РАЗДЕЛ ПЕРВЫЙ
ПРАВОВЫЕ АКТЫ

ПОСТАНОВЛЕНИЯ ГЛАВЫ ГОРОДА ПЕРМИ

15.11.2021 № 160
О назначении публичных слушаний по рассмотрению проекта о внесении изменений в Правила землепользования и застройки города Перми, утвержденные решением Пермской городской Думы от 26.06.2007 № 143.....5

15.11.2021 № 161
О назначении публичных слушаний по рассмотрению проекта решения о предоставлении разрешения на условно разрешенный вид использования земельного участка с кадастровым номером 59:01:3911387:166 – «магазины (4.4)» в территориальной зоне индивидуальной жилой застройки городского типа (Ж-4) по ул. Ленинградской в Мотовилихинском районе города Перми 13

16.11.2021 № 162
О назначении публичных слушаний по рассмотрению проекта решения о предоставлении разрешения на условно разрешенный вид использования земельного участка с кадастровым номером 59:01:4413800:309 – «магазины (4.4)», «спорт (5.1)» в территориальной зоне индивидуальной жилой застройки городского типа (Ж-4) по улице Геологов в Индустриальном районе города Перми 15

16.11.2021 № 163
О назначении публичных слушаний по рассмотрению проекта решения о предоставлении разрешения на условно разрешенный вид использования земельного участка с кадастровым номером 59:01:3812351:30 и объекта капитального строительства с кадастровым номером 59:01:3812351:46 – «ремонт автомобилей (4.9.1.4)» в территориальной зоне индивидуальной жилой застройки городского типа (Ж-4) по улице Цимлянской, 34 в Орджоникидзевском районе города Перми 17

РЕШЕНИЯ ПЕРМСКОЙ ГОРОДСКОЙ ДУМЫ

16.11.2021 № 264
О награждении Почетной грамотой города Перми Смирновой Т.Л. 19

16.11.2021 № 273
Об утверждении регулируемых тарифов на перевозки пассажиров и багажа автомобильным транспортом и городским наземным электрическим транспортом на муниципальных маршрутах регулярных перевозок города Перми.....19

16.11.2021 № 274
О внесении изменений в отдельные решения Пермской городской Думы в сфере транспортного обслуживания населения города Перми 20

ПОСТАНОВЛЕНИЯ ПРЕДСЕДАТЕЛЯ ПЕРМСКОЙ ГОРОДСКОЙ ДУМЫ

15.11.2021 № 25-1
О внесении изменения в Положение о квалификационных требованиях к должностям муниципальной службы в аппарате Пермской городской Думы, утвержденное постановлением председателя Пермской городской Думы от 27.01.2017 № 2-1.....23

ПОСТАНОВЛЕНИЯ АДМИНИСТРАЦИИ ГОРОДА ПЕРМИ

12.11.2021 № 1002
О внесении изменений в размер нормативных затрат на содержание муниципального имущества, уплату налогов на 2021 год и плановый период 2022 и 2023 годов, утвержденный постановлением администрации города Перми от 25.09.2020 № 892 «Об утверждении размера нормативных затрат на выполнение муниципальной работы «Обеспечение доступа к объектам спорта» на 2021 год и плановый период 2022 и 2023 годов, значения отраслевого корректирующего коэффициента, размера нормативных затрат на содержание муниципального имущества, уплату налогов на 2021 год и плановый период 2022 и 2023 годов, значений натуральных норм, необходимых для определения базовых нормативов затрат на выполнение муниципальной работы «Обеспечение доступа к объектам спорта»....24

12.11.2021 № 1003
О внесении изменений в постановление администрации города Перми от 29.12.2016 № 1203 «Об утверждении размера стоимости работ (услуг) по обеспечению безопасности людей на водных объектах, охране их жизни и здоровья на 2022 год и плановый период 2023 и 2024 годов»....25

15.11.2021 № 1004
О внесении изменений в Порядок определения объема и условий предоставления субсидий на иные цели бюджетным и автономным учреждениям, подведомственным департаменту образования администрации города Перми, на повышение фонда оплаты труда, утвержденный постановлением администрации города Перми от 01.10.2021 № 784....27

15.11.2021 № 1005
О внесении изменений в Перечень муниципальных образовательных учреждений, реализующих программу начального общего, основного общего, среднего общего образования, закрепленных за конкретными территориями города Перми, утвержденный постановлением администрации города Перми от 04.03.2014 № 135....33

15.11.2021 № 1006
О внесении изменений в муниципальную программу «Организация дорожной деятельности в городе Перми», утвержденную постановлением администрации города Перми от 19.10.2018 № 782....35

15.11.2021 № 1007
О внесении изменений в Регламент взаимодействия функциональных органов администрации города Перми при проведении аукционов по продаже земельных участков, находящихся в муниципальной собственности города Перми, и участков, государственная собственность на которые не разграничена, либо аукционов на право заключения договоров аренды земельных участков, находящихся в муниципальной собственности города Перми, и участков, государственная собственность на которые не разграничена, утвержденный постановлением администрации города Перми от 20.11.2015 № 964....79

16.11.2021 № 1010
О внесении изменений в Перечень объектов озеленения общего пользования города Перми, утвержденный постановлением администрации города Перми от 29.04.2011 № 188....80

16.11.2021 № 1011
О внесении изменений в Перечень мероприятий, направленных на решение отдельных вопросов местного значения в микрорайонах на территории Пермского городского округа, на 2021 год, утвержденный постановлением администрации города Перми от 27.01.2012 № 13-П «Об установлении и финансовом обеспечении расходных обязательств Пермского городского округа по мероприятиям, направленным на решение отдельных вопросов местного значения в микрорайонах на территории Пермского городского округа, на 2021-2023 годы»....81

16.11.2021 № 1012
О внесении изменений в постановление администрации города Перми от 11.10.2021 № 838 «Об утверждении Порядка отбора и ранжирования помещений общественных центров, подлежащих ремонту и приведению в нормативное состояние»....86

16.11.2021 № 1013
О внесении изменений в муниципальную программу «Культура города Перми», утвержденную постановлением администрации города Перми от 19.10.2018 № 795....88

16.11.2021 № 1014
О внесении изменений в постановление администрации города Перми от 25.06.2012 № 51-П «Об утверждении Административного регламента предоставления департаментом градостроительства и архитектуры администрации города Перми муниципальной услуги «Подготовка и предоставление разрешений на строительство объектов капитального строительства, внесение изменений в выданное разрешение на строительство объектов капитального строительства» 115

16.11.2021 № 1015
О внесении изменений в приложение 14 к Порядку предоставления субсидий на благоустройство дворовых территорий многоквартирных домов города Перми в рамках реализации муниципальной программы «Формирование современной городской среды», утвержденному постановлением администрации города Перми от 05.05.2017 № 342 124

ПРАВОВЫЕ АКТЫ ФУНКЦИОНАЛЬНЫХ ОРГАНОВ АДМИНИСТРАЦИИ ГОРОДА ПЕРМИ

Распоряжение начальника департамента образования администрации города Перми от 12.11.2021 № 059-08-01-26-380 «Об утверждении новой редакции устава муниципального автономного общеобразовательного учреждения «Гимназия № 5» г.Перми» 125

Распоряжение начальника управления жилищных отношений администрации города Перми от 09.11.2021 № 059-11-01-04-981 «О внесении изменений в Перечень должностей муниципальной службы в управлении жилищных отношений администрации города Перми, при назначении на которые граждане обязаны представлять сведения о своих доходах, об имуществе и обязательствах имущественного характера, а также сведения о доходах, об имуществе и обязательствах имущественного характера своих супруги (супруга) и несовершеннолетних детей и при замещении которых муниципальные служащие обязаны представлять сведения о своих доходах, расходах, об имуществе и обязательствах имущественного характера, а также сведения о доходах, расходах, об имуществе и обязательствах имущественного характера своих супруги (супруга) и несовершеннолетних детей, утвержденный распоряжением начальника управления жилищных отношений администрации города Перми от 17.08.2020 № 059-11-01-04-411» 142

ПРАВОВЫЕ АКТЫ ТЕРРИТОРИАЛЬНЫХ ОРГАНОВ АДМИНИСТРАЦИИ ГОРОДА ПЕРМИ

Распоряжение главы администрации Орджоникидзевского района города Перми от 12.11.2021 № 059-37-01-04-221 «О внесении изменений в состав комиссии по предупреждению и ликвидации чрезвычайных ситуаций и обеспечению пожарной безопасности Орджоникидзевского района города Перми, утвержденный распоряжением главы администрации района от 10.06.2016 № СЭД-37-01-04-96 «Об утверждении состава комиссии по предупреждению и ликвидации чрезвычайных ситуаций и обеспечению пожарной безопасности Орджоникидзевского района города Перми» 143

Распоряжение главы администрации Орджоникидзевского района города Перми от 12.11.2021 № 059-37-01-04-222 «О принудительном демонтаже вывесок».....144

Распоряжение главы администрации Орджоникидзевского района города Перми от 12.11.2021 № 059-37-01-04-224 «О принудительном демонтаже самовольно установленных (незаконно размещенных) движимых объектов» 147

Распоряжение главы администрации Индустриального района города Перми от 16.11.2021 № 059-16-01-03-456 «О внесении изменений в состав общественной комиссии по обсуждению проекта муниципальной программы формирования современной городской среды на 2018-2024 годы в части благоустройства дворовых территорий в Индустриальном районе города Перми от 18.03.2021 № СЭД-059-16-01-03-100» 148

РАЗДЕЛ ВТОРОЙ
ОФИЦИАЛЬНАЯ ИНФОРМАЦИЯ

Извещение о проведении 23.12.2021 аукциона на право заключения договоров аренды земельных участков (лоты №№ 1-6) 151

Департамент земельных отношений администрации города Перми в целях информирования населения в соответствии со статьей 39.42 Земельного кодекса Российской Федерации сообщает о возможном установлении публичного сервитута в отдельных целях на территории города Перми 190

Реестр вывесок, подлежащих принудительному демонтажу на территории Кировского района города Перми 192

Департамент земельных отношений администрации города Перми в целях информирования населения в соответствии со статьей 39.42 Земельного кодекса Российской Федерации сообщает о возможном установлении публичного сервитута в отдельных целях на территории города Перми 200

Проект изменений, которые вносятся в Правила землепользования и застройки города Перми, утвержденные решением Пермской городской Думы от 26 июня 2007 г. № 143 202

Заключение о результатах публичных слушаний по вопросам градостроительной деятельности от 15 ноября 2021 г. № 28-урв 208

Заключение о результатах публичных слушаний по вопросам градостроительной деятельности от 15 ноября 2021 г. № 29-урв 208

Заключение о результатах публичных слушаний по вопросам градостроительной деятельности от 15 ноября 2021 г. № 15-дпт 210

Итоговый финансовый отчет о поступлении и расходовании средств избирательного фонда кандидатов/ избирательных объединений 223

Заключение о результатах публичных слушаний по вопросам градостроительной деятельности от «16» ноября 2021 г. № 11 225

Департамент земельных отношений администрации города Перми в целях информирования населения в соответствии со статьей 39.42 Земельного кодекса Российской Федерации сообщает о возможном установлении публичного сервитута в отдельных целях на территории города Перми 226

Сообщение об апелляционном определении Судебной коллегии по административным делам Верховного Суда Российской Федерации от 20.10.2021 по делу № 44-АПА21-2 321

Распоряжение Федерального агентства железнодорожного транспорта от 03.11.2021 № АИ-526-р «Об установлении публичного сервитута в интересах Дирекции по комплексной реконструкции железных дорог и строительству объектов железнодорожного транспорта – филиала открытого акционерного общества «Российские железные дороги» 322

РАЗДЕЛ ПЕРВЫЙ
ПРАВОВЫЕ АКТЫ

ПОСТАНОВЛЕНИЯ ГЛАВЫ ГОРОДА ПЕРМИ

ГЛАВА ГОРОДА ПЕРМИ
П О С Т А Н О В Л Е Н И Е

15.11.2021 № 160

О назначении публичных слушаний по рассмотрению проекта о внесении изменений в Правила землепользования и застройки города Перми, утвержденные решением Пермской городской Думы от 26.06.2007 № 143

На основании Градостроительного кодекса Российской Федерации, Федерального закона от 06 октября 2003 г. № 131-ФЗ «Об общих принципах организации местного самоуправления в Российской Федерации», Закона Пермского края от 07 декабря 2020 г. № 603-ПК «О перераспределении отдельных полномочий в области градостроительной деятельности между органами государственной власти Пермского края и органами местного самоуправления Пермского городского округа и о внесении изменений в Закон Пермского края «О градостроительной деятельности в Пермском крае», Положения о Министерстве по управлению имуществом и градостроительной деятельности Пермского края, утвержденного постановлением Правительства Пермского края от 15 декабря 2006 г. № 88-п, Регламента работы комиссии по подготовке проекта правил землепользования и застройки Пермского городского округа, утвержденного приказом Министерства по управлению имуществом и градостроительной деятельности Пермского края от 30 декабря 2020 г. № 31-02-1-4-1037, Устава города Перми, Правил землепользования и застройки города Перми, утвержденных решением Пермской городской Думы от 26 июня 2007 г. № 143, заключения комиссии по подготовке проекта правил землепользования и застройки Пермского городского округа с рекомендациями о готовности проекта Правил, проекта о внесении изменений в Правила, для организации и проведения общественных обсуждений или публичных слушаний от 03 ноября 2021 г. № 31-05-4-3исх-448

ПОСТАНОВЛЯЮ:

1. Назначить публичные слушания по рассмотрению проекта о внесении изменений в Правила землепользования и застройки города Перми, утвержденные решением Пермской городской Думы от 26 июня 2007 г. № 143 (далее – проект изменений), в части:

1.1. изменения границ подзоны Ц-2 (П 1,07) территориальных зон обслуживания и деловой активности местного значения (Ц-2), религиозных объектов (ЦС-4) путем включения в границы подзоны Ц-2 (П 1,07) территориальной зоны обслуживания и деловой активности местного значения (Ц-2) земельного участка с кадастровым номером 59:01:2912562:25 по ул. Репина, 39 в Орджоникидзевском районе города Перми;

1.2. изменения границ территориальных зон рекреационных лесных массивов (Р-6), городских лесов (ГЛ), транспортных сооружений (С-3) путем установления территориальной зоны транспортных сооружений (С-3) территории линейного объекта федерального значения «Северный железнодорожный обход города Перми»;

1.3. изменения границ территориальных зон рекреационных лесных массивов (Р-6), городских лесов (ГЛ) путем включения в границы территориальной зоны городских лесов (ГЛ) части территории, расположенной в границах кадастровых кварталов 59:01:1011361, 59:01:1011558, 59:01:1011375;

1.4. исключения из границ зоны действия ограничений по условиям сохранения и планируемого размещения образовательных учреждений территории, ограниченной ул. Волгодонской, ул. Капитанской, ул. Капитана Пирожкова, зданием по ул. 5-й Каховской, 8б, зданием по ул. 5-й Каховской, 8а, зданием по ул. Волгодонской, 21 в Кировском районе города Перми.

2. Срок проведения публичных слушаний составляет не менее одного и не более трех месяцев со дня опубликования проекта изменений до дня опубликования заключения о результатах публичных слушаний в печатном средстве массовой информации «Официальный бюллетень органов местного самоуправления муниципального образования город Пермь».

3. Департаменту градостроительства и архитектуры администрации города Перми обеспечить:

3.1. опубликование проекта изменений, указанного в пункте 1 настоящего постановления, в порядке, установленном для официального опубликования муниципальных правовых актов;

3.2. размещение проекта изменений, указанного в пункте 1 настоящего постановления, с перечнем информационных материалов к нему: комплект материалов и необходимые обоснования к такому проекту, заключение комиссии по подготовке проекта правил землепользования и застройки Пермского городского округа с рекомендациями о готовности проекта Правил, проект о внесении изменений в Правила для организации и проведения общественных обсуждений или публичных слушаний от 03 ноября 2021 г. № 31-05-4-3исх-448, в котором отмечается факт готовности проекта к обсуждению на публичных слушаниях, на официальном сайте муниципального образования город Пермь в информационно-телекоммуникационной сети Интернет www.gorodperm.ru в течение 10, но не ранее 7 дней со дня опубликования настоящего постановления.

Период размещения проекта изменений с перечнем информационных материалов к нему исчисляется со дня, указанного в абзаце первом настоящего пункта, по 14 декабря 2021 г.

4. Экспозиции проекта изменений, указанного в пункте 1 настоящего постановления, с перечнем информационных материалов к нему (далее – экспозиция) проводятся 26 ноября 2021 г. по 14 декабря 2021 г.: понедельник-четверг с 10.00 час. до 17.00 час., пятница с 10.00 час. до 16.00 час. по адресам:

614026, г. Пермь, ул. Александра Щербакова, 24, администрация Орджоникидзевского района города Перми;

614105, г. Пермь, микрорайон Новые Ляды, ул. Транспортная, 2, администрация поселка Новые Ляды;

614113, г. Пермь, ул. Кировоградская, 33, администрация Кировского района города Перми.

5. Консультирование посетителей экспозиции осуществляется по следующим адресам:

13 декабря 2021 г. с 17.40 час. до 18.00 час. по адресу: 614026, г. Пермь, ул. Александра Щербакова, 24, администрация Орджоникидзевского района города Перми;

13 декабря 2021 г. с 17.40 час. до 18.00 час. по адресу: 614105, г. Пермь, микрорайон Новые Ляды, ул. Транспортная, 2, администрация поселка Новые Ляды;

13 декабря 2021 г. с 17.40 час. до 18.00 час. по адресу: 614113, г. Пермь, ул. Кировоградская, 33, администрация Кировского района города Перми.

6. Провести собрания участников публичных слушаний по рассмотрению проекта изменений, указанного в пункте 1 настоящего постановления:

13 декабря 2021 г. в 18.00 час. по адресу: 614026, г. Пермь, ул. Александра Щербакова, 24, администрация Орджоникидзевского района города Перми;

13 декабря 2021 г. в 18.00 час. по адресу: 614105, г. Пермь, микрорайон Новые Ляды, ул. Транспортная, 2, администрация поселка Новые Ляды;

13 декабря 2021 г. в 18.00 час. по адресу: 614113, г. Пермь, ул. Кировоградская, 33, администрация Кировского района города Перми.

7. Участники публичных слушаний в целях идентификации представляют сведения о себе (фамилию, имя, отчество (при наличии), дату рождения, адрес места жительства (регистрации) – для физических лиц; наименование, основной государственный регистрационный номер, место нахождения и адрес – для юридических лиц) с приложением документов, подтверждающих такие сведения.

Участники публичных слушаний, являющиеся правообладателями соответствующих земельных участков и (или) расположенных на них объектов капитального строительства и (или) помещений, являющихся частью указанных объектов капитального строительства, также представляют сведения соответственно о таких земельных участках, объектах капитального строительства, помещениях, являющихся частью указанных объектов капитального строительства, из Единого государственного реестра недвижимости и иные документы, устанавливающие или удостоверяющие их права на такие земельные участки, объекты капитального строительства, помещения, являющиеся частью указанных объектов капитального строительства.

8. Участники публичных слушаний, прошедшие идентификацию, вправе представить предложения и замечания по проекту изменений, указанному в пункте 1 настоящего постановления:

в письменной форме или устной форме в ходе проведения собрания или собраний участников публичных слушаний;

в письменной форме в департамент градостроительства и архитектуры администрации города Перми по адресу: 614000, г. Пермь, ул. Сибирская, д. 15, каб. 003 со дня размещения проекта изменений, указанного в пункте 1 настоящего постановления, с перечнем информационных материалов к нему на официальном сайте муниципального образования город Пермь в информационно-телекоммуникационной сети Интернет www.gorodperm.ru по 14 декабря 2021 г.;

посредством записи в книге (журнале) учета посетителей экспозиции проекта изменений, указанного в пункте 1 настоящего постановления, с перечнем информационных материалов к нему в период проведения экспозиции с 26 ноября 2021 г. по 14 декабря 2021 г.

9. Расходы, связанные с организацией и проведением публичных слушаний, возложить на заявителя.

10. Департаменту градостроительства и архитектуры администрации города Перми, территориальным организационным комитетам по проведению публичных слушаний по вопросам градостроительной деятельности при администрациях районов города Перми, составы которых утверждены в установленном порядке, обеспечить в пределах своих полномочий:

10.1. соблюдение требований законодательства, нормативных правовых актов города Перми по организации и проведению публичных слушаний с учетом пункта 2.2 указа губернатора Пермского края от 20 августа 2020 г. № 121

«О мероприятиях, реализуемых в связи с угрозой распространения новой коронавирусной инфекции (COVID-19) в Пермском крае»;

10.2. информирование участников публичных слушаний о дате, времени и месте проведения публичных слушаний;

10.3. своевременное оформление протоколов собраний публичных слушаний, протокола публичных слушаний, подготовку и опубликование заключения о результатах публичных слушаний в печатном средстве массовой информации «Официальный бюллетень органов местного самоуправления муниципального образования город Пермь» и на официальном сайте муниципального образования город Пермь в информационно-телекоммуникационной сети Интернет.

11. Департаменту градостроительства и архитектуры администрации города Перми обеспечить направление протокола публичных слушаний по вопросам градостроительной деятельности, заключения о результатах публичных слушаний в комиссию по подготовке проекта правил землепользования и застройки Пермского городского округа в течение 5 рабочих дней со дня опубликования заключения о результатах публичных слушаний.

12. Настоящее постановление вступает в силу со дня официального опубликования в печатном средстве массовой информации «Официальный бюллетень органов местного самоуправления муниципального образования город Пермь».

13. Управлению по общим вопросам администрации города Перми обеспечить опубликование настоящего постановления в печатном средстве массовой информации «Официальный бюллетень органов местного самоуправления муниципального образования город Пермь».

14. Информационно-аналитическому управлению администрации города Перми обеспечить опубликование (обнародование) настоящего постановления на официальном сайте муниципального образования город Пермь в информационно-телекоммуникационной сети Интернет.

15. Контроль за исполнением настоящего постановления возложить на исполняющего обязанности заместителя главы администрации города Перми-начальника департамента земельных отношений администрации города Перми Гонцову Е.Н.

А.Н. Дёмкин

ПРОЕКТ

ИЗМЕНЕНИЯ,
которые вносятся в Правила землепользования и застройки города Перми, утвержденные решением Пермской городской Думы от 26 июня 2007 г. № 143

1. В статье 49:

1.1 изменить границы подзоны Ц-2 (П 1,07) территориальных зон обслуживания и деловой активности местного значения (Ц-2), религиозных объектов (ЦС-4) путем включения в границы подзоны Ц-2 (П 1,07) территориальной зоны обслуживания и деловой активности местного значения (Ц-2) земельного участка с кадастровым номером 59:01:2912562:25 по ул. Репина, 39 в Орджоникидзевском районе города Перми.

Изменение границ в отношении земельного участка с кадастровым номером 59:01:2912562:25 по ул. Репина, 39 в Орджоникидзевском районе города Перми изложить в редакции согласно приложению 1 к настоящим изменениям;

1.2 изменить границы территориальных зон рекреационных лесных массивов (Р-6), городских лесов (ГЛ), транспортных сооружений (С-3) путем установления территориальной зоны транспортных сооружений (С-3) территории линейного объекта федерального значения «Северный железнодорожный обход города Перми».

Изменение границ в отношении территории для размещения линейного объекта федерального значения «Северный железнодорожный обход города Перми»изложить в редакции согласно приложению 2, 3 к настоящим изменениям;

1.3 изменить границы территориальных зон рекреационных лесных массивов (Р-6), городских лесов (ГЛ) путем включения в границы территориальной зоны городских лесов (ГЛ) части территории, расположенной в границах кадастровых кварталов 59:01:1011361, 59:01:1011558, 59:01:1011375.

Изменение границ в отношении кадастровых кварталов 59:01:1011361, 59:01:1011558, 59:01:1011375 города Перми изложить в редакции согласно приложению 4 к настоящим изменениям;


2. В статье 51.2:

2.1 исключить из границ зоны действия ограничений по условиям сохранения и планируемого размещения образовательных учреждений территории, ограниченной ул. Волгодонской, ул. Капитанской, ул. Капитана Пирожкова, зданием по ул. 5-ой Каховской, 8б, зданием по ул. 5-ой Каховской, 8а, зданием по ул. Волгодонской, 21 в Кировском районе города Перми.

Исключение из границ зоны действия ограничений по условиям сохранения и планируемого размещения образовательных учреждений в отношении территории, ограниченной ул. Волгодонской, ул. Капитанской, ул. Капитана Пирожкова, зданием по ул. 5-ой Каховской, 8б, зданием по ул. 5-ой Каховской, 8а, зданием по ул. Волгодонской, 21 в Кировском районе города Перми изложить в редакции согласно приложению 5 к настоящим изменениям.

Приложение 1
к изменениям, которые вносятся
в Правила землепользования
и застройки города Перми,
утвержденные решением
Пермской городской Думы
от 26 июня 2007 г. № 143


Изменение границ в отношении земельного участка с кадастровым номером 59:01:2912562:25 по улице Репина, 39 в Орджоникидзевском районе города Перми

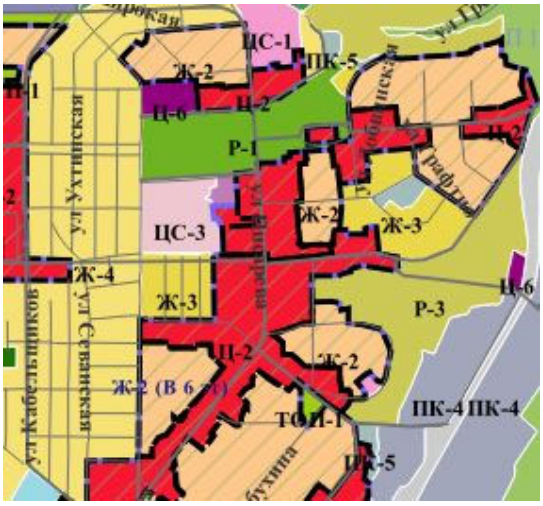

1:25000

Приложение 2
к изменениям, которые вносятся
в Правила землепользования
и застройки города Перми,
утвержденные решением
Пермской городской Думы
от 26 июня 2007 г. № 143

Изменение границ в отношении территории для размещения линейного объекта федерального значения «Северный железнодорожный обход города Перми»

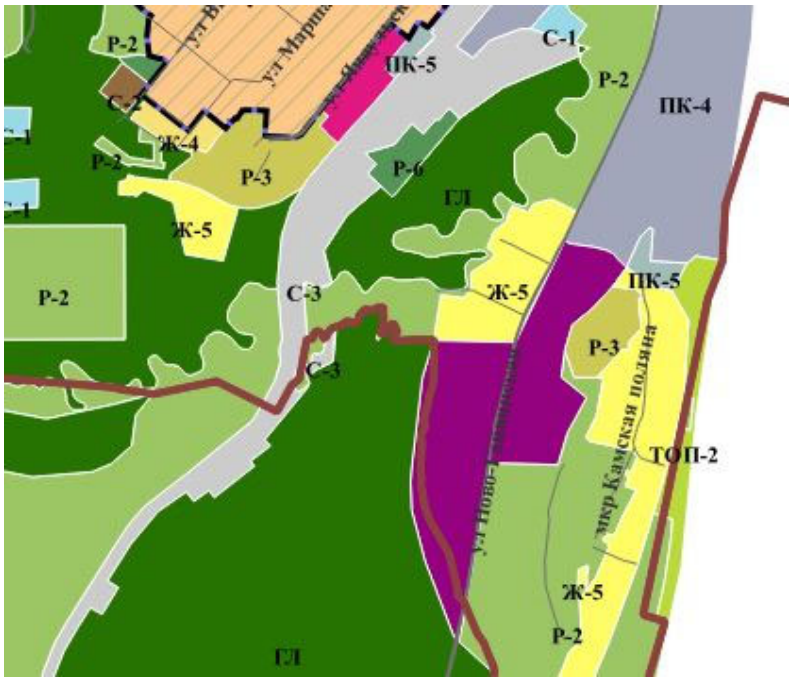

1:25000

Приложение 3
к изменениям, которые вносятся
в Правила землепользования
и застройки города Перми,
утвержденные решением
Пермской городской Думы
от 26 июня 2007 г. № 143


Изменение границ в отношении территории для размещения линейного объекта федерального значения «Северный железнодорожный обход города Перми»



1:25000

Приложение 4
к изменениям, которые вносятся
в Правила землепользования
и застройки города Перми,
утвержденные решением
Пермской городской Думы
от 26 июня 2007 г. № 143

Изменение границ в отношении части территории, расположенной в границах кадастровых кварталов 59:01:1011361, 59:01:1011558, 59:01:1011375 города Перми

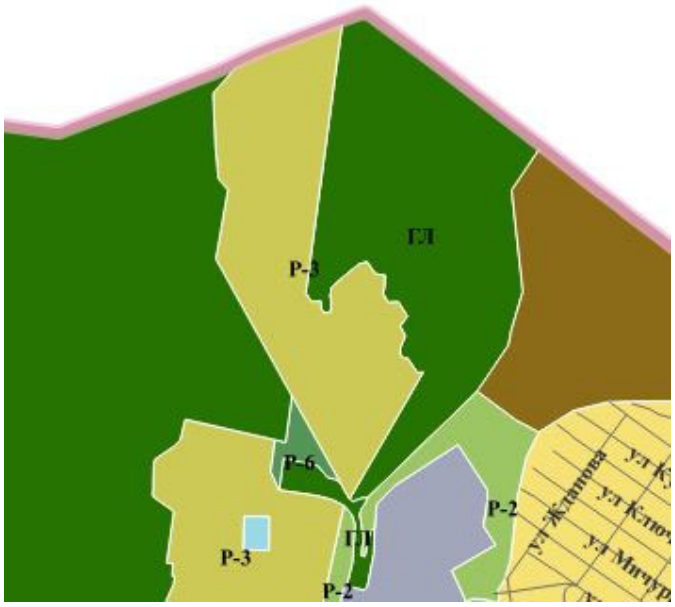

1:25000

Приложение 5
к изменениям, которые вносятся
в Правила землепользования
и застройки города Перми,
утвержденные решением
Пермской городской Думы
от 26 июня 2007 г. № 143

Исключение из границ зоны действия ограничений по условиям сохранения и планируемого размещения образовательных учреждений территории, ограниченной ул. Волгодонской, ул. Капитанской, ул. Капитана Пирожкова, зданием по ул. 5-ой Каховской, 8б, зданием по ул. 5-ой Каховской, 8а, зданием по ул. Волгодонской, 21 в Кировском районе города Перми



1:25000

ГЛАВА ГОРОДА ПЕРМИ
П О С Т А Н О В Л Е Н И Е

15.11.2021 № 161

О назначении публичных слушаний по рассмотрению проекта решения о предоставлении разрешения на условно разрешенный вид использования земельного участка с кадастровым номером 59:01:3911387:166 – «магазины (4.4)» в территориальной зоне индивидуальной жилой застройки городского типа (Ж-4) по ул. Ленинградской в Мотовилихинском районе города Перми

На основании Градостроительного кодекса Российской Федерации, Федерального закона от 06 октября 2003 г. № 131-ФЗ «Об общих принципах организации местного самоуправления в Российской Федерации», пункта 4.3 Регламента работы комиссии по подготовке проекта правил землепользования и застройки Пермского городского округа, утвержденного приказом Министерства по управлению имуществом и градостроительной деятельности Пермского края от 30 декабря 2020 г. № 31-02-1-4-1037, Устава города Перми, решения Пермской городской Думы от 26 июня 2007 г. № 143 «Об утверждении Правил землепользования и застройки города Перми», письма комиссии по подготовке проекта правил землепользования и застройки Пермского городского округа от 13 октября 2021 г. № 31-05-4-3исх-412, заключения комиссии по подготовке проекта правил землепользования и застройки Пермского городского округа от 08 октября 2021 г. № 31-05-4-3исх-407 на заявление от 06 сентября 2021 г. № 31-05-4-3вх-365 и обосновывающие материалы, представленные Мирзоевой Эльнарой Газанфар кызы, для предоставления разрешения на условно разрешенный вид использования земельного участка с кадастровым номером 59:01:3911387:166 – «магазины (4.4)» в территориальной зоне индивидуальной жилой застройки городского типа (Ж-4) по ул. Ленинградской в Мотовилихинском районе города Перми

ПОСТАНОВЛЯЮ:

1. Назначить публичные слушания по рассмотрению проекта решения о предоставлении разрешения на условно разрешенный вид использования земельного участка с кадастровым номером 59:01:3911387:166 – «магазины (4.4)» в территориальной зоне индивидуальной жилой застройки городского типа (Ж-4) по ул. Ленинградской в Мотовилихинском районе города Перми (далее – проект решения).

2. Срок проведения публичных слушаний составляет не более 1 месяца со дня опубликования настоящего постановления до дня опубликования заключения о результатах публичных слушаний в печатном средстве массовой информации «Официальный бюллетень органов местного самоуправления муниципального образования город Пермь».

3. Департаменту градостроительства и архитектуры администрации города Перми обеспечить размещение проекта решения, указанного в пункте 1 настоящего постановления, с перечнем информационных материалов к нему: обосновывающие материалы, предусмотренные частью 11 статьи 35 Правил землепользования и застройки города Перми, утвержденных решением Пермской городской Думы от 26 июня 2007 г. № 143, и заключение комиссии по подготовке проекта правил землепользования и застройки Пермского городского округа от 08 октября 2021 г. № 31-05-4-3исх-407 на заявление от 06 сентября 2021 г. № 31-05-4-3вх-365 и обосновывающие материалы, представленные Мирзоевой Эльнарой Газанфар кызы, для предоставления разрешения на условно разрешенный вид использования земельного участка с кадастровым номером 59:01:3911387:166 – «магазины (4.4)» в территориальной зоне индивидуальной жилой застройки городского типа (Ж-4) по ул. Ленинградской в Мотовилихинском районе города Перми на официальном сайте муниципального образования город Пермь в информационно-телекоммуникационной сети Интернет www.gorodperm.ru в течение 10, но не ранее 7 дней со дня опубликования настоящего постановления.

Период размещения проекта решения с перечнем информационных материалов к нему исчисляется со дня, указанного в абзаце первом настоящего пункта, по 14 декабря 2021 г.

4. Экспозиция проекта решения, указанного в пункте 1 настоящего постановления, с перечнем информационных материалов к нему (далее – экспозиция) проводится с 26 ноября 2021 г. по 03 декабря 2021 г.: понедельник-четверг: с 10.00 час. до 17.00 час., пятница: с 10.00 час. до 16.00 час. по адресу: 614014, г. Пермь, ул. Уральская, 36, администрация Мотовилихинского района города Перми.

5. Консультирование посетителей экспозиции проекта решения осуществляется 02 декабря 2021 г. с 17.40 час. до 18.00 час. по адресу: 614014, г. Пермь, ул. Уральская, 36, администрация Мотовилихинского района города Перми.

6. Провести собрание участников публичных слушаний по проекту решения, указанному в пункте 1 настоящего постановления, 02 декабря 2021 г. в 18.00 час. по адресу: 614014, г. Пермь, ул. Уральская, 36, администрация Мотовилихинского района города Перми.

7. Участники публичных слушаний в целях идентификации представляют сведения о себе (фамилию, имя, отчество (при наличии), дату рождения, адрес места жительства (регистрации) – для физических лиц; наименование,

основной государственный регистрационный номер, место нахождения и адрес – для юридических лиц) с приложением документов, подтверждающих такие сведения.

Участники публичных слушаний, являющиеся правообладателями соответствующих земельных участков и (или) расположенных на них объектов капитального строительства и (или) помещений, являющихся частью указанных объектов капитального строительства, также представляют сведения соответственно о таких земельных участках, объектах капитального строительства, помещениях, являющихся частью указанных объектов капитального строительства, из Единого государственного реестра недвижимости и иные документы, устанавливающие или удостоверяющие их права на такие земельные участки, объекты капитального строительства, помещения, являющиеся частью указанных объектов капитального строительства.

8. Участники публичных слушаний, прошедшие идентификацию, вправе представить предложения и замечания по проекту решения, указанному в пункте 1 настоящего постановления:

в письменной или устной форме в ходе проведения собрания или собраний участников публичных слушаний;

в письменной форме в департамент градостроительства и архитектуры администрации города Перми по адресу: 614000, г. Пермь, ул. Сибирская, д. 15, каб. 003 со дня размещения проекта решения, указанного в пункте 1 настоящего постановления, с перечнем информационных материалов к нему на официальном сайте муниципального образования город Пермь в информационно-телекоммуникационной сети Интернет www.gorodperm.ru по 03 декабря 2021 г.;

посредством записи в книге (журнале) учета посетителей экспозиции проекта решения и информационных материалов по проекту решения, указанному в пункте 1 настоящего постановления, в период проведения экспозиции, с 26 ноября 2021 г. по 03 декабря 2021 г.

9. Расходы, связанные с организацией и проведением публичных слушаний, возложить на заявителя.

10. Департаменту градостроительства и архитектуры администрации города Перми, территориальному организационному комитету по проведению публичных слушаний по вопросам градостроительной деятельности при администрации Мотовилихинского района города Перми, состав которого утвержден в установленном порядке, обеспечить в пределах своих полномочий:

10.1. соблюдение требований законодательства, нормативных правовых актов города Перми по организации и проведению публичных слушаний с учетом пункта 2.2 указа губернатора Пермского края от 20 августа 2020 г. № 121 «О мероприятиях, реализуемых в связи с угрозой распространения новой коронавирусной инфекции (COVID-19) в Пермском крае»;

10.2. информирование участников публичных слушаний о дате, времени и месте проведения публичных слушаний;

10.3. своевременное оформление протокола собрания публичных слушаний, протокола публичных слушаний, подготовку, опубликование заключения о результатах публичных слушаний в печатном средстве массовой информации «Официальный бюллетень органов местного самоуправления муниципального образования город Пермь» и размещение на официальном сайте муниципального образования город Пермь в информационно-телекоммуникационной сети Интернет.

11. Департаменту градостроительства и архитектуры администрации города Перми обеспечить направление протокола публичных слушаний по вопросам градостроительной деятельности, заключения о результатах публичных слушаний в комиссию по подготовке проекта правил землепользования и застройки Пермского городского округа в течение 5 рабочих дней со дня опубликования заключения о результатах публичных слушаний.

12. Настоящее постановление вступает в силу со дня официального опубликования в печатном средстве массовой информации «Официальный бюллетень органов местного самоуправления муниципального образования город Пермь».

13. Управлению по общим вопросам администрации города Перми обеспечить опубликование настоящего постановления в печатном средстве массовой информации «Официальный бюллетень органов местного самоуправления муниципального образования город Пермь».

14. Информационно-аналитическому управлению администрации города Перми обеспечить опубликование (обнародование) настоящего постановления на официальном сайте муниципального образования город Пермь в информационно-телекоммуникационной сети Интернет.

15. Контроль за исполнением настоящего постановления возложить на исполняющего обязанности заместителя главы администрации города Перми-начальника департамента земельных отношений администрации города Перми Гонцову Е.Н.

А.Н. Дёмкин

ГЛАВА ГОРОДА ПЕРМИ
П О С Т А Н О В Л Е Н И Е

16.11.2021 № 162

О назначении публичных слушаний по рассмотрению проекта решения о предоставлении разрешения на условно разрешенный вид использования земельного участка с кадастровым номером 59:01:4413800:309 – «магазины (4.4)», «спорт (5.1)» в территориальной зоне индивидуальной жилой застройки городского типа (Ж-4) по улице Геологов в Индустриальном районе города Перми

На основании Градостроительного кодекса Российской Федерации, Федерального закона от 06 октября 2003 г. № 131-ФЗ «Об общих принципах организации местного самоуправления в Российской Федерации», пункта 4.3 Регламента работы комиссии по подготовке проекта правил землепользования и застройки Пермского городского округа, утвержденного приказом Министерства по управлению имуществом и градостроительной деятельности Пермского края от 30 декабря 2020 г. № 31-02-1-4-1037, Устава города Перми, решения Пермской городской Думы от 26 июня 2007 г. № 143 «Об утверждении Правил землепользования и застройки города Перми», письма комиссии по подготовке проекта правил землепользования и застройки Пермского городского округа от 13 октября 2021 г. № 31-05-4-3исх-412, заключения комиссии по подготовке проекта правил землепользования и застройки Пермского городского округа от 28 сентября 2021 г. № 31-05-4-3исх-389 на заявление от 31 августа 2021 г. № 31-05-4-3вх-355 и обосновывающие материалы, представленные Грищенко Натальей Александровной, для предоставления разрешения на условно разрешенный вид использования земельного участка с кадастровым номером 59:01:4413800:309 – «магазины (4.4)», «спорт (5.1)» в территориальной зоне индивидуальной жилой застройки городского типа (Ж-4) по ул. Геологов в Индустриальном районе города Перми

ПОСТАНОВЛЯЮ:

1. Назначить публичные слушания по рассмотрению проекта решения о предоставлении разрешения на условно разрешенный вид использования земельного участка с кадастровым номером 59:01:4413800:309 – «магазины (4.4)», «спорт (5.1)» в территориальной зоне индивидуальной жилой застройки городского типа (Ж-4) по ул. Геологов в Индустриальном районе города Перми (далее – проект решения).

2. Срок проведения публичных слушаний составляет не более 1 месяца со дня опубликования настоящего постановления до дня опубликования заключения о результатах публичных слушаний в печатном средстве массовой информации «Официальный бюллетень органов местного самоуправления муниципального образования город Пермь».

3. Департаменту градостроительства и архитектуры администрации города Перми обеспечить размещение проекта решения, указанного в пункте 1 настоящего постановления, с перечнем информационных материалов к нему: обосновывающие материалы, предусмотренные частью 11 статьи 35 Правил землепользования и застройки города Перми, утвержденных решением Пермской городской Думы от 26 июня 2007 г. № 143, и заключение комиссии по подготовке проекта правил землепользования и застройки Пермского городского округа от 28 сентября 2021 г. № 31-05-4-3исх-389 на заявление от 31 августа 2021 г. № 31-05-4-3вх-355 и обосновывающие материалы, представленные Грищенко Натальей Александровной, для предоставления разрешения на условно разрешенный вид использования земельного участка с кадастровым номером 59:01:4413800:309 – «магазины (4.4)», «спорт (5.1)» в территориальной зоне индивидуальной жилой застройки городского типа (Ж-4) по ул. Геологов в Индустриальном районе города Перми на официальном сайте муниципального образования город Пермь в информационно-телекоммуникационной сети Интернет www.gorodperm.ru в течение 10, но не ранее 7 дней со дня опубликования настоящего постановления.

Период размещения проекта решения с перечнем информационных материалов к нему исчисляется со дня, указанного в абзаце первом настоящего пункта, по 03 декабря 2021 г.

4. Экспозиция проекта решения, указанного в пункте 1 настоящего постановления, с перечнем информационных материалов к нему (далее – экспозиция) проводится с 26 ноября 2021 г. по 03 декабря 2021 г.: понедельник-четверг: с 10.00 час. до 17.00 час., пятница: с 10.00 час. до 16.00 час. по адресу: 614095, г. Пермь, ул. Мира, 15, администрация Индустриального района города Перми.

5. Консультирование посетителей экспозиции проекта решения осуществляется 02 декабря 2021 г. с 17.40 час. до 18.00 час. по адресу: 614095, г. Пермь, ул. Мира, 15, администрация Индустриального района города Перми.

6. Провести собрание участников публичных слушаний по проекту решения, указанному в пункте 1 настоящего постановления, 02 декабря 2021 г. в 18.00 час. по адресу: 614095, г. Пермь, ул. Мира, 15, администрация Индустриального района города Перми.

7. Участники публичных слушаний в целях идентификации представляют сведения о себе (фамилию, имя, отчество (при наличии), дату рождения, адрес места жительства (регистрации) – для физических лиц; наименование, основной государственный регистрационный номер, место нахождения и адрес – для юридических лиц) с приложением документов, подтверждающих такие сведения.

Участники публичных слушаний, являющиеся правообладателями соответствующих земельных участков и (или) расположенных на них объектов капитального строительства и (или) помещений, являющихся частью указанных объектов капитального строительства, также представляют сведения соответственно о таких земельных участках, объектах капитального строительства, помещениях, являющихся частью указанных объектов капитального строительства, из Единого государственного реестра недвижимости и иные документы, устанавливающие или удостоверяющие их права на такие земельные участки, объекты капитального строительства, помещения, являющиеся частью указанных объектов капитального строительства.

8. Участники публичных слушаний, прошедшие идентификацию, вправе представить предложения и замечания по проекту решения, указанному в пункте 1 настоящего постановления:

в письменной или устной форме в ходе проведения собрания или собраний участников публичных слушаний;

в письменной форме в департамент градостроительства и архитектуры администрации города Перми по адресу: 614000, г. Пермь, ул. Сибирская, д. 15, каб. 003 со дня размещения проекта решения, указанного в пункте 1 настоящего постановления, с перечнем информационных материалов к нему на официальном сайте муниципального образования город Пермь в информационно-телекоммуникационной сети Интернет www.gorodperm.ru по 03 декабря 2021 г.;

посредством записи в книге (журнале) учета посетителей экспозиции проекта решения и информационных материалов по проекту решения, указанному в пункте 1 настоящего постановления, в период проведения экспозиции, с 26 ноября 2021 г. по 03 декабря 2021 г.

9. Расходы, связанные с организацией и проведением публичных слушаний, возложить на заявителя.

10. Департаменту градостроительства и архитектуры администрации города Перми, территориальному организационному комитету по проведению публичных слушаний по вопросам градостроительной деятельности при администрации Индустриального района города Перми, состав которого утвержден в установленном порядке, обеспечить в пределах своих полномочий:

10.1. соблюдение требований законодательства, нормативных правовых актов города Перми по организации и проведению публичных слушаний с учетом пункта 2.2 указа губернатора Пермского края от 20 августа 2020 г. № 121 «О мероприятиях, реализуемых в связи с угрозой распространения новой коронавирусной инфекции (COVID-19) в Пермском крае»;

10.2. информирование участников публичных слушаний о дате, времени и месте проведения публичных слушаний;

10.3. своевременное оформление протокола собрания публичных слушаний, протокола публичных слушаний, подготовку, опубликование заключения о результатах публичных слушаний в печатном средстве массовой информации «Официальный бюллетень органов местного самоуправления муниципального образования город Пермь» и размещение на официальном сайте муниципального образования город Пермь в информационно-телекоммуникационной сети Интернет.

11. Департаменту градостроительства и архитектуры администрации города Перми обеспечить направление протокола публичных слушаний по вопросам градостроительной деятельности, заключения о результатах публичных слушаний в комиссию по подготовке проекта правил землепользования и застройки Пермского городского округа в течение 5 рабочих дней со дня опубликования заключения о результатах публичных слушаний.

12. Настоящее постановление вступает в силу со дня официального опубликования в печатном средстве массовой информации «Официальный бюллетень органов местного самоуправления муниципального образования город Пермь».

13. Управлению по общим вопросам администрации города Перми обеспечить опубликование настоящего постановления в печатном средстве массовой информации «Официальный бюллетень органов местного самоуправления муниципального образования город Пермь».

14. Информационно-аналитическому управлению администрации города Перми обеспечить опубликование (обнародование) настоящего постановления на официальном сайте муниципального образования город Пермь в информационно-телекоммуникационной сети Интернет.

15. Контроль за исполнением настоящего постановления возложить на исполняющего обязанности заместителя главы администрации города Перми-начальника департамента земельных отношений администрации города Перми Гонцову Е.Н.

А.Н. Дёмкин

ГЛАВА ГОРОДА ПЕРМИ
П О С Т А Н О В Л Е Н И Е

16.11.2021 № 163

О назначении публичных слушаний по рассмотрению проекта решения о предоставлении разрешения на условно разрешенный вид использования земельного участка с кадастровым номером 59:01:3812351:30 и объекта капитального строительства с кадастровым номером 59:01:3812351:46 – «ремонт автомобилей (4.9.1.4)» в территориальной зоне индивидуальной жилой застройки городского типа (Ж-4) по улице Цимлянской, 34 в Орджоникидзевском районе города Перми

На основании Градостроительного кодекса Российской Федерации, Федерального закона от 06 октября 2003 г. № 131-ФЗ «Об общих принципах организации местного самоуправления в Российской Федерации», пункта 4.3 Регламента работы комиссии по подготовке проекта правил землепользования и застройки Пермского городского округа, утвержденного приказом Министерства по управлению имуществом и градостроительной деятельности Пермского края от 30 декабря 2020 г. № 31-02-1-4-1037, Устава города Перми, решения Пермской городской Думы от 26 июня 2007 г. № 143 «Об утверждении Правил землепользования и застройки города Перми», письма комиссии по подготовке проекта правил землепользования и застройки Пермского городского округа от 13 октября 2021 г. № 31-05-4-3исх-412, заключения комиссии по подготовке проекта правил землепользования и застройки Пермского городского округа от 08 октября 2021 г. № 31-05-4-3исх-410 на заявление от 02 сентября 2021 г. № 31-05-4-3вх-357 и обосновывающие материалы, представленные Михайлюк Николаем Борисовичем, для предоставления разрешения на условно разрешенный вид использования земельного участка с кадастровым номером 59:01:3812351:30 и объекта капитального строительства с кадастровым номером 59:01:3812351:46 – «ремонт автомобилей (4.9.1.4)» в территориальной зоне индивидуальной жилой застройки городского типа (Ж-4) по ул. Цимлянской, 34 в Орджоникидзевском районе города Перми
ПОСТАНОВЛЯЮ:

1. Назначить публичные слушания по рассмотрению проекта решения о предоставлении разрешения на условно разрешенный вид использования земельного участка с кадастровым номером 59:01:3812351:30 и объекта капитального строительства с кадастровым номером 59:01:3812351:46 – «ремонт автомобилей (4.9.1.4)» в территориальной зоне индивидуальной жилой застройки городского типа (Ж-4) по ул. Цимлянской, 34 в Орджоникидзевском районе города Перми (далее – проект решения).

2. Срок проведения публичных слушаний составляет не более 1 месяца со дня опубликования настоящего постановления до дня опубликования заключения о результатах публичных слушаний в печатном средстве массовой информации «Официальный бюллетень органов местного самоуправления муниципального образования город Пермь».

3. Департаменту градостроительства и архитектуры администрации города Перми обеспечить размещение проекта решения, указанного в пункте 1 настоящего постановления, с перечнем информационных материалов к нему: обосновывающие материалы, предусмотренные частью 11 статьи 35 Правил землепользования и застройки города Перми, утвержденных решением Пермской городской Думы от 26 июня 2007 г. № 143, и заключение комиссии по подготовке проекта правил землепользования и застройки Пермского городского округа от 08 октября 2021 г. № 31-05-4-3исх-410 на заявление от 02 сентября 2021 г. № 31-05-4-3вх-357 и обосновывающие материалы, представленные Михайлюк Николаем Борисовичем, для предоставления разрешения на условно разрешенный вид использования земельного участка с кадастровым номером 59:01:3812351:30 и объекта капитального строительства с кадастровым номером 59:01:3812351:46 – «ремонт автомобилей (4.9.1.4)» в территориальной зоне индивидуальной жилой застройки городского типа (Ж-4) по ул. Цимлянской, 34 в Орджоникидзевском районе города Перми на официальном сайте муниципального образования город Пермь в информационно-телекоммуникационной сети Интернет www.gorodperm.ru в течение 10, но не ранее 7 дней со дня опубликования настоящего постановления.

Период размещения проекта решения с перечнем информационных материалов к нему исчисляется со дня, указанного в абзаце первом настоящего пункта, по 03 декабря 2021 г.

4. Экспозиция проекта решения, указанного в пункте 1 настоящего постановления, с перечнем информационных материалов к нему (далее – экспозиция) проводится с 26 ноября 2021 г. по 03 декабря 2021 г.: понедельник-четверг: с 10.00 час. до 17.00 час., пятница: с 10.00 час. до 16.00 час. по адресу: 614026, г. Пермь, ул. Александра Щербакова, 24, администрация Орджоникидзевского района города Перми.

5. Консультирование посетителей экспозиции проекта решения осуществляется 02 декабря 2021 г. с 17.40 час. до 18.00 час. по адресу: 614026, г. Пермь, ул. Александра Щербакова, 24, администрация Орджоникидзевского района города Перми.

6. Провести собрание участников публичных слушаний по проекту решения, указанному в пункте 1 настоящего постановления, 02 декабря 2021 г. в 18.00 час. по адресу: 614026, г. Пермь, ул. Александра Щербакова, 24, администрация Орджоникидзевского района города Перми.

7. Участники публичных слушаний в целях идентификации представляют сведения о себе (фамилию, имя, отчество (при наличии), дату рождения, адрес места жительства (регистрации) – для физических лиц; наименование, основной государственный регистрационный номер, место нахождения и адрес – для юридических лиц) с приложением документов, подтверждающих такие сведения.

Участники публичных слушаний, являющиеся правообладателями соответствующих земельных участков и (или) расположенных на них объектов капитального строительства и (или) помещений, являющихся частью указанных объектов капитального строительства, также представляют сведения соответственно о таких земельных участках, объектах капитального строительства, помещениях, являющихся частью указанных объектов капитального строительства, из Единого государственного реестра недвижимости и иные документы, устанавливающие или удостоверяющие их права на такие земельные участки, объекты капитального строительства, помещения, являющиеся частью указанных объектов капитального строительства.

8. Участники публичных слушаний, прошедшие идентификацию, вправе представить предложения и замечания по проекту решения, указанному в пункте 1 настоящего постановления:

в письменной или устной форме в ходе проведения собрания или собраний участников публичных слушаний;

в письменной форме в департамент градостроительства и архитектуры администрации города Перми по адресу: 614000, г. Пермь, ул. Сибирская, д. 15, каб. 003 со дня размещения проекта решения, указанного в пункте 1 настоящего постановления, с перечнем информационных материалов к нему на официальном сайте муниципального образования город Пермь в информационно-телекоммуникационной сети Интернет www.gorodperm.ru по 03 декабря 2021 г.;

посредством записи в книге (журнале) учета посетителей экспозиции проекта решения и информационных материалов по проекту решения, указанному в пункте 1 настоящего постановления, в период проведения экспозиции, с 26 ноября 2021 г. по 03 декабря 2021 г.

9. Расходы, связанные с организацией и проведением публичных слушаний, возложить на заявителя.

10. Департаменту градостроительства и архитектуры администрации города Перми, территориальному организационному комитету по проведению публичных слушаний по вопросам градостроительной деятельности при администрации Орджоникидзевского района города Перми, состав которого утвержден в установленном порядке, обеспечить в пределах своих полномочий:

10.1. соблюдение требований законодательства, нормативных правовых актов города Перми по организации и проведению публичных слушаний с учетом пункта 2.2 указа губернатора Пермского края от 20 августа 2020 г. № 121 «О мероприятиях, реализуемых в связи с угрозой распространения новой коронавирусной инфекции (COVID-19) в Пермском крае»;

10.2. информирование участников публичных слушаний о дате, времени и месте проведения публичных слушаний;

10.3. своевременное оформление протокола собрания публичных слушаний, протокола публичных слушаний, подготовку, опубликование заключения о результатах публичных слушаний в печатном средстве массовой информации «Официальный бюллетень органов местного самоуправления муниципального образования город Пермь» и размещение на официальном сайте муниципального образования город Пермь в информационно-телекоммуникационной сети Интернет.

11. Департаменту градостроительства и архитектуры администрации города Перми обеспечить направление протокола публичных слушаний по вопросам градостроительной деятельности, заключения о результатах публичных слушаний в комиссию по подготовке проекта правил землепользования и застройки Пермского городского округа в течение 5 рабочих дней со дня опубликования заключения о результатах публичных слушаний.

12. Настоящее постановление вступает в силу со дня официального опубликования в печатном средстве массовой информации «Официальный бюллетень органов местного самоуправления муниципального образования город Пермь».

13. Управлению по общим вопросам администрации города Перми обеспечить опубликование настоящего постановления в печатном средстве массовой информации «Официальный бюллетень органов местного самоуправления муниципального образования город Пермь».

14. Информационно-аналитическому управлению администрации города Перми обеспечить опубликование (обнародование) настоящего постановления на официальном сайте муниципального образования город Пермь в информационно-телекоммуникационной сети Интернет.

15. Контроль за исполнением настоящего постановления возложить на исполняющего обязанности заместителя главы администрации города Перми-начальника департамента земельных отношений администрации города Перми Гонцову Е.Н.

А.Н. Дёмкин

РЕШЕНИЯ ПЕРМСКОЙ ГОРОДСКОЙ ДУМЫ

Пермская городская Дума VII созыва
Р Е Ш Е Н И Е

16.11.2021 № 264

О награждении Почетной грамотой города Перми Смирновой Т.Л.

В соответствии с решением Пермской городской Думы от 08.02.2000 № 15 «Об утверждении Положения о Почетной грамоте города Перми»

Пермская городская Дума **р е ш и л а:**

1. Наградить Почетной грамотой города Перми Смирнову Татьяну Львовну, артиста-кукловода муниципального автономного учреждения культуры города Перми «Пермский театр кукол», за значительный вклад в развитие театрального искусства в городе Перми и в связи с 70-летием со дня рождения.
2. Выплатить Смирновой Т.Л. единовременное денежное вознаграждение в соответствии с Положением о Почетной грамоте города Перми, утвержденным решением Пермской городской Думы от 08.02.2000 № 15.
3. Настоящее решение вступает в силу со дня его подписания.
4. Опубликовать настоящее решение в печатном средстве массовой информации «Официальный бюллетень органов местного самоуправления муниципального образования город Пермь», а также опубликовать (обнародовать) настоящее решение на официальном сайте муниципального образования город Пермь в информационно-телекоммуникационной сети Интернет.
5. Контроль за исполнением настоящего решения возложить на комитет Пермской городской Думы по местному самоуправлению и регламенту.

Председатель
Пермской городской Думы Д.В. Малютин

Пермская городская Дума VII созыва
Р Е Ш Е Н И Е

16.11.2021 № 273

Об утверждении регулируемых тарифов на перевозки пассажиров и багажа автомобильным транспортом и городским наземным электрическим транспортом на муниципальных маршрутах регулярных перевозок города Перми

В соответствии с Законом Пермского края от 17.10.2006 № 20-КЗ «О передаче органам местного самоуправления Пермского края государственных полномочий по регулированию тарифов на перевозки пассажиров и багажа автомобильным и городским наземным электрическим транспортом на муниципальных маршрутах регулярных перевозок», Уставом города Перми, на основании решения Пермской городской Думы от 16.11.2021 № 265 «Об утверждении Методики установления регулируемых тарифов на перевозки пассажиров и багажа автомобильным транспортом и городским наземным электрическим транспортом на муниципальных маршрутах регулярных перевозок города Перми»

Пермская городская Дума **р е ш и л а:**

1. Утвердить на период по 09.01.2022:

1.1 тариф на перевозку пассажира автомобильным транспортом и городским наземным электрическим транспортом на муниципальных маршрутах регулярных перевозок города Перми в размере 26 рублей;

1.2 тариф на перевозку багажа автомобильным транспортом и городским наземным электрическим транспортом на муниципальных маршрутах регулярных перевозок города Перми в размере 13 рублей.

2. Утвердить с 10.01.2022:

2.1 тариф на перевозку пассажира автомобильным транспортом и городским наземным электрическим транспортом на муниципальных маршрутах регулярных перевозок города Перми в размере 33 рубля;

2.2 тариф на перевозку багажа автомобильным транспортом и городским наземным электрическим транспортом на муниципальных маршрутах регулярных перевозок города Перми в размере 33 рубля.

3. Признать утратившими силу решения Пермской городской Думы:

от 28.01.2020 № 5 «Об утверждении регулируемых тарифов на перевозки пассажиров и багажа автомобильным и городским наземным электрическим транспортом на муниципальных маршрутах регулярных перевозок города Перми»,

от 25.08.2020 № 147 «О внесении изменения в решение Пермской городской Думы от 28.01.2020 № 5 «Об утверждении регулируемых тарифов на перевозки пассажиров и багажа автомобильным и городским наземным электрическим транспортом на муниципальных маршрутах регулярных перевозок города Перми»,

от 26.01.2021 № 13 «О внесении изменения в решение Пермской городской Думы от 28.01.2020 № 5 «Об утверждении регулируемых тарифов на перевозки пассажиров и багажа автомобильным и городским наземным электрическим транспортом на муниципальных маршрутах регулярных перевозок города Перми».

4. Рекомендовать администрации города Перми до 30.12.2021 привести правовые акты администрации города Перми в соответствие настоящему решению.

5. Правовые акты, указанные в пункте 3 настоящего решения, не подлежат применению с 28.10.2021.

6. Настоящее решение вступает в силу со дня его официального опубликования в печатном средстве массовой информации «Официальный бюллетень органов местного самоуправления муниципального образования город Пермь», при этом действие пункта 1 распространяется на правоотношения, возникшие с 28.10.2021.

7. Опубликовать настоящее решение в печатном средстве массовой информации «Официальный бюллетень органов местного самоуправления муниципального образования город Пермь», а также опубликовать (обнародовать) настоящее решение на официальном сайте муниципального образования город Пермь в информационно-телекоммуникационной сети Интернет.

8. Контроль за исполнением настоящего решения возложить на комитет Пермской городской Думы по экономическому развитию.

Председатель
Пермской городской Думы Д.В. Малютин

Глава города Перми А.Н. Дёмкин

Пермская городская Дума VII созыва
Р Е Ш Е Н И Е

16.11.2021 № 274

О внесении изменений в отдельные решения Пермской городской Думы в сфере транспортного обслуживания населения города Перми

В соответствии с Законом Пермского края от 17.10.2006 № 20-КЗ «О передаче органам местного самоуправления Пермского края государственных полномочий по регулированию тарифов на перевозки пассажиров и багажа автомобильным и городским наземным электрическим транспортом на муниципальных маршрутах регулярных перевозок», Уставом города Перми

Пермская городская Дума **р е ш и л а:**

1. Внести в решение Пермской городской Думы от 28.01.2020 № 6 «О проездных билетах на перевозку пассажиров на муниципальных маршрутах регулярных перевозок города Перми по регулируемым тарифам и о внесении

изменений в решение Пермской городской Думы, устанавливающее дополнительные меры социальной поддержки на оплату проезда» изменения:

1.1 в преамбуле слова «и расходного обязательства города Перми на возмещение недополученных доходов юридическим лицам, индивидуальным предпринимателям, осуществляющим регулярные перевозки пассажиров, использующих проездные билеты, на автомобильном транспорте и городском наземном электрическом транспорте на муниципальных маршрутах регулярных перевозок по регулируемым тарифам города Перми,» исключить;

1.2 пункт 4 признать утратившим силу;

1.3 виды, срок действия и расчет размера стоимости проездных билетов на перевозку пассажиров автомобильным транспортом и городским наземным электрическим транспортом на муниципальных маршрутах регулярных перевозок города Перми по регулируемым тарифам изложить в редакции согласно приложению к настоящему решению.

2. Внести в решение Пермской городской Думы от 28.03.2017 № 60 «Об установлении дополнительной меры социальной поддержки для отдельных категорий лиц на оплату проезда по муниципальным маршрутам регулярных перевозок по регулируемым тарифам города Перми и расходного обязательства по предоставлению дополнительной меры социальной поддержки для отдельных категорий лиц на оплату проезда по муниципальным маршрутам регулярных перевозок по регулируемым тарифам города Перми» (в редакции решений Пермской городской Думы от 24.10.2017 № 214, от 28.01.2020 № 6, от 24.08.2021 № 167) изменения:

2.1 в пункте 1 цифры «31.12.2022» заменить цифрами «31.12.2024»;

2.2 абзацы второй-шестой пункта 2^1 изложить в редакции:

«100-процентной скидки от действующего тарифа на перевозки по муниципальным маршрутам на оплату поездок по муниципальным маршрутам с использованием льготного проездного документа без лимита поездок в течение периода наличия оснований для предоставления указанной меры социальной поддержки для лиц, указанных в подпункте 2.1.1 настоящего решения,

30-процентной скидки от действующего тарифа на перевозки по муниципальным маршрутам на оплату поездок по муниципальным маршрутам с использованием льготного проездного документа на 30 поездок в течение 3 месяцев с момента оплаты льготного проездного документа для лиц, указанных в подпунктах 2.1.2, 2.2-2.4 настоящего решения,

30-процентной скидки от действующего тарифа на перевозки по муниципальным маршрутам на оплату поездок по муниципальным маршрутам с использованием безлимитного льготного проездного документа на 15 дней в течение месяца с момента оплаты льготного проездного документа для лиц, указанных в подпунктах 2.1.2, 2.2-2.4 настоящего решения (расчет размера стоимости льготного проездного документа на 15 дней осуществляется исходя из 30 поездок в месяц),

50-процентной скидки от действующего тарифа на перевозки по муниципальным маршрутам на оплату поездок по муниципальным маршрутам с использованием льготного проездного документа без лимита поездок в течение месяца с момента оплаты льготного проездного документа для лиц, указанных в подпунктах 2.1.2, 2.2-2.4 настоящего решения (расчет размера стоимости льготного проездного документа без лимита поездок осуществляется исходя из 60 поездок в месяц).».

3. Внести в Правила организации транспортного обслуживания населения автомобильным транспортом и городским наземным электрическим транспортом в городе Перми, утвержденные решением Пермской городской Думы от 24.05.2016 № 96 (в редакции решений Пермской городской Думы от 22.11.2016 № 252, от 23.05.2017 № 106, от 27.06.2017 № 122, от 24.10.2017 № 214, от 23.04.2019 № 78, от 28.01.2020 № 7, от 24.03.2020 № 74), изменения:

3.1 в пункте 1.3 слова «от 14.02.2009 № 112» заменить словами «от 01.10.2020 № 1586»;

3.2 пункты 3.5^1, 3.5^2 признать утратившими силу.

4. Рекомендовать администрации города Перми до 30.12.2021 привести правовые акты администрации города Перми в соответствие настоящему решению.

5. Настоящее решение вступает в силу со дня его официального опубликования в печатном средстве массовой информации «Официальный бюллетень органов местного самоуправления муниципального образования город Пермь», за исключением подпунктов 1.3, 2.2, 3.2, которые вступают в силу с 10.01.2022.

6. Опубликовать настоящее решение в печатном средстве массовой информации «Официальный бюллетень органов местного самоуправления муниципального образования город Пермь», а также опубликовать (обнародовать) настоящее решение на официальном сайте муниципального образования город Пермь в информационно-телекоммуникационной сети Интернет.

7. Контроль за исполнением настоящего решения возложить на комитет Пермской городской Думы по экономическому развитию.

Председатель
Пермской городской Думы Д.В. Малютин

Глава города Перми А.Н. Дёмкин

ПРИЛОЖЕНИЕ
к решению
Пермской городской Думы
от 16.11.2021 № 274

Виды, срок действия и расчет размера стоимости проездных билетов на перевозки пассажиров автомобильным транспортом и городским наземным электрическим транспортом на муниципальных маршрутах регулярных перевозок города Перми по регулируемым тарифам

№	Виды проездных билетов	Срок действия	Расчет размера стоимости (с округлением до целых рублей)<1>
1	Проездной билет на 1 поездку со скидкой 50 %<2>	1 поездка со дня оплаты проездного билета	расчет производится по формуле: Т<3> х 1 поездку х 50 %
2	Проездной билет без лимита поездок на 1 день	1 день со дня оплаты до окончания дня оплаты проездного билета	расчет производится по формуле: Т х 4 поездки х 94 %
3	Проездной билет без лимита поездок на 15 дней	15 дней со дня оплаты проездного билета	расчет производится по формуле: Т х 30 поездок х 90 %
4	Проездной билет на 40 поездок в месяц	40 поездок в месяц со дня оплаты проездного билета	расчет производится по формуле: Т х 40 поездок х 90 %
5	Проездной билет без лимита поездок на 1 месяц	1 месяц со дня оплаты проездного билета	расчет производится по формуле: Т х 60 поездок х 85 %
6	Проездной билет без лимита поездок на 3 месяца	3 месяца со дня оплаты проездного билета	расчет производится по формуле: Т х 180 поездок х 80 %
7	Проездной билет без лимита поездок на 1 год	12 месяцев со дня оплаты проездного билета	расчет производится по формуле: Т х 600 поездок х 65 %

<1> Стоимость проездного билета менее 50 копеек отбрасывается, а стоимость проездного билета 50 копеек и более округляется до полного рубля.

<2> Право проезда по проездному билету на 1 поездку со скидкой 50 % предоставляется на муниципальных маршрутах регулярных перевозок города Перми по регулируемым тарифам:

в течение 40 минут с момента оплаты предыдущей поездки на муниципальных маршрутах, за исключением муниципальных маршрутов, следующих из Орджоникидзевского, Мотовилихинского (микрорайон Вышка-1), Кировского районов, поселка Новые Ляды города Перми в другие районы города Перми и обратно,

в течение 60 минут с момента оплаты предыдущей поездки на муниципальных маршрутах, следующих из Орджоникидзевского, Мотовилихинского (микрорайон Вышка-1), Кировского районов, поселка Новые Ляды города Перми в другие районы города Перми и обратно.

Перечень муниципальных маршрутов, следующих из Орджоникидзевского, Мотовилихинского (микрорайон Вышка-1), Кировского районов, поселка Новые Ляды города Перми в другие районы города Перми и обратно, утверждается правовым актом администрации города Перми.

<3> Т – утвержденный тариф на перевозки пассажиров автомобильным транспортом и городским наземным электрическим транспортом на муниципальных маршрутах регулярных перевозок города Перми.

ПОСТАНОВЛЕНИЯ ПРЕДСЕДАТЕЛЯ ПЕРМСКОЙ ГОРОДСКОЙ ДУМЫ

Пермская городская Дума VII созыва
Председатель Пермской городской Думы

П О С Т А Н О В Л Е Н И Е

15.11.2021 № 25-1

О внесении изменения в Положение о квалификационных требованиях к должностям муниципальной службы в аппарате Пермской городской Думы, утвержденное постановлением председателя Пермской городской Думы от 27.01.2017 № 2-1

ПОСТАНОВЛЯЮ:

1. Внести в Положение о квалификационных требованиях к должностям муниципальной службы в аппарате Пермской городской Думы, утвержденное постановлением председателя Пермской городской Думы от 21.01.2017 № 2-1 (в редакции постановлений председателя Пермской городской Думы от 18.05.2017 № 12-1, от 23.11.2017 № 27-1, от 22.02.2018 № 3-1, от 15.06.2018 № 10-1, от 26.06.2018 № 11-1, от 18.07.2018 № 14-2, от 31.10.2018 № 24-1, от 03.03.2020 № 3-1, от 28.12.2020 № 21-1, от 24.08.2021 № 17-1), изменение, изложив строку 2.5.2 Требований к направлениям подготовки (специальностям) высшего профессионального образования, предъявляемых для замещения должностей муниципальной службы в аппарате Пермской городской Думы, (приложение) в редакции:

«

2.5.2	Муниципальные служащие сектора	«Гуманитарные и социальные науки», «Экономика и управление», «Сфера обслуживания» (все специальности)

».

2. Опубликовать настоящее постановление в печатном средстве массовой информации «Официальный бюллетень органов местного самоуправления муниципального образования город Пермь» и разместить на официальном сайте Пермской городской Думы в информационно-телекоммуникационной сети Интернет.

3. Настоящее постановление вступает в силу с 16.11.2021, но не ранее дня его официального опубликования.

4. Контроль за исполнением настоящего постановления возложить на руководителя аппарата Пермской городской Думы Романюту С.Е.

Д.В. Малютин

ПОСТАНОВЛЕНИЯ АДМИНИСТРАЦИИ ГОРОДА ПЕРМИ

АДМИНИСТРАЦИЯ ГОРОДА ПЕРМИ
ПОСТАНОВЛЕНИЕ

12.11.2021 № 1002

О внесении изменений в размер нормативных затрат на содержание муниципального имущества, уплату налогов на 2021 год и плановый период 2022 и 2023 годов, утвержденный постановлением администрации города Перми от 25.09.2020 № 892 «Об утверждении размера нормативных затрат на выполнение муниципальной работы «Обеспечение доступа к объектам спорта» на 2021 год и плановый период 2022 и 2023 годов, значения отраслевого корректирующего коэффициента, размера нормативных затрат на содержание муниципального имущества, уплату налогов на 2021 год и плановый период 2022 и 2023 годов, значений натуральных норм, необходимых для определения базовых нормативов затрат на выполнение муниципальной работы «Обеспечение доступа к объектам спорта»

В соответствии с Федеральным законом от 06 октября 2003 г. № 131-ФЗ «Об общих принципах организации местного самоуправления в Российской Федерации», Уставом города Перми, постановлением администрации города Перми от 30 ноября 2007 г. № 502 «О Порядке формирования, размещения, финансового обеспечения и контроля выполнения муниципального задания на оказание муниципальных услуг (выполнение работ)», в целях актуализации правовых актов

администрация города Перми ПОСТАНОВЛЯЕТ:

1. Внести изменения в размер нормативных затрат на содержание муниципального имущества, уплату налогов на 2021 год и плановый период 2022 и 2023 годов, утвержденный постановлением администрации города Перми от 25 сентября 2020 г. № 892 «Об утверждении размера нормативных затрат на выполнение муниципальной работы «Обеспечение доступа к объектам спорта» на 2021 год и плановый период 2022 и 2023 годов, значения отраслевого корректирующего коэффициента, размера нормативных затрат на содержание муниципального имущества, уплату налогов на 2021 год и плановый период 2022 и 2023 годов, значений натуральных норм, необходимых для определения базовых нормативов затрат на выполнение муниципальной работы «Обеспечение доступа к объектам спорта», изложив в редакции согласно приложению к настоящему постановлению.

2. Настоящее постановление вступает в силу со дня официального опубликования в печатном средстве массовой информации «Официальный бюллетень органов местного самоуправления муниципального образования город Пермь» и действует по 31 декабря 2021 г.

3. Управлению по общим вопросам администрации города Перми обеспечить опубликование настоящего постановления в печатном средстве массовой информации «Официальный бюллетень органов местного самоуправления муниципального образования город Пермь».

4. Информационно-аналитическому управлению администрации города Перми обеспечить опубликование (обнародование) настоящего постановления на официальном сайте муниципального образования город Пермь в информационно-телекоммуникационной сети Интернет.

5. Контроль за исполнением настоящего постановления возложить на заместителя главы администрации города Перми Грибанова А.А.

И.о. Главы города Перми Э.А. Хайруллин

Приложение
к постановлению администрации
города Перми
от 12.11.2021 № 1002

РАЗМЕР
нормативных затрат на содержание муниципального имущества, уплату налогов на 2021 год и плановый период 2022 и 2023 годов

Направления расходов	Размер, руб.		
	2021 год	2022 год	2023 год
Нормативные затраты на содержание муниципального имущества	7 305 049,84	7 231 816,67	7 231 816,67
Затраты на уплату налогов	9 678 964,33	9 678 964,33	9 678 964,33

АДМИНИСТРАЦИЯ ГОРОДА ПЕРМИ
ПОСТАНОВЛЕНИЕ

12.11.2021 № 1003

О внесении изменений в постановление администрации города Перми от 29.12.2016 № 1203 «Об утверждении размера стоимости работ (услуг) по обеспечению безопасности людей на водных объектах, охране их жизни и здоровья на 2022 год и плановый период 2023 и 2024 годов»

В соответствии с Уставом города Перми, решением Пермской городской Думы от 28 августа 2007 г. № 185 «Об утверждении Положения о бюджете и бюджетном процессе в городе Перми»
администрация города Перми ПОСТАНОВЛЯЕТ:

1. Внести в постановление администрации города Перми от 29 декабря 2016 г. № 1203 «Об утверждении размера стоимости работ (услуг) по обеспечению безопасности людей на водных объектах на 2021 год и плановый период 2022 и 2023 годов» (в ред. от 07.11.2017 № 1002, от 27.11.2018 № 929, от 30.10.2019 № 816, от 06.10.2020 № 929, от 08.10.2021 № 835) следующие изменения:

1.1. пункт 1 изложить в следующей редакции:

«1. Утвердить прилагаемые:

1.1. размер стоимости работ (услуг) по обеспечению безопасности людей на водных объектах, охране их жизни и здоровья на 2022 год и плановый период 2023 и 2024 годов в организованных местах отдыха людей у воды;

1.2. размер стоимости работ (услуг) по обеспечению безопасности людей на водных объектах, охране их жизни и здоровья на 2022 год и плановый период 2023 и 2024 годов в местах массового отдыха у воды;

1.3. размер стоимости работ (услуг) по приобретению и установке знаков для обеспечения безопасности людей на водных объектах, охране их жизни и здоровья на 2022 год и плановый период 2023 и 2024 годов.»;

1.2. дополнить размером стоимости работ (услуг) по приобретению и установке знаков для обеспечения безопасности людей на водных объектах, охране их жизни и здоровья на 2022 год и плановый период 2023 и 2024 годов согласно приложению 3 к настоящему постановлению.

2. Внести изменения в размер стоимости работ (услуг) по обеспечению безопасности людей на водных объектах, охране их жизни и здоровья на 2022 год и плановый период 2023 и 2024 годов в организованных местах отдыха людей у воды, утвержденный постановлением администрации города Перми от 29 декабря 2016 г. № 1203 (в ред. от 07.11.2017 № 1002, от 27.11.2018 № 929, от 30.10.2019 № 816, от 06.10.2020 № 929, от 08.10.2021 № 835), изложив в редакции согласно приложению 1 к настоящему постановлению.

3. Внести изменения в размер стоимости работ (услуг) по обеспечению безопасности людей на водных объектах, охране их жизни и здоровья на 2022 год и плановый период 2023 и 2024 годов в местах массового отдыха у воды, утвержденный постановлением администрации города Перми от 29 декабря 2016 г. № 1203 (в ред. от 07.11.2017 № 1002,

от 27.11.2018 № 929, от 30.10.2019 № 816, от 06.10.2020 № 929, от 08.10.2021 № 835), изложив в редакции согласно приложению 2 к настоящему постановлению.

4. Настоящее постановление вступает в силу с 01 января 2022 г.

5. Управлению по общим вопросам администрации города Перми обеспечить опубликование настоящего постановления в печатном средстве массовой информации «Официальный бюллетень органов местного самоуправления муниципального образования город Пермь».

6. Информационно-аналитическому управлению администрации города Перми обеспечить опубликование (обнародование) настоящего постановления на официальном сайте муниципального образования город Пермь в информационно-телекоммуникационной сети Интернет.

7. Контроль за исполнением настоящего постановления возложить на исполняющего обязанности заместителя главы администрации города Перми-начальника управления по вопросам общественного самоуправления и межнациональным отношениям администрации города Перми Падучева А.А.

И.о. Главы города Перми Э.А. Хайруллин

Приложение 1
к постановлению администрации
города Перми
от 12.11.2021 № 1003

РАЗМЕР
стоимости работ (услуг) по обеспечению безопасности людей на водных объектах, охране их жизни и здоровья на 2022 год и плановый период 2023 и 2024 годов в организованных местах отдыха людей у воды

№	Наименование расходов	Стоимость, руб.		
		2022 год	2023 год	2024 год
1	2	3	4	5
1	Предварительные медицинские осмотры матросов-спасателей	1 919,88	1 919,88	1 919,88
2	Обучение и сдача обязательного минимума по спасению людей на воде	2 722,29	2 722,29	2 722,29
3	Специальная одежда матросов-спасателей	2 740,00	2 740,00	2 740,00
4	Оснащение спасательных постов	12 130,54	12 130,54	12 130,54

Приложение 2
к постановлению администрации
города Перми
от 12.11.2021 № 1003

РАЗМЕР
стоимости работ (услуг) по обеспечению безопасности людей на водных объектах, охране их жизни и здоровья на 2022 год и плановый период 2023 и 2024 годов в местах массового отдыха у воды

№	Наименование расходов	Стоимость, руб.		
		2022 год	2023 год	2024 год
1	2	3	4	5
1	Предварительные медицинские осмотры матросов-спасателей	1 767,20	1 767,20	1 767,20
2	Обучение и сдача обязательного минимума по спасению людей на воде	2 718,50	2 718,50	2 718,50
3	Специальная одежда матросов-спасателей	2 740,00	2 740,00	2 740,00
4	Оснащение спасательных постов	11 960,00	11 960,00	11 960,00
5	Горюче-смазочные материалы для лодочных моторов, транспортных средств	30 000,00	30 000,00	30 000,00

Приложение 3
к постановлению администрации
города Перми
от 12.11.2021 № 1003

РАЗМЕР
стоимости работ (услуг) по приобретению и установке знаков для обеспечения безопасности людей на водных объектах, охране их жизни и здоровья на 2022 год и плановый период 2023 и 2024 годов

№	Наименование расходов	Стоимость, руб.		
		2022 год	2023 год	2024 год
1	2	3	4	5
1	Приобретение знаков для обеспечения безопасности людей на водных объектах, охраны их жизни и здоровья	3036,37	2350,65	2350,65
2	Установка знаков для обеспечения безопасности людей на водных объектах, охраны их жизни и здоровья	2 300,00	2 300,00	2 300,00

АДМИНИСТРАЦИЯ ГОРОДА ПЕРМИ
ПОСТАНОВЛЕНИЕ

15.11.2021 № 1004

О внесении изменений в Порядок определения объема и условий предоставления субсидий на иные цели бюджетным и автономным учреждениям, подведомственным департаменту образования администрации города Перми, на повышение фонда оплаты труда, постановлением администрации города Перми от 01.10.2021 № 784

В целях актуализации нормативной правовой базы города Перми
администрация города Перми ПОСТАНОВЛЯЕТ:

1. Внести в Порядок определения объема и условий предоставления субсидий на иные цели бюджетным и автономным учреждениям, подведомственным департаменту образования администрации города Перми, на повышение фонда оплаты труда, утвержденный постановлением администрации города Перми от 01 октября 2021 г. № 784 (в ред. от 19.10.2021 № 901, от 26.10.2021 № 946), следующие изменения:

1.1. пункт 1.3 изложить в следующей редакции:

«1.3. Целью предоставления субсидий на иные цели является повышение заработной платы работников Учреждений в целях формирования мотивации к повышению качества и результативности труда, реализация мероприятий, направленных на обеспечение доведения средней заработной платы педагогических работников учреждений, реализующих программы дополнительного образования, до уровня средней заработной платы учителей общеобразовательных учреждений.»;

1.2. пункт 2.5 изложить в следующей редакции:

«2.5. Размер субсидий на иные цели определяется:

на повышение фонда оплаты труда путем индексации планируемого фонда оплаты труда, исчисленного из нормативных затрат на оказание соответствующих муниципальных услуг, на 4,2 % с 01 октября 2021 г.;

на обеспечение доведения средней заработной платы педагогических работников учреждений, реализующих программы дополнительного образования (далее – педагогические работники), до уровня средней заработной платы учителей общеобразовательных учреждений, определенной соглашением между Министерством образования и науки Пермского края и администрацией города Перми об исполнении перечня поручений по реализации Послания Президента Российской Федерации Федеральному Собранию Российской Федерации от 20 февраля 2019 г. № Пр-294, Указов Президента Российской Федерации от 07 мая 2012 г. № 597 «О мероприятиях по реализации государственной социальной политики», от 01 июня 2012 г. № 761 «О национальной стратегии действий в интересах детей на 2012-2017 годы» как разница между средней заработной платой педагогических работников и средней заработной платой учителей общеобразовательных учреждений исходя из среднесписочной численности педагогических работников.»;

1.3. приложение 1 изложить в редакции согласно приложению 1 к настоящему постановлению;

1.4. приложение 2 изложить в редакции согласно приложению 2 к настоящему постановлению.

2. Настоящее постановление вступает в силу со дня официального опубликования в печатном средстве массовой информации «Официальный бюллетень органов местного самоуправления муниципального образования город Пермь» и распространяет свое действие на правоотношения, возникшие с 01 октября 2021 г.

3. Управлению по общим вопросам администрации города Перми обеспечить опубликование настоящего постановления в печатном средстве массовой информации «Официальный бюллетень органов местного самоуправления муниципального образования город Пермь».

4. Информационно-аналитическому управлению администрации города Перми обеспечить опубликование (обнародование) настоящего постановления на официальном сайте муниципального образования город Пермь в информационно-телекоммуникационной сети Интернет.

5. Контроль за исполнением настоящего постановления возложить на заместителя главы администрации города Перми Грибанова А.А.

Глава города Перми А.Н. Дёмкин

Приложение 1
к постановлению администрации
города Перми
от 15.11.2021 № 1004

РАСЧЕТ-ОБОСНОВАНИЕ
суммы субсидий на иные цели на повышение фонда оплаты труда
по состоянию на 01 _____ 20____ г.

_____
(наименование учреждения)

№	Наименование показателя	Показатель
1	Фонд оплаты труда, исчисленный из нормативных затрат на оказание соответствующих муниципальных услуг, с учетом размера индексации 4,2 % с 01 октября 2021 г.	
2	Фонд оплаты труда на обеспечение доведения средней заработной платы педагогических работников до уровня средней заработной платы учителей	

«___» _____ г. _____
(дата заполнения) (подпись, расшифровка подписи)

М.П.

---

* В соответствии с пунктом 2.5 Порядка определения объема и условий предоставления субсидий на иные цели бюджетным и автономным учреждениям, подведомственным департаменту образования администрации города Перми, на повышение фонда оплаты труда.

Приложение 2
к постановлению администрации
города Перми
от 15.11.2021 № 1004

РАЗМЕР СУБСИДИЙ
на иные цели на повышение фонда оплаты труда на 2021 год и плановый период 2022 и 2023 годов

№	Получатели субсидий на иные цели	Размер субсидий на иные цели, руб.				
		2021 год			2022 год	2023 год
		всего	в том числе:			
			на индексацию 4,2 % с 01 октября	на обеспечение доведения средней заработной платы педагогических работников до уровня средней заработной платы учителей		
1	2	3	4	5	6	7
1	Муниципальное автономное учреждение дополнительного образования (далее – МАУ ДО) «Центр детского творчества «Исток» г. Перми	1 727 017,06	142 586,46	1 584 430,60	0,00	0,00
2	МАУ ДО «Центр детского творчества «Ритм» г. Перми	3 047 299,02	238 759,92	2 808 539,10	0,00	0,00
3	МАУ ДО «Центр детского творчества «Шанс» г. Перми	2 882 222,52	216 825,12	2 665 397,40	0,00	0,00
4	МАУ ДО «Детско-юношеский центр «Фаворит» г. Перми	2 507 286,00	261 441,90	2 245 844,10	0,00	0,00
5	МАУ ДО «Дворец детского (юношеского) творчества» г. Перми	4 763 518,61	444 587,71	4 318 930,90	0,00	0,00
6	МАУ ДО «Центр детского творчества «Юность» г. Перми	3 625 262,66	342 875,16	3 282 387,50	0,00	0,00
7	МАУ ДО «Центр дополнительного образования для детей «Луч» г. Перми	1 385 560,06	102 220,56	1 283 339,50	0,00	0,00
8	МАУ ДО «Центр детского творчества «Сигнал» г. Перми	1 018 345,48	80 520,48	937 825,00	0,00	0,00
9	МАУ ДО «Детско-юношеский центр имени Василия Соломина» г. Перми	1 223 903,16	187 367,76	1 036 535,40	0,00	0,00
10	МАУ ДО «Детско-юношеский центр «Рифей» г. Перми	2 587 935,22	169 333,92	2 418 601,30	0,00	0,00
11	МАУ ДО «Дворец спорта для детей и юношества «Прикамье» г. Перми	1 632 066,37	269 752,17	1 362 314,20	0,00	0,00
12	МАУ ДО «Детская школа искусств» Мотовилихинского района г. Перми	2 705 532,90	163 533,60	2 541 999,30	0,00	0,00
13	МАУ ДО «Детская школа театрального искусства «Пилигрим» г. Перми	404 970,94	44 648,64	360 322,30	0,00	0,00
14	МАУ ДО «Детско-юношеская спортивно-техническая школа «Нортон-Юниор» г. Перми	1 001 258,06	147 343,76	853 914,30	0,00	0,00

1	2	3	4	5	6	7
15	Муниципальное бюджетное учреждение «Центр психолого-педагогической, медицинской и социальной помощи» г. Перми	421 392,00	421 392,00	0,00	0,00	0,00
16	Муниципальное автономное учреждение системы образования «Дом учителя» г. Перми	40 164,00	40 164,00	0,00	0,00	0,00
17	Муниципальное автономное образовательное учреждение дополнительного профессионального образования «Центр развития системы образования» г. Перми	117 284,00	117 284,00	0,00	0,00	0,00
18	Муниципальное бюджетное общеобразовательное учреждение (далее – МБОУ) «Гимназия № 11 им. С.П. Дягилева» г. Перми	6 480,00	6 480,00	0,00	0,00	0,00
19	Муниципальное автономное общеобразовательное учреждение (далее – МАОУ) «Пермская кадетская школа № 1 «Пермский кадетский корпус имени генералиссимуса А.В. Суворова»	115 970,40	115 970,40	0,00	0,00	0,00
20	МАОУ «Средняя общеобразовательная школа (далее – СОШ) № 32 имени Г.А. Сборщикова» г. Перми	100 174,70	100 174,70	0,00	0,00	0,00
21	МАОУ с углубленным изучением математики и английского языка «Школа дизайна «Точка» г. Перми	38 730,68	38 730,68	0,00	0,00	0,00
22	МАОУ «Школа агробизнестехнологий» г. Перми	7 862,40	7 862,40	0,00	0,00	0,00
23	МАОУ «СОШ № 6 имени Героя России С.Л. Яшкина» г. Перми	9 828,00	9 828,00	0,00	0,00	0,00
24	МАОУ «Гимназия № 2» г. Перми	561 431,76	53 031,96	508 399,80	0,00	0,00
25	МАОУ «Инженерная школа» г. Перми	48 064,38	48 064,38	0,00	0,00	0,00
26	МАОУ «IT-школа с углубленным изучением информатики» г. Перми	36 363,60	36 363,60	0,00	0,00	0,00
27	МАОУ «Техно-Школа имени летчика-космонавта СССР, дважды Героя Советского Союза В.П. Савиных» г. Перми	14 742,00	14 742,00	0,00	0,00	0,00
28	МАОУ «СОШ № 93» г. Перми	14 742,00	14 742,00	0,00	0,00	0,00
29	МАОУ «СОШ «Петролеум +» г. Перми	9 397,75	9 397,75	0,00	0,00	0,00
30	МАОУ «СОШ «Мастерград» г. Перми	19 324,03	19 324,03	0,00	0,00	0,00
31	МАОУ «Химико-технологическая школа «СинТез» г. Перми	10 933,10	10 933,10	0,00	0,00	0,00
32	МАОУ «СОШ № 1» г. Перми	767,68	767,68	0,00	0,00	0,00
33	Муниципальное бюджетное общеобразовательное учреждение (далее – МБОУ) «Лицей № 1» г. Перми	3 070,70	3 070,70	0,00	0,00	0,00
34	МАОУ «СОШ № 2 с углубленным изучением предметов гуманитарного профиля имени Василия Никитича Татищева» г. Перми	3 838,38	3 838,38	0,00	0,00	0,00
35	МАОУ «Лицей № 3» г. Перми	767,68	767,68	0,00	0,00	0,00
36	МАОУ «СОШ № 3» г. Перми	1 535,35	1 535,35	0,00	0,00	0,00
37	МАОУ «Гимназия № 3» г. Перми	1 535,35	1 535,35	0,00	0,00	0,00
38	МАОУ «Лицей № 4» г. Перми	3070,70	3070,70	0,00	0,00	0,00
39	МАОУ «Гимназия № 4 имени братьев Каменских» г. Перми	6 141,40	6 141,40	0,00	0,00	0,00
40	МАОУ «Лицей № 5» г. Перми	1 535,35	1 535,35	0,00	0,00	0,00

1	2	3	4	5	6	7
41	МАОУ «Гимназия № 8» г. Перми	767,68	767,68	0,00	0,00	0,00
42	МАОУ «Лицей № 8» г. Перми	1 151,51	1 151,51	0,00	0,00	0,00
43	МАОУ «СОШ № 9» г. Перми	6 909,08	6 909,08	0,00	0,00	0,00
44	МАОУ «Лицей «Дельта» г. Перми	1 842,42	1 842,42	0,00	0,00	0,00
45	МАОУ «Лицей № 10» г. Перми	1 535,35	1 535,35	0,00	0,00	0,00
46	МАОУ «Гимназия № 10» г. Перми	2 303,03	2 303,03	0,00	0,00	0,00
47	МАОУ «СОШ № 12» г. Перми	767,68	767,68	0,00	0,00	0,00
48	МАОУ «СОШ № 14» г. Перми	3 070,70	3 070,70	0,00	0,00	0,00
49	МАОУ «СОШ № 22» г. Перми	767,68	767,68	0,00	0,00	0,00
50	МАОУ «СОШ № 24» г. Перми	1 535,35	1 535,35	0,00	0,00	0,00
51	МАОУ «Многопрофильная школа «Приоритет» г. Перми	3 838,38	3 838,38	0,00	0,00	0,00
52	МАОУ «СОШ № 28» г. Перми	3 070,70	3 070,70	0,00	0,00	0,00
53	МАОУ «СОШ № 30» г. Перми	1 842,42	1 842,42	0,00	0,00	0,00
54	МАОУ «Гимназия № 31» г. Перми	6 909,08	6 909,08	0,00	0,00	0,00
55	МАОУ «СОШ № 37» г. Перми	3 070,70	3 070,70	0,00	0,00	0,00
56	МАОУ «СОШ № 42» г. Перми	3 838,38	3 838,38	0,00	0,00	0,00
57	МАОУ «СОШ № 44» г. Перми	1 151,51	1 151,51	0,00	0,00	0,00
58	МАОУ «СОШ № 47» г. Перми	1 842,42	1 842,42	0,00	0,00	0,00
59	МАОУ «СОШ № 50 с углубленным изучением английского языка» г. Перми	1 535,35	1 535,35	0,00	0,00	0,00
60	МАОУ «СОШ № 55 имени дважды Героя Советского Союза Г.Ф. Сивкова» г. Перми	767,68	767,68	0,00	0,00	0,00
61	МАОУ «СОШ № 61» г. Перми	2 763,63	2 763,63	0,00	0,00	0,00
62	МАОУ «СОШ № 63» г. Перми	1 535,35	1 535,35	0,00	0,00	0,00
63	МАОУ «СОШ № 64» г. Перми	767,68	767,68	0,00	0,00	0,00
64	МАОУ «СОШ № 77 с углубленным изучением английского языка» г. Перми	767,68	767,68	0,00	0,00	0,00
65	МАОУ «СОШ № 79» г. Перми	1 535,35	1 535,35	0,00	0,00	0,00
66	МАОУ «СОШ № 83» г. Перми	1 535,35	1 535,35	0,00	0,00	0,00
67	МАОУ «СОШ № 91» г. Перми	1 151,51	1 151,51	0,00	0,00	0,00
68	МАОУ «СОШ № 96» г. Перми	2 303,03	2 303,03	0,00	0,00	0,00
69	МАОУ «СОШ № 101» г. Перми	2 303,03	2 303,03	0,00	0,00	0,00
70	МАОУ «СОШ № 108» г. Перми	767,68	767,68	0,00	0,00	0,00
71	МАОУ «СОШ № 116» г. Перми	1 842,42	1 842,42	0,00	0,00	0,00
72	МАОУ «Школа «Диалог» г. Перми	2 303,03	2 303,03	0,00	0,00	0,00
73	МАОУ «СОШ № 123» г. Перми	1 535,35	1 535,35	0,00	0,00	0,00
74	МАОУ «СОШ № 127 с углубленным изучением отдельных предметов» г. Перми	1 842,42	1 842,42	0,00	0,00	0,00
75	МАОУ «СОШ № 132 с углубленным изучением предметов естественно-экологического профиля» г. Перми	1 151,51	1 151,51	0,00	0,00	0,00

1	2	3	4	5	6	7
76	МАОУ «СОШ № 134» г. Перми	2 303,03	2 303,03	0,00	0,00	0,00
77	МАОУ «СОШ № 135 с углубленным изучением предметов образовательной области «Технология» г. Перми	2 458,45	2 458,45	0,00	0,00	0,00
78	МАОУ «СОШ № 136 имени полковника милиции Якова Абрамовича Вагина» г. Перми	2 303,03	2 303,03	0,00	0,00	0,00
79	МАОУ «Траектория» г. Перми	1 842,42	1 842,42	0,00	0,00	0,00
80	МАОУ «Город дорог» г. Перми	1 842,42	1 842,42	0,00	0,00	0,00
81	МАОУ «ЭнергоПолис» г. Перми	1 535,35	1 535,35	0,00	0,00	0,00
82	МАОУ «Открытая школа» г. Перми	2 303,03	2 303,03	0,00	0,00	0,00
83	МАОУ «Школа инженерной мысли им. П.А. Соловьева» г. Перми	3 070,70	3 070,70	0,00	0,00	0,00
84	МАОУ «Предметно-языковая школа «Дуплекс» г. Перми	3 070,70	3 070,70	0,00	0,00	0,00
Общий размер субсидий на иные цели		32 200 676,70	3 991 896,00	28 208 780,70	0,00	0,00

АДМИНИСТРАЦИЯ ГОРОДА ПЕРМИ
ПОСТАНОВЛЕНИЕ

15.11.2021 № 1005

О внесении изменений в Перечень муниципальных образовательных учреждений, реализующих программу начального общего, основного общего, среднего общего образования, закрепленных за конкретными территориями города Перми, утвержденный постановлением администрации города Перми от 04.03.2014 № 135

В целях актуализации правовых актов администрации города Перми
администрация города Перми ПОСТАНОВЛЯЕТ:

1. Утвердить прилагаемые изменения в Перечень муниципальных образовательных учреждений, реализующих программу начального общего, основного общего, среднего общего образования, закрепленных за конкретными территориями города Перми, утвержденный постановлением администрации города Перми от 04 марта 2014 г. № 135 (в ред. от 23.01.2015 № 33, от 23.03.2015 № 149, от 13.01.2016 № 8, от 03.03.2016 № 141, от 01.02.2017 № 67, от 01.06.2017 № 430, от 25.01.2018 № 53, от 22.03.2018 № 171, от 23.01.2019 № 32, от 23.12.2019 № 1046, от 29.01.2020 № 76, от 18.03.2020 № 236, от 11.08.2020 № 694, от 09.03.2021 № 142, от 23.06.2021 № 465).

2. Настоящее постановление вступает в силу со дня официального опубликования в печатном средстве массовой информации «Официальный бюллетень органов местного самоуправления муниципального образования город Пермь».

3. Управлению по общим вопросам администрации города Перми обеспечить опубликование настоящего постановления в печатном средстве массовой информации «Официальный бюллетень органов местного самоуправления муниципального образования город Пермь».

4. Информационно-аналитическому управлению администрации города Перми обеспечить опубликование (обнародование) настоящего постановления на официальном сайте муниципального образования город Пермь в информационно-телекоммуникационной сети Интернет.

5. Контроль за исполнением настоящего постановления возложить на заместителя главы администрации города Перми Грибанова А.А.

Глава города Перми А.Н. Дёмкин

УТВЕРЖДЕНЫ
постановлением администрации
города Перми
от 15.11.2021 № 1005

ИЗМЕНЕНИЯ
в Перечень муниципальных образовательных учреждений, реализующих программу начального общего, основного общего, среднего общего образования, закрепленных за конкретными территориями города Перми, утвержденный постановлением администрации города Перми от 04 марта 2014 г. № 135

1. Строку 49 изложить в следующей редакции:

49	МАОУ с углубленным изучением математики и английского языка «Школа дизайна «Точка» г. Перми, бульвар Гагарина, 75а[3]	бульвар Гагарина	44, 44а, 48, 56, 58, 58а, 58б, 58в, 58г, 60, 62, 62/2, 62а, 62а/2, 64, 65а, 65/1, 71, 71а, 73, 77а, 79, 83, 83а
		Патриса Лумумбы	1, 3, 5, 7, 9, 9а, 11, 13, 15, 17, 19
		Крупской	65/1, 65/2, 69/1, 69/2, 68, 70, 71, 72, 73, 74, 75, 77

2. Строку 81 изложить в следующей редакции:

81	МАОУ «Лицей № 10» г. Перми, ул. Льва Шатрова, 5, ул. Техническая, 22	Чернышевского	15г

3. Строку 94 изложить в следующей редакции:

94	МАОУ «СОШ № 93» г. Перми, ул. Полины Осипенко, 46	Белинского	31, 40, 42, 43, 44, 45, 47, 49, 51, 55
		Героев Хасана	1, 3, 3а, 4, 5, 7, 8, 10, 12
		Газеты «Звезда»	42, 42а, 44а, 44, 45, 46, 52, 54, 56, 58, 60, 65, 66, 67, 73, 75, 77, 79, 81
		Глеба Успенского	2
		Комсомольский проспект	49, 50, 51, 51а, 52, 55, 56, 58, 60, 62, 63, 64, 65, 66, 68, 70, 70а, 72, 76
		Красноармейская 1-я	35, 37, 39, 41, 41а, 43, 44а, 45, 46, 48, 50, 52, 56а, 58, 58а
		Красные Казармы	7, 8, 9, 10, 17, 18, 19
		Максима Горького	121
		Николая Островского	93б, 93д, 109, 111, 111а, 113, 119
		Полины Осипенко	43, 44, 45, 48, 50, 51, 51а, 52, 53, 55
		Революции	26, 28, 30, 32, 38
		Сибирская	57, 61, 63, 69, 71, 73, 75
		Юрия Смирнова	2, 3, 6
		Тимирязева	50, 52, 54, 56, 59, 63
		Чернышевского	9а, 13, 15, 17, 19, 19а, 21а, 23
		Швецова	32, 33, 35, 37, 41, 46, 48

4. Строку 98 изложить в следующей редакции:

98	МАОУ «СОШ № 134» г. Перми, ул. Льва Шатрова, 25	Загарье 2-е	все
		Льва Шатрова	1, 2, 4, 6, 7, 8, 9, 9/2, 10, 11, 12, 13, 14, 15, 17, 18, 20, 22, 24, 26, 27, 28, 29, 30, 31, 32, 33, 34, 35
		Героев Хасана	11а, 17, 19, 21, 28, 30, 32, 45
		Самаркандская	141, 143, 145, 147
		Старцева	143,147
		Чкалова	2, 4, 6, 8, 10, 10а, 12, 14, 16, 18, 20, 22, 24, 28, 32
		Холмогорская	2в, 2г, 2д, 2е, 4б, 4в, 4г
		Чернышевского (в/ч 74085)	25, 27, 29, 31, 33, 35, 37

5. Дополнить строкой 103 следующего содержания:

103	МАОУ с углубленным изучением математики и английского языка «Школа дизайна «Точка» г. Перми, ул. Василия Татищева, 7[3]	Александра Турчевича	6, 8
		Василия Татищева	4, 6, 8
		Вильгельма де Геннина	3
		Героев Хасана	11б
		Карла Модераха	6, 8
		Красные Казармы	64, 67, 68, 69
		Чернышевского	39

6. Дополнить сноской следующего содержания:

«[3] Территория города Перми, закрепленная за МАОУ с углубленным изучением математики и английского языка «Школа дизайна «Точка» г. Перми, расположена в Мотовилихинском (г. Пермь, бульвар Гагарина, 75а) и Свердловском (г. Пермь, ул. Василия Татищева, 7) районах города Перми.».

АДМИНИСТРАЦИЯ ГОРОДА ПЕРМИ
ПОСТАНОВЛЕНИЕ

15.11.2021 № 1006

О внесении изменений в муниципальную программу «Организация дорожной деятельности в городе Перми», утвержденную постановлением администрации города Перми от 19.10.2018 № 782

В соответствии с Бюджетным кодексом Российской Федерации, Федеральным законом от 06 октября 2003 г. № 131-ФЗ «Об общих принципах организации местного самоуправления в Российской Федерации», постановлением администрации города Перми от 25 сентября 2013 г. № 781 «Об утверждении Порядка принятия решений о разработке муниципальных программ, их формирования и реализации»
администрация города Перми ПОСТАНОВЛЯЕТ:

1. Утвердить прилагаемые изменения в муниципальную программу «Организация дорожной деятельности в городе Перми», утвержденную постановлением администрации города Перми от 19 октября 2018 г. № 782 (в ред. от 27.02.2019 № 129, от 22.03.2019 № 174, от 28.05.2019 № 224, от 16.08.2019 № 484, от 14.10.2019 № 680, от 18.10.2019 № 750, от 11.12.2019 № 1002, от 26.12.2019 № 1104, от 27.01.2020 № 70, от 08.04.2020 № 333, от 11.06.2020 № 514, от 16.09.2020 № 846, от 19.10.2020 № 1053, от 19.11.2020 № 1168, от 28.12.2020 № 1339, от 20.02.2021 № 100, от 26.02.2021 № 118, от 26.04.2021 № 298, от 25.05.2021 № 369, от 08.07.2021 № 510, от 06.09.2021 № 680).

2. Настоящее постановление вступает в силу со дня официального опубликования в печатном средстве массовой информации «Официальный бюллетень органов местного самоуправления муниципального образования город Пермь» и действует по 31.12.2021 г.

3. Управлению по общим вопросам администрации города Перми обеспечить опубликование настоящего постановления в печатном средстве массовой информации «Официальный бюллетень органов местного самоуправления муниципального образования город Пермь».

4. Информационно-аналитическому управлению администрации города Перми обеспечить опубликование (обнародование) настоящего постановления на официальном сайте муниципального образования город Пермь в информационно-телекоммуникационной сети Интернет.

5. Контроль за исполнением настоящего постановления возложить на исполняющего обязанности заместителя главы администрации города Перми Галиханова Д.К.

Глава города Перми А.Н. Дёмкин

УТВЕРЖДЕНЫ
постановлением администрации
города Перми
от 15.11.2021 № 1006

ИЗМЕНЕНИЯ
в муниципальную программу «Организация дорожной деятельности в городе Перми»,
утвержденную постановлением администрации города Перми от 19 октября 2018 г. № 782

1. В разделе «Паспорт муниципальной программы» строки 9, 10 изложить в следующей редакции:

9	Объемы и источники финансирования программы (подпрограммы)	2019 год план	2020 год план	2021 год план	2022 год план	2023 год план
	программа, всего (тыс. руб.), в том числе:	3 576 663, 33538	4 380 582, 7834	4 899 304, 41282	4 642 897, 88646	3 869 888, 2251
	бюджет города Перми	2 583 406, 89796	3 005 577, 21808	3 547 923, 02231	2 981 176, 895	3 085 635,163
	бюджет города Перми (неиспользованные ассигнования отчетного года)	2 289, 44701	8 949, 62962	14 105, 13473	0,000	0,000
	бюджет Пермского края	396 160, 000	634 293, 550	576 182, 27005	1 661 720, 99146	784 253,0621
	бюджет Пермского края (неиспользованные ассигнования отчетного года)	0,000	146 251, 66012	155 743, 71959	0,000	0,000
	бюджет Российской Федерации	594 806, 99041	585 510, 72558	605 350, 26614	0,000	0,000
	подпрограмма 1.1, всего (тыс. руб.), в том числе:	3 185 728, 36524	3 556 262, 01732	4 025 704, 92983	4 149 431, 02346	3 427 439, 8621
	бюджет города Перми	2 192 815, 95157	2 251 837, 54894	2 726 823, 53932	2 540 210, 032	2 695 686,800
	бюджет города Перми (неиспользованные ассигнования отчетного года)	1 945, 42326	3 993, 53268	14 105, 13473	0,000	0,000
	бюджет Пермского края	396 160, 000	568 668, 550	523 682, 27005	1 609 220, 99146	731 753,0621
	бюджет Пермского края (неиспользованные ассигнования отчетного года)	0,000	146 251, 66012	155 743, 71959	0,000	0,000
	бюджет Российской Федерации	594 806, 99041	585 510, 72558	605 350, 26614	0,000	0,000
	подпрограмма 1.3, всего (тыс. руб.), в том числе:	390 934, 97014	486 914, 26526	541 944, 52685	180 137,100	180 137,100
	бюджет города Перми	390 590, 94639	486 914, 26526	541 944, 52685	180 137,100	180 137,100
	бюджет города Перми (неиспользованные ассигнования отчетного года)	344,02375	0,000	0,000	0,000	0,000

	подпрограмма 1.4, всего (тыс. руб.), в том числе:	0,000	337 406, 50082	331 654, 95614	313 329,763	262 311,263
	бюджет города Перми	0,000	266 825, 40388	279 154, 95614	260 829,763	209 811,263
	бюджет города Перми (неиспользованные ассигнования отчетного года)	0,000	4 956, 09694	0,000	0,000	0,000
	бюджет Пермского края	0,000	65 625,000	52 500,000	52 500,000	52 500,000
10	Показатели конечного результата целей программы	2019 год план	2020 год план	2021 год план	2022 год план	2023 год план
	доля автомобильных дорог общего пользования местного значения города Перми, отвечающих нормативным требованиям, от общей площади автомобильных дорог общего пользования местного значения города Перми, %	65,8	70,8	82,8	83,2	84,9
	смертность от дорожно-транспортных происшествий, случаев на 100 тыс. населения, случаев	4,2	4,8	4,6	4,4	4,2

2. В разделе «Система программных мероприятий подпрограммы 1.1 «Приведение в нормативное состояние автомобильных дорог и дорожных сооружений» муниципальной программы «Организация дорожной деятельности в городе Перми»:

2.1. строки 1.1.1.1.1.1-1.1.1.1.1.2 изложить в следующей редакции:

1.1.1.1.1.1	площадь автомобильных дорог, находящихся на содержании	кв. м	1 956 669, 0	2 167 938, 0	2 204 479, 13	2 167 938, 0	2 167 938, 0	МКУ «БДР»	бюджет города Перми	162 290, 402	178 964, 74643	190 830, 823	191 692, 216	191 903, 416
		кв. м	2 509 490, 7	2 509 490, 7	2 535 088, 07	2 509 490, 7	2 509 490, 7	МКУ «БИР»	бюджет города Перми	122 204, 67029	146 805, 200	145 189, 07312	149 757, 156	149 757, 156
		кв. м	2 739 631, 3	2 739 631, 3	2 739 631, 3	2 739 631, 3	2 739 631, 3	МКУ «БКР»	бюджет города Перми	118 961, 00805	131 808, 6552	135 757, 594	136 794, 000	136 794, 000
		кв. м	1 551 084, 9	1 551 084, 9	1 550 754, 9	1 551 084, 9	1 551 084, 9	МКУ «БЛР»	бюджет города Перми	259 254, 9272	301 224, 446	307 255, 100	307 255, 100	307 255, 100
		кв. м	3 306 354, 2	3 306 354, 2	3 306 354, 2	3 306 354, 2	3 306 354, 2	МКУ «БМР»	бюджет города Перми	193 292, 805	210 656, 01896	219 303, 460	219 303, 460	219 303, 460
		кв. м	3 235 036, 6	3 237 289, 2	3 237 289, 2	3 237 289, 2	3 237 289, 2	МКУ «БОР»	бюджет города Перми	133 628, 898	146 324, 891	149 026, 276	149 026, 276	149 026, 276
		кв. м	3 439 074, 5	3 439 074, 5	3 472 577, 500	3 439 074, 5	3 439 074, 5	МКУ «БСР»	бюджет города Перми	231 994, 53172	280 013, 6006	287 755, 02942	289 543, 256	289 543, 256

		кв. м	425 498, 8	542 000, 55	542 000, 52	542 000, 52	542 000, 52	МКУ «БНЛ»	бюджет города Перми	13 855, 642	20 191, 138	18 748, 884	18 844, 484	18 946, 384
	итого по ПНР	кв. м	19 162 840, 0	19 492 863, 35	19 588 174, 82	19 492 863, 32	19 492 863, 32	-	бюджет города Перми	1 235 482, 88426	1 415 988, 69619	1 453 866, 23954	1 462 215, 948	1 462 529, 048
1.1.1.1.1.2	площадь автомо-бильных дорог, в отношении которых выполнен ремонт	кв. м	84 062, 9	67 284, 5	65 649, 0	74 019, 0	89 039, 0	МКУ «БДР»	бюджет города Перми	53 380, 3454	38 359, 34621	38 309, 165	57 165, 884	413 580, 084
		кв. м	83 462, 13	74 947, 23	80 906, 79	72 849, 23	72 849, 23	МКУ «БИР»	бюджет города Перми	53 659, 971	42 028, 409	45 722, 02688	41 153, 944	41 153, 944
		кв. м	107 756, 9	96 668, 28	94 311, 6	82 728, 0	82 728, 0	МКУ «БКР»	бюджет города Перми	53 648, 04195	44 648, 0968	44 142, 000	44 142, 000	44 142, 000
		кв. м	34 380, 15	27 883, 112	28 196, 51	88 673, 208	25 811, 0	МКУ «БЛР»	бюджет города Перми	18 214, 7008	15 761, 754	290 617, 600	285 640, 000	16 070, 800
		кв. м	154 277, 3	112 765, 900	130 188, 09	128 879, 7	128 879, 7	МКУ «БМР»	бюджет города Перми	69 868, 615	55 180, 5444	53 909, 440	53 909, 440	53 909, 440
		кв. м	147 138, 3	135 078, 7	135 057, 0	135 078, 7	135 078, 7	МКУ «БОР»	бюджет города Перми	59 518, 050	48 080, 862	49 023, 624	49 023, 624	49 023, 624
		кв. м	120 020, 11	91 594, 11	82 432, 0	82 432, 0	82 432, 0	МКУ «БСР»	бюджет города Перми	71 272, 04878	52 116, 74134	51 158, 83825	47 544, 744	47 544, 744
		кв. м	33 373, 81	23 309, 07	23 287, 04	23 287, 04	23 287, 04	МКУ «БНЛ»	бюджет города Перми	11 798, 800	9 134, 500	9 313, 616	9 313, 616	9 313, 616
	итого по ПНР 1.1.1.1.1.2	кв. м	764 471, 6	629 530, 902	640 028, 03	687 946, 878	640 104, 67	-	бюджет города Перми	391 360, 57293	305 310, 25375	582 196, 31013	587 893, 252	674 738, 252

2.2. строку 1.1.1.1.1.7 изложить в следующей редакции:

1.1.1.1.1.7	протяженность бесхозяйных автомобильных дорог, поставленных на учет как бесхозяйное имущество в Едином государственном реестре недвижимости (далее – ЕГРН), что подтверждено выпиской из ЕГРН о принятии на учет бесхозяйного недвижимого имущества, выданной Управлением Федеральной службы государственной регистрации, кадастра и картографии по Пермскому краю	км	1,6	3,2	3,0	2,9	2,8	АДР	бюджет города Перми	51,500	103,000	103,000	103,000	103,000
					3,2				бюджет города Перми (неиспользованные ассигнования отчетного года)	0,000	0,000	71,31216	0,000	0,000
		км	1,6	3,2	3,0	2,9	2,8	АИР	бюджет города Перми	51,500	103,000	103,000	103,000	103,000
		км	2,4	4,7	4,5	4,3	4,1	АКР	бюджет города Перми	64,848	152,500	152,500	152,500	152,500
		км	0,6	1,2	1,2	1,1	1,1	АЛР	бюджет города Перми	20,300	40,600	40,600	40,600	40,600
		км	17,9	6,6	6,4	6,1	5,8	АМР	бюджет города Перми	582,650	216,600	216,600	216,600	216,600
		км	0,378	4,7	4,5	4,3	4,1	АОР	бюджет города Перми	48,6700	152,500	94,550	152,500	152,500
		км	3,2	6,3	6,1	5,8	5,6	АСР	бюджет города Перми	103,000	206,000	206,000	206,000	206,000
		км	0,8	0,8	0,8	0,7	0,7	АНЛ	бюджет города Перми	25,800	25,800	25,800	25,800	25,800
	итого по ПНР	км	28,478	30,7	32,7	28,1	27		итого	948,268	1 000,000	1 013,36216	1 000,000	1 000,000
									бюджет города Перми	948,268	1 000,000	942,050	1 000,000	1 000,000
									бюджет города Перми (неиспользованные ассигнования отчетного года)	0,000	0,000	71,31216	0,000	0,000

2.3. строку 1.1.1.1.1.8 изложить в следующей редакции:

1.1.1.1.1.8	площадь земельных участков, занятых автомобильными дорогами, в отношении которых выполнены мероприятия по землеотводу	тыс. кв. м	332,6	166,3	166,3	166,3	166,3	МКУ «Пермблагоустройство»	бюджет города Перми	3 015, 93415	1 095, 94584	1 614, 700	1 696, 300	1 762, 800
				85,0	74,6				бюджет города Перми (неиспользованные ассигнования отчетного периода)	0,000	1 411, 69904	473, 48337	0,000	0,000

2.4. строку «Итого по мероприятию 1.1.1.1.1, в том числе по источникам финансирования» изложить в следующей редакции:

Итого по мероприятию 1.1.1.1.1, в том числе по источникам финансирования	итого	1 701 255, 62981	1 745 735, 33822	2 053 408,6542	2 075 733, 100	2 161 553, 600
	бюджет города Перми	1 699 574, 8292	1 744 286, 22694	2 048 888,85867	2 075 733, 100	2 161 553, 600
	бюджет города Перми (неиспользованные ассигнования отчетного года)	1 680, 80061	1 449, 11128	4 519, 79553	0,000	0,000

2.5. строки 1.1.1.1.2.1, 1.1.1.1.2.2 изложить в следующей редакции:

1.1.1.1.2.1	протяженность ливневой канализации, находящейся на балансе	км	174,1	192,2	192,2	192,2	192,2	ДДБ	бюджет города Перми	59 999,200	60 487, 300	60 487,300	60 487,300	60 487,300
1.1.1.1.2.2	протяженность ливневой канализации, в отношении которой выполнены прочистка и обследование	п. м	11622,0	11266,0	15000,0	10326,0	9844,0	ДДБ	бюджет города Перми					

2.6. строки 1.1.1.1.3.1, 1.1.1.1.3.2 изложить в следующей редакции:

1.1.1.1.3.1	площадь пешеходных дорожек и тротуаров, приведенных в нормативное состояние в рамках ремонта	кв. м	4 459, 51	1 418, 23	1 754, 0	2 325, 7	2 222, 1	МКУ «БДР»	бюджет города Перми	6 910, 23505	2 278, 50914	1 954, 9375	3 893, 200	3 893, 200
		кв. м	19 637, 36	4 332, 3	3 050, 0	2 146, 8	2 051, 2	МКУ «БИР»	бюджет города Перми	18 030, 45744	3 256, 0641	2 555, 58312	3 593, 700	3 593, 700
		кв. м	3 116, 0	3 769, 0	2 244, 7	2 146, 8	2 051, 2	МКУ «БКР»	бюджет города Перми	2 605, 4325	3 283, 59545	2 176, 9629	3 593, 700	3 593, 700
		кв. м	5806, 24	1755, 5	2183, 8	2862, 4	2734, 9	МКУ «БЛР»	бюджет города Перми	9 378, 69848	3 103, 68749	2 959, 8433	4 791, 600	4 791, 600
		кв. м	2 145, 0	2 178, 3	1 810, 5	2 862, 4	2 734, 9	МКУ «БМР»	бюджет города Перми	4 156, 255	3 138, 498	2 060, 388	4 791, 600	4 791, 600
		кв. м	2 652, 8	2 450, 9	1 870, 6	1 789, 0	1 709, 4	МКУ «БОР»	бюджет города Перми	2 433, 15928	2 977, 60381	1 822, 5865	2 994, 800	2 994, 800
		кв. м	1 055, 0	2 390, 0	2 365, 5	3 220, 1	3 076, 8	МКУ «БСР»	бюджет города Перми	1 285, 319	2 780, 095	2 560, 488	5 390, 500	5 390, 500
		кв. м	614,7	587,2	561,1	536,7	512,8	МКУ «БНЛ»	бюджет города Перми	606, 864	705, 244	664, 816	898, 400	898, 400
	итого по ПНР	кв. м	39 486, 61	18 881, 43	15 840, 2	17 889, 9	17 093, 3	-	бюджет города Перми	45 406, 42075	21 523, 29699	16 755, 60532	29 947, 500	29 947, 500

1.1.1.1.3.2	площадь газонов вдоль пешеходных дорожек и тротуаров, приведенных в нормативное состояние в рамках ремонта	кв. м	312,16	1 000,0	1 000,0	809,5	773,7	МКУ «БДР»	бюджет города Перми	74,82507	194,71386	167,0625	332,700	332,700
		кв. м	709,25	909,8	542,0	1 295,4	1 238,1	МКУ «БИР»	бюджет города Перми	133,11056	195,52201	85,12088	532,400	532,400
		кв. м	1 609,7	1 452,0	1 185,0	1 133,1	1 083,0	МКУ «БКР»	бюджет города Перми	337,6325	329,27055	129,0891	465,700	465,700
		кв. м	956,8	544,5	326,1	890,5	851,2	МКУ «БЛР»	бюджет города Перми	277,60298	162,39151	134,71704	366,000	366,000
		кв. м	862,0	862,0	832,0	1 214,6	1 160,9	МКУ «БМР»	бюджет города Перми	499,200	449,280	417,504	499,200	499,200
		кв. м	1 332,0	1 245,5	1 100,8	1 052,6	1 006,0	МКУ «БОР»	бюджет города Перми	318,40272	319,61319	267,02959	432,600	432,600
		кв. м	1 227,0	760,0	740,0	1 376,4	1 315,6	МКУ «БСР»	бюджет города Перми	457,998	368,837	339,773	565,700	565,700
		кв. м	453,0	355,2	338,9	324,1	309,8	МКУ «БНЛ»	бюджет города Перми	89,976	104,562	98,568	133,200	133,200
	итого по ПНР	кв. м	7 461,91	7 129,0	6 064,8	8 096,2	7 738,3	-	бюджет города Перми	2 188,74783	2 124,19012	1 638,86411	3 327,500	3 327,500

2.7. строки «Итого по мероприятию 1.1.1.1.3, в том числе по источникам финансирования», «Итого по основному мероприятию 1.1.1.1, в том числе по источникам финансирования» изложить в следующей редакции:

Итого по мероприятию 1.1.1.1.3, в том числе по источникам финансирования	бюджет города Перми	69 206,19432	30 978,91411	18 394,46943	33 275,000	33 275,000
Итого по основному мероприятию 1.1.1.1, в том числе по источникам финансирования	итого	1 840 256,26506	1 846 448,35233	2 141 537,22363	2 178 742,200	2 264 562,700
	бюджет города Перми	1 838 515,12352	1 844 999,24105	2 137 017,4281	2 178 742,200	2 264 562,700
	бюджет города Перми (неиспользованные ассигнования отчетного года)	1 741,14154	1 449,11128	4 519,79553	0,000	0,000

2.8. строки 1.1.1.2.1.3, 1.1.1.2.1.4 изложить в следующей редакции:

1.1.1.2.1.3	количество искусственных дорожных сооружений, в отношении которых выполнен этап строительно-монтажных работ по оснащению категорированного объекта инженерно-техническими системами обеспечения транспортной безопасности	ед.	-	2	1	1	1	МКУ «Пермблагоустройство»	бюджет города Перми	0,000	15 916,535	17 881,9132	13 407,200	13 407,200
									бюджет города Перми (неиспользованные ассигнования отчетного года)	0,000	0,000	9 585,3392	0,000	0,000
1.1.1.2.1.4	количество искусственных дорожных сооружений, в отношении которых осуществляется охрана и содержание системы обеспечения транспортной безопасности	ед.	1	1	1	1	1	МКУ «Пермблагоустройство»	бюджет города Перми	5 402, 200	5 246, 09482	7 706, 23933	12 149,400	12 149,400
									бюджет города Перми (неиспользованные ассигнования отчетного года)	0,000	49,000	0,000	0,000	0,000

2.9. строки «Итого по мероприятию 1.1.1.2.1, в том числе по источникам финансирования», «Итого по основному мероприятию 1.1.1.2, в том числе по источникам финансирования» изложить в следующей редакции:

Итого по мероприятию 1.1.1.2.1, в том числе по источникам финансирования	итого	66 422, 67205	56 593, 9834	64 788,8219	61 565, 460	48 251, 100
	бюджет города Перми	66 422, 67205	54 049, 562	55 203, 4827	61 565, 460	48 251, 100
	бюджет города Перми (неиспользованные ассигнования отчетного года)	0,000	2 544, 4214	9 585, 3392	0,000	0,000
Итого по основному мероприятию 1.1.1.2, в том числе по источникам финансирования	итого	66 422, 67205	56 593, 9834	64 788, 8219	61 565, 460	48 251, 100
	бюджет города Перми	66 422, 67205	54 049, 562	55 203, 4827	61 565, 460	48 251, 100
	бюджет города Перми (неиспользованные ассигнования отчетного года)	0,000	2 544, 4214	9 585, 3392	0,000	0,000

2.10. строку 1.1.1.3.1.4 изложить в следующей редакции:

1.1.1.3.1.4	площадь проезжей части автомобильных дорог (включая заездные карманы и съезды), в отношении которых выполнен ремонт	кв. м	64 275,4	47 580,0	40 785,0	-	-	МКУ «БЛР»	бюджет Российской Федерации	104 912,77763	119 847,09583	103 665,29952	0,000	0,000
	протяженность участка автомобильной дороги, в отношении которой выполнен ремонт	км	4,582	2,86	2,61	-	-							

2.11. строку «итого по ПНР 1.1.1.3.1» изложить в следующей редакции:

итого по ПНР 1.1.1.3.1	кв. м	331 803,4	243 220,07	380 646,84	-	-	-	Итого	594 806,99041	585 510,72558	605 350,26614	0,000	0,000
								бюджет Российской Федерации	594 806, 99041	585 510, 72558	605 350, 26614	0,000	0,000

2.12. строки 1.1.1.3.2.2-1.1.1.3.2.9 изложить в следующей редакции:

1.1.1.3.2.2	площадь проезжей части автомобильных дорог (включая заездные карманы и съезды), в отношении которых выполнен ремонт	кв. м	-	-	-	106 366,0	47 650,0	МКУ «БДР»	бюджет Пермского края	0,000	0,000	0,000	126 970,8573	118 064,68159
	протяженность участка автомобильной дороги, в отношении которой выполнен ремонт	км	-	-	-	8,21	1,8							
1.1.1.3.2.3	площадь проезжей части автомобильных дорог (включая заездные карманы и съезды), в отношении которых выполнен ремонт	кв. м	-	-	-	9 797,0	51 383,0	МКУ «БИР»	бюджет Пермского края	0,000	0,000	0,000	24 420,000	154 714,12098
	протяженность участка автомобильной дороги, в отношении которой выполнен ремонт	км	-	-	-	1,06	5,49							

1.1.1.3.2.4	площадь проезжей части автомобильных дорог (включая заездные карманы и съезды), в отношении которых выполнен ремонт	кв. м	-	-	-	44 984,0	36 775,0	МКУ «БКР»	бюджет Пермского края	0,000	0,000	0,000	69 905,144	107 709,16735
	протяженность участка автомобильной дороги, в отношении которой выполнен ремонт	км	-	-	-	4,32	4,75							
1.1.1.3.2.5	площадь проезжей части автомобильных дорог (включая заездные карманы и съезды), в отношении которых выполнен ремонт	кв. м	-	-	-	17 031,0	27 300,0	МКУ «БЛР»	бюджет Пермского края	0,000	0,000	0,000	43 198,35708	44 772,000
	протяженность участка автомобильной дороги, в отношении которой выполнен ремонт	км	-	-	-	1,26	2,87							
1.1.1.3.2.6	площадь проезжей части автомобильных дорог (включая заездные карманы и съезды), в отношении которых выполнен ремонт	кв. м	-	-	-	12 000,0	24 000,0	МКУ «БМР»	бюджет Пермского края	0,000	0,000	0,000	31 121,79945	93 640,000
	протяженность участка автомобильной дороги, в отношении которой выполнен ремонт	км	-	-	-	1,12	2,66							
1.1.1.3.2.7	площадь проезжей части автомобильных дорог (включая заездные карманы и съезды), в отношении которых выполнен ремонт	кв. м	-	-	-	25 366,5	30 005,0	МКУ «БОР»	бюджет Пермского края	0,000	0,000	0,000	88 774,55019	55 748,6805
	протяженность участка автомобильной дороги, в отношении которой выполнен ремонт	км	-	-	-	3,387	2,77							

1.1.1.3.2.8	площадь проезжей части автомобильных дорог (включая заездные карманы и съезды), в отношении которых выполнен ремонт	кв. м	-	-	-	101 274,0	94 875,0	МКУ «БСР»	бюджет Пермского края	0,000	0,000	0,000	200 302,05016	128 858,52769
	протяженность участка автомобильной дороги, в отношении которой выполнен ремонт	км	-	-	-	10,42	10							
1.1.1.3.2.9	площадь проезжей части автомобильных дорог (включая заездные карманы и съезды), в отношении которых выполнен ремонт	кв. м	-	-	-	1 740,0	9 000,0	МКУ «БНЛ»	бюджет Пермского края	0,000	0,000	0,000	2 859,015	19 806,7352
	протяженность участка автомобильной дороги, в отношении которой выполнен ремонт	км	-	-	-	0,32	1,39							

2.13. после строки 1.1.1.3.2.9 дополнить строкой 1.1.1.3.2.10 следующего содержания:

1.1.1.3.2.10	количество установленных, модернизированных светофорных объектов	ед.	-	-	-	7	6	МКУ «ПДДД»	бюджет Пермского края	0,000	0,000	0,000	17 367,13278	8 439,14879

2.14. строки «итого по ПНР 1.1.1.3.2», «Итого по мероприятию 1.1.1.3.2, в том числе по источникам финансирования», «Итого по основному мероприятию 1.1.1.3, в том числе по источникам финансирования», «Итого по задаче 1.1.1, в том числе по источникам финансирования» изложить в следующей редакции:

итого по ПНР 1.1.1.3.2	кв. м	-	-	-	318 558,5	320 988,0	-	бюджет Пермского края	0,000	0,000	0,000	604 918,90596	731 753,0621
Итого по мероприятию 1.1.1.3.2, в том числе по источникам финансирования								бюджет Пермского края	0,000	0,000	0,000	604 918,90596	731 753,0621
Итого по основному мероприятию 1.1.1.3, в том числе по источникам финансирования								итого	594 806,99041	585 510,72558	605 350,26614	604 918,90596	731 753,0621
								бюджет Пермского края	0,000	0,000	0,000	604 918,90596	731 753,0621
								бюджет Российской Федерации	594 806,99041	585 510,72558	605 350,26614	0,000	0,000

Итого по задаче 1.1.1, в том числе по источникам финансирования	итого	2 501 485, 92752	2 488 553, 06131	2 811 676, 31167	2 845 226,56596	3 044 566, 8621
	бюджет города Перми	1 904 937, 79557	1 899 048, 80305	2 192 220,9108	2 240 307,660	2 312 813, 800
	бюджет города Перми (неиспользованные ассигнования отчетного года)	1 741, 14154	3 993, 53268	14 105, 13473	0,000	0,000
	бюджет Пермского края	0,000	0,000	0,000	604 918, 90596	731 753, 0621
	бюджет Российской Федерации	594 806, 99041	585 510, 72558	605 350, 26614	0,000	0,000

2.15. строку 1.1.3.1.1.1 изложить в следующей редакции:

1.1.3.1.1.1	площадь проезжей части автомобильных дорог, в отношении которых выполнен ремонт	кв. м	-	14 740, 0	24 200, 0	-	14 188, 7	МКУ «БДР»	бюджет города Перми	0,000	8 511, 80184	9 204,580	0,000	35 052, 700
									бюджет Пермского края	0,000	25 773, 98098	36 665,420	0,000	0,000
		кв. м	19 313, 8	7 862, 9	-	-	16 445, 3	МКУ «БИР»	бюджет города Перми	9 861, 290	6 263, 96929	0,000	0,000	35 052, 700
									бюджет Пермского края	45 185, 12323	22 040, 62388	0,000	0,000	0,000
									бюджет Пермского края (неиспользованные ассигнования отчетного года)	0,000	6 251, 66012	0,000	0,000	0,000
		кв. м	21 520, 0	10 708,0	43 760, 0	-	10 378,9	МКУ «БКР»	бюджет города Перми	6 728, 429	5 834, 39833	7 451,793	0,000	35 052, 600
									бюджет Пермского края	30 953, 76529	19 613, 55762	49 586, 77365	0,000	0,000
									бюджет Пермского края (неиспользованные ассигнования отчетного года)	0,000	0,000	1 081, 22116	0,000	0,000
		кв. м	15 018, 5	2 405, 0	6 632,0	-	15 985, 7	МКУ «БЛР»	бюджет города Перми	4 394, 594	2 454, 60124	4 211,2752	0,000	35 052, 600
									бюджет Пермского края	19 338, 61620	8 103, 61621	16 845, 1008	0,000	0,000

		кв. м	308,5	18 260,62	15 000,0	18 553,7	10 378,9	МКУ «БМР»	бюджет города Перми	393,503	3 011,60691	4 383,050	21 824,200	35 052,700
									бюджет Пермского края	1 034,08064	62 662,67777	17 491,950	100 000,000	0,000
		кв. м	33 979,8	33 793,2	33 352,0	-	10 378,9	МКУ «БОР»	бюджет города Перми	6 347,753	14 103,54258	18 932,5418	0,000	35 052,600
									бюджет Пермского края	43 810,71433	44 754,47376	64 320,5672	0,000	0,000
		кв. м	30 416,0	13 947,0	4 950,0	16 453,5	12 718,8	МКУ «БСР»	бюджет города Перми	20 691,946	15 247,6302	2 500,960	18 175,800	35 052,700
									бюджет Пермского края	90 073,97231	51 994,18219	10 003,840	65 963,2855	0,000
		кв. м	-	18 000,0	-	-	-	МКУ «БНЛ»	бюджет города Перми	0,000	6 963,2545	0,000	0,000	0,000
									бюджет Пермского края	0,000	30 523,18759	0,000	0,000	0,000
	итого по ПНР	кв. м	120 556,6	119 716,72	127 894,0	35 007,2	90 475,2	-	итого	278 813,787	334 108,76501	242 679,07281	205 963,2855	245 368,600
									бюджет города Перми	48 417,515	62 390,80489	46 684,200	40 000,000	245 368,600
									бюджет Пермского края	230 396,272	265 466,300	194 913,65165	165 963,2855	0,000
									бюджет Пермского края (неиспользованные ассигнования отчетного года)	0,000	6 251,66012	1 081,22116	0,000	0,000

2.16. строку 1.1.4.1.1.2.2 изложить в следующей редакции:

1.1.4.1.1.2.2	протяженность сетей наружного освещения (в том числе бесхозяйных сетей наружного освещения), в отношении которых выполнен капитальный ремонт	км	7,25	9,5	5,15	1,4	-	ДДБ	бюджет города Перми	14 485,766	18 386,007	22 114,463	203,272	0,000

2.17. строку «Итого по мероприятию 1.1.4.1.1, в том числе по источникам финансирования» изложить в следующей редакции:

Итого по мероприятию 1.1.4.1.1, в том числе по источникам финансирования	бюджет города Перми	199 640, 400	215 407, 641	181 662, 563	123 547, 872	123 344, 600

2.18. после строки «Итого по мероприятию 1.1.4.1.4, в том числе по источникам финансирования» дополнить строками 1.1.4.1.5, 1.1.4.1.5.1, «Итого по мероприятию 1.1.4.1.5, в том числе по источникам финансирования» следующего содержания:

1.1.4.1.5	Содержание сетей наружного освещения на автомобильных дорогах города Перми													
1.1.4.1.5.1	протяженность сетей наружного освещения, находящихся на содержании (КЖЦ)	км	-	-	-	-	57,08	МКУ «Пермблагоустройство»	бюджет города Перми	0,000	0,000	0,000	0,000	12 920,500
Итого по мероприятию 1.1.4.1.5, в том числе по источникам финансирования									бюджет города Перми	0,000	0,000	0,000	0,000	12 920,500

2.19.строки «Итого по основному мероприятию 1.1.4.1, в том числе по источникам финансирования», «Итого по задаче 1.1.4, в том числе по источникам финансирования» изложить в следующей редакции:

Итого по основному мероприятию 1.1.4.1, в том числе по источникам финансирования	итого	300 934, 17272	433 238, 441	570 736, 663	189 222, 372	137 504, 400
	бюджет города Перми	220 729, 891	286 797, 941	405 979, 263	189 222, 372	137 504, 400
	бюджет города Перми (неиспользованные ассигнования отчетного года)	204, 28172	0,000	0,000	0,000	0,000
	бюджет Пермского края	80 000, 000	66 440, 500	18 316, 900	0,000	0,000
	бюджет Пермского края (неиспользованные ассигнования отчетного года)	0,000	80 000, 000	146 440, 500	0,000	0,000
Итого по задаче 1.1.4, в том числе по источникам финансирования	итого	300 934, 17272	433 238, 441	570 736, 663	189 222, 372	137 504, 400
	бюджет города Перми	220 729, 891	286 797, 941	405 979, 263	189 222, 372	137 504, 400
	бюджет города Перми (неиспользованные ассигнования отчетного года)	204, 28172	0,000	0,000	0,000	0,000
	бюджет Пермского края	80 000, 000	66 440, 500	18 316, 900	0,000	0,000
	бюджет Пермского края (неиспользованные ассигнования отчетного года)	0,000	80 000, 000	146 440, 500	0,000	0,000

2.20. строку 1.1.5.1.1.2 изложить в следующей редакции:

1.1.5.1.1.2	количество зданий, обеспеченных архитектурной подсветкой фасадов	ед.	6	10	48	62	-	МКУ «Пермблагоустройство»	бюджет города Перми	0,000	0,000	70 540,000	70 680,000	0,000
									бюджет Пермского края	60 000,000	222 361,750	281 439,4584	764 211,428	0,000
									бюджет Пермского края (неиспользованные ассигнования отчетного года)	0,000	7 728,2184	0,000	0,000	0,000

2.21. строку «Итого по мероприятию 1.1.5.1.1, в том числе по источникам финансирования» изложить в следующей редакции:

Итого по мероприятию 1.1.5.1.1, в том числе по источникам финансирования	итого	60 000,000	282 361,750	399 473,71683	909 018,800	0,000
	бюджет города Перми	0,000	0,000	80 800,000	70 680,000	0,000
	бюджет Пермского края	60 000,000	222 361,750	310 451,7184	838 338,800	0,000
	бюджет Пермского края (неиспользованные ассигнования отчетного года)	0,000	60 000,000	8 221,99843	0,000	0,000

2.22. строки «Итого по основному мероприятию 1.1.5.1, в том числе по источникам финансирования», «Итого по задаче 1.1.5, в том числе по источникам финансирования», «Всего по подпрограмме 1.1, в том числе по источникам финансирования» изложить в следующей редакции:

Итого по основному мероприятию 1.1.5.1, в том числе по источникам финансирования	итого	60 000,000	300 361,750	399 473,71683	909 018,800	0,000
	бюджет города Перми	0,000	3 600,000	80 800,000	70 680,000	0,000
	бюджет Пермского края	60 000,000	236 761,750	310 451,7184	838 338,800	0,000
	бюджет Пермского края (неиспользованные ассигнования отчетного года)	0,000	60 000,000	8 221,99843	0,000	0,000
Итого по задаче 1.1.5, в том числе по источникам финансирования	итого	60 000,000	300 361,750	399 473,71683	909 018,800	0,000
	бюджет города Перми	0,000	3 600,000	80 800,000	70 680,000	0,000
	бюджет Пермского края	60 000,000	236 761,750	310 451,7184	838 338,800	0,000
	бюджет Пермского края (неиспользованные ассигнования отчетного года)	0,000	60 000,000	8 221,99843	0,000	0,000

Всего по подпрограмме 1.1, в том числе по источникам финансирования	всего	3 185 728, 36524	3 556 262, 01732	4 025 704, 92983	4 149 431, 02346	3 427 439, 8621
	бюджет города Перми	2 192 815, 95157	2 251 837, 54894	2 726 823, 53932	2 540 210, 032	2 695 686, 800
	бюджет города Перми (неиспользованные ассигнования отчетного года)	1 945, 42326	3 993, 53268	14 105, 13473	0,000	0,000
	бюджет Пермского края	396 160, 000	568 668, 550	523 682, 27005	1 609 220, 99146	731 753, 0621
	бюджет Пермского края (неиспользованные ассигнования отчетного года)	0,000	146 251, 66012	155 743, 71959	0,000	0,000
	бюджет Российской Федерации	594 806, 99041	585 510, 72558	605 350, 26614	0,000	0,000

3. В разделе «Система программных мероприятий подпрограммы 1.3 «Обеспечение деятельности заказчиков работ» муниципальной программы «Организация дорожной деятельности в городе Перми» строки 1.3.1.1.1.1, «Итого по мероприятию 1.3.1.1.1, в том числе по источникам финансирования», «Итого по основному мероприятию 1.3.1.1, в том числе по источникам финансирования», «Итого по задаче 1.3.1, в том числе по источникам финансирования», «Всего по подпрограмме 1.3, в том числе по источникам финансирования» изложить в следующей редакции:

1.3.1.1.1.1	количество муниципальных казенных учреждений, осуществляющих функцию муниципального заказчика работ, имеющих оценку эффективности деятельности учреждений не менее «удовлетворительно»	ед.	1	1	1	1	1	МКУ «Пермблагоустройство»	бюджет города Перми	310 780, 895	368 857, 84526	419 461, 73585	335 154, 000***	335 154, 000***
									бюджет города Перми (неиспользованные ассигнования отчетного года)	344, 02375	0,000	0,000	0,000	0,000
		ед.	-	1	1	1	1	МКУ «ПДДД»	бюджет города Перми	0,000	39 950, 043	42 591,400	43 925, 600	43 925, 600
		ед.	1	1	1	1	1	МКУ «БДР»	бюджет города Перми	9 816, 200	9 297, 544	9 682,100	9 608, 000	9 608, 000
		ед.	1	1	1	1	1	МКУ «БИР»	бюджет города Перми	11 687, 95139	9 970, 522	10 277,000	10 197, 700	10 197, 700
		ед.	1	1	1	1	1	МКУ «БКР»	бюджет города Перми	10 396, 600	9 734, 508	10 018,100	9 936, 900	9 936, 900
		ед.	1	1	1	1	1	МКУ «БЛР»	бюджет города Перми	9 366, 700	9 027, 829	10 287,991	9 406, 200	9 406, 200
		ед.	1	1	1	1	1	МКУ «БМР»	бюджет города Перми	12 501, 100	12 345, 546	12 930,200	12 824, 700	12 824, 700
		ед.	1	1	1	1	1	МКУ «БОР»	бюджет города Перми	9 965, 400	9 489, 768	9 742,100	9 658, 500	9 658, 500
		ед.	1	1	1	1	1	МКУ «БСР»	бюджет города Перми	10 967, 400	12 711, 477	11 119,900	10 979, 700	10 979, 700
		ед.	1	1	1	1	1	МКУ «БНЛ»	бюджет города Перми	5 108, 700	5 529, 183	5 834,000	5 785, 200	5 785, 200

	итого по ПНР	ед.	9	10	10	10	10	-	итого	390 934, 97014	486 914, 26526	541 944, 52685	180 137, 100	180 137, 100
									бюджет города Перми	390 590, 94639	486 914, 26526	541 944, 52685	180 137, 100	180 137, 100
									бюджет города Перми (неиспользованные ассигнования отчетного года)	344, 02375	0,000	0,000	0,000	0,000
Итого по мероприятию 1.3.1.1.1, в том числе по источникам финансирования									итого	390 934, 97014	486 914, 26526	541 944, 52685	180 137, 100	180 137, 100
									бюджет города Перми	390 590, 94639	486 914, 26526	541 944, 52685	180 137, 100	180 137, 100
									бюджет города Перми (неиспользованные ассигнования отчетного года)	344, 02375	0,000	0,000	0,000	0,000
Итого по основному мероприятию 1.3.1.1, в том числе по источникам финансирования									итого	390 934, 97014	486 914, 26526	541 944, 52685	180 137, 100	180 137, 100
									бюджет города Перми	390 590, 94639	486 914, 26526	541 944, 52685	180 137, 100	180 137, 100
									бюджет города Перми (неиспользованные ассигнования отчетного года)	344, 02375	0,000	0,000	0,000	0,000
Итого по задаче 1.3.1, в том числе по источникам финансирования									итого	390 934, 97014	486 914, 26526	541 944, 52685	180 137, 100	180 137, 100
									бюджет города Перми	390 590, 94639	486 914, 26526	541 944, 52685	180 137, 100	180 137, 100
									бюджет города Перми (неиспользованные ассигнования отчетного года)	344, 02375	0,000	0,000	0,000	0,000
Всего по подпрограмме 1.3, в том числе по источникам финансирования									итого	390 934, 97014	486 914, 26526	541 944, 52685	180 137, 100	180 137, 100
									бюджет города Перми	390 590, 94639	486 914, 26526	541 944, 52685	180 137, 100	180 137, 100
									бюджет города Перми (неиспользованные ассигнования отчетного года)	344, 02375	0,000	0,000	0,000	0,000

4. В разделе «Система программных мероприятий подпрограммы 1.4 «Совершенствование организации дорожного движения на улично-дорожной сети города Перми» муниципальной программы «Организация дорожной деятельности в городе Перми»:

4.1. строки 1.4.1.1.1.1-1.4.1.1.1.9, «Итого по мероприятию 1.4.1.1.1, в том числе по источникам финансирования», «Итого по основному мероприятию 1.4.1.1, в том числе по источникам финансирования» изложить в следующей редакции:

1.4.1.1.1.1	количество дорожных знаков на содержании	тыс. ед.	-	0,307	-	-	-	МКУ «ПДДД»	бюджет города Перми	0,000	598,800	0,000	0,000	0,000
		тыс. ед.	-	4,700	4,940	5,170	5,170	МКУ «БДР»	бюджет города Перми	0,000	2 619,00825	1 784,403	3 278,800	3 278,800
		тыс. ед.	-	4,500	4,730	4,950	4,950	МКУ «БИР»	бюджет города Перми	0,000	2 726,7905	2 184,313	3 139,300	3 139,300
		тыс. ед.	-	3,700	3,900	4,080	4,080	МКУ «БКР»	бюджет города Перми	0,000	3 019,14312	1 881,080	2 587,500	2 587,500
		тыс. ед.	-	7,650	8,000	8,380	8,380	МКУ «БЛР»	бюджет города Перми	0,000	3 621,29071	4 178,326	5 314,600	5 314,600
		тыс. ед.	-	6,800	7,130	7,460	7,460	МКУ «БМР»	бюджет города Перми	0,000	3 764,03888	2 731,325	4 731,100	4 731,100
		тыс. ед.	-	3,800	4,000	4,190	4,190	МКУ «БОР»	бюджет города Перми	0,000	3 072,78675	2 186,65023	2 657,300	2 657,300
		тыс. ед.	-	8,400	8,800	9,220	9,220	МКУ «БСР»	бюджет города Перми	0,000	4 890,77145	5 581,000	5 847,300	5 847,300
		тыс. ед.	-	0,450	0,466	0,482	0,482	МКУ «БНЛ»	бюджет города Перми	0,000	295,00556	295,500	305,700	305,700
	итого по ПНР	тыс. ед.	-	40,307	41,966	43,932	43,932	-	бюджет города Перми	0,000	24 607,63522	20 822,59723	27 861,600	27 861,600

1.4.1.1.1.2	количество установленных (демонтируемых) дорожных знаков	ед.	-	607	-	-	-	МКУ «ПДДД»	бюджет города Перми	0,000	1 977,719	0,000	0,000	0,000
		ед.	-	170	190	238	238	МКУ «БДР»	бюджет города Перми	0,000	416,515	860,600	641,200	641,200
		ед.	-	155	359	217	217	МКУ «БИР»	бюджет города Перми	0,000	379,763	1 029,700	584,500	584,500
		ед.	-	137	332	190	190	МКУ «БКР»	бюджет города Перми	0,000	335,662	957,000	511,800	511,800
		ед.	-	398	651	555	555	МКУ «БЛР»	бюджет города Перми	0,000	975,100	1 755,7392	1 495,200	1 495,200
		ед.	-	231	492	322	322	МКУ «БМР»	бюджет города Перми	0,000	565,970	1 400,400	867,400	867,400
		ед.	-	121	411	170	170	МКУ «БОР»	бюджет города Перми	0,000	296,460	1 213,527	458,000	458,000
		ед.	-	288	620	400	400	МКУ «БСР»	бюджет города Перми	0,000	705,625	1 767,300	1 077,500	1 077,500
		ед.	-	15	50	20	20	МКУ «БНЛ»	бюджет города Перми	0,000	36,751	148,000	54,000	54,000
	итого по ПНР	ед.	-	2 122	3 105	2 112	2 112	-	бюджет города Перми	0,000	5 689,565	9 132,2662	5 689,600	5 689,600

1.4.1.1.1.3	площадь нанесенной дорожной разметки	тыс. кв. м	-	15, 60038	20, 75729	15, 60038	15, 60038	МКУ «БДР»	бюджет города Перми	0,000	9 475, 37309	15 397, 10879	10 842, 100	10 842, 100
		тыс. кв. м	-	17, 11024	17, 11024	17, 11024	17, 11024	МКУ «БИР»	бюджет города Перми	0,000	11 522, 23916	12 684,744	13 080, 200	13 080, 200
		тыс. кв. м	-	9, 36506	9, 36506	9, 36506	9, 36506	МКУ «БКР»	бюджет города Перми	0,000	3 769, 67031	3 320, 624	4 048, 300	4 048, 300
		тыс. кв. м	-	21, 98024	21, 98024	21, 98024	21, 98024	МКУ «БЛР»	бюджет города Перми	0,000	17 321, 80077	19 651, 72946	19 748, 800	19 748, 800
		тыс. кв. м	-	18, 89359	18, 89359	18, 89359	18, 89359	МКУ «БМР»	бюджет города Перми	0,000	9 244, 03904	8 815, 147	9 321, 200	9 321, 200
		тыс. кв. м	-	11, 14144	15, 76525	11, 14144	11, 14144	МКУ «БОР»	бюджет города Перми	0,000	2 900, 11683	2 689, 566	2 900, 200	2 900, 200
		тыс. кв. м	-	24, 84446	27, 23512	24, 84446	24, 84446	МКУ «БСР»	бюджет города Перми	0,000	14 915, 49363	11 618, 84606	14 990, 700	14 990, 700
		тыс. кв. м	-	0, 93959	3, 73501	0, 93959	0, 93959	МКУ «БНЛ»	бюджет города Перми	0,000	244, 57528	972, 276	244, 600	244, 600
	итого по ПНР	тыс. кв. м	-	119, 875	134, 8418	119, 875	119, 875	-	бюджет города Перми	0,000	69 393, 30811	75 150, 04131	75 176, 100	75 176, 100

1.4.1.1.1.4	протяженность установленных (демонтируемых) искусственных неровностей	м	-	11,4	40	40	40	МКУ «БДР»	бюджет города Перми	0,000	44,652	159,800	159,800	159,800
		м	-	23,0	35	35	35	МКУ «БИР»	бюджет города Перми	0,000	90,087	140,000	140,000	140,000
		м	-	11,3	33	35	35	МКУ «БКР»	бюджет города Перми	0,000	44,260	132,000	140,000	140,000
		м	-	11,0	35	35	35	МКУ «БЛР»	бюджет города Перми	0,000	43,085	140,000	140,000	140,000
		м	-	83,0	35	35	35	МКУ «БМР»	бюджет города Перми	0,000	325,099	140,000	140,000	140,000
		м	-	47,8	35	35	35	МКУ «БОР»	бюджет города Перми	0,000	187,225	140,000	140,000	140,000
		м	-	70,4	-	35	35	МКУ «БСР»	бюджет города Перми	0,000	275,745	0,000	140,000	140,000
		м	-	33,1	-	35	35	МКУ «БНЛ»	бюджет города Перми	0,000	129,647	0,000	140,000	140,000
	итого по ПНР	м	-	291	213	285	285	-	бюджет города Перми	0,000	1 139,800	851,800	1139,800	1139,800

1.4.1.1.1.5	количество (протяженность) установленных (демонтируемых) направляющих устройств	ед.	-	10	2	4	4	МКУ «БДР»	бюджет города Перми	0,000	326,7838	64,400	238,300	128,800
		м			-	18	-							
		ед.	-	2	2	4	4	МКУ «БИР»	бюджет города Перми	0,000	65,35676	64,400	238,300	128,800
		м			-	18	-							
		ед.	-	4	6	2	2	МКУ «БКР»	бюджет города Перми	0,000	130, 71352	193,200	64,400	173,900
		м			-	-	18							
		ед.	-	3	2	4	4	МКУ «БЛР»	бюджет города Перми	0,000	207,51888	64,400	128,800	238,300
		м	-	18	-	-	18							
		ед.	-	4	8	2	2	МКУ «БМР»	бюджет города Перми	0,000	130,71352	257,600	128,800	128,800
		м.	-	-	-	-	-							
		ед.	-	-	-	4	4	МКУ «БОР»	бюджет города Перми	0,000	0,000	0,000	64,400	64,400
		м	-	-	-	-	-							
		ед.	-	4	4	4	4	МКУ «БСР»	бюджет города Перми	0,000	130,71352	128,800	128,800	128,800
		м.	-	-	-	-	-							
	итого по ПНР	ед.	-	27	24	24	24	-	бюджет города Перми	0,000	991,800	772,800	991,800	991,800
		м	-	18	-	36	36							
1.4.1.1.1.6	количество модернизированных пешеходных переходов на улично-дорожной сети города Перми	ед.	-	51	-	-	-	МКУ «ПДДД»	бюджет города Перми	0,000	4 837, 43045	0,000	0,000	0,000
		ед.	-	54	-	-	-	МКУ «ПДДД»	бюджет города Перми (неиспользованные ассигнования отчетного года)	0,000	529, 26858	0,000	0,000	0,000
		ед.	-	12	10	-	-	МКУ «БДР»	бюджет города Перми	0,000	789, 47368	692,402	0,000	0,000
		ед.	-	6	10	-	-	МКУ «БИР»	бюджет города Перми	0,000	394, 73684	692,402	0,000	0,000

		ед.	-	9	10	-	-	МКУ «БКР»	бюджет города Перми	0,000	592, 10526	692,402	0,000	0,000
		ед.	-	13	12	-	-	МКУ «БЛР»	бюджет города Перми	0,000	855,2456	830,882	0,000	0,000
		ед.	-	12	7	-	-	МКУ «БМР»	бюджет города Перми	0,000	789, 47368	519,300	0,000	0,000
		ед.	-	1	5	-	-	МКУ «БОР»	бюджет города Перми	0,000	65,78947	346,200	0,000	0,000
		ед.	-	23	14	-	-	МКУ «БСР»	бюджет города Перми	0,000	1 513, 1579	1 003, 982	0,000	0,000
		ед.	-	-	3	-	-	МКУ «БНЛ»	бюджет города Перми	0,000	0,000	207,720	0,000	0,000
	итого по ПНР	ед.	-	181	71	-	-		итого	0,000	10 366, 68146	4 985, 290	0,000	0,000
		ед.	-	127	71	-	-	-	бюджет города Перми	0,000	9 837, 41288	4 985, 290	0,000	0,000
		ед.	-	54	-	-	-	-	бюджет города Перми (неиспользованные ассигнования отчетного года)	0,000	529, 26858	0,000	0,000	0,000

1.4.1.1.1.7	протяженность (количество) установленных (демонтируемых) дорожных ограждений	м	-	0	237	237	237	МКУ «БДР»	бюджет города Перми	0,000	7,10374	1 000,600	1 000,600	1 000,600
		ед.	-	2	40	40	40							
		м	-	218	556	237	237	МКУ «БИР»	бюджет города Перми	0,000	832,28458	2 522,080	1 000,600	1 000,600
		ед.	-	4	40	40	40							
		м	-	-	-	237	237	МКУ «БКР»	бюджет города Перми	0,000	0,000	107,800	1 000,600	1 000,600
		ед.	-	-	40	40	40							
		м	-	-	-	237	237	МКУ «БЛР»	бюджет города Перми	0,000	8,86163	107,800	1 000,600	1 000,600
		ед.	-	3	40	40	40							
		м	-	-	230	237	237	МКУ «БМР»	бюджет города Перми	0,000	111,36060	553,573	1 000,600	1 000,600
		ед.	-	46	-	40	40							
		м	-	-	869	237	237	МКУ «БОР»	бюджет города Перми	0,000	0,000	3 875,800	995,200	995,200
		ед.	-	-	38	38	38							
		м	-	400	343	238	238	МКУ «БСР»	бюджет города Перми	0,000	1 567,02089	1 597,180	1 004,600	1 004,600
		ед.		27	40	40	40							
	итого по ПНР	м	-	618	2 235	1 660	1 660	-	бюджет города Перми	0,000	2 526,63144	9 764,833	7 002,800	7 002,800
		ед.	-	82	238	278	278							
1.4.1.1.1.8	протяженность установленных (демонтируемых) пешеходных ограждений	м	-	1476,0	110,0	240,0	100,0	МКУ «БДР»	бюджет города Перми	0,000	2 715,964	302,000	658,600	274,500
		м	-	484,0	-	-	-		бюджет города Перми (неиспользованные ассигнования отчетного года)	0,000	890,755	0,000	0,000	0,000

		м	-	1608,0	356,0	906,0	1 582,0	МКУ «БИР»	бюджет города Перми	0,000	2 958,855	1 235,760	2 485,300	4 339,800
		м	-	1228,0	-	-	-		бюджет города Перми (неиспользованные ассигнования отчетного года)	0,000	2 260,01375	0,000	0,000	0,000
		м	-	186,0	78	434,0	826,0	МКУ «БКР»	бюджет города Перми	0,000	342,256	270,748	1190,500	2265,800
		м	-	278,0	-	-	-		бюджет города Перми (неиспользованные ассигнования отчетного года)	0,000	511,632	0,000	0,000	0,000
		м	-	546,0	334,0	130,0	320,0	МКУ «БЛР»	бюджет города Перми	0,000	999,6168	916,162	356,600	877,800
		м	-	494,0	482	364,0	721,0	МКУ «БМР»	бюджет города Перми	0,000	909,000	1 673,140	998,500	1 977,700
		м	-	194,0	-	-	-		бюджет города Перми (неиспользованные ассигнования отчетного года)	0,000	357,038	0,000	0,000	0,000
		м	-	86,0	172,0	2055,0	212,0	МКУ «БОР»	бюджет города Перми	0,000	158,247	471,800	5637,000	581,500

		м	-	1402,0	328	38,0	406,0	МКУ «БСР»	бюджет города Перми	0,000	2 579,797	1 138,540	104,100	1113,500
		м	-	154,0	-	-	-		бюджет города Перми (неиспользованные ассигнования отчетного года)	0,000	283,422	0,000	0,000	0,000
		м	-	414,0	-	-	-	МКУ «БНЛ»	бюджет города Перми	0,000	761,795	0,000	0,000	0,000
	итого по ПНР	м	-	8 550,0	1 860,0	4 167,0	4 167,0	-	итого	0,000	15 728,39155	6 008,150	11 430,600	11 430,600
		м	-	6 212,0	1 860,0	4 167,0	4 167,0	-	бюджет города Перми	0,000	11 425,5308	6 008,150	11 430,600	11 430,600
		м	-	2 338,0	-	-	-	-	бюджет города Перми (неиспользованные ассигнования отчетного года)	0,000	4 302,86075	0,000	0,000	0,000
1.4.1.1.1.9	количество установленных и демонтируемых столбиков сигнальных гибких	ед.	-	750	405	1 139	1 139	МКУ «БЛР»	бюджет города Перми	0,000	300,000	200,880	565,100	565,100

Итого по мероприятию 1.4.1.1.1, в том числе по источникам финансирования	Итого	0,000	130 743, 81278	127 688, 65774	129 857, 400	129 857, 400
	бюджет города Перми	0,000	125 911, 68345	127 688, 65774	129 857, 400	129 857, 400
	бюджет города Перми (неиспользованные ассигнования отчетного года)	0,000	4 832, 12933	0,000	0,000	0,000
Итого по основному мероприятию 1.4.1.1, в том числе по источникам финансирования	Итого	0,000	130 743, 81278	127 688, 65774	129 857, 400	129 857, 400
	бюджет города Перми	0,000	125 911, 68345	127 688, 65774	129 857, 400	129 857, 400
	бюджет города Перми (неиспользованные ассигнования отчетного года)	0,000	4 832, 12933	0,000	0,000	0,000

4.2. строку 1.4.1.2.1.2 изложить в следующей редакции:

1.4.1.2.1.2	количество подготовленных вариантов организации дорожного движения	ед.	-	77	77	77	77	МКУ «ПДДД»	бюджет города Перми	0,000	1 870, 001	1 195,001	1 874, 000	1 874, 000

4.3. строку «Итого по мероприятию 1.4.1.2.1, в том числе по источникам финансирования» изложить в следующей редакции:

Итого по мероприятию 1.4.1.2.1, в том числе по источникам финансирования	итого	0,000	3 582, 58661	2 818, 001	3 497, 000	3 497, 000
	бюджет города Перми	0,000	3 458,619	2 818, 001	3 497, 000	3 497, 000
	бюджет города Перми (неиспользованные ассигнования отчетного года)	0,000	123,96761	0,000	0,000	0,000

4.4. строку «Итого по основному мероприятию 1.4.1.2, в том числе по источникам финансирования» изложить в следующей редакции:

Итого по основному мероприятию 1.4.1.2, в том числе по источникам финансирования	итого	0,000	140 371, 78861	153 951, 9214	160 038, 400	108 119, 900
	бюджет города Перми	0,000	74 622, 821	101 451, 9214	107 538, 400	55 619, 900
	бюджет города Перми (неиспользованные ассигнования отчетного года)	0,000	123,96761	0,000	0,000	0,000
	бюджет Пермского края	0,000	65 625, 000	52 500, 000	52 500, 000	52 500, 000

4.5. строку 1.4.1.3.1.2 изложить в следующей редакции:

1.4.1.3.1.2	количество функционирующих мобильных фото-, видео-фиксаторов, контролирующих нарушения правил парковки	ед.	-	11	15	5	5	МКУ «ПДДД»	бюджет города Перми	0,000	8 034, 87158	16 873, 924	2 226, 563	2 226, 563

4.6. строку «Итого по мероприятию 1.4.1.3.1, в том числе по источникам финансирования», «Итого по основному мероприятию 1.4.1.3, в том числе по источникам финансирования», «Итого по задаче 1.4.1, в том числе по источникам финансирования», «Всего по подпрограмме 1.4, в том числе по источникам финансирования» изложить в следующей редакции:

Итого по мероприятию 1.4.1.3.1, в том числе по источникам финансирования	бюджет города Перми	0,000	66 290,89943	50 014,377	23 433,963	24 333,963
Итого по основному мероприятию 1.4.1.3, в том числе по источникам финансирования	бюджет города Перми	0,000	66 290,89943	50 014,377	23 433,963	24 333,963
Итого по задаче 1.4.1, в том числе по источникам финансирования	итого	0,000	337 406, 50082	331 654, 95614	313 329, 763	262 311, 263
	бюджет города Перми	0,000	266 825, 40388	279 154, 95614	260 829, 763	209 811, 263
	бюджет города Перми (неиспользованные ассигнования отчетного года)	0,000	4 956, 09694	0,000	0,000	0,000
	бюджет Пермского края	0,000	65 625, 000	52 500, 000	52 500, 000	52 500, 000
Всего по подпрограмме 1.4, в том числе по источникам финансирования	итого	0,000	337 406, 50082	331 654, 95614	313 329, 763	262 311, 263
	бюджет города Перми	0,000	266 825, 40388	279 154, 95614	260 829, 763	209 811, 263
	бюджет города Перми (неиспользованные ассигнования отчетного года)	0,000	4 956, 09694	0,000	0,000	0,000
	бюджет Пермского края	0,000	65 625, 000	52 500, 000	52 500, 000	52 500, 000

5. В разделе «Таблица показателей конечного результата муниципальной программы «Организация дорожной деятельности в городе Перми»:
5.1. строку 1 изложить в следующей редакции:

1	Цель. 1. Повышение уровня благоустройства территории города Перми. 2. Организация дорожного движения и обеспечение безопасности на улично-дорожной сети города Перми для всех участников дорожного движения						
	доля автомобильных дорог общего пользования местного значения города Перми, отвечающих нормативным требованиям, от общей площади автомобильных дорог общего пользования местного значения города Перми	%	65,8	70,8	82,8	83,2	84,9
	смертность от дорожно-транспортных происшествий, случаев на 100 тыс. населения	случаев	4,2	4,8	4,6	4,4	4,2

7.2 строку 1.1.5 изложить в следующей редакции:

1.1.5	Задача. Обеспечение мер по улучшению архитектурного облика города Перми						
	количество зданий, имеющих архитектурную подсветку	ед.	6	10	48	62	-

6. В приложении 1:
6.1. строки 1.1.1.1.1.5, 1.1.1.1.1.6 изложить в следующей редакции:

1.1.1.1.1.5	Содержание автомобильных дорог в Индустриальном районе	МКУ «БИР»	01.01.2021	31.12.2021	площадь автомобильных дорог, находящихся на содержании	кв. м	2 535 088,07	бюджет города Перми	145 189,07312
1.1.1.1.1.6	Ремонт автомобильных дорог в Индустриальном районе		15.04.2021	15.10.2021	площадь автомобильных дорог, в отношении которых выполнен ремонт	кв. м	80 906,79	бюджет города Перми	45 722,02688

6.2. строку 1.1.1.1.1.9 изложить в следующей редакции:

1.1.1.1.1.9	Содержание автомобильных дорог в Кировском районе	МКУ «БКР»	01.01.2021	31.12.2021	площадь автомобильных дорог, находящихся на содержании	кв. м	2 739 631,3	бюджет города Перми	135 757,594

6.3. строки 1.1.1.1.1.14 изложить в следующей редакции:

1.1.1.1.1.14	Ремонт автомобильных дорог в Ленинском районе		15.04.2021	30.12.2021	площадь автомобильных дорог, в отношении которых выполнен ремонт	кв. м	28 196,51	бюджет города Перми	290 617,600

6.4. строку 1.1.1.1.1.25 изложить в следующей редакции:

1.1.1.1.1.25	Содержание автомобильных дорог в Свердловском районе	МКУ «БСР»	01.01.2021	31.12.2021	площадь автомобильных дорог, находящихся на содержании	кв. м	3 472 577,5	бюджет города Перми	287 755,02942

6.5. строку 1.1.1.1.1.38 изложить в следующей редакции:

1.1.1.1.1.38	Инвентаризация и паспортизация бесхозяйных автомобильных дорог в Орджоникидзевском районе	«АОР»	10.01.2021	25.12.2021	протяженность бесхозяйных автомобильных дорог, поставленных на учет как бесхозяйное имущество в Едином государственном реестре недвижимости (далее – ЕГРН), что подтверждено выпиской из ЕГРН о принятии на учет бесхозяйного недвижимого имущества, выданной Управлением Федеральной службы государственной регистрации, кадастра и картографии по Пермскому краю	км	4,5	бюджет города Перми	94,550

6.6. строку 1.1.1.1.1.42 изложить в следующей редакции:

1.1.1.1.1.42	Выполнение мероприятий по землеотводу	МКУ «Пермблагоустройство»	10.01.2021	25.12.2021	площадь земельных участков, занятых автомобильными дорогами, в отношении которых выполнены мероприятия по землеотводу	тыс. кв. м	166,3	бюджет города Перми	1 614,700
							74,6	бюджет города Перми (неиспользованные ассигнования 2020 года)	473,48337

6.7. строку «Итого по мероприятию 1.1.1.1.1, в числе по источникам финансирования» изложить в следующей редакции:

Итого по мероприятию 1.1.1.1.1, в числе по источникам финансирования	Итого	2 053 408,6542
	бюджет города Перми	2 048 888,85867
	бюджет города Перми (неиспользованные ассигнования 2020 года)	4 519,79553

6.8. строки 1.1.1.1.2.1-1.1.1.1.2.2 изложить в следующей редакции:

1.1.1.1.2.1	Субсидии на содержание ливневой канализации	ДДБ	01.04.2021	01.11.2021	протяженность ливневой канализации, находящейся на балансе	км	192,2	бюджет города Перми	60487,300
1.1.1.1.2.2	Субсидии на прочистку и обследование ливневой канализации		01.04.2021	01.11.2021	протяженность ливневой канализации, в отношении которой выполнена прочистка и обследование	п. м	15 000,0		

6.9. строки 1.1.1.1.3.5.1-1.1.1.1.3.5.4 изложить в следующей редакции:

1.1.1.1.3.5.1	ул. Ушинского от ул. Крупской, 77 до ул. Гайдара, 18	МКУ «БМР»	15.04.2021	15.10.2021	площадь пешеходных дорожек и тротуаров, приведенных в нормативное состояние в рамках ремонта	кв. м	550,0	бюджет города Перми	503,28856
1.1.1.1.3.5.2	ул. Студенческая от бульвара Гагарина до ул. Крупской (нечетная сторона)		15.04.2021	15.10.2021		кв. м	363,5		365,32080
1.1.1.1.3.5.3	ул. Макаренко от ул. Макаренко, 20 до ул. Макаренко, 6		15.04.2021	15.10.2021		кв. м	750,0		967,93211
1.1.1.1.3.5.4	ул. Лебедева от ул. Лебедева, 23 до ул. Василия Соломина		15.04.2021	15.10.2021		кв. м	147,0		223,84653

6.10. строку 1.1.1.1.3.6.1 изложить в следующей редакции:

1.1.1.1.3.6.1	ул. Корсуньская от ул. Пузырева до ул. Корсуньской, 21	МКУ «БОР»	15.04.2021	15.10.2021	площадь пешеходных дорожек и тротуаров, приведенных в нормативное состояние в рамках ремонта	кв. м	1 294,6	бюджет города Перми	1 191,13778

6.11. строки 1.1.1.1.3.8.1, 1.1.1.1.3.8.2 изложить в следующей редакции:

1.1.1.1.3.8.1	ул. Островского от ул. Островского, 81 до ул. Островского, 83	МКУ «БНЛ»	15.04.2021	15.10.2021	площадь пешеходных дорожек и тротуаров, приведенных в нормативное состояние в рамках ремонта	кв. м	130,0	бюджет города Перми	186,480
1.1.1.1.3.8.2	ул. Молодежная от ул. Островского до ул. Мира	МКУ «БНЛ»	15.04.2021	14.10.2021		кв. м	431,1	бюджет города Перми	478,336

6.12. строки 1.1.1.1.3.13.1 изложить в следующей редакции:

1.1.1.1.3.13.1	ул. Юрша от ул. Уинской до ул. Пушкарской	МКУ «БМР»	15.04.2021	15.10.2021	площадь газонов вдоль пешеходных дорожек и тротуаров, приведенных в нормативное состояние в рамках ремонта	кв. м	832,0	бюджет города Перми	417,504

6.13. строки «Итого по мероприятию 1.1.1.1.3, в том числе по источникам финансирования», «Итого по основному мероприятию 1.1.1.1, в том числе по источникам финансирования» изложить в следующей редакции:

Итого по мероприятию 1.1.1.1.3, в том числе по источникам финансирования	бюджет города Перми	18 394,46943
Итого по основному мероприятию 1.1.1.1, в том числе по источникам финансирования	Итого	2 141 537,22363
	бюджет города Перми	2 137 017,4281
	бюджет города Перми (неиспользованные ассигнования 2020 года)	4 519,79553

6.14. строку 1.1.1.2.1.3 изложить в следующей редакции:

1.1.1.2.1.3	Охрана и содержание системы обеспечения транспортной безопасности искусственных дорожных сооружений	МКУ «Пермблагоустройство»	01.01.2021	31.12.2021	количество искусственных дорожных сооружений, в отношении которых осуществляется охрана и содержание системы обеспечения транспортной безопасности	ед.	1	бюджет города Перми	7 706, 23933

6.15. строки «Итого по мероприятию 1.1.1.2.1, в том числе по источникам финансирования», «Итого по основному мероприятию 1.1.1.2, в том числе по источникам финансирования» изложить в следующей редакции:

Итого по мероприятию 1.1.1.2.1, в том числе по источникам финансирования	итого	64 788,8219
	бюджет города Перми	55 203,4827
	бюджет города Перми (неиспользованные ассигнования 2020 года)	9 585,3392
Итого по основному мероприятию 1.1.1.2, в том числе по источникам финансирования	итого	64 788,8219
	бюджет города Перми	55 203,4827
	бюджет города Перми (неиспользованные ассигнования 2020 года)	9 585,3392

6.16. строки 1.1.1.3.1.2.1, 1.1.1.3.1.2.2 изложить в следующей редакции:

1.1.1.3.1.2.1	ул. Братьев Игнатовых от шоссе Космонавтов до ул. Мира	МКУ «БИР»	15.04.2021	15.10.2021	протяженность участка автомобильной дороги, в отношении которой выполнен ремонт	км	0,57	бюджет Российской Федерации	29 901,8932
					площадь проезжей части автомобильных дорог (включая заездные карманы и съезды), в отношении которых выполнен ремонт	кв.м	8 816,0		
1.1.1.3.1.2.2	ул. Баумана от ул. Стахановской до ул. Братьев Игнатовых		15.04.2021	15.10.2021	протяженность участка автомобильной дороги, в отношении которой выполнен ремонт	км	1,355	бюджет Российской Федерации	42 162,51602
					площадь проезжей части автомобильных дорог (включая заездные карманы и съезды), в отношении которых выполнен ремонт	кв.м	12 721,0		

6.17. строки 1.1.1.3.1.4.1, 1.1.1.3.1.4.2 изложить в следующей редакции:

1.1.1.3.1.4.1	ул. Монастырская от ул. Максима Горького до ул. Попова	МКУ «БЛР»	15.04.2021	15.10.2021	протяженность участка автомобильной дороги, в отношении которой выполнен ремонт	км	1,45	бюджет Российской Федерации	70 115, 40544
					площадь проезжей части автомобильных дорог (включая заездные карманы и съезды), в отношении которых выполнен ремонт	кв. м	27 566,0		
1.1.1.3.1.4.2	ул. Советская от ул. Осинской до Комсомольского проспекта	МКУ «БЛР»	15.04.2021	15.10.2021	протяженность участка автомобильной дороги, в отношении которой выполнен ремонт	км	0,44	бюджет Российской Федерации	14 835,61972
					площадь проезжей части автомобильных дорог (включая заездные карманы и съезды), в отношении которых выполнен ремонт	кв. м	6 405,0		

6.18. строку «Итого по задаче 1.1.1, в том числе по источникам финансирования» изложить в следующей редакции:

Итого по задаче 1.1.1, в том числе по источникам финансирования	итого	2 811 676,31167
	бюджет города Перми	2 192 220,9108
	бюджет города Перми (неиспользованные ассигнования 2020 года)	14 105,13473
	бюджет Российской Федерации	605 350,26614

6.19. строку 1.1.3.1.1.4.1 изложить в следующей редакции:

1.1.3.1.1.4.1	ул. Газеты Звезда от ул. Ленина до ул. Пушкина	МКУ «БЛР»	15.04.2021	14.10.2021	площадь проезжей части автомобильных дорог, в отношении которых выполнен ремонт	кв. м	6632,0	бюджет города Перми	4 211,2752
								бюджет Пермского края	16 845,1008

6.20. строки 1.1.4.1.1.3, «Итого по мероприятию 1.1.4.1.1, в том числе по источникам финансирования» изложить в следующей редакции:

1.1.4.1.1.3	Субсидии на капитальный ремонт сетей наружного освещения (в том числе бесхозяйных сетей наружного освещения)	ДДБ	15.04.2021	31.12.2021	протяженность сетей наружного освещения (в том числе бесхозяйных сетей наружного освещения), в отношении которых выполнен капитальный ремонт	км	5,15	бюджет города Перми	22 114,463
Итого по мероприятию 1.1.4.1.1, в том числе по источникам финансирования								бюджет города Перми	181 662,563

6.21. строки «Итого по основному мероприятию 1.1.4.1, в том числе по источникам финансирования», «Итого по задаче 1.1.4, в том числе по источникам финансирования» изложить в следующей редакции:

Итого по основному мероприятию 1.1.4.1, в том числе по источникам финансирования	итого	570 736,663
	бюджет города Перми	405 979,263
	бюджет Пермского края	18 316,900
	бюджет Пермского края (неиспользованные ассигнования 2020 года)	146 440,500
Итого по задаче 1.1.4, в том числе по источникам финансирования	итого	570 736,663
	бюджет города Перми	405 979,263
	бюджет Пермского края	18 316,900
	бюджет Пермского края (неиспользованные ассигнования 2020 года)	146 440,500

6.22. строки 1.1.5.1.1.2, «Итого по мероприятию 1.1.5.1.1, в том числе по источникам финансирования», «Итого по основному мероприятию 1.1.5.1, в том числе по источникам финансирования», «Итого по задаче 1.1.5, в том числе по источникам финансирования», «Всего по подпрограмме 1.1, в том числе по источникам финансирования» изложить в следующей редакции:

1.1.5.1.1.2	Выполнение монтажных работ по архитектурной подсветке и праздничной иллюминации	МКУ «Пермблагоустройство»	01.01.2021	25.12.2021	количество зданий по Комсомольскому проспекту, в отношении которых выполнена архитектурная подсветка	ед.	17	бюджет города Перми	70 120,000
								бюджет Пермского края	279 439,4584
			01.01.2021	25.12.2021	количество сооружений по Комсомольскому проспекту, в отношении которых выполнена праздничная иллюминация	ед.	99	бюджет Пермского края	16 812,260
								бюджет Пермского края (неиспользованные ассигнования 2020 года)	8 221,99843
			01.06.2021	25.12.2021	количество зданий по ул. Ленина, в отношении которых выполнена архитектурная подсветка	ед.	16	бюджет Пермского края	1 000,000
			01.06.2021	25.12.2021	количество зданий по ул. Петропавловкой, в отношении которых выполнена архитектурная подсветка	ед.	15	бюджет города Перми	420,000
								бюджет Пермского края	1 000,000

Итого по мероприятию 1.1.5.1.1, в том числе по источникам финансирования	итого	399 473, 71683
	бюджет города Перми	80 800, 000
	бюджет Пермского края	310 451, 7184
	бюджет Пермского края (неиспользованные ассигнования 2020 года)	8 221, 99843
Итого по основному мероприятию 1.1.5.1, в том числе по источникам финансирования	итого	399 473, 71683
	бюджет города Перми	80 800, 000
	бюджет Пермского края	310 451, 7184
	бюджет Пермского края (неиспользованные ассигнования 2020 года)	8 221, 99843
Итого по задаче 1.1.5, в том числе по источникам финансирования	итого	399 473, 71683
	бюджет города Перми	80 800, 000
	бюджет Пермского края	310 451, 7184
	бюджет Пермского края (неиспользованные ассигнования 2020 года)	8 221, 99843
Всего по подпрограмме 1.1, в том числе по источникам финансирования	всего	4 025 704, 92983
	бюджет города Перми	2 726 823, 53932
	бюджет города Перми (неиспользованные ассигнования 2020 года)	14 105, 13473
	бюджет Пермского края	523 682, 27005
	бюджет Пермского края (неиспользованные ассигнования 2020 года)	155 743, 71959
	бюджет Российской Федерации	605 350, 26614

7. В приложении 3:

7.1. строки 1.3.1.1.1.1-1.3.1.1.1.10, «Итого по мероприятию 1.3.1.1.1, в том числе по источникам финансирования», «Итого по основному мероприятию 1.3.1.1, в том числе по источникам финансирования», «Итого по задаче 1.3.1, в том числе по источникам финансирования», «Всего по подпрограмме 1.3, в том числе по источникам финансирования» изложить в следующей редакции:

1.3.1.1.1.1	Выполнение функций муниципального заказчика работ МКУ «Пермблагоустройство»	МКУ «Пермблагоустройство»	01.01.2021	31.12.2021	количество муниципальных казенных учреждений, осуществляющих функцию муниципального заказчика работ, имеющих оценку эффективности деятельности учреждений не менее «удовлетворительно»	ед.	1	бюджет города Перми	419 461,73585
1.3.1.1.1.2	Выполнение функций муниципального заказчика работ МКУ «Пермская дирекция дорожного движения»	МКУ «ПДДД»	01.01.2021	31.12.2021		ед.	1	бюджет города Перми	42 591,400
1.3.1.1.1.3	Выполнение функций муниципального заказчика работ МКУ «Благоустройство Дзержинского района»	МКУ «БДР»	01.01.2021	31.12.2021		ед.	1	бюджет города Перми	9 682,100
1.3.1.1.1.4	Выполнение функций муниципального заказчика работ МКУ «Благоустройство Индустриального района»	МКУ «БИР»	01.01.2021	31.12.2021		ед.	1	бюджет города Перми	10 277,000
1.3.1.1.1.5	Выполнение функций муниципального заказчика работ МКУ «Благоустройство Кировского района»	МКУ «БКР»	01.01.2021	31.12.2021		ед.	1	бюджет города Перми	10 018,100
1.3.1.1.1.6	Выполнение функций муниципального заказчика работ МКУ «Благоустройство Ленинского района»	МКУ «БЛР»	01.01.2021	31.12.2021		ед.	1	бюджет города Перми	10 287,991
1.3.1.1.1.7	Выполнение функций муниципального заказчика работ МКУ «Благоустройство Мотовилихинского района»	МКУ «БМР»	01.01.2021	31.12.2021		ед.	1	бюджет города Перми	12 930,200
1.3.1.1.1.8	Выполнение функций муниципального заказчика работ МКУ «Благоустройство Орджоникидзевского района»	МКУ «БОР»	01.01.2021	31.12.2021		ед.	1	бюджет города Перми	9 742,100
1.3.1.1.1.9	Выполнение функций муниципального заказчика работ МКУ «Благоустройство Свердловского района»	МКУ «БСР»	01.01.2021	31.12.2021		ед.	1	бюджет города Перми	11 119,900
1.3.1.1.1.10	Выполнение функций муниципального заказчика работ МКУ «Благоустройство поселка Новые Ляды»	МКУ «БНЛ»	01.01.2021	31.12.2021		ед.	1	бюджет города Перми	5 834,000
Итого по мероприятию 1.3.1.1.1, в том числе по источникам финансирования								бюджет города Перми	541 944,52685

Итого по основному мероприятию 1.3.1.1, в том числе по источникам финансирования	бюджет города Перми	541 944,52685
Итого по задаче 1.3.1, в том числе по источникам финансирования	бюджет города Перми	541 944,52685
Всего по подпрограмме 1.3, в том числе по источникам финансирования	бюджет города Перми	541 944,52685

8. В приложении 4:

8.1. строки 1.4.1.1.1.1, 1.4.1.1.1.2 изложить в следующей редакции:

1.4.1.1.1.1	Содержание дорожных знаков	МКУ «БДР»	01.01.2021	31.12.2021	количество дорожных знаков, находящихся на содержании	тыс. ед.	4,940	бюджет города Перми	1 784,403
		МКУ «БИР»	01.01.2021	31.12.2021		тыс. ед.	4,730	бюджет города Перми	2 184,313
		МКУ «БКР»	01.01.2021	31.12.2021		тыс. ед.	3,900	бюджет города Перми	1 881,080
		МКУ «БЛР»	01.01.2021	31.12.2021		тыс. ед.	8,000	бюджет города Перми	4 178,326
		МКУ «БМР»	01.01.2021	31.12.2021		тыс. ед.	7,130	бюджет города Перми	2 731,325
		МКУ «БОР»	01.01.2021	31.12.2021		тыс. ед.	4,000	бюджет города Перми	2 186, 65023
		МКУ «БСР»	01.01.2021	31.12.2021		тыс. ед.	8,800	бюджет города Перми	5 581,000
		МКУ «БНЛ»	01.01.2021	31.12.2021		тыс. ед.	0,466	бюджет города Перми	295,500

1.4.1.1.1.2	Установка (демонтаж) дорожных знаков	МКУ «БДР»	01.01.2021	31.12.2021	количество установленных (демонтируемых) дорожных знаков	ед.	190	бюджет города Перми	860,600
		МКУ «БИР»	01.01.2021	31.12.2021		ед.	359	бюджет города Перми	1 029,700
		МКУ «БКР»	01.01.2021	31.12.2021		ед.	332	бюджет города Перми	957,000
		МКУ «БЛР»	01.01.2021	31.12.2021		ед.	651	бюджет города Перми	1 755, 7392
		МКУ «БМР»	01.01.2021	31.12.2021		ед.	492	бюджет города Перми	1 400,400
		МКУ «БОР»	01.01.2021	31.12.2021		ед.	411	бюджет города Перми	1 213,527
		МКУ «БСР»	01.01.2021	31.12.2021		ед.	620	бюджет города Перми	1 767,300
		МКУ «БНЛ»	01.01.2021	31.12.2021		ед.	50	бюджет города Перми	148,000

8.2. строку 1.4.1.1.1.3.1 изложить в следующей редакции:

1.4.1.1.1.3.1	нанесение и обеспечение наличия дорожной разметки лакокрасочными материалами	МКУ «БДР»	01.04.2021	30.11.2021	площадь нанесенной дорожной разметки краской	тыс. кв. м	5, 59557	бюджет города Перми	1 173, 90185
		МКУ «БИР»	01.04.2021	30.11.2021		тыс. кв. м	4, 38325	бюджет города Перми	1 141, 000
		МКУ «БКР»	01.04.2021	30.11.2021		тыс. кв. м	6, 98883	бюджет города Перми	1 091, 524
		МКУ «БЛР»	01.04.2021	30.11.2021		тыс. кв. м	1, 28488	бюджет города Перми	334, 500
		МКУ «БМР»	01.04.2021	30.11.2021		тыс. кв. м	12, 39731	бюджет города Перми	2 743, 047
		МКУ «БОР»	01.04.2021	30.11.2021		тыс. кв. м	15, 76525	бюджет города Перми	2 689,566
		МКУ «БСР»	01.04.2021	30.11.2021		тыс. кв. м	14, 18379	бюджет города Перми	2 402, 4029
		МКУ «БНЛ»	01.04.2021	30.11.2021		тыс. кв. м	3, 73501	бюджет города Перми	972, 276

8.3. строки 1.4.1.1.1.4-1.4.1.1.1.9, «Итого по мероприятию 1.4.1.1.1, в том числе по источникам финансирования», «Итого по основному мероприятию 1.4.1.1, в том числе по источникам финансирования» изложить в следующей редакции:

1.4.1.1.1.4	Изготовление и установка (демонтаж) искусственных неровностей	МКУ «БДР»	01.04.2021	30.11.2021	протяженность установленных (демонтируемых) искусственных неровностей	м	40	бюджет города Перми	159,800
		МКУ «БИР»	01.04.2021	30.11.2021		м	35	бюджет города Перми	140,000
		МКУ «БКР»	01.04.2021	30.11.2021		м	33	бюджет города Перми	132,000
		МКУ «БЛР»	01.04.2021	30.11.2021		м	35	бюджет города Перми	140,000
		МКУ «БМР»	01.04.2021	30.11.2021		м	35	бюджет города Перми	140,000
		МКУ «БОР»	01.04.2021	30.11.2021		м	35	бюджет города Перми	140,000
1.4.1.1.1.5	Изготовление и установка (демонтаж) направляющих устройств	МКУ «БДР»	01.03.2021	31.12.2021	количество установленных (демонтируемых) направляющих устройств	ед.	2	бюджет города Перми	64,400
		МКУ «БИР»	01.03.2021	31.12.2021		ед.	2	бюджет города Перми	64,400
		МКУ «БКР»	01.03.2021	31.12.2021		ед.	6	бюджет города Перми	193,200
		МКУ «БЛР»	01.03.2021	31.12.2021		ед.	2	бюджет города Перми	64,400
		МКУ «БМР»	01.03.2021	31.12.2021		ед. м	8 -	бюджет города Перми	257,600
		МКУ «БСР»	01.03.2021	31.12.2021		ед. м	4 -	бюджет города Перми	128,800

1.4.1.1.1.6	Модернизация пешеходных переходов на улично-дорожной сети города Перми	МКУ «БДР»	01.09.2021	31.12.2021	количество модернизированных пешеходных переходов на улично-дорожной сети города Перми	ед.	10	бюджет города Перми	692,402
		МКУ «БИР»	01.09.2021	31.12.2021		ед.	10	бюджет города Перми	692,402
		МКУ «БКР»	01.09.2021	31.12.2021		ед.	10	бюджет города Перми	692,402
		МКУ «БЛР»	01.09.2021	31.12.2021		ед.	12	бюджет города Перми	830,882
		МКУ «БМР»	01.09.2021	31.12.2021		ед.	7	бюджет города Перми	519,300
		МКУ «БОР»	01.09.2021	31.12.2021		ед.	5	бюджет города Перми	346,200
		МКУ «БСР»	01.09.2021	31.12.2021		ед.	14	бюджет города Перми	1 003,982
		МКУ «БНЛ»	01.09.2021	31.12.2021		ед.	3	бюджет города Перми	207,720

1.4.1.1.1.7	Изготовление и установка (демонтаж) дорожных ограждений	МКУ «БДР»	01.01.2021	31.12.2021	протяженность установленных (демонтируемых) барьерных дорожных ограждений	м	237	бюджет города Перми	892,800
		МКУ «БИР»	01.01.2021	31.12.2021		м	556		2 414,280
		МКУ «БМР»	01.01.2021	31.12.2021		м	230		553,573
		МКУ «БОР»	01.01.2021	31.12.2021		м	869		3 773,400
		МКУ «БСР»	01.01.2021	31.12.2021		м	343		1 489,380
		МКУ «БДР»	01.01.2021	31.12.2021	количество установленных (демонтируемых) безбарьерных дорожных ограждений	ед.	40	бюджет города Перми	107,800
		МКУ «БИР»	01.01.2021	31.12.2021		ед.	40		107,800
		МКУ «БКР»	01.01.2021	31.12.2021		ед.	40		107,800
		МКУ «БЛР»	01.01.2021	31.12.2021		ед.	40		107,800
		МКУ «БОР»	01.01.2021	31.12.2021		ед.	38		102,400
		МКУ «БСР»	01.01.2021	31.12.2021		ед.	40		107,800

1.4.1.1.1.8	Изготовление и установка (демонтаж) пешеходных ограждений	МКУ «БДР»	01.01.2021	31.12.2021	протяженность установленных (демонтируемых) барьерных пешеходных ограждений	м	110	бюджет города Перми	302,000
		МКУ «БИР»	01.01.2021	31.12.2021		м	356 без изм.	бюджет города Перми	1 235,760
		МКУ «БКР»	01.01.2021	31.12.2021		м	78	бюджет города Перми	270,748
		МКУ «БЛР»	01.01.2021	31.12.2021		м	334	бюджет города Перми	916,162
		МКУ «БМР»	01.01.2021	31.12.2021		м	482	бюджет города Перми	1 673,140
		МКУ «БОР»	01.01.2021	31.12.2021		м	172	бюджет города Перми	471,800
		МКУ «БСР»	01.01.2021	31.12.2021		м	328	бюджет города Перми	1 138,540
1.4.1.1.1.9	Установка и демонтаж столбиков сигнальных гибких	МКУ «БЛР»	01.04.2021	30.11.2021	количество установленных и демонтируемых столбиков сигнальных гибких	ед.	405	бюджет города Перми	200,880
Итого по мероприятию 1.4.1.1.1, в том числе по источникам финансирования								бюджет города Перми	127 688, 65774
Итого по основному мероприятию 1.4.1.1, в том числе по источникам финансирования								бюджет города Перми	127 688, 65774

7.4. строку 1.4.1.2.1.2 изложить в следующей редакции:

1.4.1.2.1.2	Подготовка и анализ вариантов организации дорожного движения с использованием компьютерного моделирования	МКУ «ПДДД»	01.01.2021	31.12.2021	количество подготовленных вариантов организации дорожного движения	ед.	77	бюджет города Перми	1 195, 001

8.5. строку 1.4.1.2.1.4 признать утратившей силу;

8.6. строку «Итого по мероприятию 1.4.1.2.1, в том числе по источникам финансирования» изложить в следующей редакции:

Итого по мероприятию 1.4.1.2.1, в том числе по источникам финансирования	бюджет города Перми	2 818,001

8.7. строку «Итого по основному мероприятию 1.4.1.2, в том числе по источникам финансирования» изложить в следующей редакции:

Итого по основному мероприятию 1.4.1.2, в том числе по источникам финансирования	итого	153 951,9214
	бюджет города Перми	101 451,9214
	бюджет Пермского края	52 500,000

8.8. строку 1.4.1.3.1.2 изложить в следующей редакции:

1.4.1.3.1.2	Организация контроля парковочного пространства с целью фиксации нарушений правил дорожного движения, правил пользования платными парковками и правил благоустройства территории города Перми	МКУ «ПДДД»	01.01.2021	31.12.2021	количество функционирующих мобильных фотовидеофиксаторов, устанавливаемых на транспортном средстве, контролирующих нарушения правил дорожного движения, правил пользования платными парковками и правил благоустройства территории города Перми	ед.	13	бюджет города Перми	16 754,124
			01.01.2021	31.12.2021	количество функционирующих носимых фотофиксаторов, контролирующих нарушения правил дорожного движения, правил пользования платными парковками и правил благоустройства территории города Перми	ед.	2	бюджет города Перми	119,800

8.9. строки «Итого по мероприятию 1.4.1.3.1, в том числе по источникам финансирования», «Итого по основному мероприятию 1.4.1.3, в том числе по источникам финансирования», «Итого по задаче 1.4.1, в том числе по источникам финансирования», «Всего по подпрограмме 1.4, в том числе по источникам финансирования» изложить в следующей редакции:

Итого по мероприятию 1.4.1.3.1, в том числе по источникам финансирования	бюджет города Перми	50 014,377
Итого по основному мероприятию 1.4.1.3, в том числе по источникам финансирования	бюджет города Перми	50 014,377
Итого по задаче 1.4.1, в том числе по источникам финансирования	итого	331 654, 95614
	бюджет города Перми	279 154, 95614
	бюджет Пермского края	52 500,000
Всего по подпрограмме 1.4, в том числе по источникам финансирования	итого	331 654, 95614
	бюджет города Перми	279 154, 95614
	бюджет Пермского края	52 500,000

АДМИНИСТРАЦИЯ ГОРОДА ПЕРМИ
ПОСТАНОВЛЕНИЕ

15.11.2021 № 1007

О внесении изменений в Регламент взаимодействия функциональных органов администрации города Перми при проведении аукционов по продаже земельных участков, находящихся в муниципальной собственности города Перми, и участков, государственная собственность на которые не разграничена, либо аукционов на право заключения договоров аренды земельных участков, находящихся в муниципальной собственности города Перми, и участков, государственная собственность на которые не разграничена, утвержденный постановлением администрации города Перми от 20.11.2015 № 964

В целях актуализации нормативных правовых актов администрации города Перми
администрация города Перми ПОСТАНОВЛЯЕТ:

1. Внести в Регламент взаимодействия функциональных органов администрации города Перми при проведении аукционов по продаже земельных участков, находящихся в муниципальной собственности города Перми, и участков, государственная собственность на которые не разграничена, либо аукционов на право заключения договоров аренды земельных участков, находящихся в муниципальной собственности города Перми, и участков, государственная собственность на которые не разграничена, утвержденный постановлением администрации города Перми от 20 ноября 2015 г. № 964 (в ред. от 03.03.2016 № 139, от 04.12.2017 № 1094, от 22.02.2018 № 103, от 05.11.2020 № 1132), следующие изменения:

1.1. абзац третий пункта 4.1.2 изложить в следующей редакции:

«возможности подключения (технологического присоединения) объекта капитального строительства к сетям инженерно-технического обеспечения (за исключением сетей электроснабжения), предусмотренной законодательством Российской Федерации о градостроительной деятельности, за исключением случаев, если в соответствии с разрешенным использованием земельного участка не предусматривается возможность строительства зданий, сооружений;»;

1.2. в пункте 4.1.6:

1.2.1. абзац пятый изложить в следующей редакции:

«информации о возможности подключения (технологического присоединения) объекта капитального строительства к сетям инженерно-технического обеспечения (за исключением сетей электроснабжения), предусмотренной законодательством Российской Федерации о градостроительной деятельности, за исключением случаев, если в соответствии с разрешенным использованием земельного участка не предусматривается возможность строительства зданий, сооружений;»;

1.2.2. абзац тринадцатый изложить в следующей редакции:

«информацию о возможности подключения (технологического присоединения) объекта капитального строительства к сетям инженерно-технического обеспечения (за исключением сетей электроснабжения), предусмотренной законодательством Российской Федерации о градостроительной деятельности, за исключением случаев, если в соответствии с разрешенным использованием земельного участка не предусматривается возможность строительства зданий, сооружений;»;

1.3. абзац третий пункта 4.2.2 изложить в следующей редакции:

«информацию о возможности подключения (технологического присоединения) объекта капитального строительства к сетям инженерно-технического обеспечения (за исключением сетей электроснабжения), предусмотренной законодательством Российской Федерации о градостроительной деятельности, за исключением случаев, если в соответствии с разрешенным использованием земельного участка не предусматривается возможность строительства зданий, сооружений;».

2. Настоящее постановление вступает в силу со дня официального опубликования в печатном средстве массовой информации «Официальный бюллетень органов местного самоуправления муниципального образования город Пермь».

3. Управлению по общим вопросам администрации города Перми обеспечить опубликование настоящего постановления в печатном средстве массовой информации «Официальный бюллетень органов местного самоуправления муниципального образования город Пермь».

4. Информационно-аналитическому управлению администрации города Перми обеспечить опубликование (обнародование) настоящего постановления на официальном сайте муниципального образования город Пермь в информационно-телекоммуникационной сети Интернет.

5. Контроль за исполнением настоящего постановления возложить на исполняющего обязанности заместителя главы администрации города Перми-начальника департамента земельных отношений администрации города Перми Гонцову Е.Н.

Глава города Перми А.Н. Дёмкин

АДМИНИСТРАЦИЯ ГОРОДА ПЕРМИ
ПОСТАНОВЛЕНИЕ

16.11.2021 № 1010

О внесении изменений в Перечень объектов озеленения общего пользования города Перми, утвержденный постановлением администрации города Перми от 29.04.2011 № 188

В соответствии со статьей 16 Федерального закона от 06 октября 2003 г. № 131-ФЗ «Об общих принципах организации местного самоуправления в Российской Федерации», Уставом города Перми
администрация города Перми ПОСТАНОВЛЯЕТ:

1. Внести изменения в Перечень объектов озеленения общего пользования города Перми, утвержденный постановлением администрации города Перми от 29 апреля 2011 г. № 188 (в ред. от 19.12.2012 № 933, от 13.08.2014 № 537, от 20.01.2016 № 33, от 15.02.2016 № 93, от 04.05.2016 № 300, от 06.09.2016 № 660, от 03.02.2017 № 71, от 18.05.2017 № 371, от 19.12.2017 № 1156, от 13.04.2018 № 229, от 15.01.2019 № 17, от 01.08.2019 № 440, от 06.09.2019 № 537, от 16.07.2020 № 618, от 19.02.2021 № 92, от 28.05.2021 № 385, от 06.09.2021 № 679), изложив строку 101 в следующей редакции:

101	2	Сквер «Мемориал Победы»	ул. Мира, 24	3	1465,0	ДДБ

2. Настоящее постановление вступает в силу со дня официального опубликования в печатном средстве массовой информации «Официальный бюллетень органов местного самоуправления муниципального образования город Пермь» и распространяется на правоотношения, возникшие с 10 сентября 2021 г.

3. Управлению по общим вопросам администрации города Перми обеспечить опубликование настоящего постановления в печатном средстве массовой информации «Официальный бюллетень органов местного самоуправления муниципального образования город Пермь».

4. Информационно-аналитическому управлению администрации города Перми обеспечить опубликование (обнародование) настоящего постановления на официальном сайте муниципального образования город Пермь в информационно-телекоммуникационной сети Интернет.

5. Контроль за исполнением настоящего постановления возложить на исполняющего обязанности заместителя главы администрации города Перми Галиханова Д.К.

Глава города Перми А.Н. Дёмкин

АДМИНИСТРАЦИЯ ГОРОДА ПЕРМИ
ПОСТАНОВЛЕНИЕ

16.11.2021 № 1011

О внесении изменений в Перечень мероприятий, направленных на решение отдельных вопросов местного значения в микрорайонах на территории Пермского городского округа, на 2021 год, утвержденный постановлением администрации города Перми от 27.01.2012 № 13-П «Об установлении и финансовом обеспечении расходных обязательств Пермского городского округа по мероприятиям, направленным на решение отдельных вопросов местного значения в микрорайонах на территории Пермского городского округа, на 2021-2023 годы»

В соответствии со статьей 86 Бюджетного кодекса Российской Федерации, статьями 16, 16.1 Федерального закона от 06 октября 2003 г. № 131-ФЗ «Об общих принципах организации местного самоуправления в Российской Федерации», Уставом города Перми, статьей 20 Положения о бюджете и бюджетном процессе в городе Перми, утвержденного решением Пермской городской Думы от 28 августа 2007 г. № 185, в целях эффективного использования средств бюджета города Перми, уточнения содержания, сроков выполнения, объемов финансирования мероприятий, направленных на решение отдельных вопросов местного значения в микрорайонах на территории Пермского городского округа,

администрация города Перми ПОСТАНОВЛЯЕТ:

1. Утвердить прилагаемые изменения в Перечень мероприятий, направленных на решение отдельных вопросов местного значения в микрорайонах на территории Пермского городского округа, на 2021 год, утвержденный постановлением администрации города Перми от 27 января 2012 г. № 13-П «Об установлении и финансовом обеспечении расходных обязательств Пермского городского округа по мероприятиям, направленным на решение отдельных вопросов местного значения в микрорайонах на территории Пермского городского округа, на 2021-2023 годы» (в ред. от 01.03.2012 № 74, от 30.03.2012 № 134, от 05.05.2012 № 215, от 05.06.2012 № 258, от 28.06.2012 № 351, от 02.08.2012 № 430, от 22.08.2012 № 477, от 08.10.2012 № 593, от 09.10.2012 № 606, от 01.11.2012 № 732, от 04.12.2012 № 857, от 27.12.2012 № 984, от 15.03.2013 № 148, от 03.04.2013 № 223, от 30.04.2013 № 339, от 05.06.2013 № 456, от 03.07.2013 № 538, от 30.07.2013 № 619, от 04.09.2013 № 727, от 01.10.2013 № 796, от 05.11.2013 № 952, от 28.11.2013 № 1088, от 30.01.2014 № 49, от 04.03.2014 № 147, от 11.04.2014 № 244, от 29.04.2014 № 300, от 11.06.2014 № 389, от 04.07.2014 № 445, от 08.08.2014 № 533, от 05.09.2014 № 588, от 02.10.2014 № 675, от 07.11.2014 № 817, от 12.12.2014 № 964, от 27.01.2015 № 38, от 24.02.2015 № 89, от 20.03.2015 № 145, от 27.04.2015 № 227, от 14.05.2015 № 274, от 25.05.2015 № 309, от 25.06.2015 № 408, от 22.07.2015 № 486, от 25.08.2015 № 586, от 22.09.2015 № 661, от 26.10.2015 № 867, от 20.11.2015 № 961, от 14.12.2015 № 1052, от 20.02.2016 № 120, от 24.03.2016 № 199, от 26.04.2016 № 281, от 26.05.2016 № 357, от 23.06.2016 № 437, от 19.07.2016 № 515, от 19.08.2016 № 609, от 03.10.2016 № 758, от 19.10.2016 № 881, от 09.12.2016 № 1094, от 22.02.2017 № 127, от 07.04.2017 № 262, от 24.04.2017 № 310, от 25.05.2017 № 398, от 22.06.2017 № 480, от 19.07.2017 № 553, от 24.08.2017 № 653, от 27.09.2017 № 772, от 03.10.2017 № 799, от 27.10.2017 № 961, от 23.11.2017 № 1067, от 15.12.2017 № 1132, от 29.01.2018 № 55, от 19.02.2018 № 95, от 03.04.2018 № 200, от 14.05.2018 № 290, от 29.05.2018 № 337, от 14.06.2018 № 389, от 26.06.2018 № 427, от 27.07.2018 № 503, от 20.08.2018 № 541, от 28.08.2018 № 562, от 24.09.2018 № 625, от 26.10.2018 № 837, от 20.11.2018 № 896, от 18.12.2018 № 995, от 15.01.2019 № 19, от 20.02.2019 № 115, от 26.03.2019 № 37-П, от 23.04.2019 № 117-П, от 24.05.2019 № 211, от 21.06.2019 № 296, от 25.07.2019 № 422, от 21.08.2019 № 495, от 23.08.2019 № 502, от 19.09.2019 № 575, от 24.10.2019 № 780, от 19.11.2019 № 915, от 06.12.2019 № 983, от 22.01.2020 № 57, от 26.02.2020 № 171, от 31.03.2020 № 294, от 23.04.2020 № 378, от 01.06.2020 № 484, от 19.06.2020 № 527, от 23.07.2020 № 646, от 17.08.2020 № 709, от 26.08.2020 № 756, от 17.09.2020 № 853, от 15.10.2020 № 988, от 20.11.2020 № 1175, от 09.12.2020 № 1246, от 26.01.2021 № 23, от 02.03.2021 № 125, от 18.03.2021 № 174, от 19.04.2021 № 273, от 18.05.2021 № 354, от 18.06.2021 № 450, от 15.07.2021 № 523, от 18.08.2021 № 607, от 19.08.2021 № 614, от 16.09.2021 № 717, от 19.10.2021 № 892).

2. Настоящее постановление вступает в силу со дня официального опубликования в печатном средстве массовой информации «Официальный бюллетень органов местного самоуправления муниципального образования город Пермь».

3. Управлению по общим вопросам администрации города Перми обеспечить опубликование настоящего постановления в печатном средстве массовой информации «Официальный бюллетень органов местного самоуправления муниципального образования город Пермь».

4. Информационно-аналитическому управлению администрации города Перми обеспечить опубликование (обнародование) настоящего постановления на официальном сайте муниципального образования город Пермь в информационно-телекоммуникационной сети Интернет.

5. Контроль за исполнением настоящего постановления возложить на исполняющего обязанности руководителя аппарата администрации города Перми Молоковских А.В.

Глава города Перми А.Н. Дёмкин

УТВЕРЖДЕНЫ
постановлением администрации
города Перми
от 16.11.2021 № 1011

ИЗМЕНЕНИЯ
в Перечень мероприятий, направленных на решение отдельных вопросов местного значения в микрорайонах на территории Пермского городского округа, на 2021 год, утвержденный постановлением администрации города Перми от 27 января 2012 г. № 13-П «Об установлении и финансовом обеспечении расходных обязательств Пермского городского округа по мероприятиям, направленным на решение отдельных вопросов местного значения в микрорайонах на территории Пермского городского округа, на 2021-2023 годы»

1. Строку 1.2.6 признать утратившей силу.
2. Строку 1.3.20 изложить в следующей редакции:

1.3.20	Организация и проведение культурно-массового мероприятия с приобретением подарков для жителей округа № 1 МАУ «Дворец молодежи»	территория округа № 1	ДКМП	IV	359 090,00

3. В графе 6 строки 1.10.1 цифры «200 399,40» заменить цифрами «99 197,70».
4. В графе 6 строки 1.10.2 цифры «537 186,00» заменить цифрами «265 907,07».
5. В графе 6 строки 1.10.3 цифры «400 279,20» заменить цифрами «198 138,20».
6. В графе 6 строки 1.10.4 цифры «147 132,00» заменить цифрами «72 830,34».
7. В графе 6 строки 1.10.5 цифры «215 003,40» заменить цифрами «106 426,69».
8. Дополнить строками 1.10.6-1.10.9 следующего содержания:

1.10.6	Обустройство тротуаров	территория округа № 1	администрация Дзержинского района	IV	158 427,00
1.10.7	Обустройство тротуара	от ул. Вильвенской до мостового перехода	администрация Дзержинского района	IV	169 307,00
1.10.8	Обустройство тротуара по ул. Вильвенской	от ул. Вильвенской, 15 до ул. Котовского, 4	администрация Дзержинского района	IV	80 105,00
1.10.9	Обустройство тротуара по ул. Вильвенской	от ул. Вильвенской, 9 до ул. Овчинникова, 2	администрация Дзержинского района	IV	349 661,00

9. Строку 2.3.8 признать утратившей силу.
10. В графе 6 строки 2.4.2 цифры «20 000,00» заменить цифрами «19 900,00».
11. Дополнить строкой 2.4.6 следующего содержания:

2.4.6	Организация и проведение спортивного мероприятия для жителей округа № 2	ул. Ветлужская, 62	администрация Дзержинского района	IV	60 100,00

12. В графе 5 строки 2.10.4 цифры «III» заменить цифрами «III-IV».
13. Строку 4.3.16 изложить в следующей редакции:

4.3.16	Приобретение компьютерной оргтехники в МБУК «Объединение муниципальных библиотек» (библиотека № 35)	ул. Екатерининская, 220	ДКМП	IV	52 000,00

14. В графе 6 строки 4.3.17 цифры «200 000,00» заменить цифрами «40 000,00».
15. Дополнить строкой 4.3.23 следующего содержания:

4.3.23	Приобретение детской мебели (шкафы, лавочки, стулья) в МАДОУ «Детский сад «Лидер»	ул. Барамзиной, 52	ДО	IV	217 190,00

16. Строку 4.4.3 изложить в следующей редакции:

4.4.3	Организация и проведение спортивного мероприятия для жителей округа № 4	ул. Подлесная, 17	администрация Дзержинского района	IV	50 000,00

17. Строку 4.9.1 признать утратившей силу.
18. В графе 5 строки 11.9.2 цифры «III» заменить цифрами «III-IV».
19. В графе 2 строки 12.9.4 слова «(обрезка деревьев)» заменить словами «(обрезка и снос деревьев)».
20. Строку 16.3.27 изложить в следующей редакции:

16.3.27	Приобретение спортивного инвентаря (коньки) на стадион «Гайва» МАУ СШОР «Темп»	ул. Карбышева, 52/1	КФКС	II-IV	100 000,00

21. Строку 17.3.6 изложить в следующей редакции:

17.3.6	Приобретение жалюзи в МАУ СШОР «Темп»	ул. Академика Веденеева, 25	КФКС	II-IV	100 000,00

22. В графе 6 строки 19.3.6 цифры «120 000,00» заменить цифрами «60 000,00».
23. Графу 3 строки 19.3.10 изложить в следующей редакции:
«ул. Лодыгина, 48а».
24. Дополнить строкой 19.4.8 следующего содержания:

19.4.8	Организация и проведение культурно-массовых мероприятий для жителей округа № 19	ул. Никулина, 41	администрация Свердловского района	IV	60 000,00

25. В графе 6 строки 20.1.1 цифры «200 000,00» заменить цифрами «174 000,00».
26. Строку 20.3.2 изложить в следующей редакции:

20.3.2	Организация и проведение культурно-массового мероприятия, посвященного Новому году и Рождеству, с приобретением подарков для жителей округа № 20 в МАУК «ПГДК им. М.И. Калинина», в том числе за счет:	ул. Куйбышева, 140	ДКМП	IV	246 000,00
	средств бюджета города Перми на 2021 год				206 000,00
	остатков средств бюджета города Перми по состоянию на 01 января 2021 г.				40 000,00

27. Дополнить строкой 20.3.14 следующего содержания:

20.3.14	Организация и проведение культурно-массового мероприятия, посвященного Дню матери, для жителей округа № 20 в МАУК «Пермский театр кукол», в том числе за счет:	ул. Сибирская, 65	ДКМП	IV	50 000,00
	остатков средств бюджета города Перми по состоянию на 01 января 2021 г.				50 000,00

28. Дополнить строкой 20.4.14 следующего содержания:

20.4.14	Организация и проведение культурно-массового мероприятия, посвященного Новому году и Рождеству, с приобретением подарков для жителей округа № 20, в том числе за счет:	ул. Павла Соловьева, 1	администрация Свердловского района	IV	40 000,00
	остатков средств бюджета города Перми по состоянию на 01 января 2021 г.				40 000,00

29. Строки 20.9.5, 20.9.6 признать утратившими силу.

АДМИНИСТРАЦИЯ ГОРОДА ПЕРМИ
ПОСТАНОВЛЕНИЕ

16.11.2021 № 1012

О внесении изменений в постановление администрации города Перми от 11.10.2021 № 838 «Об утверждении Порядка отбора и ранжирования помещений общественных центров, подлежащих ремонту и приведению в нормативное состояние»

В целях актуализации правовых актов администрации города Перми
администрация города Перми ПОСТАНОВЛЯЕТ:

1. Внести в постановление администрации города Перми от 11 октября 2021 г. № 838 «Об утверждении Порядка отбора и ранжирования помещений общественных центров, подлежащих ремонту и приведению в нормативное состояние» следующие изменения:

1.1. наименование изложить в следующей редакции:

«Об утверждении Порядка отбора и ранжирования помещений общественных центров, подлежащих ремонту и приведению в нормативное состояние, и состава комиссии по отбору и ранжированию помещений общественных центров, подлежащих ремонту и приведению в нормативное состояние, по функционально-целевому блоку «Общественные связи и безопасность города»;

1.2. пункт 1 изложить в следующей редакции:

«1. Утвердить прилагаемые:

1.1. Порядок отбора и ранжирования помещений общественных центров, подлежащих ремонту и приведению в нормативное состояние;

1.2. состав комиссии по отбору и ранжированию помещений общественных центров, подлежащих ремонту и приведению в нормативное состояние, по функционально-целевому блоку «Общественные связи и безопасность города».»;

1.3. дополнить составом комиссии по отбору и ранжированию помещений общественных центров, подлежащих ремонту и приведению в нормативное состояние, по функционально-целевому блоку «Общественные связи и безопасность города» согласно приложению к настоящему постановлению.

2. Настоящее постановление вступает в силу со дня официального опубликования в печатном средстве массовой информации «Официальный бюллетень органов местного самоуправления муниципального образования город Пермь».

3. Управлению по общим вопросам администрации города Перми обеспечить опубликование настоящего постановления в печатном средстве массовой информации «Официальный бюллетень органов местного самоуправления муниципального образования город Пермь».

4. Информационно-аналитическому управлению администрации города Перми обеспечить опубликование (обнародование) настоящего постановления на официальном сайте муниципального образования город Пермь в информационно-телекоммуникационной сети Интернет.

5. Контроль за исполнением настоящего постановления возложить на исполняющего обязанности заместителя главы администрации города Перми-начальника управления по вопросам общественного самоуправления и межнациональным отношениям администрации города Перми Падучева А.А.

Глава города Перми А.Н. Дёмкин

Приложение
к постановлению администрации
города Перми
от 16.11.2021 № 1012

СОСТАВ
комиссии по отбору и ранжированию помещений общественных центров, подлежащих ремонту и приведению в нормативное состояние, по функционально-целевому блоку «Общественные связи и безопасность города»

Председатель:	
Падучев Андрей Анатольевич	- и.о. заместителя главы администрации города Перми-начальника управления по вопросам общественного самоуправления и межнациональным отношениям администрации города Перми
Заместитель председателя:	
Тякина Елена Николаевна	- заместитель начальника управления по вопросам общественного самоуправления и межнациональным отношениям администрации города Перми
Секретарь:	
Уляшева Екатерина Владимировна	- начальник отдела по работе с общественными организациями управления по вопросам общественного самоуправления и межнациональным отношениям администрации города Перми
Члены комиссии:	
Бурдин Олег Аркадьевич	- депутат Пермской городской Думы (по согласованию)
Красильникова Светлана Юрьевна	- начальник отдела расходов на содержание социальной сферы управления расходов бюджета департамента финансов администрации города Перми
Лобанова Ольга Ивановна	- начальник сектора методологии, анализа и прогнозирования программных расходов управления по вопросам общественного самоуправления и межнациональным отношениям администрации города Перми
Мичкова Ольга Борисовна	- консультант отдела управления программами и проектами департамента планирования и мониторинга администрации города Перми
Спиридонов Максим Александрович	- депутат Пермской городской Думы (по согласованию)
Шестакова Татьяна Анатольевна	- депутат Пермской городской Думы (по согласованию)

АДМИНИСТРАЦИЯ ГОРОДА ПЕРМИ
ПОСТАНОВЛЕНИЕ

16.11.2021 № 1013

О внесении изменений в муниципальную программу «Культура города Перми», утвержденную постановлением администрации города Перми от 19.10.2018 № 795

В соответствии с Бюджетным кодексом Российской Федерации, Федеральным законом от 06 октября 2003 г. № 131-ФЗ «Об общих принципах организации местного самоуправления в Российской Федерации», Уставом города Перми, постановлением администрации города Перми от 25 сентября 2013 г. № 781 «Об утверждении Порядка принятия решений о разработке муниципальных программ, их формирования и реализации»
администрация города Перми ПОСТАНОВЛЯЕТ:

1. Утвердить прилагаемые изменения в муниципальную программу «Культура города Перми», утвержденную постановлением администрации города Перми от 19 октября 2018 г. № 795 (в ред. от 08.02.2019 № 76, от 08.04.2019 № 75-П, от 26.06.2019 № 312, от 26.06.2019 № 318, от 13.08.2019 № 471, от 18.10.2019 № 747, от 15.11.2019 № 909, от 24.12.2019 № 1049, от 31.12.2019 № 1141, от 12.02.2020 № 131, от 26.02.2020 № 172, от 10.03.2020 № 215, от 26.05.2020 № 461, от 27.07.2020 № 651, от 19.10.2020 № 1030, от 19.10.2020 № 1040, от 16.11.2020 № 1157, от 22.12.2020 № 1288, от 30.12.2020 № 1357, от 09.02.2021 № 56, от 10.02.2021 № 57, от 18.03.2021 № 167, от 04.05.2021 № 325, от 17.06.2021 № 444, от 16.07.2021 № 524, от 12.08.2021 № 598, от 20.09.2021 № 725).

2. Настоящее постановление вступает в силу со дня официального опубликования в печатном средстве массовой информации «Официальный бюллетень органов местного самоуправления муниципального образования город Пермь» и действует по 31 декабря 2021 г.

3. Управлению по общим вопросам администрации города Перми обеспечить опубликование настоящего постановления в печатном средстве массовой информации «Официальный бюллетень органов местного самоуправления муниципального образования город Пермь».

4. Информационно-аналитическому управлению администрации города Перми обеспечить опубликование (обнародование) настоящего постановления на официальном сайте муниципального образования город Пермь в информационно-телекоммуникационной сети Интернет.

5. Контроль за исполнением настоящего постановления возложить на заместителя главы администрации города Перми Грибанова А.А.

Глава города Перми А.Н. Дёмкин

УТВЕРЖДЕНЫ
постановлением администрации
города Перми
от 16.11.2021 № 1013

ИЗМЕНЕНИЯ
в муниципальную программу «Культура города Перми»,
утвержденную постановлением администрации города Перми от 19 октября 2018 г. № 795

1. В разделе «Паспорт муниципальной программы» строки 9, 10 изложить в следующей редакции:

9	Объемы и источники финансирования программы (подпрограммы)	2019 год план	2020 год план	2021 год план	2022 год план	2023 год план
	программа, всего (тыс. руб.), в том числе	1346978,151	1510504,16477	1742177,50653	15127966,686	1364806,390
	бюджет города Перми	1290280,269	1424889,655	1458874,522	1286119,100	1303423,100
	бюджет Пермского края	41808,41568	44824,56108	114845,44298	47864,547	45345,823
	бюджет Российской Федерации	14889,46632	40789,94869	168457,54155	178813,039	16037,467
	подпрограмма 1.1, всего (тыс. руб.), в том числе	234256,887	239637,567	226635,017	167231,589	215263,690
	бюджет города Перми	194256,887	199637,567	162859,578	138880,400	153880,400
	бюджет Пермского края	40000,000	40000,000	31646,796	20588,547	45345,823
	бюджет Российской Федерации	0,000	0,000	32128,643	7762,642	16037,467
	подпрограмма 1.2, всего (тыс. руб.), в том числе	588740,807	668045,1294	729805,79423	611625,000	611625,000
	бюджет города Перми	583078,907	654209,513	719052,188	611625,000	611625,000
	бюджет Пермского края	1528,700	3735,6164	2903,47368	0,000	0,000
	бюджет Российской Федерации	4133,200	10100,000	7850,13255	0,000	0,000
	подпрограмма 1.3, всего (тыс. руб.), в том числе	162872,840	174824,420	321880,836	272567,200	145484,000
	бюджет города Перми	151836,858	164824,420	147374,129	143034,200	145484,000
	бюджет Пермского края	279,71568	0,000	46027,941	5576,400	0,000
	бюджет Российской Федерации	10756,26632	10000,000	128478,766	123956,600	0,000
	подпрограмма 1.4, всего (тыс. руб.), в том числе	354790,683	421230,04837	454066,7783	385493,600	385347,800
	бюджет города Перми	354790,683	399451,155	419799,546	385493,600	385347,800
	бюджет Пермского края	0,00	1088,94468	34267,2323	0,000	0,000
	бюджет Российской Федерации	0,000	20689,94869	0,000	0,000	0,000
	подпрограмма 1.5, всего (тыс. руб.), в том числе	6316,934	6767,000	9789,081	7085,900	7085,900
	бюджет города Перми	6316,934	6767,000	9789,081	7085,900	7085,900

10	Показатели конечного результата целей программы	2019 год план	2020 год план	2021 год план	2022 год план	2023 год план
	доля жителей города Перми, удовлетворенных качеством организации досуга, от общей численности опрошенных жителей города Перми, воспользовавшихся услугами в сфере культуры, %	81,5	82,0	82,0	82,5	82,5
	доля жителей города Перми, удовлетворенных спектром возможностей для творческой самореализации, от общей численности опрошенных жителей города Перми, воспользовавшихся услугами в сфере культуры и дополнительного образования, %	70,5	71,0	71,0	71,5	71,5
	количество посещений мероприятий в сфере культуры и искусства, проводимых на территории города Перми при поддержке администрации города Перми (в том числе дистанционно), ед.	5136457	5110046	5251191	5260694	6063394
	коэффициент вовлеченности жителей города Перми в культурную деятельность в расчете на одного жителя города, ед.	4,9	4,8	5,0	5,0	5,7

2. В разделе «Система программных мероприятий подпрограммы 1.1 «Городские культурно-зрелищные мероприятия» муниципальной программы «Культура города Перми»:

2.1. строки 1.1.1.1.1.1-1.1.1.1.1.3 изложить в следующей редакции:

1.1.1.1.1.1	количество посетителей культурно-массовых мероприятий (в том числе дистанционно)	чел.	696650	696650	1151950	1151950	1151950	учреждения, подведомственные ДКМП	бюджет города Перми	48793,000	49188,800	79158,500	79158,500	79158,500
1.1.1.1.1.2	количество оказанных услуг	ед.	19	19	29	29	29							
1.1.1.1.1.3	количество проведенных мероприятий в рамках оказанных услуг (в том числе дистанционно)	ед.	49	49	160	160	160							

2.2. строки 1.1.1.1.2.1, 1.1.1.1.2. изложить в следующей редакции:

1.1.1.1.2.1	количество посетителей культурно-зрелищных мероприятий (в том числе дистанционно)	чел.	1226450	1229600	913700	914700*	1717400*	учреждения, подведомственные ДКМП	бюджет города Перми	132852, 322	140584, 311	64929, 300	60819, 454*	110708, 007*
1.1.1.1.2.2	количество проведенных мероприятий, в том числе в составе реализуемых проектов (в том числе дистанционно)	ед.	154	149	33	29*	33*							

2.3. строку «Итого по мероприятию 1.1.1.1.2, в том числе по источникам финансирования» изложить в следующей редакции:

Итого по мероприятию 1.1.1.1.2, в том числе по источникам финансирования	бюджет города Перми	132852, 322	140584, 311	64929, 300	45819, 454*	60708, 007 *

2.4. строки 1.1.1.1.3.1-1.1.1.1.3.4 изложить в следующей редакции:

1.1.1.1.3.1	количество посетителей городских культурно-зрелищных мероприятий (в том числе дистанционно)	чел.	15157	11507	1554	1657	1657	ДКМП	бюджет города Перми	4891, 700	2307, 970	4091, 778	6376, 700	6376, 700
1.1.1.1.3.2	количество проведенных мероприятий, в том числе в составе реализуемых проектов (в том числе дистанционно)	ед.	69	53	53	54	54							

1.1.1.1.3.3	количество посетителей культурно-зрелищных мероприятий по месту жительства	чел.	13544	13544	13944	13544	13544	АДР	бюджет города Перми	1452, 400	1378, 352	3152, 400	1452, 400	1452, 400
1.1.1.1.3.4	количество проведенных мероприятий, в том числе в составе реализуемых проектов	ед.	21	21	22	21	21							

2.5. строки 1.1.1.1.3.11, 1.1.1.1.3.12 изложить в следующей редакции:

1.1.1.1.3.11	количество посетителей культурно-зрелищных мероприятий по месту жительства	чел.	11524	11474	11474	11474	11474	АМР	бюджет города Перми	1546, 365	1323, 597	2325, 257	1344, 700	1344, 700
1.1.1.1.3.12	количество проведенных мероприятий, в том числе в составе реализуемых проектов	ед.	12	11	11	11	11							

2.6. строки 1.1.1.1.3.15-1.1.1.1.3.20 изложить в следующей редакции:

1.1.1.1.3.15	количество посетителей культурно-зрелищных мероприятий по месту жительства	чел.	10006	10006	10406	10006	10006	АСР	бюджет города Перми	1281, 600	1281, 600	2981, 600	1281, 600	1281, 600
1.1.1.1.3.16	количество проведенных мероприятий, в том числе в составе реализуемых проектов	ед.	16	16	17	16	16							
1.1.1.1.3.17	количество посетителей культурно-зрелищных мероприятий по месту жительства	чел.	4437	4437	4437	4437	4437	АПНЛ	бюджет города Перми	1071, 500	1071, 500	2068, 218	1071, 500	1071, 500
1.1.1.1.3.18	количество проведенных мероприятий, в том числе в составе реализуемых проектов	ед.	4	4	4	4	4							

1.1.1.1.3.19	итого по ПНР количество посетителей городских культурно-зрелищных мероприятий, культурно-зрелищных мероприятий по месту жительства	чел.	88139	74341	76086	74589	74589		бюджет города Перми	12514,565	9864,456	18223,417	13797,900	13797,900
1.1.1.1.3.20	итого по ПНР количество проведенных мероприятий, в том числе в составе реализуемых проектов	ед.	168	141	156	152	152							

2.7. строку «Итого по мероприятию 1.1.1.1.3, в том числе по источникам финансирования» изложить в следующей редакции:

Итого по мероприятию 1.1.1.1.3, в том числе по источникам финансирования	бюджет города Перми	12514,565	9864,456	18223,417	13797,900	13797,900

2.8. строки «Итого по основному мероприятию 1.1.1.1, в том числе по источникам финансирования», «Итого по задаче 1.1.1, в том числе по источникам финансирования», «Всего по подпрограмме 1.1, в том числе по источникам финансирования» изложить в следующей редакции:

Итого по основному мероприятию 1.1.1.1, в том числе по источникам финансирования		234256,887	239637,567	226635,017	167231,589	215263,690
	бюджет города Перми	194256,887	199637,567	162859,578	138880,400	153880,400
	бюджет Пермского края	40000,000	40000,000	31646,796	20588,547	45345,823
	бюджет Российской Федерации	0,000	0,000	32128,643	7762,642	16037,467
Итого по задаче 1.1.1, в том числе по источникам финансирования		234256,887	239637,567	226635,017	167231,589	215263,690
	бюджет города Перми	194256,887	199637,567	162859,578	138880,400	153880,400
	бюджет Пермского края	40000,000	40000,000	31646,796	20588,547	45345,823
	бюджет Российской Федерации	0,000	0,000	32128,643	7762,642	16037,467
Всего по подпрограмме 1.1, в том числе по источникам финансирования		234256,887	239637,567	226635,017	167231,589	215263,690
	бюджет города Перми	194256,887	199637,567	162859,578	138880,400	153880,400
	бюджет Пермского края	40000,000	40000,000	31646,796	20588,547	45345,823
	бюджет Российской Федерации	0,000	0,000	32128,643	7762,642	16037,467

3. В разделе «Система программных мероприятий подпрограммы 1.2 «Создание условий для творческой и профессиональной самореализации населения муниципальной программы «Культура города Перми»:

3.1. строки 1.2.1.1.1.1-1.2.1.1.1.4 изложить в следующей редакции:

1.2.1.1.1.1	количество состоявшихся публичных выступлений (в том числе дистанционно)	ед.	1145	1130	1130	1130	1130	муниципальные учреждения, подведомственные ДКМП	бюджет города Перми	124029,630	155128,900	171254,900	171254,900	171254,900
1.2.1.1.1.2	число зрителей публичных выступлений (в том числе по входным билетам и дистанционно)	чел.	282188	277564	277564	277564	277564							
1.2.1.1.1.3	количество состоявшихся концертов и концертных программ на территории города Перми (в том числе дистанционно)	ед.	175	175	175	175	175	муниципальные учреждения, подведомственные ДКМП	бюджет города Перми	47307,600	55306,800	63884,000	63884,000	63884,000

1.2.1.1.1.4	число зрителей концертов и концертных программ на территории города Перми (в том числе по входным билетам и дистанционно)	чел.	124736	124736	124736	124736	124736							

3.2. строки 1.2.1.1.3.1, «Итого по мероприятию 1.2.1.1.3, в том числе по источникам финансирования» изложить в следующей редакции:

1.2.1.1.3.1	Количество учреждений, в которых проводятся мероприятия по повышению заработной платы	ед.	6	-	6	-	-	муниципальные учреждения, подведомственные ДКМП	бюджет города Перми	25053,570	0,000	28851,242	0,000	0,000
Итого по мероприятию 1.2.1.1.3, в том числе по источникам финансирования									бюджет города Перми	25053,570	0,000	28851,242	0,000	0,000

3.3. строки «Итого по основному мероприятию 1.2.1.1, в том числе по источникам финансирования», «Итого по задаче 1.2.1, в том числе по источникам финансирования» изложить в следующей редакции:

Итого по основному мероприятию 1.2.1.1, в том числе по источникам финансирования	итого	228890,970	274772,0474	305511,06823	255138,900	255138,900
	бюджет города Перми	223279,070	260936,431	294757,462	255138,900	255138,900
	бюджет Пермского края	1515,200	3735,6164	2903,47368	0,000	0,000
	бюджет Российской Федерации	4096,700	10100,000	7850,13255	0,000	0,000
Итого по задаче 1.2.1, в том числе по источникам финансирования		228890,970	274772,0474	305511,06823	255138,900	255138,900
	бюджет города Перми	223279,070	260936,431	294757,462	255138,900	255138,900
	бюджет Пермского края	1515,200	3735,6164	2903,47368	0,000	0,000
	бюджет Российской Федерации	4096,700	10100,000	7850,13255	0,000	0,000

3.4. строки 1.2.2.1.1.1, 1.2.2.1.1.2 изложить в следующей редакции:

1.2.2.1.1.1	количество культурно-массовых мероприятий, проведенных КДУ на территории города Перми (в том числе дистанционно)	ед.	1 909	1 909	1 909	1 909	1 909	муниципальные учреждения, подведомственные ДКМП	бюджет города Перми	87 997, 600	108 423, 200	110 152, 708	109 999, 700	109 999, 700
1.2.2.1.1.2	количество посещений культурно-массовых мероприятий, проведенных КДУ на территории города Перми (в том числе дистанционно)	ед.	526 884	526 884	526 884	526 884	526 884							

3.5. строки 1.2.2.1.1.4-1.2.2.1.1.13 изложить в следующей редакции:

1.2.2.1.1.4	количество мероприятий, проведенных МАУК «ПермьПарк» (в том числе дистанционно)	ед.	61	62	62	62	62	муниципальные учреждения, подведомственные ДКМП	бюджет города Перми	20 069, 700	22 445, 000	22 160, 335	22 468, 800	22 468, 800
1.2.2.1.1.5	количество посещений мероприятий, проведенных МАУК «ПермьПарк» (в том числе дистанционно)	ед.	136 186	136 186	136 186	136 186	136 186							

1.2.2.1.1.6	количество выставок, проведенных МАУК «ЦВЗ» в течение года на территории города Перми (в том числе дистанционно)	ед.	5	5	10	10	10	муниципальные учреждения, подведомственные ДКМП	бюджет города Перми	3106,400	3960,800	7070,600	7070,600	7070,600
1.2.2.1.1.7	количество посещений выставок, проведенных МАУК «ЦВЗ» в течение года на территории города Перми (в том числе дистанционно)	ед.	19500	19500	21072	21072	21072							
1.2.2.1.1.8	количество публичных лекций, проведенных МАУК «Пермский планетарий» на территории города Перми (в том числе дистанционно)	ед.	1 617	1 617	1 617	1 617	1 617	муниципальные учреждения, подведомственные ДКМП	бюджет города Перми	8 994,400	10 971,400	10 635,007	10 787,400	10 787,400

1.2.2.1.1.9	количество участников публичных лекций, проведенных МАУК «Пермский планетарий» на территории города Перми (в том числе дистанционно)	чел.	100 400	100 400	100 400	100 400	100 400							
1.2.2.1.1.10	количество мероприятий, проведенных МАУК «Пермский зоопарк» (в том числе дистанционно)	ед.	12	12	12	12	12	муниципальные учреждения, подведомственные ДКМП	бюджет города Перми	30966,700	33671,200	34600,500	34600,500	34600,500
1.2.2.1.1.11	количество посетителей МАУК «Пермский зоопарк» (в том числе дистанционно)	чел.	278000	278000	278000	278000	278000							

1.2.2.1.1.12	количество мероприятий, проведенных МБУК «Пермская дирекция» в Арт-резиденции (в том числе дистанционно)	ед.	18	18	13	13	13	муниципальные учреждения, подведомственные ДКМП	бюджет города Перми	9 482,000	11 845,600	8 868,119	8 699,100	8 699,100
1.2.2.1.1.13	количество посещений мероприятий, проведенных МБУК «Пермская дирекция» в Арт-резиденции (в том числе дистанционно)	ед.	5 660	5 660	4 088	4 088	4 088							

3.6. строки 1.2.2.1.4.1, «Итого по мероприятию 1.2.2.1.4, в том числе по источникам финансирования» изложить в следующей редакции:

1.2.2.1.4.1	количество учреждений, в которых проводятся мероприятия по повышению заработной платы	ед.	18	-	18	-	-	муниципальные учреждения, подведомственные ДКМП	бюджет города Перми	64256,916	0,000	67505,758	0,000	0,000
Итого по мероприятию 1.2.2.1.4, в том числе по источникам финансирования									бюджет города Перми	64256,916	0,000	67505,758	0,000	0,000

3.7. после строки «Итого по мероприятию 1.2.2.1.8, в том числе по источникам финансирования» дополнить строками 1.2.2.1.9, 1.2.2.1.9.1, «Итого по мероприятию 1.2.2.1.9, в том числе по источникам финансирования» следующего содержания:

1.2.2.1.9	Целевая субсидия на обустройство мест массового отдыха													
1.2.2.1.9.1	Количество учреждений, в которых проведены мероприятий по восстановлению баланса озеленения мест массового отдыха	ед.	-	-	1	-	-	МАУК г. Перми «Пермь-Парк»	бюджет города Перми	0,000	0,000	440,621	0,000	0,000

Итого по мероприятию 1.2.2.1.9, в том числе по источникам финансирования	бюджет города Перми	0,000	0,000	440,621	0,000	0,000

3.8. строки «Итого по основному мероприятию 1.2.2.1, в том числе по источникам финансирования», «Итого по задаче 1.2.2, в том числе по источникам финансирования» изложить в следующей редакции:

Итого по основному мероприятию 1.2.2.1, в том числе по источникам финансирования		359849,837	393273,082	424294,726	356486,100	356486,100
	бюджет города Перми	359799,837	393273,082	424294,726	356486,100	356486,100
	бюджет Пермского края	13,500	0,000	0,000	0,000	0,000
	бюджет Российской Федерации	36,500	0,000	0,000	0,000	0,000
Итого по задаче 1.2.2, в том числе по источникам финансирования		359849,837	393273,082	424294,726	356486,100	356486,100
	бюджет города Перми	359799,837	393273,082	424294,726	356486,100	356486,100
	бюджет Пермского края	13,500	0,000	0,000	0,000	0,000
	бюджет Российской Федерации	36,500	0,000	0,000	0,000	0,000

3.9. строку «Всего по подпрограмме 1.2, в том числе по источникам финансирования» изложить в следующей редакции:

Всего по подпрограмме 1.2, в том числе по источникам финансирования*		588740,807	668045,1294	729805,79423	611625,000	611625,000
	бюджет города Перми	583078,907	654209,513	719052,188	611625,000	611625,000
	бюджет Пермского края	1528,700	3735,6164	2903,47368	0,000	0,000
	бюджет Российской Федерации	4133,200	10100,000	7850,13255	0,000	0,000

---

* Без учета преференций некоммерческих организаций.».

4. В разделе «Система программных мероприятий подпрограммы 1.4 «Одаренные дети города Перми» муниципальной программы «Культура города Перми»:

4.1. строку 1.4.1.1.1.4 изложить в следующей редакции:

1.4.1.1.1.4	количество проведенных открытых (отчетных) концертов и выставок учащихся МАУ ДО (в том числе дистанционно)	ед.	681	383	383	383	383			0,000	0,000	0,000	0,000	0,000

4.2. строку 1.4.1.1.1.6 изложить в следующей редакции:

1.4.1.1.1.6	количество зрителей открытых (отчетных) концертов и выставок в МАУ ДО (в том числе дистанционно)	чел.	39669	29945	29945	29945	29945			0,000	0,000	0,000	0,000	0,000

4.3. строки 1.4.1.1.2.1, 1.4.1.1.2.2 изложить в следующей редакции:

1.4.1.1.2.1	количество проведенных мероприятий, направленных на поддержку одаренных детей города Перми (в том числе дистанционно)	ед.	33	38	41	41	46	муниципальные учреждения, подведомственные ДКМП	бюджет города Перми	1816,000	2628,000	1998,000	1898,000	1898,000
1.4.1.1.2.2	количество одаренных детей города Перми - участников конкурсов, фестивалей, художественных выставок, пленэров и иных мероприятий регионального, всероссийского, международного уровней (в том числе дистанционно)	чел.	165	215	235	235	265							

4.4. строки 1.4.1.1.6.1, «Итого по мероприятию 1.4.1.1.6, в том числе по источникам финансирования» изложить в следующей редакции:

1.4.1.1.6.1	количество учреждений, в которых проводятся мероприятия по повышению заработной платы	ед.	16	16	16	-	-	муниципальные учреждения, подведомственные ДКМП	бюджет города Перми	39781,483	13186,640	33779,175	0,000	0,000
Итого по мероприятию 1.4.1.1.6, в том числе по источникам финансирования									бюджет города Перми	39781,483	13186,640	33779,175	0,000	0,000

4.5. после строки «Итого по мероприятию 1.4.1.1.7, в том числе по источникам финансирования» дополнить строкой 1.4.1.1.8 следующего содержания:

1.4.1.1.8	Обеспечение музыкальными инструментами, оборудованием и материалами образовательных учреждений в сфере культуры

4.6. строку «Итого по основному мероприятию 1.4.1.1, в том числе по источникам финансирования» изложить в следующей редакции:

Итого по основному мероприятию 1.4.1.1, в том числе по источникам финансирования	итого	354790,683	398061,01333	454066,7783	385493,600	385347,800
	бюджет города Перми	354790,683	398061,01333	419799,546	385493,600	385347,800
	бюджет Пермского края	0,000	0,000	34267,2323	0,000	0,000

4.7. строки «Итого по задаче 1.4.1, в том числе по источникам финансирования», «Всего по подпрограмме 1.4, в том числе по источникам финансирования» изложить в следующей редакции:

Итого по задаче 1.4.1, в том числе по источникам финансирования		354790,683	421230,04837	454066,7783	385493,600	385347,800
	бюджет города Перми	354790,683	399451,155	419799,546	385493,600	385347,800
	бюджет Пермского края	0,000	1088,94468	34267,2323	0,000	0,000
	бюджет Российской Федерации	0,000	20689,94869	0,000	0,000	0,000

Всего по подпрограмме 1.4, в том числе по источникам финансирования		354790,683	421230,04837	454066,7783	385493,600	385347,800
	бюджет города Перми	354790,683	399451,155	419799,546	385493,600	385347,800
	бюджет Пермского края	0,000	1088,94468	34267,2323	0,000	0,000
	бюджет Российской Федерации	0,000	20689,94869	0,000	0,000	0,000

5. В разделе «Система программных мероприятий подпрограммы 1.5 «Определение и развитие культурной идентичности города Перми» муниципальной программы «Культура города Перми»:

5.1. строки 1.5.1.1.2.1, «Итого по мероприятию 1.5.1.1.2, в том числе по источникам финансирования» изложить в следующей редакции:

1.5.1.1.2.1	количество учреждений, в которых проводятся мероприятия по повышению заработной платы	ед.	1	-	1	-	-	муниципальные учреждения, подведомственные ДКМП	бюджет города Перми	719,234	0,000	58,610	0,000	0,000
Итого по мероприятию 1.5.1.1.2, в том числе по источникам финансирования									бюджет города Перми	719,234	0,000	58,610	0,000	0,000

5.2. после строки «Итого по мероприятию 1.5.1.1.2, в том числе по источникам финансирования» дополнить строками 1.5.1.1.3, 1.5.1.1.3.1, «Итого по мероприятию 1.5.1.1.3, в том числе по источникам финансирования» следующего содержания:

1.5.1.1.3	Подготовка документации, необходимой для принятия в муниципальную собственность бесхозяйных объектов монументального искусства													
1.5.1.1.3.1	количество учреждений, в которых проводятся мероприятия по подготовке документации, необходимой для принятия в муниципальную собственность бесхозяйных объектов монументального искусства	ед.	-	-	1	-	-	АИР	бюджет города Перми	0,000	0,000	13,515	0,000	0,000
Итого по мероприятию 1.5.1.1.3, в том числе по источникам финансирования									бюджет города Перми	0,000	0,000	13,515	0,000	0,000

5.3. строку «Итого по основному мероприятию 1.5.1.1, в том числе по источникам финансирования» изложить в следующей редакции:

Итого по основному мероприятию 1.5.1.1, в том числе по источникам финансирования	бюджет города Перми	6316, 934	6767, 000	9789, 081	7085, 900	7085, 900

5.4. строки «Итого по задаче 1.5.1, в том числе по источникам финансирования», «Всего по подпрограмме 1.5, в том числе по источникам финансирования» изложить в следующей редакции:

Итого по задаче 1.5.1, в том числе по источникам финансирования	бюджет города Перми	6316,934	6767,000	9789,081	7085,900	7085,900
Всего по подпрограмме 1.5, в том числе по источникам финансирования	бюджет города Перми	6316,934	6767,000	9789,081	7085,900	7085,900

6. В разделе «Таблица показателей конечного результата муниципальной программы «Культура города Перми»:

6.1. строки 1, 1.1, 1.1.1 изложить в следующей редакции:

1	Цель. Развитие личности в гуманитарной сфере посредством социокультурных практик						
	Доля жителей города Перми, удовлетворенных качеством организации досуга, от общей численности опрошенных жителей города Перми, воспользовавшихся услугами в сфере культуры	%	81,5	82,0	82,0	82,5	82,5
	Доля жителей города Перми, удовлетворенных спектром возможностей для творческой самореализации, от общей численности опрошенных жителей города Перми, воспользовавшихся услугами в сферах культуры и дополнительного образования	%	70,5	71,0	71,0	71,5	71,5
	Количество посещений мероприятий в сфере культуры и искусства, проводимых на территории города Перми при поддержке администрации города Перми (в том числе дистанционно)	ед.	5136457	5110046	5251191	5260694	6063394
	Коэффициент вовлеченности жителей города Перми в культурную деятельность в расчете на одного жителя города Перми	%	4,9	4,8	5,0	5,0	5,7
1.1	Подпрограмма. Городские культурно-зрелищные мероприятия						
1.1.1	Задача. Повышение уровня вовлеченности жителей города Перми в культурную деятельность (пассивные формы)						
	Коэффициент посещаемости городских культурно-зрелищных мероприятий и культурно-зрелищных мероприятий по месту жительства в расчете на одного жителя города	ед.	1,9	1,9	2,0	2,0	2,8

6.2. строки 1.4, 1.4.1 изложить в следующей редакции:

1.4	Подпрограмма. Одаренные дети города Перми						
1.4.1	Задача. Обеспечение доступа к художественному образованию						
	Доля детей в возрасте от 5 до 18 лет, получающих услуги дополнительного образования в сфере культуры и искусства, от общей численности детей данного возраста (в том числе дистанционно)	%	3,8	3,7	3,5	3,4	3,4
	Количество детей, ставших дипломантами и лауреатами международных и всероссийских конкурсов (в том числе дистанционно)	чел.	509	559	579	579	609
	Доля педагогических работников учреждений дополнительного образования в сфере культуры и искусства, повысивших уровень профессиональных знаний, от общей численности педагогических работников учреждений дополнительного образования в сфере культуры и искусства	%	22,0	22,0	22,1	22,1	22,1

	Доля педагогических работников в сфере культуры и искусства, имеющих награды (звания) всероссийского и международного уровней, от общей численности педагогических работников в сфере культуры и искусства (от 553 чел.)	%	17,7	11,6	11,6	11,6	11,6
	Доля педагогических работников учреждений дополнительного образования в сфере культуры и искусства, получивших меры социальной поддержки, от общего количества педагогических работников учреждений дополнительного образования в сфере культуры и искусства (от 553 чел.)	%	56,06	55,5	58,4	58,6	58,0

6.3. в приложении:

6.3.1. строку 3 изложить в следующей редакции:

3	Количество посещений мероприятий в сфере культуры и искусства, проводимых на территории города Перми при поддержке администрации города Перми (в том числе дистанционно)	ед.	нет	КПГМ = ГМ + ГМР + МУК + КУД	КПГМ - количество посещений мероприятий в сфере культуры и искусства, проводимых на территории города Перми при поддержке администрации города Перми, ед.; ГМ - количество посещений городских культурно-зрелищных мероприятий, ед.; ГМР - количество посещений культурно-зрелищных мероприятий по месту жительства, ед.; МУК - количество посещений мероприятий, проводимых учреждениями, подведомственными ДКМП, ед.; КУД - количество детей в возрасте от 5 до 18 лет, участвующих в мероприятиях, проводимых учреждениями дополнительного образования, чел.	формы федерального статистического наблюдения, утвержденные Приказом Росстата от 30 декабря 2015 г. № 671 «Об утверждении статистического инструментария для организации Министерством культуры Российской Федерации федерального статистического наблюдения за деятельностью учреждений культуры» (далее - Приказ № 671): № «Сведения об общедоступной (публичной) библиотеке», № 7-НК «Сведения об учреждении культурно-досугового типа», № 9-НК «Сведения о деятельности театра», № 11-НК «Сведения о работе парка культуры и отдыха (городского сада)», № 12-НК «Сведения о деятельности концертной организации, самостоятельного коллектива», отчеты муниципальных подведомственных учреждений по проведенным городским культурно-зрелищным мероприятиям, отчеты муниципальных учреждений по исполнению муниципального задания, отчеты территориальных органов по исполнению бюджетных заданий	рассчитывается как суммарное количество посещений мероприятий в сфере культуры и искусства, проводимых на территории города, на открытых площадках и в помещениях при поддержке администрации города Перми. Расчет количества посещений осуществляется на основе данных о количестве проданных билетов, приглашений и справок полиции о количестве зрителей	ежегодно до 01 марта года, следующего за отчетным периодом

6.3.2. строку 20 изложить в следующей редакции:

20	Количество детей, ставших дипломантами и лауреатами международных и всероссийских конкурсов (в том числе дистанционно)	чел.	нет	по факту достижений	-	отчеты муниципальных учреждений дополнительного образования в сфере культуры и искусства по исполнению муниципального задания	рассчитывается как общее количество детей, ставших дипломантами и лауреатами международных и всероссийских конкурсов	ежегодно до 1 марта года, следующего за отчетным периодом

7. В приложении 1:

7.1. строки 1.1.1.1.1.2-1.1.1.1.1.8 изложить в следующей редакции:

1.1.1.1.1.2	Организация и проведение мероприятий, посвященных государственным праздникам: Новому году и Рождеству Христову, Дню Победы, Дню России и Дню города Перми, и реализация проекта «Выходные на Набережной»	учреждения, подведомственные ДКМП	01.01.2021	31.12.2021	количество посетителей культурно-массовых мероприятий (в том числе дистанционно)	чел.	1068850	бюджет города Перми	63530,700
					количество оказанных услуг	ед.	6		
					количество проведенных мероприятий в рамках оказанных услуг (в том числе дистанционно)	ед.	16		
1.1.1.1.1.3	Организация и проведение городских мероприятий, посвященных Дню защитника Отечества, Международному женскому дню, Дню весны и труда, проведение новогодних и рождественских елок	учреждения, подведомственные ДКМП	01.01.2021	31.12.2021	количество посетителей культурно-массовых мероприятий (в том числе дистанционно)	чел.	6500	бюджет города Перми	2964,800
					количество оказанных услуг	ед.	5		
					количество проведенных мероприятий в рамках оказанных услуг (в том числе дистанционно)	ед.	8		
1.1.1.1.1.4	Организация и проведение торжественных собраний общественности города Перми, посвященных государственным праздникам	учреждения, подведомственные ДКМП	01.01.2021	31.12.2021	количество посетителей культурно-массовых мероприятий (в том числе дистанционно)	чел.	900	бюджет города Перми	2943,600
					количество оказанных услуг	ед.	2		
					количество проведенных мероприятий в рамках оказанных услуг (в том числе дистанционно)	ед.	2		
1.1.1.1.1.5	Организация и проведение мероприятий, проводимых на территории ледового комплекса	учреждения, подведомственные ДКМП	01.01.2021	31.12.2021	количество посетителей культурно-массовых мероприятий (в том числе дистанционно)	чел.	58800	бюджет города Перми	4999,900
					количество оказанных услуг	ед.	4		
					количество проведенных мероприятий в рамках оказанных услуг (в том числе дистанционно)	ед.	6		

1.1.1.1.1.6	Организация и проведение мероприятий, направленных на поддержание гражданских принципов и инициатив	учреждения, подведомственные ДКМП	01.01.2021	31.12.2021	количество посетителей культурно-массовых мероприятий (в том числе дистанционно)	чел.	6000	бюджет города Перми	1999,900
					количество оказанных услуг	ед.	2		
					количество проведенных мероприятий в рамках оказанных услуг (в том числе дистанционно)	ед.	2		
1.1.1.1.1.7	Организация и проведение мероприятий по продвижению чтения среди населения	учреждения, подведомственные ДКМП	01.01.2021	31.12.2021	количество посетителей культурно-массовых мероприятий (в том числе дистанционно)	чел.	6500	бюджет города Перми	614,100
					количество оказанных услуг	ед.	1		
					количество проведенных мероприятий в рамках оказанных услуг (в том числе дистанционно)	ед.	20		
1.1.1.1.1.8	Организация и реализация культурных проектов по сохранению и популяризации исторического наследия (в том числе реализация проектов «Зеленая линия», «Красная линия», включая реставрацию указанных маршрутов)	учреждения, подведомственные ДКМП	01.01.2021	31.12.2021	количество посетителей культурно-массовых мероприятий (в том числе дистанционно)	чел.	3000	бюджет города Перми	1200,000
					количество оказанных услуг	ед.	1		
					количество проведенных мероприятий в рамках оказанных услуг (в том числе дистанционно)	ед.	98		

7.2. строки 1.1.1.1.2.1-1.1.1.1.2.5 изложить в следующей редакции:

1.1.1.1.2.1	Празднование наступившего Нового года и Рождества Христова	учреждения, подведомственные ДКМП	01.01.2021	30.04.2021	количество посетителей культурно-зрелищных мероприятий (в том числе дистанционно)	чел.	870000	бюджет города Перми	16180,912
					количество проведенных мероприятий, в том числе в составе реализуемых проектов (в том числе дистанционно)	ед.	6		
1.1.1.1.2.2	Мероприятия, посвященные празднованию наступающего Нового года	учреждения, подведомственные ДКМП	01.10.2021	31.12.2021	количество посетителей культурно-зрелищных мероприятий	чел.	20000	бюджет города Перми	35192,588
					количество проведенных мероприятий, в том числе в составе реализуемых проектов (в том числе дистанционно)	ед.	8		

1.1.1.1.2.3	Мероприятия, посвященные празднованию Дня России и Дня города	учреждения, подведомственные ДКМП	01.01.2021	31.08.2021	количество посетителей культурно-зрелищных мероприятий (в том числе дистанционно)	чел.	4500	бюджет города Перми	6330,000
					количество проведенных мероприятий, в том числе в составе реализуемых проектов (в том числе дистанционно)	ед.	4		
1.1.1.1.2.4	Мероприятия, проводимые на набережной реки Камы	учреждения, подведомственные ДКМП	01.01.2021	31.12.2021	количество посетителей культурно-зрелищных мероприятий (в том числе дистанционно)	чел.	5000	бюджет города Перми	5000,000
					количество проведенных мероприятий, в том числе в составе реализуемых проектов (в том числе дистанционно)	ед.	1		
1.1.1.1.2.5	Организация и реализация проектов регионального, российского и международного уровней в сфере культуры (в том числе участие в них)	учреждения, подведомственные ДКМП	01.01.2021	31.12.2021	количество посетителей культурно-зрелищных мероприятий (в том числе дистанционно)	чел.	14200	бюджет города Перми	1533,491
					количество проведенных мероприятий, в том числе в составе реализуемых проектов (в том числе дистанционно)	ед.	13		

7.3. строку «Итого по мероприятию 1.1.1.1.2, в том числе по источникам финансирования» изложить в следующей редакции:

Итого по мероприятию 1.1.1.1.2, в том числе по источникам финансирования	бюджет города Перми	64929,300

7.4. строку 1.1.1.1.3.1 изложить в следующей редакции:

1.1.1.1.3.1	Проведение ритуала, посвященного памяти жертв крушения пассажирского самолета в городе Перми 14 сентября 2008 года	ДКМП	01.09.2021	30.09.2021	количество посетителей городских культурно-зрелищных мероприятий	чел.	50	бюджет города Перми	60,000
					количество проведенных мероприятий, в том числе в составе реализуемых проектов	ед.	1		

7.5. строку 1.1.1.1.3.4 изложить в следующей редакции:

1.1.1.1.3.4	Фестиваль «Дягилевские сезоны»	ДКМП	01.01.2021	31.12.2021	количество посетителей городских культурно-зрелищных мероприятий (в том числе дистанционно)	чел.	1500	бюджет города Перми	918,779
					количество проведенных мероприятий, в том числе в составе реализуемых проектов	ед.	1		

7.6. строку 1.1.1.1.3.7 изложить в следующей редакции:

1.1.1.1.3.7	Организация и проведение культурно-зрелищных мероприятий по месту жительства для жителей и гостей Дзержинского района города Перми	администрация Дзержинского района города Перми	01.01.2021	31.12.2021	количество посетителей культурно-зрелищных мероприятий по месту жительства	чел.	13944	бюджет города Перми	3152,400
					количество проведенных мероприятий, в том числе в составе реализуемых проектов	ед.	22		

7.7. строку 1.1.1.1.3.11 изложить в следующей редакции:

1.1.1.1.3.11	Организация и проведение культурно-зрелищных мероприятий по месту жительства для жителей и гостей Мотовилихинского района города Перми	администрация Мотовилихинского района города Перми	01.01.2021	31.12.2021	количество посетителей культурно-зрелищных мероприятий по месту жительства	чел.	11474	бюджет города Перми	2325,257
					количество проведенных мероприятий, в том числе в составе реализуемых проектов	ед.	11		

7.8. строки 1.1.1.1.3.13, 1.1.1.1.3.14 изложить в следующей редакции:

1.1.1.1.3.13	Организация и проведение культурно-зрелищных мероприятий по месту жительства для жителей и гостей Свердловского района города Перми	администрация Свердловского района города Перми	01.01.2021	31.12.2021	количество посетителей культурно-зрелищных мероприятий по месту жительства	чел.	10406	бюджет города Перми	2981, 600
					количество проведенных мероприятий, в том числе в составе реализуемых проектов	ед.	17		
1.1.1.1.3.14	Организация и проведение культурно-зрелищных мероприятий по месту жительства для жителей и гостей поселка Новые Ляды города Перми	администрация поселка Новые Ляды города Перми	01.01.2021	31.12.2021	количество посетителей культурно-зрелищных мероприятий по месту жительства	чел.	4437	бюджет города Перми	2068, 218
					количество проведенных мероприятий, в том числе в составе реализуемых проектов	ед.	4		

7.9. строку «Итого по мероприятию 1.1.1.1.3, в том числе по источникам финансирования» изложить в следующей редакции:

Итого по мероприятию 1.1.1.1.3, в том числе по источникам финансирования	бюджет города Перми	18223,417

7.10. строки «Итого по основному мероприятию 1.1.1.1 в том числе по источникам финансирования», «Итого по задаче 1.1.1, в том числе по источникам финансирования», «Всего по подпрограмме 1.1, в том числе по источникам финансирования» изложить в следующей редакции:

Итого по основному мероприятию 1.1.1.1, в том числе по источникам финансирования		226635,017
	бюджет города Перми	162859,578
	бюджет Пермского края	31646,796
	бюджет Российской Федерации	32128,643
Итого по задаче 1.1.1, в том числе по источникам финансирования		226635,017
	бюджет города Перми	162859,578
	бюджет Пермского края	31646,796
	бюджет Российской Федерации	32128,643
Всего по подпрограмме 1.1, в том числе по источникам финансирования		226635,017
	бюджет города Перми	162859,578
	бюджет Пермского края	31646,796
	бюджет Российской Федерации	32128,643

8. В приложении 2:

8.1. строку 1.2.1.1.1.1 изложить в следующей редакции:

1.2.1.1.1.1	Показ (организация показа) спектаклей (театральных постановок) (с учетом всех форм)	муниципальные учреждения, подведомственные ДКМП, осуществляющие театральную деятельность	01.01.2021	31.12.2021	количество состоявшихся публичных выступлений (в том числе дистанционно)	ед.	1130	бюджет города Перми	171254,900
					число зрителей публичных выступлений (в том числе по входным билетам и дистанционно)	чел.	277564		

8.2. строку 1.2.1.1.1.2 изложить в следующей редакции:

1.2.1.1.1.2	Показ (организация показа) концертных программ (с учетом всех форм)	муниципальные учреждения, подведомственные ДКМП, осуществляющие концертную деятельность	01.01.2021	31.12.2021	количество состоявшихся концертов и концертных программ на территории города Перми (в том числе дистанционно)	ед.	175	бюджет города Перми	63884,000
					число зрителей концертов и концертных программ на территории города Перми (в том числе по входным билетам и дистанционно)	чел.	124736		

8.3. строки 1.2.1.1.3.1, «Итого по мероприятию 1.2.1.1.3, в том числе по источникам финансирования» изложить в следующей редакции:

1.2.1.1.3.1	Мероприятия по повышению оплаты труда	муниципальные учреждения, подведомственные ДКМП	01.01.2021	31.12.2021	количество учреждений, в которых проводятся мероприятия по повышению заработной платы	ед.	6	бюджет города Перми	28851,242
Итого по мероприятию 1.2.1.1.3, в том числе по источникам финансирования								бюджет города Перми	28851,242

8.4. строки «Итого по основному мероприятию 1.2.1.1, в том числе по источникам финансирования», «Итого по задаче 1.2.1, в том числе по источникам финансирования» изложить в следующей редакции:

Итого по основному мероприятию 1.2.1.1, в том числе по источникам финансирования	итого	305 511,06823
	бюджет города Перми	294 757,462
	бюджет Пермского края	2 903,47368
	бюджет Российской Федерации	7 850,13255
Итого по задаче 1.2.1, в том числе по источникам финансирования		305 511,06823
	бюджет города Перми	294 757,462
	бюджет Пермского края	2 903,47368
	бюджет Российской Федерации	7 850,13255

8.5. строку 1.2.2.1.1.1 изложить в следующей редакции:

1.2.2.1.1.1	Организация и проведение культурно-массовых (иных зрелищных) мероприятий	муниципальные учреждения, подведомственные ДКМП (КДУ)	01.01.2021	31.12.2021	количество культурно-массовых мероприятий, проводимых КДУ на территории города Перми (в том числе дистанционно)	ед.	1909	бюджет города Перми	110152,708
					количество посещений культурно-массовых мероприятий, проводимых КДУ на территории города Перми (в том числе дистанционно)	ед.	526884		

8.6. строки 1.2.2.1.1.3-1.2.2.1.1.7 изложить в следующей редакции:

1.2.2.1.1.3	Организация показа концертов и концертных программ	МАУК «ПермьПарк»	01.01.2021	31.12.2021	количество мероприятий, проведенных МАУК «ПермьПарк» (в том числе дистанционно)	ед.	62	бюджет города Перми	22160,335
					количество посещений мероприятий, проведенных МАУК «ПермьПарк» (в том числе дистанционно)	чел.	136186		
					наличие актуальной концепции развития мест массового отдыха	есть/нет	есть	бюджет города Перми	0,000

1.2.2.1.1.4	Организация и проведение культурно-массовых мероприятий (художественные выставки)	МАУК «ЦВЗ»	01.01.2021	31.12.2021	количество выставок, проведенных МАУК «ЦВЗ» в течение года на территории города Перми (в том числе дистанционно)	ед.	10	бюджет города Перми	7070,600
					количество посещений выставок, проведенных МАУК «ЦВЗ» в течение года на территории города Перми (в том числе дистанционно)	ед.	21072		
1.2.2.1.1.5	Организация и проведение культурно-массовых мероприятий (публичные лекции)	МАУК «Пермский планетарий»	01.01.2021	31.12.2021	количество публичных лекций, проведенных МАУК «Пермский планетарий» на территории города Перми (в том числе дистанционно)	ед.	1617	бюджет города Перми	10635,007
					количество участников публичных лекций, проведенных МАУК «Пермский планетарий» на территории города Перми (в том числе дистанционно)	чел.	100400		
1.2.2.1.1.6	Демонстрация коллекций диких и домашних животных, растений	МАУК «Пермский зоопарк»	01.01.2021	31.12.2021	количество мероприятий, проведенных МАУК «Пермский зоопарк» (в том числе дистанционно)	ед.	12	бюджет города Перми	34600,500
					количество посетителей МАУК «Пермский зоопарк» (в том числе дистанционно)	чел.	278000		
1.2.2.1.1.7	Организация и проведение культурно-массовых мероприятий (мастер-классы)	МБУК «Пермская дирекция»	01.01.2021	31.12.2021	количество мероприятий, проведенных МБУК «Пермская дирекция» в Арт-резиденции (в том числе дистанционно)	ед.	13	бюджет города Перми	8868, 119
					количество посещений мероприятий, проведенных МБУК «Пермская дирекция» в Арт-резиденции (в том числе дистанционно)	чел.	4088		

8.7. строки 1.2.2.1.4.1, «Итого по мероприятию 1.2.2.1.4, в том числе по источникам финансирования» изложить в следующей редакции:

1.2.2.1.4.1	Мероприятия по повышению оплаты труда	муниципальные учреждения, подведомственные ДКМП	01.01.2021	31.12.2021	количество учреждений, в которых проводятся мероприятия по повышению заработной платы	ед.	18	бюджет города Перми	67505,758
Итого по мероприятию 1.2.2.1.4, в том числе по источникам финансирования								бюджет города Перми	67505,758

8.8. после строки «Итого по мероприятию 1.2.2.1.4, в том числе по источникам финансирования» дополнить строками 1.2.2.1.9, 1.2.2.1.9.1, «Итого по мероприятию 1.2.2.1.9, в том числе по источникам финансирования» следующего содержания:

1.2.2.1.9	Целевая субсидия на обустройство мест массового отдыха								
1.2.2.1.9.1	Мероприятия по восстановлению баланса озеленения мест массового отдыха	МАУК г. Перми «Пермь-Парк»	01.01.2021	31.12.2021	количество учреждений культуры, получивших субсидию на проведение мероприятия по восстановлению баланса озеленения мест массового отдыха	ед.	1	бюджет города Перми	440,621
Итого по мероприятию 1.2.2.1.9, в том числе по источникам финансирования								бюджет города Перми	440,621

8.9. строки «Итого по основному мероприятию 1.2.2.1, в том числе по источникам финансирования», «Итого по задаче 1.2.2, в том числе по источникам финансирования» изложить в следующей редакции:

Итого по основному мероприятию 1.2.2.1, в том числе по источникам финансирования	бюджет города Перми	424294,726
Итого по задаче 1.2.2, в том числе по источникам финансирования	бюджет города Перми	424294,726

8.10. строку «Всего по подпрограмме 1.2, в том числе по источникам финансирования» изложить в следующей редакции:

Всего по подпрограмме 1.2, в том числе по источникам финансирования		729805,79423
	бюджет города Перми	719052,188
	бюджет Пермского края	2903,47368
	бюджет Российской Федерации	7850,13255

9. В приложении 4:

9.1. строку 1.4.1.1.1.2 изложить в следующей редакции:

1.4.1.1.1.2	Реализация деятельности творческих коллективов исполнительской направленности на базе МАУ ДО	учреждения, подведомственные ДКМП	01.01.2021	31.12.2021	количество творческих коллективов в МАУ ДО	чел.	161	бюджет города Перми	0,000
					количество проведенных открытых (отчетных) концертов и выставок учащихся МАУ ДО (в том числе дистанционно)	ед.	383	бюджет города Перми	0,000
					количество участников открытых (отчетных) концертов и выставок в МАУ ДО (в том числе дистанционно)	чел.	5647	бюджет города Перми	0,000
					количество зрителей открытых (отчетных) концертов и выставок в МАУ ДО (в том числе дистанционно)	чел.	29945	бюджет города Перми	0,000

9.2. строки 1.4.1.1.6, 1.4.1.1.6.1, «Итого по мероприятию 1.4.1.1.6, в том числе по источникам финансирования» изложить в следующей редакции:

1.4.1.1.6	Целевая субсидия на повышение фонда оплаты труда								
1.4.1.1.6.1	Мероприятия по повышению оплаты труда	муниципальные учреждения, подведомственные ДКМП	01.01.2021	31.12.2021	Количество учреждений, в которых проводятся мероприятия по повышению заработной платы	ед.	16	бюджет города Перми	33779,175
Итого по мероприятию 1.4.1.1.6, в том числе по источникам финансирования								бюджет города Перми	33779,175

9.3. строки «Итого по основному мероприятию 1.4.1.1, в том числе по источникам финансирования», «Итого по задаче 1.4.1, в том числе по источникам финансирования», «Всего по подпрограмме 1.4, в том числе по источникам финансирования» изложить в следующей редакции:

Итого по основному мероприятию 1.4.1.1, в том числе по источникам финансирования		454 066,7783
	бюджет города Перми	419 799,546
	бюджет Пермского края	34 267,2323
Итого по задаче 1.4.1, в том числе по источникам финансирования		454 066,7783
	бюджет города Перми	419 799,546
	бюджет Пермского края	34 267,2323
Всего по подпрограмме 1.4, в том числе по источникам финансирования		454 066,7783
	бюджет города Перми	419 799,546
	бюджет Пермского края	34 267,2323

10. В приложении 5:

10.1. строки 1.5.1.1.2, 1.5.1.1.2.1, «Итого по мероприятию 1.5.1.1.2, в том числе по источникам финансирования» изложить в следующей редакции:

1.5.1.1.2	Целевая субсидия на повышение фонда оплаты труда								
1.5.1.1.2.1	Мероприятия по повышению оплаты труда	муниципальные учреждения, подведомственные ДКМП	01.01.2021	31.12.2021	ед.	1	количество учреждений, в которых проводятся мероприятия по повышению заработной платы	бюджет города Перми	58,610
Итого по мероприятию 1.5.1.1.2, в том числе по источникам финансирования								бюджет города Перми	58,610

10.2. после строки «Итого по мероприятию 1.5.1.1.2, в том числе по источникам финансирования» дополнить строками 1.5.1.1.3, 1.5.1.1.3.1, «Итого по мероприятию 1.5.1.1.3» следующего содержания:

1.5.1.1.3	Подготовка документации, необходимой для принятия в муниципальную собственность бесхозяйных объектов монументального искусства								
1.5.1.1.3.1	Мероприятия по подготовке документации, необходимой для принятия в муниципальную собственность бесхозяйных объектов монументального искусства	АИР	01.01.2021	31.12.2021	количество учреждений, в которых проводятся мероприятия по подготовке документации, необходимой для принятия в муниципальную собственность бесхозяйных объектов монументального искусства	ед.	1	бюджет города Перми	13,515

Итого по мероприятию 1.5.1.1.3, в том числе по источникам финансирования	бюджет города Перми	13,515

10.3. строки «Итого по основному мероприятию 1.5.1.1, в том числе по источникам финансирования», «Итого по задаче 1.5.1, в том числе по источникам финансирования», «Всего по подпрограмме 1.5, в том числе по источникам финансирования» изложить в следующей редакции:

Итого по основному мероприятию 1.5.1.1, в том числе по источникам финансирования	бюджет города Перми	9789,081
Итого по задаче 1.5.1, в том числе по источникам финансирования	бюджет города Перми	9789,081
Всего по подпрограмме 1.5, в том числе по источникам финансирования	бюджет города Перми	9789,081

АДМИНИСТРАЦИЯ ГОРОДА ПЕРМИ
ПОСТАНОВЛЕНИЕ

16.11.2021 № 1014

О внесении изменений в постановление администрации города Перми от 25.06.2012 № 51-П «Об утверждении Административного регламента предоставления департаментом градостроительства и архитектуры администрации города Перми муниципальной услуги «Подготовка и предоставление разрешений на строительство объектов капитального строительства, внесение изменений в выданное разрешение на строительство объектов капитального строительства»

В целях актуализации нормативных правовых актов администрации города Перми
администрация города Перми ПОСТАНОВЛЯЕТ:

1. Внести в постановление администрации города Перми от 25 июня 2012 г. № 51-п «Об утверждении Административного регламента предоставления департаментом градостроительства и архитектуры администрации города Перми муниципальной услуги «Подготовка и предоставление разрешений на строительство объектов капитального строительства, внесение изменений в выданное разрешение на строительство объектов капитального строительства» (в ред. от 03.12.2012 № 847, от 25.01.2013 № 31, от 30.09.2013 № 789, от 11.12.2013 № 1157, от 25.12.2013 № 1239, от 24.01.2014 № 33, от 22.05.2014 № 342, от 11.06.2014 № 390, от 04.09.2014 № 587, от 30.09.2014 № 671, от 19.11.2014 № 863, от 22.01.2015 № 28, от 12.03.2015 № 123, от 07.05.2015 № 250, от 27.07.2015 № 500, от 21.08.2015 № 581, от 29.03.2016 № 208, от 29.04.2016 № 298, от 10.10.2016 № 811, от 23.05.2017 № 386, от 28.08.2017 № 661, от 10.07.2018 № 463, от 28.09.2018 № 644, от 31.01.2019 № 53, от 25.04.2019 № 128-П, от 15.01.2020 № 31, от 09.07.2020 № 595) следующие изменения:

1.1. наименование изложить в следующей редакции:

«Об утверждении Административного регламента предоставления департаментом градостроительства и архитектуры администрации города Перми муниципальной услуги «Выдача разрешения на строительство объекта капитального строительства (в том числе внесение изменений в разрешение на строительство объекта капитального строительства и внесение изменений в разрешение на строительство объекта капитального строительства в связи с продлением срока действия такого разрешения).»;

1.2. пункт 1 изложить в следующей редакции:

«1. Утвердить прилагаемый Административный регламент предоставления департаментом градостроительства и архитектуры администрации города Перми муниципальной услуги «Выдача разрешения на строительство объекта капитального строительства (в том числе внесение изменений в разрешение на строительство объекта капитального строительства и внесение изменений в разрешение на строительство объекта капитального строительства в связи с продлением срока действия такого разрешения).».

2. Утвердить прилагаемые изменения в Административный регламент предоставления департаментом градостроительства и архитектуры администрации города Перми муниципальной услуги «Подготовка и предоставление разрешений на строительство объектов капитального строительства, внесение изменений в выданное разрешение на строительство объектов капитального строительства», утвержденный постановлением администрации города Перми от 25 июня 2012 г. № 51-П (в ред. от 03.12.2012 № 847, от 25.01.2013 № 31, от 30.09.2013 № 789, от 11.12.2013 № 1157, 25.12.2013 № 1239, от 24.01.2014 № 33, от 22.05.2014 № 342, от 11.06.2014 № 390, от 04.09.2014 № 587, от 30.09.2014 № 671, от 19.11.2014 № 863, от 22.01.2015 № 28, от 12.03.2015 № 123, от 07.05.2015 № 250, от 27.07.2015 № 500, от 21.08.2015 № 581, от 29.03.2016 № 208, от 29.04.2016 № 298, от 10.10.2016 № 811, 23.05.2017 № 386, от 28.08.2017 № 661, от 10.07.2018 № 463, от 28.09.2018 № 644, от 31.01.2019 № 53, от 25.04.2019 № 128-П, от 15.01.2020 № 31, от 09.07.2020 № 595) (далее – Изменения).

3. Департаменту градостроительства и архитектуры администрации города Перми обеспечить:

размещение информации о муниципальных услугах в Реестре муниципальных услуг (функций), предоставляемых (осуществляемых) администрацией города Перми, в установленном администрацией города Перми порядке в течение 30 календарных дней со дня вступления в силу настоящего постановления;

актуализацию технологической схемы оказания муниципальных услуг, переданных для оказания в государственное бюджетное учреждение Пермского края «Пермский краевой многофункциональный центр предоставления государственных и муниципальных услуг» (далее – МФЦ), и ее направление в адрес МФЦ в течение 30 календарных дней со дня вступления в силу настоящего постановления.

внесение сведений в федеральную государственную информационную систему «Федеральный реестр государственных и муниципальных услуг (функций)» в течение 3 рабочих дней со дня вступления в силу настоящего постановления.

4. Настоящее постановление вступает в силу со дня официального опубликования настоящего постановления в печатном средстве массовой информации «Официальный бюллетень органов местного самоуправления муниципального образования город Пермь», за исключением:

пунктов 10.3, 10.4, 11.1, 11.2, 12.4, 12.5, 13.1, 13.2 Изменений, которые вступают в силу со дня официального опубликования настоящего постановления в печатном средстве массовой информации «Официальный бюллетень органов местного самоуправления муниципального образования город Пермь» и распространяют свое действие на правоотношения, возникшие с 31 июля 2020 г.;

пунктов 11.3, 16.2 Изменений, которые вступают в силу со дня официального опубликования настоящего постановления в печатном средстве массовой информации «Официальный бюллетень органов местного самоуправления муниципального образования город Пермь» и распространяют свое действие на правоотношения, возникшие с 30 декабря 2020 г.;

пунктов 3.3, 6, 8.2, 10.1, 10.2, 12.1, 12.2, 15.3, 16.1, 17.1, 17.2, 18.1, 18.2, абзаца четвертого пункта 32, абзаца четвертого пункта 48 Изменений, которые вступают в силу со дня официального опубликования настоящего постановления в печатном средстве массовой информации «Официальный бюллетень органов местного самоуправления муниципального образования город Пермь» и распространяют свое действие на правоотношения, возникшие с 01 сентября 2021 г.

5. Управлению по общим вопросам администрации города Перми обеспечить опубликование настоящего постановления в печатном средстве массовой информации «Официальный бюллетень органов местного самоуправления муниципального образования город Пермь».

6. Информационно-аналитическому управлению администрации города Перми обеспечить опубликование (обнародование) настоящего постановления на официальном сайте муниципального образования город Пермь в информационно-телекоммуникационной сети Интернет.

7. Контроль за исполнением настоящего постановления возложить на исполняющего обязанности заместителя главы администрации города Перми-начальника департамента земельных отношений администрации города Перми Гонцову Е.Н.

Глава города Перми А.Н. Дёмкин

УТВЕРЖДЕНЫ
постановлением администрации
города Перми
от 16.11.2021 № 1014

ИЗМЕНЕНИЯ
в Административный регламент предоставления департаментом градостроительства и архитектуры администрации города Перми муниципальной услуги «Подготовка и предоставление разрешений на строительство объектов капитального строительства, внесение изменений в выданное разрешение на строительство объектов капитального строительства», утвержденный постановлением администрации города Перми от 25 июня 2012 г. № 51-П

1. Наименование изложить в следующей редакции:

«Административный регламент предоставления департаментом градостроительства и архитектуры администрации города Перми муниципальной услуги «Выдача разрешения на строительство объекта капитального строительства (в том числе внесение изменений в разрешение на строительство объекта капитального строительства и внесение изменений в разрешение на строительство объекта капитального строительства в связи с продлением срока действия такого разрешения)».

2. Пункт 1.1 изложить в следующей редакции:

«1.1. Административный регламент предоставления департаментом градостроительства и архитектуры администрации города Перми муниципальной услуги «Выдача разрешения на строительство объекта капитального строительства (в том числе внесение изменений в разрешение на строительство объекта капитального строительства и внесение изменений в разрешение на строительство объекта капитального строительства в связи с продлением срока действия такого разрешения)» (далее – Административный регламент, муниципальная услуга) определяет стандарт и порядок предоставления муниципальной услуги в администрации города Перми.».

3. В пункте 1.4:

3.1. в абзаце шестом слова «при наличии технической возможности» исключить;

3.2. абзац седьмой признать утратившим силу;

3.3. дополнить абзацами следующего содержания:

«посредством регионального портала государственных и муниципальных услуг «Услуги и сервисы Пермского края»: http://www.uslugi.permkrai.ru (далее – Региональный портал);

посредством государственной информационной системы обеспечения градостроительной деятельности с функциями автоматизированной информационно-аналитической поддержки осуществления полномочий в области градостроительной деятельности (далее – ГИСОГД) (со дня предоставления Департаменту доступа к ГИСОГД).

Муниципальная услуга доступна для предоставления в электронном виде на всей территории Российской Федерации.».

4. Пункт 1.5 признать утратившим силу.

5. Дополнить пунктом 1.8^1 следующего содержания:

«1.8^1 На Едином портале размещаются следующие сведения:

способы подачи Заявления;

способы получения результата;

стоимость и порядок оплаты;

сроки оказания услуги;

категории получателей услуги;

основания для оказания услуги, основания для отказа в предоставлении услуги;

результат оказания услуги;

контакты;

документы, необходимые для получения услуги;

документы, предоставляемые по завершении оказания услуги;

сведения о муниципальной услуге;

порядок обжалования;

межведомственное взаимодействие;

нормативные правовые акты;

Административный регламент;

административные процедуры;

показатели доступности и качества.».

6. Пункт 1.10 дополнить абзацами следующего содержания:

«через Региональный портал в случае, если Заявление было подано через Региональный портал;

через ГИСОГД в случае, если Заявление было подано через ГИСОГД.».

7. Абзац первый пункта 2.1 изложить в следующей редакции:

«2.1. Муниципальная услуга – выдача разрешения на строительство объекта капитального строительства (далее – ОКС) (в том числе внесение изменений в разрешение на строительство ОКС и внесение изменений в разрешение на строительство ОКС в связи с продлением срока действия такого разрешения).».

8. В пункте 2.4:

8.1. абзац первый изложить в следующей редакции:

«2.4. Срок предоставления муниципальной услуги – 5 рабочих дней со дня регистрации в Департаменте Заявления с представленными документами, указанными в пунктах 2.6.1, 2.7.1 настоящего Административного регламента.»;

8.2. в абзаце втором слова «либо посредством электронной почты на адрес Департамента» заменить словами «, Регионального портала, ГИСОГД».

9. В пункте 2.5 после абзаца тринадцатого дополнить абзацем следующего содержания:

«постановление Правительства Российской Федерации от 28 ноября 2011 г. № 977 «О федеральной государственной информационной системе «Единая система идентификации и аутентификации в инфраструктуре, обеспечивающей информационно-технологическое взаимодействие информационных систем, используемых для предоставления государственных и муниципальных услуг в электронной форме» (вместе с «Требованиями к федеральной государственной информационной системе «Единая система идентификации и аутентификации в инфраструктуре, обеспечивающей информационно-технологическое взаимодействие информационных систем, используемых для предоставления государственных и муниципальных услуг в электронной форме»);».

10. В пункте 2.6.1:

10.1. абзац третий дополнить словами «, за исключением случая подачи Заявления посредством Единого портала, Регионального портала, ГИСОГД;»;

10.2. абзац четвертый изложить в следующей редакции:

«копия документа, подтверждающего полномочия представителя Заявителя, а также удостоверяющего его личность (за исключением случаев подачи Заявления посредством Единого портала, Регионального портала, ГИСОГД), в случае если интересы Заявителя представляет представитель Заявителя;»;

10.3. абзац одиннадцатый дополнить словами «, а в случае, предусмотренном частью 7.3 статьи 51 Градостроительного кодекса Российской Федерации, реквизиты утвержденного проекта межевания территории либо схему расположения земельного участка или земельных участков на кадастровом плане территории;»;

10.4. в абзаце семнадцатом слова «документации, в соответствии» заменить словами «документации (в части соответствия проектной документации требованиям, указанным в пункте 1 части 5 статьи 49 Градостроительного кодекса Российской Федерации), в соответствии».

11. В пункте 2.6.2:

11.1. абзац второй дополнить словами «, если иное не установлено частью 7.3 статьи 51 Градостроительного кодекса Российской Федерации;»;

11.2. после абзаца второго дополнить абзацем следующего содержания:

«в случае, предусмотренном частью 7.3 статьи 51 Градостроительного кодекса Российской Федерации, утвержденный проект межевания территории и (или) выданный в соответствии с частью 1.1 статьи 57.3 Градостроительного кодекса Российской Федерации градостроительный план земельного участка и утвержденную в соответствии с земельным законодательством схему расположения земельного участка или земельных участков на кадастровом плане территории;»;

11.3. абзац восьмой изложить в следующей редакции:

«копия договора о развитии территории в случае, если строительство, реконструкцию объектов капитального строительства планируется осуществлять в границах территории, в отношении которой органом местного самоуправления принято решение о комплексном развитии территории (за исключением случаев самостоятельной реализации Российской Федерации, субъектом Российской Федерации или муниципальным образованием решения о комплексном развитии территории или реализации такого решения юридическим лицом, определенным в соответствии с Градостроительным кодексом Российской Федерации или субъектом Российской Федерации);»;

11.4. после абзаца восьмого дополнить абзацами следующего содержания:

«выписка из Единого государственного реестра юридических лиц (далее – ЕГРЮЛ);

выписка из Единого государственного реестра индивидуальных предпринимателей (далее – ЕГРИП);».

12. В пункте 2.7.1:

12.1. абзац третий дополнить словами «, за исключением случая подачи Заявления посредством Единого портала, Регионального портала, ГИСОГД;»;

12.2. абзац четвертый изложить в следующей редакции:

«копия документа, подтверждающего полномочия представителя Заявителя, а также удостоверяющего его личность (за исключением случая подачи Заявления (уведомления) посредством Единого портала, Регионального портала, ГИСОГД), если интересы Заявителя представляет представитель Заявителя);»;

12.3. в абзаце десятом слово «восемнадцатым» заменить словом «двадцатым»;

12.4. после абзаца двенадцатого дополнить абзацем следующего содержания:

«в случае, предусмотренном частью 7.3 статьи 51 Градостроительного кодекса Российской Федерации, реквизиты утвержденного проекта межевания территории либо схему расположения земельного участка или земельных участков на кадастровом плане территории;»;

12.5. в абзаце четырнадцатом после слов «реконструкцию ОКС» дополнить словами «(за исключением случая, предусмотренного частью 11 статьи 57.3 Градостроительного кодекса Российской Федерации)».

13. В пункте 2.7.2:

13.1. абзац второй дополнить словами «, если иное не установлено частью 7.3 статьи 51 Градостроительного кодекса Российской Федерации;»;

13.2. после абзаца второго дополнить абзацем следующего содержания:

«в случае, предусмотренном частью 7.3 статьи 51 Градостроительного кодекса Российской Федерации, утвержденный проект межевания территории и (или) выданный в соответствии с частью 1.1 статьи 57.3 Градостроительного кодекса Российской Федерации градостроительный план земельного участка и утвержденную в соответствии с земельным законодательством схему расположения земельного участка или земельных участков на кадастровом плане территории;»;

13.3. после абзаца пятого дополнить абзацами следующего содержания:

«выписка из ЕГРЮЛ;

выписка из ЕГРИП;».

14. Пункт 2.8 «2.8. Требования к оформлению и подаче Заявления и прилагаемым к нему документам, представляемым Заявителем:

2.8.1. требования к оформлению:

фамилия, имя и отчество (при наличии) Заявителя, его адрес указаны полностью и без ошибок;

отсутствие подчисток, приписок и исправлений текста, зачеркнутых слов и иных неоговоренных исправлений;

отсутствие повреждений, наличие которых не позволяет однозначно истолковать их содержание;

документы в установленных законодательством случаях удостоверены необходимым способом, скреплены печатями, имеют надлежащие подписи сторон или определенных законодательством должностных лиц;

2.8.2. Заявление представляется в виде файлов doc, docx, txt, xls, xlsx, rtf, если указанное Заявление (уведомление) представляется в форме электронного документа.

Электронные документы (электронные образы документов), прилагаемые к Заявлению, в том числе доверенности, направляются в виде файлов в форматах pdf, tif.

Качество представляемых электронных документов (электронных образов документов) в форматах pdf, tif должно позволять в полном объеме прочитать текст документа и распознать реквизиты документа.

Средства электронной подписи, применяемые при подаче Заявления, должны быть сертифицированы в соответствии с законодательством Российской Федерации.»

изложить в следующей редакции:

«2.8[1] Требования к оформлению и подаче Заявления с представленными документами Заявителем:

2.8[1].1. требования к оформлению:

фамилия, имя и отчество (при наличии) Заявителя, его адрес указаны полностью и без ошибок;

отсутствие подчисток, приписок и исправлений текста, зачеркнутых слов и иных неоговоренных исправлений;

отсутствие повреждений, наличие которых не позволяет однозначно истолковать их содержание;

документы в установленных законодательством случаях удостоверены необходимым способом, скреплены печатями, имеют надлежащие подписи сторон или определенных законодательством должностных лиц;

2.8[1].2. электронные документы (электронные образы документов), прилагаемые к Заявлению, в том числе доверенности, направляются в виде файлов в форматах pdf, tif.

Качество представляемых электронных документов (электронных образов документов) в форматах pdf, tif должно позволять в полном объеме прочитать текст документа и распознать реквизиты документа.».

15. В пункте 2.10:

15.1. абзац первый дополнить словами «с представленными документами:»;

15.2. в абзаце втором слова «пунктом 2.8» заменить словами «пунктами 2.8[1].1, 2.8[1].2»;

15.3. в абзаце четвертом слова «либо посредством электронной почты на адрес Департамента» заменить словами «, Регионального портала, ГИСОГД.».

16. В пункте 2.11.1:

16.1. абзац седьмой признать утратившим силу;

16.2. абзац восьмой изложить в следующей редакции:

«отсутствие документации по планировке территории, утвержденной в соответствии с договором о комплексном развитии территории (за исключением случаев самостоятельной реализации Российской Федерацией, субъектом Российской Федерации или муниципальным образованием решения о комплексном развитии территории застройки или реализации такого решения юридическим лицом, определенным в соответствии с Градостроительным кодексом Российской Федерацией или субъектом Российской Федерации), в случае, если строительство, реконструкция объекта капитального строительства планируются на территории, в отношении которой органом местного самоуправления принято решение о комплексном развитии территории;».

17. В пункте 2.17:

17.1. абзац второй изложить в следующей редакции:

«Показателем доступности муниципальной услуги является возможность подачи Заявления через Единый портал, Региональный портал, ГИСОГД или МФЦ.»;

17.2. абзац шестой изложить в следующей редакции:

«не должно превышать одного раза при подаче Заявления с представленными документами в электронном виде посредством Единого портала, Регионального портала, ГИСОГД в случае, когда результат предоставления муниципальной услуги направляется Заявителю на почтовый адрес либо в личный кабинет на Едином портале, Региональном портале, ГИСОГД указанные в Заявлении;».

18. В пункте 2.18.1:

18.1. в абзаце втором слова «и электронной почты Департамента» заменить словами «, Регионального портала, ГИСОГД;»;

18.2. абзац третий дополнить словами «, Регионального портала, ГИСОГД;».

19. в пункте 3.1.1:

19.1. в абзаце третьем слова «проверка представленных документов» заменить словами «проверка Заявления с представленными документами»;

19.2. в абзаце четвертом слово «выдача» заменить словом «направление».

20. В пункте 3.1.2.1 слова «отдел служебной корреспонденции» заменить словами «отдел приема-выдачи документов».

21. В пункте 3.1.2.3 слова «(далее – пакет документов)» исключить, слова «для возврата Заявления» заменить словами «для возврата Заявления с представленными документами».

22. Пункт 3.1.2.4 изложить в следующей редакции:

«3.1.2.4. специалист, ответственный за прием, в случае отсутствия оснований для возврата Заявления с представленными документами, установленными пунктом 2.10 настоящего Административного регламента, регистрирует

Заявление с представленными документами, а в случае наличия оснований для возврата Заявления с представленными документами, возвращает Заявление с представленными документами Заявителю;».

23. В абзаце первом пункта 3.1.2.5 слова «с пакетом документов» заменить словами «с представленными документами (далее – пакет документов)».

24. В пункте 3.1.3.2:

24.1. в абзаце третьем слова «и пакета документов» заменить словами «с пакетом документов»;

24.2. абзац седьмой изложить в следующей редакции:

«По результатам проверки пакета документов, подготовки и направления межведомственного запроса документов, необходимых в соответствии с нормативными правовыми актами для предоставления муниципальной услуги, которые находятся в распоряжении государственных органов, органов местного самоуправления и иных организаций и которые Заявитель вправе представить самостоятельно, ответственный специалист подготавливает проект разрешения на строительство ОКС (решения об отказе в предоставлении муниципальной услуги). Проект решения об отказе в предоставлении муниципальной услуги подготавливается ответственным специалистом по форме согласно приложению 3 к настоящему Административному регламенту. При отсутствии документов, предусмотренных пунктом 2.6.1 настоящего Административного регламента, проект решения об отказе в предоставлении муниципальной услуги подготавливается после проведения административной процедуры, предусмотренной абзацем вторым настоящего пункта.».

25. В пункте 3.1.3.3 слова «3 рабочего дня» заменить словами «4 рабочего дня», слова «Заявления и пакета документов» заменить словами «Заявления с пакетом документов».

26. Абзац шестой пункта 3.1.3.4 изложить в следующей редакции:

«При отсутствии замечаний должностное лицо Департамента, уполномоченное на подписание разрешений на строительство ОКС, осуществляет подписание разрешения на строительство ОКС (решения об отказе в предоставлении муниципальной услуги) и направляет ответственному специалисту для передачи в отдел приема-выдачи документов управления по общим вопросам Департамента;».

27. Пункт 3.1.3.5 изложить в следующей редакции:

«3.1.3.5. результатом административной процедуры является подписанное и переданное в отдел приема-выдачи документов управления по общим вопросам Департамента разрешение на строительство ОКС (решение об отказе в предоставлении муниципальной услуги);».

28. В пункте 3.1.3.6 слова «3 рабочих дней» заменить словами «4 рабочих дней».

29. В пункте 3.1.4 слово «выдача» заменить словом «направление».

30. Пункт 3.1.4.1 изложить в следующей редакции:

«3.1.4.1. основанием для начала данной административной процедуры является поступление подписанного должностным лицом Департамента, уполномоченным на подписание разрешения на строительство ОКС, разрешения на строительство ОКС (решения об отказе в предоставлении муниципальной услуги) специалисту отдела приема – выдачи документов управления по общим вопросам Департамента (далее – специалист отдела, ответственный за выдачу документов).

Разрешение на строительство ОКС (решение об отказе в предоставлении муниципальной услуги) ответственным специалистом представляется специалисту отдела, ответственному за выдачу документов, не позднее 10.00 час. рабочего дня, следующего за последним днем подписания разрешения на строительство ОКС (решения об отказе в предоставлении муниципальной услуги);».

31. Пункт 3.1.4.2 изложить в следующей редакции:

«3.1.4.2. специалист отдела, ответственный за выдачу документов:

направляет способом, определенным Заявителем в Заявлении (через МФЦ, посредством почтовой связи, на электронном носителе, в Департаменте), один экземпляр подписанного разрешения на строительство ОКС (решения об отказе в предоставлении муниципальной услуги), зарегистрированного ответственным специалистом на бумажном носителе и (или) в форме электронного документа, подписанного уполномоченным должностным лицом с использованием усиленной квалифицированной электронной подписи;

в случае принятия решения об отказе в предоставлении муниципальной услуги направляет через МФЦ, посредством почтовой связи либо выдает в Департаменте представленные Заявителем документы для получения муниципальной услуги;».

32. Пункт 3.1.4.3 изложить в следующей редакции:

«3.1.4.3. муниципальная услуга считается оказанной со дня подписания и передачи специалисту, ответственному за выдачу документов, разрешения на строительство ОКС (решения об отказе в предоставлении муниципальной услуги).

Результатом административной процедуры является направление способом, определенным Заявителем в Заявлении, разрешения на строительство ОКС (решения об отказе в предоставлении муниципальной услуги) Заявителю.

В случае подачи Заявления через Единый портал, Региональный портал, ГИСОГД ответственный специалист направляет Заявителю уведомление о предоставлении муниципальной услуги (об отказе в предоставлении муниципальной услуги) в электронной форме через Единый портал, Региональный портал, ГИСОГД.

В случае указания в Заявлении необходимости получения разрешения на строительство ОКС (решения об отказе в предоставлении муниципальной услуги) в форме электронного документа на электронном носителе результат предоставления муниципальной услуги в форме электронного документа, подписанного должностным лицом Департамента с использованием усиленной квалифицированной электронной подписи, в одном экземпляре выдается Заявителю на электронном носителе.

В случае неполучения Заявителем результата муниципальной услуги в Департаменте результат муниципальной услуги хранится в отделе приема-выдачи документов управления по общим вопросам Департамента до востребования;».

33. Пункт 3.1.4.4 изложить в следующей редакции:

«3.1.4.4. максимальный срок административной процедуры – не более 1 рабочего дня следующего за днем подписания и передачи специалисту, ответственному за выдачу документов, разрешения на строительство ОКС (решения об отказе в предоставлении муниципальной услуги);».

34. В абзаце четвертом пункта 3.2.1 слово «выдача» заменить словом «направление».

35. В пункте 3.2.2.1 слова «отдел служебной корреспонденции» заменить словами «отдел приема-выдачи документов».

36. В пункте 3.2.2.2 слова «Заявления (уведомления) с представленными документами (далее – пакет документов)» заменить словами «Заявления (уведомления) с пакетом документов».

37. Пункт 3.2.2.3 изложить в следующей редакции:

«3.2.2.3. специалист, ответственный за прием, в случае отсутствия оснований для возврата Заявления (уведомления) с пакетом документов, установленных пунктом 2.10 настоящего Административного регламента, регистрирует Заявление (уведомление) с пакетом документов, а в случае наличия оснований для возврата Заявления (уведомления) с пакетом документом, возвращает Заявление (уведомление) с пакетом документов Заявителю;».

38. В абзаце первом пункта 3.2.2.4 слова «Департамента, уполномоченному на определение ответственного специалиста отдела объектов капитального строительства управления подготовки разрешительной документации (далее – должностное лицо)» исключить, после слов «возврат Заявления» дополнить словом «(уведомление)».

39. В пункте 3.2.2.5 после слов «Заявления (уведомления)» дополнить словами «с пакетом документов».

40. В пункте 3.3.1 после слова «Заявления» дополнить словом «(уведомления)».

41. Абзац пятый пункта 3.3.1.1 изложить в следующей редакции:

«По результатам проверки пакета документов, подготовки и направления межведомственного запроса документов, необходимых в соответствии с нормативными правовыми актами для предоставления муниципальной услуги, которые находятся в распоряжении государственных органов, органов местного самоуправления и иных организаций и которые Заявитель вправе представить самостоятельно, ответственный специалист подготавливает проект разрешения на строительство ОКС с внесенными изменениями (решения об отказе в предоставлении муниципальной услуги). Проект решения об отказе в предоставлении муниципальной услуги подготавливается ответственным специалистом по форме согласно приложению 3 к настоящему Административному регламенту. При отсутствии документов, предусмотренных пунктом 2.7.1 настоящего Административного регламента, проект решения об отказе в предоставлении муниципальной услуги подготавливается после проведения административной процедуры, предусмотренной абзацем вторым настоящего пункта.».

42. В пункте 3.3.1.2 слова «3 рабочего дня» заменить словами «4 рабочего дня».

43. Пункт 3.3.1.4 изложить в следующей редакции:

«3.3.1.4. результатом административной процедуры является подписанное и переданное в отдел приема-выдачи документов управления по общим вопросам Департамента разрешение на строительство ОКС с внесенными изменениями (решение об отказе в предоставлении муниципальной услуги);».

44. В пункте 3.3.1.5 слова «не более 3 рабочих дней» заменить словами «не более 4 рабочих дней».

45. В пункте 3.3.2 слово «выдача» заменить словом «направление».

46. Пункт 3.3.2.1 изложить в следующей редакции:

«3.3.2.1. основанием для начала данной административной процедуры является поступление подписанного разрешения на строительство ОКС с внесенными изменениями (решения об отказе в предоставлении муниципальной услуги) специалисту отдела, ответственному за выдачу документов.

Разрешение на строительство ОКС с внесенными изменениями (решение об отказе в предоставлении муниципальной услуги) ответственным специалистом представляется специалисту отдела, ответственному за выдачу документов, не позднее 10.00 час. рабочего дня, следующего за последним днем подписания разрешения на строительство ОКС с внесенными изменениями (решения об отказе в предоставлении муниципальной услуги);».

47. Пункт 3.3.2.2 изложить в следующей редакции:

«3.3.2.2. специалист отдела, ответственный за выдачу документов:

направляет способом, определенным Заявителем в Заявлении (через МФЦ, посредством почтовой связи, на электронном носителе, в Департаменте), один экземпляр подписанного разрешения на строительство ОКС с внесенными изменениями (решения об отказе в предоставлении муниципальной услуги), зарегистрированного ответственным специалистом на бумажном носителе и (или) в форме электронного документа, подписанного уполномоченным должностным лицом с использованием усиленной квалифицированной электронной подписи;

в случае принятия решения об отказе в предоставлении муниципальной услуги направляет через МФЦ, посредством почтовой связи либо выдает в Департаменте представленные Заявителем документы для получения муниципальной услуги;».

48. Пункт 3.3.2.3 изложить в следующей редакции:

«3.3.2.3. муниципальная услуга считается оказанной со дня подписания и передачи специалисту, ответственному за выдачу документов, разрешения на строительство ОКС с внесенными изменениями (решения об отказе в предоставлении муниципальной услуги);

результатом административной процедуры является направление способом, определенным Заявителем в Заявлении, разрешения на строительство ОКС, с внесенными изменениями (решения об отказе в предоставлении муниципальной услуги) Заявителю.

В случае подачи Заявления через Единый портал, Региональный портал, ГИСОГД ответственный специалист, направляет Заявителю уведомление о предоставлении муниципальной услуги (об отказе в предоставлении муниципальной услуги) в электронной форме через Единый портал, Региональный портал, ГИСОГД.

В случае указания в Заявлении необходимости получения разрешения на строительство ОКС с внесенными изменениями (решения об отказе в предоставлении муниципальной услуги) в форме электронного документа на электронном носителе результат предоставления муниципальной услуги в форме электронного документа, подписанного должностным лицом, уполномоченным на подписание разрешения на строительство ОКС, с использованием усиленной квалифицированной электронной подписи, в одном экземпляре выдается Заявителю на электронном носителе.

В случае неполучения Заявителем результата муниципальной услуги в Департаменте результат муниципальной услуги хранится в отделе приема-выдачи документов управления по общим вопросам Департамента до востребования;».

49. Пункт 3.3.2.4 изложить в следующей редакции:

«3.3.2.4. максимальный срок административной процедуры – не более 1 рабочего дня следующего за днем подписания и передачи специалисту, ответственному за выдачу документов, разрешения на строительство ОКС, с внесенными изменениями (решения об отказе в предоставлении муниципальной услуги);».

50. Приложение 2 изложить в следующей редакции:

«БЛОК-СХЕМА
прохождения административных процедур при подготовке и выдаче разрешений на строительство ОКС

Прием и регистрация Заявления с представленными документами – не более 1 рабочего дня
↓
Проверка Заявления с представленными документами на соответствие требованиям законодательства, подготовка и направление межведомственного запроса документов, необходимых в соответствии с нормативными правовыми актами для предоставления муниципальной услуги, которые находятся в распоряжении государственных органов, органов местного самоуправления и иных организаций и которые Заявитель вправе представить самостоятельно, подготовка проекта разрешения на строительство ОКС (решения об отказе в предоставлении муниципальной услуги), подписание разрешения на строительство ОКС (решения об отказе в предоставлении муниципальной услуги) – не более 4 рабочих дней
↓
Направление разрешения на строительство ОКС (решения об отказе в предоставлении муниципальной услуги) – не более 1 рабочего дня следующего за днем подписания и передачи специалисту, ответственному за выдачу документов

БЛОК-СХЕМА
прохождения административных процедур при внесении изменений в разрешение на строительство ОКС (в том числе в связи с необходимостью продления срока действия разрешения на строительство)

Прием и регистрация Заявления (уведомления) с представленными документами – не более 1 рабочего дня
↓
Проверка Заявления (уведомления) с представленными документами, подготовка и направление межведомственного запроса документов, необходимых в соответствии с нормативными правовыми актами для предоставления муниципальной услуги, которые находятся в распоряжении государственных органов, органов местного самоуправления и иных организаций и которые Заявитель вправе представить самостоятельно, подготовка проекта разрешения на строительство ОКС с внесенными изменениями (решения об отказе в предоставлении муниципальной услуги), подписание разрешения на строительство ОКС с внесенными изменениями (решения об отказе в предоставлении муниципальной услуги) – не более 4 рабочих дней
↓
Направление разрешения на строительство ОКС с внесенными изменениями (решения об отказе в предоставлении муниципальной услуги) – не более 1 рабочего дня следующего за днем подписания и передачи специалисту, ответственному за выдачу документов

51. Дополнить приложением 3:

«Кому: _____
(фамилия, имя, отчество – для граждан;
_____
полное наименование организации – для юридических лиц)
Почтовый адрес:_____

РЕШЕНИЕ
об отказе в предоставлении муниципальной услуги «Выдача разрешения на строительство объекта капитального строительства (в том числе внесение изменений в разрешение на строительство объекта капитального строительства и внесение изменений в разрешение на строительство объекта капитального строительства в связи с продлением срока действия такого разрешения)»

_____
№_____
(номер и дата решения)

На основании поступившего заявления, зарегистрированного _____,
принято _____
На основании: _____
_____

Дополнительно информируем:
_____
(указывается информация, необходимая для устранения причин отказа в предоставлении услуги, а также иная дополнительная информация при наличии)

Вы вправе повторно обратиться в уполномоченный орган с заявлением о предоставлении услуги после устранения указанных нарушений.

Данный отказ может быть обжалован в досудебном порядке путем направления жалобы в уполномоченный орган, а также в судебном порядке.

_____ _____
(Ф.И.О. должность уполномоченного сотрудника) (подпись)».

АДМИНИСТРАЦИЯ ГОРОДА ПЕРМИ
ПОСТАНОВЛЕНИЕ

16.11.2021 № 1015

О внесении изменений в приложение 14 к Порядку предоставления субсидий на благоустройство дворовых территорий многоквартирных домов города Перми в рамках реализации муниципальной программы «Формирование современной городской среды», утвержденному постановлением администрации города Перми от 05.05.2017 № 342

В соответствии с Бюджетным кодексом Российской Федерации, постановлениями Правительства Российской Федерации от 30 декабря 2017 г. № 1710 «Об утверждении государственной программы Российской Федерации «Обеспечение доступным и комфортным жильем и коммунальными услугами граждан Российской Федерации», от 18 сентября 2020 г. № 1492 «Об общих требованиях к нормативным правовым актам, муниципальным правовым актам, регулирующим предоставление субсидий, в том числе грантов в форме субсидий, юридическим лицам, индивидуальным предпринимателям, а также физическим лицам – производителям товаров, работ, услуг, и о признании утратившими силу некоторых актов Правительства Российской Федерации и отдельных положений некоторых актов Правительства Российской Федерации», постановлением Правительства Пермского края от 03 октября 2013 г. № 1331-п «Об утверждении государственной программы Пермского края «Градостроительная и жилищная политика, создание условий для комфортной городской среды», решением Пермской городской Думы от 28 августа 2007 г. № 185 «Об утверждении Положения о бюджете и бюджетном процессе в городе Перми»
администрация города Перми ПОСТАНОВЛЯЕТ:

1. Внести изменения в приложение 14 к Порядку предоставления субсидий на благоустройство дворовых территорий многоквартирных домов города Перми в рамках реализации муниципальной программы «Формирование современной городской среды», утвержденному постановлением администрации города Перми от 05 мая 2017 г. № 342 (в ред. от 11.08.2017 № 615, от 23.11.2017 № 1069, от 11.04.2018 № 224, от 15.06.2018 № 394, от 15.03.2019 № 163, от 14.05.2019 № 168-П, от 10.06.2019 № 254, от 14.08.2019 № 473, от 01.10.2019 № 617, от 25.10.2019 № 796, от 09.01.2020 № 4, от 13.02.2020 № 136, от 24.04.2020 № 384, от 29.09.2020 № 905, от 22.01.2021 № 19, от 19.03.2021 № 175, от 21.04.2021 № 280, от 30.08.2021 № 630, от 16.09.2021 № 710, от 13.10.2021 № 851), изложив строку 5 в следующей редакции:

5	Кронирование	обрезка деревьев	шт.	1	7764,0
		обрезка кустарников	шт.	1	73,2
		непредвиденные затраты при кронировании	не более 2 % от сметной стоимости вида работ		

2. Настоящее постановление вступает в силу со дня официального опубликования в печатном средстве массовой информации «Официальный бюллетень органов местного самоуправления муниципального образования город Пермь».

3. Управлению по общим вопросам администрации города Перми обеспечить опубликование настоящего постановления в печатном средстве массовой информации «Официальный бюллетень органов местного самоуправления муниципального образования город Пермь».

4. Информационно-аналитическому управлению администрации города Перми обеспечить опубликование (обнародование) настоящего постановления на официальном сайте муниципального образования город Пермь в информационно-телекоммуникационной сети Интернет.

5. Контроль за исполнением настоящего постановления возложить на заместителя главы администрации города Перми Субботина И.А.

Глава города Перми А.Н. Дёмкин

ПРАВОВЫЕ АКТЫ ФУНКЦИОНАЛЬНЫХ ОРГАНОВ АДМИНИСТРАЦИИ ГОРОДА ПЕРМИ

АДМИНИСТРАЦИЯ ГОРОДА ПЕРМИ
НАЧАЛЬНИК ДЕПАРТАМЕНТА ОБРАЗОВАНИЯ
РАСПОРЯЖЕНИЕ

12.11.2021 № 059-08-01-26-380

Об утверждении новой редакции устава муниципального автономного общеобразовательного учреждения «Гимназия № 5» г.Перми

В соответствии с Федеральным законом от 03 ноября 2006 г. № 174-ФЗ «Об автономных учреждениях», решением Пермской городской Думы от 12 сентября 2006 г. № 224 «О департаменте образования администрации города Перми», постановлением администрации города Перми от 28 января 2011 г. № 24 «О Порядке создания, реорганизации, изменения типа и ликвидации муниципальных учреждений города Перми, утверждения уставов муниципальных учреждений города Перми и внесения в них изменений»:

1. Утвердить прилагаемую новую редакцию устава муниципального автономного общеобразовательного учреждения «Гимназия № 5» г.Перми.

2. Уполномочить руководителя (директора) Москалеву Елену Андреевну на осуществление необходимых действий по государственной регистрации новой редакции устава муниципального автономного общеобразовательного учреждения «Гимназия № 5» г.Перми.

3. Руководителю (директору) муниципального автономного общеобразовательного учреждения «Гимназия № 5» г.Перми Москалевой Е.А. после государственной регистрации новой редакции устава учреждения:

3.1. представить копии листа записи о внесении записи в Единый государственный реестр юридических лиц, о новой редакции устава учреждения в департамент образования администрации города Перми, департамент имущественных отношений администрации города Перми, департамент финансов администрации города Перми в 5-дневный срок со дня регистрации изменений, вносимых в устав;

3.2. разместить новую редакцию устава на сайте учреждения, Едином Портале Пермского Образования http://permedu.ru;

3.3. уведомить иные организации, где находятся учтенные экземпляры устава, о новой редакции устава учреждения.

4. Признать утратившими силу распоряжения начальника департамента образования администрации города Перми:

от 31 августа 2011 г. № СЭД-08-01-26-205 «Об утверждении новой редакции устава муниципального автономного общеобразовательного учреждения «Гимназия № 5» г.Перми»;

от 14 марта 2014 г. № СЭД-08-01-26-63 «О внесении изменений в устав Муниципального автономного общеобразовательного учреждения «Гимназия № 5» г.Перми, утвержденный распоряжением начальника департамента образования администрации города Перми от 25.08.2014 № СЭД-08-01-26-178»;

от 22 апреля 2015 № СЭД-08-01-26-204 «О внесении изменений в устав муниципального автономного общеобразовательного учреждения «Гимназия № 5» г.Перми, утвержденный распоряжением начальника департамента образования от 25.08.2011 № СЭД-08-01-26-178».

5. Настоящее распоряжение вступает в силу со дня официального опубликования в печатном средстве массовой информации «Официальный бюллетень органов местного самоуправления муниципального образования город Пермь».

6. Юридическому отделу департамента образования администрации города Перми обеспечить опубликование настоящего распоряжения в печатном средстве массовой информации «Официальный бюллетень органов местного самоуправления муниципального образования город Пермь».

7. Контроль за исполнением настоящего распоряжения возложить на начальника юридического отдела Панфилову А.С.

А.А. Деменева

УТВЕРЖДЕН
распоряжением начальника
департамента образования
администрации города Перми
от 12.11.2021 № 059-08-01-26-380

У С Т А В
муниципального автономного общеобразовательного учреждения
«Гимназия № 5» г.Перми
(новая редакция)

г. Пермь, 2021

I. Общие положения

1.1. Муниципальное автономное общеобразовательное учреждение «Гимназия № 5» г.Перми (далее – Учреждение) по типу образовательных организаций, реализующих основные образовательные программы, является общеобразовательной организацией, по организационно-правовой форме - унитарной некоммерческой организацией, муниципальным автономным учреждением.

1.2. Полное наименование Учреждения: муниципальное автономное общеобразовательное учреждение «Гимназия № 5» г.Перми.

Сокращенное наименование Учреждения: МАОУ «Гимназия № 5» г.Перми.

1.3. Место нахождения и почтовый адрес Учреждения: 614060, Россия, Пермский край, г. Пермь, ул. Ким, д. 90. По указанному адресу размещается постоянно действующий исполнительный орган Учреждения – руководитель (директор).

1.4. Учредителем Учреждения является муниципальное образование город Пермь. Полномочия и функции учредителя от имени муниципального образования город Пермь осуществляет администрация города Перми, отдельные полномочия и функции учредителя по его поручению осуществляет департамент образования администрации города Перми (далее – Учредитель) на основании правовых актов администрации города Перми.

Место нахождения Учредителя: 614000, Россия, Пермский край, город Пермь, ул. Ленина, д. 23.

Почтовый адрес Учредителя: 614000, Россия, Пермский край, город Пермь, ул. Сибирская, д. 17.

1.5. Правоспособность Учреждения возникает с момента внесения в единый государственный реестр юридических лиц сведений о его создании и прекращается в момент внесения в указанный реестр сведений о его прекращении.

Учреждение имеет обособленное имущество и отвечает им по своим обязательствам, может от своего имени приобретать и осуществлять гражданские права и нести гражданские обязанности, быть истцом и ответчиком в суде.

1.6. Учреждение имеет печать с полным наименованием, штамп, бланки со своим наименованием.

Учреждение имеет свой логотип. Логотип представляет собой стилизованную цифру пять и текстовый блок, отображающий название Гимназии «Гимназия». Основная гамма состоит из четырех цветов, каждый из которых транслирует один из ключевых атрибутов гимназии. Белый – чистоту, синий – знания, красный – лидерство, зеленый – юность и надежду. На всех носителях фирменного стиля используется шрифт Times New Roman.

1.7. Собственник имущества Учреждения – муниципальное образование город Пермь, полномочия собственника осуществляет департамент имущественных отношений администрации города Перми на основании правовых актов органов местного самоуправления города Перми (далее – Департамент).

1.8. Создание и деятельность организационных структур политических партий, общественно-политических и религиозных движений и организаций (объединений) в Учреждении не допускаются. Образование в Учреждении носит светский характер.

1.9. Деятельность Учреждения строится на принципах демократии и гуманизма, приоритета общечеловеческих ценностей, жизни и здоровья человека, свободного развития личности, воспитания гражданственности и духовно-нравственного развития личности.

1.10. Все документы, связанные с деятельностью Учреждения, ведутся на русском языке.

II. Предмет, цели и виды деятельности учреждения

2.1. Основная цель деятельности Учреждения – образовательная деятельность по образовательным программам начального общего, основного общего и среднего общего образования.

2.2. Предметом деятельности Учреждения является образовательная деятельность, направленная на достижение целей деятельности Учреждения.

2.3. Основным видом деятельности Учреждения является образовательная деятельность.

2.4. Виды реализуемых образовательных программ:

2.4.1. Основные общеобразовательные программы:

2.4.1.1. образовательные программы начального общего образования;

2.4.1.2. образовательные программы основного общего образования;

2.4.1.3. образовательные программы среднего общего образования.

В рамках реализации основных общеобразовательных программ, указанных в п. 2.4.1. настоящего устава, Учреждение осуществляет деятельность по:

адаптированным основным общеобразовательным программам образования для обучающихся с ограниченными возможностями здоровья, а для детей-инвалидов также в соответствии с индивидуальной программой реабилитации детей-инвалидов;

образовательным программам основного общего образования и среднего общего образования, обеспечивающим изучение предметов на профильном уровне.

2.4.2. Дополнительные общеобразовательные программы:

2.4.2.1. дополнительные общеразвивающие программы технической, естественнонаучной, физкультурно-спортивной, художественной, туристско-краеведческой, социально-педагогической направленности;

2.5. Учреждение для граждан и юридических лиц за плату и на одинаковых при оказании одних и тех же услуг условиях оказывает платные дополнительные образовательные услуги.

Указанные услуги не могут быть оказаны взамен или в рамках образовательной деятельности, финансируемой за счет субсидий, предоставляемых из бюджета на выполнение муниципального задания.

Оказание платных образовательных услуг по направлениям осуществляется согласно Положению об оказании платных образовательных услуг и ежегодно утверждаемому перечню.

2.6. Учреждение вправе осуществлять иные виды деятельности, в том числе за счет средств физических и юридических лиц (приносящая доход деятельность), не относящиеся к основным видам деятельности, лишь постольку, поскольку это служит достижению целей, ради которых оно создано и если это соответствует таким целям:

2.6.1. организация отдыха детей в лагере досуга и отдыха;

2.6.2. организация отдыха детей и молодежи;

2.6.3. сдача в аренду имущества, закрепленного за Учреждением на праве оперативного управления, а также имущества, приобретенного за счет ведения самостоятельной финансово-хозяйственной деятельности в порядке, установленном действующим законодательством Российской Федерацией и нормативно-правовыми актами органов местного самоуправления города Перми;

2.6.4 организация мероприятий в сфере образования:

организация отдыха детей в лагере досуга и отдыха на территории Учреждения сверх муниципального задания.

2.7. Учреждение осуществляет приносящую доход деятельность только по направлениям, установленным настоящим Уставом.

III. Порядок управления учреждением

3.1. Управление Учреждением осуществляется в соответствии с действующим законодательством Российской Федерации и настоящим Уставом на основе сочетания принципов единоначалия и коллегиальности.

Единоличным исполнительным органом Учреждения является руководитель (директор) Учреждения.

Коллегиальными органами управления Учреждения являются Общее собрание работников, Педагогический совет, Наблюдательный совет, Управляющий совет.

Коллегиальные органы вправе самостоятельно выступать от имени Учреждения, осуществлять взаимоотношения с органами власти, организациями и общественными объединениями исключительно в пределах полномочий, определенных настоящим Уставом, без права заключения договоров (соглашений), влекущих материальные обязательства Учреждения.

В случае нарушения принципа добросовестности и разумности виновные представители указанных коллегиальных органов управления Учреждением несут ответственность в соответствии с законодательством Российской Федерации.

Руководитель (директор) Учреждения, члены коллегиальных органов при осуществлении своих прав и исполнении своих обязанностей должны действовать в интересах Учреждения добросовестно и разумно.

Руководитель (директор) Учреждения обязан возместить по требованию Учредителя убытки, причиненные по его вине Учреждению. Указанную ответственность несут также члены коллегиальных органов Учреждения, за исключением тех из них, кто голосовал против решения, которое повлекло причинение Учреждению убытков, или, действуя добросовестно, не принимал участия в голосовании.

3.2. Компетенция Учредителя в управлении Учреждением:

3.2.1. утверждает Устав Учреждения, а также вносимые в него изменения по согласованию с Департаментом в части, касающейся имущества;

3.2.2. формирует, утверждает и размещает муниципальное задание на оказание муниципальных услуг в соответствии с предусмотренными настоящим Уставом видами деятельности, осуществляет контроль за его исполнением;

3.2.3. координирует и контролирует процедуру приема обучающихся в Учреждение;

3.2.4. осуществляет контроль финансово-экономической деятельности Учреждения в пределах прав, установленных действующим законодательством;

3.2.5. согласовывает программу развития Учреждения;

3.2.6. организует мероприятия для приведения имущественных комплексов подведомственных муниципальных учреждений в соответствие с требованиями действующего законодательства;

3.2.7. приостанавливает деятельность Учреждения;

3.2.8. принимает решения о создании или ликвидации филиалов, открытии и закрытии представительств Учреждения, в том числе на основании предложений руководителя (директора) Учреждения;

3.2.9. представляет на рассмотрение Наблюдательного совета Учреждения предложения:

3.2.9.1. о внесении изменений в Устав Учреждения;

3.2.9.2. об изъятии имущества, закрепленного за Учреждением на праве оперативного управления;

3.2.10. по согласованию с Департаментом утверждает перечни недвижимого, особо ценного движимого и иного движимого имущества, передаваемого Учреждению;

3.2.11. дает согласие Учреждению на распоряжение недвижимым имуществом, закрепленным за ним Учредителем или приобретенным за счет средств, выделенных Учредителем на приобретение этого имущества, а также особо ценным движимым имуществом, закрепленным за ним Учредителем или приобретенным за счет средств, выделенных Учредителем на приобретение этого имущества, на основании письменного разрешения Департамента;

3.2.12. дает согласие на внесение Учреждением денежных средств и иного имущества в уставный (складочный) капитал других юридических лиц или передачу этого имущества иным образом другим юридическим лицам в качестве их учредителя или участника;

3.2.13. направляет в Департамент предложения о закреплении за Учреждением недвижимого имущества и об изъятии данного имущества;

3.2.14. готовит предложение о реорганизации или ликвидации Учреждения в порядке, установленном действующим законодательством;

3.2.15. назначает руководителя (директора) Учреждения и прекращает его полномочия, в том числе по результатам аттестации на соответствие занимаемой должности;

3.2.16. принимает решение об одобрении сделки с имуществом Учреждения, в совершении которой имеется заинтересованность, а также сделки в отношении недвижимого имущества и особо ценного движимого имущества в случаях, если для совершения таких сделок требуется согласие Учредителя Учреждения;

3.2.17. назначает членов Наблюдательного совета Учреждения или досрочно прекращает их полномочия в порядке, определяемом действующим законодательством и настоящим Уставом;

3.2.18. утверждает передаточный акт.

К компетенции Учредителя относятся также иные полномочия, представленные Учредителю действующим законодательством Российской Федерации и муниципальными правовыми актами.

3.3. Единоличным исполнительным органом Учреждения является руководитель (директор).

Руководитель (директор) Учреждения назначается и освобождается от занимаемой должности приказом начальника департамента образования администрации города Перми в соответствии с действующим трудовым законодательством Российской Федерации и муниципальными правовыми актами на срок, устанавливаемый трудовым договором.

3.4. Руководитель (директор) осуществляет непосредственное руководство Учреждением в соответствии с действующим законодательством и настоящим Уставом.

3.5. Компетенция руководителя (директора) Учреждения:

3.5.1. организует выполнение решений Учредителя по вопросам деятельности Учреждения;

3.5.2. выступает от имени Учреждения, представляет Учреждение без доверенности во всех судебных, государственных и муниципальных органах, во взаимоотношениях с любыми физическими и юридическими лицами, а также их объединениями;

3.5.3. распоряжается денежными средствами, предоставленными Учредителем в соответствии с действующим законодательством Российской Федерации, муниципальными правовыми актами и настоящим Уставом;

3.5.4. заключает гражданско-правовые договоры и трудовые договоры от имени Учреждения;

3.5.5. утверждает график работы Учреждения;

3.5.6. утверждает план финансово-хозяйственной деятельности Учреждения по результатам заключения, выданного Наблюдательным советом Учреждения;

3.5.7. издает приказы, распоряжения и инструкции, обязательные для исполнения всеми работниками и обучающимися Учреждения, выдает доверенности на осуществление представительства от имени Учреждения;

3.5.8. утверждает штатное расписание Учреждения, осуществляет прием на работу работников, заключает с ними и расторгает трудовые договоры, распределяет должностные обязанности, создает условия и организует дополнительное профессиональное образование работников;

3.5.9. устанавливает заработную плату работников Учреждения, в том числе должностные оклады (базовую основную часть заработной платы), порядок и размеры выплат стимулирующего, компенсационного, иного характера в пределах имеющихся средств в соответствии с действующим законодательством Российской Федерации и муниципальными правовыми актами, локальными нормативными актами Учреждения, коллективным договором (при наличии);

3.5.10. утверждает реализуемые в Учреждении образовательные программы;

3.5.11. определяет стратегию, цели, задачи развития Учреждения;

3.5.12. обеспечивает эффективное использование бюджетных ассигнований, а также средств, поступающих из других источников, представляет Учредителю и общественности отчёт Учреждения о поступлении и расходовании финансовых и материальных средств, в том числе отчет о результатах самообследования;

3.5.13. обеспечивает эффективное взаимодействие и сотрудничество с органами местного самоуправления, предприятиями и организациями, общественностью, родителями (законными представителями) обучающихся;

3.5.14. организует разработку локальных нормативных актов Учреждения в порядке, установленном данным Уставом;

3.5.15. утверждает локальные нормативные акты Учреждения путем издания распорядительного акта после принятия их коллегиальными органами управления Учреждением в соответствии с компетенцией коллегиальных ор-

ганов, определённой настоящим Уставом и с учетом мнения совета родителей, а также в порядке и в случаях, которые предусмотрены трудовым законодательством, представительного органа работников (при их наличии);

3.5.16. организует научно-методическую работу, в том числе организацию и проведение научных и методических конференций, семинаров, утверждает программы деятельности методических объединений, иные программы и планы по разным направлениям деятельности Учреждения;

3.5.17. подписывает совместно с представителем работников Учреждения коллективный договор (при наличии);

3.5.18. представляет Наблюдательному совету Учреждения годовую бухгалтерскую отчетность Учреждения, проекты отчетов о деятельности Учреждения и об использовании его имущества, об исполнении плана его финансово-хозяйственной деятельности;

3.5.19. подписывает отчет о результатах самообследования по результатам рассмотрения Общего собрания работников;

3.5.20. организует работу по материально-техническому обеспечению образовательной деятельности, оборудованию помещений в соответствии с государственными и местными нормами и требованиями, в том числе в соответствии с федеральными государственными образовательными стандартами;

3.5.21. организует прием обучающихся в Учреждение в порядке, установленном федеральным законодательством, а в части неурегулированной федеральным законодательством - локальным нормативным актом Учреждения, принятым в порядке, установленном настоящим Уставом;

3.5.22. утверждает согласованную с Учредителем программу развития Учреждения по результатам рассмотрения Управляющего совета и несет ответственность за ее реализацию;

3.5.23. определяет список учебников в соответствии с утвержденным федеральным перечнем учебников, рекомендованных к использованию, а также учебных пособий, допущенных к использованию при реализации образовательных программ в Учреждении по результатам рассмотрения данного вопроса Педагогическим советом Учреждения;

3.5.24. организует работу осуществления текущего контроля успеваемости и промежуточной аттестации обучающихся, установление их форм, периодичности и порядка проведения в порядке, установленном локальным нормативном актом Учреждения;

3.5.25. организует работу по поощрению обучающихся в соответствии с установленными локальным нормативным актом Учреждения видами и условиями поощрения за успехи в учебной, физкультурной, спортивной, общественной, научной, научно-технической, творческой, экспериментальной и инновационной деятельности и утверждает кандидатуры обучающихся для поощрения по результатам рассмотрения Педагогического совета;

3.5.26. организует индивидуальный учет результатов освоения обучающимися образовательных программ и поощрений обучающихся, а также хранение в архивах информации об этих результатах и поощрениях на бумажных и (или) электронных носителях;

3.5.27. организует создание необходимых условий для охраны и укрепления здоровья, организации питания обучающихся и работников Учреждения в порядке, установленном действующим законодательством Российской Федерации и муниципальными правовыми актами, локальными нормативными актами Учреждения;

3.5.28. организует проведение социально-психологического тестирования обучающихся в целях раннего выявления незаконного потребления наркотических средств и психотропных веществ в порядке, установленном федеральным органом исполнительной власти, осуществляющим функции по выработке государственной политики и нормативно-правовому регулированию в сфере образования;

3.5.29. создает условия для занятия обучающимися физической культурой и спортом;

3.5.30. организует работу по приобретению или изготовлению бланков документов об образовании и (или) о квалификации, медалей «За особые успехи в учении»;

3.5.31. содействует деятельности общественных объединений обучающихся, родителей (законных представителей) несовершеннолетних обучающихся, осуществляемой в Учреждении и не запрещенной законодательством Российской Федерации;

3.5.32. обеспечивает создание и ведение официального сайта Учреждения в сети Интернет;

3.5.33. организует работу Комиссии по урегулированию споров между участниками образовательных отношений в порядке, установленном локальным нормативным актом, принятым по результатам рассмотрения Общим собранием работников и Управляющим советом Учреждения;

3.5.34. разрабатывает и принимает меры по предупреждению коррупции в учреждении, своевременно информирует Учредителя о фактах сообщений о коррупционных правонарушениях, непосредственно поступивших в отношении его работников;

3.5.35. обеспечивает безусловное выполнение федеральных государственных образовательных стандартов;

3.5.36. обеспечивает в соответствии с установленными законодательством требованиями систему работы по профилактике преступности среди обучающихся, контроль за результатами воспитания и социализации детей;

3.5.37. обеспечивает реализацию обучающимися академических прав и мер социальной поддержки;

3.5.38. организует работу по воинскому учету работников и учащихся;

3.5.39. обеспечивает функционирование внутренней системы оценки качества образования.

3.6. Руководитель (директор) Учреждения является ответственным лицом за организацию и полноту выполнения СанПиН.

3.7. Работники учреждения имеют право на участие в управлении Учреждением, в том числе в коллегиальных органах управления, в порядке, установленном настоящим Уставом.

3.8. Права, обязанности и ответственность инженерно-технических, административно-хозяйственных, производственных, учебно-вспомогательных, медицинских и иных работников, осуществляющих вспомогательные функции, устанавливаются правилами внутреннего трудового распорядка и иными локальными нормативными актами Учреждения, должностными инструкциями и трудовыми договорами.

3.9. Общее собрание работников (далее – Общее собрание) является коллегиальным органом управления Учреждением, осуществляющим полномочия работников Учреждения. Основной задачей Общего собрания является коллегиальное решение важных вопросов жизнедеятельности трудового коллектива.

3.9.1. Общее собрание действует бессрочно.

3.9.2. Членами Общего собрания являются все граждане, участвующие своим трудом в деятельности Учреждения на основе трудового договора.

Срок полномочий члена Общего собрания: со дня заключения до дня расторжения трудового договора с Учреждением.

Председатель и секретарь Общего собрания избираются из числа членов Общего собрания открытым голосованием простым большинством голосов сроком на один учебный год.

Председатель организует подготовку заседаний, определяет повестку дня, контролирует выполнение решений Общего собрания. Секретарь организует протоколирование заседаний и ведение документации Общего собрания.

3.9.3. Общее собрание собирается не реже 2 раз в течение учебного года по инициативе руководителя (директора) Учреждения. Не позднее чем за 15 дней до даты проведения Общего собрания, объявление о его проведении размещается на доске объявления, расположенной в Учреждении, для ознакомления всех членов Общего собрания.

Внеочередной созыв Общего собрания может произойти по инициативе руководителя (директора) Учреждения или по инициативе не менее чем 1/3 членов Общего собрания, поданной в письменном виде руководителю (директору) Учреждения.

Ход заседания Общего собрания и решения Общего собрания оформляются протоколом, который подписывается председателем и секретарем Общего собрания. Протоколы Общего собрания включаются в номенклатуру дел Учреждения и хранятся в Учреждении постоянно.

3.9.4. Общее собрание считается правомочным, если на нем присутствует не менее двух третей списочного состава работников Учреждения. Решение Общего собрания по всем рассматриваемым вопросам принимается открытым голосованием простым большинством голосов. Решение считается принятым, если за него проголосовало не менее 51 % присутствующих. При равном количестве голосов решающим считается голос председателя Общего собрания.

3.9.5. Компетенция Общего собрания:

3.9.5.1. рассматривает и принимает локальные нормативные акты Учреждения, затрагивающие права и обязанности работников Учреждения, академические права и свободы педагогических работников, в том числе локальные нормативные акты, регламентирующие:

правила внутреннего трудового распорядка,

порядок создания, организации работы, принятия и исполнения решений Комиссии по урегулированию споров между участниками образовательных отношений;

3.9.5.2. обсуждает и принимает коллективный договор Учреждения;

3.9.5.3. рассматривает и обсуждает вопросы материально-технического обеспечения и оснащения образовательного процесса;

3.9.5.4. рассматривает кандидатуры работников Учреждения для представления к награждению и (или) поощрению;

3.9.5.5. рассматривает вопросы охраны и безопасности условий труда работников, охраны жизни и здоровья обучающихся в Учреждении;

3.9.5.6. выдвигает кандидатов от представителей общественности и представителей из числа работников в состав Наблюдательного совета Учреждения, представителей из числа работников в состав Управляющего совета Учреждения;

3.9.5.7. заслушивает отчет руководителя (директора) Учреждения о выполнении коллективного договора (при наличии);

3.9.5.8. рассматривает отчет о результатах самообследования;

3.10. Наблюдательный совет Учреждения создается в составе не менее 5 и не более 11 членов. Решение о назначении членов наблюдательного совета Учреждения или досрочном прекращении их полномочий принимается Учредителем на основании представленных копий протоколов Общего собрания, родительского собрания и оформляется приказом Учредителя.

3.10.1. В состав Наблюдательного совета входят:

представители органов местного самоуправления в лице Департамента и Учредителя;

представители работников Учреждения;

представители общественности, к которым относятся лица, имеющие заслуги и достижения в соответствующей сфере, а также родители, чьи дети посещают данное Учреждение.

Представители работников Учреждения выбираются общим собранием работников Учреждения.

Представители родительской общественности выбираются родительским собранием Учреждения из числа тех родителей, которые желают безвозмездно работать в составе наблюдательного совета и проявляют заинтересованность в указанной работе.

Представители общественности выбираются общим собранием работников Учреждения.

Количество представителей Департамента и Учредителя в составе Наблюдательного совета не должно превышать одну треть от общего числа членов Наблюдательного совета Учреждения. При этом не менее половины составляют представители Учредителя.

Количество представителей работников Учреждения не может превышать одну треть от общего числа членов Наблюдательного совета Учреждения.

3.10.2. Срок полномочий Наблюдательного совета равен пяти годам.

3.10.3. Полномочия члена Наблюдательного совета могут быть прекращены досрочно:

по просьбе члена Наблюдательного совета;

в случае невозможного исполнения членом Наблюдательного совета своих обязанностей по состоянию здоровья или по причине его отсутствия в месте нахождения Учреждения в течение четырех месяцев;

в случае привлечения члена Наблюдательного совета к уголовной ответственности;

в случае смерти члена Наблюдательного совета.

3.10.4. Полномочия члена Наблюдательного совета, являющегося представителем органа местного самоуправления и состоящего с этим органом в трудовых отношениях:

прекращаются досрочно в случае прекращения трудовых отношений;

могут быть прекращены досрочно по представлению указанного органа местного самоуправления.

3.10.5. Полномочия члена Наблюдательного совета, являющегося представителем работников Учреждения, прекращаются досрочно в случае прекращения трудовых отношений с Учреждением.

3.10.6. Ограничения при выборе в члены Наблюдательного совета:

3.10.6.1. руководитель (директор) Учреждения, его заместители не могут быть членами Наблюдательного совета. Руководитель (директор) Учреждения участвует в заседаниях Наблюдательного совета с правом совещательного голоса;

3.10.6.2. членами Наблюдательного совета не могут быть лица, имеющие неснятую или непогашенную судимость.

3.10.7. Члены Наблюдательного совета не получают вознаграждение за выполнение ими своих обязанностей, за исключением компенсации документально подтвержденных расходов, непосредственно связанных с участием в работе Наблюдательного совета.

3.10.8. Наблюдательный совет возглавляет председатель, который избирается членами Наблюдательного совета из их числа простым большинством голосов. Председателем Наблюдательного совета не может быть избран представитель работников Учреждения. Наблюдательный совет в любое время вправе переизбрать своего председателя.

3.10.9. Полномочия Наблюдательного совета Учреждения:

3.10.9.1. Наблюдательный совет дает рекомендации по следующим вопросам:

а) предложения Учредителя или руководителя (директора) Учреждения о внесении изменений в Устав Учреждения;

б) предложения Учредителя или руководителя (директора) Учреждения о создании и ликвидации филиалов, об открытии и о закрытии представительств;

в) предложения Учредителя или руководителя (директора) Учреждения о реорганизации Учреждения или о его ликвидации;

г) предложения Учредителя или руководителя (директора) Учреждения об изъятии имущества, закрепленного за Учреждением на праве оперативного управления;

д) предложения руководителя (директора) Учреждения о совершении сделок с недвижимым имуществом и особо ценным движимым имуществом, закрепленным за Учреждением Учредителем или приобретенным за счет средств, выделенных Учредителем на приобретение этого имущества. Решение об отнесении имущества к категории особо ценного движимого имущества принимается Учредителем;

е) отчеты о деятельности Учреждения и об использовании его имущества, об исполнении плана его финансово-хозяйственной деятельности, годовую бухгалтерскую отчетность. Копии указанных документов направляются Учредителю.

Рекомендации даются большинством голосов от общего числа голосов членов Наблюдательного совета с занесением в протокол заседания Наблюдательного совета. После рассмотрения рекомендаций Наблюдательного совета Учредитель принимает по этим вопросам решение.

3.10.9.2. Наблюдательный совет Учреждения дает заключение по следующим вопросам:

а) по рассмотрению проекта плана финансово-хозяйственной деятельности Учреждения;

б) по предложению руководителя (директора) Учреждения о выборе кредитных организаций, в которых Учреждение может открыть банковские счета;

в) по предложению руководителя (директора) Учреждения об участии Учреждения в других юридических лицах, в том числе о внесении денежных средств и иного имущества в уставный (складочный) капитал других юридических лиц или передаче такого имущества иным образом другим юридическим лицам, в качестве учредителя или участника.

Заключения даются большинством голосов от общего числа голосов членов Наблюдательного совета с занесением в протокол заседания Наблюдательного совета. Руководитель (директор) Учреждения принимает по этим вопросам решение после рассмотрения заключений Наблюдательного совета.

3.10.9.3. Наблюдательный совет принимает решения, обязательные для руководителя (директора) по следующим вопросам:

а) проведение аудита годовой бухгалтерской отчетности Учреждения и утверждение аудиторской организации. Решение принимается большинством в две трети голосов от общего числа голосов членов Наблюдательного совета с занесением в протокол заседания Наблюдательного совета;

б) о совершении Учреждением крупных сделок. Решение принимается большинством в две трети голосов от общего числа голосов членов Наблюдательного совета с занесением в протокол заседания Наблюдательного совета;

в) о совершении сделок, в совершении которых имеется заинтересованность. Решение принимается большинством голосов членов Наблюдательного совета, не заинтересованных в совершении сделки с занесением в протокол заседания Наблюдательного совета.

Крупной признается сделка, связанная с распоряжением денежными средствами, привлечением заемных денежных средств, отчуждением имущества (которым в соответствии с настоящим Уставом Учреждение вправе распоряжаться самостоятельно), а также с передачей такого имущества в пользование или залог при условии, что цена такой сделки либо стоимость отчуждаемого или передаваемого имущества превышает 3 % (процента) балансовой стоимости активов Учреждения, определяемой по данным его бухгалтерской отчетности на последнюю отчетную дату. Указанный в настоящем Уставе размер крупной сделки (процент) определен в порядке, утвержденном правовым актом Учредителя.

3.10.9.4. Наблюдательный совет утверждает Положение о закупке товаров, работ, услуг для нужд Учреждения.

3.10.10. Вопросы, относящиеся к компетенции Наблюдательного совета, не могут быть переданы на рассмотрение иных органов Учреждения.

3.10.11. По требованию Наблюдательного совета или любого из его членов другие органы Учреждения обязаны представить информацию по вопросам, относящимся к компетенции Наблюдательного совета.

3.10.12. Порядок проведения заседаний Наблюдательного совета:

3.10.12.1. первое заседание Наблюдательного совета после его создания, а также первое заседание нового состава Наблюдательного совета созывается по требованию Учредителя. До избрания председателя Наблюдательного совета на заседании председательствует старший по возрасту член Наблюдательного совета, за исключением представителя работников Учреждения;

3.10.12.2. Председатель избирается на первом заседании Наблюдательного совета после его создания, а также первом заседании нового состава Наблюдательного совета из числа присутствующих простым большинством голосов;

3.10.12.3. Порядок и сроки подготовки созыва и проведения заседаний Наблюдательного совета:

3.10.12.3.1. заседания Наблюдательного совета проводятся не реже одного раза в квартал;

3.10.12.3.2. заседание Наблюдательного совета созывается его председателем по собственной инициативе либо по требованию Учредителя, члена Наблюдательного совета или руководителя (директора) Учреждения путем уведомления председателя Наблюдательного совета.

В течение 15 дней с момента получения уведомления председатель Наблюдательного совета назначает дату проведения заседания.

Не менее чем за 3 дня до назначенной даты заседания председатель Наблюдательного совета оповещает членов Наблюдательного совета о дате, времени, месте проведения и повестке заседания Наблюдательного совета.

3.10.12.4. в заседании Наблюдательного совета вправе участвовать руководитель (директор) Учреждения. Иные приглашенные председателем Наблюдательного совета, если против их присутствия не возражает более чем одна треть от общего числа членов Наблюдательного совета Учреждения;

3.10.12.5. заседание Наблюдательного совета является правомочным, если все члены Наблюдательного совета извещены о времени и месте его проведения и на заседании присутствует более половины членов;

3.10.12.6. мнение члена Наблюдательного совета Учреждения, отсутствующего на его заседании по уважительной причине, учитывается в случае предоставления его в письменной форме при определении наличия кворума и результатов голосования, а также возможно принятие решений Наблюдательным советом путем проведения заочного голосования. Заочным голосованием не могут быть согласованы предложения руководителя (директора) Учреждения о совершении крупных сделок и сделок, в совершении которых имеется заинтересованность.

В протоколе о проведении заседания Наблюдательного совета Учреждения заочным голосованием в обязательном порядке указывается о направлении извещений и опросных листов членам Наблюдательного совета, о действительности и количестве опросных листов для определения кворума, результаты голосования поименно;

3.10.12.7. каждый член Наблюдательного совета Учреждения имеет при голосовании один голос. Передача членом Наблюдательного совета своего голоса другому лицу не допускается. В случае равенства голосов решающим является голос председателя Наблюдательного совета;

3.10.12.8. на заседании Наблюдательного совета ведется протокол. Протокол заседания составляется, подписывается председателем заседания, который несет ответственность за правильность его составления.

Протокол заседания Наблюдательного совета в течение 2 рабочих дней после заседания направляется Учредителю. Решения, заключения, рекомендации и протоколы заседаний Наблюдательного совета включаются в номенклатуру дел Учреждения и доступны для ознакомления любым лицам, имеющим право быть избранными в члены Наблюдательного совета;

3.10.12.9. организационно-техническое, документационное обеспечение заседаний Наблюдательного совета, подготовка аналитических, справочных и других материалов к заседаниям, оформление принятых им решений возлагается на администрацию Учреждения.

3.11. Управляющий совет является коллегиальным органом управления Учреждением, в деятельности которого реализуются права участников образовательного процесса и общества на участие в управлении Учреждением.

3.11.1. Управляющий совет создается в составе 9 членов на срок 3 года. Персональный состав Управляющего совета определяется приказом руководителя (директора) Учреждения на основании протоколов Общего собрания работников Учреждения, родительской конференции.

3.11.2.1. родители (законные представители) обучающихся всех уровней образования, реализуемых Учреждением;

Работники Учреждения, дети которых обучаются в Учреждении, не могут быть избраны в состав Управляющего совета в качестве представителей родителей (законных представителей) обучающихся.

3.11.2.2. работники Учреждения, из которых не менее 2/3 должны являться педагогическими работниками;

Руководитель (директор) Учреждения может быть избран членом Управляющего совета по должности от работников.

3.11.2.3. обучающиеся Учреждения на уровне среднего общего образования.

Количество членов Управляющего совета из числа родителей (законных представителей) не может быть меньше 1/3 и больше 1/2 от общего числа членов Управляющего совета.

Количество членов Управляющего совета из числа работников Учреждения не может превышать 1/2 от общего числа членов Управляющего совета.

3.11.3. Порядок формирования Управляющего совета следующий:

3.11.3.1. Члены Управляющего совета из числа родителей (законных представителей) обучающихся избираются на родительской конференции с участием делегатов от классов.

При организации выборов членов Управляющего совета из числа родителей (законных представителей) обучающихся посредством родительской конференции применяются следующие правила:

Делегаты конференции избираются на классных родительских собраниях по одному от каждого класса. Решение собрания об избрании делегата на конференцию принимается большинством голосов родителей (законных представителей), присутствующих на собрании, и оформляется протоколом, подписываемым всеми участниками собрания.

Разрешается самовыдвижение кандидатов в делегаты на конференцию.

Конференция признается правомочной, если в ее работе принимают участие не менее двух третей избранных делегатов. Конференция избирает из своего состава председателя и секретаря.

Члены Управляющего совета избираются из числа делегатов, присутствующих на конференции. Предложения по кандидатурам членов Управляющего совета могут быть внесены делегатами конференции.

Решения конференции принимаются голосованием большинством голосов присутствующих делегатов при кворуме не менее 50% делегатов от классов и оформляются протоколом, подписываемым председателем и секретарем конференции.

3.11.3.2. Члены Управляющего совета из числа работников Учреждения избираются на Общем собрании работников Учреждения при кворуме не менее 50% членов Общего собрания путем открытого голосования простым большинством голосов. Предложения по кандидатурам членов Управляющего совета могут быть внесены членами Общего собрания, руководителем (директором) Учреждения.

3.11.3.3. Члены Управляющего совета из числа обучающихся на уровне среднего общего образования избираются на собрании обучающихся при кворуме не менее 50 % обучающихся путем открытого голосования простым большинством голосов. Предложения по кандидатурам членов Управляющего совета могут быть внесены членами собрания обучающихся.

3.11.4. Деятельность членов Управляющего совета основывается на принципах добровольности участия в его работе, коллегиальности принятия решений, гласности.

Члены Управляющего совета работают на общественных началах и не получают вознаграждение за работу в Управляющем совете.

3.11.5 Член Управляющего совета может быть исключен из состава Управляющего совета за:

3.11.5.1. пропуск двух и более заседаний Управляющего совета без уважительной причины;

3.11.5.2. совершение аморального поступка, противоправных действий, несовместимых с членством в Управляющем совете;

3.11.6. Полномочия члена Управляющего совета, являющегося руководителем (директором) Учреждения, представителем работников Учреждения, прекращаются досрочно с момента прекращения трудовых отношений с Учреждением.

3.11.7. После исключения из состава Управляющего совета его члена Управляющий совет принимает меры для замещения исключенного члена посредством довыборов.

3.11.8. Управляющий совет может быть досрочно распущен на основании приказа руководителя (директора) Учреждения по инициативе Общего собрания работников Учреждения, родительской конференции в следующих случаях:

3.11.8.1. принятие решений, повлекших неблагоприятные последствия для Учреждения;

3.11.8.2. если заседания Управляющего совета не проводились два и более раза подряд по неуважительным причинам.

В случае роспуска Управляющего совета новые выборы членов управляющего совета проводятся в порядке, установленном настоящим Уставом.

3.11.9. Управляющий совет приступает к осуществлению своих полномочий со дня утверждения руководителем (директором) Учреждения персонального состава Управляющего совета.

Дату первого заседания Управляющего совета назначает руководитель (директор) Учреждения. Руководитель (директор) Учреждения открывает первое заседание Управляющего совета.

В дальнейшем Управляющий совет возглавляет председатель.

3.11.10. Председатель Управляющего совета избирается на первом заседании Управляющего совета открытым голосованием простым большинством голосов.

Обучающиеся, руководитель (директор) Учреждения и работники, в том числе педагогические, не могут быть избраны председателем Управляющего совета.

Управляющий совет вправе в любое время переизбрать своего председателя.

Председатель организует и планирует работу Управляющего совета, созывает заседания Управляющего совета и председательствует на них, организует на заседании ведение протокола, подписывает решения Управляющего совета, контролирует выполнение принятых на заседании Управляющего совета решений.

В случае отсутствия председателя Управляющего совета его функции осуществляет его заместитель, избираемый членами Управляющего совета из их числа открытым голосованием простым большинством голосов.

3.11.11. Для ведения текущих дел члены Управляющего совета избирают из своего состава секретаря Управляющего совета, который обеспечивает протоколирование заседаний и ведение документации Управляющего совета.

3.11.12. Организационной формой работы Управляющего совета являются заседания, которые проводятся по мере необходимости, но не реже одного раза в три месяца.

Заседания Управляющего совета созываются председателем Управляющего совета, а в его отсутствие – заместителем председателя по собственной инициативе или по инициативе одного из членов Управляющего совета. Правом созыва заседания Управляющего совета обладает также руководитель (директор) Учреждения.

Конкретную дату, время и тематику заседания Управляющего совета секретарь сообщает членам Управляющего совета не позднее чем за 7 дней до заседания Управляющего совета. Рабочие материалы, при необходимости, доводятся секретарем до членов Управляющего совета в те же сроки.

Кворумом для принятия решения Управляющим советом является присутствие не менее половины его членов, из которых не менее половины – родители (законные представители) обучающихся.

По приглашению Управляющего совета в заседании с правом совещательного голоса может принимать участие руководитель (директор), если он не является членом Управляющего совета Учреждения. Иные лица, не являющиеся членами Управляющего совета, могут принимать участие в его заседании с правом совещательного голоса, если против этого не возражает более половины членов Управляющего совета, присутствующих на заседании.

Решения на заседании Управляющего совета принимаются большинством голосов от списочного состава Управляющего совета. В случае равенства голосов решающим является голос председательствующего на заседании. Каждый член Управляющего совета обладает одним голосом.

На заседании Управляющего совета ведется протокол. Протокол заседания Управляющего совета составляется не позднее 5 дней после его проведения. В протоколе заседания указываются: место и время его проведения; присутствующие на заседании; повестка дня заседания; вопросы, поставленные на голосование, и итоги голосования по ним; принятые решения. Протокол заседания подписывается председательствующим на заседании, который несет ответственность за правильность составления протокола.

Решения и протоколы заседаний Управляющего совета включаются в номенклатуру дел Учреждения и доступны для ознакомления любым лицам, имеющим право быть избранными в члены Управляющего совета.

Организационно-техническое, документационное обеспечение заседаний Управляющего совета, подготовка аналитических, справочных и других материалов к заседаниям, оформление принятых им решений возлагается на администрацию Учреждения по запросу Председателя Управляющего совета.

3.11.13. Компетенция Управляющего совета:

3.11.13.1. принимает локальные нормативные акты Учреждения, регламентирующие финансово-хозяйственную деятельность Учреждения, в том числе привлечение и расходование средств от приносящей доход деятельности (за исключением вопросов, рассмотрение которых отнесено к исключительной компетенции Наблюдательного совета Учреждения);

3.11.13.2. принимает локальные нормативные акты Учреждения, затрагивающие права и законные интересы обучающихся, родителей (законных представителей) обучающихся, в том числе регламентирующие:

требования к одежде обучающихся;

предоставление мер социальной поддержки обучающимся;

организацию питания в Учреждении;

пользование лечебно-оздоровительной инфраструктурой, объектами культуры и объектами спорта, имеющимися в Учреждении;

посещение обучающимися по своему выбору мероприятий, которые проводятся в Учреждении и не предусмотрены учебным планом;

и др.;

3.11.13.3. определяет основные направления развития Учреждения, повышение эффективности финансово-экономической деятельности Учреждения, стимулирования труда его работников;

3.11.13.4. по представлению руководителя (директора) Учреждения рассматривает программу развития Учреждения, выражает мнение о ее принятии с последующим представлением Учредителю для согласования;

3.11.13.5 содействует привлечению дополнительного финансирования для обеспечения деятельности и развития Учреждения;

3.11.13.6. рассматривает отчёт Учреждения о поступлении и расходовании финансовых и материальных средств для дальнейшего его представления Учредителю и общественности;

3.11.13.7. осуществляет контроль за здоровыми и безопасными условиями воспитания и обучения в Учреждении;

3.11.13.8. участвует в распределении стимулирующей части фонда оплаты труда Учреждения в порядке, установленном соответствующим локальным нормативным актом Учреждения;

3.11.13.9. участвует в обсуждении вопросов о применении к обучающимся мер дисциплинарного взыскания;

3.11.13.10. предварительно перед вынесением на заседание Педагогического совета рассматривает проекты локальных нормативных актов Учреждения:*

порядок оказания в Учреждении платных образовательных услуг;

порядок обучения по индивидуальному учебному плану, в том числе ускоренного обучения;

положение о комиссии по урегулированию споров между участниками образовательных отношений;

нормы профессиональной этики педагогических работников;

перечень факультативных и элективных учебных предметов, курсов, дисциплин (модулей);

порядок преподавания в Учреждении любых других учебных предметов, курсов, дисциплин (модулей);

порядок получения образования на иностранном языке и оформления на иностранном языке документов об образовании и (или) о квалификации;

порядок зачета результатов освоения обучающимися учебных предметов, курсов, дисциплин (модулей), практики, дополнительных образовательных программ в других организациях.

3.11.13.11. вносит руководителю (директору) Учреждения предложения для рассмотрения:

вопросов в части материально-технического обеспечения и оснащения образовательного процесса, оборудования помещений Учреждения;

вопросов в части создания в Учреждении необходимых условий для организации питания, медицинского обслуживания обучающихся;

по организации мероприятий по охране и укреплению здоровья обучающихся;

по организации воспитательной работы в Учреждении;

по организации платных образовательных и иных платных услуг.

3.11.13.12. участвует в принятии решений о создании в Учреждении общественных (в том числе детских и молодежных) организаций, объединений, а также может запрашивать отчет о деятельности данных объединений;

3.11.13.13. рассматривает отчет о поступлении и расходовании финансовых и материальных средств;

3.11.13.14. ходатайствует перед Учредителем о поощрении руководителя (директора) Учреждения;

3.12. Педагогический совет является коллегиальным органом управления Учреждением и создан в целях реализации права педагогических работников на участие в управлении Учреждением, развития содержания образования, повышения качества воспитания и обучения обучающихся, совершенствования методической работы, рассмотрения педагогических и методических вопросов организации образовательного процесса, изучения и распространения передового педагогического опыта в Учреждении, содействия повышению квалификации работников Учреждения.

3.12.1. Педагогический совет Учреждения действует бессрочно.

3.12.2. Членами Педагогического совета являются все лица, осуществляющие педагогическую деятельность в Учреждении на основании трудовых договоров, руководитель Учреждения, а также советник директора по воспитательной работе.

Срок полномочий члена Педагогического совета: со дня заключения до дня расторжения трудового договора с Учреждением.

Председателем Педагогического совета является руководитель (директор) Учреждения (лицо, исполняющее его обязанности). Председатель Педагогического совета организует подготовку заседаний, определяет повестку дня, ведет заседания педагогического совета и контролирует выполнение решений.

Председатель назначает своим приказом секретаря Педагогического совета сроком на один год. Секретарь Педагогического совета ведет протоколы заседаний педагогического совета и организует делопроизводство.

3.12.3. Педагогический совет собирается не реже одного раза в учебную четверть по инициативе руководителя (директора) Учреждения. Сроки проведения и тематика заседаний Педагогического совета определяются годовым планом работы Учреждения.

В случае необходимости, по требованию не менее 1/3 членов Педагогического совета, переданному руководителю (директору) Учреждения в письменном виде, могут созываться внеочередные заседания Педагогического совета.

Не позднее чем за 5 дней до даты проведения Педагогического совета объявление о его проведении помещается на доску объявлений, расположенную в Учреждении, для ознакомления членов Педагогического совета.

Ход заседания Педагогического совета и решения Педагогического совета оформляются протоколом. В протоколах фиксируется ход обсуждения вопросов, выносимых на Педагогический совет, предложения и замечания членов Педагогического совета. Протоколы подписываются председателем и секретарем Педагогического совета. Протоколы Педагогического совета включаются в номенклатуру дел Учреждения и хранятся в Учреждении постоянно.

3.12.4. При необходимости Педагогический совет может:

привлекать для работы на свои заседания специалистов в области образования и науки, иных лиц, чья профессиональная деятельность связана с вопросами, входящими в компетенцию Педагогического совета;

приглашать представителей родительского комитета, общественных организаций, ученического самоуправления, родителей обучающихся и других лиц.

Необходимость приглашения лиц, указанных в настоящем пункте, на заседания Педагогического совета определяется председателем Педагогического совета. Лица, приглашенные на заседание Педагогического совета, пользуются правом совещательного голоса.

3.12.5. Решение Педагогического совета по всем рассматриваемым вопросам принимается открытым голосованием простым большинством голосов. Кворумом для принятия решений является присутствие на заседании Педагогического совета не менее 2/3 его членов. Решение Педагогического совета является правомочным, если за него проголосовало не менее 1/2 присутствующих членов. При равном числе голосов решающим является голос председателя Педагогического совета.

Организацию работы по выполнению решений Педагогического совета осуществляет руководитель (директор) Учреждения (председатель Педагогического совета) и ответственные лица, указанные в решении. На очередном заседании председатель Педагогического совета докладывает о результатах этой работы.

3.12.6. К компетенции Педагогического совета относится:*

* по согласованию компетенция педагогического совета может быть изменена.

3.12.6.1. планирование образовательного процесса;

3.12.6.2. организация и совершенствование методического обеспечения образовательного процесса;

3.12.6.3. разработка, рассмотрение и направление на утверждение руководителю (директору) Учреждения образовательных программ, учебных планов, планов учебно-воспитательной деятельности;

3.12.6.4. обсуждение, рассмотрение и выбор различных вариантов содержания образования, форм и методов обучения и воспитания, рассмотрение вопросов внедрения образовательных технологий, в том числе электронного обучения, обобщение педагогического опыта;

3.12.6.5. заслушивание информации и отчетов педагогических работников по вопросам реализации содержания образования, применяемых технологий, повышения качества образовательного процесса;

3.12.6.6. разработка перечня платных образовательных услуг;

3.12.6.7. принятие локальных нормативных актов Учреждения, затрагивающих права обучающихся, вопросы организации образовательного процесса;

3.12.6.8. принятие решений о переводе обучающихся в следующий класс, об условном переводе в следующий класс обучающихся, не прошедших промежуточной аттестации по уважительным причинам или имеющих академическую задолженность;

3.12.6.9. вынесение решения по усмотрению родителей (законных представителей) об оставлении на повторное обучение, переводе на обучение по адаптированным образовательным программам в соответствии с рекомендациями психолого-медико-педагогической комиссии либо на обучение по индивидуальному учебному плану;

3.12.6.10. вынесение решения о сроках прохождения повторной промежуточной аттестации обучающимися, имеющими академическую задолженность по соответствующему учебному предмету, курсу, дисциплине в пределах одного года с момента образования академической задолженности;

3.12.6.11. вынесение решения о формировании комиссии для прохождения промежуточной аттестации обучающимися, не ликвидировавшими с первого раза академическую задолженность по соответствующему предмету;

3.12.6.12. вынесение решения о допуске к государственной итоговой аттестации выпускников 9 и 11 классов и на основании ее результатов вынесение решения о выдаче документов об образовании и (или) обучении;

3.12.6.13. рассмотрение кандидатур обучающихся для поощрения за успехи в учебной, физкультурной, спортивной, общественной, научной, научно-технической, творческой, экспериментальной и инновационной деятельностях в соответствии с локальным нормативным актом Учреждения;

3.12.6.14. рассмотрение вопроса по определению списка учебников в соответствии с утвержденным федеральным перечнем учебников, рекомендованных к использованию, а также учебных пособий, допущенных к использованию при реализации образовательных программ в Учреждении;

3.12.6.15. организация процедуры промежуточной аттестации обучающихся.

3.13. В учреждении могут быть созданы представительные органы (Советы родителей, Профессиональные союзы работников и др.).

Состав и порядок работы таких органов регламентируется внутренними положениями и иными документами таких представительных органов.

При наличии данных органов в случаях, установленных действующим законодательством, настоящим Уставом их мнение учитывается в порядке, установленном п. 4.5 настоящего Устава.

3.14. В Учреждении может быть создан совет профилактики, который является совещательным органом Учреждения. Основная цель совета профилактики - решение вопросов организации работы по коррекции детского и семейного неблагополучия, разработки и реализации ИПК, оценке ее эффективности, завершении работы по коррекции детского и семейного неблагополучия.

Порядок создания и функционирования Совета профилактики осуществляется в соответствии с локальным актом Учреждения.

IV. Порядок разработки и принятия локальных нормативных актов

4.1. Локальный нормативный акт Учреждения – это основанный на законодательстве официальный правовой документ, принятый Учреждением в пределах своей компетенции, рассчитанный на неоднократное применение и устанавливающий правила поведения (права и обязанности) самого Учреждения, всех или отдельных категорий его работников, обучающихся и их родителей (законных представителей) в части, не урегулированной законодательством Российской Федерации и муниципальными правовыми актами.

4.2. Локальный нормативный акт издается Учреждением в письменной форме и содержит необходимые реквизиты: наименование, отражающее форму акта и его краткое содержание, дату издания, порядковый (регистрационный) номер, подпись уполномоченного должностного лица, в необходимых случаях визы согласования и печать Учреждения.

4.3. Подготовка проекта (разработка содержания), сроки и ответственные за разработку локального нормативного акта лица определяется распорядительным актом руководителя (директора) Учреждения.

4.4. Все локальные нормативные акты Учреждения принимаются в следующем порядке: локальный нормативный акт утверждается единоличным исполнительным органом Учреждения – руководителем (директором) путем издания распорядительного акта после принятия его коллегиальными органами управления Учреждением в соответствии с компетенцией коллегиальных органов, определённой настоящим Уставом.

Результат принятия локального нормативного акта соответствующим коллегиальным органом Учреждения отражается в протоколе заседания коллегиального органа и на титульном листе локального нормативного акта.

Изменения в локальные нормативные акты Учреждения вносятся в порядке, аналогичном порядку утверждения локальных нормативных актов, установленному настоящим Уставом.

4.5. При принятии локальных нормативных актов, затрагивающих права обучающихся и работников Учреждения, учитывается мнение совета родителей, а также в порядке и в случаях, которые предусмотрены трудовым законодательством, представительного органа работников (при их наличии).

4.5.1. Порядок учета мнения родителей (законных представителей) обучающихся при принятии нормативного акта Учреждения, затрагивающего права и законные интересы обучающихся:

перед утверждением руководителем (директором) локального нормативного акта, затрагивающего права и законные интересы обучающихся, руководитель (директор) направляет проект этого локального нормативного акта на согласование в совет родителей (законных представителей) обучающихся с соответствующим сопроводительным письмом;

совет родителей обучающихся не позднее пяти рабочих дней со дня получения проекта локального нормативного акта направляют руководителю (директору) мотивированное мнение по представленному проекту в письменной форме;

в случае если совет родителей обучающихся выразил согласие с проектом локального нормативного акта, либо мотивированное мнение не поступило в указанный предыдущим пунктом срок, руководитель (директор) имеет право принять локальный нормативный акт;

в случае если советы родителей обучающихся высказали свои письменные предложения по проекту локального нормативного акта, руководитель (директор) имеет право принять локальный нормативный акт с учетом высказанных предложений;

в случае если мотивированные мнения хотя бы одного из членов совета родителей обучающихся не содержат согласия с проектом локального нормативного акта, либо содержат предложения по его доработке, которые руководитель (директор) учитывать не планирует, руководитель (директор) в течение трех рабочих дней после получения мотивированного мнения проводит дополнительные консультации с советом родителей обучающихся, направившим свое несогласие, либо предложение по доработке проекта локального нормативного акта, в целях достижения взаимоприемлемого решения;

4.5.2. Мнение представительного органа работников при принятии локальных нормативных актов учитывается в порядке и в случаях, которые предусмотрены трудовым законодательством.

4.6. Совет родителей может обжаловать принятый локальный нормативный акт в Комиссии по урегулированию споров между участниками образовательных отношений, у Учредителя, а также оспорить в соответствии с действующим законодательством.

4.7. Локальные нормативные акты Учреждения не могут противоречить действующему законодательству Российской Федерации, муниципальным правовым актам и настоящему Уставу. Нормы локальных нормативных актов Учреждения, ухудшающие положение обучающихся или работников Учреждения по сравнению с установленным законодательством об образовании, трудовым законодательством либо принятые с нарушением порядка, установленного настоящим Уставом, не применяются и подлежат отмене Учреждением.

4.8. С локальными нормативными актами Учреждения должны быть ознакомлены все лица, чьи права и интересы они затрагивают: работники Учреждения – под подпись, родители (законные представители) обучающихся, обучающиеся – путем размещения локальных нормативных актов на официальном сайте Учреждения и (или) информационном стенде Учреждения.

V. Имущество учреждения

5.1. Имущество закрепляется за Учреждением на праве оперативного управления в соответствии с Гражданским кодексом Российской Федерации. Собственником имущества Учреждения является муниципальное образование город Пермь.

Право оперативного управления на недвижимое имущество подлежит государственной регистрации в соответствии с действующим законодательством.

5.2. Земельный участок, необходимый для выполнения Учреждением своих уставных задач, предоставляется ему на праве постоянного (бессрочного) пользования.

5.3. На праве оперативного управления закрепляется имущество в виде нежилых помещений, зданий, сооружений, а также оборудование, транспортные средства, инвентарь и другие материальные ценности, относимые к основным средствам.

5.4. Закрепление муниципального имущества на праве оперативного управления осуществляется Департаментом в соответствии с его целевым назначением и оформляется распоряжением начальника Департамента.

5.5. Источниками формирования имущества и финансовых ресурсов Учреждения являются:

имущество, закрепленное за ним на праве оперативного управления;

средства от сдачи в аренду имущества, закрепленного за ним на праве оперативного управления;

бюджетные поступления в виде субсидий;

средства от оказания платных услуг;

средства спонсоров и добровольные целевые пожертвования граждан и юридических лиц;

иные источники, не запрещенные действующим законодательством Российской Федерации.

5.6. Учреждение отвечает по своим обязательствам имуществом, находящимся у него на праве оперативного управления, за исключением недвижимого имущества и особо ценного движимого имущества, закрепленных за ним Департаментом или приобретенных автономным учреждением за счет средств, выделенных ему Учредителем на приобретение этого имущества.

5.7. Собственник имущества Учреждения не несет ответственность по обязательствам Учреждения, за исключением случаев, предусмотренных действующим законодательством Российской Федерации. Учреждение не отвечает по обязательствам собственника имущества Учреждения.

5.8. Учреждение вправе осуществлять приносящую доход деятельность лишь постольку, поскольку это служит достижению целей, ради которых оно создано, и соответствующую этим целям, при условии, что такая деятельность указана в его учредительных документах.

Доходы, полученные от такой деятельности, и приобретенное за счет этих доходов имущество поступают в самостоятельное распоряжение Учреждения и используются им для достижения целей, ради которых оно создано, если иное не предусмотрено Федеральным законом от 03 ноября 2006 г. № 174-ФЗ «Об автономных учреждениях».

5.9. Собственник имущества Учреждения не имеет права на получение доходов от осуществления Учреждением деятельности и использования закрепленного за Учреждением имущества.

5.10. Учреждение без согласия Учредителя не вправе распоряжаться недвижимым имуществом и особо ценным движимым имуществом, закрепленным за ним на праве оперативного управления Департаментом, или приобретенным

Учреждением за счет средств, выделенных ему Учредителем на приобретение такого имущества. Остальным имуществом, находящимся у него на праве оперативного управления и приобретенным за счет собственных средств, Учреждение вправе распоряжаться самостоятельно, если иное не установлено законом.

Учреждение вправе сдавать имущество в аренду в случаях, когда распоряжение имуществом путем его передачи в аренду осуществляется в целях обеспечения более эффективной организации основной деятельности Учреждения, для которой оно создано, с согласия Департамента и Учредителя.

Имущество Учреждения может быть передано в безвозмездное пользование в соответствии с его функциональным назначением с согласия Учредителя и Департамента в порядке, предусмотренном действующим законодательством.

5.11. Недвижимое имущество, закрепленное за Учреждением или приобретенное Учреждением за счет средств, выделенных ему Учредителем на приобретение этого имущества, а также находящееся у Учреждения особо ценное движимое имущество подлежит обособленному учету в установленном порядке.

5.12. Имущество, переданное в оперативное управление, подлежит переоценке в установленном порядке.

5.13. Под особо ценным движимым имуществом понимается имущество, без которого осуществление Учреждением своей уставной деятельности будет существенно затруднено.

Порядок отнесения имущества к категории особо ценного движимого имущества устанавливается Правительством Российской Федерации. Виды такого имущества определяются в порядке, установленном нормативно-правовыми актами города Перми в отношении автономных учреждений, которые созданы на базе имущества, находящегося в муниципальной собственности.

5.14. Решение Учредителя об отнесении имущества к категории особо ценного движимого имущества принимается одновременно с принятием решения о закреплении указанного имущества за Учреждением или о выделении средств на его приобретение.

5.15. Учреждение вправе с согласия Учредителя и Департамента вносить имущество, указанное в п. 5.11., в уставный (складочный) капитал других юридических лиц или иным образом передавать это имущество другим юридическим лицам в качестве их учредителя или участника (за исключением объектов культурного наследия народов Российской Федерации, предметов и документов, входящих в состав Музейного фонда Российской Федерации, Архивного фонда Российской Федерации, национального библиотечного фонда).

5.16. При осуществлении права оперативного управления имуществом Учреждение обязано:

5.16.1. эффективно использовать имущество;

5.16.2. использовать имущество строго в соответствии с целями создания Учреждения;

5.16.3. вести бухгалтерский учет, бухгалтерскую и статистическую отчетность в установленном порядке, обеспечить сохранность имущества;

5.16.4. не допускать ухудшения технического состояния имущества, это требование не распространяется на ухудшения, связанные с нормальным износом этого имущества в процессе эксплуатации;

5.16.5. осуществлять текущий и капитальный ремонт имущества, при этом любые произведенные улучшения имущества возмещению собственником не подлежат.

5.17. Ежегодно Учреждение обязано опубликовывать отчеты о своей деятельности и об использовании закрепленного за ним имущества в определенных Учредителем Учреждения средствах массовой информации. Порядок опубликования отчетов, а также перечень сведений, которые должны содержаться в отчетах, устанавливаются Правительством Российской Федерации, нормативными правовыми актами города Перми.

5.18. Учреждение обязано вести бухгалтерский учет, представлять бухгалтерскую отчетность и статистическую отчетность в порядке, установленном законодательством Российской Федерации.

5.19. Ответственность за сохранность муниципального имущества и использование его по назначению несет руководитель (директор) Учреждения.

5.20. Право оперативного управления на имущество прекращается по основаниям и в порядке, предусмотренном действующим законодательством.

5.21. Департамент вправе изъять излишнее, неиспользуемое или используемое не по назначению имущество, закрепленное им за Учреждением либо приобретенное Учреждением за счет средств, выделенных ему Учредителем на приобретение такого имущества.

Имуществом, изъятым у Учреждения, Департамент вправе распорядиться по своему усмотрению.

5.22. Имущество ликвидированного Учреждения, оставшееся после удовлетворения требований кредиторов, передается ликвидационной комиссией Учредителю Учреждения и направляется на цели развития образования в соответствии с Уставом Учреждения, а имущество Учреждения, на которое в соответствии с федеральными законами не может быть обращено взыскание по обязательствам Учреждения, передается ликвидационной комиссией Учредителю Учреждения.

5.23. Учреждение вправе направлять в Департамент предложения по изъятию у него имущества, закрепленного за Учреждением на праве оперативного управления, по согласованию с Учредителем.

VI. Внесение изменений в устав. Реорганизация и ликвидация учреждения

6.1. Устав Учреждения, а также вносимые в него изменения, утверждаются распоряжением Учредителя Учреждения по согласованию в части, касающейся имущества, с Департаментом и регистрируются в установленном законодательством порядке. Изменения к Уставу становятся действительными с момента их регистрации.

Изменения в Устав Учреждения предлагаются Учредителем или руководителем (директором) Учреждения, рассматриваются Наблюдательным советом, который дает по ним рекомендации, утверждаются Учредителем в порядке, установленном настоящим Уставом.

6.2. Реорганизация Учреждения (слияние, присоединение, разделение, выделение, преобразование) может быть осуществлена по решению Учредителя в порядке, установленном гражданским законодательством, и на основании положительного заключения комиссии по оценке последствий такого решения. Порядок создания комиссии по проведению оценки последствий принятия решения о реорганизации Учреждения, порядок ее проведения, включая критерии оценки, устанавливаются нормативными правовыми актами Пермского края.

6.3. При реорганизации Учреждения лицензия Учреждения переоформляется в порядке, установленном действующим законодательством.

6.4. Учреждение может быть ликвидировано в случаях и порядке, установленных действующим законодательством Российской Федерации, а также по решению суда.

6.5. Решение о ликвидации Учреждения принимается администрацией города Перми и утверждается постановлением администрации города Перми на основании положительного заключения комиссии по оценке последствий такого решения.

6.6. При ликвидации Учреждения, при прекращении его деятельности в результате реорганизации в форме разделения действие лицензии прекращается со дня внесения в единый государственный реестр юридических лиц записи соответственно о ликвидации юридического лица, о прекращении его деятельности в результате реорганизации.

6.7. При ликвидации Учреждения денежные средства за вычетом платежей по покрытию своих обязательств направляются на цели развития системы образования г. Перми. Имущество ликвидированного Учреждения, оставшееся после удовлетворения требований кредиторов, передается ликвидационной комиссией Учредителю Учреждения и направляется на цели развития образования в соответствии с Уставом Учреждения, а имущество Учреждения, на которое в соответствии с федеральными законами не может быть обращено взыскание по обязательствам Учреждения, передается ликвидационной комиссией Учредителю Учреждения.

6.8. В случае реорганизации, ликвидации Учреждения Учредитель обеспечивает перевод детей с согласия их родителей в другие муниципальные образовательные учреждения города Перми соответствующего типа.

6.9. Учреждение гарантирует учет и обеспечивает сохранность документов по личному составу. В случае реорганизации Учреждение передает документы по личному составу правопреемнику, при отсутствии правопреемника Учреждение передает документы по личному составу на государственное хранение, иные документы сдаются на хранение в архив.

АДМИНИСТРАЦИЯ ГОРОДА ПЕРМИ

НАЧАЛЬНИК УПРАВЛЕНИЯ ЖИЛИЩНЫХ ОТНОШЕНИЙ

РАСПОРЯЖЕНИЕ

09.11.2021 № 059-11-01-04-981

О внесении изменений в Перечень должностей муниципальной службы в управлении жилищных отношений администрации города Перми, при назначении на которые граждане обязаны представлять сведения о своих доходах, об имуществе и обязательствах имущественного характера, а также сведения о доходах, об имуществе и обязательствах имущественного характера своих супруги (супруга) и несовершеннолетних детей и при замещении которых муниципальные служащие обязаны представлять сведения о своих доходах, расходах, об имуществе и обязательствах имущественного характера, а также сведения о доходах, расходах, об имуществе и обязательствах имущественного характера своих супруги (супруга) и несовершеннолетних детей, утвержденный распоряжением начальника управления жилищных отношений администрации города Перми от 17.08.2020 № 059-11-01-04-411

В целях актуализации нормативных правовых актов администрации города Перми:

1. Внести в Перечень должностей муниципальной службы в управлении жилищных отношений администрации города Перми, при назначении на которые граждане обязаны представлять сведения о своих доходах, об имуществе и обязательствах имущественного характера, а также сведения о доходах, об имуществе и обязательствах имущественного характера своих супруги (супруга) и несовершеннолетних детей и при замещении которых муниципальные служащие обязаны представлять сведения о своих доходах, расходах, об имуществе и обязательствах имущественного характера, а также сведения о доходах, расходах, об имуществе и обязательствах имущественного характера своих супруги (супруга) и несовершеннолетних детей, утвержденный распоряжением начальника управления жилищных отношений администрации города Перми от 17 августа 2020 г. № 059-11-01-04-411 (далее – Перечень), следующие изменения:

1.1. пункт 7 изложить в следующей редакции:

«7. Юридический отдел:
начальник отдела;
заместитель начальника;
консультант-юрист;
консультант;
главный специалист.

7.1. Сектор ликвидации аварийного жилищного фонда в судебном порядке юридического отдела:
начальник сектора;
консультант-юрист;
главный специалист.».

2. Настоящее распоряжение вступает в силу со дня официального опубликования в печатном средстве массовой информации «Официальный бюллетень органов местного самоуправления муниципального образования город Пермь».

3. Начальнику общего отдела управления жилищных отношений администрации города Перми:

3.1. обеспечить направление настоящего распоряжения в информационно-аналитическое управление администрации города Перми для официального опубликования (обнародования) на официальном сайте муниципального образования город Пермь в информационно-телекоммуникационной сети Интернет;

3.2. обеспечить направление настоящего распоряжения в управление по общим вопросам администрации города Перми для опубликования в печатном средстве массовой информации «Официальный бюллетень органов местного самоуправления муниципального образования город Пермь»;

3.3. обеспечить до 19 ноября 2021 г. ознакомление муниципальных служащих управления жилищных отношений администрации города Перми с утвержденным Перечнем под подпись.

4. Контроль за исполнением настоящего распоряжения оставляю за собой.

Н.Н. Афанасьева

ПРАВОВЫЕ АКТЫ ТЕРРИТОРИАЛЬНЫХ ОРГАНОВ АДМИНИСТРАЦИИ ГОРОДА ПЕРМИ

АДМИНИСТРАЦИЯ ГОРОДА ПЕРМИ

ГЛАВА АДМИНИСТРАЦИИ ОРДЖОНИКИДЗЕВСКОГО РАЙОНА

РАСПОРЯЖЕНИЕ

12.11.2021 № 059-37-01-04-221

О внесении изменений в состав комиссии по предупреждению и ликвидации чрезвычайных ситуаций и обеспечению пожарной безопасности Орджоникидзевского района города Перми, утвержденный распоряжением главы администрации района от 10.06.2016 № СЭД-37-01-04-96 «Об утверждении состава комиссии по предупреждению и ликвидации чрезвычайных ситуаций и обеспечению пожарной безопасности Орджоникидзевского района города Перми»

В целях актуализации правовой базы администрации Орджоникидзевского района города Перми и в связи с кадровыми изменениями:

1. Внести в состав комиссии по предупреждению и ликвидации чрезвычайных ситуаций и обеспечению пожарной безопасности Орджоникидзевского района города Перми, утвержденный распоряжением главы администрации Орджоникидзевского района города Перми от 10 июня 2016 г. № СЭД-37-01-04-96 (в ред. от 06.12.2016 № СЭД-37-01-04-185, от 28.03.2017 № СЭД-059-37-01-04-30, от 13.07.2017 № СЭД-059-37-01-04-79, от 24.09.2018 № СЭД-059-37-01-04-186, от 11.06.2019 № 059-37-01-04-126, от 06.09.2019 № 059-37-01-04-189, от 15.11.2019 № 059-37-01-04-239, № 059-37-01-04-50 от 02.03.2020, № 059-37-01-04-194 от 16.11.2020) «Об утверждении состава комиссии по предупреждению и ликвидации чрезвычайных ситуаций и обеспечению пожарной безопасности Орджоникидзевского района города Перми», следующие изменения:

1.1. позицию:

«Гнидо Сергей Викторович	- заместитель начальника МКУ «Пермское городское управление гражданской защиты» по Орджоникидзевскому району г. Перми»

изложить в следующей редакции:

«Чертоляс Валерий Васильевич	- заместитель начальника МКУ «Пермское городское управление гражданской защиты» по Орджоникидзевскому району г. Перми».

1.3. позицию:

«Лукина Ольга Валерьевна	- начальник сектора градостроительства, земельных и имущественных отношений администрации района»

изложить в следующей редакции:

«Пачева Светлана Валерьевна	- начальник сектора градостроительства, земельных и имущественных отношений администрации района».

2. Настоящее распоряжение вступает в силу со дня официального опубликования в печатном средстве массовой информации «Официальный бюллетень органов местного самоуправления муниципального образования город Пермь».

3. Общему отделу администрации Орджоникидзевского района города Перми обеспечить опубликование настоящего распоряжения в печатном средстве массовой информации «Официальный бюллетень органов местного самоуправления муниципального образования город Пермь».

4. Контроль за исполнением настоящего распоряжения оставляю за собой.

Е.В.Карабатов

АДМИНИСТРАЦИЯ ГОРОДА ПЕРМИ

ГЛАВА АДМИНИСТРАЦИИ ОРДЖОНИКИДЗЕВСКОГО РАЙОНА

РАСПОРЯЖЕНИЕ

12.11.2021 № 059-37-01-04-222

О принудительном демонтаже вывесок

В соответствии с Федеральным законом от 06 октября 2003 г. № 131-ФЗ «Об общих принципах организации местного самоуправления в Российской Федерации», решением Пермской городской Думы от 29 января 2013 г. № 7 «О территориальных органах администрации города Перми», Порядком выявления и демонтажа вывесок, не приведенных в соответствие Стандартным требованиям к вывескам, их размещению и эксплуатации и не зафиксированных в паспорте внешнего облика объекта капитального строительства (колерном паспорте), на территории города Перми, утвержденным решением Пермской городской Думы от 15 декабря 2020 г. № 277 «Об утверждении Правил благоустройства территории города Перми»:

1.Утвердить прилагаемый перечень вывесок, подлежащих принудительному демонтажу, перемещению, хранению (далее – Перечень).

2. Ответственным за организацию демонтажа, перемещения, хранения вывесок, указанных в Перечне, назначить Каскееву Наталью Алексеевну, главного специалиста сектора градостроительства, земельных и имущественных отношений администрации Орджоникидзевского района города Перми.

3. Демонтаж, перемещение, хранение вывесок, указанных в Перечне, осуществляется силами муниципального казенного учреждения «Содержание муниципального имущества», адрес: 614015, г. Пермь, ул. Николая Островского, д. 27.

4. Сектору градостроительства, земельных и имущественных отношений администрации Орджоникидзевского района города Перми в лице Каскеевой Натальи Алексеевны, главного специалиста сектора градостроительства, земельных и имущественных отношений обеспечить:

4.1. направление копии настоящего распоряжения в муниципальное казенное учреждение «Содержание муниципального имущества» не позднее рабочего дня, следующего за днем его официального опубликования;

4.2. внесение сведений об издании и вступлении настоящего распоряжения в силу в Реестр вывесок, подлежащих принудительному демонтажу, выявленных на территории города Перми;

5. Настоящее распоряжение вступает в силу со дня официального опубликования в печатном средстве массовой информации «Официальный бюллетень органов местного самоуправления муниципального образования город Пермь».

6. Общему отделу администрации Орджоникидзевского района города Перми обеспечить опубликование настоящего распоряжения в печатном средстве массовой информации «Официальный бюллетень органов местного самоуправления муниципального образования город Пермь».

7. Контроль за исполнением распоряжения возложить на первого заместителя главы администрации Орджоникидзевского района города Перми Казанцева В.Л.

Е.В. Карабатов

УТВЕРЖДЕН
распоряжением главы администрации
Орджоникидзевского района города Перми
12.11.2021 059-37-01-04-222

ПЕРЕЧЕНЬ
вывесок, подлежащих принудительному демонтажу, перемещению, хранению

№	Характеристика объекта	Адрес нахождения объекта	Номер вывески в Реестре вывесок, подлежащих принудительному демонтажу	Дата и время начала работ по принудительному демонтажу	Единица измерения, шт.
1	Вывеска в виде объемных букв на крыше входной группы	ул. Кабельщиков, 12	292	с 22.11.2021, с 10 час. 00 мин.	1
2	Вывеска в виде глухой оклейки стекла с надписью «Скидки 15 %» со светящимися элементами	ул. Вильямса, 43	332	с 22.11.2021, с 10 час. 15 мин.	1
3	Вывеска в виде глухой оклейки стекла с надписью «Низкие цены на лекарство со светящимися элементами	ул. Вильямса, 43	333	с 22.11.2021, с 10 час. 20 мин.	1
4	Вывеска в виде глухой оклейки стекла с изображением продуктов и надписью «Ангор»	ул. Репина, 1	337	с 22.11.2021, с 10 час. 40 мин.	1
5	Вывеска в виде глухой оклейки стекла с изображением продуктов и надписью «Ангор»	ул. Репина, 1	338	с 22.11.2021, с 10 час. 45 мин.	1
6	Вывеска в виде глухой оклейки стекла с изображением продуктов и надписью «Ангор»	ул. Репина, 1	339	с 22.11.2021, с 10 час. 50 мин.	1
7	Вывеска в виде глухой оклейки стекла с изображением продуктов и надписью «Ангор»	ул. Репина, 1	340	с 22.11.2021, с 10 час. 55 мин.	1
8	Вывеска в виде баннерной растяжки на фасаде жилого дома «Сладости для радости»	ул. А.Щербакова, 22	293	с 22.11.2021, с 11 час. 30 мин.	1
9	Вывеска в виде объемных букв на крыше здания «Монетка»	ул. Первомайская, 10	299	с 22.11.2021, с 11 час. 45 мин.	1
10	Вывеска в виде баннерной растяжки на окнах с изображением фруктов и овощей	ул. Первомайская, 10	300	с 22.11.2021, с 11 час. 55 мин.	1
11	Вывеска в виде баннерной растяжки в металлической раме «Галамарт Товары для дома»	ул. Цимлянская, 23 «а»	301	с 22.11.2021, с 12 час. 40 мин.	1
12	Вывеска в виде баннерной растяжки в металлической раме с надписью «CDEK экспресс доставка документов и грузов по России и миру ул. Цимлянская, 23/8 (342) 20-44-40»	ул. Цимлянская, 23 «а»	316	с 22.11.2021, с 12 час. 50 мин.	1
13	Вывеска на подложке с графическими буквами «Медицинский центр»	ул.Цимлянская, 23	305	с 22.11.2021, с 13 час. 10 мин.	1
14	Вывеска на подложке с графическими буквами «Медицинский центр»	ул.Цимлянская, 23	306	с 22.11.2021, с 13 час. 15 мин.	1

15	Вывеска на подложке с графическими буквами «Медицинский центр»	ул.Цимлянская, 23	307	с 22.11.2021, с 13 час. 25 мин.	1
16	Вывеска в виде баннерной растяжки в металлической раме с надписью и логотипом компании «CDEK»	ул.Цимлянская, 23	317	с 22.11.2021, с 13 час. 35 мин.	1
17	Вывеска в виде баннерной растяжки в металлической раме с надписью и логотипом компании «CDEK»	ул.Цимлянская, 23	318	с 22.11.2021, с 13 час. 45 мин.	1
18	Вывеска в виде баннерной растяжки в металлической раме с надписью и логотипом компании «CDEK»	ул.Цимлянская, 23	319	с 22.11.2021, с 13 час. 55 мин.	1
19	Вывеска в виде баннерной растяжки в металлической раме с надписью и логотипом компании «CDEK»	ул.Цимлянская, 23	320	с 22.11.2021, с 14 час. 00 мин.	1
20	Вывеска в виде баннерной растяжки в металлической раме с надписью и логотипом компании «CDEK»	ул.Цимлянская, 23	321	с 22.11.2021, с 14 час. 05 мин.	1
21	Вывеска в виде баннерной растяжки в металлической раме с надписью и логотипом компании «CDEK»	ул.Цимлянская, 23	322	с 22.11.2021, с 14 час. 10 мин.	1
22	Вывеска в виде баннерной растяжки в металлической раме с надписью и логотипом компании «CDEK»	ул.Цимлянская, 23	323	с 22.11.2021, с 14 час. 15 мин.	1
23	Вывеска в виде баннерной растяжки в металлической раме с надписью и логотипом компании «CDEK»	ул.Цимлянская, 23	324	с 22.11.2021, с 14 час. 25 мин.	1
24	Вывеска в виде баннерной растяжки в металлической раме с надписью и логотипом компании «CDEK»	ул.Цимлянская, 23	325	с 22.11.2021, с 14 час. 35 мин.	1
25	Вывеска в виде баннерной растяжки в металлической раме с надписью и логотипом компании «CDEK»	ул.Цимлянская, 23	326	с 22.11.2021, с 14 час. 40 мин.	1
26	Вывеска в виде глухой оклейки стекла с изображением товара	ул.Социалистическая, 24 «а»	309	с 22.11.2021, с 15 час. 15 мин.	1
27	Вывеска в виде глухой оклейки стекла с изображением товара	ул.Социалистическая, 24 «а»	310	с 22.11.2021, с 15 час. 25 мин.	1
28	Вывеска в виде глухой оклейки стекла с изображением товара	ул.Социалистическая, 24 «а»	311	с 22.11.2021, с 15 час. 35 мин.	1
29	Вывеска в виде глухой оклейки стекла с изображением товара	ул.Социалистическая, 24 «а»	312	с 22.11.2021, с 15 час. 45 мин.	1
30	Вывеска в виде глухой оклейки стекла с изображением товара	ул.Социалистическая, 24 «а»	313	с 22.11.2021, с 15 час. 55 мин.	1
31	Вывеска в виде глухой оклейки стекла с изображением товара	ул.Социалистическая, 24 «а»	314	с 22.11.2021, с 16 час. 00 мин.	1
32	Вывеска в виде глухой оклейки стекла с изображением товара	ул.Социалистическая, 24 «а»	315	с 22.11.2021, с 16 час. 15 мин.	1
Итого					32

АДМИНИСТРАЦИЯ ГОРОДА ПЕРМИ

ГЛАВА АДМИНИСТРАЦИИ ОРДЖОНИКИДЗЕВСКОГО РАЙОНА

РАСПОРЯЖЕНИЕ

12.11.2021 № 059-37-01-04-224

О принудительном демонтаже самовольно установленных (незаконно размещенных) движимых объектов

В соответствии с Положением о порядке выявления и демонтажа самовольно установленных и незаконно размещенных движимых объектов на территории города Перми, утвержденным решением Пермской городской Думы от 08 ноября 2005 г. № 192, Типовым положением о территориальном органе администрации города Перми, утвержденным решением Пермской городской Думы от 29 января 2013 г. № 7:

1. Утвердить прилагаемый перечень самовольно установленных (незаконно размещенных) движимых объектов, подлежащих принудительному демонтажу и перемещению (далее – Объекты).

2. Отделу благоустройства администрации Орджоникидзевского района города Перми организовать работы по принудительному демонтажу и перемещению объектов с 10.00 часов 20 ноября 2021 г.

3. Уполномоченными лицами, ответственными за организацию работ по принудительному демонтажу, перемещению и временному хранению Объектов, назначить Сибиляйнена Сергея Юрьевича, начальника отдела благоустройства администрации Орджоникидзевского района города Перми и/или Светлакову Татьяну Викторовну, главного специалиста отдела благоустройства администрации Орджоникидзевского района города Перми.

4. Лицом, осуществляющим принудительный демонтаж, перемещение и временное хранение Объектов в соответствии с муниципальным контрактом от 09 марта 2021 г. № 01563000280210000020001 является Общество с ограниченной ответственностью «Демонтаж», 614014, Россия, Пермский край, г. Пермь, ул. Восстания, 14-21.

5. Определить место временного хранения демонтируемых Объектов по адресу: Пермский край, г. Пермь, ул. Соликамская, 91.

6. Настоящее распоряжение вступает в силу со дня официального опубликования в печатном средстве массовой информации «Официальный бюллетень органов местного самоуправления муниципального образования город Пермь».

7. Общему отделу администрации Орджоникидзевского района города Перми обеспечить опубликование настоящего распоряжения в печатном средстве массовой информации «Официальный бюллетень органов местного самоуправления муниципального образования город Пермь».

8. Контроль за исполнением распоряжения возложить на первого заместителя главы администрации Орджоникидзевского района города Перми Казанцева В.Л.

Е.В. Карабатов

УТВЕРЖДЕН
распоряжением главы администрации
Орджоникидзевского района
города Перми
12.11.2021 059-37-01-04-224

ПЕРЕЧЕНЬ
самовольно установленных (незаконно размещенных) движимых объектов, подлежащих принудительному демонтажу и перемещению

№	Тип объекта	Адрес нахождения объекта	Номер Объекта в Едином реестре самовольно установленных и незаконно размещенных движимых объектов, выявленных на территории города Перми (по состоянию на дату издания настоящего распоряжения)	Дата и время начала работ по принудительному демонтажу	Единица измерения, шт.
1	Металлический гараж	ул. Вильямса, 67	81	20.11.2021 10.00	1
2	Металлический гараж	ул. Васнецова, 8	199-204	20.11.2021 10.00	6
3	Металлическое сооружение	ул. Васнецова, 8	205	20.11.2021 10.00	1
4	Металлический гараж	ул. Двинская, 9	331-332	20.11.2021 10.00	2
ИТОГО					10

АДМИНИСТРАЦИЯ ГОРОДА ПЕРМИ

ГЛАВА АДМИНИСТРАЦИИ ИНДУСТРИАЛЬНОГО РАЙОНА

РАСПОРЯЖЕНИЕ

16.11.2021 № 059-16-01-03-456

О внесении изменений в состав общественной комиссии по обсуждению проекта муниципальной программы формирования современной городской среды на 2018-2024 годы в части благоустройства дворовых территорий в Индустриальном районе города Перми от 18.03.2021 № СЭД-059-16-01-03-100

В соответствии с Постановлением администрации города Перми от 24 августа 2017 г. № 650 «Об общественных комиссиях по обсуждению проекта муниципальной программы формирования современной городской среды на 2018-2024 годы в части благоустройства дворовых территорий в районах города Перми, общественном обсуждении проекта муниципальной программы формирования современной городской среды на 2018-2024 годы»:

1. Внести изменения в состав общественной комиссии по обсуждению проекта муниципальной программы формирования современной городской среды на 2018-2024 годы в части благоустройства дворовых территорий в Индустриальном районе города Перми, утвержденный распоряжением главы администрации Индустриального района города

Перми от 18 марта 2021 г. № СЭД-059-16-01-03-100, изложив в новой редакции согласно приложению к настоящему распоряжению.

2. Настоящее распоряжение вступает в силу со дня официального опубликования в печатном средстве массовой информации «Официальный бюллетень органов местного самоуправления муниципального образования город Пермь».

3. Общему отделу администрации Индустриального района города Перми обеспечить опубликование настоящего распоряжения в печатном средстве массовой информации «Официальный бюллетень органов местного самоуправления муниципального образования город Пермь».

4. Контроль за исполнением настоящего распоряжения возложить на первого заместителя главы администрации Индустриального района Гилева Е.Г.

И.о. главы администрации района Д. В. Дробинин

Утвержден
распоряжением и.о. главы администрации
Индустриального района города Перми
От 16.11.2021 № 059-16-01-03-456

Состав
общественной комиссии Индустриального района города Перми
по обсуждению проекта муниципальной программы формирования современной городской среды на 2018-2024 годы в части благоустройства дворовых территорий

Председатель комиссии:	
Дробинин Дмитрий Валерьевич	- и.о. главы администрации Индустриального района города Перми
Заместитель председателя:	
Гилев Евгений Григорьевич	- первый заместитель главы администрации Индустриального района города Перми
Секретарь комиссии:	
Холзакова Ольга Николаевна	- главный специалист отдела жилищно-коммунального хозяйства и жилищных отношений администрации Индустриального района города Перми
Члены комиссии:	
Арутюнян Арутюн Арташесович	- советник председателя Общественной палаты Пермского края (по согласованию)
Малютин Дмитрий Васильевич	- депутат Пермской городской Думы по одномандатному избирательному округу № 6 (по согласованию)
Захаров Сергей Геннадьевич	- депутат Пермской городской Думы по одномандатному избирательному округу № 5 (по согласованию)
Кузнецов Василий Владимирович	- депутат Пермской городской Думы по одномандатному избирательному округу № 7 (по согласованию)
Чащихин Тимофей Владимирович	- депутат Пермской городской Думы по одномандатному избирательному округу № 1 (по согласованию)

Бережных Виолетта Николаевна	- председатель Индустриальной районной организации Пермской краевой организации Всероссийского общества инвалидов (по согласованию)
Представитель (по согласованию)	- Территориальное общественное самоуправление
Представитель	- Организация, обслуживающая многоквартирный дом (управляющая компания, товарищество собственников жилья, жилищно-строительный кооператив и иная) (по согласованию)
Представитель	- Пермское региональное отделение Либерально-демократической партии России (по согласованию)

РАЗДЕЛ ВТОРОЙ
ОФИЦИАЛЬНАЯ ИНФОРМАЦИЯ

Извещение о проведении 23.12.2021 аукциона
на право заключения договоров аренды земельных участков

Лот № 1

1.	Наименование организатора аукциона	Департамент имущественных отношений администрации города Перми
2.	Наименование органа местного самоуправления, принявшего решение о проведении аукциона, реквизиты указанного решения	Администрация города Перми, приказ начальника департамента имущественных отношений администрации города Перми от 11.11.2021 № 059-19-01-11-122
3.	Место, дата, время проведения аукциона Дата рассмотрения заявок на участие в аукционе	г. Пермь, ул. Сибирская,14, каб. № 2 23.12.2021 в 09 час. 20 мин. 22.12.2021 в 15 час. 00 мин.
4.	Предмет аукциона на право заключения договора аренды земельного участка	
	• местоположение	ул. Лодыгина, 6а, Свердловский район, г. Пермь
	• площадь	1 547 кв. м
	• кадастровый номер	59:01:4413644:54
	• права на земельный участок	государственная собственность не разграничена
	• ограничение прав	Ограничения прав подробно описаны в выписке из Единого государственного реестра недвижимости об объекте недвижимости от 19.05.2021 № КУВИ-002/2021-58737290, а также в градостроительном плане земельного участка. **В границах земельного участка расположен объект капитального строительства** электросетевой комплекс «Подстанция 110/10 кВ «Бахаревка» с линиями электропередачи и трансформаторными подстанциями с кадастровым номером 59:00:0000000:7856. Земельный участок частично расположен в границах зоны с особыми условиями использования территории: Охранная зона инженерных коммуникаций, Охранная зона КЛ-10 кВ ф. Октябрьский, КЛ-10 кВ ф. Новосибирский-1,2, КЛ-10 кВ ф. Транзит № 26, площадь земельного участка, покрываемая зоной с особыми условиями использования территории, составляет 423 кв.м. Проектирование и строительство вести в соответствии с Постановлением Правительства Российской Федерации от 24.02.2009 № 160 «О порядке установления охранных зон объектов электросетевого хозяйства и особых условий использования земельных участков, расположенных в границах таких зон». Согласно письму МРСК Урала от 17.07.2019 № ПЭ/ПГЭС/01-17/4680 **использование земельного участка невозможно без процедуры выноса электросетевых объектов ПО ПГЭС.** Согласно письму МРСК Урала от 26.11.2019 № ПЭ/ПГЭС/01-03/8428 предварительная стоимость выноса и переустройства электросетевых объектов составит 15 370 909,27 руб. в т.ч. НДС 2 561 818,21 руб. Земельный участок частично расположен в границах зоны с особыми условиями использования территории:

		Охранная зона инженерных коммуникаций, охранная зона тепловой трассы пос. Октябрьский ОАО «ТГК-9», площадь земельного участка, покрываемая зоной с особыми условиями использования территории, составляет 180 кв.м. Проектирование и строительство вести в соответствии с Типовыми правилами охраны коммунальных тепловых сетей, утвержденные Приказом Министерства архитектуры, строительства и жилищно-коммунального хозяйства Российской Федерации от 17.08.1992 № 197. Земельный участок полностью расположен в границах зоны с особыми условиями использования территории: Приаэродромная территория аэродрома аэропорта Большое Савино. Постановление Правительства Российской Федерации от 11.03.2010 № 138 «Об утверждении Федеральных правил использования воздушного пространства Российской Федерации»: «Запрещается размещать в полосах воздушных подходов на удалении до 30 км, а вне полос воздушных подходов – до 15 км от контрольной точки аэродрома объекты выбросов (размещения) отходов, животноводческие фермы, скотобойни и другие объекты, способствующие привлечению и массовому скоплению птиц». Согласно письму ООО «Пермская сетевая компания» от 15.08.2019 № 510191-03-10/1228 «по участку проходят тепловые сети М1-09 (разв) 2ДУ=400 мм. При проектировании и застройке участка необходимо обеспечить: сохранность существующих тепловых сетей; охранную зону; возможность ремонта и эксплуатации тепловых сетей»
	• обременения	нет
	• разрешенное использование	для строительства магазина (разрешенное использование земельного участка - торговый комплекс, магазин), территориальная зона Ц-6
	• принадлежность к определенной категории земель	земли населенных пунктов
	• максимально и (или) минимально допустимые параметры разрешенного строительства объекта капитального строительства	Согласно Приказу Минэкономразвития России от 01.09.2014 № 540 «Об утверждении классификатора видов разрешенного использования земельных участков», ГОСТ Р 51303-2013 «Национальный стандарт Российской Федерации. Торговля. Термины и определения», утвержденному Приказом Росстандарта от 28.08.2013 № 582-ст (ред. от 22.04.2020) (далее – НС РФ Торговля) на земельном участке допускается размещение стационарного торгового объекта капитального строительства, предназначенного для продажи товаров, в составе которого имеется торговый зал или торговые залы, подсобные, административно-бытовые помещения и складские помещения. Строительство необходимо осуществлять в соответствии с СП 118.12220.2012. Свод правил. Общественные здания и сооружения. Актуализированная редакция СНиП 31-06-2009, утвержденная Приказом Минрегиона России от 29.12.2011 №635/10 (ред. от 19.12.2019).

		Минимальную площадь торгового зала необходимо установить в соответствии с разделом «Типы торговых предприятий» НС РФ Торговля для следующих типов предприятий: Дискаунтер от 250 кв. м; Гастроном от 400 кв. м.; Супермаркет от 400 кв. м. до 2500 кв. м.; Не допускать использования иных типов торговых предприятий.
	• возможность подключения (технологического присоединения) объектов капитального строительства к сетям инженерно-технического обеспечения (за исключением сетей электроснабжения)	в технической документации Согласно письму ООО «НОВОГОР-Прикамье» от 29.08.2019 № 110-15220 «возможные точки подключения объекта капитального строительства: **к сетям ВОДОСНАБЖЕНИЯ:** от сети водопровода d-315 мм по ул. Лодыгина на границе земельного участка. **к сетям ВОДООТВЕДЕНИЯ:** во внутриквартальную сеть канализации, проектируемую ООО «НОВОГОР-Прикамье», от границы земельного участка до сети канализации d-200 мм по ул. Лодыгина. Ориентировочная протяженность сети водоотведения составляет 8,0 м. В случае наличия в границах земельного участка существующих сетей водоснабжения или водоотведения, размещение объекта предусмотреть строго за пределами охранных зон сетей. Срок действия технических условий – 3 года».
5.	Начальная цена предмета аукциона **(размер ежегодной арендной платы)** Победитель аукциона, иное лицо, с которым договор заключается в соответствии с п.13, п.14 или п. 20 ст. 39.12 Земельного Кодекса Российской Федерации (далее – ЗК РФ), обязан в течение **5 рабочих дней** со дня составления протокола о результатах аукциона, а в случаях, определенных п.13, п.14, ст. 39.12 ЗК РФ, протокола рассмотрения заявок, уплатить ежегодный размер арендной платы (за вычетом задатка, внесенного для участия в аукционе) **однократно за первые 3 года** на счет департамента земельных отношений администрации города Перми, 614000, ул. Сибирская,15, тел. 212-29-82 (отдел договоров)	1 250 000 руб.
6.	«Шаг аукциона» (3% от начальной цены)	37 500 руб.

7.	Форма заявки на участие в аукционе, порядок ее приема, адрес места ее приема, даты и время начала и окончания приема заявок на участие в аукционе	Форма заявки размещена на сайтах www.torgi.gov.ru, www.gorodperm.ru (раздел Деятельность/ Муниципальная собственность/ Торговая площадка/ Вид торгов Продажа и аренда земельных участков). Заявка подается и принимается одновременно с полным пакетом документов, требуемых для участия в аукционе. На каждый лот представляется отдельный пакет документов, документы после аукциона не возвращаются. Заявка с прилагаемыми к ней документами регистрируется организатором аукциона в журнале приема заявок с присвоением каждой заявке номера, даты и времени подачи. г. Пермь, ул. Сибирская,14, каб. № 12 с 22.11.2021 по 17.12.2021 ежедневно в рабочие дни с 10 час. 00 мин. до 13 час. 00 мин.
8.	Размер задатка (50% от начальной цены) Порядок внесения задатка участниками аукциона и возврата им задатка Банковские реквизиты счета для перечисления задатка	625 000 руб. Путем перечисления на счет организатора аукциона. Представление документов, подтверждающих внесение задатка, признается заключением соглашения о задатке (п.2 ст. 39.12 Земельного кодекса Российской Федерации). Задаток должен поступить на счет организатора аукциона до 15:00 22.12.2021. В течение трех рабочих дней со дня подписания протокола о результатах аукциона организатор аукциона обязан возвратить задатки лицам, участвовавшим в аукционе, но не победившим в нем. Задаток, внесенный лицом, признанным победителем аукциона, задаток, внесенный иным лицом, с которым договор купли-продажи или договор аренды земельного участка заключается в соответствии с пунктом 13, 14 или 20 ст. 39.12 ЗК РФ, засчитываются в оплату приобретаемого земельного участка или в счет арендной платы за него. Задатки, внесенные этими лицами, не заключившими в установленном настоящей статьей порядке договора купли-продажи или договора аренды земельного участка вследствие уклонения от заключения указанных договоров, не возвращаются. Департамент финансов администрации города Перми (департамент имущественных отношений администрации города Перми, л/с 04163010041), ИНН 5902502248, КПП 590201001, ОКТМО 57701000, р/с 032 326 435 770 100 056 00 в Отделении Пермь Банка России//УФК по Пермскому краю г. Пермь, БИК (БИК ТОФК) 015773997, корреспондентский счет (единый казначейский счет) 40102810145370000048 КБК 00000000000000000510. Назначение платежа: задаток для участия в аукционе 23.12.2021 по лоту № 1 (ул. Лодыгина, 6а)
9.	Срок аренды земельного участка	4 года 10 месяцев

10.	Проект договора аренды земельного участка	Типовая форма договора аренды земельного участка, приобретаемого на торгах в форме аукциона, для строительства, утверждена постановлением администрации города Перми от 29.05.2015 № 322, является Приложением № 1 к настоящему извещению и размещена на сайтах www.torgi.gov.ru, www.gorodperm.ru (раздел Деятельность/ Муниципальная собственность/ Торговая площадка/Вид торгов Продажа и аренда земельных участков), опубликована в печатном средстве массовой информации «Официальный бюллетень органов местного самоуправления муниципального образования город Пермь».
11.	Порядок осмотра земельного участка на местности	Осмотр земельного участка производится заявителем самостоятельно в любое время с даты опубликования настоящего извещения.

Лот № 2

1.	Наименование организатора аукциона	Департамент имущественных отношений администрации города Перми
2.	Наименование органа местного самоуправления, принявшего решение о проведении аукциона, реквизиты указанного решения	Администрация города Перми, приказ начальника департамента имущественных отношений администрации города Перми от 11.11.2021 № 059-19-01-11-122
3.	Место, дата, время проведения аукциона Дата рассмотрения заявок на участие в аукционе	г. Пермь, ул. Сибирская,14, каб. № 2 23.12.2021 в 09 час. 20 мин. 22.12.2021 в 15 час. 00 мин.
4.	Предмет аукциона на право заключения договора аренды земельного участка	
	• местоположение	ул. Железнодорожная, 18б, Новые Ляды, Свердловский район, г. Пермь
	• площадь	4 131 кв. м
	• кадастровый номер	59:01:5110122:739
	• права на земельный участок	государственная собственность не разграничена
	• ограничение прав	Ограничения прав подробно описаны в выписке из Единого государственного реестра недвижимости об объекте недвижимости от 10.06.2021, а также в градостроительном плане земельного участка. В границах земельного участка расположен объект капитального строительства сети наружного освещения Свердловского района с кадастровым номером 59:01:0000000:78762. Согласно выкопировке с городского планшета М 1:500 на земельном участке расположены сети электроснабжения и опора сети электроснабжения. Земельный участок полностью расположен в границах зоны с особыми условиями использования территории: Санитарно-защитная зона ЗАО «Агора». Земельный участок частично расположен в границах зоны с особыми условиями использования территории: Санитарно-защитная зона, площадь земельного участка, покрываемая зоной с особыми условиями использования территории, составляет 488 кв.м, ООО «Агростройинвест». Постановление администрации города № 2735 от 22.11.2005.

		Земельный участок частично расположен в границах зоны с особыми условиями использования территории: Санитарно-защитная зона, площадь земельного участка, покрываемая зоной с особыми условиями использования территории, составляет 4129 кв.м, ТОО МСУ-59. Земельный участок частично расположен в границах зоны с особыми условиями использования территории: Санитарно-защитная зона, площадь земельного участка, покрываемая зоной с особыми условиями использования территории, составляет 204 кв.м, Управление государственной противопожарной службы. Проектирование и строительство вести в соответствии с Постановлением Главного государственного санитарного врача Российской Федерации от 25.09.2007 № 74 «О введении в действие новой редакции санитарно-эпидемиологических правил и нормативов СанПин 2.21/2.1.1.1200-03 «Санитарно-защитные зоны и санитарная классификация предприятий, сооружений и иных объектов». Земельный участок частично расположен в границах зоны с особыми условиями использования территории: Охранная зона инженерных коммуникаций, охранная зона КЛ 6 кВ ф., Бетонный завод, площадь земельного участка, покрываемая зоной с особыми условиями использования территории, составляет 34 кв.м. Проектирование и строительство вести в соответствии с Постановлением Правительства Российской Федерации от 24.02.2009 №160 «О порядке установления охранных зон объектов электросетевого хозяйства и особых условий использования земельных участков, расположенных в границах таких зон».
	• обременения	нет
	• разрешенное использование	для строительства склада (разрешенное использование земельного участка - склады), территориальная зона ПК-5
	• принадлежность к определенной категории земель	земли населенных пунктов
	• максимально и (или) минимально допустимые параметры разрешенного строительства объекта капитального строительства	в технической документации (градостроительный план земельного участка) В соответствии с картой градостроительного зонирования Правил землепользования и застройки города Перми, утвержденных решением Пермской городской Думы от 26.06.2007 № 143, земельный участок расположен в территориальной зоне производственно-коммунальных объектов V класса вредности. Предельные параметры разрешенного строительства установлены градостроительным регламентом и отражены в градостроительном плане земельного участка от 15.04.2021 № РФ-59-2-03-0-00-2021-0514.

	• возможность подключения (технологического присоединения) объектов капитального строительства к сетям инженерно-технического обеспечения (за исключением сетей электроснабжения)	в технической документации Согласно письму ООО «НОВОГОР-Прикамье» от 10.03.2021 № 110-2796 «установлено отсутствие технической возможности присоединения объекта к централизованным сетям водоснабжения и водоотведения ввиду отсутствия резерва пропускной способности существующих сетей водоснабжения и водоотведения поселка Новые Ляды. Для наличия технической возможности подключения к сетям водоснабжения необходимо: 1.вариант: запроектировать и построить блокировочную сеть водопровода Д-200 мм от фильтровальной станции п. Н.Ляды по ул. 40 лет Победы,4 до ул. Ключевая и блокировочную сеть водопровода Д-150 мм по ул. Ключевая от ул. Чкалова до ул. Лядовская, протяженностью 2350 м, ориентировочной стоимостью не менее – 132,55 млн. руб. 2.вариант: запроектировать и построить блокировочную сеть водопровода Д-200 мм от фильтровальной станции п. Н.Ляды по ул. 40 лет Победы,4 до ул. Покрышкина и блокировочную сеть водопровода Д-150 мм по ул. Ключевая от ул. Чкалова до ул. Лядовская, протяженностью 2700 м, ориентировочной стоимостью не менее – 153,03 млн. руб. Для наличия технической возможности подключения к сетям водоотведения необходимо: 1. Запроектировать и построить сеть канализации по ул. Чусовская от здания по ул. Железнодорожная, 21 и далее внутри квартала до КНС по ул. Береговая,46 диаметром не менее Д-300 мм, ориентировочной протяженностью 900 м 2.Запроектировать и выполнить реконструкцию КНС по ул. Береговая,46 и напорного коллектора. 3. Запроектировать и построить 2-ой напорный коллектор от КНС по ул. Береговая, 46, протяженностью 1050 м. Ориентировочная общая стоимость мероприятий на системе водоотведения – не менее 165,93 млн. руб. Указанные мероприятия не предусмотрены Схемами водоснабжения и водоотведения г. Перми, утвержденными Постановлением администрации города Перми от 28.12.2018 № 1085 на период до 2028 г., а также Инвестиционной программой в сфере водоснабжения, водоотведения и очистки сточных вод на территории г. Перми ООО «Новая городская инфраструктура Прикамья» на период с 2018 до 2022 гг., утвержденной приказом Региональной службы по тарифам Пермского края от 27.11.2017 г. № СЭД-46-04-38-11. При оценке возможности подключения объекта необходимо дополнительно учитывать затраты на ликвидацию технологических разрывов по сетям водопровода и канализации, а именно: 1. проектирование и строительство сети водопровода от границы земельного участка до сети водоснабжения d-110 мм по ул. Железнодорожная, ориентировочной протяженностью 15,0 м.

		2. проектирование и строительство сети канализации от границы земельного участка до сети канализации d-200 мм по ул. Чусовская, ориентировочной протяженностью - 300 м. Таким образом, **вопрос о подключение объекта к централизованным системам холодного водоснабжения и водоотведения не может быть решен до момента выполнения указанных мероприятий.** При проектировании могут быть применены альтернативные способы водоснабжения и водоотведения без подключения к централизованным системам водопровода и канализации г. Перми (снабжение водой от скважины, отвод стоков на локальные очистные сооружения, канализование в выгребную яму с последующим вывозом стоков спец. машинами), который должен соответствовать всем нормативным требованиям Российской Федерации».
5.	Начальная цена предмета аукциона **(размер ежегодной арендной платы)** Победитель аукциона, иное лицо, с которым договор заключается в соответствии с п.13, п.14 или п. 20 ст. 39.12 Земельного Кодекса Российской Федерации (далее – ЗК РФ), обязан в течение **5 рабочих дней** со дня составления протокола о результатах аукциона, а в случаях, определенных п.13, п.14, ст. 39.12 ЗК РФ, протокола рассмотрения заявок, уплатить ежегодный размер арендной платы (за вычетом задатка, внесенного для участия в аукционе) **однократно за первые 3 года** на счет департамента земельных отношений администрации города Перми, 614000, ул. Сибирская,15, тел. 212-29-82 (отдел договоров)	1 320 000 руб.
6.	«Шаг аукциона» (3% от начальной цены)	39 600 руб.
7.	Форма заявки на участие в аукционе, порядок ее приема, адрес места ее приема, даты и время начала и окончания приема заявок на участие в аукционе	Форма заявки размещена на сайтах www.torgi.gov.ru, www.gorodperm.ru (раздел Деятельность/ Муниципальная собственность/ Торговая площадка/ Вид торгов Продажа и аренда земельных участков). Заявка подается и принимается одновременно с полным пакетом документов, требуемых для участия в аукционе. На каждый лот представляется отдельный пакет документов, документы после аукциона не возвращаются. Заявка с прилагаемыми к ней документами регистрируется организатором аукциона в журнале приема заявок с присвоением каждой заявке номера, даты и времени подачи. г. Пермь, ул. Сибирская,14, каб. № 12 с 22.11.2021 по 17.12.2021 ежедневно в рабочие дни с 10 час. 00 мин. до 13 час. 00 мин.

8.	Размер задатка (50% от начальной цены) Порядок внесения задатка участниками аукциона и возврата им задатка Банковские реквизиты счета для перечисления задатка	660 000 руб. Путем перечисления на счет организатора аукциона. Представление документов, подтверждающих внесение задатка, признается заключением соглашения о задатке (п.2 ст. 39.12 Земельного кодекса Российской Федерации). Задаток должен поступить на счет организатора аукциона до 15:00 22.12.2021. В течение трех рабочих дней со дня подписания протокола о результатах аукциона организатор аукциона обязан возвратить задатки лицам, участвовавшим в аукционе, но не победившим в нем. Задаток, внесенный лицом, признанным победителем аукциона, задаток, внесенный иным лицом, с которым договор купли-продажи или договор аренды земельного участка заключается в соответствии с пунктом 13, 14 или 20 ст. 39.12 ЗК РФ, засчитываются в оплату приобретаемого земельного участка или в счет арендной платы за него. Задатки, внесенные этими лицами, не заключившими в установленном настоящей статьей порядке договора купли-продажи или договора аренды земельного участка вследствие уклонения от заключения указанных договоров, не возвращаются. Департамент финансов администрации города Перми (департамент имущественных отношений администрации города Перми, л/с 04163010041), ИНН 5902502248, КПП 590201001, ОКТМО 57701000, р/с 032 326 435 770 100 056 00 в Отделении Пермь Банка России//УФК по Пермскому краю г. Пермь, БИК (БИК ТОФК) 015773997, корреспондентский счет (единый казначейский счет) 40102810145370000048 КБК 00000000000000000510. Назначение платежа: задаток для участия в аукционе 23.12.2021 по лоту № 2 (ул. Железнодорожная, 18б)
9.	Срок аренды земельного участка	5 лет 6 месяцев
10.	Проект договора аренды земельного участка	Типовая форма договора аренды земельного участка, приобретаемого на торгах в форме аукциона, для строительства, утверждена постановлением администрации города Перми от 29.05.2015 № 322, является Приложением № 1 к настоящему извещению и размещена на сайтах www.torgi.gov.ru, www.gorodperm.ru (раздел Деятельность/ Муниципальная собственность/ Торговая площадка/Вид торгов Продажа и аренда земельных участков), опубликована в печатном средстве массовой информации «Официальный бюллетень органов местного самоуправления муниципального образования город Пермь».
11.	Порядок осмотра земельного участка на местности	Осмотр земельного участка производится заявителем самостоятельно в любое время с даты опубликования настоящего извещения.

Лот № 3

1.	Наименование организатора аукциона	Департамент имущественных отношений администрации города Перми
2.	Наименование органа местного самоуправления, принявшего решение о проведении аукциона, реквизиты указанного решения	Администрация города Перми, приказ начальника департамента имущественных отношений администрации города Перми от 11.11.2021 № 059-19-01-11-122
3.	Место, дата, время проведения аукциона Дата рассмотрения заявок на участие в аукционе	г. Пермь, ул. Сибирская,14, каб. № 2 23.12.2021 в 09 час. 20 мин. 22.12.2021 в 15 час. 00 мин.
4.	Предмет аукциона на право заключения договора аренды земельного участка	
	• местоположение	ул. Промучасток, з/у 13, Кировский район, г. Пермь
	• площадь	747 кв. м
	• кадастровый номер	59:01:1717064:144
	• права на земельный участок	государственная собственность не разграничена
	• ограничение прав	Ограничения прав подробно описаны в выписке из Единого государственного реестра недвижимости об объекте недвижимости от 07.04.2021 № КУВИ-002/2021-33115094, а также в градостроительном плане земельного участка. Земельный участок полностью расположен в границах зоны с особыми условиями использования территории: Приаэродромная территория аэродрома аэропорта Большое Савино. Постановление Правительства Российской Федерации от 11.03.2010 № 138 «Об утверждении Федеральных правил использования воздушного пространства Российской Федерации»: «Запрещается размещать в полосах воздушных подходов на удалении до 30 км, а вне полос воздушных подходов – до 15 км от контрольной точки аэродрома объекты выбросов (размещения) отходов, животноводческие фермы, скотобойни и другие объекты, способствующие привлечению и массовому скоплению птиц».
	• обременения	нет
	• разрешенное использование	индивидуальное жилищное строительство, территориальная зона Ж-5
	• принадлежность к определенной категории земель	земли населенных пунктов
	• максимально и (или) минимально допустимые параметры разрешенного строительства объекта капитального строительства	в технической документации (градостроительный план земельного участка) Проектирование и строительство необходимо вести в соответствии со СНиП 31-02-2001, утвержденным и введенным в действие Приказом Министерства строительства и жилищно-коммунального хозяйства Российской Федерации от 20.10.2016 № 725/пр. Дом должен включать жилые комнаты – одну или несколько (общую комнату или гостиную, спальню), а также вспомогательные помещения: переднюю, кухню (в том числе кухню-столовую и (или) кухню-нишу), ванные комнаты и (или) душевые, туалет (уборную) или совмещенный санузел.

		Согласно пункту 6.1 СП 55.13330.2016 площади помещений домов, проектируемых и реконструируемых, должны быть не менее: общей комнаты (или гостиной) – 16 кв. м (при одной жилой комнате 14 кв. м); спальни – 8 кв. м (на двух человек 10 кв. м, а при размещении ее в мансарде – 7 кв. м); спальни для инвалида-колясочника – 9 кв. м; кухни – 9 кв. м, кухни-ниши или кухонной зоны в кухне-столовой – 6 кв. м.
	• возможность подключения (технологического присоединения) объектов капитального строительства к сетям инженерно-технического обеспечения (за исключением сетей электроснабжения)	в технической документации Согласно письму ООО «НОВОГОР-Прикамье» от 23.12.2020 № 110-21492 в районе земельного участка отсутствуют сети водопровода и канализации, эксплуатируемые ООО «НОВОГОР-Прикамье». При проектировании может быть применен альтернативный способ водоснабжения и водоотведения, без подключения к централизованным системам г. Перми, а именно: водоснабжение от скважины, отвод стоков на локальные очистные сооружения, либо в либо канализационные колодцы-накопители, с последующим вывозом стоков спец. машинами, который должен соответствовать всем нормативным требованиям Российской Федерации.
5.	Начальная цена предмета аукциона **(размер ежегодной арендной платы)** Победитель аукциона, иное лицо, с которым договор заключается в соответствии с п.13, п.14 или п. 20 ст. 39.12 Земельного Кодекса Российской Федерации (далее – ЗК РФ), обязан в течение **5 рабочих дней** со дня составления протокола о результатах аукциона, а в случаях, определенных п.13, п.14, ст. 39.12 ЗК РФ, протокола рассмотрения заявок, уплатить ежегодный размер арендной платы (за вычетом задатка, внесенного для участия в аукционе) **однократно за первые 3 года** на счет департамента земельных отношений администрации города Перми, 614000, ул. Сибирская,15, тел. 212-29-82 (отдел договоров)	103 000 руб.
6.	«Шаг аукциона» (3% от начальной цены)	3 090 руб.
7.	Форма заявки на участие в аукционе, порядок ее приема, адрес места ее приема, даты и время начала и окончания приема заявок на участие в аукционе	Форма заявки размещена на сайтах www.torgi.gov.ru, www.gorodperm.ru (раздел Деятельность/ Муниципальная собственность/ Торговая площадка/ Вид торгов Продажа и аренда земельных участков). Заявка подается и принимается одновременно с полным пакетом документов, требуемых для участия в аукционе. На каждый лот представляется отдельный пакет документов, документы после аукциона не возвращаются. Заявка с прилагаемыми к ней документами регистрируется организатором аукциона в журнале приема заявок с присвоением каждой заявке номера, даты и времени подачи. г. Пермь, ул. Сибирская,14, каб. № 12 с 22.11.2021 по 17.12.2021 ежедневно в рабочие дни с 10 час. 00 мин. до 13 час. 00 мин.

8.	Размер задатка (50% от начальной цены) Порядок внесения задатка участниками аукциона и возврата им задатка Банковские реквизиты счета для перечисления задатка	51 500 руб. Путем перечисления на счет организатора аукциона. Представление документов, подтверждающих внесение задатка, признается заключением соглашения о задатке (п.2 ст. 39.12 Земельного кодекса Российской Федерации). Задаток должен поступить на счет организатора аукциона до 15:00 22.12.2021. В течение трех рабочих дней со дня подписания протокола о результатах аукциона организатор аукциона обязан возвратить задатки лицам, участвовавшим в аукционе, но не победившим в нем. Задаток, внесенный лицом, признанным победителем аукциона, задаток, внесенный иным лицом, с которым договор купли-продажи или договор аренды земельного участка заключается в соответствии с пунктом 13, 14 или 20 ст. 39.12 ЗК РФ, засчитываются в оплату приобретаемого земельного участка или в счет арендной платы за него. Задатки, внесенные этими лицами, не заключившими в установленном настоящей статьей порядке договора купли-продажи или договора аренды земельного участка вследствие уклонения от заключения указанных договоров, не возвращаются. Департамент финансов администрации города Перми (департамент имущественных отношений администрации города Перми, л/с 04163010041), ИНН 5902502248, КПП 590201001, ОКТМО 57701000, р/с 032 326 435 770 100 056 00 в Отделении Пермь Банка России//УФК по Пермскому краю г. Пермь, БИК (БИК ТОФК) 015773997, корреспондентский счет (единый казначейский счет) 40102810145370000048 КБК 00000000000000000510. Назначение платежа: задаток для участия в аукционе 23.12.2021 по лоту № 3 (ул. Промучасток, з/у 13)
9.	Срок аренды земельного участка	20 лет
10.	Проект договора аренды земельного участка	Типовая форма договора аренды земельного участка, приобретаемого на торгах в форме аукциона, для строительства, утверждена постановлением администрации города Перми от 29.05.2015 № 322, является Приложением № 1 к настоящему извещению и размещена на сайтах www.torgi.gov.ru, www.gorodperm.ru (раздел Деятельность/ Муниципальная собственность/ Торговая площадка/Вид торгов Продажа и аренда земельных участков), опубликована в печатном средстве массовой информации «Официальный бюллетень органов местного самоуправления муниципального образования город Пермь».
11.	Порядок осмотра земельного участка на местности	Осмотр земельного участка производится заявителем самостоятельно в любое время с даты опубликования настоящего извещения.

Лот № 4

1.	Наименование организатора аукциона	Департамент имущественных отношений администрации города Перми
2.	Наименование органа местного самоуправления, принявшего решение о проведении аукциона, реквизиты указанного решения	Администрация города Перми, приказ начальника департамента имущественных отношений администрации города Перми от 11.11.2021 № 059-19-01-11-122
3.	Место, дата, время проведения аукциона Дата рассмотрения заявок на участие в аукционе	г. Пермь, ул. Сибирская,14, каб. № 2 23.12.2021 в 09 час. 20 мин. 22.12.2021 в 15 час. 00 мин.
4.	Предмет аукциона на право заключения договора аренды земельного участка	
	• местоположение	ул. 1-я Урожайная, з/у 2б, Индустриальный район, г. Пермь
	• площадь	948 кв. м
	• кадастровый номер	59:01:4613889:191
	• права на земельный участок	государственная собственность не разграничена
	• ограничение прав	Ограничения прав подробно описаны в выписке из Единого государственного реестра недвижимости об объекте недвижимости от 19.05.2021 № КУВИ-002/2021-58308508, а также в градостроительном плане земельного участка. Земельный участок полностью расположен в границах зоны с особыми условиями использования территории: Зона катастрофического затопления – Распоряжение правительства Пермского края от 09.11.2007 № 156-рп «Об использовании материалов катастрофического затопления». Решение Пермской городской Думы от 26.06.2007 № 143 «Об утверждении Правил землепользования и застройки города Перми». Проектирование и строительство вести при условии получения заключения компетентных органов (Главное управление МЧС России по Пермскому краю) о возможности проектирования, строительства, реконструкции, ввод в эксплуатацию зданий, строений сооружений в зоне катастрофического затопления. Земельный участок полностью расположен в границах зоны Прибрежной защитной полосы реки Верхняя Мулянка и Водоохраной зоны бассейна реки Верхняя Мулянка. Проектирование и строительство необходимо вести в соответствии со статьей 65 Водного кодекса Российской Федерации. Земельный участок частично расположен в границах зоны с особыми условиями использования территории: Охранная зона инженерных коммуникаций, Охранная зона ВЛ 6 кВ ф. Логопарк-1 (ПС Андроново-БКТП-7469), ВЛ 6 кВ ф. Логопарк-2 (ПС Андроново-БКТП-7469), ВЛ 6кВ ф. Сосны (РП-86 до ТП-7211), площадь земельного участка, покрываемая зоной с особыми условиями использования территории, составляет 374 кв.м, Проектирование и строительство вести в соответствии с Постановлением Правительства

		Российской Федерации от 24.02.2009 № 160 «О порядке установления охранных зон объектов электросетевого хозяйства и особых условий использования земельных участках, расположенных в границах таких зон». Земельный участок полностью расположен в границах зоны с особыми условиями использования территории: Приаэродромная территория аэродрома аэропорта Большое Савино. Проектирование и строительство вести в соответствии с Постановлением Правительства Российской Федерации от 11.03.2010 № 138 «Об утверждении Федеральных правил использования воздушного пространства Российской Федерации»: «Запрещается размещать в полосах воздушных подходов на удалении до 30км, а вне полос воздушных подходов – до 15 км от контрольной точки аэродрома объекты выбросов (размещения) отходов, животноводческие фермы, скотобойни и другие объекты, способствующие привлечению и массовому скоплению птиц»..
	• обременения	нет
	• разрешенное использование	для индивидуального жилищного строительства (2,1), территориальная зона Ж-5
	• принадлежность к определенной категории земель	земли населенных пунктов
	• максимально и (или) минимально допустимые параметры разрешенного строительства объекта капитального строительства	в технической документации (градостроительный план земельного участка) Проектирование и строительство необходимо вести в соответствии со СНиП 31-02-2001, утвержденным и введенным в действие Приказом Министерства строительства и жилищно-коммунального хозяйства Российской Федерации от 20.10.2016 № 725/пр. Дом должен включать жилые комнаты – одну или несколько (общую комнату или гостиную, спальню), а также вспомогательные помещения: переднюю, кухню (в том числе кухню-столовую и (или) кухню-нишу), ванные комнаты и (или) душевые, туалет (уборную) или совмещенный санузел. Согласно пункту 6.1 СП 55.13330.2016 площади помещений домов, проектируемых и реконструируемых, должны быть не менее: общей комнаты (или гостиной) – 16 кв. м (при одной жилой комнате 14 кв. м); спальни – 8 кв. м (на двух человек 10 кв. м, а при размещении ее в мансарде – 7 кв. м); спальни для инвалида-колясочника – 9 кв. м; кухни – 9 кв. м, кухни-ниши или кухонной зоны в кухне-столовой – 6 кв. м.

	• возможность подключения (технологического присоединения) объектов капитального строительства к сетям инженерно-технического обеспечения (за исключением сетей электроснабжения)	в технической документации Согласно письму ООО «Новогор-Прикамье» № 110-18762 от 05.11.2020 в районе земельного участка **отсутствуют централизованные сети водоснабжения и водоотведения, эксплуатируемые ООО «Новогор-Прикамье»,.** Ближайшие сети водоснабжения и водоотведения, эксплуатируемые ООО «Новогор-Прикамье», находятся в районе перекрестка ул. 5-я Ипподромная ориентировочно на расстоянии 1500 м. При проектировании могут быть применены альтернативные способы водоснабжения и водоотведения без подключения к централизованным системам водопровода и канализации г. Перми (снабжение водой от скважины, отвод стоков на локальные очистные сооружения, канализование в выгребную яму с последующим вывозом стоков спец. машинами), который должен соответствовать всем нормативным требованиям Российской Федерации».
5.	Начальная цена предмета аукциона **(размер ежегодной арендной платы)** Победитель аукциона, иное лицо, с которым договор заключается в соответствии с п.13, п.14 или п. 20 ст. 39.12 Земельного Кодекса Российской Федерации (далее – ЗК РФ), обязан в течение **5 рабочих дней** со дня составления протокола о результатах аукциона, а в случаях, определенных п.13, п.14, ст. 39.12 ЗК РФ, протокола рассмотрения заявок, уплатить ежегодный размер арендной платы (за вычетом задатка, внесенного для участия в аукционе) **однократно за первые 3 года** на счет департамента земельных отношений администрации города Перми, 614000, ул. Сибирская,15, тел. 212-29-82 (отдел договоров)	260 000 руб.
6.	«Шаг аукциона» (3% от начальной цены)	7 800 руб.
7.	Форма заявки на участие в аукционе, порядок ее приема, адрес места ее приема, даты и время начала и окончания приема заявок на участие в аукционе	Форма заявки размещена на сайтах www.torgi.gov.ru, www.gorodperm.ru (раздел Деятельность/ Муниципальная собственность/ Торговая площадка/ Вид торгов Продажа и аренда земельных участков). Заявка подается и принимается одновременно с полным пакетом документов, требуемых для участия в аукционе. На каждый лот представляется отдельный пакет документов, документы после аукциона не возвращаются. Заявка с прилагаемыми к ней документами регистрируется организатором аукциона в журнале приема заявок с присвоением каждой заявке номера, даты и времени подачи. г. Пермь, ул. Сибирская,14, каб. № 12 с 22.11.2021 по 17.12.2021 ежедневно в рабочие дни с 10 час. 00 мин. до 13 час. 00 мин.

8.	Размер задатка (50% от начальной цены) Порядок внесения задатка участниками аукциона и возврата им задатка Банковские реквизиты счета для перечисления задатка	130 000 руб. Путем перечисления на счет организатора аукциона. Представление документов, подтверждающих внесение задатка, признается заключением соглашения о задатке (п.2 ст. 39.12 Земельного кодекса Российской Федерации). Задаток должен поступить на счет организатора аукциона до 15:00 22.12.2021. В течение трех рабочих дней со дня подписания протокола о результатах аукциона организатор аукциона обязан возвратить задатки лицам, участвовавшим в аукционе, но не победившим в нем. Задаток, внесенный лицом, признанным победителем аукциона, задаток, внесенный иным лицом, с которым договор купли-продажи или договор аренды земельного участка заключается в соответствии с пунктом 13, 14 или 20 ст. 39.12 ЗК РФ, засчитываются в оплату приобретаемого земельного участка или в счет арендной платы за него. Задатки, внесенные этими лицами, не заключившими в установленном настоящей статьей порядке договора купли-продажи или договора аренды земельного участка вследствие уклонения от заключения указанных договоров, не возвращаются. Департамент финансов администрации города Перми (департамент имущественных отношений администрации города Перми, л/с 04163010041), ИНН 5902502248, КПП 590201001, ОКТМО 57701000, р/с 032 326 435 770 100 056 00 в Отделении Пермь Банка России//УФК по Пермскому краю г. Пермь, БИК (БИК ТОФК) 015773997, корреспондентский счет (единый казначейский счет) 40102810145370000048 КБК 00000000000000000510. Назначение платежа: задаток для участия в аукционе 23.12.2021 по лоту № 4 (ул. 1-я Урожайная, з/у 2б)
9.	Срок аренды земельного участка	20 лет
10.	Проект договора аренды земельного участка	Типовая форма договора аренды земельного участка, приобретаемого на торгах в форме аукциона, для строительства, утверждена постановлением администрации города Перми от 29.05.2015 № 322, является Приложением № 1 к настоящему извещению и размещена на сайтах www.torgi.gov.ru, www.gorodperm.ru (раздел Деятельность/ Муниципальная собственность/ Торговая площадка/Вид торгов Продажа и аренда земельных участков), опубликована в печатном средстве массовой информации «Официальный бюллетень органов местного самоуправления муниципального образования город Пермь».
11.	Порядок осмотра земельного участка на местности	Осмотр земельного участка производится заявителем самостоятельно в любое время с даты опубликования настоящего извещения.

Лот № 5

1.	Наименование организатора аукциона	Департамент имущественных отношений администрации города Перми
2.	Наименование органа местного самоуправления, принявшего решение о проведении аукциона, реквизиты указанного решения	Администрация города Перми, приказ начальника департамента имущественных отношений администрации города Перми от 11.11.2021 № 059-19-01-11-122
3.	Место, дата, время проведения аукциона Дата рассмотрения заявок на участие в аукционе	г. Пермь, ул. Сибирская,14, каб. № 2 23.12.2021 в 09 час. 20 мин. 22.12.2021 в 15 час. 00 мин.
4.	Предмет аукциона на право заключения договора аренды земельного участка	
	• местоположение	ул. 3-я Водопроводная, Дзержинский район, г. Пермь
	• площадь	1 572 кв. м
	• кадастровый номер	59:01:4410430:500
	• права на земельный участок	государственная собственность не разграничена
	• ограничение прав	Ограничения прав подробно описаны в выписке из Единого государственного реестра недвижимости об объекте недвижимости от 01.03.2021 № КУВИ-002/2021-17609200. Земельный участок попадает в санитарно-защитные зоны, утвержденные Постановлением администрации города Перми от 22.11.2005 №2735 «Об утверждении перечней и проектов границ общих и индивидуальных санитарно-защитных зон промышленных предприятий и объектов, расположенных на территории города Перми »: - ТОО Коммерческая фирма «АЛЬТАИР»; - Маргариновый завод; - ООО «Пермь-Интеропт»; - ООО торговая база «Гастроном». Земельный участок полностью расположен в границах зоны с особыми условиями использования территории: Приаэродромная территория аэродрома аэропорта Большое Савино. Постановление Правительства Российской Федерации от 11.03.2010 № 138 «Об утверждении Федеральных правил использования воздушного пространства Российской Федерации»: «Запрещается размещать в полосах воздушных подходов на удалении до 30 км, а вне полос воздушных подходов – до 15 км от контрольной точки аэродрома объекты выбросов (размещения) отходов, животноводческие фермы, скотобойни и другие объекты, способствующие привлечению и массовому скоплению птиц». Для данного земельного участка обеспечен доступ посредством земельного участка с кадастровым номером 59:01:4410430:7
	• обременения	нет
	• разрешенное использование	для размещения временных гаражей, стоянок для хранения служебного автотранспорта разрешенное использование земельного участка – объекты складского назначения различного профиля, в том числе торговые базы V класса вредности, служебные гаражи (4.9), для размещения складских помещений, территориальная зона Ц-6

	• принадлежность к определенной категории земель	земли населенных пунктов
	• максимально и (или) минимально допустимые параметры разрешенного строительства объекта капитального строительства	нет **(строительство не предусмотрено)**
	• возможность подключения (технологического присоединения) объектов капитального строительства к сетям инженерно-технического обеспечения (за исключением сетей электроснабжения)	нет
5.	Начальная цена предмета аукциона **(размер ежегодной арендной платы)** Победитель аукциона, иное лицо, с которым договор заключается в соответствии с п.13, п.14 или п. 20 ст. 39.12 Земельного Кодекса Российской Федерации (далее – ЗК РФ), обязан в течение **5 рабочих дней** со дня составления протокола о результатах аукциона, а в случаях, определенных п.13, п.14, ст. 39.12 ЗК РФ, протокола рассмотрения заявок, уплатить ежегодный размер арендной платы (за вычетом задатка, внесенного для участия в аукционе) **однократно за первые 3 года** на счет департамента земельных отношений администрации города Перми, 614000, ул. Сибирская,15, тел. 212-29-82 (отдел договоров)	238 774,85 руб.
6.	«Шаг аукциона» (3% от начальной цены)	7 163,25 руб.
7.	Форма заявки на участие в аукционе, порядок ее приема, адрес места ее приема, даты и время начала и окончания приема заявок на участие в аукционе	Форма заявки размещена на сайтах www.torgi.gov.ru, www.gorodperm.ru (раздел Деятельность/Муниципальная собственность/Торговая площадка/ Вид торгов Продажа и аренда земельных участков). Заявка подается и принимается одновременно с полным пакетом документов, требуемых для участия в аукционе. На каждый лот представляется отдельный пакет документов, документы после аукциона не возвращаются. Заявка с прилагаемыми к ней документами регистрируется организатором аукциона в журнале приема заявок с присвоением каждой заявке номера, даты и времени подачи. г. Пермь, ул. Сибирская,14, каб. № 12 с 22.11.2021 по 17.12.2021 ежедневно в рабочие дни с 10 час. 00 мин. до 13 час. 00 мин.

8.	Размер задатка (50% от начальной цены)	119 387 руб.
	Порядок внесения задатка участниками аукциона и возврата им задатка	Путем перечисления на счет организатора аукциона. Представление документов, подтверждающих внесение задатка, признается заключением соглашения о задатке (п.2 ст. 39.12 Земельного кодекса Российской Федерации). Задаток должен поступить на счет организатора аукциона до 15:00 22.12.2021. В течение трех рабочих дней со дня подписания протокола о результатах аукциона организатор аукциона обязан возвратить задатки лицам, участвовавшим в аукционе, но не победившим в нем. Задаток, внесенный лицом, признанным победителем аукциона, задаток, внесенный иным лицом, с которым договор купли-продажи или договор аренды земельного участка заключается в соответствии с пунктом 13, 14 или 20 ст. 39.12 ЗК РФ, засчитываются в оплату приобретаемого земельного участка или в счет арендной платы за него. Задатки, внесенные этими лицами, не заключившими в установленном настоящей статьей порядке договора купли-продажи или договора аренды земельного участка вследствие уклонения от заключения указанных договоров, не возвращаются.
	Банковские реквизиты счета для перечисления задатка	Департамент финансов администрации города Перми (департамент имущественных отношений администрации города Перми, л/с 04163010041), ИНН 5902502248, КПП 590201001, ОКТМО 57701000, р/с 032 326 435 770 100 056 00 в Отделении Пермь Банка России//УФК по Пермскому краю г. Пермь, БИК (БИК ТОФК) 015773997, корреспондентский счет (единый казначейский счет) 40102810145370000048 КБК 00000000000000000510. Назначение платежа: задаток для участия в аукционе 23.12.2021 по лоту № 5 (ул. 3-я Водопроводная)
9.	Срок аренды земельного участка	4 года 11 месяцев
10.	Проект договора аренды земельного участка	Типовая форма договора аренды земельного участка, приобретаемого на торгах в форме аукциона, утверждена постановлением администрации города Перми от 29.05.2015 № 322, является Приложением № 2 к настоящему извещению и размещена на сайтах www. torgi.gov.ru, www.gorodperm.ru (раздел Деятельность/ Муниципальная собственность/ Торговая площадка/Вид торгов Продажа и аренда земельных участков).
11.	Порядок осмотра земельного участка на местности	Осмотр земельного участка производится заявителем самостоятельно в любое время с даты опубликования настоящего извещения.

Лот № 6

1.	Наименование организатора аукциона	Департамент имущественных отношений администрации города Перми
2.	Наименование органа местного самоуправления, принявшего решение о проведении аукциона, реквизиты указанного решения	Администрация города Перми, приказ начальника департамента имущественных отношений администрации города Перми от 11.11.2021 № 059-19-01-11-122
3.	Место, дата, время проведения аукциона Дата рассмотрения заявок на участие в аукционе	г. Пермь, ул. Сибирская,14, каб. № 2 23.12.2021 в 09 час.20 мин. 22.12.2021 в 15 час. 00 мин.
4.	Предмет аукциона на право заключения договора аренды земельного участка	
	• местоположение	ул. Евгения Пузырева (восточнее дома по ул. Евгения Пузырева, 14), Орджоникидзевский район, г. Пермь
	• площадь	720 кв.м
	• кадастровый номер	59:01:3510211:18
	• права на земельный участок	государственная собственность не разграничена
	• ограничение прав	Ограничения прав подробно описаны в выписке из Единого государственного реестра недвижимости об объекте недвижимости от 25.05.2021 № КУВИ-002/2021-61633848. Земельный участок расположен в границах зоны с особыми условиями использования территории: Охранная зона телефонной канализации АТС-63 (ПС 63/1, ПС 63/2, ПС 63/3); Охранная зона линий и сооружений связи и линий и сооружений радиофикации. Ограничения в использовании земельным участком установлены в соответствии с постановлением Правительства Российской Федерации от 09.06.1995 г. № 578 «Об утверждении Правил охраны линий и сооружений связи Российской Федерации».
	• обременения	нет
	• разрешенное использование	для размещения автостоянки (разрешенное использование земельного участка - для размещения круглосуточной автостоянки)
	• принадлежность к определенной категории земель	земли населенных пунктов
	• максимально и (или) минимально допустимые параметры разрешенного строительства объекта капитального строительства	нет **(строительство не предусмотрено)**
	• возможность подключения (технологического присоединения) объектов капитального строительства к сетям инженерно-технического обеспечения (за исключением сетей электроснабжения)	нет

5.	Начальная цена предмета аукциона (размер ежегодной арендной платы) Победитель аукциона, иное лицо, с которым договор заключается в соответствии с п.13, п.14 или п. 20 ст. 39.12 Земельного Кодекса Российской Федерации (далее – ЗК РФ), обязан в течение **5 рабочих дней** со дня составления протокола о результатах аукциона, а в случаях, определенных п.13, п.14, ст. 39.12 ЗК РФ, протокола рассмотрения заявок, уплатить ежегодный размер арендной платы (за вычетом задатка, внесенного для участия в аукционе) **однократно за первые 3 года** на счет департамента земельных отношений администрации города Перми, 614000, ул. Сибирская,15, тел. 212-29-82 (отдел договоров)	54 099,36 руб.
6.	«Шаг аукциона» (3% от начальной цены)	1 622,98 руб.
7.	Форма заявки на участие в аукционе, порядок ее приема,, адрес места ее приема, даты и время начала и окончания приема заявок на участие в аукционе	Форма заявки размещена на сайтах www.torgi.gov.ru, www.gorodperm.ru (раздел Деятельность/ Муниципальная собственность/Торговая площадка). Заявка подается и принимается одновременно с полным пакетом документов, требуемых для участия в аукционе. На каждый лот представляется отдельный пакет документов, документы после аукциона не возвращаются. Заявка с прилагаемыми к ней документами регистрируется организатором аукциона в журнале приема заявок с присвоением каждой заявке номера, даты и времени подачи. г. Пермь, ул. Сибирская,14, каб. № 12 с 22.11.2021 по 17.12.2021 ежедневно в рабочие дни с 10 час. 00 мин. до 13 час. 00 мин.
8.	Размер задатка (50% от начальной цены) Порядок внесения задатка участниками аукциона и возврата им задатка	27 050 руб. Путем перечисления на счет организатора аукциона. Представление документов, подтверждающих внесение задатка, признается заключением соглашения о задатке (п.2 ст. 39.12 Земельного кодекса Российской Федерации). Задаток должен поступить на счет организатора аукциона до 15:00 22.12.2021. В течение трех рабочих дней со дня подписания протокола о результатах аукциона организатор аукциона обязан возвратить задатки лицам, участвовавшим в аукционе, но не победившим в нем. Задаток, внесенный лицом, признанным победителем аукциона, задаток, внесенный иным лицом, с которым договор купли-продажи или договор аренды земельного участка заключается в соответствии с пунктом 13, 14 или 20 ст. 39.12 ЗК РФ, засчитываются в оплату приобретаемого земельного участка или в счет арендной платы за него. Задатки, внесенные этими лицами, не заключившими в установленном настоящей статьей порядке договора купли-продажи или договора аренды земельного участка вследствие уклонения от заключения указанных договоров, не возвращаются.

	Банковские реквизиты счета для перечисления задатка	Департамент финансов администрации города Перми (департамент имущественных отношений администрации города Перми, л/с 04163010041), ИНН 5902502248, КПП 590201001, ОКТМО 57701000, р/с 032 326 435 770 100 056 00 в Отделении Пермь Банка России//УФК по Пермскому краю г. Пермь, БИК (БИК ТОФК) 015773997, корреспондентский счет (единый казначейский счет) 40102810145370000048 КБК 00000000000000000510. Назначение платежа: задаток для участия в аукционе 23.12.2021 по лоту № 6 (ул. Евгения Пузырева восточнее дома по ул. Евгения Пузырева, 14)
9.	Срок аренды земельного участка	4 года 11 месяцев
10.	Проект договора аренды земельного участка	Типовая форма договора аренды земельного участка, приобретаемого на торгах в форме аукциона, для размещения автостоянки, утверждена постановлением администрации города Перми от 29.05.2015 № 322, является Приложением № 3 к настоящему извещению и размещена на сайтах www. torgi.gov.ru, www.gorodperm.ru (раздел Деятельность/ Муниципальная собственность/ Торговая площадка/ Вид торгов Продажа и аренда земельных участков), опубликована в печатном средстве массовой информации «Официальный бюллетень органов местного самоуправления муниципального образования город Пермь».
11.	Порядок осмотра земельного участка на местности	Осмотр земельного участка производится заявителем самостоятельно в любое время с даты опубликования настоящего извещения.

Для участия в аукционе заявители представляют в установленный в извещении о проведении аукциона срок следующие документы:

1) заявка на участие в аукционе по установленной в извещении о проведении аукциона форме с указанием банковских реквизитов счета для возврата задатка;

2) копии документов, удостоверяющих личность заявителя (для граждан), всех страниц;

3) надлежащим образом заверенный перевод на русский язык документов о государственной регистрации юридического лица в соответствии с законодательством иностранного государства в случае, если заявителем является иностранное юридическое лицо;

4) документы, подтверждающие внесение задатка.

Дата, время и место регистрации участников на торги:
23.12.2021 с 9.00 до 9.20, г. Пермь, ул. Сибирская, 14, каб. 2.

Порядок проведения аукциона:

а) аукцион ведет аукционист;

б) аукцион начинается с оглашения аукционистом наименования, основных характеристик и начальной цены земельного участка (начального размера ежегодной арендной платы), «шага аукциона».

«Шаг аукциона» установлен в размере 3 процентов начальной цены земельного участка (ежегодного размера арендной платы) и не изменяется в течение всего аукциона;

в) участникам аукциона выдаются пронумерованные карточки, которые они поднимают после оглашения аукционистом начальной цены земельного участка (ежегодного размера арендной платы) и каждой очередной цены в случае, если готовы купить (взять в аренду) земельный участок в соответствии с этой ценой;

г) каждую последующую цену аукционист назначает путем увеличения текущей цены на «шаг аукциона». После объявления очередной цены аукционист называет номер карточки участника аукциона, который первым поднял карточку. Затем аукционист объявляет следующую цену в соответствии с «шагом аукциона»;

д) при отсутствии участников аукциона, готовых купить (взять в аренду) земельный участок в соответствии с названной аукционистом ценой, аукционист повторяет эту цену 3 раза.

Если после троекратного объявления очередной цены ни один из участников аукциона не поднял карточку, аукцион завершается. Победителем аукциона признается тот участник аукциона, номер карточки которого был назван аукционистом последним;

е) по завершении аукциона аукционист объявляет о продаже (сдаче в аренду) земельного участка, называет цену проданного земельного участка (ежегодный размер арендной платы) и номер карточки победителя аукциона.

С выпиской из ЕГРН, технической документацией (при наличии флеш-карты, выдается в электронном виде) можно ознакомиться в департаменте имущественных отношений администрации города Перми (г.Пермь, ул. Сибирская,14, каб. № 12, тел. 212-77-24), а также на сайте www.gorodperm.ru (раздел Деятельность/ Муниципальная собственность/ Торговая площадка/Вид торгов Продажа и аренда земельных участков).

Приложение № 1 к Извещению о проведении 23.12.2021
аукциона на право заключения договоров аренды земельных участков

УТВЕРЖДЕНА
Постановлением
администрации города Перми
от 29.05.2015 № 322

ТИПОВАЯ ФОРМА
договора аренды земельного участка, приобретаемого
на торгах в форме аукциона, для строительства

г. Пермь «___» _____ г. <1>

Департамент земельных отношений администрации города Перми, именуемый в дальнейшем Арендодатель, в лице _____, действующего на основании _____, с одной стороны, и _____, именуемый(ая) в дальнейшем Арендатор, в лице _____, действующего на основании _____, протокола _____ от _____ по лоту N _____(далее – протокол), с другой стороны, заключили настоящий договор о следующем.

I. Предмет договора

1.1. Во исполнение протокола Арендодатель передает, а Арендатор принимает во временное пользование на условиях аренды земельный участок, имеющий кадастровый номер 59:01:_____, площадью _____ кв. м, расположенный на землях населенных пунктов и находящийся по адресу: _____ _____ (далее - земельный участок), для _____, в границах, сведения о которых содержатся в Едином государственном реестре недвижимости, и в качественном состоянии как он есть согласно приложению 1 к настоящему договору.

1.2. Разрешенное использование _____.
(указано в выписке из Единого
государственного реестра недвижимости)

II. Права и обязанности Арендодателя

2.1. Арендодатель имеет право:

2.1.1. осуществлять контроль за использованием земельного участка, предоставленного в аренду, в том числе на беспрепятственный доступ на территорию используемого земельного участка, определение и закрепление на местности поворотных точек границ земельного участка;

2.1.2. взыскать в установленном порядке не внесенную в срок арендную плату, а также неустойку за просрочку исполнения обязательств;

2.1.3. требовать досрочного расторжения договора в случаях, предусмотренных действующим законодательством и настоящим договором.

2.2. Арендодатель обязан:

2.2.1. выполнять в полном объеме все условия настоящего договора;

2.2.2. передать Арендатору земельный участок по акту приема-передачи;

2.2.3. не вмешиваться в хозяйственную деятельность Арендатора, если она не противоречит условиям договора и земельному законодательству Российской Федерации.

III. Права и обязанности Арендатора

3.1. Арендатор имеет право:

3.1.1. использовать земельный участок в соответствии с условиями договора;

3.1.3. представить документы для государственной регистрации права на земельный участок в орган, осуществляющий государственный кадастровый учет и государственную регистрацию прав.

3.2. Арендатор обязан:

3.2.1. выполнять в полном объеме все условия настоящего договора;

3.2.2. использовать земельный участок в соответствии с видом разрешенного использования и в границах, сведения о которых содержатся в Едином государственном реестре недвижимости;

3.2.3. сохранять межевые, геодезические и другие специальные знаки, установленные на земельном участке в соответствии с законодательством и переданные Арендатору по акту приема-передачи;

3.2.4. своевременно вносить арендную плату;

3.2.5. обеспечивать Арендодателю, представителям органов контроля свободный доступ на земельный участок с целью его осмотра на предмет соблюдения условий договора и требований земельного законодательства;

3.2.6. обеспечивать доступ на земельный участок представителей собственника линейного объекта или представителей организации, осуществляющей эксплуатацию линейного объекта, в целях обеспечения его безопасности в случае, если земельный участок расположен в охранной зоне линейного объекта;

3.2.7. не допускать строительства на земельном участке до получения разрешения на строительство в установленном порядке;

3.2.8. не заключать договоры и не вступать в сделки, следствием которых является или может являться какое-либо обременение предоставленных Арендатору по договору имущественных прав, в частности переход их к иному лицу (договоры залога, уступки прав и обязанностей третьим лицам, внесение права на аренду участка или его части в уставный капитал юридических лиц и другое) без письменного согласия Арендодателя (в случаях заключения настоящего договора на срок не более пяти лет), за исключением случаев, установленных законом.

Стороны договорились, что сделки, следствием которых является или может являться какое-либо обременение предоставленных Арендатору по договору имущественных прав в соответствии с абзацем первым настоящего пункта, совершенные без письменного согласия Арендодателя (в случаях заключения настоящего договора на срок не более пяти лет), являются недействительными (ничтожными) с момента совершения и не влекут юридических последствий;

3.2.9. письменно сообщить Арендодателю не позднее чем за один месяц о предстоящем освобождении участка в связи с окончанием срока договора;

3.2.10. при расторжении настоящего договора по требованию Арендодателя вернуть Арендодателю земельный участок в надлежащем состоянии в пятидневный срок с момента расторжения настоящего договора по акту приема-передачи земельного участка;

3.2.11. в случае изменения адреса или иных реквизитов в пятидневный срок направить Арендодателю письменное уведомление об этом;

3.2.12. в случае продажи права собственности на объект недвижимого имущества, расположенный на земельном участке, в 10-дневный срок направить Арендодателю письменное уведомление об этом;

3.2.13. в случае обнаружения Арендодателем ликвидировать самовольные постройки, возведенные Арендатором, или иные нарушения в использовании земельного участка и привести участок в прежнее состояние за свой счет в срок, установленный в уведомлении Арендодателя;

3.2.14. выполнять требования охранного обязательства либо иного действующего охранного документа, являющегося неотъемлемой частью настоящего договора <2>;

3.2.15. соблюдать установленный статьей 5.1 Федерального закона от 25 июня 2002 г. N 73-ФЗ «Об объектах культурного наследия (памятниках истории и культуры) народов Российской Федерации» особый режим использования земельного участка, в границах которого располагается объект археологического наследия, до момента вручения охранного обязательства, предусмотренного статьей 47.6 Федерального закона от 25 июня 2002 г. N 73-ФЗ «Об объектах культурного наследия (памятниках истории и культуры) народов Российской Федерации» <3>.

3.2.16. за свой счет и (или) с привлечением средств других лиц осуществить снос самовольной постройки в срок, не превышающий 12 месяцев, в случае если на земельном участке расположены здание, сооружение, объект незавершенного строительства, в отношении которых было принято решение о сносе самовольной постройки.

3.2.17. осуществить снос самовольной постройки или представить в территориальный орган администрации города Перми по месту нахождения самовольной постройки утвержденную проектную документацию по реконструкции самовольной постройки в целях ее приведения в соответствие с предельными параметрами разрешенного строительства, реконструкции объектов капитального строительства, установленными правилами землепользования и застройки, документацией по планировке территории, или обязательными требованиями к параметрам объектов капитального

строительства, установленными федеральными законами в срок, не превышающий 12 месяцев, и осуществить последующее приведение самовольной постройки в соответствие с установленными требованиями в срок, не превышающий 3 лет, в случае если на земельном участке расположены здание, сооружение, объект незавершенного строительства, в отношении которых было принято решение о сносе самовольной постройки или ее приведении в соответствие с установленными требованиями.

IV. Срок действия договора и арендная плата

4.1. Настоящий договор заключается с «__» _____ по «__» _____.

4.2. Ежегодный размер арендной платы составляет _____ руб.

(сумма прописью)

4.3. Арендатор обязан в течение 5 рабочих дней со дня составления протокола уплатить ежегодный размер арендной платы, указанный в пункте 4.2 настоящего договора (за вычетом задатка, внесенного для участия в аукционе), в следующем порядке: если срок договора аренды земельного участка составляет менее 3 лет, ежегодный размер арендной платы вносится однократно за весь срок действия договора аренды; если срок действия договора аренды земельного участка составляет 3 года и более, ежегодный размер арендной платы вносится однократно за первые 3 года.

4.4. Арендная плата исчисляется помесячно с «___» _____ 20__ г. и вносится в следующем порядке:

за I и II кварталы до 5 февраля, за III квартал до 5 июня, за IV квартал до 5 сентября текущего года, а также подлежит индексации на уровень инфляции, установленный в утвержденных губернатором Пермского края условиях для формирования вариантов развития и основных показателей прогноза социально-экономического развития Пермского края на очередной финансовый год и плановый период.

4.5. В случае возникновения у Арендатора права собственности на земельный участок до 15 числа месяца (включительно) арендная плата начисляется только за предшествующий месяц, при возникновении права собственности на земельный участок после 15 числа месяца арендная плата начисляется за весь текущий месяц.

4.6. Неиспользование участка Арендатором не может служить основанием для невнесения арендной платы в установленные сроки.

V. Ответственность сторон

5.1. За просрочку исполнения обязательства по внесению арендной платы Арендатор уплачивает Арендодателю пени в размере 0,03% от суммы задолженности по арендной плате за каждый день просрочки.

5.2. Если Арендатор не возвратил земельный участок либо возвратил его несвоевременно, арендная плата вносится Арендатором за все время просрочки.

5.3. Во всем остальном, что не предусмотрено настоящим Договором, стороны руководствуются действующим законодательством.

5.4. Спор, возникающий из настоящего Договора или в связи с ним, по выбору одной из сторон может быть передан на рассмотрение в Третейский суд в порядке и составе, сформированном и указанном на сайте для всеобщего доступа в сети Интернет: adhoc.perm.ru/ либо в Арбитражный суд Пермского края или суд общей юрисдикции, расположенный на территории города Перми.

Стороны договорились, что рассмотрение споров в Третейском суде будет происходить только на основе письменных материалов, предоставленных сторонами, без проведения устных слушаний и вызова сторон, за исключением наличия заявления стороны о необходимости проведения устных слушаний. При рассмотрении спора в заседании Третейского суда протокол по умолчанию не ведется.

Стороны признают, что арбитражное решение Третейского суда является окончательным, обязательным для сторон и не подлежит оспариванию.

Стороны извещаются о рассмотрении дела любым способом, в том числе посредством отправки электронных сообщений, смс-сообщений по реквизитам сторон, указанным в настоящем Договоре.

Порядок оплаты третейского сбора и прочих судебных расходов, связанных с третейским разбирательством, устанавливается Третейским судом.

5.5. Споры о взыскании денежных средств по настоящему Договору могут быть переданы сторонами на разрешение суда по истечении 15 календарных дней со дня направления претензии (требования).

VI. Порядок заключения договора

6.1. Арендатор в течение 5 рабочих дней со дня составления протокола оплачивает арендную плату в размере и порядке, установленном пунктом 4.3 настоящего договора.

6.2. Арендодатель в течение 10 дней со дня составления протокола направляет Арендатору подписанный проект договора и акт приема-передачи земельного участка.

6.3. Арендатор подписывает проект договора и акт приема-передачи земельного участка и представляет его Арендодателю в течение 15 дней со дня его получения от Арендодателя.

6.4. Арендодатель подписывает акт приема-передачи земельного участка при наличии подтверждения поступления от Арендатора денежных средств в размере и порядке, предусмотренном в п. 4.3 настоящего договора.

В случае отсутствия оплаты в размере и порядке, предусмотренном пунктом 4.3 настоящего договора, акт приема-передачи земельного участка не подписывается, договор считается незаключенным и не подлежит государственной регистрации.

В случае нарушения срока, установленного в пункте 6.1 настоящего договора, Арендатор уплачивает Арендодателю неустойку в размере 0,03 % от суммы, указанной в пункте 4.2 настоящего договора, за каждый день просрочки.

6.5. Арендодатель в течение 5 рабочих дней с момента подписания акта приема-передачи земельного участка направляет договор в установленном законом порядке для осуществления государственной регистрации права.

VII. Расторжение, прекращение договора и заключение договора на новый срок

7.1. Настоящий договор может быть расторгнут по письменному соглашению сторон, по требованию одной из сторон в судебном порядке в случаях, предусмотренных Гражданским кодексом Российской Федерации, Земельным кодексом Российской Федерации и настоящим договором, а также в случаях, указанных в пункте 7.5 настоящего Договора.

7.2. Договор подлежит досрочному расторжению по требованию Арендодателя в случаях, являющихся существенными нарушениями условий настоящего договора:

в случае невнесения двух раз подряд (в том числе внесения не в полном объеме) Арендатором арендной платы в срок, установленный пунктом 4.4 настоящего договора, независимо от ее последующего внесения;

при использовании участка (в целом или частично) с нарушением вида разрешенного использования;

при существенном ухудшении Арендатором состояния земельного участка в соответствии с действующим законодательством (загрязнение или иное негативное воздействие на земли и почву);

при использовании земельного участка с нарушением границ, сведения о которых содержатся в государственном кадастре недвижимости.

Расторжение настоящего договора не освобождает Арендатора от необходимости погашения задолженности по арендной плате и уплаты пени, предусмотренной настоящим договором.

7.3. Арендодатель вправе требовать досрочного расторжения настоящего договора после направления Арендатору письменного предупреждения об устранении нарушения, предусмотренного пунктом 7.2 настоящего договора, и неустранения Арендатором указанного в предупреждении нарушения по истечении 15-дневного срока со дня направления Арендодателем письменного предупреждения.

7.4. Настоящий договор прекращает свое действие в случае ликвидации Арендатора - юридического лица и смерти Арендатора - физического лица, за исключением случаев наследования прав и обязанностей по договору в пределах срока его действия.

7.5. Арендодатель имеет право в одностороннем внесудебном порядке отказаться от договора аренды земельного участка в случаях:

7.5.1. неиспользование земельного участка, предназначенного для строительства, в том числе жилищного, в указанных целях в течение срока, установленного пунктом 4.1 настоящего Договора;

7.5.2. неустранения в установленный срок последствий совершенного земельного правонарушения;

7.5.3. изъятия земельного участка для государственных или муниципальных нужд в соответствии с действующим законодательством;

7.5.4. при создании или возведении на земельном участке самовольной постройки либо невыполнении обязанностей, предусмотренных частью 11 статьи 55.32 Градостроительного кодекса Российской Федерации, в сроки, установленные решением о сносе самовольной постройки либо решением о сносе самовольной постройки или ее приведении в соответствие с установленными требованиями, в порядке, установленном статьей 46 Земельного кодекса Российской Федерации, за исключением случая, указанного в пунктах 5 и 7 статьи 46 Земельного кодекса Российской Федерации;

7.5.5. невыполнения Арендатором обязательств, предусмотренных пунктами 3.2.16, 3.2.17 настоящего договора, в порядке, установленном статьей 46 Земельного кодекса Российской Федерации, за исключением случая, указанного в пунктах 5 и 7 статьи 46 Земельного кодекса Российской Федерации;

7.5.6. по иным основаниям, предусмотренным законодательством Российской Федерации.

Договор считается расторгнутым по истечении 15 дней с даты направления уведомления Арендатору.

7.6. При расторжении настоящего договора Арендодатель не возмещает Арендатору стоимость улучшений земельного участка, неотделимых без вреда для земельного участка.

7.7. По истечении срока действия настоящего Договора преимущественного права на заключение на новый срок договора аренды земельного участка Арендатор не имеет.

VIII. Предоставление земельного участка в субаренду, заключение соглашения об установлении сервитута

8.1. Арендатор вправе заключить соглашение об установлении сервитута в отношении земельного участка (его части) или передать земельный участок (его часть) в субаренду только с письменного разрешения Арендодателя, за исключением случаев, установленных законом.

8.2. Арендатор уведомляет Арендодателя о заключении соглашения об установлении сервитута в течение 10 дней со дня заключения указанного соглашения и представляет Арендодателю экземпляр соглашения об установлении сервитута.

8.3. Арендатор вправе заключать соглашение об установлении сервитута, договор субаренды земельного участка на срок, не превышающий срока действия настоящего договора.

8.4. При досрочном прекращении действия настоящего договора договор субаренды, соглашение об установлении сервитута прекращает свое действие. При прекращении действия настоящего договора субарендатор не имеет права на заключение с Арендодателем договора аренды на земельный участок, находившийся в его пользовании в соответствии с договором субаренды.

IX. Особые обстоятельства

9.1. Под особыми обстоятельствами понимаются обстоятельства непреодолимой силы (форс-мажор) и такие, как военные действия, препятствующие одной из сторон исполнять свои обязательства по настоящему договору, что освобождает ее от ответственности за неисполнение этих обязательств.

9.2. Об этих обстоятельствах каждая из сторон обязана немедленно, не позднее 20 дней после наступления случая форс-мажора, военных действий, письменно известить об этом другую сторону. Сообщение должно быть подтверждено документом, выданным уполномоченным государственным органом.

Несвоевременное извещение о наступлении форс-мажора, военных действий лишает соответствующую сторону права ссылаться в дальнейшем на указанные выше обстоятельства.

9.3. При продолжительности особых обстоятельств, делающих невозможным выполнение условий настоящего договора, свыше 6 (шести) месяцев каждая из сторон вправе прекратить действие договора немедленно после письменного уведомления другой стороны.

X. Вступление договора в силу

10.1. Настоящий договор считается заключенным с момента подписания Сторонами акта приема-передачи земельного участка.

10.2. Настоящий договор подписан в ___ экземплярах, имеющих равную юридическую силу. Подписанные договоры и приложения к ним хранятся по одному экземпляру у Арендодателя, Арендатора и в органе, осуществляющем государственный кадастровый учет и государственную регистрацию прав.

Неотъемлемой частью настоящего договора являются приложения:

акт приема-передачи земельного участка;

копия охранного обязательства <4>.

Оплата за земельный участков в размере, установленном в соответствии с абзацем первым пункта 4.3 настоящего договора, произведена полностью. Реквизиты документа(ов), подтверждающего(их) перечисление денежных средств Арендодателю _____.

XI. Адреса, реквизиты и подписи сторон

Арендодатель:	Арендатор <5>:
Департамент земельных отношений администрации города Перми	_____
614000, г. Пермь, ул. Сибирская, 15, тел. _____	Место нахождения (адрес): _____ почтовый адрес: _____ электронная почта: _____ тел. _____ ИНН _____
Арендодатель:	Арендатор <6>:
Департамент земельных отношений администрации города Перми	_____

614000, г. Пермь, ул. Сибирская, 15,
тел. _____

Адрес регистрации: _____
адрес фактического проживания: _____
паспорт гражданина РФ: _____
выдан: _____
дата выдачи: _____
электронная почта: _____
тел. _____
ИНН _____
СНИЛС _____

Все извещения, повестки и сообщения, направленные по указанному в настоящем разделе почтовому адресу Арендатора, равно как и направленные в электронной форме по телекоммуникационным каналам связи, считаются законно врученными, ему известными.

Арендодатель:

_____
М.П.

Арендатор:

_____
М.П.»;

<1> Дата внесения сведений в поземельную книгу (является датой договора).

<2> Применяется в случае, если в отношении передаваемого земельного участка действуют охранные документы, предусмотренные статьей 47.6, пунктом 8 статьи 48 Федерального закона от 25.06.2002 N 73-ФЗ «Об объектах культурного наследия (памятниках истории и культуры) народов Российской Федерации».

<3> Применяется в случае, если в отношении передаваемого земельного участка не оформлены охранные документы, предусмотренные статьей 47.6, пунктом 8 статьи 48 Федерального закона от 25.06.2002 N 73-ФЗ «Об объектах культурного наследия (памятниках истории и культуры) народов Российской Федерации».

<4> Применяется в случае, если в отношении передаваемого земельного участка действуют охранные документы, предусмотренные статьей 47.6, пунктом 8 статьи 48 Федерального закона от 25.06.2002 N 73-ФЗ «Об объектах культурного наследия (памятниках истории и культуры) народов Российской Федерации».

<5> Для арендатора - юридического лица.

<6> Для арендатора - физического лица.

Постановление Администрации г. Перми от 29.05.2015 N 322 (ред. от 08.02.2019) «Об утверждении типовых форм договоров аренды, купли-продажи, безвозмездного пользования земельными участками, соглашений об установлении сервитута, о перераспределении земель и (или) земельных участков и о признании утратившими силу отдельных постановлений администрации города Перми» {КонсультантПлюс}

Приложение № 2 к Извещению о проведении 23.12.2021
аукциона на право заключения договоров аренды земельных участков

УТВЕРЖДЕНА
Постановлением
администрации города Перми
от 29.05.2015 № 322

ТИПОВАЯ ФОРМА
договора аренды земельного участка, приобретаемого на торгах
в форме аукциона

г. Пермь «___» _____ г. <1>

Департамент земельных отношений администрации города Перми, именуемый в дальнейшем Арендодатель, в лице _____, действующего на основании _____, с одной стороны, и _____, именуемый(ая) в дальнейшем Арендатор, в лице _____, действующего на основании _____, протокола _____ от _____ по лоту N _____(далее – протокол), с другой стороны, заключили настоящий договор о следующем.

I. Предмет договора

1.1. Во исполнение протокола Арендодатель передает, а Арендатор принимает во временное пользование на условиях аренды земельный участок, имеющий кадастровый номер 59:01:_____, площадью _____ кв. м, расположенный на землях населенных пунктов и находящийся по адресу: _____ _____ (далее - земельный участок), для _____, в границах, сведения о которых содержатся в Едином государственном реестре недвижимости, и в качественном состоянии как он есть согласно приложению 1 к настоящему договору.

1.2. Разрешенное использование _____.

(указано в выписке из Единого
государственного реестра недвижимости)

II. Права и обязанности Арендодателя

2.1. Арендодатель имеет право:

2.1.1. осуществлять контроль за использованием земельного участка, предоставленного в аренду, в том числе на беспрепятственный доступ на территорию используемого земельного участка, определение и закрепление на местности поворотных точек границ земельного участка;

2.1.2. взыскать в установленном порядке не внесенную в срок арендную плату, а также неустойку за просрочку исполнения обязательств;

2.1.3. требовать досрочного расторжения договора в случаях, предусмотренных действующим законодательством и настоящим договором.

2.2. Арендодатель обязан:

2.2.1. выполнять в полном объеме все условия настоящего договора;

2.2.2. передать Арендатору земельный участок по акту приема-передачи;

2.2.3. не вмешиваться в хозяйственную деятельность Арендатора, если она не противоречит условиям договора и земельному законодательству Российской Федерации.

III. Права и обязанности Арендатора

3.1. Арендатор имеет право:

3.1.1. использовать земельный участок в соответствии с условиями договора;

3.1.3. представить документы для государственной регистрации права на земельный участок в орган, осуществляющий государственный кадастровый учет и государственную регистрацию прав.

3.2. Арендатор обязан:

3.2.1. выполнять в полном объеме все условия настоящего договора;

3.2.2. использовать земельный участок в соответствии с видом разрешенного использования и в границах, сведения о которых содержатся в Едином государственном реестре недвижимости;

3.2.3. сохранять межевые, геодезические и другие специальные знаки, установленные на земельном участке в соответствии с законодательством и переданные Арендатору по акту приема-передачи;

3.2.4. своевременно вносить арендную плату;

3.2.5. обеспечивать Арендодателю, представителям органов контроля свободный доступ на земельный участок с целью его осмотра на предмет соблюдения условий договора и требований земельного законодательства;

3.2.6. обеспечить свободный доступ граждан к водному объекту общего пользования и его береговой полосе <2>;

3.2.7. обеспечивать доступ на земельный участок представителей собственника линейного объекта или представителей организации, осуществляющей эксплуатацию линейного объекта, в целях обеспечения его безопасности в случае, если земельный участок расположен в охранной зоне линейного объекта;

3.2.8. не допускать строительства на земельном участке;

3.2.9. не заключать договоры и не вступать в сделки, следствием которых является или может являться какое-либо обременение предоставленных Арендатору по договору имущественных прав, в частности переход их к иному лицу (договоры залога, уступки прав и обязанностей третьим лицам, внесение права на аренду участка или его части в уставный капитал юридических лиц и другое) без письменного согласия Арендодателя (в случаях заключения настоящего договора на срок не более пяти лет), за исключением случаев, установленных законом.

Стороны договорились, что сделки, следствием которых является или может являться какое-либо обременение предоставленных Арендатору по договору имущественных прав в соответствии с абзацем первым настоящего пункта, совершенные без письменного согласия Арендодателя (в случаях заключения настоящего договора на срок не более пяти лет), являются недействительными (ничтожными) с момента совершения и не влекут юридических последствий;

3.2.10. письменно сообщить Арендодателю не позднее чем за один месяц о предстоящем освобождении участка в связи с окончанием срока договора;

3.2.11. при расторжении настоящего договора по требованию Арендодателя вернуть Арендодателю земельный участок в надлежащем состоянии в пятидневный срок с момента расторжения настоящего договора по акту приема-передачи земельного участка;

3.2.12. в случае изменения адреса или иных реквизитов в 5-дневный срок направить Арендодателю письменное уведомление об этом;

3.2.13. в случае обнаружения Арендодателем ликвидировать самовольные постройки, возведенные Арендатором, или иные нарушения в использовании земельного участка и привести участок в прежнее состояние за свой счет в срок, установленный в уведомлении Арендодателя;

3.2.14. выполнять требования охранного обязательства либо иного действующего охранного документа, являющегося неотъемлемой частью настоящего договора <3>;

3.2.15. соблюдать установленный статьей 5.1 Федерального закона от 25 июня 2002 г. N 73-ФЗ «Об объектах культурного наследия (памятниках истории и культуры) народов Российской Федерации» особый режим использования земельного участка, в границах которого располагается объект археологического наследия, до момента вручения охранного обязательства, предусмотренного статьей 47.6 Федерального закона от 25 июня 2002 г. N 73-ФЗ «Об объектах культурного наследия (памятниках истории и культуры) народов Российской Федерации» <4>.

3.2.16. за свой счет и (или) с привлечением средств других лиц осуществить снос самовольной постройки в срок, не превышающий 12 месяцев, в случае если на земельном участке расположены здание, сооружение, объект незавершенного строительства, в отношении которых было принято решение о сносе самовольной постройки;

3.2.17. осуществить снос самовольной постройки или представить в территориальный орган администрации города Перми по месту нахождения самовольной постройки утвержденную проектную документацию по реконструкции самовольной постройки в целях ее приведения в соответствие с предельными параметрами разрешенного строительства, реконструкции объектов капитального строительства, установленными правилами землепользования и застройки, документацией по планировке территории, или обязательными требованиями к параметрам объектов капитального строительства, установленными федеральными законами в срок, не превышающий 12 месяцев, и осуществить последующее приведение самовольной постройки в соответствие с установленными требованиями в срок, не превышающий 3 лет, в случае если на земельном участке расположены здание, сооружение, объект незавершенного строительства, в отношении которых было принято решение о сносе самовольной постройки или ее приведении в соответствие с установленными требования.

IV. Срок действия договора и арендная плата

4.1. Настоящий договор заключается с «__» _____ по «__» _____.

4.2. Ежегодный размер арендной платы составляет _____ руб.
(сумма прописью)

4.3. Арендатор обязан в течение 5 рабочих дней со дня составления протокола уплатить ежегодный размер арендной платы, указанный в пункте 4.2 настоящего договора (за вычетом задатка, внесенного для участия в аукционе), в следующем порядке: если срок договора аренды земельного участка составляет менее 3 лет, ежегодный размер арендной платы вносится однократно за весь срок действия договора аренды; если срок действия договора аренды земельного участка составляет 3 года и более, ежегодный размер арендной платы вносится однократно за первые 3 года.

4.4. Арендная плата исчисляется помесячно с «___» _____ 20__ г. и вносится в следующем порядке:

за I и II кварталы до 5 февраля, за III квартал до 5 июня, за IV квартал до 5 сентября текущего года, а также подлежит индексации на уровень инфляции, установленный в утвержденных губернатором Пермского края условиях для формирования вариантов развития и основных показателей прогноза социально-экономического развития Пермского края на очередной финансовый год и плановый период.

4.5. Неиспользование участка Арендатором не может служить основанием для невнесения арендной платы в установленные сроки.

V. Ответственность сторон

5.1. За просрочку исполнения обязательства по внесению арендной платы Арендатор уплачивает Арендодателю пени в размере 0,03% от суммы задолженности по арендной плате за каждый день просрочки.

5.2. Если Арендатор не возвратил земельный участок либо возвратил его несвоевременно, арендная плата вносится Арендатором за все время просрочки.

5.3. Во всем остальном, что не предусмотрено настоящим Договором, стороны руководствуются действующим законодательством.

5.4. Спор, возникающий из настоящего Договора или в связи с ним, по выбору одной из сторон может быть передан на рассмотрение в Третейский суд в порядке и составе, сформированном и указанном на сайте для всеобщего

доступа в сети Интернет: adhoc.perm.ru/ либо в Арбитражный суд Пермского края или суд общей юрисдикции, расположенный на территории города Перми.

Стороны договорились, что рассмотрение споров в Третейском суде будет происходить только на основе письменных материалов, предоставленных сторонами, без проведения устных слушаний и вызова сторон, за исключением наличия заявления стороны о необходимости проведения устных слушаний. При рассмотрении спора в заседании Третейского суда протокол по умолчанию не ведется.

Стороны признают, что арбитражное решение Третейского суда является окончательным, обязательным для сторон и не подлежит оспариванию.

Стороны извещаются о рассмотрении дела любым способом, в том числе посредством отправки электронных сообщений, смс-сообщений по реквизитам сторон, указанным в настоящем Договоре.

Порядок оплаты третейского сбора и прочих судебных расходов, связанных с третейским разбирательством, устанавливается Третейским судом.

5.5. Споры о взыскании денежных средств по настоящему Договору могут быть переданы сторонами на разрешение суда по истечении 15 календарных дней со дня направления претензии (требования).

VI. Порядок заключения договора

6.1. Арендатор в течение 5 рабочих дней со дня составления протокола оплачивает арендную плату в размере и порядке, установленном пунктом 4.3 настоящего договора.

6.2. Арендодатель в течение 10 дней со дня составления протокола направляет Арендатору подписанный проект договора и акт приема-передачи земельного участка.

6.3. Арендатор подписывает проект договора и акт приема-передачи земельного участка и представляет его Арендодателю в течение 15 дней со дня его получения от Арендодателя.

6.4. Арендодатель подписывает акт приема-передачи земельного участка при наличии подтверждения поступления от Арендатора денежных средств в размере и порядке, предусмотренном в п. 4.3 настоящего договора.

В случае отсутствия оплаты в размере и порядке, предусмотренном пунктом 4.3 настоящего договора, акт приема-передачи земельного участка не подписывается, договор считается незаключенным и не подлежит государственной регистрации.

В случае нарушения срока, установленного в пункте 6.1 настоящего договора, Арендатор уплачивает Арендодателю неустойку в размере 0,03 % от суммы, указанной в пункте 4.2 настоящего договора, за каждый день просрочки.

6.5. Арендодатель в течение 5 рабочих дней с момента подписания акта приема-передачи земельного участка направляет договор в установленном законом порядке для осуществления государственной регистрации права.

VII. Расторжение, прекращение договора и заключение договора на новый срок

7.1. Настоящий договор может быть расторгнут по письменному соглашению сторон, по требованию одной из сторон в судебном порядке в случаях, предусмотренных Гражданским кодексом Российской Федерации, Земельным кодексом Российской Федерации и настоящим договором, а также в случаях, указанных в пункте 7.5 настоящего Договора.

7.2. Договор подлежит досрочному расторжению по требованию Арендодателя в случаях, являющихся существенными нарушениями условий настоящего договора:

в случае невнесения двух раз подряд (в том числе внесения не в полном объеме) Арендатором арендной платы в срок, установленный пунктом 4.4 настоящего договора, независимо от ее последующего внесения;

при использовании участка (в целом или частично) с нарушением вида разрешенного использования;

при существенном ухудшении Арендатором состояния земельного участка в соответствии с действующим законодательством (загрязнение или иное негативное воздействие на земли и почву);

при использовании земельного участка с нарушением границ, сведения о которых содержатся в государственном кадастре недвижимости.

Расторжение настоящего договора не освобождает Арендатора от необходимости погашения задолженности по арендной плате и уплаты пени, предусмотренной настоящим договором.

7.3. Арендодатель вправе требовать досрочного расторжения настоящего договора после направления Арендатору письменного предупреждения об устранении нарушения, предусмотренного пунктом 7.2 настоящего договора, и неустранения Арендатором указанного в предупреждении нарушения по истечении 15-дневного срока со дня направления Арендодателем письменного предупреждения.

7.4. Настоящий договор прекращает свое действие в случае ликвидации Арендатора - юридического лица и смерти Арендатора - физического лица, за исключением случаев наследования прав и обязанностей по договору в пределах срока его действия.

7.5. Арендодатель имеет право в одностороннем внесудебном порядке отказаться от договора аренды земельного участка в случаях:

7.5.1. неустранения в установленный срок последствий совершенного земельного правонарушения;

7.5.2. изъятия земельного участка для государственных или муниципальных нужд в соответствии с действующим законодательством;

7.5.3. при создании или возведении на земельном участке самовольной постройки либо невыполнении обязанностей, предусмотренных частью 11 статьи 55.32 Градостроительного кодекса Российской Федерации, в сроки, установленные решением о сносе самовольной постройки либо решением о сносе самовольной постройки или ее приведении в соответствие с установленными требованиями, в порядке, установленном статьей 46 Земельного кодекса Российской Федерации, за исключением случая, указанного в пунктах 5 и 7 статьи 46 Земельного кодекса Российской Федерации;

7.5.4. невыполнения Арендатором обязательств, предусмотренных пунктами 3.2.16, 3.2.17 настоящего договора, в порядке, установленном статьей 46 Земельного кодекса Российской Федерации, за исключением случая, указанного в пунктах 5 и 7 статьи 46 Земельного кодекса Российской Федерации;

7.5.5. по иным основаниям, предусмотренным законодательством Российской Федерации.

Договор считается расторгнутым по истечении 15 дней с даты направления уведомления Арендатору.

7.6. По истечении срока действия настоящего Договора преимущественного права на заключение на новый срок договора аренды земельного участка Арендатор не имеет.

VIII. Предоставление земельного участка в субаренду, заключение соглашения об установлении сервитута

8.1. Арендатор вправе заключить соглашение об установлении сервитута в отношении земельного участка (его части) или передать земельный участок (его часть) в субаренду только с письменного разрешения Арендодателя, за исключением случаев, установленных законом.

8.2. Арендатор уведомляет Арендодателя о заключении соглашения об установлении сервитута в течение 10 дней со дня заключения указанного соглашения и представляет Арендодателю экземпляр соглашения об установлении сервитута.

8.3. Арендатор вправе заключать соглашение об установлении сервитута, договор субаренды земельного участка на срок, не превышающий срока действия настоящего договора.

8.4. При досрочном прекращении действия настоящего договора договор субаренды, соглашение об установлении сервитута прекращает свое действие. При прекращении действия настоящего договора субарендатор не имеет права на заключение с Арендодателем договора аренды на земельный участок, находившийся в его пользовании в соответствии с договором субаренды.

IX. Особые обстоятельства

9.1. Под особыми обстоятельствами понимаются обстоятельства непреодолимой силы (форс-мажор) и такие, как военные действия, препятствующие одной из сторон исполнять свои обязательства по настоящему договору, что освобождает ее от ответственности за неисполнение этих обязательств.

9.2. Об этих обстоятельствах каждая из сторон обязана немедленно, не позднее 20 дней после наступления случая форс-мажора, военных действий, письменно известить об этом другую сторону. Сообщение должно быть подтверждено документом, выданным уполномоченным государственным органом.

Несвоевременное извещение о наступлении форс-мажора, военных действий лишает соответствующую сторону права ссылаться в дальнейшем на указанные выше обстоятельства.

9.3. При продолжительности особых обстоятельств, делающих невозможным выполнение условий настоящего договора, свыше 6 (шести) месяцев каждая из сторон вправе прекратить действие договора немедленно после письменного уведомления другой стороны.

X. Вступление договора в силу

10.1. Настоящий договор считается заключенным с момента подписания Сторонами акта приема-передачи земельного участка.

10.2. Настоящий договор подписан в ___ экземплярах, имеющих равную юридическую силу. Подписанные договоры и приложения к ним хранятся по одному экземпляру у Арендодателя, Арендатора и в органе, осуществляющем государственный кадастровый учет и государственную регистрацию прав.

Неотъемлемой частью настоящего договора являются приложения:

акт приема-передачи земельного участка;

копия охранного обязательства <5>.

Оплата за земельный участок в размере, установленном в соответствии с абзацем первым пункта 4.3 настоящего договора, произведена полностью. Реквизиты документа(ов), подтверждающего(их) перечисление денежных средств Арендодателю _____.

XI. Адреса, реквизиты и подписи сторон

Арендодатель:	Арендатор <6>:
Департамент земельных отношений администрации города Перми	_____
614000, г. Пермь, ул. Сибирская, 15, тел. _____	Место нахождения (адрес): _____ почтовый адрес: _____ электронная почта: _____ тел. _____ ИНН _____
Арендодатель:	Арендатор <7>:
Департамент земельных отношений администрации города Перми	_____
614000, г. Пермь, ул. Сибирская, 15, тел. _____	Адрес регистрации: _____ адрес фактического проживания: _____ паспорт гражданина РФ: _____ выдан: _____ дата выдачи: _____ электронная почта: _____ тел. _____ ИНН _____ СНИЛС _____

Все извещения, повестки и сообщения, направленные по указанному в настоящем разделе почтовому адресу Арендатора, равно как и направленные в электронной форме по телекоммуникационным каналам связи, считаются законно врученными, ему известными.

Арендодатель:	Арендатор:
_____	_____
М.П.	М.П.

<1> Дата внесения сведений в поземельную книгу (является датой договора).

<2> Применяется в случаях заключения договора аренды земельного участка, расположенного в границах береговой полосы водного объекта общего пользования.

<3> Применяется в случае, если в отношении передаваемого земельного участка действуют охранные документы, предусмотренные статьей 47.6, пунктом 8 статьи 48 Федерального закона от 25 июня 2002 г. N 73-ФЗ «Об объектах культурного наследия (памятниках истории и культуры) народов Российской Федерации».

<4> Применяется в случае, если в отношении передаваемого земельного участка не оформлены охранные документы, предусмотренные статьей 47.6, пунктом 8 статьи 48 Федерального закона от 25 июня 2002 г. N 73-ФЗ «Об объектах культурного наследия (памятниках истории и культуры) народов Российской Федерации».

<5> Применяется в случае, если в отношении передаваемого земельного участка действуют охранные документы, предусмотренные статьей 47.6, пунктом 8 статьи 48 Федерального закона от 25 июня 2002 г. N 73-ФЗ «Об объектах культурного наследия (памятниках истории и культуры) народов Российской Федерации».

<6> Для арендатора - юридического лица.

<7> Для арендатора - физического лица.

Приложение № 3 к Извещению о проведении 23.12.2021
аукциона на право заключения договоров аренды земельных участков

УТВЕРЖДЕНА
Постановлением
администрации города Перми
от 29.05.2015 N 322

ТИПОВАЯ ФОРМА
договора аренды земельного участка, приобретаемого на торгах
в форме аукциона, для размещения автостоянки

г. Пермь «___» _____ г. <1>

Департамент земельных отношений администрации города Перми, именуемый в дальнейшем Арендодатель, в лице _____, действующего на основании _____, с одной стороны, и _____, именуемый(ая) в дальнейшем Арендатор, в лице _____, действующего на основании _____, протокола _____ от _____ по лоту N _____(далее –протокол), с другой стороны, заключили настоящий договор о следующем.

I. Предмет договора

1.1. Во исполнение протокола Арендодатель передает, а Арендатор принимает во временное пользование на условиях аренды земельный участок, имеющий кадастровый номер 59:01:_____, площадью _____ кв. м, расположенный на землях населенных пунктов и находящийся по адресу: _____(далее - земельный участок), для _____ на _____ машино-мест для размещения
(количество)
индивидуального автотранспорта, в границах, сведения о которых содержатся в Едином государственном реестре недвижимости, и в качественном состоянии как он есть согласно приложению 1 к настоящему договору.

1.2. Разрешенное использование _____
(указано в кадастровой выписке о земельном участке)

Внесение изменений в настоящий договор в части изменения вида разрешенного использования земельного участка, указанного в настоящем пункте, не допускается.

II. Права и обязанности Арендодателя

2.1. Арендодатель имеет право:

2.1.1. осуществлять контроль за использованием земельного участка, предоставленного в аренду, в том числе на беспрепятственный доступ на территорию используемого земельного участка, определение и закрепление на местности поворотных точек границ земельного участка;

2.1.2. взыскать в установленном порядке не внесенную в срок арендную плату, а также неустойку за просрочку исполнения обязательств;

2.1.3. требовать досрочного расторжения договора в случаях, предусмотренных действующим законодательством и настоящим договором.

2.2. Арендодатель обязан:

2.2.1. выполнять в полном объеме все условия настоящего договора;

2.2.2. передать Арендатору земельный участок по акту приема-передачи;

2.2.3. не вмешиваться в хозяйственную деятельность Арендатора, если она не противоречит условиям договора и земельному законодательству Российской Федерации.

III. Права и обязанности Арендатора

3.1. Арендатор имеет право:

3.1.1. использовать земельный участок в соответствии с условиями договора;

3.1.3. представить документы для государственной регистрации права на земельный участок в орган, осуществляющий государственный кадастровый учет и государственную регистрацию прав.

3.2. Арендатор обязан:

3.2.1. выполнять в полном объеме все условия настоящего договора;

3.2.2. использовать земельный участок в соответствии с видом разрешенного использования и в границах, сведения о которых содержатся в Едином государственном реестре недвижимости;

3.2.3. сохранять межевые, геодезические и другие специальные знаки, установленные на земельном участке в соответствии с законодательством и переданные Арендатору по акту приема-передачи;

3.2.4. соблюдать требования к благоустройству автостоянок, установленные Правилами благоустройства и содержания территории в городе Перми, утвержденными решением Пермской городской Думы от 29 января 2008 г. N 4;

3.2.5. своевременно вносить арендную плату;

3.2.6. обеспечивать Арендодателю, представителям органов контроля свободный доступ на земельный участок с целью его осмотра на предмет соблюдения условий договора и требований земельного законодательства;

3.2.7. обеспечить свободный доступ граждан к водному объекту общего пользования и его береговой полосе <2>;

3.2.8. обеспечивать доступ на земельный участок представителей собственника линейного объекта или представителей организации, осуществляющей эксплуатацию линейного объекта, в целях обеспечения его безопасности в случае, если земельный участок расположен в охранной зоне линейного объекта;

3.2.9. не допускать строительства на земельном участке;

3.2.10. не заключать договоры и не вступать в сделки, следствием которых является или может являться какое-либо обременение предоставленных Арендатору по договору имущественных прав, в частности переход их к иному лицу (договоры залога, уступки прав и обязанностей третьим лицам, внесение права на аренду участка или его части в уставный капитал юридических лиц и другое) без письменного согласия Арендодателя (в случаях заключения настоящего договора на срок не более пяти лет), за исключением случаев, установленных законом.

Стороны договорились, что сделки, следствием которых является или может являться какое-либо обременение предоставленных Арендатору по договору имущественных прав в соответствии с абзацем первым настоящего подпункта, совершенные без письменного согласия Арендодателя (в случаях заключения настоящего договора на срок не более пяти лет), являются недействительными (ничтожными) с момента совершения и не влекут юридических последствий;

3.2.11. письменно сообщить Арендодателю не позднее чем за один месяц о предстоящем освобождении участка в связи с окончанием срока договора;

3.2.12. при расторжении настоящего договора по требованию Арендодателя вернуть Арендодателю земельный участок в надлежащем состоянии в пятидневный срок с момента расторжения настоящего договора по акту приема-передачи земельного участка;

3.2.13. в случае изменения адреса или иных реквизитов в пятидневный срок направить Арендодателю письменное уведомление об этом;

3.2.14. обеспечить на стоянке не менее 10% от общего количества мест, которые не должны занимать иные транспортные средства, для парковки автомототранспортных средств инвалидов. Обозначить парковочные места для инвалидов соответствующими типовыми знаками и обеспечить их эксплуатацию в соответствии с действующим законодательством <2>;

3.2.15. в случае обнаружения Арендодателем ликвидировать самовольные постройки, возведенные Арендатором, или иные нарушения в использовании земельного участка и привести участок в прежнее состояние за свой счет в срок, установленный в уведомлении Арендодателя;

3.2.16. выполнять требования охранного обязательства либо иного действующего охранного документа, являющегося неотъемлемой частью настоящего договора <3>;

3.2.17. соблюдать установленный статьей 5.1 Федерального закона от 25 июня 2002 г. N 73-ФЗ «Об объектах культурного наследия (памятниках истории и культуры) народов Российской Федерации» особый режим использования земельного участка, в границах которого располагается объект археологического наследия, до момента вручения охранного обязательства, предусмотренного статьей 47.6 Федерального закона от 25 июня 2002 г. N 73-ФЗ «Об объектах культурного наследия (памятниках истории и культуры) народов Российской Федерации» <4>.

3.2.18. за свой счет и (или) с привлечением средств других лиц осуществить снос самовольной постройки в срок, не превышающий 12 месяцев, в случае если на земельном участке расположены здание, сооружение, объект незавершенного строительства, в отношении которых было принято решение о сносе самовольной постройки.

3.2.19. осуществить снос самовольной постройки или представить в территориальный орган администрации города Перми по месту нахождения самовольной постройки утвержденную проектную документацию по реконструкции самовольной постройки в целях ее приведения в соответствие с предельными параметрами разрешенного строительства, реконструкции объектов капитального строительства, установленными правилами землепользования и застройки, документацией по планировке территории, или обязательными требованиями к параметрам объектов капитального строительства, установленными федеральными законами, в срок, не превышающий 12 месяцев, и осуществить последующее приведение самовольной постройки в соответствие с установленными требованиями в срок, не превышающий 3 лет, в случае если на земельном участке расположены здание, сооружение, объект незавершенного строительства, в отношении которых было принято решение о сносе самовольной постройки или ее приведении в соответствие с установленными требованиями.

IV. Срок действия договора и арендная плата

4.1. Настоящий договор заключается с «__» _____ по «__» _____.

4.2. Ежегодный размер арендной платы составляет _____ руб.

(сумма прописью)

Постановлением Администрации г. Перми от 16.11.2018 N 895 в пункте 4.3 слова «в течение 3 рабочих дней» заменены словами «в течение 5 рабочих дней».

4.3. Арендатор обязан в течение 3 дней со дня составления протокола уплатить ежегодный размер арендной платы, указанный в пункте 4.2 настоящего договора (за вычетом задатка, внесенного для участия в аукционе), в следующем порядке: если срок договора аренды земельного участка составляет менее 3 лет, ежегодный размер арендной платы вносится однократно за весь срок действия договора аренды; если срок действия договора аренды земельного участка составляет 3 года и более, ежегодный размер арендной платы вносится однократно за первые 3 года.

4.4. Арендная плата исчисляется помесячно с «___» _____ 20__ г. и вносится в следующем порядке:

за I и II кварталы до 5 февраля, за III квартал до 5 июня, за IV квартал до 5 сентября текущего года, а также подлежит индексации на уровень инфляции, установленный в утвержденных губернатором Пермского края условиях для формирования вариантов развития и основных показателей прогноза социально-экономического развития Пермского края на очередной финансовый год и плановый период.

4.5. Неиспользование участка Арендатором не может служить основанием для невнесения арендной платы в установленные сроки.

V. Ответственность сторон

5.1. За просрочку исполнения обязательства по внесению арендной платы Арендатор уплачивает Арендодателю пени в размере 0,03% от суммы задолженности по арендной плате за каждый день просрочки.

5.2. Если Арендатор не возвратил земельный участок либо возвратил его несвоевременно, арендная плата вносится Арендатором за все время просрочки.

5.3. Во всем остальном, что не предусмотрено настоящим Договором, стороны руководствуются действующим законодательством.

5.4. Спор, возникающий из настоящего Договора или в связи с ним, по выбору одной из сторон может быть передан на рассмотрение в Третейский суд в порядке и составе, сформированном и указанном на сайте для всеобщего доступа в сети Интернет: adhoc.perm.ru/ либо в Арбитражный суд Пермского края или суд общей юрисдикции, расположенный на территории города Перми.

Стороны договорились, что рассмотрение споров в Третейском суде будет происходить только на основе письменных материалов, предоставленных сторонами, без проведения устных слушаний и вызова сторон, за исключением наличия заявления стороны о необходимости проведения устных слушаний. При рассмотрении спора в заседании Третейского суда протокол по умолчанию не ведется.

Стороны признают, что арбитражное решение Третейского суда является окончательным, обязательным для сторон и не подлежит оспариванию.

Стороны извещаются о рассмотрении дела любым способом, в том числе посредством отправки электронных сообщений, смс-сообщений по реквизитам сторон, указанным в настоящем Договоре.

Порядок оплаты третейского сбора и прочих судебных расходов, связанных с третейским разбирательством, устанавливается Третейским судом.

5.5. Споры о взыскании денежных средств по настоящему Договору могут быть переданы сторонами на разрешение суда по истечении 15 календарных дней со дня направления претензии (требования).

VI. Порядок заключения договора

6.1. Арендатор в течение 5 рабочих дней со дня составления протокола оплачивает арендную плату в размере и порядке, установленном пунктом 4.3 настоящего договора.

6.2. Арендодатель в течение 10 дней со дня составления протокола направляет Арендатору подписанный проект договора и акт приема-передачи земельного участка.

6.3. Арендатор подписывает проект договора и акт приема-передачи земельного участка и представляет его Арендодателю в течение 15 дней со дня его получения от Арендодателя.

6.4. Арендодатель подписывает акт приема-передачи земельного участка при наличии подтверждения поступления от Арендатора денежных средств в размере и порядке, предусмотренном пунктом 4.3 настоящего договора.

В случае отсутствия оплаты в размере и порядке, предусмотренном пунктом 4.3 настоящего договора, акт приема-передачи земельного участка не подписывается, договор считается незаключенным и не подлежит государственной регистрации.

В случае нарушения срока, установленного в пункте 6.1 настоящего договора, Арендатор уплачивает Арендодателю неустойку в размере 0,03 % от суммы, указанной в пункте 4.2 настоящего договора, за каждый день просрочки.

6.5. Арендодатель в течение 5 рабочих дней с момента подписания акта приема-передачи земельного участка направляет договор в установленном законом порядке для осуществления государственной регистрации права.

VII. Расторжение, прекращение договора и заключение договора на новый срок

7.1. Настоящий договор может быть расторгнут по письменному соглашению сторон, по требованию одной из сторон в судебном порядке в случаях, предусмотренных Гражданским кодексом Российской Федерации, Земельным кодексом Российской Федерации и настоящим договором, а также в случаях, указанных в пункте 7.5 настоящего Договора.

7.2. Договор подлежит досрочному расторжению по требованию Арендодателя в случаях, являющихся существенными нарушениями условий настоящего договора:

в случае невнесения двух раз подряд (в том числе внесения не в полном объеме) Арендатором арендной платы в срок, установленный пунктом 4.4 настоящего договора, независимо от ее последующего внесения;

при использовании участка (в целом или частично) с нарушением вида разрешенного использования;

при существенном ухудшении Арендатором состояния земельного участка в соответствии с действующим законодательством (загрязнение или иное негативное воздействие на земли и почву);

при использовании земельного участка с нарушением границ, сведения о которых содержатся в государственном кадастре недвижимости.

Расторжение настоящего договора не освобождает Арендатора от необходимости погашения задолженности по арендной плате и уплаты пени, предусмотренной настоящим договором.

7.3. Арендодатель вправе требовать досрочного расторжения настоящего договора после направления Арендатору письменного предупреждения об устранении нарушения, предусмотренного пунктом 7.2 настоящего договора, и неустранения Арендатором указанного в предупреждении нарушения по истечении 15-дневного срока со дня направления Арендодателем письменного предупреждения.

7.4. Настоящий договор прекращает свое действие в случае ликвидации Арендатора - юридического лица и смерти Арендатора - физического лица, за исключением случаев наследования прав и обязанностей по договору в пределах срока его действия.

7.5. Арендодатель имеет право в одностороннем внесудебном порядке отказаться от договора аренды земельного участка в случаях:

7.5.1. несоблюдения Арендатором требований к благоустройству автостоянок, установленных решением Пермской городской Думы от 18 декабря 2018 г. № 265 «Об утверждении Правил благоустройства территории города Перми и о признании утратившими силу отдельных решений Пермской городской Думы»;

7.5.2. неустранения в установленный срок последствий совершенного земельного правонарушения;

7.5.3. изъятия земельного участка для государственных или муниципальных нужд в соответствии с действующим законодательством;

7.5.4. при создании или возведении на земельном участке самовольной постройки либо невыполнении обязанностей, предусмотренных частью 11 статьи 55.32 Градостроительного кодекса Российской Федерации, в сроки, установленные решением о сносе самовольной постройки либо решением о сносе самовольной постройки или ее приведении в соответствие с установленными требованиями, в порядке, установленном статьей 46 Земельного кодекса Российской Федерации, за исключением случая, указанного в пунктах 5 и 7 статьи 46 Земельного кодекса Российской Федерации;

7.5.5. невыполнения Арендатором обязательств, предусмотренных пунктами 3.2.18, 3.2.19 настоящего договора, в порядке, установленном статьей 46 Земельного кодекса Российской Федерации, за исключением случая, указанного в пунктах 5 и 7 статьи 46 Земельного кодекса Российской Федерации;

7.5.6. по иным основаниям, предусмотренным законодательством Российской Федерации.

Договор считается расторгнутым по истечении 15 дней с даты направления уведомления Арендатору.

7.6. По истечении срока действия настоящего Договора преимущественного права на заключение на новый срок договора аренды земельного участка Арендатор не имеет.

VIII. Предоставление земельного участка в субаренду, заключение соглашения об установлении сервитута

8.1. Арендатор вправе заключить соглашение об установлении сервитута в отношении земельного участка (его части) или передать земельный участок (его часть) в субаренду только с письменного разрешения Арендодателя, за исключением случаев, установленных законом.

8.2. Арендатор уведомляет Арендодателя о заключении соглашения об установлении сервитута в течение 10 дней со дня заключения указанного соглашения и представляет Арендодателю экземпляр соглашения об установлении сервитута.

8.3. Арендатор вправе заключать соглашение об установлении сервитута, договор субаренды земельного участка на срок, не превышающий срока действия настоящего договора.

8.4. При досрочном прекращении действия настоящего договора договор субаренды, соглашение об установлении сервитута прекращает свое действие. При прекращении действия настоящего договора субарендатор не имеет права на заключение с Арендодателем договора аренды на земельный участок, находившийся в его пользовании в соответствии с договором субаренды.

IX. Особые обстоятельства

9.1. Под особыми обстоятельствами понимаются обстоятельства непреодолимой силы (форс-мажор) и такие, как военные действия, препятствующие одной из сторон исполнять свои обязательства по настоящему договору, что освобождает ее от ответственности за неисполнение этих обязательств.

9.2. Об этих обстоятельствах каждая из сторон обязана немедленно, не позднее 20 дней после наступления случая форс-мажора, военных действий, письменно известить об этом другую сторону. Сообщение должно быть подтверждено документом, выданным уполномоченным государственным органом.

Несвоевременное извещение о наступлении форс-мажора, военных действий лишает соответствующую сторону права ссылаться в дальнейшем на указанные выше обстоятельства.

9.3. При продолжительности особых обстоятельств, делающих невозможным выполнение условий настоящего договора, свыше 6 (шести) месяцев каждая из сторон вправе прекратить действие договора немедленно после письменного уведомления другой стороны.

X. Вступление договора в силу

10.1. Настоящий договор считается заключенным с момента подписания Сторонами акта приема-передачи земельного участка.

10.2. Настоящий договор подписан в ___ экземплярах, имеющих равную юридическую силу. Подписанные договоры и приложения к ним хранятся по одному экземпляру у Арендодателя, Арендатора и в органе, осуществляющем государственный кадастровый учет и государственную регистрацию прав.

Неотъемлемой частью настоящего договора являются приложения:

акт приема-передачи земельного участка;

копия охранного обязательства <5>.

Оплата за земельный участок в размере, установленном в соответствии с абзацем первым пункта 4.3 настоящего договора, произведена полностью. Реквизиты документа(ов), подтверждающего(их) перечисление денежных средств Арендодателю _____.

XI. Адреса, реквизиты и подписи сторон

Арендодатель: Департамент земельных отношений администрации города Перми 614000, г. Пермь, ул. Сибирская, 15, тел. _____	Арендатор <6>: _____ Место нахождения (адрес): _____ почтовый адрес: _____ электронная почта: _____ тел. _____ ИНН _____
Арендодатель: Департамент земельных отношений администрации города Перми 614000, г. Пермь, ул. Сибирская, 15, тел. _____	Арендатор <7>: _____ Адрес регистрации: _____ адрес фактического проживания: _____ паспорт гражданина РФ: _____ выдан: _____ дата выдачи: _____ электронная почта: _____ тел. _____ ИНН _____ СНИЛС _____

Все извещения, повестки и сообщения, направленные по указанному в настоящем разделе почтовому адресу Арендатора, равно как и направленные в электронной форме по телекоммуникационным каналам связи, считаются законно врученными, ему известными.

Арендодатель:	Арендатор:
_____	_____
М.П.	М.П.

<1> Дата внесения сведений в поземельную книгу (является датой договора).

<2> Применяется в случаях заключения договора аренды земельного участка, расположенного в границах береговой полосы водного объекта общего пользования.

<3> Применяется в случае, если в отношении передаваемого земельного участка действуют охранные документы, предусмотренные статьей 47.6, пунктом 8 статьи 48 Федерального закона от 25.06.2002 N 73-ФЗ «Об объектах культурного наследия (памятниках истории и культуры) народов Российской Федерации».

<4> Применяется в случае, если в отношении передаваемого земельного участка не оформлены охранные документы, предусмотренные статьей 47.6, пунктом 8 статьи 48 Федерального закона от 25.06.2002 N 73-ФЗ «Об объектах культурного наследия (памятниках истории и культуры) народов Российской Федерации».

<5> Применяется в случае, если в отношении передаваемого земельного участка действуют охранные документы, предусмотренные статьей 47.6, пунктом 8 статьи 48 Федерального закона от 25.06.2002 N 73-ФЗ «Об объектах культурного наследия (памятниках истории и культуры) народов Российской Федерации».

<6> Для арендатора - юридического лица.

<7> Для арендатора - физического лица.

Департамент земельных отношений администрации города Перми в целях информирования населения в соответствии со статьей 39.42 Земельного кодекса Российской Федерации сообщает о возможном установлении публичного сервитута в отдельных целях на территории города Перми

№	Кадастровый номер земельного участка в отношении которого устанавливается публичный сервитут (при наличии)	Адрес или описание земельного участка в отношении которого устанавливается публичный сервитут	Цели установления публичного сервитута
1	59:01:4413617	г. Пермь, Свердловский район	В целях подключения (технологического присоединения)

Заинтересованные лица имеют право ознакомиться с ходатайством об установлении публичного сервитута и прилагаемым к нему описанием местоположения границ публичного сервитута по адресу: г. Пермь, ул. Сибирская 15, (тел. 212-90-54, 212-08-38).

Заинтересованные лица могут подать заявление об учете прав в срок с 19.11.2021 по 18.12.2021.

Способы подачи заявлений:

1. посредством почтовой связи;
2. лично, в том числе через представителя, в департамент земельных отношений администрации города Перми (г. Пермь, ул. Сибирская 15);
3. в форме электронных документов с использованием информационно-телекоммуникационной сети «Интернет».

Правообладатели земельных участков, в отношении которых испрашивается публичный сервитут, если их права не зарегистрированы в Едином государственном реестре недвижимости, в течение тридцати дней со дня опубликования сообщения, предусмотренного подпунктом 1 пункта 3 статьи 39.42 ЗК РФ, подают в орган, уполномоченный на установление публичного сервитута, заявления об учете их прав (обременений прав) на земельные участки с приложением копий документов, подтверждающих эти права (обременения прав). В таких заявлениях указывается способ связи с правообладателями земельных участков, в том числе их почтовый адрес и (или) адрес электронной почты. Правообладатели земельных участков, подавшие такие заявления по истечении указанного срока, несут риски невозможности обеспечения их прав в связи с отсутствием информации о таких лицах и их правах на земельные участки. Такие лица имеют право требовать от обладателя публичного сервитута плату за публичный сервитут не более чем за три года, предшествующие дню направления ими заявления об учете их прав (обременений прав).

Реквизиты решений об утверждении документа территориального планирования, документации по планировке территории, программ комплексного развития систем коммунальной инфраструктуры поселения, городского округа, а также информацию об инвестиционной программе субъекта естественных монополий, организации коммунального комплекса, указанных в ходатайстве об установлении публичного сервитута и сведения об официальных сайтах в информационно-телекоммуникационной сети «Интернет» отсутствуют.

Информация о возможности установления публичного сервитута публикуется на сайте http://www.gorodperm.ru, в «Официальном бюллетене органов местного самоуправления муниципального образования город Пермь».


Приложение: на 1л. в 1 экз.

Схема расположения границ публичного сервитута

Объект: Строительство КЛ 0,4 кВ от РУ 0,4 кВ ТП-6428, Реконструкция РУ 0,4 кВ ТП-6286 (замена ТТ), реконструкция РУ 0,4 кВ ТП-6428 (установка оборудования учета э/э) для электроснабжения административного здания по адресу: Пермский край, г. Пермь, Свердловский район, ул. Емельяна Ярославского, 24 (кад. номер зем. участка 59:01:4413618:7)

Местоположение: Пермский край, г.Пермь, Свердловский район, ул.Емельяна Ярославского

Площадь земель или части земельного участка, кв.м. : 608

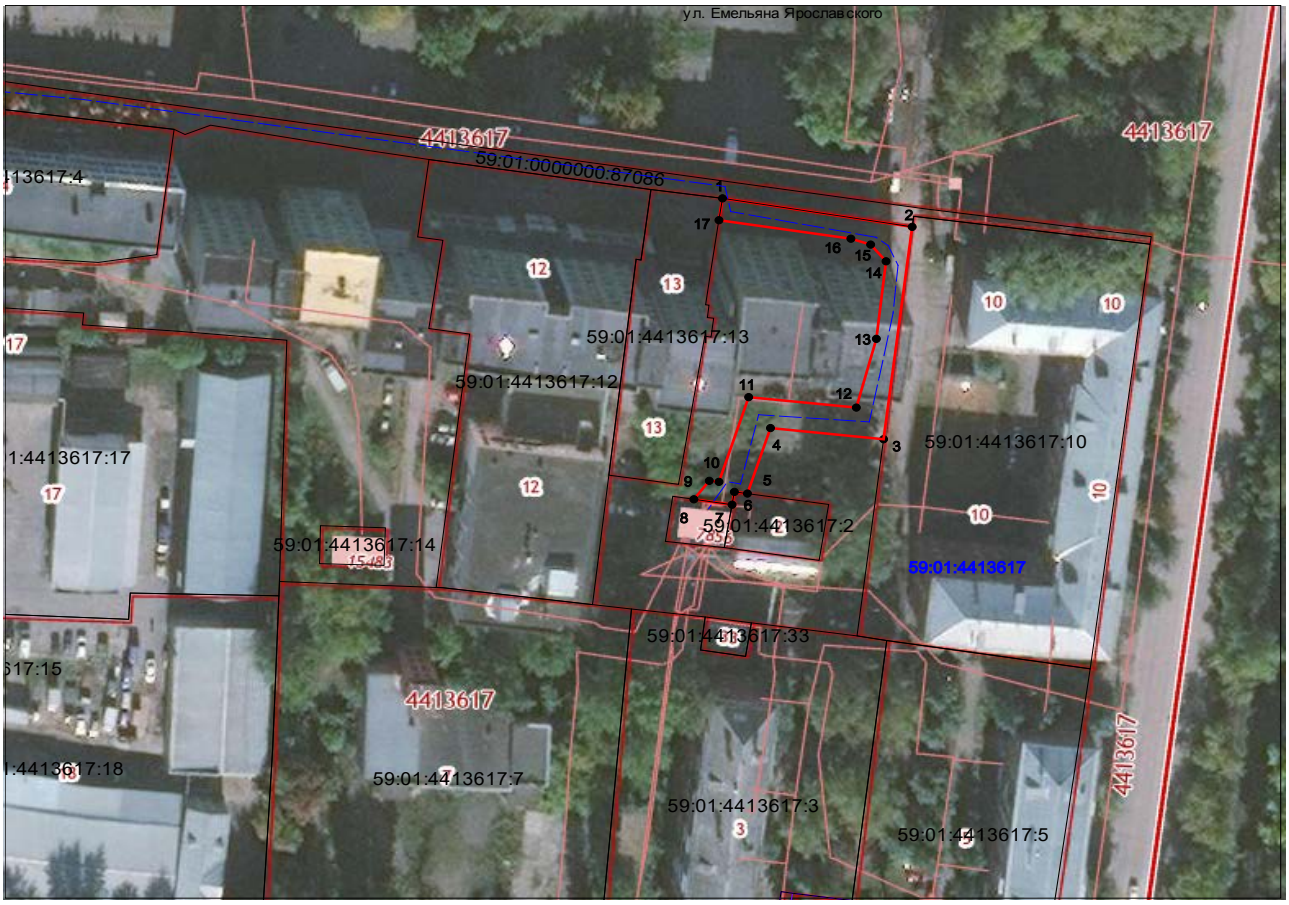

Условные обозначения:

- граница публичного сервитута
- граница земельного участка, сведения которого внесены в ЕГРН
- проектное местоположение инженерного сооружения
- 59:01:4413617 обозначение кадастрового квартала

Масштаб 1:1000

№№ точек	Координаты	
	X	Y
1	513048.79	2231941.61
2	513042.77	2231978.46
3	512998.07	2231972.89
4	513000.42	2231950.94
5	512986.62	2231946.47
6	512986.98	2231943.92
7	512984.28	2231943.47
8	512985.42	2231936.06
9	512989.30	2231939.04
10	512989.10	2231940.92
11	513006.93	2231946.69
12	513004.72	2231967.60
13	513019.21	2231971.49
14	513035.54	2231973.36
15	513039.06	2231970.37
16	513040.30	2231966.55
17	513044.18	2231940.92
1	513048.79	2231941.61

Графическое описание местоположения границ публичного сервитута 1-1 земли МО г.Пермь

Система координат МСК-59, зона 2

Метод определения координат: Метод спутниковых геодезических измерений (определений)

средняя квадратическая погрешность положения характерных точек (Mt)- 0.10 м

Реестр вывесок, подлежащих принудительному демонтажу на территории Кировского района города Перми

№	Адрес (место) нахождения вывески, сведения о владельце вывески (о владельце здания, строения, сооружения, помещения, расположенного в здании, строении, на котором расположена вывеска, если владелец вывески не известен)	Дата направления ТО предупреждения о приведении вывески в соответствие требованиям к размещению вывесок, установленным Правилами благоустройства территории города Перми, утвержденными решением Пермской городской Думы от 15.12.2020 № 277 (далее - требования к размещению вывесок)	Срок для добровольного приведения вывески в соответствие требованиям к размещению вывесок (10 рабочих дней после дня получения предупреждения	Реквизиты распоряжения главы ТО о принудительном демонтаже вывески (дата вступления в силу распоряжения)	Срок для принудительного демонтажа (не более 1 месяца после вступления в силу распоряжения главы ТО о принудительном демонтаже)	Реквизиты акта демонтажа вывески	Дата добровольного приведения вывески в соответствие требованиям к размещению вывесок (в том числе добровольного демонтажа вывески)	Адрес (место) хранения демонтированной вывески, лицо, ответственное за хранение вывески, за исключением вывесок, не подлежащих хранению	Сумма оплаты демонтажа, перемещения, хранения вывески	Сведения о возмещении расходов
1	2	3	4	5	6	7	8	9	10	11
870	ул. Автозаводская,44, ООО ТЦ Закамский, вывеска буквы на подложке «Кондитерская Миндаль»	6/4/2021	6/22/2021				6/18/2021			
871	ул. Адмирала Нахимова, 14, ООО УК Юком вывеска баннер	6/4/2021	6/23/2021				6/14/2021			
872	ул. Адмирала Нахимова, 14, ООО УК Юком вывеска баннер	6/4/2021	6/23/2021				6/14/2021			
873	ул. Адмирала Нахимова, 14, ООО УК Юком вывеска баннер	6/4/2021	6/23/2021				6/14/2021			
874	Ул. Маршала Рыбалко, 105 ИП Зверева Н.Н. вывеска крышная конструкция ввиде светового короба/логотипа на д текстовой частью Алексеевский	6/22/2021	7/6/2021				6/25/2021			
875	Ул. Маршала Рыбалко, 105 ИП Зверева Н.Н. вывеска панно на фасаде «Пермский мясоперерабатывающий комбинат»	6/22/2021	7/6/2021				6/25/2021			
876	Ул. Маршала Рыбалко, 105 ИП Зверева Н.Н. вывеска панно на фасаде	6/22/2021	7/6/2021				6/25/2021			
877	Ул. Маршала Рыбалко, 105 ИП Зверева Н.Н. вывеска панно на фасаде	6/22/2021	7/6/2021				6/25/2021			
878	ул. Чистопольская,28/2 вывеска баннер «Бахза ОАО «Контракт»	6/24/2021	6/30/2021				6/30/2021			
879	ул. Чистопольская,28/2 вывеска баннер «Цемент»	6/24/2021	7/8/2021				6/30/2021			
880	ул. Чистопольская,28/2 вывеска баннер «Памятники»	6/24/2021	7/8/2021				6/30/2021			
881	ул. Чистопольская,28/2 вывеска баннер «Купим электроитструмент б/у»	6/24/2021	7/8/2021				6/30/2021			
882	ул. Чистопольская,28/2 вывеска баннер «База контракт смеси клей шпаклевка»	6/24/2021	7/8/2021				6/30/2021			
883	ул. Чистопольская,28/2 вывеска баннер	6/24/2021	7/8/2021				6/30/2021			

884	ул. Магистральная, 14 баннер на фасаде здания «Motorzona»	7/2/2021	7/12/2021				7/12/2021			
885	ул. Липатова,27 вывеска «Шинный центр 5 колесо»	8/5/2021								
886	ул. Водников, 69 вывеска панно на фасаде здания «Мебель от производителя»	8/26/2021	10/4/2021	Документ зарегистрирован под № 059-23-01-02-322 от 03.11.2021.						
887	ул. Автозаводская, 5 вывеска баннер на фасаде здания «Автотех Автокредо Центр Шиномонтаж»	8/18/2021	9/1/2021				8/30/2021			
888	ул. Автозаводская, 5 вывеска панно на фасаде здания «Ошиповка зимних шин»	8/18/2021	9/1/2021				8/30/2021			
889	ул. Автозаводская, 5 вывеска панно на фасаде здания «Столовая»	8/18/2021	9/1/2021				8/30/2021			
890	ул. Автозаводская, 5 вывеска баннер «Кафе столовая Маслята»	8/18/2021	9/1/2021				8/30/2021			
891	ул. Автозаводская, 5 вывеска баннер «Делать людям добро»	8/26/2021	9/9/2021				8/30/2021			
892	ул. Автозаводская, 5 вывеска баннер «продукты питания Промтовары Бытовая Химия»	8/26/2021	9/9/2021				8/30/2021			
893	ул. Автозаводская, 5 вывеска баннер «Мега эконом маркет одежда и обувь»	8/18/2021	9/1/2021				8/30/2021			
894	ул. Автозаводская, 5 вывеска баннер «Транспортная компания СТД перевозка сборных грузов»	8/18/2021	9/1/2021				8/30/2021			
895	ул. Автозаводская, 5 вывеска баннер на фасаде здания «Автомойка легковая грузовая»	8/18/2021	9/1/2021				11/2/2021			
896	ул. Автозаводская, 5 вывеска панно «Магазин низких цен»	8/26/2021	9/9/2021				8/30/2021			
897	ул. Чистопольская,25 вывеска панно на фасаде здания «Мясной»	8/26/2021	9/30/2021				9/30/2021			
898	ул. Чистопольская,25 вывеска панно на фасаде здания Меню Кофе с собой»	8/26/2021	9/10/2021				9/10/2021			
899	ул. Чистопольская,25 вывеска панно на фасаде здания «Ешьте колбаски»	8/26/2021	9/10/2021				9/10/2021			
900	ул. Худанина, 13 вывеска буквы на подложке «Посудная Лавка»	8/30/2021	9/13/2021				10/14/2021			
901	ул. Худанина, 13 вывеска буквы на подложке «Посудная Лавка» на фасаде здания	8/30/2021	9/13/2021				10/14/2021			
902	ул. Худанина, 13 вывеска буквы на подложке «Посудная Лавка» на фасаде здания	8/30/2021	9/13/2021				10/14/2021			
901	ул. Автозаводская, 2а баннер на фасаде здания «Кафе ROZMARIN»	8/31/2021	9/14/2021				9/8/2021			
902	ул. Автозаводская, 2а баннер на фасаде здания «Кафе ROZMARIN мы открылись»	8/31/2021	9/14/2021				9/8/2021			
903	ул. Автозаводская, 2а баннер на фасаде здания « ROZMARIN «	8/31/2021	9/14/2021				9/8/2021			
904	ул. Автозаводская, 2а баннер на фасаде здания « ROZMARIN алкогольные гнапитки «	8/31/2021	9/14/2021				9/8/2021			
905	ул. Автозаводская, 2а баннер на фасаде здания «Кафе ROZMARIN»	8/31/2021	9/14/2021				9/8/2021			
906	ул. Автозаводская, 2а баннер на фасаде здания «Продуктовый магазин свежий хлеб вывечка»	8/31/2021	9/14/2021				9/8/2021			
907	ул. Гальперина,8/1 баннер «Бизнес парк «Кировский»	9/8/2021	9/22/2021				9/16/2021			
908	ул. Гальперина,8/1 баннер «Хлодоны,холодильные масла»	9/8/2021	9/20/2021				9/23/2021			
909	ул. Химградская, 3 баннер «Продается 8902……»	9/13/2021	9/23/2021				10/4/2021			

910	ул. Автозаводская, 9а/Чистопольская, 26, световое панно на входной группе «Бар»Жемчужина»	9/15/2021	10/13/2021	Документ зарегистрирован под № 059-23-01-02-322 от 03.11.2021.						
911	ул. Калинина, 46, ИП Имайкин Р.М.вывеска панно на крыше «Хлеб Лаваш Молоко»	9/20/2021	10/13/2021				10/13/2021			
912	ул. Калинина, 46, ИП Якимов Е.А. баннер на фасаде здания «Мы открылись»	9/20/2021	10/13/2021				10/18/2021			
913	ул. Калинина, 46, ИП Усачева Т.Ф., баннер на фасаде здания «Хлебный дворик»	9/20/2021	10/13/2021	Документ зарегистрирован под № 059-23-01-02-322 от 03.11.2021.						
914	ул. Калинина, 32, ООО «Парус», баннер на входной группе «Закажи бесплатную еду здесь»	9/20/2021	10/4/2021				10/8/2021			
915	ул. Калинина, 30, баннер на фасаде здания «Продажа»	9/20/2021	10/4/2021				10/7/2021			
916	ул. Адмирала Ушакова, 8, баннер на фасаде здания «Ломбард»	9/20/2021	10/4/2021				10/12/2021			
917	ул. Адмирала Ушакова, 8, баннер с торца здания «Ломбард»	9/20/2021	10/4/2021				10/12/2021			
918	ул. Шишкина, 5, пано на входной группе «ЭНИКС электромонтажные работы	9/23/2021	10/7/2021				10/12/2021			
919	ул. Калинина, 32, ООО «Парус» баннер с торца здания «Комиссионный, сауна, 8982…»	9/23/2021	10/7/2021				9/29/2021			
920	ул. Химградская, 1, ООО УК «ЖКХ Кировский», баннер с торца здания «Продается 8919…»	9/23/2021	10/7/2021				10/12/2021			
921	ул. Химградская, 1, ООО УК «ЖКХ Кировский», панно с торца здания «Одежда из Европы»	9/23/2021	10/7/2021				10/12/2021			
922	ул. Химградская, 3, ООО «Фарко-Трейд», панно на фасаде здания «Продукты»	9/23/2021	10/8/2021				10/4/2021			
923	ул. Химградская, 3, ООО «Фарко-Трейд», панно с торца здания «Продукты»	9/23/2021	10/8/2021				10/4/2021			
924	ул. Закамская, 56, ооо «Перекресток», панно «Продукты» с торца здания	9/23/2021	10/7/2021				10/4/2021			
925	ул. Закамская, 56, ооо «Перекресток», панно «магазин Продукты» на входной группе	9/23/2021	10/7/2021				10/4/2021			
926	ул. Ялтинская, 12 ИП Петурова О.И., панно «Little Fox детская игровая комната»	9/23/2021	10/8/2021				10/4/2021			
927	ул. Генерала Панфилова, 19, ИП Силина Н.Г., баннер «Цветы мы открыты» на фасаде здания	9/23/2021	10/7/2021				10/11/2021			
928	ул. Торговая, 7, ООО «Центр выгодных покупок», баннер на входной группе «Мы открылись»	9/29/2021	10/13/2021				10/18/2021			
929	ул. Адмирала Нахимова, 10, ИП Рюмин Д.А. баннер на фасаде здания «Продукты»	9/29/2021	10/13/2021	Документ зарегистрирован под № 059-23-01-02-322 от 03.11.2021.						
930	ул. Адмирала Нахимова, 10, ИП Рюмин Д.А. панно на фасаде здания «Магазин Идеал»	9/29/2021	10/13/2021	Документ зарегистрирован под № 059-23-01-02-322 от 03.11.2021.						
931	ул. Гальперина, 8, ООО «УК «ПУН», баннер «Аренда»	9/29/2021	10/13/2021				10/27/2021			

932	ул. Адмирала Ушакова, 207, баннер на фасаде здания «DANCE DISCO»	9/29/2021	10/13/2021	Документ зарегистрирован под № 059-23-01-02-322 от 03.11.2021.						
933	ул. Адмирала Ушакова, 207, баннер на входной группе здания «Мы открылись»	9/29/2021	10/13/2021				10/11/2021			
934	ул. Адмирала Ушакова, 207, баннер на входной группе здания «Дискотека»	9/29/2021	10/13/2021				10/11/2021			
935	ул. Адмирала Ушакова, 207, баннер на входной группе здания «Банкеты, свадьбы, юбилеи»	9/29/2021	10/13/2021				10/11/2021			
936	ул. Адмирала Ушакова, 207, баннер на входной группе здания «Детские праздники»	9/29/2021	10/13/2021				10/11/2021			
937	ул. Маршала рыбалко, 43, ИП Раскин Р.А., банер на фасаде здания «Зима пуховики-куртки новая коллекция»	9/30/2021	10/13/2021	Документ зарегистрирован под № 059-23-01-02-322 от 03.11.2021.						
938	ул. Калинина, 46, ООО «ЭЛ-Мастер», баннер на фасаде здания» Магазин Мастер электромонтажные работы»	9/30/2021	10/13/2021				10/26/2021			
939	ул. Калинина, 46, ООО «ЭЛ-Мастер», баннер на входной группе здания»ЭЛ-МАСТЕР электротовары крепеж сантехника»	9/30/2021	10/13/2021				10/26/2021			
940	ул. Калинина, 46, ООО «ЭЛ-Мастер», баннер на перилах входной группы здания»ЭЛ-МАСТЕР электротовары крепеж сантехника»	9/30/2021	10/13/2021				10/26/2021			
941	ул. Калинина, 46, ООО «ВПРОК-Сервис», баннер на перилах входной группы «ВПРОК»	9/30/2021	10/13/2021				10/4/2021			
942	ул. Калинина, 46, ООО «ВПРОК-Сервис», баннер на перилах входной группы «ВПРОК Декоративная косметика парфюмерия товары для уборки»	9/30/2021	10/13/2021				10/4/2021			
943	ул. Адмирала Макарова, 22, ИП Тиунова Е.Е., баннер на входной группе «Фрукты»	9/30/2021	10/13/2021				10/4/2021			
944	ул. Маршала Рыбалко, 43, ИП Суханов К.В., банер на фасаде здания «ОПТИКА очки любой сложности»	9/30/2021	10/22/2021	Документ зарегистрирован под № 059-23-01-02-322 от 03.11.2021.						
944	ул. Маршала Рыбалко 107е, ИП Балтачева Г.Н., баннер с торца киоска «Молоко г. Чернушка»	9/30/2021	10/13/2021				10/11/2021			
945	ул. Чебоксарская, 5, ООО «Ровлан», световое панно на фасаде здания «Магазин»	9/30/2021	10/13/2021				10/21/2021			
946	ул. Чебоксарская, 3, ИП Кормачева Т.Л., световое панно на фасаде здания «Продукты»	9/30/2021	10/13/2021	Документ зарегистрирован под № 059-23-01-02-322 от 03.11.2021.						
947	ул. Чистопольская, 31, к. 4, ИП Меликов Э.М., баннер на фасаде здания «Кафе Исфисор Скоро открытие»	10/4/2021	10/4/2021				10/5/2021			
948	ул. Кировоградская, 15, ИП Сосунова Н.Г., баннер на перилах входной группы «Банки, крышки»	10/4/2021	10/4/2021				10/6/2021			
949	ул. Кировоградская, 15, ИП Сосунова Н.Г., баннер на перилах входной группы «Швейные услуги»	10/4/2021	10/5/2021				10/6/2021			
950	ул. Маршала Рыбалко, 107е, баннер на фасаде павильона «Ремонт обуви, курток, сумок, изготовление ключей»	10/4/2021	10/5/2021				10/6/2021			

951	ул. Закамская, 2А, ИП Мирзоев А.Г., панно на фасаде здания «Продукты»	10/6/2021	10/22/2021	Документ зарегистрирован под № 059-23-01-02-322 от 03.11.2021.			11/8/2021			
952	ул. Маршала Рыбалко, 36, ИП Силина Н.Г., баннер на фасаде здания «Мы открыты»	10/6/2021	10/22/2021				10/25/2021			
953	ул. Маршала Рыбалко, 43Б, ИП Ощепкова О.А., баннер на фасаде здания «Заходи за вкусным кофе»	10/6/2021	10/22/2021				10/15/2021			
954	ул. Кировоградская, 16/1, ИП Анисимова К.В., баннер на фасаде здания «Русская баня»	10/4/2021	10/22/2021				10/14/2021			
955	ул. Кировоградская, 16/1, ИП Анисимова К.В., баннер на фасаде здания «Оздоровительный SPA-салон»	10/4/2021	10/22/2021				10/14/2021			
956	ул. Чистопольская, 16, баннер на фасаде здания «Колбасы Хлеб Алкоголь»	10/7/2021	10/22/2021	Документ зарегистрирован под № 059-23-01-02-322 от 03.11.2021.						
957	ул. Шишкина, 7, панно на фасаде здания «Блинная № 1»	10/12/2021	10/27/2021	Документ зарегистрирован под № 059-23-01-02-322 от 03.11.2021.						
958	ул. Гальперина, 11д, баннер на фасаде здания «Шиномонтаж»	10/12/2021	10/12/2021				10/13/2021			
959	ул. Гальперина, 11д, баннер на фасаде здания «Правка литых дисков Ремонт шин»	10/12/2021	10/12/2021				10/13/2021			
960	ул. Каляева, 20, баннер на входной группе «Мы открыты»	10/13/2021	10/13/2021				10/14/2021			
961	ул. Калинина, 64, ИП Анферова М.А. разместина вывеску панно на фасаде здания «Славянские пекарни»	10/13/2021	10/27/2021	Документ зарегистрирован под № 059-23-01-02-322 от 03.11.2021.						
962	ул. Ласьвинская, 37 ООО «Строймастер» вывеска баннер на входной группе «FCS ремонт компьютеров»	10/13/2021	10/27/2021				10/25/2021			
963	ул. Оборонщиков, 8, баннер с торца фасада здания «Окна Строитель»	10/13/2021	11/12/2021							
964	ул. Оборонщиков, 8, баннер на фасаде здания «Аренда 8(342)283…….»	10/13/2021	11/12/2021							
965	ул. Оборонщиков, 8, баннер на фасаде здания «Английский для детей и взрослых»	10/13/2021	11/12/2021							
966	ул. Оборонщиков, 8, баннер на фасаде здания «Изучение английского языка»	10/13/2021	11/12/2021							
967	ул. Оборонщиков, 8, баннер на фасаде здания «Детский развивающий центр ЛЕГОДОМ»	10/13/2021	11/12/2021							
968	ул. Гальперина, 11е, баннер на входной группе «Прием лома черного металла»	10/12/2021	10/13/2021				10/13/2021			
969	ул. Адмирала Нахимова, 19, баннер на фасаде здания «Магазин кальянов»	10/14/2021	10/28/2021				11/2/2021			
970	ул. Маршала Рыбалко, 28, ИП Гакал Е.Ю., баннер на входной группе «Швейная мастерская»	10/14/2021	10/28/2021	Документ зарегистрирован под № 059-23-01-02-322 от 03.11.2021.						
971	ул. Маршала Рыбалко, 28, ИП Гакал Е.Ю., баннер на входной группе «Продукты Умница мы открыты»	10/14/2021	10/28/2021	Документ зарегистрирован под № 059-23-01-02-322 от 03.11.2021.						

972	ул. Ласьвинская, 23/1, баннер с торца фасада здания «Модный букет 24 часа»	10/14/2021	10/28/2021	Документ зарегистрирован под № 059-23-01-02-322 от 03.11.2021.						
973	ул. Торговая, 14б, АО «Тендер», баннер на фасаде здания «Скоро открытие»	10/14/2021	10/28/2021				10/29/2021			
974	ул. Маршала Рыбалко, 95, баннер на входной группе «Цветы»	10/14/2021	10/28/2021	Документ зарегистрирован под № 059-23-01-02-322 от 03.11.2021.						
975	ул. Маршала Рыбалко, 95, баннер на входной группе «Цветы рядом»	10/14/2021	10/28/2021	Документ зарегистрирован под № 059-23-01-02-322 от 03.11.2021.						
976	ул. Маршала Рыбалко, 87, баннер на входной группе «Страхование»	10/14/2021	10/28/2021				10/19/2021			
977	ул. Липатова, 10, ИП Митрофанов А.В., панно на входной группе «Ремонт бытовой техники	10/19/2021	11/2/2021				10/27/2021			
978	ул. Ласьвинская, 43, ИП Балясова З.М., вывеска глухая оклейка с торца фасада здания «Аптека от склада»	10/19/2021	11/2/2021				11/2/2021			
979	ул. Ласьвинская, 43, ИП Балясова З.М., вывеска глухая оклейка с торца фасада здания «Аптека от склада»	10/19/2021	11/2/2021				11/2/2021			
980	ул. Ласьвинская, 43, ИП Балясова З.М., вывеска глухая оклейка с торца фасада здания «Аптека от склада»	10/19/2021	11/2/2021				11/2/2021			
981	ул. Ласьвинская, 43, ИП Балясова З.М., баннер на входной группе «Скидка 70%»	10/19/2021	11/2/2021				11/2/2021			
982	ул. Торговая, 7, ООО «Центр выгодных покупок», баннер на фасаде здания «Восток (с указателем)»	10/19/2021	11/2/2021				10/21/2021			
983	ул. Закамская, 35, ИП Харинцева Л.К., световое пано на фасаде здания «Шаурма»	10/21/2021	11/4/2021				11/8/2021			
984	ул. Адмирала Нахимова, 16, ООО «Руслан», вывеска баннер на входной группе «Лейла 24 часа»	10/21/2021	11/4/2021							
985	ул. Адмирала Нахимова, 16, ООО «Руслан», вывеска панно с торца фасада здания «Продукты»	10/21/2021	11/4/2021							
986	ул. Химградская, 1, баннер с торца фасада здания «Ритуальная мастерская»	10/21/2021	11/4/2021				11/8/2021			
987	ул. Химградская, 37, баннер на фасаде здания «Умница развивающие игры»	10/21/2021	11/4/2021							
988	ул. Чистопольская, 31, к.2, баннер на фасаде сооружения «Банкетный зал»	10/21/2021	11/4/2021							
989	ул. 1-я Гаревая, 57, ИП Неволина Е.Ю., баннер на входной группе «Продукты»	10/21/2021	11/4/2021				10/29/2021			
990	ул. 1-я Гаревая, 57, ИП Неволина Е.Ю., баннер на входной группе «Продукты»	10/21/2021	11/4/2021				10/29/2021			
991	ул. 1-я Гаревая, 57, ИП Неволина Е.Ю., с торца фасада здания вывеска панно «Продуктовый магазин Ольга»	10/21/2021	11/4/2021				10/29/2021			
992	ул. 1-я Гаревая, 57, ИП Неволина Е.Ю., баннер на фасаде сооружения «Магазин продукты»	10/21/2021	11/4/2021				10/29/2021			
993	ул. 1-я Гаревая, 57, ИП Неволина Е.Ю., баннер на фасаде сооружения «Джут Шканты Утеплитель ….»	10/21/2021	11/4/2021				10/29/2021			

994	ул. 1-я Гаревая, 57, ИП Неволина Е.Ю., баннер на фасаде сооружения «МТС …...»	10/21/2021	11/4/2021				10/29/2021			
995	ул. Черниговская, 1а, ООО «Специализированный застройщик «Нижнекурьинская, 38», баннер на фасаде сооружения «Мандарин на Нижне-курьинской 38 «	10/21/2021	11/4/2021							
996	ул. Черниговская, 1а, ООО «Специализированный застройщик «Нижнекурьинская, 38», баннер на фасаде сооружения «Мандарин на Нижне-курьинской 38»	10/21/2021	11/4/2021							
997	ул. Черниговская, 1а, ООО «Специализированный застройщик «Нижнекурьинская, 38», баннер с торца фасада здания «Мандарин»	10/21/2021	11/4/2021							
998	ул. Черниговская, 1а, ООО «Специализированный застройщик «Нижнекурьинская, 38», баннер на фасаде сооружения «Мандарин (342)207…..»	10/21/2021	11/4/2021							
999	ул. Черниговская, 1а, ООО «Специализированный застройщик «Нижнекурьинская, 38», баннер на фасаде сооружения «Изображение дома»	10/21/2021	11/4/2021							
1000	ул. Черниговская, 1а, ООО «Специализированный застройщик «Нижнекурьинская, 38», баннер на фасаде сооружения «Мандарин (342)207….. (с изображением дома)»	10/21/2021	11/4/2021							
1001	ул. Черниговская, 1а, ООО «Специализированный застройщик «Нижнекурьинская, 38», вывеска панно на козырьке входной группы «ПЗСП»	10/21/2021	11/4/2021							
1002	ул. Каляева, 18, ИП Воробьева Н.А., вывеска баннер на входной группе «Мы открылись»	10/27/2021	11/10/2021							
1003	ул. Маршала Рыбалко, 85/1, шиномонтаж «5 колесо», вывеска баннер на фасаде здания «Шиномонтаж»	10/27/2021	11/10/2021				11/2/2021			
1004	ул. Маршала Рыбалко, 109В, баннер на фасаде здания «Цветы»	10/27/2021	10/27/2021				10/28/2021			
1005	ул. Маршала Рыбалко, 33, баннер на фасаде здания «Комиссионный»	10/28/2021	11/11/2021							
1006	ул. Ласьвинская, 39а, ИП Смирнова Е.В., вывеска буквы на подложке «DONER KEBAB»	10/28/2021	11/11/2021							
1007	ул. Ласьвинская, 39а, ИП Смирнова Е.В., вывеска буквы на подложке «DONER KEBAB»	10/28/2021	11/11/2021							
1008	ул. Чистопольская, 8, баннер на фасаде здания «Овощи Фрукты»	10/28/2021	11/11/2021							
1009	ул. Ласьвинская, 39а, буквы на подложке «Куединский мясокомбинат»	10/28/2021	11/11/2021				11/2/2021			
1010	ул. Ласьвинская, 58, ООО «Аптека от склада» баннер на входной группе «Скидка 70%»	10/28/2021	11/11/2021				11/2/2021			
1011	ул. Химградская, 37, ИП Абрамов С.С., баннер на фасаде здания «Сезонная одежда»	10/28/2021	11/11/2021							
1012	ул. Химградская, 37, ИП Артемьева Э.Г., баннер на входной группе «Маяк не ломбард а сказка»	10/28/2021	11/11/2021							
1013	ул. Сысольская, 1, ИП Майбурова Л.И., баннер на входной группе «Продукты»	10/29/2021	11/12/2021							
1014	ул. Сысольская, 1, ИП Майбурова Л.И., баннер на входной группе «Продукты»	10/29/2021	11/12/2021							
1015	ул. Сысольская, 1, ИП Майбурова Л.И., баннер на входной группе «Молоко»	10/29/2021	11/12/2021							

1016	ул. Сысольская, 1, ИП Майбурова Л.И., баннер на входной группе «Колбасы»	10/29/2021	11/12/2021							
1017	ул. Сысольская, 1, ИП Майбурова Л.И., баннер на входной группе «Рыба»	10/29/2021	11/12/2021							
1018	ул. Сысольская, 1, ИП Майбурова Л.И., буквы на подложке на фасаде здания «Электротовары»	10/29/2021	11/12/2021							
1019	ул. Сысольская, 1, ИП Майбурова Л.И., буквы на подложке с торца фасада здания «Электротовары»	10/29/2021	11/12/2021							
1020	ул. Сысольская, 1, ИП Майбурова Л.И., световое панно на фасаде здания «Электротовары»	10/29/2021	11/12/2021							
1021	ул. Сысольская, 1, ИП Майбурова Л.И., буквы на подложке на фасаде здания «Продукты»	10/29/2021	11/12/2021							
1022	ул. Автозаводская, 43, баннер на фасаде здания «Единая касса»	11/2/2021	11/16/2021							
1023	ул. Автозаводская, 28, баннер на фасаде здания «Эвакуатор»	11/2/2021	11/16/2021							
1024	ул. Маршала Рыбалко, 85/1, шиномонтаж «5 колесо», вывеска буквы на подложке с торца фасада здания «Шиномонтаж»	11/2/2021	11/16/2021							
1025	ул. Сысольская, 3, баннер на фасаде здания «Согласие управляющая компания»	11/2/2021	11/16/2021							
1026	ул. Маршала Рыбалко, 113, ИП Коваленко Д.А., баннер на фасаде здания «Мы открылись»	11/3/2021	11/17/2021							
1027	ул. Маршала Рыбалко, 111а, ИП Борисова Т.В., вывеска буквы на подложке «парикмахерская Кати», на фасаде здания	11/3/2021	11/17/2021							
1028	ул. Кировоградская, 16/1, баннер на входной группе «Solines»	11/3/2021	11/17/2021				11/9/2021			
1029	ул. Генерала Панфилова, 14, ПАО «Сбербанк», вывеска буквы на подложке «Сбербанк России»	11/8/2021	11/22/2021							
1030	ул. Ласьвинская, 56а, ИП Гулузаде Т.М., вывеска буквы на подложке «Продукты»	11/8/2021	11/22/2021							
1031	ул. Налимихинская, 41, ИП Каменских О.Р., вывеска баннер на фасаде здания «Продукты»	11/9/2021	11/23/2021							
1032	ул. Налимихинская, 41, ИП Каменских О.Р., вывеска баннер на фасаде здания «Пиво, табак, яйца …...»	11/9/2021	11/23/2021							
1033	ул. Химградская, 37, ИП Томилова Т.Е., вывеска буквы на подложке на фасаде здания «Парикмахерская»	11/9/2021	11/23/2021							
1034	ул. Химградская, 37, ИП Томилова Т.Е., вывеска буквы на подложке на фасаде здания «Ангел»	11/9/2021	11/23/2021							
1035	ул. Волгодонская, 14а/1, ИП Крючков Д.И., вывеска глухая оклейка витрины (в виде полос черного и белого цвета)	11/10/2021	11/24/2021							
1036	ул. Волгодонская, 14а/1, ИП Крючков Д.И., вывеска глухая оклейка витрины (в виде полос черного и белого цвета)	11/10/2021	11/24/2021							
1037	ул. Волгодонская, 14а/1, ИП Крючков Д.И., вывеска глухая оклейка витрины (в виде полос черного и белого цвета)	11/10/2021	11/24/2021							
1038	ул. Волгодонская, 14а/1, ИП Крючков Д.И., вывеска глухая оклейка витрины «Сигареты Сигары Вэйпы Все для кальяна»	11/10/2021	11/24/2021							
1039	ул. Волгодонская, 14а/1, ИП Крючков Д.И., вывеска глухая оклейка витрины «Режим работы»	11/10/2021	11/24/2021							
1040	ул. Александра Невского, 8, Демкина Е.Н., вывеска баннер на фасаде здания «Йога клуб»	11/10/2021	11/24/2021							

Департамент земельных отношений администрации города Перми в целях информирования населения в соответствии со статьей 39.42 Земельного кодекса Российской Федерации сообщает о возможном установлении публичного сервитута в отдельных целях на территории города Перми

№	Кадастровый номер земельного участка в отношении которого устанавливается публичный сервитут (при наличии)	Адрес или описание земельного участка в отношении которого устанавливается публичный сервитут	Цели установления публичного сервитута
1	59:01:0000000:86885	г. Пермь, Кировский район	Для подключения (технологического присоединения) к сетям инженерно-технологического обеспечения
2	59:01:0000000:90174	г. Пермь, Кировский район	Для размещения объекта электросетевого хозяйства

Заинтересованные лица имеют право ознакомиться с ходатайством об установлении публичного сервитута и прилагаемым к нему описанием местоположения границ публичного сервитута по адресу: г. Пермь, ул. Сибирская 15, (тел. 212-90-54, 212-08-38).

Заинтересованные лица могут подать заявление об учете прав в срок с 19.11.2021 по 18.12.2021.

Способы подачи заявлений:

1. посредством почтовой связи;
2. лично, в том числе через представителя, в департамент земельных отношений администрации города Перми (г. Пермь, ул. Сибирская 15);
3. в форме электронных документов с использованием информационно-телекоммуникационной сети «Интернет».

Правообладатели земельных участков, в отношении которых испрашивается публичный сервитут, если их права не зарегистрированы в Едином государственном реестре недвижимости, в течение тридцати дней со дня опубликования сообщения, предусмотренного подпунктом 1 пункта 3 статьи 39.42 ЗК РФ, подают в орган, уполномоченный на установление публичного сервитута, заявления об учете их прав (обременений прав) на земельные участки с приложением копий документов, подтверждающих эти права (обременения прав). В таких заявлениях указывается способ связи с правообладателями земельных участков, в том числе их почтовый адрес и (или) адрес электронной почты. Правообладатели земельных участков, подавшие такие заявления по истечении указанного срока, несут риски невозможности обеспечения их прав в связи с отсутствием информации о таких лицах и их правах на земельные участки. Такие лица имеют право требовать от обладателя публичного сервитута плату за публичный сервитут не более чем за три года, предшествующие дню направления ими заявления об учете их прав (обременений прав).

Реквизиты решений об утверждении документа территориального планирования, документации по планировке территории, программ комплексного развития систем коммунальной инфраструктуры поселения, городского округа, а также информацию об инвестиционной программе субъекта естественных монополий, организации коммунального комплекса, указанных в ходатайстве об установлении публичного сервитута и сведения об официальных сайтах в информационно-телекоммуникационной сети «Интернет» отсутствуют.

Информация о возможности установления публичного сервитута публикуется на сайте http://www.gorodperm.ru, в «Официальном бюллетене органов местного самоуправления муниципального образования город Пермь».

Приложение: на 1 л. в 1 экз.


СХЕМА РАСПОЛОЖЕНИЯ ГРАНИЦ ПУБЛИЧНОГО СЕРВИТУТА

Объект: *КТПП-250/6/0,4 кВ, КЛ 6 кВ, ВЛ 0,4 кВ, оборудование учета э/э; Реконструкция РУ 6 кВ ТП-1649 (замена ячеек 6 кВ), входящих в ЭСК ПС 110/35/6 кВ Окуловская, для электроснабжения садового дома по адресу: Пермский край, г. Пермь, Дзержинский район , садовое товарищество "Крона", уч. 4 (кад. номер зем. участка 59:01:0715076:5)»*

Местоположение земельного участка: *Пермский край, г. Пермь, Дзержинский район, ул. Докучаева*

Площадь запрашиваемой части земельного участка, кв.м.: 3084

Категория земель: *земли населенных пунктов*

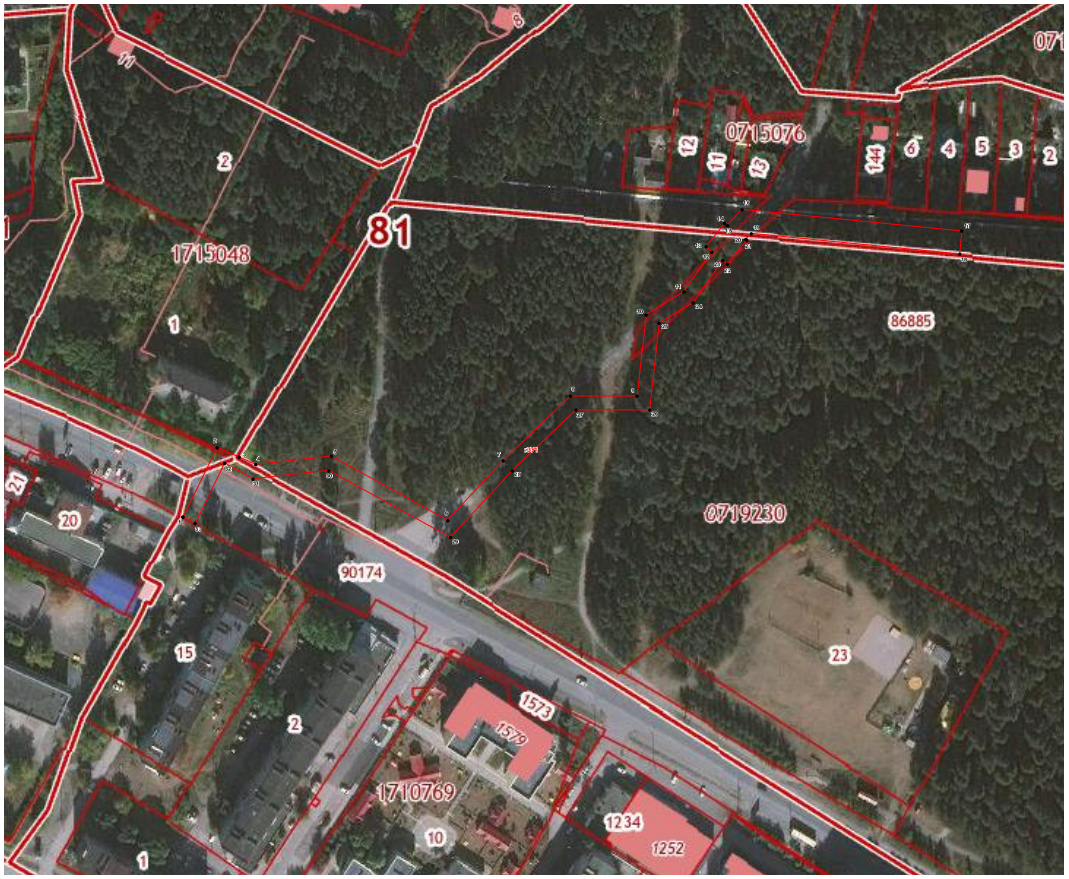

Масштаб 1:2000

УСЛОВНЫЕ ОБОЗНАЧЕНИЯ:

59:01:1710769:15 - номер учтенного земельного участка
- граница кадастрового квартала
- существующая часть границы, имеющиеся в ЕГРН сведения о которой достаточны для определения её местоположения
- проектное местоположение инженерного сооружения
- граница проектируемого размещения Объекта
:ЗУ1 - обозначение территории проектируемого размещения Объекта
- характерная точка границы территории размещения Объекта

КАТАЛОГ КООРДИНАТ, м (Система координат МСК-59, 2 зона)

№ точки границы	X	Y	Метод определения характерных точек	Mt, м
1	521025,46	2225467,44	геодезический метод	0,10
2	521055,63	2225482,20	геодезический метод	0,10
3	521051,32	2225491,62	геодезический метод	0,10
4	521048,22	2225499,04	геодезический метод	0,10
5	521051,71	2225531,71	геодезический метод	0,10
6	521024,08	2225582,05	геодезический метод	0,10
7	521049,78	2225606,12	геодезический метод	0,10
8	521077,85	2225635,33	геодезический метод	0,10
9	521077,77	2225664,37	геодезический метод	0,10
10	521113,23	2225668,35	геодезический метод	0,10
11	521122,92	2225684,44	геодезический метод	0,10
12	521140,40	2225696,64	геодезический метод	0,10
13	521142,50	2225694,01	геодезический метод	0,10
14	521152,89	2225702,31	геодезический метод	0,10
15	521152,03	2225703,39	геодезический метод	0,10
16	521158,86	2225709,66	геодезический метод	0,10
17	521149,45	2225805,18	геодезический метод	0,10
18	521139,50	2225804,20	геодезический метод	0,10
19	521148,42	2225713,65	геодезический метод	0,10
20	521145,77	2225711,22	геодезический метод	0,10
21	521145,33	2225711,76	геодезический метод	0,10
22	521134,95	2225703,46	геодезический метод	0,10
23	521136,64	2225701,33	геодезический метод	0,10
24	521118,44	2225688,63	геодезический метод	0,10
25	521109,62	2225673,98	геодезический метод	0,10
26	521071,84	2225669,69	геодезический метод	0,10
27	521071,84	2225637,74	геодезический метод	0,10
28	521045,57	2225610,39	геодезический метод	0,10
29	521016,58	2225583,24	геодезический метод	0,10
30	521045,54	2225530,47	геодезический метод	0,10
31	521042,05	2225497,77	геодезический метод	0,10
32	521048,89	2225485,58	геодезический метод	0,10
33	521022,60	2225472,73	геодезический метод	0,10
1	521025,46	2225467,44	геодезический метод	0,10

ПРОЕКТ

ИЗМЕНЕНИЯ,
которые вносятся в Правила землепользования и застройки города Перми, утвержденные решением Пермской городской Думы от 26 июня 2007 г. № 143

1. В статье 49:

1.1. изменить границы территориальных зон инженерных, технических сооружений (С-1), городских лесов (ГЛ), транспортных сооружений (С-3) путем установления территориальной зоны транспортных сооружений (С-3) в отношении земельного участка с кадастровым номером 59:01:0000000:48075, расположенного по адресу: город Пермь, Орджоникидзевский район, мкр. Верхнемостовая, з/у 46.

Изменение границ в отношении земельного участка с кадастровым номером 59:01:0000000:48075, расположенного по адресу: г. Пермь, Орджоникидзевский район, мкр. Верхнемостовая, з/у 46 изложить в редакции согласно приложению 1 к настоящим изменениям;

1.2 уточнить границы территориальных зон рекреационно-ландшафтных территорий (Р-2), рекреационных лесных массивов (Р-6), сельскохозяйственного использования (СХ) путем включения в границы территориальной зоны рекреационных лесных массивов (Р-6) земельного участка с кадастровым номером 59:01:0000000:48113, расположенного по адресу: город Пермь, Свердловский район.

Уточнение границ в отношении земельного участка с кадастровым номером 59:01:0000000:48113, расположенного по адресу: город Пермь, Свердловский район изложить в редакции согласно приложению 2 к настоящим изменениям;

1.3. изменить границы подзон Ц-2 (В 8 эт), Ц-2 (П 0,3), Ж-2 (В 6 эт), Ж-2 (П 0,3), территориальных зон обслуживания и деловой активности местного значения (Ц-2), среднеэтажной жилой застройки (Ж-2) путем включения в границы подзон Ж-2 (В 6 эт), Ж-2 (П 0,3), территориальной зоны среднеэтажной жилой застройки (Ж-2) территории, ограниченной улицами Хабаровской, Красноводской, Заречной, Ветлужской Дзержинского района города Перми.

Изменение границ в отношении территории, ограниченной улицами Хабаровской, Красноводской, Заречной, Ветлужской Дзержинского района города Перми изложить в редакции согласно приложению 3 к настоящим изменениям.

2. В статье 51.2:

2.1. включить в границы зоны действия ограничений по условиям сохранения и планируемого размещения образовательных учреждений территорию, ограниченную улицами Хабаровской, Красноводской, Заречной, Ветлужской Дзержинского района города Перми.


Включение в границы зоны действия ограничений по условиям сохранения и планируемого размещения образовательных учреждений территории, ограниченной улицами Хабаровской, Красноводской, Заречной, Ветлужской Дзержинского района города Перми изложить в редакции согласно приложению 4 к настоящим изменениям;

2.2. включить в границы зоны действия ограничений по условиям сохранения и планируемого размещения образовательных учреждений земельный участок с кадастровым номером 59:01:4410223:51, расположенный по ул. Кронштадтской, 41 в Дзержинском районе города Перми.

Включение в границы зоны действия ограничений по условиям сохранения и планируемого размещения образовательных учреждений земельного участка с кадастровым номером 59:01:4410223:51, расположенного по ул. Кронштадтской, 41 в Дзержинском районе города Перми изложить в редакции согласно приложению 5 к настоящим изменениям.

Приложение1
к изменениям, которые вносятся
в Правила землепользования
и застройки города Перми,
утвержденные решением
Пермской городской Думы
от 26 июня 2007 г. № 143

Изменение границ в отношении земельного участка с кадастровым номером 59:01:0000000:48075, расположенного по адресу: г. Пермь, Орджоникидзевский район, мкр. Верхнемостовая, з/у 46

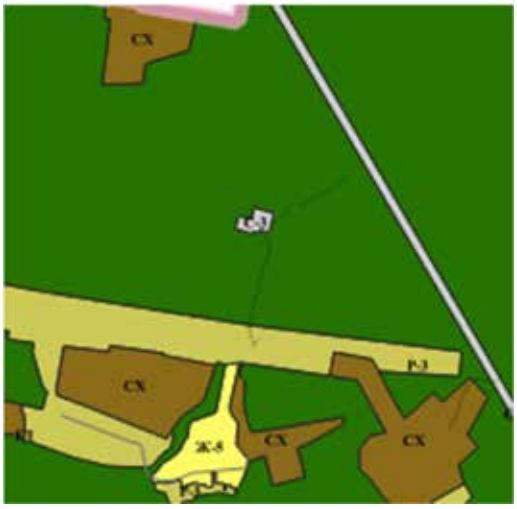

1:25000

Приложение2
к изменениям, которые вносятся
в Правила землепользования
и застройки города Перми,
утвержденные решением
Пермской городской Думы
от 26 июня 2007 г. № 143

Уточнение границ в отношении земельного участка с кадастровым номером 59:01:0000000:48113, расположенного по адресу: город Пермь, Свердловский район



1:25000

Приложение3
к изменениям, которые вносятся
в Правила землепользования
и застройки города Перми,
утвержденные решением
Пермской городской Думы
от 26 июня 2007 г. № 143

Изменение границ в отношении территории, ограниченной улицами Хабаровской, Красноводской, Заречной, Ветлужской Дзержинского района города Перми



1:25000

Приложение4
к изменениям, которые вносятся
в Правила землепользования
и застройки города Перми,
утвержденные решением
Пермской городской Думы
от 26 июня 2007 г. № 143

Включение в границы зоны ограничений по условиям сохранения и планируемого размещения образовательных учреждений территории, ограниченной улицами Хабаровской, Красноводской, Заречной, Ветлужской Дзержинского района города Перми



1:25000

Приложение5
к изменениям, которые вносятся
в Правила землепользования
и застройки города Перми,
утвержденные решением
Пермской городской Думы
от 26 июня 2007 г. № 143

Включение в границы зоны ограничений по условиям сохранения и планируемого размещения образовательных учреждений земельного участка 59:01:4410223:51, расположенного по ул. Кронштадсткой, 41 в Дзержинском районе города Перми



1:25000

**Заключение о результатах публичных слушаний
по вопросам градостроительной деятельности
от «15» ноября 2021 г. № 28-урв**

Настоящее заключение подготовлено департаментом градостроительства и архитектуры администрации города Перми на основании протокола публичных слушаний по вопросам градостроительной деятельности от «10» ноября 2021 г. № 28-урв по рассмотрению проекта решения о предоставлении разрешения на условно разрешенный вид использования земельного участка с кадастровым номером 59:01:4311730:392 – «амбулаторно – поликлиническое обслуживание (3.4.1)» в территориальной зоне высших, средних специальных учебных заведений и научных комплексов (ЦС-2) по ул. Розалии Землячки, 11 в Мотовилихинском районе города Перми.

Количество участников публичных слушаний, принявших участие в публичных слушаниях, составило: 0 человек.

По результатам рассмотрения замечаний и предложений участников публичных слушаний, постоянно проживающих на территории, в пределах которой проведены публичные слушания, установлено:

№	Содержание внесенных предложений/ замечаний	Выводы по результатам рассмотрения предложения, поступившего от участника публичных слушаний	Аргументированные рекомендации организатора публичных слушаний о целесообразности (нецелесообразности) учета внесенных предложений и замечаний
1	отсутствуют		

По результатам рассмотрения замечаний и предложений иных участников публичных слушаний установлено:

№	Содержание внесенных предложений/ замечаний	Выводы по результатам рассмотрения предложения, поступившего от участника публичных слушаний	Аргументированные рекомендации организатора публичных слушаний о целесообразности (нецелесообразности) учета внесенных предложений и замечаний
1	отсутствуют		

Процедура публичных слушаний соблюдена.

Норова Мария Викторовна
начальник департамента градостроительства
и архитектуры администрации города Перми

**Заключение о результатах публичных слушаний
по вопросам градостроительной деятельности
от «15» ноября 2021 г. № 29-урв**

Настоящее заключение подготовлено департаментом градостроительства и архитектуры администрации города Перми на основании протокола публичных слушаний по вопросам градостроительной деятельности от «11» ноября 2021 г. № 29-урв по рассмотрению проекта решения о предоставлении разрешения на условно разрешенный вид использования земельного участка с кадастровым номером 59:01:4011292:83 и объекта капитального строительства с кадастровым номером 59:01:1011292:204 – «магазины (4.4)» в территориальной зоне индивидуальной жилой застройки городского типа (Ж-4) по ул. Старых Большевиков, 46 в Мотовилихинском районе города Перми.

Количество участников публичных слушаний, принявших участие в публичных слушаниях, составило: 0 человек.

По результатам рассмотрения замечаний и предложений участников публичных слушаний, постоянно проживающих на территории, в пределах которой проведены публичные слушания, установлено:

№	Содержание внесенных предложений/ замечаний	Выводы по результатам рассмотрения предложения, поступившего от участника публичных слушаний	Аргументированные рекомендации организатора публичных слушаний о целесообразности (нецелесообразности) учета внесенных предложений и замечаний
1	отсутствуют		

По результатам рассмотрения замечаний и предложений иных участников публичных слушаний установлено:

№	Содержание внесенных предложений/ замечаний	Выводы по результатам рассмотрения предложения, поступившего от участника публичных слушаний	Аргументированные рекомендации организатора публичных слушаний о целесообразности (нецелесообразности) учета внесенных предложений и замечаний
1	отсутствуют		

Процедура публичных слушаний соблюдена.

Норова Мария Викторовна
начальник департамента градостроительства
и архитектуры администрации города Перми

Заключение о результатах публичных слушаний
по вопросам градостроительной деятельности
от «15» ноября 2021 г. № 15-дпт

Настоящее заключение подготовлено департаментом градостроительства и архитектуры администрации города Перми на основании протокола публичных слушаний по вопросам градостроительной деятельности от «14» октября 2021 г. № 14-дпт по рассмотрению части проекта планировки территории и части проекта межевания территории, ограниченной ул. Окулова, ул. Попова, ул. Монастырской, ул. Свердловской в Ленинском районе города Перми, в целях внесения изменений в проект планировки территории и проект межевания территории, ограниченной ул. Окулова, ул. Монастырской, ул. Попова, ул. Свердловской в Ленинском районе города Перми, утвержденные постановлением администрации города Перми от 04.06.2020 г. № 494.

Количество участников публичных слушаний, принявших участие в публичных слушаниях, составило: 27 человек.

По результатам рассмотрения замечаний и предложений участников публичных слушаний, постоянно проживающих на территории, в пределах которой проведены публичные слушания, установлено:

№	Содержание внесенных предложений/ замечаний	Выводы по результатам рассмотрения предложения, поступившего от участника публичных слушаний	Аргументированные рекомендации организатора публичных слушаний о целесообразности (нецелесообразности) учета внесенных предложений и замечаний
1	отсутствует		

По результатам рассмотрения замечаний и предложений иных участников публичных слушаний установлено:

№	Содержание внесенных предложений/ замечаний	Выводы по результатам рассмотрения предложения, поступившего от участника публичных слушаний	Аргументированные рекомендации организатора публичных слушаний о целесообразности (нецелесообразности) учета внесенных предложений и замечаний
1	2	3	4
1.	На основании Генерального плана города Перми, утвержденного решением Пермской городской Думы от 17.12.2010 № 205 (зона СТН-Б (зоны городского центра) до 6 этажей, Правил землепользования и застройки города Перми, утвержденных решением Пермской городской Думы от 26.06.2007 № 143, этажность в планируемой зоне Ц-2 В 17 не выше 17. В проекте планировки территории и проекте межевания территории планируемая предельная высота строительства зданий (без учета подвальных и технических этажей) запроектирована: для многоквартирного жилого дома по ул. Окулова - 24 этажа;	Не учтено	Считаем нецелесообразным учитывать. Проектная документация выполнена на основании договора о развитии застроенной территории № 53-УЖО-РЗТ от 28 февраля 2017 г.(далее – Договор РЗТ), заключенного между управлением жилищных отношений администрации города Перми (далее – Администрация) и обществом с ограниченной ответственностью «Ива - Строй» (далее – Застройщик). В пунктах 3.1.1 и 3.2.1 Договора РЗТ указано, что Застройщик и Администрация обязуются подготовить и утвердить (соответственно) проект планировки застроенной территории в соответствии с градостроительным регламентом,

1	2	3	4
	для многоквартирного жилого дома по ул. Монастырской/ул. Свердловской -17 этажей; для административно-торгового здания по ул. Монастырской - 14 этажей. Проект планировки территории и проекте межевания территории не соответствует Генеральному плану города Перми и Правилам землепользования и застройки города Перми и нарушает требования п.п. 2 п. 3 ст. 42 Градостроительного кодекса Российской Федерации. В соответствии с п.п. 2 п. 3 ст. 42 Градостроительного кодекса Российской Федерации положение о характеристиках планируемого развития территории, в том числе о плотности и параметрах застройки территории устанавливаются в пределах, установленных градостроительным регламентом Правил землепользования и застройки города Перми. Правила землепользования и застройки города Перми не приведены в соответствии с Генеральным планом города Перми на данной территории в силу ст. 34 Градостроительного кодекса Российской Федерации. В проекте планировки территории и проекте межевания территории отсутствуют расчеты обеспеченности согласно Местных нормативов градостроительного проектирования в городе Перми, утвержденных решением Пермской городской Думы от 24.03.2015 № 60, местами в детских дошкольных садах и общеобразовательных школах. Отсутствует выделенная территория под размещение встроенного помещения под детский сад на земельном участке с индексом объекта строительства 2.1.1. Планируемая общая площадь объекта строительства не менее 30 000 кв. м. Согласно расчета коэффициент плотности земельного участка составляет 5. Согласно Генеральному плану города Перми коэффициент плотности составляет - 2. В Правилах землепользования и застройки города Перми подзона данной территории - 3,12. Планируемая плотность строительства превышает нормативную. Проектная документация выполнена на основании Договора о развитии застроенной территории № 53-УЖО-РЗТ от 28.02.2017 между управлением жилищных отношений администрации города Перми и обществом с ограниченной ответственностью «Ива - Строй».		Временным региональным нормативом градостроительного проектирования «Планировка и застройка городских и сельских поселений Пермского края», утвержденным приказом Министерства градостроительства и развития инфраструктуры Пермского рая от 12 июня 2009 г. № СЭД-35-07-04-38, Местными нормативами градостроительного проектирования в городе Перми, утвержденными решением Пермской городской Думы от 24 марта 2015 г. № 60. Вместе с тем, в пункте 1.4 Договора РЗТ установлен градостроительный регламент в пределах застроенной территории и перечислены его параметры, в том числе указано, что ограничения по предельной высоте разрешенного строительства и реконструкции объектов капитального строительства отсутствуют. В указанном пункте отсутствует градостроительный регламент - «коэффициент плотности застройки земельного участка», так как он был впервые введен в Правила землепользования и застройки города Перми, утвержденные решением Пермской городской Думы от 26 июня 2007 г. № 143 (далее - Правила), решением Пермской городской Думы от 26 сентября 2017 г. № 188, то есть после заключения Договора РЗТ. Указанные обстоятельства подтверждены решением Арбитражного суда Пермского края от 12 марта 2020 г. по делу № А50 - 28978/2019. Решение Администрации об отклонении документации по планировке территории на доработку в связи с отсутствием в проектных решениях документации установленного коэффициента плотности застройки суд признал незаконным. Согласно распоряжению начальника градостроительства и архитектуры администрации города Перми от 15 июля 2020 г. № 059-22-01-03/1-55 «О подготовке части проекта планировки территории и части проекта межевания территории, ограниченной ул. Окулова, ул. Попова, ул. Монастырской, ул. Свердловской в Ленинском районе города Перми, в целях внесения изменений в проект планировки территории и проект межевания территории, ограниченной ул. Окулова, ул. Монастырской, ул. Попова, ул. Свердловской в Ленинском районе города Перми, утвержденные постановлением администрации города Перми от 04.06.2020 № 494»(далее –Проект) подготовка части документации по планировке территории осуществляется в целях внесения в нее изменений. В соответствии с частью 21 статьи 45 Градостроительного кодекса Российской Федерации внесение изменений в документацию по планировке территории допускается путем утверждения ее отдельных частей с соблюдением требований об обязательном опубликовании такой документации в порядке, установленном законодательством. В указанном случае согласование документации по планировке территории осуществляется применительно к утверждаемым частям.

1	2	3	4
	Согласно п. 7 ст. 46.2. «Градостроительный кодекс Российской Федерации» от 29.12.2004 № 190-ФЗ (ред. от 19.12.2016) обязательство органа местного самоуправления утвердить проект планировки застроенной территории, включая проект межевания застроенной территории, в отношении которой принято решение о развитии, в соответствии с документами территориального планирования, правилами землепользования и застройки, а также утвержденными органом местного самоуправления расчетными показателями минимально допустимого уровня обеспеченности территории объектами коммунальной, транспортной, социальной инфраструктур и расчетными показателями максимально допустимого уровня территориальной доступности указанных объектов для населения; максимальные сроки выполнения указанного обязательства. Проект планировки территории и проект межевания территории не соответствует Генеральному плану города Перми (зона СТН-Б (зоны городского центра) до 6 этажей), Правилам землепользования и застройки города Перми этажность в планируемой зоне Ц-1 «Зона обслуживания и деловой активности городского центра» в части превышения допустимой этажности, а также обеспеченности местами в детских дошкольных садах и общеобразовательных школах согласно Местных нормативов градостроительного проектирования в городе Перми, утвержденных решением Пермской городской Думы от 24.03.2015 № 60. Прошу рассмотреть возможность постройки на данном участке социальных объектов (муниципальный детский сад, школа, больница), так как других участков для нормативного размещения подобных учреждений в районе нет. Если такой возможности нет, то просим рассмотреть постройку жилых зданий до 6 этажей, как это и предусматривает генплан.		Рассматриваемые изменения в часть документации по планировке территории касаются конфигурации зоны планируемого размещения объектов капитального строительства и детализации характеристик планируемого развития территории в пределах параметров застройки территории, утвержденных постановлением администрации города Перми от 04 июня 2020 г. № 494. Суммарные параметры застройки территории, представленной по Договору РЗТ, такие как: общая площадь помещений в жилых домах, общая площадь квартир, количество квартир, общая площадь коммерческих помещений, площадь административного здания, количество мест в частном дошкольном образовательном учреждении - остались неизменными, а в части предельной этажности застройки показатель был снижен с 25 до 24 этажей. Ввиду чего в Проекте отсутствует обоснование соответствия планируемых параметров, местоположения и назначения объектов местного значения нормативам градостроительного проектирования и требованиям градостроительных регламентов. Указанное обоснование, в том числе в части обеспеченности жителей социальными объектами согласно Местных нормативов градостроительного проектирования в городе Перми, было приведено в проекте планировки территории, ограниченной ул. Окулова, ул. Монастырской, ул. Попова, ул. Свердловской в Ленинском районе города Перми, утвержденном постановлением администрации города Перми от 04 июня 2020 г. № 494. Таким образом, рассматриваемое внесение изменений в документацию по планировке территории предлагается утвердить для ее отдельных частей, а согласованию подлежат только утверждаемые части. По вопросу постройки на данном участке социальных объектов сообщаем. В границах территории проектирования отсутствуют неиспользуемые и свободные от обязательств и прав третьих лиц земельные участки, находящихся в муниципальной собственности, на которых возможно разместить социальные объекты. Требований по выделению территории для встроенного коммерческого детского сада (образование отдельного земельного участка под встроенный детский сад) законодательством не предусмотрено. ООО «Ива-Строй» выполнило обязательства по Договору РЗТ, проектные решения по ранее утвержденному проекту практически исполнены – все образуемые земельные участки поставлены на государственный кадастровый учет и согласно Договору РЗТ подлежат передаче Застройщику.

1	2	3	4
2.	На основании Генерального плана города Перми, утвержденного решением Пермской городской Думы от 17.12.2010 № 205 (зона СТН-Б (зоны городского центра) до 6 этажей, Правил землепользования и застройки города Перми, утвержденных решением Пермской городской Думы от 26.06.2007 № 143, этажность в планируемой зоне Ц-2 В 17 не выше 17. В проекте планировки территории и проекте межевания территории планируемая предельная высота строительства зданий (без учета подвальных и технических этажей) запроектирована: для многоквартирного жилого дома по ул. Окулова - 24 этажа; для многоквартирного жилого дома по ул. Монастырской/ул. Свердловской -17 этажей; для административно-торгового здания по ул. Монастырской - 14 этажей. Проект планировки территории и проекте межевания территории не соответствует Генеральному плану города Перми и Правилам землепользования и застройки города Перми и нарушает требования п.п. 2 п. 3 ст. 42 Градостроительного кодекса Российской Федерации. В соответствии с п.п. 2 п. 3 ст. 42 Градостроительного кодекса Российской Федерации положение о характеристиках планируемого развития территории, в том числе о плотности и параметрах застройки территории устанавливаются в пределах, установленных градостроительным регламентом Правил землепользования и застройки города Перми. Правила землепользования и застройки города Перми не приведены в соответствии с Генеральным планом города Перми на данной территории в силу ст. 34 Градостроительного кодекса Российской Федерации. В проекте планировки территории и проекте межевания территории отсутствуют расчеты обеспеченности согласно Местных нормативов градостроительного проектирования в городе Перми, утвержденных решением Пермской городской Думы от 24.03.2015 № 60, местами в детских дошкольных садах и общеобразовательных школах. Отсутствует выделенная территория под размещение встроенного помещения под детский сад на земельном участке с индексом объекта строительства 2.1.1.	Не учтено	Считаем нецелесообразным учитывать. Проектная документация выполнена на основании Договора РЗТ, заключенного между управлением жилищных отношений администрации города Перми и обществом с ограниченной ответственностью «Ива - Строй». В пунктах 3.1.1 и 3.2.1 Договора РЗТ указано, что Застройщик и Администрация обязуются подготовить и утвердить (соответственно) проект планировки застроенной территории в соответствии с градостроительным регламентом, Временным региональным нормативом градостроительного проектирования «Планировка и застройка городских и сельских поселений Пермского края», утвержденным приказом Министерства градостроительства и развития инфраструктуры Пермского рая от 12 июня 2009 г. № СЭД-35-07-04-38, Местными нормативами градостроительного проектирования в городе Перми, утвержденными решением Пермской городской Думы от 24 марта 2015 г. № 60. Вместе с тем, в пункте 1.4 Договора РЗТ установлен градостроительный регламент в пределах застроенной территории и перечислены его параметры, в том числе указано, что ограничения по предельной высоте разрешенного строительства и реконструкции объектов капитального строительства отсутствуют. В указанном пункте отсутствует градостроительный регламент - «коэффициент плотности застройки земельного участка», так как он был впервые введен в Правила решением Пермской городской Думы от 26 сентября 2017 г. № 188, то есть после заключения Договора РЗТ. Указанные обстоятельства подтверждены решением Арбитражного суда Пермского края от 12 марта 2020 г. по делу № А50 - 28978/2019. Решение Администрации об отклонении документации по планировке территории на доработку в связи с отсутствием в проектных решениях документации установленного коэффициента плотности застройки суд признал незаконным. Согласно распоряжению начальника градостроительства и архитектуры администрации города Перми от 15 июля 2020 г. № 059-22-01-03/1-55 подготовка части документации по планировке территории осуществляется в целях внесения в нее изменений. В соответствии с частью 21 статьи 45 Градостроительного кодекса Российской Федерации внесение изменений в документацию по планировке территории допускается путем утверждения ее отдельных частей с соблюдением требований об обязательном опубликовании такой документации в порядке, установленном законодательством. В указанном случае согласование документации по планировке территории осуществляется применительно к утверждаемым частям.

1	2	3	4
	Планируемая общая площадь объекта строительства не менее 30 000 кв. м. Согласно расчета коэффициент плотности земельного участка составляет 5. Согласно Генеральному плану города Перми коэффициент плотности составляет - 2. В Правилах землепользования и застройки города Перми подзона данной территории - 3,12. Планируемая плотность строительства превышает нормативную. Проектная документация выполнена на основании Договора о развитии застроенной территории № 53-УЖО-РЗТ от 28.02.2017 между управлением жилищных отношений администрации города Перми и обществом с ограниченной ответственностью «Ива - Строй». Согласно п. 7 ст. 46.2. «Градостроительный кодекс Российской Федерации» от 29.12.2004 N 190-ФЗ (ред. от 19.12.2016) обязательство органа местного самоуправления утвердить проект планировки застроенной территории, включая проект межевания застроенной территории, в отношении которой принято решение о развитии, в соответствии с документами территориального планирования, правилами землепользования и застройки, а также утвержденными органом местного самоуправления расчетными показателями минимально допустимого уровня обеспеченности территории объектами коммунальной, транспортной, социальной инфраструктур и расчетными показателями максимально допустимого уровня территориальной доступности указанных объектов для населения; максимальные сроки выполнения указанного обязательства. Проект планировки территории и проект межевания территории не соответствует Генеральному плану города Перми (зона СТН-Б (зоны городского центра) до 6 этажей), Правилам землепользования и застройки города Перми этажность в планируемой зоне Ц-1 «Зона обслуживания и деловой активности городского центра» в части превышения допустимой этажности, а также обеспеченности местами в детских дошкольных садах и общеобразовательных школах согласно Местных нормативов градостроительного проектирования в городе Перми, утвержденных решением Пермской городской Думы от 24.03.2015 № 60.		Рассматриваемые изменения в часть документации по планировке территории касаются конфигурации зоны планируемого размещения объектов капитального строительства и детализации характеристик планируемого развития территории в пределах параметров застройки территории, утвержденных постановлением администрации города Перми от 04 июня 2020 г. № 494. Суммарные параметры застройки территории, представленной по Договору РЗТ, такие как: общая площадь помещений в жилых домах, общая площадь квартир, количество квартир, общая площадь коммерческих помещений, площадь административного здания, количество мест в частном дошкольном образовательном учреждении - остались неизменными, а в части предельной этажности застройки показатель был снижен с 25 до 24 этажей. Ввиду чего в Проекте отсутствует обоснование соответствия планируемых параметров, местоположения и назначения объектов местного значения нормативам градостроительного проектирования и требованиям градостроительных регламентов. Указанное обоснование, в том числе в части обеспеченности жителей социальными объектами согласно Местных нормативов градостроительного проектирования в городе Перми, было приведено в проекте планировки территории, ограниченной ул. Окулова, ул. Монастырской, ул. Попова, ул. Свердловской в Ленинском районе города Перми, утвержденном постановлением администрации города Перми от 04 июня 2020 г. № 494. Таким образом, рассматриваемое внесение изменений в документацию по планировке территории предлагается утвердить для ее отдельных частей, а согласованию подлежат только утверждаемые части. По вопросу отсутствия выделенной территории под размещение встроенного помещения под детский сад на земельном участке с индексом объекта строительства 2.1.1. сообщаем. Требований по выделению территории для встроенного коммерческого детского сада (образование отдельного земельного участка под встроенный детский сад) законодательством не предусмотрено. По вопросу информационных моделей планировочных и объемно-пространственных решений застройки территории по улице Окулова сообщаем. Изменения в Проекте, касающиеся архитектурного облика застройки, в первую очередь направлены на улучшение архитектурного облика квартала в сравнении с утвержденными параметрами, поскольку снижается этажность, произведена разбивка застройки на корпуса, для каждого из которых ограничивается этажность, исключая тем самым строительство «тяжеловесных зданий». Также предусмотрено плавное снижение этажности здания от Окулова, 18 к «Камским Огням»: новые жилые здания предусмотрены переменной этажности 24 этажа, затем 22 этажа.

1	2	3	4
	Представленные к рассмотрению в составе проекта информационные модели планировочных и объемно-пространственных решений застройки территории по улице Окулова (схема 7 лист 1, лист 2), с изображенными на них вариантами зданий высотой в 25 этажей, выглядят громоздко и тяжеловесно, и несомненно, в случае их реализации, ухудшат общий архитектурный облик нашего города со стороны городской набережной и коммунального моста. Генеральным планом города Перми для данного квартала предусмотрена этажность не выше 17 этажей, и данное ограничение, по всей вероятности, предусмотрено также с учетом плавного снижения верхней линии застройки квартала: от доминанты - стеклянного здания жилого дома Окулова 18 - высотой 25 этажей - далее к жилому дому «Камские огни» (высота 14 этажей), и к куполу Свято-Троицкого Собора, являющегося объектом культурного наследия нашего города, и завершающего архитектурный ансамбль городского центра, при точке обзора с городской набережной и коммунального моста. Наш город - один из немногих в России, имеющий такую изящную линию застройки берега реки, и испортить её подобным неуместным зданием ради нескольких десятков дополнительных квартир - совершенно неприемлемо		
3.	На основании Генерального плана города Перми, утвержденного решением Пермской городской Думы от 17.12.2010 № 205 (зона СТН-Б (зоны городского центра) до 6 этажей, Правил землепользования и застройки города Перми, утвержденных решением Пермской городской Думы от 26.06.2007 № 143, этажность в планируемой зоне Ц-2 В 17 не выше 17. В проекте планировки территории и проекте межевания территории планируемая предельная высота строительства зданий (без учета подвальных и технических этажей) запроектирована: для многоквартирного жилого дома по ул. Окулова - 24 этажа; для многоквартирного жилого дома по ул. Монастырской/ул. Свердловской -17 этажей; для административно-торгового здания по ул. Монастырской - 14 этажей. Проект планировки территории и проекте межевания территории не соответствует Генеральному плану города Перми и Правилам землепользования и застройки города Перми и нарушает требования п.п. 2 п. 3 ст. 42 Градостроительного кодекса Российской Федерации.	Не учтено	Считаем нецелесообразным учитывать. Проектная документация выполнена на основании– Договора РЗТ, заключенного между управлением жилищных отношений администрации города Перми и обществом с ограниченной ответственностью «Ива - Строй». В пунктах 3.1.1 и 3.2.1 Договора РЗТ указано, что Застройщик и Администрация обязуются подготовить и утвердить (соответственно) проект планировки застроенной территории в соответствии с градостроительным регламентом, Временным региональным нормативом градостроительного проектирования «Планировка и застройка городских и сельских поселений Пермского края», утвержденным приказом Министерства градостроительства и развития инфраструктуры Пермского рая от 12 июня 2009 г. № СЭД-35-07-04-38, Местными нормативами градостроительного проектирования в городе Перми, утвержденными решением Пермской городской Думы от 24 марта 2015 г. № 60. Вместе с тем, в пункте 1.4 Договора РЗТ установлен градостроительный регламент в пределах застроенной территории и перечислены его параметры, в том числе указано, что ограничения по предельной высоте разрешенного строительства и реконструкции объектов капитального строительства отсутствуют.

1	2	3	4
	В соответствии с п.п. 2 п. 3 ст. 42 Градостроительного кодекса Российской Федерации положение о характеристиках планируемого развития территории, в том числе о плотности и параметрах застройки территории устанавливаются в пределах, установленных градостроительным регламентом Правил землепользования и застройки города Перми. Правила землепользования и застройки города Перми не приведены в соответствии с Генеральным планом города Перми на данной территории в силу ст. 34 Градостроительного кодекса Российской Федерации. В проекте планировки территории и проекте межевания территории отсутствуют расчеты обеспеченности согласно Местных нормативов градостроительного проектирования в городе Перми, утвержденных решением Пермской городской Думы от 24.03.2015 № 60, местами в детских дошкольных садах и общеобразовательных школах. Отсутствует выделенная территория под размещение встроенного помещения под детский сад на земельном участке с индексом объекта строительства 2.1.1. Планируемая общая площадь объекта строительства не менее 30 000 кв. м. Согласно расчета коэффициент плотности земельного участка составляет 5. Согласно Генеральному плану города Перми коэффициент плотности составляет - 2. В Правилах землепользования и застройки города Перми подзона данной территории - 3,12. Планируемая плотность строительства превышает нормативную. Проектная документация выполнена на основании Договора о развитии застроенной территории № 53-УЖО-РЗТ от 28.02.2017 между управлением жилищных отношений администрации города Перми и обществом с ограниченной ответственностью «Ива - Строй». Согласно п. 7 ст. 46.2. «Градостроительный кодекс Российской Федерации» от 29.12.2004 N 190-ФЗ (ред. от 19.12.2016) обязательство органа местного самоуправления утвердить проект планировки застроенной территории, включая проект межевания застроенной территории, в отношении которой принято решение о развитии, в соответствии с документами территориального планирования, правилами землепользования и застройки, а также утвержденными органом местного самоуправления расчетными показателями минимально допустимого уровня обеспеченности территории объектами коммунальной, транспортной, социальной инфраструктур и расчетными показателями максимально допустимого уровня территориальной доступности указанных объектов для населения; максимальные сроки выполнения указанного обязательства.		В указанном пункте отсутствует градостроительный регламент - «коэффициент плотности застройки земельного участка», так как он был впервые введен в Правила решением Пермской городской Думы от 26 сентября 2017 г. № 188, то есть после заключения Договора РЗТ. Указанные обстоятельства подтверждены решением Арбитражного суда Пермского края от 12 марта 2020 г. по делу № А50 - 28978/2019. Решение администрации города Перми об отклонении документации по планировке территории на доработку в связи с отсутствием в проектных решениях документации установленного коэффициента плотности застройки суд признал незаконным. Согласно распоряжению начальника градостроительства и архитектуры администрации города Перми от 15 июля 2020 г. № 059-22-01-03/1-55 подготовка части документации по планировке территории осуществляется в целях внесения в нее изменений. В соответствии с частью 21 статьи 45 Градостроительного кодекса Российской Федерации внесение изменений в документацию по планировке территории допускается путем утверждения ее отдельных частей с соблюдением требований об обязательном опубликовании такой документации в порядке, установленном законодательством. В указанном случае согласование документации по планировке территории осуществляется применительно к утверждаемым частям. Рассматриваемые изменения в часть документации по планировке территории касаются конфигурации зоны планируемого размещения объектов капитального строительства и детализации характеристик планируемого развития территории в пределах параметров застройки территории, утвержденных постановлением администрации города Перми от 04 июня 2020 г. № 494. Суммарные параметры застройки территории, представленной по Договору РЗТ, такие как: общая площадь помещений в жилых домах, общая площадь квартир, количество квартир, общая площадь коммерческих помещений, площадь административного здания, количество мест в частном дошкольном образовательном учреждении - остались неизменными. Ввиду чего в рассматриваемом проекте отсутствует обоснование соответствия планируемых параметров, местоположения и назначения объектов местного значения нормативам градостроительного проектирования и требованиям градостроительных регламентов. Указанное обоснование, в том числе в части обеспеченности жителей социальными объектами согласно Местных нормативов градостроительного проектирования в городе Перми, было приведено в проекте планировки территории, ограниченной ул. Окулова, ул. Монастырской, ул. Попова, ул. Свердловской в Ленинском районе города Перми, утвержденном постановлением администрации города Перми от 04 июня 2020 г. № 494.

1	2	3	4
	Проект планировки территории и проект межевания территории не соответствует Генеральному плану города Перми (зона СТН-Б (зоны городского центра) до 6 этажей), Правилам землепользования и застройки города Перми этажность в планируемой зоне Ц-1 «Зона обслуживания и деловой активности городского центра» в части превышения допустимой этажности, а также обеспеченности местами в детских дошкольных садах и общеобразовательных школах согласно Местных нормативов градостроительного проектирования в городе Перми, утвержденных решением Пермской городской Думы от 24.03.2015 № 60. В данном микрорайоне необходимы учреждения социального назначения, такие как муниципальный детский сад, муниципальная школа. В настоящее время в целом по городу Перми, в том числе в Ленинском районе города Перми, наблюдается переполненность начальных классов. Связано это с темпами застройки многоквартирными домами жилых микрорайонов, при этом не учитывающую потребность в объектах дошкольного и школьного образования. Получить качественное образование в складывающихся условиях крайне сложно. Учитывая, что в проекте планировки территории и проекте межевания запроектированы многоквартирные жилые дома этажностью в 24 этажа и 17 этажей, а также что в указанном квартале и близлежащих кварталах построены и строятся в настоящее время многоквартирные дома, в ближайшем обозримом будущем неизбежно сложится дефицит мест в дошкольных образовательных учреждениях и средних общих образовательных учреждениях (школах) данного микрорайона.		Таким образом, рассматриваемое внесение изменений в документацию по планировке территории предлагается утвердить для ее отдельных частей, а согласованию подлежат только утверждаемые части. По вопросу размещения в данном микрорайоне необходимых учреждений социального назначения сообщаем. Согласно Договору РЗТ и редакции Местных нормативов градостроительного проектирования в городе Перми, действующей на момент заключения Договора РЗТ, в составе проекта планировки территории, ограниченной ул. Окулова, ул. Монастырской, ул. Попова, ул. Свердловской в Ленинском районе города Перми, утвержденного постановлением администрации города Перми от 04.06.2020 г. № 494, были подготовлены разделы, касающиеся обеспечения населения услугами общеобразовательных учреждений и дошкольного образования. Указанным проектом предусмотрено размещение частного детского сада на 50 мест во встроенных помещениях проектируемого многоквартирного дома по ул. Окулова. По вопросу озабоченности дефицитом мест в образовательных организациях ввиду активного жилищного строительства в данном микрорайоне информируем, что строительство жилых домов на конкретной территории не ведет напрямую к увеличению численности ее жителей. Так, несмотря на вводимые ежегодно метры квадратные площади жилой застройки, численность населения города остается стабильной, что подтверждает рост жилищной обеспеченности на одного жителя (за 8 лет увеличилась с 25 до 30 кв.м/чел.) и устойчивую потребность в услугах объектов образования.

1	2	3	4
4.	На основании Генерального плана города Перми, утвержденного решением Пермской городской Думы от 17.12.2010 № 205 (зона СТН-Б (зоны городского центра) до 6 этажей, Правил землепользования и застройки города Перми, утвержденных решением Пермской городской Думы от 26.06.2007 № 143, этажность в планируемой зоне Ц-2 В 17 не выше 17. В проекте планировки территории и проекте межевания территории планируемая предельная высота строительства зданий (без учета подвальных и технических этажей) запроектирована: для многоквартирного жилого дома по ул. Окулова - 24 этажа; для многоквартирного жилого дома по ул. Монастырской/ул. Свердловской -17 этажей; для административно-торгового здания по ул. Монастырской - 14 этажей. Проект планировки территории и проекте межевания территории не соответствует Генеральному плану города Перми и Правилам землепользования и застройки города Перми и нарушает требования п.п. 2 п. 3 ст. 42 Градостроительного кодекса Российской Федерации. В соответствии с п.п. 2 п. 3 ст. 42 Градостроительного кодекса Российской Федерации положение о характеристиках планируемого развития территории, в том числе о плотности и параметрах застройки территории устанавливаются в пределах, установленных градостроительным регламентом Правил землепользования и застройки города Перми. Правила землепользования и застройки города Перми не приведены в соответствии с Генеральным планом города Перми на данной территории в силу ст. 34 Градостроительного кодекса Российской Федерации. В проекте планировки территории и проекте межевания территории отсутствуют расчеты обеспеченности согласно Местных нормативов градостроительного проектирования в городе Перми, утвержденных решением Пермской городской Думы от 24.03.2015 № 60, местами в детских дошкольных садах и общеобразовательных школах. Отсутствует выделенная территория под размещение встроенного помещения под детский сад на земельном участке с индексом объекта строительства 2.1.1. Планируемая общая площадь объекта строительства не менее 30 000 кв. м. Согласно расчета коэффициент плотности земельного участка составляет 5. Согласно Генеральному плану города Перми коэффициент плотности составляет - 2. В Правилах землепользования и застройки города Перми подзона данной территории - 3,12.	Не учтено	Считаем нецелесообразным учитывать. Проектная документация выполнена на основании Договора РЗТ, заключенного между управлением жилищных отношений администрации города Перми и обществом с ограниченной ответственностью «Ива - Строй». В пунктах 3.1.1 и 3.2.1 Договора РЗТ указано, что Застройщик и Администрация обязуются подготовить и утвердить (соответственно) проект планировки застроенной территории в соответствии с градостроительным регламентом, Временным региональным нормативом градостроительного проектирования «Планировка и застройка городских и сельских поселений Пермского края», утвержденным приказом Министерства градостроительства и развития инфраструктуры Пермского рая от 12 июня 2009 г. № СЭД-35-07-04-38, Местными нормативами градостроительного проектирования в городе Перми, утвержденными решением Пермской городской Думы от 24 марта 2015 г. № 60. Вместе с тем, в пункте 1.4 Договора РЗТ установлен градостроительный регламент в пределах застроенной территории и перечислены его параметры, в том числе указано, что ограничения по предельной высоте разрешенного строительства и реконструкции объектов капитального строительства отсутствуют. В указанном пункте отсутствует градостроительный регламент - «коэффициент плотности застройки земельного участка», так как он был впервые введен в Правила решением Пермской городской Думы от 26 сентября 2017 г. № 188, то есть после заключения Договора РЗТ. Указанные обстоятельства подтверждены решением Арбитражного суда Пермского края от 12 марта 2020 г. по делу № А50 - 28978/2019. Решение администрации города Перми об отклонении документации по планировке территории на доработку в связи с отсутствием в проектных решениях документации установленного коэффициента плотности застройки суд признал незаконным. Согласно распоряжению начальника градостроительства и архитектуры администрации города Перми от 15 июля 2020 г. № 059-22-01-03/1-55 подготовка части документации по планировке территории осуществляется в целях внесения в нее изменений. В соответствии с частью 21 статьи 45 Градостроительного кодекса Российской Федерации внесение изменений в документацию по планировке территории допускается путем утверждения ее отдельных частей с соблюдением требований об обязательном опубликовании такой документации в порядке, установленном законодательством. В указанном случае согласование документации по планировке территории осуществляется применительно к утверждаемым частям.

1	2	3	4
	Планируемая плотность строительства превышает нормативную. Проектная документация выполнена на основании Договора о развитии застроенной территории № 53-УЖО-РЗТ от 28.02.2017 между управлением жилищных отношений администрации города Перми и обществом с ограниченной ответственностью «Ива - Строй». Согласно п. 7 ст. 46.2. «Градостроительный кодекс Российской Федерации» от 29.12.2004 N 190-ФЗ (ред. от 19.12.2016) обязательство органа местного самоуправления утвердить проект планировки застроенной территории, включая проект межевания застроенной территории, в отношении которой принято решение о развитии, в соответствии с документами территориального планирования, правилами землепользования и застройки, а также утвержденными органом местного самоуправления расчетными показателями минимально допустимого уровня обеспеченности территории объектами коммунальной, транспортной, социальной инфраструктур и расчетными показателями максимально допустимого уровня территориальной доступности указанных объектов для населения; максимальные сроки выполнения указанного обязательства. Проект планировки территории и проект межевания территории не соответствует Генеральному плану города Перми (зона СТН-Б (зоны городского центра) до 6 этажей), Правилам землепользования и застройки города Перми этажность в планируемой зоне Ц-1 «Зона обслуживания и деловой активности городского центра» в части превышения допустимой этажности, а также обеспеченности местами в детских дошкольных садах и общеобразовательных школах согласно Местных нормативов градостроительного проектирования в городе Перми, утвержденных решением Пермской городской Думы от 24.03.2015 № 60. Просим построить на данных участках жизненно необходимые социальные объекты, так как другой земли для нормального размещения подобных учреждений в районе нет - это муниципальный сад, больница, школа. Или строить здания до 6 этажей в соответствии с генпланом. По проекту планировки территории тротуар по ул. Свердловская полностью ликвидируется и пройти можно будет пешком только по противоположной стороне. Нужно оставить тротуар без изменений.		Рассматриваемые изменения в часть документации по планировке территории касаются конфигурации зоны планируемого размещения объектов капитального строительства и детализации характеристик планируемого развития территории в пределах параметров застройки территории, утвержденных постановлением администрации города Перми от 04 июня 2020 г. № 494. Суммарные параметры застройки территории, представленной по Договору РЗТ, такие как: общая площадь помещений в жилых домах, общая площадь квартир, количество квартир, общая площадь коммерческих помещений, площадь административного здания, количество мест в частном дошкольном образовательном учреждении - остались неизменными, а в части предельной этажности застройки показатель был снижен с 25 до 24 этажей. Ввиду чего в Проекте отсутствует обоснование соответствия планируемых параметров, местоположения и назначения объектов местного значения нормативам градостроительного проектирования и требованиям градостроительных регламентов. Указанное обоснование, в том числе в части обеспеченности жителей социальными объектами согласно Местных нормативов градостроительного проектирования в городе Перми, было приведено в проекте планировки территории, ограниченной ул. Окулова, ул. Монастырской, ул. Попова, ул. Свердловской в Ленинском районе города Перми, утвержденном постановлением администрации города Перми от 04 июня 2020 г. № 494. Таким образом, рассматриваемое внесение изменений в документацию по планировке территории предлагается утвердить для ее отдельных частей, а согласованию подлежат только утверждаемые части. По вопросу строительства на данных участках жизненно необходимых социальных объектов сообщаем. В границах территории проектирования отсутствуют неиспользуемые и свободные от обязательств и прав третьих лиц земельные участки, находящихся в муниципальной собственности, на которых возможно разместить социальные объекты. ООО «Ива-Строй» выполнило обязательства по Договору РЗТ, проектные решения по ранее утвержденному проекту практически исполнены – все образуемые земельные участки поставлены на государственный кадастровый учет и согласно Договору РЗТ подлежат передаче Застройщику.

1	2	3	4
			По вопросу тротуара по ул. Свердловской сообщаем. Ширина профиля ул. Свердловской в красных линиях на участке от ул. Окулова до ул. Монастырской составляет 22 метра, что соответствует характеристике улицы квартальной, которой является ул. Свердловская согласно генеральному плану города Перми. Вопрос организации условий для пешеходного движения (тротуара) с четной стороны улицы решен путем заключения соглашения о безвозмездном проектировании, безвозмездной реконструкции, вводе в эксплуатацию объекта транспортной инфраструктуры, находящегося в муниципальной собственности города Перми от 25 октября 2018 г. № СЭД-059-01-35-182 между администрацией города Перми и ООО «Ива-Строй». Предметом указанного соглашения является выполнение комплекса работ проектированию, реконструкции, вводу в эксплуатацию объекта транспортной инфраструктуры «Реконструкция улицы Свердловской на участке от ул. Монастырской до ул. Окулова, примыкающему к кварталу № 6 Ленинского района города Перми».
5.	Проектная документация выполнена на основании Договора о развитии застроенной территории № 53-УЖО-РЗТ от 28.02.2017 года между управлением жилищных отношений администрации города Перми и обществом с ограниченной ответственностью «Ива - Строй». Согласно п. 7 ст. 46.2 Градостроительного кодекса Российской Федерации, обязательство органа местного самоуправления утвердить проект планировки застроенной территории, включая проект межевания застроенной территории, в отношении которой принято решение о развитии, в соответствии с документами территориального планирования, правилами землепользования и застройки, а также утвержденными органом местного самоуправления расчетными показателями минимально допустимого уровня обеспеченности территории объектами коммунальной, транспортной, социальной инфраструктур и расчетными показателями максимально допустимого уровня территориальной доступности указанных объектов для населения; максимальные сроки выполнения указанного обязательства. На основании Генерального плана города Перми, утвержденного решением Пермской городской Думы от 17.12.2010 № 205 (ред. от 24.02.2021), рассматриваемый квартал находится в зоне СТН-Б - зоне городского центра.	Не учтено	Считаем нецелесообразным учитывать. Проектная документация выполнена на основании Договора РЗТ, заключенного между управлением жилищных отношений администрации города Перми и обществом с ограниченной ответственностью «Ива - Строй». В пунктах 3.1.1 и 3.2.1 Договора РЗТ указано, что Застройщик и Администрация обязуются подготовить и утвердить (соответственно) проект планировки застроенной территории в соответствии с градостроительным регламентом, Временным региональным нормативом градостроительного проектирования «Планировка и застройка городских и сельских поселений Пермского края», утвержденным приказом Министерства градостроительства и развития инфраструктуры Пермского рая от 12 .06.2009 № СЭД-35-07-04-38, Местными нормативами градостроительного проектирования в городе Перми, утвержденными решением Пермской городской Думы от 24.03.2015 № 60. Вместе с тем, в пункте 1.4 Договора РЗТ установлен градостроительный регламент в пределах застроенной территории и перечислены его параметры, в том числе указано, что ограничения по предельной высоте разрешенного строительства и реконструкции объектов капитального строительства отсутствуют. В указанном пункте отсутствует градостроительный регламент - «коэффициент плотности застройки земельного участка», так как он был впервые введен в Правила решением Пермской городской Думы от 26 сентября 2017 г. № 188, то есть после заключения Договора РЗТ.

<table>
<tr><th>1</th><th>2</th><th>3</th><th>4</th></tr>
<tr>
<td></td>
<td>Решением Пермской городской Думы от 26.06.2007 N 143 (ред. от 07.07.2021, с изм. от 02.09.2021) «Об утверждении Правил землепользования и застройки города Перми», предельный максимальный коэффициент плотности застройки земельного участка с видами разрешенного использования «многоэтажная жилая застройка (высотная застройка) (2.6)», «среднеэтажная жилая застройка (2.5)», расположенного в границах функциональной зоны городского центра (СТН-Б), установлен на уровне 3,12.
С учётом указанного коэффициента и проектной площади этажей, максимальная высотность зданий, планируемых к постройке, составляет:
<table>
<tr><td></td><td>Площадь</td><td>Площадь здания по</td><td>Площадь здания по</td><td>Этажность</td><td>Проектная</td><td>Возможная этажность</td></tr>
<tr><td>Расположение</td><td>участка,</td><td>коэф.</td><td>проекту,</td><td>по</td><td>площадь</td><td>по коэф.</td></tr>
<tr><td>дома</td><td>м2</td><td>3,12, м2</td><td>м2</td><td>проекту</td><td>этажа, м2</td><td>3,12</td></tr>
<tr><td colspan="7">Монастырская/</td></tr>
<tr><td>Свердловская</td><td>2157</td><td>6729,84</td><td>8500</td><td>17</td><td>500</td><td>13</td></tr>
<tr><td>Окулова</td><td>5992</td><td>18695,04</td><td>26278</td><td>24</td><td>1095</td><td>17</td></tr>
<tr><td>Монастырская</td><td>1688</td><td>5266,56</td><td>???</td><td>14</td><td>500</td><td>10</td></tr>
</table>
Таким образом, проект планировки территории в части предельной этажности не соответствует Генеральному плану города Перми, требованиям Правил землепользования и застройки города Перми и, таким образом, нарушает требования п.п. 2 п. 3 ст. 42 Градостроительного кодекса Российской Федерации.
Также отмечаем следующие недостатки проекта, делающие невозможным его публичное обсуждение в предлагаемом виде:
1. в проекте планировки территории и проекте межевания территории отсутствуют расчеты обеспеченности местами в детских дошкольных садах и общеобразовательных школах согласно Местным нормативам градостроительного проектирования в городе Перми, утвержденным решением Пермской городской Думы от 24.03.2015 № 60.
2. Проектом не предусмотрена выделенная территория под размещение встроенного помещения под детский сад на земельном участке с индексом объекта строительства 2.1.1.
Указанный в проекте частный детский сад не гарантирует его последующую эксплуатацию именно в формате детского сада - нет гарантий, что позднее помещения не будут перепрофилированы в коммерческие или офисные.</td>
<td></td>
<td>Указанные обстоятельства подтверждены решением Арбитражного суда Пермского края от 12 марта 2020 г. по делу № А50 - 28978/2019. Решение Администрации об отклонении документации по планировке территории на доработку в связи с отсутствием в проектных решениях документации установленного коэффициента плотности застройки суд признал незаконным.
Согласно распоряжению начальника градостроительства и архитектуры администрации города Перми от 15 июля 2020 г. № 059-22-01-03/1-55 подготовка части документации по планировке территории осуществляется в целях внесения в нее изменений.
В соответствии с частью 21 статьи 45 Градостроительного кодекса Российской Федерации внесение изменений в документацию по планировке территории допускается путем утверждения ее отдельных частей с соблюдением требований об обязательном опубликовании такой документации в порядке, установленном законодательством. В указанном случае согласование документации по планировке территории осуществляется применительно к утверждаемым частям.
Рассматриваемые изменения в часть документации по планировке территории касаются конфигурации зоны планируемого размещения объектов капитального строительства и детализации характеристик планируемого развития территории в пределах параметров застройки территории, утвержденных постановлением администрации города Перми от 04 июня 2020 г. № 494. Суммарные параметры застройки территории, представленной по Договору РЗТ, такие как: общая площадь помещений в жилых домах, общая площадь квартир, количество квартир, общая площадь коммерческих помещений, площадь административного здания, количество мест в частном дошкольном образовательном учреждении - остались неизменными. В части предельной этажности застройки показатель был снижен с 25 до 24 этажей.
Ввиду чего в рассматриваемом проекте отсутствует обоснование соответствия планируемых параметров, местоположения и назначения объектов местного значения нормативам градостроительного проектирования и требованиям градостроительных регламентов.
Указанное обоснование, в том числе в части обеспеченности жителей социальными объектами согласно Местных нормативов градостроительного проектирования в городе Перми, было приведено в проекте планировки территории, ограниченной ул. Окулова, ул. Монастырской, ул. Попова, ул. Свердловской в Ленинском районе города Перми, утвержденном постановлением администрации города Перми от 04 июня 2020 г. № 494.
По вопросу выделенной территории под размещение встроенного помещения под детский сад сообщаем.</td>
</tr>
</table>

1	2	3	4
	При этом в проекте отмечается разрозненность и разорванность застраиваемых земельных участков друг от друга, в связи с чем предлагается выделить один из земельных участков (например, на ул. Монастырской или на перекрёстке Монастырская/Свердловская) под детский сад или школу. На основании вышеизложенного полагаем, что предлагаемый проект планировки территории и проект межевания территории не может быть вынесен на публичные обсуждения и рассмотрен заинтересованной общественностью до устранения существующих несоответствий требованиям действующего законодательства.		В границах территории проектирования отсутствуют неиспользуемые и свободные от обязательств и прав третьих лиц земельные участки, находящихся в муниципальной собственности, на которых возможно разместить социальные объекты. ООО «Ива-Строй» выполнило обязательства по Договору РЗТ, проектные решения по ранее утвержденному проекту практически исполнены – все образуемые земельные участки поставлены на государственный кадастровый учет и подлежат передаче Застройщику. Требований по выделению территории для встроенного коммерческого детского сада (образование отдельного земельного участка под встроенный детский сад) законодательством не предусмотрено.

Процедура публичных слушаний соблюдена.

Норова Мария Викторовна,
начальник департамента градостроительства
и архитектуры администрации города Перми

ИТОГОВЫЙ ФИНАНСОВЫЙ ОТЧЕТ

о поступлении и расходовании средств избирательного фонда кандидата / избирательного объединения

Выборы депутатов Пермской городской Думы седьмого созыва

(наименование избирательной кампании)

«ПЕРМСКОЕ КРАЕВОЕ ОТДЕЛЕНИЕ Политической партии КОММУНИСТИЧЕСКАЯ ПАРТИЯ КОММУНИСТЫ РОССИИ»

(фамилия, имя, отчество кандидата / наименование избирательного объединения)

Номер специального избирательного счета **40704810549770000032**, Универсальный Дополнительный офис №6984/0181 ВОЛГО-ВЯТСКИЙ БАНК ПАО СБЕРБАНК, по адресу: Пермский край, город Пермь, улица Ленина, дом 72А

(номер специального избирательного счета, наименование и адрес филиала ПАО Сбербанк)

Строка финансового отчета		Шифр строки	Сумма, руб.	Примечание
1		2	3	4
1	**Поступило средств в избирательный фонд, всего**	**10**	**733 600,00**	
в том числе				
1.1	Поступило средств в установленном порядке для формирования избирательного фонда	20	733 600,00	
из них				
1.1.1	Собственные средства кандидата/ избирательного объединения	30	0,00	
1.1.2	Средства, выделенные кандидату выдвинувшим его избирательным объединением	40	0,00	
1.1.3	Добровольные пожертвования гражданина	50	33 600.00	
1.1.4	Добровольные пожертвования юридического лица	60	700 000.00	
1.2	Поступило в избирательный фонд денежных средств, подпадающих под действие ч. 3,4,5,6 ст.57 Закона Пермского края от 09.11.2009 № 525-ПК	70	0,00	
из них				
1.2.1	Средства, выделенные кандидату выдвинувшим его избирательным объединением/собственные средства кандидата/избирательного объединения	80	0,00	
1.2.2	Средства гражданина	90	0,00	
1.2.3	Средства юридического лица	100	0,00	
2	**Возвращено денежных средств из избирательного фонда, всего**	**110**	**0,00**	
в том числе				
2.1	Перечислено в доход местного бюджета	120	0,00	
2.2	Возвращено денежных средств, поступивших с нарушением установленного порядка	130	0,00	
из них				
2.2.1	Гражданам, которым запрещено осуществлять пожертвования либо не указавшим обязательные сведения в платежном документе	140	0,00	
2.2.2	Юридическим лицам, которым запрещено осуществлять пожертвования либо не указавшим обязательные сведения в платежном документе	150	0,00	
2.2.3	Средств, поступивших с превышением предельного размера	160	0,00	

2.3	Возвращено денежных средств, поступивших в установленном порядке	170	0,00	
3	**Израсходовано средств, всего**	**180**	**733 600,00**	
в том числе				
3.1	На организацию сбора подписей избирателей	190	101 500,00	
3.1.1	Из них на оплату труда лиц, привлекаемых для сбора подписей избирателей	200	0,00	
3.2	На предвыборную агитацию через организации телерадиовещания	210	0,00	
3.3	На предвыборную агитацию через редакции периодических печатных изданий	220	0,00	
3.4	На предвыборную агитацию через сетевые издания	230	0,00	
3.5	На выпуск и распространение печатных и иных агитационных материалов	240	41 925,00	
3.6	На проведение публичных массовых мероприятий	250	0,00	
3.7	На оплату работ (услуг) информационного и консультационного характера	260	0,00	
3.8.	На оплату других работ (услуг), выполненных (оказанных) юридическими лицами или гражданами РФ по договорам	270	590 175,00	
3.9.	На оплату иных расходов, непосредственно связанных с проведением избирательной компании	280	0,00	
4	**Распределен неизрасходованный остаток средств фонда пропорционально перечисленным в избирательный фонд денежным средствам**	**290**	**0,00**	
5	**Остаток средств фонда на дату сдачи отчета (заверяется банковской справкой) (стр.300=стр. 10 -стр.110 - стр.180 -стр.290)**	**300**	**0,00**	

Правильность сведений, указанных в настоящем финансовом отчете, подтверждаю, других денежных средств, минуя избирательный фонд, на организацию и проведение избирательной кампании не привлекалось.

Уполномоченный представитель избирательного объединения по финансовым вопросам Д.Л. Каргапольцев

(подпись, дата, инициалы, фамилия)

МП

Заключение о результатах публичных слушаний
по вопросам градостроительной деятельности
от «16» ноября 2021 г. № 11

Настоящее заключение подготовлено департаментом градостроительства и архитектуры администрации города Перми на основании протокола публичных слушаний по вопросам градостроительной деятельности от «15» ноября 2021 г. № 11 по проекту изменений в Правила землепользования и застройки города Перми, утвержденные решением Пермской городской Думы от 26 июня 2007 г. № 143.

Количество участников публичных слушаний, принявших участие в публичных слушаниях, составило: 1 человек.

По результатам рассмотрения замечаний и предложений участников публичных слушаний, постоянно проживающих на территории, в пределах которой проведены публичные слушания, установлено:

№	Содержание внесенных предложений/ замечаний	Выводы по результатам рассмотрения предложения, поступившего от участника публичных слушаний	Аргументированные рекомендации организатора публичных слушаний о целесообразности (нецелесообразности) учета внесенных предложений и замечаний
1	отсутствует		

По результатам рассмотрения замечаний и предложений иных участников публичных слушаний установлено:

№	Содержание внесенных предложений/ замечаний	Выводы по результатам рассмотрения предложения, поступившего от участника публичных слушаний	Аргументированные рекомендации организатора публичных слушаний о целесообразности (нецелесообразности) учета внесенных предложений и замечаний
1	отсутствует		

Процедура публичных слушаний соблюдена.

Норова Мария Викторовна,
начальник департамента градостроительства
и архитектуры администрации города Перми

Департамент земельных отношений администрации города Перми в целях информирования населения в соответствии со статьей 39.42 Земельного кодекса Российской Федерации сообщает о возможном установлении публичного сервитута в отдельных целях на территории города Перми

№	Кадастровый номер земельного участка в отношении которого устанавливается публичный сервитут (при наличии)	Адрес или описание земельного участка в отношении которого устанавливается публичный сервитут	Цели установления публичного сервитута
1	59:01:4416050:101	г. Пермь, Индустриальный район	Размещение объекта электросетевого хозяйства
2	59:01:4416050:102	г. Пермь, Индустриальный район	Размещение объекта электросетевого хозяйства
3	59:01:4416050:103	г. Пермь, Индустриальный район	Размещение объекта электросетевого хозяйства
4	59:01:4416050:105	г. Пермь, Индустриальный район	Размещение объекта электросетевого хозяйства
5	59:01:4416050:106	г. Пермь, Индустриальный район	Размещение объекта электросетевого хозяйства
6	59:01:4416050:70	г. Пермь, Индустриальный район	Размещение объекта электросетевого хозяйства
7	59:01:4416050:97	г. Пермь, Индустриальный район	Размещение объекта электросетевого хозяйства
8	59:01:4416050:99	г. Пермь, Индустриальный район	Размещение объекта электросетевого хозяйства
9	59:01:4416119:19	г. Пермь, Индустриальный район	Размещение объекта электросетевого хозяйства
10	59:01:0000000:586	г. Пермь, Индустриальный район	Размещение объекта электросетевого хозяйства
11	59:01:4416119:25	г. Пермь, Индустриальный район	Размещение объекта электросетевого хозяйства
12	59:01:4416119:27	г. Пермь, Индустриальный район	Размещение объекта электросетевого хозяйства
13	59:01:4416119:28	г. Пермь, Индустриальный район	Размещение объекта электросетевого хозяйства
14	59:01:4416119:29	г. Пермь, Индустриальный район	Размещение объекта электросетевого хозяйства
15	59:01:0000000:585	г. Пермь, Индустриальный район	Размещение объекта электросетевого хозяйства
16	59:01:0000000:82243	г. Пермь, Свердловский район	Размещение объекта электросетевого хозяйства
17	59:01:0000000:90089	г. Пермь, Свердловский район	Размещение объекта электросетевого хозяйства
18	59:01:4410732:9	г. Пермь, Свердловский район	Размещение объекта электросетевого хозяйства
19	59:01:4410732:12	г. Пермь, Свердловский район	Размещение объекта электросетевого хозяйства
20	59:01:4410732:21	г. Пермь, Свердловский район	Размещение объекта электросетевого хозяйства
21	59:01:4410732:22	г. Пермь, Свердловский район	Размещение объекта электросетевого хозяйства
22	59:01:4410732:26	г. Пермь, Свердловский район	Размещение объекта электросетевого хозяйства
23	59:01:4410732:428	г. Пермь, Свердловский район	Размещение объекта электросетевого хозяйства
24	59:01:4410732:431	г. Пермь, Свердловский район	Размещение объекта электросетевого хозяйства
25	59:01:4410733:13	г. Пермь, Свердловский район	Размещение объекта электросетевого хозяйства
26	59:01:4410733:24	г. Пермь, Свердловский район	Размещение объекта электросетевого хозяйства
27	59:01:4410733:38	г. Пермь, Свердловский район	Размещение объекта электросетевого хозяйства
28	59:01:4410733:829	г. Пермь, Свердловский район	Размещение объекта электросетевого хозяйства
29	59:01:4410733:1013	г. Пермь, Свердловский район	Размещение объекта электросетевого хозяйства
30	59:01:4410734:2	г. Пермь, Свердловский район	Размещение объекта электросетевого хозяйства
31	59:01:4410738:1	г. Пермь, Свердловский район	Размещение объекта электросетевого хозяйства
32	59:01:4410738:2	г. Пермь, Свердловский район	Размещение объекта электросетевого хозяйства
33	59:01:4410738:5	г. Пермь, Свердловский район	Размещение объекта электросетевого хозяйства
34	59:01:4410738:9	г. Пермь, Свердловский район	Размещение объекта электросетевого хозяйства

35	59:01:4410738:10	г. Пермь, Свердловский район	Размещение объекта электросетевого хозяйства
36	59:01:4410738:13	г. Пермь, Свердловский район	Размещение объекта электросетевого хозяйства
37	59:01:4410738:27	г. Пермь, Свердловский район	Размещение объекта электросетевого хозяйства
38	59:01:0000000:81898	г. Пермь, Дзержинский район	Размещение объекта электросетевого хозяйства
39	59:01:4510450:5	г. Пермь, Дзержинский район	Размещение объекта электросетевого хозяйства
40	59:01:4510451:22	г. Пермь, Дзержинский район	Размещение объекта электросетевого хозяйства
41	59:01:4510451:23	г. Пермь, Дзержинский район	Размещение объекта электросетевого хозяйства
42	59:01:4510451:24	г. Пермь, Дзержинский район	Размещение объекта электросетевого хозяйства
43	59:01:4510451:25	г. Пермь, Дзержинский район	Размещение объекта электросетевого хозяйства
44	59:01:4510451:30	г. Пермь, Дзержинский район	Размещение объекта электросетевого хозяйства
45	59:01:4510451:33	г. Пермь, Дзержинский район	Размещение объекта электросетевого хозяйства
46	59:01:4510451:34	г. Пермь, Дзержинский район	Размещение объекта электросетевого хозяйства
47	59:01:4510451:40	г. Пермь, Дзержинский район	Размещение объекта электросетевого хозяйства
48	59:01:4510451:41	г. Пермь, Дзержинский район	Размещение объекта электросетевого хозяйства
49	59:01:4510451:42	г. Пермь, Дзержинский район	Размещение объекта электросетевого хозяйства
50	59:01:4510451:45	г. Пермь, Дзержинский район	Размещение объекта электросетевого хозяйства
51	59:01:4510451:46	г. Пермь, Дзержинский район	Размещение объекта электросетевого хозяйства
52	59:01:4510451:90	г. Пермь, Дзержинский район	Размещение объекта электросетевого хозяйства
53	59:01:4510451:91	г. Пермь, Дзержинский район	Размещение объекта электросетевого хозяйства
54	59:01:4510451:93	г. Пермь, Дзержинский район	Размещение объекта электросетевого хозяйства
55	59:01:4510605:167	г. Пермь, Дзержинский район	Размещение объекта электросетевого хозяйства
56	59:01:4510605:20	г. Пермь, Дзержинский район	Размещение объекта электросетевого хозяйства
57	59:01:4510605:21	г. Пермь, Дзержинский район	Размещение объекта электросетевого хозяйства
58	59:01:4510605:23	г. Пермь, Дзержинский район	Размещение объекта электросетевого хозяйства
59	59:01:4510605:24	г. Пермь, Дзержинский район	Размещение объекта электросетевого хозяйства
60	59:01:4510605:26	г. Пермь, Дзержинский район	Размещение объекта электросетевого хозяйства
61	59:01:4510605:28	г. Пермь, Дзержинский район	Размещение объекта электросетевого хозяйства
62	59:01:4510605:29	г. Пермь, Дзержинский район	Размещение объекта электросетевого хозяйства
63	59:01:4510606:153	г. Пермь, Дзержинский район	Размещение объекта электросетевого хозяйства
64	59:01:4510606:154	г. Пермь, Дзержинский район	Размещение объекта электросетевого хозяйства
65	59:01:4510606:21	г. Пермь, Дзержинский район	Размещение объекта электросетевого хозяйства
66	59:01:4510609:39	г. Пермь, Дзержинский район	Размещение объекта электросетевого хозяйства
67	59:01:4510609:82	г. Пермь, Дзержинский район	Размещение объекта электросетевого хозяйства
68	59:01:4510609:84	г. Пермь, Дзержинский район	Размещение объекта электросетевого хозяйства
69	59:01:4515019:173	г. Пермь, Дзержинский район	Размещение объекта электросетевого хозяйства
70	59:01:4515019:180	г. Пермь, Дзержинский район	Размещение объекта электросетевого хозяйства
71	59:01:4515019:182	г. Пермь, Дзержинский район	Размещение объекта электросетевого хозяйства
72	59:01:4515019:183	г. Пермь, Дзержинский район	Размещение объекта электросетевого хозяйства
73	59:01:4515019:199	г. Пермь, Дзержинский район	Размещение объекта электросетевого хозяйства
74	59:01:4515019:200	г. Пермь, Дзержинский район	Размещение объекта электросетевого хозяйства
75	59:01:4515019:40	г. Пермь, Дзержинский район	Размещение объекта электросетевого хозяйства
76	59:01:4515019:41	г. Пермь, Дзержинский район	Размещение объекта электросетевого хозяйства

77	59:01:4515019:43	г. Пермь, Дзержинский район	Размещение объекта электросетевого хозяйства
78	59:01:4515019:44	г. Пермь, Дзержинский район	Размещение объекта электросетевого хозяйства
79	59:01:4515019:86	г. Пермь, Дзержинский район	Размещение объекта электросетевого хозяйства
80	59:01:4515019:89	г. Пермь, Дзержинский район	Размещение объекта электросетевого хозяйства
81	59:01:4515019:90	г. Пермь, Дзержинский район	Размещение объекта электросетевого хозяйства
82	59:01:4515019:91	г. Пермь, Дзержинский район	Размещение объекта электросетевого хозяйства
83	59:01:4515019:93	г. Пермь, Дзержинский район	Размещение объекта электросетевого хозяйства
84	59:01:4515019:94	г. Пермь, Дзержинский район	Размещение объекта электросетевого хозяйства
85	59:01:4515019:95	г. Пермь, Дзержинский район	Размещение объекта электросетевого хозяйства
86	59:01:4515019:96	г. Пермь, Дзержинский район	Размещение объекта электросетевого хозяйства
87	59:01:4515019:98	г. Пермь, Дзержинский район	Размещение объекта электросетевого хозяйства
88	59:01:4515061:76	г. Пермь, Дзержинский район	Размещение объекта электросетевого хозяйства
89	59:01:0000000:41632	г. Пермь, Дзержинский район	Размещение объекта электросетевого хозяйства
90	59:01:0000000:80386	г. Пермь, Дзержинский район	Размещение объекта электросетевого хозяйства
91	59:01:0000000:90092	г. Пермь	Размещение объекта электросетевого хозяйства
92	59:01:0000000:90300	г. Пермь	Размещение объекта электросетевого хозяйства
93	59:01:1713479:11	г. Пермь, Дзержинский район	Размещение объекта электросетевого хозяйства
94	59:01:1713479:20	г. Пермь, Дзержинский район	Размещение объекта электросетевого хозяйства
95	59:01:1713479:22	г. Пермь, Дзержинский район	Размещение объекта электросетевого хозяйства
96	59:01:1713479:23	г. Пермь, Дзержинский район	Размещение объекта электросетевого хозяйства
97	59:01:1713479:3	г. Пермь, Дзержинский район	Размещение объекта электросетевого хозяйства
98	59:01:1713479:439	г. Пермь, Дзержинский район	Размещение объекта электросетевого хозяйства
99	59:01:1713479:440	г. Пермь, Дзержинский район	Размещение объекта электросетевого хозяйства
100	59:01:1713479:441	г. Пермь, Дзержинский район	Размещение объекта электросетевого хозяйства
101	59:01:1713479:442	г. Пермь, Дзержинский район	Размещение объекта электросетевого хозяйства
102	59:01:1713479:443	г. Пермь, Дзержинский район	Размещение объекта электросетевого хозяйства
103	59:01:1713479:587	г. Пермь, Дзержинский район	Размещение объекта электросетевого хозяйства
104	59:01:1713479:588	г. Пермь, Дзержинский район	Размещение объекта электросетевого хозяйства
105	59:01:1713479:589	г. Пермь, Дзержинский район	Размещение объекта электросетевого хозяйства
106	59:01:1713479:590	г. Пермь, Дзержинский район	Размещение объекта электросетевого хозяйства
107	59:01:1713479:7	г. Пермь, Кировский район	Размещение объекта электросетевого хозяйства
108	59:01:1713493:12	г. Пермь, Дзержинский район	Размещение объекта электросетевого хозяйства
109	59:01:1713493:24	г. Пермь, Дзержинский район	Размещение объекта электросетевого хозяйства
110	59:01:1713493:402	г. Пермь, Дзержинский район	Размещение объекта электросетевого хозяйства
111	59:01:1713493:409	г. Пермь, Дзержинский район	Размещение объекта электросетевого хозяйства
112	59:01:1713493:411	г. Пермь, Дзержинский район	Размещение объекта электросетевого хозяйства
113	59:01:1713493:413	г. Пермь, Дзержинский район	Размещение объекта электросетевого хозяйства
114	59:01:1713493:415	г. Пермь, Дзержинский район	Размещение объекта электросетевого хозяйства
115	59:01:1713493:420	г. Пермь, Дзержинский район	Размещение объекта электросетевого хозяйства
116	59:01:1713493:421	г. Пермь, Дзержинский район	Размещение объекта электросетевого хозяйства
117	59:01:1713493:532	г. Пермь, Дзержинский район	Размещение объекта электросетевого хозяйства
118	59:01:1713493:533	г. Пермь, Дзержинский район	Размещение объекта электросетевого хозяйства

119	59:01:1713493:536	г. Пермь, Дзержинский район	Размещение объекта электросетевого хозяйства
120	59:01:1713493:537	г. Пермь, Дзержинский район	Размещение объекта электросетевого хозяйства
121	59:01:1713494:11	г. Пермь, Дзержинский район	Размещение объекта электросетевого хозяйства
122	59:01:1713494:23	г. Пермь, Дзержинский район	Размещение объекта электросетевого хозяйства
123	59:01:1713565:1	г. Пермь, Дзержинский район	Размещение объекта электросетевого хозяйства
124	59:01:1713565:15	г. Пермь, Дзержинский район	Размещение объекта электросетевого хозяйства
125	59:01:1713565:30	г. Пермь, Дзержинский район	Размещение объекта электросетевого хозяйства
126	59:01:1713565:32	г. Пермь, Дзержинский район	Размещение объекта электросетевого хозяйства
127	59:01:1713565:4	г. Пермь, Дзержинский район	Размещение объекта электросетевого хозяйства
128	59:01:1713565:8	г. Пермь, Дзержинский район	Размещение объекта электросетевого хозяйства
129	59:01:1713566:10	г. Пермь, Дзержинский район	Размещение объекта электросетевого хозяйства
130	59:01:1713566:13	г. Пермь, Дзержинский район	Размещение объекта электросетевого хозяйства
131	59:01:1713566:18	г. Пермь, Дзержинский район	Размещение объекта электросетевого хозяйства
132	59:01:1713566:193	г. Пермь, Дзержинский район	Размещение объекта электросетевого хозяйства
133	59:01:1713566:24	г. Пермь, Дзержинский район	Размещение объекта электросетевого хозяйства
134	59:01:1713566:25	г. Пермь, Дзержинский район	Размещение объекта электросетевого хозяйства
135	59:01:1713566:27	г. Пермь, Дзержинский район	Размещение объекта электросетевого хозяйства
136	59:01:1713566:28	г. Пермь, Дзержинский район	Размещение объекта электросетевого хозяйства
137	59:01:1713566:4	г. Пермь, Дзержинский район	Размещение объекта электросетевого хозяйства
138	59:01:1713566:7	г. Пермь, Дзержинский район	Размещение объекта электросетевого хозяйства
139	59:01:1713566:8	г. Пермь, Дзержинский район	Размещение объекта электросетевого хозяйства
140	-	г. Пермь, Дзержинский район	Размещение объекта электросетевого хозяйства
141	-	г. Пермь, Дзержинский район	Размещение объекта электросетевого хозяйства
142	-	г. Пермь, Дзержинский район	Размещение объекта электросетевого хозяйства
143	-	г. Пермь, Индустриальный район	Размещение объекта электросетевого хозяйства
144	-	г. Пермь, Свердловский район	Размещение объекта электросетевого хозяйства
145	59:01:0000000:46084	г. Пермь, Индустриальный район	Размещение объекта электросетевого хозяйства
146	59:01:0000000:78683	г. Пермь, Индустриальный район	Размещение объекта электросетевого хозяйства
147	59:01:0000000:90906	г. Пермь, Индустриальный район	Размещение объекта электросетевого хозяйства
148	59:01:4613886:53	г. Пермь, Индустриальный район	Размещение объекта электросетевого хозяйства
149	59:01:4613886:71	г. Пермь, Индустриальный район	Размещение объекта электросетевого хозяйства
150	59:01:4613886:74	г. Пермь, Индустриальный район	Размещение объекта электросетевого хозяйства
151	59:01:4613904:142	г. Пермь	Размещение объекта электросетевого хозяйства
152	59:01:0000000:1066	г. Пермь, Индустриальный район	Размещение объекта электросетевого хозяйства
153	59:01:4613904:6	г. Пермь	Размещение объекта электросетевого хозяйства
154	59:01:4613905:100	г. Пермь, Индустриальный район	Размещение объекта электросетевого хозяйства
155	59:01:4613905:20	г. Пермь	Размещение объекта электросетевого хозяйства
156	59:01:4713910:4	г. Пермь, Индустриальный район	Размещение объекта электросетевого хозяйства
157	59:01:4713910:5	г. Пермь, Индустриальный район	Размещение объекта электросетевого хозяйства
158	-	г. Пермь, Индустриальный район	Размещение объекта электросетевого хозяйства
159	59:1:4510605:21	г. Пермь, Дзержинский район	Размещение объекта электросетевого хозяйства
160	59:1:4510605:36	г. Пермь, Дзержинский район	Размещение объекта электросетевого хозяйства

161	59:1:4515019:10	г. Пермь, Дзержинский район	Размещение объекта электросетевого хозяйства
162	59:1:4515019:12	г. Пермь, Дзержинский район	Размещение объекта электросетевого хозяйства
163	59:1:4515019:181	г. Пермь	Размещение объекта электросетевого хозяйства
164	59:1:4515019:19	г. Пермь, Дзержинский район	Размещение объекта электросетевого хозяйства
165	59:1:4515019:190	г. Пермь, Дзержинский район	Размещение объекта электросетевого хозяйства
166	59:1:4515019:192	г. Пермь, Дзержинский район	Размещение объекта электросетевого хозяйства
167	59:1:4515019:193	г. Пермь, Дзержинский район	Размещение объекта электросетевого хозяйства
168	59:1:4515019:195	г. Пермь, Дзержинский район	Размещение объекта электросетевого хозяйства
169	59:1:4515019:196	г. Пермь, Дзержинский район	Размещение объекта электросетевого хозяйства
170	59:1:4515019:197	г. Пермь	Размещение объекта электросетевого хозяйства
171	59:1:4515019:198	г. Пермь	Размещение объекта электросетевого хозяйства
172	59:1:4515019:20	г. Пермь, Дзержинский район	Размещение объекта электросетевого хозяйства
173	59:1:4515019:205	г. Пермь, Дзержинский район	Размещение объекта электросетевого хозяйства
174	59:1:4515019:206	г. Пермь, Дзержинский район	Размещение объекта электросетевого хозяйства
175	59:1:4515019:21	г. Пермь, Дзержинский район	Размещение объекта электросетевого хозяйства
176	59:1:4515019:23	г. Пермь, Дзержинский район	Размещение объекта электросетевого хозяйства
177	59:1:4515019:25	г. Пермь, Дзержинский район	Размещение объекта электросетевого хозяйства
178	59:1:4515019:28	г. Пермь, Дзержинский район	Размещение объекта электросетевого хозяйства
179	59:1:4515019:29	г. Пермь, Дзержинский район	Размещение объекта электросетевого хозяйства
180	59:1:4515019:32	г. Пермь, Дзержинский район	Размещение объекта электросетевого хозяйства
181	59:1:4515019:324	г. Пермь	Размещение объекта электросетевого хозяйства
182	59:1:4515019:325	г. Пермь	Размещение объекта электросетевого хозяйства
183	59:1:4515019:326	г. Пермь	Размещение объекта электросетевого хозяйства
184	59:1:4515019:333	г. Пермь	Размещение объекта электросетевого хозяйства
185	59:1:4515019:36	г. Пермь, Дзержинский район	Размещение объекта электросетевого хозяйства
186	59:1:4515019:5	г. Пермь, Дзержинский район	Размещение объекта электросетевого хозяйства
187	59:1:4515019:7	г. Пермь, Дзержинский район	Размещение объекта электросетевого хозяйства
188	59:1:4515019:8	г. Пермь, Дзержинский район	Размещение объекта электросетевого хозяйства
189	59:1:4515019:9	г. Пермь, Дзержинский район	Размещение объекта электросетевого хозяйства
190	59:1:4515019:98	г. Пермь, Дзержинский район	Размещение объекта электросетевого хозяйства
191	59:01:2512475:29	г. Пермь, Орджоникидзевский район	Размещение объекта электросетевого хозяйства
192	59:01:2512475:47	г. Пермь	Размещение объекта электросетевого хозяйства
193	59:01:2512475:2	г. Пермь, Орджоникидзевский район	Размещение объекта электросетевого хозяйства
194	59:01:0000000:79954	г. Пермь, Орджоникидзевский район	Размещение объекта электросетевого хозяйства
195	59:01:3810358:4	г. Пермь, Орджоникидзевский район	Размещение объекта электросетевого хозяйства
196	59:01:0000000:81099	г. Пермь, Кировский район	Размещение объекта электросетевого хозяйства
197	59:01:0000000:81889	г. Пермь, Кировский район	Размещение объекта электросетевого хозяйства
198	59:01:0000000:82483	г. Пермь, Кировский район	Размещение объекта электросетевого хозяйства
199	59:01:0000000:82487	г. Пермь, Кировский район	Размещение объекта электросетевого хозяйства
200	59:01:0000000:89126	г. Пермь, Кировский район	Размещение объекта электросетевого хозяйства
201	59:01:0000000:90845	г. Пермь, Кировский район	Размещение объекта электросетевого хозяйства
202	59:01:1713420:10	г. Пермь, Кировский район	Размещение объекта электросетевого хозяйства

203	59:01:1713420:11	г. Пермь, Кировский район	Размещение объекта электросетевого хозяйства
204	59:01:1713420:12	г. Пермь, Кировский район	Размещение объекта электросетевого хозяйства
205	59:01:1713420:18	г. Пермь, Кировский район	Размещение объекта электросетевого хозяйства
206	59:01:1713420:21	г. Пермь, Кировский район	Размещение объекта электросетевого хозяйства
207	59:01:1713420:22	г. Пермь, Кировский район	Размещение объекта электросетевого хозяйства
208	59:01:1713420:43	г. Пермь, Кировский район	Размещение объекта электросетевого хозяйства
209	59:01:1713420:45	г. Пермь, Кировский район	Размещение объекта электросетевого хозяйства
210	59:01:1713421:2	г. Пермь, Кировский район	Размещение объекта электросетевого хозяйства
211	59:01:1713421:6	г. Пермь, Кировский район	Размещение объекта электросетевого хозяйства
212	59:01:1713421:9	г. Пермь, Кировский район	Размещение объекта электросетевого хозяйства
213	59:01:1713422:1	г. Пермь, Кировский район	Размещение объекта электросетевого хозяйства
214	59:01:1713422:11	г. Пермь, Кировский район	Размещение объекта электросетевого хозяйства
215	59:01:1713422:12	г. Пермь, Кировский район	Размещение объекта электросетевого хозяйства
216	59:01:1713422:4	г. Пермь, Кировский район	Размещение объекта электросетевого хозяйства
217	59:01:1713422:6	г. Пермь, Кировский район	Размещение объекта электросетевого хозяйства
218	59:01:1713423:14	г. Пермь, Кировский район	Размещение объекта электросетевого хозяйства
219	59:01:1713423:3	г. Пермь, Кировский район	Размещение объекта электросетевого хозяйства
220	59:01:1713423:39	г. Пермь, Кировский район	Размещение объекта электросетевого хозяйства
221	59:01:1713423:50	г. Пермь, Кировский район	Размещение объекта электросетевого хозяйства
222	59:01:1713423:7	г. Пермь, Кировский район	Размещение объекта электросетевого хозяйства
223	59:01:1713431:1	г. Пермь, Кировский район	Размещение объекта электросетевого хозяйства
224	59:1:1713431:2	г. Пермь, Кировский район	Размещение объекта электросетевого хозяйства
225	59:01:1713431:3	г. Пермь, Кировский район	Размещение объекта электросетевого хозяйства
226	59:01:1713431:4	г. Пермь, Кировский район	Размещение объекта электросетевого хозяйства
227	59:01:1713431:5	г. Пермь, Кировский район	Размещение объекта электросетевого хозяйства
228	59:01:1713431:7	г. Пермь, Кировский район	Размещение объекта электросетевого хозяйства
229	59:01:1713431:9	г. Пермь, Кировский район	Размещение объекта электросетевого хозяйства
230	59:01:1713432:6	г. Пермь, Кировский район	Размещение объекта электросетевого хозяйства
231	59:01:1713432:8	г. Пермь, Кировский район	Размещение объекта электросетевого хозяйства
232	59:01:1713433:10	г. Пермь, Кировский район	Размещение объекта электросетевого хозяйства
233	59:01:1713433:14	г. Пермь, Кировский район	Размещение объекта электросетевого хозяйства
234	59:01:1713433:16	г. Пермь, Кировский район	Размещение объекта электросетевого хозяйства
235	59:01:1713433:185	г. Пермь, Кировский район	Размещение объекта электросетевого хозяйства
236	59:01:1713433:20	г. Пермь, Кировский район	Размещение объекта электросетевого хозяйства
237	59:01:1713433:21	г. Пермь, Кировский район	Размещение объекта электросетевого хозяйства
238	59:01:1713433:22	г. Пермь, Кировский район	Размещение объекта электросетевого хозяйства
239	59:01:1713433:26	г. Пермь, Кировский район	Размещение объекта электросетевого хозяйства
240	59:01:1713433:29	г. Пермь, Кировский район	Размещение объекта электросетевого хозяйства
241	59:01:1713433:3	г. Пермь, Кировский район	Размещение объекта электросетевого хозяйства
242	59:01:1713433:31	г. Пермь, Кировский район	Размещение объекта электросетевого хозяйства
243	59:01:1713433:5	г. Пермь, Кировский район	Размещение объекта электросетевого хозяйства
244	59:01:1713433:7	г. Пермь, Кировский район	Размещение объекта электросетевого хозяйства

245	59:01:1713433:71	г. Пермь, Кировский район	Размещение объекта электросетевого хозяйства
246	59:01:1713433:72	г. Пермь, Кировский район	Размещение объекта электросетевого хозяйства
247	59:01:1713433:9	г. Пермь, Кировский район	Размещение объекта электросетевого хозяйства
248	59:01:1713434:1	г. Пермь, Кировский район	Размещение объекта электросетевого хозяйства
249	59:01:1713434:11	г. Пермь, Кировский район	Размещение объекта электросетевого хозяйства
250	59:01:1713434:13	г. Пермь, Кировский район	Размещение объекта электросетевого хозяйства
251	59:01:1713434:15	г. Пермь, Кировский район	Размещение объекта электросетевого хозяйства
252	59:01:1713434:16	г. Пермь, Кировский район	Размещение объекта электросетевого хозяйства
253	59:01:1713434:19	г. Пермь, Кировский район	Размещение объекта электросетевого хозяйства
254	59:01:1713434:20	г. Пермь, Кировский район	Размещение объекта электросетевого хозяйства
255	59:01:1713434:29	г. Пермь, Кировский район	Размещение объекта электросетевого хозяйства
256	59:01:1713434:30	г. Пермь, Кировский район	Размещение объекта электросетевого хозяйства
257	59:01:1713434:4	г. Пермь, Кировский район	Размещение объекта электросетевого хозяйства
258	59:01:1713434:5	г. Пермь, Кировский район	Размещение объекта электросетевого хозяйства
259	59:01:1713434:6	г. Пермь, Кировский район	Размещение объекта электросетевого хозяйства
260	59:01:1713434:72	г. Пермь, Кировский район	Размещение объекта электросетевого хозяйства
261	59:01:1713434:9	г. Пермь, Кировский район	Размещение объекта электросетевого хозяйства
262	59:01:1713442:1	г. Пермь, Кировский район	Размещение объекта электросетевого хозяйства
263	59:01:1713442:4	г. Пермь, Кировский район	Размещение объекта электросетевого хозяйства
264	59:01:1713442:6	г. Пермь, Кировский район	Размещение объекта электросетевого хозяйства
265	59:01:1713442:9	г. Пермь, Кировский район	Размещение объекта электросетевого хозяйства
266	59:01:1713443:1	г. Пермь, Кировский район	Размещение объекта электросетевого хозяйства
267	59:01:1713448:1	г. Пермь, Кировский район	Размещение объекта электросетевого хозяйства
268	59:01:1713448:159	г. Пермь, Кировский район	Размещение объекта электросетевого хозяйства
269	59:01:1713448:5	г. Пермь, Кировский район	Размещение объекта электросетевого хозяйства
270	59:01:1713448:6	г. Пермь, Кировский район	Размещение объекта электросетевого хозяйства
271	59:01:1713448:8	г. Пермь, Кировский район	Размещение объекта электросетевого хозяйства
272	59:01:1717050:1	г. Пермь, Кировский район	Размещение объекта электросетевого хозяйства
273	59:01:1717050:4	г. Пермь, Кировский район	Размещение объекта электросетевого хозяйства
274	59:01:1717050:5	г. Пермь, Кировский район	Размещение объекта электросетевого хозяйства
275	59:01:1717050:8	г. Пермь, Кировский район	Размещение объекта электросетевого хозяйства
276	59:01:1717050:9	г. Пермь, Кировский район	Размещение объекта электросетевого хозяйства
277	59:01:1717072:1	г. Пермь, Кировский район	Размещение объекта электросетевого хозяйства
278	59:01:1717072:122	г. Пермь, Кировский район	Размещение объекта электросетевого хозяйства
279	59:01:4410429:1	г. Пермь, Дзержинский район	Размещение объекта электросетевого хозяйства
280	59:01:4410413:4279	г. Пермь, Дзержинский район	Размещение объекта электросетевого хозяйства
281	59:01:4410413:5041	г. Пермь, Дзержинский район	Размещение объекта электросетевого хозяйства
282	59:01:4410413:71	г. Пермь, Дзержинский район	Размещение объекта электросетевого хозяйства
283	59:01:4410413:95	г. Пермь, Дзержинский район	Размещение объекта электросетевого хозяйства
284	59:01:4410413:100	г. Пермь, Дзержинский район	Размещение объекта электросетевого хозяйства
285	59:01:4410985:8	г. Пермь, Дзержинский район	Размещение объекта электросетевого хозяйства
286	59:01:4410985:7	г. Пермь, Дзержинский район	Размещение объекта электросетевого хозяйства

287	59:01:0000000:82521	г. Пермь, Дзержинский район	Размещение объекта электросетевого хозяйства
288	59:01:0000000:90793	г. Пермь, Дзержинский район	Размещение объекта электросетевого хозяйства
289	59:01:0713465:11	г. Пермь, Дзержинский район	Размещение объекта электросетевого хозяйства
290	59:01:0713465:9	г. Пермь, Дзержинский район	Размещение объекта электросетевого хозяйства
291	59:01:1713464:11	г. Пермь, Дзержинский район	Размещение объекта электросетевого хозяйства
292	59:01:1713465:1	г. Пермь, Дзержинский район	Размещение объекта электросетевого хозяйства
293	59:01:1713465:16	г. Пермь, Дзержинский район	Размещение объекта электросетевого хозяйства
294	59:01:1713465:19	г. Пермь, Дзержинский район	Размещение объекта электросетевого хозяйства
295	59:01:1713465:36	г. Пермь, Дзержинский район	Размещение объекта электросетевого хозяйства
296	59:01:1713465:37	г. Пермь, Дзержинский район	Размещение объекта электросетевого хозяйства
297	59:01:1713465:9	г. Пермь, Дзержинский район	Размещение объекта электросетевого хозяйства
298	59:01:1713466:11	г. Пермь, Дзержинский район	Размещение объекта электросетевого хозяйства
300	59:01:1713466:40	г. Пермь, Дзержинский район	Размещение объекта электросетевого хозяйства
301	59:01:1713466:5	г. Пермь, Дзержинский район	Размещение объекта электросетевого хозяйства
302	59:01:1713466:6	г. Пермь, Дзержинский район	Размещение объекта электросетевого хозяйства
303	59:01:1713466:8	г. Пермь, Дзержинский район	Размещение объекта электросетевого хозяйства
304	59:01:1713466:9	г. Пермь, Дзержинский район	Размещение объекта электросетевого хозяйства
305	59:01:1713469:18	г. Пермь, Дзержинский район	Размещение объекта электросетевого хозяйства
306	59:01:1713469:25	г. Пермь, Дзержинский район	Размещение объекта электросетевого хозяйства
307	59:01:1713469:3	г. Пермь, Дзержинский район	Размещение объекта электросетевого хозяйства
308	59:01:1713469:30	г. Пермь, Дзержинский район	Размещение объекта электросетевого хозяйства
309	59:01:1713469:43	г. Пермь, Дзержинский район	Размещение объекта электросетевого хозяйства
310	59:01:1713469:44	г. Пермь, Дзержинский район	Размещение объекта электросетевого хозяйства
311	59:01:1713526:15	г. Пермь, Дзержинский район	Размещение объекта электросетевого хозяйства
312	59:01:1713526:2	г. Пермь, Дзержинский район	Размещение объекта электросетевого хозяйства
313	59:01:1713526:3	г. Пермь, Дзержинский район	Размещение объекта электросетевого хозяйства
314	59:01:1713527:144	г. Пермь, Дзержинский район	Размещение объекта электросетевого хозяйства
315	59:01:1713527:15	г. Пермь, Дзержинский район	Размещение объекта электросетевого хозяйства
316	59:01:1713527:3	г. Пермь, Дзержинский район	Размещение объекта электросетевого хозяйства
317	59:01:1713527:32	г. Пермь, Дзержинский район	Размещение объекта электросетевого хозяйства
318	59:01:1713528:10	г. Пермь, Дзержинский район	Размещение объекта электросетевого хозяйства
319	59:01:1713528:11	г. Пермь, Дзержинский район	Размещение объекта электросетевого хозяйства
320	59:01:1713528:14	г. Пермь, Дзержинский район	Размещение объекта электросетевого хозяйства
321	59:01:1713528:29	г. Пермь, Дзержинский район	Размещение объекта электросетевого хозяйства
322	59:01:1713528:30	г. Пермь, Дзержинский район	Размещение объекта электросетевого хозяйства
323	59:01:1713528:7	г. Пермь, Дзержинский район	Размещение объекта электросетевого хозяйства
324	59:01:1713528:8	г. Пермь, Дзержинский район	Размещение объекта электросетевого хозяйства
325	59:01:1713529:12	г. Пермь, Дзержинский район	Размещение объекта электросетевого хозяйства
326	59:01:1713529:14	г. Пермь, Дзержинский район	Размещение объекта электросетевого хозяйства
327	59:01:1713529:15	г. Пермь, Дзержинский район	Размещение объекта электросетевого хозяйства
328	59:01:1713529:199	г. Пермь, Дзержинский район	Размещение объекта электросетевого хозяйства
329	59:01:1713529:2	г. Пермь, Дзержинский район	Размещение объекта электросетевого хозяйства

330	59:01:1713529:22	г. Пермь, Дзержинский район	Размещение объекта электросетевого хозяйства
331	59:01:1713529:25	г. Пермь, Дзержинский район	Размещение объекта электросетевого хозяйства
332	59:01:1713529:26	г. Пермь, Дзержинский район	Размещение объекта электросетевого хозяйства
333	59:01:1713529:27	г. Пермь, Дзержинский район	Размещение объекта электросетевого хозяйства
334	59:01:1713529:28	г. Пермь, Дзержинский район	Размещение объекта электросетевого хозяйства
335	59:01:1713529:29	г. Пермь, Дзержинский район	Размещение объекта электросетевого хозяйства
336	59:01:1713529:30	г. Пермь, Дзержинский район	Размещение объекта электросетевого хозяйства
337	59:01:1713529:32	г. Пермь, Дзержинский район	Размещение объекта электросетевого хозяйства
338	59:01:1713529:33	г. Пермь, Дзержинский район	Размещение объекта электросетевого хозяйства
339	59:01:1713530:31	г. Пермь, Дзержинский район	Размещение объекта электросетевого хозяйства
340	59:01:0000000:81171	г. Пермь, Дзержинский район	Размещение объекта электросетевого хозяйства
341	59:01:0000000:89275	г. Пермь, Дзержинский район	Размещение объекта электросетевого хозяйства
342	59:01:4410752:1038	г. Пермь, Дзержинский район	Размещение объекта электросетевого хозяйства
343	59:01:4410752:1039	г. Пермь, Дзержинский район	Размещение объекта электросетевого хозяйства
344	59:01:4410752:2	г. Пермь, Дзержинский район	Размещение объекта электросетевого хозяйства
345	59:01:4410752:4	г. Пермь, Дзержинский район	Размещение объекта электросетевого хозяйства
346	59:01:4410752:5	г. Пермь, Дзержинский район	Размещение объекта электросетевого хозяйства
347	59:01:4410752:831	г. Пермь, Дзержинский район	Размещение объекта электросетевого хозяйства
348	59:01:4410752:851	г. Пермь, Дзержинский район	Размещение объекта электросетевого хозяйства
349	59:01:4410752:917	г. Пермь, Дзержинский район	Размещение объекта электросетевого хозяйства
350	59:01:4410752:918	г. Пермь, Дзержинский район	Размещение объекта электросетевого хозяйства
351	59:01:4410754:1	г. Пермь, Дзержинский район	Размещение объекта электросетевого хозяйства
352	59:01:4410754:102	г. Пермь, Дзержинский район	Размещение объекта электросетевого хозяйства
353	59:01:4410754:103	г. Пермь, Дзержинский район	Размещение объекта электросетевого хозяйства
354	59:01:4410754:278	г. Пермь, Дзержинский район	Размещение объекта электросетевого хозяйства
355	59:01:4410754:3	г. Пермь, Дзержинский район	Размещение объекта электросетевого хозяйства
356	59:01:4410754:5	г. Пермь, Дзержинский район	Размещение объекта электросетевого хозяйства
357	59:01:4410755:10	г. Пермь, Дзержинский район	Размещение объекта электросетевого хозяйства
358	59:01:4410755:14	г. Пермь, Дзержинский район	Размещение объекта электросетевого хозяйства
359	59:01:4410755:294	г. Пермь, Дзержинский район	Размещение объекта электросетевого хозяйства
360	59:01:4410755:295	г. Пермь, Дзержинский район	Размещение объекта электросетевого хозяйства
361	59:01:4410980:16	г. Пермь, Дзержинский район	Размещение объекта электросетевого хозяйства
362	59:01:4410980:19	г. Пермь, Дзержинский район	Размещение объекта электросетевого хозяйства
363	59:01:4410980:20	г. Пермь, Дзержинский район	Размещение объекта электросетевого хозяйства
364	59:01:4410980:21	г. Пермь, Дзержинский район	Размещение объекта электросетевого хозяйства
365	59:01:4410980:31	г. Пермь, Дзержинский район	Размещение объекта электросетевого хозяйства
366	59:01:4410980:32	г. Пермь, Дзержинский район	Размещение объекта электросетевого хозяйства
367	59:01:4410980:4	г. Пермь, Дзержинский район	Размещение объекта электросетевого хозяйства
368	59:01:4410980:6	г. Пермь, Дзержинский район	Размещение объекта электросетевого хозяйства
369	59:01:4410980:9	г. Пермь, Дзержинский район	Размещение объекта электросетевого хозяйства
370	59:01:4410981:175	г. Пермь, Дзержинский район	Размещение объекта электросетевого хозяйства
371	59:01:4410981:3	г. Пермь, Дзержинский район	Размещение объекта электросетевого хозяйства

372	59:01:4410981:6	г. Пермь, Дзержинский район	Размещение объекта электросетевого хозяйства
373	59:01:4410981:7	г. Пермь, Дзержинский район	Размещение объекта электросетевого хозяйства
374	59:01:4410981:9	г. Пермь, Дзержинский район	Размещение объекта электросетевого хозяйства

Заинтересованные лица имеют право ознакомиться с ходатайством об установлении публичного сервитута и прилагаемым к нему описанием местоположения границ публичного сервитута по адресу: г. Пермь, ул. Сибирская 15, (тел. 212-08-38).

Заинтересованные лица могут подать заявление об учете прав в срок с 19.11.2021 по 18.12.2021.

Способы подачи заявлений:

1. посредством почтовой связи;

2. лично, в том числе через представителя, в департамент земельных отношений администрации города Перми (г. Пермь, ул. Сибирская 15);

3. в форме электронных документов с использованием информационно-телекоммуникационной сети «Интернет».

Правообладатели земельных участков, в отношении которых испрашивается публичный сервитут, если их права не зарегистрированы в Едином государственном реестре недвижимости, в течение тридцати дней со дня опубликования сообщения, предусмотренного подпунктом 1 пункта 3 статьи 39.42 ЗК РФ, подают в орган, уполномоченный на установление публичного сервитута, заявления об учете их прав (обременений прав) на земельные участки с приложением копий документов, подтверждающих эти права (обременения прав). В таких заявлениях указывается способ связи с правообладателями земельных участков, в том числе их почтовый адрес и (или) адрес электронной почты. Правообладатели земельных участков, подавшие такие заявления по истечении указанного срока, несут риски невозможности обеспечения их прав в связи с отсутствием информации о таких лицах и их правах на земельные участки. Такие лица имеют право требовать от обладателя публичного сервитута плату за публичный сервитут не более чем за три года, предшествующие дню направления ими заявления об учете их прав (обременений прав).

Реквизиты решений об утверждении документа территориального планирования, документации по планировке территории, программ комплексного развития систем коммунальной инфраструктуры поселения, городского округа, а также информацию об инвестиционной программе субъекта естественных монополий, организации коммунального комплекса, указанных в ходатайстве об установлении публичного сервитута и сведения об официальных сайтах в информационно-телекоммуникационной сети «Интернет» отсутствуют.

Информация о возможности установления публичного сервитута публикуется на сайте http://www.gorodperm.ru, в «Официальном бюллетене органов местного самоуправления муниципального образования город Пермь».

Приложение: на 85 л. в 1 экз.

ОПИСАНИЕ МЕСТОПОЛОЖЕНИЯ ГРАНИЦ

Публичный сервитут для размещения объекта электросетевого хозяйства «Электросетевой комплекс Подстанция 110/6кВ «Крохалевка» (ВЛ 0,4кВ от ТП-6109, ВЛ 0,4кВ от ТП-6116)

(наименование объекта, местоположение границ которого описано (далее - объект)

Раздел 1

Сведения об объекте		
№ п/п	Характеристики объекта	Описание характеристик
1	2	3
1	Местоположение объекта	Пермский край, город Пермь
2	Площадь объекта +/- величина погрешности определения площади (Р+/- Дельта Р)	4150 кв.м ± 13 кв.м
3	Иные характеристики объекта	Публичный сервитут для размещения объекта электросетевого хозяйства «Электросетевой комплекс Подстанция 110/6кВ «Крохалевка» (ВЛ 0,4кВ от ТП-6109, ВЛ 0,4кВ от ТП-6116) на срок 49 лет

Раздел 2

Сведения о местоположении границ объекта					
1. Система координат МСК-59, зона 2					
2. Сведения о характерных точках границ объекта					
Обозначение характерных точек границ	Координаты, м		Метод определения координат характерной точки	Средняя квадратическая погрешность положения характерной точки (M_t), м	Описание обозначения точки на местности (при наличии)
	X	Y			
1	2	3	4	5	6
Зона1(1)	–	–	–	–	–
1	516349.61	2232021.82	Метод спутниковых геодезических измерений (определений)	0.10	–
2	516351.55	2232025.32	Метод спутниковых геодезических измерений (определений)	0.10	–
3	516341.15	2232031.09	Метод спутниковых геодезических измерений (определений)	0.10	–
4	516348.69	2232043.03	Метод спутниковых геодезических измерений (определений)	0.10	–
5	516362.12	2232065.78	Метод спутниковых геодезических измерений (определений)	0.10	–
6	516372.47	2232082.85	Метод спутниковых геодезических измерений (определений)	0.10	–
7	516382.03	2232098.53	Метод спутниковых геодезических измерений (определений)	0.10	–
8	516393.44	2232116.08	Метод спутниковых геодезических измерений (определений)	0.10	–
9	516380.78	2232167.95	Метод спутниковых геодезических измерений (определений)	0.10	–
10	516377.22	2232172.98	Метод спутниковых геодезических измерений (определений)	0.10	–
11	516406.59	2232175.38	Метод спутниковых геодезических измерений (определений)	0.10	–
12	516406.25	2232179.38	Метод спутниковых геодезических измерений (определений)	0.10	–
13	516373.99	2232176.75	Метод спутниковых геодезических измерений (определений)	0.10	–
14	516346.86	2232191.53	Метод спутниковых геодезических измерений (определений)	0.10	–
15	516344.91	2232188.03	Метод спутниковых геодезических измерений (определений)	0.10	–
16	516372.20	2232173.17	Метод спутниковых геодезических измерений (определений)	0.10	–
17	516377.07	2232166.25	Метод спутниковых геодезических измерений (определений)	0.10	–
18	516389.14	2232116.81	Метод спутниковых геодезических измерений (определений)	0.10	–
19	516378.64	2232100.65	Метод спутниковых геодезических измерений (определений)	0.10	–
20	516369.05	2232084.93	Метод спутниковых геодезических измерений (определений)	0.10	–
21	516358.69	2232067.83	Метод спутниковых геодезических измерений (определений)	0.10	–
22	516345.28	2232045.12	Метод спутниковых геодезических измерений (определений)	0.10	–
23	516337.63	2232033.05	Метод спутниковых геодезических измерений (определений)	0.10	–
24	516259.81	2232077.69	Метод спутниковых геодезических измерений (определений)	0.10	–
25	516286.02	2232124.06	Метод спутниковых геодезических измерений (определений)	0.10	–

26	516275.13	2232125.30	Метод спутниковых геодезических измерений (определений)	0.10	–
27	516275.96	2232138.86	Метод спутниковых геодезических измерений (определений)	0.10	–
28	516241.63	2232144.02	Метод спутниковых геодезических измерений (определений)	0.10	–
29	516217.29	2232149.60	Метод спутниковых геодезических измерений (определений)	0.10	–
30	516228.66	2232173.50	Метод спутниковых геодезических измерений (определений)	0.10	–
31	516242.66	2232199.54	Метод спутниковых геодезических измерений (определений)	0.10	–
32	516259.29	2232230.94	Метод спутниковых геодезических измерений (определений)	0.10	–
33	516255.78	2232232.86	Метод спутниковых геодезических измерений (определений)	0.10	–
34	516239.13	2232201.42	Метод спутниковых геодезических измерений (определений)	0.10	–
35	516225.09	2232175.31	Метод спутниковых геодезических измерений (определений)	0.10	–
36	516213.15	2232150.20	Метод спутниковых геодезических измерений (определений)	0.10	–
37	516180.98	2232150.13	Метод спутниковых геодезических измерений (определений)	0.10	–
38	516180.97	2232146.13	Метод спутниковых геодезических измерений (определений)	0.10	–
39	516214.22	2232146.21	Метод спутниковых геодезических измерений (определений)	0.10	–
40	516240.88	2232140.09	Метод спутниковых геодезических измерений (определений)	0.10	–
41	516271.74	2232135.45	Метод спутниковых геодезических измерений (определений)	0.10	–
42	516270.90	2232121.76	Метод спутниковых геодезических измерений (определений)	0.10	–
43	516279.57	2232120.77	Метод спутниковых геодезических измерений (определений)	0.10	–
44	516254.37	2232076.20	Метод спутниковых геодезических измерений (определений)	0.10	–
45	516337.32	2232028.61	Метод спутниковых геодезических измерений (определений)	0.10	–
1	516349.61	2232021.82	Метод спутниковых геодезических измерений (определений)	0.10	–
Зона1(2)	–	–	–	–	–
46	515844.66	2232302.21	Метод спутниковых геодезических измерений (определений)	0.10	–
47	515846.33	2232305.83	Метод спутниковых геодезических измерений (определений)	0.10	–
48	515812.22	2232322.43	Метод спутниковых геодезических измерений (определений)	0.10	–
49	515777.28	2232334.19	Метод спутниковых геодезических измерений (определений)	0.10	–
50	515778.19	2232334.50	Метод спутниковых геодезических измерений (определений)	0.10	–
51	515805.42	2232334.07	Метод спутниковых геодезических измерений (определений)	0.10	–
52	515833.01	2232334.71	Метод спутниковых геодезических измерений (определений)	0.10	–
53	515855.23	2232333.13	Метод спутниковых геодезических измерений (определений)	0.10	–
54	515887.51	2232332.62	Метод спутниковых геодезических измерений (определений)	0.10	–
55	515918.07	2232331.89	Метод спутниковых геодезических измерений (определений)	0.10	–
56	515933.97	2232325.35	Метод спутниковых геодезических измерений (определений)	0.10	–
57	515935.37	2232329.09	Метод спутниковых геодезических измерений (определений)	0.10	–
58	515918.90	2232335.87	Метод спутниковых геодезических	0.10	–


			измерений (определений)		
59	515887.59	2232336.62	Метод спутниковых геодезических измерений (определений)	0.10	–
60	515855.40	2232337.13	Метод спутниковых геодезических измерений (определений)	0.10	–
61	515835.01	2232338.58	Метод спутниковых геодезических измерений (определений)	0.10	–
62	515833.98	2232370.65	Метод спутниковых геодезических измерений (определений)	0.10	–
63	515834.53	2232408.23	Метод спутниковых геодезических измерений (определений)	0.10	–
64	515835.95	2232445.07	Метод спутниковых геодезических измерений (определений)	0.10	–
65	515862.49	2232443.23	Метод спутниковых геодезических измерений (определений)	0.10	–
66	515896.01	2232441.43	Метод спутниковых геодезических измерений (определений)	0.10	–
67	515896.25	2232445.42	Метод спутниковых геодезических измерений (определений)	0.10	–
68	515862.73	2232447.23	Метод спутниковых геодезических измерений (определений)	0.10	–
69	515832.11	2232449.34	Метод спутниковых геодезических измерений (определений)	0.10	–
70	515830.53	2232408.35	Метод спутниковых геодезических измерений (определений)	0.10	–
71	515829.98	2232370.62	Метод спутниковых геодезических измерений (определений)	0.10	–
72	515831.00	2232338.65	Метод спутниковых геодезических измерений (определений)	0.10	–
73	515805.40	2232338.07	Метод спутниковых геодезических измерений (определений)	0.10	–
74	515777.56	2232338.50	Метод спутниковых геодезических измерений (определений)	0.10	–
75	515769.66	2232335.82	Метод спутниковых геодезических измерений (определений)	0.10	–
76	515753.41	2232307.29	Метод спутниковых геодезических измерений (определений)	0.10	–
77	515756.91	2232305.43	Метод спутниковых геодезических измерений (определений)	0.10	–
78	515771.95	2232331.76	Метод спутниковых геодезических измерений (определений)	0.10	–
79	515810.70	2232318.72	Метод спутниковых геодезических измерений (определений)	0.10	–
46	515844.66	2232302.21	Метод спутниковых геодезических измерений (определений)	0.10	–

3. Сведения о характерных точках части (частей) границы объекта


Обозначение характерных точек части границы	Координаты, м		Метод определения координат характерной точки	Средняя квадратическая погрешность положения характерной точки (M_t), м	Описание обозначения точки на местности (при наличии)
	X	Y			
1	2	3	4	5	6
–	–	–	–	–	–

Схема расположения границ публичного сервитута объекта

Лист № 1

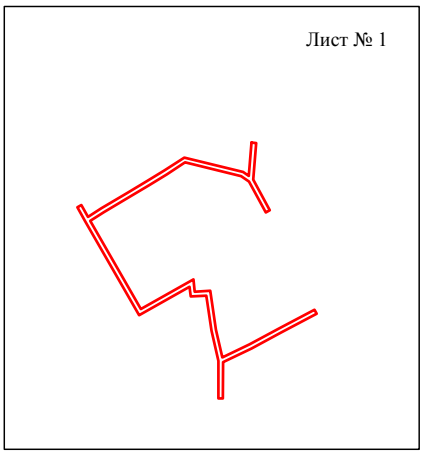

Лист № 2

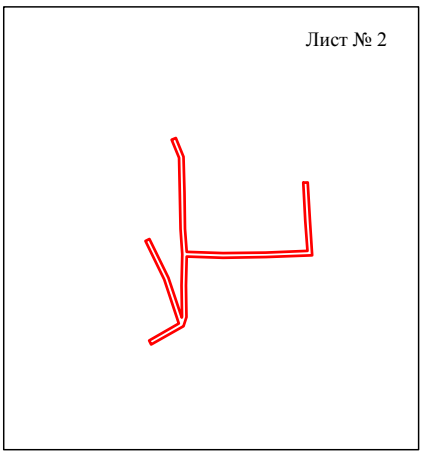


Масштаб 1:6000

Используемые условные знаки и обозначения:

- граница публичного сервитута

Схема расположения границ публичного сервитута объекта

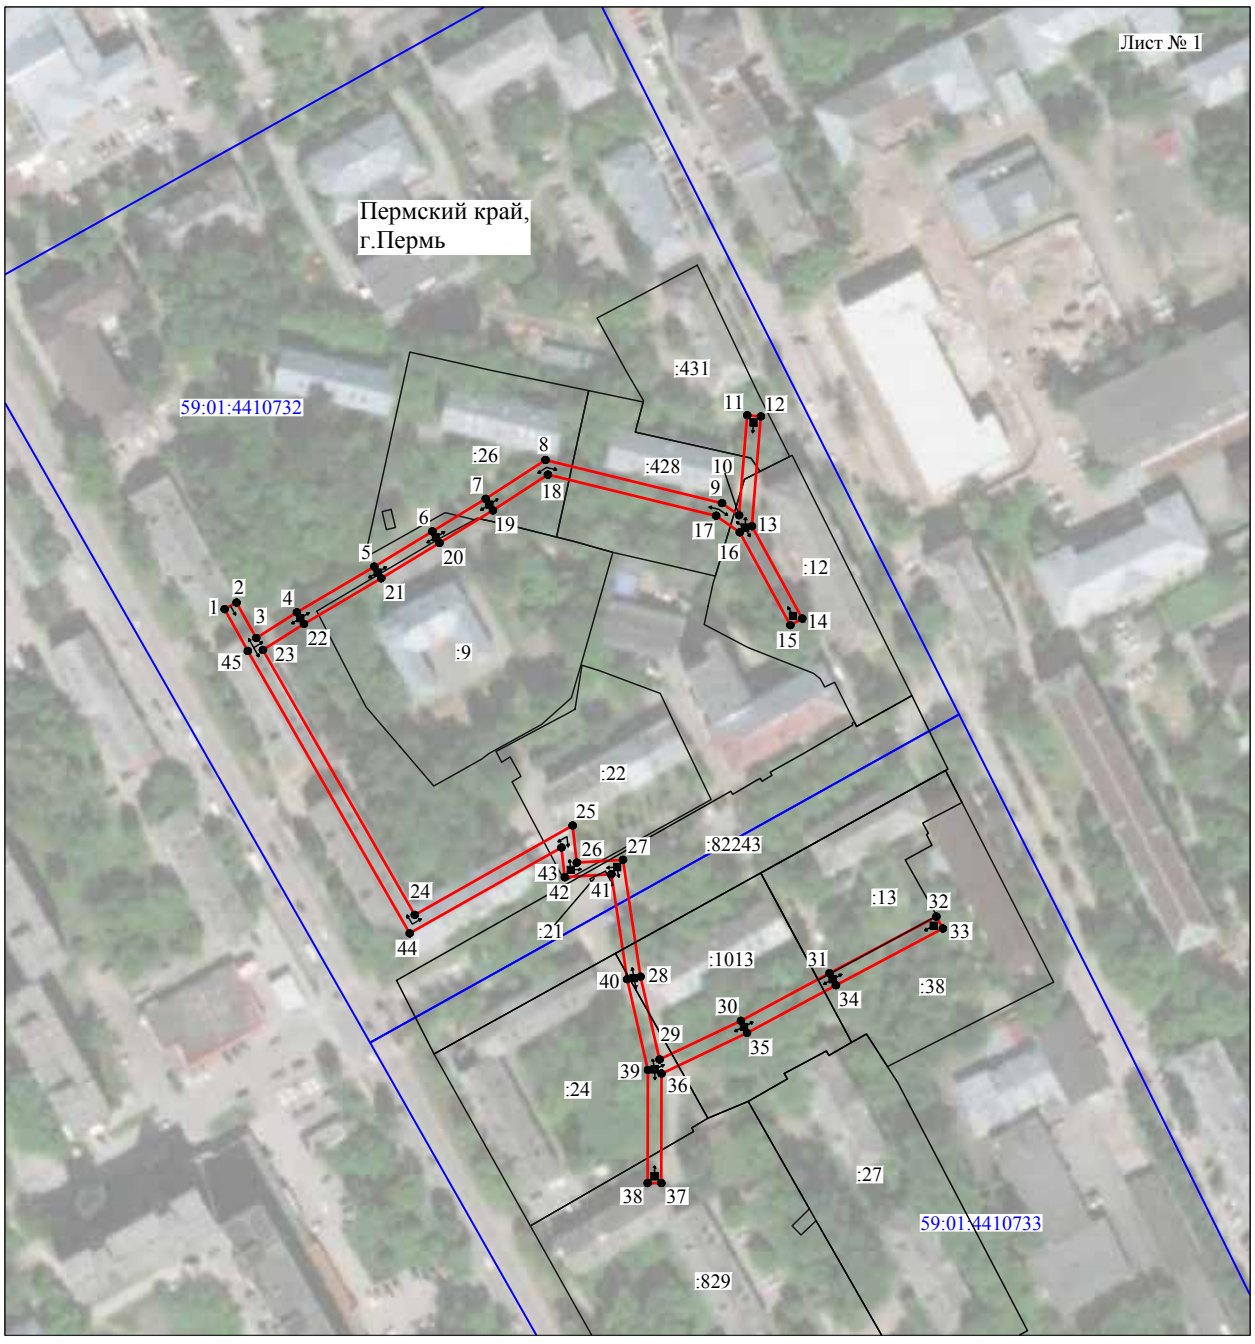


Масштаб 1:2000

Используемые условные знаки и обозначения:

№1	- номер опоры
	- граница публичного сервитута
	- граница кадастрового деления
	- граница населенного пункта
	- граница земельного участка, имеющегося в ЕГРН
	- граница ОКС, имеющаяся в ЕГРН
	- граница охранной зоны, имеющейся в ЕГРН
59:01:4413924:34 :34	- кадастровый номер земельного участка, имеющегося в ЕГРН
59:01:4413924	- номер кадастрового квартала
1 ●	- обозначение характерных точек границ

Схема расположения границ публичного сервитута объекта

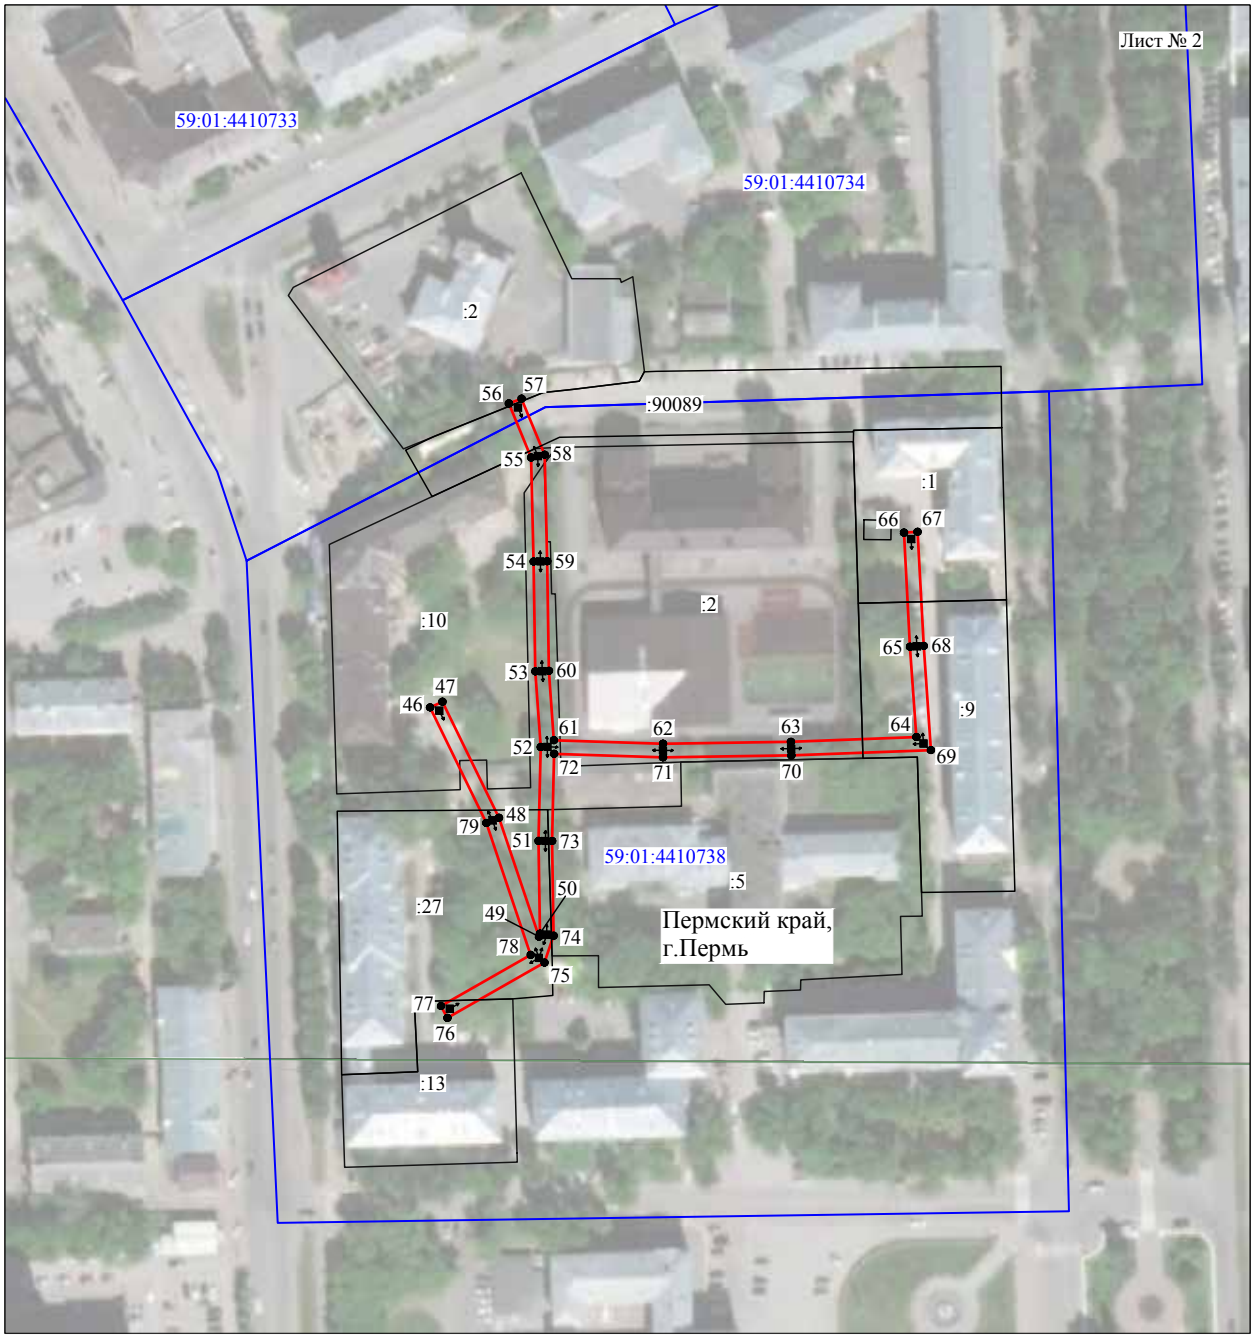

Масштаб 1:2000

Используемые условные знаки и обозначения:

№1	- номер опоры
	- граница публичного сервитута
	- граница кадастрового деления
	- граница населенного пункта
	- граница земельного участка, имеющегося в ЕГРН
	- граница ОКС, имеющаяся в ЕГРН
	- граница охранной зоны, имеющейся в ЕГРН
59:01:4413924:34 :34	- кадастровый номер земельного участка, имеющегося в ЕГРН
59:01:4413924	- номер кадастрового квартала
1 ●	- обозначение характерных точек границ

ОПИСАНИЕ МЕСТОПОЛОЖЕНИЯ ГРАНИЦ

Публичный сервитут для размещения объекта электросетевого хозяйства «Электросетевой комплекс Подстанция 110/35/6 кВ «Портовая» (ВЛ 0,4 кВ от ТП 5111)

(наименование объекта, местоположение границ которого описано (далее - объект)

Раздел 1

Сведения об объекте		
№ п/п	Характеристики объекта	Описание характеристик
1	2	3
1	Местоположение объекта	Пермский край, город Пермь
2	Площадь объекта +/- величина погрешности определения площади (Р+/- Дельта Р)	3840 кв.м ± 17 кв.м
3	Иные характеристики объекта	Публичный сервитут для размещения объекта электросетевого хозяйства «Электросетевой комплекс Подстанция 110/35/6 кВ «Портовая» (ВЛ 0,4 кВ от ТП 5111) на срок 49 лет

Раздел 2

Сведения о местоположении границ объекта

1. Система координат МСК-59, зона 2


2. Сведения о характерных точках границ объекта

Обозначение характерных точек границ	Координаты, м		Метод определения координат характерной точки	Средняя квадратическая погрешность положения характерной точки (M_t), м	Описание обозначения точки на местности (при наличии)
	X	Y			
1	2	3	4	5	6
1	517323.79	2222770.53	Метод спутниковых геодезических измерений (определений)	0.10	–
2	517325.64	2222800.65	Метод спутниковых геодезических измерений (определений)	0.10	–
3	517331.74	2222829.33	Метод спутниковых геодезических измерений (определений)	0.10	–
4	517336.07	2222857.32	Метод спутниковых геодезических измерений (определений)	0.10	–
5	517355.32	2222900.11	Метод спутниковых геодезических измерений (определений)	0.10	–
6	517399.05	2223264.02	Метод спутниковых геодезических измерений (определений)	0.10	–
7	517423.88	2223328.68	Метод спутниковых геодезических измерений (определений)	0.10	–
8	517430.42	2223322.88	Метод спутниковых геодезических измерений (определений)	0.10	–
9	517433.07	2223325.87	Метод спутниковых геодезических измерений (определений)	0.10	–
10	517425.38	2223332.69	Метод спутниковых геодезических измерений (определений)	0.10	–
11	517442.13	2223380.21	Метод спутниковых геодезических измерений (определений)	0.10	–
12	517452.58	2223397.41	Метод спутниковых геодезических измерений (определений)	0.10	–
13	517449.16	2223399.49	Метод спутниковых геодезических измерений (определений)	0.10	–
14	517443.28	2223389.82	Метод спутниковых геодезических измерений (определений)	0.10	–
15	517447.23	2223425.69	Метод спутниковых геодезических измерений (определений)	0.10	–
16	517448.56	2223446.47	Метод спутниковых геодезических измерений (определений)	0.10	–
17	517448.43	2223469.05	Метод спутниковых геодезических измерений (определений)	0.10	–
18	517444.43	2223469.03	Метод спутниковых геодезических измерений (определений)	0.10	–
19	517444.56	2223446.59	Метод спутниковых геодезических измерений (определений)	0.10	–
20	517443.24	2223426.04	Метод спутниковых геодезических измерений (определений)	0.10	–
21	517438.34	2223381.51	Метод спутниковых геодезических измерений (определений)	0.10	–
22	517421.18	2223332.77	Метод спутниковых геодезических измерений (определений)	0.10	–
23	517395.82	2223266.76	Метод спутниковых геодезических измерений (определений)	0.10	–
24	517370.84	2223271.16	Метод спутниковых геодезических измерений (определений)	0.10	–
25	517346.64	2223285.88	Метод спутниковых геодезических измерений (определений)	0.10	–
26	517351.52	2223299.40	Метод спутниковых геодезических измерений (определений)	0.10	–
27	517347.76	2223300.76	Метод спутниковых геодезических измерений (определений)	0.10	–
28	517341.77	2223284.17	Метод спутниковых геодезических измерений (определений)	0.10	–
29	517369.40	2223267.35	Метод спутниковых геодезических измерений (определений)	0.10	–
30	517394.89	2223262.87	Метод спутниковых геодезических измерений (определений)	0.10	–
31	517351.62	2222902.86	Метод спутниковых геодезических измерений (определений)	0.10	–
32	517335.01	2222904.68	Метод спутниковых геодезических измерений (определений)	0.10	–
33	517312.04	2222906.96	Метод спутниковых геодезических измерений (определений)	0.10	–
34	517291.71	2222911.69	Метод спутниковых геодезических измерений (определений)	0.10	–
35	517290.80	2222907.79	Метод спутниковых геодезических измерений (определений)	0.10	–
36	517311.39	2222903.00	Метод спутниковых геодезических измерений (определений)	0.10	–
37	517334.59	2222900.70	Метод спутниковых геодезических измерений (определений)	0.10	–
38	517350.41	2222898.96	Метод спутниковых геодезических измерений (определений)	0.10	–
39	517332.20	2222858.47	Метод спутниковых геодезических измерений (определений)	0.10	–
40	517327.80	2222830.05	Метод спутниковых геодезических измерений (определений)	0.10	–
41	517321.66	2222801.19	Метод спутниковых геодезических измерений (определений)	0.10	–
42	517320.18	2222776.94	Метод спутниковых геодезических измерений (определений)	0.10	–
43	517295.87	2222789.67	Метод спутниковых геодезических измерений (определений)	0.10	–
44	517269.26	2222805.72	Метод спутниковых геодезических измерений (определений)	0.10	–
45	517243.68	2222820.81	Метод спутниковых геодезических измерений (определений)	0.10	–
46	517241.65	2222817.36	Метод спутниковых геодезических измерений (определений)	0.10	–
47	517267.21	2222802.28	Метод спутниковых геодезических измерений (определений)	0.10	–
48	517293.91	2222786.18	Метод спутниковых геодезических измерений (определений)	0.10	–
1	517323.79	2222770.53	Метод спутниковых геодезических измерений (определений)	0.10	–

3. Сведения о характерных точках части (частей) границы объекта

Обозначение характерных точек части границы	Координаты, м		Метод определения координат характерной точки	Средняя квадратическая погрешность положения характерной точки (M_t), м	Описание обозначения точки на местности (при наличии)
	X	Y			
1	2	3	4	5	6
–	–	–	–	–	–

Схема расположения границ публичного сервитута объекта

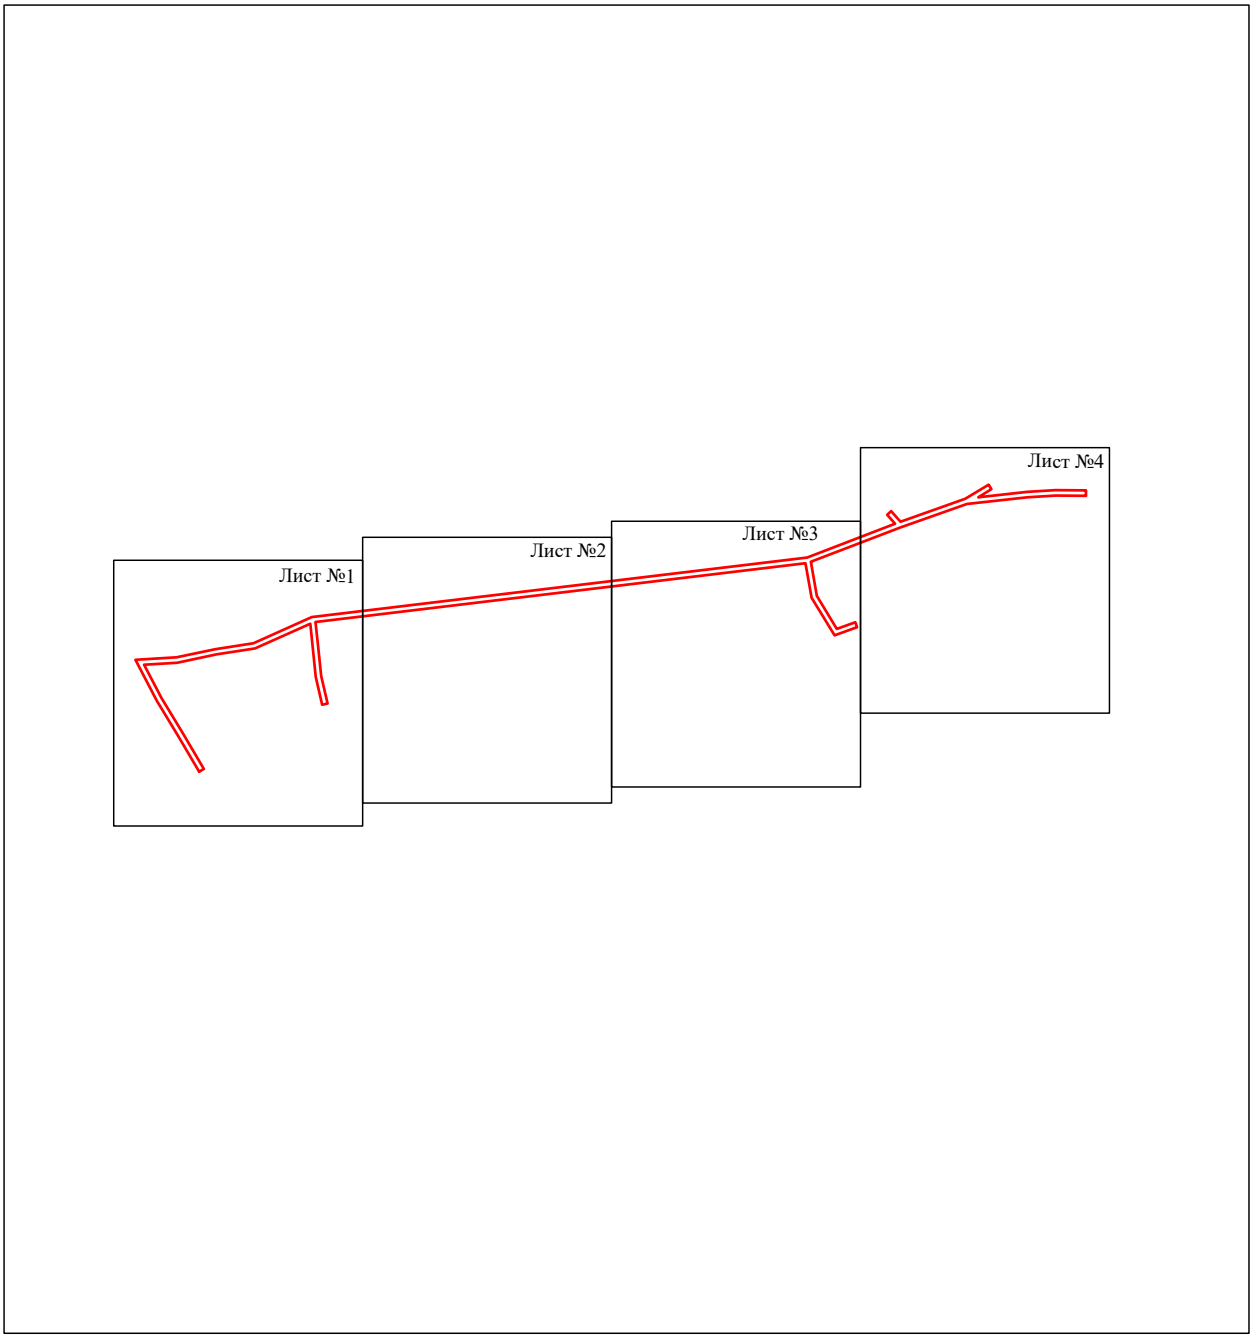


Масштаб 1:5000

Используемые условные знаки и обозначения:

- граница публичного сервитута

Схема расположения границ публичного сервитута объекта

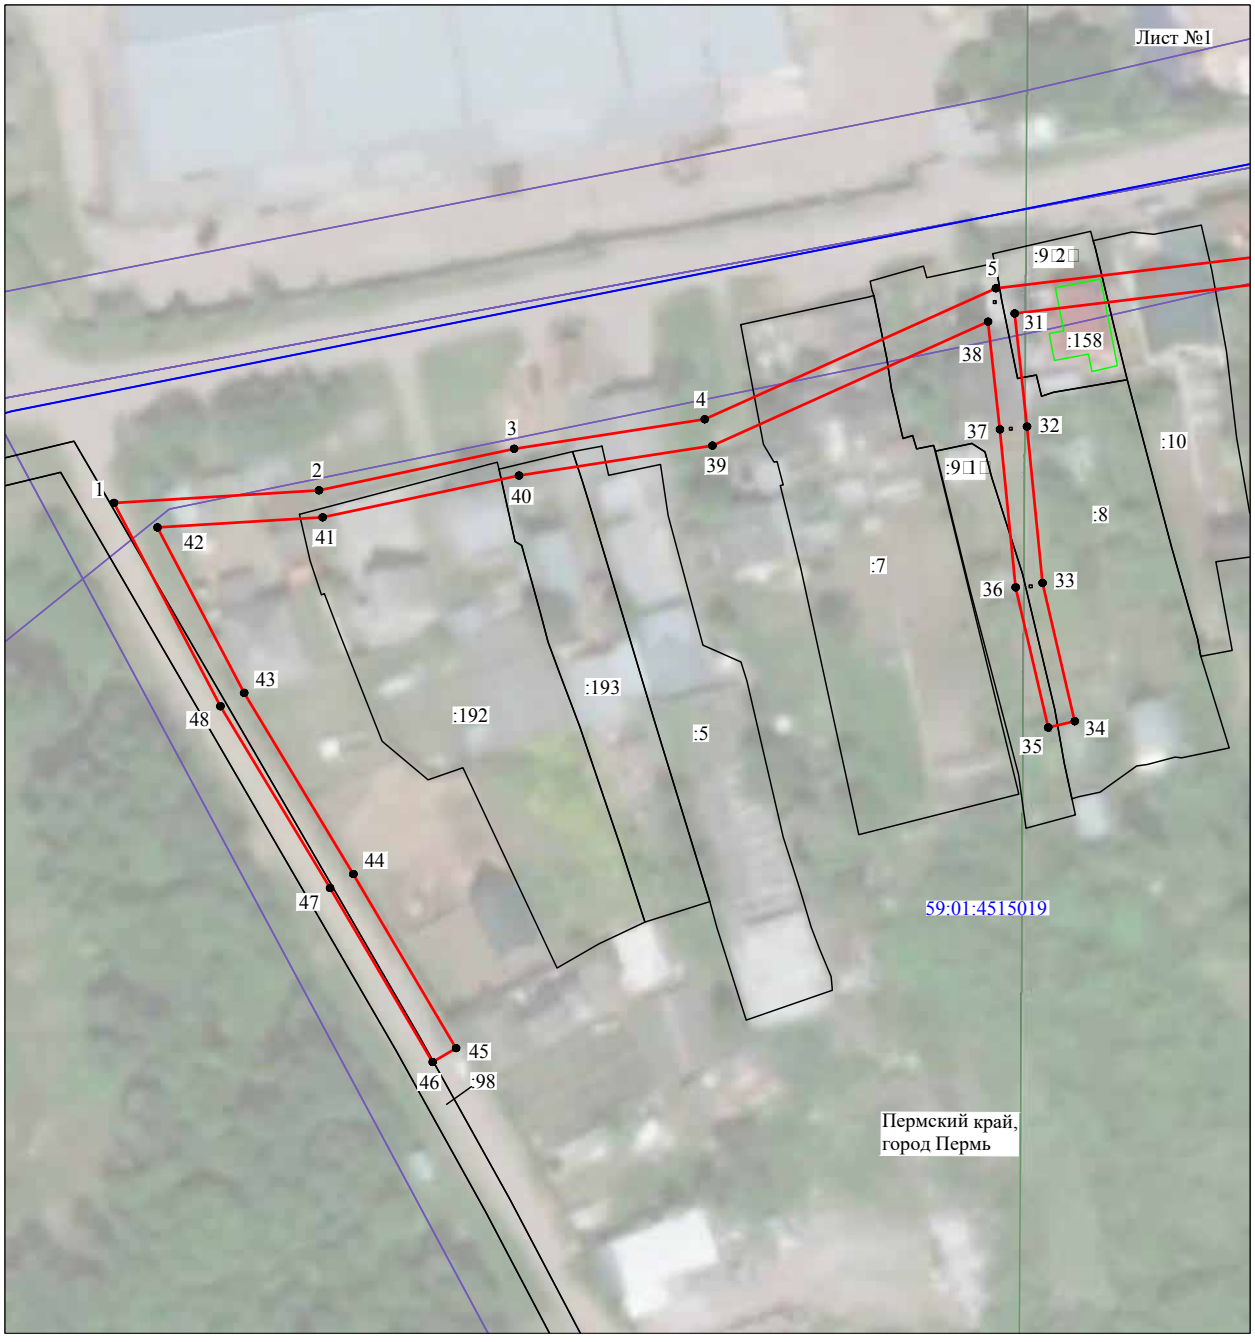

Масштаб 1:1000

Используемые условные знаки и обозначения:

№1	- номер опоры
	- граница публичного сервитута
	- граница кадастрового деления
	- граница населенного пункта
	- граница земельного участка, имеющегося в ЕГРН
	- граница ОКС, имеющаяся в ЕГРН
	- граница охранной зоны, имеющейся в ЕГРН
59:01:4413924:34 :34	- кадастровый номер земельного участка, имеющегося в ЕГРН
59:01:4413924	- номер кадастрового квартала
1 ●	- обозначение характерных точек границ

Схема расположения границ публичного сервитута объекта



Масштаб 1:1000

Используемые условные знаки и обозначения:

№1	- номер опоры
	- граница публичного сервитута
	- граница кадастрового деления
	- граница населенного пункта
	- граница земельного участка, имеющегося в ЕГРН
	- граница ОКС, имеющаяся в ЕГРН
	- граница охранной зоны, имеющейся в ЕГРН
59:01:4413924:34 :34	- кадастровый номер земельного участка, имеющегося в ЕГРН
59:01:4413924	- номер кадастрового квартала
1 ●	- обозначение характерных точек границ

Схема расположения границ публичного сервитута объекта




Масштаб 1:1000

Используемые условные знаки и обозначения:

№1	- номер опоры
	- граница публичного сервитута
	- граница кадастрового деления
	- граница населенного пункта
	- граница земельного участка, имеющегося в ЕГРН
	- граница ОКС, имеющаяся в ЕГРН
	- граница охранной зоны, имеющейся в ЕГРН
59:01:4413924:34 :34	- кадастровый номер земельного участка, имеющегося в ЕГРН
59:01:4413924	- номер кадастрового квартала
1 ●	- обозначение характерных точек границ

Схема расположения границ публичного сервитута объекта

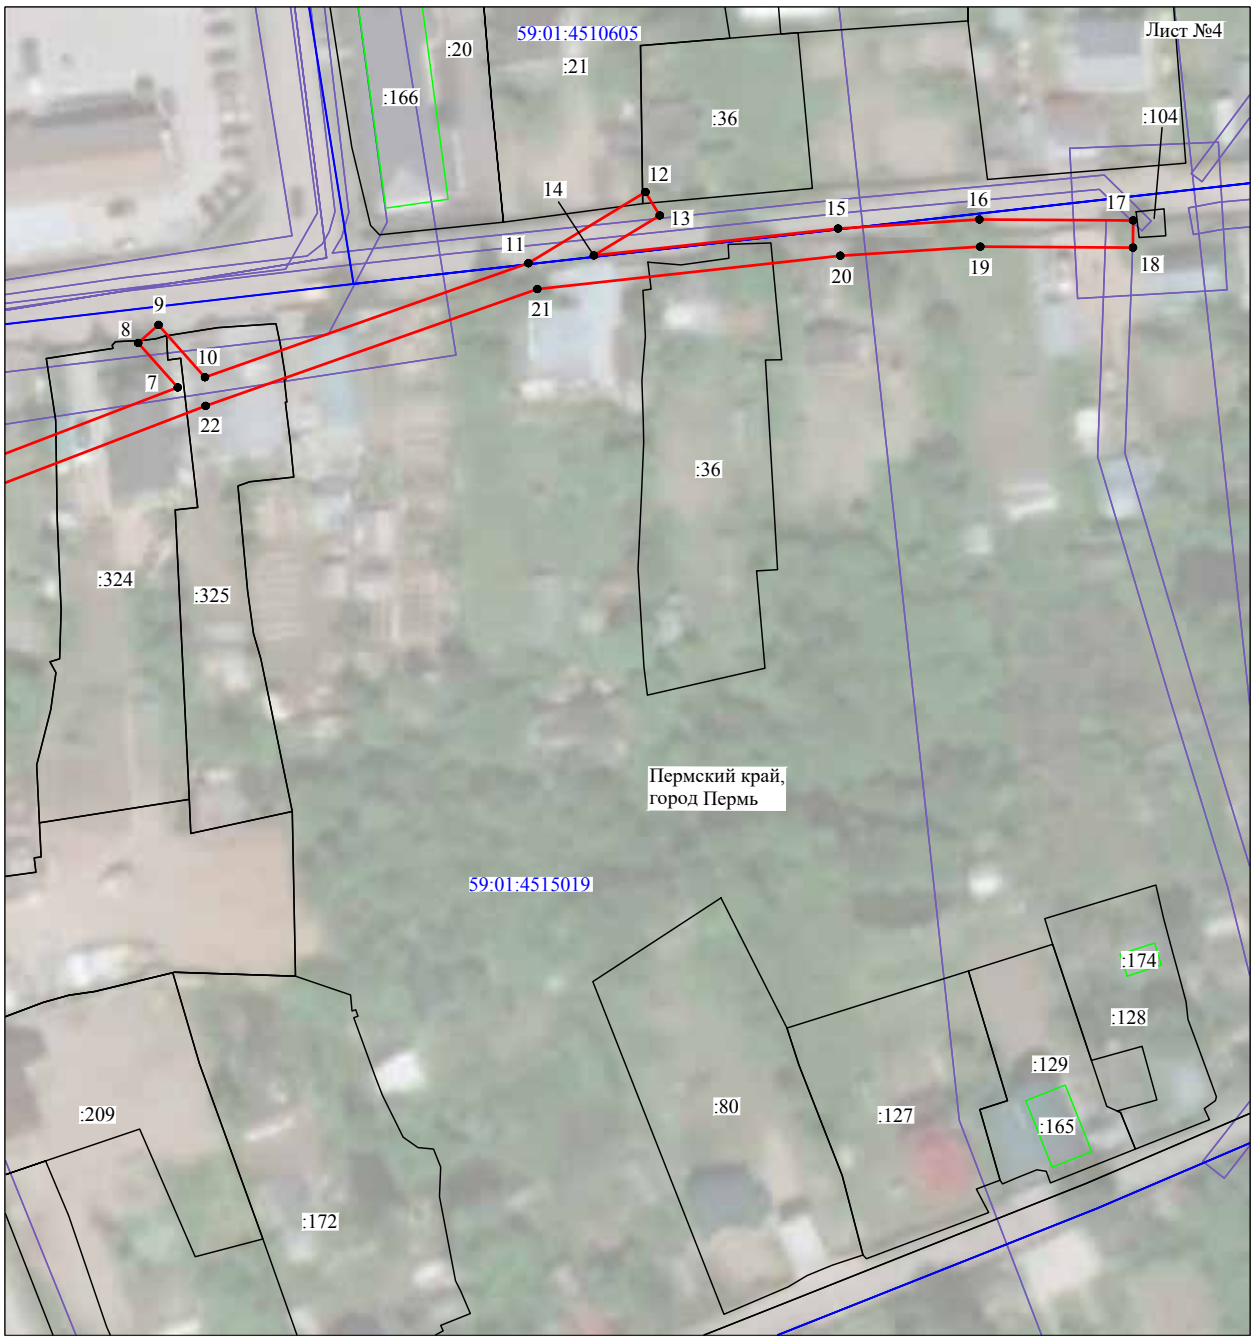

Масштаб 1:1000

Используемые условные знаки и обозначения:

№1	- номер опоры
	- граница публичного сервитута
	- граница кадастрового деления
	- граница населенного пункта
	- граница земельного участка, имеющегося в ЕГРН
	- граница ОКС, имеющаяся в ЕГРН
	- граница охранной зоны, имеющейся в ЕГРН
59:01:4413924:34 :34	- кадастровый номер земельного участка, имеющегося в ЕГРН
59:01:4413924	- номер кадастрового квартала
1 ●	- обозначение характерных точек границ

ОПИСАНИЕ МЕСТОПОЛОЖЕНИЯ ГРАНИЦ

Публичный сервитут для размещения объекта электросетевого хозяйства «Электросетевой комплекс Подстанция 35/10-6кВ «Первомайская» (ВЛ 0,4 кВ от ТП 7462, ВЛ 0,4 кВ от ТП 7107)

(наименование объекта, местоположение границ которого описано (далее - объект)

Раздел 1

Сведения об объекте		
№ п/п	Характеристики объекта	Описание характеристик
1	2	3
1	Местоположение объекта	Пермский край, город Пермь
2	Площадь объекта +/- величина погрешности определения площади (Р+/- Дельта Р)	1801 кв.м ± 12 кв.м
3	Иные характеристики объекта	Публичный сервитут для размещения объекта электросетевого хозяйства «Электросетевой комплекс Подстанция 35/10-6кВ «Первомайская» (ВЛ 0,4 кВ от ТП 7462, ВЛ 0,4 кВ от ТП 7107) на срок 49 лет

Раздел 2


Сведения о местоположении границ объекта					
1. Система координат МСК-59, зона 2					
2. Сведения о характерных точках границ объекта					
Обозначение характерных точек границ	Координаты, м		Метод определения координат характерной точки	Средняя квадратическая погрешность положения характерной точки (M_t), м	Описание обозначения точки на местности (при наличии)
	X	Y			
1	2	3	4	5	6
Зона1(1)	–	–	–	–	–
1	511953.59	2225136.13	Метод спутниковых геодезических измерений (определений)	0.10	–
2	511981.63	2225148.19	Метод спутниковых геодезических измерений (определений)	0.10	–
3	511996.24	2225171.47	Метод спутниковых геодезических измерений (определений)	0.10	–
4	512009.40	2225192.75	Метод спутниковых геодезических измерений (определений)	0.10	–
5	512013.91	2225188.50	Метод спутниковых геодезических измерений (определений)	0.10	–
6	512047.66	2225153.54	Метод спутниковых геодезических измерений (определений)	0.10	–
7	512066.15	2225162.81	Метод спутниковых геодезических измерений (определений)	0.10	–
8	512083.81	2225149.73	Метод спутниковых геодезических измерений (определений)	0.10	–
9	512120.42	2225145.41	Метод спутниковых геодезических измерений (определений)	0.10	–
10	512120.89	2225149.38	Метод спутниковых геодезических измерений (определений)	0.10	–
11	512085.34	2225153.59	Метод спутниковых геодезических измерений (определений)	0.10	–
12	512066.55	2225167.49	Метод спутниковых геодезических измерений (определений)	0.10	–
13	512048.50	2225158.43	Метод спутниковых геодезических измерений (определений)	0.10	–
14	512016.73	2225191.35	Метод спутниковых геодезических измерений (определений)	0.10	–
15	512008.57	2225199.02	Метод спутниковых геодезических измерений (определений)	0.10	–
16	511992.84	2225173.59	Метод спутниковых геодезических измерений (определений)	0.10	–
17	511978.90	2225151.37	Метод спутниковых геодезических измерений (определений)	0.10	–
18	511952.01	2225139.81	Метод спутниковых геодезических измерений (определений)	0.10	–
1	511953.59	2225136.13	Метод спутниковых геодезических измерений (определений)	0.10	–
Зона1(2)	–	–	–	–	–
19	511957.63	2225293.52	Метод спутниковых геодезических измерений (определений)	0.10	–
20	511959.75	2225323.89	Метод спутниковых геодезических измерений (определений)	0.10	–
21	511936.40	2225323.58	Метод спутниковых геодезических измерений (определений)	0.10	–
22	511905.86	2225322.27	Метод спутниковых геодезических измерений (определений)	0.10	–
23	511906.03	2225318.27	Метод спутниковых геодезических измерений (определений)	0.10	–
24	511936.51	2225319.58	Метод спутниковых геодезических измерений (определений)	0.10	–
25	511955.46	2225319.83	Метод спутниковых геодезических измерений (определений)	0.10	–
26	511953.64	2225293.80	Метод спутниковых геодезических измерений (определений)	0.10	–
19	511957.63	2225293.52	Метод спутниковых геодезических измерений (определений)	0.10	–
Зона1(3)	–	–	–	–	–
27	511045.40	2225334.78	Метод спутниковых геодезических измерений (определений)	0.10	–
28	511075.96	2225343.64	Метод спутниковых геодезических измерений (определений)	0.10	–
29	511084.56	2225347.28	Метод спутниковых геодезических измерений (определений)	0.10	–
30	511101.80	2225355.69	Метод спутниковых геодезических измерений (определений)	0.10	–
31	511100.05	2225359.28	Метод спутниковых геодезических измерений (определений)	0.10	–
32	511082.90	2225350.92	Метод спутниковых геодезических измерений (определений)	0.10	–
33	511074.62	2225347.42	Метод спутниковых геодезических измерений (определений)	0.10	–
34	511047.56	2225339.57	Метод спутниковых геодезических измерений (определений)	0.10	–
35	511035.49	2225365.10	Метод спутниковых геодезических измерений (определений)	0.10	–
36	511026.24	2225384.98	Метод спутниковых геодезических измерений (определений)	0.10	–
37	511014.25	2225413.04	Метод спутниковых геодезических измерений (определений)	0.10	–
38	511001.95	2225405.88	Метод спутниковых геодезических измерений (определений)	0.10	–
39	511003.96	2225402.43	Метод спутниковых геодезических измерений (определений)	0.10	–
40	511012.35	2225407.31	Метод спутниковых геодезических измерений (определений)	0.10	–
41	511022.59	2225383.35	Метод спутниковых геодезических измерений (определений)	0.10	–
42	511031.87	2225363.40	Метод спутниковых геодезических измерений (определений)	0.10	–


27	511045.40	2225334.78	Метод спутниковых геодезических измерений (определений)	0.10	–

3. Сведения о характерных точках части (частей) границы объекта

Обозначение характерных точек части границы	Координаты, м		Метод определения координат характерной точки	Средняя квадратическая погрешность положения характерной точки (M_t), м	Описание обозначения точки на местности (при наличии)
	X	Y			
1	2	3	4	5	6
–	–	–	–	–	–

Схема расположения границ публичного сервитута объекта

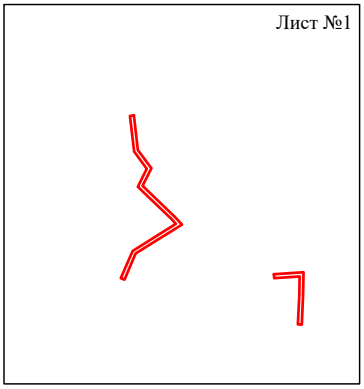

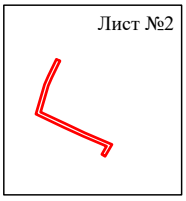


Масштаб 1:7000

Используемые условные знаки и обозначения:

- граница публичного сервитута

Схема расположения границ публичного сервитута объекта

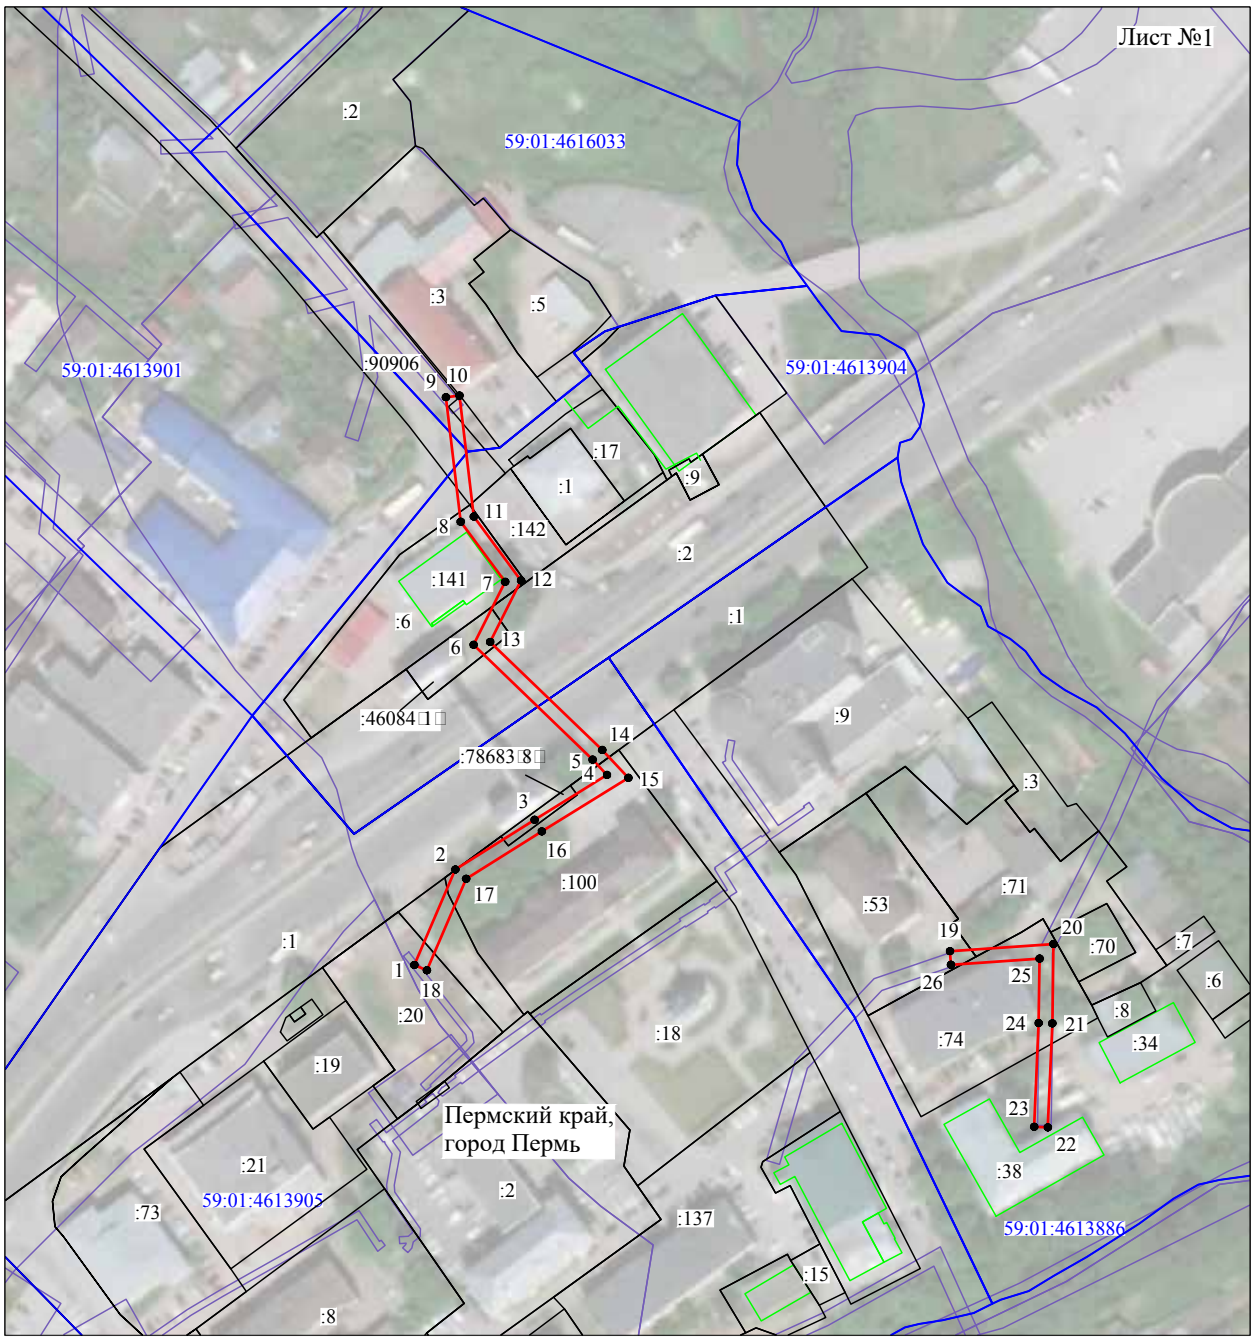


Масштаб 1:2000

Используемые условные знаки и обозначения:

№1	- номер опоры
	- граница публичного сервитута
	- граница кадастрового деления
	- граница населенного пункта
	- граница земельного участка, имеющегося в ЕГРН
	- граница ОКС, имеющаяся в ЕГРН
	- граница охранной зоны, имеющейся в ЕГРН
59:01:4413924:34 :34	- кадастровый номер земельного участка, имеющегося в ЕГРН
59:01:4413924	- номер кадастрового квартала
1 ●	- обозначение характерных точек границ

Схема расположения границ публичного сервитута объекта

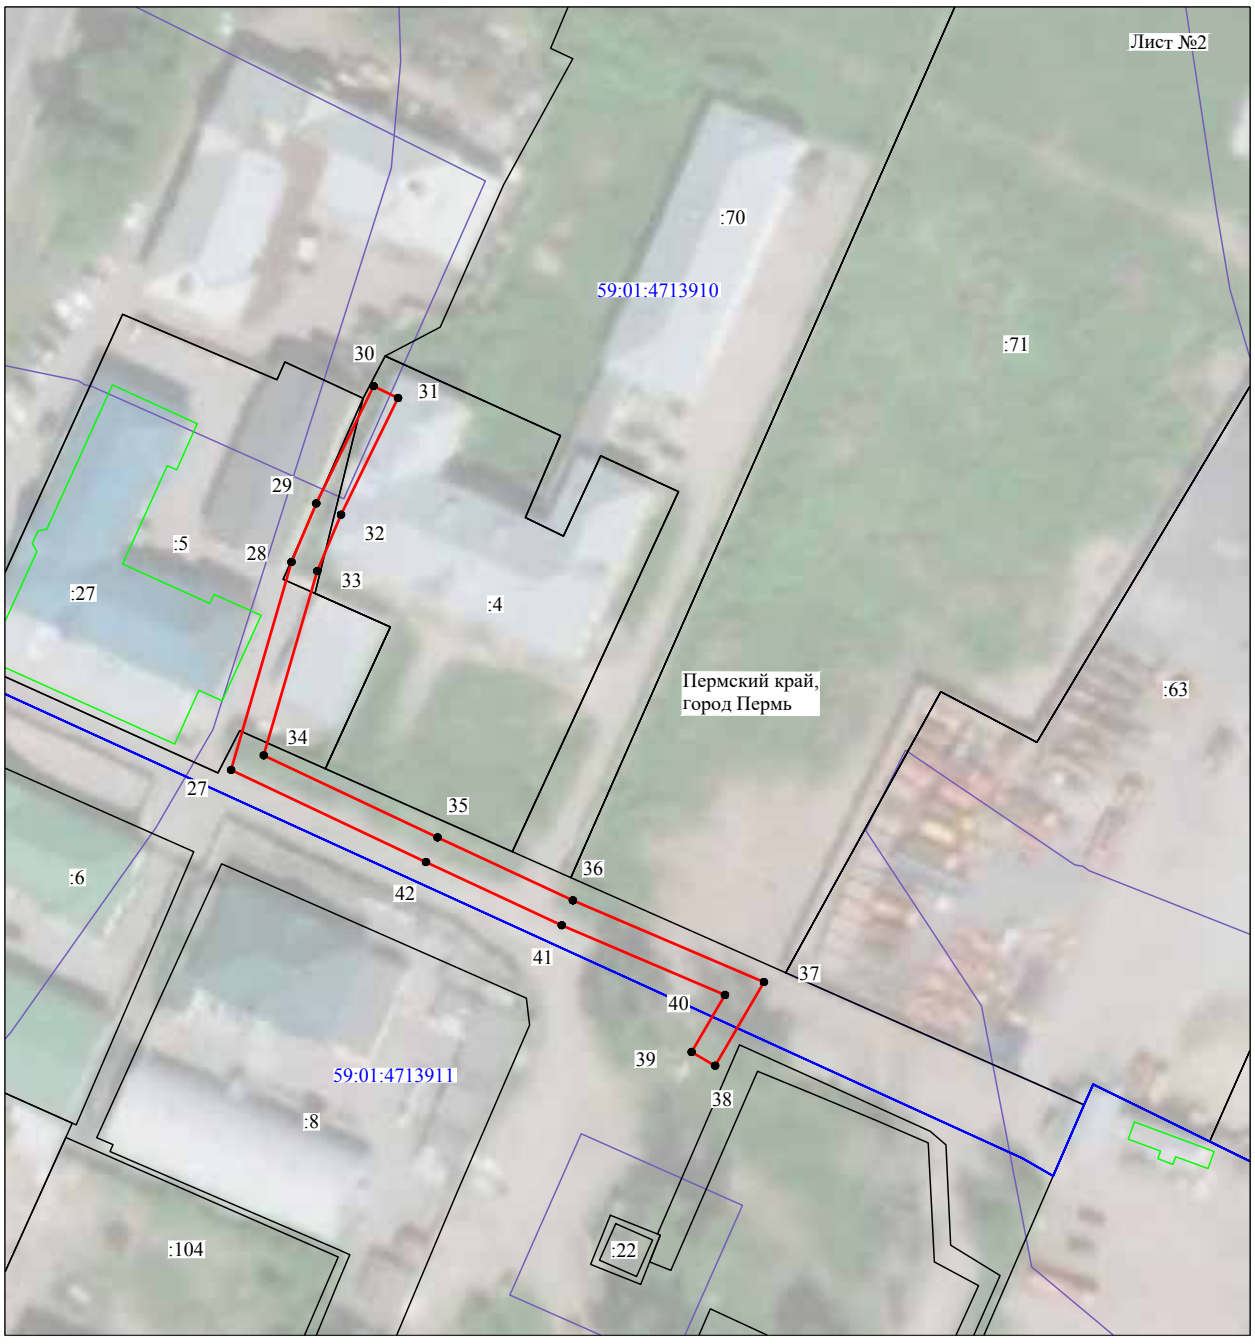

Масштаб 1:1000

Используемые условные знаки и обозначения:

№1	- номер опоры
	- граница публичного сервитута
	- граница кадастрового деления
	- граница населенного пункта
	- граница земельного участка, имеющегося в ЕГРН
	- граница ОКС, имеющаяся в ЕГРН
	- граница охранной зоны, имеющейся в ЕГРН
59:01:4413924:34 :34	- кадастровый номер земельного участка, имеющегося в ЕГРН
59:01:4413924	- номер кадастрового квартала
1 ●	- обозначение характерных точек границ

ОПИСАНИЕ МЕСТОПОЛОЖЕНИЯ ГРАНИЦ

Публичный сервитут для размещения объекта электросетевого хозяйства «Электросетевой комплекс Подстанция 110/35/6 кВ «Портовая» (ВЛ 0,4 кВ от ТП-5061)

(наименование объекта, местоположение границ которого описано (далее - объект)

Раздел 1

Сведения об объекте		
№ п/п	Характеристики объекта	Описание характеристик
1	2	3
1	Местоположение объекта	Пермский край, город Пермь
2	Площадь объекта +/- величина погрешности определения площади (Р+/- Дельта Р)	8166 кв.м ± 18 кв.м
3	Иные характеристики объекта	Публичный сервитут для размещения объекта электросетевого хозяйства «Электросетевой комплекс Подстанция 110/35/6 кВ «Портовая» (ВЛ 0,4 кВ от ТП-5061) на срок 49 лет

Раздел 2

Сведения о местоположении границ объекта					
1. Система координат МСК-59, зона 2					
2. Сведения о характерных точках границ объекта					
Обозначение характерных точек границ	Координаты, м		Метод определения координат характерной точки	Средняя квадратическая погрешность положения характерной точки (M_t), м	Описание обозначения точки на местности (при наличии)
	X	Y			
1	2	3	4	5	6
1	517506.31	2223358.83	Метод спутниковых геодезических измерений (определений)	0.10	–
2	517507.28	2223364.63	Метод спутниковых геодезических измерений (определений)	0.10	–
3	517511.48	2223393.55	Метод спутниковых геодезических измерений (определений)	0.10	–
4	517516.71	2223425.63	Метод спутниковых геодезических измерений (определений)	0.10	–
5	517525.48	2223482.52	Метод спутниковых геодезических измерений (определений)	0.10	–
6	517529.28	2223514.09	Метод спутниковых геодезических измерений (определений)	0.10	–
7	517536.57	2223548.46	Метод спутниковых геодезических измерений (определений)	0.10	–
8	517541.98	2223582.08	Метод спутниковых геодезических измерений (определений)	0.10	–
9	517546.93	2223611.90	Метод спутниковых геодезических измерений (определений)	0.10	–
10	517547.90	2223616.60	Метод спутниковых геодезических измерений (определений)	0.10	–
11	517543.98	2223617.40	Метод спутниковых геодезических измерений (определений)	0.10	–
12	517543.00	2223612.63	Метод спутниковых геодезических измерений (определений)	0.10	–
13	517538.04	2223582.72	Метод спутниковых геодезических измерений (определений)	0.10	–
14	517532.64	2223549.18	Метод спутниковых геодезических измерений (определений)	0.10	–
15	517525.66	2223516.28	Метод спутниковых геодезических измерений (определений)	0.10	–
16	517501.65	2223515.53	Метод спутниковых геодезических измерений (определений)	0.10	–
17	517467.08	2223510.90	Метод спутниковых геодезических измерений (определений)	0.10	–
18	517453.45	2223509.00	Метод спутниковых геодезических измерений (определений)	0.10	–
19	517455.70	2223535.38	Метод спутниковых геодезических измерений (определений)	0.10	–
20	517458.80	2223564.99	Метод спутниковых геодезических измерений (определений)	0.10	–
21	517462.85	2223593.96	Метод спутниковых геодезических измерений (определений)	0.10	–
22	517467.04	2223622.72	Метод спутниковых геодезических измерений (определений)	0.10	–
23	517470.12	2223642.68	Метод спутниковых геодезических измерений (определений)	0.10	–
24	517472.34	2223667.10	Метод спутниковых геодезических измерений (определений)	0.10	–
25	517474.75	2223697.38	Метод спутниковых геодезических измерений (определений)	0.10	–
26	517474.83	2223698.29	Метод спутниковых геодезических измерений (определений)	0.10	–
27	517506.12	2223701.48	Метод спутниковых геодезических измерений (определений)	0.10	–
28	517532.74	2223698.94	Метод спутниковых геодезических измерений (определений)	0.10	–
29	517556.26	2223696.83	Метод спутниковых геодезических измерений (определений)	0.10	–
30	517557.89	2223696.53	Метод спутниковых геодезических измерений (определений)	0.10	–
31	517558.48	2223676.26	Метод спутниковых геодезических измерений (определений)	0.10	–
32	517554.86	2223647.44	Метод спутниковых геодезических измерений (определений)	0.10	–
33	517551.83	2223624.54	Метод спутниковых геодезических измерений (определений)	0.10	–
34	517551.40	2223598.65	Метод спутниковых геодезических измерений (определений)	0.10	–
35	517555.39	2223598.58	Метод спутниковых геодезических измерений (определений)	0.10	–
36	517555.83	2223624.24	Метод спутниковых геодезических измерений (определений)	0.10	–
37	517558.82	2223646.92	Метод спутниковых геодезических измерений (определений)	0.10	–
38	517562.48	2223676.08	Метод спутниковых геодезических измерений (определений)	0.10	–
39	517561.90	2223696.60	Метод спутниковых геодезических измерений (определений)	0.10	–
40	517567.74	2223697.92	Метод спутниковых геодезических измерений (определений)	0.10	–
41	517581.38	2223675.08	Метод спутниковых геодезических измерений (определений)	0.10	–
42	517583.50	2223671.26	Метод спутниковых геодезических измерений (определений)	0.10	–
43	517586.98	2223673.18	Метод спутниковых геодезических измерений (определений)	0.10	–
44	517584.84	2223677.06	Метод спутниковых геодезических измерений (определений)	0.10	–
45	517569.69	2223702.46	Метод спутниковых геодезических измерений (определений)	0.10	–
46	517562.61	2223700.87	Метод спутниковых геодезических измерений (определений)	0.10	–
47	517564.96	2223709.92	Метод спутниковых геодезических измерений (определений)	0.10	–

48	517572.72	2223741.44	Метод спутниковых геодезических измерений (определений)	0.10	–
49	517574.04	2223745.83	Метод спутниковых геодезических измерений (определений)	0.10	–
50	517570.21	2223746.98	Метод спутниковых геодезических измерений (определений)	0.10	–
51	517568.86	2223742.48	Метод спутниковых геодезических измерений (определений)	0.10	–
52	517561.08	2223710.90	Метод спутниковых геодезических измерений (определений)	0.10	–
53	517558.38	2223700.50	Метод спутниковых геодезических измерений (определений)	0.10	–
54	517556.80	2223700.80	Метод спутниковых геодезических измерений (определений)	0.10	–
55	517533.12	2223702.92	Метод спутниковых геодезических измерений (определений)	0.10	–
56	517506.11	2223705.50	Метод спутниковых геодезических измерений (определений)	0.10	–
57	517473.08	2223702.13	Метод спутниковых геодезических измерений (определений)	0.10	–
58	517438.44	2223709.36	Метод спутниковых геодезических измерений (определений)	0.10	–
59	517432.00	2223716.99	Метод спутниковых геодезических измерений (определений)	0.10	–
60	517428.94	2223714.40	Метод спутниковых геодезических измерений (определений)	0.10	–
61	517432.54	2223710.14	Метод спутниковых геодезических измерений (определений)	0.10	–
62	517405.07	2223713.48	Метод спутниковых геодезических измерений (определений)	0.10	–
63	517373.36	2223716.50	Метод спутниковых геодезических измерений (определений)	0.10	–
64	517368.88	2223727.76	Метод спутниковых геодезических измерений (определений)	0.10	–
65	517365.16	2223726.28	Метод спутниковых геодезических измерений (определений)	0.10	–
66	517368.97	2223716.69	Метод спутниковых геодезических измерений (определений)	0.10	–
67	517351.38	2223717.08	Метод спутниковых геодезических измерений (определений)	0.10	–
68	517331.74	2223721.50	Метод спутниковых геодезических измерений (определений)	0.10	–
69	517297.50	2223725.56	Метод спутниковых геодезических измерений (определений)	0.10	–
70	517260.86	2223729.65	Метод спутниковых геодезических измерений (определений)	0.10	–
71	517221.32	2223733.98	Метод спутниковых геодезических измерений (определений)	0.10	–
72	517225.22	2223740.78	Метод спутниковых геодезических измерений (определений)	0.10	–
73	517229.13	2223771.09	Метод спутниковых геодезических измерений (определений)	0.10	–
74	517225.16	2223771.60	Метод спутниковых геодезических измерений (определений)	0.10	–
75	517221.34	2223742.08	Метод спутниковых геодезических измерений (определений)	0.10	–
76	517216.24	2223733.16	Метод спутниковых геодезических измерений (определений)	0.10	–
77	517198.88	2223695.78	Метод спутниковых геодезических измерений (определений)	0.10	–
78	517185.80	2223657.60	Метод спутниковых геодезических измерений (определений)	0.10	–
79	517173.81	2223625.60	Метод спутниковых геодезических измерений (определений)	0.10	–
80	517160.18	2223590.26	Метод спутниковых геодезических измерений (определений)	0.10	–
81	517146.26	2223554.36	Метод спутниковых геодезических измерений (определений)	0.10	–
82	517129.72	2223520.04	Метод спутниковых геодезических измерений (определений)	0.10	–
83	517108.44	2223489.44	Метод спутниковых геодезических измерений (определений)	0.10	–
84	517097.94	2223467.92	Метод спутниковых геодезических измерений (определений)	0.10	–
85	517086.84	2223456.03	Метод спутниковых геодезических измерений (определений)	0.10	–
86	517089.76	2223453.30	Метод спутниковых геодезических измерений (определений)	0.10	–
87	517101.28	2223465.62	Метод спутниковых геодезических измерений (определений)	0.10	–
88	517111.90	2223487.40	Метод спутниковых геодезических измерений (определений)	0.10	–
89	517133.18	2223518.02	Метод спутниковых геодезических измерений (определений)	0.10	–
90	517149.94	2223552.76	Метод спутниковых геодезических измерений (определений)	0.10	–
91	517163.90	2223588.82	Метод спутниковых геодезических измерений (определений)	0.10	–
92	517177.55	2223624.18	Метод спутниковых геодезических измерений (определений)	0.10	–
93	517189.58	2223656.24	Метод спутниковых геодезических измерений (определений)	0.10	–
94	517202.60	2223694.30	Метод спутниковых геодезических измерений (определений)	0.10	–
95	517219.28	2223730.18	Метод спутниковых геодезических измерений (определений)	0.10	–
96	517260.42	2223725.67	Метод спутниковых геодезических измерений (определений)	0.10	–
97	517293.90	2223721.94	Метод спутниковых геодезических измерений (определений)	0.10	–
98	517276.88	2223694.78	Метод спутниковых геодезических измерений (определений)	0.10	–
99	517268.46	2223680.19	Метод спутниковых геодезических измерений (определений)	0.10	–
100	517271.92	2223678.19	Метод спутниковых геодезических измерений (определений)	0.10	–
101	517280.32	2223692.72	Метод спутниковых геодезических измерений (определений)	0.10	–
102	517298.30	2223721.44	Метод спутниковых геодезических измерений (определений)	0.10	–
103	517331.06	2223717.56	Метод спутниковых геодезических измерений (определений)	0.10	–
104	517349.08	2223713.50	Метод спутниковых геодезических измерений (определений)	0.10	–
105	517348.56	2223702.13	Метод спутниковых геодезических измерений (определений)	0.10	–
106	517337.52	2223706.40	Метод спутниковых геодезических измерений (определений)	0.10	–
107	517336.08	2223702.66	Метод спутниковых геодезических измерений (определений)	0.10	–
108	517348.40	2223697.92	Метод спутниковых геодезических измерений (определений)	0.10	–
109	517347.92	2223683.04	Метод спутниковых геодезических измерений (определений)	0.10	–
110	517348.20	2223659.90	Метод спутниковых геодезических измерений (определений)	0.10	–
111	517349.41	2223638.83	Метод спутниковых геодезических измерений (определений)	0.10	–
112	517348.69	2223611.04	Метод спутниковых геодезических измерений (определений)	0.10	–
113	517346.79	2223581.49	Метод спутниковых геодезических измерений (определений)	0.10	–
114	517344.28	2223561.98	Метод спутниковых геодезических измерений (определений)	0.10	–


115	517330.49	2223558.30	Метод спутниковых геодезических измерений (определений)	0.10	–
116	517320.26	2223545.04	Метод спутниковых геодезических измерений (определений)	0.10	–
117	517323.43	2223542.59	Метод спутниковых геодезических измерений (определений)	0.10	–
118	517332.83	2223554.78	Метод спутниковых геодезических измерений (определений)	0.10	–
119	517343.19	2223557.54	Метод спутниковых геодезических измерений (определений)	0.10	–
120	517332.86	2223521.74	Метод спутниковых геодезических измерений (определений)	0.10	–
121	517321.38	2223493.14	Метод спутниковых геодезических измерений (определений)	0.10	–
122	517307.72	2223482.46	Метод спутниковых геодезических измерений (определений)	0.10	–
123	517310.18	2223479.31	Метод спутниковых геодезических измерений (определений)	0.10	–
124	517323.50	2223489.72	Метод спутниковых геодезических измерений (определений)	0.10	–
125	517350.46	2223482.96	Метод спутниковых геодезических измерений (определений)	0.10	–
126	517378.28	2223474.38	Метод спутниковых геодезических измерений (определений)	0.10	–
127	517413.70	2223463.84	Метод спутниковых геодезических измерений (определений)	0.10	–
128	517448.52	2223465.11	Метод спутниковых геодезических измерений (определений)	0.10	–
129	517448.36	2223469.12	Метод спутниковых геодезических измерений (определений)	0.10	–
130	517414.22	2223467.86	Метод спутниковых геодезических измерений (определений)	0.10	–
131	517379.44	2223478.22	Метод спутниковых геодезических измерений (определений)	0.10	–
132	517352.77	2223486.44	Метод спутниковых геодезических измерений (определений)	0.10	–
133	517348.92	2223516.07	Метод спутниковых геодезических измерений (определений)	0.10	–
134	517337.09	2223522.03	Метод спутниковых геодезических измерений (определений)	0.10	–
135	517348.06	2223560.00	Метод спутниковых геодезических измерений (определений)	0.10	–
136	517350.54	2223579.27	Метод спутниковых геодезических измерений (определений)	0.10	–
137	517369.96	2223578.97	Метод спутниковых геодезических измерений (определений)	0.10	–
138	517370.03	2223582.97	Метод спутниковых геодезических измерений (определений)	0.10	–
139	517350.92	2223583.27	Метод спутниковых геодезических измерений (определений)	0.10	–
140	517352.69	2223610.86	Метод спутниковых геодезических измерений (определений)	0.10	–
141	517353.28	2223634.26	Метод спутниковых геодезических измерений (определений)	0.10	–
142	517362.57	2223625.28	Метод спутниковых геодезических измерений (определений)	0.10	–
143	517365.35	2223628.15	Метод спутниковых геодезических измерений (определений)	0.10	–
144	517353.36	2223639.76	Метод спутниковых геодезических измерений (определений)	0.10	–
145	517352.20	2223660.04	Метод спутниковых геодезических измерений (определений)	0.10	–
146	517351.94	2223680.82	Метод спутниковых геодезических измерений (определений)	0.10	–
147	517369.02	2223679.17	Метод спутниковых геодезических измерений (определений)	0.10	–
148	517369.41	2223683.15	Метод спутниковых геодезических измерений (определений)	0.10	–
149	517351.98	2223684.83	Метод спутниковых геодезических измерений (определений)	0.10	–
150	517352.44	2223699.19	Метод спутниковых геодезических измерений (определений)	0.10	–
151	517353.06	2223713.04	Метод спутниковых геодезических измерений (определений)	0.10	–
152	517371.84	2223712.62	Метод спутниковых геодезических измерений (определений)	0.10	–
153	517404.64	2223709.50	Метод спутниковых геодезических измерений (определений)	0.10	–
154	517437.02	2223705.57	Метод спутниковых геодезических измерений (определений)	0.10	–
155	517470.83	2223698.52	Метод спутниковых геодезических измерений (определений)	0.10	–
156	517470.76	2223697.72	Метод спутниковых геодезических измерений (определений)	0.10	–
157	517468.35	2223667.44	Метод спутниковых геодезических измерений (определений)	0.10	–
158	517466.16	2223643.17	Метод спутниковых геодезических измерений (определений)	0.10	–
159	517463.08	2223623.31	Метод спутниковых геодезических измерений (определений)	0.10	–
160	517458.89	2223594.52	Метод спутниковых геодезических измерений (определений)	0.10	–
161	517455.01	2223566.73	Метод спутниковых геодезических измерений (определений)	0.10	–
162	517420.32	2223555.02	Метод спутниковых геодезических измерений (определений)	0.10	–
163	517421.60	2223551.24	Метод спутниковых геодезических измерений (определений)	0.10	–
164	517454.50	2223562.35	Метод спутниковых геодезических измерений (определений)	0.10	–
165	517451.72	2223535.76	Метод спутниковых геодезических измерений (определений)	0.10	–
166	517449.25	2223506.85	Метод спутниковых геодезических измерений (определений)	0.10	–
167	517447.13	2223482.24	Метод спутниковых геодезических измерений (определений)	0.10	–
168	517446.34	2223477.92	Метод спутниковых геодезических измерений (определений)	0.10	–
169	517450.26	2223477.19	Метод спутниковых геодезических измерений (определений)	0.10	–
170	517451.10	2223481.69	Метод спутниковых геодезических измерений (определений)	0.10	–
171	517453.11	2223504.92	Метод спутниковых геодезических измерений (определений)	0.10	–
172	517467.62	2223506.94	Метод спутниковых геодезических измерений (определений)	0.10	–
173	517501.98	2223511.54	Метод спутниковых геодезических измерений (определений)	0.10	–
174	517525.04	2223512.26	Метод спутниковых геодезических измерений (определений)	0.10	–
175	517521.48	2223482.78	Метод спутниковых геодезических измерений (определений)	0.10	–
176	517512.76	2223426.26	Метод спутниковых геодезических измерений (определений)	0.10	–
177	517507.54	2223394.16	Метод спутниковых геодезических измерений (определений)	0.10	–
178	517503.32	2223365.25	Метод спутниковых геодезических измерений (определений)	0.10	–
179	517502.36	2223359.49	Метод спутниковых геодезических измерений (определений)	0.10	–
1	517506.31	2223358.83	Метод спутниковых геодезических измерений (определений)	0.10	–
–	–	–	–	–	–

180	517348.58	2223487.56	Метод спутниковых геодезических измерений (определений)	0.10	–
181	517345.24	2223513.45	Метод спутниковых геодезических измерений (определений)	0.10	–
182	517335.76	2223518.22	Метод спутниковых геодезических измерений (определений)	0.10	–
183	517325.75	2223493.28	Метод спутниковых геодезических измерений (определений)	0.10	–
180	517348.58	2223487.56	Метод спутниковых геодезических измерений (определений)	0.10	–

3. Сведения о характерных точках части (частей) границы объекта

Обозначение характерных точек части границы	Координаты, м		Метод определения координат характерной точки	Средняя квадратическая погрешность положения характерной точки (M_t), м	Описание обозначения точки на местности (при наличии)
	X	Y			
1	2	3	4	5	6
–	–	–	–	–	–

Схема расположения границ публичного сервитута объекта

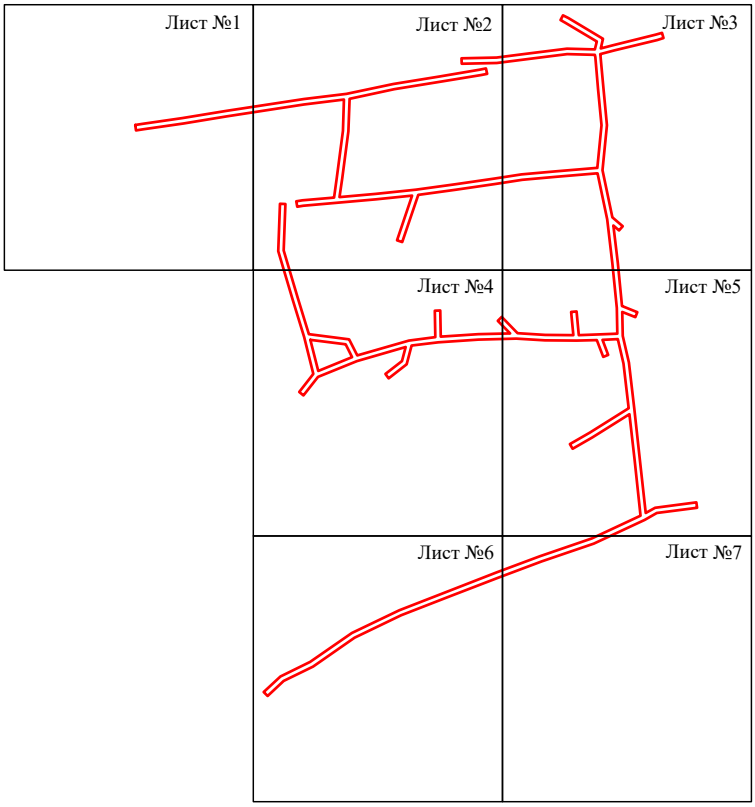

Масштаб 1:5000

Используемые условные знаки и обозначения:

———— - граница публичного сервитута

Схема расположения границ публичного сервитута объекта




Масштаб 1:1000

Используемые условные знаки и обозначения:

№1	- номер опоры
	- граница публичного сервитута
	- граница кадастрового деления
	- граница населенного пункта
	- граница земельного участка, имеющегося в ЕГРН
	- граница ОКС, имеющаяся в ЕГРН
	- граница охранной зоны, имеющейся в ЕГРН
59:01:4413924:34 :34	- кадастровый номер земельного участка, имеющегося в ЕГРН
59:01:4413924	- номер кадастрового квартала
1 ●	- обозначение характерных точек границ

Схема расположения границ публичного сервитута объекта

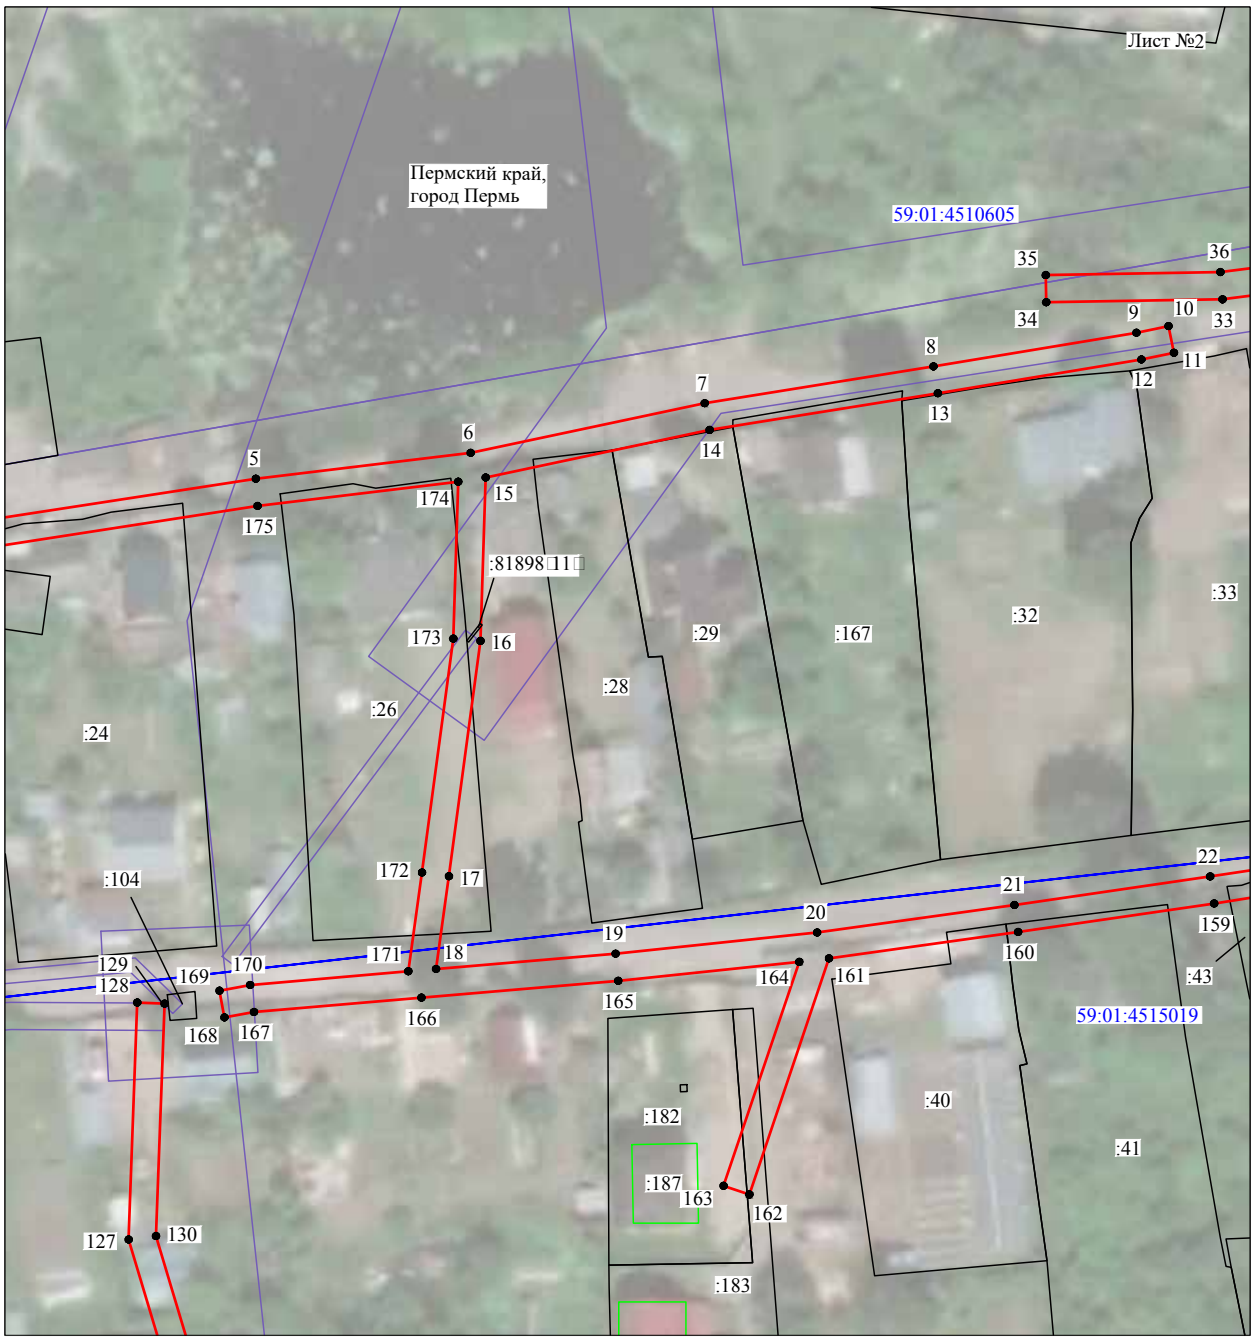


Масштаб 1:1000

Используемые условные знаки и обозначения:

№1	- номер опоры
	- граница публичного сервитута
	- граница кадастрового деления
	- граница населенного пункта
	- граница земельного участка, имеющегося в ЕГРН
	- граница ОКС, имеющаяся в ЕГРН
	- граница охранной зоны, имеющейся в ЕГРН
59:01:4413924:34 :34	- кадастровый номер земельного участка, имеющегося в ЕГРН
59:01:4413924	- номер кадастрового квартала
1 ●	- обозначение характерных точек границ

Схема расположения границ публичного сервитута объекта

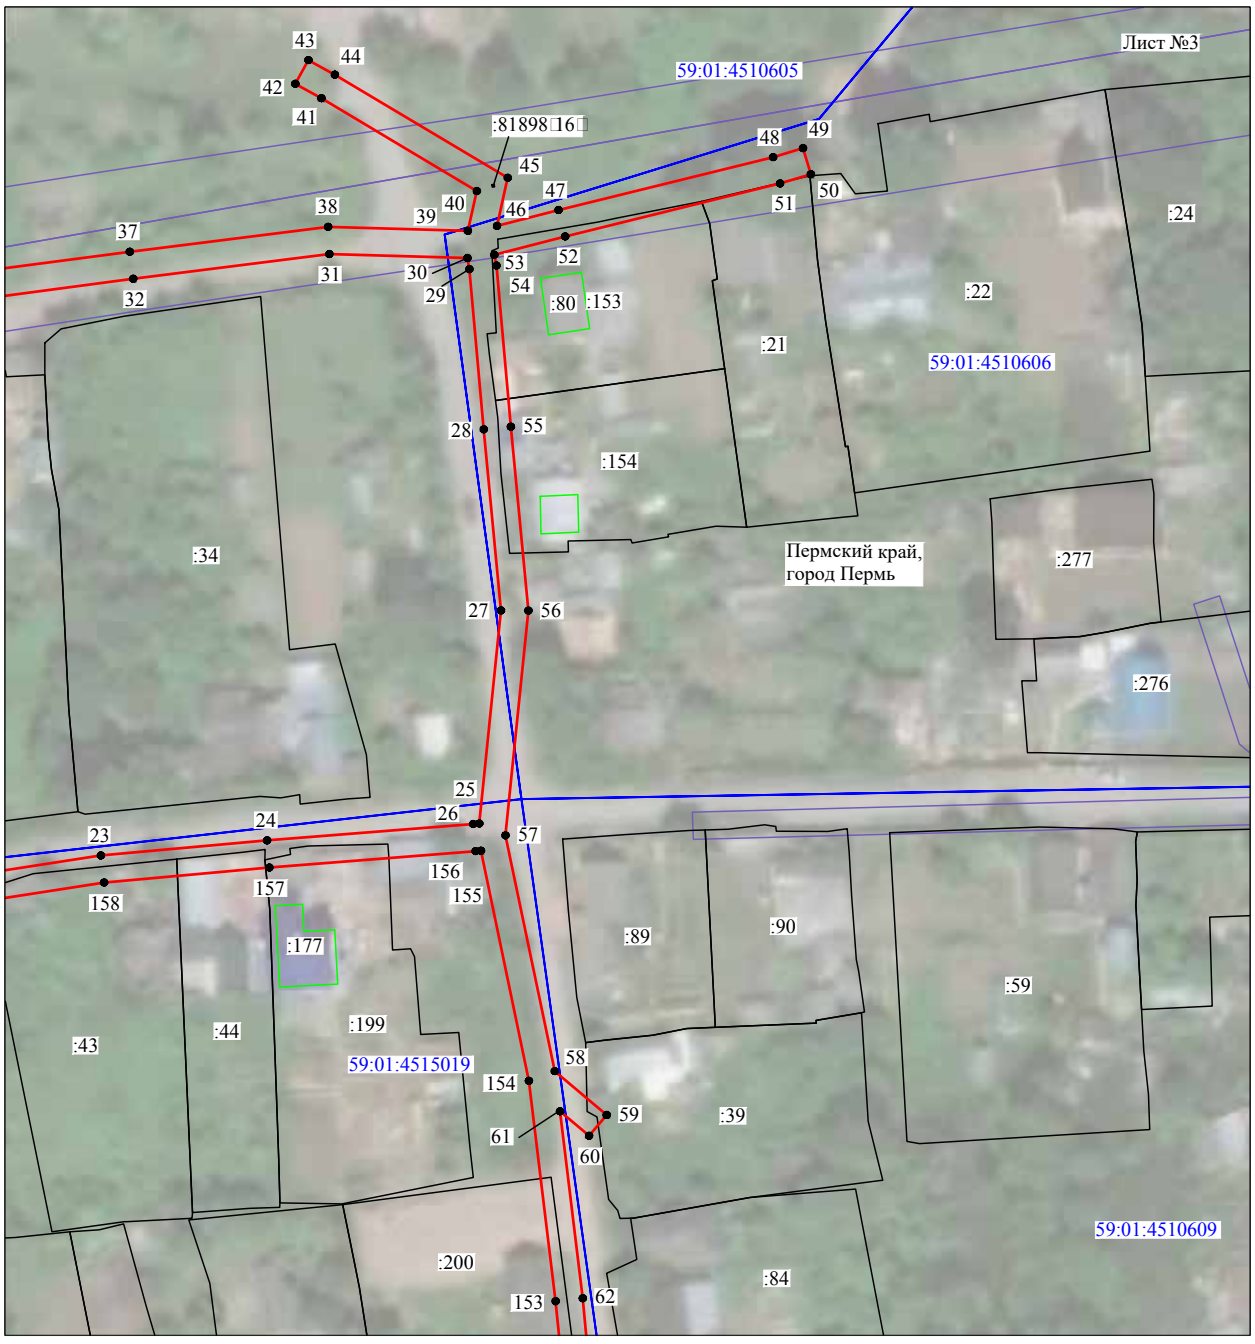

Масштаб 1:1000

Используемые условные знаки и обозначения:

№1	- номер опоры
	- граница публичного сервитута
	- граница кадастрового деления
	- граница населенного пункта
	- граница земельного участка, имеющегося в ЕГРН
	- граница ОКС, имеющаяся в ЕГРН
	- граница охранной зоны, имеющейся в ЕГРН
59:01:4413924:34 :34	- кадастровый номер земельного участка, имеющегося в ЕГРН
59:01:4413924	- номер кадастрового квартала
1 ●	- обозначение характерных точек границ

Схема расположения границ публичного сервитута объекта




Масштаб 1:1000

Используемые условные знаки и обозначения:

№1	- номер опоры
	- граница публичного сервитута
	- граница кадастрового деления
	- граница населенного пункта
	- граница земельного участка, имеющегося в ЕГРН
	- граница ОКС, имеющаяся в ЕГРН
	- граница охранной зоны, имеющейся в ЕГРН
59:01:4413924:34 :34	- кадастровый номер земельного участка, имеющегося в ЕГРН
59:01:4413924	- номер кадастрового квартала
1 ●	- обозначение характерных точек границ

Схема расположения границ публичного сервитута объекта

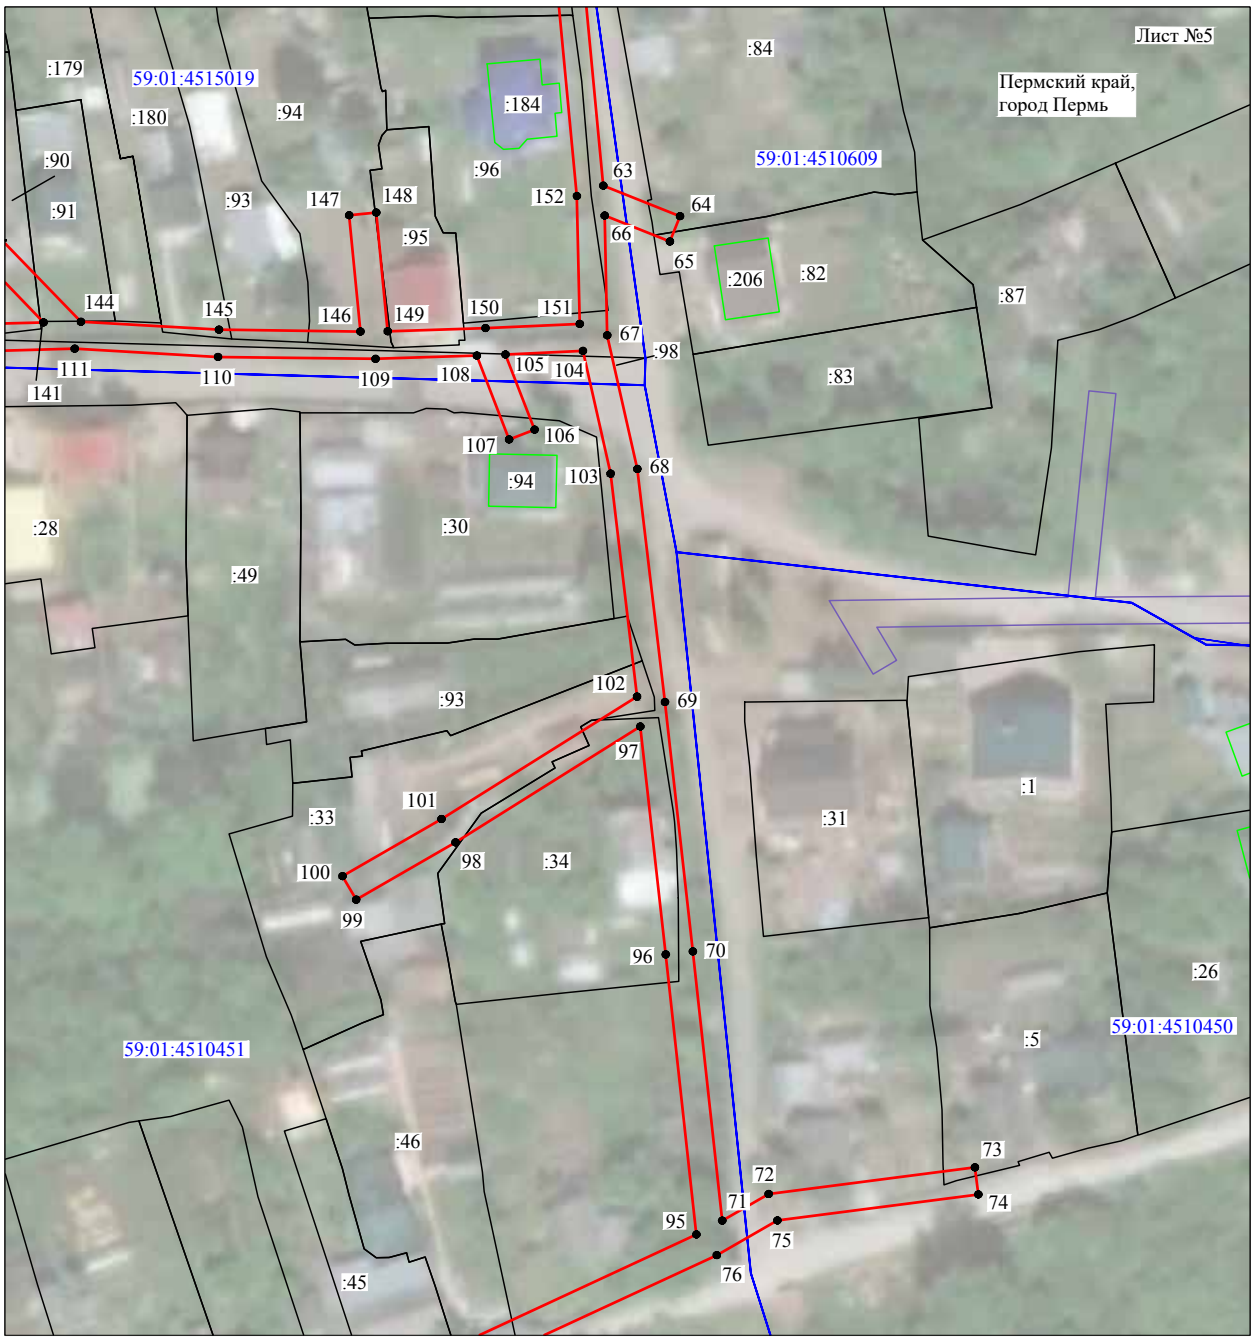


Масштаб 1:1000

Используемые условные знаки и обозначения:

№1	- номер опоры
	- граница публичного сервитута
	- граница кадастрового деления
	- граница населенного пункта
	- граница земельного участка, имеющегося в ЕГРН
	- граница ОКС, имеющаяся в ЕГРН
	- граница охранной зоны, имеющейся в ЕГРН
59:01:4413924:34 :34	- кадастровый номер земельного участка, имеющегося в ЕГРН
59:01:4413924	- номер кадастрового квартала
1 ●	- обозначение характерных точек границ

Схема расположения границ публичного сервитута объекта

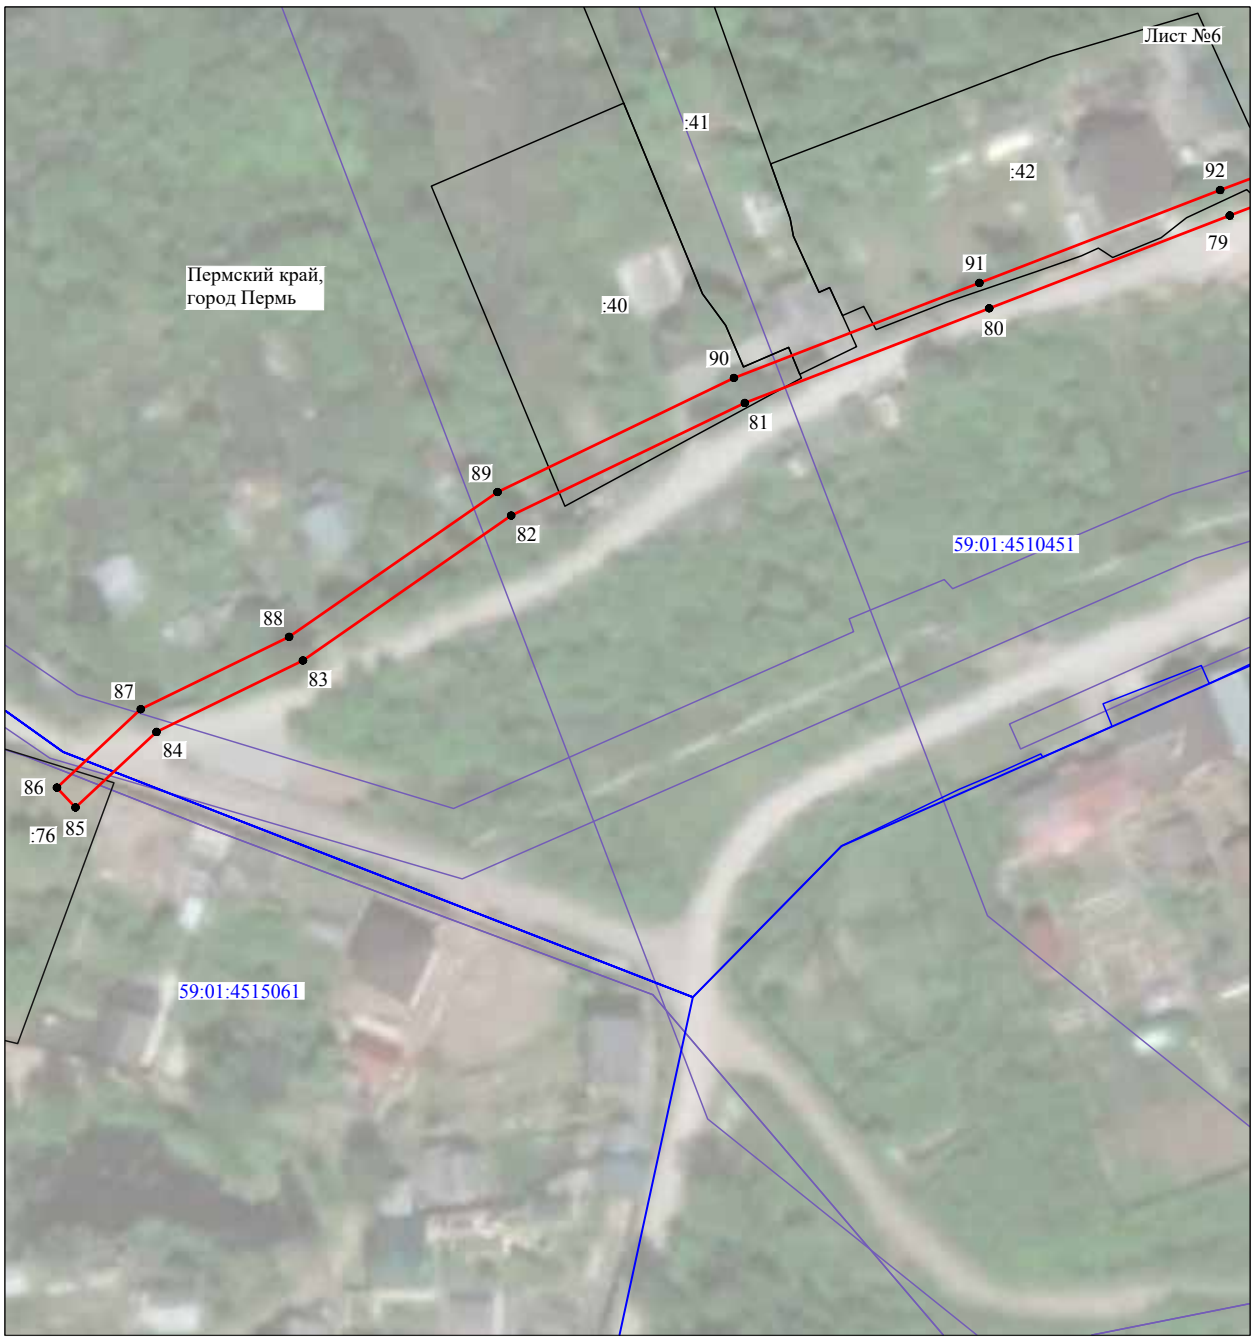

Масштаб 1:1000

Используемые условные знаки и обозначения:

№1	- номер опоры
	- граница публичного сервитута
	- граница кадастрового деления
	- граница населенного пункта
	- граница земельного участка, имеющегося в ЕГРН
	- граница ОКС, имеющаяся в ЕГРН
	- граница охранной зоны, имеющейся в ЕГРН
59:01:4413924:34 :34	- кадастровый номер земельного участка, имеющегося в ЕГРН
59:01:4413924	- номер кадастрового квартала
1 ●	- обозначение характерных точек границ

Схема расположения границ публичного сервитута объекта



Масштаб 1:1000

Используемые условные знаки и обозначения:

№1	- номер опоры
	- граница публичного сервитута
	- граница кадастрового деления
	- граница населенного пункта
	- граница земельного участка, имеющегося в ЕГРН
	- граница ОКС, имеющаяся в ЕГРН
	- граница охранной зоны, имеющейся в ЕГРН
59:01:4413924:34 :34	- кадастровый номер земельного участка, имеющегося в ЕГРН
59:01:4413924	- номер кадастрового квартала
1 ●	- обозначение характерных точек границ

ОПИСАНИЕ МЕСТОПОЛОЖЕНИЯ ГРАНИЦ

Публичный сервитут для размещения объекта электросетевого хозяйства «Электросетевой комплекс Подстанция 110/35/6 кВ «Окуловская» (ВЛ 0,4 кВ от ТП 1720, ВЛ 0,4 кВ от ТП 1586, ВЛ 0,4 кВ от ТП 1623)

(наименование объекта, местоположение границ которого описано (далее - объект)

Раздел 1

Сведения об объекте		
№ п/п	Характеристики объекта	Описание характеристик
1	2	3
1	Местоположение объекта	Пермский край, город Пермь
2	Площадь объекта +/- величина погрешности определения площади (Р+/- Дельта Р)	8614 кв.м ± 21 кв.м
3	Иные характеристики объекта	Публичный сервитут для размещения объекта электросетевого хозяйства «Электросетевой комплекс Подстанция 110/35/6 кВ «Окуловская» (ВЛ 0,4 кВ от ТП 1720, ВЛ 0,4 кВ от ТП 1586, ВЛ 0,4 кВ от ТП 1623) на срок 49 лет

Раздел 2

Сведения о местоположении границ объекта					
1. Система координат МСК-59, зона 2					
2. Сведения о характерных точках границ объекта					
Обозначение характерных точек границ	Координаты, м		Метод определения координат характерной точки	Средняя квадратическая погрешность положения характерной точки (M_t), м	Описание обозначения точки на местности (при наличии)
	X	Y			
1	2	3	4	5	6
Зона1(1)	–	–	–	–	–
1	521948.98	2222602.63	Метод спутниковых геодезических измерений (определений)	0.10	–
2	521972.90	2222604.77	Метод спутниковых геодезических измерений (определений)	0.10	–
3	521975.94	2222648.48	Метод спутниковых геодезических измерений (определений)	0.10	–
4	521977.64	2222669.36	Метод спутниковых геодезических измерений (определений)	0.10	–
5	521979.04	2222692.58	Метод спутниковых геодезических измерений (определений)	0.10	–
6	521979.79	2222722.65	Метод спутниковых геодезических измерений (определений)	0.10	–
7	521979.78	2222748.53	Метод спутниковых геодезических измерений (определений)	0.10	–
8	521975.78	2222748.53	Метод спутниковых геодезических измерений (определений)	0.10	–
9	521975.79	2222722.70	Метод спутниковых геодезических измерений (определений)	0.10	–
10	521975.04	2222692.75	Метод спутниковых геодезических измерений (определений)	0.10	–
11	521973.77	2222671.65	Метод спутниковых геодезических измерений (определений)	0.10	–
12	521958.44	2222672.83	Метод спутниковых геодезических измерений (определений)	0.10	–
13	521932.55	2222673.91	Метод спутниковых геодезических измерений (определений)	0.10	–
14	521908.23	2222674.13	Метод спутниковых геодезических измерений (определений)	0.10	–
15	521909.29	2222683.73	Метод спутниковых геодезических измерений (определений)	0.10	–
16	521905.31	2222684.17	Метод спутниковых геодезических измерений (определений)	0.10	–
17	521904.21	2222674.20	Метод спутниковых геодезических измерений (определений)	0.10	–
18	521875.01	2222674.94	Метод спутниковых геодезических измерений (определений)	0.10	–
19	521879.13	2222683.86	Метод спутниковых геодезических измерений (определений)	0.10	–
20	521875.50	2222685.54	Метод спутниковых геодезических измерений (определений)	0.10	–
21	521870.64	2222675.03	Метод спутниковых геодезических измерений (определений)	0.10	–
22	521847.59	2222675.18	Метод спутниковых геодезических измерений (определений)	0.10	–
23	521815.69	2222676.41	Метод спутниковых геодезических измерений (определений)	0.10	–
24	521799.25	2222676.94	Метод спутниковых геодезических измерений (определений)	0.10	–
25	521790.83	2222686.25	Метод спутниковых геодезических измерений (определений)	0.10	–
26	521787.86	2222683.57	Метод спутниковых геодезических измерений (определений)	0.10	–
27	521793.70	2222677.11	Метод спутниковых геодезических измерений (определений)	0.10	–
28	521770.55	2222677.84	Метод спутниковых геодезических измерений (определений)	0.10	–
29	521750.36	2222677.98	Метод спутниковых геодезических измерений (определений)	0.10	–
30	521759.55	2222683.86	Метод спутниковых геодезических измерений (определений)	0.10	–
31	521757.39	2222687.23	Метод спутниковых геодезических измерений (определений)	0.10	–
32	521743.03	2222678.03	Метод спутниковых геодезических измерений (определений)	0.10	–
33	521717.61	2222678.11	Метод спутниковых геодезических измерений (определений)	0.10	–
34	521716.65	2222641.84	Метод спутниковых геодезических измерений (определений)	0.10	–
35	521715.96	2222608.57	Метод спутниковых геодезических измерений (определений)	0.10	–
36	521749.75	2222607.50	Метод спутниковых геодезических измерений (определений)	0.10	–
37	521782.74	2222606.81	Метод спутниковых геодезических измерений (определений)	0.10	–
38	521812.77	2222605.97	Метод спутниковых геодезических измерений (определений)	0.10	–
39	521848.88	2222605.14	Метод спутниковых геодезических измерений (определений)	0.10	–
40	521884.11	2222604.65	Метод спутниковых геодезических измерений (определений)	0.10	–
41	521924.29	2222603.32	Метод спутниковых геодезических измерений (определений)	0.10	–
1	521948.98	2222602.63	Метод спутниковых геодезических измерений (определений)	0.10	–
–	–	–	–	–	–
42	521948.86	2222606.63	Метод спутниковых геодезических измерений (определений)	0.10	–
43	521969.15	2222608.45	Метод спутниковых геодезических измерений (определений)	0.10	–
44	521971.95	2222648.78	Метод спутниковых геодезических измерений (определений)	0.10	–

45	521973.48	2222667.67	Метод спутниковых геодезических измерений (определений)	0.10	–
46	521958.20	2222668.84	Метод спутниковых геодезических измерений (определений)	0.10	–
47	521932.45	2222669.91	Метод спутниковых геодезических измерений (определений)	0.10	–
48	521905.97	2222670.15	Метод спутниковых геодезических измерений (определений)	0.10	–
49	521871.86	2222671.02	Метод спутниковых геодезических измерений (определений)	0.10	–
50	521847.50	2222671.18	Метод спутниковых геодезических измерений (определений)	0.10	–
51	521815.55	2222672.41	Метод спутниковых геодезических измерений (определений)	0.10	–
52	521798.28	2222672.96	Метод спутниковых геодезических измерений (определений)	0.10	–
53	521770.47	2222673.84	Метод спутниковых геодезических измерений (определений)	0.10	–
54	521743.59	2222674.03	Метод спутниковых геодезических измерений (определений)	0.10	–
55	521721.51	2222674.10	Метод спутниковых геодезических измерений (определений)	0.10	–
56	521720.65	2222641.75	Метод спутниковых геодезических измерений (определений)	0.10	–
57	521720.04	2222612.44	Метод спутниковых геодезических измерений (определений)	0.10	–
58	521749.85	2222611.50	Метод спутниковых геодезических измерений (определений)	0.10	–
59	521782.84	2222610.81	Метод спутниковых геодезических измерений (определений)	0.10	–
60	521812.87	2222609.97	Метод спутниковых геодезических измерений (определений)	0.10	–
61	521848.95	2222609.14	Метод спутниковых геодезических измерений (определений)	0.10	–
62	521884.20	2222608.65	Метод спутниковых геодезических измерений (определений)	0.10	–
63	521924.41	2222607.32	Метод спутниковых геодезических измерений (определений)	0.10	–
42	521948.86	2222606.63	Метод спутниковых геодезических измерений (определений)	0.10	–
Зона1(2)	–	–	–	–	–
64	521338.12	2223757.35	Метод спутниковых геодезических измерений (определений)	0.10	–
65	521367.78	2223769.81	Метод спутниковых геодезических измерений (определений)	0.10	–
66	521395.95	2223781.81	Метод спутниковых геодезических измерений (определений)	0.10	–
67	521425.09	2223795.30	Метод спутниковых геодезических измерений (определений)	0.10	–
68	521423.41	2223798.93	Метод спутниковых геодезических измерений (определений)	0.10	–
69	521396.09	2223786.29	Метод спутниковых геодезических измерений (определений)	0.10	–
70	521385.54	2223808.22	Метод спутниковых геодезических измерений (определений)	0.10	–
71	521370.46	2223840.52	Метод спутниковых геодезических измерений (определений)	0.10	–
72	521362.09	2223840.67	Метод спутниковых геодезических измерений (определений)	0.10	–
73	521362.02	2223836.67	Метод спутниковых геодезических измерений (определений)	0.10	–
74	521367.89	2223836.56	Метод спутниковых геодезических измерений (определений)	0.10	–
75	521381.93	2223806.50	Метод спутниковых геодезических измерений (определений)	0.10	–
76	521392.43	2223784.66	Метод спутниковых геодезических измерений (определений)	0.10	–
77	521366.22	2223773.49	Метод спутниковых геодезических измерений (определений)	0.10	–
78	521336.57	2223761.04	Метод спутниковых геодезических измерений (определений)	0.10	–
64	521338.12	2223757.35	Метод спутниковых геодезических измерений (определений)	0.10	–
Зона1(3)	–	–	–	–	–
79	521497.60	2223698.28	Метод спутниковых геодезических измерений (определений)	0.10	–
80	521501.25	2223699.91	Метод спутниковых геодезических измерений (определений)	0.10	–
81	521483.98	2223738.69	Метод спутниковых геодезических измерений (определений)	0.10	–
82	521470.16	2223748.52	Метод спутниковых геодезических измерений (определений)	0.10	–
83	521454.74	2223779.51	Метод спутниковых геодезических измерений (определений)	0.10	–
84	521443.44	2223803.03	Метод спутниковых геодезических измерений (определений)	0.10	–
85	521455.72	2223807.95	Метод спутниковых геодезических измерений (определений)	0.10	–
86	521454.23	2223811.66	Метод спутниковых геодезических измерений (определений)	0.10	–
87	521441.64	2223806.61	Метод спутниковых геодезических измерений (определений)	0.10	–
88	521425.76	2223836.45	Метод спутниковых геодезических измерений (определений)	0.10	–
89	521441.73	2223844.82	Метод спутниковых геодезических измерений (определений)	0.10	–
90	521439.87	2223848.36	Метод спутниковых геодезических измерений (определений)	0.10	–
91	521423.89	2223839.98	Метод спутниковых геодезических измерений (определений)	0.10	–
92	521408.12	2223869.72	Метод спутниковых геодезических измерений (определений)	0.10	–
93	521389.73	2223904.13	Метод спутниковых геодезических измерений (определений)	0.10	–
94	521374.18	2223933.67	Метод спутниковых геодезических измерений (определений)	0.10	–
95	521360.79	2223950.18	Метод спутниковых геодезических измерений (определений)	0.10	–
96	521357.68	2223947.65	Метод спутниковых геодезических измерений (определений)	0.10	–
97	521370.82	2223931.46	Метод спутниковых геодезических измерений (определений)	0.10	–
98	521386.20	2223902.25	Метод спутниковых геодезических измерений (определений)	0.10	–
99	521404.59	2223867.84	Метод спутниковых геодезических измерений (определений)	0.10	–
100	521421.29	2223836.35	Метод спутниковых геодезических измерений (определений)	0.10	–
101	521438.93	2223803.19	Метод спутниковых геодезических измерений (определений)	0.10	–
102	521451.15	2223777.75	Метод спутниковых геодезических измерений (определений)	0.10	–
103	521467.02	2223745.84	Метод спутниковых геодезических измерений (определений)	0.10	–
104	521480.77	2223736.06	Метод спутниковых геодезических измерений (определений)	0.10	–
79	521497.60	2223698.28	Метод спутниковых геодезических измерений (определений)	0.10	–
Зона1(4)	–	–	–	–	–
105	521468.51	2223886.67	Метод спутниковых геодезических измерений (определений)	0.10	–


106	521472.29	2223887.99	Метод спутниковых геодезических измерений (определений)	0.10	–
107	521464.28	2223910.98	Метод спутниковых геодезических измерений (определений)	0.10	–
108	521453.76	2223936.10	Метод спутниковых геодезических измерений (определений)	0.10	–
109	521444.51	2223957.23	Метод спутниковых геодезических измерений (определений)	0.10	–
110	521428.91	2223993.75	Метод спутниковых геодезических измерений (определений)	0.10	–
111	521411.86	2224033.70	Метод спутниковых геодезических измерений (определений)	0.10	–
112	521392.58	2224078.69	Метод спутниковых геодезических измерений (определений)	0.10	–
113	521388.90	2224077.11	Метод спутниковых геодезических измерений (определений)	0.10	–
114	521408.18	2224032.13	Метод спутниковых геодезических измерений (определений)	0.10	–
115	521425.23	2223992.18	Метод спутниковых геодезических измерений (определений)	0.10	–
116	521440.84	2223955.65	Метод спутниковых геодезических измерений (определений)	0.10	–
117	521450.08	2223934.53	Метод спутниковых геодезических измерений (определений)	0.10	–
118	521460.54	2223909.56	Метод спутниковых геодезических измерений (определений)	0.10	–
105	521468.51	2223886.67	Метод спутниковых геодезических измерений (определений)	0.10	–
Зона1(5)	–	–	–	–	–
119	521387.58	2223969.38	Метод спутниковых геодезических измерений (определений)	0.10	–
120	521391.24	2223970.98	Метод спутниковых геодезических измерений (определений)	0.10	–
121	521377.77	2224001.79	Метод спутниковых геодезических измерений (определений)	0.10	–
122	521367.97	2224021.39	Метод спутниковых геодезических измерений (определений)	0.10	–
123	521339.44	2224025.53	Метод спутниковых геодезических измерений (определений)	0.10	–
124	521338.87	2224021.57	Метод спутниковых геодезических измерений (определений)	0.10	–
125	521365.33	2224017.73	Метод спутниковых геодезических измерений (определений)	0.10	–
126	521374.15	2224000.09	Метод спутниковых геодезических измерений (определений)	0.10	–
119	521387.58	2223969.38	Метод спутниковых геодезических измерений (определений)	0.10	–
Зона1(6)	–	–	–	–	–
127	521259.64	2223946.35	Метод спутниковых геодезических измерений (определений)	0.10	–
128	521264.47	2223991.85	Метод спутниковых геодезических измерений (определений)	0.10	–
129	521260.49	2223992.27	Метод спутниковых геодезических измерений (определений)	0.10	–
130	521255.66	2223946.77	Метод спутниковых геодезических измерений (определений)	0.10	–
127	521259.64	2223946.35	Метод спутниковых геодезических измерений (определений)	0.10	–
Зона1(7)	–	–	–	–	–
131	521222.84	2224050.52	Метод спутниковых геодезических измерений (определений)	0.10	–
132	521226.66	2224051.70	Метод спутниковых геодезических измерений (определений)	0.10	–
133	521217.16	2224082.56	Метод спутниковых геодезических измерений (определений)	0.10	–
134	521218.36	2224105.84	Метод спутниковых геодезических измерений (определений)	0.10	–
135	521234.07	2224092.05	Метод спутниковых геодезических измерений (определений)	0.10	–
136	521260.97	2224066.15	Метод спутниковых геодезических измерений (определений)	0.10	–
137	521263.74	2224069.04	Метод спутниковых геодезических измерений (определений)	0.10	–
138	521236.78	2224094.99	Метод спутниковых геодезических измерений (определений)	0.10	–
139	521217.78	2224111.68	Метод спутниковых геодезических измерений (определений)	0.10	–
140	521210.37	2224116.75	Метод спутниковых геодезических измерений (определений)	0.10	–
141	521227.97	2224129.13	Метод спутниковых геодезических измерений (определений)	0.10	–
142	521244.03	2224139.80	Метод спутниковых геодезических измерений (определений)	0.10	–
143	521271.43	2224151.75	Метод спутниковых геодезических измерений (определений)	0.10	–
144	521281.07	2224164.84	Метод спутниковых геодезических измерений (определений)	0.10	–
145	521288.48	2224146.84	Метод спутниковых геодезических измерений (определений)	0.10	–
146	521294.39	2224120.72	Метод спутниковых геодезических измерений (определений)	0.10	–
147	521302.47	2224084.94	Метод спутниковых геодезических измерений (определений)	0.10	–
148	521334.84	2224099.37	Метод спутниковых геодезических измерений (определений)	0.10	–
149	521333.21	2224103.02	Метод спутниковых геодезических измерений (определений)	0.10	–
150	521305.30	2224090.58	Метод спутниковых геодезических измерений (определений)	0.10	–
151	521298.29	2224121.60	Метод спутниковых геодезических измерений (определений)	0.10	–
152	521293.19	2224144.13	Метод спутниковых геодезических измерений (определений)	0.10	–
153	521312.70	2224136.10	Метод спутниковых геодезических измерений (определений)	0.10	–
154	521314.22	2224139.80	Метод спутниковых геодезических измерений (определений)	0.10	–
155	521291.92	2224148.98	Метод спутниковых геодезических измерений (определений)	0.10	–
156	521283.35	2224169.79	Метод спутниковых геодезических измерений (определений)	0.10	–
157	521273.51	2224185.85	Метод спутниковых геодезических измерений (определений)	0.10	–
158	521263.44	2224206.11	Метод спутниковых геодезических измерений (определений)	0.10	–
159	521247.71	2224236.59	Метод спутниковых геодезических измерений (определений)	0.10	–
160	521215.15	2224226.42	Метод спутниковых геодезических измерений (определений)	0.10	–
161	521216.34	2224222.60	Метод спутниковых геодезических измерений (определений)	0.10	–
162	521245.70	2224231.77	Метод спутниковых геодезических измерений (определений)	0.10	–
163	521259.87	2224204.30	Метод спутниковых геодезических измерений (определений)	0.10	–
164	521270.01	2224183.91	Метод спутниковых геодезических измерений (определений)	0.10	–
165	521279.16	2224168.98	Метод спутниковых геодезических измерений (определений)	0.10	–
166	521268.85	2224154.99	Метод спутниковых геодезических измерений (определений)	0.10	–

167	521242.11	2224143.33	Метод спутниковых геодезических измерений (определений)	0.10	–
168	521225.71	2224132.43	Метод спутниковых геодезических измерений (определений)	0.10	–
169	521207.12	2224119.35	Метод спутниковых геодезических измерений (определений)	0.10	–
170	521187.82	2224139.48	Метод спутниковых геодезических измерений (определений)	0.10	–
171	521170.02	2224158.31	Метод спутниковых геодезических измерений (определений)	0.10	–
172	521159.26	2224184.35	Метод спутниковых геодезических измерений (определений)	0.10	–
173	521148.57	2224208.85	Метод спутниковых геодезических измерений (определений)	0.10	–
174	521144.90	2224207.25	Метод спутниковых геодезических измерений (определений)	0.10	–
175	521155.58	2224182.79	Метод спутниковых геодезических измерений (определений)	0.10	–
176	521166.61	2224156.10	Метод спутниковых геодезических измерений (определений)	0.10	–
177	521184.92	2224136.72	Метод спутниковых геодезических измерений (определений)	0.10	–
178	521205.56	2224115.19	Метод спутниковых геодезических измерений (определений)	0.10	–
179	521214.52	2224109.06	Метод спутниковых геодезических измерений (определений)	0.10	–
180	521213.13	2224082.06	Метод спутниковых геодезических измерений (определений)	0.10	–
131	521222.84	2224050.52	Метод спутниковых геодезических измерений (определений)	0.10	–

3. Сведения о характерных точках части (частей) границы объекта

Обозначение характерных точек части границы	Координаты, м		Метод определения координат характерной точки	Средняя квадратическая погрешность положения характерной точки (M_t), м	Описание обозначения точки на местности (при наличии)
	X	Y			
1	2	3	4	5	6
–	–	–	–	–	–

Схема расположения границ публичного сервитута объекта

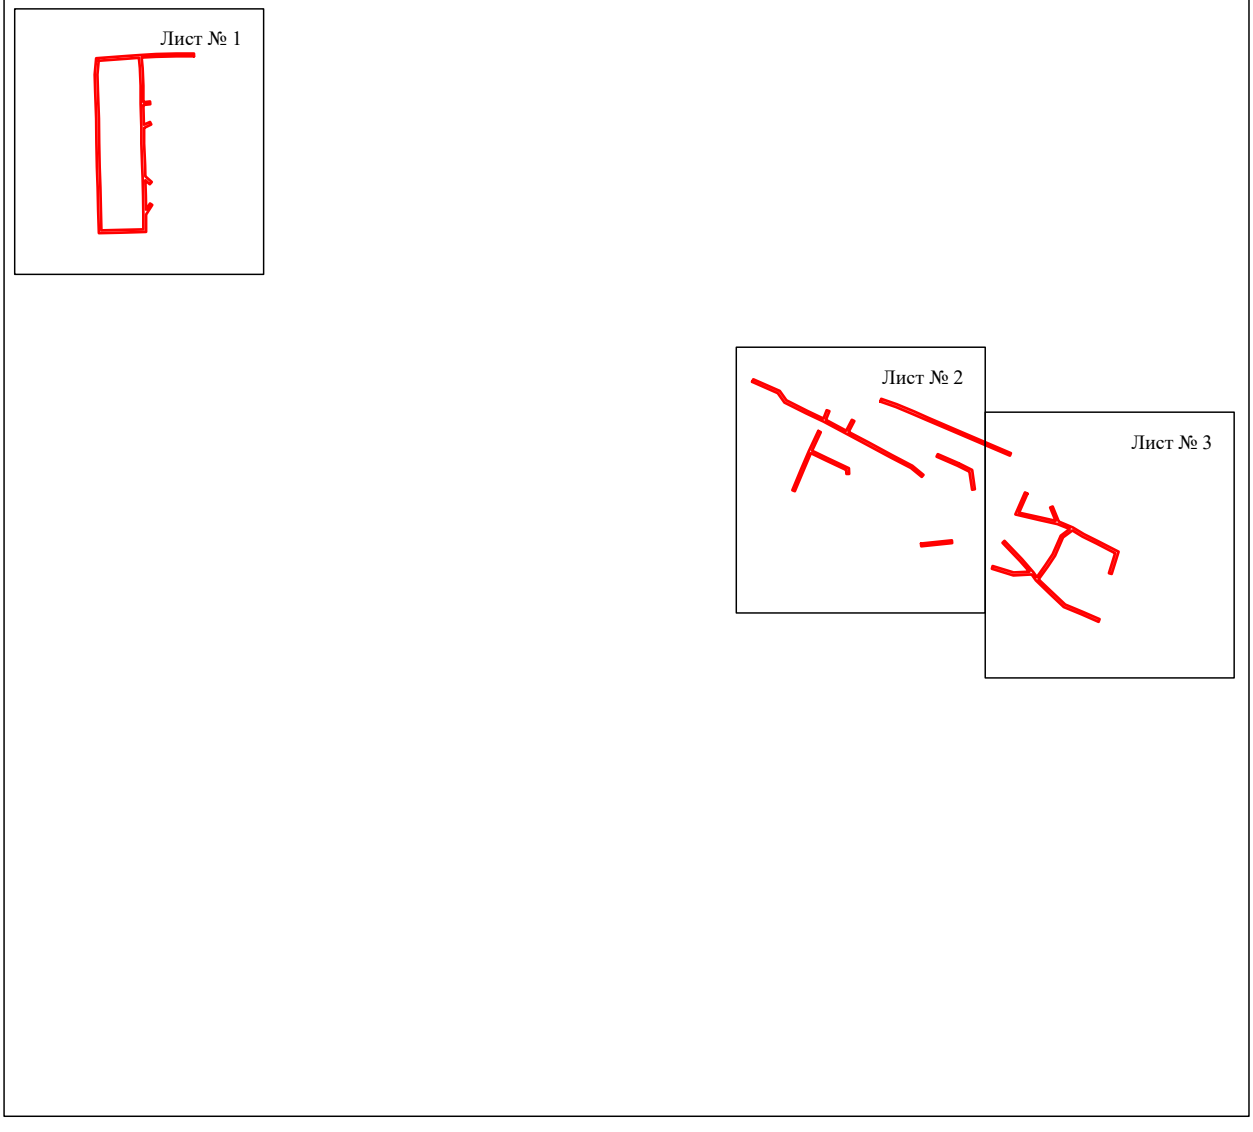


Масштаб 1:10000

Используемые условные знаки и обозначения:

———— - граница публичного сервитута

Схема расположения границ публичного сервитута объекта

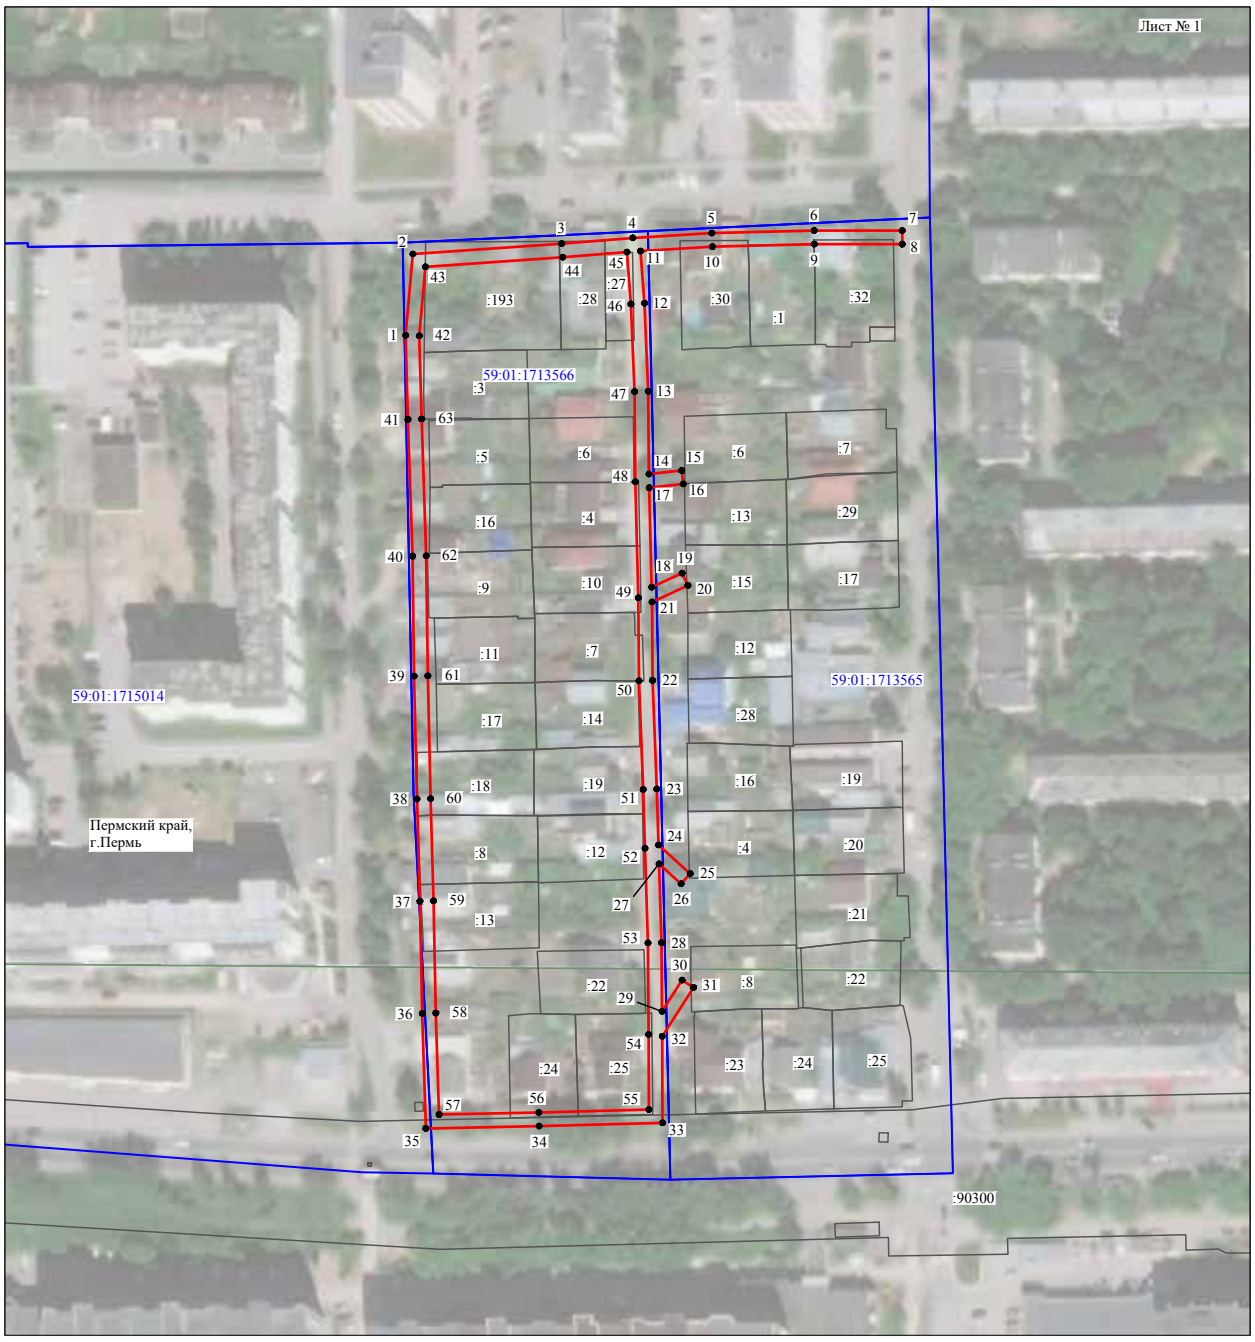


Масштаб 1:2000

Используемые условные знаки и обозначения:

№1	- номер опоры
	- граница публичного сервитута
	- граница кадастрового деления
	- граница населенного пункта
	- граница земельного участка, имеющегося в ЕГРН
	- граница ОКС, имеющаяся в ЕГРН
	- граница охранной зоны, имеющейся в ЕГРН
59:01:4413924:34 :34	- кадастровый номер земельного участка, имеющегося в ЕГРН
59:01:4413924	- номер кадастрового квартала
1 ●	- обозначение характерных точек границ

Схема расположения границ публичного сервитута объекта

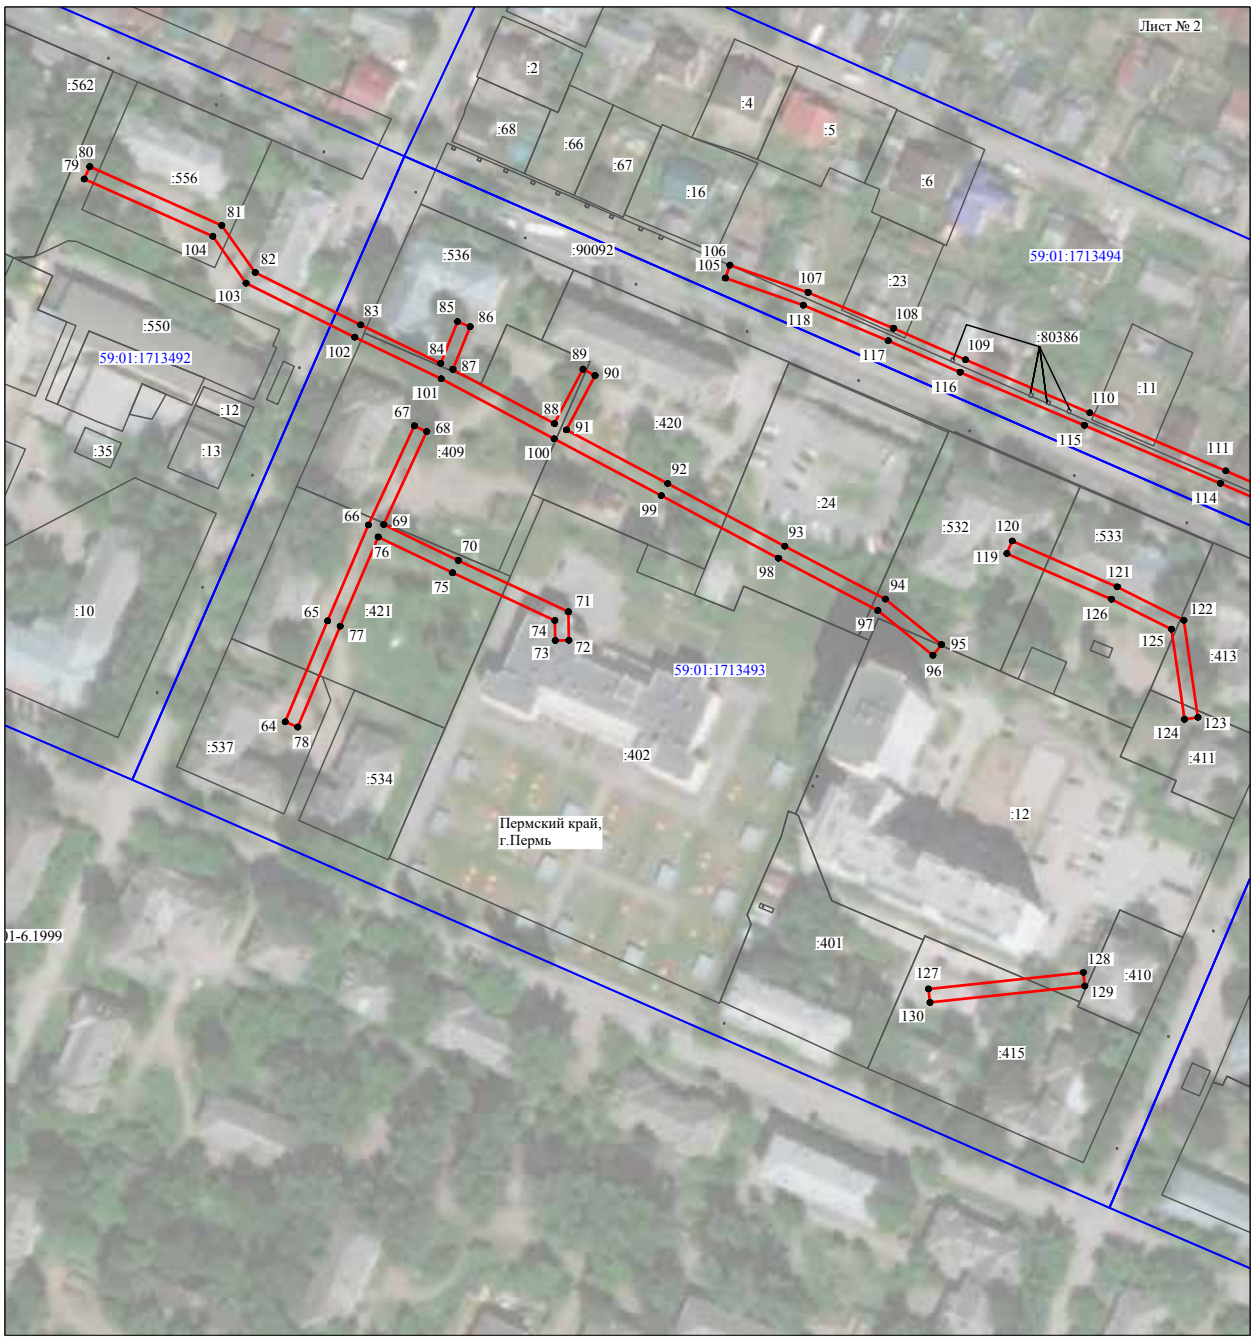

Масштаб 1:2000

Используемые условные знаки и обозначения:

№1	- номер опоры
	- граница публичного сервитута
	- граница кадастрового деления
	- граница населенного пункта
	- граница земельного участка, имеющегося в ЕГРН
	- граница ОКС, имеющаяся в ЕГРН
	- граница охранной зоны, имеющейся в ЕГРН
59:01:4413924:34 :34	- кадастровый номер земельного участка, имеющегося в ЕГРН
59:01:4413924	- номер кадастрового квартала
1 ●	- обозначение характерных точек границ

Схема расположения границ публичного сервитута объекта



Масштаб 1:2000

Используемые условные знаки и обозначения:

№1	- номер опоры
	- граница публичного сервитута
	- граница кадастрового деления
	- граница населенного пункта
	- граница земельного участка, имеющегося в ЕГРН
	- граница ОКС, имеющаяся в ЕГРН
	- граница охранной зоны, имеющейся в ЕГРН
59:01:4413924:34 :34	- кадастровый номер земельного участка, имеющегося в ЕГРН
59:01:4413924	- номер кадастрового квартала
1 ●	- обозначение характерных точек границ

ОПИСАНИЕ МЕСТОПОЛОЖЕНИЯ ГРАНИЦ

Публичный сервитут для размещения объекта электросетевого хозяйства «ВЛ-0,4кВ СНТ Городское КТП-7294»

(наименование объекта, местоположение границ которого описано (далее - объект)

Раздел 1

Сведения об объекте		
№ п/п	Характеристики объекта	Описание характеристик
1	2	3
1	Местоположение объекта	Пермский край, город Пермь
2	Площадь объекта +/- величина погрешности определения площади (Р+/- Дельта Р)	1370 кв.м ± 8 кв.м
3	Иные характеристики объекта	Публичный сервитут для размещения объекта электросетевого хозяйства «ВЛ-0,4кВ СНТ Городское КТП-7294» на срок 49 лет

Раздел 2

Сведения о местоположении границ объекта					
1. Система координат МСК-59, зона 2					
2. Сведения о характерных точках границ объекта					
Обозначение характерных точек границ	Координаты, м		Метод определения координат характерной точки	Средняя квадратическая погрешность положения характерной точки (M_t), м	Описание обозначения точки на местности (при наличии)
	X	Y			
1	2	3	4	5	6
1	514130.03	2224985.64	Метод спутниковых геодезических измерений (определений)	0.10	–
2	514134.02	2224985.82	Метод спутниковых геодезических измерений (определений)	0.10	–
3	514133.01	2225008.99	Метод спутниковых геодезических измерений (определений)	0.10	–
4	514093.58	2225002.78	Метод спутниковых геодезических измерений (определений)	0.10	–
5	514084.36	2225031.79	Метод спутниковых геодезических измерений (определений)	0.10	–
6	514077.39	2225063.81	Метод спутниковых геодезических измерений (определений)	0.10	–
7	514071.43	2225084.58	Метод спутниковых геодезических измерений (определений)	0.10	–
8	514066.77	2225104.93	Метод спутниковых геодезических измерений (определений)	0.10	–
9	514065.85	2225117.54	Метод спутниковых геодезических измерений (определений)	0.10	–
10	514030.34	2225110.69	Метод спутниковых геодезических измерений (определений)	0.10	–
11	513998.48	2225104.51	Метод спутниковых геодезических измерений (определений)	0.10	–
12	513966.93	2225098.08	Метод спутниковых геодезических измерений (определений)	0.10	–
13	513939.82	2225093.10	Метод спутниковых геодезических измерений (определений)	0.10	–
14	513922.24	2225111.84	Метод спутниковых геодезических измерений (определений)	0.10	–
15	513915.85	2225119.37	Метод спутниковых геодезических измерений (определений)	0.10	–
16	513912.80	2225116.79	Метод спутниковых геодезических измерений (определений)	0.10	–
17	513919.27	2225109.17	Метод спутниковых геодезических измерений (определений)	0.10	–
18	513938.41	2225088.79	Метод спутниковых геодезических измерений (определений)	0.10	–
19	513967.70	2225094.14	Метод спутниковых геодезических измерений (определений)	0.10	–
20	513999.27	2225100.60	Метод спутниковых геодезических измерений (определений)	0.10	–
21	514031.09	2225106.75	Метод спутниковых геодезических измерений (определений)	0.10	–
22	514062.19	2225112.75	Метод спутниковых геодезических измерений (определений)	0.10	–
23	514062.80	2225104.32	Метод спутниковых геодезических измерений (определений)	0.10	–
24	514067.56	2225083.57	Метод спутниковых геодезических измерений (определений)	0.10	–
25	514073.51	2225062.84	Метод спутниковых геодезических измерений (определений)	0.10	–
26	514080.49	2225030.77	Метод спутниковых геодезических измерений (определений)	0.10	–
27	514090.80	2224998.30	Метод спутниковых геодезических измерений (определений)	0.10	–
28	514129.20	2225004.35	Метод спутниковых геодезических измерений (определений)	0.10	–
1	514130.03	2224985.64	Метод спутниковых геодезических измерений (определений)	0.10	–

3. Сведения о характерных точках части (частей) границы объекта					
Обозначение характерных точек части границы	Координаты, м		Метод определения координат характерной точки	Средняя квадратическая погрешность положения характерной точки (M_t), м	Описание обозначения точки на местности (при наличии)
	X	Y			
1	2	3	4	5	6
–	–	–	–	–	–

Схема расположения границ публичного сервитута объекта



Масштаб 1:2000

Используемые условные знаки и обозначения:

№1	- номер опоры
	- граница публичного сервитута
	- граница кадастрового деления
	- граница населенного пункта
	- граница земельного участка, имеющегося в ЕГРН
	- граница ОКС, имеющаяся в ЕГРН
	- граница охранной зоны, имеющейся в ЕГРН
59:01:4413924:34 :34	- кадастровый номер земельного участка, имеющегося в ЕГРН
59:01:4413924	- номер кадастрового квартала
1 •	- обозначение характерных точек границ

ОПИСАНИЕ МЕСТОПОЛОЖЕНИЯ ГРАНИЦ

Публичный сервитут для размещения объекта электросетевого хозяйства «Электросетевой комплекс Подстанция 110/35/6 кВ «Западная» (ВЛ 0,4 кВ от ТП-5182, ВЛ 0,4 кВ от ТП-5069)

(наименование объекта, местоположение границ которого описано (далее - объект)

Раздел 1

Сведения об объекте		
№ п/п	Характеристики объекта	Описание характеристик
1	2	3
1	Местоположение объекта	Пермский край, город Пермь
2	Площадь объекта +/- величина погрешности определения площади (Р+/- Дельта Р)	4944 кв.м ± 15 кв.м
3	Иные характеристики объекта	Публичный сервитут для размещения объекта электросетевого хозяйства «Электросетевой комплекс Подстанция 110/35/6 кВ «Западная» (ВЛ 0,4 кВ от ТП-5182, ВЛ 0,4 кВ от ТП-5069) на срок 49 лет

Раздел 2

Сведения о местоположении границ объекта

1. Система координат МСК-59, зона 2

2. Сведения о характерных точках границ объекта


Обозначение характерных точек границ	Координаты, м		Метод определения координат характерной точки	Средняя квадратичес кая погрешность положения характерной точки (M_t), м	Описа ние обозначения точки на местности (при наличии)
	X	Y			
1	2	3	4	5	6
Зона1(1)	–	–	–	–	–
1	516761.13	2227948.82	Метод спутниковых геодезических измерений (определений)	0.10	–
2	516765.09	2227949.40	Метод спутниковых геодезических измерений (определений)	0.10	–
3	516761.16	2227974.97	Метод спутниковых геодезических измерений (определений)	0.10	–
4	516757.51	2228004.97	Метод спутниковых геодезических измерений (определений)	0.10	–
5	516755.38	2228019.18	Метод спутниковых геодезических измерений (определений)	0.10	–
6	516776.00	2228025.23	Метод спутниковых геодезических измерений (определений)	0.10	–
7	516789.08	2228028.85	Метод спутниковых геодезических измерений (определений)	0.10	–
8	516808.59	2228059.08	Метод спутниковых геодезических измерений (определений)	0.10	–
9	516791.96	2228081.59	Метод спутниковых геодезических измерений (определений)	0.10	–
10	516816.76	2228101.22	Метод спутниковых геодезических измерений (определений)	0.10	–
11	516846.80	2228127.30	Метод спутниковых геодезических измерений (определений)	0.10	–
12	516874.68	2228151.22	Метод спутниковых геодезических измерений (определений)	0.10	–
13	516900.81	2228174.17	Метод спутниковых геодезических измерений (определений)	0.10	–
14	516918.98	2228189.98	Метод спутниковых геодезических измерений (определений)	0.10	–
15	516936.77	2228168.28	Метод спутниковых геодезических измерений (определений)	0.10	–
16	516939.84	2228170.85	Метод спутниковых геодезических измерений (определений)	0.10	–
17	516919.46	2228195.72	Метод спутниковых геодезических измерений (определений)	0.10	–
18	516898.18	2228177.18	Метод спутниковых геодезических измерений (определений)	0.10	–
19	516872.06	2228154.24	Метод спутниковых геодезических измерений (определений)	0.10	–
20	516844.19	2228130.33	Метод спутниковых геодезических измерений (определений)	0.10	–
21	516814.21	2228104.30	Метод спутниковых геодезических измерений (определений)	0.10	–
22	516786.44	2228082.33	Метод спутниковых геодезических измерений (определений)	0.10	–
23	516803.73	2228058.93	Метод спутниковых геодезических измерений (определений)	0.10	–
24	516786.55	2228032.30	Метод спутниковых геодезических измерений (определений)	0.10	–
25	516774.90	2228029.08	Метод спутниковых геодезических измерений (определений)	0.10	–
26	516754.56	2228023.11	Метод спутниковых геодезических измерений (определений)	0.10	–
27	516749.26	2228044.98	Метод спутниковых геодезических измерений (определений)	0.10	–
28	516745.34	2228044.14	Метод спутниковых геодезических измерений (определений)	0.10	–
29	516750.74	2228022.27	Метод спутниковых геодезических измерений (определений)	0.10	–
30	516731.59	2228019.39	Метод спутниковых геодезических измерений (определений)	0.10	–
31	516706.19	2228015.63	Метод спутниковых геодезических измерений (определений)	0.10	–
32	516706.69	2228011.66	Метод спутниковых геодезических измерений (определений)	0.10	–
33	516732.18	2228015.43	Метод спутниковых геодезических измерений (определений)	0.10	–
34	516751.44	2228018.34	Метод спутниковых геодезических измерений (определений)	0.10	–
35	516753.55	2228004.43	Метод спутниковых геодезических измерений (определений)	0.10	–
36	516756.94	2227976.44	Метод спутниковых геодезических измерений (определений)	0.10	–
37	516728.31	2227972.29	Метод спутниковых геодезических измерений (определений)	0.10	–
38	516722.68	2227983.43	Метод спутниковых геодезических измерений (определений)	0.10	–
39	516719.05	2227981.76	Метод спутниковых геодезических измерений (определений)	0.10	–
40	516726.03	2227967.92	Метод спутниковых геодезических измерений (определений)	0.10	–
41	516757.50	2227972.47	Метод спутниковых геодезических измерений (определений)	0.10	–
1	516761.13	2227948.82	Метод спутниковых геодезических измерений (определений)	0.10	–
Зона1(2)	–	–	–	–	–
42	516645.57	2227888.93	Метод спутниковых геодезических измерений (определений)	0.10	–
43	516671.10	2227894.48	Метод спутниковых геодезических измерений (определений)	0.10	–
44	516704.72	2227903.50	Метод спутниковых геодезических измерений (определений)	0.10	–
45	516702.10	2227931.62	Метод спутниковых геодезических измерений (определений)	0.10	–
46	516698.52	2227959.75	Метод спутниковых геодезических измерений (определений)	0.10	–
47	516693.52	2227998.65	Метод спутниковых геодезических измерений (определений)	0.10	–
48	516689.28	2228034.45	Метод спутниковых геодезических измерений (определений)	0.10	–
49	516697.82	2228033.34	Метод спутниковых геодезических измерений (определений)	0.10	–
50	516698.40	2228037.30	Метод спутниковых геодезических измерений (определений)	0.10	–
51	516686.84	2228038.75	Метод спутниковых геодезических измерений (определений)	0.10	–
52	516651.88	2228034.23	Метод спутниковых геодезических измерений (определений)	0.10	–
53	516647.18	2228071.42	Метод спутниковых геодезических измерений (определений)	0.10	–
54	516618.81	2228067.30	Метод спутниковых геодезических измерений (определений)	0.10	–

55	516619.41	2228063.35	Метод спутниковых геодезических измерений (определений)	0.10	–
56	516643.72	2228066.88	Метод спутниковых геодезических измерений (определений)	0.10	–
57	516648.13	2228031.97	Метод спутниковых геодезических измерений (определений)	0.10	–
58	516645.40	2228004.25	Метод спутниковых геодезических измерений (определений)	0.10	–
59	516630.75	2228005.84	Метод спутниковых геодезических измерений (определений)	0.10	–
60	516630.27	2228001.87	Метод спутниковых геодезических измерений (определений)	0.10	–
61	516647.19	2228000.05	Метод спутниковых геодезических измерений (определений)	0.10	–
62	516666.08	2228002.15	Метод спутниковых геодезических измерений (определений)	0.10	–
63	516665.68	2228006.13	Метод спутниковых геодезических измерений (определений)	0.10	–
64	516649.42	2228004.31	Метод спутниковых геодезических измерений (определений)	0.10	–
65	516651.98	2228030.22	Метод спутниковых геодезических измерений (определений)	0.10	–
66	516685.24	2228034.52	Метод спутниковых геодезических измерений (определений)	0.10	–
67	516689.55	2227998.15	Метод спутниковых геодезических измерений (определений)	0.10	–
68	516694.55	2227959.25	Метод спутниковых геодезических измерений (определений)	0.10	–
69	516698.12	2227931.18	Метод спутниковых геодезических измерений (определений)	0.10	–
70	516700.33	2227907.90	Метод спутниковых геодезических измерений (определений)	0.10	–
71	516686.13	2227912.90	Метод спутниковых геодезических измерений (определений)	0.10	–
72	516664.54	2227923.56	Метод спутниковых геодезических измерений (определений)	0.10	–
73	516662.59	2227920.03	Метод спутниковых геодезических измерений (определений)	0.10	–
74	516684.58	2227909.21	Метод спутниковых геодезических измерений (определений)	0.10	–
75	516695.83	2227905.25	Метод спутниковых геодезических измерений (определений)	0.10	–
76	516670.16	2227898.37	Метод спутниковых геодезических измерений (определений)	0.10	–
77	516644.74	2227892.84	Метод спутниковых геодезических измерений (определений)	0.10	–
42	516645.57	2227888.93	Метод спутниковых геодезических измерений (определений)	0.10	–
Зона1(3)	–	–	–	–	–
78	516456.11	2228070.14	Метод спутниковых геодезических измерений (определений)	0.10	–
79	516458.87	2228072.43	Метод спутниковых геодезических измерений (определений)	0.10	–
80	516476.56	2228087.09	Метод спутниковых геодезических измерений (определений)	0.10	–
81	516503.81	2228109.63	Метод спутниковых геодезических измерений (определений)	0.10	–
82	516528.11	2228129.26	Метод спутниковых геодезических измерений (определений)	0.10	–
83	516546.52	2228144.99	Метод спутниковых геодезических измерений (определений)	0.10	–
84	516579.98	2228126.98	Метод спутниковых геодезических измерений (определений)	0.10	–
85	516617.99	2228106.38	Метод спутниковых геодезических измерений (определений)	0.10	–
86	516646.65	2228091.19	Метод спутниковых геодезических измерений (определений)	0.10	–
87	516674.50	2228113.64	Метод спутниковых геодезических измерений (определений)	0.10	–
88	516672.01	2228116.77	Метод спутниковых геодезических измерений (определений)	0.10	–
89	516646.19	2228095.96	Метод спутниковых геодезических измерений (определений)	0.10	–
90	516619.88	2228109.92	Метод спутниковых геодезических измерений (определений)	0.10	–
91	516581.88	2228130.50	Метод спутниковых геодезических измерений (определений)	0.10	–
92	516546.00	2228149.81	Метод спутниковых геодезических измерений (определений)	0.10	–
93	516525.55	2228132.34	Метод спутниковых геодезических измерений (определений)	0.10	–
94	516501.28	2228112.73	Метод спутниковых геодезических измерений (определений)	0.10	–
95	516474.01	2228090.17	Метод спутниковых геодезических измерений (определений)	0.10	–
96	516456.59	2228075.73	Метод спутниковых геодезических измерений (определений)	0.10	–
97	516442.16	2228092.66	Метод спутниковых геодезических измерений (определений)	0.10	–
98	516424.40	2228090.77	Метод спутниковых геодезических измерений (определений)	0.10	–
99	516401.47	2228089.27	Метод спутниковых геодезических измерений (определений)	0.10	–
100	516401.58	2228085.25	Метод спутниковых геодезических измерений (определений)	0.10	–
101	516424.74	2228086.79	Метод спутниковых геодезических измерений (определений)	0.10	–
102	516440.48	2228088.46	Метод спутниковых геодезических измерений (определений)	0.10	–
78	516456.11	2228070.14	Метод спутниковых геодезических измерений (определений)	0.10	–
Зона1(4)	–	–	–	–	–
103	516467.94	2228043.26	Метод спутниковых геодезических измерений (определений)	0.10	–
104	516471.18	2228045.62	Метод спутниковых геодезических измерений (определений)	0.10	–
105	516458.02	2228063.46	Метод спутниковых геодезических измерений (определений)	0.10	–
106	516454.90	2228061.06	Метод спутниковых геодезических измерений (определений)	0.10	–
103	516467.94	2228043.26	Метод спутниковых геодезических измерений (определений)	0.10	–

3. Сведения о характерных точках части (частей) границы объекта

Обозначение характерных точек части границы	Координаты, м		Метод определения координат характерной точки	Средняя квадратическая погрешность положения характерной точки (M_t), м	Описание обозначения точки на местности (при наличии)
	X	Y			
1	2	3	4	5	6
–	–	–	–	–	–

Схема расположения границ публичного сервитута объекта

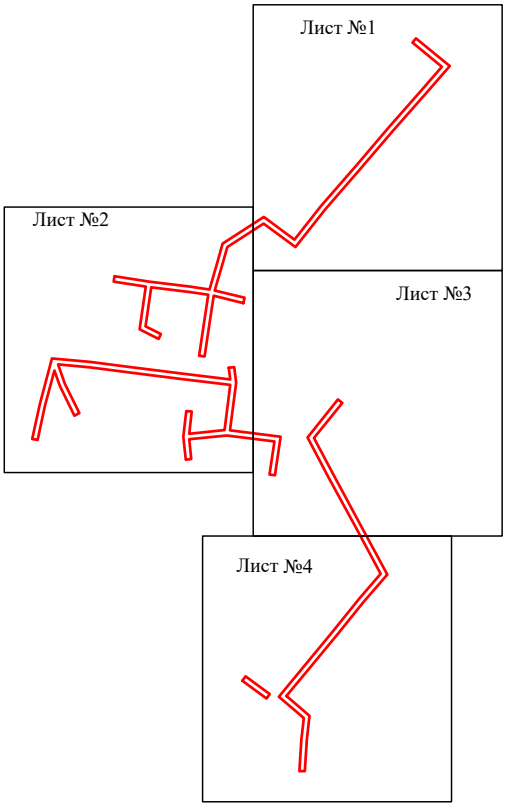


Масштаб 1:5000

Используемые условные знаки и обозначения:

- граница публичного сервитута

Схема расположения границ публичного сервитута объекта

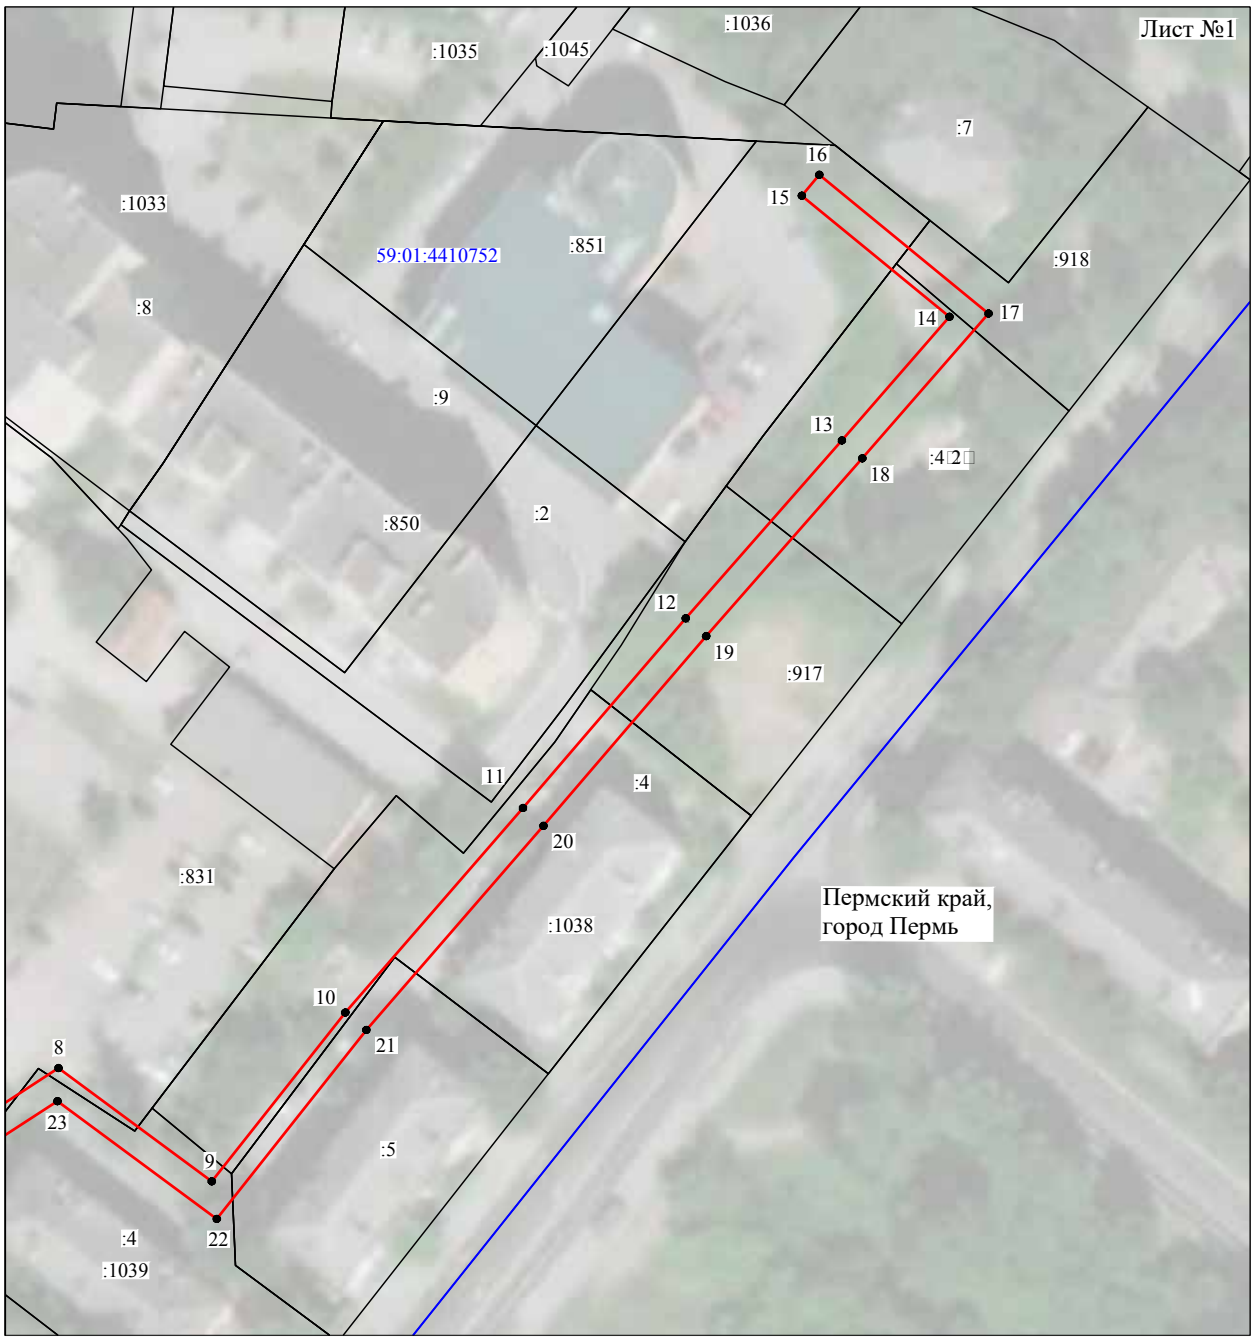


Масштаб 1:1000

Используемые условные знаки и обозначения:

№1	- номер опоры
	- граница публичного сервитута
	- граница кадастрового деления
	- граница населенного пункта
	- граница земельного участка, имеющегося в ЕГРН
	- граница ОКС, имеющаяся в ЕГРН
	- граница охранной зоны, имеющейся в ЕГРН
59:01:4413924:34 :34	- кадастровый номер земельного участка, имеющегося в ЕГРН
59:01:4413924	- номер кадастрового квартала
1	- обозначение характерных точек границ

Схема расположения границ публичного сервитута объекта

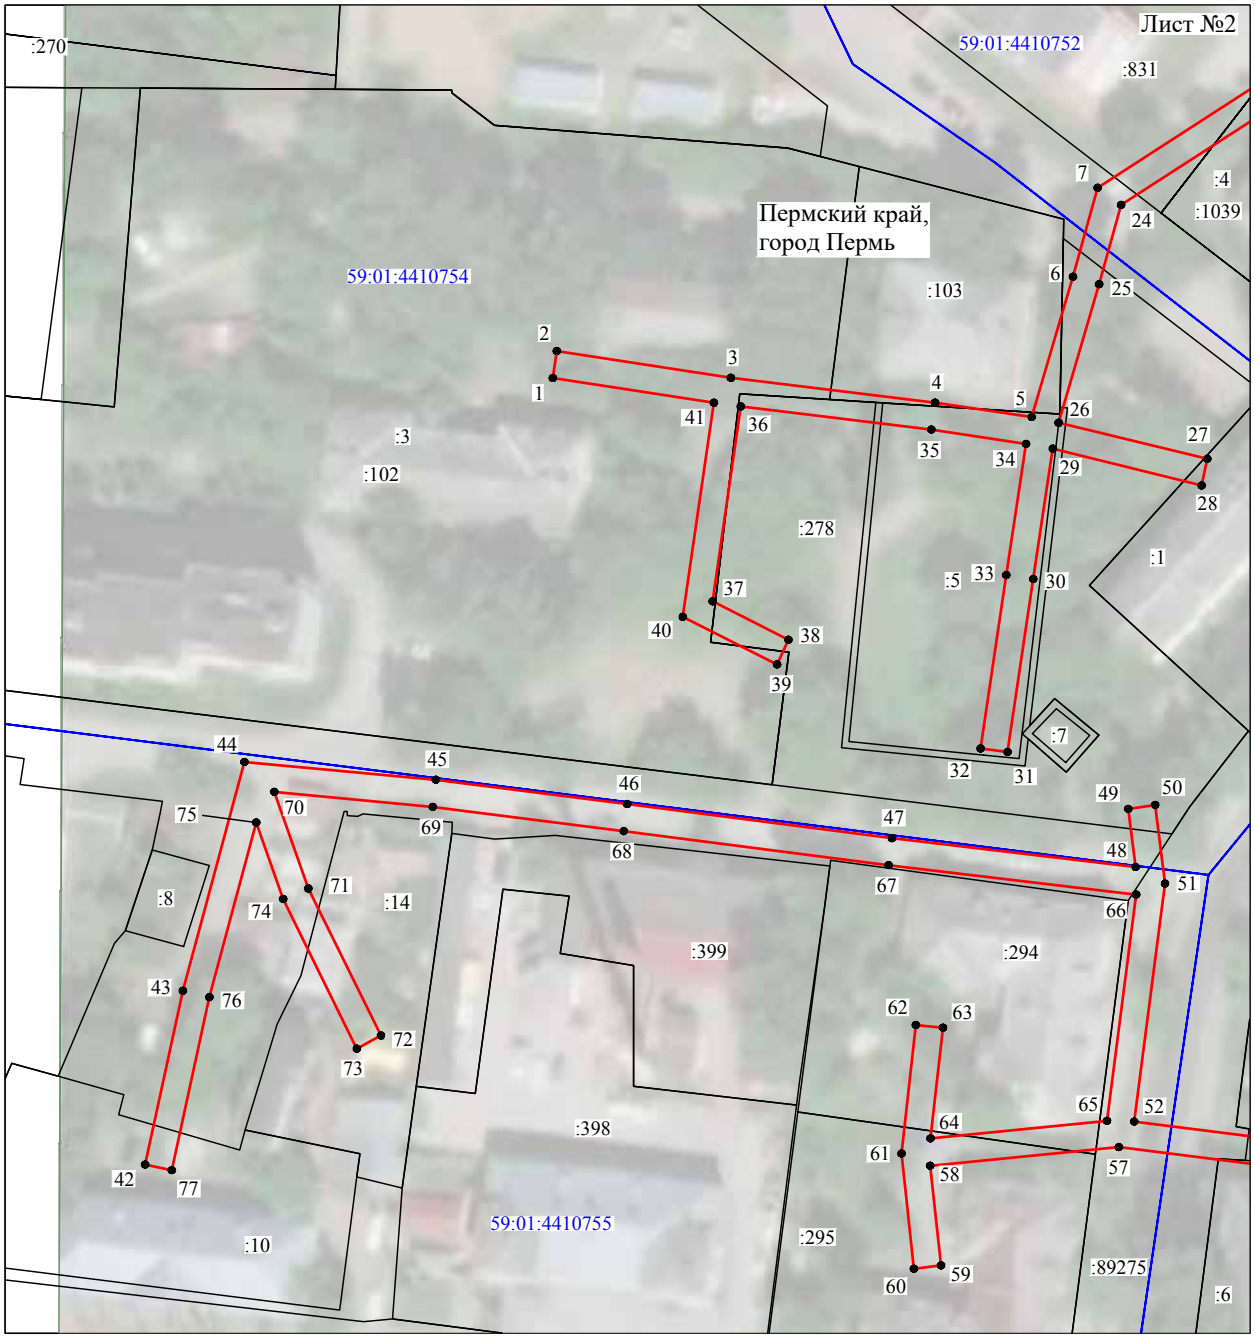


Масштаб 1:1000

Используемые условные знаки и обозначения:

№1	- номер опоры
	- граница публичного сервитута
	- граница кадастрового деления
	- граница населенного пункта
	- граница земельного участка, имеющегося в ЕГРН
	- граница ОКС, имеющаяся в ЕГРН
	- граница охранной зоны, имеющейся в ЕГРН
59:01:4413924:34 :34	- кадастровый номер земельного участка, имеющегося в ЕГРН
59:01:4413924	- номер кадастрового квартала
1 ●	- обозначение характерных точек границ

Схема расположения границ публичного сервитута объекта

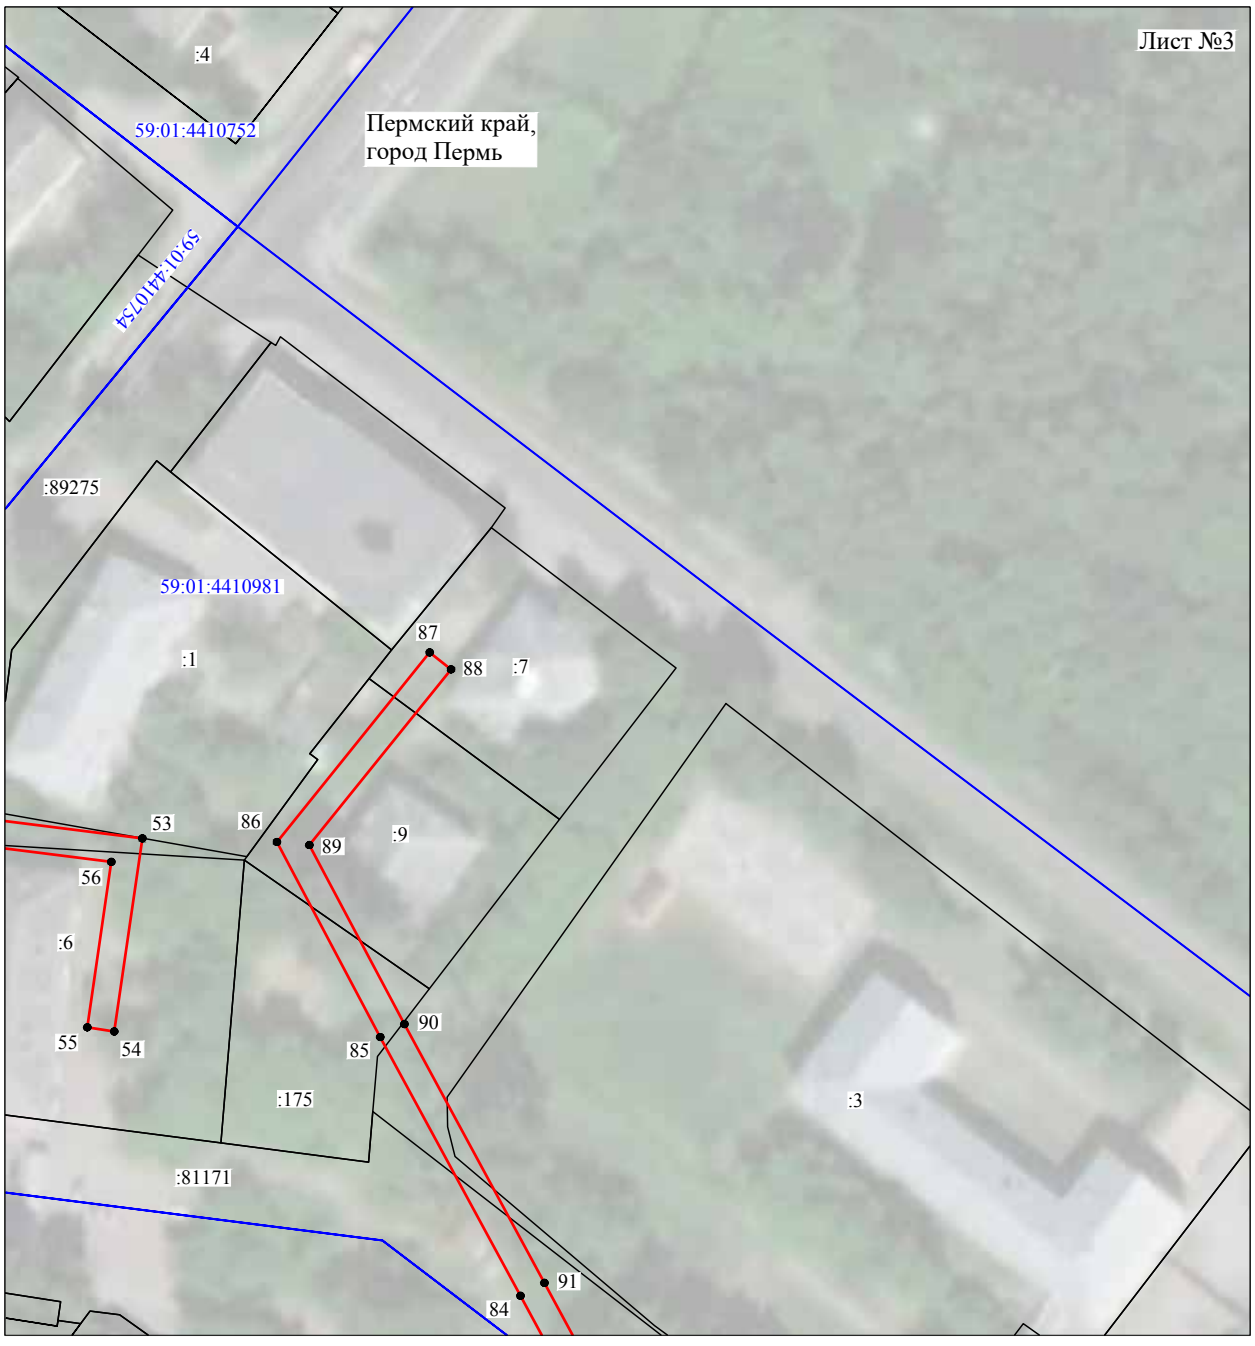


Масштаб 1:1000

Используемые условные знаки и обозначения:

№1	- номер опоры
	- граница публичного сервитута
	- граница кадастрового деления
	- граница населенного пункта
	- граница земельного участка, имеющегося в ЕГРН
	- граница ОКС, имеющаяся в ЕГРН
	- граница охранной зоны, имеющейся в ЕГРН
59:01:4413924:34 :34	- кадастровый номер земельного участка, имеющегося в ЕГРН
59:01:4413924	- номер кадастрового квартала
1 ●	- обозначение характерных точек границ

Схема расположения границ публичного сервитута объекта

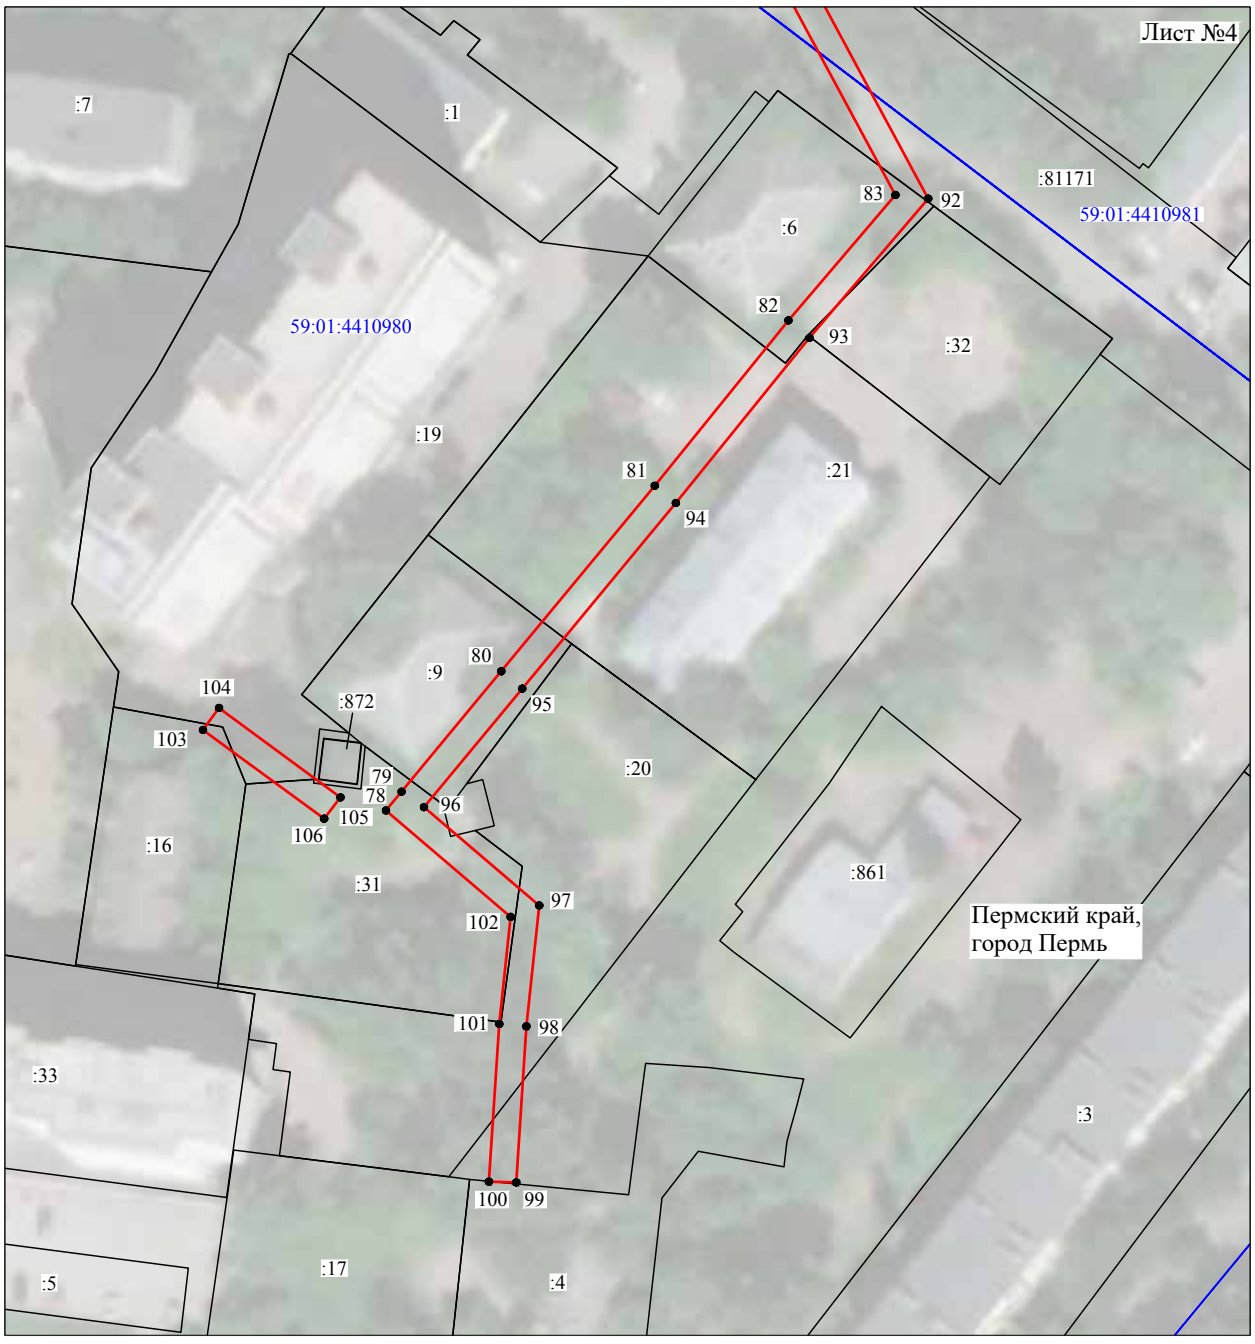

Масштаб 1:1000

Используемые условные знаки и обозначения:

№1	- номер опоры
	- граница публичного сервитута
	- граница кадастрового деления
	- граница населенного пункта
	- граница земельного участка, имеющегося в ЕГРН
	- граница ОКС, имеющаяся в ЕГРН
	- граница охранной зоны, имеющейся в ЕГРН
59:01:4413924:34 :34	- кадастровый номер земельного участка, имеющегося в ЕГРН
59:01:4413924	- номер кадастрового квартала
1 ●	- обозначение характерных точек границ

ОПИСАНИЕ МЕСТОПОЛОЖЕНИЯ ГРАНИЦ

Публичный сервитут для размещения объекта электросетевого хозяйства «Электросетевой комплекс Подстанция 110/35/6 кВ «Окуловская» (ВЛ 0,4 кВ от ТП 1584)

(наименование объекта, местоположение границ которого описано (далее - объект)

Раздел 1

Сведения об объекте		
№ п/п	Характеристики объекта	Описание характеристик
1	2	3
1	Местоположение объекта	Пермский край, город Пермь
2	Площадь объекта +/- величина погрешности определения площади (Р+/- Дельта Р)	9419 кв.м ± 20 кв.м
3	Иные характеристики объекта	Публичный сервитут для размещения объекта электросетевого хозяйства «Электросетевой комплекс Подстанция 110/35/6 кВ «Окуловская» (ВЛ 0,4 кВ от ТП 1584) на срок 49 лет

Раздел 2

Сведения о местоположении границ объекта					
1. Система координат МСК-59, зона 2					
2. Сведения о характерных точках границ объекта					
Обозначение характерных точек границ	Координаты, м		Метод определения координат характерной точки	Средняя квадратическая погрешность положения характерной точки (M_t), м	Описание обозначения точки на местности (при наличии)
	X	Y			
1	2	3	4	5	6
1	521751.46	2224442.07	Метод спутниковых геодезических измерений (определений)	0.10	–
2	521797.69	2224449.09	Метод спутниковых геодезических измерений (определений)	0.10	–
3	521833.16	2224454.53	Метод спутниковых геодезических измерений (определений)	0.10	–
4	521880.49	2224461.65	Метод спутниковых геодезических измерений (определений)	0.10	–
5	521916.65	2224478.32	Метод спутниковых геодезических измерений (определений)	0.10	–
6	521951.32	2224484.56	Метод спутниковых геодезических измерений (определений)	0.10	–
7	521989.49	2224491.25	Метод спутниковых геодезических измерений (определений)	0.10	–
8	522021.91	2224496.96	Метод спутниковых геодезических измерений (определений)	0.10	–
9	522062.75	2224504.05	Метод спутниковых геодезических измерений (определений)	0.10	–
10	522097.80	2224510.10	Метод спутниковых геодезических измерений (определений)	0.10	–
11	522138.03	2224516.61	Метод спутниковых геодезических измерений (определений)	0.10	–
12	522181.09	2224523.88	Метод спутниковых геодезических измерений (определений)	0.10	–
13	522180.43	2224527.82	Метод спутниковых геодезических измерений (определений)	0.10	–
14	522137.38	2224520.56	Метод спутниковых геодезических измерений (определений)	0.10	–
15	522097.14	2224514.05	Метод спутниковых геодезических измерений (определений)	0.10	–
16	522062.07	2224507.99	Метод спутниковых геодезических измерений (определений)	0.10	–
17	522021.23	2224500.90	Метод спутниковых геодезических измерений (определений)	0.10	–
18	521988.80	2224495.19	Метод спутниковых геодезических измерений (определений)	0.10	–
19	521950.62	2224488.50	Метод спутниковых геодезических измерений (определений)	0.10	–
20	521915.88	2224482.23	Метод спутниковых геодезических измерений (определений)	0.10	–
21	521898.70	2224480.86	Метод спутниковых геодезических измерений (определений)	0.10	–
22	521886.09	2224511.73	Метод спутниковых геодезических измерений (определений)	0.10	–
23	521882.39	2224510.23	Метод спутниковых геодезических измерений (определений)	0.10	–
24	521896.10	2224476.64	Метод спутниковых геодезических измерений (определений)	0.10	–
25	521905.00	2224477.35	Метод спутниковых геодезических измерений (определений)	0.10	–
26	521881.37	2224466.46	Метод спутниковых геодезических измерений (определений)	0.10	–
27	521872.95	2224507.73	Метод спутниковых геодезических измерений (определений)	0.10	–
28	521867.79	2224533.94	Метод спутниковых геодезических измерений (определений)	0.10	–
29	521880.19	2224512.95	Метод спутниковых геодезических измерений (определений)	0.10	–
30	521883.63	2224514.98	Метод спутниковых геодезических измерений (определений)	0.10	–
31	521876.96	2224526.27	Метод спутниковых геодезических измерений (определений)	0.10	–
32	521882.20	2224520.14	Метод спутниковых геодезических измерений (определений)	0.10	–
33	521883.99	2224521.67	Метод спутниковых геодезических измерений (определений)	0.10	–
34	521883.25	2224520.23	Метод спутниковых геодезических измерений (определений)	0.10	–
35	521908.41	2224515.46	Метод спутниковых геодезических измерений (определений)	0.10	–
36	521909.16	2224519.39	Метод спутниковых геодезических измерений (определений)	0.10	–
37	521889.25	2224523.17	Метод спутниковых геодезических измерений (определений)	0.10	–
38	521902.96	2224549.92	Метод спутниковых геодезических измерений (определений)	0.10	–
39	521940.96	2224556.71	Метод спутниковых геодезических измерений (определений)	0.10	–
40	521981.24	2224563.86	Метод спутниковых геодезических измерений (определений)	0.10	–
41	522021.67	2224570.92	Метод спутниковых геодезических измерений (определений)	0.10	–
42	522059.03	2224577.34	Метод спутниковых геодезических измерений (определений)	0.10	–
43	522106.90	2224585.45	Метод спутниковых геодезических измерений (определений)	0.10	–
44	522143.27	2224591.83	Метод спутниковых геодезических измерений (определений)	0.10	–
45	522142.58	2224595.77	Метод спутниковых геодезических измерений (определений)	0.10	–
46	522106.22	2224589.39	Метод спутниковых геодезических измерений (определений)	0.10	–
47	522058.36	2224581.28	Метод спутниковых геодезических измерений (определений)	0.10	–


48	522020.99	2224574.86	Метод спутниковых геодезических измерений (определений)	0.10	–
49	521980.55	2224567.80	Метод спутниковых геодезических измерений (определений)	0.10	–
50	521940.26	2224560.65	Метод спутниковых геодезических измерений (определений)	0.10	–
51	521903.19	2224554.01	Метод спутниковых геодезических измерений (определений)	0.10	–
52	521897.94	2224578.09	Метод спутниковых геодезических измерений (определений)	0.10	–
53	521890.73	2224612.40	Метод спутниковых геодезических измерений (определений)	0.10	–
54	521930.82	2224619.28	Метод спутниковых геодезических измерений (определений)	0.10	–
55	521968.34	2224626.01	Метод спутниковых геодезических измерений (определений)	0.10	–
56	522000.81	2224631.96	Метод спутниковых геодезических измерений (определений)	0.10	–
57	522035.45	2224638.36	Метод спутниковых геодезических измерений (определений)	0.10	–
58	522066.65	2224643.65	Метод спутниковых геодезических измерений (определений)	0.10	–
59	522090.46	2224647.98	Метод спутниковых геодезических измерений (определений)	0.10	–
60	522127.78	2224655.05	Метод спутниковых геодезических измерений (определений)	0.10	–
61	522158.79	2224660.88	Метод спутниковых геодезических измерений (определений)	0.10	–
62	522158.05	2224664.82	Метод спутниковых геодезических измерений (определений)	0.10	–
63	522127.04	2224658.98	Метод спутниковых геодезических измерений (определений)	0.10	–
64	522089.73	2224651.90	Метод спутниковых геодезических измерений (определений)	0.10	–
65	522065.96	2224647.59	Метод спутниковых геодезических измерений (определений)	0.10	–
66	522034.75	2224642.30	Метод спутниковых геодезических измерений (определений)	0.10	–
67	522000.09	2224635.88	Метод спутниковых геодезических измерений (определений)	0.10	–
68	521969.48	2224630.29	Метод спутниковых геодезических измерений (определений)	0.10	–
69	521967.00	2224640.63	Метод спутниковых геодезических измерений (определений)	0.10	–
70	521963.11	2224639.69	Метод спутниковых геодезических измерений (определений)	0.10	–
71	521965.54	2224629.58	Метод спутниковых геодезических измерений (определений)	0.10	–
72	521930.13	2224623.22	Метод спутниковых геодезических измерений (определений)	0.10	–
73	521887.99	2224615.98	Метод спутниковых геодезических измерений (определений)	0.10	–
74	521855.89	2224609.71	Метод спутниковых геодезических измерений (определений)	0.10	–
75	521862.28	2224618.75	Метод спутниковых геодезических измерений (определений)	0.10	–
76	521854.39	2224651.65	Метод спутниковых геодезических измерений (определений)	0.10	–
77	521846.27	2224689.31	Метод спутниковых геодезических измерений (определений)	0.10	–
78	521871.95	2224695.03	Метод спутниковых геодезических измерений (определений)	0.10	–
79	521917.59	2224702.91	Метод спутниковых геодезических измерений (определений)	0.10	–
80	521960.48	2224710.18	Метод спутниковых геодезических измерений (определений)	0.10	–
81	522005.52	2224717.93	Метод спутниковых геодезических измерений (определений)	0.10	–
82	522054.73	2224726.19	Метод спутниковых геодезических измерений (определений)	0.10	–
83	522095.23	2224733.40	Метод спутниковых геодезических измерений (определений)	0.10	–
84	522132.27	2224739.87	Метод спутниковых геодезических измерений (определений)	0.10	–
85	522137.73	2224727.50	Метод спутниковых геодезических измерений (определений)	0.10	–
86	522141.39	2224729.12	Метод спутниковых геодезических измерений (определений)	0.10	–
87	522134.66	2224744.35	Метод спутниковых геодезических измерений (определений)	0.10	–
88	522094.54	2224737.34	Метод спутниковых геодезических измерений (определений)	0.10	–
89	522056.02	2224730.48	Метод спутниковых геодезических измерений (определений)	0.10	–
90	522048.42	2224772.95	Метод спутниковых геодезических измерений (определений)	0.10	–
91	522044.48	2224772.25	Метод спутниковых геодезических измерений (определений)	0.10	–
92	522052.07	2224729.79	Метод спутниковых геодезических измерений (определений)	0.10	–
93	522006.78	2224722.20	Метод спутниковых геодезических измерений (определений)	0.10	–
94	521999.16	2224762.35	Метод спутниковых геодезических измерений (определений)	0.10	–
95	521995.23	2224761.60	Метод спутниковых геодезических измерений (определений)	0.10	–
96	522002.84	2224721.53	Метод спутниковых геодезических измерений (определений)	0.10	–
97	521959.81	2224714.12	Метод спутниковых геодезических измерений (определений)	0.10	–
98	521916.93	2224706.85	Метод спутниковых геодезических измерений (определений)	0.10	–
99	521871.17	2224698.96	Метод спутниковых геодезических измерений (определений)	0.10	–
100	521845.52	2224693.23	Метод спутниковых геодезических измерений (определений)	0.10	–
101	521841.51	2224716.93	Метод спутниковых геодезических измерений (определений)	0.10	–
102	521837.21	2224741.29	Метод спутниковых геодезических измерений (определений)	0.10	–
103	521833.27	2224740.59	Метод спутниковых геодезических измерений (определений)	0.10	–
104	521837.57	2224716.25	Метод спутниковых геодезических измерений (определений)	0.10	–
105	521841.59	2224692.44	Метод спутниковых геодезических измерений (определений)	0.10	–
106	521831.62	2224690.63	Метод спутниковых геодезических измерений (определений)	0.10	–
107	521787.09	2224682.96	Метод спутниковых геодезических измерений (определений)	0.10	–
108	521741.95	2224675.13	Метод спутниковых геодезических измерений (определений)	0.10	–
109	521736.72	2224674.33	Метод спутниковых геодезических измерений (определений)	0.10	–
110	521730.99	2224714.82	Метод спутниковых геодезических измерений (определений)	0.10	–
111	521719.99	2224728.64	Метод спутниковых геодезических измерений (определений)	0.10	–
112	521688.31	2224724.81	Метод спутниковых геодезических измерений (определений)	0.10	–
113	521688.79	2224720.84	Метод спутниковых геодезических измерений (определений)	0.10	–
114	521718.25	2224724.40	Метод спутниковых геодезических измерений (определений)	0.10	–

115	521727.18	2224713.18	Метод спутниковых геодезических измерений (определений)	0.10	–
116	521733.33	2224669.75	Метод спутниковых геодезических измерений (определений)	0.10	–
117	521742.59	2224671.19	Метод спутниковых геодезических измерений (определений)	0.10	–
118	521785.97	2224678.70	Метод спутниковых геодезических измерений (определений)	0.10	–
119	521788.97	2224666.68	Метод спутниковых геодезических измерений (определений)	0.10	–
120	521792.85	2224667.66	Метод спутниковых геодезических измерений (определений)	0.10	–
121	521789.90	2224679.38	Метод спутниковых геодезических измерений (определений)	0.10	–
122	521832.32	2224686.69	Метод спутниковых геодезических измерений (определений)	0.10	–
123	521842.34	2224688.50	Метод спутниковых геодезических измерений (определений)	0.10	–
124	521850.49	2224650.75	Метод спутниковых геодезических измерений (определений)	0.10	–
125	521857.97	2224619.58	Метод спутниковых геодезических измерений (определений)	0.10	–
126	521850.22	2224608.61	Метод спутниковых геодезических измерений (определений)	0.10	–
127	521803.94	2224601.45	Метод спутниковых геодезических измерений (определений)	0.10	–
128	521766.97	2224595.65	Метод спутниковых геодезических измерений (определений)	0.10	–
129	521767.59	2224591.70	Метод спутниковых геодезических измерений (определений)	0.10	–
130	521804.56	2224597.50	Метод спутниковых геодезических измерений (определений)	0.10	–
131	521849.76	2224604.50	Метод спутниковых геодезических измерений (определений)	0.10	–
132	521855.12	2224576.50	Метод спутниковых геодезических измерений (определений)	0.10	–
133	521861.20	2224546.63	Метод спутниковых геодезических измерений (определений)	0.10	–
134	521819.84	2224539.58	Метод спутниковых геодезических измерений (определений)	0.10	–
135	521786.95	2224534.22	Метод спутниковых геодезических измерений (определений)	0.10	–
136	521754.58	2224528.64	Метод спутниковых геодезических измерений (определений)	0.10	–
137	521755.26	2224524.70	Метод спутниковых геодезических измерений (определений)	0.10	–
138	521787.61	2224530.27	Метод спутниковых геодезических измерений (определений)	0.10	–
139	521820.50	2224535.63	Метод спутниковых геодезических измерений (определений)	0.10	–
140	521861.98	2224542.70	Метод спутниковых геодезических измерений (определений)	0.10	–
141	521869.03	2224506.94	Метод спутниковых геодезических измерений (определений)	0.10	–
142	521877.53	2224465.25	Метод спутниковых геодезических измерений (определений)	0.10	–
143	521835.34	2224458.90	Метод спутниковых геодезических измерений (определений)	0.10	–
144	521837.06	2224468.27	Метод спутниковых геодезических измерений (определений)	0.10	–
145	521833.13	2224468.98	Метод спутниковых геодезических измерений (определений)	0.10	–
146	521831.16	2224458.27	Метод спутниковых геодезических измерений (определений)	0.10	–
147	521798.48	2224453.25	Метод спутниковых геодезических измерений (определений)	0.10	–
148	521794.01	2224461.68	Метод спутниковых геодезических измерений (определений)	0.10	–
149	521790.48	2224459.81	Метод спутниковых геодезических измерений (определений)	0.10	–
150	521794.29	2224452.62	Метод спутниковых геодезических измерений (определений)	0.10	–
151	521761.38	2224447.62	Метод спутниковых геодезических измерений (определений)	0.10	–
152	521767.97	2224455.43	Метод спутниковых геодезических измерений (определений)	0.10	–
153	521764.91	2224458.01	Метод спутниковых геодезических измерений (определений)	0.10	–
1	521751.46	2224442.07	Метод спутниковых геодезических измерений (определений)	0.10	–
–	–	–	–	–	–
154	521884.80	2224523.25	Метод спутниковых геодезических измерений (определений)	0.10	–
155	521898.02	2224549.04	Метод спутниковых геодезических измерений (определений)	0.10	–
156	521867.37	2224543.64	Метод спутниковых геодезических измерений (определений)	0.10	–
154	521884.80	2224523.25	Метод спутниковых геодезических измерений (определений)	0.10	–
–	–	–	–	–	–
157	521865.14	2224547.31	Метод спутниковых геодезических измерений (определений)	0.10	–
158	521899.25	2224553.33	Метод спутниковых геодезических измерений (определений)	0.10	–
159	521894.03	2224577.25	Метод спутниковых геодезических измерений (определений)	0.10	–
160	521886.81	2224611.69	Метод спутниковых геодезических измерений (определений)	0.10	–
161	521853.70	2224605.19	Метод спутниковых геодезических измерений (определений)	0.10	–
162	521859.04	2224577.27	Метод спутниковых геодезических измерений (определений)	0.10	–
157	521865.14	2224547.31	Метод спутниковых геодезических измерений (определений)	0.10	–

3. Сведения о характерных точках части (частей) границы объекта

Обозначение характерных точек части границы	Координаты, м		Метод определения координат характерной точки	Средняя квадратическая погрешность положения характерной точки (M_t), м	Описание обозначения точки на местности (при наличии)
	X	Y			
1	2	3	4	5	6
–	–	–	–	–	–

Схема расположения границ публичного сервитута объекта

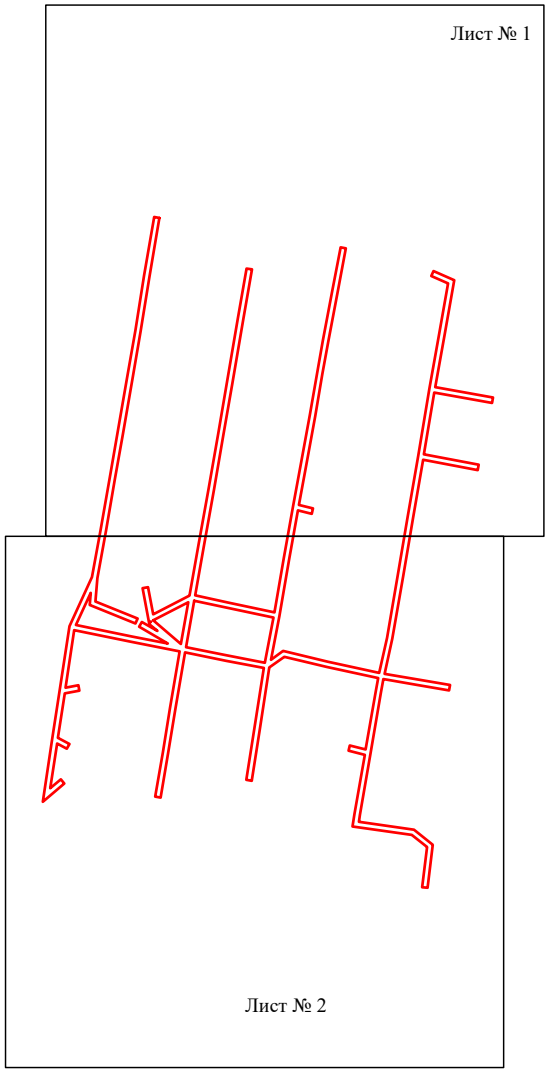


Масштаб 1:5000

Используемые условные знаки и обозначения:

- граница публичного сервитута

Схема расположения границ публичного сервитута объекта

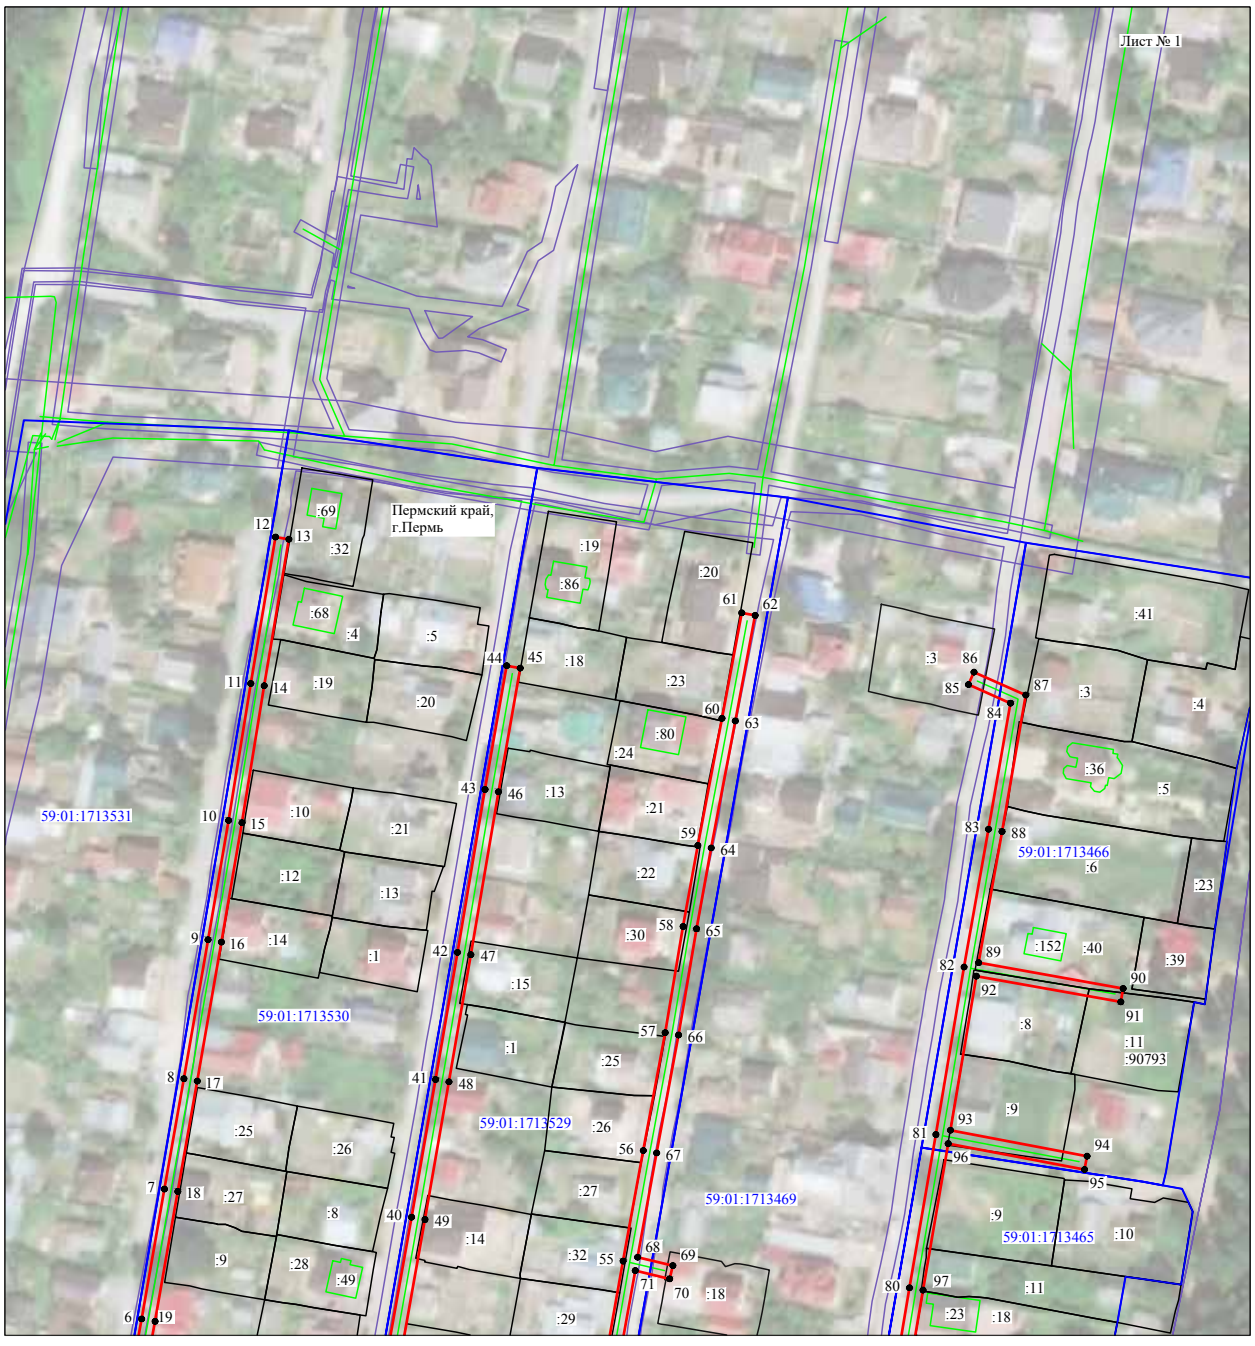

Масштаб 1:2000

Используемые условные знаки и обозначения:

№1	- номер опоры
	- граница публичного сервитута
	- граница кадастрового деления
	- граница населенного пункта
	- граница земельного участка, имеющегося в ЕГРН
	- граница ОКС, имеющаяся в ЕГРН
	- граница охранной зоны, имеющейся в ЕГРН
59:01:4413924:34 :34	- кадастровый номер земельного участка, имеющегося в ЕГРН
59:01:4413924	- номер кадастрового квартала
1 ●	- обозначение характерных точек границ

Схема расположения границ публичного сервитута объекта



Масштаб 1:2000

Используемые условные знаки и обозначения:

№1	- номер опоры
	- граница публичного сервитута
	- граница кадастрового деления
	- граница населенного пункта
	- граница земельного участка, имеющегося в ЕГРН
	- граница ОКС, имеющаяся в ЕГРН
	- граница охранной зоны, имеющейся в ЕГРН
59:01:4413924:34 :34	- кадастровый номер земельного участка, имеющегося в ЕГРН
59:01:4413924	- номер кадастрового квартала
1 ●	- обозначение характерных точек границ

ОПИСАНИЕ МЕСТОПОЛОЖЕНИЯ ГРАНИЦ

Публичный сервитут для размещения объекта электросетевого хозяйства «Электросетевой комплекс Подстанция 110/35/6 кВ «Окуловская» (ВЛ 0.4 кВ от ТП 1515)

(наименование объекта, местоположение границ которого описано (далее - объект)

Раздел 1

Сведения об объекте		
№ п/п	Характеристики объекта	Описание характеристик
1	2	3
1	Местоположение объекта	Пермский край, город Пермь
2	Площадь объекта +/- величина погрешности определения площади (Р+/- Дельта Р)	12897 кв.м ± 24 кв.м
3	Иные характеристики объекта	Публичный сервитут для размещения объекта электросетевого хозяйства «Электросетевой комплекс Подстанция 110/35/6 кВ «Окуловская» (ВЛ 0.4 кВ от ТП 1515) на срок 49 лет

Раздел 2

Сведения о местоположении границ объекта					
1. Система координат МСК-59, зона 2					
2. Сведения о характерных точках границ объекта					
Обозначение характерных точек границ	Координаты, м		Метод определения координат характерной точки	Средняя квадратическая погрешность положения характерной точки (M_t), м	Описание обозначения точки на местности (при наличии)
	X	Y			
1	2	3	4	5	6
Зона1(1)	–	–	–	–	–
1	521587.04	2220261.70	Метод спутниковых геодезических измерений (определений)	0.10	–
2	521623.09	2220262.65	Метод спутниковых геодезических измерений (определений)	0.10	–
3	521622.99	2220266.65	Метод спутниковых геодезических измерений (определений)	0.10	–
4	521589.66	2220265.77	Метод спутниковых геодезических измерений (определений)	0.10	–
5	521573.30	2220304.38	Метод спутниковых геодезических измерений (определений)	0.10	–
6	521559.94	2220340.22	Метод спутниковых геодезических измерений (определений)	0.10	–
7	521588.48	2220341.73	Метод спутниковых геодезических измерений (определений)	0.10	–
8	521618.84	2220344.01	Метод спутниковых геодезических измерений (определений)	0.10	–
9	521637.49	2220332.95	Метод спутниковых геодезических измерений (определений)	0.10	–
10	521639.53	2220336.39	Метод спутниковых геодезических измерений (определений)	0.10	–
11	521623.80	2220345.72	Метод спутниковых геодезических измерений (определений)	0.10	–
12	521644.24	2220354.06	Метод спутниковых геодезических измерений (определений)	0.10	–
13	521641.77	2220395.54	Метод спутниковых геодезических измерений (определений)	0.10	–
14	521640.33	2220422.00	Метод спутниковых геодезических измерений (определений)	0.10	–
15	521639.21	2220450.35	Метод спутниковых геодезических измерений (определений)	0.10	–
16	521638.09	2220473.95	Метод спутниковых геодезических измерений (определений)	0.10	–
17	521636.09	2220511.99	Метод спутниковых геодезических измерений (определений)	0.10	–
18	521632.10	2220511.78	Метод спутниковых геодезических измерений (определений)	0.10	–
19	521634.09	2220473.75	Метод спутниковых геодезических измерений (определений)	0.10	–
20	521635.21	2220450.18	Метод спутниковых геодезических измерений (определений)	0.10	–
21	521636.33	2220421.81	Метод спутниковых геодезических измерений (определений)	0.10	–
22	521637.78	2220395.31	Метод спутниковых геодезических измерений (определений)	0.10	–
23	521640.08	2220356.68	Метод спутниковых геодезических измерений (определений)	0.10	–
24	521618.86	2220348.02	Метод спутниковых геодезических измерений (определений)	0.10	–
25	521588.22	2220345.73	Метод спутниковых геодезических измерений (определений)	0.10	–
26	521557.01	2220344.07	Метод спутниковых геодезических измерений (определений)	0.10	–
27	521513.42	2220342.56	Метод спутниковых геодезических измерений (определений)	0.10	–
28	521474.58	2220341.62	Метод спутниковых геодезических измерений (определений)	0.10	–
29	521453.02	2220363.45	Метод спутниковых геодезических измерений (определений)	0.10	–
30	521429.20	2220369.54	Метод спутниковых геодезических измерений (определений)	0.10	–
31	521428.21	2220365.65	Метод спутниковых геодезических измерений (определений)	0.10	–
32	521450.95	2220359.85	Метод спутниковых геодезических измерений (определений)	0.10	–
33	521472.95	2220337.58	Метод спутниковых геодезических измерений (определений)	0.10	–
34	521513.54	2220338.56	Метод спутниковых геодезических измерений (определений)	0.10	–
35	521555.74	2220340.02	Метод спутниковых геодезических измерений (определений)	0.10	–
36	521569.58	2220302.90	Метод спутниковых геодезических измерений (определений)	0.10	–
1	521587.04	2220261.70	Метод спутниковых геодезических измерений (определений)	0.10	–
Зона 1(2)	–	–	–	–	–
37	521779.04	2219992.40	Метод спутниковых геодезических измерений (определений)	0.10	–
38	521790.19	2220041.21	Метод спутниковых геодезических измерений (определений)	0.10	–
39	521801.33	2220083.25	Метод спутниковых геодезических измерений (определений)	0.10	–
40	521807.61	2220119.60	Метод спутниковых геодезических измерений (определений)	0.10	–
41	521816.54	2220161.15	Метод спутниковых геодезических измерений (определений)	0.10	–
42	521806.56	2220204.11	Метод спутниковых геодезических измерений (определений)	0.10	–
43	521790.47	2220254.03	Метод спутниковых геодезических измерений (определений)	0.10	–
44	521779.33	2220291.81	Метод спутниковых геодезических измерений (определений)	0.10	–

45	521765.65	2220334.46	Метод спутниковых геодезических измерений (определений)	0.10	–
46	521760.51	2220350.93	Метод спутниковых геодезических измерений (определений)	0.10	–
47	521776.07	2220340.07	Метод спутниковых геодезических измерений (определений)	0.10	–
48	521795.32	2220356.54	Метод спутниковых геодезических измерений (определений)	0.10	–
49	521827.75	2220358.75	Метод спутниковых геодезических измерений (определений)	0.10	–
50	521848.46	2220346.63	Метод спутниковых геодезических измерений (определений)	0.10	–
51	521850.48	2220350.09	Метод спутниковых геодезических измерений (определений)	0.10	–
52	521834.04	2220359.71	Метод спутниковых геодезических измерений (определений)	0.10	–
53	521851.39	2220362.53	Метод спутниковых геодезических измерений (определений)	0.10	–
54	521848.05	2220406.20	Метод спутниковых геодезических измерений (определений)	0.10	–
55	521844.70	2220438.60	Метод спутниковых геодезических измерений (определений)	0.10	–
56	521843.40	2220467.74	Метод спутниковых геодезических измерений (определений)	0.10	–
57	521841.92	2220495.61	Метод спутниковых геодезических измерений (определений)	0.10	–
58	521840.35	2220531.04	Метод спутниковых геодезических измерений (определений)	0.10	–
59	521839.59	2220561.78	Метод спутниковых геодезических измерений (определений)	0.10	–
60	521836.00	2220595.75	Метод спутниковых геодезических измерений (определений)	0.10	–
61	521832.65	2220615.85	Метод спутниковых геодезических измерений (определений)	0.10	–
62	521853.84	2220615.59	Метод спутниковых геодезических измерений (определений)	0.10	–
63	521853.90	2220619.59	Метод спутниковых геодезических измерений (определений)	0.10	–
64	521832.58	2220619.84	Метод спутниковых геодезических измерений (определений)	0.10	–
65	521835.04	2220637.59	Метод спутниковых геодезических измерений (определений)	0.10	–
66	521831.08	2220638.13	Метод спутниковых геодезических измерений (определений)	0.10	–
67	521828.50	2220619.61	Метод спутниковых геодезических измерений (определений)	0.10	–
68	521802.01	2220615.25	Метод спутниковых геодезических измерений (определений)	0.10	–
69	521785.32	2220604.01	Метод спутниковых геодезических измерений (определений)	0.10	–
70	521758.06	2220612.30	Метод спутниковых геодезических измерений (определений)	0.10	–
71	521722.73	2220610.43	Метод спутниковых геодезических измерений (определений)	0.10	–
72	521695.63	2220608.05	Метод спутниковых геодезических измерений (определений)	0.10	–
73	521670.01	2220607.74	Метод спутниковых геодезических измерений (определений)	0.10	–
74	521640.38	2220606.90	Метод спутниковых геодезических измерений (определений)	0.10	–
75	521637.18	2220658.34	Метод спутниковых геодезических измерений (определений)	0.10	–
76	521639.90	2220681.28	Метод спутниковых геодезических измерений (определений)	0.10	–
77	521677.16	2220683.73	Метод спутниковых геодезических измерений (определений)	0.10	–
78	521675.88	2220670.24	Метод спутниковых геодезических измерений (определений)	0.10	–
79	521679.86	2220669.86	Метод спутниковых геодезических измерений (определений)	0.10	–
80	521681.20	2220684.02	Метод спутниковых геодезических измерений (определений)	0.10	–
81	521715.80	2220686.69	Метод спутниковых геодезических измерений (определений)	0.10	–
82	521716.99	2220672.67	Метод спутниковых геодезических измерений (определений)	0.10	–
83	521720.98	2220673.00	Метод спутниковых геодезических измерений (определений)	0.10	–
84	521719.80	2220686.95	Метод спутниковых геодезических измерений (определений)	0.10	–
85	521757.34	2220688.90	Метод спутниковых геодезических измерений (определений)	0.10	–
86	521757.83	2220675.85	Метод спутниковых геодезических измерений (определений)	0.10	–
87	521761.83	2220676.00	Метод спутниковых геодезических измерений (определений)	0.10	–
88	521761.34	2220689.17	Метод спутниковых геодезических измерений (определений)	0.10	–
89	521797.08	2220692.02	Метод спутниковых геодезических измерений (определений)	0.10	–
90	521798.64	2220678.02	Метод спутниковых геодезических измерений (определений)	0.10	–
91	521802.62	2220678.46	Метод спутниковых геодезических измерений (определений)	0.10	–
92	521800.62	2220696.32	Метод спутниковых геодезических измерений (определений)	0.10	–
93	521759.10	2220693.00	Метод спутниковых геодезических измерений (определений)	0.10	–
94	521717.52	2220690.83	Метод спутниковых геодезических измерений (определений)	0.10	–
95	521679.22	2220687.88	Метод спутниковых геодезических измерений (определений)	0.10	–
96	521636.32	2220685.05	Метод спутниковых геодезических измерений (определений)	0.10	–
97	521633.16	2220658.45	Метод спутниковых геодезических измерений (определений)	0.10	–
98	521636.51	2220604.73	Метод спутниковых геодезических измерений (определений)	0.10	–
99	521639.08	2220559.03	Метод спутниковых геодезических измерений (определений)	0.10	–
100	521640.46	2220535.48	Метод спутниковых геодезических измерений (определений)	0.10	–
101	521642.20	2220505.56	Метод спутниковых геодезических измерений (определений)	0.10	–
102	521641.59	2220503.29	Метод спутниковых геодезических измерений (определений)	0.10	–
103	521642.93	2220483.17	Метод спутниковых геодезических измерений (определений)	0.10	–
104	521643.75	2220452.40	Метод спутниковых геодезических измерений (определений)	0.10	–
105	521644.61	2220418.39	Метод спутниковых геодезических измерений (определений)	0.10	–
106	521645.16	2220384.88	Метод спутниковых геодезических измерений (определений)	0.10	–
107	521649.58	2220348.41	Метод спутниковых геодезических измерений (определений)	0.10	–
108	521662.76	2220314.37	Метод спутниковых геодезических измерений (определений)	0.10	–
109	521655.37	2220306.77	Метод спутниковых геодезических измерений (определений)	0.10	–
110	521658.24	2220303.98	Метод спутниковых геодезических измерений (определений)	0.10	–
111	521664.40	2220310.31	Метод спутниковых геодезических измерений (определений)	0.10	–

112	521679.27	2220274.00	Метод спутниковых геодезических измерений (определений)	0.10	–
113	521657.09	2220268.41	Метод спутниковых геодезических измерений (определений)	0.10	–
114	521658.07	2220264.53	Метод спутниковых геодезических измерений (определений)	0.10	–
115	521680.78	2220270.26	Метод спутниковых геодезических измерений (определений)	0.10	–
116	521694.79	2220234.90	Метод спутниковых геодезических измерений (определений)	0.10	–
117	521702.34	2220211.53	Метод спутниковых геодезических измерений (определений)	0.10	–
118	521678.17	2220212.92	Метод спутниковых геодезических измерений (определений)	0.10	–
119	521650.73	2220210.01	Метод спутниковых геодезических измерений (определений)	0.10	–
120	521634.98	2220207.20	Метод спутниковых геодезических измерений (определений)	0.10	–
121	521606.50	2220202.38	Метод спутниковых геодезических измерений (определений)	0.10	–
122	521607.16	2220198.45	Метод спутниковых геодезических измерений (определений)	0.10	–
123	521635.66	2220203.26	Метод спутниковых геодезических измерений (определений)	0.10	–
124	521651.29	2220206.05	Метод спутниковых геодезических измерений (определений)	0.10	–
125	521678.27	2220208.90	Метод спутниковых геодезических измерений (определений)	0.10	–
126	521703.66	2220207.45	Метод спутниковых геодезических измерений (определений)	0.10	–
127	521710.59	2220184.68	Метод спутниковых геодезических измерений (определений)	0.10	–
128	521723.02	2220146.06	Метод спутниковых геодезических измерений (определений)	0.10	–
129	521713.66	2220119.25	Метод спутниковых геодезических измерений (определений)	0.10	–
130	521717.44	2220117.93	Метод спутниковых геодезических измерений (определений)	0.10	–
131	521724.89	2220139.27	Метод спутниковых геодезических измерений (определений)	0.10	–
132	521728.88	2220124.48	Метод спутниковых геодезических измерений (определений)	0.10	–
133	521736.52	2220081.46	Метод спутниковых геодезических измерений (определений)	0.10	–
134	521740.46	2220082.16	Метод спутниковых геодезических измерений (определений)	0.10	–
135	521733.12	2220123.42	Метод спутниковых геодезических измерений (определений)	0.10	–
136	521764.48	2220129.65	Метод спутниковых геодезических измерений (определений)	0.10	–
137	521763.70	2220133.57	Метод спутниковых геодезических измерений (определений)	0.10	–
138	521732.26	2220127.33	Метод спутниковых геодезических измерений (определений)	0.10	–
139	521727.04	2220146.65	Метод спутниковых геодезических измерений (определений)	0.10	–
140	521714.41	2220185.88	Метод спутниковых геодезических измерений (определений)	0.10	–
141	521708.57	2220205.00	Метод спутниковых геодезических измерений (определений)	0.10	–
142	521743.90	2220184.01	Метод спутниковых геодезических измерений (определений)	0.10	–
143	521745.94	2220187.45	Метод спутниковых геодезических измерений (определений)	0.10	–
144	521706.82	2220210.69	Метод спутниковых геодезических измерений (определений)	0.10	–
145	521698.56	2220236.25	Метод спутниковых геодезических измерений (определений)	0.10	–
146	521683.84	2220273.39	Метод спутниковых геодезических измерений (определений)	0.10	–
147	521666.96	2220314.61	Метод спутниковых геодезических измерений (определений)	0.10	–
148	521654.41	2220347.00	Метод спутниковых геодезических измерений (определений)	0.10	–
149	521677.61	2220347.80	Метод спутниковых геодезических измерений (определений)	0.10	–
150	521695.98	2220349.58	Метод спутниковых геодезических измерений (определений)	0.10	–
151	521692.66	2220338.81	Метод спутниковых геодезических измерений (определений)	0.10	–
152	521696.48	2220337.63	Метод спутниковых геодезических измерений (определений)	0.10	–
153	521700.30	2220349.98	Метод спутниковых геодезических измерений (определений)	0.10	–
154	521723.45	2220352.04	Метод спутниковых геодезических измерений (определений)	0.10	–
155	521755.41	2220353.84	Метод спутниковых геодезических измерений (определений)	0.10	–
156	521761.84	2220333.25	Метод спутниковых геодезических измерений (определений)	0.10	–
157	521774.91	2220292.48	Метод спутниковых геодезических измерений (определений)	0.10	–
158	521762.30	2220287.98	Метод спутниковых геодезических измерений (определений)	0.10	–
159	521763.64	2220284.21	Метод спутниковых геодезических измерений (определений)	0.10	–
160	521776.09	2220288.65	Метод спутниковых геодезических измерений (определений)	0.10	–
161	521786.65	2220252.85	Метод спутниковых геодезических измерений (определений)	0.10	–
162	521801.58	2220206.53	Метод спутниковых геодезических измерений (определений)	0.10	–
163	521788.95	2220209.90	Метод спутниковых геодезических измерений (определений)	0.10	–
164	521787.91	2220206.04	Метод спутниковых геодезических измерений (определений)	0.10	–
165	521802.94	2220202.03	Метод спутниковых геодезических измерений (определений)	0.10	–
166	521812.44	2220161.13	Метод спутниковых геодезических измерений (определений)	0.10	–
167	521804.06	2220122.11	Метод спутниковых геодезических измерений (определений)	0.10	–
168	521791.81	2220123.32	Метод спутниковых геодезических измерений (определений)	0.10	–
169	521791.41	2220119.34	Метод спутниковых геодезических измерений (определений)	0.10	–
170	521803.30	2220118.16	Метод спутниковых геодезических измерений (определений)	0.10	–
171	521797.41	2220084.11	Метод спутниковых геодезических измерений (определений)	0.10	–
172	521786.31	2220042.17	Метод спутниковых геодезических измерений (определений)	0.10	–
173	521775.14	2219993.29	Метод спутниковых геодезических измерений (определений)	0.10	–
37	521779.04	2219992.40	Метод спутниковых геодезических измерений (определений)	0.10	–
–	–	–	–	–	–
174	521653.30	2220350.96	Метод спутниковых геодезических измерений (определений)	0.10	–
175	521677.35	2220351.79	Метод спутниковых геодезических измерений (определений)	0.10	–
176	521698.59	2220353.85	Метод спутниковых геодезических измерений (определений)	0.10	–


177	521723.16	2220356.03	Метод спутниковых геодезических измерений (определений)	0.10	–
178	521754.74	2220357.81	Метод спутниковых геодезических измерений (определений)	0.10	–
179	521752.76	2220389.94	Метод спутниковых геодезических измерений (определений)	0.10	–
180	521739.39	2220403.49	Метод спутниковых геодезических измерений (определений)	0.10	–
181	521742.24	2220406.30	Метод спутниковых геодезических измерений (определений)	0.10	–
182	521752.33	2220396.08	Метод спутниковых геодезических измерений (определений)	0.10	–
183	521749.91	2220429.55	Метод спутниковых геодезических измерений (определений)	0.10	–
184	521747.51	2220462.65	Метод спутниковых геодезических измерений (определений)	0.10	–
185	521736.40	2220455.48	Метод спутниковых геодезических измерений (определений)	0.10	–
186	521734.23	2220458.84	Метод спутниковых геодезических измерений (определений)	0.10	–
187	521747.19	2220467.20	Метод спутниковых геодезических измерений (определений)	0.10	–
188	521744.52	2220506.11	Метод спутниковых геодезических измерений (определений)	0.10	–
189	521741.29	2220553.29	Метод спутниковых геодезических измерений (определений)	0.10	–
190	521739.34	2220582.59	Метод спутниковых геодезических измерений (определений)	0.10	–
191	521721.92	2220606.35	Метод спутниковых геодезических измерений (определений)	0.10	–
192	521695.83	2220604.05	Метод спутниковых геодезических измерений (определений)	0.10	–
193	521672.42	2220603.77	Метод спутниковых геодезических измерений (определений)	0.10	–
194	521674.41	2220591.90	Метод спутниковых геодезических измерений (определений)	0.10	–
195	521670.47	2220591.25	Метод спутниковых геодезических измерений (определений)	0.10	–
196	521668.38	2220603.69	Метод спутниковых геодезических измерений (определений)	0.10	–
197	521640.61	2220602.91	Метод спутниковых геодезических измерений (определений)	0.10	–
198	521643.00	2220560.38	Метод спутниковых геодезических измерений (определений)	0.10	–
199	521662.89	2220549.45	Метод спутниковых геодезических измерений (определений)	0.10	–
200	521684.40	2220536.69	Метод спутниковых геодезических измерений (определений)	0.10	–
201	521682.36	2220533.25	Метод спутниковых геодезических измерений (определений)	0.10	–
202	521660.91	2220545.98	Метод спутниковых геодезических измерений (определений)	0.10	–
203	521643.28	2220555.65	Метод спутниковых геодезических измерений (определений)	0.10	–
204	521644.45	2220535.71	Метод спутниковых геодезических измерений (определений)	0.10	–
205	521646.23	2220505.16	Метод спутниковых геодезических измерений (определений)	0.10	–
206	521645.63	2220502.90	Метод спутниковых геодезических измерений (определений)	0.10	–
207	521646.93	2220483.36	Метод спутниковых геодезических измерений (определений)	0.10	–
208	521647.72	2220453.64	Метод спутниковых геодезических измерений (определений)	0.10	–
209	521673.04	2220439.59	Метод спутниковых геодезических измерений (определений)	0.10	–
210	521671.10	2220436.09	Метод спутниковых геодезических измерений (определений)	0.10	–
211	521647.84	2220449.00	Метод спутниковых геодезических измерений (определений)	0.10	–
212	521648.56	2220420.47	Метод спутниковых геодезических измерений (определений)	0.10	–
213	521675.54	2220420.88	Метод спутниковых геодезических измерений (определений)	0.10	–
214	521675.60	2220416.88	Метод спутниковых геодезических измерений (определений)	0.10	–
215	521648.65	2220416.47	Метод спутниковых геодезических измерений (определений)	0.10	–
216	521649.16	2220385.15	Метод спутниковых геодезических измерений (определений)	0.10	–
174	521653.30	2220350.96	Метод спутниковых геодезических измерений (определений)	0.10	–
–	–	–	–	–	–
217	521775.82	2220345.12	Метод спутниковых геодезических измерений (определений)	0.10	–
218	521793.73	2220360.44	Метод спутниковых геодезических измерений (определений)	0.10	–
219	521828.09	2220362.79	Метод спутниковых геодезических измерений (определений)	0.10	–
220	521847.12	2220365.89	Метод спутниковых геодезических измерений (определений)	0.10	–
221	521844.11	2220405.25	Метод спутниковых геодезических измерений (определений)	0.10	–
222	521839.99	2220410.75	Метод спутниковых геодезических измерений (определений)	0.10	–
223	521843.19	2220413.15	Метод спутниковых геодезических измерений (определений)	0.10	–
224	521840.71	2220438.30	Метод спутниковых геодезических измерений (определений)	0.10	–
225	521839.40	2220467.54	Метод спутниковых геодезических измерений (определений)	0.10	–
226	521837.92	2220495.42	Метод спутниковых геодезических измерений (определений)	0.10	–
227	521836.35	2220530.90	Метод спутниковых геодезических измерений (определений)	0.10	–
228	521835.59	2220561.52	Метод спутниковых геодезических измерений (определений)	0.10	–
229	521832.03	2220595.21	Метод спутниковых геодезических измерений (определений)	0.10	–
230	521828.63	2220615.58	Метод спутниковых геодезических измерений (определений)	0.10	–
231	521803.52	2220611.45	Метод спутниковых геодезических измерений (определений)	0.10	–
232	521788.00	2220601.00	Метод спутниковых геодезических измерений (определений)	0.10	–
233	521796.44	2220574.48	Метод спутниковых геодезических измерений (определений)	0.10	–
234	521792.63	2220573.27	Метод спутниковых геодезических измерений (определений)	0.10	–
235	521784.07	2220600.20	Метод спутниковых геодезических измерений (определений)	0.10	–
236	521757.57	2220608.27	Метод спутниковых геодезических измерений (определений)	0.10	–
237	521726.68	2220606.63	Метод спутниковых геодезических измерений (определений)	0.10	–
238	521743.25	2220584.02	Метод спутниковых геодезических измерений (определений)	0.10	–
239	521745.28	2220553.56	Метод спутниковых геодезических измерений (определений)	0.10	–
240	521748.38	2220508.32	Метод спутниковых геодезических измерений (определений)	0.10	–
241	521780.03	2220509.56	Метод спутниковых геодезических измерений (определений)	0.10	–

242	521815.59	2220510.75	Метод спутниковых геодезических измерений (определений)	0.10	–
243	521815.73	2220506.75	Метод спутниковых геодезических измерений (определений)	0.10	–
244	521780.18	2220505.56	Метод спутниковых геодезических измерений (определений)	0.10	–
245	521748.65	2220504.32	Метод спутниковых геодезических измерений (определений)	0.10	–
246	521751.26	2220466.30	Метод спутниковых геодезических измерений (определений)	0.10	–
247	521753.90	2220429.84	Метод спутниковых геодезических измерений (определений)	0.10	–
248	521756.71	2220390.96	Метод спутниковых геодезических измерений (определений)	0.10	–
249	521758.80	2220357.00	Метод спутниковых геодезических измерений (определений)	0.10	–
217	521775.82	2220345.12	Метод спутниковых геодезических измерений (определений)	0.10	–

3. Сведения о характерных точках части (частей) границы объекта

Обозначение характерных точек части границы	Координаты, м		Метод определения координат характерной точки	Средняя квадратическая погрешность положения характерной точки (M_t), м	Описание обозначения точки на местности (при наличии)
	X	Y			
1	2	3	4	5	6
–	–	–	–	–	–

Схема расположения границ публичного сервитута объекта

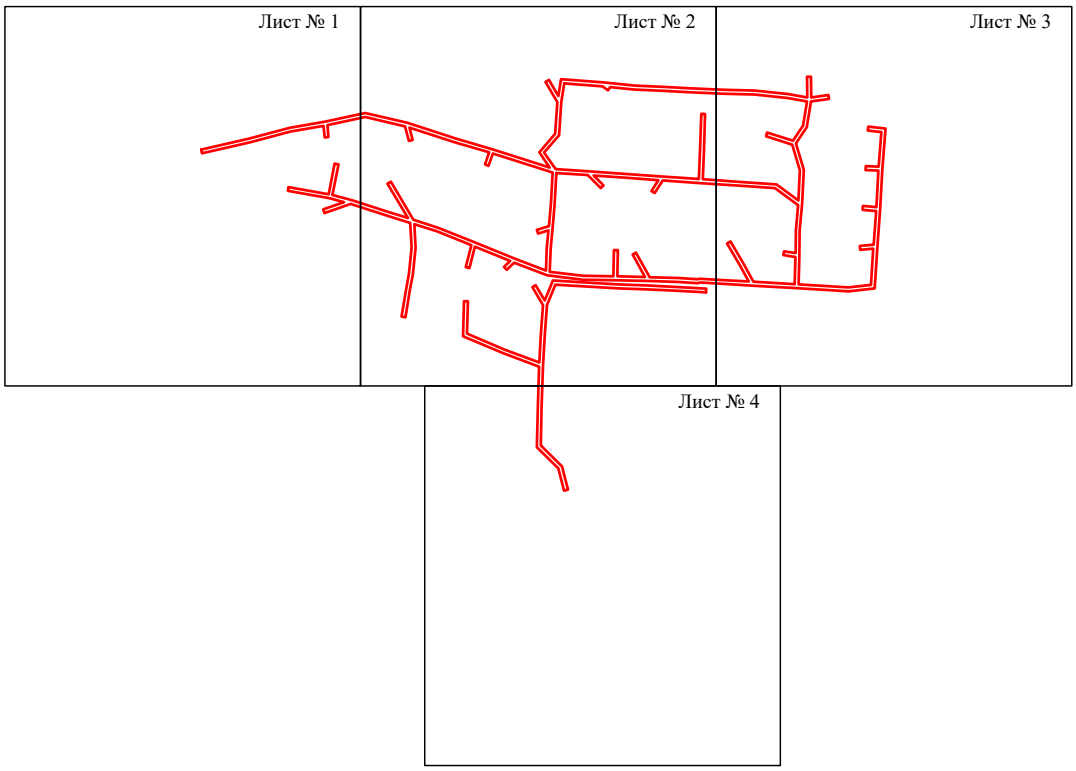

Масштаб 1:7000

Используемые условные знаки и обозначения:

- граница публичного сервитута

Схема расположения границ публичного сервитута объекта



Масштаб 1:2000

Используемые условные знаки и обозначения:

№1	- номер опоры
	- граница публичного сервитута
	- граница кадастрового деления
	- граница населенного пункта
	- граница земельного участка, имеющегося в ЕГРН
	- граница ОКС, имеющаяся в ЕГРН
	- граница охранной зоны, имеющейся в ЕГРН
59:01:4413924:34 :34	- кадастровый номер земельного участка, имеющегося в ЕГРН
59:01:4413924	- номер кадастрового квартала
1 ●	- обозначение характерных точек границ

Схема расположения границ публичного сервитута объекта




Масштаб 1:2000

Используемые условные знаки и обозначения:

№1	- номер опоры
	- граница публичного сервитута
	- граница кадастрового деления
	- граница населенного пункта
	- граница земельного участка, имеющегося в ЕГРН
	- граница ОКС, имеющаяся в ЕГРН
	- граница охранной зоны, имеющейся в ЕГРН
59:01:4413924:34 :34	- кадастровый номер земельного участка, имеющегося в ЕГРН
59:01:4413924	- номер кадастрового квартала
1 ●	- обозначение характерных точек границ

Схема расположения границ публичного сервитута объекта

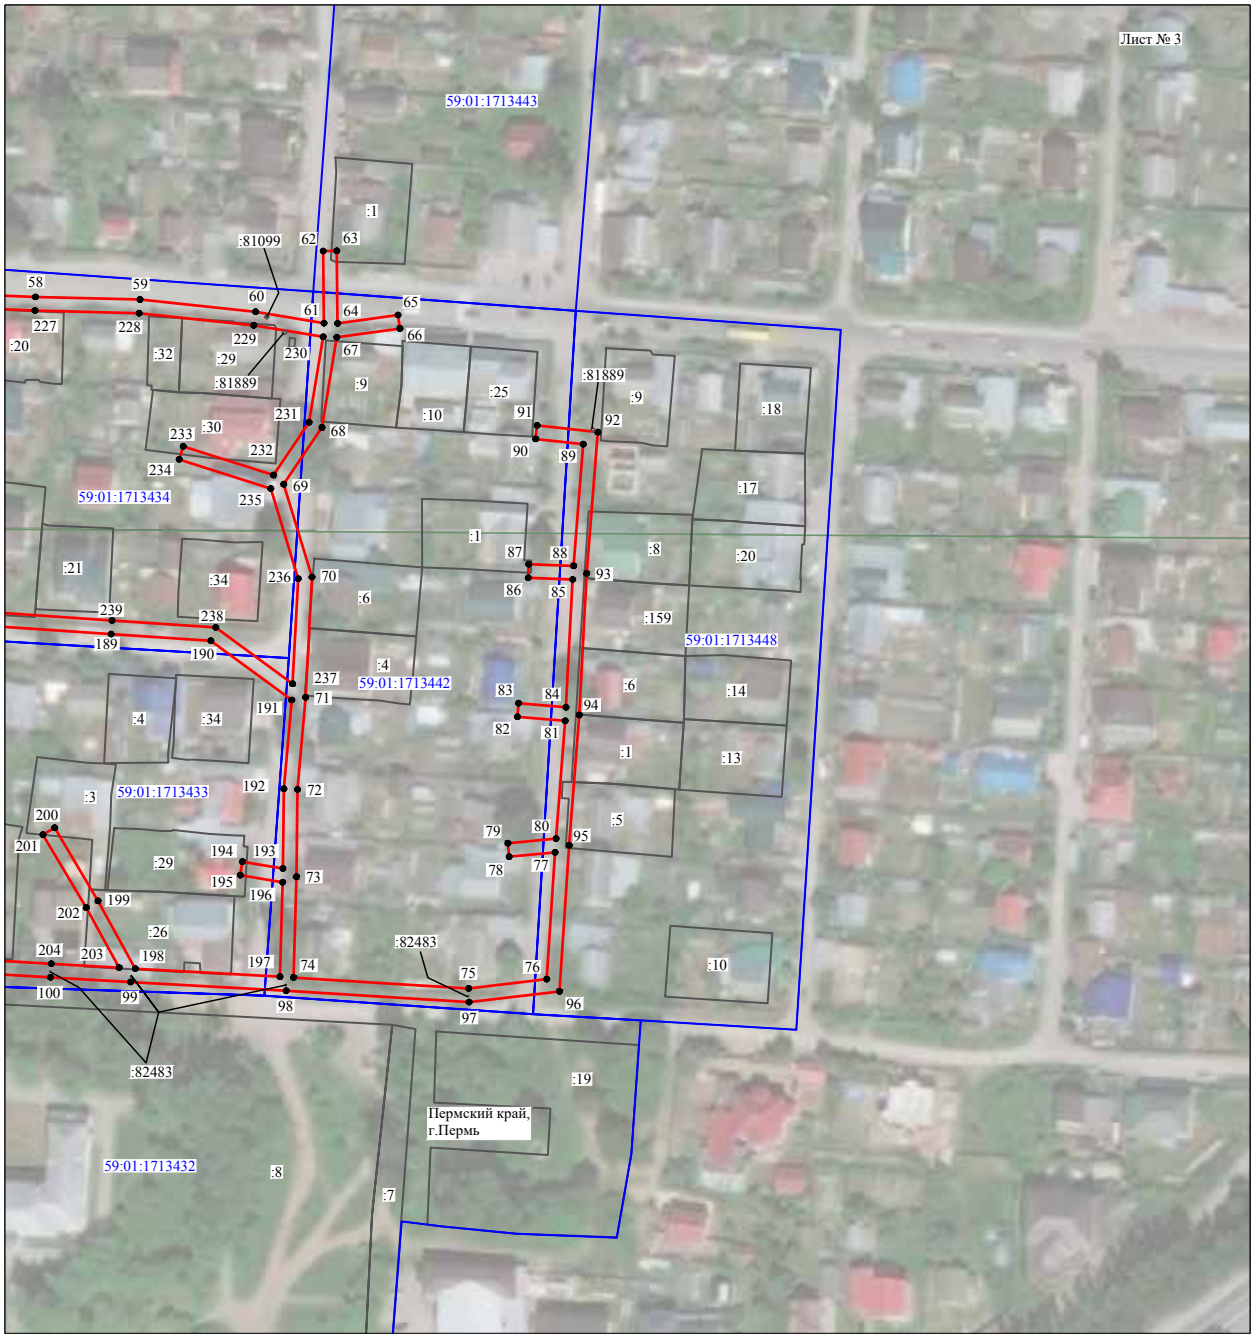

Масштаб 1:2000

Используемые условные знаки и обозначения:

№1	- номер опоры
	- граница публичного сервитута
	- граница кадастрового деления
	- граница населенного пункта
	- граница земельного участка, имеющегося в ЕГРН
	- граница ОКС, имеющаяся в ЕГРН
	- граница охранной зоны, имеющейся в ЕГРН
59:01:4413924:34 :34	- кадастровый номер земельного участка, имеющегося в ЕГРН
59:01:4413924	- номер кадастрового квартала
1 ●	- обозначение характерных точек границ

Схема расположения границ публичного сервитута объекта



Масштаб 1:2000

Используемые условные знаки и обозначения:

№1	- номер опоры
	- граница публичного сервитута
	- граница кадастрового деления
	- граница населенного пункта
	- граница земельного участка, имеющегося в ЕГРН
	- граница ОКС, имеющаяся в ЕГРН
	- граница охранной зоны, имеющейся в ЕГРН
59:01:4413924:34 :34	- кадастровый номер земельного участка, имеющегося в ЕГРН
59:01:4413924	- номер кадастрового квартала
1 ●	- обозначение характерных точек границ

ОПИСАНИЕ МЕСТОПОЛОЖЕНИЯ ГРАНИЦ

Публичный сервитут для размещения объекта электросетевого хозяйства «Электросетевой комплекс Подстанция 110/35/6 кВ «Западная» (ВЛ 0,4 кВ от ТП 5300)

(наименование объекта, местоположение границ которого описано (далее - объект)

Раздел 1

Сведения об объекте		
№ п/п	Характеристики объекта	Описание характеристик
1	2	3
1	Местоположение объекта	Пермский край, город Пермь
2	Площадь объекта +/- величина погрешности определения площади (Р+/- Дельта Р)	125 кв.м ± 2 кв.м
3	Иные характеристики объекта	Публичный сервитут для размещения объекта электросетевого хозяйства «Электросетевой комплекс Подстанция 110/35/6 кВ «Западная» (ВЛ 0,4 кВ от ТП 5300) на срок 49 лет

Раздел 2

Сведения о местоположении границ объекта					
1. Система координат МСК-59, зона 2					
2. Сведения о характерных точках границ объекта					
Обозначение характерных точек границ	Координаты, м		Метод определения координат характерной точки	Средняя квадратическая погрешность положения характерной точки (M_t), м	Описание обозначения точки на местности (при наличии)
	X	Y			
1	2	3	4	5	6
1	516307.67	2227123.19	Метод спутниковых геодезических измерений (определений)	0.10	–
2	516308.43	2227127.12	Метод спутниковых геодезических измерений (определений)	0.10	–
3	516300.24	2227128.80	Метод спутниковых геодезических измерений (определений)	0.10	–
4	516298.08	2227129.90	Метод спутниковых геодезических измерений (определений)	0.10	–
5	516303.97	2227145.20	Метод спутниковых геодезических измерений (определений)	0.10	–
6	516300.16	2227146.53	Метод спутниковых геодезических измерений (определений)	0.10	–
7	516293.06	2227127.98	Метод спутниковых геодезических измерений (определений)	0.10	–
8	516298.90	2227124.98	Метод спутниковых геодезических измерений (определений)	0.10	–
1	516307.67	2227123.19	Метод спутниковых геодезических измерений (определений)	0.10	–
3. Сведения о характерных точках части (частей) границы объекта					
Обозначение характерных точек части границы	Координаты, м		Метод определения координат характерной точки	Средняя квадратическая погрешность положения характерной точки (M_t), м	Описание обозначения точки на местности (при наличии)
	X	Y			
1	2	3	4	5	6
–	–	–	–	–	–

Схема расположения границ публичного сервитута объекта



Масштаб 1:1000

Используемые условные знаки и обозначения:

№1	- номер опоры
	- граница публичного сервитута
	- граница кадастрового деления
	- граница населенного пункта
	- граница земельного участка, имеющегося в ЕГРН
	- граница ОКС, имеющаяся в ЕГРН
	- граница охранной зоны, имеющейся в ЕГРН
59:01:4413924:34 :34	- кадастровый номер земельного участка, имеющегося в ЕГРН
59:01:4413924	- номер кадастрового квартала
1 •	- обозначение характерных точек границ

ОПИСАНИЕ МЕСТОПОЛОЖЕНИЯ ГРАНИЦ

Публичный сервитут для размещения объекта электросетевого хозяйства «Электросетевой комплекс Подстанция 110/35/6 кВ «Западная» (ВЛ 0,4кВ ф. Китайская стена от ТП 5255)

(наименование объекта, местоположение границ которого описано (далее - объект)


Раздел 1

Сведения об объекте		
№ п/п	Характеристики объекта	Описание характеристик
1	2	3
1	Местоположение объекта	Пермский край, город Пермь
2	Площадь объекта +/- величина погрешности определения площади (Р+/- Дельта Р)	848 кв.м ± 6 кв.м
3	Иные характеристики объекта	Публичный сервитут для размещения объекта электросетевого хозяйства «Электросетевой комплекс Подстанция 110/35/6 кВ «Западная» (ВЛ 0,4кВ ф. Китайская стена от ТП 5255) на срок 49 лет

Раздел 2

Сведения о местоположении границ объекта					
1. Система координат МСК-59, зона 2					
2. Сведения о характерных точках границ объекта					
Обозначение характерных точек границ	Координаты, м		Метод определения координат характерной точки	Средняя квадратическая погрешность положения характерной точки (M_t), м	Описание обозначения точки на местности (при наличии)
	X	Y			
1	2	3	4	5	6
1	516645.62	2226519.97	Метод спутниковых геодезических измерений (определений)	0.10	–
2	516665.31	2226536.36	Метод спутниковых геодезических измерений (определений)	0.10	–
3	516693.47	2226547.02	Метод спутниковых геодезических измерений (определений)	0.10	–
4	516713.52	2226602.29	Метод спутниковых геодезических измерений (определений)	0.10	–
5	516709.77	2226603.68	Метод спутниковых геодезических измерений (определений)	0.10	–
6	516690.34	2226550.11	Метод спутниковых геодезических измерений (определений)	0.10	–
7	516663.27	2226539.86	Метод спутниковых геодезических измерений (определений)	0.10	–
8	516645.37	2226524.96	Метод спутниковых геодезических измерений (определений)	0.10	–
9	516625.69	2226538.22	Метод спутниковых геодезических измерений (определений)	0.10	–
10	516596.42	2226558.45	Метод спутниковых геодезических измерений (определений)	0.10	–
11	516579.26	2226570.38	Метод спутниковых геодезических измерений (определений)	0.10	–
12	516562.53	2226570.52	Метод спутниковых геодезических измерений (определений)	0.10	–
13	516560.05	2226571.09	Метод спутниковых геодезических измерений (определений)	0.10	–
14	516559.13	2226567.20	Метод спутниковых геодезических измерений (определений)	0.10	–
15	516562.09	2226566.52	Метод спутниковых геодезических измерений (определений)	0.10	–
16	516577.99	2226566.38	Метод спутниковых геодезических измерений (определений)	0.10	–
17	516594.14	2226555.15	Метод спутниковых геодезических измерений (определений)	0.10	–
18	516623.44	2226534.92	Метод спутниковых геодезических измерений (определений)	0.10	–
1	516645.62	2226519.97	Метод спутниковых геодезических измерений (определений)	0.10	–
3. Сведения о характерных точках части (частей) границы объекта					
Обозначение характерных точек части границы	Координаты, м		Метод определения координат характерной точки	Средняя квадратическая погрешность положения характерной точки (M_t), м	Описание обозначения точки на местности (при наличии)
	X	Y			
1	2	3	4	5	6
–	–	–	–	–	–

Схема расположения границ публичного сервитута объекта

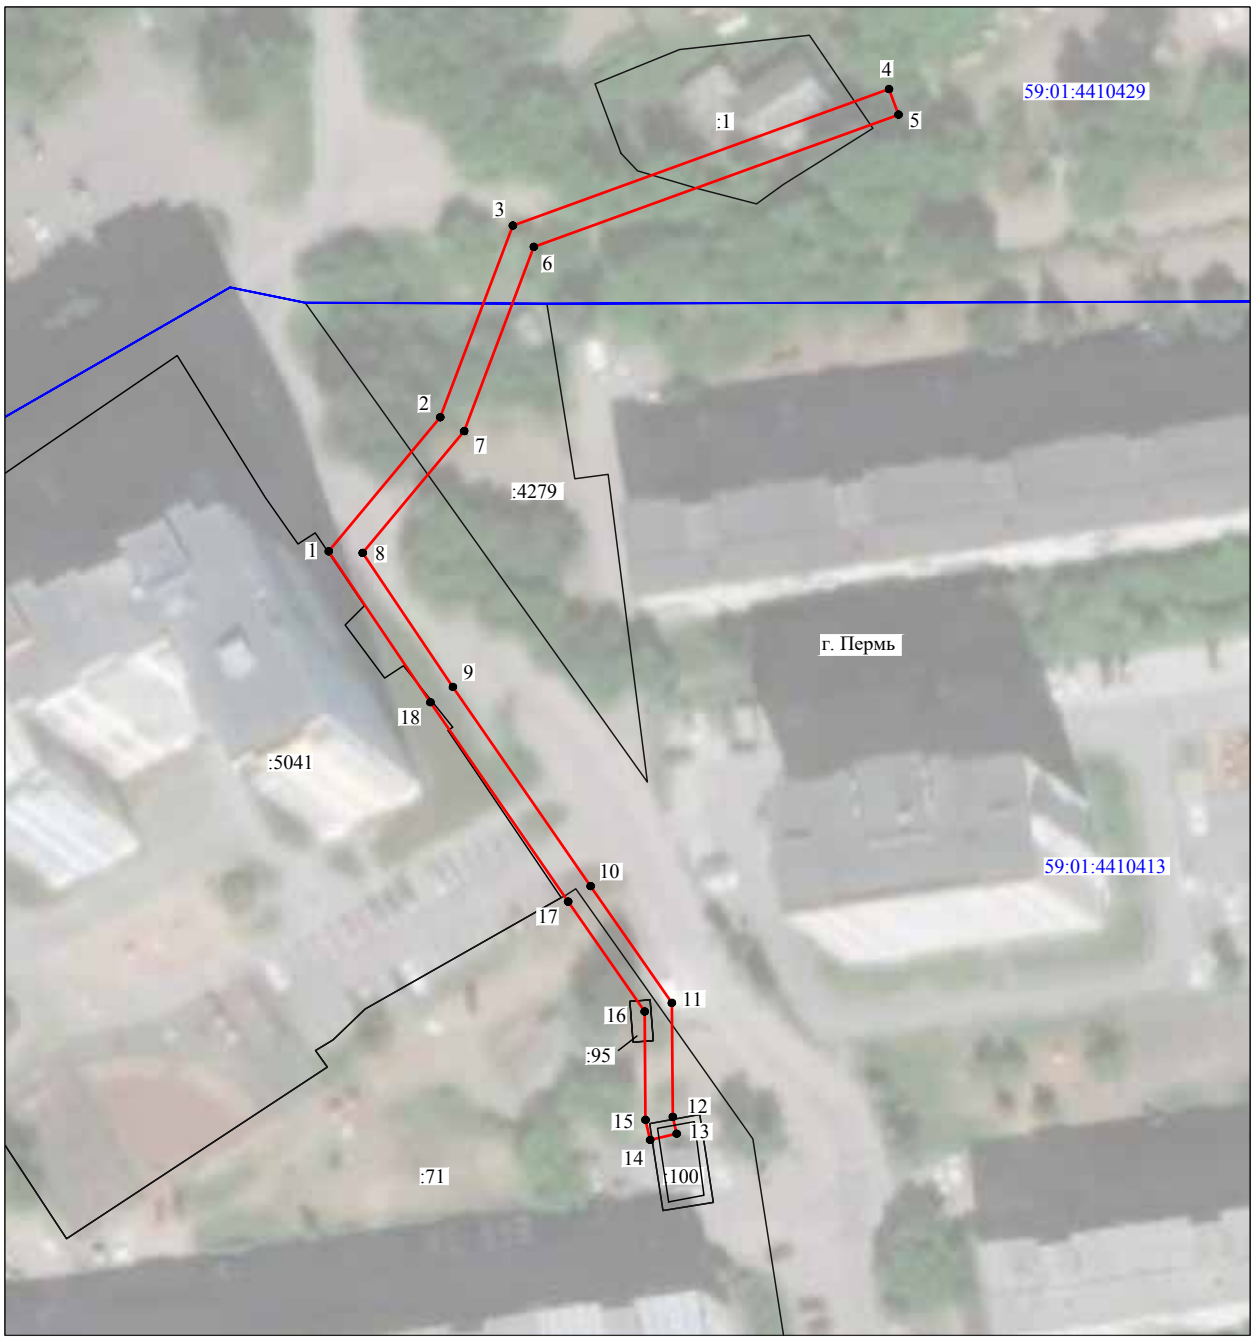

Масштаб 1:1000

Используемые условные знаки и обозначения:

№1	- номер опоры
	- граница публичного сервитута
	- граница кадастрового деления
	- граница населенного пункта
	- граница земельного участка, имеющегося в ЕГРН
	- граница ОКС, имеющаяся в ЕГРН
	- граница охранной зоны, имеющейся в ЕГРН
59:01:4413924:34 :34	- кадастровый номер земельного участка, имеющегося в ЕГРН
59:01:4413924	- номер кадастрового квартала
1 ●	- обозначение характерных точек границ

ОПИСАНИЕ МЕСТОПОЛОЖЕНИЯ ГРАНИЦ

Публичный сервитут для размещения объекта электросетевого хозяйства «ВЛ-0,4 кВ от КТП-4326 ф.Фрунзе быт-2»
(наименование объекта, местоположение границ которого описано (далее - объект))

Раздел 1

Сведения об объекте		
№ п/п	Характеристики объекта	Описание характеристик
1	2	3
1	Местоположение объекта	Пермский край, город Пермь
2	Площадь объекта +/- величина погрешности определения площади (Р+/- Дельта Р)	422 кв.м ± 5 кв.м
3	Иные характеристики объекта	Публичный сервитут для размещения объекта электросетевого хозяйства «ВЛ-0,4 кВ от КТП-4326 ф.Фрунзе быт-2» на срок 49 лет

Раздел 2

Сведения о местоположении границ объекта					
1. Система координат МСК-59, зона 2					
2. Сведения о характерных точках границ объекта					
Обозначение характерных точек границ	Координаты, м		Метод определения координат характерной точки	Средняя квадратическая погрешность положения характерной точки (M_t), м	Описание обозначения точки на местности (при наличии)
	X	Y			
1	2	3	4	5	6
1	530410.38	2242143.08	Метод спутниковых геодезических измерений (определений)	0.10	–
2	530433.12	2242176.23	Метод спутниковых геодезических измерений (определений)	0.10	–
3	530449.93	2242200.31	Метод спутниковых геодезических измерений (определений)	0.10	–
4	530444.90	2242237.38	Метод спутниковых геодезических измерений (определений)	0.10	–
5	530440.94	2242236.85	Метод спутниковых геодезических измерений (определений)	0.10	–
6	530445.76	2242201.32	Метод спутниковых геодезических измерений (определений)	0.10	–
7	530429.82	2242178.51	Метод спутниковых геодезических измерений (определений)	0.10	–
8	530407.08	2242145.35	Метод спутниковых геодезических измерений (определений)	0.10	–
1	530410.38	2242143.08	Метод спутниковых геодезических измерений (определений)	0.10	–
3. Сведения о характерных точках части (частей) границы объекта					
Обозначение характерных точек части границы	Координаты, м		Метод определения координат характерной точки	Средняя квадратическая погрешность положения характерной точки (M_t), м	Описание обозначения точки на местности (при наличии)
	X	Y			
1	2	3	4	5	6
–	–	–	–	–	–

Схема расположения границ публичного сервитута объекта



Масштаб 1:1000

Используемые условные знаки и обозначения:

№1	- номер опоры
	- граница публичного сервитута
	- граница кадастрового деления
	- граница населенного пункта
	- граница земельного участка, имеющегося в ЕГРН
	- граница ОКС, имеющаяся в ЕГРН
	- граница охранной зоны, имеющейся в ЕГРН
59:01:4413924:34 :34	- кадастровый номер земельного участка, имеющегося в ЕГРН
59:01:4413924	- номер кадастрового квартала
1 •	- обозначение характерных точек границ

ОПИСАНИЕ МЕСТОПОЛОЖЕНИЯ ГРАНИЦ

Публичный сервитут для размещения объекта электросетевого хозяйства «ВЛ-0,4кВ ТП-4565 Турбино»

(наименование объекта, местоположение границ которого описано (далее - объект))


Раздел 1

Сведения об объекте		
№ п/п	Характеристики объекта	Описание характеристик
1	2	3
1	Местоположение объекта	Пермский край, город Пермь
2	Площадь объекта +/- величина погрешности определения площади (Р+/- Дельта Р)	398 кв.м ± 6 кв.м
3	Иные характеристики объекта	Публичный сервитут для размещения объекта электросетевого хозяйства «ВЛ-0,4кВ ТП-4565 Турбино» на срок 49 лет

Раздел 2

Сведения о местоположении границ объекта					
1. Система координат МСК-59, зона 2					
2. Сведения о характерных точках границ объекта					
Обозначение характерных точек границ	Координаты, м		Метод определения координат характерной точки	Средняя квадратическая погрешность положения характерной точки (M_t), м	Описание обозначения точки на местности (при наличии)
	X	Y			
1	2	3	4	5	6
Зона1(1)	–	–	–	–	–
1	533221.16	2236049.26	Метод спутниковых геодезических измерений (определений)	0.10	–
2	533228.85	2236075.05	Метод спутниковых геодезических измерений (определений)	0.10	–
3	533228.76	2236077.23	Метод спутниковых геодезических измерений (определений)	0.10	–
4	533200.46	2236099.06	Метод спутниковых геодезических измерений (определений)	0.10	–
5	533198.02	2236095.88	Метод спутниковых геодезических измерений (определений)	0.10	–
6	533224.74	2236075.27	Метод спутниковых геодезических измерений (определений)	0.10	–
7	533217.32	2236050.40	Метод спутниковых геодезических измерений (определений)	0.10	–
1	533221.16	2236049.26	Метод спутниковых геодезических измерений (определений)	0.10	–
Зона1(2)	–	–	–	–	–
8	532836.74	2236138.82	Метод спутниковых геодезических измерений (определений)	0.10	–
9	532836.86	2236142.82	Метод спутниковых геодезических измерений (определений)	0.10	–
10	532799.69	2236143.97	Метод спутниковых геодезических измерений (определений)	0.10	–
11	532799.57	2236139.97	Метод спутниковых геодезических измерений (определений)	0.10	–
8	532836.74	2236138.82	Метод спутниковых геодезических измерений (определений)	0.10	–
3. Сведения о характерных точках части (частей) границы объекта					
Обозначение характерных точек части границы	Координаты, м		Метод определения координат характерной точки	Средняя квадратическая погрешность положения характерной точки (M_t), м	Описание обозначения точки на местности (при наличии)
	X	Y			
1	2	3	4	5	6
–	–	–	–	–	–

Схема расположения границ публичного сервитута объекта

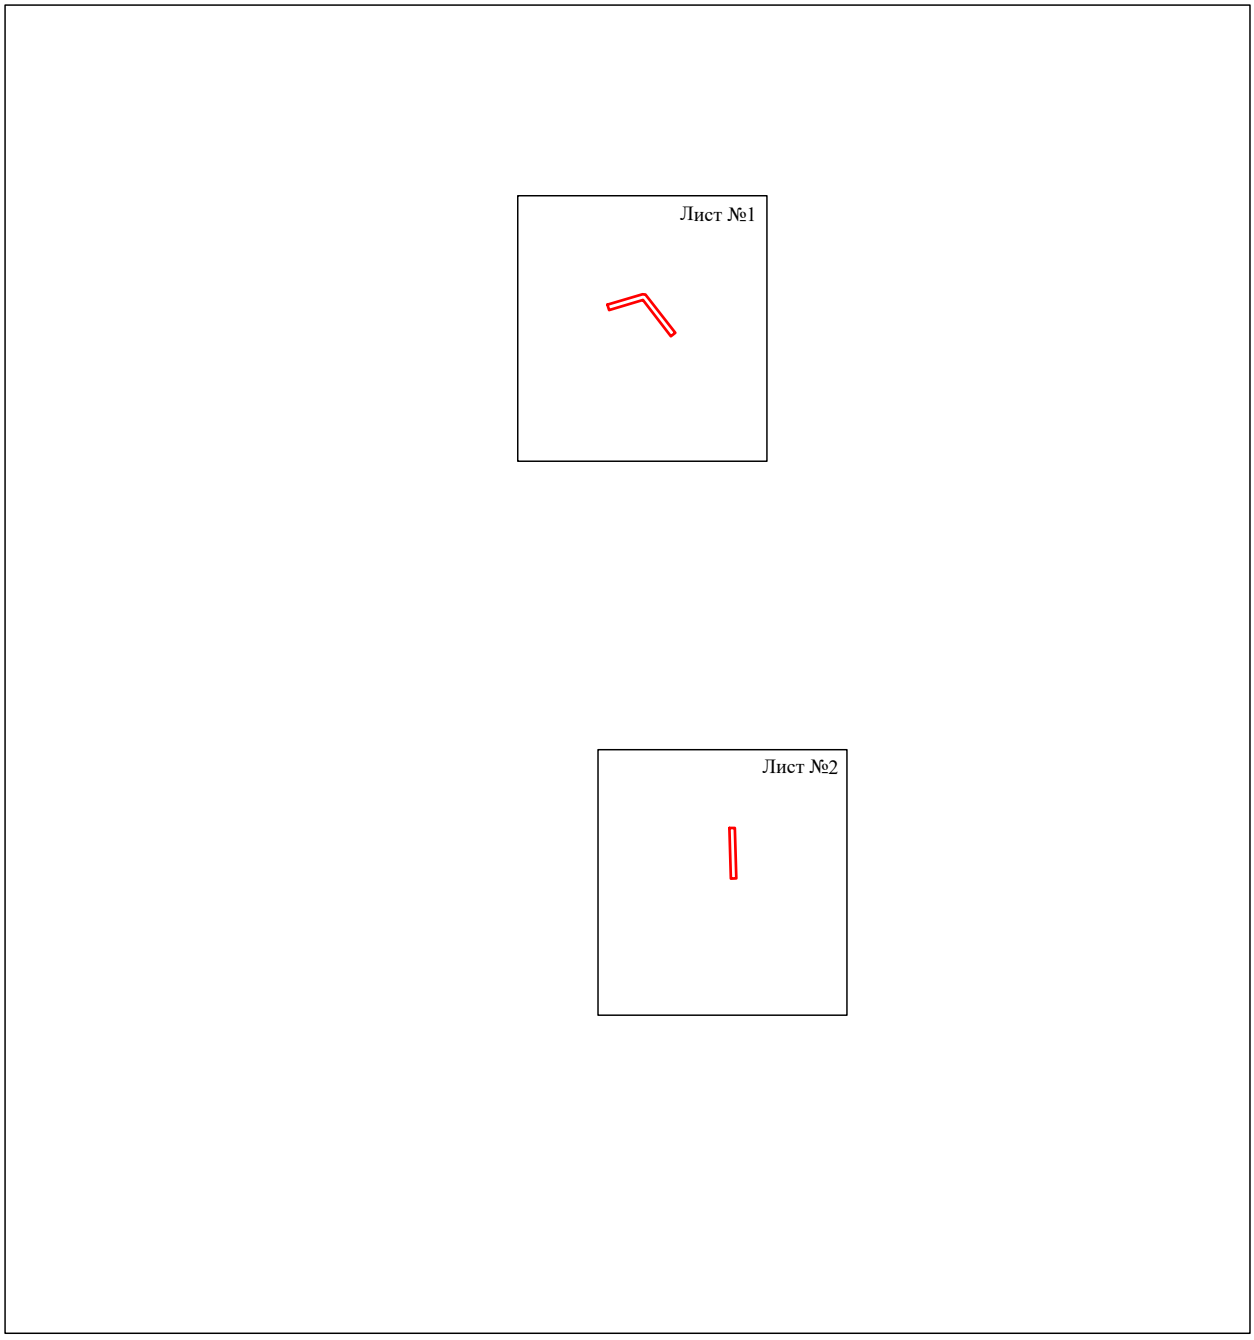

Масштаб 1:5000

Используемые условные знаки и обозначения:

———— - граница публичного сервитута

Схема расположения границ публичного сервитута объекта



Масштаб 1:1000

Используемые условные знаки и обозначения:

№1	- номер опоры
	- граница публичного сервитута
	- граница кадастрового деления
	- граница населенного пункта
	- граница земельного участка, имеющегося в ЕГРН
	- граница ОКС, имеющаяся в ЕГРН
	- граница охранной зоны, имеющейся в ЕГРН
59:01:4413924:34 :34	- кадастровый номер земельного участка, имеющегося в ЕГРН
59:01:4413924	- номер кадастрового квартала
1 ●	- обозначение характерных точек границ

Схема расположения границ публичного сервитута объекта



Масштаб 1:1000

Используемые условные знаки и обозначения:

№1	- номер опоры
	- граница публичного сервитута
	- граница кадастрового деления
	- граница населенного пункта
	- граница земельного участка, имеющегося в ЕГРН
	- граница ОКС, имеющаяся в ЕГРН
	- граница охранной зоны, имеющейся в ЕГРН
59:01:4413924:34 :34	- кадастровый номер земельного участка, имеющегося в ЕГРН
59:01:4413924	- номер кадастрового квартала
1 ●	- обозначение характерных точек границ

Сообщение об апелляционном определении Судебной коллегии по административным делам Верховного Суда Российской Федерации от 20.10.2021 по делу № 44-АПА21-2

«Апелляционным определением Судебной коллегии по административным делам Верховного Суда Российской Федерации от 20.10.2021 (вступило в законную силу 20.10.2021) решение Пермского краевого суда от 06.07.2018 по делу № 3а-137/2018 изменено:

признан недействующим подпункт 4.1.12 Правил благоустройства и содержания территории в городе Перми, утвержденных решением Пермской городской Думы от 29.01.2008 № 4 (в редакции решения Пермской городской Думы от 27.03.2018 № 45), в той мере, в которой при установлении органами местного самоуправления в правилах благоустройства территории городского округа полностью исключается возможность для собственников образованных в надлежащем порядке и поставленных на государственный кадастровый учет земельных участков принять решение о размещении на них нестационарных торговых объектов, если это не нарушает обязательные требования, предусмотренные законодательством Российской Федерации,

в остальной части в удовлетворении административных исковых требований о признании недействующим в части со дня принятия подпункта 4.1.12 Правил благоустройства и содержания территории в городе Перми, утвержденных решением Пермской городской Думы от 29.01.2008 № 4, отказано.».

МИНИСТЕРСТВО ТРАНСПОРТА РОССИЙСКОЙ ФЕДЕРАЦИИ

ФЕДЕРАЛЬНОЕ АГЕНТСТВО ЖЕЛЕЗНОДОРОЖНОГО ТРАНСПОРТА
(РОСЖЕЛДОР)

РАСПОРЯЖЕНИЕ

03 ноября 2021 Москва № ЛЧ-536-р

Об установлении публичного сервитута в интересах Дирекции по комплексной реконструкции железных дорог и строительству объектов железнодорожного транспорта – филиала открытого акционерного общества «Российские железные дороги»

В соответствии с Земельным кодексом Российской Федерации, статьей 4 Федерального закона от 31.07.2020 № 254-ФЗ «Об особенностях регулирования отдельных отношений в целях модернизации и расширения магистральной инфраструктуры и о внесении изменений в отдельные законодательные акты Российской Федерации», пунктом 5.3.18 (3) Положения о Федеральном агентстве железнодорожного транспорта, утвержденного постановлением Правительства Российской Федерации от 30.07.2004 № 397, и на основании ходатайства Дирекции по комплексной реконструкции железных дорог и строительству объектов железнодорожного транспорта – филиала открытого акционерного общества «Российские железные дороги» (далее – Дирекция), поступившего с письмом Дирекции от 11.10.2021 № ИСХ-11766/ДКРС:

1. Установить публичный сервитут площадью 71 кв.м на срок 71 месяц в интересах Дирекции (ОГРН 1037739877295, ИНН 7708503727) в отношении земель в границах кадастрового квартала 59:01:2910297 с адресным ориентиром: Пермский край, г. Пермь.

2. Срок, в течение которого использование земельного участка (его части) и (или) расположенного на нем объекта недвижимости в соответствии с их разрешенным использованием будет невозможно или существенно затруднено (при возникновении таких обстоятельств) не более 12 месяцев.

3. Утвердить границы публичного сервитута общей площадью 71 кв.м согласно прилагаемому графическому описанию местоположения границ публичного сервитута и перечням координат характерных точек вышеуказанных границ, являющихся неотъемлемой частью настоящего распоряжения.

4. Публичный сервитут устанавливается в целях обеспечения строительства, реконструкции объектов инфраструктуры при реализации объекта: «Северный железнодорожный обход г. Перми: «3 этап – Железнодорожный путь

с примыканием к станции Кабельная», «4 этап – Железнодорожный путь с примыканием к станции Левшино», «5 этап – Мостовой переход через реку Кама». Переустройство инженерных коммуникаций сторонних собственников и ОАО «РЖД» на основании документации по планировке территории (проекта планировки территории и проекта межевания территории), утвержденной распоряжением Федерального агентства железнодорожного транспорта от 12.08.2021 № ИК-341-р.

5. Порядок расчета и внесения платы за публичный сервитут в отношении земельного участка, находящегося в государственной или муниципальной собственности и не обремененного правами третьих лиц, устанавливается в соответствии со статьей 39.46 Земельного кодекса Российской Федерации.

6. Управлению финансов, инвестиций и капитального строительства Федерального агентства железнодорожного транспорта:

1) направить в соответствии с Федеральным законом от 13.07.2015 № 218-ФЗ «О государственной регистрации недвижимости» копию настоящего распоряжения в филиал ФГБУ «ФКП Росреестра» по Пермскому краю;

2) направить копию настоящего распоряжения в Дирекцию;


3) обеспечить размещение настоящего распоряжения на официальном сайте Федерального агентства железнодорожного транспорта в информационно-коммуникационной сети «Интернет».

Заместитель руководителя А.О. Иванов

УФИКС
(499) 550-34-36 доб. 1182

Графическое описание местоположения границ публичного сервитута

В целях обеспечения строительства, реконструкции объектов инфраструктуры реализация объекта: «Северный железнодорожный обход г. Перми: «3 этап – Железнодорожный путь с примыканием к станции Кабельная», «4 этап – Железнодорожный путь с примыканием к станции Левшино», «5 этап – Мостовой переход через реку Кама». Переустройство инженерных коммуникаций сторонних собственников и ОАО «РЖД» на землях, находящихся в государственной или муниципальной собственности в границах кадастрового квартала № 59:01:2910297

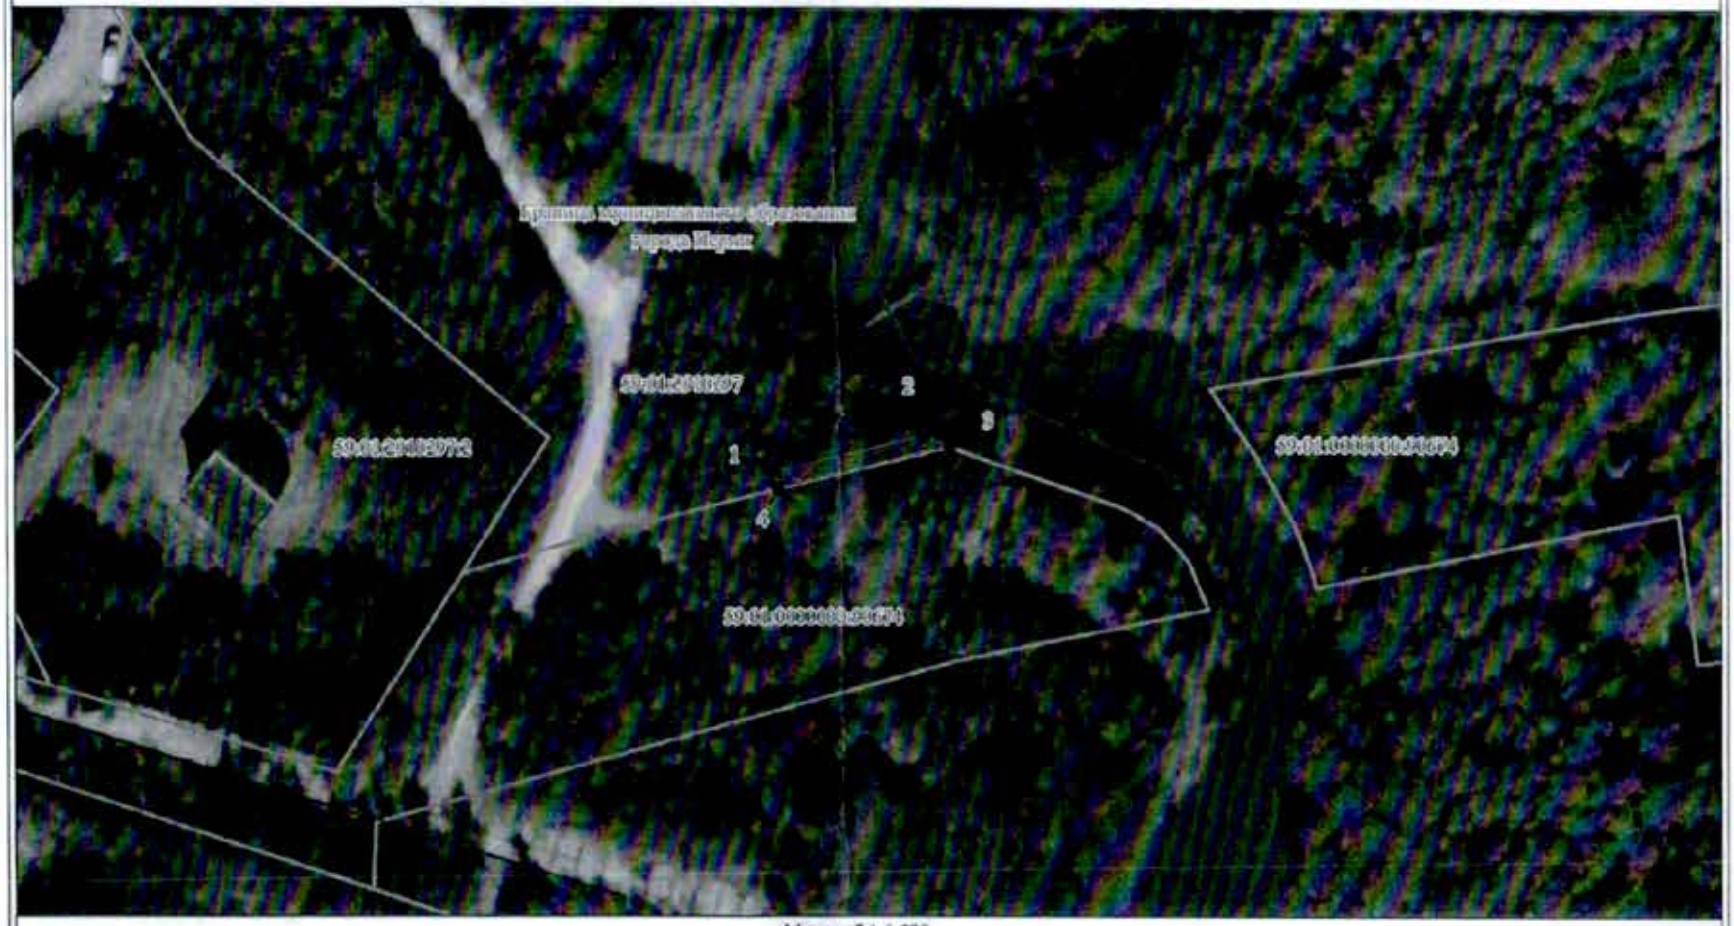

Масштаб 1:1 000

Условные обозначения

59:01:2910297	Номер кадастрового квартала
59:01:2910297:2	Кадастровый номер земельного участка
	Проектная граница публичного сервитута
	Существующая часть границы, имеющиеся в ЕГРН сведения о которой достаточны для определения ее местоположения
	Граница кадастрового квартала
1 ●	Характерная точка границ публичного сервитута

Графическое описание местоположения границ публичного сервитута
В целях обеспечения строительства, реконструкции объектов инфраструктуры реализации объекта: «Северный железнодорожный обход г. Перми: «3 этап – Железнодорожный путь с примыканием к станции Кабельная», «4 этап – Железнодорожный путь с примыканием к станции Левшино», «5 этап – Мостовой переход через реку Кама». Переустройство инженерных коммуникаций сторонних собственников и ОАО «РЖД» на землях, находящихся в государственной или муниципальной собственности в границах кадастрового квартала № 59:01:2910297

Местоположение публичного сервитута	Пермский край, г Пермь
Система координат	МСК-59, зона 2
Площадь публичного сервитута	71 кв.м

Перечень характерных точек

Обозначение характерных точек границ	**Координаты, м**		**Метод определения координат характерной точки**	**Средняя квадратическая погрешность положения характерной точки (Mt), м**
	X	**Y**		
1	**2**	**3**	**4**	**5**
Площадь 71 кв.м				
Кадастровый номер квартала 59:01:2910297				
1	527683.97	2236324.58	Метод спутниковых геодезических измерений (определений)	0.10
2	527689.41	2236348.14	Метод спутниковых геодезических измерений (определений)	0.10
3	527687.71	2236352.35	Метод спутниковых геодезических измерений (определений)	0.10
4	527681.17	2236325.06	Метод спутниковых геодезических измерений (определений)	0.10
1	527683.97	2236324.58	Метод спутниковых геодезических измерений (определений)	0.10