РАЗДЕЛ ПЕРВЫЙ
ПРАВОВЫЕ АКТЫ

ПОСТАНОВЛЕНИЯ ГЛАВЫ ГОРОДА ПЕРМИ

22.11.2022 № 188
О назначении общественных обсуждений по рассмотрению проекта решения о предоставлении разрешения на условно разрешенный вид использования земельного участка с кадастровым номером 59:01:5010004:38 – «магазины (4.4)», расположенного в территориальной зоне индивидуальной жилой застройки городского типа (Ж-4) по ул. Бродовское кольцо, 1 в Свердловском районе города Перми.....5

22.11.2022 № 189
О признании утратившим силу постановления Главы города Перми от 01.11.2022 № 181 «О назначении общественных обсуждений по рассмотрению проекта планировки территории и проекта межевания территории, ограниченной ул. Луначарского, ул. Сибирской, ул. Пушкина, зданием по ул. Пушкина, 23 в Ленинском районе города Перми».....7

РЕШЕНИЯ ПЕРМСКОЙ ГОРОДСКОЙ ДУМЫ

15.11.2022 № 244
О ремонте улично-дорожной сети, проведении капитального ремонта и реализации инвестиционных проектов по строительству и реконструкции автомобильных дорог на территории города Перми в 2022 году 8

15.11.2022 № 246
Об утверждении Прогнозного плана приватизации муниципального имущества города Перми на 2023 год и плановый период 2024 и 2025 годов 8

15.11.2022 № 248
О внесении изменений в решение Пермской городской Думы от 24.04.2018 № 56 «Об установлении расходного обязательства города Перми в сфере образования».....16

15.11.2022 № 249
О внесении изменения в решение Пермской городской Думы от 23.05.2017 № 108 «Об установлении расходного обязательства города Перми на софинансирование расходов на мероприятия по благоустройству дворовых территорий многоквартирных домов города Перми».....16

15.11.2022 № 253
О внесении изменений в Программу комплексного развития социальной инфраструктуры города Перми на 2018-2022 годы, утвержденную решением Пермской городской Думы от 23.10.2018 № 208.....17

15.11.2022 № 255
О внесении изменений в Перечень помещений в многоквартирных домах, передаваемых в общую долевую собственность собственников помещений в многоквартирном доме, утвержденный решением Пермской городской Думы от 27.03.2018 № 47 «Об осуществлении мероприятий в сфере управления и распоряжения муниципальным имуществом» 39

15.11.2022 № 256
О внесении изменений в решение Пермской городской Думы от 21.12.2021 № 299 «О муниципальном земельном контроле на территории города Перми» 40

15.11.2022 № 258
О внесении изменения в решение Пермской городской Думы от 24.08.2021 № 181 «О внесении изменений в Правила благоустройства территории города Перми, утвержденные решением Пермской городской Думы от 15.12.2020 № 277».....41

ПОСТАНОВЛЕНИЯ АДМИНИСТРАЦИИ ГОРОДА ПЕРМИ

18.11.2022 № 1167
О внесении изменений в Порядок принятия решения о создании, об упразднении лесничеств, создаваемых в их составе участковых лесничеств, расположенных на землях населенных пунктов Пермского городского округа, установлении и изменении их границ, утвержденный постановлением администрации города Перми от 19.09.2022 № 818.....42

18.11.2022 № 1168
О внесении изменений в схему холодного водоснабжения города Перми на период до 2028 года, утвержденную постановлением администрации города Перми от 28.12.2018 № 1085 «Об утверждении схем водоснабжения и водоотведения города Перми на период до 2028 года».....43

18.11.2022 № 1169
О внесении изменений в Перечень муниципальных услуг в соответствии с Федеральным законом от 27 июля 2010 г. № 210-ФЗ «Об организации предоставления государственных и муниципальных услуг», предоставляемых в многофункциональных центрах, утвержденный постановлением администрации города Перми от 26.12.2012 № 105-П 44

21.11.2022 № 1170
О внесении изменений в Положение о городской межведомственной комиссии по предотвращению социальной напряженности на рынке труда в городе Перми, утвержденное постановлением администрации города Перми от 25.03.2013 № 174 «О создании городской межведомственной комиссии по предотвращению социальной напряженности на рынке труда в городе Перми».....45

21.11.2022 № 1171
О внесении изменений в постановление администрации города Перми от 19.10.2016 № 885 «Об утверждении Методики расчета нормативных затрат на выполнение муниципальной работы «Организация и проведение культурно-массовых мероприятий» (иные зрелищные мероприятия) и нормативных затрат на содержание муниципального имущества, уплату налогов» 46

21.11.2022 № 1172
О внесении изменений в Порядок предоставления субсидий юридическим лицам (за исключением субсидий государственным (муниципальным) учреждениям), индивидуальным предпринимателям, физическим лицам – производителям товаров, работ, услуг по подключению к системе газоснабжения жилых домов в зонах индивидуальной жилой застройки, утвержденный постановлением администрации города Перми от 24.08.2017 № 651 47

21.11.2022 № 1173
О внесении изменений в приложение 2 к Порядку определения объема и условий предоставления бюджетным и автономным учреждениям, подведомственным департаменту культуры и молодежной политики администрации города Перми, субсидий на иные цели на предоставление мер социальной поддержки руководителям и педагогическим работникам образовательных учреждений, утвержденному постановлением администрации города Перми от 19.10.2020 № 1044 48

21.11.2022 № 1174
О реорганизации Пермского муниципального унитарного предприятия «Полигон» в форме преобразования в муниципальное бюджетное учреждение «Полигон» 51

22.11.2022 № 1175
Об утверждении Порядка определения объема и условий предоставления субсидий на иные цели бюджетным и автономным учреждениям на предоставление льготы в виде освобождения от платы за присмотр и уход за детьми, осваивающими образовательные программы дошкольного образования в муниципальных образовательных организациях, осуществляющих образовательную деятельность на территории города Перми, родителей (законных представителей) детей из семей, где один или оба родителя (законных представителя) были призваны и проходят военную службу по мобилизации в Вооруженных Силах Российской Федерации в рамках объявленной частичной мобилизации в соответствии с Указом Президента Российской Федерации от 21.09.2022 № 647 «Об объявлении частичной мобилизации в Российской Федерации», детей из семей, где один или оба родителя (законных представителя), пребывавшие в запасе на территории города Перми и отправленные с территории города Перми в район формирования добровольческих отрядов, заключившие контракт на участие в специальной военной операции (добровольцы), принимают участие в специальной военной операции на территориях Донецкой Народной Республики, Луганской Народной Республики, Херсонской области, Запорожской области и Украины 53

22.11.2022 № 1176
О внесении изменений в муниципальную программу «Социальная поддержка и обеспечение семейного благополучия населения города Перми», утвержденную постановлением администрации города Перми от 20.10.2021 № 915 66

22.11.2022 № 1177
Об утверждении Порядка определения объема и условий предоставления бюджетным и автономным учреждениям субсидий на иные цели на консультативную и информационно-методическую поддержку социально ориентированных некоммерческих организаций при реализации социальных проектов 78

22.11.2022 № 1178
О внесении изменений в постановление администрации города Перми от 31.12.2015 № 1150 «О создании и использовании на платной основе парковок общего пользования местного значения города Перми» 87

23.11.2022 № 1179
О внесении изменений в отдельные постановления администрации города Перми по вопросам регулярных перевозок по муниципальным маршрутам города Перми 90

23.11.2022 № 1180
О проведении XXV городского конкурса социально значимых проектов «Город – это мы».....95

ПРАВОВЫЕ АКТЫ ФУНКЦИОНАЛЬНЫХ ОРГАНОВ АДМИНИСТРАЦИИ ГОРОДА ПЕРМИ

Распоряжение начальника департамента жилищно-коммунального хозяйства администрации города Перми от 18.11.2022 № 059-04-03-75 «О внесении изменений в Перечень многоквартирных домов в городе Перми, формирующих фонд капитального ремонта на счете регионального оператора Некоммерческой организации «Фонд капитального ремонта общего имущества в многоквартирных домах в Пермском крае», утвержденный распоряжением начальника департамента жилищно-коммунального хозяйства администрации города Перми от 02.06.2022 № 059-04-03-27».....100

Распоряжение начальника департамента земельных отношений администрации города Перми от 04.04.2022 № 21-01-03-1089 «Об установлении публичного сервитута в отдельных целях».....105

Распоряжение начальника департамента земельных отношений администрации города Перми от 25.04.2022 № 21-01-03-1344 «Об установлении публичного сервитута в отдельных целях».....106

Распоряжение начальника департамента земельных отношений администрации города Перми от 25.04.2022 № 21-01-03-1347 «Об установлении публичного сервитута в отдельных целях».....107

Распоряжение начальника департамента земельных отношений администрации города Перми от 06.05.2022 № 21-01-03-1560 «Об установлении публичного сервитута в отдельных целях».....108

Распоряжение начальника департамента земельных отношений администрации города Перми от 16.05.2022 № 21-01-03-1644 «Об установлении публичного сервитута в отдельных целях».....110

Распоряжение начальника департамента земельных отношений администрации города Перми от 16.05.2022 № 21-01-03-1663 «Об установлении публичного сервитута в отдельных целях».....111

Распоряжение начальника департамента земельных отношений администрации города Перми от 19.05.2022 № 21-01-03-1737 «Об установлении публичного сервитута в отдельных целях».....112

Распоряжение начальника департамента земельных отношений администрации города Перми от 20.05.2022 № 21-01-03-1764 «Об установлении публичного сервитута в отдельных целях».....113

Распоряжение начальника департамента образования администрации города Перми от 18.11.2022 № 059-08-01-26-353 «О внесении изменений в устав муниципального автономного общеобразовательного учреждения «Средняя общеобразовательная школа № 76» г. Перми, утвержденный распоряжением начальника департамента образования администрации города Перми от 08.02.2012 № СЭД-08-01-26-42».....114

Распоряжение начальника департамента градостроительства и архитектуры администрации города Перми от 14.11.2022 № 059-22-01-03-8 «О внесении изменений в устав муниципального бюджетного учреждения «Институт территориального планирования», утвержденный распоряжением начальника департамента градостроительства и архитектуры администрации города Перми от 18.10.2021 № 059-22-01-03-13» 116

ПРАВОВЫЕ АКТЫ ТЕРРИТОРИАЛЬНЫХ ОРГАНОВ АДМИНИСТРАЦИИ ГОРОДА ПЕРМИ

Распоряжение главы администрации Кировского района города Перми от 21.11.2022 № 059-23-01-02-222 «О внесении изменений в состав административной комиссии на территории Кировского района города Перми, утвержденный распоряжением главы администрации Кировского района города Перми от 28.02.2017 № СЭД-059-23-01-02-32» 118

Распоряжение главы администрации Орджоникидзевского района города Перми от 21.11.2022 № 059-37-01-04-144 «О внесении изменений в состав административной комиссии Орджоникидзевского района, утвержденный распоряжением главы администрации района от 01.08.2016 № СЭД-37-01-04-127 «Об утверждении состава административной комиссии» 119

Распоряжение главы администрации Дзержинского района города Перми от 22.11.2022 № 059-07-01-05-371 «О принудительном демонтаже вывесок» 120

РАЗДЕЛ ВТОРОЙ ОФИЦИАЛЬНАЯ ИНФОРМАЦИЯ

Заключение о результатах публичных слушаний 123

Извещение об установлении публичного сервитута 123

Извещение об установлении публичного сервитута 129

Извещение об установлении публичного сервитута 133

Изменения, которые вносятся в Правила землепользования и застройки города Перми, утвержденные решением Пермской городской Думы от 26 июня 2007 г. № 143 144

Информация о возможном установлении публичных сервитутов в отдельных целях в соответствии со статьей 39.42 Земельного кодекса Российской Федерации 146

Сообщение об апелляционном определении Пермского краевого суда от 04.10.2022 по делу № 2а-1292/2022 182

Апелляционное определение Пермского краевого суда от 04.10.2022 по делу № 2а-1292/2022 183

Определение Пермского краевого суда от 03.11.2022 по делу № 2а-1292/2022 194

РАЗДЕЛ ПЕРВЫЙ
ПРАВОВЫЕ АКТЫ

ПОСТАНОВЛЕНИЯ ГЛАВЫ ГОРОДА ПЕРМИ

ГЛАВА ГОРОДА ПЕРМИ
ПОСТАНОВЛЕНИЕ

22.11.2022 № 188

О назначении общественных обсуждений по рассмотрению проекта решения о предоставлении разрешения на условно разрешенный вид использования земельного участка с кадастровым номером 59:01:5010004:38 – «магазины (4.4)», расположенного в территориальной зоне индивидуальной жилой застройки городского типа (Ж-4) по ул. Бродовское кольцо, 1 в Свердловском районе города Перми

На основании Градостроительного кодекса Российской Федерации, Федерального закона от 06 октября 2003 г. № 131-ФЗ «Об общих принципах организации местного самоуправления в Российской Федерации», Регламента работы комиссии по подготовке проекта правил землепользования и застройки Пермского городского округа, утвержденного приказом Министерства по управлению имуществом и градостроительной деятельности Пермского края от 30 декабря 2020 г. № 31-02-1-4-1037, Устава города Перми, решения Пермской городской Думы от 26 июня 2007 г. № 143 «Об утверждении Правил землепользования и застройки города Перми», Положения о порядке организации и проведения общественных обсуждений, публичных слушаний по вопросам градостроительной деятельности в городе Перми, утвержденного решением Пермской городской Думы от 26 апреля 2022 г. № 83, письма комиссии по подготовке проекта правил землепользования и застройки Пермского городского округа от 10 ноября 2022 г. № 31-07-1-3исх-442
ПОСТАНОВЛЯЮ:

1. Назначить общественные обсуждения по рассмотрению проекта решения о предоставлении разрешения на условно разрешенный вид использования земельного участка с кадастровым номером 59:01:5010004:38 – «магазины (4.4)», расположенного в территориальной зоне индивидуальной жилой застройки городского типа (Ж-4) по ул. Бродовское кольцо, 1 в Свердловском районе города Перми» (далее − Проект).

2. Департаменту градостроительства и архитектуры администрации города Перми:

2.1. обеспечить размещение Проекта с информационными материалами к нему, направленных комиссией по подготовке проекта правил землепользования и застройки Пермского городского округа, в течение 10, но не ранее 7 дней со дня опубликования настоящего постановления одновременно:

в муниципальной информационной системе, обеспечивающей проведение общественных обсуждений с использованием информационно-телекоммуникационной сети Интернет, размещенной по адресу: isogd.gorodperm.ru (далее – Информационная система);

на официальном сайте муниципального образования город Пермь в информационно-телекоммуникационной сети Интернет: www.gorodperm.ru (далее – Официальный сайт);

2.2. направить Проект с перечнем информационных материалов к нему в территориальный организационный комитет по проведению общественных обсуждений, публичных слушаний по вопросам градостроительной деятельности при администрации Свердловского района города Перми (далее – Территориальный организационный комитет) для организации проведения общественных обсуждений по Проекту;

2.3. осуществить сбор предложений и замечаний участников общественных обсуждений по Проекту;

2.4. осуществить идентификацию участников общественных обсуждений при подготовке протокола общественных обсуждений по Проекту при представлении предложений и замечаний участниками общественных обсуждений в случаях, указанных в пункте 6.2 настоящего постановления;

2.5. подготовить протокол участников общественных обсуждений, заключение о результатах общественных обсуждений по Проекту;

2.6. обеспечить опубликование заключения о результатах общественных обсуждений в печатном средстве массовой информации «Официальный бюллетень органов местного самоуправления муниципального образования город Пермь» и размещение на Официальном сайте;

2.7. разместить заключение о результатах общественных обсуждений в Информационной системе;

2.8. направить протокол общественных обсуждений, заключение о результатах общественных обсуждений в комиссию по подготовке проекта правил землепользования и застройки Пермского городского округа в установленные сроки.

3. Территориальному организационному комитету:

3.1. распространить информацию о начале общественных обсуждений по Проекту, в том числе путем размещения на информационных стендах и иными способами, обеспечивающими доступ участников общественных обсуждений к указанной информации;

3.2. распространить информационные материалы о Проекте в период проведения экспозиции (экспозиций) Проекта посредством направления их в органы территориального общественного самоуправления;

3.3. организовать проведение экспозиции Проекта с перечнем информационных материалов к нему (далее − экспозиция) с 02 декабря 2022 г. по 09 декабря 2022 г.: понедельник-четверг: с 09.00 час. до 18.00 час., пятница: с 09.00 час. до 17.00 час. по адресу: 614990, г. Пермь, ул. Сибирская, 58, администрация Свердловского района города Перми;

3.4. организовать консультирование посетителей экспозиции Проекта 08 декабря 2022 г. с 17.00 час. до 17.20 час. по адресу: 614990, г. Пермь, ул. Сибирская, 58, администрация Свердловского района города Перми;

3.5. осуществить ведение книги (журнала) учета посетителей экспозиции Проекта при проведении экспозиции (экспозиций) Проекта и консультирования посетителей экспозиции Проекта;

3.6. провести идентификацию участников общественных обсуждений при организации проведения экспозиции Проекта и консультирования посетителей экспозиции Проекта, при представлении предложений и замечаний участниками общественных обсуждений в случае, указанном в пункте 6.1 настоящего постановления;

3.7. осуществить сбор замечаний и предложений участников общественных обсуждений по Проекту, поступающих в ходе проведения экспозиции Проекта;

3.8. направить документы, предусмотренные пунктами 3.5-3.7 настоящего постановления, в департамент градостроительства и архитектуры администрации города Перми в установленные сроки.

4. Срок проведения общественных обсуждений составляет не более 1 месяца со дня опубликования настоящего постановления до дня опубликования заключения о результатах общественных обсуждений в печатном средстве массовой информации «Официальный бюллетень органов местного самоуправления муниципального образования город Пермь».

5. Участникам общественных обсуждений по Проекту в соответствии с требованиями статьи 5.1 Градостроительного кодекса Российской Федерации обеспечить:

5.1. представление в целях идентификации сведений о себе (фамилию, имя, отчество (при наличии), дату рождения, адрес места жительства (регистрации) − для физических лиц; наименование, основной государственный регистрационный номер, место нахождения и адрес − для юридических лиц) с приложением документов, подтверждающих такие сведения;

5.2. представление сведений о правах на земельные участки, объекты капитального строительства, помещения, являющиеся частью указанных объектов капитального строительства, из Единого государственного реестра недвижимости и иных документов, устанавливающих или удостоверяющих их права на такие земельные участки, объекты капитального строительства, помещения, являющиеся частью указанных объектов капитального строительства.

6. Участникам общественных обсуждений, прошедшим идентификацию в соответствии с пунктом 5 настоящего постановления, представить предложения и замечания (при наличии) по Проекту по форме, утвержденной решением Пермской городской Думы от 26 апреля 2022 г. № 83:

6.1. в Территориальный организационный комитет по адресу, указанному в пункте 3.3 настоящего постановления, посредством записи в книге (журнале) учета посетителей экспозиции Проекта и информационных материалов к нему в период проведения экспозиции с 02 декабря 2022 г. по 09 декабря 2022 г.;

6.2. в департамент градостроительства и архитектуры администрации города Перми со дня размещения Проекта с перечнем информационных материалов к нему на Официальном сайте по 09 декабря 2022 г.:

6.2.1. посредством Информационной системы;

6.2.2. в форме электронного документа по электронной почте по адресу: dga@gorodperm.ru;

6.2.3. в письменной форме путем личного обращения и (или) по почте по адресу: 614000, г. Пермь, ул. Сибирская, д. 15, каб. 003.

7. Настоящее постановление вступает в силу со дня официального опубликования в печатном средстве массовой информации «Официальный бюллетень органов местного самоуправления муниципального образования город Пермь».

8. Управлению по общим вопросам администрации города Перми обеспечить опубликование настоящего постановления в печатном средстве массовой информации «Официальный бюллетень органов местного самоуправления муниципального образования город Пермь».

9. Информационно-аналитическому управлению администрации города Перми обеспечить опубликование (обнародование) настоящего постановления на официальном сайте муниципального образования город Пермь в информационно-телекоммуникационной сети Интернет.

10. Контроль за исполнением настоящего постановления возложить на исполняющего обязанности заместителя главы администрации города Перми Андрианову О.Н.

А.Н. Дёмкин

ГЛАВА ГОРОДА ПЕРМИ
ПОСТАНОВЛЕНИЕ

22.11.2022 № 189

О признании утратившим силу постановления Главы города Перми от 01.11.2022 № 181 «О назначении общественных обсуждений по рассмотрению проекта планировки территории и проекта межевания территории, ограниченной ул. Луначарского, ул. Сибирской, ул. Пушкина, зданием по ул. Пушкина, 23 в Ленинском районе города Перми»

На основании Градостроительного кодекса Российской Федерации, Федерального закона от 06 октября 2003 г. № 131-ФЗ «Об общих принципах организации местного самоуправления в Российской Федерации», Устава города Перми

ПОСТАНОВЛЯЮ:

1. Признать утратившим силу постановление Главы города Перми от 01 ноября 2022 г. № 181 «О назначении общественных обсуждений по рассмотрению проекта планировки территории и проекта межевания территории, ограниченной ул. Луначарского, ул. Сибирской, ул. Пушкина, зданием по ул. Пушкина, 23 в Ленинском районе города Перми».

2. Территориальному организационному комитету по проведению общественных обсуждений, публичных слушаний по вопросам градостроительной деятельности при администрации Ленинского района города Перми обеспечить информирование жителей о признании утратившим силу постановления Главы города Перми, указанного в пункте 1 настоящего постановления.

3. Настоящее постановление вступает в силу со дня официального опубликования в печатном средстве массовой информации «Официальный бюллетень органов местного самоуправления муниципального образования город Пермь».

4. Управлению по общим вопросам администрации города Перми обеспечить опубликование настоящего постановления в печатном средстве массовой информации «Официальный бюллетень органов местного самоуправления муниципального образования город Пермь».

5. Информационно-аналитическому управлению администрации города Перми обеспечить опубликование (обнародование) настоящего постановления на официальном сайте муниципального образования город Пермь в информационно-телекоммуникационной сети Интернет.

6. Контроль за исполнением настоящего постановления возложить на исполняющего обязанности заместителя главы администрации города Перми Андрианову О.Н.

А.Н. Дёмкин

РЕШЕНИЯ ПЕРМСКОЙ ГОРОДСКОЙ ДУМЫ

Пермская городская Дума VII созыва
Р Е Ш Е Н И Е

15.11.2022 № 244

О ремонте улично-дорожной сети, проведении капитального ремонта и реализации инвестиционных проектов по строительству и реконструкции автомобильных дорог на территории города Перми в 2022 году

Заслушав и обсудив информацию администрации города Перми о ремонте улично-дорожной сети, проведении капитального ремонта и реализации инвестиционных проектов по строительству и реконструкции автомобильных дорог на территории города Перми в 2022 году,

Пермская городская Дума **р е ш и л а:**

1. Информацию принять к сведению.
2. Рекомендовать администрации города Перми до 01.03.2023 представить в Пермскую городскую Думу сведения о планируемых сроках начала и завершения работ по строительству, реконструкции, капитальному ремонту автомобильных дорог общего пользования местного значения, для выполнения которых разработана проектная документация, но выполнение соответствующих работ не начато.
3. Настоящее решение вступает в силу со дня его подписания.
4. Контроль за исполнением настоящего решения возложить на комитет Пермской городской Думы по городскому хозяйству.

Председатель
Пермской городской Думы Д.В. Малютин

Пермская городская Дума VII созыва
Р Е Ш Е Н И Е

15.11.2022 № 246

Об утверждении Прогнозного плана приватизации муниципального имущества города Перми на 2023 год и плановый период 2024 и 2025 годов

В соответствии со статьями 10, 13 Федерального закона от 21.12.2001 № 178-ФЗ «О приватизации государственного и муниципального имущества», статьей 51 Федерального закона от 06.10.2003 № 131-ФЗ «Об общих принципах организации местного самоуправления в Российской Федерации», постановлением Правительства Российской Федерации от 26.12.2005 № 806 «Об утверждении Правил разработки прогнозных планов (программ) приватизации государственного и муниципального имущества и внесении изменений в Правила подготовки и принятия решений об условиях приватизации федерального имущества», Уставом города Перми, решением Пермской городской Думы от 20.11.2012 № 256 «Об утверждении Положения о приватизации муниципального имущества города Перми»

Пермская городская Дума **р е ш и л а:**

1. Утвердить Прогнозный план приватизации муниципального имущества города Перми на 2023 год и плановый период 2024 и 2025 годов согласно приложению к настоящему решению.

2. Приватизацию объектов недвижимости, указанных в пункте 1 статьи 28 Федерального закона от 21.12.2001 № 178-ФЗ «О приватизации государственного и муниципального имущества», осуществлять после государственной регистрации права собственности города Перми на земельные участки, на которых расположены указанные объекты, и одновременно с указанными земельными участками.

3. Рекомендовать администрации города Перми до 20.12.2022 обеспечить проведение необходимого комплекса мероприятий, направленных на урегулирование процедурных вопросов, предшествующих продаже в установленном законодательством порядке имущества, указанного в строке 2 Перечня муниципального имущества, планируемого к приватизации в 2023 году и плановом периоде 2024 и 2025 годов (подраздел 1 раздела II приложения к настоящему решению).

4. Приватизацию встроенных нежилых помещений, расположенных в подвалах многоквартирных домов, осуществлять при наличии полученных заключений специализированных организаций об отсутствии в данных объектах общедомового имущества.

5. Настоящее решение вступает в силу с 01.01.2023, но не ранее дня его официального опубликования в печатном средстве массовой информации «Официальный бюллетень органов местного самоуправления муниципального образования город Пермь».

6. Опубликовать настоящее решение в печатном средстве массовой информации «Официальный бюллетень органов местного самоуправления муниципального образования город Пермь», а также опубликовать (обнародовать) настоящее решение на официальном сайте муниципального образования город Пермь в информационно-телекоммуникационной сети Интернет.

7. Контроль за исполнением настоящего решения возложить на комитет Пермской городской Думы по инвестициям и управлению муниципальными ресурсами.

Председатель
Пермской городской Думы Д.В. Малютин

Глава города Перми А.Н. Дёмкин

ПРИЛОЖЕНИЕ
к решению
Пермской городской Думы
от 15.11.2022 № 246

ПРОГНОЗНЫЙ ПЛАН
приватизации муниципального имущества города Перми на 2023 год и плановый период 2024 и 2025 годов

I. Основными направлениями и задачами приватизации муниципального имущества города Перми (далее - муниципальное имущество) в 2023-2025 годах являются:

вовлечение в оборот невостребованного имущества, а именно не используемых по назначению нежилых зданий, нежилых помещений в нежилых зданиях и многоквартирных домах, неэффективно используемых встроенных нежилых помещений, иных объектов,

пополнение доходной части бюджета города Перми,

рациональное расходование средств бюджета города Перми на содержание муниципального имущества, не используемого для решения вопросов местного значения,

распоряжение муниципальным имуществом в интересах населения города Перми.

Приватизация муниципального имущества в 2023-2025 годах осуществляется в соответствии с Федеральным законом от 06.10.2003 № 131-ФЗ «Об общих принципах организации местного самоуправления в Российской Федерации» и является одним из инструментов достижения цели по оптимизации структуры муниципального имущества.

Прогнозный план приватизации направлен на совершенствование управления муниципальным имуществом и обеспечение поступлений в бюджет города Перми средств от реализации муниципального имущества.

Прогноз объемов поступлений от реализации муниципального имущества в бюджет города Перми составит: в 2023 году – 85 540,80 тыс. руб., в 2024 году – 77 806,40 тыс. руб., в 2025 году – 60 761,70 тыс. руб.

II. Перечень муниципального имущества, планируемого к приватизации в 2023 году и плановом периоде 2024 и 2025 годов

№	Адрес имущества/ наименование имущества	Сведения об имуществе	Способ приватизации
1	2	3	4
		1. Отдельно стоящие здания	
		Индустриальный район	
1	Ул. Экскаваторная, 58	отдельно стоящее 1-этажное нежилое здание склада общей площадью 68,0 кв. м (кадастровый номер 59:01:4413790:104) с земельным участком, категория земель: земли населенных пунктов, общей площадью 166 +/- 3 кв. м (кадастровый номер 59:01:4413787:1177). Год ввода в эксплуатацию – 1975. Здание находится в составе имущества муниципальной казны	продажа на аукционе
		Кировский район	
2	Ул. Капитана Пирожкова, 37	комплекс отдельно стоящих зданий с земельным участком, категория земель: земли населенных пунктов, общей площадью 30 623 +/- 61 кв. м (кадастровый номер 59:01:1713103:2231), в том числе: здание учебного корпуса общей площадью 2 435,3 кв. м (кадастровый номер 59:01:1713103:49), здание спального корпуса общей площадью 2 406,3 кв. м (кадастровый номер 59:01:1713103:50), здание столовой общей площадью 430,0 кв. м (кадастровый номер 59:01:1713103:51), здание хозяйственного корпуса общей площадью 397,2 кв. м (кадастровый номер 59:01:1713103:48), дорожка тротуарная длиной 3500 п. м, счетчик тепловой энергии, труба дымовая высотой 30,0 м (сооружение). Год ввода в эксплуатацию – 1960. Комплекс находится в составе имущества муниципальной казны	продажа на аукционе

1	2	3	4
3	Ул. Магистральная, 98б	отдельно стоящее 3-этажное (в том числе 1 подземный этаж) административное здание общей площадью 1111,4 кв. м (кадастровый номер 59:01:1713331:184) с земельным участком, категория земель: земли населенных пунктов, общей площадью 5 084 +/- 14 кв. м (кадастровый номер 59:01:1713331:93). Год ввода в эксплуатацию – 1966. Здание находится в составе имущества муниципальной казны	продажа на аукционе
4	Ул. Кировоградская, 7	отдельно стоящее 2-этажное административное нежилое здание общей площадью 716,5 кв. м (кадастровый номер 59:01:1713087:32) с земельным участком, категория земель: земли населенных пунктов, общей площадью 1 135 +/- 7 кв. м (кадастровый номер 59:01:1713087:13). Год ввода в эксплуатацию – 1945. Здание находится в составе имущества муниципальной казны	продажа на аукционе
		Ленинский район	
5	Ул. Набережная 3-я, 52а	отдельно стоящее 1-этажное нежилое здание общей площадью 298,7 кв. м (кадастровый номер 59:01:4311053:34) с земельным участком, категория земель: земли населенных пунктов, общей площадью 2 146 +/- 16 кв. м (кадастровый номер 59:01:1710782:151). Год ввода в эксплуатацию – 1989. Здание находится в составе имущества муниципальной казны	продажа на аукционе
6	Ул. Окулова, 73а	комплекс отдельно стоящих зданий с земельным участком, категория земель: земли населенных пунктов, общей площадью 11 010 +/- 79 кв. м (кадастровый номер 59:01:0000000:811), в том числе: нежилое 5-этажное здание хлебозавода общей площадью 3 090,1 кв. м (кадастровый номер 59:01:0000000:47970, объект культурного наследия регионального значения – «Завод спиртоочистительный»), год ввода в эксплуатацию – до 1917; нежилое 3-этажное здание общей площадью 1 694,4 кв. м (кадастровый номер 59:01:0000000:48020), год ввода в эксплуатацию – 1936; нежилое 6-этажное здание склада общей площадью 826 кв. м (кадастровый номер 59:01:0000000:48012), год ввода в эксплуатацию – 1968; нежилое 2-этажное здание гаража общей площадью 515 кв. м (кадастровый номер 59:01:0000000:47990), год ввода в эксплуатацию – 1998; нежилое 1-этажное здание склада общей площадью 267,6 кв. м (кадастровый номер 59:01:0000000:47981), год ввода в эксплуатацию – 1968; нежилое 1-этажное здание склада общей площадью 141,7 кв. м (кадастровый номер 59:01:0000000:47985), год ввода в эксплуатацию – 1992; нежилое 1-этажное здание столярного цеха общей площадью 122,4 кв. м (кадастровый номер 59:01:0000000:47994), год ввода в эксплуатацию – 1968; нежилое 1-этажное здание склада общей площадью 100,7 кв. м (кадастровый номер 59:01:0000000:47982), год ввода в эксплуатацию – 1968; нежилое 1-этажное здание проходной общей площадью 31,4 кв. м (кадастровый номер 59:01:0000000:47995), год ввода в эксплуатацию – 1936; нежилое 1-этажное здание общей площадью 28,6 кв. м (кадастровый номер 59:01:0000000:48017), год ввода в эксплуатацию – 1995; нежилое 1-этажное здание общей площадью 18,1 кв. м (кадастровый номер 59:01:0000000:48019), год ввода в эксплуатацию – 1995; нежилое 1-этажное здание общей площадью 10,9 кв. м (кадастровый номер 59:01:0000000:49499), год ввода в эксплуатацию – 1994; нежилое 1-этажное здание общей площадью 7,7 кв. м (кадастровый номер 59:01:0000000:49518), год ввода в эксплуатацию – 1992; труба дымовая, труба дымовая 37 м/п, забор металлический, ограждение железобетонное, ограждение железобетонное на территории завода к складу хранения соли, площадка асфальтная (замощение) протяженностью 1 590 м, площадка для стоянки автомашин. Имущество находится в составе имущества муниципальной казны	продажа на конкурсе
		Орджоникидзевский район	
7	Ул. Волочаевская, 5	комплекс нежилых отдельно стоящих зданий с земельным участком, категория земель: земли населенных пунктов, площадью 22 930 +/- 32,52 кв. м (кадастровый номер 59:01:3812862:4), в том числе: 2-этажный административный корпус общей площадью 3 086,7 кв. м (кадастровый номер 59:01:3812862:145), год ввода в эксплуатацию – 1985; 1-этажное нежилое здание ангара общей площадью 488,8 кв. м (кадастровый номер 59:01:3812862:144), год ввода в эксплуатацию – 1989; 1-этажное нежилое здание проходной общей площадью 21,9 кв. м (кадастровый номер 59:01:3812862:143), год ввода в эксплуатацию – 1990; сооружения: замощение (лит. I) площадью 1 979,2 кв. м, замощение (лит. II) площадью 153,2 кв. м, ворота (лит. 2) 15,0 кв. м, ворота (лит. 3) 15,0 кв. м, забор (лит. 1) 638,9 п. м. Имущество находится в составе имущества муниципальной казны	продажа на аукционе

1	2	3	4
8	Ул. Домостроительная, 4	отдельно стоящее 2-этажное административное здание общей площадью 447,0 кв. м (кадастровый номер 59:01:3812288:27) с земельным участком, категория земель: земли населенных пунктов, общей площадью 1 185 +/- 7 кв. м (кадастровый номер 59:01:3812288:2). Год ввода в эксплуатацию – 1957. Здание находится в составе имущества муниципальной казны	продажа на аукционе
9	Пермский край, г.о. Пермский, г. Пермь, микрорайон Химики, д. 96	комплекс отдельно стоящих зданий с земельным участком, категория земель: земли населенных пунктов, площадью 70 272 +/- 58 кв. м (кадастровый номер 59:01:3110309:5), в том числе: здание спального корпуса общей площадью 138,6 кв. м (кадастровый номер 59:01:0000000:50269), здание спального корпуса общей площадью 140 кв. м (кадастровый номер 59:01:0000000:50271), здание бани общей площадью 79,4 кв. м (кадастровый номер 59:01:0000000:50263), бассейн (сооружение, год ввода в эксплуатацию – 1970) общей площадью 2 439,3 кв. м. Год ввода в эксплуатацию – 1951. Имущество находится в составе имущества муниципальной казны	продажа на аукционе
		Свердловский район	
10	Ул. Малая Ямская, 9а	отдельно стоящее 2-этажное нежилое здание площадью 73,6 кв. м (кадастровый номер 59:01:4410147:165) с земельным участком, категория земель: земли населенных пунктов, общей площадью 128 +/- 2,29 кв. м (кадастровый номер 59:01:4410147:356). Имущество находится в составе имущества муниципальной казны	продажа на аукционе
		2. Встроенные нежилые помещения	
		Дзержинский район	
1	Ул. Сергея Данщина, 6А	встроенные нежилые помещения общей площадью 30,0 кв. м (кадастровый номер 59:01:4410016:254) на первом этаже нежилого здания. Помещения находятся в составе имущества муниципальной казны	продажа на аукционе
2	Ул. Сергея Данщина, 6А	встроенные нежилые помещения общей площадью 99,8 кв. м (кадастровый номер 59:01:4410016:253) на первом этаже нежилого здания. Помещения находятся в составе имущества муниципальной казны	продажа на аукционе
3	Ул. Сергея Данщина, 6А	встроенные нежилые помещения общей площадью 406,0 кв. м (кадастровый номер 59:01:4410016:255) на первом этаже и антресоли нежилого здания. Помещения находятся в составе имущества муниципальной казны	продажа на аукционе
4	Ул. Ленина, 102	встроенные нежилые помещения общей площадью 164,1 кв. м (кадастровый номер 59:01:4410222:1055) в подвале многоквартирного дома. Год ввода в эксплуатацию – 1956. Помещения находятся в составе имущества муниципальной казны	продажа на аукционе
5	Ул. Хабаровская, 173	встроенное нежилое помещение общей площадью 75,2 кв. м (кадастровый номер 59:01:1713517:902) на первом этаже 9-этажного многоквартирного дома. Год ввода в эксплуатацию – 1986. Помещение находится в составе имущества муниципальной казны	продажа на аукционе
		Индустриальный район	
6	Ул. Космонавта Беляева, 61	встроенное нежилое помещение общей площадью 11,8 кв. м (кадастровый номер 59:01:4413816:514) на пятом этаже 5-этажного многоквартирного дома. Год ввода в эксплуатацию – 1981. Помещение находится в составе имущества муниципальной казны	продажа на аукционе
7	Ул. Стахановская, 4	встроенное нежилое помещение общей площадью 31,3 кв. м (кадастровый номер 59:01:4410234:62) на цокольном этаже 5-этажного многоквартирного дома. Год ввода в эксплуатацию – 1981. Помещение находится в составе имущества муниципальной казны	продажа на аукционе
8	Ул. Стахановская, 4	встроенное нежилое помещение общей площадью 39,9 кв. м (кадастровый номер 59:01:4410597:221) на цокольном этаже 5-этажного многоквартирного дома. Год ввода в эксплуатацию – 1981. Помещение находится в составе имущества муниципальной казны	продажа на аукционе
9	Ул. Мира/ Одоевского, 53/33	встроенные нежилые помещения общей площадью 37,7 кв. м (кадастровый номер 59:01:4410838:577) на цокольном этаже 5-этажного многоквартирного дома. Год ввода в эксплуатацию – 1960. Помещения находятся в составе имущества муниципальной казны	продажа на аукционе

1	2	3	4
		Ленинский район	
10	Ул. Сибирская, 12	встроенные нежилые помещения общей площадью 61,3 кв. м (кадастровый номер 59:01:4011813:298) на втором этаже 2-этажного нежилого здания. Год ввода в эксплуатацию – до 1917. Помещения находятся в составе имущества муниципальной казны	продажа на аукционе
		Мотовилихинский район	
11	Ул. 1905 года, 8/ ул. Пролетарская, 26	встроенные нежилые помещения общей площадью 402,7 кв. м (состоящие из двух объектов: площадью 82,6 кв. м (кадастровый номер 59:01:4211176:50) и 320,1 кв. м (кадастровый номер 59:01:4211176:51)) на первом и втором этажах 2-этажного нежилого здания. Год ввода в эксплуатацию – до 1917. Здание является объектом культурного наследия – «Торговый дом». Помещения находятся в составе имущества муниципальной казны	продажа на конкурсе
12	Ул. 1905 года, 18/ ул. Лифанова, 5	встроенные нежилые помещения общей площадью 484,3 кв. м (состоящие из двух объектов: площадью 366,6 кв. м (кадастровый номер 59:01:4311060:51) и 117,7 кв. м (кадастровый номер 59:01:4311060:50)) на втором этаже 2-этажного нежилого здания. Год ввода в эксплуатацию – до 1917. Здание является объектом культурного наследия – «Представительство компании «Зингер». Помещения находятся в составе имущества муниципальной казны	продажа на конкурсе
13	Ул. Аркадия Гайдара, 13а	встроенное нежилое помещение общей площадью 34,6 кв. м (кадастровый номер 59:01:4311905:4615) на первом этаже 14-этажного многоквартирного дома. Год ввода в эксплуатацию – 1983. Помещение находится в составе имущества муниципальной казны	продажа на аукционе
14	Ул. КИМ, 41	встроенные нежилые помещения общей площадью 238,3 кв. м (состоящие из шести объектов: площадью 117,9 кв. м (кадастровый номер 59:01:4311098:912); 38,5 кв. м (кадастровый номер 59:01:4311098:913); 36,3 кв. м (кадастровый номер 59:01:4311098:914); 30,6 кв. м (кадастровый номер 59:01:4311098:910); 7,8 кв. м (кадастровый номер 59:01:4311098:790); 7,2 кв. м (кадастровый номер 59:01:4311098:915)) на первом и втором этажах 2-этажного нежилого здания. Год ввода в эксплуатацию – до 1917. Помещения находятся в составе имущества муниципальной казны	продажа на аукционе
15	Ул. Крупской, 78а	встроенные нежилые помещения общей площадью 72,0 кв. м (кадастровый номер 59:01:4311906:4376) в подвале 5-этажного многоквартирного дома. Год ввода в эксплуатацию – 1965. Помещения находятся в составе имущества муниципальной казны	продажа на аукционе
16	Ул. Степана Разина, 34/3	встроенные нежилые помещения общей площадью 225,3 кв. м (кадастровый номер 59:01:4311011:754) в подвале 5-этажного многоквартирного дома. Год ввода в эксплуатацию – 1968. Помещения находятся в составе имущества муниципальной казны	продажа на аукционе
17	Ул. Студенческая, 26	встроенные нежилые помещения общей площадью 252,1 кв. м (кадастровый номер 59:01:4311001:2703) в подвале 5-этажного многоквартирного дома. Год ввода в эксплуатацию – 1962. Помещения находятся в составе имущества муниципальной казны	продажа на аукционе
18	Ул. Уральская, 83	встроенные нежилые помещения общей площадью 79,5 кв. м (кадастровый номер 59:01:4311070:589) в подвале 4-этажного многоквартирного дома. Год ввода в эксплуатацию – 1932. Помещения находятся в составе имущества муниципальной казны	продажа на аукционе
		Орджоникидзевский район	
19	Ул. Вильямса, 12	встроенные нежилые помещения общей площадью 332,6 кв. м (кадастровый номер 59:01:2912530:1812) в подвале 10-этажного многоквартирного дома. Год ввода в эксплуатацию – 1992. Помещения находятся в составе имущества муниципальной казны	продажа на аукционе
20	Ул. Волховская, 36	встроенные нежилые помещения общей площадью 37,7 кв. м (кадастровый номер 59:01:3810268:744) на цокольном этаже 5-этажного многоквартирного дома. Год ввода в эксплуатацию – 1971. Помещения находятся в составе имущества муниципальной казны	продажа на аукционе

1	2	3	4
21	Ул. Волховская, 36	встроенные нежилые помещения общей площадью 37,3 кв. м (кадастровый номер 59:01:3810268:749) на цокольном этаже 5-этажного многоквартирного дома. Год ввода в эксплуатацию – 1971. Помещения находятся в составе имущества муниципальной казны	продажа на аукционе
22	Ул. Волховская, 36	встроенные нежилые помещения общей площадью 31,2 кв. м (кадастровый номер 59:01:3810268:746) на цокольном этаже 5-этажного многоквартирного дома. Год ввода в эксплуатацию – 1971. Помещения находятся в составе имущества муниципальной казны	продажа на аукционе
23	Ул. Волховская, 36	встроенные нежилые помещения общей площадью 18,2 кв. м (кадастровый номер 59:01:3810268:743) на цокольном этаже 5-этажного многоквартирного дома. Год ввода в эксплуатацию – 1971. Помещения находятся в составе имущества муниципальной казны	продажа на аукционе
24	Ул. Волховская, 36	встроенные нежилые помещения общей площадью 16,3 кв. м (кадастровый номер 59:01:3810268:745) на цокольном этаже 5-этажного многоквартирного дома. Год ввода в эксплуатацию – 1971. Помещения находятся в составе имущества муниципальной казны	продажа на аукционе
25	Ул. Волховская, 36	встроенные нежилые помещения общей площадью 14,3 кв. м (кадастровый номер 59:01:3810268:742) на цокольном этаже 5-этажного многоквартирного дома. Год ввода в эксплуатацию – 1971. Помещения находятся в составе имущества муниципальной казны	продажа на аукционе
26	Ул. Волховская, 36	встроенные нежилые помещения общей площадью 9,1 кв. м (кадастровый номер 59:01:3810268:747) на цокольном этаже 5-этажного многоквартирного дома. Год ввода в эксплуатацию – 1971. Помещения находятся в составе имущества муниципальной казны	продажа на аукционе
27	Ул. Волховская, 36	встроенные нежилые помещения общей площадью 6,8 кв. м (кадастровый номер 59:01:3810268:748) на цокольном этаже 5-этажного многоквартирного дома. Год ввода в эксплуатацию – 1971. Помещения находятся в составе имущества муниципальной казны	продажа на аукционе
28	Переулок Еловский 1-й, 24	встроенные нежилые помещения общей площадью 6,4 кв. м (кадастровый номер 59:01:3812370:24) на 1 этаже 10-этажного многоквартирного дома. Год ввода в эксплуатацию – 1994. Помещения находятся в составе имущества муниципальной казны	продажа на аукционе
29	Ул. Суперфосфатная, 8	встроенные нежилые помещения общей площадью 48,6 кв. м (кадастровый номер 59:01:3812916:39) на 1 этаже нежилого здания. Год ввода в эксплуатацию – 1954. Помещения находятся в составе имущества муниципальной казны	продажа на аукционе
		Свердловский район	
30	Ул. Героев Хасана/ Чкалова, 32/28	встроенные нежилые помещения общей площадью 111,6 кв. м (кадастровый номер 59:01:4410744:1382) в подвале 5-этажного многоквартирного дома. Год ввода в эксплуатацию – 1936. Помещения находятся в составе имущества муниципальной казны	продажа на аукционе
31	Ул. Гусарова, 9/1	встроенные нежилые помещения общей площадью 135,5 кв. м (состоящие из двух объектов: площадью 40,3 кв. м (кадастровый номер 59:01:4411067:3429) и 95,2 кв. м (кадастровый номер 59:01:4411067:3353)) на первом, втором этажах 2-этажного нежилого здания. Год ввода в эксплуатацию – 1983. Помещения находятся в составе имущества муниципальной казны	продажа на аукционе
32	Комсомольский проспект, 87	встроенные нежилые помещения общей площадью 154,8 кв. м (кадастровый номер 59:01:4410742:390) в подвале 4-этажного многоквартирного дома. Год ввода в эксплуатацию – 1929. Помещения находятся в составе имущества муниципальной казны	продажа на аукционе
33	Ул. Новосибирская, 17	встроенные нежилые помещения общей площадью 87,1 кв. м (состоящие из трех объектов: площадью 43,7 кв. м (кадастровый номер 59:01:4413677:1176); 21,4 кв. м (кадастровый номер 59:01:4413677:1127) и 22,0 кв. м (кадастровый номер 59:01:4413677:1126)) на первом этаже 9-этажного многоквартирного дома и 1-этажного пристроя к многоквартирному дому. Год ввода в эксплуатацию – 1976. Помещения находятся в составе имущества муниципальной казны	продажа на аукционе

1	2	3	4
34	Ул. Рабоче-Крестьянская, 26	встроенное нежилое помещение общей площадью 6,7 кв. м (кадастровый номер 59:01:4410295:1084) на цокольном этаже 5-этажного многоквартирного дома. Год ввода в эксплуатацию – 1972. Помещение находится в составе имущества муниципальной казны	продажа на аукционе
35	Ул. Рабоче-Крестьянская, 26	встроенные нежилые помещения общей площадью 34,6 кв. м (кадастровый номер 59:01:4410295:1083) на цокольном этаже 5-этажного многоквартирного дома. Год ввода в эксплуатацию – 1972. Помещения находятся в составе имущества муниципальной казны	продажа на аукционе
36	Ул. Солдатова, 32	встроенные нежилые помещения общей площадью 2 324,2 кв. м (состоящие из семи объектов: площадью 1 774,7 кв. м (кадастровый номер 59:01:4410946:4409); 270,8 кв. м (кадастровый номер 59:01:4410946:4373); 130,2 кв. м (кадастровый номер 59:01:4410946:4256); 49,8 кв. м (кадастровый номер 59:01:4410946:4335); 47,2 кв. м (кадастровый номер 59:01:4410946:4269); 36,2 кв. м (кадастровый номер 59:01:4410946:4327); 15,3 кв. м (кадастровый номер 59:01:4410946:4488)) в подвале, на первом и втором этажах 2-этажного нежилого здания. Год ввода в эксплуатацию – 1984. Помещения находятся в составе имущества муниципальной казны	продажа на аукционе
	Итого по подразделам 1, 2	S = 25 352,9 кв. м	
		3. Акции (доли) в уставных капиталах хозяйствующих субъектов	
		приватизация данных объектов не предусмотрена	
		4. Муниципальные унитарные предприятия	
		приватизация данных объектов не предусмотрена	
		5. Объекты незавершенного строительства	
		приватизация данных объектов не предусмотрена	
		6. Иное муниципальное имущество	
1	Ул. Кировоградская, 186б	доля в праве в размере 73/100 на земельный участок, категория земель: земли населенных пунктов, разрешенное использование: под многоквартирный жилой дом, общая площадь 760 +/- 6 кв. м, кадастровый номер 59:01:1713268:5	продажа на аукционе или преимущественное право выкупа
2	Ул. Кировоградская, 188а	доля в праве в размере 13/20 на земельный участок, категория земель: земли населенных пунктов, разрешенное использование: под многоквартирный жилой дом, общая площадь 1 147 +/- 8 кв. м, кадастровый номер 59:01:1713268:14	продажа на аукционе или преимущественное право выкупа
3	Ул. Кировоградская, 188г	доля в праве в размере 8/25 на земельный участок, категория земель: земли населенных пунктов, разрешенное использование: под многоквартирный жилой дом, общая площадь 520 +/- 5 кв. м, кадастровый номер 59:01:1713268:7	продажа на аукционе или преимущественное право выкупа
4	Ул. Кировоградская, з/у 190	доля в праве в размере 7/20 на земельный участок, категория земель: земли населенных пунктов, разрешенное использование: многоквартирный жилой дом, общая площадь 901 +/- 7 кв. м, кадастровый номер 59:01:1713268:15	продажа на аукционе или преимущественное право выкупа
5	Ул. Борчанинова, 77	доля в праве в размере 1/2 на земельный участок, категория земель: земли населенных пунктов, разрешенное использование: под индивидуальный жилой дом, общая площадь 874 +/- 2 кв. м, кадастровый номер 59:01:4410548:9	продажа на аукционе или преимущественное право выкупа
6	Ул. Республиканская, 5	доля в праве в размере 3/4 на жилой дом (фундамент), площадь 47,4 кв. м, кадастровый номер 59:01:4211243:54; доля в праве в размере 3/4 на земельный участок, категория земель: земли населенных пунктов, разрешенное использование: для индивидуального жилищного строительства, общая площадь 606 +/- 3 кв. м, кадастровый номер 59:01:4211243:21	продажа на аукционе или преимущественное право выкупа

Пермская городская Дума VII созыва
Р Е Ш Е Н И Е

15.11.2022 № 248

О внесении изменений в решение Пермской городской Думы от 24.04.2018 № 56 «Об установлении расходного обязательства города Перми в сфере образования»

В соответствии с Уставом города Перми

Пермская городская Дума **р е ш и л а:**

1. Внести в решение Пермской городской Думы от 24.04.2018 № 56 «Об установлении расходного обязательства города Перми в сфере образования» (в редакции решений Пермской городской Думы от 28.08.2018 № 136, от 20.11.2018 № 236, от 26.02.2019 № 27, от 23.04.2019 № 76, от 19.11.2019 № 271, от 24.03.2020 № 60, от 27.10.2020 № 205, от 15.12.2020 № 255, от 24.02.2021 № 36, от 27.04.2021 № 105, от 22.06.2021 № 142, от 25.01.2022 № 19, от 26.04.2022 № 74, от 28.06.2022 № 137) изменения:

1.1 в абзаце первом пункта 1 цифры «2024» заменить цифрами «2025»;

1.2 в абзаце первом пункта 2 цифры «2024» заменить цифрами «2025»;

1.3 абзац седьмой пункта 2 дополнить словами «, муниципальное автономное общеобразовательное учреждение «Гимназия № 33» г. Перми, муниципальное автономное общеобразовательное учреждение с углубленным изучением математики и английского языка «Школа дизайна «Точка» г. Перми».

2. Настоящее решение вступает в силу со дня его официального опубликования в печатном средстве массовой информации «Официальный бюллетень органов местного самоуправления муниципального образования город Пермь».

3. Опубликовать настоящее решение в печатном средстве массовой информации «Официальный бюллетень органов местного самоуправления муниципального образования город Пермь», а также опубликовать (обнародовать) настоящее решение на официальном сайте муниципального образования город Пермь в информационно-телекоммуникационной сети Интернет.

4. Контроль за исполнением настоящего решения возложить на комитет Пермской городской Думы по социальной политике.

Председатель
Пермской городской Думы Д.В. Малютин

Глава города Перми А.Н. Дёмкин

Пермская городская Дума VII созыва
Р Е Ш Е Н И Е

15.11.2022 № 249

О внесении изменения в решение Пермской городской Думы от 23.05.2017 № 108 «Об установлении расходного обязательства города Перми на софинансирование расходов на мероприятия по благоустройству дворовых территорий многоквартирных домов города Перми»

В соответствии со статьей 86 Бюджетного кодекса Российской Федерации, Федеральным законом от 06.10.2003 № 131-ФЗ «Об общих принципах организации местного самоуправления в Российской Федерации», постановлением Правительства Российской Федерации от 30.12.2017 № 1710 «Об утверждении государственной программы Россий-

ской Федерации «Обеспечение доступным и комфортным жильем и коммунальными услугами граждан Российской Федерации», постановлением Правительства Пермского края от 03.10.2013 № 1331-п «Об утверждении государственной программы Пермского края «Градостроительная и жилищная политика, создание условий для комфортной городской среды», Уставом города Перми

Пермская городская Дума **р е ш и л а:**

1. Внести в решение Пермской городской Думы от 23.05.2017 № 108 «Об установлении расходного обязательства города Перми на софинансирование расходов на мероприятия по благоустройству дворовых территорий многоквартирных домов города Перми» (в редакции решений Пермской городской Думы от 21.11.2017 № 234, от 26.06.2018 № 120, от 23.10.2018 № 220, от 23.04.2019 № 91, от 24.09.2019 № 233, от 17.11.2020 № 231, от 24.08.2021 № 178) изменение, заменив в абзаце первом пункта 1 цифры «2017-2024» цифрами «2017-2025».

2. Настоящее решение вступает в силу со дня его официального опубликования в печатном средстве массовой информации «Официальный бюллетень органов местного самоуправления муниципального образования город Пермь».

3. Опубликовать настоящее решение в печатном средстве массовой информации «Официальный бюллетень органов местного самоуправления муниципального образования город Пермь», а также опубликовать (обнародовать) настоящее решение на официальном сайте муниципального образования город Пермь в информационно-телекоммуникационной сети Интернет.

4. Контроль за исполнением настоящего решения возложить на комитет Пермской городской Думы по пространственному развитию и благоустройству.

Председатель
Пермской городской Думы Д.В. Малютин

Глава города Перми А.Н. Дёмкин

Пермская городская Дума VII созыва
Р Е Ш Е Н И Е

15.11.2022 № 253

О внесении изменений в Программу комплексного развития социальной инфраструктуры города Перми на 2018-2022 годы, утвержденную решением Пермской городской Думы от 23.10.2018 № 208

В соответствии с пунктом 9 части 3 статьи 8 Градостроительного кодекса Российской Федерации, Федеральным законом от 06.10.2003 № 131-ФЗ «Об общих принципах организации местного самоуправления в Российской Федерации», в целях актуализации

Пермская городская Дума **р е ш и л а:**

1. Внести в Программу комплексного развития социальной инфраструктуры города Перми на 2018-2022 годы, утвержденную решением Пермской городской Думы от 23.10.2018 № 208 (в редакции решений Пермской городской Думы от 24.03.2020 № 59, от 24.08.2021 № 183), изменения:

1.1 в паспорте Программы комплексного развития социальной инфраструктуры города Перми:

1.1.1 строку «Укрупненное описание запланированных мероприятий (инвестиционных проектов) по проектированию, строительству, реконструкции объектов социальной инфраструктуры» изложить в редакции:

«

Укрупненное описание запланированных мероприятий (инвестиционных проектов) по проектированию, строительству, реконструкции объектов социальной инфраструктуры	в целях реализации основной цели и задач Программы в 2018-2022 годах предусматриваются следующие мероприятия: строительство не менее: 12 зданий для размещения дошкольных образовательных учреждений, 5 зданий для размещения общеобразовательных учреждений, 11 спортивных площадок (межшкольных стадионов), 8 спортивных объектов, реконструкция: 1 здания дошкольного образовательного учреждения, 2 зданий общеобразовательных учреждений, 1 здания учреждения дополнительного образования, 1 здания учреждения культуры, проектирование: 1 спортивного объекта

»;

1.1.2 строку «Объемы и источники финансирования Программы» изложить в редакции:

«

Объемы и источники финансирования Программы	прогнозный общий объем финансирования Программы на период 2018-2022 годов составляет 8287273,632 тыс. руб., в том числе по годам: 2018 год – 1563381,438 тыс. руб., 2019 год – 1631048,318 тыс. руб., 2020 год – 2644933,976 тыс. руб., 2021 год – 1323905,313 тыс. руб., 2022 год – 1124004,587 тыс. руб. Финансирование мероприятий Программы осуществляется за счет средств бюджета города Перми, бюджета Пермского края, федерального бюджета, внебюджетных средств

»;

1.2 в пункте 4.1 раздела IV части I:

1.2.1 дополнить абзацем тринадцатым следующего содержания:

«государственная программа Российской Федерации «Доступная среда», утвержденная постановлением Правительства Российской Федерации от 29.03.2019 № 363,»;

1.2.2 абзац тринадцатый дополнить словами «(документ утратил силу с 01.01.2022)»;

1.2.3 дополнить абзацем четырнадцатым следующего содержания:

«государственная программа Российской Федерации «Развитие физической культуры и спорта», утвержденная постановлением Правительства Российской Федерации от 30.09.2021 № 1661,»;

1.2.4 абзац пятнадцатый изложить в редакции:

«Концепция развития дополнительного образования детей, утвержденная распоряжением Правительства Российской Федерации от 04.09.2014 № 1726-р (документ утратил силу с 31.03.2022),»;

1.2.5 дополнить абзацем шестнадцатым следующего содержания:

«Концепция развития дополнительного образования детей до 2030 года, утвержденная распоряжением Правительства Российской Федерации от 31.03.2022 № 678-р,»;

1.2.6 дополнить абзацем восемнадцатым следующего содержания:

«Методические рекомендации о применении нормативов и норм при определении потребности субъектов Российской Федерации в объектах физической культуры и спорта, утвержденные приказом Министерства спорта Российской Федерации от 21.03.2018 № 244,»;

1.2.7 абзац двадцать второй после слов «на период 2016-2020 годов» дополнить словами «и на 2021 год»;

1.2.8 дополнить абзацем двадцать третьим следующего содержания:

«План мероприятий по реализации Стратегии социально-экономического развития муниципального образования город Пермь до 2030 года на период 2022-2026 годов, утвержденный решением Пермской городской Думы от 26.10.2021 № 232,»;

1.2.9 абзац двадцать девятый дополнить словами «(документ утратил силу с 01.01.2022)»;

1.2.10 абзац тридцатый дополнить словами «(документ утратил силу с 01.01.2022)»;

1.2.11 абзац тридцать первый дополнить словами «(документ утратил силу с 01.01.2022)»;

1.2.12 абзац тридцать второй дополнить словами «(документ утратил силу с 01.01.2022)»;

1.2.13 абзац тридцать третий дополнить словами «(документ утратил силу с 01.01.2022)»;

1.2.14 дополнить абзацами следующего содержания:

«муниципальная программа «Развитие сети образовательных организаций города Перми», утвержденная постановлением администрации города Перми от 20.10.2021 № 923,

муниципальная программа «Доступное и качественное образование», утвержденная постановлением администрации города Перми от 19.10.2021 № 891,

муниципальная программа «Молодежь города Перми», утвержденная постановлением администрации города Перми от 14.10.2021 № 858,

муниципальная программа «Развитие физической культуры и спорта города Перми», утвержденная постановлением администрации города Перми от 19.10.2021 № 893,

муниципальная программа «Социальная поддержка и обеспечение семейного благополучия населения города Перми», утвержденная постановлением администрации города Перми от 20.10.2021 № 915.»;

1.3 в таблице 12 раздела II части II:

1.3.1 в пункте 2.1:

1.3.1.1 в структурной единице «Дошкольные образовательные учреждения»:

1.3.1.1.1 строку 12 изложить в редакции:

«

12	Строительство здания для размещения дошкольной образовательной организации по ул. Теплогорской, 24 города Перми	г. Пермь, ул. Теплогорская, 24	участок в стадии формирования					v/100	ДО, общество с ограниченной ответственностью «Орсо групп»

»;

1.3.1.1.2 строку 14 исключить;

1.3.1.1.3 строку «Итого» изложить в редакции:

«

	Итого			408	610	1287	-	650	

»;

1.3.1.1.4 сноску «[1]» изложить в редакции:

«[1] Информация о мероприятии приводится справочно. Срок реализации мероприятия – 2024 год/количество мест – 350.»;

1.3.1.2 в структурной единице «Общеобразовательные учреждения»:

1.3.1.2.1 строку 6 изложить в редакции:

«

6	Реконструкция здания под размещение общеобразовательной организации по ул. Целинной, 15 [2']	г. Пермь, ул. Целинная, 15	6065		v/-	v/-	v/-	v/-	ДО

»;

1.3.1.2.2 строки 10, 11, 12, 14 исключить;

1.3.1.2.3 дополнить строками 15, 16 следующего содержания:

«

15	Строительство корпуса МАОУ «Гимназия № 33» г. Перми [12]	г. Пермь, ул. Николая Островского, 68	10453,9					v/-	ДО
16	Строительство корпуса МАОУ «Школа дизайна «Точка» г. Перми [13]	г. Пермь, бульвар Гагарина, 75а	18101,4					v/-	ДО

»;

1.3.1.2.4 строку «Итого» изложить в редакции:

«

	Итого			2000	-	1625	1050	1650	

»;

1.3.1.2.5 страницу, на которой расположена строка 6, внизу дополнить сноской к графе 2 строки 6 следующего содержания:

«[2'] Информация о мероприятии приводится справочно. Срок реализации мероприятия – 2023 год/количество мест – 700.»;

1.3.1.2.6 страницу, на которой расположена строка 15, внизу дополнить сноской к графе 2 строки 15 следующего содержания:

«[12] Информация о мероприятии приводится справочно. Срок реализации мероприятия – 2023 год/количество мест – 825.»;

1.3.1.2.7 страницу, на которой расположена строка 16, внизу дополнить сноской к графе 2 строки 16 следующего содержания:

«[13] Информация о мероприятии приводится справочно. Срок реализации мероприятия – 2023 год/количество мест – 1050.»;

1.3.1.3 в структурной единице «Учреждения дополнительного образования»:

1.3.1.3.1 строку 2 изложить в редакции:

«

2	Реконструкция ледовой арены МАУ ДО «ДЮЦ «Здоровье» [14]	г. Пермь, ул. Ласьвинская, 1	42600		v/-	v/-	v/-	v/-	ДО

»;

1.3.1.3.2 строку «Итого» изложить в редакции:

«

	Итого			-	586	-	-	-	

»;

1.3.1.3.3 страницу, на которой расположена строка 2, внизу дополнить сноской к графе 2 строки 2 следующего содержания:

«[14] Информация о мероприятии приводится справочно. Срок реализации мероприятия – 2024 год/количество мест – 450.»;

1.3.1.4 в структурной единице «Спортивные площадки (межшкольные стадионы)»:

1.3.1.4.1 строки 9, 10 исключить;

1.3.1.4.2 строку «Итого» изложить в редакции:

«

	Итого			2124	3823	986	2574	1583	

»;

1.3.1.4.3 сноску «[5']» изложить в редакции:

«[5'] Информация о мероприятии приводится справочно. Срок реализации мероприятия – 2023 год/количество мест – 1349.»;

1.3.1.4.4 сноску «[6]» изложить в редакции:

«[6] Информация о мероприятии приводится справочно. Срок реализации мероприятия – 2023 год/количество мест – 1335.»;

1.3.1.5 в структурной единице «Спортивные залы»:

1.3.1.5.1 графу 2 строки 3 дополнить знаком сноски «[8']»;

1.3.1.5.2 строку 4 исключить;

1.3.1.5.3 сноску «[7]»изложить в редакции:

«[7] Информация о мероприятии приводится справочно. Срок реализации мероприятия – 2023 год/количество мест – 903.»;

1.3.1.5.4 сноску «[8]» изложить в редакции:

«[8] Информация о мероприятии приводится справочно. Срок реализации мероприятия – 2023 год/количество мест – 587.»;

1.3.1.5.5 страницу, на которой расположена строка 3, внизу дополнить сноской к графе 2 строки 3 следующего содержания:

«[8'] Информация о мероприятии приводится справочно. Срок реализации мероприятия – 2024 год/количество мест – 800.»;

1.3.2 в пункте 2.2:

1.3.2.1 в структурной единице «Спортивные объекты»:

1.3.2.1.1 строки 6, 7 исключить;

1.3.2.1.2 сноску «[10]»изложить в редакции:

«[10] Информация о мероприятии приводится справочно. Срок реализации мероприятия – 2024 год/единая пропускная способность объекта – 66 чел./час.»;

1.3.2.1.3 сноску «[11]» изложить в редакции:

«[11] Информация о мероприятии приводится справочно. Срок реализации мероприятия – 2023 год/единая пропускная способность объекта – 157 чел./час.»;

1.4 в части III:

1.4.1 абзацы первый-шестой пункта 3.2 изложить в редакции:

«3.2. Общий объем финансирования Программы на период 2018-2022 годов за счет средств бюджетов составляет 8287273,632 тыс. руб., в том числе по годам:

2018 год - 1563381,438 тыс. руб.,

2019 год - 1631048,318 тыс. руб.,

2020 год - 2644933,976 тыс. руб.,

2021 год - 1323905,313 тыс. руб.,

2022 год - 1124004,587 тыс. руб.»;

1.4.2 в пункте 3.3:

1.4.2.1 в абзаце первом слово «семь» заменить словом «шесть»;

1.4.2.2 абзац четвертый признать утратившим силу;

1.4.2.3 абзац пятый изложить в редакции:

«в 2022 году – здание для размещения дошкольного образовательного учреждения по ул. Теплогорской, 24 города Перми на 100 мест (застройщик – общество с ограниченной ответственностью «Орсо групп»), здание для размещения дошкольного образовательного учреждения в микрорайоне Ива-1 Мотовилихинского района города Перми на 350 мест (застройщик – общество с ограниченной ответственностью «Строительно-инвестиционная корпорация «Девелопмент-Юг»), здание для размещения дошкольного образовательного учреждения в микрорайоне Красные Казармы Свердловского района города Перми на 200 мест (застройщик – общество с ограниченной ответственностью «Строительное Монтажное Управление № 3 «Сатурн-Р»).»;

1.5 в таблице 13 части IV строки 1.1.1, 1.1.2, 1.3.1, 1.3.2, 1.4.1, 1.4.2, 2.1.1 изложить в редакции согласно прилов жению 1 к настоящему решению;

1.6 Оценку объемов и источников финансирования мероприятий (инвестиционных проектов) (приложение 13) изложить в редакции согласно приложению 2 к настоящему решению;

1.7 Перечень мероприятий (инвестиционных проектов) по проектированию, строительству и реконструкции объектов социальной инфраструктуры города Перми, включенных в государственные программы Пермского края (приложение 15), изложить в редакции согласно приложению 3 к настоящему решению;

1.8 в Перечне свободных земельных участков (приложение 16) исключить строку

«

смежный с бульваром Гагарина, 75а	19000

».

2. Настоящее решение вступает в силу со дня его официального опубликования в печатном средстве массовой информации «Официальный бюллетень органов местного самоуправления муниципального образования город Пермь».

3. Опубликовать настоящее решение в печатном средстве массовой информации «Официальный бюллетень органов местного самоуправления муниципального образования город Пермь», а также опубликовать (обнародовать) настоящее решение на официальном сайте муниципального образования город Пермь в информационно-телекоммуникационной сети Интернет.

4. Контроль за исполнением настоящего решения возложить на комитет Пермской городской Думы по социальной политике.

Председатель
Пермской городской Думы Д.В. Малютин

Глава города Перми А.Н. Дёмкин

ПРИЛОЖЕНИЕ 1
к решению
Пермской городской Думы
от 15.11.2022 № 253

Отдельные строки таблицы 13 части IV Программы комплексного развития социальной инфраструктуры города Перми на 2018-2022 годы

1.1.1		количество введенных в эксплуатацию зданий учреждений дошкольного образования	ед.	2	3	5	-	3
1.1.2		количество вновь созданных мест в учреждениях дошкольного образования	ед.	408	610	1287	-	650
1.3.1		количество введенных в эксплуатацию зданий учреждений общего образования	ед.	2	-	2	1	2
1.3.2		количество вновь созданных мест в учреждениях общего образования	ед.	2000	-	1625	1050	1650
1.4.1		количество введенных в эксплуатацию после реконструкции зданий учреждений дополнительного образования	ед.	-	1	-	-	-
1.4.2		количество введенных в эксплуатацию спортивных площадок в учреждениях общего образования	ед.	2	4	1	2	2
2.1.1		количество введенных в эксплуатацию спортивных сооружений	ед.	3	1	2	-	2

ПРИЛОЖЕНИЕ 2
к решению Пермской
городской Думы
от 15.11.2022 № 253

ПРИЛОЖЕНИЕ 13
к Программе комплексного
развития социальной
инфраструктуры города Перми
на 2018-2022 годы

Оценка объемов и источников финансирования мероприятий (инвестиционных проектов)

№	Наименование объекта	Общий объем финансирования, предусмотренный на реализацию проекта, тыс. руб.	Объем финансирования с учетом срока реализации, тыс. руб.					
			2018 год	2019 год	2020 год	2021 год	2022 год	Общий объем финансирования
1	2	3	4	5	6	7	8	9
В области образования								
1	Строительство здания для размещения дошкольного образовательного учреждения по ул. Чернышевского, 17в, объем финансирования, тыс. руб., в т.ч.:	108000,047	108000,047	0,000	0,000	0,000	0,000	108000,047
	федеральный бюджет, тыс. руб.	50030,000	50030,000	0,000	0,000	0,000	0,000	50030,000
	бюджет Пермского края, тыс. руб.	18504,247	18504,247	0,000	0,000	0,000	0,000	18504,247
	бюджет города Перми, тыс. руб.	39465,800	39465,800	0,000	0,000	0,000	0,000	39465,800
	внебюджетные средства, тыс. руб.	0,000	0,000	0,000	0,000	0,000	0,000	0,000
2	Строительство здания для размещения дошкольного образовательного учреждения по ул. Грибоедова, 68в, объем финансирования, тыс. руб., в т.ч.:	248000,000	248000,000	0,000	0,000	0,000	0,000	248000,000
	федеральный бюджет, тыс. руб.	119668,800	119668,800	0,000	0,000	0,000	0,000	119668,800
	бюджет Пермского края, тыс. руб.	44268,460	44268,460	0,000	0,000	0,000	0,000	44268,460
	бюджет города Перми, тыс. руб.	84062,740	84062,740	0,000	0,000	0,000	0,000	84062,740
	внебюджетные средства, тыс. руб.	0,000	0,000	0,000	0,000	0,000	0,000	0,000

1	2	3	4	5	6	7	8	9
3	Строительство здания для размещения дошкольного образовательного учреждения по ул. Евгения Пермяка, 8а, объем финансирования, тыс. руб., в т.ч.:	286320,800	35,000	73922,800	212363,000	0,000	0,000	286320,800
	федеральный бюджет, тыс. руб.	0,000	0,000	0,000	0,000	0,000	0,000	0,000
	бюджет Пермского края, тыс. руб.	127271,700	0,000	0,000	127271,700	0,000	0,000	127271,700
	бюджет города Перми, тыс. руб.	159049,100	35,000	73922,800	85091,300	0,000	0,000	159049,100
	внебюджетные средства, тыс. руб.	0,000	0,000	0,000	0,000	0,000	0,000	0,000
4	Строительство здания для размещения дошкольного образовательного учреждения по ул. Желябова, 16б, объем финансирования, тыс. руб., в т.ч.:	373206,700	35,000	6519,000	272037,700	94615,000	0,000	373206,700
	федеральный бюджет, тыс. руб.	0,000	0,000	0,000	0,000	0,000	0,000	0,000
	бюджет Пермского края, тыс. руб.	127271,800	0,000	0,000	127271,800	0,000	0,000	127271,800
	бюджет города Перми, тыс. руб.	245934,900	35,000	6519,000	144765,900	94615,000	0,000	245934,900
	внебюджетные средства, тыс. руб.	0,000	0,000	0,000	0,000	0,000	0,000	0,000
5	Строительство здания для размещения дошкольного образовательного учреждения по ул. Плеханова, 63, объем финансирования, тыс. руб., в т.ч.:	200569,219	0,000	146169,919	54399,300	0,000	0,000	200569,219
	федеральный бюджет, тыс. руб.	133276,300	0,000	81648,600	51627,700	0,000	0,000	133276,300
	бюджет Пермского края, тыс. руб.	45521,800	0,000	42804,600	2717,200	0,000	0,000	45521,800
	бюджет города Перми, тыс. руб.	21771,119	0,000	21716,719	54,400	0,000	0,000	21771,119
	внебюджетные средства, тыс. руб.	0,000	0,000	0,000	0,000	0,000	0,000	0,000
6	Строительство здания для размещения дошкольного образовательного учреждения по ул. Байкальской, 26а, объем финансирования, тыс. руб., в т.ч.:	249002,500	0,000	0,000	6595,800	111706,700	130700,000	249002,500
	федеральный бюджет, тыс. руб.	0,000	0,000	0,000	0,000	0,000	0,000	0,000
	бюджет Пермского края, тыс. руб.	0,000	0,000	0,000	0,000	0,000	0,000	0,000
	бюджет города Перми, тыс. руб.	249002,500	0,000	0,000	6595,800	111706,700	130700,000	249002,500
	внебюджетные средства, тыс. руб.	0,000	0,000	0,000	0,000	0,000	0,000	0,000
7	Строительство здания для размещения дошкольной образовательной организации по ул. Агатовой, 26, объем финансирования, тыс. руб., в т.ч.:	203000,000	0,000	203000,000	0,000	0,000	0,000	203000,000
	федеральный бюджет, тыс. руб.	0,000	0,000	0,000	0,000	0,000	0,000	0,000
	бюджет Пермского края, тыс. руб.	0,000	0,000	0,000	0,000	0,000	0,000	0,000
	бюджет города Перми, тыс. руб.	0,000	0,000	0,000	0,000	0,000	0,000	0,000
	внебюджетные средства, тыс. руб.	203000,000	0,000	203000,000	0,000	0,000	0,000	203000,000

1	2	3	4	5	6	7	8	9
8	Строительство здания для размещения дошкольной образовательной организации по ул. Революции, объем финансирования, тыс. руб., в т.ч.:	154050,000	0,000	154050,000	0,000	0,000	0,000	154050,000
	федеральный бюджет, тыс. руб.	0,000	0,000	0,000	0,000	0,000	0,000	0,000
	бюджет Пермского края, тыс. руб.	0,000	0,000	0,000	0,000	0,000	0,000	0,000
	бюджет города Перми, тыс. руб.	0,000	0,000	0,000	0,000	0,000	0,000	0,000
	внебюджетные средства, тыс. руб.	154050,000	0,000	154050,000	0,000	0,000	0,000	154050,000
9	Строительство здания для размещения дошкольного образовательного учреждения в микрорайоне Ива-1 в Мотовилихинском районе города Перми, объем финансирования, тыс. руб., в т.ч.:	236800,000	0,000	0,000	0,000	236800,000	0,000	236800,000
	федеральный бюджет, тыс. руб.	0,000	0,000	0,000	0,000	0,000	0,000	0,000
	бюджет Пермского края, тыс. руб.	0,000	0,000	0,000	0,000	0,000	0,000	0,000
	бюджет города Перми, тыс. руб.	0,000	0,000	0,000	0,000	0,000	0,000	0,000
	внебюджетные средства, тыс. руб.	236800,000	0,000	0,000	0,000	236800,000	0,000	236800,000
10	Реконструкция здания муниципального автономного дошкольного образовательного учреждения «Детский сад IT мир» г. Перми, объем финансирования, тыс. руб., в т.ч.:	56305,862	21927,443	0,000	0,000	0,000	0,000	21927,443
	федеральный бюджет, тыс. руб.	0,000	0,000	0,000	0,000	0,000	0,000	0,000
	бюджет Пермского края, тыс. руб.	0,000	0,000	0,000	0,000	0,000	0,000	0,000
	бюджет города Перми, тыс. руб.	56305,862	21927,443	0,000	0,000	0,000	0,000	21927,443
	внебюджетные средства, тыс. руб.	0,000	0,000	0,000	0,000	0,000	0,000	0,000
11	Строительство здания для размещения дошкольной образовательной организации по ул. Теплогорской, 24 г. Перми, объем финансирования, тыс. руб., в т.ч.:	90000,000	0,000	0,000	0,000	90000,000	0,000	90000,000
	федеральный бюджет, тыс. руб.	0,000	0,000	0,000	0,000	0,000	0,000	0,000
	бюджет Пермского края, тыс. руб.	0,000	0,000	0,000	0,000	0,000	0,000	0,000
	бюджет города Перми, тыс. руб.	0,000	0,000	0,000	0,000	0,000	0,000	0,000
	внебюджетные средства, тыс. руб.	90000,000	0,000	0,000	0,000	90000,000	0,000	90000,000
12	Строительство здания для размещения дошкольной образовательной организации в микрорайоне Красные Казармы Свердловского района г. Перми, объем финансирования, тыс. руб., в т.ч.:	180000,000	0,000	0,000	180000,000	0,000	0,000	180000,000
	федеральный бюджет, тыс. руб.	0,000	0,000	0,000	0,000	0,000	0,000	0,000
	бюджет Пермского края, тыс. руб.	0,000	0,000	0,000	0,000	0,000	0,000	0,000
	бюджет города Перми, тыс. руб.	0,000	0,000	0,000	0,000	0,000	0,000	0,000
	внебюджетные средства, тыс. руб.	180000,000	0,000	0,000	180000,000	0,000	0,000	180000,000

1	2	3	4	5	6	7	8	9
13	Строительство нового корпуса здания МАОУ «СОШ № 42» г. Перми по адресу: ул. Нестерова, 18 в г. Перми, объем финансирования, тыс. руб., в т.ч.:	545588,665	342005,835	0,000	0,000	0,000	0,000	342005,835
	федеральный бюджет, тыс. руб.	0,000	0,000	0,000	0,000	0,000	0,000	0,000
	бюджет Пермского края, тыс. руб.	83271,154	83271,154	0,000	0,000	0,000	0,000	83271,154
	бюджет города Перми, тыс. руб.	462317,511	258734,681	0,000	0,000	0,000	0,000	258734,681
	внебюджетные средства, тыс. руб.	0,000	0,000	0,000	0,000	0,000	0,000	0,000
14	Строительство нового корпуса МАОУ «СОШ № 59» г. Перми, объем финансирования, тыс. руб., в т.ч.:	539726,126	357495,512	0,000	0,000	0,000	0,000	357495,512
	федеральный бюджет, тыс. руб.	198365,690	198365,690	0,000	0,000	0,000	0,000	198365,690
	бюджет Пермского края, тыс. руб.	125368,120	125368,120	0,000	0,000	0,000	0,000	125368,120
	бюджет города Перми, тыс. руб.	215992,316	33761,702	0,000	0,000	0,000	0,000	33761,702
	внебюджетные средства, тыс. руб.	0,000	0,000	0,000	0,000	0,000	0,000	0,000
15	Реконструкция здания МАОУ «СОШ № 93» г. Перми (пристройка нового корпуса), объем финансирования, тыс. руб., в т.ч.:	451518,011	68171,800	207886,371	0,000	0,000	0,000	276058,171
	федеральный бюджет, тыс. руб.	0,000	0,000	0,000	0,000	0,000	0,000	0,000
	бюджет Пермского края, тыс. руб.	136481,770	0,000	136481,770	0,000	0,000	0,000	136481,770
	бюджет города Перми, тыс. руб.	315036,241	68171,800	71404,601	0,000	0,000	0,000	139576,401
	внебюджетные средства, тыс. руб.	0,000	0,000	0,000	0,000	0,000	0,000	0,000
16	Строительство нового корпуса МАОУ «Гимназия № 3» г. Перми, объем финансирования, тыс. руб., в т.ч.:	633499,600	0,000	192166,300	242733,300	0,000	0,000	434899,600
	федеральный бюджет, тыс. руб.	0,000	0,000	0,000	0,000	0,000	0,000	0,000
	бюджет Пермского края, тыс. руб.	338068,600	0,000	139468,600	0,000	0,000	0,000	139468,600
	бюджет города Перми, тыс. руб.	295431,000	0,000	52697,700	242733,300	0,000	0,000	295431,000
	внебюджетные средства, тыс. руб.	0,000	0,000	0,000	0,000	0,000	0,000	0,000
17	Строительство здания общеобразовательного учреждения по ул. Юнг Прикамья, 3, объем финансирования, тыс. руб., в т.ч.:	846692,439	0,000	174623,630	288878,409	383190,400	0,000	846692,439
	федеральный бюджет, тыс. руб.	0,000	0,000	0,000	0,000	0,000	0,000	0,000
	бюджет Пермского края, тыс. руб.	310503,480	0,000	0,000	180352,000	130151,500	0,000	310503,500
	бюджет города Перми, тыс. руб.	536188,959	0,000	174623,630	108526,409	253038,900	0,000	536188,939
	внебюджетные средства, тыс. руб.	0,000	0,000	0,000	0,000	0,000	0,000	0,000

1	2	3	4	5	6	7	8	9
18	Реконструкция здания МБОУ «Гимназия № 17» г. Перми (пристройка нового корпуса), объем финансирования, тыс. руб., в т.ч:	525907,780	578,180	10333,300	0,000	68454,000	446542,300	525907,780
	федеральный бюджет, тыс. руб.	0,000	0,000	0,000	0,000	0,000	0,000	0,000
	бюджет Пермского края, тыс. руб.	218971,200	0,000	0,000	0,000	0,000	218971,200	218971,200
	бюджет города Перми, тыс. руб.	306936,580	578,180	10333,300	0,000	68454,000	227571,100	306936,580
	внебюджетные средства, тыс. руб.	0,000	0,000	0,000	0,000	0,000	0,000	0,000
19	Строительство здания для размещения муниципального автономного общеобразовательного учреждения с углубленным изучением математики и английского языка «Школа дизайна «Точка» г. Перми в микрорайоне Красные Казармы Свердловского района г. Перми, объем финансирования, тыс. руб., в т.ч.:	1038320,000	0,000	0,000	1038320,000	0,000	0,000	1038320,000
	федеральный бюджет, тыс. руб.	0,000	0,000	0,000	0,000	0,000	0,000	0,000
	бюджет Пермского края, тыс. руб.	0,000	0,000	0,000	0,000	0,000	0,000	0,000
	бюджет города Перми, тыс. руб.	0,000	0,000	0,000	0,000	0,000	0,000	0,000
	внебюджетные средства, тыс. руб.	1038320,000	0,000	0,000	1038320,000	0,000	0,000	1038320,000
20	Реконструкция здания муниципального автономного учреждения дополнительного образования «Детско-юношеский центр имени Василия Соломина», объем финансирования, тыс. руб., в т.ч.:	113668,538	29815,400	80847,600	0,000	0,000	0,000	110663,000
	федеральный бюджет, тыс. руб.	0,000	0,000	0,000	0,000	0,000	0,000	0,000
	бюджет Пермского края, тыс. руб.	6409,400	0,000	6409,400	0,000	0,000	0,000	6409,400
	бюджет города Перми, тыс. руб.	107259,138	29815,400	74438,200	0,000	0,000	0,000	104253,600
	внебюджетные средства, тыс. руб.	0,000	0,000	0,000	0,000	0,000	0,000	0,000
21	Строительство спортивной площадки МАОУ «СОШ № 135» г. Перми, объем финансирования, тыс. руб., в т.ч.:	16622,990	16000,000	0,000	0,000	0,000	0,000	16000,000
	федеральный бюджет, тыс. руб.	0,000	0,000	0,000	0,000	0,000	0,000	0,000
	бюджет Пермского края, тыс. руб.	0,000	0,000	0,000	0,000	0,000	0,000	0,000
	бюджет города Перми, тыс. руб.	16622,990	16000,000	0,000	0,000	0,000	0,000	16000,000
	внебюджетные средства, тыс. руб.	0,000	0,000	0,000	0,000	0,000	0,000	0,000
22	Строительство спортивной площадки МАОУ СОШ № 115» г. Перми, объем финансирования, тыс. руб., в т.ч.:	16622,900	622,900	16000,000	0,000	0,000	0,000	16622,900
	федеральный бюджет, тыс. руб.	0,000	0,000	0,000	0,000	0,000	0,000	0,000
	бюджет Пермского края, тыс. руб.	0,000	0,000	0,000	0,000	0,000	0,000	0,000
	бюджет города Перми, тыс. руб.	16622,900	622,900	16000,000	0,000	0,000	0,000	16622,900
	внебюджетные средства, тыс. руб.	0,000	0,000	0,000	0,000	0,000	0,000	0,000

1	2	3	4	5	6	7	8	9
23	Строительство спортивной площадки МАОУ «СОШ № 82» г. Перми, объем финансирования, тыс. руб., в т.ч.:	16622,900	622,900	16000,000	0,000	0,000	0,000	16622,900
	федеральный бюджет, тыс. руб.	0,000	0,000	0,000	0,000	0,000	0,000	0,000
	бюджет Пермского края, тыс. руб.	0,000	0,000	0,000	0,000	0,000	0,000	0,000
	бюджет города Перми, тыс. руб.	16622,900	622,900	16000,000	0,000	0,000	0,000	16622,900
	внебюджетные средства, тыс. руб.	0,000	0,000	0,000	0,000	0,000	0,000	0,000
24	Строительство спортивной площадки МАОУ «Многопрофильная школа «Приоритет» г. Перми по ул. Голева, 8, объем финансирования, тыс. руб., в т.ч.:	16622,900	0,000	622,900	16000,000	0,000	0,000	16622,900
	федеральный бюджет, тыс. руб.	0,000	0,000	0,000	0,000	0,000	0,000	0,000
	бюджет Пермского края, тыс. руб.	0,000	0,000	0,000	0,000	0,000	0,000	0,000
	бюджет города Перми, тыс. руб.	16622,900	0,000	622,900	16000,000	0,000	0,000	16622,900
	внебюджетные средства, тыс. руб.	0,000	0,000	0,000	0,000	0,000	0,000	0,000
25	Строительство спортивной площадки МАОУ «СОШ № 41» г. Перми, объем финансирования, тыс. руб., в т.ч.:	14992,461	14500,000	0,000	0,000	0,000	0,000	14500,000
	федеральный бюджет, тыс. руб.	0,000	0,000	0,000	0,000	0,000	0,000	0,000
	бюджет Пермского края, тыс. руб.	0,000	0,000	0,000	0,000	0,000	0,000	0,000
	бюджет города Перми, тыс. руб.	14992,461	14500,000	0,000	0,000	0,000	0,000	14500,000
	внебюджетные средства, тыс. руб.	0,000	0,000	0,000	0,000	0,000	0,000	0,000
26	Строительство спортивной площадки МАОУ «СОШ № 131» г. Перми, объем финансирования, тыс. руб., в т.ч.:	16622,900	622,900	0,000	0,000	16000,000	0,000	16622,900
	федеральный бюджет, тыс. руб.	0,000	0,000	0,000	0,000	0,000	0,000	0,000
	бюджет Пермского края, тыс. руб.	0,000	0,000	0,000	0,000	0,000	0,000	0,000
	бюджет города Перми, тыс. руб.	16622,900	622,900	0,000	0,000	16000,000	0,000	16622,900
	внебюджетные средства, тыс. руб.	0,000	0,000	0,000	0,000	0,000	0,000	0,000
27	Строительство спортивной площадки МАОУ «СОШ № 122» г. Перми, объем финансирования, тыс. руб., в т.ч.:	22544,500	622,900	21921,600	0,000	0,000	0,000	22544,500
	федеральный бюджет, тыс. руб.	0,000	0,000	0,000	0,000	0,000	0,000	0,000
	бюджет Пермского края, тыс. руб.	0,000	0,000	0,000	0,000	0,000	0,000	0,000
	бюджет города Перми, тыс. руб.	13044,500	622,900	12421,600	0,000	0,000	0,000	13044,500
	внебюджетные средства, тыс. руб.	9500,000	0,000	9500,000	0,000	0,000	0,000	9500,000

1	2	3	4	5	6	7	8	9
28	Строительство спортивной площадки МАОУ «Гимназия № 31» г. Перми, объем финансирования, тыс. руб., в т.ч:	17456,870	17456,870	0,000	0,000	0,000	0,000	17456,870
	федеральный бюджет, тыс. руб.	0,000	0,000	0,000	0,000	0,000	0,000	0,000
	бюджет Пермского края, тыс. руб.	0,000	0,000	0,000	0,000	0,000	0,000	0,000
	бюджет города Перми, тыс. руб.	17456,870	17456,870	0,000	0,000	0,000	0,000	17456,870
	внебюджетные средства, тыс. руб.	0,000	0,000	0,000	0,000	0,000	0,000	0,000
29	Строительство спортивной площадки МАОУ «Школа бизнеса и предпринимательства» г. Перми, объем финансирования, тыс. руб., в т.ч.:	16622,900	0,000	0,000	622,900	0,000	16000,000	16622,900
	федеральный бюджет, тыс. руб.	0,000	0,000	0,000	0,000	0,000	0,000	0,000
	бюджет Пермского края, тыс. руб.	0,000	0,000	0,000	0,000	0,000	0,000	0,000
	бюджет города Перми, тыс. руб.	16622,900	0,000	0,000	622,900	0,000	16000,000	16622,900
	внебюджетные средства, тыс. руб.	0,000	0,000	0,000	0,000	0,000	0,000	0,000
30	Строительство дошкольного образовательного учреждения в микрорайоне Красные Казармы Свердловского района г. Перми, объем финансирования, тыс. руб., в т.ч.:	180000,000	0,000	0,000	0,000	0,000	180000,000	180000,000
	федеральный бюджет, тыс. руб.	0,000	0,000	0,000	0,000	0,000	0,000	0,000
	бюджет Пермского края, тыс. руб.	0,000	0,000	0,000	0,000	0,000	0,000	0,000
	бюджет города Перми, тыс. руб.	0,000	0,000	0,000	0,000	0,000	0,000	0,000
	внебюджетные средства, тыс. руб.	180000,000	0,000	0,000	0,000	0,000	180000,000	180000,000
31	Строительство спортивной площадки МАОУ «СОШ № 55» г. Перми, объем финансирования, тыс. руб., в т.ч.:	18239,200	0,000	0,000	622,900	0,000	17616,300	18239,200
	федеральный бюджет, тыс. руб.	0,000	0,000	0,000	0,000	0,000	0,000	0,000
	бюджет Пермского края, тыс. руб.	0,000	0,000	0,000	0,000	0,000	0,000	0,000
	бюджет города Перми, тыс. руб.	17616,300	0,000	0,000	0,000	0,000	17616,300	17616,300
	внебюджетные средства, тыс. руб.	622,900	0,000	0,000	622,900	0,000	0,000	622,900
32	Строительство спортивной площадки МАОУ «Лицей № 3» г. Перми по ул. Архитектора Свиязева, 17, объем финансирования, тыс. руб., в т.ч.:	18003,406	0,000	0,000	0,000	18003,406	0,000	18003,406
	федеральный бюджет, тыс. руб.	0,000	0,000	0,000	0,000	0,000	0,000	0,000
	бюджет Пермского края, тыс. руб.	0,000	0,000	0,000	0,000	0,000	0,000	0,000
	бюджет города Перми, тыс. руб.	18003,406	0,000	0,000	0,000	18003,406	0,000	18003,406
	внебюджетные средства, тыс. руб.	0,000	0,000	0,000	0,000	0,000	0,000	0,000

1	2	3	4	5	6	7	8	9
	Итого по образованию, объем финансирования, тыс. руб., в т.ч.:	7451150,214	1226512,687	1304063,42	2312573,309	1018769,506	790858,600	6652777,522
	федеральный бюджет, тыс. руб.	501340,790	368064,490	81648,600	51627,700	0,000	0,000	501340,790
	бюджет Пермского края, тыс. руб.	1581911,731	271411,981	325164,370	437612,700	130151,500	218971,200	1383311,751
	бюджет города Перми, тыс. руб.	3275604,793	587036,216	530700,450	604390,009	561818,006	391887,400	2675832,081
	внебюджетные средства, тыс. руб.	2092292,900	0,000	366550,000	1218942,900	326800,000	180000,000	2092292,900
	Справочная информация в области образования							
33	Строительство здания для размещения дошкольного образовательного учреждения МАДОУ «Легополис» г. Перми, объем финансирования, тыс. руб., в т.ч.:	255492,800	0,000	0,000	0,000	0,000	150000,000	150000,000
	федеральный бюджет, тыс. руб.	0,000	0,000	0,000	0,000	0,000	0,000	0,000
	бюджет Пермского края, тыс. руб.	0,000	0,000	0,000	0,000	0,000	0,000	0,000
	бюджет города Перми, тыс. руб.	255492,800	0,000	0,000	0,000	0,000	150000,000	150000,000
	внебюджетные средства, тыс. руб.	0,000	0,000	0,000	0,000	0,000	0,000	0,000
34	Реконструкция здания под размещение общеобразовательной организации по ул. Целинной, 15, объем финансирования, тыс. руб., в т.ч.:	211171,900	0,000	153434,200	57737,700	0,000	0,000	211171,900
	федеральный бюджет, тыс. руб.	0,000	0,000	0,000	0,000	0,000	0,000	0,000
	бюджет Пермского края, тыс. руб.	115074,900	0,000	115074,900	0,000	0,000	0,000	115074,900
	бюджет города Перми, тыс. руб.	96097,000	0,000	38359,300	57737,700	0,000	0,000	96097,000
	внебюджетные средства, тыс. руб.	0,000	0,000	0,000	0,000	0,000	0,000	0,000
35	Строительство корпуса МАОУ «Гимназия № 33» г. Перми, объем финансирования, тыс. руб., в т.ч.:	905126,801	0,000	0,000	0,000	0,000	367069,985	367069,985
	федеральный бюджет, тыс. руб.	660012,500	0,000	0,000	0,000	0,000	180057,000	180057,000
	бюджет Пермского края, тыс. руб.	34737,501	0,000	0,000	0,000	0,000	9476,685	9476,685
	бюджет города Перми, тыс. руб.	210376,800	0,000	0,000	0,000	0,000	177536,300	177536,300
	внебюджетные средства, тыс. руб.	0,000	0,000	0,000	0,000	0,000	0,000	0,000
36	Строительство корпуса МАОУ «Школа дизайна «Точка» г. Перми, объем финансирования, тыс. руб., в т.ч.:	1477507,601	0,000	0,000	0,000	0,000	386273,485	386273,485
	федеральный бюджет, тыс. руб.	660012,500	0,000	0,000	0,000	0,000	180057,000	180057,000
	бюджет Пермского края, тыс. руб.	34737,501	0,000	0,000	0,000	0,000	9476,685	9476,685
	бюджет города Перми, тыс. руб.	782757,600	0,000	0,000	0,000	0,000	196739,800	196739,800
	внебюджетные средства, тыс. руб.	0,000	0,000	0,000	0,000	0,000	0,000	0,000

1	2	3	4	5	6	7	8	9
37	Реконструкция ледовой арены МАУ ДО ДЮЦ «Здоровье» г. Перми, объем финансирования, тыс. руб., в т.ч.:	106822,459	0,000	8034,659	0,000	39792,400	58995,400	106822,459
	федеральный бюджет, тыс. руб.	0,000	0,000	0,000	0,000	0,000	0,000	0,000
	бюджет Пермского края, тыс. руб.	0,000	0,000	0,000	0,000	0,000	0,000	0,000
	бюджет города Перми, тыс. руб.	106822,459	0,000	8034,659	0,000	39792,400	58995,400	106822,459
	внебюджетные средства, тыс. руб.	0,000	0,000	0,000	0,000	0,000	0,000	0,000
38	Строительство спортивной площадки МАОУ «СОШ № 76» г. Перми, объем финансирования, тыс. руб., в т.ч.:	622,900	0,000	0,000	0,000	0,000	622,900	622,900
	федеральный бюджет, тыс. руб.	0,000	0,000	0,000	0,000	0,000	0,000	0,000
	бюджет Пермского края, тыс. руб.	0,000	0,000	0,000	0,000	0,000	0,000	0,000
	бюджет города Перми, тыс. руб.	622,900	0,000	0,000	0,000	0,000	622,900	622,900
	внебюджетные средства, тыс. руб.	0,000	0,000	0,000	0,000	0,000	0,000	0,000
39	Строительство спортивной площадки МАОУ «СОШ № 83» г. Перми, объем финансирования, тыс. руб., в т.ч.:	622,900	0,000	0,000	0,000	0,000	622,900	622,900
	федеральный бюджет, тыс. руб.	0,000	0,000	0,000	0,000	0,000	0,000	0,000
	бюджет Пермского края, тыс. руб.	0,000	0,000	0,000	0,000	0,000	0,000	0,000
	бюджет города Перми, тыс. руб.	622,900	0,000	0,000	0,000	0,000	622,900	622,900
	внебюджетные средства, тыс. руб.	0,000	0,000	0,000	0,000	0,000	0,000	0,000
40	Строительство спортивного зала МАОУ «СОШ № 81» г. Перми, объем финансирования, тыс. руб., в т.ч.:	148115,975	0,000	0,000	2754,200	0,000	26408,017	29162,217
	федеральный бюджет, тыс. руб.	0,000	0,000	0,000	0,000	0,000	0,000	0,000
	бюджет Пермского края, тыс. руб.	0,000	0,000	0,000	0,000	0,000	0,000	0,000
	бюджет города Перми, тыс. руб.	148115,975	0,000	0,000	2754,200	0,000	26408,017	29162,217
	внебюджетные средства, тыс. руб.	0,000	0,000	0,000	0,000	0,000	0,000	0,000
41	Строительство спортивного зала МАОУ «СОШ № 96» г. Перми, объем финансирования, тыс. руб., в т.ч.:	121775,785	0,000	0,000	2754,200	0,000	26408,017	29162,217
	федеральный бюджет, тыс. руб.	0,000	0,000	0,000	0,000	0,000	0,000	0,000
	бюджет Пермского края, тыс. руб.	0,000	0,000	0,000	0,000	0,000	0,000	0,000
	бюджет города Перми, тыс. руб.	121775,785	0,000	0,000	2754,200	0,000	26408,017	29162,217
	внебюджетные средства, тыс. руб.	0,000	0,000	0,000	0,000	0,000	0,000	0,000

1	2	3	4	5	6	7	8	9
42	Строительство спортивного зала МАОУ «СОШ № 79» г. Перми, объем финансирования, тыс. руб., в т.ч.:	2754,200	0,000	0,000	2754,200	0,000	0,000	2754,200
	федеральный бюджет, тыс. руб.	0,000	0,000	0,000	0,000	0,000	0,000	0,000
	бюджет Пермского края, тыс. руб.	0,000	0,000	0,000	0,000	0,000	0,000	0,000
	бюджет города Перми, тыс. руб.	2754,200	0,000	0,000	2754,200	0,000	0,000	2754,200
	внебюджетные средства, тыс. руб.	0,000	0,000	0,000	0,000	0,000	0,000	0,000
В области культуры								
1	Реконструкция здания МАУ «Дворец молодежи» г. Перми, объем финансирования, тыс. руб., в т.ч.:	557372,018	0,000	32840,051	95871,967	168660,000	260000,000	557372,018
	федеральный бюджет, тыс. руб.	0,000	0,000	0,000	0,000	0,000	0,000	0,000
	бюджет Пермского края, тыс. руб.	0,000	0,000	0,000	0,000	0,000	0,000	0,000
	бюджет города Перми, тыс. руб.	557372,018	0,000	32840,051	95871,967	168660,000	260000,000	557372,018
	внебюджетные средства, тыс. руб.	0,000	0,000	0,000	0,000	0,000	0,000	0,000
	Итого по культуре, объем финансирования, тыс. руб., в т.ч.:	557372,018	0,000	32840,051	95871,967	168660,000	260000,000	557372,018
	федеральный бюджет, тыс. руб.	0,000	0,000	0,000	0,000	0,000	0,000	0,000
	бюджет Пермского края, тыс. руб.	0,000	0,000	0,000	0,000	0,000	0,000	0,000
	бюджет города Перми, тыс. руб.	557372,018	0,000	32840,051	95871,967	168660,000	260000,000	557372,018
	внебюджетные средства, тыс. руб.	0,000	0,000	0,000	0,000	0,000	0,000	0,000
В области физической культуры и спорта								
1	Строительство плавательного бассейна по адресу: ул. Сысольская, 10/5, объем финансирования, тыс. руб., в т.ч.:	114881,388	95324,726	0,000	0,000	0,000	0,000	95324,726
	федеральный бюджет, тыс. руб.	0,000	0,000	0,000	0,000	0,000	0,000	0,000
	бюджет Пермского края, тыс. руб.	0,000	0,000	0,000	0,000	0,000	0,000	0,000
	бюджет города Перми, тыс. руб.	114881,388	95324,726	0,000	0,000	0,000	0,000	95324,726
	внебюджетные средства, тыс. руб.	0,000	0,000	0,000	0,000	0,000	0,000	0,000
2	Строительство спортивной базы «Летающий лыжник» г. Перми, ул. Тихая, 22, объем финансирования, тыс. руб., в т.ч.:	100111,605	40461,302	53410,600	0,000	0,000	0,000	93871,902
	федеральный бюджет, тыс. руб.	0,000	0,000	0,000	0,000	0,000	0,000	0,000
	бюджет Пермского края, тыс. руб.	0,000	0,000	0,000	0,000	0,000	0,000	0,000
	бюджет города Перми, тыс. руб.	100111,605	40461,302	53410,600	0,000	0,000	0,000	93871,902
	внебюджетные средства, тыс. руб.	0,000	0,000	0,000	0,000	0,000	0,000	0,000

1	2	3	4	5	6	7	8	9
3	Строительство объектов недвижимого имущества и инженерной инфраструктуры на территории Экстрим-парка, объем финансирования, тыс. руб., в т.ч.:	65207,683	1246,283	20846,200	43115,200	0,000	0,000	65207,683
	федеральный бюджет, тыс. руб.	0,000	0,000	0,000	0,000	0,000	0,000	0,000
	бюджет Пермского края, тыс. руб.	0,000	0,000	0,000	0,000	0,000	0,000	0,000
	бюджет города Перми, тыс. руб.	65207,683	1246,283	20846,200	43115,200	0,000	0,000	65207,683
	внебюджетные средства, тыс. руб.	0,000	0,000	0,000	0,000	0,000	0,000	0,000
4	Строительство плавательного бассейна по адресу: ул. Гашкова, 20а, объем финансирования, тыс. руб., в т.ч.:	224157,021	0,000	31514,547	95000,000	97642,474	0,000	224157,021
	федеральный бюджет, тыс. руб.	0,000	0,000	0,000	0,000	0,000	0,000	0,000
	бюджет Пермского края, тыс. руб.	0,000	0,000	0,000	0,000	0,000	0,000	0,000
	бюджет города Перми, тыс. руб.	224157,021	0,000	31514,547	95000,000	97642,474	0,000	224157,021
	внебюджетные средства, тыс. руб.	0,000	0,000	0,000	0,000	0,000	0,000	0,000
5	Строительство физкультурно-спортивного центра по адресу: ул. Академика Веденеева, 25, объем финансирования, тыс. руб., в т.ч.:	121747,000	0,000	23373,500	98373,500	0,000	0,000	121747,000
	федеральный бюджет, тыс. руб.	0,000	0,000	0,000	0,000	0,000	0,000	0,000
	бюджет Пермского края, тыс. руб.	0,000	0,000	0,000	0,000	0,000	0,000	0,000
	бюджет города Перми, тыс. руб.	121747,000	0,000	23373,500	98373,500	0,000	0,000	121747,000
	внебюджетные средства, тыс. руб.	0,000	0,000	0,000	0,000	0,000	0,000	0,000
6	Строительство физкультурно-оздоровительного комплекса по адресу: ул. Транспортная, 7, объем финансирования, тыс. руб., в т.ч.:	204836,440	39836,440	165000,000	0,000	0,000	0,000	204836,440
	федеральный бюджет, тыс. руб.	0,000	0,000	0,000	0,000	0,000	0,000	0,000
	бюджет Пермского края, тыс. руб.	0,000	0,000	0,000	0,000	0,000	0,000	0,000
	бюджет города Перми, тыс. руб.	204836,440	39836,440	165000,000	0,000	0,000	0,000	204836,440
	внебюджетные средства, тыс. руб.	0,000	0,000	0,000	0,000	0,000	0,000	0,000
7	Строительство физкультурно-оздоровительного комплекса по адресу: ул. Рабочая, 9, объем финансирования, тыс. руб., в т.ч.:	160000,000	160000,000	0,000	0,000	0,000	0,000	160000,000
	федеральный бюджет, тыс. руб.	0,000	0,000	0,000	0,000	0,000	0,000	0,000
	бюджет Пермского края, тыс. руб.	0,000	0,000	0,000	0,000	0,000	0,000	0,000
	бюджет города Перми, тыс. руб.	160000,000	160000,000	0,000	0,000	0,000	0,000	160000,000
	внебюджетные средства, тыс. руб.	0,000	0,000	0,000	0,000	0,000	0,000	0,000

1	2	3	4	5	6	7	8	9
8	Строительство спортивного комплекса по ул. Звонарева, 1а в Мотовилихинском районе г. Перми, объем финансирования, тыс. руб., в т.ч.:	73145,987	0,000	0,000	0,000	0,000	73145,987	73145,987
	федеральный бюджет, тыс. руб.	0,000	0,000	0,000	0,000	0,000	0,000	0,000
	бюджет Пермского края, тыс. руб.	0,000	0,000	0,000	0,000	0,000	0,000	0,000
	бюджет города Перми, тыс. руб.	0,000	0,000	0,000	0,000	0,000	0,000	0,000
	внебюджетные средства, тыс. руб.	73145,987	0,000	0,000	0,000	0,000	73145,987	73145,987
9	Проектирование реконструкции стадиона «Юность» и Дворца спорта «Орленок» по ул. Революции, 27, ул. Сибирской, 47, объем финансирования, тыс. руб., в т.ч.:	38833,333	0,000	0,000	0,000	38833,333	0,000	38833,333
	федеральный бюджет, тыс. руб.	0,000	0,000	0,000	0,000	0,000	0,000	0,000
	бюджет Пермского края, тыс. руб.	0,000	0,000	0,000	0,000	0,000	0,000	0,000
	бюджет города Перми, тыс. руб.	0,000	0,000	0,000	0,000	0,000	0,000	0,000
	внебюджетные средства, тыс. руб.	38833,333	0,000	0,000	0,000	38833,333	0,000	38833,333
	Итого по физической культуре и спорту, объем финансирования, тыс. руб., в т.ч.:	1102920,457	336868,751	294144,847	236488,700	136475,807	73145,987	1077124,092
	федеральный бюджет, тыс. руб.	0,000	0,000	0,000	0,000	0,000	0,000	0,000
	бюджет Пермского края, тыс. руб.	0,000	0,000	0,000	0,000	0,000	0,000	0,000
	бюджет города Перми, тыс. руб.	990941,137	336868,751	294144,847	236488,700	97642,474	0,000	965144,772
	внебюджетные средства, тыс. руб.	111979,320	0,000	0,000	0,000	38833,333	73145,987	111979,320
Справочная информация в области физической культуры и спорта								
10	Реконструкция физкультурно-оздоровительного комплекса по адресу: ул. Рабочая, 9, объем финансирования, тыс. руб., в т.ч.:	269398,900	0,000	0,000	167337,400	102061,500	0,000	269398,900
	федеральный бюджет, тыс. руб.	0,000	0,000	0,000	0,000	0,000	0,000	0,000
	бюджет Пермского края, тыс. руб.	0,000	0,000	0,000	0,000	0,000	0,000	0,000
	бюджет города Перми, тыс. руб.	269398,900	0,000	0,000	167337,400	102061,500	0,000	269398,900
	внебюджетные средства, тыс. руб.	0,000	0,000	0,000	0,000	0,000	0,000	0,000
11	Строительство плавательного бассейна по адресу: ул. Гайвинская, 50, объем финансирования, тыс. руб., в т.ч.:	4109,000	0,000	0,000	0,000	0,000	4109,000	4109,000
	федеральный бюджет, тыс. руб.	0,000	0,000	0,000	0,000	0,000	0,000	0,000
	бюджет Пермского края, тыс. руб.	0,000	0,000	0,000	0,000	0,000	0,000	0,000
	бюджет города Перми, тыс. руб.	4109,000	0,000	0,000	0,000	0,000	4109,000	4109,000
	внебюджетные средства, тыс. руб.	0,000	0,000	0,000	0,000	0,000	0,000	0,000

1	2	3	4	5	6	7	8	9
	Итого по Программе, объем финансирования, тыс. руб., в т.ч.:	9111442,689	1563381,438	1631048,318	2644933,976	1323905,313	1124004,587	8287273,632
	федеральный бюджет, тыс. руб.	501340,790	368064,490	81648,600	51627,700	0,000	0,000	501340,790
	бюджет Пермского края, тыс. руб.	1581911,731	271411,981	325164,370	437612,700	130151,500	218971,200	1383311,751
	бюджет города Перми, тыс. руб.	4823917,948	923904,967	857685,348	936750,676	828120,48	651887,4	4198348,871
	внебюджетные средства, тыс. руб.	2204272,220	0,000	366550,000	1218942,900	365633,333	253145,987	2204272,220

ПРИЛОЖЕНИЕ 3
к решению
Пермской городской Думы
от 15.11.2022 № 253

ПРИЛОЖЕНИЕ 15
к Программе комплексного
развития социальной
инфраструктуры города Перми
на 2018-2022 годы

ПЕРЕЧЕНЬ
мероприятий (инвестиционных проектов) по проектированию, строительству и реконструкции объектов социальной инфраструктуры города Перми, включенных в государственные программы Пермского края

№	Наименование мероприятия	Местоположение объекта	Мощность (технические характеристики) объекта	Срок ввода в эксплуатацию
1	2	3	4	5
Государственная программа Пермского края «Качественное здравоохранение»[1]				
1	Строительство Пермской краевой клинической инфекционной больницы	г. Пермь	232 койки	2023 год
2	Строительство стационара краевой психиатрической больницы	г. Пермь, Орджоникидзевский район	260 коек	2024 год
3	Строительство детской поликлиники	г. Пермь, Кировский район	350 посещений в смену	2022 год
4	Строительство детской поликлиники	г. Пермь, Свердловский район	350 посещений в смену	2022 год
5	Строительство детской поликлиники	г. Пермь, Индустриальный район	350 посещений в смену	2022 год
6	Строительство детской поликлиники	г. Пермь, Мотовилихинский район	350 посещений в смену	2023 год
7	Строительство детской поликлиники	г. Пермь, Орджоникидзевский район	200 посещений в смену	2022 год
8	Строительство городской клинической поликлиники	г. Пермь, Ленинский район	400 посещений в смену	2022 год
9	Строительство многопрофильного лечебно-поликлинического корпуса с реконструкцией хирургического и лечебного корпусов ГБУЗ ПК «Пермский краевой онкологический диспансер»	г. Пермь, Индустриальный район	450 посещений в смену/100 коек дневной стационар/ 12 операционных	2024 год
10	Строительство психоневрологического диспансера с дневным стационаром	г. Пермь, Свердловский район	370 посещений в смену/75 коек дневной стационар	2023 год

[1] Постановление Правительства Пермского края от 03.10.2013 № 1319-п «Об утверждении государственной программы Пермского края «Качественное здравоохранение»;

постановление Законодательного Собрания Пермского края от 22.08.2019 № 1428 «Об утверждении Перечня объектов капитального строительства общественной инфраструктуры Пермского края» (вступило в силу с 01 января 2020 г.).

1	2	3	4	5
11	Строительство поликлинического фтизио-пульмонологического корпуса	г. Пермь, Индустриальный район	500 посещений в смену	2025 год
12	Строительство хирургического корпуса с приемно-диагностическим отделением и двумя надземными переходами с благоустройством территории и реконструкцией инженерных сетей ГБУЗ ПК «ГКБ им. М.А. Тверье»	г. Пермь, Индустриальный район	400 коек	2024 год
13	Строительство лечебного многопрофильного корпуса	г. Пермь, Орджоникидзевский район	198 коек	2026 год
Государственная программа Пермского края «Образование и молодежная политика»[2]				
1	Строительство спортивного зала КГБОУ-СУВУ «Уральское подворье»	г. Пермь, Индустриальный район	180 человек/ смена	2022 год
2	Строительство общежития для иногородних студентов	г. Пермь, Мотовилихинский район	400 мест	2022 год
3	Строительство нового учебного корпуса и реставрация с приспособлением для современного использования главного учебного корпуса КГАПОУ «Пермский авиационный техникум имени А.Д. Швецова»	г. Пермь, Ленинский район	1000 мест/ 500 мест	2023 год
4	Строительство общежития КГАПОУ «Пермский авиационный техникум имени А.Д. Швецова»	г. Пермь, Ленинский район	400-600 мест	2023 год
5	Реконструкция учебного корпуса ГБПОУ «Пермский политехнический колледж им. Н.Г. Славянова»	г. Пермь, Мотовилихинский район	9652,9 кв. м	2023 год
6	Строительство Центра выявления и поддержки одаренных детей	г. Пермь, Ленинский район	200 учебных мест, 212 мест для проживания (интернат)	2023 год
7	Строительство спортивного зала ГБПОУ «Пермский химико-технологический техникум»	г. Пермь	300 человек/ смена	2025 год
8	Строительство лабораторного корпуса при ГБПОУ «Пермский базовый медицинский колледж»	г. Пермь	200 учебных мест/40 для административного персонала	2023 год
9	Строительство здания общежития КГАПОУ «Пермский строительный колледж»	г. Пермь	150 мест	2025 год

[2] Постановление Правительства Пермского края от 03.10.2013 № 1318-п «Об утверждении государственной программы Пермского края «Образование и молодежная политика»;

постановление Законодательного Собрания Пермского края от 16.08.2018 № 878 «Об утверждении Перечня объектов капитального строительства объектов общественной инфраструктуры Пермского края» (утратило силу с 01 января 2020 г.);

постановление Законодательного Собрания Пермского края от 22.08.2019 № 1428 «Об утверждении Перечня объектов капитального строительства общественной инфраструктуры Пермского края» (вступило в силу с 01 января 2020 г.).

1	2	3	4	5
10	Строительство общежития при ГБПОУ «Пермский базовый медицинский колледж»	г. Пермь	200 мест	2025 год
11	Строительство здания общеобразовательного учреждения по ул. Академика Веденеева	г. Пермь	1050 мест	2024 год
12	Строительство здания общеобразовательного учреждения по адресу: г. Пермь, ул. Ветлужская	г. Пермь	1050 мест	2024 год
13	Строительство здания общеобразовательного учреждения по ул. Милиционера Власова	г. Пермь	1050 мест	2024 год
14	Строительство школы по ул. Кронштадтской г. Перми	г. Пермь	1050 мест	2023 год
15	Строительство общеобразовательной школы по ул. Холмогорской, 2ж	г. Пермь	1050 мест	2022 год
16	Строительство общеобразовательной школы МАОУ «Техно-Школа им. В.П. Савиных»	г. Пермь	1050 мест	2022 год
Государственная программа Пермского края «Пермский край – территория культуры»[3]				
1	Строительство новой сцены для ГКБУК «Пермский академический театр оперы и балета им. П.И. Чайковского»	г. Пермь, Ленинский район	1250-1350 мест	2026 год
2	Строительство и реконструкция социокультурного пространства (завод им. А.А. Шпагина)	г. Пермь, Ленинский район	41,925 тыс. кв. м	2024 год
3	Строительство зоопарка	г. Пермь, Индустриальный район	500000 посещений в год	2023 год
4	Реконструкция объекта культурного наследия регионального значения «Администрация области и КДЦ» (большого зрительного зала филармонии)	г. Пермь, Ленинский район	850 мест	2024 год
5	Строительство краевой музыкальной школы	г. Пермь, Дзержинский район	350 учебных мест, 100 мест для проживания (интернат)	2024 год
Государственная программа «Спортивное Прикамье»[4]				
1	Строительство ледового дворца спорта «Региональный центр по фигурному катанию»	г. Пермь, Дзержинский район	250 мест	2024 год
2	Строительство ледовой арены	г. Пермь, Мотовилихинский район	790 мест	2024 год
3	Строительство многофункционального спортивного комплекса с универсальными спортивными залами стадиона «Энергия»	г. Пермь, Ленинский район	567 мест, 240 человек в смену	2024 год

[3] Постановление Правительства Пермского края от 03.10.2013 № 1317-п «Об утверждении государственной программы Пермского края «Пермский край – территория культуры»;

постановление Законодательного Собрания Пермского края от 22.08.2019 № 1428 «Об утверждении Перечня объектов капитального строительства общественной инфраструктуры Пермского края» (вступило в силу с 01 января 2020 г.).

[4] Постановление Правительства Пермского края от 03.10.2013 № 1324-п «Об утверждении государственной программы «Спортивное Прикамье»;

постановление Законодательного Собрания Пермского края от 22.08.2019 № 1428 «Об утверждении Перечня объектов капитального строительства общественной инфраструктуры Пермского края» (вступило в силу с 01 января 2020 г.).

1	2	3	4	5
4	Реконструкция лыжно-биатлонного комплекса с лыжероллерной трассой	г. Пермь, Мотовилихинский район	240 человек в смену	2023 год
5	Строительство многофункциональной спортивной арены	г. Пермь, Дзержинский район	10500 посадочных мест	2025 год
Государственная программа «Социальная поддержка жителей Пермского края»[5]				
1	Строительство детского реабилитационного центра	г. Пермь, Ленинский район	80-100 койко-мест/1000 посещений в год	2024 год
2	Приобретение/ строительство имущественного комплекса для реабилитации инвалидов в г. Перми	г. Пермь	-	2022 год

[5] Постановление Правительства Пермского края от 03.10.2013 № 1321-п «Об утверждении государственной программы «Социальная поддержка жителей Пермского края»;

постановление Законодательного Собрания Пермского края от 22.08.2019 № 1428 «Об утверждении Перечня объектов капитального строительства общественной инфраструктуры Пермского края» (вступило в силу с 01 января 2020 г.).

Пермская городская Дума VII созыва

Р Е Ш Е Н И Е

15.11.2022 № 255

О внесении изменений в Перечень помещений в многоквартирных домах, передаваемых в общую долевую собственность собственников помещений в многоквартирном доме, утвержденный решением Пермской городской Думы от 27.03.2018 № 47 «Об осуществлении мероприятий в сфере управления и распоряжения муниципальным имуществом»

На основании статьи 51 Федерального закона от 06.10.2003 № 131-ФЗ «Об общих принципах организации местного самоуправления в Российской Федерации», Устава города Перми

Пермская городская Дума **р е ш и л а:**

1. Внести в Перечень помещений в многоквартирных домах, передаваемых в общую долевую собственность собственников помещений в многоквартирном доме, утвержденный решением Пермской городской Думы от 27.03.2018 № 47 «Об осуществлении мероприятий в сфере управления и распоряжения муниципальным имуществом» (в редакции решений Пермской городской Думы от 22.05.2018 № 95, от 22.01.2019 № 6, от 27.08.2019 № 177, от 17.12.2019 № 305, от 25.08.2020 № 154, от 26.01.2021 № 7, от 21.12.2021 № 301, от 26.04.2022 № 86), изменения, признать утратившими силу строки 1, 11, 27, 114.1, 117.1, 130, 140, 158, 163, 187, 194.3, 225, 247, 341.1.

2. Рекомендовать администрации города Перми до 25.11.2022 проработать вопрос продления срока действия решения Пермской городской Думы от 27.03.2018 № 47 «Об осуществлении мероприятий в сфере управления и распоряжения муниципальным имуществом» и при необходимости обеспечить внесение в Пермскую городскую Думу проекта решения, предусматривающего соответствующие изменения.

3. Настоящее решение вступает в силу со дня его официального опубликования в печатном средстве массовой информации «Официальный бюллетень органов местного самоуправления муниципального образования город Пермь».

4. Опубликовать настоящее решение в печатном средстве массовой информации «Официальный бюллетень органов местного самоуправления муниципального образования город Пермь», а также опубликовать (обнародовать)

настоящее решение на официальном сайте муниципального образования город Пермь в информационно-телекоммуникационной сети Интернет.

5. Контроль за исполнением настоящего решения возложить на комитет Пермской городской Думы по инвестициям и управлению муниципальными ресурсами.

Председатель
Пермской городской Думы Д.В. Малютин

Глава города Перми А.Н. Дёмкин

Пермская городская Дума VII созыва
Р Е Ш Е Н И Е

15.11.2022 № 256

О внесении изменений в решение Пермской городской Думы от 21.12.2021 № 299 «О муниципальном земельном контроле на территории города Перми»

В соответствии с Федеральным законом от 31.07.2020 № 248-ФЗ «О государственном контроле (надзоре) и муниципальном контроле в Российской Федерации», Уставом города Перми

Пермская городская Дума **р е ш и л а:**

1. Внести в решение Пермской городской Думы от 21.12.2021 № 299 «О муниципальном земельном контроле на территории города Перми» (в редакции решений Пермской городской Думы от 22.02.2022 № 43, от 26.04.2022 № 85) изменения:

1.1 в Положении о муниципальном земельном контроле на территории города Перми (приложение 1):

1.1.1 пункт 1.6 изложить в редакции:

«1.6. Должностными лицами, уполномоченными на принятие решения о проведении контрольных мероприятий, являются руководитель Органа контроля, заместитель руководителя Органа контроля.»;

1.1.2 пункт 4.9 после слов «руководителя Органа контроля» дополнить словами «, заместителя руководителя Органа контроля,»;

1.1.3 абзац второй пункта 4.10 изложить в редакции:

«Для проведения контрольных мероприятий, предусмотренных пунктом 4.1 настоящего Положения, принимается решение руководителем Органа контроля, заместителем руководителя Органа контроля (далее - решение о проведении контрольного мероприятия).»;

1.2 в Ключевых показателях и их целевых значениях, индикативных показателях муниципального земельного контроля на территории города Перми (приложение 2):

1.2.1 пункт 1 изложить в редакции:

«1. Ключевым показателем муниципального земельного контроля на территории города Перми (далее – муниципальный земельный контроль) является разность соотношения количества земельных участков, в отношении которых за календарный год (далее – отчетный период) принято решение об их отнесении к более низкой категории риска, к общему числу земельных участков, отнесенных к категориям риска (за исключением земельных участков, отнесенных к категории низкого риска), и аналогичного соотношения количества земельных участков, в отношении которых такие решения приняты за предыдущий отчетный период.

Ключевой показатель муниципального земельного контроля (КП) рассчитывается по формуле:

$$КП = \left(\frac{B_n}{A_n} - \frac{B_{n-1}}{A_{n-1}} \right) \times 100\%,$$

где:

A_n - количество земельных участков, отнесенных в соответствии с Положением о муниципальном земельном контроле на территории города Перми, утвержденным решением Пермской городской Думы от 21.12.2021 № 299, (да-

лее - Положение) к категориям риска (за исключением земельных участков, отнесенных к категории низкого риска), по состоянию на дату окончания отчетного периода;

B_n - количество земельных участков, в отношении которых в отчетном периоде принято решение об их отнесении к более низкой категории риска;

A_{n-1} - количество земельных участков, отнесенных в соответствии с Положением к категориям риска (за исключением земельных участков, отнесенных к категории низкого риска), по состоянию на дату окончания предыдущего отчетного периода;

B_{n-1} - количество земельных участков, в отношении которых в предыдущем отчетном периоде принято решение об их отнесении к более низкой категории риска.

Целевыми значениями ключевого показателя муниципального земельного контроля являются положительные значения.»;

1.2.2 пункт 2 дополнить абзацами следующего содержания:

«количество направленных в органы, уполномоченные на возбуждение административных дел, материалов о нарушениях требований земельного законодательства, за которые законодательством Российской Федерации предусмотрена административная ответственность;

количество контрольных мероприятий, по итогам которых возбуждены дела об административных правонарушениях, за отчетный период;

сумма административных штрафов, наложенных по результатам контрольных мероприятий, за отчетный период;

количество учтенных объектов контроля, отнесенных к категории умеренного риска, на конец отчетного периода,

количество учтенных объектов контроля, отнесенных к категории среднего риска, на конец отчетного периода.».

2. Настоящее решение вступает в силу со дня его официального опубликования в печатном средстве массовой информации «Официальный бюллетень органов местного самоуправления муниципального образования город Пермь».

3. Опубликовать настоящее решение в печатном средстве массовой информации «Официальный бюллетень органов местного самоуправления муниципального образования город Пермь», а также опубликовать (обнародовать) настоящее решение на официальном сайте муниципального образования город Пермь в информационно-телекоммуникационной сети Интернет.

4. Контроль за исполнением настоящего решения возложить на комитет Пермской городской Думы по инвестициям и управлению муниципальными ресурсами.

Председатель
Пермской городской Думы Д.В. Малютин

Глава города Перми А.Н. Дёмкин

Пермская городская Дума VII созыва

Р Е Ш Е Н И Е

15.11.2022 № 258

О внесении изменения в решение Пермской городской Думы от 24.08.2021 № 181 «О внесении изменений в Правила благоустройства территории города Перми, утвержденные решением Пермской городской Думы от 15.12.2020 № 277»

На основании Федерального закона от 06.10.2003 № 131-ФЗ «Об общих принципах организации местного самоуправления в Российской Федерации», Устава города Перми

Пермская городская Дума **р е ш и л а:**

1. Внести в решение Пермской городской Думы от 24.08.2021 № 181 «О внесении изменений в Правила благоустройства территории города Перми, утвержденные решением Пермской городской Думы от 15.12.2020 № 277» (в

редакции решения Пермской городской Думы от 25.10.2022 № 240) изменение, заменив в подпункте 3.2 слова «до 01.11.2022» словами «до 01.03.2023».

2. Настоящее решение вступает в силу со дня его официального опубликования в печатном средстве массовой информации «Официальный бюллетень органов местного самоуправления муниципального образования город Пермь».

3. Опубликовать настоящее решение в печатном средстве массовой информации «Официальный бюллетень органов местного самоуправления муниципального образования город Пермь», а также опубликовать (обнародовать) настоящее решение на официальном сайте муниципального образования город Пермь в информационно-телекоммуникационной сети Интернет.

4. Контроль за исполнением настоящего решения возложить на комитет Пермской городской Думы по пространственному развитию и благоустройству.

Председатель
Пермской городской Думы Д.В. Малютин

Глава города Перми А.Н. Дёмкин

ПОСТАНОВЛЕНИЯ АДМИНИСТРАЦИИ ГОРОДА ПЕРМИ

АДМИНИСТРАЦИЯ ГОРОДА ПЕРМИ
ПОСТАНОВЛЕНИЕ

18.11.2022 № 1167

О внесении изменений в Порядок принятия решения о создании, об упразднении лесничеств, создаваемых в их составе участковых лесничеств, расположенных на землях населенных пунктов Пермского городского округа, установлении и изменении их границ, утвержденный постановлением администрации города Перми от 19.09.2022 № 818

На основании Лесного кодекса Российской Федерации, Федерального закона от 06 октября 2003 г. № 131-ФЗ «Об общих принципах организации местного самоуправления в Российской Федерации», Устава города Перми администрация города Перми ПОСТАНОВЛЯЕТ:

1. Внести в Порядок принятия решения о создании, об упразднении лесничеств, создаваемых в их составе участковых лесничеств, расположенных на землях населенных пунктов Пермского городского округа, установлении и изменении их границ, утвержденный постановлением администрации города Перми от 19 сентября 2022 г. № 818, следующие изменения:

1.1. пункт 2.1 изложить в следующей редакции:

«2.1. Решение о создании, об упразднении лесничеств, создаваемых в их составе участковых лесничеств, расположенных на землях населенных пунктов Пермского городского округа, установлении и изменении их границ принимается постановлением администрации города Перми (далее – Постановление) с учетом решения экспертной комиссии, оформленного протоколом.»;

1.2. пункты 2.13, 2.14 изложить в следующей редакции:

«2.13. Экспертная комиссия в течение 15 рабочих дней со дня получения обосновывающих материалов рассматривает их и выносит решение, содержащее оценку и рекомендации по созданию, упразднению лесничеств, создаваемых в их составе участковых лесничеств, расположенных на землях населенных пунктов Пермского городского округа, установлению и изменению их границ. Решение экспертной комиссии оформляется протоколом.

2.14. Рекомендации экспертной комиссии учитываются при принятии Главой города Перми решения о создании, упразднении лесничества, создаваемых в его составе участковых лесничеств, расположенных на землях населенных пунктов Пермского городского округа, установлении и изменении их границ.

В случае принятия решения о создании, упразднении лесничества, создаваемых в его составе участковых лесничеств, расположенных на землях населенных пунктов Пермского городского округа, установлении и изменении их границ Управление в течение 6 месяцев обеспечивает принятие соответствующего Постановления.».

2. Настоящее постановление вступает в силу со дня официального опубликования в печатном средстве массовой информации «Официальный бюллетень органов местного самоуправления муниципального образования город Пермь».

3. Управлению по общим вопросам администрации города Перми обеспечить опубликование настоящего постановления в печатном средстве массовой информации «Официальный бюллетень органов местного самоуправления муниципального образования город Пермь».

4. Информационно-аналитическому управлению администрации города Перми обеспечить опубликование (обнародование) настоящего постановления на официальном сайте муниципального образования город Пермь в информационно-телекоммуникационной сети Интернет.

5. Контроль за исполнением настоящего постановления возложить на заместителя главы администрации города Перми Агеева В.Г.

И.о. Главы города Перми Э.А. Хайруллин

АДМИНИСТРАЦИЯ ГОРОДА ПЕРМИ
ПОСТАНОВЛЕНИЕ

18.11.2022 № 1168

О внесении изменений в схему холодного водоснабжения города Перми на период до 2028 года, утвержденную постановлением администрации города Перми от 28.12.2018 № 1085 «Об утверждении схем водоснабжения и водоотведения города Перми на период до 2028 года»

В соответствии с Федеральными законами от 06 октября 2003 г. № 131-ФЗ «Об общих принципах организации местного самоуправления в Российской Федерации», от 07 декабря 2011 г. № 416-ФЗ «О водоснабжении и водоотведении», постановлением Правительства Российской Федерации от 05 сентября 2013 г. № 782 «О схемах водоснабжения и водоотведения», в связи с необходимостью осуществления ввода в эксплуатацию построенных, реконструированных и модернизированных объектов централизованных систем водоснабжения и (или) водоотведения
администрация города Перми ПОСТАНОВЛЯЕТ:

1. Утвердить прилагаемые изменения в схему холодного водоснабжения города Перми на период до 2028 года, утвержденную постановлением администрации города Перми от 28 декабря 2018 г. № 1085 «Об утверждении схем водоснабжения и водоотведения города Перми на период до 2028 года» (в ред. от 10.04.2019 № 87-П, от 31.10.2019 № 837, от 16.12.2020 № 1271, от 21.02.2022 № 108).

2. Настоящее постановление, а также его часть, не подлежащая опубликованию в соответствии с Законом Российской Федерации от 21 июля 1993 г. № 5485-1 «О государственной тайне», вступает в силу со дня официального опубликования в печатном средстве массовой информации «Официальный бюллетень органов местного самоуправления муниципального образования город Пермь».

3. Управлению по общим вопросам администрации города Перми обеспечить опубликование настоящего постановления в печатном средстве массовой информации «Официальный бюллетень органов местного самоуправления муниципального образования город Пермь».

4. Информационно-аналитическому управлению администрации города Перми обеспечить опубликование (обнародование) настоящего постановления на официальном сайте муниципального образования город Пермь в информационно-телекоммуникационной сети Интернет с соблюдением требований Закона Российской Федерации от 21 июля 1993 г. № 5485-1 «О государственной тайне», Федерального закона от 27 июля 2006 г. № 149-ФЗ «Об информации, информационных технологиях и о защите информации».

5. Контроль за исполнением настоящего постановления возложить на заместителя главы администрации города Перми Субботина И.А.

И.о. Главы города Перми Э.А. Хайруллин

УТВЕРЖДЕНЫ
постановлением администрации
города Перми
от 18.11.2022 № 1168

ИЗМЕНЕНИЯ
в схему холодного водоснабжения города Перми на период до 2028 года, утвержденную постановлением администрации города Перми от 28 декабря 2018 г. № 1085 «Об утверждении схем водоснабжения и водоотведения города Перми на период до 2028 года»

1. В раздел «Предложения по строительству, реконструкции и модернизации объектов централизованных систем водоснабжения».

В открытом варианте не приводится[1].

2. В раздел «Оценка объемов капитальных вложений в строительство, реконструкцию и модернизацию объектов централизованных систем водоснабжения».

В открытом варианте не приводится[1].

[1] В открытом варианте не приводится в соответствии с Законом Российской Федерации от 21 июля 1993 г. № 5485-1 «О государственной тайне».

АДМИНИСТРАЦИЯ ГОРОДА ПЕРМИ
ПОСТАНОВЛЕНИЕ

18.11.2022 № 1169

О внесении изменений в Перечень муниципальных услуг в соответствии с Федеральным законом от 27 июля 2010 г. № 210-ФЗ «Об организации предоставления государственных и муниципальных услуг», предоставляемых в многофункциональных центрах, утвержденный постановлением администрации города Перми от 26.12.2012 № 105-П

В соответствии с Федеральным законом от 27 июля 2010 г. № 210-ФЗ «Об организации предоставления государственных и муниципальных услуг», постановлением администрации города Перми от 11 марта 2022 г. № 161 «О признании утратившим силу постановления администрации города Перми от 30.11.2021 № 1087 «Об утверждении Административного регламента по предоставлению департаментом имущественных отношений администрации города Перми муниципальной услуги «Предоставление недвижимого имущества, находящегося в муниципальной собственности, арендуемого субъектами малого и среднего предпринимательства при реализации ими преимущественного права на приобретение арендуемого имущества, в собственность», в целях приведения нормативных правовых актов администрации города Перми в соответствие с действующим законодательством
администрация города Перми ПОСТАНОВЛЯЕТ:

1. Внести изменения в Перечень муниципальных услуг в соответствии с Федеральным законом от 27 июля 2010 г. № 210-ФЗ «Об организации предоставления государственных и муниципальных услуг», предоставляемых в многофункциональных центрах, утвержденный постановлением администрации города Перми от 26 декабря 2012 г. № 105-П (в ред. от 29.01.2013 № 39, от 27.05.2013 № 409, от 12.07.2013 № 581, от 13.02.2014 № 86, от 16.06.2014 № 398, от 16.12.2014 № 983, от 17.03.2015 № 132, от 27.10.2015 № 877, от 14.01.2016 № 19, от 03.08.2016 № 551, от 10.10.2016 № 811, от 14.11.2016 № 1009, от 10.03.2017 № 172, от 28.03.2017 № 228, от 09.11.2017 № 1019, от 29.03.2018 № 191, от 10.07.2018 № 463, от 21.12.2018 № 1019, от 18.02.2019 № 112, от 16.04.2019 № 103-П, от 21.06.2019 № 297, от 18.07.2019 № 398, от 25.10.2019 № 793, от 23.12.2019 № 1044, от 18.03.2020 № 237, от 08.06.2020 № 499, от 30.06.2020 № 561, от

10.07.2020 № 601, от 07.09.2020 № 801, от 13.10.2020 № 963, от 08.12.2021 № 1129, от 16.02.2022 № 94, от 17.02.2022 № 103, от 23.03.2022 № 205, от 26.08.2022 № 717, от 13.10.2022 № 940, от 24.10.2022 № 1070), признав строку 19 утратившей силу.

2. Настоящее постановление вступает в силу со дня официального опубликования в печатном средстве массовой информации «Официальный бюллетень органов местного самоуправления муниципального образования город Пермь».

3. Управлению по общим вопросам администрации города Перми обеспечить опубликование настоящего постановления в печатном средстве массовой информации «Официальный бюллетень органов местного самоуправления муниципального образования город Пермь».

4. Информационно-аналитическому управлению администрации города Перми обеспечить опубликование (обнародование) настоящего постановления на официальном сайте муниципального образования город Пермь в информационно-телекоммуникационной сети Интернет.

5. Контроль за исполнением настоящего постановления возложить на исполняющего обязанности заместителя главы администрации города Перми Андрианову О.Н.

И.о. Главы города Перми Э.А. Хайруллин

АДМИНИСТРАЦИЯ ГОРОДА ПЕРМИ
ПОСТАНОВЛЕНИЕ

21.11.2022 № 1170

О внесении изменений в Положение о городской межведомственной комиссии по предотвращению социальной напряженности на рынке труда в городе Перми, утвержденное постановлением администрации города Перми от 25.03.2013 № 174 «О создании городской межведомственной комиссии по предотвращению социальной напряженности на рынке труда в городе Перми»

В целях актуализации правовых актов города Перми, повышения эффективности работы городской межведомственной комиссии по предотвращению социальной напряженности на рынке труда в городе Перми
администрация города Перми ПОСТАНОВЛЯЕТ:

1. Внести в Положение о городской межведомственной комиссии по предотвращению социальной напряженности на рынке труда в городе Перми, утвержденное постановлением администрации города Перми от 25 марта 2013 г. № 174 «О создании городской межведомственной комиссии по предотвращению социальной напряженности на рынке труда в городе Перми» (в ред. от 26.03.2015 № 153, от 28.04.2016 № 292, от 21.03.2017 № 204, от 05.03.2018 № 116, от 15.02.2019 № 107, от 02.06.2020 № 491, от 31.01.2022 № 49), следующие изменения:

1.1. в разделе 6:

1.1.1. абзац третий изложить в следующей редакции:

«формирует повестку дня очередного заседания Комиссии на основании предложений председателя, заместителя председателя, членов Комиссии;»;

1.1.2. абзац пятый изложить в следующей редакции:

«информирует членов Комиссии и приглашенных о дате, месте и времени проведения заседания Комиссии;»;

1.1.3. абзац седьмой изложить в следующей редакции:

«формирует проект протокола заседания Комиссии, обеспечивает его подписание председателем Комиссии и секретарем Комиссии, хранение в установленном порядке.»;

1.2. в разделе 7:

1.2.1. в абзаце первом слова «проходящих не реже 1 раза в квартал» заменить словами «проходящих не реже 4 раз в год»;

1.2.2. в абзаце пятом слова «на заседании» исключить.

2. Настоящее постановление вступает в силу со дня официального опубликования в печатном средстве массовой информации «Официальный бюллетень органов местного самоуправления муниципального образования город Пермь».

3. Управлению по общим вопросам администрации города Перми обеспечить опубликование настоящего постановления в печатном средстве массовой информации «Официальный бюллетень органов местного самоуправления муниципального образования город Пермь».

4. Информационно-аналитическому управлению администрации города Перми обеспечить опубликование (обнародование) настоящего постановления на официальном сайте муниципального образования город Пермь в информационно-телекоммуникационной сети Интернет.

5. Контроль за исполнением настоящего постановления возложить на заместителя главы администрации города Перми Агеева В.Г.

Глава города Перми А.Н. Дёмкин

АДМИНИСТРАЦИЯ ГОРОДА ПЕРМИ
ПОСТАНОВЛЕНИЕ

21.11.2022 № 1171

О внесении изменений в постановление администрации города Перми от 19.10.2016 № 885 «Об утверждении Методики расчета нормативных затрат на выполнение муниципальной работы «Организация и проведение культурно-массовых мероприятий» (иные зрелищные мероприятия) и нормативных затрат на содержание муниципального имущества, уплату налогов»

В соответствии с Бюджетным кодексом Российской Федерации, постановлением администрации города Перми от 30 ноября 2007 г. № 502 «О Порядке формирования, размещения, финансового обеспечения и контроля выполнения муниципального задания на оказание муниципальных услуг (выполнение работ)», в целях актуализации нормативных правовых актов города Перми
администрация города Перми ПОСТАНОВЛЯЕТ:

1. Внести изменения в пункт 2 постановления администрации города Перми от 19 октября 2016 г. № 885 «Об утверждении Методики расчета нормативных затрат на выполнение муниципальной работы «Организация и проведение культурно-массовых мероприятий» (иные зрелищные мероприятия) и нормативных затрат на содержание муниципального имущества, уплату налогов» (в ред. от 31.01.2017 № 57, от 13.07.2017 № 535, от 17.10.2017 № 841, от 27.10.2017 № 956, от 01.12.2017 № 1084, от 04.10.2018 № 678, от 03.04.2019 № 63-П, от 26.08.2020 № 753, от 11.08.2021 № 593, от 20.12.2021 № 1161, от 25.10.2022 № 1079), заменив слово «отраслевые» словом «иные».

2. Внести в Методику расчета нормативных затрат на выполнение муниципальной работы «Организация и проведение культурно-массовых мероприятий» (иные зрелищные мероприятия) и нормативных затрат на содержание муниципального имущества, уплату налогов», утвержденную постановлением администрации города Перми от 19 октября 2016 г. № 885 (в ред. от 31.01.2017 № 57, от 13.07.2017 № 535, от 17.10.2017 № 841, от 27.10.2017 № 956, от 01.12.2017 № 1084, от 04.10.2018 № 678, от 03.04.2019 № 63-П, от 26.08.2020 № 753, от 11.08.2021 № 593, от 20.12.2021 № 1161, от 25.10.2022 № 1079), следующие изменения:

2.1. в пункте 1.4 слово «отраслевой» заменить словом «иной»;

2.2. в пункте 3.1:

2.2.1. в абзаце пятнадцатом слово «отраслевого» заменить словом «иного»;

2.2.2. абзац шестнадцатый изложить в следующей редакции:

«Иные корректирующие коэффициенты рассчитываются к базовому нормативу затрат на выполнение муниципальной работы исходя из соответствующих показателей, отражающих особенности выполнения муниципальной работы, к которым относится дифференциация муниципальной работы по уровням в зависимости от количества зрительских мест в муниципальном учреждении:».

3. Настоящее постановление вступает в силу со дня официального опубликования в печатном средстве массовой информации «Официальный бюллетень органов местного самоуправления муниципального образования город Пермь» и применяется при расчете объема финансового обеспечения выполнения муниципального задания, начиная с муниципального задания на 2023 год и плановый период 2024 и 2025 годов.

4. Управлению по общим вопросам администрации города Перми обеспечить опубликование настоящего по-

становления в печатном средстве массовой информации «Официальный бюллетень органов местного самоуправления муниципального образования город Пермь».

5. Информационно-аналитическому управлению администрации города Перми обеспечить опубликование (обнародование) настоящего постановления на официальном сайте муниципального образования город Пермь в информационно-телекоммуникационной сети Интернет.

6. Контроль за исполнением настоящего постановления возложить на заместителя главы администрации города Перми Грибанова А.А.

Глава города Перми А.Н. Дёмкин

АДМИНИСТРАЦИЯ ГОРОДА ПЕРМИ
ПОСТАНОВЛЕНИЕ

21.11.2022 № 1172

О внесении изменений в Порядок предоставления субсидий юридическим лицам (за исключением субсидий государственным (муниципальным) учреждениям), индивидуальным предпринимателям, физическим лицам – производителям товаров, работ, услуг по подключению к системе газоснабжения жилых домов в зонах индивидуальной жилой застройки, утвержденный постановлением администрации города Перми от 24.08.2017 № 651

В соответствии с Бюджетным кодексом Российской Федерации, Федеральным законом от 06 октября 2003 г. № 131-ФЗ «Об общих принципах организации местного самоуправления в Российской Федерации», постановлениями Правительства Российской Федерации от 13 сентября 2021 г. № 1547 «Об утверждении Правил подключения (технологического присоединения) газоиспользующего оборудования и объектов капитального строительства к сетям газораспределения и о признании утратившими силу некоторых актов Правительства Российской Федерации», от 18 сентября 2020 г. № 1492 «Об общих требованиях к нормативным правовым актам, муниципальным правовым актам, регулирующим предоставление субсидий, в том числе грантов в форме субсидий, юридическим лицам, индивидуальным предпринимателям, а также физическим лицам – производителям товаров, работ, услуг, и о признании утратившими силу некоторых актов Правительства Российской Федерации и отдельных положений некоторых актов Правительства Российской Федерации», решением Пермской городской Думы от 26 января 2016 г. № 7 «Об установлении расходного обязательства по предоставлению мер социальной поддержки по подключению к системе газоснабжения жилых домов на территории города Перми», в целях актуализации нормативной правовой базы администрации города Перми
администрация города Перми ПОСТАНОВЛЯЕТ:

1. Внести в Порядок предоставления субсидий юридическим лицам (за исключением субсидий государственным (муниципальным) учреждениям), индивидуальным предпринимателям, физическим лицам – производителям товаров, работ, услуг по подключению к системе газоснабжения жилых домов в зонах индивидуальной жилой застройки, утвержденный постановлением администрации города Перми от 24 августа 2017 г. № 651 (в ред. от 11.07.2018 № 467, от 19.04.2019 № 109-П, от 15.07.2019 № 387, от 23.08.2019 № 501, от 12.01.2021 № 2, от 22.07.2021 № 536, от 01.07.2022 № 568), следующие изменения:

1.1. пункт 1.6 изложить в следующей редакции:

«1.6. Сведения о субсидиях размещаются на едином портале бюджетной системы Российской Федерации в информационно-телекоммуникационной сети Интернет (в разделе единого портала) не позднее 15 рабочего дня, следующего за днем принятия решения о бюджете (решения о внесении изменений в решение о бюджете).»;

1.2. абзац третий пункта 2.2 изложить в следующей редакции:

«договор о подключении (технологическом присоединении) объекта капитального строительства к системе газоснабжения, заключенный с газораспределительной организацией;»;

1.3. пункт 2.18 изложить в следующей редакции:

«2.18. Результатом предоставления субсидии является подключение жилого дома к системе газоснабжения. Значение и дата завершения результата предоставления субсидии установлены Договором.».

2. Настоящее постановление вступает в силу со дня официального опубликования в печатном средстве массовой

информации «Официальный бюллетень органов местного самоуправления муниципального образования город Пермь».

3. Управлению по общим вопросам администрации города Перми обеспечить опубликование настоящего постановления в печатном средстве массовой информации «Официальный бюллетень органов местного самоуправления муниципального образования город Пермь».

4. Информационно-аналитическому управлению администрации города Перми обеспечить опубликование (обнародование) настоящего постановления на официальном сайте муниципального образования город Пермь в информационно-телекоммуникационной сети Интернет.

5. Контроль за исполнением настоящего постановления возложить на заместителя главы администрации города Перми Субботина И.А.

Глава города Перми А.Н. Дёмкин

АДМИНИСТРАЦИЯ ГОРОДА ПЕРМИ
ПОСТАНОВЛЕНИЕ

21.11.2022 № 1173

О внесении изменений в приложение 2 к Порядку определения объема и условий предоставления бюджетным и автономным учреждениям, подведомственным департаменту культуры и молодежной политики администрации города Перми, субсидий на иные цели на предоставление мер социальной поддержки руководителям и педагогическим работникам образовательных учреждений, утвержденному постановлением администрации города Перми от 19.10.2020 № 1044

В соответствии с абзацем вторым пункта 1 статьи 78.1 Бюджетного кодекса Российской Федерации, постановлением Правительства Российской Федерации от 22 февраля 2020 г. № 203 «Об общих требованиях к нормативным правовым актам и муниципальным правовым актам, устанавливающим порядок определения объема и условия предоставления бюджетным и автономным учреждениям субсидий на иные цели», решением Пермской городской Думы от 25 сентября 2007 г. № 226 «О мерах социальной поддержки руководителей и педагогических работников муниципальных образовательных учреждений города Перми»
администрация города Перми ПОСТАНОВЛЯЕТ:

1. Внести изменения в приложение 2 к Порядку определения объема и условий предоставления бюджетным и автономным учреждениям, подведомственным департаменту культуры и молодежной политики администрации города Перми, субсидий на иные цели на предоставление мер социальной поддержки руководителям и педагогическим работникам образовательных учреждений, утвержденному постановлением администрации города Перми от 19 октября 2020 г. № 1044 (в ред. от 01.06.2021 № 393, от 31.08.2021 № 639, от 21.10.2021 № 928, от 02.11.2021 № 973, от 22.12.2021 № 1173, от 26.04.2022 № 321, от 22.06.2022 № 507, от 03.08.2022 № 655, от 11.10.2022 № 925), изложив в редакции согласно приложению к настоящему постановлению.

2. Настоящее постановление вступает в силу со дня официального опубликования в печатном средстве массовой информации «Официальный бюллетень органов местного самоуправления муниципального образования город Пермь».

3. Управлению по общим вопросам администрации города Перми обеспечить опубликование настоящего постановления в печатном средстве массовой информации «Официальный бюллетень органов местного самоуправления муниципального образования город Пермь».

4. Информационно-аналитическому управлению администрации города Перми обеспечить опубликование (обнародование) настоящего постановления на официальном сайте муниципального образования город Пермь в информационно-телекоммуникационной сети Интернет.

5. Контроль за исполнением настоящего постановления возложить на заместителя главы администрации города Перми Грибанова А.А.

Глава города Перми А.Н. Дёмкин

Приложение
к постановлению администрации
города Перми
от 21.11.2022 № 1173

РАЗМЕР СУБСИДИЙ
на иные цели на предоставление мер социальной поддержки руководителям и педагогическим работникам образовательных учреждений на 2022 год и плановый период 2023 и 2024 годов

№	Наименование муниципального учреждения города Перми	Расчетные показатели, тыс. руб.		
		2022 год*	2023 год	2024 год
1	2	3	4	5
1	Муниципальное автономное учреждение дополнительного образования города Перми «Детская музыкальная школа № 1»	1 739,520	1 813,100	1 763,100
2	Муниципальное автономное учреждение дополнительного образования города Перми «Детская музыкальная школа имени композитора Евгения Крылатова»	1 339,250	987,900	987,900
3	Муниципальное автономное учреждение дополнительного образования города Перми «Детская музыкальная школа № 3 «Доминанта»	2 128,00	2 057,400	2 057,400
4	Муниципальное автономное учреждение дополнительного образования города Перми «Детская музыкальная школа № 4 «Кварта»	1 473,100	1 395,300	1 395,300
5	Муниципальное автономное учреждение дополнительного образования города Перми «Детская музыкальная школа № 5 «Созвучие»	917,000	788,200	788,200
6	Муниципальное автономное учреждение дополнительного образования города Перми «Детская музыкальная школа № 6 «Классика»	1 366,600	1 513,400	1 513,400
7	Муниципальное автономное учреждение дополнительного образования города Перми «Детская школа искусств № 7»	670,000	683,100	683,100
8	Муниципальное автономное учреждение дополнительного образования города Перми «Детская музыкальная школа № 8 «Рондо»	1 024,900	977,400	977,400
9	Муниципальное автономное учреждение дополнительного образования города Перми «Детская школа искусств № 9»	861,600	683,100	683,100
10	Муниципальное автономное учреждение дополнительного образования города Перми «Детская музыкальная школа № 10 «Динамика»	1 558,312	1 460,900	1 460,900
11	Муниципальное автономное учреждение дополнительного образования города Перми «Детская школа искусств № 11 «Открытие»	277,450	262,700	262,700
12	Муниципальное автономное учреждение дополнительного образования города Перми «Детская школа искусств № 13»	1 380,345	1 397,800	1 345,300
13	Муниципальное автономное учреждение дополнительного образования города Перми «Детская школа искусств № 14 «Грани»	222,808	294,300	294,300

1	2	3	4	5
14	Муниципальное автономное учреждение дополнительного образования города Перми «Детская школа искусств № 15 «АРТика»	694,200	680,600	630,600
15	Муниципальное автономное учреждение дополнительного образования города Перми «Детская художественная школа имени Е.Н. Широкова»	209,715	157,700	157,600
16	Муниципальное автономное учреждение дополнительного образования города Перми Детская хоровая школа «Хоровая капелла мальчиков»	1 583,000	1 540,100	1 487,300
Всего		17 445,800	16 693,000	16 487,600

_____

* Размер субсидий на иные цели на предоставление мер социальной поддержки руководителям и педагогическим работникам образовательных учреждений в 2022 г. рассчитан с учетом индексации ежемесячных надбавок к заработной плате руководителям и педагогическим работникам муниципальных образовательных учреждений города Перми в сфере культуры с 01 июля 2022 г. на 6 %.

АДМИНИСТРАЦИЯ ГОРОДА ПЕРМИ
ПОСТАНОВЛЕНИЕ

21.11.2022 № 1174

О реорганизации Пермского муниципального унитарного предприятия «Полигон» в форме преобразования в муниципальное бюджетное учреждение «Полигон»

В соответствии с Гражданским кодексом Российской Федерации, Федеральными законами от 14 ноября 2002 г. № 161-ФЗ «О государственных и муниципальных унитарных предприятиях», от 06 октября 2003 г. № 131-ФЗ «Об общих принципах организации местного самоуправления в Российской Федерации», Уставом города Перми, решением Пермской городской Думы от 16 декабря 2014 г. № 274 «Об утверждении Порядка принятия решений о создании, реорганизации, ликвидации муниципальных унитарных предприятий города Перми», постановлением администрации города Перми от 02 апреля 2015 г. № 172 «Об утверждении Положения об осуществлении полномочий собственника имущества муниципального предприятия города Перми»
администрация города Перми ПОСТАНОВЛЯЕТ:

1. Реорганизовать Пермское муниципальное унитарное предприятие «Полигон» (далее – МУП «Полигон») в форме преобразования в муниципальное бюджетное учреждение «Полигон» (далее – МБУ «Полигон») до 01 февраля 2023 г.

2. Определить функциональным органом, осуществляющим функции и полномочия учредителя МБУ «Полигон», департамент жилищно-коммунального хозяйства администрации города Перми (далее – ДЖКХ).

3. Определить основной целью деятельности МБУ «Полигон» участие в обеспечении выполнения работ (услуг) по накоплению (в том числе раздельному накоплению), сбору, транспортированию, обработке, утилизации, обезвреживанию, захоронению твердых коммунальных отходов.

4. ДЖКХ, осуществляющему полномочия собственника имущества МУП «Полигон», в установленном порядке в соответствии с действующим законодательством:

4.1. организовать процедуру реорганизации МУП «Полигон» в форме преобразования в МБУ «Полигон» в сроки в соответствии с настоящим постановлением;

4.2. обеспечить проведение инвентаризации имущества и обязательств МУП «Полигон» до 10 декабря 2022 г.;

4.3. согласовать проект передаточного акта, составленного в порядке, установленном законодательством, в течение 5 рабочих дней со дня его получения и направить согласованный передаточный акт в департамент имущественных отношений администрации города Перми (далее – ДИО) не позднее 5 календарных дней со дня его согласования;

4.4. утвердить согласованный передаточный акт в течение 5 рабочих дней со дня получения;

4.5. направить утвержденный передаточный акт в ДИО и МУП «Полигон» не позднее 5 календарных дней со дня утверждения;

4.6. утвердить устав МБУ «Полигон» до 20 декабря 2022 г.;

4.7. утвердить перечни недвижимого, особо ценного движимого и иного имущества (далее – Перечни имущества) по согласованию с ДИО не позднее двух месяцев со дня государственной регистрации МБУ «Полигон»;

4.8. до 28 ноября 2022 г. подготовить проект правового акта о внесении изменений в соответствующие положения о функциональных органах администрации города Перми и Типовое положение о территориальном органе администрации города Перми в части передачи ДЖКХ отдельных функций по обеспечению мероприятий:

снос многоквартирных домов, признанных аварийными и подлежащими сносу;

содержание и ремонт ливневой канализации;

ликвидация бесхозяйных отходов с территории города Перми;

4.9. провести иные юридически значимые действия, связанные с реорганизацией МУП «Полигон» в форме преобразования в МБУ «Полигон».

5. ДИО в установленном порядке в соответствии с действующим законодательством:

5.1. согласовать проект передаточного акта, составленного в порядке, установленном законодательством, в течение 10 рабочих дней со дня его получения и направить согласованный передаточный акт в ДЖКХ не позднее 5 календарных дней со дня его согласования;

5.2. закрепить на праве оперативного управления за МБУ «Полигон» недвижимое имущество, особо ценное движимое и иное имущество в течение 30 календарных дней со дня получения распоряжения об утверждении Перечней имущества;

5.3. внести соответствующие изменения в реестр муниципального имущества города Перми.

6. МУП «Полигон»:

6.1. сообщить в орган, осуществляющий государственную регистрацию юридических лиц, о начале процедуры реорганизации МУП «Полигон» в форме преобразования в МБУ «Полигон» в течение 3 рабочих дней после дня принятия настоящего постановления;

6.2. внести в Единый федеральный реестр сведений о фактах деятельности юридических лиц уведомление о реорганизации и иные сведения в соответствии с действующим законодательством в течение 3 рабочих дней после дня принятия настоящего постановления;

6.3. представить сведения о работниках МУП «Полигон» в органы Пенсионного фонда Российской Федерации и налоговые органы в течение одного месяца со дня утверждения передаточного акта, но не позднее дня представления в орган, осуществляющий государственную регистрацию юридических лиц, документов для государственной регистрации МБУ «Полигон»;

6.4. после внесения в Единый государственный реестр юридических лиц записи о начале процедуры реорганизации обеспечить размещение в Вестнике государственной регистрации уведомление о своей реорганизации дважды с периодичностью один раз в месяц;

6.5. уведомить в письменной форме всех известных кредиторов о начале процедуры реорганизации МУП «Полигон» не позднее 30 календарных дней со дня вступления в силу настоящего постановления;

6.6. провести организационно-штатные мероприятия в отношении работников в порядке и сроки, предусмотренные действующим законодательством;

6.7. провести инвентаризацию имущества МУП «Полигон» до 10 декабря 2022 г.;

6.8. подготовить и направить на согласование в ДЖКХ проект передаточного акта, составленного в порядке, установленном действующим законодательством, до 10 декабря 2022 г.;

6.9. представить в департамент финансов администрации города Перми, ДИО, ДЖКХ сведения из Единого государственного реестра юридических лиц о реорганизации, копию устава учреждения, передаточный акт не позднее 7 рабочих дней со дня государственной регистрации МБУ «Полигон»;

6.10. заключить с муниципальным казенным учреждением «Центр бухгалтерского учета и отчетности» города Перми (далее – МКУ «ЦБУ») соглашение об оказании услуг по ведению бухгалтерского (бюджетного), налогового, статистического учета и составлению отчетности в течении 3 рабочих дней со дня регистрации в налоговом органе;

6.11. функции по ведению бухгалтерского (бюджетного), налогового, статистического учета и составлению отчетности передать в МКУ «ЦБУ»;

6.12. осуществить иные действия, необходимые для государственной регистрации МБУ «Полигон», в соответствии с действующим законодательством.

7. МКУ «ЦБУ», ДЖКХ, МУП «Полигон» сформировать график передачи документов, необходимых для ведения бухгалтерского (бюджетного) учета, налогового, статистического учета и составлению отчетности до 15 декабря 2022 г.

8. Финансирование расходов, связанных с реализацией настоящего постановления, осуществляется за счет и в пределах средств бюджета города Перми.

9. Настоящее постановление вступает в силу со дня официального опубликования в печатном средстве массовой информации «Официальный бюллетень органов местного самоуправления муниципального образования город Пермь».

10. Управлению по общим вопросам администрации города Перми обеспечить опубликование настоящего постановления в печатном средстве массовой информации «Официальный бюллетень органов местного самоуправления муниципального образования город Пермь».

11. Информационно-аналитическому управлению администрации города Перми обеспечить опубликование (обнародование) настоящего постановления на официальном сайте муниципального образования город Пермь в информационно-телекоммуникационной сети Интернет.

12. Контроль за исполнением настоящего постановления возложить на заместителя главы администрации города Перми Субботина И.А.

Глава города Перми А.Н. Дёмкин

АДМИНИСТРАЦИЯ ГОРОДА ПЕРМИ
ПОСТАНОВЛЕНИЕ

22.11.2022 № 1175

Об утверждении Порядка определения объема и условий предоставления субсидий на иные цели бюджетным и автономным учреждениям на предоставление льготы в виде освобождения от платы за присмотр и уход за детьми, осваивающими образовательные программы дошкольного образования в муниципальных образовательных организациях, осуществляющих образовательную деятельность на территории города Перми, родителей (законных представителей) детей из семей, где один или оба родителя (законных представителя) были призваны и проходят военную службу по мобилизации в Вооруженных Силах Российской Федерации в рамках объявленной частичной мобилизации в соответствии с Указом Президента Российской Федерации от 21.09.2022 № 647 «Об объявлении частичной мобилизации в Российской Федерации», детей из семей, где один или оба родителя (законных представителя), пребывавшие в запасе на территории города Перми и отправленные с территории города Перми в район формирования добровольческих отрядов, заключившие контракт на участие в специальной военной операции (добровольцы), принимают участие в специальной военной операции на территориях Донецкой Народной Республики, Луганской Народной Республики, Херсонской области, Запорожской области и Украины

В соответствии с абзацем вторым пункта 1 статьи 78.1 Бюджетного кодекса Российской Федерации, постановлением Правительства Российской Федерации от 22 февраля 2020 г. № 203 «Об общих требованиях к нормативным правовым актам и муниципальным правовым актам, устанавливающим порядок определения объема и условия предоставления бюджетным и автономным учреждениям субсидий на иные цели», решением Пермской городской Думы от 27 августа 2013 г. № 167 «Об утверждении Порядка установления, взимания и расходования платы родителей (законных представителей) за присмотр и уход за детьми, осваивающими образовательные программы дошкольного образования в муниципальных образовательных организациях, осуществляющих образовательную деятельность на территории города Перми»
администрация города Перми ПОСТАНОВЛЯЕТ:

1. Утвердить прилагаемый Порядок определения объема и условий предоставления субсидий на иные цели бюджетным и автономным учреждениям на предоставление льготы в виде освобождения от платы за присмотр и уход за детьми, осваивающими образовательные программы дошкольного образования в муниципальных образовательных организациях, осуществляющих образовательную деятельность на территории города Перми, родителей (законных представителей) детей из семей, где один или оба родителя (законных представителя) были призваны и проходят военную службу по мобилизации в Вооруженных Силах Российской Федерации в рамках объявленной частичной мобилизации в соответствии с Указом Президента Российской Федерации от 21 сентября 2022 г. № 647 «Об объявлении частичной мобилизации в Российской Федерации», детей из семей, где один или оба родителя (законных представителя), пребывавшие в запасе на территории города Перми и отправленные с территории города Перми в район формирования добровольческих отрядов, заключившие контракт на участие в специальной военной операции (добровольцы), принимают участие в специальной военной операции на территориях Донецкой Народной Республики, Луганской Народной Республики, Херсонской области, Запорожской области и Украины.

2. При предоставлении субсидий на иные цели бюджетным и автономным учреждениям на предоставление льготы в виде освобождения от платы за присмотр и уход за детьми, осваивающими образовательные программы дошкольного образования в муниципальных образовательных организациях, осуществляющих образовательную деятельность на территории города Перми, родителей (законных представителей) детей из семей, где один или оба родителя (законных представителя) были призваны и проходят военную службу по мобилизации в Вооруженных Силах Российской Федерации в рамках объявленной частичной мобилизации в соответствии с Указом Президента Российской Федерации от 21 сентября 2022 г. № 647 «Об объявлении частичной мобилизации в Российской Федерации», детей из семей, где один или оба родителя (законных представителя), пребывавшие в запасе на территории города Перми и отправленные с территории города Перми в район формирования добровольческих отрядов, заключившие контракт на участие в специальной военной операции (добровольцы), принимают участие в специальной военной операции на территориях Донецкой Народной Республики, Луганской Народной Республики, Херсонской области, Запорожской области и Украины, условие об отсутствии просроченной (неурегулированной) задолженности по денежным обязательствам, установленное статьей 241 Бюджетного кодекса Российской Федерации, не применяется.

3. Настоящее постановление вступает в силу со дня официального опубликования в печатном средстве массовой информации «Официальный бюллетень органов местного самоуправления муниципального образования город Пермь», распространяет свое действие на правоотношения, возникшие с 01 ноября 2022 г., и действует по 31 декабря 2022 г.

4. Управлению по общим вопросам администрации города Перми обеспечить опубликование настоящего постановления в печатном средстве массовой информации «Официальный бюллетень органов местного самоуправления муниципального образования город Пермь».

5. Информационно-аналитическому управлению администрации города Перми обеспечить опубликование (обнародование) настоящего постановления на официальном сайте муниципального образования город Пермь в информационно-телекоммуникационной сети Интернет.

6. Контроль за исполнением настоящего постановления возложить на заместителя главы администрации города Перми Грибанова А.А.

Глава города Перми А.Н. Дёмкин

УТВЕРЖДЕН
постановлением администрации
города Перми
от 22.11.2022 № 1175

ПОРЯДОК
определения объема и условий предоставления субсидий на иные цели бюджетным и автономным учреждениям на предоставление льготы в виде освобождения от платы за присмотр и уход за детьми, осваивающими образовательные программы дошкольного образования в муниципальных образовательных организациях, осуществляющих образовательную деятельность на территории города Перми, родителей (законных представителей) детей из семей, где один или оба родителя (законных представителя) были призваны и проходят военную службу по мобилизации в Вооруженных Силах Российской Федерации в рамках объявленной частичной мобилизации в соответствии с Указом Президента Российской Федерации от 21.09.2022 № 647 «Об объявлении частичной мобилизации в Российской Федерации», детей из семей, где один или оба родителя (законных представителя), пребывавшие в запасе на территории города Перми и отправленные с территории города Перми в район формирования добровольческих отрядов, заключившие контракт на участие в специальной военной операции (добровольцы), принимают участие в специальной военной операции на территориях Донецкой Народной Республики, Луганской Народной Республики, Херсонской области, Запорожской области и Украины

I. Общие положения о предоставлении субсидий на иные цели

1.1. Настоящий Порядок определяет объем и условия предоставления субсидий на иные цели бюджетным и автономным учреждениям на предоставление льготы в виде освобождения родителей (законных представителей) детей из семей, где один или оба родителя (законных представителя) были призваны и проходят военную службу по мобилизации в Вооруженных Силах Российской Федерации в рамках объявленной частичной мобилизации в соответствии с Указом Президента Российской Федерации от 21 сентября 2022 г. № 647 «Об объявлении частичной мобилизации в Российской Федерации», родителей (законных представителей) детей из семей, где один или оба родителя (законных представителя), пребывавшие в запасе на территории города Перми и отправленные с территории города Перми в район формирования добровольческих отрядов, заключившие контракт на участие в специальной военной операции (добровольцы), принимают участие в специальной военной операции на территориях Донецкой Народной Республики, Луганской Народной Республики, Херсонской области, Запорожской области и Украины, от платы за присмотр и уход за детьми, осваивающими образовательные программы дошкольного образования в муниципальных образовательных организациях, осуществляющих образовательную деятельность на территории города Перми, в отношении которых департамент образования администрации города Перми осуществляет функции и полномочия учредителя (далее – Порядок, субсидии на иные цели, Учреждения, Департамент).

1.2. Получателями субсидий на иные цели являются Учреждения согласно приложению к настоящему Порядку, устанавливающему размер субсидий на иные цели на 2022 год.

1.3. Целью предоставления субсидий на иные цели является поддержание уровня жизни семей:

где один либо оба родителя (законных представителя) призваны и проходят военную службу по мобилизации в Вооруженных Силах Российской Федерации в рамках объявленной частичной мобилизации в соответствии с Указом

Президента Российской Федерации от 21 сентября 2022 г. № 647 «Об объявлении частичной мобилизации в Российской Федерации»;

где один или оба родителя (законных представителя), пребывавшие в запасе на территории города Перми и отправленные с территории города Перми в район формирования добровольческих отрядов, заключившие контракт на участие в специальной военной операции (добровольцы), принимают участие в специальной военной операции на территориях Донецкой Народной Республики, Луганской Народной Республики, Херсонской области, Запорожской области и Украины.

1.4. Субсидии на иные цели направляются на предоставление льготы в виде освобождения родителей (законных представителей) детей из семей, где один или оба родителя (законных представителя) были призваны и проходят военную службу по мобилизации в Вооруженных Силах Российской Федерации в рамках объявленной частичной мобилизации в соответствии с Указом Президента Российской Федерации от 21 сентября 2022 г. № 647 «Об объявлении частичной мобилизации в Российской Федерации», родителей (законных представителей) детей из семей, где один или оба родителя (законных представителя), пребывавшие в запасе на территории города Перми и отправленные с территории города Перми в район формирования добровольческих отрядов, заключившие контракт на участие в специальной военной операции (добровольцы), принимают участие в специальной военной операции на территориях Донецкой Народной Республики, Луганской Народной Республики, Херсонской области, Запорожской области и Украины, от платы за присмотр и уход за детьми, осваивающими образовательные программы дошкольного образования в муниципальных образовательных организациях, осуществляющих образовательную деятельность на территории города Перми.

1.5. Предоставление субсидий на иные цели осуществляется за счет средств резервного фонда администрации города Перми в соответствии с решением Пермской городской Думы от 27 августа 2013 г. № 167 «Об утверждении Порядка установления, взимания и расходования платы родителей (законных представителей) за присмотр и уход за детьми, осваивающими образовательные программы дошкольного образования в муниципальных образовательных организациях, осуществляющих образовательную деятельность на территории города Перми».

II. Условия и порядок предоставления субсидий на иные цели

2.1. Для получения субсидий на иные цели Учреждения направляют в Департамент пояснительную записку, содержащую обоснование необходимости предоставления субсидий на иные цели, включая расчет-обоснование суммы субсидий на иные цели согласно приложению 1 к настоящему Порядку.

При необходимости изменения (перераспределения) утвержденных объемов субсидий на иные цели в течение текущего года Учреждения ежеквартально направляют в Департамент документы, указанные в абзаце первом настоящего пункта в срок до 05 числа месяца, следующего за кварталом.

На основании представленных Учреждением сведений Департамент принимает меры по уточнению объемов субсидий на иные цели.

2.2. Рассмотрение и проверка документов на полноту их представления в соответствии с пунктом 2.1 настоящего Порядка осуществляются Департаментом в течение 10 рабочих дней со дня их представления.

2.3. Основания для отказа Учреждениям в предоставлении субсидий на иные цели:

несоответствие представленных Учреждениями документов требованиям, определенным в соответствии с пунктом 2.1 настоящего Порядка, или непредставление (представление не в полном объеме) указанных документов;

недостоверность информации, содержащейся в документах, представленных Учреждениями в соответствии с пунктом 2.1 настоящего Порядка.

2.4. Размер субсидий на иные цели определяется исходя из размера родительской платы, утвержденного постановлением администрации города Перми от 01 октября 2021 г. № 790 «Об утверждении дифференцированного размера платы родителей (законных представителей) за присмотр и уход за детьми, осваивающими образовательные программы дошкольного образования в муниципальных образовательных организациях, осуществляющих образовательную деятельность на территории города Перми, на 2022 год», количества детей из семей мобилизованных граждан и среднегодового количества дней предоставления бесплатного питания.

2.5. Размер субсидий на иные цели на 2022 год установлен в приложении 2 к настоящему Порядку.

2.6. Субсидии на иные цели предоставляются в соответствии с соглашением о предоставлении субсидии из бюджета города Перми (далее – Соглашение), заключенным между Департаментом и Учреждением по типовой форме, утвержденной распоряжением заместителя главы администрации города Перми-начальника департамента финансов администрации города Перми (далее – типовая форма).

Заключение Соглашения на 2022 год осуществляется Департаментом не позднее 10 рабочих дней после рассмотрения и проверки документов, представленных в соответствии с пунктом 2.1 настоящего Порядка, при отсутствии оснований для отказа Учреждениям в предоставлении субсидий на иные цели.

2.7. Условием заключения Соглашения является наличие бюджетных ассигнований и лимитов бюджетных обязательств для предоставления субсидий на иные цели в сводной бюджетной росписи бюджета города Перми на текущий

финансовый год.

2.8. В случаях, установленных Соглашением, заключаются дополнительные соглашения к указанному Соглашению, предусматривающие внесение в него изменений или его расторжение, в соответствии с типовой формой.

При внесении изменений в настоящий Порядок, требующих внесения изменений в Соглашение, дополнительные соглашения заключаются в течение 10 рабочих дней со дня вступления в силу изменений в указанные правовые акты.

2.9. Субсидии на иные цели перечисляются Учреждениям в сроки, установленные Соглашением. Периодичность перечисления субсидии на иные цели – ежемесячная.

2.10. Субсидии на иные цели Учреждениям предоставляются путем перечисления Департаментом денежных средств на отдельные лицевые счета Учреждений, открытые в департаменте финансов администрации города Перми в установленном порядке.

Ведение бухгалтерского учета по предоставленным субсидиям на иные цели осуществляется с применением аналитических кодов счетов бухгалтерского учета.

2.11. Средства, предоставляемые Учреждениям в виде субсидий на иные цели, расходуются в соответствии с их целевым назначением и не могут быть направлены на другие цели.

2.12. Результатом предоставления субсидий на иные цели является количество детей из семей, где один или оба родителя (законных представителя) были призваны и проходят военную службу по мобилизации в Вооруженных Силах Российской Федерации в рамках объявленной частичной мобилизации в соответствии с Указом Президента Российской Федерации от 21 сентября 2022 г. № 647 «Об объявлении частичной мобилизации в Российской Федерации» и где один или оба родителя (законных представителя), пребывавшие в запасе на территории города Перми и отправленные с территории города Перми в район формирования добровольческих отрядов, заключившие контракт на участие в специальной военной операции (добровольцы), принимают участие в специальной военной операции на территориях Донецкой Народной Республики, Луганской Народной Республики, Херсонской области, Запорожской области и Украины, которым предоставлена льгота в виде освобождения родителей (законных представителей) от платы за присмотр и уход за детьми, осваивающими образовательные программы дошкольного образования в муниципальных образовательных организациях, осуществляющих образовательную деятельность на территории города Перми.

Для достижения результата предоставления субсидий на иные цели Соглашением устанавливается план мероприятий по достижению результата предоставления субсидий на иные цели.

III. Требования к отчетности

3.1. Учреждения представляют в Департамент в установленные настоящим Порядком сроки следующую отчетность (далее – Отчеты):

отчет о достижении результата предоставления субсидий на иные цели по форме согласно приложению 3 к настоящему Порядку не позднее 25 января года, следующего за отчетным;

отчет об осуществлении расходов, источником финансового обеспечения которых являются субсидии на иные цели, по форме согласно приложению 4 к настоящему Порядку, в следующие сроки:

за 4 квартал (годовой отчет) – не позднее 25 января года, следующего за отчетным;

отчет о реализации плана мероприятий по достижению результата предоставления субсидий на иные цели по форме согласно приложению 5 к настоящему Порядку не позднее 25 января года, следующего за отчетным.

3.2. Контроль за своевременностью представления Отчетов и достоверностью отчетных данных возлагается на руководителей Учреждений.

3.3. Департамент имеет право устанавливать в Соглашении формы дополнительной отчетности и сроки ее представления Учреждениями.

IV. Порядок осуществления контроля за соблюдением целей, условий и порядка предоставления субсидий на иные цели и ответственность за их несоблюдение

4.1. Департамент и уполномоченный орган муниципального финансового контроля осуществляют обязательную проверку соблюдения целей и условий предоставления Учреждениям субсидий на иные цели.

4.2. Учреждения несут ответственность за несоблюдение целей и условий предоставления субсидий на иные цели, установленных настоящим Порядком.

4.3. В случае несоблюдения Учреждениями целей и условий, установленных при предоставлении субсидий на иные цели, выявленного по результатам проверок, проведенных Департаментом и уполномоченным органом муниципального финансового контроля, данные средства подлежат возврату в бюджет в следующие сроки:

на основании требования Департамента – в течение 30 календарных дней со дня получения Учреждениями соответствующего требования;

на основании представления и (или) предписания уполномоченного органа муниципального финансового контроля – в срок, установленный в соответствии с бюджетным законодательством Российской Федерации.

В случае невыполнения Учреждениями требований о возврате субсидий на иные цели Департамент обеспечивает взыскание субсидий в судебном порядке в соответствии с действующим законодательством.

4.4. В случае недостижения результата предоставления субсидий на иные цели, установленного пунктом 2.12 настоящего Порядка, субсидии на иные цели подлежат возврату в доход бюджета в течение 10 рабочих дней со дня выявления указанного недостижения.

4.5. Остатки субсидий на иные цели, предоставленных за счет средств бюджета города Перми, по состоянию на 01 января очередного финансового года, не использованные в текущем финансовом году, подлежат перечислению Учреждениями в доход бюджета города Перми не позднее первых 4 рабочих дней очередного финансового года.

Остатки субсидий на иные цели, перечисленные Учреждениями в доход бюджета города Перми, возвращаются Учреждениям в очередном финансовом году при наличии потребности в направлении их на те же цели в соответствии с решением Департамента, оформленным приказом начальника Департамента.

Решение о возврате остатков субсидий на иные цели принимается Департаментом по итогам рассмотрения запросов Учреждений, представленных в Департамент не позднее первых 15 рабочих дней текущего финансового года и отражающих причины образования неиспользованных остатков и необходимости их использования в текущем финансовом году, с приложением документов (копий документов), подтверждающих наличие и объем неисполненных обязательств, принятых до начала текущего финансового года либо подлежащих принятию в текущем финансовом году.

Департамент принимает решение о возврате остатков субсидий на иные цели в течение 30 рабочих дней с момента поступления указанной в абзаце третьем настоящего пункта информации, но не позднее 20 мая текущего года.

В случае если Учреждениями не обоснована потребность в направлении остатков субсидий на иные цели, они считаются неподтвержденными и не подлежат возврату Учреждениям.

В случае если неиспользованные остатки субсидий на иные цели не перечислены Учреждениями в доход бюджета города Перми в сроки, установленные абзацем первым настоящего пункта, то они подлежат взысканию в установленном порядке.

4.6. В случае поступления средств от возврата ранее произведенных Учреждениями выплат, источником финансового обеспечения которых являются субсидии на иные цели, для достижения целей, установленных при предоставлении субсидий на иные цели, Департамент в течение 30 рабочих дней с момента их поступления в Учреждения принимает решение путем издания приказа об использовании в текущем финансовом году указанных средств.

Решение Департамента об использовании в текущем финансовом году указанных средств принимается при наличии потребности Учреждений по итогам рассмотрения запросов, представленных Учреждениями в Департамент не позднее 5 рабочих дней с момента поступления средств в Учреждения и отражающих необходимость их использования в текущем финансовом году, с приложением документов (копий документов), подтверждающих наличие и объем неисполненных обязательств, принятых до начала текущего финансового года либо подлежащих принятию в текущем финансовом году.

Приложение 1
к Порядку определения объема и условий предоставления субсидий на иные цели бюджетным и автономным учреждениям на предоставление льготы в виде освобождения от платы за присмотр и уход за детьми, осваивающими образовательные программы дошкольного образования в муниципальных образовательных организациях, осуществляющих образовательную деятельность на территории города Перми, родителей (законных представителей) детей из семей, где один или оба родителя (законных представителя) были призваны и проходят военную службу по мобилизации в Вооруженных Силах Российской Федерации в рамках объявленной частичной мобилизации в соответствии с Указом Президента Российской Федерации от 21.09.2022 № 647 «Об объявлении частичной мобилизации в Российской Федерации», детей из семей, где один или оба родителя (законных представителя), пребывавшие в запасе на территории города Перми и отправленные с территории города Перми в район формирования добровольческих отрядов, заключившие контракт на участие в специальной военной операции (добровольцы), принимают участие в специальной военной операции на территориях Донецкой Народной Республики, Луганской Народной Республики, Херсонской области, Запорожской области и Украины

РАСЧЕТ-ОБОСНОВАНИЕ
суммы субсидий на иные цели бюджетным и автономным учреждениям на предоставление льготы в виде освобождения от платы за присмотр и уход за детьми, осваивающими образовательные программы дошкольного образования в муниципальных образовательных организациях, осуществляющих образовательную деятельность на территории города Перми, родителей (законных представителей) детей из семей, где один или оба родителя (законных представителя) были призваны и проходят военную службу по мобилизации в Вооруженных Силах Российской Федерации в рамках объявленной частичной мобилизации в соответствии с Указом Президента Российской Федерации от 21.09.2022 № 647 «Об объявлении частичной мобилизации в Российской Федерации», детей из семей, где один или оба родителя (законных представителя), пребывавшие в запасе на территории города Перми и отправленные с территории города Перми в район формирования добровольческих отрядов, заключившие контракт на участие в специальной военной операции (добровольцы), принимают участие в специальной военной операции на территориях Донецкой Народной Республики, Луганской Народной Республики, Херсонской области, Запорожской области и Украины

по состоянию на 01 _____ 20____ г.

_____
(наименование учреждения)

№	Наименование показателя для расчета суммы субсидий на иные цели*	Показатель для расчета суммы субсидий на иные цели
1	2	3
1	Количество детей (чел.)	
2	Количество дней предоставления питания (ед.)	

1	2	3
3	Размер платы родителей (законных представителей) за присмотр и уход за детьми (руб.)	
4	Сумма субсидий на иные цели (руб.) (строка 1 х строка 2 х строка 3)	

«___» _____ ____ г. _____
(дата заполнения) (подпись, расшифровка подписи)

М.П.

_____

* В соответствии с пунктом 2.5 Порядка определения объема и условий предоставления субсидий на иные цели бюджетным и автономным учреждениям на предоставление льготы в виде освобождения от платы за присмотр и уход за детьми, осваивающими образовательные программы дошкольного образования в муниципальных образовательных организациях, осуществляющих образовательную деятельность на территории города Перми, родителей (законных представителей) детей из семей, где один или оба родителя (законных представителя) были призваны и проходят военную службу по мобилизации в Вооруженных Силах Российской Федерации в рамках объявленной частичной мобилизации в соответствии с Указом Президента Российской Федерации от 21.09.2022 № 647 «Об объявлении частичной мобилизации в Российской Федерации», детей из семей, где один или оба родителя (законных представителя), пребывавшие в запасе на территории города Перми и отправленные с территории города Перми в район формирования добровольческих отрядов, заключившие контракт на участие в специальной военной операции (добровольцы), принимают участие в специальной военной операции на территориях Донецкой Народной Республики, Луганской Народной Республики, Херсонской области, Запорожской области и Украины.

Приложение 2
к Порядку определения объема и условий предоставления субсидий на иные цели бюджетным и автономным учреждениям на предоставление льготы в виде освобождения от платы за присмотр и уход за детьми, осваивающими образовательные программы дошкольного образования в муниципальных образовательных организациях, осуществляющих образовательную деятельность на территории города Перми, родителей (законных представителей) детей из семей, где один или оба родителя (законных представителя) были призваны и проходят военную службу по мобилизации в Вооруженных Силах Российской Федерации в рамках объявленной частичной мобилизации в соответствии с Указом Президента Российской Федерации от 21.09.2022 № 647 «Об объявлении частичной мобилизации в Российской Федерации», детей из семей, где один или оба родителя (законных представителя), пребывавшие в запасе на территории города Перми и отправленные с территории города Перми в район формирования добровольческих отрядов, заключившие контракт на участие в специальной военной операции (добровольцы), принимают участие в специальной военной операции на территориях Донецкой Народной Республики, Луганской Народной Республики, Херсонской области, Запорожской области и Украины

РАЗМЕР СУБСИДИЙ
на иные цели бюджетным и автономным учреждениям на предоставление льготы в виде освобождения от платы за присмотр и уход за детьми, осваивающими образовательные программы дошкольного образования в муниципальных образовательных организациях, осуществляющих образовательную деятельность на территории города Перми, родителей (законных представителей) детей из семей, где один или оба родителя (законных представителя) были призваны и проходят военную службу по мобилизации в Вооруженных Силах Российской Федерации в рамках объявленной частичной мобилизации в соответствии с Указом Президента Российской Федерации от 21.09.2022 № 647 «Об объявлении частичной мобилизации в Российской Федерации», детей из семей, где один или оба родителя (законных представителя), пребывавшие в запасе на территории города Перми и отправленные с территории города Перми в район формирования добровольческих отрядов, заключившие контракт на участие в специальной военной операции (добровольцы), принимают участие в специальной военной операции на территориях Донецкой Народной Республики, Луганской Народной Республики, Херсонской области, Запорожской области и Украины

№	Наименование мероприятия	Размер субсидии на иные цели, руб.
1	2	3
1	Муниципальное автономное общеобразовательное учреждение (далее – МАОУ) «Средняя общеобразовательная школа (далее – СОШ) № 118» г. Перми	14 337,12
2	МАОУ «СОШ № 123» г. Перми	8 648,58
3	МАОУ с углубленным изучением математики и английского языка «Школа дизайна «Точка» г. Перми	4 779,04

1	2	3
4	Муниципальное автономное дошкольное образовательное учреждение (далее – МАДОУ) «Детский сад № 22» г. Перми	9 558,08
5	МАДОУ «Детский сад № 23» г. Перми	23 895,20
6	МАДОУ «Центр развития ребенка – детский сад № 35» г. Перми	23 895,20
7	МАДОУ «Детский сад № 36» г. Перми	19 116,16
8	МАДОУ «Центр развития ребенка – детский сад № 46» г. Перми	19 116,16
9	МАДОУ «Центр развития ребенка – детский сад № 47» г. Перми	13 427,62
10	МАДОУ «ГАРДАРИКА» г. Перми	45 971,40
11	МАДОУ «Центр развития ребенка – детский сад № 67» г. Перми	14 337,12
12	МАДОУ «Центр развития ребенка – детский сад № 69» г. Перми	28 674,24
13	МАДОУ «Детский сад № 85» г. Перми	4 779,04
14	МАДОУ «Детский сад № 96» г. Перми	33 453,28
15	МАДОУ «Детский сад «Симфония» г. Перми	23 895,20
16	МАДОУ «Детский сад № 103» г. Перми	14 337,12
17	МАДОУ «Детский сад № 111» г. Перми	47 790,40
18	МАДОУ «Детский сад № 120» г. Перми	18 206,66
19	МАДОУ «Талантика» г. Перми	19 116,16
20	МАДОУ «Детский сад «Галактика» г. Перми	4 779,04
21	МАДОУ «Детский сад «Взлет» г. Перми	14 337,12
22	МАДОУ «Сказка.ру» г. Перми	14 337,12
23	МАДОУ «Центр развития ребенка – детский сад № 161» г. Перми	23 895,20
24	МАДОУ «Детский сад № 165» г. Перми	30 724,78
25	МАДОУ «Детский сад № 175» г. Перми	64 178,06
26	МАДОУ «Центр развития ребенка – детский сад № 178» г. Перми	13 427,62
27	МАДОУ «Центр развития ребенка – детский сад № 210» г. Перми	14 337,12
28	МАДОУ «Детский сад № 227» г. Перми	9 558,08
29	МАДОУ «Детский сад № 265» г. Перми	4 779,04
30	МАДОУ «Центр развития ребенка – детский сад «Зодчий» г. Перми	33 453,28
31	МАДОУ «Центр развития ребенка – детский сад № 272» г. Перми	9 558,08
32	МАДОУ «Детский сад «Калейдоскоп» г. Перми	43 011,36
33	МАДОУ «Детский сад «Карусель» г. Перми	4 779,04
34	МАДОУ «Академика» г. Перми	4 779,04
35	МАДОУ «Детский сад № 305» г. Перми	23 895,20
36	МАДОУ «Детский сад № 312» г. Перми	4 779,04
37	МАДОУ «Детский сад № 317» г. Перми	22 985,70
38	МАДОУ «Детский сад № 352» г. Перми	19 116,16
39	МАДОУ «Детский сад «Чулпан» г. Перми	18 206,66
40	МАДОУ «Детский сад № 364» г. Перми	13 427,62
41	МАДОУ «Детский сад № 369» г. Перми	23 895,20
42	МАДОУ «Центр развития ребенка – детский сад № 371» г. Перми	33 453,28
43	МАДОУ «Детский сад № 377» г. Перми	14 337,12
44	МАДОУ «Детский сад «Электроник» г. Перми	23 895,20
45	МАДОУ «Детский сад № 393» г. Перми	28 674,24
46	МАДОУ «Центр развития ребенка – детский сад № 394» г. Перми	19 116,16
47	МАДОУ «Детский сад «Эрудит» г. Перми	14 337,12
48	МАДОУ «Детский сад № 400» г. Перми	50 750,44

1	2	3
49	МАДОУ «Центр развития ребенка – детский сад № 403» г. Перми	9 558,08
50	МАДОУ «Детский сад № 407» г. Перми	41 192,36
51	МАДОУ «Детский сад «IT мир» г. Перми	38 232,32
52	МАДОУ «Детский сад «Планета Здорово» г. Перми	52 569,44
53	МАДОУ «Центр развития ребенка – детский сад № 417» г. Перми	19 116,16
54	МАДОУ «Детский сад № 418» г. Перми	25 945,74
55	МАДОУ «Детский сад № 419» г. Перми	14 337,12
56	МАДОУ «Детский сад «АртГрад» г. Перми	23 895,20
57	МАДОУ «Детский сад «Компас» г. Перми	23 895,20
58	МАДОУ «Детский сад «ПАРМА» г. Перми	4 779,04
59	МАДОУ «Детский сад открытий и изобретений «Эврика» г. Перми	16 387,66
60	МАДОУ «ЭКОСАД» г. Перми	9 558,08
61	МАДОУ «Конструктор успеха» г. Перми	8 648,58
62	МАДОУ «Уральские самоцветы» г. Перми	14 337,12
63	МАДОУ «Детский сад «Детспорт» г. Перми	9 558,08
64	МАДОУ «Детский сад «Глобус» г. Перми	32 543,80
65	МАДОУ «Детский сад «Лидер» г. Перми	14 337,12
Итого сумма субсидий на иные цели		1 347 028,00

Приложение 3
к Порядку определения объема и условий предоставления субсидий на иные цели бюджетным и автономным учреждениям на предоставление льготы в виде освобождения от платы за присмотр и уход за детьми, осваивающими образовательные программы дошкольного образования в муниципальных образовательных организациях, осуществляющих образовательную деятельность на территории города Перми, родителей (законных представителей) детей из семей, где один или оба родителя (законных представителя) были призваны и проходят военную службу по мобилизации в Вооруженных Силах Российской Федерации в рамках объявленной частичной мобилизации в соответствии с Указом Президента Российской Федерации от 21.09.2022 № 647 «Об объявлении частичной мобилизации в Российской Федерации», детей из семей, где один или оба родителя (законных представителя), пребывавшие в запасе на территории города Перми и отправленные с территории города Перми в район формирования добровольческих отрядов, заключившие контракт на участие в специальной военной операции (добровольцы), принимают участие в специальной военной операции на территориях Донецкой Народной Республики, Луганской Народной Республики, Херсонской области, Запорожской области и Украины

ОТЧЕТ
о достижении результата предоставления субсидий на иные цели

_____
(наименование учреждения)
по состоянию на 01 _____ 20____ г.

Ежегодная форма.

№	Результат предоставления субсидий на иные цели	Единица измерения	Плановые значения	Размер субсидий на иные цели, предусмотренный Соглашением	Фактически достигнутые значения			
					на отчетную дату	отклонение от планового значения		причина отклонения
						в абсолютных величинах (гр. 6 – гр. 4)	в процентах (гр. 7 / гр. 4 × 100 %)	
1	2	3	4	5	6	7	8	9
Всего								

Руководитель учреждения _____ _____ «___» _____ 20___ г.
(подпись) (фамилия, имя, отчество)

М.П.

Исполнитель _____
(должность, фамилия, имя, отчество, контактный телефон)

Согласовано:
директор муниципального казенного учреждения «Центр бухгалтерского учета и отчетности в сфере образования» города Перми _____ _____ «___» _____ 20___ г.
(подпись) (фамилия, имя, отчество)

Приложение 4
к Порядку определения объема и условий предоставления субсидий на иные цели бюджетным и автономным учреждениям на предоставление льготы в виде освобождения от платы за присмотр и уход за детьми, осваивающими образовательные программы дошкольного образования в муниципальных образовательных организациях, осуществляющих образовательную деятельность на территории города Перми, родителей (законных представителей) детей из семей, где один или оба родителя (законных представителя) были призваны и проходят военную службу по мобилизации в Вооруженных Силах Российской Федерации в рамках объявленной частичной мобилизации в соответствии с Указом Президента Российской Федерации от 21.09.2022 № 647 «Об объявлении частичной мобилизации в Российской Федерации», детей из семей, где один или оба родителя (законных представителя), пребывавшие в запасе на территории города Перми и отправленные с территории города Перми в район формирования добровольческих отрядов, заключившие контракт на участие в специальной военной операции (добровольцы), принимают участие в специальной военной операции на территориях Донецкой Народной Республики, Луганской Народной Республики, Херсонской области, Запорожской области и Украины

ОТЧЕТ
об осуществлении расходов, источником финансового обеспечения которых являются субсидии на иные цели,

_____
(наименование учреждения)
по состоянию на 01 _____ 20____ г.

руб.

№	Направление расходования субсидий на иные цели	Объем бюджетных ассигнований	Кассовый расход	Документы, подтверждающие возникновение бюджетных обязательств (соглашение)	Остаток неиспользованных бюджетных ассигнований	Сумма неисполненных бюджетных обязательств	Остаток бюджетных ассигнований, подлежащий закрытию
1	2	3	4	5	6 (3 - 4)	7	8 (6 - 7)

Руководитель учреждения _____ _____ «___» _____ 20__ г.
(подпись) (Ф.И.О.)

М.П.

Исполнитель _____
(должность, Ф.И.О., контактный телефон)

Согласовано:
директор муниципального казенного учреждения «Центр бухгалтерского учета и отчетности в сфере образования» города Перми _____ _____ «_____» _____ 20___ г.
(подпись) (фамилия, имя, отчество)

Приложение 5
к Порядку определения объема и условий предоставления субсидий на иные цели бюджетным и автономным учреждениям на предоставление льготы в виде освобождения от платы за присмотр и уход за детьми, осваивающими образовательные программы дошкольного образования в муниципальных образовательных организациях, осуществляющих образовательную деятельность на территории города Перми, родителей (законных представителей) детей из семей, где один или оба родителя (законных представителя) были призваны и проходят военную службу по мобилизации в Вооруженных Силах Российской Федерации в рамках объявленной частичной мобилизации в соответствии с Указом Президента Российской Федерации от 21.09.2022 № 647 «Об объявлении частичной мобилизации в Российской Федерации», детей из семей, где один или оба родителя (законных представителя), пребывавшие в запасе на территории города Перми и отправленные с территории города Перми в район формирования добровольческих отрядов, заключившие контракт на участие в специальной военной операции (добровольцы), принимают участие в специальной военной операции на территориях Донецкой Народной Республики, Луганской Народной Республики, Херсонской области, Запорожской области и Украины

ОТЧЕТ
о реализации плана мероприятий по достижению результата предоставления субсидий на иные цели

_____
(наименование учреждения)
по состоянию на 01 _____ 20____ г.

Ежегодная форма.

Наименование результата предоставления субсидий на иные цели	Наименование мероприятия	Единица измерения	Значение результата предоставления субсидий на иные цели		Срок достижения результата предоставления субсидий на иные цели		Причина отклонений
			плановое	фактическое	плановый	фактический	
1	2	3	4	5	6	7	8

Руководитель учреждения _____ _____ «_____» _____ 20___ г.
(подпись) (фамилия, имя, отчество)

М.П.

Исполнитель _____
(должность, фамилия, имя, отчество, контактный телефон)

Согласовано:
директор муниципального казенного учреждения «Центр бухгалтерского учета и отчетности в сфере образования» города Перми _____ _____ «_____» _____ 20___ г.
(подпись) (фамилия, имя, отчество)

АДМИНИСТРАЦИЯ ГОРОДА ПЕРМИ
ПОСТАНОВЛЕНИЕ

22.11.2022 № 1176

О внесении изменений в муниципальную программу «Социальная поддержка и обеспечение семейного благополучия населения города Перми», утвержденную постановлением администрации города Перми от 20.10.2021 № 915

В соответствии с Бюджетным кодексом Российской Федерации, Федеральным законом от 06 октября 2003 г. № 131-ФЗ «Об общих принципах организации местного самоуправления в Российской Федерации», Уставом города Перми, постановлением администрации города Перми от 25 сентября 2013 г. № 781 «Об утверждении Порядка принятия решений о разработке муниципальных программ, их формирования и реализации»
администрация города Перми ПОСТАНОВЛЯЕТ:

1. Утвердить прилагаемые изменения в муниципальную программу «Социальная поддержка и обеспечение семейного благополучия населения города Перми», утвержденную постановлением администрации города Перми от 20 октября 2021 г. № 915 (в ред. от 24.12.2021 № 1223, от 18.01.2022 № 20, от 28.03.2022 № 227, от 11.04.2022 № 265, от 20.05.2022 № 394, от 22.06.2022 № 508, от 29.07.2022 № 642, от 18.10.2022 № 974).

2. Настоящее постановление вступает в силу со дня официального опубликования в печатном средстве массовой информации «Официальный бюллетень органов местного самоуправления муниципального образования город Пермь».

3. Управлению по общим вопросам администрации города Перми обеспечить опубликование настоящего постановления в печатном средстве массовой информации «Официальный бюллетень органов местного самоуправления муниципального образования город Пермь».

4. Информационно-аналитическому управлению администрации города Перми обеспечить опубликование (обнародование) настоящего постановления на официальном сайте муниципального образования город Пермь в информационно-телекоммуникационной сети Интернет.

5. Контроль за исполнением настоящего постановления возложить на заместителя главы администрации города Перми Грибанова А.А.

Глава города Перми А.Н. Дёмкин

УТВЕРЖДЕНЫ
постановлением администрации
города Перми
от 22.11.2022 № 1176

ИЗМЕНЕНИЯ
в муниципальную программу «Социальная поддержка и обеспечение семейного благополучия населения города Перми», утвержденную постановлением администрации города Перми от 20 октября 2021 г. № 915

1. В разделе «Паспорт муниципальной программы» строки 9, 10 изложить в следующей редакции:

9	Объемы и источники финансирования программы (подпрограммы)	2022 год план	2023 год план	2024 год план	2025 год план	2026 год план
	программа, всего (тыс. руб.), в том числе	461 745,970	459 082,000	475 285,000	217 359,200	217 359,200
	бюджет города Перми	203 656,770	199 594,000	219 594,000	217 359,200	217 359,200
	бюджет города Перми*	3 741,100	3 886,300	4 037,500	4 195,000	4 359,300
	бюджет города Перми (неиспользованные ассигнования отчетного года)	250,000	0,000	0,000	0,000	0,000
	бюджет Пермского края	257 839,200	259 488,000	255 691,000	0,000	0,000
	подпрограмма 1.1, всего (тыс. руб.), в том числе	116 426,220	118 260,500	131 796,800	131 796,800	131 796,800
	бюджет города Перми	112 379,220	114 463,500	131 796,800	131 796,800	131 796,800
	бюджет города Перми*	3 741,100	3 886,300	4 037,500	4 195,000	4 359,300
	бюджет города Перми (неиспользованные ассигнования отчетного года)	250,000	0,000	0,000	0,000	0,000
	бюджет Пермского края	3 797,000	3 797,000	0,000	0,000	0,000
	подпрограмма 1.2, всего (тыс. руб.), в том числе	25 202,000	21 425,500	24 092,200	21 425,500	21 425,500
	бюджет города Перми	25 202,000	21 425,500	24 092,200	21 425,500	21 425,500
	подпрограмма 1.3, всего (тыс. руб.), в том числе	45 416,980	47 067,800	47 067,800	624,100	624,100
	бюджет города Перми	622,080	624,100	624,100	624,100	624,100
	бюджет Пермского края	44 794,900	46 443,700	46 443,700	0,000	0,000
	подпрограмма 1.4, всего (тыс. руб.), в том числе	274 700,770	272 328,200	272 328,200	63 512,800	63 512,800
	бюджет города Перми	65 453,470	63 080,900	63 080,900	63 512,800	63 512,800
	бюджет Пермского края	209 247,300	209 247,300	209 247,300	0,000	0,000

10	Показатели конечного результата цели программы, в том числе:	2022 год план	2023 год план	2024 год план	2025 год план	2026 год план
	доля лиц, получивших адресную социальную муниципальную помощь и дополнительные меры социальной поддержки, от общего числа обратившихся граждан, имеющих право на их получение, %	100,0	100,0	100,0	100,0	100,0
	уровень удовлетворенности инвалидов и иных маломобильных групп населения доступностью объектов городской инфраструктуры, от общей численности опрошенных, %	не менее 76,8	не менее 76,8	не менее 76,8	не менее 76,8	не менее 76,8
	количество семей, находящихся в социально опасном положении, ед.	776	764	751	738	730
	доля детей города Перми в возрасте от 7 до 18 лет, охваченных различными формами оздоровления, отдыха и занятости за счет бюджетов бюджетной системы Российской Федерации, от общей численности детей данного возраста, %	36,0	30,5	29,3	20,7	20,5

2. В разделе «Система программных мероприятий подпрограммы 1.1 «Оказание дополнительных мер социальной помощи и поддержки, содействие в получении социальных услуг отдельным категориям граждан» муниципальной программы «Социальная поддержка и обеспечение семейного благополучия населения города Перми»:

2.1. в графе 11 строки 1.1.1.1.1.3 цифры «1 280,000» заменить цифрами «1 279,700»;

2.2. в графе 11 строки 1.1.1.1.1.4 цифры «770,400» заменить цифрами «746,923»;

2.3. в графе 11 строки «Итого по мероприятию 1.1.1.1.1, в том числе по источникам финансирования» цифры «9 135,201» заменить цифрами «9 111,424»;

2.4. строку 1.1.1.1.3.1 изложить в следующей редакции:

1.1.1.1.3.1	количество ежемесячных денежных выплат гражданам, являющимся студентами или учащимися, имеющим детей в возрасте до 1,5 лет (среднегодовое)	ед.	24	29	29	29	29	ДСП	бюджет города Перми	1584, 293	2306, 700	2306, 700	2306, 700	2306, 700

2.5. в графе 4 строки 1.1.1.1.3.3 цифры «28» заменить цифрами «22»;

2.6. в графе 11 строки «Итого по мероприятию 1.1.1.1.3, в том числе по источникам финансирования» цифры «2 382,000» заменить цифрами «1 590,493»;

2.7. строки 1.1.1.1.4.1, «Итого по мероприятию 1.1.1.1.4, в том числе по источникам финансирования» изложить в следующей редакции:

1.1.1.1.4.1	количество граждан, получивших единовременную выплату в случае рождения троих или более детей одновременно	чел.	-	4	4	4	4	ДСП	бюджет города Перми	0,000	4597, 700	4597, 700	4597, 700	4597, 700
Итого по мероприятию 1.1.1.1.4, в том числе по источникам финансирования									бюджет города Перми	0,000	4597, 700	4597, 700	4597, 700	4597, 700

2.8. строки 1.1.1.1.5.1, «Итого по мероприятию 1.1.1.1.5, в том числе по источникам финансирования» изложить в следующей редакции:

1.1.1.1.5.1	количество работников муниципальных учреждений, получивших путевки на санаторно-курортное лечение и оздоровление	чел.	259	249	-	-	-	ДО	бюджет города Перми	2341, 257	2250, 900	0,000	0,000	0,000
									бюджет Пермского края	3210, 700	3210, 700	0,000	0,000	0,000
			31	31	-	-	-	ДКМП	бюджет города Перми	280, 200	280, 200	0,000	0,000	0,000
									бюджет Пермского края	385, 900	385, 900	0,000	0,000	0,000
			15	15	-	-	-	КФКС	бюджет города Перми	135, 600	135, 600	0,000	0,000	0,000
									бюджет Пермского края	200, 400	200, 400	0,000	0,000	0,000
	итого по ПНР	чел.	305	295	-	-	-	х	бюджет города Перми	2757, 057	2666, 700	0,000	0,000	0,000
									бюджет Пермского края	3797, 000	3797, 000	0,000	0,000	0,000
Итого по мероприятию 1.1.1.1.5, в том числе по источникам финансирования									итого	6554, 057	6463, 700	0,000	0,000	0,000
									бюджет города Перми	2757, 057	2666, 700	0,000	0,000	0,000
									бюджет Пермского края	3797, 000	3797, 000	0,000	0,000	0,000

2.9. строки 1.1.1.1.6.1, «Итого по мероприятию 1.1.1.1.6, в том числе по источникам финансирования» изложить в следующей редакции:

1.1.1.1.6.1	количество многодетных семей, получивших единовременную денежную выплату взамен предоставления земельного участка в собственность бесплатно	ед.	332	320	400	400	400	ДСП	бюджет города Перми	83000, 000	80000, 000	100000, 000	100000, 000	100000, 000
	количество многодетных семей, получивших единовременную денежную выплату взамен предоставления земельного участка в собственность бесплатно (невыполнение показателя за отчетный год)		1	-	-	-	-		бюджет города Перми (неиспользованные ассигнования отчетного года)	250, 000	0,000	0,000	0,000	0,000
Итого по мероприятию 1.1.1.1.6, в том числе по источникам финансирования									итого	83250, 000	80000, 000	100000, 000	100000, 000	100000, 000
									бюджет города Перми	83000, 000	80000, 000	100000, 000	100000, 000	100000, 000
									бюджет города Перми (неиспользованные ассигнования отчетного года)	250, 000	0,000	0,000	0,000	0,000

2.10. в графе 11 строки 1.1.1.1.9.1 цифры «1 093,300» заменить цифрами «1 089,726»;

2.11. в графе 11 строки «Итого по мероприятию 1.1.1.1.9, в том числе по источникам финансирования» цифры «1 093,300» заменить цифрами «1 089,726»;

2.12. строки «Итого по основному мероприятию 1.1.1.1, в том числе по источникам финансирования», «Итого по задаче 1.1.1, в том числе по источникам финансирования» изложить в следующей редакции:

Итого по основному мероприятию 1.1.1.1, в том числе по источникам финансирования	итого	112492, 100	114320, 700	127857, 000	127857, 000	127857, 000
	бюджет города Перми	108445, 100	110523, 700	127857, 000	127857, 000	127857, 000
	бюджет города Перми*	231,400	236,200	241,400	247,100	253,500
	бюджет города Перми (неиспользованные ассигнования отчетного года)	250,000	0,000	0,000	0,000	0,000
	бюджет Пермского края	3797, 000	3797, 000	0,000	0,000	0,000
Итого по задаче 1.1.1, в том числе по источникам финансирования	итого	112492, 100	114320, 700	127857, 000	127857, 000	127857, 000
	бюджет города Перми	108445, 100	110523, 700	127857, 000	127857, 000	127857, 000
	бюджет города Перми*	231,400	236,200	241,400	247,100	253,500
	бюджет города Перми (неиспользованные ассигнования отчетного года)	250,000	0,000	0,000	0,000	0,000
	бюджет Пермского края	3797,000	3797,000	0,000	0,000	0,000

2.13. в графе 11 строки 1.1.2.1.1.3 цифры «1 247,200» заменить цифрами «1 543,345»;

2.14. в графе 4 строки 1.1.2.1.1.4 цифры «2 000» заменить цифрами «1 100»;

2.15. в графе 11 строки 1.1.2.1.1.6 цифры «712,011» заменить цифрами «432,429»;

2.16. в графе 11 строки 1.1.2.1.1.7 цифры «132,769» заменить цифрами «116,206»;

2.17. в графе 11 строки 1.1.2.1.3.1 цифры «154,000» заменить цифрами «149,724»;

2.18. в графе 11 строки «Итого по мероприятию 1.1.2.1.3, в том числе по источникам финансирования» цифры «181,000» заменить цифрами «176,724»;

2.19. в графе 11 строки «Итого по основному мероприятию 1.1.2.1, в том числе по источникам финансирования» цифры «3 938,396» заменить цифрами «3 934,120»;

2.20. в графе 11 строки «Итого по задаче 1.1.2, в том числе по источникам финансирования» цифры «3 938,396» заменить цифрами «3 934,120»;

2.21. строку «Всего по подпрограмме 1.1, в том числе по источникам финансирования» изложить в следующей редакции:

Всего по подпрограмме 1.1, в том числе по источникам финансирования	всего	116426, 220	118260, 500	131796, 800	131796, 800	131796, 800
	бюджет города Перми	112379, 220	114463, 500	131796, 800	131796, 800	131796, 800
	бюджет города Перми*	3741, 100	3886, 300	4037, 500	4195, 000	4359, 300
	бюджет города Перми (неиспользованные ассигнования отчетного года)	250,000	0,000	0,000	0,000	0,000
	бюджет Пермского края	3797, 000	3797, 000	0,000	0,000	0,000

3. В разделе «Система программных мероприятий подпрограммы 1.2 «Создание безбарьерной среды для маломобильных граждан» муниципальной программы «Социальная поддержка и обеспечение семейного благополучия населения города Перми»:

3.1. в графе 4 строки 1.2.1.1.1.4 цифру «1» заменить цифрой «2»;

3.2. в графе 4 строки «итого по ПНР» цифру «5» заменить цифрой «6».

4. В разделе «Система программных мероприятий подпрограммы 1.3 «Повышение социального благополучия и безопасности семей с детьми» муниципальной программы «Социальная поддержка и обеспечение семейного благополучия населения города Перми»»:

4.1. в графе 11 строки 1.3.2.1.1.1 цифры «134,700» заменить цифрами «132,680»;

4.2. в графе 11 строки ««Итого по мероприятию 1.3.2.1.1, в том числе по источникам финансирования» цифры «134,700» заменить цифрами «132,680»;

4.3. в графе 11 строки «Итого по основному мероприятию 1.3.2.1, в том числе по источникам финансирования» цифры «134,700» заменить цифрами «132,680»;

4.4. в графе 11 строки «Итого по задаче 1.3.2, в том числе по источникам финансирования» цифры «134,700» заменить цифрами «132,680»;

4.5. строку «Всего по подпрограмме 1.3, в том числе по источникам финансирования» изложить в следующей редакции:

Всего по подпрограмме 1.3, в том числе по источникам финансирования	всего	45416, 980	47067, 800	47067, 800	624, 100	624, 100
	бюджет города Перми	622, 080	624, 100	624, 100	624, 100	624, 100
	бюджет Пермского края	44794, 900	46443, 700	46443, 700	0,000	0,000

5. В разделе «Система программных мероприятий подпрограммы 1.4 «Организация оздоровления и отдыха детей города Перми» муниципальной программы «Социальная поддержка и обеспечение семейного благополучия населения города Перми»:

5.1. строку 1.4.1.1.1.1 изложить в следующей редакции:

1.4.1.1.1.1	количество детей, охваченных оздоровлением и отдыхом в загородных лагерях отдыха и оздоровления детей, детских оздоровительных лагерях санаторного типа, детских специализированных (профильных) лагерях	чел.	11119	12008	12008	-	-	ДСП	бюджет Пермского края	191405, 210	203152, 700	203152, 700	-	-

5.2. строку 1.4.1.1.1.3 изложить в следующей редакции:

1.4.1.1.1.3	количество детей, охваченных оздоровлением и отдыхом в лагерях с дневным пребыванием детей, организованных образовательными организациями, осуществляющими организацию отдыха детей и их оздоровления в каникулярное время, которым оплачено питание	чел.	5757	-	-	-	-	ДО	бюджет Пермского края	11747, 490	-	-	-	-

5.3. строки 1.4.2.1.1.1-1.4.2.1.1.3 изложить в следующей редакции:

1.4.2.1.1.1	количество детей, отдохнувших в детских лагерях палаточного типа	чел.	-	82	82	82	82	ДО	бюджет города Перми	0,000	364, 700	364, 700	364, 700	364, 700
1.4.2.1.1.2	количество детей, отдохнувших в лагерях досуга и отдыха	чел.	8320	7807	7807	7807	7807	ДО	бюджет города Перми	37283, 862	36726, 900	36726, 900	37027, 000	37027, 000
		чел.	339	473	473	473	473	КФКС	бюджет города Перми	1953, 872	2725, 200	2725, 200	2747, 500	2747, 500
		чел.	170	170	170	170	170	ДКМП	бюджет города Перми	979, 500	979, 500	979, 500	987, 600	987, 600
	итого по ПНР	чел.	8829	8450	8450	8450	8450	х	бюджет города Перми	40217, 234	40431, 600	40431, 600	40762, 100	40762, 100
1.4.2.1.1.3	количество детей, отдохнувших в разновозрастных отрядах	чел.	4595	3721	3721	3721	3721	ДО	бюджет города Перми	11075,788	8969, 200	8969, 200	9060, 700	9060, 700
		чел.	320	-	-	-	-	КФКС	бюджет города Перми	771, 328	-	-	-	-
		чел.	64	64	64	64	64	ДКМП	бюджет города Перми	154, 300	154, 300	154, 300	156, 000	156, 000
	итого по ПНР	чел.	4979	3785	3785	3785	3785	х	бюджет города Перми	12001, 416	9123, 500	9123, 500	9216, 700	9216, 700

5.4. в графе 11 строки 1.4.2.1.3.1 цифры «92,500» заменить цифрами «85,500»;

5.5. в графе 11 строки «Итого по мероприятию 1.4.2.1.3, в том числе по источникам финансирования» цифры «92,500» заменить цифрами «85,500»;

5.6. в графе 11 строки «Итого по основному мероприятию 1.4.2.1, в том числе по источникам финансирования» цифры «55 018,450» заменить цифрами «55 011,450»;

5.7. строку 1.4.2.3.1.1 изложить в следующей редакции:

1.4.2.3.1.1	количество несовершеннолетних, состоящих на учете в территориальных отделах полиции города Перми, охваченных организованным отдыхом	чел.	50	50	50	50	50	АДР	бюджет города Перми	200, 000	200, 000	200, 000	200, 000	200, 000
			62	62	62	62	62	АИР	бюджет города Перми	239, 320	248, 000	248, 000	248, 000	248, 000
			50	50	50	50	50	АКР	бюджет города Перми	200, 000	200, 000	200, 000	200, 000	200, 000
			25	25	25	25	25	АЛР	бюджет города Перми	100, 000	100, 000	100, 000	100, 000	100, 000
			50	50	50	50	50	АМР	бюджет города Перми	200, 000	200, 000	200, 000	200, 000	200, 000
			50	50	50	50	50	АОР	бюджет города Перми	200, 000	200, 000	200, 000	200, 000	200, 000
			63	63	63	63	63	АСР	бюджет города Перми	232, 000	252, 000	252, 000	252, 000	252, 000
	итого по ПНР		350	350	350	350	350	х	бюджет города Перми	1 371, 320	1400, 000	1400, 000	1400, 000	1400, 000

5.8. в графе 11 строки «Итого по мероприятию 1.4.2.3.1, в том числе по источникам финансирования» цифры «1 400,000» заменить цифрами «1 371,320»;

5.9. в графе 11 строки «Итого по основному мероприятию 1.4.2.3, в том числе по источникам финансирования» цифры «1 400,000» заменить цифрами «1 371,320»;

5.10. в графе 11 строки «Итого по задаче 1.4.2, в том числе по источникам финансирования» цифры «65 489,150» заменить цифрами «65 453,470»;

5.11. строку «Всего по подпрограмме 1.4, в том числе по источникам финансирования» изложить в следующей редакции:

Всего по подпрограмме 1.4, в том числе по источникам финансирования	всего	274 700, 770	300 852, 800	314 447, 300	333 752,400	67 763,900
	бюджет города Перми	65 453, 470	67 040, 400	67 763, 900	67 763, 900	67 763, 900
	бюджет Пермского края	209 247, 300	233 812, 400	246 683, 400	265 988, 500	0,000

6. В разделе «Таблица показателей конечного результата муниципальной программы «Социальная поддержка и обеспечение семейного благополучия населения города Перми»:

6.1. в графе 4 строки 1 цифры «34,4» заменить цифрами «36,0»;

6.2. в графе 4 строки 1.1.1 цифры «10,1» заменить цифрами «11,9»;

6.3. строки 1.4.1, 1.4.2 изложить в следующей редакции:

1.4.1	Задача. Организация оздоровления и отдыха детей города Перми за счет средств бюджета Пермского края						
	доля детей в возрасте от 7 до 17 лет (включительно), охваченных оздоровлением и отдыхом в загородных лагерях отдыха и оздоровления детей, детских оздоровительных лагерях санаторного типа, детских специализированных (профильных) лагерях, лагерях с дневным пребыванием детей, от общего количества детей данного возраста***	%	12,4	8,5	8,1	-	-
1.4.2	Задача. Организация оздоровления и отдыха детей города Перми за счет средств бюджета города Перми						
	доля детей в возрасте от 7 до 18 лет, охваченных отдыхом в детских лагерях палаточного типа, лагерях досуга и отдыха, разновозрастных отрядах, от общего количества детей данного возраста	%	10,2	9,1	8,7	8,5	8,4

7. В приложении 1:

7.1. в графе 10 строки 1.1.1.1.1.3 цифры «1 280,000» заменить цифрами «1 279,700»;

7.2. в графе 10 строки 1.1.1.1.1.4 цифры «770,400» заменить цифрами «746,923»;

7.3. в графе 10 строки «Итого по мероприятию 1.1.1.1.1, в том числе по источникам финансирования» цифры «9 135,201» заменить цифрами «9 111,424»;

7.4. строки 1.1.1.1.3.1, «Итого по мероприятию 1.1.1.1.3, в том числе по источникам финансирования» изложить в следующей редакции:

1.1.1.1.3.1	Перечисление ежемесячной денежной выплаты одному из родителей (законных представителей), являющихся студентами или учащимися, имеющих детей в возрасте до 1,5 лет	ДСП	10.01.2022	31.12.2022	количество ежемесячных денежных выплат гражданам, являющимся студентами или учащимися, имеющим детей в возрасте до 1,5 лет (среднегодовое)	ед.	24	бюджет города Перми	1584, 293
					оплата услуг организациям	да / нет	да	бюджет города Перми	6,200
					количество граждан, являющихся студентами или учащимися, имеющих детей в возрасте до 1,5 лет, получивших ежемесячную денежную выплату (среднегодовое)	чел.	22	бюджет города Перми	0,000
Итого по мероприятию 1.1.1.1.3, в том числе по источникам финансирования								бюджет города Перми	1590, 493

7.5. строки 1.1.1.1.4, 1.1.1.1.4.1, 1.1.1.1.4.2, «Итого по мероприятию 1.1.1.1.4, в том числе по источникам финансирования» признать утратившими силу;

7.6. строку 1.1.1.1.5.1 изложить в следующей редакции:

1.1.1.1.5.1	Предоставление работникам муниципальных образовательных организаций города Перми путевок на санаторно-курортное лечение и оздоровление	ДО	10.01.2022	31.12.2022	количество работников муниципальных учреждений образования, получивших путевки на санаторно-курортное лечение и оздоровление	чел.	259	бюджет города Перми	2341, 257
								бюджет Пермского края	3210, 700

7.7. в строку «Итого по мероприятию 1.1.1.1.5, в том числе по источникам финансирования» изложить в следующей редакции:

Итого по мероприятию 1.1.1.1.5, в том числе по источникам финансирования	итого	6554, 057
	бюджет города Перми	2757, 057
	бюджет Пермского края	3797, 000

7.8. строки 1.1.1.1.6.1, «Итого по мероприятию 1.1.1.1.6, в том числе по источникам финансирования» изложить в следующей редакции:

1.1.1.1.6.1	Предоставление многодетным семьям единовременной денежной выплаты взамен предоставления земельного участка в собственность бесплатно	ДСП	10.01.2022	31.12.2022	количество многодетных семей, получивших единовременную денежную выплату взамен предоставления земельного участка в собственность бесплатно	ед.	332	бюджет города Перми	83000, 000
					количество многодетных семей, получивших единовременную денежную выплату взамен предоставления земельного участка в собственность бесплатно (невыполнение показателя за 2021 год)	ед.	1	бюджет города Перми (неиспользованные ассигнования 2021 года)	250, 000
Итого по мероприятию 1.1.1.1.6, в том числе по источникам финансирования								итого	83250, 000
								бюджет города Перми	83000, 000
								бюджет города Перми (неиспользованные ассигнования 2021 года)	250, 000

7.9. в графе 10 строки 1.1.1.1.9.1 цифры «1 093,300» заменить цифрами «1 089,726»;

7.10. в графе 10 строки «Итого по мероприятию 1.1.1.1.9, в том числе по источникам финансирования» цифры «1 093,300» заменить цифрами «1 089,726»;

7.11. строки «Итого по основному мероприятию 1.1.1.1, в том числе по источникам финансирования», «Итого по задаче 1.1.1, в том числе по источникам финансирования» изложить в следующей редакции:

Итого по основному мероприятию 1.1.1.1, в том числе по источникам финансирования	итого	112 492,100
	бюджет города Перми	108 445,100
	бюджет города Перми*	231,400
	бюджет города Перми (неиспользованные ассигнования 2021 года)	250,000
	бюджет Пермского края	3 797,000
Итого по задаче 1.1.1, в том числе по источникам финансирования	итого	112 492,100
	бюджет города Перми	108 445,100
	бюджет города Перми*	231,400
	бюджет города Перми (неиспользованные ассигнования 2021 года)	250,000
	бюджет Пермского края	3 797,000

7.12. в графе 10 строки 1.1.2.1.1.3 цифры «1 247,200» заменить цифрами «1 543,345»;

7.13. в графе 8 строки 1.1.2.1.1.4 цифры «2 000» заменить цифрами «1 100»;

7.14. в графе 10 строки 1.1.2.1.1.6 цифры «712,011» заменить цифрами «432,429»;

7.15. в графе 10 строки 1.1.2.1.1.7 цифры «132,769» заменить цифрами «116,206»;

7.16. в графе 10 строки 1.1.2.1.3.1 цифры «154,000» заменить цифрами «149,724»;

7.17. в графе 10 строки «Итого по мероприятию 1.1.2.1.3, в том числе по источникам финансирования» цифры «181,000» заменить цифрами «176,724»;

7.18. в графе 10 строки «Итого по основному мероприятию 1.1.2.1, в том числе по источникам финансирования» цифры «3938,396» заменить цифрами «3934,120»;

7.19. в графе 10 строки «Итого по задаче 1.1.2, в том числе по источникам финансирования» цифры «3938,396» заменить цифрами «3934,120»;

7.20. строку «Всего по подпрограмме 1.1, в том числе по источникам финансирования» изложить в следующей редакции:

Всего по подпрограмме 1.1, в том числе по источникам финансирования	всего	116 426,220
	бюджет города Перми	112 379,220
	бюджет города Перми*	3 741,100
	бюджет города Перми (неиспользованные ассигнования 2021 года)	250,000
	бюджет Пермского края	3 797,000

8. В приложении 2 строку 1.2.1.1.1.7 изложить в следующей редакции:

1.2.1.1.1.7	Разработка проектно-сметной документации и оборудование муниципального автономного учреждения культуры «Пермский городской дворец культуры имени С.М. Кирова» г. Перми, ул. Кировоградская, 26	ДКМП	01.01.2022	31.12.2022	количество разработанных проектно-сметных документаций	ед.	1	бюджет города Перми	132,200
					количество зданий, в которых проводятся работы по оборудованию средствами беспрепятственного доступа	ед.	1		

9. В приложении 3:

9.1. в графе 10 строки 1.3.2.1.1.1 цифры «134,700» заменить цифрами «132,680»;

9.2. в графе 10 строки «Итого по мероприятию 1.3.2.1.1, в том числе по источникам финансирования» цифры «134,700» заменить цифрами «132,680»;

9.3. в графе 10 строки «Итого по основному мероприятию 1.3.2.1, в том числе по источникам финансирования» цифры «134,700» заменить цифрами «132,680»;

9.4. в графе 10 строки «Итого по задаче 1.3.2, в том числе по источникам финансирования» цифры «134,700» заменить цифрами «132,680»;

9.5. строку «Всего по подпрограмме 1.3, в том числе по источникам финансирования» изложить в следующей редакции:

Всего по подпрограмме 1.3, в том числе по источникам финансирования	всего	45 416,980
	бюджет города Перми	622,080
	бюджет Пермского края	44 794,900

10. В приложении 4:

10.1. в строке 1.4.1.1.1.3:

10.1.1. в графе 8 цифры «652» заменить цифрами «484»;

10.1.2. в графе 10 цифры «10 953,300» заменить цифрами «9 182,900»;

10.2. в строке 1.4.1.1.1.5:

10.2.1. в графе 8 цифры «3 757» заменить цифрами «5 757»;

10.2.2. в графе 10 цифры «9 977,090» заменить цифрами «11 747,490»;

10.3. строку 1.4.2.1.1.1 признать утратившей силу;

10.4. строки 1.4.2.1.1.2, 1.4.2.1.1.3 изложить в следующей редакции:

1.4.2.1.1.2	Предоставление субсидии муниципальным учреждениям на оказание услуг по организации отдыха детей в лагерях досуга и отдыха в каникулярное время	ДО	01.04.2022	31.12.2022	количество детей, отдохнувших в лагерях досуга и отдыха	чел.	8320	бюджет города Перми	37 283,862
		КФКС	01.04.2022	31.12.2022	количество детей, отдохнувших в лагерях досуга и отдыха	чел.	339	бюджет города Перми	1 953,872
		ДКМП	01.04.2022	31.12.2022	количество детей, отдохнувших в лагерях досуга и отдыха	чел.	170	бюджет города Перми	979,500
1.4.2.1.1.3	Предоставление субсидии муниципальным учреждениям на оказание услуг по организации отдыха детей в разновозрастных отрядах в каникулярное время	ДО	01.04.2022	31.12.2022	количество детей, отдохнувших в разновозрастных отрядах	чел.	4595	бюджет города Перми	11 075,788
		КФКС	01.04.2022	31.12.2022	количество детей, отдохнувших в разновозрастных отрядах	чел.	320	бюджет города Перми	771,328
		ДКМП	01.04.2022	31.12.2022	количество детей, отдохнувших в разновозрастных отрядах	чел.	64	бюджет города Перми	154,300

10.5. в строке 1.4.2.1.3.2:

10.5.1. в графе 8 цифры «137» заменить цифрами «113»;

10.5.2. в графе 10 цифры «27,000» заменить цифрами «20,000»;

10.6. в графе 10 строки «Итого по мероприятию 1.4.2.1.3, в том числе по источникам финансирования» цифры «92,500» заменить цифрами «85,500»;

10.7. в графе 10 строки «Итого по основному мероприятию 1.4.2.1, в том числе по источникам финансирования» цифры «55 018,450» заменить цифрами «55 011,450»;

10.8. строку 1.4.2.3.1.1 изложить в следующей редакции:

1.4.2.3.1.1	Проведение мероприятий по организации отдыха несовершеннолетних, состоящих на учете в территориальных отделах полиции города Перми	АДР	01.06.2022	31.08.2022	количество несовершеннолетних, состоящих на учете в территориальных отделах полиции города Перми, охваченных организованным отдыхом	чел.	50	бюджет города Перми	200,000
		АИР	01.06.2022	31.08.2022	количество несовершеннолетних, состоящих на учете в территориальных отделах полиции города Перми, охваченных организованным отдыхом	чел.	62	бюджет города Перми	239,320
		АКР	01.06.2022	31.08.2022	количество несовершеннолетних, состоящих на учете в территориальных отделах полиции города Перми, охваченных организованным отдыхом	чел.	50	бюджет города Перми	200,000
		АЛР	01.06.2022	31.08.2022	количество несовершеннолетних, состоящих на учете в территориальных отделах полиции города Перми, охваченных организованным отдыхом	чел.	25	бюджет города Перми	100,000
		АМР	01.06.2022	31.08.2022	количество несовершеннолетних, состоящих на учете в территориальных отделах полиции города Перми, охваченных организованным отдыхом	чел.	50	бюджет города Перми	200,000
		АОР	01.06.2022	31.08.2022	количество несовершеннолетних, состоящих на учете в территориальных отделах полиции города Перми, охваченных организованным отдыхом	чел.	50	бюджет города Перми	200,000
		АСР	01.06.2022	31.08.2022	количество несовершеннолетних, состоящих на учете в территориальных отделах полиции города Перми, охваченных организованным отдыхом	чел.	63	бюджет города Перми	232,000

10.9. в графе 10 строки «Итого по мероприятию 1.4.2.3.1, в том числе по источникам финансирования» цифры «1 400,000» заменить цифрами «1 371,320»;

10.10. в графе 10 строки «Итого по основному мероприятию 1.4.2.3, в том числе по источникам финансирования» цифры «1 400,000» заменить цифрами «1 371,320»;

10.11. в графе 10 строки «Итого по задаче 1.4.2, в том числе по источникам финансирования» цифры «65 489,150» заменить цифрами «65 453,470»;

10.12. строку «Всего по подпрограмме 1.4, в том числе по источникам финансирования» изложить в следующей редакции:

Всего по подпрограмме 1.4, в том числе по источникам финансирования	всего	274 700,770
	бюджет города Перми	65 453,470
	бюджет Пермского края	209 247,300

АДМИНИСТРАЦИЯ ГОРОДА ПЕРМИ
ПОСТАНОВЛЕНИЕ

22.11.2022 № 1177

Об утверждении Порядка определения объема и условий предоставления бюджетным и автономным учреждениям субсидий на иные цели на консультативную и информационно-методическую поддержку социально ориентированных некоммерческих организаций при реализации социальных проектов

В соответствии с абзацем вторым пункта 1 статьи 78.1 Бюджетного кодекса Российской Федерации, постановлением Правительства Российской Федерации от 22 февраля 2020 г. № 203 «Об общих требованиях к нормативным правовым актам и муниципальным правовым актам, устанавливающим порядок определения объема и условия предоставления бюджетным и автономным учреждениям субсидий на иные цели»
администрация города Перми ПОСТАНОВЛЯЕТ:

1. Утвердить прилагаемый Порядок определения объема и условий предоставления бюджетным и автономным учреждениям субсидий на иные цели на консультативную и информационно-методическую поддержку социально ориентированных некоммерческих организаций при реализации социальных проектов.

2. Признать утратившим силу постановление администрации города Перми от 24 октября 2022 г. № 1067 «Об утверждении Порядка определения объема и условий предоставления бюджетным и автономным учреждениям субсидий на иные цели на консультативную и информационно-методическую поддержку социально ориентированных некоммерческих организаций при реализации социальных проектов».

3. Настоящее постановление вступает в силу с 01 января 2023 г., но не ранее дня официального опубликования в печатном средстве массовой информации «Официальный бюллетень органов местного самоуправления муниципального образования город Пермь».

4. Управлению по общим вопросам администрации города Перми обеспечить опубликование настоящего постановления в печатном средстве массовой информации «Официальный бюллетень органов местного самоуправления муниципального образования город Пермь».

5. Информационно-аналитическому управлению администрации города Перми обеспечить опубликование (обнародование) настоящего постановления на официальном сайте муниципального образования город Пермь в информационно-телекоммуникационной сети Интернет.

6. Контроль за исполнением настоящего постановления возложить на заместителя главы администрации города Перми Грибанова А.А.

Глава города Перми А.Н. Дёмкин

УТВЕРЖДЕН
постановлением администрации
города Перми
от 22.11.2022 № 1177

ПОРЯДОК
определения объема и условий предоставления бюджетным и автономным учреждениям субсидий на иные цели на консультативную и информационно-методическую поддержку социально ориентированных некоммерческих организаций при реализации социальных проектов

I. Общие положения о предоставлении субсидий

1.1. Настоящий Порядок определяет объем и условия предоставления субсидий на иные цели на консультативную и информационно-методическую поддержку социально ориентированных некоммерческих организаций при реализации социальных проектов бюджетным и автономным учреждениям, в отношении которых департамент культуры и

молодежной политики администрации города Перми осуществляет функции и полномочия учредителя (далее – Порядок, субсидии на иные цели, Учреждение, Департамент).

1.2. Получателями субсидий на иные цели являются Учреждения согласно приложению к настоящему Порядку, устанавливающему размер субсидий на иные цели на очередной финансовый год и плановый период.

1.3. Целью предоставления субсидий на иные цели является проведение мероприятий по вопросам привлечения населения города Перми к деятельности социально ориентированных некоммерческих организаций, проведение городских форумов социально ориентированных некоммерческих организаций, проведение итогового мероприятия для победителей конкурса «Город – это мы» в рамках выполнения мероприятий муниципальной программы «Общественное согласие».

1.4. Субсидии на иные цели предоставляются Учреждению в пределах бюджетных ассигнований, утвержденных решением о бюджете города Перми на соответствующий текущий финансовый год и плановый период, в рамках выполнения мероприятий муниципальной программы «Общественное согласие».

II. Условия и порядок предоставления субсидий на иные цели

2.1. Для получения субсидии на иные цели Учреждение направляет в Департамент:пояснительную записку, содержащую обоснование необходимости предоставления субсидий на иные цели, включая расчет-обоснование суммы субсидии по форме согласно приложению 1 к настоящему Порядку; предварительную смету расходов на проведение мероприятий с обоснованием цен, включенных в смету на основании коммерческих предложений, с приложением не менее трех ценовых информаций; программу мероприятий.

При необходимости изменения (перераспределения) утвержденных объемов субсидий на иные цели в течение текущего года Учреждение направляет в Департамент дополнительный расчет-обоснование суммы субсидии на иные цели до 20 числа текущего месяца.

На основании представленных Учреждением сведений Департамент принимает меры по уточнению объемов субсидий на иные цели.

2.2. Рассмотрение и проверка документов на полноту их представления в соответствии с пунктом 2.1 настоящего Порядка осуществляются Департаментом в течение 10 рабочих дней с даты их представления.

2.3. Требования, которым Учреждение должно соответствовать на 01 число месяца, предшествующего месяцу, в котором планируется заключение соглашения о предоставлении субсидий на иные цели:

отсутствие неисполненной обязанности по уплате налогов, сборов, страховых взносов, пеней, штрафов, процентов, подлежащих уплате в соответствии с законодательством Российской Федерации о налогах и сборах;

отсутствие просроченной задолженности по возврату в бюджет города Перми субсидий, бюджетных инвестиций, предоставленных в том числе в соответствии с иными правовыми актами, и иной просроченной задолженности перед бюджетом города Перми.

2.4. Основания для отказа Учреждению в предоставлении субсидий на иные цели:

несоответствие представленных Учреждением документов требованиям, определенным в соответствии с пунктом 2.1 настоящего Порядка, или непредставление (представление не в полном объеме) указанных документов;

недостоверность информации, содержащейся в документах, представленных Учреждением, в соответствии с пунктом 2.1 настоящего Порядка;

несоответствие Учреждения требованиям, установленным пунктом 2.3 настоящего Порядка.

2.5. Размер субсидий на иные цели определяется на основании предварительной сметы расходов.

2.6. Размер субсидий на иные цели на 2023 год и плановый период 2024 и 2025 годов установлен в приложении 2 к настоящему Порядку.

2.7. Субсидии на иные цели предоставляются в соответствии с соглашением о предоставлении субсидии из бюджета города Перми (далее – Соглашение), заключенным между Департаментом и Учреждением по типовой форме, утвержденной распоряжением заместителя главы администрации города Перми-начальника департамента финансов администрации города Перми (далее – типовая форма).

Заключение Соглашения на очередной финансовый год и плановый период осуществляется Департаментом не позднее 10 рабочих дней со дня вступления в силу решения Пермской городской Думы о бюджете города Перми на очередной финансовый год и плановый период.

2.8. Условием заключения Соглашения является наличие бюджетных ассигнований для предоставления субсидий на иные цели в решении Пермской городской Думы о бюджете города Перми на очередной финансовый год и плановый период, в муниципальной программе «Общественное согласие».

2.9. В случаях, установленных Соглашением, заключаются дополнительные соглашения к указанному Соглашению, предусматривающие внесение в него изменений или его расторжение, в соответствии с типовой формой.

При внесении изменений в настоящий Порядок, муниципальную программу «Общественное согласие», требующих внесения изменений в Соглашение, дополнительные соглашения заключаются в течение 10 рабочих дней со дня вступления в силу изменения в указанные правовые акты.

2.10. Субсидии на иные цели перечисляются Учреждению в сроки, установленные Соглашением. Периодичность перечисления субсидий на иные цели – в течение года после представления документов, подтверждающих возникновение денежных обязательств.

2.11. Средства, предоставляемые Учреждению в виде субсидий на иные цели, расходуются в соответствии с их целевым назначением и не могут быть направлены на другие цели.

2.12. Субсидии на иные цели Учреждению предоставляются путем перечисления Департаментом денежных средств на отдельный лицевой счет, открытый в департаменте финансов администрации города Перми в установленном порядке.

Ведение бухгалтерского учета по предоставленным субсидиям на иные цели осуществляется с применением аналитических кодов счетов бухгалтерского учета.

2.13. Результатом предоставления субсидий на иные цели является количество участников мероприятий по вопросам привлечения населения города Перми к деятельности социально ориентированных некоммерческих организаций, количество участников проведенных городских форумов социально ориентированных некоммерческих организаций, количество участников итогового мероприятия для победителей конкурса «Город – это мы» в рамках выполнения мероприятий муниципальной программы «Общественное согласие». План мероприятий по достижению результата предоставления субсидий на иные цели устанавливается Соглашением.

III. Требования к отчетности

3.1. Учреждение представляет в Департамент в установленные настоящим Порядком сроки следующую отчетность (далее – Отчеты):

отчет о достижении результата предоставления субсидий на иные цели по форме согласно приложению 3 к настоящему Порядку;

отчет об осуществлении расходов, источником финансового обеспечения которых являются субсидии на иные цели, по форме согласно приложению 4 к настоящему Порядку;

отчет о реализации плана мероприятий по достижению результата предоставления субсидий на иные цели согласно приложению 5 к настоящему Порядку.

3.2. Отчеты представляются нарастающим итогом в следующие сроки:

3.2.1. отчет об осуществлении расходов, источником финансового обеспечения которых являются субсидии на иные цели, представляется ежеквартально:

за 2, 3 кварталы – не позднее 15 числа месяца, следующего за отчетным кварталом;

за 4 квартал (годовой отчет) – не позднее 25 января года, следующего за отчетным;

3.2.2. отчет о достижении результата предоставления субсидий на иные цели представляется ежегодно не позднее 25 января года, следующего за отчетным;

3.2.3. отчет о реализации плана мероприятий по достижению результата предоставления субсидий на иные цели представляется ежегодно не позднее 25 января года, следующего за отчетным.

3.3. Контроль за своевременностью представления Отчетов и достоверностью отчетных данных возлагается на руководителя Учреждения.

3.4. Департамент имеет право устанавливать в соглашении формы дополнительной отчетности и сроки их представления Учреждением.

IV. Порядок осуществления контроля за соблюдением целей, условий и порядка предоставления субсидий на иные цели и ответственность за их несоблюдение

4.1. Департамент и уполномоченный орган муниципального финансового контроля осуществляют обязательную проверку соблюдения целей и условий предоставления Учреждением субсидий на иные цели.

4.2. Учреждение несет ответственность за несоблюдение целей и условий их предоставления, установленных настоящим Порядком.

4.3. В случае несоблюдения Учреждением целей и условий, установленных при предоставлении субсидии на иные цели, выявленного по результатам проверок, проведенных Департаментом и уполномоченным органом муниципального финансового контроля, данные средства подлежат возврату в бюджет города Перми в следующие сроки:

на основании требования Департамента – в течение 30 календарных дней со дня получения Учреждением соответствующего требования;

на основании представления и (или) предписания уполномоченного органа муниципального финансового контроля – в срок, установленный в соответствии с бюджетным законодательством Российской Федерации.

В случае невыполнения Учреждением требования о возврате субсидий на иные цели Департамент обеспечивает взыскание субсидий на иные цели в судебном порядке в соответствии с действующим законодательством.

4.4. В случае недостижения результата предоставления субсидий на иные цели, установленного пунктом 2.13 настоящего Порядка, субсидии на иные цели подлежат возврату в доход бюджета в течение 25 рабочих дней со дня выявления указанного недостижения.

4.5. Остатки субсидий на иные цели по состоянию на 01 января очередного финансового года, не использованные в текущем финансовом году, подлежат перечислению Учреждением в доход бюджета города Перми не позднее первых 4 рабочих дней очередного финансового года.

Остатки субсидий на иные цели, перечисленные Учреждением в доход бюджета города Перми, возвращаются Учреждению в очередном финансовом году при наличии потребности в направлении их на те же цели на основании запроса Учреждения, в соответствии с решением Департамента, оформленным приказом начальника Департамента.

Решение о возврате остатков субсидий на иные цели принимается Департаментом по итогам рассмотрения запросов Учреждения, представленных в Департамент в течение 20 рабочих дней и отражающих причины образования неиспользованных остатков и необходимости их использования в текущем финансовом году, с приложением документов (копий документов), подтверждающих наличие и объем неисполненных обязательств, принятых до начала текущего финансового года, либо подлежащих принятию в текущем финансовом году.

Департамент принимает решение о возврате остатков субсидий на иные цели в течение 30 рабочих дней с момента поступления указанной в абзаце третьем настоящего пункта информации, но не позднее 20 мая текущего года.

В случае если Учреждением не обоснована потребность в направлении остатков субсидий на иные цели, они считаются неподтвержденными и не подлежат возврату Учреждению.

В случае если неиспользованные остатки субсидий на иные цели не перечислены Учреждением в доход бюджета города Перми в сроки, установленные абзацем первым настоящего пункта, то они подлежат взысканию в установленном порядке.

4.6. В случае поступления средств от возврата ранее произведенных Учреждением выплат, источником финансового обеспечения которых являются субсидии, для достижения целей, установленных при предоставлении субсидии, Департамент в течение 30 рабочих дней с момента их поступления принимает решение путем издания приказа об использовании в текущем финансовом году указанных средств.

Решение Департамента об использовании в текущем финансовом году указанных средств принимается при наличии потребности Учреждения по итогам рассмотрения запросов, представленных Учреждением в Департамент в течение 30 рабочих дней с момента поступления средств в Учреждение и отражающих необходимость их использования в текущем финансовом году, с приложением документов (копий документов), подтверждающих наличие и объем неисполненных обязательств, принятых до начала текущего финансового года, либо подлежащих принятию в текущем финансовом году.

Приложение 1
к Порядку определения объема
и условий предоставления
бюджетным и автономным
учреждениям субсидий на иные
цели на консультативную
и информационно-методическую
поддержку социально
ориентированных некоммерческих
организаций при реализации
социальных проектов

РАСЧЕТ-ОБОСНОВАНИЕ
суммы субсидии на иные цели на консультативную и информационно-методическую поддержку социально ориентированных некоммерческих организаций при реализации социальных проектов

на 20___ год

_____
(наименование учреждения)

№	Наименование показателя для расчета размера субсидий на иные цели	Размер субсидий, тыс. руб.
1		
2		

Учреждение не имеет задолженности по уплате налогов, сборов, страховых взносов, пеней, штрафов, процентов, подлежащих уплате в соответствии с законодательством Российской Федерации о налогах и сборах.

Учреждение не имеет задолженности по возврату в бюджет города Перми субсидий, бюджетных инвестиций, предоставленных в том числе в соответствии с иными правовыми актами, и иной просроченной задолженности перед бюджетом города Перми.

Руководитель учреждения: _____
(подпись, расшифровка подписи)

«_____» _____ г.
(дата заполнения)

М.П.

Приложение 2
к Порядку определения объема
и условий предоставления бюджетным
и автономным учреждениям субсидий
на иные цели на консультативную
и информационно-методическую
поддержку социально ориентированных
некоммерческих организаций при
реализации социальных проектов

РАЗМЕР СУБСИДИЙ
на иные цели на консультативную и информационно-методическую поддержку социально ориентированных некоммерческих организаций при реализации социальных проектов на 2023 год и плановый период 2024 и 2025 годов

№	Получатели субсидий на иные цели, адрес	Расчетные показатели, руб.		
		2023 год	2024 год	2025 год
		за счет средств бюджета города Перми	за счет средств бюджета города Перми	за счет средств бюджета города Перми
1	2	3	4	5
1	Муниципальное автономное учреждение «Дворец молодежи» г. Перми	835 900,0	835 900,0	835 900,0
2	Муниципальное автономное учреждение культуры города Перми «Пермский городской дворец культуры имени С.М. Кирова»	555 800,0	555 800,0	555 800,0
Итого		1 391 700,0	1 391 700,0	1 391 700,0

Приложение 3
к Порядку определения объема
и условий предоставления бюджетным
и автономным учреждениям субсидий
на иные цели на консультативную
и информационно-методическую
поддержку социально ориентированных
некоммерческих организаций при
реализации социальных проектов

ОТЧЕТ
о достижении результата предоставления субсидий на иные цели
по состоянию на _____ 20__ года

Наименование учреждения _____.
Периодичность: _____.
Единица измерения: рубль.

№	Результат предоставления субсидий на иные цели	Единица измерения		Плановые значения	Размер субсидий на иные цели, предусмотренный Соглашением	Фактически достигнутые значения			
						на отчетную дату	отклонение от планового значения		причина отклонения
		наименование	код по ОКЕИ				в абсолютных величинах (гр. 7 – гр. 5)	в процентах (гр. 8 / гр. 5 х 100 %)	
1	2	3	4	5	6	7	8	9	10
Всего									

Руководитель (уполномоченное лицо) _____ (должность) _____ (подпись) _____ (расшифровка подписи)

Исполнитель _____ (должность) _____ (фамилия, инициалы) _____ (телефон)

«____» _____ 20 ____г.

Приложение 4
к Порядку определения объема
и условий предоставления бюджетным
и автономным учреждениям субсидий
на иные цели на консультативную
и информационно-методическую
поддержку социально ориентированных
некоммерческих организаций при
реализации социальных проектов

ОТЧЕТ
об осуществлении расходов, источником финансового обеспечения которых являются субсидии на иные цели,

_____
по состоянию на _____ 20____ г.

Наименование учреждения: _____.

Периодичность: _____.
Единица измерения: рубль.

Субсидии на иные цели		Код по бюджетной классификации Российской Федерации	Остаток субсидий на иные цели на начало текущего финансового года		Поступления			Выплаты		Остаток субсидий на иные цели на конец отчетного периода		
наименование	код		всего	из них разрешенный к использованию	всего, в том числе	из бюджета города Перми	возврат дебиторской задолженности прошлых лет	всего	из них возвращено в бюджет города Перми	всего	в том числе:	
											требуется в направлении на те же цели	подлежит возврату
1	2	3	4	5	6	7	8	9	10	11	12	13

Руководитель (уполномоченное лицо) _____ (должность) _____ (подпись) _____ (расшифровка подписи)

Исполнитель _____ (должность) _____ (фамилия, инициалы) _____ (телефон)

«____» _____ 20 ____г.

Согласовано:
директор муниципального казенного
учреждения «Центр бухгалтерского учета
и отчетности в сфере культуры и молодежной
политики» города Перми _____ (подпись) _____ (Ф.И.О.) «____» _____ 20___ г.

М.П.

Приложение 5
к Порядку определения объема
и условий предоставления бюджетным
и автономным учреждениям субсидий
на иные цели на консультативную
и информационно-методическую
поддержку социально ориентированных
некоммерческих организаций при
реализации социальных проектов

ОТЧЕТ
о реализации плана мероприятий по достижению результата предоставления субсидий на иные цели

Наименование учреждения: _____.

Наименование результата	Наименование мероприятия	Единица измерения		Плановое значение	Фактически достигнутое значение на конец отчетного периода	Дата достижения		Причина отклонений
		наименование	код по ОКЕИ			плановая (дд.мм.гггг)	фактическая (дд.мм.гггг)	
1	2	3	4	5	6	7	8	9

Руководитель (уполномоченное лицо) _____ (должность) _____ (подпись) _____ (расшифровка подписи)

Исполнитель _____ (должность) _____ (фамилия, инициалы) _____ (телефон)

«____» _____ 20 ____г.

АДМИНИСТРАЦИЯ ГОРОДА ПЕРМИ
ПОСТАНОВЛЕНИЕ

22.11.2022 № 1178

О внесении изменений в постановление администрации города Перми от 31.12.2015 № 1150 «О создании и использовании на платной основе парковок общего пользования местного значения города Перми»

В соответствии с решениями Пермской городской Думы от 26 апреля 2022 г. № 78 «Об утверждении Положения о парковках общего пользования местного значения города Перми», от 26 апреля 2022 г. № 79 «Об утверждении Методики расчета размера платы за пользование платными парковками общего пользования местного значения города Перми», в целях актуализации нормативных правовых актов администрации города Перми
администрация города Перми ПОСТАНОВЛЯЕТ:

1. Внести в постановление администрации города Перми от 31 декабря 2015 г. № 1150 «О создании и использовании на платной основе парковок общего пользования местного значения города Перми» (в ред. от 26.02.2016 № 131, от 04.08.2016 № 555, от 13.06.2017 № 456, от 24.08.2017 № 652, от 15.05.2018 № 301, от 17.08.2018 № 537, от 13.09.2018 № 601, от 04.12.2018 № 951, от 12.11.2020 № 1147, от 22.12.2021 № 1177, от 27.06.2022 № 536, от 28.10.2022 № 1087) следующие изменения:

1.1. пункты 3.1, 3.2, 3.3 признать утратившими силу;

1.2. дополнить пунктом 3.1^1 следующего содержания:

«3.1^1. в отношении строки 1 – с 28 ноября 2022 г.;»;

1.3. дополнить пунктом 3.2^1 следующего содержания:

«3.2^1. в отношении строки 1^1 – с 28 ноября 2022 г.;»;

1.4. дополнить пунктами 3.3^1, 3.3^2 следующего содержания:

«3.3^1. в отношении строки 2 – с 28 ноября 2022 г.;

3.3^2. в отношении строки 3 – с 28 ноября 2022 г.».

2. Утвердить прилагаемые изменения в границы тарифных зон и размер платы за пользование парковками общего пользования местного значения города Перми, утвержденные постановлением администрации города Перми от 31 декабря 2015 г. № 1150 «О создании и использовании на платной основе парковок общего пользования местного значения города Перми» (в ред. от 26.02.2016 № 131, от 04.08.2016 № 555, от 13.06.2017 № 456, от 24.08.2017 № 652, от 15.05.2018 № 301, от 17.08.2018 № 537, от 13.09.2018 № 601, от 04.12.2018 № 951, от 12.11.2020 № 1147, от 22.12.2021 № 1177, от 27.06.2022 № 536, от 28.10.2022 № 1087).

3. Настоящее постановление вступает в силу с 28 ноября 2022 г., но не ранее дня официального опубликования в печатном средстве массовой информации «Официальный бюллетень органов местного самоуправления муниципального образования город Пермь».

4. Управлению по общим вопросам администрации города Перми обеспечить опубликование настоящего постановления в печатном средстве массовой информации «Официальный бюллетень органов местного самоуправления муниципального образования город Пермь».

5. Информационно-аналитическому управлению администрации города Перми обеспечить опубликование (обнародование) настоящего постановления на официальном сайте муниципального образования город Пермь в информационно-телекоммуникационной сети Интернет.

6. Контроль за исполнением настоящего постановления возложить на заместителя главы администрации города Перми Галиханова Д.К.

Глава города Перми А.Н. Дёмкин

УТВЕРЖДЕНЫ
постановлением администрации
города Перми
от 22.11.2022 № 1178

ИЗМЕНЕНИЯ

в границы тарифных зон и размер платы за пользование парковками общего пользования местного значения города Перми, утвержденные постановлением администрации города Перми от 31 декабря 2015 г. № 1150 «О создании и использовании на платной основе парковок общего пользования местного значения города Перми»

1. Строку 1 изложить в следующей редакции:

1	101	парковка вдоль проезжей части	автомобильные дороги общего пользования местного значения города Перми на территории, ограниченной: ул. Газеты «Звезда» от ул. Монастырской до ул. Окулова; ул. Окулова от ул. Газеты «Звезда» до ул. Попова; ул. Попова от ул. Окулова до ул. Монастырской; ул. Монастырская от ул. Попова до ул. Газеты «Звезда»	парковки, используемые на платной основе, располагаются на следующих участках автомобильных дорог общего пользования местного значения города Перми: ул. Газеты «Звезда» от ул. Монастырской до ул. Окулова; ул. Осинская от ул. Монастырской до ул. Окулова; ул. Попова от ул. Монастырской до ул. Окулова; ул. Окулова от ул. Газеты «Звезда» до ул. Попова	20,00

2. Дополнить строкой 1^1 следующего содержания:

11	102	парковка вдоль проезжей части	автомобильные дороги общего пользования местного значения города Перми на территории, ограниченной: ул. Попова от ул. Монастырской до ул. Пушкина; площадью ЦКР; ул. Пушкина от площади ЦКР до ул. Краснова; ул. Краснова от ул. Пушкина до ул. Сибирской; ул. Сибирской от ул. Краснова до ул. Революции; ул. Революции от ул. Сибирской до ул. Максима Горького; ул. Максима Горького от ул. Революции до ул. Монастырской; ул. Монастырской от площади Пермь I до ул. Попова	парковки (парковочные места), используемые на платной основе, располагаются на следующих участках автомобильных дорог общего пользования местного значения города Перми: ул. Попова от ул. Монастырской до ул. Пушкина; ул. Осинская от ул. Монастырской до ул. Петропавловской; ул. Куйбышева от ул. Монастырской до ул. Пушкина; Тополевый переулок от ул. Советской до ул. Петропавловской; Комсомольский проспект от ул. Монастырской до ул. Краснова; ул. Газеты «Звезда» от ул. Монастырской до ул. Краснова; ул. Сибирская от ул. Монастырской до ул. Революции; ул. 25-го Октября от ул. Монастырской до ул. Революции; ул. Максима Горького от ул. Монастырской до ул. Революции; ул. Монастырская от площади Пермь I до ул. Попова; ул. Советская от ул. Максима Горького до ул. Попова; ул. Петропавловская от ул. Максима Горького до ул. 25-го Октября; ул. Петропавловская от ул. Сибирской до ул. Попова; ул. Ленина от ул. Максима Горького до ул. Попова; ул. Пермская от ул. Максима Горького до дома № 27 по Комсомольскому проспекту; ул. Пермская от ул. Куйбышева до ул. Попова; ул. Екатерининская от ул. Максима Горького до ул. Попова; ул. Луначарского от ул. Максима Горького до ул. Попова; ул. Пушкина от ул. Максима Горького до ЦКР; площадь ЦКР; ул. Краснова от ул. Сибирской до ул. Пушкина; ул. Малая Ямская от ул. Максима Горького до ул. 25-го Октября; ул. Малышева от ул. Максима Горького до ул. 25-го Октября; ул. Революции от ул. Максима Горького до ул. Сибирской	30,00

3. Строки 2, 3 изложить в следующей редакции:

2	101	парковка вдоль проезжей части	автомобильные дороги общего пользования местного значения города Перми на территории, ограниченной: ул. Крисанова от ул. Пушкина до ул. Окулова; ул. Окулова от ул. Крисанова до ул. Попова; ул. Попова от ул. Окулова до ул. Пушкина; ул. Пушкина от ул. Попова до ул. Крисанова	парковки, используемые на платной основе, располагаются на следующих участках автомобильных дорог общего пользования местного значения города Перми: ул. Крисанова от ул. Окулова до ул. Пушкина; ул. Борчанинова от ул. Петропавловской до ул. Пушкина; ул. Свердловская от ул. Окулова до ул. Монастырской; ул. Окулова от ул. Крисанова до ул. Попова; ул. Монастырская от ул. Крисанова до ул. Попова; ул. Петропавловская от ул. Крисанова до ул. Попова; ул. Ленина от ул. Крисанова до ул. Попова; ул. Пермская от ул. Крисанова до ул. Попова; ул. Екатерининская от ул. Крисанова до ул. Попова; ул. Луначарского от ул. Крисанова до ул. Попова; ул. Пушкина от ул. Крисанова до ул. Попова	20,00
3	101	парковка вдоль проезжей части	автомобильные дороги общего пользования местного значения города Перми на территории, ограниченной: Комсомольским проспектом от ул. Краснова до ул. Полины Осипенко; ул. Полины Осипенко от Комсомольского проспекта до ул. Сибирской; ул. Сибирской от ул. Полины Осипенко до ул. Белинского; площадью Карла Маркса; ул. Чернышевского от площади Карла Маркса до ул. Николая Островского; ул. Николая Островского от ул. Чернышевского до ул. Ленина; ул. Ленина от ул. Николая Островского до ул. Клименко; ул. Клименко от ул. Ленина до ул. Петропавловской; ул. Петропавловской от ул. Клименко до ул. Николая Островского; ул. Николая Островского от ул. Петропавловской до ул. Советской; ул. Советской от ул. Николая Островского до ул. Максима Горького; ул. Максима Горького от ул. Советской до ул. Революции; ул. Революции от ул. Максима Горького до ул. Сибирской; ул. Сибирской от ул. Революции до ул. Краснова; ул. Краснова от ул. Сибирской до Комсомольского проспекта	парковки, используемые на платной основе, располагаются на следующих участках автомобильных дорог общего пользования местного значения города Перми: ул. Советская от ул. Николая Островского до ул. Максима Горького; ул. Петропавловская от ул. Клименко до ул. Максима Горького; ул. Ленина от ул. Клименко до ул. Максима Горького; ул. Пермская от ул. Николая Островского до ул. Максима Горького; ул. Екатерининская от ул. Николая Островского до ул. Максима Горького; ул. Луначарского от ул. Николая Островского до ул. Максима Горького; ул. Пушкина от ул. Николая Островского до ул. Максима Горького; ул. Малышева от ул. Николая Островского до ул. Максима Горького; ул. Революции от ул. Николая Островского до ул. Максима Горького; ул. Революции от ул. Сибирской до Комсомольского проспекта; ул. Швецова от ул. Николая Островского до Комсомольского проспекта; ул. Тимирязева от ул. Николая Островского до ул. 25-го Октября; ул. Тимирязева от ул. Газеты «Звезда» до Комсомольского проспекта; ул. Красноармейская 1-я от ул. Николая Островского до ул. Максима Горького; ул. Красноармейская 1-я от ул. 25-го Октября до Комсомольского проспекта; ул. Полины Осипенко от ул. 25-го Октября до Комсомольского проспекта; ул. Белинского от ул. Николая Островского до площади Карла Маркса; ул. Чернышевского от ул. Николая Островского до площади Карла Маркса; ул. Клименко от ул. Петропавловской до ул. Ленина; ул. Николая Островского от ул. Советской до ул. Чернышевского; ул. Максима Горького от ул. Революции до ул. Красноармейской 1-й; ул. Максима Горького от ул. Белинского до ул. Чернышевского; ул. Сергея Суханова от ул. Красноармейской 1-й до ул. Белинского; ул. 25-го Октября от ул. Революции до ул. Красноармейской 1-й; ул. 25-го Октября от ул. Белинского до ул. Чернышевского; технический проезд по ул. Сибирской от ул. Тимирязева до ул. Белинского; ул. Сибирская от ул. Революции до ул. Белинского; площадь Карла Маркса; ул. Газеты «Звезда» от ул. Революции до ул. Полины Осипенко; Комсомольский проспект от ул. Краснова до ул. Полины Осипенко	20,00

АДМИНИСТРАЦИЯ ГОРОДА ПЕРМИ
ПОСТАНОВЛЕНИЕ

23.11.2022 № 1179

О внесении изменений в отдельные постановления администрации города Перми по вопросам регулярных перевозок по муниципальным маршрутам города Перми

В соответствии с Федеральным законом от 13 июля 2015 г. № 220-ФЗ «Об организации регулярных перевозок пассажиров и багажа автомобильным транспортом и городским наземным электрическим транспортом в Российской Федерации и о внесении изменений в отдельные законодательные акты Российской Федерации», решением Пермской городской Думы от 24 мая 2016 г. № 96 «Об утверждении Правил организации транспортного обслуживания населения автомобильным транспортом и городским наземным электрическим транспортом в городе Перми», постановлением администрации города Перми от 28 ноября 2016 г. № 1057 «Об утверждении Порядка подготовки документа планирования регулярных перевозок по муниципальным маршрутам города Перми», в целях совершенствования нормативных правовых актов в сфере организации транспортного обслуживания населения города Перми
администрация города Перми ПОСТАНОВЛЯЕТ:

1. Утвердить прилагаемые изменения в Документ планирования регулярных перевозок по муниципальным маршрутам города Перми, утвержденный постановлением администрации города Перми от 22 марта 2017 г. № 210 (в ред. от 03.05.2018 № 265, от 18.12.2018 № 999, от 29.03.2019 № 181, от 30.04.2019 № 143-П, от 06.06.2019 № 251, от 08.07.2019 № 366, от 30.09.2019 № 614, от 17.10.2019 № 732, от 05.12.2019 № 972, от 03.02.2020 № 101, от 18.03.2020 № 234, от 06.04.2020 № 321, от 22.05.2020 № 451, от 07.07.2020 № 583, от 10.09.2020 № 815, от 30.09.2020 № 912, от 08.12.2020 № 1239, от 15.01.2021 № 8, от 18.03.2021 № 168, от 03.06.2021 № 400, от 02.07.2021 № 494, от 12.08.2021 № 596, от 16.09.2021 № 712, от 29.10.2021 № 955, от 24.12.2021 № 1220, от 14.04.2022 № 284, от 09.08.2022 № 666, от 29.09.2022 № 877) (далее – Изменения в Документ).

2. Внести изменения в постановление администрации города Перми от 14 апреля 2022 г. № 284 «О внесении изменений в Документ планирования регулярных перевозок по муниципальным маршрутам города Перми, утвержденный постановлением администрации города Перми от 22.03.2017 № 210», изложив пункт 2.2 в следующей редакции:

«2.2. пункты 1.3.3, 2.3.3 Изменений в Документ вступают в силу с 20 декабря 2022 г.».

3. Внести в Изменения в Документ планирования регулярных перевозок по муниципальным маршрутам города Перми, утвержденный постановлением администрации города Перми от 22 марта 2017 г. № 210, утвержденные постановлением администрации города Перми от 14 апреля 2022 г. № 284 «О внесении изменений в Документ планирования регулярных перевозок по муниципальным маршрутам города Перми, утвержденный постановлением администрации города Перми от 22.03.2017 № 210», следующие изменения:

3.1. пункт 1.3.2 отменить;

3.2. пункт 2.3.2 признать утратившим силу.

4. Настоящее постановление вступает в силу со дня официального опубликования в печатном средстве массовой информации «Официальный бюллетень органов местного самоуправления муниципального образования город Пермь» и распространяется на правоотношения, возникшие с 18 ноября 2022 г., за исключением пунктов 1.17, 2.6 Изменений в Документ, которые вступают в силу с 01 декабря 2022 г.

5. Управлению по общим вопросам администрации города Перми обеспечить опубликование настоящего постановления в печатном средстве массовой информации «Официальный бюллетень органов местного самоуправления муниципального образования город Пермь».

6. Информационно-аналитическому управлению администрации города Перми обеспечить опубликование (обнародование) настоящего постановления на официальном сайте муниципального образования город Пермь в информационно-телекоммуникационной сети Интернет.

7. Контроль за исполнением настоящего постановления возложить на первого заместителя главы администрации города Перми Хайруллина Э.А.

Глава города Перми А.Н. Дёмкин

УТВЕРЖДЕНЫ
постановлением администрации
города Перми
от 23.11.2022 № 1179

ИЗМЕНЕНИЯ
в Документ планирования регулярных перевозок по муниципальным маршрутам города Перми, утвержденный постановлением администрации города Перми от 22 марта 2017 г. № 210

1. В разделе 1 в подразделе «Муниципальные маршруты регулярных перевозок автомобильным транспортом по регулируемым тарифам»:
1.1. в строке 9:
1.1.1. в графе 5 слова «Дом культуры железнодорожников» заменить словами «Дворец культуры железнодорожников»;
1.1.2. в графе 6 слова «Дом культуры железнодорожников» заменить словами «Дворец культуры железнодорожников»;
1.2. в строке 13:
1.2.1. в графе 5 слова «Дом культуры железнодорожников» заменить словами «Дворец культуры железнодорожников»;
1.2.2. в графе 6 слова «Дом культуры железнодорожников» заменить словами «Дворец культуры железнодорожников»;
1.3. строку 16 изложить в следующей редакции:

16	17	Площадь Дружбы – улица 1905 года – микрорайон Висим-2	в любом не запрещенном правилами дорожного движения месте по маршруту регулярных перевозок	по улицам: Крупской, КИМ, Ивановской, Якова Свердлова, 1905 года, Восстания, Сельскохозяйственной, Пролетарской, Сухоложской; с остановочными пунктами: площадь Дружбы (в районе дома № 39 по улице Крупской), Гимназия № 5, улица Братьев Вагановых, улица Тургенева (по улице КИМ), улица Василия Соломина, Дворец спорта «Молот», улица 1905 года, улица Школьная, улица Володарского, микрорайон Висим-2	по улицам: Сухоложской, Пролетарской, Сельскохозяйственной, Восстания, площади Восстания, Славянова, Лифанова, Якова Свердлова, Уральской, Грачева, Анри Барбюса, Ивановской, КИМ, Крупской; с остановочными пунктами: микрорайон Висим-2, микрорайон Висим-1, улица Володарского, улица Школьная, улица Зенкова, площадь Восстания (по улице Восстания), улица 1905 года, улица Ивановская, Дворец спорта «Молот», улица Василия Соломина, улица Тургенева (по улице КИМ), улица Братьев Вагановых, площадь Дружбы (по улице Крупской)

1.4. в строке 22:
1.4.1. в графе 5 слово «, Переправа» исключить;
1.4.2. в графе 6 слово «, Переправа» исключить;
1.5. строку 27 изложить в следующей редакции:

27	28	Улица Милиционера Власова – театр «Ироничная компания» – печатная фабрика «Гознак» – улица Милиционера Власова (кольцевой)	только в установленных остановочных пунктах	по улицам: Мира, Космонавта Леонова, Чердынской, Архитектора Свиязева, Карпинского, Советской Армии, проспекту Декабристов, Карпинского, Стахановской, шоссе Космонавтов, Мира; с остановочными пунктами: улица Милиционера Власова (по улице Мира), Ипподром, улица Дениса Давыдова (по улице Мира), улица Космонавта Леонова (по улице Мира), улица Беляева, улица Геологов, улица Чердынская, Мастерские, по требованию (улица Архитектора Свиязева), Роща, Авиагородок, Школа № 3 (по улице Советской Армии), улица Веры Засулич, театр «Ироничная компания», театр «Ироничная компания», улица Веры Засулич, МЖК, проспект Декабристов (по улице Карпинского), улица Сивкова, улица Стахановская (по улице Стахановской), улица Снайперов, улица Баумана, печатная фабрика «Гознак», улица 9-го Мая, Больничный городок, улица Одоевского (по шоссе Космонавтов), улица Космонавта Леонова (по шоссе Космонавтов), спорткомплекс имени В.П. Сухарева, улица Дениса Давыдова (по шоссе Космонавтов), улица Милиционера Власова (по четной стороне шоссе Космонавтов), улица Милиционера Власова (по улице Мира)	

1.6. строку 28 изложить в следующей редакции:

28	29	Улица Милиционера Власова – печатная фабрика «Гознак» – театр «Ироничная компания» – улица Милиционера Власова (кольцевой)	только в установленных остановочных пунктах	по улицам: Мира, шоссе Космонавтов, Стахановской, Карпинского, проспекту Декабристов, Советской Армии, Карпинского, Архитектора Свиязева, Космонавта Леонова, Мира; с остановочными пунктами: улица Милиционера Власова (по улице Мира), улица Милиционера Власова (по нечетной стороне шоссе Космонавтов), улица Дениса Давыдова (по шоссе Космонавтов), спорткомплекс имени В.П. Сухарева, улица Космонавта Леонова (по шоссе Космонавтов), улица Одоевского (по шоссе Космонавтов), Больничный городок, улица 9-го Мая (по шоссе Космонавтов), печатная фабрика «Гознак», улица Баумана, улица Снайперов, улица Стахановская (по улице Стахановской), улица Сивкова, проспект Декабристов (по проспекту Декабристов), МЖК, улица Веры Засулич, театр «Ироничная компания», театр «Ироничная компания», улица Веры Засулич, Школа № 3, Авиагородок, Роща, по требованию (улица Архитектора Свиязева), Лицей № 3, микрорайон Нагорный, улица Геологов, улица Беляева, улица Космонавта Леонова (по улице Мира), улица Дениса Давыдова (по улице Мира), Ипподром, улица Милиционера Власова (по улице Мира)	

1.7. в строке 38:

1.7.1. в графе 5 слова «Дом культуры железнодорожников» заменить словами «Дворец культуры железнодорожников»;

1.7.2. в графе 6 слова «Дом культуры железнодорожников» заменить словами «Дворец культуры железнодорожников»;

1.8. в строке 44:

1.8.1. в графе 5 слова «Дом культуры железнодорожников» заменить словами «Дворец культуры железнодорожников»;

1.8.2. в графе 6 слова «Дом культуры железнодорожников» заменить словами «Дворец культуры железнодорожников»;

1.9. в строке 47:

1.9.1. в графе 5 слова «Дом культуры железнодорожников» заменить словами «Дворец культуры железнодорожников»;

1.9.2. в графе 6 слова «Дом культуры железнодорожников» заменить словами «Дворец культуры железнодорожников»;

1.10. в строке 51:

1.10.1. в графе 5 слова «Дом культуры железнодорожников» заменить словами «Дворец культуры железнодорожников»;

1.10.2. в графе 6 слова «Дом культуры железнодорожников» заменить словами «Дворец культуры железнодорожников»;

1.11. в строке 53:

1.11.1. в графе 5 слова «Дом культуры железнодорожников» заменить словами «Дворец культуры железнодорожников»;

1.11.2. в графе 6 слова «ОАО «Перммебель», по требованию (улица Василия Васильева), ОАО «Гипсополимер» заменить словами «по требованию (улица Василия Васильева), ОАО «Перммебель», ОАО «Гипсополимер», слова «Дом культуры железнодорожников» заменить словами «Дворец культуры железнодорожников»;

1.12. в строке 61:

1.12.1. в графе 5 слова «Дом культуры железнодорожников» заменить словами «Дворец культуры железнодорожников»;

1.12.2. в графе 6 слова «Дом культуры железнодорожников» заменить словами «Дворец культуры железнодорожников»;

1.13. в строке 63:

1.13.1. в графе 5 слова «Дом культуры железнодорожников» заменить словами «Дворец культуры железнодорожников»;

1.13.2. в графе 6 слова «Дом культуры железнодорожников» заменить словами «Дворец культуры железнодорожников»;

1.14. строку 65 изложить в следующей редакции:

65	69	Микрорайон Ива – площадь Дружбы – улица 1905 года – микрорайон Ива (кольцевой)	в любом не запрещенном правилами дорожного движения месте по маршруту регулярных перевозок	по улицам: Сакко и Ванцетти, Уинской, Макаренко, бульвару Гагарина, Крупской, КИМ, Ивановской, Якова Свердлова, 1905 года, Смирнова, Славянова, Лифанова, Кунгурской, Национальной, Артема, Грибоедова, Уинской, Сакко и Ванцетти; с остановочными пунктами: микрорайон Ива, Грибоедовский, улица Уинская, Сквер журналистов, улица Макаренко (по улице Макаренко), улица Крупской (по улице Макаренко), улица Макаренко (по бульвару Гагарина), улица Студенческая, площадь Дружбы, Гимназия № 5, улица Братьев Вагановых, улица Тургенева, улица Василия Соломина, дворец спорта «Молот», улица 1905 года (по улице 1905 года), улица 1905 года (по улице Лифанова), улица Обросова, улица Каспийская, улица Кунгурская, Почта, микрорайон Костарево, микрорайон Ива-1, микрорайон Ива (по требованию), микрорайон Ива	

1.15. строку 66 изложить в следующей редакции:

66	70	Микрорайон Ива – улица 1905 года – площадь Дружбы – микрорайон Ива (кольцевой)	в любом не запрещенном правилами дорожного движения месте по маршруту регулярных перевозок	по улицам: Сакко и Ванцетти, Уинской, Грибоедова, Артема, Национальной, Кунгурской, Лифанова, 1905 года, Смирнова, Славянова, Лифанова, Якова Свердлова, Уральской, Хрустальной, КИМ, Крупской, бульвару Гагарина, Революции, Макаренко, Уинской, Сакко и Ванцетти; с остановочными пунктами: микрорайон Ива, микрорайон Ива-1, микрорайон Костарево, Почта, улица Кунгурская, улица Каспийская, улица Обросова, улица 1905 года (по улице 1905 года), улица 1905 года (по улице Лифанова), улица Ивановская (напротив дома № 29 по улице Якова Свердлова), дворец спорта «Молот», улица Василия Соломина, улица Тургенева (по улице КИМ), улица Братьев Вагановых, площадь Дружбы (по улице Крупской), улица Студенческая, улица Макаренко, улица Крупской, Сквер журналистов, улица Уинская, микрорайон Ива (по требованию), микрорайон Ива	

1.16. в строке 68:

1.16.1. в графе 5 слова «Дом культуры железнодорожников» заменить словами «Дворец культуры железнодорожников»;

1.16.2. в графе 6 слова «Дом культуры железнодорожников» заменить словами «Дворец культуры железнодорожников»;

1.17. строку 70 изложить в следующей редакции:

70	77	Микрорайон Левшино – микрорайон Кислотные дачи – улица Мильчакова	только в установленных остановочных пунктах	по улицам: Социалистической, Адмирала Старикова, Цимлянской, Первомайской, Академика Веденеева, Ракитной, Молдавской[15], Уссурийской[15], Генерала Черняховского[15], Ракитной[15], Бушмакина, Генерала Доватора, Ольховской, Лянгасова[15], Липовой[15], Лянгасова, Целинной, Ивана Франко, Гашкова, Соликамской, Мостовой, Славянова, Лифанова, Якова Свердлова, Уральской, Северной дамбе, Парковой, Екатерининской, Николая Островского, Пушкина, шоссе Космонавтов, Мильчакова; с остановочными пунктами: улица Памирская, улица Социалистическая, микрорайон Левшино, улица Александра Щербакова, улица Менжинского, станция Лодочная, НПО «Искра», Дворец культуры имени Горького, улица Академика Веденеева, Высшие курсы МВД, микрорайон Кислотные дачи, микрорайон Кислотные дачи[15], улица Уссурийская[15], улица Генерала Черняховского[15], Школьная[15], Больница, улица Бушмакина, Учкомбинат, по требованию (улица Целинная), поворот на микрорайон Чапаевский, микрорайон Чапаевский[15], улица Целинная, улица Ивана Франко, Автотранспортный колледж, Балмошная, Завод «Машиностроитель», Язовая, улица Нижегородская, кондитерская фабрика «Пермская» (по требованию), площадь Восстания, улица 1905 года, улица Ивановская, Рабочий поселок, Дворец культуры имени Ленина, улица Розалии Землячки, Цирк, Разгуляй, улица Луначарского, улица Максима Горького, улица Сибирская, улица Газеты «Звезда», стадион «Динамо», Автовокзал (на площади ЦКР), улица Вильвенская, улица Таврическая, улица Мильчакова	по улицам: Мильчакова, шоссе Космонавтов, Пушкина, Николая Островского, Достоевского, Парковой, Северной дамбе, Уральской, Якова Свердлова, 1905 года, Соликамской, Гашкова, Ивана Франко, Целинной, Лянгасова[15], Липовой[15], Лянгасова, Ольховской, Генерала Доватора, Бушмакина, Ракитной, Молдавской[15], Академика Веденеева, Первомайской, Цимлянской, Адмирала Старикова, Социалистической; с остановочными пунктами: улица Мильчакова, улица Таврическая, улица Вильвенская, Автовокзал (вторая посадочная площадка от улицы Революции), улица Куйбышева (по улице Пушкина), центр «Муравейник», улица Газеты «Звезда», улица Сибирская, улица Луначарского, Разгуляй, Цирк, улица Розалии Землячки, Дворец культуры имени Ленина, Рабочий поселок, улица 1905 года, площадь Восстания, кондитерская фабрика «Пермская» (по требованию), улица Нижегородская, Язовая, Завод «Машиностроитель», Балмошная, Автотранспортный колледж, улица Ивана Франко, улица Целинная, микрорайон Чапаевский[15], поворот на микрорайон Чапаевский, по требованию (улица Целинная), Учкомбинат, улица Бушмакина, Больница, микрорайон Кислотные дачи, микрорайон Кислотные дачи[15], Высшие курсы МВД, улица Академика Веденеева, Дворец культуры имени Горького, НПО «Искра», станция Лодочная, улица Менжинского, улица Александра Щербакова, микрорайон Левшино, улица Социалистическая, улица Памирская

1.18. дополнить строкой следующего содержания:

77	37	Улица Ушинского – микрорайон Висим	в любом не запрещенном правилами дорожного движения месте по маршруту регулярных перевозок	по улицам: Ушинского, Аркадия Гайдара, Юрша, Уинской, Тургенева, КИМ, Ивановской, Якова Свердлова, 1905 года, Восстания; с остановочными пунктами: улица Ушинского (по улице Ушинского), улица Пушкарская, улица Подольская, улица Уинская, Сквер журналистов, улица Макаренко, улица Тургенева, улица Тургенева (по улице КИМ), улица Василия Соломина, Дворец спорта «Молот», улица 1905 года, микрорайон Висим (улица Красногвардейская)	по улицам: Восстания, площади Восстания, Славянова, Лифанова, Якова Свердлова, Уральской, Грачева, Анри Барбюса, Ивановской, КИМ, Тургенева, Уинской, Юрша, Аркадия Гайдара, Ушинского; с остановочными пунктами: микрорайон Висим (улица Красногвардейская), улица Зенкова, площадь Восстания (по улице Восстания), улица 1905 года, улица Ивановская, Дворец спорта «Молот», улица Василия Соломина, улица Тургенева, улица Макаренко, Сквер журналистов, улица Уинская, улица Подольская, улица Пушкарская, улица Ушинского (по улице Ушинского)

1.19. дополнить сноской 15 следующего содержания:

«[15] Для рейса до остановочного пункта «Микрорайон Кислотные дачи».».

2. В разделе 2 в подразделе «Муниципальные маршруты регулярных перевозок автомобильным транспортом по регулируемым тарифам»:

2.1. строку 16 изложить в следующей редакции:

16	17	Площадь Дружбы – улица 1905 года – микрорайон Висим-2	05-45/06-00/06-00	22-00/22-00/22-00	0,3	М3	малый	12	7	7	1	4,0	постоянный

2.2. в графе 3 строки 27 слова «Проспект Декабристов – улица Милиционера Власова» заменить словами «Улица Милиционера Власова – театр «Ироничная компания» – печатная фабрика «Гознак» – улица Милиционера Власова (кольцевой)»;

2.3. в графе 3 строки 28 слова «Улица Милиционера Власова – проспект Декабристов» заменить словами «Улица Милиционера Власова – печатная фабрика «Гознак» – театр «Ироничная компания» – улица Милиционера Власова (кольцевой)»;

2.4. в строке 65:

2.4.1. в графе 3 слова «Микрорайон Ива – улица Грачева (кольцевой)» заменить словами «Микрорайон Ива – площадь Дружбы – улица 1905 года – микрорайон Ива (кольцевой)»;

2.4.2. в графе 9 цифру «5» заменить цифрой «6»;

2.5. в строке 66:

2.5.1. в графе 3 слова «Улица Грачева – микрорайон Ива (кольцевой)» заменить словами «Микрорайон Ива – улица 1905 года – площадь Дружбы – микрорайон Ива (кольцевой)»;

2.5.2. в графе 9 цифру «5» заменить цифрой «6»;

2.6. в графе 9 строки 70 цифры «35» заменить цифрами «39»;

2.7. дополнить строкой следующего содержания:

77	37	Улица Ушинского – микрорайон Висим	06-00/06-00/06-00	22-00/22-00/22-00	0,3	М3	малый	10	5	5	1	4,0	постоянный

3. В разделе 3 строку 5 изложить в следующей редакции:

5	Установление муниципального маршрута регулярных перевозок	установление нового муниципального маршрута сообщением «Микрорайон Васильевка – станция Лодочная – Комсомольская площадь», планируемый результат: сокращение времени в пути между отдаленными микрорайонами и центральной частью города	2022-2023 годы	департамент транспорта администрации города Перми

4. В разделе 5 подраздел «Муниципальные маршруты регулярных перевозок автомобильным транспортом по регулируемым тарифам» дополнить строкой следующего содержания:

74	37	Улица Ушинского – микрорайон Висим	ноябрь 2022 г.	09 января 2023 г.	6 месяцев

АДМИНИСТРАЦИЯ ГОРОДА ПЕРМИ
ПОСТАНОВЛЕНИЕ

23.11.2022 № 1180

О проведении XXV городского конкурса социально значимых проектов «Город – это мы»

В соответствии с решением Пермской городской Думы от 28 октября 2008 г. № 327 «Об установлении расходного обязательства по проведению ежегодного городского конкурса социально значимых проектов», постановлением администрации города Перми от 16 декабря 2008 г. № 1214 «Об утверждении Порядка предоставления грантов в форме субсидий за счет средств бюджета города Перми на финансовое обеспечение затрат, связанных с реализацией социально значимых проектов победителями ежегодного городского конкурса социально значимых проектов», в целях привлечения некоммерческих организаций к решению социальных проблем, развития творческой и гражданской активности населения города Перми

администрация города Перми ПОСТАНОВЛЯЕТ:

1. Провести в 2022-2023 годах XXV городской конкурс социально значимых проектов «Город – это мы» (далее – Конкурс).

2. Утвердить прилагаемые:

2.1. номинации XXV городского конкурса социально значимых проектов «Город – это мы», в том числе приоритетную номинацию «Пермь – 300»;

2.2. состав конкурсной комиссии по проведению XXV городского конкурса социально значимых проектов «Город – это мы» (далее – Конкурсная комиссия).

3. Управлению по вопросам общественного самоуправления и межнациональным отношениям администрации города Перми:

3.1. организовать и провести Конкурс;

3.2. организовать работу Конкурсной комиссии;

3.3. обеспечить размещение информации о ходе Конкурса на едином портале бюджетной системы Российской Федерации в информационно-телекоммуникационной сети Интернет, на официальном сайте муниципального образования город Пермь в информационно-телекоммуникационной сети Интернет: www.gorodperm.ru и на информационном портале города Перми социально ориентированных некоммерческих организаций: www.nko.gorodperm.ru.

4. Управлению по вопросам общественного самоуправления и межнациональным отношениям администрации города Перми осуществлять финансирование проектов-победителей Конкурса в соответствии с действующим законодательством в пределах средств бюджета города Перми, предусмотренных на данные цели.

5. Настоящее постановление вступает в силу со дня официального опубликования в печатном средстве массовой информации «Официальный бюллетень органов местного самоуправления муниципального образования город Пермь».

6. Управлению по общим вопросам администрации города Перми обеспечить опубликование настоящего постановления в печатном средстве массовой информации «Официальный бюллетень органов местного самоуправления муниципального образования город Пермь».

7. Информационно-аналитическому управлению администрации города Перми обеспечить опубликование (обнародование) настоящего постановления на официальном сайте муниципального образования город Пермь в информационно-телекоммуникационной сети Интернет.

8. Контроль за исполнением настоящего постановления возложить на руководителя аппарата администрации города Перми, исполняющего обязанности заместителя главы администрации города Перми Молоковских А.В.

Глава города Перми А.Н. Дёмкин

УТВЕРЖДЕНЫ
постановлением администрации
города Перми
от 23.11.2022 № 1180

НОМИНАЦИИ
XXV городского конкурса социально значимых проектов «Город – это мы», в том числе приоритетная номинация «Пермь – 300»

№	Номинация	Цель, содержательные направления, участники	Сумма финансирования 1 проекта (тыс. руб.)	Сроки реализации проекта
1	2	3	4	5
1	Пермь – 300 (приоритетная номинация)	цель: повышение привлекательности города Перми, развитие культуры городской среды, развитие социальных процессов городского сообщества, сохранение и развитие культурных ценностей города, повышение интереса в городском сообществе к истории города Перми, развитие и распространение краеведческих знаний среди населения, создание и распространение информации, способствующей формированию благоприятного имиджа города Перми и его жителей. Принимаются проекты, направленные на введение инновационных технологий в культурные и социальные процессы городского сообщества, информационные проекты, направленные на интенсификацию информационного обмена между органами власти, населением, некоммерческими организациями, учреждениями досуга и образования, продвижение позитивного имиджа города Перми, проведение имиджевых мероприятий, проведение в городе Перми мероприятий к 300-летию города Перми, проекты, направленные на распространение краеведческих знаний об истории города Перми, заслугах известных в стране и мире пермяков, информационно-просветительские проекты, проекты, реализуемые в формате форумов и тематических групп в социальных сетях информационно-телекоммуникационной сети Интернет, направленные на создание и распространение информации, способствующей формированию благоприятного имиджа города Перми и его жителей. Участники: некоммерческие организации (за исключением казенных учреждений), общественные объединения (за исключением политических партий), территориальные общественные самоуправления	до 400,00	до 01 декабря 2023 г.
2	Мой проект — моему городу!	цель: развитие и укрепление институтов гражданского общества в городе Перми, повышение уровня гражданских компетенций его жителей и конструктивной активности лидеров общественного мнения, укрепление межнационального согласия, создание условий для самоорганизации общества и вовлечения граждан в местное самоуправление, развитие института общественного (гражданского) контроля, развитие инициатив общественных организаций в школах, создание передвижных тематических экспозиций, книжно-журнальной и аудиовизуальной продукции для увековечивания памяти жертв политических репрессий. Принимаются проекты, направленные на создание и развитие разнообразных форм и моделей общественных организаций в некоммерческом секторе, развитие благотворительности и социального партнерства в решении задач городских сообществ, внедрение дискуссионных форм работы с жителями по актуальным городским вопросам, в том числе в сети Интернет, развитие успешных практик общественного (гражданского) контроля, экспертизы, мониторинга качества деятельности учреждений, безбарьерности городской среды; проекты, направленные на участие граждан в модернизации общественных процессов, развитие общественных инициатив, гражданского образования, проекты, направленные на гармонизацию межнациональных отношений, укрепление межконфессионального согласия, создание многоуровневого партнерства с национально-культурными и иными общественными объединениями, реализацию социального служения, проекты, направленные на объединение усилий ветеранов, участников локальных боевых действий в военно-патриотическом воспитании молодежи, формирование у подрастающего поколения патриотического сознания, высокого чувства воинского и гражданского долга, готовности к военной службе, защите Отечества, осознания долга перед Родиной, отстаивание ее чести и достоинства, свободы и независимости, проведение экскурсий, конкурсов военно-патриотической песни, уроков мужества, а также других праздничных мероприятий (концертов), посвященных великим праздникам, направленных на увековечение памяти павших в борьбе за независимость нашей Родины, 80-летнему юбилею Уральского добровольческого танкового корпуса, а также проекты, направленные на популяризацию почетного звания города Перми «Город трудовой доблести». Участники: некоммерческие организации (за исключением муниципальных автономных, бюджетных и казенных учреждений), общественные объединения (за исключением политических партий), территориальные общественные самоуправления	до 300,00	до 01 декабря 2023 г.
3	Общественное партнерство	цель: укрепление взаимодействия между общественными организациями, объединение усилий различных общественных организаций, направленных на развитие города Перми, развитие сетевых способов реализации образовательных программ и апробация и развитие инновационных образовательных подходов и практик. Принимаются проекты, направленные на развитие партнерства между некоммерческими организациями и различными группами жителей, соисполнителями которых являются не менее двух общественных организаций, объединенных единой темой, развитие площадок, которые могут использоваться инициативными группами некоммерческих организаций. Участники: некоммерческие организации (за исключением муниципальных автономных, бюджетных и казенных учреждений), общественные объединения (за исключением политических партий), территориальные общественные самоуправления	до 400,00	до 01 декабря 2023 г.

1	2	3	4	5
4	Пермь семейная	цель: пропаганда семейных ценностей, развитие духовно-нравственного воспитания детей и молодежи, содействие улучшению демографической ситуации в городе Перми. Принимаются проекты, направленные на укрепление института семьи, сохранение духовно-нравственных семейных традиций и ценностей, семейного воспитания, организацию совместной деятельности детей, молодежи, подготовку молодежи к созданию семьи, организацию семейных форм отдыха и занятости (в каникулярное и внеканикулярное время), на организацию и проведение мероприятий по обучению детей, родителей, учителей основам безопасного поведения как в целом, так и по конкретным темам, по воспитанию у ребенка культуры безопасного поведения в различных ситуациях, в том числе мероприятий по повышению уровня информированности детей и их родителей о рисках и угрозах, существующих в информационно-телекоммуникационной сети Интернет. Участники: некоммерческие организации (за исключением муниципальных автономных, бюджетных и казенных учреждений), общественные объединения (за исключением политических партий), территориальные общественные самоуправления	до 300,00	до 01 декабря 2023 г.
5	ЭкоПермь	цель: экологизация городской среды и городского сообщества. Принимаются проекты, направленные на организацию и проведение природоохранных мероприятий, на внедрение дискуссионных форм работы с жителями по вопросам улучшения природной среды города Перми, установления шефства над скверами, парками, долинами малых рек, городскими лесами и особо охраняемыми природными территориями местного значения города Перми, сохранения зеленых насаждений города Перми, проведение эколого-просветительских мероприятий, а также проведение мероприятий по обращению с животными на территории города Перми. Участники: некоммерческие организации (за исключением муниципальных автономных, бюджетных и казенных учреждений), общественные объединения (за исключением политических партий), территориальные общественные самоуправления	до 300,00	до 01 декабря 2023 г.
6	Пермь спортивная	цель: повышение уровня физической культуры населения и формирование здорового образа жизни посредством привлечения жителей города Перми к массовым занятиям спортом. Принимаются проекты, направленные на организацию и проведение спортивных соревнований различного уровня по месту жительства, на дворовых спортивных площадках, популяризацию и развитие школьного спорта, внедрение новых форм привлечения детей и подростков к занятию спортом, создание условий для самостоятельных занятий физической культурой и спортом по месту жительства, восстановление, организацию физкультурно-массовой работы с различными группами жителей, создание условий для повышения качества жизни граждан старшего поколения города Перми, проведение бесплатных спортивных занятий для различных групп жителей, проекты, направленные на профилактику наркомании и распространение среди молодежи знаний о вреде употребления психоактивных (наркотических) веществ, формирование идеологии долгожительства, продвижение позитивной антитабачной и антиалкогольной идеологии в молодежной среде, пропаганду здорового образа жизни среди жителей города Перми. Участники: некоммерческие организации (за исключением муниципальных автономных, бюджетных и казенных учреждений), общественные объединения (за исключением политических партий), территориальные общественные самоуправления	до 300,00	до 01 декабря 2023 г.
7	Пермь – центр добровольчества	цель: вовлечение жителей в волонтерскую деятельность, создание возможностей для самореализации пермской молодежи. Принимаются проекты, направленные на развитие добровольческой (волонтерской) деятельности в городе Перми, развитие творческого и профессионального потенциалов молодежи, воспитание толерантности в молодежной среде, формирование правовых, культурных и нравственных ценностей среди молодежи, вовлечение молодежи в инновационную, предпринимательскую, добровольческую деятельность, формирование здорового образа жизни. Участники: некоммерческие организации (за исключением казенных учреждений), общественные объединения (за исключением политических партий), территориальные общественные самоуправления	до 300,00	до 01 декабря 2023 г.
8	Пермь – территория культуры	цель: развитие общественных инициатив в сфере сохранения городской среды и памятников, развитие культурного производства, среды для творчества горожан, создание новых форм досуга для жителей города Перми, способствующих развитию культурного уровня, стимулирующих участие в культурной жизни города Перми, повышение интереса в городском сообществе к истории города Перми, создание и распространение информации, способствующей формированию благоприятного имиджа города Перми и его жителей. Принимаются проекты, направленные на развитие и сохранение городской среды, группового творчества, культуры самоорганизации, организацию культурного досуга жителей путем активизации народного творчества, возрождение традиций массовых гуляний, развитие клубов по интересам, проведение досуговых мероприятий, повышение эстетического уровня жителей города Перми, развитие международных отношений, общественных инициатив в сфере сохранения городской среды и памятников, развитие национальных культур. Участники: некоммерческие организации (за исключением казенных учреждений), общественные объединения (за исключением политических партий), территориальные общественные самоуправления	до 300,00	до 01 декабря 2023 г.

УТВЕРЖДЕН
постановлением администрации
города Перми
от 23.11.2022 № 1180

СОСТАВ
конкурсной комиссии по проведению XXV городского конкурса
социально значимых проектов «Город – это мы»

Председатель:	
Молоковских Александр Владимирович	- руководитель аппарата администрации города Перми, и.о. заместителя главы администрации города Перми
Заместитель председателя:	
Мельник Наталья Николаевна	- первый заместитель председателя Пермской городской Думы (по согласованию)
Секретарь:	
Уляшева Екатерина Владимировна	- начальник отдела по работе с общественными организациями управления по вопросам общественного самоуправления и межнациональным отношениям администрации города Перми
Члены:	
Болквадзе Арсен Давидович	- депутат Пермской городской Думы (по согласованию)
Гатаулин Денис Фаритович	- директор Автономной некоммерческой организации «Спортивный клуб айкидо «Династия» (по согласованию)
Гисматулин Ринат Фаритович	- директор Фонда поддержки общественных инициатив «Вместе» (по согласованию)
Завьялова Анна Михайловна	- начальник отдела по межнациональным и межконфессиональным отношениям управления по вопросам общественного самоуправления и межнациональным отношениям администрации города Перми
Кашина Ольга Сергеевна	- начальник отдела планирования и реализации озеленения управления по экологии и природопользованию администрации города Перми
Коробко Наталия Павловна	- заместитель начальника департамента-начальник отдела по организации и планированию молодежной политики департамента культуры и молодежной политики администрации города Перми
Королева Светлана Владиславовна	- президент Благотворительного фонда «Развитие» (по согласованию)
Кузнецов Василий Владимирович	- депутат Пермской городской Думы (по согласованию)
Леденцова Валерия Андреевна	- соучредитель Автономной некоммерческой организации «Медиация. Переговоры. Право» (по согласованию)
Лялина Екатерина Леонидовна	- депутат Пермской городской Думы (по согласованию)
Марасанова Ирина Владимировна	- представитель Автономной некоммерческой организации «Ресурсный центр некоммерческих организаций Пермского края «Нужные люди» (по согласованию)

Морозов Даниил Александрович	- депутат Пермской городской Думы (по согласованию)
Нечаев Михаил Геннадьевич	- руководитель Пермского регионального отделения «Объединение преподавателей истории в вузах России», доцент кафедры государственного управления и истории федерального государственного автономного образовательного учреждения высшего образования «Пермский национальный исследовательский политехнический университет» (по согласованию)
Овчинников Алексей Александрович	- депутат Пермской городской Думы (по согласованию)
Пунина Ксения Александровна	- член Попечительского совета Фонда целевого капитала Пермского университета (по согласованию)
Сапегин Сергей Викторович	- председатель комитета по физической культуре и спорту администрации города Перми
Спиридонов Максим Александрович	- заместитель председателя Пермской городской Думы (по согласованию)
Тякина Елена Николаевна	- начальник управления по вопросам общественного самоуправления и межнациональным отношениям администрации города Перми
Хузин Евгений Ильдусович	- директор департамента общественных проектов Администрации губернатора Пермского края (по согласованию)
Швецов Станислав Андреевич	- президент Пермского фонда поддержки регионального сотрудничества и развития (по согласованию)
Чащихин Тимофей Владимирович	- депутат Пермской городской Думы (по согласованию)
Черных Иван Александрович	- представитель Ассоциации «Пермский центр реализации этнологических исследований и этнокультурных проектов» (по согласованию)
Юдина Виталия Александровна	- представитель Общественной организации «Федерация волейбола Пермского края» (по согласованию)
Якупова Айна Салаватовна	- член Общественной палаты Пермского края (по согласованию)

ПРАВОВЫЕ АКТЫ ФУНКЦИОНАЛЬНЫХ ОРГАНОВ АДМИНИСТРАЦИИ ГОРОДА ПЕРМИ

АДМИНИСТРАЦИЯ ГОРОДА ПЕРМИ

НАЧАЛЬНИК ДЕПАРТАМЕНТА ЖИЛИЩНО-КОММУНАЛЬНОГО ХОЗЯЙСТВА

РАСПОРЯЖЕНИЕ

18.11.2022 № 059-04-03-75

О внесении изменений в Перечень многоквартирных домов в городе Перми, формирующих фонд капитального ремонта на счете регионального оператора Некоммерческой организации «Фонд капитального ремонта общего имущества в многоквартирных домах в Пермском крае», утвержденный распоряжением начальника департамента жилищно-коммунального хозяйства администрации города Перми от 02.06.2022 № 059-04-03-27

В соответствии со статьей 173 Жилищного Кодекса Российской Федерации, Законом Пермского края от 11 марта 2014 года № 304-ПК «О системе капитального ремонта общего имущества в многоквартирных домах, расположенных на территории Пермского края», Положением о департаменте жилищно-коммунального хозяйства администрации города Перми, утвержденным решением Пермской городской Думы от 26 июня 2012 № 138 «О создании департамента жилищно-коммунального хозяйства администрации города Перми»:

1. Внести в Перечень многоквартирных домов в городе Перми, формирующих фонд капитального ремонта на счете регионального оператора Некоммерческой организации «Фонд капитального ремонта общего имущества в многоквартирных домах в Пермском крае», утвержденный распоряжением начальника департамента жилищно-коммунального хозяйства администрации города Перми от 02 июня 2022 № 059-04-03-27 (в ред. от 01.07.2022 № 059-04-03-38, от 01.08.2022 № 059-04-03-41, от 14.09.2022 № 059-04-03-56, от 20.10.2022 № 059-04-03-69) (далее – Перечень), следующие изменения:

1.1. в связи с тем, что собственниками помещений в многоквартирных домах не погашена задолженность в течение пяти месяцев с даты получения владельцем специального счета уведомления Инспекции государственного жилищного надзора Пермского края о наличии задолженности по уплате взносов на капитальный ремонт общего имущества в многоквартирном доме и ее погашении, дополнить Перечень строками следующего содержания:

	Автозаводская	4
	Академика Веденеева	31
	б-р Гагарина	53
	Весенняя	19
	Весенняя	30
	Гашкова	28
	Мира	8
	Репина	10
	Репина	17
	Сергинская	7
	Советской Армии	72/1
	Советской Армии	72/3
	Танцорова	27
	Чусовская (п. Новые Ляды)	22А

1.2. в связи с признанием в установленном Правительством Российской Федерации порядке многоквартирного дома аварийным и подлежащим сносу строку:

75	Лебедева	16

исключить.

2. Изложить Перечень в редакции согласно Приложению к настоящему распоряжению.

3. Распоряжение вступает в силу с даты подписания.

4. Контроль за исполнением распоряжения возложить на заместителя начальника департамента жилищно-коммунального хозяйства администрации города Перми Сиддикова Руслана Ильдаровича.

Исполняющий обязанности
по должности муниципальной службы
начальника департамента С.А. Баскаков

Приложение
к распоряжению начальника ДЖКХ
администрации г. Перми
от 18.11.2022 № 059-04-03-75

ПЕРЕЧЕНЬ

многоквартирных домов в городе Перми, формирующих фонд капитального ремонта на счете регионального оператора Некоммерческой организации «Фонд капитального ремонта общего имущества в многоквартирных домах в Пермском крае»

№ п/п	Улица (переулок, проспект)	Дом/корпус
1	2	3
1	9 Мая	27
2	Автозаводская	4
3	Автозаводская	46
4	Адмирала Нахимова	12
5	Адмирала Нахимова	20
6	Адмирала Ушакова	59/1
7	Академика Веденеева	31
8	Александра Матросова	4
9	Александра Невского	2
10	Анвара Гатауллина	3
11	Анвара Гатауллина	5
12	Анвара Гатауллина	12
13	Аркадия Гайдара	4
14	Архитектора Свиязева	4
15	Байкальская	3/1
16	Барамзиной Татьяны	48
17	Баумана	8
18	Белозерская	15
19	Богдана Хмельницкого	22
20	Богдана Хмельницкого	24
21	Боровая	26
22	б-р Гагарина	53
23	б-р Гагарина	58А
24	Буксирная	19
25	Василия Каменского	2А
26	Весенняя	19
27	Весенняя	30
28	Вильямса	69
29	Водников	65
30	Воронежская	20
31	Гайвинская	6
32	Гашкова	28
33	Генерала Панфилова	11А
34	Генерала Панфилова	13А
35	Генерала Панфилова	18
36	Геологов	11/1
37	Героев Хасана	11А
38	Гусарова	18

1	2	3
39	Двинская	11
40	Добролюбова	14
41	Добролюбова	20
42	Докучаева	18
43	Дружбы	22
44	Екатерининская	88
45	Екатерининская	133
46	Желябова	11
47	Желябова	17
48	Закамская	25
49	Индустриализации	4
50	Кавалерийская	3
51	Калинина	68
52	Каляева	12
53	Карбышева	4
54	Карпинского	64
55	Карпинского	72
56	Карпинского	102
57	Клары Цеткин	19
58	Клары Цеткин	21
59	Клары Цеткин	23
60	Козьмы Минина	7
61	Комсомольский проспект	24
62	Комсомольский проспект	32
63	Космонавта Леонова	24А
64	Космонавта Леонова	52
65	Краснофлотская	35/1
66	Краснофлотская	40
67	Крупской	40
68	Крупской	71
69	Крупской	93
70	Кузбасская	26
71	Кузбасская	32
72	Кузбасская	34
73	Куйбышева	1
74	Куйбышева	65/1
75	Куйбышева	71/1
76	Куйбышева	89
77	Ласьвинская	12
78	Ласьвинская	62
79	Ласьвинская	68Б
80	Ласьвинская	76А
81	Ленина	71
82	Ленина	81
83	Ленина	102
84	Лобвинская	9
85	Лодыгина	52/1
86	Лукоянова	8/1
87	Льва Толстого	2
88	Магистральная	100
89	Магистральная	100В
90	Максима Горького	27
91	Максима Горького	65А
92	Малкова	28/3
93	Малкова	28/4
94	Маршала Рыбалко	21
95	Маршала Рыбалко	33А
96	Маршала Рыбалко	91
97	Маршала Рыбалко	111
98	Маяковского	33/1
99	Маяковского	33/2

1	2	3
100	Маяковского	33/3
101	Маяковского	37
102	Маяковского	37/2
103	Маяковского	37/3
104	Маяковского	41
105	Маяковского	43
106	Маяковского	44
107	Маяковского	46
108	Маяковского	46А
109	Маяковского	48
110	Мильчакова	31
111	Мира	3
112	Мира	8
113	Мира	122/2
114	Монастырская	93
115	Монастырская	152
116	Моторостроителей	10
117	Моторостроителей	12
118	Моторостроителей	21
119	Нейвинская 1-я	1
120	Нефтяников	11
121	Нефтяников	20
122	Николая Островского	113
123	Никулина	4
124	Новоколхозная	2
125	Новоржевская	38
126	Новосибирская	18А
127	Новосибирская	24
128	Овчинникова	18
129	Одоевского	36
130	Окулова	6
131	Островского (п. Новые Ляды)	85А
132	Охотников	26
133	Охотников	27
134	Охотников	30
135	Охотников	32
136	Пермская	46
137	Пермская	126
138	Петропавловская	72
139	Петропавловская	76
140	Петропавловская	79
141	Петропавловская	82
142	Петропавловская	85
143	Петропавловская	111
144	Победы	33
145	Победы	35
146	Полтавская	1
147	Промышленная	113
148	Проспект Декабристов	16
149	Проспект Декабристов	37
150	Проспект Парковый	1
151	Проспект Парковый	10/4
152	Проспект Парковый	15А
153	Проспект Парковый	15В
154	Пушкина	11
155	Рабочая	21
156	Репина	10
157	Репина	17
158	Самолетная	48
159	Сергея Есенина	3/4
160	Сергея Есенина	5/2

1	2	3
161	Сергея Есенина	7
162	Сергея Есенина	11
163	Сергея Есенина	13
164	Сергинская	7
165	Сергинская	38А
166	Серебрянский проезд	13
167	Серебрянский проезд	19
168	Сестрорецкая	15
169	Снайперов	15
170	Советской Армии	45
171	Советской Армии	72/1
172	Советской Армии	72/3
173	Сокольская	33
174	Солдатова	34
175	Солдатова	39
176	Солдатова	42/1
177	Солдатова	45
178	Спартаковская	7
179	Строителей	24А
180	Строителей	24Б
181	Студенческая	23Б
182	Сусанина	9
183	Танцорова	27
184	Трясолобова	71
185	Уральская	91
186	Уральская	111
187	Уральская	113
188	Уральская	114
189	Уральская	117
190	Уссурийская	19
191	Уфимская	12
192	Федосеева	23
193	Хохрякова	25
194	Чердынская	13
195	Чистопольская	7
196	Чистопольская	9
197	Чистопольская	17
198	Чистопольская	18А
199	Чкалова	56
200	Чусовская (п. Новые Ляды)	22А
201	Шишкина	10
202	Шоссе Космонавтов	82А
203	Шоссе Космонавтов	193
204	Энгельса	1
205	Юнг Прикамья	37
206	Юнг Прикамья	41
207	Ялтинская	9
208	Ялтинская	11
209	Ялтинская	12
210	Ямпольская	12

АДМИНИСТРАЦИЯ ГОРОДА ПЕРМИ

НАЧАЛЬНИК ДЕПАРТАМЕНТА ЗЕМЕЛЬНЫХ ОТНОШЕНИЙ

РАСПОРЯЖЕНИЕ

04.04.2022 № 21-01-03-1089

Об установлении публичного сервитута в отдельных целях

На основании статей 39.37, 39.43 Земельного кодекса Российской Федерации, статей 3.3, 3.6 Федерального закона от 25 октября 2001 г. № 137-ФЗ «О введении в действие Земельного кодекса Российской Федерации», Положения о департаменте земельных отношений администрации города Перми, утвержденного решением Пермской городской Думы от 24 февраля 2015 г. № 39, ходатайства ОАО «МРСК Урала» об установлении публичного сервитута от 18 февраля 2022 г. № 21-01-06-1332:

1. Установить публичный сервитут в отдельных целях в отношении земель, государственная собственность на которые не разграничена, и земельных участков, поименованных в перечне земельных участков, согласно приложению к настоящему распоряжению, на срок 48 лет 11 месяцев для использования в целях размещения объекта электросетевого хозяйства ВЛ 0,4 кВ от КТП-4343 входящего в состав электросетевого комплекса «Подстанция 100/6 кВ «Северная» с линиями электропередачи, трансформаторными подстанциями и распределительными пунктами» с кадастровым номером 59:01:0000000:77564, принадлежащего ОАО «МРСК Урала» на праве собственности, что подтверждается выпиской из Единого государственного реестра недвижимости от 01 апреля 2022 г.

2. Утвердить границы публичного сервитута в отдельных целях согласно приложению к настоящему распоряжению (схема расположения границ публичного сервитута (условный номер 2166:1ПС)).

3. Плата за публичный сервитут в отдельных целях не устанавливается.

4. Утвердить прилагаемый график проведения работ при осуществлении деятельности, для обеспечения которой устанавливается публичный сервитут в отдельных целях.

5. ОАО «МРСК Урала» (ИНН 6671163413) обязано привести земли, государственная собственность на которые не разграничена, и земельные участки в состояние, пригодное для их использования в соответствии с разрешенным использованием, в срок не позднее, чем 3 месяца после завершения эксплуатации инженерного сооружения, для размещения которого был установлен публичный сервитут.

6. Отделу по рассмотрению сервитутов в течение 2 рабочих дней со дня подписания направить копию настоящего распоряжения:

6.1. в информационно-аналитическое управление администрации города Перми для размещения в течение 5 рабочих дней со дня подписания распоряжения на официальном сайте муниципального образования город Пермь в информационно-телекоммуникационной сети Интернет;

6.2. в управление по общим вопросам администрации города Перми для опубликования распоряжения (за исключением приложений к нему) в течение 5 рабочих дней со дня подписания распоряжения в печатном средстве массовой информации «Официальный бюллетень органов местного самоуправления муниципального образования город Пермь»;

6.3. в территориальный орган администрации города Перми по месту нахождения земельных участков для размещения в общедоступных местах (на досках объявлений, размещенных во всех подъездах многоквартирного дома, или в пределах земельного участка, на котором расположен многоквартирный дом) в течение 5 рабочих дней со дня подписания распоряжения;

6.4. в ОАО «МРСК Урала» (ИНН 6671163413);

6.5. правообладателям земельных участков, в отношении которых принято решение об установлении публичного сервитута в отдельных целях;

6.6. в орган, осуществляющий государственный кадастровый учет и государственную регистрацию прав, в течение 5 рабочих дней со дня подписания настоящего распоряжения.

7. Отделу сопровождения договоров направить заявление о государственной регистрации прекращения права аренды земельным участком с кадастровым номером 59:01:3812162:11 в орган, осуществляющий государственный кадастровый учет и государственную регистрацию прав, в течение 5 рабочих дней со дня подписания настоящего распоряжения.

8. Настоящее распоряжение вступает в силу со дня подписания.

9. Контроль за исполнением настоящего распоряжения возложить на заместителя начальника департамента земельных отношений администрации города Перми Хайруллину К.М.

Исполняющий обязанности начальника
департамента земельных отношений
администрации города Перми Т.Н. Мехоношина

АДМИНИСТРАЦИЯ ГОРОДА ПЕРМИ

НАЧАЛЬНИК ДЕПАРТАМЕНТА ЗЕМЕЛЬНЫХ ОТНОШЕНИЙ

РАСПОРЯЖЕНИЕ

25.04.2022 № 21-01-03-1344

Об установлении публичного сервитута в отдельных целях

На основании статей 39.37, 39.43 Земельного кодекса Российской Федерации, статей 3.3, 3.6 Федерального закона от 25 октября 2001 г. № 137-ФЗ «О введении в действие Земельного кодекса Российской Федерации», Положения о департаменте земельных отношений администрации города Перми, утвержденного решением Пермской городской Думы от 24 февраля 2015 г. № 39, ходатайства ОАО «МРСК Урала» об установлении публичного сервитута от 11 марта 2022 г. № 21-01-06-2039:

1. Установить публичный сервитут в отношении земель, государственная собственность на которые не разграничена, и земельных участков с кадастровыми номерами:

59:01:0000000:88472, расположенного по адресу: Пермский край, г. Пермь, Пермское городское лесничество, Левшинское участковое лесничество, кварталы № 42 (выдел(ы) 14,15,18; № 49 (выдел(ы) 16,17,18,19; № 50 (выдел(ы) 2-18, 22-26,29-36; № 51 (выдел(ы) 26-29; № 54 (выдел(ы) 22; № 60 (выдел(ы) 1-20; № 61 (выдел(ы) 1-26; № 62 (выдел(ы) 3-29; № 63 (выдел(ы) 1-3,8-10,18-21,26-33, 40-41,43,44; № 65 (выдел(ы) 14,15,18,19; № 66 (выдел(ы) 4,6-22; № 71 (выдел(ы) 1-24; № 72 (выдел(ы) 1-37; № 73 (выдел(ы) 1-42; № 74 (выдел(ы) 1-37,39,40; № 75 (выдел(ы) 1-19,21-44; № 76 (выдел(ы) 4-21; № 77 (выдел(ы) 1-25; Мотовилихинское участковое лесничество, кварталы № 3 (выдел(ы) 3-10, 13-21,25-27,31-34; № 7 (выдел(ы) 2-5,27; № 8(выдел(ы) 1-7; № 9 (выдел(ы) 1-4; № 12 (выдел(ы) 3,6-9,13-21,23,24,29,30;

59:01:0000000:89033, расположенного по адресу: Пермский край, г. Пермь, Орджоникидзевский р-н, Пермское городское лесничество, Левшинское участковое лесничество, кварталы № 54 (выдел(ы) 7; № 65 (выдел(ы) 13,20,21; № 66 (выдел(ы) 3; № 75 (выдел(ы) 20; № 76 (выдел(ы) № 65 (выдел(ы) 2,4,6;

59:01:0912005:29, расположенного по адресу: Пермский край, г. Пермь, Мотовилихинский район, Пермское городское лесничество Мотовилихинского участкового лесничества, в кварталах (выделах) № 4 (1-30); 5 (1-25); 6 (1-38); 7 (1, 6-26, 28-31); 8 (8-23); 9 (5-16); 13 (1-32); 14 (1-19, 20-часть, 21-26); 15 (1-8, 9-часть, 10-17, 18-часть, 19, 20-часть, 21-23, 24-часть, 25, 26-часть, 27-32); 16 (1-27); 21 (9-12); 22 (1-4, 5 часть, 6-8, 10-15); 23 (3-часть, 4-часть, 5, 6-часть, 10, 13,14); 24 (1-17, 19, 21-23); 25 (1-11), на срок 48 лет 11 месяцев для использования в целях эксплуатации объекта электросетевого хозяйства ВЛ-110 кВ отпайка на ПС «Ляды» цепь № 1, протяженностью 12903 м; ВЛ-110 кВ «КамГЭС-Пермь», цепь № 1, 2, протяженностью 17793 м, входящего в состав электросетевого комплекса (ЭСК): «Подстанция 110/35/6 кВ «Пермь» с воздушными линиями электропередачи» с кадастровым номером 59:01:0000000:12746, принадлежащего ОАО «МРСК Урала» на праве собственности, что подтверждается выпиской из Единого государственного реестра недвижимости от 04 апреля 2022 г. № КУВИ-001/2022-48521533.

2. Утвердить границы публичного сервитута согласно приложению к настоящему распоряжению (схема расположения границ публичного сервитута (условный номер 2005:9ПС)).

3. Плата за публичный сервитут не устанавливается.

4. Утвердить прилагаемый график проведения работ при осуществлении деятельности, для обеспечения кото-

рой устанавливается публичный сервитут в отдельных целях.

5. Порядок установления зон с особыми условиями использования территорий и содержание ограничений прав на земельные участки в границах таких зон установлены постановлением Правительства Российской Федерации от 24 февраля 2009 г. № 160 «О порядке установления охранных зон объектов электросетевого хозяйства и особых условий использования земельных участков, расположенных в границах таких зон».

6. ОАО «МРСК Урала» (ИНН 6671163413) обязано привести земли, государственная собственность на которые не разграничена, и земельные участки в состояние, пригодное для их использования в соответствии с разрешенным использованием, в срок не позднее, чем 3 месяца после завершения эксплуатации инженерного сооружения, для размещения которого был установлен публичный сервитут.

7. Отделу установления сервитутов обеспечить направление копии настоящего распоряжения:

7.1. в течение 2 рабочих дней со дня подписания:

7.1.1. в информационно-аналитическое управление администрации города Перми для размещения в течение 5 рабочих дней со дня подписания распоряжения на официальном сайте муниципального образования город Пермь в информационно-телекоммуникационной сети Интернет;

7.1.2. в управление по экологии и природопользованию администрации города Перми;

7.1.3. в ОАО «МРСК Урала» (ИНН 6671163413);

7.2. в течение 5 рабочих дней со дня подписания в орган, осуществляющий государственный кадастровый учет и государственную регистрацию прав.

8. Настоящее распоряжение вступает в силу со дня подписания.

9. Контроль за исполнением настоящего распоряжения возложить на исполняющего обязанности заместителя начальника департамента земельных отношений администрации города Перми Санникову Н.М.

Исполняющий обязанности
начальника департамента земельных
отношений администрации города Перми А.А. Горюнов

АДМИНИСТРАЦИЯ ГОРОДА ПЕРМИ

НАЧАЛЬНИК ДЕПАРТАМЕНТА ЗЕМЕЛЬНЫХ ОТНОШЕНИЙ

РАСПОРЯЖЕНИЕ

25.04.2022 № 21-01-03-1347

Об установлении публичного сервитута в отдельных целях

На основании статей 39.37, 39.43 Земельного кодекса Российской Федерации, статей 3.3, 3.6 Федерального закона от 25 октября 2001 г. № 137-ФЗ «О введении в действие Земельного кодекса Российской Федерации», Положения о департаменте земельных отношений администрации города Перми, утвержденного решением Пермской городской Думы от 24 февраля 2015 г. № 39, ходатайства ОАО «МРСК Урала» об установлении публичного сервитута от 11 марта 2022 г. № 21-01-06-2025:

1. Установить публичный сервитут в отдельных целях в отношении земель, государственная собственность на которые не разграничена, и земельных участков, поименованных в перечне земельных участков, согласно приложению к настоящему распоряжению, на срок 48 лет 11 месяцев для использования в целях эксплуатации объекта электросетевого хозяйства ВЛ 0,4 кВ от ТП-6020, протяженностью 265 м, ВЛ 0,4 кВ от ТП-6279, протяженностью 250 м, входящего в состав электросетевого комплекса (ЭСК): «Подстанция 110/10 кВ «Краснова» с кадастровым номером 59:01:0000000:76202, принадлежащего ОАО «МРСК Урала» на праве собственности, что подтверждается выпиской из Единого государственного реестра недвижимости от 21 марта 2022 г. № КУВИ-001/2022-38835007.

2. Утвердить границы публичного сервитута согласно приложению к настоящему распоряжению (схема распо-

ложения границ публичного сервитута (условный номер 3601:45ПС)).

3. Плата за публичный сервитут не устанавливается.

4. Утвердить прилагаемый график проведения работ при осуществлении деятельности, для обеспечения которой устанавливается публичный сервитут.

5. Порядок установления зон с особыми условиями использования территорий и содержание ограничений прав на земельные участки в границах таких зон установлены постановлением Правительства Российской Федерации от 24 февраля 2009 г. № 160 «О порядке установления охранных зон объектов электросетевого хозяйства и особых условий использования земельных участков, расположенных в границах таких зон».

6. ОАО «МРСК Урала» (ИНН 6671163413) обязано привести земли, государственная собственность на которые не разграничена, и земельные участки в состояние, пригодное для их использования в соответствии с разрешенным использованием, в срок не позднее, чем 3 месяца после завершения эксплуатации инженерного сооружения, для размещения которого был установлен публичный сервитут.

7. Отделу установления сервитутов в течение 2 рабочих дней со дня подписания направить копию настоящего распоряжения:

7.1. в информационно-аналитическое управление администрации города Перми для размещения в течение 5 рабочих дней со дня подписания распоряжения на официальном сайте муниципального образования город Пермь в информационно-телекоммуникационной сети Интернет;

7.2. в управление по общим вопросам администрации города Перми для опубликования распоряжения (за исключением приложений к нему) в течение 5 рабочих дней со дня подписания распоряжения в печатном средстве массовой информации «Официальный бюллетень органов местного самоуправления муниципального образования город Пермь»;

7.3. в ОАО «МРСК Урала» (ИНН 6671163413);

7.4. в орган, осуществляющий государственный кадастровый учет и государственную регистрацию прав, в течение 5 рабочих дней со дня подписания настоящего распоряжения.

8. Отделу сопровождения договоров направить заявление о государственной регистрации прекращения права аренды земельного участка с кадастровым номером 59:01:4413611:3 в орган, осуществляющий государственный кадастровый учет и государственную регистрацию прав, в течение 5 рабочих дней со дня подписания настоящего распоряжения.

9. Настоящее распоряжение вступает в силу со дня подписания.

10. Контроль за исполнением настоящего распоряжения возложить на исполняющего обязанности заместителя начальника департамента земельных отношений администрации города Перми Санникову Н.М.

Исполняющий обязанности
начальника департамента земельных
отношений администрации города Перми А.А. Горюнов

АДМИНИСТРАЦИЯ ГОРОДА ПЕРМИ

НАЧАЛЬНИК ДЕПАРТАМЕНТА ЗЕМЕЛЬНЫХ ОТНОШЕНИЙ

РАСПОРЯЖЕНИЕ

06.05.2022 № 21-01-03-1560

Об установлении публичного сервитута в отдельных целях

На основании статей 39.37, 39.43 Земельного кодекса Российской Федерации, статей 3.3, 3.6 Федерального закона от 25 октября 2001 г. № 137-ФЗ «О введении в действие Земельного кодекса Российской Федерации», Положения о департаменте земельных отношений администрации города Перми, утвержденного решением Пермской городской Думы от 24 февраля 2015 г. № 39, ходатайства ОАО «МРСК Урала» об установлении публичного сервитута от 23 марта 2022 г. № 21-01-06-2505:

1. Установить публичный сервитут в отношении земель, государственная собственность на которые не разгра-

ничена, и земельных участков, поименованных в перечне земельных участков, согласно приложению к настоящему распоряжению, на срок 48 лет 11 месяцев для использования в целях размещения объекта электросетевого хозяйства ВЛ 0,4 кВ от ТП 5011, входящего в состав электросетевого комплекса «Подстанция «Портовая» с кадастровым номером 59:01:4510602:94, принадлежащего на праве собственности ОАО «МРСК Урала», которое подтверждается свидетельством о государственной регистрации права от 30 января 2014 г. серии 59-БД № 197131.

2. Утвердить границы публичного сервитута в отдельных целях согласно приложению к настоящему распоряжению (схема расположения границ публичного сервитута (условный номер 609:42ПС)).

3. Плата за публичный сервитут в отдельных целях не устанавливается.

4. Утвердить прилагаемый график проведения работ при осуществлении деятельности, для обеспечения которой устанавливается публичный сервитут в отдельных целях.

5. Порядок установления зон с особыми условиями использования территорий и содержание ограничений прав на земельные участки в границах таких зон установлены постановлением Правительства Российской Федерации от 24 февраля 2009 г. № 160 «О порядке установления охранных зон объектов электросетевого хозяйства и особых условий использования земельных участков, расположенных в границах таких зон».

6. ОАО «МРСК Урала» (ИНН 6671163413) обязано привести земли, государственная собственность на которые не разграничена, и земельные участки в состояние, пригодное для их использования в соответствии с разрешенным использованием, в срок не позднее, чем 3 месяца после завершения эксплуатации инженерного сооружения, для размещения которого был установлен публичный сервитут.

7. Отделу установления сервитутов в течение 2 рабочих дней со дня подписания направить копию настоящего распоряжения:

7.1. в информационно-аналитическое управление администрации города Перми для размещения в течение 5 рабочих дней со дня подписания распоряжения на официальном сайте муниципального образования город Пермь в информационно-телекоммуникационной сети Интернет;

7.2. в управление по общим вопросам администрации города Перми для опубликования распоряжения (за исключением приложений к нему) в течение 5 рабочих дней со дня подписания распоряжения в печатном средстве массовой информации «Официальный бюллетень органов местного самоуправления муниципального образования город Пермь»;

7.3. в ОАО «МРСК Урала» (ИНН 6671163413);

7.4. правообладателям земельных участков, в отношении которых принято решение об установлении публичного сервитута в отдельных целях;

7.5. в орган, осуществляющий государственный кадастровый учет и государственную регистрацию прав, в течение 5 рабочих дней со дня подписания настоящего распоряжения;

7.6. отделу сопровождения договоров направить заявление о государственной регистрации прекращения права аренды земельных участков с кадастровыми номерами 59:01:0000000:81898, 59:01:4510609:29 в орган, осуществляющий государственный кадастровый учет и государственную регистрацию прав, в течение 5 рабочих дней со дня подписания настоящего распоряжения.

8. Настоящее распоряжение вступает в силу со дня подписания.

9. Контроль за исполнением настоящего распоряжения возложить на заместителя начальника департамента земельных отношений администрации города Перми Санникову Н.М.

Т.Н. Мехоношина

АДМИНИСТРАЦИЯ ГОРОДА ПЕРМИ

НАЧАЛЬНИК ДЕПАРТАМЕНТА ЗЕМЕЛЬНЫХ ОТНОШЕНИЙ

РАСПОРЯЖЕНИЕ

16.05.2022 № 21-01-03-1644

Об установлении публичного сервитута в отдельных целях

На основании статей 39.37, 39.43 Земельного кодекса Российской Федерации, статей 3.3, 3.6 Федерального закона от 25 октября 2001 г. № 137-ФЗ «О введении в действие Земельного кодекса Российской Федерации», Положения о департаменте земельных отношений администрации города Перми, утвержденного решением Пермской городской Думы от 24 февраля 2015 г. № 39, ходатайства ОАО «МРСК Урала» об установлении публичного сервитута от 31 марта 2022 г. № 21-01-06-2732:

1. Установить публичный сервитут в отдельных целях в отношении земель, государственная собственность на которые не разграничена, и земельных участков, поименованных в перечне земельных участков, согласно приложению к настоящему распоряжению, на срок 48 лет 11 месяцев для размещения объекта сооружения электроэнергетики ВЛ 0,4 кВ от БКТП 1303, входящего в состав электросетевого комплекса «Подстанция 35/6кВ «Судозаводская» с линиями электропередачи и трансформаторными подстанциями» с кадастровым номером 59:00:0000000:7857, принадлежащего на праве собственности «МРСК Урала», которое подтверждается сведениями из единого государственного реестра недвижимости от 07 апреля 2022 г. № КУВИ-001/2022-51153566.

2. Утвердить границы публичного сервитута в отдельных целях согласно приложению к настоящему распоряжению (схема расположения границ публичного сервитута (условный номер Н42:25ПС)).

3. Плата за публичный сервитут в отдельных целях не устанавливается.

4. Утвердить прилагаемый график проведения работ при осуществлении деятельности, для обеспечения которой устанавливается публичный сервитут в отдельных целях.

5. Порядок установления зон с особыми условиями использования территорий и содержание ограничений прав на земельные участки в границах таких зон установлены постановлением Правительства Российской Федерации от 24 февраля 2009 г. № 160 «О порядке установления охранных зон объектов электросетевого хозяйства и особых условий использования земельных участков, расположенных в границах таких зон».

6. ОАО «МРСК Урала» (ИНН 6671163413) обязано привести земли, государственная собственность на которые не разграничена, и земельные участки в состояние, пригодное для их использования в соответствии с разрешенным использованием, в срок не позднее, чем 3 месяца после завершения эксплуатации инженерного сооружения, для размещения которого был установлен публичный сервитут.

7. Отделу установления сервитутов в течение 2 рабочих дней со дня подписания направить копию настоящего распоряжения:

7.1. в информационно-аналитическое управление администрации города Перми для размещения в течение 5 рабочих дней со дня подписания распоряжения на официальном сайте муниципального образования город Пермь в информационно-телекоммуникационной сети Интернет;

7.2. в управление по общим вопросам администрации города Перми для опубликования распоряжения (за исключением приложений к нему) в течение 5 рабочих дней со дня подписания распоряжения в печатном средстве массовой информации «Официальный бюллетень органов местного самоуправления муниципального образования город Пермь»;

7.3. в ОАО «МРСК Урала» (ИНН 6671163413);

7.4. правообладателям земельных участков, в отношении которых принято решение об установлении публичного сервитута в отдельных целях;

7.5. в орган, осуществляющий государственный кадастровый учет и государственную регистрацию прав, в течение 5 рабочих дней со дня подписания настоящего распоряжения.

8. Настоящее распоряжение вступает в силу со дня подписания.

9. Контроль за исполнением настоящего распоряжения возложить на заместителя начальника департамента земельных отношений администрации города Перми Санникову Н.М.

Т.Н. Мехоношина

АДМИНИСТРАЦИЯ ГОРОДА ПЕРМИ

НАЧАЛЬНИК ДЕПАРТАМЕНТА ЗЕМЕЛЬНЫХ ОТНОШЕНИЙ

РАСПОРЯЖЕНИЕ

16.05.2022 № 21-01-03-1663

Об установлении публичного сервитута в отдельных целях

На основании статей 39.37, 39.43 Земельного кодекса Российской Федерации, статей 3.3, 3.6 Федерального закона от 25 октября 2001 г. № 137-ФЗ «О введении в действие Земельного кодекса Российской Федерации», Положения о департаменте земельных отношений администрации города Перми, утвержденного решением Пермской городской Думы от 24 февраля 2015 г. № 39, ходатайства ОАО «МРСК Урала» об установлении публичного сервитута от 01 апреля 2022 г. № 21-01-06-2807:

1. Установить публичный сервитут в отдельных целях в отношении земель, государственная собственность на которые не разграничена, и земельных участков, поименованных в перечне земельных участков, согласно приложению к настоящему распоряжению, на срок 48 лет 11 месяцев для использования в целях размещения объекта электросетевого хозяйства ВЛ 0,4кВ от ТП 4434, входящего в состав электросетевого комплекса Подстанция 35/6 кВ «Нагорная» с линиями электропередач с кадастровым номером 59:01:0000000:11381, принадлежащего ОАО «МРСК Урала» на праве собственности, что подтверждается выпиской из Единого государственного реестра недвижимости от 01 апреля 2022 г. № КУВИ-001/2022-46826703.

2. Утвердить границы публичного сервитута в отдельных целях согласно приложению к настоящему распоряжению (схема расположения границ публичного сервитута (условный номер 2540:9ПС)).

3. Плата за публичный сервитут в отдельных целях не устанавливается.

4. Утвердить прилагаемый график проведения работ при осуществлении деятельности, для обеспечения которой устанавливается публичный сервитут в отдельных целях.

5. ОАО «МРСК Урала» (ИНН 6671163413) обязано привести земли, государственная собственность на которые не разграничена, и земельные участки в состояние, пригодное для их использования в соответствии с разрешенным использованием, в срок не позднее, чем 3 месяца после завершения эксплуатации инженерного сооружения, для размещения которого был установлен публичный сервитут.

6. Отделу по установления сервитутов в течение 2 рабочих дней со дня подписания направить копию настоящего распоряжения:

6.1. в информационно-аналитическое управление администрации города Перми для размещения в течение 5 рабочих дней со дня подписания распоряжения на официальном сайте муниципального образования город Пермь в информационно-телекоммуникационной сети Интернет;

6.2. в управление по общим вопросам администрации города Перми для опубликования распоряжения (за исключением приложений к нему) в течение 5 рабочих дней со дня подписания распоряжения в печатном средстве массовой информации «Официальный бюллетень органов местного самоуправления муниципального образования город Пермь»;

6.3. в ОАО «МРСК Урала» (ИНН 6671163413);

6.4. правообладателям земельных участков, в отношении которых принято решение об установлении публичного сервитута в отдельных целях;

6.5. в орган, осуществляющий государственный кадастровый учет и государственную регистрацию прав, в течение 5 рабочих дней со дня подписания настоящего распоряжения.

7. Отделу сопровождения договоров направить заявление о государственной регистрации прекращения права аренды земельным участком с кадастровым номером 59:01:0000000:82414 в орган, осуществляющий государственный кадастровый учет и государственную регистрацию прав, в течение 5 рабочих дней со дня подписания настоящего распоряжения.

8. Настоящее распоряжение вступает в силу со дня подписания.

9. Контроль за исполнением настоящего распоряжения возложить на заместителя начальника департамента земельных отношений администрации города Перми Санникову Н.М.

Т.Н. Мехоношина

АДМИНИСТРАЦИЯ ГОРОДА ПЕРМИ

НАЧАЛЬНИК ДЕПАРТАМЕНТА ЗЕМЕЛЬНЫХ ОТНОШЕНИЙ

РАСПОРЯЖЕНИЕ

19.05.2022 № 21-01-03-1737

Об установлении публичного сервитута в отдельных целях

На основании статей 39.37, 39.43 Земельного кодекса Российской Федерации, статей 3.3, 3.6 Федерального закона от 25 октября 2001 г. № 137-ФЗ «О введении в действие Земельного кодекса Российской Федерации», Положения о департаменте земельных отношений администрации города Перми, утвержденного решением Пермской городской Думы от 24 февраля 2015 г. № 39, ходатайства ОАО «МРСК Урала» об установлении публичного сервитута от 05 апреля 2022 г. № 21-01-06-2963:

1. Установить публичный сервитут в отдельных целях в отношении земель, государственная собственность на которые не разграничена, и земельных участков, поименованных в перечне земельных участков, согласно приложению к настоящему распоряжению, на срок 48 лет 11 месяцев для использования в целях размещения объекта электросетевого хозяйства ВЛ 0,4 кВ от КТП 4100 входящего в состав сооружения электроэнергетики с кадастровым номером 59:01:0000000:10631, принадлежащего ОАО «МРСК Урала» на праве собственности, что подтверждается выпиской из Единого государственного реестра недвижимости от 05 апреля 2022 г.

2. Утвердить границы публичного сервитута в отдельных целях согласно приложению к настоящему распоряжению (схема расположения границ публичного сервитута (условный номер 10018:11ПС)).

3. Плата за публичный сервитут в отдельных целях не устанавливается.

4. Утвердить прилагаемый график проведения работ при осуществлении деятельности, для обеспечения которой устанавливается публичный сервитут в отдельных целях.

5. ОАО «МРСК Урала» (ИНН 6671163413) обязано привести земли, государственная собственность на которые не разграничена, и земельные участки в состояние, пригодное для их использования в соответствии с разрешенным использованием, в срок не позднее, чем 3 месяца после завершения эксплуатации инженерного сооружения, для размещения которого был установлен публичный сервитут.

6. Отделу установления сервитутов в течение 2 рабочих дней со дня подписания направить копию настоящего распоряжения:

6.1. в информационно-аналитическое управление администрации города Перми для размещения в течение 5 рабочих дней со дня подписания распоряжения на официальном сайте муниципального образования город Пермь в информационно-телекоммуникационной сети Интернет;

6.2. в управление по общим вопросам администрации города Перми для опубликования распоряжения (за исключением приложений к нему) в течение 5 рабочих дней со дня подписания распоряжения в печатном средстве массовой информации «Официальный бюллетень органов местного самоуправления муниципального образования город Пермь»;

6.3. в ОАО «МРСК Урала» (ИНН 6671163413);

6.4. правообладателям земельных участков, в отношении которых принято решение об установлении публичного сервитута в отдельных целях;

6.5. в орган, осуществляющий государственный кадастровый учет и государственную регистрацию прав, в течение 5 рабочих дней со дня подписания настоящего распоряжения.

7. Отделу сопровождения договоров направить заявление о государственной регистрации прекращения права аренды земельным участком с кадастровым номером 59:01:0000000:82806 в орган, осуществляющий государственный кадастровый учет и государственную регистрацию прав, в течение 5 рабочих дней со дня подписания настоящего распоряжения.

8. Настоящее распоряжение вступает в силу со дня подписания.

9. Контроль за исполнением настоящего распоряжения возложить на заместителя начальника департамента земельных отношений администрации города Перми Санникову Н.М.

Т.Н. Мехоношина

АДМИНИСТРАЦИЯ ГОРОДА ПЕРМИ

НАЧАЛЬНИК ДЕПАРТАМЕНТА ЗЕМЕЛЬНЫХ ОТНОШЕНИЙ

РАСПОРЯЖЕНИЕ

20.05.2022 № 21-01-03-1764

Об установлении публичного сервитута в отдельных целях

На основании статей 39.37, 39.43 Земельного кодекса Российской Федерации, статей 3.3, 3.6 Федерального закона от 25 октября 2001 г. № 137-ФЗ «О введении в действие Земельного кодекса Российской Федерации», Положения о департаменте земельных отношений администрации города Перми, утвержденного решением Пермской городской Думы от 24 февраля 2015 г. № 39, ходатайства ОАО «МРСК Урала» об установлении публичного сервитута от 06 апреля 2022 г. № 21-01-06-3010:

1. Установить публичный сервитут в отдельных целях в отношении земель, государственная собственность на которые не разграничена, и земельных участков, поименованных в перечне земельных участков, согласно приложению к настоящему распоряжению, на срок 48 лет 11 месяцев для использования в целях размещения объекта электросетевого хозяйства ВЛ 0,4 кВ от КТП 4355, ВЛ 0,4 кВ от КТП 4327, ВЛ 0,4 кВ от КТП 4356 входящие в состав электросетевого комплекса Подстанция 110/6кВ «Северная» с линиями электропередачи, трансформаторными подстанциями и распределительными пунктами» с кадастровым номером 59:01:0000000:77564, принадлежащего ОАО «МРСК Урала» на праве собственности, что подтверждается выпиской из Единого государственного реестра недвижимости от 07 апреля 2022 г.

2. Утвердить границы публичного сервитута в отдельных целях согласно приложению к настоящему распоряжению (схема расположения границ публичного сервитута (условный номер 2288:23ПС)).

3. Плата за публичный сервитут в отдельных целях не устанавливается.

4. Утвердить прилагаемый график проведения работ при осуществлении деятельности, для обеспечения которой устанавливается публичный сервитут в отдельных целях.

5. ОАО «МРСК Урала» (ИНН 6671163413) обязано привести земли, государственная собственность на которые не разграничена, и земельные участки в состояние, пригодное для их использования в соответствии с разрешенным использованием, в срок не позднее, чем 3 месяца после завершения эксплуатации инженерного сооружения, для размещения которого был установлен публичный сервитут.

6. Отделу установления сервитутов в течение 2 рабочих дней со дня подписания направить копию настоящего распоряжения:

6.1. в информационно-аналитическое управление администрации города Перми для размещения в течение 5 рабочих дней со дня подписания распоряжения на официальном сайте муниципального образования город Пермь в информационно-телекоммуникационной сети Интернет;

6.2. в управление по общим вопросам администрации города Перми для опубликования распоряжения (за исключением приложений к нему) в течение 5 рабочих дней со дня подписания распоряжения в печатном средстве массовой информации «Официальный бюллетень органов местного самоуправления муниципального образования город Пермь»;

6.3. в территориальный орган администрации города Перми по месту нахождения земельных участков для размещения в общедоступных местах (на досках объявлений, размещенных во всех подъездах многоквартирного дома, или в пределах земельного участка, на котором расположен многоквартирный дом) в течение 5 рабочих дней со дня подписания распоряжения;

6.4. в ОАО «МРСК Урала» (ИНН 6671163413);

6.5. правообладателям земельных участков, в отношении которых принято решение об установлении публичного сервитута в отдельных целях;

6.6. в орган, осуществляющий государственный кадастровый учет и государственную регистрацию прав, в течение 5 рабочих дней со дня подписания настоящего распоряжения.

7. Настоящее распоряжение вступает в силу со дня подписания.

8. Контроль за исполнением настоящего распоряжения возложить на заместителя начальника департамента земельных отношений администрации города Перми Санникову Н.М.

Т.Н. Мехоношина

АДМИНИСТРАЦИЯ ГОРОДА ПЕРМИ

НАЧАЛЬНИК ДЕПАРТАМЕНТА ОБРАЗОВАНИЯ

РАСПОРЯЖЕНИЕ

18.11.2022 № 059-08-01-26-353

О внесении изменений в устав муниципального автономного общеобразовательного учреждения «Средняя общеобразовательная школа № 76» г. Перми, утвержденный распоряжением начальника департамента образования администрации города Перми от 08.02.2012 № СЭД-08-01-26-42

В соответствии с Федеральным законом от 03 ноября 2006 г. № 174-ФЗ «Об автономных учреждениях», решением Пермской городской Думы от 12 сентября 2006 г. № 224 «О департаменте образования администрации города Перми», постановлением администрации города Перми от 28 января 2011 г. № 24 «О Порядке создания, реорганизации, изменения типа и ликвидации муниципальных учреждений города Перми, утверждения уставов муниципальных учреждений города Перми и внесения в них изменений»:

1. Внести изменения в устав муниципального автономного общеобразовательного учреждения «Средняя общеобразовательная школа № 76» г. Перми, утвержденный распоряжением начальника департамента образования администрации города Перми от 08 февраля 2012 г. № СЭД-08-01-26-42 (в ред. от 27.10.2022 № 059-08-01-26-326), согласно приложению к настоящему распоряжению.

2. Уполномочить руководителя (директора) Лепихину Татьяну Владимировну на осуществление необходимых действий по государственной регистрации изменений, вносимых в устав муниципального автономного общеобразовательного учреждения «Средняя общеобразовательная школа № 76» г. Перми.

3. Руководителю (директору) муниципального автономного общеобразовательного учреждения «Средняя общеобразовательная школа № 76» г. Перми Лепихиной Т.В. после государственной регистрации изменений, вносимых в устав учреждения:

3.1. представить копии листа записи о внесении записи в Единый государственный реестр юридических лиц, изменений, внесенных в устав учреждения в департамент образования администрации города Перми, департамент имущественных отношений администрации города Перми, департамент финансов администрации города Перми в 5-дневный срок со дня регистрации изменений, вносимых в устав;

3.2. разместить изменения в устав на сайте учреждения, Едином Портале Пермского Образования http://permedu.ru;

3.3. уведомить иные организации, где находятся учтенные экземпляры устава, об изменениях, внесенных в устав учреждения.

4. Настоящее распоряжение вступает в силу со дня официального опубликования в печатном средстве массовой информации «Официальный бюллетень органов местного самоуправления муниципального образования город Пермь».

5. Отделу обеспечения деятельности департамента по общим и юридическим вопросам департамента образования администрации города Перми обеспечить опубликование настоящего распоряжения в печатном средстве массовой информации «Официальный бюллетень органов местного самоуправления муниципального образования город Пермь».

6. Контроль за исполнением настоящего распоряжения возложить на заместителя начальника департамента по управлению муниципальными ресурсами Желтову О.Ю.

А.А. Деменева

Приложение
к распоряжению начальника
департамента образования
администрации города Перми
от 18.11.2022 № 059-08-01-26-353

ИЗМЕНЕНИЯ
в Устав муниципального автономного общеобразовательного учреждения «Средняя общеобразовательная школа № 76» г. Перми, утвержденный распоряжением начальника департамента образования администрации города Перми от 08.02.2012 № СЭД-08-01-26-42 (в ред. от 27.10.2022 № 059-08-01-26-326)

г. Пермь, 2022

1. Титульный лист Устава изложить в следующей редакции:

«Устав муниципального автономного общеобразовательного учреждения «Средняя общеобразовательная школа № 76» г. Перми (новая редакция)».

2. Пункт 1.1. изложить в следующей редакции:

«1.1. Муниципальное автономное общеобразовательное учреждение «Средняя общеобразовательная школа № 76» г. Перми (далее – Учреждение) по типу образовательных организаций, реализующих основные образовательные программы, является общеобразовательной организацией, по организационно-правовой форме - унитарной некоммерческой организацией, муниципальным автономным учреждением.».

3. Пункт 1.2. изложить в следующей редакции:

«1.2. Полное наименование Учреждения: муниципальное автономное общеобразовательное учреждение «Средняя общеобразовательная школа № 76» г. Перми.

Сокращенное наименование Учреждения: МАОУ «СОШ № 76» г. Перми.».

АДМИНИСТРАЦИЯ ГОРОДА ПЕРМИ

НАЧАЛЬНИК ДЕПАРТАМЕНТА ГРАДОСТРОИТЕЛЬСТВА И АРХИТЕКТУРЫ

РАСПОРЯЖЕНИЕ

14.11.2022 № 059-22-01-03-8

О внесении изменений в устав муниципального бюджетного учреждения «Институт территориального планирования», утвержденный распоряжением начальника департамента градостроительства и архитектуры администрации города Перми от 18.10.2021 № 059-22-01-03-13

В соответствии с Федеральным законом от 12.01.1996 № 7-ФЗ «О некоммерческих организациях», Уставом города Перми, пунктом 5.7. Положения о департаменте градостроительства и архитектуры администрации города Перми, утвержденного решением Пермской городской Думы от 27 сентября 2011 г. № 193, постановлением администрации города Перми от 07 сентября 2021 г. № 688 «О создании муниципального бюджетного учреждения «Институт территориального планирования» путем изменения типа существующего муниципального казенного учреждения «Институт территориального планирования», постановлением администрации города Перми от 28 января 2011 г. № 24 «О порядке создания, реорганизации, изменения типа и ликвидации муниципальных учреждений города Перми, утверждения уставов муниципальных учреждений города Перми и внесения в них изменений»:

1. Утвердить прилагаемые изменения в устав муниципального бюджетного учреждения «Институт территориального планирования», утвержденный распоряжением начальника департамента градостроительства и архитектуры администрации города Перми от 18 октября 2021 г. № 059-22-01-03-13 (в ред. от 13.07.2022 № 059-22-01-03-5) (далее - устав).

2. Признать утратившим силу распоряжение начальника департамента градостроительства и архитектуры администрации города Перми от 13 июля 2022 г. № 059-22-01-03-5 «О внесении изменений в устав муниципального бюджетного учреждения «Институт территориального планирования», утвержденный распоряжением начальника департамента градостроительства и архитектуры администрации города Перми от 18.10.2021 № 059-22-01-03-13».

3. Уполномочить директора муниципального бюджетного учреждения «Институт территориального планирования» Ермолину Елену Сергеевну на осуществление необходимых действий по государственной регистрации изменений, вносимых в устав.

4. Директору муниципального бюджетного учреждения «Институт территориального планирования» после государственной регистрации изменений, вносимых в устав, представить копию листа записи Единого государственного реестра юридических лиц в департамент градостроительства и архитектуры администрации города Перми, департамент финансов администрации города Перми, департамент имущественных отношений администрации города Перми в течение 5 рабочих дней со дня государственной регистрации изменений, вносимых в устав.

5. Настоящее распоряжение вступает в силу со дня официального опубликования в печатном средстве массовой информации «Официальный бюллетень органов местного самоуправления муниципального образования город Пермь» и не распространяется на правоотношения с директором муниципального бюджетного учреждения «Институт территориального планирования», срочный трудовой договор с которым заключен до вступления в силу настоящего распоряжения, до истечения срока этого трудового договора.

6. Отделу правовой экспертизы юридического управления департамента градостроительства и архитектуры администрации города Перми обеспечить опубликование настоящего распоряжения в печатном средстве массовой информации «Официальный бюллетень органов местного самоуправления муниципального образования город Пермь» и опубликование (обнародование) настоящего распоряжения на официальном сайте муниципального образования город Пермь в информационно-телекоммуникационной сети Интернет.

7. Контроль за исполнением настоящего распоряжения оставляю за собой.

Начальник департамента
градостроительства и архитектуры
администрации города Перми М.В. Норова

УТВЕРЖДЕНЫ
распоряжением начальника департамента
градостроительства и архитектуры
администрации города Перми
от 14.11.2022 № 059-22-01-03-8

ИЗМЕНЕНИЯ
в устав муниципального бюджетного учреждения «Институт территориального планирования», утвержденный распоряжением начальника департамента градостроительства и архитектуры администрации города Перми от 18.10.2021 № 059-22-01-03-13

1. Пункт 4.1 изложить в следующей редакции:

«4.1. Управление Учреждением осуществляется директором в соответствии с действующим законодательством Российской Федерации и муниципальными правовыми актами города Перми, настоящим Уставом, локальными актами Учреждения.

Директор Учреждения назначается на должность и освобождается от должности Учредителем.

Срок полномочий директора Учреждения составляет 1 год, с возможностью продления трудовых отношений на срок не более 5 лет, в соответствии с трудовым законодательством Российской Федерации.

С директором Учреждения заключается срочный трудовой договор в соответствии с Трудовым кодексом Российской Федерации.

К компетенции директора Учреждения относятся вопросы осуществления текущего руководства деятельностью Учреждения, за исключением вопросов, отнесенных действующим законодательством Российской Федерации, муниципальными правовыми актами города Перми или настоящим Уставом к компетенции Учредителя.».

ПРАВОВЫЕ АКТЫ ТЕРРИТОРИАЛЬНЫХ ОРГАНОВ АДМИНИСТРАЦИИ ГОРОДА ПЕРМИ

АДМИНИСТРАЦИЯ ГОРОДА ПЕРМИ

ГЛАВА АДМИНИСТРАЦИИ КИРОВСКОГО РАЙОНА

РАСПОРЯЖЕНИЕ

21.11.2022 № 059-23-01-02-222

О внесении изменений в состав административной комиссии на территории Кировского района города Перми, утвержденный распоряжением главы администрации Кировского района города Перми от 28.02.2017 № СЭД-059-23-01-02-32

В целях актуализации правового акта главы администрации Кировского района города Перми и в связи с кадровыми изменениями:

1. Внести в состав административной комиссии на территории Кировского района города Перми, утвержденный распоряжением главы администрации Кировского района города Перми от 28 февраля 2017 г. № СЭД-059-23-01-02-32 «Об утверждении состава административной комиссии на территории Кировского района города Перми» (в ред. от 18.07.2017 № СЭД-059-23-01-02-131, от 29.08.2017 № СЭД-059-23-01-02-173, от 15.11.2017 № СЭД-059-23-01-02-240, от 16.07.2018 № СЭД-059-23-01-02-127, от 05.02.2019 № СЭД-059-23-01-02-28, от 24.04.2019 № 59-23-01-02-104; от 27.11.2019 № 059-23-01-02-324; от 17.08.2020 № 059-23-01-02-176; от 02.04.2021 № 059-23-01-02-92; от 22.09.2021 № 059-23-01-02-286; от 09.11.2021 № 059-23-01-02-326) следующие изменения:

1.1. Позицию:

«Секретарь: Васильев Валерий Анатольевич	- ведущий специалист сектора по взаимодействию с административными органами администрации Кировского района города Перми»

изложить в следующей редакции:

«Секретарь: Васильев Валерий Анатольевич	- главный специалист сектора по взаимодействию с административными органами администрации Кировского района города Перми»;

1.2. Позицию:

«Ярков Владимир Александрови	- главный специалист юридического отдела администрации Кировского района города Перми»

изложить в следующей редакции:

«Зотова Евгения Александровна	- главный специалист юридического отдела администрации Кировского района города Перми».

2. Настоящее распоряжение вступает в силу со дня официального опубликования в печатном средстве массовой информации «Официальный бюллетень органов местного самоуправления муниципального образования город Пермь».

3. Общему отделу администрации Кировского района города Перми обеспечить опубликование настоящего распоряжения в печатном средстве массовой информации «Официальный бюллетень органов местного самоуправления муниципального образования город Пермь».

4. Контроль за исполнением распоряжения возложить на первого заместителя главы администрации Кировского района города Перми Пономарева В.Л.

М.А. Борисов

АДМИНИСТРАЦИЯ ГОРОДА ПЕРМИ

ГЛАВА АДМИНИСТРАЦИИ ОРДЖОНИКИДЗЕВСКОГО РАЙОНА

РАСПОРЯЖЕНИЕ

21.11.2022 № 059-37-01-04-144

О внесении изменений в состав административной комиссии Орджоникидзевского района, утвержденный распоряжением главы администрации района от 01.08.2016 № СЭД-37-01-04-127 «Об утверждении состава административной комиссии»

В соответствии с Типовым положением о территориальном органе администрации города Перми, утвержденным решением Пермской городской Думы от 29 января 2013 г. № 7, Типовым положением об административной комиссии района города Перми, утвержденным постановлением администрации города Перми от 28 июля 2016 г. № 537, в связи с кадровыми изменениями в администрации района:

1. Внести изменения в Состав административной комиссии Орджоникидзевского района, утвержденный распоряжением главы администрации района от 01 августа 2016 г. № СЭД-37-01-04-127 «Об утверждении состава административной комиссии» (в ред. от 09.08.2016 № СЭД-37-01-04-133, от 28.11.2016 № СЭД-37-01-04-179, от 20.02.2017 № СЭД-059-37-01-04-18, от 28.03.2017 № СЭД-059-37-01-04-29, от 08.12.2017 № СЭД-059-37-01-04-187, от 12.01.2018 № СЭД-059-37-01-04-206, от 24.08.2018 № СЭД-059-37-01-04-166, от 08.04.2019 № 059-37-01-04-42, от 22.07.2019 № 059-37-01-04-159, от 07.02.2020 № 059-37-01-04-31, от 28.02.2022 № 059-37-01-04-24), изложив его в редакции согласно приложению к настоящему распоряжению.

2. Настоящее распоряжение вступает в силу с даты официального опубликования в печатном средстве массовой информации «Официальный бюллетень органов местного самоуправления муниципального образования город Пермь».

3. Общему отделу администрации Орджоникидзевского района города Перми обеспечить опубликование настоящего распоряжения в печатном средстве массовой информации «Официальный бюллетень органов местного самоуправления муниципального образования город Пермь».

4. Контроль за исполнением распоряжения оставляю за собой.

Е.В. Карабатов

Приложение
к распоряжению главы
администрации Орджоникидзевского
района города Перми
от 21.11.2022 № 059-37-01-04-144

СОСТАВ
административной комиссии Орджоникидзевского района города Перми

Председатель:

Казанцев Вадим Леонидович	- первый заместитель главы администрации Орджоникидзевского района города Перми

Заместители председателя:

Бурнышев Алексей Павлович	- главный специалист юридического отдела администрации Орджоникидзевского района города Перми

Сурнина Виктория Владимировна	- начальник юридического отдела администрации Орджоникидзевского района города Перми

Секретарь:

Оносова Ольга Вячеславовна	- главный специалист сектора по взаимодействию с административными органами администрации Орджоникидзевского района города Перми

Члены комиссии:

Кирюхина Ирина Равильевна	- главный специалист финансово-экономического отдела администрации Орджоникидзевского района города Перми
Калинина Лариса Леонидовна	- главный специалист юридического отдела администрации Орджоникидзевского района города Перми
Тельканова Юлия Владимировна	- главный специалист организационного отдела администрации Орджоникидзевского района города Перми
Тимошенко Наталья Сергеевна	- начальник сектора по взаимодействию с административными органами администрации Орджоникидзевского района города Перми

АДМИНИСТРАЦИЯ ГОРОДА ПЕРМИ

ГЛАВА АДМИНИСТРАЦИИ ДЗЕРЖИНСКОГО РАЙОНА

РАСПОРЯЖЕНИЕ

22.11.2022 № 059-07-01-05-371

О принудительном демонтаже вывесок

В соответствии с Федеральным законом от 06 октября 2003 г. № 131-ФЗ «Об общих принципах организации местного самоуправления в Российской Федерации», Типовым положением о территориальном органе администрации города Перми, утвержденным решением Пермской городской Думы от 29 января 2013 г. № 7, Порядком выявления и демонтажа вывесок, не приведенных в соответствие Стандартным требованиям к вывескам, их размещению и эксплуатации и не зафиксированных в паспорте внешнего облика объекта капитального строительства (колерном паспорте), на территории города Перми, утвержденным решением Пермской городской Думы от 15 декабря 2020 г. № 277 «Об утверждении Правил благоустройства территории города Перми»:

1. Поручить отделу градостроительства, земельных и имущественных отношений администрации Дзержинского района города Перми организовать демонтаж, перемещение, хранение вывесок, не приведенных в соответствие Стандартным требованиям к вывескам, их размещению и эксплуатации и не зафиксированных в паспорте внешнего облика капитального строительства (колерном паспорте), на территории города Перми, утвержденным решением Пермской городской Думы от 15 декабря 2020 г. № 277 «Об утверждении Правил благоустройства территории города Перми», с 28

ноября 2022 г. с 09:00 часов, размещенных по адресам:

г. Пермь, ул. Василия Каменского, 16б - баннер «К чаю» на НТО, № 1230 в Реестре вывесок, подлежащих принудительному демонтажу, выявленных на территории города Перми;

г. Пермь, ул. Василия Каменского, 16б - баннер «Куединские полуфабрикаты» на НТО, № 1231 в Реестре вывесок, подлежащих принудительному демонтажу, выявленных на территории города Перми;

г. Пермь, ул. Василия Каменского, 16б - баннер «Shaurma» на НТО, № 1229 в Реестре вывесок, подлежащих принудительному демонтажу, выявленных на территории города Перми;

г. Пермь, ул. Екатерининская, 165 - вывеска «Магнит у дома» на фасаде здания, № 973 в Реестре вывесок, подлежащих принудительному демонтажу, выявленных на территории города Перми;

г. Пермь, ш. Космонавтов, 74 - баннер «Магазин продукты» на фасаде дома, № 1105 в Реестре вывесок, подлежащих принудительному демонтажу, выявленных на территории города Перми;

г. Пермь, ш. Космонавтов, 74 - вывеска «стоматологический центр «Жемчуг» на входной группе, № 1323 в Реестре вывесок, подлежащих принудительному демонтажу, выявленных на территории города Перми;

г. Пермь, ш. Космонавтов, 86 - баннер «Твой любимый зоомагазин» на фасаде здания, № 1389 в Реестре вывесок, подлежащих принудительному демонтажу, выявленных на территории города Перми.

г. Пермь, ул. Кронштадтская, 4 - вывеска «Семицветие Семейная академия», № 965 в Реестре вывесок, подлежащих принудительному демонтажу, выявленных на территории города Перми;

г. Пермь, ул. Кронштадтская, 4 - вывеска «Семицветие Центр детского развития», № 718 в Реестре вывесок, подлежащих принудительному демонтажу, выявленных на территории города Перми;

г. Пермь, ул. Куфонина, 20 - вывеска «Пахлава» на фасаде здания, № 766 в Реестре вывесок, подлежащих принудительному демонтажу, выявленных на территории города Перми;

г. Пермь, ул. Куфонина, 20 - горизонтальная вывеска-указатель «Автомаг» на фасаде здания, № 1207 в Реестре вывесок, подлежащих принудительному демонтажу, выявленных на территории города Перми;

г. Пермь, ул. Куфонина, 20 - баннер «Обаяшка» на фасаде здания, № 1210 в Реестре вывесок, подлежащих принудительному демонтажу, выявленных на территории города Перми;

г. Пермь, ул. Куфонина, 20 - вывеска «Лечебное дело» на входной группе, № 1216 в Реестре вывесок, подлежащих принудительному демонтажу, выявленных на территории города Перми;

г. Пермь, ул. Куфонина, 20 - вывеска «Аптека» на желтом фоне, № 1218 в Реестре вывесок, подлежащих принудительному демонтажу, выявленных на территории города Перми;

г. Пермь, ул. Куфонина, 20 - баннер «Урал-К» на фасаде здания, № 1203 в Реестре вывесок, подлежащих принудительному демонтажу, выявленных на территории города Перми;

г. Пермь, ул. Ленина, 87 - вывеска «Автошкола Неокруг» на входной группе, № 883 в Реестре вывесок, подлежащих принудительному демонтажу, выявленных на территории города Перми;

г. Пермь, ул. Маяковского, 41 - вывеска «Продукты» на козырьке, № 1385 в Реестре вывесок, подлежащих принудительному демонтажу, выявленных на территории города Перми;

г. Пермь, ул. Маяковского, 41 - баннер «Продукты» на фасаде здания, № 1386 в Реестре вывесок, подлежащих принудительному демонтажу, выявленных на территории города Перми;

г. Пермь, ул. Маяковского, 41 - баннер «Свежее мясо» на фасаде здания, № 1387 в Реестре вывесок, подлежащих принудительному демонтажу, выявленных на территории города Перми;

г. Пермь, ул. Мильчакова, 35 - вывеска «Аптека «Планета здоровья» на фасаде здания, № 1262 в Реестре вывесок, подлежащих принудительному демонтажу, выявленных на территории города Перми;

г. Пермь, ул. Мильчакова, 35 - указатель «Аптека» на фасаде здания, 1248 в Реестре вывесок, подлежащих принудительному демонтажу, выявленных на территории города Перми;

г. Пермь, ул. Мильчакова, 35 - указатель «Аптека» на фасаде здания, № 1249 в Реестре вывесок, подлежащих принудительному демонтажу, выявленных на территории города Перми;

г. Пермь, ул. Монастырская, 142/1 - вывеска в виде короба «Шиномонтаж» на фасаде здания, № 1226 в Реестре вывесок, подлежащих принудительному демонтажу, выявленных на территории города Перми;

г. Пермь, ул. Монастырская, 142/1 - вывеска в виде короба «Продукты» на фасаде здания, № 1242 в Реестре вывесок, подлежащих принудительному демонтажу, выявленных на территории города Перми;

г. Пермь, ул. Монастырская, 142/1 - баннер «Аренда» на фасаде здания, № 1243 в Реестре вывесок, подлежащих принудительному демонтажу, выявленных на территории города Перми;

г. Пермь, пр. Парковый, 15Б/1 - вывеска «Цветы» на НТО, № 1006 в Реестре вывесок, подлежащих принудительному демонтажу, выявленных на территории города Перми;

г. Пермь, ул. Петропавловская, 82 - вывеска «Мужские стрижки» на козырьке входной группы, № 1089 в Реестре вывесок, подлежащих принудительному демонтажу, выявленных на территории города Перми;

г. Пермь, ул. Подлесная, 13 - вывеска «24 часа» на фасаде дома, № 764 в Реестре вывесок, подлежащих принудительному демонтажу, выявленных на территории города Перми;

г. Пермь, ул. Подлесная, 13 - баннер «Благотворительный склад-магазин» на фасаде дома, № 765 в Реестре вы-

весок, подлежащих принудительному демонтажу, выявленных на территории города Перми.

2. Назначить лицом, ответственным за организацию демонтажа, перемещения, хранения вывесок, указанных в соответствии с пунктом 1 настоящего распоряжения, Дмитриеву Дарью Сергеевну, начальника отдела градостроительства, земельных и имущественных отношений администрации Дзержинского района города Перми.

3. Демонтаж, перемещение, хранение вывесок, указанных в пункте 1 настоящего распоряжения, осуществить муниципальным казенным учреждением «Содержание муниципального имущества» в лице Некрасова Максима Геннадьевича, начальника отдела демонтажа муниципального казенного учреждения «Содержание муниципального имущества».

4. Отделу градостроительства, земельных и имущественных отношений администрации Дзержинского района города Перми в лице Дмитриевой Дарьи Сергеевны, начальника отдела градостроительства, земельных и имущественных отношений администрации Дзержинского района города Перми, обеспечить:

4.1. опубликование настоящего распоряжения в печатном средстве массовой информации «Официальный бюллетень органов местного самоуправления муниципального образования город Пермь», а также размещение на официальном сайте муниципального образования город Пермь в информационно-телекоммуникационной сети Интернет;

4.2. направление копии настоящего распоряжения в муниципальное казенное учреждение «Содержание муниципального имущества» не позднее рабочего дня, следующего за днем вступления в силу настоящего распоряжения;

4.3. внесение сведений об издании и вступлении настоящего распоряжения в силу в Реестр вывесок, подлежащих принудительному демонтажу, выявленных на территории города Перми, не позднее 10 рабочих дней со дня вступления в силу настоящего распоряжения.

5. Настоящее распоряжение вступает в силу со дня официального опубликования.

6. Контроль за исполнением настоящего распоряжения возложить на первого заместителя главы администрации Дзержинского района города Перми Ракинцева Н.И.

И.о. главы администрации района Н.И. Ракинцев

РАЗДЕЛ ВТОРОЙ
ОФИЦИАЛЬНАЯ ИНФОРМАЦИЯ

Заключение о результатах публичных слушаний

от «17» ноября 2022 г. № 1

Настоящее заключение подготовлено управлением по экологии и природопользованию администрации города Перми на основании протокола публичных слушаний от «17» ноября 2022 г. № 1 по проекту решения Пермской городской Думы «О внесении изменений в Правила благоустройства территории города Перми, утвержденные решением Пермской городской Думы от 15.12.2020 № 277».

Количество участников публичных слушаний, принявших участие в публичных слушаниях: 1 человек.

По результатам рассмотрения замечаний и предложений не поступило.

Процедура публичных слушаний соблюдена.

Игнатова Л.Т.
и.о. начальника управления по экологии
и природопользованию
администрации города Перми
(Ф.И.О., должность руководителя
организатора публичных слушаний)

_____
(подпись)

Извещение об установлении публичного сервитута

Министерство по управлению имуществом и градостроительной деятельности Пермского края (далее – Министерство) в соответствии со статьей 39.42 Земельного кодекса Российской Федерации (далее – ЗК РФ) по ходатайству краевого государственного бюджетного учреждения «Управление автомобильных дорог и транспорта» Пермского края информирует о возможном установлении публичного сервитута сроком до 1 декабря 2025 г.:

Кадастровый номер	Адрес или местоположение земельного участка	Цель, для которой устанавливается публичный сервитут
- части земельного участка 59:01:0000000:80109; - часть земельного участка 59:01:4211581:9.	Пермский край, Пермский г.о., г. Пермь, Мотовилихинский район	Строительство линейных объектов инфраструктуры «Строительство автомобильной дороги «Переход ул. Старцева – пр. Октябрят – ул. Целинная». Этап 1. Участок ул. Уинская от ул. Юрша до ул. Грибоедова»

Реквизиты решений об утверждении документа территориального планирования, документации по планировке территории:

- Постановление Правительства Пермского края от 27 октября 2009 г. № 780-п «Об утверждении Схемы территориального планирования Пермского края»;
- Приказ Министерства по управлению имуществом и градостроительной деятельности Пермского края от 20 сентября 2022 г. № 31-02-1-4-1812 «Об утверждении документации по планировке территории для размещения линейного объекта регионального значения «Строительство автомобильной дороги «Переход ул. Старцева - пр. Октябрят - ул. Целинная». Этап 1. Участок ул. Уинская от ул. Юрша до ул. Грибоедова»;
- Распоряжение Правительства Пермского края от 23 декабря 2021 г. № 394-рп «Об изъятии земельных участков и объектов недвижимого имущества для государственных нужд Пермского края»;
- Распоряжение Правительства Пермского края от 20 апреля 2022 г. № 110-рп «О внесении изменений в приложение к распоряжению Правительства Пермского края от 23.12.2021 г. № 394-рп «Об изъятии земельных участков и объектов недвижимого имущества для государственных нужд Пермского края»;
- Распоряжение Правительства Пермского края от 3 августа 2022 г. № 266-рп «О внесении изменений в распоряжение Правительства Пермского края от 23 декабря 2021 г. № 394-рп «Об изъятии земельного участка и объектов недвижимого имущества для государственных нужд Пермского края»;

- Распоряжение Правительства Пермского края от 11 августа 2022 г. № 280-рп «Об изъятии земельных участков и объектов недвижимого имущества для государственных нужд Пермского края»;

- Распоряжение Правительства Пермского края от 5 октября 2022 г. № 359-рп «О внесении изменений в отдельные распоряжения Правительства Пермского края».

Заинтересованные лица могут ознакомиться с поступившими ходатайствами об установлении сервитутов и прилагаемыми к ним схемами границ публичного сервитута в Министерстве по адресу: г. Пермь, ул. Сибирская, 30 а, лит. А, каб. 104.

Правообладатели земельных участков, в отношении которых испрашивается публичный сервитут, если их права не зарегистрированы в Едином государственном реестре недвижимости, в течение 30 (тридцати дней) со дня опубликования сообщения, предусмотренного подпунктом 1 пункта 3 статьи 39.42 ЗК РФ, имеют право подать в Министерство по адресу: г. Пермь, ул. Сибирская, 30 а, лит. А, каб. 104, заявления об учете их прав (обременений прав) на земельные участки с приложением копий документов, подтверждающих эти права (обременения прав).

В заявлениях указывается способ связи с правообладателями земельных участков, в том числе их почтовый адрес и (или) адрес электронной почты. Правообладатели земельных участков, подавшие такие заявления по истечении указанного срока, несут риски невозможности обеспечения их прав в связи с отсутствием информации о таких лицах и их правах на земельные участки. Такие лица имеют право требовать от обладателя публичного сервитута плату за публичный сервитут не более чем за три года, предшествующие дню направления ими заявления об учете их прав (обременений прав).

Время приема заинтересованных лиц для ознакомления с поступившими ходатайствами об установлении публичного сервитута и подачи заявлений: в рабочие дни с понедельника по четверг с 9.00 до 18.00; в пятницу с 9.00 до 17.00 (перерыв с 13.00 до 13.48).

Данная информация размещена на официальном сайте Министерства https://migd.permkrai.ru/upravlenie-zemelnymi-resursami/publichnye-servituty/publichnye-servituty.

ОПИСАНИЕ МЕСТОПОЛОЖЕНИЯ ГРАНИЦ

Публичный сервитут устанавливается для строительства линейных объектов инфраструктуры («Строительство автомобильной дороги «Переход ул. Старцева – пр. Октябрят – ул. Целинная». Этап 1.Участок ул. Уинская от ул. Юрша до ул. Грибоедова»), в соответствии с пунктом 1 части 5 статьи 4 Федерального закона от 31.07.2020 г.№ 254-ФЗ «Об особенностях регулирования отдельных отношений в целях реализации приоритетных проектов по модернизации и расширению инфраструктуры и о внесении изменений в отдельные законодательные акты Российской Федерации»

(наименование объекта, местоположение границ которого описано (далее - объект))

Раздел 1

Сведения об объекте

№ п/п	Характеристики объекта	Описание характеристик
1	2	3
1.	Местоположение объекта	Пермский край, город Пермь
2.	Площадь объекта +/- величина погрешности определения площади (Р +/- Дельта Р)	3195 +/- 41 м²
3.	Иные характеристики объекта	1. публичный сервитут устанавливается для строительства линейных объектов инфраструктуры («Строительство автомобильной дороги «Переход ул. Старцева – пр. Октябрят – ул. Целинная». Этап 1.Участок ул. Уинская от ул. Юрша до ул. Грибоедова»), в соответствии с пунктом 1 части 5 статьи 4 Федерального закона от 31.07.2020 г.№ 254-ФЗ «Об особенностях регулирования отдельных отношений в целях реализации приоритетных проектов по модернизации и расширению инфраструктуры и о внесении изменений в отдельные законодательные акты Российской Федерации»

Раздел 2

Сведения о местоположении границ объекта

1. Система координат МСК-59, зона 2

2. Сведения о характерных точках границ объекта

Обозначение характерных точек границ	Координаты, м		Метод определения координат характерной точки	Средняя квадратическая погрешность положения характерной точки (Mt), м	Описание обозначения точки на местности (при наличии)
	X	Y			
1	2	3	4	5	6
1	517934.24	2236399.35	Метод спутниковых геодезических измерений (определений)	0.10	-
2	517929.70	2236406.37	Метод спутниковых геодезических измерений (определений)	0.10	-
3	517928.00	2236405.00	Метод спутниковых геодезических измерений (определений)	0.10	-
4	517922.33	2236411.41	Метод спутниковых геодезических измерений (определений)	0.10	-
5	517924.15	2236413.67	Метод спутниковых геодезических измерений (определений)	0.10	-
6	517908.34	2236413.11	Метод спутниковых геодезических измерений (определений)	0.10	-
7	517888.02	2236447.47	Метод спутниковых геодезических измерений (определений)	0.10	-
8	517845.95	2236444.43	Метод спутниковых геодезических измерений (определений)	0.10	-
9	517855.81	2236423.87	Метод спутниковых геодезических измерений (определений)	0.10	-
10	517860.67	2236422.02	Метод спутниковых геодезических измерений (определений)	0.10	-
11	517858.91	2236417.40	Метод спутниковых геодезических измерений (определений)	0.10	-

2. Сведения о характерных точках границ объекта

Обозначение характерных точек границ	Координаты, м		Метод определения координат характерной точки	Средняя квадратическая погрешность положения характерной точки (Mt), м	Описание обозначения точки на местности (при наличии)
	X	Y			
1	2	3	4	5	6
12	517859.99	2236415.13	Метод спутниковых геодезических измерений (определений)	0.10	-
13	517865.59	2236404.79	Метод спутниковых геодезических измерений (определений)	0.10	-
14	517874.76	2236393.92	Метод спутниковых геодезических измерений (определений)	0.10	-
15	517893.52	2236371.66	Метод спутниковых геодезических измерений (определений)	0.10	-
16	517906.84	2236371.73	Метод спутниковых геодезических измерений (определений)	0.10	-
17	517929.48	2236406.03	Метод спутниковых геодезических измерений (определений)	0.10	-
18	517929.94	2236403.85	Метод спутниковых геодезических измерений (определений)	0.10	-
1	517934.24	2236399.35	Метод спутниковых геодезических измерений (определений)	0.10	-
19	517885.25	2236433.35	Метод спутниковых геодезических измерений (определений)	0.10	-
20	517889.48	2236440.73	Метод спутниковых геодезических измерений (определений)	0.10	-
21	517882.05	2236444.99	Метод спутниковых геодезических измерений (определений)	0.10	-
22	517877.81	2236437.61	Метод спутниковых геодезических измерений (определений)	0.10	-
19	517885.25	2236433.35	Метод спутниковых геодезических измерений (определений)	0.10	-

3. Сведения о характерных точках части (частей) границы объекта

Обозначение характерных точек части границы	Координаты, м		Метод определения координат характерной точки	Средняя квадратическая погрешность положения характерной точки (Mt), м	Описание обозначения точки на местности (при наличии)
	X	Y			
1	2	3	4	5	6
-	-	-	-	-	-

Раздел 3

Сведения о местоположении измененных (уточненных) границ объекта

1. Система координат -

2. Сведения о характерных точках границ объекта

Обозначение характерных точек границ	Существующие координаты, м		Измененные (уточненные) координаты, м		Метод определения координат характерной точки	Средняя квадратическая погрешность положения характерной точки (Mt), м	Описание обозначения точки на местности (при наличии)
	X	Y	X	Y			
1	2	3	4	5	6	7	8
-	-	-	-	-	-	-	

3. Сведения о характерных точках части (частей) границы объекта

Обозначение характерных точек части границы	Существующие координаты, м		Измененные (уточненные) координаты, м		Метод определения координат характерной точки	Средняя квадратическая погрешность положения характерной точки (Mt), м	Описание обозначения точки на местности (при наличии)
	X	Y	X	Y			
1	2	3	4	5	6	7	8
-	-	-	-	-	-	-	

Раздел 4

Схема расположения границ публичного сервитута

Цель использования земельного участка: для строительства линейных объектов инфраструктуры («Строительство автомобильной дороги «Переход ул. Старцева – пр. Октябрят – ул. Целинная». Этап 1.Участок ул. Уинская от ул. Юрша до ул. Грибоедова»), в соответствии с пунктом 1 части 5 статьи 4 Федерального закона от 31.07.2020 г.№ 254-ФЗ «Об особенностях регулирования отдельных отношений в целях реализации приоритетных проектов по модернизации и расширению инфраструктуры и о внесении изменений в отдельные законодательные акты Российской Федерации»

Кадастровые номера земельных участков, в пределах которых предполагается размещение объекта: 59:01:0000000:80109, 59:01:4211581:9.

Адрес расположения участка 59:01:0000000:80109, в пределах которого предполагается размещение объекта: Пермский край, Мотовилихинский район, проспект Октябрят: 3190 кв.м.

Адрес расположения участка 59:01:4211581:9, в пределах которого предполагается размещение объекта: Пермский край, г. Пермь, р-н Мотовилихинский, ул. Жуковского, 33: 5 кв.м.

Каталог координат, м
Система координат МСК-59

№	Нов. X	Нов. Y
1	517934,24	2236399,35
2	517929,70	2236406,37
3	517928,00	2236405,00
4	517922,33	2236411,41
5	517924,15	2236413,67
6	517908,34	2236413,11
7	517888,02	2236447,47
8	517845,95	2236444,43
9	517855,81	2236423,87
10	517860,67	2236422,02
11	517858,91	2236417,40
12	517859,99	2236415,13
13	517865,59	2236404,79
14	517874,76	2236393,92
15	517893,52	2236371,66
16	517906,84	2236371,73
17	517929,48	2236406,03
18	517929,94	2236403,85
19	517885,25	2236433,35
20	517889,48	2236440,73
21	517882,05	2236444,99
22	517877,81	2236437,61



Масштаб 1:1000

Условные обозначения

- Проектная граница публичного сервитута
- Характерная точка границы, сведения о которой позволяют однозначно определить ее положение на местности
- 1 - Обозначение новой характерной точки
- Существующая часть границы, имеющиеся в ЕГРН сведения о которой достаточны для определения ее местоположения
- Граница кадастрового квартала
- 59:01:4410536 - Номер кадастрового квартала

Подпись _____ Дата "____" _____ _____г.

Место для оттиска печати (при наличии) лица, составившего описание местоположения границ объекта

Извещение об установлении публичного сервитута

Министерство по управлению имуществом и градостроительной деятельности Пермского края (далее – Министерство) в соответствии со статьей 39.42 Земельного кодекса Российской Федерации по ходатайствам краевого государственного бюджетного учреждения «Управление автомобильных дорог и транспорта» Пермского края информирует о возможном установлении публичного сервитута сроком до 31 июля 2024 г.:

Кадастровый номер	Адрес или местоположение земельного участка	Цель, для которой устанавливается публичный сервитут
- часть земельного участка 59:01:4410478:2	Местоположение: Пермский край, Пермский г.о., г. Пермь, р-н Дзержинский	Строительство линейных объектов инфраструктуры «Строительство автомобильной дороги по ул. Крисанова от шоссе Космонавтов до ул. Пушкина»

Реквизиты решений об утверждении документа территориального планирования, документации по планировке территории:

- Постановление Правительства Пермского края от 27 октября 2009 г. № 780-п «Об утверждении Схемы территориального планирования Пермского края»;

- Приказ Министерства по управлению имуществом и градостроительной деятельности Пермского края от 26 мая 2022 г. № 31-02-1-4-959 «Об утверждении документации по планировке территории для размещения линейного объекта регионального значения «Строительство автомобильной дороги по ул. Крисанова от шоссе Космонавтов до ул. Пушкина»»;

- Распоряжение Правительства Пермского края от 29 апреля 2022 г. № 117-рп «Об изъятии земельных участков и объектов недвижимого имущества для государственных нужд Пермского края»;

- Распоряжение Правительства Пермского края от 20 июля 2022 г. № 233-рп «Об изъятии земельных участков и объектов недвижимого имущества для государственных нужд Пермского края»;

- Распоряжение Правительства Пермского края от 5 октября 2022 г. № 363-рп «Об изъятии земельных участков и объектов недвижимого имущества для государственных нужд Пермского края».

Заинтересованные лица могут ознакомиться с поступившими ходатайствами об установлении сервитутов и прилагаемыми к ним схемами границ публичного сервитута в Министерстве по адресу: г. Пермь, ул. Сибирская, 30 а, лит. А, каб. 104.

Правообладатели земельных участков, в отношении которых испрашивается публичный сервитут, если их права не зарегистрированы в Едином государственном реестре недвижимости, в течение 30 (тридцати дней) со дня опубликования сообщения, предусмотренного подпунктом 1 пункта 3 статьи 39.42 ЗК РФ, имеют право подать в Министерство по адресу: г. Пермь, ул. Сибирская, 30 а, лит. А, каб. 104. заявления об учете их прав (обременений прав) на земельные участки с приложением копий документов, подтверждающих эти права (обременения прав).

В заявлениях указывается способ связи с правообладателями земельных участков, в том числе их почтовый адрес и (или) адрес электронной почты. Правообладатели земельных участков, подавшие такие заявления по истечении указанного срока, несут риски невозможности обеспечения их прав в связи с отсутствием информации о таких лицах и их правах на земельные участки. Такие лица имеют право требовать от обладателя публичного сервитута плату за публичный сервитут не более чем за три года, предшествующие дню направления ими заявления об учете их прав (обременений прав).

Время приема заинтересованных лиц для ознакомления с поступившими ходатайствами об установлении публичного сервитута и подачи заявлений: в рабочие дни с понедельника по четверг с 9.00 до 18.00; в пятницу с 9.00 до 17.00 (перерыв с 13.00 до 13.48).

Данная информация размещена на официальном сайте Министерства https://migd.permkrai.ru/upravlenie-zemelnymi-resursami/publichnye-servituty/publichnye-servituty.

ОПИСАНИЕ МЕСТОПОЛОЖЕНИЯ ГРАНИЦ

Публичный сервитут для строительства линейных объектов инфраструктуры («Строительство автомобильной дороги по ул. Крисанова от шоссе Космонавтов до ул. Пушкина»), в соответствии с пунктом 1 части 5 статьи 4 Федерального закона от 31.07.2020 г.№ 254-ФЗ «Об особенностях регулирования отдельных отношений в целях реализации приоритетных проектов по модернизации и расширению инфраструктуры и о внесении изменений в отдельные законодательные акты Российской Федерации»

(наименование объекта, местоположение границ которого описано (далее - объект)

Раздел 1

Сведения об объекте		
N п/п	Характеристики объекта	Описание характеристик
1	2	3
1	Местоположение объекта	Пермский край, Пермь г
2	Площадь объекта ± величина погрешности определения площади (Р ± ΔР), м²	178 ± 5
3	Иные характеристики объекта	1. Публичный сервитут для строительства линейных объектов инфраструктуры («Строительство автомобильной дороги по ул. Крисанова от шоссе Космонавтов до ул. Пушкина»), в соответствии с пунктом 1 части 5 статьи 4 Федерального закона от 31.07.2020 г.№ 254-ФЗ «Об особенностях регулирования отдельных отношений в целях реализации приоритетных проектов по модернизации и расширению инфраструктуры и о внесении изменений в отдельные законодательные акты Российской Федерации»

Раздел 2

Сведения о местоположении границ объекта					
1. Система координат МСК-59, зона 2					
2. Сведения о характерных точках границ объекта					
Обозначение характерных точек границ	Координаты, м		Метод определения координат характерной точки	Средняя квадратическая погрешность положения характерной точки (Mt), м	Описание обозначения точки на местности (при наличии)
	X	Y			
1	2	3	4	5	6
1	516391.88	2230378.40	Метод спутниковых геодезических измерений (определений)	0.1	-
2	516384.37	2230381.84	Метод спутниковых геодезических измерений (определений)	0.1	-
3	516378.64	2230393.23	Метод спутниковых геодезических измерений (определений)	0.1	-
4	516387.39	2230388.84	Метод спутниковых геодезических измерений (определений)	0.2	-
5	516393.41	2230385.97	Метод спутниковых геодезических измерений (определений)	0.2	-
1	516391.88	2230378.40	Метод спутниковых геодезических	0.1	-

Сведения о местоположении границ объекта					
1. Система координат МСК-59, зона 2					
2. Сведения о характерных точках границ объекта					
Обозначение характерных точек границ	Координаты, м		Метод определения координат характерной точки	Средняя квадратическая погрешность положения характерной точки (Mt), м	Описание обозначения точки на местности (при наличии)
	X	Y			
			измерений (определений)		
					-
6	516302.89	2230431.17	Метод спутниковых геодезических измерений (определений)	0.2	-
7	516296.76	2230418.81	Метод спутниковых геодезических измерений (определений)	0.1	-
8	516296.65	2230418.61	Метод спутниковых геодезических измерений (определений)	0.1	-
9	516300.26	2230423.85	Метод спутниковых геодезических измерений (определений)	0.1	-
10	516306.23	2230426.40	Метод спутниковых геодезических измерений (определений)	0.1	-
11	516319.13	2230420.45	Метод спутниковых геодезических измерений (определений)	0.1	-
12	516321.01	2230422.10	Метод спутниковых геодезических измерений (определений)	0.1	-
6	516302.89	2230431.17	Метод спутниковых геодезических измерений (определений)	0.2	-
					-
13	516355.29	2230404.92	Метод спутниковых геодезических измерений (определений)	0.1	-
14	516353.50	2230405.82	Метод спутниковых геодезических измерений (определений)	0.1	-
15	516350.17	2230399.07	Метод спутниковых геодезических измерений (определений)	0.1	-
16	516351.91	2230398.04	Метод спутниковых геодезических измерений (определений)	0.1	-
13	516355.29	2230404.92	Метод спутниковых	0.1	-

Сведения о местоположении границ объекта					
1. Система координат МСК-59, зона 2					
2. Сведения о характерных точках границ объекта					
Обозначение характерных точек границ	Координаты, м		Метод определения координат характерной точки	Средняя квадратическая погрешность положения характерной точки (Mt), м	Описание обозначения точки на местности (при наличии)
	X	Y			
			геодезических измерений (определений)		

3. Сведения о характерных точках части (частей) границы объекта					
Обозначение характерных точек части границы	Координаты, м		Метод определения координат характерной точки	Средняя квадратическая погрешность положения характерной точки (Mt), м	Описание обозначения точки на местности (при наличии)
	X	Y			
1	2	3	4	5	6
-	-	-	-	-	-

Раздел 3

Сведения о местоположении измененных (уточненных) границ объекта							
1. Система координат МСК-59, зона 2							
2. Сведения о характерных точках границ объекта							
Обозначение характерных точек границ	Существующие координаты, м		Измененные (уточненные) координаты, м		Метод определения координат характерной точки	Средняя квадратическая погрешность положения характерной точки (Mt), м	Описание обозначения точки на местности (при наличии)
	X	Y	X	Y			
1	2	3	4	5	6	7	8
-	-	-	-	-	-	-	-

3. Сведения о характерных точках части (частей) границы объекта							
Обозначение характерных точек части границы	Существующие координаты, м		Измененные (уточненные) координаты, м		Метод определения координат характерной точки	Средняя квадратическая погрешность положения характерной точки (Mt), м	Описание обозначения точки на местности (при наличии)
	X	Y	X	Y			
1	2	3	4	5	6	7	8
-	-	-	-	-	-	-	-

Схема расположения границ публичного сервитута

Цель использования земельного участка: для строительства линейных объектов инфраструктуры («Строительство автомобильной дороги по ул. Крисанова от шоссе Космонавтов до ул. Пушкина»), в соответствии с пунктом 1 части 5 статьи 4 Федерального закона от 31.07.2020 г.№ 254-ФЗ «Об особенностях регулирования отдельных отношений в целях реализации приоритетных проектов по модернизации и расширению инфраструктуры и о внесении изменений в отдельные законодательные акты Российской Федерации»

Кадастровый номер земельного участка, в пределах которых предполагается размещение объекта: 59:01:4410478:2

Адрес расположения участка 59:01:4410478:2, в пределах которого предполагается размещение объекта: Пермский край, г Пермь, р-н Дзержинский, ул Крисанова, 77

Площадь части земельного участка 59:01:4410478:2: 178 кв.м.

Категория земель: земли населенных пунктов



Масштаб 1:1000

№	X	Y
1	516391,88	2230378,40
2	516384,37	2230381,84
3	516378,64	2230393,23
4	516387,39	2230388,84
5	516393,41	2230385,97
1	516391,88	2230378,40
6	516302,89	2230431,17
7	516296,76	2230418,81
8	516296,65	2230418,61
9	516300,26	2230423,85
10	516306,23	2230426,40
11	516319,13	2230420,45
12	516321,01	2230422,10
6	516302,89	2230431,17
13	516355,29	2230404,92
14	516353,50	2230405,82
15	516350,17	2230399,07
16	516351,91	2230398,04
13	516355,29	2230404,92

Условные обозначения:

- граница публичного сервитута
- граница земельного участка
- граница кадастрового квартала

:40 - кадастровый номер земельного участка

59:01:4410478 - номер кадастрового квартала

Извещение об установлении публичного сервитута

Министерство по управлению имуществом и градостроительной деятельности Пермского края (далее – Министерство) в соответствии со статьей 39.42 Земельного кодекса Российской Федерации (далее – ЗК РФ) по ходатайству краевого государственного бюджетного учреждения «Управление автомобильных дорог и транспорта» Пермского края информирует о возможном установлении публичного сервитута сроком до 1 декабря 2025 г.:

Кадастровый номер	Адрес или местоположение земельного участка	Цель, для которой устанавливается публичный сервитут
- часть земельного участка 59:01:4311762:11; - часть земельного участка 59:01:4219159:3; - часть земельного участка 59:01:4219198:1391; - часть земельного участка 59:01:4219150:3.	Пермский край, Пермский г.о., г. Пермь, Мотовилихинский район	Строительство линейных объектов инфраструктуры «Строительство автомобильной дороги «Переход ул. Старцева – пр. Октябрят – ул. Целинная». Этап 1. Участок ул. Уинская от ул. Юрша до ул. Грибоедова»

Реквизиты решений об утверждении документа территориального планирования, документации по планировке территории:

- Постановление Правительства Пермского края от 27 октября 2009 г. № 780-п «Об утверждении Схемы территориального планирования Пермского края»;

- Приказ Министерства по управлению имуществом и градостроительной деятельности Пермского края от 20 сентября 2022 г. № 31-02-1-4-1812 «Об утверждении документации по планировке территории для размещения линейного объекта регионального значения «Строительство автомобильной дороги «Переход ул. Старцева - пр. Октябрят - ул. Целинная». Этап 1. Участок ул. Уинская от ул. Юрша до ул. Грибоедова»;

- Распоряжение Правительства Пермского края от 23 декабря 2021 г. № 394-рп «Об изъятии земельных участков и объектов недвижимого имущества для государственных нужд Пермского края»;

- Распоряжение Правительства Пермского края от 20 апреля 2022 г. № 110-рп «О внесении изменений в приложение к распоряжению Правительства Пермского края от 23.12.2021 г. № 394-рп «Об изъятии земельных участков и объектов недвижимого имущества для государственных нужд Пермского края»;

- Распоряжение Правительства Пермского края от 3 августа 2022 г. № 266-рп «О внесении изменений в распоряжение Правительства Пермского края от 23 декабря 2021 г. № 394-рп «Об изъятии земельного участка и объектов недвижимого имущества для государственных нужд Пермского края»;

- Распоряжение Правительства Пермского края от 11 августа 2022 г. № 280-рп «Об изъятии земельных участков и объектов недвижимого имущества для государственных нужд Пермского края»;

- Распоряжение Правительства Пермского края от 5 октября 2022 г. № 359-рп «О внесении изменений в отдельные распоряжения Правительства Пермского края».

Заинтересованные лица могут ознакомиться с поступившими ходатайствами об установлении сервитутов и прилагаемыми к ним схемами границ публичного сервитута в Министерстве по адресу: г. Пермь, ул. Сибирская, 30 а, лит. А, каб. 104.

Правообладатели земельных участков, в отношении которых испрашивается публичный сервитут, если их права не зарегистрированы в Едином государственном реестре недвижимости, в течение 30 (тридцати дней) со дня опубликования сообщения, предусмотренного подпунктом 1 пункта 3 статьи 39.42 ЗК РФ, имеют право подать в Министерство по адресу: г. Пермь, ул. Сибирская, 30 а, лит. А, каб. 104, заявления об учете их прав (обременений прав) на земельные участки с приложением копий документов, подтверждающих эти права (обременения прав).

В заявлениях указывается способ связи с правообладателями земельных участков, в том числе их почтовый адрес и (или) адрес электронной почты. Правообладатели земельных участков, подавшие такие заявления по истечении указанного срока, несут риски невозможности обеспечения их прав в связи с отсутствием информации о таких лицах и их правах на земельные участки. Такие лица имеют право требовать от обладателя публичного сервитута плату за публичный сервитут не более чем за три года, предшествующие дню направления ими заявления об учете их прав (обременений прав).

Время приема заинтересованных лиц для ознакомления с поступившими ходатайствами об установлении публичного сервитута и подачи заявлений: в рабочие дни с понедельника по четверг с 9.00 до 18.00; в пятницу с 9.00 до 17.00 (перерыв с 13.00 до 13.48).

Данная информация размещена на официальном сайте Министерства https://migd.permkrai.ru/upravlenie-zemelnymi-resursami/publichnye-servituty/publichnye-servituty.

ОПИСАНИЕ МЕСТОПОЛОЖЕНИЯ ГРАНИЦ

Публичный сервитут для строительства линейных объектов инфраструктуры («Строительство автомобильной дороги «Переход ул. Старцева – пр. Октябрят – ул. Целинная». Этап 1.Участок ул. Уинская от ул. Юрша до ул. Грибоедова»), в соответствии с пунктом 1 части 5 статьи 4 Федерального закона от 31.07.2020 г.№ 254-ФЗ «Об особенностях регулирования отдельных отношений в целях реализации приоритетных проектов по модернизации и расширению инфраструктуры и о внесении изменений в отдельные законодательные акты Российской Федерации»

(наименование объекта, местоположение границ которого описано (далее - объект)

Раздел 1

Сведения об объекте		
N п/п	Характеристики объекта	Описание характеристик
1	2	3
1	Местоположение объекта	Пермский край, Пермь г
2	Площадь объекта ± величина погрешности определения площади (Р ± ΔР), м²	26 ± 2
3	Иные характеристики объекта	1. Публичный сервитут для строительства линейных объектов инфраструктуры («Строительство автомобильной дороги «Переход ул. Старцева – пр. Октябрят – ул. Целинная». Этап 1.Участок ул. Уинская от ул. Юрша до ул. Грибоедова»), в соответствии с пунктом 1 части 5 статьи 4 Федерального закона от 31.07.2020 г.№ 254-ФЗ «Об особенностях регулирования отдельных отношений в целях реализации приоритетных проектов по модернизации и расширению инфраструктуры и о внесении изменений в отдельные законодательные акты Российской Федерации»

Раздел 2

Сведения о местоположении границ объекта					
1. Система координат МСК-59, зона 2					
2. Сведения о характерных точках границ объекта					
Обозначение характерных точек границ	Координаты, м		Метод определения координат характерной точки	Средняя квадратическая погрешность положения характерной точки (Mt), м	Описание обозначения точки на местности (при наличии)
	X	Y			
1	2	3	4	5	6
1	517489.71	2236357.05	Метод спутниковых геодезических измерений (определений)	0.1	-
2	517491.34	2236362.83	Метод спутниковых геодезических измерений (определений)	0.1	-
3	517486.34	2236362.62	Метод спутниковых геодезических измерений (определений)	0.1	-
4	517485.99	2236356.31	Метод спутниковых геодезических измерений (определений)	0.1	-
1	517489.71	2236357.05	Метод спутниковых геодезических измерений (определений)	0.1	-

3. Сведения о характерных точках части (частей) границы объекта					
Обозначение характерных точек части границы	Координаты, м		Метод определения координат характерной точки	Средняя квадратическая погрешность положения характерной точки (Mt), м	Описание обозначения точки на местности (при наличии)
	X	Y			
1	2	3	4	5	6
-	-	-	-	-	-

Раздел 3

Сведения о местоположении измененных (уточненных) границ объекта							
1. Система координат МСК-59, зона 2							
2. Сведения о характерных точках границ объекта							
Обозначение характерных точек границ	Существующие координаты, м		Измененные (уточненные) координаты, м		Метод определения координат характерной точки	Средняя квадратическая погрешность положения характерной точки (Mt), м	Описание обозначения точки на местности (при наличии)
	X	Y	X	Y			
1	2	3	4	5	6	7	8
-	-	-	-	-	-	-	-
3. Сведения о характерных точках части (частей) границы объекта							
Обозначение характерных точек части границы	Существующие координаты, м		Измененные (уточненные) координаты, м		Метод определения координат характерной точки	Средняя квадратическая погрешность положения характерной точки (Mt), м	Описание обозначения точки на местности (при наличии)
	X	Y	X	Y			
1	2	3	4	5	6	7	8
-	-	-	-	-	-	-	-

Схема расположения границ публичного сервитута

Цель использования земельного участка: для строительства линейных объектов инфраструктуры («Строительство автомобильной дороги «Переход ул. Старцева – пр. Октябрят – ул. Целинная». Этап 1.Участок ул. Уинская от ул. Юрша до ул. Грибоедова»), в соответствии с пунктом 1 части 5 статьи 4 Федерального закона от 31.07.2020 г.№ 254-ФЗ «Об особенностях регулирования отдельных отношений в целях реализации приоритетных проектов по модернизации и расширению инфраструктуры и о внесении изменений в отдельные законодательные акты Российской Федерации»
Кадастровый номер земельного участка, в пределах которого предполагается размещение объекта: 59:01:4219150:3
Адрес расположения участка 59:01:4219150:3, в пределах которого предполагается размещение объекта: край Пермский, г. Пермь, р-н Мотовилихинский
Площадь части земельного участка 59:01:4219150:3: 26 кв.м.
Категория земель: земли населенных пунктов



Масштаб 1:500

№	X	Y
1	517489,71	2236357,05
2	517491,34	2236362,83
3	517486,34	2236362,62
4	517485,99	2236356,31

Условные обозначения:
- граница публичного сервитута
- граница земельного участка
- граница кадастрового квартала
:40 - кадастровый номер земельного участка
59:01:1713017 - номер кадастрового квартала

ОПИСАНИЕ МЕСТОПОЛОЖЕНИЯ ГРАНИЦ

Публичный сервитут для строительства линейных объектов инфраструктуры («Строительство автомобильной дороги «Переход ул. Старцева – пр. Октябрят – ул. Целинная». Этап 1.Участок ул. Уинская от ул. Юрша до ул. Грибоедова»), в соответствии с пунктом 1 части 5 статьи 4 Федерального закона от 31.07.2020 г.№ 254-ФЗ «Об особенностях регулирования отдельных отношений в целях реализации приоритетных проектов по модернизации и расширению инфраструктуры и о внесении изменений в отдельные законодательные акты Российской Федерации»

(наименование объекта, местоположение границ которого описано (далее - объект)

Раздел 1

Сведения об объекте		
N п/п	Характеристики объекта	Описание характеристик
1	2	3
1	Местоположение объекта	Пермский край, Пермь г
2	Площадь объекта ± величина погрешности определения площади (Р ± ΔР), м²	145 ± 4
3	Иные характеристики объекта	1. Публичный сервитут для строительства линейных объектов инфраструктуры («Строительство автомобильной дороги «Переход ул. Старцева – пр. Октябрят – ул. Целинная». Этап 1.Участок ул. Уинская от ул. Юрша до ул. Грибоедова»), в соответствии с пунктом 1 части 5 статьи 4 Федерального закона от 31.07.2020 г.№ 254-ФЗ «Об особенностях регулирования отдельных отношений в целях реализации приоритетных проектов по модернизации и расширению инфраструктуры и о внесении изменений в отдельные законодательные акты Российской Федерации»

Раздел 2

Сведения о местоположении границ объекта					
1. Система координат МСК-59, зона 2					
2. Сведения о характерных точках границ объекта					
Обозначение характерных точек границ	Координаты, м		Метод определения координат характерной точки	Средняя квадратическая погрешность положения характерной точки (Mt), м	Описание обозначения точки на местности (при наличии)
	X	Y			
1	2	3	4	5	6
1	517150.86	2236018.48	Метод спутниковых геодезических измерений (определений)	0.1	-
2	517161.57	2236012.98	Метод спутниковых геодезических измерений (определений)	0.3	-
3	517159.39	2236007.52	Метод спутниковых геодезических измерений (определений)	0.1	-
1	517150.86	2236018.48	Метод спутниковых геодезических измерений (определений)	0.1	-
					-
4	517087.26	2236088.97	Метод спутниковых геодезических измерений	0.3	-

Сведения о местоположении границ объекта					
1. Система координат МСК-59, зона 2					
2. Сведения о характерных точках границ объекта					
Обозначение характерных точек границ	Координаты, м		Метод определения координат характерной точки	Средняя квадратическая погрешность положения характерной точки (Mt), м	Описание обозначения точки на местности (при наличии)
	X	Y			
			(определений)		
5	517080.27	2236087.07	Метод спутниковых геодезических измерений (определений)	0.3	-
6	517082.35	2236083.00	Метод спутниковых геодезических измерений (определений)	0.1	-
7	517100.65	2236080.02	Метод спутниковых геодезических измерений (определений)	0.1	-
8	517108.25	2236076.12	Метод спутниковых геодезических измерений (определений)	0.1	-
9	517116.88	2236062.12	Метод спутниковых геодезических измерений (определений)	0.1	-
10	517108.93	2236077.10	Метод спутниковых геодезических измерений (определений)	0.3	-
4	517087.26	2236088.97	Метод спутниковых геодезических измерений (определений)	0.3	-
3. Сведения о характерных точках части (частей) границы объекта					
Обозначение характерных точек части границы	Координаты, м		Метод определения координат характерной точки	Средняя квадратическая погрешность положения характерной точки (Mt), м	Описание обозначения точки на местности (при наличии)
	X	Y			
1	2	3	4	5	6
-	-	-	-	-	-

Раздел 3

Сведения о местоположении измененных (уточненных) границ объекта							
1. Система координат МСК-59, зона 2							
2. Сведения о характерных точках границ объекта							
Обозначение характерных точек границ	Существующие координаты, м		Измененные (уточненные) координаты, м		Метод определения координат характерной точки	Средняя квадратическая погрешность положения характерной точки (Mt), м	Описание обозначения точки на местности (при наличии)
	X	Y	X	Y			
1	2	3	4	5	6	7	8
-	-	-	-	-	-	-	-
3. Сведения о характерных точках части (частей) границы объекта							
Обозначение характерных точек части границы	Существующие координаты, м		Измененные (уточненные) координаты, м		Метод определения координат характерной точки	Средняя квадратическая погрешность положения характерной точки (Mt), м	Описание обозначения точки на местности (при наличии)
	X	Y	X	Y			
1	2	3	4	5	6	7	8
-	-	-	-	-	-	-	-

Схема расположения границ публичного сервитута

Цель использования земельного участка: для строительства линейных объектов инфраструктуры («Строительство автомобильной дороги «Переход ул. Старцева – пр. Октябрят – ул. Целинная». Этап 1.Участок ул. Уинская от ул. Юрша до ул. Грибоедова»), в соответствии с пунктом 1 части 5 статьи 4 Федерального закона от 31.07.2020 г.№ 254-ФЗ «Об особенностях регулирования отдельных отношений в целях реализации приоритетных проектов по модернизации и расширению инфраструктуры и о внесении изменений в отдельные законодательные акты Российской Федерации»
Кадастровый номер земельного участка, в пределах которого предполагается размещение объекта: 59:01:4311762:11
Адрес расположения участка 59:01:4311762:11, в пределах которого предполагается размещение объекта: Пермский край, г. Пермь, р-н Мотовилихинский, ул. Уинская, 46
Площадь части земельного участка 59:01:4311762:11: 145 кв.м.
Категория земель: земли населенных пунктов



Масштаб 1:1000

№	X	Y
1	517150,86	2236018,48
2	517161,57	2236012,98
3	517159,39	2236007,52
1	517150,86	2236018,48
4	517087,26	2236088,97
5	517080,27	2236087,07
6	517082,35	2236083,00
7	517100,65	2236080,02
8	517108,25	2236076,12
9	517116,88	2236062,12
10	517108,93	2236077,10
4	517087,26	2236088,97

Условные обозначения:

- граница публичного сервитута
- граница земельного участка
- граница кадастрового квартала
- :40 - кадастровый номер земельного участка
- 59:01:1713017 - номер кадастрового квартала

ОПИСАНИЕ МЕСТОПОЛОЖЕНИЯ ГРАНИЦ

Публичный сервитут для строительства линейных объектов инфраструктуры («Строительство автомобильной дороги «Переход ул. Старцева – пр. Октябрят – ул. Целинная». Этап 1.Участок ул. Уинская от ул. Юрша до ул. Грибоедова»), в соответствии с пунктом 1 части 5 статьи 4 Федерального закона от 31.07.2020 г.№ 254-ФЗ «Об особенностях регулирования отдельных отношений в целях реализации приоритетных проектов по модернизации и расширению инфраструктуры и о внесении изменений в отдельные законодательные акты Российской Федерации»

(наименование объекта, местоположение границ которого описано (далее - объект)

Раздел 1

Сведения об объекте		
N п/п	Характеристики объекта	Описание характеристик
1	2	3
1	Местоположение объекта	Пермский край, Пермь г
2	Площадь объекта ± величина погрешности определения площади (Р ± ΔР), м²	1000 ± 11
3	Иные характеристики объекта	1. Публичный сервитут для строительства линейных объектов инфраструктуры («Строительство автомобильной дороги «Переход ул. Старцева – пр. Октябрят – ул. Целинная». Этап 1.Участок ул. Уинская от ул. Юрша до ул. Грибоедова»), в соответствии с пунктом 1 части 5 статьи 4 Федерального закона от 31.07.2020 г.№ 254-ФЗ «Об особенностях регулирования отдельных отношений в целях реализации приоритетных проектов по модернизации и расширению инфраструктуры и о внесении изменений в отдельные законодательные акты Российской Федерации»

Раздел 2

Сведения о местоположении границ объекта					
1. Система координат МСК-59, зона 2					
2. Сведения о характерных точках границ объекта					
Обозначение характерных точек границ	Координаты, м		Метод определения координат характерной точки	Средняя квадратическая погрешность положения характерной точки (Mt), м	Описание обозначения точки на местности (при наличии)
	X	Y			
1	2	3	4	5	6
1	517193.68	2236589.25	Метод спутниковых геодезических измерений (определений)	0.1	-
2	517185.66	2236495.57	Метод спутниковых геодезических измерений (определений)	0.1	-
3	517198.53	2236495.26	Метод спутниковых геодезических измерений (определений)	0.1	-
4	517199.79	2236505.53	Метод спутниковых геодезических измерений (определений)	0.1	-
5	517192.14	2236505.48	Метод спутниковых геодезических измерений (определений)	0.05	-
6	517191.99	2236528.37	Метод спутниковых геодезических измерений (определений)	0.05	-
7	517194.18	2236528.39	Метод спутниковых геодезических измерений (определений)	0.05	-
8	517194.03	2236551.17	Метод спутниковых геодезических измерений (определений)	0.05	-
9	517197.62	2236570.29	Метод спутниковых геодезических измерений (определений)	0.1	-
10	517200.43	2236611.64	Метод спутниковых геодезических измерений (определений)	0.1	-
11	517207.34	2236674.70	Метод спутниковых геодезических измерений (определений)	0.1	-
12	517201.04	2236675.28	Метод спутниковых геодезических измерений (определений)	0.1	-
1	517193.68	2236589.25	Метод спутниковых геодезических измерений (определений)	0.1	-

3. Сведения о характерных точках части (частей) границы объекта					
Обозначение характерных точек части границы	Координаты, м		Метод определения координат характерной точки	Средняя квадратическая погрешность положения характерной точки (Mt), м	Описание обозначения точки на местности (при наличии)
	X	Y			
1	2	3	4	5	6
-	-	-	-	-	-

Раздел 3

Сведения о местоположении измененных (уточненных) границ объекта							
1. Система координат МСК-59, зона 2							
2. Сведения о характерных точках границ объекта							
Обозначение характерных точек границ	Существующие координаты, м		Измененные (уточненные) координаты, м		Метод определения координат характерной точки	Средняя квадратическая погрешность положения характерной точки (Mt), м	Описание обозначения точки на местности (при наличии)
	X	Y	X	Y			

Сведения о местоположении измененных (уточненных) границ объекта							
1. Система координат МСК-59, зона 2							
2. Сведения о характерных точках границ объекта							
Обозначение характерных точек границ	Существующие координаты, м		Измененные (уточненные) координаты, м		Метод определения координат характерной точки	Средняя квадратическая погрешность положения характерной точки (Mt), м	Описание обозначения точки на местности (при наличии)
	X	Y	X	Y			
1	2	3	4	5	6	7	8
-	-	-	-	-	-	-	-
3. Сведения о характерных точках части (частей) границы объекта							
Обозначение характерных точек части границы	Существующие координаты, м		Измененные (уточненные) координаты, м		Метод определения координат характерной точки	Средняя квадратическая погрешность положения характерной точки (Mt), м	Описание обозначения точки на местности (при наличии)
	X	Y	X	Y			
1	2	3	4	5	6	7	8
-	-	-	-	-	-	-	-

Схема расположения границ публичного сервитута


Цель использования земельного участка: для строительства линейных объектов инфраструктуры («Строительство автомобильной дороги «Переход ул. Старцева – пр. Октябрят – ул. Целинная». Этап 1.Участок ул. Уинская от ул. Юрша до ул. Грибоедова»), в соответствии с пунктом 1 части 5 статьи 4 Федерального закона от 31.07.2020 г.№ 254-ФЗ «Об особенностях регулирования отдельных отношений в целях реализации приоритетных проектов по модернизации и расширению инфраструктуры и о внесении изменений в отдельные законодательные акты Российской Федерации»

Кадастровый номер земельного участка, в пределах которого предполагается размещение объекта: 59:01:4219198:1391

Адрес расположения участка 59:01:4219198:1391, в пределах которого предполагается размещение объекта: Пермский край, г.Пермь, Мотовилихинский район, жилой район Ива

Площадь части земельного участка 59:01:4219198:1391: 1000 кв.м.

Категория земель: земли населенных пунктов

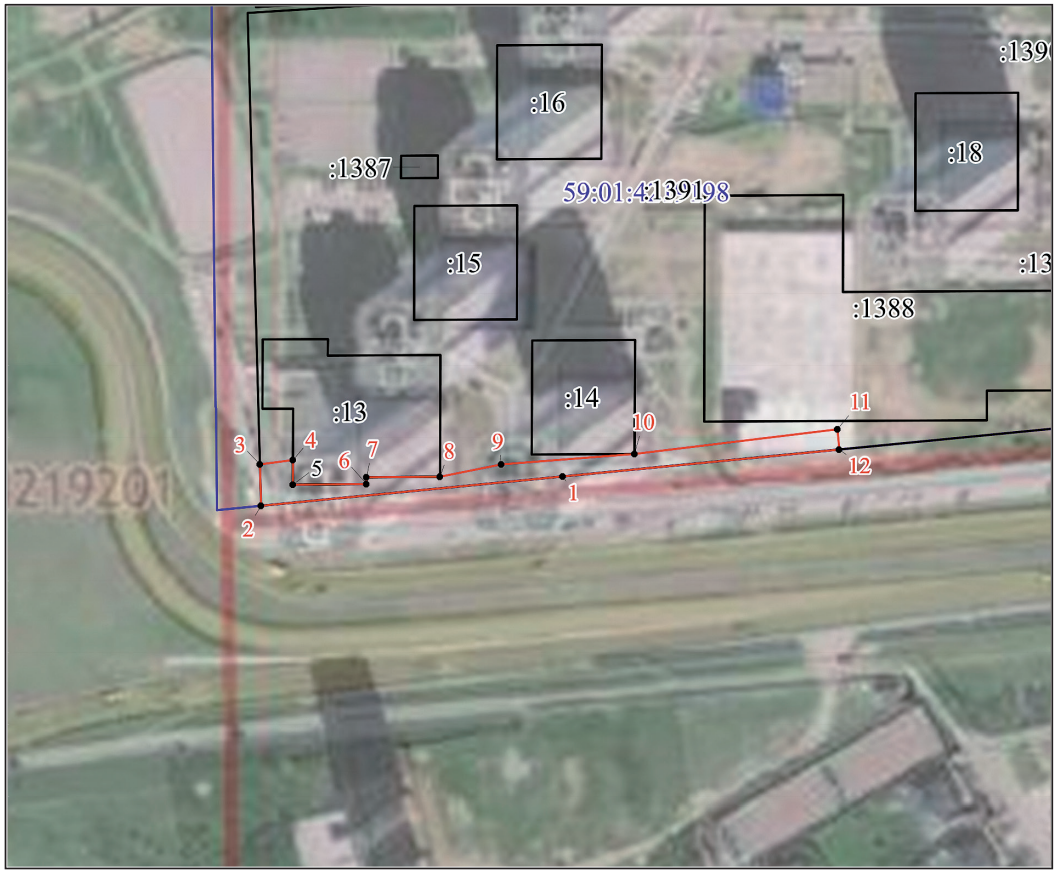

Масштаб 1:2000

№	X	Y
1	517193,68	2236589,25
2	517185,66	2236495,57
3	517198,53	2236495,26
4	517199,79	2236505,53
5	517192,14	2236505,48
6	517191,99	2236528,37
7	517194,18	2236528,39
8	517194,03	2236551,17
9	517197,62	2236570,29
10	517200,43	2236611,64
11	517207,34	2236674,7
12	517201,04	2236675,28

Условные обозначения:

- граница публичного сервитута
- граница земельного участка
- граница кадастрового квартала

:40 - кадастровый номер земельного участка

59:01:1713017 - номер кадастрового квартала

ОПИСАНИЕ МЕСТОПОЛОЖЕНИЯ ГРАНИЦ

Публичный сервитут для строительства линейных объектов инфраструктуры («Строительство автомобильной дороги «Переход ул. Старцева – пр. Октябрят – ул. Целинная». Этап 1.Участок ул. Уинская от ул. Юрша до ул. Грибоедова»), в соответствии с пунктом 1 части 5 статьи 4 Федерального закона от 31.07.2020 г.№ 254-ФЗ «Об особенностях регулирования отдельных отношений в целях реализации приоритетных проектов по модернизации и расширению инфраструктуры и о внесении изменений в отдельные законодательные акты Российской Федерации»

(наименование объекта, местоположение границ которого описано (далее - объект)

Раздел 1

Сведения об объекте		
N п/п	Характеристики объекта	Описание характеристик
1	2	3
1	Местоположение объекта	Пермский край, Пермь г
2	Площадь объекта ± величина погрешности определения площади (Р ± ΔР), м²	1095 ± 12
3	Иные характеристики объекта	1. Публичный сервитут для строительства линейных объектов инфраструктуры («Строительство автомобильной дороги «Переход ул. Старцева – пр. Октябрят – ул. Целинная». Этап 1.Участок ул. Уинская от ул. Юрша до ул. Грибоедова»), в соответствии с пунктом 1 части 5 статьи 4 Федерального закона от 31.07.2020 г.№ 254-ФЗ «Об особенностях регулирования отдельных отношений в целях реализации приоритетных проектов по модернизации и расширению инфраструктуры и о внесении изменений в отдельные законодательные акты Российской Федерации»

Раздел 2

Сведения о местоположении границ объекта					
1. Система координат МСК-59, зона 2					
2. Сведения о характерных точках границ объекта					
Обозначение характерных точек границ	Координаты, м		Метод определения координат характерной точки	Средняя квадратическая погрешность положения характерной точки (Mt), м	Описание обозначения точки на местности (при наличии)
	X	Y			
1	2	3	4	5	6
1	517333.55	2236331.73	Метод спутниковых геодезических измерений (определений)	0.1	-
2	517332.39	2236321.57	Метод спутниковых геодезических измерений (определений)	0.1	-
3	517332.05	2236313.81	Метод спутниковых геодезических измерений (определений)	0.1	-
4	517317.83	2236309.22	Метод спутниковых геодезических измерений (определений)	0.1	-
5	517317.42	2236309.30	Метод спутниковых геодезических измерений (определений)	0.1	-
6	517306.38	2236311.78	Метод спутниковых геодезических измерений (определений)	0.3	-
7	517295.56	2236314.10	Метод спутниковых геодезических измерений (определений)	0.1	-
8	517302.04	2236316.32	Метод спутниковых геодезических измерений (определений)	0.1	-
9	517303.19	2236323.08	Метод спутниковых геодезических измерений (определений)	0.1	-
10	517323.15	2236328.77	Метод спутниковых геодезических измерений (определений)	0.1	-
1	517333.55	2236331.73	Метод спутниковых геодезических измерений (определений)	0.1	-
					-
11	517385.08	2236347.08	Метод спутниковых геодезических измерений (определений)	0.1	-
12	517360.10	2236339.66	Метод спутниковых геодезических измерений (определений)	0.1	-
13	517358.44	2236322.32	Метод спутниковых геодезических измерений (определений)	0.1	-
14	517381.85	2236329.87	Метод спутниковых геодезических измерений (определений)	0.1	-
11	517385.08	2236347.08	Метод спутниковых геодезических измерений (определений)	0.1	-
					-
15	517443.60	2236360.84	Метод спутниковых геодезических измерений (определений)	0.1	-
16	517430.29	2236360.67	Метод спутниковых геодезических измерений (определений)	0.1	-

Сведения о местоположении границ объекта					
1. Система координат МСК-59, зона 2					
2. Сведения о характерных точках границ объекта					
Обозначение характерных точек границ	Координаты, м		Метод определения координат характерной точки	Средняя квадратическая погрешность положения характерной точки (Mt), м	Описание обозначения точки на местности (при наличии)
	X	Y			
17	517413.15	2236355.42	Метод спутниковых геодезических измерений (определений)	0.1	-
18	517424.56	2236353.17	Метод спутниковых геодезических измерений (определений)	0.1	-
19	517438.09	2236353.38	Метод спутниковых геодезических измерений (определений)	0.1	-
15	517443.60	2236360.84	Метод спутниковых геодезических измерений (определений)	0.1	-
					-
20	517471.85	2236362.02	Метод спутниковых геодезических измерений (определений)	0.1	-
21	517470.95	2236361.98	Метод спутниковых геодезических измерений (определений)	0.1	-
22	517470.82	2236347.67	Метод спутниковых геодезических измерений (определений)	0.1	-
23	517475.74	2236347.84	Метод спутниковых геодезических измерений (определений)	0.1	-
20	517471.85	2236362.02	Метод спутниковых геодезических измерений (определений)	0.1	-
					-
24	517480.02	2236362.36	Метод спутниковых геодезических измерений (определений)	0.1	-
25	517478.58	2236362.30	Метод спутниковых геодезических измерений (определений)	0.1	-
26	517480.02	2236348.00	Метод спутниковых геодезических измерений (определений)	0.1	-
27	517480.32	2236348.00	Метод спутниковых геодезических измерений (определений)	0.1	-


Сведения о местоположении границ объекта					
1. Система координат МСК-59, зона 2					
2. Сведения о характерных точках границ объекта					
Обозначение характерных точек границ	Координаты, м		Метод определения координат характерной точки	Средняя квадратическая погрешность положения характерной точки (Mt), м	Описание обозначения точки на местности (при наличии)
	X	Y			
24	517480.02	2236362.36	Метод спутниковых геодезических измерений (определений)	0.1	-
3. Сведения о характерных точках части (частей) границы объекта					
Обозначение характерных точек части границы	Координаты, м		Метод определения координат характерной точки	Средняя квадратическая погрешность положения характерной точки (Mt), м	Описание обозначения точки на местности (при наличии)
	X	Y			
1	2	3	4	5	6
-	-	-	-	-	-

Раздел 3

Сведения о местоположении измененных (уточненных) границ объекта							
1. Система координат МСК-59, зона 2							
2. Сведения о характерных точках границ объекта							
Обозначение характерных точек границ	Существующие координаты, м		Измененные (уточненные) координаты, м		Метод определения координат характерной точки	Средняя квадратическая погрешность положения характерной точки (Mt), м	Описание обозначения точки на местности (при наличии)
	X	Y	X	Y			
1	2	3	4	5	6	7	8
-	-	-	-	-	-	-	-
3. Сведения о характерных точках части (частей) границы объекта							
Обозначение характерных точек части границы	Существующие координаты, м		Измененные (уточненные) координаты, м		Метод определения координат характерной точки	Средняя квадратическая погрешность положения характерной точки (Mt), м	Описание обозначения точки на местности (при наличии)
	X	Y	X	Y			
1	2	3	4	5	6	7	8
-	-	-	-	-	-	-	-

Схема расположения границ публичного сервитута

Цель использования земельного участка: для строительства линейных объектов инфраструктуры («Строительство автомобильной дороги «Переход ул. Старцева – пр. Октябрят – ул. Целинная». Этап 1.Участок ул. Уинская от ул. Юрша до ул. Грибоедова»), в соответствии с пунктом 1 части 5 статьи 4 Федерального закона от 31.07.2020 г.№ 254-ФЗ «Об особенностях регулирования отдельных отношений в целях реализации приоритетных проектов по модернизации и расширению инфраструктуры и о внесении изменений в отдельные законодательные акты Российской Федерации»
Кадастровый номер земельного участка, в пределах которого предполагается размещение объекта: 59:01:4219159:3
Адрес расположения участка 59:01:4219159:3, в пределах которого предполагается размещение объекта: край Пермский, г. Пермь, р-н Мотовилихинский, ул. Уинская, 27аа
Площадь части земельного участка 59:01:4219159:3: 1095 кв.м.
Категория земель: земли населенных пунктов

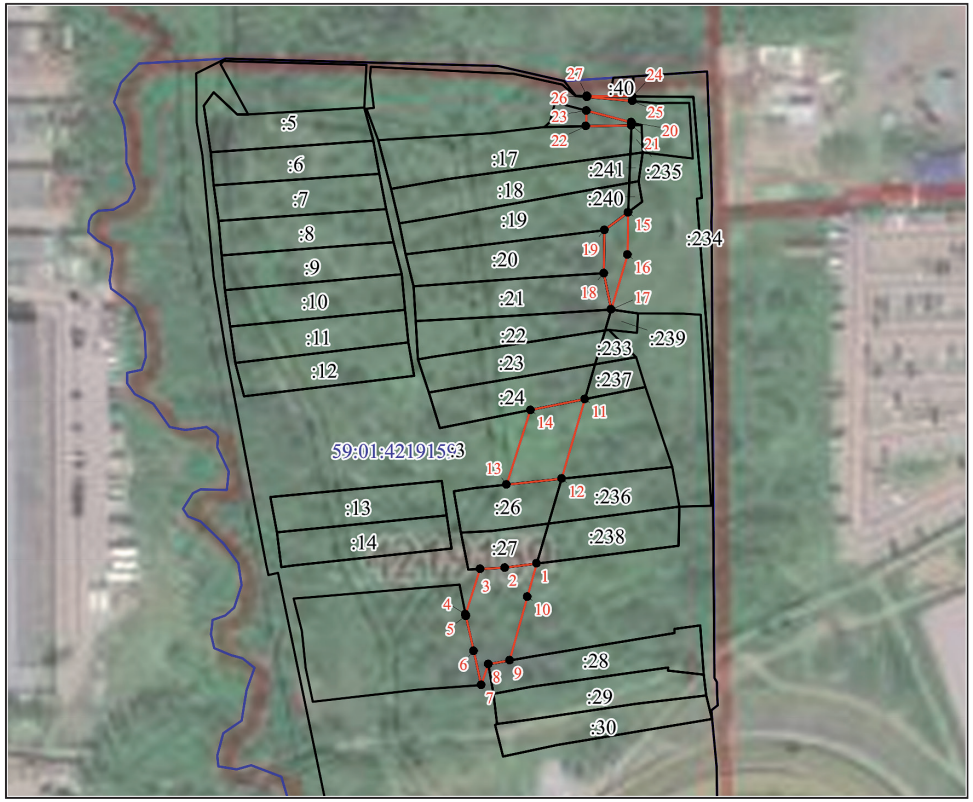

Масштаб 1:2000

№	X	Y	№	X	Y
1	517333,55	2236331,73	14	517381,85	2236329,87
2	517332,39	2236321,57	15	517443,60	2236360,84
3	517332,05	2236313,81	16	517430,29	2236360,67
4	517317,83	2236309,22	17	517413,15	2236355,42
5	517317,42	2236309,30	18	517424,56	2236353,17
6	517306,38	2236311,78	19	517438,09	2236353,38
7	517295,56	2236314,10	20	517471,85	2236362,02
8	517302,04	2236316,32	21	517470,95	2236361,98
9	517303,19	2236323,08	22	517470,82	2236347,67
10	517323,15	2236328,77	23	517475,74	2236347,84
11	517385,08	2236347,08	24	517480,02	2236362,36
12	517360,10	2236339,66	25	517478,58	2236362,30
13	517358,44	2236322,32	26	517480,02	2236348,00
			27	517480,32	2236348,00

Условные обозначения:
- граница публичного сервитута
- граница земельного участка
- граница кадастрового квартала
:40 - кадастровый номер земельного участка
59:01:1713017 - номер кадастрового квартала

ИЗМЕНЕНИЯ,
которые вносятся в Правила землепользования и застройки города Перми,
утвержденные решением Пермской городской Думы от 26 июня 2007 г. № 143

1. В статье 49:

1.1. установить подзону ЦС-1 (В 8 эт) территориальной зоны учреждений здравоохранения (ЦС-1) в отношении земельного участка с кадастровым номером 59:01:2018036:280, расположенного по Маршала Жукова, з/у 46 в Ленинском районе города Перми.

Изменение границ в отношении земельного участка с кадастровым номером 59:01:2018036:280, расположенного по Маршала Жукова, з/у 46 в Ленинском районе города Перми, изложить в редакции согласно приложению 1 к настоящим изменениям;

2. В статье 52:

2.1. пункт 2.1.:

дополнить абзацем следующего содержания:

«Подзона ЦС-1 (В 8 эт)»;

2.2. подпункт 2.2.1.1.:

дополнить абзацем следующего содержания:

«не более 8 этажей;».

3. В статье 52.2.:


3.1. градостроительный регламент территориальной зоны учреждений здравоохранения (ЦС-1) дополнить абзацами следующего содержания:

«Подзона ЦС-1 (В 8 эт).

Предельный параметр разрешенного строительства, реконструкции объектов капитального строительства: предельная высота зданий, строений – не более 8 этажей.».

Приложение 1
к изменениям, которые вносятся
в Правила землепользования
и застройки города Перми,
утвержденные решением
Пермской городской Думы
от 26 июня 2007 г. № 143

Изменение границ в отношении земельного участка с кадастровым номером 59:01:2018036:280, расположенного по Маршала Жукова, з/у 46 в Ленинском районе города Перми

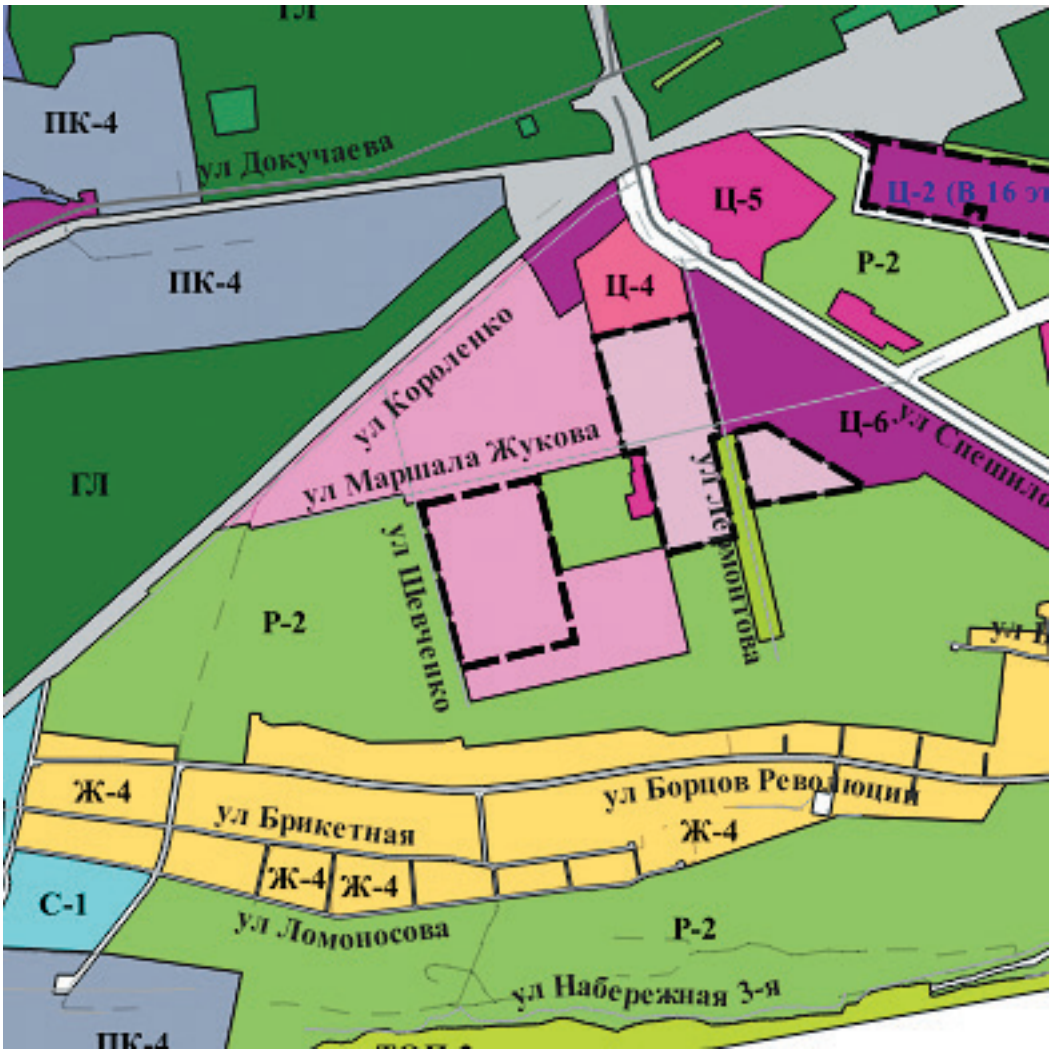

1:25000

Департамент земельных отношений администрации города Перми в целях информирования населения в соответствии со статьей 39.42 Земельного кодекса Российской Федерации сообщает о возможном установлении публичных сервитутов в отдельных целях на территории города Перми*

№	Кадастровый номер земельного участка, в отношении которого устанавливается публичный сервитут (при наличии)	Адрес или описание земельного участка, в отношении которого устанавливается публичный сервитут	Цели установления публичного сервитута
1	59:01:4410121:4 59:01:4410121:15	г. Пермь	Эксплуатация объекта тепловых сетей
2	59:01:4410122:1 59:01:4410122:5 59:01:4410122:21 59:01:4410122:26 59:01:4410122:43	г. Пермь	Эксплуатация объекта тепловых сетей
3	59:01:0000000:82259 59:01:4410150:9 59:01:4410150:15 59:01:4410150:29 59:01:4410150:33 59:01:4410150:34 59:01:4410150:38 59:01:4410150:39 59:01:4410150:763 59:01:4410150:1009 59:01:4410150:1011	г. Пермь	Эксплуатация объекта тепловых сетей
4	59:01:4410175:21 59:01:4410175:22 59:01:4410175:542	г. Пермь	Эксплуатация объекта тепловых сетей
5	59:01:0000000:22401 59:01:4410223:6 59:01:4410223:8 59:01:4410225:2 59:01:4410225:20 59:01:4410225:33 59:01:4410225:50 59:01:4410225:51 59:01:4410225:1194 59:01:4410225:1779 59:01:4410225:1780	г. Пермь	Эксплуатация объекта тепловых сетей
6	59:01:4410272:13 59:01:4410272:31 59:01:4410272:901 59:01:4410272:1226 59:01:4410272:1227 59:01:4410272:1390 59:01:4410272:1391 59:01:4410272:1392	г. Пермь	Эксплуатация объекта тепловых сетей
7	59:01:4410284:9	г. Пермь	Эксплуатация объекта тепловых сетей
8	59:01:4410601:6 59:01:4410601:9	г. Пермь	Эксплуатация объекта тепловых сетей
9	59:01:4410295:2 59:01:4410281:1224	г. Пермь	Эксплуатация объекта тепловых сетей
10	59:01:4410718:11	г. Пермь	Эксплуатация объекта тепловых сетей
11	59:01:0000000:88065 59:01:0000000:91436 59:01:4410257:3 59:01:4410257:15 59:01:4410257:18 59:01:4410257:131 59:01:4410258:47 59:01:4415053:12 Земли	г. Пермь	Эксплуатация объекта электросетевого хозяйства
12	59:01:4410147:212 59:01:4410147:30 59:01:4410147:6	г. Пермь	Подключения (технологические присоединения) к сетям инженерно-технического обеспечения
13	59:01:4410681:18 59:01:4410681:1329	г. Пермь	Подключения (технологические присоединения) к сетям инженерно-технического обеспечения
14	59:01:5111416:3 59:01:5111416:8 59:01:5111416:9 59:01:5111416:10 59:01:5111416:11 59:01:5111416:13 59:01:5111416:14 59:01:5111416:15 59:01:5111416:17 59:01:5111416:21 59:01:5111416:23 59:01:5111416:24 59:01:5111416:25 Земли	г. Пермь	Подключения (технологические присоединения) к сетям инженерно-технического обеспечения

15	59:01:0000000:89346 59:01:0000000:88432	г. Пермь	Реконструкция объекта системы газоснабжения
16	59:01:0000000:897	г. Пермь	Реконструкция объекта системы газоснабжения
17	59:01:4410822:540 59:01:0000000:89023 59:01:0000000:88494 59:01:4410822:552	г. Пермь	Реконструкция объекта системы газоснабжения
18	59:01:0000000:87110	г. Пермь	Эксплуатация объекта электросетевого хозяйства

Заинтересованные лица имеют право ознакомиться с ходатайством об установлении публичного сервитута и прилагаемым к нему описанием местоположения границ публичного сервитута по адресу: г. Пермь, ул. Сибирская, 15 (тел. 212-67-54).

Заинтересованные лица могут подать заявление об учете прав в срок с 25.11.2022 по 09.12.2022.

Способы подачи заявлений:

1. посредством почтовой связи;

2. лично, в том числе через представителя, в департамент земельных отношений администрации города Перми (г. Пермь, ул. Сибирская, 15);

3. в форме электронных документов с использованием информационно-телекоммуникационной сети «Интернет».

Правообладатели земельных участков, в отношении которых испрашивается публичный сервитут, если их права не зарегистрированы в Едином государственном реестре недвижимости, в течение пятнадцати дней со дня опубликования сообщения, предусмотренного подпунктом 1 пункта 3 статьи 39.42 ЗК РФ, подают в орган, уполномоченный на установление публичного сервитута, заявления об учете их прав (обременений прав) на земельные участки с приложением копий документов, подтверждающих эти права (обременения прав). В таких заявлениях указывается способ связи с правообладателями земельных участков, в том числе их почтовый адрес и (или) адрес электронной почты. Правообладатели земельных участков, подавшие такие заявления по истечении указанного срока, несут риски невозможности обеспечения их прав в связи с отсутствием информации о таких лицах и их правах на земельные участки. Такие лица имеют право требовать от обладателя публичного сервитута плату за публичный сервитут не более чем за три года, предшествующие дню направления ими заявления об учете их прав (обременений прав).

Реквизиты решений об утверждении документа территориального планирования, документации по планировке территории, программ комплексного развития систем коммунальной инфраструктуры поселения, городского округа, а также информация об инвестиционной программе субъекта естественных монополий, организации коммунального комплекса, указанных в ходатайстве об установлении публичного сервитута, и сведения об официальных сайтах в информационно-телекоммуникационной сети «Интернет» отсутствуют.

Информация о возможности установления публичного сервитута публикуется на сайте http://www.gorodperm.ru, в «Официальном бюллетене органов местного самоуправления муниципального образования город Пермь».

Приложение: на 43 л. в 1 экз.

---

* Схемы в полноцветном варианте опубликованы на официальном сайте муниципального образования город Пермь в информационно-телекоммуникационной сети Интернет в разделе «Документы/Официальный бюллетень».

Публичный сервитут сооружение тепловая трасса
Схема расположения границ публичного сервитута



Масштаб 1:1000

Используемые условные знаки и обозначения:

- границы публичного сервитута
- трасса трубопровода
- границы кадастрового квартала
59:01:4410121 - кадастровый номер квартала
- границы учтенного земельного участка
:4 - кадастровый номер земельного участка
1 - характерная точка границы

ОПИСАНИЕ МЕСТОПОЛОЖЕНИЯ ГРАНИЦ ПУБЛИЧНОГО СЕРВИТУТА ПО ОБЪЕКТУ сооружение тепловая трасса
ПЕРМСКИЙ КРАЙ, Г. ПЕРМЬ
(НАИМЕНОВАНИЕ ОБЪЕКТА)

Сведения о местоположении границ объекта

1. Система координат МСК-59(зона 2)

2. Сведения о характерных точках границ объекта

Обозначение характерных точек границ	Координаты, м		Метод определения координат и средняя квадратическая погрешность положения характерной точки (M_t), м	Описание закрепления точки на местности (при наличии)
	X	Y		
1	2	3	4	5
1	517833.84	2232138.81	Геодезический метод; Mt=0.1	-
2	517807.68	2232150.75	Геодезический метод; Mt=0.1	-
3	517803.01	2232141.90	Геодезический метод; Mt=0.1	-
4	517829.18	2232129.90	Геодезический метод; Mt=0.1	-
5	517829.34	2232130.23	Геодезический метод; Mt=0.1	-
6	517828.59	2232130.63	Геодезический метод; Mt=0.1	-
7	517830.29	2232134.19	Геодезический метод; Mt=0.1	-
8	517831.21	2232133.77	Геодезический метод; Mt=0.1	-
1	517833.84	2232138.81	Геодезический метод; Mt=0.1	-

Публичный сервитут Сооружение: тепловая трасса
Схема расположения границ публичного сервитута



Масштаб 1:1200

Используемые условные знаки и обозначения:

- границы публичного сервитута
- трасса трубопровода
- границы кадастрового квартала
59:01:4410122 - кадастровый номер квартала
- границы учтенного земельного участка
:21 - кадастровый номер земельного участка
1 - характерная точка границы

ОПИСАНИЕ МЕСТОПОЛОЖЕНИЯ ГРАНИЦ ПУБЛИЧНОГО СЕРВИТУТА ПО ОБЪЕКТУ Сооружение: тепловая трасса
ПЕРМСКИЙ КРАЙ, Г. ПЕРМЬ
(НАИМЕНОВАНИЕ ОБЪЕКТА)

Сведения о местоположении границ объекта

1. Система координат МСК-59(зона 2)

2. Сведения о характерных точках границ объекта

Обозначение характерных точек границ	Координаты, м		Метод определения координат и средняя квадратическая погрешность положения характерной точки (M_t), м	Описание закрепления точки на местности (при наличии)
	X	Y		
1	2	3	4	5
1	517766.55	2232031.67	Геодезический метод; Mt=0.1	-
2	517754.26	2232038.29	Геодезический метод; Mt=0.1	-
3	517739.26	2232014.02	Геодезический метод; Mt=0.1	-
4	517699.97	2231940.94	Геодезический метод; Mt=0.1	-
5	517670.66	2231955.04	Геодезический метод; Mt=0.1	-
6	517666.36	2231946.19	Геодезический метод; Mt=0.1	-
7	517704.26	2231927.79	Геодезический метод; Mt=0.1	-
8	517747.92	2232009.02	Геодезический метод; Mt=0.1	-
9	517757.81	2232025.02	Геодезический метод; Mt=0.1	-
10	517761.35	2232022.99	Геодезический метод; Mt=0.1	-
11	517764.01	2232028.10	Геодезический метод; Mt=0.1	-
12	517764.52	2232027.79	Геодезический метод; Mt=0.1	-
1	517766.55	2232031.67	Геодезический метод; Mt=0.1	-

Публичный сервитут Тепловая трасса
Схема расположения границ публичного сервитута



Масштаб 1:1200

Используемые условные знаки и обозначения:

- границы публичного сервитута
- трасса трубопровода
- границы кадастрового квартала
59:01:4410150 - кадастровый номер квартала
- границы учтенного земельного участка
:15 - кадастровый номер земельного участка
1 - характерная точка границы

ОПИСАНИЕ МЕСТОПОЛОЖЕНИЯ ГРАНИЦ ПУБЛИЧНОГО СЕРВИТУТА ПО ОБЪЕКТУ Тепловая трасса
ПЕРМСКИЙ КРАЙ, Г. ПЕРМЬ
(НАИМЕНОВАНИЕ ОБЪЕКТА)

Сведения о местоположении границ объекта

1. Система координат МСК-59(зона 2)

2. Сведения о характерных точках границ объекта

Обозначение характерных точек границ	Координаты, м		Метод определения координат и средняя квадратическая погрешность положения характерной точки (M_t), м	Описание закрепления точки на местности (при наличии)
	X	Y		
1	2	3	4	5
1	517436.54	2232179.38	Геодезический метод; Mt=0.1	-
2	517418.90	2232200.80	Геодезический метод; Mt=0.1	-
3	517401.06	2232214.75	Геодезический метод; Mt=0.1	-
4	517402.13	2232216.63	Геодезический метод; Mt=0.1	-
5	517400.61	2232217.48	Геодезический метод; Mt=0.1	-
6	517412.18	2232239.31	Геодезический метод; Mt=0.1	-
7	517403.23	2232243.77	Геодезический метод; Mt=0.1	-
8	517398.94	2232235.71	Геодезический метод; Mt=0.1	-
9	517397.36	2232236.38	Геодезический метод; Mt=0.1	-
10	517392.47	2232225.59	Геодезический метод; Mt=0.1	-
11	517393.29	2232225.12	Геодезический метод; Mt=0.1	-
12	517391.90	2232222.40	Геодезический метод; Mt=0.1	-
13	517391.25	2232222.77	Геодезический метод; Mt=0.1	-
14	517390.39	2232221.25	Геодезический метод; Mt=0.1	-
15	517368.25	2232231.68	Геодезический метод; Mt=0.1	-
16	517353.40	2232197.21	Геодезический метод; Mt=0.1	-
17	517349.77	2232199.09	Геодезический метод; Mt=0.1	-
18	517350.03	2232199.52	Геодезический метод; Mt=0.1	-
19	517338.87	2232205.83	Геодезический метод; Mt=0.1	-
20	517338.26	2232204.76	Геодезический метод; Mt=0.1	-
21	517330.67	2232208.33	Геодезический метод; Mt=0.1	-
22	517326.00	2232199.48	Геодезический метод; Mt=0.1	-
23	517333.22	2232196.08	Геодезический метод; Mt=0.1	-
24	517332.33	2232194.54	Геодезический метод; Mt=0.1	-
25	517333.67	2232193.79	Геодезический метод; Mt=0.1	-
26	517325.07	2232177.77	Геодезический метод; Mt=0.1	-
27	517323.71	2232178.50	Геодезический метод; Mt=0.1	-
28	517317.53	2232167.06	Геодезический метод; Mt=0.1	-
29	517318.95	2232166.31	Геодезический метод; Mt=0.1	-
30	517312.94	2232165.67	Геодезический метод; Mt=0.1	-
31	517304.79	2232153.05	Геодезический метод; Mt=0.1	-
32	517302.21	2232154.42	Геодезический метод; Mt=0.1	-
33	517297.53	2232145.59	Геодезический метод; Mt=0.1	-
34	517308.18	2232139.87	Геодезический метод; Mt=0.1	-
35	517318.80	2232156.31	Геодезический метод; Mt=0.1	-
36	517325.60	2232157.14	Геодезический метод; Mt=0.1	-
37	517327.78	2232161.62	Геодезический метод; Mt=0.1	-
38	517329.01	2232160.96	Геодезический метод; Mt=0.1	-
39	517335.19	2232172.40	Геодезический метод; Mt=0.1	-
40	517333.90	2232173.08	Геодезический метод; Mt=0.1	-
41	517342.38	2232188.87	Геодезический метод; Mt=0.1	-
42	517343.48	2232188.24	Геодезический метод; Mt=0.1	-
43	517344.76	2232190.42	Геодезический метод; Mt=0.1	-
44	517358.34	2232183.38	Геодезический метод; Mt=0.1	-
45	517373.34	2232218.23	Геодезический метод; Mt=0.1	-
46	517385.45	2232212.52	Геодезический метод; Mt=0.1	-
47	517385.09	2232211.90	Геодезический метод; Mt=0.1	-
48	517395.97	2232205.75	Геодезический метод; Mt=0.1	-
49	517396.08	2232205.94	Геодезический метод; Mt=0.1	-
50	517411.88	2232193.60	Геодезический метод; Mt=0.1	-
51	517431.48	2232169.79	Геодезический метод; Mt=0.1	-
1	517436.54	2232179.38	Геодезический метод; Mt=0.1	-
52	517319.75	2232215.59	Геодезический метод; Mt=0.1	-
53	517300.61	2232227.10	Геодезический метод; Mt=0.1	-
54	517295.46	2232218.52	Геодезический метод; Mt=0.1	-
55	517315.06	2232206.73	Геодезический метод; Mt=0.1	-
52	517319.75	2232215.59	Геодезический метод; Mt=0.1	-

Публичный сервитут Тепловая трасса
Схема расположения границ публичного сервитута



Масштаб 1:1200

Используемые условные знаки и обозначения:

- границы публичного сервитута
- трасса трубопровода
- границы кадастрового квартала
59:01:4410175 - кадастровый номер квартала
- границы учтенного земельного участка
:21 - кадастровый номер земельного участка
1 - характерная точка границы

ОПИСАНИЕ МЕСТОПОЛОЖЕНИЯ ГРАНИЦ ПУБЛИЧНОГО СЕРВИТУТА ПО ОБЪЕКТУ Тепловая трасса
ПЕРМСКИЙ КРАЙ, Г. ПЕРМЬ
(НАИМЕНОВАНИЕ ОБЪЕКТА)


Сведения о местоположении границ объекта

1. Система координат МСК-59(зона 2)

2. Сведения о характерных точках границ объекта

Обозначение характерных точек границ	Координаты, м		Метод определения координат и средняя квадратическая погрешность положения характерной точки (M_t), м	Описание закрепления точки на местности (при наличии)
	X	Y		
1	2	3	4	5
1	516817.84	2232469.13	Геодезический метод; Mt=0.1	-
2	516808.89	2232473.57	Геодезический метод; Mt=0.1	-
3	516783.23	2232421.85	Геодезический метод; Mt=0.1	-
4	516762.57	2232434.56	Геодезический метод; Mt=0.1	-
5	516757.75	2232425.79	Геодезический метод; Mt=0.1	-
6	516766.02	2232420.65	Геодезический метод; Mt=0.1	-
7	516764.90	2232418.45	Геодезический метод; Mt=0.1	-
8	516775.28	2232411.90	Геодезический метод; Mt=0.1	-
9	516776.61	2232414.16	Геодезический метод; Mt=0.1	-
10	516787.40	2232407.73	Геодезический метод; Mt=0.1	-
1	516817.84	2232469.13	Геодезический метод; Mt=0.1	-

Публичный сервитут сооружение тепловая трасса
Схема расположения границ публичного сервитута

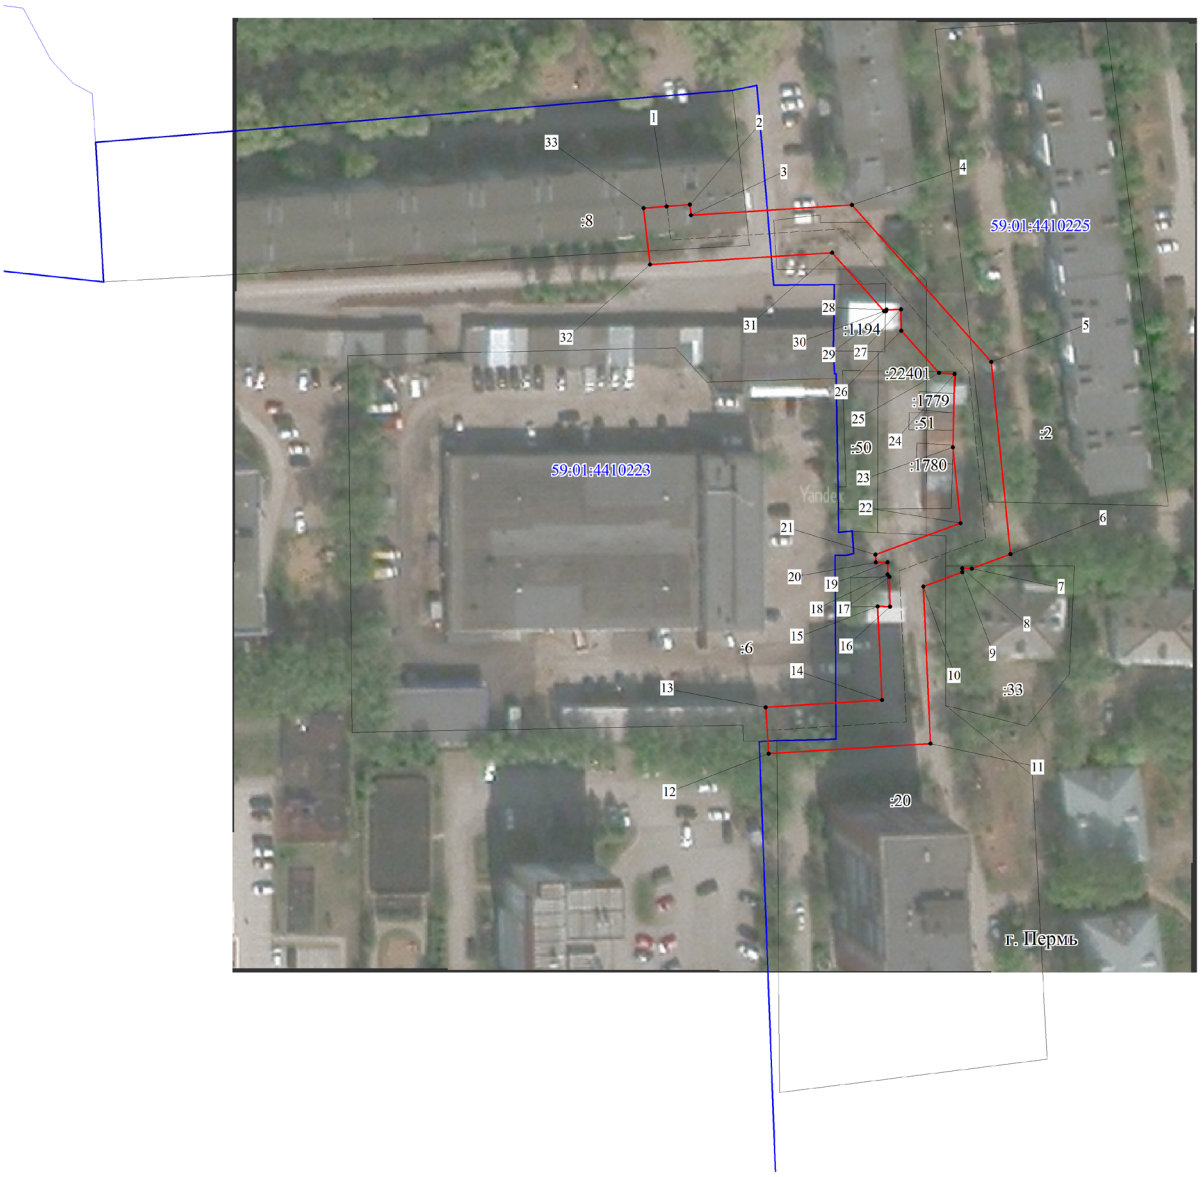

Масштаб 1:1000

Используемые условные знаки и обозначения:

- границы публичного сервитута
- трасса трубопровода
- границы кадастрового квартала
- 59:01:4410223 - кадастровый номер квартала
- границы учтенного земельного участка
- :6 - кадастровый номер земельного участка
- 1 - характерная точка границы

ОПИСАНИЕ МЕСТОПОЛОЖЕНИЯ ГРАНИЦ ПУБЛИЧНОГО СЕРВИТУТА ПО ОБЪЕКТУ сооружение тепловая трасса
ПЕРМСКИЙ КРАЙ, Г. ПЕРМЬ
(НАИМЕНОВАНИЕ ОБЪЕКТА)

Сведения о местоположении границ объекта

1. Система координат МСК-59(зона 2)

2. Сведения о характерных точках границ объекта

Обозначение характерных точек границ	Координаты, м		Метод определения координат и средняя квадратическая погрешность положения характерной точки (M_t), м	Описание закрепления точки на местности (при наличии)
	X	Y		
1	2	3	4	5
1	516750.26	2229707.94	Геодезический метод; Mt=0.1	-
2	516750.64	2229712.94	Геодезический метод; Mt=0.1	-
3	516748.32	2229713.21	Геодезический метод; Mt=0.1	-
4	516750.57	2229747.81	Геодезический метод; Mt=0.1	-
5	516716.79	2229777.77	Геодезический метод; Mt=0.1	-
6	516675.40	2229781.91	Геодезический метод; Mt=0.1	-
7	516672.32	2229773.61	Геодезический метод; Mt=0.1	-
8	516672.40	2229771.59	Геодезический метод; Mt=0.1	-
9	516671.55	2229771.56	Геодезический метод; Mt=0.1	-
10	516668.44	2229763.17	Геодезический метод; Mt=0.1	-
11	516634.65	2229764.69	Геодезический метод; Mt=0.1	-
12	516632.48	2229729.87	Геодезический метод; Mt=0.1	-
13	516642.46	2229729.25	Геодезический метод; Mt=0.1	-
14	516644.02	2229754.26	Геодезический метод; Mt=0.1	-
15	516664.16	2229753.36	Геодезический метод; Mt=0.1	-
16	516664.11	2229756.00	Геодезический метод; Mt=0.1	-
17	516670.53	2229755.87	Геодезический метод; Mt=0.1	-
18	516671.01	2229755.48	Геодезический метод; Mt=0.1	-
19	516673.65	2229755.52	Геодезический метод; Mt=0.1	-
20	516673.66	2229752.93	Геодезический метод; Mt=0.1	-
21	516675.27	2229752.86	Геодезический метод; Mt=0.1	-
22	516682.09	2229771.19	Геодезический метод; Mt=0.1	-
23	516698.40	2229769.53	Геодезический метод; Mt=0.1	-
24	516714.15	2229769.94	Геодезический метод; Mt=0.1	-
25	516714.39	2229766.56	Геодезический метод; Mt=0.1	-
26	516723.53	2229758.42	Геодезический метод; Mt=0.1	-
27	516728.06	2229758.35	Геодезический метод; Mt=0.1	-
28	516728.01	2229755.22	Геодезический метод; Mt=0.1	-
29	516727.71	2229755.13	Геодезический метод; Mt=0.1	-
30	516727.72	2229754.71	Геодезический метод; Mt=0.1	-
31	516740.28	2229743.57	Геодезический метод; Mt=0.1	-
32	516737.71	2229704.38	Геодезический метод; Mt=0.1	-
33	516749.87	2229702.96	Геодезический метод; Mt=0.1	-
1	516750.26	2229707.94	Геодезический метод; Mt=0.1	-

Публичный сервитут тепловая трасса
Схема расположения границ публичного сервитута



Масштаб 1:1000

Используемые условные знаки и обозначения:

- границы публичного сервитута
- трасса трубопровода
- границы кадастрового квартала
59:01:4410272 - кадастровый номер квартала
- границы учтенного земельного участка
:1392 - кадастровый номер земельного участка
.1 - характерная точка границы

ОПИСАНИЕ МЕСТОПОЛОЖЕНИЯ ГРАНИЦ ПУБЛИЧНОГО СЕРВИТУТА
ПО ОБЪЕКТУ тепловая трасса
ПЕРМСКИЙ КРАЙ, Г. ПЕРМЬ
(НАИМЕНОВАНИЕ ОБЪЕКТА)

Сведения о местоположении границ объекта

1. Система координат МСК-59(зона 2)

2. Сведения о характерных точках границ объекта

Обозначение характерных точек границ	Координаты, м		Метод определения координат и средняя квадратическая погрешность положения характерной точки (M_t), м	Описание закрепления точки на местности (при наличии)
	X	Y		
1	2	3	4	5
1	516161.47	2232711.67	Геодезический метод; Mt=0.1	-
2	516154.45	2232715.29	Геодезический метод; Mt=0.1	-
3	516157.51	2232721.64	Геодезический метод; Mt=0.1	-
4	516122.90	2232737.33	Геодезический метод; Mt=0.1	-
5	516123.37	2232738.31	Геодезический метод; Mt=0.1	-
6	516121.84	2232739.05	Геодезический метод; Mt=0.1	-
7	516122.08	2232739.63	Геодезический метод; Mt=0.1	-
8	516134.96	2232733.71	Геодезический метод; Mt=0.1	-
9	516142.44	2232747.92	Геодезический метод; Mt=0.1	-
10	516133.42	2232752.27	Геодезический метод; Mt=0.1	-
11	516130.52	2232746.76	Геодезический метод; Mt=0.1	-
12	516116.75	2232753.10	Геодезический метод; Mt=0.1	-
13	516112.80	2232743.38	Геодезический метод; Mt=0.1	-
14	516112.10	2232743.72	Геодезический метод; Mt=0.1	-
15	516111.59	2232742.65	Геодезический метод; Mt=0.1	-
16	516104.71	2232746.00	Геодезический метод; Mt=0.1	-
17	516105.36	2232747.51	Геодезический метод; Mt=0.1	-
18	516095.16	2232752.48	Геодезический метод; Mt=0.1	-
19	516094.40	2232751.04	Геодезический метод; Mt=0.1	-
20	516078.26	2232758.81	Геодезический метод; Mt=0.1	-
21	516073.95	2232749.79	Геодезический метод; Mt=0.1	-
22	516091.73	2232741.23	Геодезический метод; Mt=0.1	-
23	516107.29	2232733.61	Геодезический метод; Mt=0.1	-
24	516106.72	2232732.42	Геодезический метод; Mt=0.1	-
25	516118.00	2232727.02	Геодезический метод; Mt=0.1	-
26	516118.61	2232728.29	Геодезический метод; Mt=0.1	-
27	516144.05	2232716.76	Геодезический метод; Mt=0.1	-
28	516141.22	2232710.86	Геодезический метод; Mt=0.1	-
29	516157.16	2232702.64	Геодезический метод; Mt=0.1	-
1	516161.47	2232711.67	Геодезический метод; Mt=0.1	-
30	516066.32	2232763.38	Геодезический метод; Mt=0.1	-
31	516058.74	2232767.17	Геодезический метод; Mt=0.1	-
32	516062.84	2232775.69	Геодезический метод; Mt=0.1	-
33	516042.33	2232785.19	Геодезический метод; Mt=0.1	-
34	516043.00	2232786.89	Геодезический метод; Mt=0.1	-
35	516030.02	2232792.93	Геодезический метод; Mt=0.1	-
36	516029.17	2232791.21	Геодезический метод; Mt=0.1	-
37	516008.81	2232800.83	Геодезический метод; Mt=0.1	-
38	515997.93	2232790.90	Геодезический метод; Mt=0.1	-
39	515995.07	2232792.16	Геодезический метод; Mt=0.1	-
40	515994.93	2232791.88	Геодезический метод; Mt=0.1	-
41	515989.41	2232794.65	Геодезический метод; Mt=0.1	-
42	515981.57	2232798.17	Геодезический метод; Mt=0.1	-
43	515981.72	2232798.52	Геодезический метод; Mt=0.1	-
44	515974.58	2232802.12	Геодезический метод; Mt=0.1	-
45	515974.97	2232802.91	Геодезический метод; Mt=0.1	-
46	515970.64	2232804.87	Геодезический метод; Mt=0.1	-
47	515965.25	2232792.87	Геодезический метод; Mt=0.1	-
48	515966.53	2232792.29	Геодезический метод; Mt=0.1	-
49	515963.65	2232785.69	Геодезический метод; Mt=0.1	-
50	515957.66	2232788.65	Геодезический метод; Mt=0.1	-
51	515951.43	2232776.11	Геодезический метод; Mt=0.1	-
52	515960.42	2232771.75	Геодезический метод; Mt=0.1	-
53	515962.17	2232775.27	Геодезический метод; Mt=0.1	-
54	515968.61	2232772.10	Геодезический метод; Mt=0.1	-
55	515975.65	2232788.14	Геодезический метод; Mt=0.1	-
56	515976.80	2232787.62	Геодезический метод; Mt=0.1	-
57	515977.45	2232789.06	Геодезический метод; Mt=0.1	-
58	515983.50	2232786.35	Геодезический метод; Mt=0.1	-
59	515982.39	2232783.86	Геодезический метод; Mt=0.1	-
60	515993.42	2232778.32	Геодезический метод; Mt=0.1	-
61	515994.68	2232781.40	Геодезический метод; Mt=0.1	-
62	515999.86	2232779.13	Геодезический метод; Mt=0.1	-
63	516010.61	2232788.94	Геодезический метод; Mt=0.1	-
64	516018.05	2232785.42	Геодезический метод; Mt=0.1	-
65	516019.86	2232789.15	Геодезический метод; Mt=0.1	-
1	2	3	4	5
66	516036.82	2232781.06	Геодезический метод; Mt=0.1	-
67	516035.09	2232777.50	Геодезический метод; Mt=0.1	-
68	516049.44	2232770.88	Геодезический метод; Mt=0.1	-
69	516045.47	2232762.63	Геодезический метод; Mt=0.1	-
70	516062.04	2232754.34	Геодезический метод; Mt=0.1	-
30	516066.32	2232763.38	Геодезический метод; Mt=0.1	-

Публичный сервитут тепловая трасса
Схема расположения границ публичного сервитута



Масштаб 1:1000

Используемые условные знаки и обозначения:

- границы публичного сервитута
- трасса трубопровода
- границы кадастрового квартала
59:01:4410284 - кадастровый номер квартала
- границы учтенного земельного участка
:9 - кадастровый номер земельного участка
1 - характерная точка границы

ОПИСАНИЕ МЕСТОПОЛОЖЕНИЯ ГРАНИЦ ПУБЛИЧНОГО СЕРВИТУТА ПО ОБЪЕКТУ тепловая трасса
ПЕРМСКИЙ КРАЙ, Г. ПЕРМЬ
(НАИМЕНОВАНИЕ ОБЪЕКТА)

Сведения о местоположении границ объекта

1. Система координат МСК-59(зона 2)

2. Сведения о характерных точках границ объекта

Обозначение характерных точек границ	Координаты, м		Метод определения координат и средняя квадратическая погрешность положения характерной точки (M_t), м	Описание закрепления точки на местности (при наличии)
	X	Y		
1	2	3	4	5
1	516752.41	2233787.40	Геодезический метод; Mt=0.1	-
2	516745.26	2233791.13	Геодезический метод; Mt=0.1	-
3	516738.23	2233777.88	Геодезический метод; Mt=0.1	-
4	516736.56	2233778.80	Геодезический метод; Mt=0.1	-
5	516734.84	2233775.54	Геодезический метод; Mt=0.1	-
6	516703.15	2233792.79	Геодезический метод; Mt=0.1	-
7	516692.60	2233791.69	Геодезический метод; Mt=0.1	-
8	516693.64	2233781.73	Геодезический метод; Mt=0.1	-
9	516701.10	2233782.52	Геодезический метод; Mt=0.1	-
10	516738.95	2233761.92	Геодезический метод; Mt=0.1	-
1	516752.41	2233787.40	Геодезический метод; Mt=0.1	-

Публичный сервитут тепловая трасса
Схема расположения границ публичного сервитута



Масштаб 1:1500

Используемые условные знаки и обозначения:

- границы публичного сервитута
- трасса трубопровода
- границы кадастрового квартала
59:01:4410601 - кадастровый номер квартала
- границы учтенного земельного участка
:9 - кадастровый номер земельного участка
1 - характерная точка границы

ОПИСАНИЕ МЕСТОПОЛОЖЕНИЯ ГРАНИЦ ПУБЛИЧНОГО СЕРВИТУТА ПО ОБЪЕКТУ тепловая трасса
ПЕРМСКИЙ КРАЙ, Г. ПЕРМЬ
(НАИМЕНОВАНИЕ ОБЪЕКТА)


Сведения о местоположении границ объекта

1. Система координат МСК-59(зона 2)

2. Сведения о характерных точках границ объекта

Обозначение характерных точек границ	Координаты, м		Метод определения координат и средняя квадратическая погрешность положения характерной точки (M_t), м	Описание закрепления точки на местности (при наличии)
	X	Y		
1	2	3	4	5
1	514767.30	2230517.47	Геодезический метод; Mt=0.1	-
2	514763.54	2230542.00	Геодезический метод; Mt=0.1	-
3	514753.79	2230604.77	Геодезический метод; Mt=0.1	-
4	514743.91	2230603.24	Геодезический метод; Mt=0.1	-
5	514752.88	2230545.49	Геодезический метод; Mt=0.1	-
6	514749.81	2230544.94	Геодезический метод; Mt=0.1	-
7	514751.70	2230532.86	Геодезический метод; Mt=0.1	-
8	514754.76	2230533.29	Геодезический метод; Mt=0.1	-
9	514757.42	2230515.95	Геодезический метод; Mt=0.1	-
1	514767.30	2230517.47	Геодезический метод; Mt=0.1	-
10	514694.80	2230620.17	Геодезический метод; Mt=0.1	-
11	514693.45	2230630.08	Геодезический метод; Mt=0.1	-
12	514682.72	2230628.62	Геодезический метод; Mt=0.1	-
13	514684.07	2230618.71	Геодезический метод; Mt=0.1	-
10	514694.80	2230620.17	Геодезический метод; Mt=0.1	-

Публичный сервитут сооружение
Схема расположения границ публичного сервитута

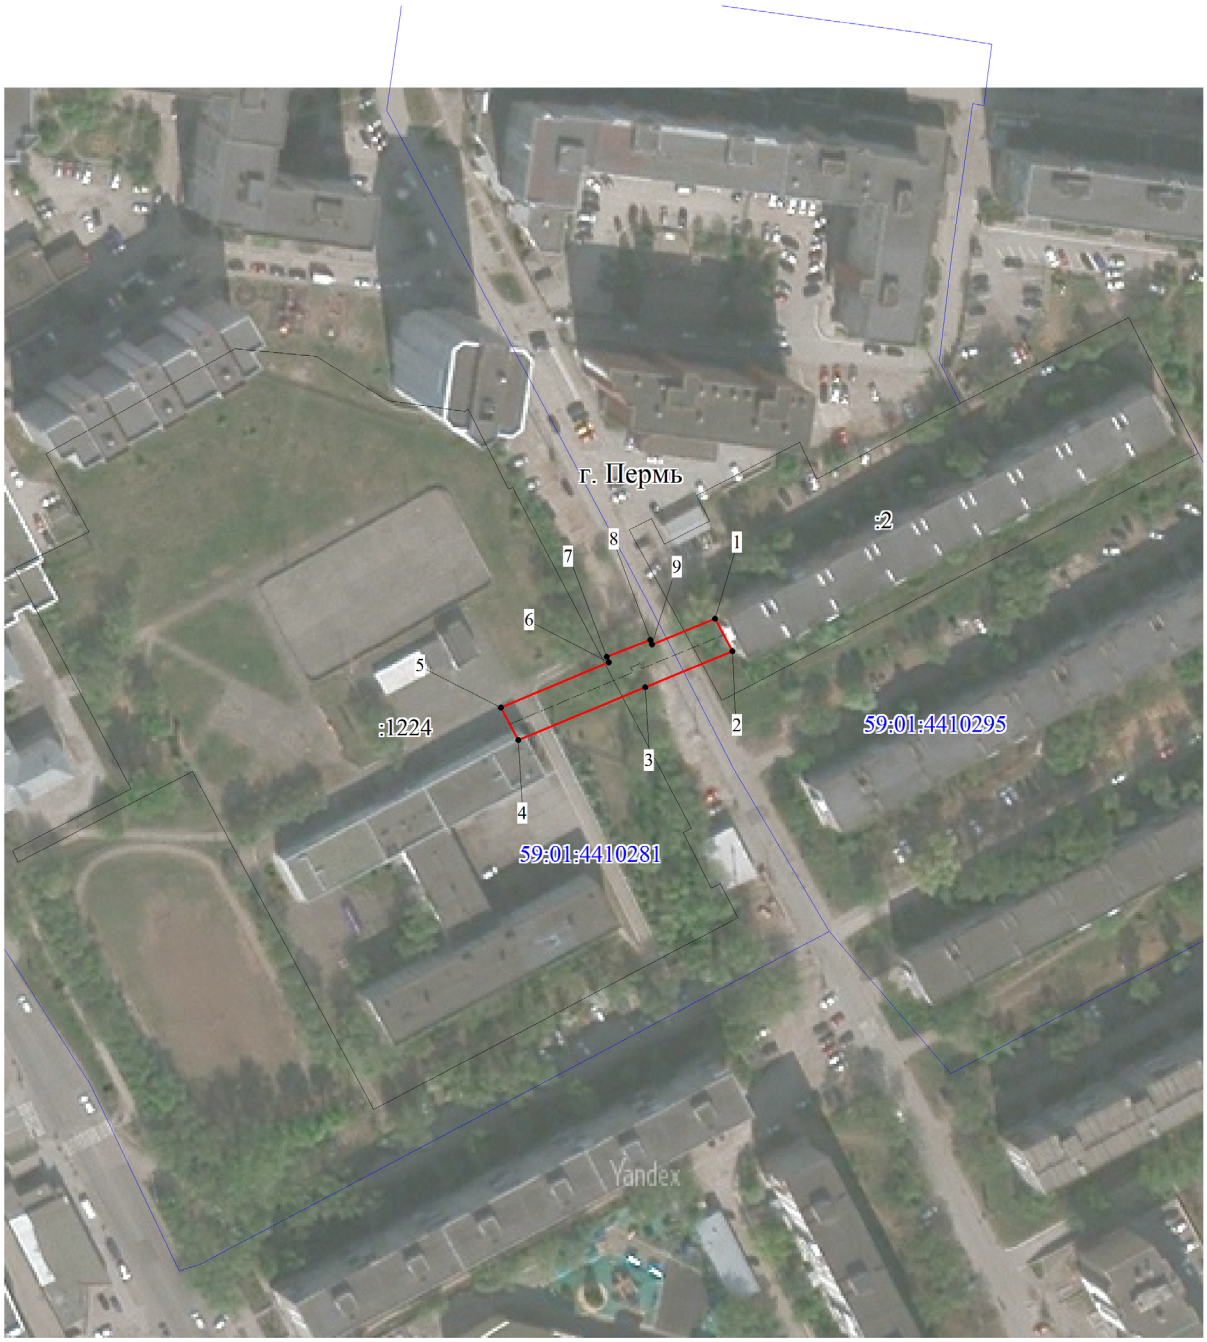

Масштаб 1:1800

Используемые условные знаки и обозначения:

- границы публичного сервитута
- трасса трубопровода
- границы кадастрового квартала
59:01:4410281 - кадастровый номер квартала
- границы учтенного земельного участка
:6 - кадастровый номер земельного участка
1 - характерная точка границы

ОПИСАНИЕ МЕСТОПОЛОЖЕНИЯ ГРАНИЦ ПУБЛИЧНОГО СЕРВИТУТА ПО ОБЪЕКТУ сооружение
ПЕРМСКИЙ КРАЙ, Г. ПЕРМЬ
(НАИМЕНОВАНИЕ ОБЪЕКТА)


Сведения о местоположении границ объекта

1. Система координат МСК-59(зона 2)

2. Сведения о характерных точках границ объекта

Обозначение характерных точек границ	Координаты, м		Метод определения координат и средняя квадратическая погрешность положения характерной точки (M_t), м	Описание закрепления точки на местности (при наличии)
	X	Y		
1	2	3	4	5
1	517097.22	2233631.35	Геодезический метод; Mt=0.1	-
2	517088.34	2233636.02	Геодезический метод; Mt=0.1	-
3	517078.59	2233612.42	Геодезический метод; Mt=0.1	-
4	517064.20	2233578.04	Геодезический метод; Mt=0.1	-
5	517073.10	2233573.40	Геодезический метод; Mt=0.1	-
6	517085.36	2233602.63	Геодезический метод; Mt=0.1	-
7	517086.88	2233602.04	Геодезический метод; Mt=0.1	-
8	517091.46	2233613.77	Геодезический метод; Mt=0.1	-
9	517090.16	2233614.29	Геодезический метод; Mt=0.1	-
1	517097.22	2233631.35	Геодезический метод; Mt=0.1	-

Публичный сервитут тепловая трасса
Схема расположения границ публичного сервитута

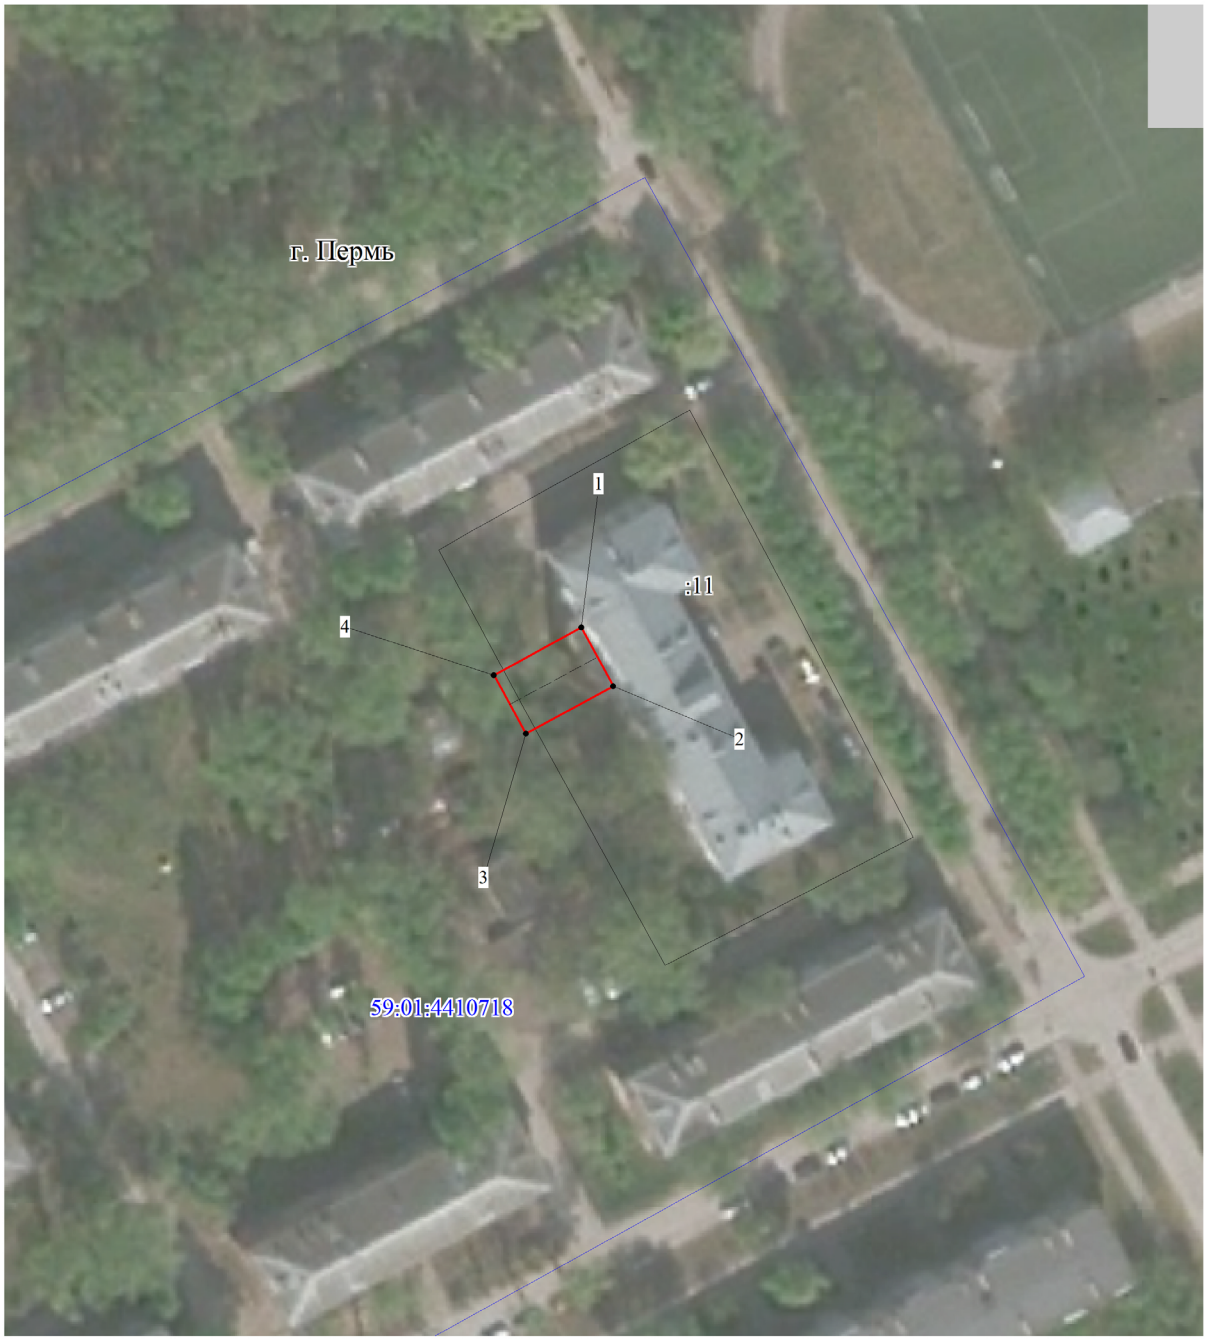

Масштаб 1:1000

Используемые условные знаки и обозначения:

- границы публичного сервитута
- трасса трубопровода
- границы кадастрового квартала
59:01:4410718 - кадастровый номер квартала
- границы учтенного земельного участка
:11 - кадастровый номер земельного участка
1 - характерная точка границы

ОПИСАНИЕ МЕСТОПОЛОЖЕНИЯ ГРАНИЦ ПУБЛИЧНОГО СЕРВИТУТА ПО ОБЪЕКТУ тепловая трасса ПЕРМСКИЙ КРАЙ, Г. ПЕРМЬ
(НАИМЕНОВАНИЕ ОБЪЕКТА)

Сведения о местоположении границ объекта

1. Система координат МСК-59(зона 2)

2. Сведения о характерных точках границ объекта

Обозначение характерных точек границ	Координаты, м		Метод определения координат и средняя квадратическая погрешность положения характерной точки (M_t), м	Описание закрепления точки на местности (при наличии)
	X	Y		
1	2	3	4	5
1	514544.09	2229698.83	Геодезический метод; Mt=0.1	-
2	514535.31	2229703.62	Геодезический метод; Mt=0.1	-
3	514528.15	2229690.49	Геодезический метод; Mt=0.1	-
4	514536.93	2229685.70	Геодезический метод; Mt=0.1	-
1	514544.09	2229698.83	Геодезический метод; Mt=0.1	-

ОПИСАНИЕ МЕСТОПОЛОЖЕНИЯ ГРАНИЦ

Публичный сервитут для размещения объекта электросетевого хозяйства «Электросетевой комплекс Подстанция 110/35/6 кВ «Западная» (ВЛ 0,4 кВ от КТП 5226)

(наименование объекта, местоположение границ которого описано (далее - объект)

Раздел 1

Сведения об объекте		
№ п/п	Характеристики объекта	Описание характеристик
1	2	3
1	Местоположение объекта	Пермский край, город Пермь
2	Площадь объекта +/- величина погрешности определения площади (Р+/- Дельта Р)	1431 кв.м ± 8 кв.м
3	Иные характеристики объекта	Публичный сервитут для размещения объекта электросетевого хозяйства «Электросетевой комплекс Подстанция 110/35/6 кВ «Западная» (ВЛ 0,4 кВ от КТП 5226) на срок 49 лет

Раздел 2

Сведения о местоположении границ объекта

1. Система координат МСК-59, зона 2


2. Сведения о характерных точках границ объекта

Обозначение характерных точек границ	Координаты, м		Метод определения координат характерной точки	Средняя квадратическая погрешность положения характерной точки (M_t), м	Описание обозначения точки на местности (при наличии)
	X	Y			
1	2	3	4	5	6
1	516946.72	2226944.66	Метод спутниковых геодезических измерений (определений)	0.10	–
2	516944.18	2226947.75	Метод спутниковых геодезических измерений (определений)	0.10	–
3	516938.72	2226943.51	Метод спутниковых геодезических измерений (определений)	0.10	–
4	516942.21	2226975.54	Метод спутниковых геодезических измерений (определений)	0.10	–
5	516977.54	2226983.30	Метод спутниковых геодезических измерений (определений)	0.10	–
6	516995.48	2226979.77	Метод спутниковых геодезических измерений (определений)	0.10	–
7	516988.66	2226974.98	Метод спутниковых геодезических измерений (определений)	0.10	–
8	516997.54	2226974.21	Метод спутниковых геодезических измерений (определений)	0.10	–
9	517008.30	2226947.20	Метод спутниковых геодезических измерений (определений)	0.10	–
10	516967.02	2226937.98	Метод спутниковых геодезических измерений (определений)	0.10	–
11	516964.28	2226927.00	Метод спутниковых геодезических измерений (определений)	0.10	–
12	516950.86	2226926.69	Метод спутниковых геодезических измерений (определений)	0.10	–
13	516950.85	2226922.67	Метод спутниковых геодезических измерений (определений)	0.10	–
14	516963.91	2226923.00	Метод спутниковых геодезических измерений (определений)	0.10	–
15	516964.22	2226890.24	Метод спутниковых геодезических измерений (определений)	0.10	–
16	516968.26	2226890.14	Метод спутниковых геодезических измерений (определений)	0.10	–
17	516967.79	2226924.55	Метод спутниковых геодезических измерений (определений)	0.10	–
18	516970.30	2226934.62	Метод спутниковых геодезических измерений (определений)	0.10	–
19	517013.18	2226944.20	Метод спутниковых геодезических измерений (определений)	0.10	–
20	517013.74	2226942.82	Метод спутниковых геодезических измерений (определений)	0.10	–
21	517017.45	2226944.30	Метод спутниковых геодезических измерений (определений)	0.10	–
22	517016.70	2226946.17	Метод спутниковых геодезических измерений (определений)	0.10	–
23	517001.88	2226982.63	Метод спутниковых геодезических измерений (определений)	0.10	–
24	516977.49	2226987.38	Метод спутниковых геодезических измерений (определений)	0.10	–
25	516943.97	2226980.05	Метод спутниковых геодезических измерений (определений)	0.10	–
26	516956.20	2227005.87	Метод спутниковых геодезических измерений (определений)	0.10	–
27	516954.99	2227027.05	Метод спутниковых геодезических измерений (определений)	0.10	–
28	516956.65	2227033.00	Метод спутниковых геодезических измерений (определений)	0.10	–
29	516949.89	2227046.25	Метод спутниковых геодезических измерений (определений)	0.10	–
30	516952.15	2227006.65	Метод спутниковых геодезических измерений (определений)	0.10	–
31	516938.42	2226977.74	Метод спутниковых геодезических измерений (определений)	0.10	–
32	516933.73	2226934.71	Метод спутниковых геодезических измерений (определений)	0.10	–
1	516946.72	2226944.66	Метод спутниковых геодезических измерений (определений)	0.10	–

3. Сведения о характерных точках части (частей) границы объекта

Обозначение характерных точек части границы	Координаты, м		Метод определения координат характерной точки	Средняя квадратическая погрешность положения характерной точки (M_t), м	Описание обозначения точки на местности (при наличии)
	X	Y			
1	2	3	4	5	6
–	–	–	–	–	–

Схема расположения границ публичного сервитута объекта

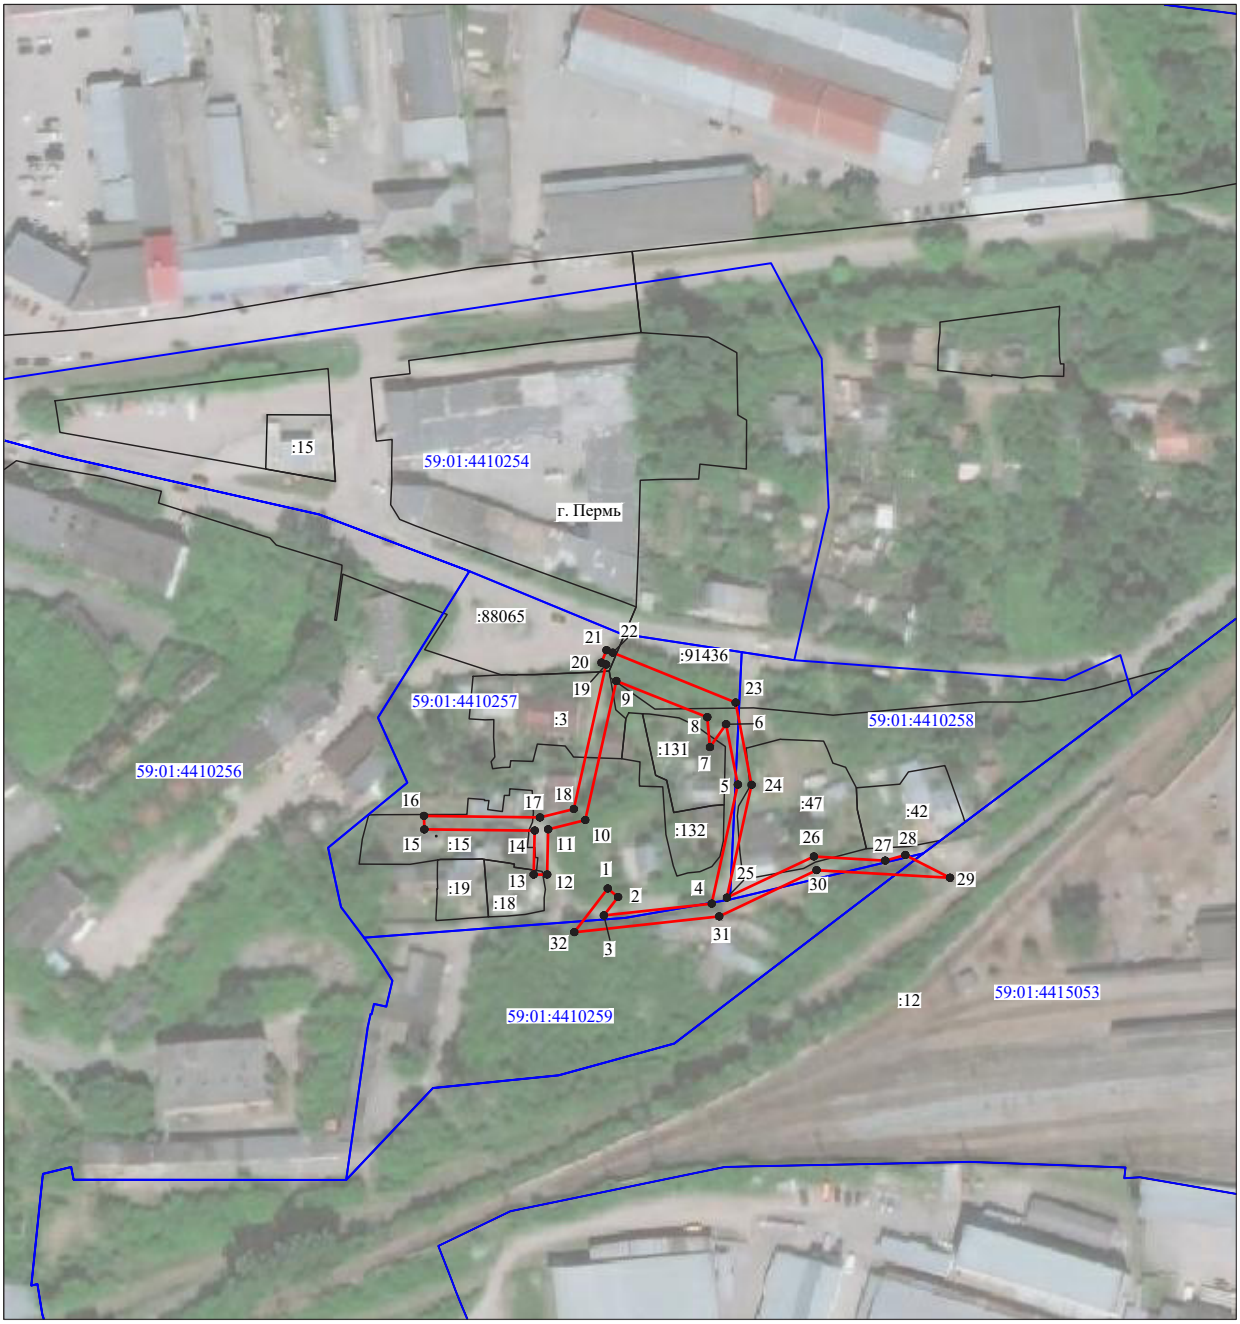

Масштаб 1:2000

Используемые условные знаки и обозначения:

№1	- номер опоры
	- граница публичного сервитута
	- граница кадастрового деления
	- граница населенного пункта
	- граница земельного участка, имеющегося в ЕГРН
	- граница ОКС, имеющаяся в ЕГРН
	- граница охранной зоны, имеющейся в ЕГРН
59:01:4413924:34 :34	- кадастровый номер земельного участка, имеющегося в ЕГРН
59:01:4413924	- номер кадастрового квартала
1 ●	- обозначение характерных точек границ

ОПИСАНИЕ МЕСТОПОЛОЖЕНИЯ ГРАНИЦЫ ПУБЛИЧНОГО СЕРВИТУТА
"Строительство участка ВЛ 0,4 кВ от ближайшей опоры ВЛ 0,4 кВ от ТП-5116, установка оборудования учета э/э на опоре ВЛ 0,4 кВ для электроснабжения гаража по

Сведения об объекте

№ п/п	Характеристики объекта	Описание характеристик
1	2	3
1.	Местоположение объекта	Пермский край, Пермь г, Свердловский
2.	Площадь объекта ± величина погрешности определения площади (**Р ± ΔР**)	476 кв.м ± 5 кв.м
3.	Иные характеристики объекта	Ограничения на использование объекта: Публичный сервитут. В целях подключения (технологического присоединения) к сетям инженерно-технического обеспечения. ("Строительство участка ВЛ 0,4 кВ от ближайшей опоры ВЛ 0,4 кВ от ТП-5116, установка оборудования учета э/э на опоре ВЛ 0,4 кВ для электроснабжения гаража по адресу: Пермский край, г. Пермь, ул. Пушкина, 42, в квартале №147, гараж-бокс №1 (кад. номер зем. участка 59:01:4410147:21)) сроком на 48 лет 11 месяцев.

"Строительство участка ВЛ 0,4 кВ от ближайшей опоры ВЛ 0,4 кВ от ТП-5116, установка оборудования учета э/э на опоре ВЛ 0,4 кВ для электроснабжения гаража по адресу: Пермский край, г. Пермь, ул. Пушкина, 42, в квартале №147, гараж-бокс №1

Сведения о местоположении границ публичного сервитута

1. Система координат МСК-59, зона 2

2. Сведения о характерных точках границ объекта

Обозначение характерных точек границ	Координаты, м		Метод определения координат и средняя квадратическая погрешность положения характерной точки (M_t), м	Описание закрепления точки
	X	Y		
1	2	3	4	5
1	517756.50	2232781.22	Метод спутниковых геодезических измерений. Mt=0,10	Нет закрепления
2	517757.81	2232784.75	Метод спутниковых геодезических измерений. Mt=0,10	Нет закрепления
3	517744.17	2232791.41	Метод спутниковых геодезических измерений. Mt=0,10	Нет закрепления
4	517735.69	2232774.04	Метод спутниковых геодезических измерений. Mt=0,10	Нет закрепления
5	517729.50	2232761.24	Метод спутниковых геодезических измерений. Mt=0,10	Нет закрепления
6	517725.38	2232761.55	Метод спутниковых геодезических измерений. Mt=0,10	Нет закрепления
7	517703.39	2232771.37	Метод спутниковых геодезических измерений. Mt=0,10	Нет закрепления
8	517699.92	2232764.41	Метод спутниковых геодезических измерений. Mt=0,10	Нет закрепления
9	517730.23	2232751.00	Метод спутниковых геодезических измерений. Mt=0,10	Нет закрепления
10	517734.10	2232759.08	Метод спутниковых геодезических измерений. Mt=0,10	Нет закрепления
11	517740.18	2232771.81	Метод спутниковых геодезических измерений. Mt=0,10	Нет закрепления
12	517746.47	2232784.90	Метод спутниковых геодезических измерений. Mt=0,10	Нет закрепления
1	517756.50	2232781.22	Метод спутниковых геодезических измерений. Mt=0,10	Нет закрепления

ОПИСАНИЕ МЕСТОПОЛОЖЕНИЯ ГРАНИЦЫ ПУБЛИЧНОГО СЕРВИТУТА
"Строительство участка ВЛ 0,4 кВ от ближайшей опоры ВЛ 0,4 кВ от ТП-5116, установка оборудования учета э/э на опоре ВЛ 0,4 кВ для электроснабжения гаража по

Сведения об объекте

3. Сведения о характерных точках части (частей) границы объекта

-	-	-	-	-

4. Сведения о частях границ объекта, совпадающих с местоположением внешних границ природных объектов и(или) объектов искусственного происхождения


Обозначение части границ		Описание прохождения части границ
от точки	до точки	
1	2	3
1	2	-
2	3	-
3	4	-
4	5	-
5	6	-
6	7	-
7	8	-
8	9	-
9	10	-
10	11	-
11	12	-
12	1	-

Схема расположения границ публичного сервитута

Объект: "Строительство участка ВЛ 0,4 кВ от ближайшей опоры ВЛ 0,4 кВ от ТП-5116, установка оборудования учета э/э на опоре ВЛ 0,4 кВ для электроснабжения гаража по адресу: Пермский край, г. Пермь, ул. Пушкина, 42, в квартале №147, гараж-бокс №1 (кад. номер зем. участка 59:01:4410147:21)"

Местоположение: Пермский край, г.Пермь, Свердловский район, ул.Пушкина

Площадь земель или части земельного участка, кв.м. : 476 (в т.ч. часть земельного участка с КН **59:01:4410147:212**- 140 кв.м., часть земельного участка с КН 59:01:4410147:30 - 265 кв.м., часть земельного участка с КН 59:01:4410147:6 - 71 кв.м.)

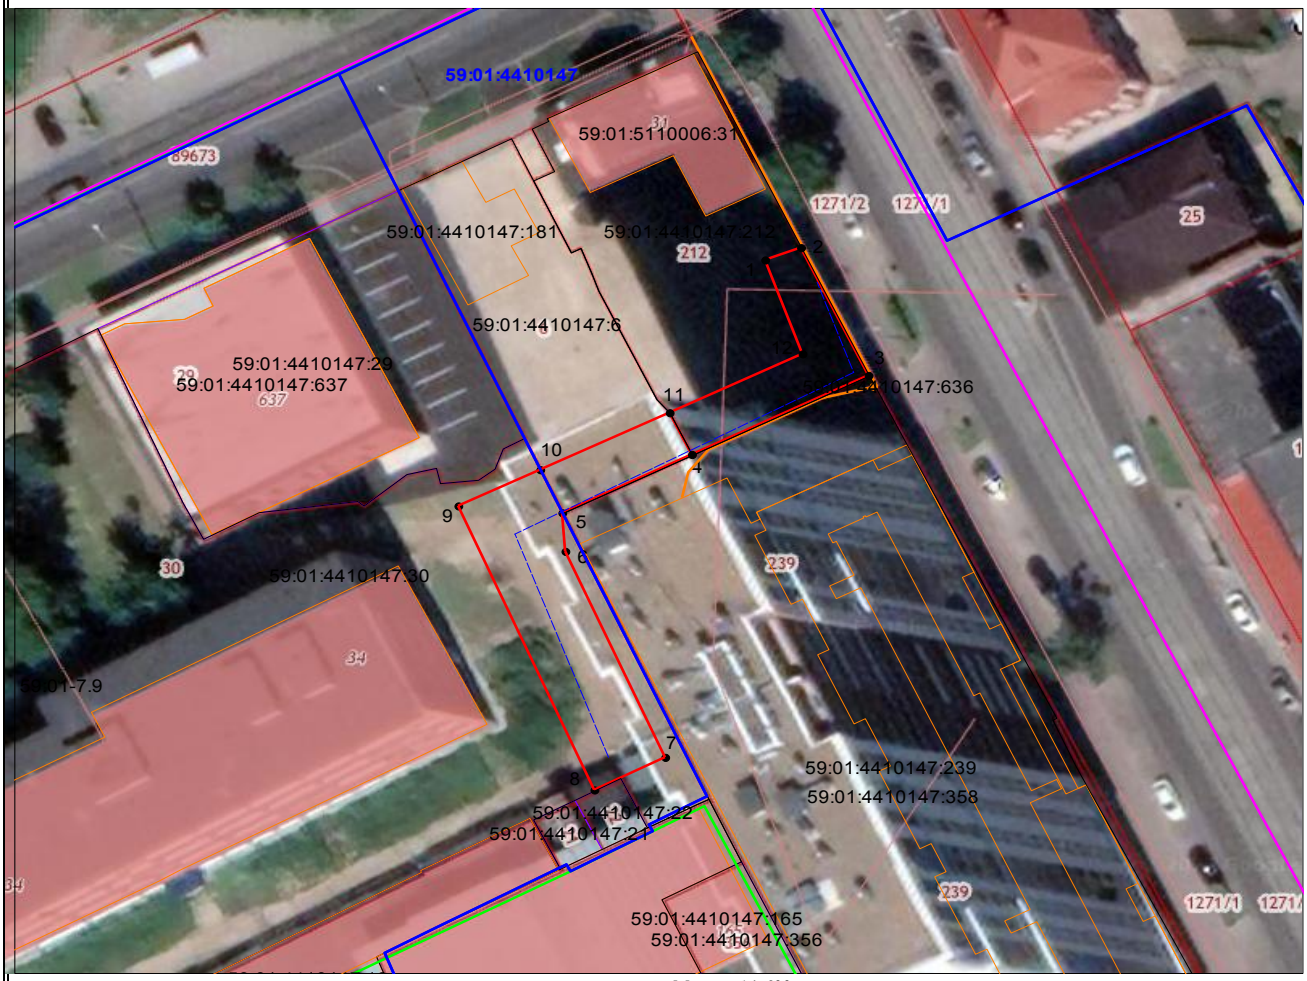

Масштаб 1:600

Условные обозначения:

- граница публичного сервитута
- граница земельного участка, сведения которого внесены в ЕГРН
- проектное местоположение инженерного сооружения

59:01:4410147 обозначение кадастрового квартала

59:01:4410147:30 обозначение кадастрового номера земельного участка

№№ точек	X	Y
1	517756.50	2232781.22
2	517757.81	2232784.75
3	517744.17	2232791.41
4	517735.69	2232774.04
5	517729.50	2232761.24
6	517725.38	2232761.55
7	517703.39	2232771.37
8	517699.92	2232764.41
9	517730.23	2232751.00
10	517734.10	2232759.08
11	517740.18	2232771.81
12	517746.47	2232784.90
1	517756.50	2232781.22

Система координат МСК-59, зона 2

Метод определения координат: Метод спутниковых геодезических измерений (определений)

средняя квадратическая погрешность положения характерных точек (Mt)- 0.10 м

ОПИСАНИЕ МЕСТОПОЛОЖЕНИЯ ГРАНИЦ ПУБЛИЧНОГО СЕРВИТУТА

Строительство КЛ 0,4 кВ от РУ 0,4 кВ ТП-7317; Реконструкция РУ 0,4 кВ ТП-7317 (установка оборудования учета э/э и коммутационного аппарата) для электроснабжения многоэтажной жилой застройки по адресу: Пермский край, г. Пермь, ул. Подводников, 20 (кад. номер зем. участка 59:01:4410677:1328)

(наименование объекта, местоположение границ которого описано (далее - объект))

Сведения об объекте		
№ п/п	Характеристики объекта	Описание характеристик
1	2	3
1	Местоположение объекта	Пермский край, г. Пермь, Индустриальный район, ул.Декабристов
2	Площадь объекта +/- величина погрешности определения площади (Р+/- Дельта Р)	1023 кв.м ± 7 кв.м
3	Иные характеристики объекта	Ограничение на использование объекта. Публичный сервитут. В целях подключения (технологического присоединения) к сетям инженерно-технического обеспечения. (Строительство КЛ 0,4 кВ от РУ 0,4 кВ ТП-7317; Реконструкция РУ 0,4 кВ ТП-7317 (установка оборудования учета э/э и коммутационного аппарата) для электроснабжения многоэтажной жилой застройки по адресу: Пермский край, г. Пермь, ул. Подводников, 20 (кад. номер зем. участка 59:01:4410677:1328) сроком на 48 лет 11 месяцев.

Сведения о местоположении границ объекта

1. Система координат МСК-59, зона 2

2. Сведения о характерных точках границ объекта

Обозначение характерных точек границ	Координаты, м		Метод определения координат характерной точки	Средняя квадратическая погрешность положения характерной точки (M_t), м	Описание обозначения точки на местности (при наличии)
	X	Y			
1	2	3	4	5	6
(1)	–	–	–	–	–
1	513984.33	2229530.11	Метод спутниковых геодезических измерений (определений)	0.10	Нет закрепления
2	514011.29	2229581.77	Метод спутниковых геодезических измерений (определений)	0.10	Нет закрепления
3	514009.02	2229583.59	Метод спутниковых геодезических измерений (определений)	0.10	Нет закрепления
4	513980.84	2229532.10	Метод спутниковых геодезических измерений (определений)	0.10	Нет закрепления
1	513984.33	2229530.11	Метод спутниковых геодезических измерений (определений)	0.10	Нет закрепления
1	–	–	–	–	–
5	514012.47	2229608.96	Метод спутниковых геодезических измерений (определений)	0.10	Нет закрепления
6	514016.00	2229615.88	Метод спутниковых геодезических измерений (определений)	0.10	Нет закрепления
7	513926.42	2229665.21	Метод спутниковых геодезических измерений (определений)	0.10	Нет закрепления
8	513922.27	2229658.06	Метод спутниковых геодезических измерений (определений)	0.10	Нет закрепления
9	513963.63	2229635.53	Метод спутниковых геодезических измерений (определений)	0.10	Нет закрепления
10	513967.58	2229633.38	Метод спутниковых геодезических измерений (определений)	0.10	Нет закрепления
5	514012.47	2229608.96	Метод спутниковых геодезических измерений (определений)	0.10	Нет закрепления

3. Сведения о характерных точках части (частей) границы объекта

Обозначение характерных точек части границы	Координаты, м		Метод определения координат характерной точки	Средняя квадратическая погрешность положения характерной точки (M_t), м	Описание обозначения точки на местности (при наличии)
	X	Y			
1	2	3	4	5	6
–	–	–	–	–	–

Схема расположения границ публичного сервитута

Объект: Строительство КЛ 0,4 кВ от РУ 0,4 кВ ТП-7317; Реконструкция РУ 0,4 кВ ТП-7317 (установка оборудования учета э/э и коммутационного аппарата) для электроснабжения многоэтажной жилой застройки по адресу: Пермский край, г. Пермь, ул. Подводников, 20 (кад. номер зем. участка 59:01:4410677:1328)

Местоположение: Пермский край, г. Пермь, Индустриальный район, ул.Декабристов

Площадь земель или части земельного участка, кв.м. : 1023 (в т.ч. часть земельного участка с КН 59:01:4410681:18 - 201 кв.м., часть земельного участка с КН 59:01:4410677:1329 - 822 кв.м.)



Условные обозначения:

- граница публичного сервитута
- граница земельного участка, сведения которого внесены в ЕГРН
- проектное местоположение инженерного сооружения

59:01:4410681 обозначение кадастрового квартала

59:01:4410681:18 обозначение кадастрового номера земельного участка

Масштаб 1:1200

№№ точек	X	Y
1	513984.33	2229530.11
2	514011.29	2229581.77
3	514009.02	2229583.59
4	513980.84	2229532.10
1	513984.33	2229530.11

№№ точек	X	Y
5	514012.47	2229608.96
6	514016.00	2229615.88
7	513926.42	2229665.21
8	513922.27	2229658.06
9	513963.63	2229635.53
10	513967.58	2229633.38
5	514012.47	2229608.96

Система координат МСК-59, зона 2

Метод определения координат: Метод спутниковых геодезических измерений (определений)

средняя квадратическая погрешность положения характерных точек (Mt)- 0.10 м

ОПИСАНИЕ МЕСТОПОЛОЖЕНИЯ ГРАНИЦ

Публичный сервитут для размещения объекта "Строительство ВЛ 0,4 кВ с установкой ПУ для электроснабжения поселка Новые Ляды (4500072197)"

(наименование объекта, местоположение границ которого описано (далее - объект)

Раздел 1

Сведения об объекте		
N п/п	Характеристики объекта	Описание характеристик
1	2	3
1	Местоположение объекта	Пермский край, городской округ Пермский, город Пермь, микрорайон Новые Ляды
2	Площадь объекта ± величина погрешности определения площади (Р ± ΔР), м²	1296 ± 13
3	Иные характеристики объекта	1. Публичный сервитут установлен в целях размещения объекта электросетевого хозяйства сроком на 49 лет

Раздел 2

Сведения о местоположении границ объекта					
1. Система координат МСК-59, зона 2					
2. Сведения о характерных точках границ объекта					
Обозначение характерных точек границ	Координаты, м		Метод определения координат характерной точки	Средняя квадратическая погрешность положения характерной точки (Mt), м	Описание обозначения точки на местности (при наличии)
	X	Y			
1	2	3	4	5	6
1	521483.94	2252510.34	Метод спутниковых геодезических измерений (определений)	0.1	-
2	521477.39	2252520.11	Метод спутниковых геодезических измерений (определений)	0.1	-
3	521450.86	2252546.35	Метод спутниковых геодезических измерений (определений)	0.1	-
4	521425.84	2252569.10	Метод спутниковых геодезических измерений (определений)	0.1	-
5	521396.40	2252595.75	Метод спутниковых геодезических измерений (определений)	0.1	-
6	521368.11	2252621.23	Метод спутниковых геодезических измерений (определений)	0.1	-
7	521342.86	2252644.63	Метод спутниковых геодезических измерений (определений)	0.1	-
8	521314.42	2252668.35	Метод спутниковых геодезических измерений (определений)	0.1	-
9	521294.62	2252681.52	Метод спутниковых геодезических измерений (определений)	0.1	-
10	521273.16	2252700.95	Метод спутниковых геодезических измерений (определений)	0.1	-
11	521243.68	2252727.85	Метод спутниковых геодезических измерений (определений)	0.1	-
12	521240.99	2252724.89	Метод спутниковых геодезических измерений (определений)	0.1	-
13	521250.89	2252715.86	Метод спутниковых геодезических измерений (определений)	0.1	-
14	521276.80	2252692.26	Метод спутниковых геодезических измерений (определений)	0.1	-
15	521292.16	2252678.36	Метод спутниковых геодезических измерений (определений)	0.1	-
16	521312.02	2252665.14	Метод спутниковых геодезических измерений (определений)	0.1	-
17	521340.22	2252641.62	Метод спутниковых геодезических измерений (определений)	0.1	-
18	521365.41	2252618.28	Метод спутниковых геодезических измерений (определений)	0.1	-
19	521393.72	2252592.78	Метод спутниковых геодезических измерений (определений)	0.1	-
20	521414.97	2252573.55	Метод спутниковых геодезических измерений (определений)	0.1	-
21	521448.11	2252543.45	Метод спутниковых геодезических измерений (определений)	0.1	-
22	521455.71	2252535.95	Метод спутниковых геодезических измерений	0.1	-

Сведения о местоположении границ объекта					
1. Система координат МСК-59, зона 2					
2. Сведения о характерных точках границ объекта					
Обозначение характерных точек границ	Координаты, м		Метод определения координат характерной точки	Средняя квадратическая погрешность положения характерной точки (Mt), м	Описание обозначения точки на местности (при наличии)
	X	Y			
			(определений)		
23	521474.17	2252517.73	Метод спутниковых геодезических измерений (определений)	0.1	-
24	521480.71	2252507.97	Метод спутниковых геодезических измерений (определений)	0.1	-
1	521483.94	2252510.34	Метод спутниковых геодезических измерений (определений)	0.1	-

3. Сведения о характерных точках части (частей) границы объекта					
Обозначение характерных точек части границы	Координаты, м		Метод определения координат характерной точки	Средняя квадратическая погрешность положения характерной точки (Mt), м	Описание обозначения точки на местности (при наличии)
	X	Y			
1	2	3	4	5	6
-	-	-	-	-	-


Раздел 3

Сведения о местоположении измененных (уточненных) границ объекта							
1. Система координат МСК-59, зона 2							
2. Сведения о характерных точках границ объекта							
Обозначение характерных точек границ	Существующие координаты, м		Измененные (уточненные) координаты, м		Метод определения координат характерной точки	Средняя квадратическая погрешность положения характерной точки (Mt), м	Описание обозначения точки на местности (при наличии)
	X	Y	X	Y			
1	2	3	4	5	6	7	8
-	-	-	-	-	-	-	-

3. Сведения о характерных точках части (частей) границы объекта							
Обозначение характерных точек части границы	Существующие координаты, м		Измененные (уточненные) координаты, м		Метод определения координат характерной точки	Средняя квадратическая погрешность положения характерной точки (Mt), м	Описание обозначения точки на местности (при наличии)
	X	Y	X	Y			
1	2	3	4	5	6	7	8
-	-	-	-	-	-	-	-

Раздел 4

План границ объекта

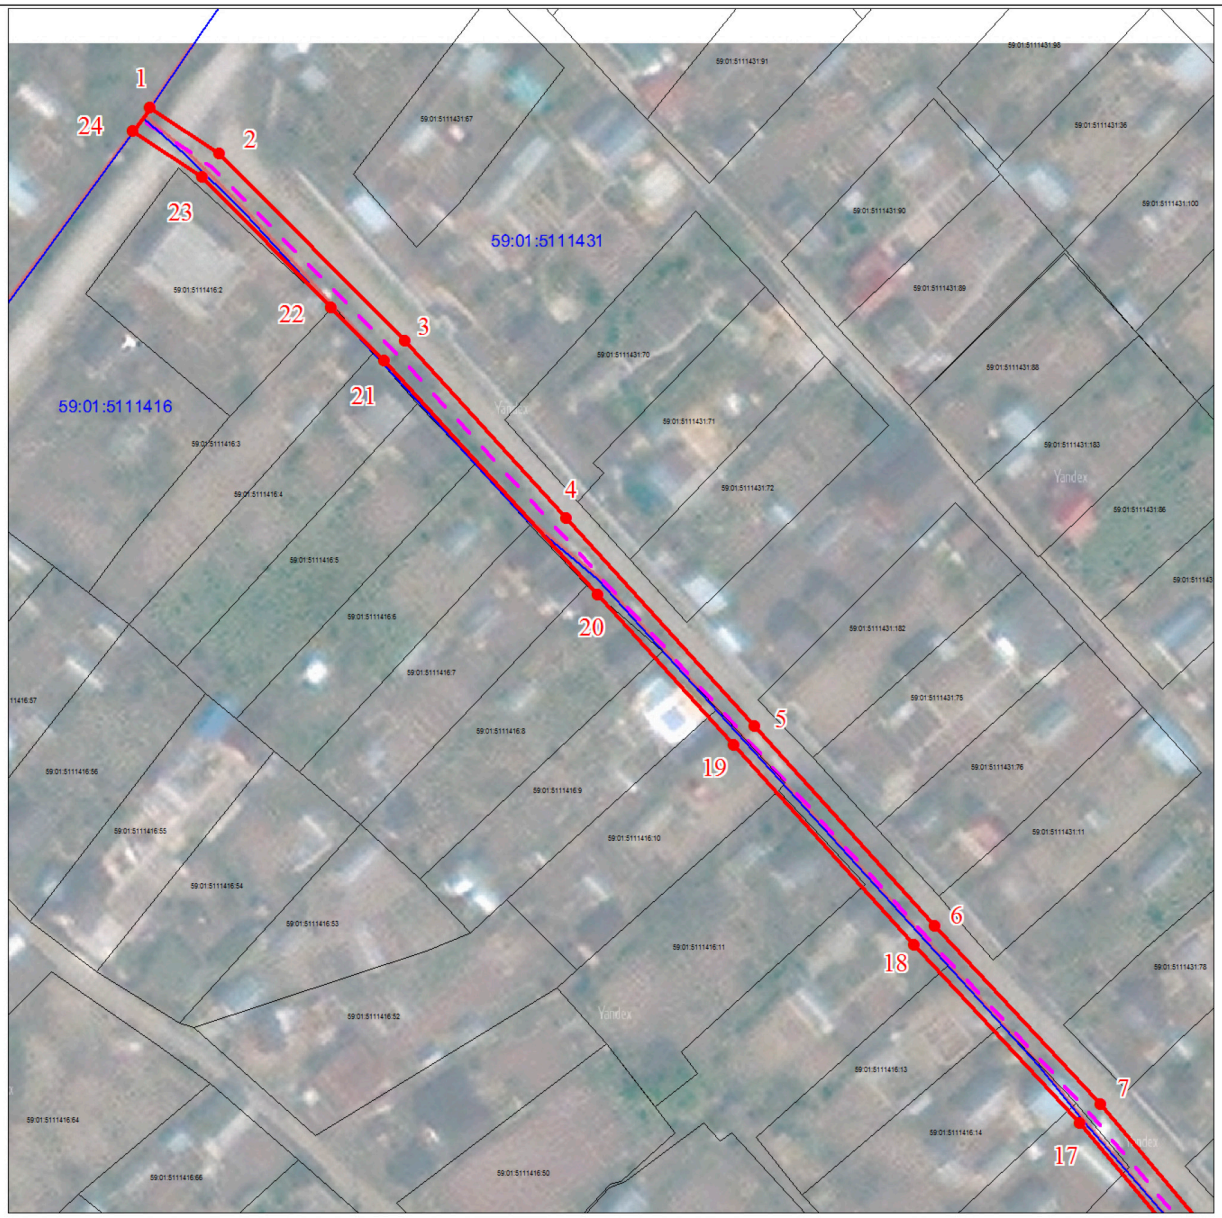

Масштаб 1:1000

Используемые условные знаки и обозначения:

Характерная точка границы публичного сервитута

1 Номер характерной точки границы публичного сервитута

Граница Публичного сервитута

Ось трассы объекта ЭСХ


Границы земельных участков

Подпись_____ Копырин И.С. Дата 18 ноября 2022 г.

Место для оттиска печати (при наличии) лица, составившего описание местоположения границ объекта

Раздел 4

План границ объекта

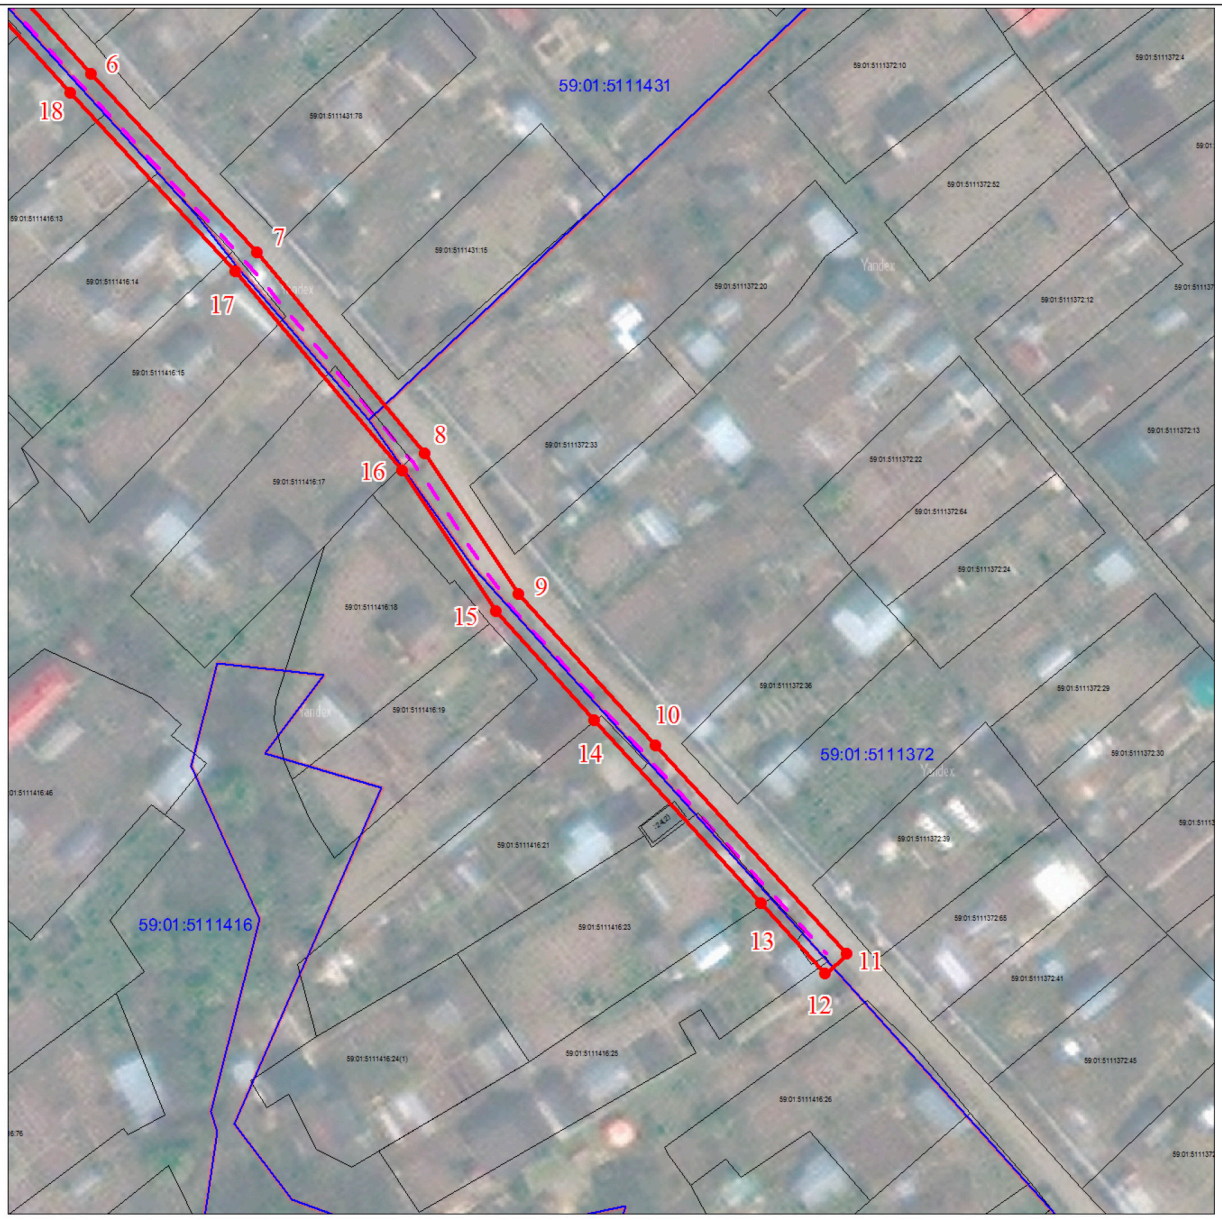

Масштаб 1:1000

Используемые условные знаки и обозначения:

Характерная точка границы публичного сервитута

1 Номер характерной точки границы публичного сервитута

Граница Публичного сервитута

Ось трассы объекта ЭСХ

Границы земельных участков

Подпись_____ Копырин И.С. Дата 18 ноября 2022 г.

Место для оттиска печати (при наличии) лица, составившего описание местоположения границ объекта

Текстовое описание местоположения границ объекта		
Прохождение границы		Описание прохождения границы
от точки	до точки	
1	2	3
-	-	-

Схема расположения границ публичного сервитута

Объект: «Реконструкция ул. Карпинского от ул. Архитектора Свиязева до ул. Советской Армии»
Местоположение: Пермский край, г. Пермь, ул. Карпинского
Площадь земель или части земельного участка, кв.м.: 161
Категория земель: земли населенных пунктов



Масштаб 1:1000
МСК-59, 2 зона

Используемые условные знаки и обозначения:

- Характерная точка границы публичного сервитута
- 1 — Надписи номеров характерных точек границы публичного сервитута
- Граница публичного сервитута
- Существующая часть границы, имеющиеся в ЕГРН сведения о которой достаточны для определения ее местоположения
- :7848 — Надписи кадастрового номера земельного участка
- Ось газопровода реконструируемого
- Ось газопровода существующего
- Граница кадастрового квартала

Обозначение характерных точек границ	Координаты, м		Метод определения координат характерной точки
	X	Y	
1	2	3	4
1	512796.60	2229363.73	Метод спутниковых геодезических измерений (определений)
2	512785.27	2229388.77	Метод спутниковых геодезических измерений (определений)
3	512785.44	2229388.87	Метод спутниковых геодезических измерений (определений)
4	512783.05	2229392.99	Метод спутниковых геодезических измерений (определений)
5	512778.81	2229390.93	Метод спутниковых геодезических измерений (определений)
6	512792.12	2229361.51	Метод спутниковых геодезических измерений (определений)

Схема расположения границ публичного сервитута

Объект: «Реконструкция ул. Карпинского от ул. Архитектора Свиязева до ул. Советской Армии»
Местоположение: Пермский край, г. Пермь, ул. Карпинского
Площадь земель или части земельного участка, кв.м.: 66
Категория земель: земли населенных пунктов



Масштаб 1:1000
МСК-59, 2 зона

Используемые условные знаки и обозначения:

- Характерная точка границы публичного сервитута
- 1 — Надписи номеров характерных точек границы публичного сервитута
- Граница публичного сервитута
- Существующая часть границы, имеющиеся в ЕГРН сведения о которой достаточны для определения ее местоположения
- :7848 — Надписи кадастрового номера земельного участка
- Ось газопровода реконструируемого
- Ось газопровода существующего
- Граница кадастрового квартала

Обозначение характерных точек границ	Координаты, м		Метод определения координат характерной точки
	X	Y	
1	2	3	4
1	513150.55	2229518.61	Метод спутниковых геодезических измерений (определений)
2	513143.06	2229531.72	Метод спутниковых геодезических измерений (определений)
3	513138.61	2229529.71	Метод спутниковых геодезических измерений (определений)
4	513142.03	2229525.01	Метод спутниковых геодезических измерений (определений)
5	513143.88	2229521.88	Метод спутниковых геодезических измерений (определений)
6	513145.18	2229519.34	Метод спутниковых геодезических измерений (определений)
7	513146.83	2229516.57	Метод спутниковых геодезических измерений (определений)

Схема расположения границ публичного сервитута

Объект: «Реконструкция ул. Карпинского от ул. Архитектора Свиязева до ул. Советской Армии»
Местоположение: Пермский край, г. Пермь, ул. Карпинского
Площадь земель или части земельного участка, кв.м.: 729
Категория земель: земли населенных пунктов



Масштаб 1:1000
МСК-59, 2 зона

Обозначение характерных точек границ	Координаты, м		Метод определения координат характерной точки
	X	Y	
1	2	3	4
1	513752.37	2229889.50	Метод спутниковых геодезических измерений (определений)
2	513750.63	2229887.14	Метод спутниковых геодезических измерений (определений)
3	513751.93	2229886.05	Метод спутниковых геодезических измерений (определений)
4	513749.64	2229869.04	Метод спутниковых геодезических измерений (определений)
5	513738.73	2229859.65	Метод спутниковых геодезических измерений (определений)
6	513727.73	2229852.66	Метод спутниковых геодезических измерений (определений)
7	513705.07	2229855.34	Метод спутниковых геодезических измерений (определений)
8	513703.36	2229850.57	Метод спутниковых геодезических измерений (определений)
9	513690.69	2229842.03	Метод спутниковых геодезических измерений (определений)
10	513667.64	2229828.93	Метод спутниковых геодезических измерений (определений)
11	513682.17	2229803.12	Метод спутниковых геодезических измерений (определений)
12	513683.28	2229800.58	Метод спутниковых геодезических измерений (определений)
13	513687.90	2229803.07	Метод спутниковых геодезических измерений (определений)
14	513674.38	2229827.08	Метод спутниковых геодезических измерений (определений)
15	513693.04	2229837.62	Метод спутниковых геодезических измерений (определений)
16	513707.34	2229847.20	Метод спутниковых геодезических измерений (определений)
17	513708.47	2229849.86	Метод спутниковых геодезических измерений (определений)
18	513728.80	2229847.44	Метод спутниковых геодезических измерений (определений)
19	513741.89	2229855.76	Метод спутниковых геодезических измерений (определений)
20	513754.27	2229866.38	Метод спутниковых геодезических измерений (определений)
21	513756.94	2229885.80	Метод спутниковых геодезических измерений (определений)

Используемые условные знаки и обозначения:

- Характерная точка границы публичного сервитута
- 1 — Надписи номеров характерных точек границы публичного сервитута
- Граница публичного сервитута
- Ось газопровода реконструируемого
- Ось газопровода существующего
- Граница кадастрового квартала
- Существующая часть границы, имеющиеся в ЕГРН сведения о которой достаточны для определения ее местоположения
- :7848 — Надписи кадастрового номера земельного участка

Раздел 4

План границ объекта



Масштаб 1:1000

Используемые условные знаки и обозначения:

	Характерная точка границы объекта
1	Надписи номеров характерных точек границы объекта
	Граница объекта
	Граница зон с особыми условиями использования территории и граница территориальных зон
	Существующая часть границы, имеющиеся в ЕГРН сведения о которой достаточны для определения ее местоположения
:10	Надписи кадастрового номера земельного участка
	Граница кадастрового квартала
59:01:4410922	Обозначение кадастрового квартала

Подпись _____ Истратова О. В. Дата 08 ноября 2022 г.

Место для оттиска печати (при наличии) лица, составившего описание местоположения границ объекта

Сообщение об апелляционном определении Пермского краевого суда от 04.10.2022 по делу № 2а-1292/2022

«Апелляционным определением Пермского краевого суда от 04.10.2022 по делу № 2а-1292/2022 признано недействующим с момента принятия постановление администрации города Перми от 31.12.2013 № 1291 «Об утверждении документации по планировке территории 1 (СТН Ж-7, Ж4, И10, И11, И12) в Мотовилихинском районе города Перми» в части установления красных линий в части элемента планировочной структуры № 203, включающего земельный участок с кадастровым номером 59:01:4019087:128.».

Дело № 2а-1292/2022; 33а-7582/2022
УИД 59RS0004-01-2022-000115-06
Судья Подгайная Н.В.

04 октября 2022 года г. Пермь

АПЕЛЛЯЦИОННОЕ ОПРЕДЕЛЕНИЕ

Судебная коллегия по административным делам Пермского краевого суда в составе:
председательствующего судьи Никитиной Т.А.,
судей Шалагиновой Е.В., Поповой Н.В.,
при секретаре Елоховой А.С.,
рассмотрела в открытом судебном заседании административное дело по административному исковому заявлению Мельникова Александра Алексеевича к администрации города Перми, Департаменту градостроительства и архитектуры администрации г. Перми, Министерству по управлению имуществом и градостроительной деятельности Пермского края об оспаривании постановления администрации г. Перми от 31.12.2013 № 1291 «Об утверждении документа по планировке территории 1 (СНТ Ж-7, И10, И11, И12) в Мотовилихинском районе г. Перми» в части установления красных линий элемента планировочной структуры № 203, на земельном участке с кадастровым номером 59:01:4019087:128;

по апелляционной жалобе Мельникова Александра Алексеевича на решение Ленинского районного суда г. Перми от 5 мая 2022 года,

Заслушав доклад судьи Шалагиновой Е.В., объяснения административного истца Мельникова А.А. и его представителя Кокаровцевой Н.А., представителя административных ответчиков Кормщиковой И.В., судебная коллегия

установила:

Мельников А.А. обратился в суд с административным иском к администрации города Перми, Департаменту градостроительства и архитектуры администрации г. Перми, Министерству по управлению имуществом и градостроительной деятельности Пермского края об отмене красных линий, утвержденных постановлением администрации г. Перми от 31.12.2013 № 1291 «Об утверждении документа по планировке территории 1 (СНТ Ж-7, И10, И11, И12) в Мотовилихинском районе г. Перми» в части элемента планировочной структуры № 203, на земельном участке с кадастровым номером 59:01:4019087:128.

В обоснование требований указано, что административному истцу на праве собственности принадлежит земельный участок с кадастровым номером 59:01:4019087:0128, расположенном по адресу г. Пермь, ул. Черемховская, д. 43, общей площадью 1672 кв.м. На указанном земельном участке расположен дом, который также находится в собственности административного истца.

Согласно справке по градостроительным условиям земельного участка, из информационной системы обеспечения градостроительной деятельности, земельный участок административного истца расположен в границах территории общего пользования, в соответствии с документацией по планировке территории, утвержденной постановлением администрации г. Перми от 31.12.2013 № 1291 «Об утверждении документации по планировке территории 1 (СНТ Ж-7, И10, И11, И12) в Мотовилихинском районе г. Перми».

Исходя из схемы, подготовленной кадастровым инженером, красные линии, утвержденные вышеуказанным проектом, режут дом, который зарегистрирован на праве собственности за административным истцом. Мельников А.А. считает, что внутриквартальная улица сформирована ошибочно: без учета границ сложившихся территорий общего пользования; в границы территорий включен земельный участок административного истца, который не может быть использован неограниченным кругом лиц; имеется пересечение здания, строения, сооружения.

Судом постановлено решение, которым в удовлетворении административного искового заявления отказано; определением суда от 22 июня 2022 году устранена описка в решении суда.

В апелляционной жалобе административный истец просит решение суда отменить, принять по делу новое решение, указывая, что при оформлении в собственность административного истца земельного участка с кадастровым номером 59:01:4019087:0128, расположенного по адресу: г.Пермь, ул. Черемховская, д. 43, администрацией г. Перми был согласован межевой план, тем самым административный ответчик признал незаконность красных линий. На территории указанного земельного участка никогда не было дорог/проулков общего пользования, земельный участок никогда не являлся землей общего пользования. Земельный участок административного истца не был зарезервирован для государственных или муниципальных нужд и не предусмотрен к изъятию проектом планировки, никогда никаких решений по изъятию земельного участка для государственных или муниципальных нужд не принималось. В экспертном заключении приведен анализ съемок дома, расположенного по адресу: г.Пермь, ул.Черемховская, д. 43, и которых следует, что построенный истцом дом

на 2013 год имел параметры, имелись координаты строения, и красная линия резала дом, то есть уже при утверждении спорной части проекта планировки. Таким образом, спорная часть проекта планировки нарушает права и законные интересы истца, поскольку ограничивает владение и распоряжение земельным участком.

В возражениях на апелляционную жалобу административные ответчики просят решение суда оставить без изменения, апелляционную жалобу без удовлетворения.

В судебном заседании суда апелляционной инстанции административный истец и его представитель доводы апелляционной жалобы поддержал, просил решение суда отменить.

Представитель административных ответчиков Департамента градостроительства и архитектуры администрации г. Перми, администрации г. Перми возражал против удовлетворения апелляционной жалобы, просил решение суда оставить без изменения; дополнительно пояснил, что в настоящее время проект по красным линиям не реализован.

Прокурором дано заключение об обоснованности доводов апелляционной жалобы и необходимости отмены решения суда.

Иные лица, участвующие в деле, в судебном заседании суда апелляционной инстанции участия не принимали, о времени и месте судебного заседания извещены надлежащим образом.

Проверив законность и обоснованность постановленного решения, судебная коллегия приходит к следующему.

В соответствии с ч. 1 ст. 208 Кодекса административного судопроизводства Российской Федерации (далее – КАС РФ) с административным исковым заявлением о признании нормативного правового акта не действующим полностью или в части вправе обратиться лица, в отношении которых применен этот акт, а также лица, которые являются субъектами отношений, регулируемых оспариваемым нормативным правовым актом, если они полагают, что этим актом нарушены или нарушаются их права, свободы и законные интересы.

На основании ч. 8 ст. 213 КАС РФ при рассмотрении административного дела об оспаривании нормативного правового акта суд выясняет:

1) нарушены ли права, свободы и законные интересы административного истца или лиц, в интересах которых подано административное исковое заявление;

2) соблюдены ли требования нормативных правовых актов, часть актов, устанавливающих: а) полномочия органа, организации, должностного лица на принятие нормативных правовых актов; б) форму

и вид, в которых орган, организация, должностное лицо вправе принимать нормативные правовые акты; в) процедуру принятия оспариваемого нормативного правового акта; г) правила введения нормативных правовых актов в действие, в том числе порядок опубликования, государственной регистрации (если государственная регистрация данных нормативных правовых актов предусмотрена законодательством Российской Федерации) и вступления их в силу;

3) соответствие оспариваемого нормативного правового акта или его части нормативным правовым актам, имеющим большую юридическую силу.

Положениями ст. 213 КАС РФ предусмотрена обязательная совокупность обстоятельств для удовлетворения заявления о признании нормативного правового акта незаконным и не действующим и в судебном
заседании обязательными подлежат установлению следующие обстоятельства: 1) нарушение прав и интересов административного истца; 2) принятие акта с нарушением установленных требований; 3) несоответствие акта, нормативным актам, имеющим большую юридическую силу (ч. 8 ст.213 КАС).

Обязанность доказывания обстоятельств принятия акта с соблюдением установленных требований и соответствие акта, нормативным актам, имеющим большую юридическую силу, возлагается на орган, организацию, должностное лицо, принявшие оспариваемый нормативный правовой акт (ч.9 ст. 213 КАС РФ).

Отказывая в удовлетворении заявленных требований, суд первой инстанции руководствовался положениями статей 1, 8, 23, 26, 41, 41.1, 42 Градостроительного кодекса Российской Федерации, п. 26 ч.1 ст.16 Федерального закона от 06.10.2003 № 131-ФЗ «Об общих принципах организации местного самоуправления в Российской Федерации» и исходил из того, что оспариваемое постановление принято уполномоченным на то органом, в пределах его компетенции, с соблюдением процедуры его принятия, при этом земельный участок истца на момент разработки и утверждения Документации имел декларированную площадью 1500 кв.м., границы участка отображены на плане фактического землепользования, входящего в состав проекта межевания территории, с условным номером 9087:128, сведения о площади земельного участка, виде разрешенного использования, виде права приведены в Приложении 1 Экспликации к плану фактического землепользования, уточнение границ земельного участка и его увеличение до площади 1672,10 кв.м. произведено в 2018 году, соответственно красные линии в оспариваемой документации по планировке территории установлены на основании Генерального плана

города Перми, с учетом существующих на 2013 год границ земельного участка административного истца.

Судебная коллегия не может согласиться с выводами суда по следующим основаниям.

Как следует из части 1 статьи 41 Градостроительного кодекса Российской Федерации (далее - ГрК РФ), документация по планировке территории утверждается в целях обеспечения ее устойчивого развития, в том числе выделения элементов планировочной структуры, установления границ земельных участков и зон планируемого размещения объектов капитального строительства. Сформулированные в этой документации параметры развития территории предполагают реализацию подготовленных планов, как правило, в долгосрочной перспективе.

Видами документации по планировке территории являются: проект планировки территории; проект межевания территории. Проект планировки территории является основой для подготовки проекта межевания территории, за исключением случаев, предусмотренных частью 5 настоящей статьи. Подготовка проекта межевания территории осуществляется в составе проекта планировки территории или в виде отдельного документа (части 4 и 6 статьи 41 ГрК РФ).

В соответствии со статьей 42 ГрК РФ подготовка проектов планировки территории осуществляется для выделения элементов планировочной структуры, установления параметров планируемого развития элементов планировочной структуры, зон планируемого размещения объектов капитального строительства, в том числе объектов федерального значения, объектов регионального значения, объектов местного значения (часть 1); проект планировки территории состоит из основной части, которая подлежит утверждению, и материалов по ее обоснованию (часть 2); основная часть проекта планировки территории включает в себя, в том числе: чертеж или чертежи планировки территории, на которых отображаются красные линии; линии, обозначающие дороги, улицы, проезды, линии связи, объекты инженерной и транспортной инфраструктур, проходы к водным объектам общего пользования и их береговым полосам (подпункты "а", "б" пункта 1 части 3).

В состав проекта планировки территории может включаться проект организации дорожного движения, разрабатываемый в соответствии с требованиями Федерального закона «Об организации дорожного движения в Российской Федерации и о внесении изменений в отдельные законодательные акты Российской Федерации».

Проект межевания территории разрабатывается в целях определения местоположения границ образуемых и изменяемых земельных участков (часть 1 статьи 43 ГрК РФ); проект межевания территории включает в себя чертежи межевания территории, на которых отображаются, в том числе: 1) красные линии, утвержденные в составе проекта планировки территории; линии отступа от красных линий в целях определения места допустимого размещения зданий, строений, сооружений; границы образуемых и изменяемых земельных участков на кадастровом плане территории, условные номера образуемых земельных участков (пункты 1 - 3 части 5 статьи 43 ГрК РФ).

Согласно ст. 1 ГрК РФ красные линии - линии, которые обозначают границы территорий общего пользования и подлежат установлению, изменению или отмене в документации по планировке территории.

Территории общего пользования - территории, которыми беспрепятственно пользуется неограниченный круг лиц (в том числе площади, улицы, проезды, набережные, береговые полосы водных объектов общего пользования, скверы, бульвары).

Не умаляя выводов суда первой инстанции относительно полномочий, компетенции и соблюдения процедуры принятия оспариваемого нормативного правового акта, судебная коллегия приходит к следующему.

Решением Пермской городской Думы от 17.12.2010 № 205 утвержден Генеральный план города Перми, включающий в себя, в числе прочего, карту 2.1. Развитие улично-дорожной сети, иных объектов капитального строительства транспортной инфраструктуры. Первый и второй этапы (2011-2016 годы и 2017-2022 годы) и на перспективу; карту 2.1.1 Виды улиц и дорог по назначению; карту 2.1.2 Виды улиц и дорог по размещению в планировочной структуре города Перми.

Карты 2.1.1 и 2.1.2 Генерального плана г. Перми являются схемами, на которых показаны направления дорог и улиц и их виды. Границы улиц и границы территорий общего пользования карты Генплана города Перми не содержат.

Постановлением администрации г. Перми от 31.12.2013 № 1291 утверждена документация по планировке территории 1 (СТН Ж-7, Ж4, И10, И11, И12) в Мотовилихинском районе города Перми (л.д. 80 том 1), а также проект межевания.

Согласно Чертежу 3 «Планировка территории. Организация улично-дорожной сети. Виды улиц и дорог по назначению» между домами № 41 и 43 по ул. Черемховской г. Перми предусмотрена вспомогательная квартальная улица шириной профиля 5.20 м и выделена на Чертеже 7. Планировка территории. Элемент планировочной структуры в состав

объектов транспортной инфраструктуры – сети улиц вспомогательных квартальных, установлены красные линии (л.д.92, 94 т.1, л.д. 53 т.2).

В соответствии с описанием видов улиц и дорог местного значения на территории города Перми в соответствии с их назначением, предусмотренной ч.2 главы 7 Решения Пермской городской Думы от 17.12.2010 № 205 «Об утверждении Генерального плана города Перми», улицы квартальные - транспортная и пешеходная связь в районах городского округа. Обеспечение входа/выхода на улицы и дороги районные. Обеспечение доступа к земельным участкам жилых, производственно-коммунальных и промышленно-торговых территорий. Улицы квартальные в жилых зонах обеспечивают транспортные (преимущественно для легкового индивидуального автомобильного транспорта), велосипедные и пешеходные связи.

Проектом межевания территории предусмотрены к образованию земельные участки, границы которых отображены на плане межевания территории. В границах установленных красных линий, определяющих местоположение территории общего пользования для беспрепятственного использования неограниченным кругом лиц определены границы проектируемых земельных участков с номерами 2-133 и 2-134 (л.д.54 т.2).

Проектируемый земельный участок с номером 2-133 площадью 965 кв.м. сформирован в границах вспомогательной квартальной улицы, расположенной между домами №№ 41 и 43 по ул. Черемховской г. Перми. (л.д.24 оборот, л.д. 55 т.2).

Местоположение границ данного участка определено на основании установленных в составе проекта планировки территории красных линий и границ земельных участков, прошедших государственный кадастровый учет.

Проектируемый земельный участок с номером 2-134 площадью 8210 кв.м. сформирован в границах, установленных в составе проекта планировки территории красных линий по ул. Черемховской г. Перми.

В соответствии с чертежом 7 «Планировка территории. Элементы планировочной структуры» документации по планировке территории предусмотрено выделение элементов планировочной структуры - объекты транспортной инфраструктуры (основная улично-дорожная сеть).

Вместе с тем, при образовании земельного участка 2-133 не были учтены фактические границы домовладений по ул. Черемховская, 41 и 43 и расположенные в их границах объекты капитального строительства.

Согласно абзацу третьему пункта 1 статьи 130 Гражданского кодекса Российской Федерации к недвижимым вещам относятся жилые и нежилые помещения, а также предназначенные для размещения

транспортных средств части зданий или сооружений (машино-места), если границы таких помещений, частей зданий или сооружений описаны в установленном законодательством о государственном кадастровом учете порядке.

Статьей 8.1 этого же кодекса установлено, что в случаях, предусмотренных законом, права, закрепляющие принадлежность объекта гражданских прав определенному лицу, ограничения таких прав и обременения имущества (права на имущество) подлежат государственной регистрации.

В государственном реестре должны быть указаны данные, позволяющие определенно установить объект, на который устанавливается право, управомоченное лицо, содержание права, основание его возникновения (пункт 1).

В соответствии с пунктом 3 статьи 6 Земельного кодекса Российской Федерации земельный участок как объект права собственности и иных предусмотренных настоящим Кодексом прав на землю является недвижимой вещью, которая представляет собой часть земной поверхности и имеет характеристики, позволяющие определить ее в качестве индивидуально определенной вещи.

По смыслу части 7 статьи 1 Федерального закона от 13 июля 2015 года N 218-ФЗ «О государственной регистрации недвижимости» во взаимосвязи с приведенной нормой Земельного кодекса Российской Федерации государственный кадастровый учет земельного участка подтверждает существование такого земельного участка, как объекта права с характеристиками, позволяющими определить его в качестве индивидуально определенной вещи, или подтверждают прекращение его существования.

Таким образом, земельный участок и жилой дом как объекты гражданского оборота имеют публичные характеристики, закрепленные ЕГРН.

Как следует из материалов дела, право собственности Мельникова А.А. на земельный участок с кадастровым номером 59:01:4019087:128, площадью 1672 кв.м., расположенный по адресу: г. Пермь, ул.Черемховская, 43, зарегистрировано в установленном законом порядке; сведения о границах земельного участка уточнены 19.03.2018 (л.д. 5-6 № 1).

На данном земельном участке расположен жилой дом с кадастровым номером 59:01:4019087:1586, площадью 277,6 кв.м.

В соответствии с представленным заключением кадастрового инженера ООО «Пермархбюро», установленные проектом планировки территории 1 (СТН Ж-7, Ж4, И10, И11, И12) в Мотовилихинском районе города Перми, утвержденный Постановлением администрации г. Перми от 31.12.2013 №1291, красные линии, вспомогательной квартальной

улицы между домами № 41 и 43 по ул. Черемховской привели к пересечению границ земельного участка с кадастровым номером 59:01:4019087:128, на 230 кв.м. и пересечению объекта капитального строительства с кадастровым номером 59:01:4019087:1586 на 9 кв.м.

Установлено, что на момент разработки и утверждения Документации земельный участок истца имел декларированную площадь 1500 кв.м., отображен на плане фактического землепользования, входящего в состав проекта межевания территории, с условным номером 9087:128 (л.д.257 т.1).

Вместе с тем, материалами дела подтверждается, что строительство жилого дома в пределах отвода земельного участка истца, было начато в 2008 году, что подтверждается заключением кадастрового инженера ООО «Пермархбюро» (л.д. 105-107 т. 2). Начиная с 2008 года по 2012 год изменений в размещении объекта не имелось, равно как и разрывов между смежными домовладениями (участки по ул. Черемховская, 41 и ул.Черемховская, 45).

Таким образом, на момент разработки и утверждения в 2013 году административным ответчиком Документации не были учтены фактическое расположение и границы уже строившегося домовладения по ул.Черемховская, 43. Доказательств тому, что строение Мельниковым А.А. было возведено за пределами отвода земельного участка для индивидуального жилого дома, стороной ответчика в материалы дела не представлено.

Кроме того, в соответствии с картой 2.1.1. «Виды улиц и дорог по назначению» и картой 2.1.2 «Виды улиц и дорог по размещению в планировочной структуре города Перми» Генерального плана г. Перми, ул. Черемховская является квартальной.

Согласно таблице 11 Генерального плана г. Перми для данного вида улицы предусмотрен профиль шириной 11-19 метров. Согласно Чертежу 3 «Планировка территории. Организация улично-дорожной сети. Виды улиц и дорог по назначению» между домами № 41 и 43 по ул.Черемховской г. Перми предусмотрена вспомогательная квартальная улица шириной профиля 5,3 м, что не соответствует требованиям Генерального плана г. Перми. В документации по планировке не устанавливаются и не утверждаются параметры для улиц вспомогательных квартальных шириной 5,3 метров. Минимальный профиль улиц 11 метров.

Более того, данная улица не предусмотрена на картах Генерального плана г. Перми.

Доказательств обратного, стороной административного ответчика не представлено.

При уточнении местоположения границ и площади земельного участка административного истца по результатам выполнения

кадастровых работ (л.д. 74-85 том 2), кадастровым инженером использовались сведения ЕГРН (кадастровые планы территории и выписки из ЕГРН), план участка от 04.04.2002.

Кроме того, с требованиями о признании жилого дома Мельникова А.А. самовольной постройкой органы местного самоуправления не обращались, наоборот выдав уведомление о соответствии указанных в уведомлении о планируемом строительстве или реконструкции объекта индивидуального жилищного строительства.

Таким образом, установленными по делу обстоятельствами опровергается позиция административного ответчика относительно самозахвата Мельниковым А.А. земли, площадью 172,10 кв.м., государственная собственность на которые не разграничена и отсутствия нарушения его прав и законных интересов.

Согласно позиции Конституционного Суда Российской Федерации, изложенной в определении от 25 февраля 2016 года N 242-О, лицо, права которого могут быть нарушены в результате установления красных линий, не лишено возможности оспорить в судебном порядке нормативный правовой акт об установлении красных линий либо заявить о компенсации причиненного ему ущерба в результате таких действий.

Судебная коллегия приходит к выводу об обоснованности заявленного Мельниковым А.А. иска о несоответствии требованиям Градостроительного кодекса РФ, Земельного кодекса РФ и Генерального плана города Перми установление красных линий в части элемента планировочной структуры, определяющей территорию общего пользования, в части наложения красной линии на земельный участок, собственником которого является административный истец.

С учетом изложенного, судебная коллегия приходит к выводу о том, что оспариваемый нормативный правовой акт принят без учета нормативных правовых актов, имеющих большую юридическую силу, нарушает права Мельникова А.А. как собственника земельного участка и индивидуального жилого дома, потому его требования подлежат удовлетворению.

Само по себе то, что административным истцом не оспорены положения Проекта межевания, которым предусмотрено формирование земельного участка под вспомогательную квартальную улицу, не свидетельствует об отсутствии нарушения его законных прав на владение, пользование и распоряжение земельным участком.

С учетом изложенного, решение суда первой инстанции в соответствии с п. 2 ст. 309 и ч.2 ст. 310 КАС РФ ст. подлежит отмене с принятием нового решения об удовлетворении заявленных требований.

Руководствуясь статьями 308 - 311 Кодекса административного судопроизводства Российской Федерации, судебная коллегия

определила:

решение Ленинского районного суда г. Перми от 05 мая 2022 года отменить, принять по делу новое решение.

Признать не действующим с момента принятия Постановление администрации г. Перми от 31.12.2013 № 1291 «Об утверждении документа по планировке территории 1 (СНТ Ж-7, И10, И11, И12) в Мотовилихинском районе г.Перми» в части установления красных линий в части элемента планировочной структуры № 203, включающей земельный участок с кадастровым номером 59:01:2018017:2.

Возложить на администрацию г. Перми обязанность в течение месяца, опубликовать данное решение в ближайшем номере официального печатного издания органа местного самоуправления, о чем сообщить суду.

Вступившие в законную силу судебные акты могут быть обжалованы в порядке главы 35 Кодекса административного судопроизводства Российской Федерации в течение шести месяцев со дня вынесения апелляционного определения в Седьмой кассационный суд общей юрисдикции через суд первой инстанции.

Председательствующий: (подпись)

Судьи: (подписи)
Копия верна. Судья: Е.В. Шалагинова

Дело № 2а-1292/2022
УИД 59RS0004-01-2022-000115-06

ОПРЕДЕЛЕНИЕ

Судебная коллегия по административным делам Пермского краевого суда в составе:
Председательствующего судьи Никитиной Т.А.,
судей Шалагиновой Е.В., Поповой Н.В.,
рассмотрела 03 ноября 2022 года в г. Перми административное дело по административному исковому заявлению Мельникова Александра Алексеевича к администрации города Перми, Департаменту градостроительства и архитектуры администрации г. Перми, Министерству по управлению имуществом и градостроительной деятельности Пермского края об оспаривании постановления администрации г. Перми от 31.12.2013 № 1291 «Об утверждении документа по планировке территории 1 (СНТ Ж-7, И10, И11, И12) в Мотовилихинском районе г. Перми» в части установления красных линий элемента планировочной структуры № 203, на земельном участке с кадастровым номером 59:01:4019087:128,

по вопросу исправления описки в апелляционном определении судебной коллегии от 4 октября 2022 года,

Ознакомившись с делом, заслушав доклад судьи Шалагиновой Е.В., судебная коллегия

УСТАНОВИЛА:

Апелляционным определением судебной коллегии по административным делам Пермского краевого суда от 4 октября 2022 года отменено решение Ленинского районного суда г. Перми от 05 мая 2022 года принято по делу новое решение о признании не действующим с момента принятия Постановление администрации г.Перми от 31.12.2013 № 1291 «Об утверждении документа по планировке территории 1 (СНТ Ж-7, И10, И11, И12) в Мотовилихинском районе г.Перми» в части установления красных линий в части элемента планировочной структуры № 203, включающей земельный участок с кадастровым номером 59:01:2018017:2.

На основании ч. 2 ст. 184 КАС РФ суд, принявший решение по административному делу, по заявлениям лиц, участвующих в деле, или по своей инициативе может исправить допущенные в этом решении описки, опечатки, явные арифметические ошибки независимо от того, вступило ли решение суда в законную силу.

Вопросы об исправлении описок, опечаток, явных арифметических ошибок в решении суда рассматриваются судом в десятидневный срок со дня поступления соответствующего заявления в суд без проведения судебного заседания и без извещения лиц, участвующих в деле (ч. 2.1 ст. 184 КАС РФ).

В резолютивной части апелляционного определения от 4 октября 2022 года допущена описка в части указания кадастрвого номера земельного участка принадлежащего Мельникову А.А., вместо «59:01:4019087:128» неверно указано «59:01:2018017:2».

Суд апелляционной инстанции, руководствуясь частью 2 ст.184 КАС РФ, считает необходимым исправить допущенную описку.

На основании изложенного, руководствуясь ст. 184 КАС РФ, судебная коллегия

определила:

Исправить описку в апелляционном определении судебной коллегии по административным делам Пермского краевого суда от 4 октября 2022 года.

В резолютивной части апелляционного определения вместо «земельный участок с кадастровым номером 59:01:2018017:2» читать «земельный участок с кадастровым номером 59:01:4019087:128».

Председательствующий: (подпись)

Судьи: (подписи)

Копия верна. Судья: Е.В. Шалагинова