РАЗДЕЛ ПЕРВЫЙ
ПРАВОВЫЕ АКТЫ

ПОСТАНОВЛЕНИЯ ГЛАВЫ ГОРОДА ПЕРМИ

28.11.2022 № 195
О назначении общественных обсуждений по рассмотрению проекта решения о предоставлении разрешения на условно разрешенный вид использования земельного участка с кадастровым номером 59:01:4219248:751 – «магазины (не более 400 кв. м)», расположенного в территориальной зоне малоэтажной многоквартирной жилой застройки, индивидуального жилищного строительства и блокированной жилой застройки (Ж-3) по ул. Сухоложской, 3 в Мотовилихинском районе города Перми 7

28.11.2022 № 196
О назначении общественных обсуждений по рассмотрению проекта планировки территории и проекта межевания территории, ограниченной зданием по ул. Ленской, 32, зданием по ул. ДОС (Верхняя Курья), 2, зданием по переулку Лесопарковому, 6, зданием по ул. Ленской, 30, ул. Ленской, зданием по переулку Лесопарковому, 4, зданием по переулку Лесопарковому, 6а, зданием по переулку Лесопарковому, 8, зданием по переулку Лесопарковому, 10, зданием по переулку Лесопарковому, 12, зданием по переулку Лесопарковому, 14, зданием по переулку Лесопарковому, 16, ул. Рионской, ул. Ладожской в Мотовилихинском районе города Перми 9

30.11.2022 № 197
О назначении публичных слушаний по рассмотрению проекта о внесении изменений в Правила землепользования и застройки города Перми, утвержденные решением Пермской городской Думы от 26.06.2007 № 143 11

РАСПОРЯЖЕНИЯ ПРЕДСЕДАТЕЛЯ ПЕРМСКОЙ ГОРОДСКОЙ ДУМЫ

29.11.2022 № 310р-1
О внесении изменений в Состав Молодежного кадрового резерва города Перми на 2022-2023 годы, утвержденный распоряжением председателя Пермской городской Думы от 17.12.2021 № 398р-1 14

29.11.2022 № 311р-1
О внесении изменений в Состав Молодежного парламента города Перми на 2022-2023 годы, утвержденный распоряжением председателя Пермской городской Думы от 30.12.2021 № 418р-1 15

ПОСТАНОВЛЕНИЯ АДМИНИСТРАЦИИ ГОРОДА ПЕРМИ

23.11.2022 № 1181
О внесении изменений в муниципальную программу «Культура города Перми», утвержденную постановлением администрации города Перми от 20.10.2021 № 919 15

23.11.2022 № 1182
О внесении изменений в постановление администрации города Перми от 04.02.2022 № 66 «Об утверждении состава комиссии по рассмотрению инициативных проектов» 25

23.11.2022 № 1183
О внесении изменений в приложение к Положению о системе оплаты труда работников муниципального учреждения в сфере управления имуществом, находящимся в муниципальной собственности города Перми, утвержденному постановлением администрации города Перми от 30.10.2009 № 747 26

24.11.2022 № 1184
О внесении изменений в приложение 2 к Порядку определения объема и условий предоставления бюджетным и автономным учреждениям субсидий на иные цели на выполнение работ по сохранению объектов культурного наследия, находящихся в собственности муниципальных образований, утвержденному постановлением администрации города Перми от 08.04.2022 № 260 29

24.11.2022 № 1185
О внесении изменений в муниципальную программу «Молодежь города Перми», утвержденную постановлением администрации города Перми от 14.10.2021 № 858 30

24.11.2022 № 1186
О внесении изменений в Порядок назначения на должность и освобождения от должности руководителей муниципальных учреждений города Перми, утвержденный постановлением администрации города Перми от 30.03.2012 № 34-П 38

25.11.2022 № 1187
О внесении изменений в муниципальную программу «Организация дорожной деятельности в городе Перми», утвержденную постановлением администрации города Перми от 20.10.2021 № 917 39

25.11.2022 № 1188
О внесении изменений в муниципальную программу «Развитие системы жилищно-коммунального хозяйства в городе Перми», утвержденную постановлением администрации города Перми от 20.10.2021 № 924....75

25.11.2022 № 1189
О внесении изменений в Порядок определения объема и условий предоставления субсидий на иные цели бюджетным и автономным учреждениям на приобретение, установку и оснащение оборудованием, мебелью и инвентарем учреждений в сфере молодежной политики, утвержденный постановлением администрации города Перми от 10.10.2022 № 921 80

25.11.2022 № 1190
О внесении изменений в муниципальную программу «Экономическое развитие города Перми», утвержденную постановлением администрации города Перми от 15.10.2021 № 874....81

25.11.2022 № 1191
О внесении изменений в муниципальную программу «Развитие сети образовательных организаций города Перми», утвержденную постановлением администрации города Перми от 20.10.2021 № 923....89

25.11.2022 № 1192
О внесении изменений в постановление администрации города Перми от 16.08.2005 № 1838 «Об утверждении положений об особо охраняемых природных территориях местного значения города Перми»....102

25.11.2022 № 1193
О внесении изменений в Порядок предоставления субсидии организациям в части возмещения недополученных доходов, связанных с предоставлением гражданам мер социальной поддержки в виде уменьшения размера платы за содержание жилых помещений, признанных в установленном порядке непригодными для проживания и (или) расположенных в многоквартирных домах, признанных в установленном порядке аварийными и подлежащими сносу или реконструкции, утвержденный постановлением администрации города Перми от 27.05.2014 № 349 104

25.11.2022 № 1195
О внесении изменений в муниципальную программу «Безопасный город», утвержденную постановлением администрации города Перми от 20.10.2021 № 921 105

28.11.2022 № 1196
Об утверждении перечня мест на территории города Перми, на которые запрещается возвращать животных без владельцев, и перечня лиц, уполномоченных на принятие решений о возврате животных без владельцев на прежние места их обитания....108

28.11.2022 № 1197
О создании экспертной комиссии по рассмотрению обосновывающих материалов о создании, об упразднении лесничеств, создаваемых в их составе участковых лесничеств, расположенных на землях населенных пунктов Пермского городского округа, установлении и изменении их границ....109

28.11.2022 № 1198
Об утверждении списка победителей конкурса на присуждение ежегодной премии «Тренер года» в 2022 году 113

28.11.2022 № 1199
О внесении изменений в Порядок предоставления субсидий на благоустройство дворовых территорий многоквартирных домов города Перми в рамках реализации муниципальной программы «Формирование современной городской среды», утвержденный постановлением администрации города Перми от 05.05.2017 № 342 114

28.11.2022 № 1201
Об утверждении Порядка определения существенных условий концессионных соглашений, подготовки и заключения концессионных соглашений в городе Перми 115

29.11.2022 № 1202
О внесении изменений в муниципальную программу «Формирование современной городской среды», утвержденную постановлением администрации города Перми от 19.10.2017 № 897 119

29.11.2022 № 1203
О внесении изменений в постановление администрации города Перми от 22.09.2022 № 840 «Об утверждении размеров нормативных затрат на выполнение муниципальной работы «Организация и проведение культурно-массовых мероприятий» (иные зрелищные мероприятия) и нормативных затрат на содержание муниципального имущества, уплату налогов на 2023 год и плановый период 2024-2025 годов, отраслевых корректирующих коэффициентов к базовому нормативу затрат на выполнение муниципальной работы «Организация и проведение культурно-массовых мероприятий» (иные зрелищные мероприятия), значений натуральных норм, необходимых для определения базовых нормативов затрат на выполнение муниципальной работы «Организация и проведение культурно-массовых мероприятий» (иные зрелищные мероприятия)» 130

29.11.2022 № 1204
О внесении изменений в альтернативный перечень земельных участков, предназначенных для предоставления многодетным семьям в собственность бесплатно без торгов в городе Перми, утвержденный постановлением администрации города Перми от 02.08.2017 № 592 133

29.11.2022 № 1205
О внесении изменений в приложение 2 к Порядку определения объема и условий предоставления субсидий на иные цели бюджетным и автономным учреждениям, подведомственным комитету по физической культуре и спорту администрации города Перми, на обеспечение работников учреждений бюджетной сферы Пермского края путевками на санаторно-курортное лечение и оздоровление, утвержденному постановлением администрации города Перми от 21.10.2020 № 1069 136

29.11.2022 № 1206
О внесении изменений в Порядок предоставления дополнительной меры социальной поддержки в случае рождения троих или более детей одновременно, утвержденный постановлением администрации города Перми от 18.08.2017 № 628 138

29.11.2022 № 1207
О внесении изменений в постановление администрации города Перми от 24.03.2021 № 192 «Об утверждении Типового положения о комиссии по установлению факта нарушения условий жизнедеятельности граждан, определению степени утраты (полностью или частично) имущества в результате чрезвычайных ситуаций, террористических актов и (или) при пресечении террористических актов правомерными действиями» 140

29.11.2022 № 1208
О внесении изменений в приложение к Положению о системе оплаты труда работников муниципального учреждения в сфере транспорта, утвержденному постановлением администрации города Перми от 24.12.2009 № 1018 147

29.11.2022 № 1209
Об утверждении Порядка уведомления администрации города Перми о разработке паспорта благоустройства придомовой территории и учета паспортов благоустройства придомовой территории администрацией города Перми 149

ПРАВОВЫЕ АКТЫ ФУНКЦИОНАЛЬНЫХ ОРГАНОВ АДМИНИСТРАЦИИ ГОРОДА ПЕРМИ

Распоряжение начальника департамента земельных отношений администрации города Перми от 31.03.2022 № 21-01-03-1045 «Об установлении публичного сервитута в отдельных целях»....152

Распоряжение начальника департамента земельных отношений администрации города Перми от 04.04.2022 № 21-01-03-1090 «Об установлении публичного сервитута в отдельных целях»....153

Распоряжение начальника департамента земельных отношений администрации города Перми от 04.04.2022 № 21-01-03-1091 «Об установлении публичного сервитута в отдельных целях»....154

Распоряжение начальника департамента земельных отношений администрации города Перми от 04.04.2022 № 21-01-03-1093 «Об установлении публичного сервитута в отдельных целях»....155

Распоряжение начальника департамента земельных отношений администрации города Перми от 04.04.2022 № 21-01-03-1094 «Об установлении публичного сервитута в отдельных целях»....156

Распоряжение начальника департамента земельных отношений администрации города Перми от 14.04.2022 № 21-01-03-1242 «Об установлении публичного сервитута в отдельных целях»....158

Распоряжение начальника департамента земельных отношений администрации города Перми от 18.05.2022 № 21-01-03-1717 «Об установлении публичного сервитута в отдельных целях»....159

Распоряжение начальника департамента земельных отношений администрации города Перми от 20.05.2022 № 21-01-03-1765 «Об установлении публичного сервитута в отдельных целях»....160

Распоряжение начальника департамента земельных отношений администрации города Перми от 09.06.2022 № 21-01-03-2074 «Об установлении публичного сервитута в отдельных целях»....161

Распоряжение начальника департамента земельных отношений администрации города Перми от 17.06.2022 № 21-01-03-2139 «Об установлении публичного сервитута в отдельных целях»....162

Приказ начальника департамента образования администрации города Перми от 22.11.2022 № 059-08-01-09-1043 «Об утверждении Регламента взаимодействия департамента образования администрации города Перми и муниципальных учреждений города Перми, подведомственных департаменту образования администрации города Перми, с муниципальным казенным учреждением «Административно-хозяйственная служба системы образования» г. Перми по реализации проектов и программ, действующих на территории города Перми» 163

Распоряжение начальника департамента жилищно-коммунального хозяйства администрации города Перми от 24.11.2022 № 059-04-03-78 «О внесении изменений в Перечень многоквартирных домов в городе Перми, формирующих фонд капитального ремонта на счете регионального оператора Некоммерческой организации «Фонд капитального ремонта общего имущества в многоквартирных домах в Пермском крае», утвержденный распоряжением начальника департамента жилищно-коммунального хозяйства администрации города Перми от 07.04.2022 № 059-04-03-12»....168

Распоряжение начальника департамента образования администрации города Перми от 22.11.2022 № 059-08-01-26-358 «О внесении изменений в устав муниципального автономного общеобразовательного учреждения «Предметно-языковая школа «Дуплекс» г. Перми, утвержденный распоряжением начальника департамента образования администрации города Перми от 22.09.2011 г. № СЭД-08-01-26-274» 219

ПРАВОВЫЕ АКТЫ ТЕРРИТОРИАЛЬНЫХ ОРГАНОВ АДМИНИСТРАЦИИ ГОРОДА ПЕРМИ

Распоряжение главы администрации Индустриального района города Перми от 25.11.2022 № 059-16-01-03-281 «О внесении изменений в Перечень должностей муниципальной службы в администрации Индустриального района города Перми, при назначении на которые граждане обязаны представлять сведения о своих доходах, об имуществе и обязательствах имущественного характера, а также сведения о доходах, об имуществе и обязательствах имущественного характера своих супруги (супруга) и несовершеннолетних детей и при замещении которых муниципальные служащие обязаны представлять сведения о своих доходах, расходах, об имуществе и обязательствах имущественного характера, а также сведения о доходах, расходах, об имуществе и обязательствах имущественного характера своих супруги (супруга) и несовершеннолетних детей, утвержденный распоряжением главы администрации Индустриального района города Перми от 17.06.2022 № 059-16-01-03-168» 234

Распоряжение главы администрации Орджоникидзевского района города Перми от 25.11.2022 № 059-37-01-04-148 «О внесении изменений в Перечень должностей муниципальной службы в администрации Орджоникидзевского района города Перми, при назначении на которые граждане обязаны представлять сведения о своих доходах, об имуществе и обязательствах имущественного характера, а также сведения о доходах, об имуществе и обязательствах имущественного характера своих супруги (супруга) и несовершеннолетних детей и при замещении которых муниципальные служащие обязаны представлять сведения о своих доходах, расходах, об имуществе и обязательствах имущественного характера, а также сведения о доходах, расходах, об имуществе и обязательствах имущественного характера своих супруги (супруга) и несовершеннолетних детей, утвержденный распоряжением главы администрации Орджоникидзевского района города Перми от 13.11.2020 № 059-37-01-04-191».....236

Распоряжение главы администрации Кировского района города Перми от 28.11.2022 № 059-23-01-02-229 «О внесении изменений в Перечень должностей муниципальной службы в администрации Кировского района города Перми, при назначении на которые граждане обязаны представлять сведения о своих доходах, об имуществе и обязательствах имущественного характера, а также сведения о доходах, об имуществе и обязательствах имущественного характера своих супруги (супруга) и несовершеннолетних детей и при замещении которых муниципальные служащие обязаны представлять сведения о своих доходах, расходах, об имуществе и обязательствах имущественного характера, а также сведения о доходах, расходах, об имуществе и обязательствах имущественного характера своих супруги (супруга) и несовершеннолетних детей, утвержденный распоряжением главы администрации Кировского района города Перми от 16.11.2020 № 059-23-01-02-272».....238

Распоряжение главы администрации Ленинского района города Перми от 28.11.2022 № 059-26-01-02-374 «О внесении изменений в Перечень должностей муниципальной службы в администрации Ленинского района города Перми, при назначении на которые граждане обязаны представлять сведения о своих доходах, об имуществе и обязательствах имущественного характера, а также сведения о доходах, об имуществе и обязательствах имущественного характера своих супруги (супруга) и несовершеннолетних детей и при замещении которых муниципальные служащие обязаны представлять сведения о своих доходах, расходах, об имуществе и обязательствах имущественного характера, а также сведения о доходах, расходах, об имуществе и обязательствах имущественного характера своих супруги (супруга) и несовершеннолетних детей, утвержденный распоряжением главы администрации Ленинского района города Перми от 07.07.2022 № 059-26-01-02-237» 240

Распоряжение главы администрации Индустриального района города Перми от 28.11.2022 № 059-16-01-03-282 «О внесении изменений в состав административной комиссии Индустриального района города Перми, утвержденный распоряжением главы администрации Индустриального района города Перми от 22.03.2017 № СЭД-059-16-01-03-59» 243

Распоряжение главы администрации Индустриального района города Перми от 29.11.2022 № 059-16-01-03-287 «О принудительном демонтаже вывесок».....245

Распоряжение главы администрации Дзержинского района города Перми от 29.11.2022 № 059-07-01-05-380 «О внесении изменений в Перечень должностей муниципальной службы в администрации Дзержинского района города Перми, при назначении на которые граждане обязаны представлять сведения о своих доходах, об имуществе и обязательствах имущественного характера, а также сведения о доходах, об имуществе и обязательствах имущественного характера своих супруги (супруга) и несовершеннолетних детей и при замещении которых муниципальные служащие обязаны представлять сведения о своих доходах, расходах, об имуществе и обязательствах имущественного характера, а также сведения о доходах, расходах, об имуществе и обязательствах имущественного характера своих супруги (супруга) и несовершеннолетних детей, утвержденный распоряжением главы администрации Дзержинского района города Перми от 16.11.2020 № 059-07-01-05-422».....246

РАЗДЕЛ ВТОРОЙ
ОФИЦИАЛЬНАЯ ИНФОРМАЦИЯ

Извещение об установлении публичного сервитута 249

Извещение об установлении публичного сервитута 259

Сообщение о предложениях, поступивших к рассмотрению на заседании Общественного совета по топонимике при Главе города Перми....262

Перечень объектов недвижимого имущества, составляющих имущество казны муниципального образования город Пермь и предназначенных для предоставления в аренду, по состоянию на 01.12.2022 г.....262

Реестр вывесок, подлежащих принудительному демонтажу, выявленных на территории Ленинского района города Перми 266

Информация о возможном установлении публичных сервитутов в отдельных целях в соответствии со статьей 39.42 Земельного кодекса Российской Федерации 400

Сообщение о технической ошибке....478

Информационное сообщение о проведении аукциона на право заключения договора аренды земельного участка 479

Извещения о проведении собрания о согласовании местоположения границы земельного участка....480

РАЗДЕЛ ПЕРВЫЙ
ПРАВОВЫЕ АКТЫ

ПОСТАНОВЛЕНИЯ ГЛАВЫ ГОРОДА ПЕРМИ

ГЛАВА ГОРОДА ПЕРМИ
ПОСТАНОВЛЕНИЕ

28.11.2022 № 195

О назначении общественных обсуждений по рассмотрению проекта решения о предоставлении разрешения на условно разрешенный вид использования земельного участка с кадастровым номером 59:01:4219248:751 – «магазины (не более 400 кв. м)», расположенного в территориальной зоне малоэтажной многоквартирной жилой застройки, индивидуального жилищного строительства и блокированной жилой застройки (Ж-3) по ул. Сухоложской, 3 в Мотовилихинском районе города Перми

На основании Градостроительного кодекса Российской Федерации, Федерального закона от 06 октября 2003 г. № 131-ФЗ «Об общих принципах организации местного самоуправления в Российской Федерации», Регламента работы комиссии по подготовке проекта правил землепользования и застройки Пермского городского округа, утвержденного приказом Министерства по управлению имуществом и градостроительной деятельности Пермского края от 30 декабря 2020 г. № 31-02-1-4-1037, Устава города Перми, решения Пермской городской Думы от 26 июня 2007 г. № 143 «Об утверждении Правил землепользования и застройки города Перми», Положения о порядке организации и проведения общественных обсуждений, публичных слушаний по вопросам градостроительной деятельности в городе Перми, утвержденного решением Пермской городской Думы от 26 апреля 2022 г. № 83, письма комиссии по подготовке проекта правил землепользования и застройки Пермского городского округа от 18 ноября 2022 г. № 31-07-1-3исх-456
ПОСТАНОВЛЯЮ:

1. Назначить общественные обсуждения по рассмотрению проекта решения о предоставлении разрешения на условно разрешенный вид использования земельного участка с кадастровым номером 59:01:4219248:751 – «магазины (не более 400 кв. м)», расположенного в территориальной зоне малоэтажной многоквартирной жилой застройки, индивидуального жилищного строительства и блокированной жилой застройки (Ж-3) по ул. Сухоложской, 3 в Мотовилихинском районе города Перми (далее − Проект).

2. Департаменту градостроительства и архитектуры администрации города Перми:

2.1. обеспечить размещение Проекта с информационными материалами к нему, направленными комиссией по подготовке проекта правил землепользования и застройки Пермского городского округа, в течение 10, но не ранее 7 дней со дня опубликования настоящего постановления одновременно:

в муниципальной информационной системе, обеспечивающей проведение общественных обсуждений с использованием информационно-телекоммуникационной сети Интернет, размещенной по адресу: isogd.gorodperm.ru (далее – Информационная система);

на официальном сайте муниципального образования город Пермь в информационно-телекоммуникационной сети: Интернет www.gorodperm.ru (далее – Официальный сайт);

2.2. направить Проект с перечнем информационных материалов к нему в территориальный организационный комитет по проведению общественных обсуждений, публичных слушаний по вопросам градостроительной деятельности при администрации Мотовилихинского района города Перми (далее – Территориальный организационный комитет) для организации проведения общественных обсуждений по Проекту;

2.3. осуществить сбор предложений и замечаний участников общественных обсуждений по Проекту;

2.4. осуществить идентификацию участников общественных обсуждений при подготовке протокола общественных обсуждений по Проекту при представлении предложений и замечаний участниками общественных обсуждений в случаях, указанных в пункте 6.2 настоящего постановления;

2.5. подготовить протокол участников общественных обсуждений, заключение о результатах общественных обсуждений по Проекту;

2.6. обеспечить опубликование заключения о результатах общественных обсуждений в печатном средстве массовой информации «Официальный бюллетень органов местного самоуправления муниципального образования город

Пермь» и размещение на Официальном сайте;

2.7. разместить заключение о результатах общественных обсуждений в Информационной системе;

2.8. направить протокол общественных обсуждений, заключение о результатах общественных обсуждений в комиссию по подготовке проекта правил землепользования и застройки Пермского городского округа в установленные сроки.

3. Территориальному организационному комитету:

3.1. распространить информацию о начале общественных обсуждений по Проекту, в том числе путем размещения на информационных стендах и иными способами, обеспечивающими доступ участников общественных обсуждений к указанной информации;

3.2. распространить информационные материалы о Проекте в период проведения экспозиции (экспозиций) Проекта посредством направления их в органы территориального общественного самоуправления;

3.3. организовать проведение экспозиции Проекта с перечнем информационных материалов к нему (далее − экспозиция) с 09 декабря 2022 г. по 16 декабря 2022 г.: понедельник-четверг – с 09.00 час. до 18.00 час., пятница – с 09.00 час. до 17.00 час. по адресу: 614014, г. Пермь, ул. Уральская, 36, администрация Мотовилихинского района города Перми;

3.4. организовать консультирование посетителей экспозиции Проекта 15 декабря 2022 г. с 17.00 час. до 17.20 час. по адресу: 614014, г. Пермь, ул. Уральская, 36, администрация Мотовилихинского района города Перми;

3.5. осуществить ведение книги (журнала) учета посетителей экспозиции Проекта при проведении экспозиции (экспозиций) Проекта и консультирования посетителей экспозиции Проекта;

3.6. провести идентификацию участников общественных обсуждений при организации проведения экспозиции Проекта и консультирования посетителей экспозиции Проекта, при представлении предложений и замечаний участниками общественных обсуждений в случае, указанном в пункте 6.1 настоящего постановления;

3.7. осуществить сбор замечаний и предложений участников общественных обсуждений по Проекту, поступающих в ходе проведения экспозиции Проекта;

3.8. направить документы, предусмотренные пунктами 3.5-3.7 настоящего постановления, в департамент градостроительства и архитектуры администрации города Перми в установленные сроки.

4. Срок проведения общественных обсуждений составляет не более 1 месяца со дня опубликования настоящего постановления до дня опубликования заключения о результатах общественных обсуждений в печатном средстве массовой информации «Официальный бюллетень органов местного самоуправления муниципального образования город Пермь».

5. Участникам общественных обсуждений по Проекту в соответствии с требованиями статьи 5.1 Градостроительного кодекса Российской Федерации обеспечить:

5.1. представление в целях идентификации сведений о себе (фамилию, имя, отчество (при наличии), дату рождения, адрес места жительства (регистрации) − для физических лиц; наименование, основной государственный регистрационный номер, место нахождения и адрес − для юридических лиц) с приложением документов, подтверждающих такие сведения;

5.2. представление сведений о правах на земельные участки, объекты капитального строительства, помещения, являющиеся частью указанных объектов капитального строительства, из Единого государственного реестра недвижимости и иных документов, устанавливающих или удостоверяющих их права на такие земельные участки, объекты капитального строительства, помещения, являющиеся частью указанных объектов капитального строительства.

6. Участникам общественных обсуждений, прошедшим идентификацию в соответствии с пунктом 5 настоящего постановления, представить предложения и замечания (при наличии) по Проекту по форме, утвержденной решением Пермской городской Думы от 26 апреля 2022 г. № 83:

6.1. в Территориальный организационный комитет по адресу, указанному в пункте 3.3 настоящего постановления, посредством записи в книге (журнале) учета посетителей экспозиции Проекта и информационных материалов к нему в период проведения экспозиции с 09 декабря 2022 г. по 16 декабря 2022 г.;

6.2. в департамент градостроительства и архитектуры администрации города Перми со дня размещения Проекта с перечнем информационных материалов к нему на Официальном сайте по 16 декабря 2022 г.:

6.2.1. посредством Информационной системы;

6.2.2. в форме электронного документа по электронной почте по адресу: dga@gorodperm.ru;

6.2.3. в письменной форме путем личного обращения и (или) по почте по адресу: 614000, г. Пермь, ул. Сибирская, д. 15, каб. 003.

7. Настоящее постановление вступает в силу со дня официального опубликования в печатном средстве массовой информации «Официальный бюллетень органов местного самоуправления муниципального образования город Пермь».

8. Управлению по общим вопросам администрации города Перми обеспечить опубликование настоящего постановления в печатном средстве массовой информации «Официальный бюллетень органов местного самоуправления муниципального образования город Пермь».

9. Информационно-аналитическому управлению администрации города Перми обеспечить опубликование (об-

народование) настоящего постановления на официальном сайте муниципального образования город Пермь в информационно-телекоммуникационной сети Интернет.

10. Контроль за исполнением настоящего постановления возложить на исполняющего обязанности заместителя главы администрации города Перми Андрианову О.Н.

А.Н. Дёмкин

ГЛАВА ГОРОДА ПЕРМИ
ПОСТАНОВЛЕНИЕ

28.11.2022 № 196

О назначении общественных обсуждений по рассмотрению проекта планировки территории и проекта межевания территории, ограниченной зданием по ул. Ленской, 32, зданием по ул. ДОС (Верхняя Курья), 2, зданием по переулку Лесопарковому, 6, зданием по ул. Ленской, 30, ул. Ленской, зданием по переулку Лесопарковому, 4, зданием по переулку Лесопарковому, 6а, зданием по переулку Лесопарковому, 8, зданием по переулку Лесопарковому, 10, зданием по переулку Лесопарковому, 12, зданием по переулку Лесопарковому, 14, зданием по переулку Лесопарковому, 16, ул. Рионской, ул. Ладожской в Мотовилихинском районе города Перми

На основании Градостроительного кодекса Российской Федерации, Федеральных законов от 06 октября 2003 г. № 131-ФЗ «Об общих принципах организации местного самоуправления в Российской Федерации», от 14 марта 2022 г. № 58-ФЗ «О внесении изменений в отдельные законодательные акты Российской Федерации», Порядка подготовки документации по планировке территории Пермского городского округа, порядка принятия решения об утверждении документации по планировке территории для размещения объектов, указанных в части 5 статьи 45 Градостроительного кодекса Российской Федерации, подготовленной в том числе лицами, указанными в пунктах 3 и 4 части 1.1 статьи 45 Градостроительного кодекса Российской Федерации, порядка внесения изменений в такую документацию, порядка отмены такой документации или ее отдельных частей, порядка признания отдельных частей такой документации не подлежащими применению, утвержденного постановлением Правительства Пермского края от 23 декабря 2020 г. № 1028-п, Устава города Перми, решения Пермской городской Думы от 26 июня 2007 г. № 143 «Об утверждении Правил землепользования и застройки города Перми», Положения о порядке организации и проведения общественных обсуждений, публичных слушаний по вопросам градостроительной деятельности в городе Перми, утвержденного решением Пермской городской Думы от 26 апреля 2022 г. № 83, приказа Министерства по управлению имуществом и градостроительной деятельности Пермского края (далее – Министерство) от 17 ноября 2022 г. № 31-02-1-4-2193 «О направлении проекта планировки территории и проекта межевания территории, ограниченной зданием по ул. Ленской, 32, зданием по ул. ДОС (Верхняя Курья), 2, зданием по переулку Лесопарковому, 6, зданием по ул. Ленской, 30, ул. Ленской, зданием по переулку Лесопарковому, 4, зданием по переулку Лесопарковому, 6а, зданием по переулку Лесопарковому, 8, зданием по переулку Лесопарковому, 10, зданием по переулку Лесопарковому, 12, зданием по переулку Лесопарковому, 14, зданием по переулку Лесопарковому, 16, ул. Рионской, ул. Ладожской в Мотовилихинском районе города Перми, для организации и проведения общественных обсуждений или публичных слушаний», письма Министерства по управлению имуществом и градостроительной деятельности Пермского края от 18 ноября 2022 г. № 31-07-1-5исх-1329, заключения Министерства по управлению имуществом и градостроительной деятельности Пермского края о соответствии проекта планировки территории и проекта межевания территории, ограниченной зданием по ул. Ленской, 32, зданием по ул. ДОС (Верхняя Курья), 2, зданием по переулку Лесопарковому, 6, зданием по ул. Ленской, 30, ул. Ленской, зданием по переулку Лесопарковому, 4, зданием по переулку Лесопарковому, 6а, зданием по переулку Лесопарковому, 8, зданием по переулку Лесопарковому, 10, зданием по переулку Лесопарковому, 12, зданием по переулку Лесопарковому, 14, зданием по переулку Лесопарковому, 16, ул. Рионской, ул. Ладожской в Мотовилихинском районе города Перми, требованиям градостроительного законодательства Российской Федерации от 16 ноября 2022 г.

ПОСТАНОВЛЯЮ:

1. Назначить общественные обсуждения по рассмотрению проекта планировки территории и проекта межевания территории, ограниченной зданием по ул. Ленской, 32, зданием по ул. ДОС (Верхняя Курья), 2, зданием по переулку Лесопарковому, 6, зданием по ул. Ленской, 30, ул. Ленской, зданием по переулку Лесопарковому, 4, зданием по переулку

Лесопарковому, 6а, зданием по переулку Лесопарковому, 8, зданием по переулку Лесопарковому, 10, зданием по переулку Лесопарковому, 12, зданием по переулку Лесопарковому, 14, зданием по переулку Лесопарковому, 16, ул. Рионской, ул. Ладожской в Мотовилихинском районе города Перми (далее − Проект).

2. Департаменту градостроительства и архитектуры администрации города Перми:

2.1. обеспечить размещение Проекта с информационными материалами к нему, направленными Министерством по управлению имуществом и градостроительной деятельности Пермского края, в течение 10, но не ранее 7 дней со дня опубликования настоящего постановления одновременно:

в муниципальной информационной системе, обеспечивающей проведение общественных обсуждений с использованием информационно-телекоммуникационной сети Интернет, размещенной по адресу: isogd.gorodperm.ru (далее – Информационная система);

на официальном сайте муниципального образования город Пермь в информационно-телекоммуникационной сети Интернет: www.gorodperm.ru (далее – Официальный сайт);

2.2. направить Проект с перечнем информационных материалов к нему в территориальный организационный комитет по проведению общественных обсуждений, публичных слушаний по вопросам градостроительной деятельности при администрации Мотовилихинского района города Перми (далее – Территориальный организационный комитет) для организации проведения общественных обсуждений по Проекту;

2.3. осуществить сбор предложений и замечаний участников общественных обсуждений по Проекту;

2.4. осуществить идентификацию участников общественных обсуждений при подготовке протокола общественных обсуждений по Проекту при представлении предложений и замечаний участниками общественных обсуждений в случаях, указанных в пункте 6.2 настоящего постановления;

2.5. подготовить протокол участников общественных обсуждений, заключение о результатах общественных обсуждений по Проекту;

2.6. обеспечить опубликование заключения о результатах общественных обсуждений в печатном средстве массовой информации «Официальный бюллетень органов местного самоуправления муниципального образования город Пермь» и размещение на Официальном сайте;

2.7. разместить заключение о результатах общественных обсуждений в Информационной системе;

2.8. направить протокол общественных обсуждений, заключение о результатах общественных обсуждений в Министерство по управлению имуществом и градостроительной деятельности Пермского края в установленные сроки.

3. Территориальному организационному комитету:

3.1. распространить информацию о начале общественных обсуждений по Проекту, в том числе путем размещения на информационных стендах и иными способами, обеспечивающими доступ участников общественных обсуждений к указанной информации;

3.2. распространить информационные материалы о Проекте в период проведения экспозиции (экспозиций) Проекта посредством направления их в органы территориального общественного самоуправления;

3.3. организовать проведение экспозиции Проекта с перечнем информационных материалов к нему (далее − экспозиция) с 09 декабря 2022 г. по 16 декабря 2022 г.: понедельник-четверг – с 09.00 час. до 18.00 час., пятница – с 09.00 час. до 17.00 час. по адресу: 614014, г. Пермь, ул. Уральская, 36, администрация Мотовилихинского района города Перми;

3.4. организовать консультирование посетителей экспозиции Проекта 14 декабря 2022 г. с 17.00 час. до 17.20 час. по адресу: 614014, г. Пермь, ул. Уральская, 36, администрация Мотовилихинского района города Перми;

3.5. осуществить ведение книги (журнала) учета посетителей экспозиции Проекта при проведении экспозиции (экспозиций) Проекта и консультирования посетителей экспозиции Проекта;

3.6. провести идентификацию участников общественных обсуждений при организации проведения экспозиции Проекта и консультирования посетителей экспозиции Проекта, при представлении предложений и замечаний участниками общественных обсуждений в случае, указанном в пункте 6.1 настоящего постановления;

3.7. осуществить сбор замечаний и предложений участников общественных обсуждений по Проекту, поступающих в ходе проведения экспозиции Проекта;

3.8. направить документы, предусмотренные пунктами 3.5-3.7 настоящего постановления, в департамент градостроительства и архитектуры администрации города Перми в установленные сроки.

4. Срок проведения общественных обсуждений составляет не более 1 месяца со дня опубликования настоящего постановления до дня опубликования заключения о результатах общественных обсуждений в печатном средстве массовой информации «Официальный бюллетень органов местного самоуправления муниципального образования город Пермь».

5. Участникам общественных обсуждений по Проекту в соответствии с требованиями статьи 5.1 Градостроительного кодекса Российской Федерации обеспечить:

5.1. представление в целях идентификации сведений о себе (фамилию, имя, отчество (последнее – при наличии), дату рождения, адрес места жительства (регистрации) − для физических лиц; наименование, основной государственный регистрационный номер, место нахождения и адрес − для юридических лиц) с приложением документов, подтвержда-

ющих такие сведения;

5.2. представление сведений о правах на земельные участки, объекты капитального строительства, помещения, являющиеся частью указанных объектов капитального строительства, из Единого государственного реестра недвижимости и иных документов, устанавливающих или удостоверяющих их права на такие земельные участки, объекты капитального строительства, помещения, являющиеся частью указанных объектов капитального строительства.

6. Участникам общественных обсуждений, прошедшим идентификацию в соответствии с пунктом 5 настоящего постановления, представить предложения и замечания (при наличии) по Проекту по форме, утвержденной решением Пермской городской Думы от 26 апреля 2022 г. № 83:

6.1. в Территориальный организационный комитет по адресу, указанному в пункте 3.3 настоящего постановления, посредством записи в книге (журнале) учета посетителей экспозиции Проекта и информационных материалов к нему в период проведения экспозиции с 09 декабря 2022 г. по 16 декабря 2022 г.;

6.2. в департамент градостроительства и архитектуры администрации города Перми со дня размещения Проекта с перечнем информационных материалов к нему на Официальном сайте по 16 декабря 2022 г.:

6.2.1. посредством Информационной системы;

6.2.2. в форме электронного документа по электронной почте по адресу: dga@gorodperm.ru;

6.2.3. в письменной форме путем личного обращения и (или) по почте по адресу: 614000, г. Пермь, ул. Сибирская, д. 15, каб. 003.

7. Настоящее постановление вступает в силу со дня официального опубликования в печатном средстве массовой информации «Официальный бюллетень органов местного самоуправления муниципального образования город Пермь».

8. Управлению по общим вопросам администрации города Перми обеспечить опубликование настоящего постановления в печатном средстве массовой информации «Официальный бюллетень органов местного самоуправления муниципального образования город Пермь».

9. Информационно-аналитическому управлению администрации города Перми обеспечить опубликование (обнародование) настоящего постановления на официальном сайте муниципального образования город Пермь в информационно-телекоммуникационной сети Интернет.

10. Контроль за исполнением настоящего постановления возложить на исполняющего обязанности заместителя главы администрации города Перми Андрианову О.Н.

А.Н. Дёмкин

ГЛАВА ГОРОДА ПЕРМИ
ПОСТАНОВЛЕНИЕ

30.11.2022 № 197

О назначении публичных слушаний по рассмотрению проекта о внесении изменений в Правила землепользования и застройки города Перми, утвержденные решением Пермской городской Думы от 26.06.2007 № 143

На основании Градостроительного кодекса Российской Федерации, Федеральных законов от 06 октября 2003 г. № 131-ФЗ «Об общих принципах организации местного самоуправления в Российской Федерации», от 14 марта 2022 г. № 58-ФЗ «О внесении изменений в отдельные законодательные акты Российской Федерации», Регламента работы комиссии по подготовке проекта правил землепользования и застройки Пермского городского округа, утвержденного приказом Министерства по управлению имуществом и градостроительной деятельности Пермского края от 30 декабря 2020 г. № 31-02-1-4-1037, Устава города Перми, решения Пермской городской Думы от 26 июня 2007 г. № 143 «Об утверждении Правил землепользования и застройки города Перми», Положения о порядке организации и проведения общественных обсуждений, публичных слушаний по вопросам градостроительной деятельности в городе Перми, утвержденного решением Пермской городской Думы от 26 апреля 2022 г. № 83, заключения комиссии по подготовке проекта правил землепользования и застройки Пермского городского округа с рекомендациями о готовности проекта о внесении изменений в Правила землепользования и застройки города Перми, утвержденные решением Пермской городской Думы от 26 июня 2007 г. № 143, для организации и проведения общественных обсуждений или публичных слушаний от 03 ноября 2022 г. № 31-07-1-3исх-436

ПОСТАНОВЛЯЮ:

1. Назначить публичные слушания по рассмотрению проекта о внесении изменений в Правила землепользования и застройки города Перми, утвержденные решением Пермской городской Думы от 26 июня 2007 г. № 143 (далее − Проект), в части:

1.1. установления территориальной зоны производственно-коммунальных объектов III класса вредности (ПК-3) в отношении территории, включающей земельные участки с кадастровыми номерами 59:01:4411453:129, 59:01:4411453:13, расположенные по ул. Куйбышева, 140, 140а в Свердловском районе города Перми;

1.2. включения в перечень условно разрешенных видов использования земельных участков и объектов капитального строительства градостроительного регламента территориальной зоны обслуживания промышленности, торговли, складирования и мелкого производства (Ц-6), установленного статьей 52.1 Правил землепользования и застройки города Перми, утвержденных решением Пермской городской Думы от 26 июня 2007 г. № 143, вида разрешенного использования «Хранение автотранспорта (код 2.7.1)».

2. Департаменту градостроительства и архитектуры администрации города Перми:

2.1. обеспечить размещение Проекта с информационными материалами к нему, направленных комиссией по подготовке проекта правил землепользования и застройки Пермского городского округа, на официальном сайте муниципального образования город Пермь в информационно-телекоммуникационной сети Интернет www.gorodperm.ru в течение 10, но не ранее 7 дней со дня опубликования настоящего постановления;

2.2. направить Проект с перечнем информационных материалов к нему в территориальные организационные комитеты по проведению общественных обсуждений, публичных слушаний по вопросам градостроительной деятельности при администрациях районов города Перми (далее – Территориальные организационные комитеты) для организации проведения публичных слушаний по Проекту;

2.3. осуществить сбор предложений и замечаний участников публичных слушаний по Проекту;

2.4. осуществить идентификацию участников публичных слушаний при подготовке протокола публичных слушаний по Проекту при представлении предложений и замечаний участниками публичных слушаний в случаях, указанных в пункте 6.2 настоящего постановления;

2.5. подготовить протокол публичных слушаний, заключение о результатах публичных слушаний по Проекту;

2.6. обеспечить опубликование заключения о результатах публичных слушаний в печатном средстве массовой информации «Официальный бюллетень органов местного самоуправления муниципального образования город Пермь» и размещение на официальном сайте муниципального образования город Пермь в информационно-телекоммуникационной сети Интернет;

2.7. направить протокол публичных слушаний, заключение о результатах публичных слушаний в комиссию по подготовке проекта правил землепользования и застройки Пермского городского округа в установленные сроки.

3. Территориальным организационным комитетам:

3.1. распространить информацию о начале публичных слушаний по Проекту, в том числе путем размещения на информационных стендах и иными способами, обеспечивающими доступ участников публичных слушаний к указанной информации;

3.2. распространить информационные материалы о Проекте в период проведения экспозиции (экспозиций) Проекта посредством направления их в органы территориального общественного самоуправления;

3.3. организовать проведение экспозиции Проекта с перечнем информационных материалов к нему (далее − экспозиция) с 09 декабря 2022 г. по 16 декабря 2022 г.: понедельник-четверг: с 09.00 час. до 18.00 час., пятница: с 09.00 час. до 17.00 час. по адресам:

614026, г. Пермь, ул. Александра Щербакова, 24, администрация Орджоникидзевского района города Перми;

614014, г. Пермь, ул. Уральская, 36, администрация Мотовилихинского района города Перми;

614095, г. Пермь, ул. Мира, 15, администрация Индустриального района города Перми;

614068, г. Пермь, ул. Борчанинова, 8, общественный центр «Совет» Ленинского района города Перми;

614105, г. Пермь, микрорайон Новые Ляды, ул. Транспортная, 2, администрация поселка Новые Ляды города Перми;

614990, г. Пермь, ул. Ленина, 85, администрация Дзержинского района города Перми;

614113, г. Пермь, ул. Кировоградская, 33, администрация Кировского района города Перми;

614990, г. Пермь, ул. Сибирская, 58, администрация Свердловского района города Перми;

3.4. организовать консультирование посетителей экспозиции Проекта:

13 декабря 2022 г. с 17.40 час. до 18.00 час. по адресу: 614026, г. Пермь, ул. Александра Щербакова, 24, администрация Орджоникидзевского района города Перми;

13 декабря 2022 г. с 17.40 час. до 18.00 час. по адресу: 614095, г. Пермь, ул. Мира, 15, администрация Индустриального района города Перми;

13 декабря 2022 г. с 17.40 час. до 18.00 час. по адресу: 614014, г. Пермь, ул. Уральская, 36, администрация Мотовилихинского района города Перми;

14 декабря 2022 г. с 17.40 час. до 18.00 час. по адресу: 614068, г. Пермь, ул. Борчанинова, 8, общественный центр

«Совет» Ленинского района города Перми;

14 декабря 2022 г. с 17.40 час. до 18.00 час. по адресу: 614105, г. Пермь, микрорайон Новые Ляды, ул. Транспортная, 2, администрация поселка Новые Ляды города Перми;

14 декабря 2022 г. с 17.40 час. до 18.00 час. по адресу: 614990, г. Пермь, ул. Ленина, 85, администрация Дзержинского района города Перми;

15 декабря 2022 г. с 17.40 час. до 18.00 час. по адресу: 614113, г. Пермь, ул. Кировоградская, 33, администрация Кировского района города Перми;

15 декабря 2022 г. с 17.40 час. до 18.00 час. по адресу: 614990, г. Пермь, ул. Сибирская, 58, администрация Свердловского района города Перми;

3.5. осуществить ведение книги (журнала) учета посетителей экспозиции Проекта при проведении экспозиции (экспозиций) Проекта и консультирования посетителей экспозиции Проекта;

3.6. провести идентификацию участников публичных слушаний при организации проведения экспозиции Проекта и консультирования посетителей экспозиции Проекта, проведении собрания участников публичных слушаний, при представлении предложений и замечаний участниками публичных слушаний в случаях, указанных в пункте 6.1 настоящего постановления;

3.7. осуществить регистрацию участников публичных слушаний при проведении собрания участников публичных слушаний;

3.8. провести собрание (собрания) участников публичных слушаний по рассмотрению Проекта:

13 декабря 2022 г. в 18.00 час. по адресу: 614026, г. Пермь, ул. Александра Щербакова, 24, администрация Орджоникидзевского района города Перми;

13 декабря 2022 г. в 18.00 час. по адресу: 614095, г. Пермь, ул. Мира, 15, администрация Индустриального района города Перми;

13 декабря 2022 г. в 18.00 час. по адресу: 614014, г. Пермь, ул. Уральская, 36, администрация Мотовилихинского района города Перми;

14 декабря 2022 г. в 18.00 час. по адресу: 614068, г. Пермь, ул. Борчанинова, 8, общественный центр «Совет» Ленинского района города Перми;

14 декабря 2022 г. в 18.00 час. по адресу: 614105, г. Пермь, микрорайон Новые Ляды, ул. Транспортная, 2, администрация поселка Новые Ляды города Перми;

14 декабря 2022 г. в 18.00 час. по адресу: 614990, г. Пермь, ул. Ленина, 85, администрация Дзержинского района города Перми;

15 декабря 2022 г. в 18.00 час. по адресу: 614113, г. Пермь, ул. Кировоградская, 33, администрация Кировского района города Перми;

15 декабря 2022 г. в 18.00 час. по адресу: 614990, г. Пермь, ул. Сибирская, 58, администрация Свердловского района города Перми

с соблюдением требований законодательства, нормативных правовых актов города Перми по организации и проведению публичных слушаний;

3.9. осуществить сбор замечаний и предложений участников публичных слушаний по Проекту, поступающих в ходе проведения экспозиции Проекта, а также в ходе проведения собрания участников публичных слушаний по Проекту;

3.10. подготовить протокол собрания (собраний) участников публичных слушаний по Проекту;

3.11. направить документы, предусмотренные пунктами 3.5-3.10 настоящего постановления, в департамент градостроительства и архитектуры администрации города Перми в установленные сроки.

4. Срок проведения публичных слушаний составляет не более 1 месяца со дня опубликования настоящего постановления до дня опубликования заключения о результатах публичных слушаний в печатном средстве массовой информации «Официальный бюллетень органов местного самоуправления муниципального образования город Пермь».

5. Участникам публичных слушаний по Проекту в соответствии с требованиями статьи 5.1 Градостроительного кодекса Российской Федерации обеспечить:

5.1. представление в целях идентификации сведений о себе (фамилию, имя, отчество (при наличии), дату рождения, адрес места жительства (регистрации) − для физических лиц; наименование, основной государственный регистрационный номер, место нахождения и адрес − для юридических лиц) с приложением документов, подтверждающих такие сведения;

5.2. представление сведений о правах на земельные участки, объекты капитального строительства, помещения, являющиеся частью указанных объектов капитального строительства, из Единого государственного реестра недвижимости и иных документов, устанавливающих или удостоверяющих их права на такие земельные участки, объекты капитального строительства, помещения, являющиеся частью указанных объектов капитального строительства.

6. Участникам публичных слушаний, прошедшим идентификацию в соответствии с пунктом 5 настоящего постановления, представить предложения и замечания (при наличии) по Проекту по форме, утвержденной решением Пермской городской Думы от 26 апреля 2022 г. № 83:

6.1. в Территориальные организационные комитеты по адресам, указанным в пункте 3.3 настоящего постановления:

6.1.1. посредством записи в книге (журнале) учета посетителей экспозиции Проекта и информационных материалов к нему в период проведения экспозиции с 09 декабря 2022 г. по 16 декабря 2022 г.;

6.1.2. в письменной или устной формах в ходе проведения собрания (собраний) участников публичных слушаний в соответствии с пунктом 3.8 настоящего постановления;

6.2. в департамент градостроительства и архитектуры администрации города Перми со дня размещения Проекта с перечнем информационных материалов к нему на официальном сайте муниципального образования город Пермь в информационно-телекоммуникационной сети Интернет www.gorodperm.ru по 16 декабря 2022 г.

6.2.1. в письменной форме путем личного обращения и (или) по почте по адресу: 614000, г. Пермь, ул. Сибирская, д. 15, каб. 003;

6.2.2. в форме электронного документа по электронной почте по адресу: dga@gorodperm.ru.

7. Настоящее постановление вступает в силу со дня официального опубликования в печатном средстве массовой информации «Официальный бюллетень органов местного самоуправления муниципального образования город Пермь».

8. Управлению по общим вопросам администрации города Перми обеспечить опубликование настоящего постановления в печатном средстве массовой информации «Официальный бюллетень органов местного самоуправления муниципального образования город Пермь».

9. Информационно-аналитическому управлению администрации города Перми обеспечить опубликование (обнародование) настоящего постановления на официальном сайте муниципального образования город Пермь в информационно-телекоммуникационной сети Интернет.

10. Контроль за исполнением настоящего постановления возложить на исполняющего обязанности заместителя главы администрации города Перми Андрианову О.Н.

И.о. Главы города Перми Э.А. Хайруллин

РАСПОРЯЖЕНИЯ ПРЕДСЕДАТЕЛЯ ПЕРМСКОЙ ГОРОДСКОЙ ДУМЫ

Пермская городская Дума VII созыва
Председатель Пермской городской Думы
РАСПОРЯЖЕНИЕ

29.11.2022 № 310р-1

О внесении изменений в Состав Молодежного кадрового резерва города Перми на 2022-2023 годы, утвержденный распоряжением председателя Пермской городской Думы от 17.12.2021 № 398р-1

В соответствии с решением Пермской городской Думы от 24.10.2017 № 219 «О Молодежном кадровом резерве и Молодежном парламенте города Перми», на основании письма депутата Пермской городской Думы Колчанова А.И. от 10.11.2022:

1. Внести в Состав Молодежного кадрового резерва города Перми на 2022-2023 годы, утвержденный распоряжением председателя Пермской городской Думы от 17.12.2021 № 398р-1 (в редакции распоряжений председателя Пермской городской Думы от 16.02.2022 № 25р-1, от 07.09.2022 № 206р-1, от 24.10.2022 № 264р-1), изменения:

1.1 исключить Акинфиеву Арину Сергеевну;

1.2 включить Пирожкову Карину Сергеевну.

2. Настоящее распоряжение вступает в силу со дня его подписания.

3. Разместить настоящее распоряжение на официальном сайте Пермской городской Думы в информационно-телекоммуникационной сети Интернет и опубликовать в печатном средстве массовой информации «Официальный бюллетень органов местного самоуправления муниципального образования город Пермь».

4. Контроль за исполнением настоящего распоряжения оставляю за собой.

Д.В. Малютин

Пермская городская Дума VII созыва
Председатель Пермской городской Думы
РАСПОРЯЖЕНИЕ

29.11.2022 № 311р-1

О внесении изменений в Состав Молодежного парламента города Перми на 2022-2023 годы, утвержденный распоряжением председателя Пермской городской Думы от 30.12.2021 № 418р-1

В соответствии с решением Пермской городской Думы от 24.10.2017 № 219 «О Молодежном кадровом резерве и Молодежном парламенте города Перми», на основании письма депутата Пермской городской Думы Колчанова А.И. от 10.11.2022:

1. Внести в Состав Молодежного парламента города Перми на 2022-2023 годы, утвержденный распоряжением председателя Пермской городской Думы от 30.12.2021 № 418р-1 (в редакции распоряжений председателя Пермской городской Думы от 16.02.2022 № 24р-1, от 07.09.2022 № 207р-1, от 24.10.2022 № 265р-1), изменения:

1.1 исключить Акинфиеву Арину Сергеевну;

1.2 включить Пирожкову Карину Сергеевну.

2. Настоящее распоряжение вступает в силу со дня его подписания.

3. Разместить настоящее распоряжение на официальном сайте Пермской городской Думы в информационно-телекоммуникационной сети Интернет и опубликовать в печатном средстве массовой информации «Официальный бюллетень органов местного самоуправления муниципального образования город Пермь».

4. Контроль за исполнением настоящего распоряжения оставляю за собой.

Д.В. Малютин

ПОСТАНОВЛЕНИЯ АДМИНИСТРАЦИИ ГОРОДА ПЕРМИ

АДМИНИСТРАЦИЯ ГОРОДА ПЕРМИ
ПОСТАНОВЛЕНИЕ

23.11.2022 № 1181

О внесении изменений в муниципальную программу «Культура города Перми», утвержденную постановлением администрации города Перми от 20.10.2021 № 919

В соответствии с Бюджетным кодексом Российской Федерации, Федеральным законом от 06 октября 2003 г. № 131-ФЗ «Об общих принципах организации местного самоуправления в Российской Федерации», Уставом города Перми, постановлением администрации города Перми от 25 сентября 2013 г. № 781 «Об утверждении Порядка принятия решений о разработке муниципальных программ, их формирования и реализации»
администрация города Перми ПОСТАНОВЛЯЕТ:

1. Утвердить прилагаемые изменения в муниципальную программу «Культура города Перми», утвержденную постановлением администрации города Перми от 20 октября 2021 г. № 919 (в ред. от 29.12.2021 № 1257, от 16.02.2022 № 95, от 29.03.2022 № 240, от 12.04.2022 № 270, от 19.05.2022 № 381, от 16.06.2022 № 481, от 11.07.2022 № 590, от 15.09.2022 № 800, от 05.10.2022 № 904, от 20.10.2022 № 1017, от 03.11.2022 № 1124).

2. Настоящее постановление вступает в силу со дня официального опубликования в печатном средстве массовой информации «Официальный бюллетень органов местного самоуправления муниципального образования город Пермь».

3. Управлению по общим вопросам администрации города Перми обеспечить опубликование настоящего постановления в печатном средстве массовой информации «Официальный бюллетень органов местного самоуправления муниципального образования город Пермь».

4. Информационно-аналитическому управлению администрации города Перми обеспечить опубликование (обнародование) настоящего постановления на официальном сайте муниципального образования город Пермь в информационно-телекоммуникационной сети Интернет.

5. Контроль за исполнением настоящего постановления возложить на заместителя главы администрации города Перми Грибанова А.А.

Глава города Перми А.Н. Дёмкин

УТВЕРЖДЕНЫ
постановлением администрации
города Перми
от 23.11.2022 № 1181

ИЗМЕНЕНИЯ
в муниципальную программу «Культура города Перми», утвержденную постановлением администрации города Перми от 20 октября 2021 г. № 919

1. В разделе «Паспорт муниципальной программы» строки 9, 10 изложить в следующей редакции:

9	Объемы и источники финансирования программы (подпрограммы)	2022 год план	2023 год план	2024 год план	2025 год план	2026 год план
	программа, всего (тыс. руб.), в том числе	2 045 742,97935	1 750 315,490	1 517 616,800	1 611 325,200	1 611 325,200
	бюджет города Перми	1 739 009,66100	1 688 932,200	1 471 116,800	1 611 325,200	1 611 325,200
	бюджет города Перми (неиспользованные ассигнования отчетного года)	3 981,65600	0,000	0,000	0,000	0,000
	бюджет Пермского края	73 667,62896	45 345,82276	46 500,000	0,000	0,000
	бюджет Российской Федерации	229 084,03339	16 037,46724	0,000	0,000	0,000
	подпрограмма 1.1, всего (тыс. руб.), в том числе	244 648,00227	341 238,990	158 962,200	161 868,800	161 868,800
	бюджет города Перми	208 162,82000	279 855,70000	112 462,20000	161 868,800	161 868,800
	бюджет Пермского края	28 722,54044	45 345,82276	46 500,000	0,000	0,000
	бюджет Российской Федерации	7 762,64183	16 037,46724	0,000	0,000	0,000
	подпрограмма 1.2, всего (тыс. руб.), в том числе	918 402,39400	798 852,900	798 846,400	831 060,100	831 060,100
	бюджет города Перми	910 102,70000	798 852,900	798 846,400	831 060,100	831 060,100
	бюджет Пермского края	2 074,92350	0,000	0,000	0,000	0,000
	бюджет Российской Федерации	6 224,77050	0,000	0,000	0,000	0,000
	подпрограмма 1.3, всего (тыс. руб.), в том числе	367 311,77879	145 722,900	95 512,900	145 743,500	145 743,500
	бюджет города Перми	117 634,94100	145 722,900	95 512,900	145 743,500	145 743,500
	бюджет города Перми (неиспользованные ассигнования отчетного года)	3 981,65600	0,000	0,000	0,000	0,000
	бюджет Пермского края	42 256,58480	0,000	0,000	0,000	0,000
	бюджет Российской Федерации	203 438,59699	0,000	0,000	0,000	0,000
	подпрограмма 1.4, всего (тыс. руб.), в том числе	504 893,30429	454 080,100	453 874,700	461 964,600	461 964,600
	бюджет города Перми	492 621,70000	454 080,100	453 874,700	461 964,600	461 964,600
	бюджет Пермского края	613,58022	0,000	0,000	0,000	0,000
	бюджет Российской Федерации	11 658,02407	0,000	0,000	0,000	0,000
	подпрограмма 1.5, всего (тыс. руб.), в том числе	10 487,50000	10 420,600	10 420,600	10 688,200	10 688,200
	бюджет города Перми	10 487,50000	10 420,600	10 420,600	10 688,200	10 688,200

10	Показатели конечного результата целей программы	2022 год план	2023 год план	2024 год план	2025 год план	2026 год план
	доля жителей города Перми, удовлетворенных качеством организации досуга, от общей численности опрошенных жителей города Перми, воспользовавшихся услугами в сфере культуры, %	не менее 86,8	не менее 86,8	не менее 86,8	не менее 86,8	не менее 86,8
	доля жителей города Перми, удовлетворенных спектром возможностей для творческой самореализации, от общей численности опрошенных жителей города Перми, воспользовавшихся услугами в сфере культуры и дополнительного образования, %	не менее 73,3	не менее 73,3	не менее 73,3	не менее 73,3	не менее 73,3
	количество посещений мероприятий в сфере культуры и искусства, проводимых на территории города Перми при поддержке администрации города Перми, ед.	8030271	8892460	9825362	10759264	11693166
	коэффициент вовлеченности жителей города Перми в культурную деятельность в расчете на одного жителя города, ед.	7,7	8,5	9,4	10,3	11,2
	увеличение числа посещений культурных мероприятий по сравнению с показателем 2019 года, %	156,0	172,8	190,9	209,1	227,2

2. В разделе «Система программных мероприятий подпрограммы 1.1 «Городские культурно-зрелищные мероприятия» муниципальной программы «Культура города Перми»:

2.1. строки 1.1.1.1.3.5, 1.1.1.1.3.6 изложить в следующей редакции:

1.1.1.1.3.5	количество посетителей культурно-зрелищных мероприятий по месту жительства	чел.	10027	10027	10027	10027	10027	АИР	бюджет города Перми	527,851	560,900	560,900	560,900	560,900
1.1.1.1.3.6	количество проведенных мероприятий, в том числе в составе реализуемых проектов	ед.	11	11	11	11	11							

2.2. строки 1.1.1.1.3.19, 1.1.1.1.3.20 изложить в следующей редакции:

1.1.1.1.3.19	итого по ПНР количество посетителей городских культурно-зрелищных мероприятий, культурно-зрелищных мероприятий по месту жительства	чел.	79 787	74 939	73 939	73 939	73 939		бюджет города Перми	15 264, 135	15 197, 900	13 797, 900	13 797, 900	13 797, 900
1.1.1.1.3.20	итого по ПНР количество проведенных мероприятий, в том числе в составе реализуемых проектов	ед.	151	152	150	150	150							

2.3. строку «Итого по мероприятию 1.1.1.1.3, в том числе по источникам финансирования» изложить в следующей редакции:

Итого по мероприятию 1.1.1.1.3, в том числе по источникам финансирования	бюджет города Перми	15 264,135	15 197,900	13 797,900	13 797,900	13 797,900

2.4. строки «Итого по основному мероприятию 1.1.1.1, в том числе по источникам финансирования», «Итого по задаче 1.1.1, в том числе по источникам финансирования» изложить в следующей редакции:

Итого по основному мероприятию 1.1.1.1, в том числе по источникам финансирования		243748,00227	340240,590	157963,800	161868,800	161868,800
	бюджет города Перми	207262,820	278857,700	111463,800	161868,800	161868,800
	бюджет Пермского края	28722,54044	45345,82276	46500,000	0,000	0,000
	бюджет Российской Федерации	7762,64183	16037,46724	0,000	0,000	0,000
Итого по задаче 1.1.1, в том числе по источникам финансирования		243748,00227	340240,590	157963,800	161868,800	161868,800
	бюджет города Перми	207262,820	278857,700	111463,800	161868,800	161868,800
	бюджет Пермского края	28722,54044	45345,82276	46500,000	0,000	0,000
	бюджет Российской Федерации	7762,64183	16037,46724	0,000	0,000	0,000

2.5. строку «Всего по подпрограмме 1.1, в том числе по источникам финансирования» изложить в следующей редакции:

Всего по подпрограмме 1.1, в том числе по источникам финансирования		244 648, 00227	341 238, 990	158 962, 200	161 868, 800	161 868, 800
	бюджет города Перми	208 162, 82	279 855, 70000	112 462, 200	161 868, 800	161 868, 800
	бюджет Пермского края	28 722, 54044	45 345, 82276	46 500, 000	0,000	0,000
	бюджет Российской Федерации	7 762, 64183	16 037, 46724	0,000	0,000	0,000

3. В разделе «Система программных мероприятий подпрограммы 1.3 «Обеспечение качественно нового уровня развития инфраструктуры» муниципальной программы «Культура города Перми»:

3.1. строку 1.3.1.1.2.1 изложить в следующей редакции:

1.3.1.1.2.1	количество ОКН и ОМИ, на которых проведены ремонтно-реставрационные работы (разработанная научно-проектная документация и государственная историко-культурная экспертиза), монтаж архитектурно-художественного освещения и установлены информационные таблички (QR-коды)	ед.	1	1	4	10	9	МАУК «ГЦОП»	бюджет города Перми	16 679,6	2 057, 500	2 052, 600	2 057, 500	2 057, 500
									бюджет города Перми (неиспользованные ассигнования отчетного года)	271,972	0,000	0,000	0,000	0,000

3.2. строку «Итого по мероприятию 1.3.1.1.2, в том числе по источникам финансирования» изложить в следующей редакции:

Итого по мероприятию 1.3.1.1.2, в том числе по источникам финансирования	итого	25669,172	2317,000	2312,100	2317,000	2317,000
	бюджет города Перми	25379,2	2317,000	2312,100	2317,000	2317,000
	бюджет города Перми (неиспользованные ассигнования отчетного года)	271,972	0,000	0,000	0,000	0,000

3.3. строки 1.3.1.1.6.1, «Итого по мероприятию 1.3.1.1.6, в том числе по источникам финансирования», «Итого по основному мероприятию 1.3.1.1, в том числе по источникам финансирования» изложить в следующей редакции:

1.3.1.1.6.1	Количество объектов культурного наследия, находящихся в муниципальной собственности, на которых проведены работы по сохранению объектов культурного наследия с привлечением софинансирования в виде субсидии из бюджета Пермского края	ед.	1	-	-	-	-	МАУК «ГЦОП»	бюджет города Перми	5 915, 254	0,000	0,000	0,000	0,000
									бюджет Пермского края	13 802, 25839	0,000	0,000	0,000	0,000
Итого по мероприятию 1.3.1.1.6, в том числе по источникам финансирования									бюджет города Перми	5915, 254	0,000	0,000	0,000	0,000
									бюджет Пермского края	13802, 25839	0,000	0,000	0,000	0,000
Итого по основному мероприятию 1.3.1.1, в том числе по источникам финансирования									итого	222217, 25279	145722, 900	95512, 900	145743, 500	145743, 500
									бюджет города Перми	117634, 941	145722, 900	95512, 900	145743, 500	145743, 500
									бюджет города Перми (неиспользованные ассигнования отчетного года)	3981, 656	0,000	0,000	0,000	0,000
									бюджет Пермского края	35501, 8588	0,000	0,000	0,000	0,000
									бюджет Российской Федерации	65098, 79699	0,000	0,000	0,000	0,000

3.4. строки «Итого по задаче 1.3.1, в том числе по источникам финансирования», «Всего по подпрограмме 1.3, в том числе по источникам финансирования» изложить в следующей редакции:

Итого по задаче 1.3.1, в том числе по источникам финансирования	итого	367 311,77879	145722,900	95512,900	145743,500	145743,500
	бюджет города Перми	117 634,94100	145722,900	95512,900	145743,500	145743,500
	бюджет города Перми (неиспользованные ассигнования отчетного года)	3 981,65600	0,000	0,000	0,000	0,000
	бюджет Пермского края	42 256,58480	0,000	0,000	0,000	0,000
	бюджет Российской Федерации	203 438,59699	0,000	0,000	0,000	0,000
Всего по подпрограмме 1.3, в том числе по источникам финансирования	итого	367 311,77879	145722,900	95512,900	145743,500	145743,500
	бюджет города Перми	117 634,94100	145722,900	95512,900	145743,500	145743,500
	бюджет города Перми (неиспользованные ассигнования отчетного года)	3 981,65600	0,000	0,000	0,000	0,000
	бюджет Пермского края	42 256,58480	0,000	0,000	0,000	0,000
	бюджет Российской Федерации	203 438,59699	0,000	0,000	0,000	0,000

4. В разделе «Система программных мероприятий подпрограммы 1.4 «Одаренные дети города Перми» муниципальной программы «Культура города Перми»:

4.1. строки 1.4.1.1.6.1, «Итого по мероприятию 1.4.1.1.6, в том числе по источникам финансирования» изложить в следующей редакции:

1.4.1.1.6.1	количество учреждений, в которых проводятся мероприятия по повышению заработной платы	ед.	16	-	-	-	-	муниципальные учреждения, подведомственные ДКМП	бюджет города Перми	30376,1	0,000	0,000	0,000	0,000
Итого по мероприятию 1.4.1.1.6, в том числе по источникам финансирования									бюджет города Перми	30376,1	0,000	0,000	0,000	0,000

4.2. строку «Итого по основному мероприятию 1.4.1.1, в том числе по источникам финансирования» изложить в следующей редакции:

Итого по основному мероприятию 1.4.1.1, в том числе по источникам финансирования	итого	491838,40279	454080,100	453874,700	461964,600	461964,600

4.3. строки «Итого по задаче 1.4.1, в том числе по источникам финансирования», «Всего по подпрограмме 1.4, в том числе по источникам финансирования» изложить в следующей редакции:

Итого по задаче 1.4.1, в том числе по источникам финансирования		504 893, 30429	454 080, 100	453 874, 700	461 964, 600	461 964, 600
	бюджет города Перми	492 621,7	454 080, 100	453 874, 700	461 964, 600	461 964, 600
	бюджет Пермского края	613, 58022	0,000	0,000	0,000	0,000
	бюджет Российской Федерации	11 658, 02407	0,000	0,000	0,000	0,000
Всего по подпрограмме 1.4, в том числе по источникам финансирования		504 893, 30429	454 080, 100	453 874, 700	461 964, 600	461 964, 600
	бюджет города Перми	492 621,7	454 080, 100	453 874, 700	461 964, 600	461 964, 600
	бюджет Пермского края	613, 58022	0,000	0,000	0,000	0,000
	бюджет Российской Федерации	11 658, 02407	0,000	0,000	0,000	0,000

5. В разделе «Таблица показателей конечного результата муниципальной программы «Культура города Перми» строку 1 изложить в следующей редакции:

1	Цель. Развитие личности в гуманитарной сфере посредством социокультурных практик						
	доля жителей города Перми, удовлетворенных качеством организации досуга, от общей численности опрошенных жителей города Перми, воспользовавшихся услугами в сфере культуры, %	%	не менее 86,8	не менее 86,8	не менее 86,8	не менее 86,8	не менее 86,8
	доля жителей города Перми, удовлетворенных спектром возможностей для творческой самореализации, от общей численности опрошенных жителей города Перми, воспользовавшихся услугами в сфере культуры и дополнительного образования, %		не менее 73,3	не менее 73,3	не менее 73,3	не менее 73,3	не менее 73,3
	количество посещений мероприятий в сфере культуры и искусства, проводимых на территории города Перми при поддержке администрации города Перми, ед.		8030271	8892460	9825362	10759264	11693166
	коэффициент вовлеченности жителей города Перми в культурную деятельность в расчете на одного жителя города, ед.		7,7	8,5	9,4	10,3	11,2
	увеличение числа посещений культурных мероприятий по сравнению с показателем 2019 года, %		156,0	172,8	190,9	209,1	227,2

6. В приложении 1:

6.1. строку 1.1.1.1.3.6 изложить в следующей редакции:

1.1.1.1.3.6	Организация и проведение культурно-зрелищных мероприятий по месту жительства для жителей и гостей Индустриального района города Перми	администрация Индустриального района города Перми	01.01.2022	31.12.2022	количество посетителей культурно-зрелищных мероприятий по месту жительства	чел.	10027	бюджет города Перми	527,851
					количество проведенных мероприятий, в том числе в составе реализуемых проектов	ед.	11		

6.2. строку «Итого по мероприятию 1.1.1.1.3, в том числе по источникам финансирования» изложить в следующей редакции:

Итого по мероприятию 1.1.1.1.3, в том числе по источникам финансирования	бюджет города Перми	15 264,135

6.3. строки «Итого по основному мероприятию 1.1.1.1, в том числе по источникам финансирования», «Итого по задаче 1.1.1, в том числе по источникам финансирования» изложить в следующей редакции:

Итого по основному мероприятию 1.1.1.1, в том числе по источникам финансирования		243 748,00227
	бюджет города Перми	207 262,820
	бюджет Пермского края	28 722,54044
	бюджет Российской Федерации	7 762,64183
Итого по задаче 1.1.1, в том числе по источникам финансирования		243 748,00227
	бюджет города Перми	207 262,820
	бюджет Пермского края	28 722,54044
	бюджет Российской Федерации	7 762,64183

6.4. строку «Всего по подпрограмме 1.1, в том числе по источникам финансирования» изложить в следующей редакции:

Всего по подпрограмме 1.1, в том числе по источникам финансирования		244 648,00227
	бюджет города Перми	208 162,82
	бюджет Пермского края	28 722,54044
	бюджет Российской Федерации	7 762,64183

7. В приложении 3:

7.1. строку 1.3.1.1.2.1 изложить в следующей редакции:

1.3.1.1.2.1	количество ОКН и ОМИ, на которых проведены ремонтно-реставрационные работы (проведение ремонтно-реставрационных и иных работ, разработанная научно-проектная документация и государственная историко-культурная экспертиза), установлены информационные таблички (QR-коды)	МАУК «ГЦОП»	01.01.2022	31.12.2022	количество ОКН и ОМИ, на которых проведены ремонтно-реставрационные работы (разработанная научно-проектная документация и государственная историко-культурная экспертиза), монтаж архитектурно-художественного освещения и установлены информационные таблички (QR-коды)	ед.	1	бюджет города Перми	16 679,6
								бюджет города Перми (неиспользованные ассигнования 2021 года)	271,972

7.2. строку «Итого по мероприятию 1.3.1.1.2, в том числе по источникам финансирования» изложить в следующей редакции:

Итого по мероприятию 1.3.1.1.2, в том числе по источникам финансирования	итого	25 669,172
	бюджет города Перми	25 379,2
	бюджет города Перми (неиспользованные ассигнования 2021 года)	271,972

7.3. строки 1.3.1.1.6.1, «Итого по мероприятию 1.3.1.1.6, в том числе по источникам финансирования», «Итого по основному мероприятию 1.3.1.1, в том числе по источникам финансирования» изложить в следующей редакции:

1.3.1.1.6.1	Проведение работ по сохранению объектов культурного наследия	МАУК «ГЦОП»	01.01.2022	31.12.2022	количество объектов культурного наследия, находящихся в муниципальной собственности, на которых проведены работы по сохранению объектов культурного наследия с привлечением софинансирования в виде субсидии из бюджета Пермского края	ед.	1	бюджет города Перми	5 915, 254
								бюджет Пермского края	13 802, 25839
Итого по мероприятию 1.3.1.1.6, в том числе по источникам финансирования								бюджет города Перми	5 915, 254
								бюджет Пермского края	13 802, 25839
Итого по основному мероприятию 1.3.1.1, в том числе по источникам финансирования								итого	222 217, 25279
								бюджет города Перми	117 634, 941
								бюджет города Перми (неиспользованные ассигнования 2021 года)	3981, 656
								бюджет Пермского края	35 501, 8588
								бюджет Российской Федерации	65 098, 79699

7.4. строки «Итого по задаче 1.3.1, в том числе по источникам финансирования», «Всего по подпрограмме 1.3, в том числе по источникам финансирования» изложить в следующей редакции:

Итого по задаче 1.3.1, в том числе по источникам финансирования	итого	367 311,77879
	бюджет города Перми	117 634,94100
	бюджет города Перми (неиспользованные ассигнования 2021 года)	3 981,65600
	бюджет Пермского края	42 256,58480
	бюджет Российской Федерации	203 438,59699
Всего по подпрограмме 1.3, в том числе по источникам финансирования	итого	367 311,77879
	бюджет города Перми	117 634,94100
	бюджет города Перми (неиспользованные ассигнования 2021 года)	3 981,65600
	бюджет Пермского края	42 256,58480
	бюджет Российской Федерации	203 438,59699

8. В приложении 4:

8.1. строки 1.4.1.1.6.1, «Итого по мероприятию 1.4.1.1.6, в том числе по источникам финансирования» изложить в следующей редакции:

1.4.1.1.6.1	Мероприятия по повышению оплаты труда	муниципальные учреждения, подведомственные ДКМП	01.01.2022	31.12.2022	количество учреждений, в которых проводятся мероприятия по повышению заработной платы	ед.	16	бюджет города Перми	30 376,1
Итого по мероприятию 1.4.1.1.6, в том числе по источникам финансирования								бюджет города Перми	30 376,1

8.2. строку «Итого по основному мероприятию 1.4.1.1, в том числе по источникам финансирования» изложить в следующей редакции:

Итого по основному мероприятию 1.4.1.1, в том числе по источникам финансирования		491 838,40279
	бюджет города Перми	491 838,40279

8.3. строки «Итого по задаче 1.4.1, в том числе по источникам финансирования», «Всего по подпрограмме 1.4, в том числе по источникам финансирования» изложить в следующей редакции:

Итого по задаче 1.4.1, в том числе по источникам финансирования		504893,30429
	бюджет города Перми	492621,7
	бюджет Пермского края	613,58022
	бюджет Российской Федерации	11658,02407
Всего по подпрограмме 1.4, в том числе по источникам финансирования		504893,30429
	бюджет города Перми	492621,7
	бюджет Пермского края	613,58022
	бюджет Российской Федерации	11658,02407

АДМИНИСТРАЦИЯ ГОРОДА ПЕРМИ
ПОСТАНОВЛЕНИЕ

23.11.2022 № 1182

О внесении изменений в постановление администрации города Перми от 04.02.2022 № 66 «Об утверждении состава комиссии по рассмотрению инициативных проектов»

В целях актуализации правовой базы администрации города Перми
администрация города Перми ПОСТАНОВЛЯЕТ:

1. Внести изменения в постановление администрации города Перми от 04 февраля 2022 г. № 66 «Об утверждении состава комиссии по рассмотрению инициативных проектов», заменив в наименовании слова «Об утверждении состава» словами «О создании».

2. Внести в состав комиссии по рассмотрению инициативных проектов, утвержденный постановлением администрации города Перми от 04 февраля 2022 г. № 66, следующие изменения:

2.1. позицию:

«Председатель:	
Молоковских Александр Владимирович	- и.о. заместителя главы администрации города Перми-начальник управления по вопросам общественного самоуправления и межнациональным отношениям администрации города Перми»

изложить в следующей редакции:

«Председатель:	
Молоковских Александр Владимирович	- руководитель аппарата администрации города Перми, и.о. заместителя главы администрации города Перми»;

2.2. включить в состав комиссии Власова Илью Алексеевича, депутата Пермской городской Думы, членом комиссии (по согласованию);

2.3. исключить из состава комиссии Захарова С.Г.

3. Настоящее постановление вступает в силу со дня официального опубликования в печатном средстве массовой информации «Официальный бюллетень органов местного самоуправления муниципального образования город Пермь».

4. Управлению по общим вопросам администрации города Перми обеспечить опубликование настоящего постановления в печатном средстве массовой информации «Официальный бюллетень органов местного самоуправления муниципального образования город Пермь».

5. Информационно-аналитическому управлению администрации города Перми обеспечить опубликование (обнародование) настоящего постановления на официальном сайте муниципального образования город Пермь в информационно-телекоммуникационной сети Интернет.

6. Контроль за исполнением настоящего постановления возложить на руководителя аппарата администрации города Перми, исполняющего обязанности заместителя главы администрации города Перми Молоковских А.В.

Глава города Перми А.Н. Дёмкин

АДМИНИСТРАЦИЯ ГОРОДА ПЕРМИ
ПОСТАНОВЛЕНИЕ

23.11.2022 № 1183

О внесении изменений в приложение к Положению о системе оплаты труда работников муниципального учреждения в сфере управления имуществом, находящимся в муниципальной собственности города Перми, утвержденному постановлением администрации города Перми от 30.10.2009 № 747

В соответствии со статьей 144 Трудового кодекса Российской Федерации, Федеральным законом от 06 октября 2003 г. № 131-ФЗ «Об общих принципах организации местного самоуправления в Российской Федерации», Уставом города Перми, решением Пермской городской Думы от 22 сентября 2009 г. № 209 «Об утверждении Положения об оплате труда работников муниципальных учреждений города Перми»
администрация города Перми ПОСТАНОВЛЯЕТ:

1. Внести изменения в приложение к Положению о системе оплаты труда работников муниципального учреждения в сфере управления имуществом, находящимся в муниципальной собственности города Перми, утвержденному постановлением администрации города Перми от 30 октября 2009 г. № 747 (в ред. от 01.11.2011 № 701, от 28.12.2012 № 1001, от 17.05.2013 № 381, от 13.10.2014 № 698, от 14.09.2015 № 640, от 09.09.2016 № 671, от 14.11.2016 № 1013, от 26.04.2017 № 316, от 04.12.2018 № 953, от 28.01.2019 № 42, от 17.12.2019 № 1022, от 28.12.2020 № 1340, от 12.04.2021 № 246, от 07.10.2021 № 827, от 17.02.2022 № 100, от 27.09.2022 № 863), изложив в редакции согласно приложению к настоящему постановлению.

2. Настоящее постановление вступает в силу с 01 октября 2023 г., но не ранее дня официального опубликования в печатном средстве массовой информации «Официальный бюллетень органов местного самоуправления муниципального образования город Пермь».

3. Управлению по общим вопросам администрации города Перми обеспечить опубликование настоящего постановления в печатном средстве массовой информации «Официальный бюллетень органов местного самоуправления муниципального образования город Пермь».

4. Информационно-аналитическому управлению администрации города Перми обеспечить опубликование (обнародование) настоящего постановления на официальном сайте муниципального образования город Пермь в информационно-телекоммуникационной сети Интернет.

5. Контроль за исполнением настоящего постановления возложить на исполняющего обязанности заместителя главы администрации города Перми Андрианову О.Н.

Глава города Перми А.Н. Дёмкин

Приложение
к постановлению администрации
города Перми
от 23.11.2022 № 1183

Таблица 1

РАЗМЕРЫ
должностных окладов работников муниципального учреждения в сфере управления имуществом, находящимся в муниципальной собственности города Перми, занимающих должности, включенные в профессиональные квалификационные группы общеотраслевых должностей руководителей, специалистов и служащих, профессий рабочих

№	Квалификационные уровни	Наименование должности, профессии	Должностной оклад, руб.*
1	2	3	4
1. Профессиональная квалификационная группа «Общеотраслевые профессии рабочих первого уровня»			
1.1	Первый квалификационный уровень	грузчик, дворник, курьер, кладовщик, подсобный рабочий, сторож (вахтер), уборщик служебных помещений, уборщик территории	5 984
2. Профессиональная квалификационная группа «Общеотраслевые профессии рабочих второго уровня»			
2.1	Первый квалификационный уровень	водитель автомобиля, рабочий по комплексному обслуживанию и ремонту зданий, такелажник	6 359
3. Профессиональная квалификационная группа «Общеотраслевые должности служащих первого уровня»			
3.1	Первый квалификационный уровень	делопроизводитель, архивариус	4 741
4. Профессиональная квалификационная группа «Общеотраслевые должности служащих второго уровня»			
4.1	Первый квалификационный уровень	диспетчер, секретарь руководителя, техник	5 020
4.2	Второй квалификационный уровень	заведующий архивом, заведующий канцелярией, заведующий складом, заведующий хозяйством	5 159
4.3	Третий квалификационный уровень	техник 1-й категории	5 299
4.4	Четвертый квалификационный уровень	ведущий диспетчер, ведущий техник, мастер участка, механик	6 359
4.5	Пятый квалификационный уровень	начальник гаража, начальник (заведующий) мастерской, начальник участка	7 228
5. Профессиональная квалификационная группа «Общеотраслевые должности служащих третьего уровня»			
5.1	Первый квалификационный уровень	документовед, инженер, экономист, юрисконсульт	5 578
5.2	Второй квалификационный уровень	инженер 2-й категории, экономист 2-й категории, юрисконсульт 2-й категории	5 717
5.3	Третий квалификационный уровень	инженер 1-й категории, экономист 1-й категории, юрисконсульт 1-й категории	5 984
5.4	Четвертый квалификационный уровень	ведущий инженер, ведущий экономист, ведущий юрисконсульт	6 359
6. Профессиональная квалификационная группа «Общеотраслевые должности служащих четвертого уровня»			
6.1	Первый квалификационный уровень	начальник отдела, сектора, иного структурного подразделения	7 976

* С учетом индексации должностных окладов на 6,1 % с 01 октября 2023 г.

Таблица 2

РАЗМЕРЫ
должностных окладов работников муниципального учреждения в сфере управления имуществом, находящимся в муниципальной собственности города Перми, занимающих должности, не включенные в профессиональные квалификационные группы

№	Наименование должности, профессии	Должностной оклад, руб.*
1	2	3
1	Монтажник	6 359
2	Инженер-сметчик 1-й категории, инженер-электрик 1-й категории, инженер 1-й категории по эксплуатации зданий и сооружений, специалист 1-й категории	5 984
3	Ведущий инженер-сметчик, ведущий инженер по ВКиТС, ведущий специалист, ведущий специалист по закупкам, ведущий специалист по организационному и документационному обеспечению управления учреждением, ведущий специалист по материально-техническому, коммуникационному и транспортному обеспечению, ведущий специалист по администрированию информационно-коммуникационных систем	6 359
4	Заместитель начальника отдела, сектора, иного структурного подразделения	7 228

* С учетом индексации должностных окладов на 6,1 % с 01 октября 2023 г.

Таблица 3

РАЗМЕРЫ
должностных окладов директора, заместителя директора муниципального учреждения в сфере управления имуществом, находящимся в муниципальной собственности города Перми

№	Наименование должности	Должностной оклад, руб.*
1	2	3
1	Директор	26 813
2	Заместитель директора	18 770

* С учетом индексации должностных окладов на 6,1 % с 01 октября 2023 г.

АДМИНИСТРАЦИЯ ГОРОДА ПЕРМИ
ПОСТАНОВЛЕНИЕ

24.11.2022 № 1184

О внесении изменений в приложение 2 к Порядку определения объема и условий предоставления бюджетным и автономным учреждениям субсидий на иные цели на выполнение работ по сохранению объектов культурного наследия, находящихся в собственности муниципальных образований, утвержденному постановлением администрации города Перми от 08.04.2022 № 260

В соответствии с абзацем вторым пункта 1 статьи 78.1 Бюджетного кодекса Российской Федерации, постановлением Правительства Российской Федерации от 22 февраля 2020 г. № 203 «Об общих требованиях к нормативным правовым актам и муниципальным правовым актам, устанавливающим порядок определения объема и условия предоставления бюджетным и автономным учреждениям субсидий на иные цели»
администрация города Перми ПОСТАНОВЛЯЕТ:

1. Внести изменения в приложение 2 к Порядку определения объема и условий предоставления бюджетным и автономным учреждениям субсидий на иные цели на выполнение работ по сохранению объектов культурного наследия, находящихся в собственности муниципальных образований, утвержденному постановлением администрации города Перми от 08 апреля 2022 г. № 260, изложив в редакции согласно приложению к настоящему постановлению.

2. Настоящее постановление вступает в силу со дня официального опубликования в печатном средстве массовой информации «Официальный бюллетень органов местного самоуправления муниципального образования город Пермь».

3. Управлению по общим вопросам администрации города Перми обеспечить опубликование настоящего постановления в печатном средстве массовой информации «Официальный бюллетень органов местного самоуправления муниципального образования город Пермь».

4. Информационно-аналитическому управлению администрации города Перми обеспечить опубликование (обнародование) настоящего постановления на официальном сайте муниципального образования город Пермь в информационно-телекоммуникационной сети Интернет.

5. Контроль за исполнением настоящего постановления возложить на заместителя главы администрации города Перми Грибанова А.А.

Глава города Перми А.Н. Дёмкин

Приложение
к постановлению администрации
города Перми
от 24.11.2022 № 1184

РАЗМЕР СУБСИДИЙ
на иные цели на выполнение работ по сохранению объектов культурного наследия

№	Наименование муниципального учреждения города Перми	Расчетные показатели, руб.		
		2022 год		
		средства бюджета Пермского края	средства бюджета города Перми	итого
1	2	3	4	5
1	Муниципальное автономное учреждение культуры «Городской центр охраны памятников» г. Перми	13 802 258,39	5 915 253,59	19 717 511,98
Всего		13 802 258,39	5 915 253,59	19 717 511,98

АДМИНИСТРАЦИЯ ГОРОДА ПЕРМИ
ПОСТАНОВЛЕНИЕ

24.11.2022 № 1185

О внесении изменений в муниципальную программу «Молодежь города Перми», утвержденную постановлением администрации города Перми от 14.10.2021 № 858

В соответствии с Федеральным законом от 06 октября 2003 г. № 131-ФЗ «Об общих принципах организации местного самоуправления в Российской Федерации», решением Пермской городской Думы от 25 октября 2022 г. № 230 «О внесении изменений в решение Пермской городской Думы от 21.12.2021 № 306 «О бюджете города Перми на 2022 год и на плановый период 2023 и 2024 годов», постановлением администрации города Перми от 25 сентября 2013 г. № 781 «Об утверждении Порядка принятия решений о разработке муниципальных программ, их формирования и реализации»

администрация города Перми ПОСТАНОВЛЯЕТ:

1. Утвердить прилагаемые изменения в муниципальную программу «Молодежь города Перми», утвержденную постановлением администрации города Перми от 14 октября 2021 г. № 858 (в ред. от 20.10.2021 № 925, от 24.12.2021 № 1210, от 17.05.2022 № 372, от 31.05.2022 № 420, от 04.07.2022 № 573, от 19.07.2022 № 613, от 03.10.2022 № 890, от 20.10.2022 № 1014).

2. Настоящее постановление вступает в силу со дня официального опубликования в печатном средстве массовой информации «Официальный бюллетень органов местного самоуправления муниципального образования город Пермь».

3. Управлению по общим вопросам администрации города Перми обеспечить опубликование настоящего постановления в печатном средстве массовой информации «Официальный бюллетень органов местного самоуправления муниципального образования город Пермь».

4. Информационно-аналитическому управлению администрации города Перми обеспечить опубликование (обнародование) настоящего постановления на официальном сайте муниципального образования город Пермь в информационно-телекоммуникационной сети Интернет.

5. Контроль за исполнением настоящего постановления возложить на заместителя главы администрации города Перми Грибанова А.А.

Глава города Перми А.Н. Дёмкин

УТВЕРЖДЕНЫ
постановлением администрации
города Перми
от 24.11.2022 № 1185

ИЗМЕНЕНИЯ
в муниципальную программу «Молодежь города Перми», утвержденную постановлением администрации города Перми от 14 октября 2021 г. № 858

1. В разделе «Система программных мероприятий подпрограммы 1.1 «Создание условий для эффективной самореализации молодежи города Перми» муниципальной программы «Молодежь города Перми» на 2022 год»:

1.1. строку 1.1.2.1.1.1 изложить в следующей редакции:

1.1.2.1.1.1	выполненные работы по реконструкции здания МАУ «Дворец молодежи» г. Перми	ед.	1	-	-	-	-	МКУ «УТЗ»	бюджет города Перми	435 906, 77829	0,00000	0,00000	0,00000	0,00000
									бюджет города Перми (неиспользованные ассигнования отчетного года)	24 904, 19206	0,00000	0,00000	0,00000	0,00000

1.2. строку «Итого по мероприятию 1.1.2.1.1, в том числе по источникам финансирования» изложить в следующей редакции:

Итого по мероприятию 1.1.2.1.1, в том числе по источникам финансирования	итого	465 212,19316	0,000	0,000	0,000	0,000
	бюджет города Перми	439 930,064	0,000	0,000	0,000	0,000
	бюджет города Перми (неиспользованные ассигнования отчетного года)	25 282,12916	0,000	0,000	0,000	0,000

1.3. строки 1.1.2.1.2.1, «Итого по мероприятию 1.1.2.1.2, в том числе по источникам финансирования» изложить в следующей редакции:

1.1.2.1.2.1	количество учреждений в сфере молодежной политики, оснащенных имуществом, необходимым для осуществления уставной деятельности	ед.	1	-	-	-	-	МАУ «Дворец молодежи» г. Перми	бюджет города Перми	18 811,736	0,000	0,000	0,000	0,000
Итого по мероприятию 1.1.2.1.2, в том числе по источникам финансирования									итого	18 811,736	0,000	0,000	0,000	0,000
									бюджет города Перми	18 811,736	0,000	0,000	0,000	0,000

2. Раздел «Информация по осуществлению капитальных вложений в объекты муниципальной собственности города Перми по подпрограмме 1.1 «Создание условий для эффективной самореализации молодежи города Перми» муниципальной программы «Молодежь города Перми» изложить в следующей редакции:

«ИНФОРМАЦИЯ
по осуществлению капитальных вложений в объекты муниципальной собственности города Перми
по подпрограмме 1.1 «Создание условий для эффективной самореализации молодежи города Перми»

№	Наименование раздела	Содержание раздела
1	2	3
1	Наименование объекта муниципальной собственности города Перми, место расположения (адрес)	МАУ «Дворец молодежи» г. Перми, ул. Петропавловская, 185
2	Направление инвестирования	реконструкция
3	Код и наименование мероприятия	1.1.2.1.1. Реконструкция здания МАУ «Дворец молодежи» г. Перми
4	Ответственный руководитель	Грибанов А.А., заместитель главы администрации города Перми
5	Исполнитель программы	ДКМП
6	Форма осуществления капитальных вложений в объект капитального строительства или приобретение объекта недвижимого имущества	бюджетные инвестиции в объект муниципальной собственности города Перми
7	Муниципальный заказчик	МКУ «УТЗ»
8	Участник программы	УКС, МКУ «УТЗ»
9	Цель осуществления капитальных вложений в объект	возведение дополнительных площадей к основному зданию с целью получения дополнительного репетиционного зала с отдельным входом для МАУК «Театр «Балет Евгения Панфилова» и техническим перевооружением сцены и зрительного зала, внутренних помещений, инженерных коммуникаций здания МАУ «Дворец молодежи» г. Перми с целью увеличения количества и качества предлагаемых услуг
10	Технико-экономические показатели и функциональные параметры объекта	общая площадь здания МАУ «Дворец молодежи» г. Перми 6 157,3 кв. м с пропускной способностью 116 547 человек по данным за 2016 год. Прирост мощности в количестве посещений увеличится на 35 000 человек, общая площадь здания МАУ «Дворец молодежи» г. Перми после реконструкции составит 10 389,3 кв. м
11	Сроки осуществления капитальных вложений в объект капитального строительства	2019-2022 годы
12	Срок ввода в эксплуатацию объекта капитального строительства	2022 год
13	Сметная стоимость объекта муниципальной собственности Перми, тыс. руб.	689 893,183
14	Объемы и источники финансирования осуществления капитальных вложений в объект по годам реализации	Источник финансирования: Объем финансирования, тыс. руб.

Источник финансирования	всего	2019 год	2020 год	2021 год	2022 год
бюджет города Перми	689 893, 183	32 840, 049	74 747, 75378	117 093, 18706	465 212,19316, в том числе: бюджет города Перми – 439 930,06400; бюджет города Перми (неиспользованные ассигнования отчетного года) – 25 282,12916

1	2	3		
15	Ожидаемый конечный результат осуществления капитальных вложений в объект по годам осуществления капитальных вложений	ед. изм.	значение	год реализации
	наличие разработанной проектной документации	ед.	1	2019
	акт выполненных работ по реконструкции здания МАУ «Дворец молодежи» г. Перми	ед.	1	2020
	акт выполненных работ по реконструкции здания МАУ «Дворец молодежи» г. Перми	ед.	1	2021
	акт выполненных работ по реконструкции здания МАУ «Дворец молодежи» г. Перми	ед.	1	2022
	введенное в эксплуатацию здание МАУ «Дворец молодежи» г. Перми	ед.	1	2022
16	Проектная документация, и (или) результаты инженерных изысканий, и (или) заключение о проверке достоверности определения сметной стоимости объекта капитального строительства	положительное заключение экспертизы от 29 марта 2019 г. № 59-1-1-3-006871-2019, положительное заключение о проверке достоверности определения сметной стоимости от 22 мая 2019 г. № 59-1-0092-1		
17	Протокол инвестиционной комиссии	от 17 ноября 2017 г. № 9		
18	Протокол Бюджетной комиссии	от 23 июля 2021 г. № 15-БК		
19	Практические действия по осуществлению капитальных вложений в объект	мероприятия по осуществлению капитальных вложений в объект		срок реализации
		разработка проектной документации		2019 год
		реконструкция здания МАУ «Дворец молодежи» г. Перми		2020-2022 годы
		ввод в эксплуатацию здания МАУ «Дворец молодежи» г. Перми		2022 год

3. В разделе «Система программных мероприятий подпрограммы 1.2 «Создание условий для социальной интеграции молодежи в общественно полезную деятельность» муниципальной программы «Молодежь города Перми» муниципальной программы «Молодежь города Перми» на 2022 год»:

3.1. строки 1.2.1.1.1.1, «Итого по мероприятию 1.2.1.1.1, в том числе по источникам финансирования» изложить в следующей редакции:

1.2.1.1.1.1	численность молодежи в возрасте от 14 до 25 лет, вовлеченной в мероприятия по организации занятости (далее – численность молодежи)	чел.	1 133	1 080	1 080	1 080	1 080	МАУ «Дворец молодежи» г. Перми	бюджет города Перми	5 655, 265	4 518, 200	4 518, 200	4 518, 200	4 518, 200
Итого по мероприятию 1.2.1.1.1, в том числе по источникам финансирования									итого	5 655, 265	4 518, 200	4 518, 200	4 518, 200	4 518, 200
									бюджет города Перми	5 655, 265	4 518, 200	4 518, 200	4 518, 200	4 518, 200

3.2. строки 1.2.1.1.2.1, «Итого по мероприятию 1.2.1.1.2, в том числе по источникам финансирования» изложить в следующей редакции:

1.2.1.1.2.1	численность молодежи	чел.	200	200	200	200	200	АЛР	бюджет города Перми	998,278	836,700	836,700	836,700	836,700
		чел.	840	840	840	840	840	АСР	бюджет города Перми	3 982,733	3 514,100	3 514,100	3 514,100	3 514,100
		чел.	850	850	850	850	850	АМР	бюджет города Перми	4 226,541	3 556,000	3 556,000	3 556,000	3 556,000
		чел.	700	700	700	700	700	АДР	бюджет города Перми	3 494,023	2 928,500	2 928,500	2 928,500	2 928,500
		чел.	770	770	770	770	770	АИР	бюджет города Перми	3 843,375	3 221,300	3 221,300	3 221,300	3 221,300
		чел.	540	540	540	540	540	АКР	бюджет города Перми	2 695,361	2 259,100	2 259,100	2 259,100	2 259,100
		чел.	540	540	540	540	540	АОР	бюджет города Перми	2 695,361	2 259,100	2 259,100	2 259,100	2 259,100
		чел.	50	50	50	50	50	АПНЛ	бюджет города Перми	211,212	209,200	209,200	209,200	209,200
	Итого по ПНР	чел.	4 490	4 490	4 490	4 490	4 490	Х	бюджет города Перми	22 146, 884	18 784,000	18 784,000	18 784, 000	18 784,000
Итого по мероприятию 1.2.1.1.2, в том числе по источникам финансирования									бюджет города Перми	22 146, 884	18 784,000	18 784,000	18 784, 000	18 784,000

4. В разделе «Таблица показателей конечного результата муниципальной программы «Молодежь города Перми» строку 1.2.1 изложить в следующей редакции:

1.2.1	Задача. Развитие форм трудовой и экономической деятельности молодежи						
	доля молодежи в возрасте от 14 до 25 лет, вовлеченной в мероприятия по организации занятости, от общей численности молодежи в возрасте от 14 до 25 лет	%	4,3	4,2	4,1	4,1	4,0

5. В приложении 1:

5.1. строку 1.1.2.1.1.1 изложить в следующей редакции:

1.1.2.1.1.1	выполнение работ по реконструкции здания МАУ «Дворец молодежи» г. Перми (общестроительные работы)	МКУ «УТЗ»	01.01.2022	25.12.2022	акт выполненных работ по реконструкции	ед.	1	бюджет города Перми	435 906, 77829
								бюджет города Перми (неиспользованные ассигнования 2021 года)	24 904, 19206

5.2. строку «Итого по мероприятию 1.1.2.1.1, в том числе по источникам финансирования» изложить в следующей редакции:

Итого по мероприятию 1.1.2.1.1, в том числе по источникам финансирования	итого	465 212,19316
	бюджет города Перми	439 930,06400
	бюджет города Перми (неиспользованные ассигнования отчетного года)	25 282,12916

5.3. строки 1.1.2.1.2.1, «Итого по мероприятию 1.1.2.1.2, в том числе по источникам финансирования» изложить в следующей редакции:

1.1.2.1.2.1	обеспечение учреждений имуществом, необходимым для осуществления уставной деятельности	МАУ «Дворец молодежи» г. Перми	01.09.2022	30.12.2022	количество учреждений	ед.	1	бюджет города Перми	18 811,736
Итого по мероприятию 1.1.2.1.2, в том числе по источникам финансирования				итого					18 811,736
				бюджет города Перми					18 811,736

6. Приложение 2 изложить в следующей редакции:

«ПЛАН-ГРАФИК
подпрограммы 1.2 «Создание условий для социальной интеграции молодежи в общественно полезную деятельность» муниципальной программы «Молодежь города Перми» на 2022 год

Код	Наименование задачи, основного мероприятия, мероприятия, подмероприятия, объекта. Место проведения/расположения (адрес)	Участник программы	Дата начала реализации подмероприятия	Дата окончания реализации подмероприятия	Показатель непосредственного результата			Источник финансирования	Объем финансирования, тыс. руб.
					наименование	ед. изм.	значение		
1	2	3	4	5	6	7	8	9	10
1.2.1	Задача. Развитие форм трудовой и экономической деятельности молодежи								
1.2.1.1	Осуществление мероприятий по организации занятости молодежи								
1.2.1.1.1	Целевая субсидия на организацию занятости молодежи								

1	2	3	4	5	6	7	8	9	10
1.2.1.1.1.1	Организация занятости молодежи в рамках проекта «Отряды мэра»	МАУ «Дворец молодежи» г. Перми	01.03.2022	20.12.2022	численность молодежи в возрасте от 14 до 25 лет, вовлеченной в мероприятия по организации занятости (далее – численность молодежи)	чел.	1 133	бюджет города Перми	5 655,265
Итого по мероприятию 1.2.1.1.1, в том числе по источникам финансирования								бюджет города Перми	5 655,265
1.2.1.1.2	Субсидии некоммерческим организациям, не являющимся государственными (муниципальными) учреждениями, выполняющим работы по организации занятости молодежи								
1.2.1.1.2.1	Организация занятости молодежи, в том числе находящейся в социально опасном положении (далее – Организация занятости молодежи)	администрация Ленинского района	01.03.2022	01.10.2022	численность молодежи в том числе молодежи, находящейся в социально опасном положении (далее – молодежь СОП)	чел.	200 не менее 15	бюджет города Перми	998,278
1.2.1.1.2.2	Организация занятости молодежи	администрация Свердловского района	01.03.2022	01.10.2022	численность молодежи в том числе молодежь СОП	чел.	840 не менее 57	бюджет города Перми	3 982,733
1.2.1.1.2.3	Организация занятости молодежи	администрация Мотовилихинского района	01.03.2022	01.10.2022	численность молодежи в том числе молодежь СОП	чел.	850 не менее 71	бюджет города Перми	4 226,541
1.2.1.1.2.4	Организация занятости молодежи	администрация Дзержинского района	01.03.2022	01.10.2022	численность молодежи в том числе молодежь СОП	чел.	700 не менее 62	бюджет города Перми	3 494,023
1.2.1.1.2.5	Организация занятости молодежи	администрация Индустриального района	01.03.2022	01.10.2022	численность молодежи в том числе молодежь СОП	чел.	770 не менее 53	бюджет города Перми	3 843,375
1.2.1.1.2.6	Организация занятости молодежи	администрация Кировского района	01.03.2022	01.10.2022	численность молодежи в том числе молодежь СОП	чел.	540 не менее 74	бюджет города Перми	2 695,361
1.2.1.1.2.7	Организация занятости молодежи	администрация Орджоникидзевского района	01.03.2022	01.10.2022	численность молодежи в том числе молодежь СОП	чел.	540 не менее 71	бюджет города Перми	2 695,361
1.2.1.1.2.8	Организация занятости молодежи	администрация поселка Новые Ляды	01.03.2022	01.10.2022	численность молодежи в том числе молодежь СОП	чел.	50 не менее 7	бюджет города Перми	211,212

1	2	3	4	5	6	7	8	9	10
Итого по ПНР					численность молодежи	чел.	4 490	бюджет города Перми	22 146,884
					в том числе молодежь СОП		не менее 410		
Итого по мероприятию 1.2.1.1.2, в том числе по источнику финансирования								бюджет города Перми	22 146,884
Итого по основному мероприятию 1.2.1.1, в том числе по источнику финансирования								бюджет города Перми	27 802,149
Итого по задаче 1.2.1, в том числе по источнику финансирования								бюджет города Перми	27 802,149
Всего по подпрограмме 1.2, в том числе по источникам финансирования								бюджет города Перми	27 802,149

АДМИНИСТРАЦИЯ ГОРОДА ПЕРМИ
ПОСТАНОВЛЕНИЕ

24.11.2022 № 1186

О внесении изменений в Порядок назначения на должность и освобождения от должности руководителей муниципальных учреждений города Перми, утвержденный постановлением администрации города Перми от 30.03.2012 № 34-П

В целях актуализации нормативной правовой базы администрации города Перми
администрация города Перми ПОСТАНОВЛЯЕТ:

1. Внести в Порядок назначения на должность и освобождения от должности руководителей муниципальных учреждений города Перми, утвержденный постановлением администрации города Перми от 30 марта 2012 г. № 34-П (в ред. от 24.05.2013 № 402, от 18.07.2013 № 598, от 17.12.2013 № 1184, от 25.07.2014 № 508, от 29.06.2015 № 425, от 26.08.2016 № 632, от 10.10.2016 № 810, от 26.12.2018 № 1057, от 15.04.2019 № 191, от 26.11.2020 № 1200, от 30.11.2021 № 1082), следующие изменения:

1.1. пункт 2.1 изложить в следующей редакции:

«2.1. Назначение на должность руководителя учреждения осуществляется на условиях срочного трудового договора на установленный Уставом учреждения срок полномочий 1 год с возможностью продления трудовых отношений на срок не более 5 лет в соответствии с трудовым законодательством Российской Федерации.»;

1.2. абзац первый пункта 2.4 изложить в следующей редакции:

«2.4. Назначение на должность руководителя учреждения производится по инициативе Работодателя из числа граждан, наиболее подходящих по своим деловым и личностным качествам и соответствующих квалификационным требованиям, предъявляемым к руководителю учреждения, по заявлению кандидата на должность руководителя учреждения (далее – кандидат) в соответствии с пунктом 2.5 настоящего Порядка.»;

1.3. дополнить пунктом 2.4^1 следующего содержания:

«2.4^1. В целях определения деловых и личностных качеств граждан, претендующих на замещение должности руководителя учреждения, за исключением учреждений, подведомственных департаменту образования администрации города Перми, департаменту культуры и молодежной политики администрации города Перми, комитету по физической культуре и спорту администрации города Перми, проводится тестирование при наличии добровольного письменного согласия в управлении по вопросам муниципальной службы и кадров администрации города Перми с использованием методик, не противоречащих действующему законодательству.»;

1.4. пункт 2.5.3 изложить в следующей редакции:

«2.5.3. Кандидатура на должность руководителя учреждения, подведомственного функциональному органу администрации города Перми, общее руководство которым осуществляется Главой города Перми, согласовывается с руководителем аппарата администрации города Перми и с Главой города Перми.

Кандидатура на должность руководителя учреждения, подведомственного функциональному или территориальному органу администрации города Перми (за исключением функциональных органов администрации города Перми, общее руководство которыми осуществляется Главой города Перми), согласовывается с руководителем аппарата администрации города Перми (за исключением учреждений, подведомственных департаменту образования администрации города Перми, департаменту культуры и молодежной политики администрации города Перми, комитету по физической культуре и спорту администрации города Перми), а также с первым заместителем главы администрации города Перми, заместителем главы администрации города Перми, организующим работу в сфере, соответствующей уставным целям учреждения;»;

1.5. пункт 2.5.4 дополнить словами «, с указанием в нем срока полномочий руководителя учреждения и адреса места нахождения учреждения, установленного Уставом учреждения»;

1.6. пункт 2.6.1 изложить в следующей редакции:

«2.6.1. на должность руководителя учреждения по результатам конкурса назначается гражданин, подавший заявление на участие в конкурсе на замещение должности руководителя учреждения (далее – конкурсант), наиболее подходящий по своим деловым и личностным качествам и соответствующий квалификационным требованиям, предъявляемым к руководителю учреждения, признанный конкурсной комиссией победителем конкурса;»;

1.7. в пункте 2.6.7.1:

1.7.1. в абзаце третьем слово «заместитель» заменить словами «первый заместитель, заместитель»;

1.7.2. после абзаца пятого дополнить абзацами следующего содержания:

«члены Комиссии:

руководитель аппарата администрации города Перми (за исключением конкурсов на замещение должности руководителей учреждений, подведомственных департаменту образования администрации города Перми, департаменту культуры и молодежной политики администрации города Перми и комитету по физической культуре и спорту администрации города Перми);»;

1.8. пункт 2.6.11 дополнить словами «, с указанием в нем срока полномочий руководителя учреждения и адреса места нахождения учреждения, установленного Уставом учреждения»;

1.9. в абзаце втором пункта 3.1 слово «заместителем» заменить словами «первым заместителем главы администрации города Перми, заместителем».

2. Руководителю аппарата администрации города Перми, руководителям функциональных и территориальных органов администрации города Перми:

до 30 декабря 2022 г. обеспечить приведение уставов подведомственных муниципальных учреждений города Перми в соответствие с настоящим постановлением;

до 01 марта 2023 г. обеспечить приведение трудовых договоров с руководителями муниципальных учреждений города Перми, заключенных на неопределенный срок, в соответствие с уставами подведомственных муниципальных учреждений города Перми согласно положениям трудового законодательства Российской Федерации.

3. Настоящее постановление вступает в силу со дня официального опубликования в печатном средстве массовой информации «Официальный бюллетень органов местного самоуправления муниципального образования город Пермь».

4. Управлению по общим вопросам администрации города Перми обеспечить опубликование настоящего постановления в печатном средстве массовой информации «Официальный бюллетень органов местного самоуправления муниципального образования город Пермь».

5. Информационно-аналитическому управлению администрации города Перми обеспечить опубликование (обнародование) настоящего постановления на официальном сайте муниципального образования город Пермь в информационно-телекоммуникационной сети Интернет.

6. Контроль за исполнением настоящего постановления возложить на руководителя аппарата администрации города Перми Молоковских А.В.

Глава города Перми А.Н. Дёмкин

АДМИНИСТРАЦИЯ ГОРОДА ПЕРМИ
ПОСТАНОВЛЕНИЕ

25.11.2022 № 1187

О внесении изменений в муниципальную программу «Организация дорожной деятельности в городе Перми», утвержденную постановлением администрации города Перми от 20.10.2021 № 917

В соответствии с Бюджетным кодексом Российской Федерации, Федеральным законом от 06 октября 2003 г. № 131-ФЗ «Об общих принципах организации местного самоуправления в Российской Федерации», постановлением администрации города Перми от 25 сентября 2013 г. № 781 «Об утверждении Порядка принятия решений о разработке муниципальных программ, их формирования и реализации»

администрация города Перми ПОСТАНОВЛЯЕТ:

1. Утвердить прилагаемые изменения в муниципальную программу «Организация дорожной деятельности в городе Перми», утвержденную постановлением администрации города Перми от 20 октября 2021 г. № 917 (в ред. от 14.02.2022 № 82, от 15.03.2022 № 175, от 01.04.2022 № 246, от 06.05.2022 № 343, от 22.06.2022 № 503, от 14.07.2022 № 606, от 12.09.2022 № 782).

2. Настоящее постановление вступает в силу со дня официального опубликования в печатном средстве массовой информации «Официальный бюллетень органов местного самоуправления муниципального образования город Пермь».

3. Управлению по общим вопросам администрации города Перми обеспечить опубликование настоящего

постановления в печатном средстве массовой информации «Официальный бюллетень органов местного самоуправления муниципального образования город Пермь».

4. Информационно-аналитическому управлению администрации города Перми обеспечить опубликование (обнародование) настоящего постановления на официальном сайте муниципального образования город Пермь в информационно-телекоммуникационной сети Интернет.

5. Контроль за исполнением настоящего постановления возложить на заместителя главы администрации города Перми Галиханова Д.К.

Глава города Перми А.Н. Дёмкин

УТВЕРЖДЕНЫ
постановлением администрации
города Перми
от 25.11.2022 № 1187

ИЗМЕНЕНИЯ
в муниципальную программу «Организация дорожной деятельности в городе Перми», утвержденную постановлением администрации города Перми от 20 октября 2021 г. № 917

1. В разделе «Паспорт муниципальной программы» строки 9, 10 изложить в следующей редакции:

9	Объемы и источники финансирования программы (подпрограммы)	2022 год план	2023 год план	2024 год план	2025 год план	2026 год план
	программа, всего (тыс. руб.), в том числе:	6 741 706,55437	3 956 112,89194	3 291 888,22973	2 980 840,300	2 979 862,000
	бюджет города Перми	4 036 956,07222	3 061 817,39064	2 544 857,200	2 980 840,300	2 979 862,000
	бюджет города Перми (неиспользованные ассигнования отчетного года)	230 960,14391	0,000	0,000	0,000	0,000
	бюджет Пермского края	2 112 911,68948	894 295,5013	747 031,02973	0,000	0,000
	бюджет Пермского края (неиспользованные ассигнования отчетного года)	360 878,64876	0,000	0,000	0,000	0,000
	подпрограмма 1.1, всего (тыс. руб.), в том числе:	5 840 082,12494	3 555 596,89202	2 891 306,32973	2 194 853,300	2 193 875,000
	бюджет города Перми	3 148 180,90949	2 661 301,39072	2 144 275,300	2 194 853,300	2 193 875,000
	бюджет города Перми (неиспользованные ассигнования отчетного года)	218 110,87721	0,000	0,000	0,000	0,000
	бюджет Пермского края	2 112 911,68948	894 295,5013	747 031,02973	0,000	0,000
	бюджет Пермского края (неиспользованные ассигнования отчетного года)	360 878,64876	0,000	0,000	0,000	0,000
	подпрограмма 1.2, всего (тыс. руб.), в том числе:	607 567,58374	185 523,300	185 523,300	576 175,700	576 175,700
	бюджет города Перми	607 362,0813	185 523,300	185 523,300	576 175,700	576 175,700
	бюджет города Перми (неиспользованные ассигнования отчетного года)	205,50244	0,000	0,000	0,000	0,000
	подпрограмма 1.3, всего (тыс. руб.), в том числе:	294 056,84569	214 992,69992	215 058,600	209 811,300	209 811,300
	бюджет города Перми	281 413,08143	214 992,69992	215 058,600	209 811,300	209 811,300
	бюджет города Перми (неиспользованные ассигнования отчетного года)	12 643,76426	0,000	0,000	0,000	0,000
10	Показатели конечного результата целей программы, в том числе:	2022 год план	2023 год план	2024 год план	2025 год план	2026 год план
	Доля дорожной сети городских агломераций, находящаяся в нормативном состоянии, %	83,9	84,9[1]	86,0	85,6	85,5
	Смертность от дорожно-транспортных происшествий, случаев на 100 тыс. населения	4,4	4,2	4,0	3,9	3,9

2. В разделе «Система программных мероприятий подпрограммы 1.1 «Приведение в нормативное состояние автомобильных дорог, снижение уровня перегрузки и ликвидации мест концентрации ДТП» муниципальной программы «Организация дорожной деятельности в городе Перми»:

2.1. строки 1.1.1.1.1.1, 1.1.1.1.1.2 изложить в следующей редакции:

1.1.1.1.1.1	площадь автомобильных дорог, находящихся на содержании	кв. м	2 204 479, 13	2 204 479, 13	2 204 479, 13	2 204 479, 13	2 204 479, 13	МКУ «БДР»	бюджет города Перми	191 745, 400	191 903, 400	191 903, 400	191 903, 400	191 903, 400
		кв. м	2 535 088, 07	2 535 088, 07	2 535 088, 07	2 535 088, 07	2 535 088, 07	МКУ «БИР»	бюджет города Перми	156 835, 657	152 835, 700	152 835, 700	152 835, 700	152 835, 700
		кв. м	2 739 631, 3	2 739 631, 3	2 739 631, 3	2 739 631, 3	2 739 631, 3	МКУ «БКР»	бюджет города Перми	136 109, 587	136 794, 000	136 794, 000	136 794, 000	136 794, 000
		кв. м	1 551 084, 9	1 550 424,9	1 550 754, 9	1 550 754, 9	1 550 754, 9	МКУ «БЛР»	бюджет города Перми	301 861, 01328	274 293, 000	307 255, 000	307 255, 000	307 255, 000
		кв. м	3 306 354, 2	3 306 354, 2	3 306 354, 2	3 306 354, 2	3 306 354, 2	МКУ «БМР»	бюджет города Перми	211 666, 23666	249 582, 800	224 999, 500	224 999, 500	224 999, 500
		кв. м	3 237 289, 2	3 237 289, 2	3 237 289, 2	3 237 289, 2	3 237 289, 2	МКУ «БОР»	бюджет города Перми	149 502, 4525	149 914, 900	149 914, 900	149 914, 900	149 914, 900
		кв. м	3 611 848, 1	3 472 577, 5	3 472 577, 5	3 472 577, 5	3 472 577, 5	МКУ «БСР»	бюджет города Перми	300 299, 63949	289 543, 000	289 543, 000	289 543, 000	289 543, 000
		кв. м	542 000, 52	542 000, 52	542 000, 52	542 000, 52	542 000, 52	МКУ «БНЛ»	бюджет города Перми	20 435, 100	20 435, 100	20 435, 100	20 435, 100	20 435, 100
	итого по ПНР	кв. м	19 727 775,42	19 587 844,82	19 588 174,82	19 588 174,82	19 588 174,82	-	бюджет города Перми	1 468 455, 08593	1 465 301,900	1 473 680, 600	1 473 680, 600	1 473 680, 600
1.1.1.1.1.2	площадь автомобильных дорог, в отношении которых выполнен ремонт	кв. м	66 471,56	56 294, 0	72 398, 66	69 614, 1	66 936, 63	МКУ «БДР»	бюджет города Перми	46 789, 172	41 155, 100	41 155, 000	41 155, 000	41 155, 000
		кв. м	78 304, 3	80 761, 26	77 655, 06	74 668, 33	71 796, 47	МКУ «БИР»	бюджет города Перми	41 153, 943	44 143, 000	44 143, 000	44 143, 000	44 143, 000
		кв. м	87 148,68	80 761, 26	77 655, 06	74 668, 33	71 796, 47	МКУ «БКР»	бюджет города Перми	44 142, 000	40 798, 800	40 798, 900	40 798, 900	40 798, 900
		кв. м	31 511, 216	60 804, 23	52 580, 99	53 443, 26	51 387, 75	МКУ «БЛР»	бюджет города Перми	25 934, 92776	21 070, 800	11 070, 800	16 070, 800	16 070, 800

		кв. м	129 888, 0	89 691, 24	86 241, 57	82 924, 59	79 735, 18	МКУ «БМР»	бюджет города Перми	86 873, 25628	57 288, 200	53 909, 500	53 909, 500	53 909, 500
		кв. м	94 730, 77	86 983, 52	83 638, 00	80 421, 15	77 328, 03	МКУ «БОР»	бюджет города Перми	50 095, 87819	49 023, 700	49 023, 700	49 023,700	49 023, 700
		кв. м	92 028, 28	86 983, 52	83 638, 00	80 421, 15	77 328, 03	МКУ «БСР»	бюджет города Перми	62 615, 56267	47 544, 700	47 544, 700	47 544, 700	47 544, 700
		кв. м	23 287, 04	14 570, 43	14 010, 03	13 471, 19	12 953, 06	МКУ «БНЛ»	бюджет города Перми	9 313, 700	9 313, 700	9 313, 700	9 313, 700	9 313, 700
	итого по ПНР 1.1.1.1.1.2	кв. м	603 369, 846	556 849, 460	547 817, 37	529 632, 1	509 261, 62	-	бюджет города Перми	366 918, 4399	310 338,000	296 959,300	301 959, 300	301 959, 300

2.2. строки 1.1.1.1.1.3-1.1.1.1.1.6 изложить в следующей редакции:

1.1.1.1.1.3	количество деревьев, в отношении которых выполнена санитарная обрезка	ед.	121	116	111	107	103	МКУ «БДР»	бюджет города Перми	543,320	578,000	578, 000	578, 000	578,000
		ед.	627	315	303	291	280	МКУ «БИР»	бюджет города Перми	1 736, 6116	1 570, 000	1 570, 000	1 570,000	1 570, 000
		ед.	255	245	236	227	218	МКУ «БКР»	бюджет города Перми	544,413	1 223, 400	1 223, 400	1 223, 400	1 223, 400
		ед.	70	67	65	62	60	МКУ «БЛР»	бюджет города Перми	336,600	336,600	336,600	336, 600	336,600
		ед.	268	258	248	239	229	МКУ «БМР»	бюджет города Перми	1 286,800	1 286, 800	1 286, 800	1 286, 800	1 286, 800
		ед.	233	224	216	207	200	МКУ «БОР»	бюджет города Перми	567, 43702	1 119, 200	1 119, 200	1 119, 200	1 119, 200
		ед.	246	237	228	219	210	МКУ «БСР»	бюджет города Перми	1 180,000	1 180, 000	1 180, 000	1 180, 000	1 180, 000
		ед.	28	27	26	25	24	МКУ «БНЛ»	бюджет города Перми	135,600	135,600	135,600	135, 600	135,600
	итого по ПНР 1.1.1.1.1.3	ед.	1 848	1 489	1 433	1 377	1 324	-	бюджет города Перми	6 330, 78162	7 429, 600	7 429, 600	7 429, 600	7 429, 600

1.1.1.1.1.4	количество ликвидированных аварийных (упавших) деревьев	ед.	45	44	42	40	39	МКУ «БДР»	бюджет города Перми	245,904	261,600	261,600	261, 600	261,600
		ед.	147	118	114	109	105	МКУ «БИР»	бюджет города Перми	543, 9884	710,600	710,600	710, 600	710,600
		ед.	96	92	89	85	82	МКУ «БКР»	бюджет города Перми	246,352	553,600	553,600	553, 600	553,600
		ед.	26	25	24	23	23	МКУ «БЛР»	бюджет города Перми	152,400	152,400	152,400	152, 400	152,400
		ед.	101	97	93	90	86	МКУ «БМР»	бюджет города Перми	582,400	582,400	582,400	582, 400	582,400
		ед.	88	84	81	78	75	МКУ «БОР»	бюджет города Перми	256, 74598	506,400	506,400	506, 400	506,400
		ед.	92	89	86	82	79	МКУ «БСР»	бюджет города Перми	534,000	534,000	534,000	534,000	534,000
		ед.	11	10	10	9	9	МКУ «БНЛ»	бюджет города Перми	61,400	61,400	61,400	61,400	61,400
	итого по ПНР	ед.	606	559	539	516	498	-	бюджет города Перми	2 623, 19038	3362, 400	3362,400	3362, 400	3362, 400
1.1.1.1.1.5	протяженность бесхозяйных автомобильных дорог, поставленных на учет как бесхозяйное имущество в Едином государственном реестре недвижимости (далее – ЕГРН), что подтверждено выпиской из ЕГРН о принятии на учет бесхозяйного недвижимого имущества, выданной Управлением Федеральной службы государственной регистрации, кадастра и картографии по Пермскому краю	км	2,9	2,8	2,7	2,6	2,6	АДР	бюджет города Перми	103,000	103,000	103,000	103, 000	103,000
		км	2,9	2,8	2,7	2,6	2,6	АИР	бюджет города Перми	103,000	103,000	103,000	103, 000	103,000
		км	4,3	4,2	4,0	3,8	3,8	АКР	бюджет города Перми	99,238	152,500	152,500	152, 500	152,500
		км	11,514	1,1	1,1	1,0	1,0	АЛР	бюджет города Перми	489,68996	40,600	40,600	40,600	40,600
		км	6,1	5,9	5,7	5,5	5,5	АМР	бюджет города Перми	168,054	216,600	216,600	216, 600	216,600

		км	4,3	4,2	4,0	3,8	3,8	АОР	бюджет города Перми	152,500	152,500	152,500	152, 500	152,500
		км	5,8	5,6	5,4	5,2	5,2	АСР	бюджет города Перми	204,970	206,000	206,000	206, 000	206,000
		км	3,9	0,7	0,7	0,6	0,6	АНЛ	бюджет города Перми	100,600	25,800	25,800	25,800	25,800
	итого по ПНР	км	41,714	27,3	26,3	25,1	25,1	-	бюджет города Перми	1 421, 05196	1 000, 000	1 000, 000	1 000, 000	1 000, 000
1.1.1.1.1.6	протяженность паспортизированных и (или) инвентаризированных автомобильных дорог	км	23,0	-	-	-	-	МКУ «Пермблагоустройство»	бюджет города Перми	2 022, 95739	0,000	0,000	0,000	0,000

2.3. строку 1.1.1.1.1.8 изложить в следующей редакции:

1.1.1.1.1.8	площадь автомобильных дорог, в отношении которых выполнена оценка технического состояния (диагностика)	тыс. кв. м	-	551,1	551,1	551,1	551,1	МКУ «Пермблагоустройство»	бюджет города Перми	0,000	600, 000	600, 000	600, 000	600, 000

2.4. после строки 1.1.1.1.1.9 дополнить строкой 1.1.1.1.1.10 следующего содержания:

1.1.1.1.1.10	Ремонт автомобильной дороги по шоссе Космонавтов	кв. м	50 000,0	39 476,0	-	-	-	МКУ «БИР»	бюджет города Перми	147 000, 000	100 000, 000	0,000	0,000	0,000

2.5. строку «Итого по мероприятию 1.1.1.1.1, в том числе по источникам финансирования» изложить в следующей редакции:

Итого по мероприятию 1.1.1.1.1, в том числе по источникам финансирования	итого	1 995 947, 49291	1 889 926, 200	1 784 926, 200	1 789 926, 200	1 789 926, 200
	бюджет города Перми	1 995 899, 7529	1 889 926, 200	1 784 926, 200	1 789 926, 200	1 789 926, 200
	бюджет города Перми (неиспользованные ассигнования отчетного года)	47,74001	0,000	0,000	0,000	0,000

2.6. строки 1.1.1.1.2.1, 1.1.1.1.2.2 изложить в следующей редакции:

1.1.1.1.2.1	протяженность ливневой канализации, находящейся на балансе	км	200,1	200,1	200,1	200,1	200,1	ДДБ	бюджет города Перми	60 900, 100	60 487, 300	60 487, 300	60 487, 300	60 487, 300
1.1.1.1.2.2	протяженность ливневой канализации, в отношении которой выполнены прочистка и обследование	п. м	10396,06	9996,21	9611,74	9242,06	8886,59	ДДБ	бюджет города Перми					

2.7. строку 1.1.1.1.2.4 признать утратившей силу;

2.8. строки 1.1.1.1.3.1, 1.1.1.1.3.2, «Итого по мероприятию 1.1.1.1.3, в том числе по источникам финансирования» изложить в следующей редакции:

1.1.1.1.3.1	площадь пешеходных дорожек и тротуаров, приведенных в нормативное состояние в рамках ремонта	кв. м	2 097,62	5 312,1	7 562,5	7 562,5	6 991,9	МКУ «БДР»	бюджет города Перми	3 403, 69126	6 824, 600	10 104, 300	10 104, 300	10 104, 300
		кв. м	3 200,0	2 797,3	2 689,7	2 689,7	2 486,8	МКУ «БИР»	бюджет города Перми	2 561, 10486	3 593, 700	3 593, 700	3 593, 700	3 593, 700
		кв. м	1 175,0	6 410,9	3 824,5	3 824,5	3 535,9	МКУ «БКР»	бюджет города Перми	2 400, 63196	8 236, 200	5 109, 900	5 109, 900	5 109, 900
		кв. м	3 384,6	3 729,7	3 586,2	3 586,2	3 315,7	МКУ «БЛР»	бюджет города Перми	3 980, 0316	4 791, 600	4 791, 600	4 791, 600	4 791, 600
		кв. м	1 865,0	8 312,9	6 887,4	6 887,4	6 367,8	МКУ «БМР»	бюджет города Перми	2 712, 50400	10 679, 700	9 202, 300	9 202, 300	9 202, 300
		кв. м	1 031,2	7 420,1	8 125,7	8 125,7	7 512,7	МКУ «БОР»	бюджет города Перми	1 496, 28260	9 532, 800	10 856, 800	10 856, 800	10 856, 800
		кв. м	2 238,0	4 195,9	4 034,5	4 034,5	3 730,1	МКУ «БСР»	бюджет города Перми	3 565, 23765	5 390, 500	5 390, 500	5 390, 500	5 390, 500
		кв. м	340,0	699,3	672,4	672,4	621,7	МКУ «БНЛ»	бюджет города Перми	610,912	898, 400	898, 400	898, 400	898, 400
	итого по ПНР	кв. м	15 331,42	38 878,2	37 382,9	37 382,9	34 562,6	-	бюджет города Перми	20 730, 39593	49 947, 500	49 947, 500	49 947, 500	49 947, 500

1.1.1.1.3.2	площадь газонов вдоль пешеходных дорожек и тротуаров, приведенных в нормативное состояние в рамках ремонта	кв. м	741,93	990,7	952,6	916,0	880,8	МКУ «БДР»	бюджет города Перми	190, 63374	332, 700	332, 700	332, 700	332, 700
		кв. м	347,0	1 585,4	1 524,4	1 465,8	1 409,4	МКУ «БИР»	бюджет города Перми	1 967, 53814	532, 400	532, 400	532, 400	532, 400
		кв. м	721,0	1 386,8	1 333,4	1 282,2	1 232,8	МКУ «БКР»	бюджет города Перми	237, 99204	465, 700	465, 700	465, 700	465, 700
		кв. м	24,5	1 089,9	1 048,0	1 007,7	968,9	МКУ «БЛР»	бюджет города Перми	13,5144	366, 000	366, 000	366, 000	366, 000
		кв. м	800,0	1 486,5	1 429,4	1 374,4	1 321,5	МКУ «БМР»	бюджет города Перми	499, 200	499, 200	499, 200	499, 200	499, 200
		кв. м	805,0	1 288,2	1 238,7	1 191,0	1 145,2	МКУ «БОР»	бюджет города Перми	186, 58106	432, 600	432, 600	432, 600	432, 600
		кв. м	-	1 684,6	1 619,8	1 557,5	1 497,6	МКУ «БСР»	бюджет города Перми	0,000	565, 700	565, 700	565, 700	565, 700
		кв. м	267,7	396,6	381,4	366,7	352,6	МКУ «БНЛ»	бюджет города Перми	90,576	133, 200	133, 200	133, 200	133, 200
	итого по ПНР	кв. м	3 707,13	9 908,7	9 527,7	9 161,3	8 808,8	-	бюджет города Перми	3 186, 03538	3 327, 500	3 327, 500	3 327, 500	3 327, 500
Итого по мероприятию 1.1.1.1.3, в том числе по источникам финансирования									бюджет города Перми	23 916, 43131	53 275, 000	53 275, 000	53 275, 000	53 275, 000

2.9. строку «Итого по основному мероприятию 1.1.1.1, в том числе по источникам финансирования» изложить в следующей редакции:

Итого по основному мероприятию 1.1.1.1, в том числе по источникам финансирования	итого	2 090 606, 98122	2 012 935, 300	1 907 935, 300	1 912 935, 300	1 912 935, 300
	бюджет города Перми	2 090 559, 24121	2 012 935, 300	1 907 935, 300	1 912 935, 300	1 912 935, 300
	бюджет города Перми (неиспользованные ассигнования отчетного года)	47,74001	0,000	0,000	0,000	0,000

2.10. строку 1.1.1.3.1.1 изложить в следующей редакции:

1.1.1.3.1.1	площадь проезжей части автомобильных дорог (включая заездные карманы и съезды), в отношении которых выполнен ремонт	кв. м	92 420,0	54 770,0	-	-	-	МКУ «БДР»	бюджет Пермского края	169 094, 5848	119 667, 10916	0,000	0,000	0,000
	протяженность участка автомобильной дороги, в отношении которой выполнен ремонт	км	7,7	2,5	-	-	-							

2.11. строки 1.1.1.3.1.3-1.1.1.3.1.8 изложить в следующей редакции:

1.1.1.3.1.3	площадь проезжей части автомобильных дорог (включая заездные карманы и съезды), в отношении которых выполнен ремонт	кв. м	34 581,5	41 963,0	-	-	-	МКУ «БКР»	бюджет Пермского края	48 376, 13024	102 899, 3152	0,000	0,000	0,000
	протяженность участка автомобильной дороги, в отношении которой выполнен ремонт	км	2,72	5,9	-	-	-							
1.1.1.3.1.4	площадь проезжей части автомобильных дорог (включая заездные карманы и съезды), в отношении которых выполнен ремонт	кв. м	6 024,13	-	-	-	-	МКУ «БЛР»	бюджет Пермского края	14 188, 62952	0,000	0,000	0,000	0,000
	протяженность участка автомобильной дороги, в отношении которой выполнен ремонт	км	0,625	-	-	-	-							
1.1.1.3.1.5	площадь проезжей части автомобильных дорог (включая заездные карманы и съезды), в отношении которых выполнен ремонт	кв. м	12000,0	30500,0	-	-	-	МКУ «БМР»	бюджет Пермского края	26 600, 87784	95 140, 000	0,000	0,000	0,000
	протяженность участка автомобильной дороги, в отношении которой выполнен ремонт	км	1,12	3,29	-	-	-							
1.1.1.3.1.6	площадь проезжей части автомобильных дорог (включая заездные карманы и съезды), в отношении которых выполнен ремонт	кв. м	31 676,4	19100,0	-	-	-	МКУ «БОР»	бюджет Пермского края	96 536, 33785	31 735, 8705	0,000	0,000	0,000
	протяженность участка автомобильной дороги, в отношении которой выполнен ремонт	км	3,591	1,67	-	-	-							
1.1.1.3.1.7	площадь проезжей части автомобильных дорог (включая заездные карманы и съезды), в отношении которых выполнен ремонт	кв. м	56369,0	112951,0	-	-	-	МКУ «БСР»	бюджет Пермского края	208 253, 08064	204 574, 90836	0,000	0,000	0,000
	протяженность участка автомобильной дороги, в отношении которой выполнен ремонт	км	4,13	11,59	-	-	-							

1.1.1.3.1.8	площадь проезжей части автомобильных дорог (включая заездные карманы и съезды), в отношении которых выполнен ремонт	кв. м	1740,0	9000,0	-	-	-	МКУ «БНЛ»	бюджет Пермского края	2 574, 41996	19 806, 7352	0,000	0,000	0,000
	протяженность участка автомобильной дороги, в отношении которой выполнен ремонт	км	0,32	1,39	-	-	-							

2.12. строку «итого по ПНР 1.1.1.3.1» изложить в следующей редакции:

итого по ПНР 1.1.1.3.1	кв. м	244 608, 03	331 033, 0	226 892, 0	-	-	-	бюджет Пермского края	604 918, 90596	731 753, 050	581 831, 02973	0,000	0,000

2.13. строку «Итого по задаче 1.1.1, в том числе по источникам финансирования» изложить в следующей редакции:

Итого по задаче 1.1.1, в том числе по источникам финансирования	итого	2 800 424, 87918	2 822 939, 450	2 538 017, 42973	1 961 186, 400	1 961 186, 400
	бюджет города Перми	2 195 458, 23321	2 091 186, 400	1 956 186, 400	1 961 186, 400	1 961 186, 400
	бюджет города Перми (неиспользованные ассигнования отчетного года)	47,74001	0,000	0,000	0,000	0,000
	бюджет Пермского края	604 918, 90596	731 753, 050	581 831, 02973	0,000	0,000

2.14. строки 1.1.2.1.1.1, «Итого по мероприятию 1.1.2.1.1, в том числе по источникам финансирования» изложить в следующей редакции:

1.1.2.1.1.1	площадь проезжей части автомобильных дорог, в отношении которых выполнен ремонт	кв. м	7 743,2	-	-	-	-	МКУ «БКР»	бюджет города Перми	3 331, 80847	0,000	0,000	0,000	0,000
									бюджет Пермского края	14 580, 37346	0,000	0,000	0,000	0,000
		кв. м	11 579,11	-	-	-	-	МКУ «БЛР»	бюджет города Перми	6 320, 000	0,000	0,000	0,000	0,000
									бюджет Пермского края	73 308, 78326	0,000	0,000	0,000	0,000
		кв. м	5 500,0	-	-	-	-	МКУ «БМР»	бюджет города Перми	2 876,000	0,000	0,000	0,000	0,000
									бюджет Пермского края	11 504, 000	0,000	0,000	0,000	0,000
		кв. м	15 145,0	-	-	-	-	МКУ «БОР»	бюджет города Перми	12 304, 54823	0,000	0,000	0,000	0,000
									бюджет Пермского края	49 218, 1929	0,000	0,000	0,000	0,000
		кв. м	11 073,0	-	-	-	-	МКУ «БСР»	бюджет города Перми	11 647, 7088	0,000	0,000	0,000	0,000
									бюджет Пермского края	46 590, 8352	0,000	0,000	0,000	0,000

		кв. м	6 700,0	-	-	-	-	МКУ «БНЛ»	бюджет города Перми	2 395, 9345	0,000	0,000	0,000	0,000
									бюджет Пермского края	15 484, 080	0,000	0,000	0,000	0,000
	итого по ПНР	кв. м	57 740,31	-	-	-	-	-	итого	249 562, 26482	0,000	0,000	0,000	0,000
									бюджет города Перми	38 876,000	0,000	0,000	0,000	0,000
									бюджет Пермского края	210 686, 26482	0,000	0,000	0,000	0,000
	площадь проезжей части автомобильной дороги по ул. Ленина, в отношении которых выполнен ремонт	кв. м	31 833,3	30 000, 0	354,0	-	-	МКУ «БЛР»	бюджет города Перми	76 407, 430	0,000	5 000, 000	0,000	0,000
		км	3,28	3,28	3,28	-	-		бюджет города Перми (неиспользованные ассигнования отчетного года)	218 063, 1372	0,000	0,000	0,000	0,000
									бюджет Пермского края	255 825, 970	136 916, 200	165 200, 000	0,000	0,000
		кв. м	11 760,0	13 845, 18	-	-	-	МКУ «БДР»	бюджет города Перми	55 738, 700	37 116, 000	0,000	0,000	0,000
									бюджет Пермского края	203 141, 7487	25 626, 2513	0,000	0,000	0,000
Итого по мероприятию 1.1.2.1.1, в том числе по источникам финансирования									итого	1 058 739, 25072	199 658, 4513	170 200, 000	0,000	0,000
									бюджет города Перми	171 022, 130	37 116, 000	5 000, 000	0,000	0,000
									бюджет города Перми (неиспользованные ассигнования отчетного года)	218 063, 1372	0,000	0,000	0,000	0,000
									бюджет Пермского края	669 653, 98352	162 542, 4513	165 200, 000	0,000	0,000

2.15. строку 1.1.3.1.1.2 изложить в следующей редакции:

1.1.3.1.1.2	протяженность сетей наружного освещения (в том числе бесхозяйных сетей наружного освещения), в отношении которых выполнен ремонт	км	10,8	10,3	10,3	10,3	10,3	ДДБ	бюджет города Перми	21 040,436	17 759, 600	17 759, 600	17 759, 600	17 759, 600

2.16. строку «Итого по мероприятию 1.1.3.1.1, в том числе по источникам финансирования» изложить в следующей редакции:

Итого по мероприятию 1.1.3.1.1, в том числе по источникам финансирования	бюджет города Перми	213 502, 570	174 734, 800	168 330, 000	218 330, 000	218 330, 000

2.17. строки «Итого по основному мероприятию 1.1.3.1, в том числе по источникам финансирования», «Итого по задаче 1.1.3, в том числе по источникам финансирования» изложить в следующей редакции:

Итого по основному мероприятию 1.1.3.1, в том числе по источникам финансирования	итого	943 934, 470	288 894, 600	183 088, 900	233 666, 900	232 688, 600
	бюджет города Перми	779 177, 070	288 894, 600	183 088, 900	233 666, 900	232 688, 600
	бюджет Пермского края (неиспользованные ассигнования отчетного года)	164 757, 400	0,000	0,000	0,000	0,000
Итого по задаче 1.1.3, в том числе по источникам финансирования	итого	943 934, 470	288 894, 600	183 088, 900	233 666, 900	232 688, 600
	бюджет города Перми	779 177, 070	288 894, 600	183 088, 900	233 666, 900	232 688, 600
	бюджет Пермского края (неиспользованные ассигнования отчетного года)	164 757, 400	0,000	0,000	0,000	0,000

2.18. строку «Всего по подпрограмме 1.1, в том числе по источникам финансирования» изложить в следующей редакции:

Всего по подпрограмме 1.1, в том числе по источникам финансирования	всего	5 840 082, 12494	3 555 596, 89202	2 891 306, 32973	2 194 853, 300	2 193 875, 000
	бюджет города Перми	3 148 180, 90949	2 661 301, 39072	2 144 275, 300	2 194 853, 300	2 193 875, 000
	бюджет города Перми (неиспользованные ассигнования отчетного года)	218 110, 87721	0,000	0,000	0,000	0,000
	бюджет Пермского края	2 112 911, 68948	894 295, 5013	747 031, 02973	0,000	0,000
	бюджет Пермского края (неиспользованные ассигнования отчетного года)	360 878, 64876	0,000	0,000	0,000	0,000

3. В разделе «Система программных мероприятий подпрограммы 1.2 «Обеспечение деятельности заказчиков работ» муниципальной программы «Организация дорожной деятельности в городе Перми» строки 1.2.1.1.1.1, «Итого по мероприятию 1.2.1.1.1, в том числе по источникам финансирования», «Итого по основному мероприятию 1.2.1.1, в том числе по источникам финансирования», «Итого по задаче 1.2.1, в том числе по источникам финансирования», «Всего по подпрограмме 1.2, в том числе по источникам финансирования» изложить в следующей редакции:

1.2.1.1.1.1	количество муниципальных казенных учреждений, осуществляющих функцию муниципального заказчика работ, имеющих оценку эффективности деятельности учреждений не менее «удовлетворительно»	ед.	1	1	1	1	1	МКУ «Пермблагоустройство»	бюджет города Перми	473 906, 5543	443 753, 800[4]	443 753, 800[5]	445 699, 600	445 699, 600
									бюджет города Перми (неиспользованные ассигнования отчетного года)	6,01543	0,000	0,000	0,000	0,000
		ед.	1	1	1	1	1	МКУ «ПДДД»	бюджет города Перми	47 152,627	45 459, 000	45 459, 000	46 981, 100	46 981, 100
									бюджет города Перми (неиспользованные ассигнования отчетного года)	199,48701	0,000	0,000	0,000	0,000

		ед.	1	1	1	1	1	МКУ «БДР»	бюджет города Перми	11 014,500	9 904, 300	9 904, 300	10 198, 400	10 198, 400
		ед.	1	1	1	1	1	МКУ «БИР»	бюджет города Перми	11 096,600	10 315, 000	10 315, 000	10 829, 700	10 829, 700
		ед.	1	1	1	1	1	МКУ «БКР»	бюджет города Перми	11 094,200	10 161, 900	10 161, 900	10 584, 400	10 584, 400
		ед.	1	1	1	1	1	МКУ «БЛР»	бюджет города Перми	10 237,900	9 675, 300	9 675, 300	10 019, 800	10 019, 800
		ед.	1	1	1	1	1	МКУ «БМР»	бюджет города Перми	13 968,600	13 146, 800	13 146, 800	13 665, 600	13 665, 600
		ед.	1	1	1	1	1	МКУ «БОР»	бюджет города Перми	10 739,800	9 992, 700	9 992, 700	10 324, 300	10 324, 300
		ед.	1	1	1	1	1	МКУ «БСР»	бюджет города Перми	11 928,200	11 240, 300	11 240, 300	11 698, 200	11 698, 200
		ед.	1	1	1	1	1	МКУ «БНЛ»	бюджет города Перми	6 223,100	5 980, 600	5 980, 600	6 174, 600	6 174, 600
	итого по ПНР	ед.	10	10	10	10	10	-	итого	607 567, 58374	185 523, 300	185 523, 300	576 175, 700	576 175, 700
									бюджет города Перми	607 362, 08130	185 523, 300	185 523, 300	576 175, 700	576 175, 700
									бюджет города Перми (неиспользованные ассигнования отчетного года)	205,50244	0,000	0,000	0,000	0,000
Итого по мероприятию 1.2.1.1.1, в том числе по источникам финансирования									итого	607 567, 58374	185 523, 300	185 523, 300	576 175, 700	576 175, 700
									бюджет города Перми	607 362, 0813	185 523, 300	185 523, 300	576 175, 700	576 175, 700
									бюджет города Перми (неиспользованные ассигнования отчетного года)	205,50244	0,000	0,000	0,000	0,000
Итого по основному мероприятию 1.2.1.1, в том числе по источникам финансирования									итого	607 567, 58374	185 523, 300	185 523, 300	576 175, 700	576 175, 700
									бюджет города Перми	607 362, 08130	185 523, 300	185 523, 300	576 175, 700	576 175, 700
									бюджет города Перми (неиспользованные ассигнования отчетного года)	205,50244	0,000	0,000	0,000	0,000
Итого по задаче 1.2.1, в том числе по источникам финансирования									итого	607 567, 58374	185 523, 300	185 523, 300	576 175, 700	576 175, 700
									бюджет города Перми	607 362, 0813	185 523, 300	185 523, 300	576 175, 700	576 175, 700
									бюджет города Перми (неиспользованные ассигнования отчетного года)	205,50244	0,000	0,000	0,000	0,000
Всего по подпрограмме 1.2, в том числе по источникам финансирования									всего	607 567, 58374	185 523, 300	185 523, 300	576 175, 700	576 175, 700
									бюджет города Перми	607 362, 0813	185 523, 300	185 523, 300	576 175, 700	576 175, 700
									бюджет города Перми (неиспользованные ассигнования отчетного года)	205,50244	0,000	0,000	0,000	0,000

4. В разделе «Система программных мероприятий подпрограммы 1.3 «Совершенствование организации дорожного движения на улично-дорожной сети города Перми» муниципальной программы «Организация дорожной деятельности в городе Перми»:

4.1. строки 1.3.1.1.1.1-1.3.1.1.1.6 изложить в следующей редакции:

1.3.1.1.1.1	количество дорожных знаков на содержании	тыс. ед.	5,170	5,170	5,170	5,170	5,170	МКУ «БДР»	бюджет города Перми	2 734,890	3 278, 800	3 278, 800	3 278, 800	3 278, 800
		тыс. ед.	4,950	4,950	4,950	4,950	4,950	МКУ «БИР»	бюджет города Перми	2 003, 6915	3 139, 300	3 139, 300	3 139, 300	3 139, 300
		тыс. ед.	4,080	4,080	4,080	4,080	4,080	МКУ «БКР»	бюджет города Перми	1 859, 851	2 587, 500	2 587, 500	2 587, 500	2 587, 500
		тыс. ед.	8,410	9,117	9,117	9,097	9,097	МКУ «БЛР»	бюджет города Перми	4 159, 45226	5782, 100	5782, 100	5 769, 400	5 769, 400
		тыс. ед.	7,460	7,460	7,460	7,460	7,460	МКУ «БМР»	бюджет города Перми	3 999, 0142	4 731, 100	4 731, 100	4 731, 100	4 731, 100
		тыс. ед.	4,190	4,190	4,190	4,190	4,190	МКУ «БОР»	бюджет города Перми	2 625, 67034	2 657, 300	2 657, 300	2 657, 300	2 657, 300
		тыс. ед.	9,260	9,260	9,260	9,220	9,220	МКУ «БСР»	бюджет города Перми	5 923, 700	5 873, 300	5 873, 300	5 847, 300	5 847, 300
		тыс. ед.	0,482	0,482	0,482	0,482	0,482	МКУ «БНЛ»	бюджет города Перми	305, 700	305, 700	305, 700	305, 700	305, 700
	итого по ПНР	тыс. ед.	44, 002	44,709	44,709	44,649	44,649	-	бюджет города Перми	23 611, 9693	28 355, 100	28 355, 100	28 316, 400	28 316, 400
1.3.1.1.1.2	количество установленных (демонтируемых) дорожных знаков	ед.	238	238	238	238	238	МКУ «БДР»	бюджет города Перми	641, 200	641, 200	641, 200	641, 200	641, 200
									бюджет города Перми (неиспользованные ассигнования отчетного года)	671, 268	0,000	0,000	0,000	0,000
		ед.	217	217	217	217	217	МКУ «БИР»	бюджет города Перми	584,500	584,500	584,500	584, 500	584, 500
		ед.	490	190	190	190	190	МКУ «БКР»	бюджет города Перми	2 052, 630	511,800	511,800	511, 800	511, 800
		ед.	674	394	394	394	394	МКУ «БЛР»	бюджет города Перми	1 812, 92466	1061, 200	1061, 200	1061, 200	1061, 200
		ед.	322	322	322	322	322	МКУ «БМР»	бюджет города Перми	1 000, 000	867,400	867,400	867, 400	867, 400
		ед.	1235	170	170	170	170	МКУ «БОР»	бюджет города Перми	3326, 500	458,000	458,000	458, 000	458, 000
		ед.	346	400	400	400	400	МКУ «БСР»	бюджет города Перми	1 712, 400	1077, 500	1077, 500	1077, 500	1077, 500
		ед.	58	20	20	20	20	МКУ «БНЛ»	бюджет города Перми	487, 00853	54,000	54,000	54,000	54,000

	итого по ПНР	ед.	3580	1951	1951	1951	1951	-	итого	12 288, 43119	5255, 600	5255, 600	5255, 600	5255, 600
									бюджет города Перми	11 617, 16319	5255, 600	5255, 600	5255, 600	5255, 600
									бюджет города Перми (неиспользованные ассигнования отчетного года)	671,268	0,000	0,000	0,000	0,000
1.3.1.1.1.3	площадь нанесенной дорожной разметки	тыс. кв. м	15, 59967	15,9289	15,9289	15,9289	15,9289	МКУ «БДР»	бюджет города Перми	11 534, 400	11 150, 300	11 150, 300	11 150, 300	11 150, 300
		тыс. кв. м	21, 1829	20,42023	20,42023	20, 42023	20, 42023	МКУ «БИР»	бюджет города Перми	15 428, 5784	17 433, 900	17 433, 900	17 433, 900	17 433, 900
		тыс. кв. м	11, 7611	11,79518	11,79518	11, 79518	11, 79518	МКУ «БКР»	бюджет города Перми	5 676, 390	6 328, 000	6 328, 000	6 328, 000	6 328, 000
		тыс. кв. м	22, 65139	22, 03134	22, 03134	21, 98024	21, 98024	МКУ «БЛР»	бюджет города Перми	19 153, 63072	20 633, 000	20 633, 000	20 619, 700	20 619, 700
		тыс. кв. м	22,34437	21,08518	21,08518	21, 08518	21, 08518	МКУ «БМР»	бюджет города Перми	9 957, 7068	11 377, 200	11 377, 200	11 377, 200	11 377, 200
		тыс. кв. м	13, 47342	11,14244	11,14244	11, 14244	11, 14244	МКУ «БОР»	бюджет города Перми	5 087, 200	2 900, 200	2 900, 200	2 900, 200	2 900, 200
		тыс. кв. м	27, 81101	26, 13699	26, 13699	26, 05049	26, 05049	МКУ «БСР»	бюджет города Перми	15 054, 449	16 144, 600	16 144, 600	16 122, 100	16 122, 100
		тыс. кв. м	7, 14303	1,20087	1,20087	1,20087	1,20087	МКУ «БНЛ»	бюджет города Перми	1 116, 93783	312, 600	312, 600	312, 600	312, 600
	итого по ПНР	тыс. кв. м	141, 96689	129, 74113	129, 74113	129, 60353	129, 60353	-	бюджет города Перми	83 009, 29275	86 279, 800	86 279, 800	86 244, 000	86 244, 000
1.3.1.1.1.4	протяженность установленных (демонтируемых) искусственных неровностей	м	18	18	18	18	18	МКУ «БДР»	бюджет города Перми	72,000	72,000	72,000	72,000	72,000
		м	0	18	18	18	18	МКУ «БИР»	бюджет города Перми	0,000	72,000	72,000	72,000	72,000
		м	18	18	18	18	18	МКУ «БКР»	бюджет города Перми	72,000	72,000	72,000	72,000	72,000
		м	18	18	18	18	18	МКУ «БЛР»	бюджет города Перми	72,000	72,000	72,000	72,000	72,000
		м	18	18	18	18	18	МКУ «БМР»	бюджет города Перми	72,000	72,000	72,000	72,000	72,000
		м	22,5	18	18	18	18	МКУ «БОР»	бюджет города Перми	200, 800	72,000	72,000	72,000	72,000
		м	0	18	18	18	18	МКУ «БСР»	бюджет города Перми	0,000	72,000	72,000	72,000	72,000
		м	0	18	18	18	18	МКУ «БНЛ»	бюджет города Перми	0,000	72,000	72,000	72,000	72,000
	итого по ПНР	м	94,5	144	144	144	144	-	бюджет города Перми	488, 800	576,000	576,000	576,000	576,000

1.3.1.1.1.5	количество (протяженность) установленных (демонтируемых) направляющих устройств	ед.	4	4	4	4	4	МКУ «БДР»	бюджет города Перми	238, 300	128,800	128,800	128,800	128,800
		м	-	-	-	-	-							
		ед.	-	4	4	4	4	МКУ «БИР»	бюджет города Перми	0,000	128,800	128,800	128,800	128,800
		м	-	-	-	-	-							
		ед.	2	2	2	2	2	МКУ «БКР»	бюджет города Перми	64,400	173,900	64,400	64,400	64,400
		м	-	18	-	-	-							
		ед.	4	4	4	4	4	МКУ «БЛР»	бюджет города Перми	128, 800	238,300	128,800	128,800	128,800
		м	-	18	-	-	-							
		ед.	2	2	2	2	2	МКУ «БМР»	бюджет города Перми	64,400	64,400	173,900	173,900	173,900
		м	-	-	18	18	18							
		ед.	-	4	4	4	4	МКУ «БОР»	бюджет города Перми	0,000	128,800	238,300	238,300	238,300
		м	-	-	18	18	18							
		ед.	-	4	4	4	4	МКУ «БСР»	бюджет города Перми	0,000	128,800	128,800	128,800	128,800
	итого по ПНР	ед.	12	24	24	24	24	-	бюджет города Перми	495, 900	991,800	991,800	991,800	991,800
		м	0	36	36	36	36							
1.3.1.1.1.6	протяженность (количество) установленных (демонтируемых) дорожных ограждений	м	120	120	120	120	120	МКУ «БДР»	бюджет города Перми	506, 100	506, 100	506, 100	506, 100	506, 100
		ед.	20	20	20	20	20							
		м	120	120	120	120	120	МКУ «БИР»	бюджет города Перми	601, 4841	506, 100	506, 100	506, 100	506, 100
		ед.	20	20	20	20	20							
		м	0	120	120	120	120	МКУ «БКР»	бюджет города Перми	53,900	506, 100	506, 100	506, 100	506, 100
		ед.	20	20	20	20	20							
		м	0	120	120	120	120	МКУ «БЛР»	бюджет города Перми	0,000	506, 100	506, 100	506, 100	506, 100
		ед.	0	20	20	20	20							
		м	120	120	120	120	120	МКУ «БМР»	бюджет города Перми	506, 100	506, 100	506, 100	506, 100	506, 100
		ед.	20	20	20	20	20							
		м	180	260	260	260	260	МКУ «БОР»	бюджет города Перми	1 031, 700	1 031, 700	1 031, 700	1 031, 700	1 031, 700
		ед.	20	20	20	20	20							
		м	-	120	120	120	120	МКУ «БСР»	бюджет города Перми	0,000	506, 100	506, 100	506, 100	506, 100
		ед.	-	20	20	20	20							
	количество оплаченных работ по протяженности (количество) установленных (демонтируемых) дорожных ограждений (невыполнение показателя за отчетный год)	ед.	1	-	-	-	-	МКУ «БОР»	бюджет города Перми (неиспользованные ассигнования отчетного года)	754, 7632	0,000	0,000	0,000	0,000

	итого по ПНР	м	540	980	980	980	980	-	итого	3 454, 0473	4 068, 300	4 068, 300	4 068, 300	4 068, 300
		ед.	100	140	140	140	140		бюджет города Перми	2 699, 2841	4 068, 300	4 068, 300	4 068, 300	4 068, 300
									бюджет города Перми (неиспользованные ассигнования отчетного года)	754, 7632	0,000	0,000	0,000	0,000

4.2. строки 1.3.1.1.1.9, «Итого по мероприятию 1.3.1.1.1, в том числе по источникам финансирования», «Итого по основному мероприятию 1.3.1.1, в том числе по источникам финансирования» изложить в следующей редакции:

1.3.1.1.1.9	количество модернизированных пешеходных переходов на улично-дорожной сети города Перми	ед.	3	-	-	-	-	МКУ «БИР»	бюджет города Перми	408,872	0,000	0,000	0,000	0,000
		ед.	10	-	-	-	-	МКУ «БКР»	бюджет города Перми	591,860	0,000	0,000	0,000	0,000
	количество модернизированных пешеходных переходов на улично-дорожной сети города Перми (невыполнение показателя за отчетный год)	ед.	2	-	-	-	-	МКУ «БОР»	бюджет города Перми (неиспользованные ассигнования отчетного года)	317,350	0,000	0,000	0,000	0,000
Итого по мероприятию 1.3.1.1.1, в том числе по источникам финансирования									итого	128 408, 15054	129 931, 900	129 931, 900	129 857, 400	129 857, 400
									бюджет города Перми	126 664, 76934	129 931, 900	129 931, 900	129 857, 400	129 857, 400
									бюджет города Перми (неиспользованные ассигнования отчетного года)	1 743, 3812	0,000	0,000	0,000	0,000
Итого по основному мероприятию 1.3.1.1, в том числе по источникам финансирования									итого	128 408, 15054	129 931,900	129 931,900	129 857, 400	129 857, 400
									бюджет города Перми	126 664, 76934	129 931, 900	129 931, 900	129 857, 400	129 857, 400
									бюджет города Перми (неиспользованные ассигнования отчетного года)	1 743, 3812	0,000	0,000	0,000	0,000

4.3. строку 1.3.1.2.2.3 изложить в следующей редакции:

1.3.1.2.2.3	количество перекрестков, расположенных на улице Ленина города Перми, на которых произведена модернизация комплекса технических средств видеонаблюдения и управления дорожным движением	ед.	9	-	-	-	-	МКУ «ПДДД»	бюджет города Перми	20 335, 000	0,000	0,000	0,000	0,000
	количество перекрестков, расположенных на улице Ленина города Перми, на которых произведена модернизация комплекса технических средств видеонаблюдения и управления дорожным движением (невыполнение показателя за отчетный год)		7	-	-	-	-		бюджет города Перми (неиспользованные ассигнования отчетного года)	9 059, 46437	0,000	0,000	0,000	0,000

4.4. строку 1.3.1.2.2.5 изложить в следующей редакции:

1.3.1.2.2.5	количество обустроенных кабельных канализаций для прокладки кабелей питания и связи светофорных объектов в рамках выполнения работ по ремонту ул. Куйбышева от ул. Петропавловская до ул. Ленина	ед.	1	-	-	-	-	-	МКУ «ПДДД»	бюджет города Перми	8 921, 280	0,000	0,000	0,000	0,000

4.5. после строки 1.3.1.2.2.5 дополнить строкой 1.3.1.2.2.6 следующего содержания:

1.3.1.2.2.6	количество модернизированных светофорных объектов в рамках выполнения работ по ремонту шоссе Космонавтов	ед.	6	-	-	-	-	-	МКУ «ПДДД»	бюджет города Перми	18 848, 53009	0,000	0,000	0,000	0,000

4.6. строку «Итого по мероприятию 1.3.1.2.2, в том числе по источникам финансирования» изложить в следующей редакции:

Итого по мероприятию 1.3.1.2.2, в том числе по источникам финансирования	итого	108 253, 53379	52 122, 900	52 122, 900	52 122, 900	52 122, 900
	бюджет города Перми	99 152, 94409	52 122, 900	52 122, 900	52 122, 900	52 122, 900
	бюджет города Перми (неиспользованные ассигнования отчетного года)	9 100,5897	0,000	0,000	0,000	0,000

4.7. строку «Итого по основному мероприятию 1.3.1.2, в том числе по источникам финансирования» изложить в следующей редакции:

Итого по основному мероприятию 1.3.1.2, в том числе по источникам финансирования	итого	111 576, 53479	55 619,900	55 619,900	55 619,900	55 619,900
	бюджет города Перми	102 475, 94509	55 619,900	55 619,900	55 619,900	55 619,900
	бюджет города Перми (неиспользованные ассигнования отчетного года)	9 100,5897	0,000	0,000	0,000	0,000

4.8. строку 1.3.1.3.1.2 изложить в следующей редакции:

1.3.1.3.1.2	количество функционирующих стационарных, мобильных фото-, видео-фиксаторов, контролирующих нарушения правил парковки	ед.	20	20	20	20	20	МКУ «ПДДД»	бюджет города Перми	22 027, 8995	7 539, 69992	7 542, 300	5 855, 000	5 855, 000
									бюджет города Перми (неиспользованные ассигнования отчетного года)	1 243, 72447	0,000	0,000	0,000	0,000

4.9. строки «Итого по мероприятию 1.3.1.3.1, в том числе по источникам финансирования», «Итого по основному мероприятию 1.3.1.3, в том числе по источникам финансирования», «Итого по задаче 1.3.1, в том числе по источникам финансирования», «Всего по подпрограмме 1.3, в том числе по источникам финансирования» изложить в следующей редакции:

Итого по мероприятию 1.3.1.3.1, в том числе по источникам финансирования	итого	54 072, 16036	29 440, 89992	29 506, 800	24 334, 000	24 334, 000
	бюджет города Перми	52 272,367	29 440, 89992	29 506, 800	24 334, 000	24 334, 000
	бюджет города Перми (неиспользованные ассигнования отчетного года)	1 799, 79336	0,000	0,000	0,000	0,000
Итого по основному мероприятию 1.3.1.3, в том числе по источникам финансирования	итого	54 072, 16036	29 440, 89992	29 506, 800	24 334, 000	24 334, 000
	бюджет города Перми	52 272,367	29 440, 89992	29 506, 800	24 334, 000	24 334, 000
	бюджет города Перми (неиспользованные ассигнования отчетного года)	1 799, 79336	0,000	0,000	0,000	0,000
Итого по задаче 1.3.1, в том числе по источникам финансирования	итого	294 056, 84569	214 992, 69992	215 058, 600	209 811, 300	209 811, 300
	бюджет города Перми	281 413, 08143	214 992, 69992	215 058, 600	209 811, 300	209 811, 300
	бюджет города Перми (неиспользованные ассигнования отчетного года)	12 643, 76426	0,000	0,000	0,000	0,000
Всего по подпрограмме 1.3, в том числе по источникам финансирования	всего	294 056, 84569	214 992, 69992	215 058, 600	209 811, 300	209 811, 300
	бюджет города Перми	281 413, 08143	214 992, 69992	215 058, 600	209 811, 300	209 811, 300
	бюджет города Перми (неиспользованные ассигнования отчетного года)	12 643, 76426	0,000	0,000	0,000	0,000

5. В разделе «Таблица показателей конечного результата муниципальной программы «Организация дорожной деятельности в городе Перми»:

5.1. строку 1 изложить в следующей редакции:

1	Цель. Повышение уровня безопасности и качества автомобильных дорог путем организации дорожной деятельности						
	Доля дорожной сети городской агломерации, находящейся в нормативном состоянии	%	83,9	84,9	86,0	85,6	85,5
	Смертность от дорожно-транспортных происшествий, случаев на 100 тыс. населения	случаев	4,4	4,2	4,0	3,9	3,9

5.2. строки 1.1.1, 1.1.2 изложить в следующей редакции:

1.1.1	Задача. Обеспечение мер по поддержанию транспортно-эксплуатационных показателей автомобильных дорог и элементов дорог в состоянии, соответствующем нормативным требованиям						
	доля площади автомобильных дорог, содержание которых осуществляется в соответствии с нормативными требованиями, от общей площади автомобильных дорог	%	100	100	100	100	100
	доля площади города, убираемая механизированным способом, в общей площади города	%	1,7	1,7	1,7	1,7	1,7
	доля автомобильных дорог общего пользования местного значения города Перми, оборудованных исправными сетями ливневой канализации, от общего числа автомобильных дорог общего пользования местного значения города Перми, %	%	6,0	6,7	7,3	7,9	8,4
	доля протяженности автомобильных дорог, в отношении которых выполнены работы по паспортизации, от общей протяженности автомобильных дорог (нарастающим итогом)	%	40,5	-	-	-	-
	доля площади пешеходных дорожек и тротуаров, приведенных в нормативное состояние, от общей площади пешеходных зон в границах городского округа (нарастающим итогом)	%	20,5	21,7	21,6	21,6	21,4
	доля внутриквартальных проездов, находящихся в нормативном состоянии, от общего количества внутриквартальных проездов, относящихся к муниципальной собственности	%	50,5	51,0	51,0	51,0	51,0
1.1.2	доля площади проезжей части автомобильных дорог всех категорий, в отношении которых выполнен ремонт, от общей площади проезжей части автомобильных дорог	%	7,4	7,5	5,7	3,7	3,7

6. В приложении 1:

6.1. строку 1.1.1.1.1.2 изложить в следующей редакции:

1.1.1.1.1.2	Ремонт автомобильных дорог в Дзержинском районе	МКУ «БДР»	15.04.2022	15.10.2022	площадь автомобильных дорог, в отношении которых выполнен ремонт	кв. м	66 471, 56	бюджет города Перми	46 789,172

6.2. строку 1.1.1.1.1.6 изложить в следующей редакции:

1.1.1.1.1.6	Ремонт автомобильных дорог в Индустриальном районе	МКУ «БИР»	15.04.2022	15.10.2022	площадь автомобильных дорог, в отношении которых выполнен ремонт	кв. м	78 304, 30	бюджет города Перми	41 153, 943

6.3. строки 1.1.1.1.1.9-1.1.1.1.1.14 изложить в следующей редакции:

1.1.1.1.1.9	Содержание автомобильных дорог в Кировском районе	МКУ «БКР»	01.01.2022	31.12.2022	площадь автомобильных дорог, находящихся на содержании	кв. м	2739631,3	бюджет города Перми	136 109, 587
1.1.1.1.1.10	Ремонт автомобильных дорог в Кировском районе	МКУ «БКР»	15.04.2022	15.10.2022	площадь автомобильных дорог, в отношении которых выполнен ремонт	кв. м	87 148,68	бюджет города Перми	44 142,000
1.1.1.1.1.11	Санитарная обрезка деревьев вдоль улично-дорожной сети в Кировском районе	МКУ «БКР»	01.02.2022	25.12.2022	количество деревьев, в отношении которых выполнена санитарная обрезка	ед.	255	бюджет города Перми	544,413
1.1.1.1.1.12	Ликвидация аварийных (упавших) деревьев вдоль улично-дорожной сети в Кировском районе		10.02.2022	25.12.2022	количество ликвидированных аварийных (упавших) деревьев	ед.	96	бюджет города Перми	246,352
1.1.1.1.1.13	Содержание автомобильных дорог в Ленинском районе	МКУ «БЛР»	01.01.2022	31.12.2022	площадь автомобильных дорог, находящихся на содержании	кв. м	1 551 084, 9	бюджет города Перми	301 861, 01328
1.1.1.1.1.14	Ремонт автомобильных дорог в Ленинском районе		15.04.2022	15.10.2022	площадь автомобильных дорог, в отношении которых выполнен ремонт	кв. м	31 511, 216	бюджет города Перми	25 934, 92776

6.4. строки 1.1.1.1.1.17, 1.1.1.1.1.18 изложить в следующей редакции:

1.1.1.1.1.17	Содержание автомобильных дорог в Мотовилихинском районе	МКУ «БМР»	01.01.2022	31.12.2022	площадь автомобильных дорог, находящихся на содержании	кв. м	3 306 354,2	бюджет города Перми	211 666, 23666
1.1.1.1.1.18	Ремонт автомобильных дорог в Мотовилихинском районе	МКУ «БМР»	15.04.2022	15.10.2022	площадь автомобильных дорог, в отношении которых выполнен ремонт	кв. м	129 888,0	бюджет города Перми	86 873, 25628

6.5. строки 1.1.1.1.1.21-1.1.1.1.1.26 изложить в следующей редакции:

1.1.1.1.1.21	Содержание автомобильных дорог в Орджоникидзевском районе	МКУ «БОР»	01.01.2022	31.12.2022	площадь автомобильных дорог, находящихся на содержании	кв. м	3237289,2	бюджет города Перми	149 502,4525
1.1.1.1.1.22	Ремонт автомобильных дорог в Орджоникидзевском районе		15.04.2022	15.10.2022	площадь автомобильных дорог, в отношении которых выполнен ремонт	кв. м	94 730,77	бюджет города Перми	50 095,87819
1.1.1.1.1.23	Санитарная обрезка деревьев вдоль улично-дорожной сети в Орджоникидзевском районе		01.02.2022	25.12.2022	количество кронированных деревьев	ед.	233	бюджет города Перми	567,43702
1.1.1.1.1.24	Ликвидация аварийных (упавших) деревьев вдоль улично-дорожной сети в Орджоникидзевском районе		10.02.2022	25.12.2022	количество ликвидированных аварийных (упавших) деревьев	ед.	88	бюджет города Перми	256,74598
1.1.1.1.1.25	Содержание автомобильных дорог в Свердловском районе	МКУ «БСР»	01.01.2022	31.12.2022	площадь автомобильных дорог, находящихся на содержании	кв. м	3611848,1	бюджет города Перми	300 299,63949
1.1.1.1.1.26	Ремонт автомобильных дорог в Свердловском районе		15.04.2022	15.10.2022	площадь автомобильных дорог, в отношении которых выполнен ремонт	кв. м	92 028,28	бюджет города Перми	62 615,56267

6.6. строку 1.1.1.1.1.36 изложить в следующей редакции:

1.1.1.1.1.36	Инвентаризация и паспортизация бесхозяйных автомобильных дорог в Ленинском районе	«АЛР»	10.01.2022	25.12.2022	протяженность бесхозяйных автомобильных дорог, поставленных на учет как бесхозяйное имущество в Едином государственном реестре недвижимости (далее – ЕГРН), что подтверждено выпиской из ЕГРН о принятии на учет бесхозяйного недвижимого имущества, выданной Управлением Федеральной службы государственной регистрации, кадастра и картографии по Пермскому краю	км	11,514	бюджет города Перми	489,68996

6.7. строки 1.1.1.1.1.40, 1.1.1.1.1.41 изложить в следующей редакции:

1.1.1.1.1.40	Инвентаризация и паспортизация бесхозяйных автомобильных дорог в поселке Новые Ляды	«АНЛ»	10.01.2022	25.12.2022	протяженность бесхозяйных автомобильных дорог, поставленных на учет как бесхозяйное имущество в Едином государственном реестре недвижимости (далее – ЕГРН), что подтверждено выпиской из ЕГРН о принятии на учет бесхозяйного недвижимого имущества, выданной Управлением Федеральной службы государственной регистрации, кадастра и картографии по Пермскому краю	км	3,9	бюджет города Перми	100,600
1.1.1.1.1.41	Паспортизация автомобильных дорог	МКУ «Пермблагоустройство»	10.01.2022	25.12.2022	протяженность паспортизированных и (или) инвентаризированных автомобильных дорог	км	23,0	бюджет города Перми	2 022,95739

6.8. строку 1.1.1.1.1.43 признать утратившей силу;

6.9. после строки 1.1.1.1.1.44 дополнить строкой 1.1.1.1.1.45 следующего содержания:

1.1.1.1.1.45	Ремонт автомобильной дороги по шоссе Космонавтов	МКУ «БИР»	15.04.2022	15.10.2022	площадь автомобильных дорог, в отношении которых выполнен ремонт автомобильной дороги по шоссе Космонавтов	кв. м	50 000,0	бюджет города Перми	147 000,000

6.10. строку «Итого по мероприятию 1.1.1.1.1, в числе по источникам финансирования» изложить в следующей редакции:

Итого по мероприятию 1.1.1.1.1, в том числе по источникам финансирования	итого	1 995 947,49291
	бюджет города Перми	1 995 899,7529
	бюджет города Перми (неиспользованные ассигнования 2021 года)	47,74001

6.11. строки 1.1.1.1.2.1, 1.1.1.1.2.2 изложить в следующей редакции:

1.1.1.1.2.1	Субсидии на содержание ливневой канализации	ДДБ	01.04.2022	01.11.2022	протяженность ливневой канализации, находящейся на балансе	км	200,1	бюджет города Перми	60 900,100
1.1.1.1.2.2	Субсидии на прочистку и обследование ливневой канализации		01.04.2022	01.11.2022	протяженность ливневой канализации, в отношении которой выполнена прочистка и обследование	п. м	10 396,06		

6.12. строку 1.1.1.1.2.4 признать утратившей силу;

6.13. строки 1.1.1.1.3.1.1-1.1.1.1.3.1.7 изложить в следующей редакции:

1.1.1.1.3.1.1	ул. Мильчакова, 6 до ул. Овчинникова	МКУ «БДР»	15.04.2022	15.10.2022	площадь пешеходных дорожек и тротуаров, приведенных в нормативное состояние в рамках ремонта	кв. м	273,0	бюджет города Перми	335,61136
1.1.1.1.3.1.2	ул. Екатерининская вдоль дома № 165		15.04.2022	15.10.2022		кв. м	557,0	бюджет города Перми	842,78451
1.1.1.1.3.1.3	ул. Якуба Коласа от дома № 10 до ул. Толмачева		15.04.2022	15.10.2022		кв. м	145,62	бюджет города Перми	252,37621

1.1.1.1.3.1.4	ул. Рабочей до станции 1 436 км		15.04.2022	15.10.2022		кв. м	116,0	бюджет города Перми	214,47505
1.1.1.1.3.1.5	ул. Толмачева от ул. Монастырской до ул. Окулова		15.04.2022	15.10.2022		кв. м	465,0	бюджет города Перми	585,5172
1.1.1.1.3.1.6	ул. Докучаева от контейнерной площадки до ул. Костычева, 42а	МКУ «БДР»	15.04.2022	15.10.2022	площадь пешеходных дорожек и тротуаров, приведенных в нормативное состояние в рамках ремонта	кв. м	120,0	бюджет города Перми	274,47879
1.1.1.1.3.1.7	ул. Гатчинская от ул. Гатчинской, 20 до ул. Подлесной		15.04.2022	15.10.2022		кв. м	421,0	бюджет города Перми	898,44814

6.14. строки 1.1.1.1.3.2.1-1.1.1.1.3.2.11 изложить в следующей редакции:

1.1.1.1.3.2.1	ул. Мира от ул. Танкистов до ул. Карпинского	МКУ «БИР»	15.04.2022	15.10.2022	площадь пешеходных дорожек и тротуаров, приведенных в нормативное состояние в рамках ремонта	кв. м	1 776,0	бюджет города Перми	983,09929
1.1.1.1.3.2.2	ул. Мира от ул. Мира, 70 до ул. Мира,76		15.04.2022	15.10.2022		кв. м	435,0		275,54602
1.1.1.1.3.2.3	ул. Космонавта Леонова от ул. Мира до шоссе Космонавтов		15.04.2022	15.10.2022		кв. м	146,0		150,27039
1.1.1.1.3.2.4	ул. Космонавта Беляева от ул. Космонавта Беляева, 44 до ул. Космонавта Беляева, 48		15.04.2022	15.10.2022		кв. м	95,0		155,09236
1.1.1.1.3.2.5	ул. Нефтяников от ул. Нефтяников, 54 до ул. 2-я Гамовская		15.04.2022	15.10.2022		кв. м	238,0		172,64092
1.1.1.1.3.2.6	ул. Подводников от ул. Молодогвардейской до ул. Веры Засулич		15.04.2022	15.10.2022		кв. м	90,0		163,07449
1.1.1.1.3.2.7	ул. Подводников от ул. Карпинского до ул. Кавалерийской		15.04.2022	15.10.2022		кв. м	122,0		177,56779
1.1.1.1.3.2.8	ул. Рязанская от ул. Карпинского до ул. Шахтерская		15.04.2022	15.10.2022		кв. м	159,0		272,07043
1.1.1.1.3.2.9	ул. Семченко от ул. Советской Армии до ул. Кавалерийской		15.04.2022	15.10.2022		кв. м	92,0		130,89844
1.1.1.1.3.2.10	ул. Танкистов от ул. Стахановской до ул. Пашийской		15.04.2022	15.10.2022		кв. м	29,0		51,32959
1.1.1.1.3.2.11	ул. Архитектора Свиязева от ул. Композитора Глинки до шоссе Космонавтов		15.04.2022	15.10.2022		кв. м	18,0		29,51514

6.15. строки 1.1.1.1.3.3.1-1.1.1.1.3.3.6 изложить в следующей редакции:

1.1.1.1.3.3.1	ул. Светлогорская от ул. Светлогорской до ул. Светлогорской, 3б	МКУ «БКР»	15.04.2022	15.10.2022	площадь пешеходных дорожек и тротуаров, приведенных в нормативное состояние в рамках ремонта	кв. м	320,0	бюджет города Перми	636,9051
1.1.1.1.3.3.2	ул. Магистральная от ул. Гальперина, 11 до остановки общественного транспорта «Южная»		15.04.2022	15.10.2022		кв. м	285,0	бюджет города Перми	514,67286

1.1.1.1.3.3.3	ул. Торговая от ул. Автозаводской до ул. Чистопольской		15.04.2022	15.10.2022		кв. м	246,0	бюджет города Перми	561,6712
1.1.1.1.3.3.4	ул. Липатова от ул. Липатова, 20 до ул. Липатова, 18		15.04.2022	15.10.2022		кв. м	80,0	бюджет города Перми	135,01254
1.1.1.1.3.3.5	ул. Автозаводская от ул. Автозаводской, 14 до ул. Худанина		15.04.2022	15.10.2022		кв. м	118,0	бюджет города Перми	273,98436
1.1.1.1.3.3.6	ул. Калинина от ул. Кировоградской до ул. Туапсинской		15.04.2022	15.10.2022		кв. м	126,0	бюджет города Перми	278,3859

6.16. строку 1.1.1.1.3.4.3 изложить в следующей редакции:

1.1.1.1.3.4.3	ул. Пушкина от ул. Попова до ул. Крылова	МКУ «БЛР»	15.04.2022	15.10.2022	площадь пешеходных дорожек и тротуаров, приведенных в нормативное состояние в рамках ремонта	кв. м	2880,7	бюджет города Перми	3 228,606

6.17. строки 1.1.1.1.3.5.1-1.1.1.1.3.5.3 изложить в следующей редакции:

1.1.1.1.3.5.1	ул. Дружбы от площади Дружбы до ул. Тургенева	МКУ «БМР»	15.04.2022	15.10.2022	площадь пешеходных дорожек и тротуаров, приведенных в нормативное состояние в рамках ремонта	кв. м	1350,0	бюджет города Перми	1 850,74562
1.1.1.1.3.5.2	ул. Ким от ул. Хрустальной до ул. Индустриализации		15.04.2022	15.10.2022		кв. м	250,0	бюджет города Перми	428,06275
1.1.1.1.3.5.3	тротуар по ул. Целинной, 43		15.04.2022	15.10.2022		кв. м	265,0		433,69563

6.18. строки 1.1.1.1.3.6.1, 1.1.1.1.3.6.2 изложить в следующей редакции:

1.1.1.1.3.6.1	ул. Янаульская от ул. Янаульской, 8 до ул. Янаульской, 10а	МКУ «БОР»	15.04.2022	15.10.2022	площадь пешеходных дорожек и тротуаров, приведенных в нормативное состояние в рамках ремонта	кв. м	491,8	бюджет города Перми	657,82795
1.1.1.1.3.6.2	ул. Маршала Толбухина от ул. Писарева до ул. Медведева		15.04.2022	15.10.2022		кв. м	539,4	бюджет города Перми	838,45465

6.19. строки 1.1.1.1.3.7.1-1.1.1.1.3.7.5 изложить в следующей редакции:

1.1.1.1.3.7.1	ул. Белинского от ул. 25 Октября до ул. Сергея Суханова	МКУ «БСР»	15.04.2022	15.10.2022	площадь пешеходных дорожек и тротуаров, приведенных в нормативное состояние в рамках ремонта	кв. м	494,0	бюджет города Перми	631,87094
1.1.1.1.3.7.2	ул. Лодыгина вдоль МАОУ «СОШ № 60» по ул. Лодыгина, 14		15.04.2022	15.10.2022		кв. м	408,5	бюджет города Перми	479,28825
1.1.1.1.3.7.3	ул. Лодыгина вдоль дома № 41 по ул. Лодыгина		15.04.2022	15.10.2022		кв. м	302,0	бюджет города Перми	413,82935
1.1.1.1.3.7.4	ул. Днестровская от ул. Братской до ул. Казахской, 71		15.04.2022	15.10.2022		кв. м	457,5	бюджет города Перми	1 164,85345
1.1.1.1.3.7.5	ул. Елькина вдоль домов № 2 и № 4 по ул. Елькина		15.04.2022	15.10.2022		кв. м	576,0	бюджет города Перми	875,39566

6.20. строки 1.1.1.1.3.8.1-1.1.1.1.3.8.3 изложить в следующей редакции:

1.1.1.1.3.8.1	ул. Крылова от ул. Нагорная до ул. Крылова, 63	МКУ «БНЛ»	15.04.2022	15.10.2022	площадь пешеходных дорожек и тротуаров, приведенных в нормативное состояние в рамках ремонта	кв. м	100,0	бюджет города Перми	123,896
1.1.1.1.3.8.2	ул. 40-летия Победы от автодороги по ул. 40-летия Победы до ул. 40-летия Победы, 20		15.04.2022	15.10.2022		кв. м	90,0	бюджет города Перми	183,600
1.1.1.1.3.8.3	ул. Мира от ул. Мира, 13 до ул. Мира, 17а		15.04.2022	15.10.2022		кв. м	150,0	бюджет города Перми	303,416

6.21. строки 1.1.1.1.3.10.1-1.1.1.1.3.10.8 изложить в следующей редакции:

1.1.1.1.3.10.1	ул. Мира от ул. Мира, 70 до ул. Мира, 76	МКУ «БИР»	15.04.2022	15.10.2022	площадь газонов вдоль пешеходных дорожек и тротуаров, приведенных в нормативное состояние в рамках ремонта	кв. м	30,0	бюджет города Перми	9,66237
1.1.1.1.3.10.2	ул. Космонавта Леонова от ул. Мира до шоссе Космонавтов		15.04.2022	15.10.2022		кв. м	64,0	бюджет города Перми	20,61333
1.1.1.1.3.10.3	ул. Космонавта Беляева от ул. Космонавта Беляева, 44 до ул. Космонавта Беляева, 48		15.04.2022	15.10.2022		кв. м	40,0	бюджет города Перми	12,88425
1.1.1.1.3.10.4	ул. Подводников от ул. Карпинского до ул. Кавалерийской		15.04.2022	15.10.2022		кв. м	45,0	бюджет города Перми	14,49724
1.1.1.1.3.10.5	ул. Рязанская от ул. Карпинского до ул. Шахтерской		15.04.2022	15.10.2022		кв. м	103,0	бюджет города Перми	33,17973
1.1.1.1.3.10.6	ул. Семченко от ул. Советской Армии до ул. Кавалерийской		15.04.2022	15.10.2022		кв. м	20,0	бюджет города Перми	6,44295
1.1.1.1.3.10.7	ул. Танкистов от ул. Стахановской до ул. Пашийской		15.04.2022	15.10.2022		кв. м	30,0	бюджет города Перми	9,66155
1.1.1.1.3.10.8	ул. Архитектора Свиязева от ул. Композитора Глинки до шоссе Космонавтов		15.04.2022	15.10.2022		кв. м	15,0	бюджет города Перми	4,83078

6.22. после строки 1.1.1.1.3.10.8 дополнить строкой 1.1.1.1.3.10.9 следующего содержания:

1.1.1.1.3.10.9	Восстановление нарушенного благоустройства по итогам демонтажа нестационарных торговых объектов	МКУ «БИР»	15.04.2022	15.10.2022	количество восстановленных элементов благоустройства	ед.	18	бюджет города Перми	1 855,76594

6.23. строки 1.1.1.1.3.11.1-1.1.1.1.3.11.3 изложить в следующей редакции:

1.1.1.1.3.11.1	ул. Магистральная от ул. Гальперина, 11 до остановки общественного транспорта «Южная»	МКУ «БКР»	15.04.2022	15.10.2022	площадь газонов вдоль пешеходных дорожек и тротуаров, приведенных в нормативное состояние в рамках ремонта	кв. м	420,0	бюджет города Перми	138,63564
1.1.1.1.3.11.2	ул. Липатова от ул. Липатова, 20 до ул. Липатова, 18		15.04.2022	15.10.2022		кв. м	161,0	бюджет города Перми	53,14296
1.1.1.1.3.11.3	ул. Автозаводская от ул. Автозаводской, 14 до ул. Худанина		15.04.2022	15.10.2022		кв. м	140,0	бюджет города Перми	46,21344

6.24. строки 1.1.1.1.3.14.1, 1.1.1.1.3.14.2 изложить в следующей редакции:

1.1.1.1.3.14.1	ул. Маршала Толбухина от ул. Писарева до ул. Медведева	МКУ «БОР»	15.04.2022	15.10.2022	площадь газонов вдоль пешеходных дорожек и тротуаров, приведенных в нормативное состояние в рамках ремонта	кв. м	430,0	бюджет города Перми	99,61131
1.1.1.1.3.14.2	ул. Янаульская от ул. Янаульской, 8 до ул. Янаульской, 10а		15.04.2022	15.10.2022		кв. м	375,0	бюджет города Перми	86,96975

6.25. строки 1.1.1.1.3.15.1, 1.1.1.1.3.15.2 признать утратившими силу;

6.26. строки 1.1.1.1.3.16.1, 1.1.1.1.3.16.2 изложить в следующей редакции:

1.1.1.1.3.16.1	ул. 40-летия Победы от автодороги по ул. 40-летия Победы до ул. 40-летия Победы, 20	МКУ «БНЛ»	15.04.2022	15.10.2022	площадь пешеходных дорожек и тротуаров, приведенных в нормативное состояние в рамках ремонта	кв. м	120,0	бюджет города Перми	40,59600
1.1.1.1.3.16.2	ул. Мира от ул. Мира, 13 до ул. Мира, 17а		15.04.2022	15.10.2022		кв. м	147,7	бюджет города Перми	49,98000

6.27. строку «Итого по мероприятию 1.1.1.1.3, в том числе по источникам финансирования» изложить в следующей редакции:

Итого по мероприятию 1.1.1.1.3, в том числе по источникам финансирования	бюджет города Перми	23 916,43131

6.28. строку «Итого по основному мероприятию 1.1.1.1, в том числе по источникам финансирования» изложить в следующей редакции:

Итого по основному мероприятию 1.1.1.1, в том числе по источникам финансирования	итого	2 090 606,98122
	бюджет города Перми	2 090 559,24121
	бюджет города Перми (неиспользованные ассигнования 2021 года)	47,74001

6.29. строку 1.1.1.3.1.1.3 изложить в следующей редакции:

1.1.1.3.1.1.3	ул. Докучаева от развязки «Сосновый бор» до ул. Ветлужской	МКУ «БДР»	15.04.2022	16.10.2022	площадь проезжей части автомобильных дорог (включая заездные карманы и съезды), в отношении которых выполнен ремонт	кв. м	48 590,0	бюджет Пермского края	88 048,7868
					протяженность участка автомобильной дороги, в отношении которой выполнен ремонт	км	4,2		

6.30. строку 1.1.1.3.1.3.1 изложить в следующей редакции:

1.1.1.3.1.3.1	ул. Адмирала Ушакова от ул. 5-й Каховской до ул. Сысольской	МКУ «БКР»	15.04.2022	16.10.2022	площадь проезжей части автомобильных дорог (включая заездные карманы и съезды), в отношении которых выполнен ремонт	кв. м	25 855,6	бюджет Пермского края	32 314,58624
					протяженность участка автомобильной дороги, в отношении которой выполнен ремонт	км	1,42		

6.31. строку 1.1.1.3.1.3.4 изложить в следующей редакции:

1.1.1.3.1.3.4	ул. Богдана Хмельницкого от ул. Богдана Хмельницкого, 1 до ул. Химградской	МКУ «БКР»	15.04.2022	16.10.2022	площадь проезжей части автомобильных дорог (включая заездные карманы и съезды), в отношении которых выполнен ремонт	кв. м	8 725,9	бюджет Пермского края	16 061,544
					протяженность участка автомобильной дороги, в отношении которой выполнен ремонт	км	1,3		

6.32. строку 1.1.1.3.1.4.1 изложить в следующей редакции:

1.1.1.3.1.4.1	ул. Клименко от ул. Ленина до ул. Пушкина	МКУ «БЛР»	15.04.2022	16.10.2022	площадь проезжей части автомобильных дорог (включая заездные карманы и съезды), в отношении которых выполнен ремонт	кв. м	6 024,13	бюджет Пермского края	14 188,62952
					протяженность участка автомобильной дороги, в отношении которой выполнен ремонт	км	0,625		

6.33. строку 1.1.1.3.1.5.2 изложить в следующей редакции:

1.1.1.3.1.5.2	ул. Техническая от ул. Дружбы до ул. Тургенева	МКУ «БМР»	15.04.2022	16.10.2022	площадь проезжей части автомобильных дорог (включая заездные карманы и съезды), в отношении которых выполнен ремонт	кв. м	7500,0	бюджет Пермского края	17 226,14046
					протяженность участка автомобильной дороги, в отношении которой выполнен ремонт	км	0,75		

6.34. строку 1.1.1.3.1.6.2 изложить в следующей редакции:

1.1.1.3.1.6.2	ул. Васнецова от ул. Гайвинской до ул. Репина	МКУ «БОР»	15.04.2022	16.10.2022	площадь проезжей части автомобильных дорог (включая заездные карманы и съезды), в отношении которых выполнен ремонт	кв. м	10 758,9	бюджет Пермского края	24552,000
					протяженность участка автомобильной дороги, в отношении которой выполнен ремонт	км	1,25		

6.35. строки 1.1.1.3.1.6.4, 1.1.1.3.1.6.5 изложить в следующей редакции:

1.1.1.3.1.6.4	ул. Валежная от ул. Песочной до лога	МКУ «БОР»	15.04.2022	15.10.2022	площадь проезжей части автомобильных дорог (включая заездные карманы и съезды), в отношении которых выполнен ремонт	кв. м	3649	бюджет Пермского края	13 375, 43943
					протяженность участка автомобильной дороги, в отношении которой выполнен ремонт	км	0,367		
1.1.1.3.1.6.5	ул. Газонная от ул. Академика Веденеева до ул. Косякова	МКУ «БОР»	15.04.2022	15.10.2022	площадь проезжей части автомобильных дорог (включая заездные карманы и съезды), в отношении которых выполнен ремонт	кв. м	1832	бюджет Пермского края	7 761, 78766
					протяженность участка автомобильной дороги, в отношении которой выполнен ремонт	км	0,2		

6.36. строку 1.1.1.3.1.7.1 изложить в следующей редакции:

1.1.1.3.1.7.1	ул. Тимирязева от ул. Николая Островского до ул. 25-го Октября	МКУ «БСР»	15.04.2022	16.10.2022	площадь проезжей части автомобильных дорог (включая заездные карманы и съезды), в отношении которых выполнен ремонт	кв. м	5500,0	бюджет Пермского края	11 449,89331
					протяженность участка автомобильной дороги, в отношении которой выполнен ремонт	км	0,45		

6.37. строку 1.1.1.3.1.7.4 изложить в следующей редакции:

1.1.1.3.1.7.4	ул. Куйбышева от ул. Чкалова до ул. Лодыгина	МКУ «БСР»	15.04.2022	16.10.2022	площадь проезжей части автомобильных дорог (включая заездные карманы и съезды), в отношении которых выполнен ремонт	кв. м	35774,0	бюджет Пермского края	143 525, 56379
					протяженность участка автомобильной дороги, в отношении которой выполнен ремонт	км	1,88		

6.38. строку 1.1.1.3.1.8.1 изложить в следующей редакции:

1.1.1.3.1.8.1	ул. Нагорная от ул. Молодежной до ул. Трактовой	МКУ «БНЛ»	15.04.2022	16.10.2022	площадь проезжей части автомобильных дорог (включая заездные карманы и съезды), в отношении которых выполнен ремонт	кв. м	1740,0	бюджет Пермского края	2 574, 41996
					протяженность участка автомобильной дороги, в отношении которой выполнен ремонт	км	0,32		

6.39. строку «Итого по задаче 1.1.1, в том числе по источникам финансирования» изложить в следующей редакции:

Итого по задаче 1.1.1, в том числе по источникам финансирования	итого	2 800 424,87918
	бюджет города Перми	2 195 458,23321
	бюджет города Перми (неиспользованные ассигнования 2021 года)	47,74001
	бюджет Пермского края	604 918,90596

6.40. строки 1.1.2.1.1.2.1-1.1.2.1.1.2.3 изложить в следующей редакции:

1.1.2.1.1.2.1	ул. Петропавловская от 25-го Октября до дома № 3 по ул. Петропавловской	МКУ «БЛР»	31.01.2022	30.10.2022	площадь проезжей части автомобильных дорог, в отношении которых выполнен ремонт	кв. м	8 873,91	бюджет города Перми	6320,000
								бюджет Пермского края	25280,000
1.1.2.1.1.2.2	Ремонт автомобильной дороги по ул. Куйбышева от ул. Петропавловская до ул. Ленина в г. Перми	МКУ «БЛР»	15.04.2022	15.10.2022	площадь проезжей части, в отношении которой выполнен ремонт	кв. м	2 705,2	бюджет Пермского края	48028,78326
1.1.2.1.1.2.3	ул. Ленина от ул. Крисанова до ул. Парковой	МКУ «БЛР»	15.04.2022	31.12.2022	ремонт автомобильной дороги по ул. Ленина от ул. Крисанова до ул. Парковой	кв. м	31 833,3	бюджет города Перми	76407,430
						км	3,28	бюджет города Перми (неиспользованные ассигнования отчетного года)	218063,1372
								бюджет Пермского края	255825,970

6.41. строку 1.1.2.1.1.4.1 изложить в следующей редакции:

1.1.2.1.1.4.1	ул. Александра Щербакова от ул. Первомайской до ул. Перевалочной	МКУ «БОР»	31.01.2022	30.10.2022	площадь проезжей части автомобильных дорог, в отношении которых выполнен ремонт	кв. м	15 145,0	бюджет города Перми	12304,54823
								бюджет Пермского края	49218,1929

6.42. строку 1.1.3.1.1.2 изложить в следующей редакции:

1.1.3.1.1.2	Субсидии на ремонт сетей наружного освещения (в том числе бесхозяйных сетей наружного освещения)	ДДБ	15.04.2022	31.12.2022	протяженность сетей наружного освещения (в том числе бесхозяйных сетей наружного освещения), в отношении которых выполнен ремонт	км	10,8	бюджет города Перми	21 040,436

6.43. строку «Итого по мероприятию 1.1.3.1.1, в том числе по источникам финансирования» изложить в следующей редакции:

Итого по мероприятию 1.1.3.1.1, в том числе по источникам финансирования	бюджет города Перми	213 502,570

6.44. строки «Итого по основному мероприятию 1.1.3.1, в том числе по источникам финансирования», «Итого по задаче 1.1.3, в том числе по источникам финансирования» изложить в следующей редакции:

Итого по основному мероприятию 1.1.3.1, в том числе по источникам финансирования	итого	943 934,470
	бюджет города Перми	779 177,070
	бюджет Пермского края (неиспользованные ассигнования 2021 года)	164 757,400
Итого по задаче 1.1.3, в том числе по источникам финансирования	итого	943 934,470
	бюджет города Перми	779 177,070
	бюджет Пермского края (неиспользованные ассигнования 2021 года)	164 757,400

6.45. строку «Всего по программе 1.1, в том числе по источникам финансирования» изложить в следующей редакции:

Всего по программе 1.1, в том числе по источникам финансирования	всего	5 840 082,12494
	бюджет города Перми	3 148 180,90949
	бюджет города Перми (неиспользованные ассигнования 2021 года)	218 110,87721
	бюджет Пермского края	2 112 911,68948
	бюджет Пермского края (неиспользованные ассигнования 2021 года)	360 878,64876

7. В приложении 2:

7.1. строки 1.2.1.1.1.1, 1.2.1.1.1.2 изложить в следующей редакции:

1.2.1.1.1.1	выполнение функций муниципального заказчика работ МКУ «Пермблагоустройство»	МКУ «Пермблагоустройство»	01.01.2022	31.12.2022	количество муниципальных казенных учреждений, осуществляющих функцию муниципального заказчика работ, имеющих оценку эффективности деятельности учреждений не менее «удовлетворительно»	ед.	1	бюджет города Перми	473 906,5543
								бюджет города Перми (неиспользованные ассигнования 2021 года)	6,01543
1.2.1.1.1.2	выполнение функций муниципального заказчика работ МКУ «Пермская дирекция дорожного движения»	МКУ «ПДДД»	01.01.2022	31.12.2022		ед.	1	бюджет города Перми	47 152,627
								бюджет города Перми (неиспользованные ассигнования 2021 года)	199,48701

7.2. строки «Итого по мероприятию 1.2.1.1.1, в том числе по источникам финансирования», «Итого по основному мероприятию 1.2.1.1, в том числе по источникам финансирования», «Итого по задаче 1.2.1, в том числе по источникам финансирования», «Всего по подпрограмме 1.2, в том числе по источникам финансирования» изложить в следующей редакции:

Итого по мероприятию 1.2.1.1.1, в том числе по источникам финансирования	итого	607 567,58374
	бюджет города Перми	607 362,0813
	бюджет города Перми (неиспользованные ассигнования 2021 года)	205,50244
Итого по основному мероприятию 1.2.1.1, в том числе по источникам финансирования	итого	607 567,58374
	бюджет города Перми	607 362,0813
	бюджет города Перми (неиспользованные ассигнования 2021 года)	205,50244
Итого по задаче 1.2.1, в том числе по источникам финансирования	итого	607 567,58374
	бюджет города Перми	607 362,0813
	бюджет города Перми (неиспользованные ассигнования 2021 года)	205,50244
Всего по подпрограмме 1.2, в том числе по источникам финансирования	всего	607 567,58374
	бюджет города Перми	607 362,0813
	бюджет города Перми (неиспользованные ассигнования 2021 года)	205,50244

8. В приложении 3:

8.1. строки 1.3.1.1.1.1, 1.3.1.1.1.2 изложить в следующей редакции:

1.3.1.1.1.1	Содержание дорожных знаков	МКУ «БДР»	01.01.2022	31.12.2022	количество дорожных знаков, находящихся на содержании	тыс. ед.	5,170	бюджет города Перми	2 734,890
		МКУ «БИР»	01.01.2022	31.12.2022		тыс. ед.	4,950	бюджет города Перми	2 003,6915
		МКУ «БКР»	01.01.2022	31.12.2022		тыс. ед.	4,080	бюджет города Перми	1 859,851
		МКУ «БЛР»	01.01.2022	31.12.2022		тыс. ед.	8,410	бюджет города Перми	4 159, 45226
		МКУ «БМР»	01.01.2022	31.12.2022		тыс. ед.	7,460	бюджет города Перми	3 999,0142
		МКУ «БОР»	01.01.2022	31.12.2022		тыс. ед.	4,190	бюджет города Перми	2 625, 67034
		МКУ «БСР»	01.01.2022	31.12.2022		тыс. ед.	9,260	бюджет города Перми	5 923,700
		МКУ «БНЛ»	01.01.2022	31.12.2022		тыс. ед.	0,482	бюджет города Перми	305,700

1.3.1.1.1.2	Установка (демонтаж) дорожных знаков	МКУ «БДР»	01.01.2022	31.12.2022	количество установленных (демонтируемых) дорожных знаков	ед.	238	бюджет города Перми	641,200
								бюджет города Перми (неиспользованные ассигнования 2021 года)	671,268
		МКУ «БИР»	01.01.2022	31.12.2022		ед.	217	бюджет города Перми	584,500
		МКУ «БКР»	01.01.2022	31.12.2022		ед.	490	бюджет города Перми	2 052,630
		МКУ «БЛР»	01.01.2022	31.12.2022		ед.	674	бюджет города Перми	1812,92466
		МКУ «БМР»	01.01.2022	31.12.2022		ед.	322	бюджет города Перми	1 000,000
		МКУ «БОР»	01.01.2022	31.12.2022		ед.	1235	бюджет города Перми	3326,500
		МКУ «БСР»	01.01.2022	31.12.2022		ед.	346	бюджет города Перми	1 712,400
		МКУ «БНЛ»	01.01.2022	31.12.2022		ед.	58	бюджет города Перми	487,00853

8.2. строки 1.3.1.1.1.3.1, 1.3.1.1.1.3.2, 1.3.1.1.1.4, 1.3.1.1.1.5, 1.3.1.1.1.6 изложить в следующей редакции:

1.3.1.1.1.3.1	нанесение и обеспечение наличия дорожной разметки лакокрасочными материалами	МКУ «БДР»	01.04.2022	30.11.2022	площадь нанесенной дорожной разметки краской	тыс. кв. м	5,59557	бюджет города Перми	1 456,000
		МКУ «БИР»	01.04.2022	30.11.2022		тыс. кв. м	6,669	бюджет города Перми	1 685, 48622
		МКУ «БКР»	01.04.2022	30.11.2022		тыс. кв. м	7,8611	бюджет города Перми	2 036,091
		МКУ «БЛР»	01.04.2022	30.11.2022		тыс. кв. м	1,95603	бюджет города Перми	904,36706
		МКУ «БМР»	01.04.2022	30.11.2022		тыс. кв. м	14,70031	бюджет города Перми	3 826,5858
		МКУ «БОР»	01.04.2022	30.11.2022		тыс. кв. м	13,47342	бюджет города Перми	5 087,200
		МКУ «БСР»	01.04.2022	30.11.2022		тыс. кв. м	13,102769	бюджет города Перми	2 464, 58028
		МКУ «БНЛ»	01.04.2022	30.11.2022		тыс. кв. м	7,14303	бюджет города Перми	1 116, 93783

1.3.1.1.1.3.2	нанесение и обеспечение наличия дорожной разметки термопластическими материалами	МКУ «БДР»	01.04.2022	30.11.2022	площадь нанесенной дорожной разметки термопластиком	тыс. кв. м	10,0041	бюджет города Перми	10 078,400
		МКУ «БИР»	01.04.2022	30.11.2022		тыс. кв. м	13,06251	бюджет города Перми	13 743, 09218
		МКУ «БКР»	01.04.2022	30.11.2022		тыс. кв. м	3,900	бюджет города Перми	3 640, 299
		МКУ «БЛР»	01.04.2022	30.11.2022		тыс. кв. м	20,69536	бюджет города Перми	18 249, 26366
		МКУ «БМР»	01.04.2022	30.11.2022		тыс. кв. м	7,64406	бюджет города Перми	6 131,121
		МКУ «БСР»	01.04.2022	30.11.2022		тыс. кв. м	14,708241	бюджет города Перми	12 589, 86872
1.3.1.1.1.4	Изготовление и установка (демонтаж) искусственных неровностей	МКУ «БДР»	01.04.2022	30.11.2022	протяженность установленных (демонтируемых) искусственных неровностей	м	18	бюджет города Перми	72,000
		МКУ «БКР»	01.04.2022	30.11.2022		м	18	бюджет города Перми	72,000
		МКУ «БЛР»	01.04.2022	30.11.2022		м	18	бюджет города Перми	72,000
		МКУ «БМР»	01.04.2022	30.11.2022		м	18	бюджет города Перми	72,000
		МКУ «БОР»	01.04.2022	30.11.2022		м	22,5	бюджет города Перми	200,800
1.3.1.1.1.5	Изготовление и установка (демонтаж) направляющих устройств	МКУ «БДР»	01.03.2022	30.12.2022	количество установленных (демонтируемых) направляющих устройств	ед.	4	бюджет города Перми	238,300
		МКУ «БКР»	01.03.2022	30.12.2022		ед.	2	бюджет города Перми	64,400
		МКУ «БЛР»	01.03.2022	30.12.2022		ед.	4	бюджет города Перми	128,800
		МКУ «БМР»	01.03.2022	30.12.2022		ед.	2	бюджет города Перми	64,400
1.3.1.1.1.6	Изготовление и установка (демонтаж) дорожных ограждений	МКУ «БДР»	01.01.2022	31.12.2022	протяженность (количество) установленных (демонтируемых) дорожных ограждений	м	120	бюджет города Перми	506,100
						ед.	20		
		МКУ «БИР»	01.01.2022	31.12.2022		м	120		601,4841
						ед.	20		
		МКУ «БКР»	01.01.2022	31.12.2022		ед.	20		53,900
		МКУ «БМР»	01.01.2022	31.12.2022		м	120		506,100
						ед.	20		
		МКУ «БОР»	01.01.2022	31.12.2022		п. м	180	бюджет города Перми	1 031,700
						ед.	20	бюджет города Перми (неиспользованные ассигнования 2021 года)	754,7632

8.3. строки 1.3.1.1.1.9, «Итого по мероприятию 1.3.1.1.1, в том числе по источникам финансирования», «Итого по основному мероприятию 1.3.1.1, в том числе по источникам финансирования» изложить в следующей редакции:

1.3.1.1.1.9	Модернизация пешеходных переходов на улично-дорожной сети города Перми	МКУ «БИР»	01.09.2022	31.12.2022	количество модернизированных пешеходных переходов на улично-дорожной сети города Перми	ед.	3	бюджет города Перми	408,872
		МКУ «БКР»	01.09.2022	31.12.2022		ед.	10	бюджет города Перми	591,860
	Модернизация пешеходных переходов на улично-дорожной сети города Перми (невыполнение показателя за отчетный год)	МКУ «БОР»	01.09.2022	31.12.2022	количество модернизированных пешеходных переходов на улично-дорожной сети города Перми	ед.	2	бюджет города Перми (неиспользованные ассигнования 2021 года)	317,350
Итого по мероприятию 1.3.1.1.1, в том числе по источникам финансирования								итого	128 408, 15054
								бюджет города Перми	126 664, 76934
								бюджет города Перми (неиспользованные ассигнования 2021 года)	1 743, 3812
Итого по основному мероприятию 1.3.1.1, в том числе по источникам финансирования								итого	128 408, 15054
								бюджет города Перми	126 664, 76934
								бюджет города Перми (неиспользованные ассигнования 2021 года)	1 743, 3812

8.4. строку 1.3.1.2.2.3 изложить в следующей редакции:

1.3.1.2.2.3	Модернизация комплекса технических средств видеонаблюдения и управления дорожным движением	МКУ «ПДДД»	01.01.2022	31.12.2022	количество перекрестков, расположенных на улице Ленина города Перми, на которых произведена модернизация комплекса технических средств видеонаблюдения и управления дорожным движением	ед.	9	бюджет города Перми	20 335,000
	Модернизация комплекса технических средств видеонаблюдения и управления дорожным движением (невыполнение показателя за отчетный год)	МКУ «ПДДД»	01.01.2022	31.12.2022	количество перекрестков, расположенных на улице Ленина города Перми, на которых произведена модернизация комплекса технических средств видеонаблюдения и управления дорожным движением (невыполнение показателя за отчетный год)	ед.	7	бюджет города Перми (неиспользованные ассигнования 2021 года)	9 059,46437

8.5. строку 1.3.1.2.2.5 изложить в следующей редакции:

1.3.1.2.2.5	обустройство кабельных канализаций в рамках выполнения работ по ремонту ул. Куйбышева	МКУ «ПДДД»	01.07.2022	31.12.2022	количество обустроенных кабельных канализаций для прокладки кабелей питания и связи светофорных объектов в рамках выполнения работ по ремонту ул. Куйбышева от ул. Петропавловская до ул. Ленина	ед.	1	бюджет города Перми	8 921,280

8.6. после строки 1.3.1.2.2.5 дополнить строкой 1.3.1.2.2.6 следующего содержания:

1.3.1.2.2.6	обустройство модернизированных светофорных объектов в рамках выполнения работ по ремонту шоссе Космонавтов	МКУ «ПДДД»	02.07.2022	31.12.2022	количество модернизированных светофорных объектов в рамках выполнения работ по ремонту шоссе Космонавтов	ед.	6	бюджет города Перми	18 848,53009

8.7. строку «Итого по мероприятию 1.3.1.2.2, в том числе по источникам финансирования» изложить в следующей редакции:

Итого по мероприятию 1.3.1.2.2, в том числе по источникам финансирования	итого	108 253,53379
	бюджет города Перми	99 152,94409
	бюджет города Перми (неиспользованные ассигнования отчетного года)	9 100,5897

8.8. строку «Итого по основному мероприятию 1.3.1.2, в том числе по источникам финансирования» изложить в следующей редакции:

Итого по основному мероприятию 1.3.1.2, в том числе по источникам финансирования	итого	111 576,53479
	бюджет города Перми	102 475,94509
	бюджет города Перми (неиспользованные ассигнования 2021 года)	9 100,5897

8.9. строку 1.3.1.3.1.2 изложить в следующей редакции:

1.3.1.3.1.2	Организация контроля парковочного пространства с целью фиксации нарушений правил дорожного движения, правил пользования платными парковками и правил благоустройства территории города Перми	МКУ «ПДДД»	01.01.2022	31.12.2022	количество функционирующих мобильных фотовидеофиксаторов, устанавливаемых на транспортном средстве, контролирующих нарушения правил дорожного движения, правил пользования платными парковками и правил благоустройства территории города Перми	ед.	15	бюджет города Перми	5 183,5995
								бюджет города Перми (неиспользованные ассигнования 2021 года)	1 243,72447
			01.01.2022	31.12.2022	количество функционирующих носимых фотофиксаторов, контролирующих нарушения правил дорожного движения, правил пользования платными парковками и правил благоустройства территории города Перми	ед.	2	бюджет города Перми	119,800
			01.07.2022	31.12.2022	количество функционирующих стационарных фотофиксаторов, контролирующих нарушения правил дорожного движения, правил пользования платными парковками и правил благоустройства территории города Перми	ед.	3	бюджет города Перми	16 724,500

8.10. строки «Итого по мероприятию 1.3.1.3.1, в том числе по источникам финансирования», «Итого по основному мероприятию 1.3.1.3, в том числе по источникам финансирования», «Итого по задаче 1.3.1, в том числе по источникам финансирования», «Всего по подпрограмме 1.3, в том числе по источникам финансирования» изложить в следующей редакции:

Итого по мероприятию 1.3.1.3.1, в том числе по источникам финансирования	итого	54 072,16036
	бюджет города Перми	52 272,367
	бюджет города Перми (неиспользованные ассигнования 2021 года)	1 799,79336
Итого по основному мероприятию 1.3.1.3, в том числе по источникам финансирования	итого	54 072,16036
	бюджет города Перми	52 272,367
	бюджет города Перми (неиспользованные ассигнования 2021 года)	1 799,79336
Итого по задаче 1.3.1, в том числе по источникам финансирования	итого	294 056,84569
	бюджет города Перми	281 413,08143
	бюджет города Перми (неиспользованные ассигнования 2021 года)	12 643,76426
Всего по подпрограмме 1.3, в том числе по источникам финансирования	всего	294 056,84569
	бюджет города Перми	281 413,08143
	бюджет города Перми (неиспользованные ассигнования 2021 года)	12 643,76426

АДМИНИСТРАЦИЯ ГОРОДА ПЕРМИ
ПОСТАНОВЛЕНИЕ

25.11.2022 № 1188

О внесении изменений в муниципальную программу «Развитие системы жилищно-коммунального хозяйства в городе Перми», утвержденную постановлением администрации города Перми от 20.10.2021 № 924

В соответствии с Бюджетным кодексом Российской Федерации, Федеральным законом от 06 октября 2003 г. № 131-ФЗ «Об общих принципах организации местного самоуправления в Российской Федерации», Уставом города Перми, постановлением администрации города Перми от 25 сентября 2013 г. № 781 «Об утверждении Порядка принятия решений о разработке муниципальных программ, их формирования и реализации»
администрация города Перми ПОСТАНОВЛЯЕТ:

1. Утвердить прилагаемые изменения в муниципальную программу «Развитие системы жилищно-коммунального хозяйства в городе Перми», утвержденную постановлением администрации города Перми от 20 октября 2021 г. № 924 (в ред. от 14.02.2022 № 83, от 12.04.2022 № 269, от 13.04.2022 № 274, от 02.06.2022 № 441, от 15.06.2022 № 476, от 20.07.2022 № 616, от 16.08.2022 № 691, от 01.09.2022 № 734, от 29.09.2022 № 867, от 30.09.2022 № 888).

2. Настоящее постановление вступает в силу со дня официального опубликования в печатном средстве массовой информации «Официальный бюллетень органов местного самоуправления муниципального образования город Пермь».

3. Управлению по общим вопросам администрации города Перми обеспечить опубликование настоящего постановления в печатном средстве массовой информации «Официальный бюллетень органов местного самоуправления муниципального образования город Пермь».

4. Информационно-аналитическому управлению администрации города Перми обеспечить опубликование (обнародование) настоящего постановления на официальном сайте муниципального образования город Пермь в информационно-телекоммуникационной сети Интернет.

5. Контроль за исполнением настоящего постановления возложить на заместителя главы администрации города Перми Субботина И.А.

Глава города Перми А.Н. Дёмкин

УТВЕРЖДЕНЫ
постановлением администрации
города Перми
от 25.11.2022 № 1188

ИЗМЕНЕНИЯ
в муниципальную программу «Развитие системы жилищно-коммунального хозяйства в городе Перми», утвержденную постановлением администрации города Перми от 20 октября 2021 г. № 924

1. В разделе «Паспорт муниципальной программы» строку 9 изложить в следующей редакции:

9	Объемы и источники финансирования программы (подпрограммы)	2022 год план	2023 год план	2024 год план	2025 год план	2026 год план
	программа, всего (тыс. руб.), в том числе	5 305 619,38823	12 567 125,24038	678 282,65292	247 990,300	247 990,300
	бюджет города Перми	1 577 439,75929	1 964 350,75010	629 227,38140	247 990,300	247 990,300
	бюджет города Перми (неиспользованные ассигнования отчетного года)	13 065,29167	0,0	0,0	0,0	0,0
	внебюджетные источники	3 102 024,36107	10 336 299,90028	49 055,27152	0,0	0,0
	бюджет Пермского края	613 089,97620	266 474,590	0,0	0,0	0,0
	подпрограмма 1.1, всего (тыс. руб.), в том числе	463 584,70324	1 460 647,92038	313 360,17092	3 176,800	3 176,800
	бюджет города Перми	334 781,66080	938 605,62110	264 304,89940	3 176,800	3 176,800
	бюджет города Перми (неиспользованные ассигнования отчетного года)	7,01737	0,0	0,0	0,0	0,0
	внебюджетные источники	128 796,02507	522 042,29928	49 055,27152	0,0	0,0
	подпрограмма 1.2, всего (тыс. руб.), в том числе	52 305,28569	25 216,700	25 216,700	23 940,600	23 940,600
	бюджет города Перми	43 358,97849	25 216,700	25 216,700	23 940,600	23 940,600
	бюджет Пермского края	8 946,30720	0,0	0,0	0,0	0,0
	подпрограмма 1.3, всего (тыс. руб.), в том числе	136 545,600	97 735,000	98 554,300	136 810,600	136 810,600
	бюджет города Перми	136 545,600	97 735,000	98 554,300	136 810,600	136 810,600
	подпрограмма 1.4, всего (тыс. руб.), в том числе	56 221,09700	54 044,625	48 896,564	30 477,700	30 477,700
	бюджет города Перми	56 221,09700	54 044,625	48 896,564	30 477,700	30 477,700
	подпрограмма 1.5, всего (тыс. руб.), в том числе	4 596 962,70230	10 929 480,995	192 254,918	53 584,600	53 584,600
	бюджет города Перми	1 006 532,423	848 748,804	192 254,918	53 584,600	53 584,600
	бюджет города Перми (неиспользованные ассигнования отчетного года)	13 058,27430	0,0	0,0	0,0	0,0
	внебюджетные источники	2 973 228,336	9 814 257,601	0,0	0,0	0,0
	бюджет Пермского края	604 143,669	266 474,590	0,0	0,0	0,0

2. В разделе «Система программных мероприятий подпрограммы 1.2 «Обеспечение санитарно-эпидемиологических требований законодательства» муниципальной программы «Развитие системы жилищно-коммунального хозяйства в городе Перми»:

2.1. строки 1.2.1.1.2.1, «Итого по мероприятию 1.2.1.1.2, в том числе по источникам финансирования», «Итого по основному мероприятию 1.2.1.1, в том числе по источникам финансирования», «Итого по задаче 1.2.1, в том числе по источникам финансирования» изложить в следующей редакции:

1.2.1.1.2.1	объем ликвидированных отходов	т	200,00	-	-	-	-	МКУ «БДР»	бюджет города Перми	74,55701	0,0	0,0	0,0	0,0
									бюджет Пермского края	223,67099	0,0	0,0	0,0	0,0
		т	486,00	-	-	-	-	МКУ «БИР»	бюджет города Перми	181,17351	0,0	0,0	0,0	0,0
									бюджет Пермского края	543,52053	0,0	0,0	0,0	0,0
		т	2 391, 10	-	-	-	-	МКУ «БКР»	бюджет города Перми	855,71157	0,0	0,0	0,0	0,0
									бюджет Пермского края	2 567, 13472	0,0	0,0	0,0	0,0
		т	127,88	-	-	-	-	МКУ «БЛР»	бюджет города Перми	47,67174	0,0	0,0	0,0	0,0
									бюджет Пермского края	143,01524	0,0	0,0	0,0	0,0
		т	947,10	-	-	-	-	МКУ «БМР»	бюджет города Перми	308,93160	0,0	0,0	0,0	0,0
									бюджет Пермского края	926, 79484	0,0	0,0	0,0	0,0
		т	495,00	-	-	-	-	МКУ «БОР»	бюджет города Перми	170,68894	0,0	0,0	0,0	0,0
									бюджет Пермского края	512,06681	0,0	0,0	0,0	0,0
		т	3 603, 60	-	-	-	-	МКУ «БСР»	бюджет города Перми	1 343, 36803	0,0	0,0	0,0	0,0
									бюджет Пермского края	4 030, 10407	0,0	0,0	0,0	0,0
	итого по ПНР	т	8 250, 68	-	-	-	-	х	бюджет города Перми	2 982, 10240	0,0	0,0	0,0	0,0
									бюджет Пермского края	8 946, 30720	0,0	0,0	0,0	0,0
Итого по мероприятию 1.2.1.1.2, в том числе по источникам финансирования									итого	11 928, 40960	0,0	0,0	0,0	0,0
									бюджет города Перми	2 982, 10240	0,0	0,0	0,0	0,0
									бюджет Пермского края	8 946, 30720	0,0	0,0	0,0	0,0

Итого по основному мероприятию 1.2.1.1, в том числе по источникам финансирования	итого	26 996, 53921	17 543, 500	17 543, 500	17 543, 500	17 543, 500
	бюджет города Перми	18 050, 23201	17 543, 500	17 543, 500	17 543, 500	17 543, 500
	бюджет Пермского края	8 946, 30720	0,0	0,0	0,0	0,0
Итого по задаче 1.2.1, в том числе по источникам финансирования	итого	26 996, 53921	17 543, 500	17 543, 500	17 543, 500	17 543, 500
	бюджет города Перми	18 050, 23201	17 543, 500	17 543, 500	17 543, 500	17 543, 500
	бюджет Пермского края	8 946, 30720	0,0	0,0	0,0	0,0

2.2. строку «Всего по подпрограмме 1.2, в том числе по источникам финансирования» изложить в следующей редакции:

Всего по подпрограмме 1.2, в том числе по источникам финансирования	всего	52 305, 28569	25 216, 700	25 216, 700	23 940, 600	23 940, 600
	бюджет города Перми	43 358, 97849	25 216, 700	25 216, 700	23 940, 600	23 940, 600
	бюджет Пермского края	8 946, 30720	0,0	0,0	0,0	0,0

3. В приложении 2:

3.1. строки 1.2.1.1.2.1-1.2.1.1.2.7, «Итого по мероприятию 1.2.1.1.2, в том числе по источникам финансирования», «Итого по основному мероприятию 1.2.1.1, в том числе по источникам финансирования», «Итого по задаче 1.2.1, в том числе по источникам финансирования» изложить в следующей редакции:

1.2.1.1.2.1	Снижение негативного воздействия на почвы, восстановление нарушенных земель, ликвидация несанкционированных свалок в границах муниципального образования на территории Дзержинского района	МКУ «БДР»	01.03.2022	31.12.2022	объем отходов, подлежащих ликвидации, на территории Дзержинского района города Перми	т	200,00	бюджет города Перми	74,55701
								бюджет Пермского края	223,67099
1.2.1.1.2.2	Снижение негативного воздействия на почвы, восстановление нарушенных земель, ликвидация несанкционированных свалок в границах муниципального образования на территории Индустриального района	МКУ «БИР»	01.03.2022	31.12.2022	объем отходов, подлежащих ликвидации, на территории Индустриального района города Перми	т	486,00	бюджет города Перми	181,17351
								бюджет Пермского края	543,52053
1.2.1.1.2.3	Снижение негативного воздействия на почвы, восстановление нарушенных земель, ликвидация несанкционированных свалок в границах муниципального образования на территории Кировского района	МКУ «БКР»	01.03.2022	31.12.2022	объем отходов, подлежащих ликвидации, на территории Кировского района города Перми	т	2 391, 10	бюджет города Перми	855,71157
								бюджет Пермского края	2 567, 13472
1.2.1.1.2.4	Снижение негативного воздействия на почвы, восстановление нарушенных земель, ликвидация несанкционированных свалок в границах муниципального образования на территории Ленинского района	МКУ «БЛР»	01.03.2022	31.12.2022	объем отходов, подлежащих ликвидации, на территории Ленинского района города Перми	т	127,88	бюджет города Перми	47,67174
								бюджет Пермского края	143,01524

1.2.1.1.2.5	Снижение негативного воздействия на почвы, восстановление нарушенных земель, ликвидация несанкционированных свалок в границах муниципального образования на территории Мотовилихинского района	МКУ «БМР»	01.03.2022	31.12.2022	объем отходов, подлежащих ликвидации, на территории Мотовилихинского района города Перми	т	947,10	бюджет города Перми	308,93160
								бюджет Пермского края	926, 79484
1.2.1.1.2.6	Снижение негативного воздействия на почвы, восстановление нарушенных земель, ликвидация несанкционированных свалок в границах муниципального образования на территории Орджоникидзевского района	МКУ «БОР»	01.03.2022	31.12.2022	объем отходов, подлежащих ликвидации, на территории Орджоникидзевского района города Перми	т	495,00	бюджет города Перми	170,68894
								бюджет Пермского края	512,06681
1.2.1.1.2.7	Снижение негативного воздействия на почвы, восстановление нарушенных земель, ликвидация несанкционированных свалок в границах муниципального образования на территории Свердловского района	МКУ «БСР»	01.03.2022	31.12.2022	объем отходов, подлежащих ликвидации, на территории Свердловского района города Перми	т	3 603, 60	бюджет города Перми	1 343, 36803
								бюджет Пермского края	4 030, 10407
Итого по мероприятию 1.2.1.1.2, в том числе по источникам финансирования								итого	11 928, 40960
								бюджет города Перми	2 982, 10240
								бюджет Пермского края	8 946, 30720
Итого по основному мероприятию 1.2.1.1, в том числе по источникам финансирования								итого	26 996, 53921
								бюджет города Перми	18 050, 23201
								бюджет Пермского края	8 946, 30720
Итого по задаче 1.2.1, в том числе по источникам финансирования								итого	26 996, 53921
								бюджет города Перми	18 050, 23201
								бюджет Пермского края	8 946, 30720

3.2. строку «Итого по подпрограмме 1.2, в том числе по источникам финансирования» изложить в следующей редакции:

Итого по подпрограмме 1.2, в том числе по источникам финансирования	итого	52 305,28569
	бюджет города Перми	43 358,97849
	бюджет Пермского края	8 946,30720

АДМИНИСТРАЦИЯ ГОРОДА ПЕРМИ
ПОСТАНОВЛЕНИЕ

25.11.2022 № 1189

О внесении изменений в Порядок определения объема и условий предоставления субсидий на иные цели бюджетным и автономным учреждениям на приобретение, установку и оснащение оборудованием, мебелью и инвентарем учреждений в сфере молодежной политики, утвержденный постановлением администрации города Перми от 10.10.2022 № 921

В соответствии с абзацем вторым пункта 1 статьи 78.1 Бюджетного кодекса Российской Федерации, постановлением Правительства Российской Федерации от 22 февраля 2020 г. № 203 «Об общих требованиях к нормативным правовым актам и муниципальным правовым актам, устанавливающим порядок определения объема и условия предоставления бюджетным и автономным учреждениям субсидий на иные цели», в целях актуализации правовых актов администрации города Перми
администрация города Перми ПОСТАНОВЛЯЕТ:

1. Внести в Порядок определения объема и условий предоставления субсидий на иные цели бюджетным и автономным учреждениям на приобретение, установку и оснащение оборудованием, мебелью и инвентарем учреждений в сфере молодежной политики, утвержденный постановлением администрации города Перми от 10 октября 2022 г. № 921, следующие изменения:

1.1. пункт 2.13 изложить в следующей редакции:

«2.13. Результатом предоставления субсидий на иные цели является количество учреждений в сфере молодежной политики, оснащенных имуществом, необходимым для осуществления уставной деятельности Учреждения в рамках выполнения мероприятий муниципальной программы «Молодежь города Перми».

План мероприятий по достижению результата предоставления субсидий на иные цели устанавливается Соглашением.»;

1.2. приложение 2 изложить в редакции согласно приложению к настоящему постановлению.

2. Настоящее постановление вступает в силу со дня официального опубликования в печатном средстве массовой информации «Официальный бюллетень органов местного самоуправления муниципального образования город Пермь».

3. Управлению по общим вопросам администрации города Перми обеспечить опубликование настоящего постановления в печатном средстве массовой информации «Официальный бюллетень органов местного самоуправления муниципального образования город Пермь».

4. Информационно-аналитическому управлению администрации города Перми обеспечить опубликование (обнародование) настоящего постановления на официальном сайте муниципального образования город Пермь в информационно-телекоммуникационной сети Интернет.

5. Контроль за исполнением настоящего постановления возложить на заместителя главы администрации города Перми Грибанова А.А.

Глава города Перми А.Н. Дёмкин

Приложение
к постановлению администрации
города Перми
от 25.11.2022 № 1189

РАЗМЕР
субсидий на иные цели на приобретение, установку и оснащение оборудованием, мебелью и инвентарем учреждений в сфере молодежной политики на 2022 год

№	Наименование муниципального учреждения города Перми	Расчетные показатели, тыс. руб. 2022 год
1	2	3
1	Муниципальное автономное учреждение «Дворец молодежи» г. Перми	18 811,736

АДМИНИСТРАЦИЯ ГОРОДА ПЕРМИ
ПОСТАНОВЛЕНИЕ

25.11.2022 № 1190

О внесении изменений в муниципальную программу «Экономическое развитие города Перми», утвержденную постановлением администрации города Перми от 15.10.2021 № 874

В соответствии с Бюджетным кодексом Российской Федерации, Федеральным законом от 06 октября 2003 г. № 131-ФЗ «Об общих принципах организации местного самоуправления в Российской Федерации», Уставом города Перми, решением Пермской городской Думы от 28 августа 2007 г. № 185 «Об утверждении Положения о бюджете и бюджетном процессе в городе Перми», постановлением администрации города Перми от 25 сентября 2013 г. № 781 «Об утверждении Порядка принятия решений о разработке муниципальных программ, их формирования и реализации» администрация города Перми ПОСТАНОВЛЯЕТ:

1. Утвердить прилагаемые изменения в муниципальную программу «Экономическое развитие города Перми», утвержденную постановлением администрации города Перми от 15 октября 2021 г. № 874 (в ред. от 02.12.2021 № 1099, от 23.12.2021 № 1202, от 18.03.2022 № 188, от 29.03.2022 № 239, от 05.05.2022 № 340, от 01.06.2022 № 427, от 07.07.2022 № 585, от 31.08.2022 № 730, от 08.09.2022 № 771, от 14.10.2022 № 948, от 17.10.2022 № 957).

2. Настоящее постановление вступает в силу со дня официального опубликования в печатном средстве массовой информации «Официальный бюллетень органов местного самоуправления муниципального образования город Пермь».

3. Управлению по общим вопросам администрации города Перми обеспечить опубликование настоящего постановления в печатном средстве массовой информации «Официальный бюллетень органов местного самоуправления муниципального образования город Пермь».

4. Информационно-аналитическому управлению администрации города Перми обеспечить опубликование (обнародование) настоящего постановления на официальном сайте муниципального образования город Пермь в информационно-телекоммуникационной сети Интернет.

5. Контроль за исполнением настоящего постановления возложить на заместителя главы администрации города Перми Агеева В.Г.

Глава города Перми А.Н. Дёмкин

УТВЕРЖДЕНЫ
постановлением администрации
города Перми
от 25.11.2022 № 1190

ИЗМЕНЕНИЯ
в муниципальную программу «Экономическое развитие города Перми», утвержденную постановлением администрации города Перми от 15 октября 2021 г. № 874

1. В разделе «Паспорт муниципальной программы» строки 9, 10 изложить в следующей редакции:

9	Объемы и источники финансирования программы (подпрограммы)	2022 год план	2023 год план	2024 год план	2025 год план	2026 год план
	программа, всего (тыс. руб.), в том числе	31 468,742	27 228,900	27 232,100	27 506,700	27 506,700
	бюджет города Перми	31 468,742	27 228,900	27 232,100	27 506,700	27 506,700
	подпрограмма 1.1, всего (тыс. руб.), в том числе	237,500	237,500	237,500	237,500	237,500
	бюджет города Перми	237,500	237,500	237,500	237,500	237,500
	подпрограмма 1.2, всего (тыс. руб.), в том числе	755,888	1 161,000	1 161,000	1 161,000	1 161,000
	бюджет города Перми	755,888	1 161,000	1 161,000	1 161,000	1 161,000
	подпрограмма 1.3, всего (тыс. руб.), в том числе	9 537,500	9 241,700	9 241,700	9 478,300	9 478,300
	бюджет города Перми	9 537,500	9 241,700	9 241,700	9 478,300	9 478,300
	подпрограмма 1.4, всего (тыс. руб.), в том числе	17 375,546	16 588,700	16 591,900	16 629,900	16 629,900
	бюджет города Перми	17 375,546	16 588,700	16 591,900	16 629,900	16 629,900
	подпрограмма 1.5, всего (тыс. руб.), в том числе	3 562,308	0,000	0,000	0,000	0,000
	бюджет города Перми	3 562,308	0,000	0,000	0,000	0,000
10	Показатели конечного результата цели программы	2022 год план	2023 год план	2024 год план	2025 год план	2026 год план
	Доля отгруженной инновационной продукции в общем объеме отгруженной продукции промышленности, %	20,0	22,1	22,3	22,5	22,7
	Число СМСП в расчете на 10 тыс. чел. населения, ед.	559,0	562,6	566,3	569,4	573,1

2. В разделе «Система программных мероприятий подпрограммы 1.1 «Содействие развитию промышленного потенциала и реализации кластерной политики» муниципальной программы «Экономическое развитие города Перми» строку 1.1.1.2.1.1 изложить в следующей редакции:

1.1.1.2.1.1	количество участников конференций по направлениям: повышение производительности труда, стратегический менеджмент, инновации и цифровизация в промышленности	ед.	166	150	150	150	150	ДЭПП	бюджет города Перми	237,500	237,500	237,500	237,500	237,500

3. В разделе «Система программных мероприятий подпрограммы 1.2 «Формирование благоприятной инвестиционной среды» муниципальной программы «Экономическое развитие города Перми»:

3.1. строку 1.2.1.1.1.1 изложить в следующей редакции:

1.2.1.1.1.1	количество подготовленных заключений	ед.	1	7	7	7	7	ДЭПП	бюджет города Перми	0,000	0,000	0,000	0,000	0,000

3.2. строку 1.2.2.1.4.1 изложить в следующей редакции:

1.2.2.1.4.1	количество проектов НПА, прошедших процедуру ОРВ	ед.	138	91	91	91	91	ДЭПП	бюджет города Перми	0,000	0,000	0,000	0,000	0,000

3.3. строку 1.2.2.1.5.1 изложить в следующей редакции:

1.2.2.1.5.1	количество изготовленных брошюр «Инвестиционный паспорт города Перми»	ед.	200	200	200	200	200	ДЭПП	бюджет города Перми	164,588	168,700	168,700	168,700	168,700

3.4. строки «Итого по мероприятию 1.2.2.1.5, в том числе по источникам финансирования», «Итого по основному мероприятию 1.2.2.1, в том числе по источникам финансирования», «Итого по задаче 1.2.2, в том числе по источникам финансирования» изложить в следующей редакции:

Итого по мероприятию 1.2.2.1.5, в том числе по источникам финансирования	бюджет города Перми	656,888	661,000	661,000	661,000	661,000
Итого по основному мероприятию 1.2.2.1, в том числе по источникам финансирования	бюджет города Перми	755,888	760,000	760,000	760,000	760,000
Итого по задаче 1.2.2, в том числе по источникам финансирования	бюджет города Перми	755,888	760,000	760,000	760,000	760,000

3.5. строку «Всего по подпрограмме 1.2, в том числе по источникам финансирования» изложить в следующей редакции:

Всего по подпрограмме 1.2, в том числе по источникам финансирования	бюджет города Перми	755,888	1 161, 000	1 161, 000	1 161, 000	1 161, 000

4. В разделе «Система программных мероприятий подпрограммы 1.3 «Создание условий для развития малого и среднего предпринимательства» муниципальной программы «Экономическое развитие города Перми»:

4.1. строки 1.3.1.1.2.1, 1.3.1.1.2.2 изложить в следующей редакции:

1.3.1.1.2.1	количество проведенных заседаний Координационного совета по развитию СМСП	ед.	1	4	4	4	4	ДЭПП	бюджет города Перми	0,000	0,000	0,000	0,000	0,000
1.3.1.1.2.2	количество информационных сообщений об участии и проведении мероприятий Агентства по развитию малого и среднего предпринимательства Пермского края (далее – Агентство)	ед.	30	24	24	24	24	ДЭПП	бюджет города Перми	0,000	0,000	0,000	0,000	0,000

4.2. строку 1.3.2.1.1.3 изложить в следующей редакции:

1.3.2.1.1.3	количество участников онлайн-мероприятий, онлайн-просмотров	чел.	40 000	12 750	13 500	14 250	15 000	МКУ	бюджет города Перми	0,000	0,000	0,000	0,000	0,000

5. В разделе «Система программных мероприятий подпрограммы 1.4 «Развитие потребительского рынка» муниципальной программы «Экономическое развитие города Перми»:

5.1. строки 1.4.1.1.1.1, 1.4.1.1.1.2 изложить в следующей редакции:

1.4.1.1.1.1	количество НТО, соответствующих Схеме НТО, размещенных на основании договоров на размещение	ед.	439	501	508	520	534	ДЭПП	бюджет города Перми	0,000	0,000	0,000	0,000	0,000
1.4.1.1.1.2	количество АСОТ, размещенных на основании договоров аренды	ед.	103	100	95	90	85	ДЭПП	бюджет города Перми	0,000	0,000	0,000	0,000	0,000

5.2. строку 1.4.2.1.1.1 изложить в следующей редакции:

1.4.2.1.1.1	количество РК в соответствии со Схемой РК, размещенных на основании договоров и разрешений на установку и эксплуатацию РК	ед.	551	607	614	620	626	ДЭПП	бюджет города Перми	0,000	0,000	0,000	0,000	0,000

5.3. строку 1.4.2.1.2.2 изложить в следующей редакции:

1.4.2.1.2.2	количество обследований РК на предмет соблюдения условий договора РК	ед.	535	573	583	593	603	ДЭПП	бюджет города Перми	0,000	0,000	0,000	0,000	0,000

5.4. строку 1.4.2.1.4.1 изложить в следующей редакции:

1.4.2.1.4.1	количество сводных информаций о практике составления протоколов в соответствии с Законом Пермского края от 06.04.2015 № 460-ПК «Об административных правонарушениях в Пермском крае» (еженедельно)	ед.	20	12	12	12	12	ДЭПП	бюджет города Перми	0,000	0,000	0,000	0,000	0,000

5.5. строку 1.4.4.1.3.1 изложить в следующей редакции:

1.4.4.1.3.1	количество размещенных торговых прилавков	ед.	61	61	61	61	61	МКУ	бюджет города Перми	1 089, 072	1 955, 100	1 955, 100	1 955, 100	1 955, 100

5.6. строки «Итого по мероприятию 1.4.4.1.3, в том числе по источникам финансирования», «Итого по основному мероприятию 1.4.4.1, в том числе по источникам финансирования», «Итого по задаче 1.4.4, в том числе по источникам финансирования», «Всего по подпрограмме 1.4, в том числе по источникам финансирования» изложить в следующей редакции:

Итого по мероприятию 1.4.4.1.3, в том числе по источникам финансирования	бюджет города Перми	1 089,072	1 955,100	1 955,100	1 955,100	1 955,100
Итого по основному мероприятию 1.4.4.1, в том числе по источникам финансирования	бюджет города Перми	9 333,439	10 416, 100	10 416, 100	10 416, 100	10 416, 100
Итого по задаче 1.4.4, в том числе по источникам финансирования	бюджет города Перми	9 333,439	10 416, 100	10 416, 100	10 416, 100	10 416, 100
Всего по подпрограмме 1.4, в том числе по источникам финансирования	бюджет города Перми	17 375, 546	16 588, 700	16 591, 900	16 629, 900	16 629, 900

6. В разделе «Система программных мероприятий подпрограммы 1.5 «Развитие туризма в городе Перми» муниципальной программы «Экономическое развитие города Перми»:

6.1. строки 1.5.1.2.1.1, «Итого по мероприятию 1.5.1.2.1, в том числе по источникам финансирования» изложить в следующей редакции:

1.5.1.2.1.1	количество видов информационных материалов	ед.	4	-	-	-	-	ДЭПП	бюджет города Перми	412,308	0,000	0,000	0,000	0,000
Итого по мероприятию 1.5.1.2.1, в том числе по источникам финансирования									бюджет города Перми	412,308	0,000	0,000	0,000	0,000

6.2. строку 1.5.1.2.2.1 изложить в следующей редакции:

1.5.1.2.2.1	количество организованных стендов города на туристических выставках, форумах, в которых принято участие	ед.	4	-	-	-	-	ДЭПП	бюджет города Перми	2 700, 000	0,000	0,000	0,000	0,000

6.3. строку 1.5.1.2.2.2 признать утратившей силу;

6.4. строку «Итого по основному мероприятию 1.5.1.2, в том числе по источникам финансирования» изложить в следующей редакции:

Итого по основному мероприятию 1.5.1.2, в том числе по источникам финансирования	бюджет города Перми	3 562, 308	0,000	0,000	0,000	0,000

6.5. строки «Итого по задаче 1.5.1, в том числе по источникам финансирования», «Всего по подпрограмме 1.5, в том числе по источникам финансирования» изложить в следующей редакции:

Итого по задаче 1.5.1, в том числе по источникам финансирования	бюджет города Перми	3 562, 308	0,000	0,000	0,000	0,000
Всего по подпрограмме 1.5, в том числе по источникам финансирования	бюджет города Перми	3 562, 308	0,000	0,000	0,000	0,000

7. В разделе «Таблица показателей конечного результата муниципальной программы «Экономическое развитие города Перми»:

7.1. строки 1, 1.1.1 изложить в следующей редакции:

1	Цель. Развитие диверсифицированной экономики, основанной на динамично развивающихся и инновационных секторах, формирование условий для развития экономики знаний и перехода городской экономики к VI технологическому укладу						
	Доля отгруженной инновационной продукции в общем объеме отгруженной продукции промышленности, %	%	20,0	22,1	22,3	22,5	22,7
	Число СМСП в расчете на 10 тыс. чел. населения	ед.	559,0	562,6	566,3	569,4	573,1
1.1.1	Задача. Стимулирование внедрения передовых управленческих, организационных и технологических решений для повышения производительности труда						
	Производительность труда в год на одного работника	тыс. руб. / чел.	1 772, 5	1 877, 6	1 983, 4	2 093, 3	2 208, 9
	Наличие системы поддержки объединений местных товаропроизводителей	есть / нет	есть	есть	есть	есть	есть
	Среднемесячная номинальная начисленная заработная плата работников крупных и средних организаций	руб.	58 950	62 700	66 500	69 800	73 200
	Количество вновь созданных рабочих мест на промышленных предприятиях с численностью работников свыше 100 человек	ед.	350	400	450	500	550

7.2. строки 1.3.1, 1.3.2 изложить в следующей редакции:

1.3.1	Задача. Развитие инфраструктуры для поддержки малого и среднего предпринимательства						
	Количество получателей поддержки малого и среднего предпринимательства	чел.	465	531	597	663	729
	Количество мероприятий, направленных на поддержку малого и среднего предпринимательства	ед.	108	119	130	141	152
	Количество участников мероприятий, обученных основам ведения бизнеса, финансовой грамотности и иным навыкам предпринимательской деятельности	чел.	300	350	400	450	500
	Количество объектов, включенных в перечень муниципального имущества, предназначенного для предоставления в аренду СМСП и организациям, образующим инфраструктуру поддержки СМСП	ед.	14	14	16	18	20

1.3.2	Задача. Популяризация предпринимательства						
	Количество мероприятий, направленных на популяризацию малого и среднего предпринимательства	ед.	230	241	252	261	274
	Доля вновь зарегистрированных СМСП в общем количестве СМСП	%	11	10	11	13	15

7.3. строки 1.4.1, 1.4.2 изложить в следующей редакции:

1.4.1	Задача. Создание условий для обеспечения жителей города Перми услугами торговли, общественного питания, бытового обслуживания, организованными местами отдыха людей у воды						
	Доля НТО, размещенных в местах, определенных в Схеме НТО, в общем количестве мест, определенных Схемой НТО	%	84	78	79	80	82
	Доля установленных типовых НТО в общем количестве размещенных НТО по типологии	%	82	83	85	87	89
	Доля организованных мест отдыха людей у воды, подготовленных к сезону эксплуатации, от общего количества организованных мест отдыха людей у воды	%	80	100	100	100	100
1.4.2	Задача. Упорядочение размещения рекламных конструкций, нестационарных торговых объектов, автостоянок открытого типа на территории города Перми						
	Доля РК, установленных в местах, определенных в Схеме РК, в общем количестве мест, определенных Схемой РК	%	87	94	95	96	97
	Доля самовольно установленных и незаконно размещенных ОПР на территории города Перми	%	11	10	9	7	5
	Объем задолженности по договорам РК, договорам НТО (без учета пеней и штрафов)	млн руб.	0,9	0,6	0,5	0,4	0,3

8. В приложении 1 строку 1.1.1.2.1.5 изложить в следующей редакции:

1.1.1.2.1.5	Предоставление субсидии	ДЭПП	17.11.2022	30.11.2022	количество участников конференций по направлениям: повышение производительности труда, стратегический менеджмент, инновации и цифровизация в промышленности	ед.	166	бюджет города Перми	237,500

9. В приложении 2:

9.1. строку 1.2.1.1.1.1 изложить в следующей редакции:

1.2.1.1.1.1	Рассмотрение документов по объектам муниципальной собственности города Перми в целях подготовки заключений	ДЭПП	10.01.2022	31.12.2022	количество подготовленных заключений	ед.	1	бюджет города Перми	0,000

9.2. строку 1.2.2.1.5.1 изложить в следующей редакции:

1.2.2.1.5.1	Заключение муниципальных контрактов на проведение мероприятий по обновлению информации инвестиционного паспорта города Перми и изготовление брошюр «Инвестиционный паспорт города Перми»	ДЭПП	10.01.2022	31.12.2022	количество заключенных муниципальных контрактов	ед.	3	бюджет города Перми	0,000
		ДЭПП	01.04.2022	31.12.2022	количество изготовленных брошюр	ед.	200	бюджет города Перми	164,588

9.3. строки «Итого по мероприятию 1.2.2.1.5, в том числе по источникам финансирования», «Итого по основному мероприятию 1.2.2.1, в том числе по источникам финансирования», «Итого по задаче 1.2.2, в том числе по источникам финансирования», «Всего по подпрограмме 1.2, в том числе по источникам финансирования» изложить в следующей редакции:

Итого по мероприятию 1.2.2.1.5, в том числе по источникам финансирования	бюджет города Перми	656,888
Итого по основному мероприятию 1.2.2.1, в том числе по источникам финансирования	бюджет города Перми	755,888
Итого по задаче 1.2.2, в том числе по источникам финансирования	бюджет города Перми	755,888
Всего по подпрограмме 1.2, в том числе по источникам финансирования	бюджет города Перми	755,888

10. В приложении 3 строки 1.3.1.1.2.1, 1.3.1.1.2.2 изложить в следующей редакции:

1.3.1.1.2.1	Организация и проведение заседаний Координационного совета по развитию СМСП	ДЭПП	01.07.2022	31.12.2022	количество проведенных заседаний	ед.	1	бюджет города Перми	0,000
1.3.1.1.2.2	Подготовка информации об участии и проведении мероприятий Агентства по развитию малого и среднего предпринимательства Пермского края (далее – Агентство)	ДЭПП	10.01.2022	31.12.2022	количество подготовленных информаций	ед.	30	бюджет города Перми	0,000

11. В приложении 4:

11.1. строки 1.4.1.1.1.2, 1.4.1.1.1.3 изложить в следующей редакции:

1.4.1.1.1.2	Формирование лотов для проведения торгов на право заключения договора на размещение НТО	ДЭПП	10.01.2022	31.12.2022	количество сформированных лотов	ед.	89	бюджет города Перми	0,000
1.4.1.1.1.3	Заключение договоров на размещение НТО	ДЭПП	10.01.2022	31.12.2022	количество заключенных договоров на размещение НТО	ед.	29	бюджет города Перми	0,000

11.2. строки 1.4.2.1.1.2, 1.4.2.1.1.3 признать утратившими силу;

11.3. строку 1.4.2.1.2.2 изложить в следующей редакции:

1.4.2.1.2.2	Осмотр и проверка РК на предмет соблюдения условий договора РК	ДЭПП	10.01.2022	31.12.2022	количество проведенных осмотров РК	ед.	535	бюджет города Перми	0,000

11.4. строки 1.4.2.1.4.1, 1.4.2.1.4.2 изложить в следующей редакции:

1.4.2.1.4.1	Сбор и анализ информации от территориальных органов администрации города Перми по проведенным мероприятиям по ликвидации самовольно установленных и незаконно размещенных ОПР и принятию мер административного воздействия к нарушителям в сфере потребительского рынка	ДЭПП	01.02.2022	31.12.2022	количество проанализированных информаций	ед.	160	бюджет города Перми	0,000
1.4.2.1.4.2	Подготовка сводной информации о проведенных мероприятиях	ДЭПП	04.02.2022	31.12.2022	количество сводных информаций (еженедельно)	ед.	20	бюджет города Перми	0,000

11.5. строку 1.4.4.1.3.1 изложить в следующей редакции:

1.4.4.1.3.1	Изготовление, техническое обслуживание, ремонт торговых прилавков	МКУ	01.01.2022	31.12.2022	количество размещенных торговых прилавков	ед.	61	бюджет города Перми	1 089, 072

11.6. строки «Итого по мероприятию 1.4.4.1.3, в том числе по источникам финансирования», «Итого по основному мероприятию 1.4.4.1, в том числе по источникам финансирования», «Итого по задаче 1.4.4, в том числе по источникам финансирования», «Всего по подпрограмме 1.4, в том числе по источникам финансирования» изложить в следующей редакции:

Итого по мероприятию 1.4.4.1.3, в том числе по источникам финансирования	бюджет города Перми	1 089,072
Итого по основному мероприятию 1.4.4.1, в том числе по источникам финансирования	бюджет города Перми	9 333,439
Итого по задаче 1.4.4, в том числе по источникам финансирования	бюджет города Перми	9 333,439
Всего по подпрограмме 1.4, в том числе по источникам финансирования	бюджет города Перми	17 375, 546

12. В приложении 5:

12.1. строки 1.5.1.2.1.1, «Итого по мероприятию 1.5.1.2.1, в том числе по источникам финансирования» изложить в следующей редакции:

1.5.1.2.1.1	Заключение муниципальных контрактов на изготовление информационных материалов в сфере туризма	ДЭПП	10.01.2022	31.12.2022	количество заключенных контрактов	ед.	4	бюджет города Перми	0,000
		ДЭПП	01.03.2022	31.12.2022	количество видов информационных материалов	ед.	4	бюджет города Перми	412,308
Итого по мероприятию 1.5.1.2.1, в том числе по источникам финансирования								бюджет города Перми	412,308

12.2. строку 1.5.1.2.2.1 изложить в следующей редакции:

1.5.1.2.2.1	Заключение муниципальных контрактов на аренду помещения для организации стенда города на туристических выставках, форумах для презентации туристского потенциала города Перми	ДЭПП	01.05.2022	31.12.2022	количество заключенных контрактов	ед.	4	бюджет города Перми	0,000
		ДЭПП	01.06.2022	31.12.2022	количество организованных стендов города на туристических выставках, форумах, в которых принято участие	ед.	4	бюджет города Перми	2 700,000

12.3. строку 1.5.1.2.2.2 признать утратившей силу;

12.4. строку «Итого по основному мероприятию 1.5.1.2, в том числе по источникам финансирования» изложить в следующей редакции:

Итого по основному мероприятию 1.5.1.2, в том числе по источникам финансирования	бюджет города Перми	3 562,308

12.5. строки «Итого по задаче 1.5.1, в том числе по источникам финансирования», «Всего по подпрограмме 1.5, в том числе по источникам финансирования» изложить в следующей редакции:

Итого по задаче 1.5.1, в том числе по источникам финансирования	бюджет города Перми	3 562,308
Всего по подпрограмме 1.5, в том числе по источникам финансирования	бюджет города Перми	3 562,308

АДМИНИСТРАЦИЯ ГОРОДА ПЕРМИ
ПОСТАНОВЛЕНИЕ

25.11.2022 № 1191

О внесении изменений в муниципальную программу «Развитие сети образовательных организаций города Перми», утвержденную постановлением администрации города Перми от 20.10.2021 № 923

В соответствии с Бюджетным кодексом Российской Федерации, Федеральным законом от 06 октября 2003 г. № 131-ФЗ «Об общих принципах организации местного самоуправления в Российской Федерации», Уставом города Перми, постановлением администрации города Перми от 25 сентября 2013 г. № 781 «Об утверждении Порядка принятия решений о разработке муниципальных программ, их формирования и реализации»
администрация города Перми ПОСТАНОВЛЯЕТ:

1. Утвердить прилагаемые изменения в муниципальную программу «Развитие сети образовательных организаций города Перми», утвержденную постановлением администрации города Перми от 20 октября 2021 г. № 923 (в ред. от 30.12.2021 № 1271, от 25.02.2022 № 113, от 29.03.2022 № 237, от 13.05.2022 № 355, от 31.05.2022 № 421, от 19.08.2022 № 700, от 09.09.2022 № 777, от 20.10.2022 № 1036, от 28.10.2022 № 1091).

2. Настоящее постановление вступает в силу со дня официального опубликования в печатном средстве массовой информации «Официальный бюллетень органов местного самоуправления муниципального образования город Пермь».

3. Управлению по общим вопросам администрации города Перми обеспечить опубликование настоящего постановления в печатном средстве массовой информации «Официальный бюллетень органов местного самоуправления муниципального образования город Пермь».

4. Информационно-аналитическому управлению администрации города Перми обеспечить опубликование (обнародование) настоящего постановления на официальном сайте муниципального образования город Пермь в информационно-телекоммуникационной сети Интернет.

5. Контроль за исполнением настоящего постановления возложить на заместителя главы администрации города Перми Грибанова А.А.

Глава города Перми А.Н. Дёмкин

УТВЕРЖДЕНЫ
постановлением администрации
города Перми
от 25.11.2022 № 1191

ИЗМЕНЕНИЯ
в муниципальную программу «Развитие сети образовательных организаций города Перми»,
утвержденную постановлением администрации города Перми от 20 октября 2021 г. № 923

1. В разделе «Паспорт муниципальной программы» строку 9 изложить в следующей редакции:

9	Объемы и источники финансирования программы (подпрограммы)	2022 год план	2023 год план	2024 год план	2025 год план	2026 год план
	программа, всего (тыс. руб.), в том числе:	2 859 305,60270	4 307 770,34867	1 442 310,850	814 935,200	502 307,100
	бюджет города Перми	803 600,64556	1 915 273,119	941 238,250	814 935,200	502 307,100
	бюджет города Перми (неиспользованные ассигнования отчетного года)	26 840,80114	0,000	0,000	0,000	0,000
	бюджет Пермского края	380 723,51456	183 736,22967	301 072,600	0,000	0,000
	бюджет Российской Федерации	1 094 507,700	988 761,000	0,000	0,000	0,000
	внебюджетные источники	553 632,94144	1 220 000,000	200 000,000	0,000	0,000
	подпрограмма 1.1, всего (тыс. руб.), в том числе:	516 108,735	30 255,690	493 919,510	0,000	0,000
	бюджет города Перми	9 308,735	30 255,690	293 919,510	0,000	0,000
	внебюджетные источники	506 800,000	0,000	200 000,000	0,000	0,000
	подпрограмма 1.2, всего (тыс. руб.), в том числе:	1 336 064,82770	3 804 621,659	666 784,240	562 628,100	250 000,000
	бюджет города Перми	460 572,31556	1 559 911,427	560 011,640	562 628,100	250 000,000
	бюджет города Перми (неиспользованные ассигнования отчетного года)	17 952,97514	0,000	0,000	0,000	0,000
	бюджет Пермского края	87 278,79556	64 799,232	106 772,600	0,000	0,000
	бюджет Российской Федерации	723 427,800	959 911,000	0,000	0,000	0,000
	внебюджетные источники	46 832,94144	1 220 000,000	0,000	0,000	0,000
	подпрограмма 1.3, всего (тыс. руб.), в том числе:	1 007 132,040	472 892,99967	281 607,100	252 307,100	252 307,100
	бюджет города Перми	333 719,595	325 106,002	87 307,100	252 307,100	252 307,100
	бюджет города Перми (неиспользованные ассигнования отчетного года)	8 887,826	0,000	0,000	0,000	0,000
	бюджет Пермского края	293 444,719	118 936,99767	194 300,000	0,000	0,000
	бюджет Российской Федерации	371 079,900	28 850,000	0,000	0,000	0,000

2. В разделе «Система программных мероприятий подпрограммы 1.1 «Повышение доступности дошкольного образования» муниципальной программы «Развитие сети образовательных организаций города Перми» строку 1.1.1.1.3.1 изложить в следующей редакции:

1.1.1.1.3.1	количество мест для детей дошкольного возраста, созданных за счет целевых субсидий в форме грантов системы образования частным образовательным организациям, имеющим лицензию, индивидуальным предпринимателям, осуществляющим образовательную деятельность	ед.	432	269	-	-	-	частные образовательные организации, имеющие лицензию, индивидуальные предприниматели, осуществляющие образовательную деятельность	бюджет города Перми	6 420, 000	6 420, 000	0, 000	0, 000

3. В разделе «Система программных мероприятий подпрограммы 1.2 «Обеспечение доступности общего и дополнительного образования» муниципальной программы «Развитие сети образовательных организаций города Перми»:

3.1. строку 1.2.1.1.1.1 изложить в следующей редакции:

1.2.1.1.1.1	выполненные работы по реконструкции здания под размещение общеобразовательной организации по ул. Целинной, 15	ед.	1	1	-	-	-	МКУ «УТЗ»	бюджет города Перми	115 388,59993	151 961,97521	0,000	0,000	0,000
									бюджет города Перми (неиспользованные ассигнования отчетного года)	17 508,06878	0,000	0,000	0,000	0,000
									бюджет Пермского края	0,000	14 277,600	0,000	0,000	0,000
									внебюджетные источники	46 832,94144	0,000	0,000	0,000	0,000

3.2. строки 1.2.1.1.1.3, 1.2.1.1.1.4 изложить в следующей редакции:

1.2.1.1.1.3	проведенный авторский надзор за реконструкцией здания под размещение общеобразовательной организации по ул. Целинной, 15	ед.	1	1	-	-	-	МКУ «УТЗ»	бюджет города Перми	46,55283	315,85212	0,000	0,000	0,000
									бюджет города Перми (неиспользованные ассигнования отчетного года)	253,44717	0,000	0,000	0,000	0,000
1.2.1.1.1.4	приобретенное оборудование, средства обучения, мебель, инвентарь для оснащения общеобразовательной организации по ул. Целинной, 15	ед.	-	1	-	-	-	УКС	бюджет города Перми	0,000	33 034,31610	0,000	0,000	0,000

3.3. строку 1.2.1.1.1.8 изложить в следующей редакции:

1.2.1.1.1.8	проведенная государственная экспертиза проектной документации, в том числе в части достоверности определения сметной стоимости по реконструкции здания под размещение общеобразовательной организации по ул. Целинной, 15	ед.	1	1	-	-	-	МКУ «УТЗ»	бюджет города Перми	79,65781	397,98901	0,000	0,000	0,000

3.4. строку «Итого по мероприятию 1.2.1.1.1, в том числе по источникам финансирования» изложить в следующей редакции:

Итого по мероприятию 1.2.1.1.1, в том числе по источникам финансирования	итого	191 158, 38595	206 277, 301	0,000	0,000	0,000
	бюджет города Перми	126 563, 92856	191 999, 701	0,000	0,000	0,000
	бюджет города Перми (неиспользованные ассигнования отчетного года)	17 761, 51595	0,000	0,000	0,000	0,000
	бюджет Пермского края	0,000	14 277,600	0,000	0,000	0,000
	внебюджетные источники	46 832, 94144	0,000	0,000	0,000	0,000

3.5. строку 1.2.1.1.4.1 изложить в следующей редакции:

1.2.1.1.4.1	выполненные работы по реконструкции ледовой арены МАУ ДО «ДЮЦ «Здоровье»	ед.	1	1	1	-	-	МКУ «УТЗ»	бюджет города Перми	168 133, 55943	101 525, 51169	105 218, 32502	0,000	0,000

3.6. после строки 1.2.1.1.4.7 дополнить строкой 1.2.1.1.4.8 следующего содержания:

1.2.1.1.4.8	проведенная государственная экспертиза по результатам экспертного сопровождения при реконструкции ледовой арены МАУ ДО «ДЮЦ «Здоровье»	ед.	-	1	-	-	-	МКУ «УТЗ»	бюджет города Перми	0,000	462,80772	0,000	0,000	0,000

3.7. строки 1.2.1.1.12.2, 1.2.1.1.12.3 изложить в следующей редакции:

1.2.1.1.12.2	выполненные работы по строительству корпуса МАОУ «Школа дизайна «Точка» г. Перми	ед.	1	1	-	-	-	МКУ «УТЗ»	бюджет города Перми	0,04425	723 202, 52559	0,000	0,000	0,000
									бюджет Пермского края	9 476, 685	25 260, 816	0,000	0,000	0,000
									бюджет Российской Федерации	180 057, 000	479 955, 500	0,000	0,000	0,000
1.2.1.1.12.3	выполненное подключение (технологическое присоединение) к инженерным сетям при строительстве корпуса МАОУ «Школа дизайна «Точка» г. Перми	ед.	4	4	-	-	-	МКУ «УТЗ»	бюджет города Перми	17 574, 37921	9 597, 07242	0,000	0,000	0,000

3.8. после строки 1.2.1.1.12.3 дополнить строкой 1.2.1.1.12.4 следующего содержания:

1.2.1.1.12.4	компенсация затрат на выполнение работ по выносу инженерных сетей при строительстве корпуса МАОУ «Школа дизайна «Точка» г. Перми	ед.	1	1	-	-	-	МКУ «УТЗ»	бюджет города Перми	1 350, 37164	3 388, 40199	0,000	0,000	0,000

3.9. строки «Итого по основному мероприятию 1.2.1.1, в том числе по источникам финансирования», «Итого по задаче 1.2.1, в том числе по источникам финансирования» изложить в следующей редакции:

Итого по основному мероприятию 1.2.1.1, в том числе по источникам финансирования	итого	1 297 018, 14670	3 495 800, 040	551 608, 940	562 628, 100	250 000, 000
	бюджет города Перми	421 525, 63456	1 251 089, 808	444 836, 340	562 628, 100	250 000, 000
	бюджет города Перми (неиспользованные ассигнования отчетного года)	17 952, 97514	0,000	0,000	0,000	0,000
	бюджет Пермского края	87 278, 79556	64 799, 232	106 772, 600	0,000	0,000
	бюджет Российской Федерации	723 427,800	959 911, 000	0,000	0,000	0,000
	внебюджетные источники	46 832, 94144	1 220 000, 000	0,000	0,000	0,000

Итого по задаче 1.2.1, в том числе по источникам финансирования	итого	1 297 018, 14670	3 495 800, 040	551 608, 940	562 628, 100	250 000, 000
	бюджет города Перми	421 525, 63456	1 251 089, 808	444 836, 340	562 628, 100	250 000, 000
	бюджет города Перми (неиспользованные ассигнования отчетного года)	17 952, 97514	0,000	0,000	0,000	0,000
	бюджет Пермского края	87 278, 79556	64 799,232	106 772, 600	0,000	0,000
	бюджет Российской Федерации	723 427, 800	959 911,000	0,000	0,000	0,000
	внебюджетные источники	46 832, 94144	1 220 000, 000	0,000	0,000	0,000

3.10. строку 1.2.2.1.8.1 изложить в следующей редакции:

1.2.2.1.8.1	выполненные работы по строительству спортивного зала для МАОУ «СОШ № 96» г. Перми	ед.	-	1	-	-	-	МКУ «УТЗ»	бюджет города Перми	0,000	118 059, 312	0,000	0,000	0,000

3.11. после строки 1.2.2.1.8.3 дополнить строкой 1.2.2.1.8.4 следующего содержания:

1.2.2.1.8.4	выполненные работы по корректировке проектной документации, в том числе актуализированные инженерные изыскания при строительстве спортивного зала для МАОУ «СОШ № 96» г. Перми	ед.	-	1	-	-	-	МКУ «УТЗ»	бюджет города Перми	0,000	599,000	0,000	0,000	0,000

3.12. строку «Всего по подпрограмме 1.2, в том числе по источникам финансирования» изложить в следующей редакции:

Всего по подпрограмме 1.2, в том числе по источникам финансирования	всего	1 336 064,82770	3 804 621,659	666 784,240	562 628,100	250 000,000
	бюджет города Перми	460 572,31556	1 559 911,427	560 011,640	562 628,100	250 000,000
	бюджет города Перми (неиспользованные ассигнования отчетного года)	17 952,97514	0,000	0,000	0,000	0,000
	бюджет Пермского края	87 278,79556	64 799,232	106 772,600	0,000	0,000
	бюджет Российской Федерации	723 427,800	959 911,000	0,000	0,000	0,000
	внебюджетные источники	46 832,94144	1 220 000,000	0,000	0,000	0,000

3.13. в приложении:

3.13.1. в таблице 1:

3.13.1.1. строку 11 изложить в следующей редакции:

11	Сроки осуществления капитальных вложений в объект капитального строительства	2019-2023 годы, в том числе: 2019 год – разработка проектной документации, предоплата за подключение (технологическое присоединение) к сетям инженерной инфраструктуры, компенсация затрат на выполнение работ по выносу инженерных сетей; 2020 год – выполнение работ по реконструкции; 2021 год – компенсация затрат на выполнение работ по выносу инженерных сетей, выполнение работ по реконструкции, проведение авторского надзора, подключение (технологическое присоединение) к сетям инженерной инфраструктуры, проведение обследования технического состояния здания; 2022 год – выполнение работ по реконструкции, проведение авторского надзора, подключение (технологическое присоединение) к сетям инженерной инфраструктуры, корректировка проектной документации, проведение государственной экспертизы проектной документации, в том числе в части достоверности определения сметной стоимости; 2023 год – выполнение работ по реконструкции, проведение авторского надзора, приобретение оборудования, средств обучения, мебели, инвентаря, выполнение работ по технической инвентаризации и паспортизации объекта, проведение государственной экспертизы проектной документации, в том числе в части достоверности определения сметной стоимости

3.13.1.2. строку 13 изложить в следующей редакции:

13	Сметная стоимость объекта муниципальной собственности Перми, тыс. руб.	459 994,24766 тыс. руб., в том числе: 12 126,17138 тыс. руб. – разработка проектной документации; 1 299,18408 тыс. руб. – компенсация затрат на выполнение работ по выносу инженерных сетей; 386 688,18236 тыс. руб. – выполнение работ по реконструкции; 638,79384 тыс. руб. – проведение авторского надзора; 24 126,85987 тыс. руб. – подключение (технологическое присоединение) к сетям инженерной инфраструктуры; 550,000 тыс. руб. – проведение обследования технического состояния здания; 33 034,31610 тыс. руб. – приобретение оборудования, средств обучения, мебели, инвентаря; 457,40418 тыс. руб. – выполнение работ по технической инвентаризации и паспортизации объекта; 595,68903 тыс. руб. – корректировка проектной документации; 477,64682 тыс. руб. – проведение государственной экспертизы проектной документации, в том числе в части достоверности определения сметной стоимости

3.13.1.3. строку 14 изложить в следующей редакции:

14	Объемы и источники финансирования осуществления капитальных вложений в объект по годам реализации, тыс. руб.	Всего	2019	2020	2021	2022	2023
	бюджет города Перми	344 579, 40504	17 817,29805	3 499,27882	4 699,19861	126 563, 92856	191 999,701
	бюджет города Перми (неиспользованные ассигнования отчетного года)	54 304,30118	0,000	0,000	36 542,78523	17 761,51595	0,000
	бюджет Пермского края	14 277,600	0,000	0,000	0,000	0,000	14 277,600
	внебюджетные источники	46 832,94144	0,000	0,000	0,000	46 832,94144	0,000

3.13.2. в таблице 4:

3.13.2.1. строку 11 изложить в следующей редакции:

11	Сроки осуществления капитальных вложений в объект капитального строительства	2019-2024 годы, в том числе: 2019 год – предоплата за подключение (технологическое присоединение) к сетям инженерной инфраструктуры; 2020 год – разработка проектной документации, подключение (технологическое присоединение) к сетям инженерной инфраструктуры; 2021 год – подключение (технологическое присоединение) к сетям инженерной инфраструктуры, выполнение работ по реконструкции, проведение авторского надзора; 2022 год – подключение (технологическое присоединение) к сетям инженерной инфраструктуры, выполнение работ по реконструкции, проведение авторского надзора, проведение государственной экспертизы проектной документации в части проверки достоверности определения сметной стоимости, выполненные геодезические работы по разбивки осей здания по объекту: «реконструкция ледовой арены МАУ ДО «ДЮЦ «Здоровье»; 2023 год – подключение (технологическое присоединение) к сетям инженерной инфраструктуры, выполнение работ по реконструкции, проведение авторского надзора, проведение государственной экспертизы по результатам экспертного сопровождения; 2024 год – выполнение работ по реконструкции, проведение авторского надзора, выполнение работ по технической инвентаризации и паспортизации объекта

3.13.2.2. строку 13 изложить в следующей редакции:

13	Сметная стоимость объекта муниципальной собственности Перми, тыс. руб.	401 811,31396 тыс. руб., в том числе: 5 800,000 тыс. руб. – разработка проектной документации; 14 810,03823 тыс. руб. – подключение (технологическое присоединение) к сетям инженерной инфраструктуры; 379 557,90640 тыс. руб. – выполнение работ по реконструкции; 610,61412 тыс. руб. – проведение авторского надзора; 79,94749 тыс. руб. – проведение государственной экспертизы проектной документации в части проверки достоверности определения сметной стоимости; 450,000 тыс. руб. – выполнение работ по технической инвентаризации и паспортизации объекта; 40,000 тыс. руб. – выполнение геодезических работ по разбивке осей здания по объекту: «реконструкция ледовой арены МАУ ДО «ДЮЦ «Здоровье»; 462,80772 тыс. руб. – проведение государственной экспертизы по результатам экспертного сопровождения

3.13.3. в таблице 11 строку 13 изложить в следующей редакции:

13	Сметная стоимость объекта муниципальной собственности Перми, тыс. руб.	1 477 507,601*** тыс. руб., в том числе: 27 644,80490 тыс. руб. – разработка проектной документации; 1 417 952,57084 тыс. руб. – выполнение работ по строительству; 27 199,70359 тыс. руб. – подключение (технологическое присоединение) к инженерным сетям

3.13.4. в таблице 19:

3.13.4.1. строку 11 изложить в следующей редакции:

11	Сроки осуществления капитальных вложений в объект капитального строительства	2020 год, 2022-2023 годы, в том числе: 2020 год – разработка проектной документации; 2022 год – проведение государственной экспертизы проектной документации в части проверки достоверности определения сметной стоимости; 2023 год – выполнение работ по строительству, приобретение оборудования, выполнение работ по корректировке проектной документации, в том числе актуализирование инженерных изысканий

3.13.4.2. строку 13 изложить в следующей редакции:

13	Сметная стоимость объекта муниципальной собственности Перми, тыс. руб.	121 521,600 тыс. руб., в том числе: 2 500,000 тыс. руб. – разработка проектной документации; 118 059,312 тыс. руб. – выполнение работ по строительству; 309,700 тыс. руб. – приобретение оборудования; 53,588 тыс. руб. – проведение государственной экспертизы проектной документации в части проверки достоверности определения сметной стоимости; 599,000 тыс. руб. – выполнение работ по корректировке проектной документации, в том числе актуализирование инженерных изысканий

4. В разделе «Система программных мероприятий подпрограммы 1.3 «Приведение имущественных комплексов муниципальных образовательных организаций города Перми в нормативное состояние» муниципальной программы «Развитие сети образовательных организаций города Перми»:

4.1. строки 1.3.1.1.1.3-1.3.1.1.1.6 изложить в следующей редакции:

1.3.1.1.1.3	количество учреждений, в которых устраняются предписания надзорных органов	ед.	2	2	1	1	1	СОШ	бюджет города Перми	86 161, 942	47 821, 894	61 617, 100	120 326, 000	81 106, 464
									бюджет города Перми (неиспользованные ассигнования отчетного года)	8 887, 826	0,000	0,000	0,000	0,000
									бюджет Пермского края	0,000	0,000	140 547, 500	0,000	0,000
1.3.1.1.1.4	количество учреждений, в которых устранены предписания надзорных органов	ед.	5	7	7	5	-							
1.3.1.1.1.5	количество учреждений, в которых устраняются предписания надзорных органов	ед.	1	1	1	1	-	УДО	бюджет города Перми	5 494, 846	2 588, 100	533,600	533,600	533,600
1.3.1.1.1.6	количество учреждений, в которых устранены предписания надзорных органов	ед.	1	1	-	-	1							

4.2. строку «Итого по мероприятию 1.3.1.1.1, в том числе по источникам финансирования» изложить в следующей редакции:

Итого по мероприятию 1.3.1.1.1, в том числе по источникам финансирования	итого	235 916, 297	257 357, 094	250 533, 600	250 533, 600	250 533, 600
	бюджет города Перми	227 028, 471	257 357, 094	85 533, 600	250 533, 600	250 533, 600
	бюджет города Перми (неиспользованные ассигнования отчетного года)	8 887, 826	0,000	0,000	0,000	0,000
	бюджет Пермского края	0,000	0,000	165 000, 000	0,000	0,000

4.3. строку «Итого по основному мероприятию 1.3.1.1, в том числе по источникам финансирования» изложить в следующей редакции:

Итого по основному мероприятию 1.3.1.1, в том числе по источникам финансирования	итого	898 810,11933	472 892,99967	281 607,100	252 307,100	252 307,100
	бюджет города Перми	281 458,071	325 106,002	87 307,100	252 307,100	252 307,100
	бюджет города Перми (неиспользованные ассигнования отчетного года)	8 887,826	0,000	0,000	0,000	0,000
	бюджет Пермского края	257 384,32233	118 936,99767	194 300,000	0,000	0,000
	бюджет Российской Федерации	351 079,900	28 850,000	0,000	0,000	0,000

4.4. строки «Итого по задаче 1.3.1, в том числе по источникам финансирования», «Всего по подпрограмме 1.3, в том числе по источникам финансирования» изложить в следующей редакции:

Итого по задаче 1.3.1, в том числе по источникам финансирования	итого	1 007 132,040	472 892,99967	281 607,100	252 307,100	252 307,100
	бюджет города Перми	333 719,595	325 106,002	87 307,100	252 307,100	252 307,100
	бюджет города Перми (неиспользованные ассигнования отчетного года)	8 887,826	0,000	0,000	0,000	0,000
	бюджет Пермского края	293 444,719	118 936,99767	194 300,000	0,000	0,000
	бюджет Российской Федерации	371 079,900	28 850,000	0,000	0,000	0,000

Всего по подпрограмме 1.3, в том числе по источникам финансирования	итого	1 007 132,040	472 892,99967	281 607,100	252 307,100	252 307,100
	бюджет города Перми	333 719,595	325 106,002	87 307,100	252 307,100	252 307,100
	бюджет города Перми (неиспользованные ассигнования отчетного года)	8 887,826	0,000	0,000	0,000	0,000
	бюджет Пермского края	293 444,719	118 936,99767	194 300,000	0,000	0,000
	бюджет Российской Федерации	371 079,900	28 850,000	0,000	0,000	0,000

4.5. в приложении в пункте 1.3.1.1.1.4:

4.5.1. строку:

	количество учреждений, в которых устранены предписания надзорных органов			бюджет города Перми	59 696,820	29 665,394	43 139,750	110 279,600	0,000
				бюджет города Перми (неиспользованные ассигнования отчетного года)	8 887, 826	0,000	0,000	0,000	0,000

изложить в следующей редакции:

	количество учреждений, в которых устранены предписания надзорных органов			бюджет города Перми	48 879, 405	29 665, 394	43 139, 750	110 279, 600	0,000
				бюджет города Перми (неиспользованные ассигнования отчетного года)	8 887, 826	0,000	0,000	0,000	0,000

4.5.2. строку:

	МАОУ «Средняя общеобразовательная школа № 79» г. Перми по ул. Цимлянской, 4	2022	2023	бюджет города Перми	53 896, 820	9 581, 002	0,000	0,000	0,000

изложить в следующей редакции:

	МАОУ «Средняя общеобразовательная школа № 79» г. Перми по ул. Цимлянской, 4	2022	2023	бюджет города Перми	43 079, 405	9 581, 002	0,000	0,000	0,000

5. В разделе «Таблица показателей конечного результата муниципальной программы «Развитие сети образовательных организаций города Перми»:

5.1. в строке 1.1.1. строку:

	Доля мест для детей дошкольного возраста, созданных за счет целевых субсидий в форме грантов частными образовательными организациями, имеющими лицензию, индивидуальными предпринимателями, осуществляющими образовательную деятельность, от общего количества мест для детей дошкольного возраста, созданных частными образовательными организациями, имеющими лицензию, индивидуальными предпринимателями, осуществляющими образовательную деятельность	%	4,1	6,9	-	-	-

изложить в следующей редакции:

	Доля мест для детей дошкольного возраста, созданных за счет целевых субсидий в форме грантов частными образовательными организациями, имеющими лицензию, индивидуальными предпринимателями, осуществляющими образовательную деятельность, от общего количества мест для детей дошкольного возраста, созданных частными образовательными организациями, имеющими лицензию, индивидуальными предпринимателями, осуществляющими образовательную деятельность	%	6,0	4,2	-	-	-

5.2. в строке 1.3.1 строку:

	Доля УДО, в которых устранены предписания надзорных органов, от общего количества УДО	%	-	7,1	-	-	7,1

изложить в следующей редакции:

	Доля УДО, в которых устранены предписания надзорных органов, от общего количества УДО	%	7,1	7,1	-	-	7,1

6. В приложении 1 строки 1.1.1.1.3.1.1-1.1.1.1.3.1.3 изложить в следующей редакции:

1.1.1.1.3.1.1	размещение информации о проведении конкурса на получение грантов	ДО	02.03.2022 01.08.2022	18.04.2022 31.08.2022	информация о проведении конкурса, размещенная на сайте: www.gorodperm.ru	ед.	1	бюджет города Перми	0,000
1.1.1.1.3.1.2	прием заявок от частных образовательных организаций для участия в конкурсе	ДО	19.04.2022 05.09.2022	27.05.2022 23.09.2022	полученное количество заявок от частных образовательных организаций для участия в конкурсе	ед.	не менее 1	бюджет города Перми	0,000
1.1.1.1.3.1.3	работа конкурсной комиссии	ДО	30.05.2022 26.09.2022	30.06.2022 21.10.2022	протокол заседания конкурсной комиссии	ед.	1	бюджет города Перми	0,000

7. В приложении 2:

7.1. строки 1.2.1.1.1.1, 1.2.1.1.1.2 изложить в следующей редакции:

1.2.1.1.1.1	выполнение работ по реконструкции здания под размещение общеобразовательной организации по ул. Целинной, 15 (устройство наружных инженерных сетей)	МКУ «УТЗ»	10.05.2022	31.10.2022	акт выполненных работ	ед.	1	бюджет города Перми	115 388,59993
1.2.1.1.1.2	выполнение работ по реконструкции здания под размещение общеобразовательной организации по ул. Целинной, 15 (общестроительные работы: выше 0,000)	МКУ «УТЗ»	01.01.2022	31.12.2022	акт выполненных работ	ед.	1	бюджет города Перми (неиспользованные ассигнования 2021 года) внебюджетные источники	17 508,06878 46 832,94144

7.2. строку 1.2.1.1.1.6 изложить в следующей редакции:

1.2.1.1.1.6	выполнение работ по авторскому надзору за реконструкцией здания под размещение общеобразовательной организации по ул. Целинной, 15	МКУ «УТЗ»	01.01.2022	31.12.2022	акт сдачи-приемки оказанных услуг по проведению авторского надзора (невыполнение показателя за 2021 год)	ед.	1	бюджет города Перми бюджет города Перми (неиспользованные ассигнования 2021 года)	46,55283 253,44717

7.3. строку 1.2.1.1.1.8 изложить в следующей редакции:

1.2.1.1.1.8	проведение государственной экспертизы проектной документации, в том числе в части достоверности определения сметной стоимости по реконструкции здания под размещение общеобразовательной организации по ул. Целинной, 15	МКУ «УТЗ»	20.01.2022	20.11.2022	акт о выполнении работ	ед.	1	бюджет города Перми	79,65781

7.4. строку «Итого по мероприятию 1.2.1.1.1, в том числе по источникам финансирования» изложить в следующей редакции:

Итого по мероприятию 1.2.1.1.1, в том числе по источникам финансирования	итого	191 158,38595
	бюджет города Перми	126 563,92856
	бюджет города Перми (неиспользованные ассигнования 2021 года)	17 761,51595
	внебюджетные источники	46 832,94144

7.5. строку 1.2.1.1.12.7 изложить в следующей редакции:

1.2.1.1.12.7	выполнение подключения (технологическое присоединение) к централизованной системе водоотведения при строительстве корпуса МАОУ «Школа дизайна «Точка» г. Перми	МКУ «УТЗ»	26.09.2022	31.12.2022	счет на предоплату за осуществление подключения (технологическое присоединение) к централизованной системе водоотведения	ед.	1	бюджет города Перми	760,33717

7.6. после строки 1.2.1.1.12.8 дополнить строкой 1.2.1.1.12.9 следующего содержания:

1.2.1.1.12.9	выполнение обязательств по соглашению о компенсации затрат по выносу сетей электроснабжения при строительстве корпуса МАОУ «Школа дизайна «Точка» г. Перми	МКУ «УТЗ»	01.11.2022	31.12.2022	счет на предоплату по соглашению о возмещении затрат по выносу сетей электроснабжения	ед.	1	бюджет города Перми	1 350, 37164

7.7. строки «Итого по основному мероприятию 1.2.1.1, в том числе по источникам финансирования», «Итого по задаче 1.2.1, в том числе по источникам финансирования» изложить в следующей редакции:

Итого по основному мероприятию 1.2.1.1, в том числе по источникам финансирования	итого	1 297 018,14670
	бюджет города Перми	421 525,63456
	бюджет города Перми (неиспользованные ассигнования 2021 года)	17 952,97514
	бюджет Пермского края	87 278,79556
	бюджет Российской Федерации	723 427,800
	внебюджетные источники	46 832,94144
Итого по задаче 1.2.1, в том числе по источникам финансирования	итого	1 297 018,14670
	бюджет города Перми	421 525,63456
	бюджет города Перми (неиспользованные ассигнования 2021 года)	17 952,97514
	бюджет Пермского края	87 278,79556
	бюджет Российской Федерации	723 427,800
	внебюджетные источники	46 832,94144

7.8. строку «Всего по подпрограмме 1.2, в том числе по источникам финансирования» изложить в следующей редакции:

Всего по подпрограмме 1.2, в том числе по источникам финансирования	всего	1 336 064,82770
	бюджет города Перми	460 572,31556
	бюджет города Перми (неиспользованные ассигнования 2021 года)	17 952,97514
	бюджет Пермского края	87 278,79556
	бюджет Российской Федерации	723 427,800
	внебюджетные источники	46 832,94144

8. В приложении 3:

8.1. строку 1.3.1.1.1.1.1 изложить в следующей редакции:

1.3.1.1.1.1.1	выполнение работ по капитальному, текущему ремонту здания, ограждения МАДОУ «Детский сад «АртГрад» г. Перми, ул. Тбилисская, 7а, ул. Тбилисская, 21а, ул. Гусарова, 22а	МАДОУ «Детский сад «АртГрад» г. Перми	10.01.2022	30.12.2022	количество видов документов (акт выполненных работ)	ед.	1	бюджет города Перми	16 156, 361

8.2. строки 1.3.1.1.1.1.12, 1.3.1.1.1.1.13 изложить в следующей редакции:

1.3.1.1.1.1.12	выполнение работ по текущему ремонту здания, ограждения, инженерно-геологическим и инженерно-геодезическим изысканиям на территории МАДОУ «Детский сад № 419» г. Перми, ул. Старцева, 23, ул. Пономарева, 91	МАДОУ «Детский сад № 419» г. Перми	10.01.2022	30.12.2022	количество видов документов (акт выполненных работ),	ед.	1	бюджет города Перми	4 580, 496
1.3.1.1.1.1.13	выполнение работ по текущему ремонту здания, ограждения, асфальтированию территории МАДОУ «Детский сад № 291» г. Перми, ул. Льва Шатрова, 16	МАДОУ «Детский сад № 291» г. Перми	10.01.2022	30.12.2022	количество видов документов (акт выполненных работ)	ед.	1	бюджет города Перми	2 545, 827

8.3. строку 1.3.1.1.1.1.29 изложить в следующей редакции:

1.3.1.1.1.1.29	выполнение работ по капитальному ремонту встроенных помещений (общестроительные работы, поставка и установка игрового и спортивного оборудования для прогулочных участков, обустройство прогулочных участков, разработка проектно-сметной документации на ремонт МАДОУ «Детский сад № 421 «Гармония» г. Перми, ул. Александра Турчевича, 6	МАДОУ «Детский сад № 421 «Гармония» г. Перми	26.04.2022	30.12.2022	количество видов документов (акт выполненных работ), разработанная ПСД	ед.	1	бюджет города Перми	23 622, 800

8.4. строки 1.3.1.1.1.2, 1.3.1.1.1.2.1 изложить в следующей редакции:

1.3.1.1.1.2	приведение в нормативное состояние имущественных комплексов СОШ	СОШ	10.01.2022	30.12.2022	количество учреждений, в которых устраняются предписания надзорных органов	ед.	2	бюджет города Перми	86 161,942
					количество учреждений, в которых устранены предписания надзорных органов	ед.	5	бюджет города Перми (неиспользованные ассигнования 2021 года)	8 887,826

1.3.1.1.1.2.1	выполнение работ по капитальному ремонту здания МАОУ «Средняя общеобразовательная школа № 79» г. Перми, ул. Цимлянская, 4	МАОУ «Средняя общеобразовательная школа № 79» г. Перми	10.01.2022	30.12.2022	количество видов документов (акт выполненных работ)	ед.	1	бюджет города Перми	43 079,405

8.5. строку 1.3.1.1.1.3 изложить в следующей редакции:

1.3.1.1.1.3	приведение в нормативное состояние имущественных комплексов УДО	УДО	25.10.2022	30.12.2022	количество учреждений, в которых устранены предписания надзорных органов	ед.	1	бюджет города Перми	2 986,246
			10.01.2022	30.12.2022	количество учреждений, в которых устраняются предписания надзорных органов	ед.	1	бюджет города Перми	2 508,600

8.6. после строки 1.3.1.1.1.3.1 дополнить строкой 1.3.1.1.1.3.2 следующего содержания:

1.3.1.1.1.3.2	выполнение работ по текущему ремонту здания МАУ ДО «Дворец детского (юношеского) творчества» г. Перми, ул. Сибирская, 29	МАУ ДО «Дворец детского (юношеского) творчества» г. Перми	25.10.2022	30.12.2022	количество видов документов (акт выполненных работ)	ед.	1	бюджет города Перми	2 986,246

8.7. строку «Итого по мероприятию 1.3.1.1.1, в том числе по источникам финансирования» изложить в следующей редакции:

Итого по мероприятию 1.3.1.1.1, в том числе по источникам финансирования	итого	235 916,297
	бюджет города Перми	227 028,471
	бюджет города Перми (неиспользованные ассигнования 2021 года)	8 887,826

8.8. строку «Итого по основному мероприятию 1.3.1.1, в том числе по источникам финансирования» изложить в следующей редакции:

Итого по основному мероприятию 1.3.1.1, в том числе по источникам финансирования	итого	898 810,11933
	бюджет города Перми	281 458,071
	бюджет города Перми (неиспользованные ассигнования 2021 года)	8 887,826
	бюджет Пермского края	257 384,32233
	бюджет Российской Федерации	351 079,900

8.9. строки «Итого по задаче 1.3.1, в том числе по источникам финансирования», «Всего по подпрограмме 1.3, в том числе по источникам финансирования» изложить в следующей редакции:

Итого по задаче 1.3.1, в том числе по источникам финансирования	итого	1 007 132,040
	бюджет города Перми	333 719,595
	бюджет города Перми (неиспользованные ассигнования отчетного года)	8 887,826
	бюджет Пермского края	293 444,719
	бюджет Российской Федерации	371 079,900
Всего по подпрограмме 1.3, в том числе по источникам финансирования	всего	1 007 132,040
	бюджет города Перми	333 719,595
	бюджет города Перми (неиспользованные ассигнования отчетного года)	8 887,826
	бюджет Пермского края	293 444,719
	бюджет Российской Федерации	371 079,900

АДМИНИСТРАЦИЯ ГОРОДА ПЕРМИ
ПОСТАНОВЛЕНИЕ

25.11.2022 № 1192

О внесении изменений в постановление администрации города Перми от 16.08.2005 № 1838 «Об утверждении положений об особо охраняемых природных территориях местного значения города Перми»

В соответствии с Уставом города Перми, в целях актуализации нормативной правовой базы города Перми администрация города Перми ПОСТАНОВЛЯЕТ:

1. Внести в Положение об особо охраняемой природной территории местного значения – охраняемом ландшафте «Липовая гора», утвержденное постановлением администрации города Перми от 16 августа 2005 г. № 1838 (в ред. от 13.08.2008 № 773, от 06.10.2008 № 990, от 14.11.2008 № 1074, от 14.10.2010 № 685, от 20.01.2012 № 16, от 28.03.2012 № 120, от 29.07.2013 № 616, от 17.12.2014 № 993, от 25.05.2016 № 355, от 24.08.2018 № 550, от 07.11.2019 № 868, от 26.07.2021 № 549, от 26.05.2022 № 403), следующие изменения:

1.1. в пункте 4.8 слова «от 05 мая 2012 г. № 38-П» заменить словами «от 25 апреля 2022 г. № 312»;

1.2. в пункте 4.9 слова «Порядком сноса и выполнения компенсационных посадок зеленых насаждений на территории города Перми, утвержденным решением Пермской городской Думы от 26 августа 2014 г. № 155» заменить словами «Правилами благоустройства территории города Перми, утвержденными решением Пермской городской Думы от 15 декабря 2020 г. № 277».

2. Внести в Положение об особо охраняемой природной территории местного значения – охраняемом ландшафте «Закамский бор», утвержденное постановлением администрации города Перми от 16 августа 2005 г. № 1838 (в ред. от 13.08.2008 № 773, от 06.10.2008 № 990, от 14.11.2008 № 1074, от 14.10.2010 № 685, от 20.01.2012 № 16, от 28.03.2012 № 120, от 29.07.2013 № 616, от 17.12.2014 № 993, от 25.05.2016 № 355, от 24.08.2018 № 550, от 07.11.2019 № 868, от 26.07.2021 № 549, от 26.05.2022 № 403), следующие изменения:

2.1. в пункте 4.8 слова «Порядком сноса и выполнения компенсационных посадок зеленых насаждений на территории города Перми, утвержденным решением Пермской городской Думы от 26 августа 2014 г. № 155» заменить словами «Правилами благоустройства территории города Перми, утвержденными решением Пермской городской Думы от 15 декабря 2020 г. № 277»;

2.2. в пункте 4.9 слова «от 05 мая 2012 г. № 38-П» заменить словами «от 25 апреля 2022 г. № 312».

3. Внести в Положение об особо охраняемой природной территории местного значения – охраняемом ландшафте «Левшинский», утвержденное постановлением администрации города Перми от 16 августа 2005 г. № 1838 (в ред. от 13.08.2008 № 773, от 06.10.2008 № 990, от 14.11.2008 № 1074, от 14.10.2010 № 685, от 20.01.2012 № 16, от 28.03.2012 № 120, от 29.07.2013 № 616, от 17.12.2014 № 993, от 25.05.2016 № 355, от 24.08.2018 № 550, от 07.11.2019 № 868, от 26.07.2021 № 549, от 26.05.2022 № 403), следующие изменения:

3.1. в пункте 4.8 слова «Порядком сноса и выполнения компенсационных посадок зеленых насаждений на территории города Перми, утвержденным решением Пермской городской Думы от 26 августа 2014 г. № 155» заменить словами «Правилами благоустройства территории города Перми, утвержденными решением Пермской городской Думы от 15 декабря 2020 г. № 277»;

3.2. в пункте 4.9 слова «от 05 мая 2012 г. № 38-П» заменить словами «от 25 апреля 2022 г. № 312».

4. Внести в Положение об особо охраняемой природной территории местного значения – охраняемом ландшафте «Верхнекурьинский», утвержденное постановлением администрации города Перми от 16 августа 2005 г. № 1838 (в ред. от 13.08.2008 № 773, от 06.10.2008 № 990, от 14.11.2008 № 1074, от 14.10.2010 № 685, от 20.01.2012 № 16, от 28.03.2012 № 120, от 29.07.2013 № 616, от 17.12.2014 № 993, от 25.05.2016 № 355, от 24.08.2018 № 550, от 07.11.2019 № 868, от 26.07.2021 № 549, от 26.05.2022 № 403), следующие изменения:

4.1. в пункте 4.8 слова «Порядком сноса и выполнения компенсационных посадок зеленых насаждений на территории города Перми, утвержденным решением Пермской городской Думы от 26 августа 2014 г. № 155» заменить словами «Правилами благоустройства территории города Перми, утвержденными решением Пермской городской Думы от 15 декабря 2020 г. № 277»;

4.2. в пункте 4.9 слова «от 05 мая 2012 г. № 38-П» заменить словами «от 25 апреля 2022 г. № 312»;

4.3. пункт 5.5 после абзаца восьмого дополнить абзацем следующего содержания:

«строительство инженерных сооружений, линейных объектов на земельных участках, расположенных вне границ городских лесов, с обязательной последующей рекультивацией почвенного и растительного покрова, посадкой зе-

леных насаждений;»;

4.4. в абзаце восьмом пункта 6.2 слова «Порядку сноса и выполнения компенсационных посадок зеленых насаждений на территории города Перми, утвержденному решением Пермской городской Думы от 26 августа 2014 г. № 155» заменить словами «Правилам благоустройства территории города Перми, утвержденным решением Пермской городской Думы от 15 декабря 2020 г. № 277»;

4.5. приложение изложить в редакции согласно приложению к настоящему постановлению.

5. Настоящее постановление вступает в силу со дня официального опубликования в печатном средстве массовой информации «Официальный бюллетень органов местного самоуправления муниципального образования город Пермь».

6. Управлению по общим вопросам администрации города Перми обеспечить опубликование настоящего постановления в печатном средстве массовой информации «Официальный бюллетень органов местного самоуправления муниципального образования город Пермь».

7. Информационно-аналитическому управлению администрации города Перми обеспечить опубликование (обнародование) настоящего постановления на официальном сайте муниципального образования город Пермь в информационно-телекоммуникационной сети Интернет.

8. Контроль за исполнением настоящего постановления возложить на заместителя главы администрации города Перми Агеева В.Г.

Глава города Перми А.Н. Дёмкин

Приложение
к постановлению администрации
города Перми
от 25.11.2022 № 1192

СХЕМА
функционального зонирования особо охраняемой природной территории местного значения – охраняемого ландшафта «Верхнекурьинский»

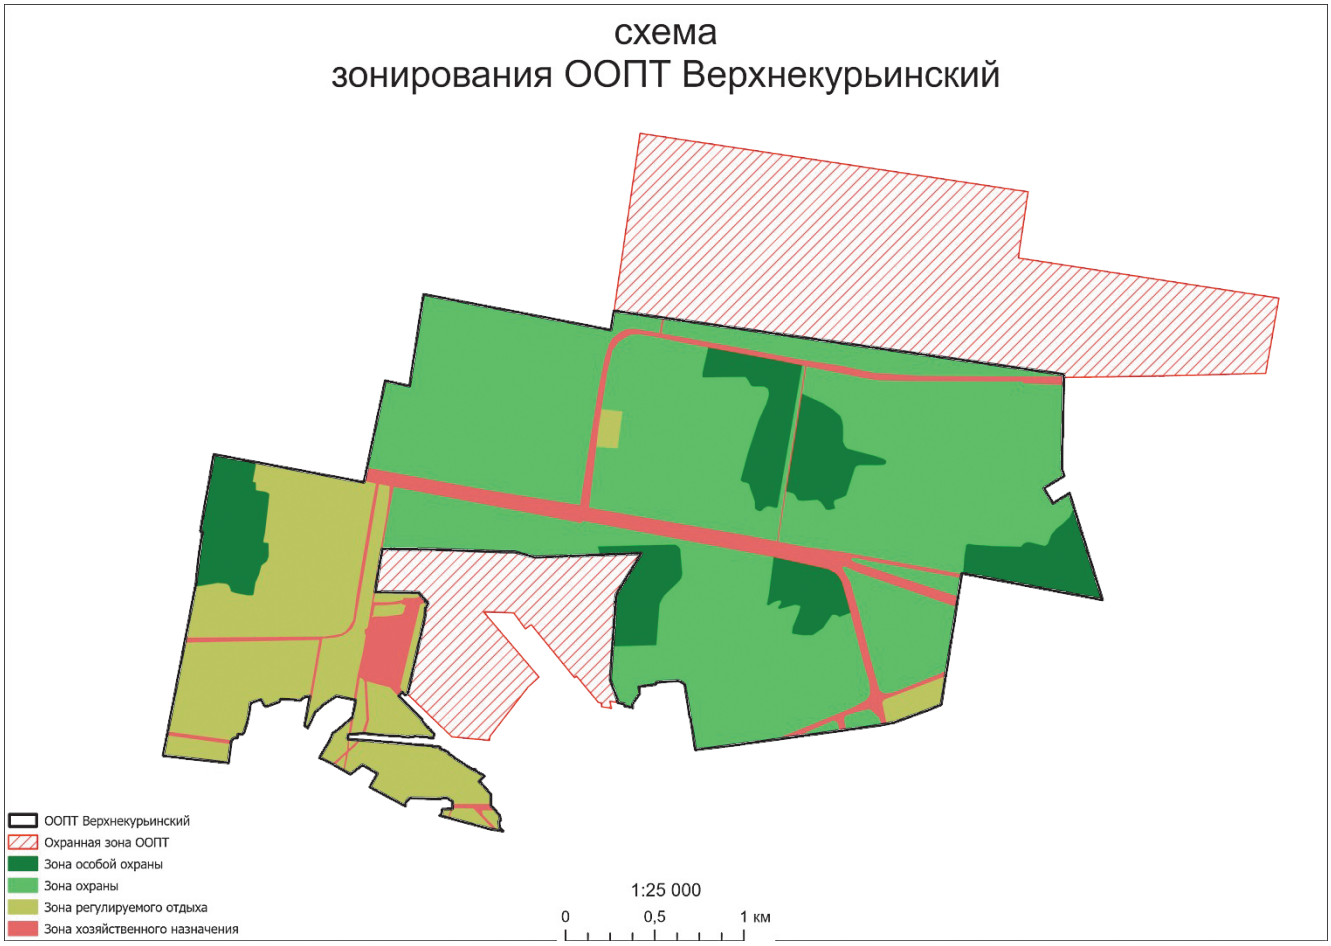

АДМИНИСТРАЦИЯ ГОРОДА ПЕРМИ
ПОСТАНОВЛЕНИЕ

25.11.2022 № 1193

О внесении изменений в Порядок предоставления субсидии организациям в части возмещения недополученных доходов, связанных с предоставлением гражданам мер социальной поддержки в виде уменьшения размера платы за содержание жилых помещений, признанных в установленном порядке непригодными для проживания и (или) расположенных в многоквартирных домах, признанных в установленном порядке аварийными и подлежащими сносу или реконструкции, утвержденный постановлением администрации города Перми от 27.05.2014 № 349

В целях актуализации нормативных правовых актов администрации города Перми
администрация города Перми ПОСТАНОВЛЯЕТ:

1. Внести в Порядок предоставления субсидии организациям в части возмещения недополученных доходов, связанных с предоставлением гражданам мер социальной поддержки в виде уменьшения размера платы за содержание жилых помещений, признанных в установленном порядке непригодными для проживания и (или) расположенных в многоквартирных домах, признанных в установленном порядке аварийными и подлежащими сносу или реконструкции, утвержденный постановлением администрации города Перми от 27 мая 2014 г. № 349 (в ред. от 09.09.2014 № 604, от 28.10.2014 № 786, от 15.12.2014 № 978, от 10.02.2015 № 69, от 19.08.2015 № 578, от 20.07.2016 № 521, от 24.10.2017 № 941, от 29.05.2018 № 332, от 19.03.2020 № 245, от 29.04.2021 № 317, от 16.03.2022 № 180, от 14.04.2022 № 282, от 10.10.2022 № 919), следующие изменения:

1.1. пункт 1.7 изложить в следующей редакции:

«1.7. Сведения о субсидии размещаются на едином портале бюджетной системы Российской Федерации в информационно-телекоммуникационной сети Интернет (далее – единый портал) (в разделе единого портала) не позднее 15 рабочего дня, следующего за днем принятия решения о бюджете (решения о внесении изменений в решение о бюджете).»;

1.2. пункт 2.1.4.1 изложить в следующей редакции:

«2.1.4.1. у организации должна отсутствовать просроченная задолженность по возврату в бюджет города Перми субсидий, бюджетных инвестиций, предоставленных в том числе в соответствии с иными правовыми актами, и иной просроченной (неурегулированной) задолженности по денежным обязательствам перед бюджетом города Перми;»;

1.3. пункт 2.1.4.3 изложить в следующей редакции:

«2.1.4.3. организация не должна получать средства из бюджета города Перми в соответствии с муниципальными правовыми актами на цели, указанные в пункте 1.2 настоящего Порядка;»;

1.4. в абзаце четвертом пункта 2.1.6 слово «, целей» исключить;

1.5. в абзаце первом пункта 2.13 предложение «Конечное значение результата определяется по состоянию на 31 декабря текущего года и должно соответствовать суммарному значению общей площади жилищного фонда, по которому оказаны меры социальной поддержки.» исключить;

1.6. в приложении 1:

1.6.1. в абзаце втором слово «, целей» исключить;

1.6.2. абзац четвертый изложить в следующей редакции:

«Организация не имеет просроченной задолженности по возврату в бюджет города Перми субсидий, бюджетных инвестиций, предоставленных в том числе в соответствии с иными правовыми актами, и иной просроченной (неурегулированной) задолженности по денежным обязательствам перед бюджетом города Перми.»;

1.6.3. абзацы шестой, седьмой изложить в следующей редакции:

«Организация не является иностранным юридическим лицом, а также российским юридическим лицом, в уставном (складочном) капитале которого доля участия иностранных юридических лиц, местом регистрации которых является государство или территория, включенные в утвержденный Министерством финансов Российской Федерации перечень государств и территорий, предоставляющих льготный налоговый режим налогообложения и (или) не предусматривающих раскрытия и представления информации при проведении финансовых операций (офшорные зоны), в совокупности превышает 50 %.

Организация не является получателем средств из бюджета города Перми в соответствии с муниципальными

правовыми актами на возмещение недополученных доходов, связанных с предоставлением гражданам мер социальной поддержки в виде уменьшения размера платы за содержание жилых помещений, признанных в установленном порядке непригодными для проживания и (или) расположенных в многоквартирных домах, признанных в установленном порядке аварийными и подлежащими сносу или реконструкции.».

2. Настоящее постановление вступает в силу со дня официального опубликования в печатном средстве массовой информации «Официальный бюллетень органов местного самоуправления муниципального образования город Пермь».

3. Управлению по общим вопросам администрации города Перми обеспечить опубликование настоящего постановления в печатном средстве массовой информации «Официальный бюллетень органов местного самоуправления муниципального образования город Пермь».

4. Информационно-аналитическому управлению администрации города Перми обеспечить опубликование (обнародование) настоящего постановления на официальном сайте муниципального образования город Пермь в информационно-телекоммуникационной сети Интернет.

5. Контроль за исполнением настоящего постановления возложить на заместителя главы администрации города Перми Субботина И.А.

Глава города Перми А.Н. Дёмкин

АДМИНИСТРАЦИЯ ГОРОДА ПЕРМИ
ПОСТАНОВЛЕНИЕ

25.11.2022 № 1195

О внесении изменений в муниципальную программу «Безопасный город», утвержденную постановлением администрации города Перми от 20.10.2021 № 921

В соответствии со статьей 179 Бюджетного кодекса Российской Федерации, Федеральным законом от 06 октября 2003 г. № 131-ФЗ «Об общих принципах организации местного самоуправления в Российской Федерации», постановлением администрации города Перми от 25 сентября 2013 г. № 781 «Об утверждении Порядка принятия решений о разработке муниципальных программ, их формирования и реализации»
администрация города Перми ПОСТАНОВЛЯЕТ:

1. Утвердить прилагаемые изменения в муниципальную программу «Безопасный город», утвержденную постановлением администрации города Перми от 20 октября 2021 г. № 921 (в ред. от 22.12.2021 № 1182, от 03.02.2022 № 63, от 05.04.2022 № 249, от 26.05.2022 № 407, от 10.06.2022 № 470, от 13.07.2022 № 598, от 20.09.2022 № 825, от 18.10.2022 № 973, от 25.10.2022 № 1074).

2. Настоящее постановление вступает в силу со дня официального опубликования в печатном средстве массовой информации «Официальный бюллетень органов местного самоуправления муниципального образования город Пермь».

3. Управлению по общим вопросам администрации города Перми обеспечить опубликование настоящего постановления в печатном средстве массовой информации «Официальный бюллетень органов местного самоуправления муниципального образования город Пермь».

4. Информационно-аналитическому управлению администрации города Перми обеспечить опубликование (обнародование) настоящего постановления на официальном сайте муниципального образования город Пермь в информационно-телекоммуникационной сети Интернет.

5. Контроль за исполнением настоящего постановления возложить на руководителя аппарата администрации города Перми, исполняющего обязанности заместителя главы администрации города Перми Молоковских А.В.

Глава города Перми А.Н. Дёмкин

УТВЕРЖДЕНЫ
постановлением администрации
города Перми
от 25.11.2022 № 1195

ИЗМЕНЕНИЯ
в муниципальную программу «Безопасный город», утвержденную постановлением администрации города Перми от 20 октября 2021 г. № 921

1. В разделе «Паспорт муниципальной программы «Безопасный город» строку 9 изложить в следующей редакции:

9	Объемы и источники финансирования программы (подпрограммы)	2022 год план	2023 год план	2024 год план	2025 год план	2026 год план
	программа, всего (тыс. руб.), в том числе	229 334,692	307 676,000	376 325,100	218 455,500	227 750,600
	бюджет города Перми	227 216,168	306 234,000	374 883,100	218 455,500	227 750,600
	бюджет города Перми (неиспользованные ассигнования отчетного года)	397,92032	0,000	0,000	0,000	0,000
	бюджет Пермского края	1 720,60356	1 442,000	1 442,000	0,000	0,000
	подпрограмма 1.1, всего (тыс. руб.), в том числе	14 926,500	14 926,500	14 926,500	13 484,500	13 484,500
	бюджет города Перми	13 484,500	13 484,500	13 484,500	13 484,500	13 484,500
	бюджет Пермского края	1 442,000	1 442,000	1 442,000	0,000	0,000
	подпрограмма 1.2, всего (тыс. руб.), в том числе	201 292,014	270 274,200	340 559,200	190 683,700	190 683,700
	бюджет города Перми	200 615,490	270 274,200	340 559,200	190 683,700	190 683,700
	бюджет города Перми (неиспользованные ассигнования отчетного года)	397,92032	0,000	0,000	0,000	0,000
	бюджет Пермского края	278,60356	0,000	0,000	0,000	0,000
	подпрограмма 1.3, всего (тыс. руб.), в том числе	13 116,178	22 475,300	20 839,400	14 287,300	23 582,400
	бюджет города Перми	13 116,178	22 475,300	20 839,400	14 287,300	23 582,400

2. В разделе «Система программных мероприятий подпрограммы 1.2 «Предупреждение и ликвидация чрезвычайных ситуаций природного и техногенного характера, совершенствование гражданской обороны на территории города Перми» муниципальной программы «Безопасный город»:

2.1. в графе 11 строки 1.2.1.1.2.1 цифры «1 143,431» заменить цифрами «1 396,024»;

2.2. в графе 11 строки 1.2.1.1.2.2 цифры «2 011,300» заменить цифрами «1 758,707»;

2.3. в графе 11 строки 1.2.1.1.4.1 цифры «4 433,007» заменить цифрами «3 722,848»;

2.4. строки «Итого по мероприятию 1.2.1.1.4, в том числе по источникам финансирования», «Итого по основному мероприятию 1.2.1.1, в том числе по источникам финансирования» изложить в следующей редакции:

Итого по мероприятию 1.2.1.1.4, в том числе по источникам финансирования	бюджет города Перми	3 722,848	2 433,900	2 433,900	2 433,800	2 433,800
Итого по основному мероприятию 1.2.1.1, в том числе по источникам финансирования	бюджет города Перми	94 686,086	93 885,800	93 885,800	106 192,700	106 192,700

2.5. строку «Итого по задаче 1.2.1, в том числе по источникам финансирования» изложить в следующей редакции:

Итого по задаче 1.2.1, в том числе по источникам финансирования	бюджет города Перми	94 784,523	93 885,800	93 885,800	106 192,700	106 192,700

2.6. строку «Всего по подпрограмме 1.2, в том числе по источникам финансирования» изложить в следующей редакции:

Всего по подпрограмме 1.2, в том числе по источникам финансирования	итого	201 292,014	270 274,200	340 559,200	190 683,700	190 683,700
	бюджет города Перми	200 615,490	270 274,200	340 559,200	190 683,700	190 683,700
	бюджет города Перми (неиспользованные ассигнования отчетного года)	397,92032	0,000	0,000	0,000	0,000
	бюджет Пермского края	278,60356	0,000	0,000	0,000	0,000

3. В приложении к разделу «Таблица показателей конечного результата муниципальной программы «Безопасный город»:

3.1. строку 11 изложить в следующей редакции:

11	Доля пожаров на территории города Перми, произошедших по причине человеческого фактора, от общего количества пожаров	%	Федеральный закон от 21.12.1994 № 69-ФЗ «О пожарной безопасности»; Приказ ГУ МЧС России от 21.11.2008 № 714 «Об утверждении Порядка учета пожаров и их последствий»	Д = N1 / N2 x 100	Д – доля пожаров на территории города Перми, произошедших по причине человеческого фактора, от общего количества пожаров; N1 – количество пожаров, произошедших по причине человеческого фактора; N2 – общее количество пожаров	ФГКУ «10-й ОФПС по Пермскому краю»	представляется по факту	ежемесячно до 10 числа месяца, следующего за отчетным

3.2. строку 14 изложить в следующей редакции:

14	Доля мероприятий по профилактике пожаров, проведенных добровольными пожарными от общего количества запланированных мероприятий	%	-	Д = N1 / №2 x 100	Д – доля мероприятий по профилактике пожаров, проведенных добровольными пожарными от общего количества запланированных мероприятий; N1 – количество мероприятий, проведенных добровольными пожарными; N2 – общее количество запланированных мероприятий по профилактике пожаров	общественное объединение пожарной охраны	данные общественного объединения пожарной охраны	ежегодно до 15 числа месяца, следующего за отчетным

4. В приложении 2:

4.1. в графе 10 строки 1.2.1.1.2.1 цифры «1 143,431» заменить цифрами «1 396,024»;

4.2. в графе 10 строки 1.2.1.1.2.2 цифры «2 011,300» заменить цифрами «1 758,707»;

4.3. в графе 10 строки 1.2.1.1.4.1 цифры «1 896,500» заменить цифрами «1 873,922»;

4.4. в графе 10 строки 1.2.1.1.4.2 цифры «2 536,507» заменить цифрами «1 848,926»;

4.5. строки «Итого по мероприятию 1.2.1.1.4, в том числе по источникам финансирования», «Итого по основному мероприятию 1.2.1.1, в том числе по источникам финансирования» изложить в следующей редакции:

Итого по мероприятию 1.2.1.1.4, в том числе по источникам финансирования	бюджет города Перми	3 722,848
Итого по основному мероприятию 1.2.1.1, в том числе по источникам финансирования	бюджет города Перми	94 686,086

4.6. строку «Итого по задаче 1.2.1, в том числе по источникам финансирования» изложить в следующей редакции:

Итого по задаче 1.2.1, в том числе по источникам финансирования	бюджет города Перми	94 784,523

4.7. строку «Всего по подпрограмме 1.2, в том числе по источникам финансирования» изложить в следующей редакции:

Всего по подпрограмме 1.2, в том числе по источникам финансирования	итого	201 292,014
	бюджет города Перми	200 615,490
	бюджет города Перми (неиспользованные ассигнования отчетного года)	397,92032
	бюджет Пермского края	278,60356

5. В приложении 3 графу 6 строки 1.3.1.1.3.29 изложить в следующей редакции:

«количество источников противопожарного водоснабжения (пожарных водоемов, резервуаров, емкостей) и пирсов, за которые оплачен налог на имущество».

АДМИНИСТРАЦИЯ ГОРОДА ПЕРМИ
ПОСТАНОВЛЕНИЕ

28.11.2022 № 1196

Об утверждении перечня мест на территории города Перми, на которые запрещается возвращать животных без владельцев, и перечня лиц, уполномоченных на принятие решений о возврате животных без владельцев на прежние места их обитания

В соответствии с частью 6.1 статьи 18 Федерального закона от 27 декабря 2018 г. № 498-ФЗ «Об ответственном обращении с животными и о внесении изменений в отдельные законодательные акты Российской Федерации» администрация города Перми ПОСТАНОВЛЯЕТ:

1. Утвердить прилагаемые:

1.1. перечень мест на территории города Перми, на которые запрещается возвращать животных без владельцев;

1.2. перечень лиц, уполномоченных на принятие решений о возврате животных без владельцев на прежние места их обитания.

2. Настоящее постановление вступает в силу со дня официального опубликования в печатном средстве массовой информации «Официальный бюллетень органов местного самоуправления муниципального образования город Пермь».

3. Управлению по общим вопросам администрации города Перми обеспечить опубликование настоящего постановления в печатном средстве массовой информации «Официальный бюллетень органов местного самоуправления муниципального образования город Пермь».

4. Информационно-аналитическому управлению администрации города Перми обеспечить опубликование (обнародование) настоящего постановления на официальном сайте муниципального образования город Пермь в информационно-телекоммуникационной сети Интернет.

5. Контроль за исполнением настоящего постановления возложить на заместителя главы администрации города Перми Агеева В.Г.

Глава города Перми А.Н. Дёмкин

УТВЕРЖДЕН
постановлением администрации
города Перми
от 28.11.2022 № 1196

ПЕРЕЧЕНЬ
мест на территории города Перми, на которые запрещается возвращать животных без владельцев

1. Запрещается возврат на прежние места обитания животных без владельцев на расстояние ближе 500 метров от зданий, сооружений и площадок, в (на) которых расположены:

образовательные организации;

медицинские, санитарно-курортные организации, в том числе больницы, госпитали, поликлиники, диспансеры, родильные дома, профилактории;

организации, осуществляющие выставочную деятельность, организации культуры, культурно-досуговые учреждения клубного типа, театры, цирки, музеи, библиотеки, зоопарки, кинозалы;

федеральные государственные органы, органы государственной власти Пермского края, органы администрации города Перми, федеральные государственные предприятия и учреждения, государственные предприятия и учреждения Пермского края, муниципальные предприятия и учреждения администрации города Перми;

религиозные организации;

спортивные объекты, к которым относятся объекты недвижимого имущества или комплексы недвижимого имущества, специально предназначенные для проведения физкультурных мероприятий и (или) спортивных мероприятий, в том числе спортивные сооружения;

проезжая часть автомобильных дорог, парковки (парковочные места), автостоянки, тротуары;

площадки, предназначенные для посадки и высадки пассажиров общественного транспорта;
автомобильные и железнодорожные вокзалы, речные порты, аэропорты (аэродромы);
контейнерные площадки для накопления твердых коммунальных отходов;
помещения общего пользования многоквартирных домов;
объекты розничной торговли и общественного питания.

2. Запрещается возврат на прежние места обитания животных без владельцев на расстояние ближе 500 метров от границ и на территории:
особо охраняемых природных территорий;
парков, скверов, набережных, пляжей, городских садов, городских лесов;
придомовых территорий;
садовых товариществ, гаражных кооперативов, складов;
используемые в целях растениеводства, овощеводства, животноводства.

УТВЕРЖДЕН
постановлением администрации
города Перми
от 28.11.2022 № 1196

ПЕРЕЧЕНЬ
лиц, уполномоченных на принятие решений о возврате животных без владельцев на прежние места их обитания

Директор муниципального казенного учреждения «Служба по обращению с животными без владельцев».

Главный ветеринарный врач муниципального казенного учреждения «Служба по обращению с животными без владельцев».

Ветеринарный врач муниципального казенного учреждения «Служба по обращению с животными без владельцев».

Кинолог муниципального казенного учреждения «Служба по обращению с животными без владельцев».

АДМИНИСТРАЦИЯ ГОРОДА ПЕРМИ
ПОСТАНОВЛЕНИЕ

28.11.2022 № 1197

О создании экспертной комиссии по рассмотрению обосновывающих материалов о создании, об упразднении лесничеств, создаваемых в их составе участковых лесничеств, расположенных на землях населенных пунктов Пермского городского округа, установлении и изменении их границ

На основании Лесного кодекса Российской Федерации, Устава города Перми, решения Пермской городской Думы от 12 сентября 2006 г. № 218 «Об управлении по экологии и природопользованию администрации города Перми», Порядка принятия решения о создании, об упразднении лесничеств, создаваемых в их составе участковых лесничеств, расположенных на землях населенных пунктов Пермского городского округа, установлении и изменении их границ, утвержденного постановлением администрации города Перми от 19 сентября 2022 г. № 818,
администрация города Перми ПОСТАНОВЛЯЕТ:

1. Создать экспертную комиссию по рассмотрению обосновывающих материалов о создании, об упразднении лесничеств, создаваемых в их составе участковых лесничеств, расположенных на землях населенных пунктов Пермского городского округа, установлении и изменении их границ.

2. Утвердить прилагаемые:

2.1. Положение об экспертной комиссии по рассмотрению обосновывающих материалов о создании, об упразднении лесничеств, создаваемых в их составе участковых лесничеств, расположенных на землях населенных пунктов Пермского городского округа, установлении и изменении их границ;

2.2. состав экспертной комиссии по рассмотрению обосновывающих материалов о создании, об упразднении лесничеств, создаваемых в их составе участковых лесничеств, расположенных на землях населенных пунктов Пермского городского округа, установлении и изменении их границ.

3. Настоящее постановление вступает в силу со дня официального опубликования в печатном средстве массовой информации «Официальный бюллетень органов местного самоуправления муниципального образования город Пермь».

4. Управлению по общим вопросам администрации города Перми обеспечить опубликование настоящего постановления в печатном средстве массовой информации «Официальный бюллетень органов местного самоуправления муниципального образования город Пермь».

5. Информационно-аналитическому управлению администрации города Перми обеспечить опубликование (обнародование) настоящего постановления на официальном сайте муниципального образования город Пермь в информационно-телекоммуникационной сети Интернет.

6. Контроль за исполнением настоящего постановления возложить на заместителя главы администрации города Перми Агеева В.Г.

Глава города Перми А.Н. Дёмкин

УТВЕРЖДЕНО
постановлением администрации
города Перми
от 28.11.2022 № 1197

ПОЛОЖЕНИЕ
об экспертной комиссии по рассмотрению обосновывающих материалов о создании, об упразднении лесничеств, создаваемых в их составе участковых лесничеств, расположенных на землях населенных пунктов Пермского городского округа, установлении и изменении их границ

I. Общие положения

1.1. Экспертная комиссия по рассмотрению обосновывающих материалов о создании, об упразднении лесничеств, создаваемых в их составе участковых лесничеств, расположенных на землях населенных пунктов Пермского городского округа, установлении и изменении их границ (далее – Комиссия, обосновывающие материалы) является постоянно действующим коллегиальным органом при администрации города Перми.

1.2. Комиссия в своей деятельности руководствуется законами и иными нормативными актами Российской Федерации и Пермского края, муниципальными правовыми актами, Порядком принятия решения о создании, об упразднении лесничеств, создаваемых в их составе участковых лесничеств, расположенных на землях населенных пунктов Пермского городского округа, установлении и изменении их границ, утвержденным постановлением администрации города Перми от 19 сентября 2022 г. № 818, настоящим Положением об экспертной комиссии по рассмотрению обосновывающих материалов о создании, об упразднении лесничеств, создаваемых в их составе участковых лесничеств, расположенных на землях населенных пунктов Пермского городского округа, установлении и изменении их границ.

1.3. Задачей Комиссии является оценка предложений о принятии решения о создании, упразднении лесничеств, создаваемых в их составе участковых лесничеств, расположенных на землях населенных пунктов Пермского городского округа, установлении и изменении их границ.

II. Порядок формирования и деятельности Комиссии

2.1. Комиссия осуществляет свою деятельность в форме заседаний.

2.2. Комиссия состоит из председателя, заместителя председателя, секретаря и членов Комиссии.

2.3. Председателем Комиссии является начальник управления по экологии и природопользованию администрации города Перми, заместителем председателя и секретарем Комиссии являются специалисты управления по экологии и природопользованию администрации города Перми. Членами Комиссии являются 2 представителя муниципального казенного учреждения «Пермское городское лесничество», 2 представителя общественных объединений, осуществляющих деятельность в области охраны окружающей среды, 1 представитель организации, осуществляющей мероприятия

по государственной инвентаризации лесов.

2.4. Председатель Комиссии:

2.5.1. определяет перечень, сроки и порядок рассмотрения вопросов на заседаниях Комиссии;

2.5.2. определяет время, место, дату и формат (очно, видео-конференц-связь) проведения заседаний Комиссии;

2.5.3. подписывает протоколы заседаний Комиссии;

2.5.4. решает иные вопросы, относящиеся к компетенции Комиссии.

2.6. Секретарь Комиссии наделен полномочиями члена Комиссии и осуществляет организационно-техническое обеспечение деятельности Комиссии, в том числе:

2.6.1. уведомляет членов Комиссии не менее чем за 5 рабочих дней о месте, дате, времени, формате проведения заседания Комиссии;

2.6.2. осуществляет рассылку необходимых материалов членам Комиссии;

2.6.3. ведет и оформляет протоколы заседаний Комиссии;

2.6.4. по решению председателя Комиссии организовывает участие заинтересованных лиц в заседании Комиссии без права голоса.

2.7. Заместитель председателя Комиссии, члены Комиссии имеют право:

2.7.1. принимать участие в голосовании на заседании Комиссии;

2.7.2. выносить на обсуждение любые вопросы, относящиеся к компетенции Комиссии;

2.7.3. получать информацию, имеющуюся в распоряжении Комиссии.

2.8. Заместитель председателя Комиссии, члены Комиссии обязаны:

2.8.1. лично присутствовать на заседаниях Комиссии (в том числе при проведении заседания в формате видеоконференц-связи);

2.8.2. хранить государственную и иную охраняемую законом тайну, а также не разглашать ставшую им известной в связи с работой в Комиссии информацию, отнесенную к категории информации для служебного пользования.

2.9. Заседание Комиссии проводит председатель, а в его отсутствие – заместитель председателя Комиссии. Заседание Комиссии считается правомочным, если на нем присутствовало не менее двух третей состава Комиссии.

2.10. Комиссия имеет право:

2.10.1. в пределах полномочий запрашивать и получать в установленном порядке от органов государственной власти, органов местного самоуправления, функциональных и территориальных органов, функциональных подразделений администрации города Перми, физических и юридических лиц сведения, документы и иные материалы, необходимые для осуществления возложенных на нее задач;

2.10.2. осуществлять выезд на планируемые к включению и исключению из границ лесничеств территории с целью проведения натурного обследования;

2.10.3. приглашать для участия в работе комиссии независимых экспертов, консультантов, специалистов, имеющих специальные знания в области освоения лесов и разработки проекта освоения лесов без права голоса.

2.11. Комиссия в ходе проведения заседания рассматривает обосновывающие материалы на соответствие следующим критериям:

отсутствие отрицательного воздействия при создании, упразднении лесничеств, создаваемых в их составе участковых лесничеств, расположенных на землях населенных пунктов Пермского городского округа, установлении и изменении их границ, на прилегающие территории городских лесов, исходя из понятия о лесе как экологической системы в соответствии со статьей 5 Лесного кодекса Российской Федерации;

отсутствие отрицательного воздействия на биологическое разнообразие, в том числе редких, находящихся под угрозой исчезновения и ценных в хозяйственном и научном отношении объектов растительного и животного мира и среды их обитания;

обеспеченность стандартных территорий нормирования благоприятных условий жизнедеятельности населения объектами озелененных территорий в соответствии с Местными нормативами градостроительного проектирования в городе Перми, утвержденными решением Пермской городской Думы от 24.03.2015 № 60.

2.12. По результатам рассмотрения обосновывающих материалов Комиссия выносит решение, которое должно содержать оценку и рекомендации по предложению о принятии решения о создании, упразднении лесничеств, создаваемых в их составе участковых лесничеств, расположенных на землях населенных пунктов Пермского городского округа, установлении и изменении их границ.

2.13. Решение Комиссии принимается в течение 15 рабочих дней со дня получения Комиссией обосновывающих материалов.

Решение Комиссии принимается простым большинством голосов от числа присутствующих. В случае равенства голосов голос председательствующего на заседании Комиссии является решающим.

Члены Комиссии, которые не согласны с решением Комиссии, вправе изложить в письменном виде особое мнение с занесением его в протокол заседания Комиссии.

2.14. Решение Комиссии оформляется протоколом, подписывается председательствующим на заседании Комиссии и секретарем Комиссии.

УТВЕРЖДЕН
постановлением администрации
города Перми
от 28.11.2022 № 1197

СОСТАВ
экспертной комиссии по рассмотрению обосновывающих материалов о создании, об упразднении лесничеств, создаваемых в их составе участковых лесничеств, расположенных на землях населенных пунктов Пермского городского округа, установлении и изменении их границ

Председатель:	
Андреев Дмитрий Николаевич	- начальник управления по экологии и природопользованию администрации города Перми
Заместитель председателя:	
Игнатова Людмила Тимофеевна	- заместитель начальника управления-начальник отдела правового обеспечения, лесного контроля и контроля в области охраны и использования особо охраняемых природных территорий управления по экологии и природопользованию администрации города Перми
Секретарь:	
Сердюк Виктория Александровна	- консультант отдела лесов и особо охраняемых природных территорий управления по экологии и природопользованию администрации города Перми
Члены комиссии:	
Баглей Надежда Всеволодовна	- член Пермского краевого отделения «Всероссийское общество охраны природы» (по согласованию)
Бердинских Светлана Юрьевна	- доцент кафедры биоценологии и охраны природы географического факультета федерального государственного автономного образовательного учреждения высшего образования «Пермский государственный национальный исследовательский университет», доцент кафедры лесоводства и ландшафтной архитектуры федерального государственного бюджетного образовательного учреждения высшего образования «Пермский государственный аграрно-технологический университет имени академика Д.Н. Прянишникова» (по согласованию)
Большаков Евгений Григорьевич	- директор Пермского филиала федерального государственного бюджетного учреждения «Рослесинфорг» (по согласованию)
Бросенко Николай Александрович	- заместитель директора, главный лесничий, начальник лесохозяйственного отдела муниципального казенного учреждения «Пермское городское лесничество»
Куликов Максим Андреевич	- директор муниципального казенного учреждения «Пермское городское лесничество»

АДМИНИСТРАЦИЯ ГОРОДА ПЕРМИ
ПОСТАНОВЛЕНИЕ

28.11.2022 № 1198

Об утверждении списка победителей конкурса на присуждение ежегодной премии «Тренер года» в 2022 году

В соответствии с постановлениями администрации города Перми от 07 декабря 2011 г. № 810 «Об утверждении Положения о проведении конкурса на присуждение ежегодной премии «Тренер года», от 02 ноября 2018 г. № 862 «Об утверждении Положения о комиссии конкурса на присуждение ежегодной премии «Тренер года» и состава комиссии конкурса на присуждение ежегодной премии «Тренер года», протоколом заседания комиссии конкурса на присуждение ежегодной премии «Тренер года» в 2022 году от 10 ноября 2022 г.
администрация города Перми ПОСТАНОВЛЯЕТ:

1. Утвердить прилагаемый список победителей конкурса на присуждение ежегодной премии «Тренер года» в 2022 году.

2. Комитету по физической культуре и спорту администрации города Перми:

2.1. организовать вручение ежегодной премии «Тренер года»;

2.2. обеспечить выплату премий в соответствии с утвержденным списком победителей конкурса на присуждение ежегодной премии «Тренер года» в пределах бюджетных средств, предусмотренных комитету по физической культуре и спорту администрации города Перми в 2022 году.

3. Настоящее постановление вступает в силу со дня подписания.

4. Управлению по общим вопросам администрации города Перми обеспечить опубликование настоящего постановления в печатном средстве массовой информации «Официальный бюллетень органов местного самоуправления муниципального образования город Пермь».

5. Информационно-аналитическому управлению администрации города Перми обеспечить опубликование (обнародование) настоящего постановления на официальном сайте муниципального образования город Пермь в информационно-телекоммуникационной сети Интернет.

6. Контроль за исполнением настоящего постановления возложить на заместителя главы администрации города Перми Грибанова А.А.

Глава города Перми А.Н. Дёмкин

УТВЕРЖДЕН
постановлением администрации
города Перми
от 28.11.2022 № 1198

СПИСОК
победителей конкурса на присуждение ежегодной премии «Тренер года» в 2022 году

№	Номинация	Фамилия, имя, отчество	Размер премии (без учета налога на доходы физических лиц), руб.
1	2	3	4
1	Тренер года по олимпийским видам спорта	Караханов Александр Викторович	55 000,00
2	Тренер года по неолимпийским видам спорта	Перетяко Илья Владимирович	55 000,00
3	Тренер года по игровым видам спорта	Дайнеко Валерий Николаевич	55 000,00
4	Тренер года по адаптивным видам спорта	Лодочникова Татьяна Владимировна	55 000,00
5	Молодой тренер года	Муллаханов Максим Рафикович	30 000,00
6	Молодой тренер года по игровым видам спорта	Шишкин Антон Андреевич	30 000,00

АДМИНИСТРАЦИЯ ГОРОДА ПЕРМИ
ПОСТАНОВЛЕНИЕ

28.11.2022 № 1199

О внесении изменений в Порядок предоставления субсидий на благоустройство дворовых территорий многоквартирных домов города Перми в рамках реализации муниципальной программы «Формирование современной городской среды», утвержденный постановлением администрации города Перми от 05.05.2017 № 342

В соответствии с Бюджетным кодексом Российской Федерации, постановлениями Правительства Российской Федерации от 30 декабря 2017 г. № 1710 «Об утверждении государственной программы Российской Федерации «Обеспечение доступным и комфортным жильем и коммунальными услугами граждан Российской Федерации», от 18 сентября 2020 г. № 1492 «Об общих требованиях к нормативным правовым актам, муниципальным правовым актам, регулирующим предоставление субсидий, в том числе грантов в форме субсидий, юридическим лицам, индивидуальным предпринимателям, а также физическим лицам – производителям товаров, работ, услуг, и о признании утратившими силу некоторых актов Правительства Российской Федерации и отдельных положений некоторых актов Правительства Российской Федерации», постановлением Правительства Пермского края от 03 октября 2013 г. № 1331-п «Об утверждении государственной программы Пермского края «Градостроительная и жилищная политика, создание условий для комфортной городской среды», решением Пермской городской Думы от 28 августа 2007 г. № 185 «Об утверждении Положения о бюджете и бюджетном процессе в городе Перми»
администрация города Перми ПОСТАНОВЛЯЕТ:

1. Внести в Порядок предоставления субсидий на благоустройство дворовых территорий многоквартирных домов города Перми в рамках реализации муниципальной программы «Формирование современной городской среды», утвержденный постановлением администрации города Перми от 05 мая 2017 г. № 342 (в ред. от 11.08.2017 № 615, от 23.11.2017 № 1069, от 11.04.2018 № 224, от 15.06.2018 № 394, от 15.03.2019 № 163, от 14.05.2019 № 168-П, от 10.06.2019 № 254, от 14.08.2019 № 473, от 01.10.2019 № 617, от 25.10.2019 № 796, от 09.01.2020 № 4, от 13.02.2020 № 136, от 24.04.2020 № 384, от 29.09.2020 № 905, от 22.01.2021 № 19, от 19.03.2021 № 175, от 21.04.2021 № 280, от 30.08.2021 № 630, от 16.09.2021 № 710, от 13.10.2021 № 851, от 16.11.2021 № 1015, от 27.12.2021 № 1231, от 03.03.2022 № 137, от 01.06.2022 № 432, от 20.06.2022 № 494, от 16.08.2022 № 693, от 07.09.2022 № 768, от 31.10.2022 № 1099), следующие изменения:

1.1. в пункте 2.51.3 слова «на 31 октября» заменить словами «на 30 ноября»;

1.2. в пункте 2.51.4 слова «на 30 ноября» заменить словами «на 20 декабря».

2. Настоящее постановление вступает в силу со дня официального опубликования в печатном средстве массовой информации «Официальный бюллетень органов местного самоуправления муниципального образования город Пермь».

3. Управлению по общим вопросам администрации города Перми обеспечить опубликование настоящего постановления в печатном средстве массовой информации «Официальный бюллетень органов местного самоуправления муниципального образования город Пермь».

4. Информационно-аналитическому управлению администрации города Перми обеспечить опубликование (обнародование) настоящего постановления на официальном сайте муниципального образования город Пермь в информационно-телекоммуникационной сети Интернет.

5. Контроль за исполнением настоящего постановления возложить на заместителя главы администрации города Перми Субботина И.А.

Глава города Перми А.Н. Дёмкин

АДМИНИСТРАЦИЯ ГОРОДА ПЕРМИ
ПОСТАНОВЛЕНИЕ

28.11.2022 № 1201

Об утверждении Порядка определения существенных условий концессионных соглашений, подготовки и заключения концессионных соглашений в городе Перми

В соответствии с Федеральными законами от 06 октября 2003 г. № 131-ФЗ «Об общих принципах организации местного самоуправления в Российской Федерации», от 21 июля 2005 г. № 115-ФЗ «О концессионных соглашениях», решением Пермской городской Думы от 23 августа 2022 г. № 188 «О концессионных соглашениях в городе Перми», Уставом города Перми
администрация города Перми ПОСТАНОВЛЯЕТ:

1. Утвердить прилагаемый Порядок определения существенных условий концессионных соглашений, подготовки и заключения концессионных соглашений в городе Перми.

2. Настоящее постановление вступает в силу со дня официального опубликования в печатном средстве массовой информации «Официальный бюллетень органов местного самоуправления муниципального образования город Пермь».

3. Управлению по общим вопросам администрации города Перми обеспечить опубликование настоящего постановления в печатном средстве массовой информации «Официальный бюллетень органов местного самоуправления муниципального образования город Пермь».

4. Информационно-аналитическому управлению администрации города Перми обеспечить опубликование (обнародование) настоящего постановления на официальном сайте муниципального образования город Пермь в информационно-телекоммуникационной сети Интернет.

5. Контроль за исполнением настоящего постановления возложить на исполняющего обязанности заместителя главы администрации города Перми Андрианову О.Н.

Глава города Перми А.Н. Дёмкин

УТВЕРЖДЕН
постановлением администрации
города Перми
от 28.11.2022 № 1201

ПОРЯДОК
определения существенных условий концессионных соглашений, подготовки и заключения концессионных соглашений в городе Перми

I. Общие положения

1.1. Настоящий Порядок определения существенных условий концессионных соглашений, подготовки и заключения концессионных соглашений в городе Перми (далее – Порядок) разработан в соответствии с Федеральным законом от 21 июля 2005 г. № 115-ФЗ «О концессионных соглашениях», решением Пермской городской Думы от 23 августа 2022 г. № 188 «О концессионных соглашениях в городе Перми» и устанавливает порядок взаимодействия функциональных органов администрации города Перми при определении существенных условий концессионных соглашений, подготовки и заключения концессионных соглашений в администрации города Перми, формировании и утверждении перечня объектов, в отношении которых планируется заключение концессионных соглашений.

1.2. Термины и определения, используемые в настоящем Порядке, применяются в значении, установленном Федеральным законом от 21 июля 2005 г. № 115-ФЗ «О концессионных соглашениях» (далее – Закон о концессионных соглашениях), муниципальными правовыми актами города Перми.

1.3. Департамент имущественных отношений администрации города Перми (далее – Департамент) осуществляет координацию деятельности функциональных органов администрации города Перми при заключении и реализации

концессионных соглашений, заключенных муниципальным образованием город Пермь в соответствии с пунктами 2.8-2.10 и разделом 3 настоящего Порядка.

II. Порядок взаимодействия функциональных органов администрации города Перми при определении существенных условий концессионных соглашений, подготовки и заключения концессионных соглашений

2.1. Функциональный орган администрации города Перми, к сфере деятельности которого относится объект концессионного соглашения (далее – Отраслевой орган):

2.1.1. выступает инициатором принятия решения о заключении концессионного соглашения;

2.1.2. подготавливает проект правового акта администрации города Перми о заключении концессионного соглашения, пояснительную записку к нему, содержащую, в том числе, обоснование заключения концессионного соглашения и предлагаемых к установлению существенных условий концессионного соглашения;

2.1.3. проводит с лицом, выступающим с инициативой заключения концессионного соглашения (далее – Инициатор), переговоры, связанные с подготовкой проекта концессионного соглашения, до направления предложения о заключении концессионного соглашения;

2.1.4. осуществляет представление документов и обеспечивает доступ к документам в случаях и сроки, предусмотренные законодательством, по запросу Инициатора.

В случае отсутствия у Отраслевого органа документов, которые должны быть представлены в соответствии с законодательством, Отраслевой орган направляет письменный запрос о представлении документов в иные функциональные органы администрации города Перми с установлением срока предоставления документов в пределах срока, установленного законодательством для предоставления документов.

2.2. В целях подготовки решения о заключении концессионного соглашения и определения условий концессионного соглашения функциональные органы администрации города Перми по запросу Отраслевого органа представляют информацию в соответствии со своей компетенцией и при необходимости участвуют в совместных совещаниях по определению условий концессионного соглашения.

2.3. При необходимости в целях определения условий концессионного соглашения, в том числе при рассмотрении предложения о заключении концессионного соглашения, правовым актом администрации города Перми, подготовку которого осуществляет Отраслевой орган, создается рабочая группа.

2.4. Решением о заключении концессионного соглашения определяются функциональные органы администрации города Перми, которые, помимо Отраслевого органа, осуществляют отдельные полномочия концедента в соответствии со своей компетенцией.

2.5. В случае поступления в администрацию города Перми предложения о заключении концессионного соглашения от Инициатора (далее – Предложение о заключении концессионного соглашения):

2.5.1. Предложение о заключении концессионного соглашения направляется в Отраслевой орган;

2.5.2. в целях подготовки решения по результатам рассмотрения предложения о заключении концессионного соглашения функциональные органы администрации города Перми по запросу Отраслевого органа представляют информацию в соответствии со своей компетенцией и при необходимости участвуют в совместных совещаниях по определению условий концессионного соглашения;

2.5.3. по результатам рассмотрения предложения о заключении концессионного соглашения Отраслевой орган в сроки, установленные законодательством, подготавливает правовой акт администрации города Перми, предусматривающий решение в соответствии с законодательством.

В случае принятия решения о возможности заключения концессионного соглашения на иных условиях, чем предложено Инициатором заключения концессионного соглашения, в правовом акте администрации города Перми указываются порядок и срок проведения переговоров, должностные лица, уполномоченные на проведение переговоров, порядок оформления результатов переговоров.

Проект концессионного соглашения с внесенными изменениями по результатам переговоров, представленный Инициатором, рассматривает Отраслевой орган в срок, установленный законодательством;

2.5.4. в случае, если принято решение о заключении концессионного соглашения на предложенных Инициатором условиях, или в случае согласования проекта концессионного соглашения с внесенными изменениями по результатам переговоров Отраслевой орган:

2.5.4.1. в течение 1 рабочего дня со дня принятия решения о заключении концессионного соглашения на предложенных Инициатором условиях или со дня согласования проекта концессионного соглашения с внесенными изменениями по результатам переговоров направляет Предложение о заключении концессионного соглашения или Предложение о заключении концессионного соглашения с согласованным проектом концессионного соглашения с внесенными изменениями по результатам переговоров в Департамент в целях размещения на официальном сайте в информационно-телекоммуникационной сети Интернет для размещения информации о проведении торгов, определенном Правительством Российской Федерации (далее – Официальный сайт);

2.5.4.2. в течение 5 рабочих дней со дня поступления от Департамента информации в соответствии с пунктом

2.5.5.3 настоящего Порядка рассматривает заявки о готовности к участию в конкурсе на заключение концессионного соглашения на условиях, определенных в предложении о заключении концессионного соглашения (далее – Заявки о готовности к участию в конкурсе), от иных лиц и направляет в Департамент информацию о поступлении Заявок о готовности к участию в конкурсе от иных лиц, отвечающих требованиям, предъявляемым законодательством, в случае поступления таких заявок;

2.5.5. в случае поступления информации в соответствии с пунктом 2.5.4.1 настоящего Порядка Департамент:

2.5.5.1. в срок и случаях, установленных законодательством, размещает на Официальном сайте Предложение о заключении концессионного соглашения в целях принятия Заявок о готовности к участию в конкурсе от иных лиц, отвечающих требованиям, предъявляемым законодательством;

2.5.5.2. осуществляет прием Заявок о готовности к участию в конкурсе;

2.5.5.3. в течение 1 рабочего дня со дня завершения приема заявок, в случае если в течение срока, установленного законодательством, поступили Заявки о готовности к участию в конкурсе, направляет заявки в Отраслевой орган;

2.5.5.4. в течение 1 рабочего дня с даты поступления от Отраслевого органа информации в соответствии с пунктом 2.5.4.2 настоящего Порядка размещает на Официальном сайте информацию о поступлении Заявок о готовности участия в конкурсе от иных лиц, отвечающих требованиям, предъявляемым законодательством.

2.6. В случае заключения концессионного соглашения на конкурсной основе:

2.6.1. Департамент в сроки, установленные решением о заключении концессионного соглашения, осуществляет подготовку и утверждение конкурсной документации на основании решения о заключении концессионного соглашения и информации, представленной в соответствии с пунктом 2.6.2 настоящего Порядка;

2.6.2. Отраслевой орган в целях подготовки конкурсной документации:

2.6.2.1. в течение 2 рабочих дней с даты принятия решения о заключении концессионного соглашения направляет Департаменту:

2.6.2.1.1. информацию о размере задатка, вносимого в обеспечение исполнения обязательства по заключению концессионного соглашения, порядке и сроках его внесения;

2.6.2.1.2. требования, которые предъявляются к участникам конкурса (в том числе требования к их квалификации, профессиональным, деловым качествам) и в соответствии с которыми проводится предварительный отбор участников конкурса и перечень документов, которыми подтверждается соответствие заявителя указанным требованиям, если иное не установлено законодательством;

2.6.2.1.3. информацию, которая в соответствии с законодательством необходима для подготовки конкурсной документации для проведения конкурса на право заключения концессионного соглашения, объектом которого являются объекты теплоснабжения, централизованные системы горячего водоснабжения, холодного водоснабжения и (или) водоотведения, отдельные объекты таких систем, если такая информация отсутствует в решении о заключении концессионного соглашения;

2.6.2.2. по запросу Департамента представляет иную информацию, необходимую для подготовки конкурсной документации в соответствии с законодательством;

2.6.2.3. согласовывает конкурсную документацию.

2.7. В течение 2 рабочих дней с даты заключения концессионного соглашения Отраслевой орган направляет в Департамент копию концессионного соглашения и информацию, необходимую для ведения реестра концессионных соглашений согласно приложению 1 к настоящему Порядку (далее – Реестр, Информация).

2.8. Департамент ведет Реестр в электронном виде.

Информация о заключенном концессионном соглашении вносится в Реестр в течение 5 рабочих дней со дня поступления его в Департамент в соответствии с пунктом 2.7 настоящего Порядка.

В случае изменения Информации Отраслевой орган направляет в Департамент Информацию в течение 5 рабочих дней со дня наступления изменений.

Сведения об изменении Информации вносится в Реестр в течение 15 рабочих дней со дня поступления Информации от Отраслевого органа.

В случае прекращения концессионного соглашения Отраслевой орган направляет в Департамент информацию о прекращении концессионного соглашении в течение 5 рабочих дней со дня наступления указанных обстоятельств.

Информация о прекращении концессионного соглашения вносится в Реестр в течение 15 рабочих дней со дня поступления от Отраслевого органа информации о прекращении концессионного соглашении.

2.9. Акт о результате контроля за соблюдением концессионером условий концессионного соглашению (далее – Акт) в течение 2 рабочих дней с даты его составления Отраслевой орган направляет в Департамент.

2.10. Департамент в сроки, установленные законодательством, размещает Акт на сайте муниципального образования город Пермь, если иное не установлено законодательством.

III. Порядок взаимодействия функциональных органов администрации города Перми при формировании и утверждении перечня объектов, в отношении которых планируется заключение концессионных соглашений

3.1. В целях формирования перечня объектов, в отношении которых планируется заключение концессионных соглашений (далее – Перечень), Отраслевой орган ежегодно до 01 октября текущего года представляет в Департамент информацию об объектах, в отношении которых планируется заключение концессионных соглашений на следующий год, в соответствии с приложением 2 к настоящему Порядку.

3.2. Информация об объектах, в отношении которых планируется заключение концессионных соглашений, не включаются Департаментом в Перечень в случаях, если:

3.2.1. объект не относится к объектам концессионного соглашения в соответствии с Законом о концессионных соглашениях;

3.2.2. сведения не представлены или представлены не в полном объеме в соответствии с пунктом 3.1 настоящего Порядка.

3.3. Департамент обеспечивает утверждение Перечня в порядке и сроки, установленные законодательством.

3.4. Перечень утверждается правовым актом администрации города Перми.

3.5. В течение 10 календарных дней со дня утверждения Перечня Департамент обеспечивает размещение Перечня на Официальном сайте и на сайте муниципального образования город Пермь в информационно-телекоммуникационной сети Интернет.

Приложение 1
к Порядку определения
существенных условий
концессионных соглашений,
подготовки и заключения
концессионных соглашений
в городе Перми

РЕЕСТР
заключенных концессионных соглашений

№	Реквизиты заключенного концессионного соглашения	Стороны концессионного соглашения	Наименование объекта в соответствии с Федеральным законом от 21 июля 2005 г. № 115-ФЗ «О концессионных соглашениях»	Местонахождение объекта	Сроки реализации концессионного соглашения	Статус реализации концессионного соглашения	Объем инвестиций
1	2	3	4	5	6	7	8

Приложение 2
к Порядку определения
существенных условий
концессионных соглашений,
подготовки и заключения
концессионных соглашений
в городе Перми

ПЕРЕЧЕНЬ
объектов, в отношении которых планируется заключение концессионных соглашений в _____ году

№	Наименование объекта в соответствии с Федеральным законом от 21 июля 2005 г. № 115-ФЗ «О концессионных соглашениях»	Обязательства концессионера в рамках концессионного соглашения (создание и (или) реконструкция)	Местонахождение объекта (планируемое местонахождение объекта)
1	2	3	4
1			

АДМИНИСТРАЦИЯ ГОРОДА ПЕРМИ
ПОСТАНОВЛЕНИЕ

29.11.2022 № 1202

О внесении изменений в муниципальную программу «Формирование современной городской среды», утвержденную постановлением администрации города Перми от 19.10.2017 № 897

В соответствии с Бюджетным кодексом Российской Федерации, Федеральным законом от 06 октября 2003 г. № 131-ФЗ «Об общих принципах организации местного самоуправления в Российской Федерации», постановлением Правительства Российской Федерации от 30 декабря 2017 г. № 1710 «Об утверждении государственной программы Российской Федерации «Обеспечение доступным и комфортным жильем и коммунальными услугами граждан Российской Федерации», постановлением Правительства Пермского края от 03 октября 2013 г. № 1331-п «Об утверждении государственной программы «Градостроительная и жилищная политика, создание условий для комфортной городской среды», Уставом города Перми, решением Пермской городской Думы от 28 августа 2007 г. № 185 «Об утверждении Положения о бюджете и бюджетном процессе в городе Перми», постановлением администрации города Перми от 25 сентября 2013 г. № 781 «Об утверждении Порядка принятия решений о разработке муниципальных программ, их формирования и реализации»
администрация города Перми ПОСТАНОВЛЯЕТ:

1. Утвердить прилагаемые изменения в муниципальную программу «Формирование современной городской среды», утвержденную постановлением администрации города Перми от 19 октября 2017 г. № 897 (в ред. от 29.12.2017 № 1233, от 27.06.2018 № 434, от 31.08.2018 № 566, от 24.09.2018 № 626, от 16.10.2018 № 726, от 30.11.2018 № 941, от 26.12.2018 № 1060, от 08.05.2019 № 164-П, от 26.08.2019 № 505, от 16.10.2019 № 693, от 18.10.2019 № 743, от 10.12.2019 № 995, от 30.12.2019 № 1129, от 12.02.2020 № 132, от 22.04.2020 № 375, от 08.06.2020 № 500, от 14.07.2020 № 613, от 15.09.2020 № 832,от 19.10.2020 № 1042, от 21.10.2020 № 1064, от 18.12.2020 № 1280, от 15.02.2021 № 73, от 13.05.2021 № 342, от 19.08.2021 № 609, от 03.09.2021 № 673, от 22.09.2021 № 743, от 04.02.2022 № 67 от 02.03.2022 № 134, от 08.04.2022 № 255, от 05.05.2022 № 339, от 01.06.2022 № 430, от 11.08.2022 № 667, от 20.09.2022 № 820, от 20.10.2022 № 1039).

2. Настоящее постановление вступает в силу со дня официального опубликования в печатном средстве массовой информации «Официальный бюллетень органов местного самоуправления муниципального образования город Пермь».

3. Управлению по общим вопросам администрации города Перми обеспечить опубликование настоящего постановления в печатном средстве массовой информации «Официальный бюллетень органов местного самоуправления муниципального образования город Пермь».

4. Информационно-аналитическому управлению администрации города Перми обеспечить опубликование (обнародование) настоящего постановления на официальном сайте муниципального образования город Пермь в информационно-телекоммуникационной сети Интернет.

5. Контроль за исполнением настоящего постановления возложить на заместителя главы администрации города Перми Субботина И.А.

И.о. Главы города Перми Э.А. Хайруллин

УТВЕРЖДЕНЫ
постановлением администрации
города Перми
от 29.11.2022 № 1202

ИЗМЕНЕНИЯ
в муниципальную программу «Формирование современной городской среды», утвержденную постановлением администрации города Перми от 19 октября 2017 г. № 897

1. В разделе «Паспорт муниципальной программы» строку 9 изложить в следующей редакции:

9	Объемы и источники финансирования программы (подпрограммы)	2018 год план	2019 год план	2020 год план	2021 год план	2022 год план	2023 год план	2024 год план
	программа, всего (тыс. руб.), в том числе	578 212,77149	808 073,86502	800 048,02459	654 930,56486	605 637,35539	396 358,65839	409 060,07405
	бюджет города Перми	87 265,57574	228 185,48015	402 200,993	85 051,48004	193 132,25528	18 034,70000	0,000
	бюджет города Перми (софинансирование)	52 083,86966	63 307,001	57 970,87500	55 051,49348	57 630,10000	57 630,10000	64 033,500
	бюджет города Перми (не софинансируемый из федерального бюджета)	0,000	4 000,000	0,000	0,000	37 457,75300	0,000	0,000
	бюджет города Перми (неиспользованные ассигнования отчетного года)	1 180,87656	32 782,40627	18 350,24459	170 887,94532	4 923,89587	0,000	0,000
	бюджет Пермского края	136 637,74037	223 232,37717	101 729,61853	134 743,97367	56 985,03866	101 699,51002	101 699,51002
	бюджет Пермского края (неиспользованные ассигнования отчетного года)	0,000	0,000	0,000	0,000	1 063,96421	0,000	0,000
	бюджет Пермского края (не софинансируемый из федерального бюджета)	0,000	16 000,000	0,000	0,000	35 450,000	0,000	0,000
	бюджет Российской Федерации	171 044,70916	240 566,60043	219 796,29347	209 195,67235	218 994,34837	218 994,34837	243 327,06403
	внебюджетные источники	130 000,000	0,000	0,000	0,000	0,000	0,000	0,000
	подпрограмма 1.1, всего (тыс. руб.), в том числе	260 419,34834	337 207,92545	289 335,39444	275 257,46438	361 058,21971	288 150,46671	320 167,25161
	бюджет города Перми	0,000	672,92400	0,000	0,000	0,000	0,000	0,000
	бюджет города Перми (софинансирование)	52 083,86966	63 307,001	57 970,875	55 051,49348	57 630,100	57 630,100	64 033,500
	бюджет города Перми (не софинансируемый из федерального бюджета)	0,000	4 000,000	0,000	0,000	37 457,75300	0,000	0,000
	бюджет Пермского края	56 250,57922	12 661,40002	11 568,22597	11 010,29855	11 526,01834	11 526,01834	12 806,68758
	бюджет Пермского края (не софинансируемый из федерального бюджета)	0,000	16 000,000	0,000	0,000	35 450,000	0,000	0,000
	бюджет Российской Федерации	152 084,89946	240 566,60043	219 796,29347	209 195,67235	218 994,34837	218 994,34837	243 327,06403
	подпрограмма 1.2, всего (тыс. руб.), в том числе	317 793,42315	470 865,93957	510 712,63015	379 673,10048	244 579,13568	108 208,19168	88 892,82244
	бюджет города Перми	87 265,57574	227 512,55615	402 200,993	85 051,48004	193 132,25528	18 034, 70000	0,000
	бюджет города Перми (неиспользованные ассигнования отчетного года)	1 180,87656	32 782,40627	18 350,24459	170 887,94532	4 923,89587	0,000	0,000
	бюджет Пермского края	80 387,16115	210 570,97715	90 161,39256	123 733,67512	45 459,02032	90 173,49168	88 892,82244
	бюджет Пермского края (неиспользованные ассигнования отчетного года)	0,000	0,000	0,000	0,000	1 063,96421	0,000	0,000
	бюджет Российской Федерации	18 959,80970	0,000	0,000	0,000	0,0	0,000	0,000
	внебюджетные источники	130 000,000	0,000	0,000	0,000	0,0	0,000	0,000

2. В разделе «Система программных мероприятий подпрограммы 1.1 «Формирование комфортного внутригородского пространства на территории муниципального образования город Пермь» муниципальной программы «Формирование современной городской среды»:

2.1. строки 1.1.1.1.1.1-1.1.1.1.1.3 изложить в следующей редакции:

1.1.1.1.1.1	количество дворовых территорий многоквартирных домов Дзержинского района, на которых выполнены мероприятия по повышению уровня благоустройства	ед.	22	27	22	28	28	18	1831	администрация Дзержинского района города Перми	бюджет города Перми (софинансирование)	9 158, 27545	9 706, 72881	10 629, 06412	11 626, 35610	11 499, 48943	11 428, 08228	10 159, 56040
											бюджет города Перми (не софинансируемый из федерального бюджета)	0,000	1 279, 04453	0,000	0,000	12 470, 99283	0,000	0,000
											бюджет Пермского края	9 890, 93749	1 941, 34576	2 125, 81269	2 325, 27108	2 299, 89789	2 285, 61646	2 031, 91011
											бюджет Пермского края (не софинансируемый из федерального бюджета)	0,000	5 116, 17811	0,000	0,000	18 074, 13073	0,000	0,000
											бюджет Российской Федерации	26 742, 16434	36 885, 56945	40 390, 44377	44 180, 15029	43 698, 05983	43 426, 71266	38 606, 29208
1.1.1.1.1.2	количество дворовых территорий многоквартирных домов Индустриального района, на которых выполнены мероприятия по повышению уровня благоустройства	ед.	30	28	26	17	14	12	491	администрация Индустриального района города Перми	бюджет города Перми (софинансирование)	6 527, 45596	7 757, 42104	8 239, 25858	8 873, 13493	7 832, 99931	8 485, 52269	10 351, 62446
											бюджет города Перми (не софинансируемый из федерального бюджета)	0,000	145, 17620	0,000	0,000	8 677, 26601	0,000	0,000
											бюджет Пермского края	7 049, 65244	1 551, 48421	1 647, 85161	1 774, 62699	1 566, 59986	1 697, 10454	2 070, 32288
											бюджет Пермского края (не софинансируемыйиз федерального бюджета)	0,000	580, 70480	0,000	0,000	489, 58663	0,000	0,000
											бюджет Российской Федерации	19 060, 17142	29 478, 19993	31 309, 18270	33 717, 91274	29 765, 39739	32 244, 98622	39 336, 13481
1.1.1.1.1.3	количество дворовых территорий многоквартирных домов Кировского района, на которых выполнены мероприятия по повышению уровня благоустройства	ед.	19	22	23	12	13	10	1741	администрация Кировского района города Перми	бюджет города Перми (софинансирование)	5 073, 52287	6 013, 66177	6 381, 98173	6 004, 00480	6 006, 78411	6 543, 65760	7 982, 71227
											бюджет города Перми (не софинансируемый из федерального бюджета)	0,000	0,000	0,000	0,000	2 501, 76230	0,000	0,000
											бюджет Пермского края	5 479, 40470	1 202, 73235	1 276, 39627	1 200, 80096	1 201, 35682	1 308, 73152	1 596, 54091
											бюджет Пермского края (не софинансируемый из федерального бюджета)	0,000	0,000	0,000	0,000	131, 67370	0,000	0,000
											бюджет Российской Федерации	14 814, 68678	22 851, 91471	24 251, 53067	22 815, 21822	22 825, 77963	24 865, 89888	30 334, 27722

2.2. строку 1.1.1.1.1.5 изложить в следующей редакции:

1.1.1.1.1.5	количество дворовых территорий многоквартирных домов Мотовилихинского района, на которых выполнены мероприятия по повышению уровня благоустройства	ед.	31	20	23	14	7	10	1631	администрация Мотовилихинского района города Перми	бюджет города Перми (софинансирование)	6 919, 74260	8 837, 40730	9 395, 39924	8 814, 71130	8 916, 33964	9 687, 51292	11 817, 95151
											бюджет города Перми (не софинансируемый из федерального бюджета)	0,000	17, 46137	0,000	0,000	9 366, 06322	0,000	0,000
											бюджет Пермского края	7 473, 32199	1 767, 48146	1 853, 13153	1 762, 94225	1 783, 26792	1 937, 50258	2 363, 58801
											бюджет Пермского края (не софинансируемый из федерального бюджета)	0,000	69, 84549	0,000	0,000	492, 95438	0,000	0,000
											бюджет Российской Федерации	20 205, 64839	33 582, 14774	35 209, 48674	33 495, 90293	33 882, 09060	36 812, 54908	44 908, 17219

2.3. строку 1.1.1.1.1.7 изложить в следующей редакции:

1.1.1.1.1.7	количество дворовых территорий многоквартирных домов Свердловского района, на которых выполнены мероприятия по повышению уровня благоустройства	ед.	57	60	31	14	23	13	2611	администрация Свердловского района города Перми	бюджет города Перми	0,000	672,924	0,000	0,000	0,000	0,000	0,000
											бюджет города Перми (софинансирование)	11 760, 44728	17 215, 301	11 913, 09312	9 890, 79927	14 262, 23384	12 617, 27740	13 318, 15068
											бюджет города Перми (не софинансируемый из федерального бюджета)	0,000	1 489, 84690	0,000	0,000	3 441, 66864	0,000	0,000
											бюджет Пермского края	12 701, 28306	3 443, 06002	2 382, 61837	1 978, 15985	2 852, 44511	2 523, 45382	2 663, 62755
											бюджет Пермского края (не софинансируемый из федерального бюджета)	0,000	5 959, 38760	0,000	0,000	13 766, 67456	0,000	0,000
											бюджет Российской Федерации	34 340, 50607	65 418, 14055	45 269, 75224	37 585, 03725	54 196, 45697	47 945, 62252	50 608, 92348

2.4. строки «Итого по мероприятию 1.1.1.1.1, в том числе по источникам финансирования», «Итого по основному мероприятию 1.1.1.1, в том числе по источникам финансирования», «Итого по задаче 1.1.1, в том числе по источникам финансирования» изложить в следующей редакции:

Итого по мероприятию 1.1.1.1.1, в том числе по источникам финансирования	итого	260 419,34834	337 207,92545	289 335,39444	275 257,46438	361 058,21971	288 150,46671	320 167,25161
	бюджет города Перми	0,000	672,92400	0,000	0,0	0,000	0,000	0,000
	бюджет города Перми (софинансирование)	52 083,86966	63 307,001	57 970,875	55 051,49348	57 630,100	57 630,100	64 033,500
	бюджет города Перми (не софинансируемый из федерального бюджета)	0,000	4 000,000	0,000	0,000	37 457,75300	0,000	0,000
	бюджет Пермского края	56 250,57922	12 661,40002	11 568,22597	11 010,29855	11 526,01834	11 526,01834	12 806,68758
	бюджет Пермского края (не софинансируемый из федерального бюджета)	0,000	16 000,000	0,000	0,000	35 450,000	0,000	0,000
	бюджет Российской Федерации	152 084,89946	240 566,60043	219 796,29347	209 195,67235	218 994,34837	218 994,34837	243 327,06403

Итого по основному мероприятию 1.1.1.1, в том числе по источникам финансирования	итого	260 419,34834	337 207,92545	289 335,39444	275 257,46438	361 058,21971	288 150,46671	320 167,25161
	бюджет города Перми	0,000	672,92400	0,000	0,0	0,000	0,000	0,000
	бюджет города Перми (софинансирование)	52 083,86966	63 307,001	57 970,875	55 051,49348	57 630,100	57 630,100	64 033,500
	бюджет города Перми (не софинансируемый из федерального бюджета)	0,000	4 000,000	0,000	0,000	37 457,75300	0,000	0,000
	бюджет Пермского края	56 250,57922	12 661,40002	11 568,22597	11 010,29855	11 526,01834	11 526,01834	12 806,68758
	бюджет Пермского края (не софинансируемый из федерального бюджета)	0,000	16 000,000	0,000	0,000	35 450,000	0,000	0,000
	бюджет Российской Федерации	152 084,89946	240 566,60043	219 796,29347	209 195,67235	218 994,34837	218 994,34837	243 327,06403
Итого по задаче 1.1.1, в том числе по источникам финансирования	итого	260 419, 34834	337 207, 92545	289 335, 39444	275 257, 46438	361 058, 21971	288 150, 46671	320 167, 25161
	бюджет города Перми	0,000	672, 92400	0,000	0,0	0,000	0,000	0,000
	бюджет города Перми (софинансирование)	52 083, 86966	63 307, 001	57 970, 875	55 051, 49348	57 630, 100	57 630, 100	64 033, 500
	бюджет города Перми (не софинансируемый из федерального бюджета)	0,000	4 000, 000	0,000	0,000	37 457, 75300	0,000	0,000
	бюджет Пермского края	56 250, 57922	12 661, 40002	11 568, 22597	11 010, 29855	11 526, 01834	11 526, 01834	12 806, 68758
	бюджет Пермского края (не софинансируемый из федерального бюджета)	0,000	16 000, 000	0,000	0,000	35 450, 000	0,000	0,000
	бюджет Российской Федерации	152 084, 89946	240 566, 60043	219 796, 29347	209 195, 67235	218 994, 34837	218 994, 34837	243 327, 06403

2.5. строку «Всего по подпрограмме 1.1, в том числе по источникам финансирования» изложить в следующей редакции:

Всего по подпрограмме 1.1, в том числе по источникам финансирования	всего	260 419, 34834	337 207, 92545	289 335, 39444	275 257, 46438	361 058, 21971	288 150, 46671	320 167, 25161
	бюджет города Перми	0,000	672, 92400	0,000	0,0	0,000	0,000	0,000
	бюджет города Перми (софинансирование)	52 083, 86966	63 307, 001	57 970, 875	55 051, 49348	57 630, 100	57 630, 100	64 033, 500
	бюджет города Перми (не софинансируемый из федерального бюджета)	0,000	4 000, 000	0,000	0,000	37 457, 75300	0,000	0,000
	бюджет Пермского края	56 250, 57922	12 661, 40002	11 568, 22597	11 010, 29855	11 526, 01834	11 526, 01834	12 806, 68758
	бюджет Пермского края (не софинансируемый из федерального бюджета)	0,000	16 000, 000	0,000	0,000	35 450, 000	0,000	0,000
	бюджет Российской Федерации	152 084, 89946	240 566, 60043	219 796, 29347	209 195, 67235	218 994, 34837	218 994, 34837	243 327, 06403

3. В разделе «Система программных мероприятий подпрограммы 1.2 «Благоустройство общественных территорий муниципального образования город Пермь» муниципальной программы «Формирование современной городской среды»:

3.1. строку 1.2.1.1.1.4[1] изложить в следующей редакции:

1.2.1.1.1.4[1]	выполненные строительно-монтажные работы по капитальному ремонту бульвара им. Советской Армии	ед.	-	-	-	1	1	-	-	МКУ «Пермблагоустройство»	бюджет города Перми	0,000	0,000	0,000	77 027, 192	29 499, 04880	0,000	0,000
											бюджет Пермского края	0,000	0,000	0,000	39 875, 27512	0,000	0,000	0,000
	выполненные строительно-монтажные работы по капитальному ремонту бульвара им. Советской Армии (невыполнение показателя за отчетный год)		-	-	-	1	1	-	-		бюджет города Перми (неиспользованные ассигнования отчетного года)	0,000	0,000	0,000	116 469, 29624	3,89667	0,000	0,000
											бюджет Пермского края (неиспользованные ассигнования отчетного года)	0,000	0,000	0,000	0,000	1 063, 96421	0,000	0,000

3.2. строки 1.2.1.1.1.5[1], 1.2.1.1.1.5[2] признать утратившими силу;

3.3. строку «Итого по мероприятию 1.2.1.1.1, в том числе по источникам финансирования» изложить в следующей редакции:

Итого по мероприятию 1.2.1.1.1, в том числе по источникам финансирования	итого	137 997, 99919	196 447, 01786	151 939, 00515	352 614, 62588	196 030, 47568	36 223, 20000	88 892, 82244
	бюджет города Перми	37 470, 15178	88 346, 28348	43 427, 368	85 051, 48004	144 583, 59528	0,000	0,000
	бюджет города Перми (неиспользованные ассигнования отчетного года)	1 180, 87656	32 529, 75723	18 350, 24459	143 829, 47072	4 923, 89587	0,000	0,000
	бюджет Пермского края	80 387, 16115	75 570, 97715	90 161, 39256	123 733, 67512	45 459, 02032	36 223, 20000	88 892, 82244
	бюджет Пермского края (неиспользованные ассигнования отчетного года)	0,000	0,000	0,000	0,000	1 063, 96421	0,000	0,000
	бюджет Российской Федерации	18 959, 80970	0,000	0,000	0,000	0,000	0,000	0,000

3.4. строку «Итого по основному мероприятию 1.2.1.1, в том числе по источникам финансирования» изложить в следующей редакции:

Итого по основному мероприятию 1.2.1.1, в том числе по источникам финансирования	итого	137 997, 99919	196 447, 01786	151 939, 00515	352 614, 62588	244 579, 13568	36 223, 20000	88 892, 82244
	бюджет города Перми	37 470, 15178	88 346, 28348	43 427, 368	85 051, 48004	193 132, 25528	0,000	0,000
	бюджет города Перми (неиспользованные ассигнования отчетного года)	1 180,87656	32 529, 75723	18 350, 24459	143 829, 47072	4 923, 89587	0,000	0,000
	бюджет Пермского края	80 387,16115	75 570, 97715	90 161, 39256	123 733, 67512	45 459, 02032	36 223, 20000	88 892, 82244
	бюджет Пермского края (неиспользованные ассигнования отчетного года)	0,000	0,000	0,000	0,000	1 063, 96421	0,000	0,000
	бюджет Российской Федерации	18 959,80970	0,000	0,000	0,000	0,000	0,000	0,000

3.5. после строки «Итого по основному мероприятию 1.2.1.2, в том числе по источникам финансирования» дополнить строками следующего содержания:

1.2.1.3	Выполнение комплекса работ по обустройству территорий общего пользования

1.2.1.3.1	Обустройство территории общего пользования																	
1.2.1.3.1.1	количество проектно-сметной документации, разработанной в отношении общественной территории «Квартал № 2 особо охраняемой природной территории «Черняевский лес» (участок от ДКЖ до ул. Подлесной)»	ед.	-	-	-	-	-	1	-	-	МКУ «Пермское городское лесничество»	бюджет города Перми	0,000	0,000	0,000	0,000	0,000	600,000	0,000
1.2.1.3.1.2	количество этапов выполненных работ по обустройству общественной территории «Квартал № 2 особо охраняемой территории «Черняевский лес» (участок от ДКЖ до ул. Подлесной)»	ед.	-	-	-	-	-	1	-	-	МКУ «Пермское городское лесничество»	бюджет города Перми	0,000	0,000	0,000	0,000	0,000	17 434,700	0,000
												бюджет Пермского края	0,000	0,000	0,000	0,000	0,000	53 950,29168	0,000
Итого по мероприятию 1.2.1.3.1, в том числе по источникам финансирования												итого	0,000	0,000	0,000	0,000	0,000	71 984,99168	0,000
												бюджет города Перми	0,000	0,000	0,000	0,000	0,000	18 034,700	0,000
												бюджет Пермского края	0,000	0,000	0,000	0,000	0,000	53 950,29168	0,000
Итого по основному мероприятию 1.2.1.3, в том числе по источникам финансирования												итого	0,000	0,000	0,000	0,000	0,000	71 984,99168	0,000
												бюджет города Перми	0,000	0,000	0,000	0,000	0,000	18 034,700	0,000
												бюджет Пермского края	0,000	0,000	0,000	0,000	0,000	53 950,29168	0,000

3.6. строки «Итого по задаче 1.2.1, в том числе по источникам финансирования», «Всего по подпрограмме 1.2, в том числе по источникам финансирования» изложить в следующей редакции:

Итого по задаче 1.2.1, в том числе по источникам финансирования	итого	317 793,42315	470 865,93957	510 712,63015	379 673,10048	244 579,13568	108 208,19168	88 892,82244
	бюджет города Перми	87 265,57574	227 512,55615	402 200,993	85 051,48004	193 132,25528	18 034,70000	0,000
	бюджет города Перми (неиспользованные ассигнования отчетного года)	1 180,87656	32 782,40627	18 350,24459	170 887,94532	4 923,89587	0,000	0,000
	бюджет Пермского края	80 387,16115	210 570,97715	90 161,39256	123 733,67512	45 459,02032	90 173,49168	88 892,82244
	бюджет Пермского края (неиспользованные ассигнования отчетного года)	0,000	0,000	0,000	0,000	1 063,96421	0,000	0,000
	бюджет Российской Федерации	18 959,80970	0,000	0,000	0,000	0,000	0,000	0,000
	внебюджетные источники	130 000,000	0,000	0,000	0,000	0,000	0,000	0,000

Всего по подпрограмме 1.2, в том числе по источникам финансирования	всего	317 793,42315	470 865,93957	510 712,63015	379 673,10048	244 579,13568	108 208,19168	88 892,82244
	бюджет города Перми	87 265,57574	227 512,55615	402 200,993	85 051,48004	193 132,25528	18 034,70000	0,000
	бюджет города Перми (неиспользованные ассигнования отчетного года)	1 180,87656	32 782,40627	18 350,24459	170 887,94532	4 923,89587	0,000	0,000
	бюджет Пермского края	80 387,16115	210 570,97715	90 161,39256	123 733,67512	45 459,02032	90 173,49168	88 892,82244
	бюджет Пермского края (неиспользованные ассигнования отчетного года)	0,000	0,000	0,000	0,000	1063,96421	0,000	0,000
	бюджет Российской Федерации	18 959,80970	0,000	0,000	0,000	0,000	0,000	0,000
	внебюджетные источники	130 000,000	0,000	0,000	0,000	0,000	0,000	0,000

3.7. в приложении 3:

3.7.1. строку 1.2.1.1.1.4[1] изложить в следующей редакции:

1.2.1.1.1.41	выполненные строительно-монтажные работы по капитальному ремонту бульвара им. Советской Армии	2021	2022	бюджет города Перми	0,000	0,000	0,000	69 338,82261	29 499,04880	0,000	0,000
				бюджет города Перми (неиспользованные ассигнования отчетного года)	0,000	0,000	0,000	116 469,29624	3,89667	0,000	0,000
				бюджет Пермского края	0,000	0,000	0,000	38 811, 31091	0,000	0,000	0,000
				бюджет Пермского края (неиспользованные ассигнования отчетного года)	0,000	0,000	0,000	0,000	1 063,96421	0,000	0,000

3.7.2. строки 1.2.1.1.1.5[1], 1.2.1.1.1.5[2] признать утратившими силу.

4. В разделе «Таблица показателей конечного результата муниципальной программы «Формирование современной городской среды» строку:

	Количество обустроенных общественных территорий города Перми (нарастающим итогом)	ед.	-	-	-	-	5	5	6

изложить в следующей редакции:

	Количество обустроенных общественных территорий города Перми (нарастающим итогом)	ед.	-	-	-	-	5	6	7

5. В приложении 5 строки 1.1.1.1.1.1-1.1.1.1.1.7 изложить в следующей редакции:

1.1.1.1.1.1	Реализация мероприятия по благоустройству дворовых территорий многоквартирных домов Дзержинского района	администрация Дзержинского района города Перми	15.04.2022	20.12.2022	число дворовых территорий многоквартирных домов Дзержинского района, на которых выполнены мероприятия по повышению уровня благоустройства	ед.	28[1]	бюджет города Перми	11 499, 48943
								бюджет города Перми (не софинансируемый из федерального бюджета)	12 470, 99283
								бюджет Пермского края	2 299, 89789
					количество актов приемки оказанных услуг на осуществление строительного контроля (включающего лабораторные испытания физико-механических свойств асфальтобетона) выполнения работ по ремонту дворового проезда, и (или) оборудованию автомобильных парковок, и (или) устройству тротуаров дворовых территорий многоквартирных домов Дзержинского района	ед.	28[1]	бюджет Пермского края (не софинансируемый из федерального бюджета)	18 074, 13073
								бюджет Российской Федерации	43 698, 05983

1.1.1.1.1.2	Реализация мероприятия по благоустройству дворовых территорий многоквартирных домов Индустриального района	администрация Индустриального района города Перми	15.04.2022	20.12.2022	число дворовых территорий многоквартирных домов Индустриального района, на которых выполнены мероприятия по повышению уровня благоустройства	ед.	14[1]	бюджет города Перми	7 832, 99931
								бюджет города Перми (не софинансируемый из федерального бюджета)	8 677, 26601
								бюджет Пермского края	1 566, 59986
					количество актов приемки оказанных услуг на осуществление строительного контроля (включающего лабораторные испытания физико-механических свойств асфальтобетона) выполнения работ по ремонту дворового проезда, и (или) оборудованию автомобильных парковок, и (или) устройству тротуаров дворовых территорий многоквартирных домов Индустриального района	ед.	14[1]	бюджет Пермского края (не софинансируемый из федерального бюджета)	489, 58663
								бюджет Российской Федерации	29 765, 39739
1.1.1.1.1.3	Реализация мероприятия по благоустройству дворовых территорий многоквартирных домов Кировского района	администрация Кировского района города Перми	15.04.2022	20.12.2022	число дворовых территорий многоквартирных домов Кировского района, на которых выполнены мероприятия по повышению уровня благоустройства	ед.	13[1]	бюджет города Перми	6 006, 78411
								бюджет города Перми (не софинансируемый из федерального бюджета)	2 501, 76230
								бюджет Пермского края	1 201, 35682
					количество актов приемки оказанных услуг на осуществление строительного контроля (включающего лабораторные испытания физико-механических свойств асфальтобетона) выполнения работ по ремонту дворового проезда, и (или) оборудованию автомобильных парковок, и (или) устройству тротуаров дворовых территорий многоквартирных домов Кировского района	ед.	13[1]	бюджет Пермского края (не софинансируемый из федерального бюджета)	131, 67370
								бюджет Российской Федерации	22 825, 77963
1.1.1.1.1.4	Реализация мероприятия по благоустройству дворовых территорий многоквартирных домов Ленинского района	администрация Ленинского района города Перми	15.04.2022	20.12.2022	число дворовых территорий многоквартирных домов Ленинского района, на которых выполнены мероприятия по повышению уровня благоустройства	ед.	8[1]	бюджет города Перми	3 768, 02683
								бюджет города Перми (не софинансируемый из федерального бюджета)	1 000, 000
								бюджет Пермского края	753, 60537
					количество актов приемки оказанных услуг на осуществление строительного контроля (включающего лабораторные испытания физико-механических свойств асфальтобетона) выполнения работ по ремонту дворового проезда, и (или) оборудованию автомобильных парковок, и (или) устройству тротуаров дворовых территорий многоквартирных домов Ленинского района	ед.	8[1]	бюджет Пермского края (не софинансируемый из федерального бюджета)	2 494, 98000
								бюджет Российской Федерации	14 318, 50197

1.1.1.1.1.5	Реализация мероприятия по благоустройству дворовых территорий многоквартирных домов Мотовилихинского района	администрация Мотовилихинского района города Перми	15.04.2022	20.12.2022	число дворовых территорий многоквартирных домов Мотовилихинского района, на которых выполнены мероприятия по повышению уровня благоустройства	ед.	7[1]	бюджет города Перми	8 916, 33964
								бюджет города Перми (не софинансируемый из федерального бюджета)	9 366, 06322
					количество актов приемки оказанных услуг на осуществление строительного контроля (включающего лабораторные испытания физико-механических свойств асфальтобетона) выполнения работ по ремонту дворового проезда, и (или) оборудованию автомобильных парковок, и (или) устройству тротуаров дворовых территорий многоквартирных домов Мотовилихинского района	ед.	7[1]	бюджет Пермского края	1 783, 26792
								бюджет Пермского края (не софинансируемый из федерального бюджета)	492, 95438
								бюджет Российской Федерации	33 882, 09060
1.1.1.1.1.6	Реализация мероприятия по благоустройству дворовых территорий многоквартирных домов Орджоникидзевского района	администрация Орджоникидзевского района города Перми	15.04.2022	20.12.2022	число дворовых территорий многоквартирных домов Орджоникидзевского района, на которых выполнены мероприятия по повышению уровня благоустройства	ед.	9[1]	бюджет города Перми	5 344, 22684
								бюджет Пермского края	1 068, 84537
					количество актов приемки оказанных услуг на осуществление строительного контроля (включающего лабораторные испытания физико-механических свойств асфальтобетона) выполнения работ по ремонту дворового проезда, и (или) оборудованию автомобильных парковок, и (или) устройству тротуаров дворовых территорий многоквартирных домов Орджоникидзевского района	ед.	9[1]		
								бюджет Российской Федерации	20 308, 06198
1.1.1.1.1.7	Реализация мероприятия по благоустройству дворовых территорий многоквартирных домов Свердловского района	администрация Свердловского района города Перми	15.04.2022	20.12.2022	число дворовых территорий многоквартирных домов Свердловского района, на которых выполнены мероприятия по повышению уровня благоустройства	ед.	23[1]	бюджет города Перми	14 262, 23384
								бюджет города Перми (не софинансируемый из федерального бюджета)	3 441, 66864
								бюджет Пермского края	2 852, 44511
					количество актов приемки оказанных услуг на осуществление строительного контроля (включающего лабораторные испытания физико-механических свойств асфальтобетона) выполнения работ по ремонту дворового проезда, и (или) оборудованию автомобильных парковок, и (или) устройству тротуаров дворовых территорий многоквартирных домов Свердловского района	ед.	23[1]		
								бюджет Пермского края (не софинансируемый из федерального бюджета)	13 766, 67456
								бюджет Российской Федерации	54 196, 45697

6. В приложении 6:

6.1. строку 1.2.1.1.1.4.1 изложить в следующей редакции:

1.2.1.1.1.4.1	Приемка выполненных строительно-монтажных работ по капитальному ремонту бульвара им. Советской Армии	МКУ «Пермблагоустройство»	01.03.2022	20.12.2022	подписанный акт приемки выполненных строительно-монтажных работ по капитальному ремонту бульвара им. Советской Армии	ед.	1	бюджет города Перми	29 499, 04880
					подписанный акт приемки выполненных строительно-монтажных работ по капитальному ремонту бульвара им. Советской Армии (невыполнение показателя за 2021 год)	ед.	1	бюджет Пермского края (неиспользованные ассигнования отчетного года)	1 063, 96421

6.2. строку «Итого по мероприятию 1.2.1.1.1, в том числе по источникам финансирования» изложить в следующей редакции:

Итого по мероприятию 1.2.1.1.1, в том числе по источникам финансирования	итого	196 030,47568
	бюджет города Перми	144 583,59528
	бюджет города Перми (неиспользованные ассигнования отчетного года)	4 923,89587
	бюджет Пермского края	45 459,02032
	бюджет Пермского края (неиспользованные ассигнования отчетного года)	1 063,96421

6.3. строки «Итого по основному мероприятию 1.2.1.1, в том числе по источникам финансирования», «Итого по задаче 1.2.1, в том числе по источникам финансирования», «Всего по подпрограмме 1.2, в том числе по источникам финансирования» изложить в следующей редакции:

Итого по основному мероприятию 1.2.1.1, в том числе по источникам финансирования	итого	244 579,13568
	бюджет города Перми	193 132,25528
	бюджет города Перми (неиспользованные ассигнования отчетного года)	4 923,89587
	бюджет Пермского края	45 459,02032
	бюджет Пермского края (неиспользованные ассигнования отчетного года)	1 063,96421
Итого по задаче 1.2.1, в том числе по источникам финансирования	итого	244 579,13568
	бюджет города Перми	193 132,25528
	бюджет города Перми (неиспользованные ассигнования отчетного года)	4 923,89587
	бюджет Пермского края	45 459,02032
	бюджет Пермского края (неиспользованные ассигнования отчетного года)	1 063,96421
Всего по подпрограмме 1.2, в том числе по источникам финансирования	итого	244 579,13568
	бюджет города Перми	193 132,25528
	бюджет города Перми (неиспользованные ассигнования отчетного года)	4 923,89587
	бюджет Пермского края	45 459,02032
	бюджет Пермского края (неиспользованные ассигнования отчетного года)	1 063,96421

АДМИНИСТРАЦИЯ ГОРОДА ПЕРМИ
ПОСТАНОВЛЕНИЕ

29.11.2022 № 1203

О внесении изменений в постановление администрации города Перми от 22.09.2022 № 840 «Об утверждении размеров нормативных затрат на выполнение муниципальной работы «Организация и проведение культурно-массовых мероприятий» (иные зрелищные мероприятия) и нормативных затрат на содержание муниципального имущества, уплату налогов на 2023 год и плановый период 2024-2025 годов, отраслевых корректирующих коэффициентов к базовому нормативу затрат на выполнение муниципальной работы «Организация и проведение культурно-массовых мероприятий» (иные зрелищные мероприятия), значений натуральных норм, необходимых для определения базовых нормативов затрат на выполнение муниципальной работы «Организация и проведение культурно-массовых мероприятий» (иные зрелищные мероприятия)»

В соответствии с Бюджетным кодексом Российской Федерации, Уставом города Перми, постановлением администрации города Перми от 30 ноября 2007 г. № 502 «О Порядке формирования, размещения, финансового обеспечения и контроля выполнения муниципального задания на оказание муниципальных услуг (выполнение работ)», в целях актуализации нормативных правовых актов города Перми
администрация города Перми ПОСТАНОВЛЯЕТ:

1. Внести в постановление администрации города Перми от 22 сентября 2022 г. № 840 «Об утверждении размеров нормативных затрат на выполнение муниципальной работы «Организация и проведение культурно-массовых мероприятий» (иные зрелищные мероприятия) и нормативных затрат на содержание муниципального имущества, уплату налогов на 2023 год и плановый период 2024-2025 годов, отраслевых корректирующих коэффициентов к базовому нормативу затрат на выполнение муниципальной работы «Организация и проведение культурно-массовых мероприятий» (иные зрелищные мероприятия), значений натуральных норм, необходимых для определения базовых нормативов затрат на выполнение муниципальной работы «Организация и проведение культурно-массовых мероприятий» (иные зрелищные мероприятия)» (в ред. от 19.10.2022 № 979), следующие изменения:

1.1. в наименовании слово «отраслевых» заменить словом «иных»;

1.2. в пункте 1.2 слово «отраслевые» заменить словом «иные».

2. Внести в размеры нормативных затрат на выполнение муниципальной работы «Организация и проведение культурно-массовых мероприятий» (иные зрелищные мероприятия) и нормативных затрат на содержание муниципального имущества, уплату налогов на 2023 год и плановый период 2024-2025 годов, утвержденные постановлением администрации города Перми от 22 сентября 2022 г. № 840 «Об утверждении размеров нормативных затрат на выполнение муниципальной работы «Организация и проведение культурно-массовых мероприятий» (иные зрелищные мероприятия) и нормативных затрат на содержание муниципального имущества, уплату налогов на 2023 год и плановый период 2024-2025 годов, отраслевых корректирующих коэффициентов к базовому нормативу затрат на выполнение муниципальной работы «Организация и проведение культурно-массовых мероприятий» (иные зрелищные мероприятия), значений натуральных норм, необходимых для определения базовых нормативов затрат на выполнение муниципальной работы «Организация и проведение культурно-массовых мероприятий» (иные зрелищные мероприятия)» (в ред. от 19.10.2022 № 979), следующие изменения:

2.1. в разделе «2023 год» строки:

2. Нормативные затраты на выполнение муниципальной работы с учетом отраслевого корректирующего коэффициента, учитывающего количество зрительских мест 1 000 и более	203 342,88
3. Нормативные затраты на выполнение муниципальной работы с учетом отраслевого корректирующего коэффициента, учитывающего количество зрительских мест от 501 до 999	101 671,44

изложить в следующей редакции:

2. Нормативные затраты на выполнение муниципальной работы с учетом иного корректирующего коэффициента, учитывающего количество зрительских мест 1 000 и более	203 342,88
3. Нормативные затраты на выполнение муниципальной работы с учетом иного корректирующего коэффициента, учитывающего количество зрительских мест от 501 до 999	101 671,44

2.2. в разделе «2024 год» строки:

2. Нормативные затраты на выполнение муниципальной работы с учетом отраслевого корректирующего коэффициента, учитывающего количество зрительских мест 1 000 и более	203 342,88
3. Нормативные затраты на выполнение муниципальной работы с учетом отраслевого корректирующего коэффициента, учитывающего количество зрительских мест от 501 до 999	101 671,44

изложить в следующей редакции:

2. Нормативные затраты на выполнение муниципальной работы с учетом иного корректирующего коэффициента, учитывающего количество зрительских мест 1 000 и более	203 342,88
3. Нормативные затраты на выполнение муниципальной работы с учетом иного корректирующего коэффициента, учитывающего количество зрительских мест от 501 до 999	101 671,44

2.3. в разделе «2025 год» строки:

2. Нормативные затраты на выполнение муниципальной работы с учетом отраслевого корректирующего коэффициента, учитывающего количество зрительских мест 1 000 и более	203 342,88
3. Нормативные затраты на выполнение муниципальной работы с учетом отраслевого корректирующего коэффициента, учитывающего количество зрительских мест от 501 до 999	101 671,44

изложить в следующей редакции:

2. Нормативные затраты на выполнение муниципальной работы с учетом иного корректирующего коэффициента, учитывающего количество зрительских мест 1 000 и более	203 342,88
3. Нормативные затраты на выполнение муниципальной работы с учетом иного корректирующего коэффициента, учитывающего количество зрительских мест от 501 до 999	101 671,44

3. Внести изменения в отраслевые корректирующие коэффициенты к базовому нормативу затрат на выполнение муниципальной работы «Организация и проведение культурно-массовых мероприятий» (иные зрелищные мероприятия), утвержденные постановлением администрации города Перми от 22 сентября 2022 г. № 840 «Об утверждении размеров нормативных затрат на выполнение муниципальной работы «Организация и проведение культурно-массовых мероприятий» (иные зрелищные мероприятия) и нормативных затрат на содержание муниципального имущества, уплату налогов на 2023 год и плановый период 2024-2025 годов, отраслевых корректирующих коэффициентов к базовому нормативу затрат на выполнение муниципальной работы «Организация и проведение культурно-массовых мероприятий» (иные зрелищные мероприятия), значений натуральных норм, необходимых для определения базовых нормативов затрат на выполнение муниципальной работы «Организация и проведение культурно-массовых мероприятий» (иные зрелищные мероприятия)» (в ред. от 19.10.2022 № 979), изложив в редакции согласно приложению к настоящему постановлению.

4. Настоящее постановление вступает в силу с 01 января 2023 г., но не ранее дня официального опубликования в печатном средстве массовой информации «Официальный бюллетень органов местного самоуправления муниципального образования город Пермь».

5. Управлению по общим вопросам администрации города Перми обеспечить опубликование настоящего постановления в печатном средстве массовой информации «Официальный бюллетень органов местного самоуправления муниципального образования город Пермь».

6. Информационно-аналитическому управлению администрации города Перми обеспечить опубликование (обнародование) настоящего постановления на официальном сайте муниципального образования город Пермь в информационно-телекоммуникационной сети Интернет.

7. Контроль за исполнением настоящего постановления возложить на заместителя главы администрации города Перми Грибанова А.А.

И.о. Главы города Перми Э.А. Хайруллин

Приложение
к постановлению администрации
города Перми
от 29.11.2022 № 1203

ИНЫЕ КОРРЕКТИРУЮЩИЕ КОЭФФИЦИЕНТЫ
к базовому нормативу затрат на выполнение муниципальной работы «Организация и проведение культурно-массовых мероприятий» (иные зрелищные мероприятия)

№	Наименование муниципальной работы	Уникальный номер реестровой записи	Наименование показателя, отражающего особенности выполнения муниципальной работы	Значение иных корректирующих коэффициентов
1	2	3	4	5
1	Организация и проведение культурно-массовых мероприятий (иные зрелищные мероприятия)	0709231	иной корректирующий коэффициент, учитывающий количество зрительских мест 1 000 и более	4,8
			иной корректирующий коэффициент, учитывающий количество зрительских мест от 501 до 999	2,4

АДМИНИСТРАЦИЯ ГОРОДА ПЕРМИ
ПОСТАНОВЛЕНИЕ

29.11.2022 № 1204

О внесении изменений в альтернативный перечень земельных участков, предназначенных для предоставления многодетным семьям в собственность бесплатно без торгов в городе Перми, утвержденный постановлением администрации города Перми от 02.08.2017 № 592

В соответствии с Федеральным законом от 06 октября 2003 г. № 131-ФЗ «Об общих принципах организации местного самоуправления в Российской Федерации», Законом Пермского края от 01 декабря 2011 г. № 871-ПК «О бесплатном предоставлении земельных участков многодетным семьям в Пермском крае», Уставом города Перми, постановлением администрации города Перми от 24 марта 2017 г. № 217 «Об утверждении Порядка формирования альтернативного перечня земельных участков, предназначенных для предоставления многодетным семьям в собственность бесплатно без торгов, Порядка распределения земельных участков, включенных в альтернативный перечень земельных участков, предназначенных для предоставления многодетным семьям в собственность без торгов, между многодетными семьями, поставленными на учет в городе Перми в целях предоставления земельных участков, и о внесении изменений в отдельные правовые акты администрации города Перми»
администрация города Перми ПОСТАНОВЛЯЕТ:

1. Внести изменения в альтернативный перечень земельных участков, предназначенных для предоставления многодетным семьям в собственность бесплатно без торгов в городе Перми, утвержденный постановлением администрации города Перми от 02 августа 2017 г. № 592 (в ред. от 24.01.2018 № 45, от 10.09.2019 № 544, от 29.07.2020 № 663, от 20.10.2020 № 1057, от 03.11.2020 № 1129, от 31.12.2020 № 1380, от 02.12.2021 № 1097, от 03.11.2022 № 1122), дополнив строками 255-261 согласно приложению к настоящему постановлению.

2. Настоящее постановление вступает в силу со дня официального опубликования в печатном средстве массовой информации «Официальный бюллетень органов местного самоуправления муниципального образования город Пермь».

3. Управлению по общим вопросам администрации города Перми обеспечить опубликование настоящего постановления в печатном средстве массовой информации «Официальный бюллетень органов местного самоуправления муниципального образования город Пермь».

4. Информационно-аналитическому управлению администрации города Перми обеспечить опубликование (обнародование) настоящего постановления на официальном сайте муниципального образования город Пермь в информационно-телекоммуникационной сети Интернет.

5. Контроль за исполнением настоящего постановления возложить на исполняющего обязанности заместителя главы администрации города Перми Андрианову О.Н.

И.о. Главы города Перми Э.А. Хайруллин

Приложение
к постановлению администрации
города Перми
от 29.11.2022 № 1204

АЛЬТЕРНАТИВНЫЙ ПЕРЕЧЕНЬ
земельных участков, предназначенных для предоставления многодетным семьям в собственность бесплатно без торгов в городе Перми

255	Пермский край, г. Пермь, Орджоникидзевский район	индивидуальное жилищное строительство	Ж-4	схема расположения земельного участка на кадастровом плане территории, утвержденная распоряжением начальника департамента земельных отношений от 22.08.2022№ 21-01-03-3106	59:01:3812839:171	598	закустаренная местность; доступ к земельному участку имеется; инженерная инфраструктура отсутствует; имеется техническая возможность подключения земельного участка к сетям электроснабжения и сетям газоснабжения; строительство сетей водоснабжения на земельном участке не предусмотрено программой комплексного развития систем коммунальной инфраструктуры
256	Пермский край, г. Пермь, Орджоникидзевский район	индивидуальное жилищное строительство	Ж-4	схема расположения земельного участка на кадастровом плане территории, утвержденная распоряжением начальника департамента земельных отношений администрации города Перми от 22.08.2022 № 21-01-03-3108	59:01:3812839:170	598	закустаренная местность; доступ к земельному участку имеется; инженерная инфраструктура отсутствует; имеется техническая возможность подключения земельного участка к сетям электроснабжения и сетям газоснабжения; строительство сетей водоснабжения на земельном участке не предусмотрено программой комплексного развития систем коммунальной инфраструктуры
257	Пермский край, г. Пермь, Орджоникидзевский район	индивидуальное жилищное строительство	Ж-4	схема расположения земельного участка на кадастровом плане территории, утвержденная распоряжением начальника департамента земельных отношений администрации города Перми от 01.09.2022 № 21-01-03-3274	59:01:3812157:592	573	закустаренная местность; доступ к земельному участку имеется;инженерная инфраструктура отсутствует; имеется техническая возможность подключения земельного участка к сетям электроснабжения и сетям газоснабжения; строительство сетей водоснабжения на земельном участке не предусмотрено программой комплексного развития систем коммунальной инфраструктуры
258	Пермский край, г. Пермь, Мотовилихинский район	индивидуальное жилищное строительство	Ж-4	схема расположения земельного участка на кадастровом плане территории, утвержденная распоряжением заместителя главы администрации города Перми-начальника департамента земельных отношений администрации города Перми от 09.02.2022 № 21-01-03-444	59:01:4211258:136	565	лесистая и закустаренная местность; состояние рельефа – незначительный уклон; доступ к земельному участку имеется;инженерная инфраструктура отсутствует; имеется техническая возможность подключения земельного участка к сетям электроснабжения и сетям газоснабжения; строительство сетей водоснабжения на земельном участке не предусмотрено программой комплексного развития систем коммунальной инфраструктуры
259	Пермский край, г. Пермь, Мотовилихинский район	индивидуальное жилищное строительство	Ж-4	схема расположения земельного участка на кадастровом плане территории, утвержденная распоряжением заместителя главы администрации города Перми-начальника департамента земельных отношений администрации города Перми от 09.02.2022 № 21-01-03-445	59:01:4211258:134	578	лесистая и закустаренная местность; состояние рельефа – незначительный уклон; доступ к земельному участку имеется;инженерная инфраструктура отсутствует; имеется техническая возможность подключения земельного участка к сетям электроснабжения и сетям газоснабжения; строительство сетей водоснабжения на земельном участке не предусмотрено программой комплексного развития систем коммунальной инфраструктуры

260	Пермский край, г. Пермь, Индустриальный район	индивидуальное жилищное строительство	Ж-5	схема расположения земельного участка на кадастровом плане территории, утвержденная распоряжением заместителя главы администрации города Перми-начальника департамента земельных отношений администрации города Перми от 17.05.2021 № 21-01-03-581	59:01:4713877:263	593	частично лесистая и частично закустаренная местность; доступ к земельному участку имеется;инженерная инфраструктура отсутствует; имеется техническая возможность подключения земельного участка к сетям электроснабжения и сетям газоснабжения; строительство сетей водоснабжения на земельном участке не предусмотрено программой комплексного развития систем коммунальной инфраструктуры
261	Пермский край, г. Пермь, Индустриальный район	индивидуальное жилищное строительство	Ж-5	схема расположения земельного участка на кадастровом плане территории, утвержденная распоряжением заместителя главы администрации города Перми-начальника департамента земельных отношений администрации города Перми от 17.05.2021 № 21-01-03-582	59:01:4713877:262	597	частично лесистая и частично закустаренная местность; доступ к земельному участку имеется;инженерная инфраструктура отсутствует; имеется техническая возможность подключения земельного участка к сетям электроснабжения и сетям газоснабжения; строительство сетей водоснабжения на земельном участке не предусмотрено программой комплексного развития систем коммунальной инфраструктуры

АДМИНИСТРАЦИЯ ГОРОДА ПЕРМИ
ПОСТАНОВЛЕНИЕ

29.11.2022 № 1205

О внесении изменений в приложение 2 к Порядку определения объема и условий предоставления субсидий на иные цели бюджетным и автономным учреждениям, подведомственным комитету по физической культуре и спорту администрации города Перми, на обеспечение работников учреждений бюджетной сферы Пермского края путевками на санаторно-курортное лечение и оздоровление, утвержденному постановлением администрации города Перми от 21.10.2020 № 1069

В соответствии с абзацем вторым пункта 1 статьи 78.1 Бюджетного кодекса Российской Федерации, постановлением Правительства Российской Федерации от 22 февраля 2020 г. № 203 «Об общих требованиях к нормативным правовым актам и муниципальным правовым актам, устанавливающим порядок определения объема и условия предоставления бюджетным и автономным учреждениям субсидий на иные цели», Законом Пермского края от 04 сентября 2017 г. № 121-ПК «Об обеспечении работников государственных и муниципальных учреждений Пермского края путевками на санаторно-курортное лечение и оздоровление», решением Пермской городской Думы от 21 ноября 2017 г. № 231 «Об обеспечении работников муниципальных учреждений города Перми путевками на санаторно-курортное лечение и оздоровление на 2018-2023 годы», постановлением администрации города Перми от 14 марта 2018 г. № 137 «Об утверждении Порядка обеспечения работников муниципальных учреждений города Перми путевками на санаторно-курортное лечение и оздоровление и Порядка взаимодействия участников системы обеспечения работников муниципальных учреждений города Перми путевками на санаторно-курортное лечение и оздоровление»
администрация города Перми ПОСТАНОВЛЯЕТ:

1. Внести изменения в приложение 2 к Порядку определения объема и условий предоставления субсидий на иные цели бюджетным и автономным учреждениям, подведомственным комитету по физической культуре и спорту администрации города Перми, на обеспечение работников учреждений бюджетной сферы Пермского края путевками на санаторно-курортное лечение и оздоровление, утвержденному постановлением администрации города Перми от 21 октября 2020 г. № 1069 (в ред. от 02.11.2020 № 1117, от 10.09.2021 № 697, от 20.09.2021 № 721, от 15.10.2021 № 863, от 11.05.2022 № 351, от 26.08.2022 № 715), изложив в редакции согласно приложению к настоящему постановлению.

2. Настоящее постановление вступает в силу с 01 января 2023 г., но не ранее дня официального опубликования в печатном средстве массовой информации «Официальный бюллетень органов местного самоуправления муниципального образования город Пермь».

3. Управлению по общим вопросам администрации города Перми обеспечить опубликование настоящего постановления в печатном средстве массовой информации «Официальный бюллетень органов местного самоуправления муниципального образования город Пермь».

4. Информационно-аналитическому управлению администрации города Перми обеспечить опубликование (обнародование) настоящего постановления на официальном сайте муниципального образования город Пермь в информационно-телекоммуникационной сети Интернет.

5. Контроль за исполнением настоящего постановления возложить на заместителя главы администрации города Перми Грибанова А.А.

И.о. Главы города Перми Э.А. Хайруллин

Приложение
к постановлению администрации
города Перми
от 29.11.2022 № 1205

РАЗМЕР СУБСИДИЙ
на иные цели бюджетным и автономным учреждениям, подведомственным комитету по физической культуре и спорту администрации города Перми, на обеспечение работников бюджетной сферы Пермского края путевками на санаторно-курортное лечение и оздоровление на 2023 год и плановый период 2024 и 2025 годов

№	Получатели субсидий на иные цели	Размер субсидий на иные цели, руб.								
		2023 год			2024 год			2025 год		
		всего	в том числе		всего	в том числе		всего	в том числе	
			за счет средств бюджета города Перми	за счет средств бюджета Пермского края		за счет средств бюджета города Перми	за счет средств бюджета Пермского края		за счет средств бюджета города Перми	за счет средств бюджета Пермского края
1	2	3	4	5	6	7	8	9	10	11
1	Муниципальное автономное учреждение «Спортивная школа олимпийского резерва «Темп» г. Перми	27 120,00	9 040,00	18 080,00	0,00	0,00	0,00	0,00	0,00	0,00
2	Муниципальное бюджетное учреждение «Спортивная школа олимпийского резерва «Олимп» г. Перми	40 715,00	18 080,00	22 635,00	0,00	0,00	0,00	0,00	0,00	0,00
3	Муниципальное автономное учреждение «Спортивная школа олимпийского резерва Кировского района» г. Перми	91 869,00	36 160,00	55 709,00	0,00	0,00	0,00	0,00	0,00	0,00
4	Муниципальное автономное учреждение «Спортивная школа олимпийского резерва «Звезда» по футболу» г. Перми	21 093,00	9 040,00	12 053,00	0,00	0,00	0,00	0,00	0,00	0,00
5	Муниципальное бюджетное учреждение «Спортивная школа Свердловского района» г. Перми	64 785,00	27 120,00	37 665,00	0,00	0,00	0,00	0,00	0,00	0,00
6	Муниципальное автономное учреждение «Спортивная школа армейского рукопашного боя» г. Перми	25 613,00	9 040,00	16 573,00	0,00	0,00	0,00	0,00	0,00	0,00
7	Муниципальное автономное учреждение «Спортивная школа олимпийского резерва по дзюдо г. Перми «Пермский Кодокан»	43 712,00	18 080,00	25 632,00	0,00	0,00	0,00	0,00	0,00	0,00
8	Муниципальное автономное учреждение «Спортивная школа олимпийского резерва «Летающий лыжник» г. Перми	21 093,00	9 040,00	12 053,00	0,00	0,00	0,00	0,00	0,00	0,00
	Общий размер субсидий	336 000,00	135 600,00	200 400,00	0,00	0,00	0,00	0,00	0,00	0,00

АДМИНИСТРАЦИЯ ГОРОДА ПЕРМИ
ПОСТАНОВЛЕНИЕ

29.11.2022 № 1206

О внесении изменений в Порядок предоставления дополнительной меры социальной поддержки в случае рождения троих или более детей одновременно, утвержденный постановлением администрации города Перми от 18.08.2017 № 628

В соответствии с Федеральным законом от 06 октября 2003 г. № 131-ФЗ «Об общих принципах организации местного самоуправления в Российской Федерации», решением Пермской городской Думы от 27 июня 2017 г. № 117 «Об установлении дополнительной меры социальной поддержки в случае рождения троих или более детей одновременно», в целях актуализации нормативных правовых актов
администрация города Перми ПОСТАНОВЛЯЕТ:

1. Внести в Порядок предоставления дополнительной меры социальной поддержки в случае рождения троих или более детей одновременно, утвержденный постановлением администрации города Перми от 18 августа 2017 г. № 628 (в ред. от 19.02.2018 № 91), следующие изменения:

1.1. в абзаце втором пункта 1.2 слова «постоянно или преимущественно проживающий на территории города Перми» заменить словами «постоянно проживающий на территории города Перми не менее года до даты рождения троих или более детей одновременно»;

1.2. пункт 2.6.4 изложить в следующей редакции:

«2.6.4. в случае представления договора купли-продажи жилого помещения, указанного в пункте 3.5.1 настоящего Порядка, – отсутствие сведений о государственной регистрации прав заявителя и (или) членов его семьи на жилое помещение в едином государственном реестре недвижимости (далее – ЕГРН), внесенных в соответствии с Федеральным законом от 13 июля 2015 г. № 218-ФЗ «О государственной регистрации недвижимости» (далее – Федеральный закон № 218-ФЗ);»;

1.3. в пункте 2.9.4 слова «представления заявителем документов о проведении государственной регистрации такого договора» заменить словами «проведения государственной регистрации прав на объект недвижимости»;

1.4. пункт 3.3.3 изложить в следующей редакции:

«3.3.3. в случае, если стороной сделки либо обязательств по реконструкции, ремонту, приобретению (строительству) жилого помещения является супруг заявителя:

3.3.3.1. копию документа, удостоверяющего личность супруга заявителя;

3.3.3.2. согласие на обработку персональных данных супруга заявителя по форме согласно приложению 2 к настоящему Порядку;»;

1.5. в пункте 3.4.1 слова «Единого государственного реестра прав на недвижимое имущество и сделок с ним (далее – ЕГРП)» заменить аббревиатурой «ЕГРН»;

1.6. в пункте 3.4.2 аббревиатуру «ЕГРП» заменить аббревиатурой «ЕГРН»;

1.7. в пункте 3.4.3 аббревиатуру «ЕГРП» заменить аббревиатурой «ЕГРН»;

1.8. в пункте 3.4.4 аббревиатуру «ЕГРП» заменить аббревиатурой «ЕГРН»;

1.9. в пункте 3.5.1 слова «удостоверенный посредством совершения специальной регистрационной надписи о проведении государственной регистрации такого договора, сделанной» заменить словами «на основании которого проведена государственная регистрация прав на объект недвижимости»;

1.10. дополнить пунктом 3.5.4 следующего содержания:

«3.5.4. согласие на обработку персональных данных лица, осуществляющего отчуждение жилого помещения по договору купли-продажи, по форме согласно приложению 2 к настоящему Порядку (для физических лиц).»;

1.11. пункт 4.2.4 признать утратившим силу;

1.12. дополнить пунктом 4.2.6 следующего содержания:

«4.2.6. свидетельства о рождении родившихся одновременно троих или более детей;»;

1.13. дополнить пунктами 5.2.8, 5.2.9 следующего содержания:

«5.2.8. свидетельства о рождении родившихся одновременно троих или более детей;

5.2.9. согласие на обработку персональных данных лица, осуществляющего отчуждение транспортного средства по договору купли-продажи, по форме согласно приложению 2 к настоящему Порядку (для физических лиц).»;

1.14. дополнить приложением 2 согласно приложению к настоящему постановлению.

2. Настоящее постановление вступает в силу со дня официального опубликования в печатном средстве массовой информации «Официальный бюллетень органов местного самоуправления муниципального образования город Пермь».

3. Управлению по общим вопросам администрации города Перми обеспечить опубликование настоящего постановления в печатном средстве массовой информации «Официальный бюллетень органов местного самоуправления муниципального образования город Пермь».

4. Информационно-аналитическому управлению администрации города Перми обеспечить опубликование (обнародование) настоящего постановления на официальном сайте муниципального образования город Пермь в информационно-телекоммуникационной сети Интернет.

5. Контроль за исполнением настоящего постановления возложить на заместителя главы администрации города Перми Грибанова А.А.

И.о. Главы города Перми Э.А. Хайруллин

Приложение
к постановлению администрации
города Перми
от 29.11.2022 № 1206

СОГЛАСИЕ
на обработку персональных данных

Я, _____,
(фамилия, имя, отчество (последнее – при наличии) субъекта персональных данных и дата рождения)

документ, удостоверяющий личность _____
(серия, номер документа, кем и когда выдан)

_____,

зарегистрированный(ая) по адресу:

_____

_____,

в соответствии со статьей 9 Федерального закона от 27 июля 2006 г. № 152-ФЗ «О персональных данных» даю свое согласие департаменту социальной политики администрации города Перми, расположенному по адресу: г. Пермь, ул. Газеты Звезда, д. 9, 614000, на обработку моих персональных данных, включающих фамилию, имя, отчество (последнее – при наличии), дату рождения, место регистрации, реквизиты банковского счета, предоставляемых в соответствии с Порядком предоставления дополнительной меры социальной поддержки в случае рождения троих или более детей одновременно, утвержденным постановлением администрации города Перми от 18 августа 2017 г. № 628.

Согласен (согласна) на совершение действий, предусмотренных пунктом 3 части 1 статьи 3 Федерального закона от 27 июля 2006 г. № 152-ФЗ «О персональных данных».

Настоящее согласие действует с даты подписания в течение всего срока отношений, в целях которых оно предоставлено.

Настоящее согласие может быть отозвано на основании письменного заявления субъекта персональных данных.

_____ _____
(фамилия, инициалы) (подпись)

_____
(дата)

АДМИНИСТРАЦИЯ ГОРОДА ПЕРМИ
ПОСТАНОВЛЕНИЕ

29.11.2022 № 1207

О внесении изменений в постановление администрации города Перми от 24.03.2021 № 192 «Об утверждении Типового положения о комиссии по установлению факта нарушения условий жизнедеятельности граждан, определению степени утраты (полностью или частично) имущества в результате чрезвычайных ситуаций, террористических актов и (или) при пресечении террористических актов правомерными действиями»

В целях актуализации правовых актов администрации города Перми
администрация города Перми ПОСТАНОВЛЯЕТ:

1. Внести в постановление администрации города Перми от 24 марта 2021 г. № 192 «Об утверждении Типового положения о комиссии по установлению факта нарушения условий жизнедеятельности граждан, определению степени утраты (полностью или частично) имущества в результате чрезвычайных ситуаций, террористических актов и (или) при пресечении террористических актов правомерными действиями» (в ред. от 08.09.2022 № 774) следующие изменения:

1.1. наименование изложить в следующей редакции:

«Об утверждении Типового положения о комиссии по установлению фактов проживания граждан Российской Федерации, иностранных граждан и лиц без гражданства в жилых помещениях, находящихся в зоне чрезвычайной ситуации, нарушения условий их жизнедеятельности и утраты ими имущества в результате чрезвычайных ситуаций, террористических актов и (или) при пресечении террористических актов правомерными действиями»;

1.2. преамбулу изложить в следующей редакции:

«В соответствии с Федеральным законом от 21 декабря 1994 г. № 68-ФЗ «О защите населения и территорий от чрезвычайных ситуаций природного и техногенного характера», приказами Министерства Российской Федерации по делам гражданской обороны, чрезвычайным ситуациям и ликвидации последствий стихийных бедствий от 10 декабря 2021 г. № 858 «Об утверждении Порядка подготовки и представления высшими исполнительными органами государственной власти субъектов Российской Федерации документов в МЧС России для обоснования предельного объема запрашиваемых бюджетных ассигнований из резервного фонда Правительства Российской Федерации», от 01 сентября 2020 г. № 631 «Об утверждении Методики оценки ущерба от чрезвычайных ситуаций», Уставом города Перми
администрация города Перми ПОСТАНОВЛЯЕТ:»;

1.3. пункт 1 изложить в следующей редакции:

«1. Утвердить прилагаемое Типовое положение о комиссии по установлению фактов проживания граждан Российской Федерации, иностранных граждан и лиц без гражданства в жилых помещениях, находящихся в зоне чрезвычайной ситуации, нарушения условий их жизнедеятельности и утраты ими имущества в результате чрезвычайных ситуаций, террористических актов и (или) при пресечении террористических актов правомерными действиями (далее – Типовое положение).»;

1.4. пункт 2 изложить в следующей редакции:

«2. Руководителям территориальных органов администрации города Перми:

создать комиссии по установлению фактов проживания граждан Российской Федерации, иностранных граждан и лиц без гражданства в жилых помещениях, находящихся в зоне чрезвычайной ситуации, нарушения условий их жизнедеятельности и утраты ими имущества в результате чрезвычайных ситуаций, террористических актов и (или) при пресечении террористических актов правомерными действиями (далее – Комиссии);

утвердить состав Комиссий;

организовать работу Комиссий в соответствии с Типовым положением;

при проведении оценки ущерба от чрезвычайных ситуаций руководствоваться Методикой оценки ущерба от чрезвычайных ситуаций, утвержденной приказом Министерства Российской Федерации по делам гражданской обороны, чрезвычайным ситуациям и ликвидации последствий стихийных бедствий от 01 сентября 2020 г. № 631 (далее – Методика);

результаты расчетов, выполненные по Методике, применять при классификации чрезвычайных ситуаций в соответствии с постановлением Правительства Российской Федерации от 21 мая 2007 г. № 304 «О классификации чрезвычайных ситуаций природного и техногенного характера.».

2. Внести в Типовое положение о комиссии по установлению факта нарушения условий жизнедеятельности граждан, определению степени утраты (полностью или частично) имущества в результате чрезвычайных ситуаций, террористических актов и (или) при пресечении террористических актов правомерными действиями, утвержденное постановлением администрации города Перми от 24 марта 2021 г. № 192 (в ред. от 08.09.2022 № 774), следующие изменения:

2.1. наименование изложить в следующей редакции:

«Типовое положение о комиссии по установлению фактов проживания граждан Российской Федерации, иностранных граждан и лиц без гражданства в жилых помещениях, находящихся в зоне чрезвычайной ситуации, нарушения условий их жизнедеятельности и утраты ими имущества в результате чрезвычайных ситуаций, террористических актов и (или) при пресечении террористических актов правомерными действиями»;

2.2. пункт 1.1 изложить в следующей редакции:

«1.1. Настоящее Типовое положение о комиссии по установлению фактов проживания граждан Российской Федерации, иностранных граждан и лиц без гражданства в жилых помещениях, находящихся в зоне чрезвычайной ситуации, нарушения условий их жизнедеятельности и утраты ими имущества в результате чрезвычайных ситуаций, террористических актов и (или) при пресечении террористических актов правомерными действиями (далее – Положение) определяет цели и задачи, порядок работы комиссии по установлению фактов проживания граждан в жилых помещениях, находящихся в зоне чрезвычайной ситуации, нарушения условий их жизнедеятельности, утраты ими имущества в результате чрезвычайных ситуаций, террористических актов и (или) при пресечении террористических актов правомерными действиями (далее – Комиссия).»;

2.3. в пункте 2.4 слова «муниципального казенного учреждения «Благоустройство по районам города Перми» заменить словами «муниципальных казенных учреждений по благоустройству районов города Перми и поселка Новые Ляды»;

2.4. пункт 3.1 изложить в следующей редакции:

«3.1. Задачи Комиссии:

3.1.1. установление фактов проживания граждан Российской Федерации, иностранных граждан и лиц без гражданства (далее – граждане) в жилых помещениях, находящихся в зоне чрезвычайной ситуации (далее – ЧС);

3.1.2. установление фактов нарушения условий жизнедеятельности граждан в результате ЧС;

3.1.3. установление фактов утраты гражданами имущества первой необходимости в результате ЧС, террористических актов и (или) при пресечении террористических актов правомерными действиями на территории города Перми.»;

2.5. пункты 3.2.3, 3.2.4, 3.2.5 изложить в следующей редакции:

«3.2.3. устанавливает факты проживания граждан в жилых помещениях, находящихся в зоне ЧС, нарушения условий их жизнедеятельности в результате ЧС, утраты ими имущества первой необходимости в результате ЧС, террористических актов и (или) при пресечении террористических актов правомерными действиями на территории города Перми в соответствии с критериями, установленными Методическими рекомендациями по порядку подготовки списков граждан, нуждающихся в получении единовременной материальной помощи, финансовой помощи в связи с утратой ими имущества первой необходимости, единовременного пособия в связи с гибелью (смертью) члена семьи (включая пособие на погребение погибшего (умершего) члена семьи) и единовременного пособия в связи с получением вреда здоровью при ликвидации последствий ЧС природного и техногенного характера,утвержденными Министерством Российской Федерации по делам гражданской обороны, чрезвычайным ситуациям и ликвидации последствий стихийных бедствий от 03 марта 2022 г. № 2-4-71-7-11;

3.2.4. подготавливает заключение об установлении факта проживания граждан в жилом помещении, находящемся в зоне ЧС, и факта нарушения условий жизнедеятельности заявителя в результате ЧС по форме согласно приложению 1 к настоящему Положению.

Заключение об установлении факта проживания граждан в жилом помещении, находящемся в зоне ЧС, и факта нарушения условий жизнедеятельности заявителя в результате ЧС подписывается всеми членами комиссии и утверждается руководителем Территориального органа;

3.2.5. подготавливает заключение об установлении факта проживания граждан в жилом помещении, находящемся в зоне ЧС, и факта утраты заявителем имущества первой необходимости в результате ЧС, террористических актов и (или) при пресечении террористических актов правомерными действиями на территории города Перми по форме согласно приложению 2 к настоящему Положению.

Заключение об установлении факта проживания граждан в жилом помещении, находящемся в зоне ЧС, и факта утраты заявителем имущества первой необходимости в результате ЧС, террористических актов и (или) при пресечении террористических актов правомерными действиями на территории города Перми подписывается всеми членами комиссии и утверждается руководителем Территориального органа;»;

2.8. пункт 3.2.6 признать утратившим силу;

2.9. в пункте 3.2.7 слова «и актов (Акта комиссионного обследования утраченного имущества при ЧС и (или)

Акта комиссионного обследования утраченного имущества в результате террористического акта и (или) при пресечении террористического акта)» исключить;

2.10. пункт 3.2.9 признать утратившим силу;

2.11. пункт 4.6.4 признать утратившим силу;

2.12. пункт 4.6.6 признать утратившим силу;

2.13. пункт 4.8 изложить в следующей редакции:

«4.8. Комиссией проводится проверка представленных заявителем документов.

После проведения проверки представленных к рассмотрению документов Комиссия принимает решение о включении (об отказе включения) заявителя в список граждан, имеющих право на получение единовременной материальной помощи и (или) финансовой помощи.»;

2.14. пункт 4.10 изложить в следующей редакции:

«4.10. В течение 3 рабочих дней с даты принятия решения протокол заседания Комиссии и документы, указанные в пунктах 3.2.4, 3.2.5 настоящего Положения, направляются руководителю Территориального органа для направления документов в Министерство территориальной безопасности Пермского края в соответствии с Порядком подготовки и представления высшими исполнительными органами государственной власти субъектов Российской Федерации документов в Министерство Российской Федерации по делам гражданской обороны, чрезвычайным ситуациям и ликвидации последствий стихийных бедствий для обоснования предельного объема запрашиваемых бюджетных ассигнований из резервного фонда Правительства Российской Федерации, утвержденным Приказом МЧС России.»;

2.15. дополнить приложением 1 согласно приложению 1 к настоящему постановлению;

2.16. дополнить приложением 2 согласно приложению 2 к настоящему постановлению.

3. Настоящее постановление вступает в силу со дня официального опубликования в печатном средстве массовой информации «Официальный бюллетень органов местного самоуправления муниципального образования город Пермь».

4. Управлению по общим вопросам администрации города Перми обеспечить опубликование настоящего постановления в печатном средстве массовой информации «Официальный бюллетень органов местного самоуправления муниципального образования город Пермь».

5. Информационно-аналитическому управлению администрации города Перми обеспечить опубликование (обнародование) настоящего постановления на официальном сайте муниципального образования город Пермь в информационно-телекоммуникационной сети Интернет.

6. Контроль за исполнением настоящего постановления возложить на руководителя аппарата администрации города Перми, исполняющего обязанности заместителя главы администрации города Перми Молоковских А.В.

И.о. Главы города Перми Э.А. Хайруллин

Приложение 1
к постановлению администрации
города Перми
от 29.11.2022 № 1207

ФОРМА

УТВЕРЖДАЮ

Руководитель территориального органа администрации города Перми

_____

(подпись, фамилия, инициалы)

«__» _____ 20__ г.
М.П.

ЗАКЛЮЧЕНИЕ
об установлении факта проживания граждан в жилом помещении, находящемся в зоне чрезвычайной ситуации, и факта нарушения условий жизнедеятельности заявителя в результате чрезвычайной ситуации

_____
(реквизиты нормативного правового акта субъекта Российской Федерации об отнесении сложившейся ситуации к чрезвычайной)

Комиссия, действующая на основании _____, в составе:
Председатель комиссии: _____
Члены комиссии: _____
_____
_____
провела _____ обследование условий жизнедеятельности заявителя:
(дата)
Ф.И.О. заявителя: _____
Адрес места жительства: _____
_____
Факт проживания в жилом помещении _____
(Ф.И.О. заявителя)
установлен / не установлен на основании _____.
(нужное подчеркнуть) (указать, если факт проживания установлен)
Дата начала нарушения условий жизнедеятельности: _____

Факт нарушения условий жизнедеятельности при чрезвычайной ситуации устанавливается по состоянию хотя бы одного из показателей указанных критериев, характеризующих невозможность проживания заявителя в жилом помещении.

Факт нарушения условий жизнедеятельности_____
(Ф.И.О. заявителя)
в результате чрезвычайной ситуации установлен / не установлен.

Характер нарушения условий жизнедеятельности:

№	Критерии нарушения условий жизнедеятельности	Показатели критериев нарушения условий жизнедеятельности	Состояние
1	2	3	4
1	Невозможность проживания заявителя в жилом помещении:	1) здание (жилое помещение):	
		фундамент	поврежден (частично разрушен) / не поврежден (частично не разрушен)
		стены	повреждены (частично разрушены) / не повреждены (частично не разрушены)
		перегородки	повреждены (частично разрушены) / не повреждены (частично не разрушены)
		перекрытия	повреждены (частично разрушены) / не повреждены (частично не разрушены)
		полы	повреждены (частично разрушены) / не повреждены (частично не разрушены)
		крыша	повреждена (частично разрушена) / не повреждена (частично не разрушена)
		окна и двери	повреждены (частично разрушены) / не повреждены (частично не разрушены)
		отделочные работы	повреждены (частично разрушены) / не повреждены (частично не разрушены)
		печное отопление	повреждено (частично разрушено) / не повреждено (частично не разрушено)
		электроосвещение	повреждено (частично разрушено) / не повреждено (частично не разрушено)
		прочие	повреждены (частично разрушены) / не повреждены (частично не разрушены)
		2) теплоснабжение здания (жилого помещения)	нарушено / не нарушено
		3) водоснабжение здания (жилого помещения)	нарушено / не нарушено
		4) электроснабжение здания (жилого помещения)	нарушено / не нарушено
		5) возможность использования лифта	возможно / невозможно
2	Невозможность осуществления транспортного сообщения между территорией проживания заявителя и иными территориями, где условия жизнедеятельности не были нарушены:	1) наличие и состав общественного транспорта в районе проживания заявителя	доступно / недоступно
		2) функционирование общественного транспорта от ближайшего к заявителю остановочного пункта	возможно / невозможно
3	Нарушение санитарно-эпидемиологического благополучия заявителя		нарушено / не нарушено

Факт нарушения условий жизнедеятельности при чрезвычайной ситуации устанавливается по состоянию хотя бы одного из показателей указанных критериев, характеризующих невозможность проживания заявителя в жилом помещении.

Факт нарушения условий жизнедеятельности_____

(Ф.И.О. заявителя)

в результате чрезвычайной ситуации установлен / не установлен.

(нужное подчеркнуть)

Председатель комиссии:

_____

(должность, подпись, фамилия, инициалы)

Члены комиссии:

_____

(должность, подпись, фамилия, инициалы)

_____

(должность, подпись, фамилия, инициалы)

_____

(должность, подпись, фамилия, инициалы)

С заключением комиссии ознакомлен:

_____

(подпись, фамилия, инициалы заявителя)

Приложение 2
к постановлению администрации
города Перми
от 29.11.2022 № 1207

ФОРМА

УТВЕРЖДАЮ

Руководитель территориального органа администрации города Перми

_____

(подпись, фамилия, инициалы)

«__» _____ 20__ г.
М.П.

ЗАКЛЮЧЕНИЕ
об установлении факта проживания граждан в жилом помещении, находящемся в зоне чрезвычайной ситуации, и факта утраты заявителем имущества первой необходимости в результате чрезвычайной ситуации, террористических актов и (или) при пресечении террористических актов правомерными действиями на территории города Перми

_____

(реквизиты нормативного правового акта субъекта Российской Федерации об отнесении сложившейся ситуации к чрезвычайной)

Комиссия, действующая на основании _____, в составе:
Председатель комиссии: _____
Члены комиссии: _____
_____
_____
провела _____ обследование утраченного имущества первой необходимости.
(дата)
Адрес места жительства: _____
_____
Ф.И.О. заявителя: _____

Факт проживания в жилом помещении _____
(Ф.И.О. заявителя)
установлен / не установлен на основании_____.
(нужное подчеркнуть) (указать, если факт проживания установлен)

Список утраченного имущества первой необходимости

№	Список имущества первой необходимости	Утрачено (ДА или НЕТ)	Примечание
1	2	3	4
1	Предметы для хранения и приготовления пищи:		
	холодильник		
	газовая плита (электроплита)		
	шкаф для посуды		
2	Предметы мебели для приема пищи:		
	стол		
	стул (табуретка)		
3	Предметы мебели для сна:		
	кровать (диван)		
4	Предметы средств информирования граждан:		
	телевизор (радио)		
5	Предметы средств водоснабжения и отопления (заполняется в случае отсутствия централизованного водоснабжения и отопления):		
	насос для подачи воды		
	водонагреватель		
	котел отопительный (переносная печь)		

Факт утраты имущества первой необходимости _____
(Ф.И.О. заявителя)
в результате чрезвычайной ситуации, террористических актов и (или) при пресечении террористических актов правомерными действиями на территории города Перми установлен / не установлен.
(нужное подчеркнуть)

Председатель комиссии:
_____
(должность, подпись, фамилия, инициалы)

Члены комиссии:
_____
(должность, подпись, фамилия, инициалы)

_____
(должность, подпись, фамилия, инициалы)

_____
(должность, подпись, фамилия, инициалы)

С заключением комиссии ознакомлен:

_____
(подпись, фамилия, инициалы заявителя)

АДМИНИСТРАЦИЯ ГОРОДА ПЕРМИ
ПОСТАНОВЛЕНИЕ

29.11.2022 № 1208

О внесении изменений в приложение к Положению о системе оплаты труда работников муниципального учреждения в сфере транспорта, утвержденному постановлением администрации города Перми от 24.12.2009 № 1018

В соответствии с Трудовым кодексом Российской Федерации, Федеральным законом от 06 октября 2003 г. № 131-ФЗ «Об общих принципах организации местного самоуправления в Российской Федерации», Уставом города Перми, решением Пермской городской Думы от 22 сентября 2009 г. № 209 «Об утверждении Положения об оплате труда работников муниципальных учреждений города Перми»
администрация города Перми ПОСТАНОВЛЯЕТ:

1. Внести изменения в приложение к Положению о системе оплаты труда работников муниципального учреждения в сфере транспорта, утвержденному постановлением администрации города Перми от 24 декабря 2009 г. № 1018 (в ред. от 18.10.2011 № 630, от 26.12.2011 № 871, от 28.09.2012 № 578, от 03.07.2013 № 539, от 01.04.2014 № 216, от 10.09.2015 № 636, от 30.12.2015 № 1135, от 27.10.2016 № 966, от 23.12.2016 № 1160, от 01.06.2017 № 433, от 07.11.2017 № 1010, от 07.12.2017 № 1104, от 13.05.2019 № 165-П, от 05.11.2019 № 852, от 16.11.2020 № 1154, от 26.03.2021 № 203, от 28.09.2021 № 768, от 10.11.2021 № 988, от 15.02.2022 № 92, от 05.07.2022 № 576), изложив в редакции согласно приложению к настоящему постановлению.

2. Настоящее постановление вступает в силу с 01 октября 2023 г., но не ранее дня официального опубликования в печатном средстве массовой информации «Официальный бюллетень органов местного самоуправления муниципального образования город Пермь».

3. Управлению по общим вопросам администрации города Перми обеспечить опубликование настоящего постановления в печатном средстве массовой информации «Официальный бюллетень органов местного самоуправления муниципального образования город Пермь».

4. Информационно-аналитическому управлению администрации города Перми обеспечить опубликование (обнародование) настоящего постановления на официальном сайте муниципального образования город Пермь в информационно-телекоммуникационной сети Интернет.

5. Контроль за исполнением настоящего постановления возложить на первого заместителя главы администрации города Перми Хайруллина Э.А.

И.о. Главы города Перми Э.А. Хайруллин

Приложение
к постановлению администрации
города Перми
от 29.11.2022 № 1208

Таблица 1

РАЗМЕРЫ
должностных окладов работников муниципального учреждения в сфере транспорта, занимающих должности, включенные в профессиональные квалификационные группы общеотраслевых должностей руководителей, специалистов и служащих, профессий рабочих

№	Квалификационные уровни	Наименование должности, профессии	Размеры должностных окладов (руб.)*
1	2	3	4
1. Профессиональная квалификационная группа «Общеотраслевые профессии рабочих второго уровня»			
1.1	1-й квалификационный уровень	водитель автомобиля	6 633
2. Профессиональная квалификационная группа «Общеотраслевые должности служащих второго уровня»			
2.1	1-й квалификационный уровень	диспетчер	7 313
2.2	2-й квалификационный уровень	старший диспетчер	7 935
3. Профессиональная квалификационная группа «Общеотраслевые должности служащих третьего уровня»			
3.1	1-й квалификационный уровень	документовед	9 188
3.2	3-й квалификационный уровень	инженер 1 категории	10 021
3.3	4-й квалификационный уровень	ведущий инженер, ведущий экономист	11 290
3.4	5-й квалификационный уровень	главный специалист	13 034
4. Профессиональная квалификационная группа «Общеотраслевые должности служащих четвертого уровня»			
4.1	1-й квалификационный уровень	начальник отдела	15 172

* С учетом индексации должностных окладов на 6,1 % с 01 октября 2023 г.

Таблица 2

РАЗМЕРЫ
должностных окладов работников муниципального учреждения в сфере транспорта, занимающих должности, не включенные в профессиональные квалификационные группы

№	Наименование должности, профессии	Размеры должностных окладов (руб.)*
1	2	3
1	Заведующий сектором	12 982
2	Начальник службы	19 512

* С учетом индексации должностных окладов на 6,1 % с 01 октября 2023 г.

Таблица 3

РАЗМЕРЫ
должностных окладов руководителя муниципального учреждения в сфере транспорта, заместителя руководителя муниципального учреждения в сфере транспорта

№	Наименование должности, профессии	Размеры должностных окладов (руб.)*
1	2	3
1	Руководитель Учреждения	28 933
2	Заместитель руководителя	26 040

* С учетом индексации должностных окладов на 6,1 % с 01 октября 2023 г.

АДМИНИСТРАЦИЯ ГОРОДА ПЕРМИ
ПОСТАНОВЛЕНИЕ

29.11.2022 № 1209

Об утверждении Порядка уведомления администрации города Перми о разработке паспорта благоустройства придомовой территории и учета паспортов благоустройства придомовой территории администрацией города Перми

В соответствии с Градостроительным кодексом Российской Федерации, Федеральным законом от 06 октября 2003 г. № 131-ФЗ «Об общих принципах организации местного самоуправления в Российской Федерации», Законом Пермского края от 14 сентября 2011 г. № 805-ПК «О градостроительной деятельности в Пермском крае», Уставом города Перми, решением Пермской городской Думы от 15 декабря 2020 г. № 277 «Об утверждении Правил благоустройства территории города Перми»
администрация города Перми ПОСТАНОВЛЯЕТ:

1. Утвердить прилагаемый Порядок уведомления администрации города Перми о разработке паспорта благоустройства придомовой территории и учета паспортов благоустройства придомовой территории администрацией города Перми.

2. Настоящее постановление вступает в силу со дня вступления в силу постановления Правительства Пермского края об утверждении формы паспорта благоустройства придомовой территории, но не ранее дня официального опубликования в печатном средстве массовой информации «Официальный бюллетень органов местного самоуправления муниципального образования город Пермь».

3. Управлению по общим вопросам администрации города Перми обеспечить опубликование настоящего постановления в печатном средстве массовой информации «Официальный бюллетень органов местного самоуправления муниципального образования город Пермь».

4. Информационно-аналитическому управлению администрации города Перми обеспечить опубликование (обнародование) настоящего постановления на официальном сайте муниципального образования город Пермь в информационно-телекоммуникационной сети Интернет.

5. Контроль за исполнением настоящего постановления возложить на заместителя главы администрации города Перми Субботина И.А.

И.о. Главы города Перми Э.А. Хайруллин

УТВЕРЖДЕН
постановлением администрации
города Перми
от 29.11.2022 № 1209

ПОРЯДОК
уведомления администрации города Перми о разработке паспорта благоустройства придомовой территории и учета паспортов благоустройства придомовой территории администрацией города Перми

I. Общие положения

1.1. Порядок уведомления администрации города Перми о разработке паспорта благоустройства придомовой территории (далее – Паспорт благоустройства) и учета паспортов благоустройства придомовой территории администрацией города Перми (далее – Порядок) определяет порядок направления уведомления в администрацию города Перми о разработке Паспорта благоустройства при размещении на придомовой территории дополнительных объектов и элементов благоустройства придомовой территории, а также определяет порядок учета Паспортов благоустройства.

1.2. Дополнительные объекты и элементы благоустройства придомовой территории предусмотрены Правилами благоустройства территории города Перми, утвержденными решением Пермской городской Думы от 15 декабря 2020 г. № 277.

II. Порядок направления уведомления

2.1. Уведомление о разработке Паспорта благоустройства (далее – Уведомление) направляет любое заинтересованное лицо на основании решения собственников помещений в многоквартирном доме о размещении дополнительных объектов и элементов благоустройства на придомовой территории (далее – Разработчик) в территориальный орган администрации города Перми (далее – Территориальный орган) на бумажном носителе по форме согласно приложению 1 к настоящему Порядку с приложением Паспорта благоустройства по форме, утвержденной постановлением Правительства Пермского края.

2.2. Поступившее Уведомление регистрируется Территориальным органом в день поступления посредством системы электронного документооборота.

На Уведомлении проставляется регистрационный номер и дата регистрации.

III. Порядок учета Паспортов благоустройства

3.1. Поступившие Паспорта благоустройства подлежат учету Территориальным органом путем ведения в электронном виде реестра Паспортов благоустройства по форме согласно приложению 2 к настоящему Порядку.

3.2. В реестр Паспортов благоустройства подлежат внесению все поступившие в Территориальный орган Паспорта благоустройства в срок не позднее 5 рабочих дней со дня регистрации поступившего Уведомления.

3.3. Территориальный орган обеспечивает размещение реестра Паспортов благоустройства на сайте Территориального органа в информационно-телекоммуникационной сети Интернет ежеквартально не позднее 10 рабочих дней со дня окончания квартала.

Приложение 1
к Порядку уведомления
администрации города Перми
о разработке паспорта
благоустройства придомовой
территории и учета паспортов
благоустройства придомовой
территории администрацией
города Перми

В администрацию
района города Перми
_____(Ф.И.О.)

«_____ » _____20__г.
_____
(наименование разработчика паспорта благоустройства)

ИНН_____
(ИНН разработчика паспорта благоустройства)

ОГРН_____
(ОГРН разработчика паспорта благоустройства)

УВЕДОМЛЕНИЕ
о разработке паспорта благоустройства придомовой территории

Настоящим уведомляю о разработке паспорта благоустройства придомовой территории многоквартирного дома по адресу: _____
_____.

Наименование и(или) Ф.И.О. разработчика паспорта благоустройства придомовой территории (представителя):

_____
_____.

Почтовый адрес, адрес электронной почты: _____
_____.

Приложение: паспорт благоустройства придомовой территории по форме, установленной постановлением Правительства Пермского края.

Приложение 2
к Порядку уведомления
администрации города Перми
о разработке паспорта
благоустройства придомовой
территории и учета паспортов
благоустройства придомовой
территории администрацией
города Перми

РЕЕСТР
паспортов благоустройства придомовых территорий
_____ района города Перми

№	Адрес многоквартирного дома	Номер и дата регистрации уведомления о разработке паспорта благоустройства придомовой территории в территориальном органе администрации города Перми

ПРАВОВЫЕ АКТЫ ФУНКЦИОНАЛЬНЫХ ОРГАНОВ АДМИНИСТРАЦИИ ГОРОДА ПЕРМИ

АДМИНИСТРАЦИЯ ГОРОДА ПЕРМИ

НАЧАЛЬНИК ДЕПАРТАМЕНТА ЗЕМЕЛЬНЫХ ОТНОШЕНИЙ

РАСПОРЯЖЕНИЕ

31.03.2022 № 21-01-03-1045

Об установлении публичного сервитута в отдельных целях

На основании статей 39.37, 39.43 Земельного кодекса Российской Федерации, статьи 3.6 Федерального закона от 25 октября 2001 г. № 137-ФЗ «О введении в действие Земельного кодекса Российской Федерации», Положения о департаменте земельных отношений администрации города Перми, утвержденного решением Пермской городской Думы от 24 февраля 2015 г. № 39, ходатайства ОАО «МРСК Урала» об установлении публичного сервитута от 15 февраля 2022 г. № 21-01-06-1168:

1. Установить публичный сервитут в отдельных целях в отношении земельного участка с кадастровым номером 59:01:1713502:13, расположенного по адресу: Пермский край, г. Пермь, р-н Дзержинский, ул. Электровозная, 13, на срок 48 лет 11 месяцев для эксплуатации объекта электросетевого хозяйства ВЛ 0,4 кВ от ТП-1583, протяженностью 2700 м, входящего в состав электросетевого комплекса «Подстанция 110/35/6 кВ «Окуловская» с линиями электропередачи» с кадастровым номером 59:01:0000000:47732, принадлежащего на праве собственности «МРСК Урала», которое подтверждается выпиской из Единого государственного реестра недвижимости от 03 марта 2022 г. № КУВИ-001/2022-29482605.

2. Утвердить границы публичного сервитута в отдельных целях согласно приложению к настоящему распоряжению (схема расположения границ публичного сервитута (условный номер 3502:18ПС)).

3. Плата за публичный сервитут в отдельных целях не устанавливается.

4. Утвердить прилагаемый график проведения работ при осуществлении деятельности, для обеспечения которой устанавливается публичный сервитут в отдельных целях.

5. Порядок установления зон с особыми условиями использования территорий и содержание ограничений прав на земельные участки в границах таких зон установлены постановлением Правительства Российской Федерации от 24 февраля 2009 г. № 160 «О порядке установления охранных зон объектов электросетевого хозяйства и особых условий использования земельных участков, расположенных в границах таких зон».

6. ОАО «МРСК Урала» (ИНН 6671163413) обязано привести земельный участок в состояние, пригодное для его использования в соответствии с разрешенным использованием, в срок не позднее, чем 3 месяца после завершения эксплуатации инженерного сооружения, для размещения которого был установлен публичный сервитут.

7. Отделу установления сервитутов в течение 2 рабочих дней со дня подписания направить копию настоящего распоряжения:

7.1. в информационно-аналитическое управление администрации города Перми для размещения в течение 5 рабочих дней со дня подписания распоряжения на официальном сайте муниципального образования город Пермь в информационно-телекоммуникационной сети Интернет;

7.2. в управление по общим вопросам администрации города Перми для опубликования распоряжения (за исключением приложений к нему) в течение 5 рабочих дней со дня подписания распоряжения в печатном средстве массовой информации «Официальный бюллетень органов местного самоуправления муниципального образования город Пермь»;

7.3. в ОАО «МРСК Урала» (ИНН 6671163413);

7.4. правообладателям земельного участка, в отношении которого принято решение об установлении публичного сервитута в отдельных целях;

7.5. в орган, осуществляющий государственный кадастровый учет и государственную регистрацию прав, в течение 5 рабочих дней со дня подписания настоящего распоряжения.

8. Настоящее распоряжение вступает в силу со дня подписания.

9. Контроль за исполнением настоящего распоряжения возложить на заместителя начальника департамента земельных отношений администрации города Перми Хайруллину К.М.

Исполняющий обязанности
начальника департамента земельных
отношений администрации города Перми Т.Н. Мехоношина

АДМИНИСТРАЦИЯ ГОРОДА ПЕРМИ

НАЧАЛЬНИК ДЕПАРТАМЕНТА ЗЕМЕЛЬНЫХ ОТНОШЕНИЙ

РАСПОРЯЖЕНИЕ

04.04.2022 № 21-01-03-1090

Об установлении публичного сервитута в отдельных целях

На основании статей 39.37, 39.43 Земельного кодекса Российской Федерации, статей 3.3, 3.6 Федерального закона от 25 октября 2001 г. № 137-ФЗ «О введении в действие Земельного кодекса Российской Федерации», Положения о департаменте земельных отношений администрации города Перми, утвержденного решением Пермской городской Думы от 24 февраля 2015 г. № 39, ходатайства ОАО «МРСК Урала» об установлении публичного сервитута от 17 февраля 2022 г. № 21-01-06-1286:

1. Установить публичный сервитут в отдельных целях в отношении земель, государственная собственность на которые не разграничена, и земельных участков, поименованных в перечне земельных участков, согласно приложению к настоящему распоряжению, на срок 48 лет 11 месяцев для использования в целях размещения объекта электросетевого хозяйства ВЛ 0,4 кВ от ТП 6145, ВЛ 0,4 кВ от ТП 6026, входящего в состав электросетевого комплекса Подстанция 110/35/6 кВ «Суханки» с линиями электропередач, трансформаторными подстанциями и распределительными пунктами с кадастровым номером 59:01:0000000:77465, принадлежащего ОАО «МРСК Урала» на праве собственности, которое подтверждается выпиской из Единого государственного реестра недвижимости от 06 марта 2022 г. № КУВИ-001/2022-31090902.

2. Утвердить границы публичного сервитута в отдельных целях согласно приложению к настоящему распоряжению (схема расположения границ публичного сервитута (условный номер 3427:13ПС)).

3. Плата за публичный сервитут в отдельных целях не устанавливается.

4. Утвердить прилагаемый график проведения работ при осуществлении деятельности, для обеспечения которой устанавливается публичный сервитут в отдельных целях.

5. Порядок установления зон с особыми условиями использования территорий и содержание ограничений прав на земельные участки в границах таких зон установлены постановлением Правительства Российской Федерации от 24 февраля 2009 г. № 160 «О порядке установления охранных зон объектов электросетевого хозяйства и особых условий использования земельных участков, расположенных в границах таких зон».

6. ОАО «МРСК Урала» (ИНН 6671163413) обязано привести земли, государственная собственность на которые не разграничена, и земельные участки в состояние, пригодное для их использования в соответствии с разрешенным использованием, в срок не позднее, чем 3 месяца после завершения эксплуатации инженерного сооружения, для размещения которого был установлен публичный сервитут.

7. Отделу установления сервитутов в течение 2 рабочих дней со дня подписания направить копию настоящего распоряжения:

7.1. в информационно-аналитическое управление администрации города Перми для размещения в течение 5 рабочих дней со дня подписания распоряжения на официальном сайте муниципального образования город Пермь в информационно-телекоммуникационной сети Интернет;

7.2. в управление по общим вопросам администрации города Перми для опубликования распоряжения (за исключением приложений к нему) в течение 5 рабочих дней со дня подписания распоряжения в печатном средстве массовой информации «Официальный бюллетень органов местного самоуправления муниципального образования город Пермь»;

7.3. в ОАО «МРСК Урала» (ИНН 6671163413);

7.4. правообладателям земельных участков, в отношении которых принято решение об установлении публичного сервитута в отдельных целях;

7.5. в орган, осуществляющий государственный кадастровый учет и государственную регистрацию прав, в течение 5 рабочих дней со дня подписания настоящего распоряжения.

7.6. в территориальный орган администрации города Перми по месту нахождения земельных участков для размещения в общедоступных местах (на досках объявлений, размещенных во всех подъездах многоквартирного дома, или в пределах земельного участка, на котором расположен многоквартирный дом) в течение 5 рабочих дней со дня

подписания распоряжения

8. Отделу сопровождения договоров направить заявление о государственной регистрации прекращения права аренды земельными участками с кадастровыми номерами 59:01:4410911:4, 59:01:4410913:4 в орган, осуществляющий государственный кадастровый учет и государственную регистрацию прав, в течение 5 рабочих дней со дня подписания настоящего распоряжения.

9. Настоящее распоряжение вступает в силу со дня подписания.

10. Контроль за исполнением настоящего распоряжения возложить на заместителя начальника департамента земельных отношений администрации города Перми Хайруллину К.М.

Исполняющий обязанности
начальника департамента земельных
отношений администрации города Перми Т.Н. Мехоношина

АДМИНИСТРАЦИЯ ГОРОДА ПЕРМИ

НАЧАЛЬНИК ДЕПАРТАМЕНТА ЗЕМЕЛЬНЫХ ОТНОШЕНИЙ

РАСПОРЯЖЕНИЕ

04.04.2022 № 21-01-03-1091

Об установлении публичного сервитута в отдельных целях

На основании статей 39.37, 39.43 Земельного кодекса Российской Федерации, статьи 3.3 Федерального закона от 25 октября 2001 г. № 137-ФЗ «О введении в действие Земельного кодекса Российской Федерации», Положения о департаменте земельных отношений администрации города Перми, утвержденного решением Пермской городской Думы от 24 февраля 2015 г. № 39, ходатайства ОАО «МРСК Урала» об установлении публичного сервитута от 18 февраля 2022 г. № 21-01-06-1334:

1. Установить публичный сервитут в отношении земель, государственная собственность на которые не разграничена, и земельных участков, поименованных в перечне земельных участков, согласно приложению к настоящему распоряжению, на срок 48 лет 11 месяцев для использования в целях эксплуатации объекта электросетевого хозяйства ВЛ 0,4 кВ от КТП-4586 № 1,2,3,4,5, входящего в состав электросетевого комплекса (ЭСК): «Подстанция 35/6 кВ «Заозерье» с кадастровым номером 59:01:0000000:88246, принадлежащего ОАО «МРСК Урала» на праве собственности, что подтверждается выпиской из Единого государственного реестра недвижимости от 22 февраля 2022 г.

2. Утвердить границы публичного сервитута согласно приложению к настоящему распоряжению (схема расположения границ публичного сервитута (условный номер 2434:21ПС)).

3. Утвердить прилагаемый порядок расчета и внесения платы за публичный сервитут.

4. Утвердить прилагаемый график проведения работ при осуществлении деятельности, для обеспечения которой устанавливается публичный сервитут.

5. Порядок установления зон с особыми условиями использования территорий и содержание ограничений прав на земельные участки в границах таких зон установлены постановлением Правительства Российской Федерации от 24 февраля 2009 г. № 160 «О порядке установления охранных зон объектов электросетевого хозяйства и особых условий использования земельных участков, расположенных в границах таких зон».

6. ОАО «МРСК Урала» (ИНН 6671163413) обязано привести земли, государственная собственность на которые не разграничена, и земельные участки в состояние, пригодное для их использования в соответствии с разрешенным использованием, в срок не позднее, чем 3 месяца после завершения эксплуатации инженерного сооружения, для размещения которого был установлен публичный сервитут.

7. Отделу установления сервитутов в течение 2 рабочих дней со дня подписания направить копию настоящего распоряжения:

7.1. в информационно-аналитическое управление администрации города Перми для размещения в течение 5

рабочих дней со дня подписания распоряжения на официальном сайте муниципального образования город Пермь в информационно-телекоммуникационной сети Интернет;

7.2. в управление по общим вопросам администрации города Перми для опубликования распоряжения (за исключением приложений к нему) в течение 5 рабочих дней со дня подписания распоряжения в печатном средстве массовой информации «Официальный бюллетень органов местного самоуправления муниципального образования город Пермь»;

7.3. в ОАО «МРСК Урала» (ИНН 6671163413);

7.4. правообладателям земельных участков, в отношении которых принято решение об установлении публичного сервитута в отдельных целях;

7.5. в орган, осуществляющий государственный кадастровый учет и государственную регистрацию прав, в течение 5 рабочих дней со дня подписания настоящего распоряжения.

8. Настоящее распоряжение вступает в силу со дня подписания.

9. Контроль за исполнением настоящего распоряжения возложить на заместителя начальника департамента земельных отношений администрации города Перми Хайруллину К.М.

Исполняющий обязанности
начальника департамента земельных
отношений администрации города Перми Т.Н. Мехоношина

АДМИНИСТРАЦИЯ ГОРОДА ПЕРМИ

НАЧАЛЬНИК ДЕПАРТАМЕНТА ЗЕМЕЛЬНЫХ ОТНОШЕНИЙ

РАСПОРЯЖЕНИЕ

04.04.2022 № 21-01-03-1093

Об установлении публичного сервитута в отдельных целях

На основании статей 39.37, 39.43 Земельного кодекса Российской Федерации, статей 3.3, 3.6 Федерального закона от 25 октября 2001 г. № 137-ФЗ «О введении в действие Земельного кодекса Российской Федерации», Положения о департаменте земельных отношений администрации города Перми, утвержденного решением Пермской городской Думы от 24 февраля 2015 г. № 39, ходатайства ОАО «МРСК Урала» об установлении публичного сервитута от 17 февраля 2022 г. № 21-01-06-1289:

1. Установить публичный сервитут в отдельных целях в отношении земель, государственная собственность на которые не разграничена, и земельных участков, поименованных в перечне земельных участков, согласно приложению к настоящему распоряжению, на срок 48 лет 11 месяцев для использования в целях размещения объекта электросетевого хозяйства ВЛ 0,4 кВ от ТП-1750, входящего в состав электросетевого комплекса Подстанция 35/6 кВ «Лесозаводская» с линиями электропередачи и трансформаторными подстанциями с кадастровым номером 59:01:0000000:18003, принадлежащего ОАО «МРСК Урала» на праве собственности, которое подтверждается выпиской из Единого государственного реестра недвижимости от 22 марта 2022 г. № КУВИ-001/2022-40205088.

2. Утвердить границы публичного сервитута в отдельных целях согласно приложению к настоящему распоряжению (схема расположения границ публичного сервитута (условный номер 361:22ПС)).

3. Плата за публичный сервитут в отдельных целях не устанавливается.

4. Утвердить прилагаемый график проведения работ при осуществлении деятельности, для обеспечения которой устанавливается публичный сервитут в отдельных целях.

5. Порядок установления зон с особыми условиями использования территорий и содержание ограничений прав на земельные участки в границах таких зон установлены постановлением Правительства Российской Федерации от 24 февраля 2009 г. № 160 «О порядке установления охранных зон объектов электросетевого хозяйства и особых условий использования земельных участков, расположенных в границах таких зон».

6. ОАО «МРСК Урала» (ИНН 6671163413) обязано привести земли, государственная собственность на которые не разграничена, и земельные участки в состояние, пригодное для их использования в соответствии с разрешенным использованием, в срок не позднее, чем 3 месяца после завершения эксплуатации инженерного сооружения, для размещения которого был установлен публичный сервитут.

7. Отделу установления сервитутов в течение 2 рабочих дней со дня подписания направить копию настоящего распоряжения:

7.1. в информационно-аналитическое управление администрации города Перми для размещения в течение 5 рабочих дней со дня подписания распоряжения на официальном сайте муниципального образования город Пермь в информационно-телекоммуникационной сети Интернет;

7.2. в управление по общим вопросам администрации города Перми для опубликования распоряжения (за исключением приложений к нему) в течение 5 рабочих дней со дня подписания распоряжения в печатном средстве массовой информации «Официальный бюллетень органов местного самоуправления муниципального образования город Пермь»;

7.3. в ОАО «МРСК Урала» (ИНН 6671163413);

7.4. правообладателям земельных участков, в отношении которых принято решение об установлении публичного сервитута в отдельных целях;

7.5. в орган, осуществляющий государственный кадастровый учет и государственную регистрацию прав, в течение 5 рабочих дней со дня подписания настоящего распоряжения.

8. Настоящее распоряжение вступает в силу со дня подписания.

9. Контроль за исполнением настоящего распоряжения возложить на заместителя начальника департамента земельных отношений администрации города Перми Хайруллину К.М.

Исполняющий обязанности
начальника департамента земельных
отношений администрации города Перми Т.Н. Мехоношина

АДМИНИСТРАЦИЯ ГОРОДА ПЕРМИ

НАЧАЛЬНИК ДЕПАРТАМЕНТА ЗЕМЕЛЬНЫХ ОТНОШЕНИЙ

РАСПОРЯЖЕНИЕ

04.04.2022 № 21-01-03-1094

Об установлении публичного сервитута в отдельных целях

На основании статей 39.37, 39.43 Земельного кодекса Российской Федерации, статей 3.3, 3.6 Федерального закона от 25 октября 2001 г. № 137-ФЗ «О введении в действие Земельного кодекса Российской Федерации», Положения о департаменте земельных отношений администрации города Перми, утвержденного решением Пермской городской Думы от 24 февраля 2015 г. № 39, ходатайства ОАО «МРСК Урала» об установлении публичного сервитута от 17 февраля 2022 г. № 21-01-06-1296:

1. Установить публичный сервитут в отдельных целях в отношении земель, государственная собственность на которые не разграничена, и земельных участков, поименованных в перечне земельных участков, согласно приложению к настоящему распоряжению, на срок 48 лет 11 месяцев для использования в целях размещения объекта электросетевого хозяйства «ВЛ 0,4 кВ от КТП 6347», входящего в состав электросетевого комплекса «Подстанция 110/10 кВ «Бахаревка» с линиями электропередачи и трансформаторными подстанциями» с кадастровым номером 59:00:0000000:7856, принадлежащего ОАО «МРСК Урала» на праве собственности, которое подтверждается выпиской из Единого государственного реестра недвижимости от 03 марта 2022 г. № КУВИ -001/2022-26305092.

2. Утвердить границы публичного сервитута в отдельных целях согласно приложению к настоящему распоряжению (схема расположения границ публичного сервитута (условный номер 11040:8ПС)).

3. Плата за публичный сервитут в отдельных целях не устанавливается.

4. Утвердить прилагаемый график проведения работ при осуществлении деятельности, для обеспечения которой устанавливается публичный сервитут.

5. Порядок установления зон с особыми условиями использования территорий и содержание ограничений прав на земельные участки в границах таких зон установлены постановлением Правительства Российской Федерации от 24 февраля 2009 г. № 160 «О порядке установления охранных зон объектов электросетевого хозяйства и особых условий использования земельных участков, расположенных в границах таких зон».

6. ОАО «МРСК Урала» (ИНН 6671163413) обязано привести земли, государственная собственность на которые не разграничена, и земельные участки в состояние, пригодное для их использования в соответствии с разрешенным использованием, в срок не позднее, чем 3 месяца после завершения эксплуатации инженерного сооружения, для размещения которого был установлен публичный сервитут.

7. Отделу установления сервитутов в течение 2 рабочих дней со дня подписания направить копию настоящего распоряжения:

7.1. в информационно-аналитическое управление администрации города Перми для размещения в течение 5 рабочих дней со дня подписания распоряжения на официальном сайте муниципального образования город Пермь в информационно-телекоммуникационной сети Интернет;

7.2. в управление по общим вопросам администрации города Перми для опубликования распоряжения (за исключением приложений к нему) в течение 5 рабочих дней со дня подписания распоряжения в печатном средстве массовой информации «Официальный бюллетень органов местного самоуправления муниципального образования город Пермь»;

7.3. в ОАО «МРСК Урала» (ИНН 6671163413);

7.4. правообладателям земельных участков, в отношении которых принято решение об установлении публичного сервитута в отдельных целях;

7.5. в орган, осуществляющий государственный кадастровый учет и государственную регистрацию прав, в течение 5 рабочих дней со дня подписания настоящего распоряжения.

8. Отделу договоров направить заявление о государственной регистрации прекращения права аренды земельным участком с кадастровым номером 59:01:0000000:78940 в орган, осуществляющий государственный кадастровый учет и государственную регистрацию прав, в течение 5 рабочих дней со дня подписания настоящего распоряжения.

9. Настоящее распоряжение вступает в силу со дня подписания.

10. Контроль за исполнением настоящего распоряжения возложить на заместителя начальника департамента земельных отношений администрации города Перми Санникову Н.М.

И.о. начальника
департамента земельных отношений
администрации города Перми Т.Н. Мехоношина

АДМИНИСТРАЦИЯ ГОРОДА ПЕРМИ

НАЧАЛЬНИК ДЕПАРТАМЕНТА ЗЕМЕЛЬНЫХ ОТНОШЕНИЙ

РАСПОРЯЖЕНИЕ

14.04.2022 № 21-01-03-1242

Об установлении публичного сервитута в отдельных целях

На основании статей 39.37, 39.43 Земельного кодекса Российской Федерации, статей 3.3, 3.6 Федерального закона от 25 октября 2001 г. № 137-ФЗ «О введении в действие Земельного кодекса Российской Федерации», Положения о департаменте земельных отношений администрации города Перми, утвержденного решением Пермской городской Думы от 24 февраля 2015 г. № 39, ходатайства ОАО «МРСК Урала» об установлении публичного сервитута от 01 марта 2022 г. № 21-01-06-1690:

1. Установить публичный сервитут в отдельных целях в отношении земель, государственная собственность на которые не разграничена, и земельных участков, поименованных в перечне земельных участков, согласно приложению к настоящему распоряжению, на срок 48 лет 11 месяцев в целях размещения объекта электросетевого хозяйства ВЛ-0,4кВ от КТП-4543, входящего в состав электросетевого комплекса Подстанция 35/6кВ «Заозерье» с кадастровым номером 59:00:0000000:7847, принадлежащего на праве собственности ОАО «МРСК Урала, что подтверждается свидетельством о государственной регистрации права от 23 апреля 2014 г. серии 59-БД № 247355.

2. Утвердить границы публичного сервитута в отдельных целях согласно приложению к настоящему распоряжению (схема расположения границ публичного сервитута (условный номер 2464:71ПС)).

3. Плата за публичный сервитут в отдельных целях не устанавливается.

4. Утвердить прилагаемый график проведения работ при осуществлении деятельности, для обеспечения которой устанавливается публичный сервитут в отдельных целях.

5. Порядок установления зон с особыми условиями использования территорий и содержание ограничений прав на земельные участки в границах таких зон установлены постановлением Правительства Российской Федерации от 24 февраля 2009 г. № 160 «О порядке установления охранных зон объектов электросетевого хозяйства и особых условий использования земельных участков, расположенных в границах таких зон».

6. ОАО «МРСК Урала» (ИНН 6671163413) обязано привести земли, государственная собственность на которые не разграничена, и земельные участки в состояние, пригодное для его использования в соответствии с разрешенным использованием, в срок не позднее, чем 3 месяца после завершения эксплуатации инженерного сооружения, для размещения которого был установлен публичный сервитут.

7. Отделу установления сервитутов в течение 2 рабочих дней со дня подписания направить копию настоящего распоряжения:

7.1. в информационно-аналитическое управление администрации города Перми для размещения в течение 5 рабочих дней со дня подписания распоряжения на официальном сайте муниципального образования город Пермь в информационно-телекоммуникационной сети Интернет;

7.2. в управление по общим вопросам администрации города Перми для опубликования распоряжения (за исключением приложений к нему) в течение 5 рабочих дней со дня подписания распоряжения в печатном средстве массовой информации «Официальный бюллетень органов местного самоуправления муниципального образования город Пермь»;

7.3. в ОАО «МРСК Урала» (ИНН 6671163413);

7.4. правообладателям земельных участков, в отношении которых принято решение об установлении публичного сервитута в отдельных целях;

7.5. в орган, осуществляющий государственный кадастровый учет и государственную регистрацию прав, в течение 5 рабочих дней со дня подписания настоящего распоряжения.

8. Настоящее распоряжение вступает в силу со дня подписания.

9. Отделу сопровождения договоров направить заявление о государственной регистрации прекращения права аренды земельным участком кадастровым номером 59:01:2610321:219 в орган, осуществляющий государственный кадастровый учет и государственную регистрацию прав, в течение 5 рабочих дней со дня подписания настоящего распоряжения.

10. Контроль за исполнением настоящего распоряжения возложить на заместителя начальника департамента земельных отношений администрации города Перми Санникову Н.М.

Исполняющий обязанности
начальника департамента земельных
отношений администрации города Перми Т.Н. Мехоношина

АДМИНИСТРАЦИЯ ГОРОДА ПЕРМИ

НАЧАЛЬНИК ДЕПАРТАМЕНТА ЗЕМЕЛЬНЫХ ОТНОШЕНИЙ

РАСПОРЯЖЕНИЕ

18.05.2022 № 21-01-03-1717

Об установлении публичного сервитута в отдельных целях

На основании статей 39.37, 39.43 Земельного кодекса Российской Федерации, статей 3.3, 3.6 Федерального закона от 25 октября 2001 г. № 137-ФЗ «О введении в действие Земельного кодекса Российской Федерации», Положения о департаменте земельных отношений администрации города Перми, утвержденного решением Пермской городской Думы от 24 февраля 2015 г. № 39, ходатайства ОАО «МРСК Урала» об установлении публичного сервитута от 04 апреля 2022 г. № 21-01-06-2864:

1. Установить публичный сервитут в отдельных целях в отношении земель, государственная собственность на которые не разграничена, и земельных участков, поименованных в перечне земельных участков, согласно приложению к настоящему распоряжению, на срок 48 лет 11 месяцев для использования в целях размещения объекта электросетевого хозяйства «ВЛ 0,4 кВ КТП 4146», входящего в состав электросетевого комплекса «Подстанция 110/35/6 кВ «Голованы» с линиями электропередачи и трансформаторными подстанциями» с кадастровым номером 59:01:3510310:161, принадлежащего ОАО «МРСК Урала» на праве собственности, которое подтверждается выпиской из Единого государственного реестра недвижимости от 05 апреля 2022 г.

2. Утвердить границы публичного сервитута в отдельных целях согласно приложению к настоящему распоряжению (схема расположения границ публичного сервитута (условный номер 10329:26ПС)).

3. Плата за публичный сервитут в отдельных целях не устанавливается.

4. Утвердить прилагаемый график проведения работ при осуществлении деятельности, для обеспечения которой устанавливается публичный сервитут в отдельных целях.

5. Порядок установления зон с особыми условиями использования территорий и содержание ограничений прав на земельные участки в границах таких зон установлены постановлением Правительства Российской Федерации от 24 февраля 2009 г. № 160 «О порядке установления охранных зон объектов электросетевого хозяйства и особых условий использования земельных участков, расположенных в границах таких зон».

6. ОАО «МРСК Урала» (ИНН 6671163413) обязано привести земли, государственная собственность на которые не разграничена, и земельные участки в состояние, пригодное для их использования в соответствии с разрешенным использованием, в срок не позднее, чем 3 месяца после завершения эксплуатации инженерного сооружения, для размещения которого был установлен публичный сервитут.

7. Отделу установления сервитутов в течение 2 рабочих дней со дня подписания направить копию настоящего распоряжения:

7.1. в информационно-аналитическое управление администрации города Перми для размещения в течение 5 рабочих дней со дня подписания распоряжения на официальном сайте муниципального образования город Пермь в информационно-телекоммуникационной сети Интернет;

7.2. в управление по общим вопросам администрации города Перми для опубликования распоряжения (за исключением приложений к нему) в течение 5 рабочих дней со дня подписания распоряжения в печатном средстве массовой

информации «Официальный бюллетень органов местного самоуправления муниципального образования город Пермь»;

7.3. в ОАО «МРСК Урала» (ИНН 6671163413);

7.4. правообладателям земельных участков, в отношении которых принято решение об установлении публичного сервитута в отдельных целях;

7.5. в орган, осуществляющий государственный кадастровый учет и государственную регистрацию прав, в течение 5 рабочих дней со дня подписания настоящего распоряжения.

8. Настоящее распоряжение вступает в силу со дня подписания.

9. Контроль за исполнением настоящего распоряжения возложить на заместителя начальника департамента земельных отношений администрации города Перми Санникову Н.М.

Т.Н. Мехоношина

АДМИНИСТРАЦИЯ ГОРОДА ПЕРМИ

НАЧАЛЬНИК ДЕПАРТАМЕНТА ЗЕМЕЛЬНЫХ ОТНОШЕНИЙ

РАСПОРЯЖЕНИЕ

20.05.2022 № 21-01-03-1765

Об установлении публичного сервитута в отдельных целях

На основании статей 39.37, 39.43 Земельного кодекса Российской Федерации, статей 3.3, 3.6 Федерального закона от 25 октября 2001 г. № 137-ФЗ «О введении в действие Земельного кодекса Российской Федерации», Положения о департаменте земельных отношений администрации города Перми, утвержденного решением Пермской городской Думы от 24 февраля 2015 г. № 39, ходатайства ОАО «МРСК Урала» об установлении публичного сервитута от 06 апреля 2022 г. № 21-01-06-3025:

1. Установить публичный сервитут в отдельных целях в отношении земель, государственная собственность на которые не разграничена, и земельных участков, поименованных в перечне земельных участков, согласно приложению к настоящему распоряжению, на срок 48 лет 11 месяцев для использования в целях размещения объекта электросетевого хозяйства «ВЛ 0,4 кВ от КТП-2010, ВЛ 0,4кВ от КТП-2319» входящего в состав электросетевого комплекса Подстанция 110/35/6 кВ «Балмошная» с линиями электропередачи и трансформаторными подстанциями, распределительными пунктами с кадастровым номером 59:01:0000000:77509, принадлежащего ОАО «МРСК Урала» на праве собственности, что подтверждается выпиской из Единого государственного реестра недвижимости от 08 апреля 2022 г. № КУВИ-001/2022-51791500.

2. Утвердить границы публичного сервитута в отдельных целях согласно приложению к настоящему распоряжению (схема расположения границ публичного сервитута (условный номер 9297:16ПС)).

3. Плата за публичный сервитут в отдельных целях не устанавливается.

4. Утвердить прилагаемый график проведения работ при осуществлении деятельности, для обеспечения которой устанавливается публичный сервитут в отдельных целях.

5. ОАО «МРСК Урала» (ИНН 6671163413) обязано привести земли, государственная собственность на которые не разграничена, и земельные участки в состояние, пригодное для их использования в соответствии с разрешенным использованием, в срок не позднее, чем 3 месяца после завершения эксплуатации инженерного сооружения, для размещения которого был установлен публичный сервитут.

6. Отделу установления сервитутов в течение 2 рабочих дней со дня подписания направить копию настоящего распоряжения:

6.1. в информационно-аналитическое управление администрации города Перми для размещения в течение 5 рабочих дней со дня подписания распоряжения на официальном сайте муниципального образования город Пермь в информационно-телекоммуникационной сети Интернет;

6.2. в управление по общим вопросам администрации города Перми для опубликования распоряжения (за исключением приложений к нему) в течение 5 рабочих дней со дня подписания распоряжения в печатном средстве массовой информации «Официальный бюллетень органов местного самоуправления муниципального образования город Пермь»;

6.3. в ОАО «МРСК Урала» (ИНН 6671163413);

6.4. правообладателям земельных участков, в отношении которых принято решение об установлении публичного сервитута в отдельных целях;

6.5. в орган, осуществляющий государственный кадастровый учет и государственную регистрацию прав, в течение 5 рабочих дней со дня подписания настоящего распоряжения.

7. Настоящее распоряжение вступает в силу со дня подписания.

8. Контроль за исполнением настоящего распоряжения возложить на заместителя начальника департамента земельных отношений администрации города Перми Санникову Н.М.

Т.Н. Мехоношина

АДМИНИСТРАЦИЯ ГОРОДА ПЕРМИ

НАЧАЛЬНИК ДЕПАРТАМЕНТА ЗЕМЕЛЬНЫХ ОТНОШЕНИЙ

РАСПОРЯЖЕНИЕ

09.06.2022 № 21-01-03-2074

Об установлении публичного сервитута в отдельных целях

На основании статей 39.37, 39.43 Земельного кодекса Российской Федерации, статей 3.3, 3.6 Федерального закона от 25 октября 2001 г. № 137-ФЗ «О введении в действие Земельного кодекса Российской Федерации», Положения о департаменте земельных отношений администрации города Перми, утвержденного решением Пермской городской Думы от 24 февраля 2015 г. № 39, ходатайства ОАО «МРСК Урала» об установлении публичного сервитута от 26 апреля 2022 г. № 21-01-06-3720:

1. Установить публичный сервитут в отдельных целях в отношении земель, государственная собственность на которые не разграничена, и земельных участков, поименованных в перечне земельных участков, согласно приложению к настоящему распоряжению, на срок 48 лет 11 месяцев для использования в целях размещения объекта электросетевого хозяйства «ВЛ 0,4 кВ ф.Дома от ТП 4100, ВЛ 0,4 кВ ф.Поселок от ТП 4100», входящего в состав электросетевого комплекса «Подстанция 110/10 кВ «Кондратово» с линиями электропередачи и трансформаторными подстанциями» с кадастровым номером 59:00:0000000:7863, принадлежащего ОАО «МРСК Урала» на праве собственности, что подтверждается выпиской из Единого государственного реестра недвижимости от 20 мая 2022 г. № КУВИ-001/2022-77029001.

2. Утвердить границы публичного сервитута в отдельных целях согласно приложению к настоящему распоряжению (схема расположения границ публичного сервитута (условный номер 3918:4ПС)).

3. Порядок установления зон с особыми условиями использования территорий и содержание ограничений прав на земельные участки в границах таких зон установлены постановлением Правительства Российской Федерации от 24 февраля 2009 г. № 160 «О порядке установления охранных зон объектов электросетевого хозяйства и особых условий использования земельных участков, расположенных в границах таких зон».

4. Плата за публичный сервитут в отдельных целях не устанавливается.

5. Утвердить прилагаемый график проведения работ при осуществлении деятельности, для обеспечения которой устанавливается публичный сервитут в отдельных целях.

6. ОАО «МРСК Урала» (ИНН 6671163413) обязано привести земли, государственная собственность на которые не разграничена, и земельные участки в состояние, пригодное для их использования в соответствии с разрешенным использованием, в срок не позднее, чем 3 месяца после завершения эксплуатации инженерного сооружения, для размещения которого был установлен публичный сервитут.

7. Отделу по рассмотрению сервитутов в течение 2 рабочих дней со дня подписания направить копию настоящего распоряжения:

7.1. в информационно-аналитическое управление администрации города Перми для размещения в течение 5 рабочих дней со дня подписания распоряжения на официальном сайте муниципального образования город Пермь в информационно-телекоммуникационной сети Интернет;

7.2. в управление по общим вопросам администрации города Перми для опубликования распоряжения (за исключением приложений к нему) в течение 5 рабочих дней со дня подписания распоряжения в печатном средстве массовой информации «Официальный бюллетень органов местного самоуправления муниципального образования город Пермь»;

7.3. в ОАО «МРСК Урала» (ИНН 6671163413);

7.4. правообладателям земельных участков, в отношении которых принято решение об установлении публичного сервитута в отдельных целях;

7.5. в орган, осуществляющий государственный кадастровый учет и государственную регистрацию прав, в течение 5 рабочих дней со дня подписания настоящего распоряжения.

8. Настоящее распоряжение вступает в силу со дня подписания.

9. Контроль за исполнением настоящего распоряжения возложить на заместителя начальника департамента земельных отношений администрации города Перми Санникову Н.М.

Т.Н. Мехоношина

АДМИНИСТРАЦИЯ ГОРОДА ПЕРМИ

НАЧАЛЬНИК ДЕПАРТАМЕНТА ЗЕМЕЛЬНЫХ ОТНОШЕНИЙ

РАСПОРЯЖЕНИЕ

17.06.2022 № 21-01-03-2139

Об установлении публичного сервитута в отдельных целях

На основании статей 39.37, 39.43 Земельного кодекса Российской Федерации, статей 3.3, 3.6 Федерального закона от 25 октября 2001 г. № 137-ФЗ «О введении в действие Земельного кодекса Российской Федерации», Положения о департаменте земельных отношений администрации города Перми, утвержденного решением Пермской городской Думы от 24 февраля 2015 г. № 39, ходатайства ОАО «МРСК Урала» об установлении публичного сервитута от 04 мая 2022 г. № 21-01-06-3944:

1. Установить публичный сервитут в отдельных целях в отношении земель, государственная собственность на которые не разграничена, и земельных участков, поименованных в перечне земельных участков, согласно приложению к настоящему распоряжению, на срок 48 лет 11 месяцев для использования в целях размещения объекта электросетевого хозяйства сооружения электрической сети с кадастровым номером 59:01:0000000:48996, принадлежащего ОАО «МРСК Урала» на праве собственности, которое подтверждается свидетельством о государственной регистрации.

2. Утвердить границы публичного сервитута в отдельных целях согласно приложению к настоящему распоряжению (схема расположения границ публичного сервитута (условный номер 337:14ПС)).

3. Плата за публичный сервитут в отдельных целях не устанавливается.

4. Утвердить прилагаемый график проведения работ при осуществлении деятельности, для обеспечения которой устанавливается публичный сервитут в отдельных целях.

5. Порядок установления зон с особыми условиями использования территорий и содержание ограничений прав на земельные участки в границах таких зон установлены постановлением Правительства Российской Федерации от 24 февраля 2009 г. № 160 «О порядке установления охранных зон объектов электросетевого хозяйства и особых условий использования земельных участков, расположенных в границах таких зон».

6. ОАО «МРСК Урала» (ИНН 6671163413) обязано привести земли, государственная собственность на которые не разграничена, и земельные участки в состояние, пригодное для их использования в соответствии с разрешенным использованием, в срок не позднее, чем 3 месяца после завершения эксплуатации инженерного сооружения, для размещения которого был установлен публичный сервитут.

7. Отделу установления сервитутов в течение 2 рабочих дней со дня подписания направить копию настоящего распоряжения:

7.1. в информационно-аналитическое управление администрации города Перми для размещения в течение 5 рабочих дней со дня подписания распоряжения на официальном сайте муниципального образования город Пермь в информационно-телекоммуникационной сети Интернет;

7.2. в управление по общим вопросам администрации города Перми для опубликования распоряжения (за исключением приложений к нему) в течение 5 рабочих дней со дня подписания распоряжения в печатном средстве массовой информации «Официальный бюллетень органов местного самоуправления муниципального образования город Пермь»;

7.3. в ОАО «МРСК Урала» (ИНН 6671163413);

7.4. правообладателям земельных участков, в отношении которых принято решение об установлении публичного сервитута в отдельных целях;

7.5. в орган, осуществляющий государственный кадастровый учет и государственную регистрацию прав, в течение 5 рабочих дней со дня подписания настоящего распоряжения.

8. Настоящее распоряжение вступает в силу со дня подписания.

9. Контроль за исполнением настоящего распоряжения возложить на заместителя начальника департамента земельных отношений администрации города Перми Санникову Н.М.

Т.Н. Мехоношина

АДМИНИСТРАЦИЯ ГОРОДА ПЕРМИ

НАЧАЛЬНИК ДЕПАРТАМЕНТА ОБРАЗОВАНИЯ

ПРИКАЗ

22.11.2022 № 059-08-01-09-1043

Об утверждении Регламента взаимодействия департамента образования администрации города Перми и муниципальных учреждений города Перми, подведомственных департаменту образования администрации города Перми, с муниципальным казенным учреждением «Административно-хозяйственная служба системы образования» г. Перми по реализации проектов и программ, действующих на территории города Перми

На основании Положения о департаменте образования администрации города Перми, утвержденного решением Пермской городской Думы от 12 сентября 2006 г. № 224, в целях совершенствования механизма взаимодействия между департаментом образования администрации города Перми, муниципальным казенным учреждением «Административно-хозяйственная служба системы образования» города Перми для повышения эффективности работы по осуществлению контроля по вопросам безопасных условий нахождения детей и персонала в муниципальных образовательных учреждениях города Перми, подведомственных департаменту образования администрации города Перми в рамках реализации проектов и программ, действующих на территории города Перми

ПРИКАЗЫВАЮ:

1. Утвердить прилагаемый Регламент взаимодействия департамента образования администрации города Перми и муниципальных учреждений города Перми, подведомственных департаменту образования администрации города Перми, с муниципальным казенным учреждением «Административно-хозяйственная служба системы образования» г. Перми по реализации проектов и программ, действующих на территории города Перми.

2. Признать утратившим силу приказ департамента образования администрации города Перми от 06 июня 2008 г. № 604 «Об утверждении Регламента взаимодействия департамента образования администрации города Перми и муниципальных учреждений города Перми с муниципальным учреждением «Административно-хозяйственная служба системы образования» города Перми по реализации проектов и программ, действующих на территории города Перми».

3. Настоящий приказ вступает в силу со дня официального опубликования в печатном средстве массовой инфор-

мации «Официальный бюллетень органов местного самоуправления муниципального образования город Пермь», но не ранее дня вступления в силу нового устава МКУ «АХССО» г. Перми.

4. Отделу обеспечения деятельности по общим и юридическим вопросам департамента образования администрации города Перми обеспечить опубликование настоящего приказа в печатном средстве массовой информации «Официальный бюллетень органов местного самоуправления муниципального образования город Пермь».

5. Контроль за исполнением настоящего приказа возложить на начальника управления имущественным комплексом департамента образования администрации города Перми Светлакову И.С.

А.А. Деменева

УТВЕРЖДЕН
приказом начальника департамента
образования администрации города Перми
от 22.11.2022 № 059-08-01-09-1043

РЕГЛАМЕНТ
взаимодействия департамента образования администрации города Перми и муниципальных учреждений города Перми, подведомственных департаменту образования администрации города Перми, с муниципальным казенным учреждением «Административно-хозяйственная служба системы образования» г. Перми по реализации проектов и программ, действующих на территории города Перми

I. Общие положения

1.1 Настоящий Регламент определяет порядок действий департамента образования администрации города Перми (далее - Департамент), муниципальных учреждений, подведомственных Департаменту (далее - Учреждение), с муниципальным казенным учреждением «Административно-хозяйственная служба системы образования» города Перми (далее – Служба) в рамках реализации проектов и программ, действующих на территории города Перми.

Регламент определяет полномочия Службы по организации работы Учреждений по содержанию и сохранению нежилых зданий и сооружений, подготовке и приведению зданий и сооружений в нормативное состояние; организации работы по осуществлению текущего, капитального ремонта, реконструкции, сноса, подготовке Учреждений к отопительному сезону, антитеррористической защищенности зданий и сооружений Учреждений (далее - Регламент).

1.2. В рамках взаимодействия Департамент поручает Службе выполнение функции Департамента в управлении Учреждениями:

1.2.1. по подготовке документов и сопровождению работ, проводимых в рамках заключенных договоров с Учреждениями по сохранению и содержанию нежилых зданий и сооружений;

1.2.2. по проверке и мониторингу условий нахождения детей и персонала в зданиях, сооружениях, на территории Учреждений в рамках антитеррористической защищенности, травматизма, охраны труда, гражданской обороны и чрезвычайным ситуациям (далее - ГО и ЧС), пожарной безопасности, устранению аварийных ситуаций и подготовке к отопительному сезону Учреждений.

1.3. При взаимодействии с Учреждениями Служба осуществляет комплекс работ для подготовки и приведения зданий и сооружений в нормативное состояние, контроль за выполнением требований по антитеррористической защищенности.

Взаимодействие с Учреждениями осуществляется на основании договора по следующим видам работ:

составление и проверка локальных сметных расчетов;

проверка актов выполненных работ формы КС-2;

составление дефектных ведомостей на производство ремонтных работ;

проверка заключений по результатам технического обследования зданий на полноту обследования и соответствия техническому заданию;

проверка и разработка проектно-сметной документации;

осуществление контроля состояния проведенных ремонтных работ;

визуальный осмотр объектов «Образование»;

составление технических заданий на проектирование;

подборка и доведение до руководителей МОУ нормативно-правовых актов по вопросам комплексной безопасности;

разработка проектов распорядительных документов по вопросам комплексной безопасности от лица Учредителя.

II. Обязанности сторон

2.1. Департамент:

2.1.1. передает Службе документы: копии заявок Учреждений, копии предписаний контрольно-надзорных органов и иные необходимые (запрашиваемые документы) для деятельности Службы документы;

2.1.2. согласует техническое задание и иные документы;

2.1.3. принимает ежеквартальные отчеты о проделанной работе Службы и направляет уведомление о принятии отчетности посредством модифицированной системы электронного документооборота Пермского края (далее – МСЭД);

2.1.4. оказывает содействие в осуществлении Службой деятельности, предусмотренной учредительными документами.

2.2. Учреждение оказывает содействие Службе по подготовке документов и сопровождению работ, проводимых в рамках заключаемых Учреждением контрактов (договоров).

2.3. Служба в части взаимодействия с Департаментом:

2.3.1. осуществляет ежегодный (в соответствии с ежегодным графиком) визуальный осмотр объектов «Образование» в целях определения возможности дальнейшей безопасной эксплуатации зданий и сооружений;

2.3.2. по результатам визуального осмотра объектов готовит технические заключения о состоянии конструкций, инженерного оборудования и сетях инженерно-технического обеспечения зданий и сооружений Учреждений с указанием дефектов и рекомендациями о видах работ по приведению в нормативное состояние (далее – Заключение по результатам визуального обследования). Данное заключение оформляется согласно ГОСТ 31937-2011 «Здания и сооружения. Правила обследования и мониторинга технического состояния»;

Заключение по результатам визуального обследования подлежит согласованию с руководителем Учреждения, начальником управления имущественным комплексом Департамента (далее - УИК) и утверждению руководителем Службы;

2.3.3. производит классификацию работ капитального и некапитального (текущего) характера в отношении каждого объекта с учетом Заключений по результатам визуального обследования;

2.3.4. готовит реестр Учреждений, подлежащих приведению в нормативное состояние с перечнем ремонтных работ (далее – Реестр) с учетом Заключения по результатам визуального обследования. Реестр составляется в рейтинге от максимально требующих ремонтных работ к минимальному количеству работ;

2.3.5. направляет на рассмотрение в Департамент предложения по перечню ремонтных работ. Перечень ремонтных работ, утверждается начальником УИК;

2.3.6. в течение 10-ти рабочих дней с даты утверждения Перечня составляет дефектные ведомости с учетом Перечня и направляет на утверждение в Учреждение;

2.3.7. в течение 1-го месяца со дня утверждения дефектных ведомостей составляет локальные сметные расчеты на основании утвержденных руководителем Учреждения дефектных ведомостей;

2.3.8. осуществляет подготовку технического задания на проектирование по капитальному ремонту в течение 10-ти рабочих дней со дня запроса Департамента или Учреждения. Техническое задание согласовывается с Департаментом посредством модифицированной системы электронного документооборота Пермского края (далее – МСЭД);

2.3.9. разрабатывает проектно-сметную документацию на капитальный ремонт здания (далее - ПСД) и составляет техническое задание на проектно-изыскательские работы. Эскизный проект (планировочные решения, колерный паспорт фасада, дизайн-проект (при наличии)) подлежит обязательному согласованию с департаментом образования администрации города Перми посредством МСЭД в течение 10-ти рабочих дней;

2.3.10. информирует УИК и Учреждение о случаях нарушения подрядной организацией графика выполнения работ по проведению ремонта или строительства, готовит информацию для принятия решений в адрес УИК о расторжении контрактов в течение 2-х рабочих дней со дня обнаружения нарушения сроков, отраженных в графике выполнения работ, посредством МСЭД;

2.3.11. осуществляет проверку и мониторинг условий нахождения детей и персонала в зданиях и сооружениях Учреждений в рамках антитеррористической защищенности, травматизма, охране труда, ЧС и ГО, устранения аварийных ситуаций, благоустройства территории и подготовки к отопительному сезону Учреждений;

2.3.12. составляет и передает в УИК ежеквартальные отчеты о проделанной работе Службы. Отчеты представляются Службой до 10-го числа месяца, следующего за отчетным кварталом, посредством МСЭД;

2.3.13. подготавливает и представляет иные документы, в рамках уставной деятельности Службы, необходимые для реализаций мероприятий по проектам и программам, реализуемым на территории города Перми по отрасли «Образования», в УИК.

2.4. Служба в части взаимодействия с Учреждениями:

2.4.1. заключает с Учреждениями договоры по типовой форме, с предоставлением полного пакета технической документации Учреждением;

2.4.2. осуществляет выезды специалистов на основании запросов Учреждения для составления дефектных ведомостей (актов), Заключения по результатам визуального обследования. Выезд специалиста Службы фиксируется оставлением Заключения по результатам визуального обследования;

2.4.3. оказывает содействие Учреждениям по вопросам устранения аварийных ситуаций и подготовки к отопительному сезону;

2.4.4. консультирует Учреждения по вопросам исполнения правовых актов по охране труда, антитеррористической защищенности, пожарной безопасности, расследования и учета несчастных случаев, требований ГО и ЧС.

2.5. Служба в рамках проведения ремонтных работ по муниципальной программе «Развитие сети образовательных организаций»:

2.5.1. осуществляет контроль передачи объектов подрядчику путем оформления акта приема-передачи объекта в работу в рамках заключенного контракта (договора);

2.5.2. контролирует сроки проведения подрядной организацией ремонтно-строительных работ на каждом этапе производства работ в соответствии с утвержденным графиком производства работ, являющимся приложением к контракту (договору);

2.5.3. осуществляет приемку выполненных подрядчиком работ по строительно-монтажным работам на объекте Учреждения:

по оформлению первичных документов - в соответствии с постановлением Госкомстата Российской Федерации от 11 ноября 1999 г. №100 «Об утверждении унифицированных форм первичной учетной документации по учету работ в капитальном строительстве и ремонтно-строительных работ»;

по объемам и стоимости работ – в соответствии с утвержденной сметной, проектно-сметной документацией, техническим заданием и фактически выполненными работами;

по качеству работ – в соответствии с требованиями ТУ, ГОСТа, СНиП.

2.5.4. осуществляет проверку соответствия материалов, используемых подрядной организацией, условиям контракта (договора). При обнаружении несоответствия материалов условиям контракта (договора) составляются совместно с Учреждением, подрядной организацией в течение 3-х рабочих дней изменения в сметную документацию о несоответствии материалов и контролирует замену несоответствующих материалов на соответствующие условиям контракта до замены;

2.5.5. готовит акты о приостановке работ на объекте.

Акты о приостановке работ на объекте подписываются исполнителем и руководителем Службы, руководителем Учреждения и руководителем (уполномоченным лицом) подрядной организацией. Акт о приостановке работ оформляется по унифицированной форме КС-17, утвержденной постановлением Госкомстата РФ от 11 ноября 1999 г. № 100. Один экземпляр подписанного акта направляет в течение 3-х рабочих дней в УИК с обоснованием приостановки работ посредством МСЭД;

2.5.6. оформляет акт о возобновлении выполнения работ на объекте после приостановки.

Акт о возобновлении работ подписываются исполнителем и руководителем Службы, руководителем Учреждения и руководителем (уполномоченным лицом) подрядной организацией. Один экземпляр акта направляется в течение 3-х рабочих дней в УИК;

2.5.7. совместно с Учреждением, подрядной организацией составляются в течение 3-х рабочих дней акты на изменение объемов и видов (форм) работ (далее – акт) в соответствии с конкурсной (аукционной) документацией и действующим законодательством Российской Федерации на основании заявления и локально-сметного расчета (далее – ЛСР) на изменение объемов и видов работ, представленных подрядной организацией.

После согласования акта с руководителем Службы и Департаментом подрядная организация вносит изменения в проектно-сметную документацию (далее – ПСД), Служба осуществляет проверку ПСД и ЛСР. Подрядчик приступает к выполнению дополнительных работ только после проверки ПСД и ЛСР.

Внесение изменений в проектную и рабочую документацию должно производиться в соответствии ГОСТ Р 21.101 в действующей редакции по разрешению на внесение изменений (утверждается руководителем Службы);

2.5.8. осуществляет контроль и несет ответственность за достоверность сведений, указанных подрядной организацией в актах выполненных работ по форме КС-2, согласовывает акты выполненных работ, в том числе принимает объемы выполненных работ, проверяет расценки в течение 14–ти рабочих дней со дня поступления указанных документов на согласование посредством МСЭД;

2.5.9. Участвует в подписании 4-х экземпляров акта о введении в эксплуатацию законченного текущим (капитальным) ремонтом здания (конструктивных элементов здания) и Учреждение передает один экземпляр в УИК в течение 2-х рабочих дней с момента утверждения актов;

2.5.10. осуществляет проверку устранения подрядной организацией недостатков и дефектов, выявленных при приемке работ, в соответствии с условиями контракта (договора);

2.5.11. осуществляет взаимодействие с исполнителями контрактов (договоров) по вопросам надлежащего исполнения обязательств последними;

2.5.12. приостанавливает выполнение работ по осуществлению контроля за содержанием и сохранением нежилых зданий, в случаях предоставления не полного пакета документов, указанных в типовом договоре в пункте 4.1 до момента устранения недостатков;

2.5.13. принимает решение о начале осуществления контроля по содержанию и сохранению нежилых зданий пу-

тем издания соответствующего приказа с назначением ответственного лица за осуществление строительного контроля (далее - ответственное лицо), направляет письмо Учреждению о назначении ответственного лица (посредством МСЭД) в срок не позднее 2-х рабочих дней до выезда ответственного лица на объект;

2.5.14. проводит проверку локальных сметных расчетов, составленных сторонними организациями, по ремонтным работам на объекте Учреждения, на соответствие проектным решениям и ведомости объемов работ согласно действующей сметной нормативной базе (в том числе проверку обоснованности примененных расценок, коэффициентов и стоимости материалов);

2.5.15. осуществляет проверку соответствия проектной документации и (или) результатов инженерных изысканий требованиям технических регламентов (частей технических регламентов) и (или) результатам инженерных изысканий, на соответствие техническому заданию и действующим нормативным документам в строительстве;

2.5.16. осуществляет проверку технического задания на выполнение проектной документации, детально-инструментального обследования составленных сторонними организациями на соответствие действующим нормативным документам в строительстве;

2.5.17. при завершении приемки (контрольных процедур) выполненных подрядчиком проектно-изыскательских работ, реконструкции, капитальному и текущему ремонту на объекте Учреждения, Служба делает отметку в актах формы КС-2, в локальных сметных расчетах о соответствии всех контрольных параметров необходимым требованиям, в виде официального штампа и указания ответственного лица, закрепленного по объекту от имени Службы;

2.6.18. подготовка проектной документации осуществляется по договору заключенному с Учреждением;

2.6.19. учреждение для разработки проектной документации на объект капитального строительства предоставляет следующие исходные данные:

задание на проектирование - в случае подготовки проектной документации на основании договора;

отчетная документация по результатам инженерных изысканий;

правоустанавливающие документы на объект капитального строительства - в случае подготовки проектной документации для проведения реконструкции или капитального ремонта объекта капитального строительства;

утвержденный и зарегистрированный в установленном порядке градостроительный план земельного участка, предоставленного для размещения объекта капитального строительства;

документы об использовании земельных участков, на которые действие градостроительных регламентов не распространяется или для которых градостроительные регламенты не устанавливаются, выданные в соответствии с федеральными законами, уполномоченными федеральными органами исполнительной власти, или уполномоченными органами исполнительной власти субъектов Российской Федерации, или уполномоченными органами местного самоуправления;

технические условия, предусмотренные частью 7 статьи 48 Градостроительного кодекса Российской Федерации и иными нормативными правовыми актами, если функционирование проектируемого объекта капитального строительства невозможно без его подключения к сетям инженерно-технического обеспечения общего пользования;

документы о согласовании отступлений от положений технических условий;

разрешение на отклонения от предельных параметров разрешенного строительства объектов капитального строительства;

акты (решения) собственника здания (сооружения, строения) о выведении из эксплуатации и ликвидации объекта капитального строительства - в случае необходимости сноса (демонтажа);

иные исходно-разрешительные документы, установленные законодательными и иными нормативными правовыми актами Российской Федерации, в том числе техническими и градостроительными регламентами;

решение органа местного самоуправления о признании жилого дома аварийным и подлежащим сносу - при необходимости сноса жилого дома;

2.6.20. Служба несет ответственность за подготовку проектно-сметной документации, за качество проектно-сметной документации и ее соответствие требованиям технических регламентов национальных стандартов и сводов правил, технических условий, действующих на момент разработки проектно-сметной документации;

2.6.21. Служба обеспечивает учет и хранение проектной, рабочей и иной технической документации, выполненной на бумажном носителе и (или) электронной форме в соответствии с требованиями ГОСТ Р 21.1003-2009 «Учет и хранение проектной документации».

2.7. Служба оставляет за собой право не осуществлять или отказать в приемке работ в следующих случаях:

несвоевременного уведомления Учреждения о начале производства работ на объекте;

несвоевременного уведомления подрядной организацией о выполнении скрытых работ, при условии невозможности установления факта выполнения предыдущего этапа работ;

работы проведены без осуществления контрольных функций Службой, а также закрытия скрытых работ без предъявления их Службе, по причинам, не зависящим от Службы.

2.8. Учреждения в части взаимодействия со Службой:

2.8.1. передают Службе пакет технической документации, необходимый для выполнения соответствующих видов работ;

2.8.2. своевременно принимают решения по реализации комплекса работ по содержанию и сохранению объекта, принадлежащего на праве оперативного управления, и иных технических предложений, не допуская простоя, в течение всего срока выполнения работ подрядной организацией;

2.8.3. в течение 10-ти рабочих дней с даты получения дефектных ведомостей утверждают и направляют их в адрес Службы посредством МСЭД;

2.8.4. информируют Службу об обстоятельствах, препятствующих надлежащему исполнению обязательств подрядной организацией;

2.8.5. информируют Службу согласно уведомлению подрядчика о готовности сдачи работ по приемке объектов в эксплуатацию, о необходимости принятия в эксплуатацию здания или сооружения;

2.8.6. назначают рабочую комиссию в соответствии с Ведомственными строительными нормами ВСН 42-85(р) «Правила приемки в эксплуатацию законченных капитальным ремонтом жилых зданий» (утв. приказом Госгражданстроя при Госстрое СССР 07 мая 1985 г. № 135) приказом руководителя и извещают о дате и месте ее проведения Службу;

2.8.7. проводят экспертизу достоверности сметной стоимости строительства и проектной документации (при необходимости), в соответствии с постановлениями Правительства РФ № 145 от 05 марта 2007 г. «О порядке организации и проведения государственной экспертизы проектной документации и результатов инженерных изысканий» в КГАУ «Управление государственной экспертизы Пермского края».

III. Контроль и ответственность

3.1. Контроль за осуществлением взаимодействия при реализации настоящего Регламента обеспечивают руководители: Департамента, Учреждения и Службы (далее - Руководители).

3.2. За несвоевременное, некачественное или неполное осуществление контроля по содержанию и сохранению нежилых зданий и представление сведений и документов ответственность несут Руководители в соответствии с разграничением полномочий, предусмотренных разделом 2 настоящего Регламента.

АДМИНИСТРАЦИЯ ГОРОДА ПЕРМИ

НАЧАЛЬНИК ДЕПАРТАМЕНТА ЖИЛИЩНО-КОММУНАЛЬНОГО ХОЗЯЙСТВА

РАСПОРЯЖЕНИЕ

24.11.2022 № 059-04-03-78

О внесении изменений в Перечень многоквартирных домов в городе Перми, формирующих фонд капитального ремонта на счете регионального оператора Некоммерческой организации «Фонд капитального ремонта общего имущества в многоквартирных домах в Пермском крае», утвержденный распоряжением начальника департамента жилищно-коммунального хозяйства администрации города Перми от 07.04.2022 № 059-04-03-12

В соответствии со статьями 170, 189 Жилищного Кодекса Российской Федерации, Законом Пермского края от 11 марта 2014 года № 304-ПК «О системе капитального ремонта общего имущества в многоквартирных домах, расположенных на территории Пермского края», Положением о департаменте жилищно-коммунального хозяйства администрации города Перми, утвержденным решением Пермской городской Думы от 26 июня 2012 № 138 «О создании департамента жилищно-коммунального хозяйства администрации города Перми», решением Арбитражного суда Пермского края от 21 июня 2022 года по делу № А50-6860/2022 (в части многоквартирного дома по ул. Челюскинцев, 17):

1. Внести в Перечень многоквартирных домов, формирующих фонд капитального ремонта на счете регионального оператора Некоммерческой организации «Фонд капитального ремонта общего имущества в многоквартирных домах в Пермском крае», утвержденный распоряжением начальника департамента жилищно-коммунального хозяйства

администрации города Перми от 07 апреля 2022 № 059-04-03-12 (в ред. от 17.05.2022 № 059-04-03-21, от 31.05.2022 № 059-04-03-26, от 01.07.2022 № 059-04-03-39, от 29.07.2022 № 059-04-03-40, от 14.09.2022 № 059-04-03-55, от 20.10.2022 № 059-04-03-70) (далее – Перечень), следующие изменения:

1.1. в связи с принятием собственниками помещений в многоквартирных домах решения о формировании фонда капитального ремонта на специальном счете строки:

52	Адмирала Старикова	14
263	Веры Засулич	46А
456	Докучаева	24
1179	Маршала Толбухина	18
1379	Николая Островского	109
1572	Проспект Декабристов	41/1
1926	Хабаровская	151

исключить;

1.2. в связи с признанием многоквартирных домов аварийными и подлежащими сносу в установленном порядке строки:

162	Белозерская	10
218	Брестская	14
278	Весенняя	14
454	Докучаева	12
696	Коминтерна	6
1843	Татьяны Барамзиной	70
1844	Татьяны Барамзиной	72

исключить;

1.3. в связи со вступлением в силу решения Арбитражного суда Пермского края от 21 июня 2022 года по делу № А50-6860/2022 строку:

1968	Челюскинцев	17

изложить в следующей редакции:

1947	Челюскинцев	17 (с 1 по 4 подъезд включительно)

2. Изложить Перечень в редакции согласно Приложению к настоящему распоряжению.

3. Распоряжение вступает в силу с даты подписания.

4. Контроль за исполнением распоряжения возложить на заместителя начальника департамента жилищно-коммунального хозяйства администрации города Перми Сиддикова Руслана Ильдаровича.

Исполняющий обязанности
по должности муниципальной службы
начальника департамента С.А. Баскаков

Приложение
к распоряжению начальника ДЖКХ
администрации города Перми
24.11.2022 № 059-04-03-78

ПЕРЕЧЕНЬ

многоквартирных домов в городе Перми, формирующих фонд капитального ремонта на счете регионального оператора Некоммерческой организации «Фонд капитального ремонта общего имущества в многоквартирных домах в Пермском крае»

№ п/п	Улица (переулок, проспект)	Дом / корпус
1	2	3
1	1-й Дубровский переулок	4
2	1-й Дубровский переулок	5
3	1-й Дубровский переулок	6
4	1-й Дубровский переулок	8
5	1-й Дубровский переулок	10
6	1-й Дубровский переулок	12
7	1-я Красноармейская	37
8	1-я Красноармейская	41
9	1-я Красноармейская	43
10	1-я Красноармейская	46
11	1-я Красноармейская	50
12	1-я Красноармейская	52
13	1-я Красноармейская	56А
14	1-я Красноармейская	58А
15	25 Октября	5
16	25 Октября	8
17	25 Октября	24
18	25 Октября	27
19	25 Октября	38
20	25 Октября	40А
21	25 Октября	45
22	25 Октября	64
23	25 Октября	66
24	25 Октября	81
25	2-я Гамовская	20
26	2-я Гамовская	21
27	2-я Гамовская	22
28	2-я Гамовская	23
29	4 Пятилетки	2А
30	9 Мая	14
31	9 Мая	16
32	9 Мая	18
33	9 Мая	18/1
34	9 Мая	18А

1	2	3
35	9 Мая	20
36	9 Мая	22
37	9 Мая	24
38	Автозаводская	41
39	Автозаводская	48
40	Автозаводская	49
41	Автозаводская	51
42	Автозаводская	53
43	Адмирала Нахимова	3
44	Адмирала Нахимова	5
45	Адмирала Нахимова	13
46	Адмирала Нахимова	14
47	Адмирала Нахимова	16
48	Адмирала Нахимова	23
49	Адмирала Нахимова	37
50	Адмирала Старикова	1
51	Адмирала Старикова	7
52	Адмирала Старикова	9А
53	Адмирала Старикова	11
54	Адмирала Старикова	13
55	Адмирала Старикова	15
56	Адмирала Старикова	17
57	Адмирала Старикова	49
58	Адмирала Ушакова	3
59	Адмирала Ушакова	7
60	Адмирала Ушакова	11
61	Адмирала Ушакова	12
62	Адмирала Ушакова	16
63	Адмирала Ушакова	59/2
64	Академика Вавилова	5
65	Академика Вавилова	7
66	Академика Вавилова	9
67	Академика Вавилова	11
68	Академика Вавилова	11А
69	Академика Вавилова	19
70	Академика Веденеева	17
71	Академика Веденеева	51
72	Академика Веденеева	83
73	Академика Веденеева	92
74	Академика Курчатова	1
75	Академика Курчатова	3
76	Академика Курчатова	4
77	Академика Курчатова	4А

1	2	3
78	Академика Курчатова	9
79	Александра Невского	8
80	Александра Невского	10
81	Александра Невского	12А
82	Александра Невского	30
83	Александра Невского	32
84	Александра Пархоменко	8
85	Александра Щербакова	12
86	Александра Щербакова	21
87	Александра Щербакова	25
88	Александра Щербакова	29
89	Александра Щербакова	43В
90	Александра Щербакова	47
91	Анвара Гатауллина	6
92	Анвара Гатауллина	6А
93	Анвара Гатауллина	8
94	Анвара Гатауллина	10
95	Анвара Гатауллина	13
96	Анвара Гатауллина	15
97	Анвара Гатауллина	17А
98	Анвара Гатауллина	18
99	Анвара Гатауллина	22
100	Анвара Гатауллина	23
101	Анвара Гатауллина	27
102	Анвара Гатауллина	28
103	Анвара Гатауллина	29\1
104	Анвара Гатауллина	30
105	Анвара Гатауллина	32
106	Анвара Гатауллина	34
107	Анвара Гатауллина	36
108	Анвара Гатауллина	38
109	Ардатовская	36
110	Аркадия Гайдара	8
111	Аркадия Гайдара	6/1
112	Аркадия Гайдара	13А
113	Аркадия Гайдара	14
114	Архитектора Свиязева	16
115	Архитектора Свиязева	18
116	Архитектора Свиязева	22
117	Архитектора Свиязева	22А
118	Архитектора Свиязева	24
119	Архитектора Свиязева	28
120	Архитектора Свиязева	28А

1	2	3
121	Архитектора Свиязева	28Б
122	Архитектора Свиязева	30
123	Архитектора Свиязева	34
124	Архитектора Свиязева	38
125	Архитектора Свиязева	40/1
126	Архитектора Свиязева	42
127	Архитектора Свиязева	44
128	Архитектора Свиязева	46/1
129	Архитектора Свиязева	48
130	Архитектора Свиязева	50/1
131	Архитектора Свиязева	52
132	Астраханская	6
133	Ашапский переулок	4
134	Байкальская	11
135	Балхашская	201
136	Балхашская	205
137	Барнаульская	9А
138	Барнаульская	10
139	Баумана	1
140	Баумана	9А
141	Баумана	11
142	Баумана	12
143	Баумана	19
144	Баумана	21
145	Баумана	21А
146	Баумана	21Б
147	Баумана	25
148	Баумана	25А
149	Баумана	29А
150	Баумана	29
151	Баумана	31
152	Баумана	33
153	Белинского	31
154	Белинского	40
155	Белинского	42
156	Белинского	47
157	Белинского	49
158	Белинского	51
159	Белинского	59
160	Белозерская	14
161	Белозерская	17
162	Бенгальская	2
163	Бенгальская	6

1	2	3
164	Бенгальская	16
165	Бетонный переулок	2
166	Богдана Хмельницкого	1
167	Богдана Хмельницкого	7
168	Богдана Хмельницкого	9
169	Богдана Хмельницкого	11
170	Богдана Хмельницкого	13
171	Богдана Хмельницкого	27
172	Богдана Хмельницкого	36
173	Богдана Хмельницкого	56
174	Богдана Хмельницкого	58
175	Богдана Хмельницкого	58Б
176	Боровая	24
177	Боровая	28
178	Боровая	30
179	Боровая	30А
180	Бородинская	23
181	Бородинская	31
182	Бородинская	33
183	Борчанинова	3
184	Борчанинова	5
185	Борчанинова	7
186	Братская	2
187	Братская	2/1
188	Братская	4
189	Братская	6
190	Братская	6А
191	Братская	8
192	Братская	12
193	Братская	16
194	Братская	18
195	Братская	20
196	Братская	22
197	Братская	171
198	Братьев Игнатовых	7
199	Братьев Вагановых	8
200	Братьев Игнатовых	9
201	Братьев Игнатовых	11
202	Братьев Игнатовых	15
203	Братьев Игнатовых	17
204	Братьев Игнатовых	19
205	Братьев Игнатовых	21
206	Братьев Игнатовых	21А

1	2	3
207	Брестская	3
208	Брестская	5
209	Брестская	6
210	Брестская	7
211	Брестская	8
212	Брестская	9
213	Брестская	10
214	Брестская	11
215	Брестская	12
216	Брестская	13
217	Брестская	15
218	Брестская	16
219	Брестская	17
220	Брестская	17а
221	Брестская	19
222	Брестская	21
223	Бригадирская	1
224	Буксирная	8
225	Буксирная	11
226	Бульвар Гагарина	15
227	Бульвар Гагарина	17
228	Бульвар Гагарина	19
229	Бульвар Гагарина	23
230	Бульвар Гагарина	25
231	Бульвар Гагарина	27
232	Бульвар Гагарина	32а
233	Бульвар Гагарина	36
234	Бульвар Гагарина	38
235	Бульвар Гагарина	39
236	Бульвар Гагарина	49
237	бульвар Гагарина	55
238	Бульвар Гагарина	56
239	Бульвар Гагарина	58
240	Бульвар Гагарина	58А (общежитие)
241	Бульвар Гагарина	62/2
242	Бульвар Гагарина	81/2
243	Бульвар Гагарина	81/3
244	Бульвар Гагарина	81/4
245	Бульвар Гагарина	93/6
246	Бульвар Гагарина	107/3
247	Бульвар Гагарина	107/7
248	Бульвар Гагарина	109

1	2	3
249	Бульвар Гагарина	113
250	Бушмакина	9
251	Бушмакина	10
252	Бушмакина	14
253	Вагонная	11
254	Вагонная	15
255	Вагонная	23
256	Василия Каменского	5
257	Василия Каменского	12
258	Васнецова	13
259	Веры Засулич	46
260	Веры Засулич	50а
261	Веры Фигнер	1
262	Веры Фигнер	3
263	Веры Фигнер	5
264	Веры Фигнер	5а
265	Веры Фигнер	13
266	Веселая	1
267	Весенняя	3
268	Весенняя	4
269	Весенняя	5
270	Весенняя	6
271	Весенняя	7
272	Весенняя	8
273	Весенняя	13
274	Весенняя	13а
275	Весенняя	15
276	Весенняя	15а
277	Весенняя	16
278	Весенняя	17
279	Весенняя	17а
280	Весенняя	18
281	Весенняя	19
282	Весенняя	20
283	Весенняя	21
284	Весенняя	22
285	Весенняя	24
286	Весенняя	26
287	Весенняя	28
288	Весенняя	30
289	Ветлужская	14
290	Ветлужская	16
291	Ветлужская	22

1	2	3
292	Ветлужская	34
293	Ветлужская	36
294	Ветлужская	38
295	Ветлужская	40
296	Ветлужская	48
297	Ветлужская	66
298	Ветлужская	91
299	Ветлужская	93
300	Ветлужская	95
301	Ветлужская	97
302	Ветлужская	99
303	Вижайская	5
304	Вижайская	11
305	Вижайская	12
306	Вижайская	15
307	Вижайская	16
308	Вижайская	18
309	Вижайская	20
310	Вижайская	21
311	Вижайская	23
312	Вижайская	24
313	Вижайская	25
314	Вижайская	26
315	Вижайская	28
316	Вильвенская	19
317	Вильямса	2Б
318	Вильямса	5
319	Вильямса	8
320	Вильямса	12
321	Вильямса	14
322	Вильямса	16
323	Вильямса	18
324	Вильямса	20/1
325	Вильямса	37
326	Вильямса	37А
327	Вильямса	41
328	Вильямса	45
329	Вильямса	49
330	Вильямса	53А
331	Вильямса	67
332	Вильямса	77
333	Волгодонская	14
334	Волгодонская	17

1	2	3
335	Волгодонская	19
336	Волгодонская	21а
337	Волховская	23
338	Воркутинская	82
339	Газеты Звезда	9
340	Газеты Звезда	14
341	Газеты Звезда	31а
342	Газеты Звезда	33
343	Газеты Звезда	35
344	Газеты Звезда	42
345	Газеты Звезда	42А
346	Газеты Звезда	44
347	Газеты Звезда	52
348	Газеты Звезда	56
349	Газеты Звезда	60
350	Газеты Звезда	67
351	Газеты Звезда	73
352	Газеты Звезда	75
353	Газеты Звезда	79
354	Гайвинская	30а
355	Гайвинская	58
356	Гайвинская	60
357	Гайвинская	62
358	Гарцовская	46
359	Гарцовская	50
360	Гарцовская	52
361	Гарцовская	54
362	Гарцовская	58
363	Гарцовская	66
364	Гатчинская	18
365	Гашкова	3
366	Гашкова	17
367	Генерала Доватора	36
368	Генерала Наумова	11
369	Генерала Наумова	23
370	Генерала Панфилова	16
371	Генерала Черняховского	21
372	Генерала Черняховского	29
373	Генерала Черняховского	52
374	Генерала Черняховского	57
375	Генерала Черняховского	84
376	Генерала Черняховского	90
377	Генерала Черняховского	94

1	2	3
378	Геологов	4
379	Геологов	5
380	Геологов	8
381	Геологов	9
382	Геологов	19
383	Геологов	19А
384	Героев Хасана	1
385	Героев Хасана	3
386	Героев Хасана	3А
387	Героев Хасана	5
388	Героев Хасана	7
389	Героев Хасана	8
390	Героев Хасана	11
391	Героев Хасана	13
392	Героев Хасана	15
393	Героев Хасана	16
394	Героев Хасана	17
395	Героев Хасана	19
396	Героев Хасана	21
397	Героев Хасана	28
398	Героев Хасана	30
399	Героев Хасана	49А
400	Героев Хасана	73
401	Героев Хасана	115
402	Героев Хасана	115А
403	Героев Хасана	145А
404	Героев Хасана	147
405	Героев Хасана	149
406	Героев Хасана	151А
407	Героев Хасана	159
408	Героя Васькина	11
409	Глазовская	1
410	Глазовская	3
411	Глазовская	7
412	Глеба Успенского	4
413	Глеба Успенского	5
414	Глеба Успенского	7
415	Глеба Успенского	22
416	Голева	10А
417	Голева	10Б
418	Голева	13А
419	Графтио	13
420	Гремячий лог	1

1	2	3
421	Гремячинская	71
422	Грузинская	3
423	Гусарова	7
424	Гусарова	8
425	Гусарова	9
426	Гусарова	9/2
427	Гусарова	13
428	Гусарова	14
429	Гусарова	16
430	Гусарова	18А
431	Гусарова	22
432	Двинская	9
433	Двинская	10
434	Дедюкина	7
435	Делегатская	35
436	Делегатская	39А
437	Делегатская	35Б
438	Делегатская	43
439	Дениса Давыдова	17
440	Дениса Давыдова	18
441	Дениса Давыдова	25
442	Дениса Давыдова	25А
443	Дениса Давыдова	27
444	Дениса Давыдова	27А
445	Добролюбова	6
446	Добролюбова	12
447	Добролюбова	18
448	Добролюбова	22
449	Докучаева	22
450	Докучаева	27А
451	Докучаева	27Б
452	Докучаева	27В
453	ДОС	1
454	ДОС	2
455	ДОС	54
456	ДОС	57
457	ДОС	58
458	ДОС	60
459	Дружбы	2
460	Дружбы	4
461	Дружбы	6
462	Дружбы	11
463	Дружбы	12

1	2	3
464	Дружбы	14
465	Дружбы	20
466	Дружбы	21
467	Дружбы	23
468	Дружбы	26
469	Дружбы	27
470	Дружбы	28
471	Дружбы	30
472	Дубовская	12
473	Екатерининская	51
474	Екатерининская	59
475	Екатерининская	165
476	Екатерининская	180
477	Екатерининская	184
478	Екатерининская	190
479	Екатерининская	216
480	Елькина	1
481	Елькина	2
482	Елькина	3
483	Елькина	4
484	Елькина	4а
485	Елькина	6
486	Елькина	7
487	Елькина	45
488	Емельяна Ярославского	30
489	Емельяна Ярославского	40
490	Емельяна Ярославского	42
491	Емельяна Ярославского	48
492	Емельяна Ярославского	52
493	Желябова	19
494	Закамская	2А
495	Закамская	2Б
496	Закамская	2В
497	Закамская	3А
498	Закамская	5/2
499	Закамская	20
500	Закамская	20А
501	Закамская	21
502	Закамская	29А
503	Закамская	31
504	Закамская	32
505	Закамская	35
506	Закамская	37А

1	2	3
507	Закамская	37Б
508	Закамская	40
509	Закамская	42
510	Закамская	44
511	Закамская	46
512	Закамская	50
513	Закамская	54
514	Закамская	58
515	Закамская	62
516	Закамская	66
517	Закамская	83
518	Закамская	85
519	Запорожская	7
520	Запорожская	13
521	Запорожская	15
522	Запорожская	17
523	Запорожская	21
524	Запорожская	23
525	Запорожская	25
526	Запрудская 4-я	29
527	Запрудская 4-я	31
528	Заречная	145
529	Заречная	152
530	Заречная	156
531	Заречная	162
532	Звенигородская	3
533	Звенигородская	10
534	Звонарева	2
535	Звонарева	4
536	Звонарева	6
537	Звонарева	37
538	Звонарева	39
539	Звонарева	43
540	Звонарева	43а
541	Звонарева	45
542	Зенкова	4
543	Ивана Франко	43А
544	Индустриализации	22
545	Инженерная	6А
546	Ипподромная 1-я	5
547	Кабельщиков	8
548	Кабельщиков	10
549	Кабельщиков	19

1	2	3
550	Кабельщиков	83
551	Кабельщиков	85
552	Кабельщиков	87
553	Кабельщиков	93
554	Кабельщиков	99
555	Кавалерийская	2
556	Кавалерийская	3А
557	Кавалерийская	4
558	Кавалерийская	5
559	Кавалерийская	51
560	Казахская	72
561	Казахская	104
562	Казахская	106
563	Калинина	13
564	Каляева	20
565	Камчатовская	5
566	Камышинская	10
567	Камышинская	12
568	Карбышева	8
569	Карбышева	10
570	Карбышева	28
571	Карбышева	30
572	Карбышева	32
573	Карбышева	40
574	Карбышева	42
575	Карбышева	44
576	Карбышева	46
577	Карбышева	48
578	Карбышева	74
579	Карбышева	78/3
580	Карбышева	80/2
581	Карбышева	82/1
582	Карбышева	84/1
583	Карбышева	86
584	Карбышева	88
585	Карпинского	25
586	Карпинского	27
587	Карпинского	29
588	Карпинского	31
589	Карпинского	38
590	Карпинского	57
591	Карпинского	67
592	Карпинского	68

1	2	3
593	Карпинского	70
594	Карпинского	71
595	Карпинского	73
596	Карпинского	74
597	Карпинского	75
598	Карпинского	75Б
599	Карпинского	77
600	Карпинского	77Б
601	Карпинского	78
602	Карпинского	83
603	Карпинского	84
604	Карпинского	88
605	Карпинского	90
606	Карпинского	96
607	Карпинского	98
608	Карпинского	100
609	Карпинского	104
610	Карпинского	107
611	Карпинского	112
612	Карпинского	112/1
613	Карпинского	118
614	Качалова	14
615	Качалова	15
616	Качалова	16
617	Качалова	17
618	Качалова	18
619	Качалова	19
620	Качалова	20
621	Качалова	21
622	Качалова	22
623	Качалова	23
624	Качалова	24
625	Качалова	25
626	Качалова	27
627	Качалова	32
628	Ким	19
629	Ким	51
630	Ким	57
631	Ким	88
632	Ким	91
633	Ким	92
634	Ким	94
635	Ким	95

1	2	3
636	Ким	97
637	Ким	109
638	Ким	113
639	Ким	115
640	Кировоградская	13
641	Кировоградская	15
642	Кировоградская	31
643	Кировоградская	33
644	Кировоградская	34
645	Кировоградская	39
646	Кировоградская	51
647	Кировоградская	55
648	Кировоградская	68
649	Кировоградская	71/1
650	Кировоградская	73А
651	Кировоградская	75
652	Кировоградская	180
653	Клары Цеткин	1
654	Клары Цеткин	2
655	Клары Цеткин	11
656	Клары Цеткин	15
657	Клары Цеткин	17
658	Клары Цеткин	21А
659	Клары Цеткин	23А
660	Клары Цеткин	25
661	Клары Цеткин	25А
662	Клары Цеткин	27
663	Клары Цеткин	29
664	Клары Цеткин	31
665	Коломенская	7
666	Коломенская	11
667	Коломенская	15
668	Коломенская	17
669	Коломенская	19
670	Коломенская	32
671	Коломенская	34
672	Коломенская	55
673	Коломенская	59
674	Колыбалова	14
675	Колыбалова	16
676	Колыбалова	18
677	Колыбалова	20
678	Колыбалова	22

1	2	3
679	Колыбалова	24
680	Колыбалова	26
681	Колыбалова	28
682	Комбайнеров	26
683	Комбайнеров	34
684	Комбайнеров	36
685	Комбайнеров	38
686	Комбайнеров	39Б
687	Комбайнеров	44
688	Коминтерна	11
689	Коминтерна	24
690	Коминтерна	26
691	Коминтерна	30
692	Комиссара Пожарского	10
693	Комиссара Пожарского	11
694	Комиссара Пожарского	12
695	Комиссара Пожарского	14
696	Комиссара Пожарского	17
697	Композитора Глинки	3
698	Композитора Глинки	4
699	Композитора Глинки	5
700	Композитора Глинки	7
701	Композитора Глинки	8
702	Композитора Глинки	10
703	Композитора Глинки	11
704	Композитора Глинки	15
705	Комсомольский проспект	7
706	Комсомольский проспект	10
707	Комсомольский проспект	14
708	Комсомольский проспект	17
709	Комсомольский проспект	31А
710	Комсомольский проспект	36
711	Комсомольский проспект	40
712	Комсомольский проспект	41
713	Комсомольский проспект	44
714	Комсомольский проспект	50
715	Комсомольский проспект	52
716	Комсомольский проспект	56
717	Комсомольский проспект	60
718	Комсомольский проспект	63
719	Комсомольский проспект	64
720	Комсомольский проспект	66
721	Комсомольский проспект	68

1	2	3
722	Комсомольский проспект	70
723	Комсомольский проспект	72
724	Комсомольский проспект	75
725	Комсомольский проспект	76
726	Комсомольский проспект	82
727	Комсомольский проспект	84
728	Комсомольский проспект	85
729	Комсомольский проспект	87
730	Комсомольский проспект	92
731	Комсомольский проспект	96
732	Корсуньская	19
733	Корсуньская	25
734	Корсуньская / Бумажников	27
735	Космонавта Беляева	10
736	Космонавта Беляева	12
737	Космонавта Беляева	33
738	Космонавта Беляева	39
739	Космонавта Беляева	40
740	Космонавта Беляева	40Б
741	Космонавта Беляева	43
742	Космонавта Беляева	46
743	Космонавта Беляева	47
744	Космонавта Беляева	48
745	Космонавта Беляева	49
746	Космонавта Беляева	49А
747	Космонавта Беляева	51
748	Космонавта Беляева	51А
749	Космонавта Беляева	52
750	Космонавта Беляева	54
751	Космонавта Беляева	59
752	Космонавта Беляева	61
753	Космонавта Леонова	3
754	Космонавта Леонова	5
755	Космонавта Леонова	7
756	Космонавта Леонова	9
757	Космонавта Леонова	11
758	Космонавта Леонова	13
759	Космонавта Леонова	15
760	Космонавта Леонова	16
761	Космонавта Леонова	22
762	Космонавта Леонова	23
763	Космонавта Леонова	26
764	Космонавта Леонова	26А

1	2	3
765	Космонавта Леонова	38
766	Космонавта Леонова	40
767	Космонавта Леонова	42
768	Космонавта Леонова	43А
769	Космонавта Леонова	43Б
770	Космонавта Леонова	44
771	Космонавта Леонова	46
772	Космонавта Леонова	48А
773	Космонавта Леонова	51
774	Космонавта Леонова	54
775	Космонавта Леонова	56
776	Космонавта Леонова	66
777	Коспашская	5
778	Коспашская	7
779	Коспашская	9
780	Коспашская	12
781	Костычева	21
782	Костычева	25
783	Костычева	36
784	Костычева	37
785	Костычева	44А
786	Косьвинская	1А
787	Косякова	7
788	Косякова	9
789	Косякова	11
790	Косякова	15
791	Кочегаров	37
792	Кочегаров	51
793	Кочегаров	59
794	Кояновская	3
795	Краснова	24
796	Краснова	25
797	Краснова	26
798	Краснова	28
799	Красноводская	3
800	Красноводская	4
801	Красноводская	15
802	Краснополянская	5
803	Краснополянская	8
804	Краснополянская	10
805	Краснополянская	15
806	Краснополянская	26
807	Краснофлотская	11

1	2	3
808	Краснофлотская	14
809	Краснофлотская	14А
810	Краснофлотская	15
811	Краснофлотская	16
812	Краснофлотская	25
813	Краснофлотская	28
814	Краснофлотская	30А
815	Краснофлотская	31
816	Краснофлотская	32
817	Краснофлотская	33
818	Краснофлотская	36
819	Красные Казармы	7
820	Красные Казармы	8
821	Красные Казармы	10
822	Криворожская	31
823	Криворожская	33
824	Криворожская	38
825	Криворожская	40
826	Крисанова	3
827	Крисанова	5
828	Крисанова	7
829	Крисанова	8
830	Крисанова	11
831	Крисанова	13
832	Крисанова	15
833	Крисанова	16
834	Крисанова	18а
835	Крисанова	18б
836	Крисанова	20а
837	Крисанова	23
838	Крисанова	24
839	Крисанова	25
840	Крисанова	26б
841	Крисанова	27
842	Крисанова	29
843	Кронита	11
844	Кронштадтская	4
845	Крупской	9
846	Крупской	18
847	Крупской	20
848	Крупской	22
849	Крупской	25
850	Крупской	28

1	2	3
851	Крупской	30
852	Крупской	32
853	Крупской	32А
854	Крупской	35
855	Крупской	37
856	Крупской	38
857	Крупской	39
858	Крупской	41
859	Крупской	41А
860	Крупской	42
861	Крупской	42А
862	Крупской	42Б
863	Крупской	43
864	Крупской	45
865	Крупской	49
866	Крупской	54
867	Крупской	57
868	Крупской	72
869	Крупской	73
870	Крупской	79
871	Крупской	81
872	Крупской	83
873	Крупской	84А
874	Крупской	88
875	Кузбасская	24
876	Кузбасская	35
877	Кузбасская	37
878	Кузбасская	37а
879	Кузбасская	39
880	Кузбасская	41
881	Кузбасская	43
882	Кузбасская	45
883	Куйбышева	7
884	Куйбышева	20/1
885	Куйбышева	52
886	Куйбышева	54
887	Куйбышева	58А
888	Куйбышева	59
889	Куйбышева	62
890	Куйбышева	67/1
891	Куйбышева	69/1
892	Куйбышева	79
893	Куйбышева	79А

1	2	3
894	Куйбышева	88
895	Куйбышева	93
896	Куйбышева	101
897	Куйбышева	103
898	Куйбышева	105
899	Куйбышева	151
900	Куйбышева	153
901	Куйбышева	155
902	Куйбышева	159
903	Куйбышева	163
904	Куйбышева	165
905	Куйбышева	169/1
906	Куйбышева	169/2
907	Куйбышева	169/3
908	Кустовая	1
909	Кустовая	3
910	Кустовая	5
911	Кустовая	7
912	Куфонина	11
913	Куфонина	13
914	Куфонина	15
915	Куфонина	17
916	Куфонина	24
917	Куфонина	32
918	Ласьвинская	8
919	Ласьвинская	10
920	Ласьвинская	11
921	Ласьвинская	21А
922	Ласьвинская	45
923	Ласьвинская	50
924	Ласьвинская	56
925	Ласьвинская	56А
926	Ласьвинская	72А
927	Ласьвинская	74
928	Ласьвинская	76
929	Лебедева	10
930	Лебедева	21
931	Лебедева	33
932	Лебедева	37
933	Лебедева	39
934	Лебедева	42
935	Лебедева	43
936	Лебедева	46

1	2	3
937	Лебедева	47
938	Лебедева	48
939	Ленина	7А
940	Ленина	61
941	Ленина	65
942	Ленина	67
943	Ленина	73
944	Ленина	74
945	Ленина	75
946	Ленина	78
947	Ленина	79
948	Ленина	80
949	Ленина	82
950	Ленина	83
951	Ленина	84
952	Ленина	86
953	Ленина	87
954	Ленина	90
955	Ленина	94
956	Ленина	98
957	Ленина	100
958	Лизы Чайкиной	22
959	Линия 13-я	10
960	Липатова	3
961	Липатова	4
962	Липатова	4А
963	Липатова	5
964	Липатова	6
965	Липатова	8
966	Липатова	8А
967	Липатова	10
968	Липатова	22
969	Лиственная	2
970	Лобвинская	11
971	Лобвинская	14
972	Лобвинская	18
973	Лобвинская	22
974	Лодыгина	3А
975	Лодыгина	18
976	Лодыгина	22
977	Лодыгина	26
978	Лодыгина	29
979	Лодыгина	32

1	2	3
980	Лодыгина	45
981	Лодыгина	46/1
982	Лодыгина	50
983	Лодыгина	50/1
984	Лодыгина	50/2
985	Лодыгина	52/2
986	Лодыгина	52А
987	Лодыгина	52Б
988	Лодыгина	54
989	Лодыгина	56
990	Луговского	132А
991	Лукоянова	4
992	Лукоянова	8/2
993	Лукоянова	15
994	Лукоянова	17
995	Лукоянова	18
996	Лукоянова	19
997	Лукоянова	20
998	Лукоянова	21
999	Лукоянова	22
1000	Лукоянова	24
1001	Лукоянова	26
1002	Лукоянова	27
1003	Лукоянова	28А
1004	Лукоянова	29
1005	Лукоянова	30
1006	Лукоянова	32
1007	Лукоянова	34
1008	Лукоянова	35
1009	Лукоянова	36
1010	Лукоянова	37
1011	Лукоянова	38
1012	Лукоянова	39
1013	Луначарского	15
1014	Луначарского	26А
1015	Луначарского	32
1016	Луначарского	34
1017	Луначарского	35
1018	Луначарского	65
1019	Луначарского	69
1020	Луначарского	70/72
1021	Луначарского	90
1022	Луначарского	95а

1	2	3
1023	Луначарского	97А
1024	Луначарского	105
1025	Льва Толстого	17
1026	Льва Толстого	25
1027	Льва Толстого	25а
1028	Льва Шатрова	1
1029	Льва Шатрова	2
1030	Льва Шатрова	4
1031	Льва Шатрова	6
1032	Льва Шатрова	7
1033	Льва Шатрова	8
1034	Льва Шатрова	9
1035	Льва Шатрова	9/2
1036	Льва Шатрова	10
1037	Льва Шатрова	11
1038	Льва Шатрова	12
1039	Льва Шатрова	13
1040	Льва Шатрова	14
1041	Льва Шатрова	15
1042	Льва Шатрова	17
1043	Льва Шатрова	18
1044	Льва Шатрова	22
1045	Льва Шатрова	24
1046	Льва Шатрова	26
1047	Льва Шатрова	27
1048	Льва Шатрова	29
1049	Льва Шатрова	31
1050	Льва Шатрова	32
1051	Льва Шатрова	33
1052	Льва Шатрова	34
1053	Льва Шатрова	35
1054	Люблинская	11
1055	Люблинская	13
1056	Лядовская (Запруд)	87
1057	Лядовская (Запруд)	89
1058	Лядовская (Запруд)	91
1059	Лядовская (Запруд)	93
1060	Лядовская (Запруд)	95
1061	Лядовская (Запруд)	97
1062	Лядовская (Запруд)	103
1063	Лядовская (Запруд)	105
1064	Лядовская (Запруд)	107
1065	Лядовская (Запруд)	109

1	2	3
1066	Лядовская (Запруд)	111
1067	Лядовская (Запруд)	115
1068	Лядовская (Запруд)	117
1069	Лядовская (Запруд)	119
1070	Лядовская (Запруд)	121
1071	Лядовская (Запруд)	123
1072	Лякишева	2
1073	Лякишева	4
1074	Лякишева	6
1075	Магистральная	12А
1076	Магистральная	14
1077	Магистральная	14А
1078	Магистральная	16
1079	Магистральная	24
1080	Магистральная	26
1081	Магистральная	28
1082	Магистральная	30
1083	Магистральная	32
1084	Магистральная	38
1085	Магистральная	40
1086	Магистральная	42
1087	Магистральная	44
1088	Магистральная	96
1089	Магистральная	100Б
1090	Магистральная	104
1091	Макаренко	8
1092	Макаренко	14
1093	Макаренко	19
1094	Макаренко	20
1095	Макаренко	24
1096	Макаренко	54
1097	Максима Горького	9
1098	Максима Горького	51
1099	Максима Горького	58
1100	Максима Горького	64
1101	Максима Горького	72
1102	Максима Горького	74
1103	Максима Горького	77А
1104	Малая Ямская	2А
1105	Малая Ямская	5А
1106	Малкова	4
1107	Малкова	6
1108	Малкова	8

1	2	3
1109	Малкова	14
1110	Малкова	16
1111	Малкова	18
1112	Малкова	20
1113	Малкова	22
1114	Малкова	28/1
1115	Малкова	28/2
1116	Малкова	28/5
1117	Малкова	28/6
1118	Малкова	30а
1119	Малышева	3
1120	Марии Загуменных	4А
1121	Марии Загуменных	6
1122	Марии Загуменных	12
1123	Марии Загуменных	14
1124	Марии Загуменных	16
1125	Маршала Рыбалко	1А
1126	Маршала Рыбалко	5А
1127	Маршала Рыбалко	9А
1128	Маршала Рыбалко	13
1129	Маршала Рыбалко	30
1130	Маршала Рыбалко	32
1131	Маршала Рыбалко	34
1132	Маршала Рыбалко	34А
1133	Маршала Рыбалко	38
1134	Маршала Рыбалко	40
1135	Маршала Рыбалко	40А
1136	Маршала Рыбалко	42
1137	Маршала Рыбалко	44
1138	Маршала Рыбалко	45
1139	Маршала Рыбалко	49
1140	Маршала Рыбалко	74
1141	Маршала Рыбалко	78
1142	Маршала Рыбалко	80
1143	Маршала Рыбалко	82
1144	Маршала Рыбалко	84
1145	Маршала Рыбалко	87
1146	Маршала Рыбалко	92
1147	Маршала Рыбалко	93
1148	Маршала Рыбалко	94
1149	Маршала Рыбалко	95
1150	Маршала Рыбалко	96
1151	Маршала Рыбалко	97А

1	2	3
1152	Маршала Рыбалко	97Б
1153	Маршала Рыбалко	103
1154	Маршала Рыбалко	103А
1155	Маршала Рыбалко	105
1156	Маршала Рыбалко	105А
1157	Маршала Рыбалко	105В
1158	Маршала Рыбалко	107
1159	Маршала Рыбалко	107А
1160	Маршала Рыбалко	109
1161	Маршала Рыбалко	109А
1162	Маршала Рыбалко	113
1163	Маршала Рыбалко	117
1164	Маршала Толбухина	2/1
1165	Маршала Толбухина	2/2
1166	Маршала Толбухина	2/3
1167	Маршала Толбухина	2/4
1168	Маршала Толбухина	6
1169	Маршала Толбухина	9
1170	Маршала Толбухина	12
1171	Маршала Толбухин	40
1172	Маршала Толбухина	42
1173	Маршала Толбухина	46
1174	Машинистов	20
1175	Машинистов	20/3
1176	Машинистов	22А
1177	Машинистов	25
1178	Машинистов	26
1179	Машинистов	39
1180	Машинистов	40
1181	Машинистов	42
1182	Машинистов	47
1183	Машинистов	49
1184	Машинистов	49/9
1185	Машинистов	53
1186	Маяковского	39
1187	Маяковского	42
1188	Мелитопольская	24
1189	Мелитопольская	26
1190	Мелитопольская	28
1191	Менжинского	34
1192	Менжинского	36
1193	Мензелинская	14
1194	Металлистов	21

1	2	3
1195	Металлургов	10
1196	Механошина	10
1197	Механошина	12
1198	Механошина	14
1199	Милиционера Власова	15
1200	Милиционера Власова	17
1201	Милиционера Власова	17/1
1202	Милиционера Власова	17/2
1203	Милиционера Власова	17/3
1204	Милиционера Власова	17/4
1205	Милиционера Власова	17/5
1206	Милиционера Власова	17/6
1207	Милиционера Власова	19
1208	Милиционера Власова	21
1209	Милиционера Власова	23
1210	Милиционера Власова	25
1211	Милиционера Власова	27
1212	Милиционера Власова	29
1213	Милиционера Власова	29А
1214	Милиционера Власова	31
1215	Милиционера Власова	35
1216	Мильчакова	4
1217	Мильчакова	6
1218	Мильчакова	10
1219	Мильчакова	29
1220	Мира	4
1221	Мира	5
1222	Мира	6а
1223	Мира	7
1224	Мира	10
1225	Мира	12
1226	Мира	18
1227	Мира	20
1228	Мира	22
1229	Мира	30
1230	Мира	47
1231	Мира	49
1232	Мира	51
1233	Мира	53
1234	Мира	57
1235	Мира	61
1236	Мира	61а
1237	Мира	63

1	2	3
1238	Мира	64
1239	Мира	65
1240	Мира	66
1241	Мира	66а
1242	Мира	66б
1243	Мира	66в
1244	Мира	67
1245	Мира	68
1246	Мира	68а
1247	Мира	69
1248	Мира	70
1249	Мира	70б
1250	Мира	71
1251	Мира	73
1252	Мира	75
1253	Мира	76
1254	Мира	76А
1255	Мира	78
1256	Мира	78А
1257	Мира	79
1258	Мира	81
1259	Мира	82
1260	Мира	84
1261	Мира	86
1262	Мира	88
1263	Мира	89
1264	Мира	90
1265	Мира	91
1266	Мира	93
1267	Мира	94
1268	Мира	95
1269	Мира	98
1270	Мира	98а
1271	Мира	101
1272	Мира	102а
1273	Мира	103
1274	Мира	107
1275	Мира	108
1276	Мира	109
1277	Мира	110
1278	Мира	112
1279	Мира	114
1280	Мира	116

1	2	3
1281	Мира	122
1282	Мира	122/1
1283	Мира	122 А
1284	Мира	126
1285	Мира	130
1286	Мира	132
1287	Мира	136
1288	Можайская	9
1289	Можайская	18
1290	Можайская	24
1291	Молодежная	24
1292	Молодогвардейская	34
1293	Монастырская	27
1294	Монастырская	53А
1295	Монастырская	74
1296	Монастырская	76
1297	Монастырская	101А
1298	Монастырская	121
1299	Монастырская	155
1300	Монастырская	157
1301	Монастырская	159
1302	Монастырская	177
1303	Моторостроителей	5
1304	Моторостроителей	8
1305	Моторостроителей	15
1306	Моторостроителей	17
1307	Муромская	28
1308	Народовольческая	3
1309	Народовольческая	3а
1310	Народовольческая	4
1311	Народовольческая	23
1312	Народовольческая	30
1313	Народовольческая	32
1314	Народовольческая	34
1315	Народовольческая	36
1316	Народовольческая	39
1317	Народовольческая	40
1318	Народовольческая	42
1319	Народовольческая	46
1320	Нефтяников	1
1321	Нефтяников	1А
1322	Нефтяников	2
1323	Нефтяников	2А

1	2	3
1324	Нефтяников	3
1325	Нефтяников	5
1326	Нефтяников	9
1327	Нефтяников	10
1328	Нефтяников	12
1329	Нефтяников	14
1330	Нефтяников	15
1331	Нефтяников	16
1332	Нефтяников	17
1333	Нефтяников	25
1334	Нефтяников	26
1335	Нефтяников	28
1336	Нефтяников	32
1337	Нефтяников	33
1338	Нефтяников	48А
1339	Нефтяников	52
1340	Нефтяников	53
1341	Нефтяников	55
1342	Нефтяников	57
1343	Нефтяников	59
1344	Нефтяников	60
1345	Нефтяников	62А
1346	Никитина	18
1347	Николая Быстрых	2
1348	Николая Быстрых	3
1349	Николая Быстрых	5
1350	Николая Быстрых	6
1351	Николая Быстрых	7
1352	Николая Быстрых	9
1353	Николая Быстрых	10
1354	Николая Быстрых	14
1355	Николая Быстрых	14А
1356	Николая Быстрых	15
1357	Николая Островского	21
1358	Николая Островского	29
1359	Николая Островского	55
1360	Николая Островского	63
1361	Николая Островского	64
1362	Николая Островского	70
1363	Николая Островского	72
1364	Николая Островского	76
1365	Николая Островского	82

1	2	3
1366	Николая Островского	119
1367	Никулина	6
1368	Никулина	10а
1369	Никулина	10б
1370	Никулина	10в
1371	Никулина	35
1372	Никулина	47
1373	Новоржевская	1
1374	Новоржевская	3
1375	Новоржевская	5
1376	Новоржевская	7
1377	Новоржевская	9
1378	Новоржевская	13
1379	Новоржевская	30
1380	Новоржевская	32
1381	Новоржевская	36
1382	Новосибирская	6
1383	Новосибирская	14
1384	Новосибирская	15
1385	Новосибирская	16
1386	Новосибирская	16А
1387	Новосибирская	17
1388	Новосибирская	18
1389	Новосибирская	26
1390	Новые Ляды, Мира	6
1391	Новые Ляды, Мира	8
1392	Новые Ляды, Мира	10
1393	Новые Ляды, Мира	20
1394	Новые Ляды, Молодежная	6
1395	Новые Ляды, Островского	81
1396	Новые Ляды, Островского	83
1397	Новые Ляды, Островского	85
1398	Новые Ляды, Островского	85А
1399	Новые Ляды, Чусовская	20А
1400	Норильская	7
1401	Оборонная	29
1402	Оборонщиков	3
1403	Оборонщиков	5
1404	Оборонщиков	7
1405	Овчинникова	8
1406	Одоевского	16
1407	Одоевского	18
1408	Одоевского	19

1	2	3
1409	Одоевского	20
1410	Одоевского	21
1411	Одоевского	22
1412	Одоевского	23
1413	Одоевского	24
1414	Одоевского	26
1415	Одоевского	28
1416	Одоевского	34
1417	Окулова	37
1418	Олега Кошевого	29
1419	Олега Кошевого	31
1420	Олега Кошевого	34
1421	Ольховская	4
1422	Ольховская	26
1423	Ольховская	30
1424	Ольховская	36
1425	Ольховская	38
1426	Омская	1
1427	Омская	2
1428	Онежская	8
1429	Ординская	10А
1430	Оршанская	3
1431	Оршанская	5
1432	Оршанская	7
1433	Оршанская	9
1434	Осинская	2А
1435	Охотников	1А
1436	Охотников	5
1437	Охотников	10
1438	Охотников	11
1439	Охотников	12
1440	Охотников	12А
1441	Охотников	16
1442	Охотников	18
1443	Охотников	19
1444	Охотников	20
1445	Охотников	22
1446	Охотников	28
1447	Папанинцев	8
1448	Папанинцев	12
1449	Папанинцев	19
1450	Парашютная	7А
1451	Патриса Лумумбы	7

1	2	3
1452	Патриса Лумумбы	15
1453	Патриса Лумумбы	19
1454	Переселенческая	111
1455	Петропавловская	37
1456	Петропавловская	46
1457	Петропавловская	60
1458	Петропавловская	62
1459	Петропавловская	64
1460	Петропавловская	66
1461	Петропавловская	68
1462	Петропавловская	70
1463	Петропавловская	78
1464	Петропавловская	84
1465	Петропавловская	86
1466	Петропавловская	88
1467	Петропавловская	97
1468	Петропавловская	101
1469	Петропавловская	109
1470	Петропавловская	123
1471	Пионерская	4
1472	Пионерская	5А
1473	Пионерская	8
1474	Пионерская	12
1475	Пионерская	15
1476	Писарева	7
1477	Писарева	11
1478	Писарева	28
1479	Писарева	34
1480	Писарева	45
1481	Пихтовая	8
1482	Пихтовая	18
1483	Пихтовая	42
1484	Плеханова	3
1485	Плеханова	13
1486	Плеханова	33
1487	Плеханова	34А
1488	Плеханова	55
1489	Плеханова	59А
1490	ПМС-14	1
1491	ПМС-14	2
1492	Победы	25
1493	Победы	29
1494	Победы	31

1	2	3
1495	Победы	31А
1496	Победы	39
1497	Пограничная 2-я	11
1498	Подводников	3
1499	Подводников	4
1500	Подводников	87
1501	Подводников	92
1502	Подводников	94
1503	Подлесная	3А
1504	Подлесная	7
1505	Подлесная	9
1506	Подлесная	11
1507	Подлесная	11А
1508	Подлесная	13
1509	Подлесная	17
1510	Подлесная	17/1
1511	Подлесная	17/2
1512	Подлесная	17/3
1513	Подлесная	19/1
1514	Подлесная	21/1
1515	Подлесная	23/1
1516	Подлесная	23/2
1517	Подлесная	23/3
1518	Подлесная	27/1
1519	Подлесная	27/2
1520	Подлесная	29
1521	Подлесная	35
1522	Полазненская	26
1523	Полины Осипенко	43
1524	Полины Осипенко	45
1525	Полины Осипенко	48
1526	Полины Осипенко	50
1527	Полины Осипенко	51
1528	Полины Осипенко	52
1529	Полины Осипенко	53
1530	Полины Осипенко	57
1531	Полины Осипенко	59
1532	Полины Осипенко	61
1533	Полтавская	5
1534	Полтавская	9
1535	Пономарева	4
1536	Пономарева	6
1537	Пономарева	8

1	2	3
1538	Пономарева	10
1539	Пономарева	12
1540	Пономарева	14
1541	Пономарева	77А
1542	Попова	57
1543	Попова	58
1544	Проспект Декабристов	3
1545	Проспект Декабристов	5
1546	Проспект Декабристов	9
1547	Проспект Декабристов	9а
1548	Проспект Декабристов	11
1549	Проспект Декабристов	13
1550	Проспект Декабристов	15
1551	Проспект Декабристов	18
1552	Проспект Декабристов	19
1553	Проспект Декабристов	25
1554	Проспект Декабристов	31
1555	Проспект Декабристов	35 (с кв. № 145 по кв. № 212)
1556	Проспект Декабристов	39/1
1557	Проспект Декабристов	39/2
1558	Проспект Декабристов	41
1559	Проспект Парковый	2
1560	Проспект Парковый	2А
1561	Проспект Парковый	8
1562	Проспект Парковый	10/1
1563	Проспект Парковый	10/3
1564	Проспект Парковый	13
1565	Проспект Парковый	20/1
1566	Проспект Парковый	22/1
1567	Проспект Парковый	37Б
1568	Проспект Парковый	41А
1569	Проспект Парковый	41Б
1570	Проспект Парковый	41Г
1571	Проспект Парковый	40
1572	Проспект Парковый	42
1573	Проспект Парковый	46
1574	Проспект Парковый	50
1575	Проспект Парковый	52
1576	Проспект Парковый	54/2
1577	Пулковская	5
1578	Пулковская	7
1579	Пулковская	9

1	2	3
1580	Пулковская	11
1581	Путейская	15А
1582	Путейская	21
1583	Пушкарская	67
1584	Пушкарская	79
1585	Пушкарская	90
1586	Пушкарская	128
1587	Пушкарская	130
1588	Пушкарская	134
1589	Пушкина	29
1590	Пушкина	35
1591	Пушкина	37
1592	Пушкина	66
1593	Пушкина	110
1594	Пушкина	116А
1595	Работницы	3А
1596	Рабочая	1
1597	Рабочая	3А
1598	Рабочая	5
1599	Рабочая	9А
1600	Рабочая	9Б
1601	Рабочая	15
1602	Рабочая	23
1603	Рабочая	25
1604	Рабоче-Крестьянская	17
1605	Рабоче-Крестьянская	12
1606	Рабоче-Крестьянская	26
1607	Революции	3/2
1608	Революции	3/4
1609	Революции	4
1610	Революции	9А
1611	Революции	12
1612	Революции	28
1613	Революции	30
1614	Революции	58
1615	Революции	58А
1616	Революции	60
1617	Революции	62
1618	Революции	64
1619	Репина	1
1620	Репина	2
1621	Репина	2Б
1622	Репина	11

1	2	3
1623	Репина	13
1624	Репина	14
1625	Репина	15
1626	Репина	16
1627	Репина	18
1628	Репина	19
1629	Репина	21
1630	Репина	27
1631	Репина	29
1632	Репина	63
1633	Репина	64
1634	Репина	65
1635	Репина	67
1636	Репина	72
1637	Репина	73
1638	Репина	75
1639	Розалии Землячки	8
1640	Розалии Землячки	12
1641	Розалии Землячки	14
1642	Рязанская	5
1643	Рязанская	13
1644	Самолетная	26
1645	Самолетная	30
1646	Самолетная	32
1647	Самолетная	44
1648	Самолетная	56
1649	Самолетная	60
1650	Самолетная	62А
1651	Сахалинская	3
1652	Связистов	4
1653	Связистов	18
1654	Связистов	20
1655	Связистов	26
1656	Седова	6
1657	Седова	8
1658	Семченко	7
1659	Семченко	9
1660	Семченко	11
1661	Семченко	17
1662	Сергинская	7
1663	Сергинская	20
1664	Сергинская	26
1665	Сергинская	27

1	2	3
1666	Сергинская	28
1667	Сергинская	29
1668	Сергинская	30
1669	Сергинская	32
1670	Сергинская	33
1671	Сергинская	34
1672	Сергинская	35
1673	Сергинская	36
1674	Сергинская	37
1675	Сергинская	37А
1676	Сергинская	38А
1677	Сергинская	39
1678	Сергинская	43
1679	Сергинская	45
1680	Серебрянский проезд	3
1681	Серебрянский проезд	5
1682	Серебрянский проезд	7
1683	Серебрянский проезд	11
1684	Серединная	2
1685	Серпуховская	8
1686	Сестрорецкая	19
1687	Сестрорецкая	19А
1688	Сеченова	3
1689	Сеченова	7
1690	Сеченова	9
1691	Сеченова	14
1692	Сибирская	4А
1693	Сибирская	7А
1694	Сибирская	32
1695	Сибирская	50
1696	Сибирская	57
1697	Сибирская	63
1698	Сигаева	4А
1699	Сигаева	4Б
1700	Сивкова	3А
1701	Сивкова	5
1702	Сивкова	23
1703	Сивкова	25
1704	Снайперов	8
1705	Снайперов	11
1706	Снайперов	18
1707	Советская	20
1708	Советская	22

1	2	3
1709	Советская	24А
1710	Советская	28
1711	Советская	30
1712	Советской Армии	3
1713	Советской Армии	5
1714	Советской Армии	7
1715	Советской Армии	9
1716	Советской Армии	17
1717	Советской Армии	19
1718	Советской Армии	21
1719	Советской Армии	21А
1720	Советской Армии	25
1721	Советской Армии	27
1722	Советской Армии	27Г
1723	Советской Армии	31
1724	Советской Армии	49
1725	Сокольская	5
1726	Сокольская	9
1727	Сокольская	25
1728	Сокольская	27
1729	Солдатова	3
1730	Солдатова	4
1731	Солдатова	5
1732	Солдатова	6
1733	Солдатова	7
1734	Солдатова	11
1735	Солдатова	17
1736	Солдатова	24
1737	Солдатова	26
1738	Солдатова	30А
1739	Солдатова	35
1740	Солдатова	41
1741	Солдатова	43
1742	Соловьева	3
1743	Соловьева	11
1744	Соловьева	14
1745	Соловьева	15
1746	Сортировочная	15
1747	Социалистическая	7
1748	Социалистическая	8
1749	Социалистическая	9
1750	Социалистическая	14
1751	Сочинская	4

1	2	3
1752	Сочинская	6
1753	Сочинская	8
1754	Старцева	3 (с кв. № 1 по кв. № 120)
1755	Старцева	5
1756	Старцева	7
1757	Старцева	9/1
1758	Старцева	9/2
1759	Старцева	9/3
1760	Старцева	9/4
1761	Старцева	11
1762	Старцева	13
1763	Старцева	15/2
1764	Старцева	15/3
1765	Старцева	15/4
1766	Старцева	19
1767	Стахановская	1
1768	Стахановская	2
1769	Стахановская	3
1770	Стахановская	5
1771	Стахановская	7А
1772	Стахановская	10
1773	Стахановская	15
1774	Стахановская	18
1775	Стахановская	21
1776	Стахановская	23
1777	Стахановская	42
1778	Стахановская	44
1779	Стахановская	49
1780	Стахановская	49А
1781	Стахановская	59
1782	Стахановская	59А
1783	Стахановская	59Б
1784	Степана Разина	34/4
1785	Степана Разина	75
1786	Степана Разина	79
1787	Строителей	34
1788	Студенческая	18
1789	Студенческая	20
1790	Студенческая	22
1791	Студенческая	24
1792	Студенческая	25А
1793	Судозаводская	16

1	2	3
1794	Судозаводская	18
1795	Судоремонтная	23
1796	Суздальская	3
1797	Сысольская	1
1798	Сысольская	2
1799	Сысольская	6
1800	Сысольская	11А
1801	Сысольская	13
1802	Сысольская	15/1
1803	Сысольская	17
1804	Таборская	12
1805	Таборская	20
1806	Таборская	22
1807	Таганрогская	17
1808	Талицкий	6
1809	Танкистов	8
1810	Танкистов	10
1811	Танкистов	17
1812	Танкистов	19
1813	Танкистов	34
1814	Танкистов	36
1815	Танкистов	42
1816	Танкистов	44
1817	Танкистов	48
1818	Танкистов	58
1819	Танкистов	60
1820	Танкистов	62
1821	Танкистов	68
1822	Танкистов	70
1823	Танцорова	32А
1824	Татьяны Барамзиной	41
1825	Татьяны Барамзиной	45
1826	Тбилисская	1
1827	Тбилисская	1А
1828	Тбилисская	3
1829	Тбилисская	5
1830	Тбилисская	7
1831	Тбилисская	9
1832	Тбилисская	9Б
1833	Тбилисская	11
1834	Тбилисская	21
1835	Тбилисская	23
1836	Тбилисская	29

1	2	3
1837	Тбилисская	31
1838	Тбилисская	35
1839	Техническая	6
1840	Техническая	14
1841	Тимирязева	25
1842	Тимирязева	50
1843	Тимирязева	52
1844	Толмачёва	32
1845	Томская	32
1846	Томская	34
1847	Томская	38
1848	Томская	40
1849	Томская	41
1850	Томская	42
1851	Томская	44
1852	Торговая	8
1853	Торговая	8А
1854	Торговая	10
1855	Транспортная	7
1856	Транспортная	27
1857	Трясолобова	67
1858	Трясолобова	75
1859	Трясолобова	98
1860	Трясолобова	100
1861	Трясолобова	102
1862	Трясолобова	104
1863	Трясолобова	106
1864	Трясолобова	118
1865	Тургенева	6
1866	Тургенева	8
1867	Тургенева	10
1868	Тургенева	16
1869	Тургенева	17
1870	Уинская	4\4
1871	Уинская	11
1872	Уинская	18
1873	Уинская	35
1874	Уральская	47
1875	Уральская	77
1876	Уральская	82
1877	Уральская	83
1878	Уральская	86А
1879	Уральская	87

1	2	3
1880	Уральская	88
1881	Уральская	103
1882	Уральская	105
1883	Уральская	116
1884	Усадебная	2
1885	Усадебная	4
1886	Уссурийская	19А
1887	Уфимская	4
1888	Уфимская	10
1889	Уфимская	16
1890	Ушинского	1
1891	Ушинского	4А
1892	Фадеева	6
1893	Фадеева	8
1894	Фадеева	10
1895	Федосеева	7
1896	Федосеева	9
1897	Федосеева	10
1898	Федосеева	11
1899	Федосеева	12
1900	Федосеева	19
1901	Фонтанная	1а/2
1902	Фонтанная	2А
1903	Фонтанная	10
1904	Фонтанная	14
1905	Формовщиков	7
1906	Формовщиков	38
1907	Хабаровская	155
1908	Хабаровская	157
1909	Хабаровская	161
1910	Хабаровская	165
1911	Хабаровская	173
1912	Халтурина	4
1913	Халтурина	8
1914	Халтурина	12
1915	Химградская	5
1916	Химградская	11
1917	Холмогорская	6
1918	Хохрякова	6А
1919	Хрустальная	8
1920	Хрустальная	10
1921	Худанина	8
1922	Худанина	10

1	2	3
1923	Худанина	15
1924	Худанина	22
1925	Целинная	17
1926	Целинная	31/1
1927	Целинная	31/3
1928	Центральная Ферма	1
1929	Цимлянская	1
1930	Цимлянская	5
1931	Цимлянская	7
1932	Цимлянская	9
1933	Цимлянская	23
1934	Циолковского	9
1935	Циолковского	23
1936	Чайковского	8А
1937	Чайковского	9
1938	Чайковского	19
1939	Чайковского	20
1940	Чайковского	27
1941	Чебоксарская	10
1942	Чебоксарская	12
1943	Чебоксарская	27
1944	Чебоксарская	31
1945	Челюскинцев	7
1946	Челюскинцев	15
1947	Челюскинцев	17 (с 1 по 4 подъезд включительно)
1948	Челюскинцев	21
1949	Челюскинцев	23
1950	Чердынская	8
1951	Чердынская	10
1952	Чердынская	12
1953	Чердынская	16
1954	Чердынская	17
1955	Чердынская	18
1956	Чердынская	19
1957	Чердынская	25
1958	Чернышевского	1
1959	Чернышевского	2
1960	Чернышевского	4
1961	Чернышевского	6
1962	Чернышевского	9А
1963	Чернышевского	13
1964	Чернышевского	15

1	2	3
1965	Чернышевского	17
1966	Чернышевского	19
1967	Чернышевского	19А
1968	Чернышевского	21А
1969	Чернышевского	23
1970	Чернышевского	25
1971	Чернышевского	27
1972	Чернышевского	29
1973	Чернышевского	31
1974	Чернышевского	35
1975	Чернышевского	37
1976	Чехова	8
1977	Чехова	14
1978	Чехова	26
1979	Чистопольская	15
1980	Чистопольская	16
1981	Чистопольская	21
1982	Чистопольская	21А
1983	Чистопольская	23
1984	Чистопольская	23А
1985	Чистопольская	25
1986	Чистопольская	27
1987	Чистопольская	29
1988	Чкалова	2
1989	Чкалова	4
1990	Чкалова	6
1991	Чкалова	8
1992	Чкалова	10
1993	Чкалова	14
1994	Чкалова	16
1995	Чкалова	18
1996	Чкалова	20
1997	Чкалова	22
1998	Чкалова	24
1999	Чкалова	44
2000	Чкалова	48
2001	Чкалова	50
2002	Чкалова	52
2003	Чкалова	54
2004	Шарташская	2
2005	Шарташская	4
2006	Швецова	32
2007	Шишкина	6

1	2	3
2008	Шишкина	12
2009	Шишкина	17
2010	Шишкина	19
2011	Шишкина	21
2012	Шишкина	23
2013	Шишкина	31
2014	Шоссе Космонавтов	49
2015	Шоссе Космонавтов	51
2016	Шоссе Космонавтов	53
2017	Шоссе Космонавтов	57
2018	Шоссе Космонавтов	84
2019	Шоссе Космонавтов	84А
2020	Шоссе Космонавтов	102
2021	Шоссе Космонавтов	108
2022	Шоссе Космонавтов	117
2023	Шоссе Космонавтов	121
2024	Шоссе Космонавтов	131
2025	Шоссе Космонавтов	166
2026	Шоссе Космонавтов	166Б
2027	Шоссе Космонавтов	166В
2028	Шоссе Космонавтов	169
2029	Шоссе Космонавтов	169А
2030	Шоссе Космонавтов	171
2031	Шоссе Космонавтов	173
2032	Шоссе Космонавтов	175А
2033	Шоссе Космонавтов	177
2034	Шоссе Космонавтов	179А
2035	Шоссе Космонавтов	183
2036	Шоссе Космонавтов	197
2037	Шоссе Космонавтов	197А
2038	Шоссе Космонавтов	199
2039	Шоссе Космонавтов	199А
2040	Шоссе Космонавтов	203
2041	Шоссе Космонавтов	205
2042	Шоссе Космонавтов	209
2043	Шоссе Космонавтов	213
2044	Шоссе Космонавтов	215
2045	Шоссе Космонавтов	217
2046	Шоссе Космонавтов	322
2047	Шоссе Космонавтов	330
2048	Экскаваторная	49
2049	Экскаваторная	55
2050	Экскаваторная	58

1	2	3
2051	Экскаваторная	60
2052	Экскаваторная	62
2053	Юрша	5
2054	Юрша	5А
2055	Юрша	9А
2056	Юрша	23
2057	Юрша	25
2058	Юрша	92
2059	Юрша	96
2060	Яблочкова	23А
2061	Яблочкова	23Б
2062	Яблочкова	29
2063	Яблочкова	31
2064	Яблочкова	37
2065	Якуба Коласа	5
2066	Якуба Коласа	6
2067	Якуба Коласа	10
2068	Ямпольская	5
2069	Ямпольская	9
2070	Ямпольская	10
2071	Ямпольская	11
2072	Ямпольская	12Б
2073	Ямпольская	14А
2074	Ямпольская	14Б
2075	Ямпольская	15
2076	Янаульская	6
2077	Янаульская	8
2078	Янаульская	11
2079	Янаульская	19
2080	Янаульская	18
2081	Янаульская	28
2082	Яранская	2
2083	Яранская	6
2084	Яранская	8
2085	Яранская	10

АДМИНИСТРАЦИЯ ГОРОДА ПЕРМИ

НАЧАЛЬНИК ДЕПАРТАМЕНТА ОБРАЗОВАНИЯ

РАСПОРЯЖЕНИЕ

22.11.2022 № 059-08-01-26-358

О внесении изменений в устав муниципального автономного общеобразовательного учреждения «Предметно-языковая школа «Дуплекс» г. Перми, утвержденный распоряжением начальника департамента образования администрации города Перми от 22.09.2011 № СЭД-08-01-26-274

В соответствии с Федеральными законами от 03 ноября 2006 г. № 174-ФЗ «Об автономных учреждениях», от 29 декабря 2012 г. № 273-ФЗ «Об образовании в Российской Федерации», решением Пермской городской Думы от 12 сентября 2006 г. № 224 «О департаменте образования администрации города Перми», постановлением администрации города Перми от 28 января 2011 г. № 24 «О Порядке создания, реорганизации, изменения типа и ликвидации муниципальных учреждений города Перми, утверждения уставов муниципальных учреждений города Перми и внесения в них изменений»:

1. Внести изменения в устав муниципального автономного общеобразовательного учреждения «Предметно-языковая школа «Дуплекс» г. Перми, утвержденный распоряжением начальника департамента образования администрации города Перми от 22 сентября 2011 г. № СЭД-08-01-26-274, утвердив в новой редакции.

2. Уполномочить и.о. руководителя (директора) Тарасову Оксану Станиславовну на осуществление необходимых действий по государственной регистрации изменений, вносимых в устав муниципального автономного общеобразовательного учреждения «Предметно-языковая школа «Дуплекс» г. Перми.

3. И.о. руководителя (директора) муниципального автономного общеобразовательного учреждения «Предметно-языковая школа «Дуплекс» г. Перми Тарасовой О.С. после государственной регистрации изменений, вносимых в устав учреждения:

3.1. представить копии листа записи о внесении записи в Единый государственный реестр юридических лиц, изменений, внесенных в устав учреждения, в департамент образования администрации города Перми, департамент имущественных отношений администрации города Перми, департамент финансов администрации города Перми в 5-дневный срок со дня регистрации изменений, вносимых в устав;

3.2. разместить изменения в устав на сайте учреждения, Едином портале пермского образования http://permedu.ru;

3.3. уведомить иные организации, где находятся учтенные экземпляры устава, об изменениях, внесенных в устав учреждения.

4. Настоящее распоряжение вступает в силу со дня официального опубликования в печатном средстве массовой информации «Официальный бюллетень органов местного самоуправления муниципального образования город Пермь».

5. Отделу обеспечения деятельности департамента по общим и юридическим вопросам департамента образования администрации города Перми обеспечить опубликование настоящего распоряжения в печатном средстве массовой информации «Официальный бюллетень органов местного самоуправления муниципального образования город Пермь».

6. Контроль за исполнением настоящего распоряжения возложить на заместителя начальника департамента по управлению муниципальными ресурсами департамента образования администрации города Перми Желтову О.Ю.

А.А. Деменева

УТВЕРЖДЕН
распоряжением начальника
департамента образования
администрации города Перми
от 22.11.2022 № 059-08-01-26-358

У С Т А В

муниципального автономного общеобразовательного учреждения
«Предметно-языковая школа «Дуплекс» г. Перми

г. Пермь, 2022

I. Общие положения

1.1. Муниципальное автономное общеобразовательное учреждение «Предметно-языковая школа «Дуплекс» с углубленным изучением отдельных предметов» г. Перми (далее – Учреждение) по типу образовательных организаций, реализующих основные образовательные программы, является общеобразовательной организацией, по организационно-правовой форме – унитарной некоммерческой организацией, муниципальным автономным учреждением.

1.2. Полное наименование Учреждения: муниципальное автономное общеобразовательное учреждение «Предметно-языковая школа «Дуплекс» с углубленным изучением отдельных предметов» г. Перми.

Сокращенное наименование Учреждения: МАОУ «Дуплекс» г. Перми.

1.3. Место нахождения и почтовый адрес Учреждения: 614068, Россия, Пермский край, г. Пермь, ул. Толмачева, д. 18. По указанному адресу размещается постоянно действующий исполнительный орган Учреждения – руководитель (директор).

1.4. Учредителем Учреждения является муниципальное образование город Пермь. Полномочия и функции учредителя от имени муниципального образования город Пермь осуществляет администрация города Перми, отдельные полномочия и функции учредителя по его поручению осуществляет департамент образования администрации города Перми (далее – Учредитель) на основании правовых актов администрации города Перми.

Место нахождения Учредителя: 614000, Россия, Пермский край, город Пермь, ул. Ленина, д. 23.

Почтовый адрес Учредителя: 614000, Россия, Пермский край, город Пермь, ул. Сибирская, д. 17.

1.5. Правоспособность Учреждения возникает с момента внесения в единый государственный реестр юридических лиц сведений о его создании и прекращается в момент внесения в указанный реестр сведений о его прекращении.

Учреждение имеет обособленное имущество и отвечает им по своим обязательствам, может от своего имени приобретать и осуществлять гражданские права и нести гражданские обязанности, быть истцом и ответчиком в суде.

1.6. Учреждение имеет печать с полным наименованием, штамп, бланки со своим наименованием.

1.7. Собственник имущества Учреждения – муниципальное образование город Пермь, полномочия собственника осуществляет департамент имущественных отношений администрации города Перми на основании правовых актов органов местного самоуправления города Перми (далее – Департамент).

1.8. Деятельность Учреждения строится на принципах демократии и гуманизма, приоритета общечеловеческих ценностей, жизни и здоровья человека, свободного развития личности, воспитания гражданственности и духовно-нравственного развития личности.

1.9. Учреждение самостоятельно в формировании своей структуры, вправе создавать различные структурные подразделения, обеспечивающие осуществление образовательной деятельности с учётом уровня, вида и направленности реализуемых образовательных программ, форм обучения и режима пребывания обучающихся.

Структурные подразделения не являются юридическими лицами и действуют на основании устава Учреждения и положения о соответствующем структурном подразделении.

1.10. Учреждение вправе создавать филиалы и открывать представительства, осуществляющие деятельность от имени учреждения. Учреждение несёт ответственность за деятельность своих филиалов и представительств.

1.11. Создание и деятельность организационных структур политических партий, общественно-политических и религиозных движений и организаций (объединений) в Учреждении не допускаются. Образование в Учреждении носит светский характер.

1.12. Все документы, связанные с деятельностью Учреждения, ведутся на русском языке.

II. Предмет, цели и виды деятельности учреждения

2.1. Основная цель деятельности Учреждения – образовательная деятельность по образовательным программам начального общего, основного общего и среднего общего образования.

Основные общеобразовательные программы основного общего, среднего общего образования обеспечивают реализацию федерального государственного образовательного стандарта, федеральными государственными требованиями, образовательными стандартами с учётом образовательных потребностей и запросов обучающихся и включает в себя учебный план, рабочие программы учебных курсов, предметов, дисциплин (модулей) и другие материалы, обеспечивающие духовно-нравственное развитие, воспитание и качество подготовки обучающихся, а также дополнительную (углублённую) подготовку обучающихся по предметам, предусмотренным по профильным направлениям обучения.

2.2. Предметом деятельности Учреждения является образовательная деятельность, направленная на достижение целей деятельности Учреждения.

2.3. Основным видом деятельности Учреждения является образовательная деятельность.

2.4. Виды реализуемых Учреждением образовательных программ:

2.4.1. основные общеобразовательные программы – образовательные программы основного общего образования, образовательные программы среднего общего образования;

2.4.2. дополнительные общеобразовательные программы, которые направлены на всестороннее удовлетворение

образовательных потребностей человека в интеллектуальном, духовно-нравственном и физическом совершенствовании.

В рамках реализации основных общеобразовательных программ, указанных в п. 2.4.1. настоящего Устава, Учреждение осуществляет деятельность по:

адаптированным основным общеобразовательным программам образования для обучающихся с ограниченными возможностями здоровья, а для детей-инвалидов также в соответствии с индивидуальной программой реабилитации детей-инвалидов;

образовательным программам основного общего образования и среднего общего образования, обеспечивающим изучение предметов на углубленном (профильном) уровне.

2.5. В Учреждении предусмотрены следующие углубленные группы (профили обучения):

английский язык, информатика.

По согласованию с Учредителем Учреждение может вводить и иные профили обучения.

2.6. Учреждение для граждан и юридических лиц за плату и на одинаковых при оказании одних и тех же услуг условиях оказывает платные дополнительные образовательные услуги.

Указанные услуги не могут быть оказаны взамен или в рамках образовательной деятельности, финансируемой за счет субсидий, предоставляемых из бюджета на выполнение муниципального задания.

Оказание платных образовательных услуг по направлениям осуществляется согласно Положению об оказании платных образовательных услуг и ежегодно утверждаемому перечню.

2.7. Учреждение вправе осуществлять иные виды деятельности, в том числе за счет средств физических и юридических лиц (приносящая доход деятельность), не относящиеся к основным видам деятельности, лишь постольку, поскольку это служит достижению целей, ради которых оно создано и если это соответствует таким целям:

2.7.1. деятельность по реализации дополнительных образовательных программ, включая внеурочную деятельность по углублённому изучению углубленных (профильных) предметов;

2.7.2. деятельность по созданию условий для духовно-нравственного, эстетического, патриотического, физкультурно-спортивного воспитания личности;

2.7.3. деятельность по оказанию платных образовательных услуг, в том числе проведение предметных курсов по подготовке обучающихся образовательных учреждений к поступлению в Учреждение, учебно-тренировочных сборов, профильных лагерей, интеллектуальных соревнований, организация мероприятий в сфере образования;

2.7.4 организация отдыха детей в лагере досуга и отдыха на территории Учреждения сверх муниципального задания;

2.7.5. создание и использование интеллектуальных продуктов.

2.7.6. сдача в аренду имущества, закрепленного за Учреждением на праве оперативного управления, а также имущества, приобретенного за счет ведения самостоятельной финансово-хозяйственной деятельности в порядке, установленном действующим законодательством Российской Федерацией и нормативно-правовыми актами органов местного самоуправления города Перми;

2.8. Учреждение осуществляет приносящую доход деятельность только по направлениям, установленным настоящим Уставом.

III. Порядок управления Учреждением

3.1. Управление Учреждением осуществляется в соответствии с действующим законодательством Российской Федерации и настоящим Уставом на основе сочетания принципов единоначалия и коллегиальности.

Единоличным исполнительным органом Учреждения является руководитель (директор) Учреждения.

Коллегиальными органами управления Учреждения являются Общее собрание работников, Педагогический совет, Наблюдательный совет.

Коллегиальные органы вправе самостоятельно выступать от имени Учреждения, осуществлять взаимоотношения с органами власти, организациями и общественными объединениями исключительно в пределах полномочий, определенных настоящим Уставом, без права заключения договоров (соглашений), влекущих материальные обязательства Учреждения.

В случае нарушения принципа добросовестности и разумности виновные представители указанных коллегиальных органов управления Учреждением несут ответственность в соответствии с законодательством Российской Федерации.

Руководитель (директор) Учреждения, члены коллегиальных органов при осуществлении своих прав и исполнении своих обязанностей должны действовать в интересах Учреждения добросовестно и разумно.

Руководитель (директор) Учреждения обязан возместить по требованию Учредителя убытки, причиненные по его вине Учреждению. Указанную ответственность несут также члены коллегиальных органов Учреждения, за исключением тех из них, кто голосовал против решения, которое повлекло причинение Учреждению убытков, или, действуя добросовестно, не принимал участия в голосовании.

3.2. Компетенция Учредителя в управлении Учреждением:

3.2.1. утверждает Устав Учреждения, а также вносимые в него изменения по согласованию с Департаментом в части, касающейся имущества;

3.2.2. формирует, утверждает и размещает муниципальное задание на оказание муниципальных услуг в соответствии с предусмотренными настоящим Уставом видами деятельности, осуществляет контроль за его исполнением;

3.2.3. осуществляет контроль финансово-экономической деятельности Учреждения в пределах прав, установленных действующим законодательством;

3.2.4. согласовывает программу развития Учреждения;

3.2.5. организует мероприятия для приведения имущественных комплексов подведомственных муниципальных учреждений в соответствие с требованиями действующего законодательства;

3.2.6. приостанавливает деятельность Учреждения;

3.2.7. принимает решения о создании или ликвидации филиалов, открытии и закрытии представительств Учреждения, в том числе на основании предложений руководителя (директора) Учреждения;

3.2.8. представляет на рассмотрение Наблюдательного совета Учреждения предложения:

3.2.8.1. о внесении изменений в Устав Учреждения;

3.2.8.2. об изъятии имущества, закрепленного за Учреждением на праве оперативного управления;

3.2.9. по согласованию с Департаментом утверждает перечни недвижимого, особо ценного движимого и иного движимого имущества, передаваемого Учреждению;

3.2.10. дает согласие Учреждению на распоряжение недвижимым имуществом, закрепленным за ним Учредителем или приобретенным за счет средств, выделенных Учредителем на приобретение этого имущества, а также особо ценным движимым имуществом, закрепленным за ним Учредителем или приобретенным за счет средств, выделенных Учредителем на приобретение этого имущества, на основании письменного разрешения Департамента;

3.2.11. дает согласие на внесение Учреждением денежных средств и иного имущества в уставный (складочный) капитал других юридических лиц или передачу этого имущества иным образом другим юридическим лицам в качестве их учредителя или участника;

3.2.12. направляет в Департамент предложения о закреплении за Учреждением недвижимого имущества и об изъятии данного имущества;

3.2.13. готовит предложение о реорганизации или ликвидации Учреждения в порядке, установленном действующим законодательством;

3.2.14. назначает руководителя (директора) Учреждения и прекращает его полномочия, в том числе по результатам аттестации на соответствие занимаемой должности;

3.2.15. принимает решение об одобрении сделки с имуществом Учреждения, в совершении которой имеется заинтересованность, а также сделки в отношении недвижимого имущества и особо ценного движимого имущества в случаях, если для совершения таких сделок требуется согласие Учредителя Учреждения;

3.2.16. назначает членов Наблюдательного совета Учреждения или досрочно прекращает их полномочия в порядке, определяемом действующим законодательством и настоящим Уставом;

3.2.17. утверждает передаточный акт.

К компетенции Учредителя относятся также иные полномочия, представленные Учредителю действующим законодательством Российской Федерации и муниципальными правовыми актами.

3.3. Единоличным исполнительным органом Учреждения является руководитель (директор).

Руководитель (директор) Учреждения назначается и освобождается от занимаемой должности приказом начальника департамента образования администрации города Перми в соответствии с действующим трудовым законодательством Российской Федерации и муниципальными правовыми актами на срок, устанавливаемый трудовым договором.

3.4. Руководитель (директор) осуществляет непосредственное руководство Учреждением в соответствии с действующим законодательством и настоящим Уставом.

3.5. Компетенция руководителя (директора) Учреждения:

3.5.1. организует выполнение решений Учредителя по вопросам деятельности Учреждения;

3.5.2. выступает от имени Учреждения, представляет Учреждение без доверенности во всех судебных, государственных и муниципальных органах, во взаимоотношениях с любыми физическими и юридическими лицами, а также их объединениями;

3.5.3. распоряжается денежными средствами, предоставленными Учредителем в соответствии с действующим законодательством Российской Федерации, муниципальными правовыми актами и настоящим Уставом;

3.5.4. заключает гражданско-правовые договоры и трудовые договоры от имени Учреждения;

3.5.5. утверждает график работы Учреждения;

3.5.6. утверждает план финансово-хозяйственной деятельности Учреждения по результатам заключения, выданного Наблюдательным советом Учреждения;

3.5.7. издает приказы, распоряжения и инструкции, обязательные для исполнения всеми работниками и обучающимися Учреждения, выдает доверенности на осуществление представительства от имени Учреждения;

3.5.8. утверждает штатное расписание Учреждения, осуществляет прием на работу работников, заключает с

ними и расторгает трудовые договоры, распределяет должностные обязанности, создает условия и организует дополнительное профессиональное образование работников;

3.5.9. устанавливает заработную плату работников Учреждения, в том числе должностные оклады (базовую основную часть заработной платы), порядок и размеры выплат стимулирующего, компенсационного, иного характера в пределах имеющихся средств в соответствии с действующим законодательством Российской Федерации и муниципальными правовыми актами, локальными нормативными актами Учреждения, коллективным договором (при наличии);

3.5.10. утверждает реализуемые в Учреждении образовательные программы;

3.5.11. определяет стратегию, цели, задачи развития Учреждения;

3.5.12. обеспечивает эффективное использование бюджетных ассигнований, а также средств, поступающих из других источников, представляет Учредителю и общественности отчёт Учреждения о поступлении и расходовании финансовых и материальных средств, в том числе отчет о результатах самообследования;

3.5.13. обеспечивает эффективное взаимодействие и сотрудничество с органами местного самоуправления, предприятиями и организациями, общественностью, родителями (законными представителями) обучающихся;

3.5.14. организует разработку локальных нормативных актов Учреждения в порядке, установленном данным Уставом;

3.5.15. утверждает локальные нормативные акты Учреждения путем издания распорядительного акта после принятия их коллегиальными органами управления Учреждением в соответствии с компетенцией коллегиальных органов, определённой настоящим Уставом.

3.5.16. организует научно-методическую работу, в том числе организацию и проведение научных и методических конференций, семинаров, утверждает программы деятельности методических объединений, иные программы и планы по разным направлениям деятельности Учреждения;

3.5.17. подписывает совместно с представителем Профессионального союза работников или иного представительного органа сотрудников Учреждения (при наличии) коллективный договор (при наличии);

3.5.18. представляет Наблюдательному совету Учреждения годовую бухгалтерскую отчетность Учреждения, проекты отчетов о деятельности Учреждения и об использовании его имущества, об исполнении плана его финансово-хозяйственной деятельности;

3.5.19. подписывает отчет о результатах самообследования по результатам рассмотрения его Общим собранием работников;

3.5.20. организует работу по материально-техническому обеспечению образовательной деятельности, оборудованию помещений в соответствии с государственными и местными нормами и требованиями, в том числе в соответствии с федеральными государственными образовательными стандартами;

3.5.21. организует прием обучающихся в Учреждение в порядке, установленном федеральным законодательством, а в части неурегулированной федеральным законодательством – локальным нормативным актом Учреждения, принятым в порядке, установленном настоящим Уставом;

3.5.22. утверждает согласованную с Учредителем программу развития Учреждения по результатам рассмотрения Общим собранием, несет персональную ответственность за ее исполнение;

3.5.23. определяет список учебников в соответствии с утвержденным федеральным перечнем учебников, рекомендованных к использованию, а также учебных пособий, допущенных к использованию при реализации образовательных программ в Учреждении по результатам рассмотрения данного вопроса Педагогическим советом Учреждения;

3.5.24. организует работу осуществления текущего контроля успеваемости и промежуточной аттестации обучающихся, установление их форм, периодичности и порядка проведения в порядке, установленном локальным нормативном актом Учреждения;

3.5.25. организует работу по поощрению обучающихся в соответствии с установленными локальным нормативным актом Учреждения видами и условиями поощрения за успехи в учебной, физкультурной, спортивной, общественной, научной, научно-технической, творческой, экспериментальной и инновационной деятельности и утверждает кандидатуры обучающихся для поощрения по результатам рассмотрения Педагогического совета;

3.5.26. организует индивидуальный учет результатов освоения обучающимися образовательных программ и поощрений обучающихся, а также хранение в архивах информации об этих результатах и поощрениях на бумажных и (или) электронных носителях;

3.5.27. организует создание необходимых условий для охраны и укрепления здоровья, организации питания обучающихся и работников Учреждения в порядке, установленном действующим законодательством Российской Федерации и муниципальными правовыми актами, локальными нормативными актами Учреждения;

3.5.28. организует проведение социально-психологического тестирования обучающихся в целях раннего выявления незаконного потребления наркотических средств и психотропных веществ в порядке, установленном федеральным органом исполнительной власти, осуществляющим функции по выработке государственной политики и нормативно-правовому регулированию в сфере образования;

3.5.29. создает условия для занятия обучающимися физической культурой и спортом;

3.5.30. организует работу по приобретению или изготовлению бланков документов об образовании и (или) о

квалификации, медалей «За особые успехи в учении»;

3.5.31. содействует деятельности общественных объединений обучающихся, родителей (законных представителей) несовершеннолетних обучающихся, осуществляемой в Учреждении и не запрещенной законодательством Российской Федерации;

3.5.32. обеспечивает создание и ведение официального сайта Учреждения в сети Интернет;

3.5.33. организует работу Комиссии по урегулированию споров между участниками образовательных отношений в порядке, установленном локальным нормативным актом, принятым по результатам рассмотрения Общим собранием работников Учреждения.

3.5.34. разрабатывает и принимает меры по предупреждению коррупции в учреждении, своевременно информирует Учредителя о фактах сообщений о коррупционных правонарушениях, непосредственно поступивших в отношении его работников;

3.5.35. обеспечивает безусловное выполнение федеральных государственных образовательных стандартов;

3.5.36. обеспечивает в соответствии с установленными законодательством требованиями систему работы по профилактике преступности среди обучающихся, контроль за результатами воспитания и социализации детей;

3.5.37. обеспечивает реализацию обучающимися академических прав и мер социальной поддержки;

3.5.38. организует работу по воинскому учету работников и учащихся;

3.5.39. обеспечивает функционирование внутренней системы оценки качества образования.

3.5.40. учитывает мнение Совета родителей или иного представительного органа родителей (законных представителей) обучающихся Учреждения, а также мнение Профессионального союза работников или иного представительного органа сотрудников Учреждения (при их наличии) при рассмотрении предложений, утверждения документов, касающихся:

вопросов в части материально-технического обеспечения и оснащения образовательного процесса, оборудования помещений Учреждения;

вопросов в части создания в Учреждении необходимых условий для организации питания, медицинского обслуживания обучающихся и работников Учреждения;

по организации мероприятий безопасности, охране и укреплению здоровья обучающихся и работников Учреждения;

по организации воспитательной работы в Учреждении;

по организации платных образовательных и иных платных услуг.

3.6. Руководитель (директор) Учреждения несет ответственность за руководство образовательной, научной, воспитательной работой, организационно-хозяйственной деятельностью Учреждения, организацию и полноту выполнения СанПиН.

3.7. Работники учреждения имеют право на участие в управлении Учреждением, в том числе в коллегиальных органах управления, в порядке, установленном настоящим Уставом.

3.8. Права, обязанности и ответственность инженерно-технических, административно-хозяйственных, производственных, учебно-вспомогательных, медицинских и иных работников, осуществляющих вспомогательные функции, устанавливаются правилами внутреннего трудового распорядка и иными локальными нормативными актами Учреждения, должностными инструкциями и трудовыми договорами.

3.9. Общее собрание работников (далее – Общее собрание) является коллегиальным органом управления Учреждением, осуществляющим полномочия работников Учреждения. Основной задачей Общего собрания является коллегиальное решение важных вопросов жизнедеятельности трудового коллектива.

3.9.1. Общее собрание действует бессрочно.

3.9.2. Членами Общего собрания являются все граждане, участвующие своим трудом в деятельности Учреждения на основе трудового договора.

Срок полномочий члена Общего собрания: со дня заключения до дня расторжения трудового договора с Учреждением.

Председатель и секретарь Общего собрания избираются из числа членов Общего собрания открытым голосованием простым большинством голосов сроком на один учебный год. Руководитель (директор) Учреждения не может быть избран председателем Общего собрания.

Председатель организует подготовку заседаний, определяет повестку дня, контролирует выполнение решений Общего собрания. Секретарь организует протоколирование заседаний и ведение документации Общего собрания.

3.9.3. Общее собрание собирается не реже 2 раз в течение учебного года по инициативе руководителя (директора) Учреждения. Не позднее чем за 15 дней до даты проведения Общего собрания, объявление о его проведении размещается на доске объявления, расположенной в Учреждении, для ознакомления всех членов Общего собрания.

Внеочередной созыв Общего собрания может произойти по инициативе руководителя (директора) Учреждения или по инициативе не менее чем 1/3 членов Общего собрания, поданной в письменном виде руководителю (директору) Учреждения.

Ход заседания Общего собрания и решения Общего собрания оформляются протоколом, который подписывает-

ся председателем и секретарем Общего собрания. Протоколы Общего собрания включаются в номенклатуру дел Учреждения и хранятся в Учреждении постоянно.

3.9.4. Общее собрание считается правомочным, если на нем присутствует не менее двух третей списочного состава работников Учреждения. Решение Общего собрания по всем рассматриваемым вопросам принимается открытым голосованием простым большинством голосов. Решение считается принятым, если за него проголосовало не менее 51 % присутствующих. При равном количестве голосов решающим считается голос председателя Общего собрания.

3.9.5. Компетенция Общего собрания:

3.9.5.1. принятие локальных нормативных актов Учреждения, затрагивающих права и обязанности работников Учреждения, академические права и свободы педагогических работников, в том числе локальных нормативных актов, регламентирующих:

правила внутреннего трудового распорядка;

порядок аттестации работников, не являющихся педагогическими работниками, на соответствие занимаемой ими должности.

3.9.5.2. принятие локальных нормативных актов Учреждения, регламентирующих финансово-хозяйственную деятельность Учреждения, в том числе привлечение и расходование средств от приносящей доход деятельности (за исключением вопросов, рассмотрение которых отнесено к исключительной компетенции Наблюдательного совета Учреждения);

3.9.5.3. обсуждение и принятие коллективного договора Учреждения;

3.9.5.4. рассмотрение по представлению руководителя (директора) Учреждения программы развития Учреждения, выражение мнения о ее принятии с последующим представлением Учредителю для согласования;

3.9.5.5. рассмотрение отчёта Учреждения о поступлении и расходовании финансовых и материальных средств для дальнейшего его представления Учредителю и общественности;

3.9.5.6. участие в распределении стимулирующей части фонда оплаты труда Учреждения, в порядке, установленном соответствующим локальным нормативным актом Учреждения;

3.9.5.7. рассмотрение отчета о поступлении и расходовании финансовых и материальных средств;

3.9.5.8. ходатайство перед Учредителем о поощрении руководителя (директора) Учреждения.

3.9.5.9. рассмотрение и обсуждение вопросов материально-технического обеспечения и оснащения образовательного процесса;

3.9.5.10. рассмотрение кандидатур работников Учреждения для представления к награждению и (или) поощрению;

3.9.5.11. рассмотрение вопросов охраны и безопасности условий труда работников, охраны жизни и здоровья обучающихся в Учреждении;

3.9.5.12. заслушивание отчета руководителя (директора) Учреждения о выполнении коллективного договора (при наличии);

3.9.5.13. рассмотрение отчета о результатах самообследования.

3.10. Наблюдательный совет Учреждения создается в составе не менее 5 и не более 11 членов. Решение о назначении членов наблюдательного совета Учреждения или досрочном прекращении их полномочий принимается Учредителем на основании представленных копий протоколов Общего собрания, общего собрания родителей (законных представителей) обучающихся Учреждения и оформляется приказом Учредителя.

3.10.1. В состав Наблюдательного совета входят:

представители органов местного самоуправления в лице Департамента и Учредителя;

представители работников Учреждения;

представители общественности, к которым относятся лица, имеющие заслуги и достижения в соответствующей сфере;

представители родительской общественности, которым относят родителей (законных представителей), чьи дети посещают данное Учреждение.

Представители работников Учреждения выбираются общим собранием работников Учреждения.

Представители родительской общественности выбираются общим собранием родителей (законных представителей) обучающихся Учреждения из числа тех родителей (законных представителей), которые желают безвозмездно работать в составе наблюдательного совета и проявляют заинтересованность в указанной работе.

Представители общественности выбираются Общим собранием работников Учреждения, с учетом мнения Совета родителей или иного представительного органа родителей (законных представителей) обучающихся Учреждения (при наличии).

Количество представителей Департамента и Учредителя в составе Наблюдательного совета не должно превышать одну треть от общего числа членов Наблюдательного совета Учреждения. При этом не менее половины составляют представители Учредителя.

Количество представителей работников Учреждения не может превышать одну треть от общего числа членов Наблюдательного совета Учреждения.

3.10.2. Срок полномочий Наблюдательного совета равен пяти годам.

3.10.3. Полномочия члена Наблюдательного совета могут быть прекращены досрочно:

по просьбе члена Наблюдательного совета;

в случае невозможного исполнения членом Наблюдательного совета своих обязанностей по состоянию здоровья или по причине его отсутствия в месте нахождения Учреждения в течение четырех месяцев;

в случае привлечения члена Наблюдательного совета к уголовной ответственности;

в случае смерти члена Наблюдательного совета.

3.10.4. Полномочия члена Наблюдательного совета, являющегося представителем органа местного самоуправления и состоящего с этим органом в трудовых отношениях:

прекращаются досрочно в случае прекращения трудовых отношений;

могут быть прекращены досрочно по представлению указанного органа местного самоуправления.

3.10.5. Полномочия члена Наблюдательного совета, являющегося представителем работников Учреждения, прекращаются досрочно в случае прекращения трудовых отношений с Учреждением.

3.10.6. Ограничения при выборе в члены Наблюдательного совета:

3.10.6.1. руководитель (директор) Учреждения, его заместители не могут быть членами Наблюдательного совета. Руководитель (директор) Учреждения участвует в заседаниях Наблюдательного совета с правом совещательного голоса;

3.10.6.2. членами Наблюдательного совета не могут быть лица, имеющие неснятую или непогашенную судимость.

3.10.7. Члены Наблюдательного совета не получают вознаграждение за выполнение ими своих обязанностей, за исключением компенсации документально подтвержденных расходов, непосредственно связанных с участием в работе Наблюдательного совета.

3.10.8. Наблюдательный совет возглавляет председатель, который избирается членами Наблюдательного совета из их числа простым большинством голосов. Председателем Наблюдательного совета не может быть избран представитель работников Учреждения. Наблюдательный совет в любое время вправе переизбрать своего председателя.

3.10.9. Полномочия Наблюдательного совета Учреждения:

3.10.9.1. Наблюдательный совет дает рекомендации по следующим вопросам:

а) предложения Учредителя или руководителя (директора) Учреждения о внесении изменений в Устав Учреждения;

б) предложения Учредителя или руководителя (директора) Учреждения о создании и ликвидации филиалов, об открытии и о закрытии представительств;

в) предложения Учредителя или руководителя (директора) Учреждения о реорганизации Учреждения или о его ликвидации;

г) предложения Учредителя или руководителя (директора) Учреждения об изъятии имущества, закрепленного за Учреждением на праве оперативного управления;

д) предложения руководителя (директора) Учреждения о совершении сделок с недвижимым имуществом и особо ценным движимым имуществом, закрепленным за Учреждением Учредителем или приобретенным за счет средств, выделенных Учредителем на приобретение этого имущества. Решение об отнесении имущества к категории особо ценного движимого имущества принимается Учредителем;

е) отчеты о деятельности Учреждения и об использовании его имущества, об исполнении плана его финансово-хозяйственной деятельности, годовую бухгалтерскую отчетность.

Копии указанных документов направляются Учредителю.

Рекомендации даются большинством голосов от общего числа голосов членов Наблюдательного совета с занесением в протокол заседания Наблюдательного совета. После рассмотрения рекомендаций Наблюдательного совета Учредитель принимает по этим вопросам решение.

3.10.9.2. Наблюдательный совет Учреждения дает заключение по следующим вопросам:

а) по рассмотрению проекта плана финансово-хозяйственной деятельности Учреждения;

б) по предложению руководителя (директора) Учреждения о выборе кредитных организаций, в которых Учреждение может открыть банковские счета;

в) по предложению руководителя (директора) Учреждения об участии Учреждения в других юридических лицах, в том числе о внесении денежных средств и иного имущества в уставный (складочный) капитал других юридических лиц или передаче такого имущества иным образом другим юридическим лицам, в качестве учредителя или участника.

Заключения даются большинством голосов от общего числа голосов членов Наблюдательного совета с занесением в протокол заседания Наблюдательного совета. Руководитель (директор) Учреждения принимает по этим вопросам решение после рассмотрения заключений Наблюдательного совета.

3.10.9.3. Наблюдательный совет принимает решения, обязательные для руководителя (директора) по следующим вопросам:

а) проведение аудита годовой бухгалтерской отчетности Учреждения и утверждение аудиторской организации.

Решение принимается большинством в две трети голосов от общего числа голосов членов Наблюдательного совета с занесением в протокол заседания Наблюдательного совета;

б) о совершении Учреждением крупных сделок. Решение принимается большинством в две трети голосов от общего числа голосов членов Наблюдательного совета с занесением в протокол заседания Наблюдательного совета;

в) о совершении сделок, в совершении которых имеется заинтересованность. Решение принимается большинством голосов членов Наблюдательного совета, не заинтересованных в совершении сделки с занесением в протокол заседания Наблюдательного совета.

Крупной признается сделка, связанная с распоряжением денежными средствами, привлечением заемных денежных средств, отчуждением имущества (которым в соответствии с настоящим Уставом Учреждение вправе распоряжаться самостоятельно), а также с передачей такого имущества в пользование или залог при условии, что цена такой сделки либо стоимость отчуждаемого или передаваемого имущества превышает 3% (три процента) балансовой стоимости активов Учреждения, определяемой по данным его бухгалтерской отчетности на последнюю отчетную дату. Указанный в настоящем Уставе размер крупной сделки (процент) определен в порядке, утвержденном правовым актом Учредителя.

3.10.9.4. Наблюдательный совет утверждает Положение о закупке товаров, работ, услуг для нужд Учреждения и, в установленные Положением сроки, ежегодный отчет Учреждения о проделанной работе в рамках данного Положения.

3.10.10. Вопросы, относящиеся к компетенции Наблюдательного совета, не могут быть переданы на рассмотрение иных органов Учреждения.

3.10.11. По требованию Наблюдательного совета или любого из его членов другие органы Учреждения обязаны представить информацию по вопросам, относящимся к компетенции Наблюдательного совета.

3.10.12. Порядок проведения заседаний Наблюдательного совета:

3.10.12.1. первое заседание Наблюдательного совета после его создания, а также первое заседание нового состава Наблюдательного совета созывается по требованию Учредителя. До избрания председателя Наблюдательного совета на заседании председательствует старший по возрасту член Наблюдательного совета, за исключением представителя работников Учреждения;

3.10.12.2. Председатель избирается на первом заседании Наблюдательного совета после его создания, а также первом заседании нового состава Наблюдательного совета из числа присутствующих простым большинством голосов;

3.10.12.3. Порядок и сроки подготовки созыва и проведения заседаний Наблюдательного совета:

3.10.12.3.1. заседания Наблюдательного совета проводятся не реже одного раза в квартал;

3.10.12.3.2. заседание Наблюдательного совета созывается его председателем по собственной инициативе либо по требованию Учредителя, члена Наблюдательного совета или руководителя (директора) Учреждения путем уведомления председателя Наблюдательного совета.

В течение 15 дней с момента получения уведомления председатель Наблюдательного совета назначает дату проведения заседания.

Не менее чем за 3 дня до назначенной даты заседания председатель Наблюдательного совета оповещает членов Наблюдательного совета о дате, времени, месте проведения и повестке заседания Наблюдательного совета.

3.10.12.4. в заседании Наблюдательного совета вправе участвовать руководитель (директор) Учреждения, иные лица, приглашенные председателем Наблюдательного совета, если против их присутствия не возражает более чем одна треть от общего числа членов Наблюдательного совета Учреждения;

3.10.12.5. заседание Наблюдательного совета является правомочным, если все члены Наблюдательного совета извещены о времени и месте его проведения и на заседании присутствует более половины членов;

3.10.12.6. мнение члена Наблюдательного совета Учреждения, отсутствующего на его заседании по уважительной причине, учитывается в случае предоставления его в письменной форме при определении наличия кворума и результатов голосования, а также возможно принятие решений Наблюдательным советом путем проведения заочного голосования. Заочным голосованием не могут быть согласованы предложения руководителя (директора) Учреждения о совершении крупных сделок и сделок, в совершении которых имеется заинтересованность.

В протоколе о проведении заседания Наблюдательного совета Учреждения заочным голосованием в обязательном порядке указывается о направлении извещений и опросных листов членам Наблюдательного совета, о действительности и количестве опросных листов для определения кворума, результаты голосования поименно;

3.10.12.7. каждый член Наблюдательного совета Учреждения имеет при голосовании один голос. Передача членом Наблюдательного совета своего голоса другому лицу не допускается. В случае равенства голосов решающим является голос председателя Наблюдательного совета;

3.10.12.8. на заседании Наблюдательного совета ведется протокол. Протокол заседания составляется, подписывается председателем заседания, который несет ответственность за правильность его составления.

Протокол заседания Наблюдательного совета в течение 2 рабочих дней после заседания направляется Учредителю. Решения, заключения, рекомендации и протоколы заседаний Наблюдательного совета включаются в номенклатуру дел Учреждения и доступны для ознакомления любым лицам, имеющим право быть избранными в члены Наблюдательного совета;

3.10.12.9. организационно-техническое, документационное обеспечение заседаний Наблюдательного совета,

подготовка аналитических, справочных и других материалов к заседаниям, оформление принятых им решений возлагается на администрацию Учреждения.

3.11. Педагогический совет является коллегиальным органом управления Учреждением и создан в целях реализации права педагогических работников на участие в управлении Учреждением, развития содержания образования, повышения качества воспитания и обучения обучающихся, совершенствования методической работы, рассмотрения педагогических и методических вопросов организации образовательного процесса, изучения и распространения передового педагогического опыта в Учреждении, содействия повышению квалификации работников Учреждения.

3.11.1. Педагогический совет Учреждения действует бессрочно.

3.11.2. Членами Педагогического совета являются все лица, осуществляющие педагогическую деятельность в Учреждении на основании трудовых договоров, а также руководитель (директор) Учреждения, заместители директора по учебно-воспитательной работе (в случае, если ими не ведется педагогическая деятельность) и заместитель руководителя (директора) Учреждения по воспитательной работе.

Срок полномочий члена Педагогического совета: со дня заключения до дня расторжения трудового договора с Учреждением.

Председателем Педагогического совета является руководитель (директор) Учреждения (лицо, исполняющее его обязанности). Председатель Педагогического совета организует подготовку заседаний, определяет повестку дня, ведет заседания педагогического совета и контролирует выполнение решений.

Председатель назначает своим приказом секретаря Педагогического совета сроком на один год. Секретарь Педагогического совета ведет протоколы заседаний педагогического совета и организует делопроизводство.

3.11.3. Педагогический совет собирается не реже одного раза в учебную четверть по инициативе руководителя (директора) Учреждения. Сроки проведения и тематика заседаний Педагогического совета определяются годовым планом работы Учреждения.

В случае необходимости, по требованию не менее 1/3 членов Педагогического совета, переданному руководителю (директору) Учреждения в письменном виде, могут созываться внеочередные заседания Педагогического совета.

Не позднее чем за 5 дней до даты проведения Педагогического совета объявление о его проведении помещается на доску объявлений, расположенную в Учреждении, для ознакомления членов Педагогического совета.

Ход заседания Педагогического совета и решения Педагогического совета оформляются протоколом. В протоколах фиксируется ход обсуждения вопросов, выносимых на Педагогический совет, предложения и замечания членов Педагогического совета. Протоколы подписываются председателем и секретарем Педагогического совета. Протоколы Педагогического совета включаются в номенклатуру дел Учреждения и хранятся в Учреждении постоянно.

3.11.4. При необходимости Педагогический совет может:

привлекать для работы на свои заседания специалистов в области образования и науки, иных лиц, чья профессиональная деятельность связана с вопросами, входящими в компетенцию Педагогического совета;

приглашать представителей Совета родителей или иного представительского органа родителей (законных представителей) обучающихся, общественных организаций, ученического самоуправления, родителей обучающихся и других лиц.

Необходимость приглашения лиц, указанных в настоящем пункте, на заседания Педагогического совета определяется председателем Педагогического совета. Лица, приглашенные на заседание Педагогического совета, пользуются правом совещательного голоса.

3.11.5. Решение Педагогического совета по всем рассматриваемым вопросам принимается открытым голосованием простым большинством голосов. Кворумом для принятия решений является присутствие на заседании Педагогического совета не менее 2/3 его членов. Решение Педагогического совета является правомочным, если за него проголосовало не менее 1/2 присутствующих членов. При равном числе голосов решающим является голос председателя Педагогического совета.

Организацию работы по выполнению решений Педагогического совета осуществляет руководитель (директор) Учреждения (председатель Педагогического совета) и ответственные лица, указанные в решении. На очередном заседании председатель Педагогического совета докладывает о результатах этой работы.

3.11.6. К компетенции Педагогического совета относится

3.11.6.1. планирование образовательного процесса;

3.11.6.2. организация и совершенствование методического обеспечения образовательного процесса;

3.11.6.3. разработка, рассмотрение и направление на утверждение руководителю (директору) Учреждения образовательных программ, учебных планов, планов учебно-воспитательной деятельности, программы воспитания;

3.11.6.4. обсуждение, рассмотрение и выбор различных вариантов содержания образования, форм и методов обучения и воспитания, рассмотрение вопросов внедрения образовательных технологий, в том числе электронного и дистанционного обучения, обобщение педагогического опыта;

3.11.6.5. заслушивание информации и отчетов педагогических работников по вопросам реализации содержания образования, применяемых технологий, повышения качества образовательного процесса;

3.11.6.6. разработка перечня платных образовательных услуг;

3.11.6.7. осуществление контроля за здоровыми и безопасными условиями воспитания и обучения в Учреждении;

3.11.6.8. вынесение руководителю (директору) Учреждения предложения для рассмотрения:

вопросов в части материально-технического обеспечения и оснащения образовательного процесса, оборудования помещений Учреждения;

вопросов в части создания в Учреждении необходимых условий для организации питания, медицинского обслуживания обучающихся;

по организации мероприятий по охране и укреплению здоровья обучающихся;

по организации воспитательной работы в Учреждении;

по организации платных образовательных и иных платных услуг.

3.11.6.9. принятие локальных нормативных актов Учреждения, затрагивающих права обучающихся, вопросы организации образовательного процесса;

3.11.6.10. определение порядка проведения, периодичности и форм промежуточной аттестации;

3.11.6.11. обеспечение функционирования внутренней системы оценки качества образования;

3.11.6.12. принятие решений о переводе обучающихся в следующий класс, об условном переводе в следующий класс обучающихся, не прошедших промежуточной аттестации по уважительным причинам или имеющих академическую задолженность;

3.11.6.13. вынесение решения по усмотрению родителей (законных представителей) об оставлении на повторное обучение, переводе на обучение по адаптированным образовательным программам в соответствии с рекомендациями психолого-медико-педагогической комиссии либо на обучение по индивидуальному учебному плану;

3.11.6.14. вынесение решения о сроках прохождения повторной промежуточной аттестации обучающимися, имеющими академическую задолженность по соответствующему учебному предмету, курсу, дисциплине в пределах одного года с момента образования академической задолженности;

3.11.6.15. вынесение решения о формировании комиссии для прохождения промежуточной аттестации обучающимися, не ликвидировавшими с первого раза академическую задолженность по соответствующему предмету;

3.11.6.16. вынесение решения о допуске к государственной итоговой аттестации выпускников 9 и 11 классов и на основании ее результатов вынесение решения о выдаче документов об образовании и (или) обучении;

3.11.6.17. рассмотрение кандидатур обучающихся для поощрения за успехи в учебной, физкультурной, спортивной, общественной, научной, научно-технической, творческой, экспериментальной и инновационной деятельностях в соответствии с локальным нормативным актом Учреждения;

3.11.6.18. рассмотрение вопроса по определению списка учебников в соответствии с утвержденным федеральным перечнем учебников, рекомендованных к использованию, а также учебных пособий, допущенных к использованию при реализации образовательных программ в Учреждении;

3.11.6.19. организация процедуры промежуточной аттестации обучающихся.

3.12. В учреждении могут быть созданы представительные органы (Советы родителей, Профессиональные союзы работников и др.).

Состав и порядок работы таких органов регламентируется внутренними положениями и иными документами таких представительных органов.

При наличии данных органов в случаях, установленных действующим законодательством, настоящим Уставом их мнение учитывается в порядке, установленном п. 4.5 настоящего Устава.

3.13. Мнение Совета родителей или иного представительного органа родителей (законных представителей) обучающихся Учреждения (при наличии) учитывается при рассмотрении вынесенных на заседание Педагогического совета проектов локальных нормативных актов Учреждения, касающихся вопросов:

порядка оказания в Учреждении платных образовательных услуг;

порядка обучения по индивидуальному учебному плану, в том числе ускоренного обучения;

норм профессиональной этики педагогических работников;

перечня факультативных и элективных учебных предметов, курсов, дисциплин (модулей);

порядка преподавания в Учреждении любых других учебных предметов, курсов, дисциплин (модулей) расширяющих основную образовательную программу;

порядка получения образования на иностранном языке и оформления

на иностранном языке документов об образовании и (или) о квалификации;

порядка зачета результатов освоения обучающимися учебных предметов, курсов, дисциплин (модулей), практики, дополнительных образовательных программ в других организациях.

3.14. В Учреждении может быть создан совет профилактики, который является коллегиальным органом Учреждения. Основная цель совета профилактики - решение вопросов организации работы по коррекции детского и семейного неблагополучия, разработки и реализации ИПК, оценке ее эффективности, завершении работы по коррекции детского и семейного неблагополучия.

Порядок создания и функционирования Совета профилактики осуществляется в соответствии с локальным ак-

том Учреждения.

IV. Порядок разработки и принятия локальных нормативных актов

4.1. Локальный нормативный акт Учреждения – это основанный на законодательстве официальный правовой документ, принятый Учреждением в пределах своей компетенции, рассчитанный на неоднократное применение и устанавливающий правила поведения (права и обязанности) самого Учреждения, всех или отдельных категорий его работников, обучающихся и их родителей (законных представителей) в части, не урегулированной законодательством Российской Федерации и муниципальными правовыми актами.

4.2. Локальный нормативный акт издается Учреждением в письменной форме и содержит необходимые реквизиты: наименование, отражающее форму акта и его краткое содержание, дату издания, порядковый (регистрационный) номер, подпись уполномоченного должностного лица, в необходимых случаях визы согласования и печать Учреждения.

4.3. Подготовка проекта (разработка содержания), сроки и ответственные за разработку локального нормативного акта лица определяется распорядительным актом руководителя (директора) Учреждения.

4.4. Все локальные нормативные акты Учреждения принимаются в следующем порядке: локальный нормативный акт утверждается единоличным исполнительным органом Учреждения – руководителем (директором) путем издания распорядительного акта после принятия его коллегиальными органами управления Учреждением в соответствии с компетенцией коллегиальных органов, определённой настоящим Уставом.

Результат принятия локального нормативного акта соответствующим коллегиальным органом Учреждения отражается в протоколе заседания коллегиального органа и на титульном листе локального нормативного акта.

Изменения в локальные нормативные акты Учреждения вносятся в порядке, аналогичном порядку утверждения локальных нормативных актов, установленному настоящим Уставом.

4.5. При принятии локальных нормативных актов, затрагивающих права обучающихся и работников Учреждения, учитывается мнение Совета родителей или иного представительного органа родителей (законных представителей) обучающихся Учреждения, а также в порядке и в случаях, которые предусмотрены настоящим Уставом или трудовым законодательством, представительного органа работников (при их наличии).

4.5.1. Порядок учета мнения родителей (законных представителей) обучающихся при принятии нормативного акта Учреждения, затрагивающего права и законные интересы обучающихся:

перед утверждением руководителем (директором) локального нормативного акта, затрагивающего права и законные интересы обучающихся, руководитель (директор) направляет проект этого локального нормативного акта на согласование в Совет родителей (законных представителей) обучающихся с соответствующим сопроводительным письмом;

Совет родителей (законных представителей) обучающихся не позднее пяти рабочих дней со дня получения проекта локального нормативного акта направляют руководителю (директору) мотивированное мнение по представленному проекту в письменной форме;

в случае если Совет родителей (законных представителей) обучающихся выразил согласие с проектом локального нормативного акта, либо мотивированное мнение не поступило в указанный предыдущим пунктом срок, руководитель (директор) имеет право принять локальный нормативный акт;

в случае если Совет родителей (законных представителей) обучающихся высказал свои письменные предложения по проекту локального нормативного акта, руководитель (директор) имеет право принять локальный нормативный акт с учетом высказанных предложений;

в случае если мотивированные мнения хотя бы одного из членов Совета родителей (законных представителей) обучающихся не содержат согласия с проектом локального нормативного акта, либо содержат предложения по его доработке, которые руководитель (директор) учитывать не планирует, руководитель (директор) в течение трех рабочих дней после получения мотивированного мнения проводит дополнительные консультации членом Совета родителей (законных представителей) обучающихся, направившим свое несогласие, либо направляет Совету родителей (законных представителей) обучающихся предложение по доработке проекта локального нормативного акта, в целях достижения взаимоприемлемого решения;

4.5.2. Мнение представительного органа работников при принятии локальных нормативных актов учитывается в порядке и в случаях, которые предусмотрены трудовым законодательством.

4.6. Совет родителей может обжаловать принятый локальный нормативный акт в Комиссии по урегулированию споров между участниками образовательных отношений, у Учредителя, а также оспорить в соответствии с действующим законодательством.

4.7. Локальные нормативные акты Учреждения не могут противоречить действующему законодательству Российской Федерации, муниципальным правовым актам и настоящему Уставу. Нормы локальных нормативных актов Учреждения, ухудшающие положение обучающихся или работников Учреждения по сравнению с установленным законодательством об образовании, трудовым законодательством либо принятые с нарушением порядка, установленного настоящим Уставом, не применяются и подлежат отмене Учреждением.

4.8. С локальными нормативными актами Учреждения должны быть ознакомлены все лица, чьи права и интересы они затрагивают: работники Учреждения – под подпись, родители (законные представители) обучающихся, обучающиеся – путем размещения локальных нормативных актов на официальном сайте Учреждения и (или) информационном стенде Учреждения.

V. Имущество учреждения

5.1. Имущество закрепляется за Учреждением на праве оперативного управления в соответствии с Гражданским кодексом Российской Федерации. Собственником имущества Учреждения является муниципальное образование город Пермь.

Право оперативного управления на недвижимое имущество подлежит государственной регистрации в соответствии с действующим законодательством.

5.2. Земельный участок, необходимый для выполнения Учреждением своих уставных задач, предоставляется ему на праве постоянного (бессрочного) пользования.

5.3. На праве оперативного управления закрепляется имущество в виде нежилых помещений, зданий, сооружений, а также оборудование, транспортные средства, инвентарь и другие материальные ценности, относимые к основным средствам.

5.4. Закрепление муниципального имущества на праве оперативного управления осуществляется Департаментом в соответствии с его целевым назначением и оформляется распоряжением начальника Департамента.

5.5. Источниками формирования имущества и финансовых ресурсов Учреждения являются:

имущество, закрепленное за ним на праве оперативного управления;

средства от сдачи в аренду имущества, закрепленного за ним на праве оперативного управления;

бюджетные поступления в виде субсидий;

средства от оказания платных услуг;

средства спонсоров и добровольные целевые пожертвования граждан и юридических лиц;

иные источники, не запрещенные действующим законодательством Российской Федерации.

5.6. Учреждение отвечает по своим обязательствам имуществом, находящимся у него на праве оперативного управления, за исключением недвижимого имущества и особо ценного движимого имущества, закрепленных за ним Департаментом или приобретенных автономным учреждением за счет средств, выделенных ему Учредителем на приобретение этого имущества.

5.7. Собственник имущества Учреждения не несет ответственность по обязательствам Учреждения, за исключением случаев, предусмотренных действующим законодательством Российской Федерации. Учреждение не отвечает по обязательствам собственника имущества Учреждения.

5.8. Учреждение вправе осуществлять приносящую доход деятельность лишь постольку, поскольку это служит достижению целей, ради которых оно создано, и соответствующую этим целям, при условии, что такая деятельность указана в его учредительных документах.

Доходы, полученные от такой деятельности, и приобретенное за счет этих доходов имущество поступают в самостоятельное распоряжение Учреждения и используются им для достижения целей, ради которых оно создано, если иное не предусмотрено Федеральным законом от 03 ноября 2006 г. № 174-ФЗ «Об автономных учреждениях».

5.9. Собственник имущества Учреждения не имеет права на получение доходов от осуществления Учреждением деятельности и использования закрепленного за Учреждением имущества.

5.10. Учреждение без согласия Учредителя не вправе распоряжаться недвижимым имуществом и особо ценным движимым имуществом, закрепленным за ним на праве оперативного управления Департаментом, или приобретенным Учреждением за счет средств, выделенных ему Учредителем на приобретение такого имущества. Остальным имуществом, находящимся у него на праве оперативного управления и приобретенным за счет собственных средств, Учреждение вправе распоряжаться самостоятельно, если иное не установлено законом.

Учреждение вправе сдавать имущество в аренду в случаях, когда распоряжение имуществом путем его передачи в аренду осуществляется в целях обеспечения более эффективной организации основной деятельности Учреждения, для которой оно создано, с согласия Департамента и Учредителя.

Имущество Учреждения может быть передано в безвозмездное пользование в соответствии с его функциональным назначением с согласия Учредителя и Департамента в порядке, предусмотренном действующим законодательством.

5.11. Недвижимое имущество, закрепленное за Учреждением или приобретенное Учреждением за счет средств, выделенных ему Учредителем на приобретение этого имущества, а также находящееся у Учреждения особо ценное движимое имущество подлежит обособленному учету в установленном порядке.

5.12. Имущество, переданное в оперативное управление, подлежит переоценке в установленном порядке.

5.13. Под особо ценным движимым имуществом понимается имущество, без которого осуществление Учреждением своей уставной деятельности будет существенно затруднено.

Порядок отнесения имущества к категории особо ценного движимого имущества устанавливается Правитель-

ством Российской Федерации. Виды такого имущества определяются в порядке, установленном нормативно-правовыми актами города Перми в отношении автономных учреждений, которые созданы на базе имущества, находящегося в муниципальной собственности.

5.14. Решение Учредителя об отнесении имущества к категории особо ценного движимого имущества принимается одновременно с принятием решения о закреплении указанного имущества за Учреждением или о выделении средств на его приобретение.

5.15. Учреждение вправе с согласия Учредителя и Департамента вносить имущество, указанное в п. 5.11., в уставный (складочный) капитал других юридических лиц или иным образом передавать это имущество другим юридическим лицам в качестве их учредителя или участника (за исключением объектов культурного наследия народов Российской Федерации, предметов и документов, входящих в состав Музейного фонда Российской Федерации, Архивного фонда Российской Федерации, национального библиотечного фонда).

5.16. При осуществлении права оперативного управления имуществом Учреждение обязано:

5.16.1. эффективно использовать имущество;

5.16.2. использовать имущество строго в соответствии с целями создания Учреждения;

5.16.3. вести бухгалтерский учет, бухгалтерскую и статистическую отчетность в установленном порядке, обеспечить сохранность имущества;

5.16.4. не допускать ухудшения технического состояния имущества, это требование не распространяется на ухудшения, связанные с нормальным износом этого имущества в процессе эксплуатации;

5.16.5. осуществлять текущий и капитальный ремонт имущества, при этом любые произведенные улучшения имущества возмещению собственником не подлежат.

5.17. Ежегодно Учреждение обязано опубликовывать отчеты о своей деятельности и об использовании закрепленного за ним имущества в определенных Учредителем Учреждения средствах массовой информации. Порядок опубликования отчетов, а также перечень сведений, которые должны содержаться в отчетах, устанавливаются Правительством Российской Федерации, нормативными правовыми актами города Перми.

5.18. Учреждение обязано вести бухгалтерский учет, представлять бухгалтерскую отчетность и статистическую отчетность в порядке, установленном законодательством Российской Федерации.

5.19. Ответственность за сохранность муниципального имущества и использование его по назначению несет руководитель (директор) Учреждения.

5.20. Право оперативного управления на имущество прекращается по основаниям и в порядке, предусмотренном действующим законодательством.

5.21. Департамент вправе изъять излишнее, неиспользуемое или используемое не по назначению имущество, закрепленное им за Учреждением либо приобретенное Учреждением за счет средств, выделенных ему Учредителем на приобретение такого имущества.

Имуществом, изъятым у Учреждения, Департамент вправе распорядиться по своему усмотрению.

5.22. Имущество ликвидированного Учреждения, оставшееся после удовлетворения требований кредиторов, передается ликвидационной комиссией Учредителю Учреждения и направляется на цели развития образования в соответствии с Уставом Учреждения, а имущество Учреждения, на которое в соответствии с федеральными законами не может быть обращено взыскание по обязательствам Учреждения, передается ликвидационной комиссией Учредителю Учреждения.

5.23. Учреждение вправе направлять в Департамент предложения по изъятию у него имущества, закрепленного за Учреждением на праве оперативного управления, по согласованию с Учредителем.

VI. Внесение изменений в устав. Реорганизация и ликвидация учреждения

6.1. Устав Учреждения, а также вносимые в него изменения, утверждаются распоряжением Учредителя Учреждения по согласованию в части, касающейся имущества, с Департаментом и регистрируются в установленном законодательством порядке. Изменения к Уставу становятся действительными с момента их регистрации.

Изменения в Устав Учреждения предлагаются Учредителем или руководителем (директором) Учреждения, рассматриваются Наблюдательным советом, который дает по ним рекомендации, утверждаются Учредителем в порядке, установленном настоящим Уставом.

6.2. Реорганизация Учреждения (слияние, присоединение, разделение, выделение, преобразование) может быть осуществлена по решению Учредителя в порядке, установленном гражданским законодательством, и на основании положительного заключения комиссии по оценке последствий такого решения. Порядок создания комиссии по проведению оценки последствий принятия решения о реорганизации Учреждения, порядок ее проведения, включая критерии оценки, устанавливаются нормативными правовыми актами Пермского края.

6.3. При реорганизации Учреждения лицензия Учреждения переоформляется в порядке, установленном действующим законодательством.

6.4. Учреждение может быть ликвидировано в случаях и порядке, установленных действующим законодатель-

ством Российской Федерации, а также по решению суда.

6.5. Решение о ликвидации Учреждения принимается администрацией города Перми и утверждается постановлением администрации города Перми на основании положительного заключения комиссии по оценке последствий такого решения.

6.6. При ликвидации Учреждения, при прекращении его деятельности в результате реорганизации в форме разделения действие лицензии прекращается со дня внесения в единый государственный реестр юридических лиц записи соответственно о ликвидации юридического лица, о прекращении его деятельности в результате реорганизации.

6.7. При ликвидации Учреждения денежные средства за вычетом платежей по покрытию своих обязательств направляются на цели развития системы образования г. Перми. Имущество ликвидированного Учреждения, оставшееся после удовлетворения требований кредиторов, передается ликвидационной комиссией Учредителю Учреждения и направляется на цели развития образования в соответствии с Уставом Учреждения, а имущество Учреждения, на которое в соответствии с федеральными законами не может быть обращено взыскание по обязательствам Учреждения, передается ликвидационной комиссией Учредителю Учреждения.

6.8. В случае реорганизации, ликвидации Учреждения Учредитель обеспечивает перевод детей с согласия их родителей в другие муниципальные образовательные учреждения города Перми соответствующего типа.

6.9. Учреждение гарантирует учет и обеспечивает сохранность документов по личному составу. В случае реорганизации Учреждение передает документы по личному составу правопреемнику, при отсутствии правопреемника Учреждение передает документы по личному составу на государственное хранение, иные документы сдаются на хранение в архив.

ПРАВОВЫЕ АКТЫ ТЕРРИТОРИАЛЬНЫХ ОРГАНОВ АДМИНИСТРАЦИИ ГОРОДА ПЕРМИ

АДМИНИСТРАЦИЯ ГОРОДА ПЕРМИ

ГЛАВА АДМИНИСТРАЦИИ ИНДУСТРИАЛЬНОГО РАЙОНА

РАСПОРЯЖЕНИЕ

25.11.2022 № 059-16-01-03-281

О внесении изменений в Перечень должностей муниципальной службы в администрации Индустриального района города Перми, при назначении на которые граждане обязаны представлять сведения о своих доходах, об имуществе и обязательствах имущественного характера, а также сведения о доходах, об имуществе и обязательствах имущественного характера своих супруги (супруга) и несовершеннолетних детей и при замещении которых муниципальные служащие обязаны представлять сведения о своих доходах, расходах, об имуществе и обязательствах имущественного характера, а также сведения о доходах, расходах, об имуществе и обязательствах имущественного характера своих супруги (супруга) и несовершеннолетних детей, утвержденный распоряжением главы администрации Индустриального района города Перми от 17.06.2022 № 059-16-01-03-168

В целях актуализации нормативных правовых актов администрации города Перми:

1. Внести изменения в Перечень должностей муниципальной службы в администрации Индустриального района города Перми, при назначении на которые граждане обязаны представлять сведения о своих доходах, об имуществе и обязательствах имущественного характера, а также сведения о доходах, об имуществе и обязательствах имущественного характера своих супруги (супруга) и несовершеннолетних детей и при замещении которых муниципальные служащие обязаны представлять сведения о своих доходах, расходах, об имуществе и обязательствах имущественного характера, а также сведения о доходах, расходах, об имуществе и обязательствах имущественного характера своих супруги (супруга) и несовершеннолетних детей, утвержденный распоряжением главы администрации Индустриального района города Перми от 17 июня 2022 г. № 059-16-01-03-168 (далее – Перечень), изложив в редакции согласно приложению к настоя-

щему распоряжению.

2. Настоящее распоряжение вступает в силу со дня официального опубликования в печатном средстве массовой информации «Официальный бюллетень органов местного самоуправления муниципального образования город Пермь».

3. Начальнику общего отдела администрации Индустриального района города Перми:

3.1. обеспечить направление настоящего распоряжения в информационно-аналитическое управление администрации города Перми для официального опубликования (обнародования) на официальном сайте муниципального образования город Пермь в информационно-телекоммуникационной сети Интернет.

3.2. обеспечить направление настоящего распоряжения в управление по общим вопросам администрации города Перми для опубликования в печатном средстве массовой информации «Официальный бюллетень органов местного самоуправления муниципального образования город Пермь».

3.3. обеспечить ознакомление муниципальных служащих администрации Индустриального района города Перми с Перечнем под подпись до 20 декабря 2022 г.

4. Контроль за исполнением настоящего распоряжения оставляю за собой.

Д.В. Дробинин

Приложение
к распоряжению главы
администрации Индустриального
района города Перми
25.11.2022 № 059-16-01-03-281

Перечень
должностей муниципальной службы в администрации Индустриального района города Перми, при назначении на которые граждане обязаны представлять сведения о своих доходах, об имуществе и обязательствах имущественного характера, а также сведения о доходах, об имуществе и обязательствах имущественного характера своих супруги (супруга) и несовершеннолетних детей и при замещении которых муниципальные служащие обязаны представлять сведения о своих доходах, расходах, об имуществе и обязательствах имущественного характера, а также сведения о доходах, расходах, об имуществе и обязательствах имущественного характера своих супруги (супруга) и несовершеннолетних детей

1. Руководство:
первый заместитель главы администрации района;
заместитель главы администрации района.
2. Сектор по мобилизационной и специальной работам:
начальник сектора.
3. Юридический отдел:
начальник отдела;
главный специалист.
4. Финансово-экономический отдел:
начальник отдела;
главный специалист.
5. Отдел благоустройства:
начальник отдела;
заместитель начальника отдела;
главный специалист.
6. Отдел жилищно-коммунального хозяйства и жилищных отношений:
начальник отдела;
заместитель начальника отдела;
главный специалист.
7. Отдел градостроительства, земельных и имущественных отношений:
начальник отдела;
главный специалист.
8. Отдел по культуре, спорту и молодежной политике:
начальник отдела;
главный специалист.

9. Отдел по работе с общественностью:
начальник отдела;
главный специалист.
10. Организационный отдел:
начальник отдела;
заместитель начальника отдела по информационным технологиям;
помощник главы администрации района.
11. Сектор по работе с обращениями граждан и информированию населения:
начальник сектора;
помощник по работе с обращениями граждан.
12. Общий отдел:
начальник отдела;
главный специалист по материально-техническому обеспечению.
13. Сектор по взаимодействию с административными органами:
начальник сектора;
главный специалист.
14. Сектор потребительского рынка:
начальник сектора;
главный специалист.
15. Сектор по обеспечению деятельности комиссии по делам несовершеннолетних:
начальник сектора;
главный специалист (осуществляющий контроль за взысканием административных штрафов в соответствии с решением комиссии по делам несовершеннолетних).

АДМИНИСТРАЦИЯ ГОРОДА ПЕРМИ

ГЛАВА АДМИНИСТРАЦИИ ОРДЖОНИКИДЗЕВСКОГО РАЙОНА

РАСПОРЯЖЕНИЕ

25.11.2022 № 059-37-01-04-148

О внесении изменений в Перечень должностей муниципальной службы в администрации Орджоникидзевского района города Перми, при назначении на которые граждане обязаны представлять сведения о своих доходах, об имуществе и обязательствах имущественного характера, а также сведения о доходах, об имуществе и обязательствах имущественного характера своих супруги (супруга) и несовершеннолетних детей и при замещении которых муниципальные служащие обязаны представлять сведения о своих доходах, расходах, об имуществе и обязательствах имущественного характера, а также сведения о доходах, расходах, об имуществе и обязательствах имущественного характера своих супруги (супруга) и несовершеннолетних детей, утвержденный распоряжением главы администрации Орджоникидзевского района города Перми от 13.11.2020 № 059-37-01-04-191

В целях актуализации нормативных правовых актов администрации города Перми:

1. Внести изменения в Перечень должностей муниципальной службы в администрации Орджоникидзевского района города Перми, при назначении на которые граждане обязаны представлять сведения о своих доходах, об имуществе и обязательствах имущественного характера, а также сведения о доходах, об имуществе и обязательствах имущественного характера своих супруги (супруга) и несовершеннолетних детей и при замещении которых муниципальные служащие обязаны представлять сведения о своих доходах, расходах, об имуществе и обязательствах имущественного характера, а также сведения о доходах, расходах, об имуществе и обязательствах имущественного характера своих су-

пруги (супруга) и несовершеннолетних детей, утвержденный распоряжением главы администрации Орджоникидзевского района города Перми от 13 ноября 2020 № 059-37-01-04-191, изложив в редакции согласно приложению к настоящему распоряжению.

2. Настоящее распоряжение вступает в силу со дня официального опубликования в печатном средстве массовой информации «Официальный бюллетень органов местного самоуправления муниципального образования город Пермь».

3. Начальнику общего отдела администрации Орджоникидзевского района города Перми:

3.1. обеспечить направление настоящего распоряжения в информационно-аналитическое управление администрации города Перми для официального опубликования (обнародования) на официальном сайте муниципального образования город Пермь в информационно-телекоммуникационной сети Интернет;

3.2. обеспечить направление настоящего распоряжения в управление по общим вопросам администрации города Перми для опубликования в печатном средстве массовой информации «Официальный бюллетень органов местного самоуправления муниципального образования город Пермь»;

3.3. обеспечить ознакомление муниципальных служащих администрации Орджоникидзевского района города Перми с утверждённым Перечнем под подпись до 20 декабря 2022 года.

4. Контроль за исполнением настоящего распоряжения оставляю за собой.

Е.В. Карабатов

Приложение
к распоряжению
главы администрации
Орджоникидзевского района
города Перми
25.11.2022 № 059-37-01-04-148

Перечень
должностей муниципальной службы в администрации Орджоникидзевского района города Перми, при назначении на которые граждане обязаны представлять сведения о своих доходах, об имуществе и обязательствах имущественного характера, а также сведения о доходах, об имуществе и обязательствах имущественного характера своих супруги (супруга) и несовершеннолетних детей и при замещении которых муниципальные служащие обязаны представлять сведения о своих доходах, расходах, об имуществе и обязательствах имущественного характера, а также сведения о доходах, расходах, об имуществе и обязательствах имущественного характера своих супруги (супруга) и несовершеннолетних детей

1. Руководство:
первый заместитель главы администрации района;
заместитель главы администрации района.
2. Юридический отдел:
начальник отдела;
главный специалист.
3. Сектор градостроительства, земельных и имущественных отношений:
начальник сектора;
главный специалист.
4. Финансово-экономический отдел:
начальник отдела;
главный специалист (специалист, ответственный за организацию работы в закупочных процедурах).
5. Отдел жилищно-коммунального хозяйства и жилищных отношений:
начальник отдела;
заместитель начальника отдела;
главный специалист.
6. Отдел благоустройства:
начальник отдела;
заместитель начальника отдела;
главный специалист.

7. Сектор по взаимодействию с административными органами:
начальник сектора;
главный специалист.
8. Отдел по работе с общественностью:
начальник отдела;
главный специалист.
9. Отдел по культуре, спорту и молодёжной политике:
начальник отдела;
главный специалист.
10. Организационный отдел:
начальник отдела;
заместитель начальника отдела по вопросам информационных технологий;
помощник главы администрации района.
11. Общий отдел:
начальник отдела;
главный специалист (специалист, ответственный за материально-техническое обеспечение).
12. Сектор по мобилизационной и специальной работам:
начальник сектора.
13. Сектор потребительского рынка:
начальник сектора;
главный специалист.
14. Сектор по работе с обращениями граждан и информированию населения:
начальник сектора.
15. Сектор по обеспечению деятельности комиссии по делам несовершеннолетних:
начальник сектора;
главный специалист (осуществляющий контроль за взысканием административных штрафов в соответствии с решением комиссии по делам несовершеннолетних).

АДМИНИСТРАЦИЯ ГОРОДА ПЕРМИ

ГЛАВА АДМИНИСТРАЦИИ КИРОВСКОГО РАЙОНА

РАСПОРЯЖЕНИЕ

28.11.2022 № 059-23-01-02-229

О внесении изменений в Перечень должностей муниципальной службы в администрации Кировского района города Перми, при назначении на которые граждане обязаны представлять сведения о своих доходах, об имуществе и обязательствах имущественного характера, а также сведения о доходах, об имуществе и обязательствах имущественного характера своих супруги (супруга) и несовершеннолетних детей и при замещении которых муниципальные служащие обязаны представлять сведения о своих доходах, расходах, об имуществе и обязательствах имущественного характера, а также сведения о доходах, расходах, об имуществе и обязательствах имущественного характера своих супруги (супруга) и несовершеннолетних детей, утвержденный распоряжением главы администрации Кировского района города Перми от 16.11.2020 № 059-23-01-02-272

В целях актуализации нормативных правовых актов администрации города Перми:

1. Внести изменения в Перечень должностей муниципальной службы в администрации Кировского района города Перми, при назначении на которые граждане обязаны представлять сведения о своих доходах, об имуществе и обязательствах имущественного характера, а также сведения о доходах, об имуществе и обязательствах имущественного

характера своих супруги (супруга) и несовершеннолетних детей и при замещении которых муниципальные служащие обязаны представлять сведения о своих доходах, расходах, об имуществе и обязательствах имущественного характера, а также сведения о доходах, расходах, об имуществе и обязательствах имущественного характера своих супруги (супруга) и несовершеннолетних детей, утвержденный распоряжением главы администрации Кировского района города Перми от 16 ноября 2020 № 059-23-01-02-272, (далее – Перечень), изложив в редакции согласно приложению к настоящему распоряжению.

2. Настоящее распоряжение вступает в силу со дня официального опубликования в печатном средстве массовой информации «Официальный бюллетень органов местного самоуправления муниципального образования город Пермь».

3. Начальнику общего отдела администрации Кировского района города Перми:

3.1. обеспечить направление настоящего распоряжения в информационно-аналитическое управление администрации города Перми для официального опубликования (обнародования) на официальном сайте муниципального образования город Пермь в информационно-телекоммуникационной сети Интернет;

3.2. обеспечить направление настоящего распоряжения в управление по общим вопросам администрации города Перми для опубликования в печатном средстве массовой информации «Официальный бюллетень органов местного самоуправления муниципального образования город Пермь»;

3.3. обеспечить ознакомление муниципальных служащих администрации Кировского района города Перми с утверждённым Перечнем под подпись до 20 декабря 2022 года.

4. Контроль исполнения настоящего распоряжения оставляю за собой.

М.А. Борисов

Приложение
к распоряжению
главы администрации
Кировского района
города Перми
28.11.2022 № 059-3-01-02-229

Перечень
должностей муниципальной службы в администрации Кировского района города Перми, при назначении на которые граждане обязаны представлять сведения о своих доходах, об имуществе и обязательствах имущественного характера, а также сведения о доходах, об имуществе и обязательствах имущественного характера своих супруги (супруга) и несовершеннолетних детей и при замещении которых муниципальные служащие обязаны представлять сведения о своих доходах, расходах, об имуществе и обязательствах имущественного характера, а также сведения о доходах, расходах, об имуществе и обязательствах имущественного характера своих супруги (супруга) и несовершеннолетних детей

1. Руководство:
первый заместитель главы администрации района;
заместитель главы администрации района.
2. Отдел благоустройства:
начальник отдела;
заместитель начальника отдела;
главный специалист.
3. Отдел жилищно-коммунального хозяйства и жилищных отношений:
начальник отдела;
заместитель начальника отдела;
главный специалист.
4. Сектор по взаимодействию с административными органами:
начальник сектора;
главный специалист.
5. Сектор градостроительства, земельных и имущественных отношений:
начальник сектора;
главный специалист.
6. Финансово-экономический отдел:
начальник отдела;
главный специалист.

7. Отдел по культуре, спорту и молодёжной политике:
начальник отдела;
главный специалист.
8. Отдел по работе с общественностью:
начальник отдела;
главный специалист.
9. Организационный отдел:
начальник отдела;
заместитель начальника отдела по информационным технологиям;
помощник главы администрации района.
10. Общий отдел:
начальник отдела;
главный специалист (ответственный за хранение и распределение материально-технических ресурсов).
11. Юридический отдел:
начальник отдела;
главный специалист.
12. Сектор по работе с обращениями граждан и информированию населения:
начальник сектора.
13. Сектор потребительского рынка:
начальник сектора;
главный специалист.
14. Сектор по мобилизационной и специальной работам:
начальник сектора.
15. Сектор по обеспечению деятельности комиссии по делам несовершеннолетних:
начальник сектора;
главный специалист (осуществляющий контроль за взысканием административных штрафов в соответствии с решением комиссии по делам несовершеннолетних).

АДМИНИСТРАЦИЯ ГОРОДА ПЕРМИ

ГЛАВА АДМИНИСТРАЦИИ ЛЕНИНСКОГО РАЙОНА

РАСПОРЯЖЕНИЕ

28.11.2022 № 059-26-01-02-374

О внесении изменений в Перечень должностей муниципальной службы в администрации Ленинского района города Перми, при назначении на которые граждане обязаны представлять сведения о своих доходах, об имуществе и обязательствах имущественного характера, а также сведения о доходах, об имуществе и обязательствах имущественного характера своих супруги (супруга) и несовершеннолетних детей и при замещении которых муниципальные служащие обязаны представлять сведения о своих доходах, расходах, об имуществе и обязательствах имущественного характера, а также сведения о доходах, расходах, об имуществе и обязательствах имущественного характера своих супруги (супруга) и несовершеннолетних детей, утвержденный распоряжением главы администрации Ленинского района города Перми от 07.07.2022 № 059-26-01-02-237

В целях актуализации нормативных правовых актов администрации города Перми:

1. Внести изменения в Перечень должностей муниципальной службы в администрации Ленинского района города Перми, при назначении на которые граждане обязаны представлять сведения о своих доходах, об имуществе и обязательствах имущественного характера, а также сведения о доходах, об имуществе и обязательствах имущественного

характера своих супруги (супруга) и несовершеннолетних детей и при замещении которых муниципальные служащие обязаны представлять сведения о своих доходах, расходах, об имуществе и обязательствах имущественного характера, а также сведения о доходах, расходах, об имуществе и обязательствах имущественного характера своих супруги (супруга) и несовершеннолетних детей, утвержденный распоряжением главы администрации Ленинского района города Перми от 07 июля 2022 № 059-26-01-02-237, (далее – Перечень), изложив в редакции согласно приложению к настоящему распоряжению.

2. Настоящее распоряжение вступает в силу со дня официального опубликования в печатном средстве массовой информации «Официальный бюллетень органов местного самоуправления муниципального образования город Пермь».

3. Начальнику общего отдела администрации Ленинского района города Перми:

3.1. обеспечить направление настоящего распоряжения в информационно-аналитическое управление администрации города Перми для официального опубликования (обнародования) на официальном сайте муниципального образования город Пермь в информационно-телекоммуникационной сети Интернет;

3.2. обеспечить направление настоящего распоряжения в управление по общим вопросам администрации города Перми для опубликования в печатном средстве массовой информации «Официальный бюллетень органов местного самоуправления муниципального образования город Пермь»;

3.3. обеспечить ознакомление муниципальных служащих администрации Ленинского района города Перми с утверждённым Перечнем под подпись до 20 декабря 2022 года.

4. Контроль исполнения настоящего распоряжения оставляю за собой.

А.А. Русанов

Приложение
к распоряжению
главы администрации
Ленинского района
города Перми
от 28.11.2022 № 059-26-01-02-374

Перечень
должностей муниципальной службы в администрации Ленинского района города Перми, при назначении на которые граждане обязаны представлять сведения о своих доходах, об имуществе и обязательствах имущественного характера, а также сведения о доходах, об имуществе и обязательствах имущественного характера своих супруги (супруга) и несовершеннолетних детей и при замещении которых муниципальные служащие обязаны представлять сведения о своих доходах, расходах, об имуществе и обязательствах имущественного характера, а также сведения о доходах, расходах, об имуществе и обязательствах имущественного характера своих супруги (супруга) и несовершеннолетних детей

1. Руководство:
первый заместитель главы администрации района;
заместитель главы администрации района.
2. Финансово-экономический отдел:
начальник отдела;
главный специалист.
3. Отдел благоустройства:
начальник отдела;
заместитель начальника отдела;
главный специалист.
4. Сектор градостроительства, земельных и имущественных отношений:
начальник сектора;
главный специалист.
5. Отдел жилищно-коммунального хозяйства и жилищных отношений:
начальник отдела;
главный специалист.
6. Отдел по культуре, спорту и молодежной политике:
начальник отдела;
главный специалист.

7. Сектор по взаимодействию с административными органами:
начальник сектора;
главный специалист.
8. Юридический отдел:
начальник отдела;
главный специалист.
9. Общий отдел:
начальник отдела;
главный специалист.
10. Организационный отдел:
начальник отдела;
заместитель начальника отдела;
главный специалист;
помощник главы администрации района.
11. Отдел по работе с общественностью:
начальник отдела;
главный специалист.
12. Сектор по мобилизационной и специальной работе:
начальник сектора.
13. Сектор по работе с обращениями граждан и информированию населения:
начальник сектора;
главный специалист.
14. Сектор потребительского рынка:
начальник сектора;
главный специалист.
15. Сектор по обеспечению деятельности комиссии по делам несовершеннолетних:
начальник сектора;
главный специалист;
ведущий специалист.

АДМИНИСТРАЦИЯ ГОРОДА ПЕРМИ

ГЛАВА АДМИНИСТРАЦИИ ИНДУСТРИАЛЬНОГО РАЙОНА

РАСПОРЯЖЕНИЕ

28.11.2022 № 059-16-01-03-282

О внесении изменений в состав административной комиссии Индустриального района города Перми, утвержденный распоряжением главы администрации Индустриального района города Перми от 22.03.2017 № СЭД-059-16-01-03-59

В целях актуализации правовых актов администрации Индустриального района города Перми и в связи с кадровыми изменениями:

1. Внести в состав административной комиссии Индустриального района города Перми, утвержденный распоряжением главы администрации Индустриального района от 22 марта 2017 г. № СЭД-059-16-01-03-59 (в ред. от 04.10.2017, от 07.03.2018, от 25.06.2018, от 04.10.2018, от 17.10.2018, от 21.01.2019, от 19.03.2019, от 27.06.2019, от 26.07.2019, от 08.08.2019, от 07.02.2020, от 13.09.2021, от 24.01.2022, от 10.02.2022, от 11.05.2022, от 08.06.2022, от 14.09.2022), следующие изменения:

1.1. Позицию:

«Гараева Венера Назифовна – ведущий специалист сектора по взаимодействии с административными органами администрации Индустриального района города Перми»,

изложить в следующей редакции:

«Гараева Венера Назифовна – главный специалист сектора по взаимодействии с административными органами администрации Индустриального района города Перми».

1.2. Включить позицию:

«Жаков Сергей Васильевич - главный специалист сектора по взаимодействии с административными органами администрации Индустриального района города Перми».

2. Настоящее распоряжение вступает в силу со дня официального опубликования в печатном средстве массовой информации «Официальный бюллетень органов местного самоуправления муниципального образования город Пермь».

3. Общему отделу администрации Индустриального района города Перми обеспечить опубликование настоящего распоряжения в печатном средстве массовой информации «Официальный бюллетень органов местного самоуправления муниципального образования город Пермь».

4. Контроль за исполнением настоящего распоряжения возложить на первого заместителя главы администрации Индустриального района города Перми Безденежных Д.И.

Д.В. Дробинин

Приложение
к распоряжению главы администрации
Индустриального района
города Перми
от 28.11.2022 № 059-16-01-03-282

Состав
административной комиссии Индустриального района города Перми

Председатель:
Безденежных Дмитрий Игоревич - первый заместитель главы администрации Индустриального района города Перми

Заместитель председателя:	
Рассадова Светлана Анатольевна	- начальник отдела благоустройства администрации Индустриального района города Перми
Секретарь:	
Гараева Венера Назифовна	- главный специалист сектора по взаимодействию с административными органами администрации Индустриального района города Перми
Члены комиссии:	
Лалаев Джавид Билал оглы	- и.о. начальника отдела градостроительства, земельных и имущественных отношений администрации Индустриального района города Перми
Попова Марина Николаевна	- начальник юридического отдела администрации Индустриального района города Перми
Соловьева Светлана Анатольевна	- начальник отдела жилищно-коммунального хозяйства и жилищных отношений администрации Индустриального района города Перми
Ошев Юрий Александрович	- начальник сектора по взаимодействию с административными органами администрации Индустриального района города Перми
Ушкова Виктория Викторовна	- начальник сектора потребительского рынка администрации Индустриального района города Перми
Фурашов Валерий Олегович	- заместитель начальника отдела благоустройства администрации Индустриального района города Перми
Пчелинцева Анастасия Владиславовна	- главный специалист юридического отдела администрации Индустриального района города Перми
Жаков Сергей Васильевич	- главный специалист сектора по взаимодействию с административными органами администрации Индустриального района города Перми

АДМИНИСТРАЦИЯ ГОРОДА ПЕРМИ

ГЛАВА АДМИНИСТРАЦИИ ИНДУСТРИАЛЬНОГО РАЙОНА

РАСПОРЯЖЕНИЕ

29.11.2022 № 059-16-01-03-287

О принудительном демонтаже вывесок

В соответствии с Федеральным законом от 06 октября 2003 г. № 131-ФЗ «Об общих принципах организации местного самоуправления в Российской Федерации», решением Пермской городской Думы от 29 января 2013 г. № 7 «О территориальных органах администрации города Перми», Порядком выявления и демонтажа вывесок, не приведенных в соответствие Стандартным требованиям к вывескам и не зафиксированных в паспорте внешнего облика объекта капитального строительства (колерном паспорте), на территории города Перми, утвержденным решением Пермской городской Думы от 15 декабря 2020 г. № 277 «Об утверждении Правил благоустройства территории города Перми»:

1. Утвердить прилагаемый перечень вывесок, подлежащих принудительному демонтажу и перемещению.

2. Отделу градостроительства, земельных и имущественных отношений администрации Индустриального района города Перми организовать работы по принудительному демонтажу и перемещению с 05 декабря 2022 года с 10:00 часов.

3. Демонтаж, перемещение, хранение вывесок осуществляется муниципальным казенным учреждением «Содержание муниципального имущества» в лице Некрасова Максима Геннадьевича, начальника отдела демонтажа муниципального казенного учреждения «Содержание муниципального имущества».

4. Уполномоченным лицом, ответственным за организацию работ по принудительному демонтажу, перемещению и временному хранению, назначить Лалаева Джавида Билал оглы, и.о. начальника отдела градостроительства, земельных и имущественных отношений администрации Индустриального района города Перми; Шилова Михаила Георгиевича, главного специалиста отдела градостроительства, земельных и имущественных отношений администрации Индустриального района города Перми.

5. Сектору по работе с обращениями граждан и информированию населения администрации Индустриального района города Перми в течение 7 рабочих дней со дня подписания настоящего распоряжения опубликовать его на официальном сайте муниципального образования города Пермь в информационно-телекоммуникационной сети Интернет.

6. Общему отделу администрации Индустриального района города Перми в течение 7 рабочих дней со дня подписания настоящего распоряжения обеспечить опубликование настоящего распоряжения в печатном средстве массовой информации «Официальный бюллетень органов местного самоуправления муниципального образования город Пермь».

7. Настоящее распоряжение вступает в силу со дня официального опубликования в печатном средстве массовой информации «Официальный бюллетень органов местного самоуправления муниципального образования город Пермь».

8. Контроль за исполнением настоящего распоряжения возложить на первого заместителя главы администрации Индустриального района города Перми Безденежных Д.И.

Д.В. Дробинин

УТВЕРЖДЕН
распоряжением главы администрации
Индустриального района
города Перми
от 29.11.2022 № 059-16-01-03-287

ПЕРЕЧЕНЬ
вывесок, подлежащих принудительному демонтажу и перемещению

№	Характеристика объекта	Адрес нахождения объекта	Номер (-а) вывески (-ок) в Реестре вывесок, подлежащих принудительному демонтажу	Дата и время начала работ по принудительному демонтажу	Единица измерения, шт.
1	Вывески «Яндекс Такси» на крыше	Советской Армии, 3а	№ 1777 - 1780		4
2	Баннер «МЯСО Тут»	Рязанская, 98	№ 1837		1
Итого					5

АДМИНИСТРАЦИЯ ГОРОДА ПЕРМИ

ГЛАВА АДМИНИСТРАЦИИ ДЗЕРЖИНСКОГО РАЙОНА

РАСПОРЯЖЕНИЕ

29.11.2022 № 059-07-01-05-380

О внесении изменений в Перечень должностей муниципальной службы в администрации Дзержинского района города Перми, при назначении на которые граждане обязаны представлять сведения о своих доходах, об имуществе и обязательствах имущественного характера, а также сведения о доходах, об имуществе и обязательствах имущественного характера своих супруги (супруга) и несовершеннолетних детей и при замещении которых муниципальные служащие обязаны представлять сведения о своих доходах, расходах, об имуществе и обязательствах имущественного характера, а также сведения о доходах, расходах, об имуществе и обязательствах имущественного характера своих супруги (супруга) и несовершеннолетних детей, утвержденный распоряжением главы администрации Дзержинского района города Перми от 16.11.2020 № 059-07-01-05-422

В целях актуализации нормативных правовых актов администрации города Перми:

1. Внести изменения в Перечень должностей муниципальной службы в администрации Дзержинского района города Перми, при назначении на которые граждане обязаны представлять сведения о своих доходах, об имуществе и обязательствах имущественного характера, а также сведения о доходах, об имуществе и обязательствах имущественного характера своих супруги (супруга) и несовершеннолетних детей и при замещении которых муниципальные служащие обязаны представлять сведения о своих доходах, расходах, об имуществе и обязательствах имущественного характера, а также сведения о доходах, расходах, об имуществе и обязательствах имущественного характера своих супруги (супруга) и несовершеннолетних детей, утвержденный распоряжением главы администрации Дзержинского района города Перми от 16 ноября 2020 г. № 059-07-01-05-422 (далее – Перечень), изложив в редакции согласно приложению к настоящему распоряжению.

2. Настоящее распоряжение вступает в силу со дня официального опубликования в печатном средстве массовой

информации «Официальный бюллетень органов местного самоуправления муниципального образования город Пермь».

3. Начальнику общего отдела администрации Дзержинского района города Перми:

3.1. обеспечить направление настоящего распоряжения в информационно-аналитическое управление администрации города Перми для официального опубликования (обнародования) на официальном сайте муниципального образования город Пермь в информационно-телекоммуникационной сети Интернет;

3.2. обеспечить направление настоящего распоряжения в управление по общим вопросам администрации города Перми для опубликования в печатном средстве массовой информации «Официальный бюллетень органов местного самоуправления муниципального образования город Пермь»;

3.3. обеспечить ознакомление муниципальных служащих администрации Дзержинского района города Перми с Перечнем под подпись до 20 декабря 2022 г.

4. Контроль за исполнением настоящего распоряжения оставляю за собой.

А.А. Стяжкин

Приложение
к распоряжению главы
администрации Дзержинского района
города Перми
29.11.2022 № 059-07-01-05-380

Перечень
должностей муниципальной службы в администрации Дзержинского района города Перми, при назначении на которые граждане обязаны представлять сведения о своих доходах, об имуществе и обязательствах имущественного характера, а также сведения о доходах, об имуществе и обязательствах имущественного характера своих супруги (супруга) и несовершеннолетних детей и при замещении которых муниципальные служащие обязаны представлять сведения о своих доходах, расходах, об имуществе и обязательствах имущественного характера, а также сведения о доходах, расходах, об имуществе и обязательствах имущественного характера своих супруги (супруга) и несовершеннолетних детей

1. Руководство:
первый заместитель главы администрации района;
заместитель главы администрации района.
2. Сектор потребительского рынка:
начальник сектора;
главный специалист.
3. Юридический отдел:
начальник отдела;
главный специалист.
4. Отдел благоустройства:
начальник отдела;
заместитель начальника отдела;
главный специалист.
5. Отдел градостроительства, земельных и имущественных отношений:
начальник отдела;
главный специалист.
6. Отдел жилищно-коммунального хозяйства и жилищных отношений:
начальник отдела;
заместитель начальника отдела;
главный специалист.
7. Отдел по работе с общественностью:
начальник отдела;
главный специалист.
8. Отдел по культуре, спорту и молодежной политике:
начальник отдела;
главный специалист.
9. Организационный отдел:

начальник отдела;
заместитель начальника отдела;
помощник главы администрации района.
10. Общий отдел:
начальник отдела;
главный специалист (по материально-техническому обеспечению).
11. Сектор по работе с обращениями граждан и информированию населения:
начальник сектора.
12. Финансово-экономический отдел:
начальник отдела;
главный специалист.
13. Сектор по мобилизационной и специальной работам:
начальник сектора.
14. Сектор по взаимодействию с административными органами:
начальник сектора;
главный специалист.
15. Сектор по обеспечению деятельности комиссии по делам несовершеннолетних:
начальник сектора;
главный специалист (осуществляющий контроль за взысканием административных штрафов в соответствии с решением комиссии по делам несовершеннолетних);
ведущий специалист.

РАЗДЕЛ ВТОРОЙ
ОФИЦИАЛЬНАЯ ИНФОРМАЦИЯ

Извещение об установлении публичного сервитута

Министерство по управлению имуществом и градостроительной деятельности Пермского края (далее – Министерство) в соответствии со статьей 39.42 Земельного кодекса Российской Федерации (далее – ЗК РФ) по ходатайству краевого государственного бюджетного учреждения «Управление автомобильных дорог и транспорта» Пермского края информирует о возможном установлении публичного сервитута сроком до 1 декабря 2025 г.:

Кадастровый номер	Адрес или местоположение земельного участка	Цель, для которой устанавливается публичный сервитут
- часть земельного участка 59:01:4219201:37; - часть земельного участка 59:01:4219201:38; - часть земельного участка 59:01:4219201:266; - часть земельного участка 59:01:4219201:43; - часть земельного участка 59:01:4219201:264; - часть земельного участка 59:01:4219171:7; - часть земельного участка 59:01:4219159:40; - часть земельного участка 59:01:4219159:17; - часть земельного участка 59:01:4219159:18; - часть земельного участка 59:01:4219159:19; - часть земельного участка 59:01:4219159:20; - часть земельного участка 59:01:4219159:21; - часть земельного участка 59:01:4219159:22; - часть земельного участка 59:01:4219159:23; - часть земельного участка 59:01:4219159:24; - часть земельного участка 59:01:4219159:26; - часть земельного участка 59:01:4219159:27; - часть земельного участка 59:01:4311762:6.	Пермский край, Пермский г.о., г. Пермь, Мотовилихинский район	Строительство линейных объектов инфраструктуры «Строительство автомобильной дороги «Переход ул. Старцева – пр. Октябрят – ул. Целинная». Этап 1. Участок ул. Уинская от ул. Юрша до ул. Грибоедова»

Реквизиты решений об утверждении документа территориального планирования, документации по планировке территории:

- Постановление Правительства Пермского края от 27 октября 2009 г. № 780-п «Об утверждении Схемы территориального планирования Пермского края»;

- Приказ Министерства по управлению имуществом и градостроительной деятельности Пермского края от 20 сентября 2022 г. № 31-02-1-4-1812 «Об утверждении документации по планировке территории для размещения линейного объекта регионального значения «Строительство автомобильной дороги «Переход ул. Старцева - пр. Октябрят - ул. Целинная». Этап 1. Участок ул. Уинская от ул. Юрша до ул. Грибоедова»;

- Распоряжение Правительства Пермского края от 23 декабря 2021 г. № 394-рп «Об изъятии земельных участков и объектов недвижимого имущества для государственных нужд Пермского края»;

- Распоряжение Правительства Пермского края от 20 апреля 2022 г. № 110-рп «О внесении изменений в приложение к распоряжению Правительства Пермского края от 23.12.2021 г. № 394-рп «Об изъятии земельных участков и объектов недвижимого имущества для государственных нужд Пермского края»;

- Распоряжение Правительства Пермского края от 3 августа 2022 г. № 266-рп «О внесении изменений в распоряжение Правительства Пермского края от 23 декабря 2021 г. № 394-рп «Об изъятии земельного участка и объектов недвижимого имущества для государственных нужд Пермского края»;

- Распоряжение Правительства Пермского края от 11 августа 2022 г. № 280-рп «Об изъятии земельных участков и объектов недвижимого имущества для государственных нужд Пермского края»;

- Распоряжение Правительства Пермского края от 5 октября 2022 г. № 359-рп «О внесении изменений в отдельные распоряжения Правительства Пермского края».

Заинтересованные лица могут ознакомиться с поступившими ходатайствами об установлении сервитутов и прилагаемыми к ним схемами границ публичного сервитута в Министерстве по адресу: г. Пермь, ул. Сибирская, 30 а, лит. А, каб. 104.

Правообладатели земельных участков, в отношении которых испрашивается публичный сервитут, если их права не зарегистрированы в Едином государственном реестре недвижимости, в течение 30 (тридцати дней) со дня опубликования сообщения, предусмотренного подпунктом 1 пункта 3 статьи 39.42 ЗК РФ, имеют право подать в Министерство по адресу: г. Пермь, ул. Сибирская, 30 а, лит. А, каб. 104, заявления об учете их прав (обременений прав) на земельные участки с приложением копий документов, подтверждающих эти права (обременения прав).

В заявлениях указывается способ связи с правообладателями земельных участков, в том числе их почтовый адрес и (или) адрес электронной почты. Правообладатели земельных участков, подавшие такие заявления по истечении указанного срока, несут риски невозможности обеспечения их прав в связи с отсутствием информации о таких лицах и их правах на земельные участки. Такие лица имеют право требовать от обладателя публичного сервитута плату за публичный сервитут не более чем за три года, предшествующие дню направления ими заявления об учете их прав (обременений прав).

Время приема заинтересованных лиц для ознакомления с поступившими ходатайствами об установлении публичного сервитута и подачи заявлений: в рабочие дни с понедельника по четверг с 9.00 до 18.00; в пятницу с 9.00 до 17.00 (перерыв с 13.00 до 13.48).

Данная информация размещена на официальном сайте Министерства https://migd.permkrai.ru/upravlenie-zemelnymi-resursami/publichnye-servituty/publichnye-servituty.

Схема расположения границ публичного сервитута *Лист 1, Листов 2*

Масштаб 1:1000

Условные обозначения

- Проектная граница публичного сервитута
- Характерная точка границы, сведения о которой позволяют однозначно определить ее положение на местности
1 - Обозначение новой характерной точки
- Существующая часть границы, имеющиеся в ЕГРН сведения о которой достаточны для определения ее местоположения
- Граница кадастрового квартала
59:01:4410536 - Номер кадастрового квартала

Лист 2, Листов 2

Цель использования земельного участка: для строительства линейных объектов инфраструктуры («Строительство автомобильной дороги «Переход ул. Старцева – пр. Октябрят – ул. Целинная». Этап 1.Участок ул. Уинская от ул. Юрша до ул. Грибоедова»), в соответствии с пунктом 1 части 5 статьи 4 Федерального закона от 31.07.2020 г.№ 254-ФЗ «Об особенностях регулирования отдельных отношений в целях реализации приоритетных проектов по модернизации и расширению инфраструктуры и о внесении изменений в отдельные законодательные акты Российской Федерации»

Кадастровые номера земельных участков, в пределах которых предполагается размещение объекта: 59:01:4219159:40, 59:01:4219159:17, 59:01:4219159:18, 59:01:4219159:19, 59:01:4219159:20, 59:01:4219159:21, 59:01:4219159:22, 59:01:4219159:23, 59:01:4219159:24, 59:01:4219159:26, 59:01:4219159:27.

Адрес расположения участка 59:01:4219159:40, в пределах которого предполагается размещение объекта: Пермский край, г. Пермь, р-н Мотовилихинский: 41 кв.м.

Адрес расположения участка 59:01:4219159:17, в пределах которого предполагается размещение объекта: край Пермский, г. Пермь, р-н Мотовилихинский, ул. Уинская, 27аа, участок №34: 141 кв.м.

Адрес расположения участка 59:01:4219159:18, в пределах которого предполагается размещение объекта: край Пермский, г. Пермь, р-н Мотовилихинский, ул. Уинская, 27аа, участок №35: 132 кв.м.

Адрес расположения участка 59:01:4219159:19, в пределах которого предполагается размещение объекта: Пермский край, г. Пермь, р-н Мотовилихинский, ул. Уинская, 27аа, участок №36: 175 кв.м.

Адрес расположения участка 59:01:4219159:20, в пределах которого предполагается размещение объекта: край Пермский, г. Пермь, р-н Мотовилихинский, ул. Уинская, 27аа, участок №37: 104 кв.м.

Адрес расположения участка 59:01:4219159:21, в пределах которого предполагается размещение объекта: край Пермский, г. Пермь, р-н Мотовилихинский, ул. Уинская, 27аа, участок №38: 146 кв.м.

Адрес расположения участка 59:01:4219159:22, в пределах которого предполагается размещение объекта: край Пермский, г. Пермь, р-н Мотовилихинский, ул. Уинская, 27аа, участок №39: 114 кв.м.

Адрес расположения участка 59:01:4219159:23, в пределах которого предполагается размещение объекта: край Пермский, г. Пермь, р-н Мотовилихинский, ул. Уинская, 27аа, участок №40: 170 кв.м.

Адрес расположения участка 59:01:4219159:24, в пределах которого предполагается размещение объекта: край Пермский, г. Пермь, р-н Мотовилихинский, ул. Уинская, 27аа, участок №41: 180 кв.м.

Адрес расположения участка 59:01:4219159:26, в пределах которого предполагается размещение объекта: край Пермский, г. Пермь, р-н Мотовилихинский, ул. Уинская, 27аа, участок №44: 242 кв.м.

Адрес расположения участка 59:01:4219159:27, в пределах которого предполагается размещение объекта: край Пермский, г. Пермь, р-н Мотовилихинский, ул. Уинская, 27аа, участок №45, участок №44: 215 кв.м.

Категория земель: Земли населенных пунктов

Каталог координат, м		
Система координат МСК=59		
№	Нов. X	Нов. Y
1	517485,99	2236356,31
2	517486,33	2236362,62
3	517480,02	2236362,36
4	517480,16	2236355,15
5	517470,82	2236347,67
6	517470,95	2236361,98
7	517443,6	2236360,84
8	517438,09	2236353,38
9	517424,56	2236353,17
10	517413,15	2236355,42
11	517385,08	2236347,08
12	517381,85	2236329,87
13	517432,9	2236346,33
14	517358,44	2236322,32
15	517360,1	2236339,66
16	517333,55	2236331,73
17	517332,39	2236321,57
18	517332,05	2236313,81

Раздел 4

Схема расположения границ публичного сервитута

Цель использования земельного участка: для строительства линейных объектов инфраструктуры («Строительство автомобильной дороги «Переход ул. Старцева – пр. Октябрят – ул. Целинная». Этап 1.Участок ул. Уинская от ул. Юрша до ул. Грибоедова»), в соответствии с пунктом 1 части 5 статьи 4 Федерального закона от 31.07.2020 г.№ 254-ФЗ «Об особенностях регулирования отдельных отношений в целях реализации приоритетных проектов по модернизации и расширению инфраструктуры и о внесении изменений в отдельные законодательные акты Российской Федерации»
Кадастровый номер земельного участка, в пределах которого предполагается размещение объекта: 59:01:4219201:264.
Адрес расположения участка, в пределах которого предполагается размещение объекта: Пермский край, Пермский городской округ, г. Пермь, Мотовилихинский район.
Площадь части земельного участка: 418 кв.м.
Категория земель: Земли населенных пунктов

№	Нов. X	Нов. Y
1	517020,85	2236398,35
2	517025,71	2236394,44
3	517057,57	2236391,74
4	517058,23	2236396,17
5	517060,28	2236399,14
6	517033,43	2236406,19
7	517028,58	2236410,24
8	517028,31	2236408,26
9	517021,54	2236408,21

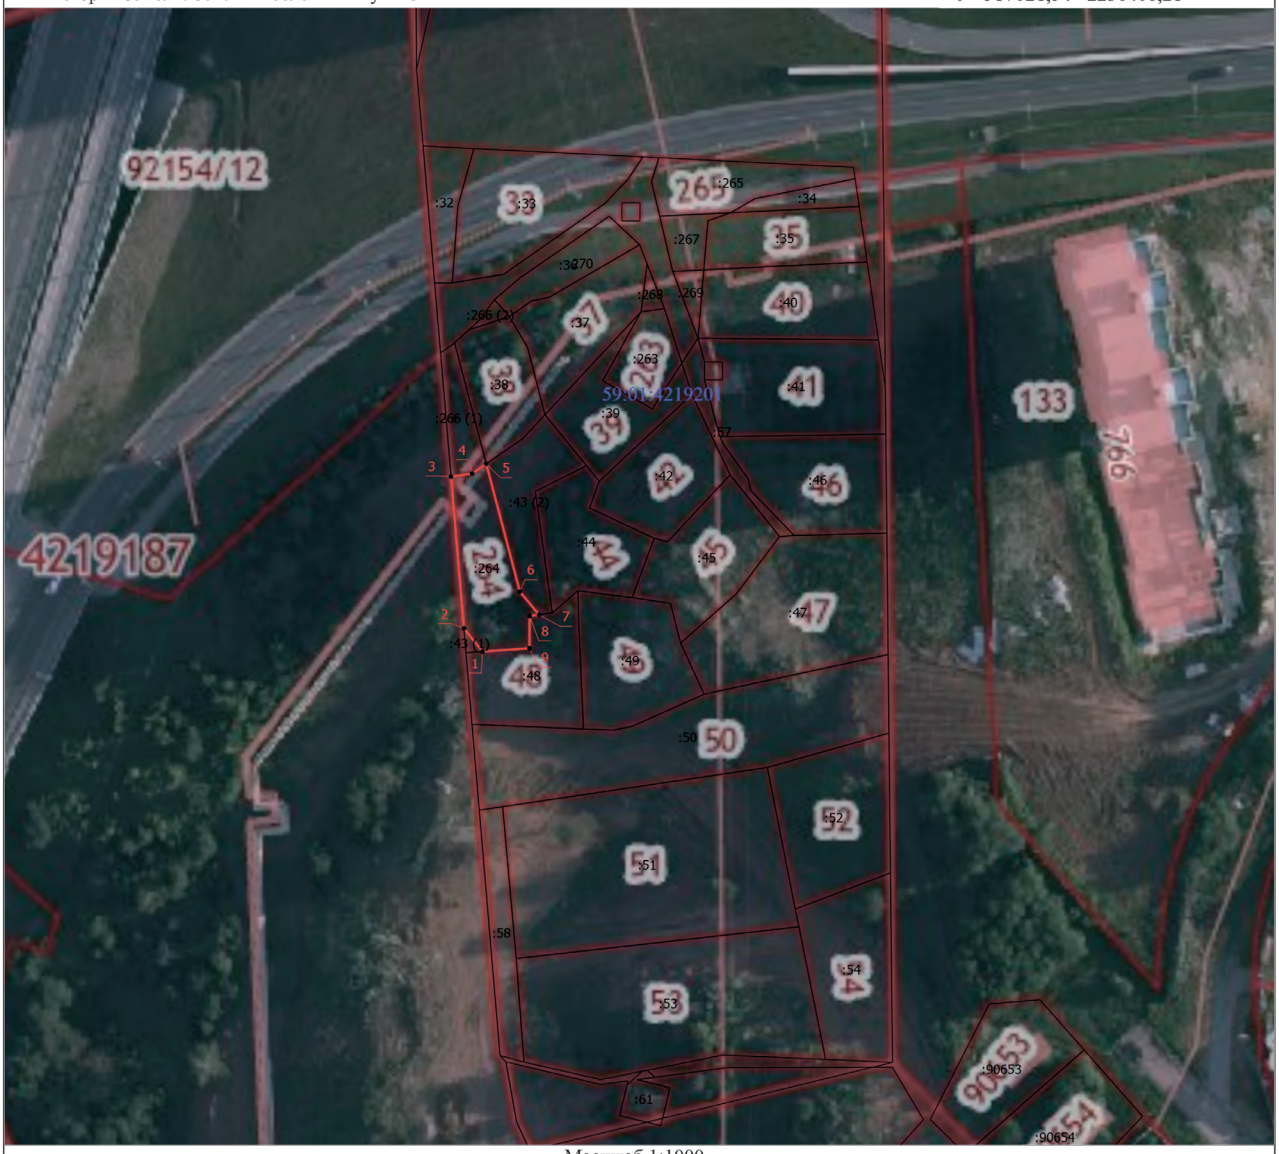

Масштаб 1:1000

Условные обозначения

- • - Характерная точка границы, сведения о которой позволяют однозначно определить ее положение на местности
- 1 - Обозначение новой характерной точки
- _____ - Существующая часть границы, имеющиеся в ЕГРН сведения о которой достаточны для определения ее местоположения
- _____ - Граница кадастрового квартала
- 59:01:4410536 - Номер кадастрового квартала
- :266 (1) - Номер исходного контура

Подпись _____ Дата "_____" _____ _____г.

Место для оттиска печати (при наличии) лица, составившего описание местоположения границ объекта

Раздел 4

Схема расположения границ публичного сервитута

Цель использования земельного участка: для строительства линейных объектов инфраструктуры («Строительство автомобильной дороги «Переход ул. Старцева – пр. Октябрят – ул. Целинная». Этап 1.Участок ул. Уинская от ул. Юрша до ул. Грибоедова»), в соответствии с пунктом 1 части 5 статьи 4 Федерального закона от 31.07.2020 г.№ 254-ФЗ «Об особенностях регулирования отдельных отношений в целях реализации приоритетных проектов по модернизации и расширению инфраструктуры и о внесении изменений в отдельные законодательные акты Российской Федерации»
Кадастровый номер земельного участка, в пределах которого предполагается размещение объекта: 59:01:4219201:38.
Адрес расположения участка, в пределах которого предполагается размещение объекта: Пермский край, г. Пермь, р-н Мотовилихинский, ул. Уинская, 29а, садовый земельный участок №41.
Площадь части земельного участка: 360 кв.м.
Категория земель: Земли населенных пунктов

Каталог координат, м
Система координат МСК-59

№	Нов. X	Нов. Y
1	517091,19	2236404,00
2	517084,72	2236407,80
3	517070,58	2236411,47
4	517065,53	2236406,76
5	517060,28	2236399,14
6	517085,69	2236392,48
7	517088,40	2236395,48

Масштаб 1:1000

Условные обозначения

- Проектная граница публичного сервитута
- Характерная точка границы, сведения о которой позволяют однозначно определить ее положение на местности
1 - Обозначение новой характерной точки
- Существующая часть границы, имеющиеся в ЕГРН сведения о которой достаточны для определения ее местоположения
- Граница кадастрового квартала
59:01:4410536 - Номер кадастрового квартала

Подпись _____ Дата "_____" _____ _____г.

Место для оттиска печати (при наличии) лица, составившего описание местоположения границ объекта

Раздел 4

Схема расположения границ публичного сервитута

Цель использования земельного участка: для строительства линейных объектов инфраструктуры («Строительство автомобильной дороги «Переход ул. Старцева – пр. Октябрят – ул. Целинная». Этап 1.Участок ул. Уинская от ул. Юрша до ул. Грибоедова»), в соответствии с пунктом 1 части 5 статьи 4 Федерального закона от 31.07.2020 г.№ 254-ФЗ «Об особенностях регулирования отдельных отношений в целях реализации приоритетных проектов по модернизации и расширению инфраструктуры и о внесении изменений в отдельные законодательные акты Российской Федерации»
Кадастровый номер земельного участка, в пределах которого предполагается размещение объекта: 59:01:4219201:43.
Адрес расположения участка, в пределах которого предполагается размещение объекта: край Пермский, г. Пермь, р-н Мотовилихинский, ул. Уинская, 29а, садовый земельный участок №42.
Площадь части земельного участка: 377 кв.м.
Категория земель: Земли населенных пунктов

Каталог координат, м
Система координат МСК-59

№	Нов. X	Нов. Y
1	517028,58	2236410,24
2	517033,43	2236406,19
3	517060,28	2236399,14
4	517065,53	2236406,76
5	517070,58	2236411,47
6	517059,88	2236420,19
7	517054,47	2236409,44
8	517028,96	2236413,02
9	517025,71	2236394,44
10	517020,85	2236398,35
11	517020,61	2236394,87
12	517024,84	2236394,51

Масштаб 1:1000

Условные обозначения

- • - Характерная точка границы, сведения о которой позволяют однозначно определить ее положение на местности
- 1 - Обозначение новой характерной точки
- _____ - Существующая часть границы, имеющиеся в ЕГРН сведения о которой достаточны для определения ее местоположения
- _____ - Граница кадастрового квартала
- 59:01:4410536 - Номер кадастрового квартала
- :266 (1) - Номер исходного контура

Подпись _____ Дата "_____" _____ _____г.

Место для оттиска печати (при наличии) лица, составившего описание местоположения границ объекта

Раздел 4

Схема расположения границ публичного сервитута

Цель использования земельного участка: для строительства линейных объектов инфраструктуры («Строительство автомобильной дороги «Переход ул. Старцева – пр. Октябрят – ул. Целинная». Этап 1.Участок ул. Уинская от ул. Юрша до ул. Грибоедова»), в соответствии с пунктом 1 части 5 статьи 4 Федерального закона от 31.07.2020 г.№ 254-ФЗ «Об особенностях регулирования отдельных отношений в целях реализации приоритетных проектов по модернизации и расширению инфраструктуры и о внесении изменений в отдельные законодательные акты Российской Федерации»
Кадастровый номер земельного участка, в пределах которого предполагается размещение объекта: 59:01:4219171:7.
Адрес расположения участка, в пределах которого предполагается размещение объекта: край Пермский, г. Пермь, р-н Мотовилихинский.
Площадь части земельного участка: 64 кв.м.
Категория земель: Земли населенных пунктов

№	Нов. X	Нов. Y
1	516913,87	2236450,33
2	516910,23	2236454,00
3	516906,69	2236453,05
4	516905,10	2236451,65
5	516907,38	2236444,14
6	516914,97	2236446,24

Масштаб 1:1000

Условные обозначения

- Проектная граница публичного сервитута
- Характерная точка границы, сведения о которой позволяют однозначно определить ее положение на местности
1 - Обозначение новой характерной точки
- Существующая часть границы, имеющиеся в ЕГРН сведения о которой достаточны для определения ее местоположения
- Граница кадастрового квартала
59:01:4410536 - Номер кадастрового квартала

Подпись _____ Дата "_____" _____ _____г.

Место для оттиска печати (при наличии) лица, составившего описание местоположения границ объекта

Раздел 4

Схема расположения границ публичного сервитута

Цель использования земельного участка: для строительства линейных объектов инфраструктуры («Строительство автомобильной дороги «Переход ул. Старцева – пр. Октябрят – ул. Целинная». Этап 1.Участок ул. Уинская от ул. Юрша до ул. Грибоедова»), в соответствии с пунктом 1 части 5 статьи 4 Федерального закона от 31.07.2020 г.№ 254-ФЗ «Об особенностях регулирования отдельных отношений в целях реализации приоритетных проектов по модернизации и расширению инфраструктуры и о внесении изменений в отдельные законодательные акты Российской Федерации»
Кадастровый номер земельного участка, в пределах которого предполагается размещение объекта: 59:01:4219201:37.
Адрес расположения участка, в пределах которого предполагается размещение объекта: край Пермский, г. Пермь, р-н Мотовилихинский, ул. Уинская, 29а, садовый земельный участок №43.
Площадь части земельного участка: 369 кв.м.
Категория земель: Земли населенных пунктов

Каталог координат, м
Система координат МСК-59

№	Нов. X	Нов. Y
1	517091,19	2236404,00
2	517099,09	2236432,53
3	517092,18	2236431,64
4	517070,58	2236411,47
5	517084,72	2236407,80

Масштаб 1:1000

Условные обозначения

- Проектная граница публичного сервитута
- Характерная точка границы, сведения о которой позволяют однозначно определить ее положение на местности
1 - Обозначение новой характерной точки
- Существующая часть границы, имеющиеся в ЕГРН сведения о которой достаточны для определения ее местоположения
- Граница кадастрового квартала
59:01:4410536 - Номер кадастрового квартала

Подпись _____ Дата "_____" _____ _____г.

Место для оттиска печати (при наличии) лица, составившего описание местоположения границ объекта

Схема расположения границ публичного сервитута

Цель использования земельного участка: для строительства линейных объектов инфраструктуры («Строительство автомобильной дороги «Переход ул. Старцева – пр. Октябрят – ул. Целинная». Этап 1.Участок ул. Уинская от ул. Юрша до ул. Грибоедова»), в соответствии с пунктом 1 части 5 статьи 4 Федерального закона от 31.07.2020 г.№ 254-ФЗ «Об особенностях регулирования отдельных отношений в целях реализации приоритетных проектов по модернизации и расширению инфраструктуры и о внесении изменений в отдельные законодательные акты Российской Федерации»

Кадастровый номер земельного участка, в пределах которого предполагается размещение объекта: 59:01:4311762:6

Адрес расположения участка 59:01:4311762:6, в пределах которогопредполагается размещение объекта: Пермский край, г. Пермь, р-н Мотовилихинский, ул. Старцева, 9

Площадь части земельного участка 59:01:4311762:6: 104 кв.м.

Категория земель: земли населенных пунктов

Масштаб 1:1000

Каталог координат, м
Система координат МСК-59

№	X	Y
1	516986,59	2236084,31
2	517008,32	2236087,46
3	516946,44	2236086,51
4	516948,30	2236085,54

Условные обозначения:

- граница земель, предполагаемых к использованию
- граница земельного участка
- граница кадастрового квартала
:84867 - кадастровый номер земельного участка
59:01:4410005 - номер кадастрового квартала

Извещение об установлении публичного сервитута

Министерство по управлению имуществом и градостроительной деятельности Пермского края (далее – Министерство) в соответствии со статьей 39.42 Земельного кодекса Российской Федерации (далее – ЗК РФ) по ходатайству краевого государственного бюджетного учреждения «Управление автомобильных дорог и транспорта» Пермского края информирует о возможном установлении публичного сервитута сроком до 1 декабря 2025 г.:

Кадастровый номер	Адрес или местоположение земельного участка	Цель, для которой устанавливается публичный сервитут
-	Пермский край, Пермский г.о., г. Пермь, Мотовилихинский район	Строительство линейных объектов инфраструктуры «Строительство автомобильной дороги «Переход ул. Старцева – пр. Октябрят – ул. Целинная». Этап 1. Участок ул. Уинская от ул. Юрша до ул. Грибоедова»

Реквизиты решений об утверждении документа территориального планирования, документации по планировке территории:

- Постановление Правительства Пермского края от 27 октября 2009 г. № 780-п «Об утверждении Схемы территориального планирования Пермского края»;

- Приказ Министерства по управлению имуществом и градостроительной деятельности Пермского края от 20 сентября 2022 г. № 31-02-1-4-1812 «Об утверждении документации по планировке территории для размещения линейного объекта регионального значения «Строительство автомобильной дороги «Переход ул. Старцева - пр. Октябрят - ул. Целинная». Этап 1. Участок ул. Уинская от ул. Юрша до ул. Грибоедова»;

- Распоряжение Правительства Пермского края от 23 декабря 2021 г. № 394-рп «Об изъятии земельных участков и объектов недвижимого имущества для государственных нужд Пермского края»;

- Распоряжение Правительства Пермского края от 20 апреля 2022 г. № 110-рп «О внесении изменений в приложение к распоряжению Правительства Пермского края от 23.12.2021 г. № 394-рп «Об изъятии земельных участков и объектов недвижимого имущества для государственных нужд Пермского края»;

- Распоряжение Правительства Пермского края от 3 августа 2022 г. № 266-рп «О внесении изменений в распоряжение Правительства Пермского края от 23 декабря 2021 г. № 394-рп «Об изъятии земельного участка и объектов недвижимого имущества для государственных нужд Пермского края»;

- Распоряжение Правительства Пермского края от 11 августа 2022 г. № 280-рп «Об изъятии земельных участков и объектов недвижимого имущества для государственных нужд Пермского края»;

- Распоряжение Правительства Пермского края от 5 октября 2022 г. № 359-рп «О внесении изменений в отдельные распоряжения Правительства Пермского края».

Заинтересованные лица могут ознакомиться с поступившими ходатайствами об установлении сервитутов и прилагаемыми к ним схемами границ публичного сервитута в Министерстве по адресу: г. Пермь, ул. Сибирская, 30 а, лит. А, каб. 104.

Правообладатели земельных участков, в отношении которых испрашивается публичный сервитут, если их права не зарегистрированы в Едином государственном реестре недвижимости, в течение 30 (тридцати дней) со дня опубликования сообщения, предусмотренного подпунктом 1 пункта 3 статьи 39.42 ЗК РФ, имеют право подать в Министерство по адресу: г. Пермь, ул. Сибирская, 30 а, лит. А, каб. 104, заявления об учете их прав (обременений прав) на земельные участки с приложением копий документов, подтверждающих эти права (обременения прав).

В заявлениях указывается способ связи с правообладателями земельных участков, в том числе их почтовый адрес и (или) адрес электронной почты. Правообладатели земельных участков, подавшие такие заявления по истечении указанного срока, несут риски невозможности обеспечения их прав в связи с отсутствием информации о таких лицах и их правах на земельные участки. Такие лица имеют право требовать от обладателя публичного сервитута плату за публичный сервитут не более чем за три года, предшествующие дню направления ими заявления об учете их прав (обременений прав).

Время приема заинтересованных лиц для ознакомления с поступившими ходатайствами об установлении публичного сервитута и подачи заявлений: в рабочие дни с понедельника по четверг с 9.00 до 18.00; в пятницу с 9.00 до 17.00 (перерыв с 13.00 до 13.48).

Данная информация размещена на официальном сайте Министерства https://migd.permkrai.ru/upravlenie-zemelnymi-resursami/publichnye-servituty/publichnye-servituty.

Схема расположения границ публичного сервитута Лист 1 из 2

Цель использования земельного участка: для строительства линейных объектов инфраструктуры («Строительство автомобильной дороги «Переход ул. Старцева – пр. Октябрят – ул. Целинная». Этап 1.Участок ул. Уинская от ул. Юрша до ул. Грибоедова»), в соответствии с пунктом 1 части 5 статьи 4 Федерального закона от 31.07.2020 г.№ 254-ФЗ «Об особенностях регулирования отдельных отношений в целях реализации приоритетных проектов по модернизации и расширению инфраструктуры и о внесении изменений в отдельные законодательные акты Российской Федерации»
Площадь земельного участка : 1821 кв.м.
Категория земель: земли населенных пунктов

Масштаб 1:2000

Условные обозначения:

- граница публичного сервитута
- граница земельного участка
- граница кадастрового квартала
:40 - кадастровый номер земельного участка
59:01:1713017 - номер кадастрового квартала

Каталог координат, м
Система координат МСК-59

№	X	Y	№	X	Y
1	517271,53	2236215,93	31	516929,93	2236423,14
2	517286,75	2236184,26	32	516930,95	2236423,16
3	517284,34	2236183,98	28	516932,70	2236431,85
1	517271,53	2236215,93			
			33	516922,83	2236436,19
4	517290,22	2236258,58	34	516921,29	2236435,82
5	517286,45	2236245,71	35	516922,01	2236432,84
6	517285,97	2236244,07	33	516922,83	2236436,19
7	517307,35	2236248,15			
8	517331,40	2236249,21	36	516934,72	2236441,95
9	517331,58	2236250,09	37	516932,43	2236441,98
4	517290,22	2236258,58	38	516931,44	2236434,55
			39	516932,92	2236432,99
10	517295,56	2236314,10	36	516934,72	2236441,95
11	517294,81	2236301,79			
12	517317,83	2236309,22	40	517361,81	2236448,42
13	517317,42	2236309,30	41	517359,72	2236444,62
14	517306,38	2236311,78	42	517360,02	2236444,56
10	517295,56	2236314,10	43	517361,65	2236447,50
			44	517362,18	2236448,42
15	516998,91	2236396,71	40	517361,81	2236448,42
16	517016,88	2236377,44			
17	517021,97	2236376,11	45	516912,71	2236454,66
18	517061,77	2236365,67	46	516910,23	2236454,00
19	517075,37	2236380,71	47	516913,87	2236450,33
20	517038,10	2236391,01	45	516912,71	2236454,66
21	517037,66	2236390,60			
22	517035,62	2236391,13	48	516934,81	2236479,21
23	517033,33	2236388,29	49	516933,56	2236478,88
24	517025,71	2236394,44	50	516933,49	2236455,98
25	517024,84	2236394,51	51	516935,81	2236455,94
26	517020,61	2236394,87	52	516935,19	2236470,41
27	517005,57	2236396,14	48	516934,81	2236479,21
15	516998,91	2236396,71			
			53	516982,26	2236491,69
28	516932,70	2236431,85	54	516951,17	2236484,29
29	516929,79	2236428,70	55	516974,36	2236484,04
30	516930,69	2236428,92	56	516989,46	2236483,87
			53	516982,26	2236491,69

СООБЩЕНИЕ
о предложениях, поступивших к рассмотрению на заседании Общественного совета по топонимике при Главе города Перми

В целях привлечения внимания жителей города Перми к вопросам наименования городских объектов и установки объектов монументального искусства на территории города Перми департамент культуры и молодежной политики администрации города Перми сообщает, что для рассмотрения на Общественном совете по топонимике при Главе города Перми поступило предложение об изменении наименования городского объекта «Площадь Европы», расположенного между Речным вокзалом и Торгово-деловым центром «Речник», с присвоением нового наименования площадь «Трёх столетий».

Жители города Перми, организации и иные заинтересованные лица могут направлять мнения по данному предложению в департамент культуры и молодежной политики администрации города Перми по адресу: 614000, г. Пермь, ул. Ленина, 27 или на электронный адрес: saprykina-ns@gorodperm.ru, dkmp@gorodperm.ru.

Перечень объектов недвижимого имущества, составляющих имущество казны муниципального образования город Пермь и предназначенных для предоставления в аренду, по состоянию на 01.12.2022 г.

Адрес на сайте: http://www.gorodperm.ru

Дзержинский район								
№ п/п	Адрес объекта	Площадь основная (кв.м)	Доля совместно используемой площади (кв.м)	Характеристика объекта	Оценочный отчет независимого оценщика		Дата проведения аукциона на право заключения договоров аренды муниципального имущества	Примечание
					реквизиты (номер, дата)	размер арендной платы (без НДС), руб./кв.м в месяц		
1	ул. Екатерининская, 220 (кадастровый номер: 59:01:4410222:987)	30,60	0,00	подвал, вход совместный, высота потолков 2,73 м, ХВС,К,О,Э				
2	г. Пермь, Дзержинский район, ст. Пермь-Сортировочная, НГЧ-2 (кадастровый номер: 59:01:1717138:405, 59:01:1717138:308, 59:01:0000000:75367, 59:01:1717138:303, 59:01:1717138:309, 59:01:1717138:304, 59:01:1717138:299, 59:01:0000000:51619; реестровый номер: 17231, 453762, 453763, 453764, 453765, 453766, 453767, 453768, 453769)	1771,6 (лит. А,А1,А2), 24,3 (лит. Б), 266,0 (лит. В), 24,6 (лит. В1), 8,4 (лит. Ж), 719,5 (лит. К, К1), 449,4 (лит. Л), 119,5 (лит. М), 15,2 (лит. М 1), 324,44 (лит. Г19), 125,7 (лит. Г1), 219,5 (лит. Г), 13,0 (лит. Г4), 110,4 (лит. Г3), 64,0 (лит. Г2), 58,0 (лит. Г17), 11,8 (лит. Г16)		ОСЗ, пути подъездные железнодорожные на производственной базе, навесы, забор базы железобетонный	№ МК-9/24 от 15.07.2022	103 597,04 руб./мес.	13.12.2022	
3	ул. Подлесная,13 (кадастровый номер: 59:01:4410247:6277)	72,20	0,00	1 этаж, вход отдельный, высота потолков 2,60 м, ХВС,ГВС,К,О,Э	№ МК-9/78 от 21.10.2022	212,30		ФИП
	Итого по району	**3501,30**	**0,00**					

Индустриальный район								
№ п/п	Адрес объекта	Площадь основная (кв.м)	Доля совместно используемой площади (кв.м)	Характеристика объекта	Оценочный отчет независимого оценщика		Дата проведения аукциона на право заключения договоров аренды муниципального имущества	Примечание
					реквизиты (номер, дата)	размер арендной платы (без НДС), руб./кв.м в месяц		
4	ул. Кавалерийская,3 (кадастровый номер: 59:01:4416003:1692)	132,50	5,50	подвал, вход совместный, высота потолков 2,32 м, ХВС,ГВС,К,О,Э				
5	ул. Кавалерийская,3 (кадастровый номер: 59:01:4416003:1694, 59:01:4416003:1695)	81,10	3,40	подвал, вход совместный, высота потолков 2,32 м, ХВС,ГВС,К,О,Э				
6	ул. Качалова,32 (кадастровый номер: 59:01:4410846:396)	198,40	0,00	подвал, вход совместный, высота потолков 2,36 м, ХВС,ГВС,К,О,Э	№ МК-9/33 от 17.07.2022	83,39	13.12.2022	ФИП
7	ул. Космонавта Леонова, 23 (кадастровый номер: 59:01:4410846:688)	292,50	0,00	подвал, вход совместный, высота потолков 2,50 м, ХВС,ГВС,К,О,Э				ФИП
8	ул. Мира, 82 (кадастровый номер: 59:01:4410758:350)	67,20	0,00	1 этаж, вход отдельный, высота потолков 3,10 м, ХВС,ГВС,К,О,Э	№ МК-9/32 от 17.07.2022	462,09	13.12.2022	
9	ул. Мира, 68 (кадастровый номер: 59:01:4410833:4176)	122,80	0,00	1 этаж, подвал, вход отдельный, высота потолков от 2,32 м до 2,55 м, ХВС,ГВС,К,О,Э				
	Итого по району	**894,50**	**8,90**					
Кировский район								
№ п/п	Адрес объекта	Площадь основная (кв.м)	Доля совместно используемой площади (кв.м)	Характеристика объекта	Оценочный отчет независимого оценщика		Дата проведения аукциона на право заключения договоров аренды муниципального имущества	Примечание
					реквизиты (номер, дата)	размер арендной платы (без НДС), руб./кв.м в месяц		
10	ул. Калинина, 15 (реестровый номер: 16166)	107,00	0,00	цоколь, вход отдельный, высота потолков от 3,22 до 4,18 м, ХВС,ГВС,К,О,Э				
	Итого по району	**107,00**	**0,00**					
Ленинский район								
№ п/п	Адрес объекта	Площадь основная (кв.м)	Доля совместно используемой площади (кв.м)	Характеристика объекта	Оценочный отчет независимого оценщика		Дата проведения аукциона на право заключения договоров аренды муниципального имущества	Примечание
					реквизиты (номер, дата)	размер арендной платы (без НДС), руб./кв.м в месяц		
11	ул.Пушкина,13 (кадастровый номер: 59:01:4410140:1134)	4,50	1,60	цокольный этаж, вход совместный, высота потолков 2,40 м, ХВС, К,О,Э				
	Итого по району	**4,50**	**1,60**					

Мотовилихинский район								
№ п/п	Адрес объекта	Площадь основная (кв.м)	Доля совместно используемой площади (кв.м)	Характеристика объекта	Оценочный отчет независимого оценщика		Дата проведения аукциона на право заключения договоров аренды муниципального имущества	Примечание
					реквизиты (номер, дата)	размер арендной платы (без НДС), руб./кв.м в месяц		
12	ул.Восстания,55 (кадастровый номер: 59:01:4211225:38)	1828,20	0,00	ОСЗ (школа), высота потолков от 2,0 м до 3,90 м				ОКН
13	бульвар Гагарина, 55 (реестровый номер: 18206)	83,30	0,00	1 этаж, вход отдельный, высота потолков 2,85 м и 3,20 м, ГВС, ХВС, К,О,Э				
14	ул.Гарцовская,58 (кадастровый номер: 59:01:4011834:1089)	83,10	0,00	1 этаж, вход отдельный, высота потолков 3,25 м, ГВС, ХВС, К, О, Э				
15	ул. Пономарева,75 (кадастровый номер: 59:01:4311761:1305)	126,40	0,00	подвал, вход совместный, высота потолков 2,40 м и 2,98 м; ХВС,ГВС,К,О,Э	№ МК- 9/41 от 01.08.2022	195,56		
16	ул. Пономарева,75 (кадастровый номер: 59:01:4311761:1304)	195,60	0,00	подвал, вход совместный, высота потолков 2,98 м, ХВС,ГВС,К,О,Э	№ МК- 9/54 от 22.08.2022	109,30		
17	ул.Хрустальная,32 (кадастровый номер: 59:01:4311098:918)	23,80	8,50	1 этаж, вход совместный, высота потолков 3,25 м, ХВС, ГВС, К - совместное пользование, О, Э				ФИП
	Итого по району	**2 340,40**	**8,50**					
Орджоникидзевский район								
№ п/п	Адрес объекта	Площадь основная (кв.м)	Доля совместно используемой площади (кв.м)	Характеристика объекта	Оценочный отчет независимого оценщика		Дата проведения аукциона на право заключения договоров аренды муниципального имущества	Примечание
					реквизиты (номер, дата)	размер арендной платы (без НДС), руб./кв.м в месяц		
18	пер. Дубровский 1-й, д. 6 (кадастровый номер: 59:01:2912574:246)	88,7	0,00	подвал, вход отдельный, высота потолков 2,71 м, ХВС,ГВС,К,О,Э	№ МК-9/51 от 19.08.2022	90,76	13.12.2022	
19	ул. Г. Черняховского, 72а (кадастровый номер: 59:01:3812922:2099)	17,6	0,00	1 этаж, вход совместный, высота потолков 2,54 м, О,Э	№ МК-9/60 от 06.10.2022	182,48	13.12.2022	
20	ул. Г. Черняховского, 72а (кадастровый номер: 59:01:3812922:2100)	11,8	0,00	1 этаж, вход совместный, высота потолков 2,54 м, О,Э	№ МК-9/61 от 06.10.2022	182,48	13.12.2022	
	Итого по району	**118,10**	**0,00**					

Свердловский район								
№ п/п	Адрес объекта	Площадь основная (кв.м)	Доля совместно используемой площади (кв.м)	Характеристика объекта	Оценочный отчет независимого оценщика		Дата проведения аукциона на право заключения договоров аренды муниципального имущества	Примечание
					реквизиты (номер, дата)	размер арендной платы (без НДС), руб./кв.м в месяц		
21	ул.А.Гатауллина,27 (кадастровый номер: 59:01:4413679:1020)	110,00	0,00	цокольный этаж, вход отдельный, высота потолков 2,70 м, ХВС, ГВС, К,О,Э	№ МК-9/48 от 19.08.2022	121,03	13.12.2022	ФИП
22	ул.Братская,14 (кадастровый номер: 59:01:4311979:2714)	24,60	0,00	отдельно стоящее здание (сарай), Э				
23	ул. Г.Хасана,16 (реестровый номер: 491500)	103,30	0,00	подвал, вход отдельный, высота потолков 2,28 м, ХВС,ГВС,К,О,Э				
24	ул. Козьмы Минина, 2 (кадастровый номер: 59:01:4410881:169)	106,80	0,00	ОСЗ, высота потолков 3,50 м, О,Э	№ МК-9/53 от 12.09.2022	126,00	13.12.2022	
25	ул.Л.Шатрова,34 (реестровый номер: 23426)	348,40	118,00	цокольный этаж, вход совместный, высота потолков 3,00 м, О,Э				
26	ул. Солдатова,43 (кадастровый номер: 59:01:4410947:1509)	183,70	0,00	подвал, вход отдельный, высота потолков от 2,39 м до 2,46 м, ХВС,ГВС,К,О,Э				ФИП
	Итого по району	**876,80**	**118,00**					
	Итого по городу:	**7 842,60**	**137,00**					

ФИП - фонд имущественной поддержки субъектов малого и среднего предпринимательства, ОКН - объект культурного наследия, ХВС - холодное водоснабжение, ГВС - горячее водоснабжение, К - канализация, О - отопление, Э - э/энергия, ОСЗ - отдельно стоящее здание

По возникающим вопросам обращаться в МКУ «Содержание муниципального имущества» ул. Н. Островского, 27, телефон 210-91-24 (доп. 148)

Реестр вывесок, подлежащих принудительному демонтажу выявленных на территории Ленинского района города Перми

№	Адрес (место) нахождения вывески, сведения о владельце вывески (о владельце здания, строения, сооружения, помещения, расположенного в здании, строении, на котором расположена вывеска, если владелец вывески не известен)	Дата направления ТО предупреждения о приведении вывески в соответствие требованиям к размещению вывесок, установленным Правилами благоустройства территории города Перми, утвержденными решением Пермской городской Думы от 18 декабря 2018 г. № 265 (далее - требования к размещению вывесок)	Срок для добровольного приведения вывески в соответствие требованиям к размещению вывесок (10 рабочих дней после дня получения предупреждения)	Реквизиты распоряжения главы ТО о принудительном демонтаже вывески (дата вступления в силу распоряжения)	Срок для принудительного демонтажа (не более 1 месяца после вступления в силу распоряжения главы ТО о принудительном демонтаже)	Реквизиты акта демонтажа вывески	Дата добровольного приведения вывески в соответствие требованиям к размещению вывесок (в том числе добровольного демонтажа вывески)	Адрес (место) хранения демонтированной вывески, лицо, ответственное за хранение вывески, за исключением вывесок, не подлежащих хранению	Сумма оплаты демонтажа, перемещения, хранения вывески	Сведения о возмещении расходов
1	2	3	4	5	6	7	8	9	10	11
1	г. Пермь, Комсомольский проспект, д. 32, столовая «Омлет», ИП Мейко Сергей Васильевич (Вывеска, представляющая собой объёмные буквы на подложке: «Омлет»).	08.11.2019	21.11.2019	Документ зарегистрирован под номером № 059-26-01-02-450 от 03.12.2019. Опубликован в официальном бюллетене под номером № 92 от 10.12.2019.	10.01.2020	№ 1 от 18.12.19	18.12.2019	Добровольное приведение	-	-
2	г. Пермь, ул. Петропавловская, д. 58а, ИП Ходжиев О. Н. (Баннер «Доставка» на фасаде).	18.11.2019	29.11.2019	Документ зарегистрирован под номером 059-26-01-02-47 от 28.02.2020 Опубликован в официальном бюллетене под номером № 17 от 06.03.2020. 06.04.2020	06.04.2020	№ 3 от 16.03.20	16.03.2020	Добровольное приведение	-	-
3	г. Пермь, ул. Пермская, д. 161, ООО «Гладкое тело П» (Вывеск, представляющая собой объёмные буквы на подложке: «Гладкое тело»)	20.11.2019	03.12.2019	Добровольное приведение	-	-	-	-	-	-
4	г. Пермь, ул. Борчанинова, д.5, ИП Балакирева Ирина Александровна (Табличка-режимник: «Карамель»).	22.11.2019	05.12.2019	Добровольное приведение	-	-	-	-	-	-
5	г. Пермь, ул. Борчанинова, д.5, ИП Невоструев Сергей Вениаминович (Вывеска, представляющая собой плоские буквы на подложке: «Ткани»).	22.11.2019	05.12.2019	Добровольное приведение	-	-	-	-	-	-
6	г. Пермь, ул. Борчанинова, д.5, ИП Невоструев Сергей Вениаминович (Вывеска, представляющая собой плоские буквы на подложке-баннере: «Ткани»)	22.11.2019	05.12.2019	Добровольное приведение	-	-	-	-	-	-
7	г. Пермь, ул. Борчанинова, д.5, ИП Федосеева Оксана Андреевна (Вывеска представляющая собой объёмные буквы на подложке: «Оптика»).	22.11.2019	05.12.2019	Добровольное приведение	-	-	-	-	-	-
8	г. Пермь, ул. Борчанинова, д.5, ООО «Пермские конфеты». (Вывеска, представляющая собой объёмные буквы расположенные вне центральной оси размещения: «Пермские конфеты»).	22.11.2019	05.12.2019	Добровольное приведение	-	-	-	-	-	-

1	2	3	4	5	6	7	8	9	10	11
9	г. Пермь, ул. Борчанинова, д.5, ООО «Пермские конфеты». (Табличка- режимник «Пермские конфеты»).	22.11.2019	05.12.2019	Добровольное приведение	-	-	-	-	-	-
10	г. Пермь, ул. Борчанинова, д.5, ООО «Практик» (Вывеска, представляющая собой объёмные буквы на подложке: «Анализы гинекология»).	22.11.2019	05.12.2019	Документ зарегистрирован под номером 059-26-01-02-47 от 28.02.2020 Опубликован в официальном бюллетене под номером № 17 от 06.03.2020. 06.04.2020	06.04.2020	№ 2 от 16.03.20	16.03.2020	Добровольное приведение	-	-
11	г. Пермь, ул. Борчанинова, д.5, ООО «Практик» (Сплошная оклейка остекления).	22.11.2019	05.12.2019	Документ зарегистрирован под номером 059-26-01-02-47 от 28.02.2020 Опубликован в официальном бюллетене под номером № 17 от 06.03.2020. 06.04.2020	Добровольное приведение	-	-	-	-	-
12	г. Пермь, ул. Борчанинова, д.5, ООО «Аптека ромашка» (Вывеска, представляющая собой объёмные буквы на подложке: «Аптека Ромашка»).	22.11.2019	05.12.2019	Добровольное приведение	-	-	-	-	-	-
13	г. Пермь, ул. Борчанинова, д.5, ООО «Аптека ромашка» (Вывеска, представляющая собой объёмные буквы на подложке: «apteka.ru»).	22.11.2019	05.12.2019	Добровольное приведение	-	-	-	-	-	-
14	г. Пермь, ул. Борчанинова, д.5, ООО «Аптека ромашка» (Выносная конструкция квадратной формы: «apteka.ru»).	22.11.2019	05.12.2019	Документ зарегистрирован под номером 059-26-01-02-47 от 28.02.2020 Опубликован в официальном бюллетене под номером № 17 от 06.03.2020. 06.04.2020	06.04.2020	№ 1 от 13.03.20	13.03.2020	Добровольное приведение	-	-
15	г. Пермь, ул. Борчанинова, д.5, ООО «Аптека ромашка» (Выносная светодиодная конструкция круглой формы).	22.11.2019	05.12.2019	Добровольное приведение	-	-	-	-	-	-
16	г. Пермь, ул. Борчанинова, д.5, ООО «Аптека ромашка» (Электронное информационное светодиодное табло / бегущая строка).	22.11.2019	05.12.2019	Добровольное приведение	-	-	-	-	-	-
17	г. Пермь, ул. Борчанинова, д.5, ООО «Аптека ромашка» (Сплошная оклейка остекления)	22.11.2019	05.12.2019	Добровольное приведение	-	-	-	-	-	-
18	г. Пермь, ул. Луначарского, д.94 ИП Прикич Максим Валерьевич (Вывеска, представляющая собой плоские буквы на подложке, расположенные вне центральной оси размещения: «Transpri.ru»).	29.11.2019	12.12.2019	Добровольное приведение	-	-	-	-	-	-
19	г. Пермь, ул. Луначарского, д.94 ИП Мизаева Ксения Романовна (Вывеска, представляющая собой объёмные буквы на подложке: «My Hobby»,).	29.11.2019	12.12.2019	Документ зарегистрирован под номером 059-26-01-02-47 от 28.02.2020 Опубликован в официальном бюллетене под номером № 17 от 06.03.2020	06.04.2020	Добровольное приведение	-	-	-	-

1	2	3	4	5	6	7	8	9	10	11
20	г. Пермь, ул. Луначарского, д.94 ИП Носков Алексей Александрович (Электронное информационное светодиодное табло/бегущая строка).	29.11.2019	12.12.2019	Добровольное приведение	-	-	-	-	-	-
21	г. Пермь, ул. Луначарского, д.94 ООО «МОЙ ДАНТИСТ» (Вывеска представляющая собой объёмные буквы на подложке расположенная на обьёмной конструкции расположенной вне центральной оси размещения: «Мой дантист»).	29.11.2019	12.12.2019	Добровольное приведение	-	-	-	-	-	-
22	г. Пермь, ул. Луначарского, д.94 ИП Лапаева Елена Владимировна (Вывеска, представляющая собой плоские буквы на подложке, расположенная на обьёмном коробе: «Едератур»).	29.11.2019	12.12.2019	Документ зарегистрирован под номером 059-26-01-02-303 от 13.10.2020 Опубликован в официальном бюллетене под номером № 78 от 16.10.2020	06.04.2020	Добровольное приведение	-	-	-	-
23	г. Пермь, ул. Попова 57, ООО Биона» (Вывеска, представляющая собой плоские буквы на подложке: «Бережная аптека»).	25.11.2019	06.12.2019	Документ зарегистрирован под номером 059-26-01-02-303 от 13.10.2020 Опубликован в официальном бюллетене под номером № 78 от 16.10.2020	06.04.2020	Добровольное приведение	-	-	-	-
24	г. Пермь, Комсомольский проспект, д. 27 ИП Агеев А. Ю. (Вывеска, представляющая собой объёмные буквы на подложке: «Цветы»)	17.12.2019	30.12.2019	Добровольное приведение	-	-	-	-	-	-
25	г. Пермь, ул. Куйбышева, д. 16 АО «Синема парк» (Вывеска, представляющая собой объёмные буквы на подложке: «9 Кинозалов»)	17.12.2019	30.12.2019	Добровольное приведение	-	-	-	-	-	-
26	г. Пермь, ул. Куйбышева, д. 16 ООО «Солнечный свет» (Вывеска, представляющая собой объёмные буквы на подложке: «SunLight).	17.12.2019	30.12.2019	Добровольное приведение	-	-	-	-	-	-
27	г. Пермь, Комсомольский проспект, д. 38, Смирнов С. М. (Стелла с наборными табличками)	24.12.2019	14.01.2020	Добровольное приведение	-	-	-	-	-	-
28	г. Пермь, Комсомольский проспект, д. 38, Кошелев А. Н. (Стелла с наборными табличками)	24.12.2019	14.01.2020	Добровольное приведение	-	-	-	-	-	-
29	г. Пермь, ул. Попова 57, ИП Ужегова Елена Юрьевна (Вывеска, представляющая собой плоские буквы на подложке-баннере «Аптека Фармимпорт»)	20.01.2020	31.01.2020	Документ зарегистрирован под номером 059-26-01-02-303 от 13.10.2020 Опубликован в официальном бюллетене под номером № 78 от 16.10.2020	16.11.2020	№ 20 от 28.10.2020	28.10.2020	Добровольное приведение	-	-
30	г. Пермь, ул. Попова 57, ИП Ужегова Елена Юрьевна (Табличка, представляющая собой плоские буквы на подложке из твердого материала, расположенная у входной группы: «Аптека»)	20.01.2020	31.01.2020	Документ зарегистрирован под номером 059-26-01-02-303 от 13.10.2020 Опубликован в официальном бюллетене под номером № 78 от 16.10.2020	16.11.2020	Добровольное приведение	-	-	-	-

1	2	3	4	5	6	7	8	9	10	11
31	г. Пермь, ул. Попова 57, ИП Ужегова Елена Юрьевна (Табличка, представляющая собой плоские буквы на подложке из твердого материала, расположенная у входной группы: «Аптека»)	20.01.2020	31.01.2020	Документ зарегистрирован под номером 059-26-01-02-303 от 13.10.2020 Опубликован в официальном бюллетене под номером № 78 от 16.10.2020	16.11.2020	Добровольное приведение	-	-	-	-
32	г. Пермь, ул. Попова 57, ООО «Терра БИОНИ» (Вывеска представляющая собой объёмные буквы на подложке: «Аптека 59+»)	20.01.2020	31.01.2020	Документ зарегистрирован под номером 059-26-01-02-303 от 13.10.2020 Опубликован в официальном бюллетене под номером № 78 от 16.10.2020	16.11.2020	№ 21 от 28.10.2020	28.10.2020	Добровольное приведение	-	-
33	г. Пермь, ул. Попова 57, ИП Халлуф Анна Сергеевна (Вывеска представляющая собой плоские буквы на подложке: «Фараон»)	20.01.2020	31.01.2020	Документ зарегистрирован под номером 059-26-01-02-303 от 13.10.2020 Опубликован в официальном бюллетене под номером № 78 от 16.10.2020	16.11.2020	№ 39 от 02.11.2020	02.11.2020	ул. Волочаевская, 32; начальник отдела демонтажа МКУ «СМИ» Некрасов М.Г.	800 р.	
34	г. Пермь, ул. Попова 57, ИП Федосеева Оксана Андреевна (Вывеска, представляющая собой плоские буквы на подложке-баннере: «РгоЗрение»)	20.01.2020	31.01.2020	Документ зарегистрирован под номером 059-26-01-02-303 от 13.10.2020 Опубликован в официальном бюллетене под номером № 78 от 16.10.2020	16.11.2020	№ 22 от 28.10.2020	28.10.2020	Добровольное приведение	-	-
35	г. Пермь, ул. Попова 57, ИП Федосеева Оксана Андреевна (Вывеска, представляющая собой плоские буквы на подложке-баннере: «Оптика»)	20.01.2020	31.01.2020	Документ зарегистрирован под номером 059-26-01-02-303 от 13.10.2020 Опубликован в официальном бюллетене под номером № 78 от 16.10.2020	16.11.2020	№ 23 от 28.10.2020	28.10.2020	Добровольное приведение	-	-
36	г. Пермь, ул. Газеты Звезда 21а ИП Шмаков Владимир Григорьевич (Вывеска, представляющая собой плоские буквы на подложке: «Кальянная №1»)	27.01.2020	10.02.2020	Добровольное приведение	-	-	-	-	-	-
37	г. Пермь, ул. Газеты Звезда 21а ИП Шмаков Владимир Григорьевич (Баннер-растяжка «Промышленность Урала»)	27.01.2020	10.02.2020	Добровольное приведение	-	-	-	-	-	-
38	г. Пермь, ул. Газеты Звезда 21а ИП Шмаков Владимир Григорьевич (Баннер-растяжка: «ШТАБ»)	27.01.2020	10.02.2020	Добровольное приведение	-	-	-	-	-	-
39	г. Пермь, ул. Газеты Звезда 21а ИП Шмаков Владимир Григорьевич (Вывеска, представляющая собой объемные буквы на подложке: «ДЕЛОВОЙ ЦЕНТР»)	27.01.2020	10.02.2020	Добровольное приведение	-	-	-	-	-	-
40	г. Пермь, ул. Петропавловская 52 ИП Прокофьева Ольга Владимировна (Вывеска, представляющая собой плоские буквы на подложке: «Эскиз»)	27.01.2020	10.02.2020	Добровольное приведение	-	-	-	-	-	-

1	2	3	4	5	6	7	8	9	10	11
41	г. Пермь, ул. Петропавловская 57 ИП Пермякова Наталья Анатольевна (Вывеска, представляющая собой плоские буквы на световом коробе: «ЭЛЕГАНТ»)	27.01.2020	10.02.2020	Добровольное приведение	-	-	-	-	-	-
42	г. Пермь, ул. Советская 51 ООО «Галерея Кваттро» (Вывеска, представляющая собой плоские буквы на световом коробе: «MAX MARA»)	27.01.2020	10.02.2020	Документ зарегистрирован под номером 059-26-01-02-303 от 13.10.2020 Опубликован в официальном бюллетене под номером № 78 от 16.10.2020	16.11.2020	№ 4 от 19.10.2020	19.10.2020	Добровольное приведение	-	-
43	г. Пермь, ул. Газеты Звезда 21а ИП Миндиярова Виктория Владимировна (Вывеска, представляющая собой плоские буквы на подложке: «Кальянная №1»)	30.01.2020	13.02.2020	Добровольное приведение	-	-	-	-	-	-
44	г. Пермь, ул. Петропавловская 59 ООО «Деловая журналистика» (Вывеска, представляющая собой плоские буквы на подложке-баннере: «Коммерсантъ)	30.01.2020	13.02.2020	Добровольное приведение	-	-	-	-	-	-
45	г. Пермь, ул. Сибирская 9 ООО «ЮниХостелПермь». (Вывеска, представляющая собой объёмные буквы на подложке, над входной группой: «Гостиница»)	21.02.2020	06.03.2020	Добровольное приведение	-	-	-	-	-	-
46	г. Пермь, ул. Сибирская 9 ООО «ЮниХостелПермь» (Вертикальная вывеска представляющая собой объёмные буквы на выносной конструкции: «Гостиница»)	21.02.2020	06.03.2020	Добровольное приведение	-	-	-	-	-	-
47	г. Пермь, ул. Пермская 161 ИП Кузнецов С.И. (Вывеска, представляющая собой плоские буквы на подложке: «Практическая магия»)	21.02.2020	06.03.2020	Документ зарегистрирован под номером 059-26-01-02-303 от 13.10.2020 Опубликован в официальном бюллетене под номером № 78 от 16.10.2020	16.11.2020	№ 24 от 28.10.2020	28.10.2020	Добровольное приведение	-	-
48	г. Пермь, ул. Пермская 161 ИП Кузнецов С.И. (Сплошная оклейка остекления: «Практическая магия»)	21.02.2020	06.03.2020	Документ зарегистрирован под номером 059-26-01-02-303 от 13.10.2020 Опубликован в официальном бюллетене под номером № 78 от 16.10.2020	16.11.2020	Добровольное приведение	-	-	-	-
49	г. Пермь, ул. Пушкина 109 ИП Пеньков Е. В. (Вывеска, представляющая собой плоские буквы на подложке-баннере: «Швейная фурнитура»)	21.02.2020	06.03.2020	Документ зарегистрирован под номером 059-26-01-02-303 от 13.10.2020 Опубликован в официальном бюллетене под номером № 78 от 16.10.2020	16.11.2020	№ 25 от 28.10.2020	28.10.2020	Добровольное приведение	-	-

1	2	3	4	5	6	7	8	9	10	11
50	г. Пермь, ул. Пушкина 109 ИП Пеньков Е. В. (Табличка, представляющая собой плоские буквы на подложке «Швейная фурнитура»)	21.02.2020	06.03.2020	Документ зарегистрирован под номером 059-26-01-02-303 от 13.10.2020 Опубликован в официальном бюллетене под номером № 78 от 16.10.2020	16.11.2020	Добровольное приведение	-	-	-	-
51	г. Пермь, ул. Луначарского 96 ООО « ЛЕГАДЕНТ» (Вывеска, представляющая собой объемные буквы на подложке «ЛЕГАДЕНТ»)	27.02.2020	13.03.2020	Документ зарегистрирован под номером 059-26-01-02-303 от 13.10.2020 Опубликован в официальном бюллетене под номером № 78 от 16.10.2020	16.11.2020	№ 41 от 09.11.2020	09.11.2020	Добровольное приведение	-	-
52	г. Пермь, ул. Луначарского 96 ИП Зарьянова Н.Г. (Вывеска, представляющая собой плоские буквы на подложке, расположенные все единой оси размещения «Фрикаделька»)	27.02.2020	13.03.2020	Добровольное приведение	-	-	-	-	-	-
53	г. Пермь, ул. Максима Горького 17 ИП Крыласова О.Н. (Вывеска, представляющая собой плоские буквы на подложке, расположенная над входной группой: «Аптека»)	13.03.2020	27.03.2020	Документ зарегистрирован под номером 059-26-01-02-303 от 13.10.2020 Опубликован в официальном бюллетене под номером № 78 от 16.10.2020	16.11.2020	№ 19 от 27.10.2020	27.10.2020	ул. Волочаевская, 32; начальник отдела демонтажа МКУ «СМИ» Некрасов М.Г.	800 р.	
54	г. Пермь, ул. Максима Горького 17 ИП Закиров М.Н. (Вывеска, представляющая собой нанесенные на жалюзи плоские буквы: «Швейная техника»)	16.03.2020	30.03.2020	Добровольное приведение	-	-	-	-	-	-
55	г. Пермь, ул. Ленина 9 ООО «ЛисА» (Вывеска, представляющая собой плоские буквы на подложке, расположенная над входной группой: «ЛиСа»)	16.03.2020	30.03.2020	Добровольное приведение	-	-	-	-	-	-
56	г. Пермь, ул. Ленина 9 ООО «ГАЛАКТИК» (Вывеска представляющая собой плоские буквы на подложке-баннере: «Банкеты»)	16.03.2020	30.03.2020	Добровольное приведение	-	-	-	-	-	-
57	г. Пермь, ул. Газеты Звезда 12А ООО «УРАЛВИД» (Вывеска представляющая собой плоские буквы на подложке: «Нотариальная контора»)	25.05.2020	11.06.2020	Документ зарегистрирован под номером 059-26-01-02-303 от 13.10.2020 Опубликован в официальном бюллетене под номером № 78 от 16.10.2020	16.11.2020	№ 26 от 28.10.2020	28.10.2020	ул. Волочаевская, 32; начальник отдела демонтажа МКУ «СМИ» Некрасов М.Г.	800 р.	
58	г. Пермь, ул. Газеты Звезда 12А ООО «УРАЛВИД» (Вывеска представляющая собой плоские буквы на подложке: «Адвокатский офис №1»)	25.05.2020	11.06.2020	Документ зарегистрирован под номером 059-26-01-02-303 от 13.10.2020 Опубликован в официальном бюллетене под номером № 78 от 16.10.2020	16.11.2020	№ 27 от 28.10.2020	28.10.2020	ул. Волочаевская, 32; начальник отдела демонтажа МКУ «СМИ» Некрасов М.Г.	800 р.	
59	г. Пермь, ул. Газеты Звезда 12А ООО «УРАЛВИД» (Вывеска представляющая собой плоские буквы на подложке: «Керамический гранит - Пермь»)	25.05.2020	11.06.2020	Добровольное приведение	-	-	-	-	-	-

1	2	3	4	5	6	7	8	9	10	11
60	г. Пермь, ул. Газеты Звезда 12А ООО «УРАЛВИД» (Баннер-растяжка на фасаде: «Юридическая консультация»)	25.05.2020	11.06.2020	Добровольное приведение	-	-	-	-	-	-
61	г. Пермь, ул. Газеты Звезда 12А ООО «УРАЛВИД» (Баннер-растяжка на фасаде: «Нотариальная контора»)	25.05.2020	11.06.2020	Добровольное приведение	-	-	-	-	-	-
62	г. Пермь, ул. Газеты Звезда 12А ООО «УРАЛВИД» (Вывеска представляющая собой объёмные буквы на подложке: «Пекарня Столовая»)	25.05.2020	11.06.2020	Документ зарегистрирован под номером 059-26-01-02-303 от 13.10.2020 Опубликован в официальном бюллетене под номером № 78 от 16.10.2020	16.11.2020	№ 5 от 19.10.2020	19.10.2020	Добровольное приведение	-	-
63	г. Пермь, ул. Газеты Звезда 12А ООО «УРАЛВИД» (Вывеска представляющая собой плоские буквы на подложке: «Шарлотка»)	25.05.2020	11.06.2020	Документ зарегистрирован под номером 059-26-01-02-303 от 13.10.2020 Опубликован в официальном бюллетене под номером № 78 от 16.10.2020	16.11.2020	№ 6 от 19.10.2020	19.10.2020	Добровольное приведение	-	-
64	г. Пермь, ул. Крисанова 16 ООО «Меркурий» (Вывеска, представляющая собой плоские буквы на световом коробе: «Уральские посикунчики»)	07.07.2020	20.07.2020	Документ зарегистрирован под номером 059-26-01-02-303 от 13.10.2020 Опубликован в официальном бюллетене под номером № 78 от 16.10.2020	16.11.2020	№ 38 от 19.10.2020	30.10.2020	ул. Волочаевская, 32; начальник отдела демонтажа МКУ «СМИ» Некрасов М.Г.	800 р.	
65	г. Пермь, ул. Крисанова 16 ИП Альдарвиш Аднан (Вывеска, представляющая собой плоские буквы на подложке-баннере, расположенная на входной группе: «Европа Second Hand»)	07.07.2020	20.07.2020	Документ зарегистрирован под номером 059-26-01-02-303 от 13.10.2020 Опубликован в официальном бюллетене под номером № 78 от 16.10.2020	16.11.2020	№ 7 от 19.10.2020	28.10.2020	ул. Волочаевская, 32; начальник отдела демонтажа МКУ «СМИ» Некрасов М.Г.	800 р.	
66	г. Пермь, ул. Крисанова 16 ИП Альдарвиш Аднан (Баннер-растяжка на фасаде: «Европа Second Hand»)	07.07.2020	20.07.2020	Добровольное приведение	-	-	-	-	-	-
67	г. Пермь, ул. Крисанова 20а ИП Барасова И.Г. (Баннер-растяжка на фасаде: «Свежий хлеб»)	07.07.2020	20.07.2020	Добровольное приведение	-	-	-	-	-	-
68	г. Пермь, ул. Крисанова 20а ИП Барасова И.Г. (Баннер-растяжка на фасаде: «Печем с любовью»)	07.07.2020	20.07.2020	Добровольное приведение	-	-	-	-	-	-
69	г. Пермь, ул. Ленина 78а УОУ «Пермская православная классическая гимназия» (Баннер-растяжка на фасаде: «Православный детский сад»)	07.07.2020	20.07.2020	Документ зарегистрирован под номером 059-26-01-02-303 от 13.10.2020 Опубликован в официальном бюллетене под номером № 78 от 16.10.2020	16.11.2020	№ 28 от 28.10.2020	28.10.2020	Добровольное приведение	-	-

1	2	3	4	5	6	7	8	9	10	11
70	г. Пермь, ул. Ленина 78а УОУ «Пермская православная классическая гимназия» (Баннер-растяжка на фасаде: «Православная школа»)	07.07.2020	20.07.2020	Документ зарегистрирован под номером 059-26-01-02-303 от 13.10.2020 Опубликован в официальном бюллетене под номером № 78 от 16.10.2020	16.11.2020	№ 29 от 28.10.2020	28.10.2020	Добровольное приведение	-	-
71	г. Пермь, ул. Ленина 9 ООО «ЛисА» (Вывеска, представляющая собой плоские буквы на подложке-коробе, перекрывающая фасад: «Перечень услуг»)	13.07.2020	24.07.2020	Добровольное приведение	-	-	-	-	-	-
72	г. Пермь, ул. Ленина 9 ООО «ЛисА» (Табличка-режимник, представляющая собой плоские буквы на подложке, расположенная на конструкции перекрывающей фасад: «Режим работы»)	13.07.2020	24.07.2020	Добровольное приведение	-	-	-	-	-	-
73	г. Пермь, ул. Ленина 9 ООО «ЛисА» (Вывеска, представляющая собой плоские буквы на подложке, расположенная над входной группой: «Лиса»)	13.07.2020	24.07.2020	Добровольное приведение	-	-	-	-	-	-
74	г. Пермь, ул. Ленина 38 Офисный центр» (Табличка, представляющая собой плоские буквы на подложке, расположенная у входной группы: «My-shop.ru»)	13.07.2020	24.07.2020	Документ зарегистрирован под номером 059-26-01-02-303 от 13.10.2020 Опубликован в официальном бюллетене под номером № 78 от 16.10.2020	16.11.2020	№ 8 от 19.10.2020	19.10.2020	Добровольное приведение	-	-
75	г. Пермь, ул. Ленина 38 Офисный центр» (Табличка, представляющая собой плоские буквы на подложке, расположенная у входной группы: «Hermes»)	13.07.2020	24.07.2020	Документ зарегистрирован под номером 059-26-01-02-303 от 13.10.2020 Опубликован в официальном бюллетене под номером № 78 от 16.10.2020	16.11.2020	№ 9 от 19.10.2020	19.10.2020	Добровольное приведение	-	-
76	г. Пермь, ул. Ленина 38 Офисный центр» (Табличка, представляющая собой плоские буквы на подложке, расположенная у входной группы: «DPD»)	13.07.2020	24.07.2020	Документ зарегистрирован под номером 059-26-01-02-303 от 13.10.2020 Опубликован в официальном бюллетене под номером № 78 от 16.10.2020	16.11.2020	№ 10 от 19.10.2020	19.10.2020	Добровольное приведение	-	-
77	г. Пермь, ул. Ленина 38 Офисный центр» (Табличка, представляющая собой плоские буквы на подложке, расположенная у входной группы: «IML»)	13.07.2020	24.07.2020	Документ зарегистрирован под номером 059-26-01-02-303 от 13.10.2020 Опубликован в официальном бюллетене под номером № 78 от 16.10.2020	16.11.2020	№ 11 от 19.10.2020	19.10.2020	Добровольное приведение	-	-
78	г. Пермь, ул. Ленина 38 Офисный центр» (Табличка, представляющая собой плоские буквы на подложке, расположенная у входной группы «Пункт приёма и выдачи заказов»)	13.07.2020	24.07.2020	Документ зарегистрирован под номером 059-26-01-02-303 от 13.10.2020 Опубликован в официальном бюллетене под номером № 78 от 16.10.2020	16.11.2020	№ 12 от 19.10.2020	19.10.2020	Добровольное приведение	-	-

1	2	3	4	5	6	7	8	9	10	11
79	г. Пермь, ул. Ленина 38 Офисный центр» (Табличка, представляющая собой плоские буквы на подложке, расположенная у входной группы: «Boxberry»)	13.07.2020	24.07.2020	Документ зарегистрирован под номером 059-26-01-02-303 от 13.10.2020 Опубликован в официальном бюллетене под номером № 78 от 16.10.2020	16.11.2020	№ 13 от 19.10.2020	19.10.2020	Добровольное приведение	-	-
80	г. Пермь, ул. Ленина 38 Офисный центр» (Табличка, представляющая собой плоские буквы на подложке, расположенная у входной группы: «100’АН»)	13.07.2020	24.07.2020	Документ зарегистрирован под номером 059-26-01-02-303 от 13.10.2020 Опубликован в официальном бюллетене под номером № 78 от 16.10.2020	16.11.2020	№ 14 от 19.10.2020	19.10.2020	Добровольное приведение	-	-
81	г. Пермь, ул. Ленина 38 Офисный центр» (Табличка, представляющая собой плоские буквы на подложке, расположенная у входной группы «Ассоль»)	13.07.2020	24.07.2020	Документ зарегистрирован под номером 059-26-01-02-303 от 13.10.2020 Опубликован в официальном бюллетене под номером № 78 от 16.10.2020	16.11.2020	№ 30 от 28.10.2020	28.10.2020	ул. Волочаевская, 32; начальник отдела демонтажа МКУ «СМИ» Некрасов М.Г.		
82	г. Пермь, ул. Ленина 38 Офисный центр» (Табличка, представляющая собой плоские буквы на подложке, расположенная у входной группы: «White smile»)	13.07.2020	24.07.2020	Документ зарегистрирован под номером 059-26-01-02-303 от 13.10.2020 Опубликован в официальном бюллетене под номером № 78 от 16.10.2020	16.11.2020	№ 15 от 19.10.2020	19.10.2020	Добровольное приведение	-	-
83	г. Пермь, ул. Ленина 38 Офисный центр» (Табличка, представляющая собой плоские буквы на подложке, расположенная у входной группы: «Ателье ремонт»)	13.07.2020	24.07.2020	Документ зарегистрирован под номером 059-26-01-02-303 от 13.10.2020 Опубликован в официальном бюллетене под номером № 78 от 16.10.2020	16.11.2020	№ 16 от 19.10.2020	19.10.2020	Добровольное приведение	-	-
84	г. Пермь, ул. Ленина 38 Офисный центр» (Табличка, представляющая собой плоские буквы на подложке, расположенная у входной группы «Головные уборы для всей семьи»)	13.07.2020	24.07.2020	Документ зарегистрирован под номером 059-26-01-02-303 от 13.10.2020 Опубликован в официальном бюллетене под номером № 78 от 16.10.2020	16.11.2020	№ 17 от 19.10.2020	19.10.2020	Добровольное приведение	-	-
85	г. Пермь, ул. Ленина 50аКлючи» (Баннер «Ключи»)	13.07.2020	24.07.2020	Документ зарегистрирован под номером 059-26-01-02-303 от 13.10.2020 Опубликован в официальном бюллетене под номером № 78 от 16.10.2020	16.11.2020	№ 31 от 28.10.2020	28.10.2020	Добровольное приведение	-	-
86	г. Пермь, ул. Ленина 50а ИП Понамарева О.В. (Вывеска «Аптека»)	13.07.2020	24.07.2020	Документ зарегистрирован под номером 059-26-01-02-303 от 13.10.2020 Опубликован в официальном бюллетене под номером № 78 от 16.10.2020	16.11.2020	№ 40 от 02.11.2020	02.11.2020	Добровольное приведение	-	-

1	2	3	4	5	6	7	8	9	10	11
87	г. Пермь, ул. Ленина 50а ИП Понамарева О.В. (Сплошная оклейка остекления)	13.07.2020	24.07.2020	Документ зарегистрирован под номером 059-26-01-02-303 от 13.10.2020 Опубликован в официальном бюллетене под номером № 78 от 16.10.2020	16.11.2020	Добровольное приведение	-	-	-	-
88	г. Пермь, ул. Ленина 50а ИП Гудлова Т.М. (Вывеска, представляющая собой объёмные буквы на подложке, не соответствующая колерному паспорту: «Mr. Taboosh»)	13.07.2020	24.07.2020	Документ зарегистрирован под номером 059-26-01-02-303 от 13.10.2020 Опубликован в официальном бюллетене под номером № 78 от 16.10.2020	16.11.2020	№ 32 от 28.10.2020	28.10.2020	Добровольное приведение	-	-
89	г. Пермь, ул. Ленина 74 ООО «ОЗОН» (Вывеска, представляющая собой объёмные буквы на подложке: «Аптека»)	13.07.2020	24.07.2020	Документ зарегистрирован под номером 059-26-01-02-303 от 13.10.2020 Опубликован в официальном бюллетене под номером № 78 от 16.10.2020	16.11.2020	Добровольное приведение	-	-	-	-
90	г. Пермь, ул. Ленина 74 ООО «ОЗОН» (Сплошная оклейка остекления «Аптека»)	13.07.2020	24.07.2020	Документ зарегистрирован под номером 059-26-01-02-303 от 13.10.2020 Опубликован в официальном бюллетене под номером № 78 от 16.10.2020	16.11.2020	№ 18 от 19.10.2020	19.10.2020	Добровольное приведение	-	-
91	г. Пермь, ул. Ленина 76 «Хлебница» (Вывеска, представляющая собой плоские буквы на подложке: «Горячий хлеб пироги сладости»)	13.07.2020	24.07.2020	Добровольное приведение	-	-	-	-	-	-
92	г. Пермь, ул. Ленина 78 «OHARA» (Вывеска, представляющая собой объёмные буквы на подложке: «OHARA»)	13.07.2020	24.07.2020	Документ зарегистрирован под номером 059-26-01-02-303 от 13.10.2020 Опубликован в официальном бюллетене под номером № 78 от 16.10.2020	16.11.2020	№ 42 от 09.11.2020	09.11.2020	Добровольное приведение	-	-
93	г. Пермь, ул. Ленина 78 ИП Селина Л.А. (Вывеска, представляющая собой объёмные буквы на подложке: «FABI»)	13.07.2020	24.07.2020	Документ зарегистрирован под номером 059-26-01-02-303 от 13.10.2020 Опубликован в официальном бюллетене под номером № 78 от 16.10.2020	16.11.2020	№ 43 от 13.11.2020	13.11.2020	Добровольное приведение	-	-
94	г. Пермь, ул. Ленина 82 ИП Агеев А. Ю. (Вывеска, представляющая собой объёмные буквы, расположенная на балконе: «Цветы»)	13.07.2020	24.07.2020	Документ зарегистрирован под номером 059-26-01-02-303 от 13.10.2020 Опубликован в официальном бюллетене под номером № 78 от 16.10.2020	16.11.2020	Добровольное приведение	-	-	-	-

1	2	3	4	5	6	7	8	9	10	11
95	г. Пермь, ул. Ленина 82 «Crazy Love» ИП Вавилова Г.В (Сплошная оклейка остекления)	13.07.2020	24.07.2020	Документ зарегистрирован под номером 059-26-01-02-303 от 13.10.2020 Опубликован в официальном бюллетене под номером № 78 от 16.10.2020	16.11.2020	Добровольное приведение	-	-	-	-
96	г. Пермь, ул. Ленина 82 «Perm-buket.ru» ИП Анисимова Е.А. (баннер «Мы открыты»)	13.07.2020	24.07.2020	Документ зарегистрирован под номером 059-26-01-02-303 от 13.10.2020 Опубликован в официальном бюллетене под номером № 78 от 16.10.2020	16.11.2020	Добровольное приведение	-	-	-	-
97	г. Пермь, ул. Ленина 82 ООО «Аптека ромашка» (Вывеска, представляющая собой объёмные буквы на подложке, расположенная на балконе: «Аптека ромашка»)	13.07.2020	24.07.2020	Документ зарегистрирован под номером 059-26-01-02-303 от 13.10.2020 Опубликован в официальном бюллетене под номером № 78 от 16.10.2020	16.11.2020	Добровольное приведение	-	-	-	-
98	г. Пермь, ул. Ленина 82 ООО «Аптека ромашка» (Вывеска, представляющая собой объёмные буквы на подложке, расположенная вне единой оси размещения: «apteka.ru»)	13.07.2020	24.07.2020	Документ зарегистрирован под номером 059-26-01-02-303 от 13.10.2020 Опубликован в официальном бюллетене под номером № 78 от 16.10.2020	16.11.2020	Добровольное приведение	-	-	-	-
99	г. Пермь, ул. Ленина 82 ООО «Аптека ромашка» (Выносная конструкция, представляющая собой конструкцию в виде креста с установленной светодиодной подсветкой, расположенная вне единой оси размещения)	13.07.2020	24.07.2020	Документ зарегистрирован под номером 059-26-01-02-303 от 13.10.2020 Опубликован в официальном бюллетене под номером № 78 от 16.10.2020	16.11.2020	Добровольное приведение	-	-	-	-
100	г. Пермь, ул. Ленина 82 «Цветы Жасимн» (Вывеска, представляющая собой объёмные буквы, расположенная на балконе: «Цветы Жасмин»)	13.07.2020	24.07.2020	Документ зарегистрирован под номером 059-26-01-02-303 от 13.10.2020 Опубликован в официальном бюллетене под номером № 78 от 16.10.2020	16.11.2020	Добровольное приведение	-	-	-	-
101	г. Пермь, ул. Ленина 82 ООО «МедЛабЭкспресс» (Вывеска, представляющая собой объёмные буквы, расположенная на балконе: «МедЛабЭкспресс»)	13.07.2020	24.07.2020	Документ зарегистрирован под номером 059-26-01-02-303 от 13.10.2020 Опубликован в официальном бюллетене под номером № 78 от 16.10.2020	16.11.2020	Добровольное приведение	-	-	-	-
102	г. Пермь, ул. Эпроновская 14 Неустроев И.Ю. (Вывеска, представляющая собой плоские буквы на подложке-баннере: «Сантехникс»)	13.07.2020	24.07.2020	Документ зарегистрирован под номером 059-26-01-02-303 от 13.10.2020 Опубликован в официальном бюллетене под номером № 78 от 16.10.2020	16.11.2020	№ 33 от 28.10.2020	28.10.2020	Добровольное приведение	-	-

1	2	3	4	5	6	7	8	9	10	11
103	г. Пермь, ул. Эпроновская 14 Неустроев И.Ю. (Вывеска, представляющая собой плоские буквы на подложке-баннере: «Запчасть маркет»)	13.07.2020	24.07.2020	Документ зарегистрирован под номером 059-26-01-02-303 от 13.10.2020 Опубликован в официальном бюллетене под номером № 78 от 16.10.2020	16.11.2020	№ 34 от 28.10.2020	28.10.2020	Не подлежит хранению	800 р.	
104	г. Пермь, ул. Эпроновская 17 ИП Мустафаев (Вывеска, представляющая собой плоские буквы на подложке-баннере «Велосипеды»)	13.07.2020	24.07.2020	Документ зарегистрирован под номером 059-26-01-02-303 от 13.10.2020 Опубликован в официальном бюллетене под номером № 78 от 16.10.2020	16.11.2020	№ 35 от 28.10.2020	28.10.2020	Добровольное приведение	-	-
105	г. Пермь, ул. Эпроновская 17 ИП Мустафаев (Вывеска, представляющая собой плоские буквы на подложке-баннере: «Магазин инструмента»)	13.07.2020	24.07.2020	Документ зарегистрирован под номером 059-26-01-02-303 от 13.10.2020 Опубликован в официальном бюллетене под номером № 78 от 16.10.2020	16.11.2020	№ 36 от 28.10.2020	28.10.2020	Добровольное приведение	-	-
106	г. Пермь, ул. Эпроновская 17 ИП Мустафаев (Вывеска, представляющая собой плоские буквы на подложке-баннере «Пульты»)	13.07.2020	24.07.2020	Документ зарегистрирован под номером 059-26-01-02-303 от 13.10.2020 Опубликован в официальном бюллетене под номером № 78 от 16.10.2020	16.11.2020	№ 37 от 28.10.2020	28.10.2020	Добровольное приведение	-	-
107	г. Пермь, ул. Ленина 68 ПАО «Ростелеком» (Вывеска, представляющая собой объемные буквы на подложке: «Ростелеком»)	13.07.2020	24.07.2020	Добровольное приведение	-	-	-	-	-	-
108	г. Пермь, ул. Ленина 68 ПАО «Ростелеком» (Выносная конструкция, представляющая собой плоские буквы на подложке-коробе: «Ростелеком»)	13.07.2020	24.07.2020	Добровольное приведение	-	-	-	-	-	-
109	г. Пермь, ул. Ленина 82 ООО «Подорожник» (Вывеска, представляющая собой плоские буквы на подложке-коробе: «Аптека 59+»)	13.07.2020	24.07.2020	Добровольное приведение	-	-	-	-	-	-
110	г. Пермь, Пр. Комсомольский 24 ООО «ТерраБИОНИ» (Вывеска, представляющая собой плоские буквы на подложке-коробе: «Аптека 59+»)	13.07.2020	24.07.2020	Добровольное приведение	-	-	-	-	-	-
111	г. Пермь, ул. Попова 57 ООО «Альфа-6» (Вывеска, представляющая собой объемные буквы на подложке-коробе: «Аптека 59+»)	13.07.2020	24.07.2020	Добровольное приведение	-	-	-	-	-	-
112	г. Пермь, ул. Ленина 10 ТСЖ «Ленина, 10» (Вывеска, представляющая собой плоские буквы на подложке: «В-норме.ру»)	14.07.2020	27.07.2020	Документ зарегистрирован под номером 059-08-01-26-218 от 02.12.2020 Опубликован в официальном бюллетене под номером № 93 от 08.12.2020	15.01.2021	№ 30 от 14.01.2020	14.01.2021	Добровольное приведение	-	-

1	2	3	4	5	6	7	8	9	10	11
113	г. Пермь, ул. Ленина 10 ТСЖ «Ленина, 10» (Вывеска, представляющая собой плоские буквы на подложке: «Эндокринология»)	14.07.2020	27.07.2020	Документ зарегистрирован под номером 059-08-01-26-218 от 02.12.2020 Опубликован в официальном бюллетене под номером № 93 от 08.12.2020	15.01.2021	№ 118 от 23.12.2020	23.12.2020	ул. Волочаевская, 32; начальник отдела демонтажа МКУ «СМИ» Некрасов М.Г.	800 р.	
114	г. Пермь, ул. Ленина 10 ТСЖ «Ленина, 10» (Вывеска, представляющая собой плоские буквы на подложке-коробе: «Inside»)	14.07.2020	27.07.2020	Документ зарегистрирован под номером 059-08-01-26-218 от 02.12.2020 Опубликован в официальном бюллетене под номером № 93 от 08.12.2020	15.01.2021	№ 44 от 10.12.2020	10.12.2020	Добровольное приведение	-	-
115	г. Пермь, ул. Ленина 10 ТСЖ «Ленина, 10» (Вывеска, представляющая собой объёмные буквы на подложке: «Kaga»)	14.07.2020	27.07.2020	Документ зарегистрирован под номером 059-08-01-26-218 от 02.12.2020 Опубликован в официальном бюллетене под номером № 93 от 08.12.2020	15.01.2021	№ 45 от 10.12.2020	10.12.2020	Добровольное приведение	-	-
116	г. Пермь, ул. Ленина 10 ТСЖ «Ленина, 10» (Вывеска, представляющая собой объёмные буквы на подложке: «Стоматологическая клиника»)	14.07.2020	27.07.2020	Документ зарегистрирован под номером 059-08-01-26-218 от 02.12.2020 Опубликован в официальном бюллетене под номером № 93 от 08.12.2020	15.01.2021	№ 46 от 10.12.2020	10.12.2020	Добровольное приведение	-	-
117	г. Пермь, ул. Ленина 10 ТСЖ «Ленина, 10» (Вывеска, представляющая собой объёмные буквы на подложке-коробе: «Салон луна»)	14.07.2020	27.07.2020	Добровольное приведение	-	-	-	-	-	-
118	г. Пермь, ул. Ленина 10 ТСЖ «Ленина, 10» (Вывеска, представляющая собой плоские буквы на подложке: «Дизайн человека»)	14.07.2020	27.07.2020	Добровольное приведение	-	-	-	-	-	-
119	г. Пермь, ул. Ленина 10 ТСЖ «Ленина, 10» (Вывеска, представляющая собой плоские буквы на подложке: «КЬЮ»)	14.07.2020	27.07.2020	Документ зарегистрирован под номером 059-08-01-26-218 от 02.12.2020 Опубликован в официальном бюллетене под номером № 93 от 08.12.2020	15.01.2021	№ 47 от 10.12.2020	10.12.2020	ул. Волочаевская, 32; начальник отдела демонтажа МКУ «СМИ» Некрасов М.Г.	800 р.	
120	г. Пермь, ул. Ленина 10 ТСЖ «Ленина, 10» (Выносная конструкция, представляющая собой короб «Оптика 2 этаж»)	14.07.2020	27.07.2020	Документ зарегистрирован под номером 059-08-01-26-218 от 02.12.2020 Опубликован в официальном бюллетене под номером № 93 от 08.12.2020	15.01.2021	№ 119 от 23.12.2020	23.12.2020	Добровольное приведение	-	-
121	г. Пермь, ул. Ленина 10 ТСЖ «Ленина, 10» (Выносная конструкция, представляющая собой короб : «LUCK»)	14.07.2020	27.07.2020	Документ зарегистрирован под номером 059-08-01-26-218 от 02.12.2020 Опубликован в официальном бюллетене под номером № 93 от 08.12.2020	15.01.2021	№ 48 от 10.12.2020	10.12.2020	Добровольное приведение	-	-

1	2	3	4	5	6	7	8	9	10	11
122	г. Пермь, ул. Ленина 10 ТСЖ «Ленина, 10» (Выносная конструкция, представляющая собой короб: «Эксперт центр пренатальной диагностики»)	14.07.2020	27.07.2020	Документ зарегистрирован под номером 059-08-01-26-218 от 02.12.2020 Опубликован в официальном бюллетене под номером № 93 от 08.12.2020	15.01.2021	№ 49 от 10.12.2020	10.12.2020	Добровольное приведение	-	-
123	г. Пермь, ул. Ленина 10 ТСЖ «Ленина, 10» (Выносная конструкция, представляющая собой короб: «Салон луна»)	14.07.2020	27.07.2020	Добровольное приведение	-	-	-	-	-	-
124	г. Пермь, ул. Ленина 10 ТСЖ «Ленина, 10» (Вывеска, представляющая собой плоские буквы на подложке-коробе «Языковой центр Britannia»)	14.07.2020	27.07.2020	Добровольное приведение	-	-	-	-	-	-
125	г. Пермь, ул. Ленина 10 ТСЖ «Ленина, 10» (Вывеска, представляющая собой плоские буквы на подложке-коробе «Если Зрение нужно вам»)	14.07.2020	27.07.2020	Добровольное приведение	-	-	-	-	-	-
126	г. Пермь, ул. Ленина 10 ТСЖ «Ленина, 10» (Выносная конструкция, представляющая собой короб в форме логитипа: «Технология зрения»)	14.07.2020	27.07.2020	Добровольное приведение	-	-	-	-	-	-
127	г. Пермь, ул. Ленина 10 ТСЖ «Ленина, 10» (Баннер «Аренда 8(966)792-22-77»)	14.07.2020	27.07.2020	Документ зарегистрирован под номером 059-08-01-26-218 от 02.12.2020 Опубликован в официальном бюллетене под номером № 93 от 08.12.2020	15.01.2021	№ 120 от 23.12.2020	23.12.2020	Добровольное приведение	-	-
128	г. Пермь, ул. Ленина 10 ТСЖ «Ленина, 10» (Баннер «Аренда 8-902-640-81-55»)	14.07.2020	27.07.2020	Добровольное приведение	-	-	-	-	-	-
129	г. Пермь, ул. Ленина 10 ТСЖ «Ленина, 10» (Баннер «Аренда 277-93-62 Продажа»)	14.07.2020	27.07.2020	Добровольное приведение	-	-	-	-	-	-
130	г. Пермь, ул. Ленина 10 ТСЖ «Ленина, 10» (Баннер « Продажа Аренда 8912986656»)	14.07.2020	27.07.2020	Добровольное приведение	-	-	-	-	-	-
131	г. Пермь, ул. Ленина 10 ТСЖ «Ленина, 10» (Вывеска, представляющая собой плоские буквы на подложке-баннере: «Kids bazzar»)	14.07.2020	27.07.2020	Добровольное приведение	-	-	-	-	-	-
132	г. Пермь, ул. Ленина 10 ТСЖ «Ленина, 10» (Табличка, представляющая собой плоские буквы на подложке: «В-норме.ру»)	14.07.2020	27.07.2020	Документ зарегистрирован под номером 059-08-01-26-218 от 02.12.2020 Опубликован в официальном бюллетене под номером № 93 от 08.12.2020	15.01.2021	№ 121 от 23.12.2020	23.12.2020	ул. Волочаевская, 32; начальник отдела демонтажа МКУ «СМИ» Некрасов М.Г.	800 р.	
133	г. Пермь, ул. Ленина 10 ТСЖ «Ленина, 10» (Табличка, представляющая собой плоские буквы на подложке: «Stella»)	14.07.2020	27.07.2020	Документ зарегистрирован под номером 059-08-01-26-218 от 02.12.2020 Опубликован в официальном бюллетене под номером № 93 от 08.12.2020	15.01.2021	№ 122 от 23.12.2020	23.12.2020	ул. Волочаевская, 32; начальник отдела демонтажа МКУ «СМИ» Некрасов М.Г.	800 р.	

1	2	3	4	5	6	7	8	9	10	11
134	г. Пермь, ул. Ленина 10 ТСЖ «Ленина, 10» (Табличка, представляющая собой плоские буквы на подложке: «Очки за час»)	14.07.2020	27.07.2020	Добровольное приведение	-	-	-	-	-	-
135	г. Пермь, ул. Ленина 10 ТСЖ «Ленина, 10» (Табличка, представляющая собой плоские буквы на подложке: «Kids bazzar»)	14.07.2020	27.07.2020	Добровольное приведение	-	-	-	-	-	-
136	г. Пермь, ул. Ленина 10 ТСЖ «Ленина, 10» (Табличка, представляющая собой плоские буквы на подложке: «Технология зрения»)	14.07.2020	27.07.2020	Документ зарегистрирован под номером 059-08-01-26-218 от 02.12.2020 Опубликован в официальном бюллетене под номером № 93 от 08.12.2020	15.01.2021	№ 50 от 10.12.2020	10.12.2020	Добровольное приведение	-	-
137	г. Пермь, ул. Ленина 10 ТСЖ «Ленина, 10» (Табличка, представляющая собой плоские буквы на подложке: «Мужские стрижки»)	14.07.2020	27.07.2020	Документ зарегистрирован под номером 059-08-01-26-218 от 02.12.2020 Опубликован в официальном бюллетене под номером № 93 от 08.12.2020	15.01.2021	№ 123 от 23.12.2020	23.12.2020	ул. Волочаевская, 32; начальник отдела демонтажа МКУ «СМИ» Некрасов М.Г.	800 р.	
138	г. Пермь, ул. Ленина 10 ТСЖ «Ленина, 10» (Табличка, представляющая собой плоские буквы на подложке: «Britannia»)	14.07.2020	27.07.2020	Документ зарегистрирован под номером 059-08-01-26-218 от 02.12.2020 Опубликован в официальном бюллетене под номером № 93 от 08.12.2020	15.01.2021	№ 124 от 23.12.2020	23.12.2020	ул. Волочаевская, 32; начальник отдела демонтажа МКУ «СМИ» Некрасов М.Г.	800 р.	
139	г. Пермь, ул. Ленина 10 ТСЖ «Ленина, 10» (Табличка, представляющая собой плоские буквы на подложке: «Fashion hause»)	14.07.2020	27.07.2020	Добровольное приведение	-	-	-	-	-	-
140	г. Пермь, ул. Ленина 10 ТСЖ «Ленина, 10» (Табличка, представляющая собой плоские буквы на подложке: «Женская мужская одежда»)	14.07.2020	27.07.2020	Добровольное приведение	-	-	-	-	-	-
141	г. Пермь, ул. Ленина 10 ТСЖ «Ленина, 10» (Табличка, представляющая собой плоские буквы на подложке: «Магазин Мир шитья»)	14.07.2020	27.07.2020	Добровольное приведение	-	-	-	-	-	-
142	г. Пермь, ул. Ленина 10 ТСЖ «Ленина, 10» (Табличка, представляющая собой плоские буквы на подложке: «Аптека»)	14.07.2020	27.07.2020	Добровольное приведение	-	-	-	-	-	-
143	г. Пермь, ул. Ленина 10 ТСЖ «Ленина, 10» (Табличка, представляющая собой плоские буквы на подложке: «Luck»)	14.07.2020	27.07.2020	Документ зарегистрирован под номером 059-08-01-26-218 от 02.12.2020 Опубликован в официальном бюллетене под номером № 93 от 08.12.2020	15.01.2021	№ 51 от 10.12.2020	10.12.2020	Добровольное приведение	-	-
144	г. Пермь, ул. Ленина 10 ТСЖ «Ленина, 10» (Табличка, представляющая собой плоские буквы на подложке: «Лазерлайн»)	14.07.2020	27.07.2020	Документ зарегистрирован под номером 059-08-01-26-218 от 02.12.2020 Опубликован в официальном бюллетене под номером № 93 от 08.12.2020	15.01.2021	№ 125 от 23.12.2020	23.12.2020	ул. Волочаевская, 32; начальник отдела демонтажа МКУ «СМИ» Некрасов М.Г.	800 р.	

1	2	3	4	5	6	7	8	9	10	11
145	г. Пермь, ул. Ленина 10 ТСЖ «Ленина, 10» (Табличка, представляющая собой плоские буквы на подложке: «Межевание»)	14.07.2020	27.07.2020	Добровольное приведение	-	-	-	-	-	-
146	г. Пермь, ул. Ленина 10 ТСЖ «Ленина, 10» (Табличка, представляющая собой плоские буквы на подложке: «Перечень услуг»)	14.07.2020	27.07.2020	Добровольное приведение	-	-	-	-	-	-
147	г. Пермь, ул. Ленина 10 ТСЖ «Ленина, 10» (Табличка, представляющая собой плоские буквы на подложке: «Estetika»)	14.07.2020	27.07.2020	Добровольное приведение	-	-	-	-	-	-
148	г. Пермь, ул. Ленина 10 ТСЖ «Ленина, 10» (Табличка, представляющая собой плоские буквы на подложке: «нотариус»)	14.07.2020	27.07.2020	Документ зарегистрирован под номером 059-08-01-26-218 от 02.12.2020 Опубликован в официальном бюллетене под номером № 93 от 08.12.2020	15.01.2021	№ 52 от 10.12.2020	10.12.2020	Добровольное приведение	-	-
149	г. Пермь, ул. Ленина 10 ТСЖ «Ленина, 10» (Табличка, представляющая собой плоские буквы на подложке: «ИзоТур»)	14.07.2020	27.07.2020	Документ зарегистрирован под номером 059-08-01-26-218 от 02.12.2020 Опубликован в официальном бюллетене под номером № 93 от 08.12.2020	15.01.2021	№ 53 от 10.12.2020	10.12.2020	Добровольное приведение	-	-
150	г. Пермь, ул. Ленина 10 ТСЖ «Ленина, 10» (Табличка, представляющая собой плоские буквы на подложке: «Актив»)	14.07.2020	27.07.2020	Добровольное приведение	-	-	-	-	-	-
151	г. Пермь, ул. Ленина 10 ТСЖ «Ленина, 10» (Табличка, представляющая собой плоские буквы на подложке: «Премьер»)	14.07.2020	27.07.2020	Документ зарегистрирован под номером 059-08-01-26-218 от 02.12.2020 Опубликован в официальном бюллетене под номером № 93 от 08.12.2020	15.01.2021	№ 54 от 10.12.2020	10.12.2020	Добровольное приведение	-	-
152	г. Пермь, ул. Ленина 10 ТСЖ «Ленина, 10» (Сплошная оклейка остекления «Milano»)	14.07.2020	27.07.2020	Документ зарегистрирован под номером 059-08-01-26-218 от 02.12.2020 Опубликован в официальном бюллетене под номером № 93 от 08.12.2020	15.01.2021	№ 126 от 23.12.2020	23.12.2020	Добровольное приведение	-	-
153	г. Пермь, ул. Ленина 10 ТСЖ «Ленина, 10» (Сплошная оклейка остекления «Big sale»)	14.07.2020	27.07.2020	Добровольное приведение	-	-	-	-	-	-
154	г. Пермь, ул. Ленина 10 ТСЖ «Ленина, 10» (Сплошная оклейка остекления «Тут радость)	14.07.2020	27.07.2020	Документ зарегистрирован под номером 059-08-01-26-218 от 02.12.2020 Опубликован в официальном бюллетене под номером № 93 от 08.12.2020	15.01.2021	№ 55 от 10.12.2020	10.12.2020	Добровольное приведение	-	-
155	г. Пермь, ул. Ленина 10 ТСЖ «Ленина, 10» (Сплошная оклейка остекления «Юридическая консультация»)	14.07.2020	27.07.2020	Документ зарегистрирован под номером 059-08-01-26-218 от 02.12.2020 Опубликован в официальном бюллетене под номером № 93 от 08.12.2020	15.01.2021	№ 127 от 23.12.2020	23.12.2020	Добровольное приведение	-	-

1	2	3	4	5	6	7	8	9	10	11
156	г. Пермь, ул. Ленина 10 ТСЖ «Ленина, 10» (Сплошная оклейка остекления «Центр юридической помощи»)	14.07.2020	27.07.2020	Документ зарегистрирован под номером 059-08-01-26-218 от 02.12.2020 Опубликован в официальном бюллетене под номером № 93 от 08.12.2020	15.01.2021	№ 128 от 23.12.2020	23.12.2020	Добровольное приведение	-	-
157	г. Пермь, ул. Ленина 10 ТСЖ «Ленина, 10» (Сплошная оклейка остекления «Детский сад»)	14.07.2020	27.07.2020	Добровольное приведение	-	-	-	-	-	-
158	г. Пермь, ул. Ленина 10 ТСЖ «Ленина, 10» (Сплошная оклейка остекления «Перечень услуг»)	14.07.2020	27.07.2020	Документ зарегистрирован под номером 059-08-01-26-218 от 02.12.2020 Опубликован в официальном бюллетене под номером № 93 от 08.12.2020	15.01.2021	№ 129 от 23.12.2020	23.12.2020	Добровольное приведение	-	-
159	г. Пермь, ул. Ленина 10 ТСЖ «Ленина, 10» (Сплошная оклейка остекления «Вектор права»)	14.07.2020	27.07.2020	Документ зарегистрирован под номером 059-08-01-26-218 от 02.12.2020 Опубликован в официальном бюллетене под номером № 93 от 08.12.2020	15.01.2021	№ 130 от 23.12.2020	23.12.2020	Добровольное приведение	-	-
160	г. Пермь, ул. Ленина 10 ТСЖ «Ленина, 10» (Светодиодное информационное табло / бегущая строка)	14.07.2020	27.07.2020	Добровольное приведение	-	-	-	-	-	-
161	г. Пермь, ул. Ленина 9 ТСЖ «Ленина, 9» (Вывеска, представляющая собой плоские буквы на подложке-коробе: «Банкеты»)	15.07.2020	28.07.2020	Документ зарегистрирован под номером 059-08-01-26-218 от 02.12.2020 Опубликован в официальном бюллетене под номером № 93 от 08.12.2020	15.01.2021	№ 131 от 23.12.2020	23.12.2020	Добровольное приведение	-	-
162	г. Пермь, ул. Ленина 9 ТСЖ «Ленина, 9» (Вывеска, представляющая собой плоские буквы на подложке-коробе: «Дежавю»)	15.07.2020	28.07.2020	Документ зарегистрирован под номером 059-08-01-26-218 от 02.12.2020 Опубликован в официальном бюллетене под номером № 93 от 08.12.2020	15.01.2021	№ 132 от 23.12.2020	23.12.2020	Добровольное приведение	-	-
163	г. Пермь, ул. Ленина 9 ТСЖ «Ленина, 9» (Вывеска, представляющая собой плоские буквы на подложке-коробе: «Свадьбы»)	15.07.2020	28.07.2020	Документ зарегистрирован под номером 059-08-01-26-218 от 02.12.2020 Опубликован в официальном бюллетене под номером № 93 от 08.12.2020	15.01.2021	№ 133 от 23.12.2020	23.12.2020	Добровольное приведение	-	-
164	г. Пермь, ул. Ленина 9 ТСЖ «Ленина, 9» (Вывеска, представляющая собой плоские буквы на подложке: «Интурист основан в 1929 году»)	15.07.2020	28.07.2020	Добровольное приведение	-	-	-	-	-	-
165	г. Пермь, ул. Ленина 9 ТСЖ «Ленина, 9» (Вывеска, представляющая собой плоские буквы на подложке-коробе: «Туризм Авиабилеты Ж\Д билеты Страхование Визы»)	15.07.2020	28.07.2020	Добровольное приведение	-	-	-	-	-	-

1	2	3	4	5	6	7	8	9	10	11
166	г. Пермь, ул. Ленина 9 ТСЖ «Ленина, 9» (Вывеска, представляющая собой плоские буквы на подложке-коробе: «Intourist»)	15.07.2020	28.07.2020	Добровольное приведение	-	-	-	-	-	-
167	г. Пермь, ул. Ленина 9 ТСЖ «Ленина, 9» (Вывеска, представляющая собой плоские буквы на подложке: «Попробуй Мир!»)	15.07.2020	28.07.2020	Добровольное приведение	-	-	-	-	-	-
168	г. Пермь, ул. Ленина 9 ТСЖ «Ленина, 9» (Конструкции с нанесенным рисунком перекрывающие остекление: «Интурист»)	15.07.2020	28.07.2020	Добровольное приведение	-	-	-	-	-	-
169	г. Пермь, ул. Ленина 9 ТСЖ «Ленина, 9» (Вывеска, представляющая собой плоские буквы на подложке-коробе, перекрывающая фасад: «Перечень услуг» «Лиса»)	15.07.2020	28.07.2020	Добровольное приведение	-	-	-	-	-	-
170	г. Пермь, ул. Ленина 9 ТСЖ «Ленина, 9» (Табличка-режимник, представляющая собой плоские буквы на подложке, расположенная на конструкции перекрывающей фасад: «Режим работы» «Лиса»)	15.07.2020	28.07.2020	Добровольное приведение	-	-	-	-	-	-
171	г. Пермь, ул. Ленина 9 ТСЖ «Ленина, 9» (Фриз, представляющий собой полосу бордового цвета выполненную с прерываниями, не соответствующий колерному паспорту: «Дежавю»)	15.07.2020	28.07.2020	Документ зарегистрирован под номером 059-08-01-26-218 от 02.12.2020 Опубликован в официальном бюллетене под номером № 93 от 08.12.2020	15.01.2021	№ 31 14.01.2020	14.01.2021	Добровольное приведение	-	-
172	г. Пермь, ул. Ленина 9 ТСЖ «Ленина, 9» (Сплошная оклейка остекления на входной группе: «СКБ БАНК»)	15.07.2020	28.07.2020	Добровольное приведение	-	-	-	-	-	-
173	г. Пермь, ул. Ленина 9 ТСЖ «Ленина, 9» (Табличка, представляющая собой плоские буквы на подложке, расположенная у входной группы: «Туристическое агентство»)	15.07.2020	28.07.2020	Добровольное приведение	-	-	-	-	-	-
174	г. Пермь, ул. Ленина 9 ТСЖ «Ленина, 9» (Табличка, представляющая собой плоские буквы на подложке, расположенная у входной группы: « ООО «АВГУР»)	15.07.2020	28.07.2020	Добровольное приведение	-	-	-	-	-	-
175	г. Пермь, ул. Ленина 9 ТСЖ «Ленина, 9» (Табличка, представляющая собой плоские буквы на подложке, расположенная у входной группы: «Технология зрения»)	15.07.2020	28.07.2020	Добровольное приведение	-	-	-	-	-	-
176	г. Пермь, ул. Ленина 9 ТСЖ «Ленина, 9» (Табличка, представляющая собой плоские буквы на подложке, расположенная у входной группы: «Добрые сердца»)	15.07.2020	28.07.2020	Добровольное приведение	-	-	-	-	-	-
177	г. Пермь, ул. Ленина 9 ТСЖ «Ленина, 9» (Табличка, представляющая собой плоские буквы на подложке, расположенная у входной группы: «Анастасия тур»)	15.07.2020	28.07.2020	Добровольное приведение	-	-	-	-	-	-

1	2	3	4	5	6	7	8	9	10	11
178	г. Пермь, ул. Ленина 9 ТСЖ «Ленина, 9» (Табличка, представляющая собой плоские буквы на подложке, расположенная у входной группы: «Гарпун»)	15.07.2020	28.07.2020	Добровольное приведение	-	-	-	-	-	-
179	г. Пермь, ул. Ленина 9 ТСЖ «Ленина, 9» (Табличка, представляющая собой плоские буквы на подложке, расположенная у входной группы: «Офис 301»)	15.07.2020	28.07.2020	Добровольное приведение	-	-	-	-	-	-
180	г. Пермь, ул. Ленина 9 ТСЖ «Ленина, 9» (Табличка, представляющая собой плоские буквы на подложке, расположенная у входной группы: «Изотур»)	15.07.2020	28.07.2020	Добровольное приведение	-	-	-	-	-	-
181	г. Пермь, ул. Сибирская 22а ИП Мордовина А.В. (Вывеска, представляющая собой объёмные буквы на подложке: «Цветы»)	30.07.2020	13.08.2020	Добровольное приведение	-	-	-	-	-	-
182	г. Пермь, ул. Сибирская 22а ООО «Печатня» (Вывеска, представляющая собой плоские буквы на подложке-коробе: «Печатня»)	30.07.2020	13.08.2020	Добровольное приведение	-	-	-	-	-	-
183	г. Пермь, ул. Сибирская 22а ИП Радькова Т.В. (Вывеска, представляющая собой плоские буквы на подложке, расположенная на входной двери: «Швейный салон»)	30.07.2020	13.08.2020	Добровольное приведение	-	-	-	-	-	-
184	г. Пермь, ул. Сибирская 22а «Ксерокс» (Вывеска, представляющая собой плоские буквы на подложке-баннере, расположенная за остеклением: «Ксерокс фото»)	30.07.2020	13.08.2020	Добровольное приведение	-	-	-	-	-	-
185	г. Пермь, ул. Сибирская 22а КА «Правое дело» (Вывеска, представляющая собой плоские буквы на подложке-баннере, расположенная на балконе: «Юристы офис 7»)	30.07.2020	13.08.2020	Добровольное приведение	-	-	-	-	-	-
186	г. Пермь, ул. Сибирская 22а КА «Правое дело» (Электронное информационное табло\бегущая строка)	30.07.2020	13.08.2020	Добровольное приведение	-	-	-	-	-	-
187	г. Пермь, ул. Сибирская 12 ИП Кашкин А.А. (Вывеска, представляющая собой объёмные буквы на подложке, расположенная над входной группой: «Модные идеи»)	30.07.2020		Добровольное приведение	-	-	-	-	-	-
188	г. Пермь, ул. Сибирская 12 МАУСО «Дом учителя» (Вывеска, представляющая собой плоские буквы на подложке, расположенная над входной группой: «Дом учителя»)	30.07.2020	13.08.2020	Добровольное приведение	-	-	-	-	-	-
189	г. Пермь, ул. Сибирская 11 ГБУК «ПКДБ им. Л. И. КУЗЬМИНА» (Панно, представляющее собой плоские буквы на подложке-коробе, расположенное у входной группы: «Пермская краевая детская библиотека»)	31.07.2020	14.08.2020	Документ зарегистрирован под номером 059-08-01-26-218 от 02.12.2020 Опубликован в официальном бюллетене под номером № 93 от 08.12.2020	15.01.2021	Добровольное приведение	-	-	-	-

1	2	3	4	5	6	7	8	9	10	11
190	г. Пермь, ул. Советская 30Paul&Shark» (Вывеска, представляющая собой объёмные буквы на подложке, расположенная над входной группой: «Paul&Shark»)	31.07.2020	14.08.2020	Документ зарегистрирован под номером 059-08-01-26-218 от 02.12.2020 Опубликован в официальном бюллетене под номером № 93 от 08.12.2020	15.01.2021	№ 134 от 23.12.2020	23.12.2020	Добровольное приведение	-	-
191	г. Пермь, ул. Сибирская 7aMarina Rinaldi» (Вывеска, представляющая собой плоские буквы на подложке, расположенная над входной группой: «Marina Rinaldi»)	31.07.2020	14.08.2020	Документ зарегистрирован под номером 059-08-01-26-218 от 02.12.2020 Опубликован в официальном бюллетене под номером № 93 от 08.12.2020	15.01.2021	Добровольное приведение	-	-	-	-
192	г. Пермь, ул. Сибирская 7aMarina Rinaldi» (Вывеска, представляющая собой плоские буквы на подложке-коробе, расположенная оконным проёмом: «Marina Rinaldi»)	31.07.2020	14.08.2020	Документ зарегистрирован под номером 059-08-01-26-218 от 02.12.2020 Опубликован в официальном бюллетене под номером № 93 от 08.12.2020	15.01.2021	Добровольное приведение	-	-	-	-
193	г. Пермь, ул. Сибирская 7aMarina Rinaldi» (Вывеска, представляющая собой плоские буквы на подложке-коробе, расположенная оконным проёмом: «Marina Rinaldi»)	31.07.2020	14.08.2020	Документ зарегистрирован под номером 059-08-01-26-218 от 02.12.2020 Опубликован в официальном бюллетене под номером № 93 от 08.12.2020	15.01.2021	Добровольное приведение	-	-	-	-
194	г. Пермь, ул. Сибирская 7aMarina Rinaldi» (Вывеска, представляющая собой плоские буквы на подложке-коробе, расположенная оконным проёмом: «Marina Rinaldi»)	31.07.2020	14.08.2020	Документ зарегистрирован под номером 059-08-01-26-218 от 02.12.2020 Опубликован в официальном бюллетене под номером № 93 от 08.12.2020	15.01.2021	Добровольное приведение	-	-	-	-
195	г. Пермь, ул. Сибирская 4aVillerou&Boch» (Вывеска, представляющая собой объемные буквы на подложке: «Leowe»)	31.07.2020	14.08.2020	Документ зарегистрирован под номером 059-08-01-26-218 от 02.12.2020 Опубликован в официальном бюллетене под номером № 93 от 08.12.2020	15.01.2021	№ 32 14.01.2020	14.01.2021	ул. Волочаевская, 32; начальник отдела демонтажа МКУ «СМИ» Некрасов М.Г.	800 р.	
196	г. Пермь, ул. Сибирская 4aVillerou&Boch» (Выносная конструкция, представляющая собой плоские буквы на подложке-коробе: «B&O»)	31.07.2020	14.08.2020	Документ зарегистрирован под номером 059-08-01-26-218 от 02.12.2020 Опубликован в официальном бюллетене под номером № 93 от 08.12.2020	15.01.2021	№ 135 от 23.12.2020	23.12.2020	Добровольное приведение	-	-
197	г. Пермь, ул. Сибирская 4aVillerou&Boch» (Вывеска, представляющая собой объемные буквы на подложке: «Bang & Olufsen»)	31.07.2020	14.08.2020	Документ зарегистрирован под номером 059-08-01-26-218 от 02.12.2020 Опубликован в официальном бюллетене под номером № 93 от 08.12.2020	15.01.2021	№ 136 от 23.12.2020	23.12.2020	Добровольное приведение	-	-

1	2	3	4	5	6	7	8	9	10	11
198	г. Пермь, ул. Сибирская 4аVillerou&Boch» (Вывеска, представляющая собой плоские буквы на подложке-коробе: «Villerou&Boch»)	31.07.2020	14.08.2020	Документ зарегистрирован под номером 059-08-01-26-218 от 02.12.2020 Опубликован в официальном бюллетене под номером № 93 от 08.12.2020	15.01.2021	№ 137 от 23.12.2020	23.12.2020	Добровольное приведение	-	-
199	г. Пермь, ул. Сибирская 4аVillerou&Boch» (Вывеска, представляющая собой плоские буквы на подложке-коробе: «Villerou&Boch»)	31.07.2020	14.08.2020	Документ зарегистрирован под номером 059-08-01-26-218 от 02.12.2020 Опубликован в официальном бюллетене под номером № 93 от 08.12.2020	15.01.2021	№ 138 от 23.12.2020	23.12.2020	Добровольное приведение	-	-
200	г. Пермь, ул. Сибирская 4аVillerou&Boch» (Сплошная оклейка остекления «Посуда из германии»)	31.07.2020	14.08.2020	Документ зарегистрирован под номером 059-08-01-26-218 от 02.12.2020 Опубликован в официальном бюллетене под номером № 93 от 08.12.2020	15.01.2021	№ 139 от 23.12.2020	23.12.2020	Добровольное приведение	-	-
201	г. Пермь, ул. Сибирская 4а ИП Ушакова Г.И. (Сплошная оклейка остекления «Pepsi»)	31.07.2020	14.08.2020	Документ зарегистрирован под номером 059-08-01-26-218 от 02.12.2020 Опубликован в официальном бюллетене под номером № 93 от 08.12.2020	15.01.2021	№ 61 от 16.12.2020	16.12.2020	ул. Волочаевская, 32; начальник отдела демонтажа МКУ «СМИ» Некрасов М.Г.	800 р.	
202	г. Пермь, ул. Сибирская 4а ИП Ушакова Г.И. (Вывеска, представляющая собой плоские буквы на подложке-коробе: «Продукты»)	31.07.2020	14.08.2020	Документ зарегистрирован под номером 059-08-01-26-218 от 02.12.2020 Опубликован в официальном бюллетене под номером № 93 от 08.12.2020	15.01.2021	№ 62 от 16.12.2020	16.12.2020	ул. Волочаевская, 32; начальник отдела демонтажа МКУ «СМИ» Некрасов М.Г.	800 р.	
203	г. Пермь, ул. Петропавловская 15 ООО «ЭСК» (Табличка, представляющая собой плоские буквы на подложке, расположенная над адресной табличкой: «Радиодетали»)	06.08.2020	20.08.2020	Добровольное приведение	-	-	-	-	-	-
204	г. Пермь, ул. Петропавловская 15 ООО «ЭСК» (Электронное информационное табло\бегущая строка)	06.08.2020	20.08.2020	Добровольное приведение	-	-	-	-	-	-
205	г. Пермь, ул. Петропавловская 15 ООО «Модерн универсал лайтинг» (Выносная конструкция перекрывающая фасад здания на входной группе: «Модерн универсал лайтинг»)	06.08.2020	20.08.2020	Добровольное приведение	-	-	-	-	-	-
206	г. Пермь, ул. Петропавловская 15 ООО «Модерн универсал лайтинг» (Баннер на выносной конструкции: «Модерн универсал лайтинг»)	06.08.2020	20.08.2020	Добровольное приведение	-	-	-	-	-	-

1	2	3	4	5	6	7	8	9	10	11
207	г. Пермь, ул. Петропавловская 15 ООО «Пермское бюро путешествий» (Вывеска, представляющая собой плоские буквы на подложке-коробе: «Пермское бюро путешествий»)	06.08.2020	20.08.2020	Документ зарегистрирован под номером 059-08-01-26-218 от 02.12.2020 Опубликован в официальном бюллетене под номером № 93 от 08.12.2020	15.01.2021	№ 63 от 16.12.2020	16.12.2020	ул. Волочаевская, 32; начальник отдела демонтажа МКУ «СМИ» Некрасов М.Г.	800 р.	
208	г. Пермь, ул. Петропавловская 15 ООО «Пермское бюро путешествий» (Баннер перекрывающий остекление: «Пермское бюро путешествий»)	06.08.2020	20.08.2020	Документ зарегистрирован под номером 059-08-01-26-218 от 02.12.2020 Опубликован в официальном бюллетене под номером № 93 от 08.12.2020	15.01.2021	№ 64 от 16.12.2020	16.12.2020	Добровольное приведение	-	-
209	г. Пермь, ул. Петропавловская 15 ООО «ПКФ «Возрождение» (Вывеска, представляющая собой плоские буквы на подложке: «Возрождение»)	06.08.2020	20.08.2020	Документ зарегистрирован под номером 059-08-01-26-218 от 02.12.2020 Опубликован в официальном бюллетене под номером № 93 от 08.12.2020	15.01.2021	№ 140 от 23.12.2020	23.12.2020	ул. Волочаевская, 32; начальник отдела демонтажа МКУ «СМИ» Некрасов М.Г.	800 р.	
210	г. Пермь, ул. Петропавловская 15 ООО «ПКФ «Возрождение» (Выносная конструкция перекрывающая фасад здания на входной группе: «Возрождение»)	06.08.2020	20.08.2020	Добровольное приведение	-	-	-	-	-	-
211	г. Пермь, ул. Петропавловская 15 ООО «ПКФ «Возрождение» (Баннер на выносной конструкции: «Возрождение»)	06.08.2020	20.08.2020	Добровольное приведение	-	-	-	-	-	-
212	г. Пермь, ул. Екатерининская 88 ИП Спирина И.Е. (Баннер их твердых материалов перекрывающий остекление: «COSFO»)	06.08.2020	20.08.2020	Документ зарегистрирован под номером 059-08-01-26-218 от 02.12.2020 Опубликован в официальном бюллетене под номером № 93 от 08.12.2020	15.01.2021	№ 56 от 11.12.2020	11.12.2020	Добровольное приведение	-	-
213	г. Пермь, ул. Екатерининская 88 ИП Спирина И.Е. (Баннер их твердых материалов перекрывающий остекление: «Всё для мам и малышей»)	06.08.2020	20.08.2020	Документ зарегистрирован под номером 059-08-01-26-218 от 02.12.2020 Опубликован в официальном бюллетене под номером № 93 от 08.12.2020	15.01.2021	№ 57 от 11.12.2020	11.12.2020	Добровольное приведение	-	-
214	г. Пермь, ул. Екатерининская 88 ИП Спирина И.Е. (Баннер их твердых материалов перекрывающий остекление: «Гастрит Дислепсия Язва»)	06.08.2020	20.08.2020	Документ зарегистрирован под номером 059-08-01-26-218 от 02.12.2020 Опубликован в официальном бюллетене под номером № 93 от 08.12.2020	15.01.2021	№ 58 от 11.12.2020	11.12.2020	Добровольное приведение	-	-
215	г. Пермь, ул. Екатерининская 88 ИП Спирина И.Е. (Баннер их твердых материалов перекрывающий остекление: «Аптека»)	06.08.2020	20.08.2020	Документ зарегистрирован под номером 059-08-01-26-218 от 02.12.2020 Опубликован в официальном бюллетене под номером № 93 от 08.12.2020	15.01.2021	№ 59 от 11.12.2020	11.12.2020	Добровольное приведение	-	-

1	2	3	4	5	6	7	8	9	10	11
216	г. Пермь, ул. Екатерининская 88 ИП Спирина И.Е. (Баннер их твердых материалов перекрывающий остекление: «Фитотека»)	06.08.2020	20.08.2020	Документ зарегистрирован под номером 059-08-01-26-218 от 02.12.2020 Опубликован в официальном бюллетене под номером № 93 от 08.12.2020	15.01.2021	№ 60 от 11.12.2020	11.12.2020	Добровольное приведение	-	-
217	г. Пермь, Комсомольский проспект, 6 Церковная лавка» (Вывеска, представляющая собой объёмные буквы, не соответствующие колерному паспорту: «Церковная лавка тел. 212-19-93»)	07.08.2020	21.08.2020	Добровольное приведение	-	-	-	-	-	-
218	г. Пермь, Комсомольский проспект, 6 Церковная лавка» (Вывеска, представляющая собой объёмные буквы, не соответствующие колерному паспорту: «Церковная лавка «Православие»)	07.08.2020	21.08.2020	Добровольное приведение	-	-	-	-	-	-
219	г. Пермь, Комсомольский проспект, 6 Церковная лавка» (Вывеска, представляющая собой плоские буквы на подложке-баннере, не соответствующие колерному паспорту: «Церковная лавка»)	07.08.2020	21.08.2020	Добровольное приведение	-	-	-	-	-	-
220	г. Пермь, Екатерининская, 75 НП «Большевистская 75» (Вывеска, представляющая собой объёмные буквы, не соответствующие колерному паспорту: «Пятёрочка»)	07.08.2020	21.08.2020	Добровольное приведение	-	-	-	-	-	-
221	г. Пермь, Екатерининская, 75 НП «Большевистская 75» (Вывеска, представляющая собой объёмные буквы, не соответствующие колерному паспорту: «Pedant.ru»)	07.08.2020	21.08.2020	Добровольное приведение	-	-	-	-	-	-
222	г. Пермь, Екатерининская, 75 НП «Большевистская 75» (Вывеска, представляющая собой объёмные буквы на подложке: «Cofe Like»)	07.08.2020	21.08.2020	Добровольное приведение	-	-	-	-	-	-
223	г. Пермь, Екатерининская, 75 НП «Большевистская 75» (Вывеска, представляющая собой плоские буквы на подложке: «Западуралбис»)	07.08.2020	21.08.2020	Добровольное приведение	-	-	-	-	-	-
224	г. Пермь, Екатерининская, 75 НП «Большевистская 75» (Вывеска, представляющая собой плоские буквы на подложке-баннере: «Бюро налоговой безопасности»)	07.08.2020	21.08.2020	Добровольное приведение	-	-	-	-	-	-
225	г. Пермь, Екатерининская, 75 НП «Большевитская 75» (Сплошную оклейку остекления: «Секюрити эксперт»)	07.08.2020	21.08.2020	Документ зарегистрирован под номером 059-08-01-26-218 от 02.12.2020 Опубликован в официальном бюллетене под номером № 93 от 08.12.2020	15.01.2021	№ 141 от 23.12.2020	23.12.2020	Добровольное приведение	-	-
226	г. Пермь, Комсомольский проспект, 34 ИП Карякина Ю.А. (Вывеска, представляющая собой плоские буквы на подложке: «YOLO»)	07.08.2020	21.08.2020	Документ зарегистрирован под номером 059-08-01-26-218 от 02.12.2020 Опубликован в официальном бюллетене под номером № 93 от 08.12.2020	15.01.2021	№ 33 14.01.2020	14.01.2021	Добровольное приведение	-	-

1	2	3	4	5	6	7	8	9	10	11
227	г. Пермь, Комсомольский проспект, 34 ИП Карякина Ю.А. (Сплошная оклейка остекления) «	07.08.2020	21.08.2020	Документ зарегистрирован под номером 059-08-01-26-218 от 02.12.2020 Опубликован в официальном бюллетене под номером № 93 от 08.12.2020	15.01.2021	№ 34 14.01.2020	14.01.2021	Добровольное приведение	-	-
228	г. Пермь, Комсомольский проспект, 34 ИП Карякина Ю.А. (Вывеска, представляющая собой плоские буквы на подложке: «Экономический колледж»)	07.08.2020	21.08.2020	Документ зарегистрирован под номером 059-08-01-26-218 от 02.12.2020 Опубликован в официальном бюллетене под номером № 93 от 08.12.2020	15.01.2021	№ 35 14.01.2020	14.01.2021	Добровольное приведение	-	-
229	г. Пермь, Комсомольский проспект, 34 ИП Карякина Ю.А. (Баннер: «Скоро открытие»)	07.08.2020	21.08.2020	Добровольное приведение	-	-	-	-	-	-
230	г. Пермь, Комсомольский проспект, 34 ИП Карякина Ю.А. (Таблички наборные у главной входной группы)	07.08.2020	21.08.2020	Документ зарегистрирован под номером 059-08-01-26-218 от 02.12.2020 Опубликован в официальном бюллетене под номером № 93 от 08.12.2020	15.01.2021	№ 86 от 06.04.21	06.04.2021	Добровольное приведение	-	-
231	г. Пермь, ул. Петропавловская 15 ИП Огородникова Л.С. (Баннер перекрывающий фасад здания: «Кафе столовая»)	07.08.2020	21.08.2020	Добровольное приведение	-	-	-	-	-	-
232	г. Пермь, ул. Петропавловская 15 ИП Огородникова Л.С. (Баннер перекрывающий фасад здания: «Мы работаем на вынос»)	07.08.2020	21.08.2020	Добровольное приведение	-	-	-	-	-	-
233	г. Пермь, ул. Петропавловская 15 ИП Огородникова Л.С. (Баннер перекрывающий фасад здания: «Приглашаем в гости»)	07.08.2020	21.08.2020	Добровольное приведение	-	-	-	-	-	-
234	г. Пермь, ул. Советская 52 ИП Гилёва Н.Н. (Баннер перекрывающий фасад здания: «IKEA»)	27.08.2020	11.09.2020	Добровольное приведение	-	-	-	-	-	-
235	г. Пермь, ул. Советская 52 ИП Босенко Э.Н. (Баннер перекрывающий фасад здания: «Запчасти для иномарок Советская 48а»)	27.08.2020	11.09.2020	Добровольное приведение	-	-	-	-	-	-
236	г. Пермь, ул. Советская 52 ИП Босенко Э.Н. (Баннер перекрывающий фасад здания: «Запчасти для иномарок Советская 48а»)	27.08.2020	11.09.2020	Добровольное приведение	-	-	-	-	-	-
237	г. Пермь, ул. Советская 52 ИП Иванова М.Г. (Баннер перекрывающий фасад здания: «IKEA»)	27.08.2020	11.09.2020	Добровольное приведение	-	-	-	-	-	-
238	г. Пермь, ул. Советская 52 ИП Иванова М.Г. (Табличка, представляющая собой плоские буквы на подложке, расположенная у входной группы: «IKEA»)	27.08.2020	11.09.2020	Добровольное приведение	-	-	-	-	-	-
239	г. Пермь, ул. Советская 52 ИП Иванова М.Г. (Баннер перекрывающий фасад здания: «Запчасти для иномарок Советская 48а»)	27.08.2020	11.09.2020	Добровольное приведение	-	-	-	-	-	-

1	2	3	4	5	6	7	8	9	10	11
240	г. Пермь, ул. Советская 52 ИП Иванова М.Г. (Табличка, представляющая собой плоские буквы на подложке, расположенная у входной группы: «Ремонт обуви»)	27.08.2020	11.09.2020	Добровольное приведение	-	-	-	-	-	-
241	г. Пермь, ул. Советская 52 ИП Иванова М.Г. (Табличка, представляющая собой плоские буквы на подложке, расположенная у входной группы: «Виватон»)	27.08.2020	11.09.2020	Добровольное приведение	-	-	-	-	-	-
242	г. Пермь, ул. Советская 52 ИП Иванова М.Г. (Табличка, представляющая собой плоские буквы на подложке, расположенная у входной группы: «Наука успех сервис»)	27.08.2020	11.09.2020	Добровольное приведение	-	-	-	-	-	-
243	г. Пермь, ул. Советская 52 ИП Иванова М.Г. (Табличка, представляющая собой плоские буквы на подложке, расположенная у входной группы: «IKEA»)	27.08.2020	11.09.2020	Добровольное приведение	-	-	-	-	-	-
244	г. Пермь, ул. Советская 52 ИП Иванова М.Г. (Табличка, представляющая собой плоские буквы на подложке, расположенная у входной группы: «Нити ариадны»)	27.08.2020	11.09.2020	Добровольное приведение	-	-	-	-	-	-
245	г. Пермь, ул. Советская 52 ИП Иванова М.Г. (Выносная конструкция на фасаде здания: «География»)	27.08.2020	11.09.2020	Добровольное приведение	-	-	-	-	-	-
246	г. Пермь, ул. Советская 52 ИП Иванова М.Г. (Выносная конструкция на фасаде здания: «Ремонт обуви»)	27.08.2020	11.09.2020	Добровольное приведение	-	-	-	-	-	-
247	г. Пермь, ул. Советская 52 ИП Иванова М.Г. (Выносная конструкция на фасаде здания: «Дима Шейн»)	27.08.2020	11.09.2020	Добровольное приведение	-	-	-	-	-	-
248	г. Пермь, ул. Сибирская 22В ИП Пономорёв (Вывеска, представляющая собой плоские буквы на подложке-баннере: «Gaws street wear»)	27.08.2020	11.09.2020	Добровольное приведение	-	-	-	-	-	-
249	г. Пермь, ул. Сибирская 22В ИП Данилов В.М. (Вывеска, представляющая собой плоские буквы на подложке: «Сад огород»)	27.08.2020	11.09.2020	Добровольное приведение	-	-	-	-	-	-
250	г. Пермь, ул. Сибирская 22В ИП Данилов В.М. (Баннер перекрывающий фасад здания: «Сад - огород»)	27.08.2020	11.09.2020	Добровольное приведение	-	-	-	-	-	-
251	г. Пермь, ул. Сибирская 22А ООО «МО «Крепар». (Вывеска, представляющая собой объёмные буквы на подложке: «Цветы»)	03.09.2020	18.09.2020	Добровольное приведение	-	-	-	-	-	-
252	г. Пермь, ул. Сибирская 22В ООО «МО «Крепар». (Вывеска, представляющая собой плоские буквы на подложке-коробе: «Печатня»)	03.09.2020	18.09.2020	Добровольное приведение	-	-	-	-	-	-
253	г. Пермь, ул. Сибирская 22А ООО «МО «Крепар». (Вывеска, представляющая собой плоские буквы на подложке: «Одежда»)	03.09.2020	18.09.2020	Добровольное приведение	-	-	-	-	-	-

1	2	3	4	5	6	7	8	9	10	11
254	г. Пермь, ул. Сибирская 22А ООО «МО «Крепар». (Вывеска, представляющая собой плоские буквы на подложке: «Швейный салон»)	03.09.2020	18.09.2020	Добровольное приведение	-	-	-	-	-	-
255	г. Пермь, ул. Сибирская 22А ООО «МО «Крепар». (Баннер перекрывающий остекление: «Ксерокс фото»)	03.09.2020	18.09.2020	Добровольное приведение	-	-	-	-	-	-
256	г. Пермь, ул. Сибирская 22А ООО «МО «Крепар». (Выносная конструкция на фасаде здания: «Печатня»)	03.09.2020	18.09.2020	Добровольное приведение	-	-	-	-	-	-
257	г. Пермь, ул. Сибирская 22А ООО «МО «Крепар». (Электронное информационное табло)	03.09.2020	18.09.2020	Добровольное приведение	-	-	-	-	-	-
258	г. Пермь, ш. Космонавтов 4 ООО «Велта». (Баннеры над лестничным пролётом подземного перехода: «Liberty project»)	03.09.2020	18.09.2020	Документ зарегистрирован под номером 059-08-01-26-218 от 02.12.2020 Опубликован в официальном бюллетене под номером № 93 от 08.12.2020	15.01.2021	№ 65 от 22.12.2020	22.12.2020	Добровольное приведение	-	-
259	г. Пермь, ш. Космонавтов 4 ООО «Велта». (Сплошная оклейка остекления над лестничным пролётом подземного перехода: «Liberty project»)	03.09.2020	18.09.2020	Документ зарегистрирован под номером 059-08-01-26-218 от 02.12.2020 Опубликован в официальном бюллетене под номером № 93 от 08.12.2020	15.01.2021	№ 66 от 22.12.2020	22.12.2020	Добровольное приведение	-	-
260	г. Пермь, ш. Космонавтов 4 ООО «Велта». (Сплошная оклейка остекления над лестничным пролётом подземного перехода: «Займы»)	03.09.2020	18.09.2020	Документ зарегистрирован под номером 059-08-01-26-218 от 02.12.2020 Опубликован в официальном бюллетене под номером № 93 от 08.12.2020	15.01.2021	№ 67 от 22.12.2020	22.12.2020	Добровольное приведение	-	-
261	г. Пермь, ш. Космонавтов 4 ООО «Велта». (Сплошная оклейка остекления над лестничным пролётом подземного перехода: «центральный комиссионный 2 этаж»)	03.09.2020	18.09.2020	Документ зарегистрирован под номером 059-08-01-26-218 от 02.12.2020 Опубликован в официальном бюллетене под номером № 93 от 08.12.2020	15.01.2021	№ 68 от 22.12.2020	22.12.2020	Добровольное приведение	-	-
262	г. Пермь, ш. Космонавтов 4 ООО «Велта». (Сплошная оклейка остекления над лестничным пролётом подземного перехода: «магазин Спецназ»)	03.09.2020	18.09.2020	Документ зарегистрирован под номером 059-08-01-26-218 от 02.12.2020 Опубликован в официальном бюллетене под номером № 93 от 08.12.2020	15.01.2021	№ 69 от 22.12.2020	22.12.2020	Добровольное приведение	-	-
263	г. Пермь, ш. Космонавтов 4 ООО «Велта». (Сплошная оклейка остекления над лестничным пролётом подземного перехода: «»)	03.09.2020	18.09.2020	Документ зарегистрирован под номером 059-08-01-26-218 от 02.12.2020 Опубликован в официальном бюллетене под номером № 93 от 08.12.2020	15.01.2021	№ 70 от 22.12.2020	22.12.2020	Добровольное приведение	-	-

1	2	3	4	5	6	7	8	9	10	11
264	г. Пермь, ш. Космонавтов 4 ООО «Велта». (Сплошная оклейка остекления над лестничным пролётом подземного перехода: «2 этаж телефоны и аксессуары»)	03.09.2020	18.09.2020	Документ зарегистрирован под номером 059-08-01-26-218 от 02.12.2020 Опубликован в официальном бюллетене под номером № 93 от 08.12.2020	15.01.2021	№ 71 от 22.12.2020	22.12.2020	Добровольное приведение	-	-
265	г. Пермь, ш. Космонавтов 4 ООО «Велта». (Баннер перекрывающий фасад: «Очки +/-»)	03.09.2020	18.09.2020	Документ зарегистрирован под номером 059-08-01-26-218 от 02.12.2020 Опубликован в официальном бюллетене под номером № 93 от 08.12.2020	15.01.2021	№ 72 от 22.12.2020	22.12.2020	Добровольное приведение	-	-
266	г. Пермь, ш. Космонавтов 4 ООО «Велта». (Баннер перекрывающий фасад: «РОСПЕЧАТЬ»)	03.09.2020	18.09.2020	Документ зарегистрирован под номером 059-08-01-26-218 от 02.12.2020 Опубликован в официальном бюллетене под номером № 93 от 08.12.2020	15.01.2021	№ 73 от 22.12.2020	22.12.2020	Добровольное приведение	-	-
267	г. Пермь, ш. Космонавтов 4 ООО «Велта». (Баннер перекрывающий фасад: «Очки +/-»)	03.09.2020	18.09.2020	Документ зарегистрирован под номером 059-08-01-26-218 от 02.12.2020 Опубликован в официальном бюллетене под номером № 93 от 08.12.2020	15.01.2021	№ 74 от 22.12.2020	22.12.2020	Добровольное приведение	-	-
268	г. Пермь, ш. Космонавтов 4 ООО «Велта». (Баннер перекрывающий фасад: «РОСПЕЧАТЬ»)	03.09.2020	18.09.2020	Документ зарегистрирован под номером 059-08-01-26-218 от 02.12.2020 Опубликован в официальном бюллетене под номером № 93 от 08.12.2020	15.01.2021	№ 75 от 22.12.2020	22.12.2020	Добровольное приведение	-	-
269	г. Пермь, ш. Космонавтов 4 ООО «Велта». (Баннер перекрывающий фасад: «РОСПЕЧАТЬ 20М»)	03.09.2020	18.09.2020	Документ зарегистрирован под номером 059-08-01-26-218 от 02.12.2020 Опубликован в официальном бюллетене под номером № 93 от 08.12.2020	15.01.2021	№ 76 от 22.12.2020	22.12.2020	Добровольное приведение	-	-
270	г. Пермь, ш. Космонавтов 4 ООО «Велта». (Баннер перекрывающий фасад: «Салон парикхмахерская»)	03.09.2020	18.09.2020	Документ зарегистрирован под номером 059-08-01-26-218 от 02.12.2020 Опубликован в официальном бюллетене под номером № 93 от 08.12.2020	15.01.2021	№ 77 от 22.12.2020	22.12.2020	Добровольное приведение	-	-
271	г. Пермь, ш. Космонавтов 4 ООО «Велта». (Баннер перекрывающий фасад: «Салон парикхмахерская»)	03.09.2020	18.09.2020	Документ зарегистрирован под номером 059-08-01-26-218 от 02.12.2020 Опубликован в официальном бюллетене под номером № 93 от 08.12.2020	15.01.2021	№ 78 от 22.12.2020	22.12.2020	Добровольное приведение	-	-

1	2	3	4	5	6	7	8	9	10	11
272	г. Пермь, ш. Космонавтов 4 ООО «Велта». (Баннер перекрывающий фасад: «Печем по бабушкиным рецептам»)	03.09.2020	18.09.2020	Документ зарегистрирован под номером 059-08-01-26-218 от 02.12.2020 Опубликован в официальном бюллетене под номером № 93 от 08.12.2020	15.01.2021	№ 79 от 22.12.2020	22.12.2020	Добровольное приведение	-	-
273	г. Пермь, ш. Космонавтов 4 ООО «Велта». (Баннер перекрывающий фасад: «Пряжа»)	03.09.2020	18.09.2020	Документ зарегистрирован под номером 059-08-01-26-218 от 02.12.2020 Опубликован в официальном бюллетене под номером № 93 от 08.12.2020	15.01.2021	№ 80 от 22.12.2020	22.12.2020	Добровольное приведение	-	-
274	г. Пермь, ш. Космонавтов 4 ООО «Велта». (Баннер перекрывающий фасад: «Graviцапа большой выбор»)	03.09.2020	18.09.2020	Документ зарегистрирован под номером 059-08-01-26-218 от 02.12.2020 Опубликован в официальном бюллетене под номером № 93 от 08.12.2020	15.01.2021	№ 81 от 22.12.2020	22.12.2020	ул. Волочаевская, 32; начальник отдела демонтажа МКУ «СМИ» Некрасов М.Г.	800 р.	
275	г. Пермь, ш. Космонавтов 4 ООО «Велта». (Баннер перекрывающий фасад: «Graviцапа т. 271-31-63»)	03.09.2020	18.09.2020	Документ зарегистрирован под номером 059-08-01-26-218 от 02.12.2020 Опубликован в официальном бюллетене под номером № 93 от 08.12.2020	15.01.2021	№ 82 от 22.12.2020	22.12.2020	ул. Волочаевская, 32; начальник отдела демонтажа МКУ «СМИ» Некрасов М.Г.	800 р.	
276	г. Пермь, ш. Космонавтов 4 ООО «Велта». (Баннер перекрывающий фасад: «Сеть музыкальных салонов Graviцапа»)	03.09.2020	18.09.2020	Документ зарегистрирован под номером 059-08-01-26-218 от 02.12.2020 Опубликован в официальном бюллетене под номером № 93 от 08.12.2020	15.01.2021	№ 83 от 22.12.2020	22.12.2020	Добровольное приведение	-	-
277	г. Пермь, ш. Космонавтов 4 ООО «Велта». (Баннер перекрывающий фасад: «Фильмы Музыка Игры»)	03.09.2020	18.09.2020	Документ зарегистрирован под номером 059-08-01-26-218 от 02.12.2020 Опубликован в официальном бюллетене под номером № 93 от 08.12.2020	15.01.2021	№ 84 от 22.12.2020	22.12.2020	ул. Волочаевская, 32; начальник отдела демонтажа МКУ «СМИ» Некрасов М.Г.	800 р.	
278	г. Пермь, ш. Космонавтов 4 ООО «Велта». (Баннер перекрывающий фасад: «IShop Продажа Покупка»)	03.09.2020	18.09.2020	Документ зарегистрирован под номером 059-08-01-26-218 от 02.12.2020 Опубликован в официальном бюллетене под номером № 93 от 08.12.2020	15.01.2021	№ 85 от 22.12.2020	22.12.2020	Добровольное приведение	-	-
279	г. Пермь, ш. Космонавтов 4 ООО «Велта». (Баннер перекрывающий фасад: «Хлебница пекарня»)	03.09.2020	18.09.2020	Документ зарегистрирован под номером 059-08-01-26-218 от 02.12.2020 Опубликован в официальном бюллетене под номером № 93 от 08.12.2020	15.01.2021	№ 86 от 22.12.2020	22.12.2020	Добровольное приведение	-	-

1	2	3	4	5	6	7	8	9	10	11
280	г. Пермь, ш. Космонавтов 4 ООО «Велта». (Сплошная оклейка остекления входной группы: «Graviцапа»)	03.09.2020	18.09.2020	Документ зарегистрирован под номером 059-08-01-26-218 от 02.12.2020 Опубликован в официальном бюллетене под номером № 93 от 08.12.2020	15.01.2021	№ 87 от 22.12.2020	22.12.2020	Добровольное приведение	-	-
281	г. Пермь, ш. Космонавтов 4 ООО «Велта». (Сплошная оклейка остекления входной группы:: «Liberty project»)	03.09.2020	18.09.2020	Документ зарегистрирован под номером 059-08-01-26-218 от 02.12.2020 Опубликован в официальном бюллетене под номером № 93 от 08.12.2020	15.01.2021	№ 88 от 22.12.2020	22.12.2020	Добровольное приведение	-	-
282	г. Пермь, ш. Космонавтов 4 ООО «Велта». (Сплошная оклейка остекления на фасаде: «Твой мастер стрижка 200р»)	03.09.2020	18.09.2020	Документ зарегистрирован под номером 059-08-01-26-218 от 02.12.2020 Опубликован в официальном бюллетене под номером № 93 от 08.12.2020	15.01.2021	№ 89 от 22.12.2020	22.12.2020	Добровольное приведение	-	-
283	г. Пермь, ш. Космонавтов 4 ООО «Велта». (Сплошная оклейка остекления на фасаде: «Ломбард золото скупка»)	03.09.2020	18.09.2020	Документ зарегистрирован под номером 059-08-01-26-218 от 02.12.2020 Опубликован в официальном бюллетене под номером № 93 от 08.12.2020	15.01.2021	№ 90 от 22.12.2020	22.12.2020	Добровольное приведение	-	-
284	г. Пермь, ш. Космонавтов 4 ООО «Велта». (Сплошная оклейка остекления на фасаде: «Экспресс ремонт»)	03.09.2020	18.09.2020	Документ зарегистрирован под номером 059-08-01-26-218 от 02.12.2020 Опубликован в официальном бюллетене под номером № 93 от 08.12.2020	15.01.2021	№ 91 от 22.12.2020	22.12.2020	Добровольное приведение	-	-
285	г. Пермь, ш. Космонавтов 4 ООО «Велта». (Сплошная оклейка остекления на фасаде: «Pharaon»)	03.09.2020	18.09.2020	Документ зарегистрирован под номером 059-08-01-26-218 от 02.12.2020 Опубликован в официальном бюллетене под номером № 93 от 08.12.2020	15.01.2021	№ 92 от 22.12.2020	22.12.2020	Добровольное приведение	-	-
286	г. Пермь, ш. Космонавтов 4 ООО «Велта». (Сплошная оклейка остекления на фасаде: «Спорт Бет»)	03.09.2020	18.09.2020	Документ зарегистрирован под номером 059-08-01-26-218 от 02.12.2020 Опубликован в официальном бюллетене под номером № 93 от 08.12.2020	15.01.2021	№ 93 от 22.12.2020	22.12.2020	Добровольное приведение	-	-
287	г. Пермь, ш. Космонавтов 4 ООО «Велта». (Сплошная оклейка остекления на фасаде: «Фонбет на грани спорта»)	03.09.2020	18.09.2020	Документ зарегистрирован под номером 059-08-01-26-218 от 02.12.2020 Опубликован в официальном бюллетене под номером № 93 от 08.12.2020	15.01.2021	№ 94 от 22.12.2020	22.12.2020	Добровольное приведение	-	-

1	2	3	4	5	6	7	8	9	10	11
288	г. Пермь, ш. Космонавтов 4 ООО «Велта». (Сплошная оклейка остекления на фасаде: «Graviцапа музыка»)	03.09.2020	18.09.2020	Документ зарегистрирован под номером 059-08-01-26-218 от 02.12.2020 Опубликован в официальном бюллетене под номером № 93 от 08.12.2020	15.01.2021	№ 95 от 22.12.2020	22.12.2020	Добровольное приведение	-	-
289	г. Пермь, ш. Космонавтов 4 ООО «Велта». (Сплошная оклейка остекления на фасаде: « ООО Ваш Ломбард»)	03.09.2020	18.09.2020	Документ зарегистрирован под номером 059-08-01-26-218 от 02.12.2020 Опубликован в официальном бюллетене под номером № 93 от 08.12.2020	15.01.2021	№ 96 от 22.12.2020	22.12.2020	Добровольное приведение	-	-
290	г. Пермь, ш. Космонавтов 4 ООО «Велта». (Сплошная оклейка остекления на фасаде: «Займы 0%»)	03.09.2020	18.09.2020	Документ зарегистрирован под номером 059-08-01-26-218 от 02.12.2020 Опубликован в официальном бюллетене под номером № 93 от 08.12.2020	15.01.2021	№ 97 от 22.12.2020	22.12.2020	Добровольное приведение	-	-
291	г. Пермь, ш. Космонавтов 4 ООО «Велта». (Сплошная оклейка остекления на фасаде: «Измерительные приборы Паяльные станции»)	03.09.2020	18.09.2020	Документ зарегистрирован под номером 059-08-01-26-218 от 02.12.2020 Опубликован в официальном бюллетене под номером № 93 от 08.12.2020	15.01.2021	№ 98 от 22.12.2020	22.12.2020	Добровольное приведение	-	-
292	г. Пермь, ш. Космонавтов 4 ООО «Велта». (Сплошная оклейка остекления на фасаде: «20-55-927»)	03.09.2020	18.09.2020	Документ зарегистрирован под номером 059-08-01-26-218 от 02.12.2020 Опубликован в официальном бюллетене под номером № 93 от 08.12.2020	15.01.2021	№ 99 от 22.12.2020	22.12.2020	Добровольное приведение	-	-
293	г. Пермь, ш. Космонавтов 4 ООО «Велта». (Вывеска, представляющая собой плоские буквы на подложке, расположенная со стороны рынка: «Распродажа кроссовок по 700»)	03.09.2020	18.09.2020	Документ зарегистрирован под номером 059-08-01-26-218 от 02.12.2020 Опубликован в официальном бюллетене под номером № 93 от 08.12.2020	15.01.2021	№ 100 от 22.12.2020	22.12.2020	Добровольное приведение	-	-
294	г. Пермь, ш. Космонавтов 4 ООО «Велта». (Вывеска, представляющая собой плоские буквы на подложке, расположенная со стороны подземного перехода: «Распродажа кроссовок по 700»)	03.09.2020	18.09.2020	Документ зарегистрирован под номером 059-08-01-26-218 от 02.12.2020 Опубликован в официальном бюллетене под номером № 93 от 08.12.2020	15.01.2021	№ 101 от 22.12.2020	22.12.2020	Добровольное приведение	-	-
295	г. Пермь, ш. Космонавтов 4 ООО «Велта». (Вывеска, представляющая собой плоские буквы на подложке: «Ishop сотовые телефоны»)	03.09.2020	18.09.2020	Документ зарегистрирован под номером 059-08-01-26-218 от 02.12.2020 Опубликован в официальном бюллетене под номером № 93 от 08.12.2020	15.01.2021	№ 102 от 22.12.2020	22.12.2020	Добровольное приведение	-	-

1	2	3	4	5	6	7	8	9	10	11
296	г. Пермь, ш. Космонавтов 4 ООО «Велта». (Вывеска, представляющая собой плоские буквы на подложке: «Газеты журналы»)	03.09.2020	18.09.2020	Документ зарегистрирован под номером 059-08-01-26-218 от 02.12.2020 Опубликован в официальном бюллетене под номером № 93 от 08.12.2020	15.01.2021	№ 103 от 22.12.2020	22.12.2020	Добровольное приведение	-	-
297	г. Пермь, ш. Космонавтов 4 ООО «Велта». (Вывеска, представляющая собой плоские буквы на подложке: «Читайте с нами»)	03.09.2020	18.09.2020	Документ зарегистрирован под номером 059-08-01-26-218 от 02.12.2020 Опубликован в официальном бюллетене под номером № 93 от 08.12.2020	15.01.2021	№ 104 от 22.12.2020	22.12.2020	Добровольное приведение	-	-
298	г. Пермь, ш. Космонавтов 4 ООО «Велта». (Вывеска, представляющая собой плоские буквы на подложке: «Газеты Журналы Канцтовары»)	03.09.2020	18.09.2020	Документ зарегистрирован под номером 059-08-01-26-218 от 02.12.2020 Опубликован в официальном бюллетене под номером № 93 от 08.12.2020	15.01.2021	№ 105 от 22.12.2020	22.12.2020	Добровольное приведение	-	-
299	г. Пермь, ш. Космонавтов 4 ООО «Велта». (Вывеска, представляющая собой плоские буквы на подложке: «Игрушки»)	03.09.2020	18.09.2020	Документ зарегистрирован под номером 059-08-01-26-218 от 02.12.2020 Опубликован в официальном бюллетене под номером № 93 от 08.12.2020	15.01.2021	№ 106 от 22.12.2020	22.12.2020	Добровольное приведение	-	-
300	г. Пермь, ш. Космонавтов 4 ООО «Велта». (Вывеска, представляющая собой плоские буквы на подложке: «Продажа Покупка Обмен»)	03.09.2020	18.09.2020	Документ зарегистрирован под номером 059-08-01-26-218 от 02.12.2020 Опубликован в официальном бюллетене под номером № 93 от 08.12.2020	15.01.2021	№ 107 от 22.12.2020	22.12.2020	Добровольное приведение	-	-
301	г. Пермь, ш. Космонавтов 4 ООО «Велта». (Вывеска, представляющая собой объёмные буквы на подложке: «Фонбет»)	03.09.2020	18.09.2020	Документ зарегистрирован под номером 059-08-01-26-218 от 02.12.2020 Опубликован в официальном бюллетене под номером № 93 от 08.12.2020	15.01.2021	№ 36 от 14.01.2020	14.01.2021	Добровольное приведение	-	-
302	г. Пермь, ш. Космонавтов 4 ООО «Велта». (Козырек с нанесенной текстовой и графической информацией: «Ishop продажа покупка залог»)	03.09.2020	18.09.2020	Документ зарегистрирован под номером 059-08-01-26-218 от 02.12.2020 Опубликован в официальном бюллетене под номером № 93 от 08.12.2020	15.01.2021	№ 108 от 22.12.2020	22.12.2020	Добровольное приведение	-	-
303	г. Пермь, пр. Комсомольский 10 ООО «Нэтс». (Вывеска, представляющая собой объёмные буквы на подложке: «Мята»)	03.09.2020	18.09.2020	Документ зарегистрирован под номером 059-26-01-02-375 от 09.12.20 Опубликован в официальном бюллетене под номером № 95 от 16.12.2020	22.01.2021	№ 37 от 14.01.2020	14.01.2021	ул. Волочаевская, 32; начальник отдела демонтажа МКУ «СМИ» Некрасов М.Г.	800 р.	

1	2	3	4	5	6	7	8	9	10	11
304	г. Пермь, пр. Комсомольский 10 ООО «Нэтс». (Конструкции перекрывающие фасад: «Свежее в розлив»)	03.09.2020	18.09.2020	Документ зарегистрирован под номером 059-26-01-02-375 от 09.12.20 Опубликован в официальном бюллетене под номером № 95 от 16.12.2020	22.01.2021	№ 38 от 14.01.2020	14.01.2021	Не подлежит хранению	800 р.	
305	г. Пермь, пр. Комсомольский 10 ООО «Нэтс». (Конструкции перекрывающие фасад: «Губахинская пивоварня»)	03.09.2020	18.09.2020	Документ зарегистрирован под номером 059-26-01-02-375 от 09.12.20 Опубликован в официальном бюллетене под номером № 95 от 16.12.2020	22.01.2021	№ 39 от 14.01.2020	14.01.2021	Не подлежит хранению	800 р.	
306	г. Пермь, ул. Попова 66 ООО «Фонбет». (Конструкции перекрывающие фасад: « Букмекерский клуб Экспресс Прямые трансляции Ставки на спорт»)	03.09.2020	18.09.2020	Документ зарегистрирован под номером 059-26-01-02-375 от 09.12.20 Опубликован в официальном бюллетене под номером № 95 от 16.12.2020	22.01.2021	№ 40 от 14.01.2020	14.01.2021	Добровольное приведение	-	-
307	г. Пермь, ул. Попова 66 ООО «Фонбет». (Световое информационное табло)	03.09.2020	18.09.2020	Документ зарегистрирован под номером 059-26-01-02-375 от 09.12.20 Опубликован в официальном бюллетене под номером № 95 от 16.12.2020	22.01.2021	№ 41 от 14.01.2020	14.01.2021	Добровольное приведение	-	-
308	г. Пермь, ул. Попова 66\1 ООО «Компрос 1». (Вывеска, представляющая собой объёмные буквы на подложке: «Burundi»)	03.09.2020	18.09.2020	Документ зарегистрирован под номером 059-26-01-02-375 от 09.12.20 Опубликован в официальном бюллетене под номером № 95 от 16.12.2020	22.01.2021	Добровольное приведение	-	-	-	-
309	г. Пермь, ул. Попова 66\1 ООО «Компрос 1». (Короба перекрывающие фасад: «150 большой шоколад»)	03.09.2020	18.09.2020	Документ зарегистрирован под номером 059-26-01-02-375 от 09.12.20 Опубликован в официальном бюллетене под номером № 95 от 16.12.2020	22.01.2021	Добровольное приведение	-	-	-	-
310	г. Пермь, ул. Попова 66\1 ООО «Компрос 1». (Короба перекрывающие фасад: «80 большой американо»)	03.09.2020	18.09.2020	Документ зарегистрирован под номером 059-26-01-02-375 от 09.12.20 Опубликован в официальном бюллетене под номером № 95 от 16.12.2020	22.01.2021	Добровольное приведение	-	-	-	-
311	г. Пермь, ул. Попова 66\1 ООО «Компрос 1». (Короба перекрывающие фасад с торца здания: «Большой африканский капучино»)	03.09.2020	18.09.2020	Документ зарегистрирован под номером 059-26-01-02-375 от 09.12.20 Опубликован в официальном бюллетене под номером № 95 от 16.12.2020	22.01.2021	Добровольное приведение	-	-	-	-

1	2	3	4	5	6	7	8	9	10	11
312	г. Пермь, ул. Попова 66\1 ООО «Компрос 1». (Короба перекрывающие задний фасад: «Большой африканский капучино»)	03.09.2020	18.09.2020	Документ зарегистрирован под номером 059-26-01-02-375 от 09.12.20 Опубликован в официальном бюллетене под номером № 95 от 16.12.2020	22.01.2021	Добровольное приведение	-	-	-	-
313	г. Пермь, ул. Попова 66\1 ООО «Компрос 1». (Короба перекрывающие фасад: «Burundi»)	03.09.2020	18.09.2020	Документ зарегистрирован под номером 059-26-01-02-375 от 09.12.20 Опубликован в официальном бюллетене под номером № 95 от 16.12.2020	22.01.2021	Добровольное приведение	-	-	-	-
314	г. Пермь, ул. Попова 66\1 ООО «Компрос 1». (Электронное информационное табло)	03.09.2020	18.09.2020	Документ зарегистрирован под номером 059-26-01-02-375 от 09.12.20 Опубликован в официальном бюллетене под номером № 95 от 16.12.2020	22.01.2021	Добровольное приведение	-	-	-	-
315	г. Пермь, ул. Максима Горького 21 ТСЖ «Горького, 21». (Баннер на входной группе: «Парики бороды усы»)	09.09.2020	24.09.2020	Документ зарегистрирован под номером 059-26-01-02-375 от 09.12.20 Опубликован в официальном бюллетене под номером № 95 от 16.12.2020	22.01.2021	№ 109 от 22.12.2020	22.12.2020	Добровольное приведение	-	-
316	г. Пермь, ул. Максима Горького 21 ТСЖ «Горького, 21». (Электронное информационное табло»)	09.09.2020	24.09.2020	Документ зарегистрирован под номером 059-26-01-02-375 от 09.12.20 Опубликован в официальном бюллетене под номером № 95 от 16.12.2020	22.01.2021	№ 42 от 14.01.2021	14.01.2021	Добровольное приведение	-	-
317	г. Пермь, ул. Максима Горького 21 ТСЖ «Горького, 21». (Вывеска, представляющая собой объёмные буквы на подложке: «Ферум»)	09.09.2020	24.09.2020	Документ зарегистрирован под номером 059-26-01-02-375 от 09.12.20 Опубликован в официальном бюллетене под номером № 95 от 16.12.2020	22.01.2021	№ 110 от 22.12.2020	22.12.2020	Добровольное приведение	-	-
318	г. Пермь, ул. Максима Горького 21 ТСЖ «Горького, 21». (Табличку, представляющая собой плоские буквы на подложке: «Креатон»)	09.09.2020	24.09.2020	Документ зарегистрирован под номером 059-26-01-02-375 от 09.12.20 Опубликован в официальном бюллетене под номером № 95 от 16.12.2020	22.01.2021	№ 43 от 14.01.2021	14.01.2021	Добровольное приведение	-	-
319	г. Пермь, ул. Максима Горького 21 ТСЖ «Горького, 21». (Табличку, представляющая собой плоские буквы на подложке: «Компания аврора»)	09.09.2020	24.09.2020	Документ зарегистрирован под номером 059-26-01-02-375 от 09.12.20 Опубликован в официальном бюллетене под номером № 95 от 16.12.2020	22.01.2021	№44 от 14.01.2021	14.01.2021	Добровольное приведение	-	-

1	2	3	4	5	6	7	8	9	10	11
320	г. Пермь, ул. Максима Горького 21 ТСЖ «Горького, 21». (Табличку, представляющая собой плоские буквы на подложке: «Аудиторская компания»)	09.09.2020	24.09.2020	Документ зарегистрирован под номером 059-26-01-02-375 от 09.12.20 Опубликован в официальном бюллетене под номером № 95 от 16.12.2020	22.01.2021	№ 45 от 14.01.2021	14.01.2021	Добровольное приведение	-	-
321	г. Пермь, ул. Максима Горького 21 ТСЖ «Горького, 21». (Вывеска, представляющая собой плоские буквы на подложке: «Шоурум цветы кофейня»)	09.09.2020	24.09.2020	Документ зарегистрирован под номером 059-26-01-02-375 от 09.12.20 Опубликован в официальном бюллетене под номером № 95 от 16.12.2020	22.01.2021	№ 111 от 22.12.2020	22.12.2020	Добровольное приведение	-	-
322	г. Пермь, ул. Максима Горького 21 ТСЖ «Горького, 21». (Вывеска, представляющая собой плоские буквы на подложке: «Проектная мастерская»)	09.09.2020	24.09.2020	Документ зарегистрирован под номером 059-26-01-02-375 от 09.12.20 Опубликован в официальном бюллетене под номером № 95 от 16.12.2020	22.01.2021	№ 46 от 14.01.2021	14.01.2021	ул. Волочаевская, 32; начальник отдела демонтажа МКУ «СМИ» Некрасов М.Г.	800 р.	
323	г. Пермь, ул. Максима Горького 21 ТСЖ «Горького, 21». (Вывеска, представляющая собой плоские буквы на подложке: «Кафе Кафе»)	09.09.2020	24.09.2020	Документ зарегистрирован под номером 059-26-01-02-375 от 09.12.20 Опубликован в официальном бюллетене под номером № 95 от 16.12.2020	22.01.2021	№ 47 от 14.01.2021	14.01.2021	ул. Волочаевская, 32; начальник отдела демонтажа МКУ «СМИ» Некрасов М.Г.	800 р.	
324	г. Пермь, ул. Максима Горького 21 ТСЖ «Горького, 21». (Вывеска, представляющая собой плоские буквы на подложке: «Art Line»)	09.09.2020	24.09.2020	Документ зарегистрирован под номером 059-26-01-02-375 от 09.12.20 Опубликован в официальном бюллетене под номером № 95 от 16.12.2020	22.01.2021	№ 48 от 14.01.2021	14.01.2021	ул. Волочаевская, 32; начальник отдела демонтажа МКУ «СМИ» Некрасов М.Г.	800 р.	
325	г. Пермь, ул. Максима Горького 21 ТСЖ «Горького, 21». (Вывеска, представляющая собой плоские буквы на подложке: «Кулинария»)	09.09.2020	24.09.2020	Документ зарегистрирован под номером 059-26-01-02-375 от 09.12.20 Опубликован в официальном бюллетене под номером № 95 от 16.12.2020	22.01.2021	№ 112 от 22.12.2020	22.12.2020	Добровольное приведение	-	-
326	г. Пермь, ул. Максима Горького 21 ТСЖ «Горького, 21». (Баннер перекрывающий фасад здания: «Автошкола «Дизель»)	09.09.2020	24.09.2020	Документ зарегистрирован под номером 059-26-01-02-375 от 09.12.20 Опубликован в официальном бюллетене под номером № 95 от 16.12.2020	22.01.2021	№ 113 от 22.12.2020	22.12.2020	Добровольное приведение	-	-
327	г. Пермь, ул. Максима Горького 21 ТСЖ «Горького, 21». (Баннер перекрывающий фасад здания: «Азбука успеха»)	09.09.2020	24.09.2020	Документ зарегистрирован под номером 059-26-01-02-375 от 09.12.20 Опубликован в официальном бюллетене под номером № 95 от 16.12.2020	22.01.2021	№ 114 от 22.12.2020	22.12.2020	Добровольное приведение	-	-

1	2	3	4	5	6	7	8	9	10	11
328	г. Пермь, ул. Максима Горького 21 ТСЖ «Горького, 21». (Выносная конструкция на фасаде здания: «Кулинария»)	09.09.2020	24.09.2020	Документ зарегистрирован под номером 059-26-01-02-375 от 09.12.20 Опубликован в официальном бюллетене под номером № 95 от 16.12.2020	22.01.2021	№ 115 от 22.12.2020	22.12.2020	Добровольное приведение	-	-
329	г. Пермь, ул. Максима Горького 21 ТСЖ «Горького, 21». (Вывеска, представляющая собой плоские буквы на подложке: «Ho$tel 89523355741»)	09.09.2020	24.09.2020	Документ зарегистрирован под номером 059-26-01-02-375 от 09.12.20 Опубликован в официальном бюллетене под номером № 95 от 16.12.2020	22.01.2021	№ 116 от 22.12.2020	22.12.2020	Добровольное приведение	-	-
330	г. Пермь, ул. Максима Горького 21 ТСЖ «Горького, 21». (Вывеска, представляющая собой плоские буквы на подложке: «отель Адем»)	09.09.2020	24.09.2020	Документ зарегистрирован под номером 059-26-01-02-375 от 09.12.20 Опубликован в официальном бюллетене под номером № 95 от 16.12.2020	22.01.2021	№ 117 от 22.12.2020	22.12.2020	Добровольное приведение	-	-
331	г. Пермь, ул. Максима Горького 21 ТСЖ «Горького, 21». (Баннер перекрывающий фасад здания: «Мастерская дизайна»)	09.09.2020	24.09.2020	Документ зарегистрирован под номером 059-26-01-02-375 от 09.12.20 Опубликован в официальном бюллетене под номером № 95 от 16.12.2020	22.01.2021	№ 49 от 14.01.2021	14.01.2021	ул. Волочаевская, 32; начальник отдела демонтажа МКУ «СМИ» Некрасов М.Г.	800 р.	
332	г. Пермь, ул. Максима Горького 21 ТСЖ «Горького, 21». (Вывеска, представляющая собой плоские буквы на подложке: «Международная языковая академия»)	09.09.2020	24.09.2020	Документ зарегистрирован под номером 059-26-01-02-375 от 09.12.20 Опубликован в официальном бюллетене под номером № 95 от 16.12.2020	22.01.2021	Добровольное приведение вывески	-	-	-	-
333	г. Пермь, ул. Максима Горького 21 ТСЖ «Горького, 21». (Выносная конструкция на фасаде здания: «Cherry»)	09.09.2020	24.09.2020	Документ зарегистрирован под номером 059-26-01-02-375 от 09.12.20 Опубликован в официальном бюллетене под номером № 95 от 16.12.2020	22.01.2021	№ 1 от 12.01.2021	12.01.2021	Добровольное приведение	-	-
334	г. Пермь, ул. Максима Горького 21 ТСЖ «Горького, 21». (Вывеска, представляющая собой плоские буквы на подложке: «Cherry»)	09.09.2020	24.09.2020	Документ зарегистрирован под номером 059-26-01-02-375 от 09.12.20 Опубликован в официальном бюллетене под номером № 95 от 16.12.2020	22.01.2021	№ 67 от 18.01.2021	18.01.2021	ул. Волочаевская, 32; начальник отдела демонтажа МКУ «СМИ» Некрасов М.Г.	800 р.	
335	г. Пермь, ул. Максима Горького 21 ТСЖ «Горького, 21». (Выносная конструкция на фасаде здания: «TwoLook»)	09.09.2020	24.09.2020	Документ зарегистрирован под номером 059-26-01-02-375 от 09.12.20 Опубликован в официальном бюллетене под номером № 95 от 16.12.2020	22.01.2021	№ 50 от 14.01.2021	14.01.2021	ул. Волочаевская, 32; начальник отдела демонтажа МКУ «СМИ» Некрасов М.Г.	800 р.	

1	2	3	4	5	6	7	8	9	10	11
336	г. Пермь, ул. Максима Горького 21 ТСЖ «Горького, 21». (Баннеры перекрывающий фасад здания: «TwoLook»)	09.09.2020	24.09.2020	Документ зарегистрирован под номером 059-26-01-02-375 от 09.12.20 Опубликован в официальном бюллетене под номером № 95 от 16.12.2020	22.01.2021	№ 2 от 12.01.2021	12.01.2021	Добровольное приведение	-	-
337	г. Пермь, ул. Максима Горького 21 ТСЖ «Горького, 21». (Вывеска, представляющая собой плоские буквы на подложке: «TwoLook»)	09.09.2020	24.09.2020	Документ зарегистрирован под номером 059-26-01-02-375 от 09.12.20 Опубликован в официальном бюллетене под номером № 95 от 16.12.2020	22.01.2021	№ 51 от 14.01.2021	14.01.2021	ул. Волочаевская, 32; начальник отдела демонтажа МКУ «СМИ» Некрасов М.Г.	800 р.	
338	г. Пермь, ул. Кирова 124 ООО «Урал-транс». (Вывеска короб перекрывающая фасад здания: «АВТОШКОЛА АВТОРЕАЛ»)	18.09.2020	01.10.2020	Документ зарегистрирован под номером 059-26-01-02-375 от 09.12.20 Опубликован в официальном бюллетене под номером № 95 от 16.12.2020	22.01.2021	№ 3 от 12.01.2021	12.01.2021	Добровольное приведение	-	-
339	г. Пермь, ул. Кирова 124 ООО «Урал-транс». (Вывеска короб перекрывающая фасад здания: «Уральский учебно методический центр»)	18.09.2020	01.10.2020	Документ зарегистрирован под номером 059-26-01-02-375 от 09.12.20 Опубликован в официальном бюллетене под номером № 95 от 16.12.2020	22.01.2021	№ 4 от 12.01.2021	12.01.2021	Добровольное приведение	-	-
340	г. Пермь, ул. Кирова 124 ООО «Урал-транс». (Вывеска короб перекрывающая фасад здания: «Первый визовый центр»)	18.09.2020	01.10.2020	Документ зарегистрирован под номером 059-26-01-02-375 от 09.12.20 Опубликован в официальном бюллетене под номером № 95 от 16.12.2020	22.01.2021	№ 5 от 12.01.2021	12.01.2021	Добровольное приведение	-	-
341	г. Пермь, ул. Кирова 124 ООО «Урал-транс». (Вывеска короб перекрывающая фасад здания: «АДОНИС»)	18.09.2020	01.10.2020	Документ зарегистрирован под номером 059-26-01-02-375 от 09.12.20 Опубликован в официальном бюллетене под номером № 95 от 16.12.2020	22.01.2021	№ 6 от 12.01.2021	12.01.2021	Добровольное приведение	-	-
342	г. Пермь, ул. Кирова 124 ООО «Урал-транс». (Вывеска короб перекрывающая фасад здания: «БРАТЬЯ РИМ»)	18.09.2020	01.10.2020	Документ зарегистрирован под номером 059-26-01-02-375 от 09.12.20 Опубликован в официальном бюллетене под номером № 95 от 16.12.2020	22.01.2021	№ 7 от 12.01.2021	12.01.2021	Добровольное приведение	-	-
343	г. Пермь, ул. Пермская 124 ООО «Урал-транс». (Вывеска короб перекрывающая фасад здания: «ancor»)	18.09.2020	01.10.2020	Документ зарегистрирован под номером 059-26-01-02-375 от 09.12.20 Опубликован в официальном бюллетене под номером № 95 от 16.12.2020	22.01.2021	№ 8 от 12.01.2021	12.01.2021	Добровольное приведение	-	-

1	2	3	4	5	6	7	8	9	10	11
344	г. Пермь, ул. Кирова 124 ООО «Урал-транс». (Вывеска короб перекрывающая фасад здания: «PEGAS»)	18.09.2020	01.10.2020	Документ зарегистрирован под номером 059-26-01-02-375 от 09.12.20 Опубликован в официальном бюллетене под номером № 95 от 16.12.2020	22.01.2021	№ 9 от 12.01.2021	12.01.2021	Добровольное приведение	-	-
345	г. Пермь, ул. Советская 104 ООО «УК «ТИХИЙ ДВОР». (Вывеска на входной группе представляющая собой плоские буквы на подложке: «Коллегия адвокатов «ПАРТНЁРЫ»)	18.09.2020	01.10.2020	Документ зарегистрирован под номером 059-26-01-02-375 от 09.12.20 Опубликован в официальном бюллетене под номером № 95 от 16.12.2020	22.01.2021	№ 68 от 18.01.2021	18.01.2021	Добровольное приведение	-	-
346	г. Пермь, ул. Советская 104 ООО «УК «ТИХИЙ ДВОР». (Вывеска на входной группе представляющая собой плоские буквы на подложке: «Строй гарант»)	18.09.2020	01.10.2020	Документ зарегистрирован под номером 059-26-01-02-375 от 09.12.20 Опубликован в официальном бюллетене под номером № 95 от 16.12.2020	22.01.2021	№ 69 от 18.01.2021	18.01.2021	Добровольное приведение	-	-
347	г. Пермь, ул. Советская 104 ООО «УК «ТИХИЙ ДВОР». (Вывеска на входной группе представляющая собой плоские буквы на подложке: «Эксперт гарант»)	18.09.2020	01.10.2020	Документ зарегистрирован под номером 059-26-01-02-375 от 09.12.20 Опубликован в официальном бюллетене под номером № 95 от 16.12.2020	22.01.2021	№ 70 от 18.01.2021	18.01.2021	Добровольное приведение	-	-
348	г. Пермь, ул. Советская 104 ООО «УК «ТИХИЙ ДВОР». (Вывеска на входной группе представляющая собой плоские буквы на подложке: «Гарант»)	18.09.2020	01.10.2020	Документ зарегистрирован под номером 059-26-01-02-375 от 09.12.20 Опубликован в официальном бюллетене под номером № 95 от 16.12.2020	22.01.2021	№ 71 от 18.01.2021	18.01.2021	Добровольное приведение	-	-
349	г. Пермь, ул. Советская 104 ООО «УК «ТИХИЙ ДВОР». (Вывеска на входной группе представляющая собой плоские буквы на подложке: «Стройпроектгарант»)	18.09.2020	01.10.2020	Документ зарегистрирован под номером 059-26-01-02-375 от 09.12.20 Опубликован в официальном бюллетене под номером № 95 от 16.12.2020	22.01.2021	№ 72 от 18.01.2021	18.01.2021	Добровольное приведение	-	-
350	г. Пермь, ул. Советская 104 ООО «УК «ТИХИЙ ДВОР». (Вывеска на входной группе представляющая собой плоские буквы на подложке: «Центр оценки квалификации»)	18.09.2020	01.10.2020	Документ зарегистрирован под номером 059-26-01-02-375 от 09.12.20 Опубликован в официальном бюллетене под номером № 95 от 16.12.2020	22.01.2021	№ 73 от 18.01.2021	18.01.2021	Добровольное приведение	-	-
351	г. Пермь, ул. Советская 104 ООО «УК «ТИХИЙ ДВОР». (Вывеска на входной группе представляющая собой плоские буквы на мягкой подложке: «Ремонт компьютеров»)	18.09.2020	01.10.2020	Документ зарегистрирован под номером 059-26-01-02-375 от 09.12.20 Опубликован в официальном бюллетене под номером № 95 от 16.12.2020	22.01.2021	№ 74 от 18.01.2021	18.01.2021	Добровольное приведение	-	-

1	2	3	4	5	6	7	8	9	10	11
352	г. Пермь, ул. Советская 104 ООО «УК «ТИХИЙ ДВОР». (Баннер растяжка перекрывающий фасад: «Профсоюзы пермского края»)	18.09.2020	01.10.2020	Документ зарегистрирован под номером 059-26-01-02-375 от 09.12.20 Опубликован в официальном бюллетене под номером № 95 от 16.12.2020	22.01.2021	№ 75 от 18.01.2021	18.01.2021	Не подлежит хранению	800 р.	
353	г. Пермь, ул. Советская 104 ООО «УК «ТИХИЙ ДВОР». (Баннер растяжка перекрывающие остекление: «Урал монтаж»)	18.09.2020	01.10.2020	Документ зарегистрирован под номером 059-26-01-02-375 от 09.12.20 Опубликован в официальном бюллетене под номером № 95 от 16.12.2020	22.01.2021	№ 76 от 18.01.2021	18.01.2021	Не подлежит хранению	800 р.	
354	г. Пермь, ул. Советская 104 ООО «УК «ТИХИЙ ДВОР». (Вертикальный баннер растяжка перекрывающий фасад: «Парикмахерская»)	18.09.2020	01.10.2020	Документ зарегистрирован под номером 059-26-01-02-375 от 09.12.20 Опубликован в официальном бюллетене под номером № 95 от 16.12.2020	22.01.2021	№ 77 от 18.01.2021	18.01.2021	Не подлежит хранению	800 р.	
355	г. Пермь, ул. Советская 104 ООО «УК «ТИХИЙ ДВОР». (Горизонтальный баннер растяжка перекрывающий фасад: «Парикмахерская»)	18.09.2020	01.10.2020	Документ зарегистрирован под номером 059-26-01-02-375 от 09.12.20 Опубликован в официальном бюллетене под номером № 95 от 16.12.2020	22.01.2021	№ 78 от 18.01.2021	18.01.2021	Не подлежит хранению	800 р.	
356	г. Пермь, ул. Советская 104 ООО «УК «ТИХИЙ ДВОР». (Горизонтальный баннер растяжка перекрывающий фасад: «Адвокаты юридические услуги»)	18.09.2020	01.10.2020	Документ зарегистрирован под номером 059-26-01-02-375 от 09.12.20 Опубликован в официальном бюллетене под номером № 95 от 16.12.2020	22.01.2021	№ 79 от 18.01.2021	18.01.2021	Не подлежит хранению	800 р.	
357	г. Пермь, ул. Советская 104 ООО «УК «ТИХИЙ ДВОР». (Вывеска перекрывающая фасад, представляющая собой плоские буквы на подложке: «Мировые судьи»)	18.09.2020	01.10.2020	Документ зарегистрирован под номером 059-26-01-02-375 от 09.12.20 Опубликован в официальном бюллетене под номером № 95 от 16.12.2020	22.01.2021	№ 80 от 18.01.2021	18.01.2021	ул. Волочаевская, 32; начальник отдела демонтажа МКУ «СМИ» Некрасов М.Г.	800 р.	
358	г. Пермь, ул. Луначарского 95а ООО «УК «ТИХИЙ ДВОР». (Вывеска перекрывающая фасад: «Профкредит»)	02.10.2020	19.10.2020	Документ зарегистрирован под номером 059-26-01-02-375 от 09.12.20 Опубликован в официальном бюллетене под номером № 95 от 16.12.2020	22.01.2021	№ 52 от 14.01.2021	14.01.2021	Добровольное приведение	-	-
359	г. Пермь, ул. Луначарского 95а ООО «УК «ТИХИЙ ДВОР». (Вывеска перекрывающая фасад: «TREZON.ru»)	02.10.2020	19.10.2020	Документ зарегистрирован под номером 059-26-01-02-375 от 09.12.20 Опубликован в официальном бюллетене под номером № 95 от 16.12.2020	22.01.2021	№ 53 от 14.01.2021	14.01.2021	Добровольное приведение	-	-

1	2	3	4	5	6	7	8	9	10	11
360	г. Пермь, ул. Луначарского 95а ООО «УК «ТИХИЙ ДВОР». (Вывеска на входной группе: «ЦЕНТР ДИАБЕТА МЕДТЕХНИКА»)	02.10.2020	19.10.2020	Документ зарегистрирован под номером 059-26-01-02-375 от 09.12.20 Опубликован в официальном бюллетене под номером № 95 от 16.12.2020	22.01.2021	№ 54 от 14.01.2021	14.01.2021	Добровольное приведение	-	-
361	г. Пермь, ул. Луначарского 95а ООО «УК «ТИХИЙ ДВОР». (Вывеска перекрывающая фасад: «КНИГИ»)	02.10.2020	19.10.2020	Документ зарегистрирован под номером 059-26-01-02-375 от 09.12.20 Опубликован в официальном бюллетене под номером № 95 от 16.12.2020	22.01.2021	№ 55 от 14.01.2021	14.01.2021	Добровольное приведение	-	-
362	г. Пермь, ул. Луначарского 95а ООО «УК «ТИХИЙ ДВОР». (Баннер растяжка перекрывающий фасад: «Ортопедическая обувь для детей Twiki»)	02.10.2020	19.10.2020	Документ зарегистрирован под номером 059-26-01-02-375 от 09.12.20 Опубликован в официальном бюллетене под номером № 95 от 16.12.2020	22.01.2021	№ 57 от 14.01.2021	14.01.2021	Добровольное приведение	-	-
363	г. Пермь, ул. Луначарского 95а ООО «УК «ТИХИЙ ДВОР». (Баннер растяжка перекрывающий фасад: «Ортопедическая обувь для детей Twiki»)	02.10.2020	19.10.2020	Документ зарегистрирован под номером 059-26-01-02-375 от 09.12.20 Опубликован в официальном бюллетене под номером № 95 от 16.12.2020	22.01.2021	№ 58 от 14.01.2021	14.01.2021	Добровольное приведение	-	-
364	г. Пермь, ул. Луначарского 95а ООО «УК «ТИХИЙ ДВОР». (Баннер растяжка перекрывающий фасад: «Ортопедическая обувь для детей Twiki»)	02.10.2020	19.10.2020	Документ зарегистрирован под номером 059-26-01-02-375 от 09.12.20 Опубликован в официальном бюллетене под номером № 95 от 16.12.2020	22.01.2021	№ 59 от 14.01.2021	14.01.2021	Добровольное приведение	-	-
365	г. Пермь, ул. Екатерининская 88 ООО «УК «Качество жизни». (Баннер растяжка перекрывающий остекление: «SEVERINA»)	02.10.2020	19.10.2020	Документ зарегистрирован под номером 059-26-01-02-375 от 09.12.20 Опубликован в официальном бюллетене под номером № 95 от 16.12.2020	22.01.2021	№ 10 от 12.01.2021	12.01.2021	Добровольное приведение	-	-
366	г. Пермь, ул. Екатерининская 88 ООО «УК «Качество жизни» (Баннер их твердых материалов перекрывающий остекление: «COSFO»)	14.10.2020	28.10.2020	Документ зарегистрирован под номером 059-26-01-02-375 от 09.12.20 Опубликован в официальном бюллетене под номером № 95 от 16.12.2020	22.01.2021	№ 11 от 12.01.2021	12.01.2021	Добровольное приведение	-	-
367	г. Пермь, ул. Екатерининская 88 ООО «УК «Качество жизни» (Баннер их твердых материалов перекрывающий остекление: «Всё для мам и малышей»)	14.10.2020	28.10.2020	Документ зарегистрирован под номером 059-26-01-02-375 от 09.12.20 Опубликован в официальном бюллетене под номером № 95 от 16.12.2020	22.01.2021	№ 12 от 12.01.2021	12.01.2021	Добровольное приведение	-	-

1	2	3	4	5	6	7	8	9	10	11
368	г. Пермь, ул. Екатерининская 88 ООО «УК «Качество жизни» (Баннер их твердых материалов перекрывающий остекление: «Гастрит Дислепсия Язва»)	14.10.2020	28.10.2020	Документ зарегистрирован под номером 059-26-01-02-375 от 09.12.20 Опубликован в официальном бюллетене под номером № 95 от 16.12.2020	22.01.2021	№ 13 от 12.01.2021	12.01.2021	Добровольное приведение	-	-
369	г. Пермь, ул. Екатерининская 88 ООО «УК «Качество жизни» (Баннер их твердых материалов перекрывающий остекление: «Аптека»)	14.10.2020	28.10.2020	Документ зарегистрирован под номером 059-26-01-02-375 от 09.12.20 Опубликован в официальном бюллетене под номером № 95 от 16.12.2020	22.01.2021	№ 14 от 12.01.2021	12.01.2021	Добровольное приведение	-	-
370	г. Пермь, ул. Екатерининская 88 ООО «УК «Качество жизни» (Баннер их твердых материалов перекрывающий остекление: «Фитотека»)	14.10.2020	28.10.2020	Документ зарегистрирован под номером 059-26-01-02-375 от 09.12.20 Опубликован в официальном бюллетене под номером № 95 от 16.12.2020	22.01.2021	№ 15 от 12.01.2021	12.01.2021	Добровольное приведение	-	-
371	г. Пермь, ул. Екатерининская 88 ООО «УК «Качество жизни». (Баннер растяжка перекрывающий остекление: «Новая коллекция»)	14.10.2020	28.10.2020	Документ зарегистрирован под номером 059-26-01-02-375 от 09.12.20 Опубликован в официальном бюллетене под номером № 95 от 16.12.2020	22.01.2021	№ 16 от 12.01.2021	12.01.2021	Добровольное приведение	-	-
372	г. Пермь, ул. Екатерининская 190 ИП Чипурда Н.Н. (Вывеска представляющая собой плоские буквы на подложке: «Захоти»)	15.10.2020	29.10.2020	Документ зарегистрирован под номером 059-26-01-02-375 от 09.12.20 Опубликован в официальном бюллетене под номером № 95 от 16.12.2020	22.01.2021	№ 17 от 12.01.2021	12.01.2021	Добровольное приведение	-	-
373	г. Пермь, ул. Екатерининская 134 ООО «ЖИЛИЩНО-СЕРВИСНАЯ КОМПАНИЯ» (Вывеска представляющая собой плоские буквы на подложке-баннере: «ИнтерФуд»)	27.11.2020	11.12.2020	Документ зарегистрирован под номером 059-26-01-02-375 от 09.12.20 Опубликован в официальном бюллетене под номером № 95 от 16.12.2020	22.01.2021	№ 18 от 12.01.2021	12.01.2021	ул. Волочаевская, 32; начальник отдела демонтажа МКУ «СМИ» Некрасов М.Г.	800 р.	
374	г. Пермь, ул. Екатерининская 134 ООО «ЖИЛИЩНО-СЕРВИСНАЯ КОМПАНИЯ» (Вывеска представляющая собой плоские буквы на подложке-баннере: «Открыто»)	27.11.2020	11.12.2020	Документ зарегистрирован под номером 059-26-01-02-375 от 09.12.20 Опубликован в официальном бюллетене под номером № 95 от 16.12.2020	22.01.2021	№ 19 от 12.01.2021	12.01.2021	Добровольное приведение	-	-
375	г. Пермь, ул. Екатерининская 134 ООО «ЖИЛИЩНО-СЕРВИСНАЯ КОМПАНИЯ» (Вывеска представляющая собой плоские буквы на подложке-баннере: «Мы открылись»)	27.11.2020	11.12.2020	Документ зарегистрирован под номером 059-26-01-02-375 от 09.12.20 Опубликован в официальном бюллетене под номером № 95 от 16.12.2020	22.01.2021	№ 20 от 12.01.2021	12.01.2021	Добровольное приведение	-	-

1	2	3	4	5	6	7	8	9	10	11
376	г. Пермь, ул. Екатерининская 134 ООО «ЖИЛИЩНО-СЕРВИСНАЯ КОМПАНИЯ» (Вывеска представляющая собой плоские буквы на подложке: «PS4 club»)	27.11.2020	11.12.2020	Документ зарегистрирован под номером 059-26-01-02-375 от 09.12.20 Опубликован в официальном бюллетене под номером № 95 от 16.12.2020	22.01.2021	№ 21 от 12.01.2021	12.01.2021	ул. Волочаевская, 32; начальник отдела демонтажа МКУ «СМИ» Некрасов М.Г.	800 р.	
377	г. Пермь, ул. Екатерининская 134 ООО «ЖИЛИЩНО-СЕРВИСНАЯ КОМПАНИЯ» (Вывеска представляющая собой плоские буквы на подложке: «GAME CLUB»)	27.11.2020	11.12.2020	Документ зарегистрирован под номером 059-26-01-02-375 от 09.12.20 Опубликован в официальном бюллетене под номером № 95 от 16.12.2020	22.01.2021	№ 22 от 12.01.2021	12.01.2021	ул. Волочаевская, 32; начальник отдела демонтажа МКУ «СМИ» Некрасов М.Г.	800 р.	
378	г. Пермь, ул. Екатерининская 134 ООО «ЖИЛИЩНО-СЕРВИСНАЯ КОМПАНИЯ» (Вывеска представляющая собой плоские буквы на подложке-баннере: «Продукты»)	27.11.2020	11.12.2020	Документ зарегистрирован под номером 059-26-01-02-375 от 09.12.20 Опубликован в официальном бюллетене под номером № 95 от 16.12.2020	22.01.2021	№ 23 от 12.01.2021	12.01.2021	Не подлежит хранению	800 р.	
379	г. Пермь, ул. Екатерининская 134 ООО «ЖИЛИЩНО-СЕРВИСНАЯ КОМПАНИЯ» (Вывеска представляющая собой объёмные буквы на подложке: «бургерная БАТЯ пивная»)	27.11.2020	11.12.2020	Документ зарегистрирован под номером 059-26-01-02-375 от 09.12.20 Опубликован в официальном бюллетене под номером № 95 от 16.12.2020	22.01.2021	№ 24 от 12.01.2021	12.01.2021	Добровольное приведение	-	-
380	г. Пермь, ул. Екатерининская 134 ООО «ЖИЛИЩНО-СЕРВИСНАЯ КОМПАНИЯ» (Вывеска представляющая собой плоские буквы на подложке-баннере: «Стрижка за стрижкой»)	27.11.2020	11.12.2020	Документ зарегистрирован под номером 059-26-01-02-375 от 09.12.20 Опубликован в официальном бюллетене под номером № 95 от 16.12.2020	22.01.2021	№ 25 от 12.01.2021	12.01.2021	Добровольное приведение	-	-
381	г. Пермь, ул. Екатерининская 134 ООО «ЖИЛИЩНО-СЕРВИСНАЯ КОМПАНИЯ» (Баннер перекрывающий фасад, представляющий собой плоские буквы на подложке: «ИнтерФуд»)	27.11.2020	11.12.2020	Документ зарегистрирован под номером 059-26-01-02-375 от 09.12.20 Опубликован в официальном бюллетене под номером № 95 от 16.12.2020	22.01.2021	№ 26 от 12.01.2021	12.01.2021	Добровольное приведение	-	-
382	г. Пермь, ул. Екатерининская 134 ООО «ЖИЛИЩНО-СЕРВИСНАЯ КОМПАНИЯ» (Консольная конструкция представляющая собой плоские буквы на подложке: «BEER»)	27.11.2020	11.12.2020	Документ зарегистрирован под номером 059-26-01-02-375 от 09.12.20 Опубликован в официальном бюллетене под номером № 95 от 16.12.2020	22.01.2021	№ 27 от 12.01.2021	12.01.2021	Добровольное приведение	-	-
383	г. Пермь, ул. Екатерининская 134 ООО «ЖИЛИЩНО-СЕРВИСНАЯ КОМПАНИЯ» (Консольная конструкция представляющая собой плоские буквы на подложке: «Милый дом»)	27.11.2020	11.12.2020	Документ зарегистрирован под номером 059-26-01-02-375 от 09.12.20 Опубликован в официальном бюллетене под номером № 95 от 16.12.2020	22.01.2021	№ 28 от 12.01.2021	12.01.2021	ул. Волочаевская, 32; начальник отдела демонтажа МКУ «СМИ» Некрасов М.Г.	800 р.	

1	2	3	4	5	6	7	8	9	10	11
384	г. Пермь, ул. Екатерининская 184 ООО УК «ЭКВО» (Вывеска представляющая собой плоские буквы на подложке: «НОТАРИУС»)	27.11.2020	11.12.2020	Документ зарегистрирован под номером 059-26-01-02-375 от 09.12.20 Опубликован в официальном бюллетене под номером № 95 от 16.12.2020	22.01.2021	№ 29 от 12.01.2021	12.01.2021	Добровольное приведение	-	-
385	г. Пермь, ул. Екатерининская 184 ООО УК «ЭКВО» (Вывеска представляющая собой плоские буквы на подложке: «АДВОКАТ»)	27.11.2020	11.12.2020	Документ зарегистрирован под номером 059-26-01-02-375 от 09.12.20 Опубликован в официальном бюллетене под номером № 95 от 16.12.2020	22.01.2021	№ 60 от 14.01.2021	14.01.2021	Добровольное приведение	-	-
386	г. Пермь, ул. Пушкина 109 ТСЖ «ПУШКИНА,109» (Вывеска представляющая собой плоские буквы на подложке: «КАНЦТОВАРЫ СУВЕНИРЫ»)	27.11.2020	11.12.2020	Документ зарегистрирован под номером 059-26-01-02-375 от 09.12.20 Опубликован в официальном бюллетене под номером № 95 от 16.12.2020	22.01.2021	№ 81 от 18.01.2021	18.01.2021	ул. Волочаевская, 32; начальник отдела демонтажа МКУ «СМИ» Некрасов М.Г.	800 р.	
387	г. Пермь, ул. Пушкина 109 ТСЖ «ПУШКИНА,109» (Вывеска представляющая собой плоские буквы на подложке-баннере: «ВЕТЕРИНАРНАЯ КОНСУЛЬТАЦИЯ»)	27.11.2020	11.12.2020	Документ зарегистрирован под номером 059-26-01-02-375 от 09.12.20 Опубликован в официальном бюллетене под номером № 95 от 16.12.2020	22.01.2021	№ 61 от 14.01.2021	14.01.2021	Добровольное приведение	-	-
388	г. Пермь, ул. Пушкина 109 ТСЖ «ПУШКИНА,109» (Вывеска представляющая собой плоские буквы на подложке-баннере: «АПТЕКА»)	27.11.2020	11.12.2020	Документ зарегистрирован под номером 059-26-01-02-375 от 09.12.20 Опубликован в официальном бюллетене под номером № 95 от 16.12.2020	22.01.2021	№ 85 от 18.01.2021	18.01.2021	Добровольное приведение	-	-
389	г. Пермь, ул. Пушкина 109 ТСЖ «ПУШКИНА,109» (Сплошная оклейка остекления: «GYRO»)	27.11.2020	11.12.2020	Документ зарегистрирован под номером 059-26-01-02-375 от 09.12.20 Опубликован в официальном бюллетене под номером № 95 от 16.12.2020	22.01.2021	№ 82 от 18.01.2021	18.01.2021	Добровольное приведение	-	-
390	г. Пермь, ул. Пушкина 109 ТСЖ «ПУШКИНА,109» (Сплошная оклейка остекления: «ПИВОВАРОФФ»)	27.11.2020	11.12.2020	Документ зарегистрирован под номером 059-26-01-02-375 от 09.12.20 Опубликован в официальном бюллетене под номером № 95 от 16.12.2020	22.01.2021	№ 83 от 18.01.2021	18.01.2021	Добровольное приведение	-	-
391	г. Пермь, ул. Пушкина 109 ТСЖ «ПУШКИНА,109» (Сплошная оклейка остекления: «ФИТНЕС СТУДИЯ»)	27.11.2020	11.12.2020	Документ зарегистрирован под номером 059-26-01-02-375 от 09.12.20 Опубликован в официальном бюллетене под номером № 95 от 16.12.2020	22.01.2021	№ 84 от 18.01.2021	18.01.2021	Добровольное приведение	-	-

1	2	3	4	5	6	7	8	9	10	11
392	г. Пермь, ул. Луначарского 34 ТСЖ «Луначарского, 34» (Вывеска представляющая собой плоские буквы на подложке: «CAPPUCINO CLUB»)	30.11.2020	14.12.2020	Документ зарегистрирован под номером 059-26-01-02-375 от 09.12.20 Опубликован в официальном бюллетене под номером № 95 от 16.12.2020	22.01.2021	№ 62 от 14.01.2021	14.01.2021	Добровольное приведение	-	-
393	г. Пермь, ул. Луначарского 34 ТСЖ «Луначарского, 34» (Конструкция перекрывающая фасад: «Солярий»)	30.11.2020	14.12.2020	Документ зарегистрирован под номером 059-26-01-02-375 от 09.12.20 Опубликован в официальном бюллетене под номером № 95 от 16.12.2020	22.01.2021	№ 63 от 14.01.2021	14.01.2021	Добровольное приведение	-	-
394	г. Пермь, Луначарского 34 ТСЖ «Луначарского, 34» (Сплошная оклейка остекления: «CAPITOL»)	30.11.2020	14.12.2020	Документ зарегистрирован под номером 059-26-01-02-375 от 09.12.20 Опубликован в официальном бюллетене под номером № 95 от 16.12.2020	22.01.2021	№ 64 от 14.01.2021	14.01.2021	Добровольное приведение	-	-
395	г. Пермь, Луначарского 34 ТСЖ «Луначарского, 34» (Сплошная оклейка остекления: «ШУБЫ ДУБЛЕНКИ»)	30.11.2020	14.12.2020	Документ зарегистрирован под номером 059-26-01-02-375 от 09.12.20 Опубликован в официальном бюллетене под номером № 95 от 16.12.2020	22.01.2021	№ 65 от 14.01.2021	14.01.2021	Добровольное приведение	-	-
396	г. Пермь, ул. Луначарского 34 ТСЖ «Луначарского, 34» (Сплошная оклейка остекления: «Изображения перекрывающее остекление»)	30.11.2020	14.12.2020	Документ зарегистрирован под номером 059-26-01-02-375 от 09.12.20 Опубликован в официальном бюллетене под номером № 95 от 16.12.2020	22.01.2021	№ 66 от 14.01.2021	14.01.2021	Добровольное приведение	-	-
397	г. Пермь, ул. Пушкина 13 ТСН «ПУШКИНА 13» (Вывеска представляющая собой плоские буквы на подложке: «Стиль»)	30.11.2020	14.12.2020	Документ зарегистрирован под номером 059-26-01-02-86 от 26.03.21 Опубликован в официальном бюллетене под номером № 27 от 16.04.2021	16.05.2021					
398	г. Пермь, ул. Пушкина 13 ТСН «ПУШКИНА 13» (Вывеска представляющая собой плоские буквы на подложке: «Стиль»)	30.11.2020	14.12.2020	Документ зарегистрирован под номером 059-26-01-02-86 от 26.03.21 Опубликован в официальном бюллетене под номером № 27 от 16.04.2021	16.05.2021					
399	г. Пермь, ул. Пушкина 13 ТСН «ПУШКИНА 13» (Вывеска представляющая собой плоские буквы на подложке: «Семицветик»)	30.11.2020	14.12.2020	Документ зарегистрирован под номером 059-26-01-02-86 от 26.03.21 Опубликован в официальном бюллетене под номером № 27 от 16.04.2021	16.05.2021					

1	2	3	4	5	6	7	8	9	10	11
400	г. Пермь, ул. Пушкина 13 ТСН «ПУШКИНА 13» (Вывеска представляющая собой объёмные буквы на подложке: «Si'LINE»)	30.11.2020	14.12.2020	Документ зарегистрирован под номером 059-26-01-02-86 от 26.03.21 Опубликован в официальном бюллетене под номером № 27 от 16.04.2021	16.05.2021					
401	г. Пермь, ул. Пушкина 13 ТСН «ПУШКИНА 13» (Вывеска представляющая собой плоские буквы на подложке: «НОТАРИУС»)	30.11.2020	14.12.2020	Документ зарегистрирован под номером 059-26-01-02-86 от 26.03.21 Опубликован в официальном бюллетене под номером № 27 от 16.04.2021	16.05.2021					
402	г. Пермь, ул. Пушкина 13 ТСН «ПУШКИНА 13» (Вывеска представляющая собой плоские буквы на подложке: «АДОНИС»)	30.11.2020	14.12.2020	Документ зарегистрирован под номером 059-26-01-02-86 от 26.03.21 Опубликован в официальном бюллетене под номером № 27 от 16.04.2021	16.05.2021					
403	г. Пермь, ул. Пушкина 13 ТСН «ПУШКИНА 13» (Вывеска представляющая собой плоские буквы на подложке: «КОФЕЙНЯ КОНДИТЕРСКАЯ»)	30.11.2020	14.12.2020	Документ зарегистрирован под номером 059-26-01-02-86 от 26.03.21 Опубликован в официальном бюллетене под номером № 27 от 16.04.2021	16.05.2021					
404	г. Пермь, ул. Пушкина 13 ТСН «ПУШКИНА 13» (Вывеска представляющая собой плоские буквы на подложке: «СЕМЕЙНАЯ КОНДИТЕРСКАЯ»)	30.11.2020	14.12.2020	Документ зарегистрирован под номером 059-26-01-02-86 от 26.03.21 Опубликован в официальном бюллетене под номером № 27 от 16.04.2021	16.05.2021					
405	г. Пермь, ул. Пушкина 13 ТСН «ПУШКИНА 13» (Вывеска представляющая собой плоские буквы на подложке: «КОФЕ»)	30.11.2020	14.12.2020	Документ зарегистрирован под номером 059-26-01-02-86 от 26.03.21 Опубликован в официальном бюллетене под номером № 27 от 16.04.2021	16.05.2021					
406	г. Пермь, ул. Пушкина 13 ТСН «ПУШКИНА 13» (Вывеска представляющая собой плоские буквы на подложке: «АПТЕКА»)	30.11.2020	14.12.2020	Документ зарегистрирован под номером 059-26-01-02-86 от 26.03.21 Опубликован в официальном бюллетене под номером № 27 от 16.04.2021	16.05.2021					
407	г. Пермь, ул. Пушкина 13 ТСН «ПУШКИНА 13» (Вывеска представляющая собой плоские буквы на подложке: «ТОРТЫ»)	30.11.2020	14.12.2020	Документ зарегистрирован под номером 059-26-01-02-86 от 26.03.21 Опубликован в официальном бюллетене под номером № 27 от 16.04.2021	16.05.2021					

1	2	3	4	5	6	7	8	9	10	11
408	г. Пермь, ул. Пушкина 13 ТСН «ПУШКИНА 13» (Вывеска представляющая собой плоские буквы на подложке: «ДЕСЕРТЫ»)	30.11.2020	14.12.2020	Документ зарегистрирован под номером 059-26-01-02-86 от 26.03.21 Опубликован в официальном бюллетене под номером № 27 от 16.04.2021	16.05.2021					
409	г. Пермь, ул. Пушкина 13 ТСН «ПУШКИНА 13» (Вывеска представляющая собой плоские буквы на подложке: «ЧАЙ»)	30.11.2020	14.12.2020	Документ зарегистрирован под номером 059-26-01-02-86 от 26.03.21 Опубликован в официальном бюллетене под номером № 27 от 16.04.2021	16.05.2021					
410	г. Пермь, ул. Пушкина 13 ТСН «ПУШКИНА 13» (Вывеска представляющая собой объёмные буквы на подложке: «кафе Мюнхгаузен»)	30.11.2020	14.12.2020	Документ зарегистрирован под номером 059-26-01-02-86 от 26.03.21 Опубликован в официальном бюллетене под номером № 27 от 16.04.2021	16.05.2021					
411	г. Пермь, ул. Пушкина 13 ТСН «ПУШКИНА 13» (Вывеска представляющая собой объёмные буквы на подложке: «Арт-багет»)	30.11.2020	14.12.2020	Документ зарегистрирован под номером 059-26-01-02-86 от 26.03.21 Опубликован в официальном бюллетене под номером № 27 от 16.04.2021	16.05.2021					
412	г. Пермь, ул. Пушкина 13 ТСН «ПУШКИНА 13» (Вывеска представляющая собой плоские буквы на подложке: «Галина»)	30.11.2020	14.12.2020	Документ зарегистрирован под номером 059-26-01-02-86 от 26.03.21 Опубликован в официальном бюллетене под номером № 27 от 16.04.2021	16.05.2021					
413	г. Пермь, ул. Пушкина 13 ТСН «ПУШКИНА 13» (Вывеска представляющая собой плоские буквы на подложке: «Центр потребительских инициатив»)	30.11.2020	14.12.2020	Документ зарегистрирован под номером 059-26-01-02-86 от 26.03.21 Опубликован в официальном бюллетене под номером № 27 от 16.04.2021	16.05.2021					
414	г. Пермь, ул. Пушкина 13 ТСН «ПУШКИНА 13» (Вывеска представляющая собой плоские буквы на подложке: «Домик на Пушкина»)	30.11.2020	14.12.2020	Документ зарегистрирован под номером 059-26-01-02-86 от 26.03.21 Опубликован в официальном бюллетене под номером № 27 от 16.04.2021	16.05.2021					
415	г. Пермь, ул. Пушкина 13 ТСН «ПУШКИНА 13» (Вывеска представляющая собой плоские буквы на подложке: «Coral travel»)	30.11.2020	14.12.2020	Документ зарегистрирован под номером 059-26-01-02-86 от 26.03.21 Опубликован в официальном бюллетене под номером № 27 от 16.04.2021	16.05.2021					

1	2	3	4	5	6	7	8	9	10	11
416	г. Пермь, ул. Пушкина 13 ТСН «ПУШКИНА 13» (Вывеска представляющая собой плоские буквы на подложке: «спортивный клуб «ТИГР»)	30.11.2020	14.12.2020	Документ зарегистрирован под номером 059-26-01-02-86 от 26.03.21 Опубликован в официальном бюллетене под номером № 27 от 16.04.2021	16.05.2021					
417	г. Пермь, ул. Пушкина 13 ТСН «ПУШКИНА 13» (Вывеска представляющая собой плоские буквы на подложке: «ТСН «ПУШКИНА 13»)	30.11.2020	14.12.2020	Документ зарегистрирован под номером 059-26-01-02-86 от 26.03.21 Опубликован в официальном бюллетене под номером № 27 от 16.04.2021	16.05.2021					
418	г. Пермь, ул. Пушкина 13 ТСН «ПУШКИНА 13» (Баннер: «Аренда 120 кв. м, «)	30.11.2020	14.12.2020	Документ зарегистрирован под номером 059-26-01-02-86 от 26.03.21 Опубликован в официальном бюллетене под номером № 27 от 16.04.2021	16.05.2021					
419	г. Пермь, ул. Пушкина 13 ТСН «ПУШКИНА 13» (Баннер: «ЦВЕТЫ АВТОРСКАЯ ФЛОРИСТИКА»)	30.11.2020	14.12.2020	Документ зарегистрирован под номером 059-26-01-02-86 от 26.03.21 Опубликован в официальном бюллетене под номером № 27 от 16.04.2021	16.05.2021					
420	г. Пермь, ул. Пушкина 13 ТСН «ПУШКИНА 13» (Баннер: «Аренда 65 кв. м)	30.11.2020	14.12.2020	Документ зарегистрирован под номером 059-26-01-02-86 от 26.03.21 Опубликован в официальном бюллетене под номером № 27 от 16.04.2021	16.05.2021					
421	г. Пермь, ул. Пушкина 13 ТСН «ПУШКИНА 13» (Баннер: «COFFE»)	30.11.2020	14.12.2020	Документ зарегистрирован под номером 059-26-01-02-86 от 26.03.21 Опубликован в официальном бюллетене под номером № 27 от 16.04.2021	16.05.2021					
422	г. Пермь, ул. Пушкина 13 ТСН «ПУШКИНА 13» (Баннер: «Салон Красоты»)	30.11.2020	14.12.2020	Документ зарегистрирован под номером 059-26-01-02-86 от 26.03.21 Опубликован в официальном бюллетене под номером № 27 от 16.04.2021	16.05.2021					
423	г. Пермь, ул. Пушкина 13 ТСН «ПУШКИНА 13» (Баннер: «New York»)	30.11.2020	14.12.2020	Документ зарегистрирован под номером 059-26-01-02-86 от 26.03.21 Опубликован в официальном бюллетене под номером № 27 от 16.04.2021	16.05.2021					

1	2	3	4	5	6	7	8	9	10	11
424	г. Пермь, ул. Пушкина 13 ТСН «ПУШКИНА 13» (Баннер: «1001АН»)	30.11.2020	14.12.2020	Документ зарегистрирован под номером 059-26-01-02-86 от 26.03.21 Опубликован в официальном бюллетене под номером № 27 от 16.04.2021	16.05.2021					
425	г. Пермь, ул. Пушкина 13 ТСН «ПУШКИНА 13» (Баннер: «НАБОР СОТРУДНИКОВ»)	30.11.2020	14.12.2020	Документ зарегистрирован под номером 059-26-01-02-86 от 26.03.21 Опубликован в официальном бюллетене под номером № 27 от 16.04.2021	16.05.2021					
426	г. Пермь, ул. Пушкина 13 ТСН «ПУШКИНА 13» (Баннер: «Арт-багет»)	30.11.2020	14.12.2020	Документ зарегистрирован под номером 059-26-01-02-86 от 26.03.21 Опубликован в официальном бюллетене под номером № 27 от 16.04.2021	16.05.2021					
427	г. Пермь, ул. Пушкина 13 ТСН «ПУШКИНА 13» (Баннер: «Галина»)	30.11.2020	14.12.2020	Документ зарегистрирован под номером 059-26-01-02-86 от 26.03.21 Опубликован в официальном бюллетене под номером № 27 от 16.04.2021	16.05.2021					
428	г. Пермь, ул. Пушкина 13 ТСН «ПУШКИНА 13» (Баннер: «Мы всегда вам рады!»)	30.11.2020	14.12.2020	Документ зарегистрирован под номером 059-26-01-02-86 от 26.03.21 Опубликован в официальном бюллетене под номером № 27 от 16.04.2021	16.05.2021					
429	г. Пермь, ул. Пушкина 13 ТСН «ПУШКИНА 13» (Баннер: «Эконом цены:»)	30.11.2020	14.12.2020	Документ зарегистрирован под номером 059-26-01-02-86 от 26.03.21 Опубликован в официальном бюллетене под номером № 27 от 16.04.2021	16.05.2021					
430	г. Пермь, ул. Пушкина 13 ТСН «ПУШКИНА 13» (Баннер: «Семейная парикмахерская Наши услуги»)	30.11.2020	14.12.2020	Документ зарегистрирован под номером 059-26-01-02-86 от 26.03.21 Опубликован в официальном бюллетене под номером № 27 от 16.04.2021	16.05.2021					
431	г. Пермь, ул. Пушкина 13 ТСН «ПУШКИНА 13» (Баннер: «Семейная парикмахерская»)	30.11.2020	14.12.2020	Документ зарегистрирован под номером 059-26-01-02-86 от 26.03.21 Опубликован в официальном бюллетене под номером № 27 от 16.04.2021	16.05.2021					

1	2	3	4	5	6	7	8	9	10	11
432	г. Пермь, ул. Пушкина 13 ТСН «ПУШКИНА 13» (Баннер: «Coral travel»)	30.11.2020	14.12.2020	Документ зарегистрирован под номером 059-26-01-02-86 от 26.03.21 Опубликован в официальном бюллетене под номером № 27 от 16.04.2021	16.05.2021					
433	г. Пермь, ул. Пушкина 13 ТСН «ПУШКИНА 13» (Баннер: «ЗАПЧАСТИ ДЛЯ ИНОМАРОК»)	30.11.2020	14.12.2020	Документ зарегистрирован под номером 059-26-01-02-86 от 26.03.21 Опубликован в официальном бюллетене под номером № 27 от 16.04.2021	16.05.2021					
434	г. Пермь, ул. Пушкина 13 ТСН «ПУШКИНА 13» (Баннер: «ЦВЕТЫ»)	30.11.2020	14.12.2020	Документ зарегистрирован под номером 059-26-01-02-86 от 26.03.21 Опубликован в официальном бюллетене под номером № 27 от 16.04.2021	16.05.2021					
435	г. Пермь, ул. Пушкина 13 ТСН «ПУШКИНА 13» (Табличка: «ЧАСТНАЯ ТЕРРИТОРИЯ», «)	30.11.2020	14.12.2020	Документ зарегистрирован под номером 059-26-01-02-86 от 26.03.21 Опубликован в официальном бюллетене под номером № 27 от 16.04.2021	16.05.2021					
436	г. Пермь, ул. Пушкина 13 ТСН «ПУШКИНА 13» (Табличка: «Парикмахерская»)	30.11.2020	14.12.2020	Документ зарегистрирован под номером 059-26-01-02-86 от 26.03.21 Опубликован в официальном бюллетене под номером № 27 от 16.04.2021	16.05.2021					
437	г. Пермь, ул. Пушкина 13 ТСН «ПУШКИНА 13» (Табличка: «Si’LINE»)	30.11.2020	14.12.2020	Документ зарегистрирован под номером 059-26-01-02-86 от 26.03.21 Опубликован в официальном бюллетене под номером № 27 от 16.04.2021	16.05.2021					
438	г. Пермь, ул. Пушкина 13 ТСН «ПУШКИНА 13» (Конструкция перекрывающая фасад: «кафе Мюнхгаузен»)	30.11.2020	14.12.2020	Документ зарегистрирован под номером 059-26-01-02-86 от 26.03.21 Опубликован в официальном бюллетене под номером № 27 от 16.04.2021	16.05.2021					
439	г. Пермь, ул. Пушкина 13 ТСН «ПУШКИНА 13» (Конструкция перекрывающая фасад: «Европейская кухня»)	30.11.2020	14.12.2020	Документ зарегистрирован под номером 059-26-01-02-86 от 26.03.21 Опубликован в официальном бюллетене под номером № 27 от 16.04.2021	16.05.2021					

1	2	3	4	5	6	7	8	9	10	11
440	г. Пермь, ул. Пушкина 13 ТСН «ПУШКИНА 13» (Консольная конструкция: «CAFE»)	30.11.2020	14.12.2020	Документ зарегистрирован под номером 059-26-01-02-86 от 26.03.21 Опубликован в официальном бюллетене под номером № 27 от 16.04.2021	16.05.2021					
441	г. Пермь, ул. Пушкина 13 ТСН «ПУШКИНА 13» (Консольная конструкция: «Семейная парикмахерская»)	30.11.2020	14.12.2020	Документ зарегистрирован под номером 059-26-01-02-86 от 26.03.21 Опубликован в официальном бюллетене под номером № 27 от 16.04.2021	16.05.2021					
442	г. Пермь, ул. Крисанова 24 ООО «УК «ЭКВО» (Вывеска представляющая собой плоские буквы на подложке: «+ 7 (919) 719-90 КУХНИ ШКАФЫ»)	11.12.2020	28.12.2020	Документ зарегистрирован под номером 059-26-01-02-86 от 26.03.21 Опубликован в официальном бюллетене под номером № 27 от 16.04.2021	16.05.2021					
443	г. Пермь, ул. Крисанова 24 ООО «УК «ЭКВО» (Вывеска представляющая собой плоские буквы на подложке: «BUTTERFLY»)	11.12.2020	28.12.2020	Документ зарегистрирован под номером 059-26-01-02-86 от 26.03.21 Опубликован в официальном бюллетене под номером № 27 от 16.04.2021	16.05.2021					
444	г. Пермь, ул. Крисанова 24 ООО «УК «ЭКВО» (Вывеска представляющая собой плоские буквы на подложке: «+ 7 (919) 719-90 butterfly.ru»)	11.12.2020	28.12.2020	Документ зарегистрирован под номером 059-26-01-02-86 от 26.03.21 Опубликован в официальном бюллетене под номером № 27 от 16.04.2021	16.05.2021					
445	г. Пермь, ул. Крисанова 24 ООО «УК «ЭКВО» (Вывеска представляющая собой плоские буквы на подложке: «ЭКСПРЕСС-ДОСТАВКА»)	11.12.2020	28.12.2020	Документ зарегистрирован под номером 059-26-01-02-86 от 26.03.21 Опубликован в официальном бюллетене под номером № 27 от 16.04.2021	16.05.2021					
446	г. Пермь, ул. Крисанова 24 ООО «УК «ЭКВО» (Вывеска представляющая собой плоские буквы на подложке: «Coral travel Турагентство»)	11.12.2020	28.12.2020	Документ зарегистрирован под номером 059-26-01-02-86 от 26.03.21 Опубликован в официальном бюллетене под номером № 27 от 16.04.2021	16.05.2021					
447	г. Пермь, ул. Крисанова 24 ООО «УК «ЭКВО» (Вывеска представляющая собой плоские буквы на подложке: «ЖД АВИА КАССЫ»)	11.12.2020	28.12.2020	Документ зарегистрирован под номером 059-26-01-02-86 от 26.03.21 Опубликован в официальном бюллетене под номером № 27 от 16.04.2021	16.05.2021					

1	2	3	4	5	6	7	8	9	10	11
448	г. Пермь, ул. Крисанова 24 ООО «УК «ЭКВО» (Вывеска представляющая собой плоские буквы на подложке: «FIX PHOTO»)	11.12.2020	28.12.2020	Документ зарегистрирован под номером 059-26-01-02-86 от 26.03.21 Опубликован в официальном бюллетене под номером № 27 от 16.04.2021	16.05.2021					
449	г. Пермь, ул. Крисанова 24 ООО «УК «ЭКВО» (Вывеска представляющая собой плоские буквы на подложке: «Мы рады быть рядом»)	11.12.2020	28.12.2020	Документ зарегистрирован под номером 059-26-01-02-86 от 26.03.21 Опубликован в официальном бюллетене под номером № 27 от 16.04.2021	16.05.2021					
450	г. Пермь, ул. Крисанова 24 ООО «УК «ЭКВО» (Вывеска представляющая собой плоские буквы на подложке: «Продаж туров и авиабилетов»)	11.12.2020	28.12.2020	Документ зарегистрирован под номером 059-26-01-02-86 от 26.03.21 Опубликован в официальном бюллетене под номером № 27 от 16.04.2021	16.05.2021					
451	г. Пермь, ул. Крисанова 24 ООО «УК «ЭКВО» (Вывеска представляющая собой плоские буквы на подложке: «Coraltrawel»)	11.12.2020	28.12.2020	Документ зарегистрирован под номером 059-26-01-02-86 от 26.03.21 Опубликован в официальном бюллетене под номером № 27 от 16.04.2021	16.05.2021					
452	г. Пермь, ул. Борчанинова 15 ТСН «Борчанинова, 15» (Вывеска представляющая собой плоские буквы на подложке: «ЗООМАГАЗИН ИГУАНА»)	11.12.2020	28.12.2020	Документ зарегистрирован под номером 059-26-01-02-86 от 26.03.21 Опубликован в официальном бюллетене под номером № 27 от 16.04.2021	16.05.2021					
453	г. Пермь, ул. Борчанинова 15 ТСН «Борчанинова, 15» (Вывеска представляющая собой плоские буквы на подложке: «зоомагазин ИГУАНА»)	11.12.2020	28.12.2020	Документ зарегистрирован под номером 059-26-01-02-86 от 26.03.21 Опубликован в официальном бюллетене под номером № 27 от 16.04.2021	16.05.2021					
454	г. Пермь, ул. Борчанинова 15 ТСН «Борчанинова, 15» (Вывеска представляющая собой плоские буквы на подложке: «ЗООМАГАЗИН КОШКИН ДОМ»)	11.12.2020	28.12.2020	Документ зарегистрирован под номером 059-26-01-02-86 от 26.03.21 Опубликован в официальном бюллетене под номером № 27 от 16.04.2021	16.05.2021					
455	г. Пермь, ул. Борчанинова 15 ТСН «Борчанинова, 15» (Вывеска представляющая собой плоские буквы на подложке: «ВЕТАПТЕКА»)	11.12.2020	28.12.2020	Документ зарегистрирован под номером 059-26-01-02-86 от 26.03.21 Опубликован в официальном бюллетене под номером № 27 от 16.04.2021	16.05.2021					

1	2	3	4	5	6	7	8	9	10	11
456	г. Пермь, ул. Борчанинова 15 ТСН «Борчанинова, 15» (Вывеска представляющая собой плоские буквы на подложке: «ЛАРЕС ТОВАРЫ ДЛЯ ДОМА»)	11.12.2020	28.12.2020	Документ зарегистрирован под номером 059-26-01-02-86 от 26.03.21 Опубликован в официальном бюллетене под номером № 27 от 16.04.2021	16.05.2021					
457	г. Пермь, ул. Борчанинова 15 ТСН «Борчанинова, 15» (Вывеска представляющая собой плоские буквы на подложке- баннере: «ЗВЕРЮШКИ АКВАРИУМИСТИКА»)	11.12.2020	28.12.2020	Документ зарегистрирован под номером 059-26-01-02-86 от 26.03.21 Опубликован в официальном бюллетене под номером № 27 от 16.04.2021	16.05.2021					
458	г. Пермь, ул. Борчанинова 15 ТСН «Борчанинова, 15» (Вывеска представляющая собой плоские буквы на подложке- баннере: «КОШКИН ДОМ»)	11.12.2020	28.12.2020	Документ зарегистрирован под номером 059-26-01-02-86 от 26.03.21 Опубликован в официальном бюллетене под номером № 27 от 16.04.2021	16.05.2021					
459	г. Пермь, ул. Борчанинова 15 ТСН «Борчанинова, 15» (Вывеска представляющая собой плоские буквы на подложке- баннере: «ROYAL CANIN Борчанинова, 15»)	11.12.2020	28.12.2020	Документ зарегистрирован под номером 059-26-01-02-86 от 26.03.21 Опубликован в официальном бюллетене под номером № 27 от 16.04.2021	16.05.2021					
460	г. Пермь, ул. Борчанинова 15 ТСН «Борчанинова, 15» (Вывеска представляющая собой плоские буквы на подложке- баннере: «СЕМЕНА ГРУНТЫ»)	11.12.2020	28.12.2020	Документ зарегистрирован под номером 059-26-01-02-86 от 26.03.21 Опубликован в официальном бюллетене под номером № 27 от 16.04.2021	16.05.2021					
461	г. Пермь, ул. Борчанинова 15 ТСН «Борчанинова, 15» (Сплошная оклейка остекления: «Monge»)	11.12.2020	28.12.2020	Документ зарегистрирован под номером 059-26-01-02-86 от 26.03.21 Опубликован в официальном бюллетене под номером № 27 от 16.04.2021	16.05.2021					
462	г. Пермь, ул. Борчанинова 15 ТСН «Борчанинова, 15» (Сплошная оклейка остекления: «sinse 1963»)	11.12.2020	28.12.2020	Документ зарегистрирован под номером 059-26-01-02-86 от 26.03.21 Опубликован в официальном бюллетене под номером № 27 от 16.04.2021	16.05.2021					
463	г. Пермь, ул. Борчанинова 15 ТСН «Борчанинова, 15» (Сплошная оклейка остекления: «огород для здоровья»)	11.12.2020	28.12.2020	Документ зарегистрирован под номером 059-26-01-02-86 от 26.03.21 Опубликован в официальном бюллетене под номером № 27 от 16.04.2021	16.05.2021					

1	2	3	4	5	6	7	8	9	10	11
464	г. Пермь, ул. Борчанинова 15 ТСН «Борчанинова, 15» (Сплошная оклейка остекления: «ЗООТОВАРЫ КОРМА ДЛЯ ЖИВОТНЫХ»)	11.12.2020	28.12.2020	Документ зарегистрирован под номером 059-26-01-02-86 от 26.03.21 Опубликован в официальном бюллетене под номером № 27 от 16.04.2021	16.05.2021					
465	г. Пермь, ул. Борчанинова 15 ТСН «Борчанинова, 15» (Сплошная оклейка остекления: «АКВАРИУМЫ»)	11.12.2020	28.12.2020	Документ зарегистрирован под номером 059-26-01-02-86 от 26.03.21 Опубликован в официальном бюллетене под номером № 27 от 16.04.2021	16.05.2021					
466	г. Пермь, ул. Борчанинова 15 ТСН «Борчанинова, 15» (Сплошная оклейка остекления: «РЫБКИ»)	11.12.2020	28.12.2020	Документ зарегистрирован под номером 059-26-01-02-86 от 26.03.21 Опубликован в официальном бюллетене под номером № 27 от 16.04.2021	16.05.2021					
467	г. Пермь, ул. Борчанинова 15 ТСН «Борчанинова, 15» (Сплошная оклейка остекления: «КОРМА ДЛЯ ВАШИХ ПИТОМЦЕВ»)	11.12.2020	28.12.2020	Документ зарегистрирован под номером 059-26-01-02-86 от 26.03.21 Опубликован в официальном бюллетене под номером № 27 от 16.04.2021	16.05.2021					
468	г. Пермь, ул. Борчанинова 15 ТСН «Борчанинова, 15» (Сплошная оклейка остекления: «ПТИЦЫ»)	11.12.2020	28.12.2020	Документ зарегистрирован под номером 059-26-01-02-86 от 26.03.21 Опубликован в официальном бюллетене под номером № 27 от 16.04.2021	16.05.2021					
469	г. Пермь, ул. Борчанинова 15 ТСН «Борчанинова, 15» (Сплошная оклейка остекления: «ГРЫЗУНЫ»)	11.12.2020	28.12.2020	Документ зарегистрирован под номером 059-26-01-02-86 от 26.03.21 Опубликован в официальном бюллетене под номером № 27 от 16.04.2021	16.05.2021					
470	г. Пермь, ул. Борчанинова 15 ТСН «Борчанинова, 15» (Сплошная оклейка остекления: «ЛАРЕС»)	11.12.2020	28.12.2020	Документ зарегистрирован под номером 059-26-01-02-86 от 26.03.21 Опубликован в официальном бюллетене под номером № 27 от 16.04.2021	16.05.2021					
471	г. Пермь, ул. Борчанинова 15 ТСН «Борчанинова, 15» (Сплошная оклейка остекления: «ДОМАШНИЙ ТЕКСТИЛЬ»)	11.12.2020	28.12.2020	Документ зарегистрирован под номером 059-26-01-02-86 от 26.03.21 Опубликован в официальном бюллетене под номером № 27 от 16.04.2021	16.05.2021					

1	2	3	4	5	6	7	8	9	10	11
472	г. Пермь, ул. Борчанинова 15 ТСН «Борчанинова, 15» (Сплошная оклейка остекления: «Посуда для приготовления»)	11.12.2020	28.12.2020	Документ зарегистрирован под номером 059-26-01-02-86 от 26.03.21 Опубликован в официальном бюллетене под номером № 27 от 16.04.2021	16.05.2021					
473	г. Пермь, ул. Борчанинова 15 ТСН «Борчанинова, 15» (Сплошная оклейка остекления: «Посуда для сервировки»)	11.12.2020	28.12.2020	Документ зарегистрирован под номером 059-26-01-02-86 от 26.03.21 Опубликован в официальном бюллетене под номером № 27 от 16.04.2021	16.05.2021					
474	г. Пермь, ул. Борчанинова 15 ТСН «Борчанинова, 15» (Сплошная оклейка остекления: «Посуда для приготовления»)	11.12.2020	28.12.2020	Документ зарегистрирован под номером 059-26-01-02-86 от 26.03.21 Опубликован в официальном бюллетене под номером № 27 от 16.04.2021	16.05.2021					
475	г. Пермь, ул. Борчанинова 15 ТСН «Борчанинова, 15» (Сплошная оклейка остекления: «Домашний текстиль»)	11.12.2020	28.12.2020	Документ зарегистрирован под номером 059-26-01-02-86 от 26.03.21 Опубликован в официальном бюллетене под номером № 27 от 16.04.2021	16.05.2021					
476	г. Пермь, ул. Борчанинова 15 ТСН «Борчанинова, 15» (Сплошная оклейка остекления: «Хозяйственные товары»)	11.12.2020	28.12.2020	Документ зарегистрирован под номером 059-26-01-02-86 от 26.03.21 Опубликован в официальном бюллетене под номером № 27 от 16.04.2021	16.05.2021					
477	г. Пермь, ул. Борчанинова 15 ТСН «Борчанинова, 15» (Сплошная оклейка остекления: «Подарки и сувениры»)	11.12.2020	28.12.2020	Документ зарегистрирован под номером 059-26-01-02-86 от 26.03.21 Опубликован в официальном бюллетене под номером № 27 от 16.04.2021	16.05.2021					
478	г. Пермь, ул. Борчанинова 15 ТСН «Борчанинова, 15» (Консольная конструкция: «ЛАРЕС»)	11.12.2020	28.12.2020	Документ зарегистрирован под номером 059-26-01-02-86 от 26.03.21 Опубликован в официальном бюллетене под номером № 27 от 16.04.2021	16.05.2021					
479	г. Пермь, ул. Екатерининская 141 ТСЖ «Большевистская, 141» (Вывеска представляющая собой плоские буквы на подложке: «Силуэт»)	11.12.2020	28.12.2020	Документ зарегистрирован под номером 059-26-01-02-86 от 26.03.21 Опубликован в официальном бюллетене под номером № 27 от 16.04.2021	16.05.2021					

1	2	3	4	5	6	7	8	9	10	11
480	г. Пермь, ул. Екатерининская 141 ТСЖ «Большевистская, 141» (Вывеска представляющая собой плоские буквы на подложке: «ГОСТИНИЦА Татьяна»)	11.12.2020	28.12.2020	Документ зарегистрирован под номером 059-26-01-02-86 от 26.03.21 Опубликован в официальном бюллетене под номером № 27 от 16.04.2021	16.05.2021					
481	г. Пермь, ул. Екатерининская 141 ТСЖ «Большевистская, 141» (Вывеска представляющая собой объёмные буквы на подложке: «СУШИWOK»)	11.12.2020	28.12.2020	Документ зарегистрирован под номером 059-26-01-02-86 от 26.03.21 Опубликован в официальном бюллетене под номером № 27 от 16.04.2021	16.05.2021					
482	г. Пермь, ул. Екатерининская 141 ТСЖ «Большевистская, 141» (Вывеска представляющая собой плоские буквы на подложке: «ЕДИМ ДОМА»)	11.12.2020	28.12.2020	Документ зарегистрирован под номером 059-26-01-02-86 от 26.03.21 Опубликован в официальном бюллетене под номером № 27 от 16.04.2021	16.05.2021					
483	г. Пермь, ул. Екатерининская 141 ТСЖ «Большевистская, 141» (Вывеска представляющая собой плоские буквы на подложке: «КУХНИ»)	11.12.2020	28.12.2020	Документ зарегистрирован под номером 059-26-01-02-86 от 26.03.21 Опубликован в официальном бюллетене под номером № 27 от 16.04.2021	16.05.2021					
484	г. Пермь, ул. Екатерининская 141 ТСЖ «Большевистская, 141» (Вывеска представляющая собой плоские буквы на подложке: «КОГДА КУХНЯ В РАДОСТЬ»)	11.12.2020	28.12.2020	Документ зарегистрирован под номером 059-26-01-02-86 от 26.03.21 Опубликован в официальном бюллетене под номером № 27 от 16.04.2021	16.05.2021					
485	г. Пермь, ул. Екатерининская 141 ТСЖ «Большевистская, 141» (Консольная конструкция: «Силуэт»)	11.12.2020	28.12.2020	Документ зарегистрирован под номером 059-26-01-02-86 от 26.03.21 Опубликован в официальном бюллетене под номером № 27 от 16.04.2021	16.05.2021					
486	г. Пермь, ул. Екатерининская 141 ТСЖ «Большевистская, 141» (Сплошная оклейка остекления: «Силуэт»)	11.12.2020	28.12.2020	Документ зарегистрирован под номером 059-26-01-02-86 от 26.03.21 Опубликован в официальном бюллетене под номером № 27 от 16.04.2021	16.05.2021					
487	г. Пермь, ул. Екатерининская 141 ТСЖ «Большевистская, 141» (Сплошная оклейка остекления: «ЦЕНТР СТОМАТОЛОГИИ И КОСМЕТОЛОГИИ»)	11.12.2020	28.12.2020	Документ зарегистрирован под номером 059-26-01-02-86 от 26.03.21 Опубликован в официальном бюллетене под номером № 27 от 16.04.2021	16.05.2021					

1	2	3	4	5	6	7	8	9	10	11
488	г. Пермь, ул. Екатерининская 141 ТСЖ «Большевистская, 141» (Сплошная оклейка остекления: «ФИНАНСОВО ЭКОНОМИЧЕСКИЙ КОЛЕДЖ»)	11.12.2020	28.12.2020	Документ зарегистрирован под номером 059-26-01-02-86 от 26.03.21 Опубликован в официальном бюллетене под номером № 27 от 16.04.2021	16.05.2021					
489	г. Пермь, ул. Екатерининская 141 ТСЖ «Большевистская, 141» (Сплошная оклейка остекления: «ЭНЕРГО-ТРЕЙД»)	11.12.2020	28.12.2020	Документ зарегистрирован под номером 059-26-01-02-86 от 26.03.21 Опубликован в официальном бюллетене под номером № 27 от 16.04.2021	16.05.2021					
490	г. Пермь, ул. Екатерининская 141 ТСЖ «Большевистская, 141» (Баннер «Силуэт»)	11.12.2020	28.12.2020	Документ зарегистрирован под номером 059-26-01-02-86 от 26.03.21 Опубликован в официальном бюллетене под номером № 27 от 16.04.2021	16.05.2021					
491	г. Пермь, ул. Екатерининская 141 ТСЖ «Большевистская, 141» (Баннер «ГОСТИНИЦА»)	11.12.2020	28.12.2020	Документ зарегистрирован под номером 059-26-01-02-86 от 26.03.21 Опубликован в официальном бюллетене под номером № 27 от 16.04.2021	16.05.2021					
492	г. Пермь, ул. Екатерининская 141 ТСЖ «Большевистская, 141» (Баннер «ПРЯТКИ»)	11.12.2020	28.12.2020	Документ зарегистрирован под номером 059-26-01-02-86 от 26.03.21 Опубликован в официальном бюллетене под номером № 27 от 16.04.2021	16.05.2021					
493	г. Пермь, ул. Екатерининская 141 ТСЖ «Большевистская, 141» (Баннер «ПОСТ ЭКСПРЕСС»)	11.12.2020	28.12.2020	Документ зарегистрирован под номером 059-26-01-02-86 от 26.03.21 Опубликован в официальном бюллетене под номером № 27 от 16.04.2021	16.05.2021					
494	г. Пермь, ул. Екатерининская 141 ТСЖ «Большевистская, 141» (Табличка-режимник «Группа компаний «АТ-информ»)	11.12.2020	28.12.2020	Документ зарегистрирован под номером 059-26-01-02-86 от 26.03.21 Опубликован в официальном бюллетене под номером № 27 от 16.04.2021	16.05.2021					
495	г. Пермь, ул. Осинская 12 ООО «УК «ПОБЕДА» (Вывеска представляющая собой плоские буквы на подложке: «ГРУППА КОМПАНИЙ ХРАНИТЕЛЬ»)	11.12.2020	28.12.2020	Добровольное приведение	-	-	-	-	-	-

1	2	3	4	5	6	7	8	9	10	11
496	г. Пермь, ул. Осинская 12 ООО «УК «ПОБЕДА» (Вывеска представляющая собой плоские буквы на подложке: «ГРУППА ХРАНИТЕЛЬ»)	11.12.2020	28.12.2020	Добровольное приведение	-	-	-	-	-	-
497	г. Пермь, ул. Осинская 12 ООО «УК «ПОБЕДА» (Вывеска представляющая собой плоские буквы на подложке: «КАМНЕТ»)	11.12.2020	28.12.2020	Добровольное приведение	-	-	-	-	-	-
498	г. Пермь, ул. Осинская 12 ООО «УК «ПОБЕДА» (Вывеска представляющая собой плоские буквы на подложке: «Лучшие метры»)	11.12.2020	28.12.2020	Добровольное приведение	-	-	-	-	-	-
499	г. Пермь, ул. Осинская 12 ООО «УК «ПОБЕДА» (Вывеска представляющая собой плоские буквы на подложке: «Пермь Регион Ипотека»)	11.12.2020	28.12.2020	Добровольное приведение	-	-	-	-	-	-
500	г. Пермь, ул. Осинская 12 ООО «УК «ПОБЕДА» (Вывеска представляющая собой плоские буквы на подложке: «КБ КЕШБЕРИ»)	11.12.2020	28.12.2020	Добровольное приведение	-	-	-	-	-	-
501	г. Пермь, ул. Луначарского 94 ТСЖ «Квадр» (Вывеска представляющая собой объемные буквы расположенные на балконе: «sesderma Frau Класс»	11.12.2020	28.12.2020	Добровольное приведение	-	-	-	-	-	-
502	г. Пермь, ул. Луначарского 94 ТСЖ «Квадр» (Вывеска представляющая собой плоские буквы на подложке: «El'STUDIO perm»	11.12.2020	28.12.2020	Документ зарегистрирован под номером 059-26-01-02-237 от 07.06.2021 Опубликован в официальном бюллетене под номером № 43 от 11.06.2021	14.07.2021					
503	г. Пермь, ул. Луначарского 94 ТСЖ «Квадр» (Вывеска представляющая собой плоские буквы на подложке: «MANDARIN»	11.12.2020	28.12.2020	Добровольное приведение	-	-	-	-	-	-
504	г. Пермь, ул. Луначарского 94 ТСЖ «Квадр» (Вывеска представляющая собой плоские буквы на подложке: «ILONA LUNDEN»)	11.12.2020	28.12.2020	Добровольное приведение	-	-	-	-	-	-
505	г. Пермь, ул. Луначарского 94 ТСЖ «Квадр» (Электронное информационно табло: «XBOX PS SERVICE»	11.12.2020	28.12.2020	Добровольное приведение	-	-	-	-	-	-
506	г. Пермь, ул. Луначарского 94 ТСЖ «Квадр» (Баннер «АРЕНДА 2-777-539»)	11.12.2020	28.12.2020	Добровольное приведение	-	-	-	-	-	-
507	г. Пермь, ул. Луначарского 94 ТСЖ «Квадр» (Сплошная оклейка остекления «MANDARIN»)	11.12.2020	28.12.2020	Добровольное приведение	-	-	-	-	-	-
508	г. Пермь, ул. Луначарского 96 ЖСК № 32 (Вывеска представляющая собой плоские буквы на подложке: «АДВОКАТЫ»)	11.12.2020	28.12.2020	Документ зарегистрирован под номером 059-26-01-02-237 от 07.06.2021 Опубликован в официальном бюллетене под номером № 43 от 11.06.2021	14.07.2021					

1	2	3	4	5	6	7	8	9	10	11
509	г. Пермь, ул. Луначарского 96 ЖСК № 32 (Вывеска представляющая собой плоские буквы на подложке: «САЛОН КРАСОТЫ»)	11.12.2020	28.12.2020	Документ зарегистрирован под номером 059-26-01-02-237 от 07.06.2021 Опубликован в официальном бюллетене под номером № 43 от 11.06.2021	14.07.2021					
510	г. Пермь, ул. Луначарского 96 ЖСК № 32 (Лайтбокс «ЦИФРОВАЯ ТИПОГРАФИЯ»)	11.12.2020	28.12.2020	Документ зарегистрирован под номером 059-26-01-02-237 от 07.06.2021 Опубликован в официальном бюллетене под номером № 43 от 11.06.2021	14.07.2021					
511	г. Пермь, ул. Луначарского 96 ЖСК № 32 (Лайтбокс «ПЕЧАТИ и ШТАМПЫ»)	11.12.2020	28.12.2020	Документ зарегистрирован под номером 059-26-01-02-237 от 07.06.2021 Опубликован в официальном бюллетене под номером № 43 от 11.06.2021	14.07.2021					
512	г. Пермь, ул. Луначарского 96 ЖСК № 32 (Лайтбокс «НАГРАДЫ и СУВЕНИРЫ»)	11.12.2020	28.12.2020	Документ зарегистрирован под номером 059-26-01-02-237 от 07.06.2021 Опубликован в официальном бюллетене под номером № 43 от 11.06.2021	14.07.2021					
513	г. Пермь, ул. Луначарского 96 ЖСК № 32 (Лайтбокс «ШИРОКОФОРМАТНАЯ ПЕЧАТЬ»)	11.12.2020	28.12.2020	Документ зарегистрирован под номером 059-26-01-02-237 от 07.06.2021 Опубликован в официальном бюллетене под номером № 43 от 11.06.2021	14.07.2021					
514	г. Пермь, ул. Луначарского 96 ЖСК № 32 (Лайтбокс «ВЫВЕСКИ и ТАБЛИЧКИ»)	11.12.2020	28.12.2020	Документ зарегистрирован под номером 059-26-01-02-237 от 07.06.2021 Опубликован в официальном бюллетене под номером № 43 от 11.06.2021	14.07.2021					
515	г. Пермь, ул. Луначарского 96 ЖСК № 32 (Сплошная оклейка остекления «ТЕЛЕФОНЫ АДВОКАТОВ»)	11.12.2020	28.12.2020	Документ зарегистрирован под номером 059-26-01-02-237 от 07.06.2021 Опубликован в официальном бюллетене под номером № 43 от 11.06.2021	14.07.2021					
516	г. Пермь, ул. Луначарского 96 ЖСК № 32 (Сплошная оклейка остекления «ПРЕДСТАВИТЕЛЬСТВО В СУДАХ»)	11.12.2020	28.12.2020	Документ зарегистрирован под номером 059-26-01-02-237 от 07.06.2021 Опубликован в официальном бюллетене под номером № 43 от 11.06.2021	14.07.2021					

1	2	3	4	5	6	7	8	9	10	11
517	г. Пермь, ул. Луначарского 96 ЖСК № 32 (Сплошная оклейка остекления «IT ДЕТИ»)	11.12.2020	28.12.2020	Добровольное приведение	-	-	-	-	-	-
518	г. Пермь, ул. Екатерининская 105 ТЦ «МобиДик» (Лайтбокс «ТРИ 3»)	11.12.2020	28.12.2020	Добровольное приведение	-	-	-	-	-	-
519	г. Пермь, ул. Екатерининская 105 ТЦ «МобиДик» (Лайтбокс «ТРИ 3 офтальмологическая клинника»)	11.12.2020	28.12.2020	Добровольное приведение	-	-	-	-	-	-
520	г. Пермь, ул. Екатерининская 109а ТЦ «МобиДик» (Консольная конструкция «Ремонт телефонов»)	11.12.2020	28.12.2020	Документ зарегистрирован под номером 059-26-01-02-237 от 07.06.2021 Опубликован в официальном бюллетене под номером № 43 от 11.06.2021	14.07.2021					
521	г. Пермь, ул. Екатерининская 109а ТЦ «МобиДик» (Консольная конструкция «YOGAFIT»)	11.12.2020	28.12.2020	Документ зарегистрирован под номером 059-26-01-02-237 от 07.06.2021 Опубликован в официальном бюллетене под номером № 43 от 11.06.2021	14.07.2021					
522	г. Пермь, ул. Екатерининская 109а ТЦ «МобиДик» (Баннер «Планировка площадей внутри здания»)	11.12.2020	28.12.2020	Документ зарегистрирован под номером 059-26-01-02-237 от 07.06.2021 Опубликован в официальном бюллетене под номером № 43 от 11.06.2021	14.07.2021					
523	г. Пермь, пр. Комсомольский 24 ООО «ТерраБИОНИ» (Вывеска представляющая собой объёмные буквы на подложке: «АПТЕКА 59 плюс»)	25.12.2020	15.01.2021	Документ зарегистрирован под номером 059-26-01-02-237 от 07.06.2021 Опубликован в официальном бюллетене под номером № 43 от 11.06.2021	14.07.2021					
524	г. Пермь, пр. Комсомольский 24 ООО «ТерраБИОНИ» (Сплошная оклейка остекления: «АПТЕКА 59 плюс»)	25.12.2020	15.01.2021	Документ зарегистрирован под номером 059-26-01-02-237 от 07.06.2021 Опубликован в официальном бюллетене под номером № 43 от 11.06.2021	14.07.2021					
525	г. Пермь, пр. Комсомольский 24 ООО «УК «ПОБЕДА» (Вывеска представляющая собой объёмные буквы на подложке: «АПТЕКА»)	25.12.2020	15.01.2021	Добровольное приведение	-	-	-	-	-	-
526	г. Пермь, пр. Комсомольский 24 ООО «УК «ПОБЕДА» (Светодиодное табло: «АПТЕКА»)	25.12.2020	15.01.2021	Документ зарегистрирован под номером 059-26-01-02-237 от 07.06.2021 Опубликован в официальном бюллетене под номером № 43 от 11.06.2021	14.06.2021					

1	2	3	4	5	6	7	8	9	10	11
527	г. Пермь, пр. Комсомольский 24 ООО «УК «ПОБЕДА» (Сплошная оклейка остекления: «ЦИРЮЛЬНИК»)	25.12.2020	15.01.2021	Добровольное приведение	-	-	-	-	-	-
528	г. Пермь, пр. Комсомольский 40 ООО «УК «Качество жизни» (Вывеска представляющая собой объёмные буквы на подложке: «NUDE»)	25.12.2020	15.01.2021	Документ зарегистрирован под номером059-26-01-02-362 от 11.08.2021 Опубликован в официальном бюллетене под номером № 62 от 17.08.2021	20.09.2021					
529	г. Пермь, пр. Комсомольский 40 ООО «УК «Качество жизни» (Вывеска представляющая собой плоские буквы на подложке: «LUXURY WINDOWS»)	25.12.2020	15.01.2021	Документ зарегистрирован под номером059-26-01-02-362 от 11.08.2021 Опубликован в официальном бюллетене под номером № 62 от 17.08.2021	20.09.2021					
530	г. Пермь, пр. Комсомольский 28а ООО «БУРГЕР РУС» (Вывеска представляющая собой сплошную оклейку остекления: «МЫ РАБОТАЕМ»)	27.01.2021	12.02.2021	Добровольное приведение	-	-	-	-	-	-
531	г. Пермь, ул. 25 Октября 17САЛОН КРАСОТЫ ИРИНЫ ХАРИЧЕВОЙ» (Вывеска представляющая собой сплошную оклейку остекления: «САЛОН КРАСОТЫ Режим работы:»)	27.01.2021	12.02.2021	Документ зарегистрирован под номером059-26-01-02-362 от 11.08.2021 Опубликован в официальном бюллетене под номером № 62 от 17.08.2021	20.09.2021					
532	г. Пермь, ул. 25 Октября 17САЛОН КРАСОТЫ ИРИНЫ ХАРИЧЕВОЙ» (Вывеска представляющая собой сплошную оклейку остекления: «- Парикмахерские услуги»)	27.01.2021	12.02.2021	Документ зарегистрирован под номером059-26-01-02-362 от 11.08.2021 Опубликован в официальном бюллетене под номером № 62 от 17.08.2021	20.09.2021					
533	г. Пермь, ул. 25 Октября 17САЛОН КРАСОТЫ ИРИНЫ ХАРИЧЕВОЙ» (Вывеска представляющая собой сплошную оклейку остекления: «210-18-90, 288-63-17»)	27.01.2021	12.02.2021	Добровольное приведение	-	-	-	-	-	-
534	г. Пермь, ул. 25 Октября 17САЛОН КРАСОТЫ ИРИНЫ ХАРИЧЕВОЙ» (Вывеска представляющая собой сплошную оклейку остекления в виде графического рисунка «Розы»)	27.01.2021	12.02.2021	Добровольное приведение	-	-	-	-	-	-
535	г. Пермь, ул. 25 Октября 17САЛОН КРАСОТЫ ИРИНЫ ХАРИЧЕВОЙ» (Вывеска представляющая собой сплошную оклейку остекления в виде графического рисунка «Розы»)	27.01.2021	12.02.2021	Добровольное приведение	-	-	-	-	-	-
536	г. Пермь, ул. 25 Октября 17КОФЕЙНЯ «Art coffee» (Вывеска представляющая собой сплошную оклейку остекления: «КОФЕ ЧАЙ»)	27.01.2021	12.02.2021	Добровольное приведение	-	-	-	-	-	-

1	2	3	4	5	6	7	8	9	10	11
537	г. Пермь, ул. 25 Октября 17КОФЕЙНЯ «Art coffee» (Вывеска представляющая собой сплошную оклейку остекления: «КОФЕ с СОБОЙ»)	27.01.2021	12.02.2021	Добровольное приведение	-	-	-	-	-	-
538	г. Пермь, ул. 25 Октября 17КОФЕЙНЯ «Art coffee» (Вывеска представляющая собой сплошную оклейку остекления в виде графического рисунка «Чашка кофе»)	27.01.2021	12.02.2021	Добровольное приведение	-	-	-	-	-	-
539	г. Пермь, ул. Спешилова 5 ООО «УРАЛ СИП» « (Вывеска представляющая собой баннер «СТОЛЯРНЫЙ ЦЕХ»)	16.02.2021	12.03.2021	Добровольное приведение	-	-	-	-	-	-
540	г. Пермь, ул. Спешилова 5 ООО «УРАЛ СИП» (Вывеска представляющая собой баннер «СТОЛЯРНЫЙ ЦЕХ»)	16.02.2021	12.03.2021	Добровольное приведение	-	-	-	-	-	-
541	г. Пермь, ул. Спешилова 5 ООО «УРАЛ СИП» (Вывеска представляющая собой баннер «СТРОИТЕЛЬСТВО ДОМОВ»)	16.02.2021	12.03.2021	Добровольное приведение	-	-	-	-	-	-
542	г. Пермь, ул. Спешилова 5 ООО «УРАЛ СИП» « (Вывеска представляющая собой баннер «ПРОИЗВОДСТВО СИП-ПАНЕЛЕЙ»)	16.02.2021	12.03.2021	Добровольное приведение	-	-	-	-	-	-
543	г. Пермь, ул. Спешилова 5 ООО «УРАЛ СИП» (Вывеска представляющая собой баннер «ПРОИЗВОДСТВО SIP-ПАНЕЛЬНЫХ ДОМОВ»)	16.02.2021	12.03.2021	Документ зарегистрирован под номером059-26-01-02-362 от 11.08.2021 Опубликован в официальном бюллетене под номером № 62 от 17.08.2021	20.09.2021					
544	г. Пермь, ул. Спешилова 7 ООО «ДОМ-СТРОЙ» (Вывеска представляющая собой баннер «ЕВРОВАГОНКА ПОЛОВАЯ ДОСКА»)	16.02.2021	12.03.2021	Документ зарегистрирован под номером059-26-01-02-362 от 11.08.2021 Опубликован в официальном бюллетене под номером № 62 от 17.08.2021	20.09.2021					
545	г. Пермь, ул. Спешилова 7 ООО «ДОМ-СТРОЙ» (Вывеска представляющая собой баннер «ЕВРОВАГОНКА ПОЛОВАЯ ДОСКА ЗДЕСЬ»)	16.02.2021	12.03.2021	Добровольное приведение	-	-	-	-	-	-
546	г. Пермь, ул. Спешилова 7 ООО «ДОМ-СТРОЙ» (Вывеска представляющая собой баннер «БРЕВЕНЧАТЫЕ СТРОЕНИЯ ДОМ-СТРОЙ»)	16.02.2021	12.03.2021	Добровольное приведение	-	-	-	-	-	-
547	г. Пермь, ул. Спешилова 7 ООО «ДОМ-СТРОЙ» (Вывеска представляющая собой баннер «ОФИС ВЫПИСКА ТОВАРА»)	16.02.2021	12.03.2021	Добровольное приведение	-	-	-	-	-	-
548	г. Пермь, ул. Спешилова 7 ООО «ДОМ-СТРОЙ» (Вывеска представляющая собой баннер «SILVANOLIN»)	16.02.2021	12.03.2021	Добровольное приведение	-	-	-	-	-	-
549	г. Пермь, ул. Спешилова 7 ООО «ДОМ-СТРОЙ» (Вывеска представляющая собой баннер «КОНТОРА»)	16.02.2021	12.03.2021	Добровольное приведение	-	-	-	-	-	-

1	2	3	4	5	6	7	8	9	10	11
550	г. Пермь, ул. Спешилова 7 ООО «ДОМ-СТРОЙ» (Вывеска представляющая собой баннер «ПИЛОМАТЕРИАЛЫ ВАГОНКА»)	16.02.2021	12.03.2021	Добровольное приведение	-	-	-	-	-	-
551	г. Пермь, ул. Спешилова 7 ООО «ДОМ-СТРОЙ» (Вывеска представляющая собой баннер «ДОМА, БАНИ, БЕСЕДКИ»)	16.02.2021	12.03.2021	Добровольное приведение	-	-	-	-	-	-
552	г. Пермь, ул. Спешилова 7 ООО «ДОМ-СТРОЙ» (Вывеска представляющая собой баннер «ДОМ-СТРОЙ ДЕРЕВЯННЫЕ ДОМА»)	16.02.2021	12.03.2021	Документ зарегистрирован под номером059-26-01-02-362 от 11.08.2021 Опубликован в официальном бюллетене под номером № 62 от 17.08.2021	20.09.2021					
553	г. Пермь, ул. Спешилова 81 ООО «ПРИЦЕПЫ И ФАРКОПЫ» (Вывеска представляющая собой баннер «ЗДЕСЬ ПРОДАЮТСЯ ПРИЦЕПЫЭКСПЕДИЦИЯ»)	16.02.2021	12.03.2021	Документ зарегистрирован под номером059-26-01-02-362 от 11.08.2021 Опубликован в официальном бюллетене под номером № 62 от 17.08.2021	20.09.2021					
554	г. Пермь, ул. Спешилова 81 ООО «ПРИЦЕПЫ И ФАРКОПЫ» (Вывеска представляющая собой баннер «ПРИЦЕПЫ & ФАРКОПЫ»)	16.02.2021	12.03.2021	Документ зарегистрирован под номером059-26-01-02-362 от 11.08.2021 Опубликован в официальном бюллетене под номером № 62 от 17.08.2021	20.09.2021					
555	г. Пермь, ул. Спешилова 81 ООО «ПРИЦЕПЫ И ФАРКОПЫ» (Вывеска представляющая собой баннер «ПРИЦЕП - 59»)	16.02.2021	12.03.2021	Документ зарегистрирован под номером059-26-01-02-362 от 11.08.2021 Опубликован в официальном бюллетене под номером № 62 от 17.08.2021	20.09.2021					
556	г. Пермь, ул. Спешилова 81 ООО «ПРИЦЕПЫ И ФАРКОПЫ» (Вывеска представляющая собой баннер «РАБОТЕМ 24 ЧАСА»)	16.02.2021	12.03.2021	Документ зарегистрирован под номером059-26-01-02-362 от 11.08.2021 Опубликован в официальном бюллетене под номером № 62 от 17.08.2021	20.09.2021					
557	г. Пермь, ул. Спешилова 81 ООО «ПРИЦЕПЫ И ФАРКОПЫ» (Вывеска представляющая собой баннер «з / участок ПРОДАЖА»)	16.02.2021	12.03.2021	Документ зарегистрирован под номером059-26-01-02-362 от 11.08.2021 Опубликован в официальном бюллетене под номером № 62 от 17.08.2021	20.09.2021					

1	2	3	4	5	6	7	8	9	10	11
558	г. Пермь, ул. Ленина 26 ООО «»УПРАВЛЯЮЩАЯ КОМПАНИЯ «НЕДВИЖИМОСТЬ» (Вывеска представляющая лайтбокс «КОЛЛЕГИЯ АДВОКАТОВ «ПАРТНЁРЫ»)	16.02.2021	12.03.2021	Добровольное приведение	-	-	-	-	-	-
559	г. Пермь, ул. Ленина 39 ООО «УК «СКВ-УСПЕХ» (Вывеска представляющая собой баннер «GF COMPANY»)	16.02.2021	12.03.2021	Добровольное приведение	-	-	-	-	-	-
560	г. Пермь, ул. Ленина 76 ООО «Ленина 76» (Вывеска представляющая собой баннер «СВЕЖАЯ ВЫПЕЧКА»)	16.02.2021	12.03.2021	Добровольное приведение	-	-	-	-	-	-
561	г. Пермь, ул. Ленина 76 ООО «Ленина 76» (Вывеска представляющая собой баннер «VAPE SHOP»)	16.02.2021	12.03.2021	Документ зарегистрирован под номером059-26-01-02-362 от 11.08.2021 Опубликован в официальном бюллетене под номером № 62 от 17.08.2021	20.09.2021					
562	г. Пермь, ул. Ленина 76 ООО «Ленина 76» (Вывеска представляющая собой баннер «ШАФРАН»)	16.02.2021	12.03.2021	Документ зарегистрирован под номером059-26-01-02-362 от 11.08.2021 Опубликован в официальном бюллетене под номером № 62 от 17.08.2021	20.09.2021					
563	г. Пермь, ул. Ленина 78 ООО «УК «ПОБЕДА» (Вывеска представляющая собой баннер перекрывающий остекление «2021 СКИДКИ НОВОГОДНИЕ»)	16.02.2021	12.03.2021	Добровольное приведение	-	-	-	-	-	-
564	г. Пермь, ул. Ленина 78 ООО «УК «ПОБЕДА» (Вывеска представляющая собой плоские буквы на подложке не соответствующие колерному паспорту «КОФЕЙНЯ»)	16.02.2021	12.03.2021	Добровольное приведение	-	-	-	-	-	-
565	г. Пермь, ул. Ленина 78 ООО «УК «ПОБЕДА» (Вывеска представляющая собой плоские буквы на подложке не соответствующие колерному паспорту «КОФЕ СИТИ»)	16.02.2021	12.03.2021	Добровольное приведение	-	-	-	-	-	-
566	г. Пермь, ул. Ленина 78 ООО «УК «ПОБЕДА» (Вывеска представляющая собой объемные буквы без подложки, расположенные вне общей оси размещения вывесок и не соответствующие колерному паспорту «FABI»)	16.02.2021	12.03.2021	Добровольное приведение	-	-	-	-	-	-
567	г. Пермь, ул. Петропавловская 59 ПО «ВЕТЕРАНЫ» (Консольная конструкция «Юниаструм Банк»)	27.04.2021	14.05.2021	Добровольное приведение	-	-	-	-	-	-
568	г. Пермь, ул. Петропавловская 59 ПО «ВЕТЕРАНЫ» (Вывеска представляющая собой плоские буквы на подложке лайтбоксе «РУССКИЙ ЛЕС»)	27.04.2021	14.05.2021	Добровольное приведение	-	-	-	-	-	-
569	г. Пермь, ул. Петропавловская 59 ПО «ВЕТЕРАНЫ» (Баннер «АРЕНДА 271-33-39»)	27.04.2021	14.05.2021	Добровольное приведение	-	-	-	-	-	-

1	2	3	4	5	6	7	8	9	10	11
570	г. Пермь, ул. Петропавловская 59 ПО «ВЕТЕРАНЫ» (Вывеска представляющая собой плоские буквы на подложке лайтбоксе «МУЗЫКАЛЬНАЯ ШКОЛА ВИРТУОЗЫ»)	27.04.2021	14.05.2021	Добровольное приведение	-	-	-	-	-	-
571	г. Пермь, ул. Петропавловская 59 ПО «ВЕТЕРАНЫ» (Баннер «АМАРА-ТУР-ПЕРМЬ»)	27.04.2021	14.05.2021	Добровольное приведение	-	-	-	-	-	-
572	г. Пермь, ул. Ленина 82 ООО «ПОДОРОЖНИК» (Вывеска представляющая собой объемные буквы на подложке «АПТЕКА 59 ПЛЮС»)	27.04.2021	14.05.2021	Документ зарегистрирован под номером059-26-01-02-362 от 11.08.2021 Опубликован в официальном бюллетене под номером № 62 от 17.08.2021	20.09.2021					
573	г. Пермь, ул. Ленина 82 ООО «ПОДОРОЖНИК» (Баннер за остеклением «БРОНИРУЙ»)	27.04.2021	14.05.2021	Документ зарегистрирован под номером059-26-01-02-362 от 11.08.2021 Опубликован в официальном бюллетене под номером № 62 от 17.08.2021	20.09.2021					
574	г. Пермь, ул. Ленина 82 ООО «ПОДОРОЖНИК» (Баннер за остеклением «ИЩИ БЛИЖЕ»)	27.04.2021	14.05.2021	Документ зарегистрирован под номером059-26-01-02-362 от 11.08.2021 Опубликован в официальном бюллетене под номером № 62 от 17.08.2021	20.09.2021					
575	г. Пермь, ул. Ленина 82 ООО «ПОДОРОЖНИК» (Баннер за остеклением «ЗВОНИ»)	27.04.2021	14.05.2021	Документ зарегистрирован под номером059-26-01-02-362 от 11.08.2021 Опубликован в официальном бюллетене под номером № 62 от 17.08.2021	20.09.2021					
576	г. Пермь, ул. Ленина 82 ООО «ПОДОРОЖНИК» (Баннер за остеклением «ПЛАТИ МЕНЬШЕ»)	27.04.2021	14.05.2021	Документ зарегистрирован под номером059-26-01-02-362 от 11.08.2021 Опубликован в официальном бюллетене под номером № 62 от 17.08.2021	20.09.2021					
577	г. Пермь, ул. Пушкина, 27 ТСН «ТСЖ «ПУШКИНА 27» (Вывеска представляющая собой объемные буквы без подложки, расположенные вне общей оси размещения вывесок и не соответствующие колерному паспорту «ЦВЕТЫ»)	21.05.2021	07.06.2021	Добровольное приведение	-	-	-	-	-	-
578	г. Пермь, ул. Пушкина, 27 ТСН «ТСЖ «ПУШКИНА 27» (Вывеска представляющая собой плоские буквы на подложке, расположенные вне общей оси размещения вывесок и не соответствующие колерному паспорту «НУМИЗМАТ ЦЕНТР ПЕРМЬ»)	21.05.2021	07.06.2021	Добровольное приведение	-	-	-	-	-	-

1	2	3	4	5	6	7	8	9	10	11
579	г. Пермь, ул. Пушкина, 27 ТСН «ТСЖ «ПУШКИНА 27» (Вывеска представляющая собой плоские буквы на подложке, расположенные вне общей оси размещения вывесок и не соответствующие колерному паспорту «АПТЕКА»)	21.05.2021	07.06.2021	Добровольное приведение	-	-	-	-	-	-
580	г. Пермь, ул. Пушкина, 27 ТСН «ТСЖ «ПУШКИНА 27» (Вывеска представляющая собой плоские буквы на подложке, расположенные вне общей оси размещения вывесок и не соответствующие колерному паспорту «КУЛИНАРИЯ»)	21.05.2021	07.06.2021	Добровольное приведение	-	-	-	-	-	-
581	г. Пермь, ул. Пушкина, 27 ТСН «ТСЖ «ПУШКИНА 27» (Вывеска представляющая собой объемные буквы на подложке, расположенные вне общей оси размещения вывесок и не соответствующие колерному паспорту «Pronto»)	21.05.2021	07.06.2021	Добровольное приведение	-	-	-	-	-	-
582	г. Пермь, ул. Пушкина, 27 ТСН «ТСЖ «ПУШКИНА 27» (Вывеска представляющая собой плоские буквы на подложке, расположенные вне общей оси размещения вывесок и не соответствующие колерному паспорту «АТЕЛЬЕ «ЭЛЕН»)	21.05.2021	07.06.2021	Документ зарегистрирован под номером059-26-01-02-362 от 11.08.2021 Опубликован в официальном бюллетене под номером № 62 от 17.08.2021	20.09.2021					
583	г. Пермь, ул. Пушкина, 27 ТСН «ТСЖ «ПУШКИНА 27» (Вывеска представляющая собой объемные буквы без подложки, расположенные вне общей оси размещения вывесок и не соответствующие колерному паспорту «ЮРИСТЫ»)	21.05.2021	07.06.2021	Добровольное приведение	-	-	-	-	-	-
584	г. Пермь, ул. Пушкина, 27 ТСН «ТСЖ «ПУШКИНА 27» (Вывеска представляющая собой объемные буквы на подложке, расположенные вне общей оси размещения вывесок и не соответствующие колерному паспорту «TeAmoSexShop»)	21.05.2021	07.06.2021	Документ зарегистрирован под номером059-26-01-02-362 от 11.08.2021 Опубликован в официальном бюллетене под номером № 62 от 17.08.2021	20.09.2021					
585	г. Пермь, ул. Пушкина, 27 ТСН «ТСЖ «ПУШКИНА 27» (Вывеска представляющая собой объемные буквы без подложки, расположенные вне общей оси размещения вывесок и не соответствующие колерному паспорту «ЦИРЮЛЬНИКЪ»)	21.05.2021	07.06.2021	Документ зарегистрирован под номером059-26-01-02-362 от 11.08.2021 Опубликован в официальном бюллетене под номером № 62 от 17.08.2021	20.09.2021					
586	г. Пермь, ул. Пушкина, 27 ТСН «ТСЖ «ПУШКИНА 27» (Вывеска представляющая собой объемные буквы без подложки, расположенные вне общей оси размещения вывесок и не соответствующие колерному паспорту «SPORTHYPE»)	21.05.2021	07.06.2021	Добровольное приведение	-	-	-	-	-	-

1	2	3	4	5	6	7	8	9	10	11
587	г. Пермь, ул. Пушкина, 27 ТСН «ТСЖ «ПУШКИНА 27» (Вывеска представляющая собой объемные буквы без подложки, расположенные вне общей оси размещения вывесок и не соответствующие колерному паспорту «ТУРАГЕСТВО100TOUR»)	21.05.2021	07.06.2021	Добровольное приведение	-	-	-	-	-	-
588	г. Пермь, ул. Пушкина, 27 ТСН «ТСЖ «ПУШКИНА 27» (Конструкция перекрывающая фасад «ЧЕРНОЕ МОРЕ»)	21.05.2021	07.06.2021	Добровольное приведение	-	-	-	-	-	-
589	г. Пермь, ул. Пушкина, 27 ТСН «ТСЖ «ПУШКИНА 27» (Конструкция перекрывающая фасад «КУНГУРСКАЯ ПЕЩЕРА»)	21.05.2021	07.06.2021	Добровольное приведение	-	-	-	-	-	-
590	г. Пермь, ул. Пушкина, 27 ТСН «ТСЖ «ПУШКИНА 27» (Баннер «ЮРИСТЫ»)	21.05.2021	07.06.2021	Документ зарегистрирован под номером059-26-01-02-362 от 11.08.2021 Опубликован в официальном бюллетене под номером № 62 от 17.08.2021	20.09.2021					
591	г. Пермь, ул. Пушкина, 27 ТСН «ТСЖ «ПУШКИНА 27» (Баннер «МЫ ОТКРЫТЫ»)	21.05.2021	07.06.2021	Документ зарегистрирован под номером059-26-01-02-362 от 11.08.2021 Опубликован в официальном бюллетене под номером № 62 от 17.08.2021	20.09.2021					
592	г. Пермь, ул. Пушкина, 27 ТСН «ТСЖ «ПУШКИНА 27» (Баннер «ТУРАГЕТСТВО100TOUR»)	21.05.2021	07.06.2021	Добровольное приведение	-	-	-	-	-	-
593	г. Пермь, ул. Пушкина, 27 ТСН «ТСЖ «ПУШКИНА 27» (Сплошная оклейка остекления «Академия красоты и гармонии»)	21.05.2021	07.06.2021	Добровольное приведение	-	-	-	-	-	-
594	г. Пермь, ул. Пушкина, 27 ТСН «ТСЖ «ПУШКИНА 27» (Сплошная оклейка остекления «СТРИЖКА 199р МАНИКЮР»)	21.05.2021	07.06.2021	Документ зарегистрирован под номером059-26-01-02-362 от 11.08.2021 Опубликован в официальном бюллетене под номером № 62 от 17.08.2021	20.09.2021					
595	г. Пермь, ул. Пушкина, 27 ТСН «ТСЖ «ПУШКИНА 27» (Сплошная оклейка остекления «ПОКРЫТИЕ 399р ГЕЛЬЛАК»)	21.05.2021	07.06.2021	Документ зарегистрирован под номером059-26-01-02-362 от 11.08.2021 Опубликован в официальном бюллетене под номером № 62 от 17.08.2021	20.09.2021					

1	2	3	4	5	6	7	8	9	10	11
596	г. Пермь, ул. Пушкина, 27 ТСН «ТСЖ «ПУШКИНА 27» (Сплошная оклейка остекления «МАССАЖ 649р ПЕДИКЮР»)	21.05.2021	07.06.2021	Документ зарегистрирован под номером059-26-01-02-362 от 11.08.2021 Опубликован в официальном бюллетене под номером № 62 от 17.08.2021	20.09.2021					
597	г. Пермь, ул. Пушкина, 27 ТСН «ТСЖ «ПУШКИНА 27» (Сплошная оклейка остекления «ЦИРЮЛЬНИКЪ РЕЖИМ РАБОТЫ»)	21.05.2021	07.06.2021	Документ зарегистрирован под номером059-26-01-02-362 от 11.08.2021 Опубликован в официальном бюллетене под номером № 62 от 17.08.2021	20.09.2021					
598	г. Пермь, ул. Пушкина, 27 ТСН «ТСЖ «ПУШКИНА 27» (Светодиодное информационно табло «ОРАНЖЕВЫЙ АВТОБУС»)	21.05.2021	07.06.2021	Добровольное приведение	-	-	-	-	-	-
599	г. Пермь, ул. Екатериненская, 48 ООО «УК «ТИХИЙ ДВОР» (Вывеска, представляющая собой объемные буквы на подложке «СТУДИЯ КРАСОТЫ ОКСАНЫ БРОННИКОВОЙ»)	28.05.2021	15.06.2021	Добровольное приведение	-	-	-	-	-	-
600	г. Пермь, ул. Екатериненская, 48 ООО «УК «ТИХИЙ ДВОР» (Вывеска, представляющая собой плоские буквы на подложке «КОНТРАСТ»)	28.05.2021	15.06.2021	Добровольное приведение	-	-	-	-	-	-
601	г. Пермь, ул. Екатерининская, 48 ООО «УК «ТИХИЙ ДВОР» (Вывеска, представляющая собой плоские буквы на подложке «АЛТИ ГРУППА ПРЕДПРИЯТИЙ»)	28.05.2021	15.06.2021	Документ зарегистрирован под номером 059-26-01-02-415 от 14.09.2021 Опубликован в официальном бюллетене под номером № 72 от 21.09.2021	20.10.2021					
602	г. Пермь, ул. Екатериненская, 48 ООО «УК «ТИХИЙ ДВОР» (Вывеска, представляющая собой плоские буквы на подложке «РЕМОНТ КОМПЬЮТЕРОВ»)	28.05.2021	15.06.2021	Документ зарегистрирован под номером 059-26-01-02-415 от 14.09.2021 Опубликован в официальном бюллетене под номером № 72 от 21.09.2021	20.10.2021					
603	г. Пермь, ул. Екатериненская, 48 ООО «УК «ТИХИЙ ДВОР» (Вывеска, представляющая собой плоские буквы на подложке «ПРОДАЖА»)	28.05.2021	15.06.2021	Документ зарегистрирован под номером 059-26-01-02-415 от 14.09.2021 Опубликован в официальном бюллетене под номером № 72 от 21.09.2021	20.10.2021					

1	2	3	4	5	6	7	8	9	10	11
604	г. Пермь, ул. Екатерининская, 48 ООО «УК «ТИХИЙ ДВОР» (Вывеска, представляющая собой плоские буквы на подложке «ХОЛСТ»)	28.05.2021	15.06.2021	Добровольное приведение	-	-	-	-	-	-
605	г. Пермь, ул. Екатерининская, 48 ООО «УК «ТИХИЙ ДВОР» (Вывеска, представляющая собой объемные буквы без подложки «ПЕРВЫЙ КРЕДИТНЫЙ»)	28.05.2021	15.06.2021	Документ зарегистрирован под номером 059-26-01-02-415 от 14.09.2021 Опубликован в официальном бюллетене под номером № 72 от 21.09.2021	20.10.2021					
606	г. Пермь, ул. Екатерининская, 48 ООО «УК «ТИХИЙ ДВОР» (Вывеска, представляющая собой объёмные буквы на подложке «ШИКолад САЛОН КРАСОТЫ»)	28.05.2021	15.06.2021	Документ зарегистрирован под номером 059-26-01-02-415 от 14.09.2021 Опубликован в официальном бюллетене под номером № 72 от 21.09.2021	20.10.2021					
607	г. Пермь, ул. Екатерининская, 48 ООО «УК «ТИХИЙ ДВОР» (Вывеска, представляющая собой объёмные буквы на подложке «ЕВРО МОДА ОДЕЖДА»)	28.05.2021	15.06.2021	Документ зарегистрирован под номером 059-26-01-02-415 от 14.09.2021 Опубликован в официальном бюллетене под номером № 72 от 21.09.2021	20.10.2021					
608	г. Пермь, ул. Екатерининская, 48 ООО «УК «ТИХИЙ ДВОР» (Вывеска, представляющая собой объёмные буквы на подложке «ЕВРОПЕЙСКИЕ»)	28.05.2021	15.06.2021	Документ зарегистрирован под номером 059-26-01-02-415 от 14.09.2021 Опубликован в официальном бюллетене под номером № 72 от 21.09.2021	20.10.2021					
609	г. Пермь, ул. Екатерининская, 48 ООО «УК «ТИХИЙ ДВОР» (Вывеска, представляющая собой плоские буквы на подложке «КАМИНЫ»)	28.05.2021	15.06.2021	Документ зарегистрирован под номером 059-26-01-02-415 от 14.09.2021 Опубликован в официальном бюллетене под номером № 72 от 21.09.2021	20.10.2021					
610	г. Пермь, ул. Екатерининская, 48 ООО «УК «ТИХИЙ ДВОР» (Вывеска, представляющая собой плоские буквы на подложке «СКИДКИ 70%»)	28.05.2021	15.06.2021	Документ зарегистрирован под номером 059-26-01-02-415 от 14.09.2021 Опубликован в официальном бюллетене под номером № 72 от 21.09.2021	20.10.2021					
611	г. Пермь, ул. Екатерининская, 48 ООО «УК «ТИХИЙ ДВОР» (Баннер «ПЕЧИ ГРИЛИ КАМИНЫ»)	28.05.2021	15.06.2021	Документ зарегистрирован под номером 059-26-01-02-415 от 14.09.2021 Опубликован в официальном бюллетене под номером № 72 от 21.09.2021	20.10.2021					

1	2	3	4	5	6	7	8	9	10	11
612	г. Пермь, ул. Екатериненская, 48 ООО «УК «ТИХИЙ ДВОР» (Баннер «АРЕНДА 62м2 8 909 27 145 99»»)	28.05.2021	15.06.2021	Добровольное приведение	-	-	-	-	-	-
613	г. Пермь, ул. Петропавловская, 40 ТСЖ «КОММУНИСТИЧЕСКАЯ 40» (Конструкция перекрывающие фасад «Ремонт компьютеров»)	16.06.2021	30.06.2021	Документ зарегистрирован под номером 059-26-01-02-415 от 14.09.2021 Опубликован в официальном бюллетене под номером № 72 от 21.09.2021	20.10.2021	-	-	-	-	-
614	г. Пермь, ул. Петропавловская, 40 ТСЖ «КОММУНИСТИЧЕСКАЯ 40» (Конструкция перекрывающие фасад «REBOOT»)	16.06.2021	30.06.2021	Документ зарегистрирован под номером 059-26-01-02-415 от 14.09.2021 Опубликован в официальном бюллетене под номером № 72 от 21.09.2021	20.10.2021	-	-	-	-	-
615	г. Пермь, ул. Петропавловская, 40 ТСЖ «КОММУНИСТИЧЕСКАЯ 40» (Конструкция перекрывающие фасад «TWENTY SEVEN»)	16.06.2021	30.06.2021	Документ зарегистрирован под номером 059-26-01-02-415 от 14.09.2021 Опубликован в официальном бюллетене под номером № 72 от 21.09.2021	20.10.2021	-	-	-	-	-
616	г. Пермь, ул. Петропавловская, 40 ТСЖ «КОММУНИСТИЧЕСКАЯ 40» (Табличка указатель «Stress Free Zone»)	16.06.2021	30.06.2021	Документ зарегистрирован под номером 059-26-01-02-415 от 14.09.2021 Опубликован в официальном бюллетене под номером № 72 от 21.09.2021	20.10.2021	-	-	-	-	-
617	г. Пермь, ул. Петропавловская, 40 ТСЖ «КОММУНИСТИЧЕСКАЯ 40» (Табличка указатель «КВЕСТИСТОРИЯ»)	16.06.2021	30.06.2021	Документ зарегистрирован под номером 059-26-01-02-415 от 14.09.2021 Опубликован в официальном бюллетене под номером № 72 от 21.09.2021	20.10.2021	-	-	-	-	-
618	г. Пермь, ул. Петропавловская, 40 ТСЖ «КОММУНИСТИЧЕСКАЯ 40» (Табличка указатель «РЕМОНТ ОБУВИ»)	16.06.2021	30.06.2021	Документ зарегистрирован под номером 059-26-01-02-415 от 14.09.2021 Опубликован в официальном бюллетене под номером № 72 от 21.09.2021	20.10.2021	-	-	-	-	-
619	г. Пермь, ул. Петропавловская, 40 ТСЖ «КОММУНИСТИЧЕСКАЯ 40» (Табличка указатель «ОФИС 7»)	16.06.2021	30.06.2021	Документ зарегистрирован под номером 059-26-01-02-415 от 14.09.2021 Опубликован в официальном бюллетене под номером № 72 от 21.09.2021	20.10.2021	-	-	-	-	-

1	2	3	4	5	6	7	8	9	10	11
620	г. Пермь, ул. Петропавловская, 40 ТСЖ «КОММУНИСТИЧЕСКАЯ 40» (Вывеска представляющая собой плоские буквы на подложке «РЕМОНТ ОБУВИ»)	16.06.2021	30.06.2021	Документ зарегистрирован под номером 059-26-01-02-415 от 14.09.2021 Опубликован в официальном бюллетене под номером № 72 от 21.09.2021	20.10.2021	-	-	-	-	-
621	г. Пермь, ул. Петропавловская, 40 ТСЖ «КОММУНИСТИЧЕСКАЯ 40» (Выносная консольная конструкция «САЛОН КРАСОТЫ И СТИЛЯ»)	16.06.2021	30.06.2021	Документ зарегистрирован под номером 059-26-01-02-415 от 14.09.2021 Опубликован в официальном бюллетене под номером № 72 от 21.09.2021	20.10.2021	-	-	-	-	-
622	г. Пермь, ул. Петропавловская, 40 ТСЖ «КОММУНИСТИЧЕСКАЯ 40» (Выносная консольная конструкция «27»)	16.06.2021	30.06.2021	Документ зарегистрирован под номером 059-26-01-02-415 от 14.09.2021 Опубликован в официальном бюллетене под номером № 72 от 21.09.2021	20.10.2021	-	-	-	-	-
623	г. Пермь, ул. Петропавловская, 40 ТСЖ «КОММУНИСТИЧЕСКАЯ 40» (Выносная консольная конструкция «TOPWENS»)	16.06.2021	30.06.2021	Документ зарегистрирован под номером 059-26-01-02-415 от 14.09.2021 Опубликован в официальном бюллетене под номером № 72 от 21.09.2021	20.10.2021	-	-	-	-	-
624	г. Пермь, ул. Петропавловская, 40 ТСЖ «КОММУНИСТИЧЕСКАЯ 40» (Выносная консольная конструкция «ЛИН-ЛАЙН»)	16.06.2021	30.06.2021	Документ зарегистрирован под номером 059-26-01-02-415 от 14.09.2021 Опубликован в официальном бюллетене под номером № 72 от 21.09.2021	20.10.2021	-	-	-	-	-
625	г. Пермь, ул. Пермская, 56 ТСЖ «Кирова, 56» (Вывеска представляющая собой плоские буквы на подложке «ФОРСЕТИ»)	16.06.2021	30.06.2021	Документ зарегистрирован под номером 059-26-01-02-415 от 14.09.2021 Опубликован в официальном бюллетене под номером № 72 от 21.09.2021	20.10.2021					
626	г. Пермь, ул. Пермская, 56 ТСЖ «Кирова, 56» (Вывеска представляющая собой плоские буквы на подложке «ОТЕЛЬ ЦВЕТЫ»)	16.06.2021	30.06.2021	Документ зарегистрирован под номером 059-26-01-02-415 от 14.09.2021 Опубликован в официальном бюллетене под номером № 72 от 21.09.2021	20.10.2021					
627	г. Пермь, ул. Пермская, 56 ТСЖ «Кирова, 56» (Вывеска представляющая собой объёмные буквы на подложке «ОТЕЛЬ ЕВРОПА»)	16.06.2021	30.06.2021	Документ зарегистрирован под номером 059-26-01-02-415 от 14.09.2021 Опубликован в официальном бюллетене под номером № 72 от 21.09.2021	20.10.2021					

1	2	3	4	5	6	7	8	9	10	11
628	г. Пермь, ул. Пермская, 56 ТСЖ «Кирова, 56» (Баннер «ОТЕЛЬ ЦВЕТЫ ДОБРО ПОЖАЛОВАТЬ»)	16.06.2021	30.06.2021	Документ зарегистрирован под номером 059-26-01-02-415 от 14.09.2021 Опубликован в официальном бюллетене под номером № 72 от 21.09.2021	20.10.2021					
629	г. Пермь, ул. Пермская, 56 ТСЖ «Кирова, 56» (Баннер «ГЕТНЕТ»)	16.06.2021	30.06.2021	Добровольное приведение	-	-	-	-	-	-
630	г. Пермь, ул. Пермская, 56 ТСЖ «Кирова, 56» (Баннер «WORK & TRAVEL»)	16.06.2021	30.06.2021	Документ зарегистрирован под номером 059-26-01-02-415 от 14.09.2021 Опубликован в официальном бюллетене под номером № 72 от 21.09.2021	20.10.2021					
631	г. Пермь, ул. Пермская, 56 ТСЖ «Кирова, 56» (Баннер «ОТЕЛЬ ЕВРОПА»)	16.06.2021	30.06.2021	Документ зарегистрирован под номером 059-26-01-02-415 от 14.09.2021 Опубликован в официальном бюллетене под номером № 72 от 21.09.2021	20.10.2021					
632	г. Пермь, ул. Пермская, 56 ТСЖ «Кирова, 56» (Консольная конструкция «LN»)	16.06.2021	30.06.2021	Документ зарегистрирован под номером 059-26-01-02-415 от 14.09.2021 Опубликован в официальном бюллетене под номером № 72 от 21.09.2021	20.10.2021					
633	г. Пермь, ул. Пермская, 56 ТСЖ «Кирова, 56» (Конструкция перекрывающая фасад «9 номеров»)	16.06.2021	30.06.2021	Документ зарегистрирован под номером 059-26-01-02-415 от 14.09.2021 Опубликован в официальном бюллетене под номером № 72 от 21.09.2021	20.10.2021					
634	г. Пермь, ул. Пушкина, 37 ООО «ИДЕАЛЬНАЯ КОМПАНИЯ» (Конструкции перекрывающие фасад «ОБНОВА (Изображение обуви)»	25.06.2021	12.07.2021	Документ зарегистрирован под номером 059-26-01-02-415 от 14.09.2021 Опубликован в официальном бюллетене под номером № 72 от 21.09.2021	20.10.2021					
635	г. Пермь, ул. Пушкина, 37 ООО «ИДЕАЛЬНАЯ КОМПАНИЯ» (Конструкции перекрывающие фасад «ОБНОВА» (Изображение сумки)»	25.06.2021	12.07.2021	Документ зарегистрирован под номером 059-26-01-02-415 от 14.09.2021 Опубликован в официальном бюллетене под номером № 72 от 21.09.2021	20.10.2021					
636	г. Пермь, ул. Пушкина, 37 ООО «ИДЕАЛЬНАЯ КОМПАНИЯ» (Конструкции перекрывающие фасад «ОБНОВА» (Изображение обуви)»	25.06.2021	12.07.2021	Документ зарегистрирован под номером 059-26-01-02-415 от 14.09.2021 Опубликован в официальном бюллетене под номером № 72 от 21.09.2021	20.10.2021					

1	2	3	4	5	6	7	8	9	10	11
637	г. Пермь, ул. Пушкина, 37 ООО «ИДЕАЛЬНАЯ КОМПАНИЯ» (Конструкции перекрывающие фасад «ОБНОВА» (Изображение рюкзака)»	25.06.2021	12.07.2021	Документ зарегистрирован под номером 059-26-01-02-415 от 14.09.2021 Опубликован в официальном бюллетене под номером № 72 от 21.09.2021	20.10.2021					
638	г. Пермь, ул. Пушкина, 37 ООО «ИДЕАЛЬНАЯ КОМПАНИЯ» (Конструкции перекрывающие фасад «ОБНОВА» (Изображение обуви)»	25.06.2021	12.07.2021	Документ зарегистрирован под номером 059-26-01-02-415 от 14.09.2021 Опубликован в официальном бюллетене под номером № 72 от 21.09.2021	20.10.2021					
639	г. Пермь, ул. Пушкина, 37 ООО «ИДЕАЛЬНАЯ КОМПАНИЯ» (Конструкции перекрывающие фасад «ОБНОВА» (Изображение обуви)»	25.06.2021	12.07.2021	Документ зарегистрирован под номером 059-26-01-02-415 от 14.09.2021 Опубликован в официальном бюллетене под номером № 72 от 21.09.2021	20.10.2021					
640	г. Пермь, ул. Пушкина, 37 ООО «ИДЕАЛЬНАЯ КОМПАНИЯ» (Конструкции перекрывающие фасад «ОБНОВА» (Изображение сумки)»	25.06.2021	12.07.2021	Документ зарегистрирован под номером 059-26-01-02-415 от 14.09.2021 Опубликован в официальном бюллетене под номером № 72 от 21.09.2021	20.10.2021					
641	г. Пермь, ул. Пушкина, 37 ООО «ИДЕАЛЬНАЯ КОМПАНИЯ» (Конструкции перекрывающие фасад «ЭСКИЗ»)	25.06.2021	12.07.2021	Документ зарегистрирован под номером 059-26-01-02-415 от 14.09.2021 Опубликован в официальном бюллетене под номером № 72 от 21.09.2021	20.10.2021					
642	г. Пермь, ул. Пушкина, 37 ООО «ИДЕАЛЬНАЯ КОМПАНИЯ» (Баннер «КРАСКИ, КИСТИ, ХОЛСТЫ»)	25.06.2021	12.07.2021	Документ зарегистрирован под номером 059-26-01-02-415 от 14.09.2021 Опубликован в официальном бюллетене под номером № 72 от 21.09.2021	20.10.2021					
643	г. Пермь, ул. Пушкина, 37 ООО «ИДЕАЛЬНАЯ КОМПАНИЯ» (Баннер «Примерь этот мир»)	25.06.2021	12.07.2021	Добровольное приведение	-	-	-	-	-	-
644	г. Пермь, ул. Пушкина, 37 ООО «ИДЕАЛЬНАЯ КОМПАНИЯ» (Вывеска представляющая собой объёмные буквы на подложке «ЭСКИЗ»)	25.06.2021	12.07.2021	Документ зарегистрирован под номером 059-26-01-02-415 от 14.09.2021 Опубликован в официальном бюллетене под номером № 72 от 21.09.2021	20.10.2021					

1	2	3	4	5	6	7	8	9	10	11
645	г. Пермь, ул. Пушкина, 37 ООО «ИДЕАЛЬНАЯ КОМПАНИЯ» (Вывеска представляющая собой объёмные буквы на подложке «FLAMINGO»)	25.06.2021	12.07.2021	Добровольное приведение	-	-	-	-	-	-
646	г. Пермь, ул. Луначарского, 15 ТСН «Луначарского, 15» (Вывеска представляющая собой плоские буквы на подложке «ЛистОК»)	25.06.2021	12.07.2021	Документ зарегистрирован под номером 059-26-01-02-415 от 14.09.2021 Опубликован в официальном бюллетене под номером № 72 от 21.09.2021	20.10.2021					
647	г. Пермь, ул. Луначарского, 15 ТСН «Луначарского, 15» (Вывеска представляющая собой плоские буквы на подложке «AVIGDOR»)	25.06.2021	12.07.2021	Добровольное приведение	-	-	-	-	-	-
648	г. Пермь, ул. Луначарского, 15 ТСН «Луначарского, 15» (Вывеска представляющая собой плоские буквы на подложке «МЕДЕЦИНСКИЙ ЦЕНТР НОВАЯ ЖИЗНЬ»)	25.06.2021	12.07.2021	Документ зарегистрирован под номером 059-26-01-02-415 от 14.09.2021 Опубликован в официальном бюллетене под номером № 72 от 21.09.2021	20.10.2021					
649	г. Пермь, ул. Луначарского, 15 ТСН «Луначарского, 15» (Вывеска представляющая собой плоские буквы на подложке «АТЕЛЬЕ ВИКТОРИЯ»)	25.06.2021	12.07.2021	Добровольное приведение	-	-	-	-	-	-
650	г. Пермь, ул. Луначарского, 15 ТСН «Луначарского, 15» (Баннер перекрывающий остекление «AVIGDOR»)	25.06.2021	12.07.2021	Документ зарегистрирован под номером 059-26-01-02-415 от 14.09.2021 Опубликован в официальном бюллетене под номером № 72 от 21.09.2021	20.10.2021					
651	г. Пермь, ул. Луначарского, 15 ТСН «Луначарского, 15» (Баннер перекрывающий остекление «AVIGDOR»)	25.06.2021	12.07.2021	Документ зарегистрирован под номером 059-26-01-02-415 от 14.09.2021 Опубликован в официальном бюллетене под номером № 72 от 21.09.2021	20.10.2021					
652	г. Пермь, ул. Луначарского, 15 ТСН «Луначарского, 15» (Баннер перекрывающий остекление «LOWRANCE»)	25.06.2021	12.07.2021	Добровольное приведение	-	-	-	-	-	-
653	г. Пермь, ул. Луначарского, 15 ТСН «Луначарского, 15» (Баннер перекрывающий остекление «ОДЕЖДА ДЛЯ ОХОТЫ И РЫБАЛКИ»)	25.06.2021	12.07.2021	Добровольное приведение	-	-	-	-	-	-
654	г. Пермь, ул. Луначарского, 15 ТСН «Луначарского, 15» (Баннер перекрывающий остекление «ПОШИВ РЕМОНТ»)	25.06.2021	12.07.2021	Добровольное приведение	-	-	-	-	-	-

1	2	3	4	5	6	7	8	9	10	11
655	г. Пермь, ул. Луначарского, 35 ООО «УК «ОЛИМП» (Баннер «TianDE»)	28.06.2021	13.07.2021	Добровольное приведение	-	-	-	-	-	-
656	г. Пермь, ул. Луначарского, 35 ООО «УК «ОЛИМП» (Баннер «Натуральная косметика из Китая»)	28.06.2021	13.07.2021	Добровольное приведение	-	-	-	-	-	-
657	г. Пермь, ул. Луначарского, 35 ООО «УК «ОЛИМП» (Вывеска представляющая собой плоские буквы на подложке «Эпоха»)	28.06.2021	13.07.2021	Добровольное приведение	-	-	-	-	-	-
658	г. Пермь, ул. Луначарского, 35 ООО «УК «ОЛИМП» (Вывеска представляющая собой объёмные буквы на подложке «Роден»)	28.06.2021	13.07.2021	Добровольное приведение	-	-	-	-	-	-
659	г. Пермь, ул. 25 Октября, 17 ТСЖ «Дом 25-го Октября, 17» (Вывеска представляющая собой объёмные буквы «Монетка»)	28.06.2021	13.07.2021	Документ зарегистрирован под номером 059-26-01-02-415 от 14.09.2021 Опубликован в официальном бюллетене под номером № 72 от 21.09.2021	20.10.2021			ул. Волочаевская, 32; начальник отдела демонтажа МКУ «СМИ» Некрасов М.Г.	800 р.	Оплачено
660	г. Пермь, ул. 25 Октября, 17 ТСЖ «Дом 25-го Октября, 17» (Лайтбокс «Вход»)	28.06.2021	13.07.2021	Документ зарегистрирован под номером 059-26-01-02-415 от 14.09.2021 Опубликован в официальном бюллетене под номером № 72 от 21.09.2021	20.10.2021					
661	г. Пермь, ул. 25 Октябпя, 17 ТСЖ «Дом 25-го Октября, 17» (Лайтбокс «Пермская»)	28.06.2021	13.07.2021	Документ зарегистрирован под номером 059-26-01-02-415 от 14.09.2021 Опубликован в официальном бюллетене под номером № 72 от 21.09.2021	20.10.2021					
662	г. Пермь, ул. 25 Октября, 17 ТСЖ «Дом 25-го Октября, 17» (Вывеска представляющая собой плоские буквы на подложке «Мяснов»)	28.06.2021	13.07.2021	Документ зарегистрирован под номером 059-26-01-02-415 от 14.09.2021 Опубликован в официальном бюллетене под номером № 72 от 21.09.2021	20.10.2021					
663	г. Пермь, ул. 25 Октября, 17 ТСЖ «Дом 25-го Октября, 17» (Панель кронштейн «Мясо»)	28.06.2021	13.07.2021	Документ зарегистрирован под номером 059-26-01-02-415 от 14.09.2021 Опубликован в официальном бюллетене под номером № 72 от 21.09.2021	20.10.2021					
664	г. Пермь, ул. 25 Октября, 17 ТСЖ «Дом 25-го Октября, 17» (Панель кронштейн «Кофе, чай»)	28.06.2021	13.07.2021	Документ зарегистрирован под номером 059-26-01-02-415 от 14.09.2021 Опубликован в официальном бюллетене под номером № 72 от 21.09.2021	20.10.2021					

1	2	3	4	5	6	7	8	9	10	11
665	г. Пермь, ул.25 Октября, 17 ТСЖ «Дом 25-го Октября, 17» (Сплошная оклейка остекления «Парикмахерские услуги»)	28.06.2021	13.07.2021	Добровольное приведение	-	-	-	-	-	-
666	г. Пермь, ул.25 Октября, 17 ТСЖ «Дом 25-го Октября, 17» (Сплошная оклейка остекления «Аренда, продажа»)	28.06.2021	13.07.2021	Документ зарегистрирован под номером 059-26-01-02-415 от 14.09.2021 Опубликован в официальном бюллетене под номером № 72 от 21.09.2021	20.10.2021					
667	г. Пермь, ул.25 Октября, 27 ТСЖ «25 Октября, 27» (Баннер «Сладкая жизнь»)	28.06.2021	13.07.2021	Добровольное приведение	-	-	-	-	-	-
668	г. Пермь, ул.25 Октября, 22а ООО «УРАЛВИД» (Лайтбокс «ФАЗЕНДА»)	28.06.2021	13.07.2021	Документ зарегистрирован под номером 059-26-01-02-415 от 14.09.2021 Опубликован в официальном бюллетене под номером № 72 от 21.09.2021	20.10.2021					
669	г. Пермь, ул.25 Октября, 22а ООО «УРАЛВИД» (Баннер «Незаметная разница - большие отличия»)	28.06.2021	13.07.2021	Добровольное приведение	-	-	-	-	-	-
670	г. Пермь, ул.25 Октября, 22а ООО «УРАЛВИД» (Баннер «Мы открылись»)	28.06.2021	13.07.2021	Добровольное приведение	-	-	-	-	-	-
671	г. Пермь, ул.25 Октября, 22а ООО «УРАЛВИД» (Баннер «Акция на массаж»)	28.06.2021	13.07.2021	Добровольное приведение	-	-	-	-	-	-
672	г. Пермь, ул.25 Октября, 22б ООО «УРАЛВИД» (Вывеска представляющая собой плоские буквы на подложке «Hestory»)	28.06.2021	13.07.2021	Добровольное приведение	-	-	-	-	-	-
673	г. Пермь, ул.25 Октября, 22б ООО «УРАЛВИД» (Вывеска представляющая собой объёмные буквы на подложке «МУЖСКИЕ СТРИЖКИ»)	28.06.2021	13.07.2021	Документ зарегистрирован под номером 059-26-01-02-415 от 14.09.2021 Опубликован в официальном бюллетене под номером № 72 от 21.09.2021	20.10.2021					
674	г. Пермь, ул.25 Октября, 22б ООО «УРАЛВИД» (Конструкция перекрывающая фасад в виде отделки деревом «Hestory»)	28.06.2021	13.07.2021	Добровольное приведение	-	-	-	-	-	-
675	г. Пермь, ул.Пушкина, 13 ТСН «ПУШКИНА 13» (Короб «Завод теплиц офис продаж»)	28.06.2021	13.07.2021	Документ зарегистрирован под номером 059-26-01-02-415 от 14.09.2021 Опубликован в официальном бюллетене под номером № 72 от 21.09.2021	20.10.2021					

1	2	3	4	5	6	7	8	9	10	11
676	г. Пермь, ул.Пушкина, 13 ТСН «ПУШКИНА 13» (Баннер «Завод теплиц офис продаж»)	28.06.2021	13.07.2021	Документ зарегистрирован под номером 059-26-01-02-415 от 14.09.2021 Опубликован в официальном бюллетене под номером № 72 от 21.09.2021	20.10.2021					
677	г. Пермь, ул.Пушкина, 13 ТСН «ПУШКИНА 13» (Выносная конструкция «Арт-багет»)	28.06.2021	13.07.2021	Документ зарегистрирован под номером 059-26-01-02-415 от 14.09.2021 Опубликован в официальном бюллетене под номером № 72 от 21.09.2021	20.10.2021					
678	г. Пермь, ул.25 Октября, 21 ООО «УК «ТИХИЙ ДВОР» (Баннер «Багетная мастерская»)	28.06.2021	13.07.2021	Документ зарегистрирован под номером 059-26-01-02-415 от 14.09.2021 Опубликован в официальном бюллетене под номером № 72 от 21.09.2021	20.10.2021					
679	г. Пермь, ул.25 Октября, 21 ООО «УК «ТИХИЙ ДВОР» (Баннер «Аренда»)	28.06.2021	13.07.2021	Добровольное приведение	-	-	-	-	-	-
680	г. Пермь, ул.25 Октября, 26 ООО «ИДЕАЛЬНАЯ КОМПАНИЯ» (Конструкции перекрывающие фасад «Ёбисан»)	28.06.2021	13.07.2021	Документ зарегистрирован под номером 059-26-01-02-415 от 14.09.2021 Опубликован в официальном бюллетене под номером № 72 от 21.09.2021	20.10.2021					
681	г. Пермь, ул.25 Октября, 26 ООО «ИДЕАЛЬНАЯ КОМПАНИЯ» (Панно с изображением Рыбы)»	28.06.2021	13.07.2021	Документ зарегистрирован под номером 059-26-01-02-415 от 14.09.2021 Опубликован в официальном бюллетене под номером № 72 от 21.09.2021	20.10.2021					
682	г. Пермь, ул.25 Октября, 26 ООО «ИДЕАЛЬНАЯ КОМПАНИЯ» (Табличка указатель «ЦЕНТР ВЕТЕРИНАРНОЙ ХИРУРГИИ»)	28.06.2021	13.07.2021	Документ зарегистрирован под номером 059-26-01-02-415 от 14.09.2021 Опубликован в официальном бюллетене под номером № 72 от 21.09.2021	20.10.2021					
683	г. Пермь, ул.25 Октября, 26 ООО «ИДЕАЛЬНАЯ КОМПАНИЯ» (Вывеска представляющая собой плоские буквы на подложке «Гастроном №1»)	28.06.2021	13.07.2021	Документ зарегистрирован под номером 059-26-01-02-415 от 14.09.2021 Опубликован в официальном бюллетене под номером № 72 от 21.09.2021	20.10.2021					

1	2	3	4	5	6	7	8	9	10	11
684	г. Пермь, ул.25 Октября, 26 ООО «ИДЕАЛЬНАЯ КОМПАНИЯ» (Вывеска представляющая собой плоские буквы на подложке «Гастроном №1»)	28.06.2021	13.07.2021	Документ зарегистрирован под номером 059-26-01-02-415 от 14.09.2021 Опубликован в официальном бюллетене под номером № 72 от 21.09.2021	20.10.2021					
685	г. Пермь, ул.25 Октября, 26 ООО «ИДЕАЛЬНАЯ КОМПАНИЯ» (Вывеска представляющая собой объёмные буквы на подложке «THE3TUNS»)	28.06.2021	13.07.2021	Документ зарегистрирован под номером 059-26-01-02-415 от 14.09.2021 Опубликован в официальном бюллетене под номером № 72 от 21.09.2021	20.10.2021					
686	г. Пермь, ул.25 Октября, 26 ООО «ИДЕАЛЬНАЯ КОМПАНИЯ» (Вывеска представляющая собой объёмные буквы на подложке «САЛОН КРАСОТЫ»)	28.06.2021	13.07.2021	Документ зарегистрирован под номером 059-26-01-02-415 от 14.09.2021 Опубликован в официальном бюллетене под номером № 72 от 21.09.2021	20.10.2021					
687	г. Пермь, ул.25 Октября, 26 ООО «ИДЕАЛЬНАЯ КОМПАНИЯ» (Вывеска представляющая собой объёмные буквы «САЛОН КРАСОТЫ»)	28.06.2021	13.07.2021	Документ зарегистрирован под номером 059-26-01-02-415 от 14.09.2021 Опубликован в официальном бюллетене под номером № 72 от 21.09.2021	20.10.2021					
688	г. Пермь, ул.25 Октября, 26 ООО «ИДЕАЛЬНАЯ КОМПАНИЯ» (Вывеска представляющая собой объёмные буквы «ЗАПРЕЩЕННАЯ РЫБА»)	28.06.2021	13.07.2021	Документ зарегистрирован под номером 059-26-01-02-415 от 14.09.2021 Опубликован в официальном бюллетене под номером № 72 от 21.09.2021	20.10.2021					
689	г. Пермь, ул.25 Октября, 26 ООО «ИДЕАЛЬНАЯ КОМПАНИЯ» (Консольная конструкция «ЗАПРЕЩЕННАЯ РЫБА»)	28.06.2021	13.07.2021	Документ зарегистрирован под номером 059-26-01-02-415 от 14.09.2021 Опубликован в официальном бюллетене под номером № 72 от 21.09.2021	20.10.2021					
690	г. Пермь, ул.Монастырская, 57. НП «БИЗНЕС-ГАЛЕРЕЯ» (Вывеска представляющая собой буквы на подложке: «HOTEL»)	20.07.2021	03.08.2021	Документ зарегистрирован под номером 059-26-01-02-415 от 14.09.2021 Опубликован в официальном бюллетене под номером № 72 от 21.09.2021	20.10.2021					
691	г. Пермь, ул.Монастырская, 57. НП «БИЗНЕС-ГАЛЕРЕЯ» (Вывеска представляющая собой плоские буквы на подложке: «АДВОКАТСКАЯ ПАЛАТА ПЕРМСКОГО КРАЯ»)	20.07.2021	03.08.2021	Документ зарегистрирован под номером 059-26-01-02-415 от 14.09.2021 Опубликован в официальном бюллетене под номером № 72 от 21.09.2021	20.10.2021					

1	2	3	4	5	6	7	8	9	10	11
692	г. Пермь, ул.Монастырская, 57. НП «БИЗНЕС-ГАЛЕРЕЯ» (Вывеска представляющая собой буквы на подложке: «ВЕСЬ МИР»)	20.07.2021	03.08.2021	Документ зарегистрирован под номером 059-26-01-02-415 от 14.09.2021 Опубликован в официальном бюллетене под номером № 72 от 21.09.2021	20.10.2021					
693	г. Пермь, ул.Монастырская, 57. НП «БИЗНЕС-ГАЛЕРЕЯ» (Вывеска представляющая собой буквы на подложке: «ВЕСЬ МИР»)	20.07.2021	03.08.2021	Документ зарегистрирован под номером 059-26-01-02-415 от 14.09.2021 Опубликован в официальном бюллетене под номером № 72 от 21.09.2021	20.10.2021					
694	г. Пермь, ул.Монастырская, 57. НП «БИЗНЕС-ГАЛЕРЕЯ» (Вывеска представляющая собой объёмные буквы без подложки: «KRUMLOV»)	20.07.2021	03.08.2021	Документ зарегистрирован под номером 059-26-01-02-415 от 14.09.2021 Опубликован в официальном бюллетене под номером № 72 от 21.09.2021	20.10.2021					
695	г. Пермь, ул.Монастырская, 57. НП «БИЗНЕС-ГАЛЕРЕЯ» Баннер: «АКВАТОРИЯ»)	20.07.2021	03.08.2021	Документ зарегистрирован под номером 059-26-01-02-415 от 14.09.2021 Опубликован в официальном бюллетене под номером № 72 от 21.09.2021	20.10.2021					
696	г. Пермь, ул.Монастырская, 57. НП «БИЗНЕС-ГАЛЕРЕЯ» Баннер: «ТУРФИРМА «АКВАТОРИЯ»)	20.07.2021	03.08.2021	Документ зарегистрирован под номером 059-26-01-02-415 от 14.09.2021 Опубликован в официальном бюллетене под номером № 72 от 21.09.2021	20.10.2021					
697	г. Пермь, ул.Монастырская, 57. НП «БИЗНЕС-ГАЛЕРЕЯ» Баннер: «АРЕНДА»)	20.07.2021	03.08.2021	Документ зарегистрирован под номером 059-26-01-02-415 от 14.09.2021 Опубликован в официальном бюллетене под номером № 72 от 21.09.2021	20.10.2021					
698	г. Пермь, ул. Газеты звезда, 25б. ООО «Нужные материалы» (Баннер «Мини-отель»)	21.07.2021	04.08.2021	Документ зарегистрирован под номером 059-26-01-02-415 от 14.09.2021 Опубликован в официальном бюллетене под номером № 72 от 21.09.2021	20.10.2021					
699	г. Пермь, ул. Газеты звезда, 25б. ООО «Нужные материалы» (Конструкции перекрывающие фасад\остекление «Заправка картриджей»)	21.07.2021	04.08.2021	Добровольное приведение	-	-	-	-	-	-

1	2	3	4	5	6	7	8	9	10	11
700	г. Пермь, ул. Газеты звезда, 25б. ООО «Нужные материалы» (Конструкции перекрывающие фасад\остекление «Копирование документов»)	21.07.2021	04.08.2021	Добровольное приведение	-	-	-	-	-	-
701	г. Пермь, ул. Газеты звезда, 25б. ООО «Нужные материалы» (Конструкции перекрывающие фасад\остекление «Ремонт: ноутбуки»)	21.07.2021	04.08.2021	Добровольное приведение	-	-	-	-	-	-
702	г. Пермь, ул. Газеты звезда, 25б. ООО «Нужные материалы» (Светодиодное электронное информационное табло)»	21.07.2021	04.08.2021	Добровольное приведение	-	-	-	-	-	-
703	г. Пермь, ул. Луначарского, д. 75. ИП Репин Е.А. (Баннер «Музыкальные инструменты»)	21.07.2021	04.08.2021	Добровольное приведение	-	-	-	-	-	-
704	г. Пермь, ул. Ленина,47. ТСЖ «Дома у ЦУМа» (Сплошная оклейка остекления магазина «ТКАНИ ФОРНИТУРА»)	21.07.2021	04.08.2021	Документ зарегистрирован под номером 059-26-01-02-415 от 14.09.2021 Опубликован в официальном бюллетене под номером № 72 от 21.09.2021	20.10.2021					
705	г. Пермь, ул. Екатерининская, 59. ТСЖ «Дома у ЦУМа» (Вывеска представляющая собой плоские буквы на подложке баннере: «Изюминка&КО»)	21.07.2021	04.08.2021	Документ зарегистрирован под номером 059-26-01-02-415 от 14.09.2021 Опубликован в официальном бюллетене под номером № 72 от 21.09.2021	20.10.2021					
706	г. Пермь, ул. Екатерининская, 59. ТСЖ «Екатерининская, 59» (Вывеска представляющая собой плоские буквы на подложке: «ARTA»)	21.07.2021	04.08.2021	Документ зарегистрирован под номером 059-26-01-02-415 от 14.09.2021 Опубликован в официальном бюллетене под номером № 72 от 21.09.2021	20.10.2021					
707	г. Пермь, ул. Екатерининская, 59. ТСЖ «Екатерининская, 59» (Вывеска представляющая собой плоские буквы на подложке: «Интеллект-С»)	21.07.2021	04.08.2021	Документ зарегистрирован под номером 059-26-01-02-415 от 14.09.2021 Опубликован в официальном бюллетене под номером № 72 от 21.09.2021	20.10.2021					
708	г. Пермь, ул. Пермская, 56. ООО «ГЕТ-НЕТ» (Баннер «ГЕТ-НЕТ»)	22.07.2021	05.08.2021	Добровольное приведение	-	-	-	-	-	-
709	г. Пермь, ул. Петропавловская, 25а. ГБУК «ПЕРМСКИЙ ТЕАТР ОПЕРЫ И БАЛЕТА ИМ. П.И. ЧАЙКОВСКОГО» (Вывеска представляющая собой плоские буквы на подложке «ДЯГИЛЕВ»)	27.07.2021	10.08.2021	Добровольное приведение	-	-	-	-	-	-
710	г. Пермь, ул. Пушкина, 104 лит. АБ. ООО «Торговый комплекс Центральный» Сплошная оклейка остекления/ Баннер, перекрывающий остекление «2 этаж»	04.08.2021	17.08.2021	Добровольное приведение от 04.02.2022						

1	2	3	4	5	6	7	8	9	10	11
711	г. Пермь, ул. Пушкина, 104 лит. АБ. ООО «Торговый комплекс Центральный» Сплошная оклейка остекления/ Баннер, перекрывающий остекление «МОДЕКС»	04.08.2021	17.08.2021	Добровольное приведение от 04.02.2022						
712	г. Пермь, ул. Пушкина, 104 лит. АБ. ООО «Торговый комплекс Центральный» Сплошная оклейка остекления/ Баннер, перекрывающий остекление «Изображение пуховика»	04.08.2021	17.08.2021	Добровольное приведение от 04.02.2022						
713	г. Пермь, ул. Пушкина, 104 лит. АБ. ООО «Торговый комплекс Центральный» Сплошная оклейка остекления/ Баннер, перекрывающий остекление «Изображение пуховика»	04.08.2021	17.08.2021	Добровольное приведение от 04.02.2022						
714	г. Пермь, ул. Пушкина, 104 лит. АБ. ООО «Торговый комплекс Центральный» Сплошная оклейка остекления/ Баннер, перекрывающий остекление «Изображение синего платья»	04.08.2021	17.08.2021	Добровольное приведение от 04.02.2022						
715	г. Пермь, ул. Пушкина, 104 лит. АБ. ООО «Торговый комплекс Центральный» Сплошная оклейка остекления/ Баннер, перекрывающий остекление «Стильно»	04.08.2021	17.08.2021	Добровольное приведение от 04.02.2022						
716	г. Пермь, ул. Пушкина, 104 лит. АБ. ООО «Торговый комплекс Центральный» Сплошная оклейка остекления/ Баннер, перекрывающий остекление «Качественно»	04.08.2021	17.08.2021	Добровольное приведение от 04.02.2022						
717	г. Пермь, ул. Пушкина, 104 лит. АБ. ООО «Торговый комплекс Центральный» Сплошная оклейка остекления/ Баннер, перекрывающий остекление «Экономно»	04.08.2021	17.08.2021	Добровольное приведение от 04.02.2022						
718	г. Пермь, ул. Пушкина, 104 лит. АБ. ООО «Торговый комплекс Центральный» Сплошная оклейка остекления/ Баннер, перекрывающий остекление «МОДЕКС»	04.08.2021	17.08.2021	Добровольное приведение от 04.02.2022						
719	г. Пермь, ул. Пушкина, 104 лит. АБ. ООО «Торговый комплекс Центральный» Сплошная оклейка остекления/ Баннер, перекрывающий остекление «КУРТКИ»	04.08.2021	17.08.2021	Добровольное приведение от 04.02.2022						
720	г. Пермь, ул. Пушкина, 104 лит. АБ. ООО «Торговый комплекс Центральный» Сплошная оклейка остекления/ Баннер, перекрывающий остекление «ПУХОВИКИ»	04.08.2021	17.08.2021	Добровольное приведение от 04.02.2022						
721	г. Пермь, ул. Пушкина, 104 лит. АБ. ООО «Торговый комплекс Центральный» Сплошная оклейка остекления/ Баннер, перекрывающий остекление «Изображение кроссовок»	04.08.2021	17.08.2021	Добровольное приведение от 04.02.2022						
722	г. Пермь, ул. Пушкина, 104 лит. АБ. ООО «Торговый комплекс Центральный» Сплошная оклейка остекления/ Баннер, перекрывающий остекление «МОДЕКС»	04.08.2021	17.08.2021	Добровольное приведение от 04.02.2022						

1	2	3	4	5	6	7	8	9	10	11
723	г. Пермь, ул. Пушкина, 104 лит. АБ. ООО «Торговый комплекс Центральный» Сплошная оклейка остекления/ Баннер, перекрывающий остекление «КРЕДИТ»	04.08.2021	17.08.2021	Добровольное приведение от 04.02.2022						
724	г. Пермь, ул. Пушкина, 104 лит. АБ. ООО «Торговый комплекс Центральный» Сплошная оклейка остекления/ Баннер, перекрывающий остекление «РАССРОЧКА»	04.08.2021	17.08.2021	Добровольное приведение от 04.02.2022						
725	г. Пермь, ул. Пушкина, 104 лит. АБ. ООО «Торговый комплекс Центральный» Сплошная оклейка остекления/ Баннер, перекрывающий остекление «КРЕДИТ БЕЗ ПЕРЕПЛАТЫ»	04.08.2021	17.08.2021	Добровольное приведение от 04.02.2022						
726	г. Пермь, ул. Пушкина, 104 лит. АБ. ООО «Торговый комплекс Центральный» Сплошная оклейка остекления/ Баннер, перекрывающий остекление «50%»	04.08.2021	17.08.2021	Добровольное приведение от 04.02.2022						
727	г. Пермь, ул. Пушкина, 104 лит. АБ. ООО «Торговый комплекс Центральный» Сплошная оклейка остекления/ Баннер, перекрывающий остекление «Детская обувь»	04.08.2021	17.08.2021	Добровольное приведение от 04.02.2022						
728	г. Пермь, ул. Пушкина, 104 лит. АБ. ООО «Торговый комплекс Центральный» Сплошная оклейка остекления/ Баннер, перекрывающий остекление «HAPPY»	04.08.2021	17.08.2021	Добровольное приведение от 04.02.2022						
729	г. Пермь, ул. Пушкина, 104 лит. АБ. ООО «Торговый комплекс Центральный» Сплошная оклейка остекления/ Баннер, перекрывающий остекление «JUNIOR»	04.08.2021	17.08.2021	Добровольное приведение от 04.02.2022						
730	г. Пермь, ул. Пушкина, 104 лит. АБ. ООО «Торговый комплекс Центральный» Сплошная оклейка остекления/ Баннер, перекрывающий остекление «ИЛЬИНСКАЯ ПЕКАРНЯ»	04.08.2021	17.08.2021	Добровольное приведение от 04.02.2022						
731	г. Пермь, ул. Пушкина, 104 лит. АБ. ООО «Торговый комплекс Центральный» Сплошная оклейка остекления/ Баннер, перекрывающий остекление «СПОРТИВНЫЕ КОСТЮМЫ»	04.08.2021	17.08.2021	Добровольное приведение от 04.02.2022						
732	г. Пермь, ул. Пушкина, 104 лит. АБ. ООО «Торговый комплекс Центральный» Сплошная оклейка остекления/ Баннер, перекрывающий остекление «ГОРНОЛЫЖНЫЕ КОСТЮМЫ»	04.08.2021	17.08.2021	Добровольное приведение от 04.02.2022						
733	г. Пермь, ул. Пушкина, 104 лит. АБ. ООО «Торговый комплекс Центральный» Сплошная оклейка остекления/ Баннер, перекрывающий остекление «ТУРЦИЯ ГЕРМАНИЯ»	04.08.2021	17.08.2021	Добровольное приведение от 04.02.2022						
734	г. Пермь, ул. Пушкина, 104 лит. АБ. ООО «Торговый комплекс Центральный» Сплошная оклейка остекления/ Баннер, перекрывающий остекление «РОССИЯ ИНДОНЕЗИЯ»	04.08.2021	17.08.2021	Добровольное приведение от 04.02.2022						

1	2	3	4	5	6	7	8	9	10	11
735	г. Пермь, ул. Пушкина, 104 лит. АБ. ООО «Торговый комплекс Центральный» Сплошная оклейка остекления/ Баннер, перекрывающий остекление «Filiba»	04.08.2021	17.08.2021	Добровольное приведение от 04.02.2022						
736	г. Пермь, ул. Пушкина, 104 лит. АБ. ООО «Торговый комплекс Центральный» Сплошная оклейка остекления/ Баннер, перекрывающий остекление «Filiba»	04.08.2021	17.08.2021	Добровольное приведение от 04.02.2022						
737	г. Пермь, ул. Пушкина, 104 лит. АБ. ООО «Торговый комплекс Центральный» Сплошная оклейка остекления/ Баннер, перекрывающий остекление «ТЕКСТИЛЬ»	04.08.2021	17.08.2021	Добровольное приведение от 04.02.2022						
738	г. Пермь, ул. Пушкина, 104 лит. АБ. ООО «Торговый комплекс Центральный» Сплошная оклейка остекления/ Баннер, перекрывающий остекление «КОСТЮМ»	04.08.2021	17.08.2021	Добровольное приведение от 04.02.2022						
739	г. Пермь, ул. Пушкина, 104 лит. АБ. ООО «Торговый комплекс Центральный» Сплошная оклейка остекления/ Баннер, перекрывающий остекление «МУЖСКИЕ КОСТЮМЫ»	04.08.2021	17.08.2021	Добровольное приведение от 04.02.2022						
740	г. Пермь, ул. Пушкина, 104 лит. АБ. ООО «Торговый комплекс Центральный» Сплошная оклейка остекления/ Баннер, перекрывающий остекление «ИГРУШКИ»	04.08.2021	17.08.2021	Добровольное приведение от 04.02.2022						
741	г. Пермь, ул. Пушкина, 104 лит. АБ. ООО «Торговый комплекс Центральный» Сплошная оклейка остекления/ Баннер, перекрывающий остекление «ИГРУШКИ»	04.08.2021	17.08.2021	Добровольное приведение от 04.02.2022						
742	г. Пермь, ул. Пушкина, 104 лит. АБ. ООО «Торговый комплекс Центральный» Сплошная оклейка остекления/ Баннер, перекрывающий остекление «МАЛЮТКА»	04.08.2021	17.08.2021	Добровольное приведение от 04.02.2022						
743	г. Пермь, ул. Пушкина, 104 лит. АБ. ООО «Торговый комплекс Центральный» Сплошная оклейка остекления/ Баннер, перекрывающий остекление «КРЕДИТ 0%»	04.08.2021	17.08.2021	Добровольное приведение от 04.02.2022						
744	г. Пермь, ул. Пушкина, 104 лит. АБ. ООО «Торговый комплекс Центральный» Сплошная оклейка остекления/ Баннер, перекрывающий остекление «КРЕДИТ РАССРОЧКА СКИДКИ»	04.08.2021	17.08.2021	Добровольное приведение от 04.02.2022						
745	г. Пермь, ул. Пушкина, 104 лит. АБ. ООО «Торговый комплекс Центральный» Сплошная оклейка остекления/ Баннер, перекрывающий остекление «ШИРОКИЙ АССОРТИМЕНТ»	04.08.2021	17.08.2021	Добровольное приведение от 04.02.2022						
746	г. Пермь, ул. Пушкина, 104 лит. АБ. ООО «Торговый комплекс Центральный» Сплошная оклейка остекления/ Баннер, перекрывающий остекление «БЕСПРОЦЕНТНАЯ РАССРОЧКА»	04.08.2021	17.08.2021	Добровольное приведение от 04.02.2022						

1	2	3	4	5	6	7	8	9	10	11
747	г. Пермь, ул. Пушкина, 104 лит. АБ. ООО «Торговый комплекс Центральный» Сплошная оклейка остекления/ Баннер, перекрывающий остекление «ВЫГОДНЫЕ УСЛОВИЯ КРЕДИТОВАНИЯ»	04.08.2021	17.08.2021	Добровольное приведение от 04.02.2022						
748	г. Пермь, ул. Пушкина, 104 лит. АБ. ООО «Торговый комплекс Центральный» Сплошная оклейка остекления/ Баннер, перекрывающий остекление «КРЕДИТ 0%»	04.08.2021	17.08.2021	Добровольное приведение от 04.02.2022						
749	г. Пермь, ул. Пушкина, 104 лит. АБ. ООО «Торговый комплекс Центральный» Сплошная оклейка остекления/ Баннер, перекрывающий остекление «ДИКАЯ КОШКА»	04.08.2021	17.08.2021	Добровольное приведение от 04.02.2022						
750	г. Пермь, ул. Пушкина, 104 лит. АБ. ООО «Торговый комплекс Центральный» Сплошная оклейка остекления/ Баннер, перекрывающий остекление «GRANDEX»	04.08.2021	17.08.2021	Добровольное приведение от 04.02.2022						
751	г. Пермь, ул. Пушкина, 104 лит. АБ. ООО «Торговый комплекс Центральный» Сплошная оклейка остекления/ Баннер, перекрывающий остекление «ОБУВЬ МУЖСКАЯ ЖЕНСКАЯ»	04.08.2021	17.08.2021	Добровольное приведение от 04.02.2022						
752	г. Пермь, ул. Пушкина, 104 лит. АБ. ООО «Торговый комплекс Центральный» Сплошная оклейка остекления/ Баннер, перекрывающий остекление «ЛУЧШАЯ ОБУВЬ»	04.08.2021	17.08.2021	Добровольное приведение от 04.02.2022						
753	г. Пермь, ул. Пушкина, 104 лит. АБ. ООО «Торговый комплекс Центральный» Сплошная оклейка остекления/ Баннер, перекрывающий остекление «СИЛУЭТ»	04.08.2021	17.08.2021	Добровольное приведение от 04.02.2022						
754	г. Пермь, ул. Пушкина, 104 лит. АБ. ООО «Торговый комплекс Центральный» Сплошная оклейка остекления/ Баннер, перекрывающий остекление «ЖЕНСКИЕ БРЮКИ»	04.08.2021	17.08.2021	Добровольное приведение от 04.02.2022						
755	г. Пермь, ул. Пушкина, 104 лит. АБ. ООО «Торговый комплекс Центральный» Сплошная оклейка остекления/ Баннер, перекрывающий остекление «СИЛУЭТ»	04.08.2021	17.08.2021	Добровольное приведение от 04.02.2022						
756	г. Пермь, ул. Пушкина, 104 лит. АБ. ООО «Торговый комплекс Центральный» Сплошная оклейка остекления/ Баннер, перекрывающий остекление «БРЮКИ»	04.08.2021	17.08.2021	Добровольное приведение от 04.02.2022						
757	г. Пермь, ул. Пушкина, 104 лит. АБ. ООО «Торговый комплекс Центральный» Сплошная оклейка остекления/ Баннер, перекрывающий остекление «DONILO»	04.08.2021	17.08.2021	Добровольное приведение от 04.02.2022						
758	г. Пермь, ул. Пушкина, 104 лит. АБ. ООО «Торговый комплекс Центральный» Сплошная оклейка остекления/ Баннер, перекрывающий остекление «ОБУВЬ»	04.08.2021	17.08.2021	Добровольное приведение от 04.02.2022						

1	2	3	4	5	6	7	8	9	10	11
759	г. Пермь, ул. Пушкина, 104 лит. АБ. ООО «Торговый комплекс Центральный» Сплошная оклейка остекления/ Баннер, перекрывающий остекление «БЕСПРОЦЕНТНАЯ РАССРОЧКА»	04.08.2021	17.08.2021	Добровольное приведение от 04.02.2022						
760	г. Пермь, ул. Пушкина, 104 лит. АБ. ООО «Торговый комплекс Центральный» Сплошная оклейка остекления/ Баннер, перекрывающий остекление «ОДЕЖДА»	04.08.2021	17.08.2021	Добровольное приведение от 04.02.2022						
761	г. Пермь, ул. Пушкина, 104 лит. АБ. ООО «Торговый комплекс Центральный» Сплошная оклейка остекления/ Баннер, перекрывающий остекление «ДЕТСКАЯ»	04.08.2021	17.08.2021	Добровольное приведение от 04.02.2022						
762	г. Пермь, ул. Пушкина, 104 лит. АБ. ООО «Торговый комплекс Центральный» Сплошная оклейка остекления/ Баннер, перекрывающий остекление «ДЕТСКАЯ ОДЕЖДА»	04.08.2021	17.08.2021	Добровольное приведение от 04.02.2022						
763	г. Пермь, ул. Пушкина, 104 лит. АБ. ООО «Торговый комплекс Центральный» Сплошная оклейка остекления/ Баннер, перекрывающий остекление «VIAGGIO»	04.08.2021	17.08.2021	Добровольное приведение от 04.02.2022						
764	г. Пермь, ул. Пушкина, 104 лит. АБ. ООО «Торговый комплекс Центральный» Сплошная оклейка остекления/ Баннер, перекрывающий остекление «Изображения детей»	04.08.2021	17.08.2021	Добровольное приведение от 04.02.2022						
765	г. Пермь, ул. Пушкина, 104 лит. АБ. ООО «Торговый комплекс Центральный» Сплошная оклейка остекления/ Баннер, перекрывающий остекление «СТИЛЬНАЯ МУЖСКАЯ ОДЕЖДА»	04.08.2021	17.08.2021	Добровольное приведение от 04.02.2022						
766	г. Пермь, ул. Пушкина, 104 лит. АБ. ООО «Торговый комплекс Центральный» Сплошная оклейка остекления/ Баннер, перекрывающий остекление «МИР КЛЕЕНКИ»	04.08.2021	17.08.2021	Добровольное приведение от 04.02.2022						
767	г. Пермь, ул. Пушкина, 104 лит. АБ. ООО «Торговый комплекс Центральный» Сплошная оклейка остекления/ Баннер, перекрывающий остекление «2 этаж»	04.08.2021	17.08.2021	Добровольное приведение от 04.02.2022						
768	г. Пермь, ул. Пушкина, 104 лит. АБ. ООО «Торговый комплекс Центральный» Сплошная оклейка остекления/ Баннер, перекрывающий остекление «ПУХО»	04.08.2021	17.08.2021	Добровольное приведение от 04.02.2022						
769	г. Пермь, ул. Пушкина, 104 лит. АБ. ООО «Торговый комплекс Центральный» Сплошная оклейка остекления/ Баннер, перекрывающий остекление «ВИКИ»	04.08.2021	17.08.2021	Добровольное приведение от 04.02.2022						
770	г. Пермь, ул. Пушкина, 104 лит. АБ. ООО «Торговый комплекс Центральный» Сплошная оклейка остекления/ Баннер, перекрывающий остекление «ОТ 1900 РУБ	04.08.2021	17.08.2021	Добровольное приведение от 04.02.2022						

1	2	3	4	5	6	7	8	9	10	11
771	г. Пермь, ул. Пушкина, 104 лит. АБ. ООО «Торговый комплекс Центральный» Сплошная оклейка остекления/ Баннер, перекрывающий остекление «СПОРТИВНЫЕ ГОРНОЛЫЖНЫЕ КОСТЮМЫ 1ЭТАЖ»	04.08.2021	17.08.2021	Добровольное приведение от 04.02.2022						
772	г. Пермь, ул. Пушкина, 104 лит. АБ. ООО «Торговый комплекс Центральный» Сплошная оклейка остекления/ Баннер, перекрывающий остекление «УКРАШЕНИЯ ИЗ НАТУРАЛЬНОГО КАМНЯ»	04.08.2021	17.08.2021	Добровольное приведение от 04.02.2022						
773	г. Пермь, ул. Пушкина, 104 лит. АБ. ООО «Торговый комплекс Центральный» Сплошная оклейка остекления/ Баннер, перекрывающий остекление «ГОРНО ЛЫЖКА»	04.08.2021	17.08.2021	Добровольное приведение от 04.02.2022						
774	г. Пермь, ул. Пушкина, 104 лит. АБ. ООО «Торговый комплекс Центральный» Сплошная оклейка остекления/ Баннер, перекрывающий остекление «МОДЭКС»	04.08.2021	17.08.2021	Добровольное приведение от 04.02.2022						
775	г. Пермь, ул. Пушкина, 104 лит. АБ. ООО «Торговый комплекс Центральный» Сплошная оклейка остекления/ Баннер, перекрывающий остекление «2 этаж»	04.08.2021	17.08.2021	Добровольное приведение от 04.02.2022						
776	г. Пермь, ул. Пушкина, 104 лит. АБ. ООО «Торговый комплекс Центральный» Сплошная оклейка остекления/ Баннер, перекрывающий остекление «изображения пуховиков»	04.08.2021	17.08.2021	Добровольное приведение от 04.02.2022						
777	г. Пермь, ул. Пушкина, 104 ст. 2 ООО «Торговый комплекс Центральный» Баннер, перекрывающий фасад «ШТОРЫ ЛЮСТРЫ ТЕКСТИЛЬ»	04.08.2021	17.08.2021							
778	г. Пермь, ул. Пушкина, 104 ст. 2 ООО «Торговый комплекс Центральный» Баннер, перекрывающий фасад «4 ЭТАЖ / ТОРГОВЫЙ КОМПЛЕКС №4»	04.08.2021	17.08.2021							
779	г. Пермь, ул. Пушкина, 104 ст. 2 ООО «Торговый комплекс Центральный» Баннер, перекрывающий фасад «ГОЛОВНЫЕ УБОРЫ»	04.08.2021	17.08.2021							
780	г. Пермь, ул. Пушкина, 104 ст. 2 ООО «Торговый комплекс Центральный» Баннер, перекрывающий фасад «STATUS 3 ЭТАЖ»	04.08.2021	17.08.2021							
781	г. Пермь, ул. Пушкина, 104 ст. 2 ООО «Торговый комплекс Центральный» Баннер, перекрывающий фасад «STATUS 3 ЭТАЖ»	04.08.2021	17.08.2021							
782	г. Пермь, ул. Пушкина, 104 ст. 2 ООО «Торговый комплекс Центральный» Баннер, перекрывающий фасад «УДАЧНЫЕ ПОКУПКИ НАЧИНАЮТСЯ ЗДЕСЬ»	04.08.2021	17.08.2021							

1	2	3	4	5	6	7	8	9	10	11
783	г. Пермь, ул. Пушкина, 104 ст. 2 ООО «Торговый комплекс Центральный» Баннер, перекрывающий фасад «СУХОФРУКТЫ ОРЕХИ»	04.08.2021	17.08.2021							
784	г. Пермь, ул. Пушкина, 104 ст. 2 ООО «Торговый комплекс Центральный» Баннер, перекрывающий фасад «СУХОФРУКТЫ ОРЕХИ»	04.08.2021	17.08.2021							
785	г. Пермь, ул. Пушкина, 104 ст. 2 ООО «Торговый комплекс Центральный» Баннер, перекрывающий фасад «МЫ НЕОТДИЛИМЫ ОТ РОДНОГО ГОРОДА»	04.08.2021	17.08.2021							
786	г. Пермь, ул. Пушкина, 104 ст. 2 ООО «Торговый комплекс Центральный» Баннер, перекрывающий фасад «УДАЧНЫЕ ПОКУПКИ ЦЕНТРАЛЬНЫЙ РЫНОК»	04.08.2021	17.08.2021							
787	г. Пермь, ул. Пушкина, 104 ст. 2 ООО «Торговый комплекс Центральный» Баннер, перекрывающий фасад «ШТОРЫ ЛЮСТРЫ ТЕКСТИЛЬ»	04.08.2021	17.08.2021							
788	г. Пермь, ул. Пушкина, 104 ст. 2 ООО «Торговый комплекс Центральный» Баннер, перекрывающий фасад «4 ЭТАЖ / ТОРГОВЫЙ КОМПЛЕКС №4»	04.08.2021	17.08.2021							
789	г. Пермь, ул. Пушкина, 104 ст. 2 ООО «Торговый комплекс Центральный» Баннер, перекрывающий фасад «ПАРФЮМЕРИЯ КОСМЕТИКА БЫТОВАЯ ХИМИЯ»	04.08.2021	17.08.2021							
790	г. Пермь, ул. Пушкина, 104 ст. 2 ООО «Торговый комплекс Центральный» Баннер, перекрывающий фасад «ШАПКИ»	04.08.2021	17.08.2021							
791	г. Пермь, ул. Пушкина, 104 ст. 2 ООО «Торговый комплекс Центральный» Баннер, перекрывающий фасад «РАССРОЧКА КРЕДИТ»	04.08.2021	17.08.2021							
792	г. Пермь, ул. Пушкина, 104 ст. 2 ООО «Торговый комплекс Центральный» Баннер, перекрывающий фасад «МЕХОВОЙ САЛОН»	04.08.2021	17.08.2021							
793	г. Пермь, ул. Пушкина, 104 ст. 2 ООО «Торговый комплекс Центральный» Баннер, перекрывающий фасад «ДУБЛЕНКИ КОЖА»	04.08.2021	17.08.2021							
794	г. Пермь, ул. Пушкина, 104 ст. 2 ООО «Торговый комплекс Центральный» Баннер, перекрывающий фасад «ДУБЛЕНКИ КОЖА»	04.08.2021	17.08.2021							
795	г. Пермь, ул. Пушкина, 104 ст. 2 ООО «Торговый комплекс Центральный» Баннер, перекрывающий фасад «РЫБНОЕ МЕСТО»	04.08.2021	17.08.2021							

1	2	3	4	5	6	7	8	9	10	11
796	г. Пермь, ул. Пушкина, 104 ст. 2 ООО «Торговый комплекс Центральный» Баннер, перекрывающий фасад «РЫБНОЕ МЕСТО»	04.08.2021	17.08.2021							
797	г. Пермь, ул. Пушкина, 104 ст. 2 ООО «Торговый комплекс Центральный» Сплошная оклейка остекления/ Баннер, перекрывающий остекление «БАКАЛЕЯ»	04.08.2021	17.08.2021							
798	г. Пермь, ул. Пушкина, 104 ст. 2 ООО «Торговый комплекс Центральный» Сплошная оклейка остекления/ Баннер, перекрывающий остекление «РЕМОНТ БЫТОВЫХ ПРИБОРОВ»	04.08.2021	17.08.2021							
799	г. Пермь, ул. Пушкина, 104 ст. 2 ООО «Торговый комплекс Центральный» Сплошная оклейка остекления/ Баннер, перекрывающий остекление «РЕМОНТ БЫТОВЫХ ПРИБОРОВ»	04.08.2021	17.08.2021							
800	г. Пермь, ул. Пушкина, 104/2 ООО «Торговый комплекс Центральный» Баннер, перекрывающий фасад «МАСЛА»	04.08.2021	17.08.2021							
801	г. Пермь, ул. Пушкина, 104/2 ООО «Торговый комплекс Центральный» Баннер, перекрывающий фасад «МЯСО»	04.08.2021	17.08.2021							
802	г. Пермь, ул. Пушкина, 104/2 ООО «Торговый комплекс Центральный» Баннер, перекрывающий фасад «КУПАЛЬНИКИ»	04.08.2021	17.08.2021							
803	г. Пермь, ул. Пушкина, 104/2 ООО «Торговый комплекс Центральный» Выносная консольная конструкция «ПЕКАРНЯ»	04.08.2021	17.08.2021							
804	г. Пермь, ул. Пушкина, 104/2 ООО «Торговый комплекс Центральный» Баннер, перекрывающий фасад «КНИГИ»	04.08.2021	17.08.2021							
805	г. Пермь, ул. Пушкина, 104/2 ООО «Торговый комплекс Центральный» Баннер, перекрывающий фасад «ОВОЩИ ФРУКТЫ КОНДИТЕРСКИЕ ИЗДЕЛИЯ»	04.08.2021	17.08.2021							
806	г. Пермь, ул. Пушкина, 104/2 ООО «Торговый комплекс Центральный» Баннер, перекрывающий фасад «КНИГИ»	04.08.2021	17.08.2021							
807	г. Пермь, ул. Пушкина, 104/2 ООО «Торговый комплекс Центральный» Выносная консольная конструкция «ПЕКАРНЯ»	04.08.2021	17.08.2021							
808	г. Пермь, ул. Пушкина, 104/2 ООО «Торговый комплекс Центральный» Баннер, перекрывающий фасад «БЮРО НАХОДОК»	04.08.2021	17.08.2021							

1	2	3	4	5	6	7	8	9	10	11
809	г. Пермь, ул. Пушкина, 104/2 ООО «Торговый комплекс Центральный» Баннер, перекрывающий фасад «ЦОКОЛЬНЫЙ ЭТАЖ»	04.08.2021	17.08.2021							
810	г. Пермь, ул. Пушкина, 104/2 ООО «Торговый комплекс Центральный» Баннер, перекрывающий фасад «ЦОКОЛЬНЫЙ ЭТАЖ»	04.08.2021	17.08.2021							
811	г. Пермь, ул. Пушкина, 104/2 ООО «Торговый комплекс Центральный» Баннер, перекрывающий фасад «РЕМНИ»	04.08.2021	17.08.2021							
812	г. Пермь, ул. Пушкина, 104/2 ООО «Торговый комплекс Центральный» Баннер, перекрывающий фасад «РЕМНИ ПОДТЯЖКИ»	04.08.2021	17.08.2021							
813	г. Пермь, ул. Пушкина, 104 лит. АА ООО «Торговый комплекс Центральный» Вывеска «АНТИКВАРИАТ»	04.08.2021	17.08.2021							
814	г. Пермь, ул. Пушкина, 104 лит. АА ООО «Торговый комплекс Центральный» Баннер, перекрывающий фасад «ШАШЛЫК ЛЮЛЯ-КЕБАБ»	04.08.2021	17.08.2021							
815	г. Пермь, ул. Пушкина, 104 лит. АА ООО «Торговый комплекс Центральный» Баннер, перекрывающий фасад «ГКЛ»	04.08.2021	17.08.2021							
816	г. Пермь, ул. Пушкина, 104 лит. АА ООО «Торговый комплекс Центральный» Баннер, перекрывающий фасад «ЯРМАРКА»	04.08.2021	17.08.2021							
817	г. Пермь, ул. Пушкина, 104 лит. АА ООО «Торговый комплекс Центральный» Баннер, перекрывающий фасад «OSB ФАНЕРА»	04.08.2021	17.08.2021							
818	г. Пермь, ул. Пушкина, 104 лит. АА ООО «Торговый комплекс Центральный» Баннер, перекрывающий фасад «ШАШЛЫК ЛЮЛЯ-КЕБАБ»	04.08.2021	17.08.2021							
819	г. Пермь, ул. Пушкина, 104 лит. АА ООО «Торговый комплекс Центральный» Баннер, перекрывающий фасад «КОМБИНЕЗОНЫ КУРТКИ»	04.08.2021	17.08.2021							
820	г. Пермь, ул. Пушкина, 104 ст. 3 ООО «Торговый комплекс Центральный» Баннер, перекрывающий фасад «СЕЗОН СИТИ»	04.08.2021	17.08.2021							
821	г. Пермь, ул. Пушкина, 104 ст. 3 ООО «Торговый комплекс Центральный» Баннер, перекрывающий фасад «МУЖСКАЯ ЖЕНСКАЯ ОДЕЖДА»	04.08.2021	17.08.2021							
822	г. Пермь, ул. Пушкина, 104 ст. 3 ООО «Торговый комплекс Центральный» Баннер, перекрывающий фасад «РУБАШКИ ДЖИНСЫ»	04.08.2021	17.08.2021							

1	2	3	4	5	6	7	8	9	10	11
823	г. Пермь, ул. Пушкина, 104 ст. 3 ООО «Торговый комплекс Центральный» Баннер, перекрывающий фасад «КУПЕЧЕСКИЙ»	04.08.2021	17.08.2021							
824	г. Пермь, ул. Пушкина, 104 ст. 3 ООО «Торговый комплекс Центральный» Баннер, перекрывающий фасад «КУПЕЧЕСКИЙ ТОРГОВЫЙ ДОМ»	04.08.2021	17.08.2021							
825	г. Пермь, ул. Пушкина, 104 ст. 3 ООО «Торговый комплекс Центральный» Баннер, перекрывающий фасад «ДОБРО ПОЖАЛОВАТЬ В КУПЕЧЕСКИЙ ТОРГОВЫЙ ДОМ»	04.08.2021	17.08.2021							
826	г. Пермь, ул. Пушкина, 104 ст. 3 ООО «Торговый комплекс Центральный» Баннер, перекрывающий фасад «ОДЕЖДА ДЛЯ ПЫШНЫХ КРАСАВИЦ»	04.08.2021	17.08.2021							
827	г. Пермь, ул. Пушкина, 104 ст. 3 ООО «Торговый комплекс Центральный» Баннер, перекрывающий фасад «МЫ ОТКРЫЛИСЬ»	04.08.2021	17.08.2021							
828	г. Пермь, ул. Пушкина, 104 ст. 4 ООО «Торговый комплекс Центральный» Баннер, перекрывающий фасад «ЧАСЫ»	04.08.2021	17.08.2021							
829	г. Пермь, ул. Пушкина, 104 ст. 4 ООО «Торговый комплекс Центральный» Баннер, перекрывающий фасад «МЕХА»	04.08.2021	17.08.2021							
830	г. Пермь, ул. Пушкина, 104 ст. 4 ООО «Торговый комплекс Центральный» Баннер, перекрывающий фасад «МЕХОВАЯ ЯРМАРКА»	04.08.2021	17.08.2021							
831	г. Пермь, ул. Пушкина, 104 ст. 4 ООО «Торговый комплекс Центральный» Баннер, перекрывающий фасад «СКЛАД МАГАЗИН»	04.08.2021	17.08.2021							
832	г. Пермь, ул. Пушкина, 104 ст. 4 ООО «Торговый комплекс Центральный» Баннер, перекрывающий фасад «СКЛАД МАГАЗИН»	04.08.2021	17.08.2021							
833	г. Пермь, ул. Пушкина, 104 ст. 4 ООО «Торговый комплекс Центральный» Баннер, перекрывающий фасад «ОБУВЬ НА ВСЕ СЕЗОНЫ»	04.08.2021	17.08.2021							
834	г. Пермь, ул. Пушкина, 104 ст. 4 ООО «Торговый комплекс Центральный» Баннер, перекрывающий фасад «ДОБРО ПОЖАЛОВАТЬ»	04.08.2021	17.08.2021							
835	г. Пермь, ул. Пушкина, 104 ст. 4 ООО «Торговый комплекс Центральный» Баннер, перекрывающий фасад «ХРАМ В ЧЕСТЬ ИВЕРСКОЙ ИКОНЫ»	04.08.2021	17.08.2021							

1	2	3	4	5	6	7	8	9	10	11
836	г. Пермь, ул. Пушкина, 104 ст. 4 ООО «Торговый комплекс Центральный» Баннер, перекрывающий фасад «ТОРГОВЫЙ ЦЕНТР ДУБЛЕНКИ»	04.08.2021	17.08.2021							
837	г. Пермь, ул. Пушкина, 104 ст. 4 ООО «Торговый комплекс Центральный» Сплошная оклейка остекления/ Баннер, перекрывающий остекление «ГИБКИЕ ЦЕНЫ»	04.08.2021	17.08.2021							
838	г. Пермь, ул. Пушкина, 104 ст. 4 ООО «Торговый комплекс Центральный» Сплошная оклейка остекления/ Баннер, перекрывающий остекление «АКТУАЛЬНЫЕ МОДЕЛИ»	04.08.2021	17.08.2021							
839	г. Пермь, ул. Пушкина, 104 ст. 4 ООО «Торговый комплекс Центральный» Сплошная оклейка остекления/ Баннер, перекрывающий остекление «КАЧЕСТВО И КОМФОРТ»	04.08.2021	17.08.2021							
840	г. Пермь, ул. Пушкина, 104 ст. 4 ООО «Торговый комплекс Центральный» Сплошная оклейка остекления/ Баннер, перекрывающий остекление «НОВЫЕ КОЛЛЕКЦИИ»	04.08.2021	17.08.2021							
841	г. Пермь, ул. Пушкина, 104 ст. 4 ООО «Торговый комплекс Центральный» Сплошная оклейка остекления/ Баннер, перекрывающий остекление «МЕХА»	04.08.2021	17.08.2021							
842	г. Пермь, ул. Пушкина, 104 ст. 4 ООО «Торговый комплекс Центральный» Сплошная оклейка остекления/ Баннер, перекрывающий остекление «РАССРОЧКА»	04.08.2021	17.08.2021							
843	г. Пермь, ул. Пушкина, 104 ст. 4 ООО «Торговый комплекс Центральный» Сплошная оклейка остекления/ Баннер, перекрывающий остекление «КРЕДИТ»	04.08.2021	17.08.2021							
844	г. Пермь, ул. Пушкина, 104 ст. 4 ООО «Торговый комплекс Центральный» Сплошная оклейка остекления/ Баннер, перекрывающий остекление «ШУБЫ ДУБЛЕНКИ»	04.08.2021	17.08.2021							
845	г. Пермь, ул. Пушкина, 104 ст. 4 ООО «Торговый комплекс Центральный» Сплошная оклейка остекления/ Баннер, перекрывающий остекление «МУЖСКАЯ ОДЕЖДА»	04.08.2021	17.08.2021							
846	г. Пермь, ул. Пушкина, 104/2б ООО «Торговый комплекс Центральный» Баннер, перекрывающий фасад «МУЖСКАЯ И ЖЕНСКАЯ ОДЕЖДА»	04.08.2021	17.08.2021							
847	г. Пермь, ул. Пушкина, 104/2б ООО «Торговый комплекс Центральный» Баннер, перекрывающий фасад «ПОСТЕЛЬНОЕ БЕЛЬЁ»	04.08.2021	17.08.2021							

1	2	3	4	5	6	7	8	9	10	11
848	г. Пермь, ул. Пушкина, 104/2б ООО «Торговый комплекс Центральный» Баннер, перекрывающий фасад «ЖЕНСКАЯ ОДЕЖДА»	04.08.2021	17.08.2021							
849	г. Пермь, ул. Пушкина, 104/2б ООО «Торговый комплекс Центральный» Баннер, перекрывающий фасад «ОБУВЬ»	04.08.2021	17.08.2021							
850	г. Пермь, ул. Пушкина, 104б ООО «Торговый комплекс Центральный» Баннер, перекрывающий фасад «МАССАЖНЫЙ САЛОН»	04.08.2021	17.08.2021							
851	г. Пермь, ул. Пушкина, 104б ООО «Торговый комплекс Центральный» Баннер, перекрывающий фасад «ЮРИДИЧЕСКАЯ ПОМОЩЬ»	04.08.2021	17.08.2021							
852	г. Пермь, ул. Пушкина, 104б ООО «Торговый комплекс Центральный» Баннер, перекрывающий фасад «ШАУРМА»	04.08.2021	17.08.2021							
853	г. Пермь, ул. Пушкина, 104б ООО «Торговый комплекс Центральный» Баннер, перекрывающий фасад «ШВЕЙНАЯ МАСТЕРСКАЯ»	04.08.2021	17.08.2021							
854	г. Пермь, ул. Пушкина, 104б ООО «Торговый комплекс Центральный» Баннер, перекрывающий фасад «ШАШЛЫК»	04.08.2021	17.08.2021							
855	г. Пермь, ул. Пушкина, 104б ООО «Торговый комплекс Центральный» Баннер, перекрывающий фасад «ЦЕНТР ШВЕЙНЫХ УСЛУГ»	04.08.2021	17.08.2021							
856	г. Пермь, ул. Пушкина, 104б ООО «Торговый комплекс Центральный» Баннер, перекрывающий фасад «МАССАЖНЫЙ КАБИНЕТ»	04.08.2021	17.08.2021							
857	г. Пермь, ул. Пушкина, 104в ООО «Торговый комплекс Центральный» Вывеска, представляющая собой объёмные буквы на подложке «КООПЕРАТОР»	04.08.2021	17.08.2021							
858	г. Пермь, ул. Пушкина, 104в ООО «Торговый комплекс Центральный» Сплошная оклейка остекления/ Баннер, перекрывающий остекление «ЖЕНСКИЕ КОЖАНЫЕ КУРТКИ»	04.08.2021	17.08.2021							
859	г. Пермь, ул. Пушкина, 104в ООО «Торговый комплекс Центральный» Сплошная оклейка остекления/ Баннер, перекрывающий остекление «КУРТКИ ПУХОВИКИ ОСЕНЬ ЗИМА»	04.08.2021	17.08.2021							
860	г. Пермь, ул. Пушкина, 104в ООО «Торговый комплекс Центральный» Сплошная оклейка остекления/ Баннер, перекрывающий остекление «ЖЕНСКИЕ КОЖАНЫЕ КУРТКИ»	04.08.2021	17.08.2021							

1	2	3	4	5	6	7	8	9	10	11
861	г. Пермь, ул. Пушкина, 104в ООО «Торговый комплекс Центральный» Сплошная оклейка остекления/ Баннер, перекрывающий остекление «ЖЕНСКИЕ ВЕТРОВКИ»	04.08.2021	17.08.2021							
862	г. Пермь, ул. Пушкина, 104в ООО «Торговый комплекс Центральный» Сплошная оклейка остекления/ Баннер, перекрывающий остекление «МУЖСКИЕ СПОРТИВНЫЕ КОСТЮМЫ»	04.08.2021	17.08.2021							
863	г. Пермь, ул. Пушкина, 104в ООО «Торговый комплекс Центральный» Сплошная оклейка остекления/ Баннер, перекрывающий остекление «КОЖАНЫЕ КУРТКИ МУЖСКИЕ»	04.08.2021	17.08.2021							
864	г. Пермь, ул. Пушкина, 104в ООО «Торговый комплекс Центральный» Сплошная оклейка остекления/ Баннер, перекрывающий остекление «МУЖСКИЕ ВЕТРОВКИ»	04.08.2021	17.08.2021							
865	г. Пермь, ул. Пушкина, 104в ООО «Торговый комплекс Центральный» Вывеска, представляющая собой плоские буквы на подложке «ТУАЛЕТ»	04.08.2021	17.08.2021							
866	г. Пермь, ул. Пушкина, 104д ООО «Торговый комплекс Центральный» Баннер, перекрывающий фасад «МОДЭКС»	04.08.2021	17.08.2021							
867	г. Пермь, ул. Пушкина, 104д ООО «Торговый комплекс Центральный» Баннер, перекрывающий фасад «ИЗГОТОВЛЕНИЕ ЛЮБЫХ КЛЮЧЕЙ»	04.08.2021	17.08.2021	Добровольное приведение от 15.02.2022						
868	г. Пермь, ул. Пушкина, 104д ООО «Торговый комплекс Центральный» Баннер, перекрывающий фасад «ЗАТОЧКА ИНСТРУМЕНТА»	04.08.2021	17.08.2021	Добровольное приведение от 15.02.2022						
869	г. Пермь, ул. Пушкина, 104д ООО «Торговый комплекс Центральный» Баннер, перекрывающий фасад «КЛЮЧИ»	04.08.2021	17.08.2021	Добровольное приведение от 15.02.2022						
870	г. Пермь, ул. Пушкина, 104д ООО «Торговый комплекс Центральный» Вывеска, представляющая собой плоские буквы на подложке «ГАЗЕТЫ ЖУРНАЛЫ»	04.08.2021	17.08.2021	Добровольное приведение от 15.02.2022						
871	г. Пермь, ул. Пушкина, 104д ООО «Торговый комплекс Центральный» Баннер, перекрывающий фасад «МУЗЫКА ФИЛЬМЫ ИГРЫ»	04.08.2021	17.08.2021	Добровольное приведение от 15.02.2022						
872	г. Пермь, ул. Пушкина, 104д ООО «Торговый комплекс Центральный» Баннер, перекрывающий фасад «МОНЕТЫ ЗНАЧКИ»	04.08.2021	17.08.2021	Добровольное приведение от 15.02.2022						
873	г. Пермь, ул. Пушкина, 104д ООО «Торговый комплекс Центральный» Сплошная оклейка остекления/ Баннер, перекрывающий остекление «X-BOX 360»	04.08.2021	17.08.2021	Добровольное приведение от 15.02.2022						

1	2	3	4	5	6	7	8	9	10	11
874	г. Пермь, ул. Пушкина, 104д ООО «Торговый комплекс Центральный» Сплошная оклейка остекления/ Баннер, перекрывающий остекление «МУЗЫКА ФИЛЬМЫ ИГРЫ»	04.08.2021	17.08.2021	Добровольное приведение от 15.02.2022						
875	г. Пермь, ул. Пушкина, 104д ООО «Торговый комплекс Центральный» Сплошная оклейка остекления/ Баннер, перекрывающий остекление «SEGA»	04.08.2021	17.08.2021	Добровольное приведение от 15.02.2022						
876	г. Пермь, ул. Пушкина, 104д ООО «Торговый комплекс Центральный» Сплошная оклейка остекления/ Баннер, перекрывающий остекление «С НОВЫМ ГОДОМ»	04.08.2021	17.08.2021	Добровольное приведение от 15.02.2022						
877	г. Пермь, ул. Пушкина, 104д ООО «Торговый комплекс Центральный» Вывеска, представляющая собой плоские буквы на подложке «ФРУКТЫ И ОВОЩИ»	04.08.2021	17.08.2021	Добровольное приведение от 15.02.2022						
878	г. Пермь, ул. Пушкина, 104д ООО «Торговый комплекс Центральный» Вывеска, представляющая собой плоские буквы на подложке «ВКУСНО И БЫСТРО»	04.08.2021	17.08.2021	Добровольное приведение от 15.02.2022						
879	г. Пермь, ул. Пушкина, 104д ООО «Торговый комплекс Центральный» Баннер, перекрывающий фасад «ЗАТОЧКА ПРОМЫШЛЕННОГО И БЫТОВОГО ИНСТРУМЕНТА»	04.08.2021	17.08.2021	Добровольное приведение от 15.02.2022						
880	г. Пермь, ул. Пушкина, 104д ООО «Торговый комплекс Центральный» Баннер, перекрывающий фасад «SONY»	04.08.2021	17.08.2021	Добровольное приведение от 15.02.2022						
881	г. Пермь, ул. Пушкина, 104д ООО «Торговый комплекс Центральный» Баннер, перекрывающий фасад «ЗАТОЧКА ИЗГОТОВЛЕНИЕ ИНСТРУМЕНТА КЛЮЧЕЙ»	04.08.2021	17.08.2021	Добровольное приведение от 15.02.2022						
882	г. Пермь, ул. Пушкина, 104д ООО «Торговый комплекс Центральный» Баннер, перекрывающий фасад «У НАС ДЕШЕВЛЕ»	04.08.2021	17.08.2021	Добровольное приведение от 15.02.2022						
883	г. Пермь, ул. Пушкина, 104д ООО «Торговый комплекс Центральный» Баннер, перекрывающий фасад «ИГРЫ ФИЛЬМЫ МУЗЫКА»	04.08.2021	17.08.2021	Добровольное приведение от 15.02.2022						
884	г. Пермь, ул. Пушкина, 104д ООО «Торговый комплекс Центральный» Вывеска, представляющая собой плоские буквы на подложке «ИГРЫ ФИЛЬМЫ МУЗЫКА»	04.08.2021	17.08.2021	Добровольное приведение от 15.02.2022						
885	г. Пермь, ул. Пушкина, 104д ООО «Торговый комплекс Центральный» Баннер, перекрывающий фасад «ИГРОВЫЕ ПРИСТАВКИ»	04.08.2021	17.08.2021	Добровольное приведение от 15.02.2022						
886	г. Пермь, ул. Пушкина, 104д ООО «Торговый комплекс Центральный» Баннер, перекрывающий фасад «SONY»	04.08.2021	17.08.2021	Добровольное приведение от 15.02.2022						

1	2	3	4	5	6	7	8	9	10	11
887	г. Пермь, ул. Пушкина, 104д ООО «Торговый комплекс Центральный» Баннер, перекрывающий фасад «SONY ФИЛЬМЫ МУЗЫКА»	04.08.2021	17.08.2021	Добровольное приведение от 15.02.2022						
888	г. Пермь, ул. Пушкина, 104д ООО «Торговый комплекс Центральный» Баннер, перекрывающий фасад «SONY PS3 PS4»	04.08.2021	17.08.2021	Добровольное приведение от 15.02.2022						
889	г. Пермь, ул. Пушкина, 104д ООО «Торговый комплекс Центральный» Сплошная оклейка остекления/ Баннер, перекрывающий остекление «МУЗЫКА CD MP3»	04.08.2021	17.08.2021	Добровольное приведение от 15.02.2022						
890	г. Пермь, ул. Пушкина, 104д ООО «Торговый комплекс Центральный» Сплошная оклейка остекления/ Баннер, перекрывающий остекление «X BOX ONE»	04.08.2021	17.08.2021	Добровольное приведение от 15.02.2022						
891	г. Пермь, ул. Пушкина, 104д ООО «Торговый комплекс Центральный» Сплошная оклейка остекления/ Баннер, перекрывающий остекление «МУЗЫКА ФИЛЬМЫ ИГРЫ»	04.08.2021	17.08.2021	Добровольное приведение от 15.02.2022						
892	г. Пермь, ул. Пушкина, 104д ООО «Торговый комплекс Центральный» Вывеска, представляющая собой плоские буквы на подложке «АНТИКВАРИАТЪ СУВЕНИРЫ»	04.08.2021	17.08.2021	Добровольное приведение от 15.02.2022						
893	г. Пермь, ул. Пушкина, 104д ООО «Торговый комплекс Центральный» Сплошная оклейка остекления/ Баннер, перекрывающий остекление «ПОКУПАЕМ МОНЕТЫ»	04.08.2021	17.08.2021	Добровольное приведение от 15.02.2022						
894	г. Пермь, ул. Пушкина, 104д ООО «Торговый комплекс Центральный» Баннер, перекрывающий фасад «МУЗЫКА ФИЛЬМЫ ИГРЫ»	04.08.2021	17.08.2021	Добровольное приведение от 15.02.2022						
895	г. Пермь, ул. Пушкина, 104д ООО «Торговый комплекс Центральный» Баннер, перекрывающий фасад «SONY»	04.08.2021	17.08.2021	Добровольное приведение от 15.02.2022						
896	г. Пермь, ул. Пушкина, 104д ООО «Торговый комплекс Центральный» Баннер, перекрывающий фасад «ИГРЫ DVD GAMES»	04.08.2021	17.08.2021	Добровольное приведение от 15.02.2022						
897	г. Пермь, ул. Пушкина, 104д ООО «Торговый комплекс Центральный» Баннер, перекрывающий фасад «ФИЛЬМЫ МУЗЫКА ИГРЫ»	04.08.2021	17.08.2021	Добровольное приведение от 15.02.2022						
898	г. Пермь, ул. Пушкина, 104д ООО «Торговый комплекс Центральный» Баннер, перекрывающий фасад «ФИЛЬМЫ МУЗЫКА ИГРЫ»	04.08.2021	17.08.2021	Добровольное приведение от 15.02.2022						
899	г. Пермь, ул. Пушкина, 104д ООО «Торговый комплекс Центральный» Баннер, перекрывающий фасад «ПОКУПКА ОБМЕН»	04.08.2021	17.08.2021	Добровольное приведение от 15.02.2022						

1	2	3	4	5	6	7	8	9	10	11
900	г. Пермь, ул. Пушкина, 104д ООО «Торговый комплекс Центральный» Сплошная оклейка остекления/ Баннер, перекрывающий остекление «SEGA DENDY»	04.08.2021	17.08.2021	Добровольное приведение от 15.02.2022						
901	г. Пермь, ул. Пушкина, 104д ООО «Торговый комплекс Центральный» Сплошная оклейка остекления/ Баннер, перекрывающий остекление «PS3 PS4»	04.08.2021	17.08.2021	Добровольное приведение от 15.02.2022						
902	г. Пермь, ул. Пушкина, 104д ООО «Торговый комплекс Центральный» Сплошная оклейка остекления/ Баннер, перекрывающий остекление «X BOX»	04.08.2021	17.08.2021	Добровольное приведение от 15.02.2022						
903	г. Пермь, ул. Пушкина, 104д ООО «Торговый комплекс Центральный» Сплошная оклейка остекления/ Баннер, перекрывающий остекление «ИЗОБРАЖЕНИЕ ДИСКОВ»	04.08.2021	17.08.2021	Добровольное приведение от 15.02.2022						
904	г. Пермь, ул. Пушкина, 104д ООО «Торговый комплекс Центральный» Светодиодное информационное табло»	04.08.2021	17.08.2021	Добровольное приведение от 15.02.2022						
905	г. Пермь, ул. Пушкина, 104д ООО «Торговый комплекс Центральный» Светодиодное информационное табло»	04.08.2021	17.08.2021	Добровольное приведение от 15.02.2022						
906	г. Пермь, ул. Пушкина, 104а ООО «Торговый комплекс Центральный» Баннер, перекрывающий фасад «ЦЕНТРАЛЬНЫЙ РЫНОК»	04.08.2021	17.08.2021							
907	г. Пермь, ул. Пушкина, 104а ООО «Торговый комплекс Центральный» Баннер, перекрывающий фасад «ИЗГОТОВЛЕНИЕ КЛЮЧЕЙ»	04.08.2021	17.08.2021							
908	г. Пермь, ул. Пушкина, 104а ООО «Торговый комплекс Центральный» Баннер, перекрывающий фасад «ИЗГОТОВЛЕНИЕ КЛЮЧЕЙ ВСЕХ ВИДОВ»	04.08.2021	17.08.2021							
909	г. Пермь, ул. Пушкина, 104а ООО «Торговый комплекс Центральный» Баннер, перекрывающий фасад «АКСЕССУАРЫ»	04.08.2021	17.08.2021							
910	г. Пермь, ул. Пушкина, 104и ООО «Торговый комплекс Центральный» Баннер, перекрывающий фасад «ЦВЕТЫ ОПТОМ И В РОЗНИЦУ»	04.08.2021	17.08.2021							
911	г. Пермь, ул. Пушкина, 104и ООО «Торговый комплекс Центральный» Баннер, перекрывающий фасад «МАМИН ХЛЕБ»	04.08.2021	17.08.2021							
912	г. Пермь, ул. Пушкина, 104и ООО «Торговый комплекс Центральный» Баннер, перекрывающий фасад «ХОТ ДОГ»	04.08.2021	17.08.2021							

1	2	3	4	5	6	7	8	9	10	11
913	г. Пермь, ул. Пушкина, 104и ООО «Торговый комплекс Центральный» Баннер, перекрывающий фасад «ТАБАК И АКСЕССУАРЫ»	04.08.2021	17.08.2021							
914	г. Пермь, ул. Газеты Звезда, 27 ТСЖ «ЗВЕЗДА-27» Вывеска, представляющая собой лайтбокс «FREAK DANCE STUDIO»	13.08.2021	31.08.2021							
915	г. Пермь, ул. Газеты Звезда, 27 ТСЖ «ЗВЕЗДА-27» Вывеска, представляющая собой плоские буквы на подложке «МЕДЛАБЭКСПРЕСС»	13.08.2021	31.08.2021							
916	г. Пермь, ул. Газеты Звезда, 27 ТСЖ «ЗВЕЗДА-27» Вывеска, представляющая собой плоские буквы на подложке «ВСЕ ВИДЫ МЕДИЦИНСКИХ АНАЛИЗОВ»	13.08.2021	31.08.2021							
917	г. Пермь, ул. Газеты Звезда, 27 ТСЖ «ЗВЕЗДА-27» Вывеска, представляющая собой плоские буквы на подложке баннере, перекрывающем остекление «ФИТЛАБ»	13.08.2021	31.08.2021							
918	г. Пермь, ул. Газеты Звезда, 27 ТСЖ «ЗВЕЗДА-27» Вывеска, представляющая собой плоские буквы на подложке баннере, перекрывающем остекление «ЦЕНТР КРАСОТЫ И ЗДОРОВЬЯ»	13.08.2021	31.08.2021							
919	г. Пермь, ул. Газеты Звезда, 27 ТСЖ «ЗВЕЗДА-27» Вывеска, представляющая собой плоские буквы на подложке баннере, перекрывающем остекление «a priori 237 76 76»	13.08.2021	31.08.2021							
920	г. Пермь, ул. Газеты Звезда, 27 ТСЖ «ЗВЕЗДА-27» Вывеска, представляющая собой, плоские буквы на подложке баннере, перекрывающем остекление «ГОД ФИТНЕСА»	13.08.2021	31.08.2021							
921	г. Пермь, ул. Газеты Звезда, 27 ТСЖ «ЗВЕЗДА-27» Вывеска, представляющая собой, объёмные буквы на подложке «VACLAV»	13.08.2021	31.08.2021							
922	г. Пермь, ул. Газеты Звезда, 27 ТСЖ «ЗВЕЗДА-27» Вывеска, представляющая собой, объёмные буквы на подложке «ПИВКО»	13.08.2021	31.08.2021							
923	г. Пермь, ул. Газеты Звезда, 27 ТСЖ «ЗВЕЗДА-27» Вывеска, представляющая собой лайтбокс «ПИВКО»	13.08.2021	31.08.2021							
924	г. Пермь, ул. Газеты Звезда, 27 ТСЖ «ЗВЕЗДА-27» Вывеска, представляющая собой плоские буквы на подложке «ФИТНЕС КЛУБ»	13.08.2021	31.08.2021							

1	2	3	4	5	6	7	8	9	10	11
925	г. Пермь, ул. Газеты Звезда, 27 ТСЖ «ЗВЕЗДА-27» Вывеска, представляющая собой баннер «САЛОН ЦВЕТОВ И ПОДАРКОВ ПИОН»	13.08.2021	31.08.2021							
926	г. Пермь, ул. Газеты Звезда, 27 ТСЖ «ЗВЕЗДА-27» Конструкция перекрывающая фасад, витрина «ПИОН»	13.08.2021	31.08.2021							
927	г. Пермь, ул. Газеты Звезда, 27 ТСЖ «ЗВЕЗДА-27» Наборная табличка с наименованием организации «ВИКАР»	13.08.2021	31.08.2021							
928	г. Пермь, ул. Газеты Звезда, 27 ТСЖ «ЗВЕЗДА-27» Наборная табличка с наименованием организации «LesMarches»	13.08.2021	31.08.2021							
929	г. Пермь, ул. Газеты Звезда, 27 ТСЖ «ЗВЕЗДА-27» Наборная табличка с наименованием организации «LesMarches»	13.08.2021	31.08.2021							
930	г. Пермь, ул. Газеты Звезда, 27 ТСЖ «ЗВЕЗДА-27» Наборная табличка с наименованием организации «Летняя терраса»	13.08.2021	31.08.2021							
931	г. Пермь, ул. Газеты Звезда, 27 ТСЖ «ЗВЕЗДА-27» Наборная табличка с наименованием организации «Туристическая компания»	13.08.2021	31.08.2021							
932	г. Пермь, ул. Газеты Звезда, 27 ТСЖ «ЗВЕЗДА-27» Наборная табличка с наименованием организации «Da Vinci»	13.08.2021	31.08.2021							
933	г. Пермь, ул. Газеты Звезда, 27 ТСЖ «ЗВЕЗДА-27» Наборная табличка с наименованием организации «Знаки внимания»	13.08.2021	31.08.2021							
934	г. Пермь, ул. Газеты Звезда, 27 ТСЖ «ЗВЕЗДА-27» Наборная табличка с наименованием организации «IRINA SINITSYNA»	13.08.2021	31.08.2021							
935	г. Пермь, ул. Газеты Звезда, 27 ТСЖ «ЗВЕЗДА-27» Наборная табличка с наименованием организации «IRINA SINITSYNA»	13.08.2021	31.08.2021							
936	г. Пермь, ул. Газеты Звезда, 27 ТСЖ «ЗВЕЗДА-27» Наборная табличка с наименованием организации «ЭКСПЕРТ-Р»	13.08.2021	31.08.2021							
937	г. Пермь, ул. Газеты Звезда, 27 ТСЖ «ЗВЕЗДА-27» Наборная табличка с наименованием организации «ПИКЧА»	13.08.2021	31.08.2021							

1	2	3	4	5	6	7	8	9	10	11
938	г. Пермь, ул. Газеты Звезда, 27 ТСЖ «ЗВЕЗДА-27» Наборная табличка с наименованием организации «ТУРИСТИЧЕСКАЯ КОМПАНИЯ ОФИС 205»	13.08.2021	31.08.2021							
939	г. Пермь, ул. Газеты Звезда, 27 ТСЖ «ЗВЕЗДА-27» Наборная табличка с наименованием организации «7 КРАСОК»	13.08.2021	31.08.2021							
940	г. Пермь, ул. Газеты Звезда, 27 ТСЖ «ЗВЕЗДА-27» Наборная табличка с наименованием организации «МИР ПРЯЖИ»	13.08.2021	31.08.2021							
941	г. Пермь, ул. Газеты Звезда, 27 ТСЖ «ЗВЕЗДА-27» Наборная табличка с наименованием организации «Orchidee»	13.08.2021	31.08.2021							
942	г. Пермь, ул. Газеты Звезда, 27 ТСЖ «ЗВЕЗДА-27» Наборная табличка с наименованием организации «Знаки внимания»	13.08.2021	31.08.2021							
943	г. Пермь, ул. Газеты Звезда, 27 ТСЖ «ЗВЕЗДА-27» Наборная табличка с наименованием организации «ПЕРВОГОРОД»	13.08.2021	31.08.2021							
944	г. Пермь, ул. Газеты Звезда, 27 ТСЖ «ЗВЕЗДА-27» Наборная табличка с наименованием организации «СИМВОЛ»	13.08.2021	31.08.2021							
945	г. Пермь, ул. Газеты Звезда, 27 ТСЖ «ЗВЕЗДА-27» Наборная табличка с наименованием организации «АРСЕНАЛЪ»	13.08.2021	31.08.2021							
946	г. Пермь, ул. Газеты Звезда, 27 ТСЖ «ЗВЕЗДА-27» Наборная табличка с наименованием организации «Фо-Ресм»	13.08.2021	31.08.2021							
947	г. Пермь, ул. Газеты Звезда, 27 ТСЖ «ЗВЕЗДА-27» Наборная табличка с наименованием организации «СОЮЗ АРХИТЕКТОРОВ»	13.08.2021	31.08.2021							
948	г. Пермь, ул. Газеты Звезда, 27 ТСЖ «ЗВЕЗДА-27» Наборная табличка с наименованием организации «LesMarches»	13.08.2021	31.08.2021							
949	г. Пермь, ул. Газеты Звезда, 27 ТСЖ «ЗВЕЗДА-27» Наборная табличка с наименованием организации «ВИКАР»	13.08.2021	31.08.2021							
950	г. Пермь, ул. Газеты Звезда, 27 ТСЖ «ЗВЕЗДА-27» Наборная табличка с наименованием организации «OZON GROUP»	13.08.2021	31.08.2021							

1	2	3	4	5	6	7	8	9	10	11
951	г. Пермь, ул. Газеты Звезда, 27 ТСЖ «ЗВЕЗДА-27» Наборная табличка с наименованием организации «IRINA SINITSYNA»	13.08.2021	31.08.2021							
952	г. Пермь, ул. Газеты Звезда, 27 ТСЖ «ЗВЕЗДА-27» Наборная табличка с наименованием организации «New outdo r»	13.08.2021	31.08.2021							
953	г. Пермь, ул. Газеты Звезда, 27 ТСЖ «ЗВЕЗДА-27» Наборная табличка с наименованием организации «Знаки внимания»	13.08.2021	31.08.2021							
954	г. Пермь, ул. Монастырская, 14 ООО «Металпром» Вывеска, представляющая собой плоские буквы на подложке «КРОВЛЯ & ФАСАД»	28.09.2021	12.10.2021	Добровольное приведение	-	-	-	-	-	-
955	г. Пермь, ул. Газеты Звезда, 5а ПАО «ПКТБхиммаш» Баннер «БТИ»	21.10.2021	12.11.2021							
956	г. Пермь, ул. Газеты Звезда, 5а ПАО «ПКТБхиммаш» Баннер «Пермское отделение»	21.10.2021	12.11.2021							
957	г. Пермь, ул. Газеты Звезда, 5а ПАО «ПКТБхиммаш» Баннер « ООО Инструмент Промснаб»	21.10.2021	12.11.2021							
958	г. Пермь, ул. Газеты Звезда, 5а ПАО «ПКТБхиммаш» Баннер «Аренда в этом здании»	21.10.2021	12.11.2021							
959	г. Пермь, ул. Газеты Звезда, 5а ПАО «ПКТБхиммаш» Баннер «Аренда в этом здании»	21.10.2021	12.11.2021							
960	г. Пермь, ул. Газеты Звезда, 5а ПАО «ПКТБхиммаш» Баннер «Бюро переводов «Интер»	21.10.2021	12.11.2021							
961	г. Пермь, ул. Газеты Звезда, 5а ПАО «ПКТБхиммаш» Баннер «Астер»	21.10.2021	12.11.2021							
962	г. Пермь, ул. Газеты Звезда, 5а ПАО «ПКТБхиммаш» Баннер «Астер»	21.10.2021	12.11.2021							
963	г. Пермь, ул. Газеты Звезда, 5а ПАО «ПКТБхиммаш» Баннер перекрывающий остекление «Аренда»	21.10.2021	12.11.2021							
964	г. Пермь, ул. Газеты Звезда, 5а ПАО «ПКТБхиммаш» Баннер на ограждении «Урал регион недвижимость Выписка ЕГРН»	21.10.2021	12.11.2021							
965	г. Пермь, ул. Газеты Звезда, 5а ПАО «ПКТБхиммаш» Баннер на ограждении «Урал регион недвижимость Геодезические работы»	21.10.2021	12.11.2021							
966	г. Пермь, ул. Газеты Звезда, 5а ПАО «ПКТБхиммаш» Баннер на ограждении «Урал регион недвижимость Кадастровые работы»	21.10.2021	12.11.2021							

1	2	3	4	5	6	7	8	9	10	11
967	г. Пермь, ул. Газеты Звезда, 5а ПАО «ПКТБхиммаш» Баннер на ограждении «Урал регион недвижимость Риелторские услуги»	21.10.2021	12.11.2021							
968	г. Пермь, ул. Газеты Звезда, 5а ПАО «ПКТБхиммаш» Баннер на ограждении «Урал регион недвижимость Разрешение на строительство»	21.10.2021	12.11.2021							
969	г. Пермь, ул. Газеты Звезда, 8 ТСЖ «Газеты Звезда, 8» Панель-кронштейн турагентства «Интерспутник»	21.10.2021	12.11.2021							
970	г. Пермь, ул. Газеты Звезда, 8 ТСЖ «Газеты Звезда, 8» Панель-кронштейн турагентства «Волга Wolga»	21.10.2021	12.11.2021							
971	г. Пермь, ул. Газеты Звезда, 8 ТСЖ «Газеты Звезда, 8» Панель-кронштейн турагентства «Wella»	21.10.2021	12.11.2021							
972	г. Пермь, ул. Газеты Звезда, 8 ТСЖ «Газеты Звезда, 8» Вывеска, представляющая собой плоские буквы на подложке «ЦВЕТЫ»	21.10.2021	12.11.2021							
973	г. Пермь, ул. Газеты Звезда, 8 ТСЖ «Газеты Звезда, 8» Вывеска, представляющая собой плоские буквы на подложке «АДВОКАТ»	21.10.2021	12.11.2021							
974	г. Пермь, ул. Газеты Звезда, 8 ТСЖ «Газеты Звезда, 8» Вывеска, представляющая собой плоские буквы на подложке «Студия красоты Зои Епишиной»	21.10.2021	12.11.2021							
975	г. Пермь, ул. Газеты Звезда, 12а ООО «УралВид» Панель-кронштейн «Шарлотка»	21.10.2021	12.11.2021							
976	г. Пермь, ул. Газеты Звезда, 18 ФГБОУВО «ПЕРМСКИЙ ГОСУДАРСТВЕННЫЙ ИНСТИТУТ КУЛЬТУРЫ» Баннер на ограждении «Пермский Государственный Институт Культуры»	21.10.2021	12.11.2021	Добровольное приведение от 15.04.2022						
977	г. Пермь, ул. Газеты Звезда, 18 ФГБОУВО «ПЕРМСКИЙ ГОСУДАРСТВЕННЫЙ ИНСТИТУТ КУЛЬТУРЫ» Баннер на ограждении «КОНСЕРВАТОРИЯ»	21.10.2021	12.11.2021	Добровольное приведение от 15.04.2022						
978	г. Пермь, ул. Газеты Звезда, 18 ФГБОУВО «ПЕРМСКИЙ ГОСУДАРСТВЕННЫЙ ИНСТИТУТ КУЛЬТУРЫ» Баннер на ограждении «Музыкальное искусство эстрады»	21.10.2021	12.11.2021	Добровольное приведение от 15.04.2022						
979	г. Пермь, ул. Газеты Звезда, 18 ФГБОУВО «ПЕРМСКИЙ ГОСУДАРСТВЕННЫЙ ИНСТИТУТ КУЛЬТУРЫ» Баннер на ограждении «Факультет КУЛЬТУРОЛОГИИ»	21.10.2021	12.11.2021	Добровольное приведение от 15.04.2022						

1	2	3	4	5	6	7	8	9	10	11
980	г. Пермь, ул. Газеты Звезда, 18 ФГБОУВО «ПЕРМСКИЙ ГОСУДАРСТВЕННЫЙ ИНСТИТУТ КУЛЬТУРЫ» Баннер на ограждении «Факультет ИСКУССТВ»	21.10.2021	12.11.2021	Добровольное приведение от 15.04.2022						
981	г. Пермь, ул. Газеты Звезда, 24а ООО «Капитель» Вывеска, представляющая собой объёмные буквы на подложке «Капитель»	21.10.2021	12.11.2021							
982	г. Пермь, ул. Пушкина, 25 ТСН «Пушкина 25» Баннер за остеклением «Вдоль и поперёк»	21.10.2021	12.11.2021							
983	г. Пермь, ул. Пушкина, 25 ТСН «Пушкина 25» Баннер за остеклением «Подарок каждому новому клиенту»	21.10.2021	12.11.2021							
984	г. Пермь, ул. Пушкина, 25 ТСН «Пушкина 25» Панель-кронштейн «Вдоль и поперёк»	21.10.2021	12.11.2021							
985	г. Пермь, ул. Пушкина, 25 ТСН «Пушкина 25» Вывеска, представляющая собой объёмные буквы на подложке «Кухни Для Вас»	21.10.2021	12.11.2021							
986	г. Пермь, ул. Пушкина, 25 ТСН «Пушкина 25» Вывеска, представляющая собой объёмные буквы на подложке «АТМОСФЕРА»	21.10.2021	12.11.2021							
987	г. Пермь, ул. Пушкина, 25 ТСН «Пушкина 25» Баннер «ШУРУП -Прокат инструмента»	21.10.2021	12.11.2021							
988	г. Пермь, ул. Пушкина, 25 ТСН «Пушкина 25» Баннер перекрывающий остекление «изображение инструментов»	21.10.2021	12.11.2021							
989	г. Пермь, ул. Пушкина, 25 ТСН «Пушкина 25» Баннер «ОПТОМ ИНСТРУМЕНТ»	21.10.2021	12.11.2021							
990	г. Пермь, ул. Пушкина, 25 ТСН «Пушкина 25» Баннер «САНТЕХНИКА»	21.10.2021	12.11.2021							
991	г. Пермь, ул. Пушкина, 25 ТСН «Пушкина 25» Вывеска, представляющая собой объёмные буквы на подложке «САНТЕХОПТ»	21.10.2021	12.11.2021							
992	г. Пермь, ул. Газеты Звезда, 30 ТСЖ «Звезда» Баннер «Дипломат»	21.10.2021	12.11.2021							
993	г. Пермь, ул. Газеты Звезда, 30 ТСЖ «Звезда» Оклейка на фасаде «Дом где все решено»	21.10.2021	12.11.2021							

1	2	3	4	5	6	7	8	9	10	11
994	г. Пермь, ул. Газеты Звезда, 30 ТСЖ «Звезда» Оклейка на фасаде «Дом где все решено»	21.10.2021	12.11.2021							
995	г. Пермь, ул. Газеты Звезда, 30 ТСЖ «Звезда» Сплошная оклейка остекления «Дедал»	21.10.2021	12.11.2021							
996	г. Пермь, ул. Газеты Звезда, 30 ТСЖ «Звезда» Сплошная оклейка остекления «Дипломат»	21.10.2021	12.11.2021							
997	г. Пермь, ул. Газеты Звезда, 30 ТСЖ «Звезда» Сплошная оклейка остекления «изображение здания»	21.10.2021	12.11.2021							
998	г. Пермь, ул. Луначарского, 23 ТСЖ «Луначарского 23» Вывеска, представляющая собой объёмные буквы на подложке «СТЕКЛОРЕЗ»	21.10.2021	12.11.2021							
999	г. Пермь, ул. Луначарского, 23 ТСЖ «Луначарского 23» Вывеска, представляющая собой объёмные буквы на подложке «СТЕКЛОРЕЗ»	21.10.2021	12.11.2021							
1000	г. Пермь, ул. Луначарского, 23 ТСЖ «Луначарского 23» Вывеска, представляющая собой плоские буквы на подложке «Мебельная фурнитура»	21.10.2021	12.11.2021							
1001	г. Пермь, ул. Луначарского, 23 ТСЖ «Луначарского 23» Вывеска, представляющая собой объёмные буквы без подложки «ПЕЧАТНЫЙ САЛОН»	21.10.2021	12.11.2021							
1002	г. Пермь, ул. Луначарского, 23 ТСЖ «Луначарского 23» Вывеска, представляющая собой объёмные буквы без подложки «ФОТО»	21.10.2021	12.11.2021							
1003	г. Пермь, ул. Луначарского, 23 ТСЖ «Луначарского 23» Вывеска, представляющая собой объёмные буквы без подложки «МАГАЗИН ГОРЯЧИХ ПУТЁВОК»	21.10.2021	12.11.2021							
1004	г. Пермь, ул. Луначарского, 23 ТСЖ «Луначарского 23» Вывеска, представляющая лайтбокс «ОФИЦИАЛЬНЫЙ ДИЛЛЕР»	21.10.2021	12.11.2021							
1005	г. Пермь, ул. Луначарского, 23 ТСЖ «Луначарского 23» Баннер «ПАРИКМАХЕРСКАЯ»	21.10.2021	12.11.2021							
1006	г. Пермь, ул. Луначарского, 23 ТСЖ «Луначарского 23» Баннер «АВТОШКОЛА»	21.10.2021	12.11.2021							
1007	г. Пермь, ул. Луначарского, 23 ТСЖ «Луначарского 23» Баннер «МЕЖЕВАНИЕ»	21.10.2021	12.11.2021							

1	2	3	4	5	6	7	8	9	10	11
1008	г. Пермь, ул. Луначарского, 90 ООО «УК «Победа» Панель-кронштейн «Очки для пенсионеров»	21.10.2021	12.11.2021	добровольное приведение от 18.11.2022						
1009	г. Пермь, ул. Луначарского, 90 ООО «УК «Победа» Сплошная оклейка остекления «VETERAUDIO»	21.10.2021	12.11.2021	добровольное приведение от 18.11.2022						
1010	г. Пермь, ул. Луначарского, 90 ООО «УК «Победа» Сплошная оклейка остекления «САББУФЕРЫ»	21.10.2021	12.11.2021	добровольное приведение от 18.11.2022						
1011	г. Пермь, ул. Луначарского, 90 ООО «УК «Победа» Сплошная оклейка остекления «УСИЛИТЕЛИ»	21.10.2021	12.11.2021	добровольное приведение от 18.11.2022						
1012	г. Пермь, ул. Луначарского, 90 ООО «УК «Победа» Сплошная оклейка остекления «BestBalance»	21.10.2021	12.11.2021	добровольное приведение от 18.11.2022						
1013	г. Пермь, ул. Луначарского, 90 ООО «УК «Победа» Вывеска, представляющая собой объёмные буквы без подложки «ЭЛЕКТРОТОВАРЫ»	21.10.2021	12.11.2021							
1014	г. Пермь, ул. Луначарского, 90 ООО «УК «Победа» Вывеска, представляющая собой плоские буквы на подложке «SHKAF»	21.10.2021	12.11.2021							
1015	г. Пермь, ул. Луначарского, 90 ООО «УК «Победа» Баннер «SHKAF»	21.10.2021	12.11.2021	добровольное приведение от 18.11.2022						
1016	г. Пермь, ул. Луначарского, 90 ООО «УК «Победа» Баннер «SHKAF Комиссионный бутик»	21.10.2021	12.11.2021	добровольное приведение от 18.11.2022						
1017	г. Пермь, ул. Луначарского, 90 ООО «УК «Победа» Баннер «СПУТНИКОВОЕ ТЕЛЕВИДЕНЬЕ»	21.10.2021	12.11.2021	добровольное приведение от 18.11.2022						
1018	г. Пермь, ул. Луначарского, 90 ООО «УК «Победа» Баннер «ПУЛЬТЫ»	21.10.2021	12.11.2021	добровольное приведение от 18.11.2022						
1019	г. Пермь, ул. Луначарского, 90 ООО «УК «Победа» Баннер «БАТАРЕЙКИ»	21.10.2021	12.11.2021	добровольное приведение от 18.11.2022						
1020	г. Пермь, ул. Луначарского, 90 ООО «УК «Победа» Светодиодное информационное табло «РЕМОНТ»	21.10.2021	12.11.2021							
1021	г. Пермь, ул. Луначарского, 90 ООО «УК «Победа» Панель-кронштейн «яблоко»	21.10.2021	12.11.2021	добровольное приведение от 18.11.2022						
1022	г. Пермь, ул. Луначарского, 90 ООО «УК «Победа» Вывеска, представляющая собой плоские буквы на подложке «ГАРДИАН СТАЛЬНЫЕ ДВЕРИ»	21.10.2021	12.11.2021	Добровольное приведение от 17.04.2022						
1023	г. Пермь, ул. Луначарского, 90 ООО «УК «Победа» Вывеска, представляющая собой плоские буквы на подложке «Crystal Bride»	21.10.2021	12.11.2021	добровольное приведение от 18.11.2022						

1	2	3	4	5	6	7	8	9	10	11
1024	г. Пермь, ул. Луначарского, 90 ООО «УК «Победа» Табличка «МАГАЗИН ПРОДУКТЫ»	21.10.2021	12.11.2021							
1025	г. Пермь, ул. Луначарского, 90 ООО «УК «Победа» Баннер «ПАРИКМАХЕРСКАЯ»	21.10.2021	12.11.2021	добровольное приведение от 18.11.2022						
1026	г. Пермь, ул. Луначарского, 90 ООО «УК «Победа» Отделка входной группы перекрывающая фасад магазина «ПРОДУКТЫ» с изображением продовольственных товаров»	21.10.2021	12.11.2021							
1027	г. Пермь, ул. Луначарского, 90 ООО «УК «Победа» Табличка «Парикмахерская»	21.10.2021	12.11.2021	добровольное приведение от 18.11.2022						
1028	г. Пермь, ул. Луначарского, 90 ООО «УК «Победа» Баннер перекрывающий фасад «СИСТЕМЫ КОМПЛЕКСНОЙ БЕЗОПАСНОСТИ»	21.10.2021	12.11.2021	добровольное приведение от 18.11.2022						
1029	г. Пермь, ул. Луначарского, 90 ООО «УК «Победа» Вывеска, представляющая собой плоские буквы на подложке «СИСТЕМЫ КОМПЛЕКСНОЙ БЕЗОПАСНОСТИ»	21.10.2021	12.11.2021	добровольное приведение от 18.11.2022						
1030	г. Пермь, ул. Луначарского, 97а ООО «УК «Универсалкомсервис» Вывеска, представляющая собой плоские буквы на подложке «ЖАЛЮЗИ»	21.10.2021	12.11.2021							
1031	г. Пермь, ул. Луначарского, 97а ООО «УК «Универсалкомсервис» Баннер «Silkwool»	21.10.2021	12.11.2021							
1032	г. Пермь, ул. Луначарского, 97а ООО «УК «Универсалкомсервис» Баннер «CORAL CLUB»	21.10.2021	12.11.2021							
1033	г. Пермь, ул. Луначарского, 97а ООО «УК «Универсалкомсервис» Баннер «КРАСКИ МИРА»	21.10.2021	12.11.2021							
1034	г. Пермь, ул. Луначарского, 97а ООО «УК «Универсалкомсервис» Баннер перекрывающий остекление «МЕХА»	21.10.2021	12.11.2021							
1035	г. Пермь, ул. Луначарского, 97а ООО «УК «Универсалкомсервис» Баннер перекрывающий остекление «РАССРОЧКА КРЕДИТ»	21.10.2021	12.11.2021							
1036	г. Пермь, ул. Луначарского, 97а ООО «УК «Универсалкомсервис» Баннер «CORAL CLUB»	21.10.2021	12.11.2021							
1037	г. Пермь, ул. Ленина, 15. ООО «УК «Качество Жизни» Вывеска, представляющая собой плоские буквы на подложке «АПТЕКА»	21.10.2021	12.11.2021							

1	2	3	4	5	6	7	8	9	10	11
1038	г. Пермь, ул. Ленина, 15. ООО «УК «Качество Жизни» Вывеска, представляющая собой плоские буквы на подложке «АПТЕКА»	21.10.2021	12.11.2021							
1039	г. Пермь, ул. Ленина, 15. ООО «УК «Качество Жизни» Вывеска, представляющая собой плоские буквы на подложке «Домашний очаг»	21.10.2021	12.11.2021							
1040	г. Пермь, ул. Ленина, 15. ООО «УК «Качество Жизни» Вывеска, представляющая собой объёмные буквы без подложки «BenetMe»	21.10.2021	12.11.2021							
1041	г. Пермь, ул. Монастырская, 27. ООО «УК Победа» Баннер «Ветеринарная клиника «Счастливчик»	21.10.2021	12.11.2021							
1042	г. Пермь, Пушкина, 27. ТСН «СТЖ Пушкина 27» Баннер «LEMON MUSE»	21.10.2021	12.11.2021							
1043	г. Пермь, Пушкина, 27. ТСН «СТЖ Пушкина 27» Баннер «ЦЕНТР РАЗВИТИЯ ДЕТЕЙ И ВЗРОСЛЫХ»	21.10.2021	12.11.2021							
1044	г. Пермь, Пушкина, 27. ТСН «СТЖ Пушкина 27» Сплошная оклейка остекления «СТРИЖКА 199р МАНИКЮР»	21.10.2021	12.11.2021							
1045	г. Пермь, Пушкина, 27. ТСН «СТЖ Пушкина 27» Сплошная оклейка остекления «ПОКРЫТИЕ 399р ГЕЛЬЛАК»	21.10.2021	12.11.2021							
1046	г. Пермь, Пушкина, 27. ТСН «СТЖ Пушкина 27» Сплошная оклейка остекления «ЦИРЮЛЬНИКЪ РЕЖИМ РАБОТЫ»	21.10.2021	12.11.2021							
1047	г. Пермь, Пушкина, 23. ТСН «ТСЖ «Пушкинский квартал» Вывеска на подложке «Ландыш»	21.10.2021	12.11.2021							
1048	г. Пермь, Пушкина, 23. ТСН «ТСЖ «Пушкинский квартал» Вывеска на подложке «Югория»	21.10.2021	12.11.2021							
1049	г. Пермь, Пушкина, 23. ТСН «ТСЖ «Пушкинский квартал» Баннер «Ветклиника»	21.10.2021	12.11.2021							
1050	г. Пермь, Екатерининская, 96. ООО «УК «Светлый Дом» Баннер «Изображение холомы»	22.12.2021	17.01.2022							
1051	г. Пермь, Екатерининская, 96. ООО «УК «Светлый Дом» Табличка «Сендвичи и кофе»	22.12.2021	17.01.2022							

1	2	3	4	5	6	7	8	9	10	11
1052	г. Пермь, Екатерининская, 96. ООО «УК «Светлый Дом» Вывеска не соответствующая колерному паспорту «ПАМЯТНИКИ»	22.12.2021	17.01.2022							
1053	г. Пермь, Екатерининская, 96. ООО «УК «Светлый Дом» Вывеска не соответствующая колерному паспорту «БОГДАНОВ КАМЕНЬ»	22.12.2021	17.01.2022							
1054	г. Пермь, Екатерининская, 96. ООО «УК «Светлый Дом» Вывеска не соответствующая колерному паспорту «НОТАРИУС»	22.12.2021	17.01.2022							
1055	г. Пермь, Екатерининская, 96. ООО «УК «Светлый Дом» Вывеска не соответствующая колерному паспорту «ASMART»	22.12.2021	17.01.2022							
1056	г. Пермь, Екатерининская, 96. ООО «УК «Светлый Дом» Вывеска не соответствующая колерному паспорту «effectVR»	22.12.2021	17.01.2022							
1057	г. Пермь, Екатерининская, 96. ООО «УК «Светлый Дом» Вывеска не соответствующая колерному паспорту «народные промыслы»	22.12.2021	17.01.2022							
1058	г. Пермь, Екатерининская, 96. ООО «УК «Светлый Дом» Вывеска не соответствующая колерному паспорту «СУНДУЧОК»	22.12.2021	17.01.2022							
1059	г. Пермь, Екатерининская, 96. ООО «УК «Светлый Дом» Вывеска не соответствующая колерному паспорту «сувениры Пермского края»	22.12.2021	17.01.2022							
1060	г. Пермь, Екатерининская, 96. ООО «УК «Светлый Дом» Вывеска размещенная вне места фактического размещения организации «ASMART»	22.12.2021	17.01.2022							
1061	г. Пермь, Екатерининская, 96. ООО «УК «Светлый Дом» Выносная конструкция на входной группе в подвальное помещение «БОГДАНОВ КАМЕНЬ»	22.12.2021	17.01.2022							
1062	г. Пермь, Екатерининская, 96. ООО «УК «Светлый Дом» Выносная конструкция на входной группе в подвальное помещение «effectVR»	22.12.2021	17.01.2022							
1063	г. Пермь, Екатерининская, 96. ООО «УК «Светлый Дом» Сплошная оклейка остекления «ASUS»	22.12.2021	17.01.2022							
1064	г. Пермь, Екатерининская, 96. ООО «УК «Светлый Дом» Панель кронштейны «HONOR»	22.12.2021	17.01.2022							

1	2	3	4	5	6	7	8	9	10	11
1065	г. Пермь, Екатерининская, 96. ООО «УК «Светлый Дом» Панель кронштейны «народные промыслы»	22.12.2021	17.01.2022							
1066	г. Пермь, Луначарского, 1. ФГБОУ ВО Пермский ГАТУ Баннер «Столовая пельменная»	26.01.2022	10.02.2022							
1067	г. Пермь, Луначарского, 1. ФГБОУ ВО Пермский ГАТУ Баннер «ФАКУЛЬТЕТ»	26.01.2022	10.02.2022							
1068	г. Пермь, Луначарского, 1. ФГБОУ ВО Пермский ГАТУ Баннер «ЭКОНОМИКИ»	26.01.2022	10.02.2022							
1069	г. Пермь, Луначарского, 1. ФГБОУ ВО Пермский ГАТУ Баннер «ФИНАНСОВ»	26.01.2022	10.02.2022							
1070	г. Пермь, Луначарского, 1. ФГБОУ ВО Пермский ГАТУ Баннер «И КОММЕРЦИИ»	26.01.2022	10.02.2022							
1071	г. Пермь, Луначарского, 1. ФГБОУ ВО Пермский ГАТУ Баннер «ПГСХА»	26.01.2022	10.02.2022							
1072	г. Пермь, Луначарского, 1. ФГБОУ ВО Пермский ГАТУ Вывеска, представляющая собой плоские буквы на подложке «СТОЛОВАЯ»	26.01.2022	10.02.2022							
1073	г. Пермь, Луначарского, 3а. ФГБОУ ВО Пермский ГАТУ Баннер «М-Сервис»	26.01.2022	10.02.2022							
1074	г. Пермь, Луначарского, 3а. ФГБОУ ВО Пермский ГАТУ Баннер «Ремонт Покупка Продажа»	26.01.2022	10.02.2022							
1075	г. Пермь, Луначарского, 3а. ФГБОУ ВО Пермский ГАТУ Баннер «АМИКОН»	26.01.2022	10.02.2022							
1076	г. Пермь, Комсомольский проспект, д. 38, Смирнов С. М. Светодиодный информационный экран не согласованный в колерном паспорте»	31.01.2022	10.02.2022							
1077	г. Пермь, Пушкина, 7, ТСН «ТСЖ «Пушкина, 7» Светодиодная бегущая строка»	31.01.2022	10.02.2022							
1078	г. Пермь, Пушкина, 7, ТСН «ТСЖ «Пушкина, 7» Светодиодная бегущая строка»	31.01.2022	10.02.2022							
1079	г. Пермь, Пушкина, 7, ТСН «ТСЖ «Пушкина, 7» Вывеска, представляющая собой объёмные буквы на подложке «ПРОКТОЛОГИИ»	31.01.2022	10.02.2022							

1	2	3	4	5	6	7	8	9	10	11
1080	г. Пермь, Пушкина, 7, ТСН «ТСЖ «Пушкина, 7» Вывеска, представляющая собой объёмные буквы на подложке «ЦЕНТР»	31.01.2022	10.02.2022							
1081	г. Пермь, Пушкина, 7, ТСН «ТСЖ «Пушкина, 7» Вывеска, представляющая собой плоские буквы на подложке «ЕВРОМЕДСЕРВИС»	31.01.2022	10.02.2022							
1082	г. Пермь, Пушкина, 7, ТСН «ТСЖ «Пушкина, 7» Вывеска, представляющая собой объёмные буквы на подложке «ПрофиМед»	31.01.2022	10.02.2022							
1083	г. Пермь, Пушкина, 7, ТСН «ТСЖ «Пушкина, 7» Вывеска, представляющая собой плоские буквы на подложке «ПрофиМед»	31.01.2022	10.02.2022							
1084	г. Пермь, ул. Петропавловская 15 ООО «ЭСК» (Электронное информационное табло\бегущая строка)	10.02.2022	28.02.2022							
1085	г. Пермь, ул. 25-го Октября, 17, ТСЖ «Дом 25-го Октября, 17» Табличка «Эксперт»	15.02.2022	03.03.2022							
1086	г. Пермь, ул. 25-го Октября, 17, ТСЖ «Дом 25-го Октября, 17» Табличка «СкинТезис»	15.02.2022	03.03.2022							
1087	г. Пермь, ул. 25-го Октября, 17, ТСЖ «Дом 25-го Октября, 17» Табличка «GOOD»	15.02.2022	03.03.2022							
1088	г. Пермь, ул. 25-го Октября, 17, ТСЖ «Дом 25-го Октября, 17» Табличка «Учебный центр»	15.02.2022	03.03.2022							
1089	г. Пермь, ул. 25-го Октября, 17, ТСЖ «Дом 25-го Октября, 17» Табличка «МИСТЭРи»	15.02.2022	03.03.2022							
1090	г. Пермь, ул. 25-го Октября, 17, ТСЖ «Дом 25-го Октября, 17» Табличка «ШЦТ»	15.02.2022	03.03.2022							
1091	г. Пермь, ул. 25-го Октября, 17, ТСЖ «Дом 25-го Октября, 17» Табличка «РемСройРесурс»	15.02.2022	03.03.2022							
1092	г. Пермь, ул. 25-го Октября, 17, ТСЖ «Дом 25-го Октября, 17» Табличка «НОТАРИУС»	15.02.2022	03.03.2022							
1093	г. Пермь, ул. 25-го Октября, 17, ТСЖ «Дом 25-го Октября, 17» Табличка «МЕД-АРТ»	15.02.2022	03.03.2022							
1094	г. Пермь, ул. 25-го Октября, 17, ТСЖ «Дом 25-го Октября, 17» Табличка «Exclusive»	15.02.2022	03.03.2022							

1	2	3	4	5	6	7	8	9	10	11
1095	г. Пермь, ул. 25-го Октября, 17, ТСЖ «Дом 25-го Октября, 17» Табличка «АДВОКАТ»	15.02.2022	03.03.2022							
1096	г. Пермь, ул. 25-го Октября, 17, ТСЖ «Дом 25-го Октября, 17» Табличка «БЮРО ТЕХНИЧЕСКОЙ ИНВЕНТАРИЗАЦИИ»	15.02.2022	03.03.2022							
1097	г. Пермь, ул. 25-го Октября, 17,, ТСЖ «Дом 25-го Октября, 17» Баннер за остеклением «АРЕНДА»	15.02.2022	03.03.2022							
1098	г. Пермь, ул. 25-го Октября, 17, ТСЖ «Дом 25-го Октября, 17» Табличка «METRI-X»	15.02.2022	03.03.2022							
1099	г. Пермь, Сибирская, 9, ООО «ЮниХостелПермь» Сплошная оклейка остекления «ТОРТЫ»	21.02.2022	07.03.2022							
1100	г. Пермь, Сибирская, 9, ООО «ЮниХостелПермь» Сплошная оклейка остекления «ДОСТАВКА ТОРТОВ»	21.02.2022	07.03.2022							
1101	г. Пермь, Сибирская, 9, ООО «ЮниХостелПермь» Сплошная оклейка остекления «212 17 83»	21.02.2022	07.03.2022							
1102	г. Пермь, Петропавловская, 41, ТСЖ «Коммунистическая, 41» Выносная консольная конструкция «Деньги в дело»	21.02.2022	07.03.2022							
1103	г. Пермь, Петропавловская, 41, ТСЖ «Коммунистическая, 41» Выносная консольная конструкция «НОВАТЕК»	21.02.2022	07.03.2022							
1104	г. Пермь, Петропавловская, 41, ТСЖ «Коммунистическая, 41» Выносная консольная конструкция «АРЕНДА»	21.02.2022	07.03.2022							
1105	г. Пермь, Петропавловская, 41, ТСЖ «Коммунистическая, 41» Выносная консольная конструкция «271-58-16»	21.02.2022	07.03.2022							
1106	г. Пермь, Крылова 1, ООО «ПОЛЮД» Баннер «Ковры»	03.03.2022	16.03.2022							
1107	г. Пермь, Крылова 1, ООО «ПОЛЮД» Баннер «САЛОН МЕХА»	03.03.2022	16.03.2022							
1108	г. Пермь, Крылова 1, ООО «ПОЛЮД» Баннер «НОВАЯ КОЛЛЕКЦИЯ»	03.03.2022	16.03.2022							
1109	г. Пермь, Крылова 1, ООО «ПОЛЮД» Баннер «ДОБРО ПОЖАЛОВАТЬ»	03.03.2022	16.03.2022							
1110	г. Пермь, Крылова 1, ООО «ПОЛЮД» Баннер «ЗОЛОТОЕ РУНО»	03.03.2022	16.03.2022							
1111	г. Пермь, Крылова 1, ООО «ПОЛЮД» Баннер «Текстиль»	03.03.2022	16.03.2022							

1	2	3	4	5	6	7	8	9	10	11
1112	г. Пермь, Крылова 1, ООО «ПОЛЮД» Баннер «Ковры Паласы»	03.03.2022	16.03.2022							
1113	г. Пермь, Крылова 1, ООО «ПОЛЮД» Баннер «Домашний текстиль халаты»	03.03.2022	16.03.2022							
1114	г. Пермь, Крылова 1, ООО «ПОЛЮД» Баннер «Домашний текстиль»	03.03.2022	16.03.2022							
1115	г. Пермь, Крылова 1, ООО «ПОЛЮД» Баннер «Домашний текстиль»	03.03.2022	16.03.2022							
1116	г. Пермь, Крылова 1, ООО «ПОЛЮД» Баннер «КОВРЫ ДОРОЖКИ ПАЛАСЫ»	03.03.2022	16.03.2022							
1117	г. Пермь, Крылова 1, ООО «ПОЛЮД» Баннер «КОВРЫ»	03.03.2022	16.03.2022							
1118	г. Пермь, Крылова 1, ООО «ПОЛЮД» Светодиодная бегущая строка»	03.03.2022	16.03.2022							
1119	г. Пермь, ул. Куйбышева, 46А ООО «ВерТа Рич» баннер «АРЕНДА»	08.04.2022 направлено предостережение о недопустимости нарушения Правил благоустройства.								
1120	г. Пермь, Луначарского 62, ООО «УК «ПГС» выносная конструкция «ГРАНИТНАЯ МАСТЕРСКАЯ»	08.04.2022 направлено предостережение о недопустимости нарушения Правил благоустройства.								
1121	г. Пермь, ул. Екатерининская, 55 ООО «Климатические системы» таблички режимники «АСТРОН»	08.04.2022 направлено предостережение о недопустимости нарушения Правил благоустройства.								
1122	г. Пермь, ул. Екатерининская, 55 ООО «Климатические системы» вывеска «КОНДИЦИОНЕРЫ И ВЕНТИЛЯЦИЯ»	08.04.2022 направлено предостережение о недопустимости нарушения Правил благоустройства.								
1123	г. Пермь, ул. Екатерининская, 55 ООО «Климатические системы» баннер «Центр аудит»	08.04.2022 направлено предостережение о недопустимости нарушения Правил благоустройства.								
1124	г. Пермь, ул. Борчанинова, 12 ООО «Идеальная компания» баннер «ПРИГЛАШАЕМ НА РАБОТУ»	08.04.2022 направлено предостережение о недопустимости нарушения Правил благоустройства.								
1125	г. Пермь, ул. Екатерининская, 24 ТСЖ «Большевистская, 24» баннер «ПАРКЕТ ЛАМИНАТ»	08.04.2022 направлено предостережение о недопустимости нарушения Правил благоустройства.								
1126	г. Пермь, ул. Екатерининская, 24 ТСЖ «Большевистская, 24» вывеска «ЦЕНТР РОЖДЕНИЯ»	08.04.2022 направлено предостережение о недопустимости нарушения Правил благоустройства.								
1127	г. Пермь, ул. Борчанинова, 4ЖСК № 15» баннер «ОКНА СОК»	08.04.2022 направлено предостережение о недопустимости нарушения Правил благоустройства.								

1	2	3	4	5	6	7	8	9	10	11
1128	г. Пермь, ул. Борчанинова, 4ЖСК № 15» баннер за остеклением «СКИДКА»	08.04.2022 направлено предостережение о недопустимости нарушения Правил благоустройства.								
1129	г. Пермь, ул. Борчанинова, 4ЖСК № 15» баннер за остеклением «ЦИРКУЛЬ»	08.04.2022 направлено предостережение о недопустимости нарушения Правил благоустройства.								
1130	г. Пермь, ул. Борчанинова, 4ЖСК № 15» баннер за остеклением «СКИДКА НА ВСЁ»	08.04.2022 направлено предостережение о недопустимости нарушения Правил благоустройства.								
1131	г. Пермь, ул. Луначарского, 51 ТСН «ТСЖ «Луначарского, 51» сплошная оклейка остекления «КОЛБАСЫ»	08.04.2022 направлено предостережение о недопустимости нарушения Правил благоустройства.								
1132	г. Пермь, ул. Луначарского, 51 ТСН «ТСЖ «Луначарского, 51» сплошная оклейка остекления «МЫ РАДЫ ВАС ВИДЕТЬ»	08.04.2022 направлено предостережение о недопустимости нарушения Правил благоустройства.								
1133	г. Пермь, ул. Екатерининская, 28 ТСЖ «Екатерининская, 28» вывеска «SKOL»	08.04.2022 направлено предостережение о недопустимости нарушения Правил благоустройства.								
1134	г. Пермь, ул. Екатерининская, 28 ТСЖ «Екатерининская, 28» вывески «САЛОН ОТДЕЛОЧНЫХ МАТЕРИАЛОВ»	08.04.2022 направлено предостережение о недопустимости нарушения Правил благоустройства.								
1135	г. Пермь, ул. Екатерининская, 28 ТСЖ «Екатерининская, 28» вывески «ОБОИ СВЕТИЛЬНИКИ»	08.04.2022 направлено предостережение о недопустимости нарушения Правил благоустройства.								
1136	г. Пермь, ул. Екатерининская, 28 ТСЖ «Екатерининская, 28» баннер «SKOL»	08.04.2022 направлено предостережение о недопустимости нарушения Правил благоустройства.								
1137	г. Пермь, ул.Екатерининская, 188 ООО «ПМУП ГКТХ» вывеска «NakedStudio»	08.04.2022 направлено предостережение о недопустимости нарушения Правил благоустройства.								
1138	г. Пермь, ул.Екатерининская, 188 ООО «ПМУП ГКТХ» вывеска «LUMOS»	08.04.2022 направлено предостережение о недопустимости нарушения Правил благоустройства.								
1139	г. Пермь, ул.Екатерининская, 188 ООО «ПМУП ГКТХ» вывеска «GreenWood»	08.04.2022 направлено предостережение о недопустимости нарушения Правил благоустройства.								
1140	г. Пермь, ул.Екатерининская, 188 ООО «ПМУП ГКТХ» вывеска «СКОРОХОД»	08.04.2022 направлено предостережение о недопустимости нарушения Правил благоустройства.								

1	2	3	4	5	6	7	8	9	10	11
1141	г. Пермь, ш. Космонавтов, 8 ИП Давидов Г. Р. баннер «УЗБЕЧКА»	08.04.2022 направлено предостережение о недопустимости нарушения Правил благоустройства.								
1142	г. Пермь, ш. Космонавтов, 8 ИП Давидов Г. Р. баннер «кафе УЗБЕЧКА кафе»	22.04.2022 направлено предостережение о недопустимости нарушения Правил благоустройства.								
1143	г. Пермь, ш. Космонавтов, 8 ИП Давидов Г. Р. баннер «кафе»	22.04.2022 направлено предостережение о недопустимости нарушения Правил благоустройства.								
1144	г. Пермь, ш. Космонавтов, 8 ИП Давидов Г. Р. баннер «ПАРИКМАХЕРСКАЯ»	22.04.2022 направлено предостережение о недопустимости нарушения Правил благоустройства.								
1145	г. Пермь, ш. Космонавтов, 8 ИП Давидов Г. Р. Баннер «BARBERSHOP»	22.04.2022 направлено предостережение о недопустимости нарушения Правил благоустройства.								
1146	г. Пермь, ш. Космонавтов, 8 ИП Давидов Г. Р. Баннер «ЦЕНТРАЛЬНЫЙ»	22.04.2022 направлено предостережение о недопустимости нарушения Правил благоустройства.								
1147	г. Пермь, ш. Космонавтов, 8 ИП Давидов Г. Р. светодиодное информационное табло»	22.04.2022 направлено предостережение о недопустимости нарушения Правил благоустройства.								
1148	г. Пермь, ул. Советская, 54 ООО «НЕБАР ПЕРМЬ» баннер «ОБМЕННЫЙ ПУНКТ»	22.04.2022 направлено предостережение о недопустимости нарушения Правил благоустройства.								
1149	г. Пермь, ул. Советская, 54 ООО «НЕБАР ПЕРМЬ» баннер «НАША ВАЛЮТА»	22.04.2022 направлено предостережение о недопустимости нарушения Правил благоустройства.								
1150	г. Пермь, ул. Луначарского, 3а ООО «М-Сервис» баннер «Ремонт Покупка Продажа»	22.04.2022 направлено предостережение о недопустимости нарушения Правил благоустройства.								
1151	г. Пермь, ул. Луначарского, 3а ООО «М-Сервис» баннер «М-сервис»	22.04.2022 направлено предостережение о недопустимости нарушения Правил благоустройства.								
1152	г. Пермь, ул. Луначарского, 3а ООО «ФИРМА АМИКОН» баннер «АМИКОН»	22.04.2022 направлено предостережение о недопустимости нарушения Правил благоустройства.								
1153	г. Пермь, ул. Окулова, 6 ООО «УК «Качество Жизни» выносная конструкция «БИСТРО»	22.04.2022 направлено предостережение о недопустимости нарушения Правил благоустройства.								

1	2	3	4	5	6	7	8	9	10	11
1154	г. Пермь, ул. Окулова, 6 ООО «УК «Качество Жизни» вывеска «БИСТРО РАБОТАЕТ»	20.05.2022 направлено предостережение о недопустимости нарушения Правил благоустройства.								
1155	г. Пермь, ул. Борцов Революции, 103 ИП Зайкова Т.А. баннер «DekoDOM»	20.05.2022 направлено предостережение о недопустимости нарушения Правил благоустройства.								
1156	г. Пермь, ул. Екатерининская, 24 ТСЖ «Большевистская, 24» вывеска «ПОЧТА РОССИИ»	20.05.2022 направлено предостережение о недопустимости нарушения Правил благоустройства.								
1157	г. Пермь, ул. Екатерининская, 24 ТСЖ «Большевистская, 24» вывеска «ОДЕЖДА»	20.05.2022 направлено предостережение о недопустимости нарушения Правил благоустройства.								
1158	г. Пермь, ул. Екатерининская, 24 ТСЖ «Большевистская, 24» вывеска «ГОСУДАРСТВЕННОЕ ЮРИДИЧЕСКОЕ БЮРО»	20.05.2022 направлено предостережение о недопустимости нарушения Правил благоустройства.								
1159	г. Пермь, ул. Екатерининская, 24 ТСЖ «Большевистская, 24» вывеска «ДОВЕРЕННЫЕ ЛИЦА»	20.05.2022 направлено предостережение о недопустимости нарушения Правил благоустройства.								
1160	г. Пермь, ул. Пушкина, 71 ООО «РАМОН» баннер «AMERICAN STRIP»	20.05.2022 направлено предостережение о недопустимости нарушения Правил благоустройства.								
1161	г. Пермь, ул. Пермская, 44 ООО «ЦКО «Пермский» вывеска «Дейна»	20.05.2022 направлено предостережение о недопустимости нарушения Правил благоустройства.								
1162	г. Пермь, ул. Петропавловская, 41 ТСЖ «Петропавловская, 41» выносная конструкция «ДЕНЬГИ В ДЕЛО»	20.05.2022 направлено предостережение о недопустимости нарушения Правил благоустройства.								
1163	г. Пермь, ул. Монастырская, 19Б ИП Батуев Н.А. вывеска «AUTOLAB»	20.05.2022 направлено предостережение о недопустимости нарушения Правил благоустройства.								
1164	г. Пермь, ул. Монастырская, 19Б ИП Батуев Н.А. вывеска «АВТОМАСТЕРСКАЯ»	20.05.2022 направлено предостережение о недопустимости нарушения Правил благоустройства.								
1165	г. Пермь, ул. Монастырская, 19Б ИП Батуев Н.А. баннер «euro1»	20.05.2022 направлено предостережение о недопустимости нарушения Правил благоустройства.								
1166	г. Пермь, ул. Екатерининская, 62А ООО «ПМУП ГКТХ» баннер перекрывающий фасад «КУБ»	20.05.2022 направлено предостережение о недопустимости нарушения Правил благоустройства.								

1	2	3	4	5	6	7	8	9	10	11
1167	г. Пермь, ул. Пермская, 126 ООО «ПРОТОН» вывеска «ПРОТОН»	20.05.2022 направлено предостережение о недопустимости нарушения Правил благоустройства.								
1168	г. Пермь, ул. Пермская, 126 ООО «ПРОТОН» баннер «ОГНЕТУШИТЕЛИ»	20.05.2022 направлено предостережение о недопустимости нарушения Правил благоустройства.								
1169	г. Пермь, ул. Пермская, 126 ООО «ПРОТОН» выносная конструкция «ЭЛЕКТРОТОВАРЫ»	20.05.2022 направлено предостережение о недопустимости нарушения Правил благоустройства.								
1170	г. Пермь, ул. Екатерининская, 109А ИП Момонов С.В. сплошная оклейка остекления «ЛОМБАРД»	20.05.2022 направлено предостережение о недопустимости нарушения Правил благоустройства.								
1171	г. Пермь, ул. Екатерининская, 109А ИП Момонов С.В. конструкция перекрывающая фасад «ИНСТРУМЕНТЫ И МАТЕРИАЛЫ»	20.05.2022 направлено предостережение о недопустимости нарушения Правил благоустройства.								
1172	г. Пермь, ул. Пушкина, 21 ООО «УК «Тихий двор» вывеска «СОЛНЫШКО АПТЕКА»	20.05.2022 направлено предостережение о недопустимости нарушения Правил благоустройства.								
1173	г. Пермь, ул. Екатерининская, 52 ООО «УралВид» баннер перекрывающий фасад «Изображение солдата»	20.05.2022 направлено предостережение о недопустимости нарушения Правил благоустройства.								
1174	г. Пермь, ул. Екатерининская, 52 ООО «УралВид» баннер перекрывающий фасад «Изображение дыма»	20.05.2022 направлено предостережение о недопустимости нарушения Правил благоустройства.								
1175	г. Пермь, ул. Пермская, 30 ТСЖ «Кирова, 30» лайтбокс «МЕДИЦИНСКИЙ ЦЕНТР»	20.05.2022 направлено предостережение о недопустимости нарушения Правил благоустройства.								
1176	г. Пермь, ул. Пермская, 124 ТСЖ «Кирова 124» баннер за остеклением «ЦЕНТР ДОКТОРА БУБНОВСКОГО»	20.05.2022 направлено предостережение о недопустимости нарушения Правил благоустройства.								
1177	г. Пермь, ул. Пермская, 124 ТСЖ «Кирова 124» вывеска «Хозяюшка»	20.05.2022 направлено предостережение о недопустимости нарушения Правил благоустройства.								
1178	г. Пермь, ул. Пермская, 31 АО «КОРТЕКС» баннер «ПРОДАЖА TRADE IN»	20.05.2022 направлено предостережение о недопустимости нарушения Правил благоустройства.								
1179	г. Пермь, ул. Борцов Революции, 8а ООО «КЛЕВЕР ГРУПП» баннер «Привоз свежей рыбы»	20.05.2022 направлено предостережение о недопустимости нарушения Правил благоустройства.								

1	2	3	4	5	6	7	8	9	10	11
1180	г. Пермь, ул. Борцов Революции, 8а ООО «КЛЕВЕР ГРУПП» баннер «УДАРНИК»	20.05.2022 направлено предостережение о недопустимости нарушения Правил благоустройства.								
1181	г. Пермь, ул. Борцов Революции, 8а ООО «КЛЕВЕР ГРУПП» баннер «АРЕНДА ПОМЕЩЕНИЙ»	20.05.2022 направлено предостережение о недопустимости нарушения Правил благоустройства.								
1182	г. Пермь, ул. Крисанова, 10 ТСЖ «Крисанова, 10» баннер «ВОДИТЕЛЬСКАЯ КОМИССИЯ»	27.05.2022 направлено предостережение о недопустимости нарушения Правил благоустройства.								
1183	«ул. Петропавловская, 48 ТСЖ г. Звезда, 27» вывеска «ФИТНЕС КЛУБ a priori»	27.05.2022 направлено предостережение о недопустимости нарушения Правил благоустройства.								
1184	г. Пермь, ул. Куйбышева, 46А ООО «НСХ» баннер «АРЕНДА»	27.05.2022 направлено предостережение о недопустимости нарушения Правил благоустройства.								
1185	г. Пермь, ул. ул. Советская, 54 ИП Корноушкин А. В. информационные таблички «АКАПУЛЬКО»	27.05.2022 направлено предостережение о недопустимости нарушения Правил благоустройства.								
1186	г. Пермь, ул. ул. Советская, 54 ИП Корноушкин А. В. информационные таблички «КАДАСТРОВЫЙ ИНЖЕНЕР»	27.05.2022 направлено предостережение о недопустимости нарушения Правил благоустройства.								
1187	г. Пермь, ул. ул. Советская, 54 ИП Корноушкин А. В. информационные таблички «АВТОШКОЛА»	27.05.2022 направлено предостережение о недопустимости нарушения Правил благоустройства.								
1188	г. Пермь, ул. ул. Советская, 54 ИП Корноушкин А. В. информационные таблички «English»	27.05.2022 направлено предостережение о недопустимости нарушения Правил благоустройства.								
1189	г. Пермь, пр. Комсомольский, 17 ООО «УК «ЭКВО» баннер «ГОТОВАЯ ЕДА»	27.05.2022 направлено предостережение о недопустимости нарушения Правил благоустройства.								
1190	г. Пермь, пр. Комсомольский, 17 ООО «УК «ЭКВО» баннер «ОРЕХОВЫЙ РАЙ»	27.05.2022 направлено предостережение о недопустимости нарушения Правил благоустройства.								
1191	г. Пермь, ул. Екатерининская, 24 ТСЖ «Большевистская, 24» вывеска «ЦЕНТР РОЖДЕНИЯ»	27.05.2022 направлено предостережение о недопустимости нарушения Правил благоустройства.								
1192	г. Пермь, ул. Екатерининская, 84А ООО «Студия косметологии «Космо» баннер «КЛИНИКА КОСМЕТОЛОГИИ»	27.05.2022 направлено предостережение о недопустимости нарушения Правил благоустройства.								

1	2	3	4	5	6	7	8	9	10	11
1193	г. Пермь, ул. Екатерининская, 84А ООО «Студия косметологии «Космо» баннер «КОСМО»	27.05.2022 направлено предостережение о недопустимости нарушения Правил благоустройства.								
1194	г. Пермь, ул. Екатерининская, 84А ООО «Студия косметологии «Космо» лайтбокс «МЕДИЦИНСКИЙ ЦЕНТР»	27.05.2022 направлено предостережение о недопустимости нарушения Правил благоустройства.								
1195	г. Пермь, ул. Екатерининская, 84А ООО «Студия косметологии «Космо» лайтбоксы «СТОМАТОЛОГИЯ»	27.05.2022 направлено предостережение о недопустимости нарушения Правил благоустройства.								
1196	г. Пермь, ул. Екатерининская, 84А ООО «Студия косметологии «Космо» лайтбокс «КЛИНИКА»	27.05.2022 направлено предостережение о недопустимости нарушения Правил благоустройства.								
1197	г. Пермь, ул. Екатерининская, 84А ООО «Студия косметологии «Космо» лайтбокс «ЭКЗАМЕНЫ»	27.05.2022 направлено предостережение о недопустимости нарушения Правил благоустройства.								
1198	г. Пермь, ул. Екатерининская, 84А ООО «Студия косметологии «Космо» лайтбокс «246-23-43»	27.05.2022 направлено предостережение о недопустимости нарушения Правил благоустройства.								
1199	г. Пермь, ул. Максима Горького, 44 ИП Павлихин Н. Ю. баннер «ОГРОМНЫЙ ВЫБОР»	27.05.2022 направлено предостережение о недопустимости нарушения Правил благоустройства.								
1200	г. Пермь, ул. Максима Горького, 44 ИП Павлихин Н. ЮЦВЕТЫ», вывеска «ЦВЕТЫ»	27.05.2022 направлено предостережение о недопустимости нарушения Правил благоустройства.								
1201	г. Пермь, ул. Эпроновская 17 ИП Мустафаев баннер «САМЫЕ НИЗКИЕ ЦЕНЫ»	27.05.2022 направлено предостережение о недопустимости нарушения Правил благоустройства.								
1202	г. Пермь, ул. Эпроновская 17 ИП Мустафаев баннер «АРЕНДА»	27.05.2022 направлено предостережение о недопустимости нарушения Правил благоустройства.								
1203	г. Пермь, ул. Эпроновская 17 ИП Мустафаев баннер «РАДИАТОРЫ НАСОСЫ»	27.05.2022 направлено предостережение о недопустимости нарушения Правил благоустройства.								
1204	г. Пермь, ул. Эпроновская 17 ИП Мустафаев баннер «ЭЛЕКТРОДВИГАТЕЛИ»	27.05.2022 направлено предостережение о недопустимости нарушения Правил благоустройства.								
1205	г. Пермь, ул. Эпроновская 17 ИП Мустафаев баннер «ВЕЛОЗАПЧАСТИ»	27.05.2022 направлено предостережение о недопустимости нарушения Правил благоустройства.								

1	2	3	4	5	6	7	8	9	10	11
1206	г. Пермь, ул. Эпроновская 17 ИП Мустафаев баннер «МАГАЗИН ИНСТРУМЕНТОВ»	27.05.2022 направлено предостережение о недопустимости нарушения Правил благоустройства.								
1207	г. Пермь, ул. Екатерининская, 28 ООО «Дункан» вывеска «ОБОИ СВЕТИЛЬНИКИ»	27.05.2022 направлено предостережение о недопустимости нарушения Правил благоустройства.								
1208	г. Пермь, ул. Пушкина, 87Б ООО «ОЛИМП» баннер «ОВОЩИ ФРУКТЫ»	27.05.2022 направлено предостережение о недопустимости нарушения Правил благоустройства.								
1209	г. Пермь, ул. Пушкина, 87Б ООО «ОЛИМП» баннер «РОЗНИЧНЫЙ МАГАЗИН»	27.05.2022 направлено предостережение о недопустимости нарушения Правил благоустройства.								
1210	г. Пермь, ул. Пушкина, 7/1 ООО «ОЛИМП» баннер «ОВОЩИ ФРУКТЫ»	27.05.2022 направлено предостережение о недопустимости нарушения Правил благоустройства.								
1211	г. Пермь, ул. Пушкина, 87А ООО «ОЛИМП» вывеска «Деньга», сплошная оклейка остекления «ЗАЙМЫ», «ЗАХОДИ», «ЗА», «ДЕНЬГАМИ»	27.05.2022 направлено предостережение о недопустимости нарушения Правил благоустройства.								
1212	г. Пермь, ул. Пушкина, 87А ООО «ОЛИМП» вывеска «Деньга»	27.05.2022 направлено предостережение о недопустимости нарушения Правил благоустройства.								
1213	г. Пермь, ул. Пушкина, 87А ООО «ОЛИМП» сплошная оклейка остекления «ЗАЙМЫ»	27.05.2022 направлено предостережение о недопустимости нарушения Правил благоустройства.								
1214	г. Пермь, ул. Пушкина, 87А ООО «ОЛИМП» сплошная оклейка остекления «ЗАХОДИ»	27.05.2022 направлено предостережение о недопустимости нарушения Правил благоустройства.								
1215	г. Пермь, ул. Пушкина, 87А ООО «ОЛИМП» сплошная оклейка остекления «ЗА»	27.05.2022 направлено предостережение о недопустимости нарушения Правил благоустройства.								
1216	г. Пермь, ул. Пушкина, 87А ООО «ОЛИМП» сплошная оклейка остекления «ДЕНЬГАМИ»	27.05.2022 направлено предостережение о недопустимости нарушения Правил благоустройства.								
1217	г. Пермь, ул. Пушкина, 104И ООО «Торговый комплекс Центральный» вывеска «Хот-Дог»	27.05.2022 направлено предостережение о недопустимости нарушения Правил благоустройства.								
1218	г. Пермь, ул. Пушкина, 104И ООО «Торговый комплекс Центральный» вывеска «ШАВЕРМА»	27.05.2022 направлено предостережение о недопустимости нарушения Правил благоустройства.								

1	2	3	4	5	6	7	8	9	10	11
1219	г. Пермь, ул. Пушкина, 104И ООО «Торговый комплекс Центральный» вывеска «ТАБАК»	27.05.2022 направлено предостережение о недопустимости нарушения Правил благоустройства.								
1220	г. Пермь, ул. Пушкина, 104И ООО «Торговый комплекс Центральный» вывеска «ТАБАЧНЫЙ»	27.05.2022 направлено предостережение о недопустимости нарушения Правил благоустройства.								
1221	г. Пермь, ул. Пушкина, 104И ООО «Торговый комплекс Центральный» вывеска «ОПТОМ И В РОЗНИЦУ»	27.05.2022 направлено предостережение о недопустимости нарушения Правил благоустройства.								
1222	г. Пермь, ул. Пушкина, 104И ООО «Торговый комплекс Центральный» светодиодное информационное табло»	27.05.2022 направлено предостережение о недопустимости нарушения Правил благоустройства.								
1223	г. Пермь, ул. Советская, 52 ИП Иванова М.Г. вывеска «ДИМА ШЕЙН»	27.05.2022 направлено предостережение о недопустимости нарушения Правил благоустройства.								
1224	г. Пермь, ул. Попова, 59А ООО «С.О.В.А баннер за остеклением «Alaska»	27.05.2022 направлено предостережение о недопустимости нарушения Правил благоустройства.								
1225	г. Пермь, ул. Попова, 59А ООО «С.О.В.А баннер «СТОЛОВАЯ»	27.05.2022 направлено предостережение о недопустимости нарушения Правил благоустройства.								
1226	г. Пермь, ул. Попова, 59А ООО «С.О.В.А сплошная оклейка остекления «ПОКРЫТИЕ»	27.05.2022 направлено предостережение о недопустимости нарушения Правил благоустройства.								
1227	г. Пермь, ул. Попова, 59А ООО «С.О.В.А сплошная оклейка остекления «МАНИКЮР»	27.05.2022 направлено предостережение о недопустимости нарушения Правил благоустройства.								
1228	г. Пермь, ул. Попова, 61 ООО «Торговый комплекс Центральный» вывеска «ДЕНЬГИ РОССИИ»	27.05.2022 направлено предостережение о недопустимости нарушения Правил благоустройства.								
1229	г. Пермь, ул. Попова, 61 ООО «Торговый комплекс Центральный» баннер «ЗАЙМЫ ПОД НИЗКИЙ %»	27.05.2022 направлено предостережение о недопустимости нарушения Правил благоустройства.								
1230	г. Пермь, ул. Попова, 61 ООО «Торговый комплекс Центральный» баннер»ДЕНЬГИ РОССИИ»	27.05.2022 направлено предостережение о недопустимости нарушения Правил благоустройства.								
1231	г. Пермь, ул. Советская, 49 ООО «Ф.О.Н сплошная оклейка остекления «ФОНБЕТ»	27.05.2022 направлено предостережение о недопустимости нарушения Правил благоустройства.								

1	2	3	4	5	6	7	8	9	10	11
1232	г. Пермь, ул. Крисанова, 8 ООО «УК «Тихий двор» баннер «ДВЕРЦА»	27.05.2022 направлено предостережение о недопустимости нарушения Правил благоустройства.								
1233	г. Пермь, ул. Екатерининская, 105 ИП Момонов С.В. сплошная оклейка остекления «ЛОМБАРД»	27.05.2022 направлено предостережение о недопустимости нарушения Правил благоустройства.								
1234	г. Пермь, ул. Петропавловская, 81ЖСК № 28» вывеска «БОГАТЫРЬ»	27.05.2022 направлено предостережение о недопустимости нарушения Правил благоустройства.								
1235	г. Пермь, ул. Пушкина, 11ЖСК № 28» вывеска «ДИВАНЫ»	27.05.2022 направлено предостережение о недопустимости нарушения Правил благоустройства.								
1236	г. Пермь, ул. Пушкина, 11ЖСК № 28» светодиодное информационное табло»	27.05.2022 направлено предостережение о недопустимости нарушения Правил благоустройства.								
1237	г. Пермь, ш. Космонавтов, 6 ООО «Торговый Комплекс «Пермский» вывеска «МОБИСЕТ»	27.05.2022 направлено предостережение о недопустимости нарушения Правил благоустройства.								
1238	г. Пермь, ш. Космонавтов, 6 ООО «Торговый Комплекс «Пермский» вывеска «ЭЛЕКТРОСАМОКАТЫ»	27.05.2022 направлено предостережение о недопустимости нарушения Правил благоустройства.								
1239	г. Пермь, ш. Космонавтов, 6 ООО «Торговый Комплекс «Пермский» вывеска «ИЗГОТОВЛЕНИЕ КЛЮЧЕЙ»	27.05.2022 направлено предостережение о недопустимости нарушения Правил благоустройства.								
1240	г. Пермь, ш. Космонавтов, 6 ООО «Торговый Комплекс «Пермский» вывеска «ТЕЛЕФОНЫ»	27.05.2022 направлено предостережение о недопустимости нарушения Правил благоустройства.								
1241	г. Пермь, ш. Космонавтов, 6 ООО «Торговый Комплекс «Пермский» вывеска «ТЕЛЕФОНЫ»	27.05.2022 направлено предостережение о недопустимости нарушения Правил благоустройства.								
1242	г. Пермь, ул. Куйбышева, 37 ООО «Сатурн-Р» сплошная оклейка остекления «ВТОРАЯ ПАРА ОБУВИ»	27.05.2022 направлено предостережение о недопустимости нарушения Правил благоустройства.								
1243	г. Пермь, ул. Попова, 61 ООО «Торговый комплекс Центральный» вывеска «ЭЛЕКТРОСАМОКАТЫ»	27.05.2022 направлено предостережение о недопустимости нарушения Правил благоустройства.								
1244	г. Пермь, ул. Попова, 61 ООО «Торговый комплекс Центральный» баннер «СМАРТФОНЫ»	27.05.2022 направлено предостережение о недопустимости нарушения Правил благоустройства.								

1	2	3	4	5	6	7	8	9	10	11
1245	г. Пермь, ул. Клименко, 20 ТСЖ «Клименко, 20» баннер «ПРОДАЁТСЯ»	27.05.2022 направлено предостережение о недопустимости нарушения Правил благоустройства.								
1246	г. Пермь, ул. 25 Октября, 28/1 Чумакова Л.И. вывеска «вход»	27.05.2022 направлено предостережение о недопустимости нарушения Правил благоустройства.								
1247	г. Пермь, ул. 25 Октября, 28/1 Чумакова Л.И. вывеска «Цветы 24»	27.05.2022 направлено предостережение о недопустимости нарушения Правил благоустройства.								
1248	г. Пермь, ул. 25 Октября, 28/1 Чумакова Л.И. вывеска «доставка»	27.05.2022 направлено предостережение о недопустимости нарушения Правил благоустройства.								
1249	г. Пермь, ул. 25 Октября, 28/1 Чумакова Л.И. вывеска «Цветы 24 Рядом»	27.05.2022 направлено предостережение о недопустимости нарушения Правил благоустройства.								
1250	г. Пермь, ул. 25 Октября, 28/1 Чумакова Л.И. вывеска «Срезанные цветы»	27.05.2022 направлено предостережение о недопустимости нарушения Правил благоустройства.								
1251	г. Пермь, ул. 25 Октября, 28/1 Чумакова Л.И. вывеска «Роза от 35Р»	27.05.2022 направлено предостережение о недопустимости нарушения Правил благоустройства.								
1252	г. Пермь, ул. 25 Октября, 28/1 Чумакова Л.И. светодиодное информационное табло»	27.05.2022 направлено предостережение о недопустимости нарушения Правил благоустройства.								
1253	г. Пермь, ул. Пушкина, 113 ТСЖ «Пушкина 113» вывеска представляющая собой плоские буквы на подложке «Софрия»	10.06.2022 направлено предостережение о недопустимости нарушения Правил благоустройства.								
1254	г. Пермь, ул. Подгорная, 37 т.к. Металлорынок баннер «СДАЮТСЯ В АРЕНДУ»	24.06.2022 направлено предостережение о недопустимости нарушения Правил благоустройства.								
1255	г. Пермь, ул. Подгорная, 37 т.к. Металлорынок вывеска представляющая собой плоские буквы на подложке «ПРОМТОВАРЫ»	24.06.2022 направлено предостережение о недопустимости нарушения Правил благоустройства.								
1256	г. Пермь, ул. Подгорная, 37 т.к. Металлорынок баннер «ИНСТРУМЕНТ»	24.06.2022 направлено предостережение о недопустимости нарушения Правил благоустройства.								
1257	г. Пермь, ул. Подгорная, 37 т.к. Металлорынок вывеска представляющая собой плоские буквы на подложке «ЭЛЕКТРОТОВАРЫ»	24.06.2022 направлено предостережение о недопустимости нарушения Правил благоустройства.								

1	2	3	4	5	6	7	8	9	10	11
1258	г. Пермь, ул. Подгорная, 37 т.к. Металлорынок вывеска представляющая собой плоские буквы на подложке «ИНСТРУМЕНТЫ»	24.06.2022 направлено предостережение о недопустимости нарушения Правил благоустройства.								
1259	г. Пермь, ул. Подгорная, 37 т.к. Металлорынок баннер «ЗАПЧАСТИ»	24.06.2022 направлено предостережение о недопустимости нарушения Правил благоустройства.								
1260	г. Пермь, ул. Подгорная, 37 т.к. Металлорынок баннер «ЭЛЕКТРОТОВАРЫ»	24.06.2022 направлено предостережение о недопустимости нарушения Правил благоустройства.								
1261	г. Пермь, ул. Подгорная, 37 т.к. Металлорынок баннер «СТРОЙМАТЕРИАЛЫ»	24.06.2022 направлено предостережение о недопустимости нарушения Правил благоустройства.								
1262	г. Пермь, ул. Подгорная, 37 т.к. Металлорынок баннер «СТРОЙХОЗТОВАРЫ»	24.06.2022 направлено предостережение о недопустимости нарушения Правил благоустройства.								
1263	г. Пермь, ул. Подгорная, 37 т.к. Металлорынок баннер «ЛАКИ КРАСКИ»	24.06.2022 направлено предостережение о недопустимости нарушения Правил благоустройства.								
1264	г. Пермь, ул. Подгорная, 37 т.к. Металлорынок баннер «ТОВАРЫ ДЛЯ ДОМА»	24.06.2022 направлено предостережение о недопустимости нарушения Правил благоустройства.								
1265	г. Пермь, ул. Подгорная, 37 т.к. Металлорынок баннер «ПЛИНТУСЫ, ПОРОГИ»	24.06.2022 направлено предостережение о недопустимости нарушения Правил благоустройства.								
1266	г. Пермь, ул. Подгорная, 37 т.к. Металлорынок баннер «ПОСТРОИЛ - СОХРАНИ»	24.06.2022 направлено предостережение о недопустимости нарушения Правил благоустройства.								
1267	г. Пермь, ул. Подгорная, 37 т.к. Металлорынок баннер «ЗАМАЗКИ»	24.06.2022 направлено предостережение о недопустимости нарушения Правил благоустройства.								
1268	г. Пермь, ул. Подгорная, 37 т.к. Металлорынок баннер «САНТЕХНИКА»	24.06.2022 направлено предостережение о недопустимости нарушения Правил благоустройства.								
1269	г. Пермь, ул. Подгорная, 37 т.к. Металлорынок баннер «НАСОСНОЕ ОБОРУДОВАНИЕ»	24.06.2022 направлено предостережение о недопустимости нарушения Правил благоустройства.								
1270	г. Пермь, ул. Подгорная, 37 т.к. Металлорынок сплошная оклейка остекления «БЕНЗОПИЛЫ ЗАПЧАСТИ»	24.06.2022 направлено предостережение о недопустимости нарушения Правил благоустройства.								

1	2	3	4	5	6	7	8	9	10	11
1271	г. Пермь, ул. Подгорная, 37 т.к. Металлорынок вывеска представляющая собой плоские буквы на подложке «ЛЕСНОЙ ДОМ»	24.06.2022 направлено предостережение о недопустимости нарушения Правил благоустройства.								
1272	г. Пермь, ул. Подгорная, 37 т.к. Металлорынок вывеска представляющая собой плоские буквы на подложке «РЫБАЛКА»	24.06.2022 направлено предостережение о недопустимости нарушения Правил благоустройства.								
1273	г. Пермь, ул. Подгорная, 37 т.к. Металлорынок вывеска представляющая собой плоские буквы на подложке «ТОВАРЫ ДЛЯ ДОМА»	24.06.2022 направлено предостережение о недопустимости нарушения Правил благоустройства.								
1274	г. Пермь, ул. Подгорная, 37 т.к. Металлорынок вывеска представляющая собой плоские буквы на подложке «ЭЛ. ЧАСТИ»	24.06.2022 направлено предостережение о недопустимости нарушения Правил благоустройства.								
1275	г. Пермь, ул. Подгорная, 37 т.к. Металлорынок вывеска представляющая собой плоские буквы на подложке «МОТОЦЕНТР»	24.06.2022 направлено предостережение о недопустимости нарушения Правил благоустройства.								
1276	г. Пермь, ул. Подгорная, 37 т.к. Металлорынок вывеска представляющая собой плоские буквы на подложке «ПУЛЬТЫ»	24.06.2022 направлено предостережение о недопустимости нарушения Правил благоустройства.								
1277	г. Пермь, ул. Максима Горького, 44 ИП Павлихин Н. Ю. вывеска представляющая собой объемные буквы без подложки «ЦВЕТОЧНАЯ»	05.07.2022 направлено предостережение о недопустимости нарушения Правил благоустройства.								
1278	г. Пермь, ул. Максима Горького, 44 ИП Павлихин Н. Ю. вывеска представляющая собой объемные буквы без подложки «ЦВЕТЫ»	05.07.2022 направлено предостережение о недопустимости нарушения Правил благоустройства.								
1279	г. Пермь, ул. Максима Горького, 44 ИП Павлихин Н. Ю. короб «ОПТ-РОЗНИЦА»	05.07.2022 направлено предостережение о недопустимости нарушения Правил благоустройства.								
1280	г. Пермь, ул. Максима Горького, 44 ИП Павлихин Н. Ю. короб «SUMMER FLOWERS»	05.07.2022 направлено предостережение о недопустимости нарушения Правил благоустройства.								
1281	г. Пермь, ул. Максима Горького, 44 ИП Павлихин Н. Ю. вывеска представляющая собой объемные буквы на подложке «Fix cup»	05.07.2022 направлено предостережение о недопустимости нарушения Правил благоустройства.								
1282	г. Пермь, ул. Максима Горького, 44 ИП Павлихин Н. Ю. панель-кронштейн «99»	05.07.2022 направлено предостережение о недопустимости нарушения Правил благоустройства.								
1283	г. Пермь, пер. Тополевый, 10 ИП Павлихин Н. Ю. сплошная оклейка остекления «ПРОКАТ ТУРИСТИЧЕСКОГО СНАРЯЖЕНИЯ»	12.07.2022 направлено предостережение о недопустимости нарушения Правил благоустройства.								

1	2	3	4	5	6	7	8	9	10	11
1284	г. Пермь, пер. Тополевый, 10 ИП Павлихин Н. Ю. сплошная оклейка остекления «202-50-59»	12.07.2022 направлено предостережение о недопустимости нарушения Правил благоустройства.								
1285	г. Пермь, пер. Тополевый, 10 ИП Павлихин Н. Ю. табличка «ОЛЬГА»	12.07.2022 направлено предостережение о недопустимости нарушения Правил благоустройства.								
1286	г. Пермь, пер. Тополевый, 10 ИП Павлихин Н. Ю. табличка «ИКРА»	12.07.2022 направлено предостережение о недопустимости нарушения Правил благоустройства.								
1287	г. Пермь, пер. Тополевый, 10 ИП Павлихин Н. Ю. табличка «КРАБ»	12.07.2022 направлено предостережение о недопустимости нарушения Правил благоустройства.								
1288	г. Пермь, пер. Тополевый, 10 ИП Павлихин Н. Ю. табличка времянник «ОЛЬГА»	12.07.2022 направлено предостережение о недопустимости нарушения Правил благоустройства.								
1289	г. Пермь, пер. Тополевый, 10 ИП Павлихин Н. Ю. табличка «Икра остеровая»	12.07.2022 направлено предостережение о недопустимости нарушения Правил благоустройства.								
1290	г. Пермь, пер. Тополевый, 10 ИП Павлихин Н. Ю. табличка «Икра черная»	12.07.2022 направлено предостережение о недопустимости нарушения Правил благоустройства.								
1291	г. Пермь, пер. Тополевый, 10 ИП Павлихин Н. Ю. табличка «7 Ветров»	12.07.2022 направлено предостережение о недопустимости нарушения Правил благоустройства.								
1292	г. Пермь, пер. Тополевый, 10 ИП Павлихин Н. Ю. табличка «ВДОХНОВЕНИЕ»	12.07.2022 направлено предостережение о недопустимости нарушения Правил благоустройства.								
1293	г. Пермь, пер. Тополевый, 10 ИП Павлихин Н. Ю. табличка «LEXica»	12.07.2022 направлено предостережение о недопустимости нарушения Правил благоустройства.								
1294	г. Пермь, пер. Тополевый, 10 ИП Павлихин Н. Ю. табличка «СТРАХОВОЙ СОЮЗ»	12.07.2022 направлено предостережение о недопустимости нарушения Правил благоустройства.								
1295	г. Пермь, пер. Тополевый, 10 ИП Павлихин Н. Ю. табличка «КАФЕ УЮТ»	12.07.2022 направлено предостережение о недопустимости нарушения Правил благоустройства.								
1296	г. Пермь, пер. Тополевый, 10 ИП Павлихин Н. Ю. вывеска представляющая собой объёмные буквы без подложки не соответствующие колерному паспорту «IKRA59»	12.07.2022 направлено предостережение о недопустимости нарушения Правил благоустройства.								

1	2	3	4	5	6	7	8	9	10	11
1297	г. Пермь, пер. Тополевый, 10 ИП Павлихин Н. Ю. вывеска представляющая собой объёмные буквы на подложке не соответствующие колерному паспорту «ЕВРАЗИЯ»	12.07.2022 направлено предостережение о недопустимости нарушения Правил благоустройства.								
1298	г. Пермь, пер. Тополевый, 10 ИП Павлихин Н. Ю. табличка «ОЛЬГА»	12.07.2022 направлено предостережение о недопустимости нарушения Правил благоустройства.								
1299	г. Пермь, пер. Тополевый, 10 ИП Павлихин Н. Ю. вывеска представляющая собой плоские буквы на подложке не соответствующие колерному паспорту «АПТЕКА»	12.07.2022 направлено предостережение о недопустимости нарушения Правил благоустройства.								
1300	г. Пермь, пер. Тополевый, 10 ИП Павлихин Н. Ю. вывеска представляющая собой объёмные буквы на подложке не соответствующие колерному паспорту «ИКРА 59»	12.07.2022 направлено предостережение о недопустимости нарушения Правил благоустройства.								
1301	г. Пермь, пер. Тополевый, 10 ИП Павлихин Н. Ю. вывеска представляющая собой объёмные буквы на подложке не соответствующие колерному паспорту «СЕЙФ 59»	12.07.2022 направлено предостережение о недопустимости нарушения Правил благоустройства.								
1302	г. Пермь, пер. Тополевый, 10 ИП Павлихин Н. Ю. табличка «Канцтовары»	12.07.2022 направлено предостережение о недопустимости нарушения Правил благоустройства.								
1303	г. Пермь, пер. Тополевый, 10 ИП Павлихин Н. Ю. табличка «ЭКОПОЛИС»	12.07.2022 направлено предостережение о недопустимости нарушения Правил благоустройства.								
1304	г. Пермь, пер. Тополевый, 10 ИП Павлихин Н. Ю. табличка «РЕМОНТ ОБУВИ»	12.07.2022 направлено предостережение о недопустимости нарушения Правил благоустройства.								
1305	г. Пермь, ул. Маршала Жукова, 51А ООО «ФОРД ЦЕНТР ЮГ» вывеска представляющая собой плоские буквы на подложке «ФОРД ЦЕНТР ЮГ»	20.07.2022 направлено предостережение о недопустимости нарушения Правил благоустройства.								
1306	г. Пермь, ул. Маршала Жукова, 51А ООО «ФОРД ЦЕНТР ЮГ» сплошная оклейка остекления «ОБМЕН ВАШЕГО АВТО»	20.07.2022 направлено предостережение о недопустимости нарушения Правил благоустройства.								
1307	г. Пермь, ул. Маршала Жукова, 51А ООО «ФОРД ЦЕНТР ЮГ» сплошная оклейка остекления «КРЕДИТ ПО ОДНОМУ ДОКУМЕНТУ»	20.07.2022 направлено предостережение о недопустимости нарушения Правил благоустройства.								
1308	г. Пермь, ул. Маршала Жукова, 51А ООО «ФОРД ЦЕНТР ЮГ» сплошная оклейка остекления «ДОРОГО ВЫКУПИМ»	20.07.2022 направлено предостережение о недопустимости нарушения Правил благоустройства.								
1309	г. Пермь, ул. Пушкина, 37 ООО «УК «ЦЕНТР» баннер на входной группе «ЭСКИЗ»	28.07.2022 направлено предостережение о недопустимости нарушения Правил благоустройства.								

1	2	3	4	5	6	7	8	9	10	11
1310	г. Пермь, ул. Пушкина, 37 ООО «УК «ЦЕНТР» баннер на входной группе «SeichaS»	28.07.2022 направлено предостережение о недопустимости нарушения Правил благоустройства.								
1311	г. Пермь, ул. Попова, 57 НУ «Попова 57» вывеска представляющая собой плоские буквы на подложке «Добро пожаловать»	08.08.2022 направлено предостережение о недопустимости нарушения Правил благоустройства.								
1312	г. Пермь, ул. Попова, 57 НУ «Попова 57» вывеска представляющая собой плоские буквы на подложке «ЦВЕТЫ РЯДОМ»	08.08.2022 направлено предостережение о недопустимости нарушения Правил благоустройства.								
1313	г. Пермь, ул. Попова, 57 НУ «Попова 57» вывеска представляющая собой объёмные буквы без подложки «ЦВЕТЫ 24 РЯДОМ»	08.08.2022 направлено предостережение о недопустимости нарушения Правил благоустройства.								
1314	г. Пермь, ул. Попова, 57 НУ «Попова 57» выносная конструкция «ЛОМБАРД ЮВЕЛИР»	08.08.2022 направлено предостережение о недопустимости нарушения Правил благоустройства.								
1315	г. Пермь, ул. Попова, 57 НУ «Попова 57» баннер «МЫ ОТКРЫЛИСЬ»	08.08.2022 направлено предостережение о недопустимости нарушения Правил благоустройства.								
1316	г. Пермь, ул. Попова, 57 НУ «Попова 57» табличка «АПТЕКА»	08.08.2022 направлено предостережение о недопустимости нарушения Правил благоустройства.								
1317	г. Пермь, ул. Попова, 57 НУ «Попова 57» табличка «АПТЕКА»	08.08.2022 направлено предостережение о недопустимости нарушения Правил благоустройства.								
1318	г. Пермь, ул. Попова, 57 НУ «Попова 57» выносная конструкция в форме креста»	08.08.2022 направлено предостережение о недопустимости нарушения Правил благоустройства.								
1319	г. Пермь, ул. Попова, 57 НУ «Попова 57» баннер за остеклением «БРОНИРУЙ»	08.08.2022 направлено предостережение о недопустимости нарушения Правил благоустройства.								
1320	г. Пермь, ул. Попова, 57 НУ «Попова 57» баннер «АС Сервис»	08.08.2022 направлено предостережение о недопустимости нарушения Правил благоустройства.								
1321	г. Пермь, ул. Попова, 57 НУ «Попова 57» табличка «МЕДИЦИНСКИЕ АНАЛИЗЫ»	08.08.2022 направлено предостережение о недопустимости нарушения Правил благоустройства.								
1322	г. Пермь, ул. Попова, 57 НУ «Попова 57» вывеска представляющая собой объёмные буквы на подложке «АПТЕКА 59»	08.08.2022 направлено предостережение о недопустимости нарушения Правил благоустройства.								

1	2	3	4	5	6	7	8	9	10	11
1323	г. Пермь, ул. Попова, 57 НУ «Попова 57» баннер за остеклением «КОСМЕТОЛОГИЯ»	08.08.2022 направлено предостережение о недопустимости нарушения Правил благоустройства.								
1324	г. Пермь, ул. Попова, 57 НУ «Попова 57» баннер за остеклением «КОНТУРНАЯ ПЛАСТИКА»	08.08.2022 направлено предостережение о недопустимости нарушения Правил благоустройства.								
1325	г. Пермь, ул. Попова, 57 НУ «Попова 57» баннер за остеклением «ИМПЛАНТАЦИЯ»	08.08.2022 направлено предостережение о недопустимости нарушения Правил благоустройства.								
1326	г. Пермь, ул. Крисанова, 12б ООО «Кама-Урал» вывеска представляющая собой плоские буквы на подложке «ХАРЧЕВНЯ ДЛИННЫЙ НОС»	16.08.2022 направлено предостережение о недопустимости нарушения Правил благоустройства.								
1327	г. Пермь, ул. Крисанова, 12б ООО «Кама-Урал» вывеска представляющая собой плоские буквы на подложке «БАР»	16.08.2022 направлено предостережение о недопустимости нарушения Правил благоустройства.								
1328	г. Пермь, ул. Крисанова, 12б ООО «Кама-Урал» сплошная оклейка остекления «VAPE CITY»	16.08.2022 направлено предостережение о недопустимости нарушения Правил благоустройства.								
1329	г. Пермь, ул. Крисанова, 12б ООО «Кама-Урал» сплошная оклейка остекления «РЫБНЫЙ»	16.08.2022 направлено предостережение о недопустимости нарушения Правил благоустройства.								
1330	г. Пермь, ул. Крисанова, 12б ООО «Кама-Урал» сплошная оклейка остекления «МАГАЗИН РЫБЫ И МОРЕПРОДУКТОВ»	16.08.2022 направлено предостережение о недопустимости нарушения Правил благоустройства.								
1331	г. Пермь, ул. Крисанова, 12б ООО «Кама-Урал» сплошная оклейка остекления «МАГАЗИН РЫБЫ И МОРЕПРОДУКТОВ»	16.08.2022 направлено предостережение о недопустимости нарушения Правил благоустройства.								
1332	г. Пермь, ул. Крисанова, 12б ООО «Кама-Урал» вывеска представляющая собой плоские буквы на подложке «ВЕМОЛ»	16.08.2022 направлено предостережение о недопустимости нарушения Правил благоустройства.								
1333	г. Пермь, ул. Крисанова, 12б ООО «Кама-Урал» вывеска представляющая собой объёмные буквы на подложке не соответствующие колерному паспорту «ТЕЛЕЦ»	16.08.2022 направлено предостережение о недопустимости нарушения Правил благоустройства.								
1334	г. Пермь, ул. Крисанова, 12б ООО «Кама-Урал» сплошная оклейка остекления «СЫРЫ»	16.08.2022 направлено предостережение о недопустимости нарушения Правил благоустройства.								
1335	г. Пермь, ул. Крисанова, 12б ООО «Кама-Урал» вывеска представляющая собой объёмные буквы на подложке не соответствующие колерному паспорту «МОРЕПРОДУКТЫ РЫБА»	16.08.2022 направлено предостережение о недопустимости нарушения Правил благоустройства.								

1	2	3	4	5	6	7	8	9	10	11
1336	г. Пермь, ул. Крисанова, 12б ООО «Кама-Урал» светодиодное информационное табло «МЫ ОТКРЫЛИСЬ»	16.08.2022 направлено предостережение о недопустимости нарушения Правил благоустройства.								
1337	г. Пермь, ул. Советская, 39 ТСЖ «Советская - 39» вывеска представляющая собой плоские буквы на подложке «КОФЕ СО ЛЬДОМ»	18.08.2022 направлено предостережение о недопустимости нарушения Правил благоустройства.								
1338	г. Пермь, ул. Советская, 39 ТСЖ «Советская - 39» вывеска представляющая собой плоские буквы на подложке «SK ТУРИСТИЧЕСКАЯ КОМПАНИЯ»	18.08.2022 направлено предостережение о недопустимости нарушения Правил благоустройства.								
1339	г. Пермь, ул. Советская, 39 ТСЖ «Советская - 39» вывеска представляющая собой плоские буквы на подложке «АГЕНТСТВО НЕДВИЖИМОСТИ»	18.08.2022 направлено предостережение о недопустимости нарушения Правил благоустройства.								
1340	г. Пермь, ул. Советская, 64 БТИ плюс вывеска представляющая собой плоские буквы на подложке «БТИ»	18.08.2022 направлено предостережение о недопустимости нарушения Правил благоустройства.								
1341	г. Пермь, ул. Советская, 64 ООО «БТИ плюс» вывеска представляющая собой плоские буквы на подложке «БТИ»	18.08.2022 направлено предостережение о недопустимости нарушения Правил благоустройства.								
1342	г. Пермь, ул. Советская, 64 Адвокат Бушуев А.С. вывеска представляющая собой плоские буквы на подложке «АДВОКАТ»	18.08.2022 направлено предостережение о недопустимости нарушения Правил благоустройства.								
1343	г. Пермь, пр. Комсомольский, 38 Смирнов С. М.. Светодиодный экран за остеклением»	22.08.2022 направлено предостережение о недопустимости нарушения Правил благоустройства.								
1344	г. Пермь, пр. Комсомольский, 38 Смирнов С. М. выносная конструкция «Kafe Larena»	22.08.2022 направлено предостережение о недопустимости нарушения Правил благоустройства.								
1345	г. Пермь, пр. Комсомольский, 40 ООО «УК «ЦЕНТР» баннер за остеклением «ЦЕНТР ПРОДАЖИ ПАСПОРТА ЗУБОВ»	22.08.2022 направлено предостережение о недопустимости нарушения Правил благоустройства.								
1346	г. Пермь, пр. Комсомольский, 40 ООО «УК «ЦЕНТР» баннер за остеклением «СТОМАТОЛОРИКА»	22.08.2022 направлено предостережение о недопустимости нарушения Правил благоустройства.								
1347	г. Пермь, пр. Комсомольский, 40 ООО «УК «ЦЕНТР» баннер за остеклением «МЕДИЦИНСКИЕ АНАЛИЗЫ»	22.08.2022 направлено предостережение о недопустимости нарушения Правил благоустройства.								
1348	г. Пермь, пр. Комсомольский, 40 ООО «УК «ЦЕНТР» окраска балкона «Сделано в компании МОСТ ГРУПП»	22.08.2022 направлено предостережение о недопустимости нарушения Правил благоустройства.								

1	2	3	4	5	6	7	8	9	10	11
1349	г. Пермь, пр. Комсомольский, 40 ООО «УК «ЦЕНТР» окраска балкона «LUXURY WINDOWS»	22.08.2022 направлено предостережение о недопустимости нарушения Правил благоустройства.								
1350	г. Пермь, ул. Советская, 54 ДЦ «СОВЕТСКАЯ 54» выносная конструкция «МИНИ-ОТЕЛЬ»	29.08.2022 направлено предостережение о недопустимости нарушения Правил благоустройства.								
1351	г. Пермь, ул. Советская, 54 ДЦ «СОВЕТСКАЯ 54» табличка «АКАПУЛЬКО»	29.08.2022 направлено предостережение о недопустимости нарушения Правил благоустройства.								
1352	г. Пермь, ул. Советская, 54 ДЦ «СОВЕТСКАЯ 54» табличка «КАДАСТРОВЫЙ ИНЖЕНЕР»	29.08.2022 направлено предостережение о недопустимости нарушения Правил благоустройства.								
1353	г. Пермь, ул. Советская, 54 ДЦ «СОВЕТСКАЯ 54» табличка «ТЕХНОЛОГИИ РАЗВИТИЯ»	29.08.2022 направлено предостережение о недопустимости нарушения Правил благоустройства.								
1354	г. Пермь, ул. Советская, 54 ДЦ «СОВЕТСКАЯ 54» табличка «ОХРАНА»	29.08.2022 направлено предостережение о недопустимости нарушения Правил благоустройства.								
1355	г. Пермь, ул. Советская, 54 ДЦ «СОВЕТСКАЯ 54» табличка «АВТОШКОЛА»	29.08.2022 направлено предостережение о недопустимости нарушения Правил благоустройства.								
1356	г. Пермь, ул. Советская, 48а ИП Босенко Э.Н. вывеска представляющая собой плоские буквы на подложке «Срочный выкуп»	29.08.2022 направлено предостережение о недопустимости нарушения Правил благоустройства.								
1357	г. Пермь, ул. Советская, 48а ИП Босенко Э.Н. вывеска представляющая собой плоские буквы на подложке «ВЫКУП АВТО»	29.08.2022 направлено предостережение о недопустимости нарушения Правил благоустройства.								
1358	г. Пермь, ул. Советская, 46 ООО «Кедр» вывеска на входной группе представляющая собой плоские буквы на подложке «ПЕРСИК МАССАЖНЫЙ САЛОН»	29.08.2022 направлено предостережение о недопустимости нарушения Правил благоустройства.								
1359	г. Пермь, ул. Советская, 46 ООО «Кедр» вывеска перекрывающая остекление представляющая собой плоские буквы на подложке «ПЕРСИК»	29.08.2022 направлено предостережение о недопустимости нарушения Правил благоустройства.								
1360	г. Пермь, ул. Советская, 46 ООО «Кедр» выносная конструкция перекрывающая фасад «ЛАЗЕРНАЯ ЭПИЛЯЦИЯ»	29.08.2022 направлено предостережение о недопустимости нарушения Правил благоустройства.								
1361	г. Пермь, ул. Советская, 46 ИП Семёнова Ю.В. вывеска перекрывающая остекление представляющая собой плоские буквы на подложке «HOBBY»	29.08.2022 направлено предостережение о недопустимости нарушения Правил благоустройства.								

1	2	3	4	5	6	7	8	9	10	11
1362	г. Пермь, ул. Советская, 46 ИП Семёнова Ю.В. табличка «HOBBY»	29.08.2022 направлено предостережение о недопустимости нарушения Правил благоустройства.								
1363	г. Пермь, пр. Комсомольский, 11 ООО «РЕСТ ФУД» сплошная оклейка остекления «Chicken»	29.08.2022 направлено предостережение о недопустимости нарушения Правил благоустройства.								
1364	г. Пермь, пр. Комсомольский, 11 ООО «РЕСТ ФУД» сплошная оклейка остекления «ЗАВТРАКИ»	29.08.2022 направлено предостережение о недопустимости нарушения Правил благоустройства.								
1365	г. Пермь, пр. Комсомольский, 11 ООО «РЕСТ ФУД» сплошная оклейка остекления «ОТКРЫТО 24 ЧАСА»	29.08.2022 направлено предостережение о недопустимости нарушения Правил благоустройства.								
1366	г. Пермь, пр. Комсомольский, 11 ООО «РЕСТ ФУД» сплошная оклейка остекления «ЧИКЕН ЭТО КРУТО»	29.08.2022 направлено предостережение о недопустимости нарушения Правил благоустройства.								
1367	г. Пермь, пр. Комсомольский, 11 ООО «РЕСТ ФУД» сплошная оклейка остекления «Chicken»	29.08.2022 направлено предостережение о недопустимости нарушения Правил благоустройства.								
1368	г. Пермь, пр. Комсомольский, 11 ООО «РЕСТ ФУД» сплошная оклейка остекления «ЗАВТРАКИ»	29.08.2022 направлено предостережение о недопустимости нарушения Правил благоустройства.								
1369	г. Пермь, пр. Комсомольский, 11 ООО «РЕСТ ФУД» сплошная оклейка остекления «ОТКРЫТО 24 ЧАСА»	29.08.2022 направлено предостережение о недопустимости нарушения Правил благоустройства.								
1370	г. Пермь, пр. Комсомольский, 11 ООО «РЕСТ ФУД» сплошная оклейка остекления «ЧИКЕН ЭТО КРУТО»	29.08.2022 направлено предостережение о недопустимости нарушения Правил благоустройства.								
1371	г. Пермь, пр. Комсомольский, 11 ООО «РЕСТ ФУД» баннер «ЗАВТРАКИ»	29.08.2022 направлено предостережение о недопустимости нарушения Правил благоустройства.								
1372	г. Пермь, пр. Комсомольский, 11 ООО «РЕСТ ФУД» баннер «ВКУСНО ПРОСТО»	29.08.2022 направлено предостережение о недопустимости нарушения Правил благоустройства.								
1373	г. Пермь, пр. Комсомольский, 11 ООО «РЕСТ ФУД» сплошная оклейка остекления «ОБСЛУЖИВАНИЕ»	29.08.2022 направлено предостережение о недопустимости нарушения Правил благоустройства.								
1374	г. Пермь, ул. Пушкина, 17а ООО «МО «КРЕПАР» вывеска представляющая собой плоские буквы на подложке «Дом праздника»	08.09.2022 направлено предостережение о недопустимости нарушения Правил благоустройства.								

1	2	3	4	5	6	7	8	9	10	11
1375	г. Пермь, ул. Пушкина, 17а ООО «МО «КРЕПАР». вывеска представляющая собой плоские буквы на подложке «Магазин»	08.09.2022 направлено предостережение о недопустимости нарушения Правил благоустройства.								
1376	г. Пермь, ул. Пушкина, 17а ООО «МО «КРЕПАР» вывеска представляющая собой плоские буквы на подложке «Магазин»	08.09.2022 направлено предостережение о недопустимости нарушения Правил благоустройства.								
1377	г. Пермь, ул. Пушкина, 17а ООО «МО «КРЕПАР» вывеска представляющая собой плоские буквы на подложке «декор»	08.09.2022 направлено предостережение о недопустимости нарушения Правил благоустройства.								
1378	г. Пермь, ул. Пушкина, 17а ООО «МО «КРЕПАР». вывеска представляющая собой плоские буквы на подложке «сувениры»	08.09.2022 направлено предостережение о недопустимости нарушения Правил благоустройства.								
1379	г. Пермь, ул. Пушкина, 17а ООО «МО «КРЕПАР» вывеска представляющая собой плоские буквы на подложке «свадебные товары»	08.09.2022 направлено предостережение о недопустимости нарушения Правил благоустройства.								
1380	г. Пермь, ул. Пушкина, 17а ООО «МО «КРЕПАР» вывеска представляющая собой плоские буквы на подложке «упаковка»	08.09.2022 направлено предостережение о недопустимости нарушения Правил благоустройства.								
1381	г. Пермь, ул. Пушкина, 17а ООО «МО «КРЕПАР». вывеска представляющая собой плоские буквы на подложке «ТОВАРЫ»	08.09.2022 направлено предостережение о недопустимости нарушения Правил благоустройства.								
1382	г. Пермь, ул. Пушкина, 17а ООО «МО «КРЕПАР» вывеска представляющая собой плоские буквы на подложке «ДЛЯ»	08.09.2022 направлено предостережение о недопустимости нарушения Правил благоустройства.								
1383	г. Пермь, ул. Пушкина, 17а ООО «МО «КРЕПАР» вывеска представляющая собой плоские буквы на подложке «ПРАЗДНИКА»	08.09.2022 направлено предостережение о недопустимости нарушения Правил благоустройства.								
1384	г. Пермь, ул. Пушкина, 17а ООО «МО «КРЕПАР» сплошная оклейка остекления «дом праздника»	08.09.2022 направлено предостережение о недопустимости нарушения Правил благоустройства.								
1385	г. Пермь, ул. Пушкина, 17а ООО «МО «КРЕПАР» сплошная оклейка остекления «дом праздника»	08.09.2022 направлено предостережение о недопустимости нарушения Правил благоустройства.								
1386	г. Пермь, ул. Пушкина, 17а ООО «МО «КРЕПАР» конструкция перекрывающая фасад «имитация окна»	08.09.2022 направлено предостережение о недопустимости нарушения Правил благоустройства.								
1387	г. Пермь, ул. Пушкина, 17а ООО «МО «КРЕПАР». конструкция перекрывающая фасад «имитация окна»	08.09.2022 направлено предостережение о недопустимости нарушения Правил благоустройства.								

1	2	3	4	5	6	7	8	9	10	11
1388	г. Пермь, ул. Пушкина, 17а ООО «МО «КРЕПАР». вывеска представляющая собой плоские буквы на подложке «PRIME GAMING»	08.09.2022 направлено предостережение о недопустимости нарушения Правил благоустройства.								
1389	г. Пермь, ул. Пушкина, 17а ООО «МО «КРЕПАР». выносная конструкция «PRIME GAMING»	08.09.2022 направлено предостережение о недопустимости нарушения Правил благоустройства.								
1390	г. Пермь, ул. Пушкина, 17а ООО «МО «КРЕПАР». выносная конструкция «PRIME GAMING»	08.09.2022 направлено предостережение о недопустимости нарушения Правил благоустройства.								
1391	г. Пермь, ул. Пушкина, 17а ООО «МО «КРЕПАР». вывеска представляющая объёмные буквы без подложки «COFFEE KING»	08.09.2022 направлено предостережение о недопустимости нарушения Правил благоустройства.								
1392	г. Пермь, ул. Пушкина, 17а ООО «МО «КРЕПАР». выносная конструкция «табличка времянник COFFEE KING»	08.09.2022 направлено предостережение о недопустимости нарушения Правил благоустройства.								
1393	г. Пермь, ул. Пушкина, 17а ООО «МО «КРЕПАР» вывеска представляющая собой плоские буквы на подложке «Дом праздника»	08.09.2022 направлено предостережение о недопустимости нарушения Правил благоустройства.								
1394	г. Пермь, ул. Пушкина, 17а ООО «МО «КРЕПАР» сплошная оклейка остекления без отступа от краёв «ОВОЩИ ФРУКТЫ»	08.09.2022 направлено предостережение о недопустимости нарушения Правил благоустройства.								
1395	г. Пермь, ул. Пушкина, 17а ООО «МО «КРЕПАР». вывеска представляющая объёмные буквы без подложки «ОВОЩИ ФРУКТЫ»	08.09.2022 направлено предостережение о недопустимости нарушения Правил благоустройства.								
1396	г. Пермь, ул. Луначарского, 51 ТСН «ТСЖ «ЛУНАЧАРСКОГО, 51» вывеска представляющая объёмные буквы на подложке не соответствующие колерному паспорту «ВЕТ АПТЕКА» «	22.09.2022 направлено предостережение о недопустимости нарушения Правил благоустройства.								
1397	г. Пермь, ул. Луначарского, 51 ТСН «ТСЖ «ЛУНАЧАРСКОГО, 51» вывеска представляющая объёмные буквы на подложке не соответствующие колерному паспорту «ОЧАРОВАНИЕ» «	22.09.2022 направлено предостережение о недопустимости нарушения Правил благоустройства.								
1398	г. Пермь, ул. Луначарского, 51 ТСН «ТСЖ «ЛУНАЧАРСКОГО, 51» вывеска представляющая объёмные буквы на подложке не соответствующие колерному паспорту «МойДодыр» «	22.09.2022 направлено предостережение о недопустимости нарушения Правил благоустройства.								
1399	г. Пермь, ул. Луначарского, 51 ТСН «ТСЖ «ЛУНАЧАРСКОГО, 51» вывеска представляющая объёмные буквы на подложке не соответствующие колерному паспорту «ТОВАРЫ ДЛЯ УБОРКИ» «	22.09.2022 направлено предостережение о недопустимости нарушения Правил благоустройства.								

1	2	3	4	5	6	7	8	9	10	11
1400	г. Пермь, ул. Луначарского, 51 ТСН «ТСЖ «ЛУНАЧАРСКОГО, 51» вывеска представляющая объёмные буквы на подложке не соответствующие колерному паспорту «БЫТОВАЯ ХИМИЯ СО ВСЕГО МИРА»	22.09.2022 направлено предостережение о недопустимости нарушения Правил благоустройства.								
1401	г. Пермь, ул. Луначарского, 51 ТСН «ТСЖ «ЛУНАЧАРСКОГО, 51» вывеска представляющая объёмные буквы на подложке не соответствующие колерному паспорту «to go»	22.09.2022 направлено предостережение о недопустимости нарушения Правил благоустройства.								
1402	г. Пермь, ул. Луначарского, 51 ТСН «ТСЖ «ЛУНАЧАРСКОГО, 51» вывеска представляющая объёмные буквы на подложке не соответствующие колерному паспорту «МАГАЗИН ЧАЙ КОФЕ»	22.09.2022 направлено предостережение о недопустимости нарушения Правил благоустройства.								
1403	г. Пермь, ул. Луначарского, 51 ТСН «ТСЖ «ЛУНАЧАРСКОГО, 51» вывеска представляющая объёмные буквы на подложке не соответствующие колерному паспорту «ВЕЛА»	22.09.2022 направлено предостережение о недопустимости нарушения Правил благоустройства.								
1404	г. Пермь, ул. Луначарского, 51 ТСН «ТСЖ «ЛУНАЧАРСКОГО, 51» вывеска представляющая объёмные буквы на подложке не соответствующие колерному паспорту «СЕТЬ ТУРАГЕНСТВ»	22.09.2022 направлено предостережение о недопустимости нарушения Правил благоустройства.								
1405	г. Пермь, ул. Луначарского, 51 ТСН «ТСЖ «ЛУНАЧАРСКОГО, 51» вывеска представляющая объёмные буквы на подложке не соответствующие колерному паспорту «ОФИС №1»	22.09.2022 направлено предостережение о недопустимости нарушения Правил благоустройства.								
1406	г. Пермь, ул. Луначарского, 51 ТСН «ТСЖ «ЛУНАЧАРСКОГО, 51» сплошная оклейка остекления «абстрактный рисунок»	22.09.2022 направлено предостережение о недопустимости нарушения Правил благоустройства.								
1407	г. Пермь, ул. Луначарского, 51 ТСН «ТСЖ «ЛУНАЧАРСКОГО, 51» сплошная оклейка остекления «абстрактный рисунок»	22.09.2022 направлено предостережение о недопустимости нарушения Правил благоустройства.								
1408	г. Пермь, ул. Луначарского, 51 ТСН «ТСЖ «ЛУНАЧАРСКОГО, 51» сплошная оклейка остекления «абстрактный рисунок»	22.09.2022 направлено предостережение о недопустимости нарушения Правил благоустройства.								
1409	г. Пермь, ул. Луначарского, 51 ТСН «ТСЖ «ЛУНАЧАРСКОГО, 51» сплошная оклейка остекления «абстрактный рисунок»	22.09.2022 направлено предостережение о недопустимости нарушения Правил благоустройства.								
1410	г. Пермь, ул. Луначарского, 51 ТСН «ТСЖ «ЛУНАЧАРСКОГО, 51» сплошная оклейка остекления «абстрактный рисунок»	22.09.2022 направлено предостережение о недопустимости нарушения Правил благоустройства.								

1	2	3	4	5	6	7	8	9	10	11
1411	г. Пермь, ул. Луначарского, 51 ТСН «ТСЖ «ЛУНАЧАРСКОГО, 51» сплошная оклейка остекления «абстрактный рисунок»	22.09.2022 направлено предостережение о недопустимости нарушения Правил благоустройства.								
1412	г. Пермь, ул. Луначарского, 51 ТСН «ТСЖ «ЛУНАЧАРСКОГО, 51» сплошная оклейка остекления «абстрактный рисунок»	22.09.2022 направлено предостережение о недопустимости нарушения Правил благоустройства.								
1413	г. Пермь, ул. Луначарского, 51 ТСН «ТСЖ «ЛУНАЧАРСКОГО, 51» сплошная оклейка остекления «абстрактный рисунок»	22.09.2022 направлено предостережение о недопустимости нарушения Правил благоустройства.								
1414	г. Пермь, ул. Луначарского, 51 ТСН «ТСЖ «ЛУНАЧАРСКОГО, 51» сплошная оклейка остекления «абстрактный рисунок»	22.09.2022 направлено предостережение о недопустимости нарушения Правил благоустройства.								
1415	г. Пермь, ул. Луначарского, 51 ТСН «ТСЖ «ЛУНАЧАРСКОГО, 51» сплошная оклейка остекления «абстрактный рисунок»	22.09.2022 направлено предостережение о недопустимости нарушения Правил благоустройства.								
1416	г. Пермь, ул. Луначарского, 51 ТСН «ТСЖ «ЛУНАЧАРСКОГО, 51» сплошная оклейка остекления «абстрактный рисунок»	22.09.2022 направлено предостережение о недопустимости нарушения Правил благоустройства.								
1417	г. Пермь, ул. Луначарского, 51 ТСН «ТСЖ «ЛУНАЧАРСКОГО, 51» сплошная оклейка остекления «абстрактный рисунок»	22.09.2022 направлено предостережение о недопустимости нарушения Правил благоустройства.								
1418	г. Пермь, ул. Луначарского, 51 ТСН «ТСЖ «ЛУНАЧАРСКОГО, 51» вывеска представляющая объёмные буквы без подложки не соответствующие колерному паспорту «АДВОКАТ»	22.09.2022 направлено предостережение о недопустимости нарушения Правил благоустройства.								
1419	г. Пермь, ул. Луначарского, 51 ТСН «ТСЖ «ЛУНАЧАРСКОГО, 51» сплошная оклейка остекления «мы рады вас видеть»	22.09.2022 направлено предостережение о недопустимости нарушения Правил благоустройства.								
1420	г. Пермь, ул. Луначарского, 51 ТСН «ТСЖ «ЛУНАЧАРСКОГО, 51» конструкция перекрывающая остекление «Колбасы Сыр Рыба»	22.09.2022 направлено предостережение о недопустимости нарушения Правил благоустройства.								
1421	г. Пермь, ул. Луначарского, 51 ТСН «ТСЖ «ЛУНАЧАРСКОГО, 51» сплошная оклейка остекления «фотография девушки»	22.09.2022 направлено предостережение о недопустимости нарушения Правил благоустройства.								
1422	г. Пермь, ул. Луначарского, 51 ТСН «ТСЖ «ЛУНАЧАРСКОГО, 51» сплошная оклейка остекления «фотография девушки»	22.09.2022 направлено предостережение о недопустимости нарушения Правил благоустройства.								
1423	г. Пермь, ул. Пушкина, 23а Сапожникова Е.В. сплошная оклейка остекления «цветы»	21.10.2022 направлено предупреждение о недопустимости нарушения Правил благоустройства								

1	2	3	4	5	6	7	8	9	10	11
1424	г. Пермь, ул. Пушкина, 23а Сапожникова Е.В. сплошная оклейка остекления «цветы»	21.10.2022 направлено предупреждение о недопустимости нарушения Правил благоустройства								
1425	г. Пермь, ул. Пушкина, 23а Сапожникова Е.В. сплошная оклейка остекления «цветы»	21.10.2022 направлено предупреждение о недопустимости нарушения Правил благоустройства								
1426	г. Пермь, ул. Пушкина, 23а Сапожникова Е.В. сплошная оклейка остекления «цветы»	21.10.2022 направлено предупреждение о недопустимости нарушения Правил благоустройства								
1427	г. Пермь, ул. Пушкина, 23а Сапожникова Е.В. сплошная оклейка остекления «цветы»	21.10.2022 направлено предупреждение о недопустимости нарушения Правил благоустройства								
1428	г. Пермь, ул. Пушкина, 23а Сапожникова Е.В. оклейка остекления более 30% «цветы»	21.10.2022 направлено предупреждение о недопустимости нарушения Правил благоустройства								
1429	г. Пермь, ул. Пушкина, 23а Сапожникова Е.В. оклейка остекления более 30% «цветы»	21.10.2022 направлено предупреждение о недопустимости нарушения Правил благоустройства								
1430	г. Пермь, ул. Пушкина, 23а Сапожникова Е.В. оклейка остекления более 30% «цветы»	21.10.2022 направлено предупреждение о недопустимости нарушения Правил благоустройства								
1431	г. Пермь, ул. Пушкина, 23а Сапожникова Е.В. оклейка остекления более 30% «цветы»	21.10.2022 направлено предупреждение о недопустимости нарушения Правил благоустройства								
1432	г. Пермь, ул. Пушкина, 23а Сапожникова Е.В. оклейка остекления более 30% «цветы»	21.10.2022 направлено предупреждение о недопустимости нарушения Правил благоустройства								
1433	г. Пермь, ул. Пушкина, 23а Сапожникова Е.В. Буквы на подложке «ТОРТЫ»	21.10.2022 направлено предупреждение о недопустимости нарушения Правил благоустройства								
1434	г. Пермь, ул. Пушкина, 23а Сапожникова Е.В. Режимник «КупиДомой продукты»	21.10.2022 направлено предупреждение о недопустимости нарушения Правил благоустройства								
1435	г. Пермь, ул. Пушкина, 89 Велиадзе Э.Т. сплошная оклейка остекления «фотография девушки»	28.11.2022 направлено предупреждение о недопустимости нарушения Правил благоустройства								
1436	г. Пермь, ул. Пушкина, 89 Велиадзе Э.Т. сплошная оклейка остекления «однотонное»	28.11.2022 направлено предупреждение о недопустимости нарушения Правил благоустройства								

1	2	3	4	5	6	7	8	9	10	11
1437	г. Пермь, ул. Пушкина, 89 Велиадзе Э.Т. сплошная оклейка остекления «однотонное»	28.11.2022 направлено предупреждение о недопустимости нарушения Правил благоустройства								
1438	г. Пермь, ул. Пушкина, 89 Велиадзе Э.Т. сплошная оклейка остекления «однотонное»	28.11.2022 направлено предупреждение о недопустимости нарушения Правил благоустройства								
1439	г. Пермь, ул. Пушкина, 89 Велиадзе Э.Т. сплошная оклейка остекления «однотонное»	28.11.2022 направлено предупреждение о недопустимости нарушения Правил благоустройства								
1440	г. Пермь, ул. Пушкина, 89 Велиадзе Э.Т. сплошная оклейка остекления «однотонное»	28.11.2022 направлено предупреждение о недопустимости нарушения Правил благоустройства								
1441	г. Пермь, ул. Пушкина, 89 Велиадзе Э.Т. сплошная оклейка остекления «фотография мужчины»	28.11.2022 направлено предупреждение о недопустимости нарушения Правил благоустройства								
1442	г. Пермь, ул. Пушкина, 89 Велиадзе Э.Т. сплошная оклейка остекления «от заката»	28.11.2022 направлено предупреждение о недопустимости нарушения Правил благоустройства								
1443	г. Пермь, ул. Пушкина, 89 Велиадзе Э.Т. сплошная оклейка остекления «до рассвета»	28.11.2022 направлено предупреждение о недопустимости нарушения Правил благоустройства								
1444	г. Пермь, ул. Пушкина, 89 Велиадзе Э.Т. сплошная оклейка остекления «фотография мужчин»	28.11.2022 направлено предупреждение о недопустимости нарушения Правил благоустройства								
1445	г. Пермь, ул. Пушкина, 89 Велиадзе Э.Т. Банер « DISCO CLUB»	28.11.2022 направлено предупреждение о недопустимости нарушения Правил благоустройства								
1446	г. Пермь, ул. Пушкина, 89 Велиадзе Э.Т. Оклейка остекления более 30% «изображение одежды»	28.11.2022 направлено предупреждение о недопустимости нарушения Правил благоустройства								
1447	г. Пермь, ул. Пушкина, 89 Велиадзе Э.Т. Сплошная оклейка остекления «Аксессуары»	28.11.2022 направлено предупреждение о недопустимости нарушения Правил благоустройства								
1448	г. Пермь, ул. Пушкина, 89 Велиадзе Э.Т. Выступающая табличка «Выпечка»	28.11.2022 направлено предупреждение о недопустимости нарушения Правил благоустройства								

Департамент земельных отношений администрации города Перми в целях информирования населения в соответствии со статьей 39.42 Земельного кодекса Российской Федерации сообщает о возможном установлении публичных сервитутов в отдельных целях на территории города Перми*

№	Кадастровый номер земельного участка, в отношении которого устанавливается публичный сервитут (при наличии)	Адрес или описание земельного участка, в отношении которого устанавливается публичный сервитут	Цели установления публичного сервитута
1	Земли	г. Пермь	Эксплуатация объекта электросетевого хозяйства
2	59:01:3211557:237	г. Пермь	Эксплуатация объекта электросетевого хозяйства
3	59:01:4515019:19	г. Пермь	Подключения (технологические присоединения) к сетям инженерно-технического обеспечения
4	59:01:4410256:260 59:01:4410256:262	г. Пермь	Эксплуатация объекта электросетевого хозяйства
5	59:01:4311943:757, 59:01:4311943:755, 59:01:4311943:760, 59:01:4311943:756	г. Пермь	Эксплуатация объекта электросетевого хозяйства
6	59:01:4413821:19	г. Пермь	Подключения (технологические присоединения) к сетям инженерно-технического обеспечения
7	59:01:4311905:22 59:01:4311905:84	г. Пермь	Эксплуатация объекта тепловых сетей
8	59:01:4311979:35 59:01:4311979:36	г. Пермь	Эксплуатация объекта тепловых сетей
9	59:01:4311734:2 59:01:4311734:10	г. Пермь	Эксплуатация объекта тепловых сетей
10	59:01:1713067:4 59:01:1713067:20 59:01:1713067:25	г. Пермь	Эксплуатация объекта тепловых сетей
11	59:01:0000000:91537 59:01:1713040:14	г. Пермь	Эксплуатация объекта тепловых сетей
12	59:01:1713026:14 59:01:1713026:1924	г. Пермь	Эксплуатация объекта тепловых сетей
13	59:01:0000000:91537 59:01:1713026:20	г. Пермь	Эксплуатация объекта тепловых сетей
14	59:01:0000000:91537 59:01:1713026:11	г. Пермь	Эксплуатация объекта тепловых сетей
15	59:01:4410718:4 59:01:4410718:16	г. Пермь	Эксплуатация объекта тепловых сетей
16	59:01:4311905:53	г. Пермь	Эксплуатация объекта тепловых сетей
17	59:01:4311905:52 59:01:4311905:54	г. Пермь	Эксплуатация объекта тепловых сетей
18	59:01:4311905:11 59:01:4311905:26	г. Пермь	Эксплуатация объекта тепловых сетей
19	59:01:0000000:90224 59:01:4410163:3 59:01:4410163:4 59:01:4410163:42	г. Пермь	Эксплуатация объекта тепловых сетей
20	59:01:4311734:2 59:01:4311734:10 59:01:4311734:11 59:01:4311734:13 59:01:4311734:14	г. Пермь	Эксплуатация объекта тепловых сетей
21	59:01:1713067:4 59:01:1713067:20 59:01:1713067:25 59:01:1713076:1 59:01:1713076:2 59:01:1713076:3	г. Пермь	Эксплуатация объекта тепловых сетей
22	59:01:1713092:14 59:01:1713092:16	г. Пермь	Эксплуатация объекта тепловых сетей
23	59:01:1713143:3 59:01:1713143:6	г. Пермь	Эксплуатация объекта тепловых сетей
24	59:01:1713146:3 59:01:1713146:6 59:01:1713146:10 59:01:1713146:485 59:01:1713146:546 59:01:1713146:658	г. Пермь	Эксплуатация объекта тепловых сетей
25	59:01:4311729:5 59:01:4311729:6 59:01:4311729:13 59:01:4311729:16	г. Пермь	Эксплуатация объекта тепловых сетей

26	59:01:0000000:84665 59:01:4410119:2 59:01:4410119:7 59:01:4410119:11 59:01:4410120:22 59:01:4410120:23	г. Пермь	Эксплуатация объекта тепловых сетей
27	59:01:0000000:88500 59:01:4410870:29 59:01:4410870:45 59:01:4410870:50 59:01:4410870:1062	г. Пермь	Эксплуатация объекта тепловых сетей
28	59:01:0000000:81631 59:01:4410914:3 59:01:4410914:36 59:01:4410914:37	г. Пермь	Эксплуатация объекта тепловых сетей
29	59:01:0000000:90196 59:01:0000000:92052 59:01:4410922:1 (входит в ЕЗП 59:01:0000000:1027) 59:01:4410922:43 59:01:4411453:12 59:01:4411453:36 59:01:4411453:129 59:01:4411453:130 59:01:4411453:147 59:01:4411453:148 59:01:4413611:9 59:01:4413611:556 59:01:4413612:696 59:01:4413616:3 59:01:4419796:1	г. Пермь	Эксплуатация объекта тепловых сетей
30	59:01:0000000:90507 59:01:4413619:991 59:01:4413622:1 59:01:4413622:4 59:01:4413622:5 59:01:4413622:6 59:01:4413622:7 59:01:4413622:8 59:01:4413622:9 59:01:4413622:10 59:01:4413622:12	г. Пермь	Эксплуатация объекта тепловых сетей
	59:01:4413622:13 59:01:4413622:14 59:01:4413624:7 59:01:4413624:8 59:01:4413624:9 59:01:4413624:10 59:01:4413624:11 59:01:4413624:17		
31	59:01:4413680:3 59:01:4413680:4 59:01:4413680:6 59:01:4413680:8 59:01:4413680:1010	г. Пермь	Эксплуатация объекта тепловых сетей
32	59:01:4413682:1 59:01:4413682:3 59:01:4413682:5 59:01:4413682:13 59:01:4413682:19 59:01:4413682:20 59:01:4413682:21 59:01:4413682:23 59:01:4413682:25 59:01:4413682:26	г. Пермь	Эксплуатация объекта тепловых сетей
33	59:01:4410524:16 59:01:4410524:27	г. Пермь	Эксплуатация объекта тепловых сетей
34	59:01:4410870:1 59:01:4410870:22 59:01:4410870:44 59:01:4410870:28	г. Пермь	Эксплуатация объекта тепловых сетей
35	59:01:0000000:88500 59:01:4410877:7 59:01:4410877:30	г. Пермь	Эксплуатация объекта тепловых сетей
36	59:01:0000000:37 (59:01:4311046:2)	г. Пермь	Подключения (технологические присоединения) к сетям инженерно-технического обеспечения
37	59:01:0000000:738	г. Пермь	Подключения (технологические присоединения) к сетям инженерно-технического обеспечения
38	59:01:0000000:90782	г. Пермь	Подключения (технологические присоединения) к сетям инженерно-технического обеспечения

39	59:01:4713912:3, 59:01:4713912:31, 59:01:4713912:499	г. Пермь	Подключения (технологические присоединения) к сетям инженерно-технического обеспечения

Заинтересованные лица имеют право ознакомиться с ходатайством об установлении публичного сервитута и прилагаемым к нему описанием местоположения границ публичного сервитута по адресу: г. Пермь, ул. Сибирская, 15 (тел. 212-67-54).

Заинтересованные лица могут подать заявление об учете прав в срок с 02.12.2022 по 16.12.2022.

Способы подачи заявлений:

посредством почтовой связи;

лично, в том числе через представителя, в департамент земельных отношений администрации города Перми (г. Пермь, ул. Сибирская, 15);

в форме электронных документов с использованием информационно-телекоммуникационной сети «Интернет».

Правообладатели земельных участков, в отношении которых испрашивается публичный сервитут, если их права не зарегистрированы в Едином государственном реестре недвижимости, в течение пятнадцати дней со дня опубликования сообщения, предусмотренного подпунктом 1 пункта 3 статьи 39.42 ЗК РФ, подают в орган, уполномоченный на установление публичного сервитута, заявления об учете их прав (обременений прав) на земельные участки с приложением копий документов, подтверждающих эти права (обременения прав). В таких заявлениях указывается способ связи с правообладателями земельных участков, в том числе их почтовый адрес и (или) адрес электронной почты. Правообладатели земельных участков, подавшие такие заявления по истечении указанного срока, несут риски невозможности обеспечения их прав в связи с отсутствием информации о таких лицах и их правах на земельные участки. Такие лица имеют право требовать от обладателя публичного сервитута плату за публичный сервитут не более чем за три года, предшествующие дню направления ими заявления об учете их прав (обременений прав).

Реквизиты решений об утверждении документа территориального планирования, документации по планировке территории, программ комплексного развития систем коммунальной инфраструктуры поселения, городского округа, а также информация об инвестиционной программе субъекта естественных монополий, организации коммунального комплекса, указанных в ходатайстве об установлении публичного сервитута, и сведения об официальных сайтах в информационно-телекоммуникационной сети «Интернет» отсутствуют.

Информация о возможности установления публичного сервитута публикуется на сайте http://www.gorodperm.ru, в «Официальном бюллетене органов местного самоуправления муниципального образования город Пермь».

Приложение: на 83 л. в 1 экз.

---

* Схемы в полноцветном варианте опубликованы на официальном сайте муниципального образования город Пермь в информационно-телекоммуникационной сети Интернет в разделе «Документы/Официальный бюллетень».

Схема расположения границ публичного сервитута

Объект: ВЛ-0,4кВ КТП-4133, входящей в состав электросетевого комплекса "Подстанция 110/35/6 кВ "Голованы" с линиями электропередачи и трансформаторными подстанциями

Местоположение: Пермский край, г. Пермь, Орджоникидзевский район

Площадь земель и/или части земельного участка, кв.м: 1

Категория земель: земли населенных пунктов

Масштаб 1:1000

Врезка 1

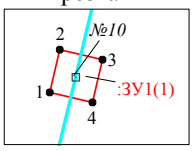

Масштаб 1:150

Каталог координат (Система координат МСК-59, зона 2)				
Обозначение характерных точек границ	Координаты, м		Метод определения координат характерной точки	(Mt), м
	X	Y		
1	2	3	4	5
:ЗУ1(1)				
1	529406.90	2241742.65	Геодезический метод	0.1
2	529407.88	2241742.89	Геодезический метод	0.1
3	529407.64	2241743.87	Геодезический метод	0.1
4	529406.67	2241743.63	Геодезический метод	0.1
1	529406.90	2241742.65	Геодезический метод	0.1

Условные обозначения

:ЗУ1 — -проектные границы публичного сервитута

59:01:3810143 — -кадастровый номер квартала

:10 — -граница и номер земельного участка, сведения о котором внесены в ЕГРН

— - ВЛ-0,4кВ КТП-4133

● 1 — - обозначение характерной точки проектной границы публичного сервитута

□ №10 опора №10 — - обозначение и номер опоры ЛЭП

– – – –

Схема расположения границ публичного сервитута

Объект: ВЛ-0,4 КВ ТП-4449, входящей в состав электросетевого комплекса "Подстанция 35/6 кВ "Лесозаводская" с линиями электропередачи и трансформаторными подстанциями

Местоположение: Пермский край, г. Пермь, Мотовилихинский район

Площадь земель и/или части земельного участка, кв.м: 1

Категория земель: земли населенных пунктов

Масштаб 1:2000

Каталог координат
(Система координат МСК-59, зона 2)

Обозначение характерных точек границ	Координаты, м		Метод определения координат характерной точки	Mt, м	Площадь, кв.м
	X	Y			
1	2	3	4	5	6
:ЗУ1(1)					
1	522515.66	2234103.78	Геодезический метод	0.1	0.10
2	522515.41	2234103.94	Геодезический метод	0.1	
3	522515.59	2234104.22	Геодезический метод	0.1	
4	522515.84	2234104.06	Геодезический метод	0.1	
1	522515.66	2234103.78	Геодезический метод	0.1	
:ЗУ1(2)					
5	522501.74	2234083.71	Геодезический метод	0.1	0.09
6	522501.91	2234083.96	Геодезический метод	0.1	
7	522501.66	2234084.13	Геодезический метод	0.1	
8	522501.49	2234083.88	Геодезический метод	0.1	
5	522501.74	2234083.71	Геодезический метод	0.1	
:ЗУ1(3)					
9	522377.34	2234088.06	Геодезический метод	0.1	0.09
10	522377.63	2234088.00	Геодезический метод	0.1	
11	522377.69	2234088.29	Геодезический метод	0.1	
12	522377.40	2234088.35	Геодезический метод	0.1	
9	522377.34	2234088.06	Геодезический метод	0.1	
:ЗУ1(4)					
13	522139.65	2234035.11	Геодезический метод	0.1	0.85
14	522141.87	2234036.90	Геодезический метод	0.1	
15	522141.68	2234037.13	Геодезический метод	0.1	
16	522139.46	2234035.34	Геодезический метод	0.1	
13	522139.65	2234035.11	Геодезический метод	0.1	

Условные обозначения

:ЗУ1 -проектные границы публичного сервитута

59:01:3211557 -кадастровый номер квартала

:237 -граница и номер земельного участка, сведения о котором внесены в ЕГРН

- ВЛ-0,4 КВ ТП-4449

1 - обозначение характерной точки проектной границы публичного сервитута

№8 - обозначение и номер опоры ЛЭП

- охранная зона ЛЭП

Врезка 1

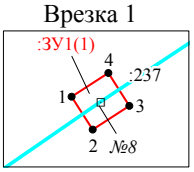

Масштаб 1:50

Врезка 2

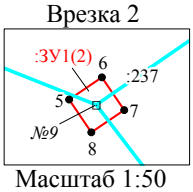

Масштаб 1:50

Врезка 3

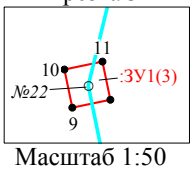

Масштаб 1:50

Врезка 4

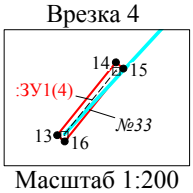

Масштаб 1:200

Описание границ смежных землепользователей:

от точки 1 до точки 1, от точки 5 до точки - земельный участок с кадастровым момером 59:01:3211557:237;

от точки 9 до точки 9, от точки 13 до точки 13 - земли муниципального образования город Пермь.

Схема расположения границ публичного сервитута

Объект: Строительство ВЛ 0,4 кВ с установкой ПУ для электроснабжения ОПК "Красава-2" (4500069297)
Местоположение: Пермский край, Пермский городской округ, г. Пермь
Площадь земель и/или части земельного участка, кв.м: 1465

Описание границ смежных землепользователей

Описание границы	Смежный землепользователь (при наличии кадастровый номер земельного участка)	Площадь обременения, кв.м
от точки 1 до точки 3, от точки 9 до точки 10, от точки 15 до точки 16, от точки 17 до точки 19, от точки 24 до точки 25	59:01:4515019:98	47
от точки 3 до точки 9, от точки 10 до точки 12, от точки 13 до точки 15, от точки 16 до точки 17, от точки 19 до точки 24, от точки 25 до точки 1	земли города Перми	1418
от точки 12 до точки 13	59:32:3410001:749	-
Итого		1465

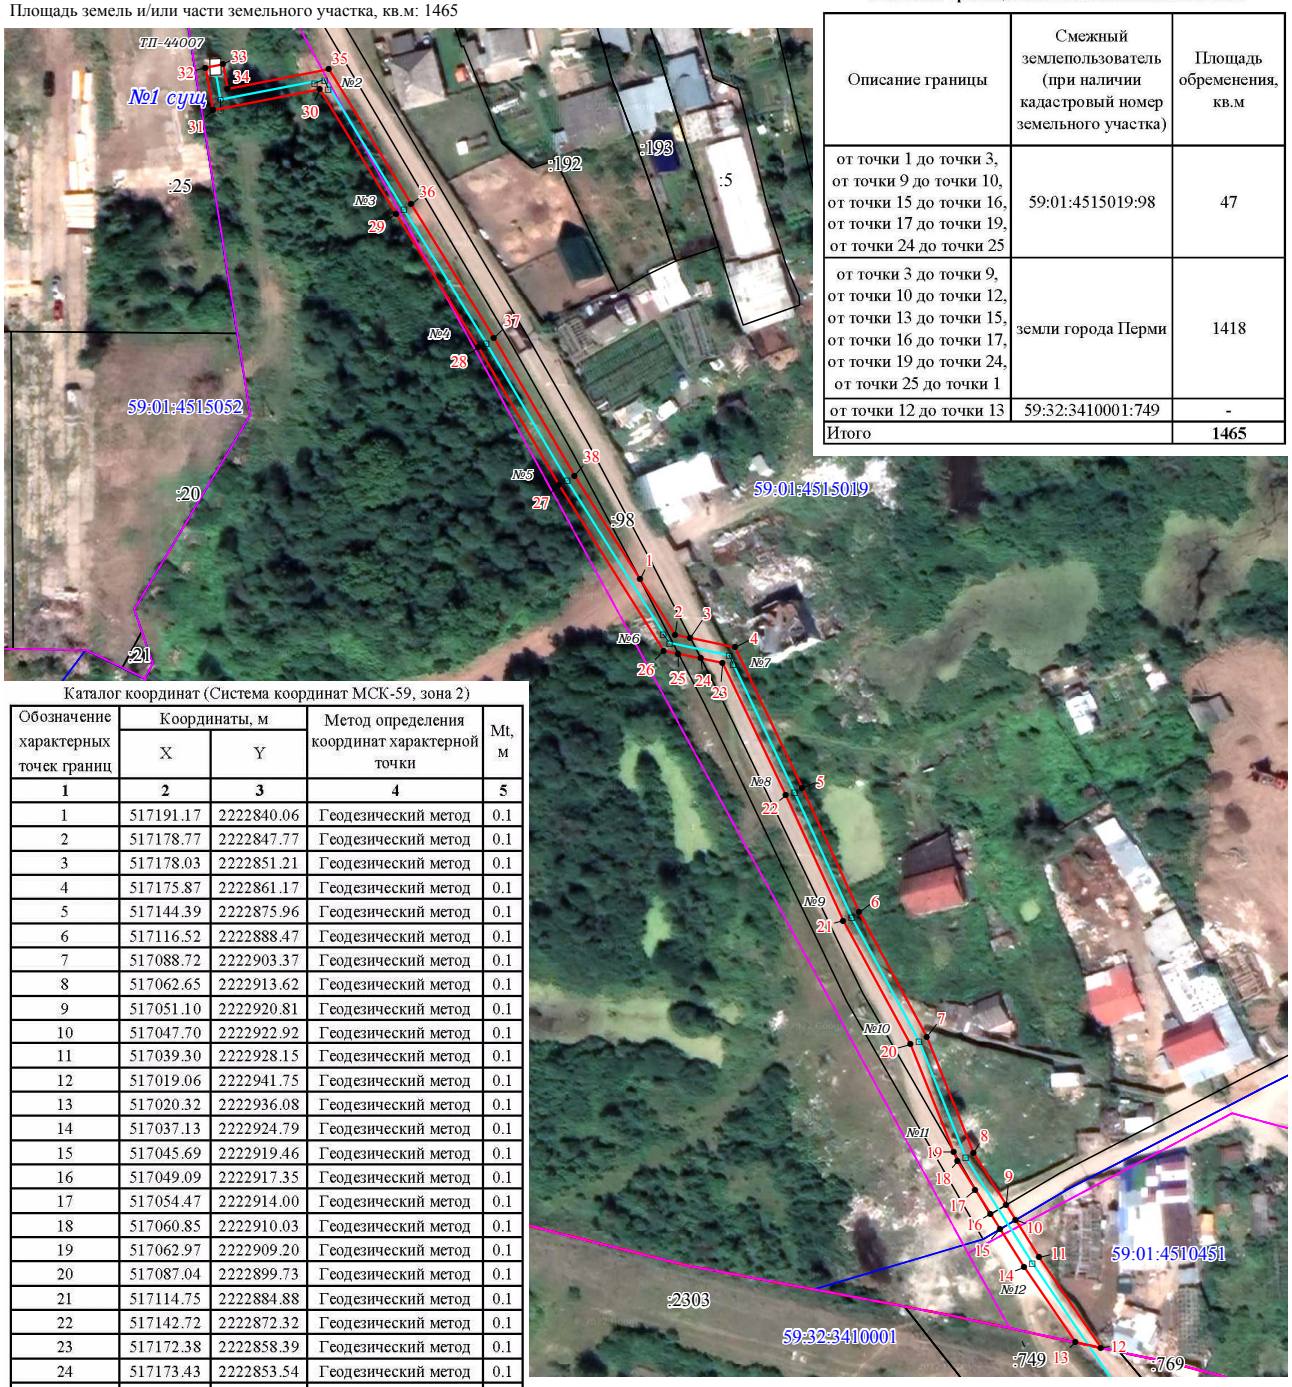

Каталог координат (Система координат МСК-59, зона 2)

Обозначение характерных точек границ	Координаты, м		Метод определения координат характерной точки	Mt, м
	X	Y		
1	2	3	4	5
1	517191.17	2222840.06	Геодезический метод	0.1
2	517178.77	2222847.77	Геодезический метод	0.1
3	517178.03	2222851.21	Геодезический метод	0.1
4	517175.87	2222861.17	Геодезический метод	0.1
5	517144.39	2222875.96	Геодезический метод	0.1
6	517116.52	2222888.47	Геодезический метод	0.1
7	517088.72	2222903.37	Геодезический метод	0.1
8	517062.65	2222913.62	Геодезический метод	0.1
9	517051.10	2222920.81	Геодезический метод	0.1
10	517047.70	2222922.92	Геодезический метод	0.1
11	517039.30	2222928.15	Геодезический метод	0.1
12	517019.06	2222941.75	Геодезический метод	0.1
13	517020.32	2222936.08	Геодезический метод	0.1
14	517037.13	2222924.79	Геодезический метод	0.1
15	517045.69	2222919.46	Геодезический метод	0.1
16	517049.09	2222917.35	Геодезический метод	0.1
17	517054.47	2222914.00	Геодезический метод	0.1
18	517060.85	2222910.03	Геодезический метод	0.1
19	517062.97	2222909.20	Геодезический метод	0.1
20	517087.04	2222899.73	Геодезический метод	0.1
21	517114.75	2222884.88	Геодезический метод	0.1
22	517142.72	2222872.32	Геодезический метод	0.1
23	517172.38	2222858.39	Геодезический метод	0.1
24	517173.43	2222853.54	Геодезический метод	0.1
25	517174.52	2222848.50	Геодезический метод	0.1
26	517175.22	2222845.27	Геодезический метод	0.1
27	517212.36	2222822.15	Геодезический метод	0.1
28	517243.18	2222804.37	Геодезический метод	0.1
29	517273.11	2222786.15	Геодезический метод	0.1
30	517301.00	2222769.38	Геодезический метод	0.1
31	517296.52	2222745.55	Геодезический метод	0.1
32	517306.03	2222743.90	Геодезический метод	0.1
33	517306.72	2222747.83	Геодезический метод	0.1
34	517301.20	2222748.80	Геодезический метод	0.1
35	517305.45	2222771.37	Геодезический метод	0.1
36	517275.18	2222789.56	Геодезический метод	0.1
37	517245.22	2222807.81	Геодезический метод	0.1
38	517214.42	2222825.58	Геодезический метод	0.1
1	517191.17	2222840.06	Геодезический метод	0.1

Масштаб 1:1000

Условные обозначения

-проектные границы публичного сервитута
59:01:4515019 -кадастровый номер квартала
-границы кадастрового квартала
:98 -граница и номер земельного участка, сведения о котором внесены в ЕГРН
-Воздушная линия электропередачи Строительство ВЛ 0,4 кВ с установкой ПУ для электроснабжения ОПК "Красава-2" (4500069297)
● 1 - обозначение характерной точки проектной границы публичного сервитута
№3 - обозначение и номер опоры ЛЭП

Схема расположения границ публичного сервитута

Объект: объекта КВЛ 110 кВ "Заостровка-Западная" с отпайкой на ПС Машиностроитель ц.№1,2
Местоположение: Пермский край, Пермский городской округ, г. Пермь
Площадь земель и/или части земельного участка, кв.м: 9542

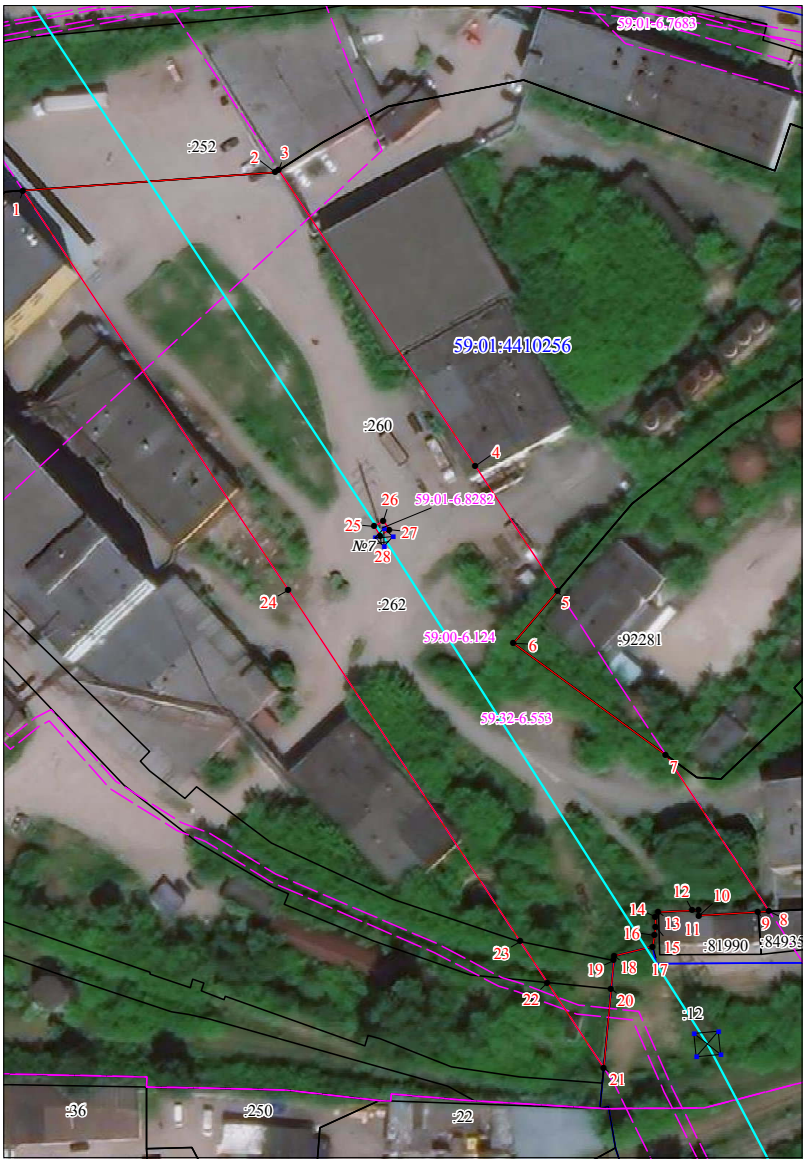

Масштаб 1:1000

Каталог координат (Система координат МСК-59, зона 2)

Обозначение характерных точек границ	Координаты, м		Метод определения координат характерной точки	Mt, м
	X	Y		
1	2	3	4	5
1	517029.45	2226649.42	Геодезический метод	0.1
2	517033.06	2226704.55	Геодезический метод	0.1
3	517033.54	2226705.31	Геодезический метод	0.1
4	516968.85	2226747.63	Геодезический метод	0.1
5	516941.51	2226765.41	Геодезический метод	0.1
6	516930.21	2226755.62	Геодезический метод	0.1
7	516905.70	2226788.70	Геодезический метод	0.1
8	516871.49	2226810.94	Геодезический метод	0.1
9	516871.36	2226808.51	Геодезический метод	0.1
10	516870.70	2226795.63	Геодезический метод	0.1
11	516871.82	2226795.60	Геодезический метод	0.1
12	516871.78	2226794.18	Геодезический метод	0.1
13	516871.53	2226786.73	Геодезический метод	0.1
14	516870.50	2226786.09	Геодезический метод	0.1
15	516868.32	2226786.18	Геодезический метод	0.1
16	516866.48	2226785.86	Геодезический метод	0.1
17	516864.02	2226785.44	Геодезический метод	0.1
18	516862.01	2226777.04	Геодезический метод	0.1
19	516860.99	2226776.93	Геодезический метод	0.1
20	516854.81	2226776.29	Геодезический метод	0.1
21	516837.67	2226774.50	Геодезический метод	0.1
22	516856.30	2226762.38	Геодезический метод	0.1
23	516865.27	2226756.55	Геодезический метод	0.1
24	516942.08	2226706.60	Геодезический метод	0.1
1	517029.45	2226649.42	Геодезический метод	0.1
25	516955.8	2226725.49	Геодезический метод	0.1
26	516957.09	2226727.46	Геодезический метод	0.1
27	516955.12	2226728.75	Геодезический метод	0.1
28	516953.83	2226726.78	Геодезический метод	0.1
25	516955.8	2226725.49	Геодезический метод	0.1

Условные обозначения

-проектные границы публичного сервитута
59:01:4410256 -кадастровый номер квартала
-границы кадастрового квартала
:260 -граница и номер земельного участка, сведения о котором внесены в ЕГРН
-Воздушная линия электропередачи КВЛ 110 кВ "Заостровка-Западная" с отпайкой на ПС Машиностроитель ц.№1,2
• 1 - обозначение характерной точки проектной границы публичного сервитута
№7 - обозначение и номер опоры ЛЭП

Описание границ смежных землепользователей

Описание границы	Смежный землепользователь (при наличии кадастровый номер земельного участка)	Площадь обременения, кв.м
от точки 1 до точки 3	59:01:4410256:252	-
от точки 3 до точки 5, от точки 7 до точки 8, от точки 21 до точки 1, от точки 25 до точки 25	59:01:4410256:262	9542
от точки 3 до точки 5, от точки 7 до точки 8, от точки 21 до точки 22, от точки 23 до точки 1, от точки 25 до точки 25	59:01:4410256:260	9420
от точки 5 до точки 7	59:01:0000000:92281	-
от точки 8 до точки 9	59:01:0000000:84935	-
от точки 9 до точки 13	59:01:0000000:81990	-
от точки 13 до точки 17	земли города Перми	-
от точки 17 до точки 21	59:01:4415053:12	-
Итого		**9542**

Схема расположения границ публичного сервитута

Объект: БКТП-6242, БКТП-6492

Местоположение: Пермский край, г. Пермь, Свердловский район

Площадь земель и/или части земельного участка, кв.м: 211

Категория земель: земли населенных пунктов

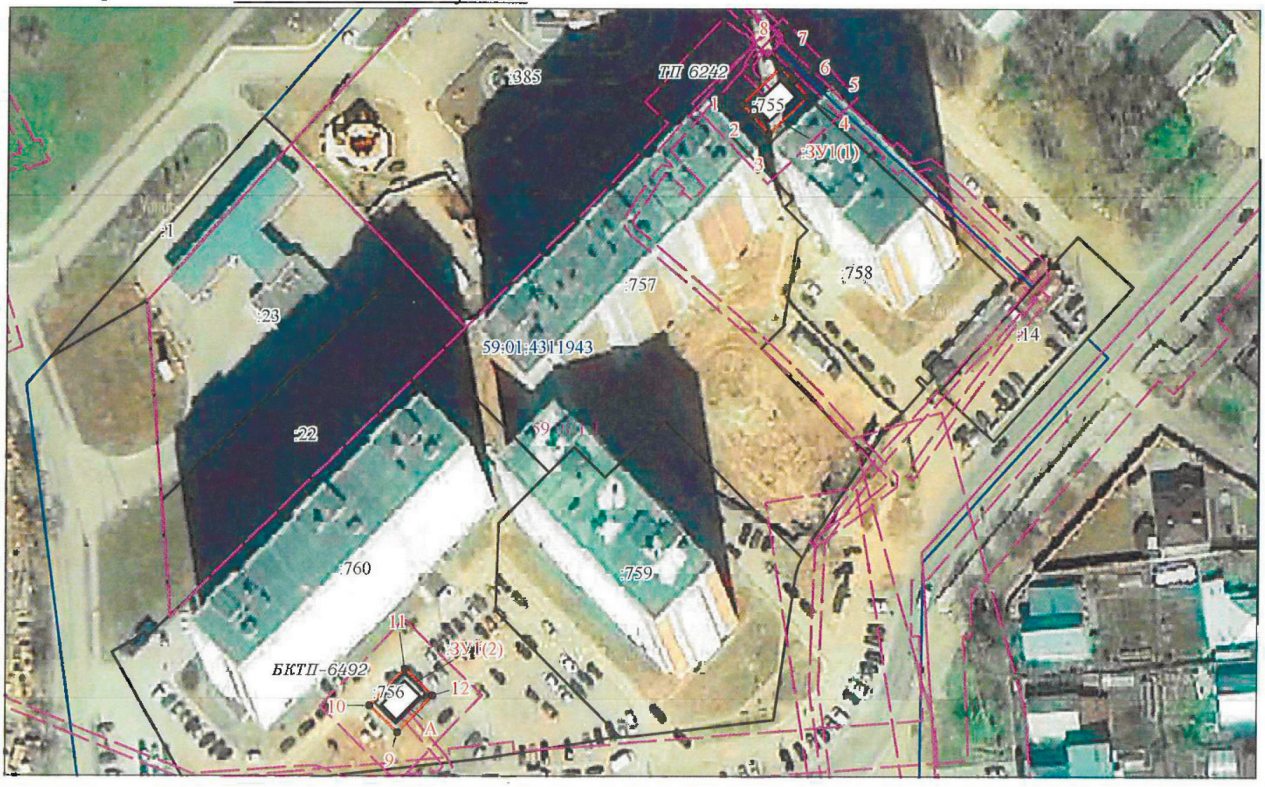

Масштаб 1:1500

Описание границ смежных землепользователей:

от точки 1 до точки 2, от точки 7 до точки 1 - земельный участок с кадастровым номером 59:01:4311943:757;
от точки 2 до точки 4, от точки 6 до точки 7 - земельный участок с кадастровым номером 59:01:4311943:755;

от точки 4 до точки 6 - земли муниципального образования города Перми;
от точки 9 до точки 9 - земельный участок с кадастровым номером 59:01:4311943:760;

А - земельный участок с кадастровым номером 59:01:4311943:756.

Каталог координат (Система координат МСК-59, зона 2)

Обозначение характерных точек границ	Координаты, м		Метод определения координат характерной точки	Mt, м	Площадь, кв.м
	X	Y			
1	2	3	4	5	6
:ЗУ1(1)					
1	515227.99	2235067.38	Геодезический метод	0.1	108
2	515225.54	2235069.69	Геодезический метод	0.1	
3	515221.43	2235073.55	Геодезический метод	0.1	
4	515229.59	2235082.23	Геодезический метод	0.1	
5	515229.65	2235082.30	Геодезический метод	0.1	
6	515233.28	2235078.89	Геодезический метод	0.1	
7	515233.57	2235078.62	Геодезический метод	0.1	
8	515236.21	2235076.13	Геодезический метод	0.1	
1	515227.99	2235067.38	Геодезический метод	0.1	
:ЗУ1(2)					
9	515085.86	2234989.2	Геодезический метод	0.1	103
10	515092.09	2234982.8	Геодезический метод	0.1	
11	515100.41	2234990.9	Геодезический метод	0.1	
12	515094.21	2234997.2	Геодезический метод	0.1	
9	515085.86	2234989.2	Геодезический метод	0.1	

Условные обозначения

:ЗУ1 — проектные границы публичного сервитута
59:01:4311943 — кадастровый номер квартала
:755 — граница и номер земельного участка, сведения о котором внесены в ЕГРН
ТП-6242 — граница и номер КТП
59.01.1.1 — Общественно-деловая зона
— — — граница зон с особыми условиями использования территории (ЗОУИТ)
● 1 — обозначение характерной точки проектной границы публичного сервитута

Заявитель: _____

(подпись, расшифровка подписи)

МП

(для юридических лиц, и индивидуальных предпринимателей)

Публичный сервитут
Строительство участка ВЛ 0,4 кВ от ближайшей опоры ВЛ 0,4 кВ от ТП-7004, установка оборудования учета э/э на опоре ВЛ 0,4 кВ для электроснабжения индивидуального жилого дома по адресу: Пермский край, ул. Дивьинская кад. номер зем. участка 59:01:4413821:161
Схема расположения границ публичного сервитута

Условные обозначения:

59:01:4413821	кадастровый номер квартала
59:01:4413821:19	кадастровый номер земельного участка, учтенного в ГКН
	граница земельного участка, учтенного в ГКН
	граница публичного сервитута
	граница кадастрового квартала
● 1	характерная точка границы

ОПИСАНИЕ МЕСТОПОЛОЖЕНИЯ ГРАНИЦ ПУБЛИЧНОГО СЕРВИТУТА

Строительство участка ВЛ 0,4 кВ от ближайшей опоры ВЛ 0,4 кВ от ТП-7004, установка оборудования учета э/э на опоре ВЛ 0,4 кВ для электроснабжения индивидуального жилого дома по адресу: Пермский край, ул. Дивьинская кад. номер зем. участка 59:01:4413821:161

ПЕРМСКИЙ КРАЙ, г. ПЕРМЬ

(НАИМЕНОВАНИЕ ОБЪЕКТА)

Сведения о местоположении границ объекта

1. Система координат МСК-59, зона 2

2. Сведения о характерных точках границ объекта

Обозначение характерных точек границ	Координаты. м		Метод определения координат и средняя квадратическая погрешность положения характерной точки (M_t). м	Описание закрепления точки
	X	Y		
1	2	3	4	5
1	512650.52	2226655.41	Геодезический метод; Mt=0.1	-
2	512649.39	2226659.25	Геодезический метод; Mt=0.1	-
3	512612.63	2226648.38	Геодезический метод; Mt=0.1	-
4	512600.97	2226632.98	Геодезический метод; Mt=0.1	-
5	512604.15	2226630.57	Геодезический метод; Mt=0.1	-
6	512615.02	2226644.92	Геодезический метод; Mt=0.1	-
1	512650.52	2226655.41	Геодезический метод; Mt=0.1	-

Публичный сервитут Тепловая трасса
Схема расположения границ публичного сервитута

Масштаб 1:1000

Используемые условные знаки и обозначения:

- границы публичного сервитута
- трасса трубопровода
- границы кадастрового квартала
- кадастровый номер квартала
- границы учтенного земельного участка
- кадастровый номер земельного участка
- характерная точка границы

ОПИСАНИЕ МЕСТОПОЛОЖЕНИЯ ГРАНИЦ ПУБЛИЧНОГО СЕРВИТУТА ПО ОБЪЕКТУ Тепловая трасса
ПЕРМСКИЙ КРАЙ, Г. ПЕРМЬ
(НАИМЕНОВАНИЕ ОБЪЕКТА)

Сведения о местоположении границ объекта

1. Система координат МСК-59(зона 2)

2. Сведения о характерных точках границ объекта

Обозначение характерных точек границ	Координаты, м		Метод определения координат и средняя квадратическая погрешность положения характерной точки (M_t), м	Описание закрепления точки на местности (при наличии)
	X	Y		
1	2	3	4	5
1	516404.16	2235093.31	Геодезический метод; Mt=0.1	-
2	516396.85	2235101.40	Геодезический метод; Mt=0.1	-
3	516393.15	2235098.25	Геодезический метод; Mt=0.1	-
4	516388.39	2235103.36	Геодезический метод; Mt=0.1	-
5	516383.23	2235099.04	Геодезический метод; Mt=0.1	-
6	516382.64	2235099.69	Геодезический метод; Mt=0.1	-
7	516381.76	2235098.89	Геодезический метод; Mt=0.1	-
8	516373.25	2235108.19	Геодезический метод; Mt=0.1	-
9	516375.23	2235110.20	Геодезический метод; Mt=0.1	-
10	516366.04	2235120.24	Геодезический метод; Mt=0.1	-
11	516363.96	2235118.34	Геодезический метод; Mt=0.1	-
12	516350.02	2235133.56	Геодезический метод; Mt=0.1	-
13	516351.70	2235135.19	Геодезический метод; Mt=0.1	-
14	516343.35	2235145.18	Геодезический метод; Mt=0.1	-
15	516340.94	2235143.48	Геодезический метод; Mt=0.1	-
16	516328.22	2235157.37	Геодезический метод; Mt=0.1	-
17	516320.18	2235150.01	Геодезический метод; Mt=0.1	-
18	516334.84	2235134.00	Геодезический метод; Mt=0.1	-
19	516358.22	2235108.46	Геодезический метод; Mt=0.1	-
20	516373.71	2235091.54	Геодезический метод; Mt=0.1	-
21	516372.96	2235090.86	Геодезический метод; Mt=0.1	-
22	516381.80	2235081.18	Геодезический метод; Mt=0.1	-
23	516388.48	2235087.28	Геодезический метод; Mt=0.1	-
24	516392.28	2235083.20	Геодезический метод; Mt=0.1	-
1	516404.16	2235093.31	Геодезический метод; Mt=0.1	-

Публичный сервитут Тепловая трасса
Схема расположения границ публичного сервитута

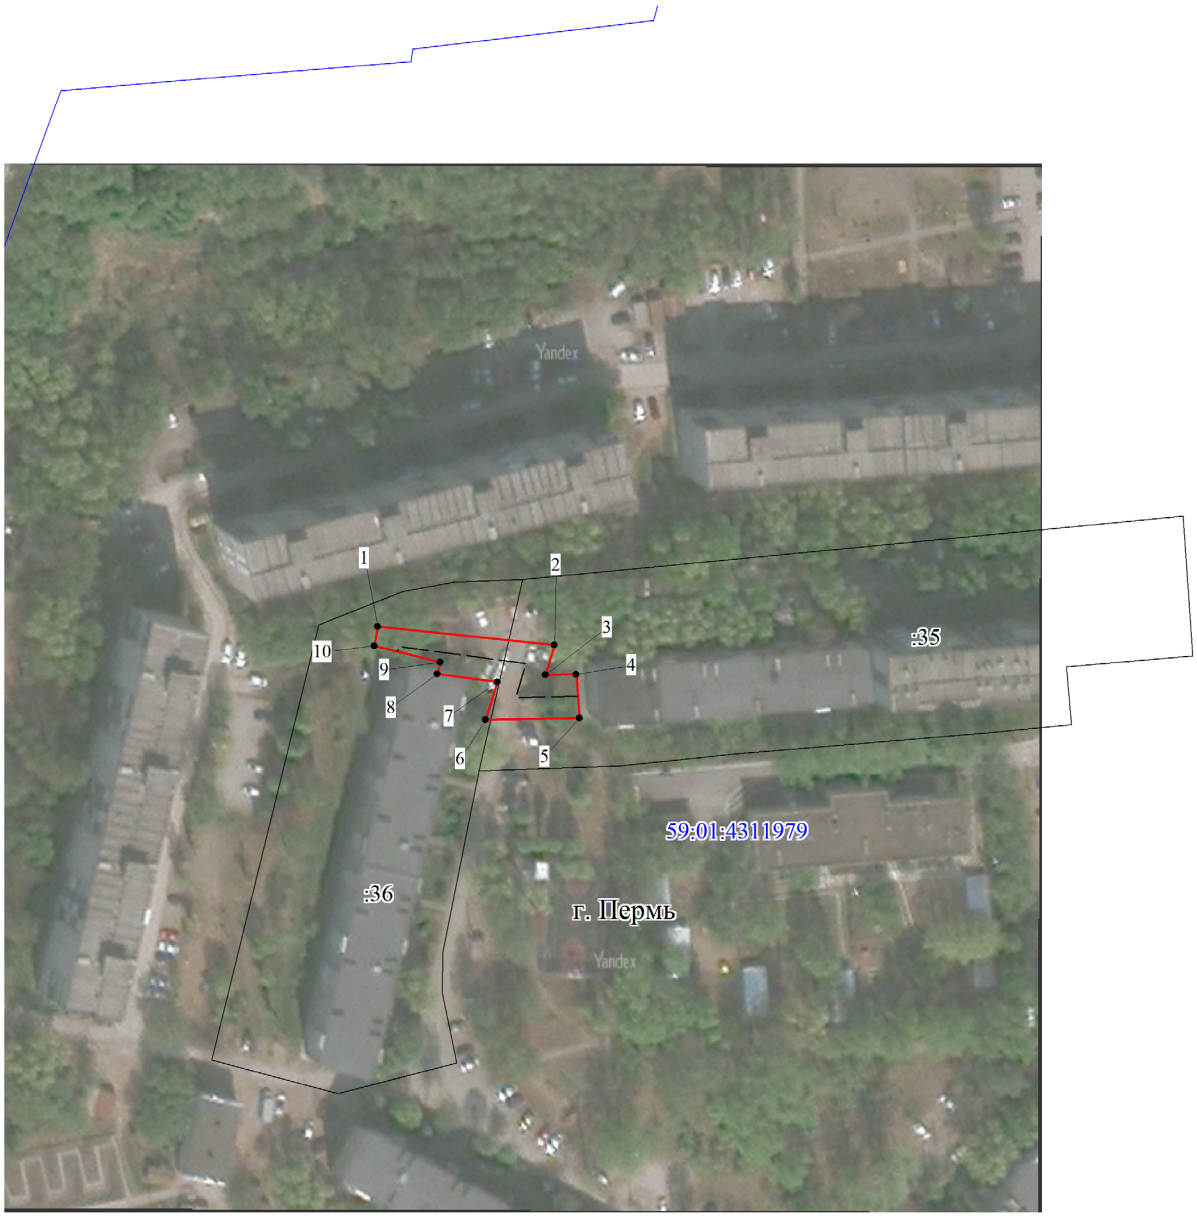

Масштаб 1:1500

Используемые условные знаки и обозначения:

- границы публичного сервитута
- трасса трубопровода
- границы кадастрового квартала
59:01:1713036 - кадастровый номер квартала
- границы учтенного земельного участка
:10 - кадастровый номер земельного участка
1 - характерная точка границы

ОПИСАНИЕ МЕСТОПОЛОЖЕНИЯ ГРАНИЦ ПУБЛИЧНОГО СЕРВИТУТА
ПО ОБЪЕКТУ
Тепловая трасса
Пермский край, г. Пермь
(наименование объекта)

Сведения о местоположении границ объекта

1. Система координат МСК-59 (зона 2)

2. Сведения о характерных точках границ объекта

Обозначение характерных точек границ	Координаты, м		Метод определения координат и средняя квадратическая погрешность положения характерной точки (M_t), м	Описание закрепления точки на местности (при наличии)
	X	Y		
1	2	3	4	5
1	514481.85	2234557.29	Геодезический метод; Mt=0.1	-
2	514477.61	2234597.38	Геодезический метод; Mt=0.1	-
3	514470.86	2234595.32	Геодезический метод; Mt=0.1	-
4	514470.99	2234602.33	Геодезический метод; Mt=0.1	-
5	514461.00	2234603.05	Геодезический метод; Mt=0.1	-
6	514460.61	2234581.73	Геодезический метод; Mt=0.1	-
7	514469.23	2234584.37	Геодезический метод; Mt=0.1	-
8	514471.02	2234570.77	Геодезический метод; Mt=0.1	-
9	514473.75	2234571.44	Геодезический метод; Mt=0.1	-
10	514477.41	2234556.48	Геодезический метод; Mt=0.1	-
1	514481.85	2234557.29	Геодезический метод; Mt=0.1	-

Публичный сервитут Тепловая трасса
Схема расположения границ публичного сервитута

Масштаб 1:1000

Используемые условные знаки и обозначения:

- границы публичного сервитута
- трасса трубопровода
- границы кадастрового квартала
59:01:1713036 - кадастровый номер квартала
- границы учтенного земельного участка
:10 - кадастровый номер земельного участка
1 - характерная точка границы

ОПИСАНИЕ МЕСТОПОЛОЖЕНИЯ ГРАНИЦ ПУБЛИЧНОГО СЕРВИТУТА
ПО ОБЪЕКТУ
Тепловая трасса
Пермский край, г. Пермь
(наименование объекта)

Сведения о местоположении границ объекта

1. Система координат МСК-59 (зона 2)

2. Сведения о характерных точках границ объекта

Обозначение характерных точек границ	Координаты, м		Метод определения координат и средняя квадратическая погрешность положения характерной точки (M_t), м	Описание закрепления точки на местности (при наличии)
	X	Y		
1	2	3	4	5
1	518908.16	2234335.45	Геодезический метод; Mt=0.1	-
2	518912.85	2234346.00	Геодезический метод; Mt=0.1	-
3	518915.34	2234344.93	Геодезический метод; Mt=0.1	-
4	518920.56	2234357.13	Геодезический метод; Mt=0.1	-
5	518908.12	2234362.45	Геодезический метод; Mt=0.1	-
6	518902.91	2234350.25	Геодезический метод; Mt=0.1	-
7	518903.66	2234349.93	Геодезический метод; Mt=0.1	-
8	518899.10	2234339.70	Геодезический метод; Mt=0.1	-
1	518908.16	2234335.45	Геодезический метод; Mt=0.1	-

Публичный сервитут Тепловая трасса
Схема расположения границ публичного сервитута

Масштаб 1:1500

Используемые условные знаки и обозначения:

- границы публичного сервитута
- трасса трубопровода
- границы кадастрового квартала
59:01:1713036 - кадастровый номер квартала
- границы учтенного земельного участка
:10 - кадастровый номер земельного участка
1 - характерная точка границы

ОПИСАНИЕ МЕСТОПОЛОЖЕНИЯ ГРАНИЦ ПУБЛИЧНОГО СЕРВИТУТА
ПО ОБЪЕКТУ
Тепловая трасса
Пермский край, г. Пермь
(наименование объекта)

Сведения о местоположении границ объекта

1. Система координат МСК-59 (зона 2)

2. Сведения о характерных точках границ объекта

Обозначение характерных точек границ	Координаты, м		Метод определения координат и средняя квадратическая погрешность положения характерной точки (M_t), м	Описание закрепления точки на местности (при наличии)
	X	Y		
1	2	3	4	5
1	517429.64	2212835.75	Геодезический метод; Mt=0.1	-
2	517485.67	2212885.90	Геодезический метод; Mt=0.1	-
3	517427.98	2212935.73	Геодезический метод; Mt=0.1	-
4	517424.87	2212976.06	Геодезический метод; Mt=0.1	-
5	517414.91	2212975.08	Геодезический метод; Mt=0.1	-
6	517418.33	2212930.85	Геодезический метод; Mt=0.1	-
7	517470.53	2212885.77	Геодезический метод; Mt=0.1	-
8	517422.73	2212842.99	Геодезический метод; Mt=0.1	-
1	517429.64	2212835.75	Геодезический метод; Mt=0.1	-

Публичный сервитут Тепловая трасса
Схема расположения границ публичного сервитута

Масштаб 1:1000

Используемые условные знаки и обозначения:

- границы публичного сервитута
- трасса трубопровода
- границы кадастрового квартала
59:01:1713036 - кадастровый номер квартала
- границы учтенного земельного участка
:10 - кадастровый номер земельного участка
1 - характерная точка границы

ОПИСАНИЕ МЕСТОПОЛОЖЕНИЯ ГРАНИЦ ПУБЛИЧНОГО СЕРВИТУТА
ПО ОБЪЕКТУ
Тепловая трасса
Пермский край, г. Пермь
(наименование объекта)

Сведения о местоположении границ объекта

1. Система координат МСК-59 (зона 2)

2. Сведения о характерных точках границ объекта

Обозначение характерных точек границ	Координаты, м		Метод определения координат и средняя квадратическая погрешность положения характерной точки (M_t), м	Описание закрепления точки на местности (при наличии)
	X	Y		
1	2	3	4	5
1	517719.29	2214708.93	Геодезический метод; Mt=0.1	-
2	517729.49	2214717.91	Геодезический метод; Mt=0.1	-
3	517720.88	2214727.69	Геодезический метод; Mt=0.1	-
4	517719.83	2214726.76	Геодезический метод; Mt=0.1	-
5	517711.59	2214736.65	Геодезический метод; Mt=0.1	-
6	517703.22	2214729.67	Геодезический метод; Mt=0.1	-
7	517705.27	2214727.20	Геодезический метод; Mt=0.1	-
8	517704.16	2214726.18	Геодезический метод; Mt=0.1	-
9	517711.69	2214717.25	Геодезический метод; Mt=0.1	-
10	517711.86	2214717.37	Геодезический метод; Mt=0.1	-
1	517719.29	2214708.93	Геодезический метод; Mt=0.1	-

Публичный сервитут тепловая трасса
Схема расположения границ публичного сервитута

Масштаб 1:1000

Используемые условные знаки и обозначения:

- границы публичного сервитута
- трасса трубопровода
- границы кадастрового квартала
59:01:1713036 - кадастровый номер квартала
- границы учтенного земельного участка
:10 - кадастровый номер земельного участка
1 - характерная точка границы

ОПИСАНИЕ МЕСТОПОЛОЖЕНИЯ ГРАНИЦ ПУБЛИЧНОГО СЕРВИТУТА ПО ОБЪЕКТУ
тепловая трасса
Пермский край, г. Пермь
(наименование объекта)

Сведения о местоположении границ объекта

1. Система координат МСК-59 (зона 2)

2. Сведения о характерных точках границ объекта

Обозначение характерных точек границ	Координаты, м		Метод определения координат и средняя квадратическая погрешность положения характерной точки (M_t), м	Описание закрепления точки на местности (при наличии)
	X	Y		
1	2	3	4	5
1	517759.96	2214618.63	Геодезический метод; Mt=0.1	-
2	517768.29	2214625.67	Геодезический метод; Mt=0.1	-
3	517757.56	2214638.36	Геодезический метод; Mt=0.1	-
4	517760.43	2214641.13	Геодезический метод; Mt=0.1	-
5	517761.03	2214640.51	Геодезический метод; Mt=0.1	-
6	517770.14	2214649.42	Геодезический метод; Mt=0.1	-
7	517762.05	2214658.28	Геодезический метод; Mt=0.1	-
8	517761.44	2214657.76	Геодезический метод; Mt=0.1	-
9	517757.77	2214661.61	Геодезический метод; Mt=0.1	-
10	517749.87	2214654.10	Геодезический метод; Mt=0.1	-
11	517753.21	2214650.59	Геодезический метод; Mt=0.1	-
12	517752.16	2214649.68	Геодезический метод; Mt=0.1	-
13	517752.85	2214648.96	Геодезический метод; Mt=0.1	-
14	517742.66	2214639.10	Геодезический метод; Mt=0.1	-
1	517759.96	2214618.63	Геодезический метод; Mt=0.1	-

Публичный сервитут Тепловая трасса
Схема расположения границ публичного сервитута

Масштаб 1:1000

Используемые условные знаки и обозначения:

- границы публичного сервитута
- трасса трубопровода
- границы кадастрового квартала
59:01:1713036 - кадастровый номер квартала
- границы учтенного земельного участка
:10 - кадастровый номер земельного участка
1 - характерная точка границы

ОПИСАНИЕ МЕСТОПОЛОЖЕНИЯ ГРАНИЦ ПУБЛИЧНОГО СЕРВИТУТА
ПО ОБЪЕКТУ
Тепловая трасса
Пермский край, г. Пермь
(наименование объекта)

Сведения о местоположении границ объекта

1. Система координат МСК-59 (зона 2)

2. Сведения о характерных точках границ объекта

Обозначение характерных точек границ	Координаты, м		Метод определения координат и средняя квадратическая погрешность положения характерной точки (M_t), м	Описание закрепления точки на местности (при наличии)
	X	Y		
1	2	3	4	5
1	517719.29	2214708.93	Геодезический метод; Mt=0.1	-
2	517729.49	2214717.91	Геодезический метод; Mt=0.1	-
3	517728.66	2214718.85	Геодезический метод; Mt=0.1	-
4	517747.32	2214734.86	Геодезический метод; Mt=0.1	-
5	517748.68	2214733.24	Геодезический метод; Mt=0.1	-
6	517758.41	2214740.89	Геодезический метод; Mt=0.1	-
7	517756.85	2214743.07	Геодезический метод; Mt=0.1	-
8	517773.08	2214757.05	Геодезический метод; Mt=0.1	-
9	517773.83	2214756.16	Геодезический метод; Mt=0.1	-
10	517774.58	2214756.83	Геодезический метод; Mt=0.1	-
11	517778.11	2214752.67	Геодезический метод; Mt=0.1	-
12	517786.42	2214759.72	Геодезический метод; Mt=0.1	-
13	517782.70	2214764.11	Геодезический метод; Mt=0.1	-
14	517783.88	2214765.17	Геодезический метод; Mt=0.1	-
15	517775.33	2214775.25	Геодезический метод; Mt=0.1	-
16	517765.24	2214766.38	Геодезический метод; Mt=0.1	-
17	517766.07	2214765.39	Геодезический метод; Mt=0.1	-
18	517721.46	2214727.03	Геодезический метод; Mt=0.1	-
19	517720.88	2214727.69	Геодезический метод; Mt=0.1	-
20	517710.68	2214718.71	Геодезический метод; Mt=0.1	-
1	517719.29	2214708.93	Геодезический метод; Mt=0.1	-

Публичный сервитут Тепловая трасса
Схема расположения границ публичного сервитута

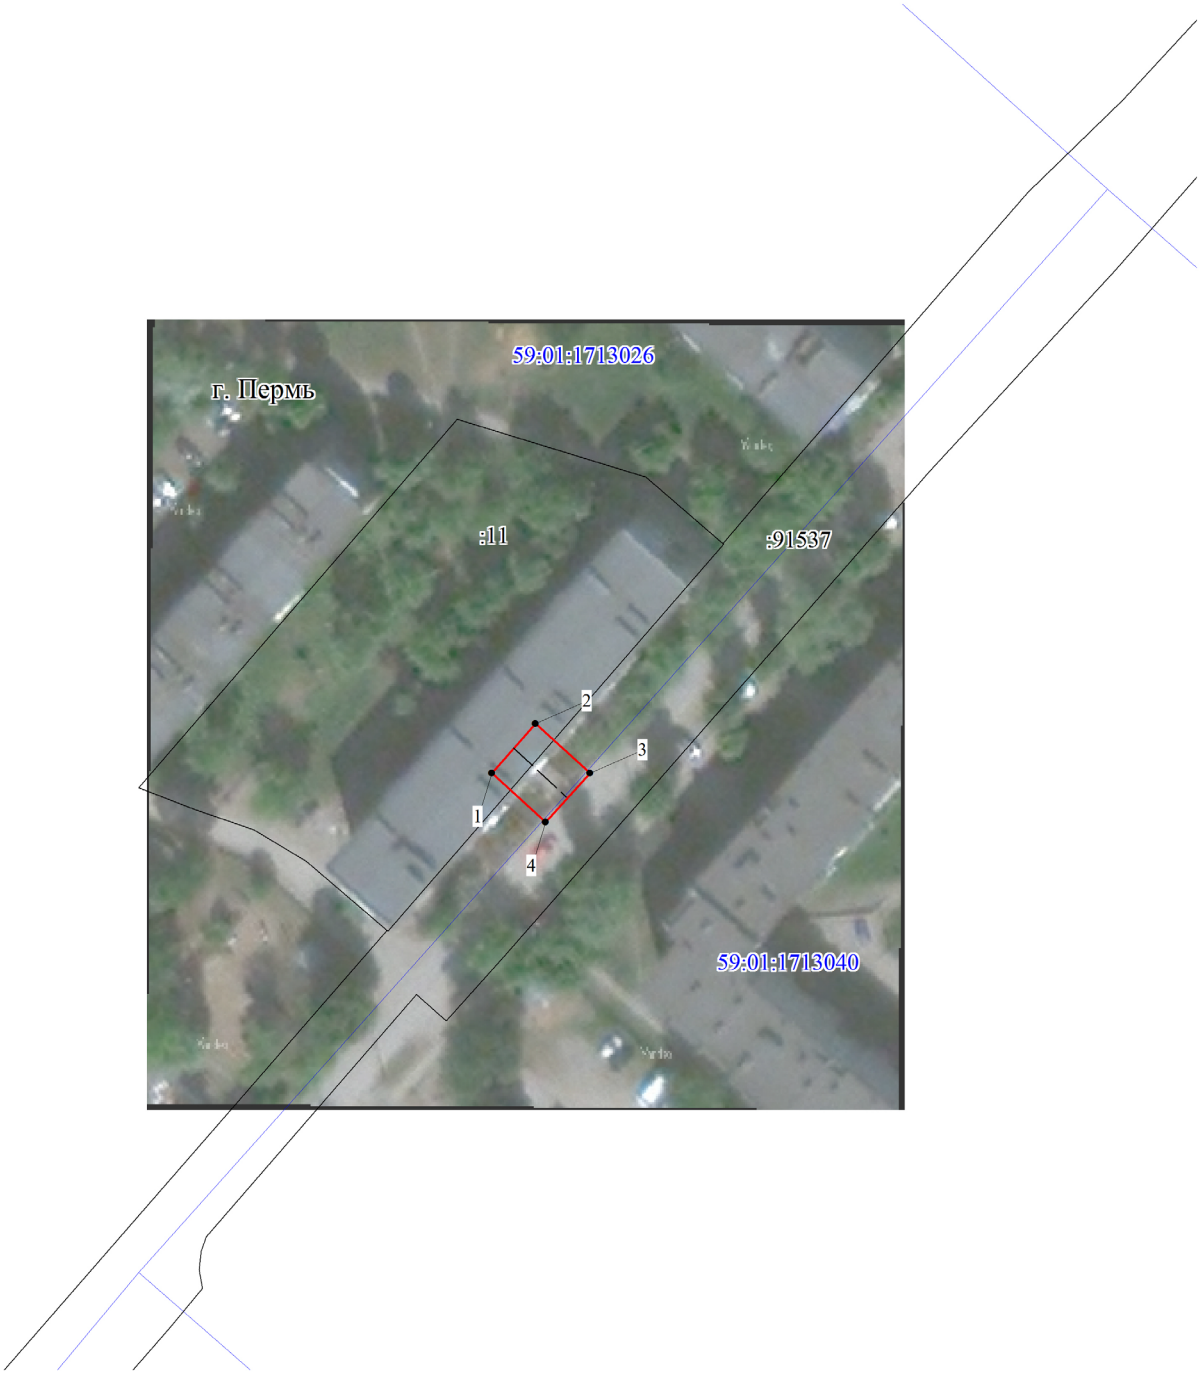

Масштаб 1:1000

Используемые условные знаки и обозначения:

- границы публичного сервитута
- трасса трубопровода
- границы кадастрового квартала
59:01:1713036 - кадастровый номер квартала
- границы учтенного земельного участка
:10 - кадастровый номер земельного участка
1 - характерная точка границы

ОПИСАНИЕ МЕСТОПОЛОЖЕНИЯ ГРАНИЦ ПУБЛИЧНОГО СЕРВИТУТА
ПО ОБЪЕКТУ
Тепловая трасса
Пермский край, г. Пермь
(наименование объекта)

Сведения о местоположении границ объекта

1. Система координат МСК-59 (зона 2)

2. Сведения о характерных точках границ объекта

Обозначение характерных точек границ	Координаты, м		Метод определения координат и средняя квадратическая погрешность положения характерной точки (M_t), м	Описание закрепления точки на местности (при наличии)
	X	Y		
1	2	3	4	5
1	517723.15	2214704.21	Геодезический метод; Mt=0.1	-
2	517730.67	2214710.79	Геодезический метод; Mt=0.1	-
3	517723.16	2214719.06	Геодезический метод; Mt=0.1	-
4	517715.76	2214712.34	Геодезический метод; Mt=0.1	-
1	517723.15	2214704.21	Геодезический метод; Mt=0.1	-

Публичный сервитут Тепловая трасса
Схема расположения границ публичного сервитута

Масштаб 1:1000

Используемые условные знаки и обозначения:

- границы публичного сервитута
- трасса трубопровода
- границы кадастрового квартала
59:01:1713036 - кадастровый номер квартала
- границы учтенного земельного участка
:10 - кадастровый номер земельного участка
1 - характерная точка границы

ОПИСАНИЕ МЕСТОПОЛОЖЕНИЯ ГРАНИЦ ПУБЛИЧНОГО СЕРВИТУТА
ПО ОБЪЕКТУ
Тепловая трасса
Пермский край, г. Пермь
(наименование объекта)

Сведения о местоположении границ объекта

1. Система координат МСК-59 (зона 2)

2. Сведения о характерных точках границ объекта

Обозначение характерных точек границ	Координаты, м		Метод определения координат и средняя квадратическая погрешность положения характерной точки (M_t), м	Описание закрепления точки на местности (при наличии)
	X	Y		
1	2	3	4	5
1	514499.14	2229586.89	Геодезический метод; Mt=0.1	-
2	514508.39	2229603.75	Геодезический метод; Mt=0.1	-
3	514510.63	2229602.60	Геодезический метод; Mt=0.1	-
4	514510.95	2229603.26	Геодезический метод; Mt=0.1	-
5	514517.76	2229599.70	Геодезический метод; Mt=0.1	-
6	514527.45	2229615.11	Геодезический метод; Mt=0.1	-
7	514530.33	2229613.59	Геодезический метод; Mt=0.1	-
8	514534.98	2229622.45	Геодезический метод; Mt=0.1	-
9	514523.91	2229628.26	Геодезический метод; Mt=0.1	-
10	514515.47	2229614.84	Геодезический метод; Mt=0.1	-
11	514505.18	2229620.07	Геодезический метод; Mt=0.1	-
12	514499.05	2229608.53	Геодезический метод; Mt=0.1	-
13	514490.37	2229591.70	Геодезический метод; Mt=0.1	-
1	514499.14	2229586.89	Геодезический метод; Mt=0.1	-

Публичный сервитут Тепловая трасса
Схема расположения границ публичного сервитута

Масштаб 1:1000

Используемые условные знаки и обозначения:

- границы публичного сервитута
- трасса трубопровода
- границы кадастрового квартала
59:01:1713036 - кадастровый номер квартала
- границы учтенного земельного участка
:10 - кадастровый номер земельного участка
1 - характерная точка границы

ОПИСАНИЕ МЕСТОПОЛОЖЕНИЯ ГРАНИЦ ПУБЛИЧНОГО СЕРВИТУТА ПО ОБЪЕКТУ
Тепловая трасса
Пермский край, г. Пермь
(наименование объекта)

Сведения о местоположении границ объекта

1. Система координат МСК-59 (зона 2)

2. Сведения о характерных точках границ объекта

Обозначение характерных точек границ	Координаты, м		Метод определения координат и средняя квадратическая погрешность положения характерной точки (M_t), м	Описание закрепления точки на местности (при наличии)
	X	Y		
1	2	3	4	5
1	516416.69	2235404.66	Геодезический метод; Mt=0.1	-
2	516421.84	2235413.23	Геодезический метод; Mt=0.1	-
3	516392.55	2235430.81	Геодезический метод; Mt=0.1	-
4	516388.34	2235421.68	Геодезический метод; Mt=0.1	-
5	516394.19	2235418.17	Геодезический метод; Mt=0.1	-
6	516393.62	2235417.23	Геодезический метод; Mt=0.1	-
7	516404.00	2235411.00	Геодезический метод; Mt=0.1	-
8	516404.56	2235411.94	Геодезический метод; Mt=0.1	-
1	516416.69	2235404.66	Геодезический метод; Mt=0.1	-

Публичный сервитут Тепловая трасса
Схема расположения границ публичного сервитута

Масштаб 1:1000

Используемые условные знаки и обозначения:

- границы публичного сервитута
- трасса трубопровода
- границы кадастрового квартала
59:01:1713036 - кадастровый номер квартала
- границы учтенного земельного участка
:10 - кадастровый номер земельного участка
1 - характерная точка границы

ОПИСАНИЕ МЕСТОПОЛОЖЕНИЯ ГРАНИЦ ПУБЛИЧНОГО СЕРВИТУТА
ПО ОБЪЕКТУ
Тепловая трасса
Пермский край, г. Пермь
(наименование объекта)

Сведения о местоположении границ объекта

1. Система координат МСК-59 (зона 2)

2. Сведения о характерных точках границ объекта

Обозначение характерных точек границ	Координаты, м		Метод определения координат и средняя квадратическая погрешность положения характерной точки (M_t), м	Описание закрепления точки на местности (при наличии)
	X	Y		
1	2	3	4	5
1	516342.88	2235340.48	Геодезический метод; Mt=0.1	-
2	516350.32	2235347.17	Геодезический метод; Mt=0.1	-
3	516328.79	2235371.05	Геодезический метод; Mt=0.1	-
4	516321.38	2235364.33	Геодезический метод; Mt=0.1	-
5	516327.38	2235357.62	Геодезический метод; Mt=0.1	-
6	516326.06	2235356.44	Геодезический метод; Mt=0.1	-
7	516334.03	2235348.01	Геодезический метод; Mt=0.1	-
8	516335.18	2235349.04	Геодезический метод; Mt=0.1	-
1	516342.88	2235340.48	Геодезический метод; Mt=0.1	-

Публичный сервитут Тепловая трасса
Схема расположения границ публичного сервитута

Масштаб 1:1500

Используемые условные знаки и обозначения:

- границы публичного сервитута
- трасса трубопровода
- границы кадастрового квартала
59:01:1713036 - кадастровый номер квартала
- границы учтенного земельного участка
:10 - кадастровый номер земельного участка
1 - характерная точка границы

ОПИСАНИЕ МЕСТОПОЛОЖЕНИЯ ГРАНИЦ ПУБЛИЧНОГО СЕРВИТУТА
ПО ОБЪЕКТУ
Тепловая трасса
Пермский край, г. Пермь
(наименование объекта)

Сведения о местоположении границ объекта

1. Система координат МСК-59 (зона 2)

2. Сведения о характерных точках границ объекта

Обозначение характерных точек границ	Координаты, м		Метод определения координат и средняя квадратическая погрешность положения характерной точки (M_t), м	Описание закрепления точки на местности (при наличии)
	X	Y		
1	2	3	4	5
1	516411.23	2235240.54	Геодезический метод; Mt=0.1	-
2	516429.08	2235256.55	Геодезический метод; Mt=0.1	-
3	516422.39	2235263.98	Геодезический метод; Mt=0.1	-
4	516404.55	2235247.98	Геодезический метод; Mt=0.1	-
1	516411.23	2235240.54	Геодезический метод; Mt=0.1	-

Публичный сервитут тепловая трасса, начало - тепловая камера ТК-356,
конец- здание бизнес-центра по ул. Тимирязева, 24а
Схема расположения границ публичного сервитута

Масштаб 1:1000

Используемые условные знаки и обозначения:

- границы публичного сервитута
- трасса трубопровода
- границы кадастрового квартала
59:01:1713036 - кадастровый номер квартала
- границы учтенного земельного участка
:10 - кадастровый номер земельного участка
1 - характерная точка границы

ОПИСАНИЕ МЕСТОПОЛОЖЕНИЯ ГРАНИЦ ПУБЛИЧНОГО СЕРВИТУТА ПО ОБЪЕКТУ
тепловая трасса, начало - тепловая камера ТК-356, конец- здание бизнес-центра по ул. Тимирязева, 24а
Пермский край, г. Пермь
(наименование объекта)

Сведения о местоположении границ объекта

1. Система координат МСК-59 (зона 2)

2. Сведения о характерных точках границ объекта

Обозначение характерных точек границ	Координаты, м		Метод определения координат и средняя квадратическая погрешность положения характерной точки (M_t), м	Описание закрепления точки на местности (при наличии)
	X	Y		
1	2	3	4	5
1	517162.65	2233274.29	Геодезический метод; Mt=0.1	-
2	517167.43	2233283.07	Геодезический метод; Mt=0.1	-
3	517156.55	2233288.99	Геодезический метод; Mt=0.1	-
4	517160.84	2233298.91	Геодезический метод; Mt=0.1	-
5	517152.79	2233302.98	Геодезический метод; Mt=0.1	-
6	517152.06	2233301.53	Геодезический метод; Mt=0.1	-
7	517151.44	2233301.75	Геодезический метод; Mt=0.1	-
8	517147.47	2233294.46	Геодезический метод; Mt=0.1	-
9	517147.92	2233294.23	Геодезический метод; Mt=0.1	-
10	517143.76	2233284.58	Геодезический метод; Mt=0.1	-
1	517162.65	2233274.29	Геодезический метод; Mt=0.1	-

Публичный сервитут Тепловая трасса
Схема расположения границ публичного сервитута

Масштаб 1:1000

Используемые условные знаки и обозначения:

- границы публичного сервитута
- трасса трубопровода
- границы кадастрового квартала
59:01:1713036 - кадастровый номер квартала
- границы учтенного земельного участка
:10 - кадастровый номер земельного участка
1 - характерная точка границы

ОПИСАНИЕ МЕСТОПОЛОЖЕНИЯ ГРАНИЦ ПУБЛИЧНОГО СЕРВИТУТА ПО ОБЪЕКТУ
Тепловая трасса
Пермский край, г. Пермь
(наименование объекта)

Сведения о местоположении границ объекта

1. Система координат МСК-59 (зона 2)

2. Сведения о характерных точках границ объекта

Обозначение характерных точек границ	Координаты, м		Метод определения координат и средняя квадратическая погрешность положения характерной точки (M_t), м	Описание закрепления точки на местности (при наличии)
	X	Y		
1	2	3	4	5
1	518946.82	2234330.99	Геодезический метод; Mt=0.1	-
2	518979.69	2234403.42	Геодезический метод; Mt=0.1	-
3	518951.79	2234416.01	Геодезический метод; Mt=0.1	-
4	518955.70	2234424.38	Геодезический метод; Mt=0.1	-
5	518946.66	2234428.65	Геодезический метод; Mt=0.1	-
6	518938.45	2234411.06	Геодезический метод; Mt=0.1	-
7	518966.45	2234398.43	Геодезический метод; Mt=0.1	-
8	518942.21	2234345.02	Геодезический метод; Mt=0.1	-
9	518932.41	2234349.58	Геодезический метод; Mt=0.1	-
10	518927.12	2234338.22	Геодезический метод; Mt=0.1	-
11	518938.60	2234332.87	Геодезический метод; Mt=0.1	-
12	518939.33	2234334.45	Геодезический метод; Mt=0.1	-
1	518946.82	2234330.99	Геодезический метод; Mt=0.1	-

Публичный сервитут Тепловая трасса
Схема расположения границ публичного сервитута

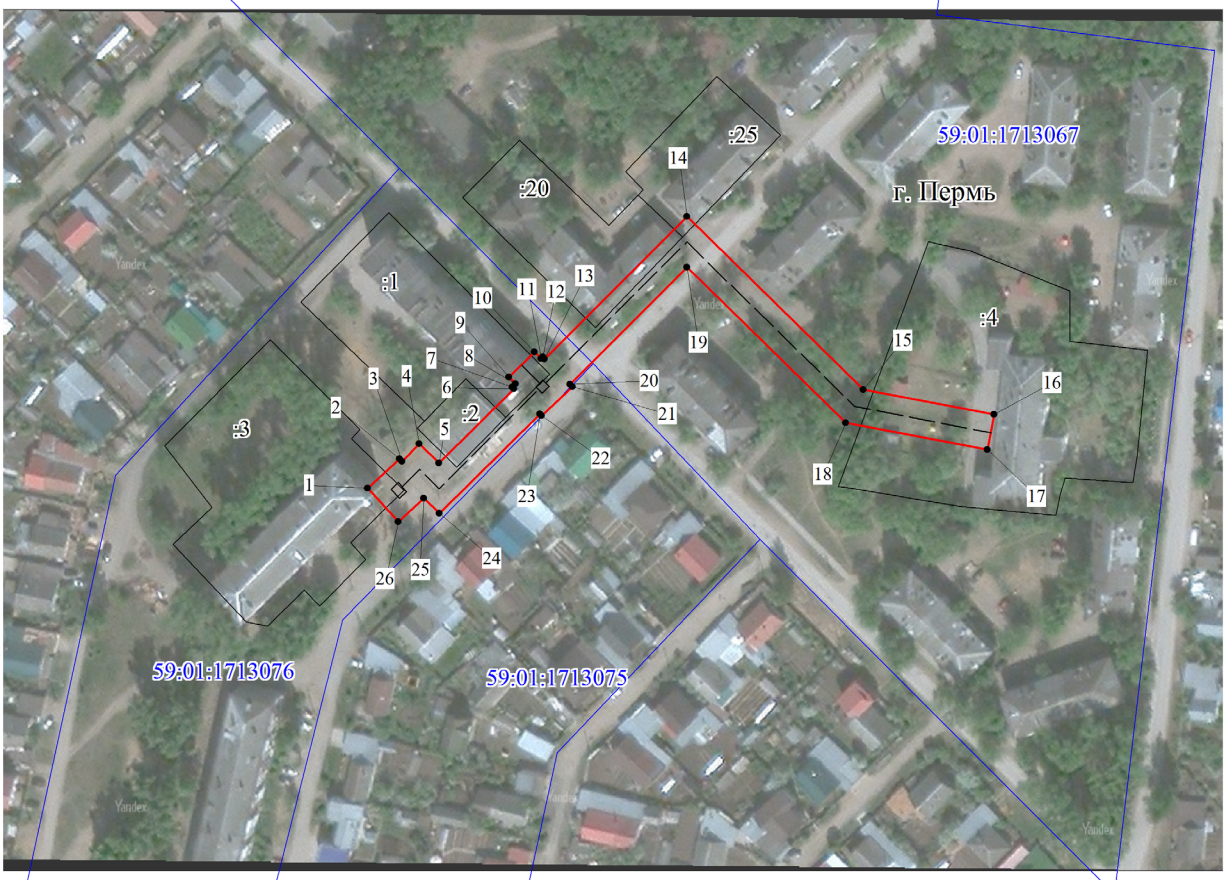

Масштаб 1:2000

Используемые условные знаки и обозначения:

- границы публичного сервитута
- трасса трубопровода
- границы кадастрового квартала
59:01:1713036 - кадастровый номер квартала
- границы учтенного земельного участка
:10 - кадастровый номер земельного участка
1 - характерная точка границы

ОПИСАНИЕ МЕСТОПОЛОЖЕНИЯ ГРАНИЦ ПУБЛИЧНОГО СЕРВИТУТА
ПО ОБЪЕКТУ
Тепловая трасса
Пермский край, г. Пермь
(наименование объекта)

Сведения о местоположении границ объекта

1. Система координат МСК-59 (зона 2)

2. Сведения о характерных точках границ объекта

Обозначение характерных точек границ	Координаты, м		Метод определения координат и средняя квадратическая погрешность положения характерной точки (M_t), м	Описание закрепления точки на местности (при наличии)
	X	Y		
1	2	3	4	5
1	517403.41	2212786.79	Геодезический метод; Mt=0.1	-
2	517412.41	2212796.43	Геодезический метод; Mt=0.1	-
3	517411.58	2212797.18	Геодезический метод; Mt=0.1	-
4	517416.87	2212802.41	Геодезический метод; Mt=0.1	-
5	517411.08	2212808.37	Геодезический метод; Mt=0.1	-
6	517433.56	2212831.11	Геодезический метод; Mt=0.1	-
7	517434.06	2212830.59	Геодезический метод; Mt=0.1	-
8	517435.05	2212831.58	Геодезический метод; Mt=0.1	-
9	517437.10	2212829.56	Геодезический метод; Mt=0.1	-
10	517444.75	2212837.32	Геодезический метод; Mt=0.1	-
11	517442.74	2212839.30	Геодезический метод; Mt=0.1	-
12	517443.23	2212839.80	Геодезический метод; Mt=0.1	-
13	517442.63	2212840.41	Геодезический метод; Mt=0.1	-
14	517485.79	2212883.54	Геодезический метод; Mt=0.1	-
15	517433.32	2212937.01	Геодезический метод; Mt=0.1	-
16	517425.84	2212976.63	Геодезический метод; Mt=0.1	-
17	517415.13	2212974.61	Геодезический метод; Mt=0.1	-
18	517423.23	2212931.73	Геодезический метод; Mt=0.1	-
19	517470.45	2212883.61	Геодезический метод; Mt=0.1	-
20	517434.97	2212848.17	Геодезический метод; Mt=0.1	-
21	517434.20	2212848.94	Геодезический метод; Mt=0.1	-
22	517425.41	2212839.51	Геодезический метод; Mt=0.1	-
23	517425.97	2212838.94	Геодезический метод; Mt=0.1	-
24	517395.82	2212808.43	Геодезический метод; Mt=0.1	-
25	517400.39	2212803.72	Геодезический метод; Mt=0.1	-
26	517393.25	2212796.07	Геодезический метод; Mt=0.1	-
1	517403.41	2212786.79	Геодезический метод; Mt=0.1	-

Публичный сервитут Тепловая трасса
Схема расположения границ публичного сервитута

Масштаб 1:1000

Используемые условные знаки и обозначения:

- границы публичного сервитута
- трасса трубопровода
- границы кадастрового квартала
59:01:1713036 - кадастровый номер квартала
- границы учтенного земельного участка
:10 - кадастровый номер земельного участка
1 - характерная точка границы

ОПИСАНИЕ МЕСТОПОЛОЖЕНИЯ ГРАНИЦ ПУБЛИЧНОГО СЕРВИТУТА
ПО ОБЪЕКТУ
Тепловая трасса
Пермский край, г. Пермь
(наименование объекта)

Сведения о местоположении границ объекта

1. Система координат МСК-59 (зона 2)

2. Сведения о характерных точках границ объекта

Обозначение характерных точек границ	Координаты, м		Метод определения координат и средняя квадратическая погрешность положения характерной точки (M_t), м	Описание закрепления точки на местности (при наличии)
	X	Y		
1	2	3	4	5
1	516643.76	2213620.45	Геодезический метод; Mt=0.1	-
2	516651.14	2213628.47	Геодезический метод; Mt=0.1	-
3	516636.43	2213642.01	Геодезический метод; Mt=0.1	-
4	516637.48	2213643.12	Геодезический метод; Mt=0.1	-
5	516627.51	2213652.97	Геодезический метод; Mt=0.1	-
6	516618.52	2213642.78	Геодезический метод; Mt=0.1	-
7	516627.77	2213632.92	Геодезический метод; Mt=0.1	-
8	516628.91	2213634.11	Геодезический метод; Mt=0.1	-
1	516643.76	2213620.45	Геодезический метод; Mt=0.1	-

Публичный сервитут тепловая трасса
Схема расположения границ публичного сервитута

Масштаб 1:1000

Используемые условные знаки и обозначения:

- границы публичного сервитута
- трасса трубопровода
- границы кадастрового квартала
59:01:1713036 - кадастровый номер квартала
- границы учтенного земельного участка
:10 - кадастровый номер земельного участка
1 - характерная точка границы

ОПИСАНИЕ МЕСТОПОЛОЖЕНИЯ ГРАНИЦ ПУБЛИЧНОГО СЕРВИТУТА ПО ОБЪЕКТУ
тепловая трасса
Пермский край, г. Пермь
(наименование объекта)

Сведения о местоположении границ объекта

1. Система координат МСК-59 (зона 2)

2. Сведения о характерных точках границ объекта

Обозначение характерных точек границ	Координаты, м		Метод определения координат и средняя квадратическая погрешность положения характерной точки (M_t), м	Описание закрепления точки на местности (при наличии)
	X	Y		
1	2	3	4	5
1	520655.04	2218979.17	Геодезический метод; Mt=0.1	-
2	520655.07	2218989.17	Геодезический метод; Mt=0.1	-
3	520627.11	2218989.25	Геодезический метод; Mt=0.1	-
4	520627.10	2218979.25	Геодезический метод; Mt=0.1	-
1	520655.04	2218979.17	Геодезический метод; Mt=0.1	-

Публичный сервитут Инженерные сети
Схема расположения границ публичного сервитута

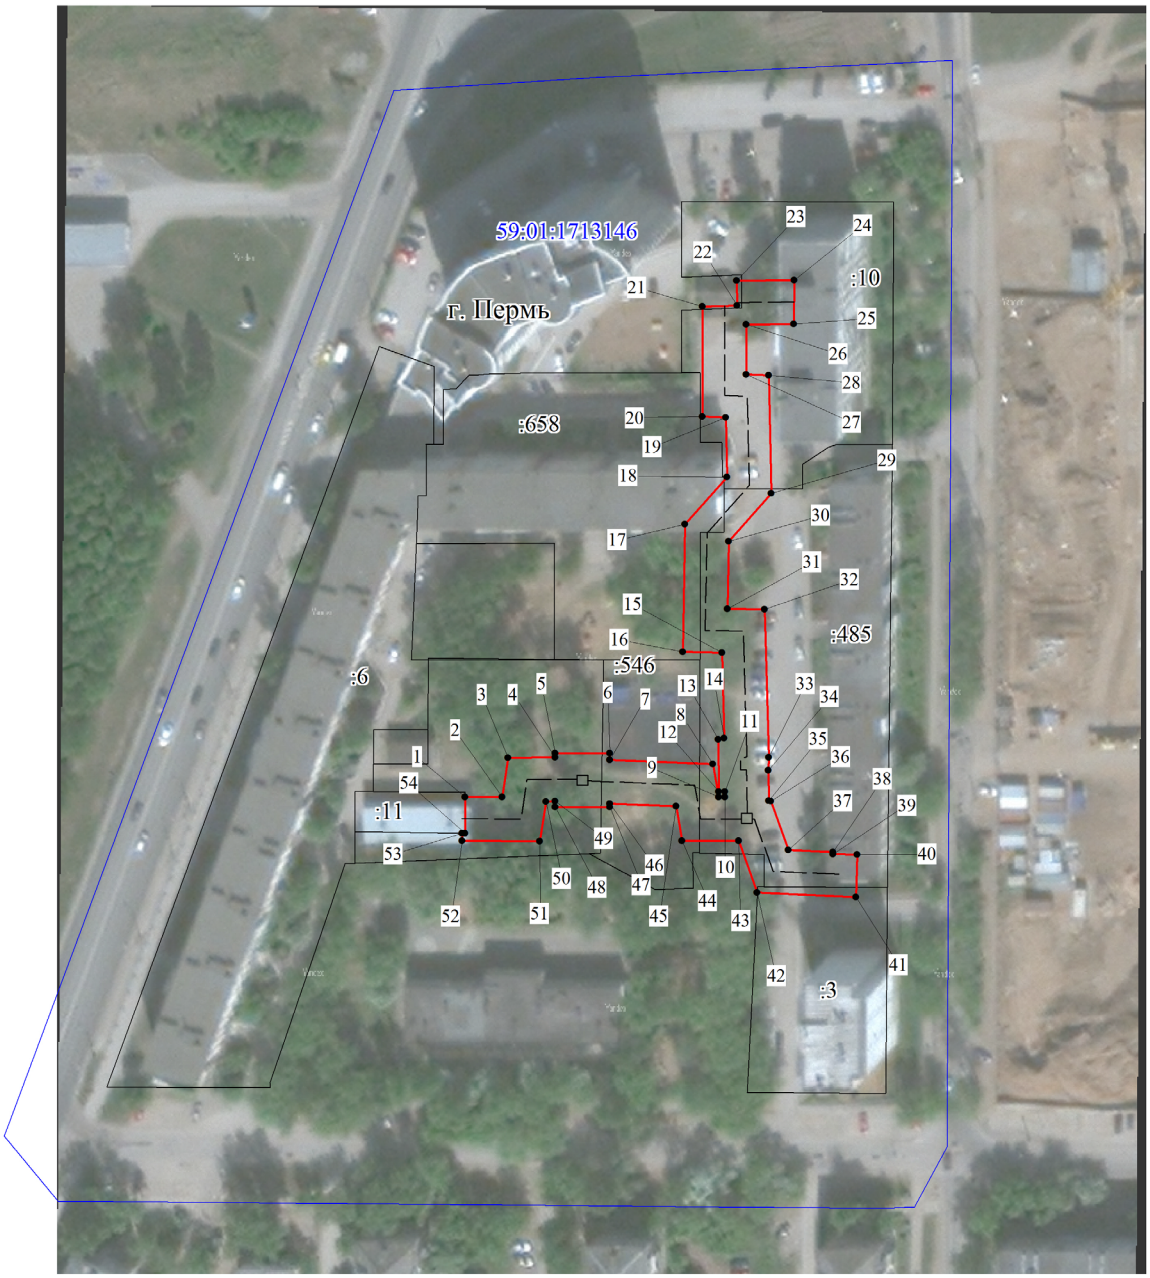

Масштаб 1:1500

Используемые условные знаки и обозначения:

- границы публичного сервитута
- трасса трубопровода
- границы кадастрового квартала
59:01:1713036 - кадастровый номер квартала
- границы учтенного земельного участка
:10 - кадастровый номер земельного участка
1 - характерная точка границы

ОПИСАНИЕ МЕСТОПОЛОЖЕНИЯ ГРАНИЦ ПУБЛИЧНОГО СЕРВИТУТА
ПО ОБЪЕКТУ
Инженерные сети
Пермский край, г. Пермь
(наименование объекта)

Сведения о местоположении границ объекта

1. Система координат МСК-59 (зона 2)

2. Сведения о характерных точках границ объекта

Обозначение характерных точек границ	Координаты, м		Метод определения координат и средняя квадратическая погрешность положения характерной точки (M_t), м	Описание закрепления точки на местности (при наличии)
	X	Y		
1	2	3	4	5
1	520866.07	2219029.16	Геодезический метод; Mt=0.1	-
2	520866.00	2219037.64	Геодезический метод; Mt=0.1	-
3	520874.97	2219039.01	Геодезический метод; Mt=0.1	-
4	520875.04	2219049.71	Геодезический метод; Mt=0.1	-
5	520876.00	2219049.71	Геодезический метод; Mt=0.1	-
6	520876.00	2219062.19	Геодезический метод; Mt=0.1	-
7	520874.54	2219062.19	Геодезический метод; Mt=0.1	-
8	520873.55	2219085.79	Геодезический метод; Mt=0.1	-
9	520866.03	2219087.12	Геодезический метод; Mt=0.1	-
10	520866.03	2219088.50	Геодезический метод; Mt=0.1	-
11	520867.23	2219088.48	Геодезический метод; Mt=0.1	-
12	520867.24	2219087.13	Геодезический метод; Mt=0.1	-
13	520879.22	2219087.04	Геодезический метод; Mt=0.1	-
14	520879.42	2219088.38	Геодезический метод; Mt=0.1	-
15	520899.03	2219087.84	Геодезический метод; Mt=0.1	-
16	520899.16	2219078.91	Геодезический метод; Mt=0.1	-
17	520928.30	2219079.42	Геодезический метод; Mt=0.1	-
18	520939.09	2219089.01	Геодезический метод; Mt=0.1	-
19	520952.76	2219088.71	Геодезический метод; Mt=0.1	-
20	520952.96	2219083.42	Геодезический метод; Mt=0.1	-
21	520978.09	2219083.42	Геодезический метод; Mt=0.1	-
22	520978.26	2219091.29	Геодезический метод; Mt=0.1	-
23	520983.97	2219091.17	Геодезический метод; Mt=0.1	-
24	520984.09	2219104.31	Геодезический метод; Mt=0.1	-
25	520974.09	2219104.23	Геодезический метод; Mt=0.1	-
26	520973.99	2219093.42	Геодезический метод; Mt=0.1	-
27	520962.59	2219093.42	Геодезический метод; Mt=0.1	-
28	520962.40	2219098.50	Геодезический метод; Mt=0.1	-
29	520935.38	2219099.09	Геодезический метод; Mt=0.1	-
30	520924.42	2219089.35	Геодезический метод; Mt=0.1	-
31	520909.02	2219089.08	Геодезический метод; Mt=0.1	-
32	520908.89	2219097.58	Геодезический метод; Mt=0.1	-
33	520875.10	2219098.50	Геодезический метод; Mt=0.1	-
34	520872.17	2219098.40	Геодезический метод; Mt=0.1	-
35	520865.16	2219098.52	Геодезический метод; Mt=0.1	-
36	520865.07	2219099.02	Геодезический метод; Mt=0.1	-
37	520853.92	2219103.04	Геодезический метод; Mt=0.1	-
38	520853.45	2219113.19	Геодезический метод; Mt=0.1	-
39	520852.95	2219113.19	Геодезический метод; Mt=0.1	-
40	520852.90	2219118.69	Геодезический метод; Mt=0.1	-
41	520843.20	2219118.48	Геодезический метод; Mt=0.1	-
42	520844.24	2219095.90	Геодезический метод; Mt=0.1	-
43	520856.03	2219091.65	Геодезический метод; Mt=0.1	-
44	520856.03	2219078.74	Геодезический метод; Mt=0.1	-
45	520863.90	2219077.35	Геодезический метод; Mt=0.1	-
46	520864.54	2219062.19	Геодезический метод; Mt=0.1	-
47	520863.72	2219062.19	Геодезический метод; Mt=0.1	-
48	520863.72	2219049.71	Геодезический метод; Mt=0.1	-
49	520865.05	2219049.71	Геодезический метод; Mt=0.1	-
50	520865.03	2219047.61	Геодезический метод; Mt=0.1	-
51	520855.94	2219046.22	Геодезический метод; Mt=0.1	-
52	520856.07	2219028.46	Геодезический метод; Mt=0.1	-
53	520857.72	2219028.46	Геодезический метод; Mt=0.1	-
54	520857.71	2219029.13	Геодезический метод; Mt=0.1	-
1	520866.07	2219029.16	Геодезический метод; Mt=0.1	-

Публичный сервитут Тепловая трасса
Схема расположения границ публичного сервитута

Масштаб 1:1000

Используемые условные знаки и обозначения:

- границы публичного сервитута
- трасса трубопровода
- границы кадастрового квартала
59:01:1713036 - кадастровый номер квартала
- границы учтенного земельного участка
:10 - кадастровый номер земельного участка
1 - характерная точка границы

ОПИСАНИЕ МЕСТОПОЛОЖЕНИЯ ГРАНИЦ ПУБЛИЧНОГО СЕРВИТУТА
ПО ОБЪЕКТУ
Тепловая трасса
Пермский край, г. Пермь
(наименование объекта)

Сведения о местоположении границ объекта

1. Система координат МСК-59 (зона 2)

2. Сведения о характерных точках границ объекта

Обозначение характерных точек границ	Координаты, м		Метод определения координат и средняя квадратическая погрешность положения характерной точки (M_t), м	Описание закрепления точки на местности (при наличии)
	X	Y		
1	2	3	4	5
1	519028.48	2234710.84	Геодезический метод; Mt=0.1	-
2	519039.65	2234719.95	Геодезический метод; Mt=0.1	-
3	519030.31	2234731.40	Геодезический метод; Mt=0.1	-
4	519028.86	2234730.21	Геодезический метод; Mt=0.1	-
5	519015.31	2234748.52	Геодезический метод; Mt=0.1	-
6	519006.08	2234760.99	Геодезический метод; Mt=0.1	-
7	519008.11	2234762.64	Геодезический метод; Mt=0.1	-
8	518999.24	2234773.57	Геодезический метод; Mt=0.1	-
9	518988.07	2234764.46	Геодезический метод; Mt=0.1	-
10	518996.94	2234753.54	Геодезический метод; Mt=0.1	-
11	518998.32	2234754.67	Геодезический метод; Mt=0.1	-
12	519005.06	2234745.52	Геодезический метод; Mt=0.1	-
13	519003.61	2234744.45	Геодезический метод; Mt=0.1	-
14	519011.76	2234733.45	Геодезический метод; Mt=0.1	-
15	519013.22	2234734.53	Геодезический метод; Mt=0.1	-
16	519021.10	2234723.89	Геодезический метод; Mt=0.1	-
17	519019.14	2234722.29	Геодезический метод; Mt=0.1	-
1	519028.48	2234710.84	Геодезический метод; Mt=0.1	-

Публичный сервитут
тепловая трасса,начало - тепловая камера ТК-49-10-1, конец - жилой дом улице Луначарского, 26а
Схема расположения границ публичного сервитута

Используемые условные знаки и обозначения:
- границы публичного сервитута
- трасса трубопровода
- границы кадастрового квартала
59:01:1713036 - кадастровый номер квартала
- границы учтенного земельного участка
:10 - кадастровый номер земельного участка
.1 - характерная точка границы

Масштаб 1:1500

ОПИСАНИЕ МЕСТОПОЛОЖЕНИЯ ГРАНИЦ ПУБЛИЧНОГО СЕРВИТУТА ПО ОБЪЕКТУ
тепловая трасса,начало - тепловая камера ТК-49-10-1, конец - жилой дом улице Луначарского, 26а
Пермский край, г. Пермь
(наименование объекта)

Сведения о местоположении границ объекта

1. Система координат МСК-59 (зона 2)

2. Сведения о характерных точках границ объекта

Обозначение характерных точек границ	Координаты, м		Метод определения координат и средняя квадратическая погрешность положения характерной точки (M_t), м	Описание закрепления точки на местности (при наличии)
	X	Y		
1	2	3	4	5
1	517849.88	2232440.66	Геодезический метод; Mt=0.1	-
2	517872.09	2232485.84	Геодезический метод; Mt=0.1	-
3	517926.91	2232460.76	Геодезический метод; Mt=0.1	-
4	517974.75	2232551.10	Геодезический метод; Mt=0.1	-
5	517979.30	2232548.76	Геодезический метод; Mt=0.1	-
6	517983.88	2232557.65	Геодезический метод; Mt=0.1	-
7	517970.72	2232564.72	Геодезический метод; Mt=0.1	-
8	517922.21	2232473.88	Геодезический метод; Mt=0.1	-
9	517867.73	2232498.80	Геодезический метод; Mt=0.1	-
10	517841.20	2232444.93	Геодезический метод; Mt=0.1	-
1	517849.88	2232440.66	Геодезический метод; Mt=0.1	-

Публичный сервитут Тепловая трасса
Схема расположения границ публичного сервитута

Масштаб 1:1500

Используемые условные знаки и обозначения:

- границы публичного сервитута
- трасса трубопровода
- границы кадастрового квартала
- 59:01:4410870 - кадастровый номер квартала
- границы учтенного земельного участка
- :1062 - кадастровый номер земельного участка
- 1 - характерная точка границы

ОПИСАНИЕ МЕСТОПОЛОЖЕНИЯ ГРАНИЦ ПУБЛИЧНОГО СЕРВИТУТА ПО ОБЪЕКТУ Тепловая трасса
ПЕРМСКИЙ КРАЙ, Г. ПЕРМЬ
(НАИМЕНОВАНИЕ ОБЪЕКТА)

Сведения о местоположении границ объекта

1. Система координат МСК-59(зона 2)

2. Сведения о характерных точках границ объекта

Обозначение характерных точек границ	Координаты, м		Метод определения координат и средняя квадратическая погрешность положения характерной точки (M_t), м	Описание закрепления точки на местности (при наличии)
	X	Y		
1	2	3	4	5
1	513807.45	2227352.56	Геодезический метод; Mt=0.1	-
2	513776.56	2227369.52	Геодезический метод; Mt=0.1	-
3	513791.10	2227397.06	Геодезический метод; Mt=0.1	-
4	513801.55	2227391.72	Геодезический метод; Mt=0.1	-
5	513801.09	2227390.92	Геодезический метод; Mt=0.1	-
6	513806.36	2227388.04	Геодезический метод; Mt=0.1	-
7	513809.85	2227394.21	Геодезический метод; Mt=0.1	-
8	513788.55	2227405.10	Геодезический метод; Mt=0.1	-
9	513768.50	2227367.10	Геодезический метод; Mt=0.1	-
10	513799.28	2227350.20	Геодезический метод; Mt=0.1	-
11	513783.31	2227321.35	Геодезический метод; Mt=0.1	-
12	513750.18	2227340.85	Геодезический метод; Mt=0.1	-
13	513735.79	2227314.51	Геодезический метод; Mt=0.1	-
14	513733.14	2227315.54	Геодезический метод; Mt=0.1	-
15	513728.03	2227305.65	Геодезический метод; Mt=0.1	-
16	513733.32	2227302.83	Геодезический метод; Mt=0.1	-
17	513735.99	2227308.00	Геодезический метод; Mt=0.1	-
18	513738.52	2227307.00	Геодезический метод; Mt=0.1	-
19	513752.46	2227332.52	Геодезический метод; Mt=0.1	-
20	513780.40	2227315.98	Геодезический метод; Mt=0.1	-
21	513775.61	2227306.96	Геодезический метод; Mt=0.1	-
22	513780.91	2227304.15	Геодезический метод; Mt=0.1	-
23	513787.03	2227315.67	Геодезический метод; Mt=0.1	-
1	513807.45	2227352.56	Геодезический метод; Mt=0.1	-
24	513757.01	2227227.48	Геодезический метод; Mt=0.1	-
25	513742.87	2227236.29	Геодезический метод; Mt=0.1	-
26	513725.83	2227245.13	Геодезический метод; Mt=0.1	-
27	513727.44	2227247.92	Геодезический метод; Mt=0.1	-
28	513720.11	2227251.91	Геодезический метод; Mt=0.1	-
29	513718.67	2227249.30	Геодезический метод; Mt=0.1	-
30	513694.82	2227263.44	Геодезический метод; Mt=0.1	-
31	513683.73	2227246.35	Геодезический метод; Mt=0.1	-
32	513688.89	2227243.44	Геодезический метод; Mt=0.1	-
33	513696.72	2227255.35	Геодезический метод; Mt=0.1	-
34	513717.64	2227242.94	Геодезический метод; Mt=0.1	-
35	513717.50	2227242.69	Геодезический метод; Mt=0.1	-
36	513739.90	2227231.08	Геодезический метод; Mt=0.1	-
37	513749.12	2227225.33	Геодезический метод; Mt=0.1	-
38	513741.61	2227210.92	Геодезический метод; Mt=0.1	-
39	513730.32	2227190.96	Геодезический метод; Mt=0.1	-
40	513713.99	2227200.16	Геодезический метод; Mt=0.1	-
41	513704.98	2227185.15	Геодезический метод; Mt=0.1	-
42	513710.13	2227182.06	Геодезический метод; Mt=0.1	-
43	513716.13	2227192.07	Геодезический метод; Mt=0.1	-
44	513732.59	2227182.79	Геодезический метод; Mt=0.1	-
45	513746.89	2227208.05	Геодезический метод; Mt=0.1	-
24	513757.01	2227227.48	Геодезический метод; Mt=0.1	-

Публичный сервитут тепловая трасса
Схема расположения границ публичного сервитута

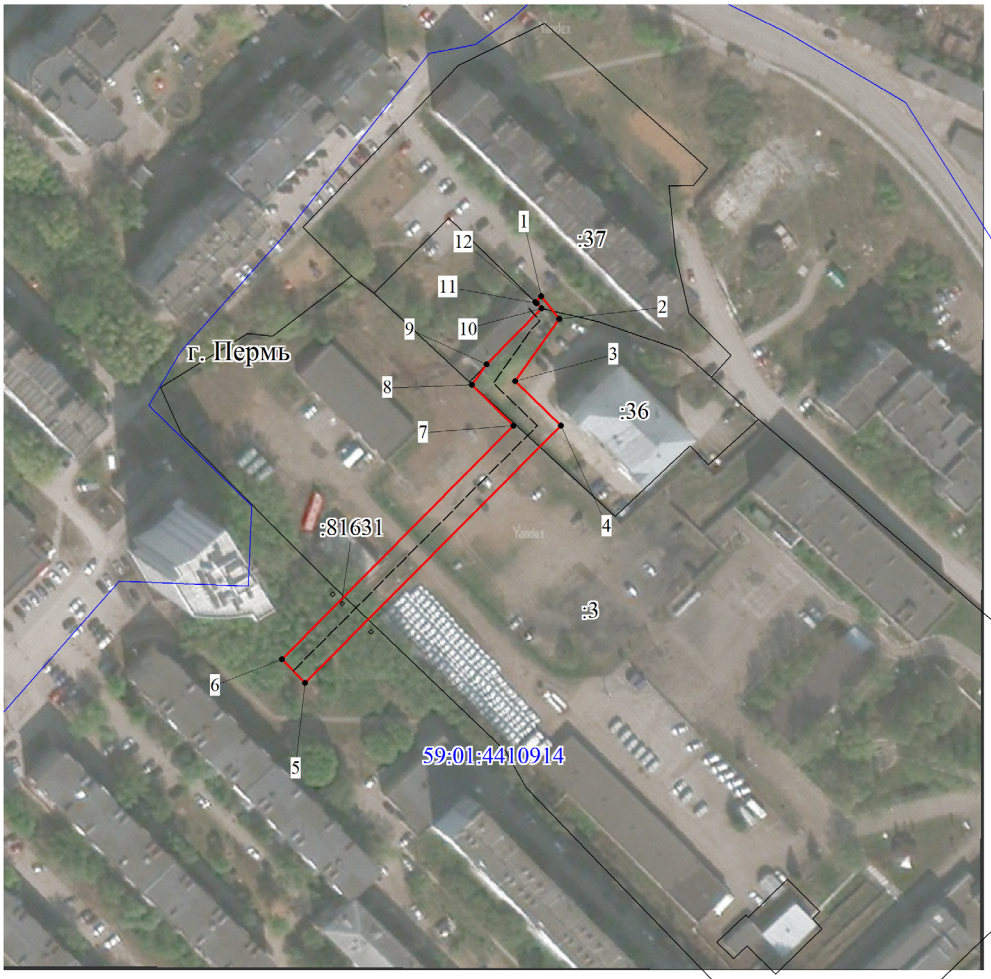

Масштаб 1:2000

Используемые условные знаки и обозначения:

- границы публичного сервитута
- трасса трубопровода
- границы кадастрового квартала
59:01:4410914 - кадастровый номер квартала
- границы учтенного земельного участка
:3 - кадастровый номер земельного участка
1 - характерная точка границы

ОПИСАНИЕ МЕСТОПОЛОЖЕНИЯ ГРАНИЦ ПУБЛИЧНОГО СЕРВИТУТА ПО ОБЪЕКТУ тепловая трасса
ПЕРМСКИЙ КРАЙ, Г. ПЕРМЬ
(НАИМЕНОВАНИЕ ОБЪЕКТА)

Сведения о местоположении границ объекта

1. Система координат МСК-59(зона 2)

2. Сведения о характерных точках границ объекта

Обозначение характерных точек границ	Координаты, м		Метод определения координат и средняя квадратическая погрешность положения характерной точки (M_t), м	Описание закрепления точки на местности (при наличии)
	X	Y		
1	2	3	4	5
1	514324.64	2234116.50	Геодезический метод; Mt=0.1	-
2	514317.75	2234121.91	Геодезический метод; Mt=0.1	-
3	514298.93	2234108.55	Геодезический метод; Mt=0.1	-
4	514285.50	2234122.40	Геодезический метод; Mt=0.1	-
5	514207.75	2234045.07	Геодезический метод; Mt=0.1	-
6	514214.81	2234037.99	Геодезический метод; Mt=0.1	-
7	514285.45	2234108.04	Геодезический метод; Mt=0.1	-
8	514297.76	2234095.43	Геодезический метод; Mt=0.1	-
9	514303.99	2234099.88	Геодезический метод; Mt=0.1	-
10	514320.92	2234116.63	Геодезический метод; Mt=0.1	-
11	514322.41	2234115.10	Геодезический метод; Mt=0.1	-
12	514322.83	2234114.67	Геодезический метод; Mt=0.1	-
1	514324.64	2234116.50	Геодезический метод; Mt=0.1	-

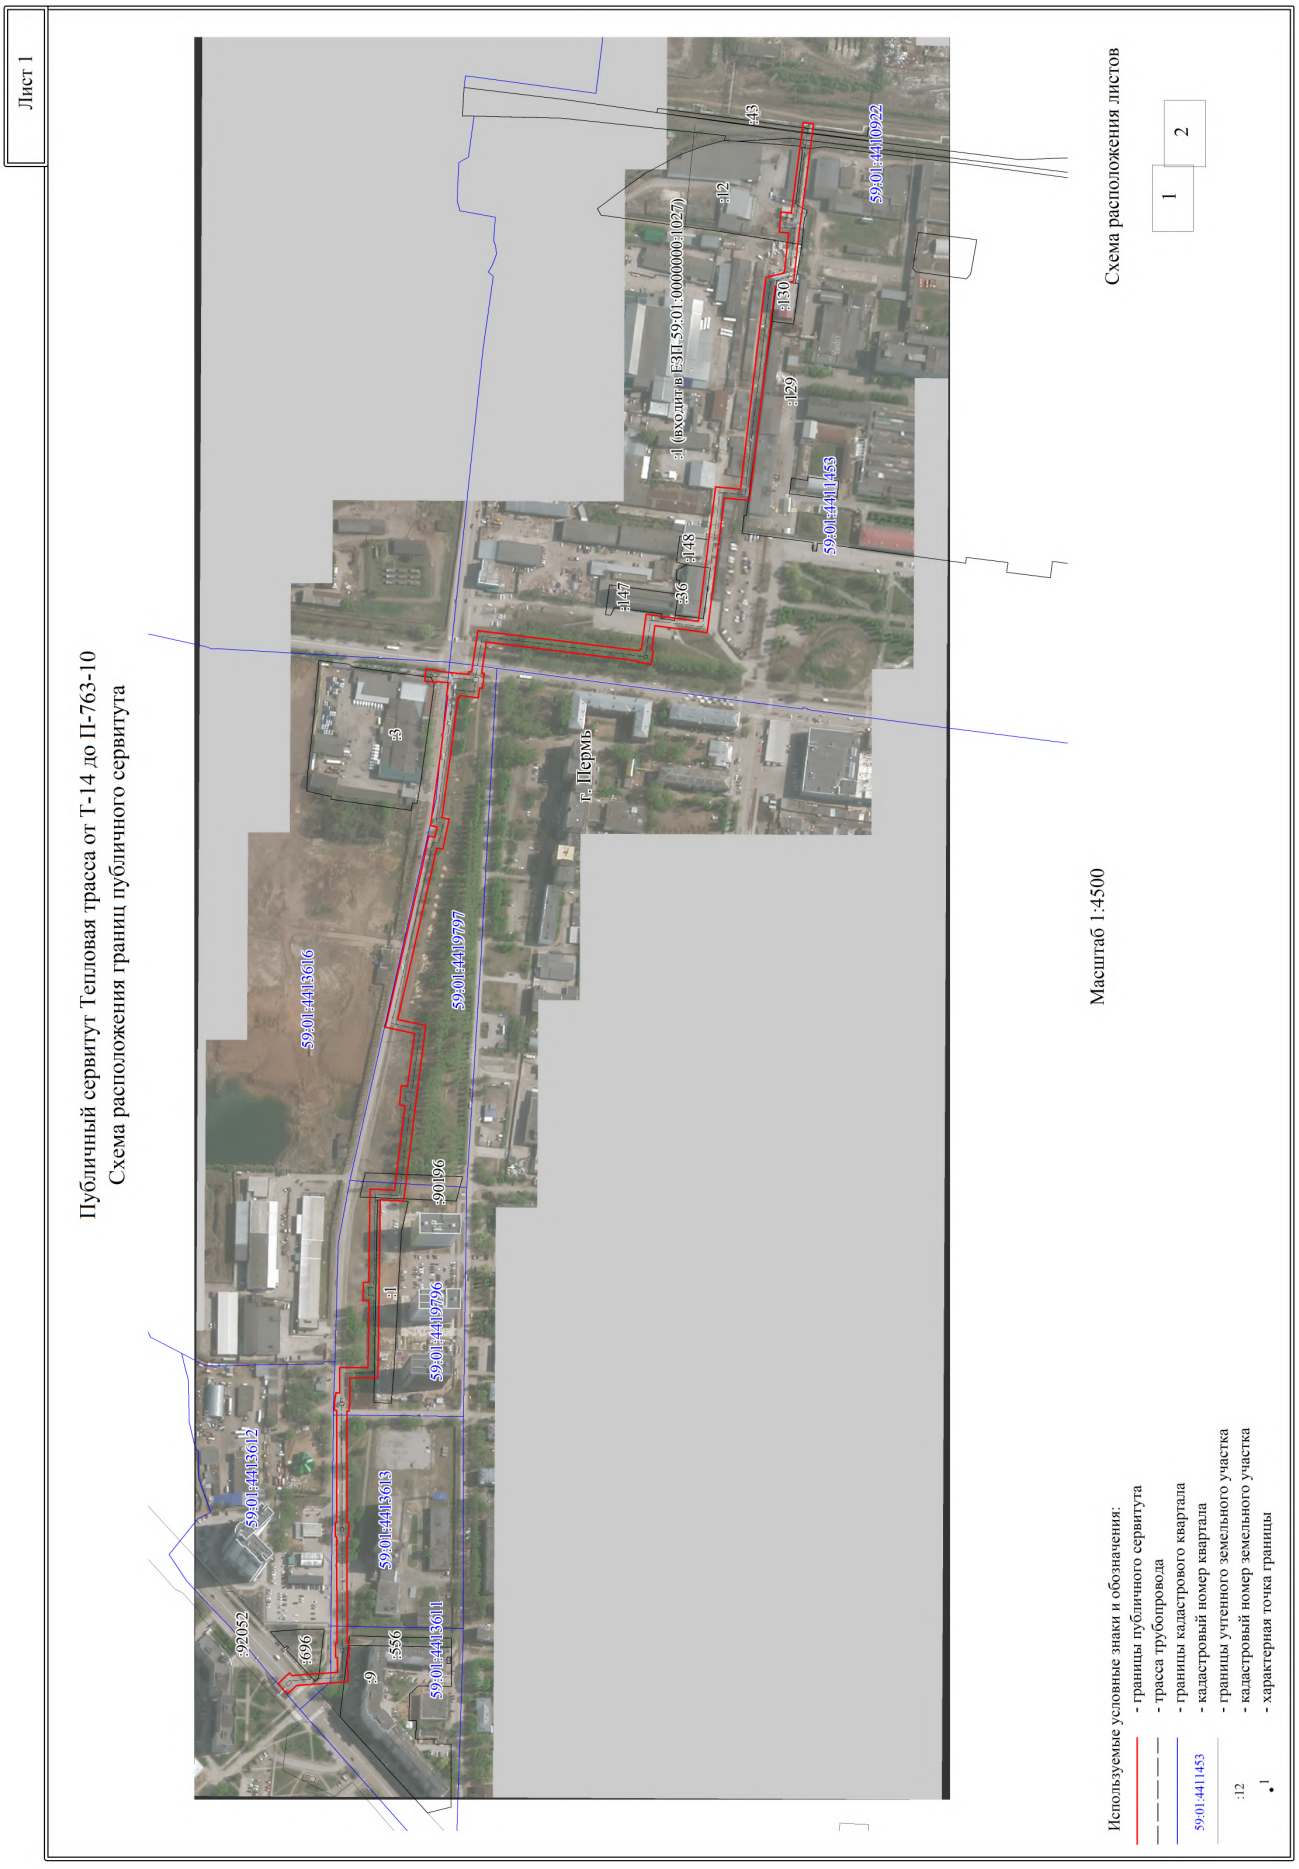
Лист 1
Публичный сервитут Тепловая трасса от Т-14 до П-763-10
Схема расположения границ публичного сервитута
г. Пермь
59:01:4410922
59:01:4411453
59:01:4419797
59:01:4419796
59:01:4413612
59:01:4413613
59:01:4413611
59:01:4413616
:43
:12
:130
:129
:1 (входит в ЕЗП 59:01:0000000:1027)
:148
:147
:36
:90196
:1
:92052
:696
:536
:9
:6
Масштаб 1:4500
Схема расположения листов
1
2
Используемые условные знаки и обозначения:
- границы публичного сервитута
- трасса трубопровода
- границы кадастрового квартала
59:01:4411453 - кадастровый номер квартала
- границы учтенного земельного участка
:12 - кадастровый номер земельного участка
1 - характерная точка границы

Лист 2

Публичный сервитут Тепловая трасса от Т-14 до П-763-10
Схема расположения границ публичного сервитута

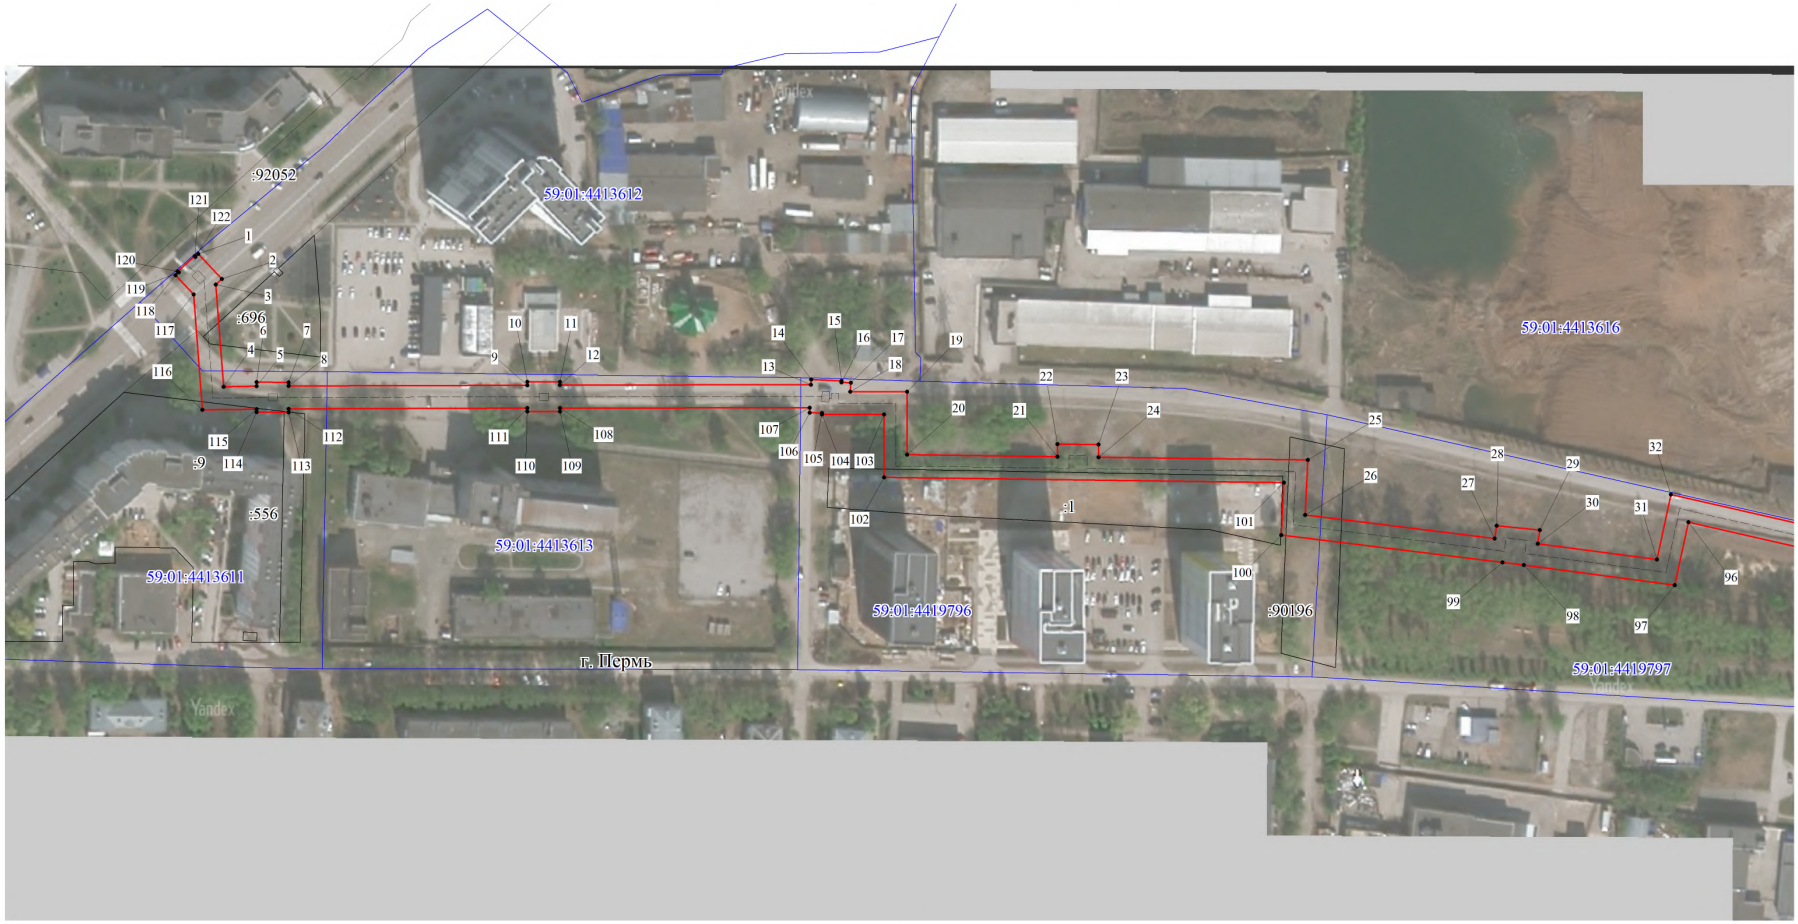

Масштаб 1:2000

Используемые условные знаки и обозначения:

- границы публичного сервитута
- трасса трубопровода
- границы кадастрового квартала
59:01:4411453 - кадастровый номер квартала
- границы учтенного земельного участка
:12 - кадастровый номер земельного участка
.1 - характерная точка границы

Схема расположения листов

1
2

Лист 3

Публичный сервитут Тепловая трасса от Т-14 до П-763-10
Схема расположения границ публичного сервитута

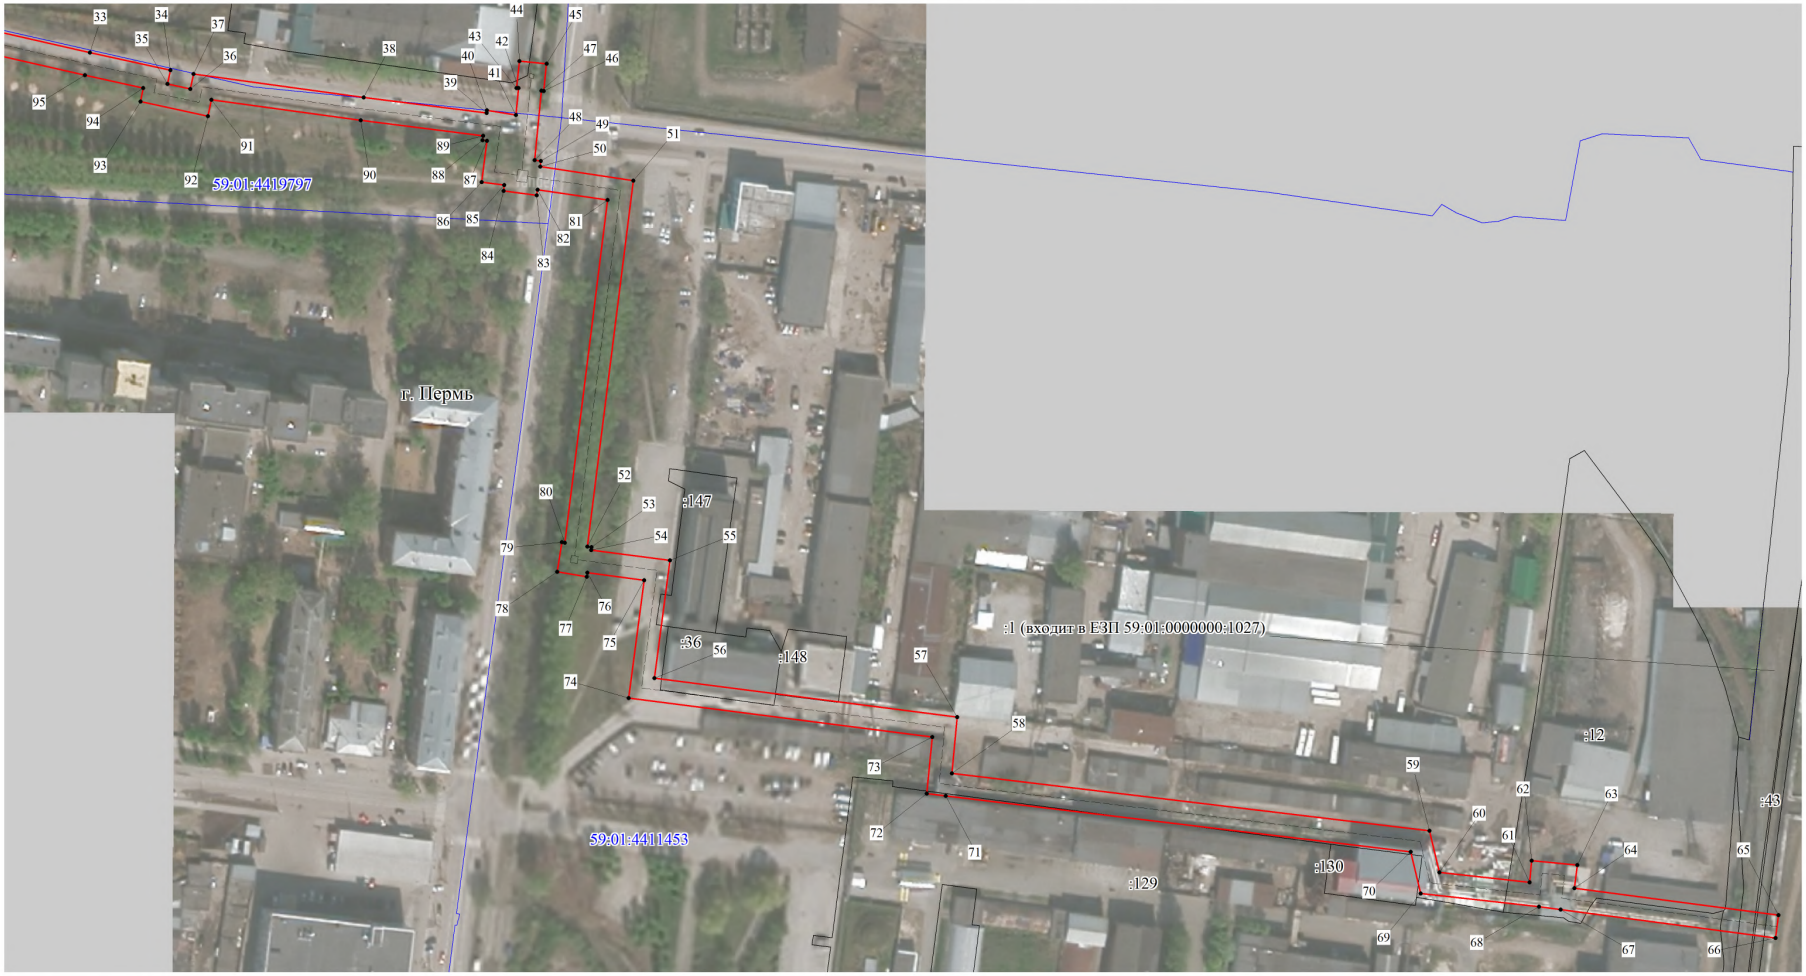

Используемые условные знаки и обозначения:
- границы публичного сервитута
- трасса трубопровода
- границы кадастрового квартала
59:01:4411453 - кадастровый номер квартала
- границы учтенного земельного участка
:12 - кадастровый номер земельного участка
- характерная точка границы

Масштаб 1:2000

Схема расположения листов

1
2

ОПИСАНИЕ МЕСТОПОЛОЖЕНИЯ ГРАНИЦ ПУБЛИЧНОГО СЕРВИТУТА ПО ОБЪЕКТУ Тепловая трасса от Т-14 до П-763-10 ПЕРМСКИЙ КРАЙ, Г. ПЕРМЬ
(НАИМЕНОВАНИЕ ОБЪЕКТА)

Сведения о местоположении границ объекта

1. Система координат МСК-59(зона 2)

2. Сведения о характерных точках границ объекта

Обозначение характерных точек границ	Координаты, м		Метод определения координат и средняя квадратическая погрешность положения характерной точки (M_t), м	Описание закрепления точки на местности (при наличии)
	X	Y		
1	2	3	4	5
1	513320.35	2231057.79	Геодезический метод; Mt=0.1	-
2	513309.40	2231068.04	Геодезический метод; Mt=0.1	-
3	513306.93	2231065.40	Геодезический метод; Mt=0.1	-
4	513262.45	2231068.75	Геодезический метод; Mt=0.1	-
5	513262.65	2231083.17	Геодезический метод; Mt=0.1	-
6	513264.40	2231083.17	Геодезический метод; Mt=0.1	-
7	513264.36	2231097.13	Геодезический метод; Mt=0.1	-
8	513262.77	2231097.13	Геодезический метод; Mt=0.1	-
9	513263.09	2231201.21	Геодезический метод; Mt=0.1	-
10	513264.59	2231201.21	Геодезический метод; Mt=0.1	-
11	513264.59	2231215.41	Геодезический метод; Mt=0.1	-
12	513263.12	2231215.41	Геодезический метод; Mt=0.1	-
13	513263.28	2231324.83	Геодезический метод; Mt=0.1	-
14	513265.60	2231324.94	Геодезический метод; Mt=0.1	-
15	513264.98	2231338.13	Геодезический метод; Mt=0.1	-
16	513264.36	2231338.10	Геодезический метод; Mt=0.1	-
17	513264.17	2231342.17	Геодезический метод; Mt=0.1	-
18	513260.29	2231342.00	Геодезический метод; Mt=0.1	-
19	513260.29	2231366.73	Геодезический метод; Mt=0.1	-
20	513232.73	2231366.73	Геодезический метод; Mt=0.1	-
21	513231.89	2231432.25	Геодезический метод; Mt=0.1	-
22	513237.38	2231432.27	Геодезический метод; Mt=0.1	-
23	513237.21	2231450.25	Геодезический метод; Mt=0.1	-
24	513231.68	2231450.23	Геодезический метод; Mt=0.1	-
25	513230.49	2231541.48	Геодезический метод; Mt=0.1	-
26	513206.50	2231540.29	Геодезический метод; Mt=0.1	-
27	513196.22	2231622.87	Геодезический метод; Mt=0.1	-
28	513201.85	2231623.77	Геодезический метод; Mt=0.1	-
29	513199.89	2231642.54	Геодезический метод; Mt=0.1	-
30	513193.91	2231641.73	Геодезический метод; Mt=0.1	-
31	513187.00	2231693.62	Геодезический метод; Mt=0.1	-
32	513215.34	2231699.71	Геодезический метод; Mt=0.1	-
33	513180.65	2231852.05	Геодезический метод; Mt=0.1	-
34	513173.02	2231886.93	Геодезический метод; Mt=0.1	-
35	513167.14	2231885.75	Геодезический метод; Mt=0.1	-
36	513164.99	2231895.60	Геодезический метод; Mt=0.1	-
37	513171.47	2231896.99	Геодезический метод; Mt=0.1	-
38	513161.21	2231970.90	Геодезический метод; Mt=0.1	-
39	513154.45	2232024.16	Геодезический метод; Mt=0.1	-
40	513155.60	2232024.34	Геодезический метод; Mt=0.1	-
41	513153.67	2232036.92	Геодезический метод; Mt=0.1	-
42	513165.25	2232038.06	Геодезический метод; Mt=0.1	-
43	513165.34	2232037.21	Геодезический метод; Mt=0.1	-
44	513177.03	2232038.46	Геодезический метод; Mt=0.1	-
45	513175.83	2232050.19	Геодезический метод; Mt=0.1	-
46	513164.06	2232048.94	Геодезический метод; Mt=0.1	-
47	513164.16	2232048.00	Геодезический метод; Mt=0.1	-
48	513134.03	2232045.04	Геодезический метод; Mt=0.1	-
49	513133.67	2232047.75	Геодезический метод; Mt=0.1	-
50	513131.21	2232047.46	Геодезический метод; Mt=0.1	-
51	513125.20	2232087.81	Геодезический метод; Mt=0.1	-
52	512966.50	2232067.94	Геодезический метод; Mt=0.1	-
53	512966.19	2232069.71	Геодезический метод; Mt=0.1	-
54	512964.98	2232069.51	Геодезический метод; Mt=0.1	-
55	512960.47	2232103.79	Геодезический метод; Mt=0.1	-
56	512909.39	2232097.04	Геодезический метод; Mt=0.1	-
57	512892.50	2232228.42	Геодезический метод; Mt=0.1	-
58	512868.12	2232226.07	Геодезический метод; Mt=0.1	-
59	512843.23	2232433.32	Геодезический метод; Mt=0.1	-
60	512825.15	2232437.65	Геодезический метод; Mt=0.1	-
61	512820.86	2232476.81	Геодезический метод; Mt=0.1	-
62	512830.23	2232477.73	Геодезический метод; Mt=0.1	-
63	512828.38	2232497.43	Геодезический метод; Mt=0.1	-
64	512818.29	2232496.26	Геодезический метод; Mt=0.1	-
65	512806.58	2232584.81	Геодезический метод; Mt=0.1	-
66	512796.67	2232583.50	Геодезический метод; Mt=0.1	-
67	512808.99	2232490.29	Геодезический метод; Mt=0.1	-

1	2	3	4	5
68	512810.36	2232480.87	Геодезический метод; Mt=0.1	-
69	512815.98	2232429.56	Геодезический метод; Mt=0.1	-
70	512834.13	2232425.22	Геодезический метод; Mt=0.1	-
71	512858.35	2232223.48	Геодезический метод; Mt=0.1	-
72	512859.40	2232215.18	Геодезический метод; Mt=0.1	-
73	512883.82	2232217.54	Геодезический метод; Mt=0.1	-
74	512900.75	2232085.81	Геодезический метод; Mt=0.1	-
75	512951.86	2232092.56	Геодезический метод; Mt=0.1	-
76	512955.10	2232067.93	Геодезический метод; Mt=0.1	-
77	512953.35	2232067.65	Геодезический метод; Mt=0.1	-
78	512955.54	2232054.84	Геодезический метод; Mt=0.1	-
79	512968.38	2232056.89	Геодезический метод; Mt=0.1	-
80	512968.18	2232058.08	Геодезический метод; Mt=0.1	-
81	513116.74	2232076.71	Геодезический метод; Mt=0.1	-
82	513121.28	2232046.25	Геодезический метод; Mt=0.1	-
83	513118.78	2232045.94	Геодезический метод; Mt=0.1	-
84	513120.66	2232031.54	Геодезический метод; Mt=0.1	-
85	513123.26	2232031.87	Геодезический метод; Mt=0.1	-
86	513124.50	2232022.00	Геодезический метод; Mt=0.1	-
87	513142.44	2232024.35	Геодезический метод; Mt=0.1	-
88	513142.75	2232022.37	Геодезический метод; Mt=0.1	-
89	513144.56	2232022.65	Геодезический метод; Mt=0.1	-
90	513151.30	2231969.59	Геодезический метод; Mt=0.1	-
91	513160.29	2231904.82	Геодезический метод; Mt=0.1	-
92	513153.09	2231903.27	Геодезический метод; Mt=0.1	-
93	513159.46	2231874.02	Геодезический метод; Mt=0.1	-
94	513165.35	2231875.20	Геодезический метод; Mt=0.1	-
95	513170.89	2231849.87	Геодезический метод; Mt=0.1	-
96	513203.34	2231707.36	Геодезический метод; Mt=0.1	-
97	513175.87	2231701.46	Геодезический метод; Mt=0.1	-
98	513184.61	2231635.61	Геодезический метод; Mt=0.1	-
99	513185.72	2231626.31	Геодезический метод; Mt=0.1	-
100	513197.72	2231529.85	Геодезический метод; Mt=0.1	-
101	513220.63	2231530.98	Геодезический метод; Mt=0.1	-
102	513222.86	2231356.73	Геодезический метод; Mt=0.1	-
103	513250.29	2231356.73	Геодезический метод; Mt=0.1	-
104	513250.29	2231329.62	Геодезический метод; Mt=0.1	-
105	513250.92	2231329.63	Геодезический метод; Mt=0.1	-
106	513251.12	2231324.23	Геодезический метод; Mt=0.1	-
107	513253.28	2231324.34	Геодезический метод; Mt=0.1	-
108	513253.11	2231215.41	Геодезический метод; Mt=0.1	-
109	513251.59	2231215.41	Геодезический метод; Mt=0.1	-
110	513251.59	2231201.21	Геодезический метод; Mt=0.1	-
111	513253.09	2231201.21	Геодезический метод; Mt=0.1	-
112	513252.77	2231097.14	Геодезический метод; Mt=0.1	-
113	513251.27	2231097.13	Геодезический метод; Mt=0.1	-
114	513251.30	2231083.17	Геодезический метод; Mt=0.1	-
115	513252.65	2231083.17	Геодезический метод; Mt=0.1	-
116	513252.32	2231059.50	Геодезический метод; Mt=0.1	-
117	513302.71	2231055.69	Геодезический метод; Mt=0.1	-
118	513311.08	2231047.86	Геодезический метод; Mt=0.1	-
119	513312.29	2231049.16	Геодезический метод; Mt=0.1	-
120	513312.73	2231048.69	Геодезический метод; Mt=0.1	-
121	513319.38	2231056.21	Геодезический метод; Mt=0.1	-
122	513319.12	2231056.48	Геодезический метод; Mt=0.1	-
1	513320.35	2231057.79	Геодезический метод; Mt=0.1	-

Публичный сервитут Тепловая трасса
Схема расположения границ публичного сервитута

Масштаб 1:1500

Используемые условные знаки и обозначения:

- границы публичного сервитута
- трасса трубопровода
- границы кадастрового квартала
59:01:4413624 - кадастровый номер квартала
- границы учтенного земельного участка
:8 - кадастровый номер земельного участка
- характерная точка границы

ОПИСАНИЕ МЕСТОПОЛОЖЕНИЯ ГРАНИЦ ПУБЛИЧНОГО СЕРВИТУТА ПО ОБЪЕКТУ Тепловая трасса
ПЕРМСКИЙ КРАЙ, Г. ПЕРМЬ
(НАИМЕНОВАНИЕ ОБЪЕКТА)

Сведения о местоположении границ объекта

1. Система координат МСК-59(зона 2)

2. Сведения о характерных точках границ объекта

Обозначение характерных точек границ	Координаты, м		Метод определения координат и средняя квадратическая погрешность положения характерной точки (M_t), м	Описание закрепления точки на местности (при наличии)
	X	Y		
1	2	3	4	5
1	513115.35	2231027.39	Геодезический метод; Mt=0.1	-
2	513115.22	2231037.38	Геодезический метод; Mt=0.1	-
3	513110.96	2231037.33	Геодезический метод; Mt=0.1	-
4	513110.60	2231050.27	Геодезический метод; Mt=0.1	-
5	513090.84	2231049.47	Геодезический метод; Mt=0.1	-
6	513090.42	2231056.15	Геодезический метод; Mt=0.1	-
7	513086.55	2231055.96	Геодезический метод; Mt=0.1	-
8	513086.50	2231057.61	Геодезический метод; Mt=0.1	-
9	513080.33	2231057.30	Геодезический метод; Mt=0.1	-
10	513080.84	2231049.06	Геодезический метод; Mt=0.1	-
11	513044.85	2231047.56	Геодезический метод; Mt=0.1	-
12	513044.85	2231048.39	Геодезический метод; Mt=0.1	-
13	513043.59	2231048.39	Геодезический метод; Mt=0.1	-
14	513043.42	2231059.25	Геодезический метод; Mt=0.1	-
15	513033.42	2231059.10	Геодезический метод; Mt=0.1	-
16	513033.59	2231048.39	Геодезический метод; Mt=0.1	-
17	513032.50	2231048.39	Геодезический метод; Mt=0.1	-
18	513032.50	2231047.75	Геодезический метод; Mt=0.1	-
19	513031.79	2231047.75	Геодезический метод; Mt=0.1	-
20	513030.16	2231102.86	Геодезический метод; Mt=0.1	-
21	513035.50	2231102.86	Геодезический метод; Mt=0.1	-
22	513035.34	2231105.98	Геодезический метод; Mt=0.1	-
23	513045.59	2231106.46	Геодезический метод; Mt=0.1	-
24	513045.69	2231104.67	Геодезический метод; Mt=0.1	-
25	513048.00	2231104.79	Геодезический метод; Mt=0.1	-
26	513046.85	2231114.09	Геодезический метод; Mt=0.1	-
27	513038.14	2231114.00	Геодезический метод; Mt=0.1	-
28	513038.14	2231115.25	Геодезический метод; Mt=0.1	-
29	513036.91	2231115.25	Геодезический метод; Mt=0.1	-
30	513036.03	2231141.56	Геодезический метод; Mt=0.1	-
31	513036.99	2231141.56	Геодезический метод; Mt=0.1	-
32	513036.99	2231143.11	Геодезический метод; Mt=0.1	-
33	513042.28	2231143.23	Геодезический метод; Mt=0.1	-
34	513041.46	2231170.51	Геодезический метод; Mt=0.1	-
35	513041.66	2231170.52	Геодезический метод; Mt=0.1	-
36	513040.24	2231196.44	Геодезический метод; Mt=0.1	-
37	513038.03	2231250.14	Геодезический метод; Mt=0.1	-
38	513029.07	2231249.79	Геодезический метод; Mt=0.1	-
39	513028.78	2231268.26	Геодезический метод; Mt=0.1	-
40	513029.72	2231268.31	Геодезический метод; Mt=0.1	-
41	513029.52	2231271.42	Геодезический метод; Mt=0.1	-
42	513047.37	2231273.87	Геодезический метод; Mt=0.1	-
43	513082.53	2231276.61	Геодезический метод; Mt=0.1	-
44	513082.51	2231275.46	Геодезический метод; Mt=0.1	-
45	513083.35	2231275.49	Геодезический метод; Mt=0.1	-
46	513083.75	2231252.04	Геодезический метод; Mt=0.1	-
47	513083.16	2231252.04	Геодезический метод; Mt=0.1	-
48	513083.06	2231240.08	Геодезический метод; Mt=0.1	-
49	513083.92	2231240.12	Геодезический метод; Mt=0.1	-
50	513084.80	2231170.80	Геодезический метод; Mt=0.1	-
51	513083.66	2231170.79	Геодезический метод; Mt=0.1	-
52	513083.66	2231158.40	Геодезический метод; Mt=0.1	-
53	513084.91	2231158.40	Геодезический метод; Mt=0.1	-
54	513084.97	2231146.54	Геодезический метод; Mt=0.1	-
55	513088.47	2231146.54	Геодезический метод; Mt=0.1	-
56	513088.84	2231121.00	Геодезический метод; Mt=0.1	-
57	513095.26	2231121.15	Геодезический метод; Mt=0.1	-
58	513095.48	2231108.15	Геодезический метод; Mt=0.1	-
59	513105.48	2231108.74	Геодезический метод; Mt=0.1	-
60	513105.08	2231131.37	Геодезический метод; Mt=0.1	-
61	513098.70	2231131.23	Геодезический метод; Mt=0.1	-
62	513098.34	2231156.50	Геодезический метод; Mt=0.1	-
63	513094.92	2231156.50	Геодезический метод; Mt=0.1	-
64	513094.91	2231158.40	Геодезический метод; Mt=0.1	-
65	513096.01	2231158.40	Геодезический метод; Mt=0.1	-
66	513096.02	2231160.12	Геодезический метод; Mt=0.1	-
67	513097.67	2231160.16	Геодезический метод; Mt=0.1	-

1	2	3	4	5
68	513104.67	2231175.10	Геодезический метод; Mt=0.1	-
69	513107.13	2231175.11	Геодезический метод; Mt=0.1	-
70	513107.08	2231185.11	Геодезический метод; Mt=0.1	-
71	513098.29	2231185.06	Геодезический метод; Mt=0.1	-
72	513094.72	2231177.42	Геодезический метод; Mt=0.1	-
73	513093.92	2231240.46	Геодезический метод; Mt=0.1	-
74	513094.59	2231240.48	Геодезический метод; Mt=0.1	-
75	513094.59	2231241.40	Геодезический метод; Mt=0.1	-
76	513108.35	2231242.65	Геодезический метод; Mt=0.1	-
77	513108.15	2231250.42	Геодезический метод; Mt=0.1	-
78	513091.68	2231250.27	Геодезический метод; Mt=0.1	-
79	513091.58	2231263.17	Геодезический метод; Mt=0.1	-
80	513093.57	2231263.21	Геодезический метод; Mt=0.1	-
81	513093.35	2231275.84	Геодезический метод; Mt=0.1	-
82	513094.03	2231275.87	Геодезический метод; Mt=0.1	-
83	513094.04	2231276.87	Геодезический метод; Mt=0.1	-
84	513111.19	2231277.69	Геодезический метод; Mt=0.1	-
85	513109.84	2231294.88	Геодезический метод; Mt=0.1	-
86	513099.84	2231294.34	Геодезический метод; Mt=0.1	-
87	513100.41	2231287.19	Геодезический метод; Mt=0.1	-
88	513094.08	2231286.88	Геодезический метод; Mt=0.1	-
89	513094.08	2231287.38	Геодезический метод; Mt=0.1	-
90	513082.61	2231287.42	Геодезический метод; Mt=0.1	-
91	513082.61	2231286.65	Геодезический метод; Mt=0.1	-
92	513046.30	2231283.81	Геодезический метод; Mt=0.1	-
93	513028.43	2231281.36	Геодезический метод; Mt=0.1	-
94	513026.28	2231323.65	Геодезический метод; Mt=0.1	-
95	512996.21	2231322.37	Геодезический метод; Mt=0.1	-
96	512996.63	2231312.37	Геодезический метод; Mt=0.1	-
97	513016.79	2231313.23	Геодезический метод; Mt=0.1	-
98	513018.45	2231280.65	Геодезический метод; Mt=0.1	-
99	513017.61	2231280.62	Геодезический метод; Mt=0.1	-
100	513017.66	2231279.41	Геодезический метод; Mt=0.1	-
101	513009.32	2231278.73	Геодезический метод; Mt=0.1	-
102	513009.04	2231287.06	Геодезический метод; Mt=0.1	-
103	513004.77	2231286.82	Геодезический метод; Mt=0.1	-
104	513004.60	2231289.75	Геодезический метод; Mt=0.1	-
105	512998.96	2231289.51	Геодезический метод; Mt=0.1	-
106	512999.34	2231277.92	Геодезический метод; Mt=0.1	-

1	2	3	4	5
107	512959.35	2231274.59	Геодезический метод; Mt=0.1	-
108	512959.90	2231264.61	Геодезический метод; Mt=0.1	-
109	513004.90	2231268.35	Геодезический метод; Mt=0.1	-
110	513018.09	2231269.42	Геодезический метод; Mt=0.1	-
111	513018.17	2231267.63	Геодезический метод; Mt=0.1	-
112	513018.78	2231267.66	Геодезический метод; Mt=0.1	-
113	513019.22	2231239.39	Геодезический метод; Mt=0.1	-
114	513028.46	2231239.75	Геодезический метод; Mt=0.1	-
115	513030.25	2231195.96	Геодезический метод; Mt=0.1	-
116	513031.12	2231180.20	Геодезический метод; Mt=0.1	-
117	513029.11	2231180.14	Геодезический метод; Mt=0.1	-
118	513029.59	2231166.81	Геодезический метод; Mt=0.1	-
119	513031.57	2231166.83	Геодезический метод; Mt=0.1	-
120	513031.95	2231153.95	Геодезический метод; Mt=0.1	-
121	513024.64	2231153.95	Геодезический метод; Mt=0.1	-
122	513024.64	2231152.78	Геодезический метод; Mt=0.1	-
123	512969.97	2231151.11	Геодезический метод; Mt=0.1	-
124	512970.20	2231144.26	Геодезический метод; Mt=0.1	-
125	512969.66	2231144.25	Геодезический метод; Mt=0.1	-
126	512970.16	2231134.26	Геодезический метод; Mt=0.1	-
127	512980.52	2231134.33	Геодезический метод; Mt=0.1	-
128	512980.29	2231141.42	Геодезический метод; Mt=0.1	-
129	513024.64	2231142.77	Геодезический метод; Mt=0.1	-
130	513024.64	2231141.56	Геодезический метод; Mt=0.1	-
131	513026.03	2231141.56	Геодезический метод; Mt=0.1	-
132	513026.90	2231115.25	Геодезический метод; Mt=0.1	-
133	513025.78	2231115.25	Геодезический метод; Mt=0.1	-
134	513025.78	2231113.53	Геодезический метод; Mt=0.1	-
135	513024.32	2231113.44	Геодезический метод; Mt=0.1	-
136	513021.49	2231112.82	Геодезический метод; Mt=0.1	-
137	512999.42	2231111.54	Геодезический метод; Mt=0.1	-
138	513000.10	2231100.96	Геодезический метод; Mt=0.1	-
139	513009.05	2231101.42	Геодезический метод; Mt=0.1	-
140	513008.95	2231103.37	Геодезический метод; Mt=0.1	-
141	513020.39	2231103.96	Геодезический метод; Mt=0.1	-
142	513021.17	2231088.11	Геодезический метод; Mt=0.1	-
143	513020.59	2231088.08	Геодезический метод; Mt=0.1	-
144	513021.79	2231047.76	Геодезический метод; Mt=0.1	-
145	513020.52	2231047.75	Геодезический метод; Mt=0.1	-

1	2	3	4	5
146	513020.52	2231045.86	Геодезический метод; Mt=0.1	-
147	512983.45	2231042.06	Геодезический метод; Mt=0.1	-
148	512979.66	2231046.20	Геодезический метод; Mt=0.1	-
149	512979.44	2231046.19	Геодезический метод; Mt=0.1	-
150	512979.42	2231046.45	Геодезический метод; Mt=0.1	-
151	512977.41	2231048.65	Геодезический метод; Mt=0.1	-
152	512969.22	2231048.22	Геодезический метод; Mt=0.1	-
153	512969.35	2231045.12	Геодезический метод; Mt=0.1	-
154	512971.05	2231045.17	Геодезический метод; Mt=0.1	-
155	512971.28	2231040.55	Геодезический метод; Mt=0.1	-
156	512976.53	2231034.81	Геодезический метод; Mt=0.1	-
157	512977.52	2231011.00	Геодезический метод; Mt=0.1	-
158	512974.28	2231010.88	Геодезический метод; Mt=0.1	-
159	512974.65	2231000.89	Геодезический метод; Mt=0.1	-
160	512987.92	2231001.36	Геодезический метод; Mt=0.1	-
161	512986.63	2231032.34	Геодезический метод; Mt=0.1	-
162	513020.52	2231035.81	Геодезический метод; Mt=0.1	-
163	513020.52	2231035.21	Геодезический метод; Mt=0.1	-
164	513033.61	2231035.21	Геодезический метод; Mt=0.1	-
165	513033.61	2231036.00	Геодезический метод; Mt=0.1	-
166	513033.83	2231036.00	Геодезический метод; Mt=0.1	-
167	513034.38	2231013.87	Геодезический метод; Mt=0.1	-
168	513044.36	2231014.42	Геодезический метод; Mt=0.1	-
169	513043.84	2231036.00	Геодезический метод; Mt=0.1	-
170	513044.85	2231036.00	Геодезический метод; Mt=0.1	-
171	513044.85	2231037.56	Геодезический метод; Mt=0.1	-
172	513086.36	2231039.28	Геодезический метод; Mt=0.1	-
173	513100.89	2231039.87	Геодезический метод; Mt=0.1	-
174	513101.24	2231027.17	Геодезический метод; Mt=0.1	-
1	513115.35	2231027.39	Геодезический метод; Mt=0.1	-

Публичный сервитут Тепловая трасса
Схема расположения границ публичного сервитута

Масштаб 1:1500

Используемые условные знаки и обозначения:

- границы публичного сервитута
- трасса трубопровода
- границы кадастрового квартала
59:01:4413680 - кадастровый номер квартала
- границы учтенного земельного участка
:3 - кадастровый номер земельного участка
1 - характерная точка границы

ОПИСАНИЕ МЕСТОПОЛОЖЕНИЯ ГРАНИЦ ПУБЛИЧНОГО СЕРВИТУТА ПО ОБЪЕКТУ Тепловая трасса ПЕРМСКИЙ КРАЙ, Г. ПЕРМЬ
(НАИМЕНОВАНИЕ ОБЪЕКТА)

Сведения о местоположении границ объекта

1. Система координат МСК-59(зона 2)

2. Сведения о характерных точках границ объекта

Обозначение характерных точек границ	Координаты, м		Метод определения координат и средняя квадратическая погрешность положения характерной точки (M_t), м	Описание закрепления точки на местности (при наличии)
	X	Y		
1	2	3	4	5
1	512499.50	2231752.89	Геодезический метод; Mt=0.1	-
2	512497.64	2231764.63	Геодезический метод; Mt=0.1	-
3	512489.91	2231764.11	Геодезический метод; Mt=0.1	-
4	512481.69	2231821.34	Геодезический метод; Mt=0.1	-
5	512478.74	2231821.35	Геодезический метод; Mt=0.1	-
6	512477.77	2231829.34	Геодезический метод; Mt=0.1	-
7	512467.85	2231828.06	Геодезический метод; Mt=0.1	-
8	512469.88	2231811.36	Геодезический метод; Mt=0.1	-
9	512473.02	2231811.35	Геодезический метод; Mt=0.1	-
10	512481.34	2231753.50	Геодезический метод; Mt=0.1	-
11	512489.20	2231754.04	Геодезический метод; Mt=0.1	-
12	512489.58	2231751.61	Геодезический метод; Mt=0.1	-
1	512499.50	2231752.89	Геодезический метод; Mt=0.1	-
13	512451.14	2231740.90	Геодезический метод; Mt=0.1	-
14	512450.41	2231746.57	Геодезический метод; Mt=0.1	-
15	512449.85	2231750.82	Геодезический метод; Mt=0.1	-
16	512422.61	2231747.42	Геодезический метод; Mt=0.1	-
17	512422.53	2231748.13	Геодезический метод; Mt=0.1	-
18	512411.14	2231746.82	Геодезический метод; Mt=0.1	-
19	512411.22	2231746.01	Геодезический метод; Mt=0.1	-
20	512398.37	2231744.42	Геодезический метод; Mt=0.1	-
21	512398.90	2231739.97	Геодезический метод; Mt=0.1	-
22	512397.95	2231739.86	Геодезический метод; Mt=0.1	-
23	512398.02	2231739.21	Геодезический метод; Mt=0.1	-
24	512380.83	2231737.12	Геодезический метод; Mt=0.1	-
25	512382.11	2231727.19	Геодезический метод; Mt=0.1	-
26	512399.08	2231729.27	Геодезический метод; Mt=0.1	-
27	512399.17	2231728.41	Геодезический метод; Mt=0.1	-
28	512400.26	2231728.54	Геодезический метод; Mt=0.1	-
29	512403.36	2231702.44	Геодезический метод; Mt=0.1	-
30	512413.29	2231703.62	Геодезический метод; Mt=0.1	-
31	512410.19	2231729.67	Геодезический метод; Mt=0.1	-
32	512410.60	2231729.71	Геодезический метод; Mt=0.1	-
33	512409.93	2231735.78	Геодезический метод; Mt=0.1	-
34	512412.29	2231736.07	Геодезический метод; Mt=0.1	-
35	512412.36	2231735.39	Геодезический метод; Mt=0.1	-
36	512423.80	2231736.71	Геодезический метод; Mt=0.1	-
37	512423.72	2231737.49	Геодезический метод; Mt=0.1	-
13	512451.14	2231740.90	Геодезический метод; Mt=0.1	-
38	512339.84	2231732.42	Геодезический метод; Mt=0.1	-
39	512339.03	2231737.87	Геодезический метод; Mt=0.1	-
40	512339.09	2231737.88	Геодезический метод; Mt=0.1	-
41	512338.03	2231746.63	Геодезический метод; Mt=0.1	-
42	512338.92	2231746.73	Геодезический метод; Mt=0.1	-
43	512337.58	2231759.63	Геодезический метод; Mt=0.1	-
44	512325.04	2231758.27	Геодезический метод; Mt=0.1	-
45	512325.23	2231756.46	Геодезический метод; Mt=0.1	-
46	512321.91	2231756.06	Геодезический метод; Mt=0.1	-
47	512321.73	2231758.25	Геодезический метод; Mt=0.1	-
48	512311.80	2231756.97	Геодезический метод; Mt=0.1	-
49	512312.82	2231744.92	Геодезический метод; Mt=0.1	-
50	512326.28	2231746.52	Геодезический метод; Mt=0.1	-
51	512326.32	2231746.19	Геодезический метод; Mt=0.1	-
52	512326.06	2231746.16	Геодезический метод; Mt=0.1	-
53	512327.93	2231732.79	Геодезический метод; Mt=0.1	-
54	512329.65	2231733.00	Геодезический метод; Mt=0.1	-
55	512329.92	2231731.13	Геодезический метод; Mt=0.1	-
38	512339.84	2231732.42	Геодезический метод; Mt=0.1	-

Публичный сервитут тепловая трасса
Схема расположения границ публичного сервитута

Масштаб 1:1000

Используемые условные знаки и обозначения:

- границы публичного сервитута
- трасса трубопровода
- границы кадастрового квартала
- 59:01:4413682 - кадастровый номер квартала
- границы учтенного земельного участка
- :3 - кадастровый номер земельного участка
- 1 - характерная точка границы

ОПИСАНИЕ МЕСТОПОЛОЖЕНИЯ ГРАНИЦ ПУБЛИЧНОГО СЕРВИТУТА ПО ОБЪЕКТУ тепловая трасса
ПЕРМСКИЙ КРАЙ, Г. ПЕРМЬ
(НАИМЕНОВАНИЕ ОБЪЕКТА)

Сведения о местоположении границ объекта

1. Система координат МСК-59(зона 2)

2. Сведения о характерных точках границ объекта

Обозначение характерных точек границ	Координаты, м		Метод определения координат и средняя квадратическая погрешность положения характерной точки (M_t), м	Описание закрепления точки на местности (при наличии)
	X	Y		
1	2	3	4	5
1	512241.54	2231728.79	Геодезический метод; Mt=0.1	-
2	512238.54	2231753.29	Геодезический метод; Mt=0.1	-
3	512228.63	2231752.02	Геодезический метод; Mt=0.1	-
4	512230.43	2231737.27	Геодезический метод; Mt=0.1	-
5	512192.44	2231732.13	Геодезический метод; Mt=0.1	-
6	512192.34	2231732.98	Геодезический метод; Mt=0.1	-
7	512191.54	2231732.88	Геодезический метод; Mt=0.1	-
8	512184.91	2231801.56	Геодезический метод; Mt=0.1	-
9	512185.59	2231801.62	Геодезический метод; Mt=0.1	-
10	512185.42	2231803.31	Геодезический метод; Mt=0.1	-
11	512217.95	2231809.05	Геодезический метод; Mt=0.1	-
12	512219.01	2231801.04	Геодезический метод; Mt=0.1	-
13	512228.92	2231802.33	Геодезический метод; Mt=0.1	-
14	512225.58	2231827.52	Геодезический метод; Mt=0.1	-
15	512215.66	2231826.23	Геодезический метод; Mt=0.1	-
16	512216.63	2231818.98	Геодезический метод; Mt=0.1	-
17	512184.47	2231813.30	Геодезический метод; Mt=0.1	-
18	512184.40	2231814.09	Геодезический метод; Mt=0.1	-
19	512183.51	2231814.00	Геодезический метод; Mt=0.1	-
20	512179.76	2231842.92	Геодезический метод; Mt=0.1	-
21	512181.05	2231843.08	Геодезический метод; Mt=0.1	-
22	512179.41	2231854.69	Геодезический метод; Mt=0.1	-
23	512178.25	2231854.54	Геодезический метод; Mt=0.1	-
24	512175.28	2231877.31	Геодезический метод; Mt=0.1	-
25	512199.53	2231880.49	Геодезический метод; Mt=0.1	-
26	512200.60	2231873.31	Геодезический метод; Mt=0.1	-
27	512210.52	2231874.58	Геодезический метод; Mt=0.1	-
28	512207.97	2231891.68	Геодезический метод; Mt=0.1	-
29	512175.53	2231887.42	Геодезический метод; Mt=0.1	-
30	512173.78	2231899.59	Геодезический метод; Mt=0.1	-
31	512160.74	2231897.80	Геодезический метод; Mt=0.1	-
32	512160.95	2231896.36	Геодезический метод; Mt=0.1	-
33	512136.39	2231892.94	Геодезический метод; Mt=0.1	-
34	512136.20	2231894.54	Геодезический метод; Mt=0.1	-
35	512126.28	2231893.25	Геодезический метод; Mt=0.1	-
36	512127.68	2231881.64	Геодезический метод; Mt=0.1	-
37	512162.35	2231886.46	Геодезический метод; Mt=0.1	-
38	512162.57	2231884.94	Геодезический метод; Mt=0.1	-
39	512164.17	2231885.16	Геодезический метод; Mt=0.1	-
40	512168.33	2231853.25	Геодезический метод; Mt=0.1	-
41	512167.07	2231853.08	Геодезический метод; Mt=0.1	-
42	512168.70	2231841.46	Геодезический метод; Mt=0.1	-
43	512169.84	2231841.61	Геодезический метод; Mt=0.1	-
44	512173.54	2231813.13	Геодезический метод; Mt=0.1	-
45	512173.19	2231813.10	Геодезический метод; Mt=0.1	-
46	512174.38	2231800.63	Геодезический метод; Mt=0.1	-
47	512174.96	2231800.67	Геодезический метод; Mt=0.1	-
48	512181.63	2231731.63	Геодезический метод; Mt=0.1	-
49	512180.45	2231731.48	Геодезический метод; Mt=0.1	-
50	512180.57	2231730.52	Геодезический метод; Mt=0.1	-
51	512156.36	2231727.19	Геодезический метод; Mt=0.1	-
52	512156.33	2231727.50	Геодезический метод; Mt=0.1	-
53	512145.62	2231726.04	Геодезический метод; Mt=0.1	-
54	512145.66	2231725.76	Геодезический метод; Mt=0.1	-
55	512074.82	2231716.67	Геодезический метод; Mt=0.1	-
56	512074.72	2231717.52	Геодезический метод; Mt=0.1	-
57	512073.52	2231717.39	Геодезический метод; Mt=0.1	-
58	512057.47	2231828.05	Геодезический метод; Mt=0.1	-
59	512038.33	2231825.72	Геодезический метод; Mt=0.1	-
60	512039.54	2231815.79	Геодезический метод; Mt=0.1	-
61	512048.98	2231816.94	Геодезический метод; Mt=0.1	-
62	512056.96	2231761.88	Геодезический метод; Mt=0.1	-
63	512052.79	2231761.40	Геодезический метод; Mt=0.1	-
64	512053.96	2231751.46	Геодезический метод; Mt=0.1	-
65	512058.40	2231751.98	Геодезический метод; Mt=0.1	-
66	512063.57	2231716.27	Геодезический метод; Mt=0.1	-
67	512062.79	2231716.17	Геодезический метод; Mt=0.1	-

1	2	3	4	5
68	512064.22	2231704.18	Геодезический метод; Mt=0.1	-
69	512065.22	2231704.29	Геодезический метод; Mt=0.1	-
70	512065.60	2231701.46	Геодезический метод; Mt=0.1	-
71	512075.51	2231702.76	Геодезический метод; Mt=0.1	-
72	512075.16	2231705.39	Геодезический метод; Mt=0.1	-
73	512076.16	2231705.50	Геодезический метод; Mt=0.1	-
74	512076.01	2231706.74	Геодезический метод; Mt=0.1	-
75	512147.00	2231715.85	Геодезический метод; Mt=0.1	-
76	512147.08	2231715.32	Геодезический метод; Mt=0.1	-
77	512147.16	2231715.33	Геодезический метод; Mt=0.1	-
78	512147.56	2231712.06	Геодезический метод; Mt=0.1	-
79	512157.48	2231713.33	Геодезический метод; Mt=0.1	-
80	512157.08	2231716.70	Геодезический метод; Mt=0.1	-
81	512157.78	2231716.79	Геодезический метод; Mt=0.1	-
82	512157.72	2231717.28	Геодезический метод; Mt=0.1	-
83	512181.84	2231720.60	Геодезический метод; Mt=0.1	-
84	512181.97	2231719.58	Геодезический метод; Mt=0.1	-
85	512183.10	2231719.72	Геодезический метод; Mt=0.1	-
86	512190.36	2231671.96	Геодезический метод; Mt=0.1	-
87	512200.25	2231673.46	Геодезический метод; Mt=0.1	-
88	512193.03	2231720.97	Геодезический метод; Mt=0.1	-
89	512193.87	2231721.08	Геодезический метод; Mt=0.1	-
90	512193.72	2231722.21	Геодезический метод; Mt=0.1	-
1	512241.54	2231728.79	Геодезический метод; Mt=0.1	-

Публичный сервитут Тепловая трасса, начало-тепловая трасса ТК-54,
конец-здание ЦТП-14 по шоссе Космонавтов, 102
Схема расположения границ публичного сервитута

Масштаб 1:1000

Используемые условные знаки и обозначения:

- границы публичного сервитута
- трасса трубопровода
- границы кадастрового квартала
59:01:4410524 - кадастровый номер квартала
- границы учтенного земельного участка
:27 - кадастровый номер земельного участка
1 - характерная точка границы

ОПИСАНИЕ МЕСТОПОЛОЖЕНИЯ ГРАНИЦ ПУБЛИЧНОГО СЕРВИТУТА ПО ОБЪЕКТУ Тепловая трасса, начало-тепловая трасса ТК-54, конец-здание ЦТП-14 по шоссе Космонавтов, 102
ПЕРМСКИЙ КРАЙ, Г. ПЕРМЬ
(НАИМЕНОВАНИЕ ОБЪЕКТА)

Сведения о местоположении границ объекта

1. Система координат МСК-59(зона 2)

2. Сведения о характерных точках границ объекта

Обозначение характерных точек границ	Координаты, м		Метод определения координат и средняя квадратическая погрешность положения характерной точки (M_t), м	Описание закрепления точки на местности (при наличии)
	X	Y		
1	2	3	4	5
1	516217.22	2229651.85	Геодезический метод; Mt=0.1	-
2	516214.50	2229656.04	Геодезический метод; Mt=0.1	-
3	516211.77	2229660.23	Геодезический метод; Mt=0.1	-
4	516205.75	2229656.17	Геодезический метод; Mt=0.1	-
5	516190.27	2229664.71	Геодезический метод; Mt=0.1	-
6	516185.45	2229655.94	Геодезический метод; Mt=0.1	-
7	516206.27	2229644.47	Геодезический метод; Mt=0.1	-
1	516217.22	2229651.85	Геодезический метод; Mt=0.1	-

Публичный сервитут Тепловая трасса
Схема расположения границ публичного сервитута

Масштаб 1:1000

Используемые условные знаки и обозначения:

- границы публичного сервитута
- трасса трубопровода
- границы кадастрового квартала
59:01:4410870 - кадастровый номер квартала
- границы учтенного земельного участка
:22 - кадастровый номер земельного участка
1 - характерная точка границы

ОПИСАНИЕ МЕСТОПОЛОЖЕНИЯ ГРАНИЦ ПУБЛИЧНОГО СЕРВИТУТА ПО ОБЪЕКТУ Тепловая трасса
ПЕРМСКИЙ КРАЙ, Г. ПЕРМЬ
(НАИМЕНОВАНИЕ ОБЪЕКТА)

Сведения о местоположении границ объекта

1. Система координат МСК-59(зона 2)

2. Сведения о характерных точках границ объекта

Обозначение характерных точек границ	Координаты, м		Метод определения координат и средняя квадратическая погрешность положения характерной точки (M_t), м	Описание закрепления точки на местности (при наличии)
	X	Y		
1	2	3	4	5
1	513876.72	2227160.37	Геодезический метод; Mt=0.1	-
2	513863.34	2227167.10	Геодезический метод; Mt=0.1	-
3	513863.89	2227168.09	Геодезический метод; Mt=0.1	-
4	513852.28	2227174.47	Геодезический метод; Mt=0.1	-
5	513851.57	2227173.17	Геодезический метод; Mt=0.1	-
6	513848.51	2227174.87	Геодезический метод; Mt=0.1	-
7	513816.12	2227189.05	Геодезический метод; Mt=0.1	-
8	513801.58	2227163.39	Геодезический метод; Mt=0.1	-
9	513810.28	2227158.45	Геодезический метод; Mt=0.1	-
10	513820.38	2227176.27	Геодезический метод; Mt=0.1	-
11	513844.05	2227165.91	Геодезический метод; Mt=0.1	-
12	513846.74	2227164.41	Геодезический метод; Mt=0.1	-
13	513845.99	2227163.06	Геодезический метод; Mt=0.1	-
14	513857.60	2227156.68	Геодезический метод; Mt=0.1	-
15	513858.51	2227158.34	Геодезический метод; Mt=0.1	-
16	513872.23	2227151.44	Геодезический метод; Mt=0.1	-
1	513876.72	2227160.37	Геодезический метод; Mt=0.1	-

Публичный сервитут Тепловая трасса
Схема расположения границ публичного сервитута

Масштаб 1:1200

Используемые условные знаки и обозначения:

- границы публичного сервитута
- трасса трубопровода
- границы кадастрового квартала
59:01:4410877 - кадастровый номер квартала
- границы учтенного земельного участка
:30 - кадастровый номер земельного участка
1 - характерная точка границы

ОПИСАНИЕ МЕСТОПОЛОЖЕНИЯ ГРАНИЦ ПУБЛИЧНОГО СЕРВИТУТА ПО ОБЪЕКТУ Тепловая трасса
ПЕРМСКИЙ КРАЙ, Г. ПЕРМЬ
(НАИМЕНОВАНИЕ ОБЪЕКТА)

Сведения о местоположении границ объекта

1. Система координат МСК-59(зона 2)

2. Сведения о характерных точках границ объекта

Обозначение характерных точек границ	Координаты, м		Метод определения координат и средняя квадратическая погрешность положения характерной точки (M_t), м	Описание закрепления точки на местности (при наличии)
	X	Y		
1	2	3	4	5
1	513758.80	2227159.53	Геодезический метод; Mt=0.1	-
2	513750.11	2227164.47	Геодезический метод; Mt=0.1	-
3	513721.09	2227113.40	Геодезический метод; Mt=0.1	-
4	513703.13	2227077.45	Геодезический метод; Mt=0.1	-
5	513689.52	2227049.80	Геодезический метод; Mt=0.1	-
6	513670.37	2227011.30	Геодезический метод; Mt=0.1	-
7	513679.32	2227006.84	Геодезический метод; Mt=0.1	-
8	513696.22	2227040.77	Геодезический метод; Mt=0.1	-
9	513697.99	2227039.90	Геодезический метод; Mt=0.1	-
10	513704.37	2227053.36	Геодезический метод; Mt=0.1	-
11	513702.82	2227054.17	Геодезический метод; Mt=0.1	-
12	513709.85	2227068.32	Геодезический метод; Mt=0.1	-
13	513711.49	2227067.58	Геодезический метод; Mt=0.1	-
14	513718.08	2227080.36	Геодезический метод; Mt=0.1	-
15	513716.25	2227081.42	Геодезический метод; Mt=0.1	-
16	513729.91	2227108.68	Геодезический метод; Mt=0.1	-
1	513758.80	2227159.53	Геодезический метод; Mt=0.1	-

Схема расположения границ публичного сервитута

Объект: «Строительство участка ВЛ 0,4 кВ от ближайшей опоры ВЛ 0,4 кВ от ТП-2065, установка оборудования учета э/э на опоре ВЛ 0,4 кВ для электроснабжения малоэтажной жилой застройки по адресу: Пермский край, г. Пермь, ул. Набережная 1-я (кад. номер зем. участка 59:01:4311046:13)»
Местоположение: Пермский край, г. Пермь.
Площадь земель или части земельного участка, кв.м.: 148
Категория земель: земли населенных пунктов
Вид разрешенного использования:-

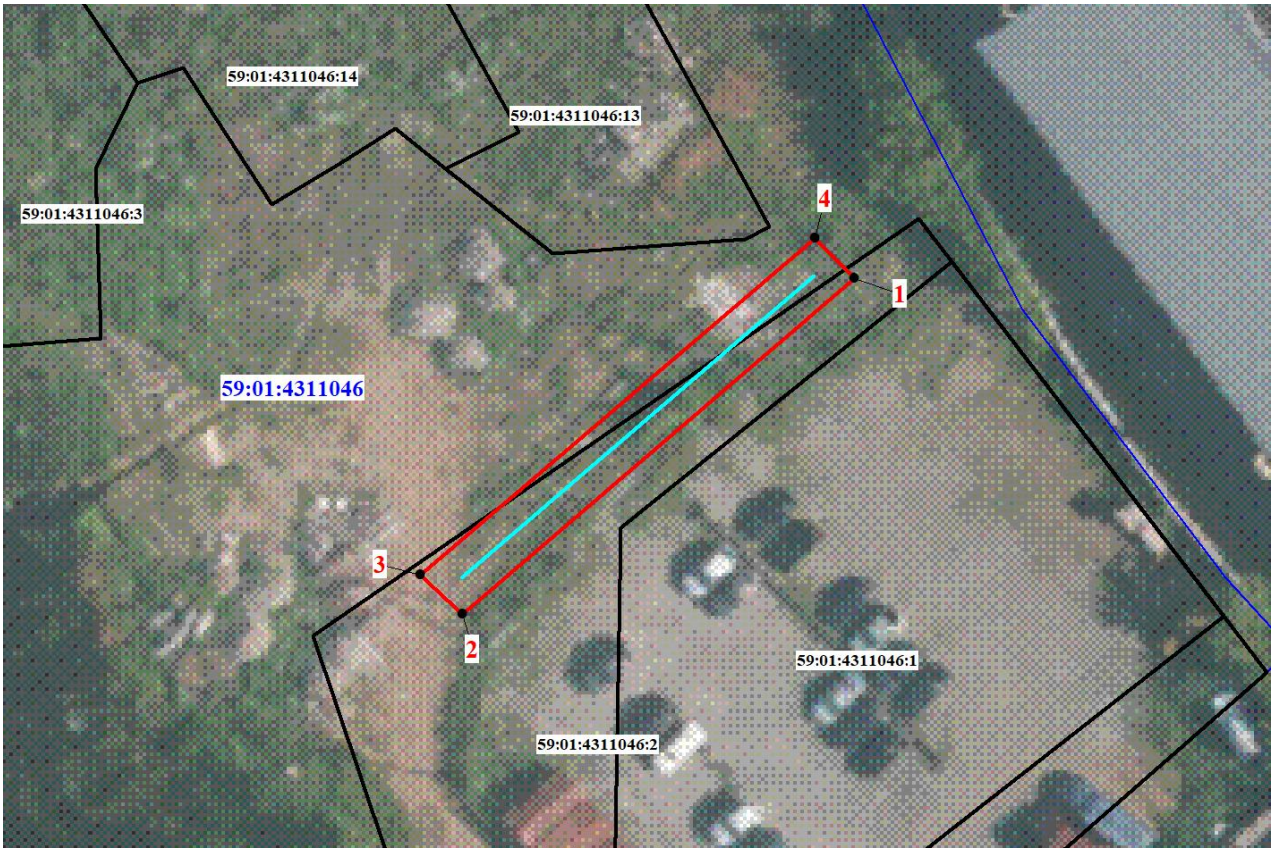

Масштаб 1:500

Условные обозначения

1	Обозначение характерной точки границы
	Проектное местоположение линейного сооружения
	Граница публичного сервитута
	Существующая часть границы, имеющиеся в ЕГРН сведения о которой достаточны для определения ее местоположения
59:01:3810135:31	Надписи кадастрового номера земельного участка
	Граница кадастрового квартала
59:01:3810234	Обозначение кадастрового квартала

Каталог координат, (Система координат МСК 59, зона2)

Обозначение характерных точек	Координаты, м		Метод определения координат и средняя квадратическая погрешность	Площадь, кв.м.
	X	Y		
1	519761.68	2234659.80	Метод спутниковых геодезических измерений, (определений), 0,1	148
2	519737.74	2234631.78		
3	519740.52	2234628.85		
4	519764.55	2234657.02		
1	519761.68	2234659.80		

Схема расположения границ публичного сервитута

Объект: «Строительство ВЛ 0,4 кВ от РУ 0,4 кВ от ТП-4100, установка оборудования учета э/э на опоре ВЛ 0,4 кВ для электроснабжения индивидуального жилого дома по адресу: Пермский край, г. Пермь, ул. Набережная, 3 (кад. номер зем. участка 59:01:3610018:0014)»
Местоположение: Пермский край, г. Пермь
Площадь земель или части земельного участка, кв.м.: 463
Категория земель: земли населенных пунктов
Вид разрешенного использования:-

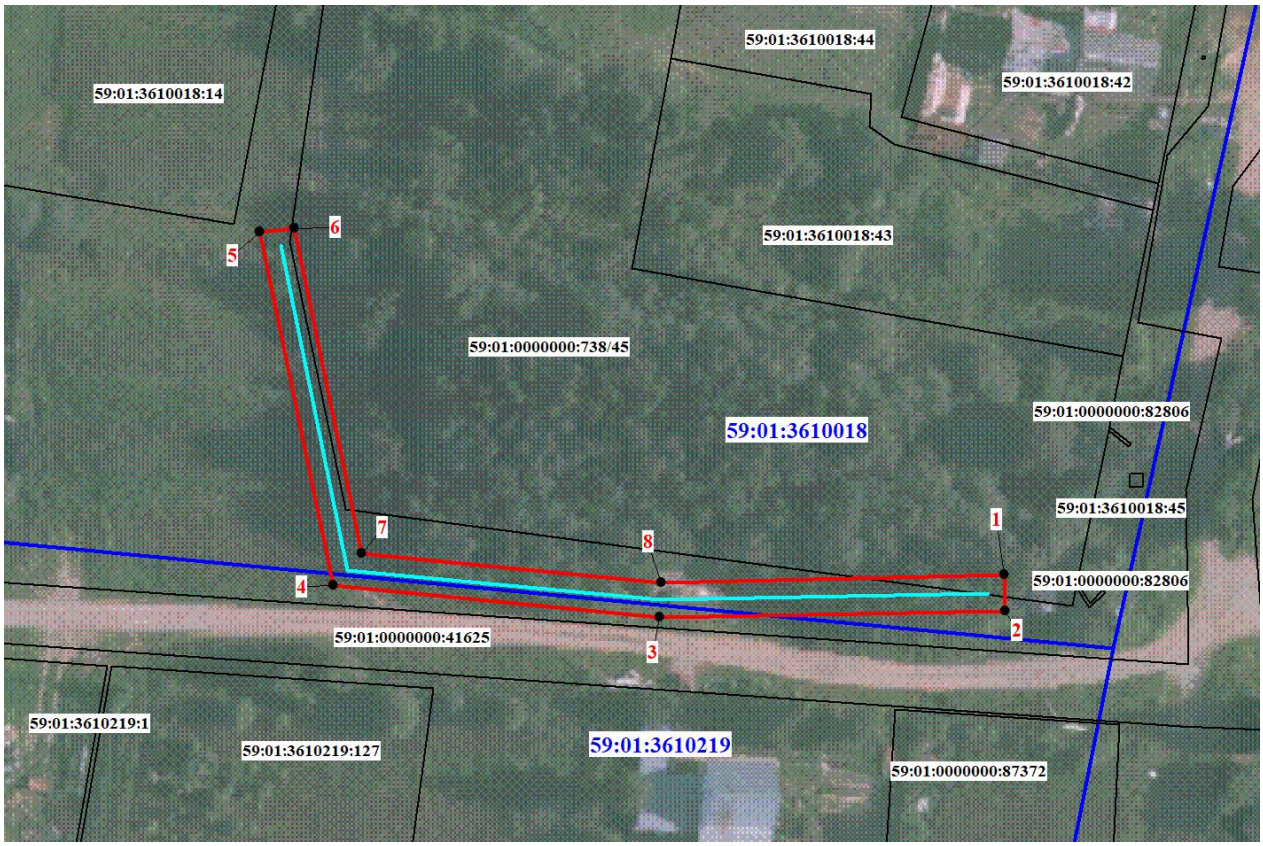

Масштаб 1:800

Условные обозначения

1	Обозначение характерной точки границы
	Проектное местоположение линейного сооружения
	Граница публичного сервитута
	Существующая часть границы, имеющиеся в ЕГРН сведения о которой достаточны для определения ее местоположения
59:01:3810135:31	Надписи кадастрового номера земельного участка
	Граница кадастрового квартала
59:01:3810234	Обозначение кадастрового квартала

Каталог координат, (Система координат МСК 59, зона2)

Обозначение характерных точек	Координаты, м		Метод определения координат и средняя квадратическая погрешность	Площадь, кв.м.
	X	Y		
1	532088.20	2245521.08	Метод спутниковых геодезических измерений, (определений), 0,1	463
2	532084.10	2245521.15		
3	532083.19	2245481.59		
4	532086.70	2245444.14		
5	532127.21	2245435.56		
6	532127.59	2245439.53		
7	532090.37	2245447.44		
8	532087.23	2245481.74		
1	532088.20	2245521.08		

Схема расположения границ публичного сервитута

Объект: «Строительство участка ВЛ 0,4 кВ от ближайшей опоры ВЛ 0,4 кВ от ТП-4126, установка оборудования учета э/э на опоре ВЛ 0,4 кВ для электроснабжения малоэтажной жилой застройки по адресу: Пермский край, г. Пермь, Орджоникидзевский район (кад. номер зем. участка 59:01:3810423:201)»
Местоположение: Пермский край, г. Пермь
Площадь земель или части земельного участка, кв.м.: 115
Категория земель: земли населенных пунктов
Вид разрешенного использования:-

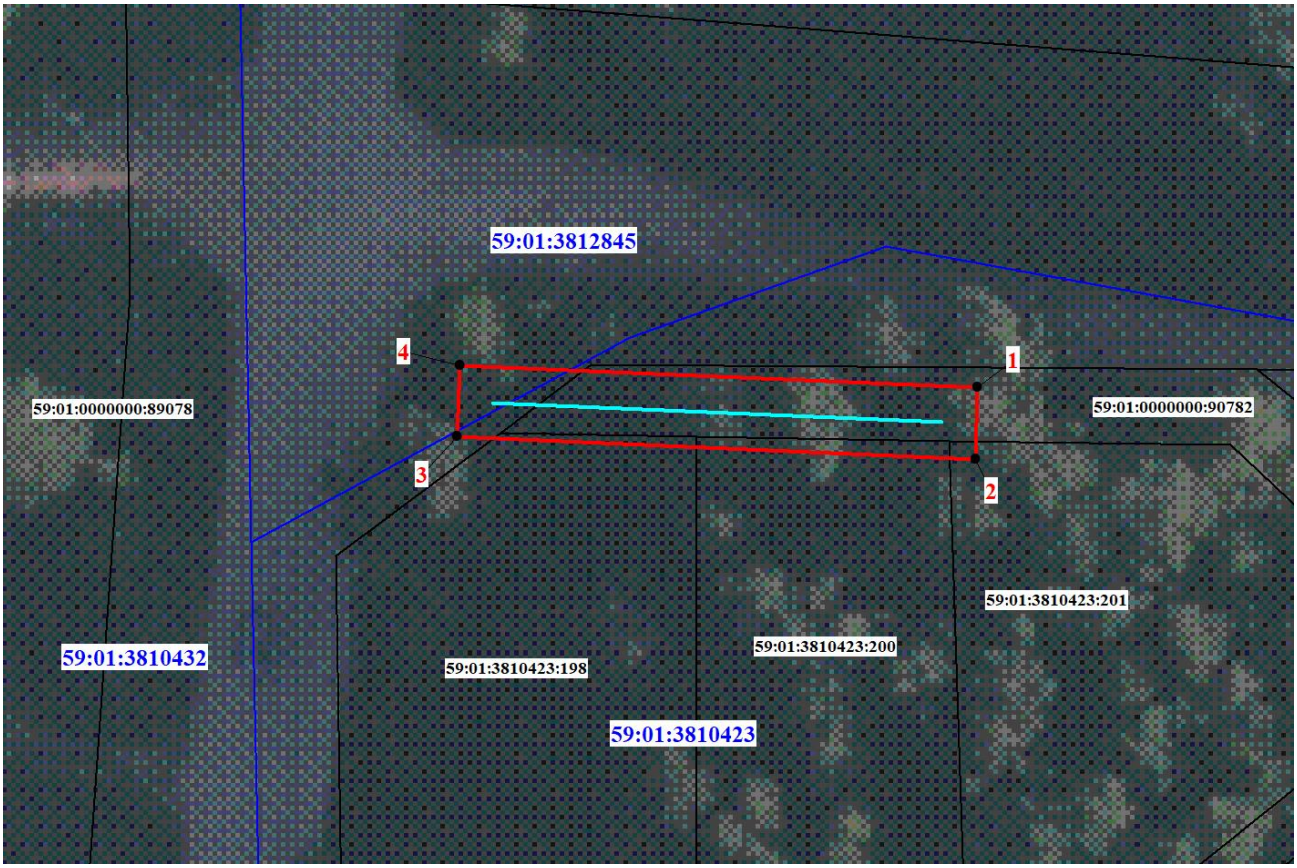

Масштаб 1:400

Условные обозначения

1	Обозначение характерной точки границы
	Проектное местоположение линейного сооружения
	Граница публичного сервитута
	Существующая часть границы, имеющиеся в ЕГРН сведения о которой достаточны для определения ее местоположения
59:01:3810135:31	Надписи кадастрового номера земельного участка
	Граница кадастрового квартала
59:01:3810234	Обозначение кадастрового квартала

Каталог координат, (Система координат МСК 59, зона2)

Обозначение характерных точек	Координаты, м		Метод определения координат и средняя квадратическая погрешность	Площадь, кв.м.
	X	Y		
1	526263.97	2238954.55	Метод спутниковых геодезических измерений, (определений), 0,1	115
2	526259.98	2238954.42		
3	526261.16	2238925.50		
4	526265.14	2238925.70		
1	526263.97	2238954.55		

Схема расположения границ публичного сервитута

Объект: «Строительство КТП 6/0,4 кВ с оборудованием учета э/э и ОПС, КЛ 6 кВ, установка РЛК 6 кВ, для электроснабжения производственной базы и цеха металлообработки по адресу: Пермский край, г. Пермь, Индустриальный район, ул. Верхне-Муллинская, дом № 126 (кад. номера зем. участков 59:01:4713912:499, 63)»
Местоположение: Пермский край, г. Пермь.
Площадь земель или части земельного участка, кв.м.: 264
Категория земель: земли населенных пунктов
Вид разрешенного использования:-

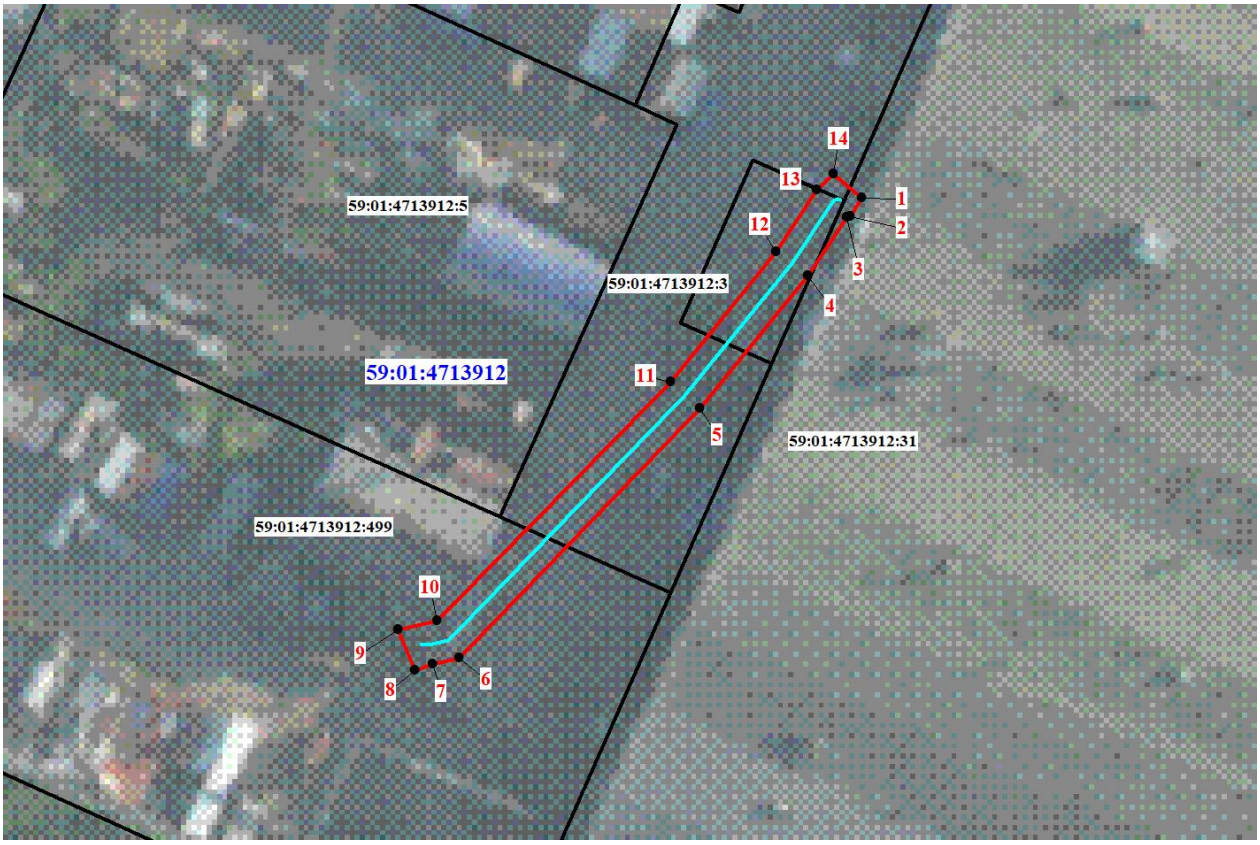

Масштаб 1:700

Условные обозначения

1	Обозначение характерной точки границы
	Проектное местоположение линейного сооружения
	Граница публичного сервитута
	Существующая часть границы, имеющиеся в ЕГРН сведения о которой достаточны для определения ее местоположения
59:01:3810135:31	Надписи кадастрового номера земельного участка
	Граница кадастрового квартала
59:01:3810234	Обозначение кадастрового квартала

Каталог координат, (Система координат МСК 59, зона2)

Обозначение характерных точек	Координаты, м		Метод определения координат и средняя квадратическая погрешность	Площадь, кв.м.
	X	Y		
1	510590.90	2225703.35	Метод спутниковых геодезических измерений, (определений), 0,1	264
2	510589.01	2225702.17		
3	510588.99	2225701.77		
4	510583.10	2225697.76		
5	510569.93	2225686.76		
6	510545.06	2225662.16		
7	510544.51	2225659.52		
8	510543.84	2225657.71		
9	510548.01	2225656.14		
10	510548.82	2225660.00		
11	510572.58	2225683.82		
12	510585.56	2225694.60		
13	510591.77	2225698.83		
14	510593.33	2225700.51		
1	510590.90	2225703.35		

Сообщение о технической ошибке

В опубликованном в печатном средстве массовой информации «Официальный бюллетень органов местного самоуправления муниципального образования город Пермь» от 25.11.2022 № 88 в разделе втором «Официальная информация» Заключении о результатах публичных слушаний допущена техническая ошибка.

В абзаце первом Заключения о результатах публичных слушаний от 17.11.2022 слова «управлением по экологии и природопользованию администрации города Перми» следует читать «организационным комитетом по организации проведения публичных слушаний по обсуждению проекта решения Пермской городской Думы «О внесении изменений в Правила благоустройства территории города Перми, утвержденные решением Пермской городской Думы от 15.12.2020 № 277».

Информационное сообщение
о проведении аукциона на право заключения договора аренды земельного участка

Государственное казенное учреждение Пермского края «Имущественное казначейство Пермского края» (далее - организатор аукциона) извещает о проведении аукциона на право заключения договора аренды земельного участка в соответствии с приказом Министерства по управлению имуществом и градостроительной деятельности Пермского края от 22 ноября 2022 г. № 31-02-1-4-2211 «О проведении аукциона на право заключения договоров аренды земельных участков».

Форма торгов: Аукцион на право заключения договора аренды земельного участка открытый по составу участников.

Предмет аукциона:

Лот № 1. Земельный участок с кадастровым номером 59:01:4311080:680, местоположение: Пермский край, г. Пермь, Мотовилихинский район, ул. Грачева, категория земель - земли населенных пунктов, вид разрешенного использования – магазины, цель использования – для строительства магазина, площадь 585 кв. м. Срок аренды 2 года 6 месяцев.

Начальная цена (размер ежегодной арендной платы) – 743 860,00 руб. (Семьсот сорок три тысячи восемьсот шестьдесят рублей 00 копеек).

Величина повышения цены ежегодной арендной платы (шаг аукциона) – 22 315,80 руб. (Двадцать две тысячи триста пятнадцать рублей 80 копеек).

Сумма задатка, руб. – 148 772,00 руб. (Сто сорок восемь тысяч семьсот семьдесят два рубля 00 копеек).

Место предоставления информации об аукционе: Пермский край, г. Пермь, ул. Куйбышева, 82, каб. 438.

Реквизиты для перечисления задатка: Задаток вносится в безналичном порядке путем перечисления денежных средств в валюте Российской Федерации единым платежом на расчетный счет по следующим реквизитам: Получатель платежа: Минфин Пермского края (ГКУ ПК «Имущественное казначейство Пермского края» л/с 058120158), ИНН 5902292738, КПП 590401001, расчетный счет 03222643570000005600 в ОТДЕЛЕНИЕ ПЕРМЬ БАНКА РОССИИ//УФК по Пермскому краю г. Пермь, БИК 015773997. В графе «Назначение платежа» указать: «Задаток в счет обеспечения участия на аукционе на право заключения договора аренды земельного участка площадью _____кв. м по Лоту № ____, предназначенного для строительства магазина.

Дата начала и прекращения приема заявок на участие в аукционе: 03 декабря 2022 г. – 10 января 2023 г.; с понедельника по четверг с 09:00 до 17:00 час., в пятницу и в день окончания приема заявок с 09:00 до 16:00 час. (перерыв с 13:00 до 13:48 час.) (время местное), по адресу: г. Пермь, ул. Куйбышева, 82, каб. 444.

Дата рассмотрения заявок на участие в аукционе: 12 января 2023 г. в 11:00 часов (время местное).

Дата проведения аукциона: 13 января 2023 г. по адресу: г. Пермь, ул. Куйбышева, 82, каб. 439 в 14:30 часов (время местное).

Не позднее, чем за 5 (пять) календарных дней до даты окончания приема заявок на участие в аукционе, организатор аукциона вправе отказаться от его проведения.

Сведения об организаторе аукциона: Государственное казенное учреждение Пермского края «Имущественное казначейство Пермского края». Адрес: 614016, Пермский край, г. Пермь, ул. Куйбышева, 82. Адрес электронной почты: kazna2@permkray.ru. Номер телефона: (342) 259 06 10.

Информация о проведении аукциона, извещение с формой заявки, проект договора аренды земельного участка, копия выписки из Единого государственного реестра недвижимости об основных характеристиках и зарегистрированных правах на предмет аукциона опубликованы на сайте www.torgi.gov.ru.

Извещения о проведении собрания о согласовании местоположения границы земельного участка

Кадастровым инженером Глуховой Ириной Андреевной, 614000, Пермский край, г. Пермь, ул. Архитектора Свиязева, д. 18, кв. 55, тел. 89197044713, 89028330317, bti-kadastre@mail.ru, квалификационный аттестат 59-13-716, выполняются кадастровые работы по уточнению местоположения границ земельного участка с кадастровым номером 59:01:1810021:16, расположенного по адресу: край Пермский, г. Пермь, р-н Кировский, ул. Бузулукская, 99. Заказчиком кадастровых работ является Кузнецова Ия Борисовна, 614000, г. Пермь, ул. Танцорова, д. 25, кв. 175, тел. 89124921913. Собрание заинтересованных лиц по поводу согласования местоположения границы состоится по адресу: 614520, Пермский р-н, с. Култаево, ул. Романа Кашина, д. 89, 1 эт. 10 января 2023 г. в 11 ч. 30 мин. С проектом межевого плана земельного участка можно ознакомиться по адресу: 614520, Пермский р-н, с. Култаево, ул. Романа Кашина, д. 89, 1 эт. Возражения по проекту межевого плана и требования о проведении согласования местоположения границ земельных участков на местности принимаются с 02.12.2022 г. по 09.01.2023 г. по адресу: 614520, Пермский р-н, с. Култаево, ул. Романа Кашина, д. 89, 1 эт. Смежные земельные участки, с правообладателями которых требуется согласовать местоположение границ: 59:01:1810021:5 (Пермский край, г. Пермь, р-н Кировский, ул. Бузулукская, 97). При проведении согласования местоположения границ при себе необходимо иметь документ, удостоверяющий личность, а также документы о правах на земельный участок (ч. 12 ст. 39, ч. 2 ст. 40 Федерального закона от 24 июля 2007 г. № 221-ФЗ «О кадастровой деятельности»).

Ответственность за достоверность вышеуказанных сведений, а также за необходимость опубликования извещения, соблюдение сроков, установленных Федеральным Законом от 24.07.2007 № 221-ФЗ «О государственном кадастре недвижимости» (в ред. от 30.12.2008 № 311-ФЗ) несет кадастровый инженер, указанный в извещении.