РАЗДЕЛ ПЕРВЫЙ
ПРАВОВЫЕ АКТЫ

ПОСТАНОВЛЕНИЯ ГЛАВЫ ГОРОДА ПЕРМИ

01.12.2022 № 198
О назначении общественных обсуждений по рассмотрению проекта планировки территории и проекта межевания территории, ограниченной Бродовским трактом, ул. Героев Хасана в Свердловском районе города Перми.....4

ПОСТАНОВЛЕНИЯ АДМИНИСТРАЦИИ ГОРОДА ПЕРМИ

30.11.2022 № 1210
О внесении изменений в Положение об антинаркотической комиссии города Перми, утвержденное постановлением администрации города Перми от 18.10.2013 № 875 «О создании антинаркотической комиссии города Перми».....6

30.11.2022 № 1211
О внесении изменений в муниципальную программу «Обеспечение жильем жителей города Перми», утвержденную постановлением администрации города Перми от 20.10.2021 № 918 12

30.11.2022 № 1212
О внесении изменений в приложение 2 к Правилам внутреннего трудового распорядка администрации города Перми, утвержденным постановлением администрации города Перми от 01.07.2011 № 328.....45

30.11.2022 № 1213
О внесении изменений в Порядок предоставления муниципальным бюджетным и автономным учреждениям, муниципальным унитарным предприятиям города Перми субсидий на осуществление капитальных вложений в объекты капитального строительства муниципальной собственности города Перми или приобретение объектов недвижимого имущества в муниципальную собственность города Перми за счет средств бюджета города Перми, утвержденный постановлением администрации города Перми от 10.04.2014 № 242 47

30.11.2022 № 1214
О внесении изменений в муниципальную программу «Градостроительная деятельность на территории города Перми», утвержденную постановлением администрации города Перми от 20.10.2021 № 916.....66

30.11.2022 № 1215
О внесении изменений в постановление администрации города Перми от 01.08.2011 № 391 «Об утверждении Порядка составления и утверждения отчета о результатах деятельности муниципального учреждения города Перми и об использовании закрепленного за ним муниципального имущества».....76

30.11.2022 № 1216
О внесении изменений в отдельные постановления администрации города Перми по вопросам, связанным с применением законодательства об административных правонарушениях.....86

30.11.2022 № 1217
О внесении изменений в Порядок предоставления субсидий за счет средств бюджета города Перми товариществам собственников жилья, жилищным, жилищно-строительным кооперативам, управляющим организациям, специализированной некоммерческой организации, осуществляющей деятельность, направленную на обеспечение проведения капитального ремонта общего имущества в многоквартирных домах, в целях финансового обеспечения затрат по проведению капитального ремонта фасадов многоквартирных домов города Перми, утвержденный постановлением администрации города Перми от 03.05.2018 № 269.....87

30.11.2022 № 1218
О внесении изменений в Состав комиссии по проведению аукционов по продаже земельных участков, находящихся в муниципальной собственности города Перми, и участков, собственность на которые не разграничена, объектов незавершенного строительства, расположенных на земельных участках, находящихся в муниципальной собственности города Перми, и участках, собственность на которые не разграничена, или на право заключения договоров аренды земельных участков, находящихся в муниципальной собственности города Перми, и участков, собственность на которые не разграничена, утвержденный постановлением администрации города Перми от 20.11.2008 № 1089 89

30.11.2022 № 1219
О внесении изменений в муниципальную программу «Развитие системы жилищно-коммунального хозяйства в городе Перми», утвержденную постановлением администрации города Перми от 20.10.2021 № 924.....90

01.12.2022 № 1221
О внесении изменений в постановление администрации города Перми от 17.05.2011 № 213 «Об утверждении Методики расчета и размера стоимости работ (услуг) по организации ритуальных услуг и содержанию мест захоронения (погребения)» 93

01.12.2022 № 1222
О внесении изменений в приложение 2 к Порядку определения объема и условий предоставления субсидий на иные цели бюджетным и автономным учреждениям на выполнение предписаний надзорных органов, приведение в нормативное состояние и улучшение материально-технического обеспечения, утвержденному постановлением администрации города Перми от 16.10.2020 № 1002.....94

01.12.2022 № 1223
О внесении изменений в отдельные правовые акты администрации города Перми, утверждающие порядки определения объема и условий предоставления субсидий на иные цели, в сфере образования 98

01.12.2022 № 1224
О внесении изменений в отдельные правовые акты администрации города Перми в сфере культуры.....104

01.12.2022 № 1225
О внесении изменений в пункт 2 Перечня органов и организаций, с которыми подлежат согласованию проекты организации дорожного движения, разрабатываемые для автомобильных дорог общего пользования местного значения на территории города Перми, утвержденного постановлением администрации города Перми от 02.03.2021 № 122 105

ПРАВОВЫЕ АКТЫ ФУНКЦИОНАЛЬНЫХ ОРГАНОВ АДМИНИСТРАЦИИ ГОРОДА ПЕРМИ

Распоряжение начальника департамента земельных отношений администрации города Перми от 28.03.2022 № 21-01-03-961 «Об установлении публичного сервитута в отдельных целях».....106

Распоряжение начальника департамента земельных отношений администрации города Перми от 25.04.2022 № 21-01-03-1341 «Об установлении публичного сервитута в отдельных целях» 107

Распоряжение начальника департамента земельных отношений администрации города Перми от 12.05.2022 № 21-01-03-1599 «Об установлении публичного сервитута в отдельных целях» 108

Распоряжение начальника департамента земельных отношений администрации города Перми от 16.05.2022 № 21-01-03-1664 «Об установлении публичного сервитута в отдельных целях» 109

Распоряжение начальника департамента земельных отношений администрации города Перми от 16.05.2022 № 21-01-03-1665 «Об установлении публичного сервитута в отдельных целях» 111

Распоряжение начальника департамента земельных отношений администрации города Перми от 16.05.2022 № 21-01-03-1667 «Об установлении публичного сервитута в отдельных целях» 112

Распоряжение начальника департамента земельных отношений администрации города Перми от 19.05.2022 № 21-01-03-1731 «Об установлении публичного сервитута в отдельных целях» 113

Распоряжение начальника департамента земельных отношений администрации города Перми от 30.05.2022 № 21-01-03-1926 «Об установлении публичного сервитута в отдельных целях» 114

Приказ начальника департамента образования администрации города Перми от 29.11.2022 № 059-08-01-09-1072 «Об утверждении Положения о муниципальной системе оценки качества образования в муниципальном образовании город Пермь».....115

Распоряжение начальника департамента культуры и молодежной политики администрации города Перми от 25.11.2022 № 059-09-01-04-68 «Об утверждении Перечня должностей муниципальной службы в департаменте культуры и молодежной политики администрации города Перми, при назначении на которые граждане обязаны представлять сведения о своих доходах, об имуществе и обязательствах имущественного характера, а также сведения о доходах, об имуществе и обязательствах имущественного характера своих супруги (супруга) и несовершеннолетних детей и при замещении которых муниципальные служащие обязаны представлять сведения о своих доходах, расходах, об имуществе и обязательствах имущественного характера, а также сведения о доходах, расходах, об имуществе и обязательствах имущественного характера своих супруги (супруга) и несовершеннолетних детей».....167

Распоряжение начальника департамента финансов администрации города Перми от 01.12.2022 № 059-06-01.01-03-р-286 «О внесении изменений в Порядок составления и ведения сводной бюджетной росписи бюджета города Перми, Порядок составления и ведения бюджетных росписей главных администраторов источников финансирования дефицита бюджета города Перми, главных распорядителей бюджетных средств города Перми, утвержденные распоряжением начальника департамента финансов администрации города Перми от 19.06.2014 № СЭД-06-01-03-р-68».....169

Распоряжение начальника департамента образования администрации города Перми от 01.12.2022 № 059-08-01-26-366 «О внесении изменений в устав муниципального автономного общеобразовательного учреждения «Предметно-языковая школа «Дуплекс» г. Перми, утвержденный распоряжением начальника департамента образования администрации города Перми от 22.09.2011 г. № СЭД-08-01-26-274» 172

ПРАВОВЫЕ АКТЫ ТЕРРИТОРИАЛЬНЫХ ОРГАНОВ АДМИНИСТРАЦИИ ГОРОДА ПЕРМИ

Распоряжение главы администрации Мотовилихинского района города Перми от 30.11.2022 № 059-36-01-05-289 «О внесении изменений в Перечень должностей муниципальной службы в администрации Мотовилихинского района города Перми, при назначении на которые граждане обязаны представлять сведения о своих доходах, об имуществе и обязательствах имущественного характера, а также сведения о доходах, об имуществе и обязательствах имущественного характера своих супруги (супруга) и несовершеннолетних детей и при замещении которых муниципальные служащие обязаны представлять сведения о своих доходах, расходах, об имуществе и обязательствах имущественного характера, а также сведения о доходах, расходах, об имуществе и обязательствах имущественного характера своих супруги (супруга) и несовершеннолетних детей, утвержденный распоряжением главы администрации Мотовилихинского района города Перми от 16.11.2020 № 059-36-01-05-350».....188

РАЗДЕЛ ВТОРОЙ ОФИЦИАЛЬНАЯ ИНФОРМАЦИЯ

Извещение о переносе проведения аукциона по продаже земельного участка и на право заключения договоров аренды земельных участков по лотам №№ 2, 3, 4, 6, назначенных на 08 декабря 2022 г. 191

Информация о возможном установлении публичного сервитута в отдельных целях в соответствии со статьей 39.42 Земельного кодекса Российской Федерации 192

Информация о возможном установлении публичных сервитутов в отдельных целях в соответствии со статьей 39.42 Земельного кодекса Российской Федерации 256

Перечень муниципального имущества города Перми, свободного от прав третьих лиц (за исключением имущественных прав некоммерческих организаций), которое может быть предоставлено социально ориентированным некоммерческим организациям.....647

Перечень муниципального имущества города Перми, предназначенного для предоставления в безвозмездное пользование ссудополучателям, указанным в абзаце первом подпункта 2.2.6 Положения о порядке передачи муниципального имущества города Перми в безвозмездное пользование, утвержденного решением Пермской городской Думы от 23 декабря 2008 г. № 425 654

РАЗДЕЛ ПЕРВЫЙ
ПРАВОВЫЕ АКТЫ

ПОСТАНОВЛЕНИЯ ГЛАВЫ ГОРОДА ПЕРМИ

ГЛАВА ГОРОДА ПЕРМИ
ПОСТАНОВЛЕНИЕ

01.12.2022 № 198

О назначении общественных обсуждений по рассмотрению проекта планировки территории и проекта межевания территории, ограниченной Бродовским трактом, ул. Героев Хасана в Свердловском районе города Перми

На основании Градостроительного кодекса Российской Федерации, Федеральных законов от 06 октября 2003 г. № 131-ФЗ «Об общих принципах организации местного самоуправления в Российской Федерации», от 14 марта 2022 г. № 58-ФЗ «О внесении изменений в отдельные законодательные акты Российской Федерации», Порядка подготовки документации по планировке территории Пермского городского округа, порядка принятия решения об утверждении документации по планировке территории для размещения объектов, указанных в части 5 статьи 45 Градостроительного кодекса Российской Федерации, подготовленной в том числе лицами, указанными в пунктах 3 и 4 части 1.1 статьи 45 Градостроительного кодекса Российской Федерации, порядка внесения изменений в такую документацию, порядка отмены такой документации или ее отдельных частей, порядка признания отдельных частей такой документации не подлежащими применению, утвержденного постановлением Правительства Пермского края от 23 декабря 2020 г. № 1028-п, Устава города Перми, решения Пермской городской Думы от 26 июня 2007 г. № 143 «Об утверждении Правил землепользования и застройки города Перми», Положения о порядке организации и проведения общественных обсуждений, публичных слушаний по вопросам градостроительной деятельности в городе Перми, утвержденного решением Пермской городской Думы от 26 апреля 2022 г. № 83, приказа Министерства по управлению имуществом и градостроительной деятельности Пермского края (далее – Министерство) от 18 ноября 2022 г. № 31-02-1-4-2198 «О направлении проекта планировки территории и проекта межевания территории, ограниченной Бродовским трактом, ул. Героев Хасана в Свердловском районе города Перми, для организации и проведения общественных обсуждений или публичных слушаний», письма Министерства по управлению имуществом и градостроительной деятельности Пермского края от 22 ноября 2022 г. № 31-07-1-5исх-1339, заключения Министерства по управлению имуществом и градостроительной деятельности Пермского края о соответствии проекта планировки территории и проекта межевания территории, ограниченной Бродовским трактом, ул. Героев Хасана в Свердловском районе города Перми, требованиям градостроительного законодательства Российской Федерации от 16 ноября 2022 г.

ПОСТАНОВЛЯЮ:

1. Назначить общественные обсуждения по рассмотрению проекта планировки территории и проекта межевания территории, ограниченной Бродовским трактом, ул. Героев Хасана в Свердловском районе города Перми (далее − Проект).

2. Департаменту градостроительства и архитектуры администрации города Перми:

2.1. обеспечить размещение Проекта с информационными материалами к нему, направленными Министерством по управлению имуществом и градостроительной деятельности Пермского края, в течение 10, но не ранее 7 дней со дня опубликования настоящего постановления одновременно:

в муниципальной информационной системе, обеспечивающей проведение общественных обсуждений с использованием информационно-телекоммуникационной сети Интернет, размещенной по адресу: isogd.gorodperm.ru (далее – Информационная система);

на официальном сайте муниципального образования город Пермь в информационно-телекоммуникационной сети Интернет: www.gorodperm.ru (далее – Официальный сайт);

2.2. направить Проект с перечнем информационных материалов к нему в территориальный организационный комитет по проведению общественных обсуждений, публичных слушаний по вопросам градостроительной деятельности при администрации Свердловского района города Перми (далее – Территориальный организационный комитет) для

организации проведения общественных обсуждений по Проекту;

2.3. осуществить сбор предложений и замечаний участников общественных обсуждений по Проекту;

2.4. осуществить идентификацию участников общественных обсуждений при подготовке протокола общественных обсуждений по Проекту при представлении предложений и замечаний участниками общественных обсуждений в случаях, указанных в пункте 6.2 настоящего постановления;

2.5. подготовить протокол участников общественных обсуждений, заключение о результатах общественных обсуждений по Проекту;

2.6. обеспечить опубликование заключения о результатах общественных обсуждений в печатном средстве массовой информации «Официальный бюллетень органов местного самоуправления муниципального образования город Пермь» и размещение на Официальном сайте;

2.7. разместить заключение о результатах общественных обсуждений в Информационной системе;

2.8. направить протокол общественных обсуждений, заключение о результатах общественных обсуждений в Министерство по управлению имуществом и градостроительной деятельности Пермского края в установленные сроки.

3. Территориальному организационному комитету:

3.1. распространить информацию о начале общественных обсуждений по Проекту, в том числе путем размещения на информационных стендах и иными способами, обеспечивающими доступ участников общественных обсуждений к указанной информации;

3.2. распространить информационные материалы о Проекте в период проведения экспозиции (экспозиций) Проекта посредством направления их в органы территориального общественного самоуправления;

3.3. организовать проведение экспозиции Проекта с перечнем информационных материалов к нему (далее − экспозиция) с 13 декабря 2022 г. по 20 декабря 2022 г.: понедельник-четверг – с 09.00 час. до 18.00 час., пятница – с 09.00 час. до 17.00 час. по адресу: 614990, г. Пермь, ул. Сибирская, 58, администрация Свердловского района города Перми;

3.4. организовать консультирование посетителей экспозиции Проекта 19 декабря 2022 г. с 17.00 час. до 17.20 час. по адресу: 614990, г. Пермь, ул. Сибирская, 58, администрация Свердловского района города Перми;

3.5. осуществить ведение книги (журнала) учета посетителей экспозиции Проекта при проведении экспозиции (экспозиций) Проекта и консультирования посетителей экспозиции Проекта;

3.6. провести идентификацию участников общественных обсуждений при организации проведения экспозиции Проекта и консультирования посетителей экспозиции Проекта при представлении предложений и замечаний участниками общественных обсуждений в случае, указанном в пункте 6.1 настоящего постановления;

3.7. осуществить сбор замечаний и предложений участников общественных обсуждений по Проекту, поступающих в ходе проведения экспозиции Проекта;

3.8. направить документы, предусмотренные пунктами 3.5-3.7 настоящего постановления, в департамент градостроительства и архитектуры администрации города Перми в установленные сроки.

4. Срок проведения общественных обсуждений составляет не более 1 месяца со дня опубликования настоящего постановления до дня опубликования заключения о результатах общественных обсуждений в печатном средстве массовой информации «Официальный бюллетень органов местного самоуправления муниципального образования город Пермь».

5. Участникам общественных обсуждений по Проекту в соответствии с требованиями статьи 5.1 Градостроительного кодекса Российской Федерации обеспечить:

5.1. представление в целях идентификации сведений о себе (фамилию, имя, отчество (последнее – при наличии), дату рождения, адрес места жительства (регистрации) − для физических лиц; наименование, основной государственный регистрационный номер, место нахождения и адрес − для юридических лиц) с приложением документов, подтверждающих такие сведения;

5.2. представление сведений о правах на земельные участки, объекты капитального строительства, помещения, являющиеся частью указанных объектов капитального строительства, из Единого государственного реестра недвижимости и иных документов, устанавливающих или удостоверяющих их права на такие земельные участки, объекты капитального строительства, помещения, являющиеся частью указанных объектов капитального строительства.

6. Участникам общественных обсуждений, прошедшим идентификацию в соответствии с пунктом 5 настоящего постановления, представить предложения и замечания (при наличии) по Проекту по форме, утвержденной решением Пермской городской Думы от 26 апреля 2022 г. № 83:

6.1. в Территориальные организационные комитеты по адресам, указанным в пункте 3.3 настоящего постановления, посредством записи в книге (журнале) учета посетителей экспозиции Проекта и информационных материалов к нему в период проведения экспозиции с 13 декабря 2022 г. по 20 декабря 2022 г.;

6.2. в департамент градостроительства и архитектуры администрации города Перми со дня размещения Проекта с перечнем информационных материалов к нему на Официальном сайте по 20 декабря 2022 г.:

6.2.1. посредством Информационной системы;

6.2.2. в форме электронного документа по электронной почте по адресу: dga@gorodperm.ru;

6.2.3. в письменной форме путем личного обращения и (или) по почте по адресу: 614000, г. Пермь, ул. Сибир-

ская, д. 15, каб. 003.

7. Настоящее постановление вступает в силу со дня официального опубликования в печатном средстве массовой информации «Официальный бюллетень органов местного самоуправления муниципального образования город Пермь».

8. Управлению по общим вопросам администрации города Перми обеспечить опубликование настоящего постановления в печатном средстве массовой информации «Официальный бюллетень органов местного самоуправления муниципального образования город Пермь».

9. Информационно-аналитическому управлению администрации города Перми обеспечить опубликование (обнародование) настоящего постановления на официальном сайте муниципального образования город Пермь в информационно-телекоммуникационной сети Интернет.

10. Контроль за исполнением настоящего постановления возложить на исполняющего обязанности заместителя главы администрации города Перми Андрианову О.Н.

И.о. Главы города Перми Э.А. Хайруллин

ПОСТАНОВЛЕНИЯ АДМИНИСТРАЦИИ ГОРОДА ПЕРМИ

АДМИНИСТРАЦИЯ ГОРОДА ПЕРМИ
ПОСТАНОВЛЕНИЕ

30.11.2022 № 1210

О внесении изменений в Положение об антинаркотической комиссии города Перми, утвержденное постановлением администрации города Перми от 18.10.2013 № 875 «О создании антинаркотической комиссии города Перми»

В соответствии с Уставом города Перми, в целях актуализации нормативных правовых актов администрации города Перми, повышения эффективности деятельности антинаркотической комиссии города Перми
администрация города Перми ПОСТАНОВЛЯЕТ:

1. Внести изменения в Положение об антинаркотической комиссии города Перми, утвержденное постановлением администрации города Перми от 18 октября 2013 г. № 875 «О создании антинаркотической комиссии города Перми» (в ред. от 28.02.2017 № 136, от 09.04.2019 № 81-П, от 31.10.2019 № 830, от 20.05.2020 № 442, от 17.03.2022 № 182), изложив в редакции согласно приложению к настоящему постановлению.

2. Настоящее постановление вступает в силу со дня официального опубликования в печатном средстве массовой информации «Официальный бюллетень органов местного самоуправления муниципального образования город Пермь».

3. Управлению по общим вопросам администрации города Перми обеспечить опубликование настоящего постановления в печатном средстве массовой информации «Официальный бюллетень органов местного самоуправления муниципального образования город Пермь».

4. Информационно-аналитическому управлению администрации города Перми обеспечить опубликование (обнародование) настоящего постановления на официальном сайте муниципального образования город Пермь в информационно-телекоммуникационной сети Интернет.

5. Контроль за исполнением настоящего постановления возложить на руководителя аппарата администрации города Перми, исполняющего обязанности заместителя главы администрации города Перми Молоковских А.В.

И.о. Главы города Перми Э.А. Хайруллин

Приложение
к постановлению администрации
города Перми
от 30.11.2022 № 1210

ПОЛОЖЕНИЕ
об антинаркотической комиссии города Перми

I. Общие положения

1.1. Антинаркотическая комиссия города Перми (далее – Комиссия) является коллегиальным органом, обеспечивающим координацию деятельности территориальных органов федеральных органов исполнительной власти, территориальных отделов и учреждений, подведомственных исполнительным органам государственной власти Пермского края, функциональных и территориальных органов, функциональных подразделений администрации города Перми и иных заинтересованных организаций по:

1.1.1. профилактике незаконного потребления наркотических средств и психотропных веществ, их аналогов и новых потенциально опасных психоактивных веществ, наркомании;

1.1.2. противодействию незаконному обороту наркотических средств, психотропных веществ и их прекурсоров;

1.1.3. разработке и реализации муниципальных планов реализации Стратегии государственной антинаркотической политики в Российской Федерации;

1.1.4. муниципальных программ по предупреждению наркомании;

1.1.5. осуществлению иных мер по предупреждению наркомании.

1.2. Комиссия в своей деятельности руководствуется Конституцией Российской Федерации, федеральными конституционными законами, федеральными законами, актами Президента Российской Федерации и Правительства Российской Федерации, иными нормативными правовыми актами Российской Федерации, законами и нормативными правовыми актами Пермского края, решениями Государственного антинаркотического комитета, антинаркотической комиссии в Пермском крае, а также настоящим Положением.

1.3. Деятельность Комиссии основывается на принципах законности, демократизма, поддержки и защиты интересов граждан в обеспечении их прав и свобод, взаимодействия с институтами гражданского общества и гражданами, средствами массовой информации, приоритетности профилактических мер, их комплексности и системности.

1.4. Комиссия осуществляет свою деятельность во взаимодействии с антинаркотической комиссией в Пермском крае.

II. Задачи и функции Комиссии

2.1. Основной задачей Комиссии является обеспечение на территории города Перми проведения систематизированной согласованной деятельности заинтересованных органов и организаций, направленной на сокращение незаконного оборота и доступности наркотиков для потребления без назначения врача, минимизацию негативных последствий такого потребления, формирование в обществе ценностей здорового и безопасного образа жизни, нетерпимости к участию в незаконном обороте наркотиков.

В своей деятельности Комиссия руководствуется Стратегией государственной антинаркотической политики Российской Федерации на период до 2030 года, утвержденной Указом Президента Российской Федерации от 23 ноября 2020 г. № 733.

2.2. Для решения возложенных задач Комиссия выполняет следующие функции:

2.2.1. проводит мониторинг и оценку развития наркоситуации на территории города Перми с использованием статистических, информационно-аналитических сведений и экспертных оценок, результатов социологических исследований. Разрабатывает и реализует предложения по улучшению наркоситуации на территории города Перми;

2.2.2. участвует в формировании и реализации на территории города Перми государственной антинаркотической политики, в том числе:

2.2.2.1. в разработке и реализации нормативных правовых актов, государственных программ Российской Федерации и Пермского края, иных документов стратегического планирования;

2.2.2.2. в реализации решений Государственного антинаркотического комитета и антинаркотической комиссии в Пермском крае;

2.2.3. организует межведомственный обмен информацией;

2.2.4. разрабатывает и реализует меры в сфере противодействия незаконному обороту наркотических средств, психотропных веществ и их прекурсоров (сокращение предложения наркотиков), профилактики немедицинского потребления наркотических средств и психотропных веществ (сокращение незаконного спроса на наркотики);

2.2.5. оказывает содействие в развитии форм и методов антинаркотической работы, распространении лучших

практик профилактической работы;

2.2.6. обеспечивает информационное сопровождение своей деятельности, участвует в информационно-пропагандистской работе по вопросам реализации государственной антинаркотической политики на территории города Перми, участвует в разработке, реализации, обеспечении результативности муниципальных программ;

2.2.7. проводит анализ эффективности деятельности заинтересованных органов и организаций, принимает меры по совершенствованию их деятельности;

2.2.8. организует сотрудничество с коллегиальными и координационными органами других муниципалитетов Пермского края и субъектов Российской Федерации;

2.2.9. утверждает ежегодный план своей работы, обеспечивает его реализацию, а также осуществляет контроль исполнения решений Комиссии, решений антинаркотической комиссии в Пермском крае;

2.2.10. принимает участие в решении иных задач в соответствии с федеральным и региональным законодательством.

III. Права Комиссии

3.1. Для решения возложенных задач Комиссия имеет право:

3.1.1. запрашивать и получать в установленном порядке необходимые документы и иные сведения от федеральных и региональных органов исполнительной власти, функциональных подразделений, функциональных органов и территориальных органов администрации города Перми, их структурных подразделений и должностных лиц, организаций;

3.1.2. приглашать на свои заседания, заслушивать представителей федеральных и региональных органов исполнительной власти (по согласованию с ними), функциональных подразделений, функциональных органов и территориальных органов администрации города Перми и их структурных подразделений, иных заинтересованных органов и организаций, граждан по вопросам, относящимся к функциям Комиссии;

3.1.3. вносить в антинаркотическую комиссию в Пермском крае, соответствующие органы власти предложения о совершенствовании работы, а также предложения, требующие их решений;

3.1.4. создавать рабочие группы;

3.1.5. вносить Главе города Перми предложения об изменении составов Комиссии.

IV. Порядок создания, состав и обязанности членов Комиссии

4.1. Комиссия создается постановлением администрации города Перми.

4.2. Положение о Комиссии и ее состав утверждаются постановлением администрации города Перми.

4.3. В целях обеспечения правомочности заседаний Комиссии и принятия обязательных к исполнению решений Комиссия осуществляет свою деятельность основным и (или) резервным составами, определяемыми по должностям, утверждаемыми постановлением администрации города Перми.

4.4. В состав Комиссии входят председатель Комиссии, заместители председателя Комиссии, секретарь Комиссии, члены Комиссии.

4.5. Председателем основного состава Комиссии является Глава города Перми.

4.6. В основной и резервные составы Комиссии включаются руководители и (или) представители заинтересованных функциональных и территориальных органов, функциональных подразделений администрации города Перми, муниципальных учреждений города Перми, территориальных органов федеральных органов исполнительной власти, краевых государственных учреждений (по согласованию), депутаты Пермской городской Думы (по согласованию), заинтересованных организаций и общественных объединений (по согласованию).

4.7. Председатель Комиссии:

4.7.1. осуществляет руководство деятельностью Комиссии;

4.7.2. утверждает повестку заседания Комиссии;

4.7.3. ведет заседания Комиссии, организует голосование по принятию решения Комиссии, подписывает протоколы заседаний Комиссии;

4.7.4. дает поручения членам Комиссии по вопросам, отнесенным к компетенции Комиссии;

4.7.5. принимает решения, связанные с деятельностью Комиссии;

4.7.6. контролирует исполнение планов работы, решений Комиссии;

4.7.7. контролирует выполнение решений антинаркотической комиссии в Пермском крае;

4.7.8. обеспечивает представление установленной отчетности о деятельности Комиссии;

4.7.9. представляет Комиссию во взаимоотношениях с территориальными органами федеральных органов исполнительной власти, органами исполнительной власти Пермского края, органами местного самоуправления муниципальных образований, общественными объединениями и организациями, а также средствами массовой информации по вопросам, отнесенным к компетенции Комиссии;

4.7.10. несет персональную ответственность за организацию работы Комиссии и представление отчетности о ее

деятельности.

4.8. Заместитель председателя Комиссии:

4.8.1. в отсутствие председателя Комиссии или по его поручению ведет заседания Комиссии, подписывает протоколы заседаний Комиссии;

4.8.2. участвует в формировании повестки заседаний Комиссии, в подготовке и проведении заседаний Комиссии, подготовке проектов планов работы Комиссии, решений Комиссии, организации их исполнения;

4.8.3. исполняет поручения и решения председателя Комиссии по вопросам деятельности Комиссии;

4.8.4. по поручению председателя Комиссии представляет Комиссию во взаимоотношениях с территориальными органами федеральных органов исполнительной власти, органами исполнительной власти, органами местного самоуправления муниципальных образований, общественными объединениями и организациями, а также средствами массовой информации по вопросам, отнесенным к компетенции Комиссии.

4.9. Члены Комиссии:

4.9.1. вносят предложения в план работы Комиссии, инициируют рассмотрение на заседаниях Комиссии проблемных вопросов, связанных с реализацией государственной антинаркотической политики, по предмету ведения органа / организации;

4.9.2. организуют подготовку вопросов, выносимых на рассмотрение Комиссии в соответствии с планом работы Комиссии, несут персональную ответственность за качество и своевременность представления материалов;

4.9.3. вносят предложения о переносе / исключении рассмотрения вопроса на заседании Комиссии, о запросе дополнительных материалов по нему;

4.9.4. участвуют в заседаниях Комиссии, предварительно (до заседания Комиссии) знакомятся с материалами по вопросам, выносимым на ее рассмотрение, участвуют в обсуждении решений, принимаемых Комиссией по рассматриваемым вопросам, и голосует при их принятии;

4.9.5. организуют в рамках своих должностных полномочий выполнение решений Комиссии;

4.9.6. выполняют поручения председателя Комиссии;

4.9.7. вносят предложения по совершенствованию работы Комиссии.

4.10. Секретарь Комиссии:

4.10.1. формирует проекты планов работы Комиссии, готовит отчеты о результатах деятельности Комиссии;

4.10.2. обеспечивает подготовку и проведение заседаний Комиссии, в том числе формирует проекты решений Комиссии, информирует членов Комиссии и приглашенных о месте, времени проведения и повестке заседания Комиссии, осуществляет ознакомление необходимыми материалами членов Комиссии;

4.10.3. ведет протокол заседания Комиссии, оформляет его для подписания председателем Комиссии, обеспечивает направление протокола членам Комиссии;

4.10.4. осуществляет контроль сроков исполнения поручений, содержащихся в решениях Комиссии;

4.10.5. обеспечивает контроль исполнения правовых актов города Перми, связанных с деятельностью Комиссии;

4.10.6. обеспечивает подготовку запросов, проектов решений и других документов и материалов, касающихся выполнения задач Комиссии;

4.10.7. организует работу по сбору, накоплению, обобщению и анализу информации в рамках мониторинга наркоситуации на территории города Перми, разработке предложений по улучшению наркоситуации;

4.10.8. обеспечивает взаимодействие Комиссии с антинаркотической комиссией в Пермском крае и ее аппаратом;

4.10.9. обеспечивает деятельность рабочих групп, иных рабочих органов Комиссии;

4.10.10. ведет делопроизводство Комиссии;

4.10.11. готовит материалы для председателя Комиссии по вопросам, вынесенным на рассмотрение Комиссии;

4.10.12. осуществляет организационно-техническое и информационно-аналитическое обеспечение заседаний Комиссии;

4.10.13. проводит контроль исполнения решений Государственного антинаркотического комитета, антинаркотической комиссии в Пермском крае, вынесенных в отношении администрации города Перми.

V. Организационные основы деятельности комиссии

5.1. Комиссия осуществляет свою деятельность в соответствии с планом работы, который принимается на итоговом заседании Комиссии на следующий календарный год.

5.2. Члены Комиссии представляют предложения в план работы Комиссии на очередной календарный год в письменной форме к 01 декабря текущего года.

5.3. На основании поступивших предложений секретарь Комиссии формирует проект плана работы Комиссии на очередной год, который представляется на заседании Комиссии для обсуждения и утверждения Комиссией. По результатам рассмотрения на заседании Комиссии утвержденный план рассылается членам Комиссии вместе с протоколом заседания Комиссии.

5.4. План работы Комиссии включает перечень вопросов, подлежащих рассмотрению на заседаниях Комиссии с

указанием квартала рассмотрения и ответственных за подготовку вопросов.

5.5. Решение о внесении изменений и дополнений в утвержденный план работы Комиссии принимает председатель Комиссии.

5.6. Заседания Комиссии проводятся не реже одного раза в квартал.

В случае необходимости по решению председателя Комиссии, а в его отсутствие – заместителя председателя Комиссии, могут проводиться внеочередные заседания Комиссии.

5.7. Заседания Комиссии считаются правомочными, если на них присутствует не менее половины ее состава.

5.8. Присутствие на заседании председателя Комиссии, других членов Комиссии обязательно.

В случае отсутствия возможности лично присутствовать на заседании Комиссии одного из членов Комиссии участие в заседании принимает лицо, исполняющее обязанности члена Комиссии по основной должности.

5.9. Члены Комиссии обладают равными правами при рассмотрении и обсуждении вопросов, отнесенных к компетенции Комиссии, принятии решений.

В случае несогласия с принятым решением член Комиссии вправе изложить письменно особое мнение, которое подлежит обязательному приобщению к протоколу.

5.10. Материалы, подготовленные для рассмотрения на заседаниях Комиссии, представляются председателю Комиссии и членам Комиссии для предварительного ознакомления.

5.11. Решения Комиссии принимаются простым большинством голосов присутствующих на заседании членов Комиссии и оформляются протоколом, который подписывают председатель Комиссии и секретарь Комиссии.

В случае равенства голосов голос председателя Комиссии (заместителя председателя Комиссии, ведущего заседание Комиссии по его поручению) является решающим.

5.12. Для реализации решений Комиссии могут подготавливаться проекты правовых актов, которые представляются на рассмотрение заинтересованным членам Комиссии в установленном порядке.

5.13. Организационное обеспечение работы Комиссии осуществляет секретарь Комиссии.

5.14. В информационно-аналитическом обеспечении деятельности Комиссии принимают участие заинтересованные органы и организации, руководители и должностные лица, которые являются членами Комиссии.

VI. Порядок подготовки и проведения заседаний комиссии

6.1. Решение о времени и дате проведения заседания Комиссии, а также решение о проведении заочного (письменного) голосования принимает председатель Комиссии или в его отсутствие и по его поручению один из заместителей председателя Комиссии.

6.2. Члены Комиссии принимают участие в подготовке заседания Комиссии в соответствии с утвержденным планом работы Комиссии и несут персональную ответственность за качество и своевременность представления материалов.

6.3. Ответственными за подготовку вопросов, вынесенных на заседание Комиссии, в адрес секретаря Комиссии не позднее чем за 14 календарных дней до даты проведения заседания представляются следующие материалы:

6.3.1. тезисы выступления основного докладчика;

6.3.2. тезисы выступлений содокладчиков;

6.3.3. предложения в проект решения по рассматриваемому вопросу с указанием исполнителей поручений и сроков исполнения;

6.3.4. иллюстрационные материалы к основному докладу и содокладам.

6.4. В случае если решение по рассматриваемому вопросу предусматривает принятие правового акта администрации города Перми, одновременно с подготовкой материалов к заседанию Комиссии органом, ответственным за подготовку вопроса, разрабатывается в установленном порядке проект правового акта администрации города Перми.

6.5. Повестка заседания Комиссии формируется в соответствии с планом работы Комиссии на очередной календарный год и утверждается председателем Комиссии или в его отсутствие и по его поручению одним из заместителей председателя Комиссии. При необходимости очередность рассмотрения вопросов может быть изменена.

6.6. Одобренные председателем Комиссии проект протокола заседания Комиссии, повестка заседания Комиссии и соответствующие материалы рассылаются секретарем Комиссии членам Комиссии и участникам заседания Комиссии.

Материалы, содержащие сведения, составляющие государственную тайну, рассылаются в соответствии с требованиями нормативных правовых актов Российской Федерации.

6.7. Секретарь Комиссии не позднее чем за 3 дня до даты проведения заседания Комиссии дополнительно информирует членов Комиссии и лиц, приглашенных на заседание Комиссии, о дате, времени и месте проведения заседания Комиссии.

6.8. Лица, участвующие в заседаниях Комиссии, регистрируются секретарем Комиссии.

6.9. По поручению председателя Комиссии заседание Комиссии может проводить заместитель председателя Комиссии, пользуясь правами председателя Комиссии.

6.10. С докладами на заседании Комиссии по вопросам его повестки выступают члены Комиссии либо по согла-

сованию с председателем Комиссии в отдельных случаях лица, уполномоченные на то членами Комиссии, а также руководители (представители) территориальных подразделений федеральных органов исполнительной власти Пермского края, исполнительных органов государственной власти Пермского края либо функциональных и территориальных органов, функциональных подразделений администрации города Перми и иных организаций, участвовавших в подготовке рассматриваемых вопросов.

6.11. Член Комиссии, несогласный с принятым Комиссией решением, вправе на заседании Комиссии, на котором было принято указанное решение, довести до сведения членов Комиссии особое мнение, которое вносится в протокол заседания Комиссии. Особое мнение, изложенное в письменной форме, прилагается к протоколу заседания Комиссии.

6.12. Присутствие представителей средств массовой информации и проведение кино-, видео- и фотосъемки, а также звукозаписи на заседаниях Комиссии организуются в порядке, определяемом председателем Комиссии или по его поручению секретарем Комиссии.

6.13. По решению председателя Комиссии на заседаниях Комиссии ведется стенографическая запись и аудиозапись заседания.

6.14. Подготовка и проведение заседаний Комиссии (допуск на заседания, подготовка материалов, стенографирование, оформление протоколов и принимаемых решений, использование кино-, видео-, фото-, звукозаписывающей аппаратуры и так далее), на которых рассматриваются вопросы, представляющие государственную тайну, осуществляются согласно требованиям законодательства Российской Федерации о государственной тайне.

6.15. Секретарь Комиссии уведомляет членов Комиссии о проведении заочного голосования в течение 1 рабочего дня со дня принятия решения о проведении заочного голосования путем направления извещения о проведении заочного голосования, повестки заседания Комиссии и проекта решения Комиссии.

6.16. При заочном голосовании члены Комиссии выражают свое мнение путем использования средств телефонной связи, электронной почты, направления по факсу и иной связи в день проведения заочного голосования с последующим направлением оригинала письма в течение 3 рабочих дней, следующих за днем получения членами Комиссии извещения о проведении заочного голосования, повестки заседания Комиссии и проекта решения Комиссии.

6.17. При проведении заочного голосования решение Комиссии считается принятым, если за него проголосовало более половины членов Комиссии, а при равенстве голосов голос председательствующего является решающим.

VII. Оформление решений, принятых на заседаниях Комиссии

7.1. Решения Комиссии оформляются протоколом, который в течение 10 рабочих дней после даты проведения заседания Комиссии готовится секретарем Комиссии и подписывается председательствующим на заседании.

7.2. Решения Комиссии, принимаемые путем заочного голосования, оформляются в виде протоколов, которые подписываются председателем Комиссии или в его отсутствие одним из заместителей председателя Комиссии и секретарем Комиссии.

7.3. В протоколе заседания Комиссии указываются:

7.3.1. фамилии председательствующего, присутствующих на заседании членов Комиссии, приглашенных лиц и их должности;

7.3.2. вопросы, рассмотренные в ходе заседания Комиссии;

7.3.3. принятые решения.

К протоколу прилагаются особые мнения членов Комиссии (при наличии).

7.4. Протоколы заседаний Комиссии рассылаются секретарем Комиссии членам Комиссии в течение 3 рабочих дней после получения секретарем Комиссии подписанного протокола.

VIII. Исполнение поручений, содержащихся в решениях Комиссии

8.1. Об исполнении поручений, содержащихся в решениях Комиссии, ответственные исполнители готовят отчеты о проделанной работе и ее результатах. Отчеты представляются не позднее 5 рабочих дней после окончания срока исполнения решений Комиссии секретарю Комиссии.

8.2. Контроль исполнения поручений, содержащихся в решениях Комиссии, осуществляет секретарь Комиссии.

8.3. Снятие поручений с контроля осуществляется секретарем Комиссии на основании решения Комиссии.

8.4. При наличии обстоятельств, препятствующих исполнению поручений в установленный срок, не позднее чем за 15 календарных дней до истечения срока ответственный исполнитель представляет председателю Комиссии обоснованные предложения о продлении срока исполнения поручения.

IX. Организация деятельности рабочих групп в составе Комиссии

9.1. Составы рабочих групп утверждаются на заседании Комиссии. Руководители рабочих групп определяются

из состава членов Комиссии.

9.2. Заседания рабочих групп проводятся по мере необходимости. В случае отсутствия руководителя рабочей группы заседание проводит его заместитель. Заседание рабочей группы считается правомочным, если на нем присутствует две трети ее членов от установленного числа членов Комиссии. На заседания рабочих групп могут приглашаться представители заинтересованных субъектов профилактики наркомании.

9.3. Решения рабочей группы принимаются большинством голосов присутствующих на заседании членов рабочей группы.

В случае равенства голосов решающим является голос председательствующего на заседании рабочей группы.

Решения, принимаемые на заседаниях рабочих групп, оформляются протоколами и становятся обязательными к исполнению после их рассмотрения и утверждения на заседании Комиссии.

АДМИНИСТРАЦИЯ ГОРОДА ПЕРМИ
ПОСТАНОВЛЕНИЕ

30.11.2022 № 1211

О внесении изменений в муниципальную программу «Обеспечение жильем жителей города Перми», утвержденную постановлением администрации города Перми от 20.10.2021 № 918

В соответствии со статьей 179 Бюджетного кодекса Российской Федерации, постановлением администрации города Перми от 25 сентября 2013 г. № 781 «Об утверждении Порядка принятия решений о разработке муниципальных программ, их формирования и реализации»
администрация города Перми ПОСТАНОВЛЯЕТ:

1. Утвердить прилагаемые изменения в муниципальную программу «Обеспечение жильем жителей города Перми», утвержденную постановлением администрации города Перми от 20 октября 2021 г. № 918 (в ред. от 22.12.2021 № 1183, от 14.06.2022 № 471, от 02.08.2022 № 649, от 09.08.2022 № 661, от 20.10.2022 № 1037).

2. Настоящее постановление вступает в силу со дня официального опубликования в печатном средстве массовой информации «Официальный бюллетень органов местного самоуправления муниципального образования город Пермь».

3. Управлению по общим вопросам администрации города Перми обеспечить опубликование настоящего постановления в печатном средстве массовой информации «Официальный бюллетень органов местного самоуправления муниципального образования город Пермь».

4. Информационно-аналитическому управлению администрации города Перми обеспечить опубликование (обнародование) настоящего постановления на официальном сайте муниципального образования город Пермь в информационно-телекоммуникационной сети Интернет.

5. Контроль за исполнением настоящего постановления возложить на заместителя главы администрации города Перми Субботина И.А.

И.о. Главы города Перми Э.А. Хайруллин

УТВЕРЖДЕНЫ
постановлением администрации
города Перми
от 30.11.2022 № 1211

ИЗМЕНЕНИЯ
в муниципальную программу «Обеспечение жильем жителей города Перми»,
утвержденную постановлением администрации города Перми от 20 октября 2021 г. № 918

1. В разделе «Паспорт муниципальной программы»:
1.1. строку 5 изложить в следующей редакции:

5	Характеристика текущего состояния сферы реализации программы	настоящая программа направлена на достижение целей и показателей, сформулированных в Указе Президента Российской Федерации от 21 июля 2020 г. № 474 «О национальных целях развития Российской Федерации на период до 2030 года» (далее – Указ Президента), а также на решение задачи «Повышение комфортности и доступности жилья» Стратегии социально-экономического развития муниципального образования город Пермь до 2030 года, утвержденной решением Пермской городской Думы от 22 апреля 2014 г. № 85. Одним из приоритетных направлений национальной жилищной политики Российской Федерации является обеспечение комфортных условий проживания граждан, в том числе выполнение обязательств государства по обеспечению жильем отдельных категорий граждан, по реализации права на улучшение жилищных условий граждан, проживающих в жилых домах, не отвечающих установленным санитарным и техническим требованиям. По данным на 01 января 2022 г. общая площадь жилищного фонда города Перми – 27 131,27 тыс. кв. м, обеспеченность населения города Перми жильем – 25,3 кв. м на 1 жителя. В городе Перми на 01 января 2022 г. расположено 819 многоквартирных домов, отнесенных к категории аварийного жилищного фонда, признанного таковым после 01 января 2012 г., общей площадью 516,2 тыс. кв. м, численность населения, живущего в аварийном жилье, – 24,2 тыс. чел. Для сравнения: в 2017 году аварийными признаны многоквартирные дома общей площадью 356,5 тыс. кв. м, в 2018 году – 419,5 тыс. кв. м, в 2019 году – 468,5 тыс. кв. м, в 2020 году – 493,2 тыс. кв. м, в 2021 году – 513 тыс. кв. м. Общая площадь аварийного жилищного фонда ежегодно растет. Данная тенденция в ближайшие годы сохранится в связи с объективным обветшанием домов. Ежегодно планируется обследование многоквартирных домов в целях установления состояния конструктивных элементов. Таким образом, переселение граждан из аварийного и непригодного для проживания жилищного фонда является одной из актуальных проблем, существующих в Российской Федерации. Снос аварийных домов способствует улучшению внешнего облика и благоустройства города Перми, развитию инженерной и социальной инфраструктуры, повышает инвестиционную привлекательность города Перми. Во исполнение Указа Президента утвержден комплекс мероприятий, направленных на решение задач, связанных с улучшением жилищных условий граждан города Перми, в том числе увеличение объема жилищного строительства и сокращение непригодного для проживания жилищного фонда.

		В целях ликвидации аварийного жилищного фонда города Перми, признанного таковым после 01 января 2012 г., комплексного расселения по каждому аварийному дому разработана муниципальная адресная программа по переселению граждан города Перми из аварийного жилищного фонда на 2019-2025 годы, утвержденная постановлением администрации города Перми от 31 мая 2019 г. № 238, действующая в рамках региональной адресной программы по переселению граждан из аварийного жилищного фонда на территории Пермского края на 2019-2025 годы, утвержденной постановлением Правительства Пермского края от 29 марта 2019 г. № 227-п. В ходе реализации Программы планируется переселить в благоустроенное жилье 11 319 чел., освободить 172,1 тыс. кв. м жилых помещений, расположенных в 479 многоквартирных домах, признанных аварийными до 01 января 2017 г. Предстоит снести 60 домов площадью 37,0 тыс. кв. м. Расселение и снос аварийных домов способствуют созданию комфортной среды проживания, улучшению внешнего облика и благоустройства города, развитию инженерной и социальной инфраструктуры, повышают инвестиционную привлекательность города. На 01 января 2022 г. на учете состоят 11 669 семей, которые нуждаются в улучшении жилищных условий. В городе Перми реализуются программы, направленные на улучшение жилищных условий различных категорий населения, ежегодно выдаются жилищные сертификаты молодым семьям, ветеранам и инвалидам, реабилитированным гражданам, пострадавшим от политических репрессий

1.2. строки 9, 10 изложить в следующей редакции:

9	Объемы и источники финансирования программы (подпрограммы)	2022 год план	2023 год план	2024 год план	2025 год план	2026 год план
	программа, всего (тыс. руб.), в том числе	5 404 623,715	4 020 880,241	1 870 148,147	678 304,600	678 304,600
	бюджет города Перми	679 861,294	175 004,612	634 141,100	636 304,600	636 304,600
	софинансирование бюджета города Перми	232 978,246	42 000,000	42 000,000	42 000,000	42 000,000
	бюджет Пермского края	372 614,638	336 645,853	621 045,249	0,0	0,0
	бюджет Пермского края (неиспользованные ассигнования отчетного года)	240 523,591	0,0	0,0	0,0	0,0
	бюджет Российской Федерации (неиспользованные ассигнования отчетного года)	21 422,600	0,0	0,0	0,0	0,0
	бюджет Российской Федерации	291 796,407	240 526,251	226 618,679	0,0	0,0
	средства Фонда содействия реформированию жилищно-коммунального хозяйства (далее – средства Фонда)	2 308 250,951	2 440 528,425	346 343,119	0,0	0,0
	средства Фонда (неиспользованные ассигнования отчетного года)	471 000,888	0,0	0,0	0,0	0,0
	внебюджетные источники	786 175,100	786 175,100	0,0	0,0	0,0
	подпрограмма 1.1, всего (тыс. руб.), в том числе	3 460 350,480	2 603 000,881	1 282 686,741	528 813,500	528 813,500
	бюджет города Перми	203 853,013	69 677,012	528 813,500	528 813,500	528 813,500
	софинансирование бюджета города Перми	190 978,246	0,0	0,0	0,0	0,0
	бюджет Пермского края	87 841,371	92 795,444	407 530,122	0,0	0,0
	бюджет Пермского края (неиспользованные ассигнования отчетного года)	198 426,011	0,0	0,0	0,0	0,0
	средства Фонда	2 308 250,951	2 440 528,425	346 343,119	0,0	0,0
	средства Фонда (неиспользованные ассигнования отчетного года)	471 000,888	0,0	0,0	0,0	0,0
	подпрограмма 1.2, всего (тыс. руб.), в том числе	108 932,013	101 180,400	101 180,400	103 343,900	103 343,900

	бюджет города Перми	108 932,013	101 180,400	101 180,400	103 343,900	103 343,900
	подпрограмма 1.3, всего (тыс. руб.), в том числе	1 824 107,722	1 312 551,760	482 133,806	42 000,000	42 000,000
	бюджет города Перми	355 842,768	0,0	0,0	0,0	0,0
	софинансирование бюджета города Перми	42 000,000	42 000,000	42 000,000	42 000,000	42 000,000
	бюджет Пермского края	284 773,267	243 850,409	213 515,127	0,0	0,0
	бюджет Пермского края (неиспользованные ассигнования отчетного года)	42 097,580	0,0	0,0	0,0	0,0
	бюджет Российской Федерации (неиспользованные ассигнования отчетного года)	21 422,600	0,0	0,0	0,0	0,0
	бюджет Российской Федерации	291 796,407	240 526,251	226 618,679	0,0	0,0
	внебюджетные источники	786 175,100	786 175,100	0,0	0,0	0,0
	подпрограмма 1.4, всего (тыс. руб.), в том числе	11 233,500	4 147,200	4 147,200	4 147,200	4 147,200
	бюджет города Перми	11 233,500	4 147,200	4 147,200	4 147,200	4 147,200
10	Показатели конечного результата цели программы, в том числе:	2022 год	2023 год	2024 год	2025 год	2026 год
	доля населения, живущего в аварийном жилье, в общей численности населения, %	2,2	2,1	2,1	2,2	2,4
	доля семей, состоявших на жилищном учете и улучшивших жилищные условия, от общего числа семей, состоящих на жилищном учете, %	9,9	9,6	9,2	1,3	1,3
	площадь расселенного непригодного для проживания жилищного фонда, тыс. кв. м	36,2	36,4	49,6	30,0	30,0
	количество граждан, расселенных из непригодного для проживания жилищного фонда, чел.	2 287	2 220	3 024	396	396

2. В разделе «Система программных мероприятий подпрограммы 1.1 «Обеспечение устойчивого сокращения непригодного для проживания и аварийного жилищного фонда» муниципальной программы «Обеспечение жильем жителей города Перми»:

2.1. строки 1.1.1.1.1.1, «Итого по мероприятию 1.1.1.1.1, в том числе по источникам финансирования» изложить в следующей редакции:

1.1.1.1.1.1	общая площадь жилых помещений, приобретенных (построенных), изъятых для переселения граждан из непригодного для проживания и аварийного жилищного фонда	тыс. кв. м	1,2	-	6,5	6,5	6,5	УЖО	бюджет города Перми	88 460,982	0,0	500 000,000	500 000,000	500 000,000
Итого по мероприятию 1.1.1.1.1, в том числе по источникам финансирования									итого	88 460,982	0,0	500 000,000	500 000,000	500 000,000

2.2. строки 1.1.1.1.2.1, «Итого по мероприятию 1.1.1.1.2, в том числе по источникам финансирования» изложить в следующей редакции:

1.1.1.1.2.1	площадь ликвидированного аварийного жилищного фонда	тыс. кв. м	38,0	7,4	7,4	7,4	7,4	МКУ УМЖФ	бюджет города Перми	100 046,414	28 813,500	28 813,500	28 813,500	28 813,500
Итого по мероприятию 1.1.1.1.2, в том числе по источникам финансирования									итого	100 046,414	28 813,500	28 813,500	28 813,500	28 813,500

2.3. строку 1.1.1.1.3.1 изложить в следующей редакции:

1.1.1.1.3.1	общая площадь жилых помещений, приобретенных, изъятых для переселения граждан из аварийного жилищного фонда	тыс. кв. м	4,0	-	-	-	-	УЖО	софинансирование бюджета города Перми	189 570,112	0,0	0,0	0,0	0,0
	общая площадь жилых помещений, приобретенных, изъятых для переселения граждан из аварийного жилищного фонда (невыполнение показателя за отчетный год)		4,1	-	-	-	-		бюджет Пермского края (неиспользованные ассигнования отчетного года)	198 426,011	0,0	0,0	0,0	0,0

2.4. строку 1.1.1.1.4.1 изложить в следующей редакции:

1.1.1.1.4.1	общая площадь жилых помещений, находящихся в многоквартирном доме, признанном аварийным и подлежащим сносу, по адресу: г. Пермь, шоссе Космонавтов, д. 331	тыс. кв. м	0,04	-	-	-	-	УЖО	софинансирование бюджет города Перми	1 408,134	0,0	0,0	0,0	0,0
									бюджет Пермского края	1 408,134	0,0	0,0	0,0	0,0

2.5. после строки 1.1.1.1.4.1 дополнить строкой 1.1.1.1.4.2 следующего содержания:

1.1.1.1.4.2	общая площадь жилых помещений, признанных аварийными и подлежащим сносу, находящиеся в имущественном комплексе, по адресу: г. Пермь, ул. Куйбышева, д. 11	тыс. кв. м	-	0,3	-	-	-	УЖО	бюджет Пермского края	0,000	25 028,000	0,0	0,0	0,0

2.6. строку «Итого по мероприятию 1.1.1.1.4, в том числе по источникам финансирования» изложить в следующей редакции:

Итого по мероприятию 1.1.1.1.4, в том числе по источникам финансирования	итого	2 816,268	25 028,000	0,0	0,0	0,0
	софинансирование бюджет города Перми	1 408,134	0,0	0,0	0,0	0,0
	бюджет Пермского края	1 408,134	25 028,000	0,0	0,0	0,0

2.7. строку «Итого по основному мероприятию 1.1.1.1, в том числе по источникам финансирования» изложить в следующей редакции:

Итого по основному мероприятию 1.1.1.1, в том числе по источникам финансирования	итого	579 319,787	53 841, 500	52 8813, 500	528 813,500	528 813, 500
	бюджет города Перми	188 507,396	28 813, 500	52 8813, 500	528 813,500	528 813, 500
	софинансирование бюджета города Перми	190 978,246	0,0	0,0	0,0	0,0
	бюджет Пермского края	1 408,134	25 028, 000	0,0	0,0	0,0
	бюджет Пермского края (неиспользованные ассигнования отчетного года)	198 426,011	0,0	0,0	0,0	0,0

2.8. строку 1.1.1.2.1.1 изложить в следующей редакции:

1.1.1.2.1.1	общая площадь жилых помещений, приобретенных, изъятых для переселения граждан из аварийного жилищного фонда	тыс. кв. м	18,0*	36,1*	40,5*	-	-	УЖО	средства Фонда	1 900 406,715	453 108,823	0,0	0,0	0,0
									бюджет города Перми	15 345,617	40 863,512	0,0	0,0	0,0
	общая площадь жилых помещений, приобретенных, изъятых для переселения граждан из аварийного жилищного фонда (невыполнение показателя за отчетный год)		6,1	-	-	-	-		средства Фонда (неиспользованные ассигнования отчетного года)	470 495,446	0,0	0,0	0,0	0,0

2.9. после строки 1.1.1.2.1.1 дополнить строкой 1.1.1.2.1.2 следующего содержания:

1.1.1.2.1.2	общая площадь жилых помещений, расселенных путем предоставления субсидии	тыс. кв. м	0,001	-	-	-	-	УЖО	средства Фонда	229,227	0,0	0,0	0,0	0,0
	общая площадь жилых помещений, расселенных путем предоставления субсидии (невыполнение показателя за отчетный год)		0,003	-	-	-	-		средства Фонда (неиспользованные ассигнования отчетного года)	505,442	0,0	0,0	0,0	0,0

2.10. строку «Итого по мероприятию 1.1.1.2.1, в том числе по источникам финансирования» изложить в следующей редакции:

Итого по мероприятию 1.1.1.2.1, в том числе по источникам финансирования	итого	2 386982,447	493 972,335	0,0	0,0	0,0
	средства Фонда	1 900 635,942	453 108,823	0,0	0,0	0,0
	бюджет города Перми	15 345,617	40 863,512	0,0	0,0	0,0
	средства Фонда (неиспользованные ассигнования отчетного года)	471 000,888	0,0	0,0	0,0	0,0

2.11. строки 1.1.1.2.2.1, 1.1.1.2.2.2, 1.1.1.2.2.3, 1.1.1.2.2.4, 1.1.1.2.2.5 изложить в следующей редакции:

1.1.1.2.2.1	разработанная проектная документация на строительство многоквартирного жилого дома на земельном участке с кадастровым номером 59:01:4410713:1234, расположенного по адресу: г. Пермь, ул. Чайковского, 11	ед.	1	-	-	-	-	МКУ «УТЗ»	средства Фонда	12 006,28916	0,0	0,0	0,0	0,0
1.1.1.2.2.2	выполненные работы по строительству многоквартирного жилого дома на земельном участке с кадастровым номером 59:01:4410713:1234, расположенного по адресу: г. Пермь, ул. Чайковского, 11	ед.	1	-	-	-	-	МКУ «УТЗ»	средства Фонда	309 810,98703	0,0	0,0	0,0	0,0

1.1.1.2.2.3	площадь введенного в эксплуатацию многоквартирного жилого дома на земельном участке с кадастровым номером 59:01:4410713:1234, расположенного по адресу: г. Пермь, ул. Чайковского, 11	тыс. кв. м	-	10,8	-	-	-	МКУ «УТЗ»	средства Фонда	0,0	558 077,92142	0,0	0,0	0,0
1.1.1.2.2.4	выполненное подключение (технологическое присоединение) к инженерным сетям при строительстве многоквартирного жилого дома на земельном участке с кадастровым номером 59:01:4410713:1234, расположенного по адресу: г. Пермь, ул. Чайковского, 11	ед.	4	4	-	-	-	МКУ «УТЗ»	средства Фонда	18 399,33865	11 395,86321	0,0	0,0	0,0
1.1.1.2.2.5	компенсация затрат на выполнение работ по выносу инженерных сетей при строительстве многоквартирного жилого дома на земельном участке с кадастровым номером 59:01:4410713:1234, расположенного по адресу: г. Пермь, ул. Чайковского, 11	ед.	3	3	-	-	-	МКУ «УТЗ»	средства Фонда	995,91070	2 323,79167	0,0	0,0	0,0

2.12. после строки 1.1.1.2.2.5 дополнить строками 1.1.1.2.2.6, 1.1.1.2.2.7 следующего содержания:

1.1.1.2.2.6	проведенный авторский надзор за строительством многоквартирного жилого дома на земельном участке с кадастровым номером 59:01:4410713:1234, расположенного по адресу: г. Пермь, ул. Чайковского, 11	ед.	-	1	-	-	-	МКУ «УТЗ»	средства Фонда	0,0	1 700,02800	0,0	0,0	0,0
1.1.1.2.2.7	проведенная техническая инвентаризация и паспортизация объекта «Строительство многоквартирного жилого дома на земельном участке с кадастровым номером 59:01:4410713:1234, расположенного по адресу: г. Пермь, ул. Чайковского, 11»	ед.	-	1	-	-	-	МКУ «УТЗ»	средства Фонда	0,0	500,00000	0,0	0,0	0,0

2.13. строку «Итого по мероприятию 1.1.1.2.2, в том числе по источникам финансирования» изложить в следующей редакции:

Итого по мероприятию 1.1.1.2.2, в том числе по источникам финансирования	итого	341 212,52554	573 997,60430	0,0	0,0	0,0

2.14. строки 1.1.1.2.3.1, «Итого по мероприятию 1.1.1.2.3, в том числе по источникам финансирования» изложить в следующей редакции:

1.1.1.2.3.1	общая площадь жилых помещений, приобретенных, изъятых для переселения граждан из аварийного жилищного фонда	тыс. кв. м	1,2	0,3	2,6	-	-	УЖО	бюджет Пермского края	86 433,237	67 767,444	407 530,122	0,0	0,0
Итого по мероприятию 1.1.1.2.3, в том числе по источникам финансирования									итого	86 433,237	67 767,444	407 530,122	0,0	0,0

2.15. строку 1.1.1.2.4.2 изложить в следующей редакции:

1.1.1.2.4.2	выполненные работы по строительству многоквартирного жилого дома на земельном участке с кадастровым номером 59:01:4515016:191, расположенного по адресу: г. Пермь, ул. Маяковского, 54	ед.	-	1	-	-	-	МКУ «УТЗ»	средства Фонда	0,0	547 399, 36059	0,0	0,0	0,0

2.16. строку 1.1.1.2.4.5 изложить в следующей редакции:

1.1.1.2.4.5	выполненное подключение (технологическое присоединение) к сетям инженерной инфраструктуры при строительстве многоквартирного жилого дома на земельном участке с кадастровым номером 59:01:4515016:191, расположенного по адресу: г. Пермь, ул. Маяковского, 54	ед.	2	2	-	-	-	МКУ «УТЗ»	средства Фонда	19 876, 48527	12 442, 96617	0,0	0,0	0,0

2.17. после строки 1.1.1.2.4.5 дополнить строкой 1.1.1.2.4.6 следующего содержания:

1.1.1.2.4.6	компенсация затрат на выполнение работ по выносу инженерных сетей при строительстве многоквартирного жилого дома на земельном участке с кадастровым номером 59:01:4515016:191, расположенного по адресу: г. Пермь, ул. Маяковского, 54	ед.	1	1	-	-	-	МКУ «УТЗ»	средства Фонда	762,41748	1 778,97412	0,0	0,0	0,0

2.18. строку «Итого по мероприятию 1.1.1.2.4, в том числе по источникам финансирования» изложить в следующей редакции:

Итого по мероприятию 1.1.1.2.4, в том числе по источникам финансирования	средства Фонда	32 139, 10912	562 594,74088	0,0	0,0	0,0

2.19. строку 1.1.1.2.5.2 изложить в следующей редакции:

1.1.1.2.5.2	выполненные работы по строительству многоквартирного жилого дома на земельном участке с кадастровым номером 59:01:4515026:413, расположенного по адресу: г. Пермь, ул. Маяковского, 57	ед.	-	1	-	-	-	МКУ «УТЗ»	средства Фонда	0,0	545 697,56740	0,0	0,0	0,0

2.20. строку 1.1.1.2.5.5 изложить в следующей редакции:

1.1.1.2.5.5	выполненное подключение (технологическое присоединение) к сетям инженерной инфраструктуры при строительстве многоквартирного жилого дома на земельном участке с кадастровым номером 59:01:4515026:413, расположенного по адресу: г. Пермь, ул. Маяковского, 57	ед.	2	2	-	-	-	МКУ «УТЗ»	средства Фонда	22 763,04570	13 997,26795	0,0	0,0	0,0

2.21. строку «Итого по мероприятию 1.1.1.2.5, в том числе по источникам финансирования» изложить в следующей редакции:

Итого по мероприятию 1.1.1.2.5, в том числе по источникам финансирования	средства Фонда	34 263,37465	560 668,27535	0,0	0,0	0,0

2.22. после строки «Итого по мероприятию 1.1.1.2.5, в том числе по источникам финансирования» дополнить строками 1.1.1.2.6, 1.1.1.2.6.1-1.1.1.2.6.5, «Итого по мероприятию 1.1.1.2.6, в том числе по источникам финансирования» следующего содержания:

1.1.1.2.6	Строительство многоквартирного жилого дома на земельном участке с кадастровыми номерами 59:01:0000000:87873, 59:01:0000000:89809, расположенного по адресу: г. Пермь, ул. Нейвинская, 3а, Нейвинская, ЗУ 5													
1.1.1.2.6.1	разработанная проектная документация на строительство многоквартирного жилого дома на земельном участке с кадастровыми номерами 59:01:0000000:87873, 59:01:0000000:89809, расположенного по адресу: г. Пермь, ул. Нейвинская, 3а, Нейвинская, ЗУ 5	ед.	-	1	-	-	-	МКУ «УТЗ»	средства Фонда	0,0	11 347,58056	0,0	0,0	0,0
1.1.1.2.6.2	выполненные работы по строительству многоквартирного жилого дома на земельном участке с кадастровыми номерами 59:01:0000000:87873, 59:01:0000000:89809, расположенного по адресу: г. Пермь, ул. Нейвинская, 3а, Нейвинская, ЗУ 5	ед.	-	1	1	-	-	МКУ «УТЗ»	средства Фонда	0,0	278 811, 40085	315 461, 85518	0,0	0,0
1.1.1.2.6.3	выполненное подключение (технологическое присоединение) к сетям инженерной инфраструктуры при строительстве многоквартирного жилого дома на земельном участке с кадастровыми номерами 59:01:0000000:87873, 59:01:0000000:89809, расположенного по адресу: г. Пермь, ул. Нейвинская, 3а, Нейвинская, ЗУ 5	ед.	-	-	1	-	-	МКУ «УТЗ»	средства Фонда	0,0	0,0	30 281, 26341	0,0	0,0
1.1.1.2.6.4	выполненные работы по технической инвентаризации и паспортизации объекта «Строительство многоквартирного жилого дома на земельном участке с кадастровыми номерами 59:01:0000000:87873, 59:01:0000000:89809, расположенного по адресу: г. Пермь, ул. Нейвинская, 3а, Нейвинская, ЗУ 5»	ед.	-	-	1	-	-	МКУ «УТЗ»	средства Фонда	0,0	0,0	600, 0000	0,0	0,0
1.1.1.2.6.5	площадь введенного в эксплуатацию многоквартирного жилого дома на земельном участке с кадастровыми номерами 59:01:0000000:87873, 59:01:0000000:89809, расположенного по адресу: г. Пермь, ул. Нейвинская, 3а, Нейвинская, ЗУ 5	тыс. кв. м	-	-	10	-	-	МКУ «УТЗ»	средства Фонда	0,0	0,0	0,0	0,0	0,0
Итого по мероприятию 1.1.1.2.6, в том числе по источникам финансирования									средства Фонда	0,0	290 158, 98141	346 343, 11859	0,000	0,0

2.23. строки «Итого по основному мероприятию 1.1.1.2, в том числе по источникам финансирования», «Итого по задаче 1.1.1, в том числе по источникам финансирования», «Всего по подпрограмме 1.1, в том числе по источникам финансирования» изложить в следующей редакции:

Итого по основному мероприятию 1.1.1.2, в том числе по источникам финансирования	итого	2 881 030,693	2 549 159,381	753 873,241	0,0	0,0
	бюджет города Перми	15 345,617	40 863,512	0,0	0,0	0,0
	бюджет Пермского края	86 433,237	67 767,444	407 530,122	0,0	0,0
	средства Фонда	2 308 250,951	2 440 528,425	346 343,119	0,0	0,0
	средства Фонда (неиспользованные ассигнования отчетного года)	471 000,888	0,0	0,0	0,0	0,0

Итого по задаче 1.1.1, в том числе по источникам финансирования	итого	3 460 350,480	2 603 000,881	1 282 686, 741	528 813, 500	528 813, 500
	бюджет города Перми	203 853,013	69 677,012	528 813,500	528 813, 500	528 813, 500
	софинансирование бюджета города Перми	190 978,246	0,0	0,0	0,0	0,0
	бюджет Пермского края	87 841,371	92 795,444	407 530,122	0,0	0,0
	бюджет Пермского края (неиспользованные ассигнования отчетного года)	198 426,011	0,0	0,0	0,0	0,0
	средства Фонда (неиспользованные ассигнования отчетного года)	471 000,888	0,000	0,000	0,000	0,000
	средства Фонда	2 308 250,951	2 440 528,425	346 343,119	0,000	0,000
Всего по подпрограмме 1.1, в том числе по источникам финансирования	всего	3 460 350,480	2 603 000,881	1 282 686, 741	528 813, 500	528 813, 500
	бюджет города Перми	203 853,013	69 677,012	528 813,500	528 813, 500	528 813, 500
	софинансирование бюджета города Перми	190 978,246	0,0	0,0	0,0	0,0
	бюджет Пермского края	87 841,371	92 795,444	407 530,122	0,0	0,0
	бюджет Пермского края (неиспользованные ассигнования отчетного года)	198 426,011	0,0	0,0	0,0	0,0
	средства Фонда (неиспользованные ассигнования отчетного года)	471 000,888	0,0	0,0	0,0	0,0
	средства Фонда	2 308 250,951	2 440 528,425	346 343,119	0,0	0,0

_____

* Значения показателей отражены с учетом сроков ввода в эксплуатацию многоквартирных жилых домов в целях реализации мероприятия по переселению граждан из аварийного жилищного фонда, в рамках дополнительного соглашения от 12.10.2022 № 4 к соглашению от 25.10.2021 № 3/2023 «О предоставлении иных межбюджетных трансфертов на обеспечении мероприятий по переселению граждан из аварийного жилищного фонда, признанного таковым до 01 января 2017 г.».

2.24. в приложении:

2.24.1. в таблице 1 строки 10-15 изложить в следующей редакции:

10	Технико-экономические показатели и функциональные параметры объекта	общая площадь жилых помещений, приобретенных (построенных) для переселения граждан из непригодного для проживания и аварийного жилищного фонда, – 133,6 тыс. кв. м
11	Сроки осуществления капитальных вложений в объект капитального строительства	2022-2026 годы

12	Срок ввода в эксплуатацию объекта капитального строительства		2022-2026 годы					
13	Сметная стоимость объекта муниципальной собственности города Перми, тыс. руб.		5 446 252,289					
14	Объемы и источники финансирования осуществления капитальных вложений в объект муниципальной собственности города Перми по годам реализации	Источник финансирования	Объем финансирования, тыс. руб.					
			Всего	2022 год	2023 год	2024 год	2025 год	2026 год
		бюджет города Перми	1 644 670,111	103 806,599	40 863,512	500 000,000	500 000,000	500 000,000
		софинансирование бюджета города Перми	190 978,246	190 978,246	0,0	0,0	0,0	0,0
		бюджет Пермского края	786 592,948	286 267,382	92 795,444	407 530,122	0,0	0,0
		средства Фонда	2 824 010,984	2 370 902,161	453 108,823	0,0	0,0	0,0
15	Ожидаемый конечный результат осуществления капитальных вложений в объект муниципальной собственности города Перми по годам осуществления капитальных вложений					ед. изм.	значение	год реализации
	общая площадь расселенного непригодного для проживания и аварийного жилищного фонда путем переселения в приобретенные жилые помещения					тыс. кв. м	34,6	2022
							36,4	2023
							49,6	2024
							6,5	2025
							6,5	2026
	количество расселенных граждан					чел.	2 116	2022
							2 220	2023
							3 024	2024
							396	2025
							396	2026

2.24.2. таблицу 2 изложить в следующей редакции:

«Таблица 2

№	Наименование разделов	Содержание разделов
1	2	3
1	Наименование объекта муниципальной собственности города Перми, место расположения (адрес)	многоквартирный жилой дом на земельном участке с кадастровым номером 59:01:4410713:1234, расположенный по адресу: г. Пермь, ул. Чайковского, 11
2	Направление инвестирования	строительство
3	Код и наименование мероприятия	1.1.1.2.2. Строительство многоквартирного жилого дома на земельном участке с кадастровым номером 59:01:4410713:1234, расположенного по адресу: г. Пермь, ул. Чайковского, 11
4	Ответственный руководитель	Субботин И.А., заместитель главы администрации города Перми
5	Исполнитель программы	УЖО

1	2		3		
6	Форма осуществления капитальных вложений в объект капитального строительства или приобретение объекта недвижимого имущества		бюджетные инвестиции		
7	Муниципальный заказчик		МКУ «УТЗ»		
8	Участник программы		МКУ «УТЗ»		
9	Цель осуществления капитальных вложений в объект		обеспечение устойчивого сокращения непригодного для проживания и аварийного жилищного фонда		
10	Технико-экономические показатели и функциональные параметры объекта		общая площадь жилых помещений не менее 10,820 тыс. кв. м		
11	Сроки осуществления капитальных вложений в объект капитального строительства		2022-2023 годы 2022 – разработка проектной документации; 2022-2023 – выполнение работ по строительству; 2022-2023 – выполнение прочих видов работ (технологическое подключение (присоединение) к инженерным сетям, вынос инженерных сетей, техническая инвентаризация и паспортизация объекта, авторский надзор)		
12	Срок ввода в эксплуатацию объекта капитального строительства		2023		
13	Сметная стоимость объекта муниципальной собственности Перми, тыс. руб.		915 210,12984 12 006,28916 – разработка проектной документации; 867888,90845 – выполнение строительно-монтажных работ; 35 314,93223 – выполнение прочих видов работ (технологическое подключение (присоединение) к инженерным сетям, вынос инженерных сетей, техническая инвентаризация и паспортизация объекта, авторский надзор)		
14	Объемы и источники финансирования осуществления капитальных вложений в объект по годам реализации	Источник финансирования	Объем финансирования, тыс. руб.		
			всего	2022 год	2023 год
		средства Фонда	915 210,12984	341 212,52554	573 997,60430
15	Ожидаемый конечный результат осуществления капитальных вложений в объект по годам осуществления капитальных вложений		ед. изм.	значение	год реализации
	1. Разработанная проектная документация		ед.	1	2022
	2. Выполненные строительно-монтажные работы (ниже 0,00)		ед.	1	2022
	3. Выполненные строительно-монтажные работы (выше 0,00)		ед.	1	2023
	4. Введенный объект в эксплуатацию		ед.	1	2023
16	Проектная документация, и (или) результаты инженерных изысканий, и (или) заключение о проверке достоверности определения сметной стоимости объекта капитального строительства		Положительное заключение государственной экспертизы проектной документации от 29.07.2022 № 59-1-1-3-052291-2022		
17	Протокол инвестиционной комиссии		протокол от 23 июля 2021 г. № 9, от 05 сентября 2022 №11		
18	Протокол Бюджетной комиссии		протокол от 19 июля 2021 г. № 5-БК		
19	Практические действия по осуществлению капитальных вложений в объект		мероприятия по осуществлению капитальных вложений в объект		срок реализации
			разработка проектной документации		2022
			строительство многоквартирного жилого дома		2022-2023
			ввод объекта в эксплуатацию		2023

2.24.3. таблицу 3 изложить в следующей редакции:

«Таблица 3

№	Наименование разделов	Содержание разделов
1	2	3
1	Наименование объекта муниципальной собственности города Перми, место расположения (адрес)	многоквартирный жилой дом на земельном участке с кадастровым номером 59:01:4515016:191, расположенный по адресу: г. Пермь, ул. Маяковского, 54
2	Направление инвестирования	строительство
3	Код и наименование мероприятия	1.1.1.2.4. Строительство многоквартирного жилого дома на земельном участке с кадастровым номером 59:01:4515016:191, расположенного по адресу: г. Пермь, ул. Маяковского, 54
4	Ответственный руководитель	Субботин И.А., заместитель главы администрации города Перми
5	Исполнитель программы	УЖО
6	Форма осуществления капитальных вложений в объект капитального строительства или приобретение объекта недвижимого имущества	бюджетные инвестиции
7	Муниципальный заказчик	МКУ «УТЗ»
8	Участник программы	МКУ «УТЗ»
9	Цель осуществления капитальных вложений в объект	обеспечение устойчивого сокращения непригодного для проживания и аварийного жилищного фонда
10	Технико-экономические показатели и функциональные параметры объекта	250 квартир с общей площадью жилых помещений не менее 9,5 тыс. кв. м
11	Сроки осуществления капитальных вложений в объект капитального строительства	2022-2023 годы 2022 – разработка проектной документации; 2023 – выполнение работ по строительству; 2022-2023 – выполнение прочих видов работ (технологическое подключение (присоединение) к инженерным сетям, техническая инвентаризация и паспортизация объекта)
12	Срок ввода в эксплуатацию объекта капитального строительства	2024
13	Сметная стоимость объекта муниципальной собственности Перми, тыс. руб.	594 733,85000 11 500,20637 – разработка проектной документации; 547 399,36059 – выполнение строительно-монтажных работ; 35 834,28304 – выполнение прочих видов работ (технологическое подключение (присоединение) к инженерным сетям, вынос инженерных сетей, технические инвентаризации и паспортизации объекта)
14	Объемы и источники финансирования осуществления капитальных вложений в объект по годам реализации	Источник финансирования: Объем финансирования, тыс. руб.
		всего / 2022 год / 2023 год
		средства Фонда: 594 733,85000 / 32 139,10912 / 562 594,74088
15	Ожидаемый конечный результат осуществления капитальных вложений в объект по годам осуществления капитальных вложений	ед. изм. / значение / год реализации
	1. Разработанная проектная документация	ед. / 1 / 2022
	2. Выполненные строительно-монтажные работы	ед. / 1 / 2023
	3. Введенный объект в эксплуатацию	ед. / 1 / 2024

1	2	3	
16	Проектная документация, и (или) результаты инженерных изысканий, и (или) заключение о проверке достоверности определения сметной стоимости объекта капитального строительства	будет произведена в процессе реализации инвестиционного проекта	
17	Протокол инвестиционной комиссии	от 19 ноября 2021 г. № 16	
18	Протокол Бюджетной комиссии	-	
19	Практические действия по осуществлению капитальных вложений в объект	мероприятия по осуществлению капитальных вложений в объект	срок реализации
		разработка проектной документации	2022
		строительство многоквартирного жилого дома	2023
		ввод объекта в эксплуатацию	2024

2.24.4. таблицу 4 изложить в следующей редакции:
«Таблица 4

№	Наименование разделов	Содержание разделов
1	2	3
1	Наименование объекта муниципальной собственности города Перми, место расположения (адрес)	многоквартирный жилой дом на земельном участке с кадастровым номером 59:01:4515026:413, расположенный по адресу: г. Пермь, ул. Маяковского, 57
2	Направление инвестирования	строительство
3	Код и наименование мероприятия	1.1.1.2.5. Строительство многоквартирного жилого дома на земельном участке с кадастровым номером 59:01:4515026:413, расположенного по адресу: г. Пермь, ул. Маяковского, 57
4	Ответственный руководитель	Субботин И.А., заместитель главы администрации города Перми
5	Исполнитель программы	УЖО
6	Форма осуществления капитальных вложений в объект капитального строительства или приобретение объекта недвижимого имущества	бюджетные инвестиции
7	Муниципальный заказчик	МКУ «УТЗ»
8	Участник программы	МКУ «УТЗ»
9	Цель осуществления капитальных вложений в объект	обеспечение устойчивого сокращения непригодного для проживания и аварийного жилищного фонда
10	Технико-экономические показатели и функциональные параметры объекта	250 квартир с общей площадью жилых помещений не менее 9,5 тыс. кв. м
11	Сроки осуществления капитальных вложений в объект капитального строительства	2022-2023 годы 2022 – разработка проектной документации; 2023 – выполнение работ по строительству; 2022-2023 – выполнение прочих видов работ (технологическое подключение (присоединение) к инженерным сетям, техническая инвентаризация и паспортизация объекта)
12	Срок ввода в эксплуатацию объекта капитального строительства	2024

1	2		3		
13	Сметная стоимость объекта муниципальной собственности Перми, тыс. руб.		594 931,65000 11 500,32895 – разработка проектной документации; 545 697,56740 – выполнение строительно-монтажных работ; 37 733,75365 – выполнение прочих видов работ (технологическое подключение (присоединение) к инженерным сетям, вынос инженерных сетей, технические инвентаризации и паспортизации объекта)		
14	Объемы и источники финансирования осуществления капитальных вложений в объект по годам реализации	Источник финансирования	Объем финансирования, тыс. руб.		
			всего	2022 год	2023 год
		средства Фонда	594 931,65000	34 263,37465	560 668,27535
15	Ожидаемый конечный результат осуществления капитальных вложений в объект по годам осуществления капитальных вложений		ед. изм.	значение	год реализации
	1. Разработанная проектная документация		ед.	1	2022
	2. Выполненные строительно-монтажные работы		ед.	1	2023
	3. Введенный объект в эксплуатацию		ед.	1	2024
16	Проектная документация, и (или) результаты инженерных изысканий, и (или) заключение о проверке достоверности определения сметной стоимости объекта капитального строительства		будет произведена в процессе реализации инвестиционного проекта		
17	Протокол инвестиционной комиссии		от 19 ноября 2021 г. № 16		
18	Протокол Бюджетной комиссии		-		
19	Практические действия по осуществлению капитальных вложений в объект		мероприятия по осуществлению капитальных вложений в объект		срок реализации
			разработка проектной документации		2022
			строительство многоквартирного жилого дома		2023
			ввод объекта в эксплуатацию		2024

2.24.5. дополнить таблицей 5 следующего содержания:

«Таблица 5

№	Наименование раздела	Содержание раздела
1	2	3
1	Наименование объекта муниципальной собственности города Перми, место расположения (адрес)	многоквартирный жилой дом на земельном участке с кадастровыми номерами 59:01:0000000:87873, 59:01:0000000:89809, расположенного по адресу: г. Пермь, ул. Нейвинская, 3а, Нейвинская, ЗУ 5
2	Направление инвестирования	строительство
3	Код и наименование мероприятия	1.1.1.2.6. Строительство многоквартирного жилого дома на земельном участке с кадастровыми номерами 59:01:0000000:87873, 59:01:0000000:89809, расположенного по адресу: г. Пермь, ул. Нейвинская, 3а, Нейвинская, ЗУ 5
4	Ответственный руководитель	Субботин И.А., заместитель главы администрации города Перми
5	Исполнитель программы	УЖО
6	Форма осуществления капитальных вложений в объект капитального строительства или приобретение объекта недвижимого имущества	бюджетные инвестиции

1	2		3		
7	Муниципальный заказчик		МКУ «УТЗ»		
8	Участник программы		МКУ «УТЗ»		
9	Цель осуществления капитальных вложений в объект		обеспечение устойчивого сокращения непригодного для проживания и аварийного жилищного фонда		
10	Технико-экономические показатели и функциональные параметры объекта		250 квартир с общей площадью жилых помещений не менее 10 тыс. кв. м		
11	Сроки осуществления капитальных вложений в объект капитального строительства		2023-2024 годы 2023 – разработка проектной документации, 2023-2024 – выполнение работ по строительству, 2024 – выполнение прочих видов работ (технологическое подключение (присоединение) к инженерным сетям, технические инвентаризации и паспортизации объекта)		
12	Срок ввода в эксплуатацию объекта капитального строительства		2024 год		
13	Сметная стоимость объекта муниципальной собственности Перми, тыс. руб.		636 502,10000 11 347,58056 – разработка проектной документации; 594 273,25603 – выполнение строительно-монтажных работ; 30 881,26341 – выполнение прочих видов работ (технологическое подключение (присоединение) к инженерным сетям, технические инвентаризации и паспортизации объекта)		
14	Объемы и источники финансирования осуществления капитальных вложений в объект по годам реализации	Источник финансирования	Объем финансирования, тыс. руб.		
			Всего	2023 год	2024 год
		средства Фонда	636 502,10000	290 158,98141	346 343,11859
15	Ожидаемый конечный результат осуществления капитальных вложений в объект по годам осуществления капитальных вложений		ед. изм.	значение	год реализации
	разработанная проектная документация на строительство многоквартирного жилого дома на земельном участке с кадастровым номером 59:01:0000000:87873, 59:01:0000000:89809, расположенного по адресу: г. Пермь, ул. Нейвинская, 3а, Нейвинская, ЗУ 5		ед.	1	2023
	выполненные работы по строительству многоквартирного жилого дома на земельном участке с кадастровым номером 59:01:0000000:87873, 59:01:0000000:89809, расположенного по адресу: г. Пермь, ул. Нейвинская, 3а, Нейвинская, ЗУ 5		ед.	1	2023-2024
	выполненные работы по технической инвентаризации и паспортизации при строительстве объекта «Строительство многоквартирного жилого дома на земельном участке с кадастровым номером 59:01:0000000:87873, 59:01:0000000:89809, расположенного по адресу: г. Пермь, ул. Нейвинская, 3а, Нейвинская, ЗУ 5»		ед.	1	2024
	площадь введенного в эксплуатацию многоквартирного жилого дома на земельном участке с кадастровым номером 59:01:0000000:87873, 59:01:0000000:89809, расположенного по адресу: г. Пермь, ул. Нейвинская, 3а, Нейвинская, ЗУ 5		тыс. кв. м	10	2024
16	Проектная документация, и (или) результаты инженерных изысканий, и (или) заключение о проверке достоверности определения сметной стоимости объекта капитального строительства		-		

1	2	3	
17	Протокол инвестиционной комиссии	протокол Инвестиционной комиссии от 29 апреля 2022 г. № 5	
18	Протокол Бюджетной комиссии	-	
19	Практические действия по осуществлению капитальных вложений в объект	мероприятия по осуществлению капитальных вложений в объект	срок реализации
		разработка проектной документации на строительство многоквартирного жилого дома	2023 год
		выполнение работ по строительству многоквартирного жилого дома	2023-2024 год
		ввод в эксплуатацию многоквартирного жилого дома	2024 год

3. В разделе «Система программных мероприятий подпрограммы 1.2 «Управление муниципальным жилищным фондом города Перми» муниципальной программы «Обеспечение жильем жителей города Перми»:

3.1. строки 1.2.1.1.1.4, «Итого по мероприятию 1.2.1.1.1, в том числе по источникам финансирования» изложить в следующей редакции:

1.2.1.1.1.4	количество лицевых счетов нанимателей жилых помещений	ед.	15 146	15 146	15 146	15 146	15 146	МКУ УМЖФ	бюджет города Перми	9 669,638	3 925, 600	3 925, 600	3 925, 600	3 925, 600
Итого по мероприятию 1.2.1.1.1, в том числе по источникам финансирования									бюджет города Перми	49 228, 338	43 484, 100	43 484, 100	43 484, 100	43 484, 100

3.2. строки 1.2.1.1.2.1, «Итого по мероприятию 1.2.1.1.2, в том числе по источникам финансирования», «Итого по основному мероприятию 1.2.1.1, в том числе по источникам финансирования», «Итого по задаче 1.2.1, в том числе по источникам финансирования», «Всего по подпрограмме 1.2, в том числе по источникам финансирования» изложить в следующей редакции:

1.2.1.1.2.1	количество муниципальных казенных учреждений, выполняющих установленные целевые показатели эффективности деятельности в полном объеме	ед.	1	1	1	1	1	МКУ УМЖФ	бюджет города Перми	59 703,675	57 696,300	57 696,300	59 859,800	59 859,800
Итого по мероприятию 1.2.1.1.2, в том числе по источникам финансирования									бюджет города Перми	59 703,675	57696,300	57 696,300	59 859,800	59 859,800
Итого по основному мероприятию 1.2.1.1, в том числе по источникам финансирования									бюджет города Перми	108 932,013	101 180, 400	101 180, 400	103 343, 900	103 343, 900
Итого по задаче 1.2.1, в том числе по источникам финансирования									бюджет города Перми	108 932,013	101 180, 400	101 180, 400	103 343, 900	103 343, 900
Всего по подпрограмме 1.2, в том числе по источникам финансирования									бюджет города Перми	108 932,013	101 180, 400	101 180, 400	103 343, 900	103 343, 900

4. В разделе «Система программных мероприятий подпрограммы 1.3 «Повышение доступности жилья» муниципальной программы «Обеспечение жильем жителей города Перми»:

4.1. строки 1.3.1.1.1.1, «Итого по мероприятию 1.3.1.1.1, в том числе по источникам финансирования» изложить в следующей редакции:

1.3.1.1.1.1	общая площадь жилых помещений, приобретенных (построенных) для обеспечения жилыми помещениями детей-сирот и детей, оставшихся без попечения родителей	тыс. кв. м	1,2	1,4	1,4	-	-	УЖО	бюджет Пермского края	129 089,882	82 155,362	78 582,205	0,0	0,0
			0,2	-	-	-	-		бюджет Пермского края (неиспользованные ассигнования отчетного года)	13 287,620	0,0	0,0	0,0	0,0
Итого по мероприятию 1.3.1.1.1, в том числе по источникам финансирования									итого	142 377,502	82 155,362	78 582,205	0,0	0,0
									бюджет Пермского края	129 089,882	82 155,362	78 582,205	0,0	0,0
									бюджет Пермского края (неиспользованные ассигнования отчетного года)	13 287,620	0,0	0,0	0,0	0,0

4.2. строки 1.3.1.1.2.1, «Итого по мероприятию 1.3.1.1.2, в том числе по источникам финансирования» изложить в следующей редакции:

1.3.1.1.2.1	общая площадь жилых помещений, приобретенных (построенных) для обеспечения жилыми помещениями детей-сирот и детей, оставшихся без попечения родителей	тыс. кв. м	2,0	1,9	1,8	-	-	УЖО	бюджет Пермского края	35 479,174	34 615,300	33 084,232	0,0	0,0
									бюджет Российской Федерации	107 290,746	103 845,844	99 252,640	0,0	0,0
	общая площадь жилых помещений, приобретённых (построенных) для обеспечения жилыми помещениями детей-сирот и детей, оставшихся без попечения родителей (невыполнение показателя за отчетный год)		0,4	-	-	-	-		бюджет Пермского края (неиспользованные ассигнования отчетного года)	7 923,448	0,0	0,0	0,0	0,0
									бюджет Российской Федерации (неиспользованные ассигнования отчетного года)	21 422,600	0,0	0,0	0,0	0,0
Итого по мероприятию 1.3.1.1.2, в том числе по источникам финансирования									итого	172 115,968	138 461,144	132 336,872	0,0	0,0
									бюджет Пермского края	35 479,174	34 615,300	33 084,232	0,0	0,0
									бюджет Российской Федерации	107 290,746	103 845,844	99 252,640	0,0	0,0
									бюджет Пермского края (неиспользованные ассигнования отчетного года)	7 923,448	0,0	0,0	0,0	0,0
									бюджет Российской Федерации (неиспользованные ассигнования отчетного года)	21 422,600	0,0	0,0	0,0	0,0

4.3. строки «Итого по основному мероприятию 1.3.1.1, в том числе по источникам финансирования», «Итого по задаче 1.3.1, в том числе по источникам финансирования» изложить в следующей редакции:

Итого по основному мероприятию 1.3.1.1, в том числе по источникам финансирования	итого	315 711,569	225 316,201	216 181, 022	0,0	0,0
	бюджет Пермского края	165 787,155	121 470,357	116 928, 382	0,0	0,0
	бюджет Пермского края (неиспользованные ассигнования отчетного года)	21 211,068	0,0	0,0	0,0	0,0
	бюджет Российской Федерации (неиспользованные ассигнования отчетного года)	21 422,600	0,0	0,0	0,0	0,0
	бюджет Российской Федерации	107 290,746	103 845,844	99 252,640	0,0	0,0
Итого по задаче 1.3.1, в том числе по источникам финансирования	итого	315 711,569	225316,201	216 181,022	0,0	0,0
	бюджет Пермского края	165 787,155	121 470,357	116 928,382	0,0	0,0
	бюджет Пермского края (неиспользованные ассигнования отчетного года)	21 211,068	0,0	0,0	0,0	0,0
	бюджет Российской Федерации (неиспользованные ассигнования отчетного года)	21 422,600	0,0	0,0	0,0	0,0
	бюджет Российской Федерации	107 290,746	103 845,844	99 252,640	0,0	0,0

4.4. строки 1.3.2.1.2.1, «Итого по мероприятию 1.3.2.1.2, в том числе по источникам финансирования» изложить в следующей редакции:

1.3.2.1.2.1	количество реабилитированных лиц, имеющих инвалидность или являющихся пенсионерами, улучшивших жилищные условия	чел.	4	3	-	-	-	ДСП	бюджет Пермского края	12 110, 253	24 713, 558	0,0	0,0	0,0
	количество реабилитированных лиц, имеющих инвалидность или являющихся пенсионерами, улучшивших жилищные условия (невыполнение показателя за отчетный год)		2	-	-	-	-		бюджет Пермского края (неиспользованные ассигнования отчетного года)	3 819, 750	0,0	0,0	0,0	0,0
Итого по мероприятию 1.3.2.1.2, в том числе по источникам финансирования									итого	15 930,003	24 713, 558	0,0	0,0	0,0
									бюджет Пермского края	12 110,253	24 713, 558	0,0	0,0	0,0
									бюджет Пермского края (неиспользованные ассигнования отчетного года)	3 819,750	0,0	0,0	0,0	0,0

4.5. строку 1.3.2.1.3.1 изложить в следующей редакции:

1.3.2.1.3.1	количество ветеранов Великой Отечественной войны, членов семей погибших (умерших) инвалидов и участников Великой Отечественной войны, улучшивших жилищные условия	чел.	1*	2*	-*	-	-	ДСП	бюджет Российской Федерации	31 665,348	29 672,208	29 672,208	0,000	0,000

4.6. строки 1.3.2.1.4.1, «Итого по мероприятию 1.3.2.1.4, в том числе по источникам финансирования» изложить в следующей редакции:

1.3.2.1.4.1	количество ветеранов, улучшивших жилищные условия	чел.	1*	1*	-*	-	-	ДСП	бюджет Российской Федерации	15 012,432	14 836,104	14 836,104	0,0	0,0
Итого по мероприятию 1.3.2.1.4, в том числе по источникам финансирования									бюджет Российской Федерации	15 012,432	14 836,104	14 836,104	0,0	0,0

4.7. строки 1.3.2.1.5.1, «Итого по мероприятию 1.3.2.1.5, в том числе по источникам финансирования» изложить в следующей редакции:

1.3.2.1.5.1	количество инвалидов, улучшивших жилищные условия	чел.	15*	23*	-*	-	-	ДСП	бюджет Российской Федерации	56 782,908	63 330, 696	58 459,104	0,0	0,0
Итого по мероприятию 1.3.2.1.5, в том числе по источникам финансирования									бюджет Российской Федерации	56 782,908	63 330,696	58 459,104	0,0	0,0

4.8. строки 1.3.2.1.6.1, «Итого по мероприятию 1.3.2.1.6, в том числе по источникам финансирования» изложить в следующей редакции:

1.3.2.1.6.1	количество граждан, уволенных с военной службы (службы), и приравненных к ним лиц, улучшивших жилищные условия	чел.	3	-	-	-	-	УЖО	бюджет Российской Федерации	8 866,344	0,0	0,0	0,0	0,0
Итого по мероприятию 1.3.2.1.6, в том числе по источникам финансирования									бюджет Российской Федерации	8 866,344	0,0	0,0	0,0	0,0

4.9. строки «Итого по основному мероприятию 1.3.2.1, в том числе по источникам финансирования», «Итого по задаче 1.3.2, в том числе по источникам финансирования» изложить в следующей редакции:

Итого по основному мероприятию 1.3.2.1, в том числе по источникам финансирования	итого	1 152 553,385	1 087 235,559	265 952,784	42 000,000	42 000,000
	софинансирование бюджета города Перми	42 000,000	42 000,000	42 000,000	42 000,000	42 000,000
	бюджет Пермского края	118 986,112	122 380,052	96 586,745	0,0	0,0
	бюджет Пермского края (неиспользованные ассигнования отчетного года)	20886,512	0,0	0,0	0,0	0,0
	бюджет Российской Федерации	184 505,661	136 680,407	127 366,039	0,0	0,0
	внебюджетные источники	786 175,100	786 175,100	0,0	0,0	0,0
Итого по задаче 1.3.2, в том числе по источникам финансирования	итого	1 152 553,385	1 087 235,559	265 952,784	42 000,000	42 000,000
	софинансирование бюджета города Перми	42 000,000	42 000,000	42 000,000	42 000,000	42 000,000
	бюджет Пермского края	118 986,112	122 380,052	96 586,745	0,0	0,0
	бюджет Пермского края (неиспользованные ассигнования отчетного года)	20 886,512	0,0	0,0	0,0	0,0
	бюджет Российской Федерации	184 505,661	136 680,407	127 366,039	0,0	0,0
	внебюджетные источники	786 175,100	786 175,100	0,0	0,0	0,0

_____

* Показатели непосредственного результата соответствуют спискам состоящих на учете граждан.

4.10. строки 1.3.3.1.1.1, 1.3.3.1.1.2, 1.3.3.1.1.3, «Итого по мероприятию 1.3.3.1.1, в том числе по источникам финансирования», «Итого по основному мероприятию 1.3.3.1, в том числе по источникам финансирования», «Итого по задаче 1.3.3, в том числе по источникам финансирования», «Всего по подпрограмме 1.3, в том числе по источникам финансирования» изложить в следующей редакции:

1.3.3.1.1.1	общая площадь жилых помещений, приобретенных (построенных), изъятых в целях исполнения судебных решений	тыс. кв. м	2,7	-	-	-	-	УЖО	бюджет города Перми	230 395,357	0,0	0,0	0,0	0,0
1.3.3.1.1.2	количество исполненных судебных решений о возмещении судебных расходов	ед.	169	-	-	-	-	УЖО	бюджет города Перми	9 457,786	0,0	0,0	0,0	0,0
1.3.3.1.1.3	общая площадь нежилых помещений, изъятых в целях исполнения судебных решений	тыс. кв. м	2,3	-	-	-	-	УЖО	бюджет города Перми	115 989,625	0,0	0,0	0,0	0,0
Итого по мероприятию 1.3.3.1.1, в том числе по источникам финансирования									бюджет города Перми	355 842,768	0,0	0,0	0,0	0,0
Итого по основному мероприятию 1.3.3.1, в том числе по источникам финансирования									бюджет города Перми	355 842,768	0,0	0,0	0,0	0,0
Итого по задаче 1.3.3, в том числе по источникам финансирования									бюджет города Перми	355 842,768	0,0	0,0	0,0	0,0
Всего по подпрограмме 1.3, в том числе по источникам финансирования									всего	1 824 107, 722	1 312 551, 760	482 133, 806	42 000, 000	42 000, 000
									бюджет города Перми	355 842,768	0,0	0,0	0,0	0,0
									бюджет Пермского края	42 000,000	42 000, 000	42 000, 000	42 000, 000	42 000, 000
									бюджет Пермского края (неиспользованные ассигнования отчетного года)	284 773,267	243 850, 409	213 515, 127	0,0	0,0
									бюджет Пермского края (неиспользованные ассигнования отчетного года)	42 097,580	0,0	0,0	0,0	0,0
									бюджет Российской Федерации (неиспользованные ассигнования отчетного года)	21 422,600	0,0	0,0	0,0	0,0
									бюджет Российской Федерации	291 796,407	240 526, 251	226 618, 679	0,0	0,0
									внебюджетные источники	786 175,100	786 175, 100	0,0	0,0	0,0

4.11. в приложении:

4.11.1. в таблице 1 строки 13-14 изложить в следующей редакции:

13	Сметная стоимость объекта муниципальной собственности города Перми, тыс. руб.		746 029,053			
14	Объемы и источники финансирования осуществления капитальных вложений в объект муниципальной собственности города Перми по годам реализации	Источник финансирования	Объем финансирования, тыс. руб.			
			Всего	2022 год	2023 год	2024 год
		бюджет Пермского края	414 217,223	185 780,124	116 770,662	111 666,437
		бюджет Российской Федерации	331 811,830	128 713,346	103 845,844	99 252,640

4.11.2. в таблице 2 строки 10-15 изложить в следующей редакции:

10	Технико-экономические показатели и функциональные параметры объекта		общая площадь жилых (нежилых) помещений, приобретенных, изъятых – 3,4 тыс. кв. м		
11	Сроки осуществления капитальных вложений в объект капитального строительства		2022 год		
12	Срок ввода в эксплуатацию объекта капитального строительства		2022 год		
13	Сметная стоимость объекта муниципальной собственности Перми, тыс. руб.		346 384,982		
14	Объемы и источники финансирования осуществления капитальных вложений в объект по годам реализации	Источник финансирования	Объем финансирования, тыс. руб.		
			Всего	2022 год	
		бюджет города Перми	346 384,982	346 384,982	
15	Ожидаемый конечный результат осуществления капитальных вложений в объект по годам осуществления капитальных вложений		ед. изм.	значение	год реализации
	количество исполненных судебных решений		ед.	169	2022 год

5. В разделе «Система программных мероприятий подпрограммы 1.4 «Осуществление иных мероприятий в сфере жилищных отношений» муниципальной программы «Обеспечение жильем жителей города Перми»:

5.1. строку 1.4.1.1.1.1 изложить в следующей редакции:

1.4.1.1.1.1	количество видов работ, связанных с жилищным фондом, выполненных для обеспечения реализации программы	ед.	7	7	7	7	7	УЖО	бюджет города Перми	10 223,500	3 137,200	3 137,200	3 137,200	3 137,200

5.2. строки «Итого по мероприятию 1.4.1.1.1, в том числе по источникам финансирования», «Итого по основному мероприятию 1.4.1.1, в том числе по источникам финансирования», «Итого по задаче 1.4.1, в том числе по источникам финансирования», «Всего по подпрограмме 1.4, в том числе по источникам финансирования» изложить в следующей редакции:

Итого по мероприятию 1.4.1.1.1, в том числе по источникам финансирования	бюджет города Перми	11 233,500	4 147,200	4 147,200	4 147,200	4 147,200
Итого по основному мероприятию 1.4.1.1, в том числе по источникам финансирования	бюджет города Перми	11 233,500	4 147,200	4 147,200	4 147,200	4 147,200
Итого по задаче 1.4.1, в том числе по источникам финансирования	бюджет города Перми	11 233,500	4 147,200	4 147,200	4 147,200	4 147,200

Всего по подпрограмме 1.4, в том числе по источникам финансирования	бюджет города Перми	11 233,500	4 147,200	4 147,200	4 147,200	4 147,200

6. В разделе «Таблица показателей конечного результата муниципальной программы «Обеспечение жильем жителей города Перми»:

6.1. строку 1 изложить в следующей редакции:

1	Цель. Создание системы мер, направленных на улучшение жилищных условий жителей города Перми						
	доля населения, живущего в аварийном жилье, в общей численности населения	%	2,2	2,1	2,1	2,2	2,4
	доля семей, состоявших на жилищном учете и улучшивших жилищные условия, от общего числа семей, состоящих на жилищном учете	%	10,0	9,6	9,2	1,3	1,3
	площадь расселенного непригодного для проживания жилищного фонда	тыс. кв. м	36,2	36,4	49,6	30,0	30,0
	количество граждан, расселенных из непригодного для проживания жилищного фонда	ед.	2 287	2 220	3 024	396	396

6.2. строку 1.1.1 изложить в следующей редакции:

1.1.1	Задача. Обеспечение жилыми помещениями граждан, проживающих в непригодном для проживания и аварийном жилищном фонде						
	доля аварийного жилищного фонда в общей площади жилищного фонда	%	1,9	1,9	1,9	1,9	2,0
	доля расселенного аварийного жилищного фонда от общего объема аварийного жилищного фонда, числящегося на начало отчетного года	%	6,6	6,9	9,5	1,2	1,1
	общая площадь расселенного аварийного жилищного фонда	тыс. кв. м	34,6	36,4	49,6	6,5	6,5
	доля переселенных граждан из аварийного жилищного фонда от количества граждан, проживающих в аварийном жилищном фонде, на начало отчетного года	%	9,0	9,6	13,8	1,7	1,6
	количество граждан, расселенных из аварийного жилищного фонда	чел.	2 116	2 220	3 024	396	396
	Площадь расселенного аварийного жилищного фонда в рамках реализации федерального проекта «Обеспечения устойчивого сокращения непригодного для проживания жилищного фонда»	тыс. кв. м	25,3	39,4	43,1	-	-
	количество граждан, расселенных из аварийного жилищного фонда, в рамках реализации федерального проекта «Обеспечения устойчивого сокращения непригодного для проживания жилищного фонда»	чел.	1621	2403	2628	-	-

6.3. строку 1.3.2 изложить в следующей редакции:

1.3.2	Задача. Обеспечение доступным жильем граждан города Перми путем предоставления мер социальной поддержки						
	размер привлеченных средств на реализацию программной деятельности в расчете на 1 руб. средств, выделенных из бюджета города Перми	руб.	26,44	24,89	5,33	-	-
	доля молодых семей, улучшивших жилищные условия, от количества молодых семей – участников программы	%	36,1	52,8	19,2	5,9	6,3

6.4. строку 1.3.3 изложить в следующей редакции:

1.3.3	Задача. Обеспечение жилыми помещениями граждан, проживающих в непригодном для проживания и аварийном жилищном фонде, в целях исполнения судебных решений об изъятии жилых (нежилых) помещений, о предоставлении благоустроенного жилья						
	доля расселенного аварийного жилищного фонда от общего объема аварийного жилищного фонда, числящегося на начало отчетного года, в целях исполнения судебных решений	%	1,0	-	-	-	-

7. В приложении 1:

7.1. строки 1.1.1.1.1.1, «Итого по мероприятию 1.1.1.1.1, в том числе по источникам финансирования» изложить в следующей редакции:

1.1.1.1.1.1	Изъятие жилых помещений у собственников путем возмещения за изымаемое жилое помещение	МКУ УМЖФ	01.01.2022	31.12.2022	общая площадь жилых помещений, изъятых у собственников путем возмещения за изымаемое жилое помещение, в том числе на основании решений, определений судебных органов	тыс. кв. м	1,2	бюджет города Перми	88 460,982
Итого по мероприятию 1.1.1.1.1, в том числе по источникам финансирования								итого	88 460,982

7.2. строки 1.1.1.1.2.3, «Итого по мероприятию 1.1.1.1.2, в том числе по источникам финансирования» изложить в следующей редакции:

1.1.1.1.2.3	Приемка работ по сносу многоквартирных домов (в том числе работ по вывозу и размещению отходов на специализированном полигоне, образовавшихся в результате ликвидации аварийного жилищного фонда, по подготовке проектов организации работ по сносу объектов капитального строительства)	МКУ УМЖФ	01.01.2022	31.12.2022	количество снесенных многоквартирных домов	ед.	15	бюджет города Перми	100 046,414
					площадь ликвидированного аварийного жилищного фонда	тыс. кв. м	38,0		
Итого по мероприятию 1.1.1.1.2, в том числе по источникам финансирования								итого	100 046,414

7.3. строку 1.1.1.1.3.1 изложить в следующей редакции:

1.1.1.1.3.1	Приобретение и изъятие жилых помещений у собственников путем возмещения за изымаемое жилое помещение	УЖО	01.01.2022	31.12.2022	общая площадь жилых помещений, приобретенных и изъятых у собственников путем возмещения за изымаемое жилое помещение	тыс. кв. м	4,0	софинансирование бюджета города Перми	189 570,112
					общая площадь жилых помещений, приобретенных и изъятых у собственников путем возмещения за изымаемое жилое помещение (невыполнение показателя за 2021 год)		4,1	бюджет Пермского края (неиспользованные ассигнования 2021 года)	198 426,011

7.4. строку 1.1.1.1.4.1 изложить в следующей редакции:

1.1.1.1.4.1	Приобретение и изъятие жилых помещений у собственников путем возмещения за изымаемое жилое помещение	УЖО	01.01.2022	31.12.2022	общая площадь жилых помещений, приобретенных и изъятых у собственников путем возмещения за изымаемое жилое помещение	тыс. кв. м	0,04	софинансирование бюджета города Перми	1 408,134
								бюджет Пермского края	1 408,134

7.5. строку «Итого по основному мероприятию 1.1.1.1, в том числе по источникам финансирования» изложить в следующей редакции:

Итого по основному мероприятию 1.1.1.1, в том числе по источникам финансирования	итого	579 319,787
	бюджет города Перми	188 507,396
	софинансирование бюджета города Перми	190 978,246
	бюджет Пермского края	1 408,134
	бюджет Пермского края (неиспользованные ассигнования отчетного года)	198 426,011

7.6. строку 1.1.1.2.1.1 изложить в следующей редакции:

1.1.1.2.1.1	Приобретение и изъятие жилых помещений у собственников путем возмещения за изымаемое жилое помещение	УЖО	01.01.2022	31.12.2022	общая площадь жилых помещений, приобретенных, изъятых для переселения граждан из аварийного жилищного фонда	тыс. кв. м	18,0	средства Фонда	1 900 406,715
								бюджет города Перми	15 345,617
			01.01.2022	31.12.2022	общая площадь жилых помещений, приобретенных, изъятых для переселения граждан из аварийного жилищного фонда (невыполнение показателя за 2021 год)	тыс. кв. м	6,1	средства Фонда (неиспользованные ассигнования 2021 года)	470 495,446

7.6. после строки 1.1.1.2.1.1 дополнить строкой 1.1.1.2.1.2 следующего содержания:

1.1.1.2.1.2	Предоставление субсидии	УЖО	01.01.2022	31.12.2022	общая площадь жилых помещений, расселенных путем предоставления субсидии	тыс. кв. м	0,001	средства Фонда	229,227
			01.01.2022	31.12.2022	общая площадь жилых помещений, расселенных путем предоставления субсидии (невыполнение показателя за отчетный год)	тыс. кв. м	0,003	средства Фонда (неиспользованные ассигнования 2021 года)	505,442

7.7. строку «Итого по мероприятию 1.1.1.2.1, в том числе по источникам финансирования» изложить в следующей редакции:

Итого по мероприятию 1.1.1.2.1, в том числе по источникам финансирования	итого	2 386 982,447
	средства Фонда	1 900 635,942
	бюджет города Перми	15 345,617
	средства Фонда (неиспользованные ассигнования 2021 года)	471 000,888

7.8. строки 1.1.1.2.2.1, 1.1.1.2.2.2 изложить в следующей редакции:

1.1.1.2.2.1	Разработка проектной документации на строительство многоквартирного жилого дома на земельном участке с кадастровым номером 59:01:4410713:1234, расположенного по адресу: г. Пермь, ул. Чайковского, 11	МКУ «УТЗ»	01.01.2022	31.12.2022	разработанная проектная документация на строительство многоквартирного жилого дома на земельном участке с кадастровым номером 59:01:4410713:1234, расположенного по адресу: г. Пермь, ул. Чайковского, 11	ед.	1	средства Фонда	12 006,28916
1.1.1.2.2.2	Выполнение работ по строительству многоквартирного жилого дома на земельном участке с кадастровым номером 59:01:4410713:1234, расположенного по адресу: г. Пермь, ул. Чайковского, 11	МКУ «УТЗ»	01.09.2022	31.12.2022	акт о выполнении работ по строительству многоквартирного жилого дома на земельном участке с кадастровым номером 59:01:4410713:1234, расположенного по адресу: г. Пермь, ул. Чайковского, 11	ед.	1	средства Фонда	309 810,98703

7.9. строки 1.1.1.2.2.6, 1.1.1.2.2.7 изложить в следующей редакции:

1.1.1.2.2.6	Выполнение подключения (технологического присоединения) к централизованной системе водоотведения при строительстве многоквартирного жилого дома на земельном участке с кадастровым номером 59:01:4410713:1234, расположенного по адресу: г. Пермь, ул. Чайковского, 11	МКУ «УТЗ»	01.06.2022	31.12.2022	счет на предоплату за подключение (технологические присоединения) к централизованной системе водоотведения при строительстве многоквартирного жилого дома на земельном участке с кадастровым номером 59:01:4410713:1234, расположенного по адресу: г. Пермь, ул. Чайковского, 11	ед.	1	средства Фонда	2 442,03422
1.1.1.2.2.7	Выполнение обязательств по соглашению о возмещении затрат на реконструкцию о возмещении затрат на реконструкцию тепловой сети в денежной форме при строительстве многоквартирного жилого дома на земельном участке с кадастровым номером 59:01:4410713:1234, расположенного по адресу: г. Пермь, ул. Чайковского, 11	МКУ «УТЗ»	01.06.2022	31.12.2022	счет на предоплату по соглашению о возмещении затрат при строительстве многоквартирного жилого дома на земельном участке с кадастровым номером 59:01:4410713:1234, расположенного по адресу: г. Пермь, ул. Чайковского, 11	ед.	1	средства Фонда	710,74427

7.10. после строки 1.1.1.2.2.7 дополнить строками 1.1.1.2.2.8, 1.1.1.2.2.9 следующего содержания:

1.1.1.2.2.8	выполнение обязательств по соглашению о компенсации затрат по выносу сетей электроснабжения при строительстве многоквартирного жилого дома на земельном участке с кадастровым номером 59:01:4410713:1234, расположенного по адресу: г. Пермь, ул. Чайковского, 11	МКУ «УТЗ»	03.10.2022	31.12.2022	счет на предоплату по соглашению о возмещении затрат по выносу сетей электроснабжения при строительстве многоквартирного жилого дома на земельном участке с кадастровым номером 59:01:4410713:1234, расположенного по адресу: г. Пермь, ул. Чайковского, 11	ед.	1	средства Фонда	253,11177

1.1.1.2.2.9	выполнение обязательств по соглашению о компенсации расходов по выносу сетей газораспределения при строительстве многоквартирного жилого дома на земельном участке с кадастровым номером 59:01:4410713:1234, расположенного по адресу: г. Пермь, ул. Чайковского, 11	МКУ «УТЗ»	03.10.2022	31.12.2022	счет на предоплату по соглашению о возмещении затрат по выносу сетей газоснабжения при строительстве многоквартирного жилого дома на земельном участке с кадастровым номером 59:01:4410713:1234, расположенного по адресу: г. Пермь, ул. Чайковского, 11	ед.	1	средства Фонда	32,05466

7.11. строку «Итого по мероприятию 1.1.1.2.2, в том числе по источникам финансирования» изложить в следующей редакции:

Итого по мероприятию 1.1.1.2.2, в том числе по источникам финансирования	средства Фонда	341 212,52554

7.12. строки 1.1.1.2.3.1, «Итого по мероприятию 1.1.1.2.3, в том числе по источникам финансирования» изложить в следующей редакции:

1.1.1.2.3.1	Приобретение и изъятие жилых помещений у собственников путем возмещения за изымаемое жилое помещение, в том числе на основании решений, определений судебных органов	УЖО	01.01.2022	31.12.2022	общая площадь жилых помещений, приобретенных и изъятых у собственников путем возмещения за изымаемое жилое помещение, в том числе на основании решений, определений судебных органов	тыс. кв. м	1,2	бюджет Пермского края	86 433,237
Итого по мероприятию 1.1.1.2.3, в том числе по источникам финансирования								бюджет Пермского края	86 433,237

7.13. строку 1.1.1.2.4.2 изложить в следующей редакции:

1.1.1.2.4.2	выполнение подключения (технологического присоединения) к системе теплоснабжения при строительстве многоквартирного жилого дома по адресу: г. Пермь, ул. Маяковского, 54	МКУ «УТЗ»	01.07.2022	31.12.2022	счет на предоплату за выполнение подключения (технологического присоединения) к системе теплоснабжения при строительстве многоквартирного жилого дома на земельном участке с кадастровым номером 59:01:4515016:191, расположенного по адресу: г. Пермь, ул. Маяковского, 54	ед.	1	средства Фонда	6 302, 58720

7.14. после строки 1.1.1.2.4.3 дополнить строкой 1.1.1.2.4.4 следующего содержания:

1.1.1.2.4.4	выполнение обязательств по соглашению о компенсации затрат на вынос сетей электроснабжения при строительстве многоквартирного жилого дома на земельном участке с кадастровым номером 59:01:4515016:191, расположенного по адресу: г. Пермь, ул. Маяковского, 54	МКУ «УТЗ»	03.10.2022	31.12.2022	счет на предоплату по соглашению о компенсации затрат на вынос сетей электроснабжения при строительстве многоквартирного жилого дома на земельном участке с кадастровым номером 59:01:4515016:191, расположенного по адресу: г. Пермь, ул. Маяковского, 54	ед.	1	средства Фонда	762, 41748

7.15. строку «Итого по мероприятию 1.1.1.2.4, в том числе по источникам финансирования» изложить в следующей редакции:

Итого по мероприятию 1.1.1.2.4, в том числе по источникам финансирования	средства Фонда	32 139,10912

7.16. строку 1.1.1.2.5.2 изложить в следующей редакции:

1.1.1.2.5.2	выполнение подключения (технологического присоединения) к системе теплоснабжения при строительстве многоквартирного жилого дома по адресу: г. Пермь, ул. Маяковского, 57	МКУ «УТЗ»	12.07.2022	31.12.2022	счет на предоплату за выполнение подключения (технологического присоединения) к системе теплоснабжения при строительстве многоквартирного жилого дома на земельном участке 59:01:4515026:413, расположенного по адресу: г. Пермь, ул. Маяковского, 57	ед.	1	средства Фонда	9 189, 14764

7.17. строку «Итого по мероприятию 1.1.1.2.5, в том числе по источникам финансирования» изложить в следующей редакции:

Итого по мероприятию 1.1.1.2.5, в том числе по источникам финансирования	средства Фонда	34 263,37465

7.18. строки «Итого по основному мероприятию 1.1.1.2, в том числе по источникам финансирования», «Итого по задаче 1.1.1, в том числе по источникам финансирования», «Всего по подпрограмме 1.1, в том числе по источникам финансирования» изложить в следующей редакции:

Итого по основному мероприятию 1.1.1.2, в том числе по источникам финансирования	итого	2 881 030,693
	бюджет города Перми	15 345,617
	бюджет Пермского края	86 433,237
	средства фонда	2 308 250,951
	средства Фонда (неиспользованные ассигнования отчетного года)	471 000,888
Итого по задаче 1.1.1, в том числе по источникам финансирования	итого	3 460 350,480
	бюджет города Перми	203 853,013
	средства Фонда (неиспользованные ассигнования отчетного года)	471 000,888
	софинансирование бюджета города Перми	190 978,246
	бюджет Пермского края	87 841,371
	бюджет Пермского края (неиспользованные ассигнования отчетного года)	198 426,011
	средства Фонда	2 308 250,951
Всего по подпрограмме 1.1, в том числе по источникам финансирования	всего	3 460 350,480
	бюджет города Перми	203 853,013
	средства Фонда (неиспользованные ассигнования отчетного года)	471 000,888
	софинансирование бюджета города Перми	190 978,246
	бюджет Пермского края	87 841,371
	средства Фонда (неиспользованные ассигнования отчетного года)	198 426,011
	средства Фонда	2 308 250,951

8. В приложении 2:

8.1. строки 1.2.1.1.1.4, «Итого по мероприятию 1.2.1.1.1, в том числе по источникам финансирования» изложить в следующей редакции:

1.2.1.1.1.4	Организация работ по своевременному начислению и сбору платы за наем муниципальных жилых помещений города Перми по договору со специализированной организацией	МКУ УМЖФ	01.01.2022	31.12.2022	количество лицевых счетов, по которым осуществляется начисление и сбор платы за наем	ед.	15146	бюджет города Перми	9 669, 638
Итого по мероприятию 1.2.1.1.1, в том числе по источникам финансирования								бюджет города Перми	49 228, 338

8.2. строки 1.2.1.1.2.1, «Итого по мероприятию 1.2.1.1.2, в том числе по источникам финансирования», «Итого по основному мероприятию 1.2.1.1, в том числе по источникам финансирования», «Итого по основному мероприятию 1.2.1.1, в том числе по источникам финансирования», «Всего по подпрограмме 1.2, в том числе по источникам финансирования» изложить в следующей редакции:

1.2.1.1.2.1	Обеспечение деятельности МКУ УМЖФ	МКУ УМЖФ	01.01.2022	31.12.2022	количество муниципальных казенных учреждений, выполняющих установленные целевые показатели эффективности деятельности	ед.	1	бюджет города Перми	59 703,675
					снижение дебиторской задолженности по плате за наем муниципальных жилых помещений, числящейся на начало текущего года	%	15		
Итого по мероприятию 1.2.1.1.2, в том числе по источникам финансирования								бюджет города Перми	59 703,675
Итого по основному мероприятию 1.2.1.1, в том числе по источникам финансирования								бюджет города Перми	108 932, 013
Итого по задаче 1.2.1, в том числе по источникам финансирования								бюджет города Перми	108 932, 013
Всего по подпрограмме 1.2, в том числе по источникам финансирования								бюджет города Перми	108 932, 013

9. В приложении 3:

9.1. строки 1.3.1.1.1.3, «Итого по мероприятию 1.3.1.1.1, в том числе по источникам финансирования» изложить в следующей редакции

1.3.1.1.1.3	Приемка в муниципальную собственность жилых помещений, приобретенных в рамках заключенных муниципальных контрактов	УЖО	01.01.2022	31.12.2022	общая площадь жилых помещений, приобретенных (построенных) для обеспечения жилыми помещениями детей-сирот и детей, оставшихся без попечения родителей	тыс. кв. м	1,2	бюджет Пермского края	129 089, 882
			01.01.2022	31.12.2022	общая площадь жилых помещений, приобретенных (построенных) для обеспечения жилыми помещениями детей-сирот и детей, оставшихся без попечения родителей (невыполнение показателя за 2021 год)	тыс. кв. м	0,2	бюджет Пермского края (неиспользованные ассигнования 2021 года)	13 287,620
Итого по мероприятию 1.3.1.1.1, в том числе по источникам финансирования								итого	142 377, 502
								бюджет Пермского края	129 089, 882
								бюджет Пермского края (неиспользованные ассигнования 2018 года)	13 287,620

9.2. строки 1.3.1.1.2.3, «Итого по мероприятию 1.3.1.1.2, в том числе по источникам финансирования» изложить в следующей редакции:

1.3.1.1.2.3	Приемка в муниципальную собственность жилых помещений, приобретенных в рамках заключенных муниципальных контрактов	УЖО	01.01.2022	31.12.2022	общая площадь жилых помещений, приобретенных (построенных) для обеспечения жилыми помещениями детей-сирот и детей, оставшихся без попечения родителей	тыс. кв. м	2,0	бюджет Пермского края	35 479,174
								бюджет Российской Федерации	107 290,746
			01.01.2022	31.12.2022	общая площадь жилых помещений, приобретенных (построенных) для обеспечения жилыми помещениями детей-сирот и детей, оставшихся без попечения родителей (невыполнение показателя за 2021 год)		0,4	бюджет Пермского края (неиспользованные ассигнования 2021 года)	7 923,448
								бюджет Российской Федерации (неиспользованные ассигнования 2021 года)	21 422,600

Итого по мероприятию 1.3.1.1.2, в том числе по источникам финансирования	итого	172 115,968
	бюджет Пермского края	35 479,174
	бюджет Российской Федерации	107 290,746
	бюджет Пермского края (неиспользованные ассигнования 2021 года)	7 923,448
	бюджет Российской Федерации (неиспользованные ассигнования 2021 года)	21 422,600

9.3. строки «Итого по основному мероприятию 1.3.1.1, в том числе по источникам финансирования», «Итого по задаче 1.3.1, в том числе по источникам финансирования» изложить в следующей редакции:

Итого по основному мероприятию 1.3.1.1, в том числе по источникам финансирования	итого	315 711,569
	бюджет Пермского края	165 787,155
	бюджет Пермского края (неиспользованные ассигнования 2021 года)	21 211,068
	бюджет Российской Федерации (неиспользованные ассигнования 2021 года)	21 422,600
	бюджет Российской Федерации	107 290,746
Итого по задаче 1.3.1, в том числе по источникам финансирования	итого	315 711,569
	бюджет Пермского края	165 787,155
	бюджет Пермского края (неиспользованные ассигнования 2021 года)	21 211,068
	бюджет Российской Федерации (неиспользованные ассигнования 2021 года)	21 422,600
	бюджет Российской Федерации	107 290,746

9.4. строки 1.3.2.1.2.1, «Итого по мероприятию 1.3.2.1.2, в том числе по источникам финансирования» изложить в следующей редакции:

1.3.2.1.2.1	Предоставление субсидии на приобретение (строительство) жилого помещения	ДСП	01.01.2022	31.12.2022	количество реабилитированных лиц, имеющих инвалидность или являющихся пенсионерами, улучшивших жилищные условия	чел.	4	бюджет Пермского края	12 110,253
							2	бюджет Пермского края (неиспользованные ассигнования отчетного года)	3 819,750
Итого по мероприятию 1.3.2.1.2, в том числе по источникам финансирования								итого	15 930,003
								бюджет Пермского края	12 110,253
								бюджет Пермского края (неиспользованные ассигнования отчетного года)	3 819,750

9.5. строку 1.3.2.1.3.1 изложить в следующей редакции:

1.3.2.1.3.1	Предоставление субсидии на приобретение (строительство) жилого помещения	ДСП	01.01.2022	31.12.2022	количество ветеранов Великой Отечественной войны, членов семей погибших (умерших) инвалидов и участников Великой Отечественной войны, улучшивших жилищные условия	чел.	1	бюджет Российской Федерации	31 665,348

9.6. строки 1.3.2.1.4.1, «Итого по мероприятию 1.3.2.1.4, в том числе по источникам финансирования» изложить в следующей редакции:

1.3.2.1.4.1	Предоставление субсидии на приобретение (строительство) жилого помещения	ДСП	01.01.2022	31.12.2022	количество ветеранов, улучшивших жилищные условия	чел.	1	бюджет Российской Федерации	15 012,432
Итого по мероприятию 1.3.2.1.4, в том числе по источникам финансирования								бюджет Российской Федерации	15 012,432

9.7. строки 1.3.2.1.5.1, «Итого по мероприятию 1.3.2.1.5, в том числе по источникам финансирования» изложить в следующей редакции:

1.3.2.1.5.1	Предоставление субсидии на приобретение (строительство) жилого помещения	ДСП	01.01.2022	31.12.2022	количество инвалидов, улучшивших жилищные условия	чел.	15	бюджет Российской Федерации	56 782,908
Итого по мероприятию 1.3.2.1.5, в том числе по источникам финансирования								бюджет Российской Федерации	56 782,908

9.8. строки 1.3.2.1.6.1, «Итого по мероприятию 1.3.2.1.6, в том числе по источникам финансирования», «Итого по основному мероприятию 1.3.2.1, в том числе по источникам финансирования», «Итого по задаче 1.3.2, в том числе по источникам финансирования» изложить в следующей редакции:

1.3.2.1.6.1	Предоставление субсидии на приобретение (строительство) жилого помещения	УЖО	01.01.2022	31.12.2022	количество граждан, уволенных с военной службы (службы), и приравненных к ним лиц, улучшивших жилищные условия	чел.	3	бюджет Российской Федерации	8 866,344
Итого по мероприятию 1.3.2.1.6, в том числе по источникам финансирования								бюджет Российской Федерации	8 866,344
Итого по основному мероприятию 1.3.2.1, в том числе по источникам финансирования								итого	1 152 553,385
								софинансирование бюджета города Перми	42 000,000
								бюджет Пермского края	118 986,112
								бюджет Пермского края (неиспользованные ассигнования отчетного года)	20 886,512
								бюджет Российской Федерации	184 505,661
								внебюджетные источники	786 175,100

Итого по задаче 1.3.2, в том числе по источникам финансирования	итого	1 152 553,385
	софинансирование бюджета города Перми	42 000,000
	бюджет Пермского края	118 986,112
	бюджет Пермского края (неиспользованные ассигнования отчетного года)	20 886,512
	бюджет Российской Федерации	184 505,661
	внебюджетные источники	786 175,100

9.9. строки 1.3.3.1.1.1-1.3.3.1.1.3, «Итого по мероприятию 1.3.3.1.1, в том числе по источникам финансирования», «Итого по основному мероприятию 1.3.3.1, в том числе по источникам финансирования», «Итого по задаче 1.3.3, в том числе по источникам финансирования» изложить в следующей редакции:

1.3.3.1.1.1	Исполнение судебных решений об изъятии жилых помещений	УЖО	01.01.2022	31.12.2022	общая площадь жилых помещений, изъятых в целях исполнения судебных решений	тыс. кв. м	2,7	бюджет города Перми	230 395,357
1.3.3.1.1.2	Исполнение судебных решений о возмещении судебных расходов	УЖО	01.01.2022	31.12.2022	количество исполненных судебных решений о возмещении судебных расходов	ед.	169	бюджет города Перми	9 457,786
1.3.3.1.1.3	Исполнение судебных решений об изъятии нежилых помещений	УЖО	01.01.2022	31.12.2022	общая площадь нежилых помещений, изъятых в целях исполнения судебных решений	тыс. кв. м	2,3	бюджет города Перми	115 989,625
Итого по мероприятию 1.3.3.1.1, в том числе по источникам финансирования								бюджет города Перми	355 842,768
Итого по основному мероприятию 1.3.3.1, в том числе по источникам финансирования								бюджет города Перми	355 842,768
Итого по задаче 1.3.3, в том числе по источникам финансирования								бюджета города Перми	355 842,768

9.10. строку «Всего по подпрограмме 1.3, в том числе по источникам финансирования» изложить в следующей редакции:

Всего по подпрограмме 1.3, в том числе по источникам финансирования	всего	1 824 107,722
	бюджет города Перми	355 842,768
	софинансирование бюджета города Перми	42 000,000
	бюджет Пермского края	284 773,267
	бюджет Пермского края (неиспользованные ассигнования отчетного года)	42 097,580
	бюджет Российской Федерации (неиспользованные ассигнования 2021 года)	21 422,600
	бюджет Российской Федерации	291 796,407
	внебюджетные источники	786 175,100

10. В приложении 4:

10.1. строку 1.4.1.1.1.2 изложить в следующей редакции:

1.4.1.1.1.2	Организация проведения оценки и экспертизы оценки рыночной стоимости объектов недвижимости	УЖО	01.01.2022	31.12.2022	количество оценочных отчетов, по которым проведена оценка и экспертиза оценки рыночной стоимости	ед.	273	бюджет города Перми	5 417,200

10.2. строки 1.4.1.1.1.4-1.4.1.1.1.7 изложить в следующей редакции:

1.4.1.1.1.4	Оплата исполнительского сбора по исполнительному производству	УЖО	01.01.2022	31.12.2022	наличие задолженности по оплате исполнительского сбора	есть/нет	нет	бюджет города Перми	255,500
1.4.1.1.1.5	Оплата государственных пошлин	УЖО	01.01.2022	31.12.2022	наличие задолженности по оплате государственных пошлин	есть/нет	нет	бюджет города Перми	11,816
1.4.1.1.1.6	Возмещение судебных расходов за проведение экспертиз	УЖО	01.01.2022	31.12.2022	наличие задолженности по возмещению судебных расходов за проведение экспертиз	есть/нет	нет	бюджет города Перми	1 159,970
1.4.1.1.1.7	Организация проведения обследования объектов недвижимости с целью подтверждения прекращения его существования	УЖО	01.01.2022	31.12.2022	количество актов обследования объектов недвижимости, справок, подтверждающих прекращение их существования	ед.	15	бюджет города Перми	225,000

10.3. строку 1.4.1.1.1.9 изложить в следующей редакции:

1.4.1.1.1.9	Оплата нотариальных действий и других услуг, оказываемых при осуществлении нотариальной деятельности	УЖО	01.01.2022	31.12.2022	наличие задолженности по оплате нотариальных действий и других услуг, оказываемых при осуществлении нотариальной деятельности	есть/нет	нет	бюджет города Перми	162,014

10.4. строки «Итого по мероприятию 1.4.1.1.1, в том числе по источникам финансирования», «Итого по основному мероприятию 1.4.1.1, в том числе по источникам финансирования», «Итого по задаче 1.4.1, в том числе по источникам финансирования», «Всего по подпрограмме 1.4, в том числе по источникам финансирования» изложить в следующей редакции:

Итого по мероприятию 1.4.1.1.1, в том числе по источникам финансирования	бюджет города Перми	11 233,500
Итого по основному мероприятию 1.4.1.1, в том числе по источникам финансирования	бюджет города Перми	11 233,500
Итого по задаче 1.4.1, в том числе по источникам финансирования	бюджет города Перми	11 233,500
Всего по подпрограмме 1.4, в том числе по источникам финансирования	бюджет города Перми	11 233,500

АДМИНИСТРАЦИЯ ГОРОДА ПЕРМИ
ПОСТАНОВЛЕНИЕ

30.11.2022 № 1212

О внесении изменений в приложение 2 к Правилам внутреннего трудового распорядка администрации города Перми, утвержденным постановлением администрации города Перми от 01.07.2011 № 328

В соответствии с Трудовым кодексом Российской Федерации
администрация города Перми ПОСТАНОВЛЯЕТ:

1. Внести в приложение 2 к Правилам внутреннего трудового распорядка администрации города Перми, утвержденным постановлением администрации города Перми от 01 июля 2011 г. № 328 (в ред. от 14.07.2011 № 352, от 28.10.2011 № 697, от 17.11.2011 № 748, от 28.06.2012 № 352, от 06.12.2012 № 876, от 31.01.2013 № 48, от 25.03.2013 № 172, от 11.06.2013 № 470, от 10.09.2013 № 739, от 26.09.2013 № 783, от 28.04.2014 № 292, от 27.06.2014 № 422, от 14.04.2015 № 209, от 27.05.2015 № 314, от 25.06.2015 № 410, от 30.07.2015 № 510, от 27.10.2015 № 878, от 09.12.2015 № 1042, от 06.12.2016 № 1082, от 17.01.2017 № 35, от 29.06.2017 № 499, от 24.07.2017 № 574, от 22.08.2017 № 648, от 21.11.2017 № 1058, от 31.07.2019 № 434, от 29.09.2020 № 904, от 13.12.2021 № 1143, от 14.02.2022 № 79, от 17.05.2022 № 370, от 22.09.2022 № 841), следующие изменения:

1.1. строки 10, 10.1-10.4 изложить в следующей редакции:

10	Управление организационно-методической работы администрации города Перми:
10.1	помощник Главы города Перми
10.2	помощник первого заместителя главы администрации города Перми
10.3	помощник заместителя главы администрации города Перми
10.4	помощник руководителя аппарата администрации города Перми

1.2. дополнить строкой 10.5 следующего содержания:

10.5	начальник сектора протокольных мероприятий организационного отдела

1.3. строки 12, 12.1-12.24 изложить в следующей редакции:

12	Управление по вопросам муниципальной службы и кадров администрации города Перми:
12.1	заместитель начальника управления
12.2	главный специалист управления
12.3	начальник отдела по противодействию коррупции
12.4	заместитель начальника отдела по противодействию коррупции
12.5	консультант отдела по противодействию коррупции
12.6	начальник отдела организационно-штатного аудита
12.7	консультант отдела организационно-штатного аудита
12.8	начальник отдела формирования и развития кадрового состава
12.9	консультант отдела формирования и развития кадрового состава
12.10	главный специалист отдела формирования и развития кадрового состава
12.11	начальник сектора наград
12.12	консультант сектора наград
12.13	начальник отдела муниципальной службы
12.14	консультант отдела муниципальной службы
12.15	главный специалист отдела муниципальной службы

12.16	заместитель начальника отдела-начальник сектора кадрового учета руководителей отдела муниципальной службы
12.17	консультант сектора кадрового учета руководителей отдела муниципальной службы
12.18	начальник отдела кадрового делопроизводства
12.19	заместитель начальника отдела кадрового делопроизводства
12.20	консультант отдела кадрового делопроизводства
12.21	главный специалист отдела кадрового делопроизводства
12.22	заместитель начальника управления-начальник отдела методологии формирования расходов на муниципальное управление и содержание муниципальных казенных учреждений
12.23	заместитель начальника отдела методологии формирования расходов на муниципальное управление и содержание муниципальных казенных учреждений
12.24	консультант отдела методологии формирования расходов на муниципальное управление и содержание муниципальных казенных учреждений

1.4. дополнить строкой 12.25 следующего содержания:

12.25	главный специалист отдела методологии формирования расходов на муниципальное управление и содержание муниципальных казенных учреждений

1.5. строки 13.4, 13.5 признать утратившими силу;

1.6. строки 18, 18.1-18.9 изложить в следующей редакции:

18	Управление по вопросам общественного самоуправления и межнациональным отношениям администрации города Перми:
18.1	заместитель начальника управления
18.2	начальник отдела по работе с общественными организациями
18.3	заместитель начальника отдела по работе с общественными организациями
18.4	консультант отдела по работе с общественными организациями
18.5	начальник отдела по межнациональным и межконфессиональным отношениям
18.6	консультант отдела по межнациональным и межконфессиональным отношениям
18.7	начальник юридического сектора
18.8	консультант юридического сектора
18.9	начальник сектора методологии, анализа и прогнозирования программных расходов

1.7. дополнить строкой 18.10 следующего содержания:

18.10	консультант сектора методологии, анализа и прогнозирования программных расходов

2. Настоящее постановление вступает в силу со дня официального опубликования в печатном средстве массовой информации «Официальный бюллетень органов местного самоуправления муниципального образования город Пермь» и распространяется на правоотношения, возникшие с 15 ноября 2022 г.

3. Управлению по общим вопросам администрации города Перми обеспечить опубликование настоящего постановления в печатном средстве массовой информации «Официальный бюллетень органов местного самоуправления муниципального образования город Пермь».

4. Информационно-аналитическому управлению администрации города Перми обеспечить опубликование (обнародование) настоящего постановления на официальном сайте муниципального образования город Пермь в информационно-телекоммуникационной сети Интернет.

5. Контроль за исполнением настоящего постановления возложить на руководителя аппарата администрации города Перми Молоковских А.В.

И.о. Главы города Перми Э.А. Хайруллин

АДМИНИСТРАЦИЯ ГОРОДА ПЕРМИ
ПОСТАНОВЛЕНИЕ

30.11.2022 № 1213

О внесении изменений в Порядок предоставления муниципальным бюджетным и автономным учреждениям, муниципальным унитарным предприятиям города Перми субсидий на осуществление капитальных вложений в объекты капитального строительства муниципальной собственности города Перми или приобретение объектов недвижимого имущества в муниципальную собственность города Перми за счет средств бюджета города Перми, утвержденный постановлением администрации города Перми от 10.04.2014 № 242

В соответствии со статьей 78.2 Бюджетного кодекса Российской Федерации
администрация города Перми ПОСТАНОВЛЯЕТ:

1. Внести в Порядок предоставления муниципальным бюджетным и автономным учреждениям, муниципальным унитарным предприятиям города Перми субсидий на осуществление капитальных вложений в объекты капитального строительства муниципальной собственности города Перми или приобретение объектов недвижимого имущества в муниципальную собственность города Перми за счет средств бюджета города Перми, утвержденный постановлением администрации города Перми от 10 апреля 2014 г. № 242 (в ред. от 07.05.2015 № 249, от 17.12.2015 № 1078, от 19.05.2016 № 340, от 26.03.2018 № 182, от 20.10.2022 № 1044), следующие изменения:

1.1. в пункте 2.1 слово «примерной» заменить словом «типовой»;

1.2. пункт 2.2.5 дополнить словами «, за исключением предоставления субсидий на реализацию мероприятий в соответствии с постановлением Правительства Российской Федерации от 02 февраля 2022 г. № 87 «О предоставлении государственной корпорацией – Фондом содействия реформированию жилищно-коммунального хозяйства за счет привлеченных средств Фонда национального благосостояния займов юридическим лицам, в том числе путем приобретения облигаций юридических лиц при их первичном размещении, в целях реализации проектов по строительству, реконструкции, модернизации объектов инфраструктуры, и о внесении изменения в положение о Правительственной комиссии по региональному развитию в Российской Федерации;»;

1.3. абзац второй пункта 2.5 признать утратившим силу;

1.4. абзац второй пункта 2.6 признать утратившим силу;

1.5. абзац четвертый пункта 2.7 изложить в следующей редакции:

«организацией представлены несвоевременно или не в полном объеме отчет о достижении значений результатов предоставления субсидии, отчет об использовании субсидии (далее – Отчеты) и подтверждающие документы до устранения нарушения условий предоставления субсидий, предусмотренных настоящим Порядком предоставления субсидий.»;

1.6. в пункте 3.3:

1.6.1. абзац первый изложить в следующей редакции:

«3.3. Неиспользованные на начало очередного финансового года остатки субсидий подлежат перечислению организациями в установленном порядке в доход бюджета города Перми при отсутствии потребности направления этих средств на цели предоставления субсидии.»;

1.6.2. в абзаце втором слово «Отчета» заменить словами «Отчетов»;

1.7. в пункте 4.2 слово «Отчет» заменить словом «Отчеты»;

1.8. в абзаце первом пункта 4.3 слово «Отчету» заменить словом «Отчетам»;

1.9. в абзаце втором пункта 4.5 слово «Отчета» заменить словом «Отчетов»;

1.10. приложение 1 изложить в редакции согласно приложению к настоящему постановлению;

1.11. приложение 2 признать утратившим силу.

2. Настоящее постановление вступает в силу со дня официального опубликования в печатном средстве массовой информации «Официальный бюллетень органов местного самоуправления муниципального образования город Пермь».

3. Управлению по общим вопросам администрации города Перми обеспечить опубликование настоящего постановления в печатном средстве массовой информации «Официальный бюллетень органов местного самоуправления муниципального образования город Пермь».

4. Информационно-аналитическому управлению администрации города Перми обеспечить опубликование (обнародование) настоящего постановления на официальном сайте муниципального образования город Пермь в информа-

ционно-телекоммуникационной сети Интернет.

5. Контроль за исполнением настоящего постановления возложить на первого заместителя главы администрации города Перми Хайруллина Э.А.

И.о. Главы города Перми Э.А. Хайруллин

Приложение
к постановлению администрации
города Перми
от 30.11.2022 № 1213

ТИПОВАЯ ФОРМА
соглашения о предоставлении из бюджета города Перми муниципальному бюджетному (автономному) учреждению, муниципальному унитарному предприятию субсидии на осуществление капитальных вложений в объекты капитального строительства муниципальной собственности города Перми и (или) приобретение объектов недвижимого имущества в муниципальную собственность города Перми

«____» _____ 20____ г. №_____
(дата заключения соглашения) (номер соглашения)

_____,
(наименование функционального или территориального органа администрации города Перми, осуществляющего функции и полномочия учредителя соответствующего муниципального бюджетного (автономного) учреждения, аппарата администрации города Перми, осуществляющего от имени администрации города Перми полномочия учредителя в отношении подведомственных администрации города Перми муниципальных учреждений, или функционального органа администрации города Перми, осуществляющего полномочия собственника муниципального имущества города Перми в отношении муниципального унитарного предприятия)
которому как получателю средств бюджета города Перми доведены лимиты бюджетных обязательств на предоставление субсидии в соответствии со статьей 78.2 Бюджетного кодекса Российской Федерации, именуемый в дальнейшем «_____»,
(департамент, управление, комитет, аппарат администрации города Перми)
в лице_____
(наименование должности руководителя функционального или территориального органа администрации города Перми / руководителя аппарата администрации города Перми)
_____, действующего(ей) на
(фамилия, имя, отчество (при наличии) руководителя функционального или территориального органа администрации города Перми / руководителя аппарата администрации города Перми)
основании _____
(реквизиты положения о функциональном или территориальном органе администрации города Перми / аппарате администрации города Перми, доверенности, приказа или иного документа, удостоверяющего полномочия)
с одной стороны и _____,
(наименование муниципального бюджетного (автономного) учреждения, муниципального унитарного предприятия)
именуемое в дальнейшем «Организация», в лице_____
(наименование должности руководителя Организации или уполномоченного им лица)
_____,
(фамилия, имя, отчество (при наличии) руководителя Организации или уполномоченного им лица)
действующего(ей) на основании _____,
(устав Организации)
с другой стороны, далее именуемые «Стороны», в соответствии с Бюджетным кодексом Российской Федерации, Порядком принятия решений о подготовке и реализации бюджетных инвестиций в объекты муниципальной собственности города Перми, принятия решений о предоставлении бюджетных ассигнований на осуществление за счет субсидий капи-

тальных вложений в объекты муниципальной собственности города Перми, утвержденным постановлением администрации города Перми от 07 августа 2014 г. № 531, Порядком предоставления муниципальным бюджетным и автономным учреждениям, муниципальным унитарным предприятиям города Перми субсидий на осуществление капитальных вложений в объекты капитального строительства муниципальной собственности города Перми или приобретение объектов недвижимого имущества в муниципальную собственность города Перми за счет средств бюджета города Перми, утвержденным постановлением администрации города Перми от 10 апреля 2014 г. № 242 (далее – Порядок предоставления субсидий), заключили настоящее Соглашение о нижеследующем.

I. Предмет Соглашения

1.1. Предметом настоящего Соглашения является предоставление Организации из бюджета города Перми в 20__ году / 20__-20__ годах субсидии (далее – Субсидия) на:

1.1.1. осуществление капитальных вложений в объекты капитального строительства муниципальной собственности города Перми в целях[1]:

1.1.1.1. подготовки обоснования инвестиций и проведения его технологического и ценового аудита;

1.1.1.2. строительства (реконструкции, в том числе с элементами реставрации, технического перевооружения) объектов капитального строительства;

1.1.2. приобретение объектов недвижимого имущества в муниципальную собственность города Перми.

1.2. Субсидия является источником финансового обеспечения капитальных вложений в объекты капитального строительства и (или) приобретения объектов недвижимого имущества (далее – Объекты) согласно приложению № ____ к настоящему Соглашению, которое является его неотъемлемой частью[2].

II. Финансовое обеспечение предоставления Субсидии

2.1. Субсидия предоставляется Организации в пределах лимитов бюджетных обязательств, доведенных _____
_____,
(департаменту, управлению, комитету,
аппарату администрации города Перми)

в общем размере _____(_____) рублей ____ копеек,
(сумма цифрами) (сумма прописью)
в том числе по кодам классификации расходов бюджета города Перми (далее – коды БК) в размере:
в 20__ году – _____ (_____) рублей – по коду БК _____,
(сумма цифрами) (сумма прописью) (код БК)
в 20__ году – _____ (_____) рублей – по коду БК _____,
(сумма цифрами) (сумма прописью) (код БК)
в 20__ году – _____ (_____) рублей – по коду БК _____.
(сумма цифрами) (сумма прописью) (код БК)

III. Порядок перечисления (использования) Субсидии

3.1. Перечисление Субсидии осуществляется на отдельный лицевой счет, открытый Организации в департаменте финансов администрации города Перми, для учета операций с Субсидиями не позднее следующего рабочего дня после представления Организацией платежных документов для оплаты денежных обязательств по расходам Организации, источником финансового обеспечения которых является Субсидия.

3.2. Расходы, источником финансового обеспечения которых является Субсидия, осуществляются в соответствии со сведениями об операциях с целевыми субсидиями, утвержденными по форме, установленной в соответствии с бюджетным законодательством Российской Федерации (далее – Сведения).

3.3. Предоставление Субсидии осуществляется в соответствии со следующими условиями, предусмотренными правовыми актами, регулирующими казначейское сопровождение[3]:

3.3.1. _____;

3.3.2. _____.

IV. Взаимодействие Сторон

4.1. _____
(департамент, управление, комитет, аппарат администрации города Перми)
обязуется:

4.1.1. обеспечивать предоставление Субсидии Организации на цель(и), указанную(ые) в пункте 1.1 настоящего Соглашения;

4.1.2. обеспечивать предоставление Субсидии на счет Организации, указанный в разделе VIII настоящего Соглашения;

4.1.3. утверждать Сведения (Сведения с учетом внесенных изменений) не позднее ___ рабочих дней со дня получения их от Организации в соответствии с пунктом 4.3.4 настоящего Соглашения;

4.1.4. устанавливать значения результатов предоставления Субсидии в соответствии с приложением № ___ к настоящему Соглашению, которое является его неотъемлемой частью[4];

4.1.5. осуществлять оценку достижения Организацией значений результатов предоставления Субсидии, установленных в соответствии с пунктом 4.1.4 настоящего Соглашения, на основании отчета о достижении значений результатов предоставления Субсидии, в соответствии с приложением №____ к настоящему Соглашению, которое является его неотъемлемой частью[5], представленного Организацией в соответствии с пунктом 4.3.8.3 настоящего Соглашения;

4.1.6. направлять разъяснения Организации по вопросам, связанным с исполнением настоящего Соглашения, не позднее ___ рабочих дней со дня получения обращения Организации в соответствии с пунктом 4.4.4 настоящего Соглашения;

4.1.7. уведомить Организацию об уменьшении в соответствии с Бюджетным кодексом Российской Федерации ранее доведенных до_____,

(департамента, управления, комитета, аппарата
администрации города Перми)

лимитов бюджетных обязательств на предоставление Субсидии в случае, если такое уменьшение влечет невозможность исполнения_____

(департаментом, управлением,
комитетом, аппаратом администрации города Перми)

обязательств по настоящему Соглашению, в течение ___ рабочих дней с даты, когда

_____

(департамент, управление, комитет, аппарат администрации города Перми)

узнал о данных обстоятельствах. В этом случае _____,

(департамент, управление, комитет,
аппарат администрации города Перми)

обеспечивает согласование новых условий настоящего Соглашения, в том числе размера и (или) сроков предоставления Субсидии, и заключение дополнительного соглашения к настоящему Соглашению, которое оформляется в соответствии с пунктом 7.3 настоящего Соглашения;

4.1.8. выполнять иные обязательства, установленные бюджетным законодательством Российской Федерации, Порядком предоставления субсидий и настоящим Соглашением[6]:

4.1.8.1._____;

4.1.8.2._____.

4.2. _____ вправе:

(департамент, управление, комитет,
аппарат администрации города Перми)

4.2.1. осуществлять контроль за соблюдением Организацией условий, установленных настоящим Соглашением, путем проведения плановых и внеплановых проверок:

4.2.1.1. по месту нахождения _____

(департамента, управления, комитета,
аппарата администрации города Перми)

в том числе на основании документов, представленных по его запросу Организацией в соответствии с пунктом 4.3.7 настоящего Соглашения;

4.2.1.2. по месту нахождения Организации:

4.2.2. в случае установления по итогам проверки(ок), указанной(ых) в пункте 4.2.1 настоящего Соглашения, факта(ов) нарушений цели(ей) и условий, установленных Порядком предоставления субсидий и настоящим Соглашением, в том числе в связи с нарушением Организацией условия о софинансировании капитальных вложений в Объекты за счет иных источников финансового обеспечения, давать обязательные для исполнения указания, содержащие сроки устранения указанных нарушений[7];

4.2.3. направлять в адрес Организации требования о возврате Субсидии или ее части, в том числе в случае неустранения нарушений, указанных в пункте 4.2.2 настоящего Соглашения, в размере и сроки, установленные в данном требовании;

4.2.4. принимать путем утверждения Сведений решение о наличии потребности в неиспользованных на начало очередного финансового года остатках Субсидии, а также об использовании средств, поступивших Организации в текущем финансовом году от возврата дебиторской задолженности прошлых лет, возникшей от использования Субсидии,

на цель(и), указанную(ые) в пункте 1.1 настоящего Соглашения / приложении № ___ к настоящему Соглашению[8], не позднее ___ рабочих дней после получения от Организации документов, обосновывающих потребность в направлении соответствующих средств на цель(и), указанную(ые) в пункте 1.1 настоящего Соглашения;

4.2.5. осуществлять иные права, установленные бюджетным законодательством Российской Федерации, Порядком предоставления субсидий и настоящим Соглашением[9]:

4.2.5.1. _____;

4.2.5.2. _____.

4.3. Организация обязуется:

4.3.1. соблюдать при использовании Субсидии положения, установленные законодательством Российской Федерации о контрактной системе в сфере закупок товаров, работ, услуг для обеспечения государственных и муниципальных нужд, в том числе:

4.3.1.1. при формировании, утверждении и ведении планов-графиков закупок;

4.3.1.2. при определении поставщиков (подрядчиков, исполнителей);

4.3.1.3. при заключении и исполнении (изменении, расторжении) контрактов;

4.3.2. осуществлять без использования Субсидии разработку проектной документации на объекты капитального строительства и проведение инженерных изысканий, выполняемых для подготовки такой проектной документации, проведение технологического и ценового аудита инвестиционных проектов по строительству (реконструкции, в том числе с элементами реставрации, техническому перевооружению) объектов капитального строительства, аудита проектной документации, проведение государственной экспертизы проектной документации и результатов инженерных изысканий и проведение проверки достоверности определения сметной стоимости объектов капитального строительства, на финансовое обеспечение строительства (реконструкции, в том числе с элементами реставрации, технического перевооружения) которых предоставлена Субсидия[10];

4.3.3. осуществлять эксплуатационные расходы, необходимые для содержания Объекта после ввода его в эксплуатацию (приобретения), без использования на эти цели средств бюджета города Перми[11];

4.3.4. направлять _____на утверждение:

(департаменту, управлению, комитету,
аппарату администрации города Перми)

4.3.4.1. сведения не позднее ____ рабочих дней со дня заключения настоящего Соглашения;

4.3.4.2. сведения с учетом внесенных изменений не позднее ___ рабочих дней со дня получения от _____ _____ информации о принятом

(департамента, управления, комитета,
аппарата администрации города Перми)

решении об изменении размера Субсидии;

4.3.5. использовать Субсидию для достижения цели(ей), указанной(ых) в пункте 1.1 настоящего Соглашения, в соответствии с условиями предоставления Субсидии, установленными Порядком предоставления субсидий и настоящим Соглашением;

4.3.6. обеспечить достижение значений результатов предоставления Субсидии и соблюдение сроков их достижения, установленных в соответствии с пунктом 4.1.4 настоящего Соглашения;

4.3.7. направлять по запросу _____ документы

(департамента, управления, комитета,
аппарата администрации города Перми)

и информацию, необходимые для осуществления контроля за соблюдением цели(ей) и условий настоящего Соглашения, в соответствии с пунктом 4.2.1.1 настоящего Соглашения, не позднее ___ рабочих дней со дня получения указанного запроса;

4.3.8. направлять _____ следующие

(департаменту, управлению, комитету,
аппарату администрации города Перми)

отчеты или документы:

4.3.8.1. не позднее _____ рабочих дней, следующих за отчетным_____, в котором была получена Субсидия,

(месяцем, кварталом, годом)

отчет об использовании Субсидии по форме в соответствии с приложением № ____ к настоящему Соглашению, являющимся неотъемлемой частью настоящего Соглашения[12];

4.3.8.2. документы, подтверждающие ввод в эксплуатацию (приобретение) Объекта;

4.3.8.3. не позднее _____ рабочих дней, следующих за отчетным_____,

(месяцем, кварталом, годом)

отчет о достижении значений результатов предоставления Субсидии, установленных в соответствии с пунктом 4.1.4 настоящего Соглашения, в соответствии с приложением № _____ к настоящему Соглашению, которое является его неотъемлемой частью[5];

4.3.8.4. иные отчеты и (или) документы[13]:

4.3.8.4.1. _____;

4.3.8.4.2. _____;

4.3.9. устранять выявленный(е) по итогам проверки, проведенной _____,

(департаментом, управлением, комитетом,
аппаратом администрации города Перми)

факт(ы) нарушения цели(ей) и условий предоставления Субсидии, установленных Порядком предоставления субсидий и настоящим Соглашением;

4.3.10. возвращать Субсидию или ее часть в доход бюджета города Перми в размере и сроки, установленные в требовании, полученном от _____, в соответствии с пунктом 4.2.3 настоящего Соглашения;

(департаментом, управлением, комитетом
аппаратом администрации города Перми)

4.3.11. возвращать в доход бюджета города Перми в срок, установленный в соответствии с бюджетным законодательством Российской Федерации, неиспользованный на начало очередного финансового года остаток перечисленной Организации в отчетном финансовом году Субсидии, а также средства, поступившие Организации в текущем финансовом году от возврата дебиторской задолженности прошлых лет, возникшей от использования Субсидии, в случае отсутствия решения _____,

(департамента, управления, комитета,
аппарата администрации города Перми)

указанного в пункте 4.2.4 настоящего Соглашения;

4.3.12. выполнять иные обязательства, установленные бюджетным законодательством Российской Федерации, Порядком предоставления субсидий и настоящим Соглашением[14]:

4.3.12.1. _____;

4.3.12.2. _____.

4.4. Организация вправе:

4.4.1. направлять _____ документы,

(департаменту, управлению, комитету,
аппарату администрации города Перми)

указанные в пункте 4.2.4 настоящего Соглашения, не позднее ___ рабочих дней, следующих за отчетным финансовым годом / не позднее ___ рабочих дней, следующих за днем возврата Организации дебиторской задолженности прошлых лет, возникшей от использования Субсидии;

4.4.2. направлять в очередном финансовом году неиспользованный остаток Субсидии, полученный в соответствии с настоящим Соглашением, на осуществление выплат в соответствии с целью(ями), указанной(ыми) в пункте 1.1 настоящего Соглашения / приложении № ___ к настоящему Соглашению, на основании решения _____,

(департамента, управления, комитета,
аппарата администрации города Перми)

указанного в пункте 4.2.4 настоящего Соглашения;

4.4.3. направлять в текущем финансовом году средства, поступившие Организации от возврата дебиторской задолженности прошлых лет, возникшей от использования Субсидии, на осуществление выплат в соответствии с целью(ями), указанной(ыми) в пункте 1.1 настоящего Соглашения / приложении к настоящему Соглашению, на основании решения

_____,

(департамента, управления, комитета,
аппарата администрации города Перми)

указанного в пункте 4.2.4 настоящего Соглашения;

4.4.4. обращаться к _____,

(департаменту, управлению, комитету,
аппарату администрации города Перми)

в целях получения разъяснений в связи с исполнением настоящего Соглашения;

4.4.5. осуществлять иные права, установленные бюджетным законодательством Российской Федерации, Порядком предоставления субсидий и настоящим Соглашением[15]:

4.4.5.1. _____;

4.4.5.2. _____.

V. Ответственность Сторон

5.1. В случае неисполнения или ненадлежащего исполнения своих обязательств по настоящему Соглашению Стороны несут ответственность в соответствии с законодательством Российской Федерации и настоящим Соглашением.

5.2. В случае неисполнения Организацией указаний, данных _____, в соответствии с пунктом 4.2.2
(департаментом, управлением, комитетом,
аппаратом администрации города Перми)
настоящего Соглашения, Организация уплачивает в доход бюджета города Перми штраф в размере _____ рублей.

5.3. Стороны не несут ответственность за неисполнение или ненадлежащее исполнение обязательств по настоящему Соглашению, если докажут, что надлежащее исполнение обязательств оказалось невозможным вследствие наступления обстоятельств непреодолимой силы или по вине другой Стороны.

VI. Иные условия

6.1. Иные условия по настоящему Соглашению[16]:

6.1.1. _____;

6.1.2. _____.

VII. Заключительные положения

7.1. Споры, возникающие между Сторонами в связи с исполнением настоящего Соглашения, решаются ими, по возможности, путем проведения переговоров. При недостижении согласия споры между Сторонами решаются в судебном порядке.

7.2. Настоящее Соглашение вступает в силу с даты его подписания лицами, имеющими право действовать от имени каждой из Сторон, но не ранее доведения _____ лимитов бюджетных обязательств на
(департаменту, управлению, комитету,
аппарату администрации города Перми)
цель(и), указанную(ые) в пункте 1.1 настоящего Соглашения, и действует до полного исполнения Сторонами своих обязательств по настоящему Соглашению.

7.3. Изменение настоящего Соглашения, в том числе при внесении изменений в случае, предусмотренном пунктом 4.1.7 настоящего Соглашения, осуществляется по инициативе Сторон и оформляется в виде дополнительного соглашения к настоящему Соглашению, которое является его неотъемлемой частью[17].

7.4. Расторжение настоящего Соглашения возможно по соглашению Сторон или в случаях, определенных пунктом 7.6 настоящего Соглашения, в одностороннем порядке _____
_____.
(департаментом, управлением, комитетом, аппаратом администрации города Перми)

7.5. Расторжение настоящего Соглашения по соглашению Сторон оформляется в виде дополнительного соглашения о расторжении настоящего Соглашения[18].

7.6. Расторжение настоящего Соглашения в одностороннем порядке _____
_____
(департаментом, управлением, комитетом, аппаратом администрации города Перми)
возможно в случаях:

7.6.1. ликвидации Организации;

7.6.2. нарушения Организацией цели(ей) и условий предоставления Субсидии, установленных настоящим Соглашением.

7.7. Документы и иная информация, предусмотренные настоящим Соглашением, направляются Сторонами следующим(ми) способом(ами)[19]:

7.7.1. заказным письмом с уведомлением о вручении либо вручением представителем одной Стороны подлинников документов, иной информации представителю другой Стороны;

7.7.2. _____[20].

7.8. Настоящее Соглашение заключено Сторонами в форме бумажного документа в двух экземплярах, по одному экземпляру для каждой из Сторон.

VIII. Платежные реквизиты Сторон

Сокращенное наименование _____ (департамента, управления, комитета, аппарата администрации города Перми)	Сокращенное наименование Организации

Наименование _____ (департамента, управления, комитета, аппарата администрации города Перми) ОГРН, ОКТМО	Наименование Организации ОГРН, ОКТМО
Место нахождения:	Место нахождения:
ИНН / КПП	ИНН / КПП
Платежные реквизиты:	Платежные реквизиты:

IX. Подписи Сторон

Сокращенное наименование _____ (департамента, управления, комитета, аппарата администрации города Перми)	Сокращенное наименование Организации
_____/_____ (подпись) (ФИО)	_____/_____ (подпись) (ФИО)

_____

[1] Указывается цель предоставления Субсидии. В случае если Субсидия предоставляется в целях реализации мероприятий федерального проекта, указывается наименование такого проекта.

Предоставление субсидий муниципальному унитарному предприятию в целях проведения технологического и ценового аудита предусматривается в случае предоставления субсидии в соответствии с постановлением Правительства Российской Федерации от 02 февраля 2022 г. № 87 «О предоставлении государственной корпорацией – Фондом содействия реформированию жилищно-коммунального хозяйства за счет привлеченных средств Фонда национального благосостояния займов юридическим лицам, в том числе путем приобретения облигаций юридических лиц при их первичном размещении, в целях реализации проектов по строительству, реконструкции, модернизации объектов инфраструктуры, и о внесении изменений в положение о Правительственной комиссии по региональному развитию в Российской Федерации».

[2] Приложение оформляется в соответствии с приложением 1 к настоящей Типовой форме.

[3] Пункт 3.3 предусматривается при казначейском сопровождении.

[4] Приложение оформляется в соответствии с приложением 2 к настоящей Типовой форме. В случае если Субсидия предоставляется в целях реализации мероприятий федерального проекта, результаты предоставления субсидии должны соответствовать результатам такого проекта.

[5] Приложение оформляется в соответствии с приложением 3 к настоящей Типовой форме.

[6] Предусматривается в случае, если это установлено актами, регулирующими предоставление Субсидии. Указываются иные конкретные обязательства, установленные правовыми актами, регулирующими предоставление Субсидии.

[7] В случае, если Соглашением о предоставлении субсидии нарушено условие о софинансировании капитальных вложений в объект муниципальной собственности за счет иных источников, указания должны предусматривать приостановление предоставления субсидии либо сокращение объема предоставляемой субсидии.

[8] Указывается приложение к соглашению, оформленное в соответствии с пунктом 1.2 соглашения.

[9] Предусматривается в случае, если это установлено актами, регулирующими предоставление Субсидии. Указываются иные конкретные права, установленные актами, регулирующими предоставление Субсидии.

[10] Указанное условие не включается в соглашение:

при предоставлении Субсидии муниципальному бюджетному (автономному) учреждению;

при предоставления субсидий на реализацию мероприятий в соответствии с постановлением Правительства Российской Федерации от 02 февраля 2022 г. № 87 «О предоставлении государственной корпорацией – Фондом содействия реформированию жилищно-коммунального хозяйства за счет привлеченных средств Фонда национального благосостояния займов юридическим лицам, в том числе путем приобретения облигаций юридических лиц при их первичном размещении, в целях реализации проектов по строительству, реконструкции, модернизации объектов инфраструктуры, и о внесении изменений в положение о Правительственной комиссии по региональному развитию в Российской Федерации»;

при предоставлении Субсидии только на приобретение объекта(ов) недвижимого имущества в муниципальную собственность города Перми.

[11] Указанное условие включается в соглашение о предоставлении Субсидии муниципальному унитарному предприятию, за исключением случая, если субсидия предоставляется указанному предприятию в целях подготовки обоснования инвестиций и проведения его технологического и ценового аудита.

[12] Приложение оформляется в соответствии с приложением 4 к настоящей Типовой форме.

[13] Указываются иные конкретные отчеты.

[14] Предусматривается в случае, если это установлено актами, регулирующими предоставление Субсидии. Указываются иные конкретные обязательства Организации, установленные актами, регулирующими предоставление Субсидии.

[15] Предусматривается в случае, если это установлено актами, регулирующими предоставление Субсидии. Указываются иные конкретные права Организации, установленные актами, регулирующими предоставление Субсидии.

[16] Предусматривается в случае, если это установлено актами, регулирующими предоставление Субсидии. Указываются иные конкретные условия соглашения, установленные актами, регулирующими предоставление Субсидии.

[17] Дополнительное соглашение к соглашению оформляется в соответствии с приложением 5 к настоящей Типовой форме.

[18] Дополнительное соглашение о расторжении соглашения оформляется в соответствии с приложением 6 к настоящей Типовой форме.

[19] Указывается способ направления документов и информации.

[20] Указывается иной способ направления документов и информации при необходимости.

Приложение 1
к Типовой форме соглашения
о предоставлении из бюджета города Перми муниципальному бюджетному
(автономному) учреждению, муниципальному унитарному предприятию субсидии
на осуществление капитальных вложений в объекты капитального строительства
муниципальной собственности города Перми и (или) приобретение объектов
недвижимого имущества в муниципальную собственность города Перми

Приложение № __ к Соглашению
от _____ № ___
(Приложение № ___
к Дополнительному соглашению
от _____ № ___)[1]

ИНФОРМАЦИЯ
об объемах финансового обеспечения капитальных
вложений в Объекты

от «__» _____ 20__ г.

Наименование организации: _____.
Единица измерения: рубль.

№	Объект					Объем финансового обеспечения капитальных вложений					
	наименование	местонахождение (адрес)	мощность	сроки строительства (приобретения)	сметная стоимость	всего			в том числе объем Субсидии		
						20__ г.	20__ г.	20__ г.	20__ г.	20__ г.	20__ г.
1	2	3	4	5	6	7	8	9	10	11	12
1											
Всего											

[1] Указывается в случае заключения Дополнительного соглашения к Соглашению.

Приложение 2
к Типовой форме соглашения
о предоставлении из бюджета города Перми
муниципальному бюджетному (автономному)
учреждению, муниципальному унитарному
предприятию субсидии на осуществление
капитальных вложений в объекты
капитального строительства муниципальной
собственности города Перми и (или)
приобретение объектов недвижимого
имущества в муниципальную собственность
города Перми

Приложение № __ к Соглашению
от _____ № ___
(Приложение № ___
к Дополнительному соглашению
от _____ № ___)[1]

ЗНАЧЕНИЯ
результатов предоставления Субсидии

Наименование организации: _____.
Единица измерения: рубль.

№	Результат предоставления Субсидии[2]	Единица измерения	Плановые значения результатов предоставления Субсидии[3]					
			на _____ 20_ г.		на _____ 20_ г.		на _____ 20_ г.	
			с даты заключения Соглашения	из них с начала текущего финансового года	с даты заключения Соглашения	из них с начала текущего финансового года	с даты заключения Соглашения	из них с начала текущего финансового года
1	2	3	4	5	6	7	8	9
1								

[1] Указывается в случае заключения Дополнительного соглашения к Соглашению.
[2] Указывается наименование результатов предоставления Субсидии.
[3] Указываются плановые значения результатов предоставления Субсидии, отраженных в графе 2.

Приложение 3
к Типовой форме соглашения
о предоставлении из бюджета города Перми муниципальному бюджетному
(автономному) учреждению, муниципальному унитарному
предприятию субсидии на осуществление капитальных
вложений в объекты капитального строительства муниципальной собственности города
Перми и (или) приобретение объектов недвижимого имущества в муниципальную
собственность города Перми

Приложение № __ к Соглашению
от _____ № ___
(Приложение № ___
к Дополнительному соглашению
от _____ № ___)[1]

ОТЧЕТ
о достижении значений результатов предоставления Субсидии
по состоянию на «___» _____ 20__ г.

Наименование организации: _____.
Периодичность: ежемесячная, ежеквартальная, годовая.
Единица измерения: рубль.

№	Результат предоставления Субсидии[2]	Единица измерения	Плановые значения[2]		Размер Субсидии, предусмотренный Соглашением[3]	Фактически достигнутые значения					Объем принятых денежных обязательств[5]	Неиспользованный объем финансового обеспечения (гр. 6- гр. 12)
						на отчетную дату[4]		отклонение от планового значения		причина отклонения		
			с даты заключения Соглашения	из них с начала текущего финансового года		с даты заключения Соглашения	из них с начала текущего финансового года	в абсолютных величинах (гр. 4 -гр.7)	в процентах (гр. 9 / гр. 4 х 100 %)			
1	2	3	4	5	6	7	8	9	10	11	12	13
1												
Всего:												

Руководитель (уполномоченное лицо) _____ _____ _____
(должность) (подпись) (расшифровка подписи)

Исполнитель _____ _____ _____
(должность) (фамилия, инициалы) (телефон)

«___» _____ 20___ г.

_____

[1] Указывается в случае заключения Дополнительного соглашения к Соглашению.

[2] Показатели граф 1-6 формируются на основании показателей граф 1-5, указанных в приложении к Соглашению, оформленному в соответствии с приложением 2 к Типовой форме. Плановые значения указываются на соответствующую дату.

[3] Заполняется в соответствии с пунктом 2.1 Соглашения на отчетный финансовый год.

[4] Указываются значения показателей, отраженных в графе 2, достигнутые Организацией на отчетную дату, нарастающим итогом с даты заключения Соглашения и с начала текущего финансового года.

[5] Указывается объем денежных обязательств (за исключением авансов), принятых Организацией на отчетную дату в целях достижения значений результатов предоставления Субсидии. Указывается сумма расходов (в том числе фактические расходы на выплаты физическим лицам, ремонт и содержание имущества, реализацию проектов, проведение мероприятий, иные расходы, предусмотренные Соглашением, а также стоимость приобретенного имущества).

Приложение 4
к Типовой форме соглашения
о предоставлении из бюджета города Перми муниципальному бюджетному
(автономному) учреждению, муниципальному унитарному
предприятию субсидии на осуществление капитальных
вложений в объекты капитального строительства муниципальной собственности города
Перми и (или) приобретение объектов недвижимого имущества в муниципальную
собственность города Перми

Приложение № __ к Соглашению
от _____ № ___
(Приложение № ___
к Дополнительному соглашению
от _____ № ___)[1]

ОТЧЕТ
об использовании Субсидии

на «__» _____ 20__ г.

Наименование организации: _____.
Периодичность: ежеквартальная (заполняется нарастающим итогом).
Единица измерения: рубль.

№	Наименование объекта	Код бюджетной классификации	Объем Субсидии[2]	Остаток Субсидии на начало отчетного периода			Поступления			Выплаты			Общий объем капитальных вложений	Остаток Субсидии на конец отчетного периода				
				всего	в том числе		всего	в том числе		всего	в том числе			всего	в том числе			
					за счет средств бюджета города Перми	за счет межбюджетных трансфертов		за счет средств бюджета города Перми	за счет межбюджетных трансфертов		за счет средств бюджета города Перми	за счет межбюджетных трансфертов			за счет средств бюджета города Перми		за счет межбюджетных трансфертов	
															требуется в направлении на те же цели	подлежит возврату	требуется в направлении на те же цели	подлежит возврату
1	2	3	4	5	6	7	8	9	10	11	12	13	14	15	16	17	18	19
1	Объект 1																	
	Объект n																	
Всего																		

Руководитель (уполномоченное лицо) _____ (должность) _____ (подпись) _____ (расшифровка подписи)

Исполнитель _____ (должность) _____ (фамилия, инициалы) _____ (телефон)

«___» _____ 20___ г.

_____

[1] Указывается в случае заключения Дополнительного соглашения к Соглашению.

[2] Заполняется в соответствии с пунктом 2.2 Соглашения.

Приложение 5
к Типовой форме соглашения
о предоставлении из бюджета города
Перми муниципальному бюджетному
(автономному) учреждению, муниципальному
унитарному предприятию субсидии на
осуществление капитальных вложений
в объекты капитального строительства
муниципальной собственности города Перми
и (или) приобретение объектов недвижимого
имущества в муниципальную собственность
города Перми

Приложение № __ к Соглашению
от _____ № ___

(Рекомендуемый образец)

ДОПОЛНИТЕЛЬНОЕ СОГЛАШЕНИЕ
к соглашению о предоставлении из бюджета города Перми муниципальному бюджетному (автономному) учреждению, муниципальному унитарному предприятию субсидии на осуществление капитальных вложений в объекты капитального строительства муниципальной собственности города Перми и (или) приобретение объектов недвижимого имущества в муниципальную собственность города Перми
г. Пермь

«____» _____ 20____ г. №_____
(дата заключения соглашения) (номер)

_____,
(наименование функционального или территориального органа администрации города Перми, осуществляющего функции и полномочия учредителя соответствующего муниципального бюджетного (автономного) учреждения, аппарата администрации города Перми, осуществляющего от имени администрации города Перми полномочия учредителя в отношении подведомственных администрации города Перми муниципальных учреждений, или функционального органа администрации города Перми, осуществляющего полномочия собственника муниципального имущества города Перми в отношении муниципального унитарного предприятия)
которому как получателю средств бюджета города Перми доведены лимиты бюджетных обязательств на предоставление субсидии в соответствии со статьей 78.2 Бюджетного кодекса Российской Федерации, именуемый в дальнейшем «_____»,
(департамент, управление, комитет, аппарат администрации города Перми)
в лице_____
(наименование должности руководителя функционального или территориального органа администрации города Перми / руководителя аппарата администрации города Перми)
_____, действующего(ей) на
(фамилия, имя, отчество (при наличии) руководителя функционального или территориального органа администрации города Перми / руководителя аппарата администрации города Перми)
основании _____
(реквизиты положения о функциональном или территориальном органе администрации города Перми / аппарате администрации города Перми, доверенности, приказа или иного документа, удостоверяющего полномочия)
с одной стороны и _____,
(наименование муниципального бюджетного (автономного) учреждения, муниципального унитарного предприятия)
именуемое в дальнейшем «Организация», в лице_____
(наименование должности руководителя Организации или уполномоченного им лица)

_____,
(фамилия, имя, отчество (при наличии) руководителя
Организации или уполномоченного им лица)
действующего(ей) на основании _____,
(устав Организации)
с другой стороны, далее именуемые «Стороны», в соответствии с Бюджетным кодексом Российской Федерации, Порядком принятия решений о подготовке и реализации бюджетных инвестиций в объекты муниципальной собственности города Перми, принятия решений о предоставлении бюджетных ассигнований на осуществление за счет субсидий капитальных вложений в объекты муниципальной собственности города Перми, утвержденным постановлением администрации города Перми от 07 августа 2014 г. № 531, Порядком предоставления муниципальным бюджетным и автономным учреждениям, муниципальным унитарным предприятиям города Перми субсидий на осуществление капитальных вложений в объекты капитального строительства муниципальной собственности города Перми или приобретение объектов недвижимого имущества в муниципальную собственность города Перми за счет средств бюджета города Перми, утвержденным постановлением администрации города Перми от 10 апреля 2014 г. № 242 (далее – Порядок предоставления субсидий), заключили настоящее Дополнительное соглашение № _____ к Соглашению о предоставлении из бюджета города Перми муниципальному бюджетному (автономному) учреждению, муниципальному унитарному предприятию, субсидии на осуществление капитальных вложений в объекты капитального строительства муниципальной собственности города Перми и (или) приобретение объектов недвижимого имущества в муниципальную собственность города Перми от _____ №_____ (далее – Соглашение) о нижеследующем.

1. Внести в Соглашение следующие изменения[1]:

1.1. в преамбуле[2]:

1.1.1. _____;

1.1.2. _____;

1.2. в пункте 1.1 раздела I «Предмет соглашения» слова «_____»
(цель(и) предоставления Субсидии)
заменить словами «_____»;
(цель(и) предоставления Субсидии)

1.3. в разделе II «Финансовое обеспечение предоставления Субсидии»:

1.3.1. в пункте 2.1. слова «в размере _____
(сумма цифрами)
(_____) рублей ____ копеек» заменить словами «в размере
(сумма прописью)
_____ (_____) рублей ___ копеек»;
(сумма цифрами) (сумма прописью)

1.3.2. в абзаце _____ пункта 2.1 сумму Субсидии в 20__ году
(_____) (_____) рублей __ копеек – по коду БК _____
(сумма цифрами) (сумма прописью) (код БК)
увеличить / уменьшить на _____ (_____) рублей _____
(сумма цифрами) (сумма прописью)
копеек[3];

1.4. в разделе IV «Взаимодействие Сторон»:

1.4.1. в пункте 4.1.3 слова «не позднее __ рабочих дней» заменить словами «не позднее __ рабочих дней»;

1.4.2. в пункте 4.1.6 слова «не позднее __ рабочих дней» заменить словами «не позднее __ рабочих дней»;

1.4.3. в пункте 4.1.7 слова «в течение __ рабочих дней» заменить словами «в течение __ рабочих дней»;

1.4.4. в пункте 4.2.4 слова «не позднее __ рабочих дней» заменить словами «не позднее __ рабочих дней»;

1.4.5. в пункте 4.3.4.1 слова «не позднее __ рабочих дней» заменить словами «не позднее __ рабочих дней»;

1.4.6. в пункте 4.3.4.2 слова «не позднее __ рабочих дней» заменить словами «не позднее __ рабочих дней»;

1.4.7. в пункте 4.3.7 слова «не позднее __ рабочих дней» заменить словами «не позднее __ рабочих дней»;

1.4.8. в пункте 4.3.8.1 слова «не позднее __ рабочих дней» заменить словами «не позднее __ рабочих дней»;

1.4.9. в пункте 4.3.8.3 слова «не позднее __ рабочих дней» заменить словами «не позднее __ рабочих дней»;

1.4.10. в пункте 4.4.1 слова «не позднее __ рабочих дней» заменить словами «не позднее __ рабочих дней»;

1.5. в разделе V «Ответственность Сторон»:

1.5.1. в пункте 5.2 слова «в размере _____ рублей» заменить словами «в размере _____ рублей»;

1.6. иные положения по настоящему Дополнительному соглашению[4]:

1.6.1. _____;

1.6.2. _____.

1.7. раздел VIII «Платежные реквизиты Сторон» изложить в следующей редакции:

«VIII. Платежные реквизиты Сторон

Сокращенное наименование _____ (департамента, управления, комитета, аппарата администрации города Перми)	Сокращенное наименование Организации
Наименование _____ (департамента, управления, комитета, аппарата администрации города Перми) ОГРН, ОКТМО	Наименование Организации ОГРН, ОКТМО
Место нахождения:	Место нахождения:
ИНН / КПП	ИНН / КПП
Платежные реквизиты:	Платежные реквизиты:

_____

[1] При оформлении Дополнительного соглашения к Соглашению используются пункты настоящего Дополнительного соглашения к Типовой форме соглашения, соответствующие пунктам и (или) разделам Соглашения, в которые вносятся изменения.

[2] При внесении изменений в преамбулу Соглашения, в том числе могут быть изменены наименование Соглашения, сведения о месте заключения Соглашения и дате его подписания.

[3] Указываются изменения сумм, подлежащих перечислению: со знаком «плюс» при их увеличении и со знаком «минус» при их уменьшении.

[4] Указываются изменения, вносимые в соответствующие подпункты пунктов 3.3, 4.1.8, 4.2.5, 4.3.8.4, 4.3.12, 4.4.5, 6.1, 7.7.2, а также иные конкретные положения (при наличии).

1.8. приложение № ___ к Соглашению изложить в редакции согласно приложению № ___ к настоящему Дополнительному соглашению, которое является его неотъемлемой частью;

1.9. дополнить приложением № ___ согласно приложению № ___ к настоящему Дополнительному соглашению, которое является его неотъемлемой частью.

2. Настоящее Дополнительное соглашение является неотъемлемой частью Соглашения.

3. Настоящее Дополнительное соглашение вступает в силу с даты его подписания лицами, имеющими право действовать от имени каждой из Сторон, и действует до полного исполнения Сторонами своих обязательств по настоящему Соглашению.

4. Условия Соглашения, не затронутые настоящим Дополнительным соглашением, остаются неизменными.

5. Настоящее Дополнительное соглашение заключено Сторонами в форме бумажного документа в двух экземплярах, по одному экземпляру для каждой из Сторон.

6. Подписи Сторон

Сокращенное наименование _____ (департамента, управления, комитета, аппарата администрации города Перми)	Сокращенное наименование Организации
_____ / _____ (подпись) (ФИО)	_____ / _____ (подпись) (ФИО)

[1] При оформлении Дополнительного соглашения к Соглашению используются пункты настоящего Дополнительного соглашения к Типовой форме соглашения, соответствующие пунктам и (или) разделам Соглашения, в которые вносятся изменения.

[2] При внесении изменений в преамбулу Соглашения, в том числе могут быть изменены наименование Соглашения, сведения о месте заключения Соглашения и дате его подписания.

[3] Указываются изменения сумм, подлежащих перечислению: со знаком «плюс» при их увеличении и со знаком «минус» при их уменьшении.

[4] Указываются изменения, вносимые в соответствующие подпункты пунктов 3.3, 4.1.8, 4.2.5, 4.3.8.4, 4.3.12, 4.4.5, 6.1, 7.7.2, а также иные конкретные положения (при наличии).

Приложение 6
к Типовой форме соглашения
о предоставлении из бюджета города Перми
муниципальному бюджетному (автономному)
учреждению, муниципальному унитарному
предприятию субсидии на осуществление
капитальных вложений в объекты
капитального строительства
муниципальной собственности города Перми
и (или) приобретение объектов недвижимого
имущества в муниципальную собственность
города Перми

(Рекомендуемый образец)

ДОПОЛНИТЕЛЬНОЕ СОГЛАШЕНИЕ
о расторжении соглашения о предоставлении из бюджета города Перми муниципальному бюджетному (автономному) учреждению, муниципальному унитарному предприятию субсидии на осуществление капитальных вложений в объекты капитального строительства муниципальной собственности города Перми и (или) приобретение объектов недвижимого имущества в муниципальную собственность города Перми
г. Пермь

«____» _____ 20____ г. №_____
(дата заключения соглашения) (номер)

_____,
(наименование функционального или территориального органа администрации города Перми, осуществляющего функции и полномочия учредителя соответствующего муниципального бюджетного (автономного) учреждения, аппарата администрации города Перми, осуществляющего от имени администрации города Перми полномочия учредителя в отношении подведомственных администрации города Перми муниципальных учреждений, или функционального органа администрации города Перми, осуществляющего полномочия собственника муниципального имущества города Перми в отношении муниципального унитарного предприятия)
которому как получателю средств бюджета города Перми доведены лимиты бюджетных обязательств на предоставление субсидии в соответствии со статьей 78.2 Бюджетного кодекса Российской Федерации, именуемый в дальнейшем «_____»,
(департамент, управление, комитет, аппарат администрации города Перми)
в лице_____
(наименование должности руководителя функционального или территориального органа администрации города Перми / руководителя аппарата администрации города Перми)
_____действующего(ей) на
фамилия, имя, отчество (при наличии) руководителя функционального или территориального органа администрации города Перми / руководителя аппарата администрации города Перми)

основании _____
(реквизиты положения о функциональном или территориальном органе
администрации города Перми/аппарате администрации города Перми,
доверенности, приказа или иного документа, удостоверяющего полномочия)
с одной стороны и _____,
(наименование муниципального бюджетного (автономного)
учреждения, муниципального унитарного предприятия)
именуемое в дальнейшем «Организация», в лице_____
(наименование должности
руководителя Организации или
уполномоченного им лица)
_____,
(фамилия, имя, отчество (при наличии) руководителя
Организации или уполномоченного им лица)
действующего(ей) на основании _____,
(устав Организации)
с другой стороны, далее именуемые «Стороны», в соответствии с
_____,
(документ, предусматривающий основание для расторжения Соглашения
(при наличии), или пункт 7.5 Соглашения)
заключили настоящее Дополнительное соглашение о расторжении соглашения о предоставлении из бюджета города Перми муниципальному бюджетному (автономному) учреждению, муниципальному унитарному предприятию субсидии на осуществление капитальных вложений в объекты капитального строительства муниципальной собственности города Перми и (или) приобретение объектов недвижимого имущества в муниципальную собственность города Перми от «__» _____ № _____ (далее – Соглашение, Субсидия):

1. Соглашение расторгается с даты вступления в силу настоящего Дополнительного соглашения о расторжении Соглашения.

2. Состояние расчетов на дату расторжения Соглашения:

2.1. бюджетное обязательство _____ исполнено
(департамента, управления,
комитета, аппарата
администрации города Перми)
в размере_____ (_____) рублей ___ копеек по коду классификации
(сумма цифрами) (сумма прописью)
расходов бюджета города Перми (далее – код БК) _____[1];
(код БК)

2.2. обязательство Организации исполнено в размере _____
(сумма цифрами)
(_____) рублей ___ копеек;
сумма прописью)

2.3. _____ в течение «___» дней со дня расторжения
(департамент, управление, комитет,
аппарат администрации города Перми)
Соглашения обязуется перечислить Организации сумму Субсидии в размере: _____(_____) рублей ___ копеек[2];
(сумма цифрами) (сумма прописью)

2.4. Организация в течение «___» дней со дня расторжения обязуется возвратить _____ в
(департаменту, управлению, комитету,
аппарату администрации города Перми)
бюджет города Перми Субсидию в размере_____ (_____) рублей _____ копеек[2];
(сумма цифрами) (сумма прописью)

2.5. _____[3].

3. Стороны взаимных претензий друг к другу не имеют.

4. Настоящее Дополнительное соглашение вступает в силу с момента его подписания лицами, имеющими право действовать от имени каждой из Сторон.

5. Обязательства Сторон по Соглашению прекращаются с момента вступления в силу настоящего дополнительного соглашения, за исключением обязательств, предусмотренных пунктами _____ Соглашения[4], которые прекращают свое действие после полного их исполнения.

6. Иные положения настоящего Дополнительного соглашения:

6.1. настоящее Дополнительное соглашение составлено в форме бумажного документа в двух экземплярах, по одному экземпляру для каждой из Сторон;

6.2. _____[5].

7. Платежные реквизиты Сторон

Сокращенное наименование _____ (департамента, управления, комитета, аппарата администрации города Перми)	Сокращенное наименование Учреждения
Наименование _____ (департамента, управления, комитета, аппарата администрации города Перми) ОГРН, ОКТМО	Наименование Учреждения ОГРН, ОКТМО
Место нахождения:	Место нахождения:
ИНН / КПП	ИНН / КПП
Платежные реквизиты:	Платежные реквизиты:

8. Подписи Сторон

Сокращенное наименование _____ (департамента, управления, комитета, аппарата администрации города Перми)	Сокращенное наименование Организации
_____ / _____ (подпись) (ФИО)	_____ / _____ (подпись) (ФИО)

[1] Если Субсидия предоставляется по нескольким кодам БК, то указываются последовательно соответствующие коды БК, а также суммы Субсидии, предоставляемые по таким кодам БК.

[2] Указывается в зависимости от исполнения обязательств, указанных в пункте 2.1 настоящего дополнительного соглашения.

[3] Указываются иные конкретные условия (при наличии).

[4] Указываются пункты Соглашения (при наличии), предусматривающие условия, исполнение которых предполагается после расторжения Соглашения (например, пункт, предусматривающий условие о предоставлении отчетности).

[5] Указываются иные конкретные положения (при наличии).

АДМИНИСТРАЦИЯ ГОРОДА ПЕРМИ
ПОСТАНОВЛЕНИЕ

30.11.2022 № 1214

О внесении изменений в муниципальную программу «Градостроительная деятельность на территории города Перми», утвержденную постановлением администрации города Перми от 20.10.2021 № 916

В соответствии с постановлением администрации города Перми от 25 сентября 2013 г. № 781 «Об утверждении Порядка принятия решений о разработке муниципальных программ, их формирования и реализации» администрация города Перми ПОСТАНОВЛЯЕТ:

1. Утвердить прилагаемые изменения в муниципальную программу «Градостроительная деятельность на территории города Перми», утвержденную постановлением администрации города Перми от 20 октября 2021 г. № 916 (в ред. от 13.01.2022 № 9, от 04.04.2022 № 247, от 02.06.2022 № 435, от 14.07.2022 № 605, от 01.09.2022 № 736, от 16.09.2022 № 810, от 19.10.2022 № 994, от 26.10.2022 № 1085).

2. Настоящее постановление вступает в силу с 01 января 2023 г., но не ранее дня официального опубликования в печатном средстве массовой информации «Официальный бюллетень органов местного самоуправления муниципального образования город Пермь».

3. Управлению по общим вопросам администрации города Перми обеспечить опубликование настоящего постановления в печатном средстве массовой информации «Официальный бюллетень органов местного самоуправления муниципального образования город Пермь».

4. Информационно-аналитическому управлению администрации города Перми обеспечить опубликование (обнародование) настоящего постановления на официальном сайте муниципального образования город Пермь в информационно-телекоммуникационной сети Интернет.

5. Контроль за исполнением настоящего постановления возложить на исполняющего обязанности заместителя главы администрации города Перми Андрианову О.Н.

И.о. Главы города Перми Э.А. Хайруллин

УТВЕРЖДЕНЫ
постановлением администрации
города Перми
от 30.11.2022 № 1214

ИЗМЕНЕНИЯ
в муниципальную программу «Градостроительная деятельность на территории города Перми», утвержденную постановлением администрации города Перми от 20 октября 2021 г. № 916

1. В разделе «Паспорт муниципальной программы» строку 5 изложить в следующей редакции:

5	Характеристика текущего состояния сферы реализации программы	город Пермь занимает третье место в России по размеру территории (после Москвы и Санкт-Петербурга) и имеет широкие возможности пространственного развития (площадь города Перми составляет 79 968 га). Наибольшую площадь города занимают леса – 47 % (38 000 га). В настоящее время в городе Перми имеется ряд проблем, а именно: территория города Перми имеет площади с неупорядоченной планировочной структурой; для города Перми характерен дисбаланс в различных частях города в отношении долей озелененных территорий общего пользования и земельных участков, занятых детскими садами и школами; для города Перми характерна большая неравномерность распределения населения и застройки, наличие «провалов» между зонами концентрации, слабая транспортная связность отдельных частей города, их высокая автономия; наличие объектов, нарушающих архитектурный облик города, в том числе самовольных построек; произвольная и несанкционированная окраска фасадов, хаотичное и несанкционированное размещение на них различных конструкций и элементов, что в значительной степени ухудшает архитектурный и эстетический облик города. По состоянию на 01 января 2022 г. доля площади территорий, на которые разработана документация по планировке территории, от площади территории Пермского городского округа, подлежащей застройке в соответствии с Генеральным планом города Перми, в части функциональных зон СТН[1] составляет 94,85 % (или 11 019,94 га из 11 618,28 га). В целях улучшения архитектурного облика города Перми, подготовки к комплексному благоустройству участков улиц и общественных пространств в период с 2012 года по 2022 год включительно разработаны 696 паспортов внешнего облика объекта капитального строительства (далее – колерный паспорт), расположенных на центральных улицах города Перми. Колерные паспорта устанавливают внешний облик (вид) фасада здания, строения, сооружения, включая требования в отношении материалов, способов отделки и цветов фасадов, ограждающих конструкций (крыш (кровельного покрытия), ограждений балконов, лоджий), мест для размещения средств размещения информации (вывесок, указателей с наименованиями улиц и номерами домов (зданий), рекламных конструкций, а также мест для размещения, вида, цветового решения архитектурно-художественной подсветки. В 2018 году проведено обследование территории города на предмет соответствия вывесок стандартным требованиям, а также проводилась активная разъяснительная и информационная деятельность по данному вопросу. В Правилах благоустройства территории города Перми, утвержденных решением Пермской городской Думы от 15 декабря 2020 г. № 277 (далее – Правила благоустройства города Перми), актуализированы Стандартные требования к вывескам, их размещению и эксплуатации (далее – Стандартные требования). Также в Правила благоустройства города Перми включен Порядок выявления и демонтажа вывесок, не приведенных в соответствие со Стандартными требованиями к вывескам и не зафиксированных в колерном паспорте. За период 2018-2021 годов результатом данной работы стало обновление и приведение к нормативным требованиям 9 177 вывесок на зданиях и сооружениях города Перми. В 2022 году запланировано приведение к нормативным требованиям еще 3 100 вывесок. В период 2017-2021 годов разработано 14 концепций по реновации территории улиц, являющихся главными артериями административных районов, на которых сосредоточена основная активность местного населения: ул. Карпинского от шоссе Космонавтов до ул. Мира, ул. Строителей от ул. Куфонина до ул. Вишерской; концепция реновации эспланады; концепция развития ул. Пермской на участке от Комсомольского проспекта до ул. Сибирской; концепция комплексного благоустройства парка культуры и отдыха «Балатово»; концепция комплексного благоустройства Комсомольского проспекта; концепция комплексного благоустройства Парка Победы; концепция аллеи Советской Армии; сквер у клуба им. Кирова; автомобильная дорога по ул. Углеуральской; реконструкция площади Восстания (2 этап), строительство Архиерейского подворья, сквер им. П. Морозова (ул. Александра Щербакова от ул. Первомайской до ул. Валежной и ул. Цимлянской), сквер по ул. Яблочкова.

		В 2022 году запланировано разработать еще 10 концепций по реновации территории улиц и общественных пространств. В период 2017-2021 годов снесены или приведены в первоначальное положение 115 объектов капитального строительства, признанных самовольными постройками на территории города Перми. В 2022 году запланировано снести или привести в первоначальное положение 8 объектов капитального строительства, признанных самовольными постройками. В период с 2012 года по 2019 год включительно многодетным семьям, поставленным на учет в городе Перми, предоставлено 1 970 участков под индивидуальное жилищное строительство. Настоящая программа разработана в соответствии с Градостроительным кодексом Российской Федерации, Генеральным планом города Перми, утвержденным решением Пермской городской Думы от 17 декабря 2010 г. № 205, Правилами землепользования и застройки города Перми, утвержденными решением Пермской городской Думы от 26 июня 2007 г. № 143. Программа направлена на сбалансированное развитие территории города Перми, что подразумевает под собой обеспечение комплексного и устойчивого развития территории на основе территориального планирования, градостроительного зонирования и планировки территории, а также обеспечение безопасности и благоприятных условий жизнедеятельности человека, обеспечение сбалансированного учета экологических, экономических, социальных и иных факторов при осуществлении градостроительной деятельности, что соответствует национальной цели развития России до 2030 года «Комфортная и безопасная среда для жизни». В рамках программы планируется реализация задач, установленных Стратегией социально-экономического развития муниципального образования город Пермь до 2030 года, утвержденной решением Пермской городской Думы от 22 апреля 2014 г. № 85 (далее – СЭР), в части функционально-целевого направления «Комфортная среда для жизни»: сбалансированное развитие территории и пространственной организации города Перми; создание условий для развития жилищного строительства; создание условий для развития архитектурной привлекательности города Перми. Для достижения целей и задач СЭР и цели программы будут реализовываться следующие основные мероприятия: взаимодействия с Правительством Пермского края по созданию условий для преобразования территории города Перми путем подготовки предложений по внесению изменений в Генеральный план Пермского городского округа и Правила землепользования и застройки Пермского городского округа; разработка документации по планировке территорий в целях образования земельных участков под объекты дошкольного образования, под общеобразовательные объекты, под линейные объекты, в целях развития улично-дорожной сети, в целях комплексного развития территории (придомовых территорий многоквартирных домов города Перми), в целях образования земельных участков, предоставляемых на торгах, в том числе в рамках реализации программы переселения граждан из аварийного жилищного фонда; постановка земельных участков на государственный кадастровый учет в целях предоставления земельных участков на торги, обеспечения земельными участками многодетных семей, поставленных на учет в городе Перми, под многоквартирными домами; разработка концепций по реновации территорий улиц и общественных пространств, разработка колерных паспортов зданий, что обеспечит наличие системного подхода по наружной отделке, ограждающих конструкций, мест для размещения средств размещения информации, рекламных конструкций и архитектурно-художественной подсветке фасадов зданий, строений, сооружений города Перми; приведение объектов, нарушающих архитектурный облик города Перми, в надлежащее эстетическое состояние, в том числе путем сноса самовольных построек или их приведения в соответствие с установленными требованиями, что обеспечит сокращение нарушений требований действующего законодательства по использованию земельных участков, а также путем демонтажа вывесок, не соответствующих Стандартным требованиям, установленным Правилами благоустройства города Перми, и не зафиксированных в колерном паспорте; ведение автоматизированной информационной системы обеспечения градостроительной деятельности города Перми (далее – АИСОГД) путем ее наполнения и сопровождения, что обеспечивает бесперебойный доступ к актуальной градостроительной информации в электронном виде функциональным и территориальным органам, функциональным подразделениям администрации города Перми позволяет использовать возможности и функции разработанного программного обеспечения по хранению, поиску, вводу и выводу документов градостроительной деятельности, созданию отчетов, градостроительного анализа, повысить качество предоставляемых услуг, в том числе в электронном виде

2. В разделе «Система программных мероприятий подпрограммы 1.3 «Повышение эффективности принятия градостроительных решений путем ведения и развития информационных систем в сфере градостроительства» муниципальной программы «Градостроительная деятельность на территории города Перми»:

2.1. строки 1.3.1.1.2.3, 1.3.1.1.2.4 изложить в следующей редакции:

1.3.1.1.2.3	количество приобретенных программно-аппаратных комплексов VipNet Coordinator HW1000 (средство криптографической защиты информации)	ед.	1	-	-	-	-	ДГА	бюджет города Перми	520, 034	0,0	0,0	0,0	0,0

1.3.1.1.2.4	количество приобретенных комплексов системы хранения данных для АИСОГД	ед.	1	1	-	-	-	ДГА	бюджет города Перми	348, 015	6 334, 800	0,0	0,0	0,0

2.2. строку 1.3.1.1.2.5 признать утратившей силу.

3. Приложение 1 изложить в следующей редакции:

«ПЛАН-ГРАФИК
подпрограммы 1.1 «Реализация документов, определяющих пространственную организацию города, развитие территории города Перми»
муниципальной программы «Градостроительная деятельность на территории города Перми»
на 2023 год

Код	Наименование задачи, основного мероприятия, мероприятия, подмероприятия, объекта. Место проведения/ расположения (адрес)	Участник программы	Дата начала реализации подмероприятия	Дата окончания реализации подмероприятия	Показатель непосредственного результата			Источник финансирования	Объем финансирования (тыс. руб.)
					наименование	ед. изм.	значение		
1	2	3	4	5	6	7	8	9	10
1.1.1	Задача. Обеспечение комплексного и устойчивого развития территорий, создание условий для развития жилищного строительства								
1.1.1.1	Обеспечение подготовки документов для развития территорий								
1.1.1.1.1	Выполнение муниципальных работ в сфере градостроительства и архитектуры								
1.1.1.1.1.1	Обеспечение выполнения муниципального задания муниципальным учреждением, подведомственным департаменту градостроительства и архитектуры администрации города Перми	МБУ «ИТП»	09.01.2023	29.12.2023	количество муниципальных учреждений, за которыми закреплены целевые показатели эффективности деятельности	ед.	1	бюджет города Перми	0,0
					площадь, территории, на которую разработаны проекты планировки территории	га	67,6	бюджет города Перми	7 719,036
					площадь, территории, на которую разработаны проекты межевания территории	га	369,61	бюджет города Перми	7 630,292
					количество земельных участков на торги, поставленных на государственный кадастровый учет	ед.	105	бюджет города Перми	4 499,021
					количество земельных участков, поставленных на государственный кадастровый учет, в целях предоставления многодетным семьям	ед.	36	бюджет города Перми	2 588,51
					количество земельных участков под многоквартирными домами, поставленных на государственный кадастровый учет	ед.	61	бюджет города Перми	3 579,757
					количество разработанных концепций по реновации территории улиц и общественных пространств, являющихся главными артериями административных районов, на которых сосредоточена основная активность населения	ед.	9	бюджет города Перми	22 220,884
Итого по мероприятию 1.1.1.1.1, в том числе по источникам финансирования								бюджет города Перми	48 237, 500

1	2	3	4	5	6	7	8	9	10
1.1.1.1.2	Целевая субсидия на обеспечение разработки документации по планировке территории								
1.1.1.1.2.1	Проведение инженерно-геодезических изысканий для последующей разработки документации по планировке территории в целях образования земельных участков, предоставляемых на торгах	МБУ «ИТП»	09.01.2023	31.07.2023	площадь, территории, на которую проведены инженерно-геодезические изыскания в целях образования земельных участков, предоставляемых на торгах	га	1,1	бюджет города Перми	26,200
1.1.1.1.2.2	Проведение инженерно-геодезических изысканий для последующей разработки документации по планировке территории в целях формирования земельных участков на торги в рамках реализации программы расселения граждан из аварийного и непригодного для проживания жилья	МБУ «ИТП»	09.01.2023	31.07.2023	площадь территории, на которую проведены инженерно-геодезические изысканиям в целях формирования земельных участков на торги в рамках реализации программы расселения граждан из аварийного и непригодного для проживания жилья	га	14,55	бюджет города Перми	418,000
Итого по мероприятию 1.1.1.1.2, в том числе по источникам финансирования								бюджет города Перми	444,200
1.1.1.1.3	Целевая субсидия на повышение фонда оплаты труда								
1.1.1.1.3.1	Повышение должностных окладов работников муниципального бюджетного учреждения «Институт территориального планирования»	МБУ «ИТП»	09.01.2023	29.12.2023	количество муниципальных учреждений, подведомственных департаменту градостроительства и архитектуры, получающих целевую субсидию на повышение фонда оплаты труда	ед.	1	бюджет города Перми	659,000
Итого по мероприятию 1.1.1.1.3, в том числе по источникам финансирования								бюджет города Перми	659,000
Итого по основному мероприятию 1.1.1.1, в том числе по источникам финансирования								бюджет города Перми	49 340, 700
Итого по задаче 1.1.1, в том числе по источникам финансирования								бюджет города Перми	49 340, 700
1.1.2	Задача. Реализация документов, определяющих нормы градостроительного и земельного законодательства								
1.1.2.1	Организация экспертно-консультационной деятельности в сфере градостроительства								
1.1.2.1.1	Проведение экспертиз, оказание консультационных, юридических услуг								
1.1.2.1.1.1	Проведение строительно-технических экспертиз в целях осмотра зданий, сооружений в целях оценки их технического состояния и надлежащего технического обслуживания	ДГА	09.01.2023	29.12.2023	количество осмотров зданий, сооружений путем проведения строительно-технической экспертизы в целях оценки их технического состояния и надлежащего технического обслуживания	ед.	5	бюджет города Перми	270,700

1	2	3	4	5	6	7	8	9	10
1.1.2.1.1.2	Проведение экспертиз, оказание консультационных, юридических услуг (по инициативе ДГА)	ДГА	09.01.2023	29.12.2023	количество подготовленных экспертных заключений, проведенных экспертиз, предоставленных консультационных, юридических услуг (по инициативе ДГА)	ед.	3	бюджет города Перми	132,100
1.1.2.1.1.3	Проведение экспертизы по определению суда и иных судебных расходов	ДГА	09.01.2023	29.12.2023	количество проведенных экспертиз, назначенных определением суда	ед.	4	бюджет города Перми	176,200
Итого по мероприятию 1.1.2.1.1, в том числе по источникам финансирования								бюджет города Перми	579,000
Итого по основному мероприятию 1.1.2.1, в том числе по источникам финансирования								бюджет города Перми	579,000
1.1.2.2	Обеспечение выполнения целевых показателей эффективности работы органов местного самоуправления города Перми, утвержденных распоряжением губернатора Пермского края от 30.10.2017 № 246-р								
1.1.2.2.1	Выполнение целевых показателей эффективности работы муниципального образования город Пермь								
1.1.2.2.1.1	Выполнение целевых показателей эффективности работы ДГА	ДГА	09.01.2023	29.12.2023	количество выполненных целевых показателей	ед.	5	бюджет города Перми	0,0
Итого по мероприятию 1.1.2.2.1, в том числе по источникам финансирования								бюджет города Перми	0,0
Итого по основному мероприятию 1.1.2.2, в том числе по источникам финансирования								бюджет города Перми	0,0
Итого по задаче 1.1.2, в том числе по источникам финансирования								бюджет города Перми	579,000
Всего по подпрограмме 1.1, в том числе по источникам финансирования								бюджет города Перми	49 919, 700

4. Приложение 2 изложить в следующей редакции:

«ПЛАН-ГРАФИК
подпрограммы 1.2 «Улучшение архитектурного облика города Перми» муниципальной программы
«Градостроительная деятельность на территории города Перми»
на 2023 год

Код	Наименование задачи, основного мероприятия, мероприятия, подмероприятия, объекта. Место проведения/ расположения (адрес)	Участник программы	Дата начала реализации подмероприятия	Дата окончания реализации подмероприятия	Показатель непосредственного результата			Источник финансирования	Объем финансирования (тыс. руб.)
					наименование	ед. изм.	значение		
1	2	3	4	5	6	7	8	9	10
1.2.1	Задача. Формирование архитектурного облика города Перми								
1.2.1.1	Разработка документации по архитектурному облику города Перми								
1.2.1.1.1	Разработка колерных паспортов зданий, расположенных на центральных улицах города Перми								

1	2	3	4	5	6	7	8	9	10
1.2.1.1.1.1	Оказание услуг по разработке колерных паспортов зданий, расположенных на центральных улицах города Перми	ДГА	19.12.2022	08.02.2023	количество заключенных контрактов на оказание услуг по разработке колерных паспортов зданий, расположенных на центральных улицах города Перми	ед.	1	бюджет города Перми	0,0
			09.02.2023	29.09.2023	количество актов сдачи оказанных услуг по разработке колерных паспортов зданий, расположенных на центральных улицах города Перми	ед.	1	бюджет города Перми	0,0
					количество разработанных колерных паспортов зданий, расположенных на центральных улицах города Перми	ед.	13	бюджет города Перми	227,500
Итого по мероприятию 1.2.1.1.1, в том числе по источникам финансирования								бюджет города Перми	227,500
Итого по основному мероприятию 1.2.1.1, в том числе по источникам финансирования								бюджет города Перми	227,500
1.2.1.2	Снос самовольных построек, приведение объектов капитального строительства в первоначальное положение на территории города Перми								
1.2.1.2.1	Обеспечение сноса самовольных построек, приведение объектов капитального строительства в первоначальное положение на территории города Перми								
1.2.1.2.1.1	Выполнение работ по сносу самовольных построек на территории Кировского района города Перми	администрация Кировского района города Перми	09.01.2023	29.12.2023	количество снесенных самовольных построек в Кировском района города Перми	ед.	1	бюджет города Перми	250,900
1.2.1.2.1.2	Выполнение работ по сносу самовольных построек на территории Мотовилихинского района города Перми	администрация Мотовилихинского района города Перми	09.01.2023	29.12.2023	количество снесенных самовольных построек в Мотовилихинском районе города Перми	ед.	2	бюджет города Перми	280,000
1.2.1.2.1.3	Выполнение работ по сносу самовольных построек на территории Орджоникидзевского района города Перми	администрация Орджоникидзевского района города Перми	09.01.2023	29.12.2023	количество снесенных самовольных построек в Орджоникидзевском районе города Перми	ед.	3	бюджет города Перми	161,400
Итого по мероприятию 1.2.1.2.1, в том числе по источникам финансирования								бюджет города Перми	692,300
Итого по основному мероприятию 1.2.1.2, в том числе по источникам финансирования								бюджет города Перми	692,300
1.2.1.3	Выявление и демонтаж вывесок, не соответствующих Правилам благоустройства территории города Перми								
1.2.1.3.1	Обеспечение выявления и демонтажа вывесок, не приведенных в соответствие стандартным требованиям к вывескам, их размещению и эксплуатации и не зафиксированных в паспорте внешнего облика объекта капитального строительства								
1.2.1.3.1.1	Выявление вывесок в городе Перми, не приведенных в соответствие стандартным требованиям к вывескам, их размещению и эксплуатации и не зафиксированных в паспорте внешнего облика объекта капитального строительства	администрация Дзержинского района города Перми	09.01.2023	29.12.2023	количество вывесок, включенных в реестр вывесок, подлежащих демонтажу в Дзержинском районе города Перми	ед.	400	бюджет города Перми	0,0
		администрация Индустриального района города Перми	09.01.2023	29.12.2023	количество вывесок, включенных в реестр вывесок, подлежащих демонтажу в Индустриальном районе города Перми	ед.	500	бюджет города Перми	0,0

1	2	3	4	5	6	7	8	9	10
		администрация Кировского района города Перми	09.01.2023	29.12.2023	количество вывесок, включенных в реестр вывесок, подлежащих демонтажу в Кировском районе города Перми	ед.	400	бюджет города Перми	0,0
		администрация Ленинского района города Перми	09.01.2023	29.12.2023	количество вывесок, включенных в реестр вывесок, подлежащих демонтажу в Ленинском районе города Перми	ед.	400	бюджет города Перми	0,0
		администрация Мотовилихинского района города Перми	09.01.2023	29.12.2023	количество вывесок, включенных в реестр вывесок, подлежащих демонтажу в Мотовилихинском районе города Перми	ед.	300	бюджет города Перми	0,0
		администрация Орджоникидзевского района города Перми	09.01.2023	29.12.2023	количество вывесок, включенных в реестр вывесок, подлежащих демонтажу в Орджоникидзевском районе города Перми	ед.	300	бюджет города Перми	0,0
		администрация Свердловского района города Перми	09.01.2023	29.12.2023	количество вывесок, включенных в реестр вывесок, подлежащих демонтажу в Свердловском районе города Перми	ед.	500	бюджет города Перми	0,0
1.2.1.3.1.2	Демонтаж вывесок, не соответствующих Правилам благоустройства территории города Перми	администрация Дзержинского района города Перми	09.01.2023	29.12.2023	количество демонтированных вывесок, включенных в реестр вывесок, подлежащих демонтажу в Дзержинском районе города Перми	ед.	400	бюджет города Перми	0,0
		администрация Индустриального района города Перми	09.01.2023	29.12.2023	количество демонтированных вывесок, включенных в реестр вывесок, подлежащих демонтажу в Индустриальном районе города Перми	ед.	500	бюджет города Перми	0,0
		администрация Кировского района города Перми	09.01.2023	29.12.2023	количество демонтированных вывесок, включенных в реестр вывесок, подлежащих демонтажу в Кировском районе города Перми	ед.	400	бюджет города Перми	0,0
		администрация Ленинского района города Перми	09.01.2023	29.12.2023	количество демонтированных вывесок, включенных в реестр вывесок, подлежащих демонтажу в Ленинском районе города Перми	ед.	400	бюджет города Перми	0,0
		администрация Мотовилихинского района города Перми	09.01.2023	29.12.2023	количество демонтированных вывесок, включенных в реестр вывесок, подлежащих демонтажу в Мотовилихинском районе города Перми	ед.	300	бюджет города Перми	0,0
		администрация Орджоникидзевского района города Перми	09.01.2023	29.12.2023	количество демонтированных вывесок, включенных в реестр вывесок, подлежащих демонтажу в Орджоникидзевском районе города Перми	ед.	300	бюджет города Перми	0,0
		администрация Свердловского района города Перми	09.01.2023	29.12.2023	количество демонтированных вывесок, включенных в реестр вывесок, подлежащих демонтажу в Свердловском районе города Перми	ед.	500	бюджет города Перми	0,0

1	2	3	4	5	6	7	8	9	10
Итого по мероприятию 1.2.1.3.1, в том числе по источникам финансирования								бюджет города Перми	0,0
Итого по основному мероприятию 1.2.1.3, в том числе по источникам финансирования								бюджет города Перми	0,0
Итого по задаче 1.2.1, в том числе по источникам финансирования								бюджет города Перми	919,800
Всего по подпрограмме 1.2, в том числе по источникам финансирования								бюджет города Перми	919,800

5. Приложение 3 изложить в следующей редакции:

«ПЛАН-ГРАФИК
подпрограммы 1.3 «Повышение эффективности принятия градостроительных решений путем ведения и развития информационных систем в сфере градостроительства» муниципальной программы «Градостроительная деятельность на территории города Перми» на 2023 год

Код	Наименование задачи, основного мероприятия, мероприятия, подмероприятия, объекта. Место проведения/ расположения (адрес)	Участник программы	Дата начала реализации подмероприятия	Дата окончания реализации подмероприятия	Показатель непосредственного результата			Источник финансирования	Объем финансирования (тыс. руб.)
					наименование	ед. изм.	значение		
1	2	3	4	5	6	7	8	9	10
1.3.1	Задача. Обеспечение полноценного функционирования АИСОГД								
1.3.1.1	Ведение АИСОГД								
1.3.1.1.1	Наполнение АИСОГД								
1.3.1.1.1.1.	Развитие комплекса электронного архива технических дел	ДГА	19.12.2022	08.02.2023	количество заключенных контрактов на оказание услуг по развитию комплекса электронного архива технических дел	ед.	1	бюджет города Перми	0,0
			09.02.2023	29.12.2023	количество актов сдачи оказанных услуг по развитию комплекса электронного архива технических дел	ед.	4	бюджет города Перми	0,0
					количество технических дел, переведенных в электронный вид	ед.	2 665	бюджет города Перми	1 370,100
1.3.1.1.1.2	Перевод в электронный вид разрешительной и проектной документации	ДГА	19.12.2022	16.02.2023	количество заключенных контрактов на оказание услуг по переводу в электронный вид разрешительной и проектной документации	ед.	1	бюджет города Перми	0,0
			17.02.2023	29.09.2023	количество актов сдачи оказанных услуг по переводу в электронный вид разрешительной и проектной документации	ед.	2	бюджет города Перми	0,0
					количество дел проектной и разрешительной документации в формализованной базе данных, переведенных в электронный вид	ед.	350	бюджет города Перми	457,600

1	2	3	4	5	6	7	8	9	10
1.3.1.1.1.3	Интегрирование в АИСОГД детальных космических снимков территории города Перми	ДГА	01.02.2023	03.04.2023	количество заключенных контрактов на оказание услуг по интегрированию в АИСОГД детальных космических снимков территории города Перми	ед.	1	бюджет города Перми	0,0
			04.04.2023	31.08.2023	количество актов сдачи оказанных услуг по интегрированию в АИСОГД детальных космических снимков территории города Перми	ед.	1	бюджет города Перми	0,0
					количество существующих детальных космических снимков территории города Перми, интегрированных в АИСОГД	ед.	1	бюджет города Перми	1 298,000
Итого по мероприятию 1.3.1.1.1, в том числе по источникам финансирования								бюджет города Перми	3 125,700
1.3.1.1.2	Сопровождение АИСОГД								
1.3.1.1.2.1	Сопровождение и расширение функциональных возможностей АИСОГД	ДГА	09.01.2023	29.12.2023	количество актов сдачи выполненных работ по сопровождению и расширению функциональных возможностей информационной системы ДГА (АИСОГД)	ед.	4	бюджет города Перми	0,0
					количество выполненных работ по сопровождению и расширению функциональных возможностей АИСОГД	ед.	1	бюджет города Перми	6 536,900
1.3.1.1.2.2	Поставка комплекса системы хранения данных для АИСОГД	ДГА	09.01.2023	06.03.2023	количество заключенных контрактов на поставку комплекса системы хранения данных для АИСОГД	ед.	1	бюджет города Перми	0,0
			07.03.2023	28.04.2023	количество актов приема-передачи на поставку комплекса системы хранения данных для АИСОГД	ед.	1	бюджет города Перми	0,0
					количество приобретенных комплексов системы хранения данных для АИСОГД	ед.	1	бюджет города Перми	6 334,800
Итого по мероприятию 1.3.1.1.2, в том числе по источникам финансирования								бюджет города Перми	12 871,700
Итого по основному мероприятию 1.3.1.1, в том числе по источникам финансирования								бюджет города Перми	15 997,400
Итого по задаче 1.3.1, в том числе по источникам финансирования								бюджет города Перми	15 997,400
Всего по подпрограмме 1.3, в том числе по источникам финансирования								бюджет города Перми	15 997,400

АДМИНИСТРАЦИЯ ГОРОДА ПЕРМИ
ПОСТАНОВЛЕНИЕ

30.11.2022 № 1215

О внесении изменений в постановление администрации города Перми от 01.08.2011 № 391 «Об утверждении Порядка составления и утверждения отчета о результатах деятельности муниципального учреждения города Перми и об использовании закрепленного за ним муниципального имущества»

В соответствии с приказом Министерства финансов Российской Федерации от 02 ноября 2021 г. № 171н «Об утверждении Общих требований к порядку составления и утверждения отчета о результатах деятельности государственного (муниципального) учреждения и об использовании закрепленного за ним государственного (муниципального) имущества»
администрация города Перми ПОСТАНОВЛЯЕТ:

1. Внести изменения в постановление администрации города Перми от 01 августа 2011 г. № 391 «Об утверждении Порядка составления и утверждения отчета о результатах деятельности муниципального учреждения города Перми и об использовании закрепленного за ним муниципального имущества» (в ред. от 10.10.2012 № 607, от 28.12.2012 № 1003, от 14.11.2013 № 999, от 16.06.2014 № 397, от 15.01.2015 № 12, от 29.09.2015 № 690, от 12.01.2017 № 24, от 15.06.2017 № 462, от 16.01.2018 № 22, от 15.05.2018 № 295, от 13.09.2018 № 598, от 28.03.2019 № 45-П, от 27.01.2020 № 64, от 23.04.2021 № 294), заменив в преамбуле слова «приказом Министерства финансов Российской Федерации от 30 сентября 2010 г. № 114н «Об общих требованиях к порядку составления и утверждения отчета о результатах деятельности государственного (муниципального) учреждения и об использовании закрепленного за ним государственного (муниципального) имущества» словами «приказом Министерства финансов Российской Федерации от 02 ноября 2021 г. № 171н «Об утверждении Общих требований к порядку составления и утверждения отчета о результатах деятельности государственного (муниципального) учреждения и об использовании закрепленного за ним государственного (муниципального) имущества».

2. Внести изменения в Порядок составления и утверждения отчета о результатах деятельности муниципального учреждения города Перми и об использовании закрепленного за ним муниципального имущества, утвержденный постановлением администрации города Перми от 01 августа 2011 г. № 391 (в ред. от 10.10.2012 № 607, от 28.12.2012 № 1003, от 14.11.2013 № 999, от 16.06.2014 № 397, от 15.01.2015 № 12, от 29.09.2015 № 690, от 12.01.2017 № 24, от 15.06.2017 № 462, от 16.01.2018 № 22, от 15.05.2018 № 295, от 13.09.2018 № 598, от 28.03.2019 № 45-П, от 27.01.2020 № 64, от 23.04.2021 № 294), изложив в редакции согласно приложению к настоящему постановлению.

3. Установить, что отчеты о результатах деятельности муниципального учреждения города Перми и об использовании закрепленного за ним муниципального имущества за 2022 год составляются и утверждаются муниципальными учреждениями в срок до 01 марта 2023 г.

4. Приостановить до 01 января 2025 г. действие пункта 13, абзаца второго пункта 16 Порядка составления и утверждения отчета о результатах деятельности муниципального учреждения города Перми и об использовании закрепленного за ним муниципального имущества, утвержденного постановлением администрации города Перми от 01 августа 2011 г. № 391, в редакции настоящего постановления, в части обязанности по размещению информации на официальном сайте для размещения информации о государственных и муниципальных учреждениях в информационно-телекоммуникационной сети Интернет.

5. Настоящее постановление вступает в силу с 01 января 2023 г., но не ранее дня официального опубликования в печатном средстве массовой информации «Официальный бюллетень органов местного самоуправления муниципального образования город Пермь», и применяется начиная с представления отчета за 2022 год.

6. Управлению по общим вопросам администрации города Перми обеспечить опубликование настоящего постановления в печатном средстве массовой информации «Официальный бюллетень органов местного самоуправления муниципального образования город Пермь».

7. Информационно-аналитическому управлению администрации города Перми обеспечить опубликование (обнародование) настоящего постановления на официальном сайте муниципального образования город Пермь в информационно-телекоммуникационной сети Интернет.

8. Контроль за исполнением настоящего постановления возложить на первого заместителя главы администрации города Перми Хайруллина Э.А.

И.о. Главы города Перми Э.А. Хайруллин

Приложение
к постановлению администрации
города Перми
от 30.11.2022 № 1215

ПОРЯДОК
составления и утверждения отчета о результатах деятельности муниципального учреждения города Перми и об использовании закрепленного за ним муниципального имущества

1. Настоящий Порядок составления и утверждения отчета о результатах деятельности муниципального учреждения города Перми и об использовании закрепленного за ним муниципального имущества устанавливает требования к составлению и утверждению отчетов о результатах деятельности муниципальных автономных, муниципальных бюджетных, муниципальных казенных учреждений города Перми и об использовании закрепленного за ними муниципального имущества (далее – Порядок, Учреждение, Отчет).

2. Отчет Учреждения составляется Учреждением по состоянию на 01 января года, следующего за отчетным, в рублях (в части показателей, формируемых в денежном выражении).

Показатели Отчета, формируемые в денежном выражении, должны быть сопоставимы с показателями, включаемыми в состав бюджетной отчетности муниципальных казенных учреждений и бухгалтерской отчетности муниципальных бюджетных (автономных) учреждений.

Отчет составляется в разрезе следующих разделов:

раздел 1 «Результаты деятельности муниципального учреждения»;

раздел 2 «Использование имущества, закрепленного за учреждением».

Муниципальное автономное учреждение дополнительно формирует раздел 3 «Информация о деятельности муниципального автономного учреждения и об использовании закрепленного за ним имущества» с учетом Правил опубликования отчетов о деятельности автономного учреждения и об использовании закрепленного за ним имущества, утвержденных постановлением Правительства Российской Федерации от 18 октября 2007 г. № 684, по форме согласно приложению 1 к настоящему Порядку.

3. В раздел 1 «Результаты деятельности муниципального учреждения» включаются:

3.1. отчет о выполнении муниципального задания на оказание муниципальных услуг (выполнение работ) (далее – муниципальное задание);

3.2. сведения об оказываемых услугах, выполняемых работах сверх установленного муниципального задания, а также выпускаемой продукции;

3.3. сведения о доходах Учреждения в виде прибыли, приходящейся на доли в уставных (складочных) капиталах хозяйственных товариществ и обществ, или дивидендов по акциям, принадлежащим Учреждению;

3.4. сведения о просроченной кредиторской задолженности;

3.5. сведения о задолженности по ущербу, недостачам, хищениям денежных средств и материальных ценностей;

3.6. сведения о численности сотрудников и оплате труда;

3.7. сведения о счетах Учреждения, открытых в кредитных организациях.

4. В раздел 2 «Использование имущества, закрепленного за учреждением» включаются:

4.1. сведения о недвижимом имуществе, за исключением земельных участков (далее – сведения о недвижимом имуществе), закрепленном на праве оперативного управления;

4.2. сведения о земельных участках, предоставленных на праве постоянного (бессрочного) пользования;

4.3. сведения о недвижимом имуществе, используемом по договору аренды;

4.4. сведения о недвижимом имуществе, используемом по договору безвозмездного пользования (договору ссуды);

4.5. сведения об особо ценном движимом имуществе (за исключением транспортных средств);

4.6. сведения о транспортных средствах.

5. Отчет о выполнении муниципального задания формируется согласно приложению к настоящему Порядку формирования, размещения, финансового обеспечения и контроля выполнения муниципального задания на оказание муниципальных услуг (выполнение работ), установленному постановлением администрации города Перми от 30 ноября 2007 г. № 502.

Сведения, указанные в пунктах 3.2-3.7, 4.1-4.6 настоящего Порядка, формируются в соответствии с настоящим Порядком, установленным приказом Министерства финансов Российской Федерации от 02 ноября 2021 г. № 171н «Об утверждении Общих требований к порядку составления и утверждения отчета о результатах деятельности государственного (муниципального) учреждения и об использовании закрепленного за ним государственного (муниципального) имущества», и заполняются по рекомендуемым приказом формам.

6. К Отчету прилагается пояснительная записка, содержащая информацию о достижениях Учреждением планируемых показателей, причинах отклонений фактических значений показателей от плановых, принятых мерах по устранению отклонений.

7. Отчет Учреждения согласовывается с департаментом имущественных отношений администрации города Перми в части использования имущества, закрепленного за Учреждением, с муниципальным казенным учреждением, осуществляющим функции по ведению бухгалтерского учета, в части данных бухгалтерского учета и плана финансово-хозяйственной деятельности Учреждения.

8. Отчет Учреждения утверждается руководителем Учреждения.

9. Отчет муниципального автономного учреждения представляется руководителем учреждения на рассмотрение в наблюдательный совет муниципального автономного учреждения.

10. Утвержденный Отчет представляется Учреждением функциональному (территориальному) органу администрации города Перми, осуществляющему по поручению администрации города Перми функции и полномочия учредителя данного Учреждения, руководителю аппарата администрации города Перми, осуществляющему от имени администрации города Перми в отношении подведомственных администрации города Перми муниципальных учреждений отдельные полномочия учредителя (далее – Учредитель), до 01 февраля года, следующего за отчетным.

11. Учредитель рассматривает Отчет Учреждения и в случаях установления факта недостоверности предоставленной Учреждением информации и (или) представления указанной информации не в полном объеме направляет требование о доработке с указанием причин, послуживших основанием для необходимости его доработки, в течение 10 рабочих дней, следующих за днем поступления Отчета.

12. Оригинал Отчета в бумажном виде хранится в Учреждении, копия – у Учредителя.

13. Утвержденный Отчет Учреждения размещается на официальном сайте для размещения информации о государственных и муниципальных учреждениях в информационно-телекоммуникационной сети Интернет.

14. Отчет Учреждения подлежит опубликованию не позднее 01 июня года, следующего за отчетным, в печатном средстве массовой информации «Официальный бюллетень органов местного самоуправления муниципального образования город Пермь».

15. Отчет Учреждения размещается в установленном порядке на официальном сайте муниципального образования город Пермь в информационно-телекоммуникационной сети Интернет.

Учредитель направляет Отчеты подведомственных Учреждений в информационно-аналитическое управление администрации города Перми в электронном виде в формате Word не позднее 5 рабочих дней, следующих за днем утверждения Отчета. За достоверность сведений, содержащихся в представленных в электронном виде Отчетах, и соответствие показателей утвержденных Отчетов в электронном виде показателям утвержденных Отчетов на бумажном носителе несут ответственность руководители Учреждений или иные уполномоченные ими лица. Информационно-аналитическое управление администрации города Перми опубликовывает данные Отчеты в течение 3 рабочих дней в порядке, установленном распоряжением администрации города Перми.

При наличии у Учреждения сайта в сети Интернет Учреждение размещает Отчет на сайте не позднее 5 рабочих дней, следующих за днем утверждения Отчета.

16. В случае обнаружения неточностей и ошибок в опубликованных (размещенных) Отчетах Учреждений изменения вносятся в Отчет в срок не позднее 30 дней с даты обнаружения ошибки. Измененный Отчет согласовывается и утверждается в соответствии с пунктами 7-11 настоящего Порядка.

Утвержденный Отчет повторно размещается в печатном средстве массовой информации «Официальный бюллетень органов местного самоуправления муниципального образования город Пермь», на официальном сайте для размещения информации о государственных и муниципальных учреждениях в информационно-телекоммуникационной сети Интернет, на официальном сайте муниципального образования город Пермь в информационно-телекоммуникационной сети Интернет, а также сайте Учреждения (при его наличии).

17. Муниципальное автономное учреждение формирует отчет о закупках товаров, работ, услуг ежеквартально по форме согласно приложению 2 к настоящему Порядку.

18. Отчет о закупках товаров, работ, услуг муниципального автономного учреждения направляется Учредителю на бумажном носителе до 10 числа месяца, следующего за отчетным кварталом.

19. Учредитель муниципального автономного учреждения ежеквартально подготавливает сводный отчет о закупках товаров, работ, услуг на основании отчетов о закупках товаров, работ, услуг подведомственных муниципальных автономных учреждениях по форме согласно приложению 3 к настоящему Порядку и направляет его на бумажном и электронном носителях в управление муниципального заказа администрации города Перми до 15 числа месяца, следующего за отчетным кварталом.

Приложение 1
к Порядку составления и утверждения
отчета о результатах деятельности
муниципального учреждения города Перми и об использовании
закрепленного за ним муниципального имущества

Раздел 3

ИНФОРМАЦИЯ
о деятельности муниципального автономного учреждения и об использовании закрепленного за ним имущества

_____
(наименование учреждения)

3.1. Информация об исполнении муниципального задания на оказание муниципальных услуг (выполнение работ) и объеме его финансового обеспечения за отчетный финансовый год и год, предшествующий отчетному, формируется в соответствии с пунктом 5 Порядка.

3.2. Информация об осуществлении деятельности, связанной с выполнением работ или оказанием услуг в соответствии с обязательствами перед страховщиком по обязательному социальному страхованию, и об объеме финансового обеспечения данной деятельности:

№	Наименование услуги (работы)	Объем услуг (работ), ед. изм.		Объем финансового обеспечения, тыс. руб.	
		год n-1[1]	год n[2]	год n-1	год n
1	2	3	4	5	6

3.3. Информация о результатах оказания услуг (выполнения работ):

№	Наименование показателей	Единица измерения	Год n-1		Год n	
			план	факт	план	факт
1	2	3	4	5	6	7
1	Общее количество потребителей, воспользовавшихся услугами (работами) учреждения, в том числе:	ед.				
1.1	бесплатными, из них по видам услуг (работ):	ед.				
1.2	частично платными, из них по видам услуг (работ):	ед.				
1.3	полностью платными, из них по видам услуг (работ):	ед.				
2	Средняя стоимость получения частично платных услуг для потребителей, в том числе по видам услуг (работ):	руб.				
3	Средняя стоимость получения платных услуг для потребителей, в том числе по видам услуг (работ):	руб.				

3.4. Информация о среднегодовой численности и средней заработной плате работников учреждения:

№	Наименование показателей	Единица измерения	Год n-1	Год n
1	2	3	4	5
1	Среднегодовая численность работников учреждения, в том числе:	человек		
	руководитель	человек		
	заместители руководителя	человек		
	специалисты	человек		
	...			
2	Средняя заработная плата работников учреждения, в том числе:	руб.		
	руководитель	руб.		
	заместители руководителя	руб.		
	специалисты	руб.		
	...			

3.5. Информация об объеме финансового обеспечения учреждения в рамках муниципальных программ, ведомственных целевых программ, утвержденных в установленном порядке:

№	Наименование муниципальных программ, ведомственных целевых программ с указанием правового акта об их утверждении (в разрезе каждой программы)	Объем финансового обеспечения, тыс. руб.	
		год n-1	год n
1	2	3	4

3.6. Информация об общей сумме прибыли муниципального автономного учреждения после налогообложения в отчетном периоде:

№	Наименование показателей	Единица измерения	Год n-1		Год n	
			план	факт	план	факт
1	2	3	4	5	6	7
1	Общая сумма прибыли муниципального автономного учреждения после налогообложения в отчетном периоде, всего, в том числе:	тыс. руб.				
1.1	сумма прибыли после налогообложения, образовавшаяся в связи с оказанием муниципальным автономным учреждением частично платных услуг (работ)	тыс. руб.				
1.2	сумма прибыли после налогообложения, образовавшаяся в связи с оказанием муниципальным автономным учреждением платных услуг (работ)	тыс. руб.				

3.7. Виды деятельности, осуществляемые учреждением:

№	Виды деятельности учреждения	Основание (перечень разрешительных документов, на основании которых учреждение осуществляет деятельность, с указанием номеров, даты выдачи и срока действия)	
		год n-1	год n
1	2	3	4
1	Основные виды деятельности		
2	Виды деятельности, не являющиеся основными		

3.8. Состав наблюдательного совета учреждения:

№	Фамилия, имя, отчество	Должность	Правовой акт о назначении членов наблюдательного совета (вид, дата, №, наименование)	Срок полномочий
1	2	3	4	5

3.9. Информация об общей стоимости недвижимого и движимого имущества муниципального учреждения:

№	Наименование показателей	Единица измерения	Год n-1		Год n	
			на начало отчетного периода	на конец отчетного периода	на начало отчетного периода	на конец отчетного периода
1	2	3	4	5	6	7
1	Общая балансовая стоимость имущества муниципального учреждения, в том числе:	тыс. руб.				
1.1	приобретенного муниципальным учреждением за счет средств, выделенных учредителем, в том числе:	тыс. руб.				
1.1.1	недвижимого имущества	тыс. руб.				
1.2	приобретенного муниципальным учреждением за счет доходов, полученных от платных услуг и иной приносящей доход деятельности, в том числе:	тыс. руб.				
1.2.1	недвижимого имущества	тыс. руб.				
2	Общая балансовая стоимость имущества, закрепленного за муниципальным учреждением на праве оперативного управления, в том числе:	тыс. руб.				
2.1	недвижимого имущества, всего, из него:	тыс. руб.				
2.1.1	переданного в аренду	тыс. руб.				
2.1.2	переданного в безвозмездное пользование	тыс. руб.				
2.2	движимого имущества, всего	тыс. руб.				
2.3	особо ценного движимого имущества, всего, из него:	тыс. руб.				

1	2	3	4	5	6	7
2.3.1	переданного в аренду	тыс. руб.				
2.3.2	переданного в безвозмездное пользование	тыс. руб.				
2.4	иного движимого имущества, всего, из него:	тыс. руб.				
2.4.1	переданного в аренду	тыс. руб.				
2.4.2	переданного в безвозмездное пользование	тыс. руб.				
3	Общая остаточная стоимость имущества муниципального учреждения, в том числе:	тыс. руб.				
3.1	приобретенного муниципальным учреждением за счет средств, выделенных учредителем, в том числе:	тыс. руб.				
3.1.1	недвижимого имущества	тыс. руб.				
3.2	приобретенного муниципальным учреждением за счет доходов, полученных от платных услуг и иной приносящей доход деятельности, в том числе:	тыс. руб.				
3.2.1	недвижимого имущества	тыс. руб.				
4	Общая остаточная стоимость имущества, закрепленного за муниципальным учреждением на праве оперативного управления, в том числе:	тыс. руб.				
4.1	недвижимого имущества, всего, из него:	тыс. руб.				
4.1.1	переданного в аренду	тыс. руб.				
4.1.2	переданного в безвозмездное пользование	тыс. руб.				
4.2	движимого имущества, всего	тыс. руб.				
4.3	особо ценного движимого имущества, всего, из него:	тыс. руб.				
4.3.1	переданного в аренду	тыс. руб.				
4.3.2	переданного в безвозмездное пользование	тыс. руб.				
4.4	иного движимого имущества, всего, из него:	тыс. руб.				
4.4.1	переданного в аренду	тыс. руб.				
4.4.2	переданного в безвозмездное пользование	тыс. руб.				

3.10. Информация об использовании имущества, закрепленного за муниципальным учреждением:

№	Наименование показателей	Единица измерения	Год n-1		Год n	
			на начало отчетного периода	на конец отчетного периода	на начало отчетного периода	на конец отчетного периода
1	2	3	4	5	6	7
1	Количество объектов недвижимого имущества, закрепленного за муниципальным учреждением на праве оперативного управления, из них:	ед.				
1.1	зданий, строений, сооружений	ед.				
1.2	иных объектов (замощений, заборов и других), в том числе:	ед.				

1	2	3	4	5	6	7
1.3	количество неиспользованных объектов недвижимого имущества, из них:	ед.				
1.3.1	зданий, строений, сооружений	ед.				
1.3.2	иных объектов (замощений, заборов и других)	ед.				
2	Количество объектов особо ценного движимого имущества, закрепленного за муниципальным учреждением на праве оперативного управления, в том числе:	ед.				
	количество неиспользованных объектов особо ценного движимого имущества	ед.				
3	Общая площадь объектов недвижимого имущества, закрепленного за муниципальным учреждением на праве оперативного управления, из них:	кв. м				
3.1	зданий, строений, сооружений, в том числе:	кв. м				
3.1.1	переданного в аренду	кв. м				
3.1.2	переданного в безвозмездное пользование	кв. м				
3.2	иных объектов (замощений, заборов и других)	кв. м				
4	Общая площадь неиспользуемого недвижимого имущества, закрепленного за муниципальным учреждением на праве оперативного управления, в том числе:	кв. м				
4.1	переданного в аренду	кв. м				
4.2	переданного в безвозмездное пользование	кв. м				
5	Объем средств, полученных от сдачи в аренду в установленном порядке имущества, закрепленного за муниципальным учреждением на праве оперативного управления	тыс. руб.				

Руководитель (уполномоченное лицо)
Учреждения _____ _____
(подпись) (расшифровка подписи)
Исполнитель (лицо, ответственное за составление отчета) _____ _____
(подпись) (расшифровка подписи)

СОГЛАСОВАН

_____
(начальник департамента имущественных отношений администрации города Перми)

СОГЛАСОВАН

_____
(руководитель муниципального казенного учреждения, осуществляющего функции по ведению бухгалтерского учета)

[1] Год, предшествующий отчетному году.
[2] Отчетный год.

Приложение 2
к Порядку составления и утверждения
отчета о результатах деятельности муниципального
учреждения города Перми и об использовании закрепленного
за ним муниципального имущества

ОТЧЕТ
о закупках товаров, работ, услуг муниципальным автономным учреждением
_____ (наименование учреждения)
за _____ (период) 20__ г.

№	Наименование	Единица измерения	Всего	Конкурс		Аукцион		Запрос котировок в электронной форме	Запрос предложений в электронной форме	У единственного источника	Открытый запрос цен	Иные закупки
				открытый конкурс	в электронной форме	открытый аукцион	в электронной форме					
1	2	3	4	5	6	7	8	9	10	11	12	13
1	Ассигнования на закупки товаров, работ, услуг, предусмотренные планом ФХД	тыс. руб.		X	X	X	X	X	X	X	X	X
2	Расходы на закупки товаров, работ, услуг (кассовые расходы)	тыс. руб.		X	X	X	X	X	X	X	X	X
3	Количество заключенных договоров	шт.										
4	Общая стоимость лотов (начальных цен) по всем закупкам	тыс. руб.										
5	Общая стоимость договоров, заключенных по итогам проведенных закупок	тыс. руб.										
6	Общая стоимость лотов, которые не привели к заключению договоров	тыс. руб.									X	
7	Экономия от проведения закупок	тыс. руб.									X	
8	Количество заявок, поданных на участие в закупках	шт.									X	
9	Количество заявок, допущенных к участию в закупках	шт.									X	
10	Затраты на организацию и проведение закупок	тыс. руб.		X	X	X	X	X	X	X	X	X

Руководитель (уполномоченное лицо)
Учреждения _____ (подпись) _____ (расшифровка подписи)

Исполнитель (лицо, ответственное за составление отчета) _____ (подпись) _____ (расшифровка подписи)

Приложение 3
к Порядку составления и утверждения
отчета о результатах деятельности муниципального
учреждения города Перми и об использовании закрепленного
за ним муниципального имущества

СВОДНЫЙ ОТЧЕТ
о закупках товаров, работ, услуг муниципальными автономными учреждениями

_____

(наименование функционального (территориального) органа администрации города Перми, осуществляющего функции и полномочия учредителя)
за _____ (период) 20__ г.

№	Наименование	Единица измерения	Всего	Конкурс		Аукцион		Запрос котировок в электронной форме	Запрос предложений в электронной форме	У единственного источника	Открытый запрос цен	Иные закупки
				открытый конкурс	в электронной форме	открытый аукцион	в электронной форме					
1	2	3	4	5	6	7	8	9	10	11	12	13
1	Ассигнования на закупки товаров, работ, услуг, предусмотренные планом ФХД	тыс. руб.		X	X	X	X	X	X	X	X	X
2	Расходы на закупки товаров, работ, услуг (кассовые расходы)	тыс. руб.		X	X	X	X	X	X	X	X	X
3	Количество заключенных договоров	шт.										
4	Общая стоимость лотов (начальных цен) по всем закупкам	тыс. руб.										
5	Общая стоимость договоров, заключенных по итогам проведенных закупок	тыс. руб.										
6	Общая стоимость лотов, которые не привели к заключению договоров	тыс. руб.									X	
7	Экономия от проведения закупок	тыс. руб.									X	
8	Количество заявок, поданных на участие в закупках	шт.									X	
9	Количество заявок, допущенных к участию в закупках	шт.									X	
10	Затраты на организацию и проведение закупок	тыс. руб.		X	X	X	X	X	X	X	X	X

Руководитель (уполномоченное лицо)
Учреждения _____ (подпись) _____ (расшифровка подписи)

Исполнитель (лицо, ответственное
за составление отчета) _____ (подпись) _____ (расшифровка подписи)

АДМИНИСТРАЦИЯ ГОРОДА ПЕРМИ
ПОСТАНОВЛЕНИЕ

30.11.2022 № 1216

О внесении изменений в отдельные постановления администрации города Перми по вопросам, связанным с применением законодательства об административных правонарушениях

В целях актуализации нормативной правовой базы администрации города Перми
администрация города Перми ПОСТАНОВЛЯЕТ:

1. Внести в Порядок взаимодействия функциональных и территориальных органов администрации города Перми при расходовании средств на выполнение государственных полномочий по составлению протоколов об административных правонарушениях, утвержденный постановлением администрации города Перми от 13 июля 2011 г. № 350 (в ред. от 18.02.2013 № 82, от 28.10.2014 № 783, от 25.08.2015 № 585, от 10.11.2015 № 933, от 29.12.2016 № 1199, от 12.05.2017 № 350, от 10.04.2019 № 188, от 17.10.2019 № 717, от 03.06.2020 № 492, от 13.04.2021 № 248, от 06.10.2021 № 801), следующие изменения:

1.1. в пункте 1.3 слова «от 22 июля 2015 г. № 489» заменить словами «от 11 января 2022 г. № 4»;

1.2. пункты 2.3, 2.4 изложить в следующей редакции:

«2.3. Контрольный департамент осуществляет сбор информации о потребности в Субвенциях на очередной финансовый год и плановый период, указанный в пункте 2.4 настоящего Порядка.

2.4. Функциональные и территориальные органы администрации города Перми, должностные лица которых уполномочены составлять протоколы об административных правонарушениях (далее – органы), подготавливают и представляют в контрольный департамент информацию о потребности в Субвенциях на очередной финансовый год и плановый период не позднее 05 сентября текущего года.»;

1.3. пункт 2.6 изложить в следующей редакции:

«2.6. Расчет Субвенций направляется контрольным департаментом в департамент финансов администрации города Перми не позднее 25 сентября текущего года для внесения изменений в сводную бюджетную роспись бюджета города Перми в установленном порядке.»;

1.4. пункт 2.7 признать утратившим силу.

2. Внести в Порядок взаимодействия функциональных и территориальных органов администрации города Перми при расходовании средств на выполнение государственных полномочий по созданию и организации деятельности административных комиссий, утвержденный постановлением администрации города Перми от 12 января 2017 г. № 22 (в ред. от 10.04.2019 № 189, от 17.10.2019 № 708, от 01.04.2020 № 304, от 03.06.2020 № 492, от 13.04.2021 № 248, от 06.10.2021 № 801), следующие изменения:

2.1. пункт 2.4 изложить в следующей редакции:

«2.4. Департамент дорог и благоустройства администрации города Перми и территориальные органы администрации города Перми (далее – Департамент, территориальные органы) подготавливают и представляют в контрольный департамент информацию о потребности в Субвенциях на очередной финансовый год и плановый период не позднее 05 сентября текущего года.»;

2.2. пункт 2.6 изложить в следующей редакции:

«2.6. Расчет Субвенций направляется контрольным департаментом в департамент финансов администрации города Перми не позднее 25 сентября текущего года для внесения изменений в сводную бюджетную роспись бюджета города Перми в установленном порядке.».

3. Настоящее постановление вступает в силу со дня официального опубликования в печатном средстве массовой информации «Официальный бюллетень органов местного самоуправления муниципального образования город Пермь».

4. Управлению по общим вопросам администрации города Перми обеспечить опубликование настоящего постановления в печатном средстве массовой информации «Официальный бюллетень органов местного самоуправления муниципального образования город Пермь».

5. Информационно-аналитическому управлению администрации города Перми обеспечить опубликование (обнародование) настоящего постановления на официальном сайте муниципального образования город Пермь в информационно-телекоммуникационной сети Интернет.

6. Контроль за исполнением настоящего постановления возложить на начальника контрольного департамента администрации города Перми Ворончихина А.Ю.

И.о. Главы города Перми Э.А. Хайруллин

АДМИНИСТРАЦИЯ ГОРОДА ПЕРМИ
ПОСТАНОВЛЕНИЕ

30.11.2022 № 1217

О внесении изменений в Порядок предоставления субсидий за счет средств бюджета города Перми товариществам собственников жилья, жилищным, жилищно-строительным кооперативам, управляющим организациям, специализированной некоммерческой организации, осуществляющей деятельность, направленную на обеспечение проведения капитального ремонта общего имущества в многоквартирных домах, в целях финансового обеспечения затрат по проведению капитального ремонта фасадов многоквартирных домов города Перми, утвержденный постановлением администрации города Перми от 03.05.2018 № 269

В соответствии с Бюджетным кодексом Российской Федерации, Федеральным законом от 06 октября 2003 г. № 131-ФЗ «Об общих принципах организации местного самоуправления в Российской Федерации», постановлением Правительства Российской Федерации от 18 сентября 2020 г. № 1492 «Об общих требованиях к нормативным правовым актам, муниципальным правовым актам, регулирующим предоставление субсидий, в том числе грантов в форме субсидий, юридическим лицам, индивидуальным предпринимателям, а также физическим лицам – производителям товаров, работ, услуг, и о признании утратившими силу некоторых актов Правительства Российской Федерации и отдельных положений некоторых актов Правительства Российской Федерации», Уставом города Перми, в целях актуализации нормативной правовой базы города Перми
администрация города Перми ПОСТАНОВЛЯЕТ:

1. Внести в Порядок предоставления субсидий за счет средств бюджета города Перми товариществам собственников жилья, жилищным, жилищно-строительным кооперативам, управляющим организациям, специализированной некоммерческой организации, осуществляющей деятельность, направленную на обеспечение проведения капитального ремонта общего имущества в многоквартирных домах, в целях финансового обеспечения затрат по проведению капитального ремонта фасадов многоквартирных домов города Перми, утвержденный постановлением администрации города Перми от 03 мая 2018 г. № 269 (в ред. от 15.05.2019 № 176-П, от 06.08.2019 № 457, от 13.09.2019 № 553, от 30.06.2020 № 555, от 14.10.2020 № 969, от 23.07.2021 № 545), следующие изменения:

1.1. пункт 1.2^1 изложить в следующей редакции:

«1.2^1. Сведения о субсидиях размещаются на едином портале бюджетной системы Российской Федерации в информационно-телекоммуникационной сети Интернет (в разделе единого портала) не позднее 15 рабочего дня, следующего за днем принятия решения о бюджете (решения о внесении изменений в решение о бюджете).»;

1.2. абзац пятый пункта 2.2 изложить в следующей редакции:

«не являться иностранным юридическим лицом, а также российским юридическим лицом, в уставном (складочном) капитале которого доля участия иностранных юридических лиц, местом регистрации которых является государство или территория, включенные в утвержденный Министерством финансов Российской Федерации перечень государств и территорий, предоставляющих льготный налоговый режим налогообложения и (или) не предусматривающих раскрытия и представления информации при проведении финансовых операций (офшорные зоны), в совокупности превышает 50 процентов;»;

1.3. пункт 2.12 изложить в следующей редакции:

«2.12. При предоставлении субсидий, предусмотренных настоящим Порядком, получателям субсидий обязательным условием их предоставления является запрет приобретения получателями субсидий – юридическими лицами, а также иными юридическими лицами, получающими средства на основании договоров, заключенных с получателями субсидий, за счет полученных из бюджета города Перми средств иностранной валюты, за исключением операций, осуществляемых в соответствии с валютным законодательством Российской Федерации при закупке (поставке) высокотехнологичного импортного оборудования, сырья и комплектующих изделий, а также связанных с достижением результатов предоставления этих средств иных операций, определенных правовым актом.»;

1.4. наименование раздела 4 изложить в следующей редакции:

«IV. Требования об осуществлении контроля (мониторинга) за соблюдением условий и порядка предоставления субсидии и ответственность за их нарушение»;

1.5. пункты 4.1-4.3 изложить в следующей редакции:

«4.1. Департамент ЖКХ осуществляет проверку соблюдения получателем субсидии порядка и условий предо-

ставления субсидии, в том числе в части достижения значений результатов предоставления субсидии, а также органы муниципального финансового контроля осуществляют проверки в соответствии со статьями 268.1, 269.2 Бюджетного кодекса Российской Федерации.

4.2. Получатель субсидии несет ответственность за использование субсидии в соответствии с условиями, предусмотренными настоящим Порядком и действующим законодательством.

4.3. При предоставлении субсидии обязательным условием, включаемым в Договор и в договоры, заключенные в целях исполнения обязательств по данному Договору, является согласие получателя субсидии и лиц, являющихся поставщиками (подрядчиками, исполнителями) по договорам, заключенным в целях исполнения обязательств по Договору (за исключением государственных (муниципальных) унитарных предприятий, хозяйственных товариществ и обществ с участием публично-правовых образований в их уставных (складочных) капиталах, а также коммерческих организаций с участием таких товариществ и обществ в их уставных (складочных) капиталах), на осуществление Департаментом ЖКХ проверки соблюдения получателем субсидии порядка и условий предоставления субсидии, в том числе в части достижения значений результатов предоставления субсидии, а также проверки органами муниципального финансового контроля соблюдения получателем субсидии порядка и условий предоставления субсидии в соответствии со статьями 268.1, 269.2 Бюджетного кодекса Российской Федерации.»;

1.6. в пункте 4.5 слово «, целей» исключить;

1.7. дополнить пунктом 4.8 следующего содержания:

«4.8. Департамент ЖКХ проводит мониторинг достижения результатов предоставления субсидии исходя из достижения значений результатов предоставления субсидии, определенных Договором, и событий, отражающих факт завершения соответствующего мероприятия по получению результата предоставления субсидии (контрольная точка), в порядке и по формам, которые установлены Министерством финансов Российской Федерации.»;

1.8. абзац девятый приложения 1 изложить в следующей редакции:

«не является иностранным юридическим лицом, а также российским юридическим лицом, в уставном (складочном) капитале которого доля участия иностранных юридических лиц, местом регистрации которых является государство или территория, включенные в утвержденный Министерством финансов Российской Федерации перечень государств и территорий, предоставляющих льготный налоговый режим налогообложения и (или) не предусматривающих раскрытия и представления информации при проведении финансовых операций (офшорные зоны), в совокупности превышает 50 процентов;».

2. Настоящее постановление вступает в силу со дня официального опубликования в печатном средстве массовой информации «Официальный бюллетень органов местного самоуправления муниципального образования город Пермь», за исключением пункта 1.7 настоящего постановления, который вступает в силу с 01 января 2023 г.

3. Управлению по общим вопросам администрации города Перми обеспечить опубликование настоящего постановления в печатном средстве массовой информации «Официальный бюллетень органов местного самоуправления муниципального образования город Пермь».

4. Информационно-аналитическому управлению администрации города Перми обеспечить опубликование (обнародование) настоящего постановления на официальном сайте муниципального образования город Пермь в информационно-телекоммуникационной сети «Интернет».

5. Контроль за исполнением настоящего постановления возложить на заместителя главы администрации города Перми Субботина И.А.

И.о. Главы города Перми Э.А. Хайруллин

АДМИНИСТРАЦИЯ ГОРОДА ПЕРМИ
ПОСТАНОВЛЕНИЕ

30.11.2022 № 1218

О внесении изменений в Состав комиссии по проведению аукционов по продаже земельных участков, находящихся в муниципальной собственности города Перми, и участков, собственность на которые не разграничена, объектов незавершенного строительства, расположенных на земельных участках, находящихся в муниципальной собственности города Перми, и участках, собственность на которые не разграничена, или на право заключения договоров аренды земельных участков, находящихся в муниципальной собственности города Перми, и участков, собственность на которые не разграничена, утвержденный постановлением администрации города Перми от 20.11.2008 № 1089

В связи с кадровыми изменениями в администрации города Перми
администрация города Перми ПОСТАНОВЛЯЕТ:

1. Внести в Состав комиссии по проведению аукционов по продаже земельных участков, находящихся в муниципальной собственности города Перми, и участков, собственность на которые не разграничена, объектов незавершенного строительства, расположенных на земельных участках, находящихся в муниципальной собственности города Перми, и участках, собственность на которые не разграничена, или на право заключения договоров аренды земельных участков, находящихся в муниципальной собственности города Перми, и участков, собственность на которые не разграничена, утвержденный постановлением администрации города Перми от 20 ноября 2008 г. № 1089 «О комиссии по проведению аукционов по продаже земельных участков, находящихся в муниципальной собственности города Перми, и участков, собственность на которые не разграничена, объектов незавершенного строительства, расположенных на земельных участках, находящихся в муниципальной собственности города Перми, и участках, собственность на которые не разграничена, или на право заключения договоров аренды земельных участков, находящихся в муниципальной собственности города Перми, и участков, собственность на которые не разграничена» (в ред. от 04.03.2010 № 98, от 22.06.2011 № 301, от 04.10.2011 № 562, от 04.04.2012 № 147, от 23.10.2012 № 675, от 14.03.2014 № 171, от 11.04.2014 № 246, от 23.07.2014 № 499, от 22.08.2014 № 553, от 16.09.2014 № 637, от 22.06.2015 № 392, от 27.11.2015 № 996, от 23.06.2016 № 440, от 17.03.2017 № 198, от 05.06.2017 № 443, от 28.08.2018 № 560, от 22.07.2019 № 409, от 04.12.2019 № 965, от 19.08.2020 № 716, от 30.10.2020 № 1107, от 19.02.2021 № 89, от 23.07.2021 № 544, от 23.11.2021 № 1039, от 30.06.2022 № 561), следующие изменения:

1.1. позицию:

«Дмитриева Дарья Сергеевна	- и.о. начальника отдела градостроительства, земельных и имущественных отношений администрации Дзержинского района города Перми»

изложить в следующей редакции:

«Дмитриева Дарья Сергеевна	- начальник отдела градостроительства, земельных и имущественных отношений администрации Дзержинского района города Перми»;

1.2. позицию:

«Жуланова Татьяна Александровна	- начальник сектора градостроительства, земельных и имущественных отношений администрации Ленинского района города Перми»

изложить в следующей редакции:

«Меренкова Анастасия Николаевна	- начальник сектора градостроительства, земельных и имущественных отношений администрации Ленинского района города Перми»;

1.3. позицию:

«Меренкова Анастасия Николаевна	- начальник отдела градостроительства, земельных и имущественных отношений администрации Индустриального района города Перми»

изложить в следующей редакции:

«Лалаев Джавид Билал оглы	- и.о. начальника отдела градостроительства, земельных и имущественных отношений администрации Индустриального района города Перми»;

1.4. исключить из состава комиссии Курышева Д.А.

2. Настоящее постановление вступает в силу со дня официального опубликования в печатном средстве массовой информации «Официальный бюллетень органов местного самоуправления муниципального образования город Пермь».

3. Управлению по общим вопросам администрации города Перми обеспечить опубликование настоящего постановления в печатном средстве массовой информации «Официальный бюллетень органов местного самоуправления муниципального образования город Пермь».

4. Информационно-аналитическому управлению администрации города Перми обеспечить опубликование (обнародование) настоящего постановления на официальном сайте муниципального образования город Пермь в информационно-телекоммуникационной сети Интернет.

5. Контроль за исполнением настоящего постановления возложить на исполняющего обязанности заместителя главы администрации города Перми Андрианову О.Н.

И.о. Главы города Перми Э.А. Хайруллин

АДМИНИСТРАЦИЯ ГОРОДА ПЕРМИ
ПОСТАНОВЛЕНИЕ

30.11.2022 № 1219

О внесении изменений в муниципальную программу «Развитие системы жилищно-коммунального хозяйства в городе Перми», утвержденную постановлением администрации города Перми от 20.10.2021 № 924

В соответствии с Бюджетным кодексом Российской Федерации, Федеральным законом от 06 октября 2003 г. № 131-ФЗ «Об общих принципах организации местного самоуправления в Российской Федерации», Уставом города Перми, постановлением администрации города Перми от 25 сентября 2013 г. № 781 «Об утверждении Порядка принятия решений о разработке муниципальных программ, их формирования и реализации»
администрация города Перми ПОСТАНОВЛЯЕТ:

1. Утвердить прилагаемые изменения в муниципальную программу «Развитие системы жилищно-коммунального хозяйства в городе Перми», утвержденную постановлением администрации города Перми от 20 октября 2021 г. № 924 (в ред. от 14.02.2022 № 83, от 12.04.2022 № 269, от 13.04.2022 № 274, от 02.06.2022 № 441, от 15.06.2022 № 476, от 20.07.2022 № 616, от 16.08.2022 № 691, от 01.09.2022 № 734, от 29.09.2022 № 867, от 30.09.2022 № 888, от 20.10.2022 № 1034).

2. Настоящее постановление вступает в силу со дня официального опубликования в печатном средстве массовой информации «Официальный бюллетень органов местного самоуправления муниципального образования город Пермь».

3. Управлению по общим вопросам администрации города Перми обеспечить опубликование настоящего постановления в печатном средстве массовой информации «Официальный бюллетень органов местного самоуправления муниципального образования город Пермь».

4. Информационно-аналитическому управлению администрации города Перми обеспечить опубликование (обнародование) настоящего постановления на официальном сайте муниципального образования город Пермь в информационно-телекоммуникационной сети Интернет.

5. Контроль за исполнением настоящего постановления возложить на заместителя главы администрации города Перми Субботина И.А.

И.о. Главы города Перми Э.А. Хайруллин

УТВЕРЖДЕНЫ
постановлением администрации
города Перми
от 30.11.2022 № 1219

ИЗМЕНЕНИЯ
в муниципальную программу «Развитие системы жилищно-коммунального хозяйства в городе Перми», утвержденную постановлением администрации города Перми от 20 октября 2021 г. № 924

1. В разделе «Паспорт муниципальной программы» строку 9 изложить в следующей редакции:

9	Объемы и источники финансирования программы (подпрограммы)	2022 год план	2023 год план	2024 год план	2025 год план	2026 год план
	программа, всего (тыс. руб.), в том числе	5 130 126,21344	11 388 004,244	545 087,938	247 990,300	247 990,300
	бюджет города Перми	1 548 104,13523	1 388 941,343	545 087,938	247 990,300	247 990,300
	бюджет города Перми (неиспользованные ассигнования отчетного года)	13 065,29167	0,0	0,0	0,0	0,0
	внебюджетные источники	3 026 228,336	9 814 257,601	0,0	0,0	0,0
	бюджет Пермского края	542 728,45054	184 805,300	0,0	0,0	0,0
	подпрограмма 1.1, всего (тыс. руб.), в том числе	319 121,05443	603 197,043	187 901,638	3 176,800	3 176,800
	бюджет города Перми	266 114,03706	603 197,043	187 901,638	3 176,800	3 176,800
	бюджет города Перми (неиспользованные ассигнования отчетного года)	7,01737	0,0	0,0	0,0	0,0
	внебюджетные источники	53 000,000	0,0	0,0	0,0	0,0
	подпрограмма 1.2, всего (тыс. руб.), в том числе	55 055,93420	25 216,700	25 216,700	23 940,600	23 940,600
	бюджет города Перми	45 828,745	25 216,700	25 216,700	23 940,600	23 940,600
	бюджет Пермского края	9 227,18920	0,0	0,0	0,0	0,0
	подпрограмма 1.3, всего (тыс. руб.), в том числе	136 545,600	97 735,000	98 554,300	136 810,600	136 810,600
	бюджет города Перми	136 545,600	97 735,000	98 554,300	136 810,600	136 810,600
	подпрограмма 1.4, всего (тыс. руб.), в том числе	51 234,006	44 013,300	29 830,700	30 477,700	30 477,700
	бюджет города Перми	51 234,006	44 013,300	29 830,700	30 477,700	30 477,700
	подпрограмма 1.5, всего (тыс. руб.), в том числе	4 567 762,61892	10 617 842,201	203 584,600	53 584,600	53 584,600
	бюджет города Перми	1 047 974,74728	618 779,300	203 584,600	53 584,600	53 584,600
	бюджет города Перми (неиспользованные ассигнования отчетного года)	13 058,27430	0,0	0,0	0,0	0,0
	внебюджетные источники	2 973 228,336	9 814 257,601	0,0	0,0	0,0
	бюджет Пермского края	533 501,26134	184 805,300	0,0	0,0	0,0

2. В разделе «Система программных мероприятий подпрограммы 1.4 «Содержание объектов инженерной инфраструктуры» муниципальной программы «Развитие системы жилищно-коммунального хозяйства в городе Перми»:

2.1. после строки «Итого по мероприятию 1.4.1.1.3, в том числе по источникам финансирования» дополнить строками 1.4.1.1.4, 1.4.1.1.4.1, «Итого по мероприятию 1.4.1.1.4, в том числе по источникам финансирования» следующего содержания:

1.4.1.1.4	Разработка оперативного плана действий по обеспечению водоснабжения населения, социально-значимых организаций (объектов) города Перми в случае возникновения чрезвычайной ситуации, связанной с прекращением подачи воды в систему централизованного водоснабжения												
1.4.1.1.4.1	количество разработанных планов действий	ед.	1	-	-	-	-	ДЖКХ	бюджет города Перми	1 709,334	0,0	0,0	0,0	0,0
Итого по мероприятию 1.4.1.1.4, в том числе по источникам финансирования									бюджет города Перми	1 709,334	0,0	0,0	0,0	0,0

2.2. строку «Итого по основному мероприятию 1.4.1.1, в том числе по источникам финансирования» изложить в следующей редакции:

Итого по основному мероприятию 1.4.1.1, в том числе по источникам финансирования	бюджет города Перми	51 234,006	44 013,300	29 830,700	30 477,700	30 477,700

2.3. строки «Итого по задаче 1.4.1, в том числе по источникам финансирования», «Всего по подпрограмме 1.4, в том числе по источникам финансирования» изложить в следующей редакции:

Итого по задаче 1.4.1, в том числе по источникам финансирования	бюджет города Перми	51 234,006	44 013,300	29 830,700	30 477,700	30 477,700
Всего по подпрограмме 1.4, в том числе по источникам финансирования	бюджет города Перми	51 234,006	44 013,300	29 830,700	30 477,700	30 477,700

3. В приложении 4:

3.1. после строки «Итого по мероприятию 1.4.1.1.3, в том числе по источникам финансирования» дополнить строками 1.4.1.1.4, 1.4.1.1.4.1, «Итого по мероприятию 1.4.1.1.4, в том числе по источникам финансирования» следующего содержания:

1.4.1.1.4	Разработка оперативного плана действий по обеспечению водоснабжения населения, социально-значимых организаций (объектов) города Перми в случае возникновения чрезвычайной ситуации, связанной с прекращением подачи воды в систему централизованного водоснабжения								
1.4.1.1.4.1	оказание услуги по разработке оперативного плана действий	ДЖКХ	10.01.2022	31.12.2022	количество разработанных оперативных планов действий	ед.	1	бюджет города Перми	1 709,334
Итого по мероприятию 1.4.1.1.4, в том числе по источникам финансирования								бюджет города Перми	1 709,334

3.2. строки «Итого по основному мероприятию 1.4.1.1, в том числе по источникам финансирования», «Итого по задаче 1.4.1, в том числе по источникам финансирования», «Всего по подпрограмме 1.4, в том числе по источникам финансирования» изложить в следующей редакции:

Итого по основному мероприятию 1.4.1.1, в том числе по источникам финансирования	бюджет города Перми	51 234,006
Итого по задаче 1.4.1, в том числе по источникам финансирования	бюджет города Перми	51 234,006
Всего по подпрограмме 1.4, в том числе по источникам финансирования	бюджет города Перми	51 234,006

АДМИНИСТРАЦИЯ ГОРОДА ПЕРМИ
ПОСТАНОВЛЕНИЕ

01.12.2022 № 1221

О внесении изменений в постановление администрации города Перми от 17.05.2011 № 213 «Об утверждении Методики расчета и размера стоимости работ (услуг) по организации ритуальных услуг и содержанию мест захоронения (погребения)»

В соответствии с решением Пермской городской Думы от 28 августа 2007 г. № 185 «Об утверждении Положения о бюджете и бюджетном процессе в городе Перми», постановлением администрации города Перми от 21 февраля 2012 г. № 67 «Об установлении расходного обязательства Пермского городского округа по организации ритуальных услуг и содержанию мест захоронения на территории города Перми», в целях актуализации правовых актов администрации города Перми

администрация города Перми ПОСТАНОВЛЯЕТ:

1. Внести в приложение «Перечень кладбищ, расчет стоимости содержания которых производится в соответствии с Методикой расчета стоимости работ (услуг) по организации ритуальных услуг и содержанию мест захоронения (погребения)» к Методике расчета стоимости работ (услуг) по организации ритуальных услуг и содержанию мест захоронения (погребения), утвержденной постановлением администрации города Перми от 17 мая 2011 г. № 213 «Об утверждении Методики расчета и размера стоимости работ (услуг) по организации ритуальных услуг и содержанию мест захоронения (погребения)» (в ред. от 12.07.2012 № 376, от 11.10.2012 № 612, от 17.07.2013 № 594, от 14.11.2014 № 849, от 18.05.2015 № 277, от 25.12.2015 № 1115, от 07.11.2016 № 990, от 25.10.2018 № 824, от 26.12.2019 № 1105, от 30.10.2020 № 1108, от 21.10.2021 № 935, от 25.10.2021 № 939, от 25.10.2022 № 1082), признав строку 19 утратившей силу.

2. Внести в размер стоимости работ (услуг) по организации ритуальных услуг и содержанию мест захоронения (погребения), утвержденный постановлением администрации города Перми от 17 мая 2011 г. № 213 «Об утверждении Методики расчета и размера стоимости работ (услуг) по организации ритуальных услуг и содержанию мест захоронения (погребения)» (в ред. от 12.07.2012 № 376, от 11.10.2012 № 612, от 17.07.2013 № 594, от 14.11.2014 № 849, от 18.05.2015 № 277, от 25.12.2015 № 1115, от 07.11.2016 № 990, от 25.10.2018 № 824, от 26.12.2019 № 1105, от 30.10.2020 № 1108, от 21.10.2021 № 935, от 25.10.2021 № 939, от 25.10.2022 № 1082), следующие изменения:

2.1. строку $1.1.22^1$ признать утратившей силу;

2.2. строку $1.3.3^1$ признать утратившей силу.

3. Настоящее постановление вступает в силу со дня официального опубликования в печатном средстве массовой информации «Официальный бюллетень органов местного самоуправления муниципального образования город Пермь».

4. Управлению по общим вопросам администрации города Перми обеспечить опубликование настоящего постановления в печатном средстве массовой информации «Официальный бюллетень органов местного самоуправления муниципального образования город Пермь».

5. Информационно-аналитическому управлению администрации города Перми обеспечить опубликование (обнародование) настоящего постановления на официальном сайте муниципального образования город Пермь в информационно-телекоммуникационной сети Интернет.

6. Контроль за исполнением настоящего постановления возложить на заместителя главы администрации города Перми Галиханова Д.К.

И.о. Главы города Перми Э.А. Хайруллин

АДМИНИСТРАЦИЯ ГОРОДА ПЕРМИ
ПОСТАНОВЛЕНИЕ

01.12.2022 № 1222

О внесении изменений в приложение 2 к Порядку определения объема и условий предоставления субсидий на иные цели бюджетным и автономным учреждениям на выполнение предписаний надзорных органов, приведение в нормативное состояние и улучшение материально-технического обеспечения, утвержденному постановлением администрации города Перми от 16.10.2020 № 1002

В целях актуализации правовых актов администрации города Перми
администрация города Перми ПОСТАНОВЛЯЕТ:

1. Внести изменения в приложение 2 к Порядку определения объема и условий предоставления субсидий на иные цели бюджетным и автономным учреждениям на выполнение предписаний надзорных органов, приведение в нормативное состояние и улучшение материально-технического обеспечения, утвержденному постановлением администрации города Перми от 16 октября 2020 г. № 1002 (в ред. от 10.02.2021 № 58, от 13.04.2021 № 250, от 11.06.2021 № 428, от 21.07. 2021 № 533, от 10.08.2021 № 584, от 01.10.2021 № 783, от 20.10.2021 № 912, от 16.12.2021 № 1152, от 24.12.2021 № 1215, от 10.03.2022 № 156, от 17.05.2022 № 366, от 26.09.2022 № 858, от 27.09.2022 № 860, от 18.10.2022 № 976), изложив в редакции согласно приложению к настоящему постановлению.

2. Настоящее постановление вступает в силу со дня официального опубликования в печатном средстве массовой информации «Официальный бюллетень органов местного самоуправления муниципального образования город Пермь».

3. Управлению по общим вопросам администрации города Перми обеспечить опубликование настоящего постановления в печатном средстве массовой информации «Официальный бюллетень органов местного самоуправления муниципального образования город Пермь».

4. Информационно-аналитическому управлению администрации города Перми обеспечить опубликование (обнародование) настоящего постановления на официальном сайте муниципального образования город Пермь в информационно-телекоммуникационной сети Интернет.

5. Контроль за исполнением настоящего постановления возложить на заместителя главы администрации города Перми Грибанова А.А.

И.о. Главы города Перми Э.А. Хайруллин

Приложение
к постановлению администрации
города Перми
от 01.12.2022 № 1222

РАЗМЕР СУБСИДИЙ
на иные цели на выполнение предписаний надзорных органов, приведение в нормативное состояние и улучшение материально-технического обеспечения на 2022 год и плановый период 2023 и 2024 годов

№	Получатели субсидий на иные цели, адрес	Расчетные показатели, тыс. руб.		
		2022 год	2023 год	2024 год
1	2	3	4	5
1. Капитальный ремонт (в том числе изготовление необходимой документации, осуществление технического и авторского надзора, обеспечение необходимых технологических подключений)				
1.1	Муниципальное автономное учреждение культуры города Перми «Пермский театр юного зрителя» (ул. Екатерининская, 68, ул. Пермская, 66)	25 651,5840	-	-
1.2	Муниципальное автономное учреждение культуры «Пермский городской дворец культуры имени А.Г. Солдатова» (Комсомольский проспект, 79)	19 320,1000	56 692,0000	93 678,6000*
Итого		44 971,6840	56 692,0000	43 678,6000
2. Текущий ремонт учреждений (в том числе проведение технического обследования, изготовление необходимой документации, осуществление технического и авторского надзора, реализация кластера безопасности)				
2.1	Муниципальное автономное учреждение культуры «Дворец культуры «Искра» (ул. Академика Веденеева, 54)	9 093,3000	27 000,0000	-
2.2	Муниципальное автономное учреждение дополнительного образования города Перми «Детская музыкальная школа № 10 «Динамика» (ул. Советской Армии, 23)	132,9950	26 607,0000	700,0000
2.3	Муниципальное автономное учреждение дополнительного образования города Перми «Детская школа искусств № 7» (ул. Репина, 9)	7 120,0370	-	-
2.4	Муниципальное автономное учреждение дополнительного образования города Перми «Детская школа искусств № 14 «Грани» (поселок Новые Ляды, ул. 40 лет Победы, 20а)	-	-	5 164,7000
2.5	Муниципальное автономное учреждение дополнительного образования города Перми «Детская музыкальная школа № 5 «Созвучие» (ул. Александра Щербакова, 42)	132,9950	-	3 476,7000
2.6	Муниципальное бюджетное учреждение культуры города Перми «Объединение муниципальных библиотек» (ул. Петропавловская, 25, ул. Декабристов, 12а, поселок Новые Ляды ул. Крылова, 63, ул. Гашкова, 20, ул. Чернышевского, 5, ул. Серпуховская, 8, ул. Ласьвинская, 14, шоссе Космонавтов, 110, ул. Стахановская, 10)	12 424,1230	13 851,4000	2 313,3000
2.7	Муниципальное автономное учреждение дополнительного образования города Перми «Детская музыкальная школа № 6 «Классика» (шоссе Космонавтов, 205а)	814,9550	-	3 046,6000

1	2	3	4	5
2.8	Муниципальное автономное учреждение культуры города Перми «ПермьПарк» (ул. Маршала Рыбалко, 106)	1002,5080	2 646,8000	-
2.9	Муниципальное автономное учреждение дополнительного образования города Перми детская хоровая школа «Хоровая капелла мальчиков» (ул. Газеты «Звезда», 17)	684,1310	1 065,6000	4 810,5000
2.10	Муниципальное автономное учреждение дополнительного образования города Перми «Детская музыкальная школа № 8 «Рондо» (ул. Сокольская, 8)	1 088,9150	-	-
2.11	Муниципальное автономное учреждение дополнительного образования города Перми «Детская школа искусств № 13» (проспект Парковый, 16)	297,9170	-	3 378,3000
2.12	Муниципальное автономное учреждение культуры города Перми «Академический хор «Млада» (ул. Полины Осипенко, 44)	-	265,4000	-
2.13	Муниципальное автономное учреждение культуры города Перми «Пермский театр кукол» (ул. Сибирская, 65)	779,4000	-	-
2.14	Муниципальное бюджетное учреждение культуры «Пермская дирекция по организации городских культурно-массовых мероприятий» (ул. Монастырская, 95а)	-	-	11 881,500
2.15	Муниципальное автономное учреждение культуры города Перми «Дворец культуры им. А.С. Пушкина» (ул. Александра Щербакова, 33)	-	-	753,500
2.16	Муниципальное автономное учреждение культуры города Перми «Клуб «Юбилейный» (поселок Новые Ляды, ул. Мира, 1)	-	-	3 598,700
2.17	Муниципальное автономное учреждение дополнительного образования города Перми «Детская музыкальная школа № 3 «Доминанта» (проспект Комсомольский, 69, проспект Комсомольский, 84, ул. Новосибирская, 4)	622,8290	-	532,3000
2.18	Муниципальное автономное учреждение дополнительного образования города Перми «Детская школа искусств № 15 «АРТика» (ул. Ветлужская, 44)	2 832,0440	-	7 196,400
2.19	Муниципальное автономное учреждение культуры «Дворец культуры «Урал» (ул. Фадеева, 7)	1 422,6970	-	-
2.20	Муниципальное автономное учреждение культуры «Пермский городской дворец культуры имени С.М. Кирова» (ул. Кировоградская, 26)	532, 9574	-	-
2.21	Муниципальное автономное учреждение дополнительного образования города Перми «Детская музыкальная школа № 4 «Кварта» (ул. Ласьвинская, 28а)	2292,9310	-	-
2.22	Муниципальное автономное учреждение дополнительного образования города Перми «Музыкальная школа имени композитора Евгения Крылатова» (ул. Уральская, 109)	132,9950	-	-
2.23	Муниципальное автономное учреждение дополнительного образования города Перми «Детская музыкальная школа № 1» (ул. Швецова, 50)	132,9950	-	-
2.24	Муниципальное автономное учреждение дополнительного образования города Перми «Детская художественная школа имени Е.Н. Широкова» (ул. Кавалерийская, 3а)	132,9950	-	-
2.25	Муниципальное автономное учреждение дополнительного образования города Перми «Детская школа искусств № 11 «Открытие» (ул. Сестрорецкая, 16)	132,9950	-	-

1	2	3	4	5
2.26	Муниципальное автономное учреждение дополнительного образования города Перми «Детская школа искусств № 9» (ул. Борчаниновская, 28)	132,9950	-	-
2.27	Муниципальное автономное учреждение культуры города Перми «Центральный выставочный зал» (Комсомольский проспект, 10)	50,7920		
Итого		41 990,5014	71 436,2000	46 852,5000
3. Техническое оснащение (в том числе приобретение необходимого оборудования и мебели, инвентаря и материальных запасов)				
3.1	Муниципальное автономное учреждение культуры города Перми «Пермский планетарий» (бульвар Гагарина, 27а)	-	-	1 160,0000
3.2	Муниципальное бюджетное учреждение культуры города Перми «Объединение муниципальных библиотек» (ул. Петропавловская, 25)	-	2 881,8000	-
3.3	Муниципальное автономное учреждение дополнительного образования города Перми «Детская музыкальная школа № 10 «Динамика» (ул. Советской Армии, 23)	-	10 353,2000	-
3.4	Муниципальное автономное учреждение культуры «Пермский городской дворец культуры имени С.М. Кирова» (ул. Кировоградская, 26)	-	533,0000	-
3.5	Муниципальное автономное учреждение дополнительного образования города Перми «Музыкальная школа имени композитора Евгения Крылатова» (ул. Уральская, 109)	530,1000	-	-
3.6.	Муниципальное автономное учреждение культуры «Дворец культуры «Урал» (ул. Фадеева, 7)	89,1030	-	-
3.7	Муниципальное автономное учреждение дополнительного образования города Перми «Детская школа искусств № 7» (ул. Репина, 9)	95,0000	-	-
Итого		714,2030	13 768,0000	1 160,0000
Всего		87 676,3884	141 896,2000	91 691,1000

_____

* С учетом условно утвержденных расходов бюджета города Перми: в 2024 году – 50 000,0000 тыс. руб.

АДМИНИСТРАЦИЯ ГОРОДА ПЕРМИ
ПОСТАНОВЛЕНИЕ

01.12.2022 № 1223

О внесении изменений в отдельные правовые акты администрации города Перми, утверждающие порядки определения объема и условий предоставления субсидий на иные цели, в сфере образования

В целях актуализации нормативной правовой базы города Перми
администрация города Перми ПОСТАНОВЛЯЕТ:

1. Внести изменения в приложение 2 к Порядку определения объема и условий предоставления субсидий на иные цели бюджетным и автономным учреждениям на предоставление бесплатного питания отдельным категориям учащихся, утвержденному постановлением администрации города Перми от 14 октября 2020 г. № 975 (в ред. от 10.03.2021 № 144, от 28.04.2021 № 314, от 04.10.2021 № 799, от 16.12.2021 № 1155, от 22.12.2021 № 1179, от 28.12.2021 № 1250, от 25.01.2022 № 37, от 23.06.2022 № 513, от 23.06.2022 № 520, от 05.09.2022 № 743 от 17.10.2022 № 952, от 11.11.2022 № 1149), изложив в редакции согласно приложению 1 к настоящему постановлению.

2. Внести изменения в приложение 2 к Порядку определения объема и условий предоставления субсидий на иные цели бюджетным и автономным учреждениям на предоставление бесплатного питания учащимся с ограниченными возможностями здоровья, утвержденному постановлением администрации города Перми от 14 октября 2020 г. № 976 (в ред. от 10.03.2021 № 144, от 28.04.2021 № 314, от 04.10.2021 № 796, от 15.10.2021 № 862, от 16.12.2021 № 1155, от 23.12.2021 № 1203, от 23.06.2022 № 513, от 23.06.2022 № 519, от 05.09.2022 № 751, от 18.10.2022 № 958, от 11.11.2022 № 1149), изложив в редакции согласно приложению 2 к настоящему постановлению.

3. Настоящее постановление вступает в силу со дня официального опубликования в печатном средстве массовой информации «Официальный бюллетень органов местного самоуправления муниципального образования город Пермь».

4. Управлению по общим вопросам администрации города Перми обеспечить опубликование настоящего постановления в печатном средстве массовой информации «Официальный бюллетень органов местного самоуправления муниципального образования город Пермь».

5. Информационно-аналитическому управлению администрации города Перми обеспечить опубликование (обнародование) настоящего постановления на официальном сайте муниципального образования город Пермь в информационно-телекоммуникационной сети Интернет.

6. Контроль за исполнением настоящего постановления возложить на заместителя главы администрации города Перми Грибанова А.А.

И.о. Главы города Перми Э.А. Хайруллин

Приложение 1
к постановлению администрации
города Перми
от 01.12.2022 № 1223

РАЗМЕР СУБСИДИЙ
на иные цели на предоставление бесплатного питания отдельным категориям учащихся на 2022 год и плановый период 2023 и 2024 годов

№	Получатели субсидий на иные цели	Размер субсидий на иные цели, руб.			
		2022 год		2023 год	2024 год
		с 01 января *	с 01 июля **		
1	2	3	4	5	6
1	Муниципальное автономное общеобразовательное учреждение (далее – МАОУ) «Гимназия № 1» г. Перми	778 184,00	793 232,00	714 966,00	714 966,00
2	МАОУ «Средняя общеобразовательная школа (далее – СОШ) № 1» г. Перми	978 642,00	913 213,17	924 525,00	924 525,00
3	Муниципальное бюджетное общеобразовательное учреждение (далее – МБОУ) «Лицей № 1» г. Перми	1 380 453,00	1 632 473,80	1 282 008,00	1 282 008,00
4	МАОУ «Открытая школа» г. Перми	744 595,00	428 559,00	838 236,00	838 236,00
5	МАОУ «Лицей № 2» г. Перми	940 843,00	950 627,46	899 871,00	899 871,00
6	МАОУ «Гимназия № 2» г. Перми	1 079 140,00	1 035 316,65	1 010 814,00	1 010 814,00
7	МАОУ «СОШ № 2 с углубленным изучением предметов гуманитарного профиля имени Василия Никитича Татищева» г. Перми	1 329 936,00	1 257 254,49	1 257 354,00	1 257 354,00
8	МАОУ «СОШ № 3» г. Перми	1 379 736,00	1 407 755,00	1 331 316,00	1 331 316,00
9	МАОУ «Лицей № 3» г. Перми	1 204 717,00	1 228 326,00	1 121 757,00	1 121 757,00
10	МАОУ «Гимназия № 3» г. Перми	1 776 084,00	1 810 330,00	1 627 164,00	1 627 164,00
11	МАОУ «Лицей № 4» г. Перми	1 261 593,00	1 269 772,17	1 146 411,00	1 146 411,00
12	МАОУ «Гимназия № 4 имени братьев Каменских» г. Перми	721 665,00	735 675,00	665 658,00	665 658,00
13	МАОУ «Лицей № 5» г. Перми	896 507,00	915 186,00	887 544,00	887 544,00
14	МАОУ «Гимназия № 5» г. Перми	1 078 244,00	815 958,72	1 072 449,00	1 072 449,00
15	МАОУ «Гимназия № 6» г. Перми	797 262,00	812 310,00	714 966,00	714 966,00
16	МАОУ «СОШ № 6 имени Героя России С.Л. Яшкина» г. Перми	734 205,00	713 093,58	677 985,00	677 985,00
17	МАОУ «Гимназия № 7» г. Перми	1 913 842,00	1 951 201,00	1 775 088,00	1 775 088,00
18	МАОУ «СОШ № 7 с углубленным изучением английского языка» г. Перми	752 926,00	767 714,00	702 639,00	702 639,00
19	МАОУ «Лицей № 8» г. Перми	1 425 686,00	1 451 630,00	1 232 700,00	1 232 700,00
20	МАОУ «Гимназия № 8» г. Перми	658 608,00	671 839,00	628 677,00	628 677,00
21	МАОУ «СОШ № 9 им. А.С. Пушкина с углубленным изучением предметов физико-математического цикла» г. Перми	1 203 462,00	909 134,28	1 208 046,00	1 208 046,00
22	МАОУ «Лицей № 9» г. Перми	933 768,00	894 893,22	949 179,00	949 179,00
23	МАОУ «IT-школа с углубленным изучением информатики» г. Перми	627 169,00	639 882,00	604 023,00	604 023,00
24	МАОУ «Лицей № 10» г. Перми	834 165,00	822 976,02	801 255,00	801 255,00
25	МАОУ «Гимназия № 10» г. Перми	401 811,00	409 334,00	357 483,00	357 483,00
26	МБОУ «Гимназия № 11 им. С.П. Дягилева» г. Перми	646 068,00	659 040,00	616 350,00	616 350,00
27	МАОУ «СОШ № 12 с углубленным изучением немецкого языка» г. Перми	715 306,00	729 316,00	665 658,00	665 658,00
28	МАОУ «СОШ № 14» г. Перми	1 932 920,00	1 982 812,26	1 775 088,00	1 775 088,00
29	МАОУ «Инженерная школа» г. Перми	1 713 026,00	1 746 493,00	1 590 183,00	1 590 183,00
30	МБОУ «Вечерняя (сменная) общеобразовательная школа № 16» г. Перми	213 356,00	196 585,20	197 232,00	197 232,00
31	МАОУ «Гимназия № 17» г. Перми	757 852,00	666 240,63	801 255,00	801 255,00
32	МАОУ «Химико-технологическая школа «СинТез» г. Перми	1 989 081,00	2 027 997,00	1 849 050,00	1 849 050,00
33	МАОУ «СОШ № 21» г. Перми	238 077,00	223 255,80	246 540,00	246 540,00
34	МАОУ «СОШ № 22 с углубленным изучением иностранных языков» г. Перми	790 007,00	806 352,00	776 601,00	776 601,00

1	2	3	4	5	6
35	МАОУ «СОШ № 24» г. Перми	759 105,00	774 153,00	714 966,00	714 966,00
36	МАОУ «Многопрофильная школа «Приоритет» г. Перми	1 808 597,00	2 227 961,19	1 577 856,00	1 577 856,00
37	МАОУ «СОШ № 28» г. Перми	753 463,00	644 600,37	665 658,00	665 658,00
38	МАОУ «СОШ № 30» г. Перми	2 204 049,00	2 244 781,00	1 935 339,00	1 935 339,00
39	МАОУ «Гимназия № 31» г. Перми	947 202,00	1 317 563,73	899 871,00	899 871,00
40	МАОУ «СОШ № 32 имени Г.А. Сборщикова» г. Перми	1 272 521,00	1 242 718,45	1 269 681,00	1 269 681,00
41	МАОУ «Гимназия № 33» г. Перми	883 608,00	767 111,89	899 871,00	899 871,00
42	МАОУ «СОШ № 36» г. Перми	514 490,00	524 608,00	480 753,00	480 753,00
43	МАОУ «СОШ № 37» г. Перми	1 632 682,00	1 662 777,00	1 429 932,00	1 429 932,00
44	МАОУ «Школа инженерной мысли им. П.А. Соловьева» г. Перми	1 172 203,00	1 196 850,00	1 171 065,00	1 171 065,00
45	МАОУ «СОШ № 42» г. Перми	1 356 627,00	1 381 274,00	1 171 065,00	1 171 065,00
46	МАОУ «СОШ № 44» г. Перми	1 568 550,00	1 820 700,33	1 466 913,00	1 466 913,00
47	МАОУ «СОШ № 45» г. Перми	395 810,00	378 696,84	332 829,00	332 829,00
48	МАОУ «СОШ № 47» г. Перми	1 341 759,00	1 180 243,57	1 318 989,00	1 318 989,00
49	МАОУ «Траектория» г. Перми	1 246 904,00	1 213 276,83	1 282 008,00	1 282 008,00
50	МАОУ «СОШ № 50 с углубленным изучением английского языка» г. Перми	213 356,00	217 507,00	197 232,00	197 232,00
51	МАОУ «СОШ № 55 имени дважды Героя Советского Союза Г.Ф. Сивкова» г. Перми	2 231 368,00	2 278 586,00	2 243 514,00	2 243 514,00
52	МАОУ «СОШ № 60» г. Перми	735 101,00	748 073,00	616 350,00	616 350,00
53	МАОУ «СОШ № 61» г. Перми	1 224 512,00	1 247 083,00	1 072 449,00	1 072 449,00
54	МАОУ «СОШ № 63» г. Перми	777 288,00	709 476,09	776 601,00	776 601,00
55	МАОУ «СОШ № 64» г. Перми	1 922 172,00	2 181 551,66	1 639 491,00	1 639 491,00
56	МАОУ «СОШ № 65 с углубленным изучением английского языка» г. Перми	538 853,00	533 765,28	554 715,00	554 715,00
57	МАОУ «СОШ № 76» г. Перми	1 731 747,00	1 765 734,00	1 614 837,00	1 614 837,00
58	МАОУ «СОШ № 77 с углубленным изучением английского языка» г. Перми	526 672,00	537 568,00	517 734,00	517 734,00
59	МАОУ «СОШ № 79» г. Перми	1 166 381,00	1 190 250,00	1 134 084,00	1 134 084,00
60	МАОУ «СОШ № 81» г. Перми	809 085,00	825 430,00	776 601,00	776 601,00
61	МАОУ «СОШ № 82» г. Перми	1 545 441,00	1 572 942,00	1 306 662,00	1 306 662,00
62	МАОУ «СОШ № 83» г. Перми	1 303 602,00	1 277 860,56	1 318 989,00	1 318 989,00
63	МАОУ «СОШ № 87» г. Перми	815 804,00	831 630,00	751 947,00	751 947,00
64	МАОУ «СОШ № 91» г. Перми	558 648,00	569 285,00	505 407,00	505 407,00
65	МАОУ «СОШ № 93» г. Перми	672 044,00	684 237,00	579 369,00	579 369,00
66	МАОУ «Школа агробизнестехнологий» г. Перми	672 223,00	684 157,00	567 042,00	567 042,00
67	МАОУ «СОШ № 96» г. Перми	559 006,00	569 124,00	480 753,00	480 753,00
68	МАОУ «СОШ № 101» г. Перми	1 638 146,00	2 181 077,76	1 491 567,00	1 491 567,00
69	МАОУ «СОШ «Петролеум +» г. Перми	1 593 809,00	1 624 941,00	1 479 240,00	1 479 240,00
70	МАОУ «СОШ № 108» г. Перми	834 344,00	734 683,53	788 928,00	788 928,00
71	МАОУ «СОШ № 109» г. Перми	909 583,00	823 917,54	862 890,00	862 890,00
72	МАОУ «Город дорог» г. Перми	1 086 215,00	1 106 451,00	961 506,00	961 506,00
73	МАОУ «СОШ № 114» г. Перми	488 694,00	487 989,69	505 407,00	505 407,00
74	МАОУ «СОШ № 116» г. Перми	979 359,00	997 780,00	875 217,00	875 217,00
75	МАОУ «СОШ № 118» г. Перми	603 701,00	613 559,00	468 426,00	468 426,00
76	МАОУ «Школа «Диалог» г. Перми	1 536 752,00	1 471 077,78	1 466 913,00	1 466 913,00
77	МАОУ «СОШ № 120» г. Перми	891 580,00	908 184,00	788 928,00	788 928,00
78	МАОУ «СОШ № 122 с углубленным изучением иностранных языков» г. Перми	1 451 303,00	1 476 987,00	1 220 373,00	1 220 373,00

1	2	3	4	5	6
79	МАОУ «СОШ № 123» г. Перми	808 011,00	726 541,68	850 563,00	850 563,00
80	МАОУ «СОШ № 127 с углубленным изучением отдельных предметов» г. Перми	978 463,00	998 181,00	936 852,00	936 852,00
81	МАОУ «Техно-Школа имени летчика-космонавта СССР, дважды Героя Советского Союза В.П. Савиных» г. Перми	564 470,00	575 885,00	542 388,00	542 388,00
82	МАОУ «СОШ № 131» г. Перми	1 448 794,00	1 707 001,56	1 392 951,00	1 392 951,00
83	МАОУ «СОШ № 132 с углубленным изучением предметов естественно-экологического профиля» г. Перми	1 324 113,00	1 349 797,00	1 220 373,00	1 220 373,00
84	МАОУ «СОШ № 133» г. Перми	903 045,00	912 419,64	875 217,00	875 217,00
85	МАОУ «СОШ № 134» г. Перми	489 052,00	499 170,00	480 753,00	480 753,00
86	МАОУ «СОШ № 135 с углубленным изучением предметов образовательной области «Технология» г. Перми	1 003 722,00	1 023 699,00	949 179,00	949 179,00
87	МАОУ «СОШ № 136 имени полковника милиции Якова Абрамовича Вагина» г. Перми	918 092,00	1 269 102,99	714 966,00	714 966,00
88	МАОУ «СОШ № 145 с углубленным изучением экономики, английского языка, математики, информатики «Экономическая школа» г. Перми	408 170,00	619 826,02	357 483,00	357 483,00
89	МАОУ «СОШ № 146 с углубленным изучением математики, физики, информатики» г. Перми	677 149,00	691 159,00	665 658,00	665 658,00
90	МАОУ «СОШ № 153 с углубленным изучением иностранных языков» г. Перми	1 166 560,00	1 190 169,00	1 121 757,00	1 121 757,00
91	МАОУ «Предметно-языковая школа «Дуплекс» г. Перми	625 915,00	625 241,46	690 312,00	690 312,00
92	МАОУ «СОШ «Мастерград» г. Перми	2 194 107,00	2 116 221,54	2 181 879,00	2 181 879,00
93	МАОУ с углубленным изучением математики и английского языка «Школа дизайна «Точка» г. Перми	1 458 560,00	1 762 768,26	1 158 738,00	1 158 738,00
94	МАОУ «Школа бизнеса и предпринимательства» г. Перми	877 786,00	895 947,00	862 890,00	862 890,00
95	МАОУ «ЭнергоПолис» г. Перми	1 533 528,00	1 390 199,31	1 688 799,00	1 688 799,00
Общий объем субсидий на иные цели		100 082 832,00	102 057 332,00	93 820 797,00	93 820 797,00

* С учетом индексации с 01 января 2022 г. на 5,8 %.
** С учетом индексации с 01 июля 2022 г. на 4,2 %.

Приложение 2
к постановлению администрации
города Перми
от 01.12.2022 № 1223

РАЗМЕР СУБСИДИЙ
на иные цели на предоставление бесплатного питания учащимся с ограниченными возможностями здоровья на 2022 год и плановый период 2023 и 2024 годов

№	Получатели субсидий на иные цели	Размер субсидий на иные цели, руб.			
		2022 год		2023 год	2024 год
		с 01 января *	с 01 июля **		
1	2	3	4	5	6
1	Муниципальное автономное общеобразовательное учреждение (далее – МАОУ) «Средняя общеобразовательная школа (далее – СОШ) № 1» г. Перми	358 206,31	418 608,96	322 038,64	322 038,64
2	Муниципальное бюджетное общеобразовательное учреждение (далее – МБОУ) «Лицей № 1» г. Перми	17 165,55	26 709,38	23 776,06	23 776,06
3	МАОУ «СОШ № 2 с углубленным изучением предметов гуманитарного профиля имени Василия Никитича Татищева» г. Перми	4 992,30	12 023,27	4 864,86	4 864,86
4	МАОУ «СОШ № 3» г. Перми	699 718,71	801 035,05	559 799,24	559 799,24
5	МАОУ «Лицей № 3» г. Перми	276 215,27	263 578,12	266 401,52	266 401,52
6	МАОУ «Гимназия № 3» г. Перми	87 258,04	1 735,02	94 556,00	94 556,00

1	2	3	4	5	6
7	МАОУ «Лицей № 4» г. Перми	39 372,03	52 745,45	38 370,64	38 370,64
8	МАОУ «Гимназия № 4 имени братьев Каменских» г. Перми	9 756,11	0,00	0,00	0,00
9	МАОУ «Лицей № 5» г. Перми	426 107,73	489 722,39	422 007,74	422 007,74
10	МАОУ «Гимназия № 5» г. Перми	41 222,80	8 962,50	56 733,60	56 733,60
11	МАОУ «СОШ № 6 имени Героя России С.Л. Яшкина» г. Перми	387 122,21	298 373,40	360 409,28	360 409,28
12	МАОУ «Гимназия № 7» г. Перми	278 564,36	356 643,22	204 254,82	204 254,82
13	МАОУ «СОШ № 7 с углубленным изучением английского языка» г. Перми	7 518,83	0,00	4 864,86	4 864,86
14	МАОУ «Лицей № 8» г. Перми	516 242,31	426 705,52	516 563,74	516 563,74
15	МАОУ «Гимназия № 8» г. Перми	2 465,77	0,00	4 864,86	4 864,86
16	МАОУ «Лицей «Дельта» г. Перми	70 430,37	76 741,28	61 598,46	61 598,46
17	МАОУ «IT-школа с углубленным изучением информатики» г. Перми	19 402,83	19 373,28	18 911,20	18 911,20
18	МАОУ «СОШ № 12 с углубленным изучением немецкого языка» г. Перми	4 992,30	0,00	4 864,86	4 864,86
19	МАОУ «СОШ № 14» г. Перми	1 984 095,06	2 220640,86	1 711258,78	1 711 258,78
20	МБОУ «Вечерняя (сменная) общеобразовательная школа № 16» г. Перми	117 117,15	232 073,32	0,00	0,00
21	МАОУ «Инженерная школа» г. Перми	574 693,95	665 104,09	503 065,64	503 065,64
22	МАОУ «Химико-технологическая школа «СинТез» г. Перми	1 760 121,26	2 010068,44	1 462671,98	1 462 671,98
23	МАОУ «СОШ № 21» г. Перми	92 707,32	50 080,48	118 880,30	118 880,30
24	МАОУ «СОШ № 24» г. Перми	1 530 757,93	1 776040,80	1 301104,42	1 301 104,42
25	МАОУ «Многопрофильная школа «Приоритет» г. Перми	593 574,09	864 863,28	634 895,80	634 895,80
26	МАОУ «СОШ № 28» г. Перми	321 166,40	334 507,01	289 081,10	289 081,10
27	МАОУ «СОШ № 30» г. Перми	895 044,02	1 029893,39	718 146,66	718 146,66
28	МАОУ «Гимназия № 31» г. Перми	54 071,81	77 264,08	57 281,84	57 281,84
29	МАОУ «СОШ № 32 имени Г.А. Сборщикова» г. Перми	870 015,51	1 006991,73	697 590,74	697 590,74
30	МАОУ «Гимназия № 33» г. Перми	31 974,72	46 817,47	23 776,06	23 776,06
31	МАОУ «СОШ № 36» г. Перми	338 431,63	392 219,95	246 393,84	246 393,84
32	МАОУ «СОШ № 37» г. Перми	677 594,94	572 252,28	546 301,14	546 301,14
33	МАОУ «Школа инженерной мысли им. П.А. Соловьева» г. Перми	563 271,80	548 590,15	632 772,14	632 772,14
34	МАОУ «СОШ № 42» г. Перми	144 303,65	154 571,07	123 745,16	123 745,16
35	МАОУ «СОШ № 44» г. Перми	342 513,80	435 794,25	251 806,94	251 806,94
36	МАОУ «СОШ № 45» г. Перми	607 381,86	479 430,74	620 849,46	620 849,46
37	МАОУ «СОШ № 47» г. Перми	941 217,78	857 075,60	879 714,22	879 714,22
38	МАОУ «Траектория» г. Перми	1 356 341,45	1 568553,42	1 297336,04	1 297 336,04
39	МАОУ «СОШ № 55 имени дважды Героя Советского Союза Г.Ф. Сивкова» г. Перми»	1 112 649,26	937 476,77	1 037992,34	1 037 992,34
40	МАОУ «СОШ № 60» г. Перми	573 930,64	482 927,27	597 073,40	597 073,40
41	МАОУ «СОШ № 61» г. Перми	103 139,19	82 594,43	100 517,34	100 517,34
42	МАОУ «СОШ № 63» г. Перми	834 349,89	783 381,49	820 239,42	820 239,42
43	МАОУ «СОШ № 64» г. Перми	989 292,06	909 893,71	878 617,74	878 617,74
44	МАОУ «СОШ № 65 с углубленным изучением английского языка» г. Перми	19 402,83	0,00	18 911,20	18 911,20
45	МАОУ «СОШ № 76» г. Перми	674 883,60	696 961,36	650 038,62	650 038,62
46	МАОУ «СОШ № 77 с углубленным изучением английского языка» г. Перми	21 868,60	0,00	23 776,06	23 776,06
47	МАОУ «СОШ № 79» г. Перми	799 113,50	946 710,59	696 494,26	696 494,26
48	МАОУ «СОШ № 81» г. Перми	428 522,45	381 983,58	479 289,58	479 289,58
49	МАОУ «СОШ № 82» г. Перми	634 027,89	670 506,05	474 972,96	474 972,96
50	МАОУ «СОШ № 83» г. Перми	385 704,05	509 141,78	393 915,06	393 915,06

1	2	3	4	5	6
51	МАОУ «СОШ № 87» г. Перми	688 049,58	674 679,36	720 270,32	720 270,32
52	МАОУ «СОШ № 91» г. Перми	433 835,63	479 425,51	341 498,08	341 498,08
53	МАОУ «СОШ № 93» г. Перми	117 153,50	110 118,45	90 239,38	90 239,38
54	МАОУ «Школа агробизнестехнологий» г. Перми	133 969,04	105 618,19	114 015,44	114 015,44
55	МАОУ «СОШ № 96» г. Перми	263 031,29	188 554,60	299 359,06	299 359,06
56	МАОУ «СОШ № 101» г. Перми	532 520,69	616 207,24	430 640,98	430 640,98
57	МАОУ «СОШ «Петролеум +» г. Перми	282 997,58	263 147,45	294 494,20	294 494,20
58	МАОУ «СОШ № 108» г. Перми	370 727,15	327 184,97	379 320,48	379 320,48
59	МАОУ «СОШ № 109» г. Перми	173 246,23	201 056,17	142 108,12	142 108,12
60	МАОУ «Город дорог» города Перми	850 712,28	798 162,35	864 023,16	864 023,16
61	МАОУ «СОШ № 114» г. Перми	1 474 420,03	1 313589,17	1 551884,18	1 551 884,18
62	МАОУ «СОШ № 116» г. Перми	280 753,01	367 504,88	213 436,30	213 436,30
63	МАОУ «СОШ № 118» г. Перми	1 511 706,52	1 609141,43	1 36030,98	1 360 030,98
64	МАОУ «Школа «Диалог» г. Перми	1 001 333,97	1 056323,07	910 478,80	910 478,80
65	МАОУ «СОШ № 120» г. Перми	392 522,86	339 641,12	398 779,92	398 779,92
66	МАОУ «СОШ № 122 с углубленным изучением иностранных языков» г. Перми	966 683,48	966 970,13	831 613,86	831 613,86
67	МАОУ «СОШ № 123» г. Перми	661 418,69	581 486,27	728 424,62	728 424,62
68	МАОУ «СОШ № 127 с углубленным изучением отдельных предметов» г. Перми	73 644,79	69 346,77	52 416,98	52 416,98
69	МАОУ «Техно-Школа имени летчика-космонавта СССР, дважды Героя Советского Союза В.П. Савиных» г. Перми	1 243 654,21	997 138,56	1 227652,58	1 227 652,58
70	МАОУ «СОШ № 131» г. Перми	2 832 518,11	2 397053,12	2 697999,92	2 697 999,92
71	МАОУ «СОШ № 132 с углубленным изучением предметов естественно-экологического профиля» г. Перми	652 521,52	669 085,59	630 030,94	630 030,94
72	МАОУ «СОШ № 133» г. Перми	422 253,01	449 157,25	341 498,08	341 498,08
73	МАОУ «СОШ № 134» г. Перми	1 978 69,85	151 728,75	175 613,90	175 613,90
74	МАОУ «СОШ № 135 с углубленным изучением предметов образовательной области «Технология» г. Перми	402 823,50	487 001,65	342 594,56	342 594,56
75	МАОУ «СОШ № 136 имени полковника милиции Якова Абрамовича Вагина» г. Перми	256 576,66	350 600,75	151 837,84	151 837,84
76	МАОУ «СОШ № 153 с углубленным изучением иностранных языков» г. Перми	165 433,31	158 434,57	209 119,68	209 119,68
77	МАОУ «Предметно-языковая школа «Дуплекс» г. Перми	58 327,59	34 466,64	85 374,52	85 374,52
78	МАОУ «СОШ «Мастерград» г. Перми	689 448,69	817 845,33	584 671,78	584 671,78
79	МАОУ с углубленным изучением математики и английского языка «Школа дизайна «Точка» г. Перми	213540,52	235 851,86	189 112,00	189 112,00
80	МАОУ «Школа бизнеса и предпринимательства» г. Перми	509 853,80	418 241,28	551 166,00	551 166,00
81	МАОУ «Открытая школа» г. Перми	1 169 63,93	135 410,25	18 911,20	18 911,20
82	МАОУ «ЭнергоПолис» г. Перми	477 421,06	532 906,99	423 104,22	423 104,22
Общий размер субсидий на иные цели		42 067966,00	42 880446,00	38 605112,70	38 605112,70

_____

* С учетом индексации с 01 января 2022 г. на 5,8 %.

** С учетом индексации с 01 июля 2022 г. на 4,2 %.

АДМИНИСТРАЦИЯ ГОРОДА ПЕРМИ
ПОСТАНОВЛЕНИЕ

01.12.2022 № 1224

О внесении изменений в отдельные правовые акты администрации города Перми в сфере культуры

В соответствии с абзацем вторым пункта 1 статьи 78.1 Бюджетного кодекса Российской Федерации, постановлением Правительства Российской Федерации от 22 февраля 2020 г. № 203 «Об общих требованиях к нормативным правовым актам и муниципальным правовым актам, устанавливающим порядок определения объема и условия предоставления бюджетным и автономным учреждениям субсидий на иные цели», в целях актуализации правовых актов администрации города Перми
администрация города Перми ПОСТАНОВЛЯЕТ:

1. Внести изменения в приложение 2 к Порядку определения объема и условий предоставления субсидий на иные цели бюджетным и автономным учреждениям на создание условий для вовлеченности жителей в культурно-зрелищные мероприятия, утвержденному постановлением администрации города Перми от 16 октября 2020 г. № 1028 (в ред. от 17.11.2020 № 1163, от 02.04.2021 № 225, от 02.06.2021 № 398, от 01.09.2021 № 649, от 14.10.2021 № 853, от 19.10.2021 № 904, от 09.11.2021 № 985, от 01.04.2022 № 245, от 24.08.2022 № 709, от 04.10.2022 № 898, от 24.10.2022 № 1068), заменив в графе 2 строки 1 слова «Муниципальное бюджетное учреждение культуры города Перми «Детский центр досуга и творчества «Родина» словами «Муниципальное автономное учреждение культуры города Перми «Центр досуга «Родина».

2. Внести в приложение 2 к Порядку определения объема и условий предоставления бюджетным и автономным учреждениям, подведомственным департаменту культуры и молодежной политики администрации города Перми, субсидий на иные цели на обеспечение работников учреждений бюджетной сферы Пермского края путевками на санаторно-курортное лечение и оздоровления, утвержденному постановлением администрации города Перми от 19 октября 2020 г. № 1038 (в ред. от 31.08.2021 № 640, от 14.09.2021 № 708, от 19.10.2021 № 905, от 24.12.2021 № 1218, от 14.04.2022 № 279, от 05.09.2022 № 752), следующие изменения:

2.1. в графе 3 строки 1 слова «МБУК города Перми «Детский центр досуга и творчества «Родина» заменить словами «МАУК города Перми «Центр досуга «Родина»;

2.2. в графе 3 строки 2 слова «МБУК города Перми «Детский центр досуга и творчества «Родина» заменить словами «МАУК города Перми «Центр досуга «Родина».

3. Внести в приложение 2 к Порядку определения объема и условий предоставления бюджетным и автономным учреждениям, подведомственным департаменту культуры и молодежной политики администрации города Перми, субсидий на иные цели на повышение фонда оплаты труда, утвержденному постановлением администрации города Перми от 29 сентября 2021 г. № 773 (в ред. от 20.10.2021 № 927, от 11.11.2021 № 995, от 23.12.2021 № 1201, от 19.04.2022 № 295, от 13.07.2022 № 599, от 19.10.2022 № 991, от 08.11.2022 № 1135), заменив в графе 2 строки 27 слова «Муниципальное бюджетное учреждение культуры города Перми «Детский центр досуга и творчества «Родина» словами «Муниципальное автономное учреждение культуры города Перми «Центр досуга «Родина».

4. Настоящее постановление вступает в силу со дня официального опубликования в печатном средстве массовой информации «Официальный бюллетень органов местного самоуправления муниципального образования город Пермь».

5. Управлению по общим вопросам администрации города Перми обеспечить опубликование настоящего постановления в печатном средстве массовой информации «Официальный бюллетень органов местного самоуправления муниципального образования город Пермь».

6. Информационно-аналитическому управлению администрации города Перми обеспечить опубликование (обнародование) настоящего постановления на официальном сайте муниципального образования город Пермь в информационно-телекоммуникационной сети Интернет.

7. Контроль за исполнением настоящего постановления возложить на заместителя главы администрации города Перми Грибанова А.А.

И.о. Главы города Перми Э.А. Хайруллин

АДМИНИСТРАЦИЯ ГОРОДА ПЕРМИ
ПОСТАНОВЛЕНИЕ

01.12.2022 № 1225

О внесении изменений в пункт 2 Перечня органов и организаций, с которыми подлежат согласованию проекты организации дорожного движения, разрабатываемые для автомобильных дорог общего пользования местного значения на территории города Перми, утвержденного постановлением администрации города Перми от 02.03.2021 № 122

В соответствии с Федеральными законами от 06 октября 2003 г. № 131-ФЗ «Об общих принципах организации местного самоуправления в Российской Федерации», от 29 декабря 2017 г. № 443-ФЗ «Об организации дорожного движения в Российской Федерации и о внесении изменений в отдельные законодательные акты Российской Федерации» администрация города Перми ПОСТАНОВЛЯЕТ:

1. Внести изменения в пункт 2 Перечня органов и организаций, с которыми подлежат согласованию проекты организации дорожного движения, разрабатываемые для автомобильных дорог общего пользования местного значения города Перми, утвержденного постановлением администрации города Перми от 02 марта 2021 г. № 122, дополнив абзацем следующего содержания:«отделом ГИБДД Управления МВД России по городу Перми.».

2. Настоящее постановление вступает в силу со дня официального опубликования в печатном средстве массовой информации «Официальный бюллетень органов местного самоуправления муниципального образования город Пермь».

3. Управлению по общим вопросам администрации города Перми обеспечить опубликование настоящего постановления в печатном средстве массовой информации «Официальный бюллетень органов местного самоуправления муниципального образования город Пермь».

4. Информационно-аналитическому управлению администрации города Перми обеспечить опубликование (обнародование) настоящего постановления на официальном сайте муниципального образования город Пермь в информационно-телекоммуникационной сети Интернет.

5. Контроль за исполнением настоящего постановления возложить на заместителя главы администрации города Перми Галиханова Д.К.

И.о. Главы города Перми Э.А. Хайруллин

ПРАВОВЫЕ АКТЫ ФУНКЦИОНАЛЬНЫХ ОРГАНОВ АДМИНИСТРАЦИИ ГОРОДА ПЕРМИ

АДМИНИСТРАЦИЯ ГОРОДА ПЕРМИ

НАЧАЛЬНИК ДЕПАРТАМЕНТА ЗЕМЕЛЬНЫХ ОТНОШЕНИЙ

РАСПОРЯЖЕНИЕ

28.03.2022 № 21-01-03-961

Об установлении публичного сервитута в отдельных целях

На основании статей 39.37, 39.43 Земельного кодекса Российской Федерации, статей 3.3, 3.6 Федерального закона от 25 октября 2001 г. № 137-ФЗ «О введении в действие Земельного кодекса Российской Федерации», Положения о департаменте земельных отношений администрации города Перми, утвержденного решением Пермской городской Думы от 24 февраля 2015 г. № 39, ходатайства ОАО «МРСК Урала» об установлении публичного сервитута от 11 февраля 2022 г. № 21-01-06-1041:

1. Установить публичный сервитут в отдельных целях в отношении земель, государственная собственность на которые не разграничена, и земельных участков, поименованных в перечне земельных участков, согласно приложению к настоящему распоряжению, на срок 48 лет 11 месяцев для использования в целях размещения объекта электросетевого хозяйства ВЛ 0,4 кВ от КТП 4337, входящего в состав электросетевого комплекса Подстанция 110/6 кВ «Северная» с линиями электропередачи, трансформаторными подстанциями и распределительными пунктами с кадастровым номером 59:01:0000000:77564, принадлежащего ОАО «МРСК Урала» на праве собственности, которое подтверждается выпиской из Единого государственного реестра недвижимости от 17 февраля 2022 г. № КУВИ-001/2022-21558208.

2. Утвердить границы публичного сервитута в отдельных целях согласно приложению к настоящему распоряжению (схема расположения границ публичного сервитута (условный номер 2269:65ПС)).

3. Плата за публичный сервитут в отдельных целях не устанавливается.

4. Утвердить прилагаемый график проведения работ при осуществлении деятельности, для обеспечения которой устанавливается публичный сервитут в отдельных целях.

5. Порядок установления зон с особыми условиями использования территорий и содержание ограничений прав на земельные участки в границах таких зон установлены постановлением Правительства Российской Федерации от 24 февраля 2009 г. № 160 «О порядке установления охранных зон объектов электросетевого хозяйства и особых условий использования земельных участков, расположенных в границах таких зон».

6. ОАО «МРСК Урала» (ИНН 6671163413) обязано привести земли, государственная собственность на которые не разграничена, и земельные участки в состояние, пригодное для их использования в соответствии с разрешенным использованием, в срок не позднее, чем 3 месяца после завершения эксплуатации инженерного сооружения, для размещения которого был установлен публичный сервитут.

7. Отделу установления сервитутов в течение 2 рабочих дней со дня подписания направить копию настоящего распоряжения:

7.1. в информационно-аналитическое управление администрации города Перми для размещения в течение 5 рабочих дней со дня подписания распоряжения на официальном сайте муниципального образования город Пермь в информационно-телекоммуникационной сети Интернет;

7.2. в управление по общим вопросам администрации города Перми для опубликования распоряжения (за исключением приложений к нему) в течение 5 рабочих дней со дня подписания распоряжения в печатном средстве массовой информации «Официальный бюллетень органов местного самоуправления муниципального образования город Пермь»;

7.3. в территориальный орган администрации города Перми по месту нахождения земельных участков для размещения в общедоступных местах (на досках объявлений, размещенных во всех подъездах многоквартирного дома, или в пределах земельного участка, на котором расположен многоквартирный дом) в течение 5 рабочих дней со дня подписания распоряжения;

7.4. в ОАО «МРСК Урала» (ИНН 6671163413);

7.5. правообладателям земельных участков, в отношении которых принято решение об установлении публич-

ного сервитута в отдельных целях;

7.6. в орган, осуществляющий государственный кадастровый учет и государственную регистрацию прав, в течение 5 рабочих дней со дня подписания настоящего распоряжения.

8. Настоящее распоряжение вступает в силу со дня подписания.

9. Контроль за исполнением настоящего распоряжения возложить на заместителя начальника департамента земельных отношений администрации города Перми Хайруллину К.М.

Исполняющий обязанности
начальника департамента земельных
отношений администрации города Перми Т.Н. Мехоношина

АДМИНИСТРАЦИЯ ГОРОДА ПЕРМИ

НАЧАЛЬНИК ДЕПАРТАМЕНТА ЗЕМЕЛЬНЫХ ОТНОШЕНИЙ

РАСПОРЯЖЕНИЕ

25.04.2022 № 21-01-03-1341

Об установлении публичного сервитута в отдельных целях

На основании статей 39.37, 39.43 Земельного кодекса Российской Федерации, статей 3.3, 3.6 Федерального закона от 25 октября 2001 г. № 137-ФЗ «О введении в действие Земельного кодекса Российской Федерации», Положения о департаменте земельных отношений администрации города Перми, утвержденного решением Пермской городской Думы от 24 февраля 2015 г. № 39, ходатайства ОАО «МРСК Урала» об установлении публичного сервитута от 10 марта 2022 г. № 21-01-06-2009:

1. Установить публичный сервитут в отдельных целях в отношении земель, государственная собственность на которые не разграничена, и земельных участков с кадастровыми номерами:

59:01:4219248:28, расположенного по адресу: Пермский край, г. Пермь, Мотовилихинский район, пр-т Октябрят;

59:01:4219248:45, расположенного по адресу: Пермский край, г. Пермь, Мотовилихинский район;

59:01:0000000:80109, расположенного по адресу: Пермский край, Мотовилихинский район, проспект Октябрят, на срок 48 лет 11 месяцев в целях эксплуатации объекта электросетевого хозяйства с кадастровым номером 59:01:0000000:12746, принадлежащего на праве собственности ОАО «МРСК Урала», которое подтверждается выпиской из Единого государственного реестра недвижимости об объекте недвижимости от 04 апреля 2022 г. № КУВИ-001/2022-48521533.

2. Утвердить границы публичного сервитута в отдельных целях согласно приложению к настоящему распоряжению (схема расположения границ публичного сервитута (условный номер 9180:311ПС)).

3. Плата за публичный сервитут в отдельных целях не устанавливается.

4. Утвердить прилагаемый график проведения работ при осуществлении деятельности, для обеспечения которой устанавливается публичный сервитут в отдельных целях.

5. Порядок установления зон с особыми условиями использования территорий и содержание ограничений прав на земельные участки в границах таких зон установлены постановлением Правительства Российской Федерации от 24 февраля 2009 г. № 160 «О порядке установления охранных зон объектов электросетевого хозяйства и особых условий использования земельных участков, расположенных в границах таких зон».

6. ОАО «МРСК Урала» (ИНН 6671163413) обязано привести земли, государственная собственность на которые не разграничена, и земельные участки в состояние, пригодное для его использования в соответствии с разрешенным использованием, в срок не позднее, чем 3 месяца после завершения эксплуатации инженерного сооружения, для размещения которого был установлен публичный сервитут.

7. Отделу установления сервитутов в течение 2 рабочих дней со дня подписания направить копию настоящего распоряжения:

7.1. в информационно-аналитическое управление администрации города Перми для размещения в течение 5 рабочих дней со дня подписания распоряжения на официальном сайте муниципального образования город Пермь в информационно-телекоммуникационной сети Интернет;

7.2. в управление по общим вопросам администрации города Перми для опубликования распоряжения (за исключением приложений к нему) в течение 5 рабочих дней со дня подписания распоряжения в печатном средстве массовой информации «Официальный бюллетень органов местного самоуправления муниципального образования город Пермь»;

7.3. в ОАО «МРСК Урала» (ИНН 6671163413);

7.4. правообладателям земельных участков, в отношении которых принято решение об установлении публичного сервитута в отдельных целях;

7.5. в орган, осуществляющий государственный кадастровый учет и государственную регистрацию прав, в течение 5 рабочих дней со дня подписания настоящего распоряжения.

8. Настоящее распоряжение вступает в силу со дня подписания.

9. Отделу сопровождения договоров направить заявление о государственной регистрации прекращения права аренды земельным участком с кадастровым номером 59:01:4219248:28 в орган, осуществляющий государственный кадастровый учет и государственную регистрацию прав, в течение 5 рабочих дней со дня подписания настоящего распоряжения.

10. Контроль за исполнением настоящего распоряжения возложить на заместителя начальника департамента земельных отношений администрации города Перми Санникову Н.М.

Исполняющий обязанности
начальника департамента земельных
отношений администрации города Перми Т.Н. Мехоношина

АДМИНИСТРАЦИЯ ГОРОДА ПЕРМИ

НАЧАЛЬНИК ДЕПАРТАМЕНТА ЗЕМЕЛЬНЫХ ОТНОШЕНИЙ

РАСПОРЯЖЕНИЕ

12.05.2022 № 21-01-03-1599

Об установлении публичного сервитута в отдельных целях

На основании статей 39.37, 39.43 Земельного кодекса Российской Федерации, статьи 3.6 Федерального закона от 25 октября 2001 г. № 137-ФЗ «О введении в действие Земельного кодекса Российской Федерации», Положения о департаменте земельных отношений администрации города Перми, утвержденного решением Пермской городской Думы от 24 февраля 2015 г. № 39, ходатайства ОАО «МРСК Урала» об установлении публичного сервитута от 29 марта 2022 г. № 21-01-06-2637:

1. Установить публичный сервитут в отдельных целях в отношении земельного участка с кадастровым номером 59:01:0000000:84731, расположенного по адресу: Пермский край, город Пермь, Свердловский р-н на срок 48 лет 11 месяцев для использования в целях размещения объекта электросетевого хозяйства ВЛ-110 КВ отпайка на пс «Бахаревка» от ВЛ-110 КВ «Владимирская-Химкомплекс», входящего в состав технологического комплекса «Транзит 110 кВ» с кадастровым номером 59:32:0000000:11414, принадлежащего на праве собственности ОАО «МРСК Урала», что подтверждается свидетельством о государственной регистрации права от 30 декабря 2009 г. серии 59 ББ № 511360.

2. Утвердить границы публичного сервитута в отдельных целях согласно приложению к настоящему распоряжению (схема расположения границ публичного сервитута (условный номер 11068:77ПС)).

3. Плата за публичный сервитут в отдельных целях не устанавливается.

4. Утвердить прилагаемый график проведения работ при осуществлении деятельности, для обеспечения которой устанавливается публичный сервитут.

5. Порядок установления зон с особыми условиями использования территорий и содержание ограничений прав на земельные участки в границах таких зон установлены постановлением Правительства Российской Федерации от 24 февраля 2009 г. № 160 «О порядке установления охранных зон объектов электросетевого хозяйства и особых условий использования земельных участков, расположенных в границах таких зон».

6. ОАО «МРСК Урала» (ИНН 6671163413) обязано привести земельный участок в состояние, пригодное для его использования в соответствии с разрешенным использованием, в срок не позднее, чем 3 месяца после завершения эксплуатации инженерного сооружения, для размещения которого был установлен публичный сервитут.

7. Отделу установления сервитутов в течение 2 рабочих дней со дня подписания направить копию настоящего распоряжения:

7.1. в информационно-аналитическое управление администрации города Перми для размещения в течение 5 рабочих дней со дня подписания распоряжения на официальном сайте муниципального образования город Пермь в информационно-телекоммуникационной сети Интернет;

7.2. в управление по общим вопросам администрации города Перми для опубликования распоряжения (за исключением приложений к нему) в течение 5 рабочих дней со дня подписания распоряжения в печатном средстве массовой информации «Официальный бюллетень органов местного самоуправления муниципального образования город Пермь»;

7.3. в ОАО «МРСК Урала» (ИНН 6671163413);

7.4. правообладателю земельного участка, в отношении которого принято решение об установлении публичного сервитута в отдельных целях;

7.5. в орган, осуществляющий государственный кадастровый учет и государственную регистрацию прав, в течение 5 рабочих дней со дня подписания настоящего распоряжения.

8. Настоящее распоряжение вступает в силу со дня подписания.

9. Контроль за исполнением настоящего распоряжения возложить на заместителя начальника департамента земельных отношений администрации города Перми Санникову Н.М.

Т.Н. Мехоношина

АДМИНИСТРАЦИЯ ГОРОДА ПЕРМИ

НАЧАЛЬНИК ДЕПАРТАМЕНТА ЗЕМЕЛЬНЫХ ОТНОШЕНИЙ

РАСПОРЯЖЕНИЕ

16.05.2022 № 21-01-03-1664

Об установлении публичного сервитута в отдельных целях

На основании статей 39.37, 39.43 Земельного кодекса Российской Федерации, статей 3.3, 3.6 Федерального закона от 25 октября 2001 г. № 137-ФЗ «О введении в действие Земельного кодекса Российской Федерации», Положения о департаменте земельных отношений администрации города Перми, утвержденного решением Пермской городской Думы от 24 февраля 2015 г. № 39, ходатайства ОАО «МРСК Урала» об установлении публичного сервитута от 31 марта 2022 г. № 21-01-06-2726:

1. Установить публичный сервитут в отдельных целях в отношении земель, государственная собственность на которые не разграничена, и земельных участков, поименованных в перечне земельных участков, согласно приложению к настоящему распоряжению, на срок 48 лет 11 месяцев для размещения объекта сооружения электроэнергетики ВЛ 0,4 кВ от ТП-4419, ВЛ 0,4 кВ от ТП-4429, Вл 0,4 кВ от ТП-4440, входящего в состав электросетевого комплекса Подстанция 35/6кВ «Лесозаводская» с линиями электропередачи и трансформаторными подстанциями» с кадастровым номером 59:01:0000000:18003, принадлежащего на праве собственности «МРСК Урала», которое подтверждается сведениями из

единого государственного реестра недвижимости от 14 апреля 2022 г. № КУВИ-001/2022-56383505.

2. Утвердить границы публичного сервитута в отдельных целях согласно приложению к настоящему распоряжению (схема расположения границ публичного сервитута (условный номер 1496:43ПС)).

3. Плата за публичный сервитут в отдельных целях не устанавливается.

4. Утвердить прилагаемый график проведения работ при осуществлении деятельности, для обеспечения которой устанавливается публичный сервитут в отдельных целях.

5. Порядок установления зон с особыми условиями использования территорий и содержание ограничений прав на земельные участки в границах таких зон установлены постановлением Правительства Российской Федерации от 24 февраля 2009 г. № 160 «О порядке установления охранных зон объектов электросетевого хозяйства и особых условий использования земельных участков, расположенных в границах таких зон».

6. ОАО «МРСК Урала» (ИНН 6671163413) обязано привести земли, государственная собственность на которые не разграничена, и земельные участки в состояние, пригодное для их использования в соответствии с разрешенным использованием, в срок не позднее, чем 3 месяца после завершения эксплуатации инженерного сооружения, для размещения которого был установлен публичный сервитут.

7. Отделу установления сервитутов в течение 2 рабочих дней со дня подписания направить копию настоящего распоряжения:

7.1. в информационно-аналитическое управление администрации города Перми для размещения в течение 5 рабочих дней со дня подписания распоряжения на официальном сайте муниципального образования город Пермь в информационно-телекоммуникационной сети Интернет;

7.2. в территориальный орган администрации города Перми по месту нахождения земельных участков для размещения в общедоступных местах (на досках объявлений, размещенных во всех подъездах многоквартирного дома, или в пределах земельного участка, на котором расположен многоквартирный дом) в течение 5 рабочих дней со дня подписания распоряжения;

7.3. в управление по общим вопросам администрации города Перми для опубликования распоряжения (за исключением приложений к нему) в течение 5 рабочих дней со дня подписания распоряжения в печатном средстве массовой информации «Официальный бюллетень органов местного самоуправления муниципального образования город Пермь»;

7.4. в ОАО «МРСК Урала» (ИНН 6671163413);

7.5. правообладателям земельных участков, в отношении которых принято решение об установлении публичного сервитута в отдельных целях;

7.6. в орган, осуществляющий государственный кадастровый учет и государственную регистрацию прав, в течение 5 рабочих дней со дня подписания настоящего распоряжения.

8. Отделу сопровождения договоров направить заявление о государственной регистрации прекращения права аренды земельных участков с кадастровыми номерами 59:01:3210036:6, 59:01:3219029:13 в орган, осуществляющий государственный кадастровый учет и государственную регистрацию прав, в течение 5 рабочих дней со дня подписания настоящего распоряжения.

9. Настоящее распоряжение вступает в силу со дня подписания.

10. Контроль за исполнением настоящего распоряжения возложить на заместителя начальника департамента земельных отношений администрации города Перми Санникову Н.М.

Т.Н. Мехоношина

АДМИНИСТРАЦИЯ ГОРОДА ПЕРМИ

НАЧАЛЬНИК ДЕПАРТАМЕНТА ЗЕМЕЛЬНЫХ ОТНОШЕНИЙ

РАСПОРЯЖЕНИЕ

16.05.2022 № 21-01-03-1665

Об установлении публичного сервитута в отдельных целях

На основании статей 39.37, 39.43 Земельного кодекса Российской Федерации, статей 3.3, 3.6 Федерального закона от 25 октября 2001 г. № 137-ФЗ «О введении в действие Земельного кодекса Российской Федерации», Положения о департаменте земельных отношений администрации города Перми, утвержденного решением Пермской городской Думы от 24 февраля 2015 г. № 39, ходатайства ОАО «МРСК Урала» об установлении публичного сервитута от 31 марта 2022 г. № 21-01-06-2730:

1. Установить публичный сервитут в отдельных целях в отношении земель, государственная собственность на которые не разграничена, и земельных участков, поименованных в перечне земельных участков, согласно приложению к настоящему распоряжению, на срок 48 лет 11 месяцев для использования в целях размещения объекта электросетевого хозяйства ВЛ 0,4 кВ от КТП 4516, входящего в состав сооружения с кадастровым номером 59:01:0000000:76636, принадлежащего ОАО «МРСК Урала» на праве собственности, что подтверждается свидетельством о государственной регистрации права от 28 февраля 2014 г. серия 59-БД № 222191.

2. Утвердить границы публичного сервитута в отдельных целях согласно приложению к настоящему распоряжению (схема расположения границ публичного сервитута (условный номер 1521:8ПС)).

3. Плата за публичный сервитут в отдельных целях не устанавливается.

4. Утвердить прилагаемый график проведения работ при осуществлении деятельности, для обеспечения которой устанавливается публичный сервитут.

5. ОАО «МРСК Урала» (ИНН 6671163413) обязано привести земли, государственная собственность на которые не разграничена, и земельные участки в состояние, пригодное для их использования в соответствии с разрешенным использованием, в срок не позднее, чем 3 месяца после завершения эксплуатации инженерного сооружения, для размещения которого был установлен публичный сервитут.

6. Отделу установления сервитутов в течение 2 рабочих дней со дня подписания направить копию настоящего распоряжения:

6.1. в информационно-аналитическое управление администрации города Перми для размещения в течение 5 рабочих дней со дня подписания распоряжения на официальном сайте муниципального образования город Пермь в информационно-телекоммуникационной сети Интернет;

6.2. в управление по общим вопросам администрации города Перми для опубликования распоряжения (за исключением приложений к нему) в течение 5 рабочих дней со дня подписания распоряжения в печатном средстве массовой информации «Официальный бюллетень органов местного самоуправления муниципального образования город Пермь»;

6.3. в ОАО «МРСК Урала» (ИНН 6671163413);

6.4. правообладателям земельных участков, в отношении которых принято решение об установлении публичного сервитута в отдельных целях;

6.5. в орган, осуществляющий государственный кадастровый учет и государственную регистрацию прав, в течение 5 рабочих дней со дня подписания настоящего распоряжения.

7. Отделу сопровождения договоров направить заявление о государственной регистрации прекращения права аренды земельным участком с кадастровым номером 59:01:3211524:13 в орган, осуществляющий государственный кадастровый учет и государственную регистрацию прав, в течение 5 рабочих дней со дня подписания настоящего распоряжения.

8. Настоящее распоряжение вступает в силу со дня подписания.

9. Контроль за исполнением настоящего распоряжения возложить на заместителя начальника департамента земельных отношений администрации города Перми Санникову Н.М.

Т.Н. Мехоношина

АДМИНИСТРАЦИЯ ГОРОДА ПЕРМИ

НАЧАЛЬНИК ДЕПАРТАМЕНТА ЗЕМЕЛЬНЫХ ОТНОШЕНИЙ

РАСПОРЯЖЕНИЕ

16.05.2022 № 21-01-03-1667

Об установлении публичного сервитута в отдельных целях

На основании статей 39.37, 39.43 Земельного кодекса Российской Федерации, статей 3.3, 3.6 Федерального закона от 25 октября 2001 г. № 137-ФЗ «О введении в действие Земельного кодекса Российской Федерации», Положения о департаменте земельных отношений администрации города Перми, утвержденного решением Пермской городской Думы от 24 февраля 2015 г. № 39, ходатайства ОАО «МРСК Урала» об установлении публичного сервитута от 01 апреля 2022 г. № 21-01-06-2798:

1. Установить публичный сервитут в отдельных целях в отношении земель, государственная собственность на которые не разграничена, и земельных участков, поименованных в перечне земельных участков, согласно приложению к настоящему распоряжению, на срок 48 лет 11 месяцев для использования в целях размещения объекта электросетевого хозяйства ВЛ 0,4 кВ от ТП-1583, входящего в состав электросетевого комплекса «Подстанция 110/35/6 кВ «Окуловская» с линиями электропередачи» с кадастровым номером 59:01:0000000:47732, принадлежащего ОАО «МРСК Урала» на праве собственности, которое подтверждается выпиской из Единого государственного реестра недвижимости от 08 апреля 2022 г. № КУВИ-001/2022-51935442.

2. Утвердить границы публичного сервитута в отдельных целях согласно приложению к настоящему распоряжению (схема расположения границ публичного сервитута (условный номер 3527:3ПС)).

3. Плата за публичный сервитут в отдельных целях не устанавливается.

4. Утвердить прилагаемый график проведения работ при осуществлении деятельности, для обеспечения которой устанавливается публичный сервитут в отдельных целях.

5. Порядок установления зон с особыми условиями использования территорий и содержание ограничений прав на земельные участки в границах таких зон установлены постановлением Правительства Российской Федерации от 24 февраля 2009 г. № 160 «О порядке установления охранных зон объектов электросетевого хозяйства и особых условий использования земельных участков, расположенных в границах таких зон».

6. ОАО «МРСК Урала» (ИНН 6671163413) обязано привести земли, государственная собственность на которые не разграничена, и земельные участки в состояние, пригодное для их использования в соответствии с разрешенным использованием, в срок не позднее, чем 3 месяца после завершения эксплуатации инженерного сооружения, для размещения которого был установлен публичный сервитут.

7. Отделу установления сервитутов в течение 2 рабочих дней со дня подписания направить копию настоящего распоряжения:

7.1. в информационно-аналитическое управление администрации города Перми для размещения в течение 5 рабочих дней со дня подписания распоряжения на официальном сайте муниципального образования город Пермь в информационно-телекоммуникационной сети Интернет;

7.2. в управление по общим вопросам администрации города Перми для опубликования распоряжения (за исключением приложений к нему) в течение 5 рабочих дней со дня подписания распоряжения в печатном средстве массовой информации «Официальный бюллетень органов местного самоуправления муниципального образования город Пермь»;

7.3. в территориальный орган администрации города Перми по месту нахождения земельного участка для размещения в общедоступных местах (на досках объявлений, размещенных во всех подъездах многоквартирного дома, или в пределах земельного участка, на котором расположен многоквартирный дом) в течение 5 рабочих дней со дня подписания распоряжения;

7.4. в ОАО «МРСК Урала» (ИНН 6671163413);

7.5. правообладателям земельных участков, в отношении которых принято решение об установлении публичного сервитута в отдельных целях;

7.6. в орган, осуществляющий государственный кадастровый учет и государственную регистрацию прав, в течение 5 рабочих дней со дня подписания настоящего распоряжения.

8. Отделу сопровождения договоров направить заявление о государственной регистрации прекращения права аренды земельными участками с кадастровыми номерами 59:01:0000000:82452, 59:01:0000000:82519, 59:01:0000000:88185, 59:01:1713481:15 в орган, осуществляющий государственный кадастровый учет и государственную регистрацию прав, в течение 5 рабочих дней со дня подписания настоящего распоряжения.

9. Настоящее распоряжение вступает в силу со дня подписания.

10. Контроль за исполнением настоящего распоряжения возложить на заместителя начальника департамента земельных отношений администрации города Перми Санникову Н.М.

Т.Н. Мехоношина

АДМИНИСТРАЦИЯ ГОРОДА ПЕРМИ

НАЧАЛЬНИК ДЕПАРТАМЕНТА ЗЕМЕЛЬНЫХ ОТНОШЕНИЙ

РАСПОРЯЖЕНИЕ

19.05.2022 № 21-01-03-1731

Об установлении публичного сервитута в отдельных целях

На основании статей 39.37, 39.43 Земельного кодекса Российской Федерации, Положения о департаменте земельных отношений администрации города Перми, утвержденного решением Пермской городской Думы от 24 февраля 2015 г. № 39, договора об осуществлении технологического присоединения к электрическим сетям от 28 декабря 2018 г. № 8400010911, ходатайства ОАО «МРСК Урала» об установлении публичного сервитута от 05 апреля 2022 г. № 21-01-06-2960:

1. Установить публичный сервитут в отдельных целях в отношении земельного участка с кадастровым номером 59:01:4411552:2, расположенного по адресу: край Пермский, г. Пермь, р-н Свердловский, ул. Нейвинская, 9, на срок 48 лет 11 месяцев в целях подключения (технологического присоединения) к сетям инженерно-технического обеспечения: строительство БКТП 6/0,4 кВ, КЛ 6 кВ, оборудование учета э/э; реконструкция РУ 6 кВ РП-11 (замена МВ на ВВ) и РУ 6 кВ ТП-6294 (установка ячейки 6 кВ), входящего в состав сооружения с кадастровым номером 59:01:0000000:77465, для электроснабжения многоквартирных жилых домов с помещениями общественного назначения по адресу: Пермский край, г. Пермь, Свердловский район, ул. Ординская, 12, 14, 16 (кадастровый номер земельного участка 59:01:4410809:169)».

2. Утвердить границы публичного сервитута в отдельных целях согласно приложению к настоящему распоряжению (схема расположения границ публичного сервитута (условный номер 893:3ПС)).

3. Использование земельного участка (его частей) и (или) расположенных на нем объектов недвижимого имущества в соответствии с их разрешенным использованием будет невозможно или существенно затруднено в связи с осуществлением сервитута в течение 3 месяцев.

4. Порядок установления зон с особыми условиями использования территорий и содержание ограничений прав на земельные участки в границах таких зон установлены постановлением Правительства Российской Федерации от 24 февраля 2009 г. № 160 «О порядке установления охранных зон объектов электросетевого хозяйства и особых условий использования земельных участков, расположенных в границах таких зон».

5. ОАО «МРСК Урала» (ИНН 6671163413) обязано привести земельный участок в состояние, пригодное для его использования в соответствии с разрешенным использованием, в срок не позднее, чем 3 месяца после завершения строительства и реконструкции инженерного сооружения, для размещения которого был установлен публичный сервитут.

6. Отделу установления сервитутов в течение 2 рабочих дней со дня подписания направить копию настоящего распоряжения:

6.1. в информационно-аналитическое управление администрации города Перми для размещения в течение 5 рабочих дней со дня подписания распоряжения на официальном сайте муниципального образования город Пермь в информационно-телекоммуникационной сети Интернет;

6.2. в управление по общим вопросам администрации города Перми для опубликования распоряжения (за исключением приложений к нему) в течение 5 рабочих дней со дня подписания распоряжения в печатном средстве массовой информации «Официальный бюллетень органов местного самоуправления муниципального образования город Пермь»;

6.3. в территориальный орган администрации города Перми по месту нахождения земельного участка для размещения в общедоступных местах (на досках объявлений, размещенных во всех подъездах многоквартирного дома, или в пределах земельного участка, на котором расположен многоквартирный дом) в течение 5 рабочих дней со дня подписания распоряжения;

6.4. в ОАО «МРСК Урала» (ИНН 6671163413);

6.5. в орган, осуществляющий государственный кадастровый учет и государственную регистрацию прав, в течение 5 рабочих дней со дня подписания настоящего распоряжения.

7. Настоящее распоряжение вступает в силу со дня подписания.

8. Контроль за исполнением настоящего распоряжения возложить на заместителя начальника департамента земельных отношений администрации города Перми Санникову Н.М.

Т.Н. Мехоношина

АДМИНИСТРАЦИЯ ГОРОДА ПЕРМИ

НАЧАЛЬНИК ДЕПАРТАМЕНТА ЗЕМЕЛЬНЫХ ОТНОШЕНИЙ

РАСПОРЯЖЕНИЕ

30.05.2022 № 21-01-03-1926

Об установлении публичного сервитута в отдельных целях

На основании статей 39.37, 39.43 Земельного кодекса Российской Федерации, Положения о департаменте земельных отношений администрации города Перми, утвержденного решением Пермской городской Думы от 24 февраля 2015 г. № 39, договора об осуществлении технологического присоединения к электрическим сетям от 23 июня 2017 г. № 4500041247, ходатайства ОАО «МРСК Урала» об установлении публичного сервитута от 15 апреля 2022 г. № 21-01-06-3362:

1. Установить публичный сервитут в отдельных целях в отношении земельного участка с кадастровым номером 59:01:4613920:858, расположенного по адресу: Пермский край, г. Пермь, шоссе Космонавтов, на срок 48 лет 11 месяцев для использования в целях подключения (технологического присоединения) к сетям инженерно-технического обеспечения: строительство КВЛ 0,4 кВ протяженностью 0,2 км для электроснабжения объекта – земельный участок по адресу: 614513, Пермский край, г. Пермь, ш. Космонавтов, дом №415 (4500041247).

2. Утвердить границы публичного сервитута в отдельных целях согласно приложению к настоящему распоряжению (схема расположения границ публичного сервитута (условный номер 3920:68ПС).

3. Порядок установления зон с особыми условиями использования территорий и содержание ограничений прав на земельные участки в границах таких зон установлены постановлением Правительства Российской Федерации от 24 февраля 2009 г. № 160 «О порядке установления охранных зон объектов электросетевого хозяйства и особых условий использования земельных участков, расположенных в границах таких зон».

4. ОАО «МРСК Урала» (ИНН 6671163413) обязано привести земельный участок в состояние, пригодное для его использования в соответствии с разрешенным использованием, в срок не позднее, чем 3 месяца после завершения строительства инженерного сооружения, для размещения которого был установлен публичный сервитут.

5. Отделу установления сервитутов в течение 2 рабочих дней со дня подписания направить копию настоящего распоряжения:

5.1. в информационно-аналитическое управление администрации города Перми для размещения в течение 5 рабочих дней со дня подписания распоряжения на официальном сайте муниципального образования город Пермь в ин-

формационно-телекоммуникационной сети Интернет;

5.2. в управление по общим вопросам администрации города Перми для опубликования распоряжения (за исключением приложений к нему) в течение 5 рабочих дней со дня подписания распоряжения в печатном средстве массовой информации «Официальный бюллетень органов местного самоуправления муниципального образования город Пермь»;

5.3. в ОАО «МРСК Урала» (ИНН 6671163413);

5.4. правообладателю земельного участка, в отношении которого принято решение об установлении публичного сервитута в отдельных целях;

5.5. в орган, осуществляющий государственный кадастровый учет и государственную регистрацию прав, в течение 5 рабочих дней со дня подписания настоящего распоряжения.

6. Настоящее распоряжение вступает в силу со дня подписания.

7. Контроль за исполнением настоящего распоряжения возложить на заместителя начальника департамента земельных отношений администрации города Перми Санникову Н.М.

Т.Н. Мехоношина

АДМИНИСТРАЦИЯ ГОРОДА ПЕРМИ

НАЧАЛЬНИК ДЕПАРТАМЕНТА ОБРАЗОВАНИЯ

ПРИКАЗ

29.11.2022 № 059-08-01-09-1072

Об утверждении Положения о муниципальной системе оценки качества образования в муниципальном образовании город Пермь

В соответствии с Федеральным законом от 29 декабря 2012 г. № 273-ФЗ «Об образовании в Российской Федерации», Указом Президента Российской Федерации от 07 мая 2018 г. № 204 «О национальных целях и стратегических задачах развития Российской Федерации на период до 2024 года», постановлением Правительства Российской Федерации от 05 августа 2013 г. № 662 «Об осуществлении мониторинга системы образования», в целях совершенствования системы оценки качества образования в муниципальном образовании город Пермь

ПРИКАЗЫВАЮ:

1. Утвердить прилагаемое Положение о муниципальной системе оценки качества образования в муниципальном образовании город Пермь.

2. Настоящий приказ вступает в силу со дня официального опубликования в печатном средстве массовой информации «Официальный бюллетень органов местного самоуправления муниципального образования город Пермь».

3. Отделу обеспечения деятельности департамента по общим и юридическим вопросам департамента образования администрации города Перми обеспечить опубликование настоящего приказа в печатном средстве массовой информации «Официальный бюллетень органов местного самоуправления муниципального образования город Пермь».

4. Контроль за исполнением настоящего приказа оставляю за собой.

А.А. Деменева

УТВЕРЖДЕНО
приказом начальника
департамента образования
администрации города Перми
от 29.11.2022 № 059-08-01-09-1072

ПОЛОЖЕНИЕ
о муниципальной системе оценки качества образования в муниципальном образовании город Пермь

I. Общие положения

1.1. Положение о муниципальной системе оценки качества образования в муниципальном образовании г. Пермь (далее – МСОКО) определяет цели, задачи, единые требования к функционированию МСОКО, структуру и функции.

1.2. Положение о МСОКО разработано в соответствии с:

Федеральным законом от 29 декабря 2012 г. № 273-ФЗ «Об образовании в Российской Федерации»;

Указом Президента Российской Федерации от 07 мая 2018 г. № 204 «О национальных целях и стратегических задачах развития Российской Федерации на период до 2024 года»;

постановлением Правительства Российской Федерации от 5 августа 2013 г. № 662 «Об осуществлении мониторинга системы образования»;

постановлением Правительства Российской Федерации от 26 декабря 2017 г. № 1642 «Об утверждении государственной программы Российской Федерации «Развитие образования»;

приказом Министерства просвещения Российской Федерации от 13 марта 2019 г. № 114 «Об утверждении показателей, характеризующих общие критерии оценки качества условий осуществления образовательной деятельности организациями, осуществляющими образовательную деятельность по основным общеобразовательным программам, образовательным программам среднего профессионального образования, основным программам профессионального обучения, дополнительным общеобразовательным программам»;

приказом Министерства просвещения Российской Федерации и Федеральной службы по надзору в сфере образования и науки от 6 июня 2019 г. № 219/590 «Об утверждении Методологии и критериев оценки качества общего образования в общеобразовательных организациях на основе практики международных исследований качества подготовки обучающихся»;

приказом Министерства образования и науки Российской Федерации от 06 октября 2009 г. № 373 «Об утверждении федерального государственного образовательного стандарта начального общего образования»;

приказом Министерства образования и науки Российской Федерации от 17 декабря 2010 г. № 1897 «Об утверждении федерального государственного образовательного стандарта основного общего образования»;

приказом Министерства образования и науки Российской Федерации от 17 мая 2012 г. № 413 «Об утверждении федерального государственного образовательного стандарта среднего общего образования»;

приказом Министерства образования и науки Российской Федерации от 19 декабря 2014 г. № 1598 «Об утверждении федерального государственного образовательного стандарта начального общего образования обучающихся с ограниченными возможностями здоровья»;

приказом Министерства образования и науки Российской Федерации от 22 сентября 2017 г. № 955 «Об утверждении показателей мониторинга системы образования»;

Законом Пермского края от 12 марта 2014 г. №308-ПК «Об образовании в Пермском крае»;

Постановлением Правительства Пермского края от 03 октября 2013 г. № 1318-п «Об утверждении государственной программы Пермского края «Образование и молодежная политика»;

Постановлением администрации города Перми от 19 октября 2021 г. № 891 «Об утверждении муниципальной программы «Доступное и качественное образование»;

иными федеральными, региональными и муниципальными нормативными правовыми актами, регламентирующими реализацию мероприятий по оценке и управлению качеством образования.

1.2. Настоящее Положение распространяется на все муниципальные образовательные организации, имеющие государственную аккредитацию и реализующие в соответствии с государственными образовательными стандартами общеобразовательные (основные и дополнительные) образовательные программы.

1.3. В Положении используются следующие термины:

качество образования – комплексная характеристика образовательной деятельности и подготовки обучающегося, выражающая степень их соответствия федеральным государственным образовательным стандартам, и (или) потребностям физического или юридического лица, в интересах которого осуществляется образовательная деятельность, в том числе степень достижения планируемых результатов образовательной программы;

оценка качества общего образования – деятельность, результатом которой является установление степени соответствия измеряемых образовательных результатов и ресурсного обеспечения образовательного процесса, индивидуальных образовательных достижений обучающихся нормативным требованиям, социальным и личностным ожиданиям,

направленная на определение состояния региональной системы образования и динамики ее развития;

механизмы оценки качества общего образования – совокупность принятых и осуществляемых оценочных процессов, в ходе которых осуществляются процедуры оценки образовательных достижений обучающихся, оценки качества и условий реализации основных общеобразовательных программ, а также деятельности муниципальной образовательной системы;

процедуры оценки качества образования – совокупность организационных структур, норм и правил, диагностических и оценочных контрольных измерительных материалов, обеспечивающих на единой основе оценку качества образовательной деятельности и подготовки обучающихся, выраженную в степени соответствия федеральным государственным образовательным стандартам и потребностям участников образовательных отношений;

мониторинг системы образования – сбор, обработка, накопление, комплексный анализ информации о результатах оценочных процедур, о количественных и качественных изменениях в состоянии муниципальной системы образования, установления степени соответствия состояния ее элементов, структур механизмов целям и задачам оценки качества образования, федеральным государственным образовательным стандартам, федеральным государственным требованиям и (или) потребностям физического или юридического лица, в интересах которого осуществляется образовательная деятельность, в том числе степень достижения обучающимися планируемых результатов образовательной программы;

экспертиза – всестороннее изучение состояния образовательных процессов, условий и результатов образовательной деятельности;

измерение – оценка уровня образовательных достижений с помощью контрольных измерительных материалов (традиционных контрольных работ, тестов, анкет и др.), имеющих стандартизированную форму, содержание которых соответствует реализуемым образовательным программам;

контрольные измерительные материалы – это измерительные средства, представляющие собой стандартизированную систему заданий, позволяющие объективно оценить уровень образовательных достижений и выразить результат в числовом эквиваленте;

контекстные данные – данные об обстоятельствах, в которых протекает образовательный процесс, внешних по отношению к этому процессу, но оказывающий на него существенное влияние;

федеральный государственный образовательный стандарт (далее – ФГОС) – совокупность обязательных требований к образованию определенного уровня и (или) к профессии, специальности и направлению подготовки, утвержденных федеральным органом исполнительной власти, осуществляющим функции по выработке государственной политики и нормативно-правовому регулированию в сфере образования;

педагогические работники – лица, осуществляющие педагогическую деятельность (реализуют содержание образовательных программ, программ воспитания, осуществляют научно-методическое обеспечение образования и (или) осуществляют руководство образовательной деятельностью учреждения образования, его структурных подразделений;

обучающиеся – физические лица, осваивающие программу.

Основными пользователями МСОКО являются:

обучающиеся и их родители (законные представители);

образовательные организации;

внешние по отношению к системе образования организации, заинтересованные в оценке качества образования;

общественные организации.

II. Основные цели, задачи и принципы функционирования МСОКО

2.1. Целью МСОКО является получение актуальной, достоверной и объективной информации о качестве и результатах образовательной деятельности общего образования в муниципальном образовании г. Пермь для разработки, принятия и реализации обоснованных управленческих решений по повышению качества общего образования.

2.2. Основными задачами МСОКО являются:

1) создание системы оценки качества подготовки обучающихся, включающую информацию:

о достижении обучающимися планируемых метапредметных и предметных результатов освоения основных образовательных программ общего образования (дошкольного образования, начального общего образования, основного общего образования, среднего общего образования);

об оценке функциональной грамотности;

об обеспечении объективности процедур оценки качества образования;

об обеспечении объективности Всероссийской олимпиады школьников.

2) создание системы работы со школами с низкими результатами обучения и/или школами, функционирующими в неблагоприятных социальных условиях, включающей (далее ШНОР и/или ШНСУ):

организацию работы со школами с низкими результатами обучения и/или школами, функционирующими в неблагоприятных социальных условиях;

совершенствование предметных компетенций педагогических работников в школах с низкими результатами обучения и/или школах, функционирующих в неблагоприятных социальных условиях;

оказание методической помощи школам с низкими результатами обучения и/или школам, функционирующим в неблагоприятных социальных условиях;

осуществление сетевого взаимодействия (между образовательными организациями и/или другими учреждениями и предприятиями).

3) создание системы выявления, поддержки и развития способностей и талантов у детей и молодежи, включающей:

выявление, поддержку и развитие способностей и талантов у детей и молодежи, в том числе у обучающихся с ОВЗ;

охват обучающихся дополнительным образованием;

индивидуализацию обучения;

повышение уровня профессиональных компетенций педагогических работников в области выявления, поддержки и развития способностей и талантов у детей и молодежи;

осуществление психолого-педагогического сопровождения способных и талантливых детей и молодежи;

осуществление межмуниципального, сетевого взаимодействия по вопросам выявления, поддержки и развития способностей и талантов у детей и молодежи, в том числе с профессиональными образовательными организациями и образовательными организациями высшего образования.

4) создание системы работы по самоопределению и профессиональной ориентации обучающихся, включающей:

выявление предпочтений обучающихся в области профессиональной ориентации;

сопровождение профессионального самоопределения обучающихся;

учет обучающихся, выбравших для сдачи государственной итоговой аттестации по образовательным программам среднего общего образования учебные предметы, изучавшиеся на углубленном уровне;

учет обучающихся, поступивших в профессиональные образовательные организации и образовательные организации высшего образования по профилю обучения;

проведение ранней профориентации обучающихся;

проведение профориентации обучающихся с ОВЗ;

осуществление взаимодействия образовательных организаций с учреждениями/предприятиями;

содействие в удовлетворении потребности в кадрах на основе анализа муниципального и регионального рынков труда;

учет обучающихся, участвующих в конкурсах профориентационной направленности.

5) создание системы мониторинга эффективности руководителей образовательных организаций, включающей показатели по:

повышению качества управленческой деятельности;

формированию профессиональных компетенций руководителей образовательных организаций;

обеспечению качества подготовки обучающихся;

формированию резерва управленческих кадров;

созданию условий для реализации основных образовательных программ (кадровых, финансовых, материально-технических и иных).

6) создание системы обеспечения профессионального развития педагогических работников, включающей:

выявление профессиональных дефицитов педагогических работников;

повышение профессионального мастерства педагогических работников;

деятельность по поддержке молодых педагогов/реализации программ наставничества педагогических работников;

работу по поддержке методических объединений и/или профессиональных сообществ педагогов на муниципальном уровне;

организацию сетевого взаимодействия педагогов (методических объединений, профессиональных сообществ педагогов) на муниципальном уровне;

деятельность по выявлению кадровых потребностей в образовательных организациях муниципалитета;

осуществление научно-методического сопровождения педагогических работников.

7) создание системы организации воспитания обучающихся, включающей:

развитие социальных институтов воспитания;

обновление воспитательного процесса с учетом современных достижений науки и на основе отечественных традиций (гражданское воспитание, патриотическое воспитание и формирование российской идентичности, духовное и нравственное воспитание детей на основе российских традиционных ценностей);

обеспечение физической, информационной и психологической безопасности;

развитие добровольчества (волонтерства) среди обучающихся;

профилактику безнадзорности и правонарушений несовершеннолетних обучающихся;

деятельность по поддержке семей и детей, находящихся в сложной жизненной ситуации; обучающихся, для которых русский язык не является родным;

повышению педагогической культуры родителей (законных представителей) обучающихся;

организацию работы педагогических работников, осуществляющих классное руководство в образовательных организациях осуществление воспитательной деятельности в период каникулярного отдыха обучающихся;

осуществление сетевого и межведомственного взаимодействия для методического обеспечения воспитательной работы.

8) создание системы мониторинга качества дошкольного образования, включающей показатели по:

повышению качества образовательных программ дошкольного образования;

повышению качества содержания образовательной деятельности в дошкольных образовательных организациях (социально-коммуникативное развитие, познавательное развитие, речевое развитие, художественно-эстетическое развитие, физическое развитие);

повышению качества образовательных условий в дошкольных образовательных организациях (кадровые условия, развивающая предметно-пространственная среда, психолого-педагогические условия);

взаимодействию с семьей (участие семьи в образовательной деятельности, удовлетворенность семьи образовательными услугами, индивидуальная поддержка развития детей в семье);

обеспечению здоровья, безопасности и качеству услуг по присмотру и уходу;

повышению качества управления в дошкольных образовательных организациях.

2.3. В основу МСОКО положены принципы:

объективности, достоверности, полноты и системности информации о качестве образования;

открытости, прозрачности процедур оценки качества образования;

сопоставимости системы критериев и показателей с федеральными и международными аналогами;

доступности информации о состоянии и качестве образования для различных групп потребителей;

соблюдения морально-этических норм при проведении процедур оценки качества образования;

сочетания внешней и внутренней оценки качества образования;

учета результатов обратной связи, полученной от различных участников образовательных отношений;

единства создаваемого пространства оценки качества образования и подходов на различных уровнях системы образования в вопросах реализации основных направлений оценивания (содержания, технологий, используемого инструментария);

согласованности с единой общероссийской системой оценки качества образования и практикой международных исследований качества подготовки обучающихся.

III. Структура МСОКО и организация оценки качества образования

3.1. МСОКО включает в себя следующие составляющие:

субъекты МСОКО;

объекты МСОКО;

области оценивания и процедуры оценивания;

оценочные средства (инструментарий оценивания) для каждой процедуры.

3.2. Субъектами МСОКО являются:

департамент образования администрации города Перми (далее – ДО);

муниципальное автономное образовательное учреждение дополнительного профессионального образования «Центр развития системы образования» г. Перми (далее – МАОУ ДПО «ЦРСО» г. Перми);

муниципальное казенное учреждение «Центр бухгалтерского учёта и отчетности в сфере образования» города Перми (далее – МКУ «ЦБУиО» г. Перми);

муниципальное автономное учреждение системы образования «Дом учителя» г. Перми (далее – МАУ СО «Дом учителя» г. Перми);

муниципальное казенное учреждение системы образования «Психолого-медико-педагогическая комиссия» города Перми (далее - МКУСО «ПМПК» г. Перми);

муниципальное бюджетное учреждение «Центр психолого-педагогической, медицинской и социальной помощи» г. Перми (далее - МБУ «ЦППМСП» г. Перми);

муниципальное казенное учреждение «Информационно-аналитический центр» города Перми (далее - МКУ «ИАЦ» г. Перми);

муниципальное казенное учреждение дополнительного образования «Центр по физической культуре, спорту и здоровьесбережению» г. Перми (далее – МКУ ДО «ЦФКСиЗ» г. Перми);

общественные организации (объединения) и профессиональные объединения;

образовательные организации, подведомственные ДО, расположенные на территории города Перми.

3.2.1. Распределение функций между субъектами МСОКО:

3.2.1.1. Департамент образования администрации города Перми:

формирует единые методологические подходы к оценке качества образования в городе;

осуществляет нормативное правовое регулирование МСОКО;

осуществляет совместно с МКУ «ЦБУиО» г. Перми финансирование МСОКО;

обеспечивает реализацию процедур контроля и внешней оценки качества образования на муниципальном уровне;

координирует работу различных структур, деятельность которых непосредственно связана с вопросами оценки качества образования;

осуществляет разработку критериев МСОКО;

обеспечивает проведение мониторинга системы образования;

определяет состояние и тенденции развития системы образования муниципалитета;

принимает управленческие решения для повышения качества образования на основе аналитических материалов и результатов мониторинга качества образования;

осуществляет мониторинг системы образования на муниципальном уровне;

обеспечивают сбор, обработку и передачу информации о муниципальной системе образования на региональный уровень;

обеспечивает открытость и доступность информации о системе образования на муниципальном уровне;

обеспечивает проведение государственной итоговой аттестации обучающихся 9-х и 11-х классов в форме основного государственного экзамена, единого государственного экзамена, государственного выпускного экзамена, итогового сочинения (изложения), итогового собеседования по русскому языку, международных, федеральных и региональных исследований в образовательных организациях, подведомственных ДО, расположенных на территории г. Перми;

создает условия для организации проведения независимой оценки качества условий осуществления образовательной деятельности организаций, осуществляющих образовательную деятельность;

осуществляет анализ состояния муниципальной системы образования с учетом результатов независимой оценки качества образования для принятия управленческих решений по ее развитию;

принимает участие в обсуждении системы критериев и показателей, характеризующих состояние и динамику развития образовательных организаций, подведомственных ДО;

обеспечивает проведение мониторинга качества образования на различных уровнях образования.

3.2.1.2. МАОУ ДПО «ЦРСО» г. Перми:

осуществляет научно-методическое, информационно-аналитическое сопровождение оценки качества образования;

принимает участие в разработке критериев МСОКО, формирует предложения по их корректировке;

проводит содержательный практико-ориентированный анализ результатов оценочных процедур и подготовку рекомендаций по повышению качества образования, эффективности работы образовательных организаций;

обеспечивает повышение профессиональных компетенций педагогических и руководящих работников в области оценки качества образования, анализа и использования результатов оценочных процедур, в том числе на основе использования современных цифровых технологий;

разрабатывает (корректирует) программы повышения квалификации руководителей и педагогических работников с учетом результатов оценочных процедур;

готовит рекомендации по повышению качества образования, эффективности работы образовательных организаций;

проводит анализ данных и подготовку рекомендаций по повышению качества образования, эффективности работы образовательных организаций, реализующих адаптированные образовательные программы.

3.2.1.3. МКУ «ИАЦ» г. Перми»:

осуществляет сбор, хранение и обработку статистической информации о состоянии и динамике качества образования в городе Перми;

осуществляет подготовку статистического анализа результатов оценочных процедур;

обеспечивает хранение и ведение банка контрольных измерительных материалов для проведения оценочных процедур;

обеспечивает ведение, совершенствование и хранение баз данных оценочных процедур, показателей качества образования;

осуществляет информационное и аналитическое обеспечение МСОКО.

3.2.1.4. МБУ «ЦППМСП» г. Перми:

оказывает психолого-педагогическую, медицинскую и социальную помощь детям, испытывающим трудности в освоении основных общеобразовательных программ, развитии и социальной адаптации;

осуществляет мониторинг эффективности оказываемой организациями, осуществляющими образовательную деятельность, психолого-педагогической, медицинской и социальной помощи детям, испытывающим трудности в освоении основных общеобразовательных программ, развитии и социальной адаптации;

осуществляет выработку предложений по корректировке с учетом особенностей здоровья обучающихся критериев муниципальных оценочных процедур, контрольно-измерительных материалов для оценочных процедур;

осуществляет мониторинг выполнения рекомендаций психолого-медико-педагогических комиссий по созданию необходимых условий для обучения и воспитания детей с ограниченными возможностями здоровья и детей-инвалидов в образовательных организациях;

обеспечивает анализ информации о состоянии системы психолого-педагогического и медико-социального сопровождения детей с ОВЗ и детей-инвалидов города Перми.

3.2.1.5. МКУ ДО «ЦФКСиЗ» г. Перми:

участвует в физической и спортивной подготовке обучающихся;

формирует культуру здорового и безопасного образа жизни;

выявляет и развивает спортивные способности и склонности обучающихся, осуществляет деятельность по выявлению одаренных детей в области физической культуры и спорта;

координирует деятельность образовательных учреждений города Перми в рамках системы непрерывного образования в решении задач по физическому воспитанию и обучению подрастающего поколения;

содействует созданию общественных формирований в образовательных учреждениях (школьных спортивных клубов, коллективов физической культуры);

осуществляет информационную поддержку образовательным учреждениям, повышает профессиональную компетентность педагогов в сфере физической культуры и спорта;

осуществляет мониторинг деятельности образовательных учреждений города Перми по вопросам физической культуры, спорта и здоровьесбережения.

3.2.1.6. «Дом учителя» г. Перми:

создает условия для повышения общей и педагогической культуры работников образования;

оказывает содействие в развитии профессиональных коммуникаций;

оказывает содействие по повышению престижа учительской профессии;

оказывает поддержку социально-культурных инициатив участников образовательного процесса;

оказывает методическую помощь образовательным учреждениям в подготовке и проведении «круглых столов», семинаров, совещаний и т.д.

3.2.1.7. МКУСО «ПМПК» г. Перми:

проводит комплексное психолого-медико-педагогического обследование детей в возрасте от 0 до 18 лет с целью своевременного выявления недостатков в физическом и (или) психическом развитии и (или) отклонений в поведении детей;

готовит по результатам обследования рекомендации по оказанию детям психолого-медико-педагогической помощи и организации их обучения и воспитания, подтверждение, уточнение или изменение ранее данных комиссией рекомендаций;

оказывает консультативную помощь родителям (законным представителям) детей, работникам образовательных учреждений, учреждений социального обслуживания, здравоохранения, других организаций по вопросам воспитания, обучения и коррекции нарушений развития детей с ограниченными возможностями здоровья и (или) отклонениями в поведении;

оказывает содействие федеральным государственным учреждениям медико-социальной экспертизы в разработке индивидуальной реабилитационной программы реабилитации ребёнка-инвалида;

участвует в организации информационно-просветительской работы с населением в области предупреждения коррекции недостатков в физическом и (или) психическом развитии и (или) отклонений в поведении детей.

3.2.1.8. Общественные организации (объединения) и профессиональные объединения:

принимают участие в независимой оценке качества образования;

принимают участие в обсуждении системы критериев и показателей, характеризующих состояние и динамику развития подведомственных образовательных организаций;

осуществляют подготовку предложений в адрес ДО по вопросам развития МСОКО.

3.2.1.9. Образовательные организации, подведомственные ДО, расположенные на территории города Перми:

обеспечивают функционирование внутренней системы оценки качества образования;

обеспечивают информационную открытость, объективность проведения процедур оценки качества образования;

создают условия для проведения в образовательной организации процедур всех уровней, внешней независимой оценки качества образования;

проводят анализ образовательных результатов по итогам оценочных процедур для принятия управленческих решений на уровне образовательной организации;

обеспечивают использование результатов оценочных процедур для совершенствования образовательного процесса, принятия управленческих решений.

3.2. Объектами МСОКО являются:

основные образовательные программы по уровням общего образования, в том числе адаптированные основные образовательные программы;

условия реализации основных образовательных программ по уровням общего образования, в том числе адаптированных основных общеобразовательных программ;

результаты освоения обучающимися основных образовательных программ по уровням общего образования, в том числе адаптированных основных образовательных программ.

3.3. Области оценивания и процедуры оценивания:

3.3.1. Области оценивания:

оценка предметных и метапредметных достижений обучающихся на основе установления соответствия требованиям ФГОС соответствующего уровня образования, в том числе оценка образовательных результатов обучающихся по адаптированным основным общеобразовательным программам на основе установления соответствия требованиям ФГОС для обучающихся с ограниченными возможностями здоровья;

оценка результатов профессиональной деятельности педагогических и руководящих работников образовательных организаций;

оценка качества образовательного процесса в образовательных организациях и группах (кластерах) образовательных организаций;

оценка качества условий образовательной деятельности, включая контекстные данные;

оценка качества муниципальной системы образования по уровням общего образования: дошкольное образование, начальное общее образование, основное общее образование, среднее общее образование;

оценка качества управления образовательными организациями и системами, включая эффективность управленческих решений;

оценка удовлетворенности обучающихся, родителей (законных представителей), педагогических работников.

3.3.2. Процедуры оценивания.

Оценка качества общего образования осуществляется с использованием двух типов процедур: постоянных (непрерывных) и осуществляемых периодически.

К процедурам оценки качества общего образования, носящим постоянный (непрерывный) характер, относятся мониторинговые процедуры.

Мониторинг осуществляется на основе:

1) данных федерального статистического наблюдения;

2) исследований, в том числе социологических, деятельности образовательных организаций города Перми;

3) информации, размещенной на официальных сайтах образовательных организаций города Перми в информационно-телекоммуникационной сети «Интернет»;

4) контекстных данных, представленных от образовательных организаций.

Мониторинг осуществляется не реже одного раза в год в соответствии с:

порядком, сроками проведения процедур, утвержденными приказом ДО;

показателями, определенными настоящим Положением (Приложение №1).

К оценочным процедурам, осуществляемым периодически, относятся:

государственная итоговая аттестация обучающихся (ГИА);

национальные исследования качества образования (НИКО);

всероссийские проверочные работы (далее - ВПР);

исследования на основе практики международных исследований качества подготовки обучающихся (TIMSS, PIRLS, PISA);

региональные оценочные процедуры;

муниципальные оценочные процедуры;

контрольные/оценочные процедуры, проводимые при осуществлении переданных полномочий Российской Федерации в сфере образования, федерального государственного контроля качества образования;

независимая оценка качества условий осуществления образовательной деятельности организациями, осуществляющими образовательную деятельность.

Регламент проведения оценочных процедур определяется нормативными актами департамента образования.

3.4. Критерии оценивания

Оценка качества образования осуществляется на основе группы критериев, характеризующих:

качество результатов;

качество процессов;

качество условий;

качество управления.

Показатели к указанным группам критериев определяются настоящим Положением (приложение).

3.5. Организация мониторинга

В соответствии с утвержденным планом работы ДО обеспечивается проведение мониторинга муниципальных показателей, включающего:

мониторинг образовательных результатов (предметных, метапредметных результатов), выявление условий, вли-

яющих на их достижение;

мониторинг объективности на основе выборочных проверок;

информационный мониторинг (с целью изучения динамики изменений количественных показателей системы образования).

IV. Оценка результатов МСОКО

Анализ состояния системы общего образования города Перми включает в себя:

анализ результатов региональных и муниципальных оценочных процедур, проведенных в соответствии с утвержденным планом-графиком;

анализ результатов мониторинга объективности результатов оценочных процедур, проведения Всероссийских проверочных работ, информационного мониторинга.

Анализ результатов оценочных процедур осуществляется течение не более чем 30 рабочих дней после официальной даты публикации (получения, утверждения, ознакомления) результатов процедуры.

Результаты анализа проведения оценочных процедур выносятся на совещание с руководителями образовательных организаций, не позднее чем через 30 рабочих дней после официальной даты получения результатов анализа.

Адресные рекомендации по результатам проведенного анализа включают в себя такие мероприятия, как:

разработка методических рекомендаций по организации образовательной деятельности при реализации основных образовательных программ общего образования в образовательных организациях;

формирование статистических и/или аналитических сборников, в том числе по организации внутренней системы оценки качества образования образовательной организации как управленческого ресурса обеспечения объективности оценивания образовательных результатов обучающихся, сборник материалов из практики проведения проверок при осуществлении государственного контроля (надзора) в сфере образования и деятельности образовательных организаций.

Оценка результатов МСОКО является основой для принятия управленческих решений на муниципальном уровне и уровне образовательных организаций, в том числе:

определение системы мероприятий с работниками ДО, руководителями образовательных организаций (совещания, семинары, информационно-методические дни, дискуссионные площадки, круглые столы) по вопросам повышения качества подготовки обучающихся, а также формированию позитивного отношения к вопросам объективной оценки результатов обучения;

проведение информационно-разъяснительной работы по вопросам оценки качества образования с обучающимися и их родителями (законными представителями (проведение региональных и муниципальных родительских собраний, взаимодействие со СМИ);

мероприятия с работниками ДО, руководителями образовательных организаций (совещания, семинары, информационно-методические дни, дискуссионные площадки, круглые столы), направленные на повышение качества подготовки обучающихся;

разработка ежегодной программы профилактики нарушений обязательных требований, установленных законодательством Российской Федерации об образовании.

Реализация МСОКО на муниципальном уровне позволит:

совершенствовать муниципальную систему оценки качества образования;

планировать методические мероприятия по повышению качества образования;

формировать заказ на повышение квалификации педагогических работников и руководителей образовательных организаций города Перми.

Реализация МСОКО на уровне образовательных организаций позволит анализировать данные, полученные в результате оценочных процедур, и принимать эффективные управленческие решения в части:

построения, совершенствования и реализации внутренних систем оценки качества образования;

оценки качества и эффективности деятельности педагогических работников образовательных организаций города Перми, в том числе для формирования оптимальных траекторий их профессионального воздействия на обучающихся и формирования оптимальных траекторий профессионального развития педагогов;

оценки качества реализуемых образовательных программ для принятия решений по их изменению, доработке и корректировке.

Рассмотрение результатов анализа эффективности принятых мер осуществляется ежегодно по итогам календарного года.

V. Организационно-технологические процессы реализации МСОКО

5.1. Организация оценочно-исследовательской деятельности в рамках МСОКО состоит из следующих уровней: уровень обучающегося, уровень родителей (законных представителей), уровень образовательной организации, муниципальный уровень, региональный уровень, федеральный уровень и включает: постановку и обоснование целей реализа-

ции системы, выбор муниципальных показателей оценки состояния системы и методов сбора информации, проведение мониторинга состояния системы, проведение анализа полученной информации и разработку адресных рекомендаций, разработку и принятие комплекса мер и управленческих решений, анализ эффективности принятых управленческих решений и комплекса мер.

5.2. Объектами МСОКО являются:

качество подготовки обучающихся по образовательным программам начального общего, основного общего и среднего общего образования;

работа со школами с низкими результатами обучения и/или школами, функционирующими в неблагоприятных социальных условиях;

выявление, поддержка и развитие способностей и талантов у детей и молодежи;

работа по самоопределению и профессиональной ориентации обучающихся;

эффективность деятельности руководителей образовательных организаций;

обеспечение профессионального развития педагогических работников;

качество организации воспитания обучающихся;

качество дошкольного образования.

5.3. Основываясь на единых концептуально-методологических подходах к управлению, обеспечению гарантии и оценке качества образования, каждая система реализуется на всех уровнях оценки. Деятельность по реализации каждой системы МСОКО регламентируется соответствующими нормативными правовыми документами федеральных органов государственной власти в сфере образования, ДО.

5.4. В соответствии с Концепцией региональной системы оценки качества подготовки обучающихся в Пермском крае, утвержденной приказом Министерства образования и науки Пермского края от 06.04.2021 №26-01-06-339, система оценки качества подготовки обучающихся города Перми предназначена для получения достоверной информации о состоянии и результатах образовательной деятельности общего образования (включая оценку метапредметных и предметных результатов освоения основных образовательных программ дошкольного, начального общего, основного общего, среднего общего образования; оценку результатов обучающихся по адаптированным основным общеобразовательным программам, а также оценку уровня функциональной грамотности), включая мониторинг подготовки обучающихся на различных уровнях общего образования, выявление тенденций изменения уровня учебных достижений, факторов, влияющих на уровень учебных достижений, проблем в освоении основных программ дошкольного, начального основного и среднего общего образования, совершенствование и принятие комплекса мер и управленческих решений для функционирования системы образования города Перми, реализации комплекса мер и управленческих решений, направленных на повышение качества образования города Перми, что обеспечивает высокую объективность и обоснованность выводов о качестве общего образования на территории города, основанных на анализе образовательных результатов.

Процедуры оценки качества и олимпиад школьников города Перми включает следующие процедуры:

государственная итоговая аттестация выпускников 11 классов (Единый государственный экзамен и Государственный выпускной экзамен);

государственная итоговая аттестация выпускников 9 классов (Основной государственный экзамен и Государственный выпускной экзамен);

Всероссийские проверочные работы;

Национальные исследования качества образования;

общероссийская и региональная оценка по модели PISA;

международные сопоставительные исследования в сфере образования;

(PIRLS, TIMMS, PISA и др.);

региональные и муниципальные диагностические работы;

олимпиады школьников.

Цели системы оценки качества подготовки обучающихся города Перми:

определение соответствия качества подготовки обучающихся требованиям реализуемых программ: метапредметные и предметные результаты освоения основных образовательных программ дошкольного, начального общего, основного общего, среднего общего образования;

оценка результатов обучающихся по адаптированным основным общеобразовательным программам, а также оценка уровня функциональной грамотности;

выявление факторов, влияющих на качество подготовки обучающихся;

выявление уровня образовательных достижений различных групп обучающихся;

выявление динамики изменения качества подготовки обучающихся;

повышение уровня образовательных результатов на основе ранее проведённого анализа образовательных результатов;

повышение уровня образовательных результатов на основе анализа национальных исследований качества образования и международных сопоставительных исследований в сфере образования;

соблюдение мер информационной безопасности при проведении процедур оценки качества образования (ЕГЭ,

ГВЭ-11, ОГЭ, ГВЭ-9, ВПР, НИКО, общероссийская и региональная оценка по модели PISA, международные сопоставительные исследования в сфере образования, региональные и муниципальные диагностические работы);

соблюдение мер информационной безопасности при проведении олимпиад школьников;

обеспечение мер по исключению конфликтов интересов в отношении специалистов, привлекаемых к проведению оценочных процедур оценки качества образования (ЕГЭ, ГВЭ-11, ОГЭ, ГВЭ-9, ВПР, НИКО, общероссийская и региональная оценка по модели PISA, международные сопоставительные исследования в сфере образования, региональные и муниципальные диагностические работы);

обеспечение мер по исключению конфликтов интересов в отношении специалистов, привлекаемых к проведению олимпиад школьников;

организация на муниципальном уровне контроля за соблюдением процедур оценки качества образования (ЕГЭ, ГВЭ-11, ОГЭ, ГВЭ-9, ВПР, НИКО, общероссийская и региональная оценка по модели PISA, международные сопоставительные исследования в сфере образования, региональные и муниципальные диагностические работы);

организация на муниципальном уровне контроля над соблюдением процедур олимпиад школьников;

организация и осуществление общественного/независимого наблюдения при проведении процедур оценки качества образования (ЕГЭ, ГВЭ-11, ОГЭ, ГВЭ9, ВПР, НИКО, общероссийская и региональная оценка по модели PISA, международные сопоставительные исследования в сфере образования, региональный мониторинг индивидуальных учебных достижений);

организация и осуществление общественного/независимого наблюдения при проведении олимпиад школьников;

разработка и применение муниципального порядка/регламента проведения процедур оценки качества образования (ЕГЭ, ГВЭ-11, ОГЭ, ГВЭ- 9, ВПР, НИКО, общероссийская и региональная оценка по модели PISA, международные сопоставительные исследования в сфере образования, региональные и муниципальные диагностические работы);

организация работы с образовательными организациями, вошедшими в «зону риска» по результатам процедур оценки качества образования (ВПР, НИКО, общероссийская и региональная оценка по модели PISA, международные сопоставительные исследования в сфере образования, региональные и муниципальные диагностические работы) и государственных итоговых аттестаций процедур оценки качества образования (ЕГЭ, ГВЭ-11, ОГЭ, ГВЭ-9);

формирование у участников образовательного процесса позитивного отношения к объективной оценке образовательных результатов.

Представленные цели позволяют в совокупности оценивать уровень достижения планируемых метапредметных и предметных результаты результатов освоения основных образовательных программ дошкольного, начального общего, основного общего, среднего общего образования; уровень результатов обучающихся по адаптированным основным общеобразовательным программам; уровень функциональной грамотности; объективность образовательных результатов в рамках проводимых оценочных процедур в образовательных организациях города, выявлять образовательные организации с необъективными результатами и проводить с ними профилактическую работу, формировать у участников образовательного процесса позитивное отношение к объективной оценке образовательных результатов.

Показатели и методы сбора информации, используемые в системе оценки качества подготовки обучающихся города Перми, позволяют определить содержание оценки, критерии, процедуры и состав инструментария оценивания, уровень метапредметных и предметных результатов освоения основных образовательных программ дошкольного, начального общего, основного общего, среднего общего образования; оценку результатов обучающихся по адаптированным основным общеобразовательным программам, а также оценку уровня функциональной грамотности в разрезе учебных предметов и оценочных процедур, методы сбора информации о состоянии каждого показателя.

Показатели, используемые в системе оценки качества подготовки обучающихся города Перми:

доля обучающихся 4 классов, достигших базового уровня предметной подготовки по результатам Всероссийских проверочных работ (далее - ВПР), от общего числа обучающихся, принявших участие во Всероссийских проверочных работах, %;

доля обучающихся 9 классов, успешно завершивших обучение по образовательным программам основного общего образования (получение аттестата об основном общем образовании), %;

доля обучающихся 11 классов, успешно завершивших обучение по образовательным программам среднего общего образования (получение аттестата о среднем общем образовании), %;

доля обучающихся 5-9 классов, достигших высокого уровня метапредметной подготовки, от общего числа обучающихся, осваивающих программы образовательные программы основного общего образования, %;

доля обучающихся, в отношении которых проводилась оценка функциональной грамотности, от общего количества обучающихся в образовательных организациях г. Перми, %;

доля обучающихся, показавших высокий уровень формирования функциональной грамотности (читательская, естественнонаучная, финансовая) от общего числа обучающихся образовательных организаций Пермского края, принявших участие в оценке функциональной грамотности (читательская, естественнонаучная, финансовая), %;

доля образовательных организаций с признаками необъективности результатов ВПР, %;

доля общеобразовательных организаций с необъективными результатами ВПР, в которых осуществлена пере-

крестная проверка работ обучающихся, %;

доля аудиторий, охваченных онлайн-наблюдением, проводимым работниками Ситуационного центра Пермского края (далее – СИЦ) при проведении государственной итоговой аттестации в 11 классах, %;

доля образовательных организаций, охваченных общественным/независимым наблюдением при проведении ВПР, %;

доля выпускников школ с высокими баллами ЕГЭ (225 и более в сумме по трем предметам), %;

Методы сбора и обработки информации, используемые в системе оценки качества подготовки обучающихся города Перми, определяют порядок получения показателей системы оценки качества подготовки обучающихся.

В системе оценки качества подготовки обучающихся используется выборочный метод и метод измерений.

Источники данных, используемые для сбора информации в системах оценки качества подготовки обучающихся города Перми:

федеральная информационная система обеспечения проведения ГИА обучающихся, освоивших основные образовательные программы основного общего и среднего общего образования, и приема граждан в образовательные организации для получения среднего профессионального и высшего образования;

региональная информационная система обеспечения проведения государственной итоговой аттестации обучающихся, освоивших основные образовательные программы основного общего и среднего общего образования;

федеральная информационная система оценки качества образования (база результатов Всероссийских проверочных работ); база результатов национальных исследований качества образования, полученных от регионального координатора;

база результатов международных сопоставительных исследований в сфере образования (PIRLS, TIMMS, PISA и др.), полученных от регионального координатора;

база результатов региональных и муниципальных диагностических работ;

база олимпиад школьников;

открытые статистические данные, опрос ОО (контекстные данные образовательных организаций города Перми).

Мониторинг показателей состояния системы оценки качества подготовки обучающихся города Перми направлен на получение информации по подготовке обучающихся города Перми по утвержденным показателям. Последовательность мониторинговых действий, отражающая описание методов сбора и обработки информации, методику расчетов, репрезентативность выборки (указывается в соответствии со статистической отчетностью, возможны незначительные изменения некоторых значений в связи с движением контингента в течение учебного года), информационные системы для сбора информации представлена в приложении к данному Положению.

Анализ результатов и разработка адресных рекомендаций предназначены для осуществления по итогам проведения мониторинга показателей анализа результатов мониторинга муниципальных показателей и разработке адресных рекомендаций субъектам образовательного процесса по результатам проведенного анализа.

Анализ результатов мониторинга включает:

анализ результатов оценочных процедур по годам и общеобразовательным предметам;

сопоставление результатов по нескольким оценочным процедурам;

проведение кластерного анализа с учетом контекстных данных и выбора параметров, на основании которого будут группироваться результаты;

анализ результатов международных сопоставительных исследований;

расчет процентной доли и учет образовательных организаций, вошедших в список с признаками необъективности образовательных результатов (ЕГЭ, ГВЭ-11, ОГЭ, ГВЭ-9, ВПР, НИКО, общероссийская и региональная оценка по модели PISA, международные сопоставительные исследования в сфере образования, региональный мониторинг индивидуальных учебных достижений);

расчет процентной доли и анализ результатов образовательных организаций, в которых осуществляется контроль за соблюдением порядка проведения процедур оценки качества (ЕГЭ, ГВЭ-11, ОГЭ, ГВЭ-9, ВПР, НИКО, общероссийская и региональная оценка по модели PISA, международные сопоставительные исследования в сфере образования, региональный мониторинг индивидуальных учебных достижений);

расчет процентной доли учебных предметов, на которых осуществляется контроль за соблюдением порядка проведения олимпиад школьников;

расчет процентной доли учебных предметов, на которых осуществляется общественное/независимое при проведении процедур оценки качества образования (ЕГЭ, ГВЭ-11, ОГЭ, ГВЭ-9, ВПР, НИКО, общероссийская и региональная оценка по модели PISA, международные сопоставительные исследования в сфере образования, региональный мониторинг индивидуальных учебных достижений) и анализ результатов образовательных организаций;

расчет процентной доли учебных предметов, на которых осуществляется общественное/независимое наблюдение при проведении олимпиад школьников;

расчет процентной доли педагогических работников, прошедших подготовку по вопросам использования результатов оценочных процедур;

анализ результатов различных оценочных процедур для расчета объективности оценки образовательных резуль-

татов в образовательных организациях (внешний индекс необъективности ОО, индекс неподтверждения медалистов) и объективности проведения оценочных процедур и олимпиад школьников (индекс необъективности оценочной процедуры, индекс необъективности олимпиады).

Разработка адресных рекомендаций по результатам проведенного анализа направлена следующим субъектам образовательного процесса:

обучающимся;

родителям (законным представителям);

педагогам образовательных организаций;

образовательной организации (руководителям, заместителям руководителя).

Разработка и принятие комплекса мер, мероприятий и управленческих решений, направленных на совершенствование системы оценки качества подготовки обучающихся города Перми.

Комплекс мер, мероприятий, направленных на совершенствование системы оценки качества подготовки обучающихся города Перми, разработан в соответствии с Планом мероприятий («дорожная карта») по реализации Концепции региональной системы объективности процедур оценки качества образования и олимпиад школьников в Пермском крае на 2021-2024 гг. (приказ Министерства образования и науки Пермского края от 14.05.2021 № 26-01-06-540), и приказом начальника департамента образования администрации города Перми «Об утверждении плана мероприятий («дорожной карты») по реализации концепции системы объективности процедур оценки качества образования и олимпиад школьников в городе Перми на 2021-2024 гг. (приказ от 11.08.2021 № 059-08-01-09-857). Данный комплекс мер и мероприятий ориентирован на следующие направления:

проведение мероприятий по повышению качества подготовки обучающихся с руководителями подведомственных образовательных организаций города Перми;

проведение мероприятий по повышению качества подготовки обучающихся с педагогическими работниками образовательных организаций города Перми;

проведение информационно-разъяснительных мероприятий по вопросам оценки качества образования с обучающимися образовательных организаций;

проведение информационно-разъяснительных мероприятий по вопросам оценки качества образования с родителями (законными представителями) обучающихся образовательных организаций;

формирование статистических и/или аналитических сборников;

трансляция эффективных педагогических практик образовательных организаций с наиболее высокими результатами ЕГЭ;

диагностика профессиональных затруднений, дефицитов и потребностей педагогов образовательных организаций;

диссеминация опыта образовательных организаций по организации образовательной деятельности при реализации основных образовательных программ;

реализация мер по формированию объективной ВСОКО в образовательных организациях;

диагностика профессиональных затруднений, дефицитов и потребностей педагогов ОО (направление: современные образовательные технологии);

проведение мероприятий по обеспечению единых подходов к оценке образовательных результатов оценочных процедур оценки качества образования (ЕГЭ, ГВЭ-11, ОГЭ, ГВЭ-9, ВПР, НИКО, общероссийская и региональная оценка по модели PISA, международные сопоставительные исследования в сфере образования, региональный мониторинг индивидуальных учебных достижений) и олимпиад школьников;

реализация мер по обеспечению оптимизации графиков проверочных работ и диагностических работ в соответствии с рекомендациями Министерства Просвещения РФ и Рособрнадзора;

проведение мероприятий по повышению объективности на этапе проведения процедур оценки качества образования и при проверке результатов;

проведение мероприятий по анализу результатов оценочных процедур (ЕГЭ, ГВЭ-11, ОГЭ, ГВЭ-9, ВПР, НИКО, общероссийская и региональная оценка по модели PISA, международные сопоставительные исследования в сфере образования, региональные и муниципальные диагностические работы) на предмет объективности;

проведение мероприятий по формированию позитивного отношения к объективной оценке образовательных результатов.

Управленческие решения, направленные на совершенствование системы оценки качества подготовки обучающихся города Перми:

внесение изменений в постановление администрации города Перми от 19 октября 2018 г. № 792 «Об утверждении муниципальной программы «Доступное и качественное образование» (в ред. от 06.07.2021 №505);

совершенствование нормативно-правовых актов ДО в части реализации системы оценки качества подготовки обучающихся;

внесение изменение в содержание дополнительных профессиональных программ (программ повышения квалификации и профессиональной подготовки);

принятие мер в отношении образовательных организаций города Перми, вошедших в «зону риска» по результатам оценки качества образования (ВПР, НИКО, общероссийская и региональная оценка по модели PISA, международные сопоставительные исследования в сфере образования, региональные и муниципальные диагностические работы) и государственных итоговых аттестаций процедур оценки качества образования (ЕГЭ, ГВЭ-11, ОГЭ, ГВЭ- 9);

включение в план проверок образовательных организаций с признаками необъективности по результатам ВПР;

закрепление специалистов ДО при проведении процедур оценки качества образования в образовательных организациях, показавших признаки необъективности и/или вошедших в «зону риска»;

проведение служебной проверки по фактам аномальных результатов оценочных процедур;

привлечение к дисциплинарной/административной ответственности лиц, допустивших нарушение при проведении оценочных процедур.

Анализ эффективности принятых управленческих решений и комплекса мер, мероприятий направлен на оценку и последующий анализ эффективности принятого комплекса мер и управленческих решений, направленных на совершенствование системы оценки качества подготовки обучающихся.

Проведение анализа эффективности принятых мер осуществляется на основе результатов мониторинга эффективности принятых управленческих решений и комплекса мер в течение календарного года, следующего за отчетным периодом.

Результаты анализа выявляют эффективность принятых управленческих решений и комплекса мер, направленных на совершенствование системы оценки качества подготовки обучающихся, и приводят к корректировке имеющихся и/или постановке новых целей системы совершенствование системы оценки качества подготовки обучающихся на территории города Перми.

5.5. В соответствии с Концепцией поддержки школ с низкими образовательными результатами обучающихся и школ, функционирующих в неблагоприятных социальных условиях, в Пермском крае до 2024 года, утвержденной приказом Министерства образования и науки Пермского края от 19 апреля 2021 г. № 26-01-06-394, система работы со школами с низкими результатами обучения и/или школами, функционирующими в неблагоприятных социальных условиях, предназначена для обеспечения доступа к качественному образованию и выравниванию образовательных результатов обучающихся посредством реализации индивидуальных учебных планов в школах, демонстрирующих низкие результаты, и в школах, работающих в неблагоприятных социальных условиях, через реализацию на основе анализа условий их функционирования адресных и комплексных программ перевода этих школ в эффективный режим развития, включая повышение качества преподавания, управления образовательным процессом, а также модернизацию финансово-экономических и материально-технических условий, обеспечение стабильности их эффективного развития.

Цели системы работы со школами с низкими результатами обучения и/или школами, функционирующими в неблагоприятных социальных условиях:

определение содержания понятий «низкие результаты обучения», «неблагоприятные социальные условия», «школы зоны риска»;

определение школ с низкими результатами обучения и/или школ, функционирующих в неблагоприятных социальных условиях, школ зоны риска на основе разработанных показателей по их выявлению;

организация работы со школами с низкими результатами обучения и/или школами, функционирующими в неблагоприятных социальных условиях, школами зоны риска на основе созданной организационной структуры (муниципального координационного совета) и осуществления сетевого взаимодействия между образовательными организациями и другими учреждениями и предприятиями;

разработка комплекса мер, направленных на преодоление факторов, обусловливающих низкие результаты обучения и/или неблагоприятные социальные условия.

Целевые группы системы работы со школами с низкими результатами обучения и/или школами, функционирующими в неблагоприятных социальных условиях:

обучающиеся образовательных организаций и их родители (законные представители);

педагогические и управленческие работники образовательных организаций;

социальные партнеры и бизнес-структуры.

Представленные цели и целевые группы позволяют в совокупности организовать работу со школами с низкими результатами обучения и/или функционирующими в неблагоприятных социальных условиях, школами группы риска с учетом федеральных и региональных тенденций в контексте специфики г. Перми для обеспечения доступа к качественному образованию и выравниванию образовательных результатов обучающихся города Перми.

Показатели и методы сбора информации, используемые в системе работы со школами города Перми с низкими результатами обучения и/или школами, функционирующими в неблагоприятных социальных условиях, школами зоны риска, позволяют определить школы с низкими результатами обучения и/или школы, функционирующие в неблагоприятных социальных условиях, школы зоны риска, выявить динамику образовательных результатов в школах с низкими результатами обучения и/или школах, функционирующих в неблагоприятных социальных условиях, школах зоны риска, оценить уровень предметных компетенций педагогических работников в школах с низкими результатами обучения и/или школах, функционирующих в неблагоприятных социальных условиях.

Показатели, используемые в системе работы со школами с низкими результатами обучения и/или школами, функционирующими в неблагоприятных социальных условиях города Перми:

доля школ, в которых проведен анализ данных об образовательных результатах обучающихся и внешних социальных условиях работы, %;

доля ШНОР и/или ШНСУ, ежегодно показывающих положительную динамику образовательных результатов обучающихся, %;

доля педагогических работников в ШНОР и/или ШНСУ, прошедших диагностику профессиональных (предметных, методических) компетенций, в том числе с применением дистанционных технологий, %;

доля ШНОР, охваченных методической работой, %;

доля ШНОР, вовлеченных в сетевое взаимодействие с опорными школами/школами-лидерами, %;

доля ШНОР, которым оказана адресная методическая помощь, в рамках проекта по организации методической поддержки общеобразовательных организаций, имеющих низкие образовательные результаты обучающихся, %;

численность педагогов общеобразовательных организаций города Перми, участвующих в работе сетевых предметных групп, в рамках краевого проекта «Образовательный лифт: школы с низкими образовательными результатами, чел.

Методы сбора информации, используемые в системе работы со школами с низкими результатами обучения и/или школами, функционирующими в неблагоприятных социальных условиях, определяют порядок получения показателей системы работы со школами с низкими результатами обучения и/или школами, функционирующими в неблагоприятных социальных условиях города Перми. В системе работы со школами с низкими результатами обучения и/или школами, функционирующими в неблагоприятных социальных условиях, используются выборочный метод, метод измерений, документальный анализ. Источники данных, используемые для сбора информации в работе со школами с низкими результатами обучения и/или школами, функционирующими в неблагоприятных социальных условиях:

федеральная информационная система обеспечения проведения ГИА обучающихся, освоивших основные образовательные программы основного общего и среднего общего образования, и приема граждан в образовательные организации для получения среднего профессионального и высшего образования;

региональная информационная система обеспечения проведения государственной итоговой аттестации обучающихся, освоивших основные образовательные программы основного общего и среднего общего образования;

федеральная информационная система оценки качества образования (база результатов Всероссийских проверочных работ);

автоматизированная система регионального мониторинга индивидуальных учебных достижений на уровне начального общего, основного общего и среднего общего образования;

автоматизированная система регионального мониторинга индивидуальных учебных достижений обучающихся с ОВЗ по адаптированным основным общеобразовательным программам;

региональная информационная система оценки эффективности деятельности общеобразовательных организаций (система рейтингования);

открытые статистические данные, система региональной статистики, опрос ОО (контекстные данные образовательных организаций города Перми).

Мониторинг состояния системы работы со школами с низкими результатами обучения и/или школами, функционирующими в неблагоприятных социальных условиях, направлен на получение информации по всем показателям, используемым в системе работы со школами с низкими результатами обучения и/или школами, функционирующими в неблагоприятных социальных условиях города Перми. Последовательность мониторинговых действий, отражающая описание методов сбора и обработки информации, методику расчетов, репрезентативность выборки (указывается в соответствии со статистической отчетностью, возможны незначительные изменения некоторых значений в связи с движением контингента в течение учебного года), информационные системы для сбора информации представлена в приложении к данному Положению.

Анализ результатов и разработка адресных рекомендаций на основе адресных рекомендаций регионального уровня предназначены для осуществления по итогам проведения мониторинга показателей анализа результатов мониторинга муниципальных показателей и разработке адресных рекомендаций субъектам образовательного процесса по результатам проведенного анализа.

Комплексный анализ результатов мониторинга муниципальных показателей обеспечивает:

выявление школ с низкими результатами обучения и/или школ, функционирующих в неблагоприятных социальных условиях, школ зоны риска;

выявление динамики образовательных результатов в школах с низкими результатами обучения и/или школах, функционирующих в неблагоприятных социальных условиях;

оценку профессиональных (предметных и методических) компетенций педагогических работников в школах с низкими результатами обучения и/или школах, функционирующих в неблагоприятных социальных условиях.

Разработка адресных рекомендаций по результатам проведенного анализа направлена следующим субъектам образовательного процесса:

обучающимся;

родителям (законным представителям);

педагогам образовательных организаций;

образовательной организации (руководителям, заместителям руководителя).

Разработка и принятие комплекса мер и управленческих решений направлены на совершенствование системы работы со школами с низкими результатами обучения и/или школами, функционирующими в неблагоприятных социальных условиях, школами зоны риска города Перми.

Комплекс мер, направленный на совершенствование системы работы со школами с низкими результатами обучения и/или школами, функционирующими в неблагоприятных социальных условиях, разработан в соответствии с Планом мероприятий («дорожная карта») по реализации региональной Концепции поддержки школ с низкими образовательными результатами обучающихся и школ, функционирующих в неблагоприятных социальных условиях, в Пермском крае до 2024 года (приказ Министерства образования и науки Пермского края от 11 июня 2021 г. № 26-01-06-662), и приказом начальника департамента образования администрации города Перми «Об утверждении плана мероприятий («дорожной карты») по реализации концепции по поддержке школ с низкими образовательными результатами обучающихся и школ, функционирующих в неблагоприятных социальных условиях, в городе Перми до 2024 года (приказ от 09 августа 2021 г. №059-08-01-09-846). Данный комплекс мер и мероприятий ориентирован на следующие направления:

проведение мероприятий по оказанию адресной методической поддержки школам с низкими результатами обучения и/или школах, функционирующих в неблагоприятных социальных условиях относительно выявленных в данных школах проблем;

проведение мероприятий, направленных на повышение качества подготовки обучающихся в школах с низкими результатами обучения и/или школах, функционирующих в неблагоприятных социальных условиях;

реализация мер, направленных на профилактику учебной неуспешности в образовательных организациях;

введение в массовую практику моделей сетевого взаимодействия школ со стабильно высокими результатами и/или являющихся региональными/федеральными инновационными площадками в процессе разработки проектов развития школ;

реализация мероприятий, направленных на ликвидацию ресурсных дефицитов в школах, функционирующих в условиях риска снижения образовательных результатов;

реализация многоуровневой системы сопровождения профессионального роста педагогов и управленцев школ с низкими результатами обучения и школами, функционирующими в неблагоприятных социальных условиях, общеобразовательных организаций «зоны риска»;

укрепление кадрового потенциала школ, работающих в неблагоприятных социальных условиях и демонстрирующих низкие результаты, через создание моделей использования психолого-педагогического потенциала сети образовательных организаций, замещения вакансий педагогических работников в организациях-участниках проекта победителями конкурса педагогических работников на получение грантовой поддержки;

адресная поддержка школ «зоны риска» через различные варианты реализации основной образовательной программы в сетевой форме с организациями муниципального топа;

оказание адресной консультативно-методической помощи организациям «зоны риска» (муниципальный «методический десант») в процессе разработки проектов развития школ;

включение педагогов школ с низкими результатами обучения и/или школ, функционирующих в неблагоприятных социальных условиях, в работу действующих муниципальных профессиональных групп.

Управленческие решения, направленные на совершенствование системы работы со школами с низкими результатами обучения и/или школами, функционирующими в неблагоприятных социальных условиях:

разработка предложений по внесению изменений в муниципальную программу «Доступное и качественное образование»;

внесение изменений в МСОКО муниципального образования г. Пермь;

совершенствование нормативно-правовых актов города Перми в части реализации системы работы со школами с низкими результатами обучения и/или школами, функционирующими в неблагоприятных социальных условиях;

разработка и реализация модели организации и деятельности сетевых мобильных групп специалистов (психологов, дефектологов, логопедов), социальных педагогов и педагогов дополнительного образования для поддержки школ, функционирующих в неблагоприятных социальных условиях;

тиражирование успешных практик, эффективных механизмов реализации программ поддержки школ с низкими результатами обучения и/или школ, функционирующих в неблагоприятных социальных условиях.

Анализ эффективности принятых управленческих решений и комплекса мер направлен на оценку и последующий анализ эффективности принятого комплекса мер и управленческих решений, направленных на совершенствование системы работы со школами с низкими результатами обучения и/или школами, функционирующими в неблагоприятных социальных условиях.

Проведение анализа эффективности принятых мер осуществляется на основе результатов мониторинга эффективности принятых управленческих решений и комплекса мер в течение двух лет, следующих за периодом включения

организации в систему работы со школами с низкими результатами обучения и/или школами, функционирующими в неблагоприятных социальных условиях.

Результаты анализа выявляют эффективность принятых управленческих решений и комплекса мер, направленных на совершенствование системы работы со школами с низкими результатами обучения и/или школами, функционирующими в неблагоприятных социальных условиях, школами зоны риска и приводят к корректировке имеющихся и/или постановке новых целей системы работы со школами с низкими результатами обучения и/или школами, функционирующими в неблагоприятных социальных условиях, школами зоны риска города Перми.

5.6. В соответствии с Концепцией региональной системы выявления, поддержки и развития способностей и талантов у детей и молодежи в Пермском крае до 2024 года, утвержденной приказом Министерства образования и науки Пермского края от 25 июня 2021 г. № 26-01-06-698, система выявления, поддержки и развития способностей и талантов у детей и молодежи предназначена для формирования образовательной системы, способной создать необходимые и достаточные условия для полноценного развития способностей детей, их самоопределения и самореализации в избранном виде деятельности, а также достижении при этом максимальных образовательных и личностных результатов. Система выявления, поддержки и развития способностей и талантов у детей и молодежи включает в себя определение качества и проведение оценки выявления, поддержку и развитие способностей и талантов у детей и молодежи с учетом требований федерального, регионального законодательства, учитывая заданные на федеральном, региональном уровне тенденции и векторы развития для успешной и эффективной самореализации обучающихся, их потребностей и потенциалов в условиях муниципального образования.

Процедуры системы выявления, поддержки и развития способностей и талантов у детей и молодежи, применяемые на территории города Перми:

проекты, программы по выявлению, поддержке и развитию способностей и талантов у детей и молодежи;

олимпиады, конкурсы и соревнования школьников;

профильные образовательные смены, сессии, учебно-тренировочные сборы;

премии, стипендии, гранты для поддержки одаренных детей и талантливой молодежи;

психолого-педагогическая диагностика для выявления способностей и талантов у детей и молодежи;

повышение уровня профессиональных компетенций педагогических работников в области выявления, поддержки и развития способностей и талантов у детей и молодежи.

Цели системы выявления, поддержки и развития способностей и талантов у детей и молодежи города Перми:

выявление, поддержка и развитие способностей и талантов у детей и молодежи, в том числе у обучающихся с ограниченными возможностями здоровья (далее – ОВЗ);

развитие многообразной и эффективной системы дополнительного образования детей на основе учета их потребностей, увеличение охвата обучающихся по дополнительным образовательным программам на основе учета их потребностей;

повышение уровня профессиональных компетенций педагогических работников в области выявления, поддержки и развития способностей и талантов у детей и молодежи;

осуществление психолого-педагогического сопровождения способных и талантливых детей и молодежи;

осуществление межмуниципального, сетевого взаимодействия по вопросам выявления, поддержки и развития способностей и талантов у детей и молодежи, в том числе с профессиональными образовательными организациями и образовательными организациями высшего образования;

Представленные цели позволяют в совокупности организовать работу по выявлению, поддержке и развитию способностей и талантов у детей и молодежи на территории города Перми с учетом требований регионального законодательства, учитывая заданные на федеральном, региональном уровне тенденции и векторы развития для успешной и эффективной самореализации обучающихся, их потребностей и потенциалов в условиях муниципального образования.

Показатели и методы сбора информации, используемые в системе выявления, поддержки и развития способностей и талантов у детей и молодежи города Перми позволяют определить содержание оценки, критерии, процедуры и состав инструмента проведения мониторинга, методы сбора информации о состоянии каждого показателя.

Показатели, используемые в системе выявления, поддержки и развития способностей и талантов у детей и молодежи города Перми:

доля обучающихся 5-9 классов, результативно принявших участие (ставших победителями и призерами) в муниципальном, региональном и заключительном этапах Всероссийской олимпиады школьников в отчетном учебном году, от общего количества обучающихся 5-9 классов, %;

доля обучающихся 10, 11(12) классов, результативно принявших участие (ставших победителями и призерами) в муниципальном, региональном и заключительном этапах Всероссийской олимпиады школьников в отчетном учебном году, от общего количества обучающихся 10, 11(12) классов, %;

доля детей, ставших победителями и призерами краевых, всероссийских, международных мероприятий от общей численности детей школ города Перми, принявших участие в краевых, всероссийских, международных мероприятиях;

численность детей и молодежи, получивших поддержку в виде премий/стипендий в рамках мероприятий, на-

правленных на поддержку способностей и талантов у детей и молодежи/одаренных детей, чел.;

доля обучающихся, получивших право на выплату стипендии губернатора Пермского края при поступлении в образовательную организацию высшего образования, от общего количества выпускников 11 классов, %;

охват детей деятельностью региональных центров выявления, поддержки и развития способностей и талантов у детей и молодежи, технопарков «Кванториум» и центров «IT-куб», чел.;

доля обучающихся с ОВЗ, охваченных деятельностью регионального центра по выявлению, поддержке и развитию способностей и талантов у детей и молодежи на основе учета их потребностей, %;

численность участников муниципального этапа Всероссийской олимпиады школьников, чел.;

численность участников регионального этапа Всероссийской олимпиады школьников, чел.;

доля обучающихся, охваченных иными формами развития образовательных достижений школьников (из перечня олимпиад и иных интеллектуальных и/или творческих конкурсов, мероприятий, направленных на развитие интеллектуальных и творческих способностей, способностей к занятиям физической культурой и спортом, интереса к научной (научно-исследовательской), инженерно-технической, изобретательской, творческой, физкультурно-спортивной деятельности, а также на пропаганду научных знаний, творческих и спортивных достижений), %;

количество получателей дополнительной стипендии для студентов, поступивших с высокими баллами ЕГЭ (не менее 225) в образовательные организации высшего образования, расположенные в Пермском крае, чел.;

доля обучающихся 1-4 классов, занимающихся в системе дополнительного образования (в том числе получающих дополнительное образование на базе образовательной организации), на основе учета их потребностей, %;

доля обучающихся 5-9 классов, занимающихся в системе дополнительного образования (в том числе получающих дополнительное образование на базе образовательной организации), на основе учета их потребностей, %;

доля обучающихся 10, 11 классов, занимающихся в системе дополнительного образования (в том числе получающих дополнительное образование на базе образовательной организации) на основе учета их потребностей, %;

численность обучающихся по индивидуальным учебным планам на уровне начального общего образования, чел.;

численность обучающихся по индивидуальным учебным планам на уровне основного общего образования, чел.;

численность обучающихся по индивидуальным учебным планам на уровне среднего общего образования, чел.;

доля обучающихся по индивидуальным учебным планам на уровне среднего общего образования, %;

доля обучающихся в классах с углубленным изучением отдельных предметов, профильных (предпрофильных) классах общеобразовательных организаций, реализующих инновационные образовательные программы, %;

численность обучающихся по индивидуальным учебным планам в классах с углубленным изучением отдельных предметов/профильных (предпрофильных) классах, чел.;

доля педагогических работников, прошедших подготовку по вопросам выявления, поддержки, развития способностей и талантов у детей и молодежи/повысивших уровень профессиональных компетенций в области выявления, поддержки и развития способностей и талантов у детей и молодежи, %;

доля способных и талантливых детей, охваченных психолого-педагогическим сопровождением, %;

Методы сбора информации, используемые в системе выявления, поддержки и развития способностей и талантов у детей и молодежи города Перми, определяют порядок получения показателей системы выявления, поддержки и развития способностей и талантов у детей и молодежи города Перми. В системе выявления, поддержки и развития способностей и талантов у детей и молодежи города Перми используются выборочный метод, метод измерений, документальный анализ (контент-анализ). Кроме того, сбор информации осуществляется посредством системы рейтингования образовательных организаций, статистических форм и др.

Источники данных, используемые для сбора информации в системе выявления, поддержки и развития способностей и талантов у детей и молодежи города Перми:

федеральные, региональные и муниципальные базы олимпиад, конкурсов и соревнований школьников;

контент-анализ документов, предоставляемых образовательными организациями и органами государственной исполнительной власти;

открытые статистические данные, система региональной, муниципальной статистики, отчетная информация образовательных организаций (контекстные данные образовательных организаций).

Мониторинг показателей состояния системы выявления, поддержки и развития способностей и талантов у детей и молодежи направлен на получение информации о направлен на получение информации по всем показателям, используемым в системе выявлении, поддержке и развитии способностей и талантов у детей и молодежи города Перми. Последовательность мониторинговых действий, отражающая описание методов сбора и обработки информации, методику расчетов, репрезентативность выборки (указывается в соответствии со статистической отчетностью, возможны незначительные изменения некоторых значений в связи с движением контингента в течение учебного года), информационные системы для сбора информации представлена в Приложении №1 к данному Положению.

Анализ результатов и разработка адресных рекомендаций предназначены для осуществления по итогам проведения мониторинга показателей анализа результатов мониторинга муниципальных показателей и разработке адресных

рекомендаций субъектам образовательного процесса по результатам проведенного анализа.

Комплексный анализ результатов мониторинга муниципальных показателей обеспечивает:

анализ участия обучающихся в школьном, муниципальном, региональном, заключительном этапах Всероссийской олимпиады школьников;

анализ иных форм развития образовательных (предметных, учебных) достижений школьников;

анализ охвата обучающихся дополнительным образованием на основе учета их потребностей;

анализ участия обучающихся в муниципальных, региональных и всероссийских/международных конкурсов и мероприятий по выявлению, поддержке и развитию способностей и талантов у детей и молодежи;

анализ реализации сетевых проектов, программ по выявлению, поддержке и развитию способностей и талантов у детей и молодежи;

анализ работы с детьми, обучающихся по индивидуальным учебным планам;

анализ результатов психолого-педагогической диагностики для выявления способностей и талантов у детей и молодежи;

анализ деятельности по повышению уровня профессиональных компетенций педагогических работников в области выявления, поддержки и развития способностей и талантов у детей и молодежи.

Разработка адресных рекомендаций по результатам проведенного анализа направлена следующим субъектам образовательного процесса:

обучающимся;

родителям (законным представителям);

педагогам образовательных организаций;

образовательным организациям (руководителям, заместителям руководителя).

Разработка и принятие комплекса мер и управленческих решений направлены на совершенствование системы выявления, поддержки и развития способностей и талантов у детей и молодежи города Перми.

Комплекс мер, мероприятий, направленный на совершенствование системы выявления, поддержки и развития способностей и талантов у детей и молодежи города Перми, разработан в соответствии с Планом мероприятий («дорожная карта») по реализации Концепции региональной системы выявления, поддержки и развития способностей и талантов у детей и молодежи в Пермском крае до 2024 года (приказ Министерства образования и науки Пермского края от 07 июля 2021 г. № 26-01-06-727), и приказом начальника департамента образования администрации города Перми «Об утверждении плана мероприятий («дорожной карты») по реализации концепции по выявлению, поддержке и развитию способностей и талантов у детей и молодежи города Перми (приказ от 13 августа 2021 г. № 059-08-01-09-864).

Данный комплекс мер и мероприятий ориентирован на следующие направления:

проведение мероприятий, направленных на развитие дополнительного образования на основе учета потребностей обучающихся;

проведение конкурсов образовательных программ для способных и талантливых детей и молодежи;

проведение мероприятий, ориентированных на выявление, поддержку и развитие способностей и талантов у детей и молодежи;

реализация мер, направленных на увеличение охвата детей и молодежи мероприятиями по выявлению, поддержке и развитию способностей и талантов у детей и молодежи в соответствии с их потребностями;

проведение мероприятий для родителей (законных представителей) обучающихся по вопросам выявления, поддержки и развития способностей и талантов у детей и молодежи;

проведение мероприятий, ориентированных на подготовку педагогических работников по вопросам развития способностей и талантов у детей и молодежи;

проведение конкурсов профессионального мастерства с целью поддержки специалистов, работающих со способными и талантливыми детьми и молодежью;

проведение мероприятий, направленных на повышение доли участников Всероссийской олимпиады школьников;

реализация программ/проектов/мероприятий, направленных на стимулирование и поощрение способных детей и талантливой молодежи;

реализация программ/проектов/мероприятий, направленных на поддержку участия команд, кружков технического творчества, точек роста, творческих детских коллективов в муниципальных, региональных и всероссийских/международных конкурсах и соревнованиях по выявлению, поддержке и развитию способностей и талантов у детей и молодежи, а также повышение доли участников данных конкурсов и соревнований;

реализация мер по поддержке участия школьников в профильных сменах, предметных школах и т.п.;

реализация мер, направленных на развитие способностей у обучающихся в классах с углубленным изучением отдельных предметов, профильных (предпрофильных) классах;

проведение мероприятий, направленных на развитие способностей у обучающихся с особыми образовательными потребностями;

реализация совместных проектов/планов/программ с организациями профессионального образования.

Управленческие решения, направленные на совершенствование системы выявления, поддержки и развития способностей и талантов у детей и молодежи города Перми:

внесение изменений в муниципальную программу «Доступное и качественное образование»;

совершенствование нормативно-правовых актов муниципального образования в части реализации системы выявления, поддержки и развития способностей и талантов у детей и молодежи города Перми;

стимулирование и поощрение способных и талантливых детей и молодежи;

ресурсная поддержка и стимулирование образовательных организаций, педагогов, работающих с одаренными и талантливыми детьми;

Анализ эффективности принятых управленческих решений и комплекса мер направлен на оценку и последующий анализ эффективности принятого комплекса мер и управленческих решений, направленных на совершенствование системы выявления, поддержки и развития способностей и талантов у детей и молодежи города Перми.

Проведение анализа эффективности принятых мер осуществляется на основе результатов мониторинга эффективности принятых управленческих решений и комплекса мер в течение календарного года, следующего за отчетным периодом.

Результаты анализа выявляют эффективность принятых управленческих решений и комплекса мер, направленных на совершенствование системы выявления, поддержки и развития способностей и талантов у детей и молодежи города Перми, и приводят к корректировке имеющихся и/или постановке новых целей системы выявления, поддержки и развития способностей и талантов у детей и молодежи города Перми.

5.7. В соответствии с Концепцией региональной системы по самоопределению и профессиональной ориентации обучающихся в Пермском крае, утвержденной приказом Министерства образования и науки Пермского края от 15 апреля 2021 г. № 26-01-06-379, система работы по самоопределению и профессиональной ориентации обучающихся заключается в создании многопрофильной, многоуровневой, системы содействия профессиональному самоопределению молодежи, соответствующей современным потребностям города Перми и Пермского края в кадрах, учитывающей преемственность общего (дошкольного, начального, основного, среднего), среднего профессионального и высшего образования.

Система работы по самоопределению и профессиональной ориентации обучающихся включает в себя определение качества и проведение оценки самоопределения и профессиональной ориентации обучающихся с учетом организации взаимодействия общего, дополнительного и профессионального образования в едином образовательном пространстве Пермского края, укрепления социального партнерства между работодателями и образовательными организациями, потребностей региона в квалифицированных кадрах по конкретным профессиям и специальностям. Формирующаяся система будет способствовать самоопределению и профессиональной ориентации учащихся города Перми с учетом кадровой потребности региона.

Процедуры системы работы по самоопределению и профессиональной ориентации обучающихся города Перми:

государственная итоговая аттестация выпускников 9 классов;

государственная итоговая аттестация выпускников 11 классов;

чемпионатное движение профессионального мастерства «Молодые профессионалы» (WorldSkillsRussia)» (в частности, направление «Юниоры»);

конкурс по профессиональному мастерству среди инвалидов и лиц с ограниченными возможностями здоровья «Абилимпикс»;

результаты проектной деятельности;

результаты профессиональных проб для учащихся;

мероприятия, способствующие профессиональному самоопределению обучающихся муниципального и межмуниципального уровня;

диагностики самоопределения, профотбора и профориентации.

Цели системы работы по самоопределению и профессиональной ориентации обучающихся города Перми:

сопровождение профессионального самоопределения обучающихся на уровне ООО (5-9 классы) и СОО (10-11 классы), в том числе обучающихся с ОВЗ, для организации профессиональных проб и практик для осуществления выбора профессии с учетом собственных интересов, возможностей и индивидуальных особенностей с учетом потребностей рынка труда города Перми;

осуществление взаимодействия образовательных организаций с учреждениями/предприятиями;

проведение ранней профориентации обучающихся;

проведение профориентации обучающихся с ОВЗ;

выявление и формирование у обучающихся на уровне основного общего образования (далее – ООО) потребности к приобретению и выбору будущей профессии;

выявление предпочтений обучающихся на уровне ООО (5-9 классы) и СОО (10-11 классы) в области профессиональной ориентации для формирования индивидуального образовательного маршрута и развития интереса к будущей профессиональной деятельности посредством психолого-педагогического тестирования;

проведение диагностики способностей и компетенций обучающихся, необходимых для продолжения образова-

ния и выбора профессии;

осуществление психолого-педагогической поддержки, консультационной помощи обучающимся в их профессиональной ориентации;

обеспечение информированности обучающихся на уровне начального общего образования (далее – НОО) (1-4 классы), ООО (5-9 классы) и СОО (10-11 классы) об особенностях различных сфер профессиональной деятельности для осуществления обучающимся осознанного выбора будущей профессии;

содействие в поступлении обучающихся в профессиональные образовательные организации и образовательные организации высшего образования, в том числе в рамках заключения договоров о целевом обучении;

удовлетворение потребности в кадрах на основе анализа рынка труда города Перми и Пермского края;

обеспечение участия обучающихся города Перми в муниципальных, региональных мероприятиях, конкурсах, проектах, направленных на профессиональное самоопределение.

Представленные цели позволяют в совокупности организовать работу по самоопределению и профессиональной ориентации обучающихся города Перми с учетом организации взаимодействия общего, дополнительного и профессионального образования в едином образовательном пространстве Пермского края, укрепления социального партнерства между работодателями и образовательными организациями, потребностей муниципалитета и региона в квалифицированных кадрах по конкретным профессиям и специальностям.

Показатели и методы сбора информации, используемые в системе работы по самоопределению и профессиональной ориентации обучающихся города Перми, позволяют определить содержание оценки, критерии, процедуры и состав инструментария проведения мониторинга, методы сбора информации о состоянии каждого показателя.

Показатели, используемые в системе работы по самоопределению и профессиональной ориентации обучающихся города Перми:

доля обучающихся, прошедших диагностику готовности к профессиональному самоопределению обучающихся 9 классов, %;

доля выпускников 9 классов, поступивших в профессиональные образовательные организации, %;

доля обучающихся 8-9 классов, охваченных образовательными программами/курсами, направленными на профессиональное самоопределение, %;

охват обучающихся (в том числе с ОВЗ), на уровне ООО, которым представлено сопровождение по профессиональному самоопределению;

доля обучающихся на уроне ООО, у которых выявлены предпочтения в области профессиональной ориентации;

охват обучающихся 8-х или 9-х классов информационными, практико-ориентированными мероприятиями, направленными на профессиональное самоопределение, чел.;

доля обучающихся по образовательным программам среднего общего образования, охваченных мероприятиями, направленными на раннюю профессиональную ориентацию, в том числе в рамках программы «Билет в будущее», %;

доля обучающихся, выбравших предметы, изучавшиеся на углубленном уровне, для сдачи государственной итоговой аттестации, общего числа выпускников 11-го класса, изучавших учебный предмет на углубленном уровне, %;

доля обучающихся, поступивших в профессиональные образовательные организации и образовательные организации высшего образования по профилю обучения, %;

охват обучающихся 6-7-х классов профориентационными мероприятиями, в том числе с использованием открытых онлайн-уроков, чел.

количество обучающихся 9, 10, 11(12) классов с ОВЗ профессионально самоопределившихся в соответствии с своими психофизическими особенностями и возможностями, чел.;

доля образовательных организаций, осуществляющих взаимодействие с учреждениями/предприятиями в рамках соглашений/договоров о сотрудничестве, договоров о сетевом взаимодействии/о сетевой форме реализации образовательных программ, %;

доля обучающихся, принявших участие в мероприятиях, организованных в рамках социального партнерства школ с профессиональными образовательными организациями и (или) образовательными организациями высшего образования, от общего числа обучающихся, %;

доля выпускников, поступивших на естественнонаучные и технические направления подготовки в образовательные организации высшего образования, расположенные в Пермском крае, %;

количество обучающихся, принимающих участие в краевом проекте «Открытый университет», чел.;

количество обучающихся, участвующих в конкурсах профориентационной направленности всех уровней, чел.;

доля обучающихся по образовательным программам основного и среднего общего образования, охваченных мероприятиями, направленными на раннюю профессиональную ориентацию, в том числе в рамках программы «Билет в будущее», %;

Методы сбора информации, используемые в системе работы по самоопределению и профессиональной ориентации обучающихся города Перми, определяют порядок получения показателей системы работы по самоопределению профессиональной ориентации обучающихся Пермского края. В системе работы по самоопределению и профессиональной ориентации обучающихся города Перми используются выборочный метод, метод измерений, документальный

анализ (контент-анализ).

Источники данных, используемые для сбора информации в системе работы по самоопределению и профессиональной ориентации обучающихся города Перми:

федеральная информационная система обеспечения проведения ГИА обучающихся, освоивших основные образовательные программы основного общего и среднего общего образования, и приема граждан в образовательные организации для получения среднего профессионального и высшего образования;

региональная информационная система обеспечения проведения государственной итоговой аттестации обучающихся, освоивших основные образовательные программы основного общего и среднего общего образования;

региональная информационная система выявления потребностей рынка труда;

данные об участии в региональном и национальном чемпионатах WorldSkillsRussia, (направление «Юниоры»), конкурсе «Абилимпикс» и профориентационных проектах;

данные диагностических процедур.

Мониторинг состояния системы работы по самоопределению и профессиональной ориентации обучающихся города Перми направлен на получение информации по всем показателям данной системы. Последовательность мониторинговых действий, отражающая описание методов сбора и обработки информации, методику расчетов, репрезентативность выборки (указывается в соответствии со статистической отчетностью, возможны незначительные изменения некоторых значений в связи с движением контингента в течение учебного года), информационные системы для сбора информации представлена в приложении к данному Положению.

Анализ результатов мониторинга показателей города Перми предназначен для осуществления разработки адресных рекомендаций субъектам образовательного процесса для организации работы по самоопределению и профессиональной ориентации обучающихся общеобразовательных учреждений города Перми. Анализ результатов мониторинга показателей обеспечивает:

анализ результатов по сопровождению профессионального самоопределения обучающихся на уровне среднего общего образования (далее – СОО), в том числе обучающихся с ОВЗ в рамках мероприятий и конкурсов муниципального и регионального уровней, проводимых с учетом выявления наиболее востребованных отраслей экономики на территории муниципалитета;

анализ работы психолого-педагогических служб в образовательных организациях;

анализ результатов по выбору профессии обучающимися на уровне СОО;

анализ результатов по выявлению предпочтений обучающихся на уровне СОО в области профессиональной ориентации;

анализ результатов по эффективности профориентационной работы в профильных классах и классах с углубленным изучением образовательных предметов (далее - УИОП);

анализ результатов участия в чемпионатах профмастерства различного уровня;

анализ результатов по успешности зачисления в высшие учебные заведения в соответствии с выбранным профилем;

анализ результатов по взаимодействию с учреждениями/предприятиями/общественными организациями города Перми и Пермского края;

анализ результатов проведения профориентации обучающихся, в том числе обучающихся с ОВЗ (количество обучающихся, принимающих участие в мероприятиях, в том числе, в конкурсе по профессиональному мастерству среди лиц с ограниченными возможностями здоровья «Абилимпикс»);

анализ предпочтений обучающихся в области предметных знаний (анализ количества обучающихся, изучающих предметы на углубленном уровне/по профилю).

Разработка адресных рекомендаций по результатам проведенного анализа направлена следующим субъектам образовательного процесса:

обучающимся;

родителям (законным представителям) обучающихся;

образовательным организациям города Перми.

Разработка и принятие комплекса мер и управленческих решений направлены на совершенствование системы работы по самоопределению и профессиональной ориентации обучающихся города Перми.

Комплекс мер, мероприятий, направленных на сопровождение профессионального самоопределения обучающихся и их профессиональную ориентацию, разработан в соответствии с Планом мероприятий («дорожная карта») по реализации Концепции региональной системы по самоопределению и профессиональной ориентации обучающихся в Пермском крае на 2021-2024 гг. (приказ Министерства образования и науки Пермского края от 26 мая 2021 г. № 26-01-06-592), и приказом начальника департамента образования администрации города Перми «Об утверждении плана мероприятий («дорожной карты») по реализации концепции по самоопределению и профессиональной ориентации обучающихся в городе Перми (приказ от 02 августа 2021 г. № 059-08-01-09-827). Данный комплекс мер и мероприятий ориентирован на следующие направления:

принятие мер по формированию готовности к саморазвитию и профессиональному самоопределению обучаю-

щихся города Перми;

проведение мероприятий, направленных на формирование у обучающихся позитивного отношения к профессионально-трудовой деятельности;

принятие мер по формированию профильных классов в образовательных организациях;

проведение мероприятий для родителей (законных представителей) обучающихся по вопросам профессиональной ориентации обучающихся;

проведение профориентационных мероприятий совместно с учреждениями/предприятиями/общественными организациями города Перми образовательными организациями, центрами профориентационной работы, практической подготовки в том числе с учетом межведомственного взаимодействия;

проведение мероприятий, направленных на профессиональную ориентацию обучающихся с ограниченными возможностями здоровья;

реализация комплекса мер, направленных на популяризацию конкурсного движения профмастерства (в том числе среди лиц с ОВЗ);

проведение иных профориентационных мероприятий.

Управленческие решения, направленные на совершенствование системы работы по самоопределению и профессиональной ориентации обучающихся города Перми:

совершенствование нормативно-правовых актов города Перми в части реализации работы по самоопределению и профессиональной ориентации обучающихся;

стимулирование и поощрение участников конкурсов по профессиональному мастерству;

реализация муниципальной опытно-экспериментальной и исследовательской деятельности образовательных учреждений по тематике, связанной с работой по самоопределению и профессиональной ориентации обучающихся города Перми.

Анализ эффективности принятых управленческих решений и комплекса мер направлен на оценку и последующее совершенствование системы работы по самоопределению и профессиональной ориентации обучающихся города Перми.

Проведение анализа эффективности принятых мер осуществляется на основе результатов мониторинга эффективности принятых управленческих решений и комплекса мер в течение календарного года, следующего за отчетным периодом.

Результаты анализа выявляют эффективность принятых управленческих решений и комплекса мер, направленных на совершенствование системы работы по самоопределению и профессиональной ориентации обучающихся города Перми, и приводят к корректировке имеющихся и/или постановке новых целей системы работы по самоопределению и профессиональной ориентации обучающихся.

5.8. В соответствии с Концепцией региональной системы мониторинга эффективности руководителей образовательных организации Пермского края, утвержденной приказом Министерства образования и науки Пермского края от 11.05.2021 №26-01-06-518, Система мониторинга эффективности деятельности руководителей всех образовательных организаций города Перми предназначена для определения качества и проведения оценки деятельности руководителей образовательных организаций, включая оценку профессиональной компетентности руководителей, оценку результатов деятельности образовательных организаций, а также формирования резерва управленческих кадров образовательных организаций города Перми.

Цели системы мониторинга эффективности деятельности руководителей образовательных организаций города Перми:

формирование профессиональных компетенций руководителей образовательных организаций;

обеспечение качества управленческой деятельности руководителей образовательных организаций;

обеспечение качества подготовки обучающихся в образовательных организациях;

обеспечение образовательной организации квалифицированными кадрами;

обеспечение потребности города Перми в резерве управленческих кадров.

Представленные цели позволяют в совокупности осуществлять эффективный мониторинг, предполагающий сбор и обработку информации о качестве деятельности руководителей образовательных организаций, оценку профессиональной компетентности руководителей, оценку результатов деятельности образовательных организаций, а также обеспечить формирование резерва управленческих кадров образовательных организаций города Перми.

Показатели и методы сбора информации, используемые в системе мониторинга эффективности деятельности руководителей образовательных организаций города Перми, позволяют определить содержание оценки, критерии, процедуры и состав инструмента проведения мониторинга, методы сбора информации о состоянии каждого показателя.

Показатели, используемые в системе мониторинга эффективности деятельности руководителей образовательных организаций города Перми:

доля руководителей общеобразовательных организаций, прошедших диагностику профессиональных дефицитов и профессионального уровня, %;

доля руководителей общеобразовательных организаций, обучающиеся которых успешно завершили обучение

по образовательным программам основного общего и/или среднего общего образования, %;

доля руководителей общеобразовательных организаций, обучающиеся 4 классов которых достигли базового уровня предметной подготовки по результатам Всероссийских проверочных работ, от общего числа обучающихся, принявших участие во Всероссийских проверочных работах, %;

доля руководителей общеобразовательных организаций, выпускники которых продолжили обучение в образовательных организациях высшего образования, расположенных на территории Пермского края, %;

доля руководителей общеобразовательных организаций, в которых созданы специальные образовательные условия для всех нозологий обучающихся с ограниченными возможностями здоровья, %;

доля сотрудников административно управленческого персонала, прошедших обучение по программам повышения квалификации, профессиональной переподготовки (бакалавриат, магистратура или наличие диплома о высшем образовании) по управлению и менеджменту в сфере образования за последние три года, %;

доля руководителей общеобразовательных организаций, которые имеют привлеченные внебюджетные средства образовательной организации за финансовый год, %;

доля образовательных организаций, в которых материально-техническое оснащение и аудиторный фонд соответствуют федеральным государственным образовательным стандартам и требованиям государственных санитарных правил, %;

доля учителей в возрасте до 35 лет включительно от общего числа учителей, %.

Методы сбора информации, используемые в системе мониторинга эффективности деятельности руководителей образовательных организаций города Перми, определяют порядок получения показателей системы мониторинга эффективности деятельности руководителей образовательных организаций города Перми. В системе мониторинга эффективности деятельности руководителей образовательных организаций города Перми используются выборочный метод, метод измерений, документальный анализ (контент-анализ).

Источники данных, используемые для сбора информации в системе мониторинга эффективности деятельности руководителей образовательных организаций города Перми:

федеральная информационная система обеспечения проведения ГИА обучающихся, освоивших основные образовательные программы основного общего и среднего общего образования, и приема граждан в образовательные организации для получения среднего профессионального и высшего образования; региональная информационная система обеспечения проведения государственной итоговой аттестации обучающихся, освоивших основные образовательные программы основного общего и среднего общего образования;

федеральная информационная система оценки качества образования (база результатов Всероссийских проверочных работ);

база олимпиад школьников;

база результатов региональных и муниципальных диагностических работ;

открытые статистические данные, опрос ОО (контекстные данные образовательных организаций города Перми).

Мониторинг состояния системы мониторинга эффективности деятельности руководителей образовательных организаций города Перми направлен на получение информации по определению качества и проведению оценки деятельности руководителей образовательных организаций по всем вышеназванным показателям. Последовательность мониторинговых действий, отражающая описание методов сбора и обработки информации, методику расчетов, репрезентативность выборки (указывается в соответствии со статистической отчетностью, возможны незначительные изменения некоторых значений в связи с движением контингента в течение учебного года), информационные системы для сбора информации представлена в приложении к данному Положению.

Анализ результатов и разработка адресных рекомендаций предназначены для осуществления по итогам проведения мониторинга показателей анализа результатов мониторинга муниципальных показателей и разработки адресных рекомендаций субъектам образовательного процесса по результатам проведенного анализа.

Комплексный анализ результатов мониторинга муниципальных показателей обеспечивает:

анализ результатов уровня сформированности профессиональных компетенций руководителей образовательных организаций;

анализ качества управленческой деятельности руководителей образовательных организаций;

анализ базовой подготовки обучающихся в образовательной организации;

анализ организации получения образования обучающимися с ОВЗ в образовательной организации;

анализ объективности результатов внешней оценки в образовательной организации;

анализ условий осуществления образовательной деятельности;

анализ формирования резерва управленческих кадров на территории города Перми;

анализ результатов оценки компетенций руководителей образовательных организаций.

Разработка адресных рекомендаций по результатам проведенного анализа направлена следующим субъектам образовательного процесса:

педагогам образовательных организаций;

руководителям образовательных организаций.

Разработка и принятие комплекса мер и управленческих решений направлены на совершенствование системы мониторинга эффективности деятельности руководителей образовательных организаций города Перми.

Комплекс мер, направленный на совершенствование системы мониторинга эффективности деятельности руководителей образовательных организаций города Перми, разработан в соответствии с Концепцией региональной системы мониторинга эффективности руководителей образовательных организаций Пермского края (приказ Министерства образования и науки Пермского края от 11 мая 2021 г. № 26-01-06-518) и в соответствии с Приказом начальника департамента образования администрации города Перми от 03 августа 2021 г.

№ 059-08-01-09-833 «Об утверждении плана мероприятий («дорожной карты») по реализации Концепции региональной системы мониторинга эффективности руководителей образовательных организаций системы образования города Перми на 2021-2024 гг.». Данный комплекс мер и мероприятий ориентирован на следующие направления:

организация и проведение мероприятий, направленных на повешение качества управленческой деятельности в образовательных организациях;

организация и проведение профессиональных конкурсов для руководителей образовательных организаций;

организация стажировочной деятельности для руководителей образовательных организаций по вопросам управления качеством образования;

организация сетевого взаимодействия для руководителей образовательных организаций;

проведение процедур, направленных на выявление и устранение профессиональных дефицитов руководителей образовательных организаций.

Управленческие решения, направленные на совершенствование системы мониторинга эффективности деятельности руководителей образовательных организаций города Перми:

формирование резерва управленческих кадров руководителей образовательных организаций города Перми;

реализация системы назначения руководителей образовательных организаций;

создание и ежегодное наполнение информационной системы резерва управленческих кадров руководителей образовательных организаций.

Анализ эффективности принятых управленческих решений и комплекса мер направлен на оценку и последующий анализ эффективности принятого комплекса мер и управленческих решений, направленных на совершенствование системы мониторинга эффективности деятельности руководителей всех образовательных организаций города Перми.

Проведение анализа эффективности принятых мер осуществляется на основе результатов мониторинга эффективности принятых управленческих решений и комплекса мер в течение календарного года, следующего за отчетным периодом.

Результаты анализа выявляют эффективность принятых управленческих решений и комплекса мер, направленных на совершенствование системы мониторинга эффективности деятельности руководителей образовательных организаций города Перми, и приводят к корректировке имеющихся и/или постановке новых целей системы мониторинга эффективности деятельности руководителей всех образовательных организаций города Перми.

5.9. В соответствии с Концепцией региональной системы научно-методического сопровождения и обеспечения профессионального развития педагогический работников и управленческих кадров Пермского края, утвержденной приказом Министерства образования и науки Пермского края от 07 апреля 2021 г. № 26-01-06-355, система мониторинга качества обеспечения профессионального развития педагогических работников предназначена для комплексного анализа качества методического сопровождения педагогических работников, включая определение целей развития педагогических работников, мониторинг образовательной ситуации посредством проводимой диагностики профессиональных дефицитов педагогов, анализ её результатов, а также соотнесение целей и задач развития образования в Российской Федерации с целями и задачами системы профессионального развития педагогов в городе Перми, с учетом социально-экономического развития, наличия кадровых ресурсов, запросов системы образования и общественности.

Цели системы мониторинга качества обеспечения профессионального развития педагогических работников:

выявление профессиональных дефицитов педагогических работников;

повышение профессионального мастерства педагогических работников;

осуществление профессиональной переподготовки по образовательным программам педагогической направленности на основе реальных потребностей образовательных учреждений муниципалитета для устранения кадровых дефицитов;

поддержка молодых педагогов, реализация программ наставничества педагогических работников для успешной адаптации, развития профессионального потенциала и полноценной самореализации в профессии;

поддержка методических объединений и/или профессиональных сообществ педагогов на муниципальном уровне;

организация сетевого взаимодействия педагогов (методических объединений, профессиональных сообществ педагогов) на муниципальном уровне;

выявление кадровых потребностей в образовательных организациях муниципалитета для своевременного устранения кадрового дефицита;

выявление и развитие кадрового потенциала в образовательных организациях муниципалитета для совершенст-

вования системы образования;

осуществление научно-методического сопровождения педагогических работников.

Представленные цели позволяют в совокупности оценивать качество методического сопровождения педагогических работников с учетом региональных тенденций.

Показатели и методы сбора информации, используемые в системе мониторинга качества обеспечения профессионального развития педагогических работников, позволяют определить содержание оценки, критерии, процедуры и состав инструмента проведения мониторинга, методы сбора информации о состоянии каждого показателя.

Показатели, используемые в системе мониторинга качества методического сопровождения педагогических работников:

доля педагогических работников, соответствующих квалификационным требованиям и/или требованиям профессиональных стандартов, %;

доля кадровых потребностей в образовательных организациях (в разрезе учебных предметов);

доля педагогов (в разрезе учебных предметов), прошедших диагностику профессиональных дефицитов, на федеральном уровне, %;

доля педагогов, принимающих участие в региональных оценочных мероприятиях, направленных на выявление профессиональных дефицитов у педагогических работников, %;

доля педагогических работников образовательных организаций, для которых разработан индивидуальный образовательный маршрут в Центре непрерывного повышения профессионального мастерства педагогических работников (далее - ЦНППМПР), %;

доля педагогических работников образовательных организаций, прошедших повышение квалификации по дополнительным профессиональным программам (далее - ДПП), включенным в Федеральный реестр дополнительных профессиональных программ (далее - ФР ДПП), %;

количество индивидуальных образовательных маршрутов совершенствования профессионального мастерства педагогических работников, ед.;

доля педагогических и руководящих работников образовательных организаций, прошедших программы профессиональной переподготовки по образовательным программам педагогической направленности, от общего количества педагогических и руководящих работников образовательных организаций, прошедших различные программы переподготовки, %;

доля педагогических работников, прошедших обучение по ДПП в дистанционной форме, %;

количество нормативных правовых актов, подтверждающих вовлечение педагогов в экспертную деятельность, в том числе по следующим направлениям деятельности: проведение государственной итоговой аттестации, проведение аттестации педагогических работников, проведение конкурсов профессионального мастерства и иных мероприятий для педагогических работников, проведение конкурсов, олимпиад и иных мероприятий для обучающихся, ед.;

доля педагогических работников, вошедших в методический актив по результатам оценки предметных и методических компетенций учителей, от общего числа педагогических работников, %;

количество педагогических работников, вошедших в реестр экспертов метапредметных конкурсов и олимпиад Пермского края, чел.;

доля молодых педагогов в возрасте до 35 лет в образовательных организациях, охваченных различными формами методической поддержки и сопровождения в первые три года работы, включая наставничество, %;

доля молодых педагогов в возрасте до 35 лет, охваченных различными формами методической поддержки и сопровождения в первые три года работы, получившие первую квалификационную категорию, %;

доля образовательных организаций, реализующих целевую модель наставничества педагогических работников, %;

доля школ, управленческие команды которых вовлечены в систему менторства, %;

наличие школьных/муниципальных программ (планов мероприятий) методического сопровождения деятельности педагогов;

доля педагогов, включенных в сетевые педагогические сообщества, методические объединения, в том числе в Сетевое сообщество педагогов Пермского края, %;

доля образовательных организаций, принявших участие в программах повышения квалификации управленческих команд, %;

доля педагогических вакансий в образовательных организациях, %;

доля педагогических работников образовательных организаций пенсионного возраста, %;

доля педагогических работников образовательных организаций, имеющих внутреннее и (или) внешнее совместительство, %.

Методы сбора информации, используемые в системе мониторинга качества обеспечения профессионального развития педагогических работников, определяют порядок получения показателей. В системе мониторинга качества обеспечения профессионального развития педагогических работников используются выборочный метод и метод измерений.

Мониторинг состояния системы мониторинга качества обеспечения профессионального развития педагогических работников направлен на получение информации по качеству обеспечения профессионального развития педагогических работников по всем вышеуказанным показателям. Последовательность мониторинговых действий, отражающая описание методов сбора и обработки информации, методику расчетов, репрезентативность выборки (указывается в соответствии со статистической отчетностью, возможны незначительные изменения некоторых значений в связи с движением контингента в течение учебного года), информационные системы для сбора информации представлена в приложении к данному Положению.

Анализ результатов и разработка адресных рекомендаций предназначены для осуществления по итогам проведения мониторинга показателей анализа результатов мониторинга показателей и разработки адресных рекомендаций субъектам образовательного процесса по результатам проведенного анализа.

Комплексный анализ результатов мониторинга муниципальных показателей обеспечивает повышение эффективности и качества педагогической деятельности посредством индивидуальной работы над выявленными профессиональными дефицитами, поддержки мотивации к профессиональному росту.

Разработка адресных рекомендаций по результатам проведенного анализа направлена следующим субъектам образовательного процесса:

педагогам образовательных организаций;

образовательной организации (руководителям, заместителям руководителя).

Разработка и принятие комплекса мер и управленческих решений направлены на совершенствование системы мониторинга качества системы профессионального развития педагогических работников.

Комплекс мер, направленный на совершенствование системы мониторинга профессионального развития педагогических работников, разработан в целях реализации Концепции региональной системы научно-методического сопровождения и обеспечения профессионального развития педагогических работников и управленческих кадров Пермского края (приказ Министерства образования и науки Пермского края от 07 апреля 2021 г. № 26-01-06-355), и в соответствии с Приказом начальника департамента образования администрации города Перми от 02 августа 2021 г. № 059-08-01-09-826 «Об утверждении плана мероприятий («дорожной карты») по реализации Концепции региональной системы научно-методического сопровождения и обеспечения профессионального развития педагогических работников и управленческих кадров в городе Перми до 2024 года». Данный комплекс мер и мероприятий ориентирован на следующие направления:

реализация мероприятий по обновлению дополнительных профессиональных программ (программ повышения квалификации и программ профессиональной переподготовки);

проведение конкурсов профессионального мастерства педагогов;

реализация мероприятий по повышению квалификации педагогических работников в реализации приоритетных федеральных и региональных программ;

проведение мероприятий, направленных на повышение мотивации педагогических работников на обновление профессиональных знаний, умений и навыков и использование передовых педагогических практик;

проведение мероприятий, направленных на помощь молодым педагогам,

в том числе на развитие системы наставничества;

организация обмена опытом и лучшими педагогическими практиками;

повышение мотивации к формированию индивидуальной образовательной траектории профессионального развития педагогов;

проведение мероприятий, направленных на развитие «горизонтального обучения», наставничества, менторства;

проведение мероприятий, направленных на вовлечение педагогов в экспертную деятельность;

проведение мероприятий, направленных на обновление дополнительных профессиональных программ;

проведение мероприятий, направленных на устранение кадрового дефицита в образовательных организациях;

проведение мероприятий, направленных на развитие цифровой образовательной среды дополнительного профессионального образования педагогических работников;

поведение мероприятий по информированию педагогического сообщества о новых тенденциях в сфере образования, задачах и требованиях профессиональной компетентности педагогических работников;

иные мероприятия, направленные на повышение качества системы профессионального развития педагогических работников.

Управленческие решения, направленные на совершенствование системы мониторинга качества системы профессионального развития педагогических работников:

разработка в образовательных организациях индивидуальных планов профессионального развития педагогов;

реализация системы функционирования центров непрерывного повышения профессионального мастерства педагогических работников;

разработка программ поддержки профессионального роста;

совершенствование нормативных правовых документов образовательных организаций в части повышения профессионального мастерства педагогических работников (в том числе освоения программ дополнительного профессионального образования педагогических работников).

Анализ эффективности принятых управленческих решений и комплекса мер направлен на оценку и последующий анализ эффективности принятого комплекса мер и управленческих решений, направленных на совершенствование системы мониторинга качества системы профессионального развития педагогических работников.

Проведение анализа эффективности принятых мер осуществляется на основе результатов мониторинга эффективности принятых управленческих решений и комплекса мер в течение календарного года, следующего за отчетным периодом.

Результаты анализа выявляют эффективность принятых управленческих решений и комплекса мер, направленных на совершенствование системы мониторинга качества системы профессионального развития педагогических работников, и приводят к корректировке имеющихся и/или постановке новых целей системы мониторинга качества системы профессионального развития педагогических работников.

5.10. В соответствии с Концепцией развития системы воспитания в Пермском крае, утвержденной приказом Министерства образования и науки Пермского края от 08 июня 2021 г. № 26-01-06-643, система организации воспитания и социализации обучающихся города Перми предназначена для определения качества организации воспитания и социализации обучающихся, включая формирование воспитательного пространства на основе государственной политики в сфере воспитания и социализации обучающихся и учитывающую социально-экономические, национальные, культурно-исторические условия города Перми, выстраивание и реализацию системы воспитания, укрепление воспитательного потенциала, условий, необходимых для успешной жизнедеятельности и социализации обучающихся, активацию деятельности социальных институтов, что обеспечивает объективность и обоснованность выводов о качества воспитания и социализации обучающихся города Перми.

Цели системы организации воспитания и социализации обучающихся города Перми:

гражданское воспитание обучающихся;

патриотическое воспитание обучающихся и формирование российской идентичности;

формирование ценностных ориентаций обучающихся для воспитания гармонично развитой и социально ответственной личности;

духовное и нравственное воспитание детей на основе российских традиционных ценностей;

приобщение детей к культурному наследию;

популяризация научных знаний среди детей;

физическое воспитание и формирование культуры здоровья;

трудовое воспитание и профессиональное самоопределение;

экологическое воспитание;

развитие добровольчества (волонтерства) среди обучающихся;

разработка и реализация комплекса мер, направленных на адаптацию детей мигрантов;

обеспечение физической, информационной и психологической безопасности детей;

подготовка и переподготовка кадров по приоритетным направлениям воспитания и социализации обучающихся;

организация и осуществление сетевого и межведомственного взаимодействия для методического обеспечения воспитательной работы;

организация и осуществление психолого-педагогической поддержки воспитания в период каникулярного отдыха обучающихся;

повышение педагогической культуры родителей (законных представителей) обучающихся;

создание условий для профилактики и недопущения деструктивного поведения обучающихся.

Представленные цели позволяют в совокупности оценивать организацию воспитания и социализации обучающихся города Перми с учетом реализации государственной политики в сфере воспитания и социализации обучающихся и учитывая социально- экономические, национальные, культурно-исторические условия города Перми.

Показатели и методы сбора информации, используемые в системе организации воспитания и социализации обучающихся города Перми, позволяют определить содержание оценки, критерии, процедуры и состав инструмента проведения мониторинга, методы сбора информации о состоянии каждого показателя. Показатели, используемые в системе организации воспитания и социализации обучающихся города Перми, направлены на формирование ценностных ориентаций обучающихся.

Показатели, используемые в системе организации воспитания и социализации обучающихся города Перми:

доля педагогических работников, прошедших подготовку по приоритетным направлениям воспитания и социализации обучающихся, чел.;

доля несовершеннолетних обучающихся, охваченных различными формами деятельности в период каникулярного отдыха, %;

доля учащихся, вовлеченных в мероприятия детских и молодежных общественных объединений, %;

доля педагогических работников, осуществляющих деятельность по классному руководству, получивших поощрения, %;

количество обучающихся, для которых русский язык не является родным, чел.;

доля обучающихся общеобразовательных организаций, состоящих на ведомственном учете группы риска соци-

ально опасного положения, %;

доля обучающихся, состоящих на учете в «группе риска» и находящихся в социально опасном положении, охваченных дополнительным образованием, %;

доля несовершеннолетних обучающихся с деструктивными проявлениями, %;

доля обучающихся, проявляющих деструктивное поведение, охваченных дополнительным образованием, %;

доля несовершеннолетних обучающихся, состоящих на ведомственном учете группы риска социально опасного положения, вовлеченных в мероприятия детских и молодежных общественных объединений, %;

количество детских и молодежных общественных объединений, в том числе детских, подростковых, молодежных клубов по месту жительства, действующих на территории региона, ед.;

доля обучающихся, вовлеченных в деятельность детских и молодежных общественных движений и объединений, %;

доля общеобразовательных организаций, имеющих советы обучающихся, от общего числа общеобразовательных организаций в регионе, %;

доля детей, вовлеченных в добровольческую (волонтерскую) деятельность, %;

доля общеобразовательных организаций, реализующих рабочие программы воспитания, %;

численность родителей, охваченных деятельностью ресурсного центра по родительскому просвещению, чел.;

количество консультационных центров для родителей (законных представителей), в том числе по вопросам воспитания, ед.

Методы сбора информации, используемые в системе организации воспитания и социализации обучающихся города Перми, определяют порядок получения показателей системы организации воспитания и социализации обучающихся города Перми. В системе организации воспитания и социализации обучающихся города Перми используются выборочный метод, метод измерений, документальный анализ (контент-анализ).

Источники данных, используемые для сбора информации в системе методической работы в городе Перми:

нормативно-правовые, локальные акты министерства образования Пермского края;

нормативно-правовые, локальные акты ДО администрации города Перми;

локальные акты образовательных учреждений города Перми;

информационные письма, справки, отчеты УМВД России по г. Перми;

постановления, информационные письма Комиссий по делам несовершеннолетних районного, городского и краевого уровней.

Мониторинг состояния системы организации воспитания и социализации обучающихся города Перми направлен на получение информации о воспитательном пространстве города Перми и на оценку сформированности ценностных ориентаций обучающихся по вышеуказанным показателям.

Последовательность мониторинговых действий, отражающая описание методов сбора и обработки информации, методику расчетов, репрезентативность выборки (указывается в соответствии со статистической отчетностью, возможны незначительные изменения некоторых значений в связи с движением контингента в течение учебного года), информационные системы для сбора информации представлена в приложении к данному Положению.

Анализ результатов и разработка адресных рекомендаций предназначены для осуществления по итогам проведения мониторинга показателей анализа результатов мониторинга муниципальных показателей и разработке адресных рекомендаций субъектам образовательного процесса по результатам проведенного анализа.

Комплексный анализ результатов мониторинга муниципальных показателей обеспечивает:

анализ подготовки кадров по приоритетным направлениям воспитания и социализации обучающихся;

анализ реализации программ, направленных на воспитание и социализацию обучающихся;

анализ развития добровольчества (волонтерства) среди обучающихся;

анализ развития общественных объединений в образовательных организациях;

анализ развития социального партнерства в образовательных организациях;

анализ занятости несовершеннолетних;

анализ профилактики безнадзорности и правонарушений несовершеннолетних обучающихся.

Разработка адресных рекомендаций по результатам проведенного анализа направлена следующим субъектам образовательного процесса:

обучающимся;

родителям (законным представителям);

педагогам образовательных организаций;

образовательной организации (руководителям, заместителям руководителя).

Разработка и принятие комплекса мер и управленческих решений направлены на совершенствование системы организации воспитания и социализации обучающихся города Перми.

Комплекс мер, направленный на совершенствование системы мониторинга воспитания в городе Перми разработан в соответствии с Планом мероприятий («дорожная карта») по реализации региональной Концепции развития системы воспитания в Пермском крае на период 2021-2025 гг. (приказ Министерства образования и науки Пермского края

от 07 июля 2021 г. № 26-01-06-726) и в соответствии с Приказом начальника департамента образования администрации города Перми от 02 августа 2021 г. № 059-08-01-09-825 «Об утверждении плана мероприятий («дорожной карты») по реализации Концепции развития системы воспитания в городе Перми на период 2021-2025 гг.». Данный комплекс мер и мероприятий ориентирован на следующие направления:

принятие мер по профилактике девиантного и делинквентного поведения обучающихся;

принятие мер, направленных на развитие сотрудничества субъектов системы воспитания;

проведение мероприятий для категории обучающихся, проявляющих деструктивное поведение;

проведение мероприятий для категории обучающихся, находящихся в группе риска социально опасного положения;

принятие мер, направленных на популяризацию лучшего педагогического опыта;

проведение мероприятий, направленных на повешение уровня сформированности ценностных ориентаций обучающихся;

проведение мероприятий, направленных на повышение уровня мотивации обучающихся к участию в волонтерской деятельности;

проведение иных мероприятий, направленные на развитие системы воспитания и социализации обучающихся.

организация каникулярного отдыха детей, включая мероприятия по обеспечению безопасности их жизни и здоровья;

принятие управленческих решений по результатам проведенного анализа.

Управленческие решения, направленные на совершенствование системы организации воспитания и социализации обучающихся города Перми:

внесение изменений в муниципальную программу «Доступное и качественное образование»;

совершенствование нормативно-правовых актов города Перми в части реализации организации воспитания и социализации обучающихся города Перми.

Анализ эффективности принятых управленческих решений и комплекса мер направлен на оценку и последующий анализ эффективности принятого комплекса мер и управленческих решений, направленных на совершенствование системы организации воспитания и социализации обучающихся города Перми.

Проведение анализа эффективности принятых мер осуществляется на основе результатов мониторинга эффективности принятых управленческих решений и комплекса мер в течение календарного года, следующего за отчетным периодом.

Результаты анализа выявляют эффективность принятых управленческих решений и комплекса мер, направленных на совершенствование системы организации воспитания и социализации обучающихся города Перми, и приводят к корректировке имеющихся и/или постановке новых целей системы организации воспитания и социализации обучающихся города Перми.

5.11. В соответствии с Концепцией региональной системы оценки качества дошкольного образования в Пермском крае до 2024 года, утвержденной приказом Министерства образования и науки Пермского края от 10 июня 2021 г. № 26-01-06-659, Система мониторинга качества дошкольного образования города Перми предназначена для комплексного анализа качества дошкольного образования, включая создание единых ориентиров и надежной доказательной базы для целостной системы обеспечения и постоянного совершенствования качества дошкольного образования при сохранении вариативности и многообразия разрабатываемых и реализуемых образовательных программ, определение принципов реализации развивающего мониторинга качества дошкольного образования.

Цели системы мониторинга качества дошкольного образования города Перми:

формирование единого образовательного пространства в сфере дошкольного образования, определение единой системы показателей качества образовательной деятельности для сбора, систематизации и анализа данных о текущем качестве работы дошкольных образовательных учреждений (далее – ДОУ);

определение механизмов, процедур и инструментария мониторинга, позволяющих обеспечить сбор, обработку, систематизацию и анализ данных мониторинга, формирование основы для реализации функций контроля над осуществлением образовательной деятельности в сфере дошкольного образования, для принятия решений в сфере образовательной политики на муниципальном уровне управления системой образования, а также на уровне организаций, осуществляющих образовательную деятельность в сфере дошкольного образования.

Представленные цели позволяют в совокупности оценивать качество дошкольного образования с учетом федеральных тенденций, социально-экономического развития и потребностей Пермского края, города Перми.

Показатели и методы сбора информации, используемые в системе мониторинга качества дошкольного образования города Перми, позволяют определить содержание оценки, критерии, процедуры и состав инструмента проведения мониторинга, методы сбора информации о состоянии каждого показателя.

Показатели, используемые в системе мониторинга качества дошкольного образования города Перми:

доля образовательных организаций, реализующих образовательные программы дошкольного образования, в которых созданы условия по обеспечению здоровья, безопасности и качеству услуг по присмотру и уходу за детьми, %;

доля образовательных организаций, реализующих образовательные программы дошкольного образования, в ко-

торых организовано взаимодействие с семьей, %;

доля образовательных организаций, реализующих образовательные программы дошкольного образования, в которых психолого-педагогические условия соответствуют Федеральному государственному образовательному стандарту (далее – ФГОС) дошкольного образования, %;

доля образовательных организаций, реализующих образовательные программы дошкольного образования, в которых развивающая предметно-пространственная среда соответствует требованиям ФГОС дошкольного образования, %;

доля образовательных организаций, реализующих образовательные программы дошкольного образования, в которых кадровые условия соответствуют требованиям ФГОС дошкольного образования, %;

доля образовательных организаций, реализующих образовательные программы дошкольного образования, в которых созданы условия для обучающихся с ОВЗ, %;

доля образовательных организаций, реализующих образовательные программы дошкольного образования, соответствующие требованиям ФГОС дошкольного образования, %.

Методы сбора информации, используемые для мониторинга качества дошкольного образования в ДОУ г. Перми:

сбор информации путем анкетирования, опроса педагогов ДОУ;

анализа и оценки документации ДОУ;

структурированного наблюдения за реализацией образовательной деятельности в группе ДОУ;

структурированного опроса родителей (законных представителей) воспитанников ДОУ;

изучения открытых источников информации, таких как интернет-сайт ДОУ;

изучения «Отчета о самообследовании организации» ДОУ.

Мониторинг качества дошкольного образования города Перми направлен на получение информации по качеству организации и реализации дошкольного образования по вышеуказанным показателям. Последовательность мониторинговых действий, отражающая описание методов сбора и обработки информации, методику расчетов, репрезентативность выборки (указывается в соответствии со статистической отчетностью, возможны незначительные изменения некоторых значений в связи с движением контингента в течение учебного года), информационные системы для сбора информации представлена в приложении к данному Положению.

Анализ результатов и разработка адресных рекомендаций предназначены для осуществления по итогам проведения мониторинга показателей, анализа результатов мониторинга показателей и разработки адресных рекомендаций субъектам образовательного процесса по результатам проведенного анализа.

Комплексный анализ результатов мониторинга муниципальных показателей обеспечивает:

анализ качества освоения программ дошкольного образования;

повышение эффективности и качества педагогической деятельности.

Разработка адресных рекомендаций по результатам проведенного анализа направлена следующим субъектам образовательного процесса:

педагогам дошкольных образовательных организаций;

образовательным организациям (руководителям, старшим воспитателям).

Разработка и принятие комплекса мер и управленческих решений направлены на совершенствование системы мониторинга качества дошкольного образования города Перми.

Комплекс мер, направленный на совершенствование системы оценки качества дошкольного образования разработан в соответствии с Планом мероприятий («дорожная карта») по реализации региональной Концепции системы оценки качества дошкольного образования в Пермском крае до 2024 года (приказ Министерства образования и науки Пермского края от 10 июня 2021 г. № 26-01-06-659) и в соответствии с Приказом начальника департамента образования администрации города Перми от 29 июля 2021 г. № 059-08-01-09-817 «Об утверждении плана мероприятий («дорожной карты») по реализации Концепции системы оценки качества дошкольного образования в городе Перми до 2024 года». Данный комплекс мер и мероприятий ориентирован на следующие направления:

актуализация, приведение и повышение качества образовательных программ в соответствие с действующей нормативно-правовой базой Российской Федерации в сфере дошкольного образования;

внесение в образовательные программы содержания, связанного с развитием профессиональных компетентностей будущих педагогов, необходимых для обеспечения установленного требованиями ФГОС ДО качества дошкольного образования;

повышение качества дошкольного образования для детей с ОВЗ;

совершенствование управления качеством образовательной деятельности ДОУ;

совершенствование качества образовательной деятельности в ДОУ;

совершенствование качества образовательных условий в ДОУ;

совершенствование профессионального развития педагогов ДОУ (квалификации);

определение возможностей и рисков образования в ДОУ, информированное участие родителей (законных представителей) в образовании своего ребенка.

Управленческие решения, направленные на совершенствование системы мониторинга качества дошкольного

образования:

корректировка в образовательных организациях основных общеобразовательных программ дошкольного образования, адаптированных образовательных программ, дополнительных общеразвивающих программ на основе анализа качества образовательных ориентиров ДОУ и ее педагогами современных образовательных задач в области дошкольного образования;

внесение изменений в локальные акты регламентации образовательной деятельности и деятельности по присмотру и уходу за воспитанниками ДОУ, планирования образовательной деятельности и выстраивания ее содержания;

совершенствование образовательных условий ДОУ посредством проектной деятельности, включая качество организации пространства и его оснащения (предметно-пространственной среды во внутреннем помещении и на внешней территории);

совершенствование процессов и условий по присмотру и уходу за воспитанниками ДОУ (здоровье, безопасность и повседневный уход);

разработка программ поддержки профессионального роста педагогов ДОУ;

совершенствование качества муниципальной политики в области дошкольного образования, созданных условий для реализации образовательной деятельности ДОУ, качества управления муниципальными ДОУ и развития системы дошкольного образования муниципалитета.

Анализ эффективности принятых управленческих решений и комплекса мер направлен на оценку и последующий анализ эффективности принятого комплекса мер и управленческих решений, направленных на совершенствование системы мониторинга качества дошкольного образования.

Проведение анализа эффективности принятых мер осуществляется на основе результатов мониторинга эффективности принятых управленческих решений и комплекса мер в течение календарного года, следующего за отчетным периодом.

Результаты анализа выявляют эффективность принятых управленческих решений и комплекса мер, направленных на совершенствование системы мониторинга качества дошкольного образования, и приводят к корректировке имеющихся и/или постановке новых целей системы мониторинга качества дошкольного образования.

Приложение
к Положению о муниципальной системе
оценки качества образования
в муниципальном образовании город Пермь

№	Показатель	Описание методов сбора информации	Репрезентативность выборки	Методика расчета показателей	Источник данных /Информационная система для сбора информации
1	2	3	4	5	6
1. Система оценки качества подготовки обучающихся					
1.1	Доля обучающихся 4-х классов, достигших базового уровня предметной подготовки по результатам Всероссийских проверочных работ (далее - ВПР), от общего числа обучающихся, принявших участие во Всероссийских проверочных работах, %	Изучение результатов оценки качества подготовки обучающихся 4-х классов в рамках ВПР /расчет доли	13 808 (чел.)	D= A/B*100, где А - количество обучающихся 4-х классов, достигших базового уровня подготовки по результатам ВПР, В - общая численность обучающихся 4-х классов общеобразовательных организаций	Сбор отчетов муниципальных общеобразовательных организаций по итогам результатов ВПР (Google-таблица)
1.2	Доля обучающихся 9-х классов, успешно завершивших обучение по образовательным программам основного общего образования (получение аттестата об основном общем образовании), %	Изучение данных отчетов муниципальных общеобразовательных организаций о результатах освоения образовательных программ основного общего образования обучающихся 9-х классов /расчет доли	10 623 (чел.)	D= A/B*100, где А - количество обучающихся 9-х классов, успешно завершивших обучение по образовательным программам основного общего образования, В - общая численность обучающихся 9-х классов общеобразовательных организаций	Сбор отчетов муниципальных общеобразовательных организаций о результатах освоения образовательных программ основного общего образования обучающихся 9-х классов (Google-таблица)
1.3	Доля обучающихся 11 классов, успешно завершивших по образовательным программам среднего общего образования (получение аттестата о среднем общем образовании), %	Изучение данных отчетов муниципальных общеобразовательных организаций о результатах освоения образовательных программ среднего общего образования обучающихся 11-х классов /расчет доли	5 338 (чел.)	D= A/B*100, где А - количество обучающихся 11-х классов, успешно завершивших обучение по образовательным программам среднего общего образования, В - общая численность обучающихся 11 -х классов общеобразовательных организаций	Сбор отчетов 1 муниципальных общеобразовательных организаций о результатах освоения образовательных программ среднего общего образования обучающихся 11-х классов (Google-таблица)
1.4	Доля обучающихся 5-9 классов, достигших высокого уровня метапредметной подготовки, от общего числа обучающихся, осваивающих программы образовательные программы основного общего образования, %	Изучение данных отчетов муниципальных общеобразовательных организаций о результатах метапредметной подготовки обучающихся 5-9 классов /расчет доли	61 247 (чел.)	D= A/B*100, где А - количество обучающихся 5-9 классов, достигших высокого уровня метапредметной подготовки, В - общая численность обучающихся 5-9 классов общеобразовательных организаций	Сбор отчетов муниципальных общеобразовательных организаций о результатах метапредметной подготовки обучающихся 5-9 классов (Google-таблица)
1.5	Доля обучающихся, в отношении которых проводилась оценка функциональной грамотности, от общего количества обучающихся в образовательных организациях Пермского края, %	Изучение данных отчетов муниципальных общеобразовательных организаций о результатах оценки функциональной грамотности обучающихся /расчет доли	130 842 (чел.)	D= A/B*100, где А - количество обучающихся, в отношении которых проводилась оценка функциональной грамотности В - общая численность обучающихся	Сбор отчетов муниципальных общеобразовательных организаций о результатах оценки функциональной грамотности обучающихся (Google-таблица)

1	2	3	4	5	6
1.6	Доля обучающихся, показавших высокий уровень формирования функциональной грамотности (читательская, естественнонаучная, финансовая) от общего числа обучающихся образовательных организаций города Перми, принявших участие в оценке функциональной грамотности (читательская, естественнонаучная, финансовая), %	Изучение данных отчетов муниципальных общеобразовательных организаций о результатах оценки функциональной грамотности обучающихся /расчет доли	18 236 (чел.)	D= A/B*100, где A - количество обучающихся, показавших высокий уровень формирования функциональной грамотности (читательская, естественнонаучная, финансовая), B - общее число обучающихся образовательных организаций города Перми, принявших участие в оценке функциональной грамотности (читательская, естественнонаучная, финансовая)	Сбор отчетов муниципальных общеобразовательных организаций о результатах оценки функциональной грамотности обучающихся (Google-таблица)
1.7	Доля образовательных организаций с признаками необъективности результатов ВПР %	Изучение данных о признаках необъективности результатов ВПР при сравнении распределения первичных баллов участников ВПР с распределением первичных баллов на муниципальном уровне (учитывается в сумме количество предметов, по которым зафиксировано отклонение от нормального распределения первичных баллов); несоответствие (завышение или занижение) отметокВПР по сравнению с годовыми отметками в соответствующих классах /расчет доли	96 (ОУ)	D= A/B*100, где A – количество образовательных организаций с признаками необъективности результатов ВПР B - общее количество образовательных организаций	Сбор отчетов муниципальных общеобразовательных организаций по итогам результатов ВПР (Google-таблица)
1.8	Доля общеобразовательных организаций с необъективными результатами ВПР, в которых осуществлена перекрестная проверка работ обучающихся, %	Изучение данных о признаках необъективности результатов ВПР /расчет доли	12 (ОУ)	D=A/B*100 A - количество образовательных организаций с необъективными результатами ВПР, в которых осуществлена перекрестная проверка работ обучающихся B - общее количество образовательных организаций с необъективными результатами ВПР	Сбор отчетов муниципальных общеобразовательных организаций по итогам результатов ВПР (Google-таблица)
1.9	Доля аудиторий, охваченных онлайн-наблюдением, проводимым работниками Ситуационного центра Пермского края (далее - СИЦ) при проведении государственной итоговой аттестации в 11 классах, %	Изучение данных карт мониторинга, пояснительных записок независимых и общественных наблюдателей/ подсчет данных /расчет доли	432 (ауд.)	D=A/B*100 A - количество аудиторий охваченных онлайн-наблюдением B - общее количество аудиторий, задействованных в ГИА-11	Мониторинг, пояснительные записки независимых и общественных наблюдателей/ подсчет данных (Google-таблица)
1.10	Доля образовательных организаций, охваченных общественным/независимым наблюдением при проведении ВПР %	Изучение отчетов общественных/ независимых наблюдателей /расчет доли	96 (ОУ)	D=A/B*100 A - организаций, охваченных общественным/независимым наблюдением при проведении ВПР B - общее количество организаций, реализующих общеобразовательные программы	Отчет общественных/ независимых наблюдателей
1.11	Доля выпускников школ с высокими баллами ЕГЭ (225 и более в сумме по трем предметам), %	Изучение данных, предоставляемых Региональным центром обработки информации Пермского края / расчет доли	5332 (чел.)	D=A/B*100 A - количество выпускников школ с высокими баллами ЕГЭ (225 и более в сумме по трем предметам), B - общее количество выпускников 11-х классов, сдающих ЕГЭ	Данные, предоставляемые Региональным центром обработки информации Пермского края

1	2	3	4	5	6
2. Система работы со школами с низкими результатами обучения и/или школами, функционирующими в неблагоприятных социальных условиях					
2.1	Доля школ, в которых проведен анализ данных об образовательных результатах обучающихся и внешних социальных условиях работы, %	Изучение информационно-статистических материалов /расчет доли	101 (ОУ)	D=A/B*100 A - количество школ, в которых проведен анализ данных об образовательных результатах обучающихся и внешних социальных условиях работы B - общее количество школ	Информационно-статистические материалы
2.2	Доля ШНОР и/или ШНСУ, ежегодно показывающих положительную динамику образовательных результатов обучающихся, %	Изучение информационно-статистических материалов /расчет доли	41 (ОУ)	D=A/B*100 A - количество школ, ежегодно показывающих положительную динамику образовательных результатов обучающихся B - общее количество школ ШНОР и/или ШНСУ	Информационно-статистические материалы
2.3	Доля педагогических работников в ШНОР и/или ШНСУ, прошедших диагностику профессиональных (предметных, методических) дистанционных технологий, %	Изучение результатов опросов ШНР и ШНУ по результатам участия педагогических работников в региональных процедурах диагностики профессиональных дефицитов/предметных компетенций, обработка данных с помощью Excel-таблиц и расчет доли. Изучение результатов анкетирования (тестирование) педагогических работников ШНР и ШНУ/ обработка данных с помощью Excel-таблиц и расчет доли	3012 (чел.)	D=A/B*100 A - количество педагогических работников в ШНОР и/или ШНСУ, прошедших диагностику профессиональных методических) компетенций, в том числе с применением дистанционных технологий B - общее количество педагогических работников в ШНОР и/или ШНСУ	Опросы ШНР и ШНУ по результатам участия педагогических работников в федеральных процедурах диагностики профессиональных дефицитов/предметных компетенций, обработка данных с помощью Excel-таблиц и расчет доли. Анкетирование (тестирование) педагогических работников ШНР и ШНУ/ обработка данных с помощью Excel-таблиц и расчет доли
2.4	Доля ШНОР, охваченных методической работой, %	Мониторинг перечня образовательных организаций, вошедших в проекты по оказанию адресной методической поддержки ШНОР на федеральном, региональном, муниципальном уровнях /расчет доли	41 (ОУ)	D=A/B*100 A - количество ШНОР, охваченных методической работой B - общее количество ШНОР	Перечень образовательных организаций, вошедших в проекты по оказанию адресной методической поддержки ШНОР на федеральном, региональном, муниципальном уровнях
2.5	Доля ШНОР, вовлеченных в сетевое взаимодействие с опорными школами/ школами- лидерами, %	Мониторинг перечня образовательных организаций, вошедших в проекты по оказанию адресной методической федеральном, региональном, муниципальном уровнях (школы-участницы, школы-кураторы) /расчет доли	41 (ОУ)	D=A/B*100 A - количество ШНОР, вовлеченных в сетевое взаимодействие с опорными школами/школами-лидерами B - общее количество ШНОР	Перечень образовательных организаций, вошедших в проекты по оказанию адресной методической поддержки ШНОР на федеральном, региональном, муниципальном уровнях
2.6	Доля ШНОР, которым оказана адресная методическая помощь, в рамках проекта по организации методической поддержки общеобразовательных организаций, имеющих низкие образовательные результаты обучающихся, %	Изучение результатов мониторинга оказания адресной методической поддержки ШНОР на федеральном, региональном, муниципальном уровнях /расчет доли	41 (ОУ)	D=A/B*100 A - количество ШНОР, которым оказана адресная методическая помощь, в рамках проекта по организации методической поддержки общеобразовательных организаций, имеющих низкие образовательные результаты обучающихся B - общее количество ШНОР	Мониторинг результатов оказания адресной методической поддержки ШНОР на федеральном, региональном, муниципальном уровнях /расчет доли

1	2	3	4	5	6
2.7	Численность педагогов общеобразовательных организаций города Перми, участвующих в работе сетевых предметных групп в рамках краевого проекта «Образовательный лифт: школы с низкими образовательными результатами, чел.	Изучение информационно статистических материалов	Не менее 100 (чел.)	A >N A - численность педагогов общеобразовательных организаций города Перми, участвующих в работе сетевых предметных групп в рамках краевого проекта «Образовательный лифт: школы с низкими образовательными результатами» N - утвержденное прогнозное значение	Информационно-статистические материалы
3. Система выявления, поддержки и развития способностей и талантов у детей и молодежи					
3.1	Доля обучающихся 5-9 классов, результативно принявших участие (ставших победителями и призерами) в муниципальном, региональном и заключительном этапах Всероссийской олимпиады школьников в отчетном учебном году, от общего количества обучающихся 5-9 классов, %	Изучение и обработка данных по результативности принятия участия обучающихся 5-9 классов города Перми на муниципальном, региональном и заключительном этапах Всероссийской олимпиады школьников в отчетном учебном году / расчет доли	61 247 (чел.)	D=A/B*100 A - количество обучающихся 5-9 классов, результативно принявших участие (ставших победителями и призерами) в муниципальном, региональном и заключительном этапах Всероссийской олимпиады школьников в отчетном учебном году B - общее количество обучающихся 5-9 классов	Отчет муниципального координатора по участию школьников г. Перми в ВСОШ всех уровней (Excel-таблица)
3.2	Доля обучающихся 10, 11(12) классов, результативно принявших участие (ставших победителями и призерами) в муниципальном, региональном и заключительном этапах Всероссийской олимпиады школьников в отчетном учебном году, от общего количества обучающихся 10, 11(12) классов, %	Изучение и обработка данных по результативности принятия участия обучающихся 10, 11(12) классов города Перми на муниципальном, региональном и заключительном этапах Всероссийской олимпиады школьников в отчетном учебном году / расчет доли	10 825 (чел.)	D=A/B*100 A - количество обучающихся 10, 11(12) классов, результативно принявших участие (ставших победителями и призерами) в муниципальном, региональном и заключительном этапах Всероссийской олимпиады школьников в отчетном учебном году B - общее количество обучающихся 10, 11 (12) классов	Отчет муниципального координатора по участию школьников г. Перми в ВСОШ всех уровней (Excel-таблица)
3.3	Доля детей, ставших победителями и призерами краевых, всероссийских, международных мероприятий от общей численности детей школ города Перми, принявших участие в краевых, всероссийских, международных мероприятиях, %	Изучение и обработка данных по результативности принятия участия обучающихся города Перми , принявших участие в краевых, всероссийских, международных мероприятиях и ставших победителями и призерами / расчет доли	11 363 (чел.)	D=A/B*100 A - количество детей ставших победителями и призерами краевых, всероссийских, международных мероприятий B - общая численность детей школ города Перми, принявших участие в краевых, всероссийских, международных мероприятиях	Сбор отчетов муниципальных общеобразовательных организаций по результативности принятия участия обучающихся города Перми, принявших участие в краевых, всероссийских, международных мероприятиях и ставших победителями и призерами (Google-таблица)
3.4	Численность детей и молодежи, получивших поддержку в виде премий/стипендий в рамках мероприятий, направленных на поддержку способностей и талантов у детей и молодежи/одаренных детей, чел.	Изучение информационностатистических материалов	не менее 130 (чел.)	A>N A - численность детей и молодежи, получивших поддержку в виде премий/стипендий в рамках мероприятий, направленных на поддержку способностей и талантов у детей и молодежи/одаренных детей N - утвержденное прогнозное значение	Информационно-статистические материалы

1	2	3	4	5	6
3.5	Доля обучающихся, получивших право на выплату стипендии губернатора Пермского края при поступлении в образовательную организацию высшего образования, от общего количества выпускников 11 классов, %	Изучение и обработка данных по количеству обучающихся, получивших право на выплату стипендии губернатора Пермского края при поступлении в образовательную организацию высшего образования / расчет доли	5 338 (чел.)	D=A/B*100 A - количество выпускников 11 классов, получивших право на выплату стипендии губернатора Пермского края при поступлении в образовательную организацию высшего образования B - общая численность выпускников 11 класса г. Перми	Сбор отчетов муниципальных общеобразовательных организаций по количеству обучающихся, получивших право на выплату стипендии губернатора Пермского края при поступлении в образовательную организацию высшего образования (Google-таблица)
3.6	Охват детей деятельностью региональных центров выявления, поддержки и развития способностей и талантов у детей и молодежи, технопарков «Кванториум» и центров «IT-куб», чел.	Изучение информационно-статистических материалов и отчетов	3 550 (чел.)	A>N A - обучающиеся, посещающие центры выявления, поддержки и развития способностей и талантов у детей и молодежи, технопарков «Кванториум» и центров «IT- куб» N - утвержденное прогнозное значение	Информационно-статистические материалы
3.7	Доля обучающихся с ОВЗ, охваченных деятельностью регионального центра по выявлению, поддержке и развитию способностей и талантов у детей и молодежи, %	Изучение информационно-статистических материалов и отчетов	5 147 (чел.)	D=A/B*100 A - количество обучающихся с ОВЗ, охваченных деятельностью регионального центра по выявлению, поддержке и развитию способностей и талантов у детей и молодежи B - общая численность обучающихся с ОВЗ	Информационно-статистические материалы
3.8	Численность участников муниципального этапа Всероссийской олимпиады школьников, чел.	Изучение и обработка данных по участникам Всероссийской олимпиады школьников в отчетном учебном году	3 600 (чел.)	A>N A - количество участников муниципального этапа Всероссийской олимпиады школьников N - утвержденное прогнозное значение	Отчет муниципального координатора по участию школьников г. Перми в ВСОШ всех уровней (Excel-таблица)
3.9	Численность участников регионального этапа Всероссийской олимпиады школьников, чел.	Изучение и обработка данных по участникам Всероссийской олимпиады школьников в отчетном учебном году	660 (чел.)	A>N A - количество участников регионального этапа Всероссийской олимпиады школьников N - утвержденное прогнозное значение	Отчет муниципального координатора по участию школьников г. Перми в ВСОШ всех уровней (Excel-таблица)

1	2	3	4	5	6
3.10	Доля обучающихся, охваченных иными формами развития образовательных достижений школьников (из перечня олимпиад и иных интеллектуальных и/ или творческих конкурсов, мероприятий, направленных на развитие интеллектуальных и творческих способностей, способностей к занятиям физической культурой и спортом, интереса к научной (научно-исследовательской), инженерно-технической, изобретательской, творческой, физкультурно-спортивной деятельности, а также на пропаганду научных знаний, творческих и спортивных достижений %	Изучение информационно-статистических материалов и отчетов / расчет доли	130 842 (чел.)	D=A/B*100 A - количество обучающихся, охваченных иными формами развития образовательных достижений школьников (из перечня олимпиад и иных интеллектуальных и/или творческих конкурсов, мероприятий, направленных на развитие интеллектуальных и творческих способностей, способностей к занятиям физической культурой и спортом, интереса к научной (научно-исследовательской), инженерно-технической, изобретательской, творческой, физкультурно-спортивной деятельности, а также на пропаганду научных знаний, творческих и спортивных достижений) B - общая численность обучающихся	Сбор отчетов муниципальных общеобразовательных организаций по количеству обучающихся, охваченных иными формами развития образовательных достижений школьников (из перечня олимпиад и иных интеллектуальных и/или творческих конкурсов, мероприятий, направленных на развитие интеллектуальных и творческих способностей, способностей к занятиям физической культурой и спортом, интереса к научной (научно-исследовательской), инженерно-технической, изобретательской, творческой, физкультурно-спортивной деятельности, а также на пропаганду научных знаний, творческих и спортивных достижений (Google-таблица)
3.11	Количество получателей дополнительной стипендии для студентов, поступивших с высокими баллами ЕГЭ (не менее 225) в образовательные организации высшего образования, расположенные в Пермском крае, чел.	Изучение и обработка данных по количеству обучающихся, получивших право на выплату дополнительной стипендии для студентов, поступивших с высокими баллами ЕГЭ (не менее 225) в образовательные организации высшего образования, расположенные в Пермском крае / расчет доли	500 (чел.)	A>N A - количество получателей дополнительной стипендии для студентов, поступивших с высокими баллами ЕГЭ (не менее 225) в образовательные организации высшего образования, расположенные в Пермском крае N - утвержденное прогнозное значение	Сбор отчетов муниципальных общеобразовательных организаций по количеству обучающихся, получивших право на выплату дополнительной стипендии для студентов, поступивших с высокими баллами ЕГЭ (не менее 225) в образовательные организации высшего образования, расположенные в Пермском крае (Google-таблица)
3.12	Доля обучающихся 1-4 классов, занимающихся в системе дополнительного образования, в том числе получающих дополнительное образование на базе образовательной организации, на основе учета их потребностей %	Изучение и обработка данных по количеству обучающихся 1-4 классов, охваченных дополнительным образованием, в том числе получающих дополнительное образование на базе образовательной организации/ расчет доли	60 568 (чел.)	D=A/B*100 A - количество обучающихся 1 -4 классов, занимающихся в системе дополнительного образования, в том числе получающих дополнительное образование на базе образовательной организации B - общая численность обучающихся 1-4 классов	Выгрузка отчета по количеству обучающихся 1-4 классов, занимающихся в системе дополнительного образования, в том числе получающих дополнительное образование на базе образовательной организации из ИС «ЭПОС»
3.13	Доля обучающихся 5-9 классов, занимающихся в системе дополнительного образования, в том числе получающих дополнительное образование на базе образовательной организации, на основе учета их потребностей %	Изучение и обработка данных по количеству обучающихся 5-9 классов, охваченных дополнительным образованием, в том числе получающих дополнительное образование на базе образовательной организации/ расчет доли	61 247 (чел.)	D=A/B*100 A - количество обучающихся 5-9 классов, занимающихся в системе дополнительного образования, в том числе получающих дополнительное образование на базе образовательной орг анизации B - общая численность обучающихся 5-9 классов	Выгрузка отчета по количеству обучающихся 5-9 классов, занимающихся в системе дополнительно го образования, в том числе получающих дополнительное образование на базе образовательной организации из ИС «ЭПОС»

1	2	3	4	5	6
3.14	Доля обучающихся 10, 11 классов, занимающихся в системе дополнительного образования, в том числе получающих дополнительное образование на базе образовательной организации, на основе учета их потребностей %	Изучение и обработка данных по количеству обучающихся 10,11 классов, охваченных дополнительным образованием том числе получающих дополнительное образование на базе образовательной организации/ расчет доли	10 825 (чел.)	D=A/B*100 A - количество обучающихся 10, 11 классов, занимающихся в системе дополнительного образования, в том числе получающих дополнительное образование на базе образовательной организации B - общая численность обучающихся 10,11 классов	Выгрузка отчета по количеству обучающихся 10, 11 классов, занимающихся в системе дополнительного образования, в том числе получающих дополнительное образование на базе образовательной организации из ИС «ЭПОС»
3.15	Численность обучающихся по индивидуальным учебным планам на уровне начального общего образования, чел.	Изучение и обработка отчетов образовательных учреждений, реализующих программы НОО по количеству обучающихся по индивидуальным учебным планам	1000 (чел.)	A>N A - количество обучающихся по индивидуальным учебным планам на уровне начального общего образования N - утвержденное прогнозное значение	Сбор отчетов муниципальных общеобразовательных организаций по количеству обучающихся по индивидуальным учебным планам на уровне начального общего образования (Google-таблица)
3.16	Численность обучающихся по индивидуальным учебным планам на уровне основного общего образования, чел.	Изучение и обработка отчетов образовательных учреждений, реализующих программы ООО но количеству обучающихся по индивидуальным учебным планам	1250 (чел.)	A>N A - количество обучающихся по индивидуальным учебным планам на уровне основного общего образования N - утвержденное прогнозное значение	Сбор отчетов муниципальных общеобразовательных организаций по количеству обучающихся по индивидуальным учебным планам на уровне основного общего образования (Google-таблица)
3.17	Численность обучающихся по индивидуальным учебным планам на уровне среднего общего образования, чел.	Изучение и обработка отчетов образовательных учреждений, реализующих программы СОО по количеству обучающихся по индивидуальным учебным планам	11 000 (чел.)	A>N A - количество обучающихся по индивидуальным учебным планам на уровне среднего общего образования N- утвержденное прогнозное значение	Сбор отчетов муниципальных общеобразовательных организаций по количеству обучающихся по индивидуальным учебным планам на уровне среднего общего образования (Google-таблица)
3.18	Доля обучающихся по индивидуальным учебным планам на уровне среднего общего образования, %	Изучение и обработка отчетов образовательных учреждений, реализующих программы СОО по количеству обучающихся по индивидуальным учебным планам / расчет доли	10 825 (чел.)	D=A/B*100 A - количество обучающихся по индивидуальным учебным планам на уровне среднего общего образования B - общая численность обучающихся на уровне среднего общего образования	Сбор отчетов муниципальных общеобразовательных организаций, реализующих программы СОО, по количеству обучающихся по индивидуальным учебным планам (Google-таблица)
3.19	Доля обучающихся в классах с углубленным изучением отдельных предметов, профильных (предпрофильных) классах общеобразовательных организаций, реализующих инновационные образовательные программы, %	Изучение и обработка отчетов образовательных учреждений, реализующих программы углубленного изучения отдельных предметов, имеющих профильные (предпрофильные) классы по реализации инновационных образовательных программ/ расчет доли	43 686 (чел.)	D=A/B* 100 A - количество обучающихся в классах с углубленным изучением отдельных предметов, профильных (предпрофильных) классах общеобразовательных организаций, реализующих инновационные образовательные программы B - общая численность обучающихся в классах с углубленным изучением отдельных предметов, профильных (предпрофильных) классах общеобразовательных организаций	Сбор отчетов муниципальных общеобразовательных организаций, реализующих программы углубленного изучения отдельных предметов, имеющих профильные (предпрофильные) классы по реализации инновационных образовательных программ (Google-таблица)

1	2	3	4	5	6
3.20	Численность обучающихся по индивидуальным учебным планам в классах с углубленным изучением отдельных предметов/профильных (предпрофильных) классах, чел.	Изучение и обработка отчетов образовательных учреждений, реализующих программы углубленного изучения отдельных предметов, имеющих профильные (предпрофильные) классы по количеству обучающихся по индивидуальным учебным планам	4000 (чел.)	A>N A - количество обучающихся по индивидуальным учебным планам в классах с углубленным изучением отдельных предметов/профильных (предпрофильных) классах N - утвержденное прогнозное значение	Сбор отчетов муниципальных, общеобразовательных организаций реализующих программы углубленного изучения отдельных предметов, имеющих профильные (предпрофильные) классы по количеству обучающихся по индивидуальным учебным планам (Google-таблица)
3.21	Доля педагогических работников, прошедших подготовку по вопросам выявления, поддержки, развития способностей и талантов у детей и молодежи/повысивших уровень профессиональных компетенций в области выявления, поддержки и развития способностей и талантов у детей и молодежи, %	Изучение информационно-статистических материалов и отчетов/ расчет доли	11 834 (чел.)	D=A/B*100 A - количество педагогических работников, прошедших подготовку по вопросам выявления, поддержки, развития способностей и талантов у детей и молодежи/повысивших уровень профессиональных компетенций в области выявления, поддержки и развития способностей и талантов у детей и молодежи B - общая численность педагогических работников	Информационно-статистические отчеты
3.22	Доля способных и талантливых детей, охваченных психолого-педагогическим сопровождением, %	Изучение информационно-статистических материалов и отчетов/ расчет доли	130 842 (чел.)	D=A/B*100 A - количество способных и талантливых детей, охваченных психолого-педагогическим сопровождением B - общая численность обучающихся	Информационно-статистические отчеты
4. Система работы по самоопределению и профессиональной ориентации обучающихся					
4.1	Доля обучающихся, прошедших диагностику готовности к профессиональному самоопределению обучающихся 9 классов, %	Изучение и обработка данных, предоставленных образовательными организациями по количеству обучающихся 9 классов, прошедших диагностику готовности к профессиональному самоопределению/ расчет доли	10 623 (чел.)	D=A/B*100 A - количество обучающихся, прошедших диагностику готовности к профессиональному самоопределению обучающихся 9 классов B - общая численность обучающихся 9 классов	Сбор отчетов муниципальных общеобразовательных организаций по количеству обучающихся 9 классов, прошедших диагностику готовности к профессиональному самоопределению (Google-таблица)
4.2	Доля обучающихся 8-9 классов, охваченных образовательными программами/ курсами, направленными на профессиональное самоопределение, %	Изучение и обработка данных, предоставленных образовательными организациями по количеству обучающихся 8-9 классов, охваченных образовательными программами/курсами, направленными на профессиональное самоопределение / расчет доли	21 253 (чел.)	D=A/B*100 A - количество обучающихся 8-9 классов, охваченных образовательными программами/курсами, направленными на профессиональное самоопределение B - общая численность обучающихся 8- 9 классов	Сбор отчетов муниципальных общеобразовательных организаций по количеству обучающихся 8-9 классов, охваченных образовательными программами/курсами, направленными на профессиональное самоопределение (Google-таблица)
4.3	Охват обучающихся 8-х или 9-х классов информационными, практико-ориентированными мероприятиями, направленными на профессиональное самоопределение, чел.	Изучение и обработка данных, предоставленных образовательными организациями по количеству обучающихся 8-9 классов, охваченных информационными, практико-ориентированными мероприятиями, направленными на профессиональное самоопределение	50 (чел.)	A>N A - количество обучающихся 8-х или 9-х классов, охваченных информационными, практико-ориентированными мероприятиями, направленными на профессиональное самоопределение N - утвержденное прогнозное значение	Сбор отчетов муниципальных общеобразовательных организаций количеству обучающихся 8-9 классов, охваченных информационными, практико-ориентированными мероприятиями, направленными на профессиональное самоопределение (Google-таблица)

1	2	3	4	5	6
4.4	Доля обучающихся по образовательным программам среднего общего образования, охваченных мероприятиями, направленными на раннюю профессиональную ориентацию, в том числе в рамках программы «Билет в будущее», %	Изучение и обработка данных, предоставленных образовательными организациями по количеству обучающихся по образовательным программам среднего общего образования, охваченных мероприятиями, направленными на раннюю профессиональную ориентацию, в том числе в рамках программы «Билет в будущее» /расчет доли	10 825 (чел.)	D=A/B*100 A - количество обучающихся по образовательным программам среднего общего образования, охваченных мероприятиями, направленными на раннюю профессиональную ориентацию, в том числе в рамках программы «Билет в будущее» B - общая численность обучающихся по образовательным программам среднего общего образования	Сбор отчетов муниципальных общеобразовательных организаций по образовательным программам среднего общего образования, охваченных мероприятиями, направленными на раннюю профессиональную ориентацию, в том числе в рамках программы «Билет в будущее» (Google-таблица)
4.5	Доля обучающихся, выбравших предметы, изучавшиеся на углубленном уровне, для сдачи государственной итоговой аттестации, от общего числа выпускников 11 -го класса, изучавших учебный предмет на углубленном уровне, %	Изучение и обработка данных РИС по обеспечению проведения ГИА на уровне СОО / расчет доли обучающихся, выбравших предметы, изучавшиеся на углубленном уровне	2 517 (чел.)	D=A/B*100 A - количество обучающихся выбравших предметы, изучавшиеся на углубленном уровне, для сдачи государственной итоговой аттестации B - общая численность обучающихся 11-го класса, изучавших учебный предмет на углубленном уровне	Отчет РИС по обеспечению проведения ГИА на уровне СОО (Google-таблица)
4.6	Доля обучающихся, поступивших в профессиональные образовательные организации и образовательные организации высшего образования по профилю обучения, %	Изучение и обработка данных отчетов муниципальных 00 о численности обучающихся, поступивших в ПОО и 00 ВО по профилю обучения / обработка данных с помощью Excel-таблиц; расчет доли, исходя из данных отчетов и РИС (ГИА-9 и ГИА-11 - численность выпускников 9-х и 11 –х классов)	5 338 (чел.)	D=A/B*100 A – количество обучающихся поступивших в профессиональные образовательные организации и образовательные организации высшего образования по профилю обучения, B - общая численность общая численность обучающихся 11 –го класса	Сбор отчетов муниципал ьн ых общеобразовательных организаций пол численности обучающихся, поступивших в ПОО и ОО ВО по профилю обучения (Google-таблица)
4.7	Охват обучающихся 6-7-х классов профориентационными мероприятиями, в том числе с использованием открытых онлайн-уроков, чел.	Изучение и обработка данных, предоставленных образовательными организациями по количеству обучающихся 6-7 классов по охвату профориентационными мероприятиями, в том числе с использованием открытых онлайн-уроков	20 000 (чел.)	A>N A - количество обучающихся 67-х классов, охваченных профориентационными мероприятиями, в том числе с использованием открытых онлайн-уроков N - утвержденное прогнозное значение	Сбор отчетов муниципальных общеобразовательных организаций по количеству обучающихся 6-7 классов по охвату профориентационными мероприятиями, в том числе с использованием открытых онлайн-уроков (Google-таблица)
4.8	Количество обучающихся с ОВЗ 9, 10, 11(12) классов профессионально самоопределившихся в соответствии со своими психофизическими особенностями и возможностями, чел.	Изучение и обработка данных, предоставленных образовательными организациями по численности обучающихся с ОВЗ 9. 10, 11(12) классов профессионально самоопределившихся в соответствии со своими психофизическими особенностями и возможностями	80 (чел.)	A>N A - количество обучающихся с ОВЗ 9, 10, 11(12) классов профессионально самоопределившихся в соответствии со своими психофизическими особенностями и возможностями N - утвержденное прогнозное значение	Сбор отчетов муниципальных общеобразовательных организаций по численности обучающихся с ОВЗ 9, 10, 11(12) классов профессионально самоопределившихся в соответствии со своими психофизическими особенностями и возможностями (Google-таблица)
4.9	Доля образовательных организаций, осуществляющих взаимодействие с учреждениями/предприятиями в рамках соглашений/договоров о сотрудничестве, договоров о сетевом взаимодействии/о сетевой форме реализации образовательных программ, %	Изучение предоставленных документов о взаимодействии с социальными партнерами (учреждениями/ предприятиями) по вопросам самоопределения и профессиональной ориентации обучающихся для содействия в удовлетворении потребности в кадрах на основе анализа рынка труда в муниципальном образовании и регионе/ расчет доли	101 (ОУ)	D=A/B*100 A - количество образовательных организаций, осуществляющих взаимодействие с учреждениями/предприятиями в рамках соглашений/договоров о сотрудничестве, договоров о сетевом взаимодействии/о сетевой форме реализации образовательных программ B - общая численность образовательных организаций	Сбор копий договоров муниципальных ОО и ОДО о взаимодействии с социальными партнерами (учреждениями/ предприятиями) по вопросамсамоопределения и профессиональной ориентации обучающихся для содействия в удовлетворении потребности в кадрах на основе анализа рынка труда в муниципальном образовании и регионе (Google-таблица)

1	2	3	4	5	6
4.10	Доля обучающихся, принявших участие в мероприятиях, организованных в рамках социального партнерства школ с 1 фессиональными образовательными организациями и (или) образовательными организациями высшего образования, от общего числа обучающихся, %	Изучение и обработка данных, предоставленных образовательными организациями по численности обучающихся, принявших участие в мероприятиях, организованных в рамках социального партнерства школ с профессиональными образовательными организациями и (или) образовательными организациями высшего образования/ расчет доли	130 8420 (чел.)	D=A/B*100 A - количество обучающихся, принявших участие в мероприятиях, организованных в рамках социального партнерства школ с профессиональными образовательными организациями и (или) образовательными организациями высшего образования B - общая численность обучающихся	Сбор отчетов муниципальных общеобразовательных организаций по численности обучающихся, принявших участие в мероприятиях, организованных в рамках социального партнерства школ с профессиональными образовательными организациями и (или) образовательными организациями высшего образования (Google-таблица)
4.11	Доля обучающихся по образовательным программам основного и среднего общего образования, охваченных мероприятиями, направленными на раннюю профессиональную ориентацию, в том числе в рамках программы "Билет в будущее", %	Изучение и обработка данных, предоставленных образовательными организациями по численности обучающихся по образовательным программам основного и среднего общего образования, охваченных мероприятиями, направленными на раннюю профессиональную ориентацию, в том числе в рамках программы "Билет в будущее"/ расчет доли	70 274 (чел.)	D=A/B*100 A - количество обучающихся по образовательным программам основного и среднего общего образования, охваченных мероприятиями, направленными на раннюю профессиональную ориентацию, в том числе в рамках программы "Билет в будущее" B - общая численность обучающихся по образовательным программам основного и среднего общего образования	Сбор отчетов муниципальных общеобразовательных организаций по численности обучающихся по образовательным программам основного и среднего общего образования, охваченных мероприятиями, направленными на раннюю профессиональную ориентацию, в том числе в рамках программы "Билет в будущее" (Google-таблица)
4.12	Доля выпускников, поступивших на естественнонаучные и технические направления подготовки в образовательные организации высшего образования, расположенные в Пермском крае, %	Изучение и обработка данных, предоставленных образовательными организациями по поступлению выпускников в ВУЗ, расположенные в Пермском крае/ расчет доли	5 338 (чел.)	D=A/B*100 A - количество выпускников, поступивших на естественнонаучные и технические направления подготовки в образовательные организации высшего образования, расположенные в Пермском крае B - общая численность выпускников 11 классов	Сбор отчетов муниципальных общеобразовательных организаций по поступлению выпускников в ВУЗ, расположенные в Пермском крае (Google-таблица)
4.13	Количество обучающихся, участвующих в конкурсах профориентационной направленности всех уровней, чел.	Изучение информационностатистических материалов и отчетов	1 500 (чел.)	A>N A - количество обучающихся, участвующих в конкурсах профориентационной направленности всех уровней N - утвержденное прогнозное значение	Информационно-статистические материалы и отчеты
4.14	Количество обучающихся, принимающих участие в краевом проекте «Открытый университет», чел.	Изучение информационностатистических материалов и отчетов	1 500 (чел.)	A>N A - количество обучающихся, принимающих участие в краевом проекте «Открытый университет» N - утвержденное прогнозное значение	Информационно-статистические материалы и отчеты

1	2	3	4	5	6
4.15	Охват обучающихся (в том числе с ОВЗ), на уровне ООО (7-9 классы) и СОО(Ю-1 1 классы), которым представлено сопровождение по профессиональному самоопределению	Изучение и обработка данных, предоставленных образовательными организациями по охвату обучающихся (в том числе с ОВЗ), на уровне ООО/СОО, которым представлено сопровождение по профессиональному самоопределению	не менее 30 000 (чел.) - СОО не менее 10 000 (чел.) - СОО	A>N A — количество обучающихся (в том числе с ОВЗ), на уровне ООО/СОО, которым представлено сопровождение по профессиональному самоопределению N - утвержденное прогнозное значение	Сбор отчетов муниципальных общеобразовательных организаций по охвату обучающихся (в том числе с ОВЗ), на уровне ООО/СОО, которым представлено сопровождение по профессиональному самоопределению (Google-таблица)
4.16	Доля обучающихся на уровне ООО (7-9 классы) и СОО (10-11 классы), у которых выявлены предпочтения в области профессиональной ориентации	Изучение и обработка данных, предоставленных образовательными организациями по выявлению предпочтения в области профессиональной ориентации	не менее 30 000 (чел.) ООО не менее 10 000 (чел.)	D=A/B*100 A - количество обучающихся на уровне ООО/СОО, у которых выявлены предпочтения в области профессиональной ориентации B - общая обучающихся на уровне ООО/СОО	Сбор отчетов муниципальных общеобразовательных организаций по выявлению предпочтения в области профессиональной ориентации (Google-таблица)
5. Система мониторинга эффективности руководителей образовательных организаций					
5.1	Доля руководителей общеобразовательных организаций, прошедших диагностику профессиональных дефицитов и профессионального уровня, %	Изучение информационно-статистических материалов и отчетов /расчет доли	101 (чел.)	D=A/B*100 A - количество руководителей общеобразовательных организаций, прошедших диагностику профессиональных дефицитов и профессионального уровня B - общая численность руководителей общеобразовательных организаций	Информационно-статистические материалы и отчеты
5.2	Доля руководителей об щеобразо вател ьных организаций, обучающиеся которых успешно завершили обучение по образовательным программам основного общего и/или среднего общего образования, %	Изучение и обработка данных по результатам ГИА по образовательным программам основного общего и/или среднего общего образования / расчет доли	101 (чел.)	D=A/B* 100 A - количество руководителей общеобразовательных организаций, обучающиеся которых успешно завершили обучение по образовательным программам основного общего и/или среднего общего образования B - общая численность руководителей общеобразовательных организаций	Сбор отчетов данных по результатам ГИА по образовательным программам основного общего и/или среднего общего образования (Google-таблица)
5.3	Доля руководителей общеобразовательных организаций, обучающиеся 4 классов которых достигли базового уровня предметной подготовки по результатам Всероссийских проверочных работ, от общего числа обучающихся 4 классов, принявших участие во Всероссийских проверочных работах, %	Изучение и обработка данных по результатам ВПР по образовательным программам начального общего образования / расчет доли	13 808 (чел.)	D=A/B*100 A - количество руководителей общеобразовательных организаций, обучающиеся 4 классов которых достигли базового уровня предметной подготовки по результатам Всероссийских проверочных работ B - общая численность обучающихся 4 классов, принявших участие во Всероссийских проверочных работах	Сбор отчетов по результатам ВПР по образовательным программам начального общего образования (Google-таблица)
5.4	Доля руководителей общеобразовательных организаций, выпускники которых продолжили обучение в образовательных организациях высшего образования, расположенных на территории Пермского края %	Изучение и обработка данных, предоставленных образовательными организациями по поступлению выпускников в ВУЗ, расположенные в Пермском крае/ расчет доли	101 (чел.)	D=A/B*100 A - количество руководителей общеобразовательных организаций, выпускники которых продолжили обучение в образовательных организациях высшего образования, расположенных на территории Пермского края, B - общая численность руководителей общеобразовательных организаций	Сбор отчетов муниципальных общеобразовательных организаций по поступлению выпускников в ВУЗ, расположенные в Пермском крае (Google-таблица)

1	2	3	4	5	6
5.5	Доля руководителей общеобразовательных организаций, в которых созданы специальные образовательные условия для всех нозологий обучающихся с ограниченными возможностями здоровья, %	Изучение и обработка данных, предоставленных образовательными организациями по реализации образовательного процесса в ОУ для обучающихся с ограниченными возможностями здоровья по всем нозологиям/ расчет доли	101 (чел.)	D=A/B*100 A - количество руководителей общеобразовательных организаций, в которых созданы специальные образовательные условия для всех нозологий обучающихся с ограниченными возможностями здоровья B - общая численность руководителей общеобразовательных организаций	Сбор отчетов муниципальных общеобразовательных организаций по реализации образовательного процесса в ОУ для обучающихся с ограниченными возможностями здоровья по всем нозологиям (Google-таблица)
5.6	Доля сотрудников административно-управленческого персонала, прошедших обучение по программам повышения квалификации, профессиональной переподготовки (бакалавриат, магистратура или наличие диплома о высшем образовании) по управлению и менеджменту в сфере образования за последние три года. %	Изучение и обработка данных предоставленных образовательными организациями по количеству сотрудников административно-управленческого персонала, прошедших обучение по программам повышения квалификации, профессиональной переподготовки (бакалавриат, магистратура или наличие диплома о высшем образовании) по управлению и менеджменту в сфере образования за последние три года/ расчет доли	600 (чел.)	D=A/B*100 A - количество сотрудников административно управленческого персонала, прошедших обучение по программам повышения квалификации, профессиональной переподготовки (бакалавриат, магистратура или наличие диплома о высшем образовании) по управлению и менеджменту в сфере образования за последние три года B - общая численность сотрудников административно управленческого персонала общеобразовательных организаций	Сбор отчетов муниципальных общеобразовательных организаций по количеству сотрудников административно-управленческого персонала, прошедших обучение по программам повышения квалификации, профессиональной переподготовки (бакалавриат, магистратура или наличие диплома о высшем образовании) по управлению и менеджменту в сфере образования за последние три года (Google-таблица)
5.7	Доля руководителей образовательных организаций, которые имеют привлеченные внебюджетные средства образовательной организации за финансовый год, %	Изучение и обработка информации, предоставленной МКУ «ЦБУиО» г. Перми / расчет доли	101 (чел.)	D=A/B*100 A - количество руководителей общеобразовательных организаций, которые имеют привлеченные внебюджетные средства образовательной организации за финансовый год, B - общая численность руководителей общеобразовательных организаций	Сбор отчета МКУ «ЦБУиО» г. Перми (Google-таблица)
5.8	Доля образовательных организаций, в которых материально-техническое оснащение и аудиторный фонд соответствуют федеральным государственным образовательным стандартам и требованиям государственных санитарных правил, %	Изучение и обработка информации, предоставленных образовательными организациями по соответствию материально-техническое оснащения и аудиторного фонда государственным образовательным стандартам и требованиям государственных санитарных правил/ расчет доли	101 (ОУ)	D=A/B*100 A - количество образовательных организаций, в которых материально-техническое оснащение и аудиторный фонд соответствуют федеральным государствен н ым образовательным стандартам и требованиям государственных санитарных правил B - общая численность образовательных организаций	Сбор отчетов муниципальных общеобразовательных организаций по материально-техническому оснащению (Google-таблица)
5.9	Доля учителей в возрасте до 35 лет включительно от общего числа учителей, %	Изучение и обработка данных предоставленных образовательными организациями по количеству сотрудников в возрасте до 35 лет	6 454 (чел.)	D=A/B*100 A - количество учителей в возрасте до 35 лет включительно B - общая численность учителей в общеобразовательных организациях	Сбор отчетов муниципальных общеобразовательных организаций по данным о количестве педагогических работников (Google-таблица)
6. Система обеспечения профессионального развития педагогических работников					

1	2	3	4	5	6
6.1	Доля педагогических работников, соответствующих квалификационным требованиям и/или требованиям профессиональных стандартов, %	Изучение и обработка информации, предоставленных образовательными организациями по соответствию квалификационным требованиям и/или требованиям профессиональных стандартов/ расчет доли	11 834 (чел.)	D=A/B*100 A - количество педагогических работников, соответствующих квалификационным требованиям и/или требованиям профессиональных стандартов B - общая численность педагогических работников в образовательных организациях	Сбор отчетов муниципальных общеобразовательных организаций по данным о педагогических работниках (Google-таблица)
6.2	Доля педагогов (в разрезе учебных предметов), прошедших диагностику профессиональных дефицитов, на федеральном уровне, %	Изучение результатов опросов образовательных организаций по результатам участия в региональных (федеральных) процедурах диагностики профессиональных дефицитов/предметных компетенций (ОпН-песервисы)/ обработка данных с помощью Excel-таблиц и расчет доли, исходя из данных опросов и форм федерального статистического наблюдения (00-1, 85-К, 1-ДО - количество педагогических работников муниципальных организаций разных типов)	6 454 (чел.)	D=A/B*100 A - количество педагогов (в разрезе учебных предметов), прошедших диагностику профессиональных дефицитов, на федеральном уровне B - общая численность педагогических работников (в разрезе учебных предметов) в общеобразовательных организациях	Опрос образовательных организаций по результатам участия в региональных (федеральных) процедурах диагностики профессиональных дефицитов/ предметных 1 компетенций (Google-таблица)
6.3	Доля педагогов, принимающих участие в региональных оценочных мероприятиях, направленных на выявление профессиональных дефицитов у педагогических работников, %	Изучение результатов опросов образовательных организаций по педагогам, принявшим участие в региональных оценочных мероприятиях, направленных на выявление профессиональных дефицитов у педагогических работников/расчет доли	11 834 (чел.)	D=A/B*100 A - количество педагогов принимающих участие в региональных оценочных мероприятиях, направленных на выявление профессиональных дефицитов у педагогических работников B - общая численность педагогических работников в образовательных организациях	Опрос образовательных организаций по результатам участия педагогов в региональных оценочных мероприятиях, направленных на выявление профессиональных дефицитов у педагогических работников (Google-таблица)
6.4	Доля педагогических работников образовательных организаций, для которых разработан индивидуальный образовательный маршрут в Центре непрерывного повышения профессионального мастерства педагогических работников (ЦНППМПР), %	Изучение и обработка информации, предоставленных образовательными организациями по количеству педагогических сотрудников, для которых разработан индивидуальный образовательный маршрут в Центре непрерывного повышения профессионального мастерства педагогических работников (ЦНППМПР) / расчет доли	11 834 (чел.)	D=A/B*100 A – количество педагогических работников образовательных организаций, для которых разработан индивидуальный образовательный маршрут в Центре непрерывного повышения профессионального мастерства педагогических работников (ЦНППМПР) B - общая численность педагогических работников в образовательных организациях	Сбор отчетов муниципальных общеобразовательных организаций по данным о педагогических работниках (Google-таблица)
6.5	Доля педагогических работников образовательных организаций, прошедших повышение квалификации по дополнительным профессиональным программам (ДПП), включенным в Федеральный реестр дополнительных профессиональных программ (ФР ДПП), %	Изучение и обработка информации, предоставленных образовательными организациями по количеству педагогических сотрудников, прошедших повышение квалификации по дополнительным профессиональным программам (ДПП), включенным в Федеральный реестр дополнительных профессиональных программ (ФР ДПП) / расчет доли	11 834 (чел.)	D=A/B*100 A - количество педагогических работников образовательных организаций, прошедших повышение квалификации по дополнительным профессиональным программам (ДПП), включенным в Федеральный реестр дополнительных профессиональных программ (ФР ДПП), %; B - общая численность педагогических работников в образовательных организациях	Сбор отчетов муниципальных общеобразовательных организаций по данным о педагогических работниках (Google-таблица)

1	2	3	4	5	6
6.6	Количество индивидуальных образовательных маршрутов совершенствования профессионального мастерства педагогических работников, ед.	Изучение и обработка информации, предоставленных образовательными организациями по индивидуальным образовательным маршрутам совершенствования профессионального мастерства педагогических работников	Не менее 1000 (индивидуальных образовательных маршрутов)	A>N A - количество индивидуальных образовательных маршрутов совершенствования профессионального мастерства педагогических работников N - утвержденное прогнозное значение	Сбор отчетов муниципальных общеобразовательных организаций по данным о педагогических работниках (Google-таблица)
6.7	Доля педагогических и руководящих работников образовательных организаций, прошедших программы профессиональной переподготовки по образовательным программам педагогической направленности, от общего количества педагогических и руководящих работников образовательных организаций, прошедших различные программы переподготовки, %	Изучение и обработка информации, предоставленных образовательными организациями по педагогическим и руководящим работникам образовательных организаций, прошедших программы профессиональной переподготовки по образовательным программам педагогической направленности, от общего количества педагогических и руководящих работников образовательных организаций, прошедших различные программы переподготовки/расчет доли	11 834 (чел.)	D=A/B*100 A - количество педагогических и руководящих работников образовательных организаций, прошедших программы профессиональной переподготовки по образовательным программам педагогической направленности B - общая численность педагогических и руководящих работников образовательных организаций, прошедших различные программы переподготовки	Сбор отчетов муниципальных общеобразовательных организаций по данным о педагогических работниках (Google-таблица)
6.8.	Доля педагогических работников, прошедших обучение по ДПП в дистанционной форме, %	Изучение и обработка информации, предоставленной образовательными организациями по педагогическим работникам, прошедшим обучение по ДПП в дистанционной форме/ расчет доли	11 834 (чел.)	D=A/B*100 A - количество педагогических работников, прошедших обучение по ДПП в дистанционной форме B - общая численность педагогических работников образовательных организациях	Сбор отчетов муниципальных общеобразовательных организаций по данным о педагогических работниках (Google-таблица)
6.9	Количество нормативных правовых актов, подтверждающих вовлечение педагогов в экспертную деятельность, в том числе по следующим направлениям деятельности: проведение государственной итоговой аттестации, проведение аттестации педагогических работников, проведение конкурсов профессионального мастерства и иных мероприятий для педагогических работников, проведение конкурсов, олимпиад и иных мероприятий для обучающихся, ед.	Изучение и обработка нормативных правовых актов, подтверждающих вовлечение педагогов в экспертную деятельность, в том числе по следующим направлениям деятельности: проведение государственной итоговой аттестации, проведение аттестации педагогических работников, проведение конкурсов профессионального мастерства и иных мероприятий для педагогических работников, проведение конкурсов, олимпиад и иных мероприятий для обучающихся	Не менее 4 (НПА)	A>N A - количество нормативных правовых актов, подтверждающих вовлечение педагогов в экспертную деятельность, в том числе по следующим направлениям деятельности: проведение государственной итоговой аттестации, проведение аттестации педагогических работников, проведение конкурсов профессионального мастерства и иных мероприятий для педагогических работников, проведение конкурсов, олимпиад и иных мероприятий для обучающихся N - утвержденное прогнозное значение	Нормативно-правовые акты
6.10	Доля педагогических работников, вошедших в методический актив по результатам оценки предметных и методических компетенций учителей, от общего числа педагогических работников, %	Изучение и обработка информации, предоставленной образовательными организациями по педагогическим работникам, вошедшим в методический актив по результатам оценки предметных и методических компетенций учителей/ расчет доли	11 834 (чел.)	D=A/B* 100 A - количество педагогических работников, вошедших в методический актив по результатам оценки предметных и методических компетенций учителей B - общая численность педагогических работников образовательных организаций	Сбор отчетов муниципальных общеобразовательных организаций по данным о педагогических работниках (Google-таблица)

1	2	3	4	5	6
6.11	Количество педагогических работников, вошедших в реестр экспертов метапредметных конкурсов и олимпиад Пермского края, чел.	Изучение и обработка информации, предоставленной реестром экспертов метапредметных конкурсов и олимпиад Пермского края	Не менее 10 (чел.)	A>N A - количество педагогических работников, вошедших в реестр экспертов метапредметных конкурсов и олимпиад Пермского края N - утвержденное прогнозное значение	Реестр экспертов метапредметных конкурсов и олимпиад Пермского края (Google-таблица)
6.12	Доля молодых педагогов в возрасте до 35 лет в образовательных организациях, охваченных различными формами методической поддержки и сопровождения в первые три года работы, включая наставничество, %	Изучение и обработка информации, предоставленной образовательными организациями по молодым педагогам в возрасте до 35 лет в образовательных организациях, охваченных различными формами методической поддержки и сопровождения в первые три года работы, включая наставничество/ расчет доли	3 573 (чел.)	D=A/B*100 A - количество педагогов в возрасте до 35 лет в образовательных организациях, охваченных различными формами методической поддержки и сопровождения в первые три года работы, включая наставничество B - общая численность педагогических работников образовательных организаций в возрасте до 35 лет	Сбор отчетов муниципальных общеобразовательных организаций по данным о педагогических работниках (Google-таблица)
6.13	Доля молодых педагогов в возрасте до 35 лет, охваченных различными формами методической поддержки и сопровождения в первые три года работы, получившие первую квалификационную категорию, %	Изучение и обработка информации, предоставленной образовательными организациями по молодым педагогам в возрасте до 35 охваченных различными формами методической поддержки и сопровождения в первые три года работы, получившие первую квалификационную категорию/ расчет доли	3 573 (чел.)	D=A/B*100 A - количество педагогов в возрасте до 35 лет, охваченных различными формами методической поддержки и сопровождения в первые три года работы, получившие первую квалификационную категорию B - общая численность педагогических работников образовательных организаций в возрасте до 35 лет	Сбор отчетов муниципальных общеобразовательных организаций по данным о педагогических работниках (Google-таблица)
6.14	Доля образовательных организаций, реализующих целевую модель наставничества педагогических работников, %	Изучение и обработка информации, предоставленной образовательными организациями по реализации целевой модели наставничества педагогических работников/ расчет доли	204 (ОУ)	D=A/B*100 A - количество образовательных организаций, реализующих целевую модель наставничества педагогических работников B - общая численность образовательных организаций	Сбор отчетов муниципальных общеобразовательных организаций по данным о педагогических работниках (Google-таблица)
6.15	Доля школ, управленческие команды которых вовлечены в систему менторства, %	Изучение информационностатистических материалов и отчетов	101 (ОУ)	D=A/B*100 A - количество управленческих команд, которые вовлечены в систему менторства B - общее количество образовательных организаций	Информационно-статистический отчет ДО
6.16	Наличие школьных/муниципальных программ (планов мероприятий) методического сопровождения деятельности педагогов	Изучение и обработка информации и документов, предоставленных образовательными организациями	101 (ОУ)	Факт наличия/отсутствия	Сбор отчетов муниципальных общеобразовательных организаций с предоставлением подтверждающих документов (Google-таблица)
6.17	Доля педагогов, включенных в сетевые педагогические сообщества, методические объединения, в том числе в Сетевое сообщество педагогов Пермского края, %	Изучение и обработка информации, предоставленной МАОУ ДПО «ЦРСО» г. Перми	11 834 (чел.)	D=A/B*100 A - количество педагогов, включенных в сетевые педагогические сообщества, методические объединения, в том числе в Сетевое сообщество педагогов Пермского края B - общее количество педагогов	Сбор отчета МАОУ ДПО «ЦРСО» г. Перми (Google-таблица)

1	2	3	4	5	6
6.18	Доля образовательных организаций, принявших участие в программах повышения квалификации управленческих команд, %	Изучение и обработка информации, предоставленной МАОУ ДПО «ЦРСО» г. Перми	195 (ОУ)	D=A/B*100 A - количество образовательных организаций, принявших участие в программах повышения квалификации управленческих команд B - общее количество образовательных организаций	Изучение и обработка информации, предоставленной МАОУ ДПО «ЦРСО» г. Перми
6.19	Доля педагогических вакансий в образовательных организациях, %	Изучение и обработка информации и документов, предоставленных образовательными организациями по наличию вакансий/ расчет доли	12 000 (чел.)	D=A/B*100 A – количество педагогических вакансий в образовательных организациях B - общее количество педагогических ставок в образовательных организациях	Сбор отчетов муниципальных общеобразовательных организаций по наличию вакансий (Google-таблица)
6.20	Доля педагогических работников образовательных организаций пенсионного возраста, %	Изучение и обработка информации, предоставленной образовательными организациями по педагогическим работникам пенсионного возраста / расчет доли	11 834 (чел.)	D=A/B*100 A - количество педагогических работников образовательных организаций пенсионного возраста B - общее количество педагогических работников	Сбор отчетов муниципальных общеобразовательных организаций по данным о педагогических работниках (Google-таблица)
6.21	Доля педагогических работников образовательных организаций, имеющих внутреннее и (или) внешнее совместительство, %	Изучение и обработка информации, предоставленной образовательными организациями по педагогическим работникам имеющим внутреннее и (или) внешнее совместительство / расчет доли	11 834 (чел.)	D=A/B*100 A - количество педагогических работников образовательных организаций, имеющих внутреннее и (или) внешнее совместительство B - общее количество педагогических работников	Сбор отчетов муниципальных общеобразовательных организаций по данным о педагогических работниках (Google-таблица)
6.22	Доля кадровых потребностей в образовательных организациях (в разрезе учебных предметов), %	Изучение и обработка информации, предоставленной образовательными организациями по кадровым потребностям в образовательных организациях (в разрезе учебных предметов)	11 834 (чел.)	D=A/B*100 A - количество кадровых потребностей в образовательных организациях (в разрезе учебных предметов) B - общее количество педагогических работников	Выгрузка отчета из ИС «Монитор»
7. Система организации воспитания обучающихся					
7.1	Доля педагогических работников, прошедших подготовку по приоритетным направлениям воспитания и социализации обучающихся, чел.	Изучение и обработка информации, предоставленной образовательными организациями по педагогическим работникам подготовку по приоритетным направлениям воспитания и социализации обучающихся / расчет доли	11 834 (чел.)	D=A/B*100 A - количество педагогических работников, прошедших подготовку по приоритетным направлениям воспитания и социализации обучающихся B - общее количество педагогических работников	Сбор отчетов муниципальных общеобразовательных организаций по данным о педагогических работниках (Google-таблица)
7.2	Доля несовершеннолетних обучающихся, охваченных различными формами деятельности в период каникулярного отдыха, %	Изучение данных мониторинга летней занятости обучающихся/ расчет доли	130 842 (чел.)	D=A/B*100 A - количество несовершеннолетних обучающихся, охваченных различными формами деятельности в период каникулярного отдыха B - общее количество несовершеннолетних школьников	Выгрузка отчета-мониторинга летней занятости обучающихся по ИС «Траектория»

1	2	3	4	5	6
7.3	Доля учащихся, вовлеченных в мероприятия детских и молодежных общественных объединений, %	Изучение и обработка информации/ расчет доли	130 842 (чел.)	D=A/B*100 A - количество учащихся, вовлеченных в мероприятия детских и молодежных общественных объединений B - общее количество несовершеннолетних школьников	Сбор отчетов муниципальных общеобразовательных организаций по данным об учащихся, вовлеченных в мероприятия детских и молодежных общественных объединений (Google-таблица)
7.4	Доля педагогических работников, осуществляющих деятельность по классному руководству, получивших поощрения, %	Изучение и обработка информации, предоставленной образовательными организациями по педагогическим работникам, осуществляющим деятельность по классному руководству, получившим поощрения/ расчет доли	4905 (классных коллективов)	D=A/B*100 A – количество педагогических работников, осуществляющих деятельность по классному руководству, получивших поощрения B - общее количество классных руководителей	Сбор отчетов муниципальных общеобразовательных организаций по данным о педагогических работниках (Google-таблица)
7.5	Количество обучающихся, для которых русский язык не является родным, чел.	Изучение и обработка информации, предоставленной образовательными организациями по обучающимся, для которых русский язык не является родным	350 (чел.)	A>N A - количество обучающихся, для которых русский язык не является родным N - утвержденное прогнозное значение	Сбор отчетов муниципальных общеобразовательных организаций по данным об учащихся, для которых русский язык не является родным (Google-таблица)
7.6	Доля обучающихся общеобразовательных организаций, состоящих на ведомственном учете группы риска социально опасного положения, %	Изучение и обработка информации отчета из ИС «Траектория» / расчет доли	130 842 (чел.)	D=A/B*100 A - количество обучающихся общеобразовательных организаций, состоящих на ведомственном учете группы риска социально опасного положения B - общее количество обучающихся общеобразовательных организаций	Выгрузка отчета из ИС «Траектория»
7.7	Доля обучающихся, состоящих на учете в «группе риска» и находящихся в социально опасном положении, охваченных дополнительным образованием, %	Изучение и обработка информации отчета из ИС «Траектория» / расчет доли	8 200 (чел.)	D=A/B* 100 A - количество обучающихся общеобразовательных организаций, состоящих на учете в «группе риска» и находящихся в социально опасном положении, охваченных дополнительным образованием B - общее количество обучающихся общеобразовательных организаций, состоящих на учете в «группе риска» и находящихся в социально опасном положении	Выгрузка отчета из ИС «Траектория»
7.8	Доля несовершеннолетних обучающихся, состоящих на ведомственном учете группы риска социально опасного положения, вовлеченных в мероприятия детских и молодежных общественных объединений, %	Изучение и обработка информации по данным об учащихся, состоящих на ведомственном учете группы риска социально опасного положения, вовлеченных в мероприятия детских и молодежных общественных объединений/расчет доли	7 678 (чел.)	D=A/B*100 A - количество несовершеннолетних обучающихся, состоящих на ведомственном учете группы риска социально опасного положения, вовлеченных в мероприятия детских и молодежных общественных объединений B - общее количество несовершеннолетних обучающихся, состоящих на ведомственном учете группы риска социально опасного положения	Сбор отчетов муниципальных общеобразовательных организаций по данным об учащихся, состоящих на ведомственном учете группы риска социально опасного положения, вовлеченных в мероприятия детских и молодежных общественных объединений, (Google-таблица)

1	2	3	4	5	6
7.9	Количество детских и молодежных общественных объединений, в том числе детских, подростковых, молодежных клубов по месту жительства, действующих на территории города Перми, ед.	Изучение информационно-статистических материалов и отчетов	1787 (объединений)	A>N A - количество детских и молодежных общественных объединений,в том числе детских, подростковых, молодежных клубов по месту жительства, действующих на территории города Перми N - утвержденное прогнозное значение	Информационно-статистический отчет ДО
7.10	Доля обучающихся, вовлеченных в деятельность детских и молодежных общественных движений и объединений, %	Изучение и обработка информации по данным об учащихся, вовлеченных в деятельность детских и молодежных общественных движений и объединений/ расчет доли	130 842 (чел.)	D=A/B*100 A - количество обучающихся, вовлеченных в деятельность детских и молодежных общественных движений и объединений B - общее количество обучающихся	Сбор отчетов муниципальных общеобразовательных организаций по данным об учащихся, вовлеченных в деятельность детских и молодежных общественных движений и объединений (Google-таблица)
7.11	Доля общеобразовательных организаций, имеющих советы обучающихся, от общего числа общеобразовательных организаций, %	Изучение информационно-статистических материалов и отчетов/ расчет доли	101 (ОУ)	D=A/B*100 A – количество общеобразовательных организаций, имеющих советы обучающихся B- общее количество общеобразовательных организаций	Информационно-статистический отчет ДО
7.12	Доля детей, вовлеченных в добровольческую (волонтерскую) деятельность, %	Изучение и обработка информации по данным об учащихся, вовлеченных в добровольческую (волонтерскую) деятельность/ расчет доли	130 842 (чел.)	D=A/B* 100 A - количество детей, вовлеченных в добровольческую (волонтерскую) деятельность B - общее количество школьников	Сбор отчетов муниципальных общеобразовательных организаций по данным об учащихся, вовлеченных в добровольческую (волонтерскую) деятельность (Google-таблица)
7.13	Доля общеобразовательных организаций, реализующих рабочие программы воспитания, %	Изучение информационно-статистических материалов и отчетов/ расчет доли	101 (ОУ)	D=A/B*100 A - количество общеобразовательных организаций, реализующих рабочие программы воспитания B- общее количество общеобразовательных организаций	Информационно-статистический отчет ДО
7.14	Численность родителей, охваченных деятельностью ресурсного центра по родительскому просвещению, чел.	Изучение и обработка информации по данным о родителях, охваченных деятельностью ресурсного центра по родительскому просвещению	980 (чел.)	A>N A - количество родителей, охваченных деятельностью ресурсного центра по родительскому просвещению N - утвержденное прогнозное значение	Сбор отчетов муниципальных общеобразовательных организаций по данным об родителях, охваченных деятельностью ресурсного центра по родительскому просвещению
7.15	Количество консультационных центров для родителей (законных представителей), в том числе по вопросам воспитания, ед.	Изучение информационно-статистических материалов и отчетов	10 (центров)	A>N A - количество консультационных центров для родителей (законных представителей), в том числе по вопросам воспитания N - утвержденное прогнозное значение	

1	2	3	4	5	6
7.16	Доля несовершеннолетних обучающихся с деструктивными проявлениями, %	Изучение информационно-статистического отчета МБУ «ЦППМСГТ» г.Перми и Кибер дружины	130 842 (чел.)	D=A/B*100 A - количество обучающихся, проявляющих деструктивное поведение, охваченных дополнительным образованием B - общее количество обучающихся	Информационно-статистический отчет МБУ «ЦППМСП» г.Перми и Кибер дружины
7.17	Доля обучающихся, проявляющих деструктивное поведение, охваченных дополнительным образованием, %	Изучение информации из регистра «TABL- PRO» и ИС «Траектория»	результат показателя 7.16	D=A/B*100 A - количество обучающихся, проявляющих деструктивное поведение, охваченных дополнительным образованием B - общее количество обучающихся, проявляющих деструктивное поведение	Выгрузка информации из Регистра «TABL-PRO»и ИС «Траектория»
8. Система мониторинга качества дошкольного образования					
8.1	Доля образовательных организаций, реализующих образовательные программы дошкольного образования, в которых созданы условия по обеспечению здоровья, безопасности и качеству услуг по присмотру и уходу за детьми, %	Изучение и обработка результатов мониторинга / расчет доли	89 (ОУ)	D=A/B*100 A - количество образовательных организаций, реализующих образовательные программы дошкольного образования, в которых созданы условия по обеспечению здоровья, безопасности и качеству услуг по присмотру и уходу за детьми B - общее количество образовательных организаций, реализующих образовательные программы дошкольного образования	Мониторинг развивающей предметнопространственной среды в ДОУ (экспертная комиссия сотрудников ДО, руководителей методических объединений, специалистов МАОУ ДПО «ЦРСО» г. Перми)
8.2	Доля образовательных организаций, реализующих образовательные программы дошкольного образования, в которых организовано взаимодействие с семьей, %	Изучение и обработка результатов отчетов муниципальных дошкольных образовательных организаций по взаимодействию с семьей/ расчет доли	89 (ОУ)	D=A/B*100 A - количество образовательных организаций, реализующих образовательные программы дошкольного образования, в которых организовано взаимодействие с семьей B - общее количество образовательных организаций, реализующих образовательные программы	Сбор отчетов муниципальных дошкольных образовательных организаций по взаимодействию с семьей (Google-таблица)
8.3	Доля образовательных организаций, реализующих образовательные программы дошкольного образования, в которых психологопедагогические условия соответствуют ФГОС дошкольного образования, %	Изучение и обработка результатов отчетов муниципальных дошкольных образовательных организаций по соответствию ФГОС психолого-педагогических условий / расчет доли	89 (ОУ)	D=A/B*100 A - количество образовательных организаций, реализующих образовательные программы дошкольного образования, в которых психолого-педагогические условия соответствуют ФГОС дошкольного образования B - общее количество образовательных организаций, реализующих образовательные программы дошкольного образования	Сбор отчетов муниципальных дошкольных образовательных организаций по соответствию ФГОС психолого-педагогических условий (Google-таблица)

1	2	3	4	5	6
8.4	Доля образовательных организаций, реализующих образовательные программы дошкольного образования, в которых развивающая предметно-пространственная среда соответствует требованиям ФГОС дошкольного образования, %	Изучение и обработка результатов мониторинга / расчет доли	89 (ОУ)	D=A/B*100 A - количество образовательных организаций, реализующих образовательные программы дошкольного образования, в которых развивающая предметно-пространственная среда соответствует требованиям ФГОС дошкольного образования B - общее количество образовательных организаций, реализующих образовательные программы дошкольного образования	Мониторинг развивающей предметно-пространственной среды в ДОУ в соответствии с ФГОС (экспертная комиссия сотрудников ДО, руководителей методических объединений, специалистов МАОУ ДПО «ЦРСО» г. Перми)
8.5	Доля образовательных организаций, реализующих образовательные программы дошкольного образования, в которых кадровые условия соответствуют требованиям ФГОС дошкольного образования, %	Изучение и обработка результатов отчетов муниципальных дошкольных образовательных организаций по соответствию ФГОС кадровых условий/ расчет доли	89 (ОУ)	D=A/B*100 A – количество образовательных организаций, реализующих образовательные программы дошкольного образования, в которых кадровые условия соответствуют требованиям ФГОС дошкольного образования B - общее количество образовательных организаций, реализующих образовательные программы дошкольного образования	Сбор отчетов муниципальных дошкольных образовательных организаций по соответствию ФГОС кадровых условий (Google-таблица)
8.6	Доля образовательных организаций, реализующих образовательные программы дошкольного образования, в которых созданы условия для обучающихся с ОВЗ, %	Изучение и обработка результатов мониторинга / расчет доли	89 (ОУ)	D=A/B*100 A - количество образовательных организаций, реализующих образовательные программы дошкольного образования, в которых созданы условия для обучающихся с ОВЗ B - общее количество образовательных организаций, реализующих образовательные программы дошкольного образования	Мониторинг развивающей предметно-пространственной среды в ДОУ по созданию условий для обучающихся с ОВЗ, (экспертная комиссия сотрудников ДО, руководителей методических объединений, специалистов МАОУ ДПО «ЦРСО» г. Перми)
8.7	Доля образовательных организаций, реализующих образовательные программы дошкольного образования, соответствующие требованиям ФГОС дошкольного образования %	Изучение и обработка результатов мониторинга / расчет доли	89 (ОУ)	D=A/B*100 A - количество образовательных организаций, реализующих образовательные программы дошкольного образования, соответствующие требованиям ФГОС дошкольного образования B - общее количество образовательных организаций, реализующих образовательные программы дошкольного образования	Мониторинг развивающей предметно-пространственной среды в ДОУ в соответствии требованиям ФГОС дошкольного образования (экспертная комиссия сотрудников ДО, руководителей методических объединений, специалистов МАОУ ДПО «ЦРСО» г. Перми)

АДМИНИСТРАЦИЯ ГОРОДА ПЕРМИ

НАЧАЛЬНИК ДЕПАРТАМЕНТА КУЛЬТУРЫ И МОЛОДЕЖНОЙ ПОЛИТИКИ

РАСПОРЯЖЕНИЕ

25.11.2022 № 059-09-01-04-68

Об утверждении Перечня должностей муниципальной службы в департаменте культуры и молодежной политики администрации города Перми, при назначении на которые граждане обязаны представлять сведения о своих доходах, об имуществе и обязательствах имущественного характера, а также сведения о доходах, об имуществе и обязательствах имущественного характера своих супруги (супруга) и несовершеннолетних детей и при замещении которых муниципальные служащие обязаны представлять сведения о своих доходах, расходах, об имуществе и обязательствах имущественного характера, а также сведения о доходах, расходах, об имуществе и обязательствах имущественного характера своих супруги (супруга) и несовершеннолетних детей

В соответствии с федеральными законами от 25 декабря 2008 г. № 273-ФЗ «О противодействии коррупции», от 3 декабря 2012 г. № 230-ФЗ «О контроле за соответствием расходов лиц, замещающих государственные должности, и иных лиц их доходам», Уставом города Перми, постановлением администрации города Перми от 21 сентября 2018 г. № 624 «Об утверждении Перечня должностей муниципальной службы в администрации города Перми, в том числе в функциональных подразделениях администрации города Перми, при назначении на которые граждане обязаны представлять сведения о своих доходах, об имуществе и обязательствах имущественного характера, а также сведения о доходах, об имуществе и обязательствах имущественного характера своих супруги (супруга) и несовершеннолетних детей и при замещении которых муниципальные служащие обязаны представлять сведения о своих доходах, расходах, об имуществе и обязательствах имущественного характера, а также сведения о доходах, расходах, об имуществе и обязательствах имущественного характера своих супруги (супруга) и несовершеннолетних детей»:

1. Утвердить прилагаемый Перечень должностей муниципальной службы в департаменте культуры и молодежной политики администрации города Перми, при назначении на которые граждане обязаны представлять сведения о своих доходах, об имуществе и обязательствах имущественного характера, а также сведения о доходах, об имуществе и обязательствах имущественного характера своих супруги (супруга) и несовершеннолетних детей и при замещении которых муниципальные служащие обязаны представлять сведения о своих доходах, расходах, об имуществе и обязательствах имущественного характера, а также сведения о доходах, расходах, об имуществе и обязательствах имущественного характера своих супруги (супруга) и несовершеннолетних детей.

2. Признать утратившим силу распоряжение начальника департамента культуры и молодежной политики администрации города Перми от 16 ноября 2020 года № 059-09-01-04-37 «Об утверждении Перечня должностей муниципальной службы в департаменте культуры и молодежной политики администрации города Перми, при назначении на которые граждане обязаны представлять сведения о своих доходах, об имуществе и обязательствах имущественного характера, а также сведения о доходах, об имуществе и обязательствах имущественного характера своих супруги (супруга) и несовершеннолетних детей и при замещении которых муниципальные служащие обязаны представлять сведения о своих доходах, расходах, об имуществе и обязательствах имущественного характера, а также сведения о доходах, расходах, об имуществе и обязательствах имущественного характера своих супруги (супруга) и несовершеннолетних детей».

3. Настоящее распоряжение вступает в силу со дня официального опубликования в печатном средстве массовой информации «Официальный бюллетень органов местного самоуправления муниципального образования город Пермь».

4. Начальнику отдела правового обеспечения и общим вопросам департамента культуры и молодежной политики администрации города Перми:

4.1. обеспечить направление настоящего распоряжения в информационно-аналитическое управление администрации города Перми для официального опубликования (обнародования) на официальном сайте муниципального образования город Пермь в информационно-телекоммуникационной сети Интернет.

4.2. обеспечить направление настоящего распоряжения в управление по общим вопросам администрации города Перми для опубликования в печатном средстве массовой информации «Официальный бюллетень органов местного самоуправления муниципального образования город Пермь».

4.3. обеспечить ознакомление муниципальных служащих департамента культуры и молодежной политики администрации города Перми с утвержденным Перечнем под подпись до 20 декабря 2022 года.

5. Контроль за исполнением настоящего распоряжения оставляю за собой.

В.В. Головин

УТВЕРЖДЕН
распоряжением
начальника департамента культуры
и молодежной политики
администрации города Перми
от 25.11.2022 № 059-09-01-04-68

Перечень
должностей муниципальной службы в департаменте культуры и молодежной политики администрации города Перми, при назначении на которые граждане обязаны представлять сведения о своих доходах, об имуществе и обязательствах имущественного характера, а также сведения о доходах, об имуществе и обязательствах имущественного характера своих супруги (супруга) и несовершеннолетних детей и при замещении которых муниципальные служащие обязаны представлять сведения о своих доходах, расходах, об имуществе и обязательствах имущественного характера, а также сведения о доходах, расходах, об имуществе и обязательствах имущественного характера своих супруги (супруга) и несовершеннолетних детей

1. Руководство:
заместитель начальника департамента;
заместитель начальника департамента-начальник отдела по реализации молодежной политики и информационному обеспечению.
2. Отдел правового обеспечения и по общим вопросам:
начальник отдела;
консультант-юрист;
консультант.
3. Отдел по культуре и дополнительному образованию:
начальник отдела;
консультант;
главный специалист.
3.1. Сектор художественного образования отдела по культуре и дополнительному образованию:
начальник сектора;
главный специалист.
3.2. Сектор по топонимике и регулированию вопросов установки объектов монументального искусства отдела по культуре и дополнительному образованию:
начальник сектора;
главный специалист.
4. Отдел по реализации молодежной политики и информационному обеспечению:
главный специалист.
4.1. Сектор по делам молодежи:
начальник сектора;
консультант.
5. Отдел по управлению имуществом:
начальник отдела;
консультант;
главный специалист-контрактный управляющий;
главный специалист.
5.1. Сектор обеспечения функционирования и развития имущественного комплекса отдела по управлению имуществом:
начальник сектора;
консультант;
главный специалист.

АДМИНИСТРАЦИЯ ГОРОДА ПЕРМИ

НАЧАЛЬНИК ДЕПАРТАМЕНТА ФИНАНСОВ

РАСПОРЯЖЕНИЕ

01.12.2022 № 059-06-01.01-03-р-286

О внесении изменений в Порядок составления и ведения сводной бюджетной росписи бюджета города Перми, Порядок составления и ведения бюджетных росписей главных администраторов источников финансирования дефицита бюджета города Перми, главных распорядителей бюджетных средств города Перми, утвержденные распоряжением начальника департамента финансов администрации города Перми от 19.06.2014 № СЭД-06-01-03-р-68

В соответствии со статьей 217 Бюджетного кодекса Российской Федерации и статьей 21 Положения о бюджете и бюджетном процессе в городе Перми, утвержденного решением Пермской городской Думы от 28.08.2007 № 185, в целях актуализации Порядка составления и ведения сводной бюджетной росписи бюджета города Перми, Порядка составления и ведения бюджетных росписей главных администраторов источников финансирования дефицита бюджета города Перми, главных распорядителей бюджетных средств города Перми, а также в связи с изменениями в организации исполнения бюджета города Перми:

1. Внести в Порядок составления и ведения сводной бюджетной росписи бюджета города Перми, утвержденный распоряжением начальника департамента финансов администрации города Перми от 19.06.2014 № СЭД-06-01-03-р-68 (в редакции распоряжений начальника департамента финансов администрации города Перми от 06.02.2015 № СЭД-06-01-03-р-13, от 15.04.2015 № СЭД-06-01-03-р-47, от 05.06.2015 № СЭД-06-01-03-р-82, от 02.12.2015 № СЭД-06-01-03-р-192, от 28.01.2016 № СЭД-06-01.01-03-р-9, от 08.04.2016 № СЭД-06-01.01-03-р-53, от 24.05.2016 № СЭД-06-01.01-03-р-80, от 08.07.2016 № СЭД-06-01.01-03-р-111, от 05.12.2016 № СЭД-06-01.01-03-р-203, от 30.01.2017 № СЭД-059-06-01.01-03-р-22, от 17.02.2017 № СЭД-059-06-01.01-03-р-31, от 18.06.2021 № 059-06-01.01-03-р-78, от 30.12.2021 № 059-06-01.01-03-р-232, от 10.03.2022 № 059-06-01.01-03-р-57, распоряжений заместителя главы администрации города Перми-начальника департамента финансов администрации города Перми от 16.11.2017 № СЭД-059-06-01.01-03-р-162, от 14.12.2017 № СЭД-059-06-01.01-03-р-178, от 12.01.2018 № СЭД-059-06-01.01-03-р-1, от 16.03.2018 № СЭД-059-06-01.01-03-р-37, от 02.10.2018 № СЭД-059-06-01.01-03-р-134, от 11.12.2018 № СЭД-059-06-01.01-03-р-171, от 19.12.2018 № СЭД-059-06-01.01-03-р-175, от 28.12.2018 № СЭД-059-06-01.01-03-р-182, от 17.07.2019 № 059-06-01.01-03-р-82, от 18.11.2019 № 059-06-01.01-03-р-133, от 17.12.2019 № 059-06-01.01-03-р-147, от 25.12.2019 № 059-06-01.01-03-р-150, от 13.04.2020 № 059-06-01.01-03-р-53, от 12.02.2021 № 059-06-01.01-03-р-27), изменения, дополнив приложение 7 строкой 4.4 следующего содержания:

«

4.4	405	Изменения, вносимые на основании пункта 26 статьи 10 Федерального закона от 29.11.2021 № 384-ФЗ «О внесении изменений в Бюджетный кодекс Российской Федерации и отдельные законодательные акты Российской Федерации и установлении особенностей исполнения бюджетов бюджетной системы Российской Федерации в 2022 году» (перераспределение бюджетных ассигнований на финансовое обеспечение мероприятий, связанных с оказанием содействия военным комиссариатам в их мобилизационной работе)	Изменения, вносимые на основании пункта 26 статьи 10 Федерального закона от 29.11.2021 № 384-ФЗ (перераспределение бюджетных ассигнований на финансовое обеспечение мероприятий, связанных с оказанием содействия военным комиссариатам в их мобилизационной работе)

».

2. Внести в Порядок составления и ведения бюджетных росписей главных администраторов источников финансирования дефицита бюджета города Перми, главных распорядителей бюджетных средств города Перми, утвержденный распоряжением начальника департамента финансов администрации города Перми от 19.06.2014 № СЭД-06-01-03-р-68 (в редакции распоряжений начальника департамента финансов администрации города Перми от 02.12.2015 № СЭД-06-01-03-р-192, от 17.02.2017 № СЭД-059-06-01.01-03-р-31, распоряжений заместителя главы администрации города Перми-начальника департамента финансов администрации города Перми от 14.12.2017 № СЭД-059-06-01.01-03-р-178, от 12.01.2018 № СЭД-059-06-01.01-03-р-1, от 11.12.2018 № СЭД-059-06-01.01-03-р-171, от 12.08.2019 № 059-06-01.01-03-р-91, от 17.12.2019 № 059-06-01.01-03-р-147, от 13.04.2020 № 059-06-01.01-03-р-53), изменения, изложив подпункт

2.1 в редакции:

«2.1. Бюджетные росписи главных администраторов источников финансирования дефицита бюджета города Перми (далее - бюджет) составляются в соответствии с бюджетными ассигнованиями по источникам финансирования дефицита бюджета, утвержденными сводной бюджетной росписью на 3 года: на очередной финансовый год и на плановый период.

Бюджетные росписи главных распорядителей бюджетных средств города Перми (далее - главные распорядители бюджетных средств) составляются в соответствии с бюджетными ассигнованиями по расходам бюджета, утвержденными сводной бюджетной росписью на 3 года: на очередной финансовый год и на плановый период.

Бюджетная роспись утверждается главными администраторами источников финансирования дефицита бюджета, главными распорядителями бюджетных средств.

Сроки составления и утверждения бюджетных росписей определяются ежегодно в соответствии с графиком, утвержденным распоряжением заместителя главы администрации города Перми - начальника департамента финансов администрации города Перми (далее - департамент финансов).

Бюджетная роспись включает: бюджетную роспись по источникам финансирования дефицита бюджета, бюджетную роспись по расходам бюджета.

Бюджетная роспись по источникам финансирования дефицита бюджета формируется в разрезе кодов классификации источников финансирования дефицита бюджета, утвержденных решением о бюджете.

Бюджетная роспись по источникам финансирования дефицита бюджета формируется на основе утвержденных уведомлений о бюджетных назначениях по источникам финансирования дефицита бюджета.

Бюджетная роспись по расходам бюджета формируется в разрезе разделов, подразделов, целевых статей (муниципальных программ и непрограммных направлений деятельности), групп, подгрупп и элементов видов расходов классификации расходов бюджета, а также дополнительных кодов Доп. ФК, Доп. ЭК, по подведомственным получателям бюджетных средств (в случае их наличия).

Бюджетная роспись по расходам бюджета формируется на основе утвержденных уведомлений о бюджетных ассигнованиях.

По расходам, осуществляемым за счет субсидий, субвенций и иных межбюджетных трансфертов, имеющих целевое назначение, предоставленных из федерального бюджета, а также по расходам на софинансирование федеральных средств, осуществляемым за счет средств краевого и местного бюджетов, присваиваются аналитические коды, идентифицирующие операции с указанными целевыми средствами, в соответствии с Перечнем кодов целей, утверждаемым Федеральным казначейством (в программе «АЦК» - код цели). По расходам, осуществляемым за счет субсидий, субвенций и иных межбюджетных трансфертов, имеющих целевое назначение, предоставленных из бюджета Пермского края, а также по расходам на софинансирование краевых средств, осуществляемым за счет средств местного бюджета, присваиваются коды цели, идентифицирующие операции с указанными целевыми средствами, в соответствии с перечнем кодов целей, сформированным Министерством финансов Пермского края.

Главными распорядителями бюджетных средств по мере необходимости вводится дальнейшая детализация Доп. ЭК, при этом показатели сводной бюджетной росписи не изменяются.

Каждый дополнительно детализированный код Доп. ЭК должен иметь 12 разрядов, при этом главные распорядители бюджетных средств должны соблюдать единую структуру этих разрядов, приведенную в следующей схеме:

Код источника финансирования (1-4 разряды, отражается в сводной бюджетной росписи)	Порядковый номер объекта бюджетных инвестиций, капитального ремонта, мероприятий развития (5-8 разряды, отражается в сводной бюджетной росписи)	Детализация мероприятий (9,10 разряды, отражается в сводной бюджетной росписи)	Дополнительная детализация мероприятий (11, 12 разряды, отражается в бюджетной росписи)
0000	0000	00	00

Дальнейшая детализация Доп. ЭК осуществляется департаментом финансов на основании письменного обращения главного распорядителя бюджетных средств путем занесения в справочник Доп. ЭК программы «АЦК» детализированного кода, который отражается в бюджетной росписи главного распорядителя бюджетных средств и используется в процессе исполнения бюджета.

Главными распорядителями бюджетных средств по мере необходимости вводится дальнейшая детализация Доп. ФК, при этом показатели сводной бюджетной росписи не изменяются.

Каждый дополнительно детализированный код Доп. ФК должен иметь 8 разрядов, при этом главные распорядители бюджетных средств должны соблюдать единую структуру этих разрядов, приведенную в следующей схеме:

1 разряд, вводится распоряжением начальника департамента финансов	2 разряд, вводится распоряжением начальника департамента финансов	Код направления расходов (3, 4 разряд, вводится распоряжением начальника департамента финансов)	Детализация мероприятий по конкретным объектам учета (5, 6 разряд – код ведомства<*>, 7, 8 разряд - объект учета; обязательны для использования в случае введения детализации)
0	0	00	0000

<*> Департамент имущественных отношений администрации города Перми - «01»;
Департамент финансов администрации города Перми - «02»;
Департамент градостроительства и архитектуры администрации города Перми - «03»;
Управление записи актов гражданского состояния администрации города Перми - «04»;
Управление по экологии и природопользованию администрации города Перми - «05»;
Департамент культуры и молодежной политики администрации города Перми - «06»;
Департамент образования администрации города Перми - «07»;
Администрация Ленинского района города Перми - «08»;
Администрация Свердловского района города Перми - «09»;
Администрация Мотовилихинского района города Перми - «10»;
Администрация Дзержинского района города Перми - «11»;
Администрация Индустриального района города Перми - «12»;
Администрация Кировского района города Перми - «13»;
Администрация Орджоникидзевского района города Перми - «14»;
Администрация поселка Новые Ляды - «15»;
Департамент жилищно-коммунального хозяйства администрации города Перми - «16»;
Управление капитального строительства администрации города Перми - «17»;
Департамент дорог и благоустройства администрации города Перми - «18»;
Департамент транспорта администрации города Перми - «19»;
Департамент экономики и промышленной политики администрации города Перми - «20»;
Департамент социальной политики администрации города Перми - «21»;
Департамент общественной безопасности администрации города Перми - «22»;
Администрация города Перми - «23»;
Комитет по физической культуре и спорту администрации города Перми - «24»;
Контрольно-счетная палата города Перми - «25»;
Пермская городская Дума - «27»;
Управление жилищных отношений администрации города Перми - «28»;
Департамент земельных отношений администрации города Перми - «29»;
Контрольный департамент администрации города Перми - «30»

Наименование детализированного кода Доп. ФК должно содержать название конкретного объекта учета.

Указанная детализация Доп. ФК осуществляется на основании распоряжения соответствующего главного распорядителя бюджетных средств, предварительно согласованного с управлением расходов департамента финансов, путем занесения в справочник Доп. ФК программы «АЦК» детализированного кода, который отражается в бюджетной росписи главного распорядителя бюджетных средств и используется в процессе исполнения бюджета. Копия распоряжения направляется в управление казначейства департамента финансов и управление расходов департамента финансов.».

3. Настоящее распоряжение вступает в силу со дня официального опубликования в печатном средстве массовой информации «Официальный бюллетень органов местного самоуправления муниципального образования город Пермь».

Пункт 1 настоящего распоряжения применяется к правоотношениям, возникшим с 26 октября 2022 г., и действует по 31 декабря 2022 г.

Пункт 2 настоящего распоряжения применяется к правоотношениям, возникшим начиная с составления бюджетных росписей главных распорядителей бюджетных средств города Перми на 2023 год и на плановый период 2024 и 2025 годов.

4. Главным распорядителям бюджетных средств города Перми обеспечить составление и ведение бюджетной росписи с учетом изменений, установленных настоящим распоряжением.

5. Начальнику отдела бюджетного планирования департамента финансов администрации города Перми Хибовской О.Н. обеспечить направление настоящего распоряжения в управление по общим вопросам администрации города Перми для опубликования в печатном средстве массовой информации «Официальный бюллетень органов местного самоуправления муниципального образования город Пермь» и в информационно-аналитическое управление администрации города Перми для опубликования (обнародования) на официальном сайте муниципального образования город

Пермь в информационно-телекоммуникационной сети Интернет.

6. Заместителю начальника департамента – начальнику управления расходов бюджета департамента финансов администрации города Перми Истоминой Н.Г. обеспечить ведение сводной бюджетной росписи бюджета города Перми в части бюджетных ассигнований по расходам бюджета с учетом изменений, установленных настоящим распоряжением.

7. Начальнику управления по обеспечению деятельности департамента финансов администрации города Перми Канзепаровой И.В. разместить настоящее распоряжение на официальном сайте департамента финансов администрации города Перми.

8. Контроль за исполнением настоящего распоряжения возложить на начальника отдела бюджетного планирования департамента финансов администрации города Перми Хибовскую О.Н.

АДМИНИСТРАЦИЯ ГОРОДА ПЕРМИ

НАЧАЛЬНИК ДЕПАРТАМЕНТА ОБРАЗОВАНИЯ

РАСПОРЯЖЕНИЕ

01.12.2022 № 059-08-01-26-366

О внесении изменений в устав муниципального автономного общеобразовательного учреждения «Предметно-языковая школа «Дуплекс» г. Перми, утвержденный распоряжением начальника департамента образования администрации города Перми от 22.09.2011 № СЭД-08-01-26-274

В соответствии с Федеральными законами от 03 ноября 2006 г. № 174-ФЗ «Об автономных учреждениях», от 29 декабря 2012 г. № 273-ФЗ «Об образовании в Российской Федерации», решением Пермской городской Думы от 12 сентября 2006 г. № 224 «О департаменте образования администрации города Перми», постановлением администрации города Перми от 28 января 2011 г. № 24 «О Порядке создания, реорганизации, изменения типа и ликвидации муниципальных учреждений города Перми, утверждения уставов муниципальных учреждений города Перми и внесения в них изменений»:

1. Внести изменения в устав муниципального автономного общеобразовательного учреждения «Предметно-языковая школа «Дуплекс» г. Перми, утвержденный распоряжением начальника департамента образования администрации города Перми от 22 сентября 2011 г. № СЭД-08-01-26-274, утвердив в новой редакции.

2. Уполномочить и.о. руководителя (директора) Тарасову Оксану Станиславовну на осуществление необходимых действий по государственной регистрации изменений, вносимых в устав муниципального автономного общеобразовательного учреждения «Предметно-языковая школа «Дуплекс» г. Перми.

3. И.о. руководителя (директора) муниципального автономного общеобразовательного учреждения «Предметно-языковая школа «Дуплекс» г. Перми Тарасовой О.С. после государственной регистрации изменений, вносимых в устав учреждения:

3.1. представить копии листа записи о внесении записи в Единый государственный реестр юридических лиц, изменений, внесенных в устав учреждения, в департамент образования администрации города Перми, департамент имущественных отношений администрации города Перми, департамент финансов администрации города Перми в 5-дневный срок со дня регистрации изменений, вносимых в устав;

3.2. разместить изменения в устав на сайте учреждения, Едином портале пермского образования http://permedu.ru;

3.3. уведомить иные организации, где находятся учтенные экземпляры устава, об изменениях, внесенных в устав учреждения.

4. Признать утратившим силу распоряжение начальника департамента образования администрации города Перми от 22 ноября 2022 г. № 059-08-01-26-358 «О внесении изменений в устав муниципального автономного общеобразовательного учреждения «Предметно-языковая школа «Дуплекс» г. Перми, утвержденный распоряжением начальника департамента образования администрации города Перми от 22.09.2011 № СЭД-08-01-26-274».

5. Настоящее распоряжение вступает в силу со дня официального опубликования в печатном средстве массовой информации «Официальный бюллетень органов местного самоуправления муниципального образования город Пермь».

6. Отделу обеспечения деятельности департамента по общим и юридическим вопросам департамента образования администрации города Перми обеспечить опубликование настоящего распоряжения в печатном средстве массовой информации «Официальный бюллетень органов местного самоуправления муниципального образования город Пермь».

7. Контроль за исполнением настоящего распоряжения возложить на заместителя начальника департамента по управлению муниципальными ресурсами департамента образования администрации города Перми Желтову О.Ю.

А.А. Деменева

УТВЕРЖДЕН
распоряжением начальника
департамента образования
администрации города Перми
от 01.12.2022 № 059-08-01-26-366

У С Т А В

**муниципального автономного общеобразовательного учреждения
«Предметно-языковая школа «Дуплекс» г. Перми**

г. Пермь, 2022

I. Общие положения

1.1. Муниципальное автономное общеобразовательное учреждение «Предметно-языковая школа «Дуплекс» г. Перми (далее – Учреждение) по типу образовательных организаций, реализующих основные образовательные программы, является общеобразовательной организацией, по организационно-правовой форме – унитарной некоммерческой организацией, муниципальным автономным учреждением.

1.2. Полное наименование Учреждения: муниципальное автономное общеобразовательное учреждение «Предметно-языковая школа «Дуплекс» г. Перми.

Сокращенное наименование Учреждения: МАОУ «Дуплекс» г. Перми.

1.3. Место нахождения и почтовый адрес Учреждения: 614068, Россия, Пермский край, г. Пермь, ул. Толмачева, д. 18. По указанному адресу размещается постоянно действующий исполнительный орган Учреждения – руководитель (директор).

1.4. Учредителем Учреждения является муниципальное образование город Пермь. Полномочия и функции учредителя от имени муниципального образования город Пермь осуществляет администрация города Перми, отдельные полномочия и функции учредителя по его поручению осуществляет департамент образования администрации города Перми (далее – Учредитель) на основании правовых актов администрации города Перми.

Место нахождения Учредителя: 614000, Россия, Пермский край, город Пермь, ул. Ленина, д. 23.

Почтовый адрес Учредителя: 614000, Россия, Пермский край, город Пермь, ул. Сибирская, д. 17.

1.5. Правоспособность Учреждения возникает с момента внесения в единый государственный реестр юридических лиц сведений о его создании и прекращается в момент внесения в указанный реестр сведений о его прекращении.

Учреждение имеет обособленное имущество и отвечает им по своим обязательствам, может от своего имени приобретать и осуществлять гражданские права и нести гражданские обязанности, быть истцом и ответчиком в суде.

1.6. Учреждение имеет печать с полным наименованием, штамп, бланки со своим наименованием.

1.7. Собственник имущества Учреждения – муниципальное образование город Пермь, полномочия собственника осуществляет департамент имущественных отношений администрации города Перми на основании правовых актов органов местного самоуправления города Перми (далее – Департамент).

1.8. Деятельность Учреждения строится на принципах демократии и гуманизма, приоритета общечеловеческих ценностей, жизни и здоровья человека, свободного развития личности, воспитания гражданственности и духовно-нравственного развития личности.

1.9. Учреждение самостоятельно в формировании своей структуры, вправе создавать различные структурные подразделения, обеспечивающие осуществление образовательной деятельности с учётом уровня, вида и направленности реализуемых образовательных программ, форм обучения и режима пребывания обучающихся.

Структурные подразделения не являются юридическими лицами и действуют на основании устава Учреждения и положения о соответствующем структурном подразделении.

1.10. Учреждение вправе создавать филиалы и открывать представительства, осуществляющие деятельность от имени учреждения. Учреждение несёт ответственность за деятельность своих филиалов и представительств.

1.11. Создание и деятельность организационных структур политических партий, общественно-политических и религиозных движений и организаций (объединений) в Учреждении не допускаются. Образование в Учреждении носит светский характер.

1.12. Все документы, связанные с деятельностью Учреждения, ведутся на русском языке.

II. Предмет, цели и виды деятельности учреждения

2.1. Основная цель деятельности Учреждения – образовательная деятельность по образовательным программам начального общего, основного общего и среднего общего образования.

Основные общеобразовательные программы основного общего, среднего общего образования обеспечивают реализацию федерального государственного образовательного стандарта, федеральными государственными требованиями, образовательными стандартами с учётом образовательных потребностей и запросов обучающихся и включает в себя учебный план, рабочие программы учебных курсов, предметов, дисциплин (модулей) и другие материалы, обеспечивающие духовно-нравственное развитие, воспитание и качество подготовки обучающихся, а также дополнительную (углублённую) подготовку обучающихся по предметам, предусмотренным по профильным направлениям обучения.

2.2. Предметом деятельности Учреждения является образовательная деятельность, направленная на достижение целей деятельности Учреждения.

2.3. Основным видом деятельности Учреждения является образовательная деятельность.

2.4. Виды реализуемых Учреждением образовательных программ:

2.4.1. основные общеобразовательные программы – образовательные программы основного общего образования, образовательные программы среднего общего образования;

2.4.2. дополнительные общеобразовательные программы, которые направлены на всестороннее удовлетворение

образовательных потребностей человека в интеллектуальном, духовно-нравственном и физическом совершенствовании.

В рамках реализации основных общеобразовательных программ, указанных в п. 2.4.1. настоящего Устава, Учреждение осуществляет деятельность по:

адаптированным основным общеобразовательным программам образования для обучающихся с ограниченными возможностями здоровья, а для детей-инвалидов также в соответствии с индивидуальной программой реабилитации детей-инвалидов;

образовательным программам основного общего образования и среднего общего образования, обеспечивающим изучение предметов на углубленном (профильном) уровне.

2.5. В Учреждении предусмотрены следующие углубленные группы (профили обучения):

английский язык, информатика.

По согласованию с Учредителем Учреждение может вводить и иные профили обучения.

2.6. Учреждение для граждан и юридических лиц за плату и на одинаковых при оказании одних и тех же услуг условиях оказывает платные дополнительные образовательные услуги.

Указанные услуги не могут быть оказаны взамен или в рамках образовательной деятельности, финансируемой за счет субсидий, предоставляемых из бюджета на выполнение муниципального задания.

Оказание платных образовательных услуг по направлениям осуществляется согласно Положению об оказании платных образовательных услуг и ежегодно утверждаемому перечню.

2.7. Учреждение вправе осуществлять иные виды деятельности, в том числе за счет средств физических и юридических лиц (приносящая доход деятельность), не относящиеся к основным видам деятельности, лишь постольку, поскольку это служит достижению целей, ради которых оно создано и если это соответствует таким целям:

2.7.1. деятельность по реализации дополнительных образовательных программ, включая внеурочную деятельность по углублённому изучению углубленных (профильных) предметов;

2.7.2. деятельность по созданию условий для духовно-нравственного, эстетического, патриотического, физкультурно-спортивного воспитания личности;

2.7.3. деятельность по оказанию платных образовательных услуг, в том числе проведение предметных курсов по подготовке обучающихся образовательных учреждений к поступлению в Учреждение, учебно-тренировочных сборов, профильных лагерей, интеллектуальных соревнований, организация мероприятий в сфере образования;

2.7.4 организация отдыха детей в лагере досуга и отдыха на территории Учреждения сверх муниципального задания;

2.7.5. создание и использование интеллектуальных продуктов.

2.7.6. сдача в аренду имущества, закрепленного за Учреждением на праве оперативного управления, а также имущества, приобретенного за счет ведения самостоятельной финансово-хозяйственной деятельности в порядке, установленном действующим законодательством Российской Федерацией и нормативно-правовыми актами органов местного самоуправления города Перми;

2.8. Учреждение осуществляет приносящую доход деятельность только по направлениям, установленным настоящим Уставом.

III. Порядок управления Учреждением

3.1. Управление Учреждением осуществляется в соответствии с действующим законодательством Российской Федерации и настоящим Уставом на основе сочетания принципов единоначалия и коллегиальности.

Единоличным исполнительным органом Учреждения является руководитель (директор) Учреждения.

Коллегиальными органами управления Учреждения являются Общее собрание работников, Педагогический совет, Наблюдательный совет.

Коллегиальные органы вправе самостоятельно выступать от имени Учреждения, осуществлять взаимоотношения с органами власти, организациями и общественными объединениями исключительно в пределах полномочий, определенных настоящим Уставом, без права заключения договоров (соглашений), влекущих материальные обязательства Учреждения.

В случае нарушения принципа добросовестности и разумности виновные представители указанных коллегиальных органов управления Учреждением несут ответственность в соответствии с законодательством Российской Федерации.

Руководитель (директор) Учреждения, члены коллегиальных органов при осуществлении своих прав и исполнении своих обязанностей должны действовать в интересах Учреждения добросовестно и разумно.

Руководитель (директор) Учреждения обязан возместить по требованию Учредителя убытки, причиненные по его вине Учреждению. Указанную ответственность несут также члены коллегиальных органов Учреждения, за исключением тех из них, кто голосовал против решения, которое повлекло причинение Учреждению убытков, или, действуя добросовестно, не принимал участия в голосовании.

3.2. Компетенция Учредителя в управлении Учреждением:

3.2.1. утверждает Устав Учреждения, а также вносимые в него изменения по согласованию с Департаментом в части, касающейся имущества;

3.2.2. формирует, утверждает и размещает муниципальное задание на оказание муниципальных услуг в соответствии с предусмотренными настоящим Уставом видами деятельности, осуществляет контроль за его исполнением;

3.2.3. осуществляет контроль финансово-экономической деятельности Учреждения в пределах прав, установленных действующим законодательством;

3.2.4. согласовывает программу развития Учреждения;

3.2.5. организует мероприятия для приведения имущественных комплексов подведомственных муниципальных учреждений в соответствие с требованиями действующего законодательства;

3.2.6. приостанавливает деятельность Учреждения;

3.2.7. принимает решения о создании или ликвидации филиалов, открытии и закрытии представительств Учреждения, в том числе на основании предложений руководителя (директора) Учреждения;

3.2.8. представляет на рассмотрение Наблюдательного совета Учреждения предложения:

3.2.8.1. о внесении изменений в Устав Учреждения;

3.2.8.2. об изъятии имущества, закрепленного за Учреждением на праве оперативного управления;

3.2.9. по согласованию с Департаментом утверждает перечни недвижимого, особо ценного движимого и иного движимого имущества, передаваемого Учреждению;

3.2.10. дает согласие Учреждению на распоряжение недвижимым имуществом, закрепленным за ним Учредителем или приобретенным за счет средств, выделенных Учредителем на приобретение этого имущества, а также особо ценным движимым имуществом, закрепленным за ним Учредителем или приобретенным за счет средств, выделенных Учредителем на приобретение этого имущества, на основании письменного разрешения Департамента;

3.2.11. дает согласие на внесение Учреждением денежных средств и иного имущества в уставный (складочный) капитал других юридических лиц или передачу этого имущества иным образом другим юридическим лицам в качестве их учредителя или участника;

3.2.12. направляет в Департамент предложения о закреплении за Учреждением недвижимого имущества и об изъятии данного имущества;

3.2.13. готовит предложение о реорганизации или ликвидации Учреждения в порядке, установленном действующим законодательством;

3.2.14. назначает руководителя (директора) Учреждения и прекращает его полномочия, в том числе по результатам аттестации на соответствие занимаемой должности;

3.2.15. принимает решение об одобрении сделки с имуществом Учреждения, в совершении которой имеется заинтересованность, а также сделки в отношении недвижимого имущества и особо ценного движимого имущества в случаях, если для совершения таких сделок требуется согласие Учредителя Учреждения;

3.2.16. назначает членов Наблюдательного совета Учреждения или досрочно прекращает их полномочия в порядке, определяемом действующим законодательством и настоящим Уставом;

3.2.17. утверждает передаточный акт.

К компетенции Учредителя относятся также иные полномочия, представленные Учредителю действующим законодательством Российской Федерации и муниципальными правовыми актами.

3.3. Единоличным исполнительным органом Учреждения является руководитель (директор).

Руководитель (директор) Учреждения назначается и освобождается от занимаемой должности приказом начальника департамента образования администрации города Перми в соответствии с действующим трудовым законодательством Российской Федерации и муниципальными правовыми актами на срок, устанавливаемый трудовым договором.

3.4. Руководитель (директор) осуществляет непосредственное руководство Учреждением в соответствии с действующим законодательством и настоящим Уставом.

3.5. Компетенция руководителя (директора) Учреждения:

3.5.1. организует выполнение решений Учредителя по вопросам деятельности Учреждения;

3.5.2. выступает от имени Учреждения, представляет Учреждение без доверенности во всех судебных, государственных и муниципальных органах, во взаимоотношениях с любыми физическими и юридическими лицами, а также их объединениями;

3.5.3. распоряжается денежными средствами, предоставленными Учредителем в соответствии с действующим законодательством Российской Федерации, муниципальными правовыми актами и настоящим Уставом;

3.5.4. заключает гражданско-правовые договоры и трудовые договоры от имени Учреждения;

3.5.5. утверждает график работы Учреждения;

3.5.6. утверждает план финансово-хозяйственной деятельности Учреждения по результатам заключения, выданного Наблюдательным советом Учреждения;

3.5.7. издает приказы, распоряжения и инструкции, обязательные для исполнения всеми работниками и обучающимися Учреждения, выдает доверенности на осуществление представительства от имени Учреждения;

3.5.8. утверждает штатное расписание Учреждения, осуществляет прием на работу работников, заключает с

ними и расторгает трудовые договоры, распределяет должностные обязанности, создает условия и организует дополнительное профессиональное образование работников;

3.5.9. устанавливает заработную плату работников Учреждения, в том числе должностные оклады (базовую основную часть заработной платы), порядок и размеры выплат стимулирующего, компенсационного, иного характера в пределах имеющихся средств в соответствии с действующим законодательством Российской Федерации и муниципальными правовыми актами, локальными нормативными актами Учреждения, коллективным договором (при наличии);

3.5.10. утверждает реализуемые в Учреждении образовательные программы;

3.5.11. определяет стратегию, цели, задачи развития Учреждения;

3.5.12. обеспечивает эффективное использование бюджетных ассигнований, а также средств, поступающих из других источников, представляет Учредителю и общественности отчёт Учреждения о поступлении и расходовании финансовых и материальных средств, в том числе отчет о результатах самообследования;

3.5.13. обеспечивает эффективное взаимодействие и сотрудничество с органами местного самоуправления, предприятиями и организациями, общественностью, родителями (законными представителями) обучающихся;

3.5.14. организует разработку локальных нормативных актов Учреждения в порядке, установленном данным Уставом;

3.5.15. утверждает локальные нормативные акты Учреждения путем издания распорядительного акта после принятия их коллегиальными органами управления Учреждением в соответствии с компетенцией коллегиальных органов, определённой настоящим Уставом.

3.5.16. организует научно-методическую работу, в том числе организацию и проведение научных и методических конференций, семинаров, утверждает программы деятельности методических объединений, иные программы и планы по разным направлениям деятельности Учреждения;

3.5.17. подписывает совместно с представителем Профессионального союза работников или иного представительного органа сотрудников Учреждения (при наличии) коллективный договор (при наличии);

3.5.18. представляет Наблюдательному совету Учреждения годовую бухгалтерскую отчетность Учреждения, проекты отчетов о деятельности Учреждения и об использовании его имущества, об исполнении плана его финансово-хозяйственной деятельности;

3.5.19. подписывает отчет о результатах самообследования по результатам рассмотрения его Общим собранием работников;

3.5.20. организует работу по материально-техническому обеспечению образовательной деятельности, оборудованию помещений в соответствии с государственными и местными нормами и требованиями, в том числе в соответствии с федеральными государственными образовательными стандартами;

3.5.21. организует прием обучающихся в Учреждение в порядке, установленном федеральным законодательством, а в части неурегулированной федеральным законодательством – локальным нормативным актом Учреждения, принятым в порядке, установленном настоящим Уставом;

3.5.22. утверждает согласованную с Учредителем программу развития Учреждения по результатам рассмотрения Общим собранием, несет персональную ответственность за ее исполнение;

3.5.23. определяет список учебников в соответствии с утвержденным федеральным перечнем учебников, рекомендованных к использованию, а также учебных пособий, допущенных к использованию при реализации образовательных программ в Учреждении по результатам рассмотрения данного вопроса Педагогическим советом Учреждения;

3.5.24. организует работу осуществления текущего контроля успеваемости и промежуточной аттестации обучающихся, установление их форм, периодичности и порядка проведения в порядке, установленном локальным нормативном актом Учреждения;

3.5.25. организует работу по поощрению обучающихся в соответствии с установленными локальным нормативным актом Учреждения видами и условиями поощрения за успехи в учебной, физкультурной, спортивной, общественной, научной, научно-технической, творческой, экспериментальной и инновационной деятельности и утверждает кандидатуры обучающихся для поощрения по результатам рассмотрения Педагогического совета;

3.5.26. организует индивидуальный учет результатов освоения обучающимися образовательных программ и поощрений обучающихся, а также хранение в архивах информации об этих результатах и поощрениях на бумажных и (или) электронных носителях;

3.5.27. организует создание необходимых условий для охраны и укрепления здоровья, организации питания обучающихся и работников Учреждения в порядке, установленном действующим законодательством Российской Федерации и муниципальными правовыми актами, локальными нормативными актами Учреждения;

3.5.28. организует проведение социально-психологического тестирования обучающихся в целях раннего выявления незаконного потребления наркотических средств и психотропных веществ в порядке, установленном федеральным органом исполнительной власти, осуществляющим функции по выработке государственной политики и нормативно-правовому регулированию в сфере образования;

3.5.29. создает условия для занятия обучающимися физической культурой и спортом;

3.5.30. организует работу по приобретению или изготовлению бланков документов об образовании и (или) о

квалификации, медалей «За особые успехи в учении»;

3.5.31. содействует деятельности общественных объединений обучающихся, родителей (законных представителей) несовершеннолетних обучающихся, осуществляемой в Учреждении и не запрещенной законодательством Российской Федерации;

3.5.32. обеспечивает создание и ведение официального сайта Учреждения в сети Интернет;

3.5.33. организует работу Комиссии по урегулированию споров между участниками образовательных отношений в порядке, установленном локальным нормативным актом, принятым по результатам рассмотрения Общим собранием работников Учреждения.

3.5.34. разрабатывает и принимает меры по предупреждению коррупции в учреждении, своевременно информирует Учредителя о фактах сообщений о коррупционных правонарушениях, непосредственно поступивших в отношении его работников;

3.5.35. обеспечивает безусловное выполнение федеральных государственных образовательных стандартов;

3.5.36. обеспечивает в соответствии с установленными законодательством требованиями систему работы по профилактике преступности среди обучающихся, контроль за результатами воспитания и социализации детей;

3.5.37. обеспечивает реализацию обучающимися академических прав и мер социальной поддержки;

3.5.38. организует работу по воинскому учету работников и учащихся;

3.5.39. обеспечивает функционирование внутренней системы оценки качества образования.

3.5.40. учитывает мнение Совета родителей или иного представительного органа родителей (законных представителей) обучающихся Учреждения, а также мнение Профессионального союза работников или иного представительного органа сотрудников Учреждения (при их наличии) при рассмотрении предложений, утверждения документов, касающихся:

вопросов в части материально-технического обеспечения и оснащения образовательного процесса, оборудования помещений Учреждения;

вопросов в части создания в Учреждении необходимых условий для организации питания, медицинского обслуживания обучающихся и работников Учреждения;

по организации мероприятий безопасности, охране и укреплению здоровья обучающихся и работников Учреждения;

по организации воспитательной работы в Учреждении;

по организации платных образовательных и иных платных услуг.

3.6. Руководитель (директор) Учреждения несет ответственность за руководство образовательной, научной, воспитательной работой, организационно-хозяйственной деятельностью Учреждения, организацию и полноту выполнения СанПиН.

3.7. Работники учреждения имеют право на участие в управлении Учреждением, в том числе в коллегиальных органах управления, в порядке, установленном настоящим Уставом.

3.8. Права, обязанности и ответственность инженерно-технических, административно-хозяйственных, производственных, учебно-вспомогательных, медицинских и иных работников, осуществляющих вспомогательные функции, устанавливаются правилами внутреннего трудового распорядка и иными локальными нормативными актами Учреждения, должностными инструкциями и трудовыми договорами.

3.9. Общее собрание работников (далее – Общее собрание) является коллегиальным органом управления Учреждением, осуществляющим полномочия работников Учреждения. Основной задачей Общего собрания является коллегиальное решение важных вопросов жизнедеятельности трудового коллектива.

3.9.1. Общее собрание действует бессрочно.

3.9.2. Членами Общего собрания являются все граждане, участвующие своим трудом в деятельности Учреждения на основе трудового договора.

Срок полномочий члена Общего собрания: со дня заключения до дня расторжения трудового договора с Учреждением.

Председатель и секретарь Общего собрания избираются из числа членов Общего собрания открытым голосованием простым большинством голосов сроком на один учебный год. Руководитель (директор) Учреждения не может быть избран председателем Общего собрания.

Председатель организует подготовку заседаний, определяет повестку дня, контролирует выполнение решений Общего собрания. Секретарь организует протоколирование заседаний и ведение документации Общего собрания.

3.9.3. Общее собрание собирается не реже 2 раз в течение учебного года по инициативе руководителя (директора) Учреждения. Не позднее чем за 15 дней до даты проведения Общего собрания, объявление о его проведении размещается на доске объявления, расположенной в Учреждении, для ознакомления всех членов Общего собрания.

Внеочередной созыв Общего собрания может произойти по инициативе руководителя (директора) Учреждения или по инициативе не менее чем 1/3 членов Общего собрания, поданной в письменном виде руководителю (директору) Учреждения.

Ход заседания Общего собрания и решения Общего собрания оформляются протоколом, который подписывает-

ся председателем и секретарем Общего собрания. Протоколы Общего собрания включаются в номенклатуру дел Учреждения и хранятся в Учреждении постоянно.

3.9.4. Общее собрание считается правомочным, если на нем присутствует не менее двух третей списочного состава работников Учреждения. Решение Общего собрания по всем рассматриваемым вопросам принимается открытым голосованием простым большинством голосов. Решение считается принятым, если за него проголосовало не менее 51 % присутствующих. При равном количестве голосов решающим считается голос председателя Общего собрания.

3.9.5. Компетенция Общего собрания:

3.9.5.1. принятие локальных нормативных актов Учреждения, затрагивающих права и обязанности работников Учреждения, академические права и свободы педагогических работников, в том числе локальных нормативных актов, регламентирующих:

правила внутреннего трудового распорядка;

порядок аттестации работников, не являющихся педагогическими работниками, на соответствие занимаемой ими должности.

3.9.5.2. принятие локальных нормативных актов Учреждения, регламентирующих финансово-хозяйственную деятельность Учреждения, в том числе привлечение и расходование средств от приносящей доход деятельности (за исключением вопросов, рассмотрение которых отнесено к исключительной компетенции Наблюдательного совета Учреждения);

3.9.5.3. обсуждение и принятие коллективного договора Учреждения;

3.9.5.4. рассмотрение по представлению руководителя (директора) Учреждения программы развития Учреждения, выражение мнения о ее принятии с последующим представлением Учредителю для согласования;

3.9.5.5. рассмотрение отчёта Учреждения о поступлении и расходовании финансовых и материальных средств для дальнейшего его представления Учредителю и общественности;

3.9.5.6. участие в распределении стимулирующей части фонда оплаты труда Учреждения, в порядке, установленном соответствующим локальным нормативным актом Учреждения;

3.9.5.7. рассмотрение отчета о поступлении и расходовании финансовых и материальных средств;

3.9.5.8. ходатайство перед Учредителем о поощрении руководителя (директора) Учреждения.

3.9.5.9. рассмотрение и обсуждение вопросов материально-технического обеспечения и оснащения образовательного процесса;

3.9.5.10. рассмотрение кандидатур работников Учреждения для представления к награждению и (или) поощрению;

3.9.5.11. рассмотрение вопросов охраны и безопасности условий труда работников, охраны жизни и здоровья обучающихся в Учреждении;

3.9.5.12. заслушивание отчета руководителя (директора) Учреждения о выполнении коллективного договора (при наличии);

3.9.5.13. рассмотрение отчета о результатах самообследования.

3.10. Наблюдательный совет Учреждения создается в составе не менее 5 и не более 11 членов. Решение о назначении членов наблюдательного совета Учреждения или досрочном прекращении их полномочий принимается Учредителем на основании представленных копий протоколов Общего собрания, общего собрания родителей (законных представителей) обучающихся Учреждения и оформляется приказом Учредителя.

3.10.1. В состав Наблюдательного совета входят:

представители органов местного самоуправления в лице Департамента и Учредителя;

представители работников Учреждения;

представители общественности, к которым относятся лица, имеющие заслуги и достижения в соответствующей сфере;

представители родительской общественности, которым относят родителей (законных представителей), чьи дети посещают данное Учреждение.

Представители работников Учреждения выбираются общим собранием работников Учреждения.

Представители родительской общественности выбираются общим собранием родителей (законных представителей) обучающихся Учреждения из числа тех родителей (законных представителей), которые желают безвозмездно работать в составе наблюдательного совета и проявляют заинтересованность в указанной работе.

Представители общественности выбираются Общим собранием работников Учреждения, с учетом мнения Совета родителей или иного представительного органа родителей (законных представителей) обучающихся Учреждения (при наличии).

Количество представителей Департамента и Учредителя в составе Наблюдательного совета не должно превышать одну треть от общего числа членов Наблюдательного совета Учреждения. При этом не менее половины составляют представители Учредителя.

Количество представителей работников Учреждения не может превышать одну треть от общего числа членов Наблюдательного совета Учреждения.

3.10.2. Срок полномочий Наблюдательного совета равен пяти годам.

3.10.3. Полномочия члена Наблюдательного совета могут быть прекращены досрочно:

по просьбе члена Наблюдательного совета;

в случае невозможного исполнения членом Наблюдательного совета своих обязанностей по состоянию здоровья или по причине его отсутствия в месте нахождения Учреждения в течение четырех месяцев;

в случае привлечения члена Наблюдательного совета к уголовной ответственности;

в случае смерти члена Наблюдательного совета.

3.10.4. Полномочия члена Наблюдательного совета, являющегося представителем органа местного самоуправления и состоящего с этим органом в трудовых отношениях:

прекращаются досрочно в случае прекращения трудовых отношений;

могут быть прекращены досрочно по представлению указанного органа местного самоуправления.

3.10.5. Полномочия члена Наблюдательного совета, являющегося представителем работников Учреждения, прекращаются досрочно в случае прекращения трудовых отношений с Учреждением.

3.10.6. Ограничения при выборе в члены Наблюдательного совета:

3.10.6.1. руководитель (директор) Учреждения, его заместители не могут быть членами Наблюдательного совета. Руководитель (директор) Учреждения участвует в заседаниях Наблюдательного совета с правом совещательного голоса;

3.10.6.2. членами Наблюдательного совета не могут быть лица, имеющие неснятую или непогашенную судимость.

3.10.7. Члены Наблюдательного совета не получают вознаграждение за выполнение ими своих обязанностей, за исключением компенсации документально подтвержденных расходов, непосредственно связанных с участием в работе Наблюдательного совета.

3.10.8. Наблюдательный совет возглавляет председатель, который избирается членами Наблюдательного совета из их числа простым большинством голосов. Председателем Наблюдательного совета не может быть избран представитель работников Учреждения. Наблюдательный совет в любое время вправе переизбрать своего председателя.

3.10.9. Полномочия Наблюдательного совета Учреждения:

3.10.9.1. Наблюдательный совет дает рекомендации по следующим вопросам:

а) предложения Учредителя или руководителя (директора) Учреждения о внесении изменений в Устав Учреждения;

б) предложения Учредителя или руководителя (директора) Учреждения о создании и ликвидации филиалов, об открытии и о закрытии представительств;

в) предложения Учредителя или руководителя (директора) Учреждения о реорганизации Учреждения или о его ликвидации;

г) предложения Учредителя или руководителя (директора) Учреждения об изъятии имущества, закрепленного за Учреждением на праве оперативного управления;

д) предложения руководителя (директора) Учреждения о совершении сделок с недвижимым имуществом и особо ценным движимым имуществом, закрепленным за Учреждением Учредителем или приобретенным за счет средств, выделенных Учредителем на приобретение этого имущества. Решение об отнесении имущества к категории особо ценного движимого имущества принимается Учредителем;

е) отчеты о деятельности Учреждения и об использовании его имущества, об исполнении плана его финансово-хозяйственной деятельности, годовую бухгалтерскую отчетность.

Копии указанных документов направляются Учредителю.

Рекомендации даются большинством голосов от общего числа голосов членов Наблюдательного совета с занесением в протокол заседания Наблюдательного совета. После рассмотрения рекомендаций Наблюдательного совета Учредитель принимает по этим вопросам решение.

3.10.9.2. Наблюдательный совет Учреждения дает заключение по следующим вопросам:

а) по рассмотрению проекта плана финансово-хозяйственной деятельности Учреждения;

б) по предложению руководителя (директора) Учреждения о выборе кредитных организаций, в которых Учреждение может открыть банковские счета;

в) по предложению руководителя (директора) Учреждения об участии Учреждения в других юридических лицах, в том числе о внесении денежных средств и иного имущества в уставный (складочный) капитал других юридических лиц или передаче такого имущества иным образом другим юридическим лицам, в качестве учредителя или участника.

Заключения даются большинством голосов от общего числа голосов членов Наблюдательного совета с занесением в протокол заседания Наблюдательного совета. Руководитель (директор) Учреждения принимает по этим вопросам решение после рассмотрения заключений Наблюдательного совета.

3.10.9.3. Наблюдательный совет принимает решения, обязательные для руководителя (директора) по следующим вопросам:

а) проведение аудита годовой бухгалтерской отчетности Учреждения и утверждение аудиторской организации.

Решение принимается большинством в две трети голосов от общего числа голосов членов Наблюдательного совета с занесением в протокол заседания Наблюдательного совета;

б) о совершении Учреждением крупных сделок. Решение принимается большинством в две трети голосов от общего числа голосов членов Наблюдательного совета с занесением в протокол заседания Наблюдательного совета;

в) о совершении сделок, в совершении которых имеется заинтересованность. Решение принимается большинством голосов членов Наблюдательного совета, не заинтересованных в совершении сделки с занесением в протокол заседания Наблюдательного совета.

Крупной признается сделка, связанная с распоряжением денежными средствами, привлечением заемных денежных средств, отчуждением имущества (которым в соответствии с настоящим Уставом Учреждение вправе распоряжаться самостоятельно), а также с передачей такого имущества в пользование или залог при условии, что цена такой сделки либо стоимость отчуждаемого или передаваемого имущества превышает 3% (три процента) балансовой стоимости активов Учреждения, определяемой по данным его бухгалтерской отчетности на последнюю отчетную дату. Указанный в настоящем Уставе размер крупной сделки (процент) определен в порядке, утвержденном правовым актом Учредителя.

3.10.9.4. Наблюдательный совет утверждает Положение о закупке товаров, работ, услуг для нужд Учреждения и, в установленные Положением сроки, ежегодный отчет Учреждения о проделанной работе в рамках данного Положения.

3.10.10. Вопросы, относящиеся к компетенции Наблюдательного совета, не могут быть переданы на рассмотрение иных органов Учреждения.

3.10.11. По требованию Наблюдательного совета или любого из его членов другие органы Учреждения обязаны представить информацию по вопросам, относящимся к компетенции Наблюдательного совета.

3.10.12. Порядок проведения заседаний Наблюдательного совета:

3.10.12.1. первое заседание Наблюдательного совета после его создания, а также первое заседание нового состава Наблюдательного совета созывается по требованию Учредителя. До избрания председателя Наблюдательного совета на заседании председательствует старший по возрасту член Наблюдательного совета, за исключением представителя работников Учреждения;

3.10.12.2. Председатель избирается на первом заседании Наблюдательного совета после его создания, а также первом заседании нового состава Наблюдательного совета из числа присутствующих простым большинством голосов;

3.10.12.3. Порядок и сроки подготовки созыва и проведения заседаний Наблюдательного совета:

3.10.12.3.1. заседания Наблюдательного совета проводятся не реже одного раза в квартал;

3.10.12.3.2. заседание Наблюдательного совета созывается его председателем по собственной инициативе либо по требованию Учредителя, члена Наблюдательного совета или руководителя (директора) Учреждения путем уведомления председателя Наблюдательного совета.

В течение 15 дней с момента получения уведомления председатель Наблюдательного совета назначает дату проведения заседания.

Не менее чем за 3 дня до назначенной даты заседания председатель Наблюдательного совета оповещает членов Наблюдательного совета о дате, времени, месте проведения и повестке заседания Наблюдательного совета.

3.10.12.4. в заседании Наблюдательного совета вправе участвовать руководитель (директор) Учреждения, иные лица, приглашенные председателем Наблюдательного совета, если против их присутствия не возражает более чем одна треть от общего числа членов Наблюдательного совета Учреждения;

3.10.12.5. заседание Наблюдательного совета является правомочным, если все члены Наблюдательного совета извещены о времени и месте его проведения и на заседании присутствует более половины членов;

3.10.12.6. мнение члена Наблюдательного совета Учреждения, отсутствующего на его заседании по уважительной причине, учитывается в случае предоставления его в письменной форме при определении наличия кворума и результатов голосования, а также возможно принятие решений Наблюдательным советом путем проведения заочного голосования. Заочным голосованием не могут быть согласованы предложения руководителя (директора) Учреждения о совершении крупных сделок и сделок, в совершении которых имеется заинтересованность.

В протоколе о проведении заседания Наблюдательного совета Учреждения заочным голосованием в обязательном порядке указывается о направлении извещений и опросных листов членам Наблюдательного совета, о действительности и количестве опросных листов для определения кворума, результаты голосования поименно;

3.10.12.7. каждый член Наблюдательного совета Учреждения имеет при голосовании один голос. Передача членом Наблюдательного совета своего голоса другому лицу не допускается. В случае равенства голосов решающим является голос председателя Наблюдательного совета;

3.10.12.8. на заседании Наблюдательного совета ведется протокол. Протокол заседания составляется, подписывается председателем заседания, который несет ответственность за правильность его составления.

Протокол заседания Наблюдательного совета в течение 2 рабочих дней после заседания направляется Учредителю. Решения, заключения, рекомендации и протоколы заседаний Наблюдательного совета включаются в номенклатуру дел Учреждения и доступны для ознакомления любым лицам, имеющим право быть избранными в члены Наблюдательного совета;

3.10.12.9. организационно-техническое, документационное обеспечение заседаний Наблюдательного совета,

подготовка аналитических, справочных и других материалов к заседаниям, оформление принятых им решений возлагается на администрацию Учреждения.

3.11. Педагогический совет является коллегиальным органом управления Учреждением и создан в целях реализации права педагогических работников на участие в управлении Учреждением, развития содержания образования, повышения качества воспитания и обучения обучающихся, совершенствования методической работы, рассмотрения педагогических и методических вопросов организации образовательного процесса, изучения и распространения передового педагогического опыта в Учреждении, содействия повышению квалификации работников Учреждения.

3.11.1. Педагогический совет Учреждения действует бессрочно.

3.11.2. Членами Педагогического совета являются все лица, осуществляющие педагогическую деятельность в Учреждении на основании трудовых договоров, а также руководитель (директор) Учреждения, заместители директора по учебно-воспитательной работе (в случае, если ими не ведется педагогическая деятельность) и заместитель руководителя (директора) Учреждения по воспитательной работе.

Срок полномочий члена Педагогического совета: со дня заключения до дня расторжения трудового договора с Учреждением.

Председателем Педагогического совета является руководитель (директор) Учреждения (лицо, исполняющее его обязанности). Председатель Педагогического совета организует подготовку заседаний, определяет повестку дня, ведет заседания педагогического совета и контролирует выполнение решений.

Председатель назначает своим приказом секретаря Педагогического совета сроком на один год. Секретарь Педагогического совета ведет протоколы заседаний педагогического совета и организует делопроизводство.

3.11.3. Педагогический совет собирается не реже одного раза в учебную четверть по инициативе руководителя (директора) Учреждения. Сроки проведения и тематика заседаний Педагогического совета определяются годовым планом работы Учреждения.

В случае необходимости, по требованию не менее 1/3 членов Педагогического совета, переданному руководителю (директору) Учреждения в письменном виде, могут созываться внеочередные заседания Педагогического совета.

Не позднее чем за 5 дней до даты проведения Педагогического совета объявление о его проведении помещается на доску объявлений, расположенную в Учреждении, для ознакомления членов Педагогического совета.

Ход заседания Педагогического совета и решения Педагогического совета оформляются протоколом. В протоколах фиксируется ход обсуждения вопросов, выносимых на Педагогический совет, предложения и замечания членов Педагогического совета. Протоколы подписываются председателем и секретарем Педагогического совета. Протоколы Педагогического совета включаются в номенклатуру дел Учреждения и хранятся в Учреждении постоянно.

3.11.4. При необходимости Педагогический совет может:

привлекать для работы на свои заседания специалистов в области образования и науки, иных лиц, чья профессиональная деятельность связана с вопросами, входящими в компетенцию Педагогического совета;

приглашать представителей Совета родителей или иного представительского органа родителей (законных представителей) обучающихся, общественных организаций, ученического самоуправления, родителей обучающихся и других лиц.

Необходимость приглашения лиц, указанных в настоящем пункте, на заседания Педагогического совета определяется председателем Педагогического совета. Лица, приглашенные на заседание Педагогического совета, пользуются правом совещательного голоса.

3.11.5. Решение Педагогического совета по всем рассматриваемым вопросам принимается открытым голосованием простым большинством голосов. Кворумом для принятия решений является присутствие на заседании Педагогического совета не менее 2/3 его членов. Решение Педагогического совета является правомочным, если за него проголосовало не менее 1/2 присутствующих членов. При равном числе голосов решающим является голос председателя Педагогического совета.

Организацию работы по выполнению решений Педагогического совета осуществляет руководитель (директор) Учреждения (председатель Педагогического совета) и ответственные лица, указанные в решении. На очередном заседании председатель Педагогического совета докладывает о результатах этой работы.

3.11.6. К компетенции Педагогического совета относится

3.11.6.1. планирование образовательного процесса;

3.11.6.2. организация и совершенствование методического обеспечения образовательного процесса;

3.11.6.3. разработка, рассмотрение и направление на утверждение руководителю (директору) Учреждения образовательных программ, учебных планов, планов учебно-воспитательной деятельности, программы воспитания;

3.11.6.4. обсуждение, рассмотрение и выбор различных вариантов содержания образования, форм и методов обучения и воспитания, рассмотрение вопросов внедрения образовательных технологий, в том числе электронного и дистанционного обучения, обобщение педагогического опыта;

3.11.6.5. заслушивание информации и отчетов педагогических работников по вопросам реализации содержания образования, применяемых технологий, повышения качества образовательного процесса;

3.11.6.6. разработка перечня платных образовательных услуг;

3.11.6.7. осуществление контроля за здоровыми и безопасными условиями воспитания и обучения в Учреждении;

3.11.6.8. вынесение руководителю (директору) Учреждения предложения для рассмотрения:

вопросов в части материально-технического обеспечения и оснащения образовательного процесса, оборудования помещений Учреждения;

вопросов в части создания в Учреждении необходимых условий для организации питания, медицинского обслуживания обучающихся;

по организации мероприятий по охране и укреплению здоровья обучающихся;

по организации воспитательной работы в Учреждении;

по организации платных образовательных и иных платных услуг.

3.11.6.9. принятие локальных нормативных актов Учреждения, затрагивающих права обучающихся, вопросы организации образовательного процесса;

3.11.6.10. определение порядка проведения, периодичности и форм промежуточной аттестации;

3.11.6.11. обеспечение функционирования внутренней системы оценки качества образования;

3.11.6.12. принятие решений о переводе обучающихся в следующий класс, об условном переводе в следующий класс обучающихся, не прошедших промежуточной аттестации по уважительным причинам или имеющих академическую задолженность;

3.11.6.13. вынесение решения по усмотрению родителей (законных представителей) об оставлении на повторное обучение, переводе на обучение по адаптированным образовательным программам в соответствии с рекомендациями психолого-медико-педагогической комиссии либо на обучение по индивидуальному учебному плану;

3.11.6.14. вынесение решения о сроках прохождения повторной промежуточной аттестации обучающимися, имеющими академическую задолженность по соответствующему учебному предмету, курсу, дисциплине в пределах одного года с момента образования академической задолженности;

3.11.6.15. вынесение решения о формировании комиссии для прохождения промежуточной аттестации обучающимися, не ликвидировавшими с первого раза академическую задолженность по соответствующему предмету;

3.11.6.16. вынесение решения о допуске к государственной итоговой аттестации выпускников 9 и 11 классов и на основании ее результатов вынесение решения о выдаче документов об образовании и (или) обучении;

3.11.6.17. рассмотрение кандидатур обучающихся для поощрения за успехи в учебной, физкультурной, спортивной, общественной, научной, научно-технической, творческой, экспериментальной и инновационной деятельностях в соответствии с локальным нормативным актом Учреждения;

3.11.6.18. рассмотрение вопроса по определению списка учебников в соответствии с утвержденным федеральным перечнем учебников, рекомендованных к использованию, а также учебных пособий, допущенных к использованию при реализации образовательных программ в Учреждении;

3.11.6.19. организация процедуры промежуточной аттестации обучающихся.

3.12. В учреждении могут быть созданы представительные органы (Советы родителей, Профессиональные союзы работников и др.).

Состав и порядок работы таких органов регламентируется внутренними положениями и иными документами таких представительных органов.

При наличии данных органов в случаях, установленных действующим законодательством, настоящим Уставом их мнение учитывается в порядке, установленном п. 4.5 настоящего Устава.

3.13. Мнение Совета родителей или иного представительного органа родителей (законных представителей) обучающихся Учреждения (при наличии) учитывается при рассмотрении вынесенных на заседание Педагогического совета проектов локальных нормативных актов Учреждения, касающихся вопросов:

порядка оказания в Учреждении платных образовательных услуг;

порядка обучения по индивидуальному учебному плану, в том числе ускоренного обучения;

норм профессиональной этики педагогических работников;

перечня факультативных и элективных учебных предметов, курсов, дисциплин (модулей);

порядка преподавания в Учреждении любых других учебных предметов, курсов, дисциплин (модулей) расширяющих основную образовательную программу;

порядка получения образования на иностранном языке и оформления на иностранном языке документов об образовании и (или) о квалификации;

порядка зачета результатов освоения обучающимися учебных предметов, курсов, дисциплин (модулей), практики, дополнительных образовательных программ в других организациях.

3.14. В Учреждении может быть создан совет профилактики, который является коллегиальным органом Учреждения. Основная цель совета профилактики - решение вопросов организации работы по коррекции детского и семейного неблагополучия, разработки и реализации ИПК, оценке ее эффективности, завершении работы по коррекции детского и семейного неблагополучия.

Порядок создания и функционирования Совета профилактики осуществляется в соответствии с локальным актом Учреждения.

IV. Порядок разработки и принятия локальных нормативных актов

4.1. Локальный нормативный акт Учреждения – это основанный на законодательстве официальный правовой документ, принятый Учреждением в пределах своей компетенции, рассчитанный на неоднократное применение и устанавливающий правила поведения (права и обязанности) самого Учреждения, всех или отдельных категорий его работников, обучающихся и их родителей (законных представителей) в части, не урегулированной законодательством Российской Федерации и муниципальными правовыми актами.

4.2. Локальный нормативный акт издается Учреждением в письменной форме и содержит необходимые реквизиты: наименование, отражающее форму акта и его краткое содержание, дату издания, порядковый (регистрационный) номер, подпись уполномоченного должностного лица, в необходимых случаях визы согласования и печать Учреждения.

4.3. Подготовка проекта (разработка содержания), сроки и ответственные за разработку локального нормативного акта лица определяется распорядительным актом руководителя (директора) Учреждения.

4.4. Все локальные нормативные акты Учреждения принимаются в следующем порядке: локальный нормативный акт утверждается единоличным исполнительным органом Учреждения – руководителем (директором) путем издания распорядительного акта после принятия его коллегиальными органами управления Учреждением в соответствии с компетенцией коллегиальных органов, определённой настоящим Уставом.

Результат принятия локального нормативного акта соответствующим коллегиальным органом Учреждения отражается в протоколе заседания коллегиального органа и на титульном листе локального нормативного акта.

Изменения в локальные нормативные акты Учреждения вносятся в порядке, аналогичном порядку утверждения локальных нормативных актов, установленному настоящим Уставом.

4.5. При принятии локальных нормативных актов, затрагивающих права обучающихся и работников Учреждения, учитывается мнение Совета родителей или иного представительного органа родителей (законных представителей) обучающихся Учреждения, а также в порядке и в случаях, которые предусмотрены настоящим Уставом или трудовым законодательством, представительного органа работников (при их наличии).

4.5.1. Порядок учета мнения родителей (законных представителей) обучающихся при принятии нормативного акта Учреждения, затрагивающего права и законные интересы обучающихся:

перед утверждением руководителем (директором) локального нормативного акта, затрагивающего права и законные интересы обучающихся, руководитель (директор) направляет проект этого локального нормативного акта на согласование в Совет родителей (законных представителей) обучающихся с соответствующим сопроводительным письмом;

Совет родителей (законных представителей) обучающихся не позднее пяти рабочих дней со дня получения проекта локального нормативного акта направляют руководителю (директору) мотивированное мнение по представленному проекту в письменной форме;

в случае если Совет родителей (законных представителей) обучающихся выразил согласие с проектом локального нормативного акта, либо мотивированное мнение не поступило в указанный предыдущим пунктом срок, руководитель (директор) имеет право принять локальный нормативный акт;

в случае если Совет родителей (законных представителей) обучающихся высказал свои письменные предложения по проекту локального нормативного акта, руководитель (директор) имеет право принять локальный нормативный акт с учетом высказанных предложений;

в случае если мотивированные мнения хотя бы одного из членов Совета родителей (законных представителей) обучающихся не содержат согласия с проектом локального нормативного акта, либо содержат предложения по его доработке, которые руководитель (директор) учитывать не планирует, руководитель (директор) в течение трех рабочих дней после получения мотивированного мнения проводит дополнительные консультации членом Совета родителей (законных представителей) обучающихся, направившим свое несогласие, либо направляет Совету родителей (законных представителей) обучающихся предложение по доработке проекта локального нормативного акта, в целях достижения взаимоприемлемого решения;

4.5.2. Мнение представительного органа работников при принятии локальных нормативных актов учитывается в порядке и в случаях, которые предусмотрены трудовым законодательством.

4.6. Совет родителей может обжаловать принятый локальный нормативный акт в Комиссии по урегулированию споров между участниками образовательных отношений, у Учредителя, а также оспорить в соответствии с действующим законодательством.

4.7. Локальные нормативные акты Учреждения не могут противоречить действующему законодательству Российской Федерации, муниципальным правовым актам и настоящему Уставу. Нормы локальных нормативных актов Учреждения, ухудшающие положение обучающихся или работников Учреждения по сравнению с установленным законодательством об образовании, трудовым законодательством либо принятые с нарушением порядка, установленного настоящим Уставом, не применяются и подлежат отмене Учреждением.

4.8. С локальными нормативными актами Учреждения должны быть ознакомлены все лица, чьи права и интересы они затрагивают: работники Учреждения – под подпись, родители (законные представители) обучающихся, обучаю-

щиеся – путем размещения локальных нормативных актов на официальном сайте Учреждения и (или) информационном стенде Учреждения.

V. Имущество учреждения

5.1. Имущество закрепляется за Учреждением на праве оперативного управления в соответствии с Гражданским кодексом Российской Федерации. Собственником имущества Учреждения является муниципальное образование город Пермь.

Право оперативного управления на недвижимое имущество подлежит государственной регистрации в соответствии с действующим законодательством.

5.2. Земельный участок, необходимый для выполнения Учреждением своих уставных задач, предоставляется ему на праве постоянного (бессрочного) пользования.

5.3. На праве оперативного управления закрепляется имущество в виде нежилых помещений, зданий, сооружений, а также оборудование, транспортные средства, инвентарь и другие материальные ценности, относимые к основным средствам.

5.4. Закрепление муниципального имущества на праве оперативного управления осуществляется Департаментом в соответствии с его целевым назначением и оформляется распоряжением начальника Департамента.

5.5. Источниками формирования имущества и финансовых ресурсов Учреждения являются:

имущество, закрепленное за ним на праве оперативного управления;

средства от сдачи в аренду имущества, закрепленного за ним на праве оперативного управления;

бюджетные поступления в виде субсидий;

средства от оказания платных услуг;

средства спонсоров и добровольные целевые пожертвования граждан и юридических лиц;

иные источники, не запрещенные действующим законодательством Российской Федерации.

5.6. Учреждение отвечает по своим обязательствам имуществом, находящимся у него на праве оперативного управления, за исключением недвижимого имущества и особо ценного движимого имущества, закрепленных за ним Департаментом или приобретенных автономным учреждением за счет средств, выделенных ему Учредителем на приобретение этого имущества.

5.7. Собственник имущества Учреждения не несет ответственность по обязательствам Учреждения, за исключением случаев, предусмотренных действующим законодательством Российской Федерации. Учреждение не отвечает по обязательствам собственника имущества Учреждения.

5.8. Учреждение вправе осуществлять приносящую доход деятельность лишь постольку, поскольку это служит достижению целей, ради которых оно создано, и соответствующую этим целям, при условии, что такая деятельность указана в его учредительных документах.

Доходы, полученные от такой деятельности, и приобретенное за счет этих доходов имущество поступают в самостоятельное распоряжение Учреждения и используются им для достижения целей, ради которых оно создано, если иное не предусмотрено Федеральным законом от 03 ноября 2006 г. № 174-ФЗ «Об автономных учреждениях».

5.9. Собственник имущества Учреждения не имеет права на получение доходов от осуществления Учреждением деятельности и использования закрепленного за Учреждением имущества.

5.10. Учреждение без согласия Учредителя не вправе распоряжаться недвижимым имуществом и особо ценным движимым имуществом, закрепленным за ним на праве оперативного управления Департаментом, или приобретенным Учреждением за счет средств, выделенных ему Учредителем на приобретение такого имущества. Остальным имуществом, находящимся у него на праве оперативного управления и приобретенным за счет собственных средств, Учреждение вправе распоряжаться самостоятельно, если иное не установлено законом.

Учреждение вправе сдавать имущество в аренду в случаях, когда распоряжение имуществом путем его передачи в аренду осуществляется в целях обеспечения более эффективной организации основной деятельности Учреждения, для которой оно создано, с согласия Департамента и Учредителя.

Имущество Учреждения может быть передано в безвозмездное пользование в соответствии с его функциональным назначением с согласия Учредителя и Департамента в порядке, предусмотренном действующим законодательством.

5.11. Недвижимое имущество, закрепленное за Учреждением или приобретенное Учреждением за счет средств, выделенных ему Учредителем на приобретение этого имущества, а также находящееся у Учреждения особо ценное движимое имущество подлежит обособленному учету в установленном порядке.

5.12. Имущество, переданное в оперативное управление, подлежит переоценке в установленном порядке.

5.13. Под особо ценным движимым имуществом понимается имущество, без которого осуществление Учреждением своей уставной деятельности будет существенно затруднено.

Порядок отнесения имущества к категории особо ценного движимого имущества устанавливается Правительством Российской Федерации. Виды такого имущества определяются в порядке, установленном нормативно-правовыми актами города Перми в отношении автономных учреждений, которые созданы на базе имущества, находящегося в муниципальной собственности.

5.14. Решение Учредителя об отнесении имущества к категории особо ценного движимого имущества принимается одновременно с принятием решения о закреплении указанного имущества за Учреждением или о выделении средств на его приобретение.

5.15. Учреждение вправе с согласия Учредителя и Департамента вносить имущество, указанное в п. 5.11., в уставный (складочный) капитал других юридических лиц или иным образом передавать это имущество другим юридическим лицам в качестве их учредителя или участника (за исключением объектов культурного наследия народов Российской Федерации, предметов и документов, входящих в состав Музейного фонда Российской Федерации, Архивного фонда Российской Федерации, национального библиотечного фонда).

5.16. При осуществлении права оперативного управления имуществом Учреждение обязано:

5.16.1. эффективно использовать имущество;

5.16.2. использовать имущество строго в соответствии с целями создания Учреждения;

5.16.3. вести бухгалтерский учет, бухгалтерскую и статистическую отчетность в установленном порядке, обеспечить сохранность имущества;

5.16.4. не допускать ухудшения технического состояния имущества, это требование не распространяется на ухудшения, связанные с нормальным износом этого имущества в процессе эксплуатации;

5.16.5. осуществлять текущий и капитальный ремонт имущества, при этом любые произведенные улучшения имущества возмещению собственником не подлежат.

5.17. Ежегодно Учреждение обязано опубликовывать отчеты о своей деятельности и об использовании закрепленного за ним имущества в определенных Учредителем Учреждения средствах массовой информации. Порядок опубликования отчетов, а также перечень сведений, которые должны содержаться в отчетах, устанавливаются Правительством Российской Федерации, нормативными правовыми актами города Перми.

5.18. Учреждение обязано вести бухгалтерский учет, представлять бухгалтерскую отчетность и статистическую отчетность в порядке, установленном законодательством Российской Федерации.

5.19. Ответственность за сохранность муниципального имущества и использование его по назначению несет руководитель (директор) Учреждения.

5.20. Право оперативного управления на имущество прекращается по основаниям и в порядке, предусмотренном действующим законодательством.

5.21. Департамент вправе изъять излишнее, неиспользуемое или используемое не по назначению имущество, закрепленное им за Учреждением либо приобретенное Учреждением за счет средств, выделенных ему Учредителем на приобретение такого имущества.

Имуществом, изъятым у Учреждения, Департамент вправе распорядиться по своему усмотрению.

5.22. Имущество ликвидированного Учреждения, оставшееся после удовлетворения требований кредиторов, передается ликвидационной комиссией Учредителю Учреждения и направляется на цели развития образования в соответствии с Уставом Учреждения, а имущество Учреждения, на которое в соответствии с федеральными законами не может быть обращено взыскание по обязательствам Учреждения, передается ликвидационной комиссией Учредителю Учреждения.

5.23. Учреждение вправе направлять в Департамент предложения по изъятию у него имущества, закрепленного за Учреждением на праве оперативного управления, по согласованию с Учредителем.

VI. Внесение изменений в устав. Реорганизация и ликвидация учреждения

6.1. Устав Учреждения, а также вносимые в него изменения, утверждаются распоряжением Учредителя Учреждения по согласованию в части, касающейся имущества, с Департаментом и регистрируются в установленном законодательством порядке. Изменения к Уставу становятся действительными с момента их регистрации.

Изменения в Устав Учреждения предлагаются Учредителем или руководителем (директором) Учреждения, рассматриваются Наблюдательным советом, который дает по ним рекомендации, утверждаются Учредителем в порядке, установленном настоящим Уставом.

6.2. Реорганизация Учреждения (слияние, присоединение, разделение, выделение, преобразование) может быть осуществлена по решению Учредителя в порядке, установленном гражданским законодательством, и на основании положительного заключения комиссии по оценке последствий такого решения. Порядок создания комиссии по проведению оценки последствий принятия решения о реорганизации Учреждения, порядок ее проведения, включая критерии оценки, устанавливаются нормативными правовыми актами Пермского края.

6.3. При реорганизации Учреждения лицензия Учреждения переоформляется в порядке, установленном действующим законодательством.

6.4. Учреждение может быть ликвидировано в случаях и порядке, установленных действующим законодательством Российской Федерации, а также по решению суда.

6.5. Решение о ликвидации Учреждения принимается администрацией города Перми и утверждается постановлением администрации города Перми на основании положительного заключения комиссии по оценке последствий

такого решения.

6.6. При ликвидации Учреждения, при прекращении его деятельности в результате реорганизации в форме разделения действие лицензии прекращается со дня внесения в единый государственный реестр юридических лиц записи соответственно о ликвидации юридического лица, о прекращении его деятельности в результате реорганизации.

6.7. При ликвидации Учреждения денежные средства за вычетом платежей по покрытию своих обязательств направляются на цели развития системы образования г. Перми. Имущество ликвидированного Учреждения, оставшееся после удовлетворения требований кредиторов, передается ликвидационной комиссией Учредителю Учреждения и направляется на цели развития образования в соответствии с Уставом Учреждения, а имущество Учреждения, на которое в соответствии с федеральными законами не может быть обращено взыскание по обязательствам Учреждения, передается ликвидационной комиссией Учредителю Учреждения.

6.8. В случае реорганизации, ликвидации Учреждения Учредитель обеспечивает перевод детей с согласия их родителей в другие муниципальные образовательные учреждения города Перми соответствующего типа.

6.9. Учреждение гарантирует учет и обеспечивает сохранность документов по личному составу. В случае реорганизации Учреждение передает документы по личному составу правопреемнику, при отсутствии правопреемника Учреждение передает документы по личному составу на государственное хранение, иные документы сдаются на хранение в архив.

ПРАВОВЫЕ АКТЫ ТЕРРИТОРИАЛЬНЫХ ОРГАНОВ АДМИНИСТРАЦИИ ГОРОДА ПЕРМИ

АДМИНИСТРАЦИЯ ГОРОДА ПЕРМИ

ГЛАВА АДМИНИСТРАЦИИ МОТОВИЛИХИНСКОГО РАЙОНА

РАСПОРЯЖЕНИЕ

30.11.2022 № 059-36-01-05-289

О внесении изменений в Перечень должностей муниципальной службы в администрации Мотовилихинского района города Перми, при назначении на которые граждане обязаны представлять сведения о своих доходах, об имуществе и обязательствах имущественного характера, а также сведения о доходах, об имуществе и обязательствах имущественного характера своих супруги (супруга) и несовершеннолетних детей и при замещении которых муниципальные служащие обязаны представлять сведения о своих доходах, расходах, об имуществе и обязательствах имущественного характера, а также сведения о доходах, расходах, об имуществе и обязательствах имущественного характера своих супруги (супруга) и несовершеннолетних детей, утвержденный распоряжением главы администрации Мотовилихинского района города Перми от 16.11.2020 № 059-36-01-05-350

В целях актуализации нормативных правовых актов администрации города Перми:

1. Внести изменения в Перечень должностей муниципальной службы в администрации Мотовилихинского района города Перми, при назначении на которые граждане обязаны представлять сведения о своих доходах, об имуществе и обязательствах имущественного характера, а также сведения о доходах, об имуществе и обязательствах имущественного характера своих супруги (супруга) и несовершеннолетних детей и при замещении которых муниципальные служащие обязаны представлять сведения о своих доходах, расходах, об имуществе и обязательствах имущественного характера, а также сведения о доходах, расходах, об имуществе и обязательствах имущественного характера своих супруги (супруга) и несовершеннолетних детей (далее – Перечень), утвержденный распоряжением главы администрации Мотовилихинского района города Перми от 16 ноября 2020 г. № 059-36-01-05-350, изложив в редакции согласно приложению к настоящему распоряжению.

2. Настоящее распоряжение вступает в силу со дня официального опубликования в печатном средстве массовой

информации «Официальный бюллетень органов местного самоуправления муниципального образования город Пермь».

3. Начальнику общего отдела администрации Мотовилихинского района города Перми:

3.1. обеспечить направление настоящего распоряжения в информационно-аналитическое управление администрации города Перми для официального опубликования (обнародования) на официальном сайте муниципального образования город Пермь в информационно-телекоммуникационной сети Интернет;

3.2. обеспечить направление настоящего распоряжения в управление по общим вопросам администрации города Перми для опубликования в печатном средстве массовой информации «Официальный бюллетень органов местного самоуправления муниципального образования город Пермь»;

3.3. обеспечить ознакомление муниципальных служащих администрации Мотовилихинского района города Перми с утверждённым Перечнем под подпись до 20 декабря 2022 года.

4. Контроль за исполнением настоящего распоряжения оставляю за собой.

А.А. Хаткевич

Приложение
к распоряжению
главы администрации
Мотовилихинского района
города Перми
от 30.11.2022 № 059-36-01-05-289

ПЕРЕЧЕНЬ
должностей муниципальной службы в администрации Мотовилихинского района города Перми, при назначении на которые граждане обязаны представлять сведения о своих доходах, об имуществе и обязательствах имущественного характера, а также сведения о доходах, об имуществе и обязательствах имущественного характера своих супруги (супруга) и несовершеннолетних детей и при замещении которых муниципальные служащие обязаны представлять сведения о своих доходах, расходах, об имуществе и обязательствах имущественного характера, а также сведения о доходах, расходах, об имуществе и обязательствах имущественного характера своих супруги (супруга) и несовершеннолетних детей

1. Руководство:
первый заместитель главы администрации района;
заместитель главы администрации района.
2. Сектор по мобилизационной и специальной работам:
начальник сектора.
3. Сектор по взаимодействию с административными органами:
начальник сектора;
главный специалист.
4. Сектор по работе с обращениями граждан и информированию населения:
начальник сектора.
5. Юридический отдел:
начальник отдела;
главный специалист.
6. Финансово-экономический отдел:
начальник отдела;
главный специалист.
7. Отдел по работе с общественностью:
начальник отдела;
заместитель начальника отдела;
главный специалист.
8. Отдел по культуре, спорту и молодежной политике:
начальник отдела;
главный специалист.
9. Отдел ЖКХ и жилищных отношений:
начальник отдела;
заместитель начальника отдела;

главный специалист.
10. Организационный отдел:
начальник отдела;
заместитель начальника отдела;
помощник главы администрации района.
11. Общий отдел:
начальник отдела;
главный специалист по материально-техническому обеспечению.
12. Отдел благоустройства:
начальник отдела;
заместитель начальника отдела;
главный специалист.
13. Отдел градостроительства, земельных и имущественных отношений:
начальник отдела;
главный специалист.
14. Сектор потребительского рынка:
начальник сектора;
главный специалист.
15. Сектор по обеспечению деятельности комиссии по делам несовершеннолетних:
начальник сектора;
главный специалист (осуществляющий контроль за взысканием административных штрафов в соответствии с решением комиссии по делам несовершеннолетних).

РАЗДЕЛ ВТОРОЙ
ОФИЦИАЛЬНАЯ ИНФОРМАЦИЯ

Департамент имущественных отношений администрации города Перми извещает о переносе проведения аукциона по продаже земельного участка и на право заключения договоров аренды земельных участков по лотам №№ 2, 3, 4, 6, назначенных на 08 декабря 2022 г.

На основании приказа начальника департамента имущественных отношений администрации города Перми от 01.12.2022 № 059-19-01-11-153 «О внесении изменений в приказ начальника департамента имущественных отношений администрации города Перми «О проведении 08 декабря 2022 г. аукциона по продаже земельного участка и на право заключения договоров аренды земельных участков» департамент имущественных отношений администрации города Перми извещает о следующем:

проведение аукциона по продаже земельного участка и на право заключения договоров аренды земельных участков по лотам № 2 (ул. Осенняя, з/у 137), № 3 (ул. Осенняя, з/у 143а), № 4 (ул. Лабинская, з/у 6в), № 6 (ул. Бродовское кольцо, з/у 166), назначенного на **08.12.2022** г., перенесено на **19.01.2023** г.

Срок окончания приема заявок по лотам №№ 2, 3, 4, 6 продлен по 13.01.2023 г.

Информационные сообщения о проведении торгов были опубликованы в «Официальном бюллетене органов местного самоуправления муниципального образования город Пермь» от 28.10.2022 № 81.

Департамент земельных отношений администрации города Перми в целях информирования населения в соответствии со статьей 39.42 Земельного кодекса Российской Федерации сообщает о возможном установлении публичного сервитута в отдельных целях на территории города Перми*

№	Кадастровый номер земельного участка, в отношении которого устанавливается публичный сервитут (при наличии)	Адрес или описание земельного участка, в отношении которого устанавливается публичный сервитут	Цели установления публичного сервитута
1	59:01:4410718:4 59:01:4410718:11 59:01:4410718:13	г. Пермь	Для эксплуатации объекта тепловых сетей
2	59:01:0000000:888 59:01:0000000:79793 59:01:0000000:80109 59:01:0000000:91184 59:01:0000000:92689 59:01:0000000:92716 59:01:4211581:15 59:01:4219141:31 59:01:4219192:1 (входит в ЕЗП 59:01:0000000:367) 59:01:4219192:81 59:01:4219192:108 59:01:4219192:399 59:01:4219192:402 59:01:4219192:403 59:01:4219192:404 59:01:4219192:405 59:01:4219192:406 59:01:4219192:407 59:01:4219192:433 59:01:4219192:436 59:01:4219198:2 (входит в ЕЗП 59:01:0000000:367) 59:01:4219198:29 59:01:4219198:1391 59:01:4219198:1899 59:01:4219201:272 59:01:4219243:2 (входит в ЕЗП 59:01:0000000:367) 59:01:4219243:288 59:01:4219243:289 59:01:4311741:1 59:01:4311741:50 59:01:4311741:7896 59:01:4311770:41 59:01:4311770:72	г. Пермь	Для эксплуатации объекта тепловых сетей
3	59:01:2912530:5 59:01:2912530:7 59:01:2912530:24 59:01:2912530:32 59:01:2912530:33 59:01:2912530:34	г. Пермь	Для эксплуатации объекта тепловых сетей
4	59:01:4311734:11 59:01:4311734:12	г. Пермь	Для эксплуатации объекта тепловых сетей
5	59:01:4413649:14 59:01:4413649:34 59:01:4413649:35 59:01:4413649:36	г. Пермь	Для эксплуатации объекта тепловых сетей
6	59:01:4311726:1 59:01:4311726:9 59:01:4311726:14 59:01:4311726:31	г. Пермь	Для эксплуатации объекта тепловых сетей
7	59:01:4311726:10 59:01:4311726:14 59:01:4311726:27 59:01:4311726:29	г. Пермь	Для эксплуатации объекта тепловых сетей
8	59:01:4410601:7 59:01:4410601:2174 59:01:4410628:15	г. Пермь	Для эксплуатации объекта тепловых сетей
9	59:01:4311905:58 59:01:4311905:88	г. Пермь	Для эксплуатации объекта тепловых сетей
10	59:01:4311905:52	г. Пермь	Для эксплуатации объекта тепловых сетей
11	59:01:1713076:3 59:01:1713076:5	г. Пермь	Для эксплуатации объекта тепловых сетей
12	59:01:0000000:1211 59:01:0000000:81622 59:01:4410719:5 59:01:4410719:9	г. Пермь	Для эксплуатации объекта тепловых сетей
13	59:01:4410719:5 59:01:4410719:6	г. Пермь	Для эксплуатации объекта тепловых сетей
14	59:01:4410719:2 59:01:4410719:6 59:01:4410719:15	г. Пермь	Для эксплуатации объекта тепловых сетей

15	59:01:4410719:7 59:01:4410719:11 59:01:4410719:15	г. Пермь	Для эксплуатации объекта тепловых сетей
16	59:01:4311726:1 59:01:4311726:14	г. Пермь	Для эксплуатации объекта тепловых сетей
17	59:01:0000000:87044 59:01:0000000:90047 59:01:4311730:21 59:01:4311730:22	г. Пермь	Для эксплуатации объекта тепловых сетей
18	59:01:0000000:90047 59:01:4311729:3 59:01:4311729:6 59:01:4311729:13 59:01:4311729:16	г. Пермь	Для эксплуатации объекта тепловых сетей
19	59:01:4311729:2 59:01:4311729:9	г. Пермь	Для эксплуатации объекта тепловых сетей
20	59:01:0000000:46071 59:01:4311906:49 59:01:4311906:82 59:01:4311906:89 59:01:4311906:92 59:01:4311906:103 59:01:4311906:105	г. Пермь	Для эксплуатации объекта тепловых сетей
21	59:01:4311906:101 59:01:4311906:104	г. Пермь	Для эксплуатации объекта тепловых сетей
22	59:01:4311906:86	г. Пермь	Для эксплуатации объекта тепловых сетей
23	59:01:4311905:84 59:01:4311905:86	г. Пермь	Для эксплуатации объекта тепловых сетей
24	59:01:4311003:31 59:01:4311003:33	г. Пермь	Для эксплуатации объекта тепловых сетей
25	59:01:4311906:96 59:01:4311906:100	г. Пермь	Для эксплуатации объекта тепловых сетей
26	59:01:4311906:46 59:01:4311906:48 59:01:4311906:90	г. Пермь	Для эксплуатации объекта тепловых сетей
27	59:01:4311906:96 59:01:4311906:97	г. Пермь	Для эксплуатации объекта тепловых сетей
28	59:01:4311906:86 59:01:4311906:88	г. Пермь	Для эксплуатации объекта тепловых сетей

Заинтересованные лица имеют право ознакомиться с ходатайством об установлении публичного сервитута и прилагаемым к нему описанием местоположения границ публичного сервитута по адресу: г. Пермь, ул. Сибирская, 15 (тел. 212-67-54).

Заинтересованные лица могут подать заявление об учете прав в срок с 06.12.2022 по 20.12.2022.

Способы подачи заявлений:

посредством почтовой связи;

лично, в том числе через представителя, в департамент земельных отношений администрации города Перми (г. Пермь, ул. Сибирская, 15);

в форме электронных документов с использованием информационно-телекоммуникационной сети «Интернет».

Правообладатели земельных участков, в отношении которых испрашивается публичный сервитут, если их права не зарегистрированы в Едином государственном реестре недвижимости, в течение пятнадцати дней со дня опубликования сообщения, предусмотренного подпунктом 1 пункта 3 статьи 39.42 ЗК РФ, подают в орган, уполномоченный на установление публичного сервитута, заявления об учете их прав (обременений прав) на земельные участки с приложением копий документов, подтверждающих эти права (обременения прав). В таких заявлениях указывается способ связи с правообладателями земельных участков, в том числе их почтовый адрес и (или) адрес электронной почты. Правообладатели земельных участков, подавшие такие заявления по истечении указанного срока, несут риски невозможности обеспечения их прав в связи с отсутствием информации о таких лицах и их правах на земельные участки. Такие лица имеют право требовать от обладателя публичного сервитута плату за публичный сервитут не более чем за три года, предшествующие дню направления ими заявления об учете их прав (обременений прав).

Реквизиты решений об утверждении документа территориального планирования, документации по планировке территории, программ комплексного развития систем коммунальной инфраструктуры поселения, городского округа, а также информация об инвестиционной программе субъекта естественных монополий, организации коммунального комплекса, указанных в ходатайстве об установлении публичного сервитута, и сведения об официальных сайтах в информационно-телекоммуникационной сети «Интернет» отсутствуют.

Информация о возможности установления публичного сервитута публикуется на сайте http://www.gorodperm.ru, в «Официальном бюллетене органов местного самоуправления муниципального образования город Пермь».

Приложение: на 72 л. в 1 экз.

---

* Схемы в полноцветном варианте опубликованы на официальном сайте муниципального образования город Пермь в информационно-телекоммуникационной сети Интернет в разделе «Документы/Официальный бюллетень».

Публичный сервитут Тепловая трасса
Схема расположения границ публичного сервитута



Масштаб 1:1000

Используемые условные знаки и обозначения:

- границы публичного сервитута
- трасса трубопровода
- границы кадастрового квартала
59:01:4410718 - кадастровый номер квартала
- границы учтенного земельного участка
:11 - кадастровый номер земельного участка
1 - характерная точка границы

ОПИСАНИЕ МЕСТОПОЛОЖЕНИЯ ГРАНИЦ ПУБЛИЧНОГО СЕРВИТУТА ПО ОБЪЕКТУ Тепловая трасса
ПЕРМСКИЙ КРАЙ, Г. ПЕРМЬ
(НАИМЕНОВАНИЕ ОБЪЕКТА)

Сведения о местоположении границ объекта

1. Система координат МСК-59(зона 2)

2. Сведения о характерных точках границ объекта

Обозначение характерных точек границ	Координаты, м		Метод определения координат и средняя квадратическая погрешность положения характерной точки (M_t), м	Описание закрепления точки на местности (при наличии)
	X	Y		
1	2	3	4	5
1	514569.46	2229678.27	Геодезический метод; Mt=0.1	-
2	514556.41	2229685.68	Геодезический метод; Mt=0.1	-
3	514545.57	2229666.65	Геодезический метод; Mt=0.1	-
4	514543.82	2229667.61	Геодезический метод; Mt=0.1	-
5	514537.65	2229657.33	Геодезический метод; Mt=0.1	-
6	514539.53	2229656.04	Геодезический метод; Mt=0.1	-
7	514532.16	2229643.11	Геодезический метод; Mt=0.1	-
8	514530.40	2229644.06	Геодезический метод; Mt=0.1	-
9	514524.72	2229633.93	Геодезический метод; Mt=0.1	-
10	514526.39	2229632.87	Геодезический метод; Mt=0.1	-
11	514518.94	2229619.77	Геодезический метод; Mt=0.1	-
12	514527.63	2229614.83	Геодезический метод; Mt=0.1	-
13	514560.15	2229672.05	Геодезический метод; Mt=0.1	-
14	514564.52	2229669.57	Геодезический метод; Mt=0.1	-
1	514569.46	2229678.27	Геодезический метод; Mt=0.1	-

Лист 1

Публичный сервитут Тепловая трасса
Схема расположения границ публичного сервитута



Масштаб 1:4000

Используемые условные знаки и обозначения:

- границы публичного сервитута
- трасса трубопровода
- границы кадастрового квартала
59:01:4219192 - кадастровый номер квартала
- границы учтенного земельного участка
:402 - кадастровый номер земельного участка
- характерная точка границы

Схема расположения листов

1 2 3

Лист 2

Публичный сервитут Тепловая трасса
Схема расположения границ публичного сервитута




Масштаб 1:2000

Используемые условные знаки и обозначения:

- границы публичного сервитута
- трасса трубопровода
- границы кадастрового квартала
59:01:4219192 - кадастровый номер квартала
- границы учтенного земельного участка
:402 - кадастровый номер земельного участка
.1 - характерная точка границы

Схема расположения листов

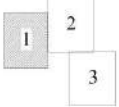

Лист 3

Публичный сервитут Тепловая трасса
Схема расположения границ публичного сервитута




Масштаб 1:2000

Используемые условные знаки и обозначения:

- границы публичного сервитута
- трасса трубопровода
- границы кадастрового квартала
- 59:01:4219192 - кадастровый номер квартала
- границы учтенного земельного участка
- :402 - кадастровый номер земельного участка
- .1 - характерная точка границы

Схема расположения листов

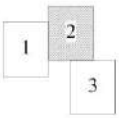

Лист 4

Публичный сервитут Тепловая трасса
Схема расположения границ публичного сервитута




Масштаб 1:2000

Используемые условные знаки и обозначения:

- границы публичного сервитута
- трасса трубопровода
- границы кадастрового квартала
- 59:01:4219192 - кадастровый номер квартала
- границы учтенного земельного участка
- :402 - кадастровый номер земельного участка
- 1 - характерная точка границы

Схема расположения листов

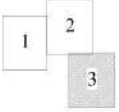

ОПИСАНИЕ МЕСТОПОЛОЖЕНИЯ ГРАНИЦ ПУБЛИЧНОГО СЕРВИТУТА ПО ОБЪЕКТУ Тепловая трасса ПЕРМСКИЙ КРАЙ, Г. ПЕРМЬ
(НАИМЕНОВАНИЕ ОБЪЕКТА)

Сведения о местоположении границ объекта

1. Система координат МСК-59(зона 2)

2. Сведения о характерных точках границ объекта


Обозначение характерных точек границ	Координаты, м		Метод определения координат и средняя квадратическая погрешность положения характерной точки (M_t), м	Описание закрепления точки на местности (при наличии)
	X	Y		
1	2	3	4	5
1	518095.67	2235863.98	Геодезический метод; Mt=0.1	-
2	518091.90	2235882.91	Геодезический метод; Mt=0.1	-
3	518096.41	2235884.05	Геодезический метод; Mt=0.1	-
4	518090.25	2235908.43	Геодезический метод; Mt=0.1	-
5	518085.97	2235907.35	Геодезический метод; Mt=0.1	-
6	518079.42	2235933.12	Геодезический метод; Mt=0.1	-
7	518052.29	2235994.29	Геодезический метод; Mt=0.1	-
8	518055.65	2235995.52	Геодезический метод; Mt=0.1	-
9	518046.47	2236020.37	Геодезический метод; Mt=0.1	-
10	518042.66	2236018.96	Геодезический метод; Mt=0.1	-
11	518024.66	2236063.31	Геодезический метод; Mt=0.1	-
12	518024.84	2236063.37	Геодезический метод; Mt=0.1	-
13	518039.18	2236113.67	Геодезический метод; Mt=0.1	-
14	518041.36	2236112.96	Геодезический метод; Mt=0.1	-
15	518047.71	2236132.61	Геодезический метод; Mt=0.1	-
16	518045.10	2236133.46	Геодезический метод; Mt=0.1	-
17	518053.31	2236164.77	Геодезический метод; Mt=0.1	-
18	518063.72	2236227.89	Геодезический метод; Mt=0.1	-
19	518061.18	2236228.27	Геодезический метод; Mt=0.1	-
20	518061.27	2236228.81	Геодезический метод; Mt=0.1	-
21	518062.90	2236228.61	Геодезический метод; Mt=0.1	-
22	518070.25	2236249.81	Геодезический метод; Mt=0.1	-
23	518086.48	2236308.04	Геодезический метод; Mt=0.1	-
24	518088.90	2236307.39	Геодезический метод; Mt=0.1	-
25	518094.53	2236326.61	Геодезический метод; Mt=0.1	-
26	518091.89	2236327.40	Геодезический метод; Mt=0.1	-
27	518094.68	2236337.39	Геодезический метод; Mt=0.1	-
28	518082.91	2236355.78	Геодезический метод; Mt=0.1	-
29	518049.87	2236355.73	Геодезический метод; Mt=0.1	-
30	518013.96	2236334.54	Геодезический метод; Mt=0.1	-
31	518007.97	2236332.93	Геодезический метод; Mt=0.1	-
32	517963.78	2236344.25	Геодезический метод; Mt=0.1	-
33	517955.34	2236346.35	Геодезический метод; Mt=0.1	-
34	517893.36	2236356.42	Геодезический метод; Mt=0.1	-
35	517854.34	2236409.00	Геодезический метод; Mt=0.1	-
36	517852.94	2236410.80	Геодезический метод; Mt=0.1	-
37	517840.60	2236423.76	Геодезический метод; Mt=0.1	-
38	517832.79	2236433.03	Геодезический метод; Mt=0.1	-
39	517797.27	2236476.34	Геодезический метод; Mt=0.1	-
40	517795.86	2236478.06	Геодезический метод; Mt=0.1	-
41	517788.15	2236484.57	Геодезический метод; Mt=0.1	-
42	517785.47	2236486.43	Геодезический метод; Mt=0.1	-
43	517781.71	2236486.44	Геодезический метод; Mt=0.1	-
44	517748.28	2236486.31	Геодезический метод; Mt=0.1	-
45	517748.28	2236483.13	Геодезический метод; Mt=0.1	-
46	517747.39	2236483.13	Геодезический метод; Mt=0.1	-
47	517747.29	2236486.23	Геодезический метод; Mt=0.1	-
48	517672.08	2236486.25	Геодезический метод; Mt=0.1	-
49	517661.34	2236486.26	Геодезический метод; Mt=0.1	-
50	517634.35	2236486.27	Геодезический метод; Mt=0.1	-
51	517630.98	2236486.21	Геодезический метод; Mt=0.1	-
52	517580.50	2236486.27	Геодезический метод; Mt=0.1	-
53	517580.43	2236489.25	Геодезический метод; Mt=0.1	-
54	517566.03	2236489.73	Геодезический метод; Mt=0.1	-
55	517565.90	2236485.98	Геодезический метод; Mt=0.1	-
56	517478.31	2236485.70	Геодезический метод; Mt=0.1	-
57	517478.39	2236489.49	Геодезический метод; Mt=0.1	-
58	517463.97	2236489.99	Геодезический метод; Mt=0.1	-
59	517463.84	2236485.62	Геодезический метод; Mt=0.1	-
60	517396.17	2236485.44	Геодезический метод; Mt=0.1	-
61	517394.04	2236517.80	Геодезический метод; Mt=0.1	-
62	517393.71	2236521.65	Геодезический метод; Mt=0.1	-
63	517391.58	2236550.27	Геодезический метод; Mt=0.1	-
64	517408.64	2236551.38	Геодезический метод; Mt=0.1	-
65	517407.60	2236620.19	Геодезический метод; Mt=0.1	-
66	517407.40	2236620.21	Геодезический метод; Mt=0.1	-
67	517406.62	2236667.13	Геодезический метод; Mt=0.1	-

1	2	3	4	5
68	517392.79	2236674.71	Геодезический метод; Mt=0.1	-
69	517391.30	2236672.11	Геодезический метод; Mt=0.1	-
70	517390.22	2236673.08	Геодезический метод; Mt=0.1	-
71	517378.38	2236680.85	Геодезический метод; Mt=0.1	-
72	517381.15	2236685.45	Геодезический метод; Mt=0.1	-
73	517380.10	2236686.05	Геодезический метод; Mt=0.1	-
74	517373.19	2236674.02	Геодезический метод; Mt=0.1	-
75	517396.72	2236661.15	Геодезический метод; Mt=0.1	-
76	517397.31	2236624.92	Геодезический метод; Mt=0.1	-
77	517393.33	2236624.69	Геодезический метод; Mt=0.1	-
78	517393.86	2236609.88	Геодезический метод; Mt=0.1	-
79	517397.76	2236609.97	Геодезический метод; Mt=0.1	-
80	517398.50	2236560.75	Геодезический метод; Mt=0.1	-
81	517380.85	2236559.61	Геодезический метод; Mt=0.1	-
82	517383.73	2236520.85	Геодезический метод; Mt=0.1	-
83	517384.08	2236517.03	Геодезический метод; Mt=0.1	-
84	517386.81	2236475.42	Геодезический метод; Mt=0.1	-
85	517473.56	2236475.65	Геодезический метод; Mt=0.1	-
86	517575.53	2236476.01	Геодезический метод; Mt=0.1	-
87	517575.54	2236476.31	Геодезический метод; Mt=0.1	-
88	517737.59	2236476.23	Геодезический метод; Mt=0.1	-
89	517737.67	2236473.12	Геодезический метод; Mt=0.1	-
90	517758.25	2236473.15	Геодезический метод; Mt=0.1	-
91	517758.26	2236476.35	Геодезический метод; Mt=0.1	-
92	517781.71	2236476.44	Геодезический метод; Mt=0.1	-
93	517782.33	2236476.44	Геодезический метод; Mt=0.1	-
94	517788.70	2236471.03	Геодезический метод; Mt=0.1	-
95	517789.52	2236470.02	Геодезический метод; Mt=0.1	-
96	517825.10	2236426.64	Геодезический метод; Mt=0.1	-
97	517833.16	2236417.09	Геодезический метод; Mt=0.1	-
98	517845.35	2236404.26	Геодезический метод; Mt=0.1	-
99	517846.38	2236402.94	Геодезический метод; Mt=0.1	-
100	517887.76	2236347.20	Геодезический метод; Mt=0.1	-
101	517953.33	2236336.54	Геодезический метод; Mt=0.1	-
102	517961.34	2236334.54	Геодезический метод; Mt=0.1	-
103	518008.04	2236322.59	Геодезический метод; Mt=0.1	-
104	518017.87	2236325.25	Геодезический метод; Mt=0.1	-
105	518052.61	2236345.73	Геодезический метод; Mt=0.1	-
106	518077.44	2236345.77	Геодезический метод; Mt=0.1	-

1	2	3	4	5
107	518083.84	2236335.77	Геодезический метод; Mt=0.1	-
108	518079.62	2236320.65	Геодезический метод; Mt=0.1	-
109	518082.14	2236319.89	Геодезический метод; Mt=0.1	-
110	518082.04	2236319.57	Геодезический метод; Mt=0.1	-
111	518079.51	2236320.25	Геодезический метод; Mt=0.1	-
112	518060.70	2236252.79	Геодезический метод; Mt=0.1	-
113	518056.10	2236239.54	Геодезический метод; Mt=0.1	-
114	518052.79	2236239.96	Геодезический метод; Mt=0.1	-
115	518049.83	2236219.81	Геодезический метод; Mt=0.1	-
116	518052.21	2236219.47	Геодезический метод; Mt=0.1	-
117	518043.52	2236166.86	Геодезический метод; Mt=0.1	-
118	518033.03	2236126.85	Геодезический метод; Mt=0.1	-
119	518035.12	2236126.17	Геодезический метод; Mt=0.1	-
120	518034.92	2236125.56	Геодезический метод; Mt=0.1	-
121	518032.41	2236126.38	Геодезический метод; Mt=0.1	-
122	518018.20	2236076.54	Геодезический метод; Mt=0.1	-
123	518009.86	2236073.17	Геодезический метод; Mt=0.1	-
124	518037.03	2236006.21	Геодезический метод; Mt=0.1	-
125	518040.55	2236007.52	Геодезический метод; Mt=0.1	-
126	518042.80	2236001.44	Геодезический метод; Mt=0.1	-
127	518038.83	2235999.96	Геодезический метод; Mt=0.1	-
128	518069.95	2235929.84	Геодезический метод; Mt=0.1	-
129	518078.73	2235895.21	Геодезический метод; Mt=0.1	-
130	518083.01	2235896.29	Геодезический метод; Mt=0.1	-
131	518084.27	2235891.30	Геодезический метод; Mt=0.1	-
132	518080.23	2235890.28	Геодезический метод; Mt=0.1	-
133	518085.17	2235865.52	Геодезический метод; Mt=0.1	-
134	518079.10	2235854.08	Геодезический метод; Mt=0.1	-
135	518061.60	2235858.56	Геодезический метод; Mt=0.1	-
136	518055.04	2235843.75	Геодезический метод; Mt=0.1	-
137	518037.66	2235801.88	Геодезический метод; Mt=0.1	-
138	518033.28	2235791.09	Геодезический метод; Mt=0.1	-
139	518042.03	2235787.43	Геодезический метод; Mt=0.1	-
140	518041.69	2235786.67	Геодезический метод; Mt=0.1	-
141	518033.68	2235789.75	Геодезический метод; Mt=0.1	-
142	518019.46	2235755.90	Геодезический метод; Mt=0.1	-
143	518018.12	2235752.68	Геодезический метод; Mt=0.1	-
144	518003.32	2235718.31	Геодезический метод; Mt=0.1	-
145	517993.07	2235694.12	Геодезический метод; Mt=0.1	-

1	2	3	4	5
146	517989.19	2235685.25	Геодезический метод; Mt=0.1	-
147	517983.53	2235672.84	Геодезический метод; Mt=0.1	-
148	517970.24	2235678.71	Геодезический метод; Mt=0.1	-
149	517951.98	2235687.38	Геодезический метод; Mt=0.1	-
150	517945.05	2235690.51	Геодезический метод; Mt=0.1	-
151	517941.31	2235681.99	Геодезический метод; Mt=0.1	-
152	517940.67	2235682.29	Геодезический метод; Mt=0.1	-
153	517943.82	2235690.37	Геодезический метод; Mt=0.1	-
154	517917.40	2235701.33	Геодезический метод; Mt=0.1	-
155	517892.70	2235711.88	Геодезический метод; Mt=0.1	-
156	517873.68	2235719.44	Геодезический метод; Mt=0.1	-
157	517861.56	2235724.43	Геодезический метод; Mt=0.1	-
158	517852.21	2235728.42	Геодезический метод; Mt=0.1	-
159	517841.14	2235733.50	Геодезический метод; Mt=0.1	-
160	517823.10	2235740.98	Геодезический метод; Mt=0.1	-
161	517787.36	2235756.35	Геодезический метод; Mt=0.1	-
162	517783.96	2235748.00	Геодезический метод; Mt=0.1	-
163	517783.28	2235748.29	Геодезический метод; Mt=0.1	-
164	517786.47	2235756.86	Геодезический метод; Mt=0.1	-
165	517736.16	2235777.46	Геодезический метод; Mt=0.1	-
166	517694.59	2235794.73	Геодезический метод; Mt=0.1	-
167	517690.74	2235785.48	Геодезический метод; Mt=0.1	-
168	517732.35	2235768.21	Геодезический метод; Mt=0.1	-
169	517773.72	2235751.27	Геодезический метод; Mt=0.1	-
170	517770.61	2235742.92	Геодезический метод; Mt=0.1	-
171	517789.34	2235734.73	Геодезический метод; Mt=0.1	-
172	517792.78	2235743.14	Геодезический метод; Mt=0.1	-
173	517819.22	2235731.77	Геодезический метод; Mt=0.1	-
174	517837.14	2235724.34	Геодезический метод; Mt=0.1	-
175	517848.16	2235719.27	Геодезический метод; Mt=0.1	-
176	517857.69	2235715.21	Геодезический метод; Mt=0.1	-
177	517869.93	2235710.17	Геодезический метод; Mt=0.1	-
178	517888.89	2235702.63	Геодезический метод; Mt=0.1	-
179	517913.52	2235692.11	Геодезический метод; Mt=0.1	-
180	517930.95	2235684.88	Геодезический метод; Mt=0.1	-
181	517930.84	2235684.58	Геодезический метод; Mt=0.1	-
182	517928.03	2235677.25	Геодезический метод; Mt=0.1	-
183	517946.45	2235668.47	Геодезический метод; Mt=0.1	-
184	517950.14	2235677.19	Геодезический метод; Mt=0.1	-
185	517966.07	2235669.63	Геодезический метод; Mt=0.1	-
186	517980.16	2235663.37	Геодезический метод; Mt=0.1	-
187	517987.98	2235659.65	Геодезический метод; Mt=0.1	-
188	517992.09	2235667.61	Геодезический метод; Mt=0.1	-
189	517998.30	2235681.15	Геодезический метод; Mt=0.1	-
190	518002.25	2235690.15	Геодезический метод; Mt=0.1	-
191	518012.52	2235714.38	Геодезический метод; Mt=0.1	-
192	518027.33	2235748.79	Геодезический метод; Mt=0.1	-
193	518028.69	2235752.06	Геодезический метод; Mt=0.1	-
194	518039.14	2235776.92	Геодезический метод; Mt=0.1	-
195	518046.97	2235773.90	Геодезический метод; Mt=0.1	-
196	518055.32	2235792.71	Геодезический метод; Mt=0.1	-
197	518046.27	2235796.50	Геодезический метод; Mt=0.1	-
198	518046.91	2235798.08	Геодезический метод; Mt=0.1	-
199	518064.23	2235839.81	Геодезический метод; Mt=0.1	-
200	518067.32	2235846.77	Геодезический метод; Mt=0.1	-
201	518084.24	2235842.42	Геодезический метод; Mt=0.1	-
1	518095.67	2235863.98	Геодезический метод; Mt=0.1	-

Публичный сервитут сооружение: инженерные сети (тепловая трасса, сеть горячего водоснабжения, сеть холодного водоснабжения)
Схема расположения границ публичного сервитута

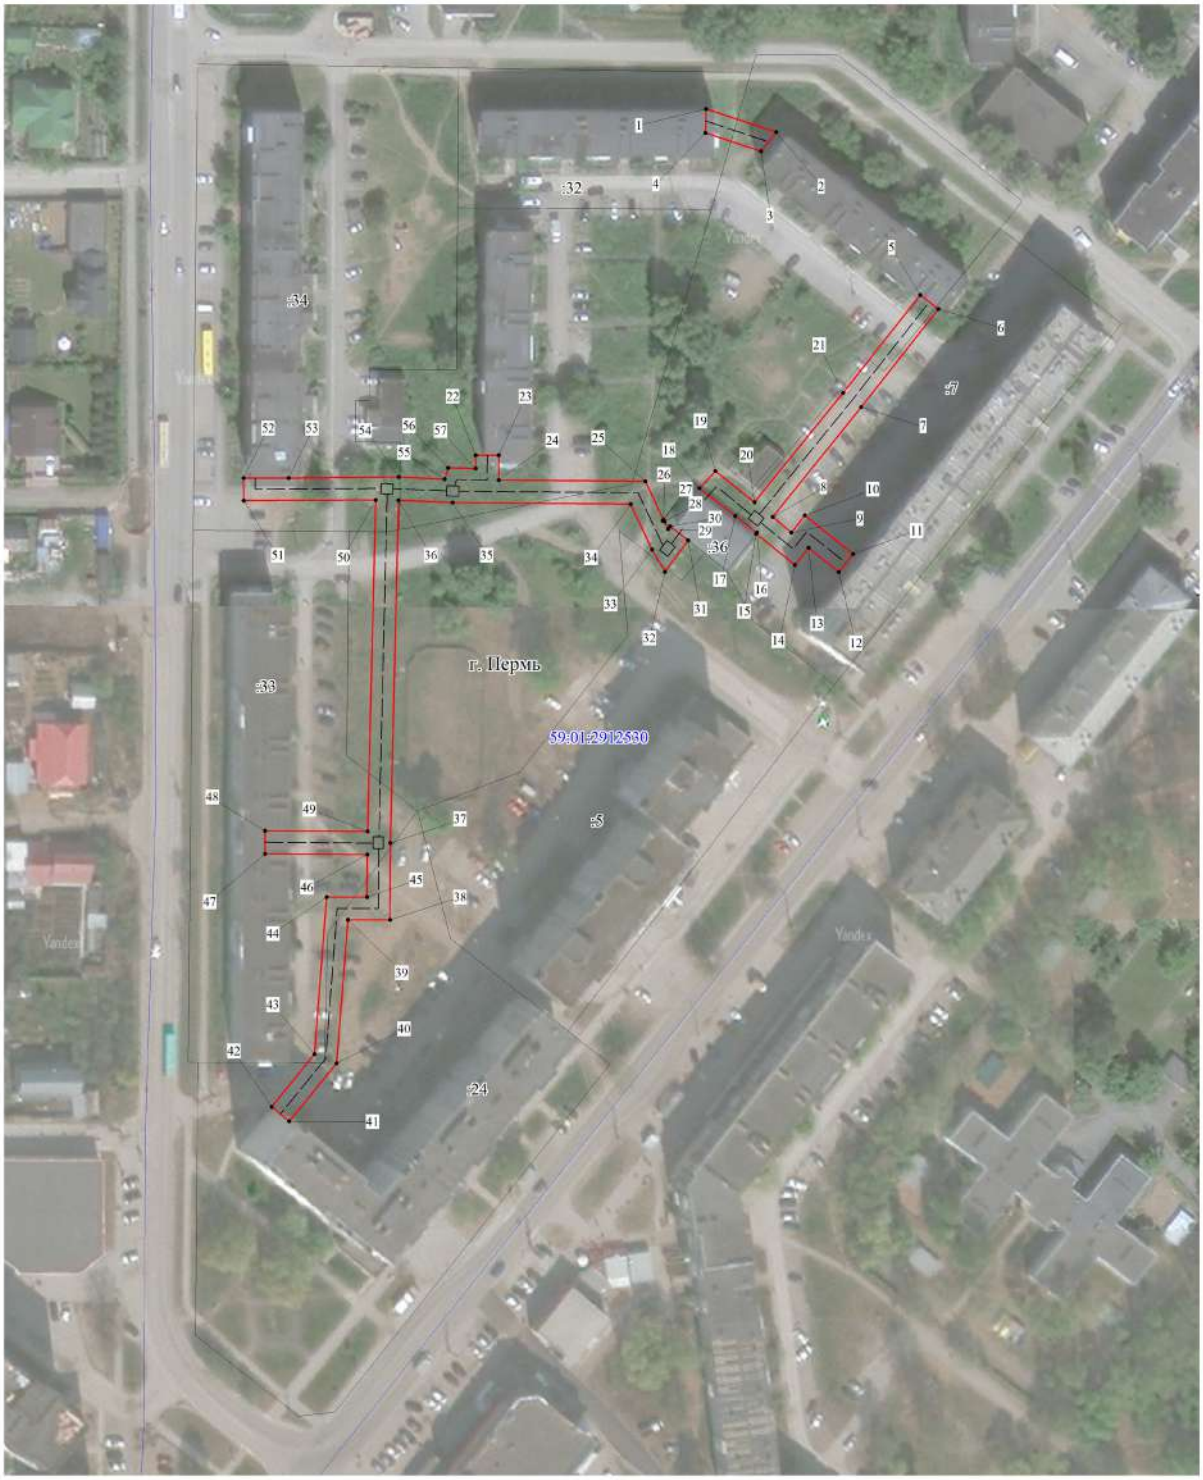

Масштаб 1:1200

Используемые условные знаки и обозначения:

- границы публичного сервитута
- трасса трубопровода
- границы кадастрового квартала
59:01:2912530 - кадастровый номер квартала
- границы учтенного земельного участка
:33 - кадастровый номер земельного участка
- характерная точка границы

ОПИСАНИЕ МЕСТОПОЛОЖЕНИЯ ГРАНИЦ ПУБЛИЧНОГО СЕРВИТУТА ПО ОБЪЕКТУ сооружение: инженерные сети (тепловая трасса, сеть горячего водоснабжения, сеть холодного водоснабжения)
ПЕРМСКИЙ КРАЙ, Г. ПЕРМЬ
(НАИМЕНОВАНИЕ ОБЪЕКТА)

Сведения о местоположении границ объекта

1. Система координат МСК-59(зона 2)

2. Сведения о характерных точках границ объекта

Обозначение характерных точек границ	Координаты, м		Метод определения координат и средняя квадратическая погрешность положения характерной точки (M_t), м	Описание закрепления точки на местности (при наличии)
	X	Y		
1	2	3	4	5
1	528392.07	2235303.48	Геодезический метод; Mt=0.1	-
2	528386.05	2235321.82	Геодезический метод; Mt=0.1	-
3	528381.04	2235317.85	Геодезический метод; Mt=0.1	-
4	528385.81	2235303.31	Геодезический метод; Mt=0.1	-
1	528392.07	2235303.48	Геодезический метод; Mt=0.1	-
5	528343.55	2235359.38	Геодезический метод; Mt=0.1	-
6	528339.88	2235364.06	Геодезический метод; Mt=0.1	-
7	528314.26	2235343.95	Геодезический метод; Mt=0.1	-
8	528285.58	2235320.85	Геодезический метод; Mt=0.1	-
9	528281.52	2235325.77	Геодезический метод; Mt=0.1	-
10	528285.95	2235329.25	Геодезический метод; Mt=0.1	-
11	528275.94	2235341.81	Геодезический метод; Mt=0.1	-
12	528271.23	2235338.10	Геодезический метод; Mt=0.1	-
13	528277.50	2235330.23	Геодезический метод; Mt=0.1	-
14	528272.99	2235326.69	Геодезический метод; Mt=0.1	-
15	528281.24	2235316.55	Геодезический метод; Mt=0.1	-
16	528281.47	2235316.72	Геодезический метод; Mt=0.1	-
17	528285.83	2235311.11	Геодезический метод; Mt=0.1	-
18	528293.07	2235301.77	Геодезический метод; Mt=0.1	-
19	528297.56	2235305.90	Геодезический метод; Mt=0.1	-
20	528289.44	2235316.11	Геодезический метод; Mt=0.1	-
21	528318.00	2235339.25	Геодезический метод; Mt=0.1	-
5	528343.55	2235359.38	Геодезический метод; Mt=0.1	-
22	528301.72	2235243.37	Геодезический метод; Mt=0.1	-
23	528301.69	2235249.36	Геодезический метод; Mt=0.1	-
24	528295.24	2235249.36	Геодезический метод; Mt=0.1	-
25	528294.93	2235287.62	Геодезический метод; Mt=0.1	-
26	528284.81	2235292.37	Геодезический метод; Mt=0.1	-
27	528284.64	2235292.24	Геодезический метод; Mt=0.1	-
28	528284.37	2235292.58	Геодезический метод; Mt=0.1	-
29	528282.41	2235293.50	Геодезический метод; Mt=0.1	-
30	528283.19	2235294.08	Геодезический метод; Mt=0.1	-
31	528279.48	2235298.80	Геодезический метод; Mt=0.1	-
32	528271.31	2235292.76	Геодезический метод; Mt=0.1	-
33	528277.04	2235289.39	Геодезический метод; Mt=0.1	-
34	528288.96	2235283.79	Геодезический метод; Mt=0.1	-
35	528289.33	2235237.33	Геодезический метод; Mt=0.1	-
36	528289.92	2235223.25	Геодезический метод; Mt=0.1	-
37	528200.44	2235221.06	Геодезический метод; Mt=0.1	-
38	528180.38	2235220.98	Геодезический метод; Mt=0.1	-
39	528180.39	2235210.02	Геодезический метод; Mt=0.1	-
40	528143.02	2235207.10	Геодезический метод; Mt=0.1	-
41	528127.79	2235194.71	Геодезический метод; Mt=0.1	-
42	528131.64	2235190.12	Геодезический метод; Mt=0.1	-
43	528145.35	2235201.27	Геодезический метод; Mt=0.1	-
44	528186.39	2235204.46	Геодезический метод; Mt=0.1	-
45	528186.38	2235215.00	Геодезический метод; Mt=0.1	-
46	528197.51	2235215.06	Геодезический метод; Mt=0.1	-
47	528197.65	2235188.40	Геодезический метод; Mt=0.1	-
48	528203.65	2235188.42	Геодезический метод; Mt=0.1	-
49	528203.50	2235215.14	Геодезический метод; Mt=0.1	-
50	528290.02	2235217.25	Геодезический метод; Mt=0.1	-
51	528289.85	2235182.80	Геодезический метод; Mt=0.1	-
52	528295.75	2235182.79	Геодезический метод; Mt=0.1	-
53	528295.74	2235194.57	Геодезический метод; Mt=0.1	-
54	528296.06	2235223.31	Геодезический метод; Mt=0.1	-
55	528295.43	2235235.26	Геодезический метод; Mt=0.1	-
56	528298.39	2235236.21	Геодезический метод; Mt=0.1	-
57	528298.28	2235243.36	Геодезический метод; Mt=0.1	-
22	528301.72	2235243.37	Геодезический метод; Mt=0.1	-

Публичный сервитут Тепловая трасса
Схема расположения границ публичного сервитута



Масштаб 1:1000

Используемые условные знаки и обозначения:

- границы публичного сервитута
- трасса трубопровода
- границы кадастрового квартала
59:01:1713036 - кадастровый номер квартала
- границы учтенного земельного участка
:10 - кадастровый номер земельного участка
1 - характерная точка границы

ОПИСАНИЕ МЕСТОПОЛОЖЕНИЯ ГРАНИЦ ПУБЛИЧНОГО СЕРВИТУТА ПО ОБЪЕКТУ

Пермский край, г. Пермь
(наименование объекта)

Сведения о местоположении границ объекта

1. Система координат МСК-59 (зона 2)

2. Сведения о характерных точках границ объекта

Обозначение характерных точек границ	Координаты, м		Метод определения координат и средняя квадратическая погрешность положения характерной точки (M_t), м	Описание закрепления точки на местности (при наличии)
	X	Y		
1	2	3	4	5
1			Геодезический метод; Mt=0.1	-
2			Геодезический метод; Mt=0.1	-
3			Геодезический метод; Mt=0.1	-
4			Геодезический метод; Mt=0.1	-
5			Геодезический метод; Mt=0.1	-
6			Геодезический метод; Mt=0.1	-
7			Геодезический метод; Mt=0.1	-
8			Геодезический метод; Mt=0.1	-
9			Геодезический метод; Mt=0.1	-
10			Геодезический метод; Mt=0.1	-
11			Геодезический метод; Mt=0.1	-
12			Геодезический метод; Mt=0.1	-
13			Геодезический метод; Mt=0.1	-
14			Геодезический метод; Mt=0.1	-
15			Геодезический метод; Mt=0.1	-
16			Геодезический метод; Mt=0.1	-
17			Геодезический метод; Mt=0.1	-
18			Геодезический метод; Mt=0.1	-
19			Геодезический метод; Mt=0.1	-
20			Геодезический метод; Mt=0.1	-
21			Геодезический метод; Mt=0.1	-
22			Геодезический метод; Mt=0.1	-
23			Геодезический метод; Mt=0.1	-
24			Геодезический метод; Mt=0.1	-
25			Геодезический метод; Mt=0.1	-
26			Геодезический метод; Mt=0.1	-
27			Геодезический метод; Mt=0.1	-
28			Геодезический метод; Mt=0.1	-
29			Геодезический метод; Mt=0.1	-
30			Геодезический метод; Mt=0.1	-
31			Геодезический метод; Mt=0.1	-
32			Геодезический метод; Mt=0.1	-
33			Геодезический метод; Mt=0.1	-
34			Геодезический метод; Mt=0.1	-
35			Геодезический метод; Mt=0.1	-
36			Геодезический метод; Mt=0.1	-
37			Геодезический метод; Mt=0.1	-
38			Геодезический метод; Mt=0.1	-
39			Геодезический метод; Mt=0.1	-
40			Геодезический метод; Mt=0.1	-
41			Геодезический метод; Mt=0.1	-
42			Геодезический метод; Mt=0.1	-
43			Геодезический метод; Mt=0.1	-
44			Геодезический метод; Mt=0.1	-
45			Геодезический метод; Mt=0.1	-
46			Геодезический метод; Mt=0.1	-
47			Геодезический метод; Mt=0.1	-
48			Геодезический метод; Mt=0.1	-
49			Геодезический метод; Mt=0.1	-
50			Геодезический метод; Mt=0.1	-
51			Геодезический метод; Mt=0.1	-
52			Геодезический метод; Mt=0.1	-
53			Геодезический метод; Mt=0.1	-
54			Геодезический метод; Mt=0.1	-
55			Геодезический метод; Mt=0.1	-
56			Геодезический метод; Mt=0.1	-
57			Геодезический метод; Mt=0.1	-
58			Геодезический метод; Mt=0.1	-
59			Геодезический метод; Mt=0.1	-
60			Геодезический метод; Mt=0.1	-
61			Геодезический метод; Mt=0.1	-
62			Геодезический метод; Mt=0.1	-
63			Геодезический метод; Mt=0.1	-
64			Геодезический метод; Mt=0.1	-
65			Геодезический метод; Mt=0.1	-
66			Геодезический метод; Mt=0.1	-
67			Геодезический метод; Mt=0.1	-
68			Геодезический метод; Mt=0.1	-
69			Геодезический метод; Mt=0.1	-
70			Геодезический метод; Mt=0.1	-
71			Геодезический метод; Mt=0.1	-

72			Геодезический метод; Mt=0.1	-
73			Геодезический метод; Mt=0.1	-
74			Геодезический метод; Mt=0.1	-
75			Геодезический метод; Mt=0.1	-
76			Геодезический метод; Mt=0.1	-
77			Геодезический метод; Mt=0.1	-
78			Геодезический метод; Mt=0.1	-
79			Геодезический метод; Mt=0.1	-
80			Геодезический метод; Mt=0.1	-
81			Геодезический метод; Mt=0.1	-
82			Геодезический метод; Mt=0.1	-
83			Геодезический метод; Mt=0.1	-
84			Геодезический метод; Mt=0.1	-
85			Геодезический метод; Mt=0.1	-
86			Геодезический метод; Mt=0.1	-
87			Геодезический метод; Mt=0.1	-
88			Геодезический метод; Mt=0.1	-
89			Геодезический метод; Mt=0.1	-
90			Геодезический метод; Mt=0.1	-
91			Геодезический метод; Mt=0.1	-
92			Геодезический метод; Mt=0.1	-
93			Геодезический метод; Mt=0.1	-
94			Геодезический метод; Mt=0.1	-
95			Геодезический метод; Mt=0.1	-
96			Геодезический метод; Mt=0.1	-
97			Геодезический метод; Mt=0.1	-
98			Геодезический метод; Mt=0.1	-
99			Геодезический метод; Mt=0.1	-
100			Геодезический метод; Mt=0.1	-
101			Геодезический метод; Mt=0.1	-
102			Геодезический метод; Mt=0.1	-
103			Геодезический метод; Mt=0.1	-
104			Геодезический метод; Mt=0.1	-
105			Геодезический метод; Mt=0.1	-
106			Геодезический метод; Mt=0.1	-
107			Геодезический метод; Mt=0.1	-
108			Геодезический метод; Mt=0.1	-
109			Геодезический метод; Mt=0.1	-
110			Геодезический метод; Mt=0.1	-
111			Геодезический метод; Mt=0.1	-
112			Геодезический метод; Mt=0.1	-
113			Геодезический метод; Mt=0.1	-
114			Геодезический метод; Mt=0.1	-
115			Геодезический метод; Mt=0.1	-
116			Геодезический метод; Mt=0.1	-
117			Геодезический метод; Mt=0.1	-
118			Геодезический метод; Mt=0.1	-
119			Геодезический метод; Mt=0.1	-
120			Геодезический метод; Mt=0.1	-
121			Геодезический метод; Mt=0.1	-
122			Геодезический метод; Mt=0.1	-
123			Геодезический метод; Mt=0.1	-
124			Геодезический метод; Mt=0.1	-
125			Геодезический метод; Mt=0.1	-
126			Геодезический метод; Mt=0.1	-
127			Геодезический метод; Mt=0.1	-
128			Геодезический метод; Mt=0.1	-
129			Геодезический метод; Mt=0.1	-
130			Геодезический метод; Mt=0.1	-
131			Геодезический метод; Mt=0.1	-
132			Геодезический метод; Mt=0.1	-
133			Геодезический метод; Mt=0.1	-
134			Геодезический метод; Mt=0.1	-
135			Геодезический метод; Mt=0.1	-
136			Геодезический метод; Mt=0.1	-
137			Геодезический метод; Mt=0.1	-
138			Геодезический метод; Mt=0.1	-
139			Геодезический метод; Mt=0.1	-
140			Геодезический метод; Mt=0.1	-
141			Геодезический метод; Mt=0.1	-
142			Геодезический метод; Mt=0.1	-
143			Геодезический метод; Mt=0.1	-
144			Геодезический метод; Mt=0.1	-
145			Геодезический метод; Mt=0.1	-
146			Геодезический метод; Mt=0.1	-
147			Геодезический метод; Mt=0.1	-
148			Геодезический метод; Mt=0.1	-
149			Геодезический метод; Mt=0.1	-
150			Геодезический метод; Mt=0.1	-
151			Геодезический метод; Mt=0.1	-
152			Геодезический метод; Mt=0.1	-
153			Геодезический метод; Mt=0.1	-
154			Геодезический метод; Mt=0.1	-
155			Геодезический метод; Mt=0.1	-
156			Геодезический метод; Mt=0.1	-
157			Геодезический метод; Mt=0.1	-

Публичный сервитут Тепловая трасса
Схема расположения границ публичного сервитута



Масштаб 1:2000

Используемые условные знаки и обозначения:

- границы публичного сервитута
- трасса трубопровода
- границы кадастрового квартала
59:01:1713036 - кадастровый номер квартала
- границы учтенного земельного участка
:10 - кадастровый номер земельного участка
1 - характерная точка границы

ОПИСАНИЕ МЕСТОПОЛОЖЕНИЯ ГРАНИЦ ПУБЛИЧНОГО СЕРВИТУТА
ПО ОБЪЕКТУ
Тепловая трасса
Пермский край, г. Пермь
(наименование объекта)

Сведения о местоположении границ объекта

1. Система координат МСК-59 (зона 2)

2. Сведения о характерных точках границ объекта

Обозначение характерных точек границ	Координаты, м		Метод определения координат и средняя квадратическая погрешность положения характерной точки (M_t), м	Описание закрепления точки на местности (при наличии)
	X	Y		
1	2	3	4	5
1	512367.36	2230271.30	Геодезический метод; Mt=0.1	-
2	512361.80	2230283.36	Геодезический метод; Mt=0.1	-
3	512360.91	2230282.92	Геодезический метод; Mt=0.1	-
4	512344.34	2230317.58	Геодезический метод; Mt=0.1	-
5	512338.48	2230359.56	Геодезический метод; Mt=0.1	-
6	512333.09	2230396.96	Геодезический метод; Mt=0.1	-
7	512313.84	2230394.53	Геодезический метод; Mt=0.1	-
8	512315.10	2230384.62	Геодезический метод; Mt=0.1	-
9	512324.59	2230385.81	Геодезический метод; Mt=0.1	-
10	512327.65	2230364.62	Геодезический метод; Mt=0.1	-
11	512325.67	2230364.34	Геодезический метод; Mt=0.1	-
12	512327.07	2230352.46	Геодезический метод; Mt=0.1	-
13	512329.42	2230352.58	Геодезический метод; Mt=0.1	-
14	512334.66	2230314.67	Геодезический метод; Mt=0.1	-
15	512342.20	2230298.90	Геодезический метод; Mt=0.1	-
16	512340.30	2230297.91	Геодезический метод; Mt=0.1	-
17	512345.37	2230286.87	Геодезический метод; Mt=0.1	-
18	512347.52	2230287.82	Геодезический метод; Mt=0.1	-
19	512351.97	2230278.46	Геодезический метод; Mt=0.1	-
20	512349.91	2230277.42	Геодезический метод; Mt=0.1	-
21	512355.88	2230265.54	Геодезический метод; Mt=0.1	-
1	512367.36	2230271.30	Геодезический метод; Mt=0.1	-

Публичный сервитут Тепловая трасса
Схема расположения границ публичного сервитута



Масштаб 1:1000

Используемые условные знаки и обозначения:

- границы публичного сервитута
- трасса трубопровода
- границы кадастрового квартала
59:01:1713036 - кадастровый номер квартала
- границы учтенного земельного участка
:10 - кадастровый номер земельного участка
1 - характерная точка границы

ОПИСАНИЕ МЕСТОПОЛОЖЕНИЯ ГРАНИЦ ПУБЛИЧНОГО СЕРВИТУТА ПО ОБЪЕКТУ
Тепловая трасса
Пермский край, г. Пермь
(наименование объекта)

Сведения о местоположении границ объекта

1. Система координат МСК-59 (зона 2)

2. Сведения о характерных точках границ объекта

Обозначение характерных точек границ	Координаты, м		Метод определения координат и средняя квадратическая погрешность положения характерной точки (M_t), м	Описание закрепления точки на местности (при наличии)
	X	Y		
1	2	3	4	5
1	518723.89	2234868.37	Геодезический метод; Mt=0.1	-
2	518726.07	2234915.56	Геодезический метод; Mt=0.1	-
3	518760.63	2234942.92	Геодезический метод; Mt=0.1	-
4	518754.42	2234950.76	Геодезический метод; Mt=0.1	-
5	518716.29	2234920.57	Геодезический метод; Mt=0.1	-
6	518713.90	2234868.84	Геодезический метод; Mt=0.1	-
1	518723.89	2234868.37	Геодезический метод; Mt=0.1	-

Публичный сервитут Тепловая трасса
Схема расположения границ публичного сервитута



Масштаб 1:1500

Используемые условные знаки и обозначения:

- границы публичного сервитута
- трасса трубопровода
- границы кадастрового квартала
59:01:1713036 - кадастровый номер квартала
- границы учтенного земельного участка
:10 - кадастровый номер земельного участка
1 - характерная точка границы

ОПИСАНИЕ МЕСТОПОЛОЖЕНИЯ ГРАНИЦ ПУБЛИЧНОГО СЕРВИТУТА
ПО ОБЪЕКТУ
Тепловая трасса
Пермский край, г. Пермь
(наименование объекта)

Сведения о местоположении границ объекта

1. Система координат МСК-59 (зона 2)

2. Сведения о характерных точках границ объекта

Обозначение характерных точек границ	Координаты, м		Метод определения координат и средняя квадратическая погрешность положения характерной точки (M_t), м	Описание закрепления точки на местности (при наличии)
	X	Y		
1	2	3	4	5
1	518676.37	2234883.65	Геодезический метод; Mt=0.1	-
2	518684.78	2234935.94	Геодезический метод; Mt=0.1	-
3	518666.79	2234956.40	Геодезический метод; Mt=0.1	-
4	518651.87	2234974.00	Геодезический метод; Mt=0.1	-
5	518666.57	2234985.03	Геодезический метод; Mt=0.1	-
6	518667.21	2234984.18	Геодезический метод; Mt=0.1	-
7	518677.12	2234991.63	Геодезический метод; Mt=0.1	-
8	518669.31	2235002.02	Геодезический метод; Mt=0.1	-
9	518659.40	2234994.57	Геодезический метод; Mt=0.1	-
10	518660.57	2234993.02	Геодезический метод; Mt=0.1	-
11	518637.38	2234975.63	Геодезический метод; Mt=0.1	-
12	518659.22	2234949.86	Геодезический метод; Mt=0.1	-
13	518674.16	2234932.88	Геодезический метод; Mt=0.1	-
14	518666.50	2234885.24	Геодезический метод; Mt=0.1	-
1	518676.37	2234883.65	Геодезический метод; Mt=0.1	-

Публичный сервитут Тепловая трасса
Схема расположения границ публичного сервитута



Масштаб 1:1500

Используемые условные знаки и обозначения:

- границы публичного сервитута
- трасса трубопровода
- границы кадастрового квартала
59:01:1713036 - кадастровый номер квартала
- границы учтенного земельного участка
:10 - кадастровый номер земельного участка
1 - характерная точка границы

ОПИСАНИЕ МЕСТОПОЛОЖЕНИЯ ГРАНИЦ ПУБЛИЧНОГО СЕРВИТУТА ПО ОБЪЕКТУ
Тепловая трасса
Пермский край, г. Пермь
(наименование объекта)


Сведения о местоположении границ объекта

1. Система координат МСК-59 (зона 2)

2. Сведения о характерных точках границ объекта

Обозначение характерных точек границ	Координаты, м		Метод определения координат и средняя квадратическая погрешность положения характерной точки (M_t), м	Описание закрепления точки на местности (при наличии)
	X	Y		
1	2	3	4	5
1	514521.07	2230622.78	Геодезический метод; Mt=0.1	-
2	514518.96	2230635.83	Геодезический метод; Mt=0.1	-
3	514509.09	2230634.23	Геодезический метод; Mt=0.1	-
4	514509.56	2230631.34	Геодезический метод; Mt=0.1	-
5	514488.90	2230628.61	Геодезический метод; Mt=0.1	-
6	514490.21	2230618.70	Геодезический метод; Mt=0.1	-
1	514521.07	2230622.78	Геодезический метод; Mt=0.1	-

Публичный сервитут Тепловая трасса
Схема расположения границ публичного сервитута

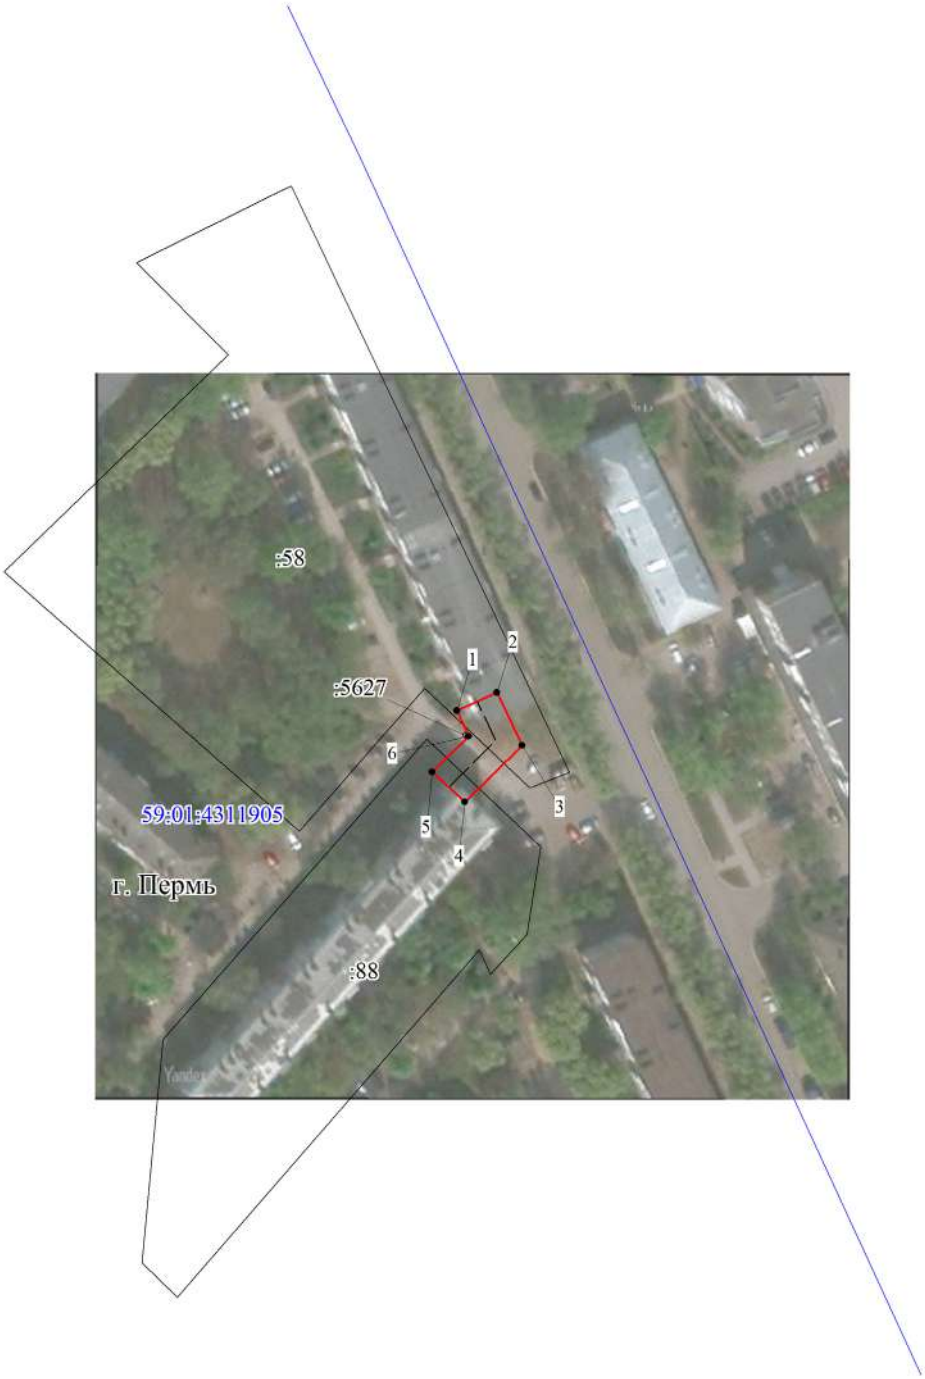

Масштаб 1:1500

Используемые условные знаки и обозначения:

- границы публичного сервитута
- трасса трубопровода
- границы кадастрового квартала
59:01:1713036 - кадастровый номер квартала
- границы учтенного земельного участка
:10 - кадастровый номер земельного участка
1 - характерная точка границы

ОПИСАНИЕ МЕСТОПОЛОЖЕНИЯ ГРАНИЦ ПУБЛИЧНОГО СЕРВИТУТА ПО ОБЪЕКТУ
Тепловая трасса
Пермский край, г. Пермь
(наименование объекта)

Сведения о местоположении границ объекта

1. Система координат МСК-59 (зона 2)

2. Сведения о характерных точках границ объекта

Обозначение характерных точек границ	Координаты, м		Метод определения координат и средняя квадратическая погрешность положения характерной точки (M_t), м	Описание закрепления точки на местности (при наличии)
	X	Y		
1	2	3	4	5
1	516605.16	2235317.36	Геодезический метод; Mt=0.1	-
2	516609.28	2235326.47	Геодезический метод; Mt=0.1	-
3	516597.20	2235332.12	Геодезический метод; Mt=0.1	-
4	516584.50	2235319.23	Геодезический метод; Mt=0.1	-
5	516591.20	2235311.79	Геодезический метод; Mt=0.1	-
6	516599.37	2235320.07	Геодезический метод; Mt=0.1	-
1	516605.16	2235317.36	Геодезический метод; Mt=0.1	-

Публичный сервитут Тепловая трасса
Схема расположения границ публичного сервитута



Масштаб 1:1000

Используемые условные знаки и обозначения:

- границы публичного сервитута
- трасса трубопровода
- границы кадастрового квартала
59:01:1713036 - кадастровый номер квартала
- границы учтенного земельного участка
:10 - кадастровый номер земельного участка
1 - характерная точка границы

ОПИСАНИЕ МЕСТОПОЛОЖЕНИЯ ГРАНИЦ ПУБЛИЧНОГО СЕРВИТУТА
ПО ОБЪЕКТУ
Тепловая трасса
Пермский край, г. Пермь
(наименование объекта)

Сведения о местоположении границ объекта

1. Система координат МСК-59 (зона 2)

2. Сведения о характерных точках границ объекта

Обозначение характерных точек границ	Координаты, м		Метод определения координат и средняя квадратическая погрешность положения характерной точки (M_t), м	Описание закрепления точки на местности (при наличии)
	X	Y		
1	2	3	4	5
1	516356.31	2235341.69	Геодезический метод; Mt=0.1	-
2	516343.68	2235354.21	Геодезический метод; Mt=0.1	-
3	516336.69	2235347.06	Геодезический метод; Mt=0.1	-
4	516340.92	2235342.93	Геодезический метод; Mt=0.1	-
5	516339.68	2235341.77	Геодезический метод; Mt=0.1	-
6	516347.33	2235333.61	Геодезический метод; Mt=0.1	-
1	516356.31	2235341.69	Геодезический метод; Mt=0.1	-

Публичный сервитут Тепловая трасса
Схема расположения границ публичного сервитута



Масштаб 1:1500

Используемые условные знаки и обозначения:

- границы публичного сервитута
- трасса трубопровода
- границы кадастрового квартала
59:01:1713076 - кадастровый номер квартала
- границы учтенного земельного участка
:3 - кадастровый номер земельного участка
1 - характерная точка границы

ОПИСАНИЕ МЕСТОПОЛОЖЕНИЯ ГРАНИЦ ПУБЛИЧНОГО СЕРВИТУТА ПО ОБЪЕКТУ Тепловая трасса ПЕРМСКИЙ КРАЙ, Г. ПЕРМЬ
(НАИМЕНОВАНИЕ ОБЪЕКТА)

Сведения о местоположении границ объекта

1. Система координат МСК-59(зона 2)

2. Сведения о характерных точках границ объекта

Обозначение характерных точек границ	Координаты, м		Метод определения координат и средняя квадратическая погрешность положения характерной точки (M_t), м	Описание закрепления точки на местности (при наличии)
	X	Y		
1	2	3	4	5
1	517405.40	2212791.85	Геодезический метод; Mt=0.1	-
2	517403.71	2212793.80	Геодезический метод; Mt=0.1	-
3	517403.88	2212793.98	Геодезический метод; Mt=0.1	-
4	517398.59	2212800.64	Геодезический метод; Mt=0.1	-
5	517391.57	2212794.83	Геодезический метод; Mt=0.1	-
6	517391.96	2212794.42	Геодезический метод; Mt=0.1	-
7	517379.04	2212782.51	Геодезический метод; Mt=0.1	-
8	517338.68	2212774.59	Геодезический метод; Mt=0.1	-
9	517338.30	2212776.20	Геодезический метод; Mt=0.1	-
10	517327.90	2212775.28	Геодезический метод; Mt=0.1	-
11	517328.25	2212772.85	Геодезический метод; Mt=0.1	-
12	517280.09	2212762.69	Геодезический метод; Mt=0.1	-
13	517279.59	2212764.99	Геодезический метод; Mt=0.1	-
14	517269.05	2212762.43	Геодезический метод; Mt=0.1	-
15	517269.38	2212759.86	Геодезический метод; Mt=0.1	-
16	517212.05	2212744.95	Геодезический метод; Mt=0.1	-
17	517199.89	2212741.69	Геодезический метод; Mt=0.1	-
18	517199.48	2212742.76	Геодезический метод; Mt=0.1	-
19	517191.25	2212739.61	Геодезический метод; Mt=0.1	-
20	517191.32	2212739.42	Геодезический метод; Mt=0.1	-
21	517176.36	2212735.48	Геодезический метод; Mt=0.1	-
22	517187.10	2212684.27	Геодезический метод; Mt=0.1	-
23	517187.32	2212684.31	Геодезический метод; Mt=0.1	-
24	517192.16	2212664.22	Геодезический метод; Mt=0.1	-
25	517188.34	2212663.46	Геодезический метод; Mt=0.1	-
26	517189.84	2212655.94	Геодезический метод; Mt=0.1	-
27	517201.51	2212658.24	Геодезический метод; Mt=0.1	-
28	517195.60	2212682.75	Геодезический метод; Mt=0.1	-
29	517198.19	2212683.57	Геодезический метод; Mt=0.1	-
30	517195.12	2212693.72	Геодезический метод; Mt=0.1	-
31	517193.05	2212693.31	Геодезический метод; Mt=0.1	-
32	517185.38	2212729.92	Геодезический метод; Mt=0.1	-
33	517193.96	2212732.18	Геодезический метод; Mt=0.1	-
34	517194.29	2212731.28	Геодезический метод; Mt=0.1	-
35	517202.71	2212734.43	Геодезический метод; Mt=0.1	-
36	517210.96	2212736.66	Геодезический метод; Mt=0.1	-
37	517211.46	2212735.06	Геодезический метод; Mt=0.1	-
38	517221.89	2212736.72	Геодезический метод; Mt=0.1	-
39	517221.34	2212739.42	Геодезический метод; Mt=0.1	-
40	517278.96	2212754.35	Геодезический метод; Mt=0.1	-
41	517300.29	2212759.06	Геодезический метод; Mt=0.1	-
42	517301.78	2212752.23	Геодезический метод; Mt=0.1	-
43	517310.73	2212754.39	Геодезический метод; Mt=0.1	-
44	517309.28	2212761.01	Геодезический метод; Mt=0.1	-
45	517332.84	2212765.97	Геодезический метод; Mt=0.1	-
46	517332.92	2212765.63	Геодезический метод; Mt=0.1	-
47	517382.64	2212775.39	Геодезический метод; Mt=0.1	-
48	517397.16	2212788.78	Геодезический метод; Mt=0.1	-
49	517397.93	2212787.94	Геодезический метод; Mt=0.1	-
50	517398.40	2212788.42	Геодезический метод; Mt=0.1	-
51	517400.06	2212786.51	Геодезический метод; Mt=0.1	-
1	517405.40	2212791.85	Геодезический метод; Mt=0.1	-

Публичный сервитут Тепловая трасса
Схема расположения границ публичного сервитута



Масштаб 1:1000

Используемые условные знаки и обозначения:

- границы публичного сервитута
- трасса трубопровода
- границы кадастрового квартала
59:01:4410719 - кадастровый номер квартала
- границы учтенного земельного участка
:9 - кадастровый номер земельного участка
1 - характерная точка границы

ОПИСАНИЕ МЕСТОПОЛОЖЕНИЯ ГРАНИЦ ПУБЛИЧНОГО СЕРВИТУТА ПО ОБЪЕКТУ Тепловая трасса
ПЕРМСКИЙ КРАЙ, Г. ПЕРМЬ
(НАИМЕНОВАНИЕ ОБЪЕКТА)

Сведения о местоположении границ объекта

1. Система координат МСК-59(зона 2)

2. Сведения о характерных точках границ объекта

Обозначение характерных точек границ	Координаты, м		Метод определения координат и средняя квадратическая погрешность положения характерной точки (M_t), м	Описание закрепления точки на местности (при наличии)
	X	Y		
1	2	3	4	5
1	514426.85	2229412.83	Геодезический метод; Mt=0.1	-
2	514424.16	2229414.33	Геодезический метод; Mt=0.1	-
3	514424.68	2229415.31	Геодезический метод; Mt=0.1	-
4	514423.55	2229415.93	Геодезический метод; Mt=0.1	-
5	514432.42	2229433.31	Геодезический метод; Mt=0.1	-
6	514414.35	2229443.49	Геодезический метод; Mt=0.1	-
7	514427.66	2229467.55	Геодезический метод; Mt=0.1	-
8	514418.91	2229472.39	Геодезический метод; Mt=0.1	-
9	514400.81	2229439.65	Геодезический метод; Mt=0.1	-
10	514419.15	2229429.31	Геодезический метод; Mt=0.1	-
11	514414.80	2229420.78	Геодезический метод; Mt=0.1	-
12	514413.43	2229421.54	Геодезический метод; Mt=0.1	-
13	514407.52	2229410.11	Геодезический метод; Mt=0.1	-
14	514418.63	2229403.88	Геодезический метод; Mt=0.1	-
15	514419.48	2229405.49	Геодезический метод; Mt=0.1	-
16	514422.00	2229404.09	Геодезический метод; Mt=0.1	-
1	514426.85	2229412.83	Геодезический метод; Mt=0.1	-

Публичный сервитут Тепловая трасса
Схема расположения границ публичного сервитута



Масштаб 1:1000

Используемые условные знаки и обозначения:

- границы публичного сервитута
- трасса трубопровода
- границы кадастрового квартала
59:01:4410719 - кадастровый номер квартала
- границы учтенного земельного участка
:6 - кадастровый номер земельного участка
1 - характерная точка границы

ОПИСАНИЕ МЕСТОПОЛОЖЕНИЯ ГРАНИЦ ПУБЛИЧНОГО СЕРВИТУТА ПО ОБЪЕКТУ Тепловая трасса
ПЕРМСКИЙ КРАЙ, Г. ПЕРМЬ
(НАИМЕНОВАНИЕ ОБЪЕКТА)

Сведения о местоположении границ объекта

1. Система координат МСК-59(зона 2)

2. Сведения о характерных точках границ объекта

Обозначение характерных точек границ	Координаты, м		Метод определения координат и средняя квадратическая погрешность положения характерной точки (M_t), м	Описание закрепления точки на местности (при наличии)
	X	Y		
1	2	3	4	5
1	514422.29	2229413.37	Геодезический метод; Mt=0.1	-
2	514413.50	2229418.14	Геодезический метод; Mt=0.1	-
3	514385.24	2229365.96	Геодезический метод; Mt=0.1	-
4	514374.28	2229345.90	Геодезический метод; Mt=0.1	-
5	514373.36	2229346.41	Геодезический метод; Mt=0.1	-
6	514367.27	2229335.10	Геодезический метод; Mt=0.1	-
7	514378.49	2229328.80	Геодезический метод; Mt=0.1	-
8	514379.28	2229330.30	Геодезический метод; Mt=0.1	-
9	514382.42	2229328.63	Геодезический метод; Mt=0.1	-
10	514387.11	2229337.46	Геодезический метод; Mt=0.1	-
11	514383.95	2229339.14	Геодезический метод; Mt=0.1	-
12	514384.53	2229340.23	Геодезический метод; Mt=0.1	-
13	514383.03	2229341.06	Геодезический метод; Mt=0.1	-
14	514393.04	2229359.24	Геодезический метод; Mt=0.1	-
15	514394.94	2229358.23	Геодезический метод; Mt=0.1	-
16	514400.52	2229368.92	Геодезический метод; Mt=0.1	-
17	514398.69	2229369.93	Геодезический метод; Mt=0.1	-
1	514422.29	2229413.37	Геодезический метод; Mt=0.1	-

Публичный сервитут Тепловая трасса
Схема расположения границ публичного сервитута



Масштаб 1:1000

Используемые условные знаки и обозначения:

- границы публичного сервитута
- трасса трубопровода
- границы кадастрового квартала
59:01:4410719 - кадастровый номер квартала
- границы учтенного земельного участка
:2 - кадастровый номер земельного участка
1 - характерная точка границы

ОПИСАНИЕ МЕСТОПОЛОЖЕНИЯ ГРАНИЦ ПУБЛИЧНОГО СЕРВИТУТА ПО ОБЪЕКТУ Тепловая трасса
ПЕРМСКИЙ КРАЙ, Г. ПЕРМЬ
(НАИМЕНОВАНИЕ ОБЪЕКТА)

Сведения о местоположении границ объекта

1. Система координат МСК-59(зона 2)

2. Сведения о характерных точках границ объекта

Обозначение характерных точек границ	Координаты, м		Метод определения координат и средняя квадратическая погрешность положения характерной точки (M_t), м	Описание закрепления точки на местности (при наличии)
	X	Y		
1	2	3	4	5
1	514382.29	2229338.43	Геодезический метод; Mt=0.1	-
2	514373.32	2229342.85	Геодезический метод; Mt=0.1	-
3	514344.38	2229284.08	Геодезический метод; Mt=0.1	-
4	514315.87	2229231.10	Геодезический метод; Mt=0.1	-
5	514314.11	2229232.08	Геодезический метод; Mt=0.1	-
6	514308.21	2229220.65	Геодезический метод; Mt=0.1	-
7	514319.32	2229214.42	Геодезический метод; Mt=0.1	-
8	514320.16	2229216.02	Геодезический метод; Mt=0.1	-
9	514321.09	2229215.53	Геодезический метод; Mt=0.1	-
10	514326.31	2229225.35	Геодезический метод; Mt=0.1	-
11	514324.62	2229226.26	Геодезический метод; Mt=0.1	-
12	514353.27	2229279.50	Геодезический метод; Mt=0.1	-
1	514382.29	2229338.43	Геодезический метод; Mt=0.1	-

Публичный сервитут Тепловая трасса
Схема расположения границ публичного сервитута



Масштаб 1:1000

Используемые условные знаки и обозначения:

- границы публичного сервитута
- трасса трубопровода
- границы кадастрового квартала
59:01:4410719 - кадастровый номер квартала
- границы учтенного земельного участка
:7 - кадастровый номер земельного участка
1 - характерная точка границы

ОПИСАНИЕ МЕСТОПОЛОЖЕНИЯ ГРАНИЦ ПУБЛИЧНОГО СЕРВИТУТА ПО ОБЪЕКТУ Тепловая трасса
ПЕРМСКИЙ КРАЙ, Г. ПЕРМЬ
(НАИМЕНОВАНИЕ ОБЪЕКТА)

Сведения о местоположении границ объекта

1. Система координат МСК-59(зона 2)

2. Сведения о характерных точках границ объекта

Обозначение характерных точек границ	Координаты, м		Метод определения координат и средняя квадратическая погрешность положения характерной точки (M_t), м	Описание закрепления точки на местности (при наличии)
	X	Y		
1	2	3	4	5
1	514323.29	2229225.23	Геодезический метод; Mt=0.1	-
2	514314.54	2229230.07	Геодезический метод; Mt=0.1	-
3	514295.84	2229196.30	Геодезический метод; Mt=0.1	-
4	514293.78	2229197.35	Геодезический метод; Mt=0.1	-
5	514287.65	2229185.66	Геодезический метод; Mt=0.1	-
6	514299.69	2229179.37	Геодезический метод; Mt=0.1	-
7	514300.52	2229180.95	Геодезический метод; Mt=0.1	-
8	514302.08	2229180.08	Геодезический метод; Mt=0.1	-
9	514306.95	2229188.81	Геодезический метод; Mt=0.1	-
10	514305.16	2229189.81	Геодезический метод; Mt=0.1	-
11	514305.91	2229191.22	Геодезический метод; Mt=0.1	-
12	514304.78	2229191.79	Геодезический метод; Mt=0.1	-
1	514323.29	2229225.23	Геодезический метод; Mt=0.1	-

Публичный сервитут Тепловая трасса
Схема расположения границ публичного сервитута



Масштаб 1:4000

Используемые условные знаки и обозначения:

- границы публичного сервитута
- трасса трубопровода
- границы кадастрового квартала
59:01:1713036 - кадастровый номер квартала
- границы учтенного земельного участка
:10 - кадастровый номер земельного участка
1 - характерная точка границы

ОПИСАНИЕ МЕСТОПОЛОЖЕНИЯ ГРАНИЦ ПУБЛИЧНОГО СЕРВИТУТА
ПО ОБЪЕКТУ
Тепловая трасса
Пермский край, г. Пермь
(наименование объекта)

Сведения о местоположении границ объекта

1. Система координат МСК-59 (зона 2)

2. Сведения о характерных точках границ объекта

Обозначение характерных точек границ	Координаты, м		Метод определения координат и средняя квадратическая погрешность положения характерной точки (M_t), м	Описание закрепления точки на местности (при наличии)
	X	Y		
1	2	3	4	5
1	518734.30	2234841.15	Геодезический метод; Mt=0.1	-
2	518722.19	2234879.85	Геодезический метод; Mt=0.1	-
3	518712.64	2234876.90	Геодезический метод; Mt=0.1	-
4	518718.22	2234858.82	Геодезический метод; Mt=0.1	-
5	518717.06	2234858.40	Геодезический метод; Mt=0.1	-
6	518721.16	2234847.14	Геодезический метод; Mt=0.1	-
7	518721.90	2234847.38	Геодезический метод; Mt=0.1	-
8	518723.49	2234842.24	Геодезический метод; Mt=0.1	-
1	518734.30	2234841.15	Геодезический метод; Mt=0.1	-

Публичный сервитут Тепловая трасса
Схема расположения границ публичного сервитута



Масштаб 1:1000

Используемые условные знаки и обозначения:

- границы публичного сервитута
- трасса трубопровода
- границы кадастрового квартала
59:01:1713036 - кадастровый номер квартала
- границы учтенного земельного участка
:10 - кадастровый номер земельного участка
1 - характерная точка границы

ОПИСАНИЕ МЕСТОПОЛОЖЕНИЯ ГРАНИЦ ПУБЛИЧНОГО СЕРВИТУТА
ПО ОБЪЕКТУ
Тепловая трасса
Пермский край, г. Пермь
(наименование объекта)

Сведения о местоположении границ объекта

1. Система координат МСК-59 (зона 2)

2. Сведения о характерных точках границ объекта

Обозначение характерных точек границ	Координаты, м		Метод определения координат и средняя квадратическая погрешность положения характерной точки (M_t), м	Описание закрепления точки на местности (при наличии)
	X	Y		
1	2	3	4	5
1	518878.83	2234772.42	Геодезический метод; Mt=0.1	-
2	518886.68	2234778.62	Геодезический метод; Mt=0.1	-
3	518877.83	2234789.82	Геодезический метод; Mt=0.1	-
4	518869.87	2234783.77	Геодезический метод; Mt=0.1	-
1	518878.83	2234772.42	Геодезический метод; Mt=0.1	-

Публичный сервитут Тепловая трасса
Схема расположения границ публичного сервитута



Масштаб 1:1000

Используемые условные знаки и обозначения:

- границы публичного сервитута
- трасса трубопровода
- границы кадастрового квартала
59:01:1713036 - кадастровый номер квартала
- границы учтенного земельного участка
:10 - кадастровый номер земельного участка
1 - характерная точка границы

ОПИСАНИЕ МЕСТОПОЛОЖЕНИЯ ГРАНИЦ ПУБЛИЧНОГО СЕРВИТУТА ПО ОБЪЕКТУ
Тепловая трасса
Пермский край, г. Пермь
(наименование объекта)

Сведения о местоположении границ объекта

1. Система координат МСК-59 (зона 2)

2. Сведения о характерных точках границ объекта

Обозначение характерных точек границ	Координаты, м		Метод определения координат и средняя квадратическая погрешность положения характерной точки (M_t), м	Описание закрепления точки на местности (при наличии)
	X	Y		
1	2	3	4	5
1	519005.29	2234762.19	Геодезический метод; Mt=0.1	-
2	518999.22	2234770.14	Геодезический метод; Mt=0.1	-
3	518960.21	2234740.83	Геодезический метод; Mt=0.1	-
4	518949.53	2234733.42	Геодезический метод; Mt=0.1	-
5	518956.95	2234722.74	Геодезический метод; Mt=0.1	-
6	518967.62	2234730.15	Геодезический метод; Mt=0.1	-
7	518966.15	2234732.28	Геодезический метод; Mt=0.1	-
1	519005.29	2234762.19	Геодезический метод; Mt=0.1	-

Публичный сервитут тепловая трасса
Схема расположения границ публичного сервитута



Масштаб 1:1000

Используемые условные знаки и обозначения:

- границы публичного сервитута
- трасса трубопровода
- границы кадастрового квартала
59:01:4311729 - кадастровый номер квартала
- границы учтенного земельного участка
:9 - кадастровый номер земельного участка
1 - характерная точка границы

ОПИСАНИЕ МЕСТОПОЛОЖЕНИЯ ГРАНИЦ ПУБЛИЧНОГО СЕРВИТУТА ПО ОБЪЕКТУ тепловая трасса
ПЕРМСКИЙ КРАЙ, Г. ПЕРМЬ
(НАИМЕНОВАНИЕ ОБЪЕКТА)

Сведения о местоположении границ объекта

1. Система координат МСК-59(зона 2)

2. Сведения о характерных точках границ объекта

Обозначение характерных точек границ	Координаты, м		Метод определения координат и средняя квадратическая погрешность положения характерной точки (M_t), м	Описание закрепления точки на местности (при наличии)
	X	Y		
1	2	3	4	5
1	518933.29	2234845.84	Геодезический метод; Mt=0.1	-
2	518926.22	2234855.83	Геодезический метод; Mt=0.1	-
3	518914.28	2234846.91	Геодезический метод; Mt=0.1	-
4	518914.64	2234846.44	Геодезический метод; Mt=0.1	-
5	518901.05	2234836.67	Геодезический метод; Mt=0.1	-
6	518895.47	2234837.20	Геодезический метод; Mt=0.1	-
7	518890.17	2234833.31	Геодезический метод; Mt=0.1	-
8	518894.69	2234827.23	Геодезический метод; Mt=0.1	-
9	518903.83	2234826.35	Геодезический метод; Mt=0.1	-
10	518920.75	2234838.51	Геодезический метод; Mt=0.1	-
11	518921.54	2234837.48	Геодезический метод; Mt=0.1	-
1	518933.29	2234845.84	Геодезический метод; Mt=0.1	-

Публичный сервитут теплосеть
Схема расположения границ публичного сервитута



Масштаб 1:1000

Используемые условные знаки и обозначения:

- границы публичного сервитута
- трасса трубопровода
- границы кадастрового квартала
59:01:4311906 - кадастровый номер квартала
- границы учтенного земельного участка
:105 - кадастровый номер земельного участка
1 - характерная точка границы

ОПИСАНИЕ МЕСТОПОЛОЖЕНИЯ ГРАНИЦ ПУБЛИЧНОГО СЕРВИТУТА ПО ОБЪЕКТУ теплосеть
ПЕРМСКИЙ КРАЙ, Г. ПЕРМЬ
(НАИМЕНОВАНИЕ ОБЪЕКТА)

Сведения о местоположении границ объекта

1. Система координат МСК-59(зона 2)

2. Сведения о характерных точках границ объекта

Обозначение характерных точек границ	Координаты, м		Метод определения координат и средняя квадратическая погрешность положения характерной точки (M_t), м	Описание закрепления точки на местности (при наличии)
	X	Y		
1	2	3	4	5
1	515979.66	2235338.14	Геодезический метод; Mt=0.1	-
2	515968.79	2235349.39	Геодезический метод; Mt=0.1	-
3	515958.35	2235339.30	Геодезический метод; Mt=0.1	-
4	515959.86	2235337.74	Геодезический метод; Mt=0.1	-
5	515950.27	2235329.33	Геодезический метод; Mt=0.1	-
6	515943.38	2235329.34	Геодезический метод; Mt=0.1	-
7	515943.37	2235323.80	Геодезический метод; Mt=0.1	-
8	515913.34	2235297.72	Геодезический метод; Mt=0.1	-
9	515912.45	2235298.82	Геодезический метод; Mt=0.1	-
10	515902.87	2235290.11	Геодезический метод; Mt=0.1	-
11	515903.68	2235289.15	Геодезический метод; Mt=0.1	-
12	515874.52	2235262.73	Геодезический метод; Mt=0.1	-
13	515874.00	2235263.28	Геодезический метод; Mt=0.1	-
14	515864.55	2235255.09	Геодезический метод; Mt=0.1	-
15	515865.29	2235254.26	Геодезический метод; Mt=0.1	-
16	515838.82	2235229.63	Геодезический метод; Mt=0.1	-
17	515811.98	2235206.45	Геодезический метод; Mt=0.1	-
18	515811.29	2235207.24	Геодезический метод; Mt=0.1	-
19	515801.52	2235198.80	Геодезический метод; Mt=0.1	-
20	515810.31	2235189.11	Геодезический метод; Mt=0.1	-
21	515819.76	2235197.56	Геодезический метод; Mt=0.1	-
22	515819.16	2235198.25	Геодезический метод; Mt=0.1	-
23	515824.33	2235202.72	Геодезический метод; Mt=0.1	-
24	515826.30	2235200.45	Геодезический метод; Mt=0.1	-
25	515837.95	2235210.51	Геодезический метод; Mt=0.1	-
26	515835.99	2235212.78	Геодезический метод; Mt=0.1	-
27	515846.10	2235221.52	Геодезический метод; Mt=0.1	-
28	515856.10	2235230.82	Геодезический метод; Mt=0.1	-
29	515858.14	2235228.62	Геодезический метод; Mt=0.1	-
30	515869.42	2235239.11	Геодезический метод; Mt=0.1	-
31	515867.37	2235241.31	Геодезический метод; Mt=0.1	-
32	515872.61	2235246.18	Геодезический метод; Mt=0.1	-
33	515873.16	2235245.57	Геодезический метод; Mt=0.1	-
34	515882.62	2235254.12	Геодезический метод; Mt=0.1	-
35	515881.98	2235254.79	Геодезический метод; Mt=0.1	-
36	515890.73	2235262.71	Геодезический метод; Mt=0.1	-
37	515892.75	2235260.49	Геодезический метод; Mt=0.1	-
38	515904.16	2235270.83	Геодезический метод; Mt=0.1	-
39	515902.15	2235273.05	Геодезический метод; Mt=0.1	-
40	515910.77	2235280.87	Геодезический метод; Mt=0.1	-
41	515911.30	2235280.25	Геодезический метод; Mt=0.1	-
42	515920.68	2235288.71	Геодезический метод; Mt=0.1	-
43	515920.23	2235289.27	Геодезический метод; Mt=0.1	-
44	515928.83	2235296.74	Геодезический метод; Mt=0.1	-
45	515930.80	2235294.47	Геодезический метод; Mt=0.1	-
46	515942.43	2235304.57	Геодезический метод; Mt=0.1	-
47	515940.46	2235306.84	Геодезический метод; Mt=0.1	-
48	515950.91	2235315.92	Геодезический метод; Mt=0.1	-
49	515956.70	2235315.91	Геодезический метод; Mt=0.1	-
50	515956.71	2235320.08	Геодезический метод; Mt=0.1	-
51	515960.74	2235323.60	Геодезический метод; Mt=0.1	-
52	515964.62	2235319.37	Геодезический метод; Mt=0.1	-
53	515975.95	2235329.57	Геодезический метод; Mt=0.1	-
54	515973.60	2235332.29	Геодезический метод; Mt=0.1	-
1	515979.66	2235338.14	Геодезический метод; Mt=0.1	-

Публичный сервитут Тепловая трасса
Схема расположения границ публичного сервитута



Масштаб 1:1000

Используемые условные знаки и обозначения:

- границы публичного сервитута
- трасса трубопровода
- границы кадастрового квартала
59:01:1713036 - кадастровый номер квартала
- границы учтенного земельного участка
:10 - кадастровый номер земельного участка
1 - характерная точка границы

ОПИСАНИЕ МЕСТОПОЛОЖЕНИЯ ГРАНИЦ ПУБЛИЧНОГО СЕРВИТУТА
ПО ОБЪЕКТУ
Тепловая трасса
Пермский край, г. Пермь
(наименование объекта)

Сведения о местоположении границ объекта

1. Система координат МСК-59 (зона 2)

2. Сведения о характерных точках границ объекта

Обозначение характерных точек границ	Координаты, м		Метод определения координат и средняя квадратическая погрешность положения характерной точки (M_t), м	Описание закрепления точки на местности (при наличии)
	X	Y		
1	2	3	4	5
1	516140.05	2235004.88	Геодезический метод; Mt=0.1	-
2	516132.74	2235012.98	Геодезический метод; Mt=0.1	-
3	516128.41	2235009.33	Геодезический метод; Mt=0.1	-
4	516118.50	2235009.20	Геодезический метод; Mt=0.1	-
5	516117.79	2234998.29	Геодезический метод; Mt=0.1	-
6	516132.46	2234998.48	Геодезический метод; Mt=0.1	-
1	516140.05	2235004.88	Геодезический метод; Mt=0.1	-

Публичный сервитут Тепловая трасса
Схема расположения границ публичного сервитута



Масштаб 1:1000

Используемые условные знаки и обозначения:

- границы публичного сервитута
- трасса трубопровода
- границы кадастрового квартала
59:01:1713036 - кадастровый номер квартала
- границы учтенного земельного участка
:10 - кадастровый номер земельного участка
1 - характерная точка границы

ОПИСАНИЕ МЕСТОПОЛОЖЕНИЯ ГРАНИЦ ПУБЛИЧНОГО СЕРВИТУТА
ПО ОБЪЕКТУ
Тепловая трасса
Пермский край, г. Пермь
(наименование объекта)


Сведения о местоположении границ объекта

1. Система координат МСК-59 (зона 2)

2. Сведения о характерных точках границ объекта

Обозначение характерных точек границ	Координаты, м		Метод определения координат и средняя квадратическая погрешность положения характерной точки (M_t), м	Описание закрепления точки на местности (при наличии)
	X	Y		
1	2	3	4	5
1	516281.91	2234877.52	Геодезический метод; Mt=0.1	-
2	516289.96	2234884.88	Геодезический метод; Mt=0.1	-
3	516278.39	2234897.52	Геодезический метод; Mt=0.1	-
4	516270.27	2234890.25	Геодезический метод; Mt=0.1	-
1	516281.91	2234877.52	Геодезический метод; Mt=0.1	-

Публичный сервитут Тепловая трасса
Схема расположения границ публичного сервитута

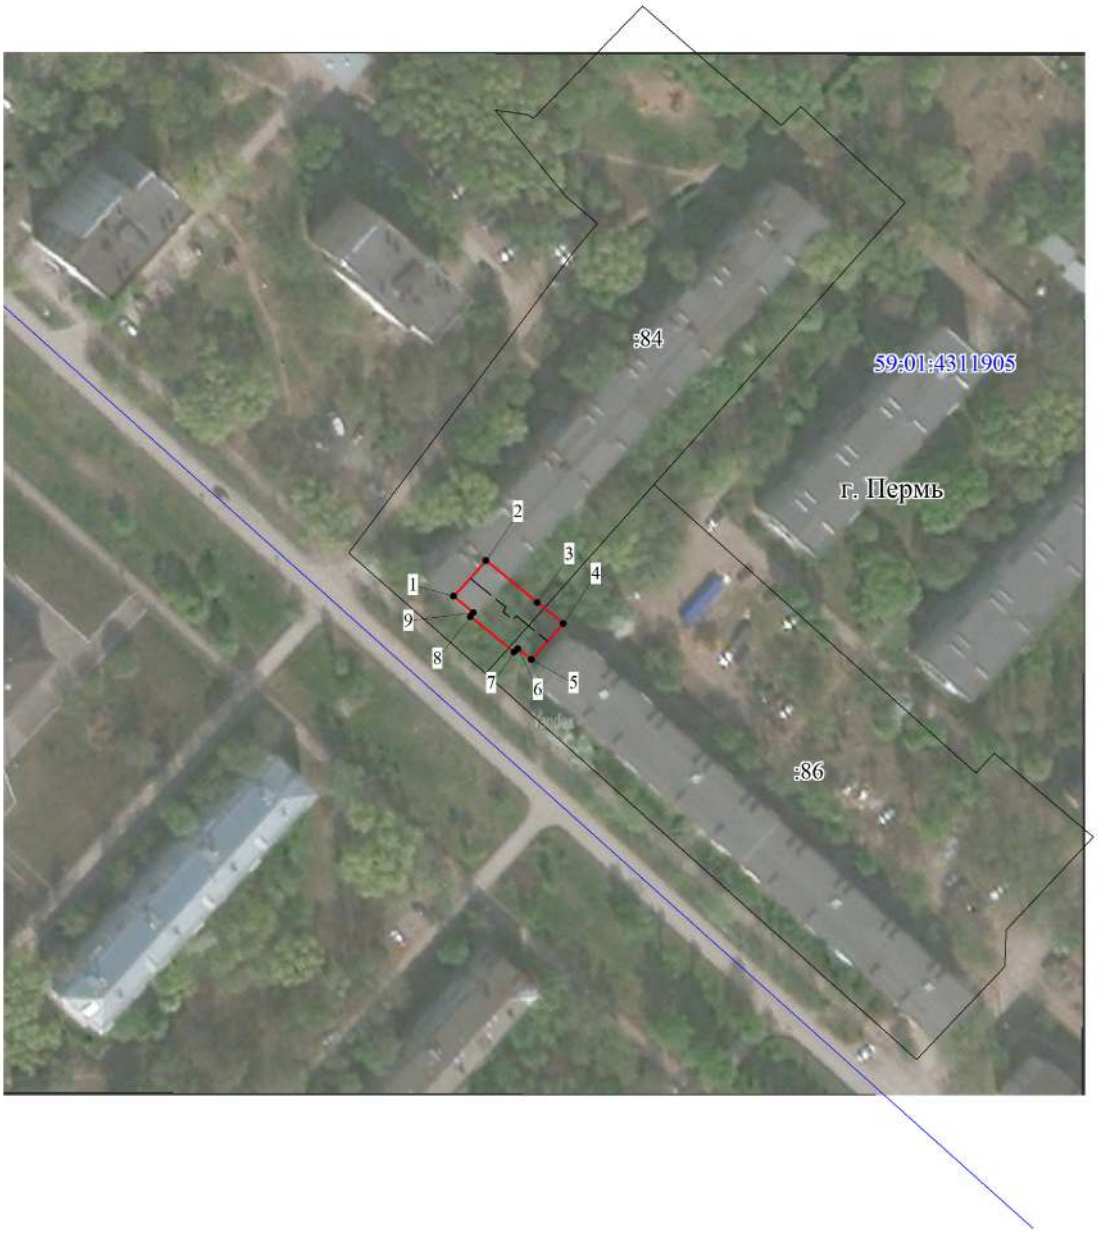

Масштаб 1:1500

Используемые условные знаки и обозначения:

- границы публичного сервитута
- трасса трубопровода
- границы кадастрового квартала
59:01:1713036 - кадастровый номер квартала
- границы учтенного земельного участка
:10 - кадастровый номер земельного участка
1 - характерная точка границы

ОПИСАНИЕ МЕСТОПОЛОЖЕНИЯ ГРАНИЦ ПУБЛИЧНОГО СЕРВИТУТА ПО ОБЪЕКТУ
Тепловая трасса
Пермский край, г. Пермь
(наименование объекта)


Сведения о местоположении границ объекта

1. Система координат МСК-59 (зона 2)

2. Сведения о характерных точках границ объекта

Обозначение характерных точек границ	Координаты, м		Метод определения координат и средняя квадратическая погрешность положения характерной точки (M_t), м	Описание закрепления точки на местности (при наличии)
	X	Y		
1	2	3	4	5
1	516228.82	2235096.52	Геодезический метод; Mt=0.1	-
2	516236.93	2235103.82	Геодезический метод; Mt=0.1	-
3	516227.47	2235115.43	Геодезический метод; Mt=0.1	-
4	516222.66	2235121.34	Геодезический метод; Mt=0.1	-
5	516214.50	2235114.10	Геодезический метод; Mt=0.1	-
6	516216.98	2235111.04	Геодезический метод; Mt=0.1	-
7	516216.14	2235110.19	Геодезический метод; Mt=0.1	-
8	516224.17	2235100.32	Геодезический метод; Mt=0.1	-
9	516225.19	2235100.98	Геодезический метод; Mt=0.1	-
1	516228.82	2235096.52	Геодезический метод; Mt=0.1	-

Публичный сервитут Тепловая трасса
Схема расположения границ публичного сервитута

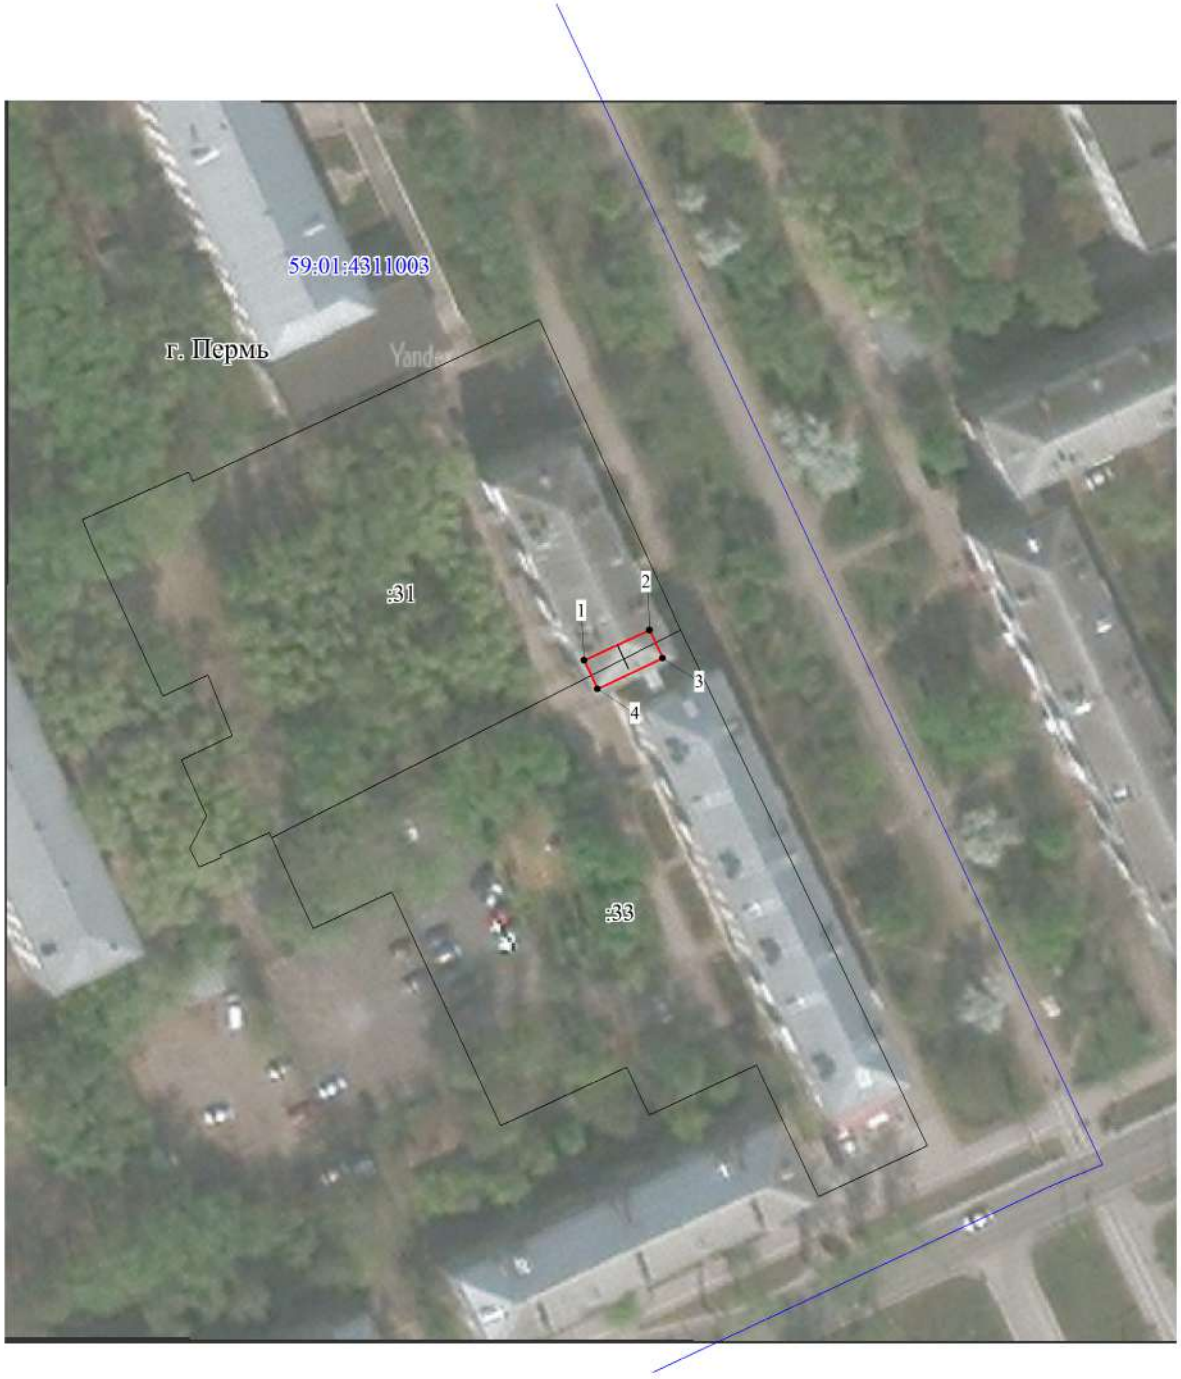

Масштаб 1:1000

Используемые условные знаки и обозначения:

- границы публичного сервитута
- трасса трубопровода
- границы кадастрового квартала
59:01:1713036 - кадастровый номер квартала
- границы учтенного земельного участка
:10 - кадастровый номер земельного участка
1 - характерная точка границы

ОПИСАНИЕ МЕСТОПОЛОЖЕНИЯ ГРАНИЦ ПУБЛИЧНОГО СЕРВИТУТА
ПО ОБЪЕКТУ
Тепловая трасса
Пермский край, г. Пермь
(наименование объекта)


Сведения о местоположении границ объекта

1. Система координат МСК-59 (зона 2)

2. Сведения о характерных точках границ объекта

Обозначение характерных точек границ	Координаты, м		Метод определения координат и средняя квадратическая погрешность положения характерной точки (M_t), м	Описание закрепления точки на местности (при наличии)
	X	Y		
1	2	3	4	5
1	517595.43	2234486.73	Геодезический метод; Mt=0.1	-
2	517600.01	2234496.62	Геодезический метод; Mt=0.1	-
3	517595.78	2234498.60	Геодезический метод; Mt=0.1	-
4	517591.10	2234488.76	Геодезический метод; Mt=0.1	-
1	517595.43	2234486.73	Геодезический метод; Mt=0.1	-

Публичный сервитут Тепловая трасса
Схема расположения границ публичного сервитута

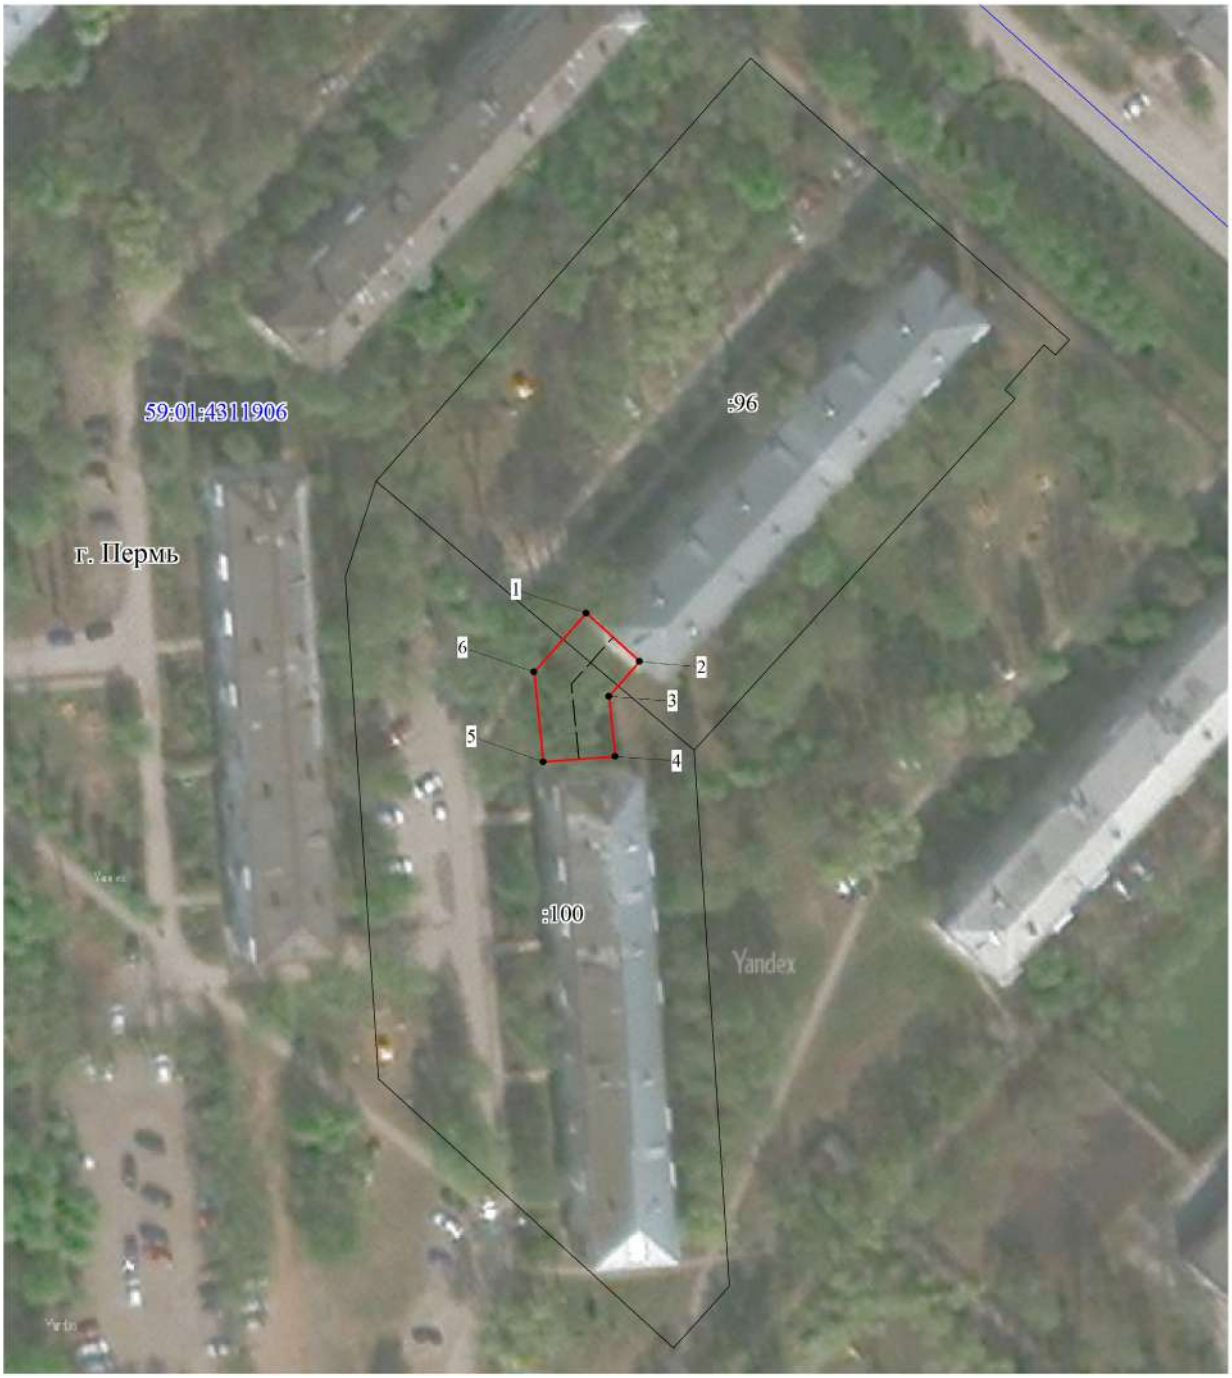

Масштаб 1:1000

Используемые условные знаки и обозначения:

- границы публичного сервитута
- трасса трубопровода
- границы кадастрового квартала
59:01:1713036 - кадастровый номер квартала
- границы учтенного земельного участка
:10 - кадастровый номер земельного участка
1 - характерная точка границы

ОПИСАНИЕ МЕСТОПОЛОЖЕНИЯ ГРАНИЦ ПУБЛИЧНОГО СЕРВИТУТА
ПО ОБЪЕКТУ
Тепловая трасса
Пермский край, г. Пермь
(наименование объекта)

Сведения о местоположении границ объекта

1. Система координат МСК-59 (зона 2)

2. Сведения о характерных точках границ объекта

Обозначение характерных точек границ	Координаты, м		Метод определения координат и средняя квадратическая погрешность положения характерной точки (M_t), м	Описание закрепления точки на местности (при наличии)
	X	Y		
1	2	3	4	5
1	516048.69	2235106.76	Геодезический метод; Mt=0.1	-
2	516041.40	2235114.86	Геодезический метод; Mt=0.1	-
3	516036.16	2235110.20	Геодезический метод; Mt=0.1	-
4	516027.02	2235111.14	Геодезический метод; Mt=0.1	-
5	516026.23	2235100.26	Геодезический метод; Mt=0.1	-
6	516039.81	2235098.87	Геодезический метод; Mt=0.1	-
1	516048.69	2235106.76	Геодезический метод; Mt=0.1	-

Публичный сервитут Тепловая трасса
Схема расположения границ публичного сервитута



Масштаб 1:1500

Используемые условные знаки и обозначения:

- границы публичного сервитута
- трасса трубопровода
- границы кадастрового квартала
- 59:01:1713036 - кадастровый номер квартала
- границы учтенного земельного участка
- :10 - кадастровый номер земельного участка
- 1 - характерная точка границы

ОПИСАНИЕ МЕСТОПОЛОЖЕНИЯ ГРАНИЦ ПУБЛИЧНОГО СЕРВИТУТА
ПО ОБЪЕКТУ
Тепловая трасса
Пермский край, г. Пермь
(наименование объекта)


Сведения о местоположении границ объекта

1. Система координат МСК-59 (зона 2)

2. Сведения о характерных точках границ объекта

Обозначение характерных точек границ	Координаты, м		Метод определения координат и средняя квадратическая погрешность положения характерной точки (M_t), м	Описание закрепления точки на местности (при наличии)
	X	Y		
1	2	3	4	5
1	516068.89	2234951.79	Геодезический метод; Mt=0.1	-
2	516069.20	2234968.34	Геодезический метод; Mt=0.1	-
3	516028.38	2234972.01	Геодезический метод; Mt=0.1	-
4	516002.40	2234974.34	Геодезический метод; Mt=0.1	-
5	516002.45	2234975.14	Геодезический метод; Mt=0.1	-
6	516001.48	2234975.21	Геодезический метод; Mt=0.1	-
7	516002.26	2234989.47	Геодезический метод; Mt=0.1	-
8	516004.21	2235025.09	Геодезический метод; Mt=0.1	-
9	516005.72	2235052.86	Геодезический метод; Mt=0.1	-
10	515994.85	2235053.64	Геодезический метод; Mt=0.1	-
11	515993.85	2235035.40	Геодезический метод; Mt=0.1	-
12	515992.40	2235035.31	Геодезический метод; Mt=0.1	-
13	515991.82	2235022.79	Геодезический метод; Mt=0.1	-
14	515993.15	2235022.55	Геодезический метод; Mt=0.1	-
15	515991.89	2234999.38	Геодезический метод; Mt=0.1	-
16	515990.42	2234999.24	Геодезический метод; Mt=0.1	-
17	515989.78	2234987.26	Геодезический метод; Mt=0.1	-
18	515991.21	2234986.93	Геодезический метод; Mt=0.1	-
19	515990.61	2234976.01	Геодезический метод; Mt=0.1	-
20	515989.99	2234976.06	Геодезический метод; Mt=0.1	-
21	515989.07	2234963.48	Геодезический метод; Mt=0.1	-
22	516001.56	2234962.56	Геодезический метод; Mt=0.1	-
23	516001.63	2234963.47	Геодезический метод; Mt=0.1	-
24	516017.16	2234962.07	Геодезический метод; Mt=0.1	-
25	516017.10	2234960.07	Геодезический метод; Mt=0.1	-
26	516030.15	2234959.06	Геодезический метод; Mt=0.1	-
27	516030.37	2234960.88	Геодезический метод; Mt=0.1	-
28	516058.11	2234958.39	Геодезический метод; Mt=0.1	-
29	516058.00	2234952.59	Геодезический метод; Mt=0.1	-
1	516068.89	2234951.79	Геодезический метод; Mt=0.1	-

Публичный сервитут Тепловая трасса
Схема расположения границ публичного сервитута

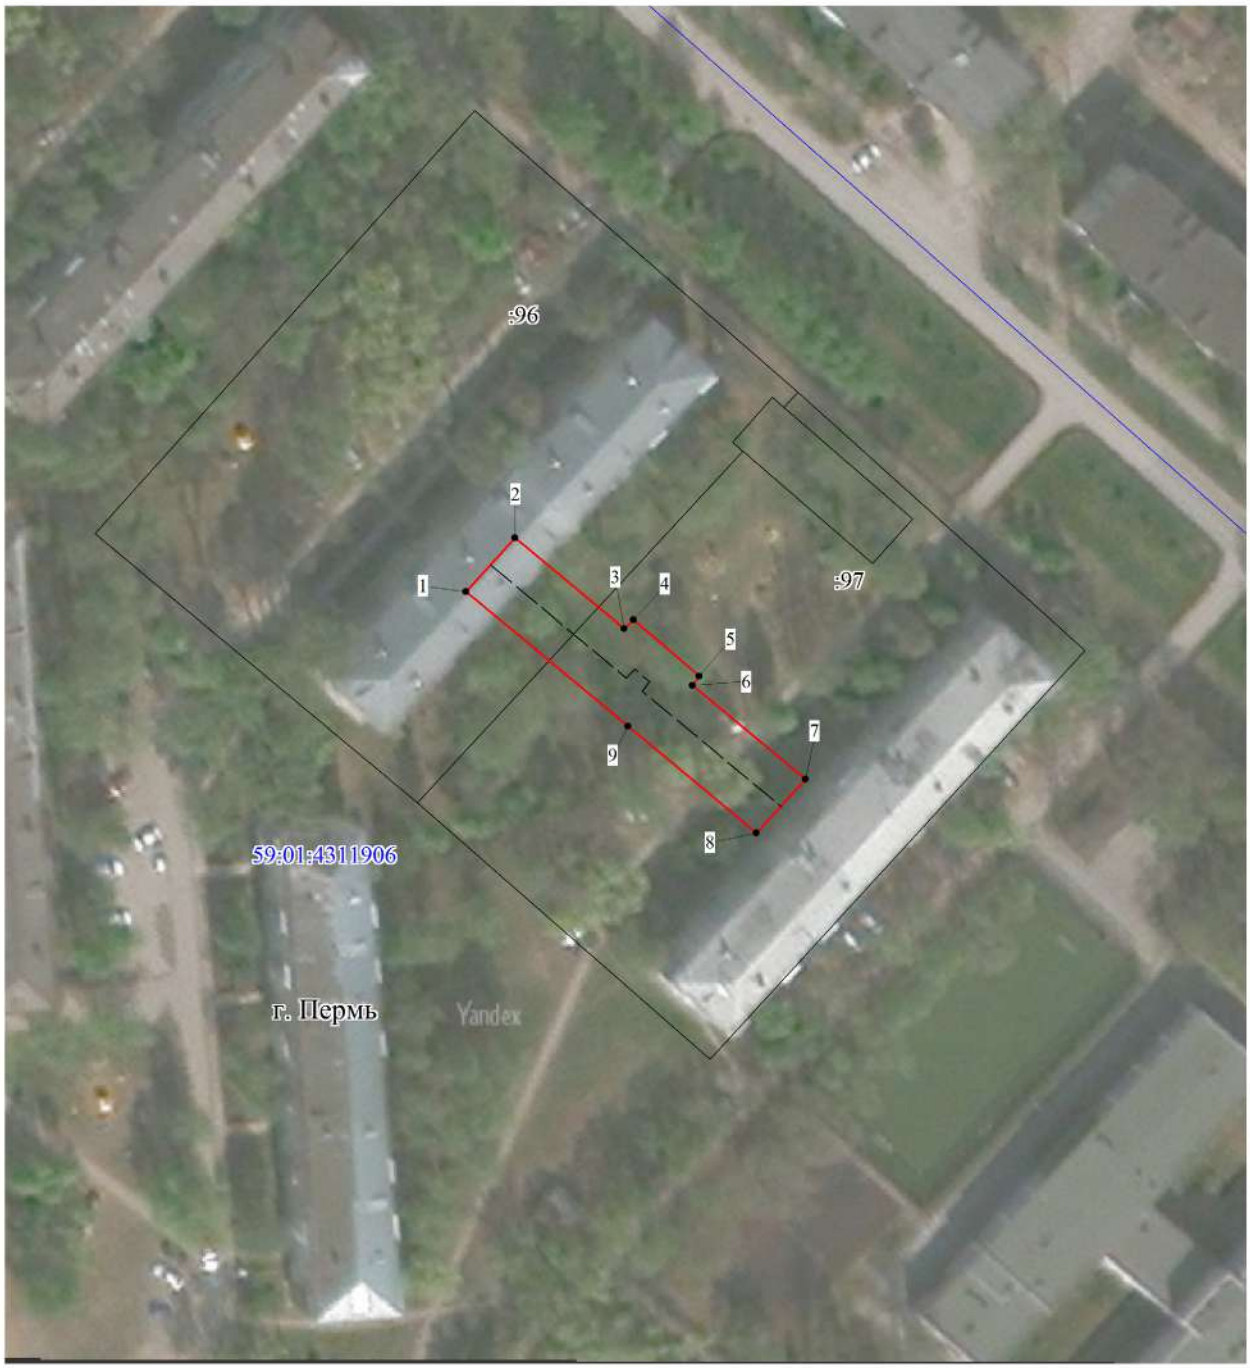

Масштаб 1:1000

Используемые условные знаки и обозначения:

- границы публичного сервитута
- трасса трубопровода
- границы кадастрового квартала
59:01:1713036 - кадастровый номер квартала
- границы учтенного земельного участка
:10 - кадастровый номер земельного участка
1 - характерная точка границы

ОПИСАНИЕ МЕСТОПОЛОЖЕНИЯ ГРАНИЦ ПУБЛИЧНОГО СЕРВИТУТА
ПО ОБЪЕКТУ
Тепловая трасса
Пермский край, г. Пермь
(наименование объекта)

Сведения о местоположении границ объекта

1. Система координат МСК-59 (зона 2)

2. Сведения о характерных точках границ объекта

Обозначение характерных точек границ	Координаты, м		Метод определения координат и средняя квадратическая погрешность положения характерной точки (M_t), м	Описание закрепления точки на местности (при наличии)
	X	Y		
1	2	3	4	5
1	516059.90	2235130.28	Геодезический метод; Mt=0.1	-
2	516068.02	2235137.57	Геодезический метод; Mt=0.1	-
3	516054.29	2235153.84	Геодезический метод; Mt=0.1	-
4	516055.62	2235155.20	Геодезический метод; Mt=0.1	-
5	516047.15	2235165.03	Геодезический метод; Mt=0.1	-
6	516045.73	2235163.99	Геодезический метод; Mt=0.1	-
7	516031.55	2235180.79	Геодезический метод; Mt=0.1	-
8	516023.44	2235173.50	Геодезический метод; Mt=0.1	-
9	516039.59	2235154.37	Геодезический метод; Mt=0.1	-
1	516059.90	2235130.28	Геодезический метод; Mt=0.1	-

Публичный сервитут Тепловая трасса
Схема расположения границ публичного сервитута



Масштаб 1:1000

Используемые условные знаки и обозначения:

- границы публичного сервитута
- трасса трубопровода
- границы кадастрового квартала
- 59:01:1713036 - кадастровый номер квартала
- границы учтенного земельного участка
- :10 - кадастровый номер земельного участка
- 1 - характерная точка границы

ОПИСАНИЕ МЕСТОПОЛОЖЕНИЯ ГРАНИЦ ПУБЛИЧНОГО СЕРВИТУТА
ПО ОБЪЕКТУ
Тепловая трасса
Пермский край, г. Пермь
(наименование объекта)

Сведения о местоположении границ объекта

1. Система координат МСК-59 (зона 2)

2. Сведения о характерных точках границ объекта

Обозначение характерных точек границ	Координаты, м		Метод определения координат и средняя квадратическая погрешность положения характерной точки (M_t), м	Описание закрепления точки на местности (при наличии)
	X	Y		
1	2	3	4	5
1	516340.63	2234872.17	Геодезический метод; Mt=0.1	-
2	516333.35	2234880.30	Геодезический метод; Mt=0.1	-
3	516325.60	2234873.80	Геодезический метод; Mt=0.1	-
4	516323.99	2234875.69	Геодезический метод; Mt=0.1	-
5	516313.69	2234867.25	Геодезический метод; Mt=0.1	-
6	516315.30	2234865.18	Геодезический метод; Mt=0.1	-
7	516304.24	2234855.92	Геодезический метод; Mt=0.1	-
8	516311.24	2234847.57	Геодезический метод; Mt=0.1	-
9	516324.31	2234858.51	Геодезический метод; Mt=0.1	-
1	516340.63	2234872.17	Геодезический метод; Mt=0.1	-

Департамент земельных отношений администрации города Перми в целях информирования населения в соответствии со статьей 39.42 Земельного кодекса Российской Федерации сообщает о возможном установлении публичных сервитутов в отдельных целях на территории города Перми*

№	Кадастровый номер земельного участка, в отношении которого устанавливается публичный сервитут (при наличии)	Адрес или описание земельного участка, в отношении которого устанавливается публичный сервитут	Цели установления публичного сервитута
1	59:01:2010347:18	г. Пермь	Подключения (технологические присоединения) к сетям инженерно-технического обеспечения
2	59:01:3210341:58 59:01:3210341:285 59:01:3210341:295 59:01:3210341:318	г. Пермь	Реконструкция объекта электросетевого хозяйства
3	59:01:0000000:91663 59:01:0000000:89792 59:01:4413622:1 59:01:4413622:12 59:01:4413622:14	г. Пермь	Подключения (технологические присоединения) к сетям инженерно-технического обеспечения
4	59:01:4713911:22 Земли	г. Пермь	Подключения (технологические присоединения) к сетям инженерно-технического обеспечения
5	59:01:0000000:84734 59:01:0000000:90663 59:01:3810135:31 59:01:3810234:238	г. Пермь	Подключения (технологические присоединения) к сетям инженерно-технического обеспечения
6	59:01:4311902:52 59:01:4311902:4642 59:01:4311902:65 59:01:4311902:6026 59:01:0000000:83821 59:01:4311902:36 Земли	г. Пермь	Подключения (технологические присоединения) к сетям инженерно-технического обеспечения
7	59:01:3812920:3 59:01:3812920:1 59:01:3812920:8 59:01:3812919:5 59:01:3812919:4 59:01:3812926:9 59:01:3812926:22 59:01:3812926:43 59:01:3812926:42 59:01:3810204:13 59:01:3810204:15 59:01:3810204:996 59:01:3810204:18 Земли	г. Пермь	Подключения (технологические присоединения) к сетям инженерно-технического обеспечения
8	59:01:4410385:35 59:01:0000000:92191	г. Пермь	Подключения (технологические присоединения) к сетям инженерно-технического обеспечения
9	59:01:0000000:434 59:01:0000000:88980 Земли	г. Пермь	Реконструкция объекта электросетевого хозяйства
10	59:01:2010362:3 59:01:2010362:6 59:01:2010362:7 59:01:2010362:8 59:01:2010362:52 59:01:2010362:58 59:01:2010362:60 59:01:2010364:10 59:01:2010364:11 59:01:2010364:12 59:01:2010364:13 59:01:2010364:151 59:01:2010365:2 59:01:2010365:3 59:01:2010365:5 59:01:2010365:7 59:01:2010365:74 59:01:2010365:75 59:01:2010365:76 59:01:2010365:189 59:01:2010368:6 59:01:2010368:7 59:01:2010368:8 59:01:2010368:10 59:01:2010368:14 59:01:2010368:45 59:01:2010368:50 59:01:2010368:165 59:01:2010368:166 59:01:2010369:3 59:01:2010369:12 59:01:2010369:14 59:01:2010369:16 59:01:2010369:48 59:01:2010369:49	г. Пермь	Эксплуатация объекта электросетевого хозяйства

	59:01:2010370:3 59:01:2010370:11 59:01:2010363:138 59:01:2010363:140 59:01:2010363:141 59:01:2010364:8 59:01:2010364:14 59:01:2018011:128 59:01:2018011:2 59:01:0000000:92755 Земли		
11	59:01:0000000:41625 59:01:0000000:82806 59:01:0000000:88043 59:01:3610004:3 59:01:3610005:19 59:01:3610005:20 59:01:3610005:39 59:01:3610005:40 59:01:3610007:13 59:01:3610008:3 59:01:3610008:4 59:01:3610008:5 59:01:3610009:7 59:01:3610010:22 59:01:3610011:10 59:01:3610011:14 59:01:3610013:2 59:01:3610013:6 59:01:3610013:8 59:01:3610013:9 59:01:3610013:15 59:01:3610013:30 59:01:3610014:4 59:01:0000000:421 59:01:3610015:4 59:01:3610015:8 59:01:3610015:11 59:01:3610015:15 59:01:3610017:1 59:01:3610355:100 59:01:5610027:76 59:01:0000000:76910 59:01:0000000:82429 59:01:3610003:1 59:01:3610003:132 59:01:3610005:8 59:01:3610005:14 59:01:3610006:2 59:01:3610007:1	г. Пермь	Эксплуатация объекта электросетевого хозяйства

	59:01:3610007:3 59:01:3610007:52 59:01:3610009:2 59:01:3610010:6 59:01:3610010:12 59:01:3610010:20 59:01:3610010:29 59:01:3610010:171 59:01:3610010:179 59:01:3610010:184 59:01:3610011:2 59:01:3610011:20 59:01:3610012:1 59:01:3610014:1 59:01:3610014:6 59:01:3610014:59 59:01:3610014:172 59:01:3610014:173 59:01:3610355:37 59:01:0000000:82582 59:01:3610007:9 59:01:3610006:6 59:01:3610006:133 59:01:3610007:15 59:01:3610014:46 59:01:0000000:738 59:01:3610015:176 59:01:3610005:6 59:01:3610010:186 Земли		
12	59:01:0000000:90096 59:01:4311953:504 59:01:4311953:505 59:01:4311953:625 59:01:4311953:626 59:01:4311954:1 59:01:4311954:21 59:01:4311954:27 59:01:4311954:30 59:01:4311978:7 59:01:4311978:9 59:01:4311978:11 59:01:4311978:13 59:01:4311979:2 59:01:4311979:9 59:01:4311979:26 59:01:4311982:12 59:01:4311984:23 59:01:4311985:10 59:01:4311994:14	г. Пермь	Эксплуатация объекта электросетевого хозяйства

	59:01:4311872:11 59:01:4311872:14 59:01:4311872:15 59:01:4311872:16 59:01:4311873:1 59:01:4311873:2 59:01:4311873:5 59:01:4311873:6 59:01:4311873:7 59:01:4311873:14 59:01:4311873:15 59:01:4311880:1 59:01:4311880:2 59:01:4311880:4 59:01:4410219:39 59:01:4410219:45 59:01:4410219:209 59:01:4410882:1 59:01:4410882:19 59:01:4410928:3 59:01:4410928:4 59:01:4410928:47 59:01:4410928:48 59:01:4410928:78 59:01:4411057:10 59:01:4411057:11 59:01:4411057:12 59:01:4411057:14 59:01:4411057:27 59:01:4411057:190 59:01:4411057:191 59:01:4411057:192 59:01:4311357:47 59:01:0000000:46816 59:01:0000000:90155 59:01:0000000:90192 59:01:0000000:90228 59:01:4311869:6 59:01:4311872:3 59:01:4410219:2 59:01:4410219:7 59:01:4410219:11 59:01:4410219:16 59:01:4410219:19 59:01:4410219:23 59:01:4410219:24 59:01:4410219:25 59:01:4410219:27 59:01:4410219:30 59:01:4410219:35 59:01:4410219:37		

	59:01:4311994:22 59:01:4311994:28 59:01:4311995:14 59:01:4311995:24 59:01:4311995:25 59:01:4311995:43 59:01:0000000:81808 59:01:0000000:82072 59:01:0000000:83783 59:01:0000000:84778 59:01:0000000:90131 59:01:0000000:90202 59:01:0000000:90229 59:01:0000000:90237 59:01:4311357:2 59:01:4311868:64 59:01:4311870:18 59:01:4311870:19 59:01:4311871:6 59:01:4311871:7 59:01:4311953:6 59:01:4311953:8 59:01:4311953:10 59:01:4311953:499 59:01:4311953:629 59:01:4311880:5 59:01:4311880:9 59:01:4311880:11 59:01:4311880:12 59:01:4311880:13 59:01:4311880:14 59:01:4311881:2 59:01:4311881:4 59:01:4311881:47 59:01:4311881:50 59:01:4311882:9 59:01:4311882:10 59:01:4311882:11 59:01:4311882:14 59:01:4319246:1 59:01:4319246:2 59:01:4319246:4 59:01:4319246:5 59:01:4319246:6 59:01:4319246:7 59:01:0000000:82572 59:01:0000000:90100 59:01:4311872:1 59:01:4311872:4 59:01:4311872:5 59:01:4311872:10		

	59:01:4410219:38 59:01:4311995:12 59:01:4311872:6 59:01:0000000:92148 59:01:0000000:92146 59:01:0000000:92818 Земли		
13	59:01:3812103:1 59:01:3812103:6 59:01:3812103:9 59:01:3812103:10 59:01:3812103:11 59:01:3812103:70 59:01:3812104:5 59:01:3812104:11 59:01:3812104:19 59:01:3812104:1681 59:01:3812178:2 59:01:3812178:4 59:01:3812178:5 59:01:3812178:6 59:01:3812178:7 59:01:3812178:181 59:01:3812179:3 59:01:3812179:5 59:01:3812179:11 59:01:3812179:63 59:01:3812180:11 59:01:3812183:3 59:01:3812183:6 59:01:3812183:23 59:01:3812183:57 59:01:3812183:334 59:01:3812183:472 Земли	г. Пермь	Эксплуатация объекта электросетевого хозяйства
14	59:01:0000000:46933 59:01:0000000:47092 59:01:0000000:738 59:01:0000000:77614 59:01:0000000:80109 59:01:0000000:82527 59:01:0000000:83051 59:01:0000000:83057 59:01:0000000:88270 59:01:0000000:89000 59:01:0000000:89441 59:01:0000000:8982 59:01:0000000:90078 59:01:0000000:90335 59:01:0000000:90965	г. Пермь	Эксплуатация объекта электросетевого хозяйства
	59:01:0910083:129 59:01:0910083:4 59:01:0919003:1 59:01:0919003:3 59:01:0919004:158 59:01:0919004:40 59:01:0919004:42 59:01:0919006:126 59:01:0919006:128 59:01:0919006:15 59:01:0919006:2 59:01:0919006:8 59:01:0919008:138 59:01:4211581:10 59:01:4211581:11 59:01:4211581:12 59:01:4211581:3 59:01:4211581:5 59:01:4211581:6 59:01:4211581:9 59:01:4211586:11 59:01:4211586:13 59:01:4211586:14 59:01:4211586:15 59:01:4211586:21 59:01:4211586:22 59:01:4211586:5 59:01:4211586:52 59:01:4211586:6 59:01:4211586:9 59:01:4211587:1 59:01:4211587:11 59:01:4211587:14 59:01:4211587:19 59:01:4211587:2 59:01:4211587:21 59:01:4211587:22 59:01:4211587:3 59:01:4211587:4 59:01:4211587:5 59:01:4211587:8 59:01:4211595:20 59:01:4211595:40 59:01:4211595:8 59:01:4211596:17 59:01:4211596:175 59:01:4211596:178 59:01:4211596:179 59:01:4211596:181 59:01:4211596:5 59:01:4211596:6		

			59:01:4219231:3 59:01:4219231:4 59:01:4219248:2653 59:01:4219248:2656 59:01:4219248:2946 59:01:4219248:2949 59:01:4219248:2950 59:01:4219248:2952 59:01:4219248:2953 59:01:4311380:101 59:01:4311380:16 59:01:4311380:20 59:01:4311380:24 59:01:4311380:27 59:01:4311380:296 59:01:4311380:297 59:01:4311380:33 59:01:4311479:8 59:01:4311782:15 59:01:4311782:18 59:01:4311782:76 59:01:4311784:10 59:01:4311784:9 59:01:4311907:2 59:01:4311907:25 59:01:4311907:26 59:01:4311907:27 59:01:4311907:4 59:01:4311918:21 59:01:4311919:12 59:01:4311919:155 59:01:4311919:27 59:01:4311920:10 59:01:4311920:12 59:01:4311920:17 59:01:4311920:19 59:01:4311920:25 59:01:4311920:29 59:01:4311920:31 59:01:4311920:69 59:01:4311921:26 59:01:4311922:1 59:01:4311922:24 59:01:4311922:9 59:01:4311923:19 59:01:4311923:190 59:01:4311923:3 59:01:4311923:4 59:01:4311924:1 59:01:4311924:13 59:01:4311929:42	
59:01:4211596:8 59:01:4211597:10 59:01:4211597:7 59:01:4211598:169 59:01:4211598:24 59:01:4211598:25 59:01:4211598:4 59:01:4211598:48 59:01:4211598:50 59:01:4211598:55 59:01:4211605:15 59:01:4211605:16 59:01:4211605:164 59:01:4211605:165 59:01:4211605:18 59:01:4211605:19 59:01:4211605:20 59:01:4211605:21 59:01:4211661:12 59:01:4211661:16 59:01:4211661:19 59:01:4211661:6 59:01:4211661:7 59:01:4211661:8 59:01:4211662:3 59:01:4211662:6 59:01:4219013:3 59:01:4219018:15 59:01:4219019:10 59:01:4219019:15 59:01:4219019:16 59:01:0000000:419 59:01:4219020:133 59:01:4219020:17 59:01:4219020:3 59:01:4219020:4 59:01:4219020:6 59:01:4219044:17 59:01:4219044:28 59:01:4219044:5 59:01:4219044:6 59:01:4219044:9 59:01:4219045:10 59:01:4219045:2 59:01:4219045:5 59:01:4219045:8 59:01:4219137:3 59:01:4219138:14 59:01:0000000:295 59:01:4219231:1 59:01:4219231:2			

	59:01:3911406:145 59:01:3911406:5 59:01:3911406:6 59:01:3911407:15 59:01:3911407:18 59:01:3911407:21 59:01:3911407:22 59:01:3911407:23 59:01:3911407:4 59:01:3911407:48 59:01:3911407:5 59:01:3911407:162 59:01:3911408:7 59:01:3911407:8 59:01:3911408:14 59:01:3911408:15 59:01:3911408:16 59:01:3911407:7 59:01:3911411:3 59:01:3911411:39 59:01:3911411:40 59:01:3911412:6 59:01:3911417:2 59:01:3911419:17 59:01:3911419:16 59:01:3911419:15 59:01:3911419:18 59:01:3911419:3 59:01:3911425:1 59:01:3911427:155 59:01:3911432:43 59:01:3911427:160 59:01:3911427:2 59:01:3911427:6 59:01:3911430:12 59:01:3911430:31 59:01:3911430:33 59:01:3911431:1 59:01:3911431:3 59:01:3911432:1 59:01:3911432:39 59:01:3911432:42 59:01:3911427:156 59:01:3911432:5 59:01:3911432:8 59:01:3911434:33 59:01:3911434:145 59:01:3911434:146 59:01:3911434:144 59:01:3911435:14 59:01:3911435:19		

	59:01:4319244:203 59:01:4319244:51 59:01:4319244:52 59:01:0000000:92457 59:01:0000000:92670 59:01:0000000:92749 59:01:0000000:92761 59:01:0000000:92717 59:01:4311380:310 59:01:4311921:22 59:01:4311930:40 59:01:4219136:126 59:01:4219020:149 59:01:4219020:145 59:01:0919003:114 59:01:0919009:3 59:01:4319244:204 Земли		
15	59:01:3911383:4 59:01:3911383:38 59:01:3911383:5 59:01:3911383:6 59:01:3911383:76 59:01:3911386:1 59:01:3911385:21 59:01:3911385:29 59:01:3911385:35 59:01:3911383:88 59:01:3911386:2 59:01:3911386:21 59:01:3911388:15 59:01:3911388:162 59:01:3911388:9 59:01:3911389:4 59:01:3911392:149 59:01:3911393:9 59:01:3911394:16 59:01:3911395:167 59:01:3911394:2 59:01:3911395:11 59:01:3911394:18 59:01:3911395:2 59:01:3911395:20 59:01:3911395:21 59:01:3911395:2 59:01:3911395:20 59:01:3911395:9 59:01:3911396:3 59:01:3911404:163 59:01:3911404:164	г. Пермь	Эксплуатация объекта электросетевого хозяйства

	59:01:3911469:14 59:01:3911469:4 59:01:3911470:1 59:01:3911470:122 59:01:3911470:5 59:01:3911470:7 59:01:3911470:9 59:01:3911471:10 59:01:3911471:26 59:01:3911471:28 59:01:3911471:29 59:01:3911471:147 59:01:3911474:3 59:01:3911471:31 59:01:3911475:10 59:01:3911475:149 59:01:3911475: 59:01:3911475:6 59:01:3911475:7 59:01:3911475:9 59:01:3919012:14 59:01:3919012:1 59:01:3919012:2 59:01:3919012:5 59:01:3919033:11 59:01:3919033:347 59:01:3919033:172 59:01:3919033:297 59:01:3919033:30 59:01:3919033:344 59:01:3919034:1 59:01:3919035:1 59:01:3919034:130 59:01:3919035:10 59:01:3919035:14 59:01:3919035:86 59:01:4019049:2 59:01:0000000:299 59:01:3911408:3 59:01:3911395:41 59:01:3911396:46 59:01:3911398:162 59:01:3911395:170 59:01:3911364:49 59:01:3911383:37 59:01:3911383:210 59:01:3911386:209 Земли		
16	59:01:0000000:894 59:01:0000000:81636 59:01:0000000:88087	г. Пермь	Эксплуатация объекта электросетевого хозяйства

	59:01:3911435:77 59:01:3911435:198 59:01:3911435:22 59:01:3911435:5 59:01:3911435:67 59:01:3911435:7 59:01:3911435:71 59:01:3911435:73 59:01:3911435:74 59:01:3911435:202 59:01:3911435:78 59:01:3911435:8 59:01:3911436:1 59:01:3911437:157 59:01:3911437:158 59:01:3911437:22 59:01:3911437:3 59:01:3911438:12 59:01:0000000:360 59:01:3911438:2 59:01:3911442:1 59:01:3911443:10 59:01:3911443:11 59:01:3911443:19 59:01:3911445:3 59:01:3911445:5 59:01:3911446:141 59:01:3911449:153 59:01:3911446:30 59:01:3911449:10 59:01:3911449:152 59:01:3911446:18 59:01:3911449:7 59:01:3911463:2 59:01:3911463:10 59:01:3911460:9 59:01:3911460:8 59:01:3911460:24 59:01:3911460:23 59:01:3911460:20 59:01:3911450:32 59:01:3911450:31 59:01:3911450:17 59:01:3911450:33 59:01:3911463:3 59:01:3911463:4 59:01:3911469:1 59:01:3911464:151 59:01:3911464:37 59:01:3911464:5 59:01:3911464:1		

	59:01:2912639:7 59:01:2912639:8 59:01:2912639: 9 59:01:2912640:17 59:01:2912640:24 59:01:2912640:58 59:01:2912640:78 59:01:0000000:82413 59:01:2810094:8 59:01:2810094:9 59:01:2810094:10 59:01:2810095:37 59:01:2810094:23 59:01:2810094:64 59:01:2810094:186 59:01:2810095:4 59:01:0000000:92611 59:01:2810095:9 59:01:2810094:12 59:01:2810095:38 59:01:2810095:40 59:01:2810095:41 59:01:2810095:181 59:01:2810097:4 59:01:2810094:28 59:01:2810094:30 59:01:2810098:50 59:01:2910462:509 Земли		
17	59:01:0000000:1283 59:01:0000000:44741 59:01:0000000:78702 59:01:0000000:82087 59:01:0000000:90288 59:01:0000000:90774 59:01:0000000:90458 59:01:3810195:9 59:01:3810195:10 59:01:0000000:213 59:01:3810195:1794 59:01:3810197:5 59:01:3810195:1793 59:01:3812276:12 59:01:3812901:2 59:01:3812901:9 59:01:3812901:31 59:01:3812901:32 59:01:3812901:36 59:01:3812902: 4 59:01:3812903:13	г. Пермь	Эксплуатация объекта электросетевого хозяйства

	59:01:0000000:90152 59:01:2810095:14 59:01:2810095:25 59:01:2810095:34 59:01:2810095:32 59:01:2810095:45 59:01:2810095:43 59:01:2810095:44 59:01:2810095:39 59:01:2910359:6 59:01:2810098:3 59:01:2810098:12 59:01:2810098:16 59:01:2810098:26 59:01:2810098:51 59:01:2810098:64 59:01:2810098:2 59:01:2910359:52 59:01:2912640:7 59:01:2912640:9 59:01:2912640:11 59:01:2912640:13 59:01:2912640:60 59:01:2912642:4 59:01:2912642:1 59:01:2912640:79 59:01:2912642:7 59:01:2912642:21 59:01:0000000:89245 59:01:0000000:89682 59:01:2912502:6 59:01:2810095:64 59:01:2910462:8 59:01:2912501:2 59:01:2912502:1 59:01:2912502:3 59:01:2912502:4 59:01:2912502:5 59:01:2810095:23 59:01:2912502:7 59:01:2912502:8 59:01:2912502:10 59:01:2912505:12 59:01:2912502:13 59:01:2912502:16 59:01:2912502:11 59:01:2912505:13 59:01:2912505:15 59:01:2912639:1 59:01:2912639:3 59:01:2912639:5		

	59:01:3812278:36 59:01:3812278:43 59:01:3812281:1 59:01:3812278:44 59:01:3810195:1 59:01:3812274:13 59:01:3812901:13 59:01:3812904:143 Земли		
18	59:01:0000000:1260 59:01:0000000:1279 59:01:0000000:43155 59:01:0000000:46087 59:01:0000000:46566 59:01:0000000:766 59:01:0000000:777 59:01:0000000:804 59:01:0000000:81676 59:01:0000000:80861 59:01:0000000:82075 59:01:0000000:82262 59:01:0000000:82298 59:01:0000000:828 59:01:0000000:88053 59:01:0000000:88090 59:01:0000000:88139 59:01:0000000:88304 59:01:0000000:89674 59:01:0000000:89684 59:01:0000000:89712 59:01:0000000:89784 59:01:0000000:89815 59:01:0000000:89849 59:01:0000000:89851 59:01:0000000:90314 59:01:0000000:90315 59:01:0000000:90321 59:01:0000000:90424 59:01:0000000:90444 59:01:0000000:90564 59:01:0000000:90740 59:01:0000000:90749 59:01:0000000:90757 59:01:0000000:90762 59:01:0000000:90946 59:01:0000000:90949 59:01:0000000:956 59:01:3911422:124 59:01:3911422:244 59:01:3911422:245	г. Пермь	Эксплуатация объекта электросетевого хозяйства

	59:01:3812903:19 59:01:3812903:26 59:01:3812904:4 59:01:3812904:7 59:01:3812904:9 59:01:3812904:17 59:01:3812904:11 59:01:3812904:20 59:01:3812904:144 59:01:3812904:26 59:01:3812904:27 59:01:3812904:142 59:01:3812904:21 59:01:3812904:145 59:01:3812905:1 59:01:3812905:10 59:01:3812908:6 59:01:3812908:8 59:01:0000000:81252 59:01:0000000:90291 59:01:0000000:91284 59:01:0000000:90804 59:01:3810181:2 59:01:3810281:102 59:01:3810281:249 59:01:3812274:11 59:01:3812274:154 59:01:3812274:155 59:01:3812275:1 59:01:3812275:2 59:01:3812275:3 59:01:3812275:10 59:01:3812275:15 59:01:3812275:16 59:01:3812275:20 59:01:3812275:21 59:01:3812276:2 59:01:3812276:4 59:01:3812276:7 59:01:3812277:3 59:01:3812277:11 59:01:3812277:12 59:01:3812277:14 59:01:3812278:19 59:01:3812277:20 59:01:3812277:21 59:01:3812278:9 59:01:3812278:18 59:01:3812277:19 59:01:3812278:21 59:01:3812278:34		

	59:01:3911423:17 59:01:3911423:6 59:01:4211111:125 59:01:4211111:6 59:01:4211112:4 59:01:4211112:5 59:01:4211113:2 59:01:4211113:7 59:01:4211116:10 59:01:4211116:137 59:01:4211116:18 59:01:4211116:22 59:01:4211116:3 59:01:4211116:4 59:01:4211117:10 59:01:4211117:13 59:01:4211117:2 59:01:4211118:2 59:01:4211118:3 59:01:4211118:4 59:01:4211118:5 59:01:4211120:1 59:01:4211120:14 59:01:4211120:150 59:01:4211120:29 59:01:4211120:3 59:01:4211121:8 59:01:4211122:1 59:01:4211123:6 59:01:4211124:1 59:01:4211125:17 59:01:4211125:18 59:01:4211125:19 59:01:4211125:2 59:01:4211125:21 59:01:4211125:22 59:01:4211125:5 59:01:4211126:10 59:01:4211126:8 59:01:4211127:10 59:01:4211127:132 59:01:4211127:134 59:01:4211127:15 59:01:4211127:7 59:01:4211128:15 59:01:4211128:2 59:01:4211129:15 59:01:4211129:2 59:01:4211129:6 59:01:4211131:2 59:01:4211131:4		

	59:01:4211131:5 59:01:4211132:11 59:01:4211132:2 59:01:4211132:3 59:01:4211133:1 59:01:4211133:16 59:01:4211133:17 59:01:4211133:2 59:01:4211133:6 59:01:4211134:2 59:01:4211134:3 59:01:4211135:1 59:01:4211135:171 59:01:4211135:43 59:01:4211135:48 59:01:4211135:5 59:01:4211135:55 59:01:4211135:60 59:01:4211136:11 59:01:4211136:150 59:01:4211136:151 59:01:4211136:30 59:01:4211136:5 59:01:4211136:6 59:01:4211137:19 59:01:4211137:20 59:01:4211137:21 59:01:4211137:32 59:01:4211137:34 59:01:4211137:54 59:01:4211137:55 59:01:4211137:9 59:01:4211138:156 59:01:4211138:157 59:01:4211138:4 59:01:4211138:5 59:01:4211138:8 59:01:4211140:13 59:01:4211140:4 59:01:4211140:94 59:01:4211141:2 59:01:4211141:26 59:01:4211141:31 59:01:4211141:47 59:01:4211141:48 59:01:4211141:49 59:01:4211142:25 59:01:4211142:57 59:01:4211142:8 59:01:4211143:11 59:01:4211143:44		

	59:01:4211143:6 59:01:4211144:42 59:01:4211144:43 59:01:4211145:144 59:01:4211145:6 59:01:4211145:7 59:01:4211147:15 59:01:4211146:9 59:01:4211146:12 59:01:4211147:48 59:01:4211148:14 59:01:4211149:16 59:01:4211150:199 59:01:4211150:7 59:01:4211150:74 59:01:4211150:78 59:01:4211151:1 59:01:4211151:12 59:01:4211151:205 59:01:4211151:204 59:01:4211151:9 59:01:4211154:1 59:01:4211154:10 59:01:4211154:22 59:01:4211154:5 59:01:4211154:63 59:01:4211154:64 59:01:4211154:65 59:01:4211155:11 59:01:4211155:15 59:01:4211155:18 59:01:4211155:19 59:01:4211155:5 59:01:4211155:6 59:01:4211155:75 59:01:4211157:1 59:01:4211157:23 59:01:4211157:69 59:01:4211157:70 59:01:4211158:144 59:01:4211158:146 59:01:4211158:2 59:01:4211158:259 59:01:4211162:5 59:01:4211163:10 59:01:4211163:14 59:01:4211163:157 59:01:4211164:12 59:01:4211164:13 59:01:4211164:157 59:01:4211164:41		
	59:01:4211164:42 59:01:4211164:6 59:01:4211166:4 59:01:4211167:12 59:01:4211167:14 59:01:4211167:16 59:01:4211167:18 59:01:4211167:20 59:01:4211167:21 59:01:4211167:22 59:01:4211167:78 59:01:4211168:19 59:01:4211168:20 59:01:4211168:5 59:01:4211169:4 59:01:4211170:10 59:01:4211174:74 59:01:4211175:40 59:01:4211176:13 59:01:4211176:14 59:01:4211176:25 59:01:4211176:3 59:01:4211176:33 59:01:4211176:8 59:01:4211178:1 59:01:4211178:107 59:01:4211178:15 59:01:4211178:7 59:01:4211178:9 59:01:4211179:137 59:01:4211179:254 59:01:4211180:10 59:01:4211180:17 59:01:4211180:18 59:01:4211180:19 59:01:4211180:2 59:01:4211180:220 59:01:4211180:221 59:01:4211180:23 59:01:4211180:26 59:01:4211180:28 59:01:4211180:5 59:01:4211180:9 59:01:4211180:96 59:01:4211181:18 59:01:4211181:22 59:01:4211181:26 59:01:4211181:32 59:01:4211182:14 59:01:4211182:6 59:01:4211183:11		

	59:01:4211182:7 59:01:4211183:13 59:01:4211183:176 59:01:4211183:3 59:01:4211183:5 59:01:4211184:11 59:01:4211184:19 59:01:4211184:3 59:01:4211184:4 59:01:4211189:11 59:01:4211190:8 59:01:4211191:34 59:01:4211191:65 59:01:4211192:30 59:01:4211192:31 59:01:4211192:49 59:01:4211194:10 59:01:4211194:3 59:01:4211195:1 59:01:4211195:162 59:01:4211197:1623 59:01:4211197:2047 59:01:4211199:21 59:01:4211199:6 59:01:4211200:13 59:01:4211200:2 59:01:4211200:57 59:01:4211202:1 59:01:4211202:25 59:01:4211202:50 59:01:4211202:51 59:01:4211202:6 59:01:4211202:7 59:01:4211207:1 59:01:4211207:3 59:01:4211207:8 59:01:4211208:17 59:01:4211208:18 59:01:4211208:19 59:01:4211208:196 59:01:4211208:200 59:01:4211208:201 59:01:4211209:1 59:01:4211209:11 59:01:4211209:15 59:01:4211209:27 59:01:4211209:28 59:01:4211209:309 59:01:4211209:31 59:01:4211209:36 59:01:4211209:38		

	59:01:4211209:579 59:01:4211215:10 59:01:4211215:2 59:01:4211215:4 59:01:4211216:135 59:01:4211216:136 59:01:4211216:2 59:01:4211216:262 59:01:4211216:263 59:01:4211217:53 59:01:4211219:1 59:01:4211219:118 59:01:4211219:119 59:01:4211219:120 59:01:4211219:8 59:01:4211220:19 59:01:4211220:4 59:01:4211225:1 59:01:4211225:20 59:01:4211225:19 59:01:4211225:18 59:01:4211225:22 59:01:4211225:23 59:01:4211226:1 59:01:4211226:1071 59:01:4211226:1128 59:01:4211226:1129 59:01:4211226:1135 59:01:4211226:1136 59:01:4211226:1251 59:01:4211226:1254 59:01:4211226:15 59:01:4211226:18 59:01:4211226:2 59:01:4211226:23 59:01:4211226:30 59:01:4211226:6 59:01:4211239:15 59:01:4211239:40 59:01:4211240:16 59:01:4211240:50 59:01:4211240:8 59:01:4211241:27 59:01:4211241:33 59:01:4211241:6 59:01:4211243:28 59:01:4211243:33 59:01:4211243:34 59:01:4211247:113 59:01:4211247:19 59:01:4211247:227		

	59:01:4211247:30 59:01:4211247:31 59:01:4211247:34 59:01:4211247:36 59:01:4211247:37 59:01:4211247:48 59:01:4211247:49 59:01:4211247:51 59:01:4211248:10 59:01:4211249:12 59:01:4211249:14 59:01:4211249:15 59:01:4211249:18 59:01:4211249:188 59:01:4211249:20 59:01:4211249:21 59:01:4211249:22 59:01:4211249:26 59:01:4211249:33 59:01:4211249:9 59:01:4211250:13 59:01:4211250:22 59:01:4211250:23 59:01:4211582:1 59:01:4211582:168 59:01:4211582:17 59:01:4211582:170 59:01:4211582:21 59:01:4211582:3 59:01:4211582:53 59:01:4211582:6 59:01:4211583:13 59:01:4211583:16 59:01:4211583:17 59:01:4211583:51 59:01:4211583:53 59:01:4211583:54 59:01:4211583:58 59:01:4211583:6 59:01:4211583:60 59:01:4211589:4 59:01:4211589:6 59:01:4211590:10 59:01:4211590:67 59:01:4211591:140 59:01:4211591:141 59:01:4211591:27 59:01:4211591:6 59:01:4211593:18 59:01:4211593:21 59:01:4211594:25		

	59:01:4211594:62 59:01:4211594:7 59:01:4211594:71 59:01:4211599:14 59:01:4211599:150 59:01:4211599:20 59:01:4211599:27 59:01:4211599:4 59:01:4211601:1 59:01:4211601:146 59:01:4211601:25 59:01:4211601:26 59:01:4211601:3 59:01:4211601:34 59:01:4211602:1 59:01:4211603:14 59:01:4211603:16 59:01:4211603:3 59:01:4211603:8 59:01:4211604:5 59:01:4211604:7 59:01:4219055:15 59:01:4219055:19 59:01:4219057:16 59:01:4219057:167 59:01:4219057:17 59:01:4219057:18 59:01:4219057:19 59:01:4219057:43 59:01:4219057:5 59:01:4219057:50 59:01:4219057:53 59:01:4219058:10 59:01:4219058:11 59:01:4219058:147 59:01:4219058:18 59:01:4219058:7 59:01:4219058:9 59:01:4311040:2 59:01:4311041:2 59:01:4311041:8 59:01:4311041:9 59:01:4311046:2 59:01:4311051:1 59:01:4311051:19 59:01:4311051:2 59:01:4311051:20 59:01:4311051:5 59:01:4311051:7 59:01:4311051:8 59:01:4311052:2		

	59:01:4311063:33 59:01:4311063:34 59:01:4311063:6 59:01:4311063:7 59:01:4311063:8 59:01:4311064:66 59:01:4311065:5 59:01:4311065:7 59:01:4311068:10 59:01:4311068:12 59:01:4311078:7 59:01:4311080:6 59:01:4311080:690 59:01:4311083:1 59:01:4311095:107 59:01:4311099:7 59:01:4311103:1 59:01:4311104:12 59:01:4311104:15 59:01:4311104:17 59:01:4311104:45 59:01:4311104:5 59:01:4311105:21 59:01:4311105:24 59:01:4311105:30 59:01:4311105:52 59:01:4311106:1 59:01:4311108:13 59:01:4311109:5 59:01:4311720:1244 59:01:4311720:15 59:01:4311720:7 59:01:4319062:1 59:01:4319062:9 59:01:4319062:42 59:01:4319062:3 Земли		
19	59:01:0000000:91258 59:01:5110131:161 59:01:5110015:8 59:01:5110015:11 59:01:5110015:13 59:01:5110092:23 59:01:5110093:143 59:01:0000000:91654 59:01:5110006:10 59:01:5110152:121 59:01:5110006:13 59:01:5110006:17 59:01:5110006:18	г. Пермь	Эксплуатация объекта электросетевого хозяйства

	59:01:4311052:5 59:01:4311052:8 59:01:4311058:11 59:01:4311058:12 59:01:4311058:7 59:01:4311058:83 59:01:4311059:13 59:01:4311059:160 59:01:4311059:2 59:01:4311059:48 59:01:4311059:7 59:01:4311060:16 59:01:4311060:17 59:01:4311061:5 59:01:4311061:6 59:01:4311061:7 59:01:4311062:1 59:01:4311062:12 59:01:4311062:14 59:01:4311062:16 59:01:4311062:17 59:01:4311062:18 59:01:4311062:192 59:01:4311062:191 59:01:4311062:193 59:01:4311062:2 59:01:4311062:20 59:01:4311062:21 59:01:4311062:22 59:01:4311062:23 59:01:4311062:24 59:01:4311062:26 59:01:4311062:3 59:01:4311062:31 59:01:4311062:33 59:01:4311062:8 59:01:4311063:11 59:01:4311063:14 59:01:4311063:147 59:01:4311063:148 59:01:4311063:17 59:01:4311063:18 59:01:4311063:20 59:01:4311063:21 59:01:4311063:23 59:01:4311063:24 59:01:4311063:26 59:01:4311063:27 59:01:4311063:28 59:01:4311063:30 59:01:4311063:31		

	59:01:5110029:7		
	59:01:4410005:16		
	59:01:5110005:1		
	59:01:5110005:3		
	59:01:5110028:12		
	59:01:5110028:13		
	59:01:5110028:9		
	59:01:5110072:130		
	59:01:5110003:11		
	59:01:5110010:7		
	59:01:5110003:10		
	59:01:5110072:2		
	59:01:5110072:131		
	59:01:5110072:4		
	59:01:5110072:6		
	59:01:5110074:11		
	59:01:5110080:27		
	59:01:5110080:10		
	59:01:5110080:163		
	59:01:5110074:2		
	59:01:5110080:4		
	59:01:5110081:1		
	59:01:5110081:24		
	59:01:5110081:25		
	59:01:0000000:91258		
	59:01:5110006:10		
	59:01:5110006:13		
	59:01:5110006:17		
	59:01:5110006:18		
	59:01:5110015:6		
	59:01:5110016:1		
	59:01:5110016:2		
	59:01:5110016:3		
	59:01:5110016:4		
	59:01:5110016:9		
	59:01:5110011:10		
	59:01:5110011:41		
	59:01:5110011:7		
	59:01:5110011:9		
	59:01:5110007:16		
	59:01:5110010:8		
	59:01:5110003:6		
	59:01:0000000:91110		
	59:01:5110004:10		
	59:01:5110004:171		
	59:01:5110005:2		
	59:01:5110005:7		
	59:01:5110006:15		
	59:01:5110006:164		
	59:01:5110006:51		
	59:01:5110006:7		
	59:01:5110006:52		
	59:01:5110006:9		
	59:01:5110016:12		
	59:01:5110015:13		
	59:01:5110016:10		
	59:01:5110015:11		
	59:01:5110016:13		
	59:01:5110016:17		
	59:01:5110017:1		
	59:01:5110016:19		
	59:01:5110017:10		
	59:01:5110017:126		
	59:01:5110017:2		
	59:01:5110017:127		
	59:01:5110017:3		
	59:01:5110017:4		
	59:01:5110017:8		
	59:01:5110018:1		
	59:01:5110022:3		
	59:01:5110018:9		
	59:01:5110022:4		
	59:01:5110022:6		
	59:01:5110023:10		
	59:01:5110023:2		
	59:01:5110023:5		
	59:01:5110023:9-		
	59:01:5110029:13		
	59:01:5110029:14		

	59:01:5110081:25 59:01:5110081:5 59:01:5110081:6 59:01:0000000:87378 59:01:5110075:15 59:01:5110075:7 59:01:5110075:12 59:01:5110059:1 59:01:5110059:4 59:01:5110060:2 59:01:5110060:6 59:01:5110060:7 59:01:5110061:10 59:01:5110061:2 59:01:5110061:4 59:01:5110061:5 59:01:5110062:10 59:01:5110062:2 59:01:5110062:4 59:01:5110062:6 59:01:5110062:7 59:01:5110062:8 59:01:5110072:1 59:01:5110072:7 59:01:5110073:10 59:01:5110073:11 59:01:5110073:155 59:01:5110073:18 59:01:5110073:19 59:01:5110073:20 59:01:5110073:3 59:01:5110073:31 59:01:5110073:39 59:01:5110073:40 59:01:5110073:41 59:01:5110073:8 59:01:5110073:9 59:01:5110074:20 59:01:5110074:21 59:01:5110074:24 59:01:5110074:3 59:01:5110074:5 59:01:5110063:2-59 59:01:5110063:6-59 59:01:5110131:12 59:01:5110131:15 59:01:5110131:154 59:01:5110131:16 59:01:5110131:35 59:01:5110131:4 59:01:5110075:10		

	59:01:5110006:7 59:01:5110006:9 59:01:5110015:11 59:01:5110015:13 59:01:5110016:10 59:01:5110016:12 59:01:5110016:13 59:01:5110016:17 59:01:5110017:1 59:01:5110016:19 59:01:5110017:10 59:01:5110017:126 59:01:5110017:127 59:01:5110017:2 59:01:5110017:3 59:01:5110017:4 59:01:5110017:8 59:01:5110018:1 59:01:5110018:9 59:01:5110022:3 59:01:5110022:4 59:01:5110022:6 59:01:5110023:10 59:01:5110023:2 59:01:5110023:5 59:01:5110023:9 59:01:5110029:13 59:01:5110029:14 59:01:5110029:7 59:01:4410005:16 59:01:5110005:1 59:01:5110005:3 59:01:5110028:12 59:01:5110028:13 59:01:5110028:9 59:01:5110003:10 59:01:5110003:11 59:01:5110010:7 59:01:5110072:130 59:01:5110072:131 59:01:5110072:2 59:01:5110072:4 59:01:5110072:6 59:01:5110074:11 59:01:5110074:2 59:01:5110080:10 59:01:5110080:163 59:01:5110080:4 59:01:5110080:27 59:01:5110081:1 59:01:5110081:24		

	59:01:5110090:9 59:01:5110090:8 59:01:0000000:89629 59:01:5110012:2 59:01:5110013:3 59:01:5110015:8 59:01:5110029:3 59:01:5110033:2 59:01:5110033:247 59:01:5110033:4 59:01:5110034:8 59:01:5110035:1 59:01:5110035:10 59:01:5110035:178 59:01:5110035:3 59:01:5110035:4 59:01:5110035:6 59:01:5110035:7 59:01:5110039:1 59:01:5110039:2 59:01:5110039:33 59:01:5110039:5 59:01:5110039:7 59:01:5110039:8 59:01:5110040:1 59:01:5110040:10 59:01:5110040:11 59:01:5110046:10 59:01:5110046:137 59:01:5110046:18 59:01:5110046:2 59:01:5110046:4 59:01:5110046:8 59:01:5110050:10 59:01:5110050:4 59:01:5110051:10 59:01:5110051:12 59:01:5110051:14 59:01:5110051:4 59:01:5110051:6 59:01:5110010:129 59:01:5110010:3 59:01:5110047:10 59:01:5110047:130 59:01:5110047:131 59:01:5110047:3 59:01:5110047:5 59:01:5110048:120		

	59:01:5110075:19 59:01:5110075:6 59:01:0000000:88405 59:01:5110148:20 59:01:5110099:10 59:01:5110137:4 59:01:5110137:8 59:01:5110159:98 59:01:5110085:10 59:01:5110085:9 59:01:5110094:10 59:01:5110094:134 59:01:5110094:5 59:01:5110094:8 59:01:5110094:9 59:01:5110089:11 59:01:5110089:12 59:01:5110089:13 59:01:5110093:1 59:01:5110093:143 59:01:5110093:2 59:01:5110093:23 59:01:5110093:27 59:01:5110093:29 59:01:5110093:3 59:01:5110093:4 59:01:5110093:5 59:01:5110093:7 59:01:5110092:23 59:01:5110092:5 59:01:5110092:6 59:01:0000000:90122 59:01:0000000:90136 59:01:0000000:91654 59:01:5110159:107 59:01:5110091:12 59:01:5110091:123 59:01:5110091:2 59:01:5110091:4 59:01:5110091:6 59:01:5110090:11 59:01:5110090:13 59:01:5110090:145 59:01:5110090:146 59:01:5110090:24 59:01:5110090:3 59:01:5110090:4 59:01:0000000:89409		

59:01:5110026:5 59:01:5110026:7 59:01:5110014:10 59:01:5110014:11 59:01:5110014:12 59:01:5110014:14 59:01:5110014:19 59:01:5110014:25 59:01:5110014:26 59:01:5110024:10 59:01:5110024:2 59:01:5110024:30 59:01:5110024:32 59:01:5110024:33 59:01:5110024:5 59:01:5110024:7 59:01:5110049:2 59:01:5110049:3 59:01:5110036:1 59:01:5110036:10 59:01:5110036:12 59:01:5110036:158 59:01:5110036:27 59:01:5110036:28 59:01:5110036:3 59:01:5110036:7 59:01:5110025:1 59:01:5110025:11 59:01:5110025:2 59:01:5110025:27 59:01:5110025:39 59:01:5110025:4 59:01:5110025:6 59:01:5110028:14 59:01:5110028:2 59:01:5110028:20 59:01:5110028:3 59:01:0000000:87493 59:01:0000000:87494 59:01:5110088:25 59:01:5110095:14 59:01:5110095:15 59:01:5110095:4 59:01:5110095:8 59:01:5110125:2 59:01:5111471:103 59:01:5111471:107 59:01:5111471:108				

			59:01:5111471:120 59:01:5110152:3 59:01:5110152:7 59:01:5110152:8 59:01:5110087:1 59:01:5110087:2 59:01:5110087:3 59:01:5110085:134 59:01:5110085:137 59:01:5110085:2 59:01:5110085:21 59:01:5110085:22 59:01:5110085:8 59:01:5110086:1 59:01:5110086:126 59:01:5110086:2 59:01:5110086:3 59:01:5110086:6 59:01:5110086:8 59:01:5110086:9 59:01:5110089:10 59:01:5110089:2 59:01:5110089:5 59:01:5110089:7 59:01:5110089:9 59:01:5110096:10 59:01:5110096:11 59:01:5110096:12 59:01:5110096:2 59:01:5110096:6 59:01:5110096:9 59:01:5110101:10 59:01:5110097:2 59:01:5110088:1 59:01:5110088:10 59:01:5110088:2 59:01:5110088:3 59:01:5110088:37 59:01:5110088:4 59:01:5110088:7 59:01:5110088:8 59:01:5111487:139 59:01:5110099:25 59:01:5110027:120 59:01:5110027:2 59:01:5110062:129 59:01:5110132:117	

20	59:01:4410223:1	г. Пермь	Подключения (технологические присоединения) к сетям инженерно-технического обеспечения
21	59:01:4410464:181 59:01:4410464:263	г. Пермь	Подключения (технологические присоединения) к сетям инженерно-технического обеспечения

Заинтересованные лица имеют право ознакомиться с ходатайством об установлении публичного сервитута и прилагаемым к нему описанием местоположения границ публичного сервитута по адресу: г. Пермь, ул. Сибирская, 15 (тел. 212-67-54).

Заинтересованные лица могут подать заявление об учете прав в срок с 06.12.2022 по 20.12.2022.

Способы подачи заявлений:

1. посредством почтовой связи;

2. лично, в том числе через представителя, в департамент земельных отношений администрации города Перми (г. Пермь, ул. Сибирская, 15);

3. в форме электронных документов с использованием информационно-телекоммуникационной сети «Интернет».

Правообладатели земельных участков, в отношении которых испрашивается публичный сервитут, если их права не зарегистрированы в Едином государственном реестре недвижимости, в течение пятнадцати дней со дня опубликования сообщения, предусмотренного подпунктом 1 пункта 3 статьи 39.42 ЗК РФ, подают в орган, уполномоченный на установление публичного сервитута, заявления об учете их прав (обременений прав) на земельные участки с приложением копий документов, подтверждающих эти права (обременения прав). В таких заявлениях указывается способ связи с правообладателями земельных участков, в том числе их почтовый адрес и (или) адрес электронной почты. Правообладатели земельных участков, подавшие такие заявления по истечении указанного срока, несут риски невозможности обеспечения их прав в связи с отсутствием информации о таких лицах и их правах на земельные участки. Такие лица имеют право требовать от обладателя публичного сервитута плату за публичный сервитут не более чем за три года, предшествующие дню направления ими заявления об учете их прав (обременений прав).

Реквизиты решений об утверждении документа территориального планирования, документации по планировке территории, программ комплексного развития систем коммунальной инфраструктуры поселения, городского округа, а также информация об инвестиционной программе субъекта естественных монополий, организации коммунального комплекса, указанных в ходатайстве об установлении публичного сервитута, и сведения об официальных сайтах в информационно-телекоммуникационной сети «Интернет» отсутствуют.

Информация о возможности установления публичного сервитута публикуется на сайте http://www.gorodperm.ru, в «Официальном бюллетене органов местного самоуправления муниципального образования город Пермь».


Приложение: на 473 л. в 1 экз.

---

* Схемы в полноцветном варианте опубликованы на официальном сайте муниципального образования город Пермь в информационно-телекоммуникационной сети Интернет в разделе «Документы/Официальный бюллетень».

Схема расположения границ публичного сервитута

Объект: «Строительство участка ВЛ 0,4 кВ от ближайшей опоры существующей ВЛ 0,4 кВ от ТП-1655, установка оборудования учета э/э на опоре ВЛ 0,4 кВ для электроснабжения индивидуального жилого дома по адресу: Пермский край, г. Пермь, ул. Борцов Революции, дом №138а (кад. номер зем. участка 59:01:2010351:9)»
Местоположение: Пермский край, г. Пермь, ул. Борцов Революции.
Площадь земель или части земельного участка, кв.м.: 251
Категория земель: земли населенных пунктов
Вид разрешенного использования:-

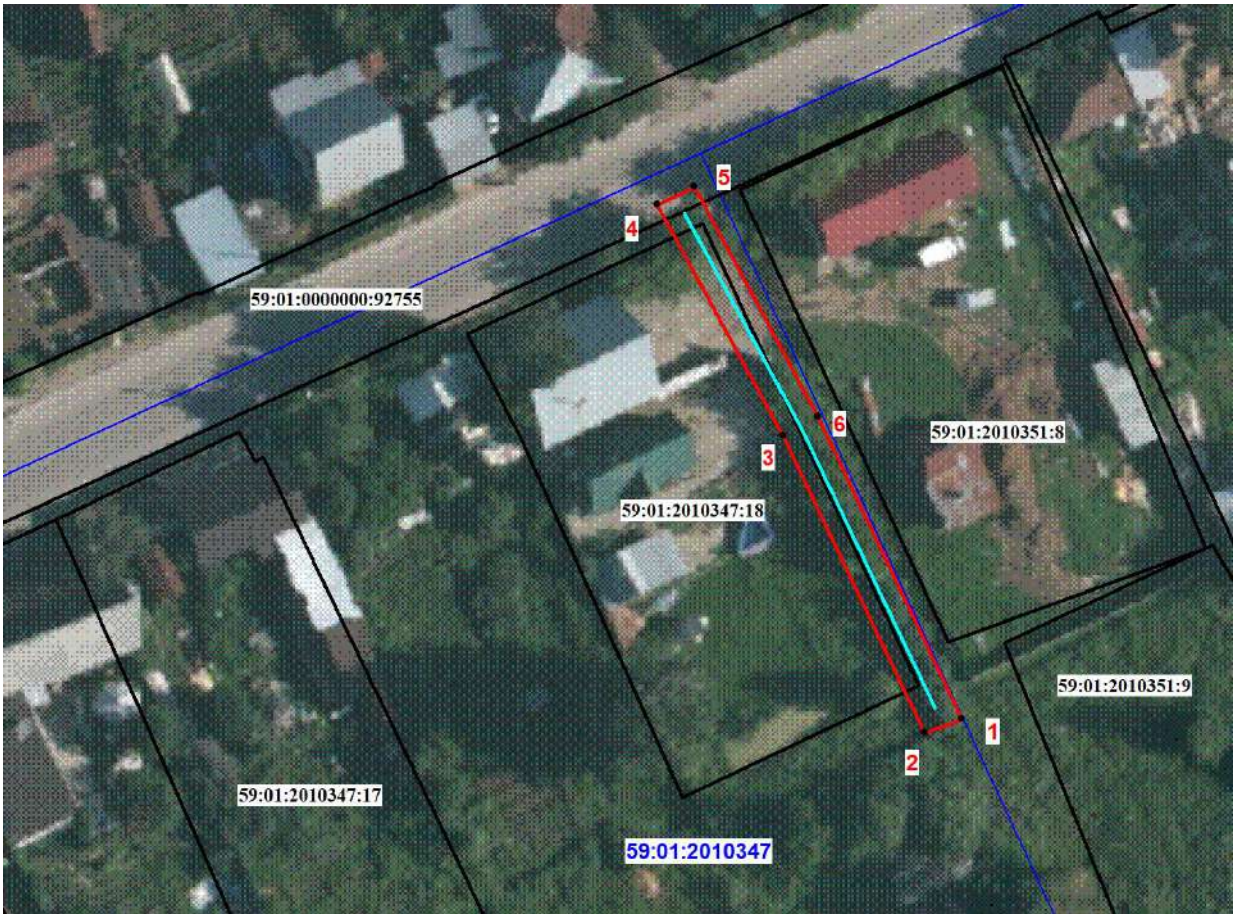

Масштаб 1:700

Условные обозначения

1	Обозначение характерной точки границы
	Проектное местоположение линейного сооружения
	Граница публичного сервитута
	Существующая часть границы, имеющиеся в ЕГРН сведения о которой достаточны для определения ее местоположения
59:01:381013531	Надписи кадастрового номера земельного участка
	Граница кадастрового квартала
59:01:3810234	Обозначение кадастрового квартала

Каталог координат, (Система координат МСК 59, зона2)

Обозначение характерных точек границ	Координаты, м		Метод определения координат и средняя квадратическая погрешность	Площадь, кв.м.
	X	Y		
1	519865.35	2231031.03	Метод спутниковых геодезических измерений, (определений), 0,1	251
2	519864.00	2231027.26		
3	519894.98	2231012.18		
4	519919.06	2230998.93		
5	519920.94	2231002.68		
6	519896.86	2231015.71		
1	519865.35	2231031.03		

ОПИСАНИЕ МЕСТОПОЛОЖЕНИЯ ГРАНИЦ

Зона публичного сервитута ЛЭП 0,4 кВ
(наименование объекта, местоположение границ которого описано (далее - объект)

Раздел 1

Сведения об объекте		
N п/п	Характеристики объекта	Описание характеристик
1	2	3
1	Местоположение объекта	Пермский край, г Пермь
2	Площадь объекта +/- величина погрешности определения площади (Р +/- Дельта Р)	1027±7 кв.м
3	Иные характеристики объекта	Публичный сервитут устанавливается для реконструкции инженерного сооружения, являющегося линейным объектом, ЛЭП 0,4 кВ вынос которого, планируется в связи со строительством Северного железнодорожного обхода г. Перми. Срок публичного сервитута - 10 лет.

Раздел 2

Сведения о местоположении границ объекта					
1. Система координат МСК-59, зона 2					
2. Сведения о характерных точках границ объекта					
Обозначение характерных точек границ	Координаты, м		Метод определения координат характерной точки	Средняя квадратическая погрешность положения характерной точки (Mt), м	Описание обозначения точки на местности (при наличии)
	X	Y			
1	2	3	4	5	6
1	527765.98	2236737.93	Метод спутниковых геодезических измерений (определений)	0.10	-
2	527765.98	2236739.99	Метод спутниковых геодезических измерений (определений)	0.10	-
3	527783.35	2236740.17	Метод спутниковых геодезических измерений (определений)	0.10	-
4	527783.29	2236744.16	Метод спутниковых геодезических измерений (определений)	0.10	-
5	527761.98	2236743.95	Метод спутниковых геодезических измерений (определений)	0.10	-
6	527761.98	2236741.95	Метод спутниковых геодезических измерений (определений)	0.10	-
7	527758.43	2236741.96	Метод спутниковых геодезических измерений (определений)	0.10	-
8	527758.45	2236748.25	Метод	0.10	-

			спутниковых геодезических измерений (определений)		
9	527695.87	2236748.19	Метод спутниковых геодезических измерений (определений)	0.10	-
10	527695.91	2236740.12	Метод спутниковых геодезических измерений (определений)	0.10	-
11	527682.78	2236734.06	Метод спутниковых геодезических измерений (определений)	0.10	-
12	527666.33	2236706.41	Метод спутниковых геодезических измерений (определений)	0.10	-
13	527633.29	2236676.23	Метод спутниковых геодезических измерений (определений)	0.10	-
14	527593.04	2236642.28	Метод спутниковых геодезических измерений (определений)	0.10	-
15	527586.67	2236637.89	Метод спутниковых геодезических измерений (определений)	0.10	-
16	527585.14	2236637.88	Метод спутниковых геодезических измерений (определений)	0.10	-
17	527584.95	2236633.78	Метод спутниковых геодезических измерений (определений)	0.10	-
18	527587.93	2236633.89	Метод спутниковых геодезических измерений (определений)	0.10	-
19	527595.48	2236639.10	Метод спутниковых геодезических измерений (определений)	0.10	-
20	527635.96	2236673.25	Метод спутниковых геодезических измерений (определений)	0.10	-
21	527669.47	2236703.85	Метод спутниковых геодезических измерений (определений)	0.10	-
22	527685.58	2236730.94	Метод спутниковых геодезических измерений (определений)	0.10	-
23	527699.93	2236737.56	Метод спутниковых геодезических измерений (определений)	0.10	-
24	527699.89	2236744.19	Метод спутниковых геодезических измерений (определений)	0.10	-
25	527754.43	2236744.25	Метод спутниковых геодезических измерений (определений)	0.10	-
26	527754.41	2236737.97	Метод спутниковых геодезических измерений (определений)	0.10	-
1	527765.98	2236737.93	Метод спутниковых геодезических измерений	0.10	-

			(определений)		
3. Сведения о характерных точках части (частей) границы объекта					
Обозначение характерных точек части границы	Координаты, м		Метод определения координат характерной точки	Средняя квадратическая погрешность положения характерной точки (Mt), м	Описание обозначения точки на местности (при наличии)
	X	Y			
1	2	3	4	5	6
-	-	-	-	-	-

Раздел 3

Сведения о местоположении измененных (уточненных) границ объекта							
1. Система координат-							
2. Сведения о характерных точках границ объекта							
Обозначение характерных точек границ	Существующие координаты, м		Измененные (уточненные) координаты, м		Метод определения координат характерной точки	Средняя квадратическая погрешность положения характерной точки (Mt), м	Описание обозначения точки на местности (при наличии)
	X	Y	X	Y			
1	2	3	4	5	6	7	8
-	-	-	-	-	-	-	-
3. Сведения о характерных точках части (частей) границы объекта							
-	-	-	-	-	-	-	-

Раздел 4

ПЛАН ГРАНИЦ ОБЪЕКТА



Подпись _____ Дата "14" 11 2022 г.

Место для оттиска печати лица, составившего план (чертеж, схему) границ земельного участка

ОПИСАНИЕ МЕСТОПОЛОЖЕНИЯ ГРАНИЦ

Зона публичного сервитута ЛЭП 0,4 кВ
(наименование объекта, местоположение границ которого описано (далее - объект)

Раздел 1

Сведения об объекте		
N п/п	Характеристики объекта	Описание характеристик
1	2	3
1	Местоположение объекта	Пермский край, г Пермь
2	Площадь объекта +/- величина погрешности определения площади (Р +/- Дельта Р)	1149±17 кв.м
3	Иные характеристики объекта	Публичный сервитут устанавливается для реконструкции инженерного сооружения, являющегося линейным объектом, ЛЭП 0,4 кВ вынос которого, планируется в связи со строительством Северного железнодорожного обхода г. Перми. Срок публичного сервитута - 10 лет.

Раздел 2

Сведения о местоположении границ объекта					
1. Система координат МСК-59, зона 2					
2. Сведения о характерных точках границ объекта					
Обозначение характерных точек границ	Координаты, м		Метод определения координат характерной точки	Средняя квадратическая погрешность положения характерной точки (Mt), м	Описание обозначения точки на местности (при наличии)
	X	Y			
1	2	3	4	5	6
59.01.2.268у(1)					
1	527584.95	2236633.78	Метод спутниковых геодезических измерений (определений)	0.10	-
2	527585.14	2236637.88	Метод спутниковых геодезических измерений (определений)	0.10	-
3	527587.50	2236688.05	Метод спутниковых геодезических измерений (определений)	0.10	-
4	527582.26	2236738.49	Метод спутниковых геодезических измерений (определений)	0.10	-
5	527591.01	2236740.07	Метод спутниковых геодезических измерений (определений)	0.10	-
6	527590.44	2236744.02	Метод спутниковых геодезических измерений (определений)	0.10	-
7	527578.32	2236741.85	Метод спутниковых геодезических измерений (определений)	0.10	-
8	527585.16	2236688.03	Метод спутниковых	0.10	-

			геодезических измерений (определений)		
9	527582.50	2236637.87	Метод спутниковых геодезических измерений (определений)	0.10	-
10	527582.29	2236633.90	Метод спутниковых геодезических измерений (определений)	0.10	-
1	527584.95	2236633.78	Метод спутниковых геодезических измерений (определений)	0.10	-
59.01.2.268у(2)					
11	527783.00	2236763.34	Метод спутниковых геодезических измерений (определений)	0.10	-
12	527782.93	2236767.48	Метод спутниковых геодезических измерений (определений)	0.10	-
13	527766.74	2236771.58	Метод спутниковых геодезических измерений (определений)	0.10	-
14	527690.99	2236776.90	Метод спутниковых геодезических измерений (определений)	0.10	-
15	527617.66	2236770.25	Метод спутниковых геодезических измерений (определений)	0.10	-
16	527619.75	2236749.30	Метод спутниковых геодезических измерений (определений)	0.10	-
17	527602.47	2236746.19	Метод спутниковых	0.10	-

			геодезических измерений (определений)		
18	527603.03	2236742.24	Метод спутниковых геодезических измерений (определений)	0.10	-
19	527624.09	2236746.02	Метод спутниковых геодезических измерений (определений)	0.10	-
20	527622.04	2236766.63	Метод спутниковых геодезических измерений (определений)	0.10	-
21	527691.03	2236772.89	Метод спутниковых геодезических измерений (определений)	0.10	-
22	527691.03	2236772.88	Метод спутниковых геодезических измерений (определений)	0.10	-
23	527766.14	2236767.61	Метод спутниковых геодезических измерений (определений)	0.10	-
11	527783.00	2236763.34	Метод спутниковых геодезических измерений (определений)	0.10	-

3. Сведения о характерных точках части (частей) границы объекта


Обозначение характерных точек части границы	Координаты, м		Метод определения координат характерной точки	Средняя квадратическая погрешность положения характерной точки (Mt), м	Описание обозначения точки на местности (при наличии)
	X	Y			
1	2	3	4	5	6
-	-	-	-	-	-

Раздел 3

Сведения о местоположении измененных (уточненных) границ объекта							
1. Система координат-							
2. Сведения о характерных точках границ объекта							
Обозначение характерных точек границ	Существующие координаты, м		Измененные (уточненные) координаты, м		Метод определения координат характерной точки	Средняя квадратическая погрешность положения характерной точки (Mt), м	Описание обозначения точки на местности (при наличии)
	X	Y	X	Y			
1	2	3	4	5	6	7	8
-	-	-	-	-	-	-	-
3. Сведения о характерных точках части (частей) границы объекта							
-	-	-	-	-	-	-	-

Раздел 4

ПЛАН ГРАНИЦ ОБЪЕКТА

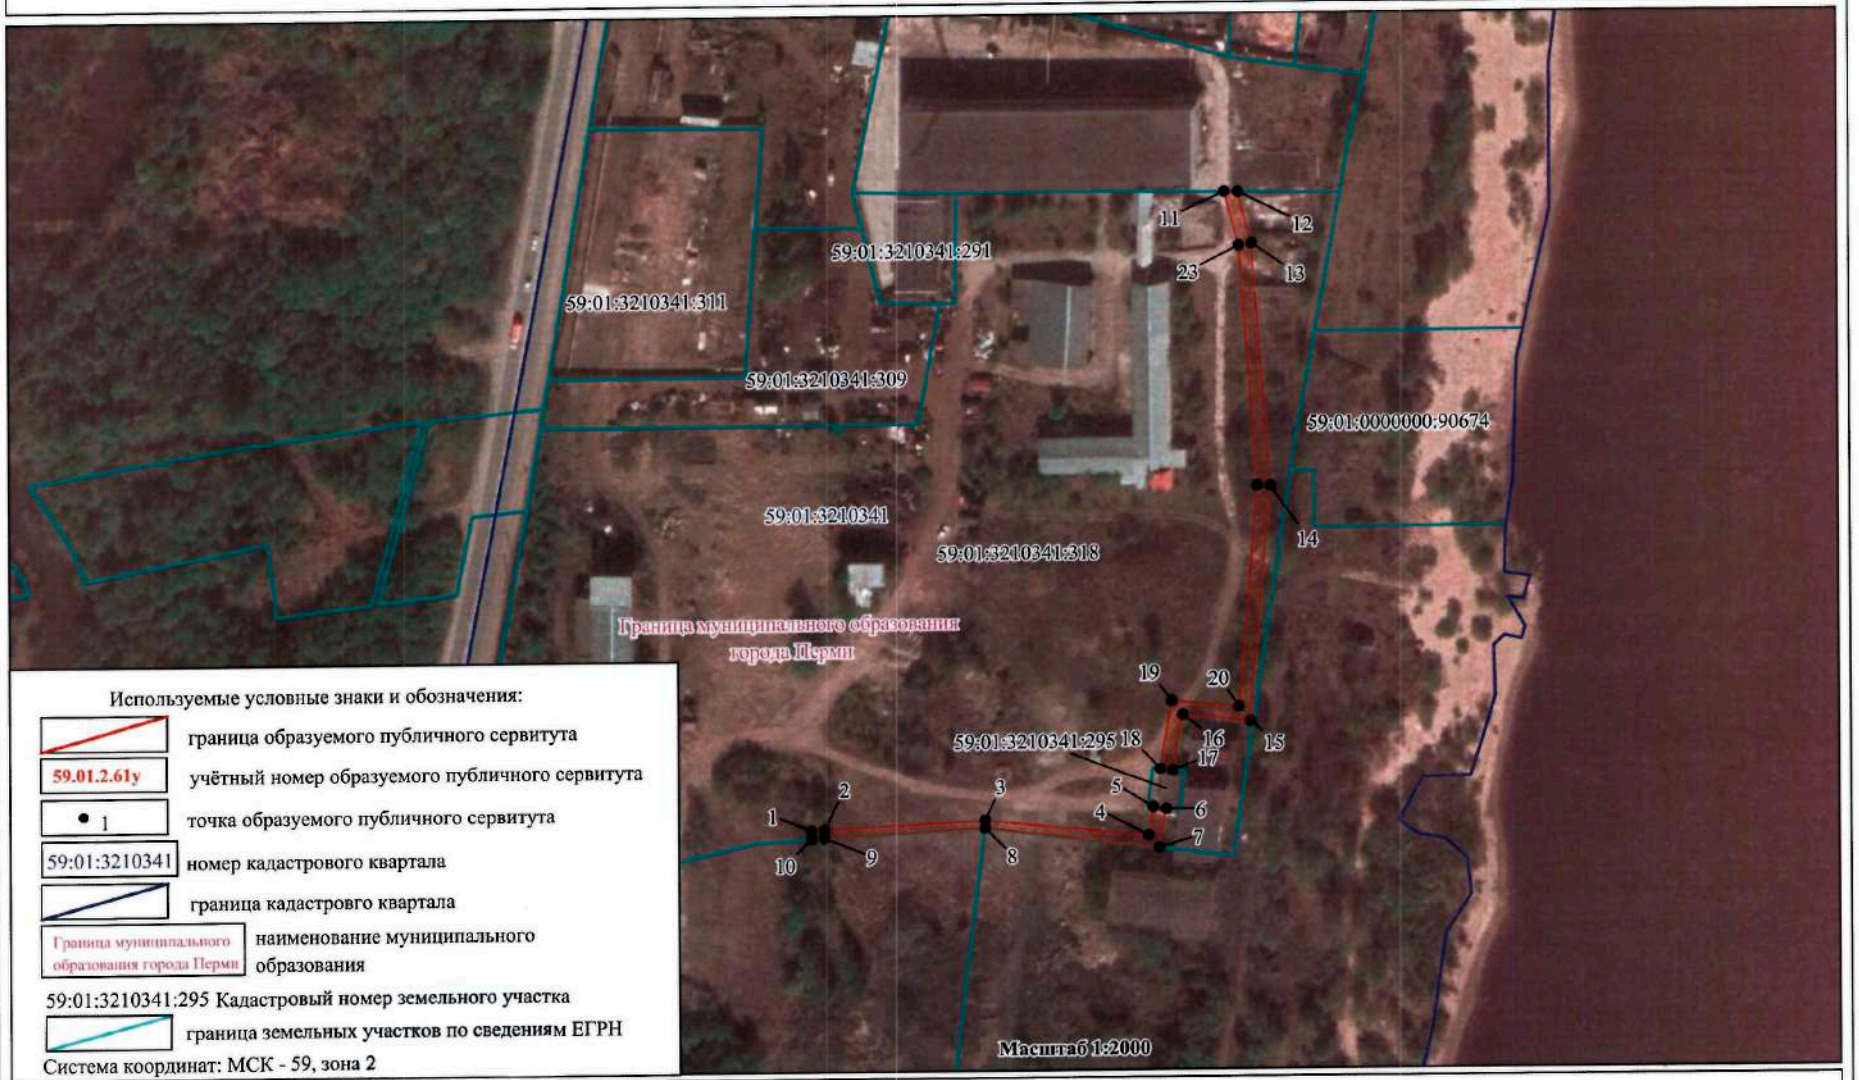

Используемые условные знаки и обозначения:

- граница образуемого публичного сервитута
- 59.01.2.61у — учётный номер образуемого публичного сервитута
- 1 — точка образуемого публичного сервитута
- 59:01:3210341 — номер кадастрового квартала
- граница кадастрового квартала
- Граница муниципального образования города Перми — наименование муниципального образования
- 59:01:3210341:295 Кадастровый номер земельного участка
- граница земельных участков по сведениям ЕГРН

Система координат: МСК - 59, зона 2

Подпись _____ Дата "14" 11 2022 г.

Место для оттиска печати лица, составившего план (чертеж, схему) границ земельного участка

ОПИСАНИЕ МЕСТОПОЛОЖЕНИЯ ГРАНИЦ

Зона публичного сервитута ЛЭП 0,4 кВ
(наименование объекта, местоположение границ которого описано (далее - объект)

Раздел 1

Сведения об объекте		
N п/п	Характеристики объекта	Описание характеристик
1	2	3
1	Местоположение объекта	Пермский край, г Пермь
2	Площадь объекта +/- величина погрешности определения площади (Р +/- Дельта Р)	137±3 кв.м
3	Иные характеристики объекта	Публичный сервитут устанавливается для реконструкции инженерного сооружения, являющегося линейным объектом, ЛЭП 0,4 кВ вынос которого, планируется в связи со строительством Северного железнодорожного обхода г. Перми. Срок публичного сервитута - 10 лет.

Раздел 2

Сведения о местоположении границ объекта					
1. Система координат МСК-59, зона 2					
2. Сведения о характерных точках границ объекта					
Обозначение характерных точек границ	Координаты, м		Метод определения координат характерной точки	Средняя квадратическая погрешность положения характерной точки (Mt), м	Описание обозначения точки на местности (при наличии)
	X	Y			
1	2	3	4	5	6
59.01.2.270у(1)					
1	527790.24	2236740.24	Метод спутниковых геодезических измерений (определений)	0.10	-
2	527790.20	2236753.82	Метод спутниковых геодезических измерений (определений)	0.10	-
3	527793.62	2236753.81	Метод спутниковых геодезических измерений (определений)	0.10	-
4	527793.67	2236755.34	Метод спутниковых геодезических измерений (определений)	0.10	-
5	527793.72	2236757.63	Метод спутниковых геодезических измерений (определений)	0.10	-
6	527786.18	2236757.82	Метод спутниковых геодезических измерений (определений)	0.10	-
7	527786.22	2236744.20	Метод спутниковых геодезических измерений (определений)	0.10	-
8	527783.30	2236744.16	Метод спутниковых	0.10	-

			геодезических измерений (определений)		
9	527783.36	2236740.17	Метод спутниковых геодезических измерений (определений)	0.10	-
1	527790.24	2236740.24	Метод спутниковых геодезических измерений (определений)	0.10	-
59.01.2.270у(2)					
10	527830.69	2236745.60	Метод спутниковых геодезических измерений (определений)	0.10	-
11	527829.70	2236748.95	Метод спутниковых геодезических измерений (определений)	0.10	-
12	527813.44	2236754.12	Метод спутниковых геодезических измерений (определений)	0.10	-
13	527812.81	2236752.47	Метод спутниковых геодезических измерений (определений)	0.10	-
10	527830.69	2236745.60	Метод спутниковых геодезических измерений (определений)	0.10	-

3. Сведения о характерных точках части (частей) границы объекта

Обозначение характерных точек части границы	Координаты, м		Метод определения координат характерной точки	Средняя квадратическая погрешность положения характерной точки (Mt), м	Описание обозначения точки на местности (при наличии)
	X	Y			
1	2	3	4	5	6
-	-	-	-	-	-

Раздел 3

Сведения о местоположении измененных (уточненных) границ объекта							
1. Система координат-							
2. Сведения о характерных точках границ объекта							
Обозначение характерных точек границ	Существующие координаты, м		Измененные (уточненные) координаты, м		Метод определения координат характерной точки	Средняя квадратическая погрешность положения характерной точки (Mt), м	Описание обозначения точки на местности (при наличии)
	X	Y	X	Y			
1	2	3	4	5	6	7	8
-	-	-	-	-	-	-	-
3. Сведения о характерных точках части (частей) границы объекта							
-	-	-	-	-	-	-	-

Раздел 4

ПЛАН ГРАНИЦ ОБЪЕКТА



Используемые условные знаки и обозначения:

- граница образуемого публичного сервитута
- 59.01.2.61у — учётный номер образуемого публичного сервитута
- 1 — точка образуемого публичного сервитута
- 59:01:3210341 — номер кадастрового квартала
- граница кадастровго квартала
- Граница муниципального образования города Перми — наименование муниципального образования
- 59:01:3210341:285 Кадастровый номер земельного участка
- граница земельных участков по сведениям ЕГРН

Система координат: МСК - 59, зона 2

Подпись _____ Дата "14" 01 2022 г.

Место для оттиска печати лица, составившего план (чертеж, схему) границ земельного участка

ОПИСАНИЕ МЕСТОПОЛОЖЕНИЯ ГРАНИЦ

Зона публичного сервитута ЛЭП 0,4 кВ
(наименование объекта, местоположение границ которого описано (далее - объект)

Раздел 1

Сведения об объекте		
N п/п	Характеристики объекта	Описание характеристик
1	2	3
1	Местоположение объекта	Пермский край, г Пермь
2	Площадь объекта +/- величина погрешности определения площади (Р +/- Дельта Р)	188±3 кв.м
3	Иные характеристики объекта	Публичный сервитут устанавливается для реконструкции инженерного сооружения, являющегося линейным объектом, ЛЭП 0,4 кВ вынос которого, планируется в связи со строительством Северного железнодорожного обхода г. Перми. Срок публичного сервитута - 10 лет.

Раздел 2

Сведения о местоположении границ объекта					
1. Система координат МСК-59, зона 2					
2. Сведения о характерных точках границ объекта					
Обозначение характерных точек границ	Координаты, м		Метод определения координат характерной точки	Средняя квадратическая погрешность положения характерной точки (Mt), м	Описание обозначения точки на местности (при наличии)
	X	Y			
1	2	3	4	5	6
1	527829.70	2236748.95	Метод спутниковых геодезических измерений (определений)	0.10	-
2	527828.33	2236753.58	Метод спутниковых геодезических измерений (определений)	0.10	-
3	527813.89	2236758.17	Метод спутниковых геодезических измерений (определений)	0.10	-
4	527797.21	2236758.51	Метод спутниковых геодезических измерений (определений)	0.10	-
5	527797.19	2236759.87	Метод спутниковых геодезических измерений (определений)	0.10	-
6	527791.15	2236765.41	Метод спутниковых геодезических измерений (определений)	0.10	-
7	527782.94	2236767.48	Метод спутниковых геодезических измерений (определений)	0.10	-
8	527783.01	2236763.34	Метод	0.10	-

			спутниковых геодезических измерений (определений)		
9	527789.19	2236761.77	Метод спутниковых геодезических измерений (определений)	0.10	-
10	527793.72	2236757.63	Метод спутниковых геодезических измерений (определений)	0.10	-
11	527793.67	2236755.34	Метод спутниковых геодезических измерений (определений)	0.10	-
12	527812.55	2236755.07	Метод спутниковых геодезических измерений (определений)	0.10	-
13	527812.56	2236754.40	Метод спутниковых геодезических измерений (определений)	0.10	-
1	527829.70	2236748.95	Метод спутниковых геодезических измерений (определений)	0.10	-

3. Сведения о характерных точках части (частей) границы объекта

Обозначение характерных точек части границы	Координаты, м		Метод определения координат характерной точки	Средняя квадратическая погрешность положения характерной точки (Mt), м	Описание обозначения точки на местности (при наличии)
	X	Y			
1	2	3	4	5	6
-	-	-	-	-	-

Раздел 3

Сведения о местоположении измененных (уточненных) границ объекта

1. Система координат-

2. Сведения о характерных точках границ объекта

Обозначение характерных точек границ	Существующие координаты, м		Измененные (уточненные) координаты, м		Метод определения координат характерной точки	Средняя квадратическая погрешность положения характерной точки (Mt), м	Описание обозначения точки на местности (при наличии)
	X	Y	X	Y			
1	2	3	4	5	6	7	8
-	-	-	-	-	-	-	-

3. Сведения о характерных точках части (частей) границы объекта

-	-	-	-	-	-	-	-

Раздел 4

ПЛАН ГРАНИЦ ОБЪЕКТА



Используемые условные знаки и обозначения:

- граница образуемого публичного сервитута
- 59.01.2.61у — учётный номер образуемого публичного сервитута
- 1 — точка образуемого публичного сервитута
- 59:01:3210341 — номер кадастрового квартала
- граница кадастровго квартала
- Граница муниципального образования города Перми — наименование муниципального образования
- 59:01:3210341:285 Кадастровый номер земельного участка
- граница земельных участков по сведениям ЕГРН

Система координат: МСК - 59, зона 2

Подпись _____ Дата "14" 11 2022 г.

Место для оттиска печати лица, составившего план (чертеж, схему) границ земельного участка

ОПИСАНИЕ МЕСТОПОЛОЖЕНИЯ ГРАНИЦ

Зона публичного сервитута ЛЭП 0,4 кВ
(наименование объекта, местоположение границ которого описано (далее - объект)

Раздел 1

Сведения об объекте		
N п/п	Характеристики объекта	Описание характеристик
1	2	3
1	Местоположение объекта	Пермский край, г Пермь
2	Площадь объекта +/- величина погрешности определения площади (Р +/- Дельта Р)	49±2 кв.м
3	Иные характеристики объекта	Публичный сервитут устанавливается для реконструкции инженерного сооружения, являющегося линейным объектом, ЛЭП 0,4 кВ вынос которого, планируется в связи со строительством Северного железнодорожного обхода г. Перми. Срок публичного сервитута - 10 лет.

Раздел 2

Сведения о местоположении границ объекта					
1. Система координат МСК-59, зона 2					
2. Сведения о характерных точках границ объекта					
Обозначение характерных точек границ	Координаты, м		Метод определения координат характерной точки	Средняя квадратическая погрешность положения характерной точки (Mt), м	Описание обозначения точки на местности (при наличии)
	X	Y			
1	2	3	4	5	6
1	527603.03	2236742.23	Метод спутниковых геодезических измерений (определений)	0.10	-
2	527602.46	2236746.19	Метод спутниковых геодезических измерений (определений)	0.10	-
3	527590.45	2236744.03	Метод спутниковых геодезических измерений (определений)	0.10	-
4	527591.02	2236740.07	Метод спутниковых геодезических измерений (определений)	0.10	-
1	527603.03	2236742.23	Метод спутниковых геодезических измерений (определений)	0.10	-
3. Сведения о характерных точках части (частей) границы объекта					
Обозначение характерных точек части границы	Координаты, м		Метод определения координат характерной точки	Средняя квадратическая погрешность положения характерной точки (Mt), м	Описание обозначения точки на местности (при наличии)
	X	Y			
1	2	3	4	5	6
-	-	-	-	-	-

Раздел 3

Сведения о местоположении измененных (уточненных) границ объекта							
1. Система координат-							
2. Сведения о характерных точках границ объекта							
Обозначение характерных точек границ	Существующие координаты, м		Измененные (уточненные) координаты, м		Метод определения координат характерной точки	Средняя квадратическая погрешность положения характерной точки (Mt), м	Описание обозначения точки на местности (при наличии)
	X	Y	X	Y			
1	2	3	4	5	6	7	8
-	-	-	-	-	-	-	-
3. Сведения о характерных точках части (частей) границы объекта							
-	-	-	-	-	-	-	-

Раздел 4

ПЛАН ГРАНИЦ ОБЪЕКТА



Используемые условные знаки и обозначения:

- граница образуемого публичного сервитута
- 59.01.2.61у — учётный номер образуемого публичного сервитута
- 1 — точка образуемого публичного сервитута
- 59:01:3210341 — номер кадастрового квартала
- граница кадастровго квартала
- Граница муниципального образования города Перми — наименование муниципального образования
- 59:01:3210341:295 Кадастровый номер земельного участка
- граница земельных участков по сведениям ЕГРН

Система координат: МСК - 59, зона 2

Подпись _____ Дата "14" 11 2022 г.

Место для оттиска печати лица, составившего план (чертеж, схему) границ земельного участка

ОПИСАНИЕ МЕСТОПОЛОЖЕНИЯ ГРАНИЦ

Зона публичного сервитута ЛЭП 0,4 кВ
(наименование объекта, местоположение границ которого описано (далее - объект)

Раздел 1

Сведения об объекте		
N п/п	Характеристики объекта	Описание характеристик
1	2	3
1	Местоположение объекта	Пермский край, г Пермь
2	Площадь объекта +/- величина погрешности определения площади (Р +/- Дельта Р)	50±2 кв.м
3	Иные характеристики объекта	Публичный сервитут устанавливается для реконструкции инженерного сооружения, являющегося линейным объектом, ЛЭП 0,4 кВ вынос которого, планируется в связи со строительством Северного железнодорожного обхода г. Перми. Срок публичного сервитута - 10 лет.

Раздел 2

Сведения о местоположении границ объекта					
1. Система координат МСК-59, зона 2					
2. Сведения о характерных точках границ объекта					
Обозначение характерных точек границ	Координаты, м		Метод определения координат характерной точки	Средняя квадратическая погрешность положения характерной точки (Mt), м	Описание обозначения точки на местности (при наличии)
	X	Y			
1	2	3	4	5	6
1	527849.38	2236742.93	Метод спутниковых геодезических измерений (определений)	0.10	-
2	527849.37	2236743.77	Метод спутниковых геодезических измерений (определений)	0.10	-
3	527838.98	2236746.00	Метод спутниковых геодезических измерений (определений)	0.10	-
4	527829.71	2236748.94	Метод спутниковых геодезических измерений (определений)	0.10	-
5	527830.70	2236745.60	Метод спутниковых геодезических измерений (определений)	0.10	-
6	527838.26	2236742.69	Метод спутниковых геодезических измерений (определений)	0.10	-
1	527849.38	2236742.93	Метод спутниковых геодезических измерений (определений)	0.10	-
3. Сведения о характерных точках части (частей) границы объекта					

Обозначение характерных точек части границы	Координаты, м		Метод определения координат характерной точки	Средняя квадратическая погрешность положения характерной точки (Mt), м	Описание обозначения точки на местности (при наличии)
	X	Y			
1	2	3	4	5	6
-	-	-	-	-	-

Раздел 3

Сведения о местоположении измененных (уточненных) границ объекта							
1. Система координат-							
2. Сведения о характерных точках границ объекта							
Обозначение характерных точек границ	Существующие координаты, м		Измененные (уточненные) координаты, м		Метод определения координат характерной точки	Средняя квадратическая погрешность положения характерной точки (Mt), м	Описание обозначения точки на местности (при наличии)
	X	Y	X	Y			
1	2	3	4	5	6	7	8
-	-	-	-	-	-	-	-
3. Сведения о характерных точках части (частей) границы объекта							
-	-	-	-	-	-	-	-

Раздел 4

ПЛАН ГРАНИЦ ОБЪЕКТА



Используемые условные знаки и обозначения:

- граница образуемого публичного сервитута
- 59.01.2.61у — учётный номер образуемого публичного сервитута
- 1 — точка образуемого публичного сервитута
- 59:01:3210341 — номер кадастрового квартала
- граница кадастровго квартала
- Граница муниципального образования города Перми — наименование муниципального образования
- 59:01:3210341:295 Кадастровый номер земельного участка
- граница земельных участков по сведениям ЕГРН

Система координат: МСК - 59, зона 2

Подпись _____ Дата "14" 11 2022 г.

Место для оттиска печати лица, составившего план (чертеж, схему) границ земельного участка

ОПИСАНИЕ МЕСТОПОЛОЖЕНИЯ ГРАНИЦ
Зона публичного сервитута ЛЭП 0,4 кВ
(наименование объекта, местоположение границ которого описано (далее - объект)

Раздел 1

Сведения об объекте		
N п/п	Характеристики объекта	Описание характеристик
1	2	3
1	Местоположение объекта	Пермский край, г Пермь
2	Площадь объекта +/- величина погрешности определения площади (Р +/- Дельта Р)	84±2 кв. м
3	Иные характеристики объекта	Публичный сервитут устанавливается для реконструкции инженерного сооружения, являющегося линейным объектом, ЛЭП 0,4 кВ вынос которого, планируется в связи со строительством Северного железнодорожного обхода г. Перми. Срок публичного сервитута - 10 лет.

Раздел 2

Сведения о местоположении границ объекта					
1. Система координат МСК-59, зона 2					
2. Сведения о характерных точках границ объекта					
Обозначение характерных точек границ	Координаты, м		Метод определения координат характерной точки	Средняя квадратическая погрешность положения характерной точки (Mt), м	Описание обозначения точки на местности (при наличии)
	X	Y			
1	2	3	4	5	6
1	527849.37	2236743.77	Метод спутниковых геодезических измерений (определений)	0.10	-
2	527849.28	2236747.88	Метод спутниковых геодезических измерений (определений)	0.10	-
3	527840.03	2236749.87	Метод спутниковых геодезических измерений (определений)	0.10	-
4	527828.34	2236753.58	Метод спутниковых геодезических измерений (определений)	0.10	-
5	527829.71	2236748.95	Метод спутниковых геодезических измерений (определений)	0.10	-
6	527838.99	2236745.99	Метод спутниковых геодезических измерений (определений)	0.10	-
1	527849.37	2236743.77	Метод спутниковых геодезических измерений (определений)	0.10	-
3. Сведения о характерных точках части (частей) границы объекта					

Обозначение характерных точек части границы	Координаты, м		Метод определения координат характерной точки	Средняя квадратическая погрешность положения характерной точки (Mt), м	Описание обозначения точки на местности (при наличии)
	X	Y			
1	2	3	4	5	6
-	-	-	-	-	-

Раздел 3

Сведения о местоположении измененных (уточненных) границ объекта							
1. Система координат-							
2. Сведения о характерных точках границ объекта							
Обозначение характерных точек границ	Существующие координаты, м		Измененные (уточненные) координаты, м		Метод определения координат характерной точки	Средняя квадратическая погрешность положения характерной точки (Mt), м	Описание обозначения точки на местности (при наличии)
	X	Y	X	Y			
1	2	3	4	5	6	7	8
-	-	-	-	-	-	-	-
3. Сведения о характерных точках части (частей) границы объекта							
-	-	-	-	-	-	-	-

Раздел 4

ПЛАН ГРАНИЦ ОБЪЕКТА



Используемые условные знаки и обозначения:

- граница образуемого публичного сервитута
- 59.01.2.61у — учётный номер образуемого публичного сервитута
- 1 — точка образуемого публичного сервитута
- 59:01:3810302 — номер кадастрового квартала
- граница кадастровго квартала
- Граница муниципального образования города Перми — наименование муниципального образования
- 59:01:3210341:58 Кадастровый номер земельного участка
- граница земельных участков по сведениям ЕГРН

Система координат: МСК - 59, зона 2

Подпись _____ Дата "11" 11 2022 г.

Место для оттиска печати лица, составившего план (чертеж, схему) границ земельного участка

ОПИСАНИЕ МЕСТОПОЛОЖЕНИЯ ГРАНИЦ

Публичный сервитут под объект: "Строительство участка ВЛ 0,4 кВ от ближайшей опоры ВЛ 0,4 кВ от ТП-6193, установка оборудования учета э/э на опоре ВЛ 0,4 кВ для электроснабжения базовой станции/оборудования сотовой связи по адресу: Пермский край, г. Пермь, Свердловский район, ул. Яблочкова, в 135 м северо-западнее д. № 38а"

(наименование объекта, местоположение границ которого описано (далее - объект)

Раздел 1

Сведения об объекте		
N п/п	Характеристики объекта	Описание характеристик
1	2	3
1	Местоположение объекта	Пермский край, Пермь г
2	Площадь объекта ± величина погрешности определения площади (Р ± ΔР), м²	970 ± 11
3	Иные характеристики объекта	1. Публичный сервитут устанавливается в целях размещения объекта электросетевого хозяйства: "Строительство участка ВЛ 0,4 кВ от ближайшей опоры ВЛ 0,4 кВ от ТП-6193, установка оборудования учета э/э на опоре ВЛ 0,4 кВ для электроснабжения базовой станции/оборудования сотовой связи по адресу: Пермский край, г. Пермь, Свердловский район, ул. Яблочкова, в 135 м северо-западнее д. № 38а" сроком на 49 лет. правообладатель: ОАО «МРСК Урала», 620026, Свердловская область, г. Екатеринбург, улица Мамина-Сибиряка, д.140, delo@rosseti-ural.ru

Раздел 2

Сведения о местоположении границ объекта					
1. Система координат МСК 59 зона 2					
2. Сведения о характерных точках границ объекта					
Обозначение характерных точек границ	Координаты, м		Метод определения координат характерной точки	Средняя квадратическая погрешность положения характерной точки (Mt), м	Описание обозначения точки на местности (при наличии)
	X	Y			
1	2	3	4	5	6
1	513234.24	2231315.49	Метод спутниковых геодезических измерений (определений)	0.1	Закрепление отсутствует
2	513197.73	2231314.55	Метод спутниковых геодезических измерений (определений)	0.1	Закрепление отсутствует
3	513160.47	2231314.05	Метод спутниковых геодезических измерений (определений)	0.1	Закрепление отсутствует
4	513130.55	2231310.18	Метод спутниковых геодезических измерений (определений)	0.1	Закрепление отсутствует
5	513131.98	2231275.81	Метод спутниковых геодезических измерений (определений)	0.1	Закрепление отсутствует
6	513132.17	2231245.14	Метод спутниковых геодезических	0.1	Закрепление отсутствует


Сведения о местоположении границ объекта					
1. Система координат МСК 59 зона 2					
2. Сведения о характерных точках границ объекта					
Обозначение характерных точек границ	Координаты, м		Метод определения координат характерной точки	Средняя квадратическая погрешность положения характерной точки (Mt), м	Описание обозначения точки на местности (при наличии)
	X	Y			
			измерений (определений)		
7	513087.96	2231227.31	Метод спутниковых геодезических измерений (определений)	0.1	Закрепление отсутствует
8	513087.16	2231247.57	Метод спутниковых геодезических измерений (определений)	0.1	Закрепление отсутствует
9	513083.08	2231247.11	Метод спутниковых геодезических измерений (определений)	0.1	Закрепление отсутствует
10	513084.09	2231221.43	Метод спутниковых геодезических измерений (определений)	0.1	Закрепление отсутствует
11	513136.13	2231242.38	Метод спутниковых геодезических измерений (определений)	0.1	Закрепление отсутствует
12	513135.98	2231275.94	Метод спутниковых геодезических измерений (определений)	0.1	Закрепление отсутствует
13	513134.70	2231306.75	Метод спутниковых геодезических измерений (определений)	0.1	Закрепление отсутствует
14	513160.80	2231310.03	Метод спутниковых геодезических измерений (определений)	0.1	Закрепление отсутствует
15	513197.80	2231310.55	Метод спутниковых геодезических измерений (определений)	0.1	Закрепление отсутствует
16	513234.32	2231311.41	Метод спутниковых геодезических измерений (определений)	0.1	Закрепление отсутствует
1	513234.24	2231315.49	Метод спутниковых геодезических измерений (определений)	0.1	Закрепление отсутствует
3. Сведения о характерных точках части (частей) границы объекта					
Обозначение характерных точек части границы	Координаты, м		Метод определения координат характерной точки	Средняя квадратическая погрешность положения характерной точки (Mt), м	Описание обозначения точки на местности (при наличии)
	X	Y			
1	2	3	4	5	6
-	-	-	-	-	-

Раздел 3

Сведения о местоположении измененных (уточненных) границ объекта							
1. Система координат МСК 59 зона 2							
2. Сведения о характерных точках границ объекта							
Обозначение характерных точек границ	Существующие координаты, м		Измененные (уточненные) координаты, м		Метод определения координат характерной точки	Средняя квадратическая погрешность положения характерной точки (Mt), м	Описание обозначения точки на местности (при наличии)
	X	Y	X	Y			
1	2	3	4	5	6	7	8
-	-	-	-	-	-	-	-
3. Сведения о характерных точках части (частей) границы объекта							
Обозначение характерных точек части границы	Существующие координаты, м		Измененные (уточненные) координаты, м		Метод определения координат характерной точки	Средняя квадратическая погрешность положения характерной точки (Mt), м	Описание обозначения точки на местности (при наличии)
	X	Y	X	Y			
1	2	3	4	5	6	7	8
-	-	-	-	-	-	-	-

Схема расположения границ публичного сервитута

Объект: «Строительство участка ВЛ 0,4 кВ от ближайшей опоры ВЛ 0,4 кВ от ТП-6193, установка оборудования учета э/э на опоре ВЛ 0,4 кВ для электроснабжения базовой станции/оборудования сотовой связи по адресу: Пермский край, г. Пермь, Свердловский район, ул. Яблочкова, в 135 м северо-западнее д. № 38а»
Местоположение: Пермский край, г. Пермь
Площадь земель или части земельного участка, кв.м.: 970
Категория земель: земли населенных пунктов
Вид разрешенного использования:-

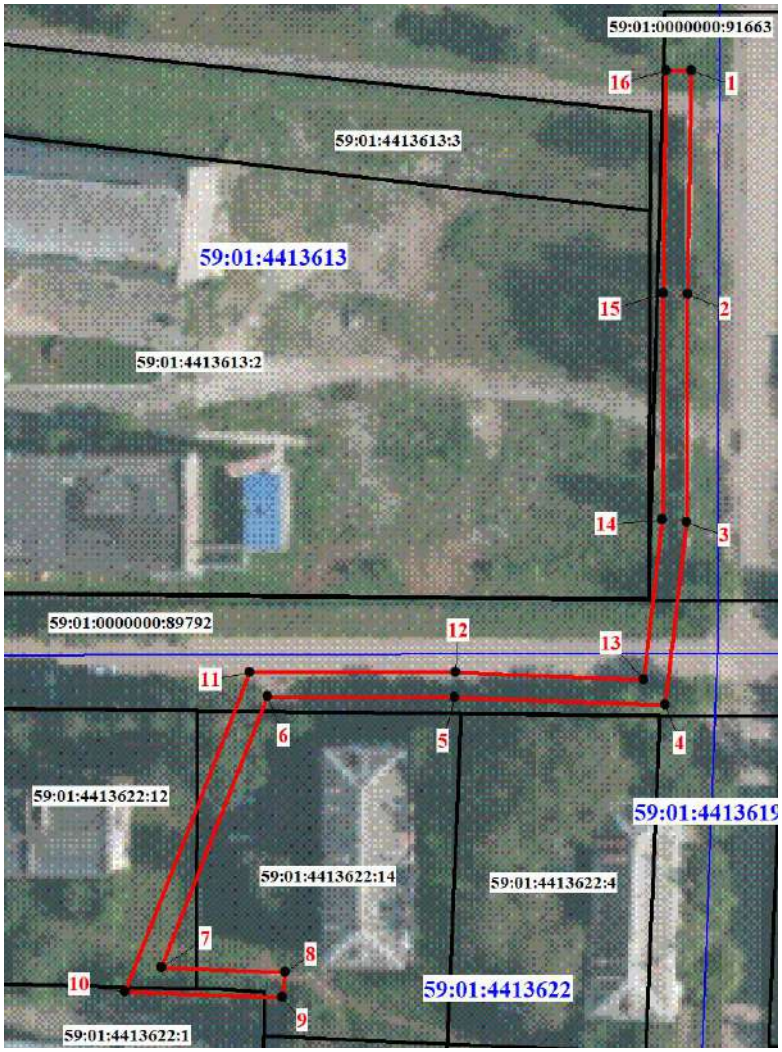

Каталог координат, (Система координат МСК 59, зона2)

Обозначение характерных точек	Координаты, м		Метод определения координат и средняя квадратическая погрешность	Площадь, кв.м.
	X	Y		
1	513234.24	2231315.49	Метод спутниковых геодезических измерений, (определений), 0,1	970
2	513197.73	2231314.55		
3	513160.47	2231314.05		
4	513130.55	2231310.18		
5	513131.98	2231275.81		
6	513132.17	2231245.14		
7	513087.96	2231227.31		
8	513087.16	2231247.57		
9	513083.08	2231247.11		
10	513084.09	2231221.43		
11	513136.13	2231242.38		
12	513135.98	2231275.94		
13	513134.70	2231306.75		
14	513160.80	2231310.03		
15	513197.80	2231310.55		
16	513234.32	2231311.41		
1	513234.24	2231315.49		

Масштаб 1:1200

Условные обозначения

1	Обозначение характерной точки границы
	Проектное местоположение линейного сооружения
	Граница публичного сервитута
	Существующая часть границы, имеющиеся в ЕГРН сведения о которой достаточны для определения ее местоположения
59:01:3810135:31	Надписи кадастрового номера земельного участка
	Граница кадастрового квартала
59:01:3810234	Обозначение кадастрового квартала

Текстовое описание местоположения границ объекта		
Прохождение границы		Описание прохождения границы
от точки	до точки	
1	2	3
1	1	-

ОПИСАНИЕ МЕСТОПОЛОЖЕНИЯ ГРАНИЦ

Публичный сервитут под объект: "Строительство ВЛ 0,4 кВ от РУ 0,4 кВ ТП-7107, установка оборудования учета э/э в РУ 0,4 кВ ТП-7107 для электроснабжения производственного здания/помещения по адресу: Пермский край, г. Пермь, Индустриальный район, переулок Белоярский, 3А (кад. номер зем. участка 59:01:4713910:71)"

(наименование объекта, местоположение границ которого описано (далее - объект)

Раздел 1

Сведения об объекте		
N п/п	Характеристики объекта	Описание характеристик
1	2	3
1	Местоположение объекта	Пермский край, Пермь г
2	Площадь объекта ± величина погрешности определения площади (Р ± ΔР), м²	130 ± 4
3	Иные характеристики объекта	1. Публичный сервитут устанавливается в целях размещения объекта электросетевого хозяйства: "Строительство ВЛ 0,4 кВ от РУ 0,4 кВ ТП-7107, установка оборудования учета э/э в РУ 0,4 кВ ТП-7107 для электроснабжения производственного здания/помещения по адресу: Пермский край, г. Пермь, Индустриальный район, переулок Белоярский, 3А (кад. номер зем. участка 59:01:4713910:71)" сроком на 49 лет. правообладатель: ОАО «МРСК Урала», 620026, Свердловская область, г. Екатеринбург, улица Мамина-Сибиряка, д.140, delo@rosseti-ural.ru

Раздел 2

Сведения о местоположении границ объекта					
1. Система координат МСК 59 зона 2					
2. Сведения о характерных точках границ объекта					
Обозначение характерных точек границ	Координаты, м		Метод определения координат характерной точки	Средняя квадратическая погрешность положения характерной точки (Mt), м	Описание обозначения точки на местности (при наличии)
	X	Y			
1	2	3	4	5	6
1	511005.29	2225407.91	Метод спутниковых геодезических измерений (определений)	0.1	Закрепление отсутствует
2	510975.12	2225395.36	Метод спутниковых геодезических измерений (определений)	0.1	Закрепление отсутствует
3	510976.50	2225391.66	Метод спутниковых геодезических измерений (определений)	0.1	Закрепление отсутствует
4	511006.61	2225404.08	Метод спутниковых геодезических измерений (определений)	0.1	Закрепление отсутствует
1	511005.29	2225407.91	Метод спутниковых геодезических измерений (определений)	0.1	Закрепление отсутствует


3. Сведения о характерных точках части (частей) границы объекта					
Обозначение характерных точек части границы	Координаты, м		Метод определения координат характерной точки	Средняя квадратическая погрешность положения характерной точки (Mt), м	Описание обозначения точки на местности (при наличии)
	X	Y			
1	2	3	4	5	6
-	-	-	-	-	-

Раздел 3

Сведения о местоположении измененных (уточненных) границ объекта							
1. Система координат МСК 59 зона 2							
2. Сведения о характерных точках границ объекта							
Обозначение характерных точек границ	Существующие координаты, м		Измененные (уточненные) координаты, м		Метод определения координат характерной точки	Средняя квадратическая погрешность положения характерной точки (Mt), м	Описание обозначения точки на местности (при наличии)
	X	Y	X	Y			
1	2	3	4	5	6	7	8
-	-	-	-	-	-	-	-
3. Сведения о характерных точках части (частей) границы объекта							
Обозначение характерных точек части границы	Существующие координаты, м		Измененные (уточненные) координаты, м		Метод определения координат характерной точки	Средняя квадратическая погрешность положения характерной точки (Mt), м	Описание обозначения точки на местности (при наличии)
	X	Y	X	Y			
1	2	3	4	5	6	7	8
-	-	-	-	-	-	-	-

Схема расположения границ публичного сервитута

Объект: «Строительство ВЛ 0,4 кВ от РУ 0,4 кВ ТП-7107, установка оборудования учета э/э в РУ 0,4 кВ ТП-7107 для электроснабжения производственного здания/помещения по адресу: Пермский край, г. Пермь, Индустриальный район, переулок Белоярский, 3А (кад. номер зем. участка 59:01:4713910:71)»
Местоположение: Пермский край, г. Пермь.
Площадь земель или части земельного участка, кв.м.: 130
Категория земель: земли населенных пунктов
Вид разрешенного использования:-

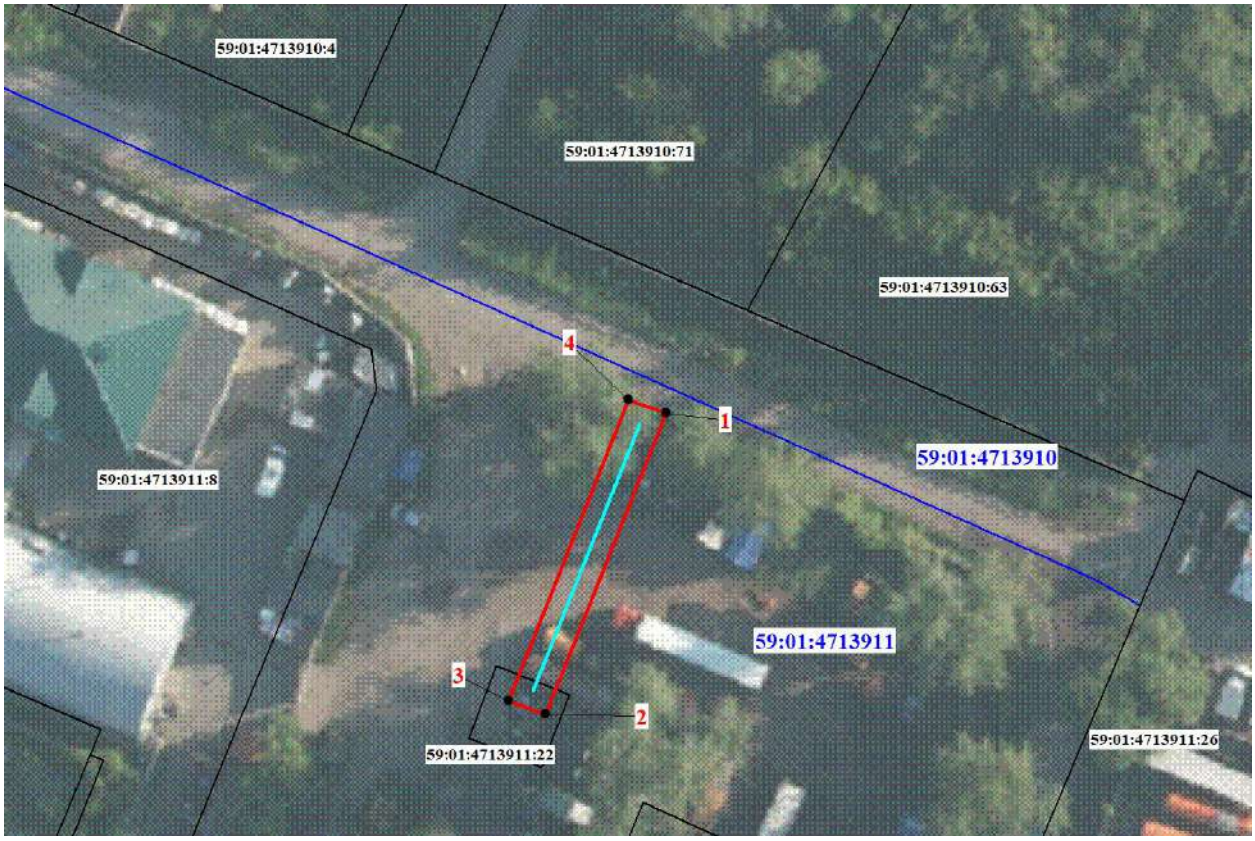

Масштаб 1:70

Условные обозначения

1	Обозначение характерной точки границы
	Проектное местоположение линейного сооружения
	Граница публичного сервитута
	Существующая часть границы, имеющиеся в ЕГРН сведения о которой достаточны для определения ее местоположения
59:01:3810135:31	Надписи кадастрового номера земельного участка
	Граница кадастрового квартала
59:01:3810234	Обозначение кадастрового квартала

Каталог координат, (Система координат МСК 59, зона2)

Обозначение характерных точек	Координаты, м		Метод определения координат и средняя квадратическая погрешность	Площадь, кв.м.
	X	Y		
1	511005.29	2225407.91	Метод спутниковых геодезических измерений, (определений), 0,1	130
2	510975.12	2225395.36		
3	510976.50	2225391.66		
4	511006.61	2225404.08		
1	511005.29	2225407.91		

Текстовое описание местоположения границ объекта		
Прохождение границы		Описание прохождения границы
от точки	до точки	
1	2	3
1	1	-

ОПИСАНИЕ МЕСТОПОЛОЖЕНИЯ ГРАНИЦ

Публичный сервитут под объект: "Строительство ВЛ 0,4 кВ от РУ 0,4 кВ ТП-4178; Реконструкция РУ 0,4 кВ ТП-4178 (установка оборудования учета э/э), для электроснабжения индивидуального жилого дома по адресу: Пермский край, г. Пермь, Орджоникидзевский район, пер. Рудянский, 5аа, уч. 44 (кад. номера зем. участков 59:01:0000000:84734)

(наименование объекта, местоположение границ которого описано (далее - объект)

Раздел 1

Сведения об объекте		
N п/п	Характеристики объекта	Описание характеристик
1	2	3
1	Местоположение объекта	Пермский край, Пермь г
2	Площадь объекта ± величина погрешности определения площади (Р ± ΔР), м²	264 ± 6
3	Иные характеристики объекта	Публичный сервитут устанавливается в целях размещения объекта электросетевого хозяйства: "Строительство ВЛ 0,4 кВ от РУ 0,4 кВ ТП-4178; Реконструкция РУ 0,4 кВ ТП-4178 (установка оборудования учета э/э), для электроснабжения индивидуального жилого дома по адресу: Пермский край, г. Пермь, Орджоникидзевский район, пер. Рудянский, 5аа, уч. 44 (кад. номера зем. участков 59:01:0000000:84734)" сроком на 49 лет. правообладатель: ОАО «МРСК Урала», 620026, Свердловская область, г. Екатеринбург, улица Мамина-Сибиряка, д.140, delo@rosseti-ural.ru

Раздел 2

Сведения о местоположении границ объекта					
1. Система координат МСК 59 зона 2					
2. Сведения о характерных точках границ объекта					
Обозначение характерных точек границ	Координаты, м		Метод определения координат характерной точки	Средняя квадратическая погрешность положения характерной точки (Mt), м	Описание обозначения точки на местности (при наличии)
	X	Y			
1	2	3	4	5	6
1	529842.60	2242292.04	Метод спутниковых геодезических измерений (определений)	0.1	Закрепление отсутствует
2	529843.20	2242289.96	Метод спутниковых геодезических измерений (определений)	0.1	Закрепление отсутствует
3	529846.94	2242291.86	Метод спутниковых геодезических измерений (определений)	0.1	Закрепление отсутствует
4	529846.44	2242293.16	Метод спутниковых геодезических измерений (определений)	0.1	Закрепление отсутствует
5	529839.99	2242315.21	Метод спутниковых геодезических измерений (определений)	0.1	Закрепление отсутствует
6	529838.53	2242315.37	Метод спутниковых геодезических	0.1	Закрепление отсутствует


Сведения о местоположении границ объекта					
1. Система координат МСК 59 зона 2					
2. Сведения о характерных точках границ объекта					
Обозначение характерных точек границ	Координаты, м		Метод определения координат характерной точки	Средняя квадратическая погрешность положения характерной точки (Mt), м	Описание обозначения точки на местности (при наличии)
	X	Y			
			измерений (определений)		
7	529818.94	2242316.33	Метод спутниковых геодезических измерений (определений)	0.1	Закрепление отсутствует
8	529802.86	2242323.32	Метод спутниковых геодезических измерений (определений)	0.1	Закрепление отсутствует
9	529799.13	2242322.71	Метод спутниковых геодезических измерений (определений)	0.1	Закрепление отсутствует
10	529797.56	2242322.40	Метод спутниковых геодезических измерений (определений)	0.1	Закрепление отсутствует
11	529797.73	2242318.49	Метод спутниковых геодезических измерений (определений)	0.1	Закрепление отсутствует
12	529802.47	2242319.17	Метод спутниковых геодезических измерений (определений)	0.1	Закрепление отсутствует
13	529818.16	2242312.28	Метод спутниковых геодезических измерений (определений)	0.1	Закрепление отсутствует
14	529836.91	2242311.44	Метод спутниковых геодезических измерений (определений)	0.1	Закрепление отсутствует
1	529842.60	2242292.04	Метод спутниковых геодезических измерений (определений)	0.1	Закрепление отсутствует
3. Сведения о характерных точках части (частей) границы объекта					
Обозначение характерных точек части границы	Координаты, м		Метод определения координат характерной точки	Средняя квадратическая погрешность положения характерной точки (Mt), м	Описание обозначения точки на местности (при наличии)
	X	Y			
1	2	3	4	5	6
-	-	-	-	-	-

Раздел 3

Сведения о местоположении измененных (уточненных) границ объекта							
1. Система координат МСК 59 зона 2							
2. Сведения о характерных точках границ объекта							
Обозначение характерных точек границ	Существующие координаты, м		Измененные (уточненные) координаты, м		Метод определения координат характерной точки	Средняя квадратическая погрешность положения характерной точки (Mt), м	Описание обозначения точки на местности (при наличии)
	X	Y	X	Y			
1	2	3	4	5	6	7	8
-	-	-	-	-	-	-	-
3. Сведения о характерных точках части (частей) границы объекта							
Обозначение характерных точек части границы	Существующие координаты, м		Измененные (уточненные) координаты, м		Метод определения координат характерной точки	Средняя квадратическая погрешность положения характерной точки (Mt), м	Описание обозначения точки на местности (при наличии)
	X	Y	X	Y			
1	2	3	4	5	6	7	8
-	-	-	-	-	-	-	-

Схема расположения границ публичного сервитута

Объект: «Строительство ВЛ 0,4 кВ от РУ 0,4 кВ ТП-4178; Реконструкция РУ 0,4 кВ ТП-4178 (установка оборудования учета э/э), для электроснабжения индивидуального жилого дома по адресу: Пермский край, г. Пермь, Орджоникидзевский район, пер. Рудянский, 5аа, уч. 44 (кад. номера зем. участков 59:01:0000000:84734)»
Местоположение: Пермский край, г. Пермь
Площадь земель или части земельного участка, кв.м.: 264
Категория земель: земли населенных пунктов
Вид разрешенного использования:-

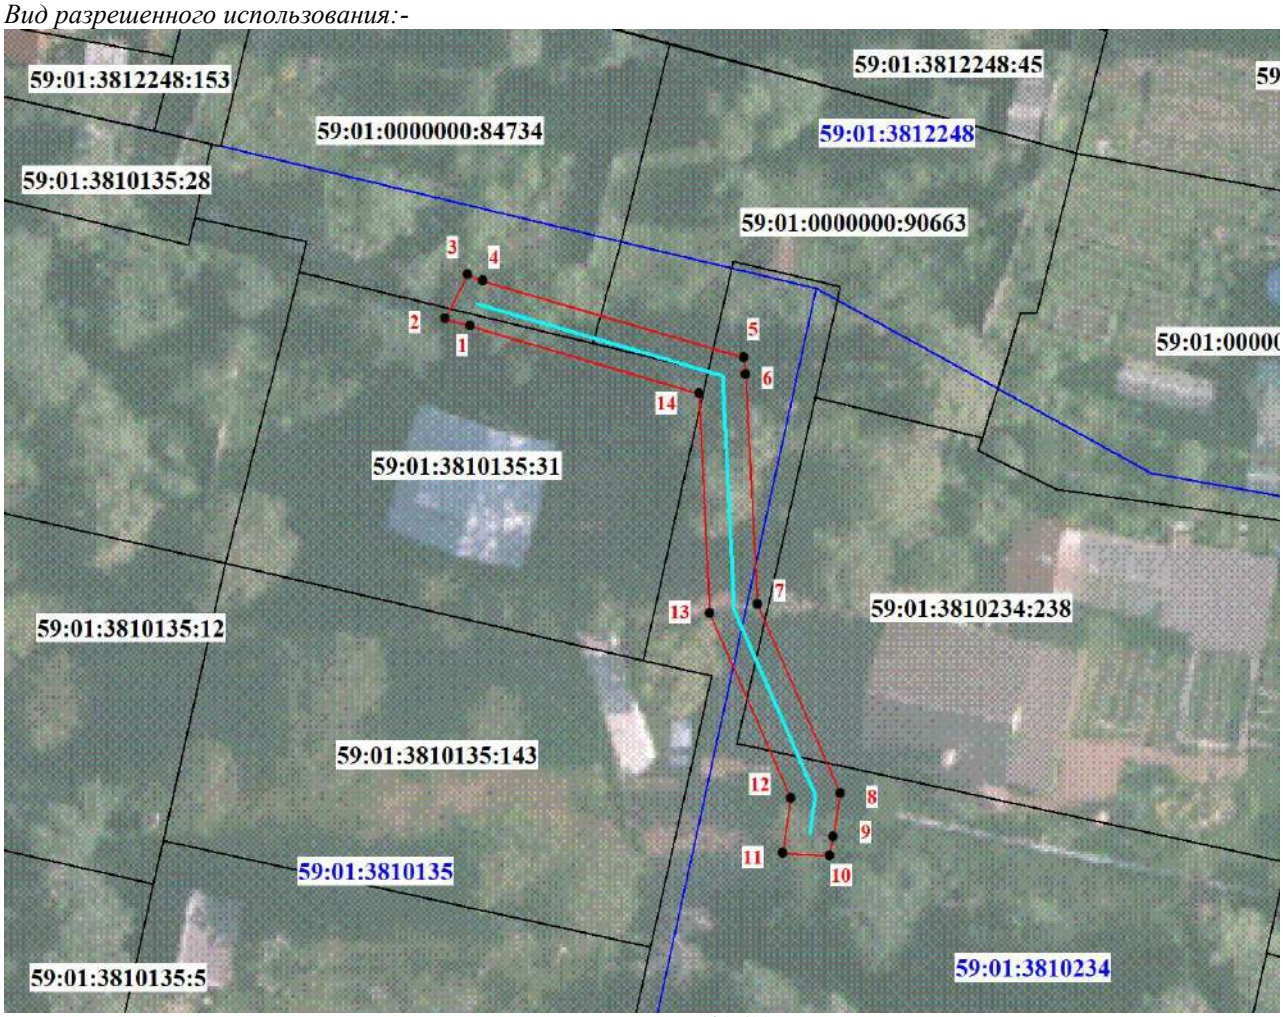

Масштаб 1:600

Условные обозначения

1	Обозначение характерной точки границы
	Проектное местоположение линейного сооружения
	Граница публичного сервитута
	Существующая часть границы, имеющиеся в ЕГРН сведения о которой достаточны для определения ее местоположения
59:01:3810135:31	Надписи кадастрового номера земельного участка
	Граница кадастрового квартала
59:01:3810234	Обозначение кадастрового квартала

Каталог координат, (Система координат МСК 59, зона2)

Обозначение характерных точек границ	Координаты, м		Метод определения координат и средняя квадратическая погрешность	Площадь, кв.м.
	X	Y		
1	529842.60	2242292.04	Метод спутниковых геодезических измерений, (определений), 0,1	264
2	529843.20	2242289.96		
3	529846.94	2242291.86		
4	529846.44	2242293.16		
5	529839.99	2242315.21		
6	529838.53	2242315.37		
7	529818.94	2242316.33		
8	529802.86	2242323.32		
9	529799.13	2242322.71		
10	529797.56	2242322.40		
11	529797.73	2242318.49		
12	529802.47	2242319.17		
13	529818.16	2242312.28		
14	529836.91	2242311.44		
1	529842.60	2242292.04		

Текстовое описание местоположения границ объекта		
Прохождение границы		Описание прохождения границы
от точки	до точки	
1	2	3
1	1	-

ОПИСАНИЕ МЕСТОПОЛОЖЕНИЯ ГРАНИЦ

Публичный сервитут под объект: «Строительство ВЛ 0,4 кВ от РУ 0,4 кВ от ТП-2061, установка оборудования учета э/э на фасаде для электроснабжения гаража по адресу: Пермский край, г. Пермь, Мотовилихинский район, б-р. Гагарина, 66а, ГСК 55, бокс 20"

(наименование объекта, местоположение границ которого описано (далее - объект)

Раздел 1

Сведения об объекте		
N п/п	Характеристики объекта	Описание характеристик
1	2	3
1	Местоположение объекта	Пермский край, Пермь г
2	Площадь объекта ± величина погрешности определения площади (Р ± ΔР), м²	485 ± 8
3	Иные характеристики объекта	1. Публичный сервитут устанавливается в целях размещения объекта электросетевого хозяйства: " Строительство ВЛ 0,4 кВ от РУ 0,4 кВ от ТП-2061, установка оборудования учета э/э на фасаде для электроснабжения гаража по адресу: Пермский край, г. Пермь, Мотовилихинский район, б-р. Гагарина, 66а, ГСК 55, бокс 20" сроком на 49 лет. правообладатель: ОАО «МРСК Урала», 620026, Свердловская область, г. Екатеринбург, улица Мамина-Сибиряка, д.140, delo@rosseti-ural.ru

Раздел 2

Сведения о местоположении границ объекта					
1. Система координат МСК 59 зона 2					
2. Сведения о характерных точках границ объекта					
Обозначение характерных точек границ	Координаты, м		Метод определения координат характерной точки	Средняя квадратическая погрешность положения характерной точки (Mt), м	Описание обозначения точки на местности (при наличии)
	X	Y			
1	2	3	4	5	6
1	516437.98	2234443.85	Метод спутниковых геодезических измерений (определений)	0.1	Закрепление отсутствует
2	516436.70	2234440.11	Метод спутниковых геодезических измерений (определений)	0.1	Закрепление отсутствует
3	516451.96	2234433.69	Метод спутниковых геодезических измерений (определений)	0.1	Закрепление отсутствует
4	516477.43	2234389.94	Метод спутниковых геодезических измерений (определений)	0.1	Закрепление отсутствует
5	516530.02	2234400.89	Метод спутниковых геодезических измерений (определений)	0.1	Закрепление отсутствует
6	516529.32	2234404.97	Метод спутниковых геодезических измерений (определений)	0.1	Закрепление отсутствует

Сведения о местоположении границ объекта					
1. Система координат МСК 59 зона 2					
2. Сведения о характерных точках границ объекта					
Обозначение характерных точек границ	Координаты, м		Метод определения координат характерной точки	Средняя квадратическая погрешность положения характерной точки (Mt), м	Описание обозначения точки на местности (при наличии)
	X	Y			
7	516479.52	2234394.45	Метод спутниковых геодезических измерений (определений)	0.1	Закрепление отсутствует
8	516454.86	2234436.84	Метод спутниковых геодезических измерений (определений)	0.1	Закрепление отсутствует
1	516437.98	2234443.85	Метод спутниковых геодезических измерений (определений)	0.1	Закрепление отсутствует

3. Сведения о характерных точках части (частей) границы объекта					
Обозначение характерных точек части границы	Координаты, м		Метод определения координат характерной точки	Средняя квадратическая погрешность положения характерной точки (Mt), м	Описание обозначения точки на местности (при наличии)
	X	Y			
1	2	3	4	5	6
-	-	-	-	-	-

Раздел 3

Сведения о местоположении измененных (уточненных) границ объекта							
1. Система координат МСК 59 зона 2							
2. Сведения о характерных точках границ объекта							
Обозначение характерных точек границ	Существующие координаты, м		Измененные (уточненные) координаты, м		Метод определения координат характерной точки	Средняя квадратическая погрешность положения характерной точки (Mt), м	Описание обозначения точки на местности (при наличии)
	X	Y	X	Y			
1	2	3	4	5	6	7	8
-	-	-	-	-	-	-	-

3. Сведения о характерных точках части (частей) границы объекта							
Обозначение характерных точек части границы	Существующие координаты, м		Измененные (уточненные) координаты, м		Метод определения координат характерной точки	Средняя квадратическая погрешность положения характерной точки (Mt), м	Описание обозначения точки на местности (при наличии)
	X	Y	X	Y			
1	2	3	4	5	6	7	8
-	-	-	-	-	-	-	-

Схема расположения границ публичного сервитута


Объект: «Строительство ВЛ 0,4 кВ от РУ 0,4 кВ от ТП-2061, установка оборудования учета э/э на фасаде для электроснабжения гаража по адресу: Пермский край, г. Пермь, Мотовилихинский район, б-р. Гагарина, 66а, ГСК 55, бокс 20»

Местоположение: Пермский край, г. Пермь

Площадь земель или части земельного участка, кв.м.: 485

Категория земель: земли населенных пунктов

Вид разрешенного использования:-

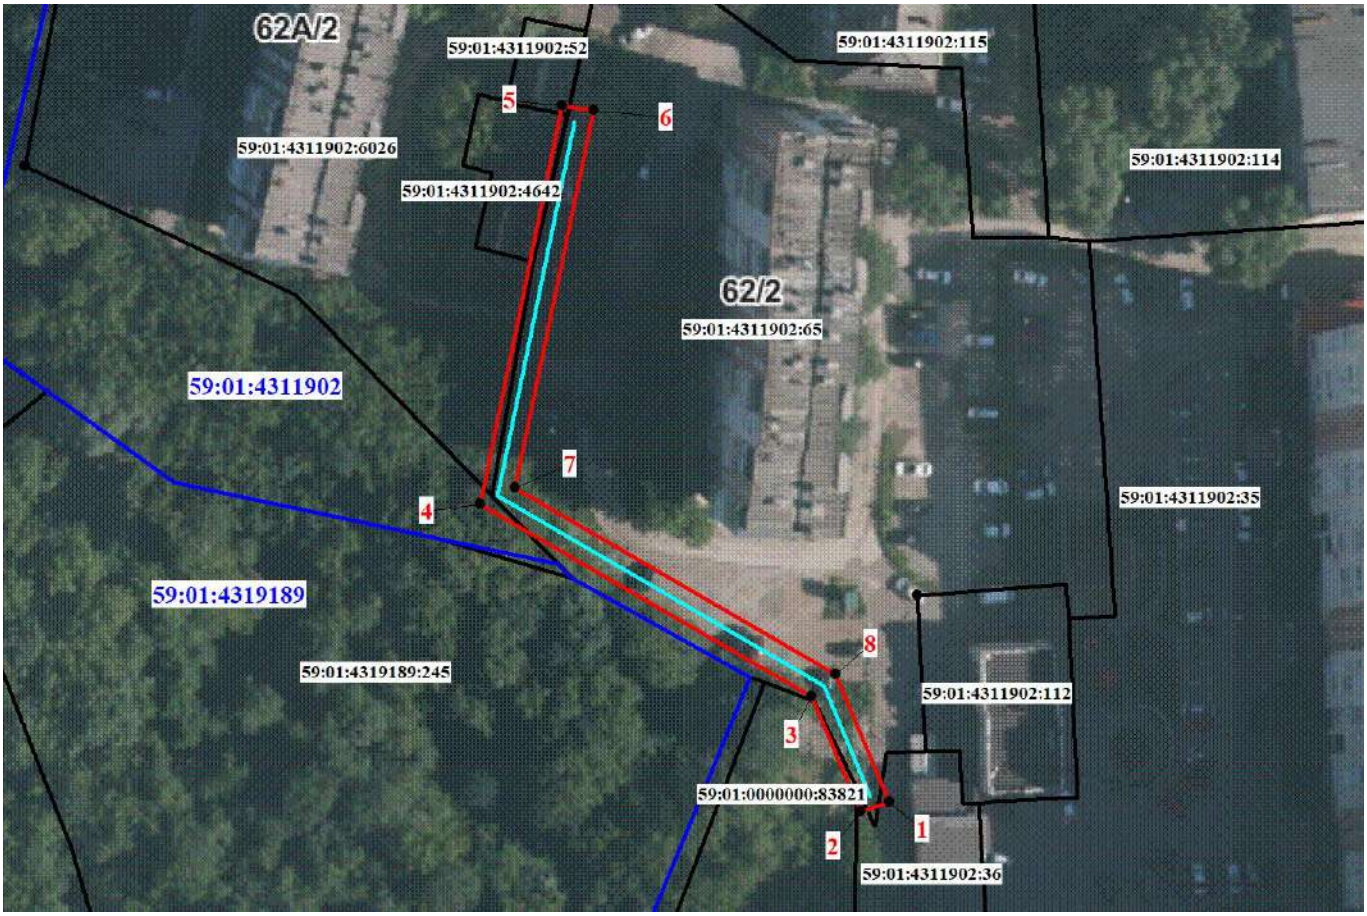

Масштаб 1:1000

Условные обозначения

1	Обозначение характерной точки границы
	Проектное местоположение линейного сооружения
	Граница публичного сервитута
	Существующая часть границы, имеющиеся в ЕГРН сведения о которой достаточны для определения ее местоположения
59:01:3810135:31	Надписи кадастрового номера земельного участка
	Граница кадастрового квартала
59:01:3810234	Обозначение кадастрового квартала

Каталог координат, (Система координат МСК 59, зона2)

Обозначение характерных точек	Координаты, м		Метод определения координат и средняя квадратическая погрешность	Площадь, кв.м.
	X	Y		
1	516437.98	2234443.85	Метод спутниковых геодезических измерений, (определений), 0,1	485
2	516436.70	2234440.11		
3	516451.96	2234433.69		
4	516477.43	2234389.94		
5	516530.02	2234400.89		
6	516529.32	2234404.97		
7	516479.52	2234394.45		
8	516454.86	2234436.84		
1	516437.98	2234443.85		

Текстовое описание местоположения границ объекта		
Прохождение границы		Описание прохождения границы
от точки	до точки	
1	2	3
1	1	-

ОПИСАНИЕ МЕСТОПОЛОЖЕНИЯ ГРАНИЦ

Публичный сервитут под объект: "«Строительство ЛЭП 0,4 кВ от РУ 0,4 кВ ТП-4377, установка обоудования учета э/э на опоре ВЛ 0,4 кВ; Реконструкция РУ 0,4 кВ ТП-4377 (установка оборудования учета э/э), реконструкция ВЛ 0,4 кВ от ТП-4377 (замена опор и провода), реконструкция ВЛ 0,4 кВ от ТП-4108 (замена опор и провода) для электроснабжения индивидуального жилого дома по адресу: Пермский край, г. Пермь, Орджоникидзевский район, ул. Федотова, дом №59 (кад. номер зем. участка 59:01:3810205:10)"

(наименование объекта, местоположение границ которого описано (далее - объект)

Раздел 1

Сведения об объекте		
N п/п	Характеристики объекта	Описание характеристик
1	2	3
1	Местоположение объекта	Пермский край, Пермь г
2	Площадь объекта ± величина погрешности определения площади (Р ± ΔР), м²	1586 ± 14
3	Иные характеристики объекта	1. Публичный сервитут устанавливается в целях размещения объекта электросетевого хозяйства: "Строительство ЛЭП 0,4 кВ от РУ 0,4 кВ ТП-4377, установка обоудования учета э/э на опоре ВЛ 0,4 кВ; Реконструкция РУ 0,4 кВ ТП-4377 (установка оборудования учета э/э), реконструкция ВЛ 0,4 кВ от ТП-4377 (замена опор и провода), реконструкция ВЛ 0,4 кВ от ТП-4108 (замена опор и провода) для электроснабжения индивидуального жилого дома по адресу: Пермский край, г. Пермь, Орджоникидзевский район, ул. Федотова, дом №59 (кад. номер зем. участка 59:01:3810205:10)" сроком на 49 лет. правообладатель: ОАО «МРСК Урала», 620026, Свердловская область, г. Екатеринбург, улица Мамина-Сибиряка, д.140, delo@rosseti-ural.ru

Раздел 2

Сведения о местоположении границ объекта					
1. Система координат МСК-59, зона 2					
2. Сведения о характерных точках границ объекта					
Обозначение характерных точек границ	Координаты, м		Метод определения координат характерной точки	Средняя квадратическая погрешность положения характерной точки (Mt), м	Описание обозначения точки на местности (при наличии)
	X	Y			
1	2	3	4	5	6
1	525729.00	2241053.28	Метод спутниковых геодезических измерений (определений)	0.1	Закрепление отсутствует
2	525726.00	2241050.44	Метод спутниковых геодезических измерений (определений)	0.1	Закрепление отсутствует
3	525729.77	2241042.30	Метод спутниковых геодезических измерений (определений)	0.1	Закрепление отсутствует
4	525716.62	2241024.67	Метод спутниковых геодезических измерений (определений)	0.1	Закрепление отсутствует
5	525711.02	2240983.24	Метод спутниковых	0.1	Закрепление

Сведения о местоположении границ объекта					
1. Система координат МСК-59, зона 2					
2. Сведения о характерных точках границ объекта					
Обозначение характерных точек границ	Координаты, м		Метод определения координат характерной точки	Средняя квадратическая погрешность положения характерной точки (Mt), м	Описание обозначения точки на местности (при наличии)
	X	Y			
			геодезических измерений (определений)		отсутствует
6	525707.31	2240951.67	Метод спутниковых геодезических измерений (определений)	0.1	Закрепление отсутствует
7	525703.66	2240917.75	Метод спутниковых геодезических измерений (определений)	0.1	Закрепление отсутствует
8	525754.79	2240912.30	Метод спутниковых геодезических измерений (определений)	0.1	Закрепление отсутствует
9	525797.83	2240908.10	Метод спутниковых геодезических измерений (определений)	0.1	Закрепление отсутствует
10	525843.05	2240903.50	Метод спутниковых геодезических измерений (определений)	0.1	-
11	525880.30	2240899.78	Метод спутниковых геодезических измерений (определений)	0.1	Закрепление отсутствует
12	525880.36	2240899.60	Метод спутниковых геодезических измерений (определений)	0.1	Закрепление отсутствует
13	525882.16	2240898.53	Метод спутниковых геодезических измерений (определений)	0.1	Закрепление отсутствует
14	525913.69	2240907.86	Метод спутниковых геодезических измерений (определений)	0.1	Закрепление отсутствует
15	525945.14	2240917.07	Метод спутниковых геодезических измерений (определений)	0.1	Закрепление отсутствует
16	525943.98	2240922.94	Метод спутниковых геодезических измерений (определений)	0.1	Закрепление отсутствует
17	525945.57	2240923.58	Метод спутниковых геодезических измерений (определений)	0.1	Закрепление отсутствует
18	525949.04	2240924.21	Метод спутниковых геодезических измерений	0.1	Закрепление отсутствует

Сведения о местоположении границ объекта					
1. Система координат МСК-59, зона 2					
2. Сведения о характерных точках границ объекта					
Обозначение характерных точек границ	Координаты, м		Метод определения координат характерной точки	Средняя квадратическая погрешность положения характерной точки (Mt), м	Описание обозначения точки на местности (при наличии)
	X	Y			
			(определений)		
19	525954.13	2240925.53	Метод спутниковых геодезических измерений (определений)	0.1	Закрепление отсутствует
20	525953.41	2240929.50	Метод спутниковых геодезических измерений (определений)	0.1	Закрепление отсутствует
21	525948.19	2240928.12	Метод спутниковых геодезических измерений (определений)	0.1	Закрепление отсутствует
22	525944.54	2240927.45	Метод спутниковых геодезических измерений (определений)	0.1	Закрепление отсутствует
23	525939.48	2240925.48	Метод спутниковых геодезических измерений (определений)	0.1	Закрепление отсутствует
24	525940.49	2240919.87	Метод спутниковых геодезических измерений (определений)	0.1	Закрепление отсутствует
25	525912.56	2240911.70	Метод спутниковых геодезических измерений (определений)	0.1	Закрепление отсутствует
26	525883.12	2240902.99	Метод спутниковых геодезических измерений (определений)	0.1	Закрепление отсутствует
27	525882.16	2240903.61	Метод спутниковых геодезических измерений (определений)	0.1	Закрепление отсутствует
28	525843.45	2240907.48	Метод спутниковых геодезических измерений (определений)	0.1	Закрепление отсутствует
29	525798.22	2240912.08	Метод спутниковых геодезических измерений (определений)	0.1	Закрепление отсутствует
30	525755.18	2240916.28	Метод спутниковых геодезических измерений (определений)	0.1	Закрепление отсутствует
31	525708.08	2240921.26	Метод спутниковых геодезических измерений (определений)	0.1	Закрепление отсутствует
32	525711.29	2240951.22	Метод спутниковых	0.1	Закрепление

Сведения о местоположении границ объекта					
1. Система координат МСК-59, зона 2					
2. Сведения о характерных точках границ объекта					
Обозначение характерных точек границ	Координаты, м		Метод определения координат характерной точки	Средняя квадратическая погрешность положения характерной точки (Mt), м	Описание обозначения точки на местности (при наличии)
	X	Y			
			геодезических измерений (определений)		отсутствует
33	525714.99	2240982.76	Метод спутниковых геодезических измерений (определений)	0.1	Закрепление отсутствует
34	525717.06	2240999.71	Метод спутниковых геодезических измерений (определений)	0.1	Закрепление отсутствует
35	525720.47	2241023.14	Метод спутниковых геодезических измерений (определений)	0.1	Закрепление отсутствует
36	525734.40	2241041.83	Метод спутниковых геодезических измерений (определений)	0.1	Закрепление отсутствует
1	525729.00	2241053.28	Метод спутниковых геодезических измерений (определений)	0.1	Закрепление отсутствует

3. Сведения о характерных точках части (частей) границы объекта					
Обозначение характерных точек части границы	Координаты, м		Метод определения координат характерной точки	Средняя квадратическая погрешность положения характерной точки (Mt), м	Описание обозначения точки на местности (при наличии)
	X	Y			
1	2	3	4	5	6
-	-	-	-	-	-


Раздел 3

Сведения о местоположении измененных (уточненных) границ объекта							
1. Система координат МСК-02, зона 2							
2. Сведения о характерных точках границ объекта							
Обозначение характерных точек границ	Существующие координаты, м		Измененные (уточненные) координаты, м		Метод определения координат характерной точки	Средняя квадратическая погрешность положения характерной точки (Mt), м	Описание обозначения точки на местности (при наличии)
	X	Y	X	Y			
1	2	3	4	5	6	7	8
-	-	-	-	-	-	-	-
3. Сведения о характерных точках части (частей) границы объекта							
Обозначение характерных точек части границы	Существующие координаты, м		Измененные (уточненные) координаты, м		Метод определения координат характерной точки	Средняя квадратическая погрешность положения характерной точки (Mt), м	Описание обозначения точки на местности (при наличии)
	X	Y	X	Y			

3. Сведения о характерных точках части (частей) границы объекта							
Обозначение характерных точек части границы	Существующие координаты, м		Измененные (уточненные) координаты, м		Метод определения координат характерной точки	Средняя квадратическая погрешность положения характерной точки (Mt), м	Описание обозначения точки на местности (при наличии)
	X	Y	X	Y			
1	2	3	4	5	6	7	8
-	-	-	-	-	-	-	-

Схема расположения границ публичного сервитута

Объект: «Строительство ЛЭП 0,4 кВ от РУ 0,4 кВ ТП-4377, установка обоудования учета э/э на опоре ВЛ 0,4 кВ; Реконструкция РУ 0,4 кВ ТП-4377 (установка оборудования учета э/э), реконструкция ВЛ 0,4 кВ от ТП-4377 (замена опор и провода), реконструкция ВЛ 0,4 кВ от ТП-4108 (замена опор и провода) для электроснабжения индивидуального жилого дома по адресу: Пермский край, г. Пермь, Орджоникидзевский район, ул. Федотова, дом №59 (кад. номер зем. участка 59:01:3810205:10)»
Местоположение: Пермский край, г. Пермь, Орджоникидзевский район.
Площадь земель или части земельного участка, кв.м.: 1586
Категория земель: земли населенных пунктов
Вид разрешенного использования:-

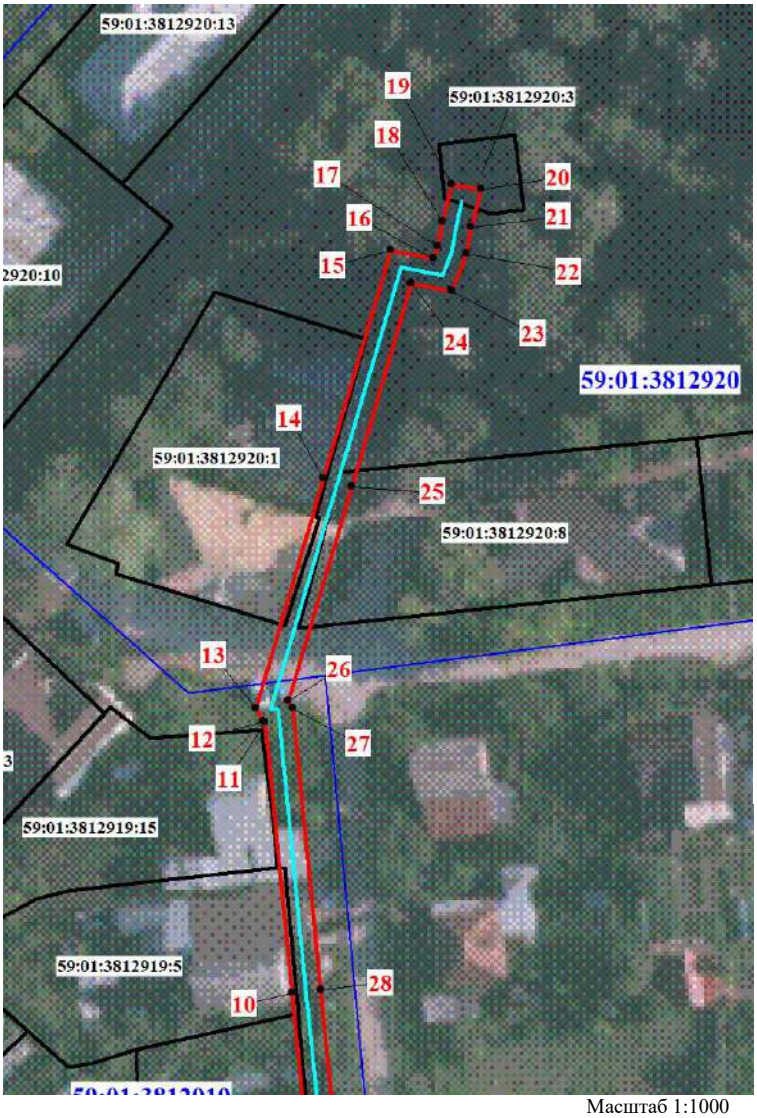

Масштаб 1:1000

Каталог координат, (Система координат МСК 59, зона2)

Обозначение характерных точек	Координаты, м		Метод определения координат и средняя квадратическая погрешность	Площадь, кв.м.
	X	Y		
1	525729.00	2241053.28	Метод спутниковых геодезических измерений, (определений), 0,1	1586
2	525726.00	2241050.44		
3	525729.77	2241042.30		
4	525716.62	2241024.67		
5	525711.02	2240983.24		
6	525707.31	2240951.67		
7	525703.66	2240917.75		
8	525754.79	2240912.30		
9	525797.83	2240908.10		
10	525843.05	2240903.50		
11	525880.30	2240899.78		
12	525880.36	2240899.60		
13	525882.16	2240898.53		
14	525913.69	2240907.86		
15	525945.14	2240917.07		
16	525943.98	2240922.94		
17	525945.57	2240923.58		
18	525949.04	2240924.21		
19	525954.13	2240925.53		
20	525953.41	2240929.50		
21	525948.19	2240928.12		
22	525944.54	2240927.45		
23	525939.48	2240925.48		
24	525940.49	2240919.87		
25	525912.56	2240911.70		
26	525883.12	2240902.99		
27	525882.16	2240903.61		
28	525843.45	2240907.48		
29	525798.22	2240912.08		
30	525755.18	2240916.28		
31	525708.08	2240921.26		
32	525711.29	2240951.22		
33	525714.99	2240982.76		
34	525717.06	2240999.71		
35	525720.47	2241023.14		
36	525734.40	2241041.83		
1	525729.00	2241053.28		

схема листов




Условные обозначения

1	Обозначение характерной точки границы
	Проектное местоположение линейного сооружения
	Граница публичного сервитута
	Существующая часть границы, имеющиеся в ЕГРН сведения о которой достаточны для определения ее местоположения
59:01:3810135:31	Надписи кадастрового номера земельного участка
	Граница кадастрового квартала
59:01:3810234	Обозначение кадастрового квартала

Схема расположения границ публичного сервитута

Объект: «Строительство ЛЭП 0,4 кВ от РУ 0,4 кВ ТП-4377, установка обоудования учета э/э на опоре ВЛ 0,4 кВ; Реконструкция РУ 0,4 кВ ТП-4377 (установка оборудования учета э/э), реконструкция ВЛ 0,4 кВ от ТП-4377 (замена опор и провода), реконструкция ВЛ 0,4 кВ от ТП-4108 (замена опор и провода) для электроснабжения индивидуального жилого дома по адресу: Пермский край, г. Пермь, Орджоникидзевский район, ул. Федотова, дом №59 (кад. номер зем. участка 59:01:3810205:10)»
Местоположение: Пермский край, г. Пермь, Орджоникидзевский район.
Площадь земель или части земельного участка, кв.м.: 1586
Категория земель: земли населенных пунктов
Вид разрешенного использования:-

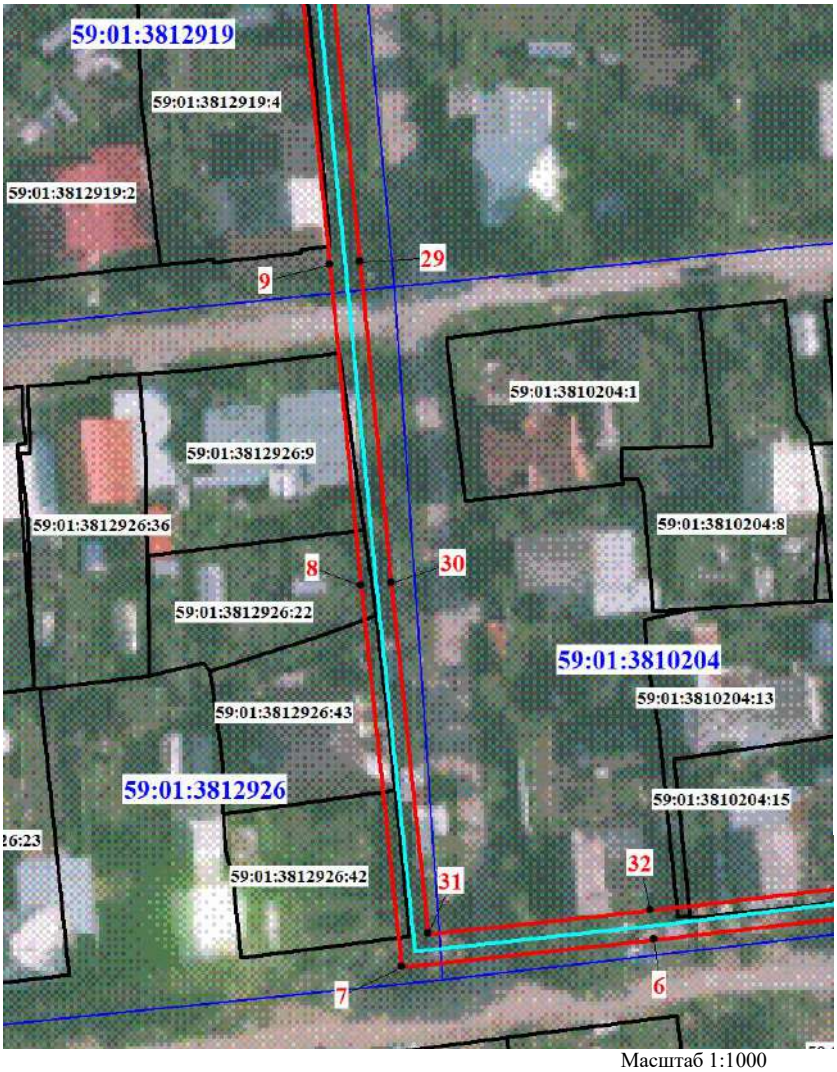

Масштаб 1:1000

Каталог координат, (Система координат МСК 59, зона2)

Обозначение характерных точек	Координаты, м		Метод определения координат и средняя квадратическая погрешность	Площадь, кв.м.
	X	Y		
1	525729.00	2241053.28	Метод спутниковых геодезических измерений, (определений), 0,1	1586
2	525726.00	2241050.44		
3	525729.77	2241042.30		
4	525716.62	2241024.67		
5	525711.02	2240983.24		
6	525707.31	2240951.67		
7	525703.66	2240917.75		
8	525754.79	2240912.30		
9	525797.83	2240908.10		
10	525843.05	2240903.50		
11	525880.30	2240899.78		
12	525880.36	2240899.60		
13	525882.16	2240898.53		
14	525913.69	2240907.86		
15	525945.14	2240917.07		
16	525943.98	2240922.94		
17	525945.57	2240923.58		
18	525949.04	2240924.21		
19	525954.13	2240925.53		
20	525953.41	2240929.50		
21	525948.19	2240928.12		
22	525944.54	2240927.45		
23	525939.48	2240925.48		
24	525940.49	2240919.87		
25	525912.56	2240911.70		
26	525883.12	2240902.99		
27	525882.16	2240903.61		
28	525843.45	2240907.48		
29	525798.22	2240912.08		
30	525755.18	2240916.28		
31	525708.08	2240921.26		
32	525711.29	2240951.22		
33	525714.99	2240982.76		
34	525717.06	2240999.71		
35	525720.47	2241023.14		
36	525734.40	2241041.83		
1	525729.00	2241053.28		

схема листов




Условные обозначения

1	Обозначение характерной точки границы
	Проектное местоположение линейного сооружения
	Граница публичного сервитута
	Существующая часть границы, имеющиеся в ЕГРН сведения о которой достаточны для определения ее местоположения
59:01:3810135:31	Надписи кадастрового номера земельного участка
	Граница кадастрового квартала
59:01:3810234	Обозначение кадастрового квартала

Схема расположения границ публичного сервитута


Объект: «Строительство ЛЭП 0,4 кВ от РУ 0,4 кВ ТП-4377, установка обоудования учета э/э на опоре ВЛ 0,4 кВ; Реконструкция РУ 0,4 кВ ТП-4377 (установка оборудования учета э/э), реконструкция ВЛ 0,4 кВ от ТП-4377 (замена опор и провода), реконструкция ВЛ 0,4 кВ от ТП-4108 (замена опор и провода) для электроснабжения индивидуального жилого дома по адресу: Пермский край, г. Пермь, Орджоникидзевский район, ул. Федотова, дом №59 (кад. номер зем. участка 59:01:3810205:10)»
Местоположение: Пермский край, г. Пермь, Орджоникидзевский район.
Площадь земель или части земельного участка, кв.м.: 1586
Категория земель: земли населенных пунктов
Вид разрешенного использования:-

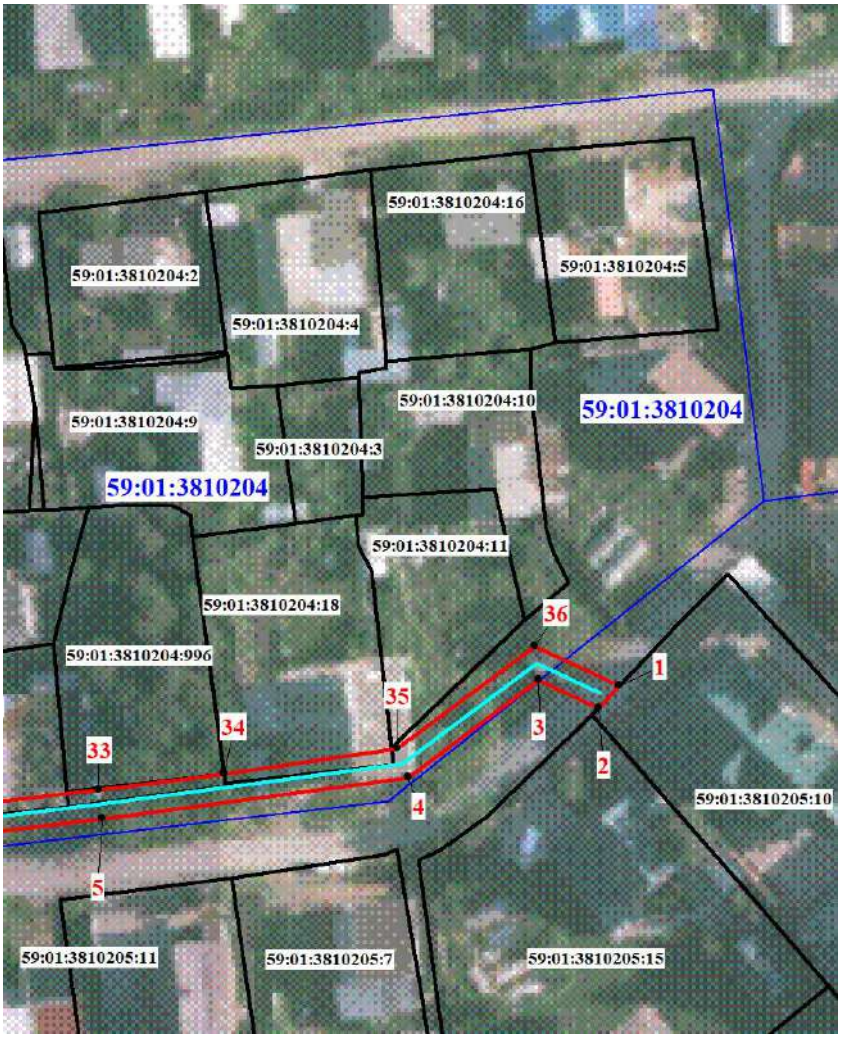

Каталог координат, (Система координат МСК 59, зона2)

Обозначение характерных точек	Координаты, м		Метод определения координат и средняя квадратическая погрешность	Площадь, кв.м.
	X	Y		
1	525729.00	2241053.28	Метод спутниковых геодезических измерений, (определений), 0,1	1586
2	525726.00	2241050.44		
3	525729.77	2241042.30		
4	525716.62	2241024.67		
5	525711.02	2240983.24		
6	525707.31	2240951.67		
7	525703.66	2240917.75		
8	525754.79	2240912.30		
9	525797.83	2240908.10		
10	525843.05	2240903.50		
11	525880.30	2240899.78		
12	525880.36	2240899.60		
13	525882.16	2240898.53		
14	525913.69	2240907.86		
15	525945.14	2240917.07		
16	525943.98	2240922.94		
17	525945.57	2240923.58		
18	525949.04	2240924.21		
19	525954.13	2240925.53		
20	525953.41	2240929.50		
21	525948.19	2240928.12		
22	525944.54	2240927.45		
23	525939.48	2240925.48		
24	525940.49	2240919.87		
25	525912.56	2240911.70		
26	525883.12	2240902.99		
27	525882.16	2240903.61		
28	525843.45	2240907.48		
29	525798.22	2240912.08		
30	525755.18	2240916.28		
31	525708.08	2240921.26		
32	525711.29	2240951.22		
33	525714.99	2240982.76		
34	525717.06	2240999.71		
35	525720.47	2241023.14		
36	525734.40	2241041.83		
1	525729.00	2241053.28		

схема листов

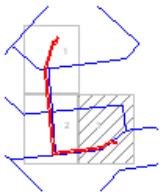

Масштаб 1:1000

Условные обозначения

1	Обозначение характерной точки границы
	Проектное местоположение линейного сооружения
	Граница публичного сервитута
	Существующая часть границы, имеющиеся в ЕГРН сведения о которой достаточны для определения ее местоположения
59:01:381013531	Надписи кадастрового номера земельного участка
	Граница кадастрового квартала
59:01:3810234	Обозначение кадастрового квартала

Текстовое описание местоположения границ объекта		
Прохождение границы		Описание прохождения границы
от точки	до точки	
1	2	3
1	1	-

ОПИСАНИЕ МЕСТОПОЛОЖЕНИЯ ГРАНИЦ

Публичный сервитут под объект: "Строительство участка ВЛ 0,4 кВ от ближайшей опоры ВЛ 0,4 кВ от ТП-5145; Реконструкция ВЛ 0,4 кВ от ТП-5145 (перенос оборудования учета э/э) для электроснабжения пункта проката водного инвентаря по адресу: Пермский край, г. Пермь, Дзержинский район (ориентировочное расположение: берег р. Мулянка, рядом с домом 17 по ул. 2-я Мулянская)"

(наименование объекта, местоположение границ которого описано (далее - объект)

Раздел 1

Сведения об объекте		
N п/п	Характеристики объекта	Описание характеристик
1	2	3
1	Местоположение объекта	Пермский край, Пермь г, Дзержинский район
2	Площадь объекта ± величина погрешности определения площади (Р ± ΔР), м²	199 ± 5
3	Иные характеристики объекта	1. Публичный сервитут устанавливается в целях размещения объекта электросетевого хозяйства: "Строительство участка ВЛ 0,4 кВ от ближайшей опоры ВЛ 0,4 кВ от ТП-5145; Реконструкция ВЛ 0,4 кВ от ТП-5145 (перенос оборудования учета э/э) для электроснабжения пункта проката водного инвентаря по адресу: Пермский край, г. Пермь, Дзержинский район (ориентировочное расположение: берег р. Мулянка, рядом с домом 17 по ул. 2-я Мулянская)", 620026, Свердловская область, г. Екатеринбург, улица Мамина-Сибиряка, д.140, delo@rosseti-ural.ru

Раздел 2

Сведения о местоположении границ объекта					
1. Система координат МСК 59 зона 2					
2. Сведения о характерных точках границ объекта					
Обозначение характерных точек границ	Координаты, м		Метод определения координат характерной точки	Средняя квадратическая погрешность положения характерной точки (Mt), м	Описание обозначения точки на местности (при наличии)
	X	Y			
1	2	3	4	5	6
1	516562.77	2225394.19	Метод спутниковых геодезических измерений (определений)	0.1	Закрепление отсутствует
2	516559.41	2225392.03	Метод спутниковых геодезических измерений (определений)	0.1	Закрепление отсутствует
3	516580.23	2225363.37	Метод спутниковых геодезических измерений (определений)	0.1	Закрепление отсутствует
4	516595.40	2225372.67	Метод спутниковых геодезических измерений (определений)	0.1	Закрепление отсутствует
5	516593.32	2225376.11	Метод спутниковых геодезических измерений (определений)	0.1	Закрепление отсутствует
6	516581.34	2225368.79	Метод спутниковых геодезических	0.1	Закрепление отсутствует

Сведения о местоположении границ объекта					
1. Система координат МСК 59 зона 2					
2. Сведения о характерных точках границ объекта					
Обозначение характерных точек границ	Координаты, м		Метод определения координат характерной точки	Средняя квадратическая погрешность положения характерной точки (Mt), м	Описание обозначения точки на местности (при наличии)
	X	Y			
			измерений (определений)		
1	516562.77	2225394.19	Метод спутниковых геодезических измерений (определений)	0.1	Закрепление отсутствует
3. Сведения о характерных точках части (частей) границы объекта					
Обозначение характерных точек части границы	Координаты, м		Метод определения координат характерной точки	Средняя квадратическая погрешность положения характерной точки (Mt), м	Описание обозначения точки на местности (при наличии)
	X	Y			
1	2	3	4	5	6
-	-	-	-	-	-

Раздел 3

Сведения о местоположении измененных (уточненных) границ объекта							
1. Система координат МСК 59 зона 2							
2. Сведения о характерных точках границ объекта							
Обозначение характерных точек границ	Существующие координаты, м		Измененные (уточненные) координаты, м		Метод определения координат характерной точки	Средняя квадратическая погрешность положения характерной точки (Mt), м	Описание обозначения точки на местности (при наличии)
	X	Y	X	Y			
1	2	3	4	5	6	7	8
-	-	-	-	-	-	-	-
3. Сведения о характерных точках части (частей) границы объекта							
Обозначение характерных точек части границы	Существующие координаты, м		Измененные (уточненные) координаты, м		Метод определения координат характерной точки	Средняя квадратическая погрешность положения характерной точки (Mt), м	Описание обозначения точки на местности (при наличии)
	X	Y	X	Y			
1	2	3	4	5	6	7	8
-	-	-	-	-	-	-	-

Схема расположения границ публичного сервитута


Объект: «Строительство участка ВЛ 0,4 кВ от ближайшей опоры ВЛ 0,4 кВ от ТП-5145; Реконструкция ВЛ 0,4 кВ от ТП-5145 (перенос оборудования учета э/э) для электроснабжения пункта проката водного инвентаря по адресу: Пермский край, г. Пермь, Дзержинский район (ориентировочное расположение: берег р. Мулянка, рядом с домом 17 по ул. 2-я Мулянская)»

Местоположение: Пермский край, г. Пермь, Дзержинский район.

Площадь земель или части земельного участка, кв.м.: 199

Категория земель: земли населенных пунктов

Вид разрешенного использования:-

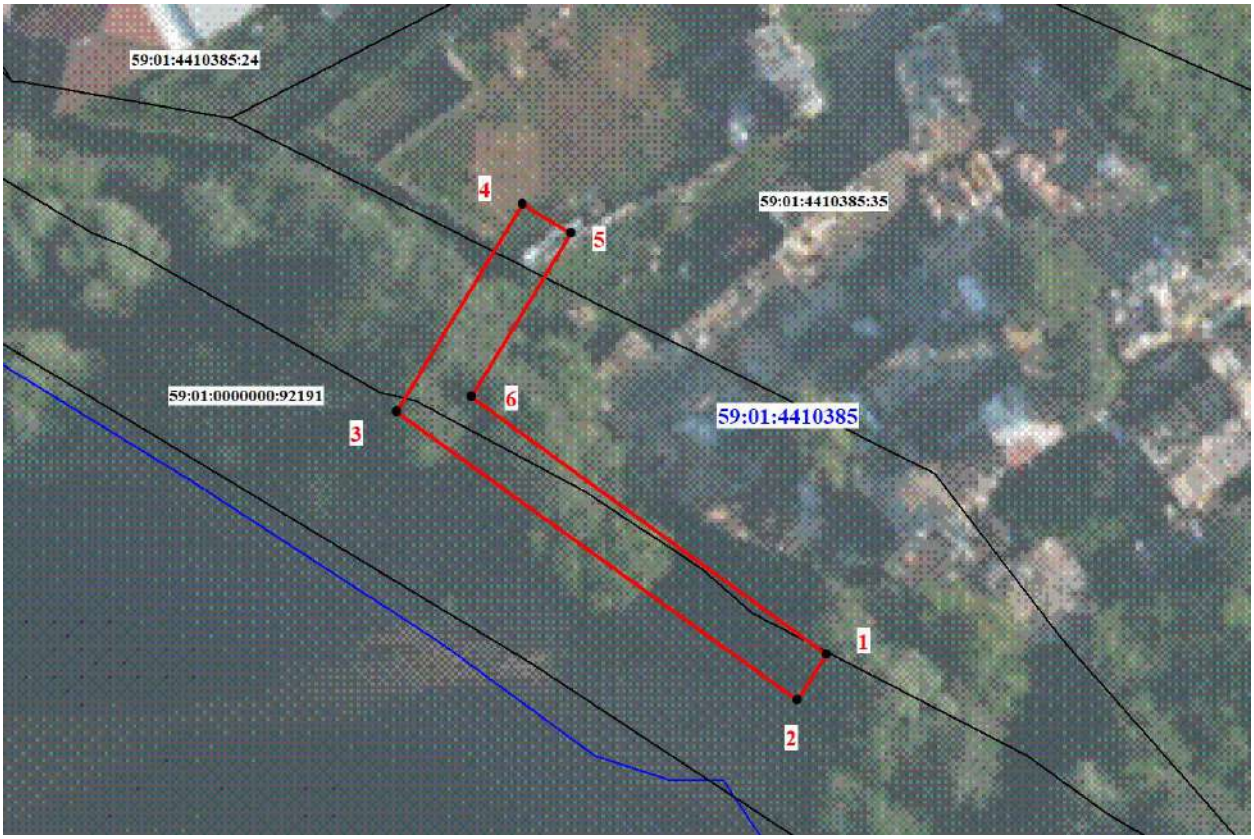

Масштаб 1:500

Условные обозначения

1	Обозначение характерной точки границы
	Проектное местоположение линейного сооружения
	Граница публичного сервитута
	Существующая часть границы, имеющиеся в ЕГРН сведения о которой достаточны для определения ее местоположения
59:01:381013531	Надписи кадастрового номера земельного участка
	Граница кадастрового квартала
59:01:3810234	Обозначение кадастрового квартала

Каталог координат, (Система координат МСК 59, зона2)

Обозначение характерных точек границ	Координаты, м		Метод определения координат и средняя квадратическая погрешность	Площадь, кв.м.
	X	Y		
1	516562.77	2225394.19	Метод спутниковых геодезических измерений, (определений), 0,1	199
2	516559.41	2225392.03		
3	516580.23	2225363.37		
4	516595.40	2225372.67		
5	516593.32	2225376.11		
6	516581.34	2225368.79		
1	516562.77	2225394.19		

Текстовое описание местоположения границ объекта		
Прохождение границы		Описание прохождения границы
от точки	до точки	
1	2	3
1	1	-

ОПИСАНИЕ МЕСТОПОЛОЖЕНИЯ ГРАНИЦ
Публичный сервитут

(наименование объекта, местоположение границ которого описано (далее - объект))

Раздел 1

Сведения об объекте

№ п/п	Характеристики объекта	Описание характеристик
1	2	3
1.	Местоположение объекта	Российская Федерация, Пермский край, Пермский городской округ, город Пермь, Орджоникидзевский район
2.	Площадь объекта +/- величина погрешности определения площади (Р +/- Дельта Р)	11351 +/- 22 м²
3.	Иные характеристики объекта	Российская Федерация, Пермский край, Пермский городской округ, город Пермь, Орджоникидзевский район

Раздел 2

Сведения о местоположении границ объекта

1. МСК-59, зона 2

2. Сведения о характерных точках границ объекта

Обозначение характерных точек границ	Координаты, м		Метод определения координат характерной точки	Средняя квадратическая погрешность положения характерной точки (Mt), м	Описание обозначения точки на местности (при наличии)
	X	Y			
1	2	3	4	5	6
1	529182.52	2242760.45	Картометрический метод	0.10	-
2	529177.52	2242760.43	Картометрический метод	0.10	-
3	529176.25	2242677.73	Картометрический метод	0.10	-
4	529176.24	2242677.22	Картометрический метод	0.10	-
5	529016.82	2242623.43	Картометрический метод	0.10	-
6	528809.14	2242550.82	Картометрический метод	0.10	-
7	528799.39	2242547.43	Картометрический метод	0.10	-
8	528457.21	2242319.13	Картометрический метод	0.10	-
9	528231.72	2242160.82	Картометрический метод	0.10	-
10	528185.43	2242128.32	Картометрический метод	0.10	-
11	528164.80	2242112.62	Картометрический метод	0.10	-
12	527984.87	2241975.71	Картометрический метод	0.10	-
13	527536.45	2241650.06	Картометрический метод	0.10	-
14	527378.93	2241535.66	Картометрический метод	0.10	-
15	527369.48	2241529.93	Картометрический метод	0.10	-
16	527368.15	2241522.38	Картометрический метод	0.10	-
17	527363.99	2241498.78	Картометрический метод	0.10	-
18	527368.91	2241497.91	Картометрический метод	0.10	-
19	527372.04	2241515.66	Картометрический метод	0.10	-
20	527374.01	2241526.83	Картометрический метод	0.10	-
21	527381.70	2241531.50	Картометрический метод	0.10	-
22	527535.47	2241643.17	Картометрический метод	0.10	-
23	527987.85	2241971.69	Картометрический метод	0.10	-
24	528168.11	2242108.85	Картометрический метод	0.10	-
25	528188.38	2242124.28	Картометрический метод	0.10	-
26	528280.83	2242189.18	Картометрический метод	0.10	-
27	528281.79	2242189.86	Картометрический метод	0.10	-
28	528460.04	2242315.01	Картометрический метод	0.10	-
29	528801.64	2242542.91	Картометрический метод	0.10	-
30	528810.78	2242546.10	Картометрический метод	0.10	-
31	529018.45	2242618.70	Картометрический метод	0.10	-
32	529181.19	2242673.61	Картометрический метод	0.10	-
33	529181.27	2242679.42	Картометрический метод	0.10	-
1	529182.52	2242760.45	Картометрический метод	0.10	-

3. Сведения о характерных точках части (частей) границы объекта

Обозначение характерных точек части границы	Координаты, м		Метод определения координат характерной точки	Средняя квадратическая погрешность положения характерной точки (Mt), м	Описание обозначения точки на местности (при наличии)
	X	Y			
1	2	3	4	5	6
-	-	-	-	-	-

Раздел 3

Сведения о местоположении измененных (уточненных) границ объекта

1. Система координат -

2. Сведения о характерных точках границ объекта


Обозначение характерных точек границ	Существующие координаты, м		Измененные (уточненные) координаты, м		Метод определения координат характерной точки	Средняя квадратическая погрешность положения характерной точки (Mt), м	Описание обозначения точки на местности (при наличии)
	X	Y	X	Y			
1	2	3	4	5	6	7	8
-	-	-	-	-	-	-	-

3. Сведения о характерных точках части (частей) границы объекта

Обозначение характерных точек части границы	Существующие координаты, м		Измененные (уточненные) координаты, м		Метод определения координат характерной точки	Средняя квадратическая погрешность положения характерной точки (Mt), м	Описание обозначения точки на местности (при наличии)
	X	Y	X	Y			
1	2	3	4	5	6	7	8
-	-	-	-	-	-	-	

Схема расположения границ публичного сервитута

Обзорная схема

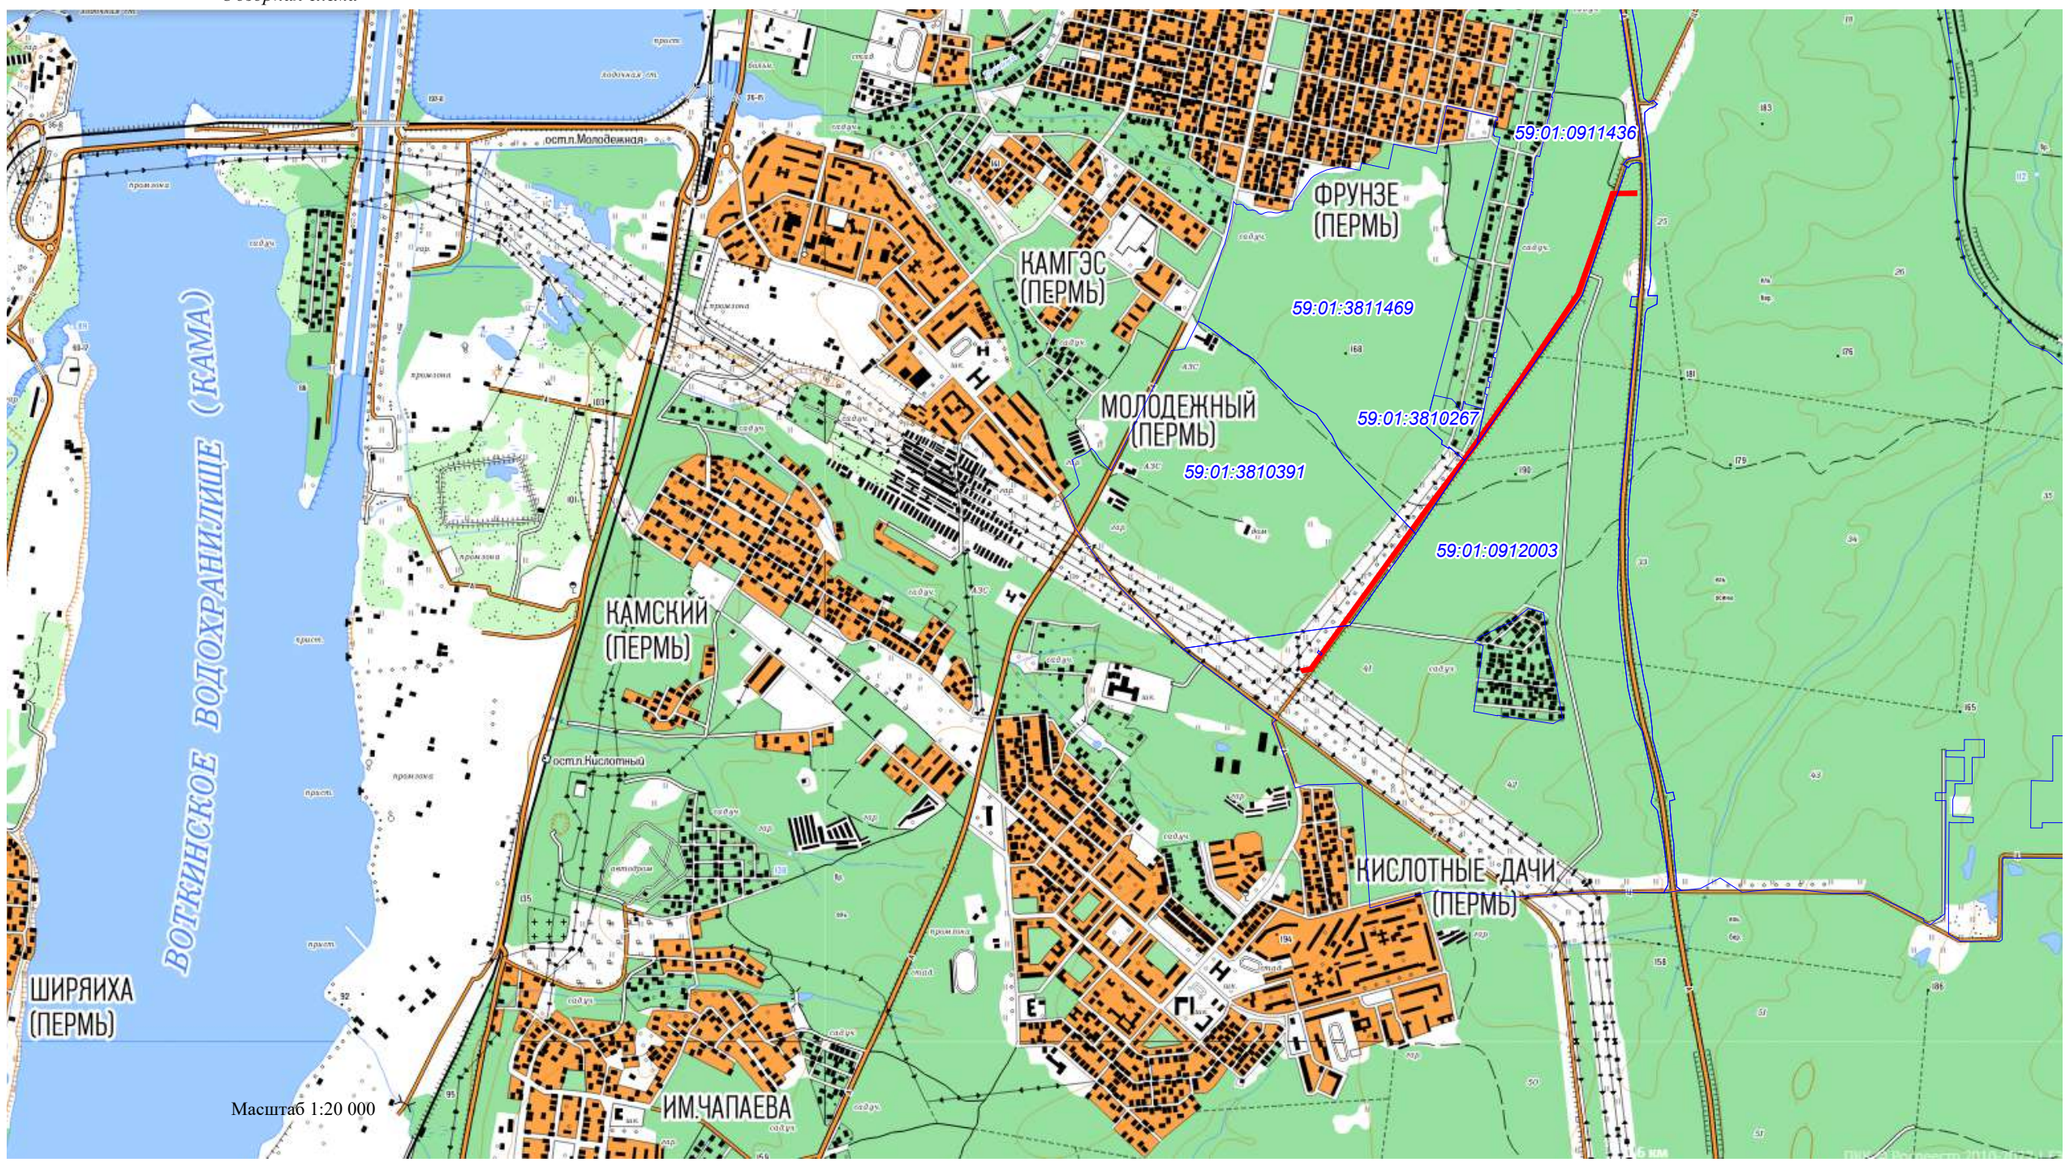


Масштаб 1:20 000

Условные знаки и обозначения:

- внемасштабное отображение проектной границы публичного сервитута
- границы административно-территориальных образований
- 66:41:0513074 - номер кадастрового квартала
- граница кадастрового квартала

Схема расположения границ публичного сервитута

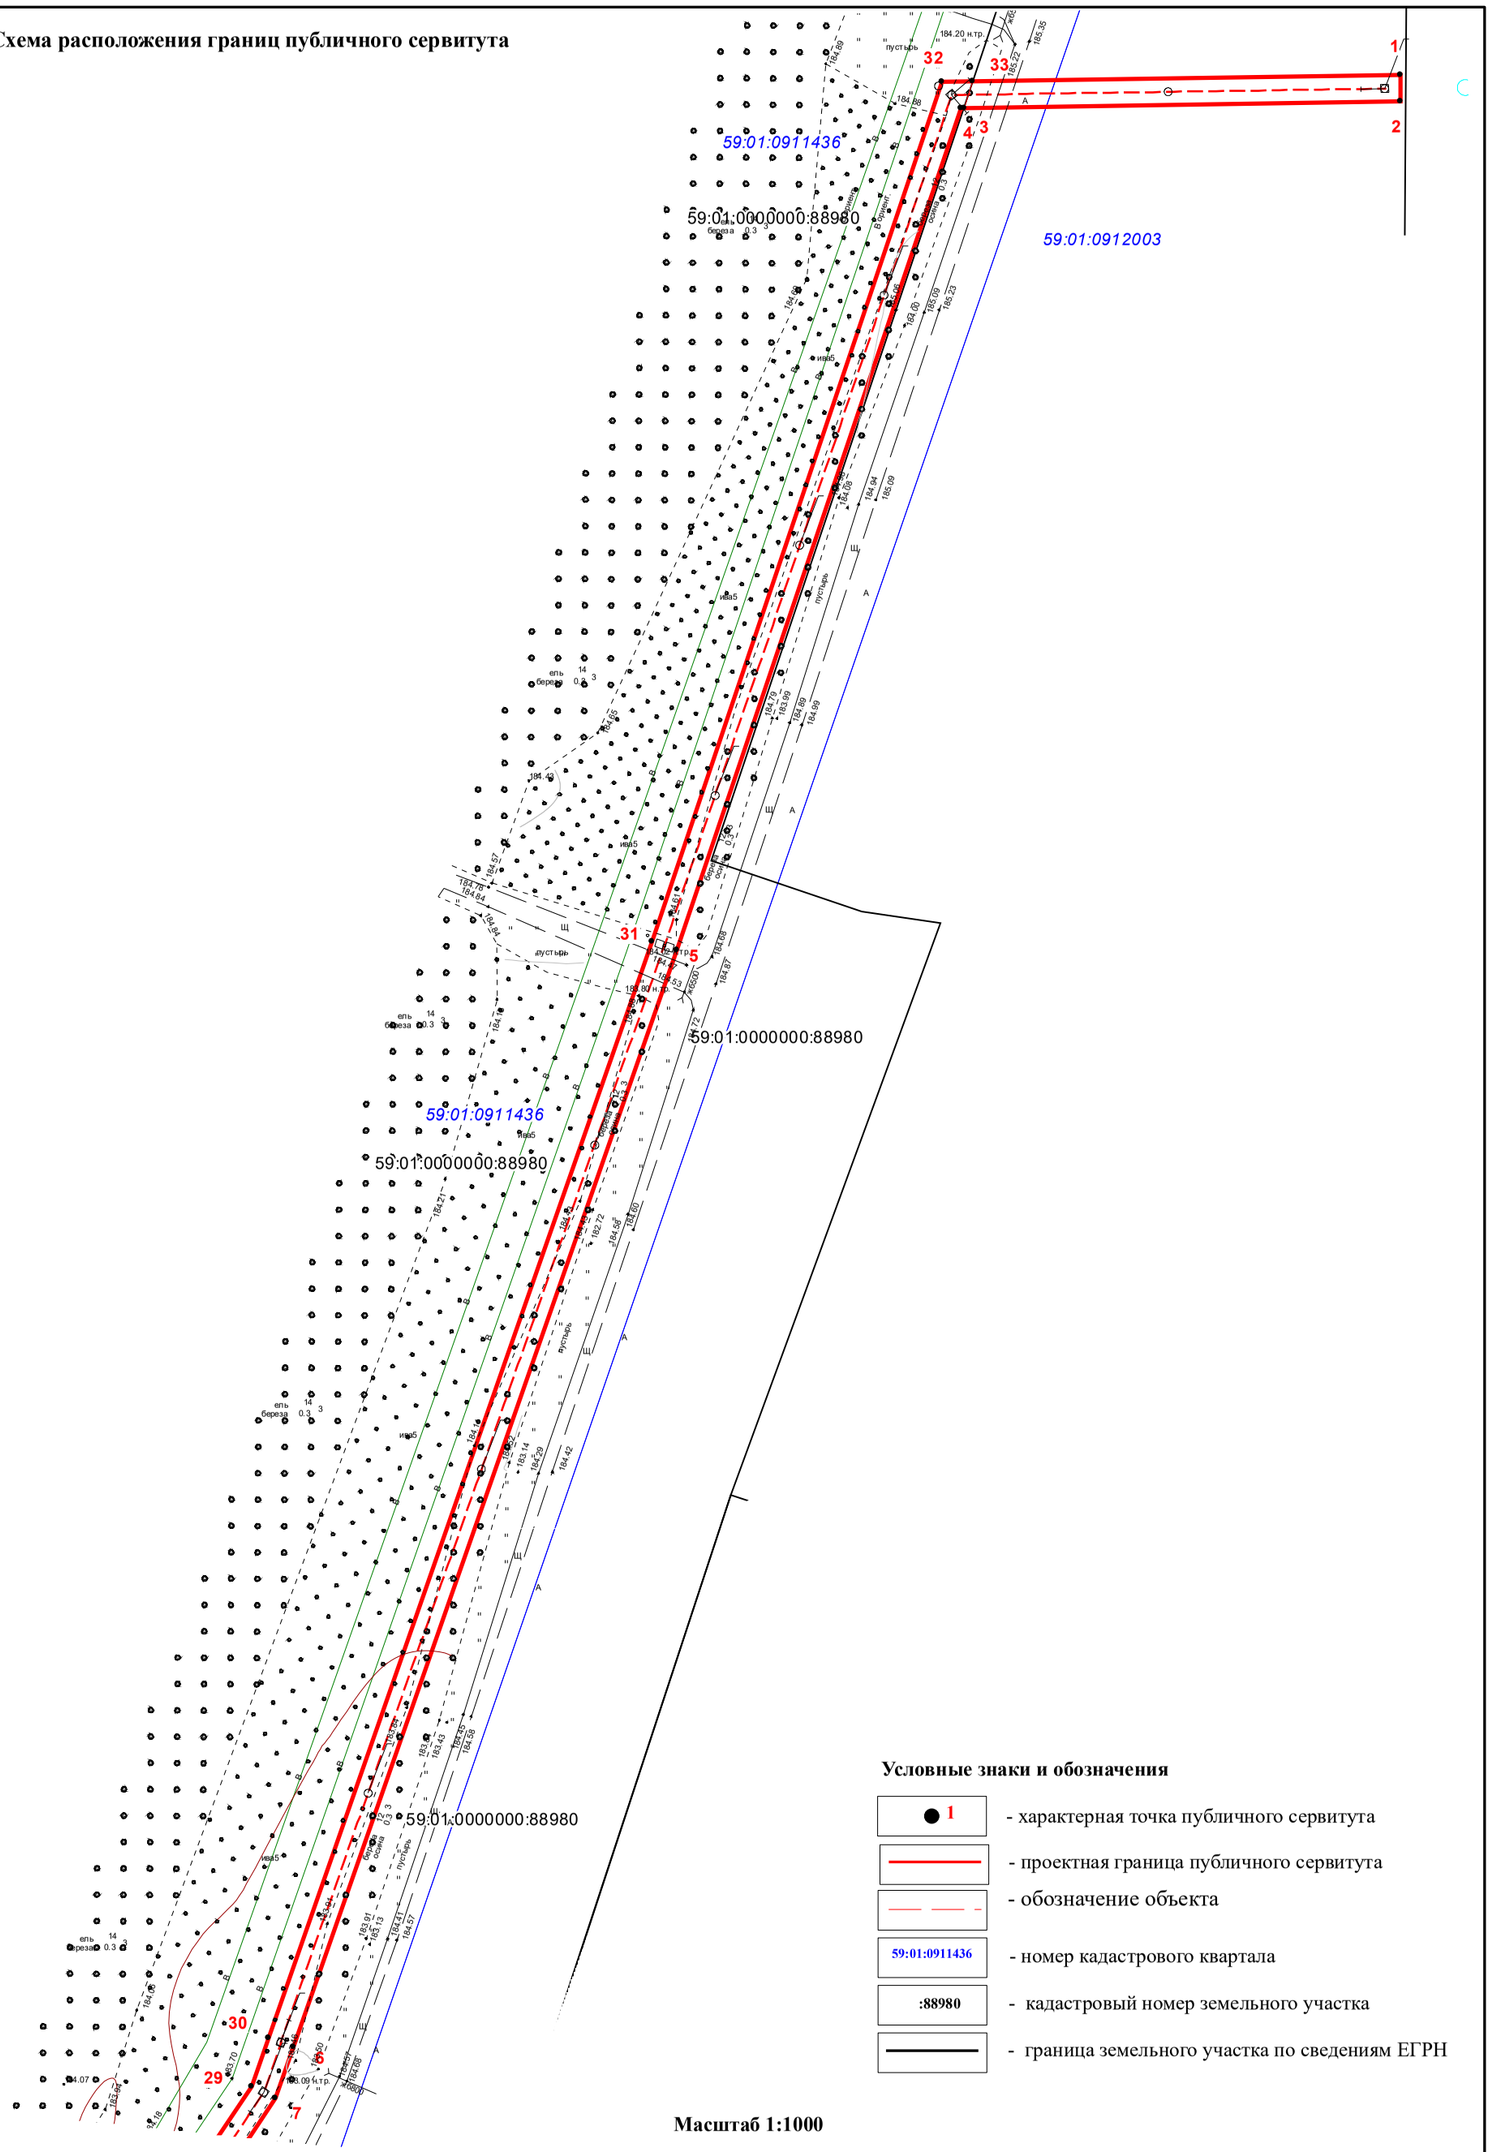


Условные знаки и обозначения

- 1 - характерная точка публичного сервитута
- - проектная граница публичного сервитута
- - обозначение объекта
- 59:01:0911436 - номер кадастрового квартала
- :88980 - кадастровый номер земельного участка
- - граница земельного участка по сведениям ЕГРН

Масштаб 1:1000

Схема расположения границ публичного сервитута

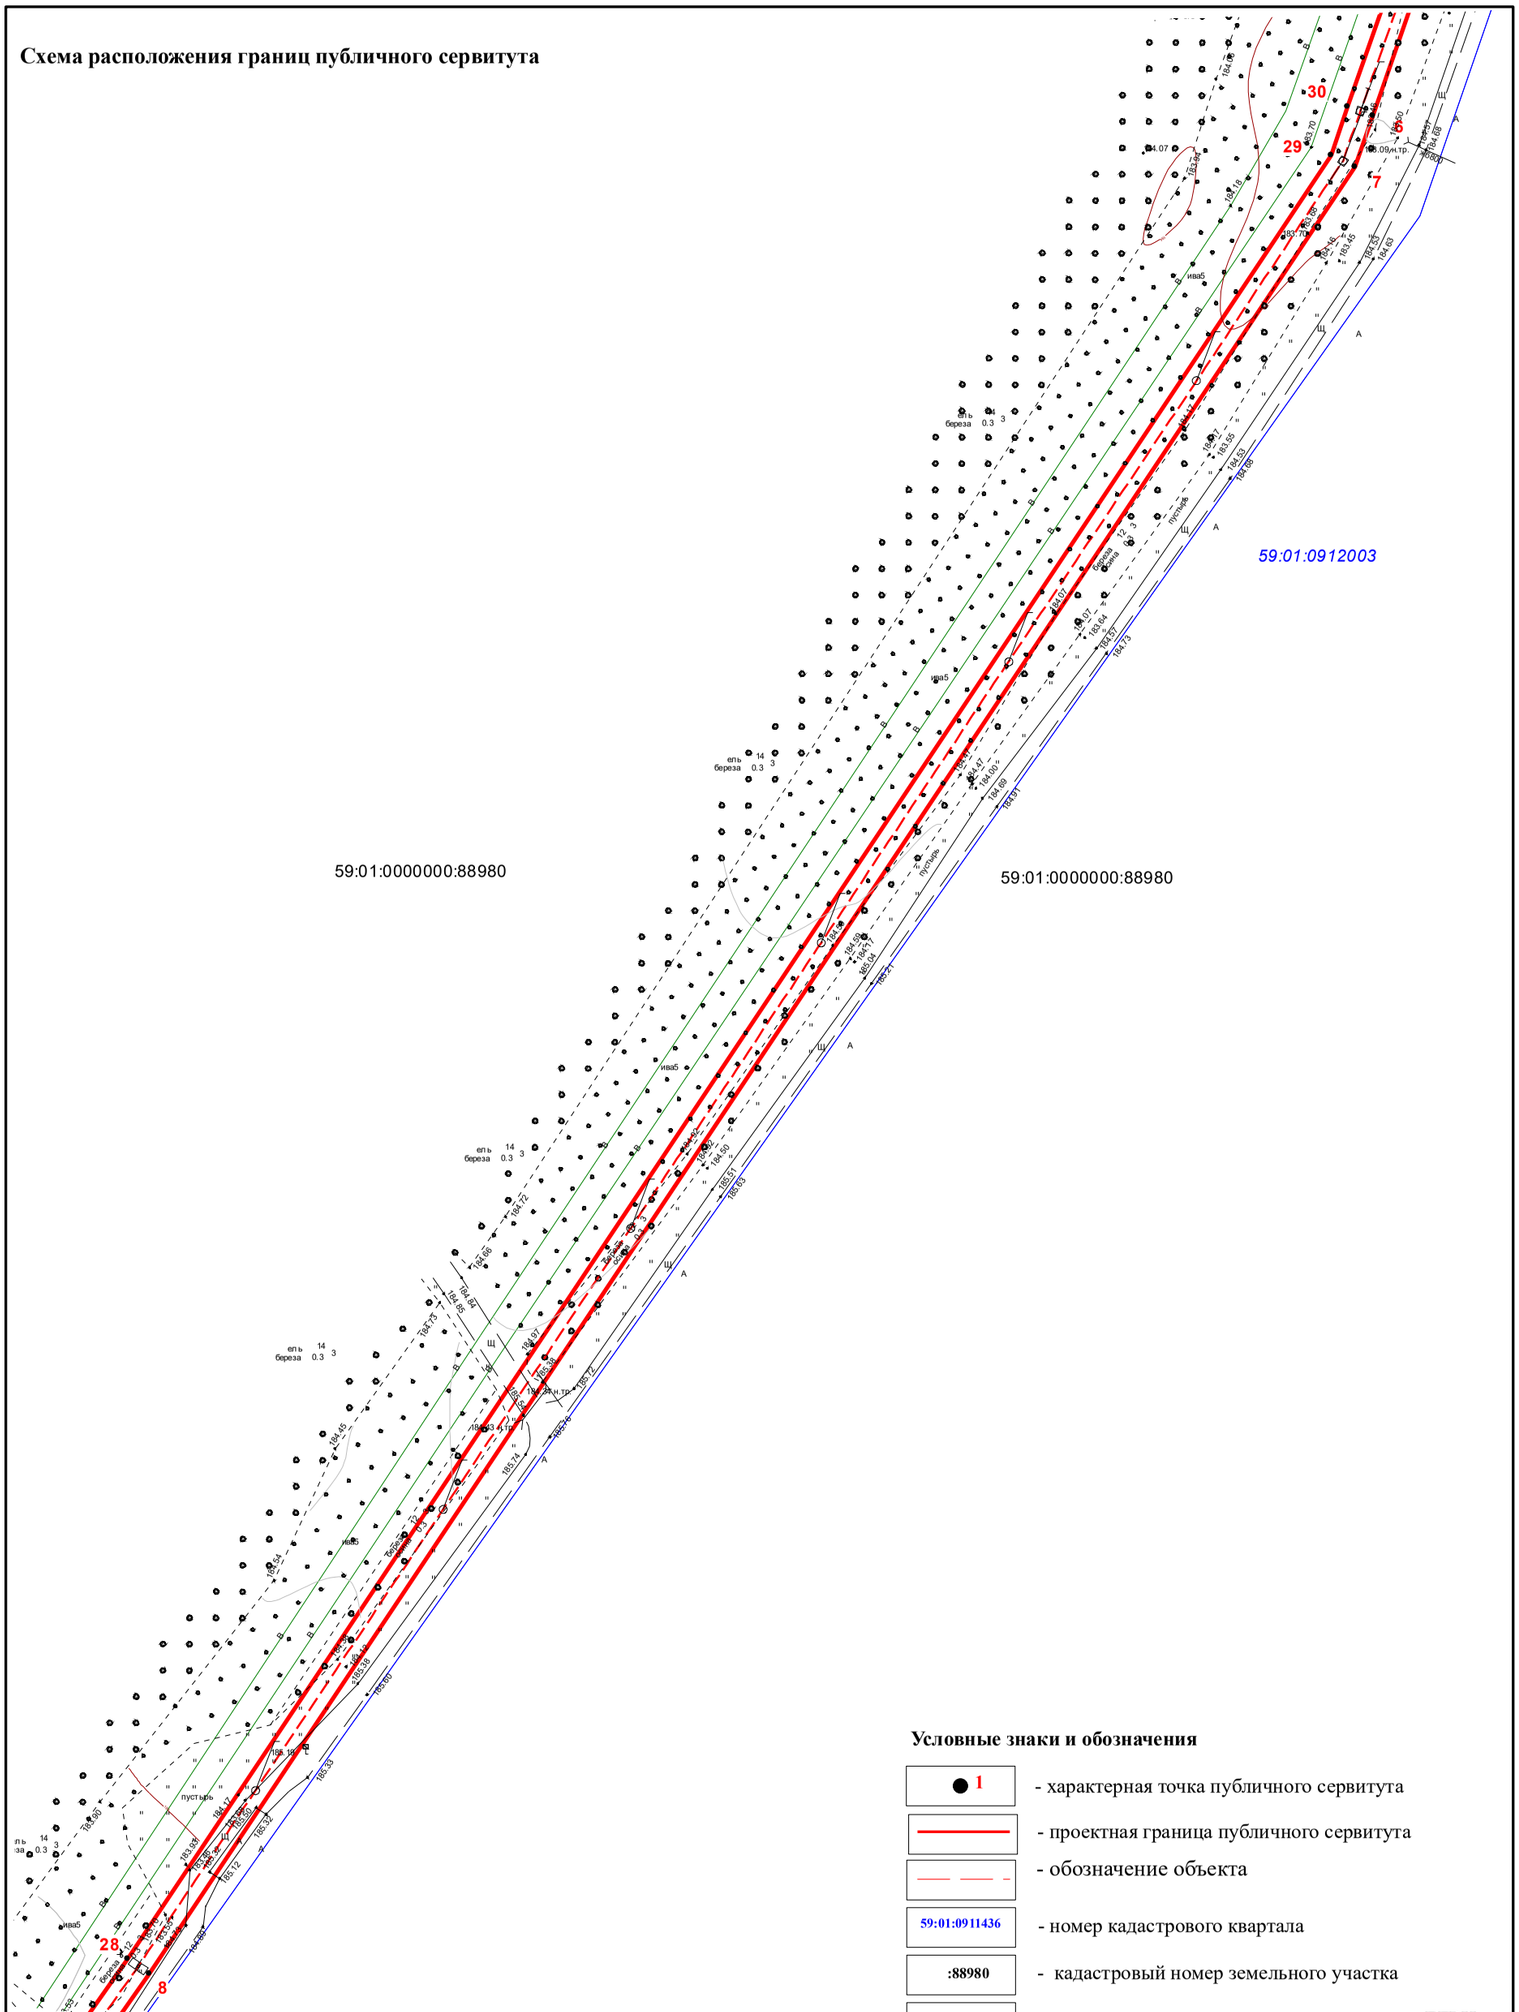

Условные знаки и обозначения

● 1	- характерная точка публичного сервитута
	- проектная граница публичного сервитута
	- обозначение объекта
59:01:0911436	- номер кадастрового квартала
:88980	- кадастровый номер земельного участка
	- граница земельного участка по сведениям ЕГРН

Масштаб 1:1000


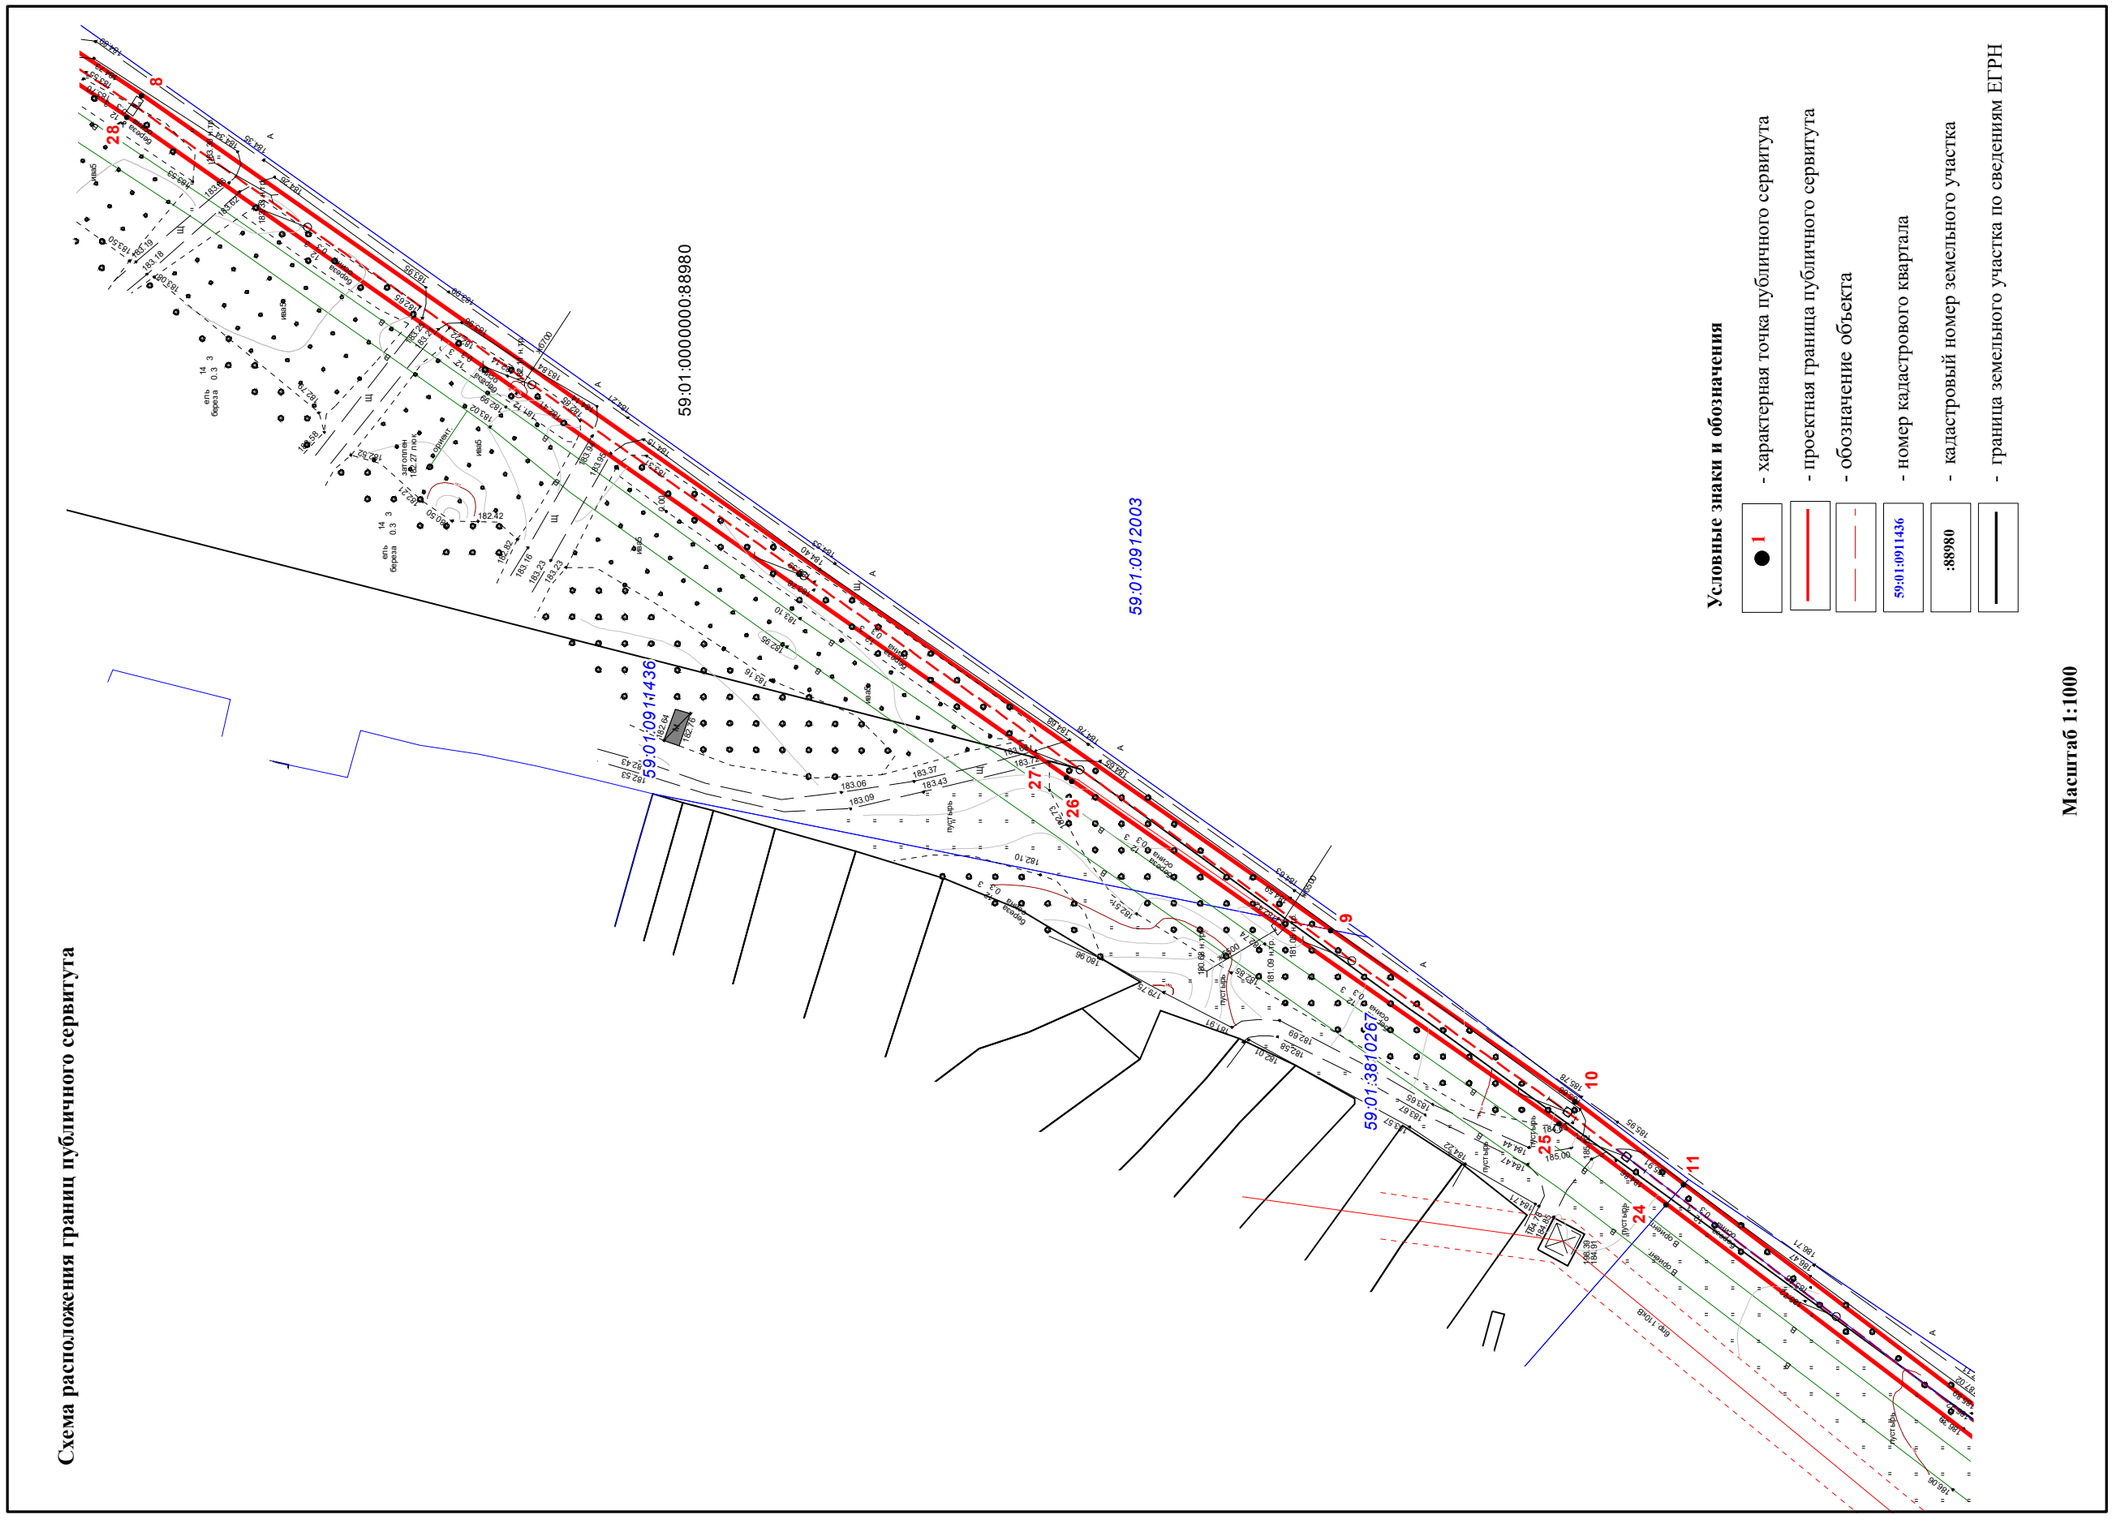

Условные знаки и обозначения
- характерная точка публичного сервитута
- проектная граница публичного сервитута
- обозначение объекта
- номер кадастрового квартала
- кадастровый номер земельного участка
- граница земельного участка по сведениям ЕГРН
Масштаб 1:1000
Схема расположения границ публичного сервитута
59:01:0000000:88980
59:01:0912003
59:01:0911436
59:01:3810267

Схема расположения границ публичного сервитута

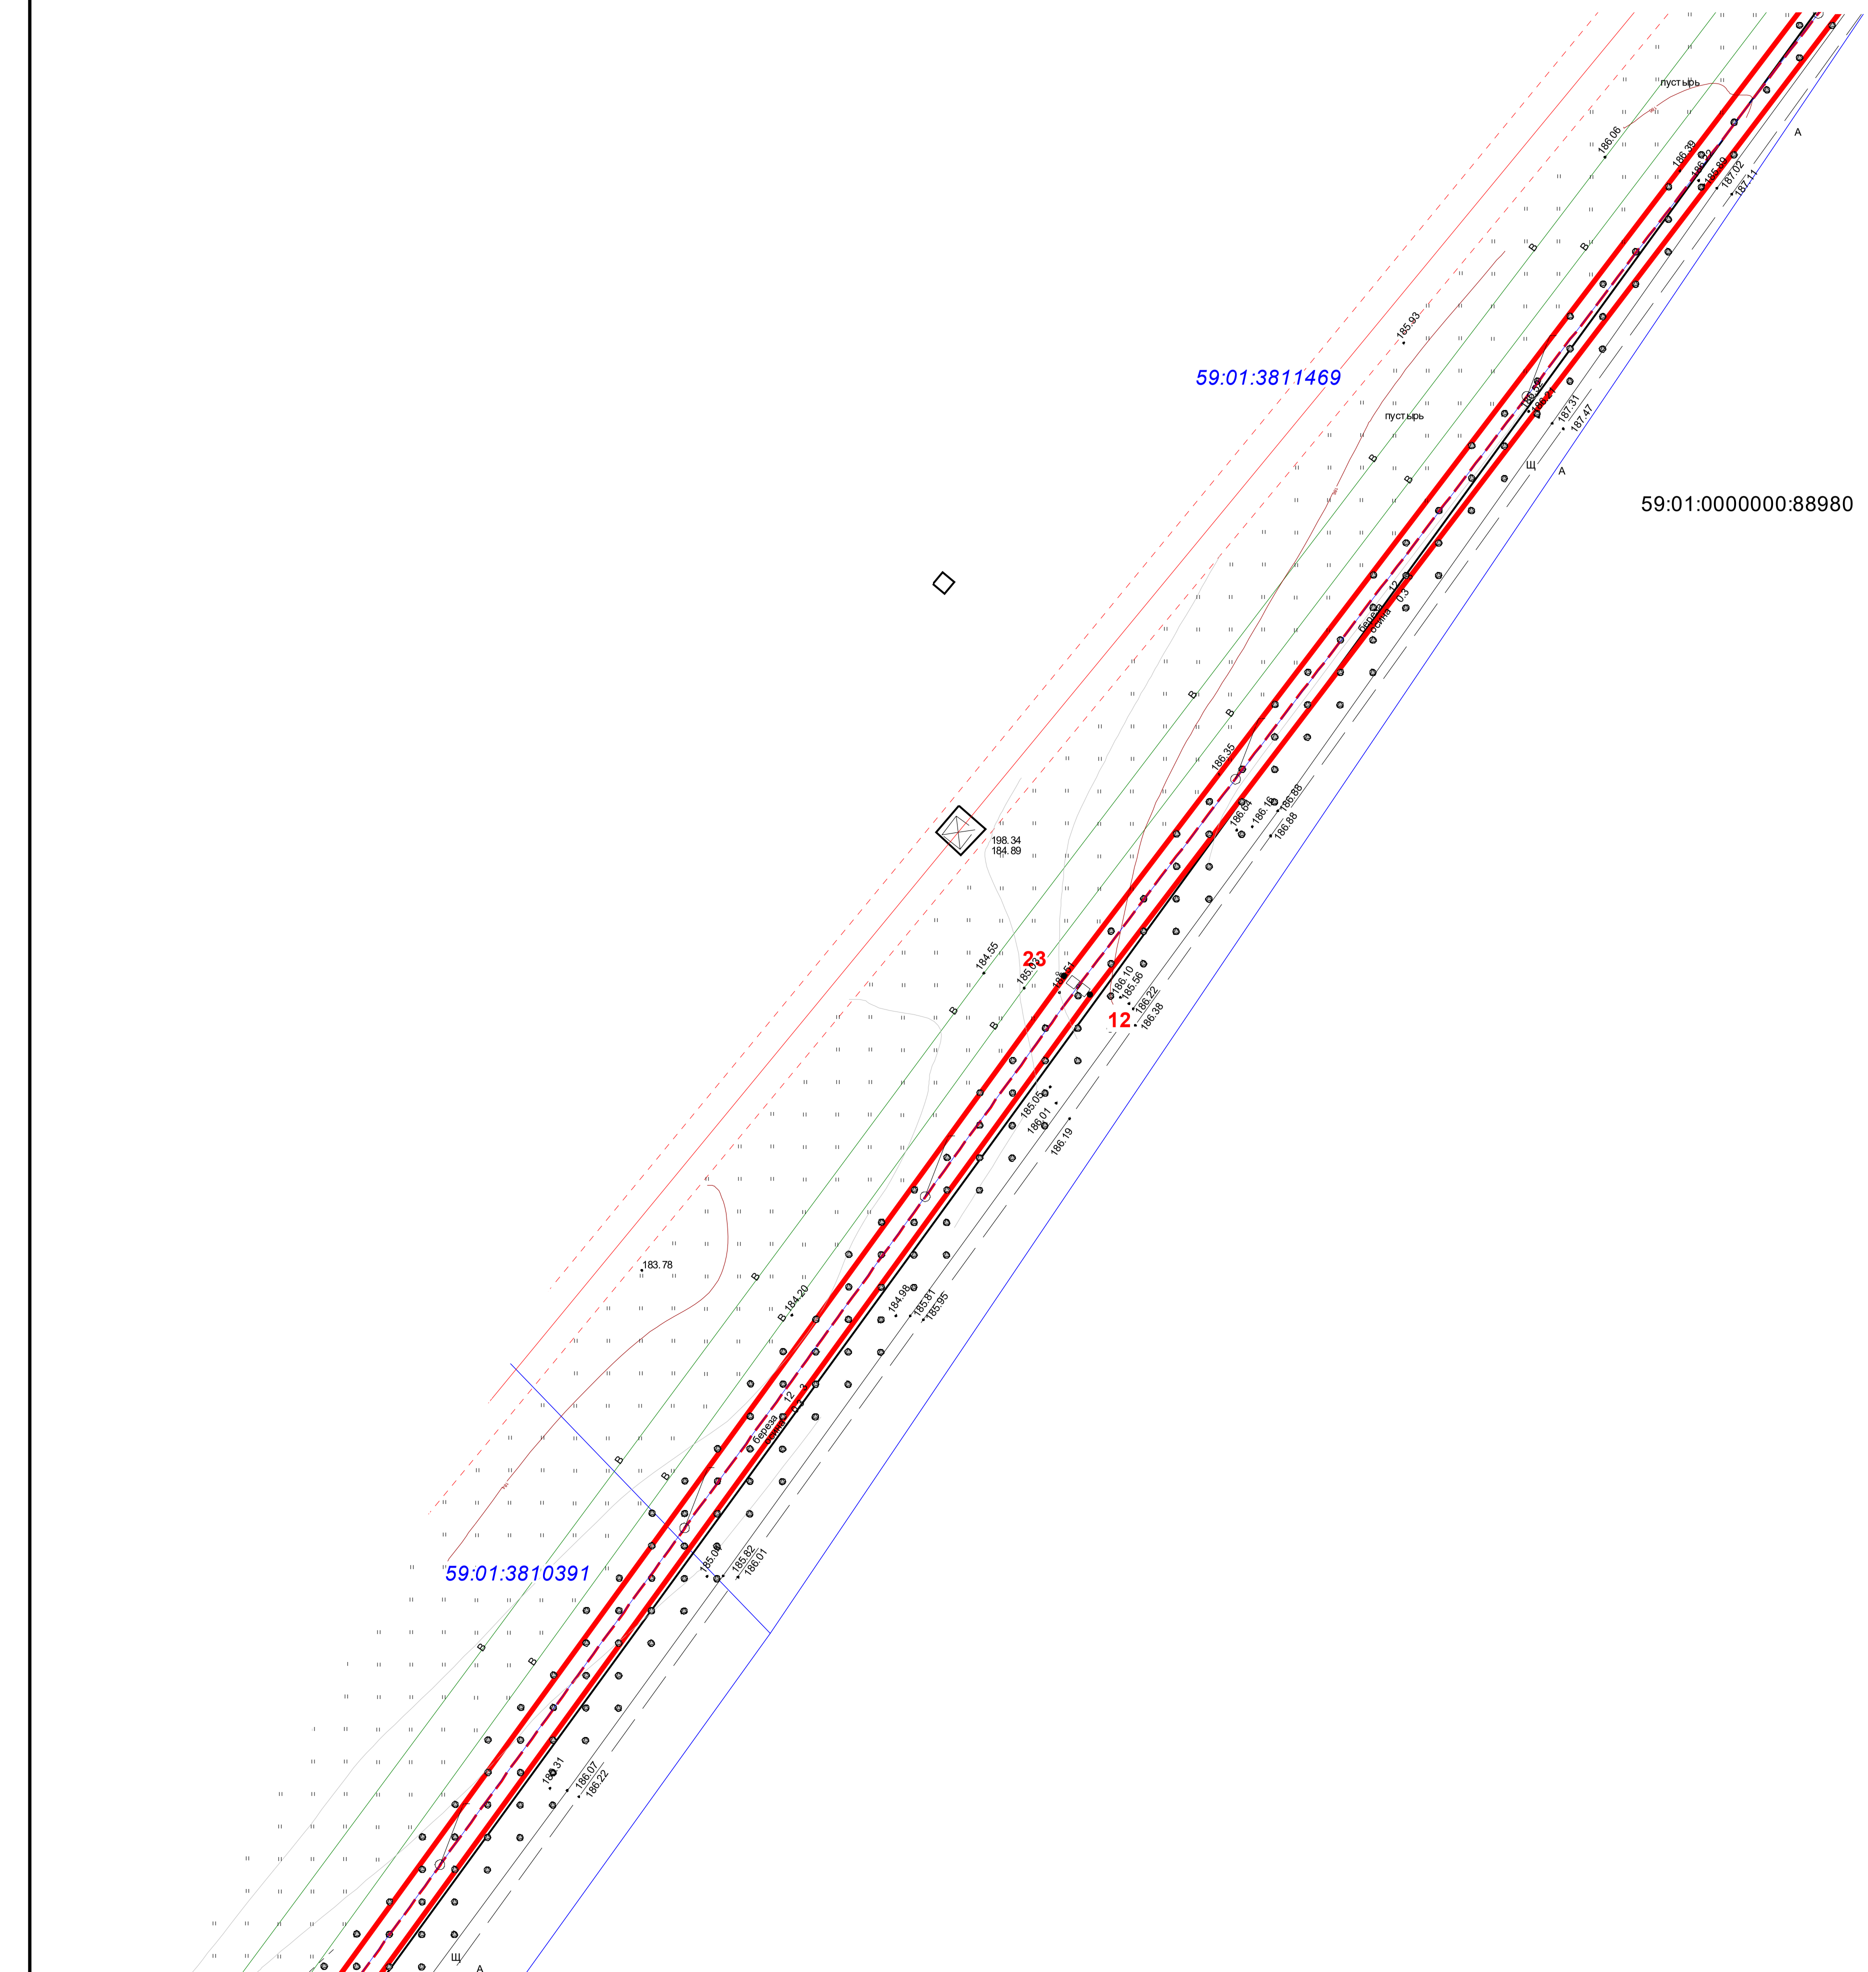


Условные знаки и обозначения

- характерная точка публичного сервитута
- проектная граница публичного сервитута
- обозначение объекта
59:01:0911436 - номер кадастрового квартала
:88980 - кадастровый номер земельного участка
- граница земельного участка по сведениям ЕГРН

Масштаб 1:1000

Схема расположения границ публичного сервитута

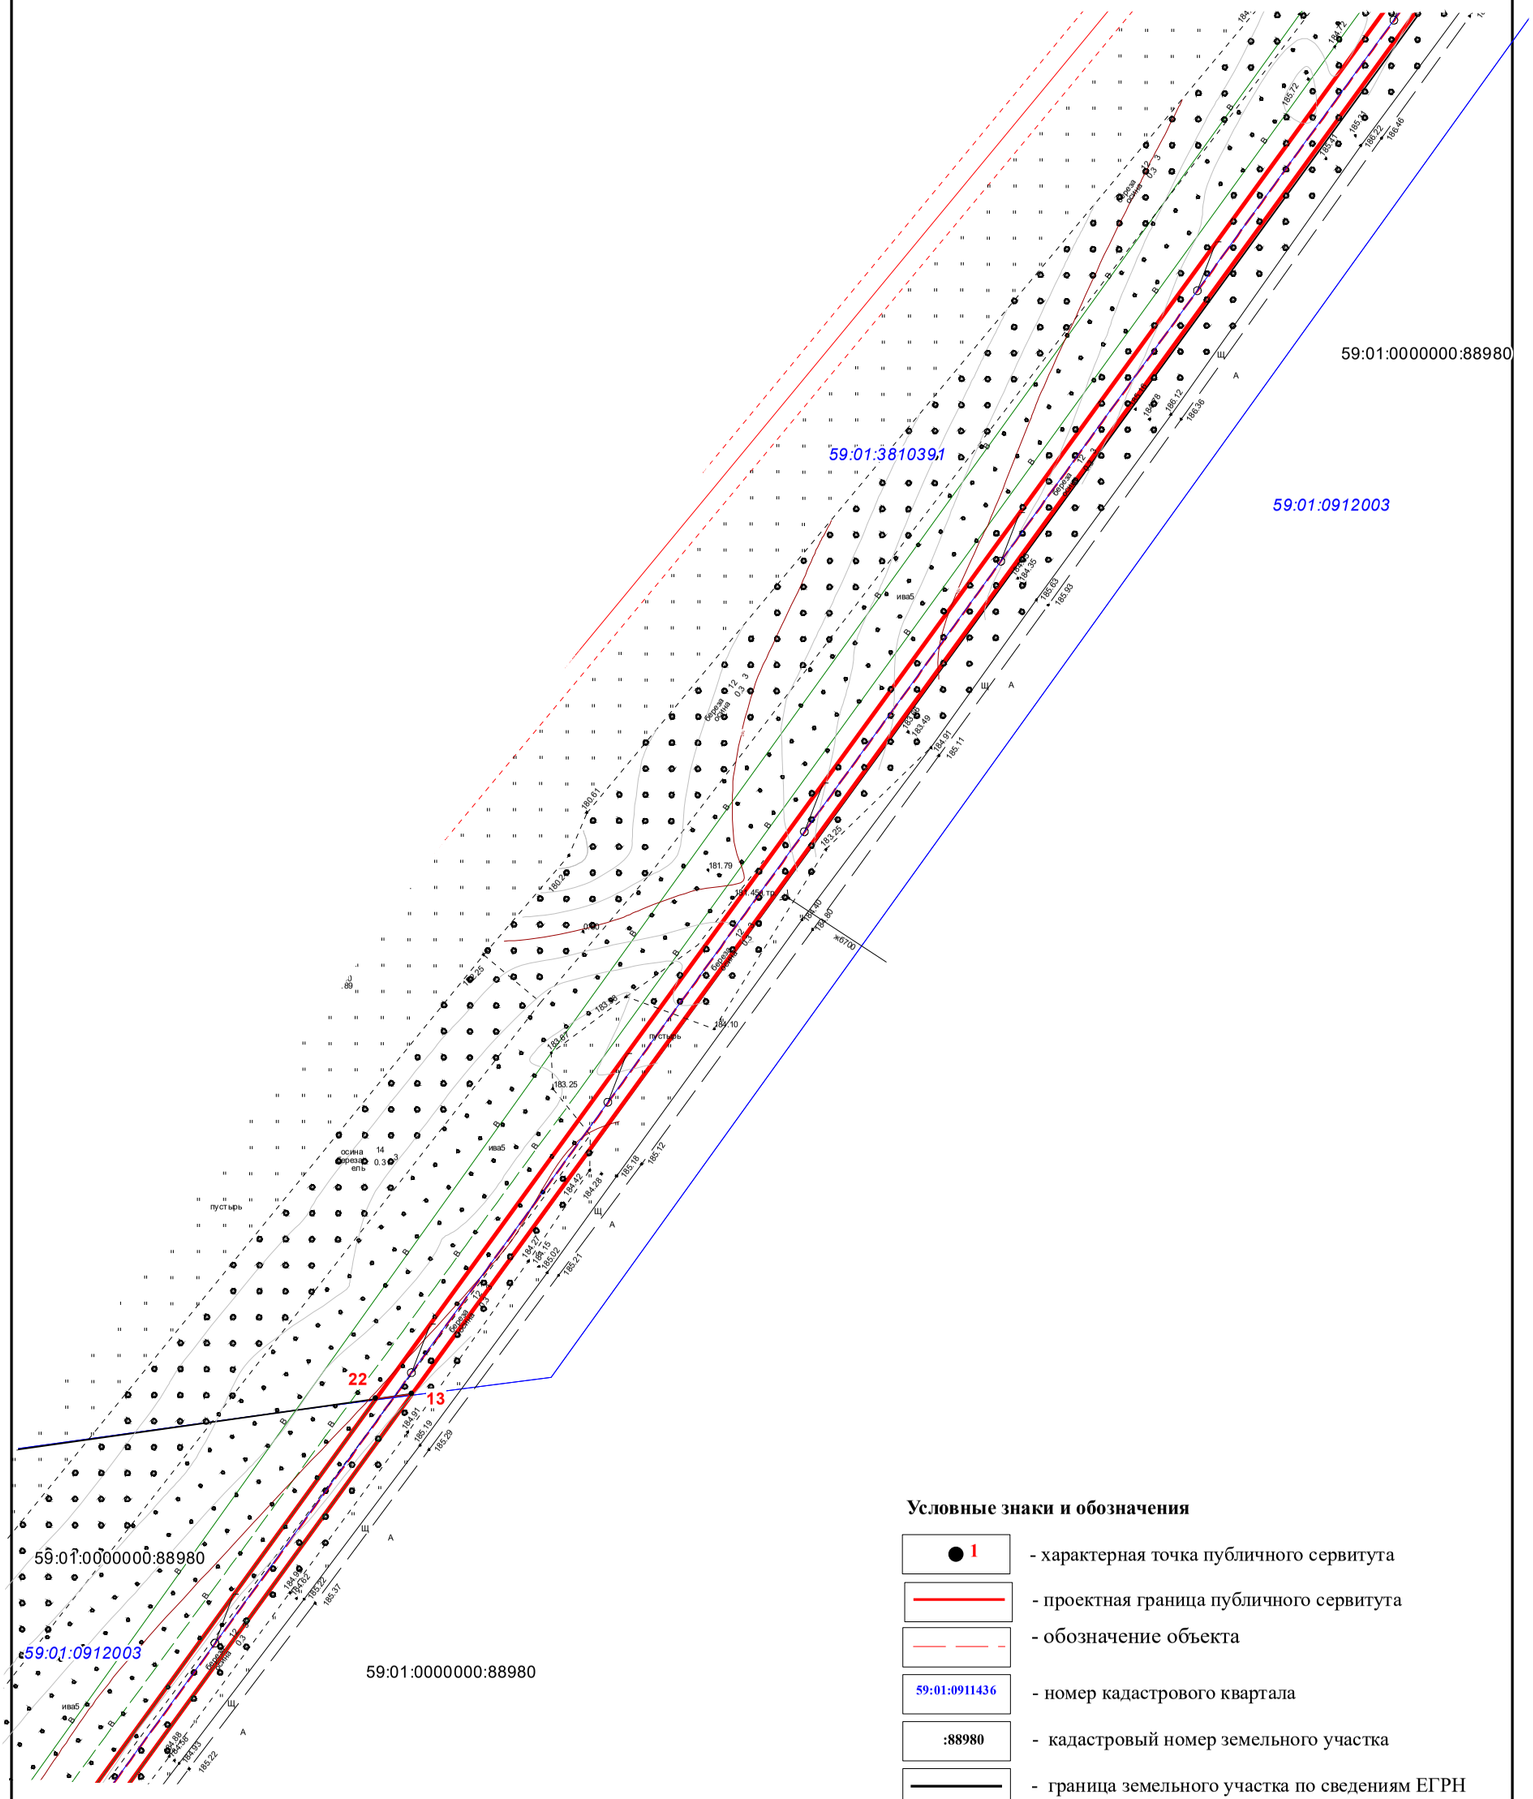


Условные знаки и обозначения

1	- характерная точка публичного сервитута
	- проектная граница публичного сервитута
	- обозначение объекта
59:01:0911436	- номер кадастрового квартала
:88980	- кадастровый номер земельного участка
	- граница земельного участка по сведениям ЕГРН

Масштаб 1:1000

Схема расположения границ публичного сервитута

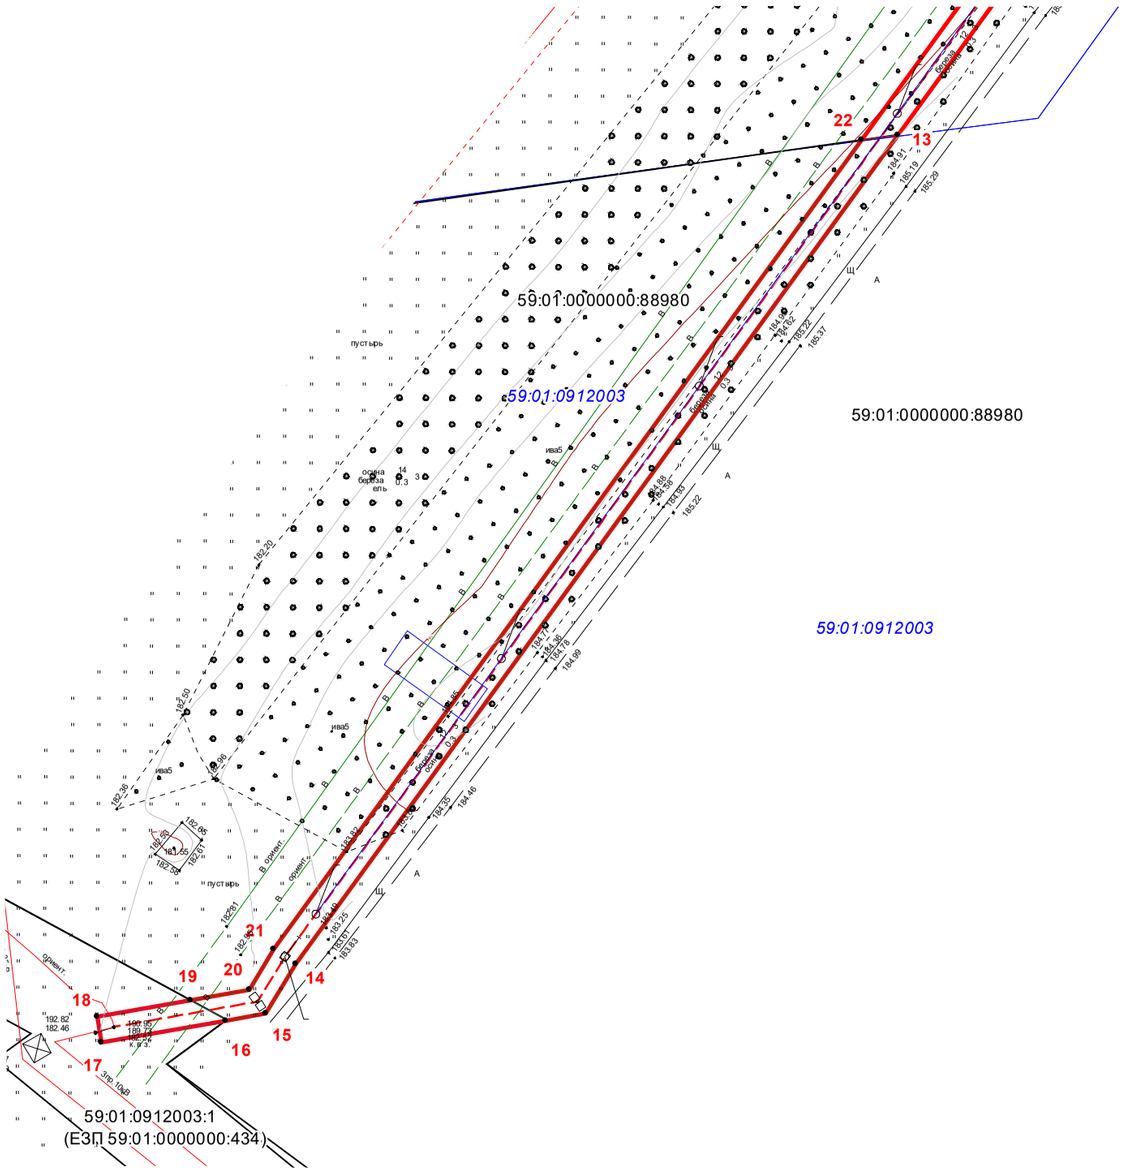

Условные знаки и обозначения

● 1	- характерная точка публичного сервитута
	- проектная граница публичного сервитута
	- обозначение объекта
59:01:0911436	- номер кадастрового квартала
:88980	- кадастровый номер земельного участка
	- граница земельного участка по сведениям ЕГРН

Масштаб 1:1000

ОПИСАНИЕ МЕСТОПОЛОЖЕНИЯ ГРАНИЦ

Публичный сервитут для размещения объекта электросетевого хозяйства «Электросетевой комплекс Подстанция 35/6 кВ «Лесозаводская» (ВЛ 0,4кВ от КТП-1657)

(наименование объекта, местоположение границ которого описано (далее - объект)

Раздел 1

Сведения об объекте		
№ п/п	Характеристики объекта	Описание характеристик
1	2	3
1	Местоположение объекта	Пермский край, город Пермь
2	Площадь объекта +/- величина погрешности определения площади (Р+/- Дельта Р)	7736 кв.м ± 18 кв.м
3	Иные характеристики объекта	Публичный сервитут для размещения объекта электросетевого хозяйства «Электросетевой комплекс Подстанция 35/6 кВ «Лесозаводская» (ВЛ 0,4кВ от КТП-1657) на срок 49 лет

Раздел 2

Сведения о местоположении границ объекта

1. Система координат МСК-59, зона 2

2. Сведения о характерных точках границ объекта


Обозначение характерных точек границ	Координаты, м		Метод определения координат характерной точки	Средняя квадратическая погрешность положения характерной точки (M_t), м	Описание обозначения точки на местности (при наличии)
	X	Y			
1	2	3	4	5	6
1	520363.70	2231899.66	Метод спутниковых геодезических измерений (определений)	0.10	–
2	520367.95	2231920.72	Метод спутниковых геодезических измерений (определений)	0.10	–
3	520370.04	2231931.62	Метод спутниковых геодезических измерений (определений)	0.10	–
4	520379.84	2231975.92	Метод спутниковых геодезических измерений (определений)	0.10	–
5	520388.04	2232015.77	Метод спутниковых геодезических измерений (определений)	0.10	–
6	520395.66	2232051.20	Метод спутниковых геодезических измерений (определений)	0.10	–
7	520404.48	2232088.78	Метод спутниковых геодезических измерений (определений)	0.10	–
8	520414.74	2232129.97	Метод спутниковых геодезических измерений (определений)	0.10	–
9	520424.62	2232166.94	Метод спутниковых геодезических измерений (определений)	0.10	–
10	520437.13	2232212.46	Метод спутниковых геодезических измерений (определений)	0.10	–
11	520449.87	2232259.05	Метод спутниковых геодезических измерений (определений)	0.10	–
12	520457.00	2232286.08	Метод спутниковых геодезических измерений (определений)	0.10	–
13	520459.91	2232296.00	Метод спутниковых геодезических измерений (определений)	0.10	–
14	520472.87	2232343.68	Метод спутниковых геодезических измерений (определений)	0.10	–
15	520484.52	2232387.86	Метод спутниковых геодезических измерений (определений)	0.10	–
16	520495.72	2232428.15	Метод спутниковых геодезических измерений (определений)	0.10	–
17	520508.46	2232474.95	Метод спутниковых геодезических измерений (определений)	0.10	–
18	520521.42	2232523.63	Метод спутниковых геодезических измерений (определений)	0.10	–
19	520517.60	2232524.78	Метод спутниковых геодезических измерений (определений)	0.10	–
20	520504.60	2232475.99	Метод спутниковых геодезических измерений (определений)	0.10	–
21	520491.86	2232429.20	Метод спутниковых геодезических измерений (определений)	0.10	–
22	520488.04	2232419.84	Метод спутниковых геодезических измерений (определений)	0.10	–
23	520488.74	2232418.04	Метод спутниковых геодезических измерений (определений)	0.10	–
24	520484.53	2232402.84	Метод спутниковых геодезических измерений (определений)	0.10	–
25	520480.66	2232388.90	Метод спутниковых геодезических измерений (определений)	0.10	–
26	520469.01	2232344.72	Метод спутниковых геодезических измерений (определений)	0.10	–
27	520456.55	2232298.80	Метод спутниковых геодезических измерений (определений)	0.10	–
28	520439.64	2232301.87	Метод спутниковых геодезических измерений (определений)	0.10	–
29	520432.22	2232305.17	Метод спутниковых геодезических измерений (определений)	0.10	–
30	520428.90	2232304.69	Метод спутниковых геодезических измерений (определений)	0.10	–
31	520422.50	2232298.18	Метод спутниковых геодезических измерений (определений)	0.10	–
32	520404.83	2232303.53	Метод спутниковых геодезических измерений (определений)	0.10	–
33	520380.15	2232310.48	Метод спутниковых геодезических измерений (определений)	0.10	–
34	520356.72	2232318.08	Метод спутниковых геодезических измерений (определений)	0.10	–
35	520365.53	2232346.22	Метод спутниковых геодезических измерений (определений)	0.10	–
36	520379.98	2232393.18	Метод спутниковых геодезических измерений (определений)	0.10	–
37	520393.97	2232439.01	Метод спутниковых геодезических измерений (определений)	0.10	–
38	520408.22	2232478.44	Метод спутниковых геодезических измерений (определений)	0.10	–
39	520420.20	2232517.50	Метод спутниковых геодезических измерений (определений)	0.10	–
40	520432.77	2232553.32	Метод спутниковых геодезических измерений (определений)	0.10	–
41	520439.92	2232528.13	Метод спутниковых геодезических измерений (определений)	0.10	–
42	520443.78	2232529.20	Метод спутниковых геодезических измерений (определений)	0.10	–
43	520434.58	2232561.62	Метод спутниковых геодезических измерений (определений)	0.10	–
44	520396.81	2232569.81	Метод спутниковых геодезических измерений (определений)	0.10	–
45	520396.00	2232565.89	Метод спутниковых геодезических измерений (определений)	0.10	–
46	520430.31	2232558.51	Метод спутниковых геодезических измерений (определений)	0.10	–
47	520416.40	2232518.74	Метод спутниковых геодезических измерений (определений)	0.10	–

48	520404.42	2232479.72	Метод спутниковых геодезических измерений (определений)	0.10	–
49	520390.17	2232440.27	Метод спутниковых геодезических измерений (определений)	0.10	–
50	520376.16	2232394.36	Метод спутниковых геодезических измерений (определений)	0.10	–
51	520361.71	2232347.42	Метод спутниковых геодезических измерений (определений)	0.10	–
52	520352.90	2232319.24	Метод спутниковых геодезических измерений (определений)	0.10	–
53	520321.29	2232328.26	Метод спутниковых геодезических измерений (определений)	0.10	–
54	520289.60	2232337.64	Метод спутниковых геодезических измерений (определений)	0.10	–
55	520257.19	2232346.64	Метод спутниковых геодезических измерений (определений)	0.10	–
56	520268.38	2232377.23	Метод спутниковых геодезических измерений (определений)	0.10	–
57	520281.23	2232418.38	Метод спутниковых геодезических измерений (определений)	0.10	–
58	520289.38	2232458.24	Метод спутниковых геодезических измерений (определений)	0.10	–
59	520306.11	2232498.82	Метод спутниковых геодезических измерений (определений)	0.10	–
60	520326.28	2232532.30	Метод спутниковых геодезических измерений (определений)	0.10	–
61	520322.81	2232534.31	Метод спутниковых геодезических измерений (определений)	0.10	–
62	520302.53	2232500.62	Метод спутниковых геодезических измерений (определений)	0.10	–
63	520285.54	2232459.42	Метод спутниковых геодезических измерений (определений)	0.10	–
64	520277.35	2232419.38	Метод спутниковых геодезических измерений (определений)	0.10	–
65	520264.58	2232378.51	Метод спутниковых геодезических измерений (определений)	0.10	–
66	520252.73	2232346.08	Метод спутниковых геодезических измерений (определений)	0.10	–
67	520238.12	2232311.86	Метод спутниковых геодезических измерений (определений)	0.10	–
68	520221.86	2232274.39	Метод спутниковых геодезических измерений (определений)	0.10	–
69	520203.99	2232238.02	Метод спутниковых геодезических измерений (определений)	0.10	–
70	520191.34	2232206.58	Метод спутниковых геодезических измерений (определений)	0.10	–
71	520179.63	2232164.40	Метод спутниковых геодезических измерений (определений)	0.10	–
72	520164.00	2232113.52	Метод спутниковых геодезических измерений (определений)	0.10	–
73	520151.57	2232071.38	Метод спутниковых геодезических измерений (определений)	0.10	–
74	520137.41	2232027.26	Метод спутниковых геодезических измерений (определений)	0.10	–
75	520108.05	2232032.11	Метод спутниковых геодезических измерений (определений)	0.10	–
76	520072.86	2232038.76	Метод спутниковых геодезических измерений (определений)	0.10	–
77	520061.44	2231992.64	Метод спутниковых геодезических измерений (определений)	0.10	–
78	520053.74	2231960.32	Метод спутниковых геодезических измерений (определений)	0.10	–
79	520057.64	2231959.40	Метод спутниковых геодезических измерений (определений)	0.10	–
80	520065.34	2231991.70	Метод спутниковых геодезических измерений (определений)	0.10	–
81	520075.65	2232033.44	Метод спутниковых геодезических измерений (определений)	0.10	–
82	520076.60	2232032.94	Метод спутниковых геодезических измерений (определений)	0.10	–
83	520119.80	2232015.90	Метод спутниковых геодезических измерений (определений)	0.10	–
84	520140.34	2232023.43	Метод спутниковых геодезических измерений (определений)	0.10	–
85	520155.39	2232070.20	Метод спутниковых геодезических измерений (определений)	0.10	–
86	520167.82	2232112.37	Метод спутниковых геодезических измерений (определений)	0.10	–
87	520183.47	2232163.28	Метод спутниковых геодезических измерений (определений)	0.10	–
88	520192.44	2232195.56	Метод спутниковых геодезических измерений (определений)	0.10	–
89	520193.56	2232186.09	Метод спутниковых геодезических измерений (определений)	0.10	–
90	520197.54	2232186.50	Метод спутниковых геодезических измерений (определений)	0.10	–
91	520195.27	2232205.67	Метод спутниковых геодезических измерений (определений)	0.10	–
92	520207.65	2232236.38	Метод спутниковых геодезических измерений (определений)	0.10	–
93	520225.50	2232272.71	Метод спутниковых геодезических измерений (определений)	0.10	–
94	520241.78	2232310.28	Метод спутниковых геодезических измерений (определений)	0.10	–
95	520255.74	2232342.88	Метод спутниковых геодезических измерений (определений)	0.10	–
96	520288.50	2232333.80	Метод спутниковых геодезических измерений (определений)	0.10	–
97	520320.17	2232324.42	Метод спутниковых геодезических измерений (определений)	0.10	–
98	520353.62	2232314.88	Метод спутниковых геодезических измерений (определений)	0.10	–
99	520378.99	2232306.65	Метод спутниковых геодезических измерений (определений)	0.10	–
100	520403.71	2232299.69	Метод спутниковых геодезических измерений (определений)	0.10	–
101	520423.66	2232293.65	Метод спутниковых геодезических измерений (определений)	0.10	–
102	520430.82	2232300.92	Метод спутниковых геодезических измерений (определений)	0.10	–
103	520431.64	2232301.05	Метод спутниковых геодезических измерений (определений)	0.10	–
104	520438.44	2232298.02	Метод спутниковых геодезических измерений (определений)	0.10	–
105	520455.44	2232294.94	Метод спутниковых геодезических измерений (определений)	0.10	–
106	520453.16	2232287.14	Метод спутниковых геодезических измерений (определений)	0.10	–
107	520446.01	2232260.09	Метод спутниковых геодезических измерений (определений)	0.10	–
108	520433.27	2232213.52	Метод спутниковых геодезических измерений (определений)	0.10	–
109	520420.76	2232168.00	Метод спутниковых геодезических измерений (определений)	0.10	–
110	520410.88	2232130.97	Метод спутниковых геодезических измерений (определений)	0.10	–
111	520400.60	2232089.72	Метод спутниковых геодезических измерений (определений)	0.10	–
112	520391.76	2232052.08	Метод спутниковых геодезических измерений (определений)	0.10	–
113	520384.12	2232016.59	Метод спутниковых геодезических измерений (определений)	0.10	–
114	520375.98	2231977.12	Метод спутниковых геодезических измерений (определений)	0.10	–
115	520366.12	2231932.44	Метод спутниковых геодезических измерений (определений)	0.10	–
116	520364.03	2231921.48	Метод спутниковых геодезических измерений (определений)	0.10	–
117	520359.77	2231900.40	Метод спутниковых геодезических измерений (определений)	0.10	–
1	520363.70	2231899.66	Метод спутниковых геодезических измерений (определений)	0.10	–
–	–	–	–	–	–
118	520119.84	2232020.18	Метод спутниковых геодезических измерений (определений)	0.10	–
119	520130.90	2232024.24	Метод спутниковых геодезических измерений (определений)	0.10	–
120	520107.35	2232028.17	Метод спутниковых геодезических измерений (определений)	0.10	–
121	520092.40	2232030.98	Метод спутниковых геодезических измерений (определений)	0.10	–
118	520119.84	2232020.18	Метод спутниковых геодезических измерений (определений)	0.10	–

3. Сведения о характерных точках части (частей) границы объекта

Обозначение характерных точек части границы	Координаты, м		Метод определения координат характерной точки	Средняя квадратическая погрешность положения характерной точки (M_t), м	Описание обозначения точки на местности (при наличии)
	X	Y			
1	2	3	4	5	6
–	–	–	–	–	–

Схема расположения границ публичного сервитута объекта

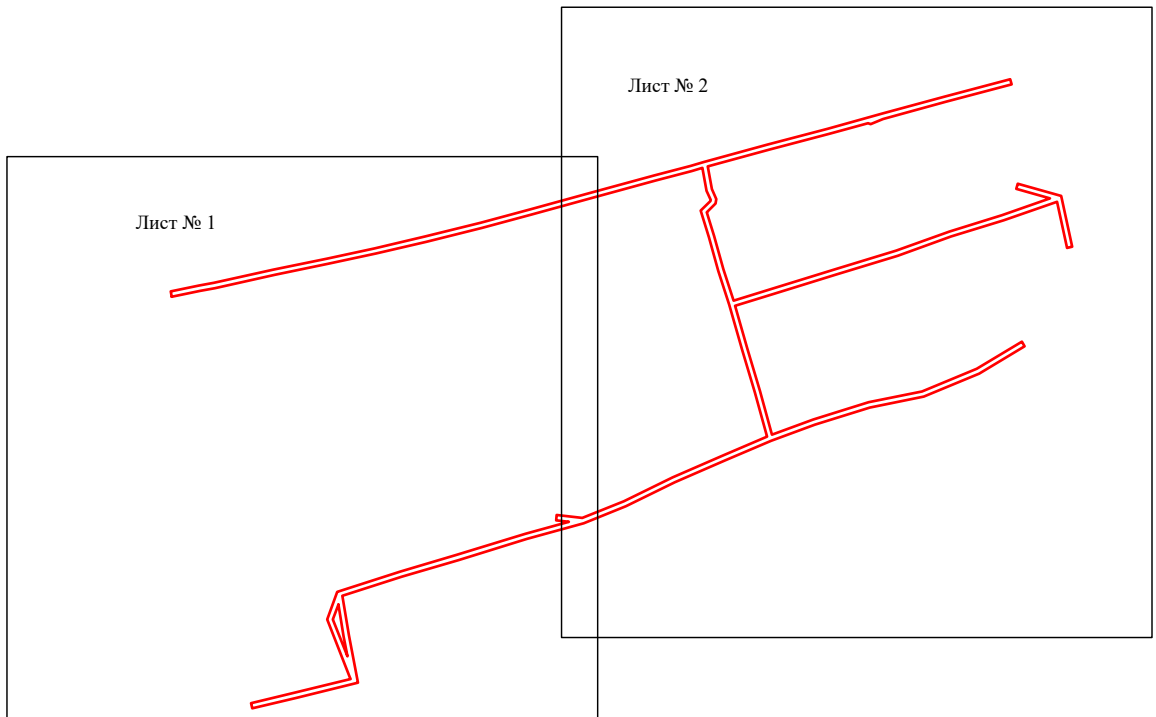

Масштаб 1:5000

Используемые условные знаки и обозначения:

- граница публичного сервитута

Схема расположения границ публичного сервитута объекта




Масштаб 1:2400

Используемые условные знаки и обозначения:

№1	- номер опоры
	- граница публичного сервитута
	- граница кадастрового деления
	- граница населенного пункта
	- граница земельного участка, имеющегося в ЕГРН
	- граница ОКС, имеющаяся в ЕГРН
	- граница охранной зоны, имеющейся в ЕГРН
59:01:4413924:34 :34	- кадастровый номер земельного участка, имеющегося в ЕГРН
59:01:4413924	- номер кадастрового квартала
1 ●	- обозначение характерных точек границ

Схема расположения границ публичного сервитута объекта

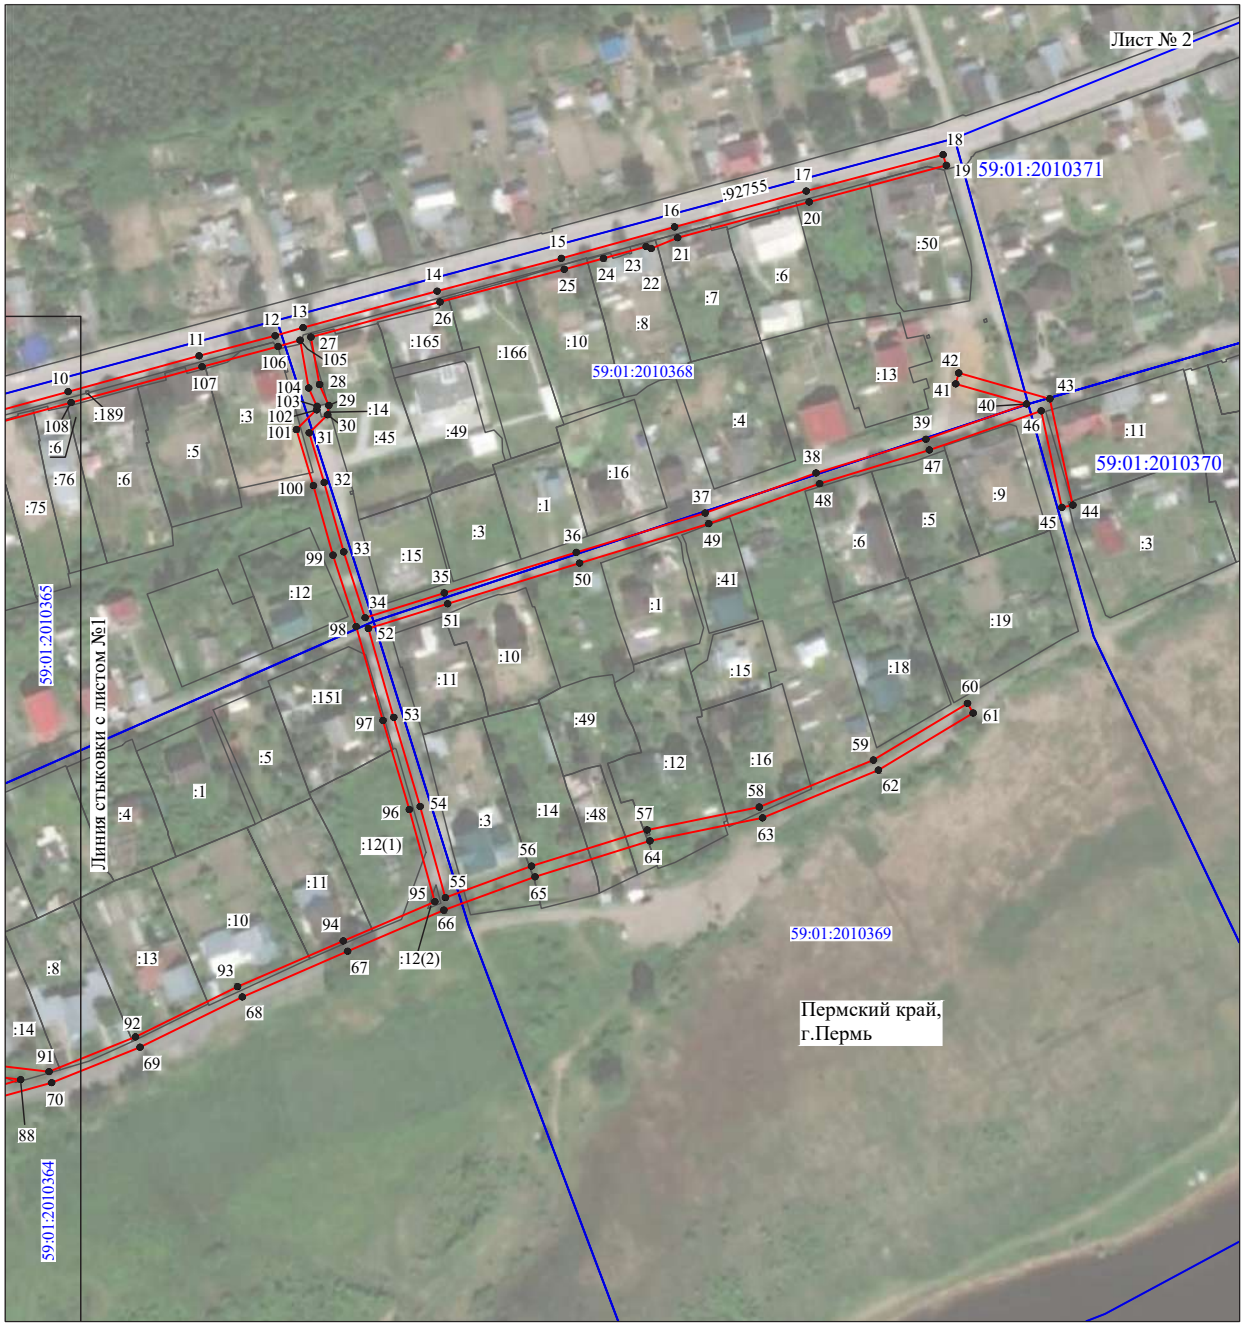

Масштаб 1:2400

Используемые условные знаки и обозначения:

№1	- номер опоры
	- граница публичного сервитута
	- граница кадастрового деления
	- граница населенного пункта
	- граница земельного участка, имеющегося в ЕГРН
	- граница ОКС, имеющаяся в ЕГРН
	- граница охранной зоны, имеющейся в ЕГРН
59:01:4413924:34 :34	- кадастровый номер земельного участка, имеющегося в ЕГРН
59:01:4413924	- номер кадастрового квартала
1 ●	- обозначение характерных точек границ

ОПИСАНИЕ МЕСТОПОЛОЖЕНИЯ ГРАНИЦ

Публичный сервитут для размещения объекта электросетевого хозяйства «Электросетевой комплекс Подстанция 35/6 кВ «Река» (ВЛ 0,4 кВ от КТП 4103)

(наименование объекта, местоположение границ которого описано (далее - объект)

Раздел 1

Сведения об объекте		
№ п/п	Характеристики объекта	Описание характеристик
1	2	3
1	Местоположение объекта	Пермский край, город Пермь
2	Площадь объекта +/- величина погрешности определения площади (Р+/- Дельта Р)	17649 кв.м ± 27 кв.м
3	Иные характеристики объекта	Публичный сервитут для размещения объекта электросетевого хозяйства «Электросетевой комплекс Подстанция 35/6 кВ «Река» (ВЛ 0,4 кВ от КТП 4103) на срок 49 лет

Раздел 2

Сведения о местоположении границ объекта

1. Система координат МСК-59, зона 2

2. Сведения о характерных точках границ объекта

Обозначение характерных точек границ	Координаты, м		Метод определения координат характерной точки	Средняя квадратическая погрешность положения характерной точки (M_t), м	Описание обозначения точки на местности (при наличии)
	X	Y			
1	2	3	4	5	6
1	532977.88	2245580.71	Метод спутниковых геодезических измерений (определений)	0.10	–
2	532976.69	2245583.44	Метод спутниковых геодезических измерений (определений)	0.10	–
3	532963.82	2245598.46	Метод спутниковых геодезических измерений (определений)	0.10	–
4	532963.88	2245600.13	Метод спутниковых геодезических измерений (определений)	0.10	–
5	532963.95	2245602.13	Метод спутниковых геодезических измерений (определений)	0.10	–
6	532962.94	2245602.16	Метод спутниковых геодезических измерений (определений)	0.10	–
7	532954.87	2245639.75	Метод спутниковых геодезических измерений (определений)	0.10	–
8	532946.15	2245682.48	Метод спутниковых геодезических измерений (определений)	0.10	–
9	532934.89	2245714.87	Метод спутниковых геодезических измерений (определений)	0.10	–
10	532934.81	2245715.24	Метод спутниковых геодезических измерений (определений)	0.10	–
11	532947.71	2245716.52	Метод спутниковых геодезических измерений (определений)	0.10	–
12	532952.58	2245695.61	Метод спутниковых геодезических измерений (определений)	0.10	–
13	532956.60	2245674.94	Метод спутниковых геодезических измерений (определений)	0.10	–
14	532957.84	2245668.37	Метод спутниковых геодезических измерений (определений)	0.10	–
15	532961.76	2245669.10	Метод спутниковых геодезических измерений (определений)	0.10	–
16	532960.52	2245675.68	Метод спутниковых геодезических измерений (определений)	0.10	–
17	532956.50	2245696.45	Метод спутниковых геодезических измерений (определений)	0.10	–
18	532950.81	2245720.85	Метод спутниковых геодезических измерений (определений)	0.10	–
19	532932.22	2245719.01	Метод спутниковых геодезических измерений (определений)	0.10	–
20	532901.78	2245712.37	Метод спутниковых геодезических измерений (определений)	0.10	–
21	532872.07	2245705.86	Метод спутниковых геодезических измерений (определений)	0.10	–
22	532841.51	2245698.85	Метод спутниковых геодезических измерений (определений)	0.10	–
23	532812.48	2245692.18	Метод спутниковых геодезических измерений (определений)	0.10	–
24	532784.21	2245685.78	Метод спутниковых геодезических измерений (определений)	0.10	–
25	532768.39	2245682.18	Метод спутниковых геодезических измерений (определений)	0.10	–
26	532741.18	2245676.11	Метод спутниковых геодезических измерений (определений)	0.10	–
27	532711.23	2245669.32	Метод спутниковых геодезических измерений (определений)	0.10	–
28	532678.88	2245662.04	Метод спутниковых геодезических измерений (определений)	0.10	–
29	532649.57	2245655.28	Метод спутниковых геодезических измерений (определений)	0.10	–
30	532623.69	2245649.60	Метод спутниковых геодезических измерений (определений)	0.10	–
31	532610.95	2245656.96	Метод спутниковых геодезических измерений (определений)	0.10	–
32	532637.36	2245662.26	Метод спутниковых геодезических измерений (определений)	0.10	–
33	532670.42	2245669.65	Метод спутниковых геодезических измерений (определений)	0.10	–
34	532709.88	2245677.71	Метод спутниковых геодезических измерений (определений)	0.10	–
35	532746.99	2245685.62	Метод спутниковых геодезических измерений (определений)	0.10	–
36	532785.65	2245693.64	Метод спутниковых геодезических измерений (определений)	0.10	–
37	532820.81	2245701.37	Метод спутниковых геодезических измерений (определений)	0.10	–
38	532861.50	2245710.24	Метод спутниковых геодезических измерений (определений)	0.10	–
39	532896.88	2245717.29	Метод спутниковых геодезических измерений (определений)	0.10	–
40	532934.60	2245725.23	Метод спутниковых геодезических измерений (определений)	0.10	–
41	532933.78	2245729.14	Метод спутниковых геодезических измерений (определений)	0.10	–
42	532896.07	2245721.20	Метод спутниковых геодезических измерений (определений)	0.10	–
43	532860.66	2245714.15	Метод спутниковых геодезических измерений (определений)	0.10	–
44	532819.95	2245705.28	Метод спутниковых геодезических измерений (определений)	0.10	–
45	532784.81	2245697.56	Метод спутниковых геодезических измерений (определений)	0.10	–
46	532746.17	2245689.54	Метод спутниковых геодезических измерений (определений)	0.10	–
47	532709.06	2245681.63	Метод спутниковых геодезических измерений (определений)	0.10	–
48	532669.58	2245673.56	Метод спутниковых геодезических измерений (определений)	0.10	–

49	532636.52	2245666.16	Метод спутниковых геодезических измерений (определений)	0.10	–
50	532599.77	2245658.78	Метод спутниковых геодезических измерений (определений)	0.10	–
51	532617.98	2245648.28	Метод спутниковых геодезических измерений (определений)	0.10	–
52	532594.45	2245642.81	Метод спутниковых геодезических измерений (определений)	0.10	–
53	532567.42	2245636.94	Метод спутниковых геодезических измерений (определений)	0.10	–
54	532564.50	2245649.46	Метод спутниковых геодезических измерений (определений)	0.10	–
55	532560.90	2245667.52	Метод спутниковых геодезических измерений (определений)	0.10	–
56	532553.62	2245701.13	Метод спутниковых геодезических измерений (определений)	0.10	–
57	532546.56	2245735.98	Метод спутниковых геодезических измерений (определений)	0.10	–
58	532547.33	2245737.37	Метод спутниковых геодезических измерений (определений)	0.10	–
59	532588.81	2245746.19	Метод спутниковых геодезических измерений (определений)	0.10	–
60	532616.18	2245752.67	Метод спутниковых геодезических измерений (определений)	0.10	–
61	532656.92	2245761.68	Метод спутниковых геодезических измерений (определений)	0.10	–
62	532693.81	2245769.80	Метод спутниковых геодезических измерений (определений)	0.10	–
63	532687.24	2245759.60	Метод спутниковых геодезических измерений (определений)	0.10	–
64	532685.74	2245757.26	Метод спутниковых геодезических измерений (определений)	0.10	–
65	532689.10	2245755.10	Метод спутниковых геодезических измерений (определений)	0.10	–
66	532689.76	2245756.12	Метод спутниковых геодезических измерений (определений)	0.10	–
67	532699.31	2245770.96	Метод спутниковых геодезических измерений (определений)	0.10	–
68	532744.00	2245781.17	Метод спутниковых геодезических измерений (определений)	0.10	–
69	532785.10	2245790.22	Метод спутниковых геодезических измерений (определений)	0.10	–
70	532816.11	2245796.96	Метод спутниковых геодезических измерений (определений)	0.10	–
71	532811.84	2245789.57	Метод спутниковых геодезических измерений (определений)	0.10	–
72	532809.12	2245789.15	Метод спутниковых геодезических измерений (определений)	0.10	–
73	532809.64	2245785.80	Метод спутниковых геодезических измерений (определений)	0.10	–
74	532808.98	2245784.66	Метод спутниковых геодезических измерений (определений)	0.10	–
75	532812.44	2245782.65	Метод спутниковых геодезических измерений (определений)	0.10	–
76	532821.43	2245798.13	Метод спутниковых геодезических измерений (определений)	0.10	–
77	532855.63	2245806.00	Метод спутниковых геодезических измерений (определений)	0.10	–
78	532843.70	2245788.46	Метод спутниковых геодезических измерений (определений)	0.10	–
79	532847.01	2245786.21	Метод спутниковых геодезических измерений (определений)	0.10	–
80	532861.36	2245807.32	Метод спутниковых геодезических измерений (определений)	0.10	–
81	532887.72	2245813.55	Метод спутниковых геодезических измерений (определений)	0.10	–
82	532923.02	2245823.33	Метод спутниковых геодезических измерений (определений)	0.10	–
83	532925.76	2245821.35	Метод спутниковых геодезических измерений (определений)	0.10	–
84	532928.09	2245824.60	Метод спутниковых геодезических измерений (определений)	0.10	–
85	532925.26	2245826.63	Метод спутниковых геодезических измерений (определений)	0.10	–
86	532921.72	2245853.70	Метод спутниковых геодезических измерений (определений)	0.10	–
87	532917.75	2245873.42	Метод спутниковых геодезических измерений (определений)	0.10	–
88	532908.46	2245916.63	Метод спутниковых геодезических измерений (определений)	0.10	–
89	532902.27	2245946.36	Метод спутниковых геодезических измерений (определений)	0.10	–
90	532896.97	2245971.56	Метод спутниковых геодезических измерений (определений)	0.10	–
91	532898.45	2245973.10	Метод спутниковых геодезических измерений (определений)	0.10	–
92	532897.98	2245973.56	Метод спутниковых геодезических измерений (определений)	0.10	–
93	532930.64	2245986.48	Метод спутниковых геодезических измерений (определений)	0.10	–
94	532962.31	2245997.13	Метод спутниковых геодезических измерений (определений)	0.10	–
95	532980.76	2245973.72	Метод спутниковых геодезических измерений (определений)	0.10	–
96	532983.90	2245976.18	Метод спутниковых геодезических измерений (определений)	0.10	–
97	532965.70	2245999.31	Метод спутниковых геодезических измерений (определений)	0.10	–
98	532966.33	2245999.93	Метод спутниковых геодезических измерений (определений)	0.10	–
99	532963.53	2246002.79	Метод спутниковых геодезических измерений (определений)	0.10	–
100	532962.31	2246001.59	Метод спутниковых геодезических измерений (определений)	0.10	–
101	532929.29	2246005.85	Метод спутниковых геодезических измерений (определений)	0.10	–
102	532928.78	2246001.88	Метод спутниковых геодезических измерений (определений)	0.10	–
103	532954.14	2245998.61	Метод спутниковых геодезических измерений (определений)	0.10	–
104	532929.28	2245990.24	Метод спутниковых геодезических измерений (определений)	0.10	–
105	532893.62	2245976.14	Метод спутниковых геодезических измерений (определений)	0.10	–
106	532884.34	2245976.34	Метод спутниковых геодезических измерений (определений)	0.10	–
107	532884.34	2245974.49	Метод спутниковых геодезических измерений (определений)	0.10	–
108	532883.94	2245971.80	Метод спутниковых геодезических измерений (определений)	0.10	–
109	532887.90	2245971.22	Метод спутниковых геодезических измерений (определений)	0.10	–
110	532888.06	2245972.31	Метод спутниковых геодезических измерений (определений)	0.10	–
111	532892.72	2245972.28	Метод спутниковых геодезических измерений (определений)	0.10	–
112	532898.14	2245946.56	Метод спутниковых геодезических измерений (определений)	0.10	–
113	532890.55	2245938.41	Метод спутниковых геодезических измерений (определений)	0.10	–
114	532893.48	2245935.68	Метод спутниковых геодезических измерений (определений)	0.10	–
115	532899.16	2245941.76	Метод спутниковых геодезических измерений (определений)	0.10	–
116	532904.34	2245916.78	Метод спутниковых геодезических измерений (определений)	0.10	–
117	532897.48	2245908.96	Метод спутниковых геодезических измерений (определений)	0.10	–
118	532900.48	2245906.33	Метод спутниковых геодезических измерений (определений)	0.10	–
119	532905.38	2245911.91	Метод спутниковых геодезических измерений (определений)	0.10	–
120	532913.83	2245872.60	Метод спутниковых геодезических измерений (определений)	0.10	–
121	532917.78	2245853.04	Метод спутниковых геодезических измерений (определений)	0.10	–
122	532921.18	2245826.98	Метод спутниковых геодезических измерений (определений)	0.10	–
123	532886.74	2245817.43	Метод спутниковых геодезических измерений (определений)	0.10	–
124	532859.69	2245811.04	Метод спутниковых геодезических измерений (определений)	0.10	–
125	532819.68	2245801.83	Метод спутниковых геодезических измерений (определений)	0.10	–
126	532787.11	2245794.76	Метод спутниковых геодезических измерений (определений)	0.10	–
127	532792.73	2245818.37	Метод спутниковых геодезических измерений (определений)	0.10	–
128	532788.84	2245819.29	Метод спутниковых геодезических измерений (определений)	0.10	–
129	532782.77	2245793.81	Метод спутниковых геодезических измерений (определений)	0.10	–
130	532743.14	2245785.07	Метод спутниковых геодезических измерений (определений)	0.10	–
131	532697.69	2245774.74	Метод спутниковых геодезических измерений (определений)	0.10	–
132	532656.06	2245765.60	Метод спутниковых геодезических измерений (определений)	0.10	–
133	532615.28	2245756.57	Метод спутниковых геодезических измерений (определений)	0.10	–
134	532587.93	2245750.09	Метод спутниковых геодезических измерений (определений)	0.10	–
135	532544.88	2245740.94	Метод спутниковых геодезических измерений (определений)	0.10	–
136	532534.76	2245756.08	Метод спутниковых геодезических измерений (определений)	0.10	–
137	532533.61	2245757.61	Метод спутниковых геодезических измерений (определений)	0.10	–
138	532517.12	2245781.29	Метод спутниковых геодезических измерений (определений)	0.10	–
139	532497.77	2245809.44	Метод спутниковых геодезических измерений (определений)	0.10	–
140	532498.91	2245810.25	Метод спутниковых геодезических измерений (определений)	0.10	–
141	532496.60	2245813.50	Метод спутниковых геодезических измерений (определений)	0.10	–
142	532493.13	2245842.43	Метод спутниковых геодезических измерений (определений)	0.10	–
143	532489.50	2245878.86	Метод спутниковых геодезических измерений (определений)	0.10	–
144	532516.59	2245878.47	Метод спутниковых геодезических измерений (определений)	0.10	–
145	532534.96	2245878.39	Метод спутниковых геодезических измерений (определений)	0.10	–
146	532561.92	2245881.04	Метод спутниковых геодезических измерений (определений)	0.10	–
147	532594.42	2245874.54	Метод спутниковых геодезических измерений (определений)	0.10	–
148	532596.16	2245873.76	Метод спутниковых геодезических измерений (определений)	0.10	–
149	532598.02	2245874.17	Метод спутниковых геодезических измерений (определений)	0.10	–
150	532617.47	2245878.54	Метод спутниковых геодезических измерений (определений)	0.10	–
151	532616.59	2245882.44	Метод спутниковых геодезических измерений (определений)	0.10	–
152	532599.68	2245878.65	Метод спутниковых геодезических измерений (определений)	0.10	–
153	532610.19	2245897.96	Метод спутниковых геодезических измерений (определений)	0.10	–
154	532624.80	2245925.67	Метод спутниковых геодезических измерений (определений)	0.10	–
155	532626.60	2245929.22	Метод спутниковых геодезических измерений (определений)	0.10	–
156	532623.03	2245931.03	Метод спутниковых геодезических измерений (определений)	0.10	–
157	532621.24	2245927.51	Метод спутниковых геодезических измерений (определений)	0.10	–
158	532606.66	2245899.85	Метод спутниковых геодезических измерений (определений)	0.10	–
159	532595.05	2245878.50	Метод спутниковых геодезических измерений (определений)	0.10	–
160	532562.12	2245885.08	Метод спутниковых геодезических измерений (определений)	0.10	–
161	532534.78	2245882.39	Метод спутниковых геодезических измерений (определений)	0.10	–
162	532516.63	2245882.47	Метод спутниковых геодезических измерений (определений)	0.10	–
163	532489.24	2245882.86	Метод спутниковых геодезических измерений (определений)	0.10	–
164	532486.00	2245883.38	Метод спутниковых геодезических измерений (определений)	0.10	–
165	532485.37	2245879.87	Метод спутниковых геодезических измерений (определений)	0.10	–
166	532489.15	2245841.99	Метод спутниковых геодезических измерений (определений)	0.10	–
167	532493.08	2245809.20	Метод спутниковых геодезических измерений (определений)	0.10	–
168	532513.82	2245779.01	Метод спутниковых геодезических измерений (определений)	0.10	–
169	532530.37	2245755.27	Метод спутниковых геодезических измерений (определений)	0.10	–
170	532531.50	2245753.76	Метод спутниковых геодезических измерений (определений)	0.10	–
171	532542.08	2245737.92	Метод спутниковых геодезических измерений (определений)	0.10	–
172	532549.72	2245700.31	Метод спутниковых геодезических измерений (определений)	0.10	–
173	532556.98	2245666.70	Метод спутниковых геодезических измерений (определений)	0.10	–
174	532560.60	2245648.62	Метод спутниковых геодезических измерений (определений)	0.10	–
175	532563.51	2245636.06	Метод спутниковых геодезических измерений (определений)	0.10	–
176	532554.19	2245633.65	Метод спутниковых геодезических измерений (определений)	0.10	–
177	532534.66	2245643.96	Метод спутниковых геодезических измерений (определений)	0.10	–
178	532512.79	2245639.22	Метод спутниковых геодезических измерений (определений)	0.10	–
179	532476.12	2245631.40	Метод спутниковых геодезических измерений (определений)	0.10	–
180	532446.92	2245624.87	Метод спутниковых геодезических измерений (определений)	0.10	–
181	532417.29	2245617.75	Метод спутниковых геодезических измерений (определений)	0.10	–
182	532389.24	2245611.48	Метод спутниковых геодезических измерений (определений)	0.10	–


183	532352.54	2245602.94	Метод спутниковых геодезических измерений (определений)	0.10	–
184	532349.92	2245602.40	Метод спутниковых геодезических измерений (определений)	0.10	–
185	532325.24	2245596.40	Метод спутниковых геодезических измерений (определений)	0.10	–
186	532326.18	2245592.52	Метод спутниковых геодезических измерений (определений)	0.10	–
187	532350.80	2245598.50	Метод спутниковых геодезических измерений (определений)	0.10	–
188	532353.40	2245599.04	Метод спутниковых геодезических измерений (определений)	0.10	–
189	532390.12	2245607.58	Метод спутниковых геодезических измерений (определений)	0.10	–
190	532418.19	2245613.85	Метод спутниковых геодезических измерений (определений)	0.10	–
191	532447.82	2245620.97	Метод спутниковых геодезических измерений (определений)	0.10	–
192	532476.96	2245627.50	Метод спутниковых геодезических измерений (определений)	0.10	–
193	532513.63	2245635.31	Метод спутниковых геодезических измерений (определений)	0.10	–
194	532534.12	2245639.76	Метод спутниковых геодезических измерений (определений)	0.10	–
195	532548.18	2245632.30	Метод спутниковых геодезических измерений (определений)	0.10	–
196	532504.45	2245622.68	Метод спутниковых геодезических измерений (определений)	0.10	–
197	532459.18	2245612.51	Метод спутниковых геодезических измерений (определений)	0.10	–
198	532405.14	2245600.40	Метод спутниковых геодезических измерений (определений)	0.10	–
199	532365.21	2245591.27	Метод спутниковых геодезических измерений (определений)	0.10	–
200	532366.10	2245587.37	Метод спутниковых геодезических измерений (определений)	0.10	–
201	532406.03	2245596.49	Метод спутниковых геодезических измерений (определений)	0.10	–
202	532460.06	2245608.61	Метод спутниковых геодезических измерений (определений)	0.10	–
203	532505.32	2245618.78	Метод спутниковых геодезических измерений (определений)	0.10	–
204	532552.34	2245629.12	Метод спутниковых геодезических измерений (определений)	0.10	–
205	532556.89	2245603.78	Метод спутниковых геодезических измерений (определений)	0.10	–
206	532561.24	2245578.72	Метод спутниковых геодезических измерений (определений)	0.10	–
207	532563.48	2245560.21	Метод спутниковых геодезических измерений (определений)	0.10	–
208	532563.97	2245557.85	Метод спутниковых геодезических измерений (определений)	0.10	–
209	532571.44	2245527.36	Метод спутниковых геодезических измерений (определений)	0.10	–
210	532582.26	2245480.79	Метод спутниковых геодезических измерений (определений)	0.10	–
211	532586.89	2245458.30	Метод спутниковых геодезических измерений (определений)	0.10	–
212	532593.17	2245432.60	Метод спутниковых геодезических измерений (определений)	0.10	–
213	532588.32	2245431.44	Метод спутниковых геодезических измерений (определений)	0.10	–
214	532576.02	2245420.08	Метод спутниковых геодезических измерений (определений)	0.10	–
215	532537.06	2245410.40	Метод спутниковых геодезических измерений (определений)	0.10	–
216	532502.19	2245401.85	Метод спутниковых геодезических измерений (определений)	0.10	–
217	532462.86	2245392.26	Метод спутниковых геодезических измерений (определений)	0.10	–
218	532422.51	2245384.52	Метод спутниковых геодезических измерений (определений)	0.10	–
219	532374.46	2245373.00	Метод спутниковых геодезических измерений (определений)	0.10	–
220	532348.77	2245367.50	Метод спутниковых геодезических измерений (определений)	0.10	–
221	532318.28	2245362.15	Метод спутниковых геодезических измерений (определений)	0.10	–
222	532280.40	2245354.66	Метод спутниковых геодезических измерений (определений)	0.10	–
223	532238.96	2245344.96	Метод спутниковых геодезических измерений (определений)	0.10	–
224	532201.31	2245336.32	Метод спутниковых геодезических измерений (определений)	0.10	–
225	532161.15	2245327.77	Метод спутниковых геодезических измерений (определений)	0.10	–
226	532155.87	2245327.02	Метод спутниковых геодезических измерений (определений)	0.10	–
227	532156.43	2245323.06	Метод спутниковых геодезических измерений (определений)	0.10	–
228	532161.85	2245323.83	Метод спутниковых геодезических измерений (определений)	0.10	–
229	532202.17	2245332.40	Метод спутниковых геодезических измерений (определений)	0.10	–
230	532239.86	2245341.06	Метод спутниковых геодезических измерений (определений)	0.10	–
231	532280.43	2245350.56	Метод спутниковых геодезических измерений (определений)	0.10	–
232	532283.52	2245348.46	Метод спутниковых геодезических измерений (определений)	0.10	–
233	532285.66	2245351.63	Метод спутниковых геодезических измерений (определений)	0.10	–
234	532319.00	2245358.22	Метод спутниковых геодезических измерений (определений)	0.10	–
235	532349.53	2245363.58	Метод спутниковых геодезических измерений (определений)	0.10	–
236	532375.34	2245369.10	Метод спутниковых геодезических измерений (определений)	0.10	–
237	532421.40	2245380.14	Метод спутниковых геодезических измерений (определений)	0.10	–
238	532421.75	2245378.49	Метод спутниковых геодезических измерений (определений)	0.10	–
239	532425.66	2245379.32	Метод спутниковых геодезических измерений (определений)	0.10	–
240	532425.31	2245380.98	Метод спутниковых геодезических измерений (определений)	0.10	–
241	532463.70	2245388.36	Метод спутниковых геодезических измерений (определений)	0.10	–
242	532503.14	2245397.96	Метод спутниковых геодезических измерений (определений)	0.10	–
243	532538.02	2245406.52	Метод спутниковых геодезических измерений (определений)	0.10	–
244	532577.49	2245416.32	Метод спутниковых геодезических измерений (определений)	0.10	–
245	532610.19	2245423.53	Метод спутниковых геодезических измерений (определений)	0.10	–
246	532642.30	2245430.12	Метод спутниковых геодезических измерений (определений)	0.10	–
247	532687.33	2245439.58	Метод спутниковых геодезических измерений (определений)	0.10	–
248	532728.94	2245448.70	Метод спутниковых геодезических измерений (определений)	0.10	–
249	532764.57	2245456.86	Метод спутниковых геодезических измерений (определений)	0.10	–
250	532761.14	2245447.19	Метод спутниковых геодезических измерений (определений)	0.10	–
251	532764.91	2245445.85	Метод спутниковых геодезических измерений (определений)	0.10	–
252	532769.19	2245457.91	Метод спутниковых геодезических измерений (определений)	0.10	–
253	532805.31	2245465.94	Метод спутниковых геодезических измерений (определений)	0.10	–
254	532838.58	2245473.12	Метод спутниковых геодезических измерений (определений)	0.10	–
255	532880.95	2245482.38	Метод спутниковых геодезических измерений (определений)	0.10	–
256	532917.63	2245490.16	Метод спутниковых геодезических измерений (определений)	0.10	–
257	532957.22	2245498.87	Метод спутниковых геодезических измерений (определений)	0.10	–
258	532989.14	2245506.40	Метод спутниковых геодезических измерений (определений)	0.10	–
259	532990.90	2245506.60	Метод спутниковых геодезических измерений (определений)	0.10	–
260	532995.32	2245507.22	Метод спутниковых геодезических измерений (определений)	0.10	–
261	532999.83	2245508.20	Метод спутниковых геодезических измерений (определений)	0.10	–
262	532998.98	2245512.11	Метод спутниковых геодезических измерений (определений)	0.10	–
263	532994.62	2245511.16	Метод спутниковых геодезических измерений (определений)	0.10	–
264	532990.40	2245510.56	Метод спутниковых геодезических измерений (определений)	0.10	–
265	532988.46	2245510.36	Метод спутниковых геодезических измерений (определений)	0.10	–
266	532956.34	2245502.77	Метод спутниковых геодезических измерений (определений)	0.10	–
267	532916.79	2245494.08	Метод спутниковых геодезических измерений (определений)	0.10	–
268	532880.11	2245486.28	Метод спутниковых геодезических измерений (определений)	0.10	–
269	532837.74	2245477.04	Метод спутниковых геодезических измерений (определений)	0.10	–
270	532804.44	2245469.86	Метод спутниковых геодезических измерений (определений)	0.10	–
271	532767.24	2245461.57	Метод спутниковых геодезических измерений (определений)	0.10	–
272	532731.06	2245453.28	Метод спутниковых геодезических измерений (определений)	0.10	–
273	532733.34	2245464.96	Метод спутниковых геодезических измерений (определений)	0.10	–
274	532729.40	2245465.72	Метод спутниковых геодезических измерений (определений)	0.10	–
275	532726.81	2245452.33	Метод спутниковых геодезических измерений (определений)	0.10	–
276	532695.25	2245445.41	Метод спутниковых геодезических измерений (определений)	0.10	–
277	532704.23	2245452.52	Метод спутниковых геодезических измерений (определений)	0.10	–
278	532701.75	2245455.66	Метод спутниковых геодезических измерений (определений)	0.10	–
279	532686.34	2245443.46	Метод спутниковых геодезических измерений (определений)	0.10	–
280	532657.03	2245437.31	Метод спутниковых геодезических измерений (определений)	0.10	–
281	532668.51	2245442.91	Метод спутниковых геодезических измерений (определений)	0.10	–
282	532666.76	2245446.50	Метод спутниковых геодезических измерений (определений)	0.10	–
283	532641.00	2245433.94	Метод спутниковых геодезических измерений (определений)	0.10	–
284	532609.35	2245427.45	Метод спутниковых геодезических измерений (определений)	0.10	–
285	532583.78	2245421.81	Метод спутниковых геодезических измерений (определений)	0.10	–
286	532590.26	2245427.80	Метод спутниковых геодезических измерений (определений)	0.10	–
287	532598.01	2245429.62	Метод спутниковых геодезических измерений (определений)	0.10	–
288	532590.79	2245459.18	Метод спутниковых геодезических измерений (определений)	0.10	–
289	532586.18	2245481.65	Метод спутниковых геодезических измерений (определений)	0.10	–
290	532575.32	2245528.28	Метод спутниковых геодезических измерений (определений)	0.10	–
291	532568.00	2245558.19	Метод спутниковых геодезических измерений (определений)	0.10	–
292	532568.72	2245558.11	Метод спутниковых геодезических измерений (определений)	0.10	–
293	532580.78	2245543.50	Метод спутниковых геодезических измерений (определений)	0.10	–
294	532588.88	2245521.05	Метод спутниковых геодезических измерений (определений)	0.10	–
295	532596.66	2245484.72	Метод спутниковых геодезических измерений (определений)	0.10	–
296	532604.82	2245446.28	Метод спутниковых геодезических измерений (определений)	0.10	–
297	532606.06	2245441.90	Метод спутниковых геодезических измерений (определений)	0.10	–
298	532609.92	2245443.00	Метод спутниковых геодезических измерений (определений)	0.10	–
299	532608.70	2245447.24	Метод спутниковых геодезических измерений (определений)	0.10	–
300	532600.57	2245485.56	Метод спутниковых геодезических измерений (определений)	0.10	–
301	532593.24	2245519.77	Метод спутниковых геодезических измерений (определений)	0.10	–
302	532623.99	2245523.75	Метод спутниковых геодезических измерений (определений)	0.10	–
303	532623.48	2245527.72	Метод спутниковых геодезических измерений (определений)	0.10	–
304	532592.17	2245523.66	Метод спутниковых геодезических измерений (определений)	0.10	–
305	532587.14	2245537.67	Метод спутниковых геодезических измерений (определений)	0.10	–
306	532594.70	2245530.88	Метод спутниковых геодезических измерений (определений)	0.10	–
307	532619.88	2245537.68	Метод спутниковых геодезических измерений (определений)	0.10	–
308	532656.40	2245549.01	Метод спутниковых геодезических измерений (определений)	0.10	–
309	532692.26	2245557.40	Метод спутниковых геодезических измерений (определений)	0.10	–
310	532724.56	2245565.64	Метод спутниковых геодезических измерений (определений)	0.10	–
311	532728.56	2245566.63	Метод спутниковых геодезических измерений (определений)	0.10	–
312	532727.60	2245570.51	Метод спутниковых геодезических измерений (определений)	0.10	–
313	532723.58	2245569.52	Метод спутниковых геодезических измерений (определений)	0.10	–
314	532691.31	2245561.28	Метод спутниковых геодезических измерений (определений)	0.10	–
315	532655.36	2245552.87	Метод спутниковых геодезических измерений (определений)	0.10	–
316	532618.78	2245541.52	Метод спутниковых геодезических измерений (определений)	0.10	–

317	532595.76	2245535.32	Метод спутниковых геодезических измерений (определений)	0.10	–
318	532584.52	2245545.46	Метод спутниковых геодезических измерений (определений)	0.10	–
319	532584.18	2245560.15	Метод спутниковых геодезических измерений (определений)	0.10	–
320	532576.52	2245593.65	Метод спутниковых геодезических измерений (определений)	0.10	–
321	532568.28	2245633.04	Метод спутниковых геодезических измерений (определений)	0.10	–
322	532595.33	2245638.91	Метод спутниковых геодезических измерений (определений)	0.10	–
323	532621.82	2245645.06	Метод спутниковых геодезических измерений (определений)	0.10	–
324	532630.17	2245605.32	Метод спутниковых геодезических измерений (определений)	0.10	–
325	532674.02	2245589.20	Метод спутниковых геодезических измерений (определений)	0.10	–
326	532675.40	2245592.96	Метод спутниковых геодезических измерений (определений)	0.10	–
327	532633.63	2245608.31	Метод спутниковых геодезических измерений (определений)	0.10	–
328	532625.74	2245645.95	Метод спутниковых геодезических измерений (определений)	0.10	–
329	532650.45	2245651.38	Метод спутниковых геодезических измерений (определений)	0.10	–
330	532679.78	2245658.14	Метод спутниковых геодезических измерений (определений)	0.10	–
331	532712.11	2245665.42	Метод спутниковых геодезических измерений (определений)	0.10	–
332	532742.06	2245672.21	Метод спутниковых геодезических измерений (определений)	0.10	–
333	532769.27	2245678.28	Метод спутниковых геодезических измерений (определений)	0.10	–
334	532783.20	2245681.45	Метод спутниковых геодезических измерений (определений)	0.10	–
335	532783.50	2245680.27	Метод спутниковых геодезических измерений (определений)	0.10	–
336	532790.76	2245646.03	Метод спутниковых геодезических измерений (определений)	0.10	–
337	532795.84	2245620.34	Метод спутниковых геодезических измерений (определений)	0.10	–
338	532801.93	2245589.57	Метод спутниковых геодезических измерений (определений)	0.10	–
339	532797.97	2245583.76	Метод спутниковых геодезических измерений (определений)	0.10	–
340	532797.86	2245584.11	Метод спутниковых геодезических измерений (определений)	0.10	–
341	532794.03	2245582.94	Метод спутниковых геодезических измерений (определений)	0.10	–
342	532795.73	2245577.37	Метод спутниковых геодезических измерений (определений)	0.10	–
343	532798.21	2245577.05	Метод спутниковых геодезических измерений (определений)	0.10	–
344	532799.65	2245579.19	Метод спутниковых геодезических измерений (определений)	0.10	–
345	532805.33	2245587.45	Метод спутниковых геодезических измерений (определений)	0.10	–
346	532810.43	2245589.19	Метод спутниковых геодезических измерений (определений)	0.10	–
347	532809.15	2245592.97	Метод спутниковых геодезических измерений (определений)	0.10	–
348	532805.58	2245591.76	Метод спутниковых геодезических измерений (определений)	0.10	–
349	532799.76	2245621.10	Метод спутниковых геодезических измерений (определений)	0.10	–
350	532794.68	2245646.83	Метод спутниковых геодезических измерений (определений)	0.10	–
351	532787.40	2245681.19	Метод спутниковых геодезических измерений (определений)	0.10	–
352	532787.10	2245682.34	Метод спутниковых геодезических измерений (определений)	0.10	–
353	532813.36	2245688.28	Метод спутниковых геодезических измерений (определений)	0.10	–
354	532842.41	2245694.95	Метод спутниковых геодезических измерений (определений)	0.10	–
355	532872.94	2245701.96	Метод спутниковых геодезических измерений (определений)	0.10	–
356	532902.64	2245708.46	Метод спутниковых геодезических измерений (определений)	0.10	–
357	532930.88	2245714.62	Метод спутниковых геодезических измерений (определений)	0.10	–
358	532930.99	2245713.89	Метод спутниковых геодезических измерений (определений)	0.10	–
359	532942.29	2245681.42	Метод спутниковых геодезических измерений (определений)	0.10	–
360	532950.95	2245638.93	Метод спутниковых геодезических измерений (определений)	0.10	–
361	532959.62	2245598.42	Метод спутниковых геодезических измерений (определений)	0.10	–
362	532939.45	2245578.81	Метод спутниковых геодезических измерений (определений)	0.10	–
363	532942.24	2245575.95	Метод спутниковых геодезических измерений (определений)	0.10	–
364	532961.67	2245594.83	Метод спутниковых геодезических измерений (определений)	0.10	–
365	532971.34	2245583.54	Метод спутниковых геодезических измерений (определений)	0.10	–
366	532973.27	2245581.30	Метод спутниковых геодезических измерений (определений)	0.10	–
367	532974.21	2245579.12	Метод спутниковых геодезических измерений (определений)	0.10	–
1	532977.88	2245580.71	Метод спутниковых геодезических измерений (определений)	0.10	–
–	–	–	–	–	–
368	532580.41	2245550.26	Метод спутниковых геодезических измерений (определений)	0.10	–
369	532580.19	2245559.65	Метод спутниковых геодезических измерений (определений)	0.10	–
370	532573.98	2245586.87	Метод спутниковых геодезических измерений (определений)	0.10	–
371	532569.21	2245576.42	Метод спутниковых геодезических измерений (определений)	0.10	–
372	532568.39	2245574.94	Метод спутниковых геодезических измерений (определений)	0.10	–
373	532567.22	2245572.80	Метод спутниковых геодезических измерений (определений)	0.10	–
374	532565.90	2245573.53	Метод спутниковых геодезических измерений (определений)	0.10	–
375	532567.26	2245562.31	Метод спутниковых геодезических измерений (определений)	0.10	–
376	532570.09	2245561.97	Метод спутниковых геодезических измерений (определений)	0.10	–
377	532574.60	2245560.96	Метод спутниковых геодезических измерений (определений)	0.10	–
378	532573.95	2245558.06	Метод спутниковых геодезических измерений (определений)	0.10	–
368	532580.41	2245550.26	Метод спутниковых геодезических измерений (определений)	0.10	–
–	–	–	–	–	–
379	532572.52	2245593.31	Метод спутниковых геодезических измерений (определений)	0.10	–
380	532564.38	2245632.16	Метод спутниковых геодезических измерений (определений)	0.10	–
381	532556.24	2245630.04	Метод спутниковых геодезических измерений (определений)	0.10	–
382	532560.83	2245604.48	Метод спутниковых геодезических измерений (определений)	0.10	–
383	532565.20	2245579.30	Метод спутниковых геодезических измерений (определений)	0.10	–
384	532565.38	2245577.77	Метод спутниковых геодезических измерений (определений)	0.10	–
385	532565.63	2245578.22	Метод спутниковых геодезических измерений (определений)	0.10	–
379	532572.52	2245593.31	Метод спутниковых геодезических измерений (определений)	0.10	–

3. Сведения о характерных точках части (частей) границы объекта

Обозначение характерных точек части границы	Координаты, м		Метод определения координат характерной точки	Средняя квадратическая погрешность положения характерной точки (M_t), м	Описание обозначения точки на местности (при наличии)
	X	Y			
1	2	3	4	5	6
–	–	–	–	–	–

Схема расположения границ публичного сервитута объекта

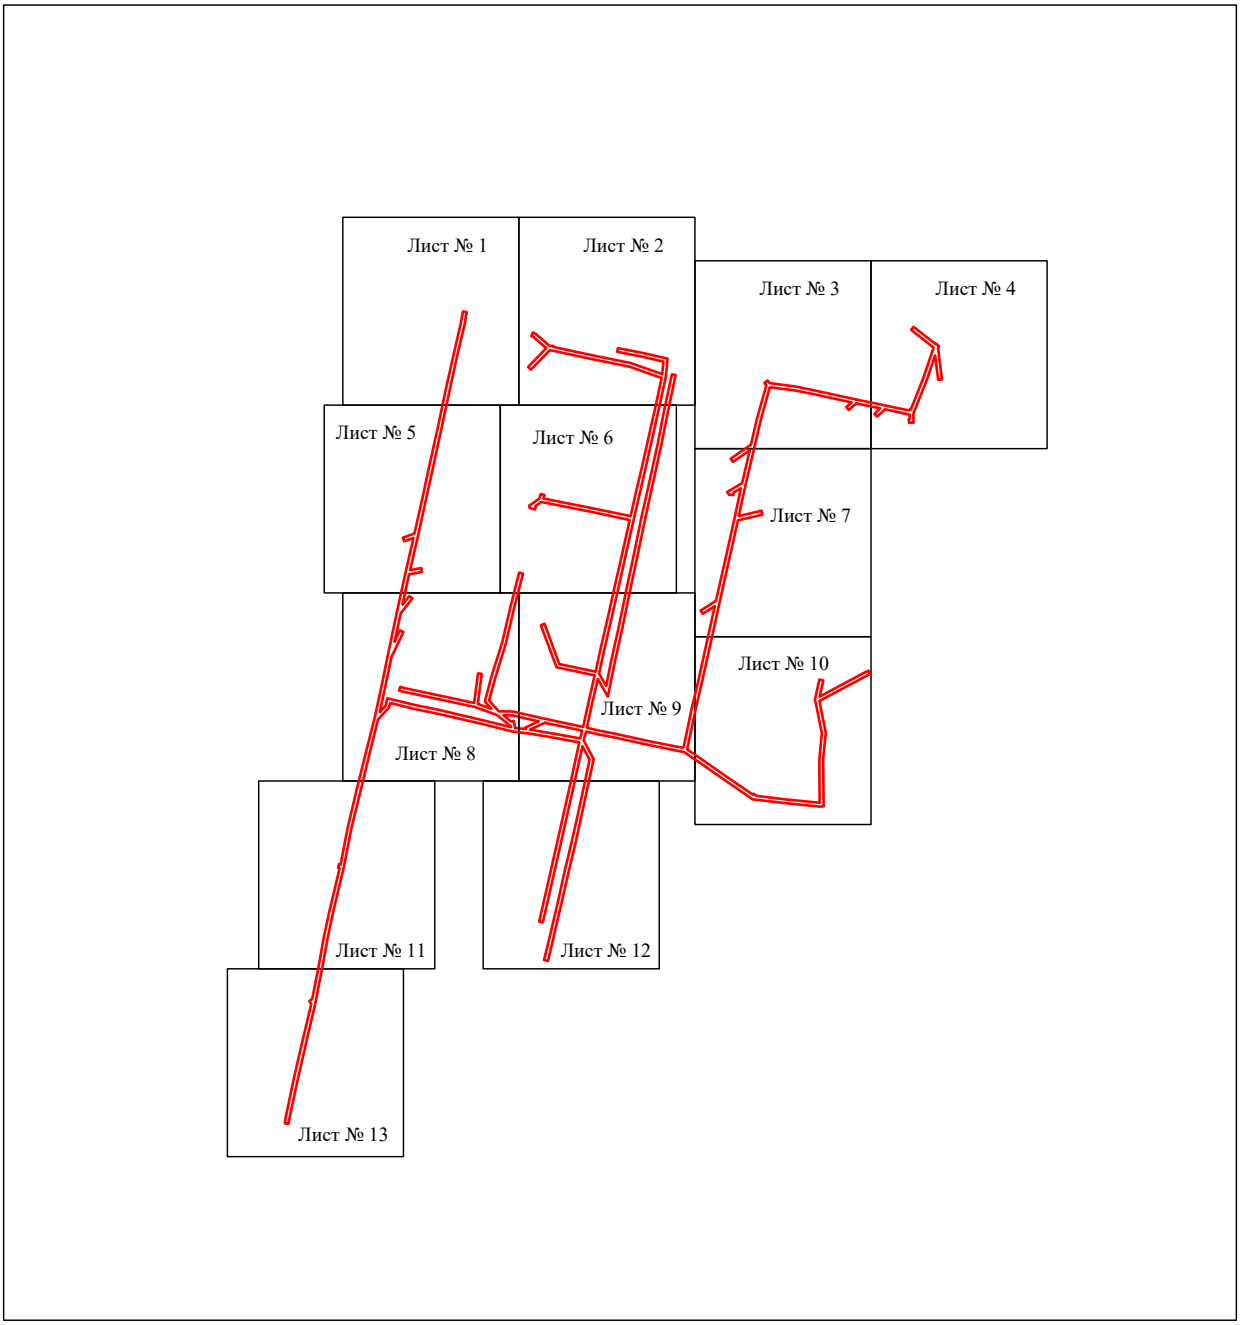


Масштаб 1:7000

Используемые условные знаки и обозначения:

- граница публичного сервитута

Схема расположения границ публичного сервитута объекта

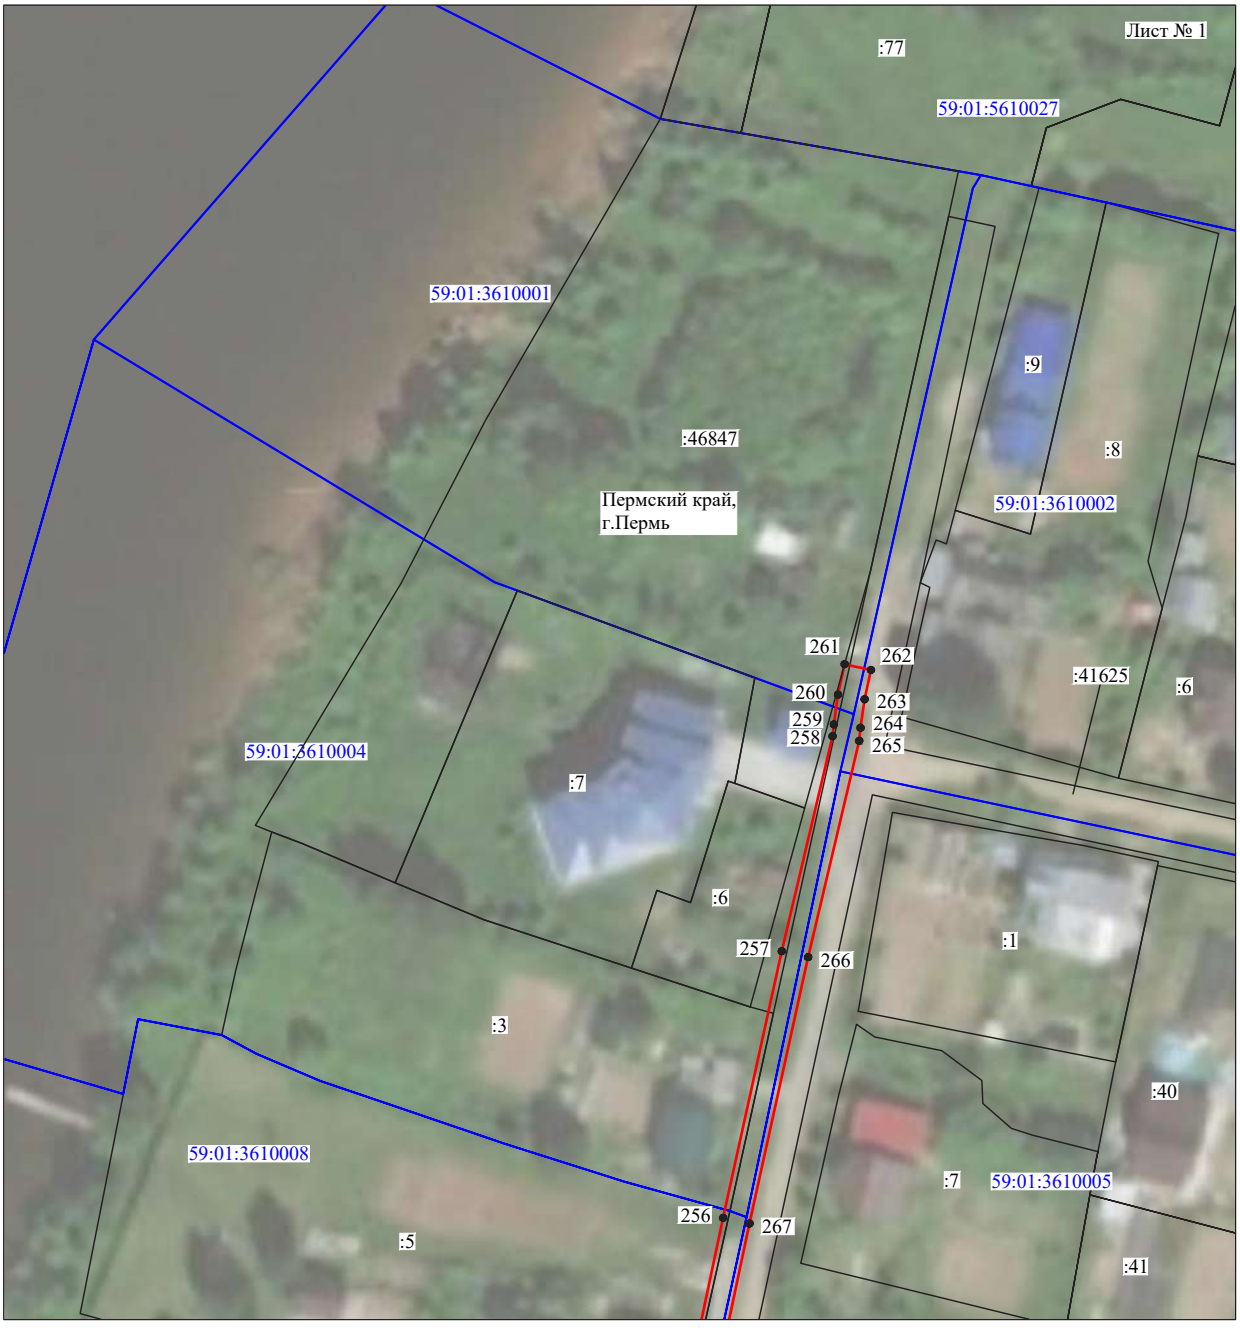


Масштаб 1:1000

Используемые условные знаки и обозначения:

№1	- номер опоры
	- граница публичного сервитута
	- граница кадастрового деления
	- граница населенного пункта
	- граница земельного участка, имеющегося в ЕГРН
	- граница ОКС, имеющаяся в ЕГРН
	- граница охранной зоны, имеющейся в ЕГРН
59:01:4413924:34 :34	- кадастровый номер земельного участка, имеющегося в ЕГРН
59:01:4413924	- номер кадастрового квартала
1 ●	- обозначение характерных точек границ

Схема расположения границ публичного сервитута объекта

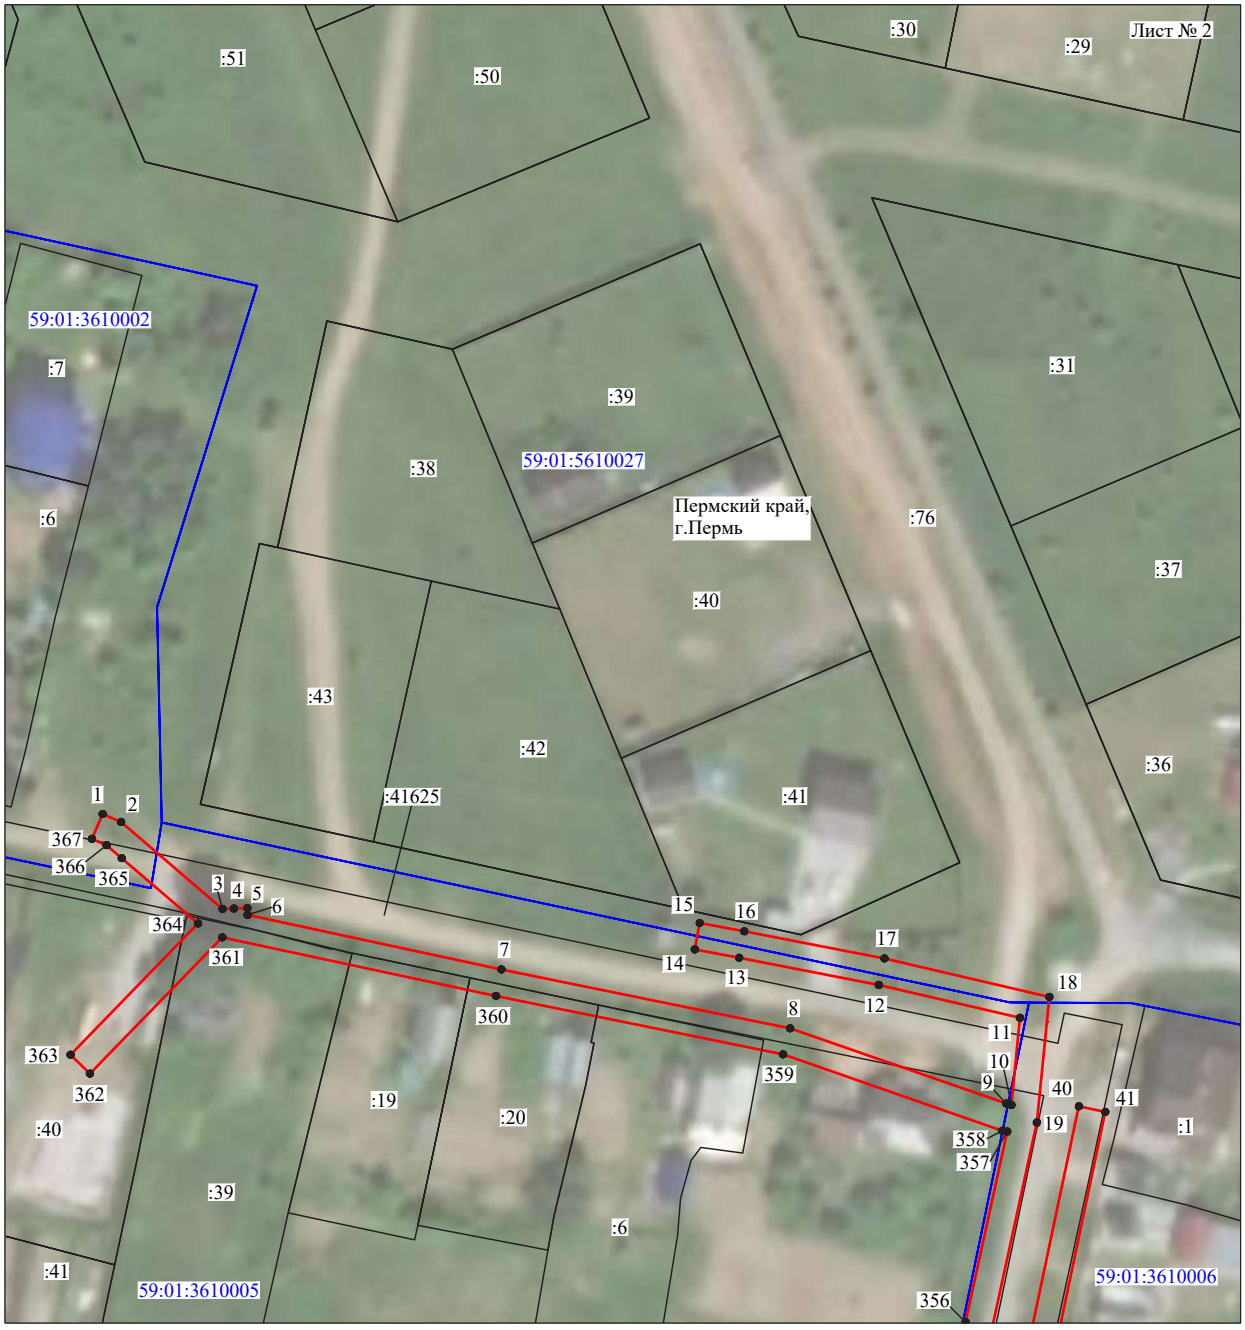

Масштаб 1:1000

Используемые условные знаки и обозначения:

№1	- номер опоры
	- граница публичного сервитута
	- граница кадастрового деления
	- граница населенного пункта
	- граница земельного участка, имеющегося в ЕГРН
	- граница ОКС, имеющаяся в ЕГРН
	- граница охранной зоны, имеющейся в ЕГРН
59:01:4413924:34 :34	- кадастровый номер земельного участка, имеющегося в ЕГРН
59:01:4413924	- номер кадастрового квартала
1 ●	- обозначение характерных точек границ

Схема расположения границ публичного сервитута объекта




Масштаб 1:1000

Используемые условные знаки и обозначения:

№1	- номер опоры
	- граница публичного сервитута
	- граница кадастрового деления
	- граница населенного пункта
	- граница земельного участка, имеющегося в ЕГРН
	- граница ОКС, имеющаяся в ЕГРН
	- граница охранной зоны, имеющейся в ЕГРН
59:01:4413924:34 :34	- кадастровый номер земельного участка, имеющегося в ЕГРН
59:01:4413924	- номер кадастрового квартала
1 ●	- обозначение характерных точек границ

Схема расположения границ публичного сервитута объекта

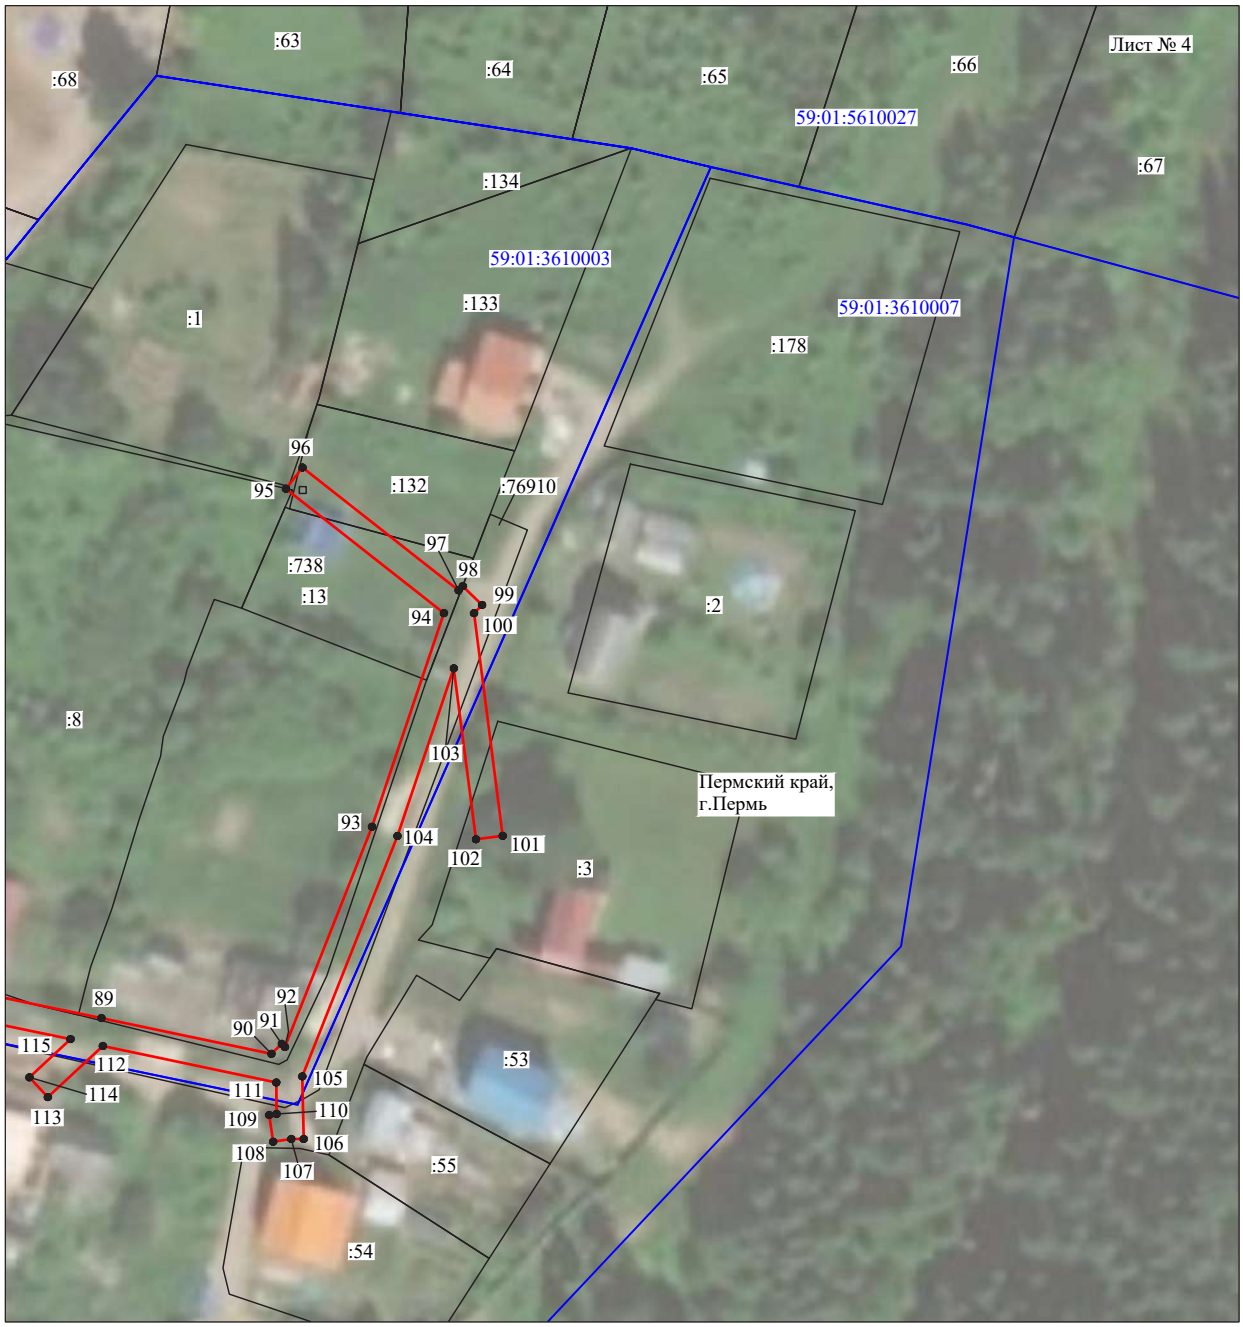

Масштаб 1:1000

Используемые условные знаки и обозначения:

№1	- номер опоры
	- граница публичного сервитута
	- граница кадастрового деления
	- граница населенного пункта
	- граница земельного участка, имеющегося в ЕГРН
	- граница ОКС, имеющаяся в ЕГРН
	- граница охранной зоны, имеющейся в ЕГРН
59:01:4413924:34 :34	- кадастровый номер земельного участка, имеющегося в ЕГРН
59:01:4413924	- номер кадастрового квартала
1 ●	- обозначение характерных точек границ

Схема расположения границ публичного сервитута объекта



Масштаб 1:1000

Используемые условные знаки и обозначения:

№1	- номер опоры
	- граница публичного сервитута
	- граница кадастрового деления
	- граница населенного пункта
	- граница земельного участка, имеющегося в ЕГРН
	- граница ОКС, имеющаяся в ЕГРН
	- граница охранной зоны, имеющейся в ЕГРН
59:01:4413924:34 :34	- кадастровый номер земельного участка, имеющегося в ЕГРН
59:01:4413924	- номер кадастрового квартала
1 ●	- обозначение характерных точек границ

Схема расположения границ публичного сервитута объекта



Масштаб 1:1000

Используемые условные знаки и обозначения:

№1	- номер опоры
	- граница публичного сервитута
	- граница кадастрового деления
	- граница населенного пункта
	- граница земельного участка, имеющегося в ЕГРН
	- граница ОКС, имеющаяся в ЕГРН
	- граница охранной зоны, имеющейся в ЕГРН
59:01:4413924:34 :34	- кадастровый номер земельного участка, имеющегося в ЕГРН
59:01:4413924	- номер кадастрового квартала
1 ●	- обозначение характерных точек границ

Схема расположения границ публичного сервитута объекта




Масштаб 1:1000

Используемые условные знаки и обозначения:

№1	- номер опоры
	- граница публичного сервитута
	- граница кадастрового деления
	- граница населенного пункта
	- граница земельного участка, имеющегося в ЕГРН
	- граница ОКС, имеющаяся в ЕГРН
	- граница охранной зоны, имеющейся в ЕГРН
59:01:4413924:34 :34	- кадастровый номер земельного участка, имеющегося в ЕГРН
59:01:4413924	- номер кадастрового квартала
1 ●	- обозначение характерных точек границ

Схема расположения границ публичного сервитута объекта

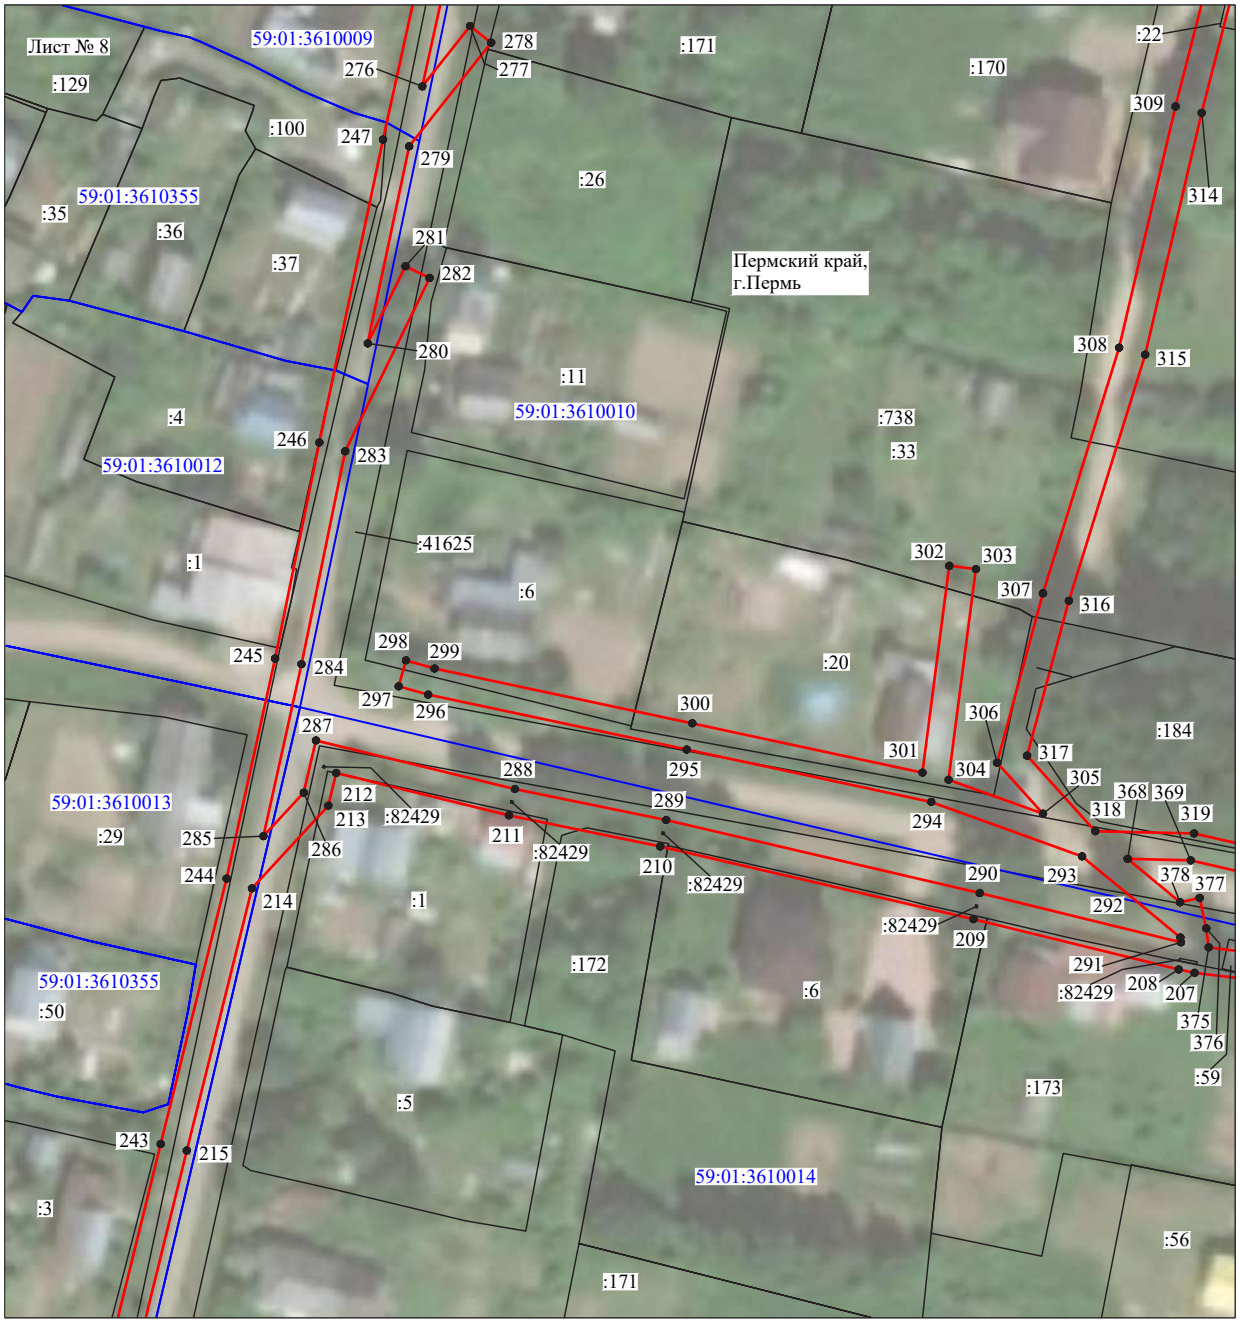

Масштаб 1:1000

Используемые условные знаки и обозначения:

№1	- номер опоры
	- граница публичного сервитута
	- граница кадастрового деления
	- граница населенного пункта
	- граница земельного участка, имеющегося в ЕГРН
	- граница ОКС, имеющаяся в ЕГРН
	- граница охранной зоны, имеющейся в ЕГРН
59:01:4413924:34 :34	- кадастровый номер земельного участка, имеющегося в ЕГРН
59:01:4413924	- номер кадастрового квартала
1 ●	- обозначение характерных точек границ

Схема расположения границ публичного сервитута объекта



Масштаб 1:1000

Используемые условные знаки и обозначения:

№1	- номер опоры
	- граница публичного сервитута
	- граница кадастрового деления
	- граница населенного пункта
	- граница земельного участка, имеющегося в ЕГРН
	- граница ОКС, имеющаяся в ЕГРН
	- граница охранной зоны, имеющейся в ЕГРН
59:01:4413924:34 :34	- кадастровый номер земельного участка, имеющегося в ЕГРН
59:01:4413924	- номер кадастрового квартала
1 ●	- обозначение характерных точек границ

Схема расположения границ публичного сервитута объекта



Масштаб 1:1000

Используемые условные знаки и обозначения:

№1	- номер опоры
	- граница публичного сервитута
	- граница кадастрового деления
	- граница населенного пункта
	- граница земельного участка, имеющегося в ЕГРН
	- граница ОКС, имеющаяся в ЕГРН
	- граница охранной зоны, имеющейся в ЕГРН
59:01:4413924:34 :34	- кадастровый номер земельного участка, имеющегося в ЕГРН
59:01:4413924	- номер кадастрового квартала
1 ●	- обозначение характерных точек границ

Схема расположения границ публичного сервитута объекта



Масштаб 1:1000

Используемые условные знаки и обозначения:

№1	- номер опоры
	- граница публичного сервитута
	- граница кадастрового деления
	- граница населенного пункта
	- граница земельного участка, имеющегося в ЕГРН
	- граница ОКС, имеющаяся в ЕГРН
	- граница охранной зоны, имеющейся в ЕГРН
59:01:4413924:34 :34	- кадастровый номер земельного участка, имеющегося в ЕГРН
59:01:4413924	- номер кадастрового квартала
1 •	- обозначение характерных точек границ

Схема расположения границ публичного сервитута объекта




Масштаб 1:1000

Используемые условные знаки и обозначения:

№1	- номер опоры
	- граница публичного сервитута
	- граница кадастрового деления
	- граница населенного пункта
	- граница земельного участка, имеющегося в ЕГРН
	- граница ОКС, имеющаяся в ЕГРН
	- граница охранной зоны, имеющейся в ЕГРН
59:01:4413924:34 :34	- кадастровый номер земельного участка, имеющегося в ЕГРН
59:01:4413924	- номер кадастрового квартала
1 ●	- обозначение характерных точек границ

Схема расположения границ публичного сервитута объекта

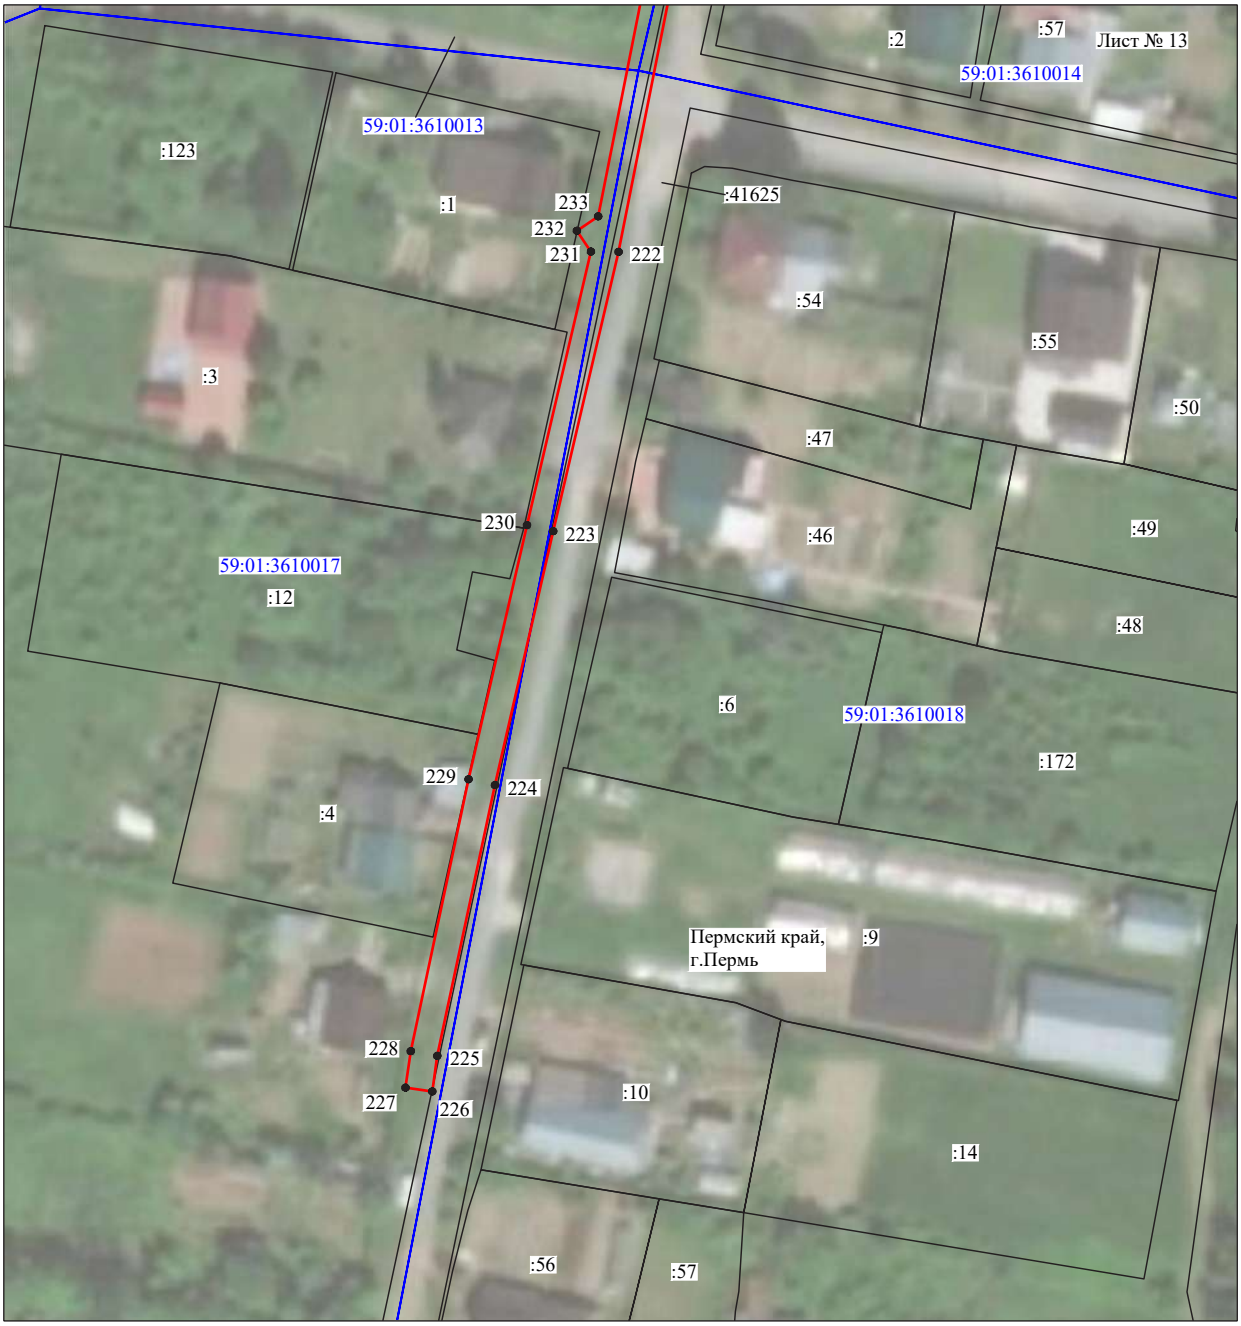

Масштаб 1:1000

Используемые условные знаки и обозначения:

№1	- номер опоры
	- граница публичного сервитута
	- граница кадастрового деления
	- граница населенного пункта
	- граница земельного участка, имеющегося в ЕГРН
	- граница ОКС, имеющаяся в ЕГРН
	- граница охранной зоны, имеющейся в ЕГРН
59:01:4413924:34 :34	- кадастровый номер земельного участка, имеющегося в ЕГРН
59:01:4413924	- номер кадастрового квартала
1 ●	- обозначение характерных точек границ

ОПИСАНИЕ МЕСТОПОЛОЖЕНИЯ ГРАНИЦ

Публичный сервитут для размещения объекта электросетевого хозяйства «Электросетевой комплекс Подстанция 110/35/6 кВ «Суханки» (ВЛ 0,4 кВ от ТП 6064, ВЛ 0,4 кВ от ТП 6108, ВЛ 0,4 кВ от ТП 6171, ВЛ 0,4 кВ от КТП 6130)

(наименование объекта, местоположение границ которого описано (далее - объект)

Раздел 1

Сведения об объекте		
№ п/п	Характеристики объекта	Описание характеристик
1	2	3
1	Местоположение объекта	Пермский край, город Пермь
2	Площадь объекта +/- величина погрешности определения площади (Р+/- Дельта Р)	25682 кв.м ± 32 кв.м
3	Иные характеристики объекта	Публичный сервитут для размещения объекта электросетевого хозяйства «Электросетевой комплекс Подстанция 110/35/6 кВ «Суханки» (ВЛ 0,4 кВ от ТП 6064, ВЛ 0,4 кВ от ТП 6108, ВЛ 0,4 кВ от ТП 6171, ВЛ 0,4 кВ от КТП 6130) на срок 49 лет

Раздел 2

Сведения о местоположении границ объекта

1. Система координат МСК-59, зона 2

2. Сведения о характерных точках границ объекта

Обозначение характерных точек границ	Координаты, м		Метод определения координат характерной точки	Средняя квадратическая погрешность положения характерной точки (M_t), м	Описание обозначения точки на местности (при наличии)
	X	Y			
1	2	3	4	5	6
Зона1(1)	–	–	–	–	–
1	515065.13	2234904.73	Метод спутниковых геодезических измерений (определений)	0.10	–
2	515065.19	2234939.36	Метод спутниковых геодезических измерений (определений)	0.10	–
3	515033.05	2234941.50	Метод спутниковых геодезических измерений (определений)	0.10	–
4	515000.51	2234944.08	Метод спутниковых геодезических измерений (определений)	0.10	–
5	514974.47	2234946.17	Метод спутниковых геодезических измерений (определений)	0.10	–
6	514941.08	2234948.48	Метод спутниковых геодезических измерений (определений)	0.10	–
7	514911.94	2234950.82	Метод спутниковых геодезических измерений (определений)	0.10	–
8	514855.16	2234956.68	Метод спутниковых геодезических измерений (определений)	0.10	–
9	514829.80	2234958.97	Метод спутниковых геодезических измерений (определений)	0.10	–
10	514791.70	2234961.21	Метод спутниковых геодезических измерений (определений)	0.10	–
11	514754.95	2234964.20	Метод спутниковых геодезических измерений (определений)	0.10	–
12	514721.24	2234966.85	Метод спутниковых геодезических измерений (определений)	0.10	–
13	514677.50	2234970.19	Метод спутниковых геодезических измерений (определений)	0.10	–
14	514639.18	2234973.53	Метод спутниковых геодезических измерений (определений)	0.10	–
15	514606.51	2234975.23	Метод спутниковых геодезических измерений (определений)	0.10	–
16	514584.39	2234976.90	Метод спутниковых геодезических измерений (определений)	0.10	–
17	514586.40	2235007.01	Метод спутниковых геодезических измерений (определений)	0.10	–
18	514588.34	2235033.78	Метод спутниковых геодезических измерений (определений)	0.10	–
19	514589.41	2235053.20	Метод спутниковых геодезических измерений (определений)	0.10	–
20	514615.55	2235052.83	Метод спутниковых геодезических измерений (определений)	0.10	–
21	514650.66	2235050.28	Метод спутниковых геодезических измерений (определений)	0.10	–
22	514686.32	2235047.82	Метод спутниковых геодезических измерений (определений)	0.10	–
23	514685.36	2235034.11	Метод спутниковых геодезических измерений (определений)	0.10	–
24	514689.34	2235033.83	Метод спутниковых геодезических измерений (определений)	0.10	–
25	514690.31	2235047.58	Метод спутниковых геодезических измерений (определений)	0.10	–
26	514728.66	2235044.77	Метод спутниковых геодезических измерений (определений)	0.10	–
27	514765.97	2235042.25	Метод спутниковых геодезических измерений (определений)	0.10	–
28	514803.05	2235039.38	Метод спутниковых геодезических измерений (определений)	0.10	–
29	514840.80	2235036.25	Метод спутниковых геодезических измерений (определений)	0.10	–
30	514893.28	2235032.85	Метод спутниковых геодезических измерений (определений)	0.10	–
31	514893.54	2235036.84	Метод спутниковых геодезических измерений (определений)	0.10	–
32	514841.09	2235040.25	Метод спутниковых геодезических измерений (определений)	0.10	–
33	514803.37	2235043.37	Метод спутниковых геодезических измерений (определений)	0.10	–
34	514766.26	2235046.23	Метод спутниковых геодезических измерений (определений)	0.10	–
35	514728.94	2235048.75	Метод спутниковых геодезических измерений (определений)	0.10	–
36	514688.59	2235051.68	Метод спутниковых геодезических измерений (определений)	0.10	–
37	514650.94	2235054.27	Метод спутниковых геодезических измерений (определений)	0.10	–
38	514615.72	2235056.83	Метод спутниковых геодезических измерений (определений)	0.10	–
39	514587.56	2235057.24	Метод спутниковых геодезических измерений (определений)	0.10	–
40	514552.26	2235062.91	Метод спутниковых геодезических измерений (определений)	0.10	–
41	514515.63	2235065.65	Метод спутниковых геодезических измерений (определений)	0.10	–
42	514477.18	2235068.80	Метод спутниковых геодезических измерений (определений)	0.10	–
43	514434.62	2235071.61	Метод спутниковых геодезических измерений (определений)	0.10	–
44	514393.99	2235074.92	Метод спутниковых геодезических измерений (определений)	0.10	–
45	514357.98	2235077.23	Метод спутниковых геодезических измерений (определений)	0.10	–
46	514357.72	2235073.23	Метод спутниковых геодезических измерений (определений)	0.10	–
47	514393.70	2235070.93	Метод спутниковых геодезических измерений (определений)	0.10	–

48	514434.33	2235067.62	Метод спутниковых геодезических измерений (определений)	0.10	–
49	514476.88	2235064.81	Метод спутниковых геодезических измерений (определений)	0.10	–
50	514515.32	2235061.65	Метод спутниковых геодезических измерений (определений)	0.10	–
51	514551.79	2235058.93	Метод спутниковых геодезических измерений (определений)	0.10	–
52	514585.44	2235053.55	Метод спутниковых геодезических измерений (определений)	0.10	–
53	514584.36	2235034.04	Метод спутниковых геодезических измерений (определений)	0.10	–
54	514582.41	2235007.29	Метод спутниковых геодезических измерений (определений)	0.10	–
55	514580.30	2234975.23	Метод спутниковых геодезических измерений (определений)	0.10	–
56	514576.99	2234938.36	Метод спутниковых геодезических измерений (определений)	0.10	–
57	514551.79	2234926.86	Метод спутниковых геодезических измерений (определений)	0.10	–
58	514528.38	2234926.31	Метод спутниковых геодезических измерений (определений)	0.10	–
59	514516.57	2234941.82	Метод спутниковых геодезических измерений (определений)	0.10	–
60	514513.39	2234939.40	Метод спутниковых геодезических измерений (определений)	0.10	–
61	514526.43	2234922.25	Метод спутниковых геодезических измерений (определений)	0.10	–
62	514552.70	2234922.88	Метод спутниковых геодезических измерений (определений)	0.10	–
63	514576.66	2234933.81	Метод спутниковых геодезических измерений (определений)	0.10	–
64	514574.26	2234896.48	Метод спутниковых геодезических измерений (определений)	0.10	–
65	514572.57	2234864.40	Метод спутниковых геодезических измерений (определений)	0.10	–
66	514597.84	2234862.23	Метод спутниковых геодезических измерений (определений)	0.10	–
67	514629.18	2234859.67	Метод спутниковых геодезических измерений (определений)	0.10	–
68	514671.21	2234856.61	Метод спутниковых геодезических измерений (определений)	0.10	–
69	514709.34	2234853.63	Метод спутниковых геодезических измерений (определений)	0.10	–
70	514743.39	2234853.26	Метод спутниковых геодезических измерений (определений)	0.10	–
71	514743.43	2234857.26	Метод спутниковых геодезических измерений (определений)	0.10	–
72	514709.52	2234857.63	Метод спутниковых геодезических измерений (определений)	0.10	–
73	514671.51	2234860.60	Метод спутниковых геодезических измерений (определений)	0.10	–
74	514629.49	2234863.65	Метод спутниковых геодезических измерений (определений)	0.10	–
75	514598.16	2234866.23	Метод спутниковых геодезических измерений (определений)	0.10	–
76	514576.77	2234868.06	Метод спутниковых геодезических измерений (определений)	0.10	–
77	514578.25	2234896.25	Метод спутниковых геодезических измерений (определений)	0.10	–
78	514580.73	2234934.88	Метод спутниковых геодезических измерений (определений)	0.10	–
79	514619.30	2234931.95	Метод спутниковых геодезических измерений (определений)	0.10	–
80	514659.09	2234929.09	Метод спутниковых геодезических измерений (определений)	0.10	–
81	514700.62	2234925.65	Метод спутниковых геодезических измерений (определений)	0.10	–
82	514739.42	2234923.21	Метод спутниковых геодезических измерений (определений)	0.10	–
83	514763.24	2234921.35	Метод спутниковых геодезических измерений (определений)	0.10	–
84	514763.12	2234885.02	Метод спутниковых геодезических измерений (определений)	0.10	–
85	514767.12	2234885.00	Метод спутниковых геодезических измерений (определений)	0.10	–
86	514767.25	2234925.05	Метод спутниковых геодезических измерений (определений)	0.10	–
87	514739.70	2234927.20	Метод спутниковых геодезических измерений (определений)	0.10	–
88	514700.91	2234929.63	Метод спутниковых геодезических измерений (определений)	0.10	–
89	514659.41	2234933.08	Метод спутниковых геодезических измерений (определений)	0.10	–
90	514619.59	2234935.94	Метод спутниковых геодезических измерений (определений)	0.10	–
91	514581.04	2234938.88	Метод спутниковых геодезических измерений (определений)	0.10	–
92	514584.12	2234972.95	Метод спутниковых геодезических измерений (определений)	0.10	–
93	514606.25	2234971.25	Метод спутниковых геодезических измерений (определений)	0.10	–
94	514638.90	2234969.54	Метод спутниковых геодезических измерений (определений)	0.10	–
95	514677.16	2234966.20	Метод спутниковых геодезических измерений (определений)	0.10	–
96	514720.93	2234962.86	Метод спутниковых геодезических измерений (определений)	0.10	–
97	514754.63	2234960.21	Метод спутниковых геодезических измерений (определений)	0.10	–
98	514791.42	2234957.22	Метод спутниковых геодезических измерений (определений)	0.10	–
99	514829.50	2234954.98	Метод спутниковых геодезических измерений (определений)	0.10	–
100	514854.78	2234952.70	Метод спутниковых геодезических измерений (определений)	0.10	–
101	514911.57	2234946.84	Метод спутниковых геодезических измерений (определений)	0.10	–
102	514940.78	2234944.50	Метод спутниковых геодезических измерений (определений)	0.10	–
103	514974.17	2234942.18	Метод спутниковых геодезических измерений (определений)	0.10	–
104	515000.19	2234940.09	Метод спутниковых геодезических измерений (определений)	0.10	–
105	515032.76	2234937.50	Метод спутниковых геодезических измерений (определений)	0.10	–
106	515061.18	2234935.62	Метод спутниковых геодезических измерений (определений)	0.10	–
107	515061.13	2234904.75	Метод спутниковых геодезических измерений (определений)	0.10	–
1	515065.13	2234904.73	Метод спутниковых геодезических измерений (определений)	0.10	–
Зона1(2)	–	–	–	–	–
108	513987.11	2235415.36	Метод спутниковых геодезических измерений (определений)	0.10	–
109	513983.23	2235413.45	Метод спутниковых геодезических измерений (определений)	0.10	–
110	513956.97	2235409.36	Метод спутниковых геодезических измерений (определений)	0.10	–
111	513931.48	2235434.10	Метод спутниковых геодезических измерений (определений)	0.10	–
112	513950.01	2235467.38	Метод спутниковых геодезических измерений (определений)	0.10	–
113	513965.49	2235491.67	Метод спутниковых геодезических измерений (определений)	0.10	–
114	513969.24	2235520.25	Метод спутниковых геодезических измерений (определений)	0.10	–
115	513970.27	2235541.73	Метод спутниковых геодезических измерений (определений)	0.10	–
116	513973.49	2235566.66	Метод спутниковых геодезических измерений (определений)	0.10	–
117	513969.52	2235567.17	Метод спутниковых геодезических измерений (определений)	0.10	–
118	513966.28	2235542.09	Метод спутниковых геодезических измерений (определений)	0.10	–
119	513965.25	2235520.61	Метод спутниковых геодезических измерений (определений)	0.10	–
120	513961.64	2235493.07	Метод спутниковых геодезических измерений (определений)	0.10	–
121	513946.57	2235469.43	Метод спутниковых геодезических измерений (определений)	0.10	–
122	513928.18	2235436.34	Метод спутниковых геодезических измерений (определений)	0.10	–
123	513897.37	2235452.30	Метод спутниковых геодезических измерений (определений)	0.10	–
124	513875.30	2235465.50	Метод спутниковых геодезических измерений (определений)	0.10	–
125	513887.34	2235498.32	Метод спутниковых геодезических измерений (определений)	0.10	–
126	513889.79	2235529.06	Метод спутниковых геодезических измерений (определений)	0.10	–
127	513902.47	2235526.67	Метод спутниковых геодезических измерений (определений)	0.10	–
128	513903.21	2235530.60	Метод спутниковых геодезических измерений (определений)	0.10	–
129	513890.11	2235533.06	Метод спутниковых геодезических измерений (определений)	0.10	–
130	513893.11	2235565.82	Метод спутниковых геодезических измерений (определений)	0.10	–
131	513904.32	2235579.91	Метод спутниковых геодезических измерений (определений)	0.10	–
132	513906.61	2235617.20	Метод спутниковых геодезических измерений (определений)	0.10	–
133	513939.55	2235615.32	Метод спутниковых геодезических измерений (определений)	0.10	–
134	513939.78	2235619.31	Метод спутниковых геодезических измерений (определений)	0.10	–
135	513902.86	2235621.42	Метод спутниковых геодезических измерений (определений)	0.10	–
136	513900.40	2235581.41	Метод спутниковых геодезических измерений (определений)	0.10	–
137	513889.24	2235567.37	Метод спутниковых геодезических измерений (определений)	0.10	–
138	513885.97	2235531.60	Метод спутниковых геодезических измерений (определений)	0.10	–
139	513883.40	2235499.18	Метод спутниковых геодезических измерений (определений)	0.10	–
140	513871.77	2235467.48	Метод спутниковых геодезических измерений (определений)	0.10	–
141	513836.13	2235486.56	Метод спутниковых геодезических измерений (определений)	0.10	–
142	513808.66	2235501.46	Метод спутниковых геодезических измерений (определений)	0.10	–
143	513821.29	2235516.56	Метод спутниковых геодезических измерений (определений)	0.10	–
144	513818.22	2235519.12	Метод спутниковых геодезических измерений (определений)	0.10	–
145	513808.00	2235506.90	Метод спутниковых геодезических измерений (определений)	0.10	–
146	513810.97	2235549.48	Метод спутниковых геодезических измерений (определений)	0.10	–
147	513823.31	2235553.33	Метод спутниковых геодезических измерений (определений)	0.10	–
148	513822.12	2235557.15	Метод спутниковых геодезических измерений (определений)	0.10	–
149	513811.28	2235553.77	Метод спутниковых геодезических измерений (определений)	0.10	–
150	513814.52	2235595.54	Метод спутниковых геодезических измерений (определений)	0.10	–
151	513823.27	2235586.35	Метод спутниковых геодезических измерений (определений)	0.10	–
152	513826.17	2235589.11	Метод спутниковых геодезических измерений (определений)	0.10	–
153	513811.22	2235604.80	Метод спутниковых геодезических измерений (определений)	0.10	–
154	513807.08	2235551.13	Метод спутниковых геодезических измерений (определений)	0.10	–
155	513803.79	2235504.11	Метод спутниковых геодезических измерений (определений)	0.10	–
156	513772.52	2235521.12	Метод спутниковых геодезических измерений (определений)	0.10	–
157	513751.51	2235534.04	Метод спутниковых геодезических измерений (определений)	0.10	–
158	513751.19	2235576.36	Метод спутниковых геодезических измерений (определений)	0.10	–
159	513747.19	2235576.33	Метод спутниковых геодезических измерений (определений)	0.10	–
160	513747.51	2235533.42	Метод спутниковых геодезических измерений (определений)	0.10	–
161	513730.73	2235502.77	Метод спутниковых геодезических измерений (определений)	0.10	–
162	513714.78	2235474.48	Метод спутниковых геодезических измерений (определений)	0.10	–
163	513695.76	2235438.97	Метод спутниковых геодезических измерений (определений)	0.10	–
164	513699.29	2235437.08	Метод спутниковых геодезических измерений (определений)	0.10	–
165	513718.29	2235472.56	Метод спутниковых геодезических измерений (определений)	0.10	–
166	513734.23	2235500.83	Метод спутниковых геодезических измерений (определений)	0.10	–
167	513750.31	2235530.13	Метод спутниковых геодезических измерений (определений)	0.10	–
168	513770.52	2235517.66	Метод спутниковых геодезических измерений (определений)	0.10	–
169	513802.90	2235500.03	Метод спутниковых геодезических измерений (определений)	0.10	–
170	513784.48	2235464.14	Метод спутниковых геодезических измерений (определений)	0.10	–
171	513767.59	2235435.29	Метод спутниковых геодезических измерений (определений)	0.10	–
172	513755.75	2235412.63	Метод спутниковых геодезических измерений (определений)	0.10	–
173	513742.31	2235389.71	Метод спутниковых геодезических измерений (определений)	0.10	–
174	513723.47	2235356.96	Метод спутниковых геодезических измерений (определений)	0.10	–
175	513732.67	2235350.45	Метод спутниковых геодезических измерений (определений)	0.10	–
176	513734.98	2235353.72	Метод спутниковых геодезических измерений (определений)	0.10	–
177	513728.75	2235358.12	Метод спутниковых геодезических измерений (определений)	0.10	–
178	513745.77	2235387.70	Метод спутниковых геодезических измерений (определений)	0.10	–
179	513758.06	2235408.68	Метод спутниковых геодезических измерений (определений)	0.10	–

180	513778.31	2235392.04	Метод спутниковых геодезических измерений (определений)	0.10	–
181	513780.84	2235395.13	Метод спутниковых геодезических измерений (определений)	0.10	–
182	513760.04	2235412.24	Метод спутниковых геодезических измерений (определений)	0.10	–
183	513771.09	2235433.35	Метод спутниковых геодезических измерений (определений)	0.10	–
184	513787.99	2235462.22	Метод спутниковых геодезических измерений (определений)	0.10	–
185	513806.43	2235498.14	Метод спутниковых геодезических измерений (определений)	0.10	–
186	513834.23	2235483.04	Метод спутниковых геодезических измерений (определений)	0.10	–
187	513870.11	2235463.84	Метод спутниковых геодезических измерений (определений)	0.10	–
188	513854.54	2235436.23	Метод спутниковых геодезических измерений (определений)	0.10	–
189	513838.13	2235407.31	Метод спутниковых геодезических измерений (определений)	0.10	–
190	513820.31	2235375.79	Метод спутниковых геодезических измерений (определений)	0.10	–
191	513805.23	2235350.45	Метод спутниковых геодезических измерений (определений)	0.10	–
192	513793.39	2235330.31	Метод спутниковых геодезических измерений (определений)	0.10	–
193	513796.84	2235328.28	Метод спутниковых геодезических измерений (определений)	0.10	–
194	513807.21	2235345.92	Метод спутниковых геодезических измерений (определений)	0.10	–
195	513826.08	2235322.55	Метод спутниковых геодезических измерений (определений)	0.10	–
196	513829.19	2235325.06	Метод спутниковых геодезических измерений (определений)	0.10	–
197	513809.37	2235349.60	Метод спутниковых геодезических измерений (определений)	0.10	–
198	513821.68	2235370.25	Метод спутниковых геодезических измерений (определений)	0.10	–
199	513826.37	2235358.20	Метод спутниковых геодезических измерений (определений)	0.10	–
200	513830.10	2235359.65	Метод спутниковых геодезических измерений (определений)	0.10	–
201	513824.27	2235374.63	Метод спутниковых геодезических измерений (определений)	0.10	–
202	513841.61	2235405.34	Метод спутниковых геодезических измерений (определений)	0.10	–
203	513858.02	2235434.27	Метод спутниковых геодезических измерений (определений)	0.10	–
204	513873.60	2235461.90	Метод спутниковых геодезических измерений (определений)	0.10	–
205	513895.41	2235448.80	Метод спутниковых геодезических измерений (определений)	0.10	–
206	513926.30	2235432.87	Метод спутниковых геодезических измерений (определений)	0.10	–
207	513910.96	2235402.63	Метод спутниковых геодезических измерений (определений)	0.10	–
208	513901.54	2235385.37	Метод спутниковых геодезических измерений (определений)	0.10	–
209	513882.19	2235364.53	Метод спутниковых геодезических измерений (определений)	0.10	–
210	513885.12	2235361.81	Метод спутниковых геодезических измерений (определений)	0.10	–
211	513904.81	2235383.01	Метод спутниковых геодезических измерений (определений)	0.10	–
212	513914.50	2235400.77	Метод спутниковых геодезических измерений (определений)	0.10	–
213	513929.54	2235430.43	Метод спутниковых геодезических измерений (определений)	0.10	–
214	513955.62	2235405.10	Метод спутниковых геодезических измерений (определений)	0.10	–
215	513975.71	2235408.23	Метод спутниковых геодезических измерений (определений)	0.10	–
216	513961.97	2235395.07	Метод спутниковых геодезических измерений (определений)	0.10	–
217	513972.48	2235370.81	Метод спутниковых геодезических измерений (определений)	0.10	–
218	513981.34	2235348.92	Метод спутниковых геодезических измерений (определений)	0.10	–
219	513990.90	2235309.61	Метод спутниковых геодезических измерений (определений)	0.10	–
220	514000.50	2235268.61	Метод спутниковых геодезических измерений (определений)	0.10	–
221	513996.36	2235231.44	Метод спутниковых геодезических измерений (определений)	0.10	–
222	513968.44	2235237.82	Метод спутниковых геодезических измерений (определений)	0.10	–
223	513944.95	2235243.12	Метод спутниковых геодезических измерений (определений)	0.10	–
224	513914.38	2235248.96	Метод спутниковых геодезических измерений (определений)	0.10	–
225	513934.29	2235289.07	Метод спутниковых геодезических измерений (определений)	0.10	–
226	513945.24	2235315.68	Метод спутниковых геодезических измерений (определений)	0.10	–
227	513941.54	2235317.20	Метод спутниковых геодезических измерений (определений)	0.10	–
228	513930.64	2235290.72	Метод спутниковых геодезических измерений (определений)	0.10	–
229	513908.46	2235246.02	Метод спутниковых геодезических измерений (определений)	0.10	–
230	513944.13	2235239.20	Метод спутниковых геодезических измерений (определений)	0.10	–
231	513967.55	2235233.92	Метод спутниковых геодезических измерений (определений)	0.10	–
232	513996.01	2235227.41	Метод спутниковых геодезических измерений (определений)	0.10	–
233	513995.50	2235213.05	Метод спутниковых геодезических измерений (определений)	0.10	–
234	513958.34	2235221.92	Метод спутниковых геодезических измерений (определений)	0.10	–
235	513940.23	2235226.92	Метод спутниковых геодезических измерений (определений)	0.10	–
236	513913.75	2235231.96	Метод спутниковых геодезических измерений (определений)	0.10	–
237	513895.80	2235207.37	Метод спутниковых геодезических измерений (определений)	0.10	–
238	513899.03	2235205.00	Метод спутниковых геодезических измерений (определений)	0.10	–
239	513911.23	2235221.72	Метод спутниковых геодезических измерений (определений)	0.10	–
240	513907.55	2235200.20	Метод спутниковых геодезических измерений (определений)	0.10	–
241	513901.62	2235168.17	Метод спутниковых геодезических измерений (определений)	0.10	–
242	513893.10	2235133.46	Метод спутниковых геодезических измерений (определений)	0.10	–
243	513879.84	2235136.67	Метод спутниковых геодезических измерений (определений)	0.10	–
244	513878.91	2235132.78	Метод спутниковых геодезических измерений (определений)	0.10	–
245	513892.19	2235129.59	Метод спутниковых геодезических измерений (определений)	0.10	–
246	513885.07	2235099.46	Метод спутниковых геодезических измерений (определений)	0.10	–
247	513874.07	2235056.57	Метод спутниковых геодезических измерений (определений)	0.10	–
248	513877.94	2235055.58	Метод спутниковых геодезических измерений (определений)	0.10	–
249	513888.95	2235098.50	Метод спутниковых геодезических измерений (определений)	0.10	–
250	513896.54	2235130.60	Метод спутниковых геодезических измерений (определений)	0.10	–
251	513905.53	2235167.33	Метод спутниковых геодезических измерений (определений)	0.10	–
252	513911.49	2235199.50	Метод спутниковых геодезических измерений (определений)	0.10	–
253	513916.25	2235227.43	Метод спутниковых геодезических измерений (определений)	0.10	–
254	513939.32	2235223.02	Метод спутниковых геодезических измерений (определений)	0.10	–
255	513957.34	2235218.05	Метод спутниковых геодезических измерений (определений)	0.10	–
256	513995.00	2235209.03	Метод спутниковых геодезических измерений (определений)	0.10	–
257	513988.81	2235184.41	Метод спутниковых геодезических измерений (определений)	0.10	–
258	513976.98	2235135.77	Метод спутниковых геодезических измерений (определений)	0.10	–
259	513972.09	2235115.10	Метод спутниковых геодезических измерений (определений)	0.10	–
260	513965.52	2235088.55	Метод спутниковых геодезических измерений (определений)	0.10	–
261	513960.05	2235064.73	Метод спутниковых геодезических измерений (определений)	0.10	–
262	513952.86	2235033.42	Метод спутниковых геодезических измерений (определений)	0.10	–
263	513946.52	2234983.33	Метод спутниковых геодезических измерений (определений)	0.10	–
264	513950.49	2234982.83	Метод спутниковых геодезических измерений (определений)	0.10	–
265	513956.80	2235032.72	Метод спутниковых геодезических измерений (определений)	0.10	–
266	513963.95	2235063.83	Метод спутниковых геодезических измерений (определений)	0.10	–
267	513969.41	2235087.62	Метод спутниковых геодезических измерений (определений)	0.10	–
268	513975.98	2235114.16	Метод спутниковых геодезических измерений (определений)	0.10	–
269	513980.87	2235134.84	Метод спутниковых геодезических измерений (определений)	0.10	–
270	513992.69	2235183.45	Метод спутниковых геодезических измерений (определений)	0.10	–
271	513999.43	2235210.43	Метод спутниковых геодезических измерений (определений)	0.10	–
272	514000.05	2235228.77	Метод спутниковых геодезических измерений (определений)	0.10	–
273	514004.55	2235268.85	Метод спутниковых геодезических измерений (определений)	0.10	–
274	513994.79	2235310.54	Метод спутниковых геодезических измерений (определений)	0.10	–
275	513985.16	2235350.15	Метод спутниковых геодезических измерений (определений)	0.10	–
276	513976.16	2235372.36	Метод спутниковых геодезических измерений (определений)	0.10	–
277	513966.75	2235394.11	Метод спутниковых геодезических измерений (определений)	0.10	–
278	513984.65	2235411.28	Метод спутниковых геодезических измерений (определений)	0.10	–
279	513992.62	2235395.01	Метод спутниковых геодезических измерений (определений)	0.10	–
280	514021.12	2235401.09	Метод спутниковых геодезических измерений (определений)	0.10	–
281	514051.45	2235407.47	Метод спутниковых геодезических измерений (определений)	0.10	–
282	514057.12	2235380.78	Метод спутниковых геодезических измерений (определений)	0.10	–
283	514063.94	2235348.22	Метод спутниковых геодезических измерений (определений)	0.10	–
284	514070.76	2235316.41	Метод спутниковых геодезических измерений (определений)	0.10	–
285	514078.61	2235281.78	Метод спутниковых геодезических измерений (определений)	0.10	–
286	514087.16	2235242.87	Метод спутниковых геодезических измерений (определений)	0.10	–
287	514085.62	2235208.15	Метод спутниковых геодезических измерений (определений)	0.10	–
288	514055.93	2235214.94	Метод спутниковых геодезических измерений (определений)	0.10	–
289	514055.04	2235211.04	Метод спутниковых геодезических измерений (определений)	0.10	–
290	514086.59	2235203.83	Метод спутниковых геодезических измерений (определений)	0.10	–
291	514115.60	2235179.33	Метод спутниковых геодезических измерений (определений)	0.10	–
292	514118.18	2235182.39	Метод спутниковых геодезических измерений (определений)	0.10	–
293	514095.16	2235201.90	Метод спутниковых геодезических измерений (определений)	0.10	–
294	514116.53	2235196.79	Метод спутниковых геодезических измерений (определений)	0.10	–
295	514117.45	2235200.68	Метод спутниковых геодезических измерений (определений)	0.10	–
296	514089.58	2235207.23	Метод спутниковых геодезических измерений (определений)	0.10	–
297	514091.18	2235243.22	Метод спутниковых геодезических измерений (определений)	0.10	–
298	514082.51	2235282.65	Метод спутниковых геодезических измерений (определений)	0.10	–
299	514074.66	2235317.27	Метод спутниковых геодезических измерений (определений)	0.10	–
300	514067.84	2235349.05	Метод спутниковых геодезических измерений (определений)	0.10	–
301	514061.03	2235381.61	Метод спутниковых геодезических измерений (определений)	0.10	–
302	514055.33	2235408.22	Метод спутниковых геодезических измерений (определений)	0.10	–
303	514098.20	2235417.05	Метод спутниковых геодезических измерений (определений)	0.10	–
304	514119.01	2235422.15	Метод спутниковых геодезических измерений (определений)	0.10	–
305	514129.29	2235380.71	Метод спутниковых геодезических измерений (определений)	0.10	–
306	514137.37	2235347.55	Метод спутниковых геодезических измерений (определений)	0.10	–
307	514144.35	2235312.70	Метод спутниковых геодезических измерений (определений)	0.10	–
308	514152.98	2235278.58	Метод спутниковых геодезических измерений (определений)	0.10	–
309	514161.91	2235240.55	Метод спутниковых геодезических измерений (определений)	0.10	–
310	514153.55	2235195.06	Метод спутниковых геодезических измерений (определений)	0.10	–
311	514157.48	2235194.34	Метод спутниковых геодезических измерений (определений)	0.10	–
312	514166.01	2235240.65	Метод спутниковых геодезических измерений (определений)	0.10	–
313	514157.45	2235276.81	Метод спутниковых геодезических измерений (определений)	0.10	–


314	514192.36	2235273.71	Метод спутниковых геодезических измерений (определений)	0.10	–
315	514203.96	2235264.75	Метод спутниковых геодезических измерений (определений)	0.10	–
316	514206.41	2235267.90	Метод спутниковых геодезических измерений (определений)	0.10	–
317	514194.77	2235276.90	Метод спутниковых геодезических измерений (определений)	0.10	–
318	514186.21	2235300.38	Метод спутниковых геодезических измерений (определений)	0.10	–
319	514182.45	2235299.02	Метод спутниковых геодезических измерений (определений)	0.10	–
320	514190.16	2235277.93	Метод спутниковых геодезических измерений (определений)	0.10	–
321	514156.44	2235280.97	Метод спутниковых геодезических измерений (определений)	0.10	–
322	514148.25	2235313.58	Метод спутниковых геодезических измерений (определений)	0.10	–
323	514141.75	2235346.07	Метод спутниковых геодезических измерений (определений)	0.10	–
324	514175.80	2235347.82	Метод спутниковых геодезических измерений (определений)	0.10	–
325	514175.59	2235351.81	Метод спутниковых геодезических измерений (определений)	0.10	–
326	514140.88	2235350.03	Метод спутниковых геодезических измерений (определений)	0.10	–
327	514133.64	2235379.72	Метод спутниковых геодезических измерений (определений)	0.10	–
328	514163.84	2235386.45	Метод спутниковых геодезических измерений (определений)	0.10	–
329	514162.96	2235390.35	Метод спутниковых геодезических измерений (определений)	0.10	–
330	514132.70	2235383.56	Метод спутниковых геодезических измерений (определений)	0.10	–
331	514122.39	2235424.96	Метод спутниковых геодезических измерений (определений)	0.10	–
332	514116.09	2235444.18	Метод спутниковых геодезических измерений (определений)	0.10	–
333	514114.33	2235465.96	Метод спутниковых геодезических измерений (определений)	0.10	–
334	514106.39	2235502.75	Метод спутниковых геодезических измерений (определений)	0.10	–
335	514137.69	2235509.90	Метод спутниковых геодезических измерений (определений)	0.10	–
336	514159.84	2235526.96	Метод спутниковых геодезических измерений (определений)	0.10	–
337	514189.93	2235525.11	Метод спутниковых геодезических измерений (определений)	0.10	–
338	514204.83	2235515.27	Метод спутниковых геодезических измерений (определений)	0.10	–
339	514239.50	2235512.72	Метод спутниковых геодезических измерений (определений)	0.10	–
340	514275.34	2235509.97	Метод спутниковых геодезических измерений (определений)	0.10	–
341	514315.51	2235506.89	Метод спутниковых геодезических измерений (определений)	0.10	–
342	514315.82	2235510.88	Метод спутниковых геодезических измерений (определений)	0.10	–
343	514275.65	2235513.96	Метод спутниковых геодезических измерений (определений)	0.10	–
344	514243.36	2235516.43	Метод спутниковых геодезических измерений (определений)	0.10	–
345	514252.14	2235528.44	Метод спутниковых геодезических измерений (определений)	0.10	–
346	514248.91	2235530.80	Метод спутниковых геодезических измерений (определений)	0.10	–
347	514238.69	2235516.79	Метод спутниковых геодезических измерений (определений)	0.10	–
348	514206.16	2235519.18	Метод спутниковых геодезических измерений (определений)	0.10	–
349	514191.24	2235529.04	Метод спутниковых геодезических измерений (определений)	0.10	–
350	514158.59	2235531.04	Метод спутниковых геодезических измерений (определений)	0.10	–
351	514139.00	2235515.99	Метод спутниковых геодезических измерений (определений)	0.10	–
352	514140.56	2235539.47	Метод спутниковых геодезических измерений (определений)	0.10	–
353	514136.57	2235539.73	Метод спутниковых геодезических измерений (определений)	0.10	–
354	514134.83	2235513.34	Метод спутниковых геодезических измерений (определений)	0.10	–
355	514105.54	2235506.66	Метод спутниковых геодезических измерений (определений)	0.10	–
356	514098.16	2235541.42	Метод спутниковых геодезических измерений (определений)	0.10	–
357	514094.25	2235540.59	Метод спутниковых геодезических измерений (определений)	0.10	–
358	514102.04	2235503.84	Метод спутниковых геодезических измерений (определений)	0.10	–
359	514110.36	2235465.37	Метод спутниковых геодезических измерений (определений)	0.10	–
360	514111.97	2235445.63	Метод спутниковых геодезических измерений (определений)	0.10	–
361	514084.75	2235439.59	Метод спутниковых геодезических измерений (определений)	0.10	–
362	514085.61	2235435.68	Метод спутниковых геодезических измерений (определений)	0.10	–
363	514112.75	2235441.68	Метод спутниковых геодезических измерений (определений)	0.10	–
364	514117.88	2235425.91	Метод спутниковых геодезических измерений (определений)	0.10	–
365	514097.33	2235420.95	Метод спутниковых геодезических измерений (определений)	0.10	–
366	514054.42	2235412.11	Метод спутниковых геодезических измерений (определений)	0.10	–
367	514046.35	2235447.15	Метод спутниковых геодезических измерений (определений)	0.10	–
368	514038.88	2235480.63	Метод спутниковых геодезических измерений (определений)	0.10	–
369	514026.47	2235532.88	Метод спутниковых геодезических измерений (определений)	0.10	–
370	514001.56	2235545.52	Метод спутниковых геодезических измерений (определений)	0.10	–
371	513999.75	2235541.95	Метод спутниковых геодезических измерений (определений)	0.10	–
372	514023.01	2235530.15	Метод спутниковых геодезических измерений (определений)	0.10	–
373	514034.98	2235479.73	Метод спутниковых геодезических измерений (определений)	0.10	–
374	514042.45	2235446.27	Метод спутниковых геодезических измерений (определений)	0.10	–
375	514050.51	2235411.30	Метод спутниковых геодезических измерений (определений)	0.10	–
376	514020.29	2235405.00	Метод спутниковых геодезических измерений (определений)	0.10	–
377	513994.84	2235399.57	Метод спутниковых геодезических измерений (определений)	0.10	–
108	513987.11	2235415.36	Метод спутниковых геодезических измерений (определений)	0.10	–
Зона1(3)	–	–	–	–	–
378	514070.36	2233456.57	Метод спутниковых геодезических измерений (определений)	0.10	–
379	514066.43	2233457.32	Метод спутниковых геодезических измерений (определений)	0.10	–
380	514060.95	2233428.50	Метод спутниковых геодезических измерений (определений)	0.10	–
381	514070.52	2233390.84	Метод спутниковых геодезических измерений (определений)	0.10	–
382	514062.50	2233356.87	Метод спутниковых геодезических измерений (определений)	0.10	–
383	514005.66	2233364.42	Метод спутниковых геодезических измерений (определений)	0.10	–
384	514008.53	2233396.86	Метод спутниковых геодезических измерений (определений)	0.10	–
385	514003.69	2233428.21	Метод спутниковых геодезических измерений (определений)	0.10	–
386	513995.15	2233453.98	Метод спутниковых геодезических измерений (определений)	0.10	–
387	513987.45	2233477.55	Метод спутниковых геодезических измерений (определений)	0.10	–
388	513978.84	2233504.66	Метод спутниковых геодезических измерений (определений)	0.10	–
389	513975.03	2233503.45	Метод спутниковых геодезических измерений (определений)	0.10	–
390	513983.64	2233476.32	Метод спутниковых геодезических измерений (определений)	0.10	–
391	513991.35	2233452.73	Метод спутниковых геодезических измерений (определений)	0.10	–
392	513999.79	2233427.27	Метод спутниковых геодезических измерений (определений)	0.10	–
393	514004.50	2233396.73	Метод спутниковых геодезических измерений (определений)	0.10	–
394	514001.76	2233364.97	Метод спутниковых геодезических измерений (определений)	0.10	–
395	513961.37	2233370.86	Метод спутниковых геодезических измерений (определений)	0.10	–
396	513935.58	2233374.88	Метод спутниковых геодезических измерений (определений)	0.10	–
397	513937.78	2233392.19	Метод спутниковых геодезических измерений (определений)	0.10	–
398	513940.63	2233409.71	Метод спутниковых геодезических измерений (определений)	0.10	–
399	513944.65	2233438.84	Метод спутниковых геодезических измерений (определений)	0.10	–
400	513940.80	2233462.92	Метод спутниковых геодезических измерений (определений)	0.10	–
401	513929.41	2233486.79	Метод спутниковых геодезических измерений (определений)	0.10	–
402	513925.81	2233485.07	Метод спутниковых геодезических измерений (определений)	0.10	–
403	513936.94	2233461.72	Метод спутниковых геодезических измерений (определений)	0.10	–
404	513940.61	2233438.80	Метод спутниковых геодезических измерений (определений)	0.10	–
405	513936.67	2233410.30	Метод спутниковых геодезических измерений (определений)	0.10	–
406	513933.82	2233392.75	Метод спутниковых геодезических измерений (определений)	0.10	–
407	513931.55	2233375.14	Метод спутниковых геодезических измерений (определений)	0.10	–
408	513918.34	2233374.41	Метод спутниковых геодезических измерений (определений)	0.10	–
409	513898.45	2233379.09	Метод спутниковых геодезических измерений (определений)	0.10	–
410	513873.57	2233383.45	Метод спутниковых геодезических измерений (определений)	0.10	–
411	513878.80	2233413.84	Метод спутниковых геодезических измерений (определений)	0.10	–
412	513883.63	2233442.98	Метод спутниковых геодезических измерений (определений)	0.10	–
413	513879.68	2233443.63	Метод спутниковых геодезических измерений (определений)	0.10	–
414	513874.86	2233414.50	Метод спутниковых геодезических измерений (определений)	0.10	–
415	513869.66	2233384.09	Метод спутниковых геодезических измерений (определений)	0.10	–
416	513841.76	2233388.15	Метод спутниковых геодезических измерений (определений)	0.10	–
417	513812.41	2233392.83	Метод спутниковых геодезических измерений (определений)	0.10	–
418	513816.78	2233413.37	Метод спутниковых геодезических измерений (определений)	0.10	–
419	513812.87	2233414.19	Метод спутниковых геодезических измерений (определений)	0.10	–
420	513808.53	2233393.44	Метод спутниковых геодезических измерений (определений)	0.10	–
421	513778.35	2233397.85	Метод спутниковых геодезических измерений (определений)	0.10	–
422	513777.77	2233393.89	Метод спутниковых геодезических измерений (определений)	0.10	–
423	513809.77	2233389.21	Метод спутниковых геодезических измерений (определений)	0.10	–
424	513841.15	2233384.20	Метод спутниковых геодезических измерений (определений)	0.10	–
425	513870.97	2233379.83	Метод спутниковых геодезических измерений (определений)	0.10	–
426	513897.65	2233375.17	Метод спутниковых геодезических измерений (определений)	0.10	–
427	513916.03	2233370.86	Метод спутниковых геодезических измерений (определений)	0.10	–
428	513913.14	2233342.55	Метод спутниковых геодезических измерений (определений)	0.10	–
429	513917.12	2233342.15	Метод спутниковых геодезических измерений (определений)	0.10	–
430	513920.00	2233370.53	Метод спутниковых геодезических измерений (определений)	0.10	–
431	513933.24	2233371.20	Метод спутниковых геодезических измерений (определений)	0.10	–
432	513960.77	2233366.90	Метод спутниковых геодезических измерений (определений)	0.10	–
433	514003.27	2233360.67	Метод спутниковых геодезических измерений (определений)	0.10	–
434	514065.56	2233352.43	Метод спутниковых геодезических измерений (определений)	0.10	–
435	514074.64	2233390.87	Метод спутниковых геодезических измерений (определений)	0.10	–
436	514065.05	2233428.62	Метод спутниковых геодезических измерений (определений)	0.10	–
378	514070.36	2233456.57	Метод спутниковых геодезических измерений (определений)	0.10	–
Зона1(4)	–	–	–	–	–
437	514059.95	2233145.13	Метод спутниковых геодезических измерений (определений)	0.10	–
438	514063.16	2233147.50	Метод спутниковых геодезических измерений (определений)	0.10	–
439	514032.76	2233188.90	Метод спутниковых геодезических измерений (определений)	0.10	–
440	513985.59	2233198.12	Метод спутниковых геодезических измерений (определений)	0.10	–
441	513932.95	2233208.47	Метод спутниковых геодезических измерений (определений)	0.10	–
442	513900.40	2233215.17	Метод спутниковых геодезических измерений (определений)	0.10	–
443	513905.57	2233252.59	Метод спутниковых геодезических измерений (определений)	0.10	–

444	513901.61	2233253.13	Метод спутниковых геодезических измерений (определений)	0.10	–
445	513895.93	2233212.01	Метод спутниковых геодезических измерений (определений)	0.10	–
446	513932.16	2233204.55	Метод спутниковых геодезических измерений (определений)	0.10	–
447	513984.82	2233194.19	Метод спутниковых геодезических измерений (определений)	0.10	–
448	514030.46	2233185.28	Метод спутниковых геодезических измерений (определений)	0.10	–
437	514059.95	2233145.13	Метод спутниковых геодезических измерений (определений)	0.10	–
Зона1(5)	–	–	–	–	–
449	513006.38	2233625.83	Метод спутниковых геодезических измерений (определений)	0.10	–
450	513008.03	2233629.47	Метод спутниковых геодезических измерений (определений)	0.10	–
451	512974.02	2233644.88	Метод спутниковых геодезических измерений (определений)	0.10	–
452	512972.37	2233641.23	Метод спутниковых геодезических измерений (определений)	0.10	–
449	513006.38	2233625.83	Метод спутниковых геодезических измерений (определений)	0.10	–

3. Сведения о характерных точках части (частей) границы объекта

Обозначение характерных точек части границы	Координаты, м		Метод определения координат характерной точки	Средняя квадратическая погрешность положения характерной точки (M_t), м	Описание обозначения точки на местности (при наличии)
	X	Y			
1	2	3	4	5	6
–	–	–	–	–	–

Схема расположения границ публичного сервитута объекта

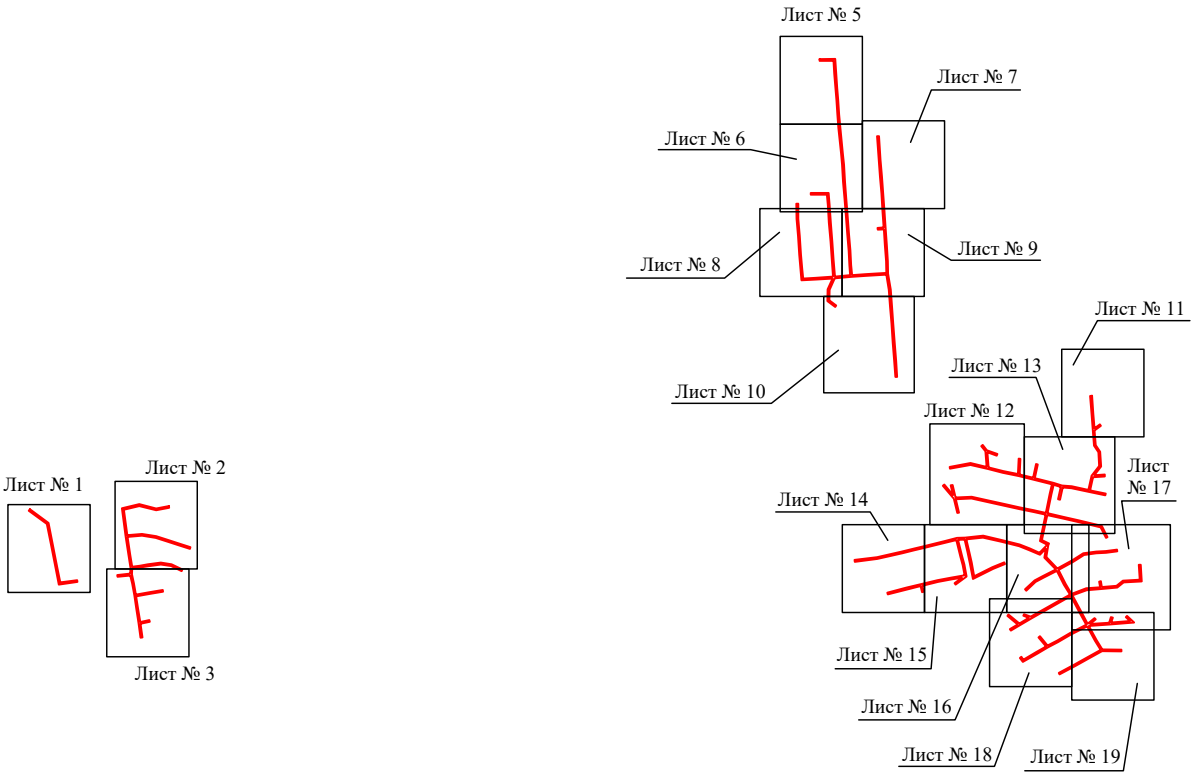


Масштаб 1:15000

Используемые условные знаки и обозначения:

- граница публичного сервитута

Схема расположения границ публичного сервитута объекта

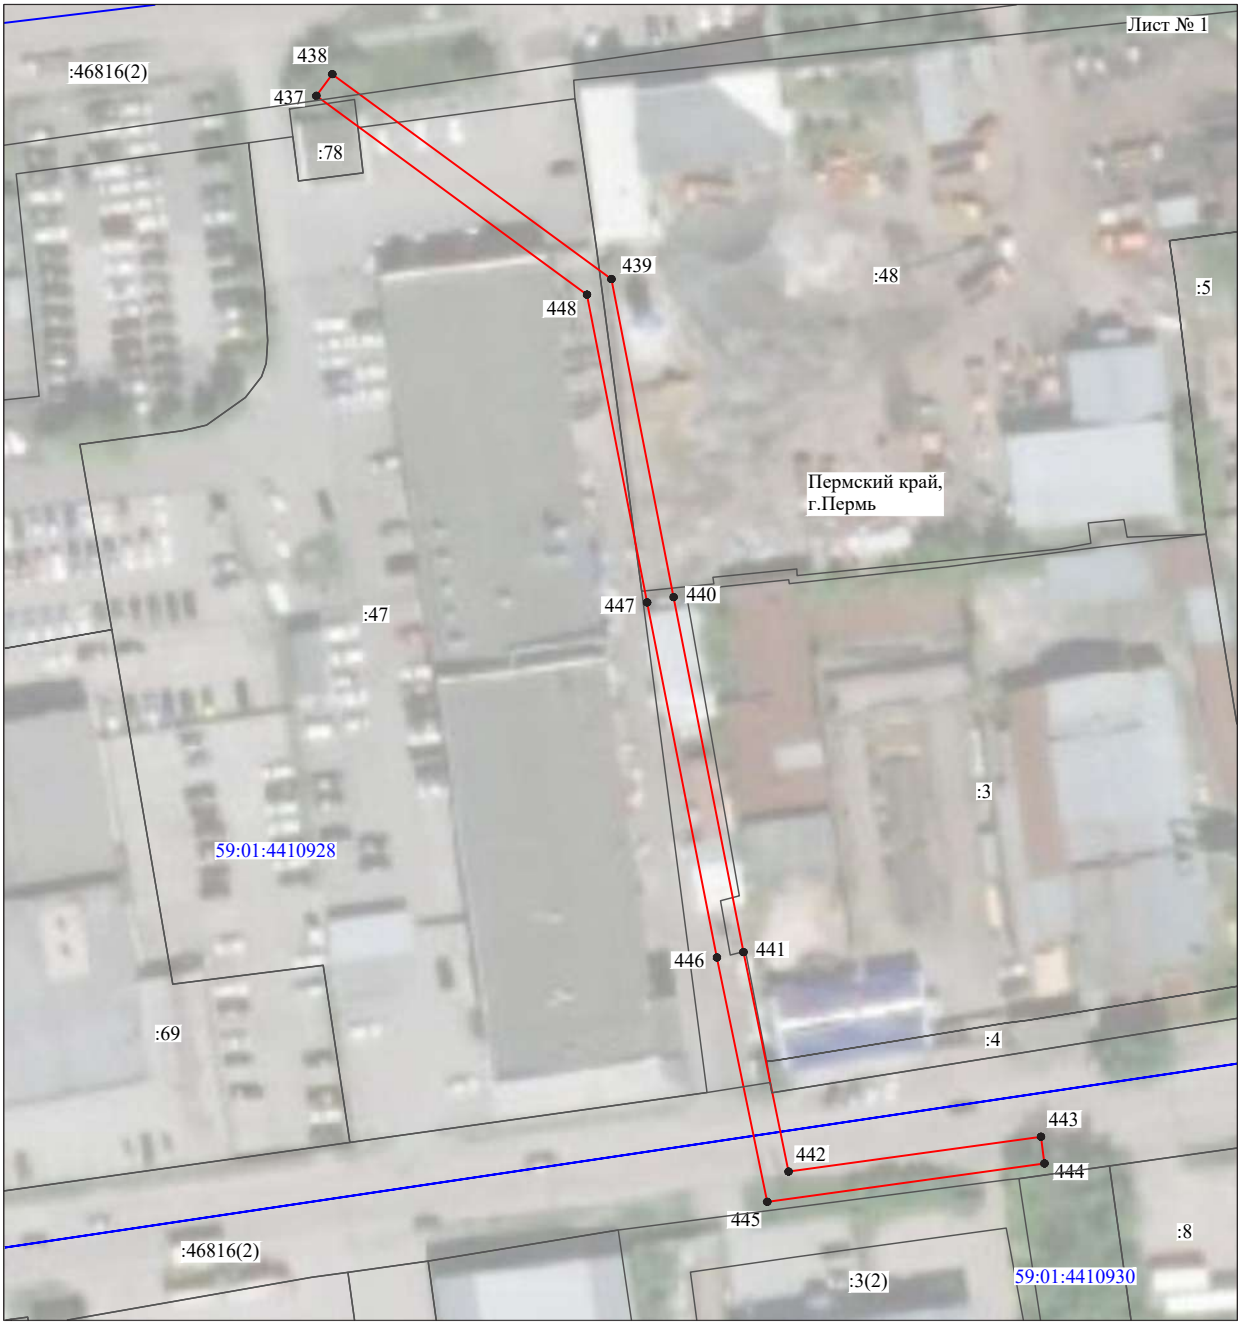


Масштаб 1:1000

Используемые условные знаки и обозначения:

№1	- номер опоры
	- граница публичного сервитута
	- граница кадастрового деления
	- граница населенного пункта
	- граница земельного участка, имеющегося в ЕГРН
	- граница ОКС, имеющаяся в ЕГРН
	- граница охранной зоны, имеющейся в ЕГРН
59:01:4413924:34 :34	- кадастровый номер земельного участка, имеющегося в ЕГРН
59:01:4413924	- номер кадастрового квартала
1 •	- обозначение характерных точек границ

Схема расположения границ публичного сервитута объекта

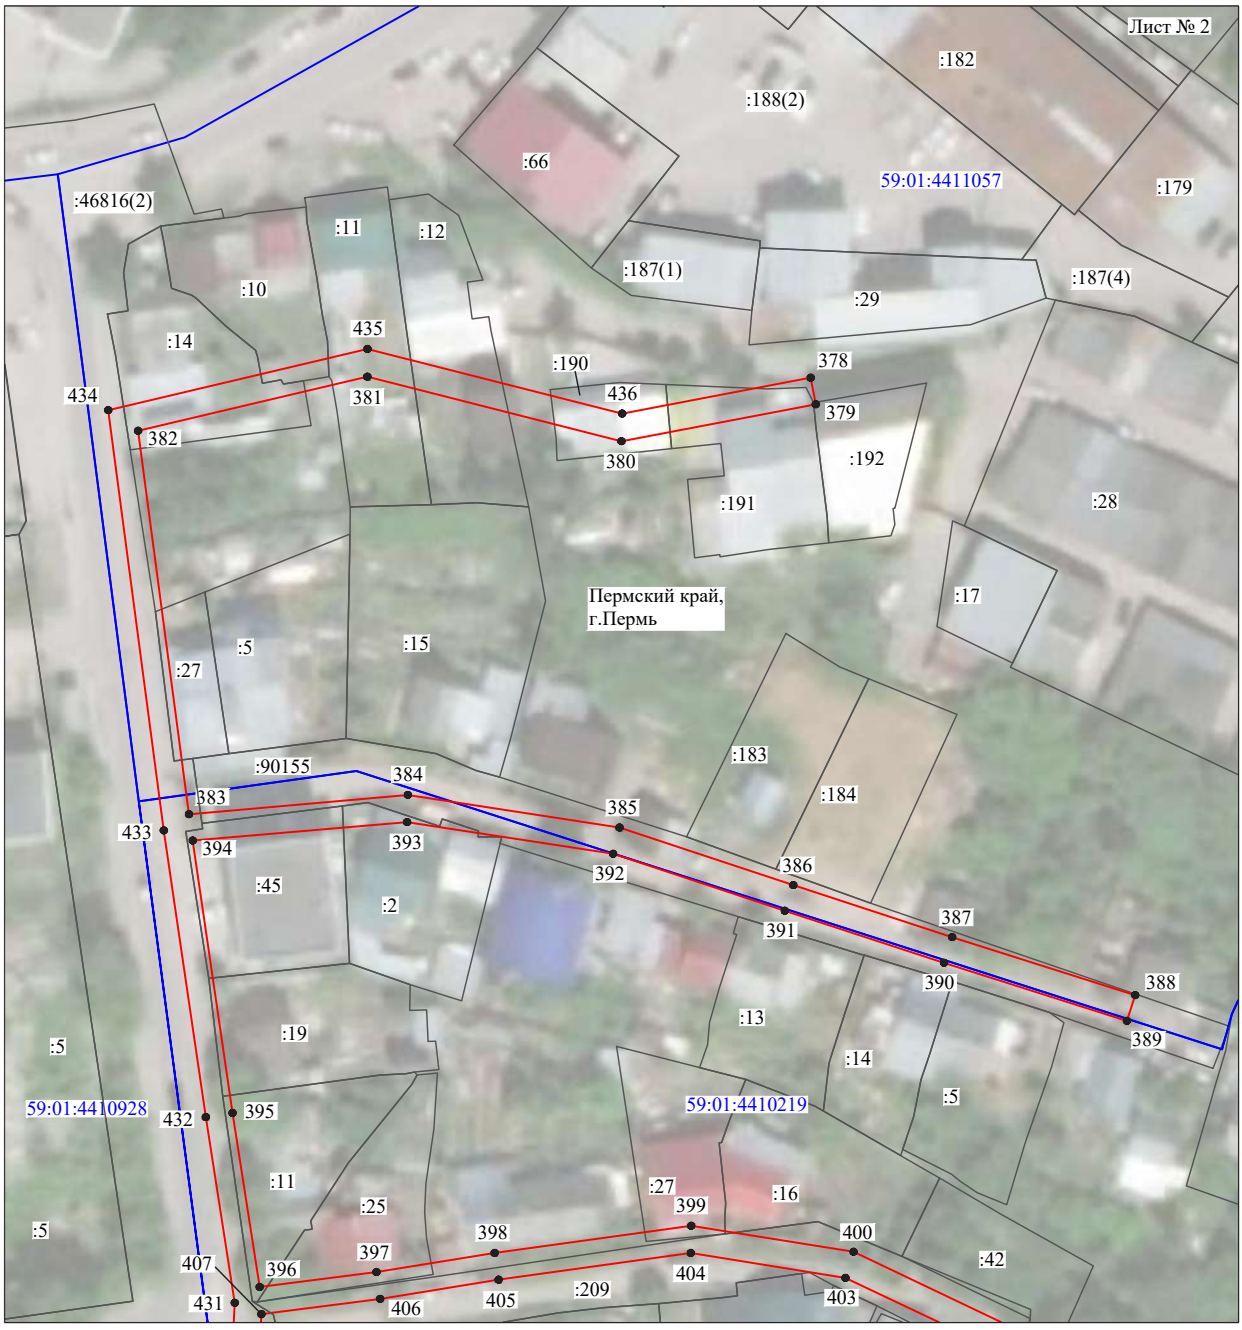


Масштаб 1:1000

Используемые условные знаки и обозначения:

№1	- номер опоры
	- граница публичного сервитута
	- граница кадастрового деления
	- граница населенного пункта
	- граница земельного участка, имеющегося в ЕГРН
	- граница ОКС, имеющаяся в ЕГРН
	- граница охранной зоны, имеющейся в ЕГРН
59:01:4413924:34 :34	- кадастровый номер земельного участка, имеющегося в ЕГРН
59:01:4413924	- номер кадастрового квартала
1 •	- обозначение характерных точек границ

Схема расположения границ публичного сервитута объекта

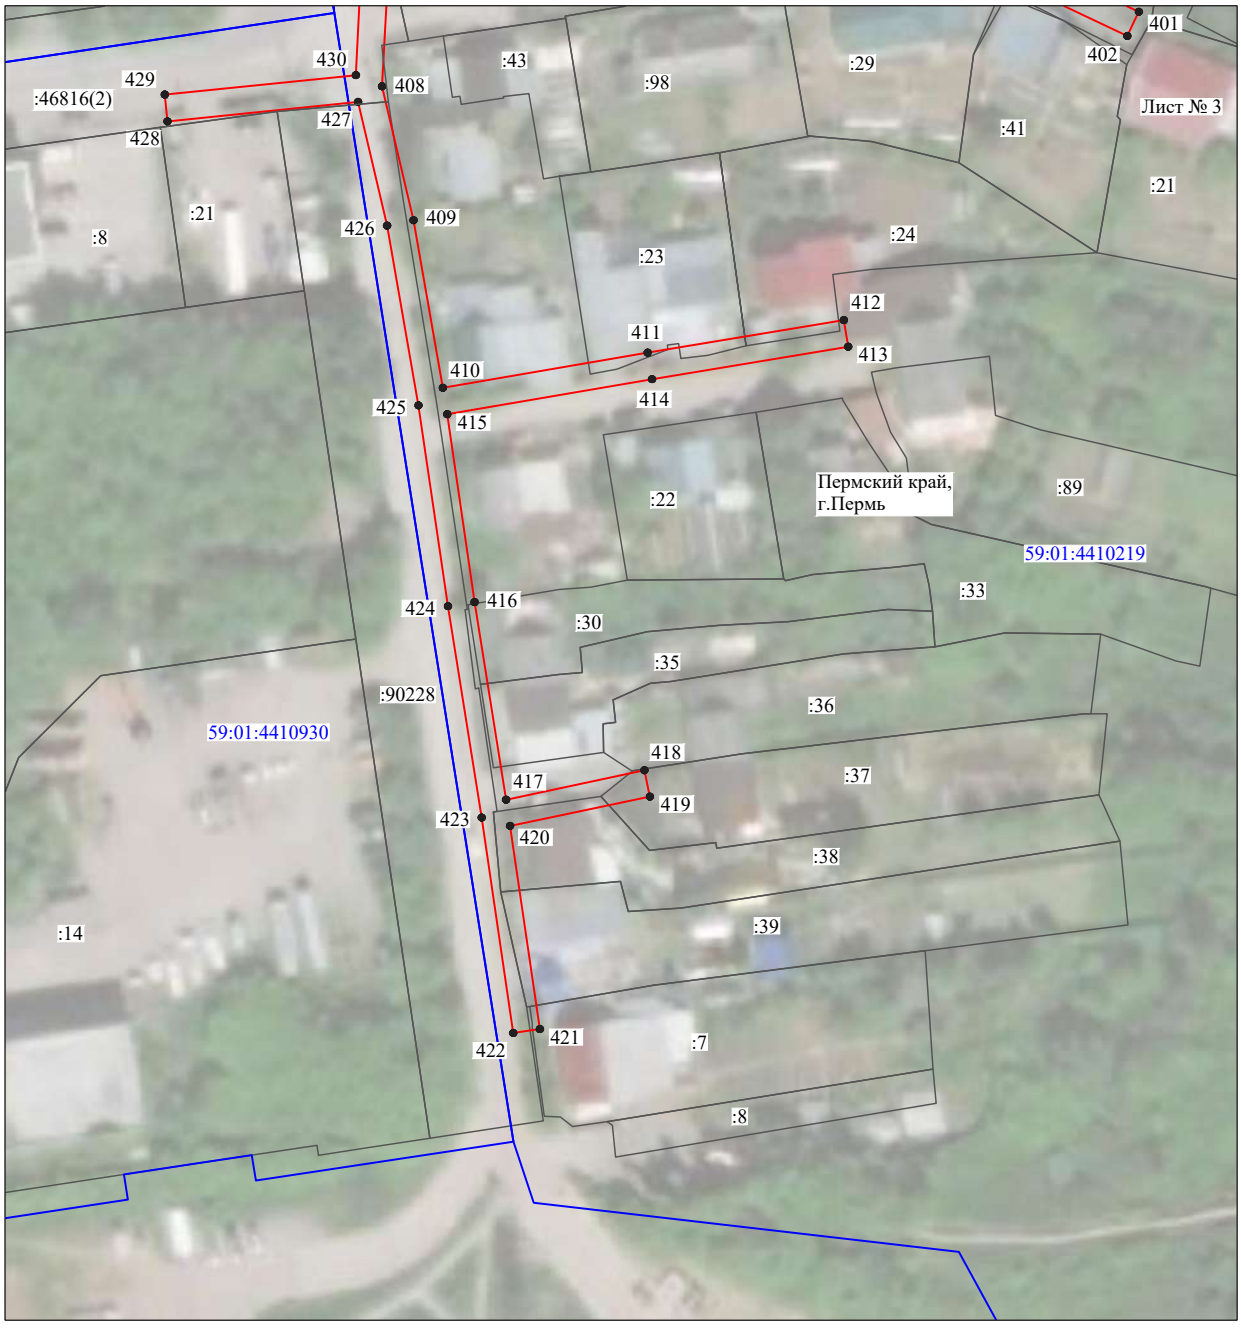


Масштаб 1:1000

Используемые условные знаки и обозначения:

№1	- номер опоры
	- граница публичного сервитута
	- граница кадастрового деления
	- граница населенного пункта
	- граница земельного участка, имеющегося в ЕГРН
	- граница ОКС, имеющаяся в ЕГРН
	- граница охранной зоны, имеющейся в ЕГРН
59:01:4413924:34 :34	- кадастровый номер земельного участка, имеющегося в ЕГРН
59:01:4413924	- номер кадастрового квартала
1 ●	- обозначение характерных точек границ

Схема расположения границ публичного сервитута объекта

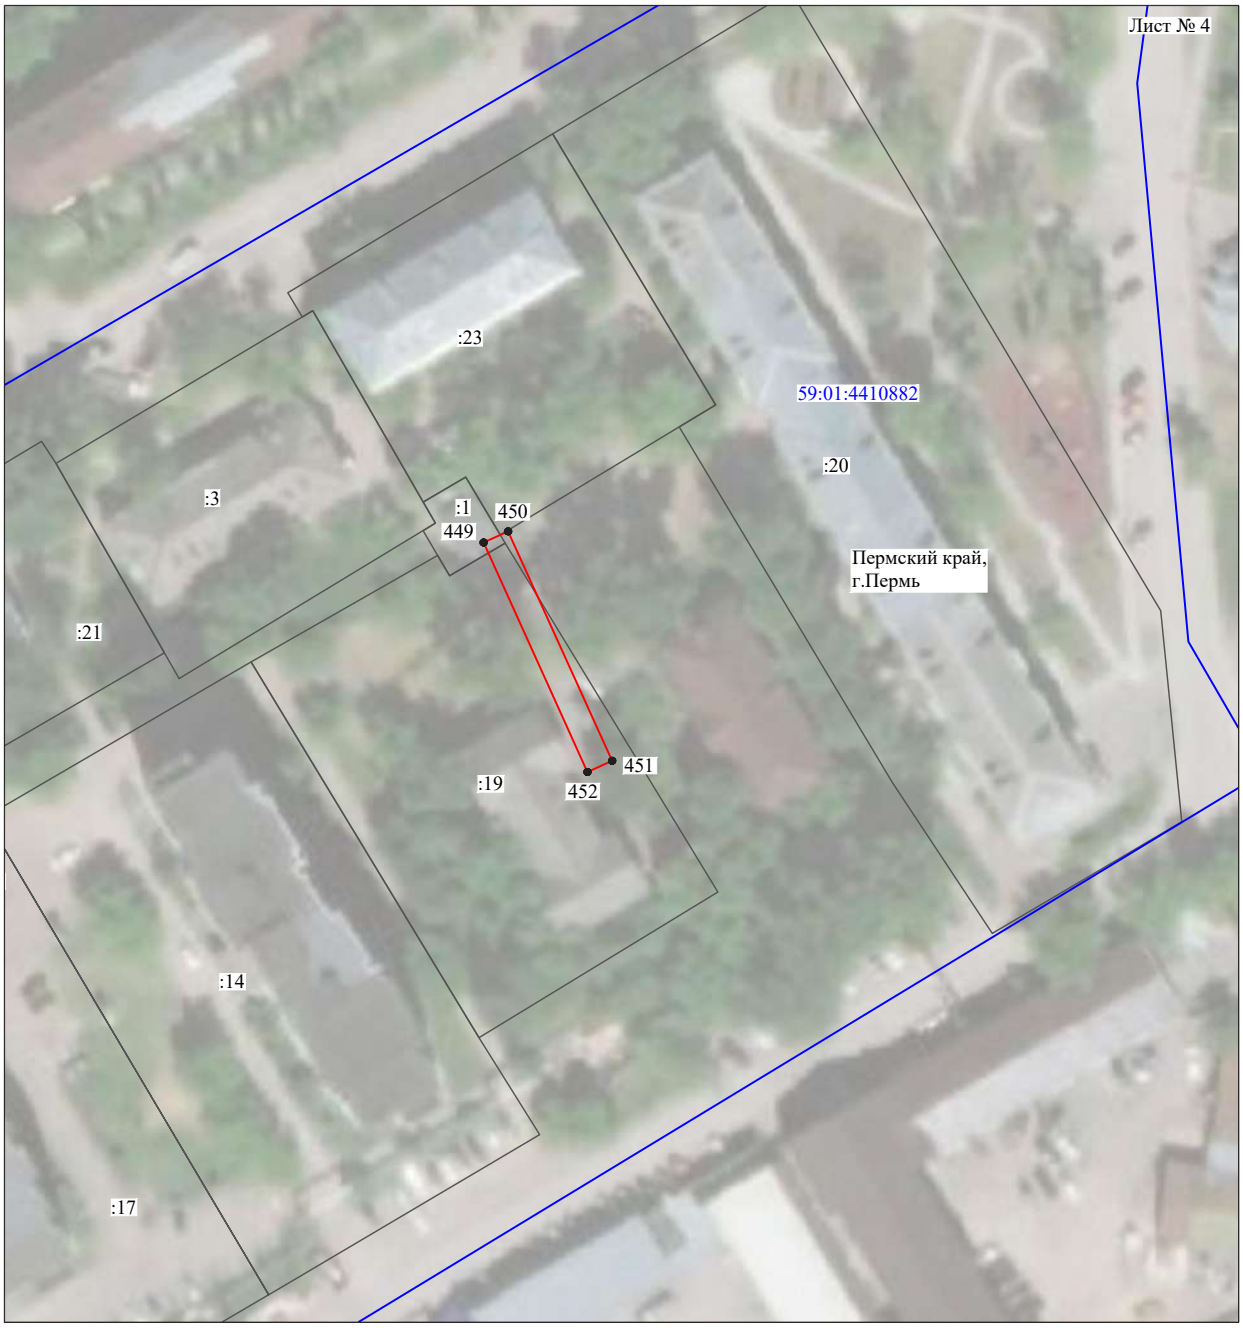

Масштаб 1:1000

Используемые условные знаки и обозначения:

№1	- номер опоры
	- граница публичного сервитута
	- граница кадастрового деления
	- граница населенного пункта
	- граница земельного участка, имеющегося в ЕГРН
	- граница ОКС, имеющаяся в ЕГРН
	- граница охранной зоны, имеющейся в ЕГРН
59:01:4413924:34 :34	- кадастровый номер земельного участка, имеющегося в ЕГРН
59:01:4413924	- номер кадастрового квартала
1 •	- обозначение характерных точек границ

Схема расположения границ публичного сервитута объекта




Масштаб 1:1000

Используемые условные знаки и обозначения:

№1	- номер опоры
	- граница публичного сервитута
	- граница кадастрового деления
	- граница населенного пункта
	- граница земельного участка, имеющегося в ЕГРН
	- граница ОКС, имеющаяся в ЕГРН
	- граница охранной зоны, имеющейся в ЕГРН
59:01:4413924:34 :34	- кадастровый номер земельного участка, имеющегося в ЕГРН
59:01:4413924	- номер кадастрового квартала
1 ●	- обозначение характерных точек границ

Схема расположения границ публичного сервитута объекта

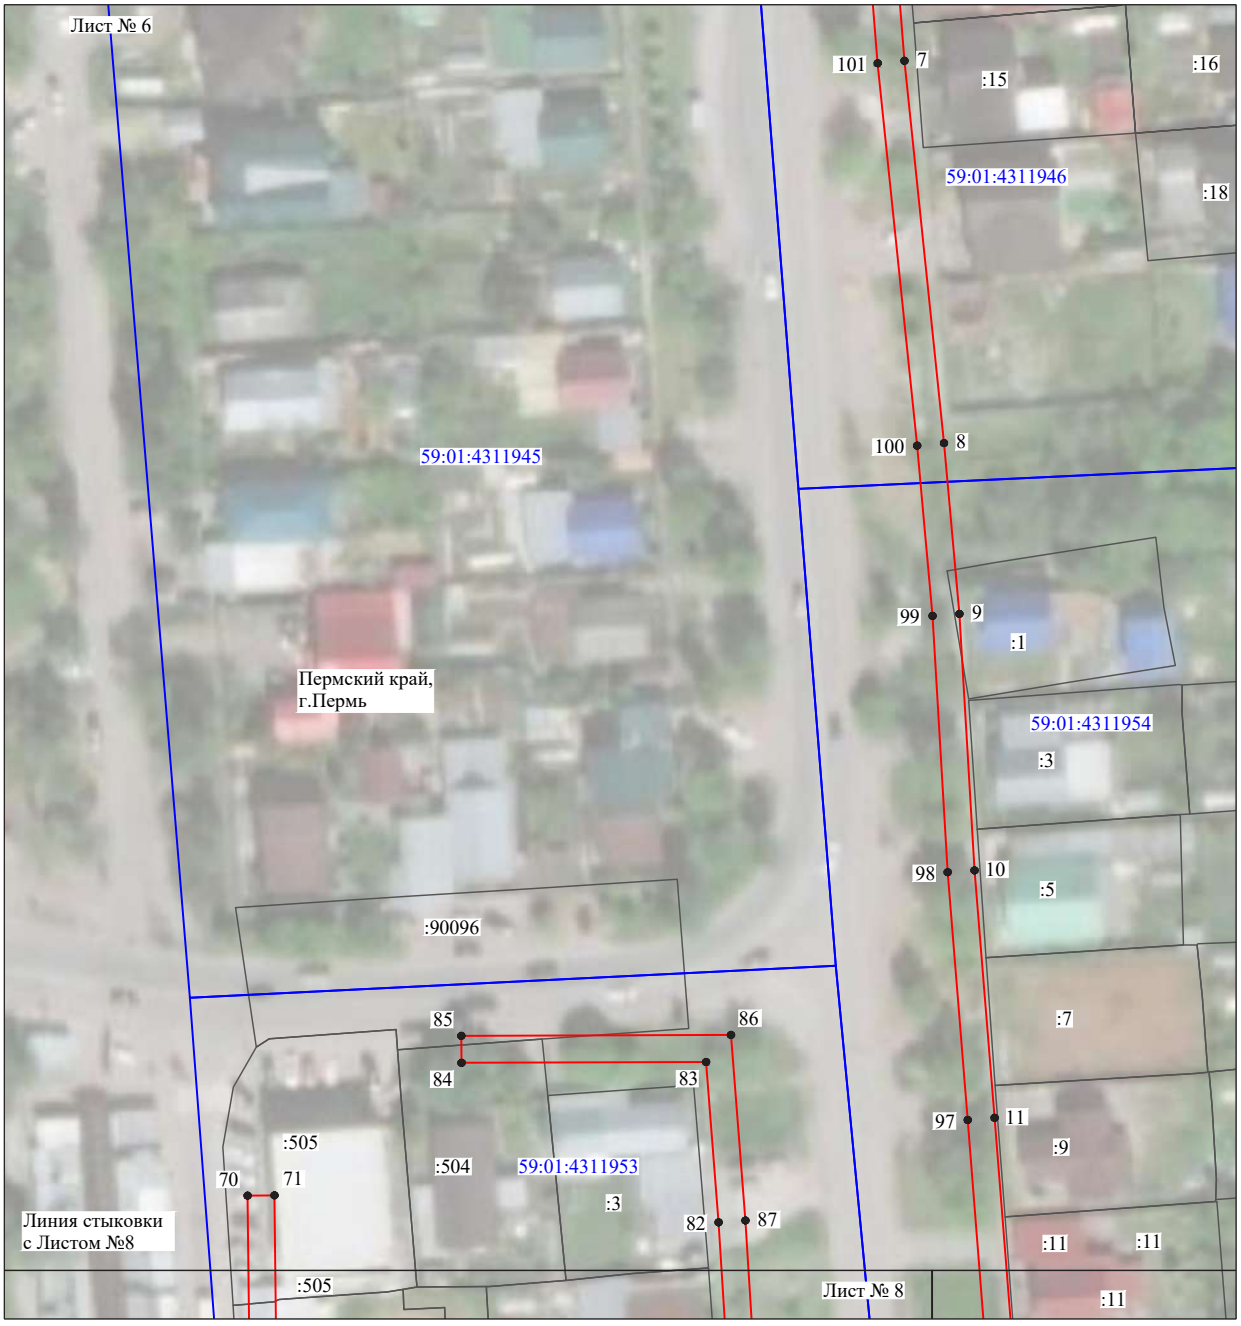

Масштаб 1:1000

Используемые условные знаки и обозначения:

№1	- номер опоры
	- граница публичного сервитута
	- граница кадастрового деления
	- граница населенного пункта
	- граница земельного участка, имеющегося в ЕГРН
	- граница ОКС, имеющаяся в ЕГРН
	- граница охранной зоны, имеющейся в ЕГРН
59:01:4413924:34 :34	- кадастровый номер земельного участка, имеющегося в ЕГРН
59:01:4413924	- номер кадастрового квартала
1 ●	- обозначение характерных точек границ

Схема расположения границ публичного сервитута объекта




Масштаб 1:1000

Используемые условные знаки и обозначения:

№1	- номер опоры
	- граница публичного сервитута
	- граница кадастрового деления
	- граница населенного пункта
	- граница земельного участка, имеющегося в ЕГРН
	- граница ОКС, имеющаяся в ЕГРН
	- граница охранной зоны, имеющейся в ЕГРН
59:01:4413924:34 :34	- кадастровый номер земельного участка, имеющегося в ЕГРН
59:01:4413924	- номер кадастрового квартала
1 ●	- обозначение характерных точек границ

Схема расположения границ публичного сервитута объекта

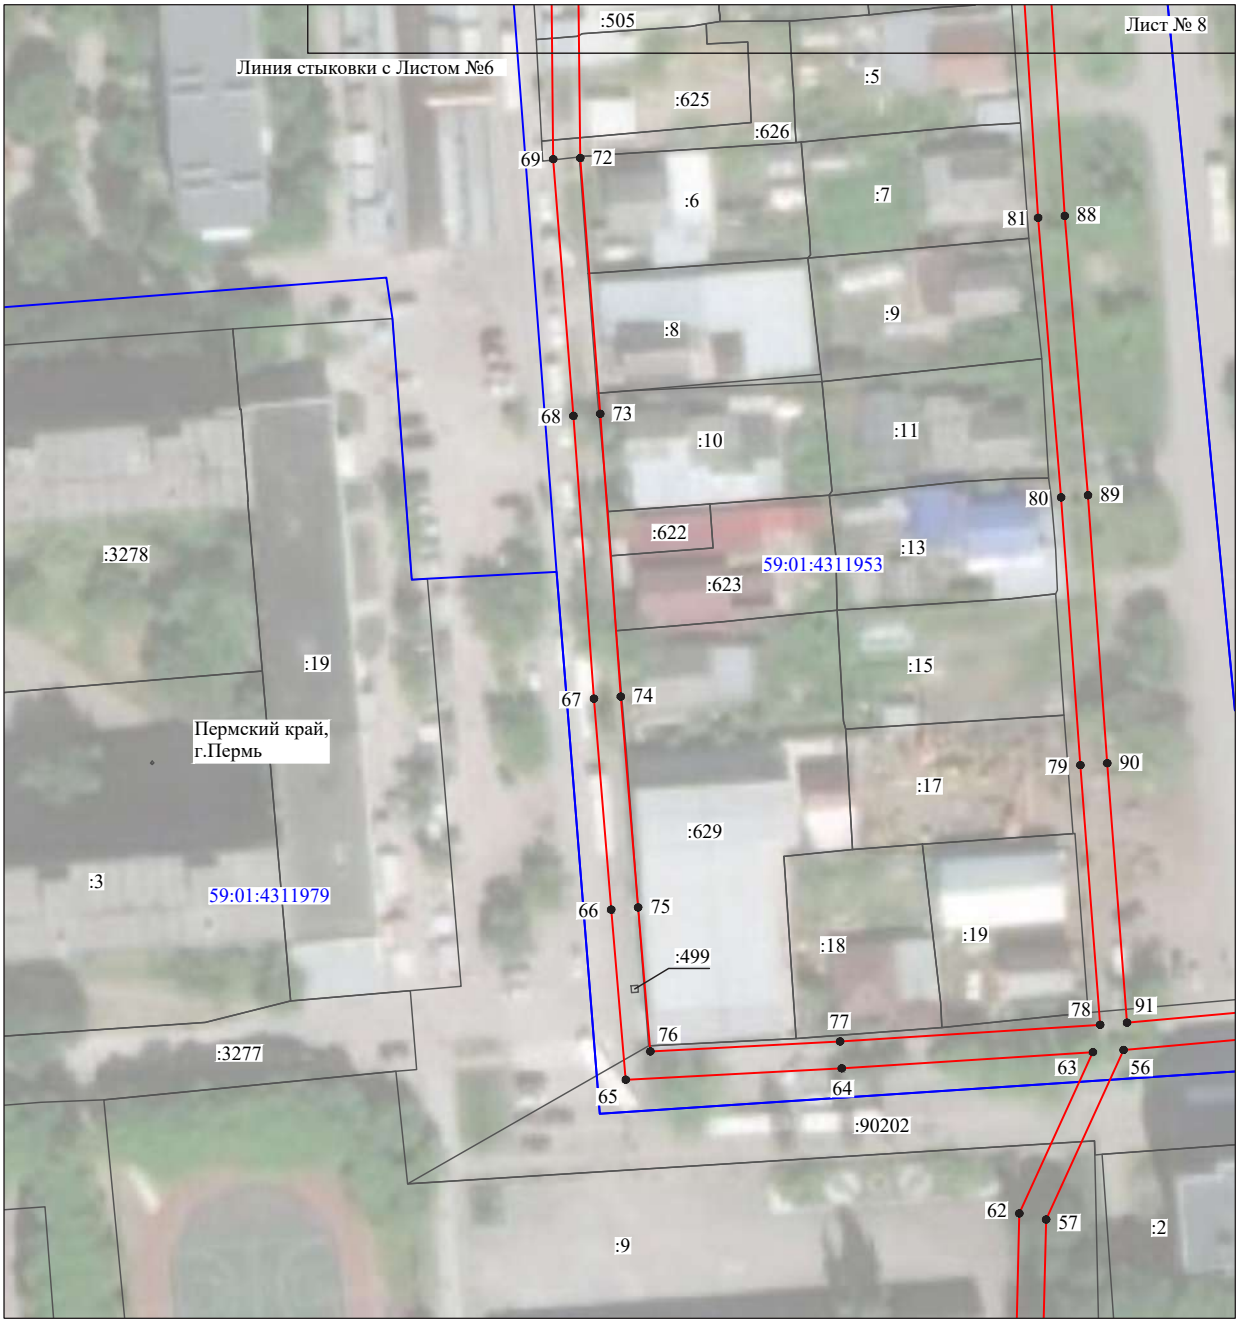

Масштаб 1:1000

Используемые условные знаки и обозначения:

№1	- номер опоры
	- граница публичного сервитута
	- граница кадастрового деления
	- граница населенного пункта
	- граница земельного участка, имеющегося в ЕГРН
	- граница ОКС, имеющаяся в ЕГРН
	- граница охранной зоны, имеющейся в ЕГРН
59:01:4413924:34 :34	- кадастровый номер земельного участка, имеющегося в ЕГРН
59:01:4413924	- номер кадастрового квартала
1 ●	- обозначение характерных точек границ

Схема расположения границ публичного сервитута объекта



Масштаб 1:1000

Используемые условные знаки и обозначения:

№1	- номер опоры
	- граница публичного сервитута
	- граница кадастрового деления
	- граница населенного пункта
	- граница земельного участка, имеющегося в ЕГРН
	- граница ОКС, имеющаяся в ЕГРН
	- граница охранной зоны, имеющейся в ЕГРН
59:01:4413924:34 :34	- кадастровый номер земельного участка, имеющегося в ЕГРН
59:01:4413924	- номер кадастрового квартала
1 ●	- обозначение характерных точек границ

Схема расположения границ публичного сервитута объекта



Масштаб 1:1100

Используемые условные знаки и обозначения:

№1	- номер опоры
	- граница публичного сервитута
	- граница кадастрового деления
	- граница населенного пункта
	- граница земельного участка, имеющегося в ЕГРН
	- граница ОКС, имеющаяся в ЕГРН
	- граница охранной зоны, имеющейся в ЕГРН
59:01:4413924:34 :34	- кадастровый номер земельного участка, имеющегося в ЕГРН
59:01:4413924	- номер кадастрового квартала
1 ●	- обозначение характерных точек границ

Схема расположения границ публичного сервитута объекта




Масштаб 1:1000

Используемые условные знаки и обозначения:

№1	- номер опоры
	- граница публичного сервитута
	- граница кадастрового деления
	- граница населенного пункта
	- граница земельного участка, имеющегося в ЕГРН
	- граница ОКС, имеющаяся в ЕГРН
	- граница охранной зоны, имеющейся в ЕГРН
59:01:4413924:34 :34	- кадастровый номер земельного участка, имеющегося в ЕГРН
59:01:4413924	- номер кадастрового квартала
1	- обозначение характерных точек границ

Схема расположения границ публичного сервитута объекта

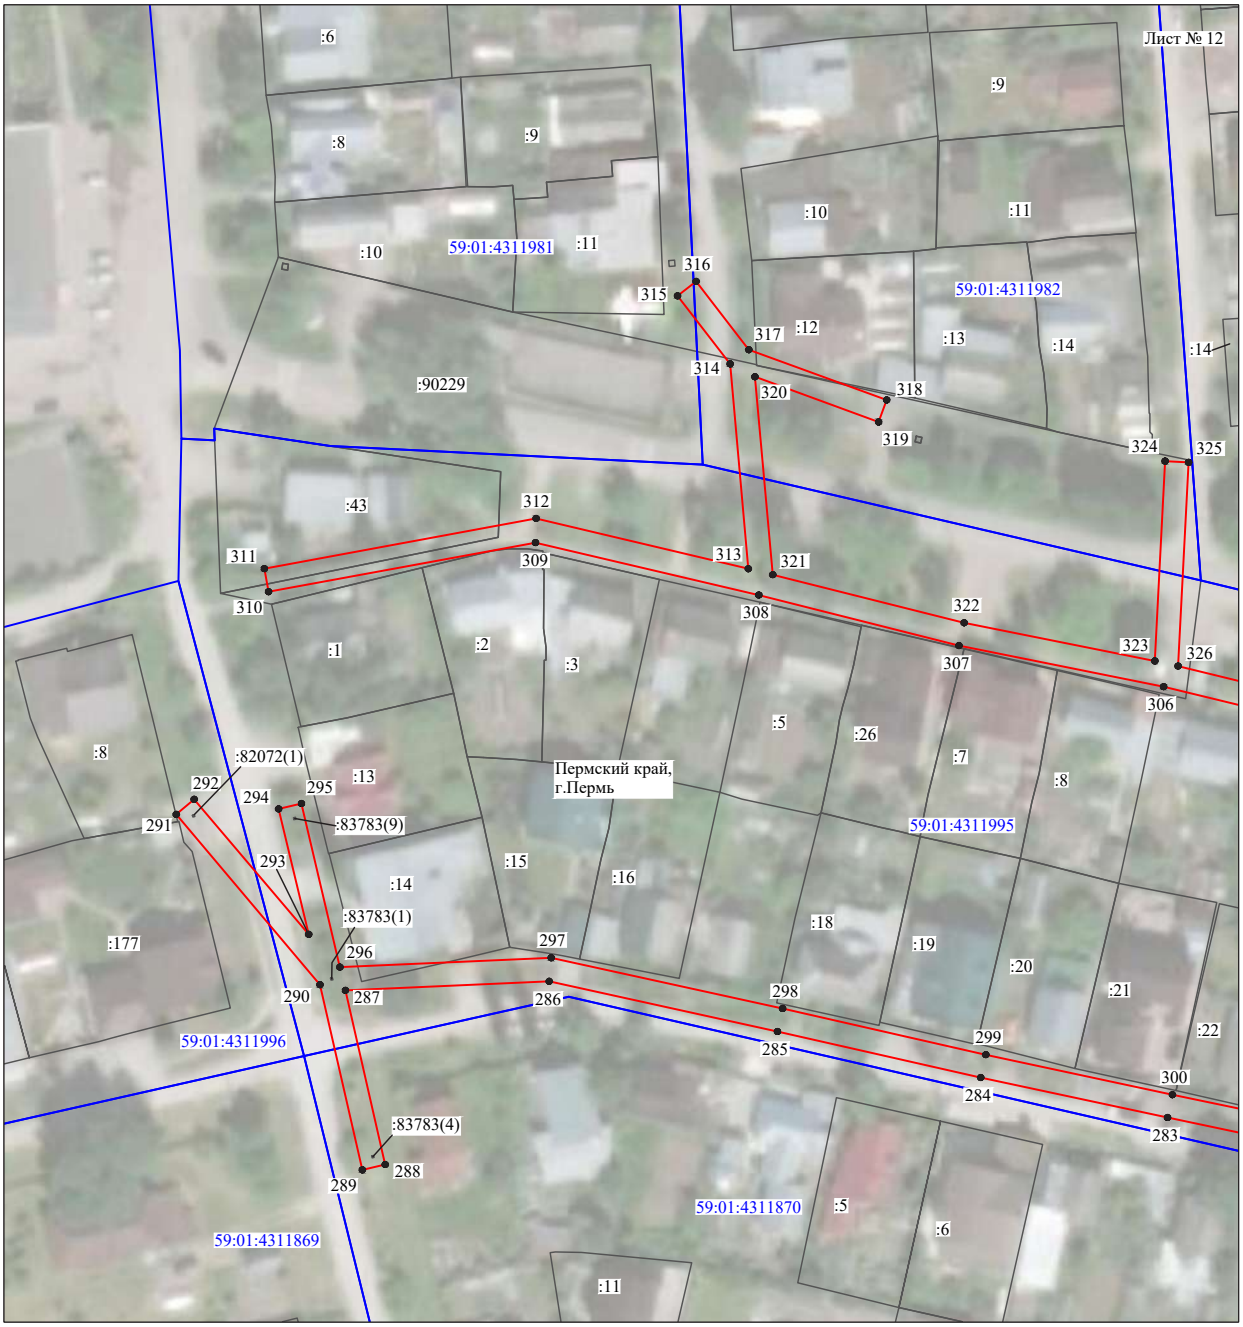


Масштаб 1:1150

Используемые условные знаки и обозначения:

№1	- номер опоры
	- граница публичного сервитута
	- граница кадастрового деления
	- граница населенного пункта
	- граница земельного участка, имеющегося в ЕГРН
	- граница ОКС, имеющаяся в ЕГРН
	- граница охранной зоны, имеющейся в ЕГРН
59:01:4413924:34 :34	- кадастровый номер земельного участка, имеющегося в ЕГРН
59:01:4413924	- номер кадастрового квартала
1 ●	- обозначение характерных точек границ

Схема расположения границ публичного сервитута объекта

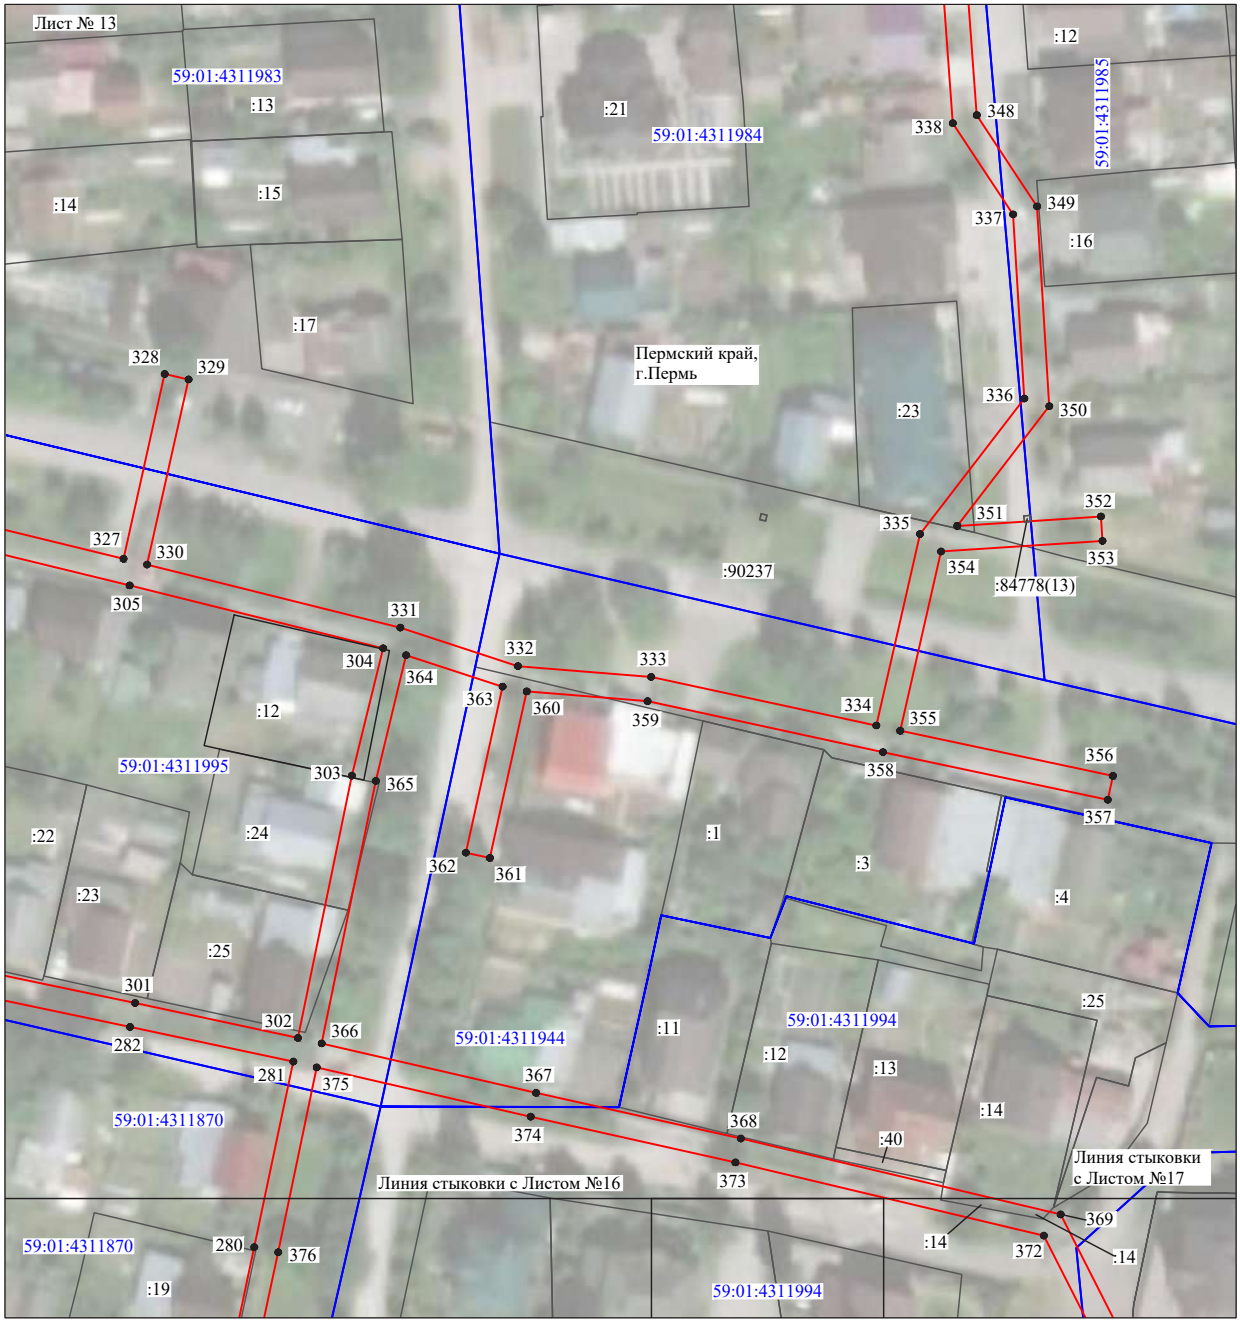


Масштаб 1:1100

Используемые условные знаки и обозначения:

№1	- номер опоры
	- граница публичного сервитута
	- граница кадастрового деления
	- граница населенного пункта
	- граница земельного участка, имеющегося в ЕГРН
	- граница ОКС, имеющаяся в ЕГРН
	- граница охранной зоны, имеющейся в ЕГРН
59:01:4413924:34 :34	- кадастровый номер земельного участка, имеющегося в ЕГРН
59:01:4413924	- номер кадастрового квартала
1 ●	- обозначение характерных точек границ

Схема расположения границ публичного сервитута объекта

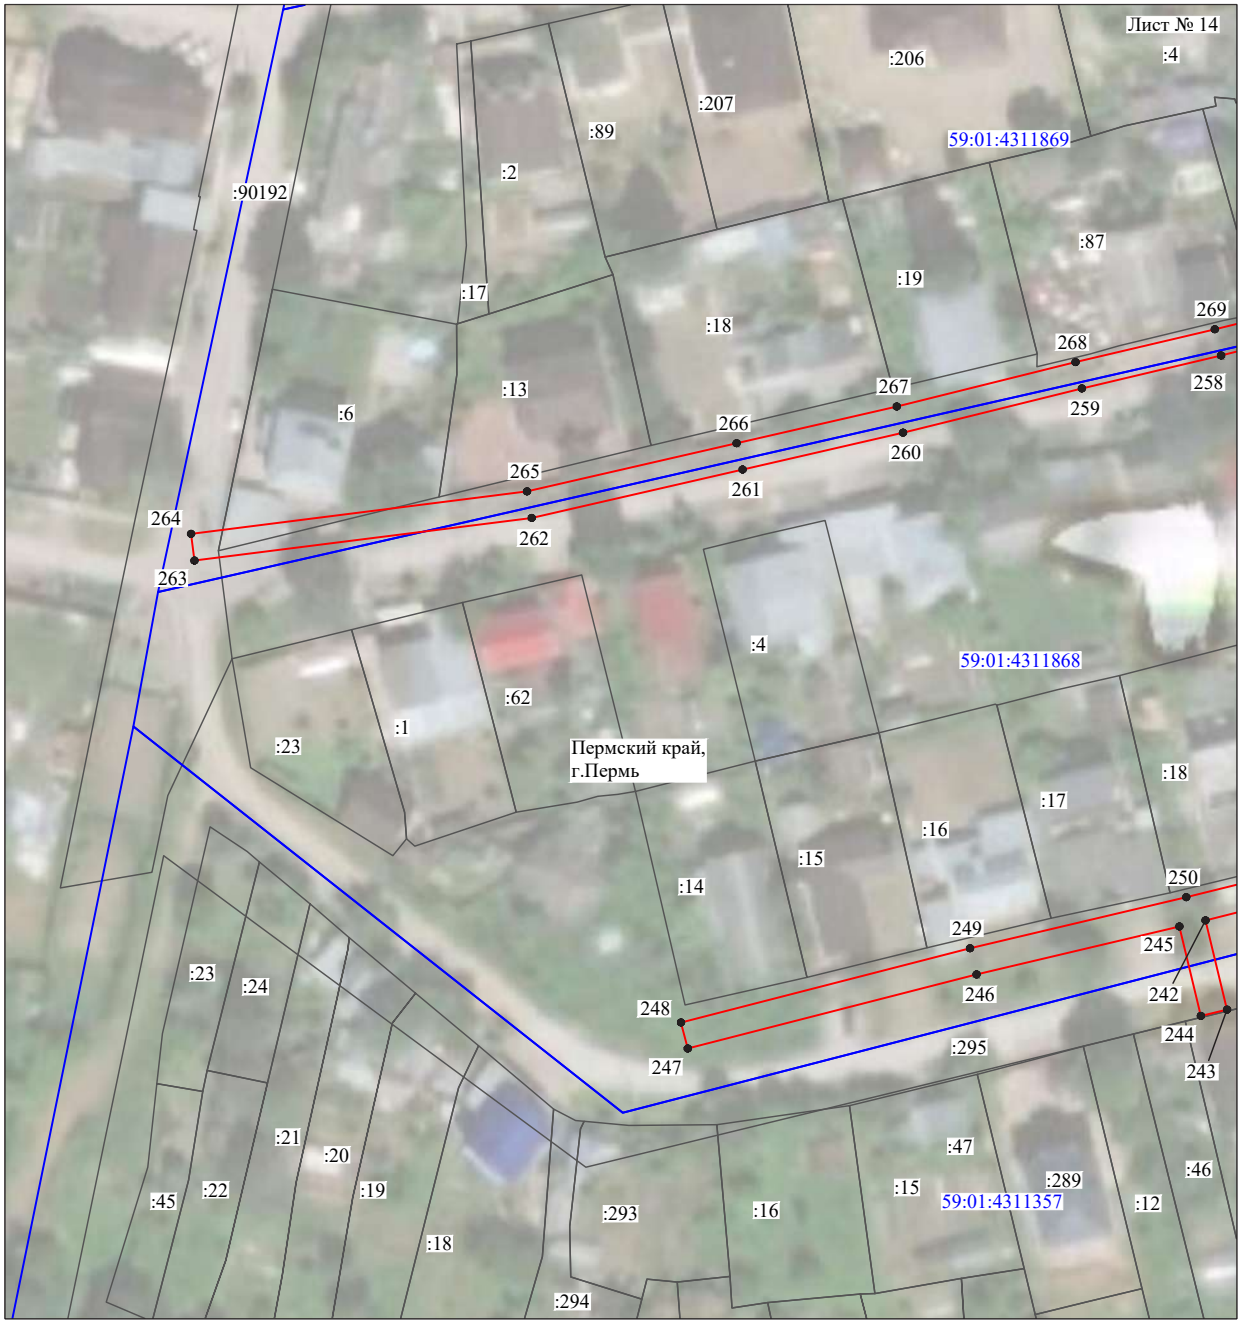


Масштаб 1:1000

Используемые условные знаки и обозначения:

№1	- номер опоры
	- граница публичного сервитута
	- граница кадастрового деления
	- граница населенного пункта
	- граница земельного участка, имеющегося в ЕГРН
	- граница ОКС, имеющаяся в ЕГРН
	- граница охранной зоны, имеющейся в ЕГРН
59:01:4413924:34 :34	- кадастровый номер земельного участка, имеющегося в ЕГРН
59:01:4413924	- номер кадастрового квартала
1 ●	- обозначение характерных точек границ

Схема расположения границ публичного сервитута объекта

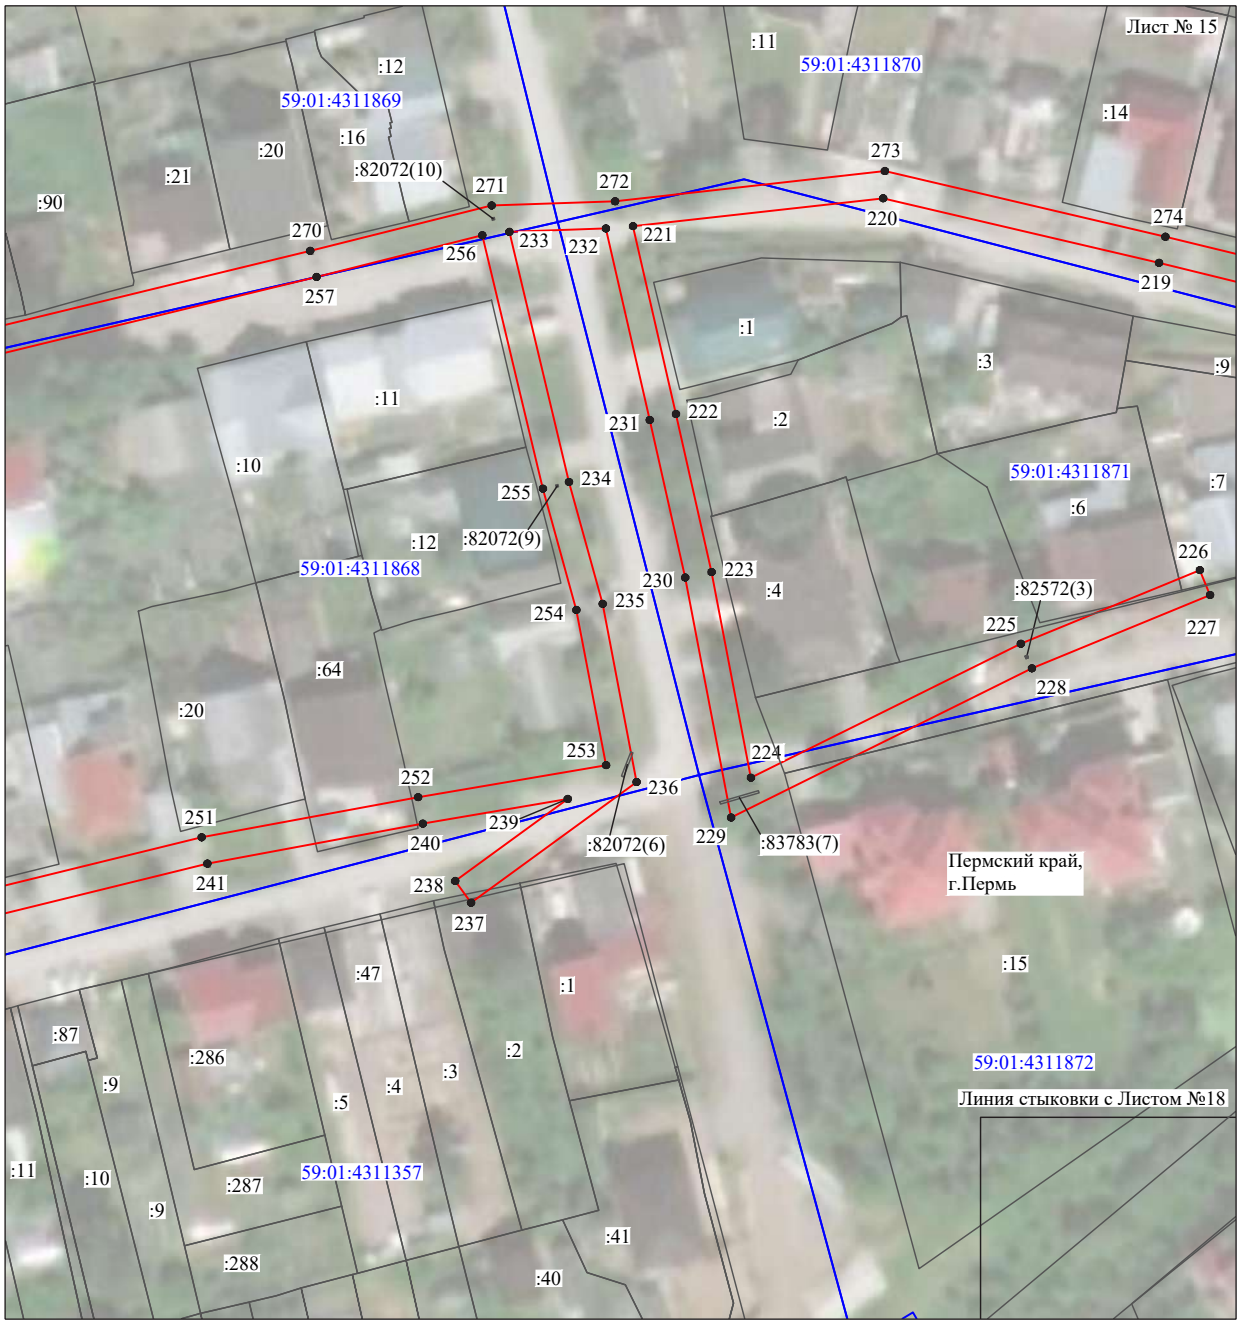

Масштаб 1:1000

Используемые условные знаки и обозначения:

№1	- номер опоры
	- граница публичного сервитута
	- граница кадастрового деления
	- граница населенного пункта
	- граница земельного участка, имеющегося в ЕГРН
	- граница ОКС, имеющаяся в ЕГРН
	- граница охранной зоны, имеющейся в ЕГРН
59:01:4413924:34 :34	- кадастровый номер земельного участка, имеющегося в ЕГРН
59:01:4413924	- номер кадастрового квартала
1 ●	- обозначение характерных точек границ

Схема расположения границ публичного сервитута объекта



Масштаб 1:1000

Используемые условные знаки и обозначения:

№1	- номер опоры
	- граница публичного сервитута
	- граница кадастрового деления
	- граница населенного пункта
	- граница земельного участка, имеющегося в ЕГРН
	- граница ОКС, имеющаяся в ЕГРН
	- граница охранной зоны, имеющейся в ЕГРН
59:01:4413924:34 :34	- кадастровый номер земельного участка, имеющегося в ЕГРН
59:01:4413924	- номер кадастрового квартала
1 ●	- обозначение характерных точек границ

Схема расположения границ публичного сервитута объекта



Масштаб 1:1200

Используемые условные знаки и обозначения:

№1	- номер опоры
	- граница публичного сервитута
	- граница кадастрового деления
	- граница населенного пункта
	- граница земельного участка, имеющегося в ЕГРН
	- граница ОКС, имеющаяся в ЕГРН
	- граница охранной зоны, имеющейся в ЕГРН
59:01:4413924:34 :34	- кадастровый номер земельного участка, имеющегося в ЕГРН
59:01:4413924	- номер кадастрового квартала
1 ●	- обозначение характерных точек границ

Схема расположения границ публичного сервитута объекта



Масштаб 1:1000

Используемые условные знаки и обозначения:

№1	- номер опоры
	- граница публичного сервитута
	- граница кадастрового деления
	- граница населенного пункта
	- граница земельного участка, имеющегося в ЕГРН
	- граница ОКС, имеющаяся в ЕГРН
	- граница охранной зоны, имеющейся в ЕГРН
59:01:4413924:34 :34	- кадастровый номер земельного участка, имеющегося в ЕГРН
59:01:4413924	- номер кадастрового квартала
1 ●	- обозначение характерных точек границ

Схема расположения границ публичного сервитута объекта



Масштаб 1:1000

Используемые условные знаки и обозначения:

№1	- номер опоры
	- граница публичного сервитута
	- граница кадастрового деления
	- граница населенного пункта
	- граница земельного участка, имеющегося в ЕГРН
	- граница ОКС, имеющаяся в ЕГРН
	- граница охранной зоны, имеющейся в ЕГРН
59:01:4413924:34 :34	- кадастровый номер земельного участка, имеющегося в ЕГРН
59:01:4413924	- номер кадастрового квартала
1 ●	- обозначение характерных точек границ

ОПИСАНИЕ МЕСТОПОЛОЖЕНИЯ ГРАНИЦ

Публичный сервитут для размещения объекта электросетевого хозяйства
«Электросетевой комплекс Подстанция 110/6 кВ «Северная»
(ВЛ 0,4 кВ от КТП 4345, ВЛ 0,4 кВ от КТП 4346, ВЛ 0,4 кВ от ТП 4332, ВЛ 0,4 кВ от ТП 4105)

(наименование объекта, местоположение границ которого описано (далее - объект)

Раздел 1

Сведения об объекте		
№ п/п	Характеристики объекта	Описание характеристик
1	2	3
1	Местоположение объекта	Пермский край, город Пермь
2	Площадь объекта +/- величина погрешности определения площади (Р+/- Дельта Р)	5772 кв.м ± 15 кв.м
3	Иные характеристики объекта	Публичный сервитут для размещения объекта электросетевого хозяйства «Электросетевой комплекс Подстанция 110/6 кВ «Северная» (ВЛ 0,4 кВ от КТП 4345, ВЛ 0,4 кВ от КТП 4346, ВЛ 0,4 кВ от ТП 4332, ВЛ 0,4 кВ от ТП 4105) на срок 49 лет

Раздел 2

Сведения о местоположении границ объекта

1. Система координат МСК-59, зона 2

2. Сведения о характерных точках границ объекта


Обозначение характерных точек границ	Координаты, м		Метод определения координат характерной точки	Средняя квадратическая погрешность положения характерной точки (M_t), м	Описание обозначения точки на местности (при наличии)
	X	Y			
1	2	3	4	5	6
Зона1(1)	–	–	–	–	–
1	529194.56	2239842.59	Метод спутниковых геодезических измерений (определений)	0.10	–
2	529183.86	2239867.46	Метод спутниковых геодезических измерений (определений)	0.10	–
3	529162.89	2239861.27	Метод спутниковых геодезических измерений (определений)	0.10	–
4	529143.87	2239855.59	Метод спутниковых геодезических измерений (определений)	0.10	–
5	529105.21	2239843.45	Метод спутниковых геодезических измерений (определений)	0.10	–
6	529076.38	2239873.44	Метод спутниковых геодезических измерений (определений)	0.10	–
7	529035.98	2239861.34	Метод спутниковых геодезических измерений (определений)	0.10	–
8	529031.98	2239860.18	Метод спутниковых геодезических измерений (определений)	0.10	–
9	528986.53	2239847.48	Метод спутниковых геодезических измерений (определений)	0.10	–
10	528942.74	2239835.03	Метод спутниковых геодезических измерений (определений)	0.10	–
11	528928.19	2239833.03	Метод спутниковых геодезических измерений (определений)	0.10	–
12	528923.45	2239858.20	Метод спутниковых геодезических измерений (определений)	0.10	–
13	528913.54	2239862.45	Метод спутниковых геодезических измерений (определений)	0.10	–
14	528911.96	2239858.77	Метод спутниковых геодезических измерений (определений)	0.10	–
15	528914.51	2239857.67	Метод спутниковых геодезических измерений (определений)	0.10	–
16	528893.03	2239854.27	Метод спутниковых геодезических измерений (определений)	0.10	–
17	528890.96	2239853.45	Метод спутниковых геодезических измерений (определений)	0.10	–
18	528892.43	2239849.74	Метод спутниковых геодезических измерений (определений)	0.10	–
19	528894.09	2239850.39	Метод спутниковых геодезических измерений (определений)	0.10	–
20	528920.08	2239854.52	Метод спутниковых геодезических измерений (определений)	0.10	–
21	528924.96	2239828.55	Метод спутниковых геодезических измерений (определений)	0.10	–
22	528943.56	2239831.11	Метод спутниковых геодезических измерений (определений)	0.10	–
23	528987.61	2239843.63	Метод спутниковых геодезических измерений (определений)	0.10	–
24	529034.53	2239856.73	Метод спутниковых геодезических измерений (определений)	0.10	–
25	529075.19	2239868.90	Метод спутниковых геодезических измерений (определений)	0.10	–
26	529104.04	2239838.89	Метод спутниковых геодезических измерений (определений)	0.10	–
27	529142.03	2239850.82	Метод спутниковых геодезических измерений (определений)	0.10	–
28	529138.09	2239825.03	Метод спутниковых геодезических измерений (определений)	0.10	–
29	529142.05	2239824.43	Метод спутниковых геодезических измерений (определений)	0.10	–
30	529146.26	2239852.13	Метод спутниковых геодезических измерений (определений)	0.10	–
31	529164.03	2239857.44	Метод спутниковых геодезических измерений (определений)	0.10	–
32	529181.59	2239862.62	Метод спутниковых геодезических измерений (определений)	0.10	–
33	529190.89	2239841.00	Метод спутниковых геодезических измерений (определений)	0.10	–
1	529194.56	2239842.59	Метод спутниковых геодезических измерений (определений)	0.10	–
Зона1(2)	–	–	–	–	–
34	528901.16	2239911.61	Метод спутниковых геодезических измерений (определений)	0.10	–
35	528903.37	2239914.95	Метод спутниковых геодезических измерений (определений)	0.10	–
36	528882.64	2239928.65	Метод спутниковых геодезических измерений (определений)	0.10	–
37	528861.40	2239928.80	Метод спутниковых геодезических измерений (определений)	0.10	–
38	528839.09	2239949.19	Метод спутниковых геодезических измерений (определений)	0.10	–
39	528816.41	2239970.34	Метод спутниковых геодезических измерений (определений)	0.10	–
40	528791.56	2239990.28	Метод спутниковых геодезических измерений (определений)	0.10	–
41	528771.35	2239994.86	Метод спутниковых геодезических измерений (определений)	0.10	–
42	528752.04	2239999.58	Метод спутниковых геодезических измерений (определений)	0.10	–
43	528725.25	2240012.53	Метод спутниковых геодезических измерений (определений)	0.10	–
44	528698.11	2240035.98	Метод спутниковых геодезических измерений (определений)	0.10	–
45	528695.49	2240032.96	Метод спутниковых геодезических измерений (определений)	0.10	–

46	528723.03	2240009.15	Метод спутниковых геодезических измерений (определений)	0.10	–
47	528750.68	2239995.79	Метод спутниковых геодезических измерений (определений)	0.10	–
48	528770.43	2239990.97	Метод спутниковых геодезических измерений (определений)	0.10	–
49	528786.94	2239987.26	Метод спутниковых геодезических измерений (определений)	0.10	–
50	528776.35	2239975.22	Метод спутниковых геодезических измерений (определений)	0.10	–
51	528757.57	2239953.84	Метод спутниковых геодезических измерений (определений)	0.10	–
52	528760.69	2239938.64	Метод спутниковых геодезических измерений (определений)	0.10	–
53	528756.52	2239942.13	Метод спутниковых геодезических измерений (определений)	0.10	–
54	528723.68	2239972.00	Метод спутниковых геодезических измерений (определений)	0.10	–
55	528720.99	2239969.04	Метод спутниковых геодезических измерений (определений)	0.10	–
56	528752.38	2239940.49	Метод спутниковых геодезических измерений (определений)	0.10	–
57	528743.31	2239930.97	Метод спутниковых геодезических измерений (определений)	0.10	–
58	528723.62	2239948.30	Метод спутниковых геодезических измерений (определений)	0.10	–
59	528699.62	2239969.56	Метод спутниковых геодезических измерений (определений)	0.10	–
60	528696.97	2239966.57	Метод спутниковых геодезических измерений (определений)	0.10	–
61	528720.96	2239945.30	Метод спутниковых геодезических измерений (определений)	0.10	–
62	528742.08	2239926.67	Метод спутниковых геодезических измерений (определений)	0.10	–
63	528766.46	2239904.99	Метод спутниковых геодезических измерений (определений)	0.10	–
64	528749.23	2239886.91	Метод спутниковых геодезических измерений (определений)	0.10	–
65	528748.49	2239886.13	Метод спутниковых геодезических измерений (определений)	0.10	–
66	528751.40	2239883.38	Метод спутниковых геодезических измерений (определений)	0.10	–
67	528753.42	2239885.51	Метод спутниковых геодезических измерений (определений)	0.10	–
68	528772.21	2239905.23	Метод спутниковых геодезических измерений (определений)	0.10	–
69	528746.24	2239928.30	Метод спутниковых геодезических измерений (определений)	0.10	–
70	528755.36	2239937.88	Метод спутниковых геодезических измерений (определений)	0.10	–
71	528762.46	2239931.95	Метод спутниковых геодезических измерений (определений)	0.10	–
72	528801.73	2239896.39	Метод спутниковых геодезических измерений (определений)	0.10	–
73	528874.98	2239893.65	Метод спутниковых геодезических измерений (определений)	0.10	–
74	528875.13	2239897.65	Метод спутниковых геодезических измерений (определений)	0.10	–
75	528803.34	2239900.33	Метод спутниковых геодезических измерений (определений)	0.10	–
76	528765.62	2239934.49	Метод спутниковых геодезических измерений (определений)	0.10	–
77	528761.89	2239952.70	Метод спутниковых геодезических измерений (определений)	0.10	–
78	528779.35	2239972.58	Метод спутниковых геодезических измерений (определений)	0.10	–
79	528790.90	2239985.65	Метод спутниковых геодезических измерений (определений)	0.10	–
80	528813.79	2239967.31	Метод спутниковых геодезических измерений (определений)	0.10	–
81	528836.39	2239946.25	Метод спутниковых геодезических измерений (определений)	0.10	–
82	528859.84	2239924.81	Метод спутниковых геодезических измерений (определений)	0.10	–
83	528881.42	2239924.67	Метод спутниковых геодезических измерений (определений)	0.10	–
34	528901.16	2239911.61	Метод спутниковых геодезических измерений (определений)	0.10	–
Зона1(3)	–	–	–	–	–
84	528671.77	2239849.49	Метод спутниковых геодезических измерений (определений)	0.10	–
85	528674.51	2239852.41	Метод спутниковых геодезических измерений (определений)	0.10	–
86	528672.47	2239854.32	Метод спутниковых геодезических измерений (определений)	0.10	–
87	528643.74	2239881.29	Метод спутниковых геодезических измерений (определений)	0.10	–
88	528618.06	2239904.75	Метод спутниковых геодезических измерений (определений)	0.10	–
89	528635.88	2239924.67	Метод спутниковых геодезических измерений (определений)	0.10	–
90	528651.83	2239913.67	Метод спутниковых геодезических измерений (определений)	0.10	–
91	528687.03	2239908.63	Метод спутниковых геодезических измерений (определений)	0.10	–
92	528687.59	2239912.59	Метод спутниковых геодезических измерений (определений)	0.10	–
93	528653.33	2239917.50	Метод спутниковых геодезических измерений (определений)	0.10	–
94	528638.39	2239927.81	Метод спутниковых геодезических измерений (определений)	0.10	–
95	528665.58	2239964.75	Метод спутниковых геодезических измерений (определений)	0.10	–
96	528633.52	2239986.06	Метод спутниковых геодезических измерений (определений)	0.10	–
97	528624.83	2239978.68	Метод спутниковых геодезических измерений (определений)	0.10	–
98	528623.36	2239977.20	Метод спутниковых геодезических измерений (определений)	0.10	–
99	528626.21	2239974.39	Метод спутниковых геодезических измерений (определений)	0.10	–
100	528627.55	2239975.75	Метод спутниковых геодезических измерений (определений)	0.10	–
101	528633.81	2239981.06	Метод спутниковых геодезических измерений (определений)	0.10	–
102	528659.87	2239963.73	Метод спутниковых геодезических измерений (определений)	0.10	–
103	528633.95	2239928.50	Метод спутниковых геодезических измерений (определений)	0.10	–
104	528615.09	2239907.40	Метод спутниковых геодезических измерений (определений)	0.10	–
105	528590.58	2239929.09	Метод спутниковых геодезических измерений (определений)	0.10	–
106	528587.93	2239926.09	Метод спутниковых геодезических измерений (определений)	0.10	–
107	528613.94	2239903.11	Метод спутниковых геодезических измерений (определений)	0.10	–
108	528641.02	2239878.36	Метод спутниковых геодезических измерений (определений)	0.10	–
109	528670.89	2239850.32	Метод спутниковых геодезических измерений (определений)	0.10	–
84	528671.77	2239849.49	Метод спутниковых геодезических измерений (определений)	0.10	–
Зона1(4)	–	–	–	–	–
110	528716.54	2240220.35	Метод спутниковых геодезических измерений (определений)	0.10	–
111	528740.02	2240252.90	Метод спутниковых геодезических измерений (определений)	0.10	–
112	528705.84	2240273.30	Метод спутниковых геодезических измерений (определений)	0.10	–
113	528673.24	2240292.37	Метод спутниковых геодезических измерений (определений)	0.10	–
114	528653.15	2240306.20	Метод спутниковых геодезических измерений (определений)	0.10	–
115	528650.88	2240302.90	Метод спутниковых геодезических измерений (определений)	0.10	–
116	528671.09	2240288.99	Метод спутниковых геодезических измерений (определений)	0.10	–
117	528703.81	2240269.86	Метод спутниковых геодезических измерений (определений)	0.10	–
118	528734.22	2240251.70	Метод спутниковых геодезических измерений (определений)	0.10	–
119	528713.30	2240222.69	Метод спутниковых геодезических измерений (определений)	0.10	–
110	528716.54	2240220.35	Метод спутниковых геодезических измерений (определений)	0.10	–

3. Сведения о характерных точках части (частей) границы объекта

Обозначение характерных точек части границы	Координаты, м		Метод определения координат характерной точки	Средняя квадратическая погрешность положения характерной точки (M_t), м	Описание обозначения точки на местности (при наличии)
	X	Y			
1	2	3	4	5	6
–	–	–	–	–	–

Схема расположения границ публичного сервитута объекта

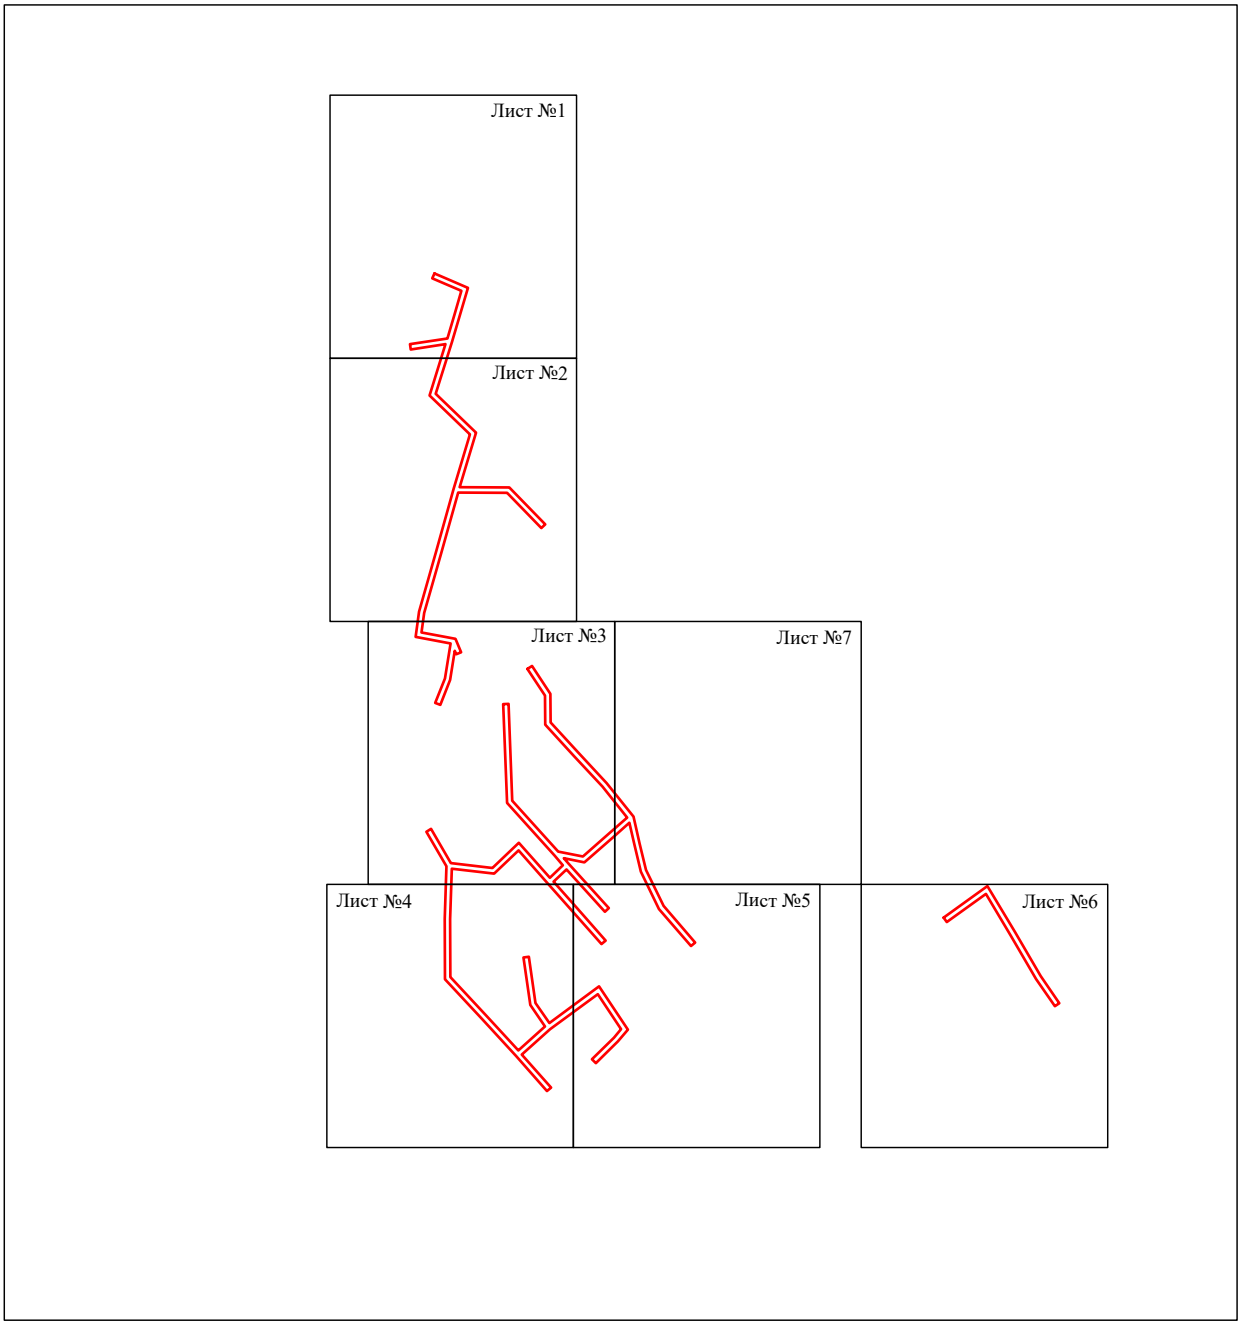


Масштаб 1:5000

Используемые условные знаки и обозначения:

- граница публичного сервитута

Схема расположения границ публичного сервитута объекта

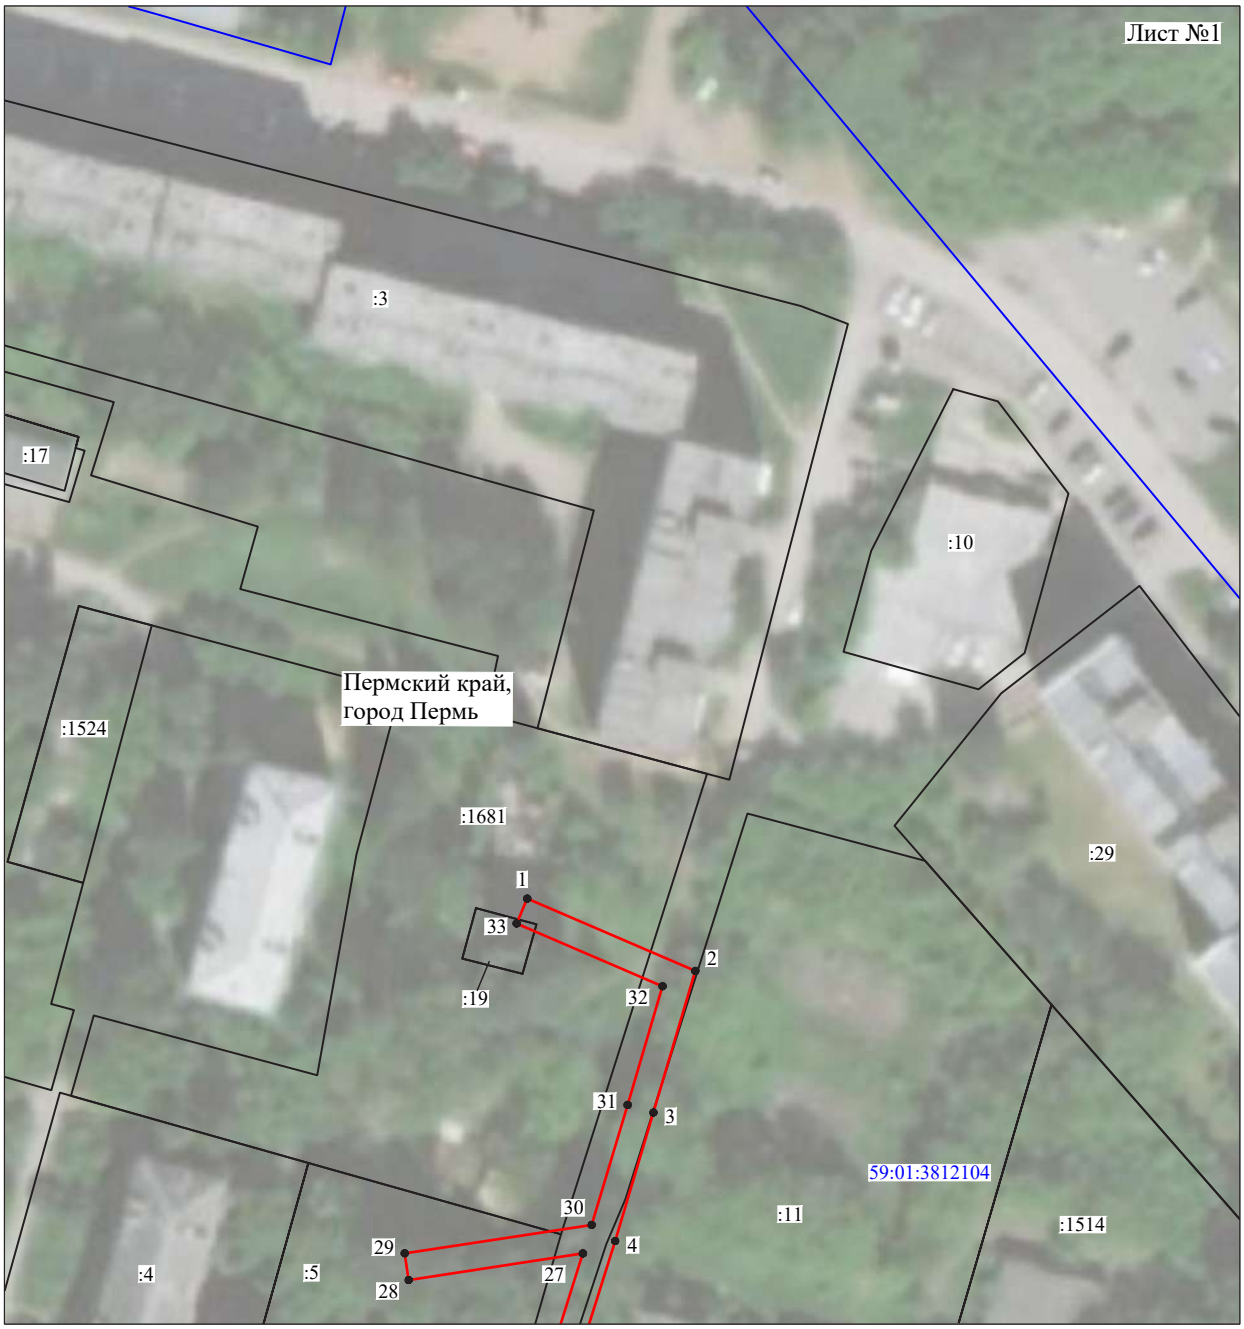


Масштаб 1:1000

Используемые условные знаки и обозначения:

№1	- номер опоры
	- граница публичного сервитута
	- граница кадастрового деления
	- граница населенного пункта
	- граница земельного участка, имеющегося в ЕГРН
	- граница ОКС, имеющаяся в ЕГРН
	- граница охранной зоны, имеющейся в ЕГРН
59:01:4413924:34 :34	- кадастровый номер земельного участка, имеющегося в ЕГРН
59:01:4413924	- номер кадастрового квартала
1 ●	- обозначение характерных точек границ

Схема расположения границ публичного сервитута объекта

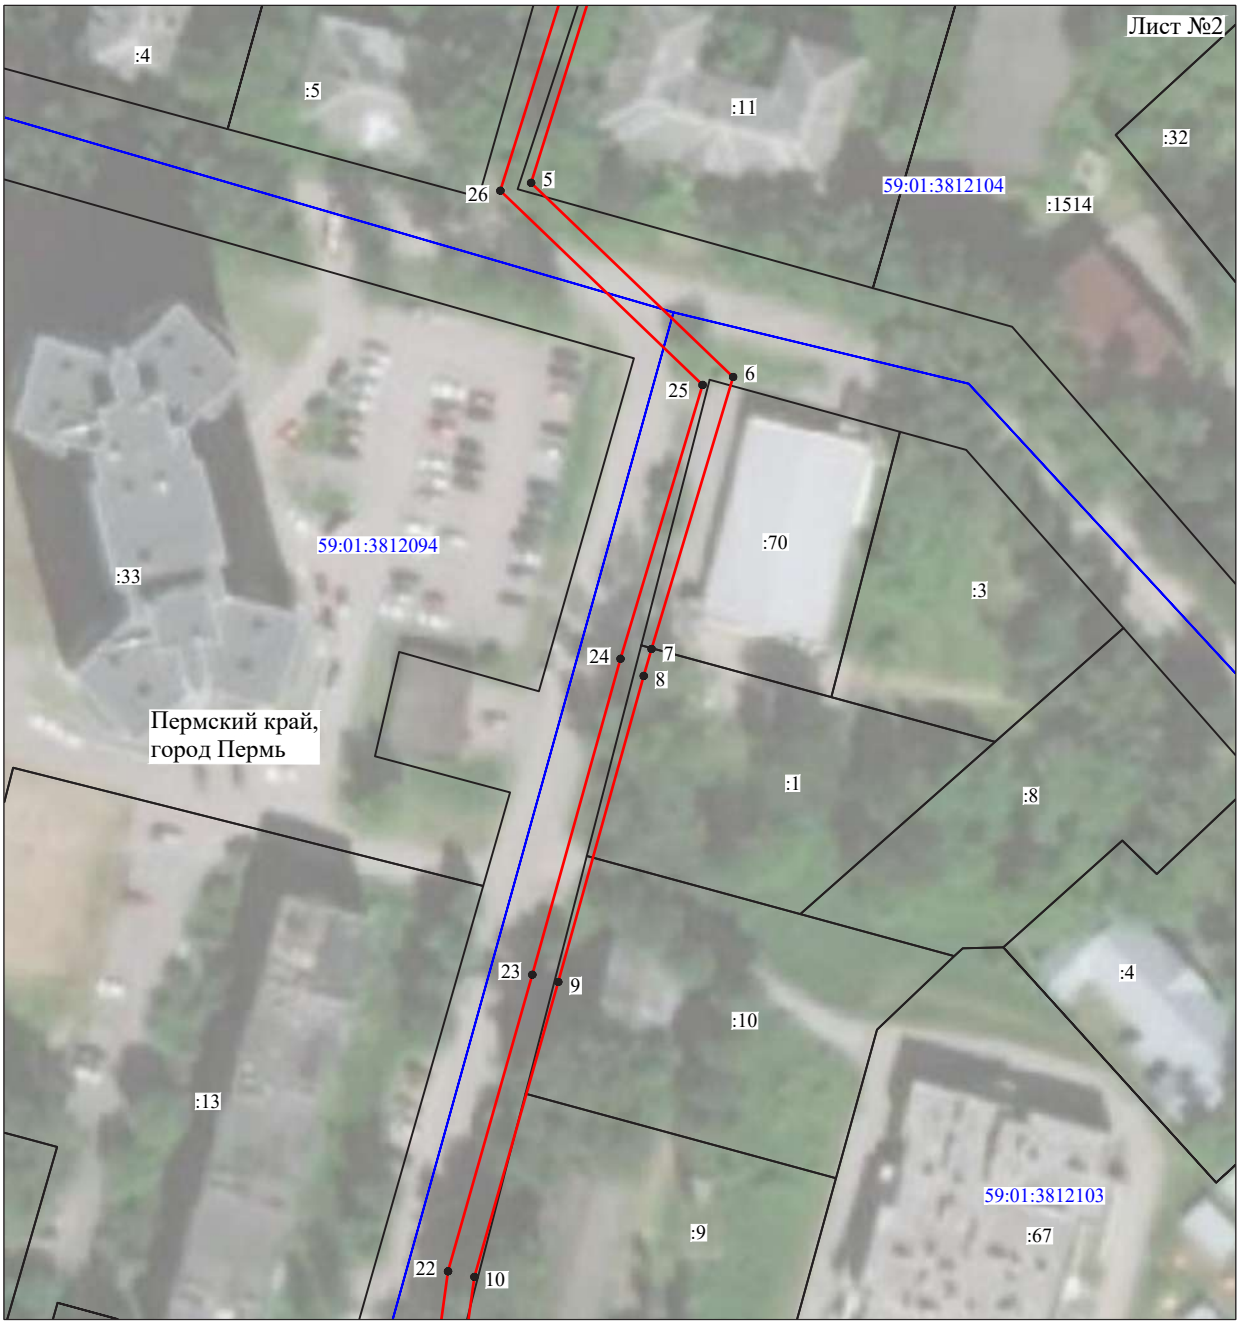


Масштаб 1:1000

Используемые условные знаки и обозначения:

№1	- номер опоры
	- граница публичного сервитута
	- граница кадастрового деления
	- граница населенного пункта
	- граница земельного участка, имеющегося в ЕГРН
	- граница ОКС, имеющаяся в ЕГРН
	- граница охранной зоны, имеющейся в ЕГРН
59:01:4413924:34 :34	- кадастровый номер земельного участка, имеющегося в ЕГРН
59:01:4413924	- номер кадастрового квартала
1 ●	- обозначение характерных точек границ

Схема расположения границ публичного сервитута объекта

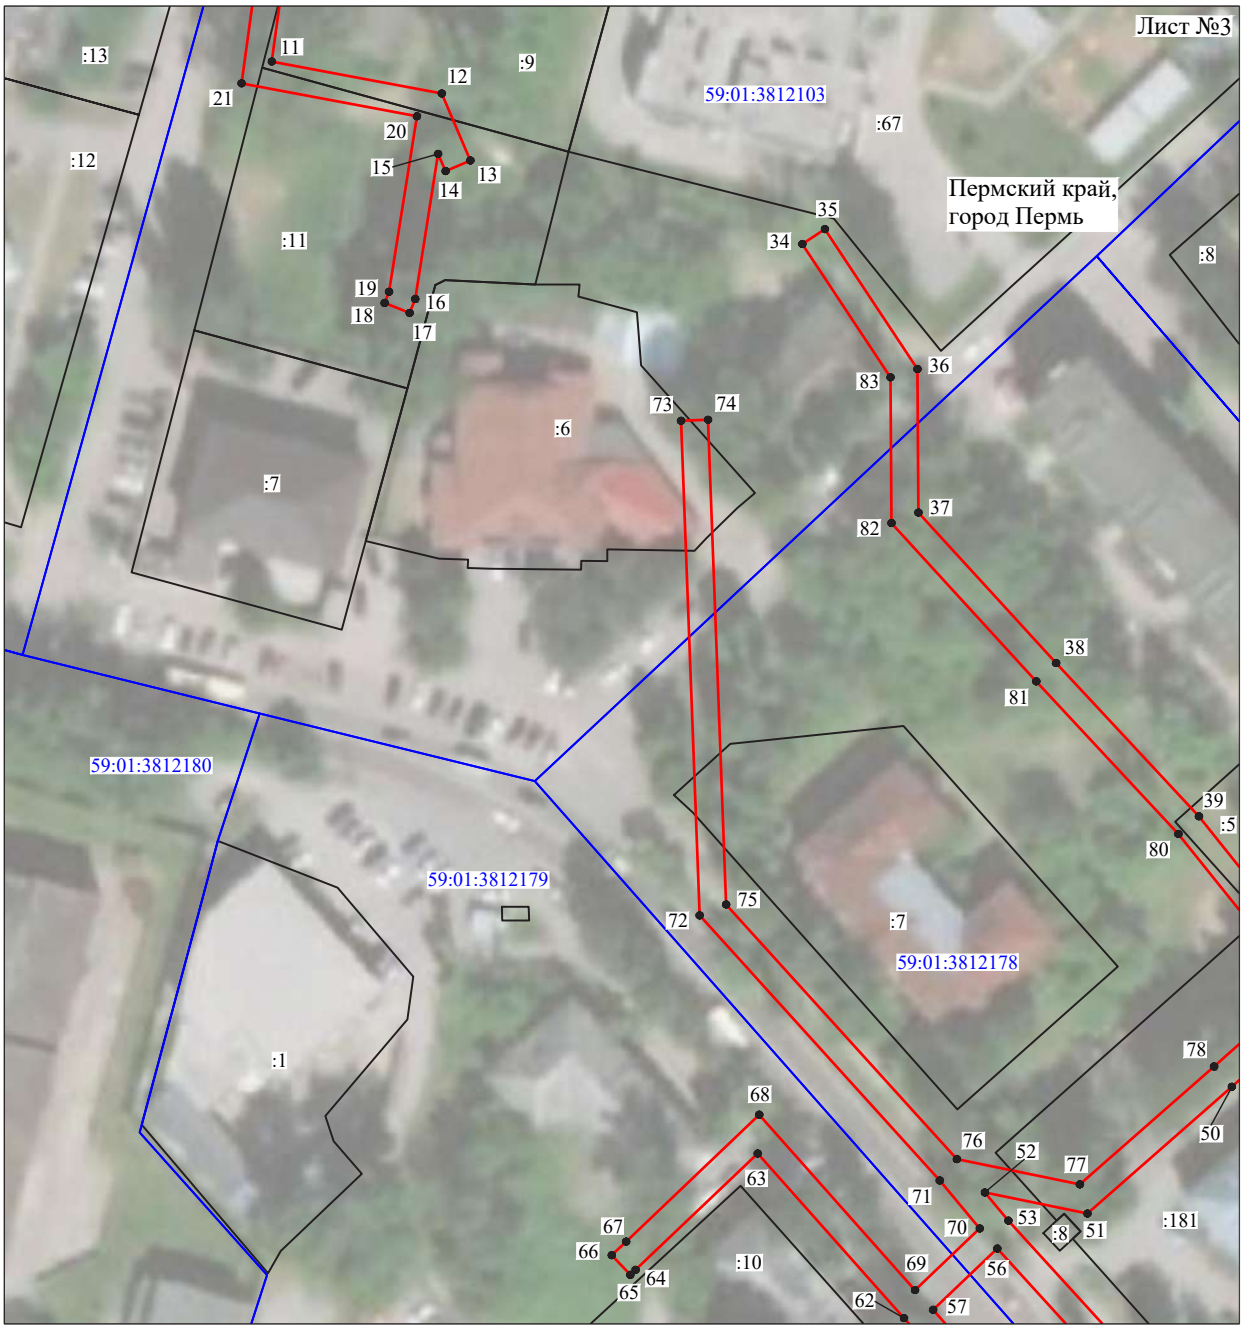


Масштаб 1:1000

Используемые условные знаки и обозначения:

№1	- номер опоры
	- граница публичного сервитута
	- граница кадастрового деления
	- граница населенного пункта
	- граница земельного участка, имеющегося в ЕГРН
	- граница ОКС, имеющаяся в ЕГРН
	- граница охранной зоны, имеющейся в ЕГРН
59:01:4413924:34 :34	- кадастровый номер земельного участка, имеющегося в ЕГРН
59:01:4413924	- номер кадастрового квартала
1 ●	- обозначение характерных точек границ

Схема расположения границ публичного сервитута объекта

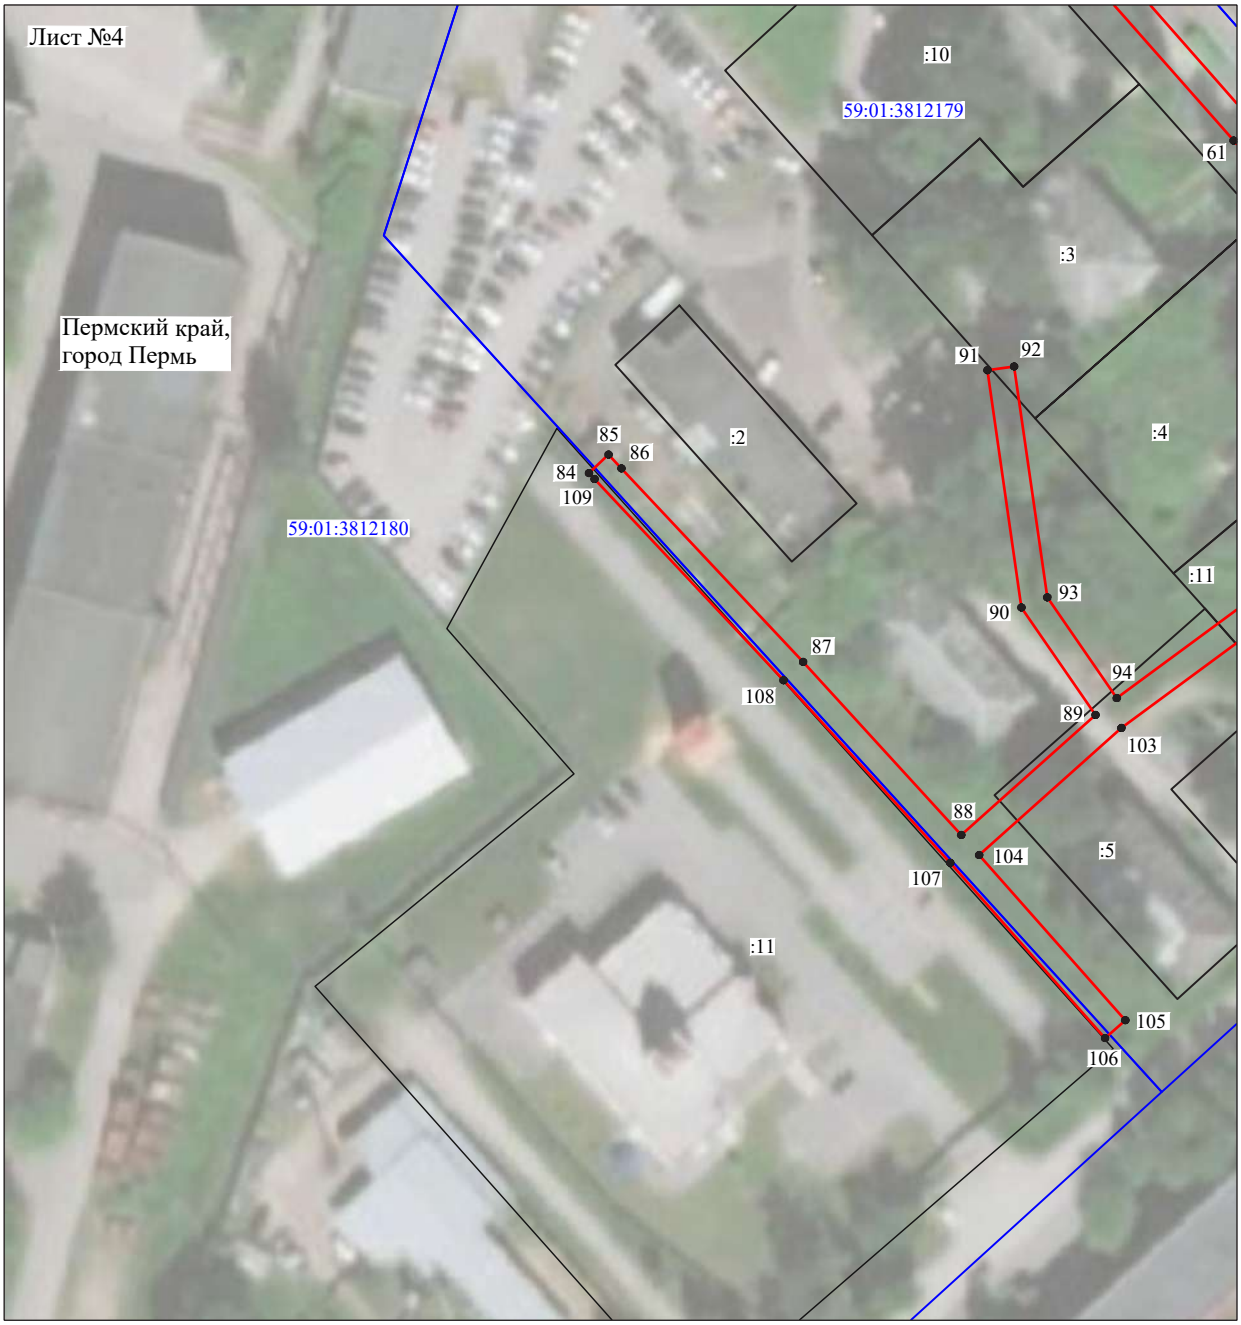


Масштаб 1:1000

Используемые условные знаки и обозначения:

№1	- номер опоры
	- граница публичного сервитута
	- граница кадастрового деления
	- граница населенного пункта
	- граница земельного участка, имеющегося в ЕГРН
	- граница ОКС, имеющаяся в ЕГРН
	- граница охранной зоны, имеющейся в ЕГРН
59:01:4413924:34 :34	- кадастровый номер земельного участка, имеющегося в ЕГРН
59:01:4413924	- номер кадастрового квартала
1 ●	- обозначение характерных точек границ

Схема расположения границ публичного сервитута объекта

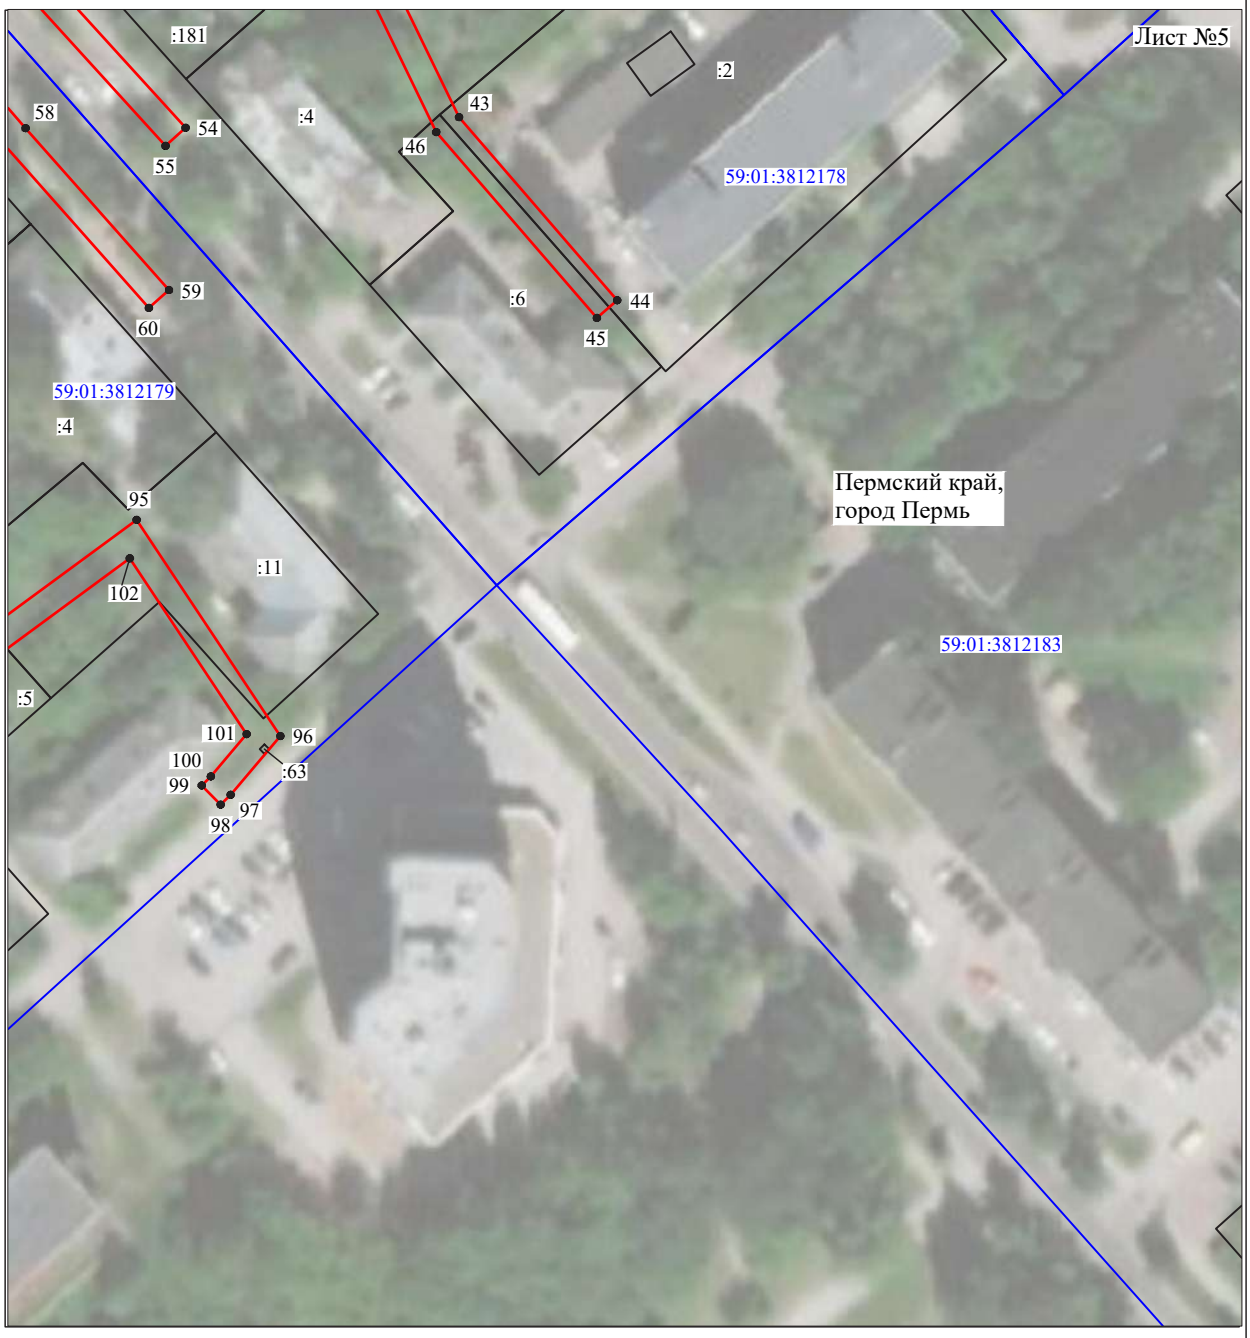


Масштаб 1:1000

Используемые условные знаки и обозначения:

№1	- номер опоры
	- граница публичного сервитута
	- граница кадастрового деления
	- граница населенного пункта
	- граница земельного участка, имеющегося в ЕГРН
	- граница ОКС, имеющаяся в ЕГРН
	- граница охранной зоны, имеющейся в ЕГРН
59:01:4413924:34 :34	- кадастровый номер земельного участка, имеющегося в ЕГРН
59:01:4413924	- номер кадастрового квартала
1 ●	- обозначение характерных точек границ

Схема расположения границ публичного сервитута объекта

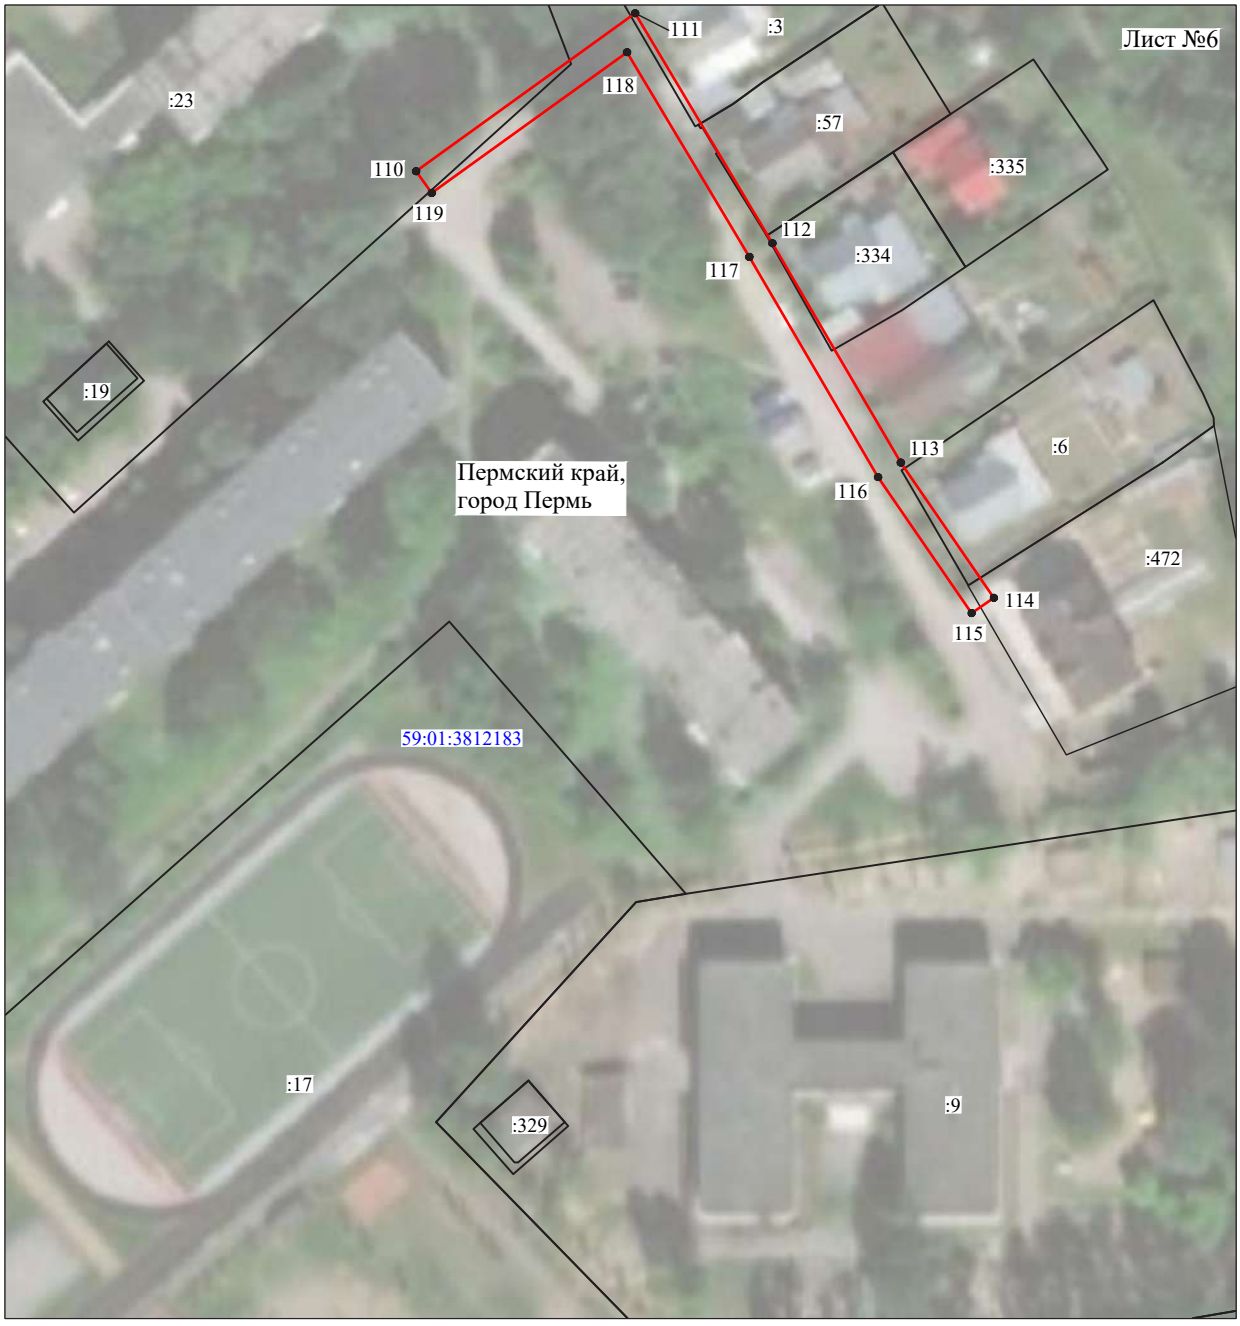


Масштаб 1:1000

Используемые условные знаки и обозначения:

№1	- номер опоры
	- граница публичного сервитута
	- граница кадастрового деления
	- граница населенного пункта
	- граница земельного участка, имеющегося в ЕГРН
	- граница ОКС, имеющаяся в ЕГРН
	- граница охранной зоны, имеющейся в ЕГРН
59:01:4413924:34 :34	- кадастровый номер земельного участка, имеющегося в ЕГРН
59:01:4413924	- номер кадастрового квартала
1 ●	- обозначение характерных точек границ

Схема расположения границ публичного сервитута объекта

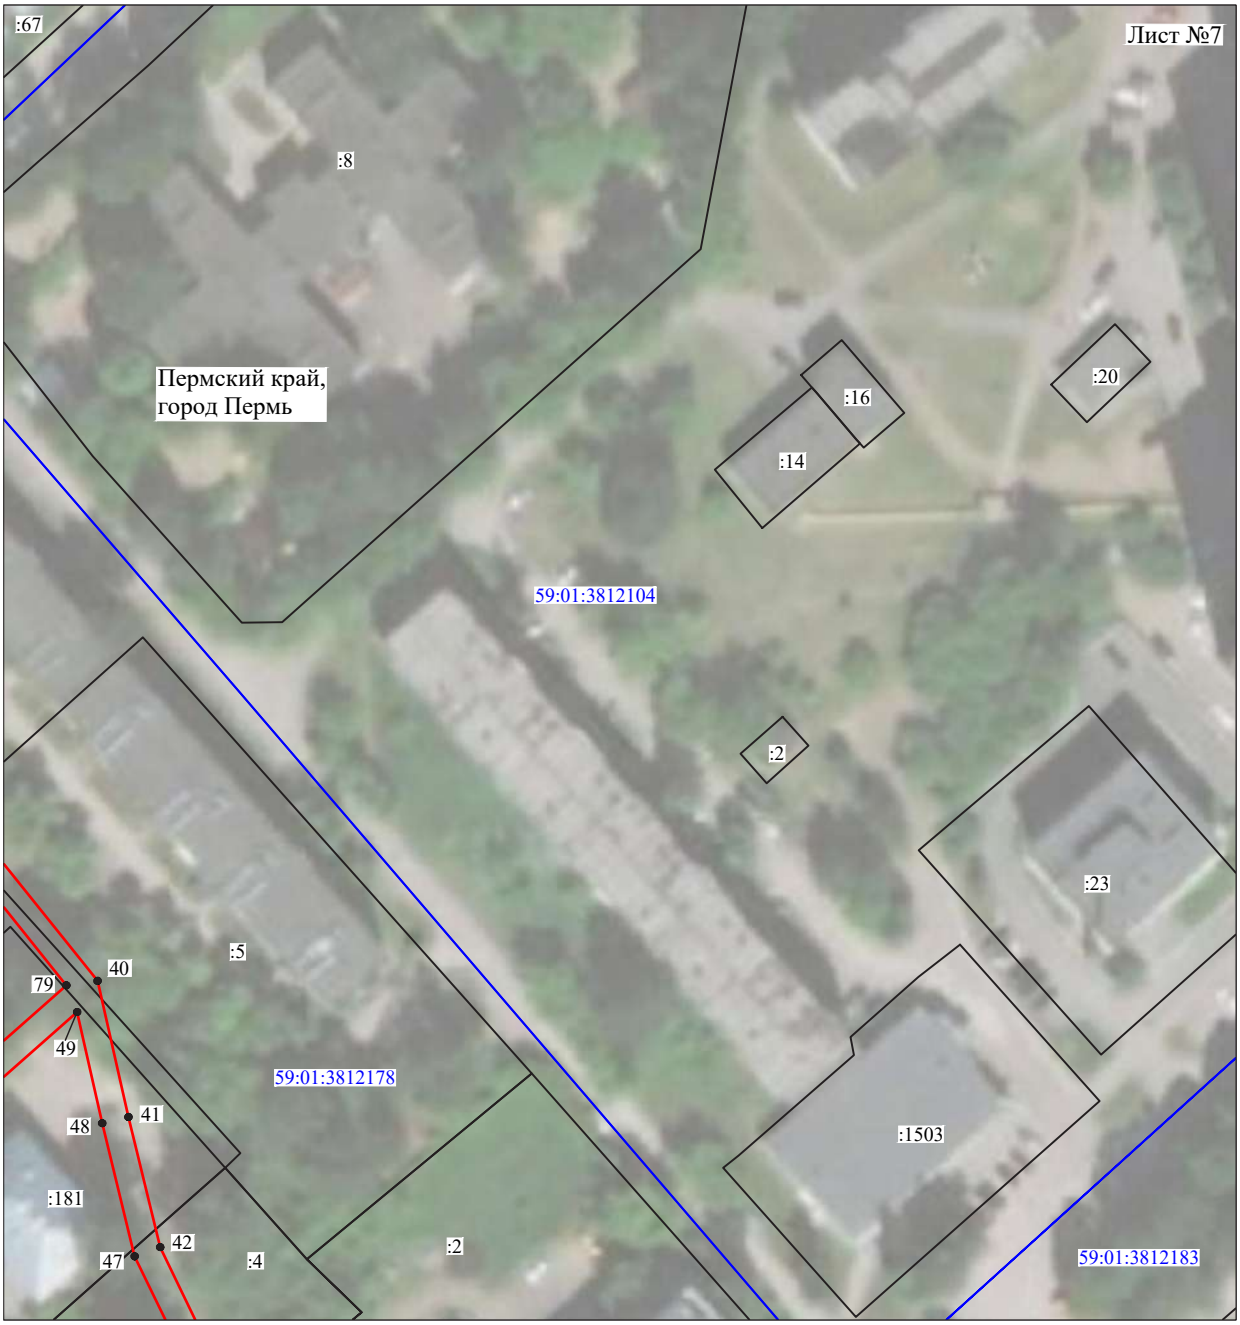

Масштаб 1:1000

Используемые условные знаки и обозначения:

№1	- номер опоры
	- граница публичного сервитута
	- граница кадастрового деления
	- граница населенного пункта
	- граница земельного участка, имеющегося в ЕГРН
	- граница ОКС, имеющаяся в ЕГРН
	- граница охранной зоны, имеющейся в ЕГРН
59:01:4413924:34 :34	- кадастровый номер земельного участка, имеющегося в ЕГРН
59:01:4413924	- номер кадастрового квартала
1 ●	- обозначение характерных точек границ

ОПИСАНИЕ МЕСТОПОЛОЖЕНИЯ ГРАНИЦ

Публичный сервитут для размещения объекта электросетевого хозяйства электросетевой комплекс (ЭСК) «Подстанция 110/6кВ «Старехи» с линиями электропередачи и трансформаторными подстанциями»

(наименование объекта, местоположение границ которого описано (далее - объект)

Раздел 1

Сведения об объекте		
№ п/п	Характеристики объекта	Описание характеристик
1	2	3
1	Местоположение объекта	Пермский край, город Пермь
2	Площадь объекта +/- величина погрешности определения площади (Р+/- Дельта Р)	41814 кв.м ± 41 кв.м
3	Иные характеристики объекта	Публичный сервитут для размещения объекта электросетевого хозяйства электросетевой комплекс (ЭСК) «Подстанция 110/6кВ «Старехи» с линиями электропередачи и трансформаторными подстанциями» на срок 49 лет

Раздел 2

Сведения о местоположении границ объекта

1. Система координат МСК-59, зона 2

2. Сведения о характерных точках границ объекта

Обозначение характерных точек границ	Координаты, м		Метод определения координат характерной точки	Средняя квадратическая погрешность положения характерной точки (M_t), м	Описание обозначения точки на местности (при наличии)
	X	Y			
1	2	3	4	5	6
Зона1(1)	–	–	–	–	–
1	515809.35	2237332.17	Метод спутниковых геодезических измерений (определений)	0.10	–
2	515811.23	2237335.70	Метод спутниковых геодезических измерений (определений)	0.10	–
3	515785.98	2237349.13	Метод спутниковых геодезических измерений (определений)	0.10	–
4	515794.56	2237369.59	Метод спутниковых геодезических измерений (определений)	0.10	–
5	515814.86	2237386.50	Метод спутниковых геодезических измерений (определений)	0.10	–
6	515833.06	2237401.50	Метод спутниковых геодезических измерений (определений)	0.10	–
7	515844.74	2237430.52	Метод спутниковых геодезических измерений (определений)	0.10	–
8	515863.62	2237422.71	Метод спутниковых геодезических измерений (определений)	0.10	–
9	515886.16	2237414.90	Метод спутниковых геодезических измерений (определений)	0.10	–
10	515901.12	2237409.52	Метод спутниковых геодезических измерений (определений)	0.10	–
11	515871.04	2237387.94	Метод спутниковых геодезических измерений (определений)	0.10	–
12	515873.38	2237384.68	Метод спутниковых геодезических измерений (определений)	0.10	–
13	515909.64	2237410.71	Метод спутниковых геодезических измерений (определений)	0.10	–
14	515887.49	2237418.67	Метод спутниковых геодезических измерений (определений)	0.10	–
15	515865.04	2237426.45	Метод спутниковых геодезических измерений (определений)	0.10	–
16	515846.28	2237434.29	Метод спутниковых геодезических измерений (определений)	0.10	–
17	515860.61	2237469.10	Метод спутниковых геодезических измерений (определений)	0.10	–
18	515877.30	2237510.81	Метод спутниковых геодезических измерений (определений)	0.10	–
19	515886.38	2237504.16	Метод спутниковых геодезических измерений (определений)	0.10	–
20	515888.74	2237507.39	Метод спутниковых геодезических измерений (определений)	0.10	–
21	515878.83	2237514.64	Метод спутниковых геодезических измерений (определений)	0.10	–
22	515888.76	2237539.38	Метод спутниковых геодезических измерений (определений)	0.10	–
23	515879.77	2237542.99	Метод спутниковых геодезических измерений (определений)	0.10	–
24	515879.72	2237548.13	Метод спутниковых геодезических измерений (определений)	0.10	–
25	515860.93	2237579.32	Метод спутниковых геодезических измерений (определений)	0.10	–
26	515874.99	2237599.48	Метод спутниковых геодезических измерений (определений)	0.10	–
27	515889.38	2237578.84	Метод спутниковых геодезических измерений (определений)	0.10	–
28	515892.66	2237581.13	Метод спутниковых геодезических измерений (определений)	0.10	–
29	515874.99	2237606.47	Метод спутниковых геодезических измерений (определений)	0.10	–
30	515856.16	2237579.48	Метод спутниковых геодезических измерений (определений)	0.10	–
31	515875.74	2237547.00	Метод спутниковых геодезических измерений (определений)	0.10	–
32	515875.76	2237543.11	Метод спутниковых геодезических измерений (определений)	0.10	–
33	515874.32	2237542.95	Метод спутниковых геодезических измерений (определений)	0.10	–
34	515834.13	2237555.58	Метод спутниковых геодезических измерений (определений)	0.10	–
35	515794.16	2237568.24	Метод спутниковых геодезических измерений (определений)	0.10	–
36	515794.61	2237604.18	Метод спутниковых геодезических измерений (определений)	0.10	–
37	515794.70	2237655.52	Метод спутниковых геодезических измерений (определений)	0.10	–
38	515790.70	2237655.54	Метод спутниковых геодезических измерений (определений)	0.10	–
39	515790.61	2237604.21	Метод спутниковых геодезических измерений (определений)	0.10	–
40	515790.12	2237565.32	Метод спутниковых геодезических измерений (определений)	0.10	–
41	515791.36	2237564.73	Метод спутниковых геодезических измерений (определений)	0.10	–
42	515832.86	2237551.56	Метод спутниковых геодезических измерений (определений)	0.10	–
43	515868.22	2237540.42	Метод спутниковых геодезических измерений (определений)	0.10	–
44	515837.22	2237528.35	Метод спутниковых геодезических измерений (определений)	0.10	–
45	515838.67	2237524.62	Метод спутниковых геодезических измерений (определений)	0.10	–
46	515874.87	2237538.72	Метод спутниковых геодезических измерений (определений)	0.10	–

47	515879.04	2237538.98	Метод спутниковых геодезических измерений (определений)	0.10	–
48	515883.56	2237537.15	Метод спутниковых геодезических измерений (определений)	0.10	–
49	515875.50	2237517.08	Метод спутниковых геодезических измерений (определений)	0.10	–
50	515856.90	2237470.60	Метод спутниковых геодезических измерений (определений)	0.10	–
51	515842.76	2237436.26	Метод спутниковых геодезических измерений (определений)	0.10	–
52	515814.64	2237456.79	Метод спутниковых геодезических измерений (определений)	0.10	–
53	515821.58	2237484.12	Метод спутниковых геодезических измерений (определений)	0.10	–
54	515817.70	2237485.10	Метод спутниковых геодезических измерений (определений)	0.10	–
55	515811.18	2237459.41	Метод спутниковых геодезических измерений (определений)	0.10	–
56	515786.86	2237478.10	Метод спутниковых геодезических измерений (определений)	0.10	–
57	515784.42	2237474.94	Метод спутниковых геодезических измерений (определений)	0.10	–
58	515808.13	2237456.70	Метод спутниковых геодезических измерений (определений)	0.10	–
59	515788.30	2237450.33	Метод спутниковых геодезических измерений (определений)	0.10	–
60	515789.52	2237446.52	Метод спутниковых геодезических измерений (определений)	0.10	–
61	515812.01	2237453.76	Метод спутниковых геодезических измерений (определений)	0.10	–
62	515841.20	2237432.44	Метод спутниковых геодезических измерений (определений)	0.10	–
63	515829.73	2237403.94	Метод спутниковых геодезических измерений (определений)	0.10	–
64	515812.30	2237389.58	Метод спутниковых геодезических измерений (определений)	0.10	–
65	515796.06	2237376.04	Метод спутниковых геодезических измерений (определений)	0.10	–
66	515800.29	2237396.04	Метод спутниковых геодезических измерений (определений)	0.10	–
67	515796.38	2237396.87	Метод спутниковых геодезических измерений (определений)	0.10	–
68	515791.00	2237371.42	Метод спутниковых геодезических измерений (определений)	0.10	–
69	515780.88	2237347.32	Метод спутниковых геодезических измерений (определений)	0.10	–
1	515809.35	2237332.17	Метод спутниковых геодезических измерений (определений)	0.10	–
–	–	–	–	–	–
70	515879.60	2237540.24	Метод спутниковых геодезических измерений (определений)	0.10	–
71	515879.80	2237541.98	Метод спутниковых геодезических измерений (определений)	0.10	–
72	515877.78	2237542.18	Метод спутниковых геодезических измерений (определений)	0.10	–
73	515877.58	2237540.44	Метод спутниковых геодезических измерений (определений)	0.10	–
70	515879.60	2237540.24	Метод спутниковых геодезических измерений (определений)	0.10	–
Зона1(2)	–	–	–	–	–
74	515962.61	2235874.25	Метод спутниковых геодезических измерений (определений)	0.10	–
75	515975.81	2235886.14	Метод спутниковых геодезических измерений (определений)	0.10	–
76	515993.79	2235902.99	Метод спутниковых геодезических измерений (определений)	0.10	–
77	516016.10	2235923.66	Метод спутниковых геодезических измерений (определений)	0.10	–
78	516042.26	2235948.00	Метод спутниковых геодезических измерений (определений)	0.10	–
79	516057.91	2235961.06	Метод спутниковых геодезических измерений (определений)	0.10	–
80	516043.94	2235995.50	Метод спутниковых геодезических измерений (определений)	0.10	–
81	516040.24	2235994.00	Метод спутниковых геодезических измерений (определений)	0.10	–
82	516053.11	2235962.26	Метод спутниковых геодезических измерений (определений)	0.10	–
83	516039.61	2235951.00	Метод спутниковых геодезических измерений (определений)	0.10	–
84	516013.38	2235926.59	Метод спутниковых геодезических измерений (определений)	0.10	–
85	515991.06	2235905.92	Метод спутниковых геодезических измерений (определений)	0.10	–
86	515973.10	2235889.09	Метод спутниковых геодезических измерений (определений)	0.10	–
87	515959.93	2235877.22	Метод спутниковых геодезических измерений (определений)	0.10	–
74	515962.61	2235874.25	Метод спутниковых геодезических измерений (определений)	0.10	–
Зона1(3)	–	–	–	–	–
88	515914.60	2235595.88	Метод спутниковых геодезических измерений (определений)	0.10	–
89	515941.94	2235620.90	Метод спутниковых геодезических измерений (определений)	0.10	–
90	515970.18	2235645.18	Метод спутниковых геодезических измерений (определений)	0.10	–
91	515996.34	2235670.34	Метод спутниковых геодезических измерений (определений)	0.10	–
92	516022.50	2235694.07	Метод спутниковых геодезических измерений (определений)	0.10	–
93	516049.32	2235718.81	Метод спутниковых геодезических измерений (определений)	0.10	–
94	516074.19	2235741.74	Метод спутниковых геодезических измерений (определений)	0.10	–
95	516075.60	2235743.04	Метод спутниковых геодезических измерений (определений)	0.10	–
96	516168.84	2235828.01	Метод спутниковых геодезических измерений (определений)	0.10	–
97	516199.54	2235856.28	Метод спутниковых геодезических измерений (определений)	0.10	–
98	516229.90	2235884.27	Метод спутниковых геодезических измерений (определений)	0.10	–
99	516259.48	2235911.24	Метод спутниковых геодезических измерений (определений)	0.10	–
100	516256.78	2235914.20	Метод спутниковых геодезических измерений (определений)	0.10	–
101	516227.20	2235887.22	Метод спутниковых геодезических измерений (определений)	0.10	–
102	516196.83	2235859.22	Метод спутниковых геодезических измерений (определений)	0.10	–
103	516166.12	2235830.96	Метод спутниковых геодезических измерений (определений)	0.10	–
104	516135.60	2235802.99	Метод спутниковых геодезических измерений (определений)	0.10	–
105	516104.26	2235774.90	Метод спутниковых геодезических измерений (определений)	0.10	–
106	516074.31	2235747.28	Метод спутниковых геодезических измерений (определений)	0.10	–
107	516055.54	2235766.16	Метод спутниковых геодезических измерений (определений)	0.10	–
108	516034.36	2235788.04	Метод спутниковых геодезических измерений (определений)	0.10	–
109	516020.00	2235803.59	Метод спутниковых геодезических измерений (определений)	0.10	–
110	516047.69	2235827.90	Метод спутниковых геодезических измерений (определений)	0.10	–
111	516071.49	2235850.04	Метод спутниковых геодезических измерений (определений)	0.10	–
112	516073.46	2235839.06	Метод спутниковых геодезических измерений (определений)	0.10	–
113	516077.40	2235839.76	Метод спутниковых геодезических измерений (определений)	0.10	–
114	516074.98	2235853.26	Метод спутниковых геодезических измерений (определений)	0.10	–
115	516099.86	2235875.76	Метод спутниковых геодезических измерений (определений)	0.10	–
116	516122.62	2235896.82	Метод спутниковых геодезических измерений (определений)	0.10	–
117	516149.27	2235920.66	Метод спутниковых геодезических измерений (определений)	0.10	–
118	516175.78	2235945.16	Метод спутниковых геодезических измерений (определений)	0.10	–
119	516197.50	2235964.74	Метод спутниковых геодезических измерений (определений)	0.10	–
120	516194.82	2235967.71	Метод спутниковых геодезических измерений (определений)	0.10	–
121	516173.08	2235948.12	Метод спутниковых геодезических измерений (определений)	0.10	–
122	516146.58	2235923.62	Метод спутниковых геодезических измерений (определений)	0.10	–
123	516119.93	2235899.78	Метод спутниковых геодезических измерений (определений)	0.10	–
124	516097.16	2235878.71	Метод спутниковых геодезических измерений (определений)	0.10	–
125	516070.65	2235854.72	Метод спутниковых геодезических измерений (определений)	0.10	–
126	516045.01	2235830.87	Метод спутниковых геодезических измерений (определений)	0.10	–
127	516017.30	2235806.55	Метод спутниковых геодезических измерений (определений)	0.10	–
128	516001.75	2235823.74	Метод спутниковых геодезических измерений (определений)	0.10	–
129	515988.16	2235838.10	Метод спутниковых геодезических измерений (определений)	0.10	–
130	516000.66	2235857.42	Метод спутниковых геодезических измерений (определений)	0.10	–
131	515999.95	2235858.28	Метод спутниковых геодезических измерений (определений)	0.10	–
132	515989.59	2235870.86	Метод спутниковых геодезических измерений (определений)	0.10	–
133	516015.23	2235894.78	Метод спутниковых геодезических измерений (определений)	0.10	–
134	516041.10	2235918.67	Метод спутниковых геодезических измерений (определений)	0.10	–
135	516067.32	2235942.52	Метод спутниковых геодезических измерений (определений)	0.10	–
136	516089.66	2235962.72	Метод спутниковых геодезических измерений (определений)	0.10	–
137	516113.46	2235984.90	Метод спутниковых геодезических измерений (определений)	0.10	–
138	516141.04	2236009.99	Метод спутниковых геодезических измерений (определений)	0.10	–
139	516161.90	2236028.40	Метод спутниковых геодезических измерений (определений)	0.10	–
140	516232.84	2235954.37	Метод спутниковых геодезических измерений (определений)	0.10	–
141	516235.72	2235957.12	Метод спутниковых геодезических измерений (определений)	0.10	–
142	516164.84	2236031.11	Метод спутниковых геодезических измерений (определений)	0.10	–
143	516190.60	2236055.96	Метод спутниковых геодезических измерений (определений)	0.10	–
144	516217.54	2236080.92	Метод спутниковых геодезических измерений (определений)	0.10	–
145	516245.58	2236105.84	Метод спутниковых геодезических измерений (определений)	0.10	–
146	516267.94	2236126.43	Метод спутниковых геодезических измерений (определений)	0.10	–
147	516295.32	2236151.22	Метод спутниковых геодезических измерений (определений)	0.10	–
148	516325.85	2236179.46	Метод спутниковых геодезических измерений (определений)	0.10	–
149	516347.74	2236200.06	Метод спутниковых геодезических измерений (определений)	0.10	–
150	516348.51	2236200.18	Метод спутниковых геодезических измерений (определений)	0.10	–
151	516371.14	2236203.85	Метод спутниковых геодезических измерений (определений)	0.10	–
152	516370.50	2236207.80	Метод спутниковых геодезических измерений (определений)	0.10	–
153	516349.32	2236204.37	Метод спутниковых геодезических измерений (определений)	0.10	–
154	516353.37	2236225.20	Метод спутниковых геодезических измерений (определений)	0.10	–
155	516349.44	2236225.96	Метод спутниковых геодезических измерений (определений)	0.10	–
156	516345.24	2236204.37	Метод спутниковых геодезических измерений (определений)	0.10	–
157	516321.27	2236210.20	Метод спутниковых геодезических измерений (определений)	0.10	–
158	516298.38	2236241.54	Метод спутниковых геодезических измерений (определений)	0.10	–
159	516295.16	2236239.18	Метод спутниковых геодезических измерений (определений)	0.10	–
160	516318.90	2236206.66	Метод спутниковых геодезических измерений (определений)	0.10	–
161	516342.76	2236200.86	Метод спутниковых геодезических измерений (определений)	0.10	–
162	516323.12	2236182.38	Метод спутниковых геодезических измерений (определений)	0.10	–
163	516295.71	2236157.04	Метод спутниковых геодезических измерений (определений)	0.10	–
164	516294.32	2236180.21	Метод спутниковых геодезических измерений (определений)	0.10	–
165	516290.34	2236179.97	Метод спутниковых геодезических измерений (определений)	0.10	–
166	516291.68	2236157.54	Метод спутниковых геодезических измерений (определений)	0.10	–
167	516278.93	2236169.31	Метод спутниковых геодезических измерений (определений)	0.10	–
168	516276.22	2236166.37	Метод спутниковых геодезических измерений (определений)	0.10	–
169	516291.00	2236152.72	Метод спутниковых геодезических измерений (определений)	0.10	–
170	516267.78	2236131.68	Метод спутниковых геодезических измерений (определений)	0.10	–
171	516261.92	2236153.02	Метод спутниковых геодезических измерений (определений)	0.10	–
172	516258.06	2236151.96	Метод спутниковых геодезических измерений (определений)	0.10	–
173	516264.46	2236128.66	Метод спутниковых геодезических измерений (определений)	0.10	–
174	516244.45	2236110.23	Метод спутниковых геодезических измерений (определений)	0.10	–

175	516231.88	2236125.62	Метод спутниковых геодезических измерений (определений)	0.10	–
176	516212.86	2236105.87	Метод спутниковых геодезических измерений (определений)	0.10	–
177	516215.74	2236103.10	Метод спутниковых геодезических измерений (определений)	0.10	–
178	516231.64	2236119.60	Метод спутниковых геодезических измерений (определений)	0.10	–
179	516241.48	2236107.54	Метод спутниковых геодезических измерений (определений)	0.10	–
180	516214.86	2236083.88	Метод спутниковых геодезических измерений (определений)	0.10	–
181	516191.22	2236062.00	Метод спутниковых геодезических измерений (определений)	0.10	–
182	516191.21	2236082.22	Метод спутниковых геодезических измерений (определений)	0.10	–
183	516187.21	2236082.22	Метод спутниковых геодезических измерений (определений)	0.10	–
184	516187.22	2236058.27	Метод спутниковых геодезических измерений (определений)	0.10	–
185	516163.14	2236035.04	Метод спутниковых геодезических измерений (определений)	0.10	–
186	516157.94	2236056.88	Метод спутниковых геодезических измерений (определений)	0.10	–
187	516148.54	2236097.68	Метод спутниковых геодезических измерений (определений)	0.10	–
188	516144.64	2236096.78	Метод спутниковых геодезических измерений (определений)	0.10	–
189	516154.04	2236055.97	Метод спутниковых геодезических измерений (определений)	0.10	–
190	516159.78	2236031.87	Метод спутниковых геодезических измерений (определений)	0.10	–
191	516139.80	2236014.22	Метод спутниковых геодезических измерений (определений)	0.10	–
192	516120.84	2236033.25	Метод спутниковых геодезических измерений (определений)	0.10	–
193	516104.02	2236049.92	Метод спутниковых геодезических измерений (определений)	0.10	–
194	516082.26	2236069.15	Метод спутниковых геодезических измерений (определений)	0.10	–
195	516079.60	2236066.15	Метод спутниковых геодезических измерений (определений)	0.10	–
196	516101.30	2236047.00	Метод спутниковых геодезических измерений (определений)	0.10	–
197	516118.02	2236030.42	Метод спутниковых геодезических измерений (определений)	0.10	–
198	516136.82	2236011.56	Метод спутниковых геодезических измерений (определений)	0.10	–
199	516110.76	2235987.84	Метод спутниковых геодезических измерений (определений)	0.10	–
200	516086.96	2235965.66	Метод спутниковых геодезических измерений (определений)	0.10	–
201	516064.64	2235945.48	Метод спутниковых геодезических измерений (определений)	0.10	–
202	516038.40	2235921.62	Метод спутниковых геодезических измерений (определений)	0.10	–
203	516012.51	2235897.72	Метод спутниковых геодезических измерений (определений)	0.10	–
204	515985.48	2235872.49	Метод спутниковых геодезических измерений (определений)	0.10	–
205	515968.77	2235857.47	Метод спутниковых геодезических измерений (определений)	0.10	–
206	515943.86	2235860.67	Метод спутниковых геодезических измерений (определений)	0.10	–
207	515925.55	2235880.06	Метод спутниковых геодезических измерений (определений)	0.10	–
208	515922.64	2235877.31	Метод спутниковых геодезических измерений (определений)	0.10	–
209	515941.94	2235856.88	Метод спутниковых геодезических измерений (определений)	0.10	–
210	515964.78	2235853.95	Метод спутниковых геодезических измерений (определений)	0.10	–
211	515944.34	2235836.00	Метод спутниковых геодезических измерений (определений)	0.10	–
212	515921.22	2235814.79	Метод спутниковых геодезических измерений (определений)	0.10	–
213	515895.82	2235791.68	Метод спутниковых геодезических измерений (определений)	0.10	–
214	515878.59	2235776.00	Метод спутниковых геодезических измерений (определений)	0.10	–
215	515852.22	2235751.76	Метод спутниковых геодезических измерений (определений)	0.10	–
216	515825.86	2235727.77	Метод спутниковых геодезических измерений (определений)	0.10	–
217	515828.56	2235724.81	Метод спутниковых геодезических измерений (определений)	0.10	–
218	515854.92	2235748.81	Метод спутниковых геодезических измерений (определений)	0.10	–
219	515881.29	2235773.06	Метод спутниковых геодезических измерений (определений)	0.10	–
220	515898.52	2235788.72	Метод спутниковых геодезических измерений (определений)	0.10	–
221	515923.92	2235811.84	Метод спутниковых геодезических измерений (определений)	0.10	–
222	515947.02	2235833.02	Метод спутниковых геодезических измерений (определений)	0.10	–
223	515970.07	2235853.27	Метод спутниковых геодезических измерений (определений)	0.10	–
224	515986.64	2235868.15	Метод спутниковых геодезических измерений (определений)	0.10	–
225	515995.72	2235857.14	Метод спутниковых геодезических измерений (определений)	0.10	–
226	515984.06	2235839.12	Метод спутниковых геодезических измерений (определений)	0.10	–
227	515971.67	2235826.56	Метод спутниковых геодезических измерений (определений)	0.10	–
228	515974.52	2235823.75	Метод спутниковых геодезических измерений (определений)	0.10	–
229	515976.72	2235825.98	Метод спутниковых геодезических измерений (определений)	0.10	–
230	515974.08	2235821.23	Метод спутниковых геодезических измерений (определений)	0.10	–
231	515977.56	2235819.28	Метод спутниковых геодезических измерений (определений)	0.10	–
232	515986.04	2235834.51	Метод спутниковых геодезических измерений (определений)	0.10	–
233	515998.81	2235821.02	Метод спутниковых геодезических измерений (определений)	0.10	–
234	516014.36	2235803.84	Метод спутниковых геодезических измерений (определений)	0.10	–
235	515997.36	2235787.45	Метод спутниковых геодезических измерений (определений)	0.10	–
236	515971.36	2235763.78	Метод спутниковых геодезических измерений (определений)	0.10	–
237	515948.92	2235743.14	Метод спутниковых геодезических измерений (определений)	0.10	–
238	515925.18	2235721.65	Метод спутниковых геодезических измерений (определений)	0.10	–
239	515899.10	2235697.88	Метод спутниковых геодезических измерений (определений)	0.10	–
240	515876.28	2235677.14	Метод спутниковых геодезических измерений (определений)	0.10	–
241	515856.48	2235659.74	Метод спутниковых геодезических измерений (определений)	0.10	–
242	515823.76	2235669.04	Метод спутниковых геодезических измерений (определений)	0.10	–
243	515828.16	2235690.36	Метод спутниковых геодезических измерений (определений)	0.10	–
244	515824.24	2235691.17	Метод спутниковых геодезических измерений (определений)	0.10	–
245	515819.08	2235666.20	Метод спутниковых геодезических измерений (определений)	0.10	–
246	515857.48	2235655.30	Метод спутниковых геодезических измерений (определений)	0.10	–
247	515878.96	2235674.16	Метод спутниковых геодезических измерений (определений)	0.10	–
248	515901.79	2235694.92	Метод спутниковых геодезических измерений (определений)	0.10	–
249	515927.86	2235718.69	Метод спутниковых геодезических измерений (определений)	0.10	–
250	515951.62	2235740.19	Метод спутниковых геодезических измерений (определений)	0.10	–
251	515974.06	2235760.84	Метод спутниковых геодезических измерений (определений)	0.10	–
252	516000.09	2235784.53	Метод спутниковых геодезических измерений (определений)	0.10	–
253	516017.06	2235800.88	Метод спутниковых геодезических измерений (определений)	0.10	–
254	516030.06	2235786.79	Метод спутниковых геодезических измерений (определений)	0.10	–
255	516018.28	2235773.94	Метод спутниковых геодезических измерений (определений)	0.10	–
256	516021.23	2235771.24	Метод спутниковых геодезических измерений (определений)	0.10	–
257	516032.82	2235783.88	Метод спутниковых геодезических измерений (определений)	0.10	–
258	516050.97	2235765.12	Метод спутниковых геодезических измерений (определений)	0.10	–
259	516035.88	2235755.12	Метод спутниковых геодезических измерений (определений)	0.10	–
260	516038.10	2235751.78	Метод спутниковых геодезических измерений (определений)	0.10	–
261	516053.82	2235762.22	Метод спутниковых геодезических измерений (определений)	0.10	–
262	516071.37	2235744.57	Метод спутниковых геодезических измерений (определений)	0.10	–
263	516046.61	2235721.74	Метод спутниковых геодезических измерений (определений)	0.10	–
264	516019.80	2235697.02	Метод спутниковых геодезических измерений (определений)	0.10	–
265	515993.62	2235673.26	Метод спутниковых геодезических измерений (определений)	0.10	–
266	515967.50	2235648.14	Метод спутниковых геодезических измерений (определений)	0.10	–
267	515939.28	2235623.90	Метод спутниковых геодезических измерений (определений)	0.10	–
268	515914.42	2235601.14	Метод спутниковых геодезических измерений (определений)	0.10	–
269	515888.51	2235622.00	Метод спутниковых геодезических измерений (определений)	0.10	–
270	515864.32	2235618.93	Метод спутниковых геодезических измерений (определений)	0.10	–
271	515864.82	2235614.96	Метод спутниковых геодезических измерений (определений)	0.10	–
272	515887.33	2235617.83	Метод спутниковых геодезических измерений (определений)	0.10	–
88	515914.60	2235595.88	Метод спутниковых геодезических измерений (определений)	0.10	–
Зона1(4)	–	–	–	–	–
273	517982.60	2236339.49	Метод спутниковых геодезических измерений (определений)	0.10	–
274	517985.58	2236342.17	Метод спутниковых геодезических измерений (определений)	0.10	–
275	517964.66	2236365.42	Метод спутниковых геодезических измерений (определений)	0.10	–
276	517942.96	2236389.59	Метод спутниковых геодезических измерений (определений)	0.10	–
277	517919.68	2236415.40	Метод спутниковых геодезических измерений (определений)	0.10	–
278	517904.96	2236444.88	Метод спутниковых геодезических измерений (определений)	0.10	–
279	517903.70	2236447.67	Метод спутниковых геодезических измерений (определений)	0.10	–
280	517926.27	2236418.72	Метод спутниковых геодезических измерений (определений)	0.10	–
281	517929.42	2236421.18	Метод спутниковых геодезических измерений (определений)	0.10	–
282	517905.52	2236451.85	Метод спутниковых геодезических измерений (определений)	0.10	–
283	517898.83	2236459.38	Метод спутниковых геодезических измерений (определений)	0.10	–
284	517909.06	2236474.42	Метод спутниковых геодезических измерений (определений)	0.10	–
285	517939.18	2236454.31	Метод спутниковых геодезических измерений (определений)	0.10	–
286	517971.68	2236433.96	Метод спутниковых геодезических измерений (определений)	0.10	–
287	517998.28	2236417.06	Метод спутниковых геодезических измерений (определений)	0.10	–
288	518026.50	2236399.47	Метод спутниковых геодезических измерений (определений)	0.10	–
289	518051.66	2236381.28	Метод спутниковых геодезических измерений (определений)	0.10	–
290	518054.00	2236384.52	Метод спутниковых геодезических измерений (определений)	0.10	–
291	518028.74	2236402.79	Метод спутниковых геодезических измерений (определений)	0.10	–
292	518000.42	2236420.44	Метод спутниковых геодезических измерений (определений)	0.10	–
293	517973.80	2236437.35	Метод спутниковых геодезических измерений (определений)	0.10	–
294	517941.35	2236457.66	Метод спутниковых геодезических измерений (определений)	0.10	–
295	517911.26	2236477.76	Метод спутниковых геодезических измерений (определений)	0.10	–
296	517920.09	2236491.63	Метод спутниковых геодезических измерений (определений)	0.10	–
297	517942.78	2236523.94	Метод спутниковых геодезических измерений (определений)	0.10	–
298	517943.46	2236524.89	Метод спутниковых геодезических измерений (определений)	0.10	–
299	517973.16	2236569.38	Метод спутниковых геодезических измерений (определений)	0.10	–
300	517972.09	2236570.11	Метод спутниковых геодезических измерений (определений)	0.10	–
301	517970.61	2236574.82	Метод спутниковых геодезических измерений (определений)	0.10	–
302	517976.92	2236573.97	Метод спутниковых геодезических измерений (определений)	0.10	–
303	517999.78	2236607.36	Метод спутниковых геодезических измерений (определений)	0.10	–
304	518026.44	2236645.65	Метод спутниковых геодезических измерений (определений)	0.10	–
305	518079.70	2236723.40	Метод спутниковых геодезических измерений (определений)	0.10	–
306	518092.88	2236746.40	Метод спутниковых геодезических измерений (определений)	0.10	–

307	518109.55	2236768.84	Метод спутниковых геодезических измерений (определений)	0.10	–
308	518138.72	2236805.42	Метод спутниковых геодезических измерений (определений)	0.10	–
309	518135.59	2236807.92	Метод спутниковых геодезических измерений (определений)	0.10	–
310	518106.38	2236771.28	Метод спутниковых геодезических измерений (определений)	0.10	–
311	518089.54	2236748.58	Метод спутниковых геодезических измерений (определений)	0.10	–
312	518077.35	2236727.34	Метод спутниковых геодезических измерений (определений)	0.10	–
313	518054.99	2236742.77	Метод спутниковых геодезических измерений (определений)	0.10	–
314	518056.26	2236745.49	Метод спутниковых геодезических измерений (определений)	0.10	–
315	518037.51	2236758.49	Метод спутниковых геодезических измерений (определений)	0.10	–
316	518021.15	2236769.74	Метод спутниковых геодезических измерений (определений)	0.10	–
317	518034.30	2236791.72	Метод спутниковых геодезических измерений (определений)	0.10	–
318	518030.87	2236793.78	Метод спутниковых геодезических измерений (определений)	0.10	–
319	518017.84	2236772.00	Метод спутниковых геодезических измерений (определений)	0.10	–
320	517995.50	2236787.13	Метод спутниковых геодезических измерений (определений)	0.10	–
321	517978.34	2236798.60	Метод спутниковых геодезических измерений (определений)	0.10	–
322	517961.68	2236810.34	Метод спутниковых геодезических измерений (определений)	0.10	–
323	517960.24	2236808.18	Метод спутниковых геодезических измерений (определений)	0.10	–
324	517945.92	2236818.09	Метод спутниковых геодезических измерений (определений)	0.10	–
325	517943.64	2236814.80	Метод спутниковых геодезических измерений (определений)	0.10	–
326	517971.34	2236795.60	Метод спутниковых геодезических измерений (определений)	0.10	–
327	517956.49	2236797.88	Метод спутниковых геодезических измерений (определений)	0.10	–
328	517955.88	2236793.94	Метод спутниковых геодезических измерений (определений)	0.10	–
329	517976.42	2236790.77	Метод спутниковых геодезических измерений (определений)	0.10	–
330	517971.94	2236782.86	Метод спутниковых геодезических измерений (определений)	0.10	–
331	517975.42	2236780.89	Метод спутниковых геодезических измерений (определений)	0.10	–
332	517979.64	2236788.34	Метод спутниковых геодезических измерений (определений)	0.10	–
333	517990.22	2236770.67	Метод спутниковых геодезических измерений (определений)	0.10	–
334	517993.66	2236772.74	Метод спутниковых геодезических измерений (определений)	0.10	–
335	517986.00	2236785.51	Метод спутниковых геодезических измерений (определений)	0.10	–
336	518016.84	2236764.45	Метод спутниковых геодезических измерений (определений)	0.10	–
337	518048.12	2236742.67	Метод спутниковых геодезических измерений (определений)	0.10	–
338	518030.87	2236736.58	Метод спутниковых геодезических измерений (определений)	0.10	–
339	518032.20	2236732.81	Метод спутниковых геодезических измерений (определений)	0.10	–
340	518052.17	2236739.86	Метод спутниковых геодезических измерений (определений)	0.10	–
341	518075.22	2236723.95	Метод спутниковых геодезических измерений (определений)	0.10	–
342	518051.92	2236690.00	Метод спутниковых геодезических измерений (определений)	0.10	–
343	518051.15	2236690.48	Метод спутниковых геодезических измерений (определений)	0.10	–
344	518037.20	2236670.04	Метод спутниковых геодезических измерений (определений)	0.10	–
345	518024.18	2236650.90	Метод спутниковых геодезических измерений (определений)	0.10	–
346	517994.97	2236671.41	Метод спутниковых геодезических измерений (определений)	0.10	–
347	518011.82	2236699.58	Метод спутниковых геодезических измерений (определений)	0.10	–
348	518008.38	2236701.62	Метод спутниковых геодезических измерений (определений)	0.10	–
349	517991.66	2236673.66	Метод спутниковых геодезических измерений (определений)	0.10	–
350	517966.96	2236690.02	Метод спутниковых геодезических измерений (определений)	0.10	–
351	517965.65	2236688.43	Метод спутниковых геодезических измерений (определений)	0.10	–
352	517935.95	2236709.28	Метод спутниковых геодезических измерений (определений)	0.10	–
353	517935.43	2236709.63	Метод спутниковых геодезических измерений (определений)	0.10	–
354	517906.07	2236730.05	Метод спутниковых геодезических измерений (определений)	0.10	–
355	517904.60	2236731.07	Метод спутниковых геодезических измерений (определений)	0.10	–
356	517868.46	2236756.19	Метод спутниковых геодезических измерений (определений)	0.10	–
357	517858.18	2236762.59	Метод спутниковых геодезических измерений (определений)	0.10	–
358	517879.84	2236793.34	Метод спутниковых геодезических измерений (определений)	0.10	–
359	517919.47	2236794.04	Метод спутниковых геодезических измерений (определений)	0.10	–
360	517919.40	2236798.04	Метод спутниковых геодезических измерений (определений)	0.10	–
361	517882.68	2236797.38	Метод спутниковых геодезических измерений (определений)	0.10	–
362	517903.09	2236826.42	Метод спутниковых геодезических измерений (определений)	0.10	–
363	517908.14	2236841.88	Метод спутниковых геодезических измерений (определений)	0.10	–
364	517928.23	2236834.94	Метод спутниковых геодезических измерений (определений)	0.10	–
365	517929.54	2236838.72	Метод спутниковых геодезических измерений (определений)	0.10	–
366	517907.72	2236846.26	Метод спутниковых геодезических измерений (определений)	0.10	–
367	517879.32	2236863.60	Метод спутниковых геодезических измерений (определений)	0.10	–
368	517846.64	2236883.60	Метод спутниковых геодезических измерений (определений)	0.10	–
369	517844.54	2236880.19	Метод спутниковых геодезических измерений (определений)	0.10	–
370	517877.22	2236860.18	Метод спутниковых геодезических измерений (определений)	0.10	–
371	517904.48	2236843.56	Метод спутниковых геодезических измерений (определений)	0.10	–
372	517899.47	2236828.24	Метод спутниковых геодезических измерений (определений)	0.10	–
373	517877.16	2236796.47	Метод спутниковых геодезических измерений (определений)	0.10	–
374	517854.84	2236764.81	Метод спутниковых геодезических измерений (определений)	0.10	–
375	517824.14	2236786.42	Метод спутниковых геодезических измерений (определений)	0.10	–
376	517820.84	2236790.24	Метод спутниковых геодезических измерений (определений)	0.10	–
377	517786.94	2236813.61	Метод спутниковых геодезических измерений (определений)	0.10	–
378	517786.58	2236811.90	Метод спутниковых геодезических измерений (определений)	0.10	–
379	517775.77	2236819.33	Метод спутниковых геодезических измерений (определений)	0.10	–
380	517796.02	2236850.63	Метод спутниковых геодезических измерений (определений)	0.10	–
381	517792.66	2236852.80	Метод спутниковых геодезических измерений (определений)	0.10	–
382	517772.46	2236821.58	Метод спутниковых геодезических измерений (определений)	0.10	–
383	517725.45	2236853.56	Метод спутниковых геодезических измерений (определений)	0.10	–
384	517723.28	2236855.03	Метод спутниковых геодезических измерений (определений)	0.10	–
385	517701.72	2236869.52	Метод спутниковых геодезических измерений (определений)	0.10	–
386	517710.66	2236871.00	Метод спутниковых геодезических измерений (определений)	0.10	–
387	517710.00	2236874.94	Метод спутниковых геодезических измерений (определений)	0.10	–
388	517696.92	2236872.79	Метод спутниковых геодезических измерений (определений)	0.10	–
389	517673.78	2236889.37	Метод спутниковых геодезических измерений (определений)	0.10	–
390	517701.24	2236930.05	Метод спутниковых геодезических измерений (определений)	0.10	–
391	517684.82	2236970.48	Метод спутниковых геодезических измерений (определений)	0.10	–
392	517659.62	2236990.06	Метод спутниковых геодезических измерений (определений)	0.10	–
393	517633.68	2237006.06	Метод спутниковых геодезических измерений (определений)	0.10	–
394	517604.14	2237020.38	Метод спутниковых геодезических измерений (определений)	0.10	–
395	517602.39	2237016.78	Метод спутниковых геодезических измерений (определений)	0.10	–
396	517631.74	2237002.55	Метод спутниковых геодезических измерений (определений)	0.10	–
397	517657.34	2236986.78	Метод спутниковых геодезических измерений (определений)	0.10	–
398	517681.52	2236967.98	Метод спутниковых геодезических измерений (определений)	0.10	–
399	517696.74	2236930.52	Метод спутниковых геодезических измерений (определений)	0.10	–
400	517668.29	2236888.38	Метод спутниковых геодезических измерений (определений)	0.10	–
401	517691.14	2236871.84	Метод спутниковых геодезических измерений (определений)	0.10	–
402	517695.26	2236869.06	Метод спутниковых геодезических измерений (определений)	0.10	–
403	517722.20	2236850.92	Метод спутниковых геодезических измерений (определений)	0.10	–
404	517718.78	2236838.00	Метод спутниковых геодезических измерений (определений)	0.10	–
405	517722.65	2236836.98	Метод спутниковых геодезических измерений (определений)	0.10	–
406	517725.70	2236848.55	Метод спутниковых геодезических измерений (определений)	0.10	–
407	517771.90	2236817.13	Метод спутниковых геодезических измерений (определений)	0.10	–
408	517785.70	2236807.66	Метод спутниковых геодезических измерений (определений)	0.10	–
409	517783.18	2236795.65	Метод спутниковых геодезических измерений (определений)	0.10	–
410	517787.09	2236794.84	Метод спутниковых геодезических измерений (определений)	0.10	–
411	517789.27	2236805.20	Метод спутниковых геодезических измерений (определений)	0.10	–
412	517795.46	2236800.96	Метод спутниковых геодезических измерений (определений)	0.10	–
413	517821.68	2236783.27	Метод спутниковых геодезических измерений (определений)	0.10	–
414	517852.55	2236761.52	Метод спутниковых геодезических измерений (определений)	0.10	–
415	517823.58	2236720.14	Метод спутниковых геодезических измерений (определений)	0.10	–
416	517803.66	2236692.03	Метод спутниковых геодезических измерений (определений)	0.10	–
417	517797.31	2236688.26	Метод спутниковых геодезических измерений (определений)	0.10	–
418	517753.70	2236715.94	Метод спутниковых геодезических измерений (определений)	0.10	–
419	517752.46	2236716.74	Метод спутниковых геодезических измерений (определений)	0.10	–
420	517714.82	2236740.31	Метод спутниковых геодезических измерений (определений)	0.10	–
421	517731.84	2236743.90	Метод спутниковых геодезических измерений (определений)	0.10	–
422	517754.42	2236740.24	Метод спутниковых геодезических измерений (определений)	0.10	–
423	517755.06	2236744.19	Метод спутниковых геодезических измерений (определений)	0.10	–
424	517731.74	2236747.98	Метод спутниковых геодезических измерений (определений)	0.10	–
425	517709.86	2236743.35	Метод спутниковых геодезических измерений (определений)	0.10	–
426	517670.96	2236764.70	Метод спутниковых геодезических измерений (определений)	0.10	–
427	517666.60	2236778.26	Метод спутниковых геодезических измерений (определений)	0.10	–
428	517682.31	2236801.03	Метод спутниковых геодезических измерений (определений)	0.10	–
429	517679.02	2236803.30	Метод спутниковых геодезических измерений (определений)	0.10	–
430	517663.78	2236781.20	Метод спутниковых геодезических измерений (определений)	0.10	–
431	517638.14	2236795.08	Метод спутниковых геодезических измерений (определений)	0.10	–
432	517636.24	2236791.56	Метод спутниковых геодезических измерений (определений)	0.10	–
433	517662.74	2236777.21	Метод спутниковых геодезических измерений (определений)	0.10	–
434	517666.40	2236765.82	Метод спутниковых геодезических измерений (определений)	0.10	–
435	517641.96	2236769.72	Метод спутниковых геодезических измерений (определений)	0.10	–
436	517641.33	2236765.77	Метод спутниковых геодезических измерений (определений)	0.10	–
437	517666.76	2236761.71	Метод спутниковых геодезических измерений (определений)	0.10	–
438	517659.52	2236736.41	Метод спутниковых геодезических измерений (определений)	0.10	–
439	517663.36	2236735.31	Метод спутниковых геодезических измерений (определений)	0.10	–
440	517670.54	2236760.37	Метод спутниковых геодезических измерений (определений)	0.10	–

441	517707.16	2236740.28	Метод спутниковых геодезических измерений (определений)	0.10	–
442	517703.14	2236727.50	Метод спутниковых геодезических измерений (определений)	0.10	–
443	517706.96	2236726.30	Метод спутниковых геодезических измерений (определений)	0.10	–
444	517710.69	2236738.17	Метод спутниковых геодезических измерений (определений)	0.10	–
445	517749.06	2236714.14	Метод спутниковых геодезических измерений (определений)	0.10	–
446	517745.22	2236700.31	Метод спутниковых геодезических измерений (определений)	0.10	–
447	517749.08	2236699.24	Метод спутниковых геодезических измерений (определений)	0.10	–
448	517752.59	2236711.92	Метод спутниковых геодезических измерений (определений)	0.10	–
449	517794.70	2236685.18	Метод спутниковых геодезических измерений (определений)	0.10	–
450	517785.28	2236665.92	Метод спутниковых геодезических измерений (определений)	0.10	–
451	517772.82	2236648.42	Метод спутниковых геодезических измерений (определений)	0.10	–
452	517745.79	2236609.69	Метод спутниковых геодезических измерений (определений)	0.10	–
453	517703.26	2236637.25	Метод спутниковых геодезических измерений (определений)	0.10	–
454	517704.82	2236654.92	Метод спутниковых геодезических измерений (определений)	0.10	–
455	517700.85	2236655.27	Метод спутниковых геодезических измерений (определений)	0.10	–
456	517699.47	2236639.82	Метод спутниковых геодезических измерений (определений)	0.10	–
457	517669.62	2236660.43	Метод спутниковых геодезических измерений (определений)	0.10	–
458	517658.03	2236668.17	Метод спутниковых геодезических измерений (определений)	0.10	–
459	517671.44	2236686.76	Метод спутниковых геодезических измерений (определений)	0.10	–
460	517668.20	2236689.10	Метод спутниковых геодезических измерений (определений)	0.10	–
461	517654.69	2236670.38	Метод спутниковых геодезических измерений (определений)	0.10	–
462	517635.02	2236683.18	Метод спутниковых геодезических измерений (определений)	0.10	–
463	517599.89	2236706.24	Метод спутниковых геодезических измерений (определений)	0.10	–
464	517561.81	2236731.56	Метод спутниковых геодезических измерений (определений)	0.10	–
465	517559.60	2236728.22	Метод спутниковых геодезических измерений (определений)	0.10	–
466	517654.08	2236666.00	Метод спутниковых геодезических измерений (определений)	0.10	–
467	517667.37	2236657.12	Метод спутниковых геодезических измерений (определений)	0.10	–
468	517700.08	2236634.54	Метод спутниковых геодезических измерений (определений)	0.10	–
469	517702.85	2236632.63	Метод спутниковых геодезических измерений (определений)	0.10	–
470	517746.86	2236604.24	Метод спутниковых геодезических измерений (определений)	0.10	–
471	517772.10	2236640.40	Метод спутниковых геодезических измерений (определений)	0.10	–
472	517776.68	2236630.40	Метод спутниковых геодезических измерений (определений)	0.10	–
473	517780.32	2236632.07	Метод спутниковых геодезических измерений (определений)	0.10	–
474	517774.76	2236644.19	Метод спутниковых геодезических измерений (определений)	0.10	–
475	517786.99	2236661.43	Метод спутниковых геодезических измерений (определений)	0.10	–
476	517793.84	2236651.62	Метод спутниковых геодезических измерений (определений)	0.10	–
477	517797.12	2236653.91	Метод спутниковых геодезических измерений (определений)	0.10	–
478	517789.32	2236665.08	Метод спутниковых геодезических измерений (определений)	0.10	–
479	517798.12	2236683.08	Метод спутниковых геодезических измерений (определений)	0.10	–
480	517809.68	2236676.15	Метод спутниковых геодезических измерений (определений)	0.10	–
481	517843.99	2236653.69	Метод спутниковых геодезических измерений (определений)	0.10	–
482	517840.94	2236637.59	Метод спутниковых геодезических измерений (определений)	0.10	–
483	517844.88	2236636.85	Метод спутниковых геодезических измерений (определений)	0.10	–
484	517847.60	2236651.23	Метод спутниковых геодезических измерений (определений)	0.10	–
485	517882.00	2236627.32	Метод спутниковых геодезических измерений (определений)	0.10	–
486	517882.15	2236611.16	Метод спутниковых геодезических измерений (определений)	0.10	–
487	517886.15	2236611.20	Метод спутниковых геодезических измерений (определений)	0.10	–
488	517886.02	2236624.48	Метод спутниковых геодезических измерений (определений)	0.10	–
489	517916.70	2236602.85	Метод спутниковых геодезических измерений (определений)	0.10	–
490	517939.24	2236587.85	Метод спутниковых геодезических измерений (определений)	0.10	–
491	517967.64	2236568.32	Метод спутниковых геодезических измерений (определений)	0.10	–
492	517955.74	2236550.52	Метод спутниковых геодезических измерений (определений)	0.10	–
493	517940.82	2236528.14	Метод спутниковых геодезических измерений (определений)	0.10	–
494	517933.20	2236528.86	Метод спутниковых геодезических измерений (определений)	0.10	–
495	517932.84	2236524.88	Метод спутниковых геодезических измерений (определений)	0.10	–
496	517938.20	2236524.38	Метод спутниковых геодезических измерений (определений)	0.10	–
497	517917.91	2236495.50	Метод спутниковых геодезических измерений (определений)	0.10	–
498	517878.36	2236520.38	Метод спутниковых геодезических измерений (определений)	0.10	–
499	517864.32	2236529.56	Метод спутниковых геодезических измерений (определений)	0.10	–
500	517872.48	2236556.01	Метод спутниковых геодезических измерений (определений)	0.10	–
501	517868.66	2236557.19	Метод спутниковых геодезических измерений (определений)	0.10	–
502	517860.84	2236531.87	Метод спутниковых геодезических измерений (определений)	0.10	–
503	517808.71	2236566.33	Метод спутниковых геодезических измерений (определений)	0.10	–
504	517827.84	2236594.12	Метод спутниковых геодезических измерений (определений)	0.10	–
505	517824.56	2236596.39	Метод спутниковых геодезических измерений (определений)	0.10	–
506	517815.19	2236582.84	Метод спутниковых геодезических измерений (определений)	0.10	–
507	517813.54	2236583.60	Метод спутниковых геодезических измерений (определений)	0.10	–
508	517805.50	2236569.10	Метод спутниковых геодезических измерений (определений)	0.10	–
509	517774.52	2236589.52	Метод спутниковых геодезических измерений (определений)	0.10	–
510	517772.32	2236586.17	Метод спутниковых геодезических измерений (определений)	0.10	–
511	517804.51	2236564.94	Метод спутниковых геодезических измерений (определений)	0.10	–
512	517859.62	2236527.86	Метод спутниковых геодезических измерений (определений)	0.10	–
513	517876.20	2236517.02	Метод спутниковых геодезических измерений (определений)	0.10	–
514	517915.69	2236492.17	Метод спутниковых геодезических измерений (определений)	0.10	–
515	517906.82	2236478.24	Метод спутниковых геодезических измерений (определений)	0.10	–
516	517893.77	2236459.06	Метод спутниковых геодезических измерений (определений)	0.10	–
517	517894.60	2236458.12	Метод спутниковых геодезических измерений (определений)	0.10	–
518	517901.34	2236443.16	Метод спутниковых геодезических измерений (определений)	0.10	–
519	517916.34	2236413.12	Метод спутниковых геодезических измерений (определений)	0.10	–
520	517940.00	2236386.91	Метод спутниковых геодезических измерений (определений)	0.10	–
521	517961.68	2236362.75	Метод спутниковых геодезических измерений (определений)	0.10	–
273	517982.60	2236339.49	Метод спутниковых геодезических измерений (определений)	0.10	–
–	–	–	–	–	–
522	517966.74	2236573.79	Метод спутниковых геодезических измерений (определений)	0.10	–
523	517965.68	2236577.15	Метод спутниковых геодезических измерений (определений)	0.10	–
524	517967.20	2236576.26	Метод спутниковых геодезических измерений (определений)	0.10	–
525	517968.30	2236578.17	Метод спутниковых геодезических измерений (определений)	0.10	–
526	517966.08	2236579.46	Метод спутниковых геодезических измерений (определений)	0.10	–
527	517975.01	2236578.26	Метод спутниковых геодезических измерений (определений)	0.10	–
528	517996.50	2236609.62	Метод спутниковых геодезических измерений (определений)	0.10	–
529	518020.89	2236644.67	Метод спутниковых геодезических измерений (определений)	0.10	–
530	517989.39	2236666.90	Метод спутниковых геодезических измерений (определений)	0.10	–
531	517967.19	2236682.46	Метод спутниковых геодезических измерений (определений)	0.10	–
532	517968.76	2236672.31	Метод спутниковых геодезических измерений (определений)	0.10	–
533	517964.80	2236671.70	Метод спутниковых геодезических измерений (определений)	0.10	–
534	517962.66	2236685.64	Метод спутниковых геодезических измерений (определений)	0.10	–
535	517936.40	2236704.08	Метод спутниковых геодезических измерений (определений)	0.10	–
536	517937.48	2236691.53	Метод спутниковых геодезических измерений (определений)	0.10	–
537	517933.49	2236691.19	Метод спутниковых геодезических измерений (определений)	0.10	–
538	517932.13	2236707.06	Метод спутниковых геодезических измерений (определений)	0.10	–
539	517904.16	2236726.52	Метод спутниковых геодезических измерений (определений)	0.10	–
540	517898.89	2236716.82	Метод спутниковых геодезических измерений (определений)	0.10	–
541	517895.37	2236718.73	Метод спутниковых геодезических измерений (определений)	0.10	–
542	517900.85	2236728.81	Метод спутниковых геодезических измерений (определений)	0.10	–
543	517866.26	2236752.86	Метод спутниковых геодезических измерений (определений)	0.10	–
544	517855.88	2236759.31	Метод спутниковых геодезических измерений (определений)	0.10	–
545	517827.78	2236719.24	Метод спутниковых геодезических измерений (определений)	0.10	–
546	517834.68	2236711.88	Метод спутниковых геодезических измерений (определений)	0.10	–
547	517831.78	2236709.13	Метод спутниковых геодезических измерений (определений)	0.10	–
548	517825.44	2236715.85	Метод спутниковых геодезических измерений (определений)	0.10	–
549	517806.43	2236689.02	Метод спутниковых геодезических измерений (определений)	0.10	–
550	517801.18	2236685.90	Метод спутниковых геодезических измерений (определений)	0.10	–
551	517811.80	2236679.54	Метод спутниковых геодезических измерений (определений)	0.10	–
552	517848.42	2236655.57	Метод спутниковых геодезических измерений (определений)	0.10	–
553	517885.59	2236629.69	Метод спутниковых геодезических измерений (определений)	0.10	–
554	517918.96	2236606.15	Метод спутниковых геодезических измерений (определений)	0.10	–
555	517941.48	2236591.16	Метод спутниковых геодезических измерений (определений)	0.10	–
556	517954.34	2236582.33	Метод спутниковых геодезических измерений (определений)	0.10	–
522	517966.74	2236573.79	Метод спутниковых геодезических измерений (определений)	0.10	–
Зона1(5)	–	–	–	–	–
557	518208.15	2236995.00	Метод спутниковых геодезических измерений (определений)	0.10	–
558	518226.02	2237034.14	Метод спутниковых геодезических измерений (определений)	0.10	–
559	518243.74	2237066.83	Метод спутниковых геодезических измерений (определений)	0.10	–
560	518245.55	2237076.98	Метод спутниковых геодезических измерений (определений)	0.10	–
561	518263.55	2237117.30	Метод спутниковых геодезических измерений (определений)	0.10	–
562	518283.28	2237160.96	Метод спутниковых геодезических измерений (определений)	0.10	–
563	518303.54	2237205.26	Метод спутниковых геодезических измерений (определений)	0.10	–
564	518322.96	2237247.69	Метод спутниковых геодезических измерений (определений)	0.10	–
565	518346.44	2237269.54	Метод спутниковых геодезических измерений (определений)	0.10	–
566	518366.28	2237287.78	Метод спутниковых геодезических измерений (определений)	0.10	–
567	518365.36	2237276.66	Метод спутниковых геодезических измерений (определений)	0.10	–
568	518368.24	2237276.42	Метод спутниковых геодезических измерений (определений)	0.10	–
569	518365.40	2237277.08	Метод спутниковых геодезических измерений (определений)	0.10	–
570	518365.84	2237279.10	Метод спутниковых геодезических измерений (определений)	0.10	–


571	518368.94	2237278.38	Метод спутниковых геодезических измерений (определений)	0.10	–
572	518368.50	2237276.40	Метод спутниковых геодезических измерений (определений)	0.10	–
573	518369.34	2237276.34	Метод спутниковых геодезических измерений (определений)	0.10	–
574	518370.63	2237291.78	Метод спутниковых геодезических измерений (определений)	0.10	–
575	518370.66	2237292.08	Метод спутниковых геодезических измерений (определений)	0.10	–
576	518371.47	2237293.40	Метод спутниковых геодезических измерений (определений)	0.10	–
577	518388.76	2237321.38	Метод спутниковых геодезических измерений (определений)	0.10	–
578	518405.00	2237347.65	Метод спутниковых геодезических измерений (определений)	0.10	–
579	518423.52	2237377.42	Метод спутниковых геодезических измерений (определений)	0.10	–
580	518447.53	2237415.95	Метод спутниковых геодезических измерений (определений)	0.10	–
581	518444.14	2237418.06	Метод спутниковых геодезических измерений (определений)	0.10	–
582	518421.19	2237381.24	Метод спутниковых геодезических измерений (определений)	0.10	–
583	518399.00	2237395.21	Метод спутниковых геодезических измерений (определений)	0.10	–
584	518396.22	2237396.92	Метод спутниковых геодезических измерений (определений)	0.10	–
585	518368.04	2237414.26	Метод спутниковых геодезических измерений (определений)	0.10	–
586	518389.31	2237449.22	Метод спутниковых геодезических измерений (определений)	0.10	–
587	518412.20	2237488.18	Метод спутниковых геодезических измерений (определений)	0.10	–
588	518408.76	2237490.21	Метод спутниковых геодезических измерений (определений)	0.10	–
589	518385.88	2237451.27	Метод спутниковых геодезических измерений (определений)	0.10	–
590	518364.64	2237416.38	Метод спутниковых геодезических измерений (определений)	0.10	–
591	518339.81	2237432.00	Метод спутниковых геодезических измерений (определений)	0.10	–
592	518313.92	2237447.96	Метод спутниковых геодезических измерений (определений)	0.10	–
593	518332.38	2237478.18	Метод спутниковых геодезических измерений (определений)	0.10	–
594	518358.28	2237520.59	Метод спутниковых геодезических измерений (определений)	0.10	–
595	518322.86	2237545.39	Метод спутниковых геодезических измерений (определений)	0.10	–
596	518320.57	2237542.11	Метод спутниковых геодезических измерений (определений)	0.10	–
597	518352.92	2237519.47	Метод спутниковых геодезических измерений (определений)	0.10	–
598	518328.97	2237480.28	Метод спутниковых геодезических измерений (определений)	0.10	–
599	518310.50	2237450.06	Метод спутниковых геодезических измерений (определений)	0.10	–
600	518280.16	2237468.48	Метод спутниковых геодезических измерений (определений)	0.10	–
601	518251.74	2237485.78	Метод спутниковых геодезических измерений (определений)	0.10	–
602	518274.56	2237524.22	Метод спутниковых геодезических измерений (определений)	0.10	–
603	518271.12	2237526.26	Метод спутниковых геодезических измерений (определений)	0.10	–
604	518247.08	2237485.77	Метод спутниковых геодезических измерений (определений)	0.10	–
605	518246.28	2237484.41	Метод спутниковых геодезических измерений (определений)	0.10	–
606	518231.28	2237458.66	Метод спутниковых геодезических измерений (определений)	0.10	–
607	518210.02	2237421.85	Метод спутниковых геодезических измерений (определений)	0.10	–
608	518213.48	2237419.85	Метод спутниковых геодезических измерений (определений)	0.10	–
609	518234.74	2237456.65	Метод спутниковых геодезических измерений (определений)	0.10	–
610	518249.71	2237482.33	Метод спутниковых геодезических измерений (определений)	0.10	–
611	518278.08	2237465.06	Метод спутниковых геодезических измерений (определений)	0.10	–
612	518304.93	2237448.76	Метод спутниковых геодезических измерений (определений)	0.10	–
613	518288.66	2237447.30	Метод спутниковых геодезических измерений (определений)	0.10	–
614	518289.02	2237443.32	Метод спутниковых геодезических измерений (определений)	0.10	–
615	518310.68	2237445.26	Метод спутниковых геодезических измерений (определений)	0.10	–
616	518334.74	2237430.41	Метод спутниковых геодезических измерений (определений)	0.10	–
617	518320.88	2237426.08	Метод спутниковых геодезических измерений (определений)	0.10	–
618	518322.08	2237422.26	Метод спутниковых геодезических измерений (определений)	0.10	–
619	518339.24	2237427.62	Метод спутниковых геодезических измерений (определений)	0.10	–
620	518362.94	2237412.72	Метод спутниковых геодезических измерений (определений)	0.10	–
621	518359.22	2237400.46	Метод спутниковых геодезических измерений (определений)	0.10	–
622	518363.06	2237399.31	Метод спутниковых геодезических измерений (определений)	0.10	–
623	518366.46	2237410.54	Метод спутниковых геодезических измерений (определений)	0.10	–
624	518396.14	2237392.26	Метод спутниковых геодезических измерений (определений)	0.10	–
625	518395.86	2237375.65	Метод спутниковых геодезических измерений (определений)	0.10	–
626	518399.86	2237375.58	Метод спутниковых геодезических измерений (определений)	0.10	–
627	518400.10	2237389.79	Метод спутниковых геодезических измерений (определений)	0.10	–
628	518419.08	2237377.85	Метод спутниковых геодезических измерений (определений)	0.10	–
629	518401.60	2237349.76	Метод спутниковых геодезических измерений (определений)	0.10	–
630	518385.36	2237323.48	Метод спутниковых геодезических измерений (определений)	0.10	–
631	518368.04	2237295.44	Метод спутниковых геодезических измерений (определений)	0.10	–
632	518339.54	2237312.34	Метод спутниковых геодезических измерений (определений)	0.10	–
633	518311.16	2237329.69	Метод спутниковых геодезических измерений (определений)	0.10	–
634	518273.66	2237351.94	Метод спутниковых геодезических измерений (определений)	0.10	–
635	518271.62	2237348.50	Метод спутниковых геодезических измерений (определений)	0.10	–
636	518309.10	2237326.26	Метод спутниковых геодезических измерений (определений)	0.10	–
637	518337.48	2237308.91	Метод спутниковых геодезических измерений (определений)	0.10	–
638	518365.36	2237292.37	Метод спутниковых геодезических измерений (определений)	0.10	–
639	518343.72	2237272.48	Метод спутниковых геодезических измерений (определений)	0.10	–
640	518319.65	2237250.08	Метод спутниковых геодезических измерений (определений)	0.10	–
641	518299.90	2237206.92	Метод спутниковых геодезических измерений (определений)	0.10	–
642	518279.64	2237162.62	Метод спутниковых геодезических измерений (определений)	0.10	–
643	518259.90	2237118.94	Метод спутниковых геодезических измерений (определений)	0.10	–
644	518241.70	2237078.16	Метод спутниковых геодезических измерений (определений)	0.10	–
645	518239.92	2237068.17	Метод спутниковых геодезических измерений (определений)	0.10	–
646	518222.44	2237035.93	Метод спутниковых геодезических измерений (определений)	0.10	–
647	518204.51	2236996.65	Метод спутниковых геодезических измерений (определений)	0.10	–
557	518208.15	2236995.00	Метод спутниковых геодезических измерений (определений)	0.10	–
Зона1(6)	–	–	–	–	–
648	518099.24	2235553.50	Метод спутниковых геодезических измерений (определений)	0.10	–
649	518104.78	2235601.15	Метод спутниковых геодезических измерений (определений)	0.10	–
650	518121.11	2235622.90	Метод спутниковых геодезических измерений (определений)	0.10	–
651	518136.96	2235622.00	Метод спутниковых геодезических измерений (определений)	0.10	–
652	518141.70	2235621.72	Метод спутниковых геодезических измерений (определений)	0.10	–
653	518170.20	2235620.09	Метод спутниковых геодезических измерений (определений)	0.10	–
654	518212.36	2235608.92	Метод спутниковых геодезических измерений (определений)	0.10	–
655	518214.39	2235608.38	Метод спутниковых геодезических измерений (определений)	0.10	–
656	518219.90	2235606.92	Метод спутниковых геодезических измерений (определений)	0.10	–
657	518224.10	2235610.44	Метод спутниковых геодезических измерений (определений)	0.10	–
658	518226.48	2235612.44	Метод спутниковых геодезических измерений (определений)	0.10	–
659	518232.98	2235617.89	Метод спутниковых геодезических измерений (определений)	0.10	–
660	518239.32	2235623.21	Метод спутниковых геодезических измерений (определений)	0.10	–
661	518241.60	2235625.12	Метод спутниковых геодезических измерений (определений)	0.10	–
662	518256.18	2235647.00	Метод спутниковых геодезических измерений (определений)	0.10	–
663	518252.85	2235649.22	Метод спутниковых геодезических измерений (определений)	0.10	–
664	518243.27	2235634.85	Метод спутниковых геодезических измерений (определений)	0.10	–
665	518238.58	2235627.82	Метод спутниковых геодезических измерений (определений)	0.10	–
666	518218.92	2235611.32	Метод спутниковых геодезических измерений (определений)	0.10	–
667	518214.74	2235612.44	Метод спутниковых геодезических измерений (определений)	0.10	–
668	518170.83	2235624.06	Метод спутниковых геодезических измерений (определений)	0.10	–
669	518133.46	2235626.20	Метод спутниковых геодезических измерений (определений)	0.10	–
670	518128.83	2235626.47	Метод спутниковых геодезических измерений (определений)	0.10	–
671	518119.20	2235627.02	Метод спутниковых геодезических измерений (определений)	0.10	–
672	518100.94	2235602.69	Метод спутниковых геодезических измерений (определений)	0.10	–
673	518095.26	2235553.96	Метод спутниковых геодезических измерений (определений)	0.10	–
648	518099.24	2235553.50	Метод спутниковых геодезических измерений (определений)	0.10	–
Зона1(7)	–	–	–	–	–
674	515309.76	2239664.08	Метод спутниковых геодезических измерений (определений)	0.10	–
675	515320.42	2239687.11	Метод спутниковых геодезических измерений (определений)	0.10	–
676	515322.37	2239723.60	Метод спутниковых геодезических измерений (определений)	0.10	–
677	515320.26	2239735.24	Метод спутниковых геодезических измерений (определений)	0.10	–
678	515347.10	2239763.06	Метод спутниковых геодезических измерений (определений)	0.10	–
679	515381.18	2239758.02	Метод спутниковых геодезических измерений (определений)	0.10	–
680	515426.95	2239740.16	Метод спутниковых геодезических измерений (определений)	0.10	–
681	515470.10	2239723.47	Метод спутниковых геодезических измерений (определений)	0.10	–
682	515471.54	2239727.20	Метод спутниковых геодезических измерений (определений)	0.10	–
683	515382.20	2239761.91	Метод спутниковых геодезических измерений (определений)	0.10	–
684	515331.25	2239781.85	Метод спутниковых геодезических измерений (определений)	0.10	–
685	515339.85	2239815.12	Метод спутниковых геодезических измерений (определений)	0.10	–
686	515355.38	2239851.33	Метод спутниковых геодезических измерений (определений)	0.10	–
687	515376.46	2239850.81	Метод спутниковых геодезических измерений (определений)	0.10	–
688	515403.16	2239821.00	Метод спутниковых геодезических измерений (определений)	0.10	–
689	515406.14	2239823.66	Метод спутниковых геодезических измерений (определений)	0.10	–
690	515378.30	2239854.77	Метод спутниковых геодезических измерений (определений)	0.10	–
691	515359.56	2239855.22	Метод спутниковых геодезических измерений (определений)	0.10	–
692	515389.47	2239879.42	Метод спутниковых геодезических измерений (определений)	0.10	–
693	515408.86	2239899.34	Метод спутниковых геодезических измерений (определений)	0.10	–
694	515405.99	2239902.13	Метод спутниковых геодезических измерений (определений)	0.10	–
695	515386.77	2239882.38	Метод спутниковых геодезических измерений (определений)	0.10	–
696	515354.16	2239856.00	Метод спутниковых геодезических измерений (определений)	0.10	–
697	515339.98	2239869.02	Метод спутниковых геодезических измерений (определений)	0.10	–
698	515337.27	2239866.07	Метод спутниковых геодезических измерений (определений)	0.10	–
699	515351.68	2239852.85	Метод спутниковых геодезических измерений (определений)	0.10	–
700	515336.90	2239818.42	Метод спутниковых геодезических измерений (определений)	0.10	–

701	515311.00	2239829.67	Метод спутниковых геодезических измерений (определений)	0.10	–
702	515309.98	2239830.12	Метод спутниковых геодезических измерений (определений)	0.10	–
703	515269.63	2239847.62	Метод спутниковых геодезических измерений (определений)	0.10	–
704	515289.94	2239889.39	Метод спутниковых геодезических измерений (определений)	0.10	–
705	515308.48	2239926.66	Метод спутниковых геодезических измерений (определений)	0.10	–
706	515328.11	2239966.90	Метод спутниковых геодезических измерений (определений)	0.10	–
707	515346.28	2240004.22	Метод спутниковых геодезических измерений (определений)	0.10	–
708	515342.68	2240005.97	Метод спутниковых геодезических измерений (определений)	0.10	–
709	515324.51	2239968.64	Метод спутниковых геодезических измерений (определений)	0.10	–
710	515304.89	2239928.44	Метод спутниковых геодезических измерений (определений)	0.10	–
711	515286.36	2239891.16	Метод спутниковых геодезических измерений (определений)	0.10	–
712	515265.90	2239849.09	Метод спутниковых геодезических измерений (определений)	0.10	–
713	515227.90	2239862.54	Метод спутниковых геодезических измерений (определений)	0.10	–
714	515197.82	2239878.32	Метод спутниковых геодезических измерений (определений)	0.10	–
715	515181.16	2239931.29	Метод спутниковых геодезических измерений (определений)	0.10	–
716	515189.10	2239954.34	Метод спутниковых геодезических измерений (определений)	0.10	–
717	515217.87	2239971.24	Метод спутниковых геодезических измерений (определений)	0.10	–
718	515215.84	2239974.69	Метод спутниковых геодезических измерений (определений)	0.10	–
719	515185.80	2239957.04	Метод спутниковых геодезических измерений (определений)	0.10	–
720	515176.94	2239931.35	Метод спутниковых геодезических измерений (определений)	0.10	–
721	515192.81	2239880.93	Метод спутниковых геодезических измерений (определений)	0.10	–
722	515167.20	2239894.24	Метод спутниковых геодезических измерений (определений)	0.10	–
723	515137.66	2239906.35	Метод спутниковых геодезических измерений (определений)	0.10	–
724	515136.14	2239902.64	Метод спутниковых геодезических измерений (определений)	0.10	–
725	515163.90	2239891.28	Метод спутниковых геодезических измерений (определений)	0.10	–
726	515156.19	2239866.99	Метод спутниковых геодезических измерений (определений)	0.10	–
727	515148.50	2239843.20	Метод спутниковых геодезических измерений (определений)	0.10	–
728	515137.85	2239808.31	Метод спутниковых геодезических измерений (определений)	0.10	–
729	515124.14	2239825.89	Метод спутниковых геодезических измерений (определений)	0.10	–
730	515113.40	2239828.80	Метод спутниковых геодезических измерений (определений)	0.10	–
731	515080.72	2239843.06	Метод спутниковых геодезических измерений (определений)	0.10	–
732	515042.72	2239858.84	Метод спутниковых геодезических измерений (определений)	0.10	–
733	515000.60	2239876.33	Метод спутниковых геодезических измерений (определений)	0.10	–
734	514962.28	2239892.26	Метод спутниковых геодезических измерений (определений)	0.10	–
735	514919.25	2239909.55	Метод спутниковых геодезических измерений (определений)	0.10	–
736	514877.30	2239927.63	Метод спутниковых геодезических измерений (определений)	0.10	–
737	514838.01	2239944.24	Метод спутниковых геодезических измерений (определений)	0.10	–
738	514804.39	2239958.00	Метод спутниковых геодезических измерений (определений)	0.10	–
739	514773.76	2239971.24	Метод спутниковых геодезических измерений (определений)	0.10	–
740	514770.80	2240011.66	Метод спутниковых геодезических измерений (определений)	0.10	–
741	514766.81	2240011.37	Метод спутниковых геодезических измерений (определений)	0.10	–
742	514769.94	2239968.53	Метод спутниковых геодезических измерений (определений)	0.10	–
743	514802.84	2239954.31	Метод спутниковых геодезических измерений (определений)	0.10	–
744	514836.47	2239940.56	Метод спутниковых геодезических измерений (определений)	0.10	–
745	514875.72	2239923.96	Метод спутниковых геодезических измерений (определений)	0.10	–
746	514917.71	2239905.86	Метод спутниковых геодезических измерений (определений)	0.10	–
747	514960.76	2239888.56	Метод спутниковых геодезических измерений (определений)	0.10	–
748	514998.18	2239873.00	Метод спутниковых геодезических измерений (определений)	0.10	–
749	514978.42	2239845.73	Метод спутниковых геодезических измерений (определений)	0.10	–
750	514949.32	2239806.07	Метод спутниковых геодезических измерений (определений)	0.10	–
751	514952.56	2239803.70	Метод спутниковых геодезических измерений (определений)	0.10	–
752	514981.65	2239843.37	Метод спутниковых геодезических измерений (определений)	0.10	–
753	515001.98	2239871.42	Метод спутниковых геодезических измерений (определений)	0.10	–
754	515041.20	2239855.14	Метод спутниковых геодезических измерений (определений)	0.10	–
755	515079.14	2239839.38	Метод спутниковых геодезических измерений (определений)	0.10	–
756	515110.28	2239825.79	Метод спутниковых геодезических измерений (определений)	0.10	–
757	515104.32	2239806.16	Метод спутниковых геодезических измерений (определений)	0.10	–
758	515096.93	2239783.04	Метод спутниковых геодезических измерений (определений)	0.10	–
759	515095.69	2239746.64	Метод спутниковых геодезических измерений (определений)	0.10	–
760	515073.10	2239714.83	Метод спутниковых геодезических измерений (определений)	0.10	–
761	515076.36	2239712.51	Метод спутниковых геодезических измерений (определений)	0.10	–
762	515099.65	2239745.31	Метод спутниковых геодезических измерений (определений)	0.10	–
763	515100.91	2239782.35	Метод спутниковых геодезических измерений (определений)	0.10	–
764	515108.14	2239804.98	Метод спутниковых геодезических измерений (определений)	0.10	–
765	515114.06	2239824.48	Метод спутниковых геодезических измерений (определений)	0.10	–
766	515121.82	2239822.38	Метод спутниковых геодезических измерений (определений)	0.10	–
767	515139.43	2239799.78	Метод спутниковых геодезических измерений (определений)	0.10	–
768	515152.32	2239842.00	Метод спутниковых геодезических измерений (определений)	0.10	–
769	515160.00	2239865.77	Метод спутниковых геодезических измерений (определений)	0.10	–
770	515167.55	2239889.56	Метод спутниковых геодезических измерений (определений)	0.10	–
771	515195.10	2239875.22	Метод спутниковых геодезических измерений (определений)	0.10	–
772	515226.30	2239858.86	Метод спутниковых геодезических измерений (определений)	0.10	–
773	515263.65	2239845.64	Метод спутниковых геодезических измерений (определений)	0.10	–
774	515232.80	2239805.54	Метод спутниковых геодезических измерений (определений)	0.10	–
775	515235.98	2239803.10	Метод спутниковых геодезических измерений (определений)	0.10	–
776	515267.55	2239844.15	Метод спутниковых геодезических измерений (определений)	0.10	–
777	515307.96	2239826.63	Метод спутниковых геодезических измерений (определений)	0.10	–
778	515297.86	2239809.14	Метод спутниковых геодезических измерений (определений)	0.10	–
779	515301.32	2239807.14	Метод спутниковых геодезических измерений (определений)	0.10	–
780	515311.66	2239825.03	Метод спутниковых геодезических измерений (определений)	0.10	–
781	515335.58	2239814.62	Метод спутниковых геодезических измерений (определений)	0.10	–
782	515327.46	2239783.16	Метод спутниковых геодезических измерений (определений)	0.10	–
783	515317.47	2239743.63	Метод спутниковых геодезических измерений (определений)	0.10	–
784	515303.21	2239749.04	Метод спутниковых геодезических измерений (определений)	0.10	–
785	515275.72	2239762.02	Метод спутниковых геодезических измерений (определений)	0.10	–
786	515258.50	2239727.76	Метод спутниковых геодезических измерений (определений)	0.10	–
787	515244.06	2239697.02	Метод спутниковых геодезических измерений (определений)	0.10	–
788	515247.68	2239695.32	Метод спутниковых геодезических измерений (определений)	0.10	–
789	515262.10	2239726.01	Метод спутниковых геодезических измерений (определений)	0.10	–
790	515277.54	2239756.74	Метод спутниковых геодезических измерений (определений)	0.10	–
791	515301.64	2239745.37	Метод спутниковых геодезических измерений (определений)	0.10	–
792	515316.80	2239739.63	Метод спутниковых геодезических измерений (определений)	0.10	–
793	515316.60	2239732.98	Метод спутниковых геодезических измерений (определений)	0.10	–
794	515318.35	2239723.35	Метод спутниковых геодезических измерений (определений)	0.10	–
795	515316.47	2239688.09	Метод спутниковых геодезических измерений (определений)	0.10	–
796	515306.14	2239665.76	Метод спутниковых геодезических измерений (определений)	0.10	–
674	515309.76	2239664.08	Метод спутниковых геодезических измерений (определений)	0.10	–
–	–	–	–	–	–
797	515321.38	2239742.15	Метод спутниковых геодезических измерений (определений)	0.10	–
798	515345.66	2239767.32	Метод спутниковых геодезических измерений (определений)	0.10	–
799	515364.54	2239764.52	Метод спутниковых геодезических измерений (определений)	0.10	–
800	515332.54	2239777.04	Метод спутниковых геодезических измерений (определений)	0.10	–
797	515321.38	2239742.15	Метод спутниковых геодезических измерений (определений)	0.10	–
–	–	–	–	–	–
801	515317.32	2239733.88	Метод спутниковых геодезических измерений (определений)	0.10	–
802	515319.58	2239734.02	Метод спутниковых геодезических измерений (определений)	0.10	–
803	515319.52	2239735.77	Метод спутниковых геодезических измерений (определений)	0.10	–
804	515317.26	2239735.63	Метод спутниковых геодезических измерений (определений)	0.10	–
801	515317.32	2239733.88	Метод спутниковых геодезических измерений (определений)	0.10	–

3. Сведения о характерных точках части (частей) границы объекта

Обозначение характерных точек части границы	Координаты, м		Метод определения координат характерной точки	Средняя квадратическая погрешность положения характерной точки (M_t), м	Описание обозначения точки на местности (при наличии)
	X	Y			
1	2	3	4	5	6
–	–	–	–	–	–

Схема расположения границ публичного сервитута объекта

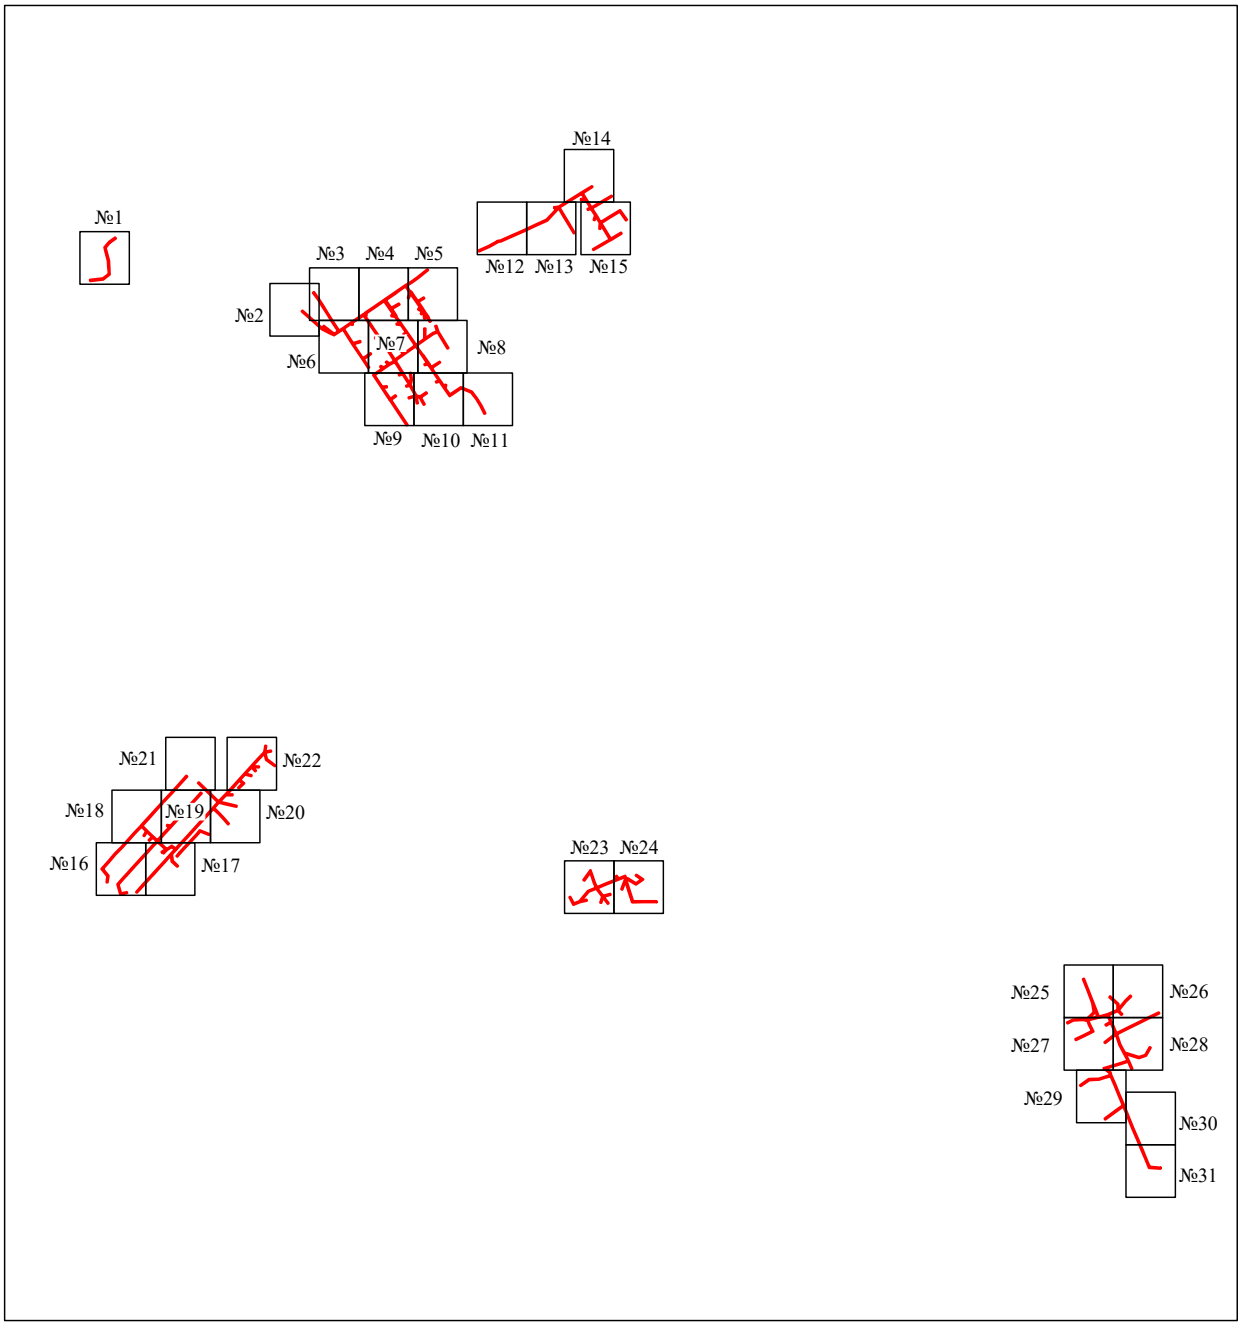


Масштаб 1:25000

Используемые условные знаки и обозначения:

- граница публичного сервитута

Схема расположения границ публичного сервитута объекта

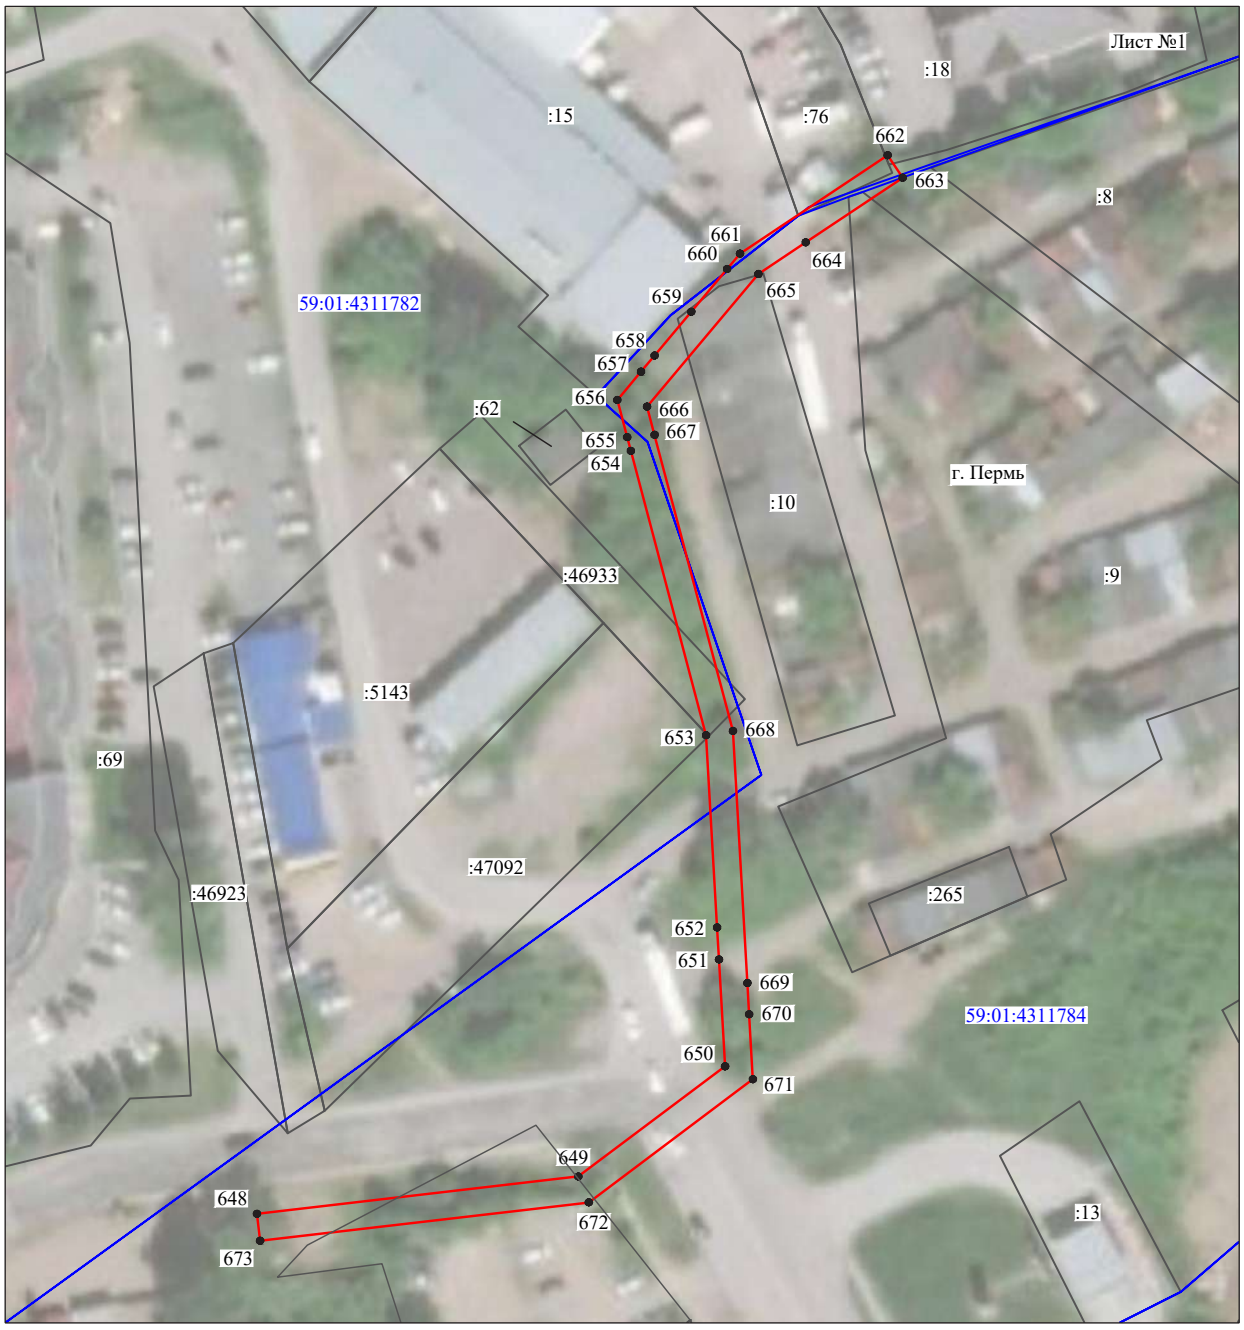

Масштаб 1:1000

Используемые условные знаки и обозначения:

№1	- номер опоры
	- граница публичного сервитута
	- граница кадастрового деления
	- граница населенного пункта
	- граница земельного участка, имеющегося в ЕГРН
	- граница ОКС, имеющаяся в ЕГРН
	- граница охранной зоны, имеющейся в ЕГРН
59:01:4413924:34 :34	- кадастровый номер земельного участка, имеющегося в ЕГРН
59:01:4413924	- номер кадастрового квартала
1 ●	- обозначение характерных точек границ

Схема расположения границ публичного сервитута объекта



Масштаб 1:1000

Используемые условные знаки и обозначения:

№1	- номер опоры
	- граница публичного сервитута
	- граница кадастрового деления
	- граница населенного пункта
	- граница земельного участка, имеющегося в ЕГРН
	- граница ОКС, имеющаяся в ЕГРН
	- граница охранной зоны, имеющейся в ЕГРН
59:01:4413924:34 :34	- кадастровый номер земельного участка, имеющегося в ЕГРН
59:01:4413924	- номер кадастрового квартала
1 ●	- обозначение характерных точек границ

Схема расположения границ публичного сервитута объекта



Масштаб 1:1000

Используемые условные знаки и обозначения:

№1	- номер опоры
	- граница публичного сервитута
	- граница кадастрового деления
	- граница населенного пункта
	- граница земельного участка, имеющегося в ЕГРН
	- граница ОКС, имеющаяся в ЕГРН
	- граница охранной зоны, имеющейся в ЕГРН
59:01:4413924:34 :34	- кадастровый номер земельного участка, имеющегося в ЕГРН
59:01:4413924	- номер кадастрового квартала
1 ●	- обозначение характерных точек границ

Схема расположения границ публичного сервитута объекта




Масштаб 1:1000

Используемые условные знаки и обозначения:

№1	- номер опоры
	- граница публичного сервитута
	- граница кадастрового деления
	- граница населенного пункта
	- граница земельного участка, имеющегося в ЕГРН
	- граница ОКС, имеющаяся в ЕГРН
	- граница охранной зоны, имеющейся в ЕГРН
59:01:4413924:34 :34	- кадастровый номер земельного участка, имеющегося в ЕГРН
59:01:4413924	- номер кадастрового квартала
1 ●	- обозначение характерных точек границ

Схема расположения границ публичного сервитута объекта

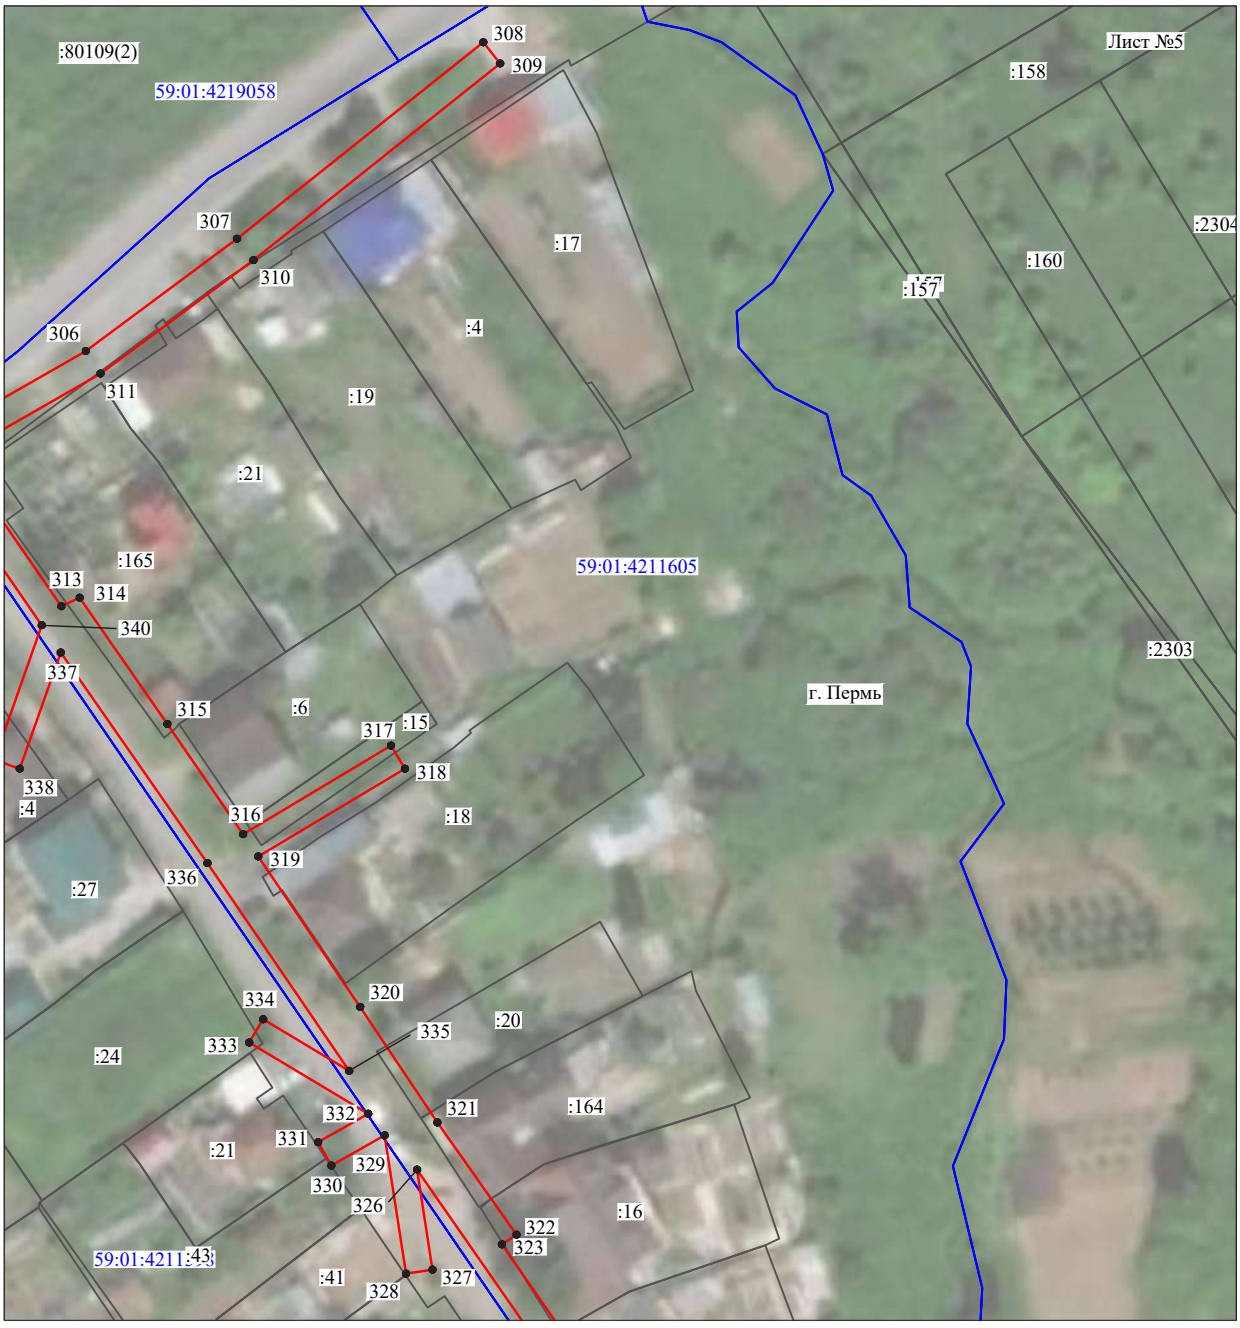

Масштаб 1:1000

Используемые условные знаки и обозначения:

№1	- номер опоры
	- граница публичного сервитута
	- граница кадастрового деления
	- граница населенного пункта
	- граница земельного участка, имеющегося в ЕГРН
	- граница ОКС, имеющаяся в ЕГРН
	- граница охранной зоны, имеющейся в ЕГРН
59:01:4413924:34 :34	- кадастровый номер земельного участка, имеющегося в ЕГРН
59:01:4413924	- номер кадастрового квартала
1 ●	- обозначение характерных точек границ

Схема расположения границ публичного сервитута объекта




Масштаб 1:1000

Используемые условные знаки и обозначения:

№1	- номер опоры
	- граница публичного сервитута
	- граница кадастрового деления
	- граница населенного пункта
	- граница земельного участка, имеющегося в ЕГРН
	- граница ОКС, имеющаяся в ЕГРН
	- граница охранной зоны, имеющейся в ЕГРН
59:01:4413924:34 :34	- кадастровый номер земельного участка, имеющегося в ЕГРН
59:01:4413924	- номер кадастрового квартала
1 ●	- обозначение характерных точек границ

Схема расположения границ публичного сервитута объекта

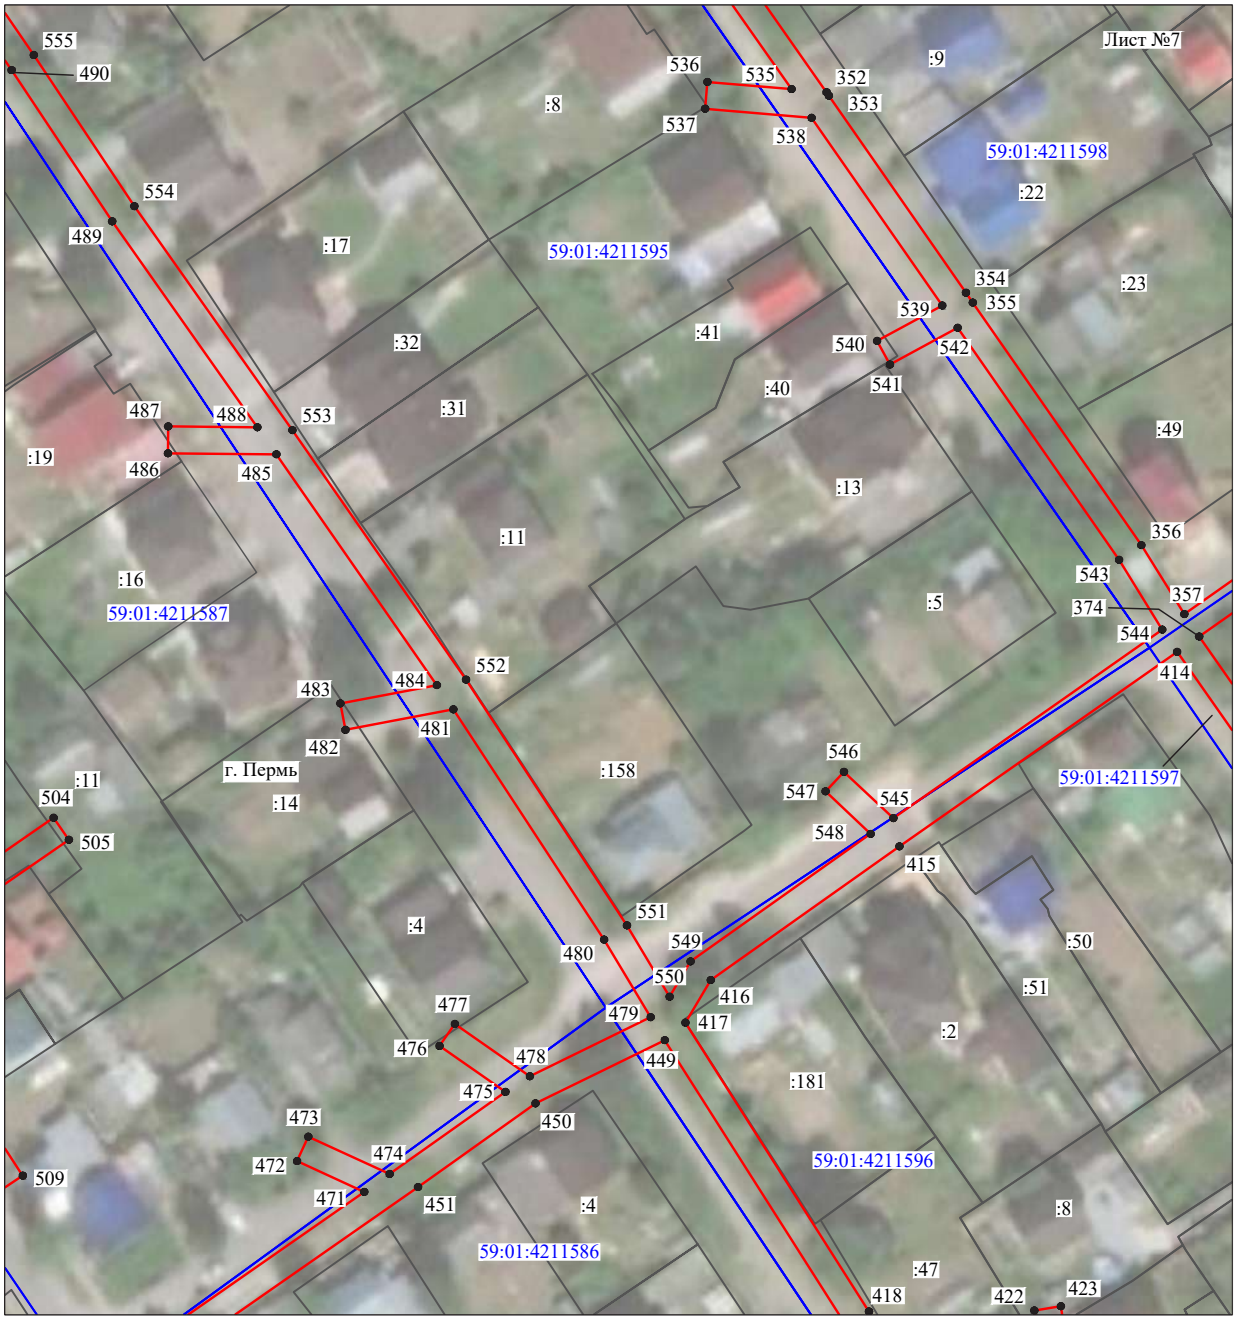

Масштаб 1:1000

Используемые условные знаки и обозначения:

№1	- номер опоры
	- граница публичного сервитута
	- граница кадастрового деления
	- граница населенного пункта
	- граница земельного участка, имеющегося в ЕГРН
	- граница ОКС, имеющаяся в ЕГРН
	- граница охранной зоны, имеющейся в ЕГРН
59:01:4413924:34 :34	- кадастровый номер земельного участка, имеющегося в ЕГРН
59:01:4413924	- номер кадастрового квартала
1 ●	- обозначение характерных точек границ

Схема расположения границ публичного сервитута объекта




Масштаб 1:1000

Используемые условные знаки и обозначения:

№1	- номер опоры
	- граница публичного сервитута
	- граница кадастрового деления
	- граница населенного пункта
	- граница земельного участка, имеющегося в ЕГРН
	- граница ОКС, имеющаяся в ЕГРН
	- граница охранной зоны, имеющейся в ЕГРН
59:01:4413924:34 :34	- кадастровый номер земельного участка, имеющегося в ЕГРН
59:01:4413924	- номер кадастрового квартала
1 ●	- обозначение характерных точек границ

Схема расположения границ публичного сервитута объекта

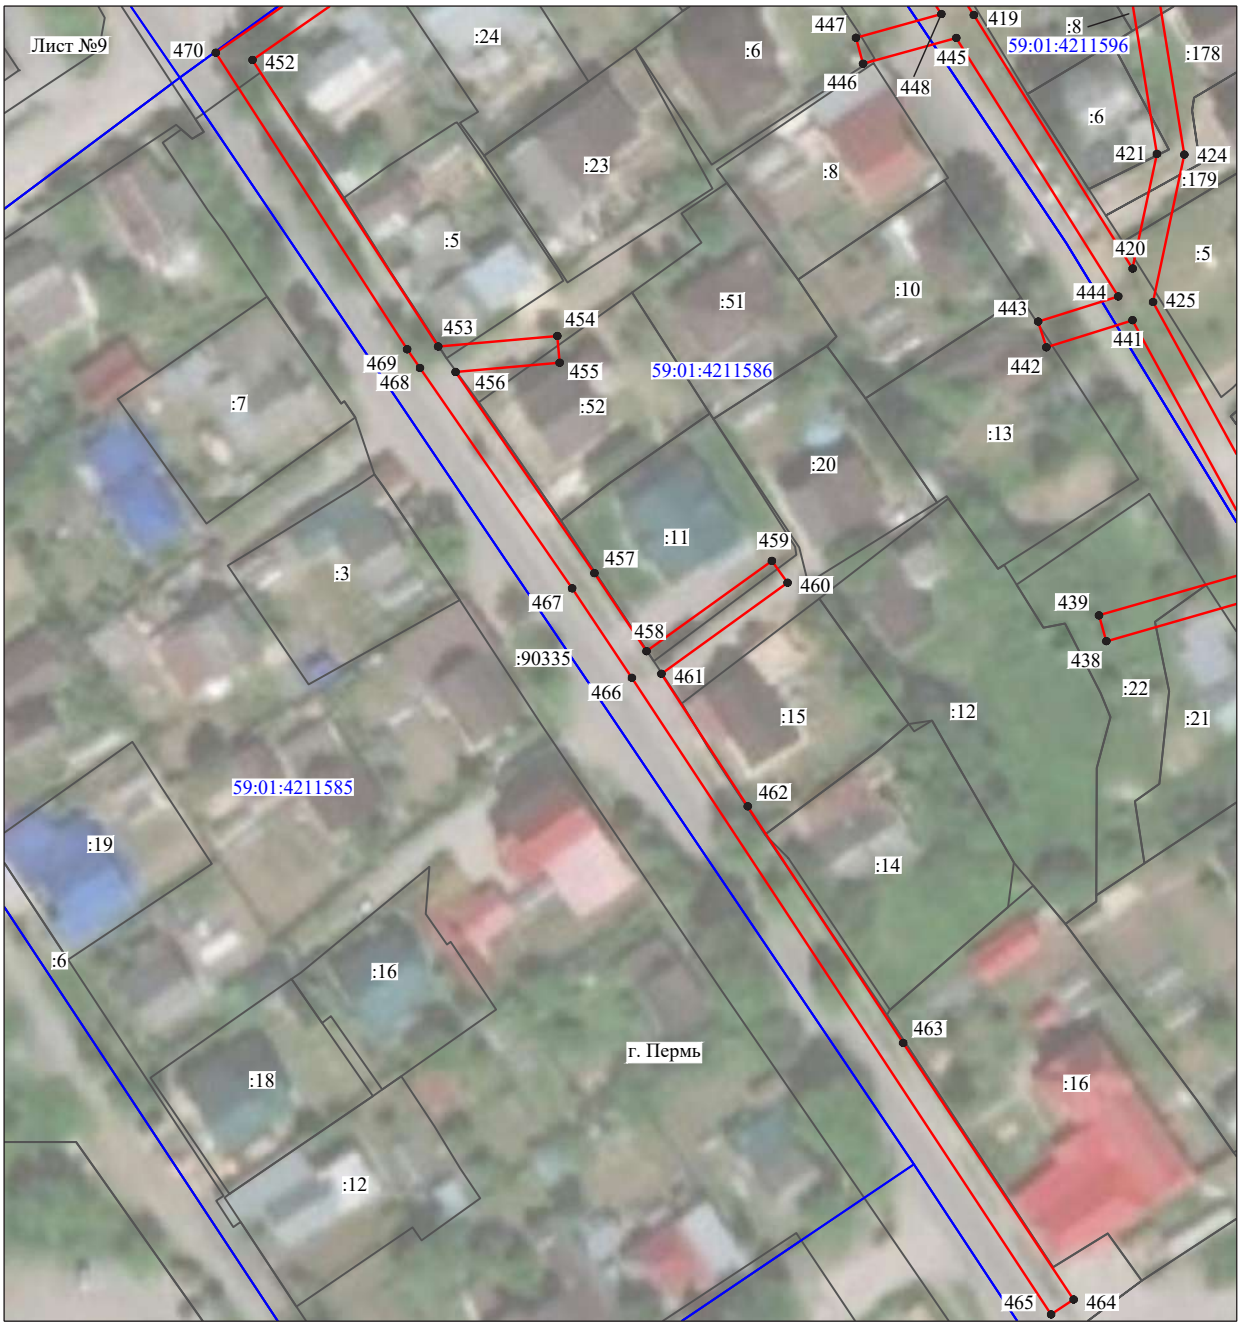

Масштаб 1:1000

Используемые условные знаки и обозначения:

№1	- номер опоры
	- граница публичного сервитута
	- граница кадастрового деления
	- граница населенного пункта
	- граница земельного участка, имеющегося в ЕГРН
	- граница ОКС, имеющаяся в ЕГРН
	- граница охранной зоны, имеющейся в ЕГРН
59:01:4413924:34 :34	- кадастровый номер земельного участка, имеющегося в ЕГРН
59:01:4413924	- номер кадастрового квартала
1 ●	- обозначение характерных точек границ

Схема расположения границ публичного сервитута объекта




Масштаб 1:1000

Используемые условные знаки и обозначения:

№1	- номер опоры
	- граница публичного сервитута
	- граница кадастрового деления
	- граница населенного пункта
	- граница земельного участка, имеющегося в ЕГРН
	- граница ОКС, имеющаяся в ЕГРН
	- граница охранной зоны, имеющейся в ЕГРН
59:01:4413924:34 :34	- кадастровый номер земельного участка, имеющегося в ЕГРН
59:01:4413924	- номер кадастрового квартала
1 ●	- обозначение характерных точек границ

Схема расположения границ публичного сервитута объекта

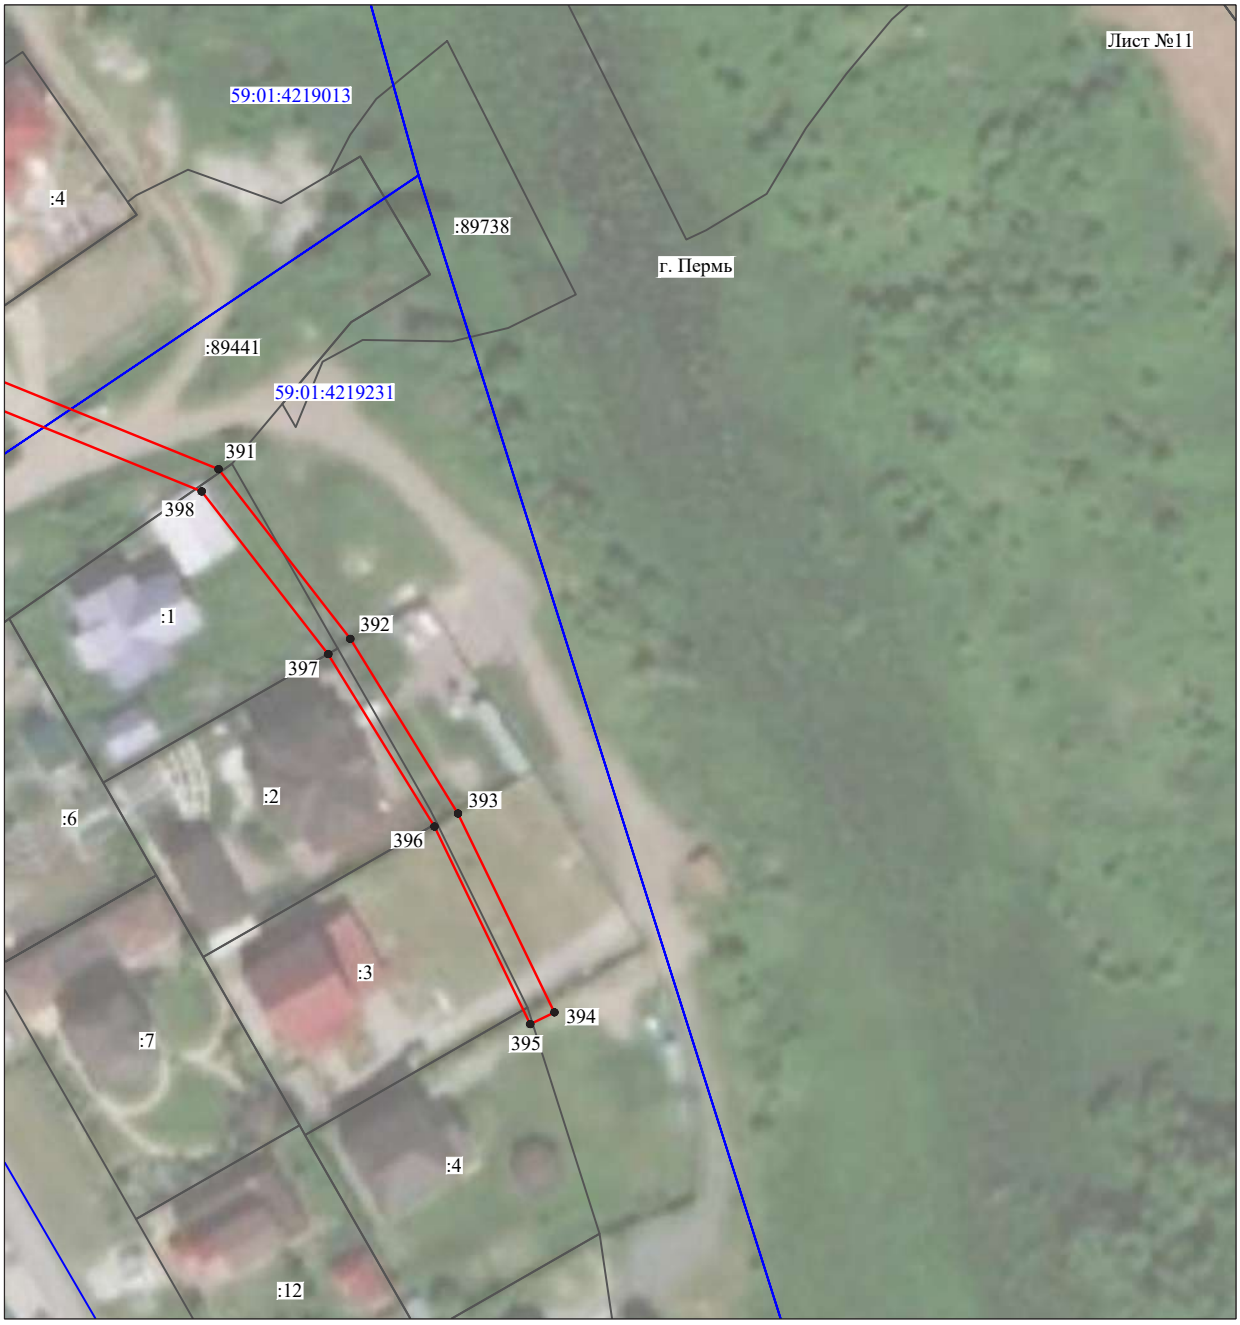

Масштаб 1:1000

Используемые условные знаки и обозначения:

№1	- номер опоры
	- граница публичного сервитута
	- граница кадастрового деления
	- граница населенного пункта
	- граница земельного участка, имеющегося в ЕГРН
	- граница ОКС, имеющаяся в ЕГРН
	- граница охранной зоны, имеющейся в ЕГРН
59:01:4413924:34 :34	- кадастровый номер земельного участка, имеющегося в ЕГРН
59:01:4413924	- номер кадастрового квартала
1 •	- обозначение характерных точек границ

Схема расположения границ публичного сервитута объекта



Масштаб 1:1000

Используемые условные знаки и обозначения:

№1	- номер опоры
	- граница публичного сервитута
	- граница кадастрового деления
	- граница населенного пункта
	- граница земельного участка, имеющегося в ЕГРН
	- граница ОКС, имеющаяся в ЕГРН
	- граница охранной зоны, имеющейся в ЕГРН
59:01:4413924:34 :34	- кадастровый номер земельного участка, имеющегося в ЕГРН
59:01:4413924	- номер кадастрового квартала
1 ●	- обозначение характерных точек границ

Схема расположения границ публичного сервитута объекта



Масштаб 1:1000

Используемые условные знаки и обозначения:

№1	- номер опоры
	- граница публичного сервитута
	- граница кадастрового деления
	- граница населенного пункта
	- граница земельного участка, имеющегося в ЕГРН
	- граница ОКС, имеющаяся в ЕГРН
	- граница охранной зоны, имеющейся в ЕГРН
59:01:4413924:34 :34	- кадастровый номер земельного участка, имеющегося в ЕГРН
59:01:4413924	- номер кадастрового квартала
1 ●	- обозначение характерных точек границ

Схема расположения границ публичного сервитута объекта



Масштаб 1:1000

Используемые условные знаки и обозначения:

№1	- номер опоры
	- граница публичного сервитута
	- граница кадастрового деления
	- граница населенного пункта
	- граница земельного участка, имеющегося в ЕГРН
	- граница ОКС, имеющаяся в ЕГРН
	- граница охранной зоны, имеющейся в ЕГРН
59:01:4413924:34 :34	- кадастровый номер земельного участка, имеющегося в ЕГРН
59:01:4413924	- номер кадастрового квартала
1 ●	- обозначение характерных точек границ

Схема расположения границ публичного сервитута объекта




Масштаб 1:1000

Используемые условные знаки и обозначения:

№1	- номер опоры
	- граница публичного сервитута
	- граница кадастрового деления
	- граница населенного пункта
	- граница земельного участка, имеющегося в ЕГРН
	- граница ОКС, имеющаяся в ЕГРН
	- граница охранной зоны, имеющейся в ЕГРН
59:01:4413924:34 :34	- кадастровый номер земельного участка, имеющегося в ЕГРН
59:01:4413924	- номер кадастрового квартала
1 ●	- обозначение характерных точек границ

Схема расположения границ публичного сервитута объекта

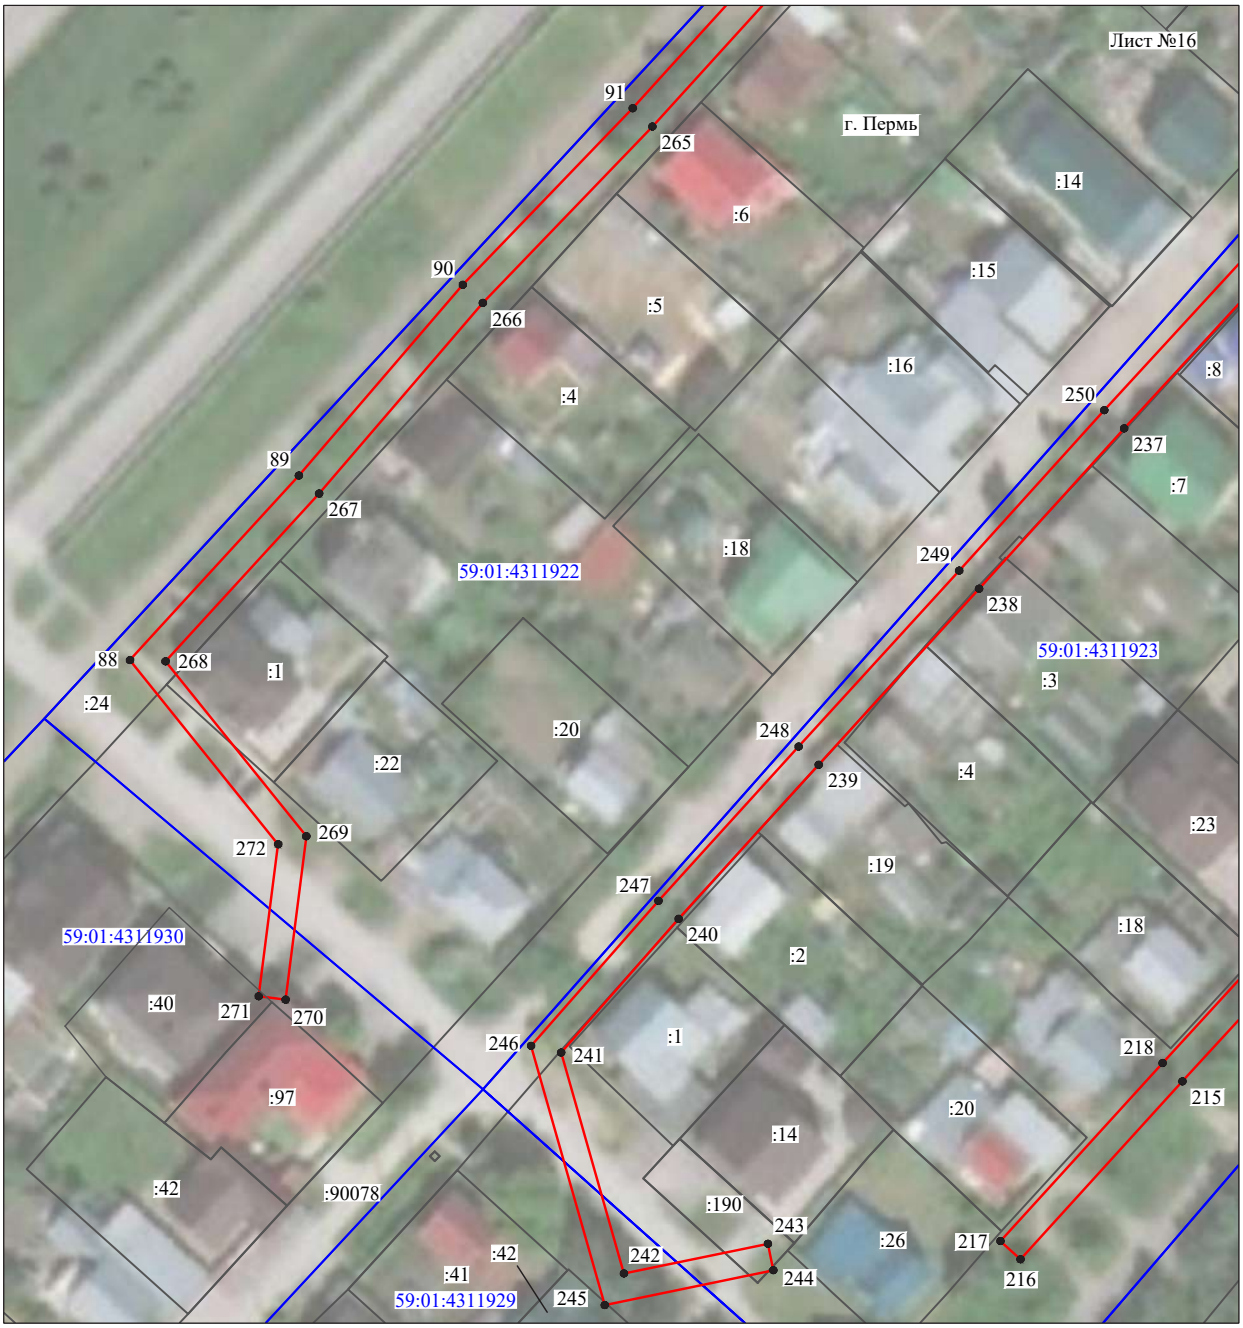


Масштаб 1:1000

Используемые условные знаки и обозначения:

№1	- номер опоры
	- граница публичного сервитута
	- граница кадастрового деления
	- граница населенного пункта
	- граница земельного участка, имеющегося в ЕГРН
	- граница ОКС, имеющаяся в ЕГРН
	- граница охранной зоны, имеющейся в ЕГРН
59:01:4413924:34 :34	- кадастровый номер земельного участка, имеющегося в ЕГРН
59:01:4413924	- номер кадастрового квартала
1 ●	- обозначение характерных точек границ

Схема расположения границ публичного сервитута объекта

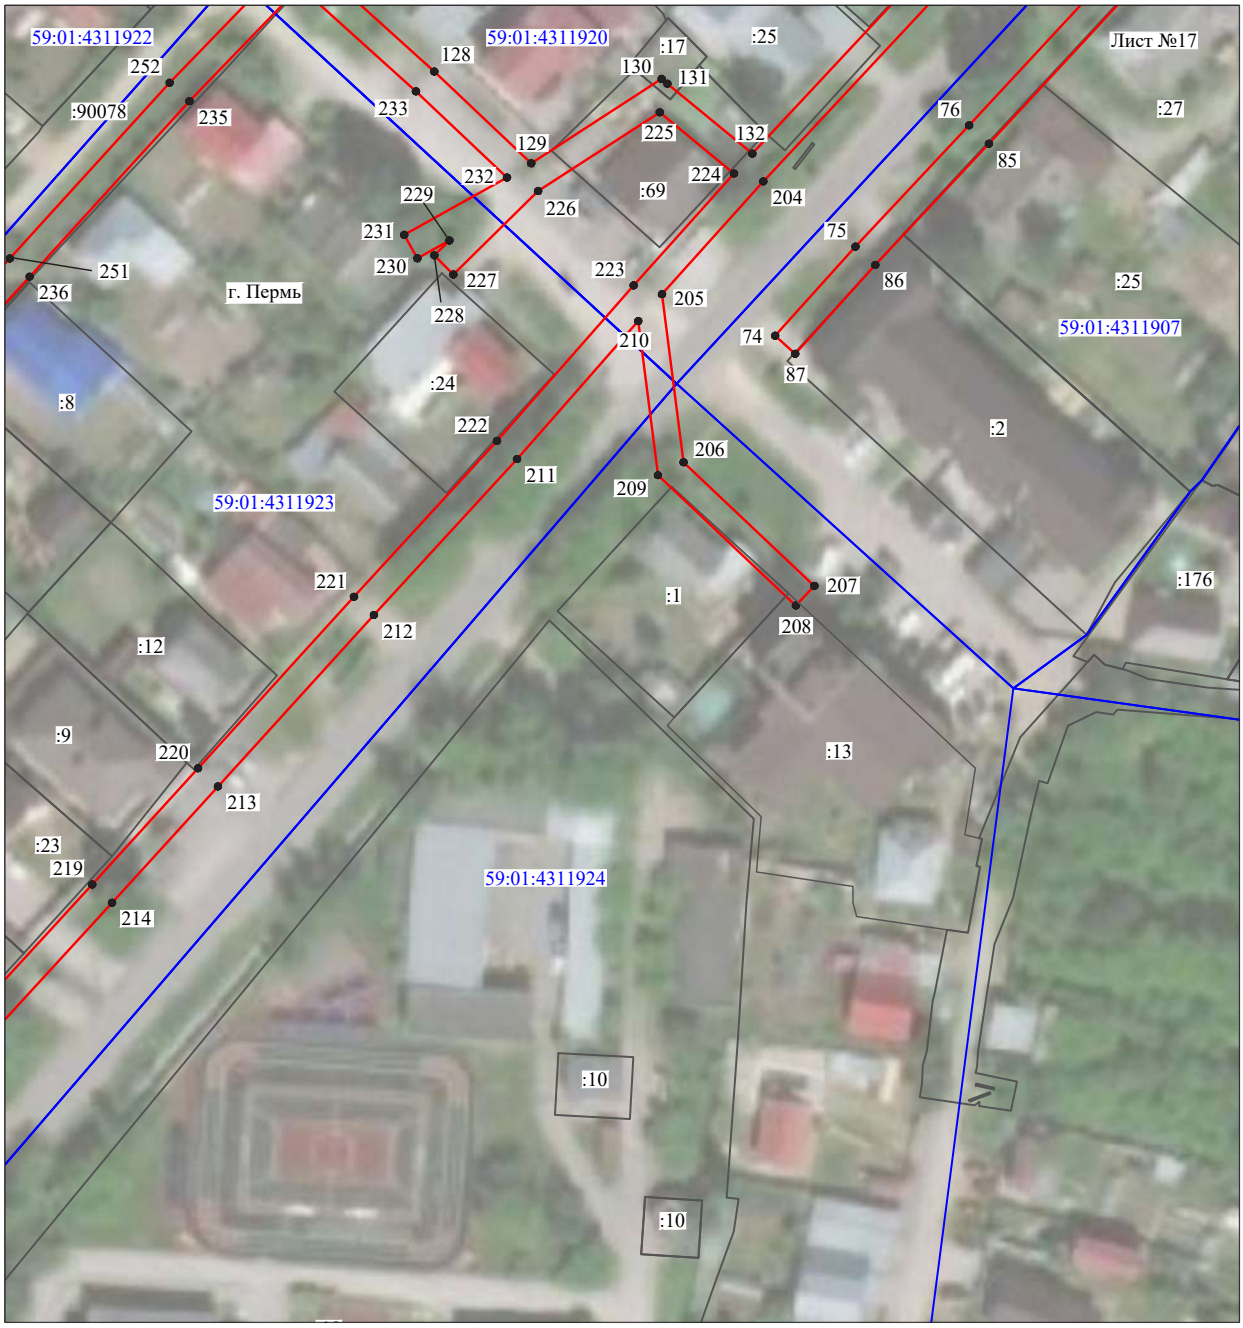


Масштаб 1:1000

Используемые условные знаки и обозначения:

№1	- номер опоры
	- граница публичного сервитута
	- граница кадастрового деления
	- граница населенного пункта
	- граница земельного участка, имеющегося в ЕГРН
	- граница ОКС, имеющаяся в ЕГРН
	- граница охранной зоны, имеющейся в ЕГРН
59:01:4413924:34 :34	- кадастровый номер земельного участка, имеющегося в ЕГРН
59:01:4413924	- номер кадастрового квартала
1 ●	- обозначение характерных точек границ

Схема расположения границ публичного сервитута объекта

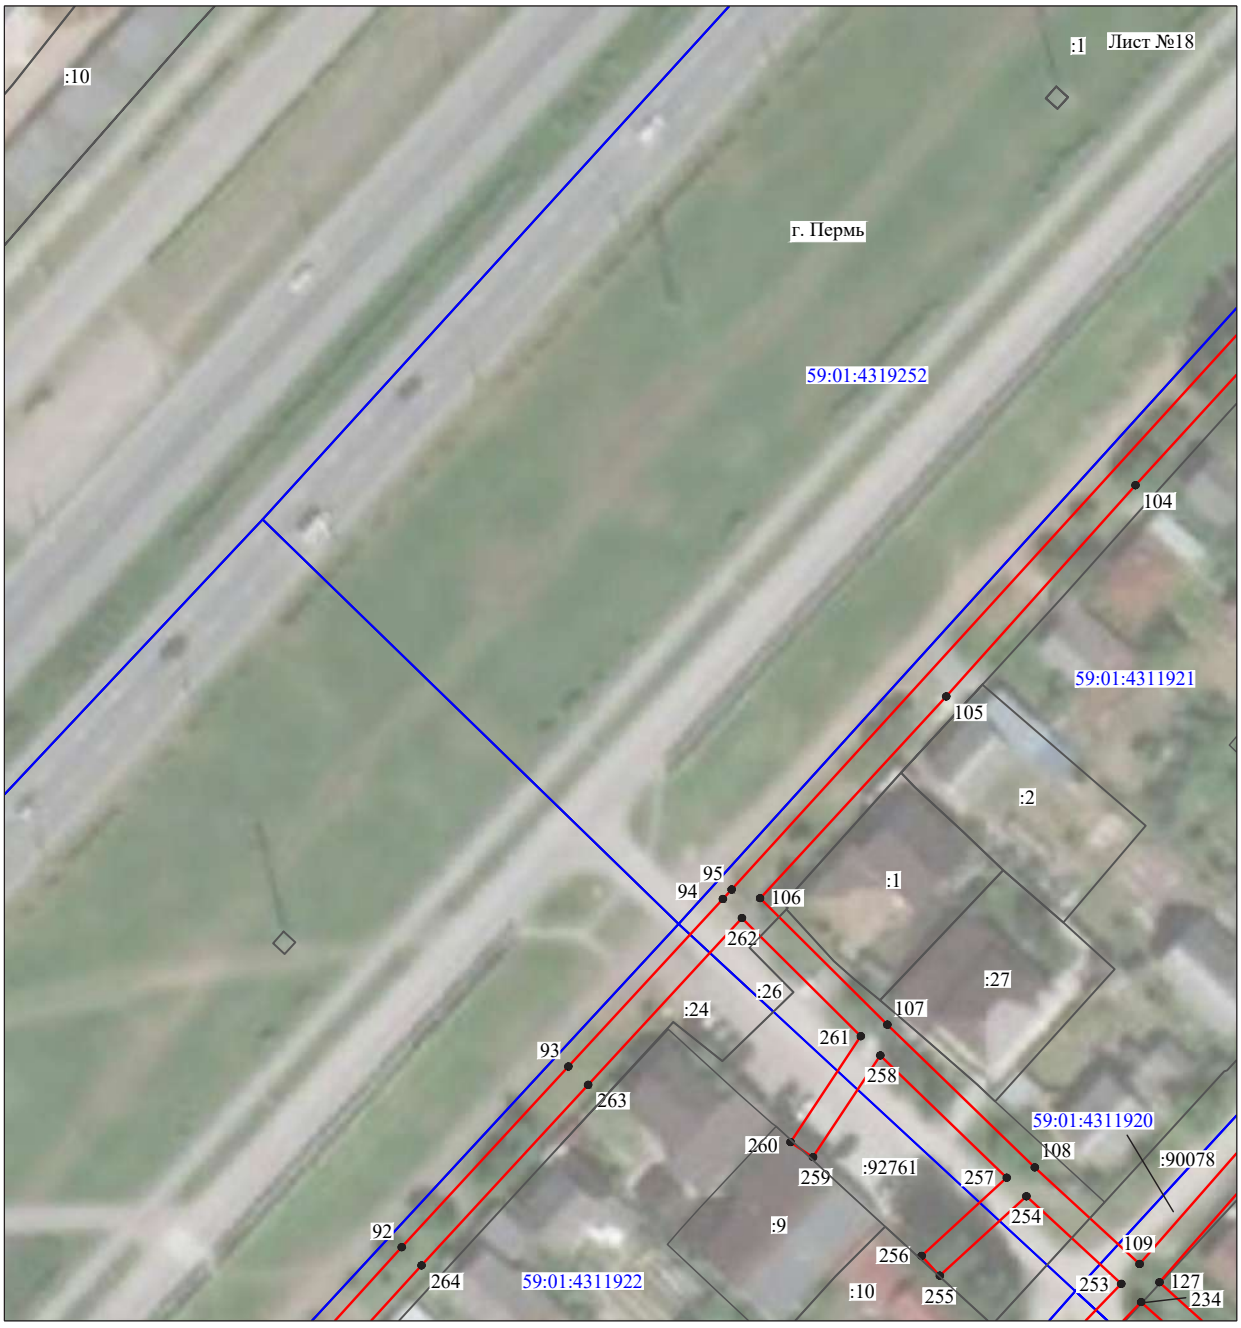

Масштаб 1:1000

Используемые условные знаки и обозначения:

№1	- номер опоры
	- граница публичного сервитута
	- граница кадастрового деления
	- граница населенного пункта
	- граница земельного участка, имеющегося в ЕГРН
	- граница ОКС, имеющаяся в ЕГРН
	- граница охранной зоны, имеющейся в ЕГРН
59:01:4413924:34 :34	- кадастровый номер земельного участка, имеющегося в ЕГРН
59:01:4413924	- номер кадастрового квартала
1 ●	- обозначение характерных точек границ

Схема расположения границ публичного сервитута объекта



Масштаб 1:1000

Используемые условные знаки и обозначения:

№1	- номер опоры
	- граница публичного сервитута
	- граница кадастрового деления
	- граница населенного пункта
	- граница земельного участка, имеющегося в ЕГРН
	- граница ОКС, имеющаяся в ЕГРН
	- граница охранной зоны, имеющейся в ЕГРН
59:01:4413924:34 :34	- кадастровый номер земельного участка, имеющегося в ЕГРН
59:01:4413924	- номер кадастрового квартала
1 ●	- обозначение характерных точек границ

Схема расположения границ публичного сервитута объекта



Масштаб 1:1000

Используемые условные знаки и обозначения:

№1	- номер опоры
	- граница публичного сервитута
	- граница кадастрового деления
	- граница населенного пункта
	- граница земельного участка, имеющегося в ЕГРН
	- граница ОКС, имеющаяся в ЕГРН
	- граница охранной зоны, имеющейся в ЕГРН
59:01:4413924:34 :34	- кадастровый номер земельного участка, имеющегося в ЕГРН
59:01:4413924	- номер кадастрового квартала
1 ●	- обозначение характерных точек границ

Схема расположения границ публичного сервитута объекта




Масштаб 1:1000

Используемые условные знаки и обозначения:

№1	- номер опоры
	- граница публичного сервитута
	- граница кадастрового деления
	- граница населенного пункта
	- граница земельного участка, имеющегося в ЕГРН
	- граница ОКС, имеющаяся в ЕГРН
	- граница охранной зоны, имеющейся в ЕГРН
59:01:4413924:34 :34	- кадастровый номер земельного участка, имеющегося в ЕГРН
59:01:4413924	- номер кадастрового квартала
1 ●	- обозначение характерных точек границ

Схема расположения границ публичного сервитута объекта

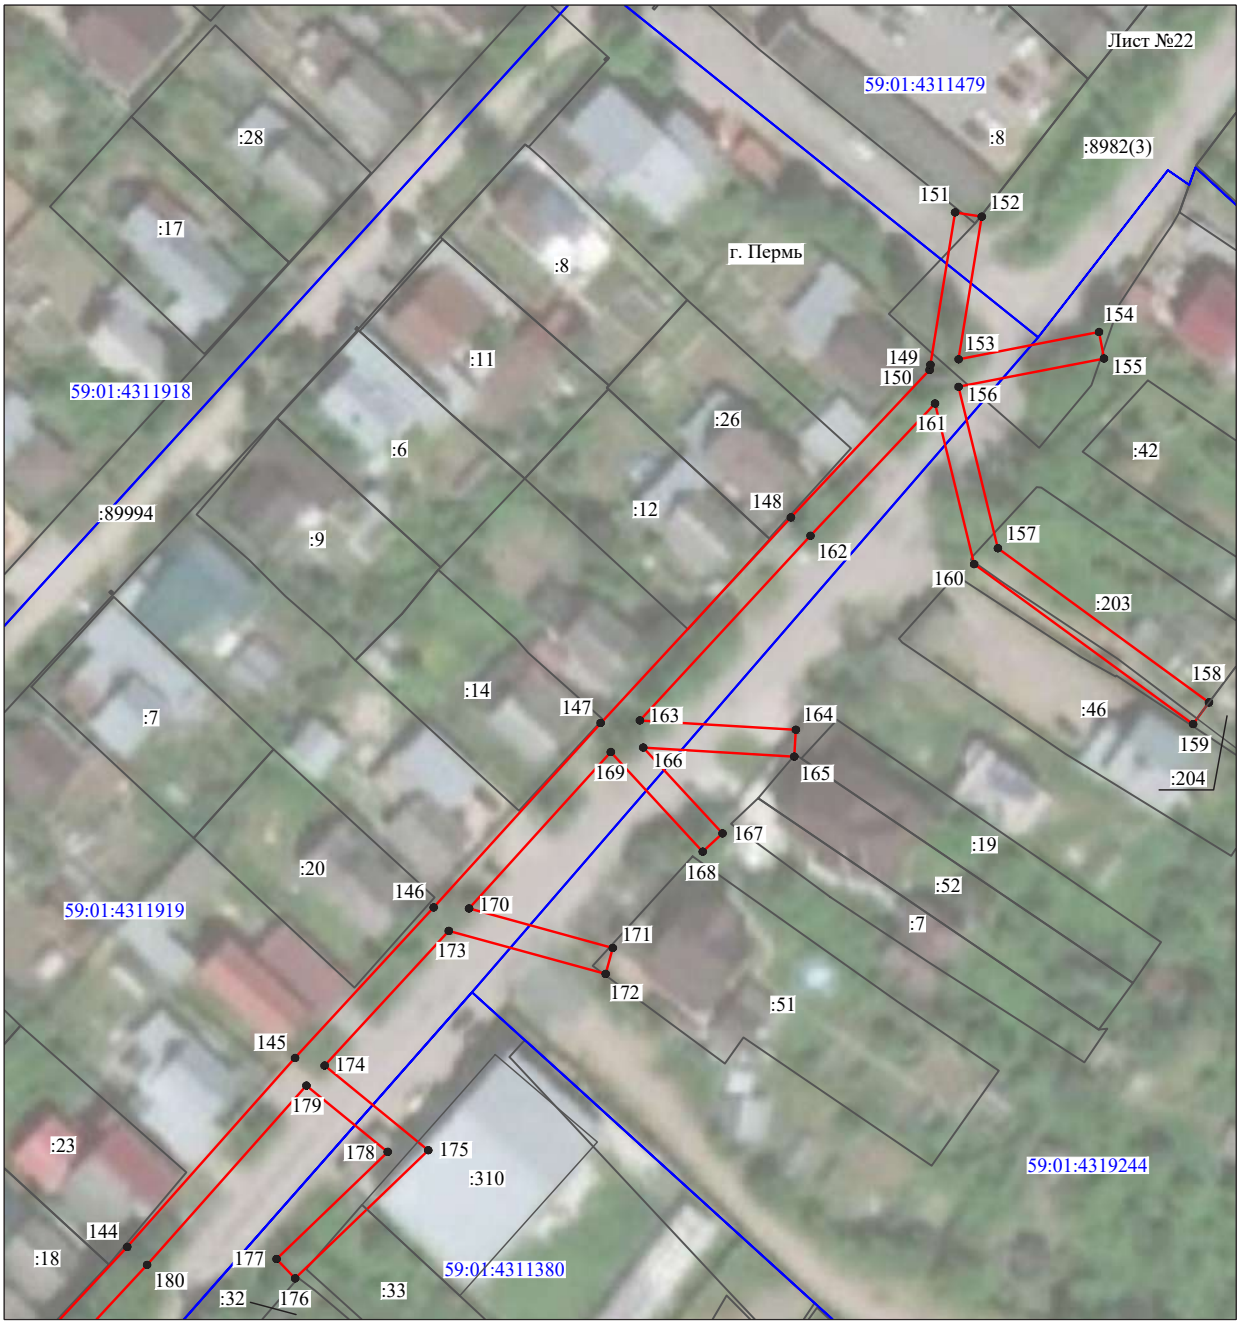


Масштаб 1:1000

Используемые условные знаки и обозначения:

№1	- номер опоры
	- граница публичного сервитута
	- граница кадастрового деления
	- граница населенного пункта
	- граница земельного участка, имеющегося в ЕГРН
	- граница ОКС, имеющаяся в ЕГРН
	- граница охранной зоны, имеющейся в ЕГРН
59:01:4413924:34 :34	- кадастровый номер земельного участка, имеющегося в ЕГРН
59:01:4413924	- номер кадастрового квартала
1 ●	- обозначение характерных точек границ

Схема расположения границ публичного сервитута объекта

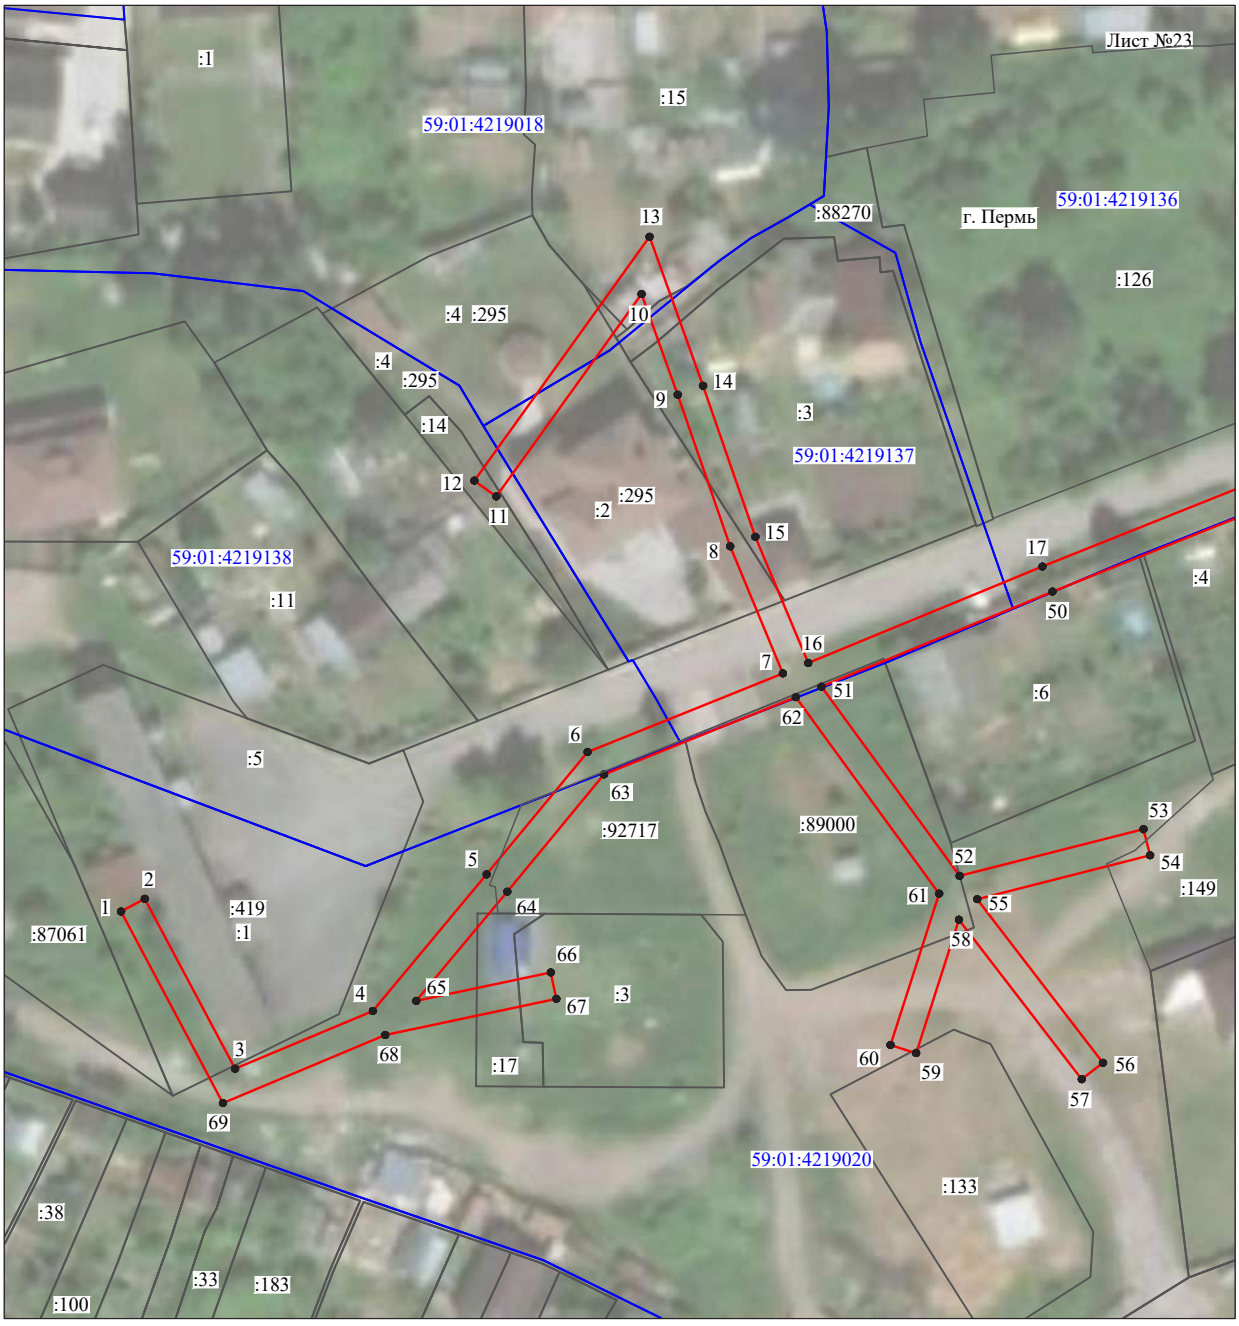


Масштаб 1:1000

Используемые условные знаки и обозначения:

№1	- номер опоры
	- граница публичного сервитута
	- граница кадастрового деления
	- граница населенного пункта
	- граница земельного участка, имеющегося в ЕГРН
	- граница ОКС, имеющаяся в ЕГРН
	- граница охранной зоны, имеющейся в ЕГРН
59:01:4413924:34 :34	- кадастровый номер земельного участка, имеющегося в ЕГРН
59:01:4413924	- номер кадастрового квартала
1 ●	- обозначение характерных точек границ

Схема расположения границ публичного сервитута объекта

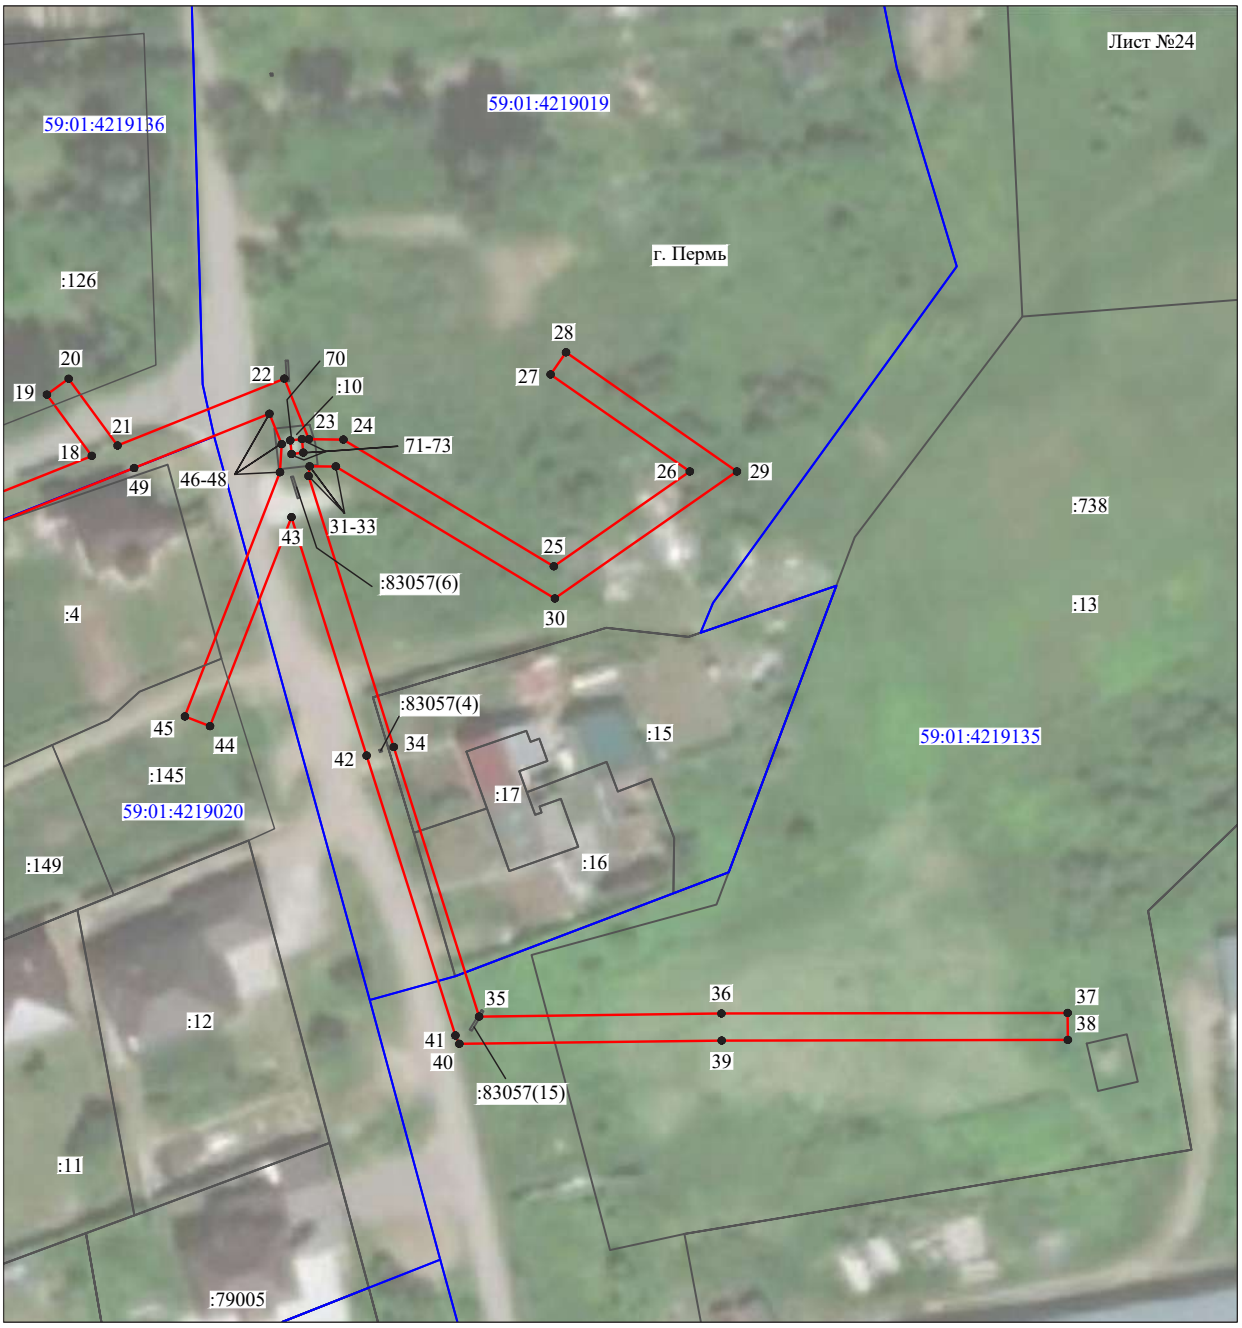

Масштаб 1:1000

Используемые условные знаки и обозначения:

№1	- номер опоры
	- граница публичного сервитута
	- граница кадастрового деления
	- граница населенного пункта
	- граница земельного участка, имеющегося в ЕГРН
	- граница ОКС, имеющаяся в ЕГРН
	- граница охранной зоны, имеющейся в ЕГРН
59:01:4413924:34 :34	- кадастровый номер земельного участка, имеющегося в ЕГРН
59:01:4413924	- номер кадастрового квартала
1 ●	- обозначение характерных точек границ

Схема расположения границ публичного сервитута объекта




Масштаб 1:1000

Используемые условные знаки и обозначения:

№1	- номер опоры
	- граница публичного сервитута
	- граница кадастрового деления
	- граница населенного пункта
	- граница земельного участка, имеющегося в ЕГРН
	- граница ОКС, имеющаяся в ЕГРН
	- граница охранной зоны, имеющейся в ЕГРН
59:01:4413924:34 :34	- кадастровый номер земельного участка, имеющегося в ЕГРН
59:01:4413924	- номер кадастрового квартала
1 ●	- обозначение характерных точек границ

Схема расположения границ публичного сервитута объекта

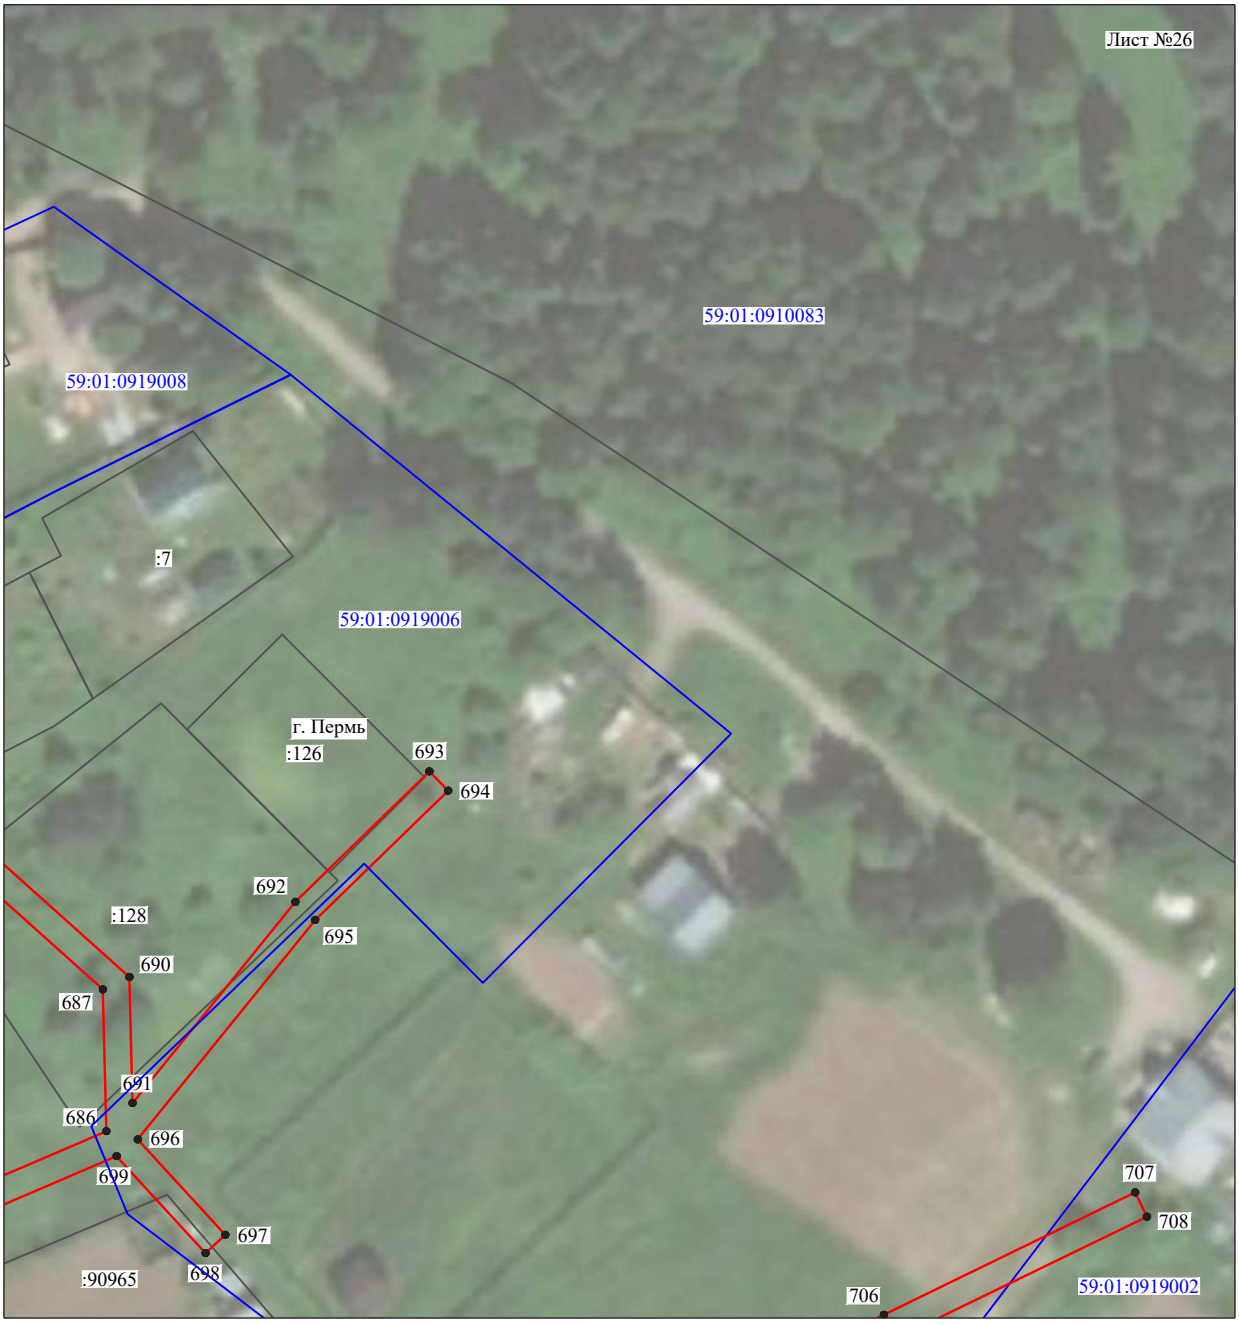


Масштаб 1:1000

Используемые условные знаки и обозначения:

№1	- номер опоры
	- граница публичного сервитута
	- граница кадастрового деления
	- граница населенного пункта
	- граница земельного участка, имеющегося в ЕГРН
	- граница ОКС, имеющаяся в ЕГРН
	- граница охранной зоны, имеющейся в ЕГРН
59:01:4413924:34 :34	- кадастровый номер земельного участка, имеющегося в ЕГРН
59:01:4413924	- номер кадастрового квартала
1 ●	- обозначение характерных точек границ

Схема расположения границ публичного сервитута объекта

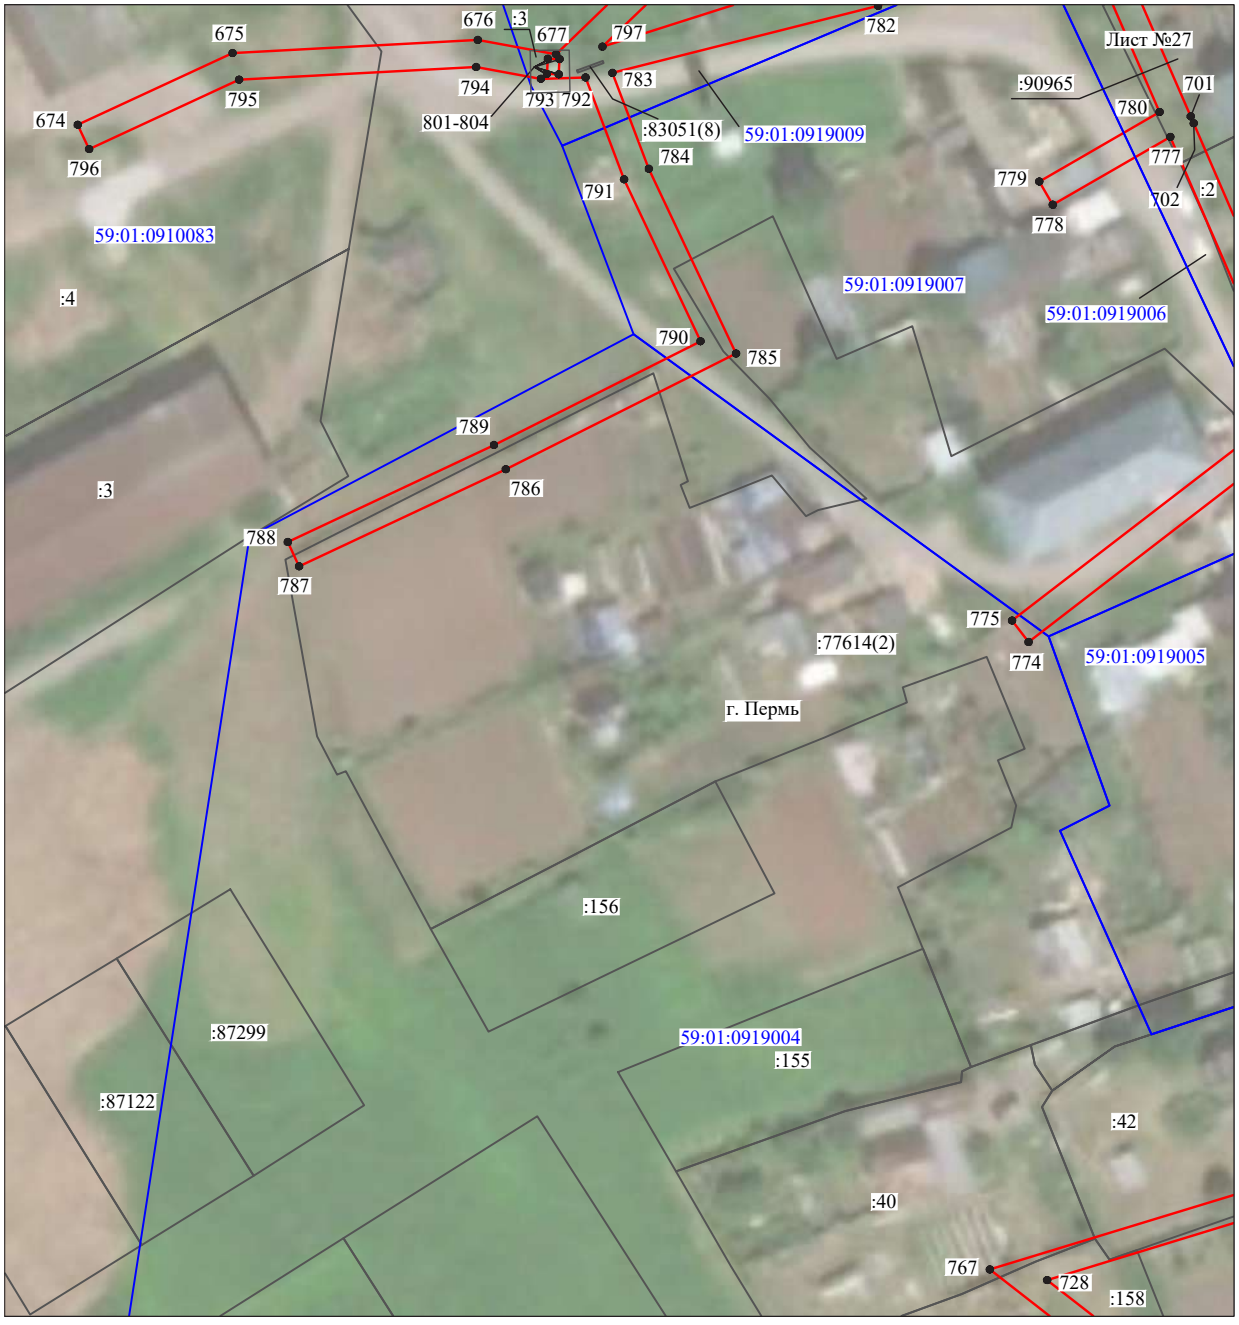


Масштаб 1:1000

Используемые условные знаки и обозначения:

№1	- номер опоры
	- граница публичного сервитута
	- граница кадастрового деления
	- граница населенного пункта
	- граница земельного участка, имеющегося в ЕГРН
	- граница ОКС, имеющаяся в ЕГРН
	- граница охранной зоны, имеющейся в ЕГРН
59:01:4413924:34 :34	- кадастровый номер земельного участка, имеющегося в ЕГРН
59:01:4413924	- номер кадастрового квартала
1 ●	- обозначение характерных точек границ

Схема расположения границ публичного сервитута объекта

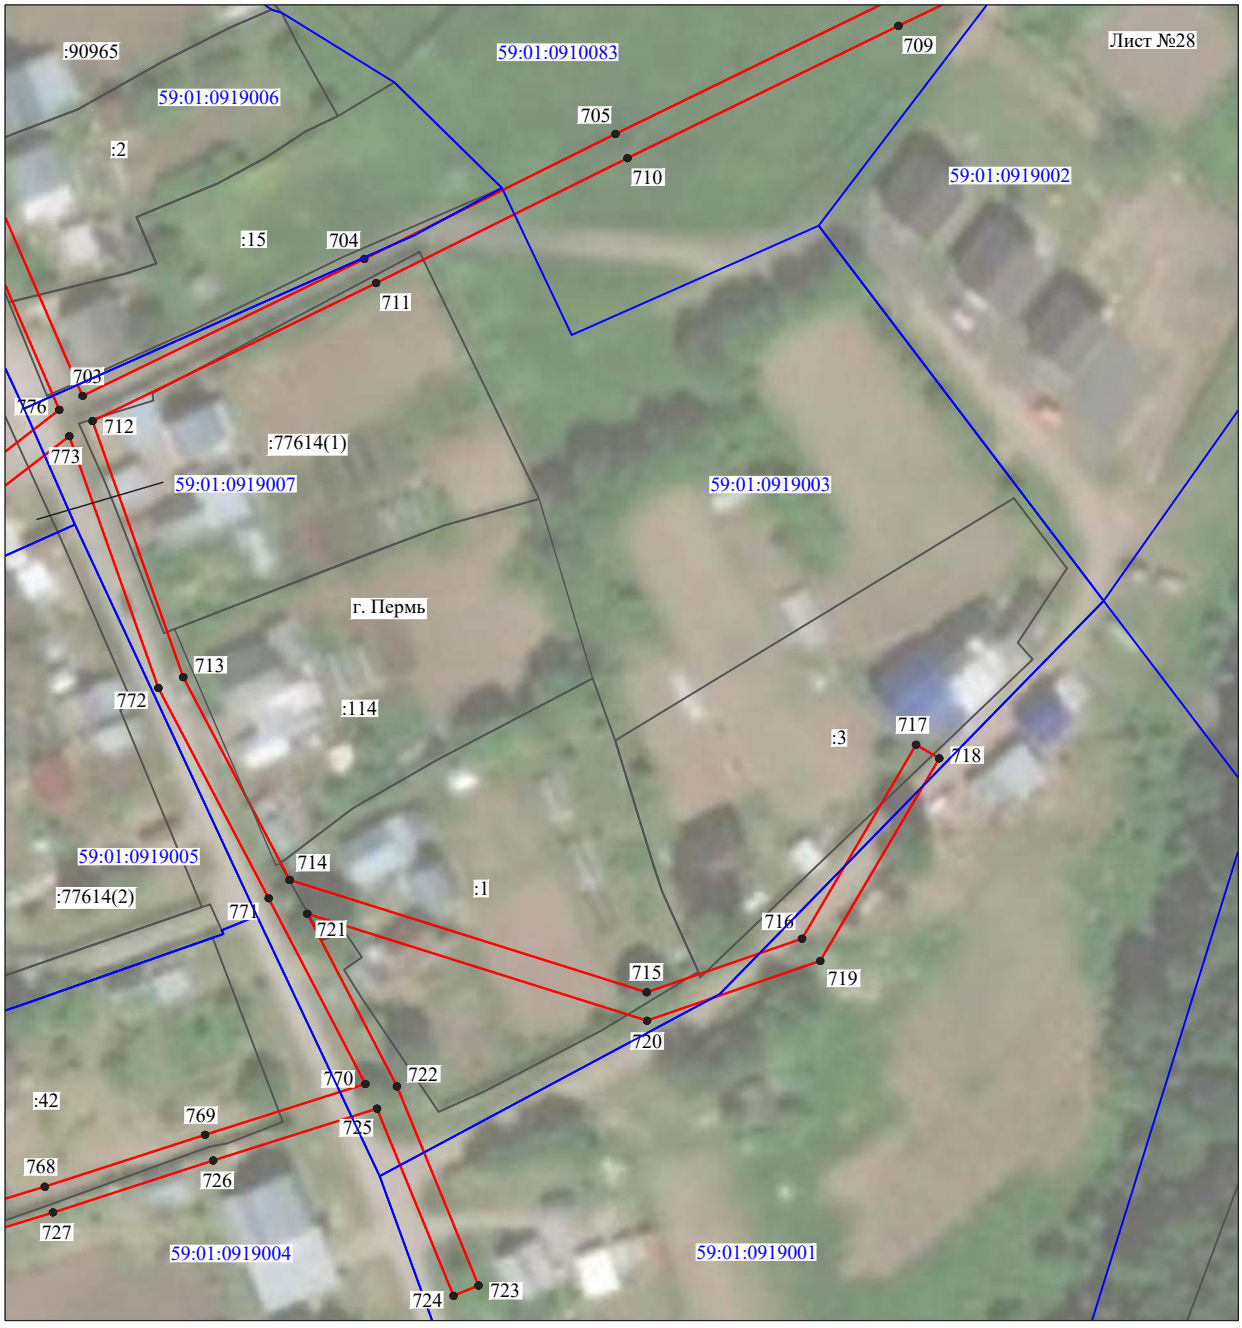

Масштаб 1:1000

Используемые условные знаки и обозначения:

№1	- номер опоры
	- граница публичного сервитута
	- граница кадастрового деления
	- граница населенного пункта
	- граница земельного участка, имеющегося в ЕГРН
	- граница ОКС, имеющаяся в ЕГРН
	- граница охранной зоны, имеющейся в ЕГРН
59:01:4413924:34 :34	- кадастровый номер земельного участка, имеющегося в ЕГРН
59:01:4413924	- номер кадастрового квартала
1 ●	- обозначение характерных точек границ

Схема расположения границ публичного сервитута объекта



Масштаб 1:1000

Используемые условные знаки и обозначения:

№1	- номер опоры
	- граница публичного сервитута
	- граница кадастрового деления
	- граница населенного пункта
	- граница земельного участка, имеющегося в ЕГРН
	- граница ОКС, имеющаяся в ЕГРН
	- граница охранной зоны, имеющейся в ЕГРН
59:01:4413924:34 :34	- кадастровый номер земельного участка, имеющегося в ЕГРН
59:01:4413924	- номер кадастрового квартала
1 ●	- обозначение характерных точек границ

Схема расположения границ публичного сервитута объекта



Масштаб 1:1000

Используемые условные знаки и обозначения:

№1	- номер опоры
	- граница публичного сервитута
	- граница кадастрового деления
	- граница населенного пункта
	- граница земельного участка, имеющегося в ЕГРН
	- граница ОКС, имеющаяся в ЕГРН
	- граница охранной зоны, имеющейся в ЕГРН
59:01:4413924:34 :34	- кадастровый номер земельного участка, имеющегося в ЕГРН
59:01:4413924	- номер кадастрового квартала
1 ●	- обозначение характерных точек границ

Схема расположения границ публичного сервитута объекта



Масштаб 1:1000

Используемые условные знаки и обозначения:

№1	- номер опоры
	- граница публичного сервитута
	- граница кадастрового деления
	- граница населенного пункта
	- граница земельного участка, имеющегося в ЕГРН
	- граница ОКС, имеющаяся в ЕГРН
	- граница охранной зоны, имеющейся в ЕГРН
59:01:4413924:34 :34	- кадастровый номер земельного участка, имеющегося в ЕГРН
59:01:4413924	- номер кадастрового квартала
1 •	- обозначение характерных точек границ

ОПИСАНИЕ МЕСТОПОЛОЖЕНИЯ ГРАНИЦ

Публичный сервитут для размещения объекта электросетевого хозяйства Электросетевой комплекс (ЭСК) Подстанция 35/6кВ «Восточная» с линиями электропередачи и трансформаторными подстанциями

(наименование объекта, местоположение границ которого описано (далее - объект)

Раздел 1

Сведения об объекте		
№ п/п	Характеристики объекта	Описание характеристик
1	2	3
1	Местоположение объекта	Пермский край, город Пермь
2	Площадь объекта +/- величина погрешности определения площади (Р+/- Дельта Р)	99530 кв.м ± 71 кв.м
3	Иные характеристики объекта	Публичный сервитут для размещения объекта электросетевого хозяйства Электросетевой комплекс (ЭСК) Подстанция 35/6кВ «Восточная» с линиями электропередачи и трансформаторными подстанциями на срок 49 лет

Раздел 2

Сведения о местоположении границ объекта

1. Система координат МСК-59, зона 2

2. Сведения о характерных точках границ объекта

Обозначение характерных точек границ	Координаты, м		Метод определения координат характерной точки	Средняя квадратическая погрешность положения характерной точки (M_t), м	Описание обозначения точки на местности (при наличии)
	X	Y			
1	2	3	4	5	6
Зона1(1)	–	–	–	–	–
1	522814.54	2237536.60	Метод спутниковых геодезических измерений (определений)	0.10	–
2	522836.86	2237563.04	Метод спутниковых геодезических измерений (определений)	0.10	–
3	522833.80	2237565.62	Метод спутниковых геодезических измерений (определений)	0.10	–
4	522813.84	2237541.96	Метод спутниковых геодезических измерений (определений)	0.10	–
5	522780.50	2237565.34	Метод спутниковых геодезических измерений (определений)	0.10	–
6	522752.26	2237583.74	Метод спутниковых геодезических измерений (определений)	0.10	–
7	522766.96	2237583.98	Метод спутниковых геодезических измерений (определений)	0.10	–
8	522782.00	2237606.22	Метод спутниковых геодезических измерений (определений)	0.10	–
9	522797.45	2237631.06	Метод спутниковых геодезических измерений (определений)	0.10	–
10	522794.05	2237633.17	Метод спутниковых геодезических измерений (определений)	0.10	–
11	522778.64	2237608.40	Метод спутниковых геодезических измерений (определений)	0.10	–
12	522764.80	2237587.94	Метод спутниковых геодезических измерений (определений)	0.10	–
13	522746.26	2237587.65	Метод спутниковых геодезических измерений (определений)	0.10	–
14	522712.50	2237610.03	Метод спутниковых геодезических измерений (определений)	0.10	–
15	522674.46	2237635.00	Метод спутниковых геодезических измерений (определений)	0.10	–
16	522653.34	2237605.84	Метод спутниковых геодезических измерений (определений)	0.10	–
17	522617.84	2237562.94	Метод спутниковых геодезических измерений (определений)	0.10	–
18	522620.92	2237560.39	Метод спутниковых геодезических измерений (определений)	0.10	–
19	522656.50	2237603.38	Метод спутниковых геодезических измерений (определений)	0.10	–
20	522675.46	2237629.56	Метод спутниковых геодезических измерений (определений)	0.10	–
21	522739.10	2237587.54	Метод спутниковых геодезических измерений (определений)	0.10	–
22	522778.26	2237562.02	Метод спутниковых геодезических измерений (определений)	0.10	–
1	522814.54	2237536.60	Метод спутниковых геодезических измерений (определений)	0.10	–
Зона1(2)	–	–	–	–	–
23	522612.00	2237570.78	Метод спутниковых геодезических измерений (определений)	0.10	–
24	522614.84	2237605.86	Метод спутниковых геодезических измерений (определений)	0.10	–
25	522638.11	2237618.87	Метод спутниковых геодезических измерений (определений)	0.10	–
26	522664.65	2237635.30	Метод спутниковых геодезических измерений (определений)	0.10	–
27	522680.50	2237654.06	Метод спутниковых геодезических измерений (определений)	0.10	–
28	522708.54	2237693.92	Метод спутниковых геодезических измерений (определений)	0.10	–
29	522729.80	2237724.04	Метод спутниковых геодезических измерений (определений)	0.10	–
30	522746.88	2237747.74	Метод спутниковых геодезических измерений (определений)	0.10	–
31	522779.08	2237727.48	Метод спутниковых геодезических измерений (определений)	0.10	–
32	522781.20	2237730.87	Метод спутниковых геодезических измерений (определений)	0.10	–
33	522745.83	2237753.12	Метод спутниковых геодезических измерений (определений)	0.10	–
34	522726.54	2237726.36	Метод спутниковых геодезических измерений (определений)	0.10	–
35	522705.28	2237696.22	Метод спутниковых геодезических измерений (определений)	0.10	–
36	522677.32	2237656.52	Метод спутниковых геодезических измерений (определений)	0.10	–
37	522662.00	2237638.37	Метод спутниковых геодезических измерений (определений)	0.10	–
38	522636.08	2237622.32	Метод спутниковых геодезических измерений (определений)	0.10	–
39	522613.00	2237609.41	Метод спутниковых геодезических измерений (определений)	0.10	–
40	522566.84	2237638.38	Метод спутниковых геодезических измерений (определений)	0.10	–
41	522530.48	2237641.21	Метод спутниковых геодезических измерений (определений)	0.10	–
42	522527.76	2237675.28	Метод спутниковых геодезических измерений (определений)	0.10	–
43	522523.76	2237674.96	Метод спутниковых геодезических измерений (определений)	0.10	–
44	522526.44	2237641.41	Метод спутниковых геодезических измерений (определений)	0.10	–

45	522496.62	2237642.19	Метод спутниковых геодезических измерений (определений)	0.10	–
46	522470.22	2237653.59	Метод спутниковых геодезических измерений (определений)	0.10	–
47	522444.64	2237654.47	Метод спутниковых геодезических измерений (определений)	0.10	–
48	522444.50	2237650.47	Метод спутниковых геодезических измерений (определений)	0.10	–
49	522469.34	2237649.62	Метод спутниковых геодезических измерений (определений)	0.10	–
50	522495.74	2237638.22	Метод спутниковых геодезических измерений (определений)	0.10	–
51	522528.56	2237637.35	Метод спутниковых геодезических измерений (определений)	0.10	–
52	522565.55	2237634.47	Метод спутниковых геодезических измерений (определений)	0.10	–
53	522610.85	2237606.04	Метод спутниковых геодезических измерений (определений)	0.10	–
54	522608.02	2237571.10	Метод спутниковых геодезических измерений (определений)	0.10	–
23	522612.00	2237570.78	Метод спутниковых геодезических измерений (определений)	0.10	–
Зона1(3)	–	–	–	–	–
55	522216.26	2237040.76	Метод спутниковых геодезических измерений (определений)	0.10	–
56	522219.40	2237043.22	Метод спутниковых геодезических измерений (определений)	0.10	–
57	522199.61	2237068.40	Метод спутниковых геодезических измерений (определений)	0.10	–
58	522239.18	2237091.45	Метод спутниковых геодезических измерений (определений)	0.10	–
59	522269.88	2237109.38	Метод спутниковых геодезических измерений (определений)	0.10	–
60	522291.22	2237059.39	Метод спутниковых геодезических измерений (определений)	0.10	–
61	522333.40	2237077.53	Метод спутниковых геодезических измерений (определений)	0.10	–
62	522331.82	2237081.20	Метод спутниковых геодезических измерений (определений)	0.10	–
63	522293.32	2237064.65	Метод спутниковых геодезических измерений (определений)	0.10	–
64	522273.36	2237111.40	Метод спутниковых геодезических измерений (определений)	0.10	–
65	522310.38	2237132.98	Метод спутниковых геодезических измерений (определений)	0.10	–
66	522311.66	2237133.74	Метод спутниковых геодезических измерений (определений)	0.10	–
67	522341.86	2237151.42	Метод спутниковых геодезических измерений (определений)	0.10	–
68	522367.61	2237167.96	Метод спутниковых геодезических измерений (определений)	0.10	–
69	522381.48	2237194.38	Метод спутниковых геодезических измерений (определений)	0.10	–
70	522416.71	2237196.57	Метод спутниковых геодезических измерений (определений)	0.10	–
71	522449.13	2237212.63	Метод спутниковых геодезических измерений (определений)	0.10	–
72	522475.10	2237227.67	Метод спутниковых геодезических измерений (определений)	0.10	–
73	522475.45	2237228.44	Метод спутниковых геодезических измерений (определений)	0.10	–
74	522505.54	2237245.10	Метод спутниковых геодезических измерений (определений)	0.10	–
75	522506.35	2237245.91	Метод спутниковых геодезических измерений (определений)	0.10	–
76	522536.84	2237263.31	Метод спутниковых геодезических измерений (определений)	0.10	–
77	522543.58	2237266.14	Метод спутниковых геодезических измерений (определений)	0.10	–
78	522543.68	2237265.96	Метод спутниковых геодезических измерений (определений)	0.10	–
79	522583.95	2237288.46	Метод спутниковых геодезических измерений (определений)	0.10	–
80	522584.22	2237289.06	Метод спутниковых геодезических измерений (определений)	0.10	–
81	522618.06	2237307.33	Метод спутниковых геодезических измерений (определений)	0.10	–
82	522620.23	2237308.98	Метод спутниковых геодезических измерений (определений)	0.10	–
83	522658.36	2237330.42	Метод спутниковых геодезических измерений (определений)	0.10	–
84	522662.05	2237331.94	Метод спутниковых геодезических измерений (определений)	0.10	–
85	522692.00	2237349.26	Метод спутниковых геодезических измерений (определений)	0.10	–
86	522697.03	2237352.31	Метод спутниковых геодезических измерений (определений)	0.10	–
87	522702.22	2237355.49	Метод спутниковых геодезических измерений (определений)	0.10	–
88	522718.72	2237369.17	Метод спутниковых геодезических измерений (определений)	0.10	–
89	522747.38	2237390.00	Метод спутниковых геодезических измерений (определений)	0.10	–
90	522745.04	2237393.24	Метод спутниковых геодезических измерений (определений)	0.10	–
91	522716.28	2237372.33	Метод спутниковых геодезических измерений (определений)	0.10	–
92	522705.06	2237363.05	Метод спутниковых геодезических измерений (определений)	0.10	–
93	522710.56	2237378.64	Метод спутниковых геодезических измерений (определений)	0.10	–
94	522706.78	2237379.98	Метод спутниковых геодезических измерений (определений)	0.10	–
95	522699.12	2237358.24	Метод спутниковых геодезических измерений (определений)	0.10	–
96	522689.96	2237352.69	Метод спутниковых геодезических измерений (определений)	0.10	–
97	522660.28	2237335.54	Метод спутниковых геодезических измерений (определений)	0.10	–
98	522656.62	2237334.02	Метод спутниковых геодезических измерений (определений)	0.10	–
99	522618.03	2237312.34	Метод спутниковых геодезических измерений (определений)	0.10	–
100	522615.88	2237310.69	Метод спутниковых геодезических измерений (определений)	0.10	–
101	522581.16	2237291.94	Метод спутниковых геодезических измерений (определений)	0.10	–
102	522580.87	2237291.33	Метод спутниковых геодезических измерений (определений)	0.10	–
103	522545.16	2237271.38	Метод спутниковых геодезических измерений (определений)	0.10	–
104	522531.94	2237294.10	Метод спутниковых геодезических измерений (определений)	0.10	–
105	522516.06	2237320.94	Метод спутниковых геодезических измерений (определений)	0.10	–
106	522501.41	2237346.06	Метод спутниковых геодезических измерений (определений)	0.10	–
107	522490.95	2237364.92	Метод спутниковых геодезических измерений (определений)	0.10	–
108	522525.92	2237384.56	Метод спутниковых геодезических измерений (определений)	0.10	–
109	522562.54	2237405.62	Метод спутниковых геодезических измерений (определений)	0.10	–
110	522593.02	2237422.60	Метод спутниковых геодезических измерений (определений)	0.10	–
111	522626.58	2237436.50	Метод спутниковых геодезических измерений (определений)	0.10	–
112	522625.05	2237440.20	Метод спутниковых геодезических измерений (определений)	0.10	–
113	522591.28	2237426.22	Метод спутниковых геодезических измерений (определений)	0.10	–
114	522560.58	2237409.10	Метод спутниковых геодезических измерений (определений)	0.10	–
115	522523.94	2237388.04	Метод спутниковых геодезических измерений (определений)	0.10	–
116	522489.04	2237368.44	Метод спутниковых геодезических измерений (определений)	0.10	–
117	522454.36	2237433.69	Метод спутниковых геодезических измерений (определений)	0.10	–
118	522441.80	2237461.78	Метод спутниковых геодезических измерений (определений)	0.10	–
119	522472.69	2237478.74	Метод спутниковых геодезических измерений (определений)	0.10	–
120	522474.04	2237479.48	Метод спутниковых геодезических измерений (определений)	0.10	–
121	522549.56	2237519.99	Метод спутниковых геодезических измерений (определений)	0.10	–
122	522588.76	2237540.80	Метод спутниковых геодезических измерений (определений)	0.10	–
123	522606.88	2237557.18	Метод спутниковых геодезических измерений (определений)	0.10	–
124	522612.58	2237561.79	Метод спутниковых геодезических измерений (определений)	0.10	–
125	522611.32	2237563.35	Метод спутниковых геодезических измерений (определений)	0.10	–
126	522610.36	2237562.60	Метод спутниковых геодезических измерений (определений)	0.10	–
127	522609.14	2237564.16	Метод спутниковых геодезических измерений (определений)	0.10	–
128	522604.28	2237560.22	Метод спутниковых геодезических измерений (определений)	0.10	–
129	522586.46	2237544.10	Метод спутниковых геодезических измерений (определений)	0.10	–
130	522549.57	2237524.52	Метод спутниковых геодезических измерений (определений)	0.10	–
131	522545.00	2237534.83	Метод спутниковых геодезических измерений (определений)	0.10	–
132	522541.34	2237533.21	Метод спутниковых геодезических измерений (определений)	0.10	–
133	522546.37	2237522.79	Метод спутниковых геодезических измерений (определений)	0.10	–
134	522472.66	2237483.26	Метод спутниковых геодезических измерений (определений)	0.10	–
135	522469.75	2237491.21	Метод спутниковых геодезических измерений (определений)	0.10	–
136	522465.99	2237489.84	Метод спутниковых геодезических измерений (определений)	0.10	–
137	522469.10	2237481.33	Метод спутниковых геодезических измерений (определений)	0.10	–
138	522436.66	2237463.52	Метод спутниковых геодезических измерений (определений)	0.10	–
139	522450.76	2237431.93	Метод спутниковых геодезических измерений (определений)	0.10	–
140	522485.56	2237366.48	Метод спутниковых геодезических измерений (определений)	0.10	–
141	522448.99	2237345.85	Метод спутниковых геодезических измерений (определений)	0.10	–
142	522415.12	2237327.00	Метод спутниковых геодезических измерений (определений)	0.10	–
143	522371.69	2237302.96	Метод спутниковых геодезических измерений (определений)	0.10	–
144	522332.61	2237279.87	Метод спутниковых геодезических измерений (определений)	0.10	–
145	522319.98	2237302.78	Метод спутниковых геодезических измерений (определений)	0.10	–
146	522307.69	2237324.15	Метод спутниковых геодезических измерений (определений)	0.10	–
147	522300.55	2237336.80	Метод спутниковых геодезических измерений (определений)	0.10	–
148	522297.07	2237334.83	Метод спутниковых геодезических измерений (определений)	0.10	–
149	522304.21	2237322.17	Метод спутниковых геодезических измерений (определений)	0.10	–
150	522316.49	2237300.82	Метод спутниковых геодезических измерений (определений)	0.10	–
151	522329.11	2237277.92	Метод спутниковых геодезических измерений (определений)	0.10	–
152	522306.96	2237266.54	Метод спутниковых геодезических измерений (определений)	0.10	–
153	522295.98	2237260.58	Метод спутниковых геодезических измерений (определений)	0.10	–
154	522277.62	2237265.36	Метод спутниковых геодезических измерений (определений)	0.10	–
155	522276.62	2237261.48	Метод спутниковых геодезических измерений (определений)	0.10	–
156	522291.02	2237257.74	Метод спутниковых геодезических измерений (определений)	0.10	–
157	522259.36	2237239.40	Метод спутниковых геодезических измерений (определений)	0.10	–
158	522259.53	2237251.56	Метод спутниковых геодезических измерений (определений)	0.10	–
159	522255.53	2237251.60	Метод спутниковых геодезических измерений (определений)	0.10	–
160	522255.34	2237237.01	Метод спутниковых геодезических измерений (определений)	0.10	–
161	522223.54	2237216.52	Метод спутниковых геодезических измерений (определений)	0.10	–
162	522212.55	2237235.83	Метод спутниковых геодезических измерений (определений)	0.10	–
163	522191.06	2237274.62	Метод спутниковых геодезических измерений (определений)	0.10	–
164	522187.56	2237272.68	Метод спутниковых геодезических измерений (определений)	0.10	–
165	522209.06	2237233.87	Метод спутниковых геодезических измерений (определений)	0.10	–
166	522220.08	2237214.53	Метод спутниковых геодезических измерений (определений)	0.10	–
167	522177.83	2237193.30	Метод спутниковых геодезических измерений (определений)	0.10	–
168	522169.02	2237203.64	Метод спутниковых геодезических измерений (определений)	0.10	–
169	522165.98	2237201.06	Метод спутниковых геодезических измерений (определений)	0.10	–
170	522174.24	2237191.34	Метод спутниковых геодезических измерений (определений)	0.10	–
171	522134.46	2237168.48	Метод спутниковых геодезических измерений (определений)	0.10	–
172	522136.45	2237165.01	Метод спутниковых геодезических измерений (определений)	0.10	–
173	522178.30	2237189.06	Метод спутниковых геодезических измерений (определений)	0.10	–
174	522221.90	2237210.97	Метод спутниковых геодезических измерений (определений)	0.10	–
175	522230.42	2237192.26	Метод спутниковых геодезических измерений (определений)	0.10	–
176	522250.80	2237148.62	Метод спутниковых геодезических измерений (определений)	0.10	–

177	522254.42	2237150.31	Метод спутниковых геодезических измерений (определений)	0.10	–
178	522234.04	2237193.94	Метод спутниковых геодезических измерений (определений)	0.10	–
179	522225.39	2237212.94	Метод спутниковых геодезических измерений (определений)	0.10	–
180	522258.37	2237234.20	Метод спутниковых геодезических измерений (определений)	0.10	–
181	522297.14	2237256.66	Метод спутниковых геодезических измерений (определений)	0.10	–
182	522308.82	2237263.00	Метод спутниковых геодезических измерений (определений)	0.10	–
183	522331.08	2237274.44	Метод спутниковых геодезических измерений (определений)	0.10	–
184	522343.30	2237253.34	Метод спутниковых геодезических измерений (определений)	0.10	–
185	522358.32	2237226.33	Метод спутниковых геодезических измерений (определений)	0.10	–
186	522377.92	2237196.19	Метод спутниковых геодезических измерений (определений)	0.10	–
187	522364.56	2237170.74	Метод спутниковых геодезических измерений (определений)	0.10	–
188	522339.77	2237154.83	Метод спутниковых геодезических измерений (определений)	0.10	–
189	522312.27	2237138.72	Метод спутниковых геодезических измерений (определений)	0.10	–
190	522308.34	2237147.88	Метод спутниковых геодезических измерений (определений)	0.10	–
191	522304.66	2237146.31	Метод спутниковых геодезических измерений (определений)	0.10	–
192	522308.79	2237136.69	Метод спутниковых геодезических измерений (определений)	0.10	–
193	522268.30	2237113.08	Метод спутниковых геодезических измерений (определений)	0.10	–
194	522237.16	2237094.91	Метод спутниковых геодезических измерений (определений)	0.10	–
195	522193.62	2237069.54	Метод спутниковых геодезических измерений (определений)	0.10	–
55	522216.26	2237040.76	Метод спутниковых геодезических измерений (определений)	0.10	–
–	–	–	–	–	–
196	522381.27	2237198.38	Метод спутниковых геодезических измерений (определений)	0.10	–
197	522415.66	2237200.51	Метод спутниковых геодезических измерений (определений)	0.10	–
198	522447.24	2237216.16	Метод спутниковых геодезических измерений (определений)	0.10	–
199	522472.00	2237230.50	Метод спутниковых геодезических измерений (определений)	0.10	–
200	522472.36	2237231.30	Метод спутниковых геодезических измерений (определений)	0.10	–
201	522503.12	2237248.34	Метод спутниковых геодезических измерений (определений)	0.10	–
202	522503.91	2237249.12	Метод спутниковых геодезических измерений (определений)	0.10	–
203	522535.06	2237266.90	Метод спутниковых геодезических измерений (определений)	0.10	–
204	522541.55	2237269.63	Метод спутниковых геодезических измерений (определений)	0.10	–
205	522528.49	2237292.08	Метод спутниковых геодезических измерений (определений)	0.10	–
206	522512.61	2237318.90	Метод спутниковых геодезических измерений (определений)	0.10	–
207	522497.93	2237344.08	Метод спутниковых геодезических измерений (определений)	0.10	–
208	522487.46	2237362.96	Метод спутниковых геодезических измерений (определений)	0.10	–
209	522451.45	2237342.64	Метод спутниковых геодезических измерений (определений)	0.10	–
210	522446.68	2237334.12	Метод спутниковых геодезических измерений (определений)	0.10	–
211	522443.18	2237336.06	Метод спутниковых геодезических измерений (определений)	0.10	–
212	522444.78	2237338.93	Метод спутниковых геодезических измерений (определений)	0.10	–
213	522418.07	2237324.06	Метод спутниковых геодезических измерений (определений)	0.10	–
214	522417.58	2237305.21	Метод спутниковых геодезических измерений (определений)	0.10	–
215	522413.58	2237305.31	Метод спутниковых геодезических измерений (определений)	0.10	–
216	522414.01	2237321.81	Метод спутниковых геодезических измерений (определений)	0.10	–
217	522373.68	2237299.50	Метод спутниковых геодезических измерений (определений)	0.10	–
218	522334.58	2237276.38	Метод спутниковых геодезических измерений (определений)	0.10	–
219	522346.78	2237255.31	Метод спутниковых геодезических измерений (определений)	0.10	–
220	522361.74	2237228.39	Метод спутниковых геодезических измерений (определений)	0.10	–
196	522381.27	2237198.38	Метод спутниковых геодезических измерений (определений)	0.10	–
Зона1(4)	–	–	–	–	–
221	522864.14	2236928.12	Метод спутниковых геодезических измерений (определений)	0.10	–
222	522871.64	2236948.37	Метод спутниковых геодезических измерений (определений)	0.10	–
223	522877.69	2236970.40	Метод спутниковых геодезических измерений (определений)	0.10	–
224	522853.55	2237000.83	Метод спутниковых геодезических измерений (определений)	0.10	–
225	522881.49	2237018.09	Метод спутниковых геодезических измерений (определений)	0.10	–
226	522915.96	2237038.19	Метод спутниковых геодезических измерений (определений)	0.10	–
227	522966.52	2237061.81	Метод спутниковых геодезических измерений (определений)	0.10	–
228	522998.25	2237100.56	Метод спутниковых геодезических измерений (определений)	0.10	–
229	523023.46	2237116.58	Метод спутниковых геодезических измерений (определений)	0.10	–
230	523046.64	2237138.72	Метод спутниковых геодезических измерений (определений)	0.10	–
231	523071.38	2237156.66	Метод спутниковых геодезических измерений (определений)	0.10	–
232	523096.02	2237174.55	Метод спутниковых геодезических измерений (определений)	0.10	–
233	523093.66	2237177.79	Метод спутниковых геодезических измерений (определений)	0.10	–
234	523069.64	2237160.34	Метод спутниковых геодезических измерений (определений)	0.10	–
235	523030.06	2237163.86	Метод спутниковых геодезических измерений (определений)	0.10	–
236	522999.20	2237202.01	Метод спутниковых геодезических измерений (определений)	0.10	–
237	522962.10	2237249.35	Метод спутниковых геодезических измерений (определений)	0.10	–
238	522923.74	2237296.41	Метод спутниковых геодезических измерений (определений)	0.10	–
239	522900.51	2237325.31	Метод спутниковых геодезических измерений (определений)	0.10	–
240	522884.28	2237346.04	Метод спутниковых геодезических измерений (определений)	0.10	–
241	522873.94	2237359.76	Метод спутниковых геодезических измерений (определений)	0.10	–
242	522896.51	2237380.86	Метод спутниковых геодезических измерений (определений)	0.10	–
243	522908.75	2237366.64	Метод спутниковых геодезических измерений (определений)	0.10	–
244	522911.78	2237369.26	Метод спутниковых геодезических измерений (определений)	0.10	–
245	522899.43	2237383.60	Метод спутниковых геодезических измерений (определений)	0.10	–
246	522925.24	2237408.08	Метод спутниковых геодезических измерений (определений)	0.10	–
247	522932.29	2237375.50	Метод спутниковых геодезических измерений (определений)	0.10	–
248	522961.32	2237345.24	Метод спутниковых геодезических измерений (определений)	0.10	–
249	522987.88	2237312.45	Метод спутниковых геодезических измерений (определений)	0.10	–
250	523015.23	2237279.96	Метод спутниковых геодезических измерений (определений)	0.10	–
251	523042.70	2237244.92	Метод спутниковых геодезических измерений (определений)	0.10	–
252	523070.70	2237212.02	Метод спутниковых геодезических измерений (определений)	0.10	–
253	523073.75	2237214.62	Метод спутниковых геодезических измерений (определений)	0.10	–
254	523045.80	2237247.46	Метод спутниковых геодезических измерений (определений)	0.10	–
255	523018.33	2237282.48	Метод спутниковых геодезических измерений (определений)	0.10	–
256	522990.96	2237315.00	Метод спутниковых геодезических измерений (определений)	0.10	–
257	522964.32	2237347.89	Метод спутниковых геодезических измерений (определений)	0.10	–
258	522935.96	2237377.46	Метод спутниковых геодезических измерений (определений)	0.10	–
259	522928.66	2237411.24	Метод спутниковых геодезических измерений (определений)	0.10	–
260	522954.02	2237433.58	Метод спутниковых геодезических измерений (определений)	0.10	–
261	522951.38	2237436.58	Метод спутниковых геодезических измерений (определений)	0.10	–
262	522926.60	2237414.76	Метод спутниковых геодезических измерений (определений)	0.10	–
263	522896.18	2237447.64	Метод спутниковых геодезических измерений (определений)	0.10	–
264	522934.08	2237476.78	Метод спутниковых геодезических измерений (определений)	0.10	–
265	522931.64	2237479.94	Метод спутниковых геодезических измерений (определений)	0.10	–
266	522892.42	2237449.80	Метод спутниковых геодезических измерений (определений)	0.10	–
267	522846.04	2237443.69	Метод спутниковых геодезических измерений (определений)	0.10	–
268	522846.56	2237439.72	Метод спутниковых геодезических измерений (определений)	0.10	–
269	522890.52	2237445.52	Метод спутниковых геодезических измерений (определений)	0.10	–
270	522886.82	2237431.50	Метод спутниковых геодезических измерений (определений)	0.10	–
271	522890.70	2237430.48	Метод спутниковых геодезических измерений (определений)	0.10	–
272	522894.22	2237443.86	Метод спутниковых геодезических измерений (определений)	0.10	–
273	522923.64	2237412.06	Метод спутниковых геодезических измерений (определений)	0.10	–
274	522895.15	2237385.06	Метод спутниковых геодезических измерений (определений)	0.10	–
275	522893.91	2237383.88	Метод спутниковых геодезических измерений (определений)	0.10	–
276	522873.58	2237364.90	Метод спутниковых геодезических измерений (определений)	0.10	–
277	522874.89	2237385.14	Метод спутниковых геодезических измерений (определений)	0.10	–
278	522870.90	2237385.40	Метод спутниковых геодезических измерений (определений)	0.10	–
279	522869.31	2237360.93	Метод спутниковых геодезических измерений (определений)	0.10	–
280	522846.78	2237340.24	Метод спутниковых геодезических измерений (определений)	0.10	–
281	522812.86	2237330.74	Метод спутниковых геодезических измерений (определений)	0.10	–
282	522813.94	2237326.88	Метод спутниковых геодезических измерений (определений)	0.10	–
283	522843.78	2237335.24	Метод спутниковых геодезических измерений (определений)	0.10	–
284	522830.82	2237311.28	Метод спутниковых геодезических измерений (определений)	0.10	–
285	522799.27	2237283.77	Метод спутниковых геодезических измерений (определений)	0.10	–
286	522778.21	2237266.34	Метод спутниковых геодезических измерений (определений)	0.10	–
287	522762.36	2237279.97	Метод спутниковых геодезических измерений (определений)	0.10	–
288	522759.75	2237276.94	Метод спутниковых геодезических измерений (определений)	0.10	–
289	522774.84	2237263.97	Метод спутниковых геодезических измерений (определений)	0.10	–
290	522736.68	2237239.78	Метод спутниковых геодезических измерений (определений)	0.10	–
291	522732.04	2237249.86	Метод спутниковых геодезических измерений (определений)	0.10	–
292	522728.41	2237248.18	Метод спутниковых геодезических измерений (определений)	0.10	–
293	522733.40	2237237.35	Метод спутниковых геодезических измерений (определений)	0.10	–
294	522704.15	2237210.16	Метод спутниковых геодезических измерений (определений)	0.10	–
295	522700.80	2237219.18	Метод спутниковых геодезических измерений (определений)	0.10	–
296	522697.05	2237217.80	Метод спутниковых геодезических измерений (определений)	0.10	–
297	522700.98	2237207.20	Метод спутниковых геодезических измерений (определений)	0.10	–
298	522677.80	2237185.34	Метод спутниковых геодезических измерений (определений)	0.10	–
299	522672.06	2237192.48	Метод спутниковых геодезических измерений (определений)	0.10	–
300	522668.94	2237189.97	Метод спутниковых геодезических измерений (определений)	0.10	–
301	522674.90	2237182.56	Метод спутниковых геодезических измерений (определений)	0.10	–
302	522646.95	2237155.50	Метод спутниковых геодезических измерений (определений)	0.10	–
303	522644.62	2237165.31	Метод спутниковых геодезических измерений (определений)	0.10	–
304	522640.73	2237164.38	Метод спутниковых геодезических измерений (определений)	0.10	–
305	522643.62	2237152.25	Метод спутниковых геодезических измерений (определений)	0.10	–
306	522622.30	2237130.85	Метод спутниковых геодезических измерений (определений)	0.10	–

307	522583.63	2237094.98	Метод спутниковых геодезических измерений (определений)	0.10	–
308	522586.35	2237092.06	Метод спутниковых геодезических измерений (определений)	0.10	–
309	522625.08	2237127.97	Метод спутниковых геодезических измерений (определений)	0.10	–
310	522647.22	2237150.20	Метод спутниковых геодезических измерений (определений)	0.10	–
311	522678.96	2237180.94	Метод спутниковых геодезических измерений (определений)	0.10	–
312	522704.59	2237205.12	Метод спутниковых геодезических измерений (определений)	0.10	–
313	522737.04	2237235.26	Метод спутниковых геодезических измерений (определений)	0.10	–
314	522778.16	2237261.11	Метод спутниковых геодезических измерений (определений)	0.10	–
315	522801.86	2237280.72	Метод спутниковых геодезических измерений (определений)	0.10	–
316	522832.23	2237307.19	Метод спутниковых геодезических измерений (определений)	0.10	–
317	522854.95	2237281.65	Метод спутниковых геодезических измерений (определений)	0.10	–
318	522857.94	2237284.32	Метод спутниковых геодезических измерений (определений)	0.10	–
319	522834.83	2237310.28	Метод спутниковых геодезических измерений (определений)	0.10	–
320	522849.38	2237337.20	Метод спутниковых геодезических измерений (определений)	0.10	–
321	522868.94	2237355.14	Метод спутниковых геодезических измерений (определений)	0.10	–
322	522871.00	2237357.02	Метод спутниковых геодезических измерений (определений)	0.10	–
323	522881.12	2237343.60	Метод спутниковых геодезических измерений (определений)	0.10	–
324	522897.38	2237322.82	Метод спутниковых геодезических измерений (определений)	0.10	–
325	522920.62	2237293.89	Метод спутниковых геодезических измерений (определений)	0.10	–
326	522958.98	2237246.85	Метод спутниковых геодезических измерений (определений)	0.10	–
327	522996.08	2237199.52	Метод спутниковых геодезических измерений (определений)	0.10	–
328	523028.02	2237160.03	Метод спутниковых геодезических измерений (определений)	0.10	–
329	523064.70	2237156.76	Метод спутниковых геодезических измерений (определений)	0.10	–
330	523044.08	2237141.81	Метод спутниковых геодезических измерений (определений)	0.10	–
331	523020.98	2237119.74	Метод спутниковых геодезических измерений (определений)	0.10	–
332	522997.37	2237104.74	Метод спутниковых геодезических измерений (определений)	0.10	–
333	522975.53	2237132.53	Метод спутниковых геодезических измерений (определений)	0.10	–
334	522966.02	2237144.63	Метод спутниковых геодезических измерений (определений)	0.10	–
335	522946.69	2237169.20	Метод спутниковых геодезических измерений (определений)	0.10	–
336	522924.86	2237195.79	Метод спутниковых геодезических измерений (определений)	0.10	–
337	522907.36	2237216.62	Метод спутниковых геодезических измерений (определений)	0.10	–
338	522904.30	2237214.05	Метод спутниковых геодезических измерений (определений)	0.10	–
339	522921.78	2237193.23	Метод спутниковых геодезических измерений (определений)	0.10	–
340	522943.57	2237166.69	Метод спутниковых геодезических измерений (определений)	0.10	–
341	522964.15	2237140.53	Метод спутниковых геодезических измерений (определений)	0.10	–
342	522954.89	2237143.62	Метод спутниковых геодезических измерений (определений)	0.10	–
343	522953.63	2237139.82	Метод спутниковых геодезических измерений (определений)	0.10	–
344	522968.13	2237134.99	Метод спутниковых геодезических измерений (определений)	0.10	–
345	522971.84	2237118.04	Метод спутниковых геодезических измерений (определений)	0.10	–
346	522975.75	2237118.90	Метод спутниковых геодезических измерений (определений)	0.10	–
347	522973.66	2237128.43	Метод спутниковых геодезических измерений (определений)	0.10	–
348	522994.35	2237102.10	Метод спутниковых геодезических измерений (определений)	0.10	–
349	522964.00	2237065.04	Метод спутниковых геодезических измерений (определений)	0.10	–
350	522914.10	2237041.74	Метод спутниковых геодезических измерений (определений)	0.10	–
351	522879.43	2237021.52	Метод спутниковых геодезических измерений (определений)	0.10	–
352	522850.10	2237003.40	Метод спутниковых геодезических измерений (определений)	0.10	–
353	522839.30	2237004.26	Метод спутниковых геодезических измерений (определений)	0.10	–
354	522819.77	2237030.10	Метод спутниковых геодезических измерений (определений)	0.10	–
355	522800.41	2237057.58	Метод спутниковых геодезических измерений (определений)	0.10	–
356	522780.30	2237085.77	Метод спутниковых геодезических измерений (определений)	0.10	–
357	522806.20	2237106.75	Метод спутниковых геодезических измерений (определений)	0.10	–
358	522832.12	2237127.58	Метод спутниковых геодезических измерений (определений)	0.10	–
359	522860.23	2237149.94	Метод спутниковых геодезических измерений (определений)	0.10	–
360	522879.18	2237165.31	Метод спутниковых геодезических измерений (определений)	0.10	–
361	522876.66	2237168.42	Метод спутниковых геодезических измерений (определений)	0.10	–
362	522861.59	2237156.18	Метод спутниковых геодезических измерений (определений)	0.10	–
363	522862.87	2237166.30	Метод спутниковых геодезических измерений (определений)	0.10	–
364	522858.90	2237166.80	Метод спутниковых геодезических измерений (определений)	0.10	–
365	522857.10	2237152.55	Метод спутниковых геодезических измерений (определений)	0.10	–
366	522833.48	2237133.77	Метод спутниковых геодезических измерений (определений)	0.10	–
367	522834.57	2237142.17	Метод спутниковых геодезических измерений (определений)	0.10	–
368	522830.60	2237142.68	Метод спутниковых геодезических измерений (определений)	0.10	–
369	522828.98	2237130.18	Метод спутниковых геодезических измерений (определений)	0.10	–
370	522776.34	2237087.70	Метод спутниковых геодезических измерений (определений)	0.10	–
371	522716.72	2237041.57	Метод спутниковых геодезических измерений (определений)	0.10	–
372	522688.92	2237020.18	Метод спутниковых геодезических измерений (определений)	0.10	–
373	522670.42	2237006.32	Метод спутниковых геодезических измерений (определений)	0.10	–
374	522642.02	2236985.06	Метод спутниковых геодезических измерений (определений)	0.10	–
375	522626.16	2236973.15	Метод спутниковых геодезических измерений (определений)	0.10	–
376	522628.56	2236969.95	Метод спутниковых геодезических измерений (определений)	0.10	–
377	522644.42	2236981.87	Метод спутниковых геодезических измерений (определений)	0.10	–
378	522672.82	2237003.12	Метод спутниковых геодезических измерений (определений)	0.10	–
379	522691.34	2237016.99	Метод спутниковых геодезических измерений (определений)	0.10	–
380	522719.16	2237038.40	Метод спутниковых геодезических измерений (определений)	0.10	–
381	522777.16	2237083.28	Метод спутниковых геодезических измерений (определений)	0.10	–
382	522797.15	2237055.26	Метод спутниковых геодезических измерений (определений)	0.10	–
383	522816.54	2237027.74	Метод спутниковых геодезических измерений (определений)	0.10	–
384	522837.19	2237000.42	Метод спутниковых геодезических измерений (определений)	0.10	–
385	522843.68	2236999.90	Метод спутниковых геодезических измерений (определений)	0.10	–
386	522806.58	2236979.90	Метод спутниковых геодезических измерений (определений)	0.10	–
387	522808.48	2236976.38	Метод спутниковых геодезических измерений (определений)	0.10	–
388	522850.06	2236998.80	Метод спутниковых геодезических измерений (определений)	0.10	–
389	522873.30	2236969.50	Метод спутниковых геодезических измерений (определений)	0.10	–
390	522867.84	2236949.60	Метод спутниковых геодезических измерений (определений)	0.10	–
391	522860.38	2236929.50	Метод спутниковых геодезических измерений (определений)	0.10	–
221	522864.14	2236928.12	Метод спутниковых геодезических измерений (определений)	0.10	–
Зона1(5)	–	–	–	–	–
392	523137.27	2237195.21	Метод спутниковых геодезических измерений (определений)	0.10	–
393	523177.84	2237223.22	Метод спутниковых геодезических измерений (определений)	0.10	–
394	523207.74	2237245.59	Метод спутниковых геодезических измерений (определений)	0.10	–
395	523208.28	2237244.77	Метод спутниковых геодезических измерений (определений)	0.10	–
396	523227.96	2237275.73	Метод спутниковых геодезических измерений (определений)	0.10	–
397	523271.78	2237301.06	Метод спутниковых геодезических измерений (определений)	0.10	–
398	523310.80	2237318.12	Метод спутниковых геодезических измерений (определений)	0.10	–
399	523340.84	2237327.72	Метод спутниковых геодезических измерений (определений)	0.10	–
400	523351.56	2237332.79	Метод спутниковых геодезических измерений (определений)	0.10	–
401	523392.74	2237346.74	Метод спутниковых геодезических измерений (определений)	0.10	–
402	523426.02	2237366.64	Метод спутниковых геодезических измерений (определений)	0.10	–
403	523426.32	2237366.52	Метод спутниковых геодезических измерений (определений)	0.10	–
404	523459.42	2237399.17	Метод спутниковых геодезических измерений (определений)	0.10	–
405	523482.43	2237408.98	Метод спутниковых геодезических измерений (определений)	0.10	–
406	523480.86	2237412.65	Метод спутниковых геодезических измерений (определений)	0.10	–
407	523457.16	2237402.55	Метод спутниковых геодезических измерений (определений)	0.10	–
408	523425.38	2237371.20	Метод спутниковых геодезических измерений (определений)	0.10	–
409	523418.96	2237373.75	Метод спутниковых геодезических измерений (определений)	0.10	–
410	523408.14	2237398.18	Метод спутниковых геодезических измерений (определений)	0.10	–
411	523404.48	2237396.56	Метод спутниковых геодезических измерений (определений)	0.10	–
412	523415.96	2237370.64	Метод спутниковых геодезических измерений (определений)	0.10	–
413	523421.35	2237368.50	Метод спутниковых геодезических измерений (определений)	0.10	–
414	523391.04	2237350.39	Метод спутниковых геодезических измерений (определений)	0.10	–
415	523350.06	2237336.50	Метод спутниковых геодезических измерений (определений)	0.10	–
416	523339.37	2237331.46	Метод спутниковых геодезических измерений (определений)	0.10	–
417	523309.40	2237321.87	Метод спутниковых геодезических измерений (определений)	0.10	–
418	523269.98	2237304.64	Метод спутниковых геодезических измерений (определений)	0.10	–
419	523225.10	2237278.70	Метод спутниковых геодезических измерений (определений)	0.10	–
420	523208.26	2237252.19	Метод спутниковых геодезических измерений (определений)	0.10	–
421	523202.58	2237261.04	Метод спутниковых геодезических измерений (определений)	0.10	–
422	523182.16	2237287.33	Метод спутниковых геодезических измерений (определений)	0.10	–
423	523151.11	2237328.72	Метод спутниковых геодезических измерений (определений)	0.10	–
424	523121.00	2237367.29	Метод спутниковых геодезических измерений (определений)	0.10	–
425	523121.18	2237377.44	Метод спутниковых геодезических измерений (определений)	0.10	–
426	523151.17	2237396.72	Метод спутниковых геодезических измерений (определений)	0.10	–
427	523175.32	2237412.76	Метод спутниковых геодезических измерений (определений)	0.10	–
428	523190.95	2237407.92	Метод спутниковых геодезических измерений (определений)	0.10	–
429	523192.13	2237411.74	Метод спутниковых геодезических измерений (определений)	0.10	–
430	523181.00	2237415.18	Метод спутниковых геодезических измерений (определений)	0.10	–
431	523221.46	2237431.33	Метод спутниковых геодезических измерений (определений)	0.10	–
432	523263.22	2237448.40	Метод спутниковых геодезических измерений (определений)	0.10	–
433	523258.20	2237436.30	Метод спутниковых геодезических измерений (определений)	0.10	–
434	523261.90	2237434.77	Метод спутниковых геодезических измерений (определений)	0.10	–
435	523268.43	2237450.52	Метод спутниковых геодезических измерений (определений)	0.10	–
436	523303.82	2237465.07	Метод спутниковых геодезических измерений (определений)	0.10	–
437	523310.10	2237467.50	Метод спутниковых геодезических измерений (определений)	0.10	–
438	523310.22	2237455.02	Метод спутниковых геодезических измерений (определений)	0.10	–

439	523336.94	2237403.82	Метод спутниковых геодезических измерений (определений)	0.10	–
440	523340.48	2237405.66	Метод спутниковых геодезических измерений (определений)	0.10	–
441	523314.21	2237456.02	Метод спутниковых геодезических измерений (определений)	0.10	–
442	523314.08	2237469.06	Метод спутниковых геодезических измерений (определений)	0.10	–
443	523353.74	2237484.92	Метод спутниковых геодезических измерений (определений)	0.10	–
444	523381.60	2237479.02	Метод спутниковых геодезических измерений (определений)	0.10	–
445	523401.96	2237450.02	Метод спутниковых геодезических измерений (определений)	0.10	–
446	523405.22	2237452.32	Метод спутниковых геодезических измерений (определений)	0.10	–
447	523383.98	2237482.62	Метод спутниковых геодезических измерений (определений)	0.10	–
448	523360.42	2237487.59	Метод спутниковых геодезических измерений (определений)	0.10	–
449	523433.38	2237516.86	Метод спутниковых геодезических измерений (определений)	0.10	–
450	523433.36	2237507.06	Метод спутниковых геодезических измерений (определений)	0.10	–
451	523437.36	2237507.05	Метод спутниковых геодезических измерений (определений)	0.10	–
452	523437.38	2237518.46	Метод спутниковых геодезических измерений (определений)	0.10	–
453	523473.49	2237532.88	Метод спутниковых геодезических измерений (определений)	0.10	–
454	523511.38	2237547.30	Метод спутниковых геодезических измерений (определений)	0.10	–
455	523553.98	2237563.66	Метод спутниковых геодезических измерений (определений)	0.10	–
456	523601.64	2237582.62	Метод спутниковых геодезических измерений (определений)	0.10	–
457	523633.09	2237595.67	Метод спутниковых геодезических измерений (определений)	0.10	–
458	523674.12	2237612.22	Метод спутниковых геодезических измерений (определений)	0.10	–
459	523711.64	2237627.31	Метод спутниковых геодезических измерений (определений)	0.10	–
460	523688.68	2237609.10	Метод спутниковых геодезических измерений (определений)	0.10	–
461	523707.25	2237567.88	Метод спутниковых геодезических измерений (определений)	0.10	–
462	523726.34	2237530.24	Метод спутниковых геодезических измерений (определений)	0.10	–
463	523704.76	2237502.78	Метод спутниковых геодезических измерений (определений)	0.10	–
464	523721.00	2237470.02	Метод спутниковых геодезических измерений (определений)	0.10	–
465	523732.32	2237439.52	Метод спутниковых геодезических измерений (определений)	0.10	–
466	523749.82	2237407.46	Метод спутниковых геодезических измерений (определений)	0.10	–
467	523759.73	2237385.04	Метод спутниковых геодезических измерений (определений)	0.10	–
468	523768.76	2237362.16	Метод спутниковых геодезических измерений (определений)	0.10	–
469	523747.95	2237352.81	Метод спутниковых геодезических измерений (определений)	0.10	–
470	523749.59	2237349.16	Метод спутниковых геодезических измерений (определений)	0.10	–
471	523772.14	2237359.30	Метод спутниковых геодезических измерений (определений)	0.10	–
472	523809.42	2237375.93	Метод спутниковых геодезических измерений (определений)	0.10	–
473	523842.42	2237393.32	Метод спутниковых геодезических измерений (определений)	0.10	–
474	523890.75	2237416.19	Метод спутниковых геодезических измерений (определений)	0.10	–
475	523918.38	2237429.88	Метод спутниковых геодезических измерений (определений)	0.10	–
476	523920.17	2237430.76	Метод спутниковых геодезических измерений (определений)	0.10	–
477	523941.53	2237441.52	Метод спутниковых геодезических измерений (определений)	0.10	–
478	523981.06	2237460.21	Метод спутниковых геодезических измерений (определений)	0.10	–
479	523979.34	2237463.83	Метод спутниковых геодезических измерений (определений)	0.10	–
480	523939.78	2237445.11	Метод спутниковых геодезических измерений (определений)	0.10	–
481	523920.18	2237435.24	Метод спутниковых геодезических измерений (определений)	0.10	–
482	523903.06	2237469.56	Метод спутниковых геодезических измерений (определений)	0.10	–
483	523888.76	2237499.76	Метод спутниковых геодезических измерений (определений)	0.10	–
484	523870.16	2237536.33	Метод спутниковых геодезических измерений (определений)	0.10	–
485	523854.58	2237568.19	Метод спутниковых геодезических измерений (определений)	0.10	–
486	523848.20	2237581.76	Метод спутниковых геодезических измерений (определений)	0.10	–
487	523891.75	2237599.00	Метод спутниковых геодезических измерений (определений)	0.10	–
488	523897.37	2237584.04	Метод спутниковых геодезических измерений (определений)	0.10	–
489	523901.11	2237585.45	Метод спутниковых геодезических измерений (определений)	0.10	–
490	523894.06	2237604.22	Метод спутниковых геодезических измерений (определений)	0.10	–
491	523842.77	2237583.90	Метод спутниковых геодезических измерений (определений)	0.10	–
492	523812.30	2237570.02	Метод спутниковых геодезических измерений (определений)	0.10	–
493	523785.92	2237557.58	Метод спутниковых геодезических измерений (определений)	0.10	–
494	523758.32	2237544.97	Метод спутниковых геодезических измерений (определений)	0.10	–
495	523729.64	2237532.58	Метод спутниковых геодезических измерений (определений)	0.10	–
496	523710.86	2237569.62	Метод спутниковых геодезических измерений (определений)	0.10	–
497	523693.60	2237607.90	Метод спутниковых геодезических измерений (определений)	0.10	–
498	523713.78	2237623.90	Метод спутниковых геодезических измерений (определений)	0.10	–
499	523713.12	2237622.98	Метод спутниковых геодезических измерений (определений)	0.10	–
500	523716.37	2237620.64	Метод спутниковых геодезических измерений (определений)	0.10	–
501	523725.10	2237632.83	Метод спутниковых геодезических измерений (определений)	0.10	–
502	523735.02	2237639.02	Метод спутниковых геодезических измерений (определений)	0.10	–
503	523734.78	2237639.46	Метод спутниковых геодезических измерений (определений)	0.10	–
504	523734.56	2237639.36	Метод спутниковых геодезических измерений (определений)	0.10	–
505	523733.38	2237642.04	Метод спутниковых геодезических измерений (определений)	0.10	–
506	523733.10	2237642.53	Метод спутниковых геодезических измерений (определений)	0.10	–
507	523731.20	2237641.34	Метод спутниковых геодезических измерений (определений)	0.10	–
508	523722.68	2237636.06	Метод спутниковых геодезических измерений (определений)	0.10	–
509	523672.62	2237615.92	Метод спутниковых геодезических измерений (определений)	0.10	–
510	523631.58	2237599.38	Метод спутниковых геодезических измерений (определений)	0.10	–
511	523600.12	2237586.33	Метод спутниковых геодезических измерений (определений)	0.10	–
512	523552.52	2237567.39	Метод спутниковых геодезических измерений (определений)	0.10	–
513	523509.95	2237551.04	Метод спутниковых геодезических измерений (определений)	0.10	–
514	523473.67	2237537.23	Метод спутниковых геодезических измерений (определений)	0.10	–
515	523452.26	2237573.96	Метод спутниковых геодезических измерений (определений)	0.10	–
516	523427.82	2237618.18	Метод спутниковых геодезических измерений (определений)	0.10	–
517	523480.36	2237639.12	Метод спутниковых геодезических измерений (определений)	0.10	–
518	523532.27	2237658.71	Метод спутниковых геодезических измерений (определений)	0.10	–
519	523581.68	2237679.98	Метод спутниковых геодезических измерений (определений)	0.10	–
520	523580.10	2237683.64	Метод спутниковых геодезических измерений (определений)	0.10	–
521	523530.77	2237662.42	Метод спутниковых геодезических измерений (определений)	0.10	–
522	523478.90	2237642.85	Метод спутниковых геодезических измерений (определений)	0.10	–
523	523424.24	2237621.08	Метод спутниковых геодезических измерений (определений)	0.10	–
524	523371.52	2237604.26	Метод спутниковых геодезических измерений (определений)	0.10	–
525	523331.20	2237591.22	Метод спутниковых геодезических измерений (определений)	0.10	–
526	523332.43	2237587.41	Метод спутниковых геодезических измерений (определений)	0.10	–
527	523372.74	2237600.46	Метод спутниковых геодезических измерений (определений)	0.10	–
528	523424.01	2237616.80	Метод спутниковых геодезических измерений (определений)	0.10	–
529	523448.78	2237572.00	Метод спутниковых геодезических измерений (определений)	0.10	–
530	523469.90	2237535.76	Метод спутниковых геодезических измерений (определений)	0.10	–
531	523433.39	2237521.17	Метод спутниковых геодезических измерений (определений)	0.10	–
532	523350.79	2237488.04	Метод спутниковых геодезических измерений (определений)	0.10	–
533	523311.30	2237472.26	Метод спутниковых геодезических измерений (определений)	0.10	–
534	523302.34	2237468.78	Метод спутниковых геодезических измерений (определений)	0.10	–
535	523265.37	2237453.60	Метод спутниковых геодезических измерений (определений)	0.10	–
536	523219.96	2237435.04	Метод спутниковых геодезических измерений (определений)	0.10	–
537	523174.68	2237417.14	Метод спутниковых геодезических измерений (определений)	0.10	–
538	523148.98	2237400.07	Метод спутниковых геодезических измерений (определений)	0.10	–
539	523119.69	2237381.24	Метод спутниковых геодезических измерений (определений)	0.10	–
540	523096.35	2237412.60	Метод спутниковых геодезических измерений (определений)	0.10	–
541	523071.96	2237444.89	Метод спутниковых геодезических измерений (определений)	0.10	–
542	523044.64	2237478.63	Метод спутниковых геодезических измерений (определений)	0.10	–
543	523062.54	2237494.60	Метод спутниковых геодезических измерений (определений)	0.10	–
544	523102.16	2237510.58	Метод спутниковых геодезических измерений (определений)	0.10	–
545	523131.44	2237525.38	Метод спутниковых геодезических измерений (определений)	0.10	–
546	523142.95	2237496.52	Метод спутниковых геодезических измерений (определений)	0.10	–
547	523161.22	2237474.52	Метод спутниковых геодезических измерений (определений)	0.10	–
548	523164.30	2237477.08	Метод спутниковых геодезических измерений (определений)	0.10	–
549	523146.43	2237498.59	Метод спутниковых геодезических измерений (определений)	0.10	–
550	523135.16	2237526.83	Метод спутниковых геодезических измерений (определений)	0.10	–
551	523172.30	2237537.26	Метод спутниковых геодезических измерений (определений)	0.10	–
552	523209.51	2237548.17	Метод спутниковых геодезических измерений (определений)	0.10	–
553	523251.39	2237561.58	Метод спутниковых геодезических измерений (определений)	0.10	–
554	523250.17	2237565.39	Метод спутниковых геодезических измерений (определений)	0.10	–
555	523208.34	2237551.99	Метод спутниковых геодезических измерений (определений)	0.10	–
556	523171.20	2237541.10	Метод спутниковых геодезических измерений (определений)	0.10	–
557	523132.00	2237530.09	Метод спутниковых геодезических измерений (определений)	0.10	–
558	523129.94	2237529.11	Метод спутниковых геодезических измерений (определений)	0.10	–
559	523100.52	2237514.23	Метод спутниковых геодезических измерений (определений)	0.10	–
560	523062.42	2237498.86	Метод спутниковых геодезических измерений (определений)	0.10	–
561	523040.84	2237541.63	Метод спутниковых геодезических измерений (определений)	0.10	–
562	523015.30	2237568.50	Метод спутниковых геодезических измерений (определений)	0.10	–
563	523039.50	2237587.34	Метод спутниковых геодезических измерений (определений)	0.10	–
564	523050.85	2237616.22	Метод спутниковых геодезических измерений (определений)	0.10	–
565	523053.06	2237653.96	Метод спутниковых геодезических измерений (определений)	0.10	–
566	523041.74	2237692.88	Метод спутниковых геодезических измерений (определений)	0.10	–
567	523030.98	2237720.65	Метод спутниковых геодезических измерений (определений)	0.10	–
568	523017.86	2237752.74	Метод спутниковых геодезических измерений (определений)	0.10	–
569	523002.35	2237789.08	Метод спутниковых геодезических измерений (определений)	0.10	–
570	522991.38	2237816.87	Метод спутниковых геодезических измерений (определений)	0.10	–
571	522944.56	2237841.72	Метод спутниковых геодезических измерений (определений)	0.10	–
572	522937.33	2237876.98	Метод спутниковых геодезических измерений (определений)	0.10	–

573	522933.41	2237876.17	Метод спутниковых геодезических измерений (определений)	0.10	–
574	522941.02	2237839.07	Метод спутниковых геодезических измерений (определений)	0.10	–
575	522988.20	2237814.03	Метод спутниковых геодезических измерений (определений)	0.10	–
576	522998.65	2237787.56	Метод спутниковых геодезических измерений (определений)	0.10	–
577	523014.18	2237751.20	Метод спутниковых геодезических измерений (определений)	0.10	–
578	523027.26	2237719.17	Метод спутниковых геодезических измерений (определений)	0.10	–
579	523037.96	2237691.60	Метод спутниковых геодезических измерений (определений)	0.10	–
580	523049.02	2237653.50	Метод спутниковых геодезических измерений (определений)	0.10	–
581	523046.89	2237617.09	Метод спутниковых геодезических измерений (определений)	0.10	–
582	523036.18	2237589.82	Метод спутниковых геодезических измерений (определений)	0.10	–
583	523012.51	2237571.41	Метод спутниковых геодезических измерений (определений)	0.10	–
584	522984.42	2237600.27	Метод спутниковых геодезических измерений (определений)	0.10	–
585	522963.71	2237639.17	Метод спутниковых геодезических измерений (определений)	0.10	–
586	522962.83	2237638.12	Метод спутниковых геодезических измерений (определений)	0.10	–
587	522921.62	2237659.41	Метод спутниковых геодезических измерений (определений)	0.10	–
588	522870.82	2237683.80	Метод спутниковых геодезических измерений (определений)	0.10	–
589	522830.12	2237703.12	Метод спутниковых геодезических измерений (определений)	0.10	–
590	522787.60	2237728.42	Метод спутниковых геодезических измерений (определений)	0.10	–
591	522763.80	2237708.10	Метод спутниковых геодезических измерений (определений)	0.10	–
592	522766.40	2237705.06	Метод спутниковых геодезических измерений (определений)	0.10	–
593	522788.02	2237723.52	Метод спутниковых геодезических измерений (определений)	0.10	–
594	522828.24	2237699.60	Метод спутниковых геодезических измерений (определений)	0.10	–
595	522864.20	2237682.50	Метод спутниковых геодезических измерений (определений)	0.10	–
596	522855.50	2237680.81	Метод спутниковых геодезических измерений (определений)	0.10	–
597	522856.26	2237676.88	Метод спутниковых геодезических измерений (определений)	0.10	–
598	522870.28	2237679.62	Метод спутниковых геодезических измерений (определений)	0.10	–
599	522919.84	2237655.83	Метод спутниковых геодезических измерений (определений)	0.10	–
600	522960.21	2237634.98	Метод спутниковых геодезических измерений (определений)	0.10	–
601	522939.50	2237610.15	Метод спутниковых геодезических измерений (определений)	0.10	–
602	522911.22	2237589.25	Метод спутниковых геодезических измерений (определений)	0.10	–
603	522888.30	2237595.18	Метод спутниковых геодезических измерений (определений)	0.10	–
604	522887.30	2237591.31	Метод спутниковых геодезических измерений (определений)	0.10	–
605	522912.06	2237584.90	Метод спутниковых геодезических измерений (определений)	0.10	–
606	522942.26	2237607.22	Метод спутниковых геодезических измерений (определений)	0.10	–
607	522962.97	2237632.04	Метод спутниковых геодезических измерений (определений)	0.10	–
608	522981.16	2237597.89	Метод спутниковых геодезических измерений (определений)	0.10	–
609	523010.89	2237567.34	Метод спутниковых геодезических измерений (определений)	0.10	–
610	523037.52	2237539.31	Метод спутниковых геодезических измерений (определений)	0.10	–
611	523058.99	2237496.79	Метод спутниковых геодезических измерений (определений)	0.10	–
612	523041.03	2237480.78	Метод спутниковых геодезических измерений (определений)	0.10	–
613	523011.08	2237477.52	Метод спутниковых геодезических измерений (определений)	0.10	–
614	522969.08	2237446.19	Метод спутниковых геодезических измерений (определений)	0.10	–
615	522994.69	2237416.85	Метод спутниковых геодезических измерений (определений)	0.10	–
616	523024.66	2237379.60	Метод спутниковых геодезических измерений (определений)	0.10	–
617	523058.74	2237337.40	Метод спутниковых геодезических измерений (определений)	0.10	–
618	523083.22	2237307.02	Метод спутниковых геодезических измерений (определений)	0.10	–
619	523086.33	2237309.54	Метод спутниковых геодезических измерений (определений)	0.10	–
620	523061.85	2237339.90	Метод спутниковых геодезических измерений (определений)	0.10	–
621	523027.77	2237382.12	Метод спутниковых геодезических измерений (определений)	0.10	–
622	522997.76	2237419.42	Метод спутниковых геодезических измерений (определений)	0.10	–
623	522974.93	2237445.57	Метод спутниковых геодезических измерений (определений)	0.10	–
624	523012.60	2237473.66	Метод спутниковых геодезических измерений (определений)	0.10	–
625	523041.02	2237476.75	Метод спутниковых геодезических измерений (определений)	0.10	–
626	523068.81	2237442.43	Метод спутниковых геодезических измерений (определений)	0.10	–
627	523093.15	2237410.20	Метод спутниковых геодезических измерений (определений)	0.10	–
628	523117.19	2237377.90	Метод спутниковых геодезических измерений (определений)	0.10	–
629	523116.98	2237365.94	Метод спутниковых геодезических измерений (определений)	0.10	–
630	523147.93	2237326.28	Метод спутниковых геодезических измерений (определений)	0.10	–
631	523178.98	2237284.90	Метод спутниковых геодезических измерений (определений)	0.10	–
632	523199.30	2237258.72	Метод спутниковых геодезических измерений (определений)	0.10	–
633	523205.38	2237249.28	Метод спутниковых геодезических измерений (определений)	0.10	–
634	523185.52	2237234.48	Метод спутниковых геодезических измерений (определений)	0.10	–
635	523144.67	2237205.18	Метод спутниковых геодезических измерений (определений)	0.10	–
636	523135.00	2237198.50	Метод спутниковых геодезических измерений (определений)	0.10	–
392	523137.27	2237195.21	Метод спутниковых геодезических измерений (определений)	0.10	–
–	–	–	–	–	–
637	523772.41	2237363.81	Метод спутниковых геодезических измерений (определений)	0.10	–

638	523807.67	2237379.53	Метод спутниковых геодезических измерений (определений)	0.10	–
639	523838.44	2237395.74	Метод спутниковых геодезических измерений (определений)	0.10	–
640	523819.94	2237417.67	Метод спутниковых геодезических измерений (определений)	0.10	–
641	523823.00	2237420.25	Метод спутниковых геодезических измерений (определений)	0.10	–
642	523842.10	2237397.60	Метод спутниковых геодезических измерений (определений)	0.10	–
643	523889.01	2237419.79	Метод спутниковых геодезических измерений (определений)	0.10	–
644	523916.60	2237433.46	Метод спутниковых геодезических измерений (определений)	0.10	–
645	523899.46	2237467.81	Метод спутниковых геодезических измерений (определений)	0.10	–
646	523885.17	2237498.00	Метод спутниковых геодезических измерений (определений)	0.10	–
647	523866.58	2237534.54	Метод спутниковых геодезических измерений (определений)	0.10	–
648	523850.97	2237566.46	Метод спутниковых геодезических измерений (определений)	0.10	–
649	523844.52	2237580.19	Метод спутниковых геодезических измерений (определений)	0.10	–
650	523813.98	2237566.39	Метод спутниковых геодезических измерений (определений)	0.10	–
651	523787.60	2237553.94	Метод спутниковых геодезических измерений (определений)	0.10	–
652	523759.94	2237541.31	Метод спутниковых геодезических измерений (определений)	0.10	–
653	523729.96	2237528.37	Метод спутниковых геодезических измерений (определений)	0.10	–
654	523709.47	2237502.29	Метод спутниковых геодезических измерений (определений)	0.10	–
655	523724.68	2237471.62	Метод спутниковых геодезических измерений (определений)	0.10	–
656	523735.97	2237441.18	Метод спутниковых геодезических измерений (определений)	0.10	–
657	523749.60	2237416.22	Метод спутниковых геодезических измерений (определений)	0.10	–
658	523749.57	2237424.06	Метод спутниковых геодезических измерений (определений)	0.10	–
659	523753.57	2237424.08	Метод спутниковых геодезических измерений (определений)	0.10	–
660	523753.62	2237408.76	Метод спутниковых геодезических измерений (определений)	0.10	–
661	523763.42	2237386.58	Метод спутниковых геодезических измерений (определений)	0.10	–
637	523772.41	2237363.81	Метод спутниковых геодезических измерений (определений)	0.10	–
Зона1(6)	–	–	–	–	–
662	523736.28	2237639.66	Метод спутниковых геодезических измерений (определений)	0.10	–
663	523745.06	2237642.46	Метод спутниковых геодезических измерений (определений)	0.10	–
664	523776.80	2237654.81	Метод спутниковых геодезических измерений (определений)	0.10	–
665	523819.19	2237674.24	Метод спутниковых геодезических измерений (определений)	0.10	–
666	523858.82	2237690.12	Метод спутниковых геодезических измерений (определений)	0.10	–
667	523867.82	2237685.54	Метод спутниковых геодезических измерений (определений)	0.10	–
668	523869.64	2237689.10	Метод спутниковых геодезических измерений (определений)	0.10	–
669	523863.46	2237692.26	Метод спутниковых геодезических измерений (определений)	0.10	–
670	523903.84	2237711.44	Метод спутниковых геодезических измерений (определений)	0.10	–
671	523910.34	2237704.76	Метод спутниковых геодезических измерений (определений)	0.10	–
672	523913.21	2237707.55	Метод спутниковых геодезических измерений (определений)	0.10	–
673	523907.64	2237713.28	Метод спутниковых геодезических измерений (определений)	0.10	–
674	523942.19	2237730.14	Метод спутниковых геодезических измерений (определений)	0.10	–
675	523951.18	2237723.57	Метод спутниковых геодезических измерений (определений)	0.10	–
676	523953.54	2237726.80	Метод спутниковых геодезических измерений (определений)	0.10	–
677	523946.26	2237732.12	Метод спутниковых геодезических измерений (определений)	0.10	–
678	523982.01	2237749.39	Метод спутниковых геодезических измерений (определений)	0.10	–
679	523984.86	2237741.60	Метод спутниковых геодезических измерений (определений)	0.10	–
680	523988.62	2237742.98	Метод спутниковых геодезических измерений (определений)	0.10	–
681	523985.63	2237751.13	Метод спутниковых геодезических измерений (определений)	0.10	–
682	524025.96	2237770.52	Метод спутниковых геодезических измерений (определений)	0.10	–
683	524015.06	2237753.33	Метод спутниковых геодезических измерений (определений)	0.10	–
684	524029.40	2237720.60	Метод спутниковых геодезических измерений (определений)	0.10	–
685	524033.06	2237722.19	Метод спутниковых геодезических измерений (определений)	0.10	–
686	524019.58	2237752.98	Метод спутниковых геодезических измерений (определений)	0.10	–
687	524032.81	2237773.85	Метод спутниковых геодезических измерений (определений)	0.10	–
688	524051.22	2237784.08	Метод спутниковых геодезических измерений (определений)	0.10	–
689	524074.46	2237792.88	Метод спутниковых геодезических измерений (определений)	0.10	–
690	524110.96	2237811.54	Метод спутниковых геодезических измерений (определений)	0.10	–
691	524148.42	2237828.68	Метод спутниковых геодезических измерений (определений)	0.10	–
692	524145.54	2237817.70	Метод спутниковых геодезических измерений (определений)	0.10	–
693	524149.40	2237816.68	Метод спутниковых геодезических измерений (определений)	0.10	–
694	524153.03	2237830.49	Метод спутниковых геодезических измерений (определений)	0.10	–
695	524182.61	2237834.94	Метод спутниковых геодезических измерений (определений)	0.10	–
696	524182.01	2237838.90	Метод спутниковых геодезических измерений (определений)	0.10	–
697	524149.83	2237834.04	Метод спутниковых геодезических измерений (определений)	0.10	–
698	524149.74	2237833.69	Метод спутниковых геодезических измерений (определений)	0.10	–
699	524109.22	2237815.13	Метод спутниковых геодезических измерений (определений)	0.10	–
700	524072.84	2237796.54	Метод спутниковых геодезических измерений (определений)	0.10	–
701	524051.37	2237788.42	Метод спутниковых геодезических измерений (определений)	0.10	–
702	524040.44	2237810.68	Метод спутниковых геодезических измерений (определений)	0.10	–

703	524026.02	2237839.92	Метод спутниковых геодезических измерений (определений)	0.10	–
704	524012.74	2237867.03	Метод спутниковых геодезических измерений (определений)	0.10	–
705	523995.87	2237887.60	Метод спутниковых геодезических измерений (определений)	0.10	–
706	524018.50	2237899.96	Метод спутниковых геодезических измерений (определений)	0.10	–
707	524050.84	2237918.02	Метод спутниковых геодезических измерений (определений)	0.10	–
708	524085.58	2237937.18	Метод спутниковых геодезических измерений (определений)	0.10	–
709	524128.17	2237960.64	Метод спутниковых геодезических измерений (определений)	0.10	–
710	524126.24	2237964.14	Метод спутниковых геодезических измерений (определений)	0.10	–
711	524083.66	2237940.68	Метод спутниковых геодезических измерений (определений)	0.10	–
712	524048.90	2237921.52	Метод спутниковых геодезических измерений (определений)	0.10	–
713	524016.57	2237903.46	Метод спутниковых геодезических измерений (определений)	0.10	–
714	523991.88	2237889.97	Метод спутниковых геодезических измерений (определений)	0.10	–
715	523937.94	2237862.56	Метод спутниковых геодезических измерений (определений)	0.10	–
716	523902.09	2237843.82	Метод спутниковых геодезических измерений (определений)	0.10	–
717	523864.80	2237823.72	Метод спутниковых геодезических измерений (определений)	0.10	–
718	523821.39	2237800.12	Метод спутниковых геодезических измерений (определений)	0.10	–
719	523775.61	2237774.10	Метод спутниковых геодезических измерений (определений)	0.10	–
720	523732.70	2237748.67	Метод спутниковых геодезических измерений (определений)	0.10	–
721	523680.10	2237726.93	Метод спутниковых геодезических измерений (определений)	0.10	–
722	523681.63	2237723.23	Метод спутниковых геодезических измерений (определений)	0.10	–
723	523732.74	2237744.36	Метод спутниковых геодезических измерений (определений)	0.10	–
724	523764.10	2237690.24	Метод спутниковых геодезических измерений (определений)	0.10	–
725	523775.41	2237658.68	Метод спутниковых геодезических измерений (определений)	0.10	–
726	523743.72	2237646.22	Метод спутниковых геодезических измерений (определений)	0.10	–
727	523734.90	2237643.42	Метод спутниковых геодезических измерений (определений)	0.10	–
728	523735.13	2237642.81	Метод спутниковых геодезических измерений (определений)	0.10	–
729	523736.31	2237640.16	Метод спутниковых геодезических измерений (определений)	0.10	–
730	523736.13	2237640.08	Метод спутниковых геодезических измерений (определений)	0.10	–
662	523736.28	2237639.66	Метод спутниковых геодезических измерений (определений)	0.10	–
–	–	–	–	–	–
731	523779.09	2237660.26	Метод спутниковых геодезических измерений (определений)	0.10	–
732	523817.61	2237677.92	Метод спутниковых геодезических измерений (определений)	0.10	–
733	523858.14	2237694.16	Метод спутниковых геодезических измерений (определений)	0.10	–
734	523903.40	2237715.65	Метод спутниковых геодезических измерений (определений)	0.10	–
735	523942.60	2237734.79	Метод спутниковых геодезических измерений (определений)	0.10	–
736	523984.25	2237754.91	Метод спутниковых геодезических измерений (определений)	0.10	–
737	524030.52	2237777.14	Метод спутниковых геодезических измерений (определений)	0.10	–
738	524047.74	2237786.72	Метод спутниковых геодезических измерений (определений)	0.10	–
739	524036.84	2237808.91	Метод спутниковых геодезических измерений (определений)	0.10	–
740	524022.44	2237838.15	Метод спутниковых геодезических измерений (определений)	0.10	–
741	524009.36	2237864.85	Метод спутниковых геодезических измерений (определений)	0.10	–
742	523992.27	2237885.68	Метод спутниковых геодезических измерений (определений)	0.10	–
743	523939.76	2237859.00	Метод спутниковых геодезических измерений (определений)	0.10	–
744	523903.97	2237840.29	Метод спутниковых геодезических измерений (определений)	0.10	–
745	523866.70	2237820.20	Метод спутниковых геодезических измерений (определений)	0.10	–
746	523823.33	2237796.62	Метод спутниковых геодезических измерений (определений)	0.10	–
747	523777.62	2237770.64	Метод спутниковых геодезических измерений (определений)	0.10	–
748	523736.32	2237746.17	Метод спутниковых геодезических измерений (определений)	0.10	–
749	523767.74	2237691.94	Метод спутниковых геодезических измерений (определений)	0.10	–
731	523779.09	2237660.26	Метод спутниковых геодезических измерений (определений)	0.10	–
Зона1(7)	–	–	–	–	–
750	524021.92	2237546.75	Метод спутниковых геодезических измерений (определений)	0.10	–
751	524025.53	2237548.47	Метод спутниковых геодезических измерений (определений)	0.10	–
752	524007.53	2237586.39	Метод спутниковых геодезических измерений (определений)	0.10	–
753	523994.26	2237614.24	Метод спутниковых геодезических измерений (определений)	0.10	–
754	524025.30	2237623.80	Метод спутниковых геодезических измерений (определений)	0.10	–
755	524058.31	2237637.68	Метод спутниковых геодезических измерений (определений)	0.10	–
756	524088.03	2237651.51	Метод спутниковых геодезических измерений (определений)	0.10	–
757	524100.50	2237646.46	Метод спутниковых геодезических измерений (определений)	0.10	–
758	524102.00	2237650.17	Метод спутниковых геодезических измерений (определений)	0.10	–
759	524092.92	2237653.85	Метод спутниковых геодезических измерений (определений)	0.10	–
760	524115.00	2237664.44	Метод спутниковых геодезических измерений (определений)	0.10	–
761	524134.10	2237652.33	Метод спутниковых геодезических измерений (определений)	0.10	–
762	524146.91	2237625.79	Метод спутниковых геодезических измерений (определений)	0.10	–
763	524150.51	2237627.52	Метод спутниковых геодезических измерений (определений)	0.10	–
764	524137.22	2237655.10	Метод спутниковых геодезических измерений (определений)	0.10	–
765	524119.30	2237666.46	Метод спутниковых геодезических измерений (определений)	0.10	–
766	524141.38	2237676.67	Метод спутниковых геодезических измерений (определений)	0.10	–
767	524151.21	2237668.56	Метод спутниковых геодезических измерений (определений)	0.10	–
768	524161.19	2237673.22	Метод спутниковых геодезических измерений (определений)	0.10	–
769	524184.50	2237683.14	Метод спутниковых геодезических измерений (определений)	0.10	–
770	524208.59	2237694.06	Метод спутниковых геодезических измерений (определений)	0.10	–
771	524206.94	2237697.70	Метод спутниковых геодезических измерений (определений)	0.10	–
772	524182.89	2237686.80	Метод спутниковых геодезических измерений (определений)	0.10	–
773	524159.56	2237676.87	Метод спутниковых геодезических измерений (определений)	0.10	–
774	524151.83	2237673.26	Метод спутниковых геодезических измерений (определений)	0.10	–
775	524145.36	2237678.58	Метод спутниковых геодезических измерений (определений)	0.10	–
776	524179.07	2237694.82	Метод спутниковых геодезических измерений (определений)	0.10	–
777	524177.33	2237698.42	Метод спутниковых геодезических измерений (определений)	0.10	–
778	524140.84	2237680.84	Метод спутниковых геодезических измерений (определений)	0.10	–
779	524114.14	2237668.47	Метод спутниковых геодезических измерений (определений)	0.10	–
780	524110.97	2237667.00	Метод спутниковых геодезических измерений (определений)	0.10	–
781	524087.12	2237655.50	Метод спутниковых геодезических измерений (определений)	0.10	–
782	524056.69	2237641.35	Метод спутниковых геодезических измерений (определений)	0.10	–
783	524023.92	2237627.56	Метод спутниковых геодезических измерений (определений)	0.10	–
784	523992.62	2237617.92	Метод спутниковых геодезических измерений (определений)	0.10	–
785	523982.32	2237643.37	Метод спутниковых геодезических измерений (определений)	0.10	–
786	523967.83	2237671.15	Метод спутниковых геодезических измерений (определений)	0.10	–
787	523964.28	2237669.30	Метод спутниковых геодезических измерений (определений)	0.10	–
788	523978.68	2237641.69	Метод спутниковых геодезических измерений (определений)	0.10	–
789	523988.74	2237616.85	Метод спутниковых геодезических измерений (определений)	0.10	–
790	523959.36	2237609.38	Метод спутниковых геодезических измерений (определений)	0.10	–
791	523922.16	2237602.86	Метод спутниковых геодезических измерений (определений)	0.10	–
792	523935.66	2237589.52	Метод спутниковых геодезических измерений (определений)	0.10	–
793	523938.48	2237592.36	Метод спутниковых геодезических измерений (определений)	0.10	–
794	523930.48	2237600.26	Метод спутниковых геодезических измерений (определений)	0.10	–
795	523960.20	2237605.48	Метод спутниковых геодезических измерений (определений)	0.10	–
796	523990.36	2237613.13	Метод спутниковых геодезических измерений (определений)	0.10	–
797	524003.64	2237585.26	Метод спутниковых геодезических измерений (определений)	0.10	–
798	523995.47	2237582.90	Метод спутниковых геодезических измерений (определений)	0.10	–
799	523996.58	2237579.06	Метод спутниковых геодезических измерений (определений)	0.10	–
800	524005.38	2237581.60	Метод спутниковых геодезических измерений (определений)	0.10	–
750	524021.92	2237546.75	Метод спутниковых геодезических измерений (определений)	0.10	–
Зона1(8)	–	–	–	–	–
801	523789.12	2237349.08	Метод спутниковых геодезических измерений (определений)	0.10	–
802	523819.90	2237364.14	Метод спутниковых геодезических измерений (определений)	0.10	–
803	523856.93	2237382.05	Метод спутниковых геодезических измерений (определений)	0.10	–
804	523894.12	2237400.41	Метод спутниковых геодезических измерений (определений)	0.10	–
805	523927.19	2237416.93	Метод спутниковых геодезических измерений (определений)	0.10	–
806	523949.43	2237426.68	Метод спутниковых геодезических измерений (определений)	0.10	–
807	523974.92	2237438.70	Метод спутниковых геодезических измерений (определений)	0.10	–
808	523996.73	2237448.94	Метод спутниковых геодезических измерений (определений)	0.10	–
809	524022.68	2237462.72	Метод спутниковых геодезических измерений (определений)	0.10	–
810	524057.59	2237477.56	Метод спутниковых геодезических измерений (определений)	0.10	–
811	524099.41	2237497.61	Метод спутниковых геодезических измерений (определений)	0.10	–
812	524131.42	2237513.21	Метод спутниковых геодезических измерений (определений)	0.10	–
813	524179.00	2237532.99	Метод спутниковых геодезических измерений (определений)	0.10	–
814	524204.16	2237548.75	Метод спутниковых геодезических измерений (определений)	0.10	–
815	524235.11	2237562.85	Метод спутниковых геодезических измерений (определений)	0.10	–
816	524274.56	2237582.24	Метод спутниковых геодезических измерений (определений)	0.10	–
817	524301.24	2237595.90	Метод спутниковых геодезических измерений (определений)	0.10	–
818	524318.84	2237626.84	Метод спутниковых геодезических измерений (определений)	0.10	–
819	524293.30	2237674.52	Метод спутниковых геодезических измерений (определений)	0.10	–
820	524275.56	2237707.56	Метод спутниковых геодезических измерений (определений)	0.10	–
821	524258.10	2237737.76	Метод спутниковых геодезических измерений (определений)	0.10	–
822	524218.04	2237718.10	Метод спутниковых геодезических измерений (определений)	0.10	–
823	524189.54	2237703.15	Метод спутниковых геодезических измерений (определений)	0.10	–
824	524191.40	2237699.61	Метод спутниковых геодезических измерений (определений)	0.10	–
825	524219.84	2237714.53	Метод спутниковых геодезических измерений (определений)	0.10	–
826	524256.50	2237732.52	Метод спутниковых геодезических измерений (определений)	0.10	–
827	524272.07	2237705.61	Метод спутниковых геодезических измерений (определений)	0.10	–
828	524289.76	2237672.63	Метод спутниковых геодезических измерений (определений)	0.10	–
829	524314.28	2237626.90	Метод спутниковых геодезических измерений (определений)	0.10	–
830	524298.34	2237598.92	Метод спутниковых геодезических измерений (определений)	0.10	–

831	524272.76	2237585.83	Метод спутниковых геодезических измерений (определений)	0.10	–
832	524233.40	2237566.47	Метод спутниковых геодезических измерений (определений)	0.10	–
833	524202.26	2237552.28	Метод спутниковых геодезических измерений (определений)	0.10	–
834	524177.16	2237536.56	Метод спутниковых геодезических измерений (определений)	0.10	–
835	524129.78	2237516.86	Метод спутниковых геодезических измерений (определений)	0.10	–
836	524097.67	2237501.21	Метод спутниковых геодезических измерений (определений)	0.10	–
837	524055.94	2237481.21	Метод спутниковых геодезических измерений (определений)	0.10	–
838	524023.02	2237467.20	Метод спутниковых геодезических измерений (определений)	0.10	–
839	524019.58	2237477.32	Метод спутниковых геодезических измерений (определений)	0.10	–
840	524048.35	2237492.77	Метод спутниковых геодезических измерений (определений)	0.10	–
841	524072.48	2237504.40	Метод спутниковых геодезических измерений (определений)	0.10	–
842	524097.34	2237516.38	Метод спутниковых геодезических измерений (определений)	0.10	–
843	524130.68	2237532.33	Метод спутниковых геодезических измерений (определений)	0.10	–
844	524162.03	2237547.26	Метод спутниковых геодезических измерений (определений)	0.10	–
845	524187.75	2237560.07	Метод спутниковых геодезических измерений (определений)	0.10	–
846	524225.93	2237578.83	Метод спутниковых геодезических измерений (определений)	0.10	–
847	524260.05	2237595.22	Метод спутниковых геодезических измерений (определений)	0.10	–
848	524292.23	2237610.66	Метод спутниковых геодезических измерений (определений)	0.10	–
849	524290.50	2237614.28	Метод спутниковых геодезических измерений (определений)	0.10	–
850	524258.32	2237598.83	Метод спутниковых геодезических измерений (определений)	0.10	–
851	524224.18	2237582.43	Метод спутниковых геодезических измерений (определений)	0.10	–
852	524185.98	2237563.66	Метод спутниковых геодезических измерений (определений)	0.10	–
853	524160.28	2237550.87	Метод спутниковых геодезических измерений (определений)	0.10	–
854	524128.96	2237535.94	Метод спутниковых геодезических измерений (определений)	0.10	–
855	524095.60	2237519.99	Метод спутниковых геодезических измерений (определений)	0.10	–
856	524070.74	2237508.00	Метод спутниковых геодезических измерений (определений)	0.10	–
857	524046.53	2237496.34	Метод спутниковых геодезических измерений (определений)	0.10	–
858	524014.70	2237479.24	Метод спутниковых геодезических измерений (определений)	0.10	–
859	524019.38	2237465.48	Метод спутниковых геодезических измерений (определений)	0.10	–
860	523994.94	2237452.52	Метод спутниковых геодезических измерений (определений)	0.10	–
861	523973.22	2237442.33	Метод спутниковых геодезических измерений (определений)	0.10	–
862	523947.77	2237430.33	Метод спутниковых геодезических измерений (определений)	0.10	–
863	523925.49	2237420.55	Метод спутниковых геодезических измерений (определений)	0.10	–
864	523892.34	2237403.99	Метод спутниковых геодезических измерений (определений)	0.10	–
865	523855.17	2237385.64	Метод спутниковых геодезических измерений (определений)	0.10	–
866	523818.16	2237367.74	Метод спутниковых геодезических измерений (определений)	0.10	–
867	523787.36	2237352.67	Метод спутниковых геодезических измерений (определений)	0.10	–
801	523789.12	2237349.08	Метод спутниковых геодезических измерений (определений)	0.10	–
Зона1(9)	–	–	–	–	–
868	524433.00	2237828.94	Метод спутниковых геодезических измерений (определений)	0.10	–
869	524451.31	2237836.98	Метод спутниковых геодезических измерений (определений)	0.10	–
870	524441.48	2237859.31	Метод спутниковых геодезических измерений (определений)	0.10	–
871	524530.10	2237892.20	Метод спутниковых геодезических измерений (определений)	0.10	–
872	524528.02	2237897.67	Метод спутниковых геодезических измерений (определений)	0.10	–
873	524637.52	2237943.54	Метод спутниковых геодезических измерений (определений)	0.10	–
874	524649.74	2237963.92	Метод спутниковых геодезических измерений (определений)	0.10	–
875	524640.81	2237982.83	Метод спутниковых геодезических измерений (определений)	0.10	–
876	524661.21	2237992.03	Метод спутниковых геодезических измерений (определений)	0.10	–
877	524652.02	2238013.32	Метод спутниковых геодезических измерений (определений)	0.10	–
878	524639.34	2238038.00	Метод спутниковых геодезических измерений (определений)	0.10	–
879	524635.78	2238036.36	Метод спутниковых геодезических измерений (определений)	0.10	–
880	524631.75	2238045.51	Метод спутниковых геодезических измерений (определений)	0.10	–
881	524616.46	2238038.78	Метод спутниковых геодезических измерений (определений)	0.10	–
882	524633.92	2238004.78	Метод спутниковых геодезических измерений (определений)	0.10	–
883	524635.05	2238002.17	Метод спутниковых геодезических измерений (определений)	0.10	–
884	524614.04	2237992.68	Метод спутниковых геодезических измерений (определений)	0.10	–
885	524627.08	2237965.04	Метод спутниковых геодезических измерений (определений)	0.10	–
886	524623.74	2237959.46	Метод спутниковых геодезических измерений (определений)	0.10	–
887	524502.45	2237908.64	Метод спутниковых геодезических измерений (определений)	0.10	–
888	524504.24	2237903.94	Метод спутниковых геодезических измерений (определений)	0.10	–
889	524414.63	2237870.68	Метод спутниковых геодезических измерений (определений)	0.10	–
868	524433.00	2237828.94	Метод спутниковых геодезических измерений (определений)	0.10	–
Зона1(10)	–	–	–	–	–
890	522021.96	2236914.03	Метод спутниковых геодезических измерений (определений)	0.10	–
891	522025.31	2236916.21	Метод спутниковых геодезических измерений (определений)	0.10	–
892	522001.74	2236952.45	Метод спутниковых геодезических измерений (определений)	0.10	–
893	522041.43	2236975.67	Метод спутниковых геодезических измерений (определений)	0.10	–
894	522075.07	2236995.06	Метод спутниковых геодезических измерений (определений)	0.10	–
895	522109.86	2237016.28	Метод спутниковых геодезических измерений (определений)	0.10	–
896	522113.80	2237018.01	Метод спутниковых геодезических измерений (определений)	0.10	–
897	522146.74	2237037.22	Метод спутниковых геодезических измерений (определений)	0.10	–
898	522155.25	2237007.96	Метод спутниковых геодезических измерений (определений)	0.10	–
899	522159.09	2237009.08	Метод спутниковых геодезических измерений (определений)	0.10	–
900	522155.28	2237022.16	Метод спутниковых геодезических измерений (определений)	0.10	–
901	522170.30	2236993.91	Метод спутниковых геодезических измерений (определений)	0.10	–
902	522173.83	2236995.79	Метод спутниковых геодезических измерений (определений)	0.10	–
903	522148.74	2237043.00	Метод спутниковых геодезических измерений (определений)	0.10	–
904	522112.00	2237021.58	Метод спутниковых геодезических измерений (определений)	0.10	–
905	522108.00	2237019.84	Метод спутниковых геодезических измерений (определений)	0.10	–
906	522073.03	2236998.50	Метод спутниковых геодезических измерений (определений)	0.10	–
907	522039.42	2236979.13	Метод спутниковых геодезических измерений (определений)	0.10	–
908	521999.76	2236955.92	Метод спутниковых геодезических измерений (определений)	0.10	–
909	521984.42	2236986.60	Метод спутниковых геодезических измерений (определений)	0.10	–
910	521964.20	2237020.73	Метод спутниковых геодезических измерений (определений)	0.10	–
911	521944.20	2237053.59	Метод спутниковых геодезических измерений (определений)	0.10	–
912	521974.58	2237071.88	Метод спутниковых геодезических измерений (определений)	0.10	–
913	522016.36	2237095.81	Метод спутниковых геодезических измерений (определений)	0.10	–
914	522054.78	2237118.29	Метод спутниковых геодезических измерений (определений)	0.10	–
915	522092.99	2237139.64	Метод спутниковых геодезических измерений (определений)	0.10	–
916	522104.85	2237116.37	Метод спутниковых геодезических измерений (определений)	0.10	–
917	522115.52	2237099.50	Метод спутниковых геодезических измерений (определений)	0.10	–
918	522089.02	2237078.55	Метод спутниковых геодезических измерений (определений)	0.10	–
919	522091.50	2237075.41	Метод спутниковых геодезических измерений (определений)	0.10	–
920	522116.96	2237095.56	Метод спутниковых геодезических измерений (определений)	0.10	–
921	522117.68	2237092.60	Метод спутниковых геодезических измерений (определений)	0.10	–
922	522121.56	2237093.54	Метод спутниковых геодезических измерений (определений)	0.10	–
923	522120.41	2237098.28	Метод спутниковых геодезических измерений (определений)	0.10	–
924	522120.82	2237098.60	Метод спутниковых геодезических измерений (определений)	0.10	–
925	522108.33	2237118.35	Метод спутниковых геодезических измерений (определений)	0.10	–
926	522094.67	2237145.16	Метод спутниковых геодезических измерений (определений)	0.10	–
927	522052.78	2237121.76	Метод спутниковых геодезических измерений (определений)	0.10	–
928	522014.36	2237099.26	Метод спутниковых геодезических измерений (определений)	0.10	–
929	521972.56	2237075.34	Метод спутниковых геодезических измерений (определений)	0.10	–
930	521942.38	2237057.17	Метод спутниковых геодезических измерений (определений)	0.10	–
931	521932.36	2237080.96	Метод спутниковых геодезических измерений (определений)	0.10	–
932	521920.72	2237100.72	Метод спутниковых геодезических измерений (определений)	0.10	–
933	521921.72	2237101.44	Метод спутниковых геодезических измерений (определений)	0.10	–
934	521913.65	2237112.74	Метод спутниковых геодезических измерений (определений)	0.10	–
935	521895.86	2237141.96	Метод спутниковых геодезических измерений (определений)	0.10	–
936	521887.15	2237163.01	Метод спутниковых геодезических измерений (определений)	0.10	–
937	521915.62	2237178.76	Метод спутниковых геодезических измерений (определений)	0.10	–
938	521951.98	2237199.00	Метод спутниковых геодезических измерений (определений)	0.10	–
939	521991.61	2237220.85	Метод спутниковых геодезических измерений (определений)	0.10	–
940	522038.46	2237246.28	Метод спутниковых геодезических измерений (определений)	0.10	–
941	522077.09	2237267.08	Метод спутниковых геодезических измерений (определений)	0.10	–
942	522122.57	2237291.65	Метод спутниковых геодезических измерений (определений)	0.10	–
943	522159.40	2237310.83	Метод спутниковых геодезических измерений (определений)	0.10	–
944	522191.74	2237328.85	Метод спутниковых геодезических измерений (определений)	0.10	–
945	522233.84	2237351.20	Метод спутниковых геодезических измерений (определений)	0.10	–
946	522278.02	2237372.57	Метод спутниковых геодезических измерений (определений)	0.10	–
947	522288.58	2237350.92	Метод спутниковых геодезических измерений (определений)	0.10	–
948	522292.22	2237343.15	Метод спутниковых геодезических измерений (определений)	0.10	–
949	522295.84	2237344.85	Метод спутниковых геодезических измерений (определений)	0.10	–
950	522292.19	2237352.64	Метод спутниковых геодезических измерений (определений)	0.10	–
951	522281.56	2237374.44	Метод спутниковых геодезических измерений (определений)	0.10	–
952	522314.81	2237393.56	Метод спутниковых геодезических измерений (определений)	0.10	–
953	522354.40	2237414.75	Метод спутниковых геодезических измерений (определений)	0.10	–
954	522357.59	2237416.46	Метод спутниковых геодезических измерений (определений)	0.10	–
955	522402.55	2237440.96	Метод спутниковых геодезических измерений (определений)	0.10	–
956	522413.00	2237459.10	Метод спутниковых геодезических измерений (определений)	0.10	–
957	522409.53	2237461.10	Метод спутниковых геодезических измерений (определений)	0.10	–
958	522399.65	2237443.93	Метод спутниковых геодезических измерений (определений)	0.10	–
959	522358.90	2237421.73	Метод спутниковых геодезических измерений (определений)	0.10	–
960	522359.54	2237431.02	Метод спутниковых геодезических измерений (определений)	0.10	–

961	522355.55	2237431.31	Метод спутниковых геодезических измерений (определений)	0.10	–
962	522354.72	2237419.47	Метод спутниковых геодезических измерений (определений)	0.10	–
963	522315.37	2237398.40	Метод спутниковых геодезических измерений (определений)	0.10	–
964	522314.18	2237405.19	Метод спутниковых геодезических измерений (определений)	0.10	–
965	522310.24	2237404.50	Метод спутниковых геодезических измерений (определений)	0.10	–
966	522311.66	2237396.37	Метод спутниковых геодезических измерений (определений)	0.10	–
967	522279.78	2237378.02	Метод спутниковых геодезических измерений (определений)	0.10	–
968	522274.70	2237388.04	Метод спутниковых геодезических измерений (определений)	0.10	–
969	522255.58	2237417.87	Метод спутниковых геодезических измерений (определений)	0.10	–
970	522239.58	2237445.64	Метод спутниковых геодезических измерений (определений)	0.10	–
971	522222.16	2237475.98	Метод спутниковых геодезических измерений (определений)	0.10	–
972	522211.37	2237498.51	Метод спутниковых геодезических измерений (определений)	0.10	–
973	522263.19	2237505.70	Метод спутниковых геодезических измерений (определений)	0.10	–
974	522262.36	2237504.08	Метод спутниковых геодезических измерений (определений)	0.10	–
975	522267.34	2237506.30	Метод спутниковых геодезических измерений (определений)	0.10	–
976	522292.61	2237511.78	Метод спутниковых геодезических измерений (определений)	0.10	–
977	522291.76	2237515.69	Метод спутниковых геодезических измерений (определений)	0.10	–
978	522285.34	2237514.30	Метод спутниковых геодезических измерений (определений)	0.10	–
979	522338.68	2237538.01	Метод спутниковых геодезических измерений (определений)	0.10	–
980	522376.01	2237553.11	Метод спутниковых геодезических измерений (определений)	0.10	–
981	522403.17	2237517.35	Метод спутниковых геодезических измерений (определений)	0.10	–
982	522406.36	2237519.76	Метод спутниковых геодезических измерений (определений)	0.10	–
983	522379.68	2237554.90	Метод спутниковых геодезических измерений (определений)	0.10	–
984	522425.69	2237579.94	Метод спутниковых геодезических измерений (определений)	0.10	–
985	522458.06	2237596.10	Метод спутниковых геодезических измерений (определений)	0.10	–
986	522456.26	2237599.68	Метод спутниковых геодезических измерений (определений)	0.10	–
987	522423.84	2237583.49	Метод спутниковых геодезических измерений (определений)	0.10	–
988	522375.82	2237557.35	Метод спутниковых геодезических измерений (определений)	0.10	–
989	522337.12	2237541.69	Метод спутниковых геодезических измерений (определений)	0.10	–
990	522271.10	2237512.35	Метод спутниковых геодезических измерений (определений)	0.10	–
991	522278.39	2237526.52	Метод спутниковых геодезических измерений (определений)	0.10	–
992	522274.83	2237528.35	Метод спутниковых геодезических измерений (определений)	0.10	–
993	522265.96	2237511.08	Метод спутниковых геодезических измерений (определений)	0.10	–
994	522251.50	2237520.28	Метод спутниковых геодезических измерений (определений)	0.10	–
995	522249.36	2237516.90	Метод спутниковых геодезических измерений (определений)	0.10	–
996	522261.07	2237509.44	Метод спутниковых геодезических измерений (определений)	0.10	–
997	522208.96	2237502.22	Метод спутниковых геодезических измерений (определений)	0.10	–
998	522175.67	2237528.87	Метод спутниковых геодезических измерений (определений)	0.10	–
999	522145.44	2237552.32	Метод спутниковых геодезических измерений (определений)	0.10	–
1000	522155.75	2237567.14	Метод спутниковых геодезических измерений (определений)	0.10	–
1001	522152.47	2237569.42	Метод спутниковых геодезических измерений (определений)	0.10	–
1002	522142.15	2237554.60	Метод спутниковых геодезических измерений (определений)	0.10	–
1003	522104.88	2237577.44	Метод спутниковых геодезических измерений (определений)	0.10	–
1004	522047.18	2237612.00	Метод спутниковых геодезических измерений (определений)	0.10	–
1005	522028.78	2237624.86	Метод спутниковых геодезических измерений (определений)	0.10	–
1006	521993.17	2237652.80	Метод спутниковых геодезических измерений (определений)	0.10	–
1007	521976.16	2237667.26	Метод спутниковых геодезических измерений (определений)	0.10	–
1008	521966.72	2237703.88	Метод спутниковых геодезических измерений (определений)	0.10	–
1009	521971.96	2237728.34	Метод спутниковых геодезических измерений (определений)	0.10	–
1010	521968.05	2237729.18	Метод спутниковых геодезических измерений (определений)	0.10	–
1011	521962.61	2237703.80	Метод спутниковых геодезических измерений (определений)	0.10	–
1012	521972.02	2237667.28	Метод спутниковых геодезических измерений (определений)	0.10	–
1013	521922.12	2237644.59	Метод спутниковых геодезических измерений (определений)	0.10	–
1014	521909.51	2237666.58	Метод спутниковых геодезических измерений (определений)	0.10	–
1015	521906.04	2237664.58	Метод спутниковых геодезических измерений (определений)	0.10	–
1016	521920.46	2237639.44	Метод спутниковых геодезических измерений (определений)	0.10	–
1017	521974.04	2237663.81	Метод спутниковых геодезических измерений (определений)	0.10	–
1018	521990.64	2237649.70	Метод спутниковых геодезических измерений (определений)	0.10	–
1019	522026.40	2237621.63	Метод спутниковых геодезических измерений (определений)	0.10	–
1020	522045.00	2237608.64	Метод спутниковых геодезических измерений (определений)	0.10	–
1021	522102.94	2237573.92	Метод спутниковых геодезических измерений (определений)	0.10	–
1022	522092.26	2237554.38	Метод спутниковых геодезических измерений (определений)	0.10	–
1023	522095.76	2237552.46	Метод спутниковых геодезических измерений (определений)	0.10	–
1024	522106.36	2237571.84	Метод спутниковых геодезических измерений (определений)	0.10	–
1025	522141.58	2237550.25	Метод спутниковых геодезических измерений (определений)	0.10	–
1026	522173.19	2237525.73	Метод спутниковых геодезических измерений (определений)	0.10	–
1027	522204.70	2237500.50	Метод спутниковых геодезических измерений (определений)	0.10	–
1028	522168.06	2237482.05	Метод спутниковых геодезических измерений (определений)	0.10	–
1029	522126.90	2237460.06	Метод спутниковых геодезических измерений (определений)	0.10	–
1030	522096.66	2237443.77	Метод спутниковых геодезических измерений (определений)	0.10	–
1031	522077.64	2237476.14	Метод спутниковых геодезических измерений (определений)	0.10	–
1032	522059.86	2237509.26	Метод спутниковых геодезических измерений (определений)	0.10	–
1033	522059.46	2237510.02	Метод спутниковых геодезических измерений (определений)	0.10	–
1034	522040.89	2237542.16	Метод спутниковых геодезических измерений (определений)	0.10	–
1035	522031.29	2237530.17	Метод спутниковых геодезических измерений (определений)	0.10	–
1036	522034.41	2237527.67	Метод спутниковых геодезических измерений (определений)	0.10	–
1037	522040.35	2237535.10	Метод спутниковых геодезических измерений (определений)	0.10	–
1038	522054.24	2237511.01	Метод спутниковых геодезических измерений (определений)	0.10	–
1039	522041.72	2237513.38	Метод спутниковых геодезических измерений (определений)	0.10	–
1040	522040.98	2237509.44	Метод спутниковых геодезических измерений (определений)	0.10	–
1041	522056.84	2237506.44	Метод спутниковых геодезических измерений (определений)	0.10	–
1042	522072.65	2237477.00	Метод спутниковых геодезических измерений (определений)	0.10	–
1043	522063.53	2237476.72	Метод спутниковых геодезических измерений (определений)	0.10	–
1044	522063.65	2237472.72	Метод спутниковых геодезических измерений (определений)	0.10	–
1045	522074.82	2237473.06	Метод спутниковых геодезических измерений (определений)	0.10	–
1046	522093.14	2237441.88	Метод спутниковых геодезических измерений (определений)	0.10	–
1047	522051.02	2237419.46	Метод спутниковых геодезических измерений (определений)	0.10	–
1048	522050.30	2237419.07	Метод спутниковых геодезических измерений (определений)	0.10	–
1049	522006.95	2237394.70	Метод спутниковых геодезических измерений (определений)	0.10	–
1050	521998.90	2237423.88	Метод спутниковых геодезических измерений (определений)	0.10	–
1051	521995.04	2237422.82	Метод спутниковых геодезических измерений (определений)	0.10	–
1052	522003.35	2237392.72	Метод спутниковых геодезических измерений (определений)	0.10	–
1053	522002.02	2237392.82	Метод спутниковых геодезических измерений (определений)	0.10	–
1054	522001.85	2237391.85	Метод спутниковых геодезических измерений (определений)	0.10	–
1055	521984.90	2237382.67	Метод спутниковых геодезических измерений (определений)	0.10	–
1056	521967.13	2237373.17	Метод спутниковых геодезических измерений (определений)	0.10	–
1057	521958.82	2237390.47	Метод спутниковых геодезических измерений (определений)	0.10	–
1058	521945.98	2237413.35	Метод спутниковых геодезических измерений (определений)	0.10	–
1059	521931.04	2237434.64	Метод спутниковых геодезических измерений (определений)	0.10	–
1060	521928.80	2237439.40	Метод спутниковых геодезических измерений (определений)	0.10	–
1061	521903.34	2237460.48	Метод спутниковых геодезических измерений (определений)	0.10	–
1062	521900.79	2237457.40	Метод спутниковых геодезических измерений (определений)	0.10	–
1063	521908.82	2237450.76	Метод спутниковых геодезических измерений (определений)	0.10	–
1064	521895.20	2237455.88	Метод спутниковых геодезических измерений (определений)	0.10	–
1065	521893.79	2237452.14	Метод спутниковых геодезических измерений (определений)	0.10	–
1066	521915.58	2237443.93	Метод спутниковых геодезических измерений (определений)	0.10	–
1067	521927.77	2237432.32	Метод спутниковых геодезических измерений (определений)	0.10	–
1068	521942.59	2237411.22	Метод спутниковых геодезических измерений (определений)	0.10	–
1069	521955.26	2237388.62	Метод спутниковых геодезических измерений (определений)	0.10	–
1070	521963.60	2237371.30	Метод спутниковых геодезических измерений (определений)	0.10	–
1071	521923.64	2237350.21	Метод спутниковых геодезических измерений (определений)	0.10	–
1072	521884.66	2237329.54	Метод спутниковых геодезических измерений (определений)	0.10	–
1073	521861.73	2237317.42	Метод спутниковых геодезических измерений (определений)	0.10	–
1074	521820.65	2237295.91	Метод спутниковых геодезических измерений (определений)	0.10	–
1075	521807.84	2237289.20	Метод спутниковых геодезических измерений (определений)	0.10	–
1076	521789.10	2237322.58	Метод спутниковых геодезических измерений (определений)	0.10	–
1077	521786.54	2237326.94	Метод спутниковых геодезических измерений (определений)	0.10	–
1078	521762.76	2237367.56	Метод спутниковых геодезических измерений (определений)	0.10	–
1079	521745.36	2237399.38	Метод спутниковых геодезических измерений (определений)	0.10	–
1080	521753.33	2237406.85	Метод спутниковых геодезических измерений (определений)	0.10	–
1081	521771.88	2237419.31	Метод спутниковых геодезических измерений (определений)	0.10	–
1082	521792.45	2237431.92	Метод спутниковых геодезических измерений (определений)	0.10	–
1083	521794.48	2237433.22	Метод спутниковых геодезических измерений (определений)	0.10	–
1084	521819.06	2237449.04	Метод спутниковых геодезических измерений (определений)	0.10	–
1085	521819.85	2237449.56	Метод спутниковых геодезических измерений (определений)	0.10	–
1086	521846.28	2237467.22	Метод спутниковых геодезических измерений (определений)	0.10	–
1087	521863.02	2237477.95	Метод спутниковых геодезических измерений (определений)	0.10	–
1088	521879.40	2237487.66	Метод спутниковых геодезических измерений (определений)	0.10	–
1089	521905.66	2237505.18	Метод спутниковых геодезических измерений (определений)	0.10	–
1090	521935.48	2237524.28	Метод спутниковых геодезических измерений (определений)	0.10	–
1091	521958.68	2237539.20	Метод спутниковых геодезических измерений (определений)	0.10	–
1092	521959.21	2237539.55	Метод спутниковых геодезических измерений (определений)	0.10	–
1093	521983.84	2237555.32	Метод спутниковых геодезических измерений (определений)	0.10	–
1094	522002.64	2237567.36	Метод спутниковых геодезических измерений (определений)	0.10	–

1095	522007.86	2237582.82	Метод спутниковых геодезических измерений (определений)	0.10	–
1096	522004.06	2237584.10	Метод спутниковых геодезических измерений (определений)	0.10	–
1097	521999.30	2237569.96	Метод спутниковых геодезических измерений (определений)	0.10	–
1098	521985.06	2237560.85	Метод спутниковых геодезических измерений (определений)	0.10	–
1099	521985.68	2237568.90	Метод спутниковых геодезических измерений (определений)	0.10	–
1100	521981.69	2237569.20	Метод спутниковых геодезических измерений (определений)	0.10	–
1101	521980.84	2237558.15	Метод спутниковых геодезических измерений (определений)	0.10	–
1102	521960.40	2237545.06	Метод спутниковых геодезических измерений (определений)	0.10	–
1103	521957.52	2237551.40	Метод спутниковых геодезических измерений (определений)	0.10	–
1104	521953.88	2237549.74	Метод спутниковых геодезических измерений (определений)	0.10	–
1105	521957.00	2237542.88	Метод спутниковых геодезических измерений (определений)	0.10	–
1106	521937.82	2237530.54	Метод спутниковых геодезических измерений (определений)	0.10	–
1107	521934.84	2237540.88	Метод спутниковых геодезических измерений (определений)	0.10	–
1108	521931.00	2237539.77	Метод спутниковых геодезических измерений (определений)	0.10	–
1109	521934.32	2237528.29	Метод спутниковых геодезических измерений (определений)	0.10	–
1110	521905.58	2237509.88	Метод спутниковых геодезических измерений (определений)	0.10	–
1111	521903.83	2237514.66	Метод спутниковых геодезических измерений (определений)	0.10	–
1112	521900.07	2237513.29	Метод спутниковых геодезических измерений (определений)	0.10	–
1113	521902.13	2237507.63	Метод спутниковых геодезических измерений (определений)	0.10	–
1114	521879.93	2237492.83	Метод спутниковых геодезических измерений (определений)	0.10	–
1115	521875.78	2237497.05	Метод спутниковых геодезических измерений (определений)	0.10	–
1116	521872.93	2237494.25	Метод спутниковых геодезических измерений (определений)	0.10	–
1117	521876.46	2237490.65	Метод спутниковых геодезических измерений (определений)	0.10	–
1118	521862.99	2237482.60	Метод спутниковых геодезических измерений (определений)	0.10	–
1119	521858.50	2237494.92	Метод спутниковых геодезических измерений (определений)	0.10	–
1120	521851.42	2237513.94	Метод спутниковых геодезических измерений (определений)	0.10	–
1121	521852.30	2237527.19	Метод спутниковых геодезических измерений (определений)	0.10	–
1122	521848.31	2237527.46	Метод спутниковых геодезических измерений (определений)	0.10	–
1123	521847.37	2237513.35	Метод спутниковых геодезических измерений (определений)	0.10	–
1124	521854.75	2237493.54	Метод спутниковых геодезических измерений (определений)	0.10	–
1125	521859.52	2237480.46	Метод спутниковых геодезических измерений (определений)	0.10	–
1126	521844.70	2237470.96	Метод спутниковых геодезических измерений (определений)	0.10	–
1127	521832.14	2237472.67	Метод спутниковых геодезических измерений (определений)	0.10	–
1128	521831.60	2237468.71	Метод спутниковых геодезических измерений (определений)	0.10	–
1129	521839.66	2237467.61	Метод спутниковых геодезических измерений (определений)	0.10	–
1130	521818.56	2237453.52	Метод спутниковых геодезических измерений (определений)	0.10	–
1131	521809.04	2237457.19	Метод спутниковых геодезических измерений (определений)	0.10	–
1132	521807.60	2237453.46	Метод спутниковых геодезических измерений (определений)	0.10	–
1133	521814.42	2237450.83	Метод спутниковых геодезических измерений (определений)	0.10	–
1134	521794.58	2237438.04	Метод спутниковых геодезических измерений (определений)	0.10	–
1135	521792.54	2237443.98	Метод спутниковых геодезических измерений (определений)	0.10	–
1136	521788.76	2237442.67	Метод спутниковых геодезических измерений (определений)	0.10	–
1137	521791.10	2237435.85	Метод спутниковых геодезических измерений (определений)	0.10	–
1138	521771.50	2237423.78	Метод спутниковых геодезических измерений (определений)	0.10	–
1139	521768.64	2237428.49	Метод спутниковых геодезических измерений (определений)	0.10	–
1140	521765.22	2237426.41	Метод спутниковых геодезических измерений (определений)	0.10	–
1141	521768.14	2237421.61	Метод спутниковых геодезических измерений (определений)	0.10	–
1142	521750.83	2237409.98	Метод спутниковых геодезических измерений (определений)	0.10	–
1143	521743.33	2237402.96	Метод спутниковых геодезических измерений (определений)	0.10	–
1144	521737.02	2237413.88	Метод спутниковых геодезических измерений (определений)	0.10	–
1145	521715.49	2237450.92	Метод спутниковых геодезических измерений (определений)	0.10	–
1146	521705.75	2237467.87	Метод спутниковых геодезических измерений (определений)	0.10	–
1147	521687.12	2237487.60	Метод спутниковых геодезических измерений (определений)	0.10	–
1148	521712.16	2237511.08	Метод спутниковых геодезических измерений (определений)	0.10	–
1149	521726.21	2237524.04	Метод спутниковых геодезических измерений (определений)	0.10	–
1150	521727.06	2237524.82	Метод спутниковых геодезических измерений (определений)	0.10	–
1151	521750.28	2237546.16	Метод спутниковых геодезических измерений (определений)	0.10	–
1152	521751.58	2237547.37	Метод спутниковых геодезических измерений (определений)	0.10	–
1153	521754.94	2237550.44	Метод спутниковых геодезических измерений (определений)	0.10	–
1154	521771.52	2237565.72	Метод спутниковых геодезических измерений (определений)	0.10	–
1155	521773.60	2237567.64	Метод спутниковых геодезических измерений (определений)	0.10	–
1156	521779.17	2237572.82	Метод спутниковых геодезических измерений (определений)	0.10	–
1157	521824.18	2237603.28	Метод спутниковых геодезических измерений (определений)	0.10	–
1158	521821.94	2237606.60	Метод спутниковых геодезических измерений (определений)	0.10	–
1159	521776.67	2237575.96	Метод спутниковых геодезических измерений (определений)	0.10	–
1160	521773.14	2237572.67	Метод спутниковых геодезических измерений (определений)	0.10	–
1161	521771.82	2237576.10	Метод спутниковых геодезических измерений (определений)	0.10	–
1162	521768.10	2237574.67	Метод спутниковых геодезических измерений (определений)	0.10	–
1163	521769.98	2237569.74	Метод спутниковых геодезических измерений (определений)	0.10	–
1164	521751.75	2237552.95	Метод спутниковых геодезических измерений (определений)	0.10	–
1165	521748.03	2237561.76	Метод спутниковых геодезических измерений (определений)	0.10	–
1166	521744.35	2237560.20	Метод спутниковых геодезических измерений (определений)	0.10	–
1167	521747.51	2237552.72	Метод спутниковых геодезических измерений (определений)	0.10	–
1168	521740.64	2237554.83	Метод спутниковых геодезических измерений (определений)	0.10	–
1169	521739.46	2237551.00	Метод спутниковых геодезических измерений (определений)	0.10	–
1170	521747.09	2237548.66	Метод спутниковых геодезических измерений (определений)	0.10	–
1171	521725.61	2237528.92	Метод спутниковых геодезических измерений (определений)	0.10	–
1172	521718.15	2237532.98	Метод спутниковых геодезических измерений (определений)	0.10	–
1173	521716.24	2237529.46	Метод спутниковых геодезических измерений (определений)	0.10	–
1174	521722.50	2237526.06	Метод спутниковых геодезических измерений (определений)	0.10	–
1175	521709.96	2237514.50	Метод спутниковых геодезических измерений (определений)	0.10	–
1176	521695.99	2237513.81	Метод спутниковых геодезических измерений (определений)	0.10	–
1177	521696.19	2237509.81	Метод спутниковых геодезических измерений (определений)	0.10	–
1178	521705.44	2237510.28	Метод спутниковых геодезических измерений (определений)	0.10	–
1179	521681.46	2237487.76	Метод спутниковых геодезических измерений (определений)	0.10	–
1180	521702.52	2237465.47	Метод спутниковых геодезических измерений (определений)	0.10	–
1181	521711.55	2237449.76	Метод спутниковых геодезических измерений (определений)	0.10	–
1182	521708.84	2237442.84	Метод спутниковых геодезических измерений (определений)	0.10	–
1183	521712.58	2237441.38	Метод спутниковых геодезических измерений (определений)	0.10	–
1184	521714.12	2237445.33	Метод спутниковых геодезических измерений (определений)	0.10	–
1185	521732.02	2237414.52	Метод спутниковых геодезических измерений (определений)	0.10	–
1186	521727.72	2237410.17	Метод спутниковых геодезических измерений (определений)	0.10	–
1187	521730.56	2237407.36	Метод спутниковых геодезических измерений (определений)	0.10	–
1188	521734.10	2237410.93	Метод спутниковых геодезических измерений (определений)	0.10	–
1189	521740.32	2237400.16	Метод спутниковых геодезических измерений (определений)	0.10	–
1190	521732.18	2237392.69	Метод спутниковых геодезических измерений (определений)	0.10	–
1191	521722.87	2237386.80	Метод спутниковых геодезических измерений (определений)	0.10	–
1192	521713.04	2237369.99	Метод спутниковых геодезических измерений (определений)	0.10	–
1193	521691.53	2237344.99	Метод спутниковых геодезических измерений (определений)	0.10	–
1194	521678.66	2237327.03	Метод спутниковых геодезических измерений (определений)	0.10	–
1195	521681.92	2237324.70	Метод спутниковых геодезических измерений (определений)	0.10	–
1196	521694.68	2237342.52	Метод спутниковых геодезических измерений (определений)	0.10	–
1197	521716.32	2237367.66	Метод спутниковых геодезических измерений (определений)	0.10	–
1198	521725.83	2237383.94	Метод спутниковых геодезических измерений (определений)	0.10	–
1199	521734.62	2237389.50	Метод спутниковых геодезических измерений (определений)	0.10	–
1200	521742.33	2237396.58	Метод спутниковых геодезических измерений (определений)	0.10	–
1201	521759.06	2237366.02	Метод спутниковых геодезических измерений (определений)	0.10	–
1202	521759.40	2237352.36	Метод спутниковых геодезических измерений (определений)	0.10	–
1203	521763.40	2237352.46	Метод спутниковых геодезических измерений (определений)	0.10	–
1204	521763.24	2237358.85	Метод спутниковых геодезических измерений (определений)	0.10	–
1205	521780.50	2237329.35	Метод спутниковых геодезических измерений (определений)	0.10	–
1206	521775.24	2237330.93	Метод спутниковых геодезических измерений (определений)	0.10	–
1207	521774.08	2237327.10	Метод спутниковых геодезических измерений (определений)	0.10	–
1208	521783.46	2237324.28	Метод спутниковых геодезических измерений (определений)	0.10	–
1209	521791.97	2237309.19	Метод спутниковых геодезических измерений (определений)	0.10	–
1210	521799.91	2237294.74	Метод спутниковых геодезических измерений (определений)	0.10	–
1211	521804.16	2237287.56	Метод спутниковых геодезических измерений (определений)	0.10	–
1212	521791.34	2237282.53	Метод спутниковых геодезических измерений (определений)	0.10	–
1213	521762.43	2237267.80	Метод спутниковых геодезических измерений (определений)	0.10	–
1214	521745.51	2237259.20	Метод спутниковых геодезических измерений (определений)	0.10	–
1215	521724.76	2237248.73	Метод спутниковых геодезических измерений (определений)	0.10	–
1216	521700.51	2237237.26	Метод спутниковых геодезических измерений (определений)	0.10	–
1217	521682.48	2237227.50	Метод спутниковых геодезических измерений (определений)	0.10	–
1218	521641.76	2237207.00	Метод спутниковых геодезических измерений (определений)	0.10	–
1219	521640.46	2237206.35	Метод спутниковых геодезических измерений (определений)	0.10	–
1220	521634.62	2237203.40	Метод спутниковых геодезических измерений (определений)	0.10	–
1221	521624.72	2237198.39	Метод спутниковых геодезических измерений (определений)	0.10	–
1222	521610.19	2237191.06	Метод спутниковых геодезических измерений (определений)	0.10	–
1223	521592.40	2237181.94	Метод спутниковых геодезических измерений (определений)	0.10	–
1224	521590.51	2237180.96	Метод спутниковых геодезических измерений (определений)	0.10	–
1225	521578.68	2237175.25	Метод спутниковых геодезических измерений (определений)	0.10	–
1226	521554.31	2237200.90	Метод спутниковых геодезических измерений (определений)	0.10	–
1227	521580.85	2237252.40	Метод спутниковых геодезических измерений (определений)	0.10	–
1228	521592.56	2237273.86	Метод спутниковых геодезических измерений (определений)	0.10	–

1229	521589.04	2237275.78	Метод спутниковых геодезических измерений (определений)	0.10	–
1230	521577.32	2237254.27	Метод спутниковых геодезических измерений (определений)	0.10	–
1231	521549.45	2237200.20	Метод спутниковых геодезических измерений (определений)	0.10	–
1232	521574.91	2237173.42	Метод спутниковых геодезических измерений (определений)	0.10	–
1233	521573.12	2237172.54	Метод спутниковых геодезических измерений (определений)	0.10	–
1234	521573.50	2237171.76	Метод спутниковых геодезических измерений (определений)	0.10	–
1235	521557.64	2237146.78	Метод спутниковых геодезических измерений (определений)	0.10	–
1236	521540.27	2237121.58	Метод спутниковых геодезических измерений (определений)	0.10	–
1237	521544.85	2237100.16	Метод спутниковых геодезических измерений (определений)	0.10	–
1238	521548.76	2237101.00	Метод спутниковых геодезических измерений (определений)	0.10	–
1239	521544.54	2237120.73	Метод спутниковых геодезических измерений (определений)	0.10	–
1240	521560.98	2237144.58	Метод спутниковых геодезических измерений (определений)	0.10	–
1241	521575.52	2237167.48	Метод спутниковых геодезических измерений (определений)	0.10	–
1242	521580.76	2237156.46	Метод спутниковых геодезических измерений (определений)	0.10	–
1243	521584.38	2237158.18	Метод спутниковых геодезических измерений (определений)	0.10	–
1244	521578.60	2237170.33	Метод спутниковых геодезических измерений (определений)	0.10	–
1245	521592.49	2237177.48	Метод спутниковых геодезических измерений (определений)	0.10	–
1246	521597.24	2237169.14	Метод спутниковых геодезических измерений (определений)	0.10	–
1247	521600.72	2237171.12	Метод спутниковых геодезических измерений (определений)	0.10	–
1248	521596.05	2237179.31	Метод спутниковых геодезических измерений (определений)	0.10	–
1249	521612.00	2237187.50	Метод спутниковых геодезических измерений (определений)	0.10	–
1250	521626.52	2237194.82	Метод спутниковых геодезических измерений (определений)	0.10	–
1251	521639.17	2237201.21	Метод спутниковых геодезических измерений (определений)	0.10	–
1252	521641.40	2237192.89	Метод спутниковых геодезических измерений (определений)	0.10	–
1253	521645.26	2237193.93	Метод спутниковых геодезических измерений (определений)	0.10	–
1254	521643.26	2237201.41	Метод спутниковых геодезических измерений (определений)	0.10	–
1255	521659.68	2237197.62	Метод спутниковых геодезических измерений (определений)	0.10	–
1256	521671.76	2237173.51	Метод спутниковых геодезических измерений (определений)	0.10	–
1257	521675.34	2237175.30	Метод спутниковых геодезических измерений (определений)	0.10	–
1258	521662.42	2237201.10	Метод спутниковых геодезических измерений (определений)	0.10	–
1259	521646.32	2237204.81	Метод спутниковых геодезических измерений (определений)	0.10	–
1260	521683.20	2237223.39	Метод спутниковых геодезических измерений (определений)	0.10	–
1261	521692.92	2237216.38	Метод спутниковых геодезических измерений (определений)	0.10	–
1262	521695.26	2237219.62	Метод спутниковых геодезических измерений (определений)	0.10	–
1263	521687.14	2237225.48	Метод спутниковых геодезических измерений (определений)	0.10	–
1264	521702.32	2237233.69	Метод спутниковых геодезических измерений (определений)	0.10	–
1265	521723.02	2237243.48	Метод спутниковых геодезических измерений (определений)	0.10	–
1266	521721.06	2237229.77	Метод спутниковых геодезических измерений (определений)	0.10	–
1267	521725.02	2237229.20	Метод спутниковых геодезических измерений (определений)	0.10	–
1268	521725.61	2237233.35	Метод спутниковых геодезических измерений (определений)	0.10	–
1269	521727.72	2237233.38	Метод спутниковых геодезических измерений (определений)	0.10	–
1270	521727.54	2237245.65	Метод спутниковых геодезических измерений (определений)	0.10	–
1271	521745.38	2237254.66	Метод спутниковых геодезических измерений (определений)	0.10	–
1272	521745.02	2237242.91	Метод спутниковых геодезических измерений (определений)	0.10	–
1273	521749.02	2237242.79	Метод спутниковых геодезических измерений (определений)	0.10	–
1274	521749.44	2237256.72	Метод спутниковых геодезических измерений (определений)	0.10	–
1275	521764.26	2237264.24	Метод спутниковых геодезических измерений (определений)	0.10	–
1276	521769.73	2237253.60	Метод спутниковых геодезических измерений (определений)	0.10	–
1277	521773.29	2237255.44	Метод спутниковых геодезических измерений (определений)	0.10	–
1278	521767.82	2237266.06	Метод спутниковых геодезических измерений (определений)	0.10	–
1279	521792.98	2237278.88	Метод спутниковых геодезических измерений (определений)	0.10	–
1280	521804.75	2237283.49	Метод спутниковых геодезических измерений (определений)	0.10	–
1281	521803.48	2237271.53	Метод спутниковых геодезических измерений (определений)	0.10	–
1282	521807.46	2237271.11	Метод спутниковых геодезических измерений (определений)	0.10	–
1283	521808.45	2237280.44	Метод спутниковых геодезических измерений (определений)	0.10	–
1284	521817.08	2237266.18	Метод спутниковых геодезических измерений (определений)	0.10	–
1285	521832.86	2237240.10	Метод спутниковых геодезических измерений (определений)	0.10	–
1286	521843.32	2237222.69	Метод спутниковых геодезических измерений (определений)	0.10	–
1287	521837.19	2237223.69	Метод спутниковых геодезических измерений (определений)	0.10	–
1288	521836.55	2237219.74	Метод спутниковых геодезических измерений (определений)	0.10	–
1289	521846.00	2237218.20	Метод спутниковых геодезических измерений (определений)	0.10	–
1290	521856.62	2237200.21	Метод спутниковых геодезических измерений (определений)	0.10	–
1291	521870.24	2237176.79	Метод спутниковых геодезических измерений (определений)	0.10	–
1292	521873.84	2237172.82	Метод спутниковых геодезических измерений (определений)	0.10	–
1293	521877.72	2237167.28	Метод спутниковых геодезических измерений (определений)	0.10	–
1294	521879.80	2237164.26	Метод спутниковых геодезических измерений (определений)	0.10	–
1295	521880.20	2237163.89	Метод спутниковых геодезических измерений (определений)	0.10	–
1296	521879.86	2237163.72	Метод спутниковых геодезических измерений (определений)	0.10	–
1297	521881.68	2237160.15	Метод спутниковых геодезических измерений (определений)	0.10	–
1298	521883.60	2237161.13	Метод спутниковых геодезических измерений (определений)	0.10	–
1299	521892.28	2237140.13	Метод спутниковых геодезических измерений (определений)	0.10	–
1300	521910.31	2237110.53	Метод спутниковых геодезических измерений (определений)	0.10	–
1301	521928.78	2237079.15	Метод спутниковых геодезических измерений (определений)	0.10	–
1302	521940.50	2237051.37	Метод спутниковых геодезических измерений (определений)	0.10	–
1303	521940.76	2237051.53	Метод спутниковых геодезических измерений (определений)	0.10	–
1304	521960.77	2237018.67	Метод спутниковых геодезических измерений (определений)	0.10	–
1305	521980.90	2236984.68	Метод спутниковых геодезических измерений (определений)	0.10	–
1306	521998.09	2236950.32	Метод спутниковых геодезических измерений (определений)	0.10	–
890	522021.96	2236914.03	Метод спутниковых геодезических измерений (определений)	0.10	–
–	–	–	–	–	–
1307	521885.04	2237166.40	Метод спутниковых геодезических измерений (определений)	0.10	–
1308	521914.26	2237182.58	Метод спутниковых геодезических измерений (определений)	0.10	–
1309	521910.78	2237192.36	Метод спутниковых геодезических измерений (определений)	0.10	–
1310	521914.54	2237193.69	Метод спутниковых геодезических измерений (определений)	0.10	–
1311	521917.80	2237184.54	Метод спутниковых геодезических измерений (определений)	0.10	–
1312	521948.22	2237201.48	Метод спутниковых геодезических измерений (определений)	0.10	–
1313	521938.93	2237207.63	Метод спутниковых геодезических измерений (определений)	0.10	–
1314	521941.14	2237210.97	Метод спутниковых геодезических измерений (определений)	0.10	–
1315	521952.17	2237203.67	Метод спутниковых геодезических измерений (определений)	0.10	–
1316	521984.93	2237221.74	Метод спутниковых геодезических измерений (определений)	0.10	–
1317	521972.49	2237224.72	Метод спутниковых геодезических измерений (определений)	0.10	–
1318	521973.42	2237228.60	Метод спутниковых геодезических измерений (определений)	0.10	–
1319	521987.94	2237225.12	Метод спутниковых геодезических измерений (определений)	0.10	–
1320	521985.83	2237237.36	Метод спутниковых геодезических измерений (определений)	0.10	–
1321	521989.77	2237238.04	Метод спутниковых геодезических измерений (определений)	0.10	–
1322	521991.92	2237225.56	Метод спутниковых геодезических измерений (определений)	0.10	–
1323	522032.70	2237247.71	Метод спутниковых геодезических измерений (определений)	0.10	–
1324	522022.12	2237251.70	Метод спутниковых геодезических измерений (определений)	0.10	–
1325	522023.54	2237255.44	Метод спутниковых геодезических измерений (определений)	0.10	–
1326	522037.36	2237250.23	Метод спутниковых геодезических измерений (определений)	0.10	–
1327	522072.40	2237269.10	Метод спутниковых геодезических измерений (определений)	0.10	–
1328	522065.49	2237274.12	Метод спутниковых геодезических измерений (определений)	0.10	–
1329	522067.85	2237277.36	Метод спутниковых геодезических измерений (определений)	0.10	–
1330	522076.30	2237271.20	Метод спутниковых геодезических измерений (определений)	0.10	–
1331	522114.67	2237291.94	Метод спутниковых геодезических измерений (определений)	0.10	–
1332	522100.86	2237292.97	Метод спутниковых геодезических измерений (определений)	0.10	–
1333	522101.16	2237296.96	Метод спутниковых геодезических измерений (определений)	0.10	–
1334	522121.20	2237295.45	Метод спутниковых геодезических измерений (определений)	0.10	–
1335	522157.50	2237314.35	Метод спутниковых геодезических измерений (определений)	0.10	–
1336	522189.40	2237332.12	Метод спутниковых геодезических измерений (определений)	0.10	–
1337	522195.61	2237344.04	Метод спутниковых геодезических измерений (определений)	0.10	–
1338	522199.16	2237342.18	Метод спутниковых геодезических измерений (определений)	0.10	–
1339	522195.64	2237335.46	Метод спутниковых геодезических измерений (определений)	0.10	–
1340	522231.24	2237354.34	Метод спутниковых геодезических измерений (определений)	0.10	–
1341	522233.96	2237363.31	Метод спутниковых геодезических измерений (определений)	0.10	–
1342	522237.78	2237362.14	Метод спутниковых геодезических измерений (определений)	0.10	–
1343	522236.14	2237356.76	Метод спутниковых геодезических измерений (определений)	0.10	–
1344	522276.24	2237376.15	Метод спутниковых геодезических измерений (определений)	0.10	–
1345	522271.22	2237386.04	Метод спутниковых геодезических измерений (определений)	0.10	–
1346	522252.16	2237415.79	Метод спутниковых геодезических измерений (определений)	0.10	–
1347	522236.10	2237443.65	Метод спутниковых геодезических измерений (определений)	0.10	–
1348	522218.62	2237474.12	Метод спутниковых геодезических измерений (определений)	0.10	–
1349	522207.46	2237497.41	Метод спутниковых геодезических измерений (определений)	0.10	–
1350	522169.90	2237478.50	Метод спутниковых геодезических измерений (определений)	0.10	–
1351	522135.52	2237460.12	Метод спутниковых геодезических измерений (определений)	0.10	–
1352	522146.33	2237454.59	Метод спутниковых геодезических измерений (определений)	0.10	–
1353	522144.51	2237451.03	Метод спутниковых геодезических измерений (определений)	0.10	–
1354	522131.24	2237457.83	Метод спутниковых геодезических измерений (определений)	0.10	–
1355	522098.64	2237440.29	Метод спутниковых геодезических измерений (определений)	0.10	–
1356	522118.04	2237405.13	Метод спутниковых геодезических измерений (определений)	0.10	–
1357	522135.39	2237374.62	Метод спутниковых геодезических измерений (определений)	0.10	–
1358	522154.22	2237372.94	Метод спутниковых геодезических измерений (определений)	0.10	–
1359	522180.66	2237392.81	Метод спутниковых геодезических измерений (определений)	0.10	–
1360	522183.06	2237389.61	Метод спутниковых геодезических измерений (определений)	0.10	–

1361	522155.38	2237368.82	Метод спутниковых геодезических измерений (определений)	0.10	–
1362	522134.84	2237370.65	Метод спутниковых геодезических измерений (определений)	0.10	–
1363	522128.02	2237364.60	Метод спутниковых геодезических измерений (определений)	0.10	–
1364	522125.36	2237367.59	Метод спутниковых геодезических измерений (определений)	0.10	–
1365	522131.63	2237373.14	Метод спутниковых геодезических измерений (определений)	0.10	–
1366	522114.55	2237403.18	Метод спутниковых геодезических измерений (определений)	0.10	–
1367	522095.57	2237437.58	Метод спутниковых геодезических измерений (определений)	0.10	–
1368	522077.08	2237415.60	Метод спутниковых геодезических измерений (определений)	0.10	–
1369	522074.02	2237418.16	Метод спутниковых геодезических измерений (определений)	0.10	–
1370	522087.73	2237434.47	Метод спутниковых геодезических измерений (определений)	0.10	–
1371	522053.76	2237416.38	Метод спутниковых геодезических измерений (определений)	0.10	–
1372	522049.54	2237399.10	Метод спутниковых геодезических измерений (определений)	0.10	–
1373	522066.32	2237379.94	Метод спутниковых геодезических измерений (определений)	0.10	–
1374	522084.73	2237340.49	Метод спутниковых геодезических измерений (определений)	0.10	–
1375	522081.11	2237338.80	Метод спутниковых геодезических измерений (определений)	0.10	–
1376	522062.94	2237377.72	Метод спутниковых геодезических измерений (определений)	0.10	–
1377	522045.16	2237398.02	Метод спутниковых геодезических измерений (определений)	0.10	–
1378	522048.99	2237413.72	Метод спутниковых геодезических измерений (определений)	0.10	–
1379	522009.70	2237391.65	Метод спутниковых геодезических измерений (определений)	0.10	–
1380	522021.64	2237389.84	Метод спутниковых геодезических измерений (определений)	0.10	–
1381	522021.04	2237385.88	Метод спутниковых геодезических измерений (определений)	0.10	–
1382	522005.28	2237388.28	Метод спутниковых геодезических измерений (определений)	0.10	–
1383	522002.52	2237372.64	Метод спутниковых геодезических измерений (определений)	0.10	–
1384	521998.58	2237373.35	Метод спутниковых геодезических измерений (определений)	0.10	–
1385	522000.96	2237386.82	Метод спутниковых геодезических измерений (определений)	0.10	–
1386	521986.80	2237379.15	Метод спутниковых геодезических измерений (определений)	0.10	–
1387	521968.99	2237369.63	Метод спутниковых геодезических измерений (определений)	0.10	–
1388	521978.44	2237352.98	Метод спутниковых геодезических измерений (определений)	0.10	–
1389	521984.63	2237339.78	Метод спутниковых геодезических измерений (определений)	0.10	–
1390	521994.65	2237324.33	Метод спутниковых геодезических измерений (определений)	0.10	–
1391	522009.08	2237302.11	Метод спутниковых геодезических измерений (определений)	0.10	–
1392	521994.23	2237301.62	Метод спутниковых геодезических измерений (определений)	0.10	–
1393	521994.10	2237305.62	Метод спутниковых геодезических измерений (определений)	0.10	–
1394	522001.86	2237305.88	Метод спутниковых геодезических измерений (определений)	0.10	–
1395	521991.29	2237322.14	Метод спутниковых геодезических измерений (определений)	0.10	–
1396	521981.13	2237337.83	Метод спутниковых геодезических измерений (определений)	0.10	–
1397	521975.06	2237350.68	Метод спутниковых геодезических измерений (определений)	0.10	–
1398	521967.31	2237350.40	Метод спутниковых геодезических измерений (определений)	0.10	–
1399	521967.24	2237354.32	Метод спутниковых геодезических измерений (определений)	0.10	–
1400	521972.93	2237354.61	Метод спутниковых геодезических измерений (определений)	0.10	–
1401	521965.46	2237367.75	Метод спутниковых геодезических измерений (определений)	0.10	–
1402	521938.16	2237353.35	Метод спутниковых геодезических измерений (определений)	0.10	–
1403	521927.45	2237347.69	Метод спутниковых геодезических измерений (определений)	0.10	–
1404	521928.42	2237334.21	Метод спутниковых геодезических измерений (определений)	0.10	–
1405	521924.42	2237333.92	Метод спутниковых геодезических измерений (определений)	0.10	–
1406	521923.58	2237345.66	Метод спутниковых геодезических измерений (определений)	0.10	–
1407	521902.55	2237334.62	Метод спутниковых геодезических измерений (определений)	0.10	–
1408	521890.21	2237327.98	Метод спутниковых геодезических измерений (определений)	0.10	–
1409	521899.50	2237324.04	Метод спутниковых геодезических измерений (определений)	0.10	–
1410	521897.94	2237320.36	Метод спутниковых геодезических измерений (определений)	0.10	–
1411	521885.69	2237325.56	Метод спутниковых геодезических измерений (определений)	0.10	–
1412	521867.24	2237315.82	Метод спутниковых геодезических измерений (определений)	0.10	–
1413	521871.32	2237308.64	Метод спутниковых геодезических измерений (определений)	0.10	–
1414	521867.84	2237306.67	Метод спутниковых геодезических измерений (определений)	0.10	–
1415	521863.70	2237313.95	Метод спутниковых геодезических измерений (определений)	0.10	–
1416	521824.52	2237293.42	Метод спутниковых геодезических измерений (определений)	0.10	–
1417	521823.94	2237282.40	Метод спутниковых геодезических измерений (определений)	0.10	–
1418	521819.94	2237282.61	Метод спутниковых геодезических измерений (определений)	0.10	–
1419	521820.40	2237291.27	Метод спутниковых геодезических измерений (определений)	0.10	–
1420	521809.90	2237285.78	Метод спутниковых геодезических измерений (определений)	0.10	–
1421	521820.50	2237268.25	Метод спутниковых геодезических измерений (определений)	0.10	–
1422	521836.30	2237242.17	Метод спутниковых геодезических измерений (определений)	0.10	–
1423	521851.18	2237217.36	Метод спутниковых геодезических измерений (определений)	0.10	–
1424	521859.52	2237203.16	Метод спутниковых геодезических измерений (определений)	0.10	–
1425	521862.67	2237203.01	Метод спутниковых геодезических измерений (определений)	0.10	–
1426	521862.58	2237201.01	Метод спутниковых геодезических измерений (определений)	0.10	–
1427	521861.99	2237200.68	Метод спутниковых геодезических измерений (определений)	0.10	–
1428	521863.28	2237198.38	Метод спутниковых геодезических измерений (определений)	0.10	–
1429	521862.57	2237197.94	Метод спутниковых геодезических измерений (определений)	0.10	–
1430	521873.49	2237179.16	Метод спутниковых геодезических измерений (определений)	0.10	–
1307	521885.04	2237166.40	Метод спутниковых геодезических измерений (определений)	0.10	–
Зона1(11)	–	–	–	–	–
1431	521248.00	2236332.17	Метод спутниковых геодезических измерений (определений)	0.10	–
1432	521251.80	2236333.38	Метод спутниковых геодезических измерений (определений)	0.10	–
1433	521239.96	2236370.77	Метод спутниковых геодезических измерений (определений)	0.10	–
1434	521263.70	2236387.52	Метод спутниковых геодезических измерений (определений)	0.10	–
1435	521303.98	2236406.87	Метод спутниковых геодезических измерений (определений)	0.10	–
1436	521324.85	2236368.02	Метод спутниковых геодезических измерений (определений)	0.10	–
1437	521328.37	2236369.92	Метод спутниковых геодезических измерений (определений)	0.10	–
1438	521307.60	2236408.60	Метод спутниковых геодезических измерений (определений)	0.10	–
1439	521342.30	2236425.15	Метод спутниковых геодезических измерений (определений)	0.10	–
1440	521345.78	2236426.81	Метод спутниковых геодезических измерений (определений)	0.10	–
1441	521421.28	2236464.80	Метод спутниковых геодезических измерений (определений)	0.10	–
1442	521462.25	2236483.54	Метод спутниковых геодезических измерений (определений)	0.10	–
1443	521474.50	2236461.85	Метод спутниковых геодезических измерений (определений)	0.10	–
1444	521489.15	2236453.80	Метод спутниковых геодезических измерений (определений)	0.10	–
1445	521491.08	2236457.31	Метод спутниковых геодезических измерений (определений)	0.10	–
1446	521477.42	2236464.81	Метод спутниковых геодезических измерений (определений)	0.10	–
1447	521465.83	2236485.33	Метод спутниковых геодезических измерений (определений)	0.10	–
1448	521507.72	2236507.94	Метод спутниковых геодезических измерений (определений)	0.10	–
1449	521584.78	2236546.17	Метод спутниковых геодезических измерений (определений)	0.10	–
1450	521617.67	2236562.17	Метод спутниковых геодезических измерений (определений)	0.10	–
1451	521654.22	2236578.91	Метод спутниковых геодезических измерений (определений)	0.10	–
1452	521695.52	2236598.16	Метод спутниковых геодезических измерений (определений)	0.10	–
1453	521740.74	2236619.06	Метод спутниковых геодезических измерений (определений)	0.10	–
1454	521780.76	2236637.68	Метод спутниковых геодезических измерений (определений)	0.10	–
1455	521822.82	2236657.17	Метод спутниковых геодезических измерений (определений)	0.10	–
1456	521825.90	2236653.06	Метод спутниковых геодезических измерений (определений)	0.10	–
1457	521828.52	2236646.46	Метод спутниковых геодезических измерений (определений)	0.10	–
1458	521829.44	2236646.97	Метод спутниковых геодезических измерений (определений)	0.10	–
1459	521829.31	2236647.22	Метод спутниковых геодезических измерений (определений)	0.10	–
1460	521830.20	2236647.69	Метод спутниковых геодезических измерений (определений)	0.10	–
1461	521830.84	2236648.04	Метод спутниковых геодезических измерений (определений)	0.10	–
1462	521831.12	2236648.18	Метод спутниковых геодезических измерений (определений)	0.10	–
1463	521831.23	2236647.97	Метод спутниковых геодезических измерений (определений)	0.10	–
1464	521832.06	2236648.43	Метод спутниковых геодезических измерений (определений)	0.10	–
1465	521829.42	2236655.02	Метод спутниковых геодезических измерений (определений)	0.10	–
1466	521826.48	2236658.94	Метод спутниковых геодезических измерений (определений)	0.10	–
1467	521865.12	2236678.16	Метод спутниковых геодезических измерений (определений)	0.10	–
1468	521907.86	2236699.48	Метод спутниковых геодезических измерений (определений)	0.10	–
1469	521949.54	2236720.52	Метод спутниковых геодезических измерений (определений)	0.10	–
1470	521992.00	2236742.69	Метод спутниковых геодезических измерений (определений)	0.10	–
1471	522067.56	2236780.25	Метод спутниковых геодезических измерений (определений)	0.10	–
1472	522113.00	2236808.42	Метод спутниковых геодезических измерений (определений)	0.10	–
1473	522154.18	2236832.56	Метод спутниковых геодезических измерений (определений)	0.10	–
1474	522187.90	2236851.27	Метод спутниковых геодезических измерений (определений)	0.10	–
1475	522228.38	2236875.68	Метод спутниковых геодезических измерений (определений)	0.10	–
1476	522270.79	2236901.08	Метод спутниковых геодезических измерений (определений)	0.10	–
1477	522315.62	2236927.20	Метод спутниковых геодезических измерений (определений)	0.10	–
1478	522351.61	2236948.04	Метод спутниковых геодезических измерений (определений)	0.10	–
1479	522387.18	2236969.83	Метод спутниковых геодезических измерений (определений)	0.10	–
1480	522419.28	2236988.58	Метод спутниковых геодезических измерений (определений)	0.10	–
1481	522452.58	2237008.37	Метод спутниковых геодезических измерений (определений)	0.10	–
1482	522479.24	2237024.54	Метод спутниковых геодезических измерений (определений)	0.10	–
1483	522481.88	2237026.14	Метод спутниковых геодезических измерений (определений)	0.10	–
1484	522517.74	2237047.92	Метод спутниковых геодезических измерений (определений)	0.10	–
1485	522515.66	2237051.34	Метод спутниковых геодезических измерений (определений)	0.10	–
1486	522482.44	2237031.16	Метод спутниковых геодезических измерений (определений)	0.10	–
1487	522481.24	2237040.52	Метод спутниковых геодезических измерений (определений)	0.10	–
1488	522477.27	2237040.00	Метод спутниковых геодезических измерений (определений)	0.10	–
1489	522478.69	2237028.88	Метод спутниковых геодезических измерений (определений)	0.10	–
1490	522450.52	2237011.80	Метод спутниковых геодезических измерений (определений)	0.10	–
1491	522419.22	2236993.19	Метод спутниковых геодезических измерений (определений)	0.10	–
1492	522415.94	2237000.97	Метод спутниковых геодезических измерений (определений)	0.10	–

1493	522412.26	2236999.42	Метод спутниковых геодезических измерений (определений)	0.10	–
1494	522415.74	2236991.14	Метод спутниковых геодезических измерений (определений)	0.10	–
1495	522386.57	2236974.10	Метод спутниковых геодезических измерений (определений)	0.10	–
1496	522379.98	2236981.43	Метод спутниковых геодезических измерений (определений)	0.10	–
1497	522377.00	2236978.76	Метод спутниковых геодезических измерений (определений)	0.10	–
1498	522383.08	2236972.00	Метод спутниковых геодезических измерений (определений)	0.10	–
1499	522349.56	2236951.48	Метод спутниковых геодезических измерений (определений)	0.10	–
1500	522315.10	2236931.53	Метод спутниковых геодезических измерений (определений)	0.10	–
1501	522308.42	2236939.92	Метод спутниковых геодезических измерений (определений)	0.10	–
1502	522305.28	2236937.43	Метод спутниковых геодезических измерений (определений)	0.10	–
1503	522311.60	2236929.50	Метод спутниковых геодезических измерений (определений)	0.10	–
1504	522268.76	2236904.52	Метод спутниковых геодезических измерений (определений)	0.10	–
1505	522226.32	2236879.11	Метод спутниковых геодезических измерений (определений)	0.10	–
1506	522185.92	2236854.74	Метод спутниковых геодезических измерений (определений)	0.10	–
1507	522153.80	2236837.39	Метод спутниковых геодезических измерений (определений)	0.10	–
1508	522149.62	2236844.24	Метод спутниковых геодезических измерений (определений)	0.10	–
1509	522177.04	2236859.48	Метод спутниковых геодезических измерений (определений)	0.10	–
1510	522175.10	2236862.98	Метод спутниковых геодезических измерений (определений)	0.10	–
1511	522144.04	2236845.70	Метод спутниковых геодезических измерений (определений)	0.10	–
1512	522150.54	2236835.06	Метод спутниковых геодезических измерений (определений)	0.10	–
1513	522113.02	2236813.08	Метод спутниковых геодезических измерений (определений)	0.10	–
1514	522108.90	2236823.69	Метод спутниковых геодезических измерений (определений)	0.10	–
1515	522105.17	2236822.24	Метод спутниковых геодезических измерений (определений)	0.10	–
1516	522109.54	2236810.98	Метод спутниковых геодезических измерений (определений)	0.10	–
1517	522066.54	2236784.33	Метод спутниковых геодезических измерений (определений)	0.10	–
1518	522037.49	2236786.23	Метод спутниковых геодезических измерений (определений)	0.10	–
1519	522037.23	2236782.24	Метод спутниковых геодезических измерений (определений)	0.10	–
1520	522059.53	2236780.78	Метод спутниковых геодезических измерений (определений)	0.10	–
1521	521991.22	2236746.78	Метод спутниковых геодезических измерений (определений)	0.10	–
1522	521968.71	2236748.71	Метод спутниковых геодезических измерений (определений)	0.10	–
1523	521968.37	2236744.72	Метод спутниковых геодезических измерений (определений)	0.10	–
1524	521984.59	2236743.33	Метод спутниковых геодезических измерений (определений)	0.10	–
1525	521947.70	2236724.08	Метод спутниковых геодезических измерений (определений)	0.10	–
1526	521909.42	2236704.74	Метод спутниковых геодезических измерений (определений)	0.10	–
1527	521904.26	2236713.56	Метод спутниковых геодезических измерений (определений)	0.10	–
1528	521900.80	2236711.54	Метод спутниковых геодезических измерений (определений)	0.10	–
1529	521905.83	2236702.94	Метод спутниковых геодезических измерений (определений)	0.10	–
1530	521868.83	2236684.48	Метод спутниковых геодезических измерений (определений)	0.10	–
1531	521868.35	2236694.88	Метод спутниковых геодезических измерений (определений)	0.10	–
1532	521864.35	2236694.68	Метод спутниковых геодезических измерений (определений)	0.10	–
1533	521864.92	2236682.52	Метод спутниковых геодезических измерений (определений)	0.10	–
1534	521822.58	2236661.47	Метод спутниковых геодезических измерений (определений)	0.10	–
1535	521781.22	2236642.31	Метод спутниковых геодезических измерений (определений)	0.10	–
1536	521778.04	2236654.10	Метод спутниковых геодезических измерений (определений)	0.10	–
1537	521792.96	2236657.91	Метод спутниковых геодезических измерений (определений)	0.10	–
1538	521831.76	2236676.54	Метод спутниковых геодезических измерений (определений)	0.10	–
1539	521830.02	2236680.14	Метод спутниковых геодезических измерений (определений)	0.10	–
1540	521791.60	2236661.69	Метод спутниковых геодезических измерений (определений)	0.10	–
1541	521773.12	2236656.96	Метод спутниковых геодезических измерений (определений)	0.10	–
1542	521773.32	2236656.20	Метод спутниковых геодезических измерений (определений)	0.10	–
1543	521765.36	2236649.19	Метод спутниковых геодезических измерений (определений)	0.10	–
1544	521740.52	2236637.28	Метод спутниковых геодезических измерений (определений)	0.10	–
1545	521699.51	2236618.54	Метод спутниковых геодезических измерений (определений)	0.10	–
1546	521665.22	2236603.36	Метод спутниковых геодезических измерений (определений)	0.10	–
1547	521625.12	2236584.32	Метод спутниковых геодезических измерений (определений)	0.10	–
1548	521626.84	2236580.71	Метод спутниковых геодезических измерений (определений)	0.10	–
1549	521666.89	2236599.72	Метод спутниковых геодезических измерений (определений)	0.10	–
1550	521701.15	2236614.90	Метод спутниковых геодезических измерений (определений)	0.10	–
1551	521742.22	2236633.66	Метод спутниковых геодезических измерений (определений)	0.10	–
1552	521767.58	2236645.83	Метод спутниковых геодезических измерений (определений)	0.10	–
1553	521774.48	2236651.90	Метод спутниковых геодезических измерений (определений)	0.10	–
1554	521777.54	2236640.60	Метод спутниковых геодезических измерений (определений)	0.10	–
1555	521739.06	2236622.69	Метод спутниковых геодезических измерений (определений)	0.10	–
1556	521693.84	2236601.80	Метод спутниковых геодезических измерений (определений)	0.10	–
1557	521652.54	2236582.54	Метод спутниковых геодезических измерений (определений)	0.10	–
1558	521615.96	2236565.79	Метод спутниковых геодезических измерений (определений)	0.10	–
1559	521589.08	2236552.72	Метод спутниковых геодезических измерений (определений)	0.10	–
1560	521597.88	2236566.86	Метод спутниковых геодезических измерений (определений)	0.10	–
1561	521594.48	2236568.96	Метод спутниковых геодезических измерений (определений)	0.10	–
1562	521582.70	2236550.03	Метод спутниковых геодезических измерений (определений)	0.10	–
1563	521561.04	2236552.76	Метод спутниковых геодезических измерений (определений)	0.10	–
1564	521560.54	2236548.78	Метод спутниковых геодезических измерений (определений)	0.10	–
1565	521576.90	2236546.73	Метод спутниковых геодезических измерений (определений)	0.10	–
1566	521541.50	2236529.14	Метод спутниковых геодезических измерений (определений)	0.10	–
1567	521506.68	2236511.88	Метод спутниковых геодезических измерений (определений)	0.10	–
1568	521489.44	2236517.26	Метод спутниковых геодезических измерений (определений)	0.10	–
1569	521488.26	2236513.44	Метод спутниковых геодезических измерений (определений)	0.10	–
1570	521501.72	2236509.24	Метод спутниковых геодезических измерений (определений)	0.10	–
1571	521463.62	2236488.68	Метод спутниковых геодезических измерений (определений)	0.10	–
1572	521455.34	2236499.26	Метод спутниковых геодезических измерений (определений)	0.10	–
1573	521452.18	2236496.79	Метод спутниковых геодезических измерений (определений)	0.10	–
1574	521459.96	2236486.88	Метод спутниковых геодезических измерений (определений)	0.10	–
1575	521422.14	2236469.60	Метод спутниковых геодезических измерений (определений)	0.10	–
1576	521421.10	2236480.64	Метод спутниковых геодезических измерений (определений)	0.10	–
1577	521417.12	2236480.26	Метод спутниковых геодезических измерений (определений)	0.10	–
1578	521418.30	2236467.78	Метод спутниковых геодезических измерений (определений)	0.10	–
1579	521381.56	2236449.45	Метод спутниковых геодезических измерений (определений)	0.10	–
1580	521347.55	2236432.19	Метод спутниковых геодезических измерений (определений)	0.10	–
1581	521349.62	2236444.43	Метод спутниковых геодезических измерений (определений)	0.10	–
1582	521345.68	2236445.10	Метод спутниковых геодезических измерений (определений)	0.10	–
1583	521343.12	2236429.97	Метод спутниковых геодезических измерений (определений)	0.10	–
1584	521302.98	2236410.82	Метод спутниковых геодезических измерений (определений)	0.10	–
1585	521302.09	2236410.40	Метод спутниковых геодезических измерений (определений)	0.10	–
1586	521261.68	2236390.98	Метод спутниковых геодезических измерений (определений)	0.10	–
1587	521235.26	2236372.35	Метод спутниковых геодезических измерений (определений)	0.10	–
1431	521248.00	2236332.17	Метод спутниковых геодезических измерений (определений)	0.10	–
Зона1(12)	–	–	–	–	–
1589	521712.85	2236481.19	Метод спутниковых геодезических измерений (определений)	0.10	–
1590	521753.84	2236514.35	Метод спутниковых геодезических измерений (определений)	0.10	–
1591	521798.64	2236535.67	Метод спутниковых геодезических измерений (определений)	0.10	–
1592	521835.68	2236554.10	Метод спутниковых геодезических измерений (определений)	0.10	–
1593	521868.30	2236571.43	Метод спутниковых геодезических измерений (определений)	0.10	–
1594	521848.88	2236612.94	Метод спутниковых геодезических измерений (определений)	0.10	–
1595	521836.84	2236637.02	Метод спутниковых геодезических измерений (определений)	0.10	–
1596	521833.28	2236645.78	Метод спутниковых геодезических измерений (определений)	0.10	–
1597	521832.58	2236645.45	Метод спутниковых геодезических измерений (определений)	0.10	–
1598	521832.13	2236645.16	Метод спутниковых геодезических измерений (определений)	0.10	–
1599	521831.58	2236644.87	Метод спутниковых геодезических измерений (определений)	0.10	–
1600	521831.52	2236644.84	Метод спутниковых геодезических измерений (определений)	0.10	–
1601	521830.80	2236644.44	Метод спутниковых геодезических измерений (определений)	0.10	–
1602	521830.72	2236644.58	Метод спутниковых геодезических измерений (определений)	0.10	–
1603	521829.66	2236644.08	Метод спутниковых геодезических измерений (определений)	0.10	–
1604	521833.20	2236635.37	Метод спутниковых геодезических измерений (определений)	0.10	–
1605	521845.28	2236611.20	Метод спутниковых геодезических измерений (определений)	0.10	–
1606	521863.07	2236573.18	Метод спутниковых геодезических измерений (определений)	0.10	–
1607	521833.84	2236557.65	Метод спутниковых геодезических измерений (определений)	0.10	–
1608	521796.88	2236539.28	Метод спутниковых геодезических измерений (определений)	0.10	–
1609	521751.68	2236517.76	Метод спутниковых геодезических измерений (определений)	0.10	–
1610	521710.66	2236484.58	Метод спутниковых геодезических измерений (определений)	0.10	–
1611	521671.88	2236464.95	Метод спутниковых геодезических измерений (определений)	0.10	–
1612	521659.37	2236488.14	Метод спутниковых геодезических измерений (определений)	0.10	–
1613	521641.78	2236523.14	Метод спутниковых геодезических измерений (определений)	0.10	–
1614	521638.20	2236521.35	Метод спутниковых геодезических измерений (определений)	0.10	–
1615	521655.82	2236486.29	Метод спутниковых геодезических измерений (определений)	0.10	–
1588	521670.22	2236459.62	Метод спутниковых геодезических измерений (определений)	0.10	–
1589	521712.85	2236481.19	Метод спутниковых геодезических измерений (определений)	0.10	–
Зона1(13)	–	–	–	–	–
1616	521187.53	2236573.10	Метод спутниковых геодезических измерений (определений)	0.10	–
1617	521206.84	2236606.39	Метод спутниковых геодезических измерений (определений)	0.10	–
1618	521225.77	2236641.16	Метод спутниковых геодезических измерений (определений)	0.10	–
1619	521244.79	2236649.92	Метод спутниковых геодезических измерений (определений)	0.10	–
1620	521261.77	2236641.30	Метод спутниковых геодезических измерений (определений)	0.10	–
1621	521263.58	2236644.87	Метод спутниковых геодезических измерений (определений)	0.10	–
1622	521244.88	2236654.36	Метод спутниковых геодезических измерений (определений)	0.10	–


1623	521229.00	2236647.06	Метод спутниковых геодезических измерений (определений)	0.10	–
1624	521245.79	2236677.61	Метод спутниковых геодезических измерений (определений)	0.10	–
1625	521253.49	2236662.09	Метод спутниковых геодезических измерений (определений)	0.10	–
1626	521279.71	2236646.13	Метод спутниковых геодезических измерений (определений)	0.10	–
1627	521281.79	2236649.56	Метод спутниковых геодезических измерений (определений)	0.10	–
1628	521256.56	2236664.91	Метод спутниковых геодезических измерений (определений)	0.10	–
1629	521248.14	2236681.88	Метод спутниковых геодезических измерений (определений)	0.10	–
1630	521285.52	2236749.62	Метод спутниковых геодезических измерений (определений)	0.10	–
1631	521292.78	2236762.90	Метод спутниковых геодезических измерений (определений)	0.10	–
1632	521316.17	2236805.68	Метод спутниковых геодезических измерений (определений)	0.10	–
1633	521337.38	2236844.33	Метод спутниковых геодезических измерений (определений)	0.10	–
1634	521363.80	2236890.32	Метод спутниковых геодезических измерений (определений)	0.10	–
1635	521373.38	2236903.40	Метод спутниковых геодезических измерений (определений)	0.10	–
1636	521397.78	2236931.76	Метод спутниковых геодезических измерений (определений)	0.10	–
1637	521406.89	2236911.89	Метод спутниковых геодезических измерений (определений)	0.10	–
1638	521416.48	2236892.70	Метод спутниковых геодезических измерений (определений)	0.10	–
1639	521408.00	2236903.86	Метод спутниковых геодезических измерений (определений)	0.10	–
1640	521404.82	2236901.44	Метод спутниковых геодезических измерений (определений)	0.10	–
1641	521426.24	2236873.28	Метод спутниковых геодезических измерений (определений)	0.10	–
1642	521449.86	2236838.87	Метод спутниковых геодезических измерений (определений)	0.10	–
1643	521465.34	2236816.26	Метод спутниковых геодезических измерений (определений)	0.10	–
1644	521486.64	2236814.00	Метод спутниковых геодезических измерений (определений)	0.10	–
1645	521516.30	2236829.95	Метод спутниковых геодезических измерений (определений)	0.10	–
1646	521551.92	2236849.58	Метод спутниковых геодезических измерений (определений)	0.10	–
1647	521582.38	2236866.55	Метод спутниковых геодезических измерений (определений)	0.10	–
1648	521609.32	2236880.98	Метод спутниковых геодезических измерений (определений)	0.10	–
1649	521634.78	2236895.42	Метод спутниковых геодезических измерений (определений)	0.10	–
1650	521662.71	2236911.17	Метод спутниковых геодезических измерений (определений)	0.10	–
1651	521696.26	2236930.16	Метод спутниковых геодезических измерений (определений)	0.10	–
1652	521694.29	2236933.64	Метод спутниковых геодезических измерений (определений)	0.10	–
1653	521660.74	2236914.65	Метод спутниковых геодезических измерений (определений)	0.10	–
1654	521632.80	2236898.90	Метод спутниковых геодезических измерений (определений)	0.10	–
1655	521607.40	2236884.48	Метод спутниковых геодезических измерений (определений)	0.10	–
1656	521580.46	2236870.06	Метод спутниковых геодезических измерений (определений)	0.10	–
1657	521549.98	2236853.08	Метод спутниковых геодезических измерений (определений)	0.10	–
1658	521514.39	2236833.46	Метод спутниковых геодезических измерений (определений)	0.10	–
1659	521485.83	2236818.10	Метод спутниковых геодезических измерений (определений)	0.10	–
1660	521467.60	2236820.04	Метод спутниковых геодезических измерений (определений)	0.10	–
1661	521453.16	2236841.12	Метод спутниковых геодезических измерений (определений)	0.10	–
1662	521429.60	2236875.44	Метод спутниковых геодезических измерений (определений)	0.10	–
1663	521410.70	2236913.19	Метод спутниковых геодезических измерений (определений)	0.10	–
1664	521406.19	2236935.36	Метод спутниковых геодезических измерений (определений)	0.10	–
1665	521406.50	2236935.98	Метод спутниковых геодезических измерений (определений)	0.10	–
1666	521411.96	2236935.96	Метод спутниковых геодезических измерений (определений)	0.10	–
1667	521437.88	2236930.22	Метод спутниковых геодезических измерений (определений)	0.10	–
1668	521436.16	2236927.03	Метод спутниковых геодезических измерений (определений)	0.10	–
1669	521491.47	2236954.39	Метод спутниковых геодезических измерений (определений)	0.10	–
1670	521516.85	2236954.10	Метод спутниковых геодезических измерений (определений)	0.10	–
1671	521516.90	2236958.10	Метод спутниковых геодезических измерений (определений)	0.10	–
1672	521498.98	2236958.31	Метод спутниковых геодезических измерений (определений)	0.10	–
1673	521620.23	2237022.17	Метод спутниковых геодезических измерений (определений)	0.10	–
1674	521603.83	2237033.31	Метод спутниковых геодезических измерений (определений)	0.10	–
1675	521601.58	2237030.00	Метод спутниковых геодезических измерений (определений)	0.10	–
1676	521612.48	2237022.60	Метод спутниковых геодезических измерений (определений)	0.10	–
1677	521570.52	2237000.42	Метод спутниковых геодезических измерений (определений)	0.10	–
1678	521555.10	2237006.56	Метод спутниковых геодезических измерений (определений)	0.10	–
1679	521553.62	2237002.84	Метод спутниковых геодезических измерений (определений)	0.10	–
1680	521565.87	2236997.96	Метод спутниковых геодезических измерений (определений)	0.10	–
1681	521529.84	2236978.98	Метод спутниковых геодезических измерений (определений)	0.10	–
1682	521492.68	2236959.52	Метод спутниковых геодезических измерений (определений)	0.10	–
1683	521491.54	2236969.82	Метод спутниковых геодезических измерений (определений)	0.10	–
1684	521487.56	2236969.38	Метод спутниковых геодезических измерений (определений)	0.10	–
1685	521488.86	2236957.56	Метод спутниковых геодезических измерений (определений)	0.10	–
1686	521445.64	2236936.18	Метод спутниковых геодезических измерений (определений)	0.10	–
1687	521453.24	2236950.28	Метод спутниковых геодезических измерений (определений)	0.10	–
1688	521449.72	2236952.18	Метод спутниковых геодезических измерений (определений)	0.10	–
1689	521439.86	2236933.88	Метод спутниковых геодезических измерений (определений)	0.10	–
1690	521412.40	2236939.96	Метод спутниковых геодезических измерений (определений)	0.10	–
1691	521406.91	2236939.98	Метод спутниковых геодезических измерений (определений)	0.10	–
1692	521406.05	2236937.27	Метод спутниковых геодезических измерений (определений)	0.10	–
1693	521404.29	2236937.85	Метод спутниковых геодезических измерений (определений)	0.10	–
1694	521404.68	2236939.06	Метод спутниковых геодезических измерений (определений)	0.10	–
1695	521404.69	2236941.06	Метод спутниковых геодезических измерений (определений)	0.10	–
1696	521402.49	2236941.08	Метод спутниковых геодезических измерений (определений)	0.10	–
1697	521394.24	2236952.88	Метод спутниковых геодезических измерений (определений)	0.10	–
1698	521377.60	2236990.57	Метод спутниковых геодезических измерений (определений)	0.10	–
1699	521360.50	2237039.97	Метод спутниковых геодезических измерений (определений)	0.10	–
1700	521376.10	2237059.26	Метод спутниковых геодезических измерений (определений)	0.10	–
1701	521390.48	2237065.56	Метод спутниковых геодезических измерений (определений)	0.10	–
1702	521388.86	2237069.22	Метод спутниковых геодезических измерений (определений)	0.10	–
1703	521381.51	2237065.99	Метод спутниковых геодезических измерений (определений)	0.10	–
1704	521391.66	2237078.64	Метод спутниковых геодезических измерений (определений)	0.10	–
1705	521388.54	2237081.14	Метод спутниковых геодезических измерений (определений)	0.10	–
1706	521373.30	2237062.14	Метод спутниковых геодезических измерений (определений)	0.10	–
1707	521356.92	2237041.90	Метод спутниковых геодезических измерений (определений)	0.10	–
1708	521331.66	2237027.34	Метод спутниковых геодезических измерений (определений)	0.10	–
1709	521313.15	2237014.82	Метод спутниковых геодезических измерений (определений)	0.10	–
1710	521308.45	2237035.29	Метод спутниковых геодезических измерений (определений)	0.10	–
1711	521304.55	2237034.39	Метод спутниковых геодезических измерений (определений)	0.10	–
1712	521309.57	2237012.53	Метод спутниковых геодезических измерений (определений)	0.10	–
1713	521283.70	2236997.84	Метод спутниковых геодезических измерений (определений)	0.10	–
1714	521258.42	2236985.19	Метод спутниковых геодезических измерений (определений)	0.10	–
1715	521251.47	2237003.42	Метод спутниковых геодезических измерений (определений)	0.10	–
1716	521247.73	2237001.99	Метод спутниковых геодезических измерений (определений)	0.10	–
1717	521255.04	2236982.84	Метод спутниковых геодезических измерений (определений)	0.10	–
1718	521228.20	2236952.91	Метод спутниковых геодезических измерений (определений)	0.10	–
1719	521210.31	2236933.04	Метод спутниковых геодезических измерений (определений)	0.10	–
1720	521188.39	2236907.54	Метод спутниковых геодезических измерений (определений)	0.10	–
1721	521173.38	2236888.49	Метод спутниковых геодезических измерений (определений)	0.10	–
1722	521161.25	2236863.47	Метод спутниковых геодезических измерений (определений)	0.10	–
1723	521164.85	2236861.73	Метод спутниковых геодезических измерений (определений)	0.10	–
1724	521176.78	2236886.36	Метод спутниковых геодезических измерений (определений)	0.10	–
1725	521191.48	2236905.00	Метод спутниковых геодезических измерений (определений)	0.10	–
1726	521213.31	2236930.40	Метод спутниковых геодезических измерений (определений)	0.10	–
1727	521231.18	2236950.24	Метод спутниковых геодезических измерений (определений)	0.10	–
1728	521258.58	2236980.80	Метод спутниковых геодезических измерений (определений)	0.10	–
1729	521285.58	2236994.31	Метод спутниковых геодезических измерений (определений)	0.10	–
1730	521312.91	2237009.83	Метод спутниковых геодезических измерений (определений)	0.10	–
1731	521333.78	2237023.95	Метод спутниковых геодезических измерений (определений)	0.10	–
1732	521357.14	2237037.42	Метод спутниковых геодезических измерений (определений)	0.10	–
1733	521373.86	2236989.11	Метод спутниковых геодезических измерений (определений)	0.10	–
1734	521390.74	2236950.92	Метод спутниковых геодезических измерений (определений)	0.10	–
1735	521398.68	2236939.55	Метод спутниковых геодезических измерений (определений)	0.10	–
1736	521390.14	2236933.38	Метод спутниковых геодезических измерений (определений)	0.10	–
1737	521361.16	2236926.86	Метод спутниковых геодезических измерений (определений)	0.10	–
1738	521326.78	2236922.06	Метод спутниковых геодезических измерений (определений)	0.10	–
1739	521290.09	2236912.68	Метод спутниковых геодезических измерений (определений)	0.10	–
1740	521255.66	2236886.81	Метод спутниковых геодезических измерений (определений)	0.10	–
1741	521221.54	2236862.70	Метод спутниковых геодезических измерений (определений)	0.10	–
1742	521180.12	2236836.22	Метод спутниковых геодезических измерений (определений)	0.10	–
1743	521161.66	2236811.38	Метод спутниковых геодезических измерений (определений)	0.10	–
1744	521125.20	2236759.93	Метод спутниковых геодезических измерений (определений)	0.10	–
1745	521128.46	2236757.62	Метод спутниковых геодезических измерений (определений)	0.10	–
1746	521163.69	2236807.33	Метод спутниковых геодезических измерений (определений)	0.10	–
1747	521182.42	2236792.46	Метод спутниковых геодезических измерений (определений)	0.10	–
1748	521184.91	2236795.60	Метод спутниковых геодезических измерений (определений)	0.10	–
1749	521166.04	2236810.56	Метод спутниковых геодезических измерений (определений)	0.10	–
1750	521182.90	2236833.25	Метод спутниковых геодезических измерений (определений)	0.10	–
1751	521223.76	2236859.38	Метод спутниковых геодезических измерений (определений)	0.10	–
1752	521258.02	2236883.58	Метод спутниковых геодезических измерений (определений)	0.10	–
1753	521291.85	2236909.00	Метод спутниковых геодезических измерений (определений)	0.10	–
1754	521327.54	2236918.13	Метод спутниковых геодезических измерений (определений)	0.10	–
1755	521359.94	2236922.65	Метод спутниковых геодезических измерений (определений)	0.10	–
1756	521363.25	2236904.94	Метод спутниковых геодезических измерений (определений)	0.10	–

1757	521367.18	2236905.67	Метод спутниковых геодезических измерений (определений)	0.10	–
1758	521363.88	2236923.37	Метод спутниковых геодезических измерений (определений)	0.10	–
1759	521390.44	2236929.35	Метод спутниковых геодезических измерений (определений)	0.10	–
1760	521370.25	2236905.89	Метод спутниковых геодезических измерений (определений)	0.10	–
1761	521360.44	2236892.50	Метод спутниковых геодезических измерений (определений)	0.10	–
1762	521333.88	2236846.28	Метод спутниковых геодезических измерений (определений)	0.10	–
1763	521312.66	2236807.60	Метод спутниковых геодезических измерений (определений)	0.10	–
1764	521296.88	2236778.72	Метод спутниковых геодезических измерений (определений)	0.10	–
1765	521298.06	2236783.48	Метод спутниковых геодезических измерений (определений)	0.10	–
1766	521294.18	2236784.44	Метод спутниковых геодезических измерений (определений)	0.10	–
1767	521289.32	2236764.91	Метод спутниковых геодезических измерений (определений)	0.10	–
1768	521266.54	2236723.34	Метод спутниковых геодезических измерений (определений)	0.10	–
1769	521245.22	2236684.86	Метод спутниковых геодезических измерений (определений)	0.10	–
1770	521210.07	2236709.98	Метод спутниковых геодезических измерений (определений)	0.10	–
1771	521186.14	2236723.24	Метод спутниковых геодезических измерений (определений)	0.10	–
1772	521184.20	2236719.74	Метод спутниковых геодезических измерений (определений)	0.10	–
1773	521207.93	2236706.59	Метод спутниковых геодезических измерений (определений)	0.10	–
1774	521243.28	2236681.33	Метод спутниковых геодезических измерений (определений)	0.10	–
1775	521223.16	2236644.72	Метод спутниковых геодезических измерений (определений)	0.10	–
1776	521180.87	2236645.32	Метод спутниковых геодезических измерений (определений)	0.10	–
1777	521150.48	2236630.90	Метод спутниковых геодезических измерений (определений)	0.10	–
1778	521152.19	2236627.29	Метод спутниковых геодезических измерений (определений)	0.10	–
1779	521181.74	2236641.31	Метод спутниковых геодезических измерений (определений)	0.10	–
1780	521220.99	2236640.76	Метод спутниковых геодезических измерений (определений)	0.10	–
1781	521206.53	2236614.19	Метод спутниковых геодезических измерений (определений)	0.10	–
1782	521206.38	2236615.94	Метод спутниковых геодезических измерений (определений)	0.10	–
1783	521202.40	2236615.62	Метод спутниковых геодезических измерений (определений)	0.10	–
1784	521203.05	2236607.83	Метод спутниковых геодезических измерений (определений)	0.10	–
1785	521184.02	2236575.02	Метод спутниковых геодезических измерений (определений)	0.10	–
1616	521187.53	2236573.10	Метод спутниковых геодезических измерений (определений)	0.10	–

3. Сведения о характерных точках части (частей) границы объекта

Обозначение характерных точек части границы	Координаты, м		Метод определения координат характерной точки	Средняя квадратическая погрешность положения характерной точки (M_t), м	Описание обозначения точки на местности (при наличии)
	X	Y			
1	2	3	4	5	6
–	–	–	–	–	–

Схема расположения границ публичного сервитута объекта

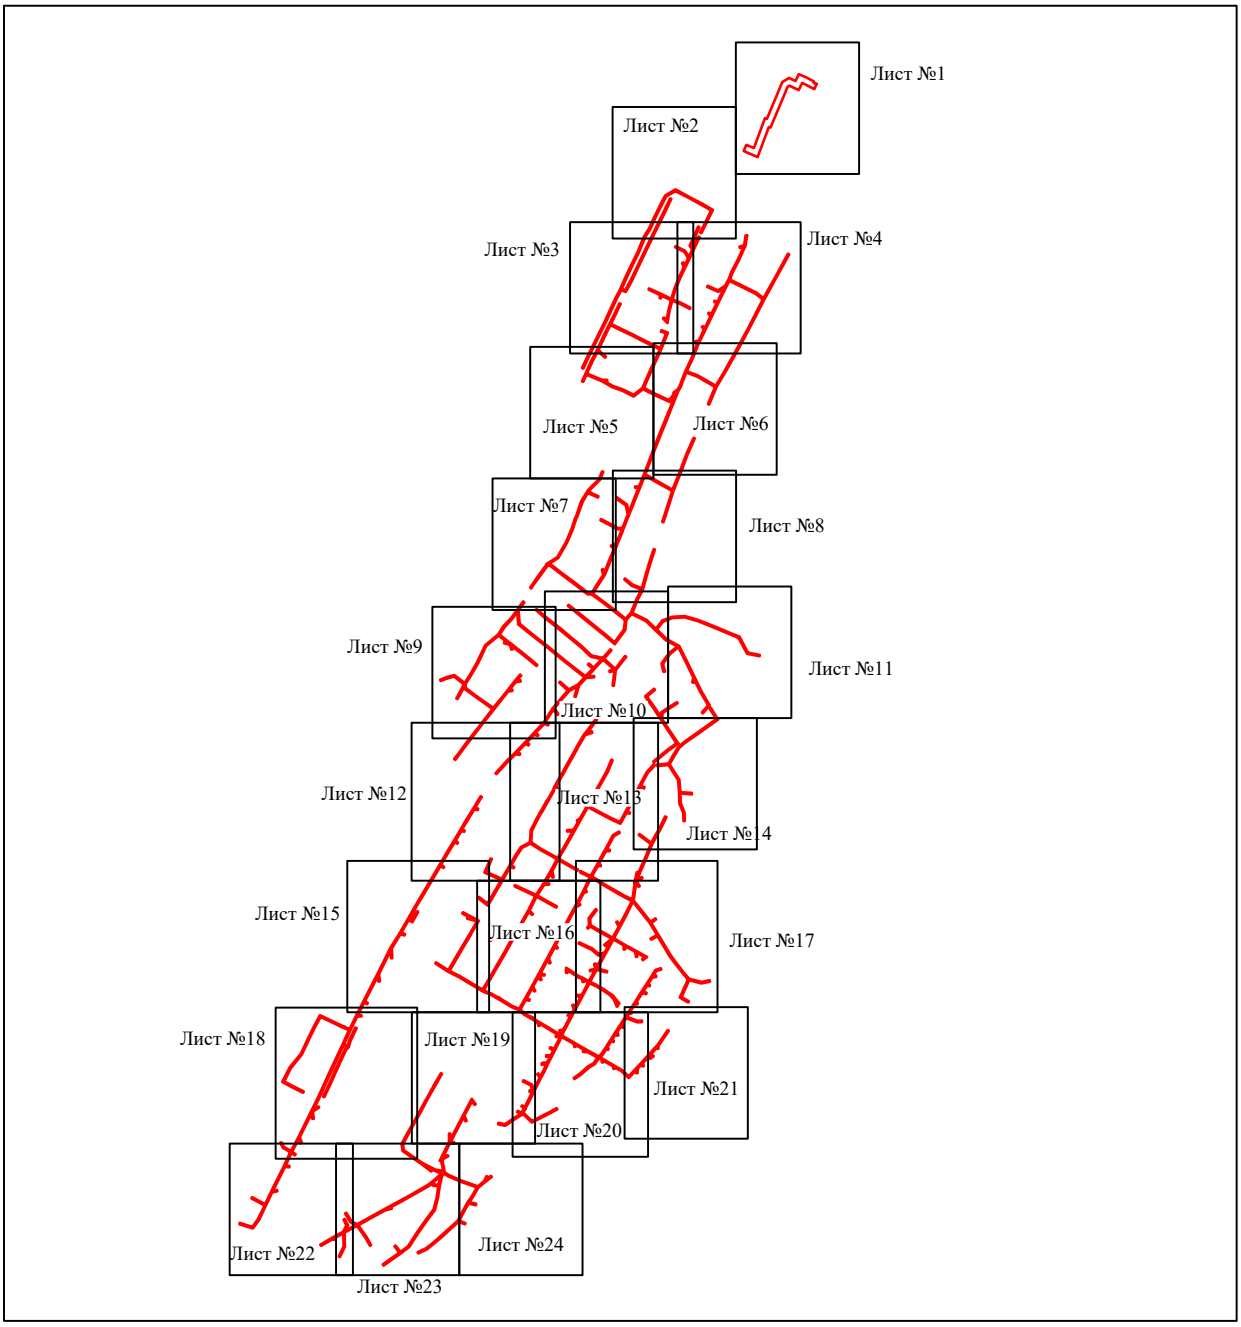


Масштаб 1:20000

Используемые условные знаки и обозначения:

- граница публичного сервитута

Схема расположения границ публичного сервитута объекта

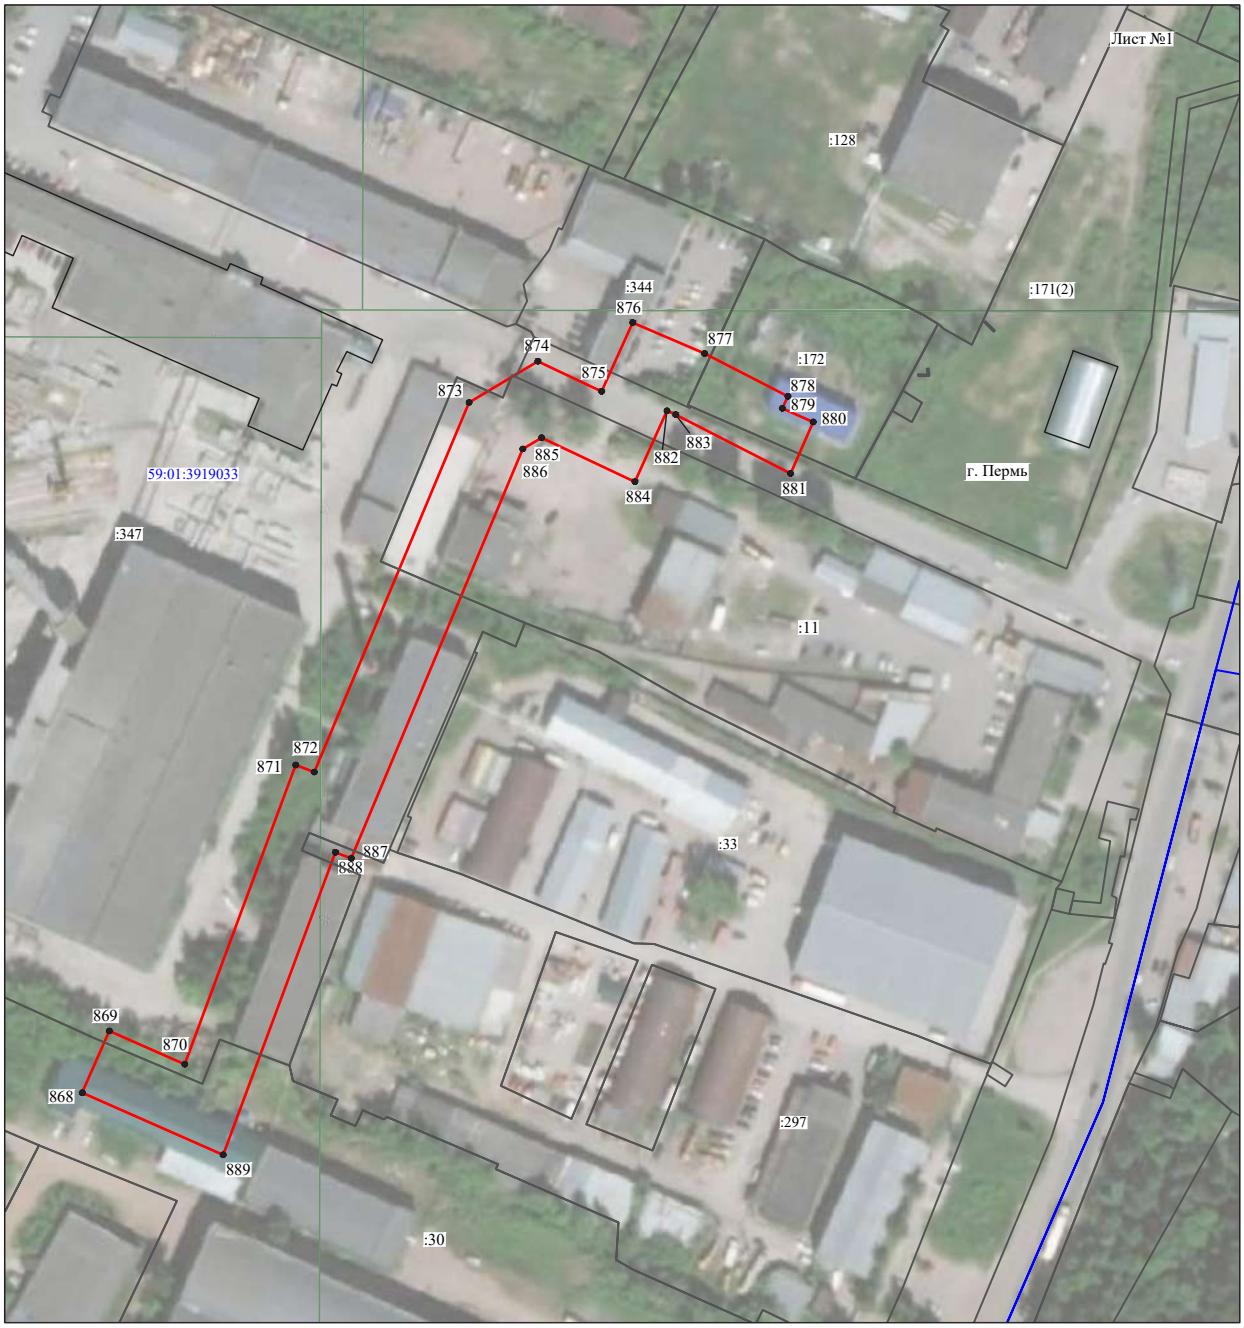


Масштаб 1:2000

Используемые условные знаки и обозначения:

№1	- номер опоры
	- граница публичного сервитута
	- граница кадастрового деления
	- граница населенного пункта
	- граница земельного участка, имеющегося в ЕГРН
	- граница ОКС, имеющаяся в ЕГРН
	- граница охранной зоны, имеющейся в ЕГРН
59:01:4413924:34 :34	- кадастровый номер земельного участка, имеющегося в ЕГРН
59:01:4413924	- номер кадастрового квартала
1 ●	- обозначение характерных точек границ

Схема расположения границ публичного сервитута объекта

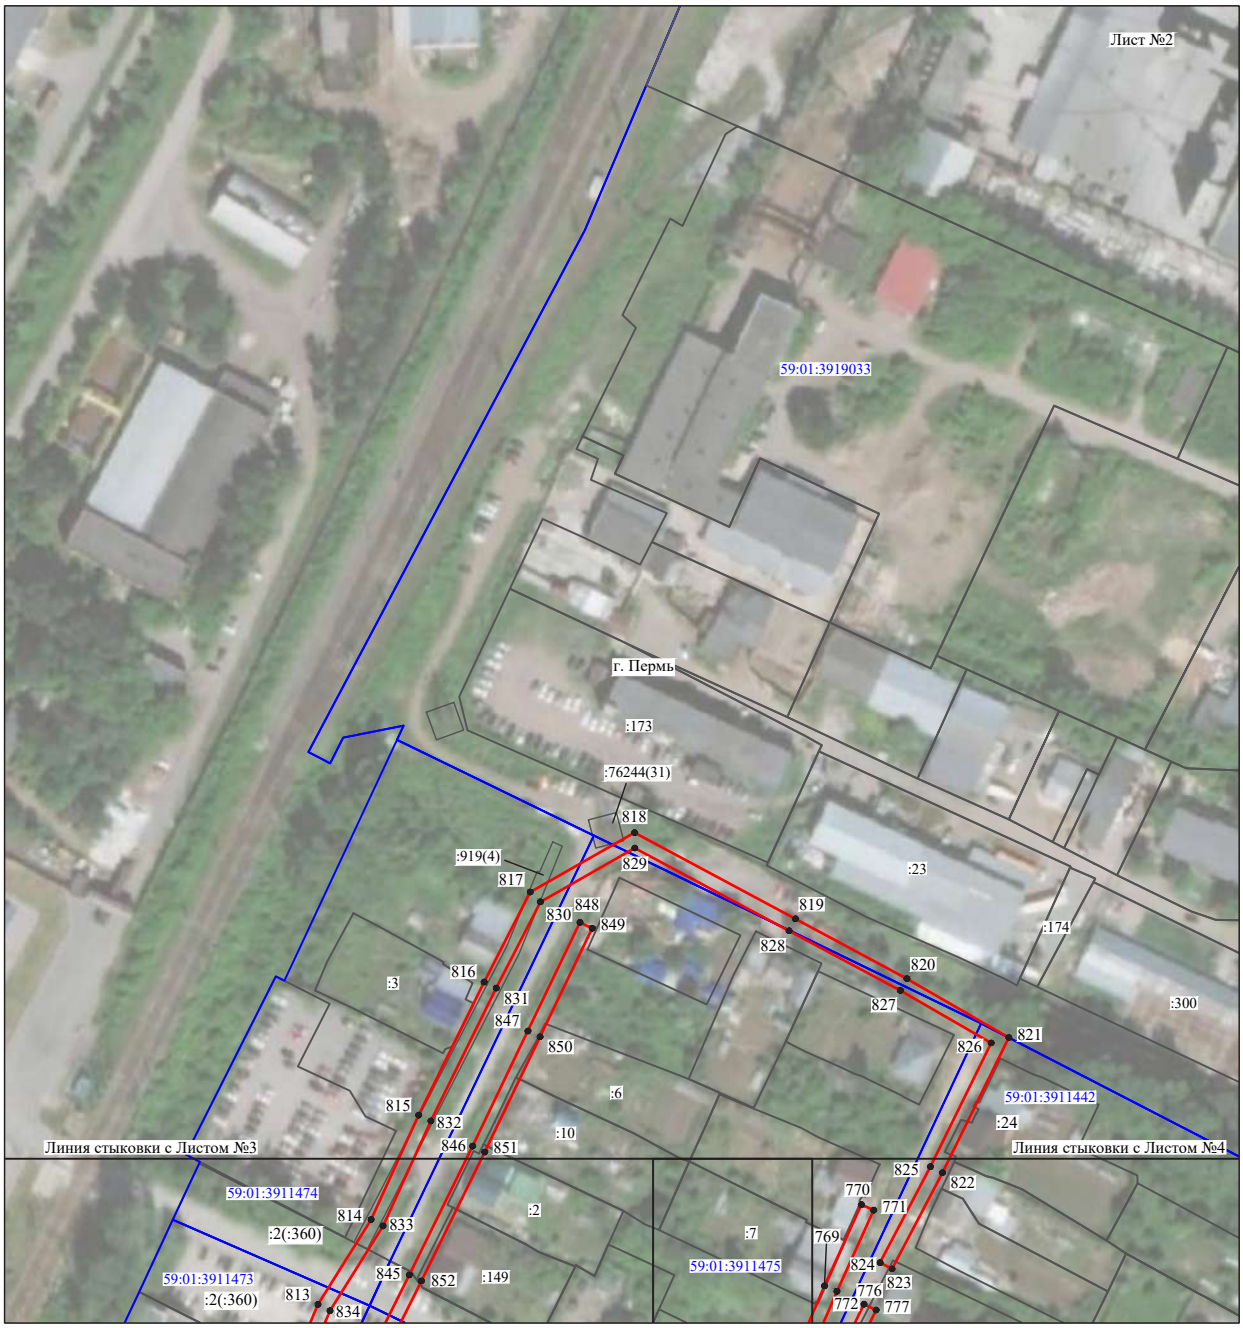

Масштаб 1:2000

Используемые условные знаки и обозначения:

№1	- номер опоры
	- граница публичного сервитута
	- граница кадастрового деления
	- граница населенного пункта
	- граница земельного участка, имеющегося в ЕГРН
	- граница ОКС, имеющаяся в ЕГРН
	- граница охранной зоны, имеющейся в ЕГРН
59:01:4413924:34 :34	- кадастровый номер земельного участка, имеющегося в ЕГРН
59:01:4413924	- номер кадастрового квартала
1 ●	- обозначение характерных точек границ

Схема расположения границ публичного сервитута объекта




Масштаб 1:2000

Используемые условные знаки и обозначения:

№1	- номер опоры
	- граница публичного сервитута
	- граница кадастрового деления
	- граница населенного пункта
	- граница земельного участка, имеющегося в ЕГРН
	- граница ОКС, имеющаяся в ЕГРН
	- граница охранной зоны, имеющейся в ЕГРН
59:01:4413924:34 :34	- кадастровый номер земельного участка, имеющегося в ЕГРН
59:01:4413924	- номер кадастрового квартала
1 ●	- обозначение характерных точек границ

Схема расположения границ публичного сервитута объекта

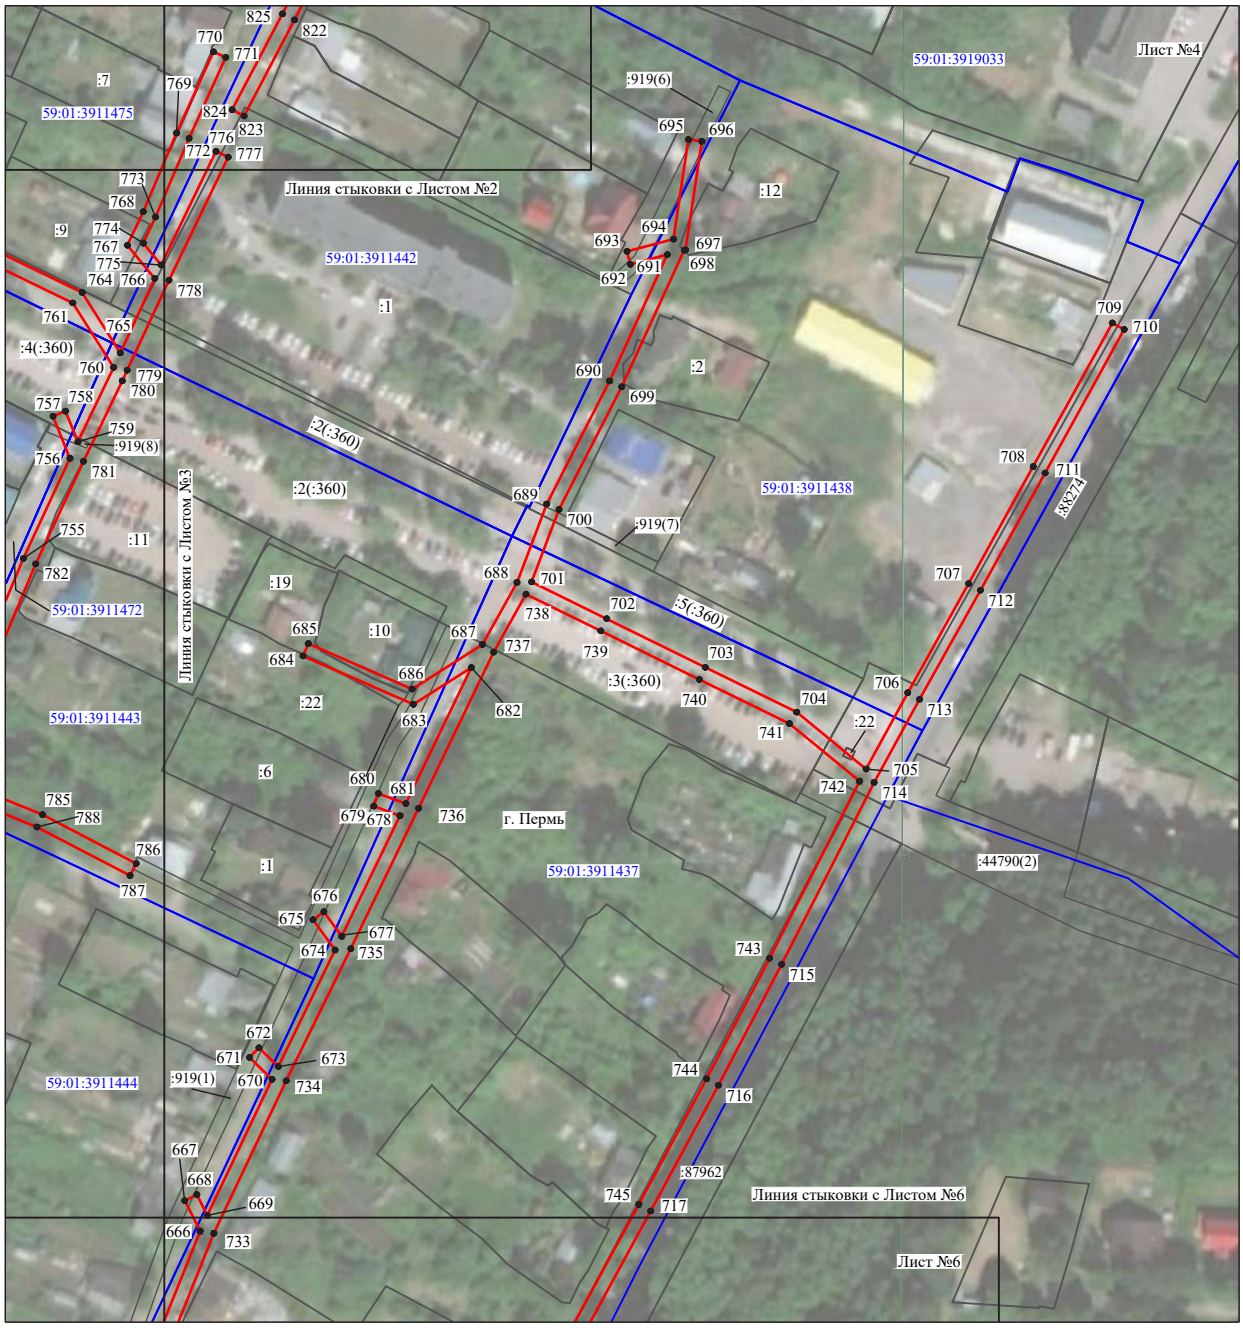


Масштаб 1:2000

Используемые условные знаки и обозначения:

№1	- номер опоры
	- граница публичного сервитута
	- граница кадастрового деления
	- граница населенного пункта
	- граница земельного участка, имеющегося в ЕГРН
	- граница ОКС, имеющаяся в ЕГРН
	- граница охранной зоны, имеющейся в ЕГРН
59:01:4413924:34 :34	- кадастровый номер земельного участка, имеющегося в ЕГРН
59:01:4413924	- номер кадастрового квартала
1	- обозначение характерных точек границ

Схема расположения границ публичного сервитута объекта

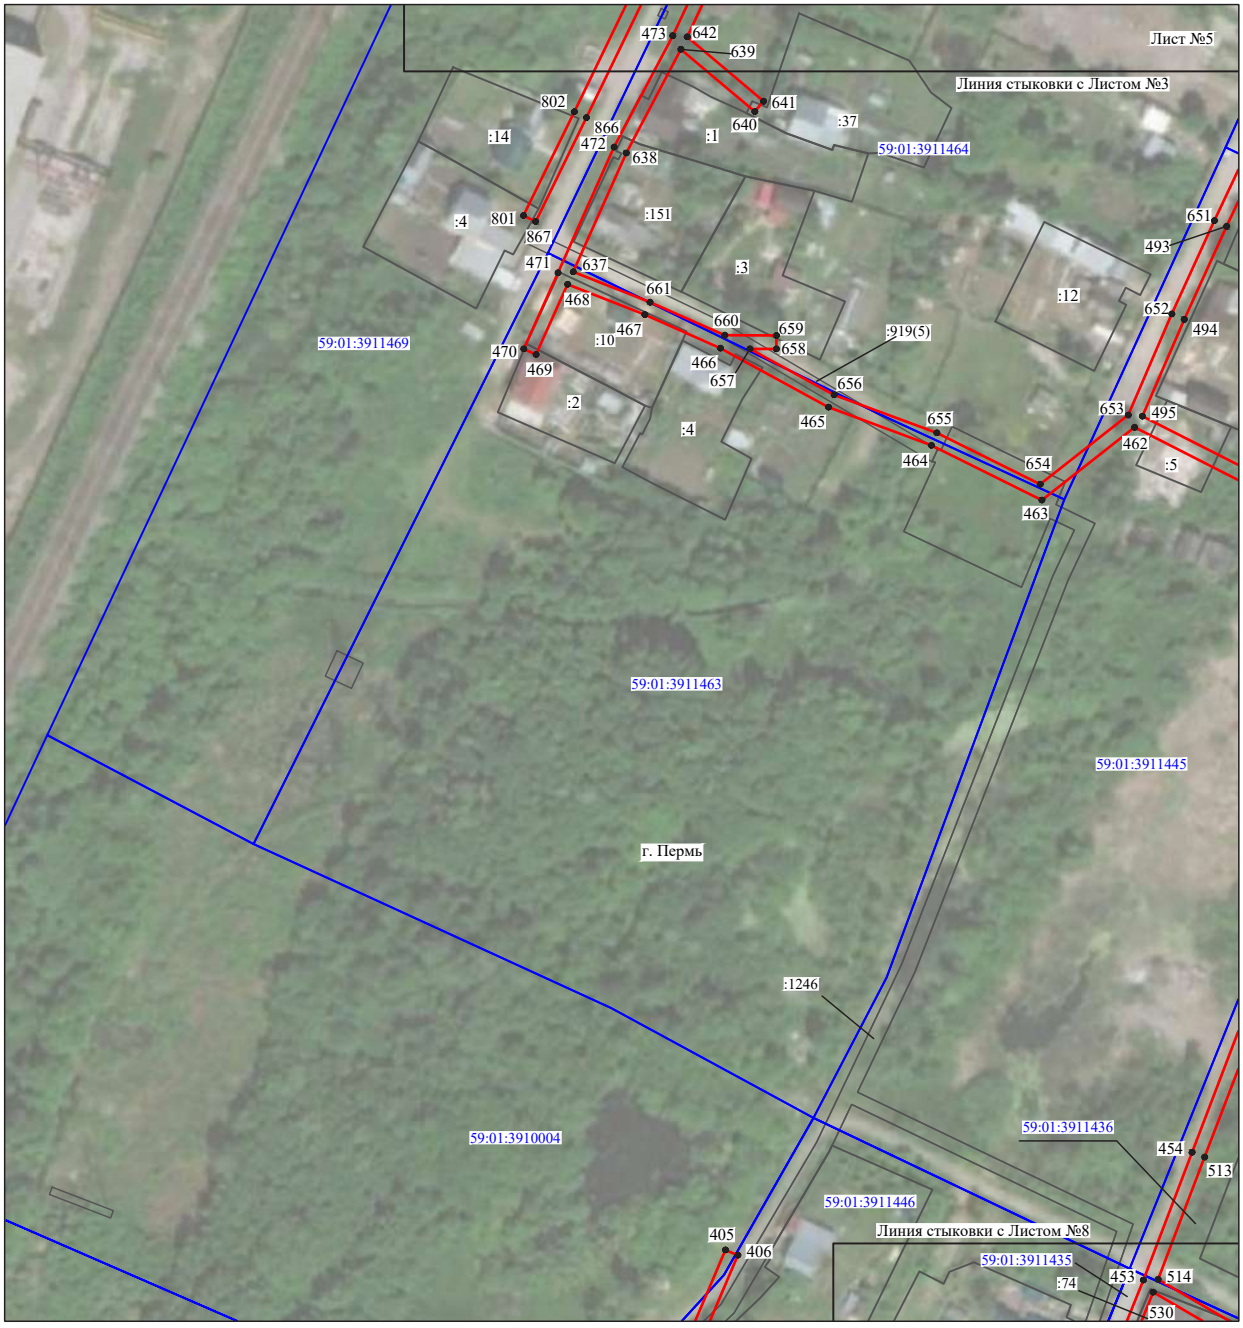


Масштаб 1:2000

Используемые условные знаки и обозначения:

№1	- номер опоры
	- граница публичного сервитута
	- граница кадастрового деления
	- граница населенного пункта
	- граница земельного участка, имеющегося в ЕГРН
	- граница ОКС, имеющаяся в ЕГРН
	- граница охранной зоны, имеющейся в ЕГРН
59:01:4413924:34 :34	- кадастровый номер земельного участка, имеющегося в ЕГРН
59:01:4413924	- номер кадастрового квартала
1 ●	- обозначение характерных точек границ

Схема расположения границ публичного сервитута объекта

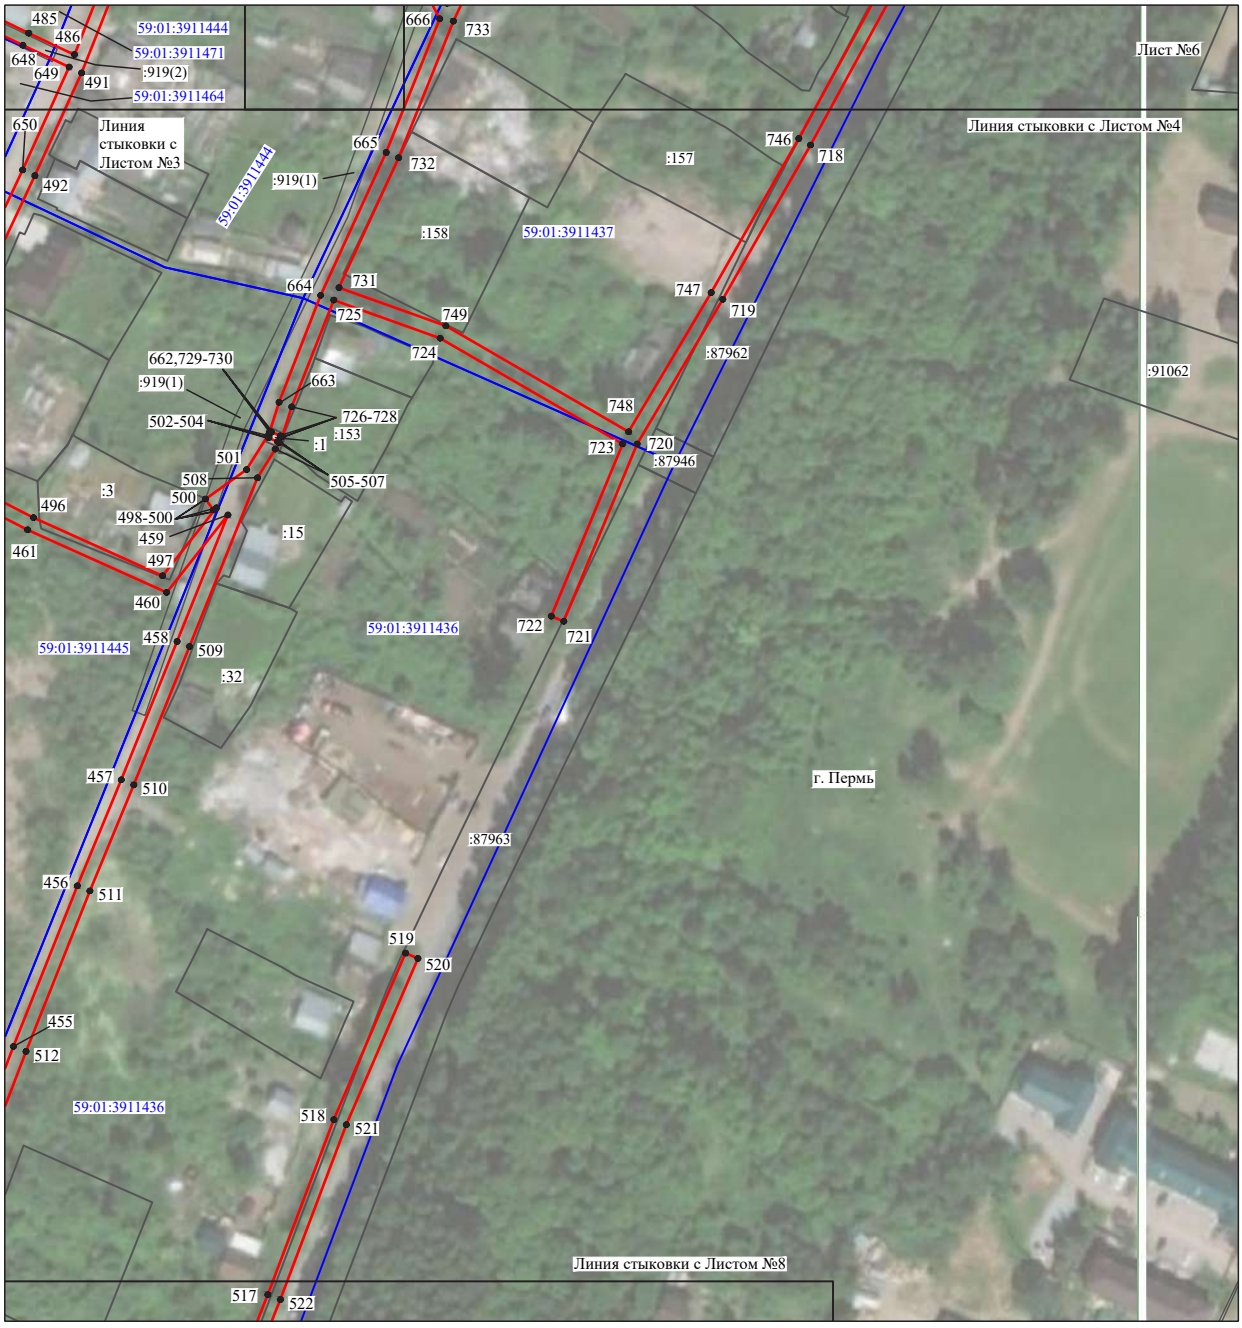

Масштаб 1:2000

Используемые условные знаки и обозначения:

№1	- номер опоры
	- граница публичного сервитута
	- граница кадастрового деления
	- граница населенного пункта
	- граница земельного участка, имеющегося в ЕГРН
	- граница ОКС, имеющаяся в ЕГРН
	- граница охранной зоны, имеющейся в ЕГРН
59:01:4413924:34 :34	- кадастровый номер земельного участка, имеющегося в ЕГРН
59:01:4413924	- номер кадастрового квартала
1 ●	- обозначение характерных точек границ

Схема расположения границ публичного сервитута объекта



Масштаб 1:2000

Используемые условные знаки и обозначения:

№1	- номер опоры
	- граница публичного сервитута
	- граница кадастрового деления
	- граница населенного пункта
	- граница земельного участка, имеющегося в ЕГРН
	- граница ОКС, имеющаяся в ЕГРН
	- граница охранной зоны, имеющейся в ЕГРН
59:01:4413924:34 :34	- кадастровый номер земельного участка, имеющегося в ЕГРН
59:01:4413924	- номер кадастрового квартала
1 ●	- обозначение характерных точек границ

Схема расположения границ публичного сервитута объекта




Масштаб 1:2000

Используемые условные знаки и обозначения:

№1	- номер опоры
	- граница публичного сервитута
	- граница кадастрового деления
	- граница населенного пункта
	- граница земельного участка, имеющегося в ЕГРН
	- граница ОКС, имеющаяся в ЕГРН
	- граница охранной зоны, имеющейся в ЕГРН
59:01:4413924:34 :34	- кадастровый номер земельного участка, имеющегося в ЕГРН
59:01:4413924	- номер кадастрового квартала
1 ●	- обозначение характерных точек границ

Схема расположения границ публичного сервитута объекта

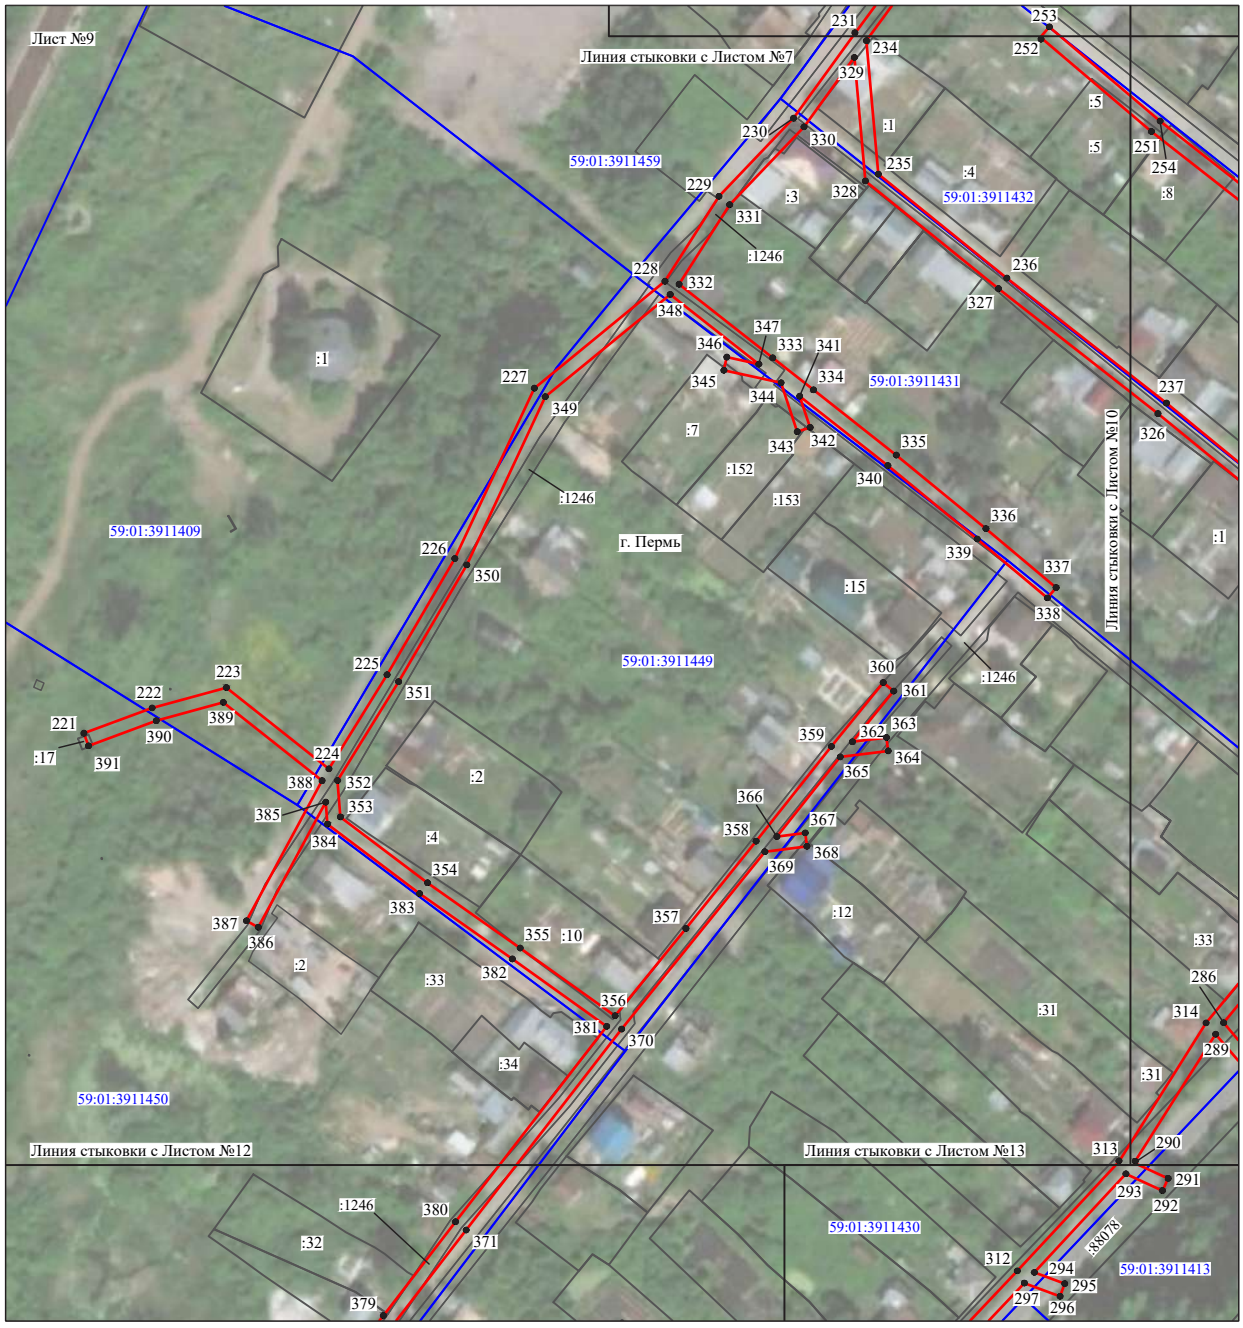


Масштаб 1:2000

Используемые условные знаки и обозначения:

№1	- номер опоры
	- граница публичного сервитута
	- граница кадастрового деления
	- граница населенного пункта
	- граница земельного участка, имеющегося в ЕГРН
	- граница ОКС, имеющаяся в ЕГРН
	- граница охранной зоны, имеющейся в ЕГРН
59:01:4413924:34 :34	- кадастровый номер земельного участка, имеющегося в ЕГРН
59:01:4413924	- номер кадастрового квартала
1 ●	- обозначение характерных точек границ

Схема расположения границ публичного сервитута объекта

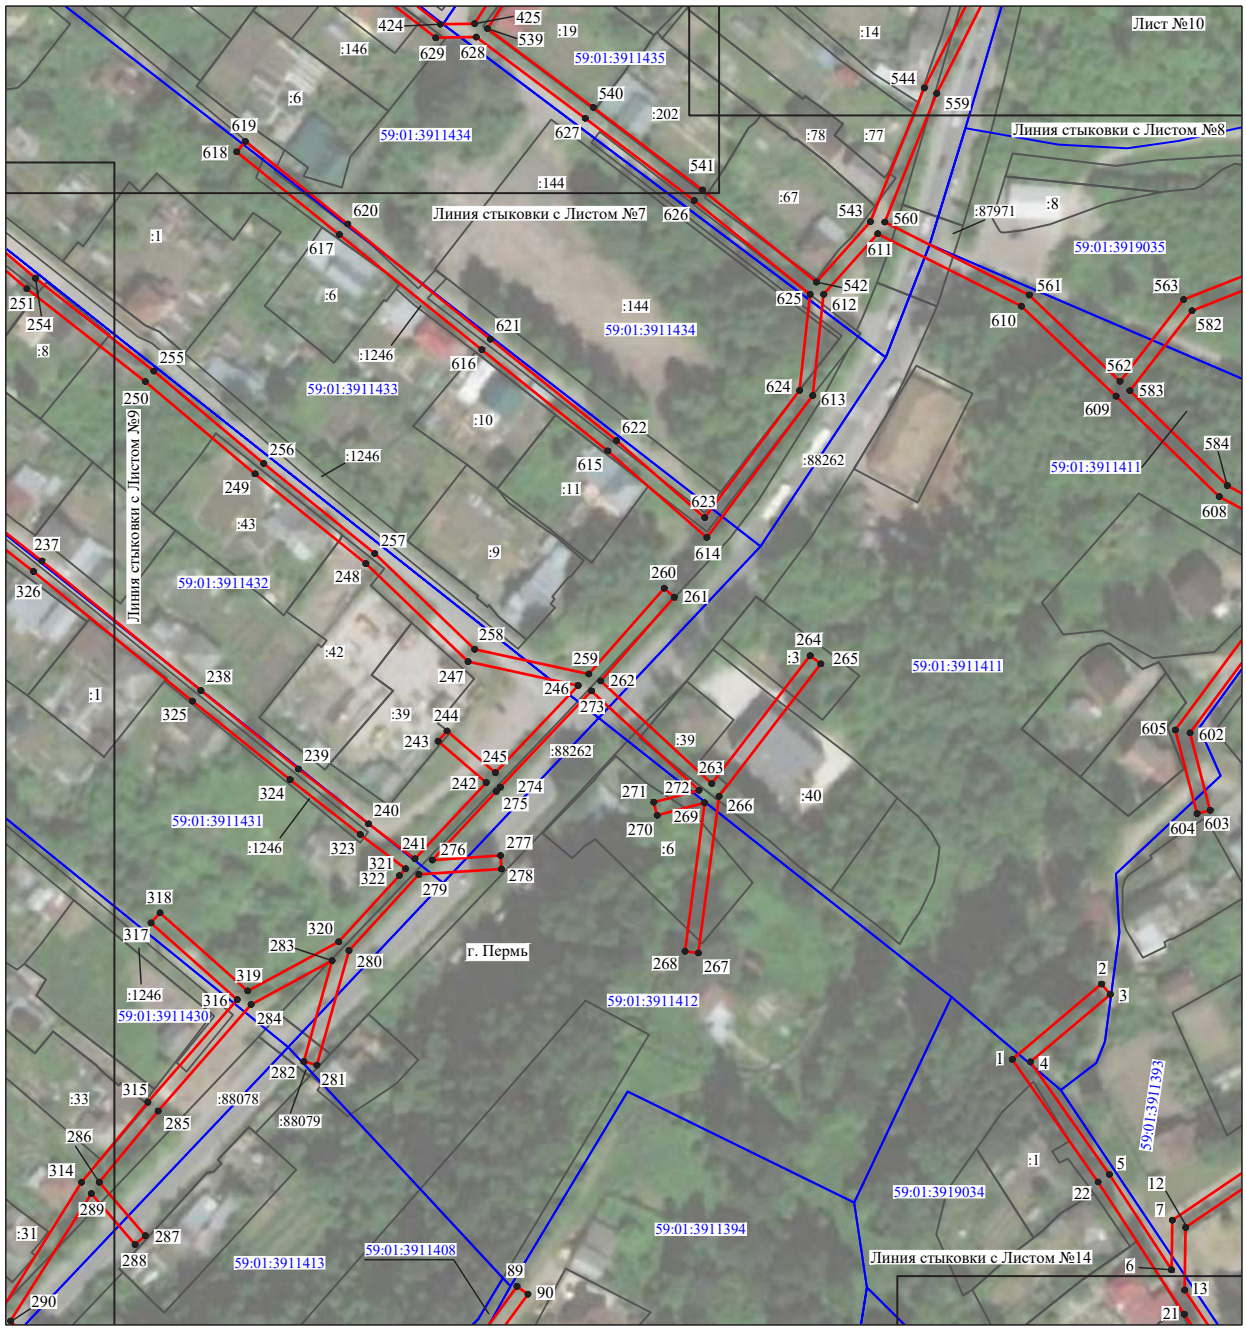


Масштаб 1:2000

Используемые условные знаки и обозначения:

№1	- номер опоры
	- граница публичного сервитута
	- граница кадастрового деления
	- граница населенного пункта
	- граница земельного участка, имеющегося в ЕГРН
	- граница ОКС, имеющаяся в ЕГРН
	- граница охранной зоны, имеющейся в ЕГРН
59:01:4413924:34 :34	- кадастровый номер земельного участка, имеющегося в ЕГРН
59:01:4413924	- номер кадастрового квартала
1 ●	- обозначение характерных точек границ

Схема расположения границ публичного сервитута объекта

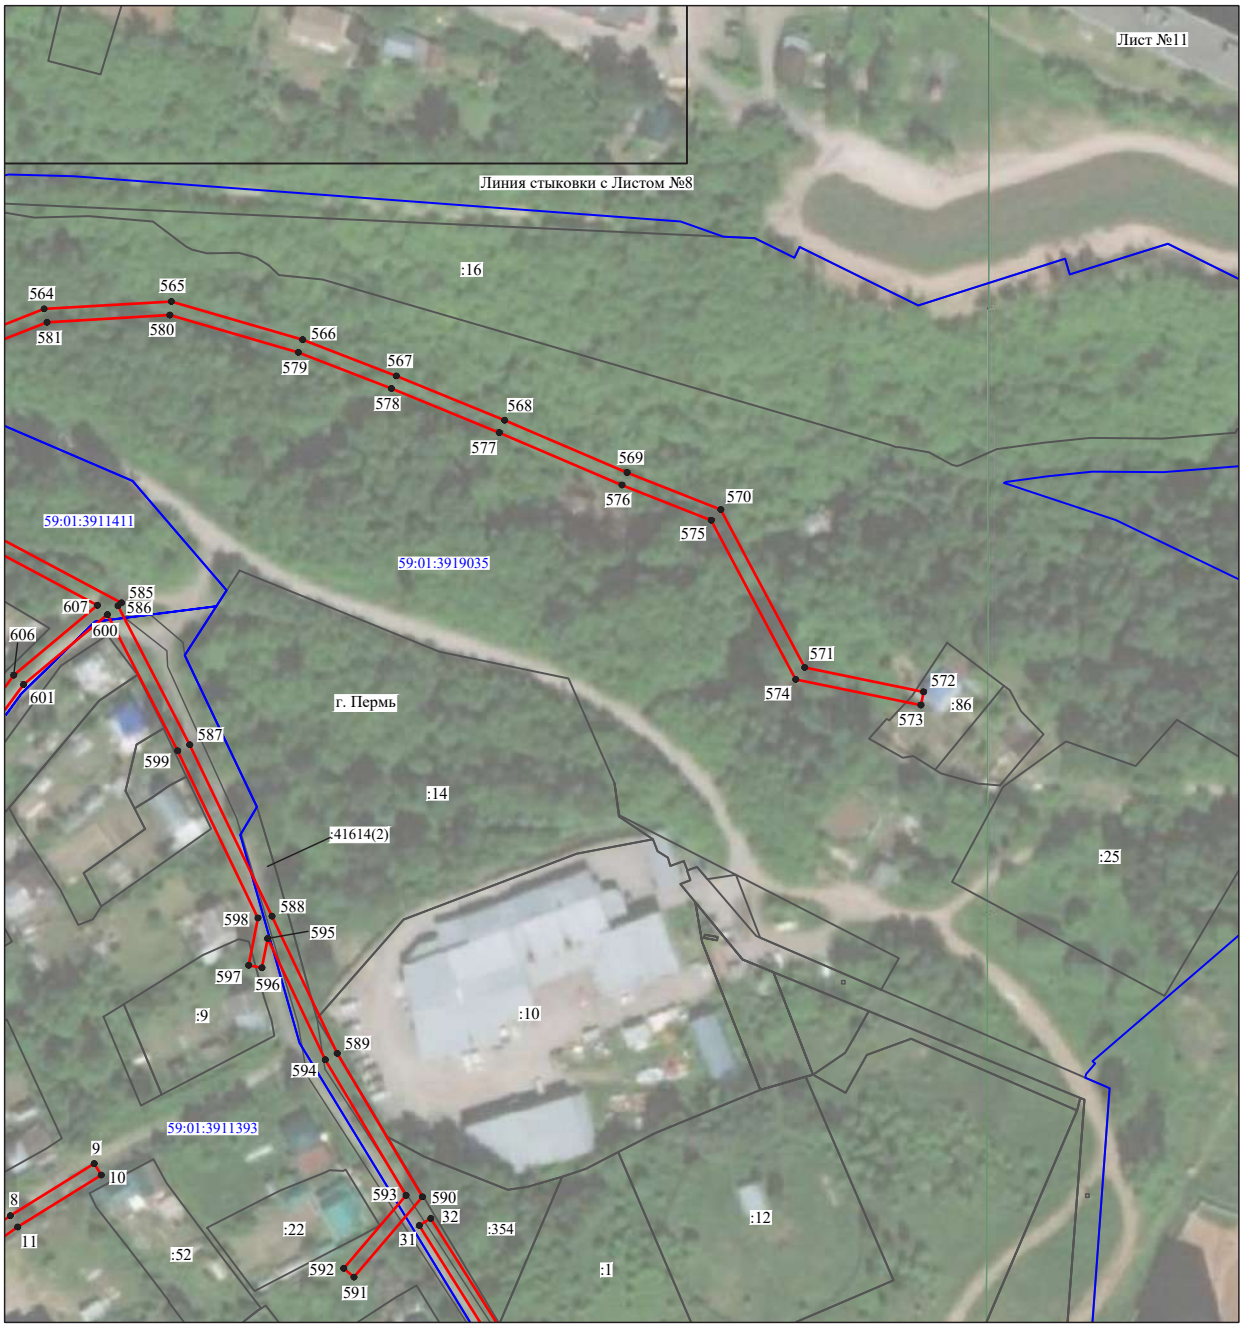


Масштаб 1:2000

Используемые условные знаки и обозначения:

№1	- номер опоры
	- граница публичного сервитута
	- граница кадастрового деления
	- граница населенного пункта
	- граница земельного участка, имеющегося в ЕГРН
	- граница ОКС, имеющаяся в ЕГРН
	- граница охранной зоны, имеющейся в ЕГРН
59:01:4413924:34 :34	- кадастровый номер земельного участка, имеющегося в ЕГРН
59:01:4413924	- номер кадастрового квартала
1 ●	- обозначение характерных точек границ

Схема расположения границ публичного сервитута объекта

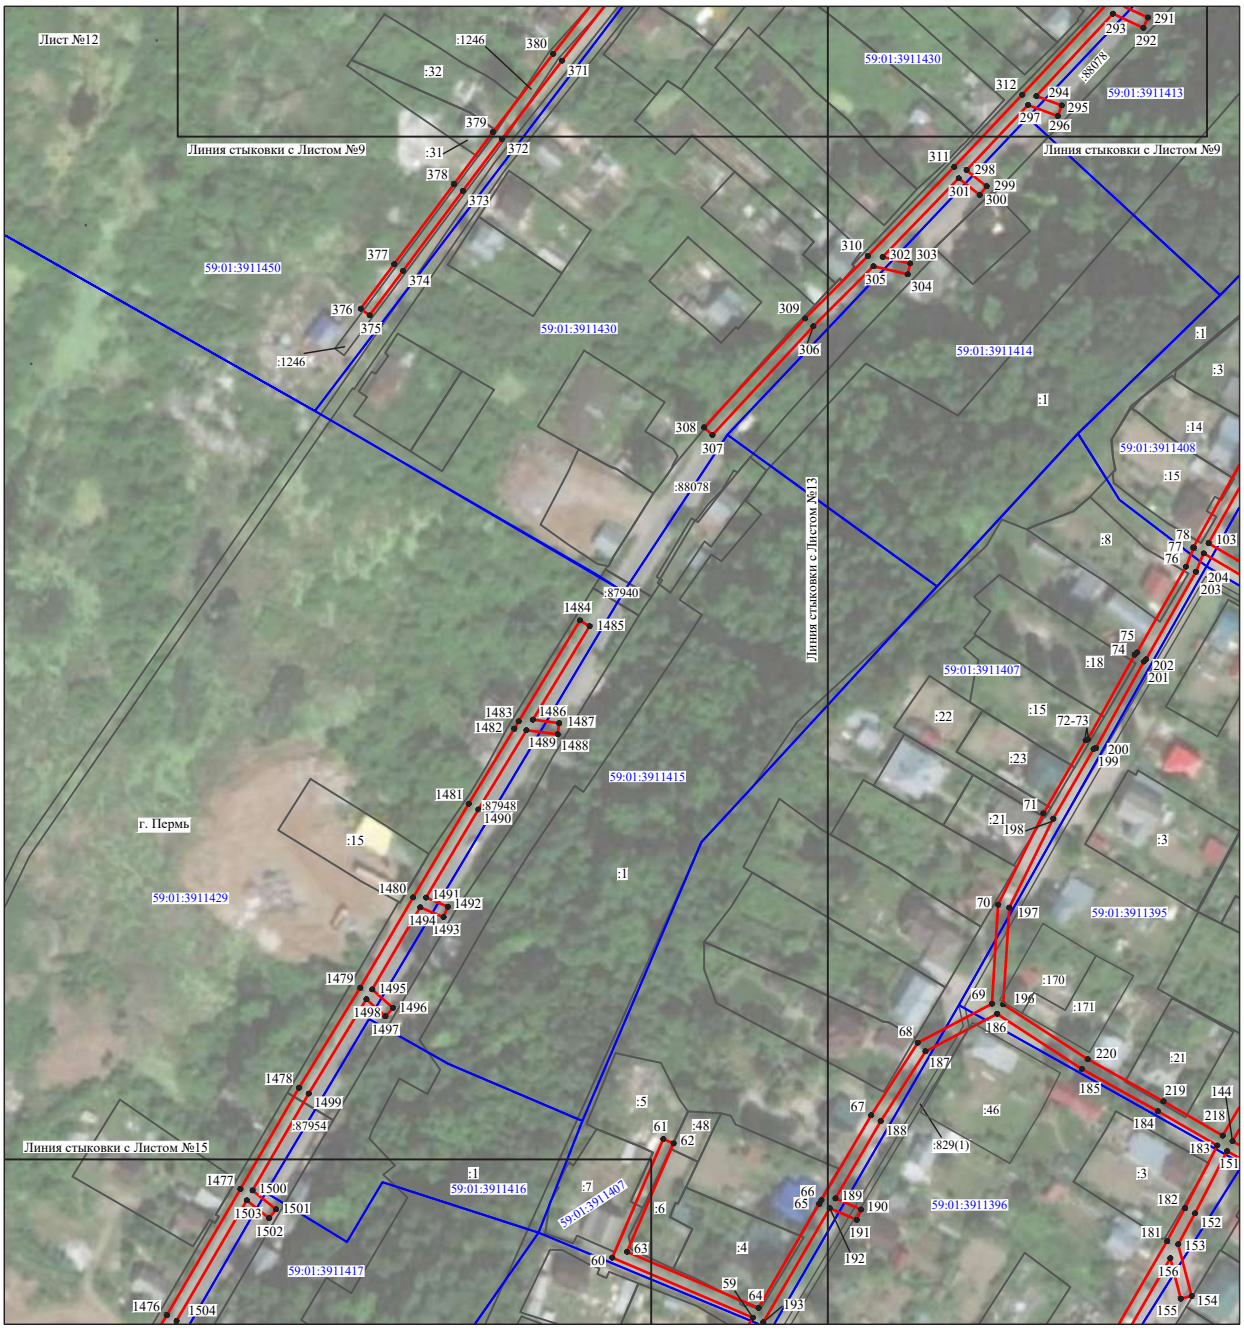


Масштаб 1:2400

Используемые условные знаки и обозначения:

№1	- номер опоры
	- граница публичного сервитута
	- граница кадастрового деления
	- граница населенного пункта
	- граница земельного участка, имеющегося в ЕГРН
	- граница ОКС, имеющаяся в ЕГРН
	- граница охранной зоны, имеющейся в ЕГРН
59:01:4413924:34 :34	- кадастровый номер земельного участка, имеющегося в ЕГРН
59:01:4413924	- номер кадастрового квартала
1 ●	- обозначение характерных точек границ

Схема расположения границ публичного сервитута объекта

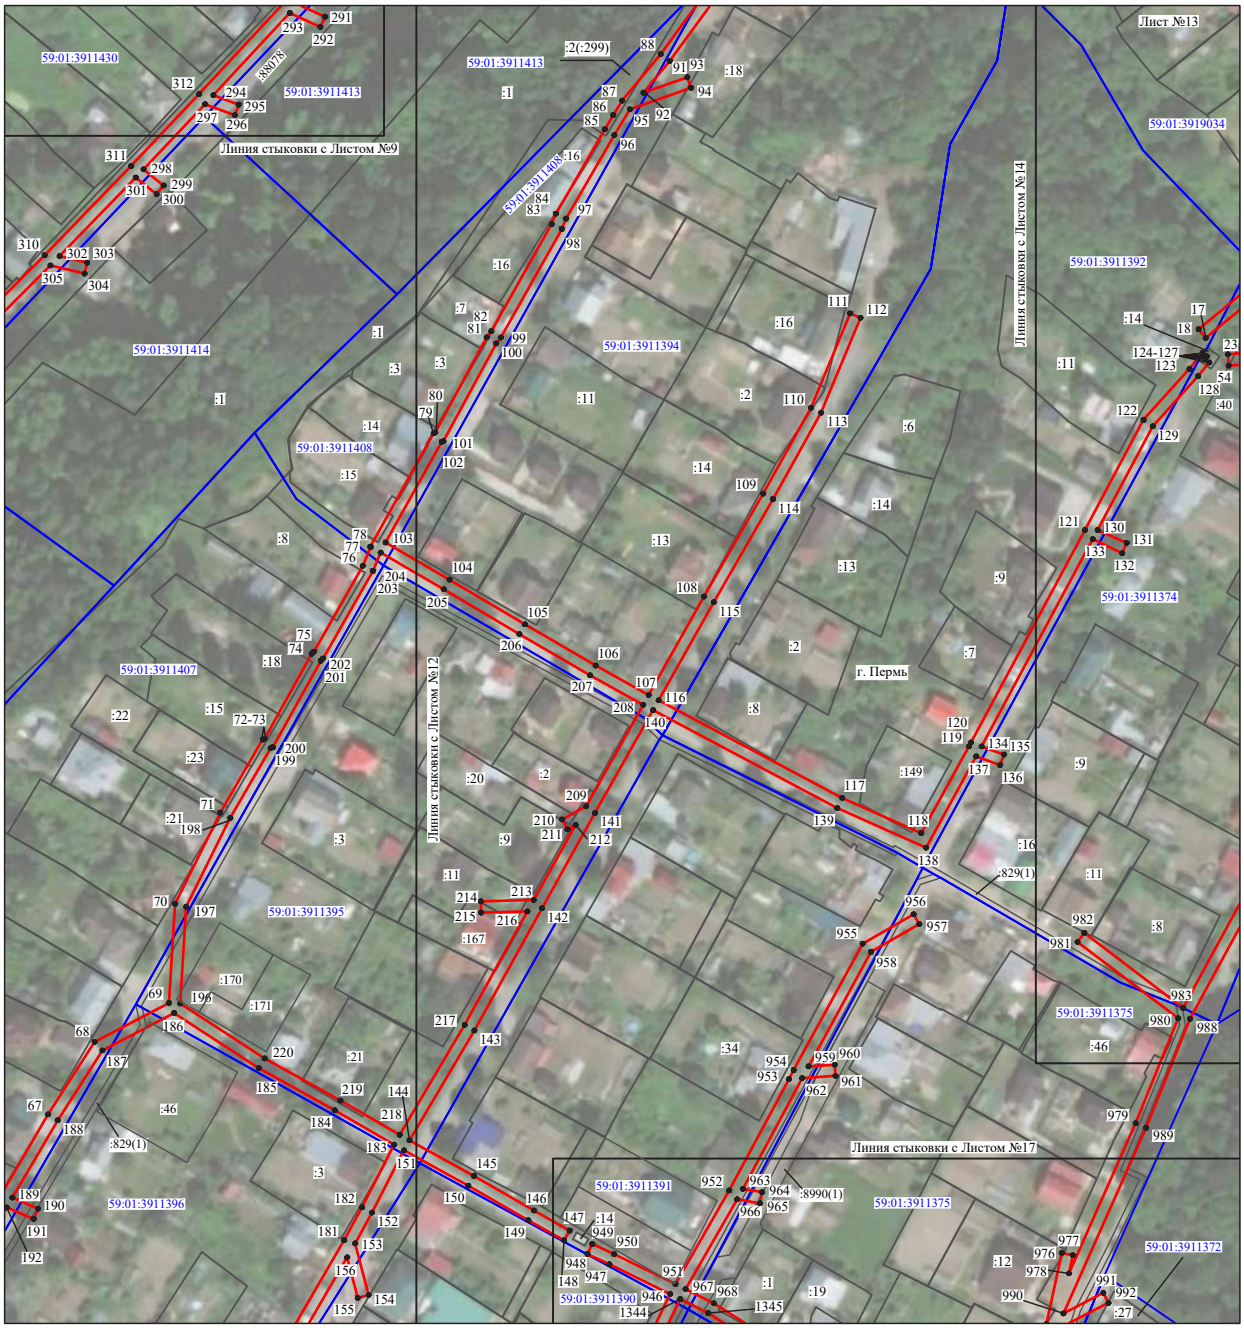


Масштаб 1:2400

Используемые условные знаки и обозначения:

№1	- номер опоры
	- граница публичного сервитута
	- граница кадастрового деления
	- граница населенного пункта
	- граница земельного участка, имеющегося в ЕГРН
	- граница ОКС, имеющаяся в ЕГРН
	- граница охранной зоны, имеющейся в ЕГРН
59:01:4413924:34 :34	- кадастровый номер земельного участка, имеющегося в ЕГРН
59:01:4413924	- номер кадастрового квартала
1 ●	- обозначение характерных точек границ

Схема расположения границ публичного сервитута объекта

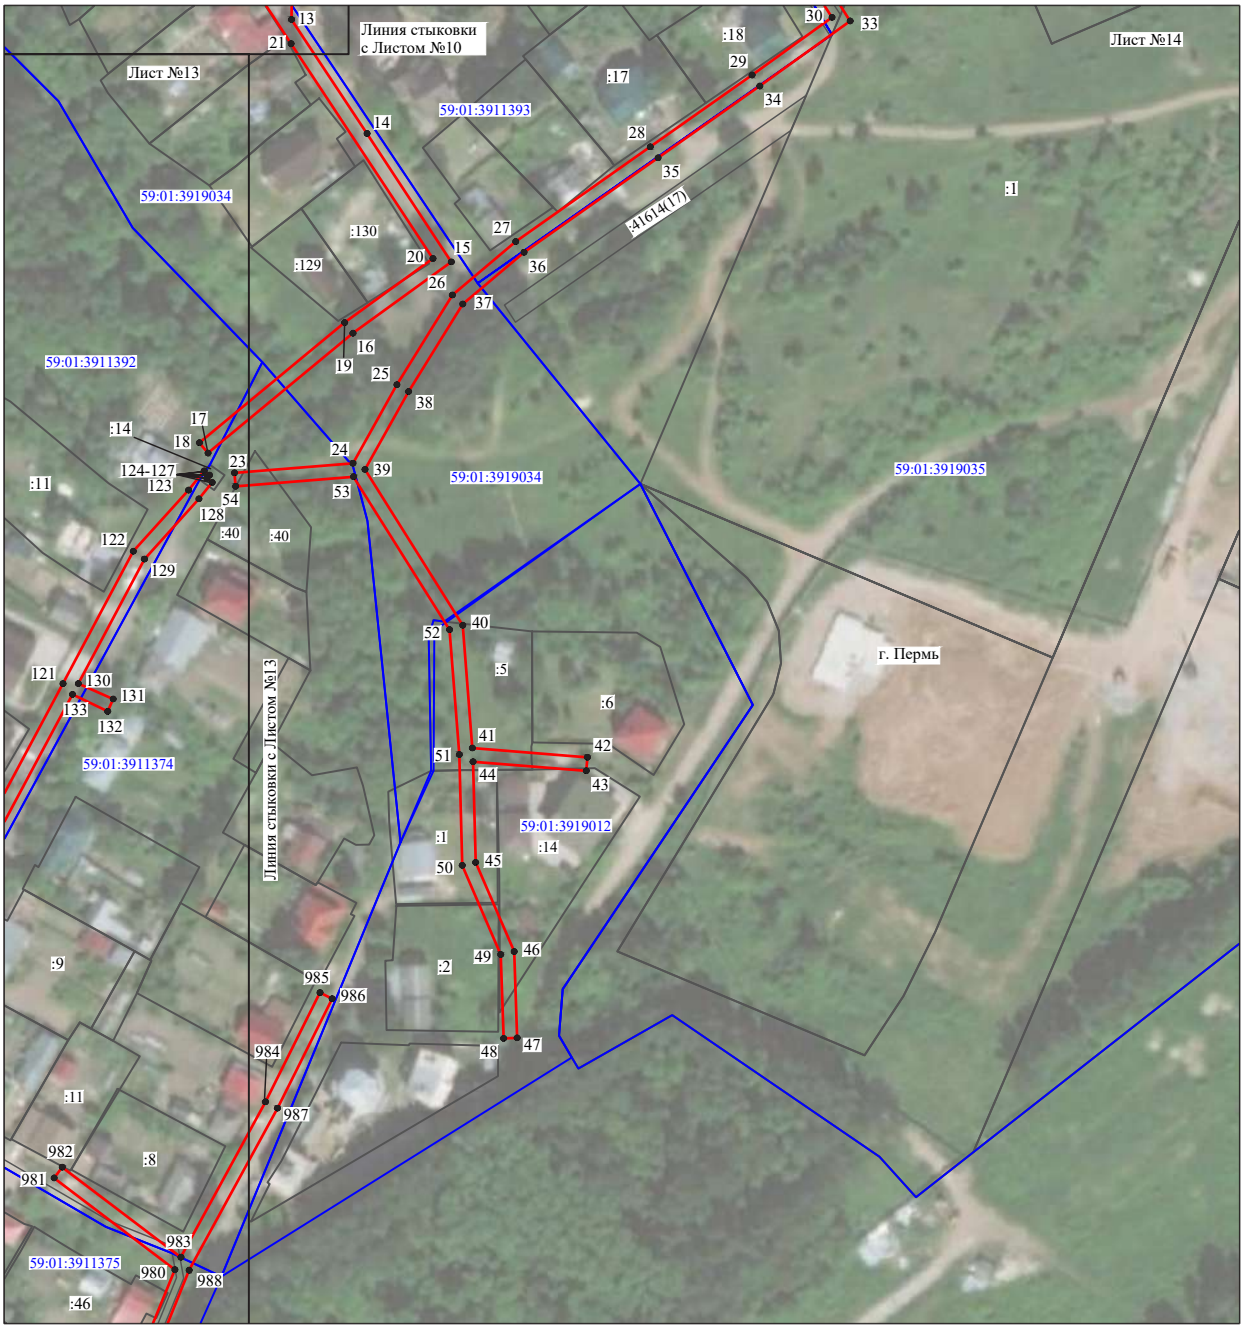

Масштаб 1:2000

Используемые условные знаки и обозначения:

№1	- номер опоры
	- граница публичного сервитута
	- граница кадастрового деления
	- граница населенного пункта
	- граница земельного участка, имеющегося в ЕГРН
	- граница ОКС, имеющаяся в ЕГРН
	- граница охранной зоны, имеющейся в ЕГРН
59:01:4413924:34 :34	- кадастровый номер земельного участка, имеющегося в ЕГРН
59:01:4413924	- номер кадастрового квартала
1 ●	- обозначение характерных точек границ

Схема расположения границ публичного сервитута объекта



Масштаб 1:2300

Используемые условные знаки и обозначения:

№1	- номер опоры
	- граница публичного сервитута
	- граница кадастрового деления
	- граница населенного пункта
	- граница земельного участка, имеющегося в ЕГРН
	- граница ОКС, имеющаяся в ЕГРН
	- граница охранной зоны, имеющейся в ЕГРН
59:01:4413924:34 :34	- кадастровый номер земельного участка, имеющегося в ЕГРН
59:01:4413924	- номер кадастрового квартала
1 ●	- обозначение характерных точек границ

Схема расположения границ публичного сервитута объекта



Масштаб 1:2000

Используемые условные знаки и обозначения:

№1	- номер опоры
	- граница публичного сервитута
	- граница кадастрового деления
	- граница населенного пункта
	- граница земельного участка, имеющегося в ЕГРН
	- граница ОКС, имеющаяся в ЕГРН
	- граница охранной зоны, имеющейся в ЕГРН
59:01:4413924:34 :34	- кадастровый номер земельного участка, имеющегося в ЕГРН
59:01:4413924	- номер кадастрового квартала
1 ●	- обозначение характерных точек границ

Схема расположения границ публичного сервитута объекта



Масштаб 1:2300

Используемые условные знаки и обозначения:

№1	- номер опоры
	- граница публичного сервитута
	- граница кадастрового деления
	- граница населенного пункта
	- граница земельного участка, имеющегося в ЕГРН
	- граница ОКС, имеющаяся в ЕГРН
	- граница охранной зоны, имеющейся в ЕГРН
59:01:4413924:34 :34	- кадастровый номер земельного участка, имеющегося в ЕГРН
59:01:4413924	- номер кадастрового квартала
1 ●	- обозначение характерных точек границ

Схема расположения границ публичного сервитута объекта



Масштаб 1:2300

Используемые условные знаки и обозначения:

№1	- номер опоры
	- граница публичного сервитута
	- граница кадастрового деления
	- граница населенного пункта
	- граница земельного участка, имеющегося в ЕГРН
	- граница ОКС, имеющаяся в ЕГРН
	- граница охранной зоны, имеющейся в ЕГРН
59:01:4413924:34 :34	- кадастровый номер земельного участка, имеющегося в ЕГРН
59:01:4413924	- номер кадастрового квартала
1 ●	- обозначение характерных точек границ

Схема расположения границ публичного сервитута объекта




Масштаб 1:2000

Используемые условные знаки и обозначения:

№1	- номер опоры
	- граница публичного сервитута
	- граница кадастрового деления
	- граница населенного пункта
	- граница земельного участка, имеющегося в ЕГРН
	- граница ОКС, имеющаяся в ЕГРН
	- граница охранной зоны, имеющейся в ЕГРН
59:01:4413924:34 :34	- кадастровый номер земельного участка, имеющегося в ЕГРН
59:01:4413924	- номер кадастрового квартала
1 ●	- обозначение характерных точек границ

Схема расположения границ публичного сервитута объекта

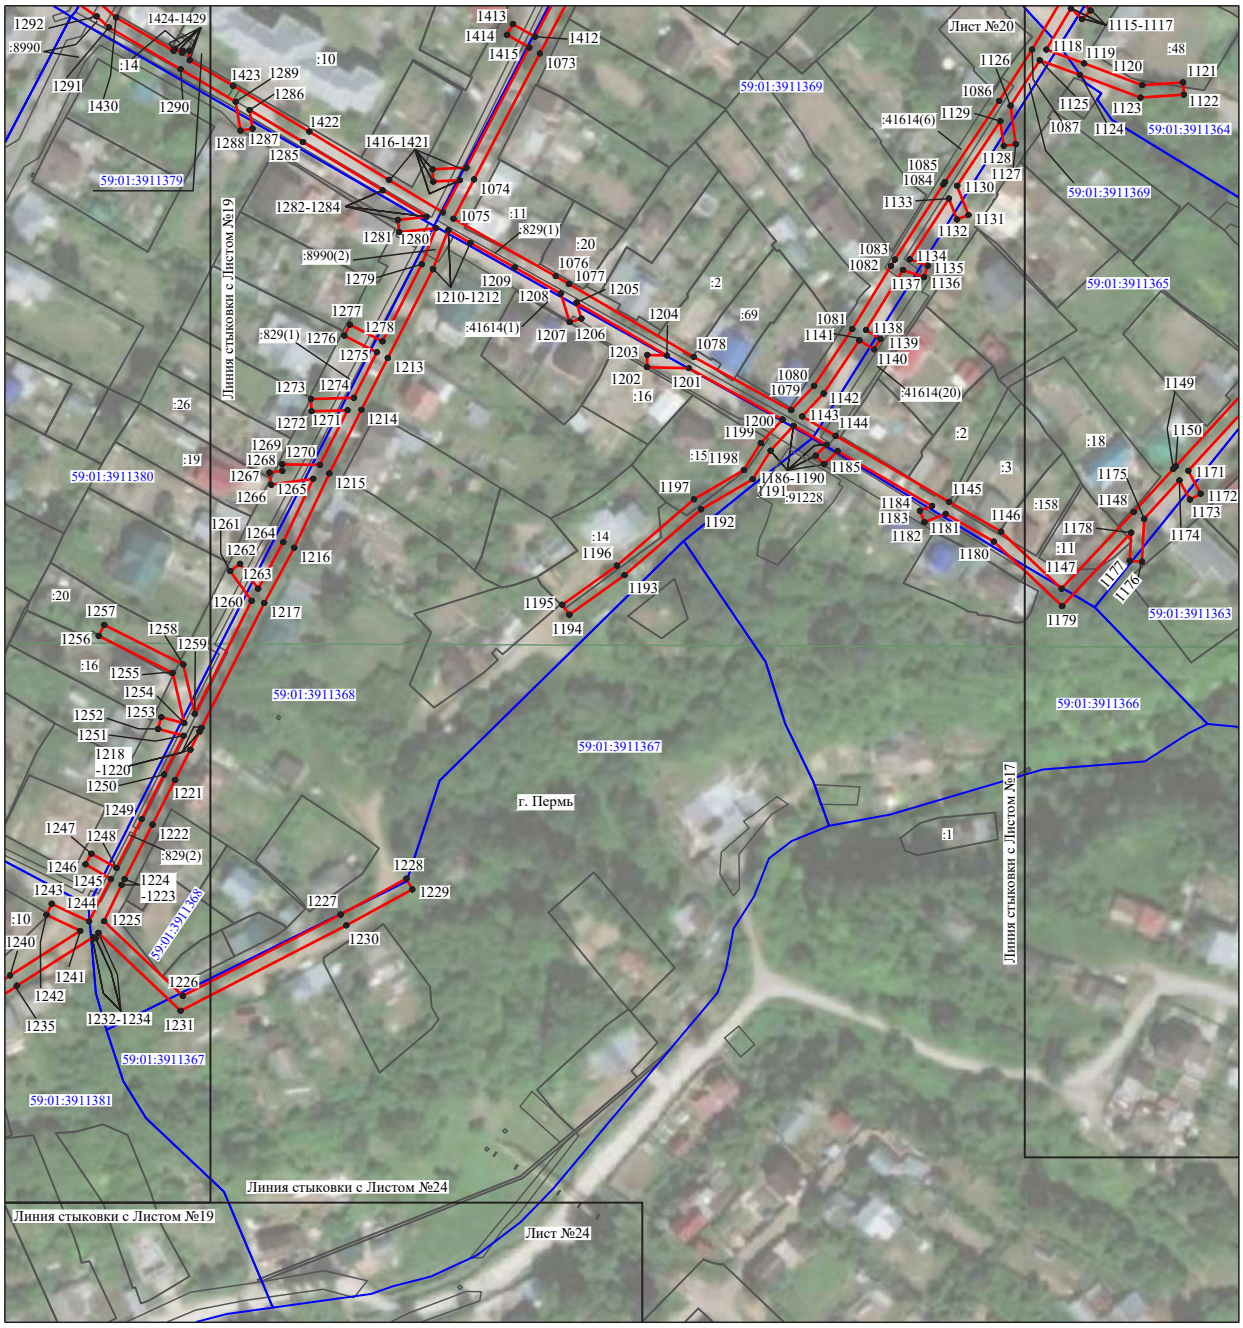


Масштаб 1:2200

Используемые условные знаки и обозначения:

№1	- номер опоры
	- граница публичного сервитута
	- граница кадастрового деления
	- граница населенного пункта
	- граница земельного участка, имеющегося в ЕГРН
	- граница ОКС, имеющаяся в ЕГРН
	- граница охранной зоны, имеющейся в ЕГРН
59:01:4413924:34 :34	- кадастровый номер земельного участка, имеющегося в ЕГРН
59:01:4413924	- номер кадастрового квартала
1 ●	- обозначение характерных точек границ

Схема расположения границ публичного сервитута объекта

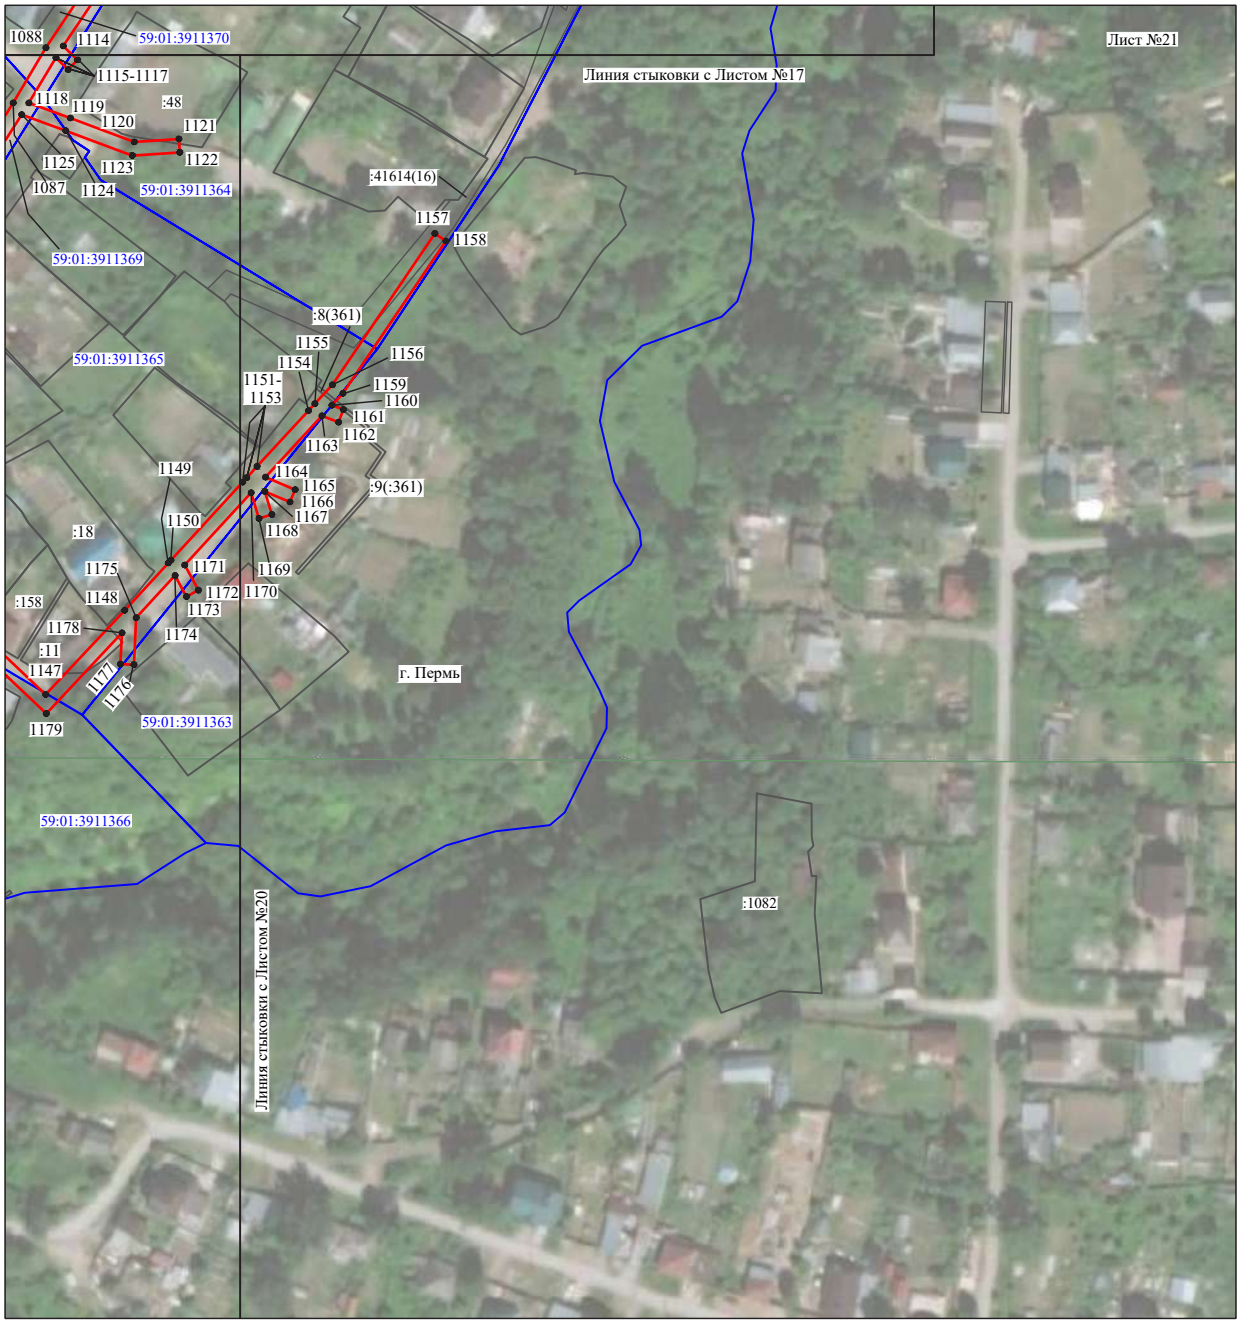


Масштаб 1:2000

Используемые условные знаки и обозначения:

№1	- номер опоры
	- граница публичного сервитута
	- граница кадастрового деления
	- граница населенного пункта
	- граница земельного участка, имеющегося в ЕГРН
	- граница ОКС, имеющаяся в ЕГРН
	- граница охранной зоны, имеющейся в ЕГРН
59:01:4413924:34 :34	- кадастровый номер земельного участка, имеющегося в ЕГРН
59:01:4413924	- номер кадастрового квартала
1 ●	- обозначение характерных точек границ

Схема расположения границ публичного сервитута объекта

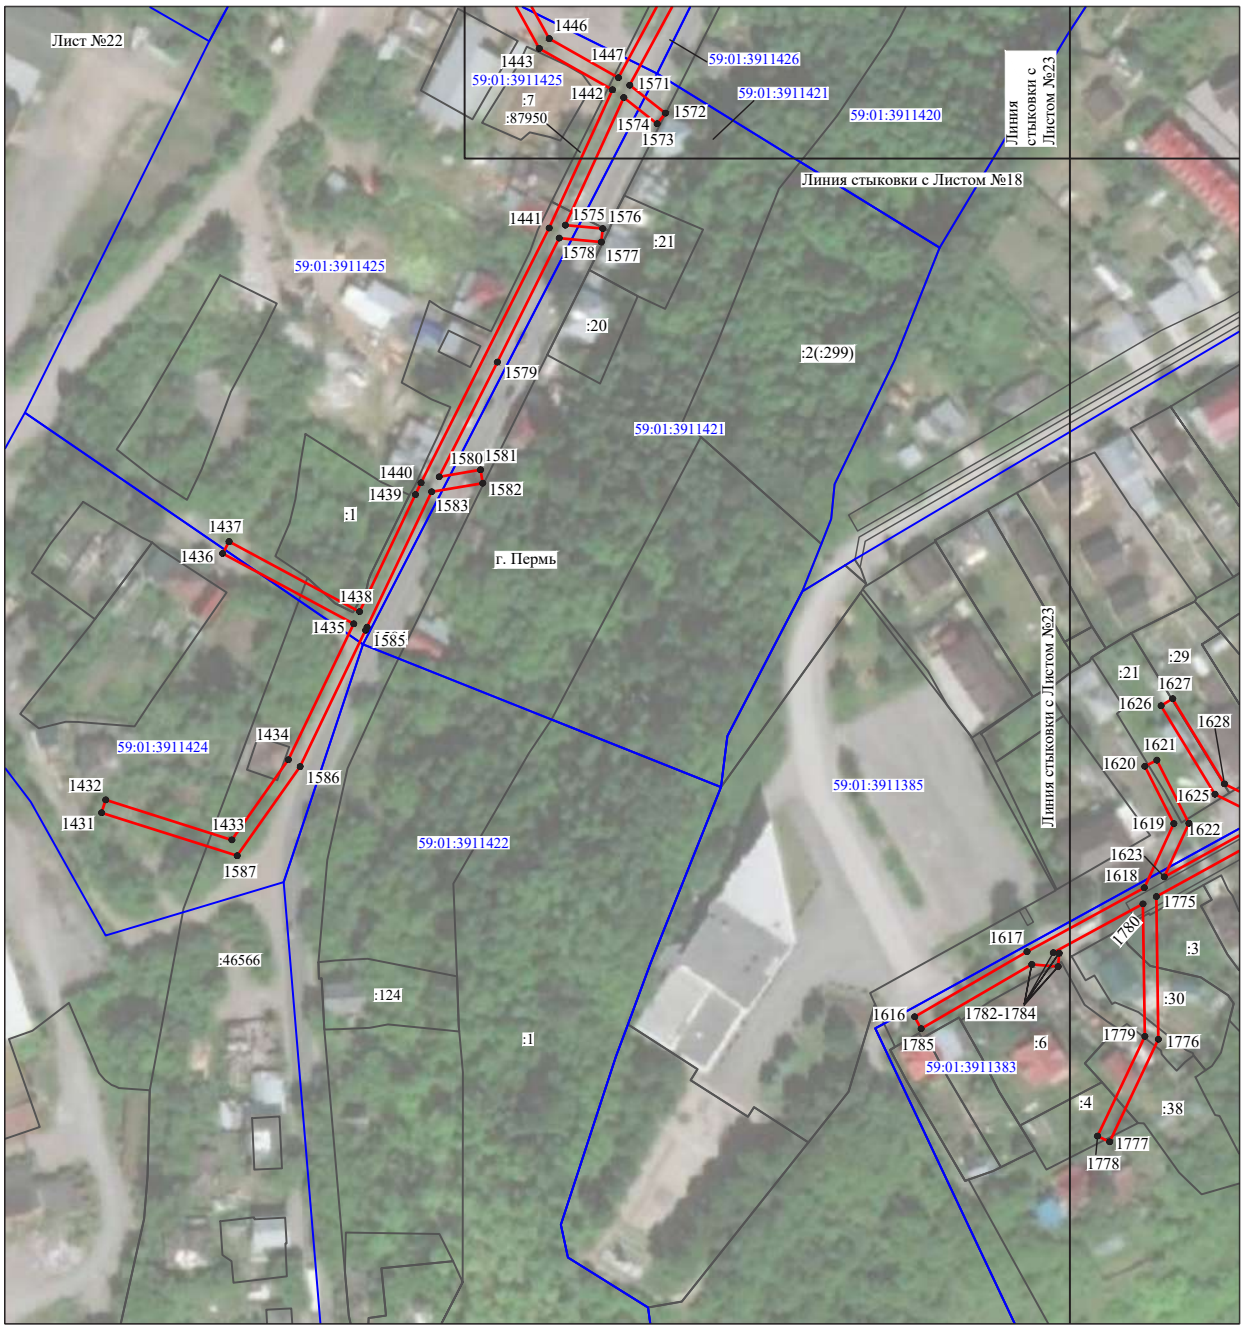


Масштаб 1:2000

Используемые условные знаки и обозначения:

№1	- номер опоры
	- граница публичного сервитута
	- граница кадастрового деления
	- граница населенного пункта
	- граница земельного участка, имеющегося в ЕГРН
	- граница ОКС, имеющаяся в ЕГРН
	- граница охранной зоны, имеющейся в ЕГРН
59:01:4413924:34 :34	- кадастровый номер земельного участка, имеющегося в ЕГРН
59:01:4413924	- номер кадастрового квартала
1 ●	- обозначение характерных точек границ

Схема расположения границ публичного сервитута объекта

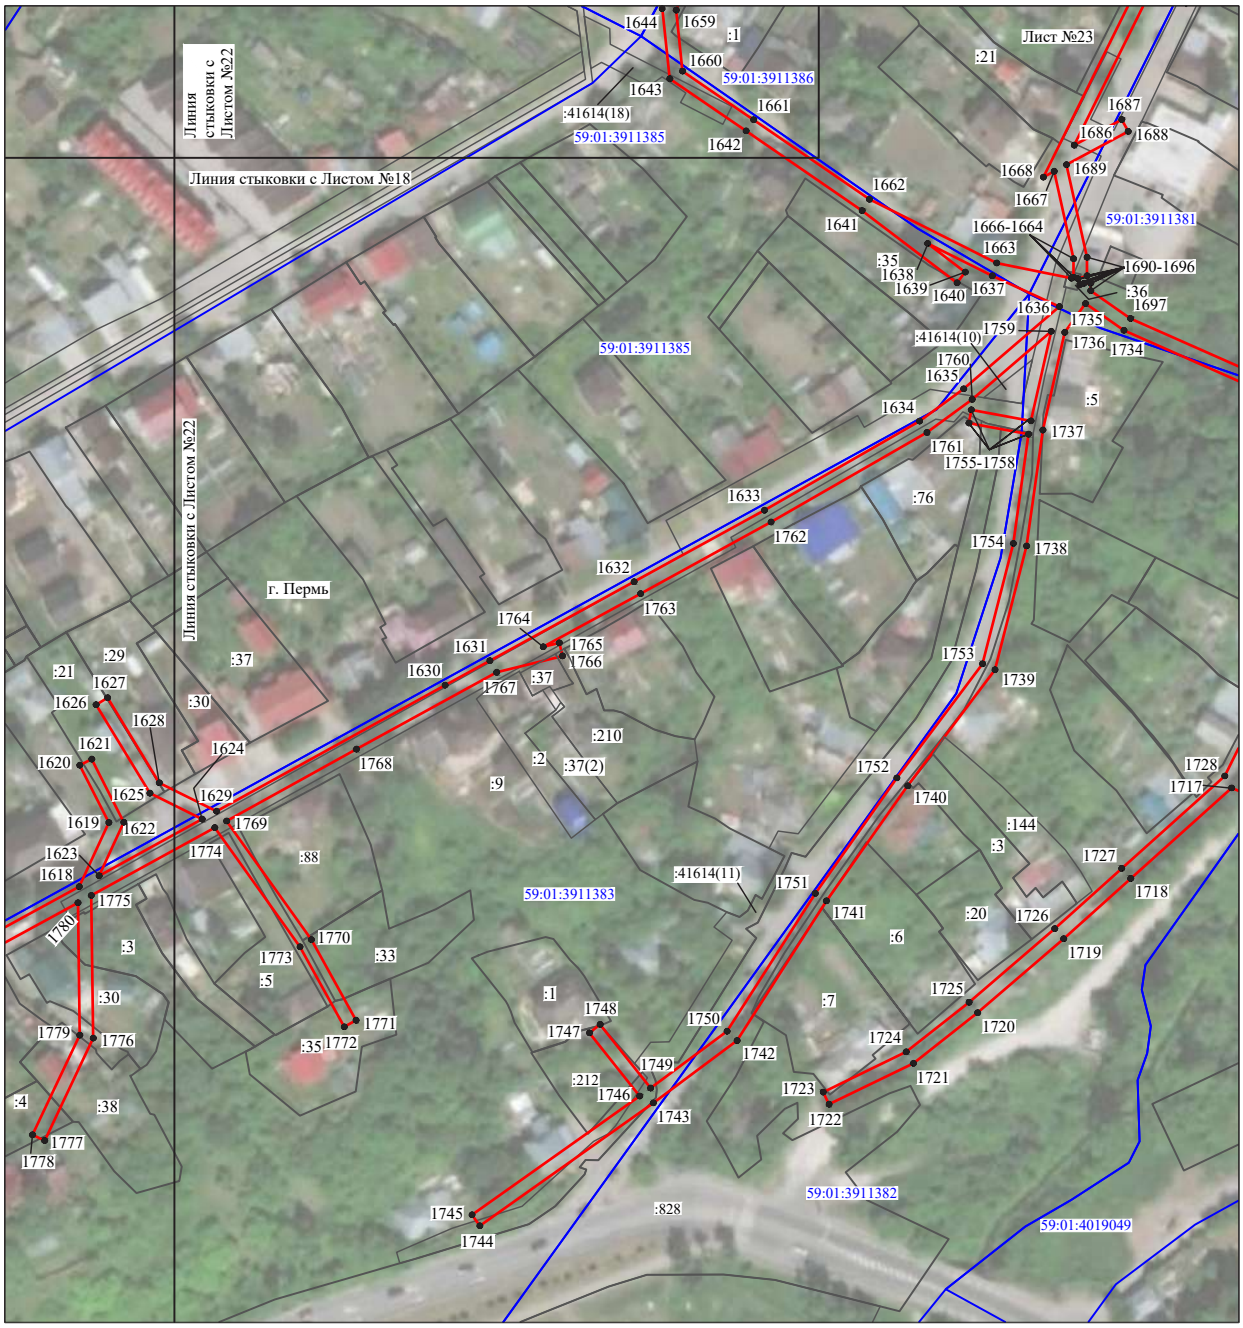


Масштаб 1:2000

Используемые условные знаки и обозначения:

№1	- номер опоры
	- граница публичного сервитута
	- граница кадастрового деления
	- граница населенного пункта
	- граница земельного участка, имеющегося в ЕГРН
	- граница ОКС, имеющаяся в ЕГРН
	- граница охранной зоны, имеющейся в ЕГРН
59:01:4413924:34 :34	- кадастровый номер земельного участка, имеющегося в ЕГРН
59:01:4413924	- номер кадастрового квартала
1 ●	- обозначение характерных точек границ

Схема расположения границ публичного сервитута объекта

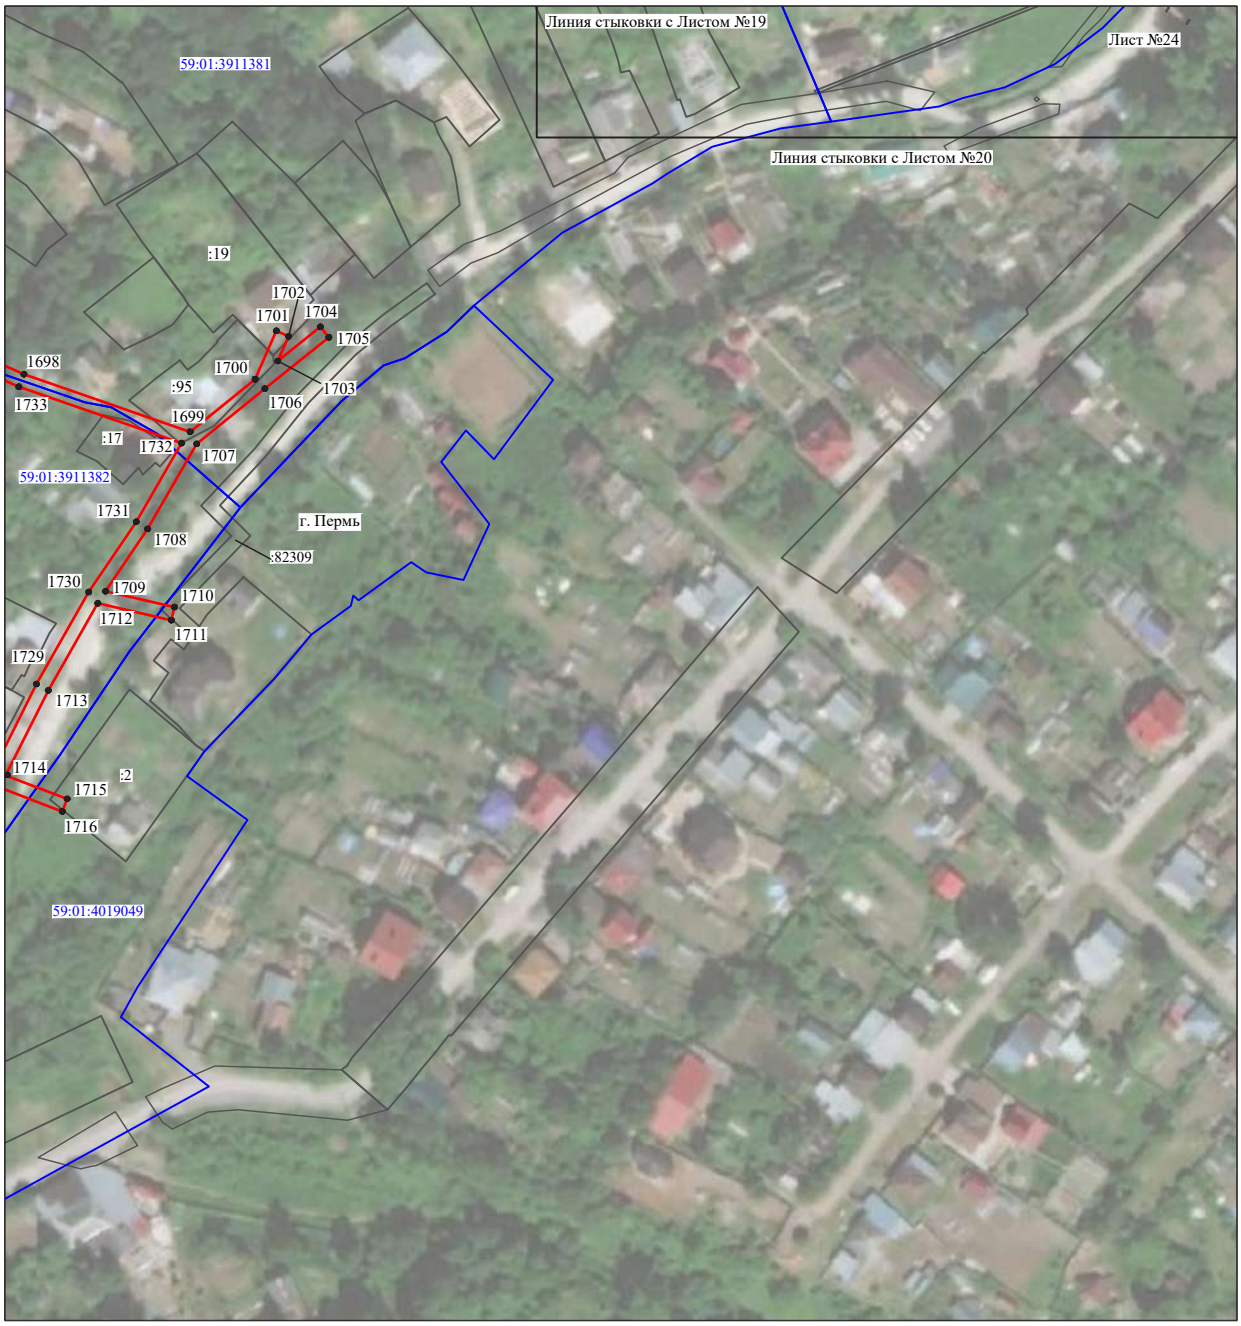

Масштаб 1:2000

Используемые условные знаки и обозначения:

№1	- номер опоры
	- граница публичного сервитута
	- граница кадастрового деления
	- граница населенного пункта
	- граница земельного участка, имеющегося в ЕГРН
	- граница ОКС, имеющаяся в ЕГРН
	- граница охранной зоны, имеющейся в ЕГРН
59:01:4413924:34 :34	- кадастровый номер земельного участка, имеющегося в ЕГРН
59:01:4413924	- номер кадастрового квартала
1 ●	- обозначение характерных точек границ

ОПИСАНИЕ МЕСТОПОЛОЖЕНИЯ ГРАНИЦ

Публичный сервитут для размещения объекта электросетевого хозяйства «Электросетевой комплекс Подстанция 110/6 кВ «Строительная» (ВЛ 0,4 кВ от КТП-4412, ВЛ 0,4 кВ от КТП-4474, ВЛ 0,4 кВ от ТП-4432, ВЛ 0,4 кВ от ТП-4446)

(наименование объекта, местоположение границ которого описано (далее - объект)

Раздел 1

Сведения об объекте		
№ п/п	Характеристики объекта	Описание характеристик
1	2	3
1	Местоположение объекта	Пермский край, город Пермь
2	Площадь объекта +/- величина погрешности определения площади (Р+/- Дельта Р)	15217 кв.м ± 25 кв.м
3	Иные характеристики объекта	Публичный сервитут для размещения объекта электросетевого хозяйства «Электросетевой комплекс Подстанция 110/6 кВ «Строительная» (ВЛ 0,4 кВ от КТП-4412, ВЛ 0,4 кВ от КТП-4474, ВЛ 0,4 кВ от ТП-4432, ВЛ 0,4 кВ от ТП-4446) на срок 49 лет, обладатель публичного сервитута - ОАО «МРСК Урала», 614016, Пермский край, город Пермь, улица Камчатовская, дом 26, ИНН - 6671163413, ОГРН - 1056604000970, адрес электронной почты - pe-pges@rosseti-ural.ru

Раздел 2

Сведения о местоположении границ объекта					
1. Система координат МСК-59, зона 2					
2. Сведения о характерных точках границ объекта					
Обозначение характерных точек границ	Координаты, м		Метод определения координат характерной точки	Средняя квадратическая погрешность положения характерной точки (M_t), м	Описание обозначения точки на местности (при наличии)
	X	Y			
1	2	3	4	5	6
Зона1(1)	–	–	–	–	–
1	528800.84	2233422.92	Метод спутниковых геодезических измерений (определений)	0.10	–
2	528798.35	2233426.05	Метод спутниковых геодезических измерений (определений)	0.10	–
3	528778.76	2233410.53	Метод спутниковых геодезических измерений (определений)	0.10	–
4	528752.40	2233400.33	Метод спутниковых геодезических измерений (определений)	0.10	–
5	528721.77	2233438.83	Метод спутниковых геодезических измерений (определений)	0.10	–
6	528690.30	2233381.50	Метод спутниковых геодезических измерений (определений)	0.10	–
7	528662.00	2233349.07	Метод спутниковых геодезических измерений (определений)	0.10	–
8	528631.05	2233316.30	Метод спутниковых геодезических измерений (определений)	0.10	–
9	528601.65	2233325.50	Метод спутниковых геодезических измерений (определений)	0.10	–
10	528577.32	2233305.50	Метод спутниковых геодезических измерений (определений)	0.10	–
11	528545.41	2233320.23	Метод спутниковых геодезических измерений (определений)	0.10	–
12	528556.50	2233329.85	Метод спутниковых геодезических измерений (определений)	0.10	–
13	528591.00	2233360.25	Метод спутниковых геодезических измерений (определений)	0.10	–
14	528624.70	2233393.20	Метод спутниковых геодезических измерений (определений)	0.10	–
15	528646.75	2233415.75	Метод спутниковых геодезических измерений (определений)	0.10	–
16	528666.90	2233434.00	Метод спутниковых геодезических измерений (определений)	0.10	–
17	528697.85	2233458.00	Метод спутниковых геодезических измерений (определений)	0.10	–
18	528723.35	2233478.75	Метод спутниковых геодезических измерений (определений)	0.10	–
19	528759.25	2233491.20	Метод спутниковых геодезических измерений (определений)	0.10	–
20	528787.50	2233496.35	Метод спутниковых геодезических измерений (определений)	0.10	–
21	528809.10	2233506.05	Метод спутниковых геодезических измерений (определений)	0.10	–
22	528792.90	2233534.15	Метод спутниковых геодезических измерений (определений)	0.10	–
23	528804.00	2233531.95	Метод спутниковых геодезических измерений (определений)	0.10	–
24	528834.35	2233572.05	Метод спутниковых геодезических измерений (определений)	0.10	–
25	528829.95	2233601.85	Метод спутниковых геодезических измерений (определений)	0.10	–
26	528825.95	2233601.25	Метод спутниковых геодезических измерений (определений)	0.10	–
27	528830.15	2233573.15	Метод спутниковых геодезических измерений (определений)	0.10	–
28	528802.30	2233536.35	Метод спутниковых геодезических измерений (определений)	0.10	–
29	528785.00	2233539.75	Метод спутниковых геодезических измерений (определений)	0.10	–
30	528803.40	2233507.85	Метод спутниковых геодезических измерений (определений)	0.10	–
31	528786.30	2233500.15	Метод спутниковых геодезических измерений (определений)	0.10	–
32	528758.25	2233495.10	Метод спутниковых геодезических измерений (определений)	0.10	–
33	528721.35	2233482.25	Метод спутниковых геодезических измерений (определений)	0.10	–
34	528695.35	2233461.10	Метод спутниковых геодезических измерений (определений)	0.10	–
35	528664.30	2233437.10	Метод спутниковых геодезических измерений (определений)	0.10	–
36	528643.95	2233418.65	Метод спутниковых геодезических измерений (определений)	0.10	–
37	528621.90	2233396.00	Метод спутниковых геодезических измерений (определений)	0.10	–
38	528588.30	2233363.15	Метод спутниковых геодезических измерений (определений)	0.10	–
39	528553.90	2233332.85	Метод спутниковых геодезических измерений (определений)	0.10	–
40	528541.70	2233322.30	Метод спутниковых геодезических измерений (определений)	0.10	–
41	528528.65	2233332.65	Метод спутниковых геодезических измерений (определений)	0.10	–
42	528499.95	2233356.80	Метод спутниковых геодезических измерений (определений)	0.10	–
43	528526.20	2233385.55	Метод спутниковых геодезических измерений (определений)	0.10	–
44	528548.50	2233407.80	Метод спутниковых геодезических измерений (определений)	0.10	–
45	528550.12	2233409.15	Метод спутниковых геодезических измерений (определений)	0.10	–
46	528547.27	2233412.02	Метод спутниковых геодезических измерений (определений)	0.10	–
47	528545.80	2233410.80	Метод спутниковых геодезических измерений (определений)	0.10	–


48	528523.30	2233388.35	Метод спутниковых геодезических измерений (определений)	0.10	–
49	528496.88	2233359.35	Метод спутниковых геодезических измерений (определений)	0.10	–
50	528469.60	2233381.90	Метод спутниковых геодезических измерений (определений)	0.10	–
51	528441.35	2233404.90	Метод спутниковых геодезических измерений (определений)	0.10	–
52	528407.05	2233432.95	Метод спутниковых геодезических измерений (определений)	0.10	–
53	528383.90	2233452.80	Метод спутниковых геодезических измерений (определений)	0.10	–
54	528372.95	2233479.65	Метод спутниковых геодезических измерений (определений)	0.10	–
55	528354.60	2233513.60	Метод спутниковых геодезических измерений (определений)	0.10	–
56	528347.45	2233543.60	Метод спутниковых геодезических измерений (определений)	0.10	–
57	528333.85	2233573.55	Метод спутниковых геодезических измерений (определений)	0.10	–
58	528299.50	2233598.00	Метод спутниковых геодезических измерений (определений)	0.10	–
59	528278.20	2233611.05	Метод спутниковых геодезических измерений (определений)	0.10	–
60	528271.55	2233612.85	Метод спутниковых геодезических измерений (определений)	0.10	–
61	528271.25	2233614.10	Метод спутниковых геодезических измерений (определений)	0.10	–
62	528265.40	2233612.45	Метод спутниковых геодезических измерений (определений)	0.10	–
63	528266.30	2233609.05	Метод спутниковых геодезических измерений (определений)	0.10	–
64	528268.25	2233609.55	Метод спутниковых геодезических измерений (определений)	0.10	–
65	528276.60	2233607.35	Метод спутниковых геодезических измерений (определений)	0.10	–
66	528297.30	2233594.70	Метод спутниковых геодезических измерений (определений)	0.10	–
67	528330.65	2233570.95	Метод спутниковых геодезических измерений (определений)	0.10	–
68	528343.65	2233542.30	Метод спутниковых геодезических измерений (определений)	0.10	–
69	528350.80	2233512.20	Метод спутниковых геодезических измерений (определений)	0.10	–
70	528369.35	2233477.95	Метод спутниковых геодезических измерений (определений)	0.10	–
71	528380.60	2233450.40	Метод спутниковых геодезических измерений (определений)	0.10	–
72	528404.45	2233429.85	Метод спутниковых геодезических измерений (определений)	0.10	–
73	528438.85	2233401.80	Метод спутниковых геодезических измерений (определений)	0.10	–
74	528467.10	2233378.80	Метод спутниковых геодезических измерений (определений)	0.10	–
75	528493.65	2233356.80	Метод спутниковых геодезических измерений (определений)	0.10	–
76	528466.45	2233339.20	Метод спутниковых геодезических измерений (определений)	0.10	–
77	528436.95	2233321.60	Метод спутниковых геодезических измерений (определений)	0.10	–
78	528411.75	2233297.50	Метод спутниковых геодезических измерений (определений)	0.10	–
79	528414.55	2233294.60	Метод спутниковых геодезических измерений (определений)	0.10	–
80	528439.35	2233318.40	Метод спутниковых геодезических измерений (определений)	0.10	–
81	528468.55	2233335.80	Метод спутниковых геодезических измерений (определений)	0.10	–
82	528496.87	2233354.12	Метод спутниковых геодезических измерений (определений)	0.10	–
83	528526.15	2233329.55	Метод спутниковых геодезических измерений (определений)	0.10	–
84	528539.04	2233319.32	Метод спутниковых геодезических измерений (определений)	0.10	–
85	528519.35	2233291.85	Метод спутниковых геодезических измерений (определений)	0.10	–
86	528489.35	2233268.35	Метод спутниковых геодезических измерений (определений)	0.10	–
87	528456.35	2233243.80	Метод спутниковых геодезических измерений (определений)	0.10	–
88	528419.05	2233213.75	Метод спутниковых геодезических измерений (определений)	0.10	–
89	528382.50	2233178.35	Метод спутниковых геодезических измерений (определений)	0.10	–
90	528355.95	2233143.80	Метод спутниковых геодезических измерений (определений)	0.10	–
91	528327.69	2233127.83	Метод спутниковых геодезических измерений (определений)	0.10	–
92	528295.42	2233118.07	Метод спутниковых геодезических измерений (определений)	0.10	–
93	528261.15	2233103.86	Метод спутниковых геодезических измерений (определений)	0.10	–
94	528221.55	2233094.00	Метод спутниковых геодезических измерений (определений)	0.10	–
95	528187.81	2233086.33	Метод спутниковых геодезических измерений (определений)	0.10	–
96	528188.70	2233082.43	Метод спутниковых геодезических измерений (определений)	0.10	–
97	528222.47	2233090.11	Метод спутниковых геодезических измерений (определений)	0.10	–
98	528262.41	2233100.05	Метод спутниковых геодезических измерений (определений)	0.10	–
99	528296.77	2233114.30	Метод спутниковых геодезических измерений (определений)	0.10	–
100	528329.27	2233124.13	Метод спутниковых геодезических измерений (определений)	0.10	–
101	528358.65	2233140.70	Метод спутниковых геодезических измерений (определений)	0.10	–
102	528385.50	2233175.65	Метод спутниковых геодезических измерений (определений)	0.10	–
103	528421.75	2233210.75	Метод спутниковых геодезических измерений (определений)	0.10	–
104	528458.75	2233240.60	Метод спутниковых геодезических измерений (определений)	0.10	–
105	528491.75	2233265.15	Метод спутниковых геодезических измерений (определений)	0.10	–
106	528522.25	2233289.05	Метод спутниковых геодезических измерений (определений)	0.10	–
107	528542.40	2233317.20	Метод спутниковых геодезических измерений (определений)	0.10	–
108	528574.65	2233302.30	Метод спутниковых геодезических измерений (определений)	0.10	–
109	528562.30	2233283.15	Метод спутниковых геодезических измерений (определений)	0.10	–
110	528565.70	2233280.95	Метод спутниковых геодезических измерений (определений)	0.10	–
111	528578.85	2233301.60	Метод спутниковых геодезических измерений (определений)	0.10	–
112	528602.55	2233321.00	Метод спутниковых геодезических измерений (определений)	0.10	–
113	528632.25	2233311.70	Метод спутниковых геодезических измерений (определений)	0.10	–
114	528661.00	2233342.10	Метод спутниковых геодезических измерений (определений)	0.10	–
115	528662.20	2233327.15	Метод спутниковых геодезических измерений (определений)	0.10	–
116	528666.20	2233327.45	Метод спутниковых геодезических измерений (определений)	0.10	–
117	528664.65	2233346.08	Метод спутниковых геодезических измерений (определений)	0.10	–
118	528693.30	2233378.80	Метод спутниковых геодезических измерений (определений)	0.10	–
119	528722.38	2233431.63	Метод спутниковых геодезических измерений (определений)	0.10	–
120	528750.04	2233396.87	Метод спутниковых геодезических измерений (определений)	0.10	–
121	528759.40	2233376.96	Метод спутниковых геодезических измерений (определений)	0.10	–
122	528763.02	2233378.66	Метод спутниковых геодезических измерений (определений)	0.10	–
123	528754.47	2233396.84	Метод спутниковых геодезических измерений (определений)	0.10	–
124	528780.77	2233407.01	Метод спутниковых геодезических измерений (определений)	0.10	–
1	528800.84	2233422.92	Метод спутниковых геодезических измерений (определений)	0.10	–
Зона1(2)	–	–	–	–	–
125	528282.75	2234425.85	Метод спутниковых геодезических измерений (определений)	0.10	–
126	528278.75	2234425.65	Метод спутниковых геодезических измерений (определений)	0.10	–
127	528282.25	2234366.80	Метод спутниковых геодезических измерений (определений)	0.10	–
128	528283.50	2234346.80	Метод спутниковых геодезических измерений (определений)	0.10	–
129	528261.75	2234346.15	Метод спутниковых геодезических измерений (определений)	0.10	–
130	528230.25	2234345.00	Метод спутниковых геодезических измерений (определений)	0.10	–
131	528200.15	2234344.85	Метод спутниковых геодезических измерений (определений)	0.10	–
132	528206.30	2234378.00	Метод спутниковых геодезических измерений (определений)	0.10	–
133	528220.86	2234387.20	Метод спутниковых геодезических измерений (определений)	0.10	–
134	528218.72	2234390.55	Метод спутниковых геодезических измерений (определений)	0.10	–
135	528206.81	2234382.93	Метод спутниковых геодезических измерений (определений)	0.10	–
136	528209.25	2234408.80	Метод спутниковых геодезических измерений (определений)	0.10	–
137	528224.78	2234410.30	Метод спутниковых геодезических измерений (определений)	0.10	–
138	528224.40	2234414.29	Метод спутниковых геодезических измерений (определений)	0.10	–
139	528207.09	2234412.63	Метод спутниковых геодезических измерений (определений)	0.10	–
140	528181.10	2234412.50	Метод спутниковых геодезических измерений (определений)	0.10	–
141	528141.40	2234412.35	Метод спутниковых геодезических измерений (определений)	0.10	–
142	528102.70	2234411.70	Метод спутниковых геодезических измерений (определений)	0.10	–
143	528066.75	2234411.55	Метод спутниковых геодезических измерений (определений)	0.10	–
144	528015.70	2234412.25	Метод спутниковых геодезических измерений (определений)	0.10	–
145	528015.60	2234408.25	Метод спутниковых геодезических измерений (определений)	0.10	–
146	528066.75	2234407.55	Метод спутниковых геодезических измерений (определений)	0.10	–
147	528102.70	2234407.70	Метод спутниковых геодезических измерений (определений)	0.10	–
148	528141.40	2234408.35	Метод спутниковых геодезических измерений (определений)	0.10	–
149	528181.10	2234408.50	Метод спутниковых геодезических измерений (определений)	0.10	–
150	528197.10	2234408.60	Метод спутниковых геодезических измерений (определений)	0.10	–
151	528189.10	2234405.30	Метод спутниковых геодезических измерений (определений)	0.10	–
152	528152.05	2234404.50	Метод спутниковых геодезических измерений (определений)	0.10	–
153	528108.95	2234403.40	Метод спутниковых геодезических измерений (определений)	0.10	–
154	528109.05	2234399.40	Метод спутниковых геодезических измерений (определений)	0.10	–
155	528152.15	2234400.50	Метод спутниковых геодезических измерений (определений)	0.10	–
156	528189.90	2234401.30	Метод спутниковых геодезических измерений (определений)	0.10	–
157	528205.09	2234407.53	Метод спутниковых геодезических измерений (определений)	0.10	–
158	528202.50	2234379.81	Метод спутниковых геодезических измерений (определений)	0.10	–
159	528196.05	2234344.91	Метод спутниковых геодезических измерений (определений)	0.10	–
160	528151.80	2234345.60	Метод спутниковых геодезических измерений (определений)	0.10	–
161	528106.65	2234345.10	Метод спутниковых геодезических измерений (определений)	0.10	–
162	528069.65	2234344.85	Метод спутниковых геодезических измерений (определений)	0.10	–
163	528029.60	2234344.75	Метод спутниковых геодезических измерений (определений)	0.10	–
164	527985.35	2234344.65	Метод спутниковых геодезических измерений (определений)	0.10	–
165	527953.00	2234344.70	Метод спутниковых геодезических измерений (определений)	0.10	–
166	527919.15	2234344.10	Метод спутниковых геодезических измерений (определений)	0.10	–
167	527884.75	2234343.65	Метод спутниковых геодезических измерений (определений)	0.10	–
168	527842.25	2234343.05	Метод спутниковых геодезических измерений (определений)	0.10	–
169	527832.24	2234320.62	Метод спутниковых геодезических измерений (определений)	0.10	–
170	527835.84	2234319.02	Метод спутниковых геодезических измерений (определений)	0.10	–
171	527844.85	2234339.05	Метод спутниковых геодезических измерений (определений)	0.10	–
172	527884.85	2234339.65	Метод спутниковых геодезических измерений (определений)	0.10	–
173	527919.25	2234340.10	Метод спутниковых геодезических измерений (определений)	0.10	–
174	527953.00	2234340.70	Метод спутниковых геодезических измерений (определений)	0.10	–
175	527985.35	2234340.65	Метод спутниковых геодезических измерений (определений)	0.10	–
176	528029.60	2234340.75	Метод спутниковых геодезических измерений (определений)	0.10	–
177	528069.65	2234340.85	Метод спутниковых геодезических измерений (определений)	0.10	–
178	528106.65	2234341.10	Метод спутниковых геодезических измерений (определений)	0.10	–
179	528151.80	2234341.60	Метод спутниковых геодезических измерений (определений)	0.10	–

180	528197.70	2234340.85	Метод спутниковых геодезических измерений (определений)	0.10	–
181	528230.35	2234341.00	Метод спутниковых геодезических измерений (определений)	0.10	–
182	528261.85	2234342.15	Метод спутниковых геодезических измерений (определений)	0.10	–
183	528287.80	2234342.90	Метод спутниковых геодезических измерений (определений)	0.10	–
184	528286.25	2234367.00	Метод спутниковых геодезических измерений (определений)	0.10	–
125	528282.75	2234425.85	Метод спутниковых геодезических измерений (определений)	0.10	–
Зона1(3)	–	–	–	–	–
185	527777.15	2235043.90	Метод спутниковых геодезических измерений (определений)	0.10	–
186	527774.65	2235047.00	Метод спутниковых геодезических измерений (определений)	0.10	–
187	527752.80	2235029.50	Метод спутниковых геодезических измерений (определений)	0.10	–
188	527722.75	2235005.75	Метод спутниковых геодезических измерений (определений)	0.10	–
189	527707.90	2234994.85	Метод спутниковых геодезических измерений (определений)	0.10	–
190	527681.20	2235004.45	Метод спутниковых геодезических измерений (определений)	0.10	–
191	527670.57	2235019.47	Метод спутниковых геодезических измерений (определений)	0.10	–
192	527667.34	2235017.18	Метод спутниковых геодезических измерений (определений)	0.10	–
193	527678.70	2235001.15	Метод спутниковых геодезических измерений (определений)	0.10	–
194	527708.50	2234990.35	Метод спутниковых геодезических измерений (определений)	0.10	–
195	527725.15	2235002.55	Метод спутниковых геодезических измерений (определений)	0.10	–
196	527755.30	2235026.40	Метод спутниковых геодезических измерений (определений)	0.10	–
185	527777.15	2235043.90	Метод спутниковых геодезических измерений (определений)	0.10	–
Зона1(4)	–	–	–	–	–
197	527464.15	2234870.60	Метод спутниковых геодезических измерений (определений)	0.10	–
198	527465.75	2234871.80	Метод спутниковых геодезических измерений (определений)	0.10	–
199	527467.40	2234872.90	Метод спутниковых геодезических измерений (определений)	0.10	–
200	527468.35	2234873.90	Метод спутниковых геодезических измерений (определений)	0.10	–
201	527485.25	2234895.70	Метод спутниковых геодезических измерений (определений)	0.10	–
202	527508.90	2234924.45	Метод спутниковых геодезических измерений (определений)	0.10	–
203	527531.40	2234941.60	Метод спутниковых геодезических измерений (определений)	0.10	–
204	527552.90	2234958.20	Метод спутниковых геодезических измерений (определений)	0.10	–
205	527536.45	2234980.15	Метод спутниковых геодезических измерений (определений)	0.10	–
206	527523.45	2234997.85	Метод спутниковых геодезических измерений (определений)	0.10	–
207	527507.85	2235017.20	Метод спутниковых геодезических измерений (определений)	0.10	–
208	527491.05	2235036.10	Метод спутниковых геодезических измерений (определений)	0.10	–
209	527474.50	2235023.35	Метод спутниковых геодезических измерений (определений)	0.10	–
210	527454.00	2235006.70	Метод спутниковых геодезических измерений (определений)	0.10	–
211	527432.35	2234989.05	Метод спутниковых геодезических измерений (определений)	0.10	–
212	527434.85	2234985.95	Метод спутниковых геодезических измерений (определений)	0.10	–
213	527456.50	2235003.60	Метод спутниковых геодезических измерений (определений)	0.10	–
214	527477.00	2235020.25	Метод спутниковых геодезических измерений (определений)	0.10	–
215	527490.55	2235030.70	Метод спутниковых геодезических измерений (определений)	0.10	–
216	527504.75	2235014.60	Метод спутниковых геодезических измерений (определений)	0.10	–
217	527520.25	2234995.45	Метод спутниковых геодезических измерений (определений)	0.10	–
218	527533.25	2234977.75	Метод спутниковых геодезических измерений (определений)	0.10	–
219	527547.30	2234959.00	Метод спутниковых геодезических измерений (определений)	0.10	–
220	527529.00	2234944.80	Метод спутниковых геодезических измерений (определений)	0.10	–
221	527506.10	2234927.35	Метод спутниковых геодезических измерений (определений)	0.10	–
222	527482.15	2234898.20	Метод спутниковых геодезических измерений (определений)	0.10	–
223	527467.61	2234879.42	Метод спутниковых геодезических измерений (определений)	0.10	–
224	527469.75	2234896.80	Метод спутниковых геодезических измерений (определений)	0.10	–
225	527449.95	2234923.60	Метод спутниковых геодезических измерений (определений)	0.10	–
226	527423.20	2234926.40	Метод спутниковых геодезических измерений (определений)	0.10	–
227	527393.75	2234955.75	Метод спутниковых геодезических измерений (определений)	0.10	–
228	527389.20	2234961.15	Метод спутниковых геодезических измерений (определений)	0.10	–
229	527384.35	2234987.95	Метод спутниковых геодезических измерений (определений)	0.10	–
230	527380.80	2235007.40	Метод спутниковых геодезических измерений (определений)	0.10	–
231	527361.25	2235018.75	Метод спутниковых геодезических измерений (определений)	0.10	–
232	527355.30	2235042.95	Метод спутниковых геодезических измерений (определений)	0.10	–
233	527351.40	2235041.95	Метод спутниковых геодезических измерений (определений)	0.10	–
234	527357.75	2235016.15	Метод спутниковых геодезических измерений (определений)	0.10	–
235	527377.20	2235004.90	Метод спутниковых геодезических измерений (определений)	0.10	–
236	527380.45	2234987.25	Метод спутниковых геодезических измерений (определений)	0.10	–
237	527385.50	2234959.35	Метод спутниковых геодезических измерений (определений)	0.10	–
238	527390.85	2234953.05	Метод спутниковых геодезических измерений (определений)	0.10	–
239	527421.40	2234922.60	Метод спутниковых геодезических измерений (определений)	0.10	–
240	527447.75	2234919.80	Метод спутниковых геодезических измерений (определений)	0.10	–
241	527465.55	2234895.70	Метод спутниковых геодезических измерений (определений)	0.10	–
242	527462.87	2234873.98	Метод спутниковых геодезических измерений (определений)	0.10	–
243	527462.20	2234873.30	Метод спутниковых геодезических измерений (определений)	0.10	–
197	527464.15	2234870.60	Метод спутниковых геодезических измерений (определений)	0.10	–
Зона1(5)	–	–	–	–	–
244	527460.55	2234867.80	Метод спутниковых геодезических измерений (определений)	0.10	–
245	527463.75	2234870.20	Метод спутниковых геодезических измерений (определений)	0.10	–
246	527460.55	2234874.50	Метод спутниковых геодезических измерений (определений)	0.10	–
247	527441.34	2234864.85	Метод спутниковых геодезических измерений (определений)	0.10	–
248	527441.15	2234865.10	Метод спутниковых геодезических измерений (определений)	0.10	–
249	527413.25	2234844.40	Метод спутниковых геодезических измерений (определений)	0.10	–
250	527392.45	2234827.20	Метод спутниковых геодезических измерений (определений)	0.10	–
251	527410.30	2234802.30	Метод спутниковых геодезических измерений (определений)	0.10	–
252	527423.55	2234783.70	Метод спутниковых геодезических измерений (определений)	0.10	–
253	527426.85	2234786.00	Метод спутниковых геодезических измерений (определений)	0.10	–
254	527413.60	2234804.60	Метод спутниковых геодезических измерений (определений)	0.10	–
255	527397.85	2234826.50	Метод спутниковых геодезических измерений (определений)	0.10	–
256	527415.75	2234841.20	Метод спутниковых геодезических измерений (определений)	0.10	–
257	527440.35	2234859.50	Метод спутниковых геодезических измерений (определений)	0.10	–
258	527452.60	2234843.40	Метод спутниковых геодезических измерений (определений)	0.10	–
259	527470.50	2234819.80	Метод спутниковых геодезических измерений (определений)	0.10	–
260	527496.60	2234785.15	Метод спутниковых геодезических измерений (определений)	0.10	–
261	527523.95	2234806.25	Метод спутниковых геодезических измерений (определений)	0.10	–
262	527554.80	2234830.50	Метод спутниковых геодезических измерений (определений)	0.10	–
263	527532.55	2234852.30	Метод спутниковых геодезических измерений (определений)	0.10	–
264	527529.75	2234849.40	Метод спутниковых геодезических измерений (определений)	0.10	–
265	527548.70	2234830.80	Метод спутниковых геодезических измерений (определений)	0.10	–
266	527521.45	2234809.45	Метод спутниковых геодезических измерений (определений)	0.10	–
267	527497.40	2234790.75	Метод спутниковых геодезических измерений (определений)	0.10	–
268	527473.70	2234822.20	Метод спутниковых геодезических измерений (определений)	0.10	–
269	527455.80	2234845.80	Метод спутниковых геодезических измерений (определений)	0.10	–
270	527443.81	2234861.59	Метод спутниковых геодезических измерений (определений)	0.10	–
271	527459.35	2234869.40	Метод спутниковых геодезических измерений (определений)	0.10	–
244	527460.55	2234867.80	Метод спутниковых геодезических измерений (определений)	0.10	–

3. Сведения о характерных точках части (частей) границы объекта

Обозначение характерных точек части границы	Координаты, м		Метод определения координат характерной точки	Средняя квадратическая погрешность положения характерной точки (M_t), м	Описание обозначения точки на местности (при наличии)
	X	Y			
1	2	3	4	5	6
–	–	–	–	–	–

Схема расположения границ публичного сервитута объекта

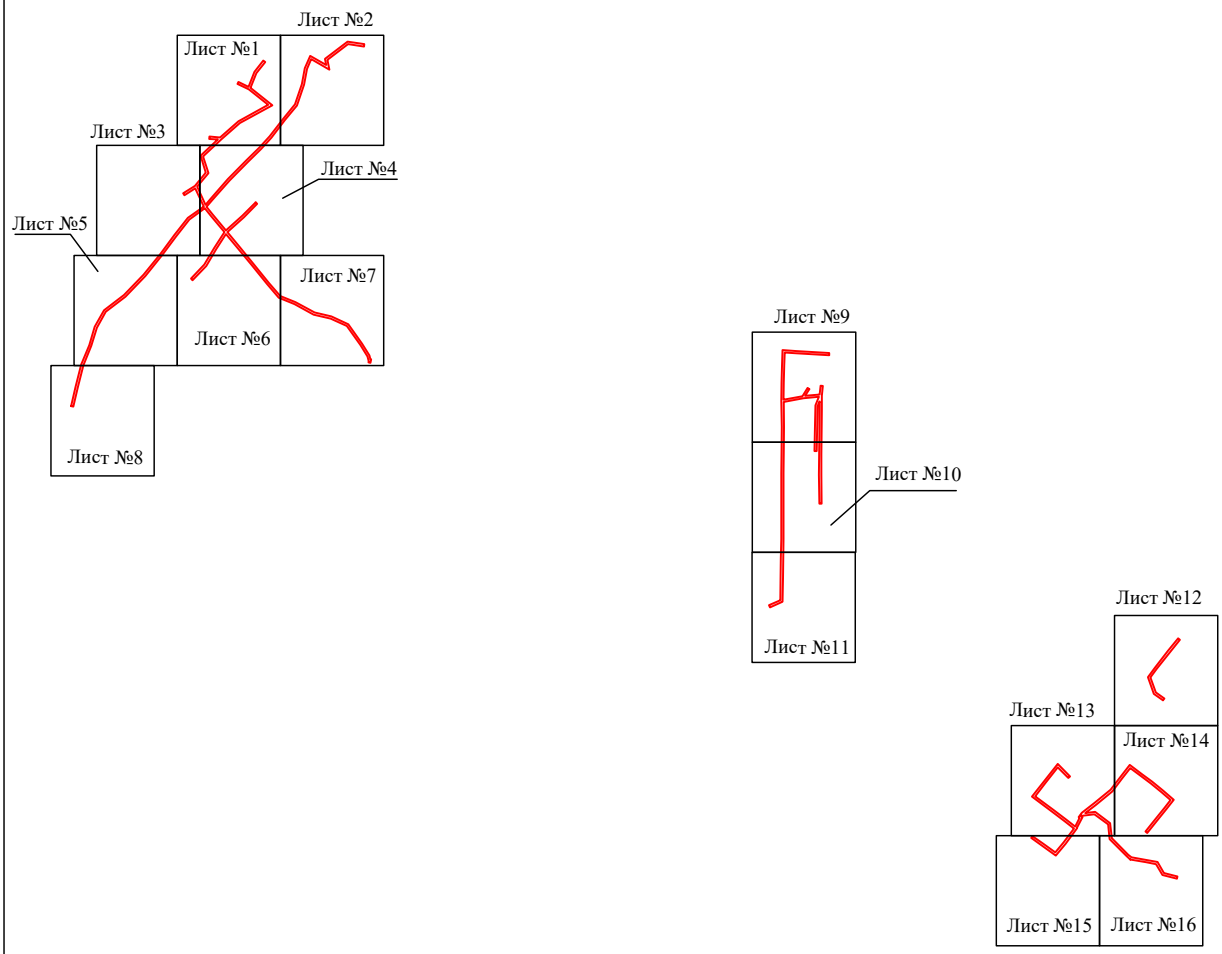

Масштаб 1:12000

Используемые условные знаки и обозначения:

- граница публичного сервитута

Схема расположения границ публичного сервитута объекта



Масштаб 1:1000

Используемые условные знаки и обозначения:

№1	- номер опоры
	- граница публичного сервитута
	- граница кадастрового деления
	- граница населенного пункта
	- граница земельного участка, имеющегося в ЕГРН
	- граница ОКС, имеющаяся в ЕГРН
	- граница охранной зоны, имеющейся в ЕГРН
59:01:4413924:34 :34	- кадастровый номер земельного участка, имеющегося в ЕГРН
59:01:4413924	- номер кадастрового квартала
1 ●	- обозначение характерных точек границ

Схема расположения границ публичного сервитута объекта



Масштаб 1:1000

Используемые условные знаки и обозначения:

№1	- номер опоры
	- граница публичного сервитута
	- граница кадастрового деления
	- граница населенного пункта
	- граница земельного участка, имеющегося в ЕГРН
	- граница ОКС, имеющаяся в ЕГРН
	- граница охранной зоны, имеющейся в ЕГРН
59:01:4413924:34 :34	- кадастровый номер земельного участка, имеющегося в ЕГРН
59:01:4413924	- номер кадастрового квартала
1 ●	- обозначение характерных точек границ

Схема расположения границ публичного сервитута объекта




Масштаб 1:1000

Используемые условные знаки и обозначения:

№1	- номер опоры
	- граница публичного сервитута
	- граница кадастрового деления
	- граница населенного пункта
	- граница земельного участка, имеющегося в ЕГРН
	- граница ОКС, имеющаяся в ЕГРН
	- граница охранной зоны, имеющейся в ЕГРН
59:01:4413924:34 :34	- кадастровый номер земельного участка, имеющегося в ЕГРН
59:01:4413924	- номер кадастрового квартала
1 ●	- обозначение характерных точек границ

Схема расположения границ публичного сервитута объекта

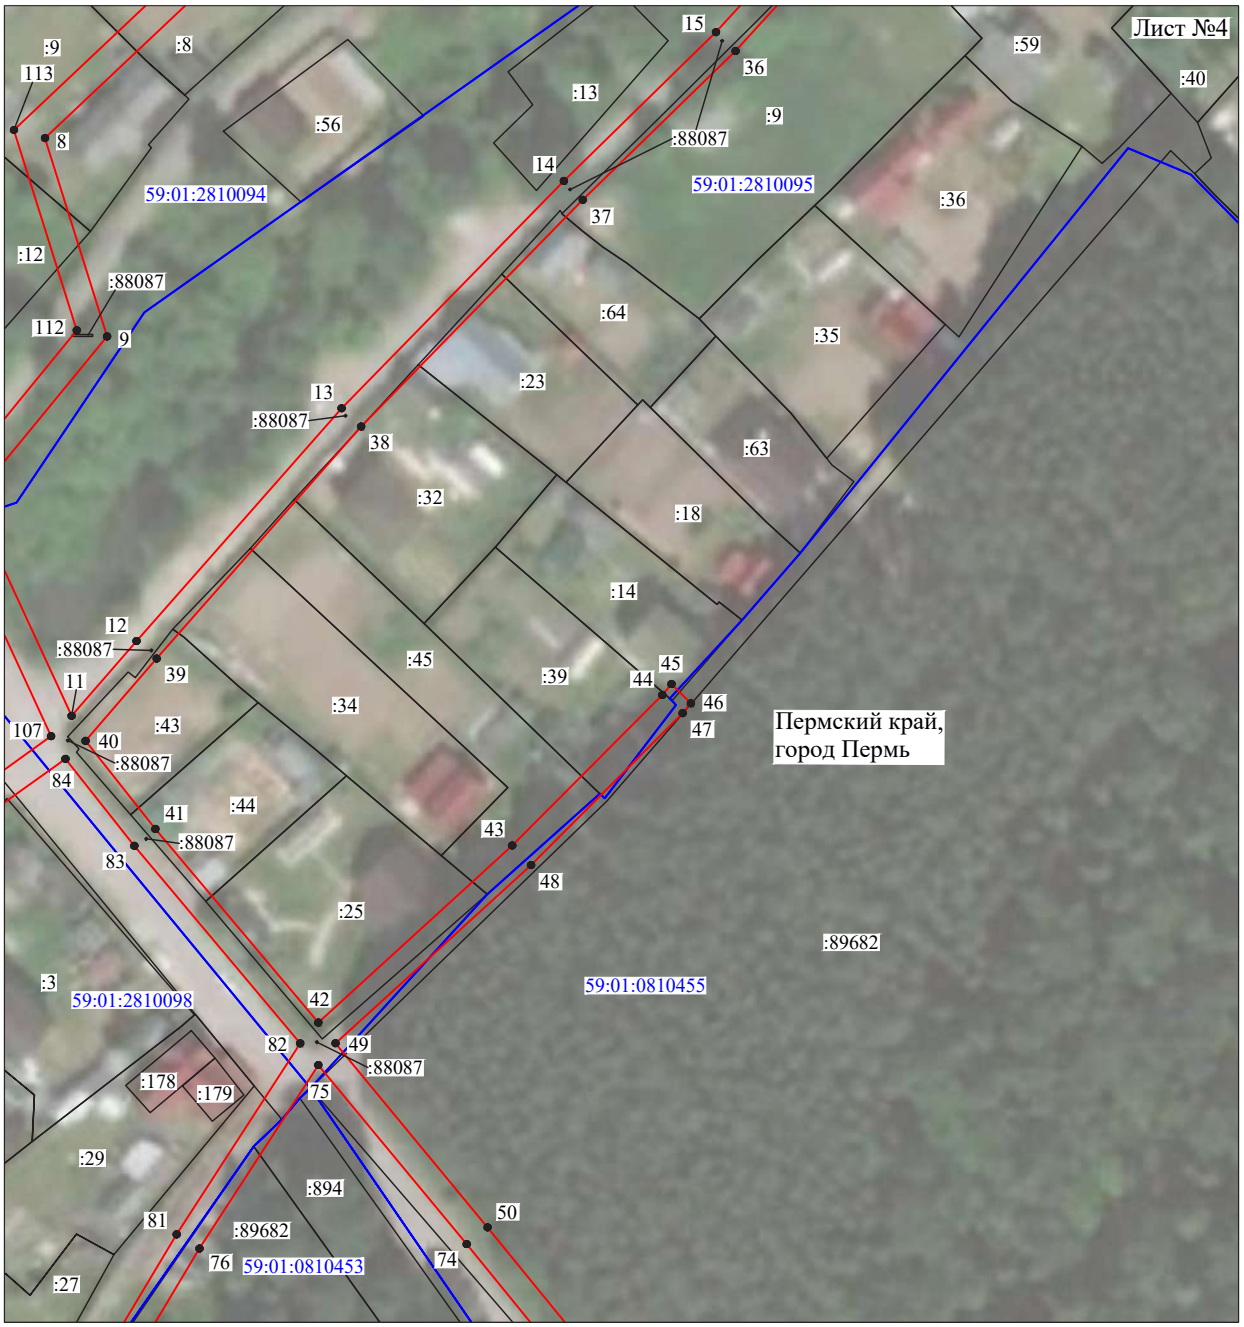


Масштаб 1:1000

Используемые условные знаки и обозначения:

№1	- номер опоры
	- граница публичного сервитута
	- граница кадастрового деления
	- граница населенного пункта
	- граница земельного участка, имеющегося в ЕГРН
	- граница ОКС, имеющаяся в ЕГРН
	- граница охранной зоны, имеющейся в ЕГРН
59:01:4413924:34 :34	- кадастровый номер земельного участка, имеющегося в ЕГРН
59:01:4413924	- номер кадастрового квартала
1 ●	- обозначение характерных точек границ

Схема расположения границ публичного сервитута объекта

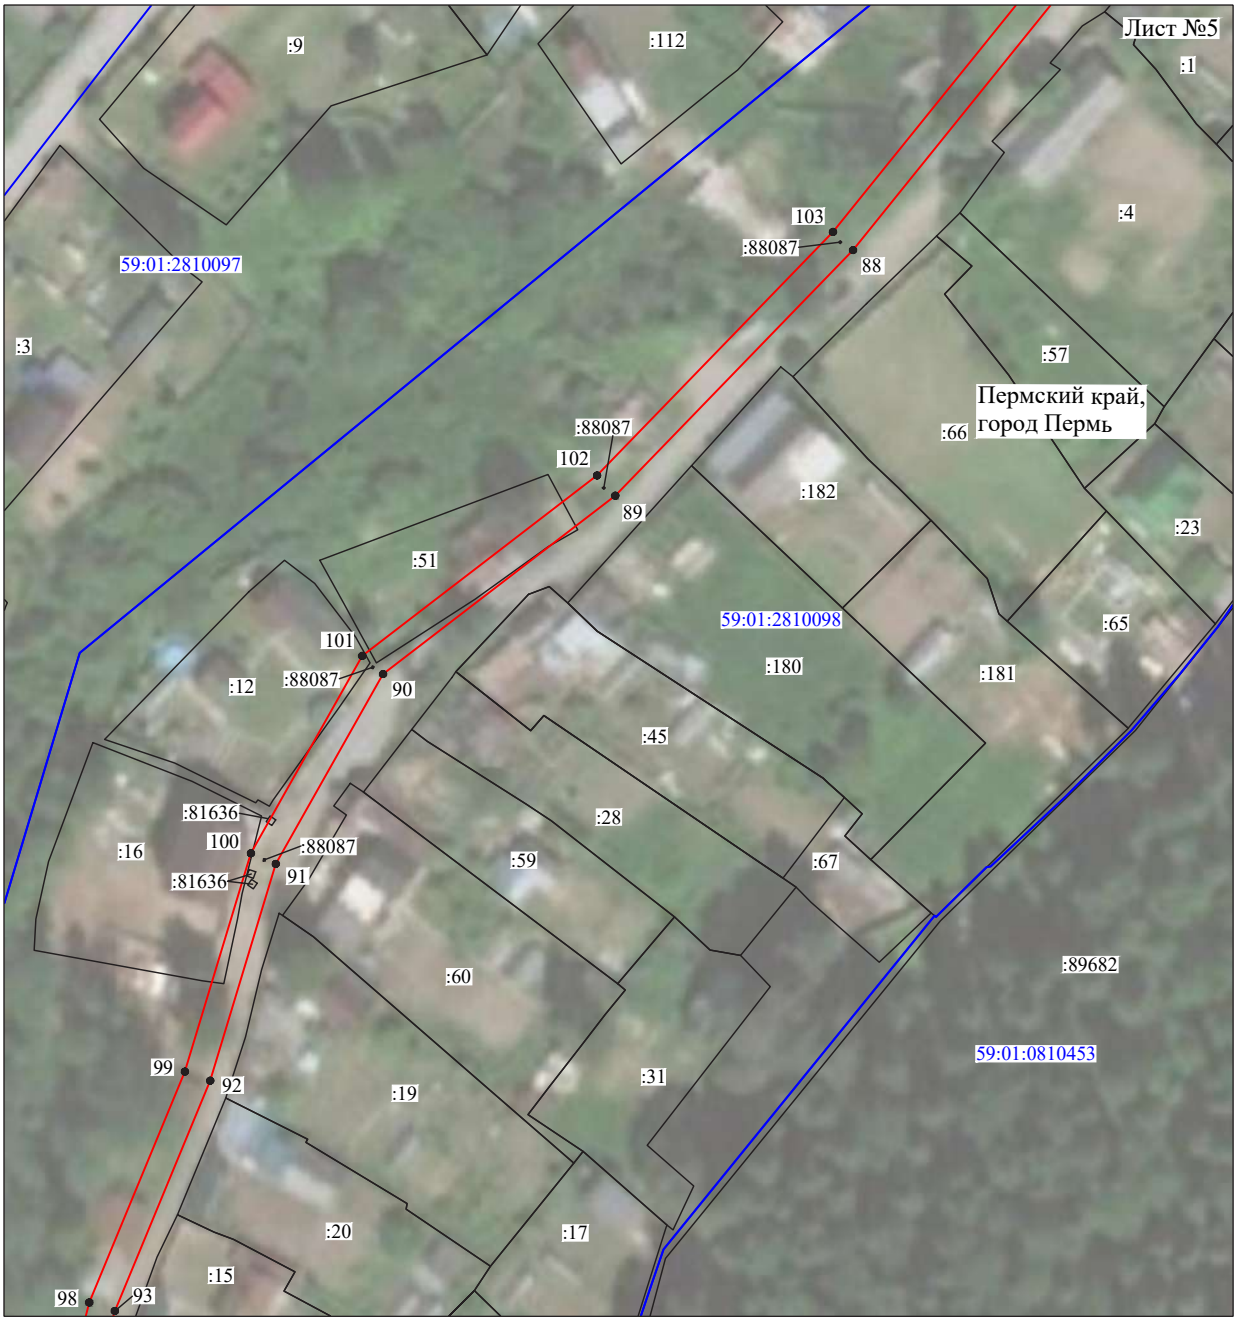

Масштаб 1:1000

Используемые условные знаки и обозначения:

№1	- номер опоры
	- граница публичного сервитута
	- граница кадастрового деления
	- граница населенного пункта
	- граница земельного участка, имеющегося в ЕГРН
	- граница ОКС, имеющаяся в ЕГРН
	- граница охранной зоны, имеющейся в ЕГРН
59:01:4413924:34 :34	- кадастровый номер земельного участка, имеющегося в ЕГРН
59:01:4413924	- номер кадастрового квартала
1 ●	- обозначение характерных точек границ

Схема расположения границ публичного сервитута объекта



Масштаб 1:1000

Используемые условные знаки и обозначения:

№1	- номер опоры
	- граница публичного сервитута
	- граница кадастрового деления
	- граница населенного пункта
	- граница земельного участка, имеющегося в ЕГРН
	- граница ОКС, имеющаяся в ЕГРН
	- граница охранной зоны, имеющейся в ЕГРН
59:01:4413924:34 :34	- кадастровый номер земельного участка, имеющегося в ЕГРН
59:01:4413924	- номер кадастрового квартала
1 ●	- обозначение характерных точек границ

Схема расположения границ публичного сервитута объекта



Масштаб 1:1000

Используемые условные знаки и обозначения:

№1	- номер опоры
	- граница публичного сервитута
	- граница кадастрового деления
	- граница населенного пункта
	- граница земельного участка, имеющегося в ЕГРН
	- граница ОКС, имеющаяся в ЕГРН
	- граница охранной зоны, имеющейся в ЕГРН
59:01:4413924:34 :34	- кадастровый номер земельного участка, имеющегося в ЕГРН
59:01:4413924	- номер кадастрового квартала
1 ●	- обозначение характерных точек границ

Схема расположения границ публичного сервитута объекта



Масштаб 1:1000

Используемые условные знаки и обозначения:

№1	- номер опоры
	- граница публичного сервитута
	- граница кадастрового деления
	- граница населенного пункта
	- граница земельного участка, имеющегося в ЕГРН
	- граница ОКС, имеющаяся в ЕГРН
	- граница охранной зоны, имеющейся в ЕГРН
59:01:4413924:34 :34	- кадастровый номер земельного участка, имеющегося в ЕГРН
59:01:4413924	- номер кадастрового квартала
1 ●	- обозначение характерных точек границ

Схема расположения границ публичного сервитута объекта



Масштаб 1:1000

Используемые условные знаки и обозначения:

№1	- номер опоры
	- граница публичного сервитута
	- граница кадастрового деления
	- граница населенного пункта
	- граница земельного участка, имеющегося в ЕГРН
	- граница ОКС, имеющаяся в ЕГРН
	- граница охранной зоны, имеющейся в ЕГРН
59:01:4413924:34 :34	- кадастровый номер земельного участка, имеющегося в ЕГРН
59:01:4413924	- номер кадастрового квартала
1 ●	- обозначение характерных точек границ

Схема расположения границ публичного сервитута объекта



Масштаб 1:1000

Используемые условные знаки и обозначения:

№1	- номер опоры
	- граница публичного сервитута
	- граница кадастрового деления
	- граница населенного пункта
	- граница земельного участка, имеющегося в ЕГРН
	- граница ОКС, имеющаяся в ЕГРН
	- граница охранной зоны, имеющейся в ЕГРН
59:01:4413924:34 :34	- кадастровый номер земельного участка, имеющегося в ЕГРН
59:01:4413924	- номер кадастрового квартала
1 ●	- обозначение характерных точек границ

Схема расположения границ публичного сервитута объекта




Масштаб 1:1000

Используемые условные знаки и обозначения:

№1	- номер опоры
	- граница публичного сервитута
	- граница кадастрового деления
	- граница населенного пункта
	- граница земельного участка, имеющегося в ЕГРН
	- граница ОКС, имеющаяся в ЕГРН
	- граница охранной зоны, имеющейся в ЕГРН
59:01:4413924:34 :34	- кадастровый номер земельного участка, имеющегося в ЕГРН
59:01:4413924	- номер кадастрового квартала
1 ●	- обозначение характерных точек границ

Схема расположения границ публичного сервитута объекта

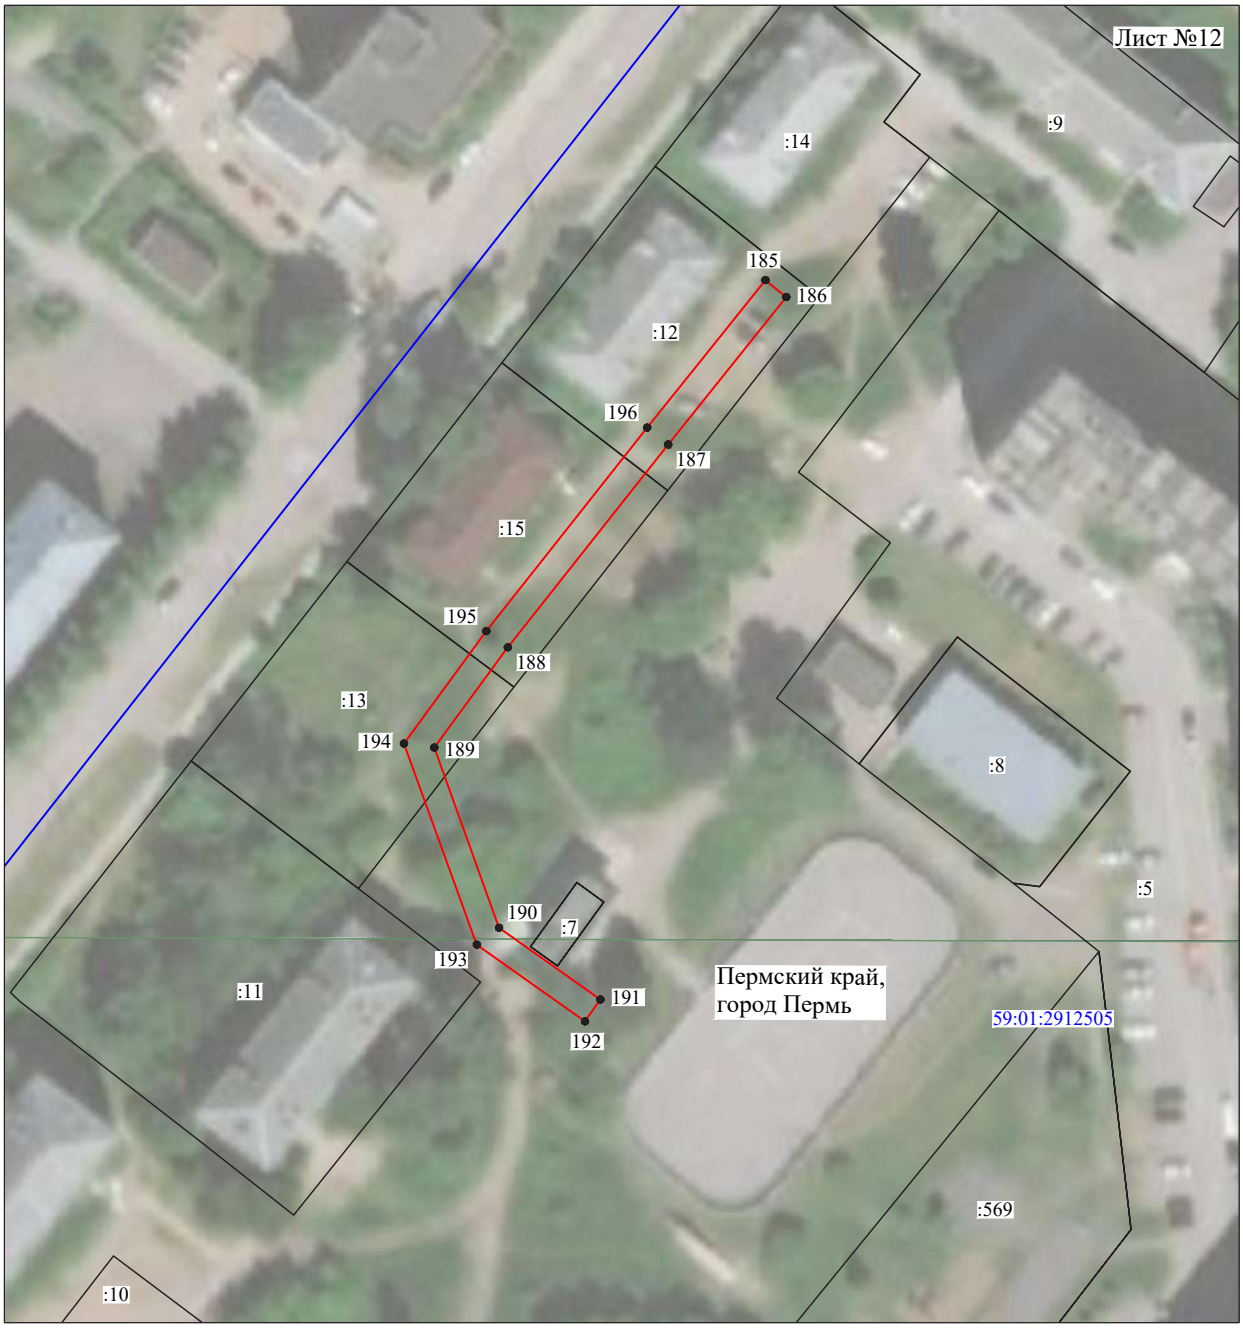


Масштаб 1:1000

Используемые условные знаки и обозначения:

№1	- номер опоры
	- граница публичного сервитута
	- граница кадастрового деления
	- граница населенного пункта
	- граница земельного участка, имеющегося в ЕГРН
	- граница ОКС, имеющаяся в ЕГРН
	- граница охранной зоны, имеющейся в ЕГРН
59:01:4413924:34 :34	- кадастровый номер земельного участка, имеющегося в ЕГРН
59:01:4413924	- номер кадастрового квартала
1 ●	- обозначение характерных точек границ

Схема расположения границ публичного сервитута объекта

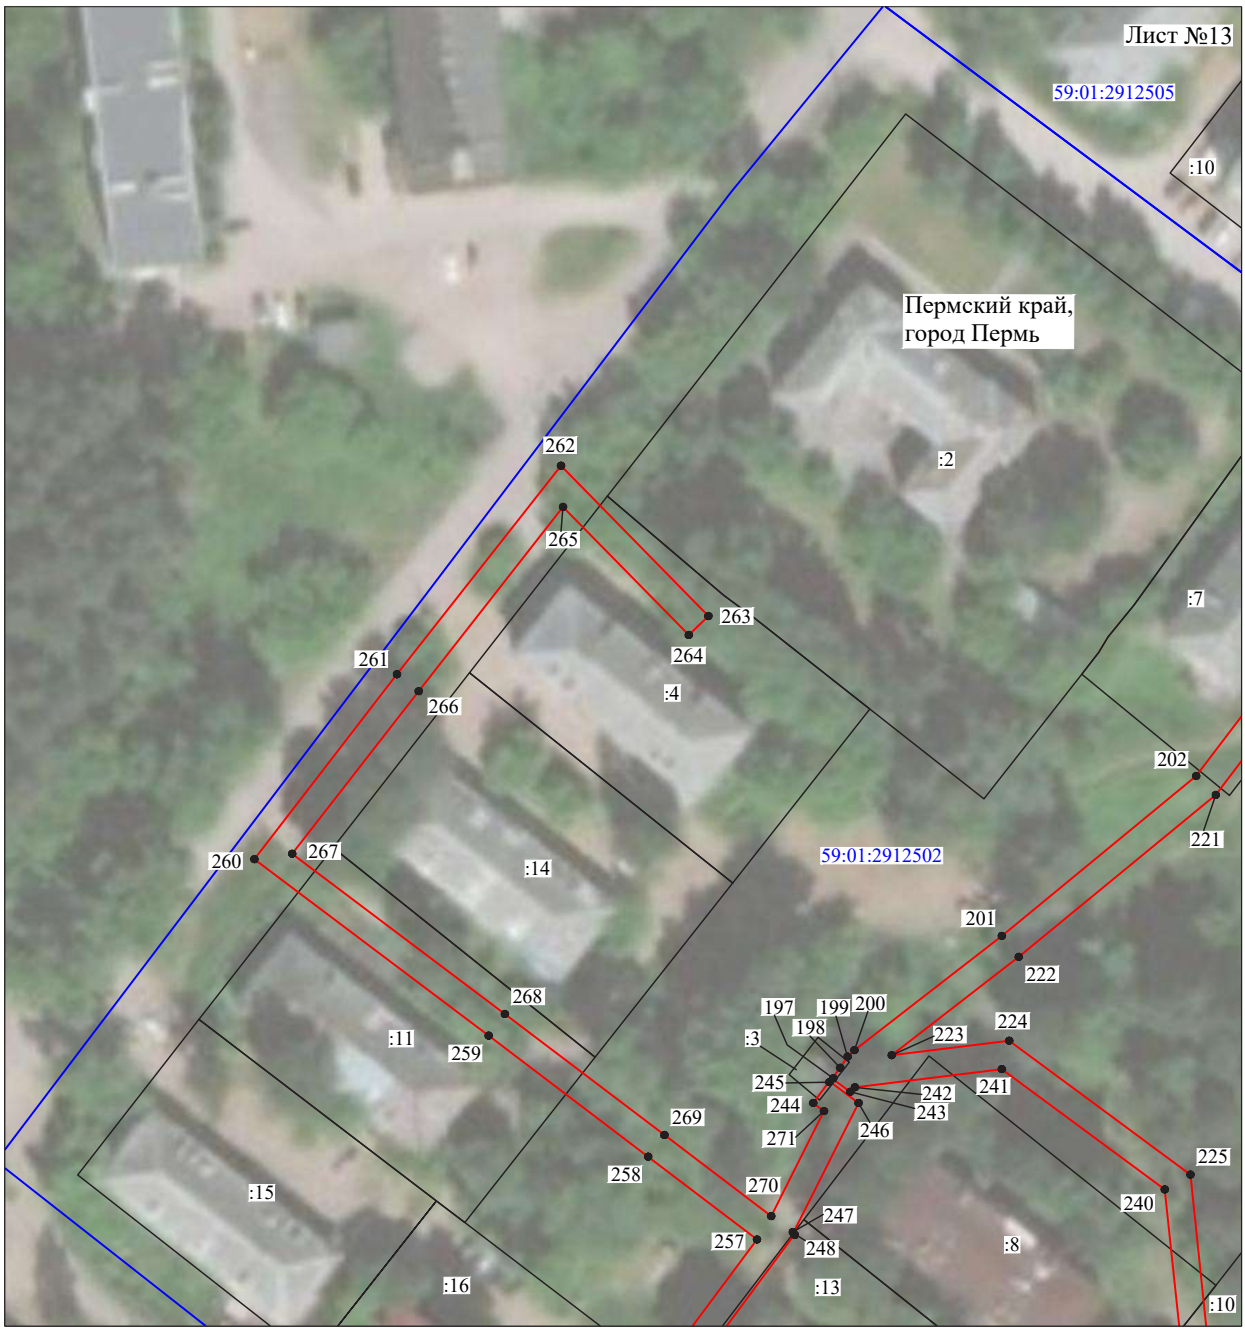


Масштаб 1:1000

Используемые условные знаки и обозначения:

№1	- номер опоры
	- граница публичного сервитута
	- граница кадастрового деления
	- граница населенного пункта
	- граница земельного участка, имеющегося в ЕГРН
	- граница ОКС, имеющаяся в ЕГРН
	- граница охранной зоны, имеющейся в ЕГРН
59:01:4413924:34 :34	- кадастровый номер земельного участка, имеющегося в ЕГРН
59:01:4413924	- номер кадастрового квартала
1 ●	- обозначение характерных точек границ

Схема расположения границ публичного сервитута объекта

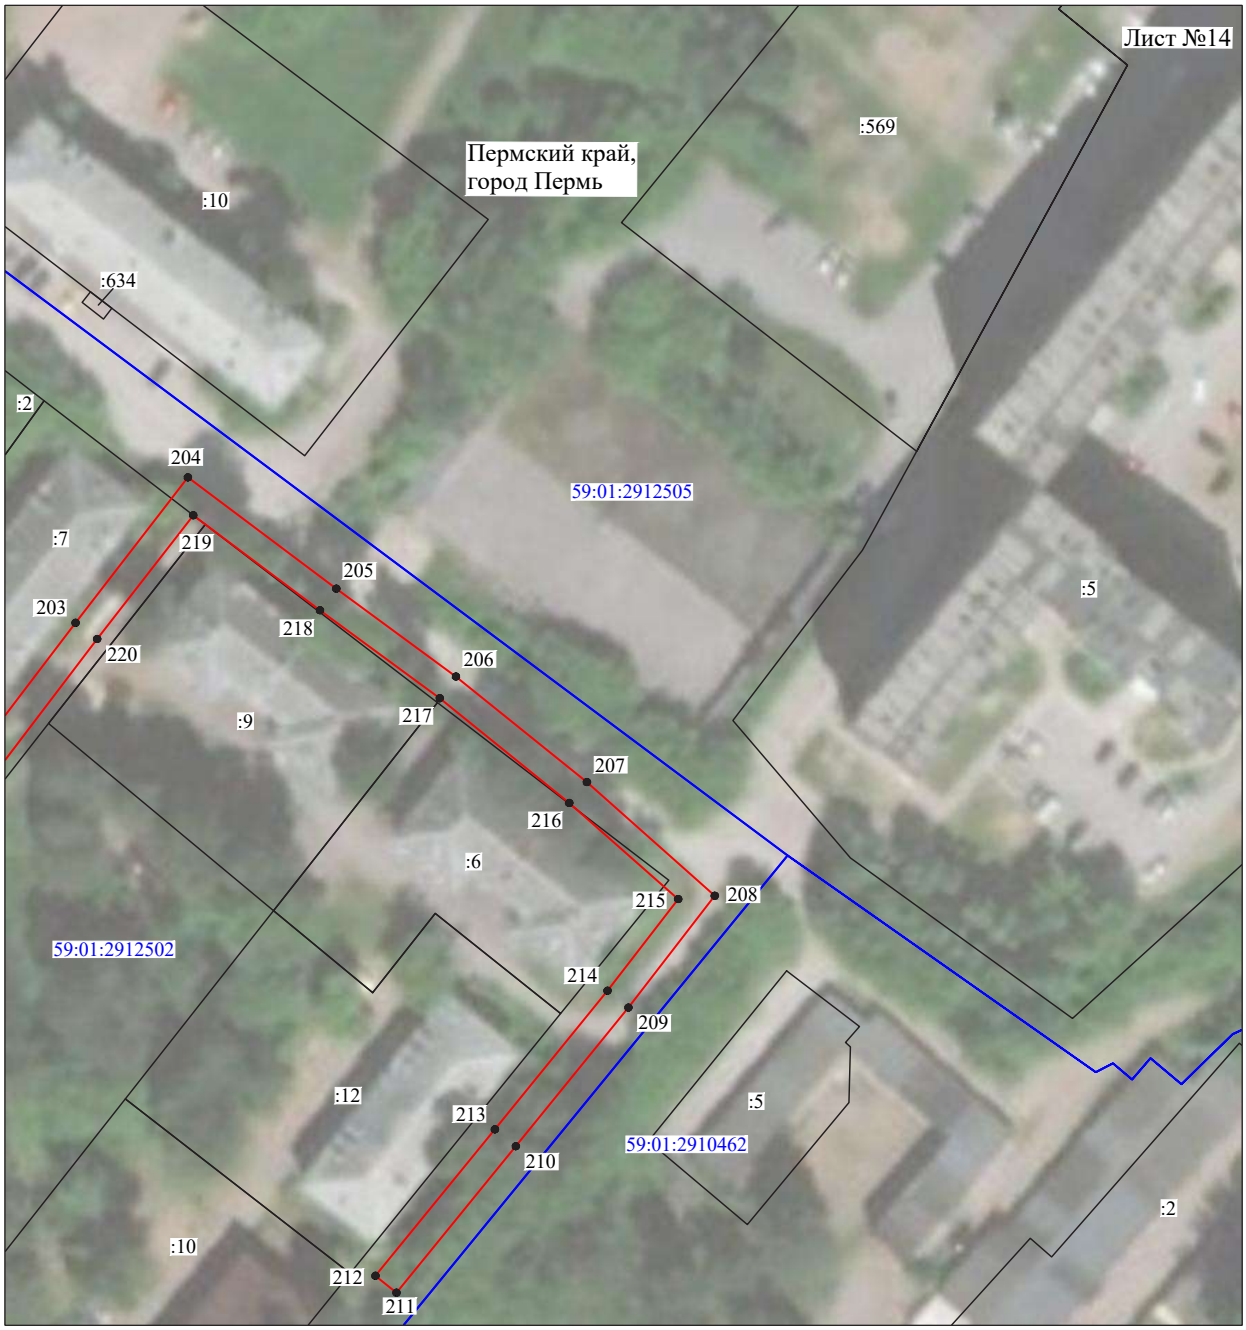

Масштаб 1:1000

Используемые условные знаки и обозначения:

№1	- номер опоры
	- граница публичного сервитута
	- граница кадастрового деления
	- граница населенного пункта
	- граница земельного участка, имеющегося в ЕГРН
	- граница ОКС, имеющаяся в ЕГРН
	- граница охранной зоны, имеющейся в ЕГРН
59:01:4413924:34 :34	- кадастровый номер земельного участка, имеющегося в ЕГРН
59:01:4413924	- номер кадастрового квартала
1 ●	- обозначение характерных точек границ

Схема расположения границ публичного сервитута объекта




Масштаб 1:1000

Используемые условные знаки и обозначения:

№1	- номер опоры
	- граница публичного сервитута
	- граница кадастрового деления
	- граница населенного пункта
	- граница земельного участка, имеющегося в ЕГРН
	- граница ОКС, имеющаяся в ЕГРН
	- граница охранной зоны, имеющейся в ЕГРН
59:01:4413924:34 :34	- кадастровый номер земельного участка, имеющегося в ЕГРН
59:01:4413924	- номер кадастрового квартала
1 ●	- обозначение характерных точек границ

Схема расположения границ публичного сервитута объекта

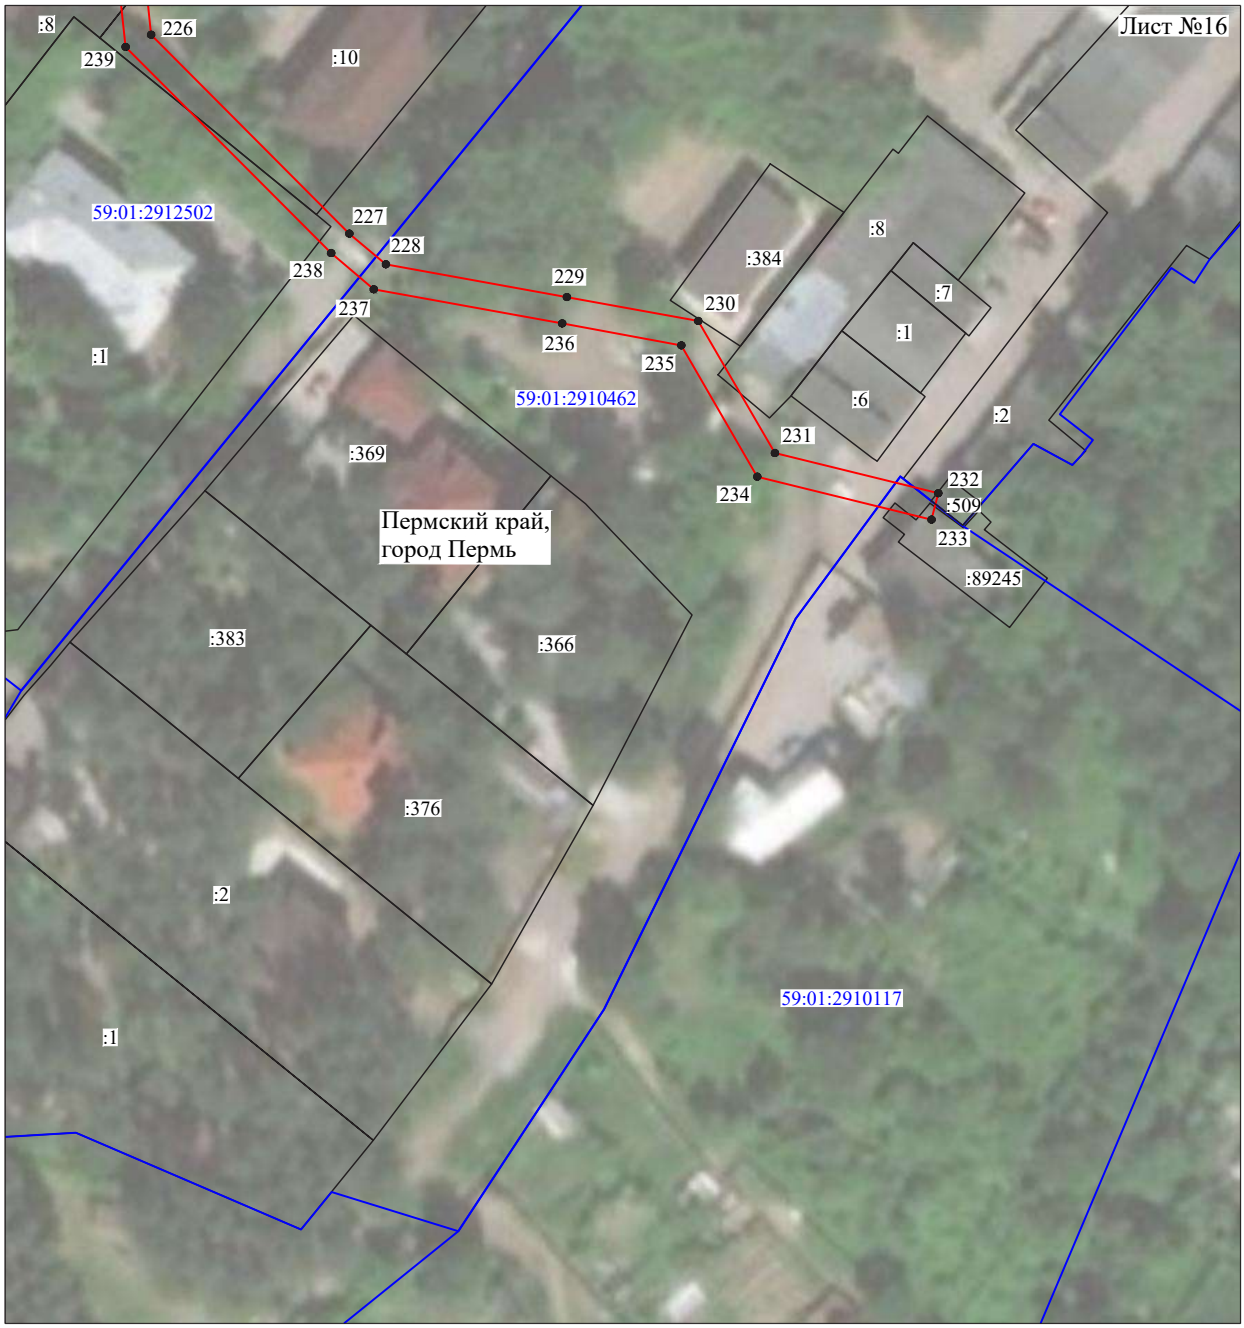

Масштаб 1:1000

Используемые условные знаки и обозначения:

№1	- номер опоры
	- граница публичного сервитута
	- граница кадастрового деления
	- граница населенного пункта
	- граница земельного участка, имеющегося в ЕГРН
	- граница ОКС, имеющаяся в ЕГРН
	- граница охранной зоны, имеющейся в ЕГРН
59:01:4413924:34 :34	- кадастровый номер земельного участка, имеющегося в ЕГРН
59:01:4413924	- номер кадастрового квартала
1 ●	- обозначение характерных точек границ

ОПИСАНИЕ МЕСТОПОЛОЖЕНИЯ ГРАНИЦ

Публичный сервитут для размещения объекта электросетевого хозяйства «Электросетевой комплекс Подстанция 110/6 кВ «Северная» (ВЛ 0.4 кВ от ТП 0362, ВЛ 0.4 кВ от ТП 4360)
(наименование объекта, местоположение границ которого описано (далее - объект)

Раздел 1

Сведения об объекте		
№ п/п	Характеристики объекта	Описание характеристик
1	2	3
1	Местоположение объекта	Пермский край, город Пермь
2	Площадь объекта +/- величина погрешности определения площади (Р+/- Дельта Р)	18311 кв.м ± 52 кв.м
3	Иные характеристики объекта	Публичный сервитут для размещения объекта электросетевого хозяйства «Электросетевой комплекс Подстанция 110/6 кВ «Северная» (ВЛ 0.4 кВ от ТП 0362, ВЛ 0.4 кВ от ТП 4360) на срок 49 лет, обладатель публичного сервитута - ОАО «МРСК Урала», 614016, Пермский край, город Пермь, улица Камчатовская, дом 26, ИНН - 6671163413, ОГРН - 1056604000970, адрес электронной почты - re-pges@rosseti-ural.ru

Раздел 2

Сведения о местоположении границ объекта					
1. Система координат МСК-59, зона 2					
2. Сведения о характерных точках границ объекта					
Обозначение характерных точек границ	Координаты, м		Метод определения координат характерной точки	Средняя квадратическая погрешность положения характерной точки (M_t), м	Описание обозначения точки на местности (при наличии)
	X	Y			
1	2	3	4	5	6
Зона1(1)	–	–	–	–	–
1	530991.86	2240543.13	Метод спутниковых геодезических измерений (определений)	0.10	–
2	530993.70	2240546.68	Метод спутниковых геодезических измерений (определений)	0.10	–
3	530964.24	2240561.98	Метод спутниковых геодезических измерений (определений)	0.10	–
4	530974.94	2240587.42	Метод спутниковых геодезических измерений (определений)	0.10	–
5	530940.55	2240614.06	Метод спутниковых геодезических измерений (определений)	0.10	–
6	530902.25	2240627.17	Метод спутниковых геодезических измерений (определений)	0.10	–
7	530900.95	2240623.39	Метод спутниковых геодезических измерений (определений)	0.10	–
8	530938.63	2240610.48	Метод спутниковых геодезических измерений (определений)	0.10	–
9	530970.06	2240586.12	Метод спутниковых геодезических измерений (определений)	0.10	–
10	530959.92	2240561.78	Метод спутниковых геодезических измерений (определений)	0.10	–
11	530948.74	2240539.89	Метод спутниковых геодезических измерений (определений)	0.10	–
12	530942.38	2240523.46	Метод спутниковых геодезических измерений (определений)	0.10	–
13	530883.62	2240547.19	Метод спутниковых геодезических измерений (определений)	0.10	–
14	530882.12	2240543.48	Метод спутниковых геодезических измерений (определений)	0.10	–
15	530944.64	2240518.24	Метод спутниковых геодезических измерений (определений)	0.10	–
16	530952.40	2240538.25	Метод спутниковых геодезических измерений (определений)	0.10	–
17	530962.62	2240558.31	Метод спутниковых геодезических измерений (определений)	0.10	–
1	530991.86	2240543.13	Метод спутниковых геодезических измерений (определений)	0.10	–
Зона1(2)	–	–	–	–	–
18	531039.46	2240586.15	Метод спутниковых геодезических измерений (определений)	0.10	–
19	531040.31	2240587.97	Метод спутниковых геодезических измерений (определений)	0.10	–
20	531056.04	2240620.51	Метод спутниковых геодезических измерений (определений)	0.10	–
21	531067.04	2240648.68	Метод спутниковых геодезических измерений (определений)	0.10	–
22	531069.06	2240669.69	Метод спутниковых геодезических измерений (определений)	0.10	–
23	531065.07	2240670.06	Метод спутниковых геодезических измерений (определений)	0.10	–
24	531063.57	2240653.85	Метод спутниковых геодезических измерений (определений)	0.10	–
25	531046.19	2240671.30	Метод спутниковых геодезических измерений (определений)	0.10	–
26	531018.80	2240685.82	Метод спутниковых геодезических измерений (определений)	0.10	–
27	531026.55	2240693.70	Метод спутниковых геодезических измерений (определений)	0.10	–
28	531023.70	2240696.51	Метод спутниковых геодезических измерений (определений)	0.10	–
29	531015.08	2240687.78	Метод спутниковых геодезических измерений (определений)	0.10	–
30	530986.76	2240702.42	Метод спутниковых геодезических измерений (определений)	0.10	–
31	530996.98	2240709.26	Метод спутниковых геодезических измерений (определений)	0.10	–
32	530994.74	2240712.58	Метод спутниковых геодезических измерений (определений)	0.10	–
33	530982.72	2240704.50	Метод спутниковых геодезических измерений (определений)	0.10	–
34	530951.10	2240721.05	Метод спутниковых геодезических измерений (определений)	0.10	–
35	530958.04	2240724.94	Метод спутниковых геодезических измерений (определений)	0.10	–
36	530956.06	2240728.42	Метод спутниковых геодезических измерений (определений)	0.10	–
37	530946.88	2240723.24	Метод спутниковых геодезических измерений (определений)	0.10	–
38	530925.74	2240734.13	Метод спутниковых геодезических измерений (определений)	0.10	–
39	530935.73	2240741.34	Метод спутниковых геодезических измерений (определений)	0.10	–
40	530933.39	2240744.58	Метод спутниковых геодезических измерений (определений)	0.10	–
41	530921.42	2240735.93	Метод спутниковых геодезических измерений (определений)	0.10	–
42	530894.36	2240739.99	Метод спутниковых геодезических измерений (определений)	0.10	–
43	530910.74	2240776.90	Метод спутниковых геодезических измерений (определений)	0.10	–
44	530925.48	2240810.99	Метод спутниковых геодезических измерений (определений)	0.10	–
45	530967.46	2240833.35	Метод спутниковых геодезических измерений (определений)	0.10	–

46	530978.89	2240824.31	Метод спутниковых геодезических измерений (определений)	0.10	–
47	530965.54	2240807.13	Метод спутниковых геодезических измерений (определений)	0.10	–
48	530964.38	2240805.65	Метод спутниковых геодезических измерений (определений)	0.10	–
49	530963.45	2240804.02	Метод спутниковых геодезических измерений (определений)	0.10	–
50	530949.68	2240779.98	Метод спутниковых геодезических измерений (определений)	0.10	–
51	530953.15	2240777.99	Метод спутниковых геодезических измерений (определений)	0.10	–
52	530967.72	2240803.41	Метод спутниковых геодезических измерений (определений)	0.10	–
53	530984.48	2240824.99	Метод спутниковых геодезических измерений (определений)	0.10	–
54	530972.20	2240834.70	Метод спутниковых геодезических измерений (определений)	0.10	–
55	531001.60	2240841.32	Метод спутниковых геодезических измерений (определений)	0.10	–
56	531015.01	2240844.37	Метод спутниковых геодезических измерений (определений)	0.10	–
57	531017.40	2240830.58	Метод спутниковых геодезических измерений (определений)	0.10	–
58	531022.05	2240806.79	Метод спутниковых геодезических измерений (определений)	0.10	–
59	531026.69	2240781.16	Метод спутниковых геодезических измерений (определений)	0.10	–
60	531041.01	2240768.55	Метод спутниковых геодезических измерений (определений)	0.10	–
61	531043.66	2240771.55	Метод спутниковых геодезических измерений (определений)	0.10	–
62	531030.38	2240783.24	Метод спутниковых геодезических измерений (определений)	0.10	–
63	531025.98	2240807.53	Метод спутниковых геодезических измерений (определений)	0.10	–
64	531021.33	2240831.30	Метод спутниковых геодезических измерений (определений)	0.10	–
65	531018.91	2240845.27	Метод спутниковых геодезических измерений (определений)	0.10	–
66	531043.17	2240850.95	Метод спутниковых геодезических измерений (определений)	0.10	–
67	531081.79	2240859.84	Метод спутниковых геодезических измерений (определений)	0.10	–
68	531090.40	2240829.54	Метод спутниковых геодезических измерений (определений)	0.10	–
69	531099.22	2240798.32	Метод спутниковых геодезических измерений (определений)	0.10	–
70	531108.36	2240768.90	Метод спутниковых геодезических измерений (определений)	0.10	–
71	531110.69	2240736.00	Метод спутниковых геодезических измерений (определений)	0.10	–
72	531114.68	2240736.37	Метод спутниковых геодезических измерений (определений)	0.10	–
73	531111.56	2240769.85	Метод спутниковых геодезических измерений (определений)	0.10	–
74	531103.06	2240799.42	Метод спутниковых геодезических измерений (определений)	0.10	–
75	531094.26	2240830.62	Метод спутниковых геодезических измерений (определений)	0.10	–
76	531085.97	2240860.74	Метод спутниковых геодезических измерений (определений)	0.10	–
77	531085.41	2240862.79	Метод спутниковых геодезических измерений (определений)	0.10	–
78	531084.94	2240864.71	Метод спутниковых геодезических измерений (определений)	0.10	–
79	531076.44	2240899.44	Метод спутниковых геодезических измерений (определений)	0.10	–
80	531068.62	2240933.18	Метод спутниковых геодезических измерений (определений)	0.10	–
81	531057.85	2240979.70	Метод спутниковых геодезических измерений (определений)	0.10	–
82	531053.95	2240978.80	Метод спутниковых геодезических измерений (определений)	0.10	–
83	531064.72	2240932.28	Метод спутниковых геодезических измерений (определений)	0.10	–
84	531072.56	2240898.52	Метод спутниковых геодезических измерений (определений)	0.10	–
85	531080.82	2240863.73	Метод спутниковых геодезических измерений (определений)	0.10	–
86	531042.27	2240854.85	Метод спутниковых геодезических измерений (определений)	0.10	–
87	531016.22	2240848.75	Метод спутниковых геодезических измерений (определений)	0.10	–
88	531014.32	2240848.31	Метод спутниковых геодезических измерений (определений)	0.10	–
89	531000.71	2240845.22	Метод спутниковых геодезических измерений (определений)	0.10	–
90	530967.96	2240837.84	Метод спутниковых геодезических измерений (определений)	0.10	–
91	530937.23	2240854.22	Метод спутниковых геодезических измерений (определений)	0.10	–
92	530935.35	2240850.69	Метод спутниковых геодезических измерений (определений)	0.10	–
93	530963.42	2240835.73	Метод спутниковых геодезических измерений (определений)	0.10	–
94	530925.28	2240815.41	Метод спутниковых геодезических измерений (определений)	0.10	–
95	530917.54	2240848.47	Метод спутниковых геодезических измерений (определений)	0.10	–
96	530908.92	2240885.14	Метод спутниковых геодезических измерений (определений)	0.10	–
97	530901.89	2240915.64	Метод спутниковых геодезических измерений (определений)	0.10	–
98	530895.14	2240946.92	Метод спутниковых геодезических измерений (определений)	0.10	–
99	530924.58	2240953.71	Метод спутниковых геодезических измерений (определений)	0.10	–
100	530958.12	2240961.42	Метод спутниковых геодезических измерений (определений)	0.10	–
101	530977.12	2240966.21	Метод спутниковых геодезических измерений (определений)	0.10	–
102	530984.45	2240936.79	Метод спутниковых геодезических измерений (определений)	0.10	–
103	530993.74	2240898.95	Метод спутниковых геодезических измерений (определений)	0.10	–
104	530997.62	2240899.90	Метод спутниковых геодезических измерений (определений)	0.10	–
105	530988.33	2240937.75	Метод спутниковых геодезических измерений (определений)	0.10	–
106	530980.96	2240967.30	Метод спутниковых геодезических измерений (определений)	0.10	–
107	531014.18	2240977.81	Метод спутниковых геодезических измерений (определений)	0.10	–
108	531012.97	2240981.62	Метод спутниковых геодезических измерений (определений)	0.10	–
109	530977.98	2240970.54	Метод спутниковых геодезических измерений (определений)	0.10	–
110	530957.18	2240965.31	Метод спутниковых геодезических измерений (определений)	0.10	–
111	530923.68	2240957.61	Метод спутниковых геодезических измерений (определений)	0.10	–
112	530892.38	2240950.38	Метод спутниковых геодезических измерений (определений)	0.10	–
113	530874.17	2240946.92	Метод спутниковых геодезических измерений (определений)	0.10	–
114	530842.48	2240939.35	Метод спутниковых геодезических измерений (определений)	0.10	–
115	530809.79	2240931.24	Метод спутниковых геодезических измерений (определений)	0.10	–
116	530774.88	2240923.02	Метод спутниковых геодезических измерений (определений)	0.10	–
117	530754.38	2240934.74	Метод спутниковых геодезических измерений (определений)	0.10	–
118	530752.40	2240931.26	Метод спутниковых геодезических измерений (определений)	0.10	–
119	530771.45	2240920.34	Метод спутниковых геодезических измерений (определений)	0.10	–
120	530753.26	2240898.67	Метод спутниковых геодезических измерений (определений)	0.10	–
121	530739.93	2240874.69	Метод спутниковых геодезических измерений (определений)	0.10	–
122	530743.43	2240872.75	Метод спутниковых геодезических измерений (определений)	0.10	–
123	530756.56	2240896.39	Метод спутниковых геодезических измерений (определений)	0.10	–
124	530775.64	2240919.12	Метод спутниковых геодезических измерений (определений)	0.10	–
125	530810.73	2240927.35	Метод спутниковых геодезических измерений (определений)	0.10	–
126	530843.44	2240935.46	Метод спутниковых геодезических измерений (определений)	0.10	–
127	530873.21	2240942.58	Метод спутниковых геодезических измерений (определений)	0.10	–
128	530882.23	2240905.62	Метод спутниковых геодезических измерений (определений)	0.10	–
129	530893.91	2240857.51	Метод спутниковых геодезических измерений (определений)	0.10	–
130	530897.80	2240858.46	Метод спутниковых геодезических измерений (определений)	0.10	–
131	530886.12	2240906.57	Метод спутниковых геодезических измерений (определений)	0.10	–
132	530877.13	2240943.41	Метод спутниковых геодезических измерений (определений)	0.10	–
133	530891.23	2240946.09	Метод спутниковых геодезических измерений (определений)	0.10	–
134	530897.99	2240914.78	Метод спутниковых геодезических измерений (определений)	0.10	–
135	530905.02	2240884.24	Метод спутниковых геодезических измерений (определений)	0.10	–
136	530913.64	2240847.55	Метод спутниковых геодезических измерений (определений)	0.10	–
137	530921.83	2240812.61	Метод спутниковых геодезических измерений (определений)	0.10	–
138	530907.08	2240778.50	Метод спутниковых геодезических измерений (определений)	0.10	–
139	530891.24	2240742.86	Метод спутниковых геодезических измерений (определений)	0.10	–
140	530871.90	2240777.39	Метод спутниковых геодезических измерений (определений)	0.10	–
141	530871.24	2240800.32	Метод спутниковых геодезических измерений (определений)	0.10	–
142	530875.23	2240822.28	Метод спутниковых геодезических измерений (определений)	0.10	–
143	530871.29	2240823.00	Метод спутниковых геодезических измерений (определений)	0.10	–
144	530867.22	2240800.62	Метод спутниковых геодезических измерений (определений)	0.10	–
145	530867.82	2240780.12	Метод спутниковых геодезических измерений (определений)	0.10	–
146	530844.50	2240791.69	Метод спутниковых геодезических измерений (определений)	0.10	–
147	530816.86	2240805.50	Метод спутниковых геодезических измерений (определений)	0.10	–
148	530781.54	2240822.71	Метод спутниковых геодезических измерений (определений)	0.10	–
149	530757.40	2240835.78	Метод спутниковых геодезических измерений (определений)	0.10	–
150	530732.48	2240848.81	Метод спутниковых геодезических измерений (определений)	0.10	–
151	530711.89	2240846.06	Метод спутниковых геодезических измерений (определений)	0.10	–
152	530716.26	2240858.25	Метод спутниковых геодезических измерений (определений)	0.10	–
153	530712.48	2240859.57	Метод спутниковых геодезических измерений (определений)	0.10	–
154	530707.79	2240846.49	Метод спутниковых геодезических измерений (определений)	0.10	–
155	530688.83	2240856.56	Метод спутниковых геодезических измерений (определений)	0.10	–
156	530686.71	2240875.09	Метод спутниковых геодезических измерений (определений)	0.10	–
157	530682.74	2240874.64	Метод спутниковых геодезических измерений (определений)	0.10	–
158	530684.54	2240858.82	Метод спутниковых геодезических измерений (определений)	0.10	–
159	530657.44	2240873.13	Метод спутниковых геодезических измерений (определений)	0.10	–
160	530652.50	2240892.47	Метод спутниковых геодезических измерений (определений)	0.10	–
161	530624.94	2240890.22	Метод спутниковых геодезических измерений (определений)	0.10	–
162	530603.59	2240901.41	Метод спутниковых геодезических измерений (определений)	0.10	–
163	530615.95	2240908.46	Метод спутниковых геодезических измерений (определений)	0.10	–
164	530613.97	2240911.94	Метод спутниковых геодезических измерений (определений)	0.10	–
165	530601.59	2240904.87	Метод спутниковых геодезических измерений (определений)	0.10	–
166	530602.48	2240923.93	Метод спутниковых геодезических измерений (определений)	0.10	–
167	530621.85	2240945.28	Метод спутниковых геодезических измерений (определений)	0.10	–
168	530627.87	2240956.72	Метод спутниковых геодезических измерений (определений)	0.10	–
169	530628.46	2240957.83	Метод спутниковых геодезических измерений (определений)	0.10	–
170	530629.74	2240960.22	Метод спутниковых геодезических измерений (определений)	0.10	–
171	530644.74	2240988.25	Метод спутниковых геодезических измерений (определений)	0.10	–
172	530641.21	2240990.13	Метод спутниковых геодезических измерений (определений)	0.10	–
173	530626.20	2240962.08	Метод спутниковых геодезических измерений (определений)	0.10	–
174	530624.35	2240958.61	Метод спутниковых геодезических измерений (определений)	0.10	–
175	530618.55	2240947.60	Метод спутниковых геодезических измерений (определений)	0.10	–
176	530598.56	2240925.55	Метод спутниковых геодезических измерений (определений)	0.10	–
177	530597.37	2240900.15	Метод спутниковых геодезических измерений (определений)	0.10	–
178	530623.60	2240886.41	Метод спутниковых геодезических измерений (определений)	0.10	–
179	530654.69	2240869.97	Метод спутниковых геодезических измерений (определений)	0.10	–


180	530686.16	2240853.42	Метод спутниковых геодезических измерений (определений)	0.10	–
181	530706.59	2240842.60	Метод спутниковых геодезических измерений (определений)	0.10	–
182	530697.69	2240804.36	Метод спутниковых геодезических измерений (определений)	0.10	–
183	530701.58	2240803.44	Метод спутниковых геодезических измерений (определений)	0.10	–
184	530710.52	2240841.85	Метод спутниковых геодезических измерений (определений)	0.10	–
185	530731.78	2240844.67	Метод спутниковых геодезических измерений (определений)	0.10	–
186	530755.52	2240832.26	Метод спутниковых геодезических измерений (определений)	0.10	–
187	530779.70	2240819.15	Метод спутниковых геодезических измерений (определений)	0.10	–
188	530815.08	2240801.90	Метод спутниковых геодезических измерений (определений)	0.10	–
189	530842.72	2240788.11	Метод спутниковых геодезических измерений (определений)	0.10	–
190	530868.42	2240775.38	Метод спутниковых геодезических измерений (определений)	0.10	–
191	530889.20	2240738.30	Метод спутниковых геодезических измерений (определений)	0.10	–
192	530853.32	2240657.17	Метод спутниковых геодезических измерений (определений)	0.10	–
193	530856.98	2240655.55	Метод спутниковых геодезических измерений (определений)	0.10	–
194	530892.66	2240736.19	Метод спутниковых геодезических измерений (определений)	0.10	–
195	530921.29	2240731.90	Метод спутниковых геодезических измерений (определений)	0.10	–
196	530946.00	2240719.20	Метод спутниковых геодезических измерений (определений)	0.10	–
197	530981.94	2240700.40	Метод спутниковых геодезических измерений (определений)	0.10	–
198	531014.53	2240683.56	Метод спутниковых геодезических измерений (определений)	0.10	–
199	531043.78	2240668.04	Метод спутниковых геодезических измерений (определений)	0.10	–
200	531062.83	2240648.91	Метод спутниковых геодезических измерений (определений)	0.10	–
201	531052.36	2240622.11	Метод спутниковых геодезических измерений (определений)	0.10	–
202	531036.69	2240589.69	Метод спутниковых геодезических измерений (определений)	0.10	–
203	531035.83	2240587.84	Метод спутниковых геодезических измерений (определений)	0.10	–
18	531039.46	2240586.15	Метод спутниковых геодезических измерений (определений)	0.10	–
–	–	–	–	–	–
204	530652.67	2240875.64	Метод спутниковых геодезических измерений (определений)	0.10	–
205	530649.35	2240888.15	Метод спутниковых геодезических измерений (определений)	0.10	–
206	530631.55	2240886.75	Метод спутниковых геодезических измерений (определений)	0.10	–
204	530652.67	2240875.64	Метод спутниковых геодезических измерений (определений)	0.10	–
Зона1(3)	–	–	–	–	–
207	527153.20	2240328.59	Метод спутниковых геодезических измерений (определений)	0.10	–
208	527153.28	2240332.59	Метод спутниковых геодезических измерений (определений)	0.10	–
209	527117.19	2240333.28	Метод спутниковых геодезических измерений (определений)	0.10	–
210	527081.76	2240335.19	Метод спутниковых геодезических измерений (определений)	0.10	–
211	527050.08	2240338.95	Метод спутниковых геодезических измерений (определений)	0.10	–
212	527011.56	2240341.82	Метод спутниковых геодезических измерений (определений)	0.10	–
213	526978.06	2240344.32	Метод спутниковых геодезических измерений (определений)	0.10	–
214	526959.95	2240344.66	Метод спутниковых геодезических измерений (определений)	0.10	–
215	526918.64	2240348.17	Метод спутниковых геодезических измерений (определений)	0.10	–
216	526881.73	2240350.31	Метод спутниковых геодезических измерений (определений)	0.10	–
217	526864.32	2240370.70	Метод спутниковых геодезических измерений (определений)	0.10	–
218	526842.07	2240395.57	Метод спутниковых геодезических измерений (определений)	0.10	–
219	526825.48	2240384.85	Метод спутниковых геодезических измерений (определений)	0.10	–
220	526802.62	2240409.66	Метод спутниковых геодезических измерений (определений)	0.10	–
221	526812.16	2240427.74	Метод спутниковых геодезических измерений (определений)	0.10	–
222	526808.62	2240429.60	Метод спутниковых геодезических измерений (определений)	0.10	–
223	526799.74	2240412.85	Метод спутниковых геодезических измерений (определений)	0.10	–
224	526776.81	2240438.81	Метод спутниковых геодезических измерений (определений)	0.10	–
225	526783.26	2240462.52	Метод спутниковых геодезических измерений (определений)	0.10	–
226	526779.40	2240463.56	Метод спутниковых геодезических измерений (определений)	0.10	–
227	526772.38	2240437.78	Метод спутниковых геодезических измерений (определений)	0.10	–
228	526798.69	2240408.02	Метод спутниковых геодезических измерений (определений)	0.10	–
229	526822.15	2240382.56	Метод спутниковых геодезических измерений (определений)	0.10	–
230	526793.66	2240362.93	Метод спутниковых геодезических измерений (определений)	0.10	–
231	526748.41	2240368.58	Метод спутниковых геодезических измерений (определений)	0.10	–
232	526706.08	2240373.18	Метод спутниковых геодезических измерений (определений)	0.10	–
233	526670.06	2240377.52	Метод спутниковых геодезических измерений (определений)	0.10	–
234	526632.86	2240382.66	Метод спутниковых геодезических измерений (определений)	0.10	–
235	526633.84	2240408.86	Метод спутниковых геодезических измерений (определений)	0.10	–
236	526629.84	2240409.00	Метод спутниковых геодезических измерений (определений)	0.10	–
237	526628.72	2240379.19	Метод спутниковых геодезических измерений (определений)	0.10	–
238	526669.56	2240373.54	Метод спутниковых геодезических измерений (определений)	0.10	–
239	526705.64	2240369.22	Метод спутниковых геодезических измерений (определений)	0.10	–
240	526747.95	2240364.62	Метод спутниковых геодезических измерений (определений)	0.10	–
241	526794.68	2240358.77	Метод спутниковых геодезических измерений (определений)	0.10	–
242	526826.24	2240380.52	Метод спутниковых геодезических измерений (определений)	0.10	–
243	526841.37	2240390.35	Метод спутниковых геодезических измерений (определений)	0.10	–
244	526861.31	2240368.08	Метод спутниковых геодезических измерений (определений)	0.10	–
245	526879.79	2240346.42	Метод спутниковых геодезических измерений (определений)	0.10	–
246	526918.36	2240344.18	Метод спутниковых геодезических измерений (определений)	0.10	–
247	526959.74	2240340.66	Метод спутниковых геодезических измерений (определений)	0.10	–
248	526977.86	2240340.32	Метод спутниковых геодезических измерений (определений)	0.10	–
249	527011.26	2240337.83	Метод спутниковых геодезических измерений (определений)	0.10	–
250	527049.70	2240334.97	Метод спутниковых геодезических измерений (определений)	0.10	–
251	527081.42	2240331.20	Метод спутниковых геодезических измерений (определений)	0.10	–
252	527117.05	2240329.28	Метод спутниковых геодезических измерений (определений)	0.10	–
207	527153.20	2240328.59	Метод спутниковых геодезических измерений (определений)	0.10	–
Зона1(4)	–	–	–	–	–
253	526631.94	2240416.45	Метод спутниковых геодезических измерений (определений)	0.10	–
254	526634.85	2240444.06	Метод спутниковых геодезических измерений (определений)	0.10	–
255	526637.11	2240471.82	Метод спутниковых геодезических измерений (определений)	0.10	–
256	526626.30	2240488.28	Метод спутниковых геодезических измерений (определений)	0.10	–
257	526653.24	2240511.83	Метод спутниковых геодезических измерений (определений)	0.10	–
258	526675.46	2240531.18	Метод спутниковых геодезических измерений (определений)	0.10	–
259	526683.19	2240538.25	Метод спутниковых геодезических измерений (определений)	0.10	–
260	526702.19	2240516.52	Метод спутниковых геодезических измерений (определений)	0.10	–
261	526722.42	2240494.28	Метод спутниковых геодезических измерений (определений)	0.10	–
262	526749.02	2240464.56	Метод спутниковых геодезических измерений (определений)	0.10	–
263	526752.00	2240467.24	Метод спутниковых геодезических измерений (определений)	0.10	–
264	526727.81	2240494.26	Метод спутниковых геодезических измерений (определений)	0.10	–
265	526748.48	2240497.72	Метод спутниковых геодезических измерений (определений)	0.10	–
266	526747.82	2240501.66	Метод спутниковых геодезических измерений (определений)	0.10	–
267	526724.66	2240497.78	Метод спутниковых геодезических измерений (определений)	0.10	–
268	526706.58	2240517.62	Метод спутниковых геодезических измерений (определений)	0.10	–
269	526721.92	2240529.52	Метод спутниковых геодезических измерений (определений)	0.10	–
270	526719.46	2240532.68	Метод спутниковых геодезических измерений (определений)	0.10	–
271	526703.94	2240520.60	Метод спутниковых геодезических измерений (определений)	0.10	–
272	526686.16	2240540.94	Метод спутниковых геодезических измерений (определений)	0.10	–
273	526718.06	2240569.13	Метод спутниковых геодезических измерений (определений)	0.10	–
274	526743.32	2240590.99	Метод спутниковых геодезических измерений (определений)	0.10	–
275	526770.44	2240615.28	Метод спутниковых геодезических измерений (определений)	0.10	–
276	526767.78	2240618.26	Метод спутниковых геодезических измерений (определений)	0.10	–
277	526740.68	2240593.99	Метод спутниковых геодезических измерений (определений)	0.10	–
278	526715.44	2240572.14	Метод спутниковых геодезических измерений (определений)	0.10	–
279	526683.52	2240543.94	Метод спутниковых геодезических измерений (определений)	0.10	–
280	526671.87	2240557.09	Метод спутниковых геодезических измерений (определений)	0.10	–
281	526645.22	2240587.55	Метод спутниковых геодезических измерений (определений)	0.10	–
282	526666.45	2240598.68	Метод спутниковых геодезических измерений (определений)	0.10	–
283	526664.59	2240602.22	Метод спутниковых геодезических измерений (определений)	0.10	–
284	526642.51	2240590.64	Метод спутниковых геодезических измерений (определений)	0.10	–
285	526616.67	2240620.02	Метод спутниковых геодезических измерений (определений)	0.10	–
286	526588.84	2240652.68	Метод спутниковых геодезических измерений (определений)	0.10	–
287	526585.80	2240650.10	Метод спутниковых геодезических измерений (определений)	0.10	–
288	526613.65	2240617.40	Метод спутниковых геодезических измерений (определений)	0.10	–
289	526640.55	2240586.82	Метод спутниковых геодезических измерений (определений)	0.10	–
290	526668.87	2240554.45	Метод спутниковых геодезических измерений (определений)	0.10	–
291	526680.55	2240541.26	Метод спутниковых геодезических измерений (определений)	0.10	–
292	526672.80	2240534.16	Метод спутниковых геодезических измерений (определений)	0.10	–
293	526650.62	2240514.84	Метод спутниковых геодезических измерений (определений)	0.10	–
294	526621.04	2240489.00	Метод спутниковых геодезических измерений (определений)	0.10	–
295	526633.01	2240470.76	Метод спутниковых геодезических измерений (определений)	0.10	–
296	526630.87	2240444.44	Метод спутниковых геодезических измерений (определений)	0.10	–
297	526627.96	2240416.87	Метод спутниковых геодезических измерений (определений)	0.10	–
253	526631.94	2240416.45	Метод спутниковых геодезических измерений (определений)	0.10	–
Зона1(5)	–	–	–	–	–
298	526630.41	2240409.26	Метод спутниковых геодезических измерений (определений)	0.10	–
299	526631.02	2240413.21	Метод спутниковых геодезических измерений (определений)	0.10	–
300	526612.16	2240416.14	Метод спутниковых геодезических измерений (определений)	0.10	–
301	526614.93	2240438.14	Метод спутниковых геодезических измерений (определений)	0.10	–
302	526616.54	2240469.00	Метод спутниковых геодезических измерений (определений)	0.10	–
303	526596.08	2240498.70	Метод спутниковых геодезических измерений (определений)	0.10	–
304	526569.34	2240523.74	Метод спутниковых геодезических измерений (определений)	0.10	–
305	526547.03	2240549.03	Метод спутниковых геодезических измерений (определений)	0.10	–

306	526520.45	2240579.24	Метод спутниковых геодезических измерений (определений)	0.10	–
307	526492.44	2240549.34	Метод спутниковых геодезических измерений (определений)	0.10	–
308	526472.50	2240528.68	Метод спутниковых геодезических измерений (определений)	0.10	–
309	526458.95	2240520.06	Метод спутниковых геодезических измерений (определений)	0.10	–
310	526461.10	2240516.68	Метод спутниковых геодезических измерений (определений)	0.10	–
311	526473.88	2240524.83	Метод спутниковых геодезических измерений (определений)	0.10	–
312	526501.02	2240510.99	Метод спутниковых геодезических измерений (определений)	0.10	–
313	526502.84	2240514.55	Метод спутниковых геодезических измерений (определений)	0.10	–
314	526477.10	2240527.67	Метод спутниковых геодезических измерений (определений)	0.10	–
315	526495.34	2240546.58	Метод спутниковых геодезических измерений (определений)	0.10	–
316	526520.36	2240573.28	Метод спутниковых геодезических измерений (определений)	0.10	–
317	526544.03	2240546.39	Метод спутниковых геодезических измерений (определений)	0.10	–
318	526567.88	2240519.34	Метод спутниковых геодезических измерений (определений)	0.10	–
319	526592.50	2240496.86	Метод спутниковых геодезических измерений (определений)	0.10	–
320	526612.46	2240467.85	Метод спутниковых геодезических измерений (определений)	0.10	–
321	526611.05	2240440.34	Метод спутниковых геодезических измерений (определений)	0.10	–
322	526579.69	2240440.68	Метод спутниковых геодезических измерений (определений)	0.10	–
323	526579.65	2240436.68	Метод спутниковых геодезических измерений (определений)	0.10	–
324	526610.66	2240436.34	Метод спутниковых геодезических измерений (определений)	0.10	–
325	526607.94	2240414.58	Метод спутниковых геодезических измерений (определений)	0.10	–
326	526605.92	2240381.58	Метод спутниковых геодезических измерений (определений)	0.10	–
327	526562.70	2240383.92	Метод спутниковых геодезических измерений (определений)	0.10	–
328	526524.28	2240386.02	Метод спутниковых геодезических измерений (определений)	0.10	–
329	526484.16	2240388.30	Метод спутниковых геодезических измерений (определений)	0.10	–
330	526444.46	2240390.94	Метод спутниковых геодезических измерений (определений)	0.10	–
331	526403.74	2240393.00	Метод спутниковых геодезических измерений (определений)	0.10	–
332	526365.37	2240395.40	Метод спутниковых геодезических измерений (определений)	0.10	–
333	526367.12	2240426.25	Метод спутниковых геодезических измерений (определений)	0.10	–
334	526363.13	2240426.48	Метод спутниковых геодезических измерений (определений)	0.10	–
335	526361.38	2240395.62	Метод спутниковых геодезических измерений (определений)	0.10	–
336	526321.50	2240397.96	Метод спутниковых геодезических измерений (определений)	0.10	–
337	526321.27	2240393.97	Метод спутниковых геодезических измерений (определений)	0.10	–
338	526363.14	2240391.54	Метод спутниковых геодезических измерений (определений)	0.10	–
339	526403.52	2240389.00	Метод спутниковых геодезических измерений (определений)	0.10	–
340	526444.24	2240386.96	Метод спутниковых геодезических измерений (определений)	0.10	–
341	526483.92	2240384.31	Метод спутниковых геодезических измерений (определений)	0.10	–
342	526524.06	2240382.04	Метод спутниковых геодезических измерений (определений)	0.10	–
343	526562.48	2240379.92	Метод спутниковых геодезических измерений (определений)	0.10	–
344	526609.66	2240377.38	Метод спутниковых геодезических измерений (определений)	0.10	–
345	526611.79	2240412.12	Метод спутниковых геодезических измерений (определений)	0.10	–
298	526630.41	2240409.26	Метод спутниковых геодезических измерений (определений)	0.10	–

3. Сведения о характерных точках части (частей) границы объекта

Обозначение характерных точек части границы	Координаты, м		Метод определения координат характерной точки	Средняя квадратическая погрешность положения характерной точки (M_t), м	Описание обозначения точки на местности (при наличии)
	X	Y			
1	2	3	4	5	6
–	–	–	–	–	–

Схема расположения границ публичного сервитута объекта

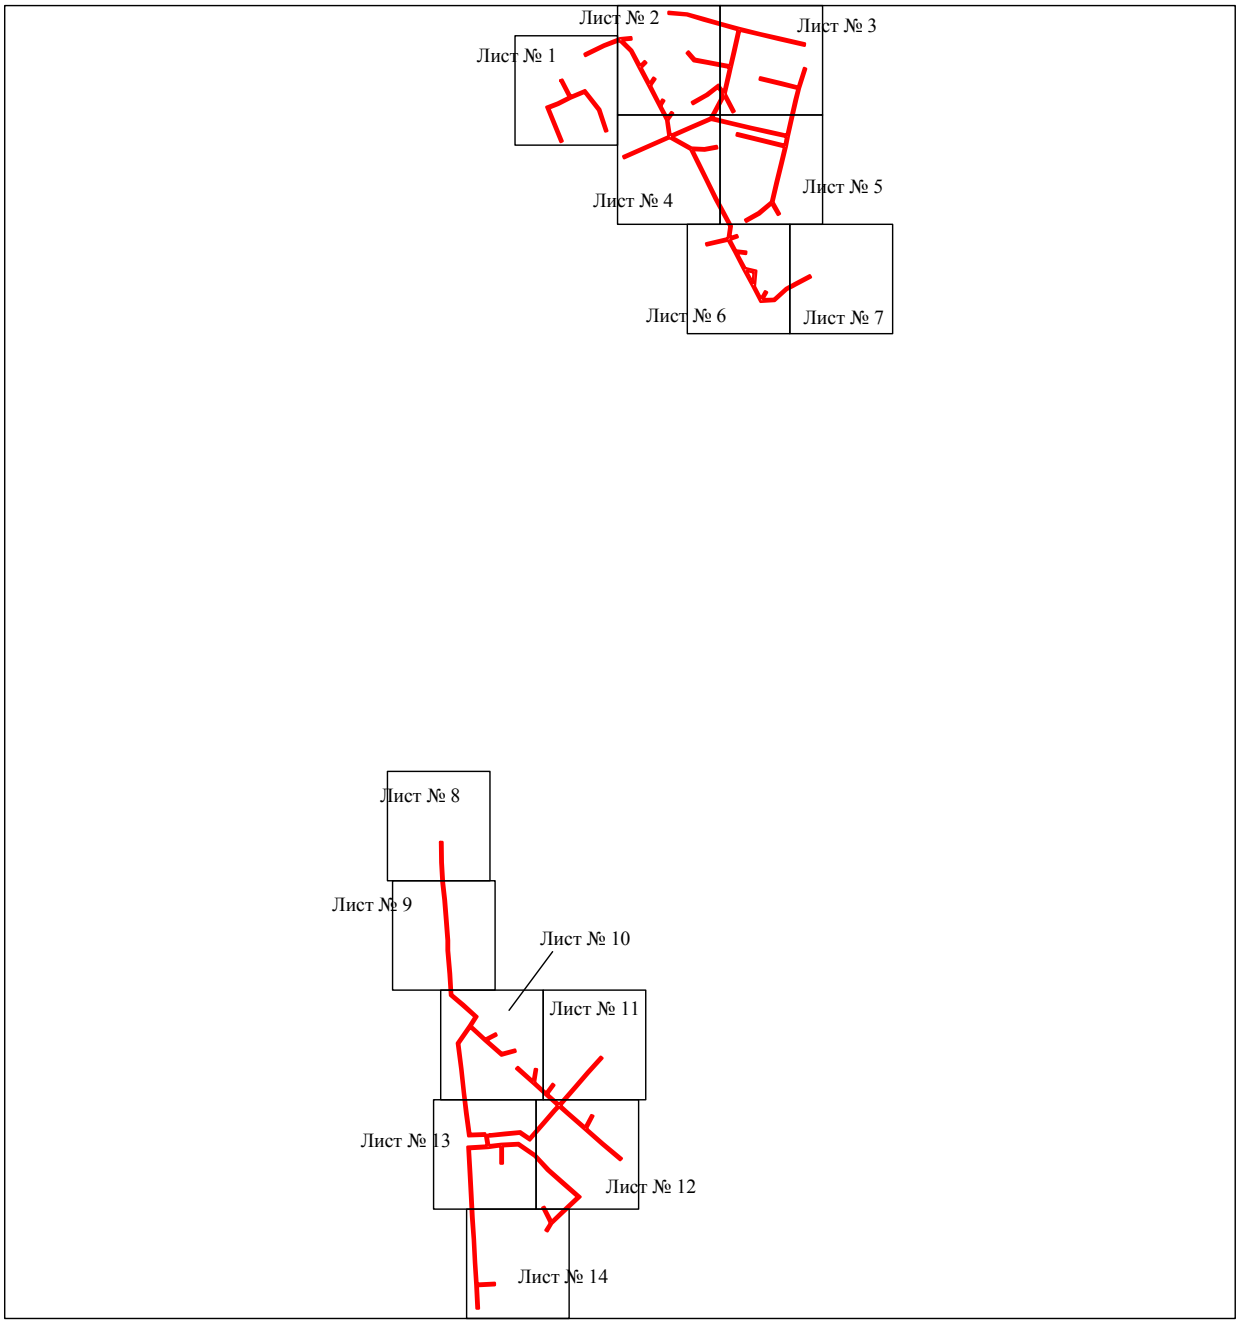

Масштаб 1:12000

Используемые условные знаки и обозначения:

- граница публичного сервитута

Схема расположения границ публичного сервитута объекта



Масштаб 1:1000

Используемые условные знаки и обозначения:

№1	- номер опоры
	- граница публичного сервитута
	- граница кадастрового деления
	- граница населенного пункта
	- граница земельного участка, имеющегося в ЕГРН
	- граница ОКС, имеющаяся в ЕГРН
	- граница охранной зоны, имеющейся в ЕГРН
59:01:4413924:34 :34	- кадастровый номер земельного участка, имеющегося в ЕГРН
59:01:4413924	- номер кадастрового квартала
1	- обозначение характерных точек границ

Схема расположения границ публичного сервитута объекта



Масштаб 1:1000

Используемые условные знаки и обозначения:

№1	- номер опоры
	- граница публичного сервитута
	- граница кадастрового деления
	- граница населенного пункта
	- граница земельного участка, имеющегося в ЕГРН
	- граница ОКС, имеющаяся в ЕГРН
	- граница охранной зоны, имеющейся в ЕГРН
59:01:4413924:34 :34	- кадастровый номер земельного участка, имеющегося в ЕГРН
59:01:4413924	- номер кадастрового квартала
1 ●	- обозначение характерных точек границ

Схема расположения границ публичного сервитута объекта




Масштаб 1:1000

Используемые условные знаки и обозначения:

№1	- номер опоры
	- граница публичного сервитута
	- граница кадастрового деления
	- граница населенного пункта
	- граница земельного участка, имеющегося в ЕГРН
	- граница ОКС, имеющаяся в ЕГРН
	- граница охранной зоны, имеющейся в ЕГРН
59:01:4413924:34 :34	- кадастровый номер земельного участка, имеющегося в ЕГРН
59:01:4413924	- номер кадастрового квартала
1 ●	- обозначение характерных точек границ

Схема расположения границ публичного сервитута объекта

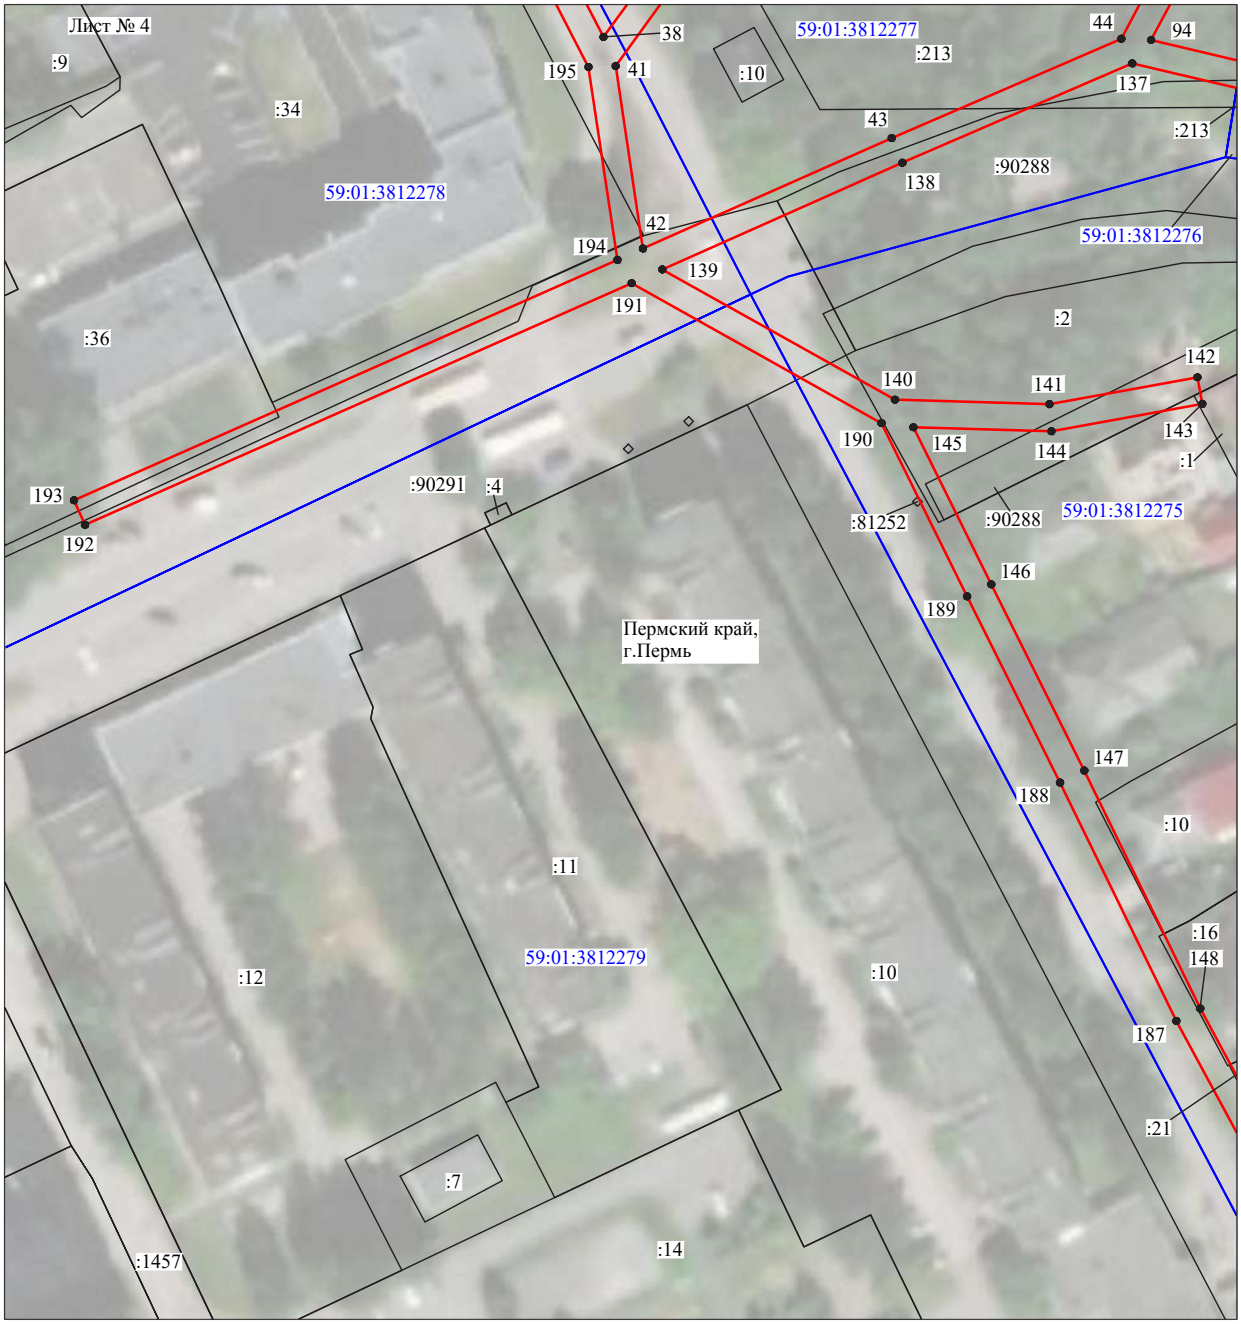


Масштаб 1:1000

Используемые условные знаки и обозначения:

№1	- номер опоры
	- граница публичного сервитута
	- граница кадастрового деления
	- граница населенного пункта
	- граница земельного участка, имеющегося в ЕГРН
	- граница ОКС, имеющаяся в ЕГРН
	- граница охранной зоны, имеющейся в ЕГРН
59:01:4413924:34 :34	- кадастровый номер земельного участка, имеющегося в ЕГРН
59:01:4413924	- номер кадастрового квартала
1 ●	- обозначение характерных точек границ

Схема расположения границ публичного сервитута объекта

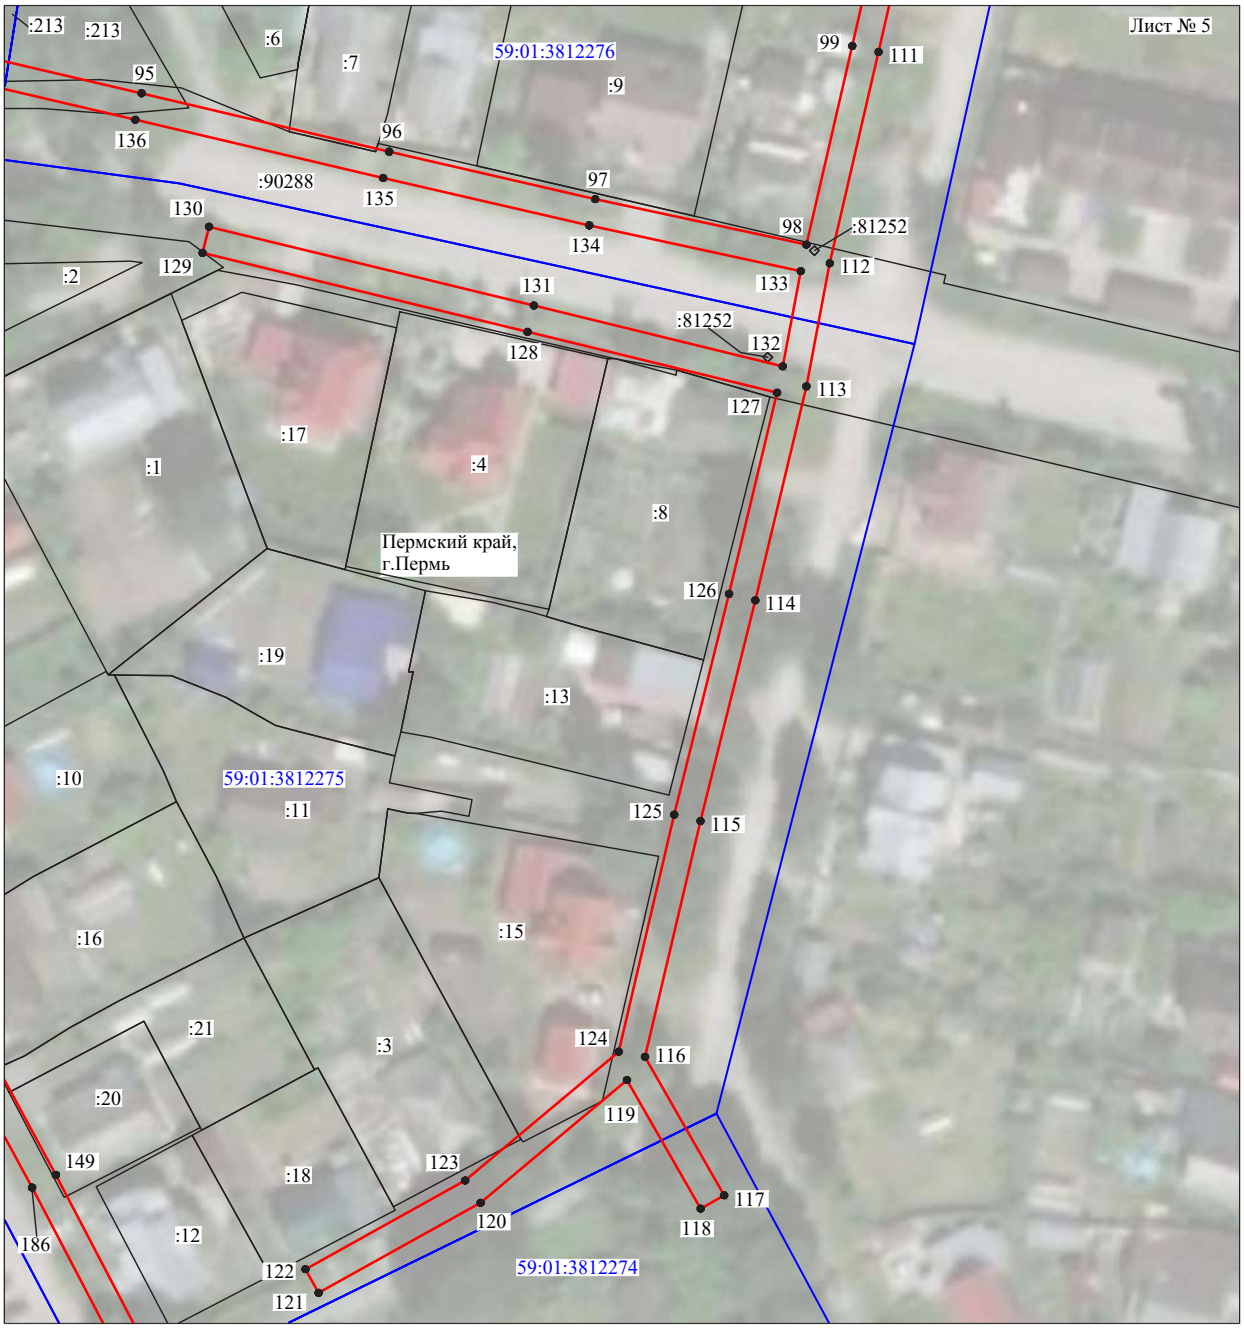

Масштаб 1:1000

Используемые условные знаки и обозначения:

№1	- номер опоры
	- граница публичного сервитута
	- граница кадастрового деления
	- граница населенного пункта
	- граница земельного участка, имеющегося в ЕГРН
	- граница ОКС, имеющаяся в ЕГРН
	- граница охранной зоны, имеющейся в ЕГРН
59:01:4413924:34 :34	- кадастровый номер земельного участка, имеющегося в ЕГРН
59:01:4413924	- номер кадастрового квартала
1 ●	- обозначение характерных точек границ

Схема расположения границ публичного сервитута объекта



Масштаб 1:1000

Используемые условные знаки и обозначения:

№1	- номер опоры
	- граница публичного сервитута
	- граница кадастрового деления
	- граница населенного пункта
	- граница земельного участка, имеющегося в ЕГРН
	- граница ОКС, имеющаяся в ЕГРН
	- граница охранной зоны, имеющейся в ЕГРН
59:01:4413924:34 :34	- кадастровый номер земельного участка, имеющегося в ЕГРН
59:01:4413924	- номер кадастрового квартала
1 •	- обозначение характерных точек границ

Схема расположения границ публичного сервитута объекта




Масштаб 1:1000

Используемые условные знаки и обозначения:

№1	- номер опоры
	- граница публичного сервитута
	- граница кадастрового деления
	- граница населенного пункта
	- граница земельного участка, имеющегося в ЕГРН
	- граница ОКС, имеющаяся в ЕГРН
	- граница охранной зоны, имеющейся в ЕГРН
59:01:4413924:34 :34	- кадастровый номер земельного участка, имеющегося в ЕГРН
59:01:4413924	- номер кадастрового квартала
1 •	- обозначение характерных точек границ

Схема расположения границ публичного сервитута объекта

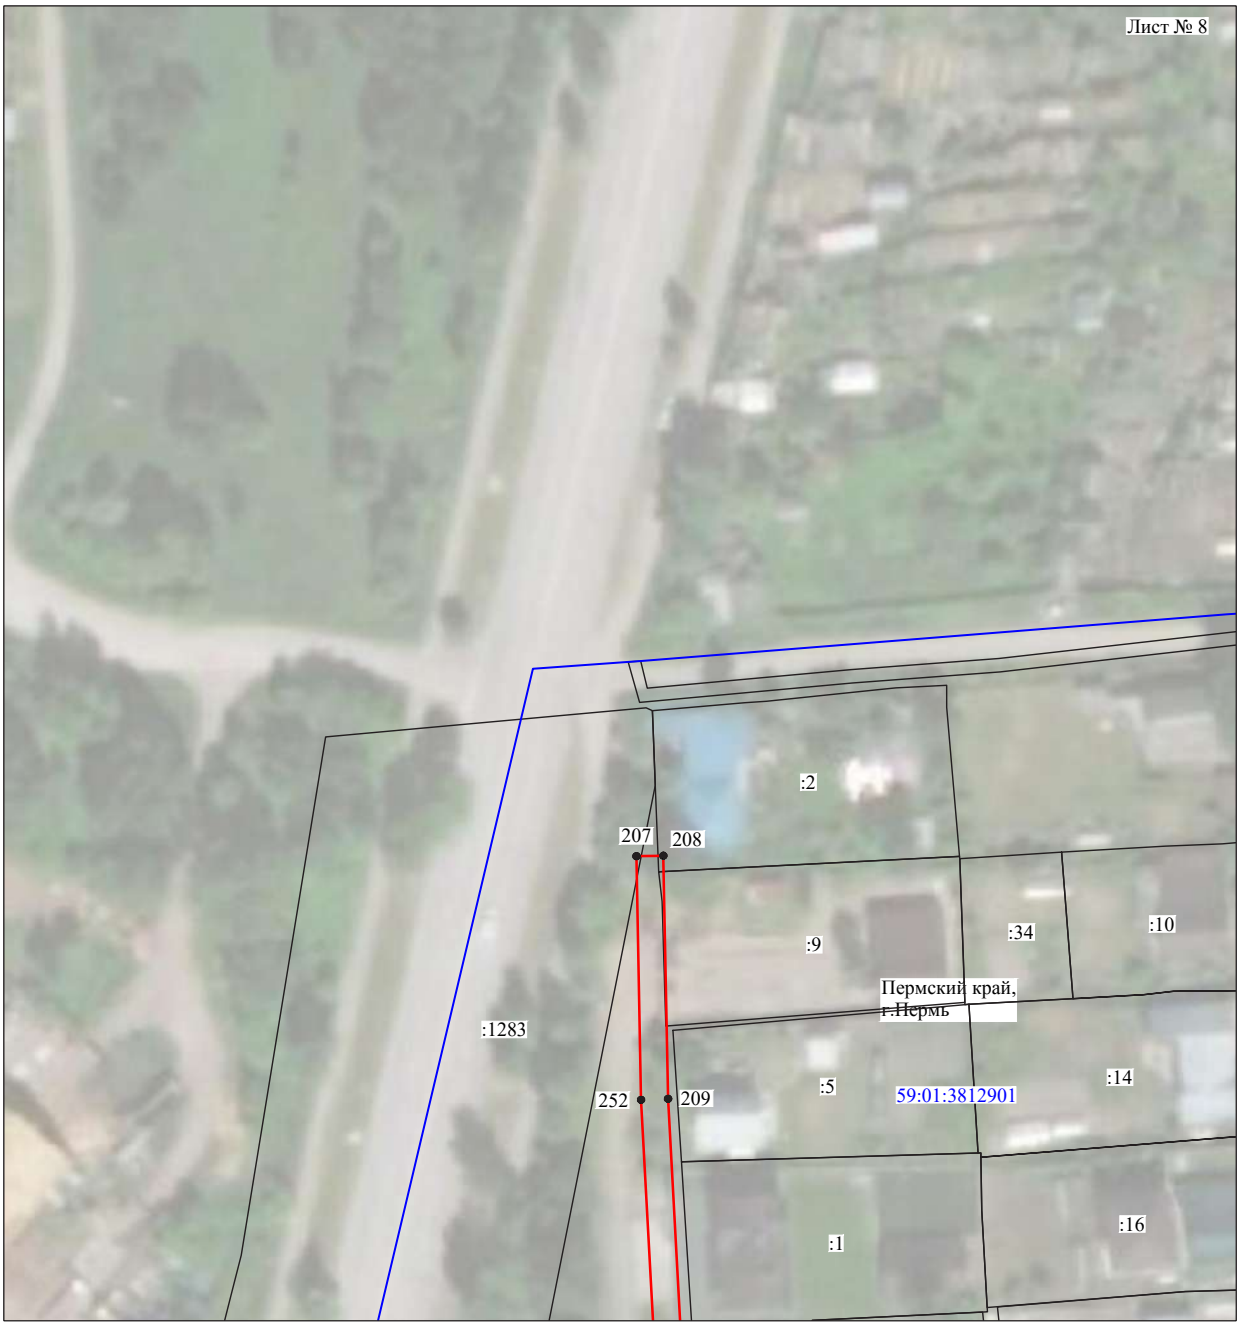

Масштаб 1:1000

Используемые условные знаки и обозначения:

№1	- номер опоры
	- граница публичного сервитута
	- граница кадастрового деления
	- граница населенного пункта
	- граница земельного участка, имеющегося в ЕГРН
	- граница ОКС, имеющаяся в ЕГРН
	- граница охранной зоны, имеющейся в ЕГРН
59:01:4413924:34 :34	- кадастровый номер земельного участка, имеющегося в ЕГРН
59:01:4413924	- номер кадастрового квартала
1 •	- обозначение характерных точек границ

Схема расположения границ публичного сервитута объекта




Масштаб 1:1000

Используемые условные знаки и обозначения:

№1	- номер опоры
	- граница публичного сервитута
	- граница кадастрового деления
	- граница населенного пункта
	- граница земельного участка, имеющегося в ЕГРН
	- граница ОКС, имеющаяся в ЕГРН
	- граница охранной зоны, имеющейся в ЕГРН
59:01:4413924:34 :34	- кадастровый номер земельного участка, имеющегося в ЕГРН
59:01:4413924	- номер кадастрового квартала
1 ●	- обозначение характерных точек границ

Схема расположения границ публичного сервитута объекта

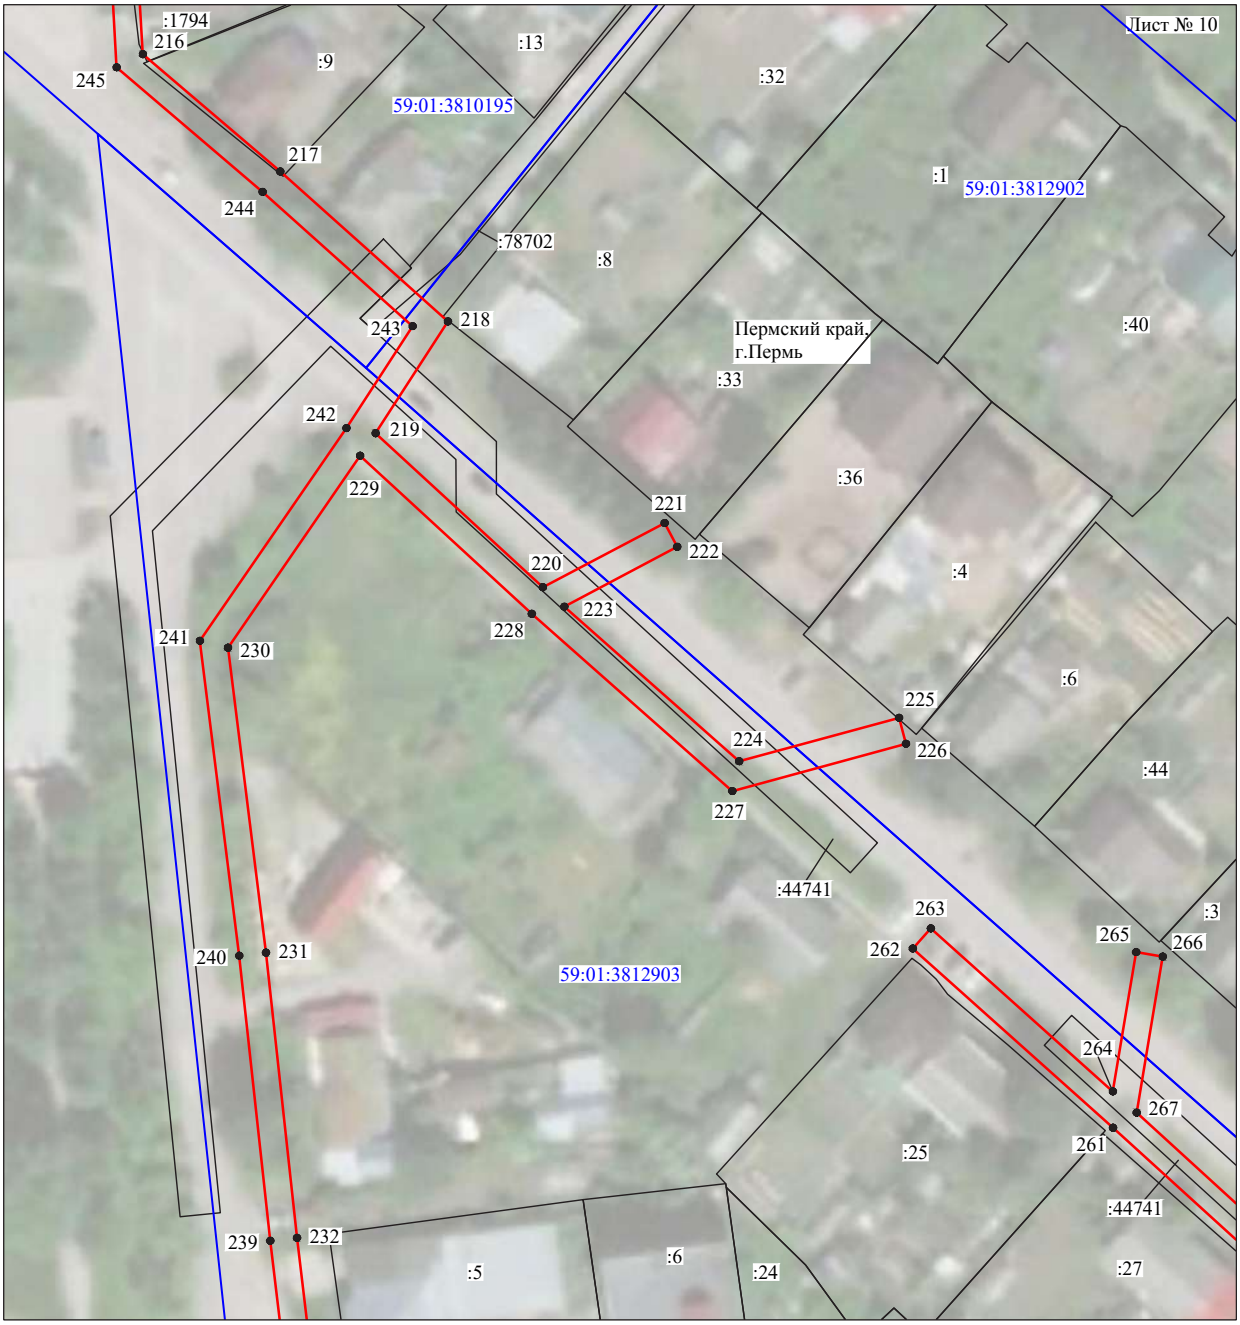


Масштаб 1:1000

Используемые условные знаки и обозначения:

№1	- номер опоры
	- граница публичного сервитута
	- граница кадастрового деления
	- граница населенного пункта
	- граница земельного участка, имеющегося в ЕГРН
	- граница ОКС, имеющаяся в ЕГРН
	- граница охранной зоны, имеющейся в ЕГРН
59:01:4413924:34 :34	- кадастровый номер земельного участка, имеющегося в ЕГРН
59:01:4413924	- номер кадастрового квартала
1 ●	- обозначение характерных точек границ

Схема расположения границ публичного сервитута объекта

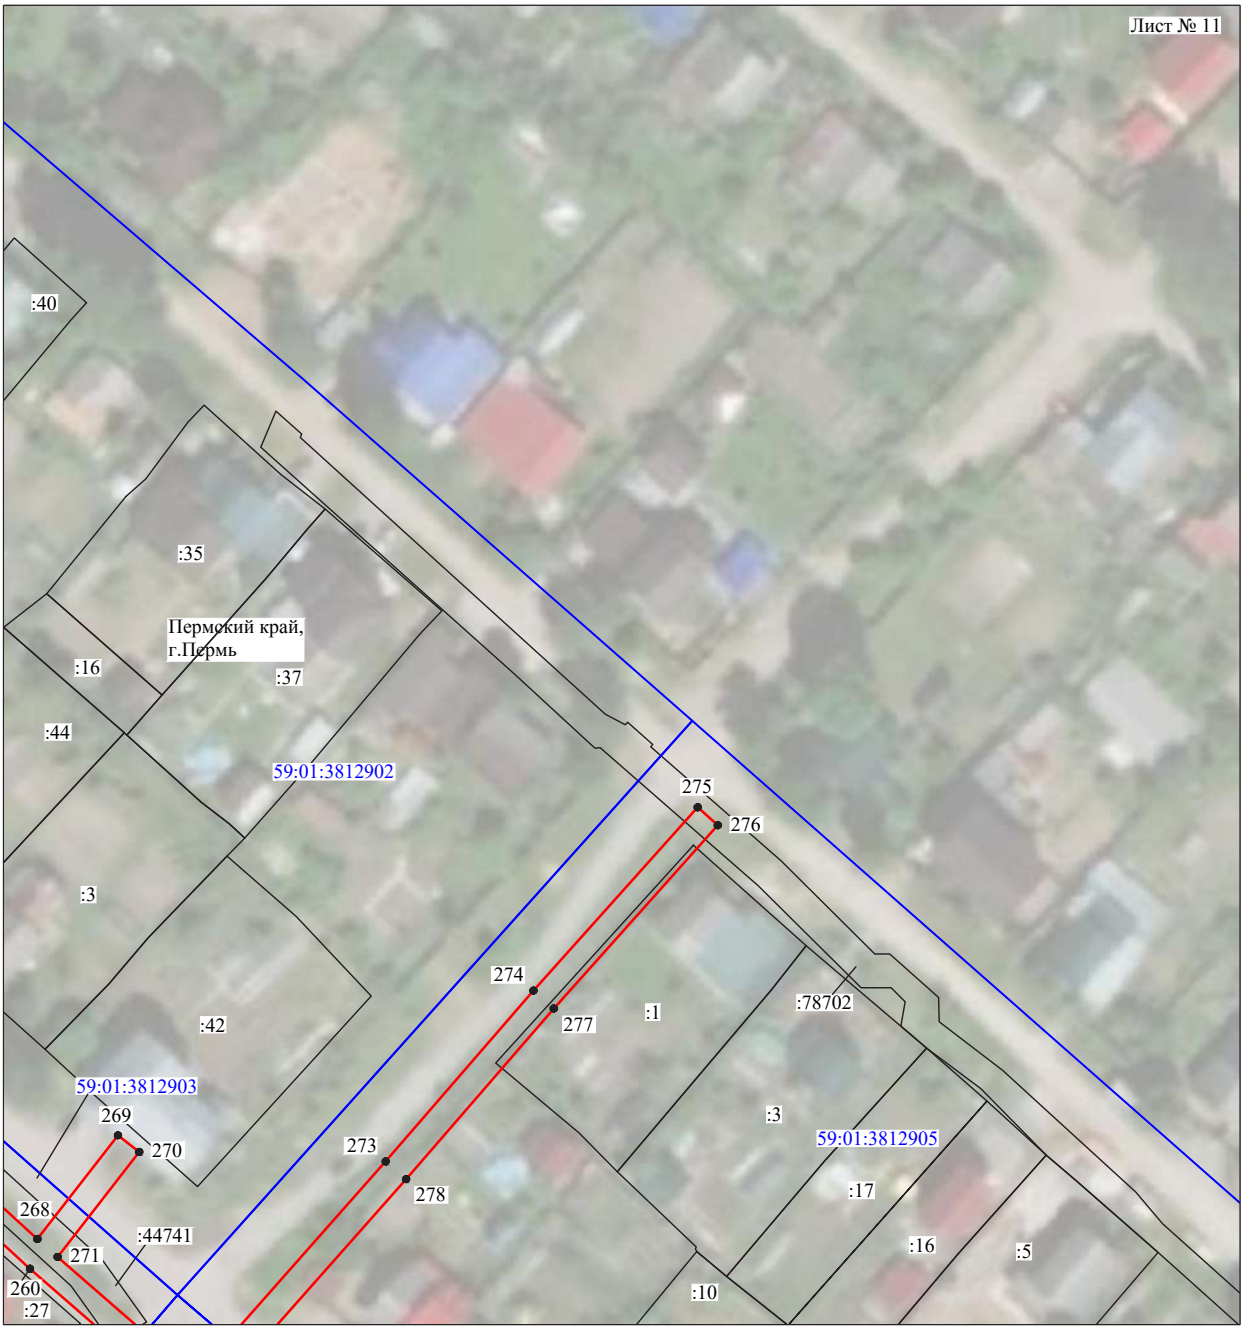


Масштаб 1:1000

Используемые условные знаки и обозначения:

№1	- номер опоры
	- граница публичного сервитута
	- граница кадастрового деления
	- граница населенного пункта
	- граница земельного участка, имеющегося в ЕГРН
	- граница ОКС, имеющаяся в ЕГРН
	- граница охранной зоны, имеющейся в ЕГРН
59:01:4413924:34 :34	- кадастровый номер земельного участка, имеющегося в ЕГРН
59:01:4413924	- номер кадастрового квартала
1	- обозначение характерных точек границ

Схема расположения границ публичного сервитута объекта

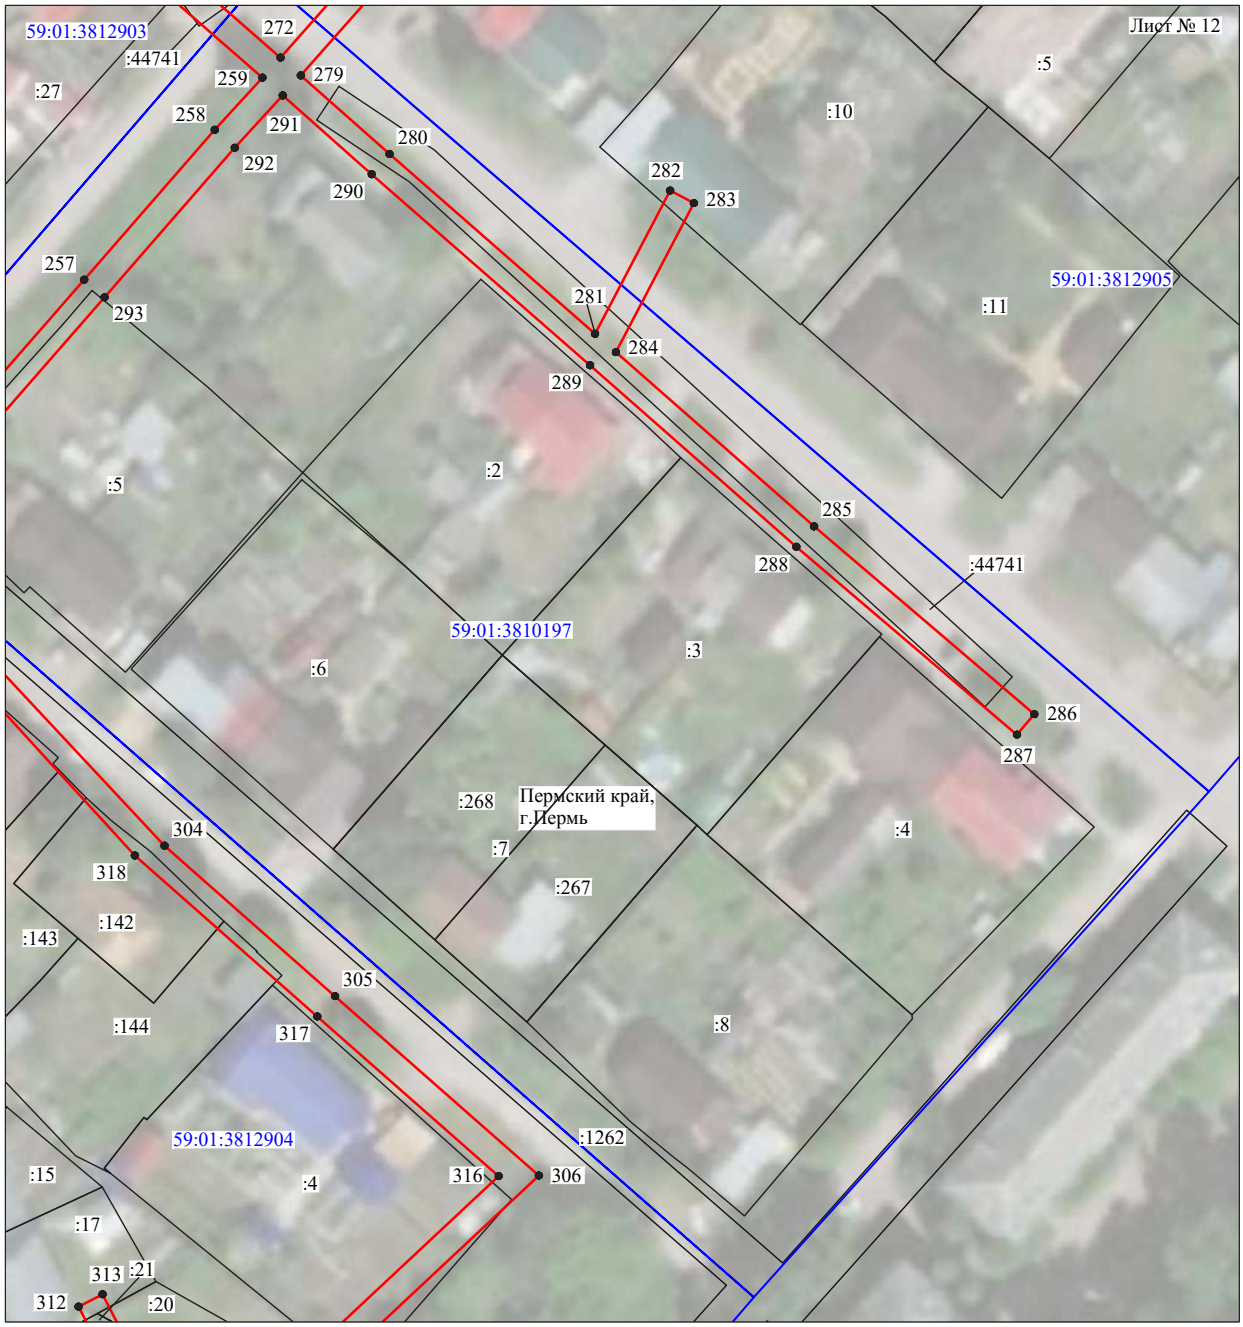


Масштаб 1:1000

Используемые условные знаки и обозначения:

№1	- номер опоры
	- граница публичного сервитута
	- граница кадастрового деления
	- граница населенного пункта
	- граница земельного участка, имеющегося в ЕГРН
	- граница ОКС, имеющаяся в ЕГРН
	- граница охранной зоны, имеющейся в ЕГРН
59:01:4413924:34 :34	- кадастровый номер земельного участка, имеющегося в ЕГРН
59:01:4413924	- номер кадастрового квартала
1 ●	- обозначение характерных точек границ

Схема расположения границ публичного сервитута объекта

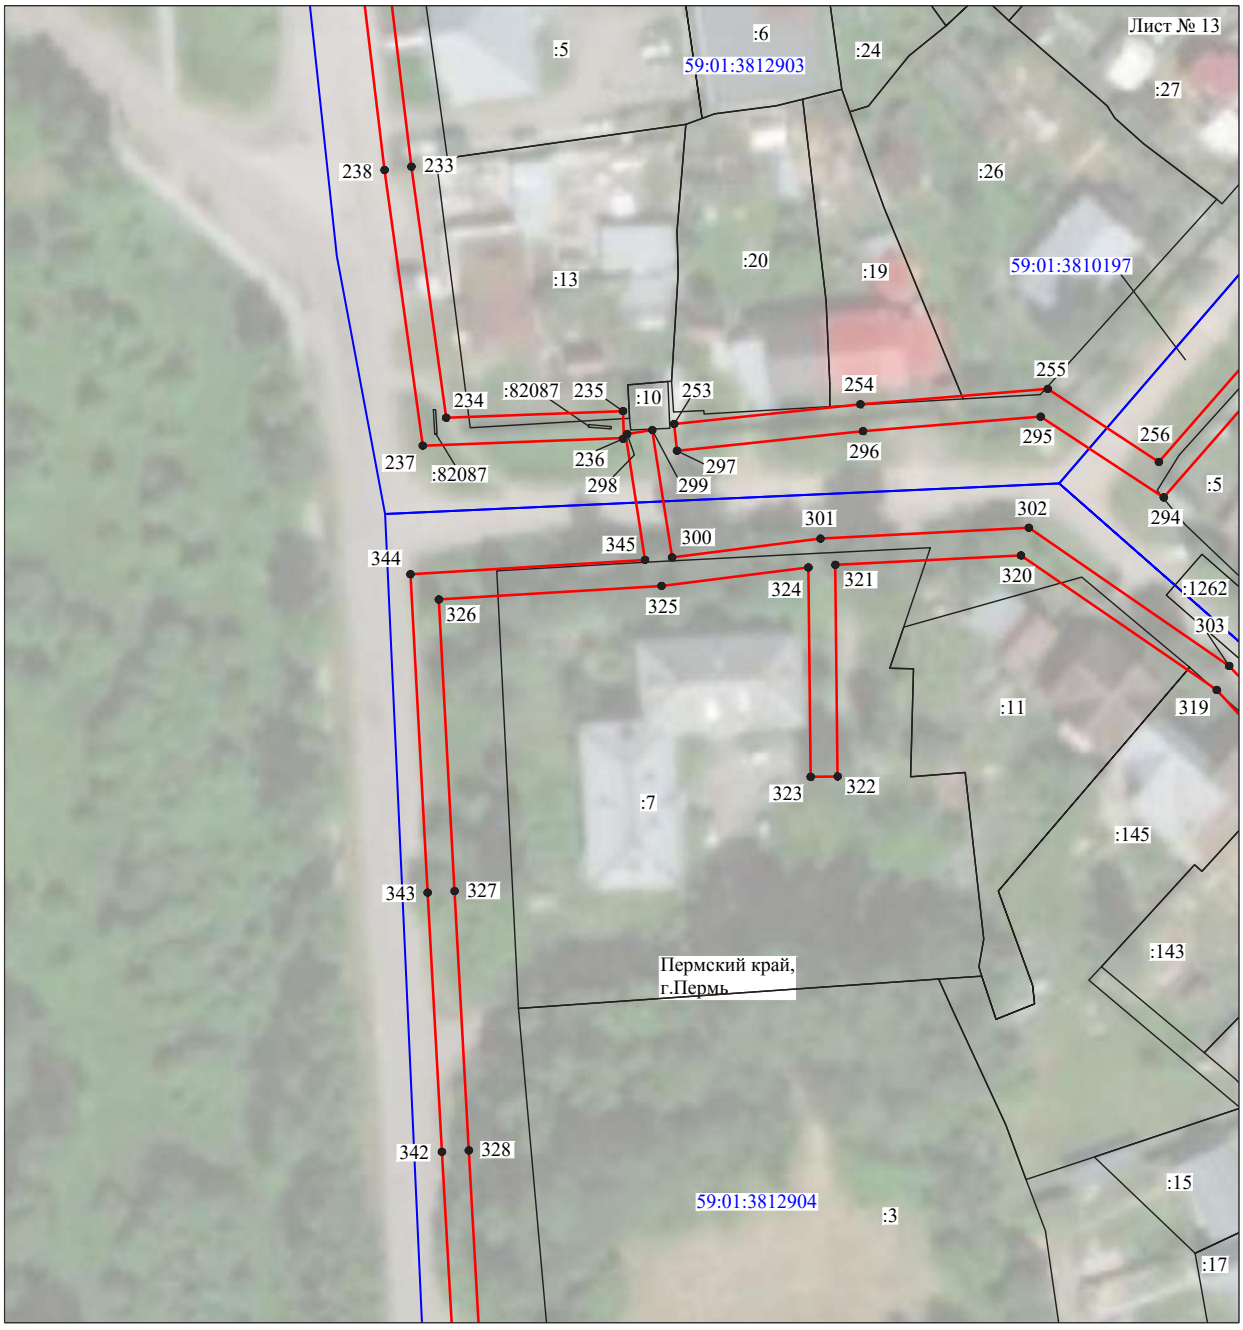


Масштаб 1:1000

Используемые условные знаки и обозначения:

№1	- номер опоры
	- граница публичного сервитута
	- граница кадастрового деления
	- граница населенного пункта
	- граница земельного участка, имеющегося в ЕГРН
	- граница ОКС, имеющаяся в ЕГРН
	- граница охранной зоны, имеющейся в ЕГРН
59:01:4413924:34 :34	- кадастровый номер земельного участка, имеющегося в ЕГРН
59:01:4413924	- номер кадастрового квартала
1 ●	- обозначение характерных точек границ

Схема расположения границ публичного сервитута объекта

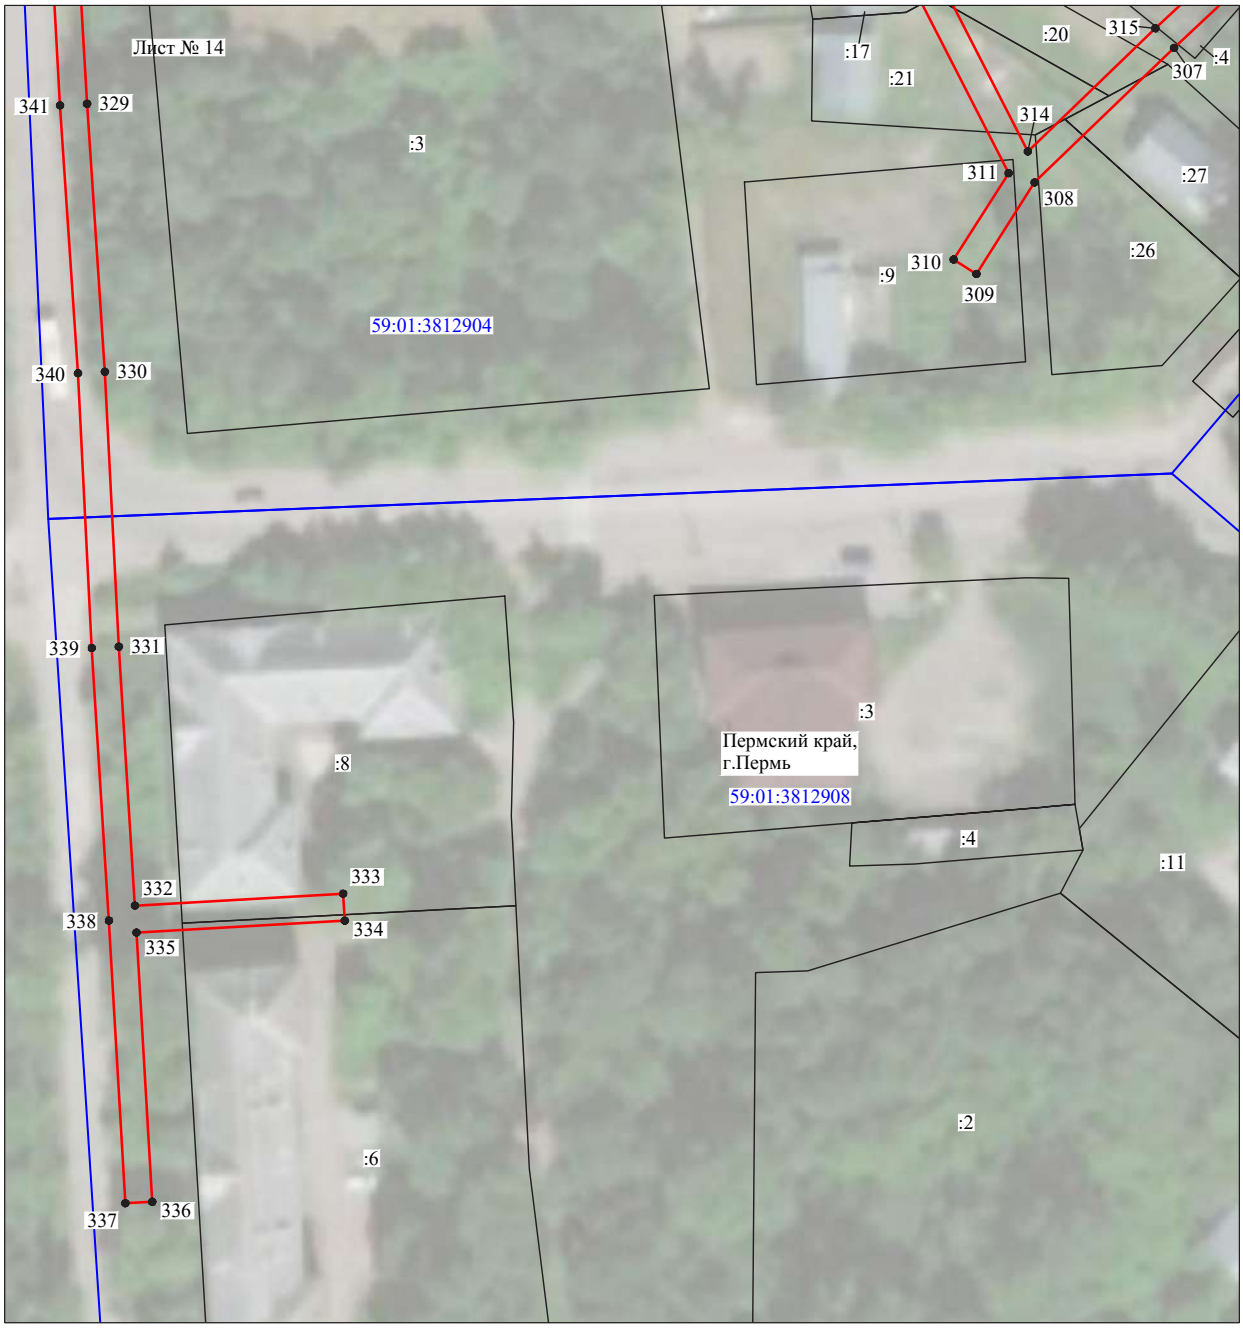

Масштаб 1:1000

Используемые условные знаки и обозначения:

№1	- номер опоры
	- граница публичного сервитута
	- граница кадастрового деления
	- граница населенного пункта
	- граница земельного участка, имеющегося в ЕГРН
	- граница ОКС, имеющаяся в ЕГРН
	- граница охранной зоны, имеющейся в ЕГРН
59:01:4413924:34 :34	- кадастровый номер земельного участка, имеющегося в ЕГРН
59:01:4413924	- номер кадастрового квартала
1 ●	- обозначение характерных точек границ

ОПИСАНИЕ МЕСТОПОЛОЖЕНИЯ ГРАНИЦ

Публичный сервитут для размещения объекта электросетевого хозяйства электросетевой комплекс Подстанция 35/6кВ «Грачева» с линиями электропередачи и трансформаторными подстанциями

(наименование объекта, местоположение границ которого описано (далее - объект)

Раздел 1

Сведения об объекте		
№ п/п	Характеристики объекта	Описание характеристик
1	2	3
1	Местоположение объекта	Пермский край, город Пермь
2	Площадь объекта +/- величина погрешности определения площади (Р+/- Дельта Р)	156124 кв.м ± 79 кв.м
3	Иные характеристики объекта	Публичный сервитут для размещения объекта электросетевого хозяйства электросетевой комплекс Подстанция 35/6кВ «Грачева» с линиями электропередачи и трансформаторными подстанциями на срок 49 лет, обладатель публичного сервитута - ОАО «МРСК Урала», 614016, Пермский край, город Пермь, улица Камчатовская, дом 26, ИНН - 6671163413, ОГРН - 1056604000970, адрес электронной почты - pe-pges@rosseti-ural.ru

Раздел 2

Сведения о местоположении границ объекта

1. Система координат МСК-59, зона 2

2. Сведения о характерных точках границ объекта

Обозначение характерных точек границ	Координаты, м		Метод определения координат характерной точки	Средняя квадратическая погрешность положения характерной точки (M_t), м	Описание обозначения точки на местности (при наличии)
	X	Y			
1	2	3	4	5	6
Зона1(1)	–	–	–	–	–
1	520024.09	2235911.56	Метод спутниковых геодезических измерений (определений)	0.10	–
2	520046.14	2235925.31	Метод спутниковых геодезических измерений (определений)	0.10	–
3	520044.02	2235928.71	Метод спутниковых геодезических измерений (определений)	0.10	–
4	520021.97	2235914.96	Метод спутниковых геодезических измерений (определений)	0.10	–
1	520024.09	2235911.56	Метод спутниковых геодезических измерений (определений)	0.10	–
Зона1(2)	–	–	–	–	–
5	519902.37	2235481.39	Метод спутниковых геодезических измерений (определений)	0.10	–
6	519959.59	2235571.55	Метод спутниковых геодезических измерений (определений)	0.10	–
7	519992.10	2235550.41	Метод спутниковых геодезических измерений (определений)	0.10	–
8	519994.28	2235553.76	Метод спутниковых геодезических измерений (определений)	0.10	–
9	519961.84	2235574.91	Метод спутниковых геодезических измерений (определений)	0.10	–
10	519972.99	2235591.96	Метод спутниковых геодезических измерений (определений)	0.10	–
11	520027.56	2235675.81	Метод спутниковых геодезических измерений (определений)	0.10	–
12	520043.37	2235666.90	Метод спутниковых геодезических измерений (определений)	0.10	–
13	520044.59	2235669.05	Метод спутниковых геодезических измерений (определений)	0.10	–
14	520044.29	2235670.98	Метод спутниковых геодезических измерений (определений)	0.10	–
15	520043.61	2235671.37	Метод спутниковых геодезических измерений (определений)	0.10	–
16	520029.73	2235679.35	Метод спутниковых геодезических измерений (определений)	0.10	–
17	520052.01	2235714.16	Метод спутниковых геодезических измерений (определений)	0.10	–
18	520075.57	2235750.37	Метод спутниковых геодезических измерений (определений)	0.10	–
19	520093.66	2235778.69	Метод спутниковых геодезических измерений (определений)	0.10	–
20	520090.28	2235780.83	Метод спутниковых геодезических измерений (определений)	0.10	–
21	520072.21	2235752.53	Метод спутниковых геодезических измерений (определений)	0.10	–
22	520048.65	2235716.33	Метод спутниковых геодезических измерений (определений)	0.10	–
23	520025.27	2235679.65	Метод спутниковых геодезических измерений (определений)	0.10	–
24	520019.73	2235671.09	Метод спутниковых геодезических измерений (определений)	0.10	–
25	519999.72	2235640.13	Метод спутниковых геодезических измерений (определений)	0.10	–
26	519975.62	2235603.23	Метод спутниковых геодезических измерений (определений)	0.10	–
27	519968.79	2235592.83	Метод спутниковых геодезических измерений (определений)	0.10	–
28	519957.35	2235575.42	Метод спутниковых геодезических измерений (определений)	0.10	–
29	519943.86	2235554.03	Метод спутниковых геодезических измерений (определений)	0.10	–
30	519938.24	2235545.12	Метод спутниковых геодезических измерений (определений)	0.10	–
31	519916.62	2235511.54	Метод спутниковых геодезических измерений (определений)	0.10	–
32	519901.40	2235487.36	Метод спутниковых геодезических измерений (определений)	0.10	–
33	519881.19	2235503.95	Метод спутниковых геодезических измерений (определений)	0.10	–
34	519878.65	2235500.86	Метод спутниковых геодезических измерений (определений)	0.10	–
5	519902.37	2235481.39	Метод спутниковых геодезических измерений (определений)	0.10	–
Зона1(3)	–	–	–	–	–
35	520081.36	2235472.04	Метод спутниковых геодезических измерений (определений)	0.10	–
36	520115.44	2235513.13	Метод спутниковых геодезических измерений (определений)	0.10	–
37	520149.19	2235480.59	Метод спутниковых геодезических измерений (определений)	0.10	–
38	520167.83	2235505.99	Метод спутниковых геодезических измерений (определений)	0.10	–
39	520164.60	2235508.36	Метод спутниковых геодезических измерений (определений)	0.10	–
40	520148.67	2235486.65	Метод спутниковых геодезических измерений (определений)	0.10	–
41	520118.00	2235516.21	Метод спутниковых геодезических измерений (определений)	0.10	–
42	520140.84	2235544.08	Метод спутниковых геодезических измерений (определений)	0.10	–

43	520154.97	2235520.16	Метод спутниковых геодезических измерений (определений)	0.10	–
44	520158.41	2235522.19	Метод спутниковых геодезических измерений (определений)	0.10	–
45	520143.41	2235547.58	Метод спутниковых геодезических измерений (определений)	0.10	–
46	520158.70	2235574.95	Метод спутниковых геодезических измерений (определений)	0.10	–
47	520181.99	2235574.16	Метод спутниковых геодезических измерений (определений)	0.10	–
48	520211.68	2235543.51	Метод спутниковых геодезических измерений (определений)	0.10	–
49	520214.56	2235546.29	Метод спутниковых геодезических измерений (определений)	0.10	–
50	520186.69	2235575.06	Метод спутниковых геодезических измерений (определений)	0.10	–
51	520220.51	2235583.83	Метод спутниковых геодезических измерений (определений)	0.10	–
52	520219.50	2235587.71	Метод спутниковых геодезических измерений (определений)	0.10	–
53	520182.64	2235578.14	Метод спутниковых геодезических измерений (определений)	0.10	–
54	520161.03	2235578.88	Метод спутниковых геодезических измерений (определений)	0.10	–
55	520185.02	2235618.33	Метод спутниковых геодезических измерений (определений)	0.10	–
56	520199.33	2235641.30	Метод спутниковых геодезических измерений (определений)	0.10	–
57	520219.11	2235665.30	Метод спутниковых геодезических измерений (определений)	0.10	–
58	520256.86	2235669.72	Метод спутниковых геодезических измерений (определений)	0.10	–
59	520246.77	2235639.88	Метод спутниковых геодезических измерений (определений)	0.10	–
60	520250.56	2235638.60	Метод спутниковых геодезических измерений (определений)	0.10	–
61	520261.50	2235670.94	Метод спутниковых геодезических измерений (определений)	0.10	–
62	520283.83	2235691.39	Метод спутниковых геодезических измерений (определений)	0.10	–
63	520281.13	2235694.34	Метод спутниковых геодезических измерений (определений)	0.10	–
64	520258.89	2235673.98	Метод спутниковых геодезических измерений (определений)	0.10	–
65	520222.24	2235669.69	Метод спутниковых геодезических измерений (определений)	0.10	–
66	520250.04	2235709.84	Метод спутниковых геодезических измерений (определений)	0.10	–
67	520291.54	2235734.14	Метод спутниковых геодезических измерений (определений)	0.10	–
68	520304.85	2235751.64	Метод спутниковых геодезических измерений (определений)	0.10	–
69	520304.76	2235750.39	Метод спутниковых геодезических измерений (определений)	0.10	–
70	520304.75	2235747.47	Метод спутниковых геодезических измерений (определений)	0.10	–
71	520339.46	2235747.41	Метод спутниковых геодезических измерений (определений)	0.10	–
72	520359.80	2235775.78	Метод спутниковых геодезических измерений (определений)	0.10	–
73	520356.55	2235778.11	Метод спутниковых геодезических измерений (определений)	0.10	–
74	520337.41	2235751.41	Метод спутниковых геодезических измерений (определений)	0.10	–
75	520308.87	2235751.47	Метод спутниковых геодезических измерений (определений)	0.10	–
76	520309.75	2235752.91	Метод спутниковых геодезических измерений (определений)	0.10	–
77	520304.54	2235756.15	Метод спутниковых геодезических измерений (определений)	0.10	–
78	520304.49	2235756.09	Метод спутниковых геодезических измерений (определений)	0.10	–
79	520303.63	2235756.61	Метод спутниковых геодезических измерений (определений)	0.10	–
80	520301.10	2235753.33	Метод спутниковых геодезических измерений (определений)	0.10	–
81	520297.65	2235748.79	Метод спутниковых геодезических измерений (определений)	0.10	–
82	520288.84	2235737.19	Метод спутниковых геодезических измерений (определений)	0.10	–
83	520247.26	2235712.85	Метод спутниковых геодезических измерений (определений)	0.10	–
84	520216.48	2235668.40	Метод спутниковых геодезических измерений (определений)	0.10	–
85	520196.08	2235643.64	Метод спутниковых геодезических измерений (определений)	0.10	–
86	520181.61	2235620.42	Метод спутниковых геодезических измерений (определений)	0.10	–
87	520156.03	2235578.38	Метод спутниковых геодезических измерений (определений)	0.10	–
88	520139.44	2235548.69	Метод спутниковых геодезических измерений (определений)	0.10	–
89	520078.28	2235474.59	Метод спутниковых геодезических измерений (определений)	0.10	–
35	520081.36	2235472.04	Метод спутниковых геодезических измерений (определений)	0.10	–
Зона(4)	–	–	–	–	–
90	520300.94	2235808.67	Метод спутниковых геодезических измерений (определений)	0.10	–
91	520324.76	2235850.11	Метод спутниковых геодезических измерений (определений)	0.10	–
92	520345.78	2235876.31	Метод спутниковых геодезических измерений (определений)	0.10	–
93	520377.81	2235842.33	Метод спутниковых геодезических измерений (определений)	0.10	–
94	520403.59	2235881.18	Метод спутниковых геодезических измерений (определений)	0.10	–
95	520418.34	2235865.08	Метод спутниковых геодезических измерений (определений)	0.10	–
96	520421.29	2235867.78	Метод спутниковых геодезических измерений (определений)	0.10	–
97	520406.00	2235884.47	Метод спутниковых геодезических измерений (определений)	0.10	–
98	520429.30	2235912.17	Метод спутниковых геодезических измерений (определений)	0.10	–
99	520455.96	2235937.52	Метод спутниковых геодезических измерений (определений)	0.10	–
100	520483.89	2235992.83	Метод спутниковых геодезических измерений (определений)	0.10	–
101	520480.31	2235994.63	Метод спутниковых геодезических измерений (определений)	0.10	–
102	520452.71	2235939.94	Метод спутниковых геодезических измерений (определений)	0.10	–
103	520426.38	2235914.91	Метод спутниковых геодезических измерений (определений)	0.10	–
104	520403.28	2235887.45	Метод спутниковых геодезических измерений (определений)	0.10	–
105	520400.69	2235884.04	Метод спутниковых геодезических измерений (определений)	0.10	–
106	520377.27	2235848.74	Метод спутниковых геодезических измерений (определений)	0.10	–
107	520347.84	2235879.95	Метод спутниковых геодезических измерений (определений)	0.10	–
108	520355.39	2235912.92	Метод спутниковых геодезических измерений (определений)	0.10	–
109	520370.71	2235934.10	Метод спутниковых геодезических измерений (определений)	0.10	–
110	520393.19	2235969.32	Метод спутниковых геодезических измерений (определений)	0.10	–
111	520414.34	2236002.24	Метод спутниковых геодезических измерений (определений)	0.10	–
112	520447.90	2236042.74	Метод спутниковых геодезических измерений (определений)	0.10	–
113	520472.03	2236027.27	Метод спутниковых геодезических измерений (определений)	0.10	–
114	520474.19	2236030.64	Метод спутниковых геодезических измерений (определений)	0.10	–
115	520447.08	2236048.02	Метод спутниковых геодезических измерений (определений)	0.10	–
116	520411.11	2236004.61	Метод спутниковых геодезических измерений (определений)	0.10	–
117	520389.82	2235971.48	Метод спутниковых геодезических измерений (определений)	0.10	–
118	520367.40	2235936.35	Метод спутниковых геодезических измерений (определений)	0.10	–
119	520351.68	2235914.60	Метод спутниковых геодезических измерений (определений)	0.10	–
120	520343.81	2235880.24	Метод спутниковых геодезических измерений (определений)	0.10	–
121	520321.44	2235852.37	Метод спутниковых геодезических измерений (определений)	0.10	–
122	520297.48	2235810.68	Метод спутниковых геодезических измерений (определений)	0.10	–
90	520300.94	2235808.67	Метод спутниковых геодезических измерений (определений)	0.10	–
Зона1(5)	–	–	–	–	–
124	520514.25	2236066.69	Метод спутниковых геодезических измерений (определений)	0.10	–
125	520566.64	2236069.78	Метод спутниковых геодезических измерений (определений)	0.10	–
126	520566.42	2236073.77	Метод спутниковых геодезических измерений (определений)	0.10	–
127	520513.43	2236070.65	Метод спутниковых геодезических измерений (определений)	0.10	–
128	520492.47	2236063.05	Метод спутниковых геодезических измерений (определений)	0.10	–
129	520453.34	2236084.32	Метод спутниковых геодезических измерений (определений)	0.10	–
130	520463.33	2236115.08	Метод спутниковых геодезических измерений (определений)	0.10	–
131	520459.52	2236116.32	Метод спутниковых геодезических измерений (определений)	0.10	–
132	520448.51	2236082.40	Метод спутниковых геодезических измерений (определений)	0.10	–
123	520492.14	2236058.68	Метод спутниковых геодезических измерений (определений)	0.10	–
124	520514.25	2236066.69	Метод спутниковых геодезических измерений (определений)	0.10	–
Зона1(6)	–	–	–	–	–
134	520728.04	2235851.93	Метод спутниковых геодезических измерений (определений)	0.10	–
135	520761.28	2235874.31	Метод спутниковых геодезических измерений (определений)	0.10	–
136	520744.94	2235881.89	Метод спутниковых геодезических измерений (определений)	0.10	–
137	520759.82	2235895.38	Метод спутниковых геодезических измерений (определений)	0.10	–
138	520729.00	2235923.67	Метод спутниковых геодезических измерений (определений)	0.10	–
139	520720.01	2235931.12	Метод спутниковых геодезических измерений (определений)	0.10	–
140	520703.55	2235911.70	Метод спутниковых геодезических измерений (определений)	0.10	–
141	520685.04	2235888.90	Метод спутниковых геодезических измерений (определений)	0.10	–
142	520655.71	2235910.97	Метод спутниковых геодезических измерений (определений)	0.10	–
143	520627.42	2235931.67	Метод спутниковых геодезических измерений (определений)	0.10	–
144	520606.54	2235940.19	Метод спутниковых геодезических измерений (определений)	0.10	–
145	520583.63	2235928.54	Метод спутниковых геодезических измерений (определений)	0.10	–
146	520565.08	2235943.97	Метод спутниковых геодезических измерений (определений)	0.10	–
147	520546.65	2235960.09	Метод спутниковых геодезических измерений (определений)	0.10	–
148	520561.82	2236009.86	Метод спутниковых геодезических измерений (определений)	0.10	–
149	520558.03	2236010.98	Метод спутниковых геодезических измерений (определений)	0.10	–
150	520542.02	2235958.82	Метод спутниковых геодезических измерений (определений)	0.10	–
151	520560.51	2235942.65	Метод спутниковых геодезических измерений (определений)	0.10	–
152	520553.91	2235920.56	Метод спутниковых геодезических измерений (определений)	0.10	–
153	520538.68	2235929.02	Метод спутниковых геодезических измерений (определений)	0.10	–
154	520537.08	2235925.33	Метод спутниковых геодезических измерений (определений)	0.10	–
155	520556.31	2235914.64	Метод спутниковых геодезических измерений (определений)	0.10	–
156	520563.84	2235939.85	Метод спутниковых геодезических измерений (определений)	0.10	–
157	520583.10	2235923.78	Метод спутниковых геодезических измерений (определений)	0.10	–
158	520606.72	2235935.80	Метод спутниковых геодезических измерений (определений)	0.10	–
159	520625.45	2235928.16	Метод спутниковых геодезических измерений (определений)	0.10	–
160	520685.66	2235883.42	Метод спутниковых геодезических измерений (определений)	0.10	–
161	520697.79	2235897.90	Метод спутниковых геодезических измерений (определений)	0.10	–
162	520706.65	2235909.17	Метод спутниковых геодезических измерений (определений)	0.10	–
163	520720.50	2235925.52	Метод спутниковых геодезических измерений (определений)	0.10	–
164	520726.37	2235920.66	Метод спутниковых геодезических измерений (определений)	0.10	–
165	520753.88	2235895.40	Метод спутниковых геодезических измерений (определений)	0.10	–
166	520737.78	2235880.81	Метод спутниковых геодезических измерений (определений)	0.10	–
167	520753.17	2235873.67	Метод спутниковых геодезических измерений (определений)	0.10	–
168	520725.96	2235855.35	Метод спутниковых геодезических измерений (определений)	0.10	–
169	520694.05	2235837.97	Метод спутниковых геодезических измерений (определений)	0.10	–
133	520695.88	2235834.40	Метод спутниковых геодезических измерений (определений)	0.10	–
134	520728.04	2235851.93	Метод спутниковых геодезических измерений (определений)	0.10	–

Зона1(7)	–	–	–	–	–
170	520830.02	2235967.32	Метод спутниковых геодезических измерений (определений)	0.10	–
171	520842.67	2235985.60	Метод спутниковых геодезических измерений (определений)	0.10	–
172	520852.87	2235977.32	Метод спутниковых геодезических измерений (определений)	0.10	–
173	520855.39	2235980.41	Метод спутниковых геодезических измерений (определений)	0.10	–
174	520843.38	2235990.15	Метод спутниковых геодезических измерений (определений)	0.10	–
175	520816.04	2236005.44	Метод спутниковых геодезических измерений (определений)	0.10	–
176	520784.12	2236039.31	Метод спутниковых геодезических измерений (определений)	0.10	–
177	520755.92	2236069.72	Метод спутниковых геодезических измерений (определений)	0.10	–
178	520752.99	2236067.00	Метод спутниковых геодезических измерений (определений)	0.10	–
179	520781.20	2236036.58	Метод спутниковых геодезических измерений (определений)	0.10	–
180	520813.55	2236002.25	Метод спутниковых геодезических измерений (определений)	0.10	–
181	520839.36	2235987.82	Метод спутниковых геодезических измерений (определений)	0.10	–
182	520826.74	2235969.60	Метод спутниковых геодезических измерений (определений)	0.10	–
170	520830.02	2235967.32	Метод спутниковых геодезических измерений (определений)	0.10	–
Зона1(8)	–	–	–	–	–
183	520860.94	2236012.84	Метод спутниковых геодезических измерений (определений)	0.10	–
184	520875.90	2236040.07	Метод спутниковых геодезических измерений (определений)	0.10	–
185	520881.43	2236024.85	Метод спутниковых геодезических измерений (определений)	0.10	–
186	520885.19	2236026.22	Метод спутниковых геодезических измерений (определений)	0.10	–
187	520878.45	2236044.77	Метод спутниковых геодезических измерений (определений)	0.10	–
188	520893.79	2236074.91	Метод спутниковых геодезических измерений (определений)	0.10	–
189	520902.24	2236097.32	Метод спутниковых геодезических измерений (определений)	0.10	–
190	520929.39	2236072.35	Метод спутниковых геодезических измерений (определений)	0.10	–
191	520956.76	2236046.62	Метод спутниковых геодезических измерений (определений)	0.10	–
192	520983.95	2236020.24	Метод спутниковых геодезических измерений (определений)	0.10	–
193	520986.74	2236023.11	Метод спутниковых геодезических измерений (определений)	0.10	–
194	520959.52	2236049.51	Метод спутниковых геодезических измерений (определений)	0.10	–
195	520932.11	2236075.28	Метод спутниковых геодезических измерений (определений)	0.10	–
196	520903.94	2236101.21	Метод спутниковых геодезических измерений (определений)	0.10	–
197	520921.66	2236129.88	Метод спутниковых геодезических измерений (определений)	0.10	–
198	520938.19	2236159.22	Метод спутниковых геодезических измерений (определений)	0.10	–
199	520955.02	2236144.08	Метод спутниковых геодезических измерений (определений)	0.10	–
200	521033.32	2236120.17	Метод спутниковых геодезических измерений (определений)	0.10	–
201	521067.78	2236108.55	Метод спутниковых геодезических измерений (определений)	0.10	–
202	521105.47	2236095.16	Метод спутниковых геодезических измерений (определений)	0.10	–
203	521122.77	2236107.13	Метод спутниковых геодезических измерений (определений)	0.10	–
204	521130.10	2236130.65	Метод спутниковых геодезических измерений (определений)	0.10	–
205	521137.71	2236156.43	Метод спутниковых геодезических измерений (определений)	0.10	–
206	521147.66	2236189.49	Метод спутниковых геодезических измерений (определений)	0.10	–
207	521158.28	2236213.56	Метод спутниковых геодезических измерений (определений)	0.10	–
208	521191.22	2236204.93	Метод спутниковых геодезических измерений (определений)	0.10	–
209	521216.81	2236199.42	Метод спутниковых геодезических измерений (определений)	0.10	–
210	521217.65	2236203.33	Метод спутниковых геодезических измерений (определений)	0.10	–
211	521192.15	2236208.82	Метод спутниковых геодезических измерений (определений)	0.10	–
212	521155.97	2236218.26	Метод спутниковых геодезических измерений (определений)	0.10	–
213	521143.90	2236190.88	Метод спутниковых геодезических измерений (определений)	0.10	–
214	521133.88	2236157.58	Метод спутниковых геодезических измерений (определений)	0.10	–
215	521126.27	2236131.81	Метод спутниковых геодезических измерений (определений)	0.10	–
216	521119.61	2236110.39	Метод спутниковых геодезических измерений (определений)	0.10	–
217	521103.68	2236110.97	Метод спутниковых геодезических измерений (определений)	0.10	–
218	521103.54	2236106.97	Метод спутниковых геодезических измерений (определений)	0.10	–
219	521114.96	2236106.58	Метод спутниковых геодезических измерений (определений)	0.10	–
220	521104.88	2236099.61	Метод спутниковых геодезических измерений (определений)	0.10	–
221	521070.17	2236111.88	Метод спутниковых геодезических измерений (определений)	0.10	–
222	521070.99	2236118.61	Метод спутниковых геодезических измерений (определений)	0.10	–
223	521085.42	2236151.26	Метод спутниковых геодезических измерений (определений)	0.10	–
224	521081.76	2236152.88	Метод спутниковых геодезических измерений (определений)	0.10	–
225	521080.20	2236153.43	Метод спутниковых геодезических измерений (определений)	0.10	–
226	521063.07	2236119.84	Метод спутниковых геодезических измерений (определений)	0.10	–
227	521066.89	2236118.05	Метод спутниковых геодезических измерений (определений)	0.10	–
228	521066.32	2236113.25	Метод спутниковых геодезических измерений (определений)	0.10	–
229	521038.90	2236122.49	Метод спутниковых геодезических измерений (определений)	0.10	–
230	521048.15	2236128.20	Метод спутниковых геодезических измерений (определений)	0.10	–
231	521046.06	2236131.61	Метод спутниковых геодезических измерений (определений)	0.10	–
232	521033.93	2236124.16	Метод спутниковых геодезических измерений (определений)	0.10	–
233	520991.80	2236137.31	Метод спутниковых геодезических измерений (определений)	0.10	–
234	520957.03	2236147.66	Метод спутниковых геодезических измерений (определений)	0.10	–
235	520940.15	2236162.88	Метод спутниковых геодезических измерений (определений)	0.10	–
236	520960.06	2236199.63	Метод спутниковых геодезических измерений (определений)	0.10	–
237	520956.54	2236201.54	Метод спутниковых геодезических измерений (определений)	0.10	–
238	520935.91	2236163.46	Метод спутниковых геодезических измерений (определений)	0.10	–
239	520918.21	2236131.91	Метод спутниковых геодезических измерений (определений)	0.10	–
240	520900.99	2236104.04	Метод спутниковых геодезических измерений (определений)	0.10	–
241	520849.37	2236155.21	Метод спутниковых геодезических измерений (определений)	0.10	–
242	520819.70	2236183.93	Метод спутниковых геодезических измерений (определений)	0.10	–
243	520797.93	2236204.76	Метод спутниковых геодезических измерений (определений)	0.10	–
244	520816.29	2236222.61	Метод спутниковых геодезических измерений (определений)	0.10	–
245	520815.34	2236226.22	Метод спутниковых геодезических измерений (определений)	0.10	–
246	520814.49	2236226.89	Метод спутниковых геодезических измерений (определений)	0.10	–
247	520815.01	2236227.56	Метод спутниковых геодезических измерений (определений)	0.10	–
248	520808.45	2236252.40	Метод спутниковых геодезических измерений (определений)	0.10	–
249	520828.22	2236275.41	Метод спутниковых геодезических измерений (определений)	0.10	–
250	520825.19	2236278.01	Метод спутниковых геодезических измерений (определений)	0.10	–
251	520804.05	2236253.42	Метод спутниковых геодезических измерений (определений)	0.10	–
252	520811.83	2236223.85	Метод спутниковых геодезических измерений (определений)	0.10	–
253	520795.07	2236207.57	Метод спутниковых геодезических измерений (определений)	0.10	–
254	520786.00	2236216.71	Метод спутниковых геодезических измерений (определений)	0.10	–
255	520767.27	2236213.72	Метод спутниковых геодезических измерений (определений)	0.10	–
256	520767.90	2236209.77	Метод спутниковых геодезических измерений (определений)	0.10	–
257	520784.61	2236212.44	Метод спутниковых геодезических измерений (определений)	0.10	–
258	520816.14	2236181.79	Метод спутниковых геодезических измерений (определений)	0.10	–
259	520801.41	2236155.53	Метод спутниковых геодезических измерений (определений)	0.10	–
260	520768.95	2236128.42	Метод спутниковых геодезических измерений (определений)	0.10	–
261	520735.48	2236089.60	Метод спутниковых геодезических измерений (определений)	0.10	–
262	520720.15	2236087.76	Метод спутниковых геодезических измерений (определений)	0.10	–
263	520703.18	2236052.91	Метод спутниковых геодезических измерений (определений)	0.10	–
264	520706.77	2236051.16	Метод спутниковых геодезических измерений (определений)	0.10	–
265	520722.79	2236084.05	Метод спутниковых геодезических измерений (определений)	0.10	–
266	520737.50	2236085.81	Метод спутниковых геодезических измерений (определений)	0.10	–
267	520769.49	2236122.89	Метод спутниковых геодезических измерений (определений)	0.10	–
268	520776.80	2236093.10	Метод спутниковых геодезических измерений (определений)	0.10	–
269	520785.10	2236072.09	Метод спутниковых геодезических измерений (определений)	0.10	–
270	520788.82	2236073.56	Метод спутниковых геодезических измерений (определений)	0.10	–
271	520780.62	2236094.32	Метод спутниковых геодезических измерений (определений)	0.10	–
272	520772.64	2236126.30	Метод спутниковых геодезических измерений (определений)	0.10	–
273	520804.54	2236152.93	Метод спутниковых геодезических измерений (определений)	0.10	–
274	520819.09	2236178.90	Метод спутниковых геодезических измерений (определений)	0.10	–
275	520845.05	2236153.83	Метод спутниковых геодезических измерений (определений)	0.10	–
276	520839.18	2236122.29	Метод спутниковых геодезических измерений (определений)	0.10	–
277	520843.12	2236121.56	Метод спутниковых геодезических измерений (определений)	0.10	–
278	520848.48	2236150.54	Метод спутниковых геодезических измерений (определений)	0.10	–
279	520899.05	2236100.35	Метод спутниковых геодезических измерений (определений)	0.10	–
280	520890.13	2236076.53	Метод спутниковых геодезических измерений (определений)	0.10	–
281	520874.09	2236045.04	Метод спутниковых геодезических измерений (определений)	0.10	–
282	520857.44	2236014.76	Метод спутниковых геодезических измерений (определений)	0.10	–
183	520860.94	2236012.84	Метод спутниковых геодезических измерений (определений)	0.10	–
Зона1(9)	–	–	–	–	–
283	520977.17	2236255.07	Метод спутниковых геодезических измерений (определений)	0.10	–
284	520979.20	2236258.52	Метод спутниковых геодезических измерений (определений)	0.10	–
285	520963.63	2236267.69	Метод спутниковых геодезических измерений (определений)	0.10	–
286	520937.93	2236283.71	Метод спутниковых геодезических измерений (определений)	0.10	–
287	520930.44	2236301.26	Метод спутниковых геодезических измерений (определений)	0.10	–
288	520895.29	2236320.17	Метод спутниковых геодезических измерений (определений)	0.10	–
289	520893.40	2236316.66	Метод спутниковых геодезических измерений (определений)	0.10	–
290	520927.31	2236298.40	Метод спутниковых геодезических измерений (определений)	0.10	–
291	520932.44	2236286.39	Метод спутниковых геодезических измерений (определений)	0.10	–
292	520907.50	2236298.13	Метод спутниковых геодезических измерений (определений)	0.10	–
293	520876.12	2236314.89	Метод спутниковых геодезических измерений (определений)	0.10	–
294	520874.24	2236311.36	Метод спутниковых геодезических измерений (определений)	0.10	–
295	520905.71	2236294.55	Метод спутниковых геодезических измерений (определений)	0.10	–
296	520935.38	2236280.58	Метод спутниковых геодезических измерений (определений)	0.10	–
297	520961.56	2236264.26	Метод спутниковых геодезических измерений (определений)	0.10	–
283	520977.17	2236255.07	Метод спутниковых геодезических измерений (определений)	0.10	–

Зона1(10)	–	–	–	–	–
298	521132.49	2236357.14	Метод спутниковых геодезических измерений (определений)	0.10	–
299	521135.52	2236365.56	Метод спутниковых геодезических измерений (определений)	0.10	–
300	521164.06	2236366.28	Метод спутниковых геодезических измерений (определений)	0.10	–
301	521165.12	2236396.46	Метод спутниковых геодезических измерений (определений)	0.10	–
302	521184.12	2236395.51	Метод спутниковых геодезических измерений (определений)	0.10	–
303	521184.32	2236399.51	Метод спутниковых геодезических измерений (определений)	0.10	–
304	521161.26	2236400.66	Метод спутниковых геодезических измерений (определений)	0.10	–
305	521160.19	2236370.18	Метод спутниковых геодезических измерений (определений)	0.10	–
306	521134.22	2236369.61	Метод спутниковых геодезических измерений (определений)	0.10	–
307	521108.39	2236366.99	Метод спутниковых геодезических измерений (определений)	0.10	–
308	521069.79	2236365.30	Метод спутниковых геодезических измерений (определений)	0.10	–
309	521083.67	2236389.71	Метод спутниковых геодезических измерений (определений)	0.10	–
310	521083.65	2236404.22	Метод спутниковых геодезических измерений (определений)	0.10	–
311	521090.26	2236401.15	Метод спутниковых геодезических измерений (определений)	0.10	–
312	521091.95	2236404.78	Метод спутниковых геодезических измерений (определений)	0.10	–
313	521083.64	2236408.63	Метод спутниковых геодезических измерений (определений)	0.10	–
314	521082.60	2236409.12	Метод спутниковых геодезических измерений (определений)	0.10	–
315	521059.82	2236423.58	Метод спутниковых геодезических измерений (определений)	0.10	–
316	521051.15	2236447.45	Метод спутниковых геодезических измерений (определений)	0.10	–
317	521035.85	2236468.21	Метод спутниковых геодезических измерений (определений)	0.10	–
318	521025.43	2236483.79	Метод спутниковых геодезических измерений (определений)	0.10	–
319	521013.47	2236501.25	Метод спутниковых геодезических измерений (определений)	0.10	–
320	521017.82	2236529.79	Метод спутниковых геодезических измерений (определений)	0.10	–
321	521024.46	2236571.23	Метод спутниковых геодезических измерений (определений)	0.10	–
322	521020.51	2236571.87	Метод спутниковых геодезических измерений (определений)	0.10	–
323	521013.87	2236530.40	Метод спутниковых геодезических измерений (определений)	0.10	–
324	521009.39	2236501.05	Метод спутниковых геодезических измерений (определений)	0.10	–
325	521009.37	2236500.16	Метод спутниковых геодезических измерений (определений)	0.10	–
326	521009.16	2236491.74	Метод спутниковых геодезических измерений (определений)	0.10	–
327	521002.82	2236449.43	Метод спутниковых геодезических измерений (определений)	0.10	–
328	520994.55	2236420.75	Метод спутниковых геодезических измерений (определений)	0.10	–
329	520998.39	2236419.64	Метод спутниковых геодезических измерений (определений)	0.10	–
330	521006.73	2236448.58	Метод спутниковых геодезических измерений (определений)	0.10	–
331	521013.16	2236491.39	Метод спутниковых геодезических измерений (определений)	0.10	–
332	521013.24	2236494.51	Метод спутниковых геодезических измерений (определений)	0.10	–
333	521022.12	2236481.55	Метод спутниковых геодезических измерений (определений)	0.10	–
334	521032.58	2236465.91	Метод спутниковых геодезических измерений (определений)	0.10	–
335	521047.58	2236445.54	Метод спутниковых геодезических измерений (определений)	0.10	–
336	521056.52	2236420.93	Метод спутниковых геодезических измерений (определений)	0.10	–
337	521079.64	2236406.26	Метод спутниковых геодезических измерений (определений)	0.10	–
338	521079.67	2236390.77	Метод спутниковых геодезических измерений (определений)	0.10	–
339	521062.74	2236360.98	Метод спутниковых геодезических измерений (определений)	0.10	–
340	521108.68	2236363.00	Метод спутниковых геодезических измерений (определений)	0.10	–
341	521131.14	2236365.22	Метод спутниковых геодезических измерений (определений)	0.10	–
342	521128.73	2236358.49	Метод спутниковых геодезических измерений (определений)	0.10	–
298	521132.49	2236357.14	Метод спутниковых геодезических измерений (определений)	0.10	–
Зона1(11)	–	–	–	–	–
343	520666.19	2236141.34	Метод спутниковых геодезических измерений (определений)	0.10	–
344	520669.10	2236144.08	Метод спутниковых геодезических измерений (определений)	0.10	–
345	520642.87	2236172.00	Метод спутниковых геодезических измерений (определений)	0.10	–
346	520618.02	2236197.53	Метод спутниковых геодезических измерений (определений)	0.10	–
347	520597.86	2236213.93	Метод спутниковых геодезических измерений (определений)	0.10	–
348	520566.42	2236249.97	Метод спутниковых геодезических измерений (определений)	0.10	–
349	520542.77	2236247.57	Метод спутниковых геодезических измерений (определений)	0.10	–
350	520551.46	2236275.19	Метод спутниковых геодезических измерений (определений)	0.10	–
351	520568.42	2236302.29	Метод спутниковых геодезических измерений (определений)	0.10	–
352	520582.98	2236326.14	Метод спутниковых геодезических измерений (определений)	0.10	–
353	520609.31	2236368.53	Метод спутниковых геодезических измерений (определений)	0.10	–
354	520639.63	2236350.57	Метод спутниковых геодезических измерений (определений)	0.10	–
355	520651.76	2236336.10	Метод спутниковых геодезических измерений (определений)	0.10	–
356	520674.05	2236312.39	Метод спутниковых геодезических измерений (определений)	0.10	–
357	520694.41	2236292.05	Метод спутниковых геодезических измерений (определений)	0.10	–
358	520697.24	2236294.88	Метод спутниковых геодезических измерений (определений)	0.10	–
359	520676.92	2236315.17	Метод спутниковых геодезических измерений (определений)	0.10	–
360	520654.75	2236338.75	Метод спутниковых геодезических измерений (определений)	0.10	–
361	520642.26	2236353.67	Метод спутниковых геодезических измерений (определений)	0.10	–
362	520611.28	2236371.99	Метод спутниковых геодезических измерений (определений)	0.10	–
363	520637.44	2236408.60	Метод спутниковых геодезических измерений (определений)	0.10	–
364	520644.94	2236397.45	Метод спутниковых геодезических измерений (определений)	0.10	–
365	520648.26	2236399.68	Метод спутниковых геодезических измерений (определений)	0.10	–
366	520639.90	2236412.09	Метод спутниковых геодезических измерений (определений)	0.10	–
367	520660.87	2236442.42	Метод спутниковых геодезических измерений (определений)	0.10	–
368	520679.58	2236429.46	Метод спутниковых геодезических измерений (определений)	0.10	–
369	520706.17	2236412.60	Метод спутниковых геодезических измерений (определений)	0.10	–
370	520735.41	2236392.65	Метод спутниковых геодезических измерений (определений)	0.10	–
371	520737.67	2236395.96	Метод спутниковых геодезических измерений (определений)	0.10	–
372	520708.36	2236415.94	Метод спутниковых геодезических измерений (определений)	0.10	–
373	520681.79	2236432.79	Метод спутниковых геодезических измерений (определений)	0.10	–
374	520663.26	2236445.63	Метод спутниковых геодезических измерений (определений)	0.10	–
375	520687.30	2236475.54	Метод спутниковых геодезических измерений (определений)	0.10	–
376	520708.68	2236502.87	Метод спутниковых геодезических измерений (определений)	0.10	–
377	520722.44	2236545.04	Метод спутниковых геодезических измерений (определений)	0.10	–
378	520718.65	2236546.31	Метод спутниковых геодезических измерений (определений)	0.10	–
379	520711.65	2236525.28	Метод спутниковых геодезических измерений (определений)	0.10	–
380	520705.09	2236504.77	Метод спутниковых геодезических измерений (определений)	0.10	–
381	520684.16	2236478.02	Метод спутниковых геодезических измерений (определений)	0.10	–
382	520658.76	2236446.42	Метод спутниковых геодезических измерений (определений)	0.10	–
383	520635.82	2236413.20	Метод спутниковых геодезических измерений (определений)	0.10	–
384	520606.44	2236372.03	Метод спутниковых геодезических измерений (определений)	0.10	–
385	520547.80	2236276.88	Метод спутниковых геодезических измерений (определений)	0.10	–
386	520538.58	2236247.57	Метод спутниковых геодезических измерений (определений)	0.10	–
387	520490.58	2236255.81	Метод спутниковых геодезических измерений (определений)	0.10	–
388	520489.90	2236251.87	Метод спутниковых геодезических измерений (определений)	0.10	–
389	520537.36	2236243.68	Метод спутниковых геодезических измерений (определений)	0.10	–
390	520528.92	2236216.81	Метод спутниковых геодезических измерений (определений)	0.10	–
391	520532.74	2236215.61	Метод спутниковых геодезических измерений (определений)	0.10	–
392	520541.47	2236243.43	Метод спутниковых геодезических измерений (определений)	0.10	–
393	520564.77	2236245.78	Метод спутниковых геодезических измерений (определений)	0.10	–
394	520595.07	2236211.05	Метод спутниковых геодезических измерений (определений)	0.10	–
395	520615.32	2236194.57	Метод спутниковых геодезических измерений (определений)	0.10	–
396	520639.98	2236169.24	Метод спутниковых геодезических измерений (определений)	0.10	–
343	520666.19	2236141.34	Метод спутниковых геодезических измерений (определений)	0.10	–
Зона1(12)	–	–	–	–	–
397	520464.00	2236329.88	Метод спутниковых геодезических измерений (определений)	0.10	–
398	520481.01	2236356.74	Метод спутниковых геодезических измерений (определений)	0.10	–
399	520498.20	2236384.19	Метод спутниковых геодезических измерений (определений)	0.10	–
400	520514.11	2236408.42	Метод спутниковых геодезических измерений (определений)	0.10	–
401	520529.95	2236434.47	Метод спутниковых геодезических измерений (определений)	0.10	–
402	520566.21	2236405.07	Метод спутниковых геодезических измерений (определений)	0.10	–
403	520550.24	2236374.42	Метод спутниковых геодезических измерений (определений)	0.10	–
404	520553.79	2236372.58	Метод спутниковых геодезических измерений (определений)	0.10	–
405	520569.29	2236402.35	Метод спутниковых геодезических измерений (определений)	0.10	–
406	520599.73	2236376.41	Метод спутниковых геодезических измерений (определений)	0.10	–
407	520600.60	2236371.49	Метод спутниковых геодезических измерений (определений)	0.10	–
408	520601.92	2236373.36	Метод спутниковых геодезических измерений (определений)	0.10	–
409	520603.90	2236371.98	Метод спутниковых геодезических измерений (определений)	0.10	–
410	520603.49	2236371.40	Метод спутниковых геодезических измерений (определений)	0.10	–
411	520604.65	2236371.61	Метод спутниковых геодезических измерений (определений)	0.10	–
412	520603.24	2236379.59	Метод спутниковых геодезических измерений (определений)	0.10	–
413	520568.06	2236408.65	Метод спутниковых геодезических измерений (определений)	0.10	–
414	520532.08	2236437.89	Метод спутниковых геодезических измерений (определений)	0.10	–
415	520565.07	2236489.68	Метод спутниковых геодезических измерений (определений)	0.10	–
416	520561.68	2236491.81	Метод спутниковых геодезических измерений (определений)	0.10	–
417	520546.14	2236467.07	Метод спутниковых геодезических измерений (определений)	0.10	–
418	520528.96	2236440.42	Метод спутниковых геодезических измерений (определений)	0.10	–
419	520493.13	2236469.19	Метод спутниковых геодезических измерений (определений)	0.10	–
420	520463.20	2236493.52	Метод спутниковых геодезических измерений (определений)	0.10	–
421	520434.58	2236517.01	Метод спутниковых геодезических измерений (определений)	0.10	–
422	520460.14	2236551.62	Метод спутниковых геодезических измерений (определений)	0.10	–
423	520485.64	2236585.77	Метод спутниковых геодезических измерений (определений)	0.10	–
424	520502.04	2236606.32	Метод спутниковых геодезических измерений (определений)	0.10	–
425	520527.41	2236581.89	Метод спутниковых геодезических измерений (определений)	0.10	–
426	520554.04	2236557.76	Метод спутниковых геодезических измерений (определений)	0.10	–

427	520582.52	2236532.48	Метод спутниковых геодезических измерений (определений)	0.10	–
428	520610.46	2236506.78	Метод спутниковых геодезических измерений (определений)	0.10	–
429	520645.75	2236474.13	Метод спутниковых геодезических измерений (определений)	0.10	–
430	520648.46	2236477.07	Метод спутниковых геодезических измерений (определений)	0.10	–
431	520613.18	2236509.72	Метод спутниковых геодезических измерений (определений)	0.10	–
432	520585.20	2236535.44	Метод спутниковых геодезических измерений (определений)	0.10	–
433	520556.71	2236560.74	Метод спутниковых геодезических измерений (определений)	0.10	–
434	520530.14	2236584.81	Метод спутниковых геодезических измерений (определений)	0.10	–
435	520504.48	2236609.52	Метод спутниковых геодезических измерений (определений)	0.10	–
436	520527.13	2236641.20	Метод спутниковых геодезических измерений (определений)	0.10	–
437	520552.27	2236628.17	Метод спутниковых геодезических измерений (определений)	0.10	–
438	520553.99	2236620.70	Метод спутниковых геодезических измерений (определений)	0.10	–
439	520554.22	2236620.75	Метод спутниковых геодезических измерений (определений)	0.10	–
440	520556.59	2236624.67	Метод спутниковых геодезических измерений (определений)	0.10	–
441	520557.28	2236624.27	Метод спутниковых геодезических измерений (определений)	0.10	–
442	520555.76	2236630.87	Метод спутниковых геодезических измерений (определений)	0.10	–
443	520529.49	2236644.47	Метод спутниковых геодезических измерений (определений)	0.10	–
444	520543.12	2236663.36	Метод спутниковых геодезических измерений (определений)	0.10	–
445	520569.96	2236658.06	Метод спутниковых геодезических измерений (определений)	0.10	–
446	520570.73	2236661.98	Метод спутниковых геодезических измерений (определений)	0.10	–
447	520545.69	2236666.95	Метод спутниковых геодезических измерений (определений)	0.10	–
448	520562.38	2236690.14	Метод спутниковых геодезических измерений (определений)	0.10	–
449	520578.04	2236712.17	Метод спутниковых геодезических измерений (определений)	0.10	–
450	520595.28	2236737.12	Метод спутниковых геодезических измерений (определений)	0.10	–
451	520610.63	2236759.72	Метод спутниковых геодезических измерений (определений)	0.10	–
452	520630.61	2236787.19	Метод спутниковых геодезических измерений (определений)	0.10	–
453	520657.98	2236826.52	Метод спутниковых геодезических измерений (определений)	0.10	–
454	520680.79	2236862.01	Метод спутниковых геодезических измерений (определений)	0.10	–
455	520714.18	2236825.41	Метод спутниковых геодезических измерений (определений)	0.10	–
456	520725.13	2236792.99	Метод спутниковых геодезических измерений (определений)	0.10	–
457	520728.92	2236794.27	Метод спутниковых геодезических измерений (определений)	0.10	–
458	520717.70	2236827.49	Метод спутниковых геодезических измерений (определений)	0.10	–
459	520680.24	2236868.55	Метод спутниковых геодезических измерений (определений)	0.10	–
460	520654.65	2236828.75	Метод спутниковых геодезических измерений (определений)	0.10	–
461	520629.40	2236792.46	Метод спутниковых геодезических измерений (определений)	0.10	–
462	520626.95	2236798.29	Метод спутниковых геодезических измерений (определений)	0.10	–
463	520623.26	2236796.75	Метод спутниковых геодезических измерений (определений)	0.10	–
464	520626.68	2236788.58	Метод спутниковых геодезических измерений (определений)	0.10	–
465	520608.16	2236763.09	Метод спутниковых геодезических измерений (определений)	0.10	–
466	520454.19	2236823.25	Метод спутниковых геодезических измерений (определений)	0.10	–
467	520452.43	2236819.65	Метод спутниковых геодезических измерений (определений)	0.10	–
468	520489.80	2236804.99	Метод спутниковых геодезических измерений (определений)	0.10	–
469	520494.19	2236796.57	Метод спутниковых геодезических измерений (определений)	0.10	–
470	520497.73	2236798.42	Метод спутниковых геодезических измерений (определений)	0.10	–
471	520495.43	2236802.83	Метод спутниковых геодезических измерений (определений)	0.10	–
472	520605.84	2236759.75	Метод спутниковых геодезических измерений (определений)	0.10	–
473	520591.98	2236739.38	Метод спутниковых геодезических измерений (определений)	0.10	–
474	520574.76	2236714.46	Метод спутниковых геодезических измерений (определений)	0.10	–
475	520559.12	2236692.47	Метод спутниковых геодезических измерений (определений)	0.10	–
476	520541.73	2236668.28	Метод спутниковых геодезических измерений (определений)	0.10	–
477	520511.19	2236687.87	Метод спутниковых геодезических измерений (определений)	0.10	–
478	520508.65	2236723.68	Метод спутниковых геодезических измерений (определений)	0.10	–
479	520504.66	2236723.40	Метод спутниковых геодезических измерений (определений)	0.10	–
480	520507.34	2236685.59	Метод спутниковых геодезических измерений (определений)	0.10	–
481	520539.40	2236665.03	Метод спутниковых геодезических измерений (определений)	0.10	–
482	520523.53	2236643.06	Метод спутниковых геодезических измерений (определений)	0.10	–
483	520501.87	2236612.75	Метод спутниковых геодезических измерений (определений)	0.10	–
484	520494.48	2236623.37	Метод спутниковых геодезических измерений (определений)	0.10	–
485	520472.53	2236644.95	Метод спутниковых геодезических измерений (определений)	0.10	–
486	520448.51	2236668.64	Метод спутниковых геодезических измерений (определений)	0.10	–
487	520425.00	2236691.36	Метод спутниковых геодезических измерений (определений)	0.10	–
488	520439.31	2236724.82	Метод спутниковых геодезических измерений (определений)	0.10	–
489	520435.63	2236726.39	Метод спутниковых геодезических измерений (определений)	0.10	–
490	520420.23	2236690.40	Метод спутниковых геодезических измерений (определений)	0.10	–
491	520445.71	2236665.78	Метод спутниковых геодезических измерений (определений)	0.10	–
492	520469.72	2236642.10	Метод спутниковых геодезических измерений (определений)	0.10	–
493	520491.41	2236620.78	Метод спутниковых геодезических измерений (определений)	0.10	–
494	520499.36	2236609.36	Метод спутниковых геодезических измерений (определений)	0.10	–
495	520482.48	2236588.22	Метод спутниковых геодезических измерений (определений)	0.10	–
496	520456.93	2236554.01	Метод спутниковых геодезических измерений (определений)	0.10	–
497	520429.04	2236516.24	Метод спутниковых геодезических измерений (определений)	0.10	–
498	520386.99	2236458.42	Метод спутниковых геодезических измерений (определений)	0.10	–
499	520350.21	2236408.62	Метод спутниковых геодезических измерений (определений)	0.10	–
500	520335.74	2236389.00	Метод спутниковых геодезических измерений (определений)	0.10	–
501	520322.00	2236369.12	Метод спутниковых геодезических измерений (определений)	0.10	–
502	520323.69	2236346.24	Метод спутниковых геодезических измерений (определений)	0.10	–
503	520327.68	2236346.54	Метод спутниковых геодезических измерений (определений)	0.10	–
504	520326.09	2236368.01	Метод спутниковых геодезических измерений (определений)	0.10	–
505	520338.99	2236386.68	Метод спутниковых геодезических измерений (определений)	0.10	–
506	520353.43	2236406.24	Метод спутниковых геодезических измерений (определений)	0.10	–
507	520370.84	2236429.70	Метод спутниковых геодезических измерений (определений)	0.10	–
508	520390.22	2236456.06	Метод спутниковых геодезических измерений (определений)	0.10	–
509	520412.51	2236486.77	Метод спутниковых геодезических измерений (определений)	0.10	–
510	520432.21	2236513.77	Метод спутниковых геодезических измерений (определений)	0.10	–
511	520460.67	2236490.42	Метод спутниковых геодезических измерений (определений)	0.10	–
512	520490.62	2236466.08	Метод спутниковых геодезических измерений (определений)	0.10	–
513	520526.81	2236437.01	Метод спутниковых геодезических измерений (определений)	0.10	–
514	520511.27	2236411.45	Метод спутниковых геодезических измерений (определений)	0.10	–
515	520498.30	2236404.62	Метод спутниковых геодезических измерений (определений)	0.10	–
516	520470.31	2236414.60	Метод спутниковых геодезических измерений (определений)	0.10	–
517	520468.97	2236410.83	Метод спутниковых геодезических измерений (определений)	0.10	–
518	520498.61	2236400.26	Метод спутниковых геодезических измерений (определений)	0.10	–
519	520506.76	2236404.56	Метод спутниковых геодезических измерений (определений)	0.10	–
520	520478.65	2236360.50	Метод спутниковых геодезических измерений (определений)	0.10	–
521	520452.76	2236357.61	Метод спутниковых геодезических измерений (определений)	0.10	–
522	520453.21	2236353.63	Метод спутниковых геодезических измерений (определений)	0.10	–
523	520476.07	2236356.17	Метод спутниковых геодезических измерений (определений)	0.10	–
524	520460.62	2236332.02	Метод спутниковых геодезических измерений (определений)	0.10	–
397	520464.00	2236329.88	Метод спутниковых геодезических измерений (определений)	0.10	–
Зона1(13)	–	–	–	–	–
525	519953.35	2236836.50	Метод спутниковых геодезических измерений (определений)	0.10	–
526	519976.61	2236873.91	Метод спутниковых геодезических измерений (определений)	0.10	–
527	519979.04	2236877.86	Метод спутниковых геодезических измерений (определений)	0.10	–
528	519996.67	2236902.08	Метод спутниковых геодезических измерений (определений)	0.10	–
529	520016.83	2236931.07	Метод спутниковых геодезических измерений (определений)	0.10	–
530	520037.43	2236960.52	Метод спутниковых геодезических измерений (определений)	0.10	–
531	520081.61	2236932.70	Метод спутниковых геодезических измерений (определений)	0.10	–
532	520130.26	2236903.46	Метод спутниковых геодезических измерений (определений)	0.10	–
533	520175.08	2236875.76	Метод спутниковых геодезических измерений (определений)	0.10	–
534	520177.18	2236879.17	Метод спутниковых геодезических измерений (определений)	0.10	–
535	520132.34	2236906.88	Метод спутниковых геодезических измерений (определений)	0.10	–
536	520083.70	2236936.11	Метод спутниковых геодезических измерений (определений)	0.10	–
537	520039.71	2236963.81	Метод спутниковых геодезических измерений (определений)	0.10	–
538	520087.60	2237033.19	Метод спутниковых геодезических измерений (определений)	0.10	–
539	520121.72	2237012.72	Метод спутниковых геодезических измерений (определений)	0.10	–
540	520152.83	2236993.35	Метод спутниковых геодезических измерений (определений)	0.10	–
541	520188.04	2236969.71	Метод спутниковых геодезических измерений (определений)	0.10	–
542	520222.51	2236946.46	Метод спутниковых геодезических измерений (определений)	0.10	–
543	520224.75	2236949.78	Метод спутниковых геодезических измерений (определений)	0.10	–
544	520190.28	2236973.03	Метод спутниковых геодезических измерений (определений)	0.10	–
545	520155.00	2236996.71	Метод спутниковых геодезических измерений (определений)	0.10	–
546	520123.81	2237016.13	Метод спутниковых геодезических измерений (определений)	0.10	–
547	520089.88	2237036.49	Метод спутниковых геодезических измерений (определений)	0.10	–
548	520113.33	2237070.59	Метод спутниковых геодезических измерений (определений)	0.10	–
549	520141.60	2237111.44	Метод спутниковых геодезических измерений (определений)	0.10	–
550	520138.31	2237113.72	Метод спутниковых геодезических измерений (определений)	0.10	–
551	520110.04	2237072.86	Метод спутниковых геодезических измерений (определений)	0.10	–
552	520086.54	2237038.69	Метод спутниковых геодезических измерений (определений)	0.10	–
553	520057.57	2237059.67	Метод спутниковых геодезических измерений (определений)	0.10	–
554	520069.22	2237078.19	Метод спутниковых геодезических измерений (определений)	0.10	–
555	520065.84	2237080.32	Метод спутниковых геодезических измерений (определений)	0.10	–
556	520054.32	2237062.01	Метод спутниковых геодезических измерений (определений)	0.10	–
557	520018.44	2237087.51	Метод спутниковых геодезических измерений (определений)	0.10	–
558	519977.95	2237116.31	Метод спутниковых геодезических измерений (определений)	0.10	–

559	519937.58	2237144.39	Метод спутниковых геодезических измерений (определений)	0.10	–
560	519895.25	2237174.22	Метод спутниковых геодезических измерений (определений)	0.10	–
561	519892.94	2237170.95	Метод спутниковых геодезических измерений (определений)	0.10	–
562	519935.28	2237141.11	Метод спутниковых геодезических измерений (определений)	0.10	–
563	519975.65	2237113.03	Метод спутниковых геодезических измерений (определений)	0.10	–
564	520016.12	2237084.25	Метод спутниковых геодезических измерений (определений)	0.10	–
565	520053.70	2237057.54	Метод спутниковых геодезических измерений (определений)	0.10	–
566	520084.27	2237035.40	Метод спутниковых геодезических измерений (определений)	0.10	–
567	520036.32	2236965.92	Метод спутниковых геодезических измерений (определений)	0.10	–
568	519911.61	2237042.42	Метод спутниковых геодезических измерений (определений)	0.10	–
569	519876.25	2237064.74	Метод спутниковых геодезических измерений (определений)	0.10	–
570	519834.22	2237090.76	Метод спутниковых геодезических измерений (определений)	0.10	–
571	519796.09	2237114.95	Метод спутниковых геодезических измерений (определений)	0.10	–
572	519822.53	2237158.61	Метод спутниковых геодезических измерений (определений)	0.10	–
573	519819.11	2237160.68	Метод спутниковых геодезических измерений (определений)	0.10	–
574	519794.64	2237120.17	Метод спутниковых геодезических измерений (определений)	0.10	–
575	519792.31	2237137.37	Метод спутниковых геодезических измерений (определений)	0.10	–
576	519788.35	2237136.83	Метод спутниковых геодезических измерений (определений)	0.10	–
577	519791.45	2237114.03	Метод спутниковых геодезических измерений (определений)	0.10	–
578	519791.77	2237096.84	Метод спутниковых геодезических измерений (определений)	0.10	–
579	519795.77	2237096.92	Метод спутниковых геодезических измерений (определений)	0.10	–
580	519795.50	2237110.59	Метод спутниковых геодезических измерений (определений)	0.10	–
581	519830.38	2237088.46	Метод спутниковых геодезических измерений (определений)	0.10	–
582	519823.13	2237077.84	Метод спутниковых геодезических измерений (определений)	0.10	–
583	519826.44	2237075.59	Метод спутниковых геодезических измерений (определений)	0.10	–
584	519833.78	2237086.33	Метод спутниковых геодезических измерений (определений)	0.10	–
585	519871.86	2237062.75	Метод спутниковых геодезических измерений (определений)	0.10	–
586	519860.29	2237053.27	Метод спутниковых геодезических измерений (определений)	0.10	–
587	519840.59	2237026.97	Метод спутниковых геодезических измерений (определений)	0.10	–
588	519843.79	2237024.58	Метод спутниковых геодезических измерений (определений)	0.10	–
589	519863.20	2237050.48	Метод спутниковых геодезических измерений (определений)	0.10	–
590	519871.07	2237056.88	Метод спутниковых геодезических измерений (определений)	0.10	–
591	519869.18	2237051.34	Метод спутниковых геодезических измерений (определений)	0.10	–
592	519872.96	2237050.04	Метод спутниковых геодезических измерений (определений)	0.10	–
593	519876.36	2237059.93	Метод спутниковых геодезических измерений (определений)	0.10	–
594	519908.74	2237039.49	Метод спутниковых геодезических измерений (определений)	0.10	–
595	519906.66	2237024.18	Метод спутниковых геодезических измерений (определений)	0.10	–
596	519888.98	2237009.26	Метод спутниковых геодезических измерений (определений)	0.10	–
597	519857.90	2236982.38	Метод спутниковых геодезических измерений (определений)	0.10	–
598	519860.51	2236979.35	Метод спутниковых геодезических измерений (определений)	0.10	–
599	519891.58	2237006.21	Метод спутниковых геодезических измерений (определений)	0.10	–
600	519910.42	2237022.12	Метод спутниковых геодезических измерений (определений)	0.10	–
601	519912.47	2237037.17	Метод спутниковых геодезических измерений (определений)	0.10	–
602	519954.23	2237011.36	Метод спутниковых геодезических измерений (определений)	0.10	–
603	519996.55	2236985.45	Метод спутниковых геодезических измерений (определений)	0.10	–
604	520034.03	2236962.63	Метод спутниковых геодезических измерений (определений)	0.10	–
605	520013.55	2236933.36	Метод спутниковых геодезических измерений (определений)	0.10	–
606	519993.41	2236904.40	Метод спутниковых геодезических измерений (определений)	0.10	–
607	519975.71	2236880.09	Метод спутниковых геодезических измерений (определений)	0.10	–
608	519973.20	2236876.01	Метод спутниковых геодезических измерений (определений)	0.10	–
609	519952.06	2236842.00	Метод спутниковых геодезических измерений (определений)	0.10	–
610	519923.74	2236859.44	Метод спутниковых геодезических измерений (определений)	0.10	–
611	519906.65	2236880.57	Метод спутниковых геодезических измерений (определений)	0.10	–
612	519926.96	2236890.14	Метод спутниковых геодезических измерений (определений)	0.10	–
613	519925.25	2236893.75	Метод спутниковых геодезических измерений (определений)	0.10	–
614	519900.34	2236882.02	Метод спутниковых геодезических измерений (определений)	0.10	–
615	519914.21	2236864.86	Метод спутниковых геодезических измерений (определений)	0.10	–
616	519893.49	2236876.65	Метод спутниковых геодезических измерений (определений)	0.10	–
617	519907.39	2236905.99	Метод спутниковых геодезических измерений (определений)	0.10	–
618	519901.71	2236928.36	Метод спутниковых геодезических измерений (определений)	0.10	–
619	519897.83	2236927.38	Метод спутниковых геодезических измерений (определений)	0.10	–
620	519903.16	2236906.40	Метод спутниковых геодезических измерений (определений)	0.10	–
621	519890.02	2236878.67	Метод спутниковых геодезических измерений (определений)	0.10	–
622	519861.14	2236895.92	Метод спутниковых геодезических измерений (определений)	0.10	–
623	519859.09	2236892.49	Метод спутниковых геодезических измерений (определений)	0.10	–
624	519889.88	2236874.09	Метод спутниковых геодезических измерений (определений)	0.10	–
625	519920.54	2236856.70	Метод спутниковых геодезических измерений (определений)	0.10	–
525	519953.35	2236836.50	Метод спутниковых геодезических измерений (определений)	0.10	–
Зона1(14)	–	–	–	–	–
627	520330.14	2237014.34	Метод спутниковых геодезических измерений (определений)	0.10	–
628	520349.75	2237032.58	Метод спутниковых геодезических измерений (определений)	0.10	–
629	520349.39	2237036.23	Метод спутниковых геодезических измерений (определений)	0.10	–
630	520372.72	2237020.14	Метод спутниковых геодезических измерений (определений)	0.10	–
631	520392.22	2237025.00	Метод спутниковых геодезических измерений (определений)	0.10	–
632	520391.26	2237028.88	Метод спутниковых геодезических измерений (определений)	0.10	–
633	520373.51	2237024.46	Метод спутниковых геодезических измерений (определений)	0.10	–
634	520349.57	2237041.01	Метод спутниковых геодезических измерений (определений)	0.10	–
635	520355.41	2237053.32	Метод спутниковых геодезических измерений (определений)	0.10	–
636	520351.80	2237055.05	Метод спутниковых геодезических измерений (определений)	0.10	–
637	520346.20	2237043.32	Метод спутниковых геодезических измерений (определений)	0.10	–
638	520310.05	2237068.56	Метод спутниковых геодезических измерений (определений)	0.10	–
639	520309.53	2237079.16	Метод спутниковых геодезических измерений (определений)	0.10	–
640	520305.54	2237078.89	Метод спутниковых геодезических измерений (определений)	0.10	–
641	520306.04	2237071.43	Метод спутниковых геодезических измерений (определений)	0.10	–
642	520271.85	2237095.24	Метод спутниковых геодезических измерений (определений)	0.10	–
643	520279.50	2237101.34	Метод спутниковых геодезических измерений (определений)	0.10	–
644	520277.01	2237104.46	Метод спутниковых геодезических измерений (определений)	0.10	–
645	520268.45	2237097.64	Метод спутниковых геодезических измерений (определений)	0.10	–
646	520239.50	2237118.14	Метод спутниковых геодезических измерений (определений)	0.10	–
647	520232.50	2237133.87	Метод спутниковых геодезических измерений (определений)	0.10	–
648	520228.84	2237132.25	Метод спутниковых геодезических измерений (определений)	0.10	–
649	520233.18	2237122.49	Метод спутниковых геодезических измерений (определений)	0.10	–
650	520188.59	2237153.15	Метод спутниковых геодезических измерений (определений)	0.10	–
651	520230.81	2237216.58	Метод спутниковых геодезических измерений (определений)	0.10	–
652	520245.63	2237225.43	Метод спутниковых геодезических измерений (определений)	0.10	–
653	520243.58	2237228.86	Метод спутниковых геодезических измерений (определений)	0.10	–
654	520236.26	2237224.49	Метод спутниковых геодезических измерений (определений)	0.10	–
655	520252.90	2237248.57	Метод спутниковых геодезических измерений (определений)	0.10	–
656	520275.73	2237233.90	Метод спутниковых геодезических измерений (определений)	0.10	–
657	520294.75	2237220.73	Метод спутниковых геодезических измерений (определений)	0.10	–
658	520315.53	2237206.61	Метод спутниковых геодезических измерений (определений)	0.10	–
659	520322.37	2237203.08	Метод спутниковых геодезических измерений (определений)	0.10	–
660	520290.77	2237190.37	Метод спутниковых геодезических измерений (определений)	0.10	–
661	520292.26	2237186.66	Метод спутниковых геодезических измерений (определений)	0.10	–
662	520323.70	2237199.31	Метод спутниковых геодезических измерений (определений)	0.10	–
663	520329.45	2237197.19	Метод спутниковых геодезических измерений (определений)	0.10	–
664	520364.24	2237173.60	Метод спутниковых геодезических измерений (определений)	0.10	–
665	520406.12	2237145.02	Метод спутниковых геодезических измерений (определений)	0.10	–
666	520429.30	2237128.94	Метод спутниковых геодезических измерений (определений)	0.10	–
667	520422.82	2237107.37	Метод спутниковых геодезических измерений (определений)	0.10	–
668	520426.65	2237106.22	Метод спутниковых геодезических измерений (определений)	0.10	–
669	520432.84	2237126.63	Метод спутниковых геодезических измерений (определений)	0.10	–
670	520451.53	2237113.87	Метод спутниковых геодезических измерений (определений)	0.10	–
671	520453.77	2237117.18	Метод спутниковых геодезических измерений (определений)	0.10	–
672	520433.97	2237130.57	Метод спутниковых геодезических измерений (определений)	0.10	–
673	520366.48	2237176.91	Метод спутниковых геодезических измерений (определений)	0.10	–
674	520329.79	2237201.76	Метод спутниковых геодезических измерений (определений)	0.10	–
675	520277.95	2237237.23	Метод спутниковых геодезических измерений (определений)	0.10	–
676	520253.97	2237252.66	Метод спутниковых геодезических измерений (определений)	0.10	–
677	520244.04	2237280.67	Метод спутниковых геодезических измерений (определений)	0.10	–
678	520272.72	2237304.20	Метод спутниковых геодезических измерений (определений)	0.10	–
679	520270.79	2237349.69	Метод спутниковых геодезических измерений (определений)	0.10	–
680	520259.11	2237385.96	Метод спутниковых геодезических измерений (определений)	0.10	–
681	520231.02	2237441.91	Метод спутниковых геодезических измерений (определений)	0.10	–
682	520198.27	2237485.27	Метод спутниковых геодезических измерений (определений)	0.10	–
683	520164.71	2237518.54	Метод спутниковых геодезических измерений (определений)	0.10	–
684	520161.90	2237515.70	Метод спутниковых геодезических измерений (определений)	0.10	–
685	520195.25	2237482.63	Метод спутниковых геодезических измерений (определений)	0.10	–
686	520227.61	2237439.79	Метод спутниковых геодезических измерений (определений)	0.10	–
687	520252.50	2237390.08	Метод спутниковых геодезических измерений (определений)	0.10	–
688	520229.62	2237404.00	Метод спутниковых геодезических измерений (определений)	0.10	–
689	520227.53	2237400.58	Метод спутниковых геодезических измерений (определений)	0.10	–
690	520255.76	2237383.32	Метод спутниковых геодезических измерений (определений)	0.10	–
691	520266.82	2237348.98	Метод спутниковых геодезических измерений (определений)	0.10	–

692	520268.64	2237306.03	Метод спутниковых геодезических измерений (определений)	0.10	–
693	520239.38	2237282.03	Метод спутниковых геодезических измерений (определений)	0.10	–
694	520247.14	2237258.47	Метод спутниковых геодезических измерений (определений)	0.10	–
695	520250.09	2237251.52	Метод спутниковых геодезических измерений (определений)	0.10	–
696	520228.01	2237219.56	Метод спутниковых геодезических измерений (определений)	0.10	–
697	520226.63	2237217.56	Метод спутниковых геодезических измерений (определений)	0.10	–
698	520205.63	2237187.11	Метод спутниковых геодезических измерений (определений)	0.10	–
699	520184.43	2237153.99	Метод спутниковых геодезических измерений (определений)	0.10	–
700	520156.97	2237135.44	Метод спутниковых геодезических измерений (определений)	0.10	–
701	520172.20	2237164.34	Метод спутниковых геодезических измерений (определений)	0.10	–
702	520153.02	2237177.89	Метод спутниковых геодезических измерений (определений)	0.10	–
703	520155.29	2237193.34	Метод спутниковых геодезических измерений (определений)	0.10	–
704	520151.33	2237193.92	Метод спутниковых геодезических измерений (определений)	0.10	–
705	520149.33	2237180.45	Метод спутниковых геодезических измерений (определений)	0.10	–
706	520127.91	2237195.44	Метод спутниковых геодезических измерений (определений)	0.10	–
707	520146.22	2237195.26	Метод спутниковых геодезических измерений (определений)	0.10	–
708	520146.25	2237199.26	Метод спутниковых геодезических измерений (определений)	0.10	–
709	520123.75	2237199.49	Метод спутниковых геодезических измерений (определений)	0.10	–
710	520125.50	2237212.52	Метод спутниковых геодезических измерений (определений)	0.10	–
711	520121.54	2237213.05	Метод спутниковых геодезических измерений (определений)	0.10	–
712	520119.92	2237201.03	Метод спутниковых геодезических измерений (определений)	0.10	–
713	520094.01	2237219.14	Метод спутниковых геодезических измерений (определений)	0.10	–
714	520102.33	2237222.54	Метод спутниковых геодезических измерений (определений)	0.10	–
715	520100.81	2237226.24	Метод спутниковых геодезических измерений (определений)	0.10	–
716	520090.10	2237221.87	Метод спутниковых геодезических измерений (определений)	0.10	–
717	520055.71	2237245.99	Метод спутниковых геодезических измерений (определений)	0.10	–
718	520064.71	2237259.94	Метод спутниковых геодезических измерений (определений)	0.10	–
719	520081.00	2237287.39	Метод спутниковых геодезических измерений (определений)	0.10	–
720	520093.75	2237310.89	Метод спутниковых геодезических измерений (определений)	0.10	–
721	520108.56	2237296.94	Метод спутниковых геодезических измерений (определений)	0.10	–
722	520136.79	2237274.21	Метод спутниковых геодезических измерений (определений)	0.10	–
723	520157.67	2237256.06	Метод спутниковых геодезических измерений (определений)	0.10	–
724	520160.30	2237259.07	Метод спутниковых геодезических измерений (определений)	0.10	–
725	520141.26	2237275.71	Метод спутниковых геодезических измерений (определений)	0.10	–
726	520154.56	2237287.98	Метод спутниковых геодезических измерений (определений)	0.10	–
727	520172.96	2237314.54	Метод спутниковых геодезических измерений (определений)	0.10	–
728	520169.68	2237316.82	Метод спутниковых геодезических измерений (определений)	0.10	–
729	520151.53	2237290.63	Метод спутниковых геодезических измерений (определений)	0.10	–
730	520138.11	2237278.28	Метод спутниковых геодезических измерений (определений)	0.10	–
731	520118.87	2237293.79	Метод спутниковых геодезических измерений (определений)	0.10	–
732	520122.37	2237292.73	Метод спутниковых геодезических измерений (определений)	0.10	–
733	520123.54	2237296.56	Метод спутниковых геодезических измерений (определений)	0.10	–
734	520110.63	2237300.49	Метод спутниковых геодезических измерений (определений)	0.10	–
735	520095.81	2237314.48	Метод спутниковых геодезических измерений (определений)	0.10	–
736	520117.12	2237350.22	Метод спутниковых геодезических измерений (определений)	0.10	–
737	520112.20	2237360.72	Метод спутниковых геодезических измерений (определений)	0.10	–
738	520082.31	2237386.67	Метод спутниковых геодезических измерений (определений)	0.10	–
739	520079.69	2237383.65	Метод спутниковых геодезических измерений (определений)	0.10	–
740	520108.94	2237358.25	Метод спутниковых геодезических измерений (определений)	0.10	–
741	520112.60	2237350.44	Метод спутниковых геодезических измерений (определений)	0.10	–
742	520091.55	2237315.15	Метод спутниковых геодезических измерений (определений)	0.10	–
743	520077.52	2237289.36	Метод спутниковых геодезических измерений (определений)	0.10	–
744	520061.31	2237262.04	Метод спутниковых геодезических измерений (определений)	0.10	–
745	520052.44	2237248.29	Метод спутниковых геодезических измерений (определений)	0.10	–
746	520023.93	2237268.50	Метод спутниковых геодезических измерений (определений)	0.10	–
747	520021.16	2237282.41	Метод спутниковых геодезических измерений (определений)	0.10	–
748	520017.24	2237281.63	Метод спутниковых геодезических измерений (определений)	0.10	–
749	520019.18	2237271.90	Метод спутниковых геодезических измерений (определений)	0.10	–
750	519973.91	2237304.60	Метод спутниковых геодезических измерений (определений)	0.10	–
751	519982.88	2237308.50	Метод спутниковых геодезических измерений (определений)	0.10	–
752	519981.29	2237312.17	Метод спутниковых геодезических измерений (определений)	0.10	–
753	519970.19	2237307.34	Метод спутниковых геодезических измерений (определений)	0.10	–
754	519946.94	2237324.18	Метод спутниковых геодезических измерений (определений)	0.10	–
755	519956.82	2237332.33	Метод спутниковых геодезических измерений (определений)	0.10	–
756	519954.11	2237335.63	Метод спутниковых геодезических измерений (определений)	0.10	–
757	519997.97	2237399.15	Метод спутниковых геодезических измерений (определений)	0.10	–
758	519994.67	2237401.42	Метод спутниковых геодезических измерений (определений)	0.10	–
759	519967.40	2237361.81	Метод спутниковых геодезических измерений (определений)	0.10	–
760	519942.05	2237325.25	Метод спутниковых геодезических измерений (определений)	0.10	–
761	519907.42	2237279.55	Метод спутниковых геодезических измерений (определений)	0.10	–
762	519896.96	2237281.93	Метод спутниковых геодезических измерений (определений)	0.10	–
763	519877.82	2237297.38	Метод спутниковых геодезических измерений (определений)	0.10	–
764	519875.30	2237294.27	Метод спутниковых геодезических измерений (определений)	0.10	–
765	519895.17	2237278.24	Метод спутниковых геодезических измерений (определений)	0.10	–
766	519909.05	2237275.08	Метод спутниковых геодезических измерений (определений)	0.10	–
767	519944.11	2237321.32	Метод спутниковых геодезических измерений (определений)	0.10	–
768	519968.32	2237303.74	Метод спутниковых геодезических измерений (определений)	0.10	–
769	520020.31	2237266.16	Метод спутниковых геодезических измерений (определений)	0.10	–
770	520050.81	2237244.55	Метод спутниковых геодезических измерений (определений)	0.10	–
771	520043.91	2237204.63	Метод спутниковых геодезических измерений (определений)	0.10	–
772	520047.85	2237203.95	Метод спутниковых геодезических измерений (определений)	0.10	–
773	520054.43	2237242.02	Метод спутниковых геодезических измерений (определений)	0.10	–
774	520085.71	2237220.06	Метод спутниковых геодезических измерений (определений)	0.10	–
775	520115.02	2237199.57	Метод спутниковых геодезических измерений (определений)	0.10	–
776	520148.71	2237176.04	Метод спутниковых геодезических измерений (определений)	0.10	–
777	520167.03	2237163.09	Метод спутниковых геодезических измерений (определений)	0.10	–
778	520148.94	2237128.43	Метод спутниковых геодезических измерений (определений)	0.10	–
779	520152.49	2237126.58	Метод спутниковых геодезических измерений (определений)	0.10	–
780	520153.18	2237127.90	Метод спутниковых геодезических измерений (определений)	0.10	–
781	520185.86	2237150.13	Метод спутниковых геодезических измерений (определений)	0.10	–
782	520242.60	2237111.16	Метод спутниковых геодезических измерений (определений)	0.10	–
783	520267.11	2237093.67	Метод спутниковых геодезических измерений (определений)	0.10	–
784	520310.59	2237063.39	Метод спутниковых геодезических измерений (определений)	0.10	–
785	520345.05	2237039.23	Метод спутниковых геодезических измерений (определений)	0.10	–
786	520345.58	2237034.16	Метод спутниковых геодезических измерений (определений)	0.10	–
787	520327.23	2237017.10	Метод спутниковых геодезических измерений (определений)	0.10	–
788	520314.27	2237001.55	Метод спутниковых геодезических измерений (определений)	0.10	–
626	520317.34	2236998.99	Метод спутниковых геодезических измерений (определений)	0.10	–
627	520330.14	2237014.34	Метод спутниковых геодезических измерений (определений)	0.10	–
Зона1(15)	–	–	–	–	–
790	519300.20	2236631.71	Метод спутниковых геодезических измерений (определений)	0.10	–
791	519327.32	2236679.84	Метод спутниковых геодезических измерений (определений)	0.10	–
792	519347.10	2236668.69	Метод спутниковых геодезических измерений (определений)	0.10	–
793	519349.07	2236672.18	Метод спутниковых геодезических измерений (определений)	0.10	–
794	519329.36	2236683.29	Метод спутниковых геодезических измерений (определений)	0.10	–
795	519348.11	2236713.79	Метод спутниковых геодезических измерений (определений)	0.10	–
796	519365.50	2236742.88	Метод спутниковых геодезических измерений (определений)	0.10	–
797	519385.05	2236774.62	Метод спутниковых геодезических измерений (определений)	0.10	–
798	519400.79	2236800.38	Метод спутниковых геодезических измерений (определений)	0.10	–
799	519434.21	2236779.80	Метод спутниковых геодезических измерений (определений)	0.10	–
800	519427.44	2236767.57	Метод спутниковых геодезических измерений (определений)	0.10	–
801	519430.94	2236765.63	Метод спутниковых геодезических измерений (определений)	0.10	–
802	519437.62	2236777.70	Метод спутниковых геодезических измерений (определений)	0.10	–
803	519471.38	2236756.72	Метод спутниковых геодезических измерений (определений)	0.10	–
804	519505.78	2236735.04	Метод спутниковых геодезических измерений (определений)	0.10	–
805	519507.91	2236738.42	Метод спутниковых геодезических измерений (определений)	0.10	–
806	519473.50	2236760.11	Метод спутниковых геодезических измерений (определений)	0.10	–
807	519437.99	2236782.19	Метод спутниковых геодезических измерений (определений)	0.10	–
808	519402.76	2236803.78	Метод спутниковых геодезических измерений (определений)	0.10	–
809	519429.73	2236849.14	Метод спутниковых геодезических измерений (определений)	0.10	–
810	519453.10	2236887.92	Метод спутниковых геодезических измерений (определений)	0.10	–
811	519457.67	2236890.10	Метод спутниковых геодезических измерений (определений)	0.10	–
812	519458.90	2236892.16	Метод спутниковых геодезических измерений (определений)	0.10	–
813	519458.17	2236896.18	Метод спутниковых геодезических измерений (определений)	0.10	–
814	519481.16	2236934.29	Метод спутниковых геодезических измерений (определений)	0.10	–
815	519496.85	2236960.17	Метод спутниковых геодезических измерений (определений)	0.10	–
816	519517.95	2236995.30	Метод спутниковых геодезических измерений (определений)	0.10	–
817	519538.49	2237029.58	Метод спутниковых геодезических измерений (определений)	0.10	–
818	519563.16	2237070.81	Метод спутниковых геодезических измерений (определений)	0.10	–
819	519595.04	2237051.52	Метод спутниковых геодезических измерений (определений)	0.10	–
820	519628.22	2237030.87	Метод спутниковых геодезических измерений (определений)	0.10	–
821	519613.52	2237026.87	Метод спутниковых геодезических измерений (определений)	0.10	–
822	519597.01	2236997.19	Метод спутниковых геодезических измерений (определений)	0.10	–
823	519600.51	2236995.25	Метод спутниковых геодезических измерений (определений)	0.10	–

824	519616.19	2237023.44	Метод спутниковых геодезических измерений (определений)	0.10	–
825	519633.07	2237027.91	Метод спутниковых геодезических измерений (определений)	0.10	–
826	519666.82	2237007.00	Метод спутниковых геодезических измерений (определений)	0.10	–
827	519661.84	2236994.27	Метод спутниковых геодезических измерений (определений)	0.10	–
828	519665.57	2236992.82	Метод спутниковых геодезических измерений (определений)	0.10	–
829	519670.27	2237004.87	Метод спутниковых геодезических измерений (определений)	0.10	–
830	519705.67	2236983.07	Метод спутниковых геодезических измерений (определений)	0.10	–
831	519735.69	2237028.65	Метод спутниковых геодезических измерений (определений)	0.10	–
832	519766.60	2237074.74	Метод спутниковых геодезических измерений (определений)	0.10	–
833	519735.86	2237095.98	Метод спутниковых геодезических измерений (определений)	0.10	–
834	519731.80	2237087.51	Метод спутниковых геодезических измерений (определений)	0.10	–
835	519716.72	2237104.73	Метод спутниковых геодезических измерений (определений)	0.10	–
836	519713.71	2237102.10	Метод спутниковых геодезических измерений (определений)	0.10	–
837	519732.79	2237080.31	Метод спутниковых геодезических измерений (определений)	0.10	–
838	519737.44	2237090.02	Метод спутниковых геодезических измерений (определений)	0.10	–
839	519761.08	2237073.69	Метод спутниковых геодезических измерений (определений)	0.10	–
840	519732.36	2237030.86	Метод спутниковых геодезических измерений (определений)	0.10	–
841	519704.46	2236988.51	Метод спутниковых геодезических измерений (определений)	0.10	–
842	519668.29	2237010.79	Метод спутниковых геодезических измерений (определений)	0.10	–
843	519636.15	2237030.71	Метод спутниковых геодезических измерений (определений)	0.10	–
844	519597.13	2237054.93	Метод спутниковых геодезических измерений (определений)	0.10	–
845	519565.24	2237074.24	Метод спутниковых геодезических измерений (определений)	0.10	–
846	519585.59	2237108.86	Метод спутниковых геодезических измерений (определений)	0.10	–
847	519597.89	2237088.79	Метод спутниковых геодезических измерений (определений)	0.10	–
848	519614.15	2237084.05	Метод спутниковых геодезических измерений (определений)	0.10	–
849	519614.88	2237099.97	Метод спутниковых геодезических измерений (определений)	0.10	–
850	519610.88	2237100.15	Метод спутниковых геодезических измерений (определений)	0.10	–
851	519610.39	2237089.32	Метод спутниковых геодезических измерений (определений)	0.10	–
852	519600.48	2237092.20	Метод спутниковых геодезических измерений (определений)	0.10	–
853	519587.59	2237113.13	Метод спутниковых геодезических измерений (определений)	0.10	–
854	519590.55	2237138.57	Метод спутниковых геодезических измерений (определений)	0.10	–
855	519612.17	2237174.50	Метод спутниковых геодезических измерений (определений)	0.10	–
856	519564.08	2237205.76	Метод спутниковых геодезических измерений (определений)	0.10	–
857	519561.90	2237202.41	Метод спутниковых геодезических измерений (определений)	0.10	–
858	519581.82	2237189.50	Метод спутниковых геодезических измерений (определений)	0.10	–
859	519606.75	2237173.25	Метод спутниковых геодезических измерений (определений)	0.10	–
860	519586.68	2237139.90	Метод спутниковых геодезических измерений (определений)	0.10	–
861	519584.88	2237124.46	Метод спутниковых геодезических измерений (определений)	0.10	–
862	519583.27	2237131.39	Метод спутниковых геодезических измерений (определений)	0.10	–
863	519579.37	2237130.49	Метод спутниковых геодезических измерений (определений)	0.10	–
864	519583.39	2237113.01	Метод спутниковых геодезических измерений (определений)	0.10	–
865	519561.76	2237076.34	Метод спутниковых геодезических измерений (определений)	0.10	–
866	519504.20	2237110.88	Метод спутниковых геодезических измерений (определений)	0.10	–
867	519467.57	2237132.74	Метод спутниковых геодезических измерений (определений)	0.10	–
868	519465.52	2237129.30	Метод спутниковых геодезических измерений (определений)	0.10	–
869	519495.82	2237111.21	Метод спутниковых геодезических измерений (определений)	0.10	–
870	519477.24	2237107.92	Метод спутниковых геодезических измерений (определений)	0.10	–
871	519477.94	2237103.98	Метод спутниковых геодезических измерений (определений)	0.10	–
872	519501.07	2237108.08	Метод спутниковых геодезических измерений (определений)	0.10	–
873	519531.74	2237089.70	Метод спутниковых геодезических измерений (определений)	0.10	–
874	519559.72	2237072.90	Метод спутниковых геодезических измерений (определений)	0.10	–
875	519536.52	2237034.10	Метод спутниковых геодезических измерений (определений)	0.10	–
876	519531.34	2237046.36	Метод спутниковых геодезических измерений (определений)	0.10	–
877	519527.66	2237044.79	Метод спутниковых геодезических измерений (определений)	0.10	–
878	519534.01	2237029.89	Метод спутниковых геодезических измерений (определений)	0.10	–
879	519514.52	2236997.36	Метод спутниковых геодезических измерений (определений)	0.10	–
880	519493.43	2236962.24	Метод спутниковых геодезических измерений (определений)	0.10	–
881	519477.76	2236936.39	Метод спутниковых геодезических измерений (определений)	0.10	–
882	519445.01	2236956.44	Метод спутниковых геодезических измерений (определений)	0.10	–
883	519415.53	2236973.84	Метод спутниковых геодезических измерений (определений)	0.10	–
884	519379.24	2236996.55	Метод спутниковых геодезических измерений (определений)	0.10	–
885	519377.13	2236993.15	Метод спутниковых геодезических измерений (определений)	0.10	–
886	519394.54	2236982.30	Метод спутниковых геодезических измерений (определений)	0.10	–
887	519413.45	2236970.43	Метод спутниковых геодезических измерений (определений)	0.10	–
888	519441.22	2236954.02	Метод спутниковых геодезических измерений (определений)	0.10	–
889	519429.88	2236946.84	Метод спутниковых геодезических измерений (определений)	0.10	–
890	519432.02	2236943.46	Метод спутниковых геодезических измерений (определений)	0.10	–
891	519445.05	2236951.73	Метод спутниковых геодезических измерений (определений)	0.10	–
892	519475.66	2236932.97	Метод спутниковых геодезических измерений (определений)	0.10	–
893	519453.96	2236896.95	Метод спутниковых геодезических измерений (определений)	0.10	–
894	519454.65	2236893.09	Метод спутниковых геодезических измерений (определений)	0.10	–
895	519450.29	2236891.02	Метод спутниковых геодезических измерений (определений)	0.10	–
896	519429.70	2236856.82	Метод спутниковых геодезических измерений (определений)	0.10	–
897	519431.24	2236875.12	Метод спутниковых геодезических измерений (определений)	0.10	–
898	519427.25	2236875.46	Метод спутниковых геодезических измерений (определений)	0.10	–
899	519425.04	2236849.12	Метод спутниковых геодезических измерений (определений)	0.10	–
900	519399.39	2236806.00	Метод спутниковых геодезических измерений (определений)	0.10	–
901	519370.83	2236823.62	Метод спутниковых геодезических измерений (определений)	0.10	–
902	519337.17	2236844.54	Метод спутниковых геодезических измерений (определений)	0.10	–
903	519305.89	2236863.83	Метод спутниковых геодезических измерений (определений)	0.10	–
904	519276.32	2236882.26	Метод спутниковых геодезических измерений (определений)	0.10	–
905	519299.15	2236923.70	Метод спутниковых геодезических измерений (определений)	0.10	–
906	519326.82	2236970.31	Метод спутниковых геодезических измерений (определений)	0.10	–
907	519323.38	2236972.35	Метод спутниковых геодезических измерений (определений)	0.10	–
908	519302.48	2236937.19	Метод спутниковых геодезических измерений (определений)	0.10	–
909	519307.50	2236957.46	Метод спутниковых геодезических измерений (определений)	0.10	–
910	519303.61	2236958.41	Метод спутниковых геодезических измерений (определений)	0.10	–
911	519295.54	2236925.42	Метод спутниковых геодезических измерений (определений)	0.10	–
912	519270.98	2236880.88	Метод спутниковых геодезических измерений (определений)	0.10	–
913	519303.79	2236860.43	Метод спутниковых геодезических измерений (определений)	0.10	–
914	519335.06	2236841.14	Метод спутниковых геодезических измерений (определений)	0.10	–
915	519368.71	2236820.23	Метод спутниковых геодезических измерений (определений)	0.10	–
916	519397.30	2236802.43	Метод спутниковых геодезических измерений (определений)	0.10	–
917	519381.64	2236776.71	Метод спутниковых геодезических измерений (определений)	0.10	–
918	519362.08	2236744.95	Метод спутниковых геодезических измерений (определений)	0.10	–
919	519344.69	2236715.86	Метод спутниковых геодезических измерений (определений)	0.10	–
920	519325.87	2236685.25	Метод спутниковых геодезических измерений (определений)	0.10	–
921	519283.22	2236708.88	Метод спутниковых геодезических измерений (определений)	0.10	–
922	519239.17	2236732.88	Метод спутниковых геодезических измерений (определений)	0.10	–
923	519198.63	2236755.43	Метод спутниковых геодезических измерений (определений)	0.10	–
924	519222.99	2236795.60	Метод спутниковых геодезических измерений (определений)	0.10	–
925	519248.87	2236839.59	Метод спутниковых геодезических измерений (определений)	0.10	–
926	519245.43	2236841.64	Метод спутниковых геодезических измерений (определений)	0.10	–
927	519221.38	2236801.27	Метод спутниковых геодезических измерений (определений)	0.10	–
928	519219.16	2236819.61	Метод спутниковых геодезических измерений (определений)	0.10	–
929	519215.19	2236819.12	Метод спутниковых геодезических измерений (определений)	0.10	–
930	519218.07	2236795.70	Метод спутниковых геодезических измерений (определений)	0.10	–
931	519197.29	2236760.95	Метод спутниковых геодезических измерений (определений)	0.10	–
932	519195.95	2236777.23	Метод спутниковых геодезических измерений (определений)	0.10	–
933	519191.97	2236776.89	Метод спутниковых геодезических измерений (определений)	0.10	–
934	519193.80	2236755.16	Метод спутниковых геодезических измерений (определений)	0.10	–
935	519168.72	2236711.98	Метод спутниковых геодезических измерений (определений)	0.10	–
936	519143.41	2236680.48	Метод спутниковых геодезических измерений (определений)	0.10	–
937	519146.52	2236677.97	Метод спутниковых геодезических измерений (определений)	0.10	–
938	519162.90	2236698.31	Метод спутниковых геодезических измерений (определений)	0.10	–
939	519161.74	2236695.58	Метод спутниковых геодезических измерений (определений)	0.10	–
940	519165.42	2236694.02	Метод спутниковых геодезических измерений (определений)	0.10	–
941	519172.25	2236710.15	Метод спутниковых геодезических измерений (определений)	0.10	–
942	519196.59	2236752.00	Метод спутниковых геодезических измерений (определений)	0.10	–
943	519237.41	2236729.30	Метод спутниковых геодезических измерений (определений)	0.10	–
944	519229.82	2236711.68	Метод спутниковых геодезических измерений (определений)	0.10	–
945	519233.49	2236710.09	Метод спутниковых геодезических измерений (определений)	0.10	–
946	519240.93	2236727.38	Метод спутниковых геодезических измерений (определений)	0.10	–
947	519279.41	2236706.39	Метод спутниковых геодезических измерений (определений)	0.10	–
948	519266.20	2236700.77	Метод спутниковых геодезических измерений (определений)	0.10	–
949	519267.76	2236697.09	Метод спутниковых геодезических измерений (определений)	0.10	–
950	519277.51	2236701.25	Метод спутниковых геодезических измерений (определений)	0.10	–
951	519261.41	2236681.14	Метод спутниковых геодезических измерений (определений)	0.10	–
952	519209.36	2236648.75	Метод спутниковых геодезических измерений (определений)	0.10	–
953	519194.79	2236621.62	Метод спутниковых геодезических измерений (определений)	0.10	–
954	519198.31	2236619.73	Метод спутниковых геодезических измерений (определений)	0.10	–
955	519212.38	2236645.91	Метод спутниковых геодезических измерений (определений)	0.10	–
956	519264.10	2236678.11	Метод спутниковых геодезических измерений (определений)	0.10	–
957	519283.01	2236701.73	Метод спутниковых геодезических измерений (определений)	0.10	–

958	519286.14	2236688.71	Метод спутниковых геодезических измерений (определений)	0.10	–
959	519290.03	2236689.65	Метод спутниковых геодезических измерений (определений)	0.10	–
960	519287.01	2236702.25	Метод спутниковых геодезических измерений (определений)	0.10	–
961	519322.85	2236682.33	Метод спутниковых геодезических измерений (определений)	0.10	–
962	519303.68	2236668.33	Метод спутниковых геодезических измерений (определений)	0.10	–
963	519306.04	2236665.10	Метод спутниковых геодезических измерений (определений)	0.10	–
964	519320.29	2236675.51	Метод спутниковых геодезических измерений (определений)	0.10	–
965	519296.22	2236632.79	Метод спутниковых геодезических измерений (определений)	0.10	–
966	519295.45	2236590.80	Метод спутниковых геодезических измерений (определений)	0.10	–
789	519299.45	2236590.72	Метод спутниковых геодезических измерений (определений)	0.10	–
790	519300.20	2236631.71	Метод спутниковых геодезических измерений (определений)	0.10	–
Зона1(16)	–	–	–	–	–
968	518987.03	2236683.51	Метод спутниковых геодезических измерений (определений)	0.10	–
969	518997.78	2236714.51	Метод спутниковых геодезических измерений (определений)	0.10	–
970	519021.53	2236752.76	Метод спутниковых геодезических измерений (определений)	0.10	–
971	519039.45	2236782.43	Метод спутниковых геодезических измерений (определений)	0.10	–
972	519066.14	2236825.81	Метод спутниковых геодезических измерений (определений)	0.10	–
973	519083.98	2236815.61	Метод спутниковых геодезических измерений (определений)	0.10	–
974	519115.18	2236797.26	Метод спутниковых геодезических измерений (определений)	0.10	–
975	519135.65	2236785.15	Метод спутниковых геодезических измерений (определений)	0.10	–
976	519154.54	2236774.37	Метод спутниковых геодезических измерений (определений)	0.10	–
977	519156.52	2236777.85	Метод спутниковых геодезических измерений (определений)	0.10	–
978	519137.66	2236788.61	Метод спутниковых геодезических измерений (определений)	0.10	–
979	519117.21	2236800.71	Метод спутниковых геодезических измерений (определений)	0.10	–
980	519085.99	2236819.07	Метод спутниковых геодезических измерений (определений)	0.10	–
981	519068.24	2236829.22	Метод спутниковых геодезических измерений (определений)	0.10	–
982	519084.09	2236855.60	Метод спутниковых геодезических измерений (определений)	0.10	–
983	519103.36	2236888.10	Метод спутниковых геодезических измерений (определений)	0.10	–
984	519122.67	2236920.40	Метод спутниковых геодезических измерений (определений)	0.10	–
985	519132.40	2236884.50	Метод спутниковых геодезических измерений (определений)	0.10	–
986	519152.39	2236863.06	Метод спутниковых геодезических измерений (определений)	0.10	–
987	519155.31	2236865.79	Метод спутниковых геодезических измерений (определений)	0.10	–
988	519136.01	2236886.50	Метод спутниковых геодезических измерений (определений)	0.10	–
989	519125.52	2236925.16	Метод спутниковых геодезических измерений (определений)	0.10	–
990	519145.58	2236959.13	Метод спутниковых геодезических измерений (определений)	0.10	–
991	519246.83	2236895.72	Метод спутниковых геодезических измерений (определений)	0.10	–
992	519248.96	2236899.11	Метод спутниковых геодезических измерений (определений)	0.10	–
993	519212.76	2236921.88	Метод спутниковых геодезических измерений (определений)	0.10	–
994	519181.35	2236941.58	Метод спутниковых геодезических измерений (определений)	0.10	–
995	519147.63	2236962.55	Метод спутниковых геодезических измерений (определений)	0.10	–
996	519172.12	2237002.71	Метод спутниковых геодезических измерений (определений)	0.10	–
997	519191.43	2237034.58	Метод спутниковых геодезических измерений (определений)	0.10	–
998	519211.25	2237067.20	Метод спутниковых геодезических измерений (определений)	0.10	–
999	519220.92	2237083.79	Метод спутниковых геодезических измерений (определений)	0.10	–
1000	519238.36	2237075.47	Метод спутниковых геодезических измерений (определений)	0.10	–
1001	519240.23	2237078.13	Метод спутниковых геодезических измерений (определений)	0.10	–
1002	519241.77	2237077.09	Метод спутниковых геодезических измерений (определений)	0.10	–
1003	519240.32	2237075.03	Метод спутниковых геодезических измерений (определений)	0.10	–
1004	519247.29	2237072.73	Метод спутниковых геодезических измерений (определений)	0.10	–
1005	519277.67	2237054.42	Метод спутниковых геодезических измерений (определений)	0.10	–
1006	519276.52	2237040.60	Метод спутниковых геодезических измерений (определений)	0.10	–
1007	519280.50	2237040.27	Метод спутниковых геодезических измерений (определений)	0.10	–
1008	519281.50	2237052.09	Метод спутниковых геодезических измерений (определений)	0.10	–
1009	519317.55	2237029.81	Метод спутниковых геодезических измерений (определений)	0.10	–
1010	519349.86	2237010.36	Метод спутниковых геодезических измерений (определений)	0.10	–
1011	519351.92	2237013.79	Метод спутниковых геодезических измерений (определений)	0.10	–
1012	519319.63	2237033.22	Метод спутниковых геодезических измерений (определений)	0.10	–
1013	519279.12	2237058.24	Метод спутниковых геодезических измерений (определений)	0.10	–
1014	519248.97	2237076.39	Метод спутниковых геодезических измерений (определений)	0.10	–
1015	519241.92	2237078.73	Метод спутниковых геодезических измерений (определений)	0.10	–
1016	519235.81	2237084.24	Метод спутниковых геодезических измерений (определений)	0.10	–
1017	519223.22	2237087.64	Метод спутниковых геодезических измерений (определений)	0.10	–
1018	519239.32	2237113.92	Метод спутниковых геодезических измерений (определений)	0.10	–
1019	519261.48	2237151.27	Метод спутниковых геодезических измерений (определений)	0.10	–
1020	519258.04	2237153.31	Метод спутниковых геодезических измерений (определений)	0.10	–
1021	519239.04	2237121.30	Метод спутниковых геодезических измерений (определений)	0.10	–
1022	519233.08	2237137.77	Метод спутниковых геодезических измерений (определений)	0.10	–
1023	519195.75	2237160.64	Метод спутниковых геодезических измерений (определений)	0.10	–
1024	519193.66	2237157.23	Метод спутниковых геодезических измерений (определений)	0.10	–
1025	519229.80	2237135.09	Метод спутниковых геодезических измерений (определений)	0.10	–
1026	519236.41	2237116.88	Метод спутниковых геодезических измерений (определений)	0.10	–
1027	519219.79	2237089.60	Метод спутниковых геодезических измерений (определений)	0.10	–
1028	519211.64	2237098.12	Метод спутниковых геодезических измерений (определений)	0.10	–
1029	519157.36	2237130.69	Метод спутниковых геодезических измерений (определений)	0.10	–
1030	519132.86	2237145.42	Метод спутниковых геодезических измерений (определений)	0.10	–
1031	519137.15	2237165.69	Метод спутниковых геодезических измерений (определений)	0.10	–
1032	519133.24	2237166.52	Метод спутниковых геодезических измерений (определений)	0.10	–
1033	519129.24	2237147.71	Метод спутниковых геодезических измерений (определений)	0.10	–
1034	519104.66	2237163.32	Метод спутниковых геодезических измерений (определений)	0.10	–
1035	519094.19	2237168.96	Метод спутниковых геодезических измерений (определений)	0.10	–
1036	519081.06	2237177.55	Метод спутниковых геодезических измерений (определений)	0.10	–
1037	519056.14	2237192.42	Метод спутниковых геодезических измерений (определений)	0.10	–
1038	519030.08	2237207.93	Метод спутниковых геодезических измерений (определений)	0.10	–
1039	519008.69	2237220.70	Метод спутниковых геодезических измерений (определений)	0.10	–
1040	518989.73	2237232.33	Метод спутниковых геодезических измерений (определений)	0.10	–
1041	518966.66	2237245.88	Метод спутниковых геодезических измерений (определений)	0.10	–
1042	518981.27	2237270.37	Метод спутниковых геодезических измерений (определений)	0.10	–
1043	518997.29	2237297.60	Метод спутниковых геодезических измерений (определений)	0.10	–
1044	518993.84	2237299.63	Метод спутниковых геодезических измерений (определений)	0.10	–
1045	518977.83	2237272.40	Метод спутниковых геодезических измерений (определений)	0.10	–
1046	518961.17	2237244.47	Метод спутниковых геодезических измерений (определений)	0.10	–
1047	518987.67	2237228.90	Метод спутниковых геодезических измерений (определений)	0.10	–
1048	519006.62	2237217.28	Метод спутниковых геодезических измерений (определений)	0.10	–
1049	519028.03	2237204.50	Метод спутниковых геодезических измерений (определений)	0.10	–
1050	519050.33	2237191.20	Метод спутниковых геодезических измерений (определений)	0.10	–
1051	519043.77	2237183.46	Метод спутниковых геодезических измерений (определений)	0.10	–
1052	519046.82	2237180.87	Метод спутниковых геодезических измерений (определений)	0.10	–
1053	519053.83	2237189.14	Метод спутниковых геодезических измерений (определений)	0.10	–
1054	519077.13	2237175.25	Метод спутниковых геодезических измерений (определений)	0.10	–
1055	519070.93	2237166.44	Метод спутниковых геодезических измерений (определений)	0.10	–
1056	519074.20	2237164.14	Метод спутниковых геодезических измерений (определений)	0.10	–
1057	519080.53	2237173.12	Метод спутниковых геодезических измерений (определений)	0.10	–
1058	519092.14	2237165.52	Метод спутниковых геодезических измерений (определений)	0.10	–
1059	519100.95	2237160.77	Метод спутниковых геодезических измерений (определений)	0.10	–
1060	519095.20	2237151.30	Метод спутниковых геодезических измерений (определений)	0.10	–
1061	519098.62	2237149.22	Метод спутниковых геодезических измерений (определений)	0.10	–
1062	519104.40	2237158.73	Метод спутниковых геодезических измерений (определений)	0.10	–
1063	519128.15	2237143.64	Метод спутниковых геодезических измерений (определений)	0.10	–
1064	519124.04	2237133.11	Метод спутниковых геодезических измерений (определений)	0.10	–
1065	519127.77	2237131.65	Метод спутниковых геодезических измерений (определений)	0.10	–
1066	519131.61	2237141.51	Метод спутниковых геодезических измерений (определений)	0.10	–
1067	519152.83	2237128.75	Метод спутниковых геодезических измерений (определений)	0.10	–
1068	519142.27	2237124.23	Метод спутниковых геодезических измерений (определений)	0.10	–
1069	519143.85	2237120.56	Метод спутниковых геодезических измерений (определений)	0.10	–
1070	519157.06	2237126.21	Метод спутниковых геодезических измерений (определений)	0.10	–
1071	519181.62	2237111.55	Метод спутниковых геодезических измерений (определений)	0.10	–
1072	519209.12	2237094.97	Метод спутниковых геодезических измерений (определений)	0.10	–
1073	519217.65	2237086.14	Метод спутниковых геодезических измерений (определений)	0.10	–
1074	519207.81	2237069.25	Метод спутниковых геодезических измерений (определений)	0.10	–
1075	519188.10	2237036.80	Метод спутниковых геодезических измерений (определений)	0.10	–
1076	519177.98	2237044.15	Метод спутниковых геодезических измерений (определений)	0.10	–
1077	519175.63	2237040.92	Метод спутниковых геодезических измерений (определений)	0.10	–
1078	519186.05	2237033.33	Метод спутниковых геодезических измерений (определений)	0.10	–
1079	519168.70	2237004.78	Метод спутниковых геодезических измерений (определений)	0.10	–
1080	519144.22	2236964.62	Метод спутниковых геодезических измерений (определений)	0.10	–
1081	519112.42	2236983.93	Метод спутниковых геодезических измерений (определений)	0.10	–
1082	519032.51	2237032.97	Метод спутниковых геодезических измерений (определений)	0.10	–
1083	519030.40	2237029.57	Метод спутниковых геодезических измерений (определений)	0.10	–
1084	519055.70	2237013.89	Метод спутниковых геодезических измерений (определений)	0.10	–
1085	519080.12	2236998.99	Метод спутниковых геодезических измерений (определений)	0.10	–
1086	519110.34	2236980.51	Метод спутниковых геодезических измерений (определений)	0.10	–
1087	519142.17	2236961.21	Метод спутниковых геодезических измерений (определений)	0.10	–
1088	519122.08	2236927.30	Метод спутниковых геодезических измерений (определений)	0.10	–
1089	519105.66	2236924.25	Метод спутниковых геодезических измерений (определений)	0.10	–

1090	519106.38	2236920.31	Метод спутниковых геодезических измерений (определений)	0.10	–
1091	519119.39	2236922.69	Метод спутниковых геодезических измерений (определений)	0.10	–
1092	519099.66	2236889.68	Метод спутниковых геодезических измерений (определений)	0.10	–
1093	519090.47	2236891.83	Метод спутниковых геодезических измерений (определений)	0.10	–
1094	519089.56	2236887.94	Метод спутниковых геодезических измерений (определений)	0.10	–
1095	519097.53	2236886.07	Метод спутниковых геодезических измерений (определений)	0.10	–
1096	519064.72	2236831.18	Метод спутниковых геодезических измерений (определений)	0.10	–
1097	519023.86	2236853.40	Метод спутниковых геодезических измерений (определений)	0.10	–
1098	519021.95	2236849.89	Метод спутниковых геодезических измерений (определений)	0.10	–
1099	519060.24	2236829.09	Метод спутниковых геодезических измерений (определений)	0.10	–
1100	519041.50	2236823.66	Метод спутниковых геодезических измерений (определений)	0.10	–
1101	519042.61	2236819.82	Метод спутниковых геодезических измерений (определений)	0.10	–
1102	519061.03	2236825.15	Метод спутниковых геодезических измерений (определений)	0.10	–
1103	519036.04	2236784.51	Метод спутниковых геодезических измерений (определений)	0.10	–
1104	519018.12	2236754.85	Метод спутниковых геодезических измерений (определений)	0.10	–
1105	518994.15	2236716.24	Метод спутниковых геодезических измерений (определений)	0.10	–
1106	518983.55	2236685.68	Метод спутниковых геодезических измерений (определений)	0.10	–
1107	518955.44	2236657.20	Метод спутниковых геодезических измерений (определений)	0.10	–
967	518958.29	2236654.39	Метод спутниковых геодезических измерений (определений)	0.10	–
968	518987.03	2236683.51	Метод спутниковых геодезических измерений (определений)	0.10	–
Зона1(17)	–	–	–	–	–
1109	519516.01	2236237.33	Метод спутниковых геодезических измерений (определений)	0.10	–
1110	519507.81	2236257.21	Метод спутниковых геодезических измерений (определений)	0.10	–
1111	519494.33	2236290.51	Метод спутниковых геодезических измерений (определений)	0.10	–
1112	519528.58	2236305.64	Метод спутниковых геодезических измерений (определений)	0.10	–
1113	519564.88	2236311.79	Метод спутниковых геодезических измерений (определений)	0.10	–
1114	519618.74	2236299.87	Метод спутниковых геодезических измерений (определений)	0.10	–
1115	519619.60	2236303.78	Метод спутниковых геодезических измерений (определений)	0.10	–
1116	519564.98	2236315.87	Метод спутниковых геодезических измерений (определений)	0.10	–
1117	519527.41	2236309.50	Метод спутниковых геодезических измерений (определений)	0.10	–
1118	519492.73	2236294.06	Метод спутниковых геодезических измерений (определений)	0.10	–
1119	519463.98	2236352.37	Метод спутниковых геодезических измерений (определений)	0.10	–
1120	519441.65	2236397.98	Метод спутниковых геодезических измерений (определений)	0.10	–
1121	519427.28	2236427.17	Метод спутниковых геодезических измерений (определений)	0.10	–
1122	519411.45	2236459.72	Метод спутниковых геодезических измерений (определений)	0.10	–
1123	519432.04	2236455.03	Метод спутниковых геодезических измерений (определений)	0.10	–
1124	519456.46	2236462.23	Метод спутниковых геодезических измерений (определений)	0.10	–
1125	519488.96	2236476.68	Метод спутниковых геодезических измерений (определений)	0.10	–
1126	519488.74	2236457.16	Метод спутниковых геодезических измерений (определений)	0.10	–
1127	519492.74	2236457.12	Метод спутниковых геодезических измерений (определений)	0.10	–
1128	519492.94	2236475.56	Метод спутниковых геодезических измерений (определений)	0.10	–
1129	519495.56	2236473.41	Метод спутниковых геодезических измерений (определений)	0.10	–
1130	519498.08	2236476.52	Метод спутниковых геодезических измерений (определений)	0.10	–
1131	519491.28	2236482.03	Метод спутниковых геодезических измерений (определений)	0.10	–
1132	519458.54	2236467.50	Метод спутниковых геодезических измерений (определений)	0.10	–
1133	519461.93	2236489.43	Метод спутниковых геодезических измерений (определений)	0.10	–
1134	519462.21	2236501.20	Метод спутниковых геодезических измерений (определений)	0.10	–
1135	519458.21	2236501.29	Метод спутниковых геодезических измерений (определений)	0.10	–
1136	519457.94	2236489.79	Метод спутниковых геодезических измерений (определений)	0.10	–
1137	519454.23	2236465.74	Метод спутниковых геодезических измерений (определений)	0.10	–
1138	519431.91	2236459.16	Метод спутниковых геодезических измерений (определений)	0.10	–
1139	519409.15	2236464.35	Метод спутниковых геодезических измерений (определений)	0.10	–
1140	519402.67	2236476.91	Метод спутниковых геодезических измерений (определений)	0.10	–
1141	519371.72	2236544.81	Метод спутниковых геодезических измерений (определений)	0.10	–
1142	519368.08	2236543.15	Метод спутниковых геодезических измерений (определений)	0.10	–
1143	519399.07	2236475.16	Метод спутниковых геодезических измерений (определений)	0.10	–
1144	519404.85	2236464.01	Метод спутниковых геодезических измерений (определений)	0.10	–
1145	519395.65	2236461.99	Метод спутниковых геодезических измерений (определений)	0.10	–
1146	519396.50	2236458.08	Метод спутниковых геодезических измерений (определений)	0.10	–
1147	519406.69	2236460.32	Метод спутниковых геодезических измерений (определений)	0.10	–
1148	519416.09	2236441.07	Метод спутниковых геодезических измерений (определений)	0.10	–
1149	519421.98	2236428.94	Метод спутниковых геодезических измерений (определений)	0.10	–
1150	519411.05	2236431.04	Метод спутниковых геодезических измерений (определений)	0.10	–
1151	519410.30	2236427.11	Метод спутниковых геодезических измерений (определений)	0.10	–
1152	519422.38	2236424.79	Метод спутниковых геодезических измерений (определений)	0.10	–
1153	519416.30	2236414.35	Метод спутниковых геодезических измерений (определений)	0.10	–
1154	519419.76	2236412.34	Метод спутниковых геодезических измерений (определений)	0.10	–
1155	519425.38	2236422.00	Метод спутниковых геодезических измерений (определений)	0.10	–
1156	519437.47	2236397.37	Метод спутниковых геодезических измерений (определений)	0.10	–
1157	519423.64	2236395.35	Метод спутниковых геодезических измерений (определений)	0.10	–
1158	519424.22	2236391.39	Метод спутниковых геодезических измерений (определений)	0.10	–
1159	519439.35	2236393.60	Метод спутниковых геодезических измерений (определений)	0.10	–
1160	519458.68	2236354.14	Метод спутниковых геодезических измерений (определений)	0.10	–
1161	519446.58	2236358.20	Метод спутниковых геодезических измерений (определений)	0.10	–
1162	519445.31	2236354.41	Метод спутниковых геодезических измерений (определений)	0.10	–
1163	519461.13	2236349.11	Метод спутниковых геодезических измерений (определений)	0.10	–
1164	519489.07	2236292.42	Метод спутниковых геодезических измерений (определений)	0.10	–
1165	519461.26	2236279.93	Метод спутниковых геодезических измерений (определений)	0.10	–
1166	519444.46	2236272.51	Метод спутниковых геодезических измерений (определений)	0.10	–
1167	519431.61	2236267.06	Метод спутниковых геодезических измерений (определений)	0.10	–
1168	519423.70	2236280.79	Метод спутниковых геодезических измерений (определений)	0.10	–
1169	519420.24	2236278.78	Метод спутниковых геодезических измерений (определений)	0.10	–
1170	519427.96	2236265.46	Метод спутниковых геодезических измерений (определений)	0.10	–
1171	519412.01	2236258.34	Метод спутниковых геодезических измерений (определений)	0.10	–
1172	519395.68	2236251.26	Метод спутниковых геодезических измерений (определений)	0.10	–
1173	519397.34	2236262.25	Метод спутниковых геодезических измерений (определений)	0.10	–
1174	519393.38	2236262.85	Метод спутниковых геодезических измерений (определений)	0.10	–
1175	519391.35	2236249.37	Метод спутниковых геодезических измерений (определений)	0.10	–
1176	519373.08	2236241.23	Метод спутниковых геодезических измерений (определений)	0.10	–
1177	519356.32	2236233.30	Метод спутниковых геодезических измерений (определений)	0.10	–
1178	519345.82	2236255.40	Метод спутниковых геодезических измерений (определений)	0.10	–
1179	519314.07	2236320.39	Метод спутниковых геодезических измерений (определений)	0.10	–
1180	519333.47	2236333.45	Метод спутниковых геодезических измерений (определений)	0.10	–
1181	519331.24	2236336.77	Метод спутниковых геодезических измерений (определений)	0.10	–
1182	519312.29	2236324.03	Метод спутниковых геодезических измерений (определений)	0.10	–
1183	519291.70	2236365.87	Метод спутниковых геодезических измерений (определений)	0.10	–
1184	519268.90	2236411.69	Метод спутниковых геодезических измерений (определений)	0.10	–
1185	519263.52	2236423.94	Метод спутниковых геодезических измерений (определений)	0.10	–
1186	519286.08	2236425.09	Метод спутниковых геодезических измерений (определений)	0.10	–
1187	519310.58	2236436.89	Метод спутниковых геодезических измерений (определений)	0.10	–
1188	519308.84	2236440.50	Метод спутниковых геодезических измерений (определений)	0.10	–
1189	519285.07	2236429.05	Метод спутниковых геодезических измерений (определений)	0.10	–
1190	519261.78	2236427.86	Метод спутниковых геодезических измерений (определений)	0.10	–
1191	519250.28	2236453.13	Метод спутниковых геодезических измерений (определений)	0.10	–
1192	519238.46	2236473.01	Метод спутниковых геодезических измерений (определений)	0.10	–
1193	519223.58	2236482.30	Метод спутниковых геодезических измерений (определений)	0.10	–
1194	519221.46	2236478.91	Метод спутниковых геодезических измерений (определений)	0.10	–
1195	519235.52	2236470.13	Метод спутниковых геодезических измерений (определений)	0.10	–
1196	519246.73	2236451.28	Метод спутниковых геодезических измерений (определений)	0.10	–
1197	519258.77	2236424.77	Метод спутниковых геодезических измерений (определений)	0.10	–
1198	519265.28	2236409.99	Метод спутниковых геодезических измерений (определений)	0.10	–
1199	519288.51	2236363.30	Метод спутниковых геодезических измерений (определений)	0.10	–
1200	519277.57	2236354.44	Метод спутниковых геодезических измерений (определений)	0.10	–
1201	519280.08	2236351.33	Метод спутниковых геодезических измерений (определений)	0.10	–
1202	519290.33	2236359.61	Метод спутниковых геодезических измерений (определений)	0.10	–
1203	519308.65	2236322.43	Метод спутниковых геодезических измерений (определений)	0.10	–
1204	519296.18	2236319.27	Метод спутниковых геодезических измерений (определений)	0.10	–
1205	519297.16	2236315.39	Метод спутниковых геодезических измерений (определений)	0.10	–
1206	519307.42	2236317.98	Метод спутниковых геодезических измерений (определений)	0.10	–
1207	519303.10	2236310.48	Метод спутниковых геодезических измерений (определений)	0.10	–
1208	519306.56	2236308.49	Метод спутниковых геодезических измерений (определений)	0.10	–
1209	519311.38	2236316.84	Метод спутниковых геодезических измерений (определений)	0.10	–
1210	519342.22	2236253.67	Метод спутниковых геодезических измерений (определений)	0.10	–
1211	519354.38	2236227.94	Метод спутниковых геодезических измерений (определений)	0.10	–
1212	519374.75	2236237.60	Метод спутниковых геодезических измерений (определений)	0.10	–
1213	519395.81	2236246.98	Метод спутниковых геодезических измерений (определений)	0.10	–
1214	519413.63	2236254.68	Метод спутниковых геодезических измерений (определений)	0.10	–
1215	519430.19	2236262.11	Метод спутниковых геодезических измерений (определений)	0.10	–
1216	519441.39	2236247.56	Метод спутниковых геодезических измерений (определений)	0.10	–
1217	519444.55	2236250.00	Метод спутниковых геодезических измерений (определений)	0.10	–
1218	519433.97	2236263.71	Метод спутниковых геодезических измерений (определений)	0.10	–
1219	519462.89	2236276.28	Метод спутниковых геодезических измерений (определений)	0.10	–
1220	519490.75	2236288.69	Метод спутниковых геодезических измерений (определений)	0.10	–
1221	519504.11	2236255.69	Метод спутниковых геодезических измерений (определений)	0.10	–

1222	519512.32	2236235.78	Метод спутниковых геодезических измерений (определений)	0.10	–
1223	519519.20	2236219.57	Метод спутниковых геодезических измерений (определений)	0.10	–
1224	519494.66	2236221.34	Метод спутниковых геодезических измерений (определений)	0.10	–
1225	519494.37	2236217.35	Метод спутниковых геодезических измерений (определений)	0.10	–
1108	519525.44	2236215.11	Метод спутниковых геодезических измерений (определений)	0.10	–
1109	519516.01	2236237.33	Метод спутниковых геодезических измерений (определений)	0.10	–
Зона1(18)	–	–	–	–	–
1227	519270.84	2236203.90	Метод спутниковых геодезических измерений (определений)	0.10	–
1228	519298.21	2236215.81	Метод спутниковых геодезических измерений (определений)	0.10	–
1229	519340.10	2236233.96	Метод спутниковых геодезических измерений (определений)	0.10	–
1230	519338.51	2236237.63	Метод спутниковых геодезических измерений (определений)	0.10	–
1231	519296.62	2236219.48	Метод спутниковых геодезических измерений (определений)	0.10	–
1232	519269.21	2236207.55	Метод спутниковых геодезических измерений (определений)	0.10	–
1233	519237.16	2236193.08	Метод спутниковых геодезических измерений (определений)	0.10	–
1234	519222.13	2236223.11	Метод спутниковых геодезических измерений (определений)	0.10	–
1235	519208.69	2236250.76	Метод спутниковых геодезических измерений (определений)	0.10	–
1236	519193.85	2236279.61	Метод спутниковых геодезических измерений (определений)	0.10	–
1237	519197.09	2236302.23	Метод спутниковых геодезических измерений (определений)	0.10	–
1238	519193.13	2236302.79	Метод спутниковых геодезических измерений (определений)	0.10	–
1239	519189.71	2236278.91	Метод спутниковых геодезических измерений (определений)	0.10	–
1240	519205.11	2236248.98	Метод спутниковых геодезических измерений (определений)	0.10	–
1241	519218.54	2236221.34	Метод спутниковых геодезических измерений (определений)	0.10	–
1226	519235.31	2236187.85	Метод спутниковых геодезических измерений (определений)	0.10	–
1227	519270.84	2236203.90	Метод спутниковых геодезических измерений (определений)	0.10	–
Зона1(19)	–	–	–	–	–
1243	519267.95	2236059.02	Метод спутниковых геодезических измерений (определений)	0.10	–
1244	519279.60	2236047.93	Метод спутниковых геодезических измерений (определений)	0.10	–
1245	519282.35	2236050.82	Метод спутниковых геодезических измерений (определений)	0.10	–
1246	519272.59	2236060.11	Метод спутниковых геодезических измерений (определений)	0.10	–
1247	519289.91	2236062.23	Метод спутниковых геодезических измерений (определений)	0.10	–
1248	519299.33	2236051.01	Метод спутниковых геодезических измерений (определений)	0.10	–
1249	519302.38	2236053.60	Метод спутниковых геодезических измерений (определений)	0.10	–
1250	519294.41	2236063.01	Метод спутниковых геодезических измерений (определений)	0.10	–
1251	519317.60	2236067.85	Метод спутниковых геодезических измерений (определений)	0.10	–
1252	519330.01	2236056.58	Метод спутниковых геодезических измерений (определений)	0.10	–
1253	519332.70	2236059.54	Метод спутниковых геодезических измерений (определений)	0.10	–
1254	519322.09	2236069.18	Метод спутниковых геодезических измерений (определений)	0.10	–
1255	519354.48	2236079.74	Метод спутниковых геодезических измерений (определений)	0.10	–
1256	519357.36	2236069.46	Метод спутниковых геодезических измерений (определений)	0.10	–
1257	519361.21	2236070.54	Метод спутниковых геодезических измерений (определений)	0.10	–
1258	519358.25	2236081.08	Метод спутниковых геодезических измерений (определений)	0.10	–
1259	519364.86	2236083.63	Метод спутниковых геодезических измерений (определений)	0.10	–
1260	519373.87	2236071.88	Метод спутниковых геодезических измерений (определений)	0.10	–
1261	519377.04	2236074.32	Метод спутниковых геодезических измерений (определений)	0.10	–
1262	519368.73	2236085.14	Метод спутниковых геодезических измерений (определений)	0.10	–
1263	519393.54	2236094.90	Метод спутниковых геодезических измерений (определений)	0.10	–
1264	519402.13	2236086.45	Метод спутниковых геодезических измерений (определений)	0.10	–
1265	519404.93	2236089.30	Метод спутниковых геодезических измерений (определений)	0.10	–
1266	519397.60	2236096.52	Метод спутниковых геодезических измерений (определений)	0.10	–
1267	519414.44	2236103.22	Метод спутниковых геодезических измерений (определений)	0.10	–
1268	519421.98	2236094.55	Метод спутниковых геодезических измерений (определений)	0.10	–
1269	519425.00	2236097.18	Метод спутниковых геодезических измерений (определений)	0.10	–
1270	519418.37	2236104.79	Метод спутниковых геодезических измерений (определений)	0.10	–
1271	519441.94	2236114.17	Метод спутниковых геодезических измерений (определений)	0.10	–
1272	519452.34	2236106.17	Метод спутниковых геодезических измерений (определений)	0.10	–
1273	519454.78	2236109.34	Метод спутниковых геодезических измерений (определений)	0.10	–
1274	519446.27	2236115.90	Метод спутниковых геодезических измерений (определений)	0.10	–
1275	519460.75	2236121.58	Метод спутниковых геодезических измерений (определений)	0.10	–
1276	519464.50	2236112.05	Метод спутниковых геодезических измерений (определений)	0.10	–
1277	519468.22	2236113.52	Метод спутниковых геодезических измерений (определений)	0.10	–
1278	519464.46	2236123.06	Метод спутниковых геодезических измерений (определений)	0.10	–
1279	519492.62	2236134.08	Метод спутниковых геодезических измерений (определений)	0.10	–
1280	519511.38	2236141.65	Метод спутниковых геодезических измерений (определений)	0.10	–
1281	519509.33	2236131.56	Метод спутниковых геодезических измерений (определений)	0.10	–
1282	519513.25	2236130.77	Метод спутниковых геодезических измерений (определений)	0.10	–
1283	519515.86	2236143.50	Метод спутниковых геодезических измерений (определений)	0.10	–
1284	519534.54	2236150.87	Метод спутниковых геодезических измерений (определений)	0.10	–
1285	519547.29	2236144.73	Метод спутниковых геодезических измерений (определений)	0.10	–
1286	519549.03	2236148.33	Метод спутниковых геодезических измерений (определений)	0.10	–
1287	519539.54	2236152.92	Метод спутниковых геодезических измерений (определений)	0.10	–
1288	519550.67	2236157.45	Метод спутниковых геодезических измерений (определений)	0.10	–
1289	519561.89	2236147.44	Метод спутниковых геодезических измерений (определений)	0.10	–
1290	519564.55	2236150.43	Метод спутниковых геодезических измерений (определений)	0.10	–
1291	519554.80	2236159.13	Метод спутниковых геодезических измерений (определений)	0.10	–
1292	519574.82	2236167.18	Метод спутниковых геодезических измерений (определений)	0.10	–
1293	519601.49	2236177.97	Метод спутниковых геодезических измерений (определений)	0.10	–
1294	519601.62	2236166.65	Метод спутниковых геодезических измерений (определений)	0.10	–
1295	519605.62	2236166.69	Метод спутниковых геодезических измерений (определений)	0.10	–
1296	519605.48	2236179.57	Метод спутниковых геодезических измерений (определений)	0.10	–
1297	519642.99	2236194.72	Метод спутниковых геодезических измерений (определений)	0.10	–
1298	519643.84	2236184.65	Метод спутниковых геодезических измерений (определений)	0.10	–
1299	519647.83	2236184.99	Метод спутниковых геодезических измерений (определений)	0.10	–
1300	519646.85	2236196.31	Метод спутниковых геодезических измерений (определений)	0.10	–
1301	519696.33	2236216.83	Метод спутниковых геодезических измерений (определений)	0.10	–
1302	519689.59	2236223.59	Метод спутниковых геодезических измерений (определений)	0.10	–
1303	519690.85	2236232.46	Метод спутниковых геодезических измерений (определений)	0.10	–
1304	519686.89	2236233.02	Метод спутниковых геодезических измерений (определений)	0.10	–
1305	519686.07	2236227.11	Метод спутниковых геодезических измерений (определений)	0.10	–
1306	519648.42	2236264.58	Метод спутниковых геодезических измерений (определений)	0.10	–
1307	519645.39	2236275.39	Метод спутниковых геодезических измерений (определений)	0.10	–
1308	519641.54	2236274.30	Метод спутниковых геодезических измерений (определений)	0.10	–
1309	519644.14	2236265.08	Метод спутниковых геодезических измерений (определений)	0.10	–
1310	519631.98	2236262.63	Метод спутниковых геодезических измерений (определений)	0.10	–
1311	519632.77	2236258.70	Метод спутниковых геодезических измерений (определений)	0.10	–
1312	519646.00	2236261.38	Метод спутниковых геодезических измерений (определений)	0.10	–
1313	519689.28	2236218.24	Метод спутниковых геодезических измерений (определений)	0.10	–
1314	519644.05	2236199.47	Метод спутниковых геодезических измерений (определений)	0.10	–
1315	519551.05	2236161.95	Метод спутниковых геодезических измерений (определений)	0.10	–
1316	519537.90	2236167.18	Метод спутниковых геодезических измерений (определений)	0.10	–
1317	519536.42	2236163.46	Метод спутниковых геодезических измерений (определений)	0.10	–
1318	519545.72	2236159.76	Метод спутниковых геодезических измерений (определений)	0.10	–
1319	519534.69	2236155.23	Метод спутниковых геодезических измерений (определений)	0.10	–
1320	519491.15	2236137.80	Метод спутниковых геодезических измерений (определений)	0.10	–
1321	519459.29	2236125.30	Метод спутниковых геодезических измерений (определений)	0.10	–
1322	519395.13	2236099.83	Метод спутниковых геодезических измерений (определений)	0.10	–
1323	519380.45	2236136.84	Метод спутниковых геодезических измерений (определений)	0.10	–
1324	519367.39	2236169.30	Метод спутниковых геодезических измерений (определений)	0.10	–
1325	519360.17	2236188.26	Метод спутниковых геодезических измерений (определений)	0.10	–
1326	519348.83	2236217.03	Метод спутниковых геодезических измерений (определений)	0.10	–
1327	519345.11	2236215.57	Метод спутниковых геодезических измерений (определений)	0.10	–
1328	519356.44	2236186.81	Метод спутниковых геодезических измерений (определений)	0.10	–
1329	519362.99	2236169.61	Метод спутниковых геодезических измерений (определений)	0.10	–
1330	519341.99	2236160.05	Метод спутниковых геодезических измерений (определений)	0.10	–
1331	519343.64	2236156.41	Метод спутниковых геодезических измерений (определений)	0.10	–
1332	519364.46	2236165.90	Метод спутниковых геодезических измерений (определений)	0.10	–
1333	519376.73	2236135.35	Метод спутниковых геодезических измерений (определений)	0.10	–
1334	519391.43	2236098.36	Метод спутниковых геодезических измерений (определений)	0.10	–
1335	519355.27	2236084.20	Метод спутниковых геодезических измерений (определений)	0.10	–
1336	519317.53	2236071.90	Метод спутниковых геодезических измерений (определений)	0.10	–
1337	519292.18	2236066.63	Метод спутниковых геодезических измерений (определений)	0.10	–
1338	519286.46	2236089.83	Метод спутниковых геодезических измерений (определений)	0.10	–
1339	519272.17	2236122.78	Метод спутниковых геодезических измерений (определений)	0.10	–
1340	519274.47	2236128.78	Метод спутниковых геодезических измерений (определений)	0.10	–
1341	519301.09	2236141.13	Метод спутниковых геодезических измерений (определений)	0.10	–
1342	519299.41	2236144.76	Метод спутниковых геодезических измерений (определений)	0.10	–
1343	519272.40	2236132.22	Метод спутниковых геодезических измерений (определений)	0.10	–
1344	519253.48	2236131.52	Метод спутниковых геодезических измерений (определений)	0.10	–
1345	519253.62	2236127.53	Метод спутниковых геодезических измерений (определений)	0.10	–
1346	519269.92	2236128.13	Метод спутниковых геодезических измерений (определений)	0.10	–
1347	519267.85	2236122.69	Метод спутниковых геодезических измерений (определений)	0.10	–
1348	519282.66	2236088.54	Метод спутниковых геодезических измерений (определений)	0.10	–
1349	519288.22	2236066.01	Метод спутниковых геодезических измерений (определений)	0.10	–
1350	519268.21	2236063.62	Метод спутниковых геодезических измерений (определений)	0.10	–
1351	519215.27	2236068.02	Метод спутниковых геодезических измерений (определений)	0.10	–

1352	519193.71	2236069.58	Метод спутниковых геодезических измерений (определений)	0.10	–
1353	519193.42	2236065.59	Метод спутниковых геодезических измерений (определений)	0.10	–
1354	519212.98	2236064.15	Метод спутниковых геодезических измерений (определений)	0.10	–
1355	519203.27	2236052.95	Метод спутниковых геодезических измерений (определений)	0.10	–
1356	519206.29	2236050.33	Метод спутниковых геодезических измерений (определений)	0.10	–
1357	519217.95	2236063.80	Метод спутниковых геодезических измерений (определений)	0.10	–
1358	519238.71	2236062.05	Метод спутниковых геодезических измерений (определений)	0.10	–
1359	519262.64	2236060.04	Метод спутниковых геодезических измерений (определений)	0.10	–
1360	519249.45	2236050.33	Метод спутниковых геодезических измерений (определений)	0.10	–
1242	519251.83	2236047.11	Метод спутниковых геодезических измерений (определений)	0.10	–
1243	519267.95	2236059.02	Метод спутниковых геодезических измерений (определений)	0.10	–
Зона1(20)	–	–	–	–	–
1362	519464.86	2236004.30	Метод спутниковых геодезических измерений (определений)	0.10	–
1363	519501.75	2236011.26	Метод спутниковых геодезических измерений (определений)	0.10	–
1364	519540.07	2236020.60	Метод спутниковых геодезических измерений (определений)	0.10	–
1365	519573.48	2236034.80	Метод спутниковых геодезических измерений (определений)	0.10	–
1366	519605.11	2236061.99	Метод спутниковых геодезических измерений (определений)	0.10	–
1367	519635.24	2236089.58	Метод спутниковых геодезических измерений (определений)	0.10	–
1368	519656.27	2236110.55	Метод спутниковых геодезических измерений (определений)	0.10	–
1369	519682.60	2236139.54	Метод спутниковых геодезических измерений (определений)	0.10	–
1370	519708.60	2236169.22	Метод спутниковых геодезических измерений (определений)	0.10	–
1371	519726.04	2236189.81	Метод спутниковых геодезических измерений (определений)	0.10	–
1372	519754.94	2236231.15	Метод спутниковых геодезических измерений (определений)	0.10	–
1373	519787.23	2236222.02	Метод спутниковых геодезических измерений (определений)	0.10	–
1374	519817.30	2236216.14	Метод спутниковых геодезических измерений (определений)	0.10	–
1375	519833.73	2236204.01	Метод спутниковых геодезических измерений (определений)	0.10	–
1376	519827.43	2236200.61	Метод спутниковых геодезических измерений (определений)	0.10	–
1377	519827.56	2236199.00	Метод спутниковых геодезических измерений (определений)	0.10	–
1378	519827.01	2236194.91	Метод спутниковых геодезических измерений (определений)	0.10	–
1379	519816.93	2236166.39	Метод спутниковых геодезических измерений (определений)	0.10	–
1380	519810.27	2236147.16	Метод спутниковых геодезических измерений (определений)	0.10	–
1381	519783.56	2236147.53	Метод спутниковых геодезических измерений (определений)	0.10	–
1382	519752.98	2236148.28	Метод спутниковых геодезических измерений (определений)	0.10	–
1383	519734.84	2236105.52	Метод спутниковых геодезических измерений (определений)	0.10	–
1384	519699.97	2236074.85	Метод спутниковых геодезических измерений (определений)	0.10	–
1385	519702.61	2236071.84	Метод спутниковых геодезических измерений (определений)	0.10	–
1386	519738.17	2236103.12	Метод спутниковых геодезических измерений (определений)	0.10	–
1387	519755.60	2236144.22	Метод спутниковых геодезических измерений (определений)	0.10	–
1388	519811.53	2236143.03	Метод спутниковых геодезических измерений (определений)	0.10	–
1389	519853.57	2236138.18	Метод спутниковых геодезических измерений (определений)	0.10	–
1390	519915.79	2236127.73	Метод спутниковых геодезических измерений (определений)	0.10	–
1391	519927.59	2236155.90	Метод спутниковых геодезических измерений (определений)	0.10	–
1392	519923.90	2236157.45	Метод спутниковых геодезических измерений (определений)	0.10	–
1393	519913.32	2236132.20	Метод спутниковых геодезических измерений (определений)	0.10	–
1394	519854.13	2236142.14	Метод спутниковых геодезических измерений (определений)	0.10	–
1395	519814.34	2236146.72	Метод спутниковых геодезических измерений (определений)	0.10	–
1396	519820.70	2236165.07	Метод спутниковых геодезических измерений (определений)	0.10	–
1397	519830.92	2236193.96	Метод спутниковых геодезических измерений (определений)	0.10	–
1398	519831.50	2236198.29	Метод спутниковых геодезических измерений (определений)	0.10	–
1399	519838.79	2236202.20	Метод спутниковых геодезических измерений (определений)	0.10	–
1400	519847.04	2236212.40	Метод спутниковых геодезических измерений (определений)	0.10	–
1401	519952.22	2236221.17	Метод спутниковых геодезических измерений (определений)	0.10	–
1402	519989.02	2236224.54	Метод спутниковых геодезических измерений (определений)	0.10	–
1403	519988.36	2236215.41	Метод спутниковых геодезических измерений (определений)	0.10	–
1404	519992.35	2236215.12	Метод спутниковых геодезических измерений (определений)	0.10	–
1405	519993.08	2236225.17	Метод спутниковых геодезических измерений (определений)	0.10	–
1406	520050.85	2236240.37	Метод спутниковых геодезических измерений (определений)	0.10	–
1407	520092.35	2236248.98	Метод спутниковых геодезических измерений (определений)	0.10	–
1408	520101.96	2236228.29	Метод спутниковых геодезических измерений (определений)	0.10	–
1409	520099.00	2236197.19	Метод спутниковых геодезических измерений (определений)	0.10	–
1410	520102.99	2236196.81	Метод спутниковых геодезических измерений (определений)	0.10	–
1411	520106.05	2236228.98	Метод спутниковых геодезических измерений (определений)	0.10	–
1412	520096.13	2236250.64	Метод спутниковых геодезических измерений (определений)	0.10	–
1413	520114.32	2236263.92	Метод спутниковых геодезических измерений (определений)	0.10	–
1414	520147.51	2236259.66	Метод спутниковых геодезических измерений (определений)	0.10	–
1415	520200.67	2236270.69	Метод спутниковых геодезических измерений (определений)	0.10	–
1416	520243.91	2236275.49	Метод спутниковых геодезических измерений (определений)	0.10	–
1417	520256.41	2236279.49	Метод спутниковых геодезических измерений (определений)	0.10	–
1418	520255.19	2236283.30	Метод спутниковых геодезических измерений (определений)	0.10	–
1419	520243.07	2236279.42	Метод спутниковых геодезических измерений (определений)	0.10	–
1420	520200.04	2236274.65	Метод спутниковых геодезических измерений (определений)	0.10	–
1421	520147.35	2236263.72	Метод спутниковых геодезических измерений (определений)	0.10	–
1422	520116.85	2236267.64	Метод спутниковых геодезических измерений (определений)	0.10	–
1423	520138.90	2236311.26	Метод спутниковых геодезических измерений (определений)	0.10	–
1424	520163.18	2236345.06	Метод спутниковых геодезических измерений (определений)	0.10	–
1425	520159.94	2236347.39	Метод спутниковых геодезических измерений (определений)	0.10	–
1426	520135.47	2236313.34	Метод спутниковых геодезических измерений (определений)	0.10	–
1427	520112.21	2236267.33	Метод спутниковых геодезических измерений (определений)	0.10	–
1428	520092.78	2236253.12	Метод спутниковых геодезических измерений (определений)	0.10	–
1429	520051.56	2236244.52	Метод спутниковых геодезических измерений (определений)	0.10	–
1430	520053.59	2236256.24	Метод спутниковых геодезических измерений (определений)	0.10	–
1431	520049.65	2236256.92	Метод спутниковых геодезических измерений (определений)	0.10	–
1432	520047.35	2236243.59	Метод спутниковых геодезических измерений (определений)	0.10	–
1433	519990.74	2236228.69	Метод спутниковых геодезических измерений (определений)	0.10	–
1434	519951.87	2236225.16	Метод спутниковых геодезических измерений (определений)	0.10	–
1435	519902.34	2236221.06	Метод спутниковых геодезических измерений (определений)	0.10	–
1436	519900.83	2236228.07	Метод спутниковых геодезических измерений (определений)	0.10	–
1437	519896.91	2236227.25	Метод спутниковых геодезических измерений (определений)	0.10	–
1438	519897.90	2236222.63	Метод спутниковых геодезических измерений (определений)	0.10	–
1439	519887.83	2236227.80	Метод спутниковых геодезических измерений (определений)	0.10	–
1440	519886.00	2236224.25	Метод спутниковых геодезических измерений (определений)	0.10	–
1441	519893.60	2236220.33	Метод спутниковых геодезических измерений (определений)	0.10	–
1442	519845.01	2236216.25	Метод спутниковых геодезических измерений (определений)	0.10	–
1443	519837.13	2236206.51	Метод спутниковых геодезических измерений (определений)	0.10	–
1444	519820.27	2236218.91	Метод спутниковых геодезических измерений (определений)	0.10	–
1445	519823.22	2236243.85	Метод спутниковых геодезических измерений (определений)	0.10	–
1446	519819.24	2236244.32	Метод спутниковых геодезических измерений (определений)	0.10	–
1447	519816.45	2236220.37	Метод спутниковых геодезических измерений (определений)	0.10	–
1448	519788.16	2236225.91	Метод спутниковых геодезических измерений (определений)	0.10	–
1449	519755.02	2236235.27	Метод спутниковых геодезических измерений (определений)	0.10	–
1450	519707.65	2236269.63	Метод спутниковых геодезических измерений (определений)	0.10	–
1451	519680.52	2236290.52	Метод спутниковых геодезических измерений (определений)	0.10	–
1452	519658.54	2236330.27	Метод спутниковых геодезических измерений (определений)	0.10	–
1453	519644.39	2236363.11	Метод спутниковых геодезических измерений (определений)	0.10	–
1454	519619.01	2236366.57	Метод спутниковых геодезических измерений (определений)	0.10	–
1455	519586.00	2236408.66	Метод спутниковых геодезических измерений (определений)	0.10	–
1456	519539.23	2236420.02	Метод спутниковых геодезических измерений (определений)	0.10	–
1457	519538.28	2236416.13	Метод спутниковых геодезических измерений (определений)	0.10	–
1458	519583.71	2236405.10	Метод спутниковых геодезических измерений (определений)	0.10	–
1459	519616.87	2236362.82	Метод спутниковых геодезических измерений (определений)	0.10	–
1460	519641.61	2236359.45	Метод спутниковых геодезических измерений (определений)	0.10	–
1461	519654.95	2236328.50	Метод спутниковых геодезических измерений (определений)	0.10	–
1462	519677.42	2236287.86	Метод спутниковых геодезических измерений (определений)	0.10	–
1463	519705.26	2236266.43	Метод спутниковых геодезических измерений (определений)	0.10	–
1464	519751.36	2236232.98	Метод спутниковых геодезических измерений (определений)	0.10	–
1465	519722.87	2236192.26	Метод спутниковых геодезических измерений (определений)	0.10	–
1466	519705.57	2236171.83	Метод спутниковых геодезических измерений (определений)	0.10	–
1467	519679.61	2236142.21	Метод спутниковых геодезических измерений (определений)	0.10	–
1468	519653.38	2236113.31	Метод спутниковых геодезических измерений (определений)	0.10	–
1469	519632.47	2236092.47	Метод спутниковых геодезических измерений (определений)	0.10	–
1470	519602.46	2236064.99	Метод спутниковых геодезических измерений (определений)	0.10	–
1471	519571.34	2236038.24	Метод спутниковых геодезических измерений (определений)	0.10	–
1472	519538.81	2236024.41	Метод спутниковых геодезических измерений (определений)	0.10	–
1473	519500.90	2236015.17	Метод спутниковых геодезических измерений (определений)	0.10	–
1474	519464.06	2236008.22	Метод спутниковых геодезических измерений (определений)	0.10	–
1475	519407.28	2235995.81	Метод спутниковых геодезических измерений (определений)	0.10	–
1361	519408.14	2235991.91	Метод спутниковых геодезических измерений (определений)	0.10	–
1362	519464.86	2236004.30	Метод спутниковых геодезических измерений (определений)	0.10	–
Зона1(21)	–	–	–	–	–
1476	519931.76	2236313.58	Метод спутниковых геодезических измерений (определений)	0.10	–
1477	519936.57	2236339.81	Метод спутниковых геодезических измерений (определений)	0.10	–
1478	519973.28	2236329.06	Метод спутниковых геодезических измерений (определений)	0.10	–
1479	519998.63	2236332.08	Метод спутниковых геодезических измерений (определений)	0.10	–
1480	519998.16	2236336.05	Метод спутниковых геодезических измерений (определений)	0.10	–

1481	519973.62	2236333.13	Метод спутниковых геодезических измерений (определений)	0.10	–
1482	519936.77	2236343.93	Метод спутниковых геодезических измерений (определений)	0.10	–
1483	519932.11	2236371.78	Метод спутниковых геодезических измерений (определений)	0.10	–
1484	519928.16	2236371.12	Метод спутниковых геодезических измерений (определений)	0.10	–
1485	519932.49	2236345.23	Метод спутниковых геодезических измерений (определений)	0.10	–
1486	519884.29	2236360.30	Метод спутниковых геодезических измерений (определений)	0.10	–
1487	519847.30	2236373.29	Метод спутниковых геодезических измерений (определений)	0.10	–
1488	519796.15	2236394.92	Метод спутниковых геодезических измерений (определений)	0.10	–
1489	519811.64	2236396.45	Метод спутниковых геодезических измерений (определений)	0.10	–
1490	519811.25	2236400.43	Метод спутниковых геодезических измерений (определений)	0.10	–
1491	519788.61	2236398.18	Метод спутниковых геодезических измерений (определений)	0.10	–
1492	519753.41	2236419.81	Метод спутниковых геодезических измерений (определений)	0.10	–
1493	519717.69	2236441.17	Метод спутниковых геодезических измерений (определений)	0.10	–
1494	519720.14	2236466.27	Метод спутниковых геодезических измерений (определений)	0.10	–
1495	519735.11	2236489.68	Метод спутниковых геодезических измерений (определений)	0.10	–
1496	519770.87	2236462.84	Метод спутниковых геодезических измерений (определений)	0.10	–
1497	519773.27	2236466.05	Метод спутниковых геодезических измерений (определений)	0.10	–
1498	519737.27	2236493.02	Метод спутниковых геодезических измерений (определений)	0.10	–
1499	519755.12	2236520.47	Метод спутниковых геодезических измерений (определений)	0.10	–
1500	519771.20	2236545.39	Метод спутниковых геодезических измерений (определений)	0.10	–
1501	519785.53	2236570.04	Метод спутниковых геодезических измерений (определений)	0.10	–
1502	519797.34	2236565.94	Метод спутниковых геодезических измерений (определений)	0.10	–
1503	519796.29	2236564.10	Метод спутниковых геодезических измерений (определений)	0.10	–
1504	519823.83	2236547.62	Метод спутниковых геодезических измерений (определений)	0.10	–
1505	519817.53	2236534.72	Метод спутниковых геодезических измерений (определений)	0.10	–
1506	519821.12	2236532.96	Метод спутниковых геодезических измерений (определений)	0.10	–
1507	519827.26	2236545.59	Метод спутниковых геодезических измерений (определений)	0.10	–
1508	519853.32	2236529.25	Метод спутниковых геодезических измерений (определений)	0.10	–
1509	519840.87	2236518.48	Метод спутниковых геодезических измерений (определений)	0.10	–
1510	519843.49	2236515.46	Метод спутниковых геодезических измерений (определений)	0.10	–
1511	519856.96	2236527.16	Метод спутниковых геодезических измерений (определений)	0.10	–
1512	519890.19	2236507.40	Метод спутниковых геодезических измерений (определений)	0.10	–
1513	519875.91	2236502.25	Метод спутниковых геодезических измерений (определений)	0.10	–
1514	519859.59	2236459.04	Метод спутниковых геодезических измерений (определений)	0.10	–
1515	519863.33	2236457.63	Метод спутниковых геодезических измерений (определений)	0.10	–
1516	519879.00	2236499.11	Метод спутниковых геодезических измерений (определений)	0.10	–
1517	519894.68	2236504.72	Метод спутниковых геодезических измерений (определений)	0.10	–
1518	519925.05	2236486.59	Метод спутниковых геодезических измерений (определений)	0.10	–
1519	519916.55	2236472.08	Метод спутниковых геодезических измерений (определений)	0.10	–
1520	519920.00	2236470.06	Метод спутниковых геодезических измерений (определений)	0.10	–
1521	519928.48	2236484.54	Метод спутниковых геодезических измерений (определений)	0.10	–
1522	519961.48	2236464.18	Метод спутниковых геодезических измерений (определений)	0.10	–
1523	519996.44	2236443.23	Метод спутниковых геодезических измерений (определений)	0.10	–
1524	519991.91	2236436.26	Метод спутниковых геодезических измерений (определений)	0.10	–
1525	519995.26	2236434.08	Метод спутниковых геодезических измерений (определений)	0.10	–
1526	519997.26	2236437.14	Метод спутниковых геодезических измерений (определений)	0.10	–
1527	519997.26	2236423.77	Метод спутниковых геодезических измерений (определений)	0.10	–
1528	520001.26	2236423.77	Метод спутниковых геодезических измерений (определений)	0.10	–
1529	520001.25	2236440.71	Метод спутниковых геодезических измерений (определений)	0.10	–
1530	520031.49	2236426.33	Метод спутниковых геодезических измерений (определений)	0.10	–
1531	520005.46	2236409.65	Метод спутниковых геодезических измерений (определений)	0.10	–
1532	520007.62	2236406.28	Метод спутниковых геодезических измерений (определений)	0.10	–
1533	520034.50	2236423.53	Метод спутниковых геодезических измерений (определений)	0.10	–
1534	520043.72	2236395.44	Метод спутниковых геодезических измерений (определений)	0.10	–
1535	520056.52	2236406.40	Метод спутниковых геодезических измерений (определений)	0.10	–
1536	520078.24	2236392.88	Метод спутниковых геодезических измерений (определений)	0.10	–
1537	520080.35	2236396.27	Метод спутниковых геодезических измерений (определений)	0.10	–
1538	520056.15	2236411.34	Метод спутниковых геодезических измерений (определений)	0.10	–
1539	520045.66	2236402.37	Метод спутниковых геодезических измерений (определений)	0.10	–
1540	520037.27	2236428.00	Метод спутниковых геодезических измерений (определений)	0.10	–
1541	520000.20	2236445.64	Метод спутниковых геодезических измерений (определений)	0.10	–
1542	519963.56	2236467.60	Метод спутниковых геодезических измерений (определений)	0.10	–
1543	519930.49	2236487.97	Метод спутниковых геодезических измерений (определений)	0.10	–
1544	519899.51	2236506.51	Метод спутниковых геодезических измерений (определений)	0.10	–
1545	519857.72	2236531.22	Метод спутниковых геодезических измерений (определений)	0.10	–
1546	519829.02	2236549.13	Метод спутниковых геодезических измерений (определений)	0.10	–
1547	519799.16	2236566.99	Метод спутниковых геодезических измерений (определений)	0.10	–
1548	519799.99	2236569.26	Метод спутниковых геодезических измерений (определений)	0.10	–
1549	519787.71	2236573.52	Метод спутниковых геодезических измерений (определений)	0.10	–
1550	519803.60	2236597.78	Метод спутниковых геодезических измерений (определений)	0.10	–
1551	519819.02	2236620.23	Метод спутниковых геодезических измерений (определений)	0.10	–
1552	519836.24	2236648.30	Метод спутниковых геодезических измерений (определений)	0.10	–
1553	519846.32	2236666.20	Метод спутниковых геодезических измерений (определений)	0.10	–
1554	519858.54	2236685.50	Метод спутниковых геодезических измерений (определений)	0.10	–
1555	519875.15	2236708.91	Метод спутниковых геодезических измерений (определений)	0.10	–
1556	519871.89	2236711.22	Метод спутниковых геодезических измерений (определений)	0.10	–
1557	519855.22	2236687.73	Метод спутниковых геодезических измерений (определений)	0.10	–
1558	519842.88	2236668.26	Метод спутниковых геодезических измерений (определений)	0.10	–
1559	519832.79	2236650.32	Метод спутниковых геодезических измерений (определений)	0.10	–
1560	519815.67	2236622.41	Метод спутниковых геодезических измерений (определений)	0.10	–
1561	519800.28	2236600.00	Метод спутниковых геодезических измерений (определений)	0.10	–
1562	519783.98	2236575.13	Метод спутниковых геодезических измерений (определений)	0.10	–
1563	519749.91	2236594.44	Метод спутниковых геодезических измерений (определений)	0.10	–
1564	519713.90	2236615.40	Метод спутниковых геодезических измерений (определений)	0.10	–
1565	519639.28	2236658.83	Метод спутниковых геодезических измерений (определений)	0.10	–
1566	519601.26	2236681.33	Метод спутниковых геодезических измерений (определений)	0.10	–
1567	519611.23	2236708.25	Метод спутниковых геодезических измерений (определений)	0.10	–
1568	519623.78	2236729.77	Метод спутниковых геодезических измерений (определений)	0.10	–
1569	519620.32	2236731.79	Метод спутниковых геодезических измерений (определений)	0.10	–
1570	519607.60	2236709.96	Метод спутниковых геодезических измерений (определений)	0.10	–
1571	519597.78	2236683.38	Метод спутниковых геодезических измерений (определений)	0.10	–
1572	519567.18	2236701.38	Метод спутниковых геодезических измерений (определений)	0.10	–
1573	519554.79	2236679.93	Метод спутниковых геодезических измерений (определений)	0.10	–
1574	519541.91	2236654.37	Метод спутниковых геодезических измерений (определений)	0.10	–
1575	519545.49	2236652.57	Метод спутниковых геодезических измерений (определений)	0.10	–
1576	519558.31	2236678.03	Метод спутниковых геодезических измерений (определений)	0.10	–
1577	519568.63	2236695.88	Метод спутниковых геодезических измерений (определений)	0.10	–
1578	519626.37	2236661.82	Метод спутниковых геодезических измерений (определений)	0.10	–
1579	519614.01	2236660.84	Метод спутниковых геодезических измерений (определений)	0.10	–
1580	519595.26	2236635.21	Метод спутниковых геодезических измерений (определений)	0.10	–
1581	519598.49	2236632.85	Метод спутниковых геодезических измерений (определений)	0.10	–
1582	519616.15	2236657.00	Метод спутниковых геодезических измерений (определений)	0.10	–
1583	519632.46	2236658.33	Метод спутниковых геодезических измерений (определений)	0.10	–
1584	519665.56	2236638.99	Метод спутниковых геодезических измерений (определений)	0.10	–
1585	519700.04	2236618.78	Метод спутниковых геодезических измерений (определений)	0.10	–
1586	519747.92	2236590.97	Метод спутниковых геодезических измерений (определений)	0.10	–
1587	519781.79	2236571.78	Метод спутниковых геодезических измерений (определений)	0.10	–
1588	519767.79	2236547.48	Метод спутниковых геодезических измерений (определений)	0.10	–
1589	519732.94	2236493.71	Метод спутниковых геодезических измерений (определений)	0.10	–
1590	519716.25	2236467.61	Метод спутниковых геодезических измерений (определений)	0.10	–
1591	519705.26	2236452.63	Метод спутниковых геодезических измерений (определений)	0.10	–
1592	519673.10	2236470.47	Метод спутниковых геодезических измерений (определений)	0.10	–
1593	519644.62	2236509.84	Метод спутниковых геодезических измерений (определений)	0.10	–
1594	519663.25	2236524.36	Метод спутниковых геодезических измерений (определений)	0.10	–
1595	519660.79	2236527.52	Метод спутниковых геодезических измерений (определений)	0.10	–
1596	519642.26	2236513.09	Метод спутниковых геодезических измерений (определений)	0.10	–
1597	519617.00	2236548.00	Метод спутниковых геодезических измерений (определений)	0.10	–
1598	519599.45	2236551.43	Метод спутниковых геодезических измерений (определений)	0.10	–
1599	519598.68	2236547.51	Метод спутниковых геодезических измерений (определений)	0.10	–
1600	519614.68	2236544.38	Метод спутниковых геодезических измерений (определений)	0.10	–
1601	519638.78	2236511.10	Метод спутниковых геодезических измерений (определений)	0.10	–
1602	519613.62	2236500.25	Метод спутниковых геодезических измерений (определений)	0.10	–
1603	519615.20	2236496.57	Метод спутниковых геодезических измерений (определений)	0.10	–
1604	519641.17	2236507.77	Метод спутниковых геодезических измерений (определений)	0.10	–
1605	519670.38	2236467.40	Метод спутниковых геодезических измерений (определений)	0.10	–
1606	519706.41	2236447.42	Метод спутниковых геодезических измерений (определений)	0.10	–
1607	519715.47	2236459.94	Метод спутниковых геодезических измерений (определений)	0.10	–
1608	519713.46	2236439.04	Метод спутниковых геодезических измерений (определений)	0.10	–
1609	519757.75	2236412.47	Метод спутниковых геодезических измерений (определений)	0.10	–
1610	519740.65	2236374.13	Метод спутниковых геодезических измерений (определений)	0.10	–
1611	519719.81	2236383.83	Метод спутниковых геодезических измерений (определений)	0.10	–
1612	519714.22	2236390.76	Метод спутниковых геодезических измерений (определений)	0.10	–
1613	519711.10	2236388.25	Метод спутниковых геодезических измерений (определений)	0.10	–
1614	519717.28	2236380.59	Метод спутниковых геодезических измерений (определений)	0.10	–

1615	519742.65	2236368.79	Метод спутниковых геодезических измерений (определений)	0.10	–
1616	519761.18	2236410.38	Метод спутниковых геодезических измерений (определений)	0.10	–
1617	519784.65	2236395.93	Метод спутниковых геодезических измерений (определений)	0.10	–
1618	519770.24	2236384.54	Метод спутниковых геодезических измерений (определений)	0.10	–
1619	519772.72	2236381.40	Метод спутниковых геодезических измерений (определений)	0.10	–
1620	519781.68	2236388.46	Метод спутниковых геодезических измерений (определений)	0.10	–
1621	519758.74	2236346.25	Метод спутниковых геодезических измерений (определений)	0.10	–
1622	519762.25	2236344.34	Метод спутниковых геодезических измерений (определений)	0.10	–
1623	519786.97	2236389.81	Метод спутниковых геодезических измерений (определений)	0.10	–
1624	519788.16	2236381.05	Метод спутниковых геодезических измерений (определений)	0.10	–
1625	519792.12	2236381.59	Метод спутниковых геодезических измерений (определений)	0.10	–
1626	519790.58	2236392.94	Метод спутниковых геодезических измерений (определений)	0.10	–
1627	519845.86	2236369.56	Метод спутниковых геодезических измерений (определений)	0.10	–
1628	519883.03	2236356.50	Метод спутниковых геодезических измерений (определений)	0.10	–
1629	519932.71	2236340.98	Метод спутниковых геодезических измерений (определений)	0.10	–
1630	519927.82	2236314.31	Метод спутниковых геодезических измерений (определений)	0.10	–
1476	519931.76	2236313.58	Метод спутниковых геодезических измерений (определений)	0.10	–
Зона1(22)	–	–	–	–	–
1632	518956.78	2235736.11	Метод спутниковых геодезических измерений (определений)	0.10	–
1633	519008.94	2235749.67	Метод спутниковых геодезических измерений (определений)	0.10	–
1634	519060.68	2235773.45	Метод спутниковых геодезических измерений (определений)	0.10	–
1635	519101.72	2235784.47	Метод спутниковых геодезических измерений (определений)	0.10	–
1636	519147.33	2235801.11	Метод спутниковых геодезических измерений (определений)	0.10	–
1637	519145.96	2235804.87	Метод спутниковых геодезических измерений (определений)	0.10	–
1638	519100.51	2235788.29	Метод спутниковых геодезических измерений (определений)	0.10	–
1639	519060.98	2235777.66	Метод спутниковых геодезических измерений (определений)	0.10	–
1640	519044.73	2235806.23	Метод спутниковых геодезических измерений (определений)	0.10	–
1641	519027.20	2235834.95	Метод спутниковых геодезических измерений (определений)	0.10	–
1642	519062.44	2235856.41	Метод спутниковых геодезических измерений (определений)	0.10	–
1643	519094.94	2235876.24	Метод спутниковых геодезических измерений (определений)	0.10	–
1644	519088.67	2235864.48	Метод спутниковых геодезических измерений (определений)	0.10	–
1645	519092.19	2235862.58	Метод спутниковых геодезических измерений (определений)	0.10	–
1646	519101.89	2235880.56	Метод спутниковых геодезических измерений (определений)	0.10	–
1647	519142.11	2235905.02	Метод спутниковых геодезических измерений (определений)	0.10	–
1648	519165.97	2235926.27	Метод спутниковых геодезических измерений (определений)	0.10	–
1649	519160.51	2235909.65	Метод спутниковых геодезических измерений (определений)	0.10	–
1650	519164.30	2235908.35	Метод спутниковых геодезических измерений (определений)	0.10	–
1651	519171.11	2235928.98	Метод спутниковых геодезических измерений (определений)	0.10	–
1652	519195.78	2235903.71	Метод спутниковых геодезических измерений (определений)	0.10	–
1653	519221.83	2235877.19	Метод спутниковых геодезических измерений (определений)	0.10	–
1654	519246.41	2235900.22	Метод спутниковых геодезических измерений (определений)	0.10	–
1655	519268.92	2235921.53	Метод спутниковых геодезических измерений (определений)	0.10	–
1656	519295.47	2235946.82	Метод спутниковых геодезических измерений (определений)	0.10	–
1657	519324.38	2235973.91	Метод спутниковых геодезических измерений (определений)	0.10	–
1658	519346.43	2235984.09	Метод спутниковых геодезических измерений (определений)	0.10	–
1659	519344.76	2235987.73	Метод спутниковых геодезических измерений (определений)	0.10	–
1660	519322.12	2235977.27	Метод спутниковых геодезических измерений (определений)	0.10	–
1661	519292.72	2235949.72	Метод спутниковых геодезических измерений (определений)	0.10	–
1662	519266.17	2235924.43	Метод спутниковых геодезических измерений (определений)	0.10	–
1663	519243.67	2235903.13	Метод спутниковых геодезических измерений (определений)	0.10	–
1664	519221.94	2235882.78	Метод спутниковых геодезических измерений (определений)	0.10	–
1665	519173.86	2235931.90	Метод спутниковых геодезических измерений (определений)	0.10	–
1666	519211.78	2235945.22	Метод спутниковых геодезических измерений (определений)	0.10	–
1667	519210.45	2235948.99	Метод спутниковых геодезических измерений (определений)	0.10	–
1668	519170.77	2235935.05	Метод спутниковых геодезических измерений (определений)	0.10	–
1669	519144.03	2235962.28	Метод спутниковых геодезических измерений (определений)	0.10	–
1670	519122.15	2235983.51	Метод спутниковых геодезических измерений (определений)	0.10	–
1671	519157.82	2235992.93	Метод спутниковых геодезических измерений (определений)	0.10	–
1672	519197.53	2236003.49	Метод спутниковых геодезических измерений (определений)	0.10	–
1673	519196.50	2236007.36	Метод спутниковых геодезических измерений (определений)	0.10	–
1674	519156.80	2235996.79	Метод спутниковых геодезических измерений (определений)	0.10	–
1675	519118.89	2235986.71	Метод спутниковых геодезических измерений (определений)	0.10	–
1676	519084.78	2236023.66	Метод спутниковых геодезических измерений (определений)	0.10	–
1677	519053.10	2236057.04	Метод спутниковых геодезических измерений (определений)	0.10	–
1678	519047.14	2236080.13	Метод спутниковых геодезических измерений (определений)	0.10	–
1679	519060.09	2236071.93	Метод спутниковых геодезических измерений (определений)	0.10	–
1680	519090.27	2236072.73	Метод спутниковых геодезических измерений (определений)	0.10	–
1681	519076.29	2236063.16	Метод спутниковых геодезических измерений (определений)	0.10	–
1682	519078.55	2236059.86	Метод спутниковых геодезических измерений (определений)	0.10	–
1683	519097.58	2236072.91	Метод спутниковых геодезических измерений (определений)	0.10	–
1684	519180.67	2236068.88	Метод спутниковых геодезических измерений (определений)	0.10	–
1685	519180.88	2236072.88	Метод спутниковых геодезических измерений (определений)	0.10	–
1686	519160.02	2236073.97	Метод спутниковых геодезических измерений (определений)	0.10	–
1687	519098.52	2236076.87	Метод спутниковых геодезических измерений (определений)	0.10	–
1688	519061.20	2236075.96	Метод спутниковых геодезических измерений (определений)	0.10	–
1689	519046.38	2236085.35	Метод спутниковых геодезических измерений (определений)	0.10	–
1690	519048.53	2236092.61	Метод спутниковых геодезических измерений (определений)	0.10	–
1691	519054.98	2236099.83	Метод спутниковых геодезических измерений (определений)	0.10	–
1692	519094.16	2236117.01	Метод спутниковых геодезических измерений (определений)	0.10	–
1693	519131.44	2236133.39	Метод спутниковых геодезических измерений (определений)	0.10	–
1694	519167.79	2236148.61	Метод спутниковых геодезических измерений (определений)	0.10	–
1695	519199.76	2236162.30	Метод спутниковых геодезических измерений (определений)	0.10	–
1696	519232.14	2236176.20	Метод спутниковых геодезических измерений (определений)	0.10	–
1697	519246.26	2236147.78	Метод спутниковых геодезических измерений (определений)	0.10	–
1698	519249.84	2236149.56	Метод спутниковых геодезических измерений (определений)	0.10	–
1699	519235.83	2236177.72	Метод спутниковых геодезических измерений (определений)	0.10	–
1700	519267.40	2236191.46	Метод спутниковых геодезических измерений (определений)	0.10	–
1701	519301.35	2236206.30	Метод спутниковых геодезических измерений (определений)	0.10	–
1702	519337.05	2236220.33	Метод спутниковых геодезических измерений (определений)	0.10	–
1703	519335.59	2236224.06	Метод спутниковых геодезических измерений (определений)	0.10	–
1704	519299.82	2236209.99	Метод спутниковых геодезических измерений (определений)	0.10	–
1705	519234.16	2236181.33	Метод спутниковых геодезических измерений (определений)	0.10	–
1706	519215.99	2236217.80	Метод спутниковых геодезических измерений (определений)	0.10	–
1707	519196.80	2236255.88	Метод спутниковых геодезических измерений (определений)	0.10	–
1708	519179.44	2236290.36	Метод спутниковых геодезических измерений (определений)	0.10	–
1709	519165.77	2236317.99	Метод спутниковых геодезических измерений (определений)	0.10	–
1710	519147.18	2236356.36	Метод спутниковых геодезических измерений (определений)	0.10	–
1711	519187.50	2236374.07	Метод спутниковых геодезических измерений (определений)	0.10	–
1712	519202.10	2236359.45	Метод спутниковых геодезических измерений (определений)	0.10	–
1713	519204.93	2236362.28	Метод спутниковых геодезических измерений (определений)	0.10	–
1714	519191.44	2236375.81	Метод спутниковых геодезических измерений (определений)	0.10	–
1715	519230.67	2236392.79	Метод спутниковых геодезических измерений (определений)	0.10	–
1716	519229.08	2236396.46	Метод спутниковых геодезических измерений (определений)	0.10	–
1717	519186.77	2236378.15	Метод спутниковых геодезических измерений (определений)	0.10	–
1718	519145.42	2236359.94	Метод спутниковых геодезических измерений (определений)	0.10	–
1719	519123.54	2236404.38	Метод спутниковых геодезических измерений (определений)	0.10	–
1720	519112.67	2236427.62	Метод спутниковых геодезических измерений (определений)	0.10	–
1721	519100.42	2236452.48	Метод спутниковых геодезических измерений (определений)	0.10	–
1722	519079.25	2236495.66	Метод спутниковых геодезических измерений (определений)	0.10	–
1723	519110.92	2236511.37	Метод спутниковых геодезических измерений (определений)	0.10	–
1724	519133.56	2236504.35	Метод спутниковых геодезических измерений (определений)	0.10	–
1725	519134.74	2236508.17	Метод спутниковых геодезических измерений (определений)	0.10	–
1726	519115.93	2236514.00	Метод спутниковых геодезических измерений (определений)	0.10	–
1727	519137.36	2236525.00	Метод спутниковых геодезических измерений (определений)	0.10	–
1728	519168.94	2236543.40	Метод спутниковых геодезических измерений (определений)	0.10	–
1729	519181.95	2236523.81	Метод спутниковых геодезических измерений (определений)	0.10	–
1730	519185.28	2236526.02	Метод спутниковых геодезических измерений (определений)	0.10	–
1731	519170.18	2236548.76	Метод спутниковых геодезических измерений (определений)	0.10	–
1732	519135.43	2236528.51	Метод спутниковых геодезических измерений (определений)	0.10	–
1733	519108.05	2236514.37	Метод спутниковых геодезических измерений (определений)	0.10	–
1734	519077.38	2236499.20	Метод спутниковых геодезических измерений (определений)	0.10	–
1735	519060.45	2236529.30	Метод спутниковых геодезических измерений (определений)	0.10	–
1736	519023.42	2236595.61	Метод спутниковых геодезических измерений (определений)	0.10	–
1737	519019.92	2236593.67	Метод спутниковых геодезических измерений (определений)	0.10	–
1738	519042.50	2236553.08	Метод спутниковых геодезических измерений (определений)	0.10	–
1739	519056.96	2236527.34	Метод спутниковых геодезических измерений (определений)	0.10	–
1740	519074.70	2236495.88	Метод спутниковых геодезических измерений (определений)	0.10	–
1741	519095.85	2236452.70	Метод спутниковых геодезических измерений (определений)	0.10	–
1742	519060.02	2236438.62	Метод спутниковых геодезических измерений (определений)	0.10	–
1743	519061.49	2236434.89	Метод спутниковых геодезических измерений (определений)	0.10	–
1744	519097.62	2236449.10	Метод спутниковых геодезических измерений (определений)	0.10	–
1745	519109.06	2236425.89	Метод спутниковых геодезических измерений (определений)	0.10	–
1746	519119.94	2236402.65	Метод спутниковых геодезических измерений (определений)	0.10	–
1747	519142.67	2236356.48	Метод спутниковых геодезических измерений (определений)	0.10	–

1748	519162.18	2236316.24	Метод спутниковых геодезических измерений (определений)	0.10	–
1749	519175.86	2236288.58	Метод спутниковых геодезических измерений (определений)	0.10	–
1750	519193.22	2236254.08	Метод спутниковых геодезических измерений (определений)	0.10	–
1751	519212.41	2236216.01	Метод спутниковых геодезических измерений (определений)	0.10	–
1752	519230.36	2236179.79	Метод спутниковых геодезических измерений (определений)	0.10	–
1753	519198.19	2236165.98	Метод спутниковых геодезических измерений (определений)	0.10	–
1754	519166.23	2236152.30	Метод спутниковых геодезических измерений (определений)	0.10	–
1755	519129.86	2236137.07	Метод спутниковых геодезических измерений (определений)	0.10	–
1756	519092.55	2236120.67	Метод спутниковых геодезических измерений (определений)	0.10	–
1757	519052.58	2236103.15	Метод спутниковых геодезических измерений (определений)	0.10	–
1758	519044.17	2236093.83	Метод спутниковых геодезических измерений (определений)	0.10	–
1759	519036.68	2236092.35	Метод спутниковых геодезических измерений (определений)	0.10	–
1760	519014.89	2236135.14	Метод спутниковых геодезических измерений (определений)	0.10	–
1761	519000.29	2236164.37	Метод спутниковых геодезических измерений (определений)	0.10	–
1762	518982.17	2236201.12	Метод спутниковых геодезических измерений (определений)	0.10	–
1763	518946.31	2236266.93	Метод спутниковых геодезических измерений (определений)	0.10	–
1764	518968.35	2236276.92	Метод спутниковых геодезических измерений (определений)	0.10	–
1765	518972.18	2236280.97	Метод спутниковых геодезических измерений (определений)	0.10	–
1766	518982.75	2236283.72	Метод спутниковых геодезических измерений (определений)	0.10	–
1767	519006.56	2236294.72	Метод спутниковых геодезических измерений (определений)	0.10	–
1768	519046.47	2236312.49	Метод спутниковых геодезических измерений (определений)	0.10	–
1769	519059.15	2236287.97	Метод спутниковых геодезических измерений (определений)	0.10	–
1770	519073.69	2236258.39	Метод спутниковых геодезических измерений (определений)	0.10	–
1771	519045.75	2236245.97	Метод спутниковых геодезических измерений (определений)	0.10	–
1772	519047.38	2236242.31	Метод спутниковых геодезических измерений (определений)	0.10	–
1773	519075.48	2236254.81	Метод спутниковых геодезических измерений (определений)	0.10	–
1774	519091.72	2236222.31	Метод спутниковых геодезических измерений (определений)	0.10	–
1775	519112.83	2236179.81	Метод спутниковых геодезических измерений (определений)	0.10	–
1776	519116.41	2236181.59	Метод спутниковых геодезических измерений (определений)	0.10	–
1777	519095.30	2236224.09	Метод спутниковых геодезических измерений (определений)	0.10	–
1778	519079.09	2236256.50	Метод спутниковых геодезических измерений (определений)	0.10	–
1779	519062.72	2236289.77	Метод спутниковых геодезических измерений (определений)	0.10	–
1780	519050.13	2236314.08	Метод спутниковых геодезических измерений (определений)	0.10	–
1781	519098.63	2236335.18	Метод спутниковых геодезических измерений (определений)	0.10	–
1782	519097.03	2236338.85	Метод спутниковых геодезических измерений (определений)	0.10	–
1783	519048.32	2236317.71	Метод спутниковых геодезических измерений (определений)	0.10	–
1784	519029.35	2236357.12	Метод спутниковых геодезических измерений (определений)	0.10	–
1785	518994.14	2236430.34	Метод спутниковых геодезических измерений (определений)	0.10	–
1786	518978.55	2236463.09	Метод спутниковых геодезических измерений (определений)	0.10	–
1787	518994.69	2236457.79	Метод спутниковых геодезических измерений (определений)	0.10	–
1788	519025.43	2236484.44	Метод спутниковых геодезических измерений (определений)	0.10	–
1789	519022.81	2236487.47	Метод спутниковых геодезических измерений (определений)	0.10	–
1790	518993.78	2236462.30	Метод спутниковых геодезических измерений (определений)	0.10	–
1791	518976.18	2236468.08	Метод спутниковых геодезических измерений (определений)	0.10	–
1792	518958.28	2236504.79	Метод спутниковых геодезических измерений (определений)	0.10	–
1793	518922.23	2236579.96	Метод спутниковых геодезических измерений (определений)	0.10	–
1794	518890.74	2236612.65	Метод спутниковых геодезических измерений (определений)	0.10	–
1795	518858.69	2236605.49	Метод спутниковых геодезических измерений (определений)	0.10	–
1796	518859.56	2236601.59	Метод спутниковых геодезических измерений (определений)	0.10	–
1797	518889.42	2236608.25	Метод спутниковых геодезических измерений (определений)	0.10	–
1798	518918.39	2236578.19	Метод спутниковых геодезических измерений (определений)	0.10	–
1799	518914.64	2236553.26	Метод спутниковых геодезических измерений (определений)	0.10	–
1800	518918.59	2236552.66	Метод спутниковых геодезических измерений (определений)	0.10	–
1801	518921.56	2236572.13	Метод спутниковых геодезических измерений (определений)	0.10	–
1802	518954.64	2236503.17	Метод спутниковых геодезических измерений (определений)	0.10	–
1803	518944.44	2236498.62	Метод спутниковых геодезических измерений (определений)	0.10	–
1804	518931.25	2236498.53	Метод спутниковых геодезических измерений (определений)	0.10	–
1805	518913.50	2236490.15	Метод спутниковых геодезических измерений (определений)	0.10	–
1806	518915.20	2236486.54	Метод спутниковых геодезических измерений (определений)	0.10	–
1807	518932.16	2236494.54	Метод спутниковых геодезических измерений (определений)	0.10	–
1808	518945.30	2236494.63	Метод спутниковых геодезических измерений (определений)	0.10	–
1809	518956.38	2236499.56	Метод спутниковых геодезических измерений (определений)	0.10	–
1810	518972.01	2236467.49	Метод спутниковых геодезических измерений (определений)	0.10	–
1811	518921.36	2236446.54	Метод спутниковых геодезических измерений (определений)	0.10	–
1812	518922.91	2236442.85	Метод спутниковых геодезических измерений (определений)	0.10	–
1813	518970.84	2236462.70	Метод спутниковых геодезических измерений (определений)	0.10	–
1814	518964.64	2236449.02	Метод спутниковых геодезических измерений (определений)	0.10	–
1815	518968.28	2236447.37	Метод спутниковых геодезических измерений (определений)	0.10	–
1816	518974.78	2236461.70	Метод спутниковых геодезических измерений (определений)	0.10	–
1817	519025.74	2236355.39	Метод спутниковых геодезических измерений (определений)	0.10	–
1818	519044.68	2236316.06	Метод спутниковых геодезических измерений (определений)	0.10	–
1819	519004.91	2236298.37	Метод спутниковых геодезических измерений (определений)	0.10	–
1820	518981.40	2236287.50	Метод спутниковых геодезических измерений (определений)	0.10	–
1821	518970.28	2236284.78	Метод спутниковых геодезических измерений (определений)	0.10	–
1822	518965.98	2236280.24	Метод спутниковых геодезических измерений (определений)	0.10	–
1823	518944.45	2236270.47	Метод спутниковых геодезических измерений (определений)	0.10	–
1824	518926.63	2236307.51	Метод спутниковых геодезических измерений (определений)	0.10	–
1825	518909.46	2236342.60	Метод спутниковых геодезических измерений (определений)	0.10	–
1826	518890.61	2236380.47	Метод спутниковых геодезических измерений (определений)	0.10	–
1827	518874.36	2236412.79	Метод спутниковых геодезических измерений (определений)	0.10	–
1828	518858.67	2236444.21	Метод спутниковых геодезических измерений (определений)	0.10	–
1829	518820.44	2236520.17	Метод спутниковых геодезических измерений (определений)	0.10	–
1830	518808.75	2236541.52	Метод спутниковых геодезических измерений (определений)	0.10	–
1831	518787.73	2236539.29	Метод спутниковых геодезических измерений (определений)	0.10	–
1832	518777.96	2236559.10	Метод спутниковых геодезических измерений (определений)	0.10	–
1833	518785.35	2236569.44	Метод спутниковых геодезических измерений (определений)	0.10	–
1834	518782.10	2236571.77	Метод спутниковых геодезических измерений (определений)	0.10	–
1835	518773.31	2236559.47	Метод спутниковых геодезических измерений (определений)	0.10	–
1836	518785.38	2236535.02	Метод спутниковых геодезических измерений (определений)	0.10	–
1837	518806.51	2236537.26	Метод спутниковых геодезических измерений (определений)	0.10	–
1838	518817.97	2236516.20	Метод спутниковых геодезических измерений (определений)	0.10	–
1839	518806.96	2236498.76	Метод спутниковых геодезических измерений (определений)	0.10	–
1840	518810.35	2236496.63	Метод спутниковых геодезических измерений (определений)	0.10	–
1841	518820.07	2236512.07	Метод спутниковых геодезических измерений (определений)	0.10	–
1842	518837.89	2236476.95	Метод спутниковых геодезических измерений (определений)	0.10	–
1843	518854.86	2236442.87	Метод спутниковых геодезических измерений (определений)	0.10	–
1844	518838.73	2236437.29	Метод спутниковых геодезических измерений (определений)	0.10	–
1845	518840.04	2236433.51	Метод спутниковых геодезических измерений (определений)	0.10	–
1846	518856.65	2236439.27	Метод спутниковых геодезических измерений (определений)	0.10	–
1847	518870.56	2236411.21	Метод спутниковых геодезических измерений (определений)	0.10	–
1848	518832.04	2236394.93	Метод спутниковых геодезических измерений (определений)	0.10	–
1849	518789.28	2236376.72	Метод спутниковых геодезических измерений (определений)	0.10	–
1850	518777.32	2236402.70	Метод спутниковых геодезических измерений (определений)	0.10	–
1851	518763.90	2236435.96	Метод спутниковых геодезических измерений (определений)	0.10	–
1852	518751.16	2236467.27	Метод спутниковых геодезических измерений (определений)	0.10	–
1853	518730.40	2236518.50	Метод спутниковых геодезических измерений (определений)	0.10	–
1854	518714.41	2236556.28	Метод спутниковых геодезических измерений (определений)	0.10	–
1855	518710.73	2236554.73	Метод спутниковых геодезических измерений (определений)	0.10	–
1856	518726.70	2236516.98	Метод спутниковых геодезических измерений (определений)	0.10	–
1857	518738.64	2236487.37	Метод спутниковых геодезических измерений (определений)	0.10	–
1858	518747.45	2236465.76	Метод спутниковых геодезических измерений (определений)	0.10	–
1859	518760.19	2236434.46	Метод спутниковых геодезических измерений (определений)	0.10	–
1860	518773.64	2236401.12	Метод спутниковых геодезических измерений (определений)	0.10	–
1861	518787.27	2236371.52	Метод спутниковых геодезических измерений (определений)	0.10	–
1862	518833.61	2236391.24	Метод спутниковых геодезических измерений (определений)	0.10	–
1863	518872.34	2236407.62	Метод спутниковых геодезических измерений (определений)	0.10	–
1864	518886.05	2236380.61	Метод спутниковых геодезических измерений (определений)	0.10	–
1865	518865.52	2236381.22	Метод спутниковых геодезических измерений (определений)	0.10	–
1866	518865.40	2236377.22	Метод спутниковых геодезических измерений (определений)	0.10	–
1867	518888.10	2236376.54	Метод спутниковых геодезических измерений (определений)	0.10	–
1868	518903.76	2236345.04	Метод спутниковых геодезических измерений (определений)	0.10	–
1869	518886.57	2236352.34	Метод спутниковых геодезических измерений (определений)	0.10	–
1870	518885.00	2236348.66	Метод спутниковых геодезических измерений (определений)	0.10	–
1871	518906.52	2236339.51	Метод спутниковых геодезических измерений (определений)	0.10	–
1872	518921.90	2236308.07	Метод спутниковых геодезических измерений (определений)	0.10	–
1873	518908.89	2236309.54	Метод спутниковых геодезических измерений (определений)	0.10	–
1874	518908.43	2236305.57	Метод спутниковых геодезических измерений (определений)	0.10	–
1875	518923.98	2236303.79	Метод спутниковых геодезических измерений (определений)	0.10	–
1876	518941.08	2236268.29	Метод спутниковых геодезических измерений (определений)	0.10	–
1877	518921.37	2236249.75	Метод спутниковых геодезических измерений (определений)	0.10	–
1878	518852.14	2236220.52	Метод спутниковых геодезических измерений (определений)	0.10	–
1879	518840.78	2236245.68	Метод спутниковых геодезических измерений (определений)	0.10	–
1880	518828.30	2236276.85	Метод спутниковых геодезических измерений (определений)	0.10	–
1881	518813.43	2236313.51	Метод спутниковых геодезических измерений (определений)	0.10	–

1882	518796.82	2236354.35	Метод спутниковых геодезических измерений (определений)	0.10	–
1883	518793.12	2236352.84	Метод спутниковых геодезических измерений (определений)	0.10	–
1884	518809.73	2236312.01	Метод спутниковых геодезических измерений (определений)	0.10	–
1885	518824.59	2236275.35	Метод спутниковых геодезических измерений (определений)	0.10	–
1886	518837.10	2236244.11	Метод спутниковых геодезических измерений (определений)	0.10	–
1887	518848.48	2236218.94	Метод спутниковых геодезических измерений (определений)	0.10	–
1888	518821.24	2236207.46	Метод спутниковых геодезических измерений (определений)	0.10	–
1889	518755.28	2236180.06	Метод спутниковых геодезических измерений (определений)	0.10	–
1890	518766.81	2236147.07	Метод спутниковых геодезических измерений (определений)	0.10	–
1891	518753.75	2236153.09	Метод спутниковых геодезических измерений (определений)	0.10	–
1892	518752.07	2236149.46	Метод спутниковых геодезических измерений (определений)	0.10	–
1893	518768.61	2236141.83	Метод спутниковых геодезических измерений (определений)	0.10	–
1894	518781.53	2236105.10	Метод спутниковых геодезических измерений (определений)	0.10	–
1895	518774.46	2236084.97	Метод спутниковых геодезических измерений (определений)	0.10	–
1896	518756.32	2236073.21	Метод спутниковых геодезических измерений (определений)	0.10	–
1897	518758.50	2236069.85	Метод спутниковых геодезических измерений (определений)	0.10	–
1898	518777.79	2236082.36	Метод спутниковых геодезических измерений (определений)	0.10	–
1899	518783.61	2236098.99	Метод спутниковых геодезических измерений (определений)	0.10	–
1900	518797.73	2236058.03	Метод спутниковых геодезических измерений (определений)	0.10	–
1901	518812.88	2236014.01	Метод спутниковых геодезических измерений (определений)	0.10	–
1902	518824.42	2235982.88	Метод спутниковых геодезических измерений (определений)	0.10	–
1903	518828.17	2235984.27	Метод спутниковых геодезических измерений (определений)	0.10	–
1904	518816.65	2236015.36	Метод спутниковых геодезических измерений (определений)	0.10	–
1905	518801.51	2236059.33	Метод спутниковых геодезических измерений (определений)	0.10	–
1906	518786.17	2236103.86	Метод спутниковых геодезических измерений (определений)	0.10	–
1907	518772.76	2236142.06	Метод спутниковых геодезических измерений (определений)	0.10	–
1908	518760.30	2236177.81	Метод спутниковых геодезических измерений (определений)	0.10	–
1909	518822.79	2236203.77	Метод спутниковых геодезических измерений (определений)	0.10	–
1910	518849.95	2236215.23	Метод спутниковых геодезических измерений (определений)	0.10	–
1911	518855.43	2236199.43	Метод спутниковых геодезических измерений (определений)	0.10	–
1912	518871.85	2236158.94	Метод спутниковых геодезических измерений (определений)	0.10	–
1913	518869.75	2236139.54	Метод спутниковых геодезических измерений (определений)	0.10	–
1914	518873.73	2236139.11	Метод спутниковых геодезических измерений (определений)	0.10	–
1915	518875.05	2236151.25	Метод спутниковых геодезических измерений (определений)	0.10	–
1916	518890.46	2236114.08	Метод спутниковых геодезических измерений (определений)	0.10	–
1917	518904.52	2236077.87	Метод спутниковых геодезических измерений (определений)	0.10	–
1918	518919.21	2236040.31	Метод спутниковых геодезических измерений (определений)	0.10	–
1919	518934.27	2236001.15	Метод спутниковых геодезических измерений (определений)	0.10	–
1920	518895.28	2235985.50	Метод спутниковых геодезических измерений (определений)	0.10	–
1921	518862.44	2235972.34	Метод спутниковых геодезических измерений (определений)	0.10	–
1922	518849.34	2235982.83	Метод спутниковых геодезических измерений (определений)	0.10	–
1923	518846.84	2235979.71	Метод спутниковых геодезических измерений (определений)	0.10	–
1924	518861.76	2235967.76	Метод спутниковых геодезических измерений (определений)	0.10	–
1925	518896.78	2235981.79	Метод спутниковых геодезических измерений (определений)	0.10	–
1926	518935.80	2235997.56	Метод спутниковых геодезических измерений (определений)	0.10	–
1927	518950.33	2235967.52	Метод спутниковых геодезических измерений (определений)	0.10	–
1928	518961.60	2235943.63	Метод спутниковых геодезических измерений (определений)	0.10	–
1929	518946.92	2235949.79	Метод спутниковых геодезических измерений (определений)	0.10	–
1930	518945.37	2235946.11	Метод спутниковых геодезических измерений (определений)	0.10	–
1931	518964.17	2235938.21	Метод спутниковых геодезических измерений (определений)	0.10	–
1932	518980.29	2235903.71	Метод спутниковых геодезических измерений (определений)	0.10	–
1933	518930.86	2235875.57	Метод спутниковых геодезических измерений (определений)	0.10	–
1934	518937.58	2235894.98	Метод спутниковых геодезических измерений (определений)	0.10	–
1935	518933.79	2235896.29	Метод спутниковых геодезических измерений (определений)	0.10	–
1936	518925.63	2235872.65	Метод спутниковых геодезических измерений (определений)	0.10	–
1937	518901.18	2235860.98	Метод спутниковых геодезических измерений (определений)	0.10	–
1938	518902.91	2235857.37	Метод спутниковых геодезических измерений (определений)	0.10	–
1939	518928.35	2235869.55	Метод спутниковых геодезических измерений (определений)	0.10	–
1940	518982.17	2235900.18	Метод спутниковых геодезических измерений (определений)	0.10	–
1941	519000.78	2235869.45	Метод спутниковых геодезических измерений (определений)	0.10	–
1942	519021.73	2235836.21	Метод спутниковых геодезических измерений (определений)	0.10	–
1943	518980.41	2235807.85	Метод спутниковых геодезических измерений (определений)	0.10	–
1944	518949.21	2235786.79	Метод спутниковых геодезических измерений (определений)	0.10	–
1945	518918.25	2235769.34	Метод спутниковых геодезических измерений (определений)	0.10	–
1946	518920.21	2235765.86	Метод спутниковых геодезических измерений (определений)	0.10	–
1947	518951.32	2235783.39	Метод спутниковых геодезических измерений (определений)	0.10	–
1948	518982.66	2235804.54	Метод спутниковых геодезических измерений (определений)	0.10	–

1949	519023.84	2235832.77	Метод спутниковых геодезических измерений (определений)	0.10	–
1950	519041.29	2235804.20	Метод спутниковых геодезических измерений (определений)	0.10	–
1951	519057.19	2235776.24	Метод спутниковых геодезических измерений (определений)	0.10	–
1952	519007.59	2235753.46	Метод спутниковых геодезических измерений (определений)	0.10	–
1953	518955.83	2235739.99	Метод спутниковых геодезических измерений (определений)	0.10	–
1954	518930.81	2235734.16	Метод спутниковых геодезических измерений (определений)	0.10	–
1955	518905.84	2235735.60	Метод спутниковых геодезических измерений (определений)	0.10	–
1956	518905.61	2235731.60	Метод спутниковых геодезических измерений (определений)	0.10	–
1631	518931.15	2235730.13	Метод спутниковых геодезических измерений (определений)	0.10	–
1632	518956.78	2235736.11	Метод спутниковых геодезических измерений (определений)	0.10	–
–	–	–	–	–	–
1958	519101.05	2235884.73	Метод спутниковых геодезических измерений (определений)	0.10	–
1959	519139.72	2235908.25	Метод спутниковых геодезических измерений (определений)	0.10	–
1960	519167.35	2235932.81	Метод спутниковых геодезических измерений (определений)	0.10	–
1961	519141.21	2235959.44	Метод спутниковых геодезических измерений (определений)	0.10	–
1962	519117.59	2235982.23	Метод спутниковых геодезических измерений (определений)	0.10	–
1963	519081.85	2236020.93	Метод спутниковых геодезических измерений (определений)	0.10	–
1964	519050.89	2236053.56	Метод спутниковых геодезических измерений (определений)	0.10	–
1965	519017.44	2236035.03	Метод спутниковых геодезических измерений (определений)	0.10	–
1966	519031.95	2236014.05	Метод спутниковых геодезических измерений (определений)	0.10	–
1967	519043.27	2235997.29	Метод спутниковых геодезических измерений (определений)	0.10	–
1968	519057.19	2235976.72	Метод спутниковых геодезических измерений (определений)	0.10	–
1969	519053.87	2235974.48	Метод спутниковых геодезических измерений (определений)	0.10	–
1970	519039.90	2235995.14	Метод спутниковых геодезических измерений (определений)	0.10	–
1971	519028.65	2236011.79	Метод спутниковых геодезических измерений (определений)	0.10	–
1972	519013.82	2236033.19	Метод спутниковых геодезических измерений (определений)	0.10	–
1973	518976.30	2236016.16	Метод спутниковых геодезических измерений (определений)	0.10	–
1974	518939.47	2235999.15	Метод спутниковых геодезических измерений (определений)	0.10	–
1975	518968.32	2235938.80	Метод спутниковых геодезических измерений (определений)	0.10	–
1976	518983.80	2235905.63	Метод спутниковых геодезических измерений (определений)	0.10	–
1977	519035.65	2235933.04	Метод спутниковых геодезических измерений (определений)	0.10	–
1978	519081.66	2235957.64	Метод спутниковых геодезических измерений (определений)	0.10	–
1979	519083.55	2235954.12	Метод спутниковых геодезических измерений (определений)	0.10	–
1980	519037.53	2235929.50	Метод спутниковых геодезических измерений (определений)	0.10	–
1981	518985.64	2235902.14	Метод спутниковых геодезических измерений (определений)	0.10	–
1982	519004.18	2235871.55	Метод спутниковых геодезических измерений (определений)	0.10	–
1957	519025.10	2235838.30	Метод спутниковых геодезических измерений (определений)	0.10	–
1958	519101.05	2235884.73	Метод спутниковых геодезических измерений (определений)	0.10	–
–	–	–	–	–	–
1984	518972.19	2236018.67	Метод спутниковых геодезических измерений (определений)	0.10	–
1985	518971.66	2236031.15	Метод спутниковых геодезических измерений (определений)	0.10	–
1986	518975.66	2236031.32	Метод спутниковых геодезических измерений (определений)	0.10	–
1987	518976.13	2236020.46	Метод спутниковых геодезических измерений (определений)	0.10	–
1988	519013.65	2236037.62	Метод спутниковых геодезических измерений (определений)	0.10	–
1989	519048.97	2236057.04	Метод спутниковых геодезических измерений (определений)	0.10	–
1990	519041.87	2236084.58	Метод спутниковых геодезических измерений (определений)	0.10	–
1991	519043.71	2236089.67	Метод спутниковых геодезических измерений (определений)	0.10	–
1992	519034.48	2236087.83	Метод спутниковых геодезических измерений (определений)	0.10	–
1993	519014.10	2236127.87	Метод спутниковых геодезических измерений (определений)	0.10	–
1994	519003.98	2236115.53	Метод спутниковых геодезических измерений (определений)	0.10	–
1995	519000.88	2236118.07	Метод спутниковых геодезических измерений (определений)	0.10	–
1996	519012.12	2236131.78	Метод спутниковых геодезических измерений (определений)	0.10	–
1997	518997.89	2236160.22	Метод спутниковых геодезических измерений (определений)	0.10	–
1998	518977.48	2236158.99	Метод спутниковых геодезических измерений (определений)	0.10	–
1999	518977.24	2236162.99	Метод спутниковых геодезических измерений (определений)	0.10	–
2000	518995.98	2236164.10	Метод спутниковых геодезических измерений (определений)	0.10	–
2001	518979.83	2236196.84	Метод спутниковых геодезических измерений (определений)	0.10	–
2002	518963.32	2236195.03	Метод спутниковых геодезических измерений (определений)	0.10	–
2003	518962.88	2236199.00	Метод спутниковых геодезических измерений (определений)	0.10	–
2004	518977.84	2236200.65	Метод спутниковых геодезических измерений (определений)	0.10	–
2005	518962.83	2236228.75	Метод спутниковых геодезических измерений (определений)	0.10	–
2006	518942.99	2236264.65	Метод спутниковых геодезических измерений (определений)	0.10	–
2007	518923.59	2236246.34	Метод спутниковых геодезических измерений (определений)	0.10	–
2008	518853.63	2236216.81	Метод спутниковых геодезических измерений (определений)	0.10	–
2009	518859.17	2236200.84	Метод спутниковых геодезических измерений (определений)	0.10	–
2010	518875.93	2236159.52	Метод спутниковых геодезических измерений (определений)	0.10	–
2011	518894.17	2236115.57	Метод спутниковых геодезических измерений (определений)	0.10	–

2012	518908.25	2236079.32	Метод спутниковых геодезических измерений (определений)	0.10	–
2013	518922.94	2236041.76	Метод спутниковых геодезических измерений (определений)	0.10	–
1983	518937.89	2236002.83	Метод спутниковых геодезических измерений (определений)	0.10	–
1984	518972.19	2236018.67	Метод спутниковых геодезических измерений (определений)	0.10	–
Зона1(23)	–	–	–	–	–
2014	519047.98	2235472.05	Метод спутниковых геодезических измерений (определений)	0.10	–
2015	519081.65	2235508.33	Метод спутниковых геодезических измерений (определений)	0.10	–
2016	519117.49	2235541.06	Метод спутниковых геодезических измерений (определений)	0.10	–
2017	519150.19	2235573.55	Метод спутниковых геодезических измерений (определений)	0.10	–
2018	519174.66	2235589.58	Метод спутниковых геодезических измерений (определений)	0.10	–
2019	519216.22	2235619.53	Метод спутниковых геодезических измерений (определений)	0.10	–
2020	519254.25	2235650.03	Метод спутниковых геодезических измерений (определений)	0.10	–
2021	519285.36	2235675.36	Метод спутниковых геодезических измерений (определений)	0.10	–
2022	519318.47	2235705.59	Метод спутниковых геодезических измерений (определений)	0.10	–
2023	519330.13	2235687.14	Метод спутниковых геодезических измерений (определений)	0.10	–
2024	519348.40	2235648.32	Метод спутниковых геодезических измерений (определений)	0.10	–
2025	519351.08	2235646.65	Метод спутниковых геодезических измерений (определений)	0.10	–
2026	519351.60	2235647.46	Метод спутниковых геодезических измерений (определений)	0.10	–
2027	519351.39	2235647.79	Метод спутниковых геодезических измерений (определений)	0.10	–
2028	519352.07	2235648.20	Метод спутниковых геодезических измерений (определений)	0.10	–
2029	519353.22	2235650.00	Метод спутниковых геодезических измерений (определений)	0.10	–
2030	519351.65	2235651.00	Метод спутниковых геодезических измерений (определений)	0.10	–
2031	519337.39	2235695.87	Метод спутниковых геодезических измерений (определений)	0.10	–
2032	519326.74	2235720.33	Метод спутниковых геодезических измерений (определений)	0.10	–
2033	519348.52	2235739.44	Метод спутниковых геодезических измерений (определений)	0.10	–
2034	519383.30	2235770.00	Метод спутниковых геодезических измерений (определений)	0.10	–
2035	519419.93	2235778.49	Метод спутниковых геодезических измерений (определений)	0.10	–
2036	519423.82	2235786.78	Метод спутниковых геодезических измерений (определений)	0.10	–
2037	519420.20	2235788.48	Метод спутниковых геодезических измерений (определений)	0.10	–
2038	519417.14	2235781.95	Метод спутниковых геодезических измерений (определений)	0.10	–
2039	519383.62	2235774.16	Метод спутниковых геодезических измерений (определений)	0.10	–
2040	519365.69	2235816.51	Метод спутниковых геодезических измерений (определений)	0.10	–
2041	519362.00	2235814.96	Метод спутниковых геодезических измерений (определений)	0.10	–
2042	519379.97	2235772.38	Метод спутниковых геодезических измерений (определений)	0.10	–
2043	519325.00	2235724.19	Метод спутниковых геодезических измерений (определений)	0.10	–
2044	519306.94	2235762.49	Метод спутниковых геодезических измерений (определений)	0.10	–
2045	519283.00	2235798.02	Метод спутниковых геодезических измерений (определений)	0.10	–
2046	519241.89	2235792.48	Метод спутниковых геодезических измерений (определений)	0.10	–
2047	519220.32	2235765.56	Метод спутниковых геодезических измерений (определений)	0.10	–
2048	519239.12	2235741.89	Метод спутниковых геодезических измерений (определений)	0.10	–
2049	519211.26	2235718.66	Метод спутниковых геодезических измерений (определений)	0.10	–
2050	519213.82	2235715.59	Метод спутниковых геодезических измерений (определений)	0.10	–
2051	519241.63	2235738.85	Метод спутниковых геодезических измерений (определений)	0.10	–
2052	519252.80	2235724.98	Метод спутниковых геодезических измерений (определений)	0.10	–
2053	519255.91	2235727.49	Метод спутниковых геодезических измерений (определений)	0.10	–
2054	519225.44	2235765.55	Метод спутниковых геодезических измерений (определений)	0.10	–
2055	519244.01	2235788.73	Метод спутниковых геодезических измерений (определений)	0.10	–
2056	519281.07	2235793.72	Метод спутниковых геодезических измерений (определений)	0.10	–
2057	519303.45	2235760.50	Метод спутниковых геодезических измерений (определений)	0.10	–
2058	519322.13	2235720.81	Метод спутниковых геодезических измерений (определений)	0.10	–
2059	519317.21	2235709.84	Метод спутниковых геодезических измерений (определений)	0.10	–
2060	519282.74	2235678.39	Метод спутниковых геодезических измерений (определений)	0.10	–
2061	519251.74	2235653.14	Метод спутниковых геодезических измерений (определений)	0.10	–
2062	519213.79	2235622.72	Метод спутниковых геодезических измерений (определений)	0.10	–
2063	519186.73	2235603.19	Метод спутниковых геодезических измерений (определений)	0.10	–
2064	519192.34	2235609.66	Метод спутниковых геодезических измерений (определений)	0.10	–
2065	519189.34	2235612.31	Метод спутниковых геодезических измерений (определений)	0.10	–
2066	519172.02	2235592.63	Метод спутниковых геодезических измерений (определений)	0.10	–
2067	519147.66	2235576.68	Метод спутниковых геодезических измерений (определений)	0.10	–
2068	519117.82	2235547.09	Метод спутниковых геодезических измерений (определений)	0.10	–
2069	519102.19	2235571.11	Метод спутниковых геодезических измерений (определений)	0.10	–
2070	519083.59	2235604.86	Метод спутниковых геодезических измерений (определений)	0.10	–
2071	519064.20	2235637.25	Метод спутниковых геодезических измерений (определений)	0.10	–
2072	519057.87	2235658.23	Метод спутниковых геодезических измерений (определений)	0.10	–
2073	519054.10	2235675.22	Метод спутниковых геодезических измерений (определений)	0.10	–
2074	519098.90	2235676.76	Метод спутниковых геодезических измерений (определений)	0.10	–
2075	519098.77	2235680.75	Метод спутниковых геодезических измерений (определений)	0.10	–
2076	519051.15	2235679.08	Метод спутниковых геодезических измерений (определений)	0.10	–
2077	519031.49	2235671.50	Метод спутниковых геодезических измерений (определений)	0.10	–
2078	519012.22	2235663.78	Метод спутниковых геодезических измерений (определений)	0.10	–
2079	519013.71	2235660.07	Метод спутниковых геодезических измерений (определений)	0.10	–
2080	519032.95	2235667.78	Метод спутниковых геодезических измерений (определений)	0.10	–
2081	519050.18	2235674.43	Метод спутниковых геодезических измерений (определений)	0.10	–
2082	519053.99	2235657.22	Метод спутниковых геодезических измерений (определений)	0.10	–
2083	519060.10	2235636.96	Метод спутниковых геодезических измерений (определений)	0.10	–
2084	519040.09	2235613.90	Метод спутниковых геодезических измерений (определений)	0.10	–
2085	519043.10	2235611.28	Метод спутниковых геодезических измерений (определений)	0.10	–
2086	519062.05	2235633.05	Метод спутниковых геодезических измерений (определений)	0.10	–
2087	519080.12	2235602.87	Метод спутниковых геодезических измерений (определений)	0.10	–
2088	519097.22	2235571.78	Метод спутниковых геодезических измерений (определений)	0.10	–
2089	519059.21	2235568.68	Метод спутниковых геодезических измерений (определений)	0.10	–
2090	519042.71	2235564.38	Метод спутниковых геодезических измерений (определений)	0.10	–
2091	519022.15	2235531.02	Метод спутниковых геодезических измерений (определений)	0.10	–
2092	519025.55	2235528.92	Метод спутниковых геодезических измерений (определений)	0.10	–
2093	519045.27	2235560.92	Метод спутниковых геодезических измерений (определений)	0.10	–
2094	519059.88	2235564.72	Метод спутниковых геодезических измерений (определений)	0.10	–
2095	519099.47	2235567.95	Метод спутниковых геодезических измерений (определений)	0.10	–
2096	519114.90	2235544.21	Метод спутниковых геодезических измерений (определений)	0.10	–
2097	519078.83	2235511.17	Метод спутниковых геодезических измерений (определений)	0.10	–
2098	519045.04	2235474.77	Метод спутниковых геодезических измерений (определений)	0.10	–
2014	519047.98	2235472.05	Метод спутниковых геодезических измерений (определений)	0.10	–
–	–	–	–	–	–
2100	519333.64	2235694.46	Метод спутниковых геодезических измерений (определений)	0.10	–
2101	519324.29	2235716.01	Метод спутниковых геодезических измерений (определений)	0.10	–
2102	519321.05	2235708.79	Метод спутниковых геодезических измерений (определений)	0.10	–
2103	519333.63	2235689.08	Метод спутниковых геодезических измерений (определений)	0.10	–
2099	519338.87	2235678.05	Метод спутниковых геодезических измерений (определений)	0.10	–
2100	519333.64	2235694.46	Метод спутниковых геодезических измерений (определений)	0.10	–
Зона1(24)	–	–	–	–	–
2105	518954.40	2235425.54	Метод спутниковых геодезических измерений (определений)	0.10	–
2106	518970.55	2235453.25	Метод спутниковых геодезических измерений (определений)	0.10	–
2107	518967.56	2235493.10	Метод спутниковых геодезических измерений (определений)	0.10	–
2108	518966.73	2235517.29	Метод спутниковых геодезических измерений (определений)	0.10	–
2109	518957.74	2235581.74	Метод спутниковых геодезических измерений (определений)	0.10	–
2110	518953.52	2235611.82	Метод спутниковых геодезических измерений (определений)	0.10	–
2111	518950.00	2235640.03	Метод спутниковых геодезических измерений (определений)	0.10	–
2112	518920.41	2235640.36	Метод спутниковых геодезических измерений (определений)	0.10	–
2113	518892.88	2235640.49	Метод спутниковых геодезических измерений (определений)	0.10	–
2114	518892.86	2235636.49	Метод спутниковых геодезических измерений (определений)	0.10	–
2115	518920.38	2235636.36	Метод спутниковых геодезических измерений (определений)	0.10	–
2116	518946.46	2235636.07	Метод спутниковых геодезических измерений (определений)	0.10	–
2117	518949.56	2235611.29	Метод спутниковых геодезических измерений (определений)	0.10	–
2118	518951.94	2235594.25	Метод спутниковых геодезических измерений (определений)	0.10	–
2119	518944.94	2235602.11	Метод спутниковых геодезических измерений (определений)	0.10	–
2120	518941.96	2235599.45	Метод спутниковых геодезических измерений (определений)	0.10	–
2121	518952.94	2235587.12	Метод спутниковых геодезических измерений (определений)	0.10	–
2122	518962.47	2235518.95	Метод спутниковых геодезических измерений (определений)	0.10	–
2123	518955.74	2235518.14	Метод спутниковых геодезических измерений (определений)	0.10	–
2124	518956.21	2235514.17	Метод спутниковых геодезических измерений (определений)	0.10	–
2125	518962.82	2235514.95	Метод спутниковых геодезических измерений (определений)	0.10	–
2126	518963.57	2235492.88	Метод спутниковых геодезических измерений (определений)	0.10	–
2127	518966.47	2235454.19	Метод спутниковых геодезических измерений (определений)	0.10	–
2128	518951.04	2235427.71	Метод спутниковых геодезических измерений (определений)	0.10	–
2129	518926.36	2235393.32	Метод спутниковых геодезических измерений (определений)	0.10	–
2104	518929.61	2235390.98	Метод спутниковых геодезических измерений (определений)	0.10	–
2105	518954.40	2235425.54	Метод спутниковых геодезических измерений (определений)	0.10	–
Зона1(25)	–	–	–	–	–
2131	518707.41	2235620.74	Метод спутниковых геодезических измерений (определений)	0.10	–
2132	518704.48	2235623.46	Метод спутниковых геодезических измерений (определений)	0.10	–
2133	518690.61	2235608.51	Метод спутниковых геодезических измерений (определений)	0.10	–
2134	518681.12	2235641.14	Метод спутниковых геодезических измерений (определений)	0.10	–
2135	518628.19	2235664.26	Метод спутниковых геодезических измерений (определений)	0.10	–
2136	518605.55	2235715.19	Метод спутниковых геодезических измерений (определений)	0.10	–
2137	518595.08	2235746.98	Метод спутниковых геодезических измерений (определений)	0.10	–

2138	518581.57	2235783.52	Метод спутниковых геодезических измерений (определений)	0.10	–
2139	518569.76	2235812.85	Метод спутниковых геодезических измерений (определений)	0.10	–
2140	518555.79	2235869.24	Метод спутниковых геодезических измерений (определений)	0.10	–
2141	518548.81	2235896.59	Метод спутниковых геодезических измерений (определений)	0.10	–
2142	518565.38	2235908.15	Метод спутниковых геодезических измерений (определений)	0.10	–
2143	518611.60	2235913.17	Метод спутниковых геодезических измерений (определений)	0.10	–
2144	518619.47	2235923.83	Метод спутниковых геодезических измерений (определений)	0.10	–
2145	518624.99	2235926.72	Метод спутниковых геодезических измерений (определений)	0.10	–
2146	518630.37	2235916.06	Метод спутниковых геодезических измерений (определений)	0.10	–
2147	518658.78	2235918.71	Метод спутниковых геодезических измерений (определений)	0.10	–
2148	518663.19	2235871.83	Метод спутниковых геодезических измерений (определений)	0.10	–
2149	518644.40	2235786.49	Метод спутниковых геодезических измерений (определений)	0.10	–
2150	518648.31	2235785.63	Метод спутниковых геодезических измерений (определений)	0.10	–
2151	518667.23	2235871.57	Метод спутниковых геодезических измерений (определений)	0.10	–
2152	518662.92	2235919.07	Метод спутниковых геодезических измерений (определений)	0.10	–
2153	518709.49	2235924.41	Метод спутниковых геодезических измерений (определений)	0.10	–
2154	518717.47	2235904.16	Метод спутниковых геодезических измерений (определений)	0.10	–
2155	518721.19	2235905.63	Метод спутниковых геодезических измерений (определений)	0.10	–
2156	518713.60	2235924.87	Метод спутниковых геодезических измерений (определений)	0.10	–
2157	518753.22	2235929.20	Метод спутниковых геодезических измерений (определений)	0.10	–
2158	518793.41	2235939.53	Метод спутниковых геодезических измерений (определений)	0.10	–
2159	518789.93	2235903.23	Метод спутниковых геодезических измерений (определений)	0.10	–
2160	518784.88	2235874.48	Метод спутниковых геодезических измерений (определений)	0.10	–
2161	518760.12	2235854.33	Метод спутниковых геодезических измерений (определений)	0.10	–
2162	518734.26	2235847.64	Метод спутниковых геодезических измерений (определений)	0.10	–
2163	518735.26	2235843.77	Метод спутниковых геодезических измерений (определений)	0.10	–
2164	518761.97	2235850.67	Метод спутниковых геодезических измерений (определений)	0.10	–
2165	518788.56	2235872.32	Метод спутниковых геодезических измерений (определений)	0.10	–
2166	518793.89	2235902.69	Метод спутниковых геодезических измерений (определений)	0.10	–
2167	518797.55	2235940.82	Метод спутниковых геодезических измерений (определений)	0.10	–
2168	518834.51	2235956.42	Метод спутниковых геодезических измерений (определений)	0.10	–
2169	518841.70	2235926.61	Метод спутниковых геодезических измерений (определений)	0.10	–
2170	518841.28	2235891.45	Метод спутниковых геодезических измерений (определений)	0.10	–
2171	518839.43	2235861.67	Метод спутниковых геодезических измерений (определений)	0.10	–
2172	518838.32	2235846.11	Метод спутниковых геодезических измерений (определений)	0.10	–
2173	518834.90	2235822.24	Метод спутниковых геодезических измерений (определений)	0.10	–
2174	518830.89	2235785.17	Метод спутниковых геодезических измерений (определений)	0.10	–
2175	518834.87	2235784.74	Метод спутниковых геодезических измерений (определений)	0.10	–
2176	518838.87	2235821.74	Метод спутниковых геодезических измерений (определений)	0.10	–
2177	518842.30	2235845.68	Метод спутниковых геодезических измерений (определений)	0.10	–
2178	518843.42	2235861.41	Метод спутниковых геодезических измерений (определений)	0.10	–
2179	518845.28	2235891.30	Метод спутниковых геодезических измерений (определений)	0.10	–
2180	518845.70	2235927.06	Метод спутниковых геодезических измерений (определений)	0.10	–
2181	518837.30	2235961.94	Метод спутниковых геодезических измерений (определений)	0.10	–
2182	518800.77	2235946.51	Метод спутниковых геодезических измерений (определений)	0.10	–
2183	518807.83	2235957.55	Метод спутниковых геодезических измерений (определений)	0.10	–
2184	518804.46	2235959.70	Метод спутниковых геодезических измерений (определений)	0.10	–
2185	518794.38	2235943.91	Метод спутниковых геодезических измерений (определений)	0.10	–
2186	518752.50	2235933.14	Метод спутниковых геодезических измерений (определений)	0.10	–
2187	518707.96	2235928.28	Метод спутниковых геодезических измерений (определений)	0.10	–
2188	518658.58	2235922.64	Метод спутниковых геодезических измерений (определений)	0.10	–
2189	518632.71	2235920.29	Метод спутниковых геодезических измерений (определений)	0.10	–
2190	518628.65	2235928.32	Метод спутниковых геодезических измерений (определений)	0.10	–
2191	518657.60	2235938.62	Метод спутниковых геодезических измерений (определений)	0.10	–
2192	518648.04	2235978.36	Метод спутниковых геодезических измерений (определений)	0.10	–
2193	518638.50	2236016.85	Метод спутниковых геодезических измерений (определений)	0.10	–
2194	518628.28	2236059.59	Метод спутниковых геодезических измерений (определений)	0.10	–
2195	518617.75	2236103.05	Метод спутниковых геодезических измерений (определений)	0.10	–
2196	518596.75	2236188.75	Метод спутниковых геодезических измерений (определений)	0.10	–
2197	518584.36	2236237.11	Метод спутниковых геодезических измерений (определений)	0.10	–
2198	518580.49	2236236.11	Метод спутниковых геодезических измерений (определений)	0.10	–
2199	518592.86	2236187.78	Метод спутниковых геодезических измерений (определений)	0.10	–
2200	518603.02	2236145.88	Метод спутниковых геодезических измерений (определений)	0.10	–
2201	518612.71	2236106.66	Метод спутниковых геодезических измерений (определений)	0.10	–
2202	518596.57	2236118.26	Метод спутниковых геодезических измерений (определений)	0.10	–
2203	518594.24	2236115.01	Метод спутниковых геодезических измерений (определений)	0.10	–
2204	518614.21	2236100.67	Метод спутниковых геодезических измерений (определений)	0.10	–
2205	518623.84	2236060.93	Метод спутниковых геодезических измерений (определений)	0.10	–
2206	518611.50	2236064.67	Метод спутниковых геодезических измерений (определений)	0.10	–
2207	518610.34	2236060.84	Метод спутниковых геодезических измерений (определений)	0.10	–
2208	518624.92	2236056.43	Метод спутниковых геодезических измерений (определений)	0.10	–
2209	518634.12	2236017.97	Метод спутниковых геодезических измерений (определений)	0.10	–
2210	518621.25	2236015.53	Метод спутниковых геодезических измерений (определений)	0.10	–
2211	518580.59	2236020.02	Метод спутниковых геодезических измерений (определений)	0.10	–
2212	518580.15	2236016.05	Метод спутниковых геодезических измерений (определений)	0.10	–
2213	518618.00	2236011.88	Метод спутниковых геодезических измерений (определений)	0.10	–
2214	518601.21	2235984.87	Метод спутниковых геодезических измерений (определений)	0.10	–
2215	518577.01	2235945.12	Метод спутниковых геодезических измерений (определений)	0.10	–
2216	518580.42	2235943.04	Метод спутниковых геодезических измерений (определений)	0.10	–
2217	518604.62	2235982.78	Метод спутниковых геодезических измерений (определений)	0.10	–
2218	518622.60	2236011.71	Метод спутниковых геодезических измерений (определений)	0.10	–
2219	518635.08	2236014.07	Метод спутниковых геодезических измерений (определений)	0.10	–
2220	518644.16	2235977.42	Метод спутниковых геодезических измерений (определений)	0.10	–
2221	518652.87	2235941.18	Метод спутниковых геодезических измерений (определений)	0.10	–
2222	518624.99	2235931.27	Метод спутниковых геодезических измерений (определений)	0.10	–
2223	518618.65	2235927.95	Метод спутниковых геодезических измерений (определений)	0.10	–
2224	518617.75	2235928.56	Метод спутниковых геодезических измерений (определений)	0.10	–
2225	518609.39	2235916.95	Метод спутниковых геодезических измерений (определений)	0.10	–
2226	518565.37	2235912.16	Метод спутниковых геодезических измерений (определений)	0.10	–
2227	518519.45	2235957.76	Метод спутниковых геодезических измерений (определений)	0.10	–
2228	518509.11	2235968.10	Метод спутниковых геодезических измерений (определений)	0.10	–
2229	518522.61	2235984.52	Метод спутниковых геодезических измерений (определений)	0.10	–
2230	518519.52	2235987.06	Метод спутниковых геодезических измерений (определений)	0.10	–
2231	518507.10	2235971.95	Метод спутниковых геодезических измерений (определений)	0.10	–
2232	518499.63	2235992.50	Метод спутниковых геодезических измерений (определений)	0.10	–
2233	518475.73	2236018.46	Метод спутниковых геодезических измерений (определений)	0.10	–
2234	518444.38	2236051.68	Метод спутниковых геодезических измерений (определений)	0.10	–
2235	518441.47	2236048.93	Метод спутниковых геодезических измерений (определений)	0.10	–
2236	518472.81	2236015.73	Метод спутниковых геодезических измерений (определений)	0.10	–
2237	518496.15	2235990.38	Метод спутниковых геодезических измерений (определений)	0.10	–
2238	518503.75	2235969.47	Метод спутниковых геодезических измерений (определений)	0.10	–
2239	518495.09	2235967.69	Метод спутниковых геодезических измерений (определений)	0.10	–
2240	518463.36	2235990.76	Метод спутниковых геодезических измерений (определений)	0.10	–
2241	518432.85	2236011.20	Метод спутниковых геодезических измерений (определений)	0.10	–
2242	518395.45	2236036.41	Метод спутниковых геодезических измерений (определений)	0.10	–
2243	518411.78	2236043.33	Метод спутниковых геодезических измерений (определений)	0.10	–
2244	518410.22	2236047.02	Метод спутниковых геодезических измерений (определений)	0.10	–
2245	518394.15	2236040.20	Метод спутниковых геодезических измерений (определений)	0.10	–
2246	518396.67	2236050.75	Метод спутниковых геодезических измерений (определений)	0.10	–
2247	518392.78	2236051.68	Метод спутниковых геодезических измерений (определений)	0.10	–
2248	518390.01	2236040.13	Метод спутниковых геодезических измерений (определений)	0.10	–
2249	518360.21	2236060.77	Метод спутниковых геодезических измерений (определений)	0.10	–
2250	518365.34	2236070.95	Метод спутниковых геодезических измерений (определений)	0.10	–
2251	518361.77	2236072.75	Метод спутниковых геодезических измерений (определений)	0.10	–
2252	518357.83	2236064.99	Метод спутниковых геодезических измерений (определений)	0.10	–
2253	518351.68	2236080.62	Метод спутниковых геодезических измерений (определений)	0.10	–
2254	518347.96	2236079.15	Метод спутниковых геодезических измерений (определений)	0.10	–
2255	518353.39	2236065.43	Метод спутниковых геодезических измерений (определений)	0.10	–
2256	518317.65	2236089.75	Метод спутниковых геодезических измерений (определений)	0.10	–
2257	518278.96	2236116.45	Метод спутниковых геодезических измерений (определений)	0.10	–
2258	518287.06	2236120.65	Метод спутниковых геодезических измерений (определений)	0.10	–
2259	518295.88	2236147.08	Метод спутниковых геодезических измерений (определений)	0.10	–
2260	518292.08	2236148.34	Метод спутниковых геодезических измерений (определений)	0.10	–
2261	518283.78	2236123.45	Метод спутниковых геодезических измерений (определений)	0.10	–
2262	518275.23	2236119.00	Метод спутниковых геодезических измерений (определений)	0.10	–
2263	518250.78	2236135.43	Метод спутниковых геодезических измерений (определений)	0.10	–
2264	518236.34	2236165.90	Метод спутниковых геодезических измерений (определений)	0.10	–
2265	518255.79	2236195.42	Метод спутниковых геодезических измерений (определений)	0.10	–
2266	518276.57	2236226.29	Метод спутниковых геодезических измерений (определений)	0.10	–
2267	518292.21	2236214.84	Метод спутниковых геодезических измерений (определений)	0.10	–
2268	518294.57	2236218.07	Метод спутниковых геодезических измерений (определений)	0.10	–
2269	518278.79	2236229.57	Метод спутниковых геодезических измерений (определений)	0.10	–
2270	518291.42	2236248.61	Метод спутниковых геодезических измерений (определений)	0.10	–
2271	518298.65	2236227.09	Метод спутниковых геодезических измерений (определений)	0.10	–

2272	518325.85	2236206.25	Метод спутниковых геодезических измерений (определений)	0.10	–
2273	518404.23	2236152.01	Метод спутниковых геодезических измерений (определений)	0.10	–
2274	518386.51	2236153.99	Метод спутниковых геодезических измерений (определений)	0.10	–
2275	518386.06	2236150.02	Метод спутниковых геодезических измерений (определений)	0.10	–
2276	518411.15	2236147.19	Метод спутниковых геодезических измерений (определений)	0.10	–
2277	518449.87	2236120.62	Метод спутниковых геодезических измерений (определений)	0.10	–
2278	518484.53	2236094.31	Метод спутниковых геодезических измерений (определений)	0.10	–
2279	518483.15	2236083.67	Метод спутниковых геодезических измерений (определений)	0.10	–
2280	518478.19	2236048.02	Метод спутниковых геодезических измерений (определений)	0.10	–
2281	518482.15	2236047.46	Метод спутниковых геодезических измерений (определений)	0.10	–
2282	518488.26	2236091.82	Метод спутниковых геодезических измерений (определений)	0.10	–
2283	518557.96	2236047.28	Метод спутниковых геодезических измерений (определений)	0.10	–
2284	518560.12	2236050.65	Метод спутниковых геодезических измерений (определений)	0.10	–
2285	518487.64	2236096.96	Метод спутниковых геодезических измерений (определений)	0.10	–
2286	518453.69	2236122.74	Метод спутниковых геодезических измерений (определений)	0.10	–
2287	518475.71	2236155.07	Метод спутниковых геодезических измерений (определений)	0.10	–
2288	518483.46	2236149.78	Метод спутниковых геодезических измерений (определений)	0.10	–
2289	518485.72	2236153.09	Метод спутниковых геодезических измерений (определений)	0.10	–
2290	518477.89	2236158.42	Метод спутниковых геодезических измерений (определений)	0.10	–
2291	518488.84	2236176.16	Метод спутниковых геодезических измерений (определений)	0.10	–
2292	518499.60	2236172.57	Метод спутниковых геодезических измерений (определений)	0.10	–
2293	518500.86	2236176.37	Метод спутниковых геодезических измерений (определений)	0.10	–
2294	518491.03	2236179.61	Метод спутниковых геодезических измерений (определений)	0.10	–
2295	518505.24	2236202.73	Метод спутниковых геодезических измерений (определений)	0.10	–
2296	518541.88	2236178.69	Метод спутниковых геодезических измерений (определений)	0.10	–
2297	518537.22	2236164.30	Метод спутниковых геодезических измерений (определений)	0.10	–
2298	518541.03	2236163.07	Метод спутниковых геодезических измерений (определений)	0.10	–
2299	518545.34	2236176.39	Метод спутниковых геодезических измерений (определений)	0.10	–
2300	518579.75	2236153.34	Метод спутниковых геодезических измерений (определений)	0.10	–
2301	518568.51	2236141.20	Метод спутниковых геодезических измерений (определений)	0.10	–
2302	518543.66	2236114.55	Метод спутниковых геодезических измерений (определений)	0.10	–
2303	518546.58	2236111.82	Метод спутниковых геодезических измерений (определений)	0.10	–
2304	518571.44	2236138.48	Метод спутниковых геодезических измерений (определений)	0.10	–
2305	518585.87	2236154.06	Метод спутниковых геодезических измерений (определений)	0.10	–
2306	518543.70	2236182.30	Метод спутниковых геодезических измерений (определений)	0.10	–
2307	518507.49	2236206.03	Метод спутниковых геодезических измерений (определений)	0.10	–
2308	518527.77	2236233.17	Метод спутниковых геодезических измерений (определений)	0.10	–
2309	518545.52	2236258.46	Метод спутниковых геодезических измерений (определений)	0.10	–
2310	518556.08	2236288.70	Метод спутниковых геодезических измерений (определений)	0.10	–
2311	518570.57	2236280.26	Метод спутниковых геодезических измерений (определений)	0.10	–
2312	518602.85	2236293.95	Метод спутниковых геодезических измерений (определений)	0.10	–
2313	518623.64	2236302.46	Метод спутниковых геодезических измерений (определений)	0.10	–
2314	518620.70	2236299.70	Метод спутниковых геодезических измерений (определений)	0.10	–
2315	518623.44	2236296.79	Метод спутниковых геодезических измерений (определений)	0.10	–
2316	518631.91	2236304.74	Метод спутниковых геодезических измерений (определений)	0.10	–
2317	518644.01	2236262.85	Метод спутниковых геодезических измерений (определений)	0.10	–
2318	518656.06	2236219.74	Метод спутниковых геодезических измерений (определений)	0.10	–
2319	518664.88	2236187.63	Метод спутниковых геодезических измерений (определений)	0.10	–
2320	518672.50	2236161.12	Метод спутниковых геодезических измерений (определений)	0.10	–
2321	518677.44	2236145.19	Метод спутниковых геодезических измерений (определений)	0.10	–
2322	518688.58	2236103.32	Метод спутниковых геодезических измерений (определений)	0.10	–
2323	518699.06	2236066.69	Метод спутниковых геодезических измерений (определений)	0.10	–
2324	518709.19	2236027.41	Метод спутниковых геодезических измерений (определений)	0.10	–
2325	518715.31	2235993.07	Метод спутниковых геодезических измерений (определений)	0.10	–
2326	518719.24	2235993.77	Метод спутниковых геодезических измерений (определений)	0.10	–
2327	518713.10	2236028.27	Метод спутниковых геодезических измерений (определений)	0.10	–
2328	518702.92	2236067.74	Метод спутниковых геодезических измерений (определений)	0.10	–
2329	518692.44	2236104.38	Метод спутниковых геодезических измерений (определений)	0.10	–
2330	518681.29	2236146.30	Метод спутниковых геодезических измерений (определений)	0.10	–
2331	518676.34	2236162.27	Метод спутниковых геодезических измерений (определений)	0.10	–
2332	518668.73	2236188.71	Метод спутниковых геодезических измерений (определений)	0.10	–
2333	518659.92	2236220.80	Метод спутниковых геодезических измерений (определений)	0.10	–
2334	518647.86	2236263.94	Метод спутниковых геодезических измерений (определений)	0.10	–
2335	518635.32	2236307.26	Метод спутниковых геодезических измерений (определений)	0.10	–
2336	518670.57	2236321.90	Метод спутниковых геодезических измерений (определений)	0.10	–
2337	518701.50	2236334.73	Метод спутниковых геодезических измерений (определений)	0.10	–
2338	518707.87	2236316.72	Метод спутниковых геодезических измерений (определений)	0.10	–
2339	518722.53	2236275.08	Метод спутниковых геодезических измерений (определений)	0.10	–
2340	518737.28	2236234.22	Метод спутниковых геодезических измерений (определений)	0.10	–
2341	518747.94	2236204.42	Метод спутниковых геодезических измерений (определений)	0.10	–
2342	518751.71	2236205.77	Метод спутниковых геодезических измерений (определений)	0.10	–
2343	518741.04	2236235.57	Метод спутниковых геодезических измерений (определений)	0.10	–
2344	518726.30	2236276.42	Метод спутниковых геодезических измерений (определений)	0.10	–
2345	518711.64	2236318.05	Метод спутниковых геодезических измерений (определений)	0.10	–
2346	518704.55	2236338.09	Метод спутниковых геодезических измерений (определений)	0.10	–
2347	518693.25	2236367.24	Метод спутниковых геодезических измерений (определений)	0.10	–
2348	518683.88	2236392.58	Метод спутниковых геодезических измерений (определений)	0.10	–
2349	518670.29	2236431.94	Метод спутниковых геодезических измерений (определений)	0.10	–
2350	518656.38	2236471.61	Метод спутниковых геодезических измерений (определений)	0.10	–
2351	518642.48	2236511.78	Метод спутниковых геодезических измерений (определений)	0.10	–
2352	518631.03	2236546.93	Метод спутниковых геодезических измерений (определений)	0.10	–
2353	518627.23	2236545.69	Метод спутниковых геодезических измерений (определений)	0.10	–
2354	518638.69	2236510.51	Метод спутниковых геодезических измерений (определений)	0.10	–
2355	518652.60	2236470.29	Метод спутниковых геодезических измерений (определений)	0.10	–
2356	518679.40	2236393.31	Метод спутниковых геодезических измерений (определений)	0.10	–
2357	518670.24	2236390.88	Метод спутниковых геодезических измерений (определений)	0.10	–
2358	518671.27	2236387.01	Метод спутниковых геодезических измерений (определений)	0.10	–
2359	518680.74	2236389.54	Метод спутниковых геодезических измерений (определений)	0.10	–
2360	518689.50	2236365.83	Метод спутниковых геодезических измерений (определений)	0.10	–
2361	518700.11	2236338.49	Метод спутниковых геодезических измерений (определений)	0.10	–
2362	518669.03	2236325.60	Метод спутниковых геодезических измерений (определений)	0.10	–
2363	518634.19	2236311.11	Метод спутниковых геодезических измерений (определений)	0.10	–
2364	518629.43	2236326.88	Метод спутниковых геодезических измерений (определений)	0.10	–
2365	518619.33	2236358.21	Метод спутниковых геодезических измерений (определений)	0.10	–
2366	518603.43	2236410.92	Метод спутниковых геодезических измерений (определений)	0.10	–
2367	518589.12	2236460.80	Метод спутниковых геодезических измерений (определений)	0.10	–
2368	518578.81	2236494.92	Метод спутниковых геодезических измерений (определений)	0.10	–
2369	518567.65	2236530.84	Метод спутниковых геодезических измерений (определений)	0.10	–
2370	518558.04	2236560.64	Метод спутниковых геодезических измерений (определений)	0.10	–
2371	518554.23	2236559.41	Метод спутниковых геодезических измерений (определений)	0.10	–
2372	518563.83	2236529.63	Метод спутниковых геодезических измерений (определений)	0.10	–
2373	518574.98	2236493.74	Метод спутниковых геодезических измерений (определений)	0.10	–
2374	518585.28	2236459.67	Метод спутниковых геодезических измерений (определений)	0.10	–
2375	518599.59	2236409.79	Метод спутниковых геодезических измерений (определений)	0.10	–
2376	518615.51	2236357.01	Метод спутниковых геодезических измерений (определений)	0.10	–
2377	518625.61	2236325.69	Метод спутниковых геодезических измерений (определений)	0.10	–
2378	518629.86	2236311.68	Метод спутниковых геодезических измерений (определений)	0.10	–
2379	518618.84	2236315.85	Метод спутниковых геодезических измерений (определений)	0.10	–
2380	518617.43	2236312.11	Метод спутниковых геодезических измерений (определений)	0.10	–
2381	518627.42	2236308.33	Метод спутниковых геодезических измерений (определений)	0.10	–
2382	518601.31	2236297.64	Метод спутниковых геодезических измерений (определений)	0.10	–
2383	518572.10	2236285.24	Метод спутниковых геодезических измерений (определений)	0.10	–
2384	518562.42	2236321.29	Метод спутниковых геодезических измерений (определений)	0.10	–
2385	518549.42	2236370.76	Метод спутниковых геодезических измерений (определений)	0.10	–
2386	518535.10	2236423.79	Метод спутниковых геодезических измерений (определений)	0.10	–
2387	518521.49	2236475.91	Метод спутниковых геодезических измерений (определений)	0.10	–
2388	518513.53	2236506.19	Метод спутниковых геодезических измерений (определений)	0.10	–
2389	518498.23	2236556.52	Метод спутниковых геодезических измерений (определений)	0.10	–
2390	518517.45	2236583.97	Метод спутниковых геодезических измерений (определений)	0.10	–
2391	518514.18	2236586.26	Метод спутниковых геодезических измерений (определений)	0.10	–
2392	518495.51	2236559.55	Метод спутниковых геодезических измерений (определений)	0.10	–
2393	518459.35	2236583.31	Метод спутниковых геодезических измерений (определений)	0.10	–
2394	518422.00	2236606.89	Метод спутниковых геодезических измерений (определений)	0.10	–
2395	518381.40	2236632.81	Метод спутниковых геодезических измерений (определений)	0.10	–
2396	518344.68	2236656.32	Метод спутниковых геодезических измерений (определений)	0.10	–
2397	518323.09	2236670.47	Метод спутниковых геодезических измерений (определений)	0.10	–
2398	518257.61	2236716.22	Метод спутниковых геодезических измерений (определений)	0.10	–
2399	518216.39	2236742.58	Метод спутниковых геодезических измерений (определений)	0.10	–
2400	518185.49	2236752.91	Метод спутниковых геодезических измерений (определений)	0.10	–
2401	518165.37	2236716.62	Метод спутниковых геодезических измерений (определений)	0.10	–
2402	518144.56	2236678.98	Метод спутниковых геодезических измерений (определений)	0.10	–
2403	518180.79	2236654.29	Метод спутниковых геодезических измерений (определений)	0.10	–
2404	518216.48	2236629.54	Метод спутниковых геодезических измерений (определений)	0.10	–
2405	518248.03	2236607.58	Метод спутниковых геодезических измерений (определений)	0.10	–

2406	518247.52	2236590.31	Метод спутниковых геодезических измерений (определений)	0.10	–
2407	518246.24	2236555.00	Метод спутниковых геодезических измерений (определений)	0.10	–
2408	518219.40	2236516.51	Метод спутниковых геодезических измерений (определений)	0.10	–
2409	518143.61	2236568.07	Метод спутниковых геодезических измерений (определений)	0.10	–
2410	518098.69	2236598.31	Метод спутниковых геодезических измерений (определений)	0.10	–
2411	518124.48	2236640.50	Метод спутниковых геодезических измерений (определений)	0.10	–
2412	518121.07	2236642.60	Метод спутниковых геодезических измерений (определений)	0.10	–
2413	518094.35	2236598.80	Метод спутниковых геодезических измерений (определений)	0.10	–
2414	518080.61	2236580.11	Метод спутниковых геодезических измерений (определений)	0.10	–
2415	518062.52	2236554.26	Метод спутниковых геодезических измерений (определений)	0.10	–
2416	518065.79	2236551.96	Метод спутниковых геодезических измерений (определений)	0.10	–
2417	518083.87	2236577.78	Метод спутниковых геодезических измерений (определений)	0.10	–
2418	518096.50	2236594.96	Метод спутниковых геодезических измерений (определений)	0.10	–
2419	518141.37	2236564.75	Метод спутниковых геодезических измерений (определений)	0.10	–
2420	518217.15	2236513.20	Метод спутниковых геодезических измерений (определений)	0.10	–
2421	518189.76	2236472.22	Метод спутниковых геодезических измерений (определений)	0.10	–
2422	518168.04	2236439.42	Метод спутниковых геодезических измерений (определений)	0.10	–
2423	518148.95	2236449.90	Метод спутниковых геодезических измерений (определений)	0.10	–
2424	518122.46	2236467.87	Метод спутниковых геодезических измерений (определений)	0.10	–
2425	518087.19	2236492.21	Метод спутниковых геодезических измерений (определений)	0.10	–
2426	518098.57	2236512.67	Метод спутниковых геодезических измерений (определений)	0.10	–
2427	518095.07	2236514.60	Метод спутниковых геодезических измерений (определений)	0.10	–
2428	518083.91	2236494.43	Метод спутниковых геодезических измерений (определений)	0.10	–
2429	518054.05	2236514.85	Метод спутниковых геодезических измерений (определений)	0.10	–
2430	518016.39	2236508.17	Метод спутниковых геодезических измерений (определений)	0.10	–
2431	518017.09	2236504.23	Метод спутниковых геодезических измерений (определений)	0.10	–
2432	518053.14	2236510.62	Метод спутниковых геодезических измерений (определений)	0.10	–
2433	518083.67	2236489.75	Метод спутниковых геодезических измерений (определений)	0.10	–
2434	518120.84	2236464.15	Метод спутниковых геодезических измерений (определений)	0.10	–
2435	518119.01	2236450.79	Метод спутниковых геодезических измерений (определений)	0.10	–
2436	518122.97	2236450.25	Метод спутниковых геодезических измерений (определений)	0.10	–
2437	518124.53	2236461.64	Метод спутниковых геодезических измерений (определений)	0.10	–
2438	518146.86	2236446.49	Метод спутниковых геодезических измерений (определений)	0.10	–
2439	518165.60	2236436.22	Метод спутниковых геодезических измерений (определений)	0.10	–
2440	518145.27	2236410.79	Метод спутниковых геодезических измерений (определений)	0.10	–
2441	518119.29	2236371.30	Метод спутниковых геодезических измерений (определений)	0.10	–
2442	518152.80	2236348.01	Метод спутниковых геодезических измерений (определений)	0.10	–
2443	518184.84	2236325.57	Метод спутниковых геодезических измерений (определений)	0.10	–
2444	518213.87	2236308.72	Метод спутниковых геодезических измерений (определений)	0.10	–
2445	518215.88	2236312.18	Метод спутниковых геодезических измерений (определений)	0.10	–
2446	518187.00	2236328.94	Метод спутниковых геодезических измерений (определений)	0.10	–
2447	518155.09	2236351.29	Метод спутниковых геодезических измерений (определений)	0.10	–
2448	518124.78	2236372.36	Метод спутниковых геодезических измерений (определений)	0.10	–
2449	518147.85	2236407.38	Метод спутниковых геодезических измерений (определений)	0.10	–
2450	518159.75	2236403.10	Метод спутниковых геодезических измерений (определений)	0.10	–
2451	518161.11	2236406.86	Метод спутниковых геодезических измерений (определений)	0.10	–
2452	518150.36	2236410.74	Метод спутниковых геодезических измерений (определений)	0.10	–
2453	518168.98	2236433.93	Метод спутниковых геодезических измерений (определений)	0.10	–
2454	518187.81	2236418.24	Метод спутниковых геодезических измерений (определений)	0.10	–
2455	518213.74	2236400.41	Метод спутниковых геодезических измерений (определений)	0.10	–
2456	518214.18	2236390.86	Метод спутниковых геодезических измерений (определений)	0.10	–
2457	518200.97	2236398.83	Метод спутниковых геодезических измерений (определений)	0.10	–
2458	518198.91	2236395.40	Метод спутниковых геодезических измерений (определений)	0.10	–
2459	518218.52	2236383.58	Метод спутниковых геодезических измерений (определений)	0.10	–
2460	518217.64	2236402.58	Метод спутниковых геодезических измерений (определений)	0.10	–
2461	518190.23	2236421.43	Метод спутниковых геодезических измерений (определений)	0.10	–
2462	518171.37	2236437.12	Метод спутниковых геодезических измерений (определений)	0.10	–
2463	518191.98	2236468.37	Метод спутниковых геодезических измерений (определений)	0.10	–
2464	518201.84	2236461.49	Метод спутниковых геодезических измерений (определений)	0.10	–
2465	518204.11	2236464.78	Метод спутниковых геодезических измерений (определений)	0.10	–
2466	518194.16	2236471.62	Метод спутниковых геодезических измерений (определений)	0.10	–
2467	518220.47	2236510.97	Метод спутниковых геодезических измерений (определений)	0.10	–
2468	518234.35	2236501.74	Метод спутниковых геодезических измерений (определений)	0.10	–
2469	518268.64	2236478.33	Метод спутниковых геодезических измерений (определений)	0.10	–
2470	518309.05	2236450.90	Метод спутниковых геодезических измерений (определений)	0.10	–
2471	518347.48	2236424.81	Метод спутниковых геодезических измерений (определений)	0.10	–
2472	518338.51	2236415.59	Метод спутниковых геодезических измерений (определений)	0.10	–
2473	518341.38	2236412.80	Метод спутниковых геодезических измерений (определений)	0.10	–
2474	518350.82	2236422.52	Метод спутниковых геодезических измерений (определений)	0.10	–
2475	518387.12	2236396.87	Метод спутниковых геодезических измерений (определений)	0.10	–
2476	518362.47	2236361.21	Метод спутниковых геодезических измерений (определений)	0.10	–
2477	518336.28	2236320.59	Метод спутниковых геодезических измерений (определений)	0.10	–
2478	518297.00	2236348.49	Метод спутниковых геодезических измерений (определений)	0.10	–
2479	518253.31	2236377.85	Метод спутниковых геодезических измерений (определений)	0.10	–
2480	518220.63	2236399.64	Метод спутниковых геодезических измерений (определений)	0.10	–
2481	518218.41	2236396.32	Метод спутниковых геодезических измерений (определений)	0.10	–
2482	518251.08	2236374.52	Метод спутниковых геодезических измерений (определений)	0.10	–
2483	518291.19	2236347.57	Метод спутниковых геодезических измерений (определений)	0.10	–
2484	518277.68	2236342.66	Метод спутниковых геодезических измерений (определений)	0.10	–
2485	518279.05	2236338.90	Метод спутниковых геодезических измерений (определений)	0.10	–
2486	518295.27	2236344.79	Метод спутниковых геодезических измерений (определений)	0.10	–
2487	518334.03	2236317.27	Метод спутниковых геодезических измерений (определений)	0.10	–
2488	518308.80	2236281.99	Метод спутниковых геодезических измерений (определений)	0.10	–
2489	518289.81	2236253.43	Метод спутниковых геодезических измерений (определений)	0.10	–
2490	518273.34	2236228.59	Метод спутниковых геодезических измерений (определений)	0.10	–
2491	518252.46	2236197.64	Метод спутниковых геодезических измерений (определений)	0.10	–
2492	518231.77	2236166.22	Метод спутниковых геодезических измерений (определений)	0.10	–
2493	518247.63	2236132.72	Метод спутниковых геодезических измерений (определений)	0.10	–
2494	518275.63	2236113.92	Метод спутниковых геодезических измерений (определений)	0.10	–
2495	518355.07	2236059.46	Метод спутниковых геодезических измерений (определений)	0.10	–
2496	518388.42	2236036.34	Метод спутниковых геодезических измерений (определений)	0.10	–
2497	518363.22	2236002.89	Метод спутниковых геодезических измерений (определений)	0.10	–
2498	518349.83	2236006.66	Метод спутниковых геодезических измерений (определений)	0.10	–
2499	518348.75	2236002.81	Метод спутниковых геодезических измерений (определений)	0.10	–
2500	518364.77	2235998.30	Метод спутниковых геодезических измерений (определений)	0.10	–
2501	518391.73	2236034.09	Метод спутниковых геодезических измерений (определений)	0.10	–
2502	518430.62	2236007.88	Метод спутниковых геодезических измерений (определений)	0.10	–
2503	518461.07	2235987.48	Метод спутниковых геодезических измерений (определений)	0.10	–
2504	518494.16	2235963.41	Метод спутниковых геодезических измерений (определений)	0.10	–
2505	518505.77	2235965.80	Метод спутниковых геодезических измерений (определений)	0.10	–
2506	518516.61	2235954.95	Метод спутниковых геодезических измерений (определений)	0.10	–
2507	518544.91	2235926.28	Метод спутниковых геодезических измерений (определений)	0.10	–
2508	518561.51	2235910.33	Метод спутниковых геодезических измерений (определений)	0.10	–
2509	518545.72	2235899.41	Метод спутниковых геодезических измерений (определений)	0.10	–
2510	518510.43	2235895.68	Метод спутниковых геодезических измерений (определений)	0.10	–
2511	518478.75	2235917.45	Метод спутниковых геодезических измерений (определений)	0.10	–
2512	518439.82	2235943.29	Метод спутниковых геодезических измерений (определений)	0.10	–
2513	518410.14	2235965.99	Метод спутниковых геодезических измерений (определений)	0.10	–
2514	518407.71	2235962.82	Метод спутниковых геодезических измерений (определений)	0.10	–
2515	518437.49	2235940.03	Метод спутниковых геодезических измерений (определений)	0.10	–
2516	518476.51	2235914.14	Метод спутниковых геодезических измерений (определений)	0.10	–
2517	518507.43	2235892.88	Метод спутниковых геодезических измерений (определений)	0.10	–
2518	518495.97	2235864.26	Метод спутниковых геодезических измерений (определений)	0.10	–
2519	518470.16	2235823.61	Метод спутниковых геодезических измерений (определений)	0.10	–
2520	518473.54	2235821.47	Метод спутниковых геодезических измерений (определений)	0.10	–
2521	518499.54	2235862.43	Метод спутниковых геодезических измерений (определений)	0.10	–
2522	518511.30	2235891.77	Метод спутниковых геодезических измерений (определений)	0.10	–
2523	518544.97	2235895.18	Метод спутниковых геодезических измерений (определений)	0.10	–
2524	518551.91	2235868.27	Метод спутниковых геодезических измерений (определений)	0.10	–
2525	518565.94	2235811.62	Метод спутниковых геодезических измерений (определений)	0.10	–
2526	518577.84	2235782.08	Метод спутниковых геодезических измерений (определений)	0.10	–
2527	518591.30	2235745.66	Метод спутниковых геодезических измерений (определений)	0.10	–
2528	518600.98	2235716.28	Метод спутниковых геодезических измерений (определений)	0.10	–
2529	518570.95	2235713.68	Метод спутниковых геодезических измерений (определений)	0.10	–
2530	518571.30	2235709.69	Метод спутниковых геодезических измерений (определений)	0.10	–
2531	518602.23	2235712.38	Метод спутниковых геодезических измерений (определений)	0.10	–
2532	518625.16	2235661.22	Метод спутниковых геодезических измерений (определений)	0.10	–
2533	518677.80	2235638.23	Метод спутниковых геодезических измерений (определений)	0.10	–
2130	518688.74	2235600.62	Метод спутниковых геодезических измерений (определений)	0.10	–
2131	518707.41	2235620.74	Метод спутниковых геодезических измерений (определений)	0.10	–
–	–	–	–	–	–
2535	518468.14	2236518.83	Метод спутниковых геодезических измерений (определений)	0.10	–
2536	518493.21	2236556.27	Метод спутниковых геодезических измерений (определений)	0.10	–
2537	518457.19	2236579.94	Метод спутниковых геодезических измерений (определений)	0.10	–


2538	518419.86	2236603.51	Метод спутниковых геодезических измерений (определений)	0.10	–
2539	518379.24	2236629.44	Метод спутниковых геодезических измерений (определений)	0.10	–
2540	518342.50	2236652.96	Метод спутниковых геодезических измерений (определений)	0.10	–
2541	518322.87	2236665.82	Метод спутниковых геодезических измерений (определений)	0.10	–
2542	518303.60	2236625.96	Метод спутниковых геодезических измерений (определений)	0.10	–
2543	518326.00	2236614.73	Метод спутниковых геодезических измерений (определений)	0.10	–
2544	518324.16	2236611.23	Метод спутниковых геодезических измерений (определений)	0.10	–
2545	518301.86	2236622.35	Метод спутниковых геодезических измерений (определений)	0.10	–
2546	518284.31	2236586.35	Метод спутниковых геодезических измерений (определений)	0.10	–
2534	518442.74	2236480.73	Метод спутниковых геодезических измерений (определений)	0.10	–
2535	518468.14	2236518.83	Метод спутниковых геодезических измерений (определений)	0.10	–
–	–	–	–	–	–
2548	518419.08	2236444.95	Метод спутниковых геодезических измерений (определений)	0.10	–
2549	518440.53	2236477.42	Метод спутниковых геодезических измерений (определений)	0.10	–
2550	518364.02	2236528.42	Метод спутниковых геодезических измерений (определений)	0.10	–
2551	518304.93	2236567.68	Метод спутниковых геодезических измерений (определений)	0.10	–
2552	518280.45	2236584.10	Метод спутниковых геодезических измерений (определений)	0.10	–
2553	518268.70	2236596.24	Метод спутниковых геодезических измерений (определений)	0.10	–
2554	518271.57	2236599.02	Метод спутниковых геодезических измерений (определений)	0.10	–
2555	518281.20	2236589.08	Метод спутниковых геодезических измерений (определений)	0.10	–
2556	518319.50	2236668.09	Метод спутниковых геодезических измерений (определений)	0.10	–
2557	518257.45	2236711.37	Метод спутниковых геодезических измерений (определений)	0.10	–
2558	518248.59	2236685.74	Метод спутниковых геодезических измерений (определений)	0.10	–
2559	518244.81	2236687.04	Метод спутниковых геодезических измерений (определений)	0.10	–
2560	518254.05	2236713.74	Метод спутниковых геодезических измерений (определений)	0.10	–
2561	518234.72	2236726.13	Метод спутниковых геодезических измерений (определений)	0.10	–
2562	518217.18	2236737.37	Метод спутниковых геодезических измерений (определений)	0.10	–
2563	518215.07	2236709.18	Метод спутниковых геодезических измерений (определений)	0.10	–
2564	518211.08	2236709.49	Метод спутниковых геодезических измерений (определений)	0.10	–
2565	518213.39	2236739.33	Метод спутниковых геодезических измерений (определений)	0.10	–
2566	518187.37	2236748.06	Метод спутниковых геодезических измерений (определений)	0.10	–
2567	518168.87	2236714.68	Метод спутниковых геодезических измерений (определений)	0.10	–
2568	518149.83	2236680.23	Метод спутниковых геодезических измерений (определений)	0.10	–
2569	518183.06	2236657.59	Метод спутниковых геодезических измерений (определений)	0.10	–
2570	518218.76	2236632.83	Метод спутниковых геодезических измерений (определений)	0.10	–
2571	518252.09	2236609.62	Метод спутниковых геодезических измерений (определений)	0.10	–
2572	518250.19	2236553.67	Метод спутниковых геодезических измерений (определений)	0.10	–
2573	518222.68	2236514.28	Метод спутниковых геодезических измерений (определений)	0.10	–
2574	518236.59	2236505.05	Метод спутниковых геодезических измерений (определений)	0.10	–
2575	518270.89	2236481.63	Метод спутниковых геодезических измерений (определений)	0.10	–
2576	518311.30	2236454.21	Метод спутниковых геодезических измерений (определений)	0.10	–
2577	518351.81	2236426.72	Метод спутниковых геодезических измерений (определений)	0.10	–
2547	518389.37	2236400.19	Метод спутниковых геодезических измерений (определений)	0.10	–
2548	518419.08	2236444.95	Метод спутниковых геодезических измерений (определений)	0.10	–
–	–	–	–	–	–
2579	518524.53	2236235.51	Метод спутниковых геодезических измерений (определений)	0.10	–
2580	518541.92	2236260.30	Метод спутниковых геодезических измерений (определений)	0.10	–
2581	518552.58	2236290.76	Метод спутниковых геодезических измерений (определений)	0.10	–
2582	518550.31	2236292.06	Метод спутниковых геодезических измерений (определений)	0.10	–
2583	518552.32	2236295.51	Метод спутниковых геодезических измерений (определений)	0.10	–
2584	518567.58	2236286.63	Метод спутниковых геодезических измерений (определений)	0.10	–
2585	518558.55	2236320.27	Метод спутниковых геодезических измерений (определений)	0.10	–
2586	518545.56	2236369.73	Метод спутниковых геодезических измерений (определений)	0.10	–
2587	518531.06	2236423.49	Метод спутниковых геодезических измерений (определений)	0.10	–
2588	518493.44	2236430.65	Метод спутниковых геодезических измерений (определений)	0.10	–
2589	518494.19	2236434.58	Метод спутниковых геодезических измерений (определений)	0.10	–
2590	518529.93	2236427.78	Метод спутниковых геодезических измерений (определений)	0.10	–
2591	518517.62	2236474.89	Метод спутниковых геодезических измерений (определений)	0.10	–
2592	518509.68	2236505.10	Метод спутниковых геодезических измерений (определений)	0.10	–
2593	518495.32	2236552.27	Метод спутниковых геодезических измерений (определений)	0.10	–
2594	518471.46	2236516.61	Метод спутниковых геодезических измерений (определений)	0.10	–
2595	518446.10	2236478.60	Метод спутниковых геодезических измерений (определений)	0.10	–
2596	518453.72	2236473.97	Метод спутниковых геодезических измерений (определений)	0.10	–
2597	518451.65	2236470.55	Метод спутниковых геодезических измерений (определений)	0.10	–
2598	518443.90	2236475.26	Метод спутниковых геодезических измерений (определений)	0.10	–
2599	518421.97	2236442.06	Метод спутниковых геодезических измерений (определений)	0.10	–
2600	518428.33	2236430.00	Метод спутниковых геодезических измерений (определений)	0.10	–
2601	518424.79	2236428.14	Метод спутниковых геодезических измерений (определений)	0.10	–
2602	518419.44	2236438.28	Метод спутниковых геодезических измерений (определений)	0.10	–
2603	518393.22	2236398.77	Метод спутниковых геодезических измерений (определений)	0.10	–
2604	518403.96	2236396.74	Метод спутниковых геодезических измерений (определений)	0.10	–
2605	518403.22	2236392.81	Метод спутниковых геодезических измерений (определений)	0.10	–
2606	518399.36	2236393.53	Метод спутниковых геодезических измерений (определений)	0.10	–
2607	518474.65	2236344.23	Метод спутниковых геодезических измерений (определений)	0.10	–
2608	518512.37	2236319.24	Метод спутниковых геодезических измерений (определений)	0.10	–
2609	518543.48	2236299.08	Метод спутниковых геодезических измерений (определений)	0.10	–
2610	518541.30	2236295.73	Метод спутниковых геодезических измерений (определений)	0.10	–
2611	518507.49	2236317.70	Метод спутниковых геодезических измерений (определений)	0.10	–
2612	518500.80	2236304.66	Метод спутниковых геодезических измерений (определений)	0.10	–
2613	518497.24	2236306.49	Метод спутниковых геодезических измерений (определений)	0.10	–
2614	518503.22	2236318.15	Метод спутниковых геодезических измерений (определений)	0.10	–
2615	518479.34	2236315.29	Метод спутниковых геодезических измерений (определений)	0.10	–
2616	518478.86	2236319.27	Метод спутниковых геодезических измерений (определений)	0.10	–
2617	518501.07	2236321.92	Метод спутниковых геодезических измерений (определений)	0.10	–
2618	518467.56	2236344.09	Метод спутниковых геодезических измерений (определений)	0.10	–
2619	518442.56	2236343.56	Метод спутниковых геодезических измерений (определений)	0.10	–
2620	518442.47	2236347.56	Метод спутниковых геодезических измерений (определений)	0.10	–
2621	518461.64	2236347.96	Метод спутниковых геодезических измерений (определений)	0.10	–
2622	518421.13	2236374.47	Метод спутниковых геодезических измерений (определений)	0.10	–
2623	518394.28	2236392.09	Метод спутниковых геодезических измерений (определений)	0.10	–
2624	518401.07	2236375.95	Метод спутниковых геодезических измерений (определений)	0.10	–
2625	518397.38	2236374.40	Метод спутниковых геодезических измерений (определений)	0.10	–
2626	518389.45	2236393.25	Метод спутниковых геодезических измерений (определений)	0.10	–
2627	518366.33	2236359.75	Метод спутниковых геодезических измерений (определений)	0.10	–
2628	518369.49	2236344.69	Метод спутниковых геодезических измерений (определений)	0.10	–
2629	518365.58	2236343.86	Метод спутниковых геодезических измерений (определений)	0.10	–
2630	518363.23	2236354.99	Метод спутниковых геодезических измерений (определений)	0.10	–
2631	518340.31	2236319.48	Метод спутниковых геодезических измерений (определений)	0.10	–
2632	518348.93	2236318.73	Метод спутниковых геодезических измерений (определений)	0.10	–
2633	518386.16	2236289.44	Метод спутниковых геодезических измерений (определений)	0.10	–
2634	518427.57	2236261.24	Метод спутниковых геодезических измерений (определений)	0.10	–
2635	518465.48	2236234.48	Метод спутниковых геодезических измерений (определений)	0.10	–
2578	518504.16	2236208.25	Метод спутниковых геодезических измерений (определений)	0.10	–
2579	518524.53	2236235.51	Метод спутниковых геодезических измерений (определений)	0.10	–
–	–	–	–	–	–
2637	518473.61	2236159.12	Метод спутниковых геодезических измерений (определений)	0.10	–
2638	518484.97	2236177.40	Метод спутниковых геодезических измерений (определений)	0.10	–
2639	518501.91	2236204.95	Метод спутниковых геодезических измерений (определений)	0.10	–
2640	518464.57	2236230.31	Метод спутниковых геодезических измерений (определений)	0.10	–
2641	518464.49	2236215.49	Метод спутниковых геодезических измерений (определений)	0.10	–
2642	518460.49	2236215.51	Метод спутниковых геодезических измерений (определений)	0.10	–
2643	518460.55	2236228.35	Метод спутниковых геодезических измерений (определений)	0.10	–
2644	518454.32	2236220.49	Метод спутниковых геодезических измерений (определений)	0.10	–
2645	518451.20	2236222.98	Метод спутниковых геодезических измерений (определений)	0.10	–
2646	518459.71	2236233.66	Метод спутниковых геодезических измерений (определений)	0.10	–
2647	518424.73	2236258.31	Метод спутниковых геодезических измерений (определений)	0.10	–
2648	518409.37	2236248.80	Метод спутниковых геодезических измерений (определений)	0.10	–
2649	518407.26	2236252.21	Метод спутниковых геодезических измерений (определений)	0.10	–
2650	518421.13	2236260.79	Метод спутниковых геодезических измерений (определений)	0.10	–
2651	518387.63	2236283.52	Метод спутниковых геодезических измерений (определений)	0.10	–
2652	518389.89	2236267.06	Метод спутниковых геодезических измерений (определений)	0.10	–
2653	518385.93	2236266.52	Метод спутниковых геодезических измерений (определений)	0.10	–
2654	518383.15	2236286.63	Метод спутниковых геодезических измерений (определений)	0.10	–
2655	518347.39	2236314.84	Метод спутниковых геодезических измерений (определений)	0.10	–
2656	518337.78	2236315.67	Метод спутниковых геодезических измерений (определений)	0.10	–
2657	518312.09	2236279.71	Метод спутниковых геодезических измерений (определений)	0.10	–
2658	518294.23	2236252.85	Метод спутниковых геодезических измерений (определений)	0.10	–
2659	518302.05	2236229.52	Метод спутниковых геодезических измерений (определений)	0.10	–
2660	518328.25	2236209.47	Метод спутниковых геодезических измерений (определений)	0.10	–
2661	518412.59	2236151.05	Метод спутниковых геодезических измерений (определений)	0.10	–
2636	518450.45	2236125.09	Метод спутниковых геодезических измерений (определений)	0.10	–
2637	518473.61	2236159.12	Метод спутниковых геодезических измерений (определений)	0.10	–
Зона1(26)	–	–	–	–	–
2663	519875.29	2234822.88	Метод спутниковых геодезических измерений (определений)	0.10	–

2664	519847.67	2234855.06	Метод спутниковых геодезических измерений (определений)	0.10	–
2665	519860.95	2234879.92	Метод спутниковых геодезических измерений (определений)	0.10	–
2666	519880.77	2234917.57	Метод спутниковых геодезических измерений (определений)	0.10	–
2667	519899.13	2234951.80	Метод спутниковых геодезических измерений (определений)	0.10	–
2668	519910.76	2234973.52	Метод спутниковых геодезических измерений (определений)	0.10	–
2669	519948.79	2234947.67	Метод спутниковых геодезических измерений (определений)	0.10	–
2670	519925.43	2234907.00	Метод спутниковых геодезических измерений (определений)	0.10	–
2671	519928.90	2234905.00	Метод спутниковых геодезических измерений (определений)	0.10	–
2672	519953.06	2234947.08	Метод спутниковых геодезических измерений (определений)	0.10	–
2673	519971.53	2234987.25	Метод спутниковых геодезических измерений (определений)	0.10	–
2674	519995.11	2235029.67	Метод спутниковых геодезических измерений (определений)	0.10	–
2675	520018.22	2235070.36	Метод спутниковых геодезических измерений (определений)	0.10	–
2676	519992.70	2235087.39	Метод спутниковых геодезических измерений (определений)	0.10	–
2677	519978.16	2235097.89	Метод спутниковых геодезических измерений (определений)	0.10	–
2678	519991.03	2235115.68	Метод спутниковых геодезических измерений (определений)	0.10	–
2679	520004.26	2235134.15	Метод спутниковых геодезических измерений (определений)	0.10	–
2680	520020.39	2235155.99	Метод спутниковых геодезических измерений (определений)	0.10	–
2681	520035.56	2235177.26	Метод спутниковых геодезических измерений (определений)	0.10	–
2682	520053.21	2235201.36	Метод спутниковых геодезических измерений (определений)	0.10	–
2683	520070.88	2235226.08	Метод спутниковых геодезических измерений (определений)	0.10	–
2684	520067.62	2235228.41	Метод спутниковых геодезических измерений (определений)	0.10	–
2685	520049.97	2235203.70	Метод спутниковых геодезических измерений (определений)	0.10	–
2686	520032.32	2235179.60	Метод спутниковых геодезических измерений (определений)	0.10	–
2687	520017.15	2235158.34	Метод спутниковых геодезических измерений (определений)	0.10	–
2688	520001.02	2235136.51	Метод спутниковых геодезических измерений (определений)	0.10	–
2689	519987.78	2235118.01	Метод спутниковых геодезических измерений (определений)	0.10	–
2690	519973.75	2235098.64	Метод спутниковых геодезических измерений (определений)	0.10	–
2691	519957.16	2235068.15	Метод спутниковых геодезических измерений (определений)	0.10	–
2692	519939.73	2235044.61	Метод спутниковых геодезических измерений (определений)	0.10	–
2693	519933.34	2235038.14	Метод спутниковых геодезических измерений (определений)	0.10	–
2694	519939.47	2235064.35	Метод спутниковых геодезических измерений (определений)	0.10	–
2695	519935.58	2235065.26	Метод спутниковых геодезических измерений (определений)	0.10	–
2696	519928.57	2235035.22	Метод спутниковых геодезических измерений (определений)	0.10	–
2697	519916.20	2235020.96	Метод спутниковых геодезических измерений (определений)	0.10	–
2698	519891.02	2235043.05	Метод спутниковых геодезических измерений (определений)	0.10	–
2699	519864.74	2235026.44	Метод спутниковых геодезических измерений (определений)	0.10	–
2700	519866.87	2235023.06	Метод спутниковых геодезических измерений (определений)	0.10	–
2701	519890.63	2235038.07	Метод спутниковых геодезических измерений (определений)	0.10	–
2702	519947.23	2234988.89	Метод спутниковых геодезических измерений (определений)	0.10	–
2703	519966.64	2234986.19	Метод спутниковых геодезических измерений (определений)	0.10	–
2704	519950.62	2234951.24	Метод спутниковых геодезических измерений (определений)	0.10	–
2705	519909.33	2234979.32	Метод спутниковых геодезических измерений (определений)	0.10	–
2706	519895.61	2234953.69	Метод спутниковых геодезических измерений (определений)	0.10	–
2707	519877.24	2234919.44	Метод спутниковых геодезических измерений (определений)	0.10	–
2708	519857.41	2234881.79	Метод спутниковых геодезических измерений (определений)	0.10	–
2709	519842.85	2234854.53	Метод спутниковых геодезических измерений (определений)	0.10	–
2662	519872.25	2234820.27	Метод спутниковых геодезических измерений (определений)	0.10	–
2663	519875.29	2234822.88	Метод спутниковых геодезических измерений (определений)	0.10	–
–	–	–	–	–	–
2711	519991.63	2235031.63	Метод спутниковых геодезических измерений (определений)	0.10	–
2712	520012.90	2235069.10	Метод спутниковых геодезических измерений (определений)	0.10	–
2713	520003.04	2235075.83	Метод спутниковых геодезических измерений (определений)	0.10	–
2714	519990.42	2235084.10	Метод спутниковых геодезических измерений (определений)	0.10	–
2715	519976.02	2235094.44	Метод спутниковых геодезических измерений (определений)	0.10	–
2716	519960.54	2235066.00	Метод спутниковых геодезических измерений (определений)	0.10	–
2717	519942.77	2235042.01	Метод спутниковых геодезических измерений (определений)	0.10	–
2718	519919.32	2235018.25	Метод спутниковых геодезических измерений (определений)	0.10	–
2719	519948.95	2234992.69	Метод спутниковых геодезических измерений (определений)	0.10	–
2710	519968.40	2234989.87	Метод спутниковых геодезических измерений (определений)	0.10	–
2711	519991.63	2235031.63	Метод спутниковых геодезических измерений (определений)	0.10	–
Зона1(27)	–	–	–	–	–
2720	519599.86	2234545.02	Метод спутниковых геодезических измерений (определений)	0.10	–
2721	519625.01	2234549.38	Метод спутниковых геодезических измерений (определений)	0.10	–
2722	519649.31	2234578.72	Метод спутниковых геодезических измерений (определений)	0.10	–
2723	519661.58	2234593.16	Метод спутниковых геодезических измерений (определений)	0.10	–
2724	519666.45	2234598.97	Метод спутниковых геодезических измерений (определений)	0.10	–
2725	519688.14	2234626.87	Метод спутниковых геодезических измерений (определений)	0.10	–
2726	519698.71	2234586.11	Метод спутниковых геодезических измерений (определений)	0.10	–
2727	519702.58	2234587.12	Метод спутниковых геодезических измерений (определений)	0.10	–
2728	519691.63	2234629.30	Метод спутниковых геодезических измерений (определений)	0.10	–
2729	519714.96	2234629.37	Метод спутниковых геодезических измерений (определений)	0.10	–
2730	519742.17	2234629.78	Метод спутниковых геодезических измерений (определений)	0.10	–
2731	519742.11	2234633.78	Метод спутниковых геодезических измерений (определений)	0.10	–
2732	519714.92	2234633.37	Метод спутниковых геодезических измерений (определений)	0.10	–
2733	519704.93	2234633.33	Метод спутниковых геодезических измерений (определений)	0.10	–
2734	519720.83	2234637.47	Метод спутниковых геодезических измерений (определений)	0.10	–
2735	519719.82	2234641.34	Метод спутниковых геодезических измерений (определений)	0.10	–
2736	519694.85	2234634.85	Метод спутниковых геодезических измерений (определений)	0.10	–
2737	519722.48	2234666.49	Метод спутниковых геодезических измерений (определений)	0.10	–
2738	519719.46	2234669.13	Метод спутниковых геодезических измерений (определений)	0.10	–
2739	519687.30	2234632.28	Метод спутниковых геодезических измерений (определений)	0.10	–
2740	519663.35	2234601.49	Метод спутниковых геодезических измерений (определений)	0.10	–
2741	519646.25	2234581.29	Метод спутниковых геодезических измерений (определений)	0.10	–
2742	519622.87	2234553.07	Метод спутниковых геодезических измерений (определений)	0.10	–
2743	519602.16	2234549.48	Метод спутниковых геодезических измерений (определений)	0.10	–
2744	519592.57	2234569.61	Метод спутниковых геодезических измерений (определений)	0.10	–
2745	519581.38	2234585.47	Метод спутниковых геодезических измерений (определений)	0.10	–
2746	519576.63	2234591.69	Метод спутниковых геодезических измерений (определений)	0.10	–
2747	519565.77	2234617.26	Метод спутниковых геодезических измерений (определений)	0.10	–
2748	519543.01	2234646.29	Метод спутниковых геодезических измерений (определений)	0.10	–
2749	519521.74	2234636.20	Метод спутниковых геодезических измерений (определений)	0.10	–
2750	519522.66	2234634.27	Метод спутниковых геодезических измерений (определений)	0.10	–
2751	519523.45	2234633.32	Метод спутниковых геодезических измерений (определений)	0.10	–
2752	519523.21	2234633.12	Метод спутниковых геодезических измерений (определений)	0.10	–
2753	519523.46	2234632.58	Метод спутниковых геодезических измерений (определений)	0.10	–
2754	519541.83	2234641.31	Метод спутниковых геодезических измерений (определений)	0.10	–
2755	519562.29	2234615.20	Метод спутниковых геодезических измерений (определений)	0.10	–
2756	519573.15	2234589.67	Метод спутниковых геодезических измерений (определений)	0.10	–
2757	519578.15	2234583.10	Метод спутниковых геодезических измерений (определений)	0.10	–
2758	519589.11	2234567.59	Метод спутниковых геодезических измерений (определений)	0.10	–
2720	519599.86	2234545.02	Метод спутниковых геодезических измерений (определений)	0.10	–

3. Сведения о характерных точках части (частей) границы объекта

Обозначение характерных точек части границы	Координаты, м		Метод определения координат характерной точки	Средняя квадратическая погрешность положения характерной точки (M_t), м	Описание обозначения точки на местности (при наличии)
	X	Y			
1	2	3	4	5	6
–	–	–	–	–	–

Схема расположения границ публичного сервитута объекта

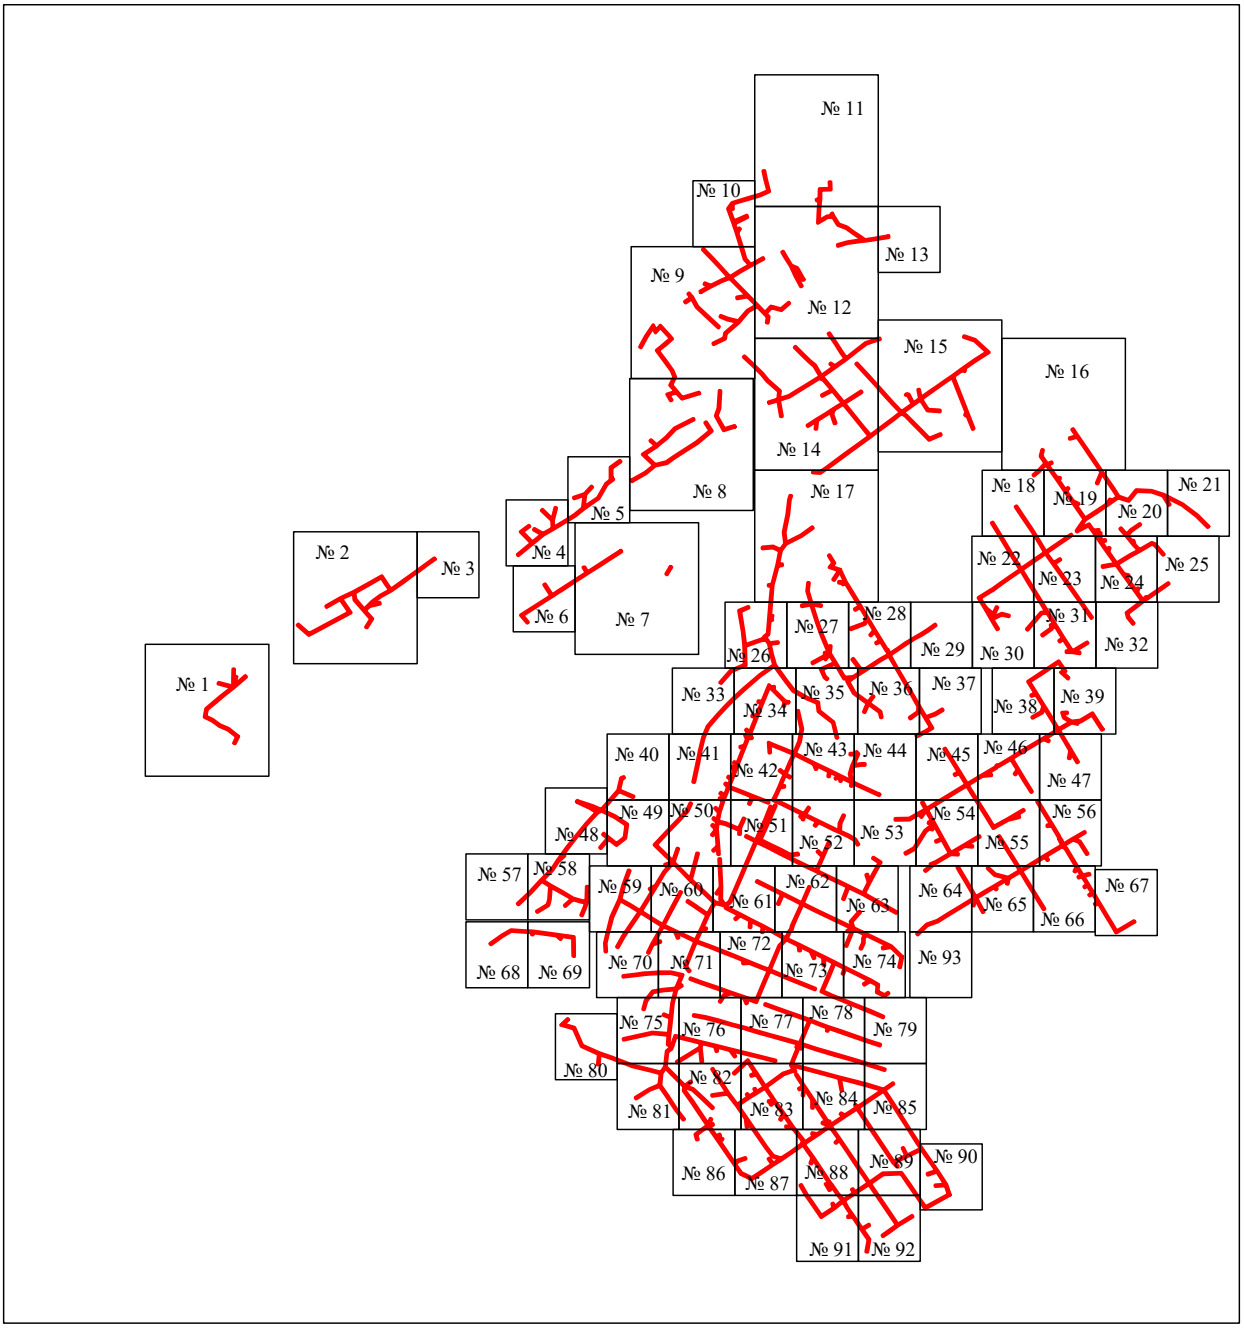


Масштаб 1:20000

Используемые условные знаки и обозначения:

- граница публичного сервитута

Схема расположения границ публичного сервитута объекта

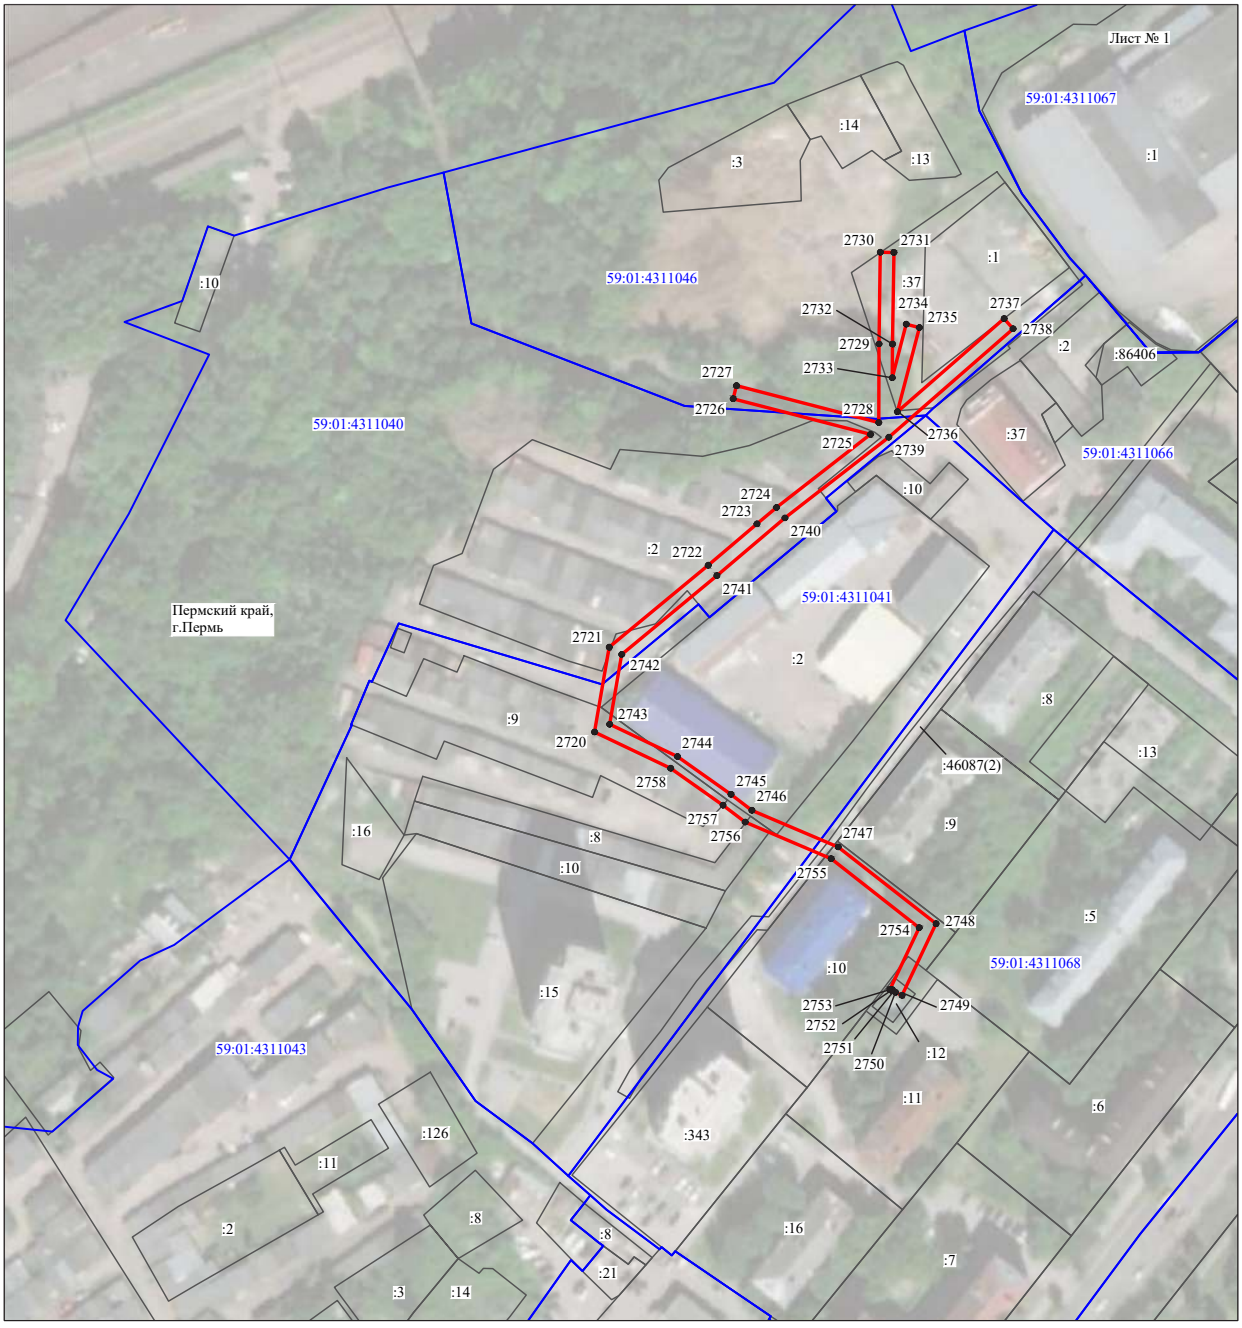


Масштаб 1:2000

Используемые условные знаки и обозначения:

№1	- номер опоры
	- граница публичного сервитута
	- граница кадастрового деления
	- граница населенного пункта
	- граница земельного участка, имеющегося в ЕГРН
	- граница ОКС, имеющаяся в ЕГРН
	- граница охранной зоны, имеющейся в ЕГРН
59:01:4413924:34 :34	- кадастровый номер земельного участка, имеющегося в ЕГРН
59:01:4413924	- номер кадастрового квартала
1 ●	- обозначение характерных точек границ

Схема расположения границ публичного сервитута объекта

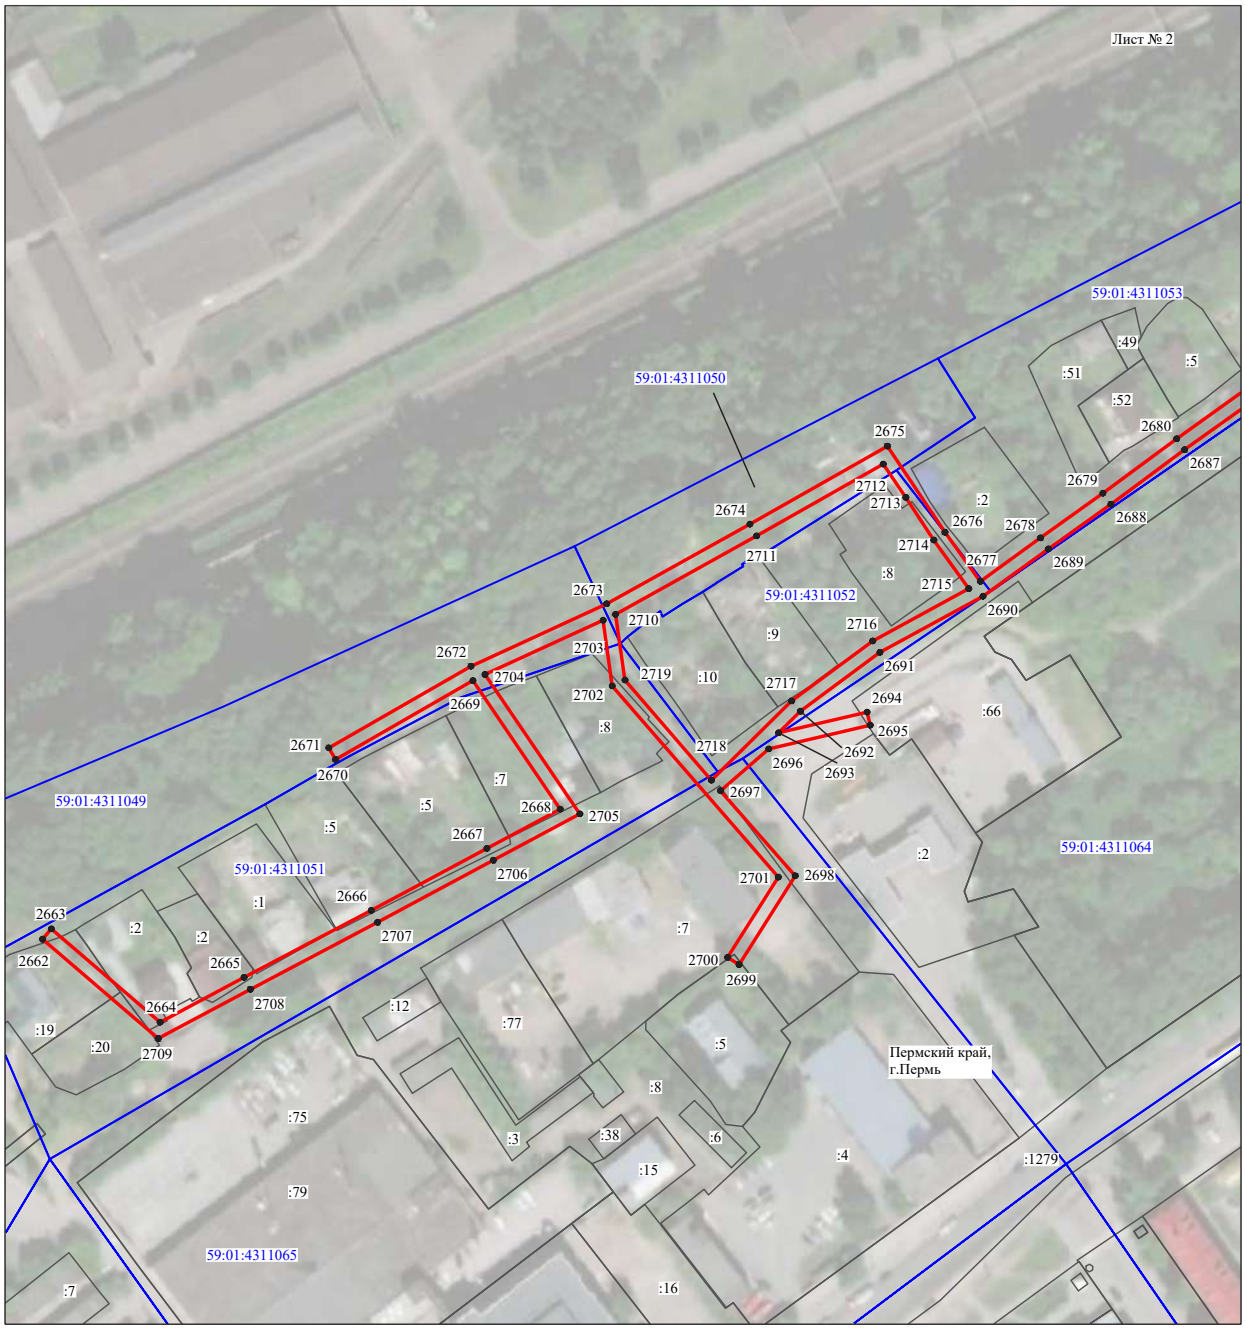

Масштаб 1:2000

Используемые условные знаки и обозначения:

№1	- номер опоры
	- граница публичного сервитута
	- граница кадастрового деления
	- граница населенного пункта
	- граница земельного участка, имеющегося в ЕГРН
	- граница ОКС, имеющаяся в ЕГРН
	- граница охранной зоны, имеющейся в ЕГРН
59:01:4413924:34 :34	- кадастровый номер земельного участка, имеющегося в ЕГРН
59:01:4413924	- номер кадастрового квартала
1 ●	- обозначение характерных точек границ

Схема расположения границ публичного сервитута объекта




Масштаб 1:1000

Используемые условные знаки и обозначения:

№1	- номер опоры
	- граница публичного сервитута
	- граница кадастрового деления
	- граница населенного пункта
	- граница земельного участка, имеющегося в ЕГРН
	- граница ОКС, имеющаяся в ЕГРН
	- граница охранной зоны, имеющейся в ЕГРН
59:01:4413924:34 :34	- кадастровый номер земельного участка, имеющегося в ЕГРН
59:01:4413924	- номер кадастрового квартала
1 ●	- обозначение характерных точек границ

Схема расположения границ публичного сервитута объекта

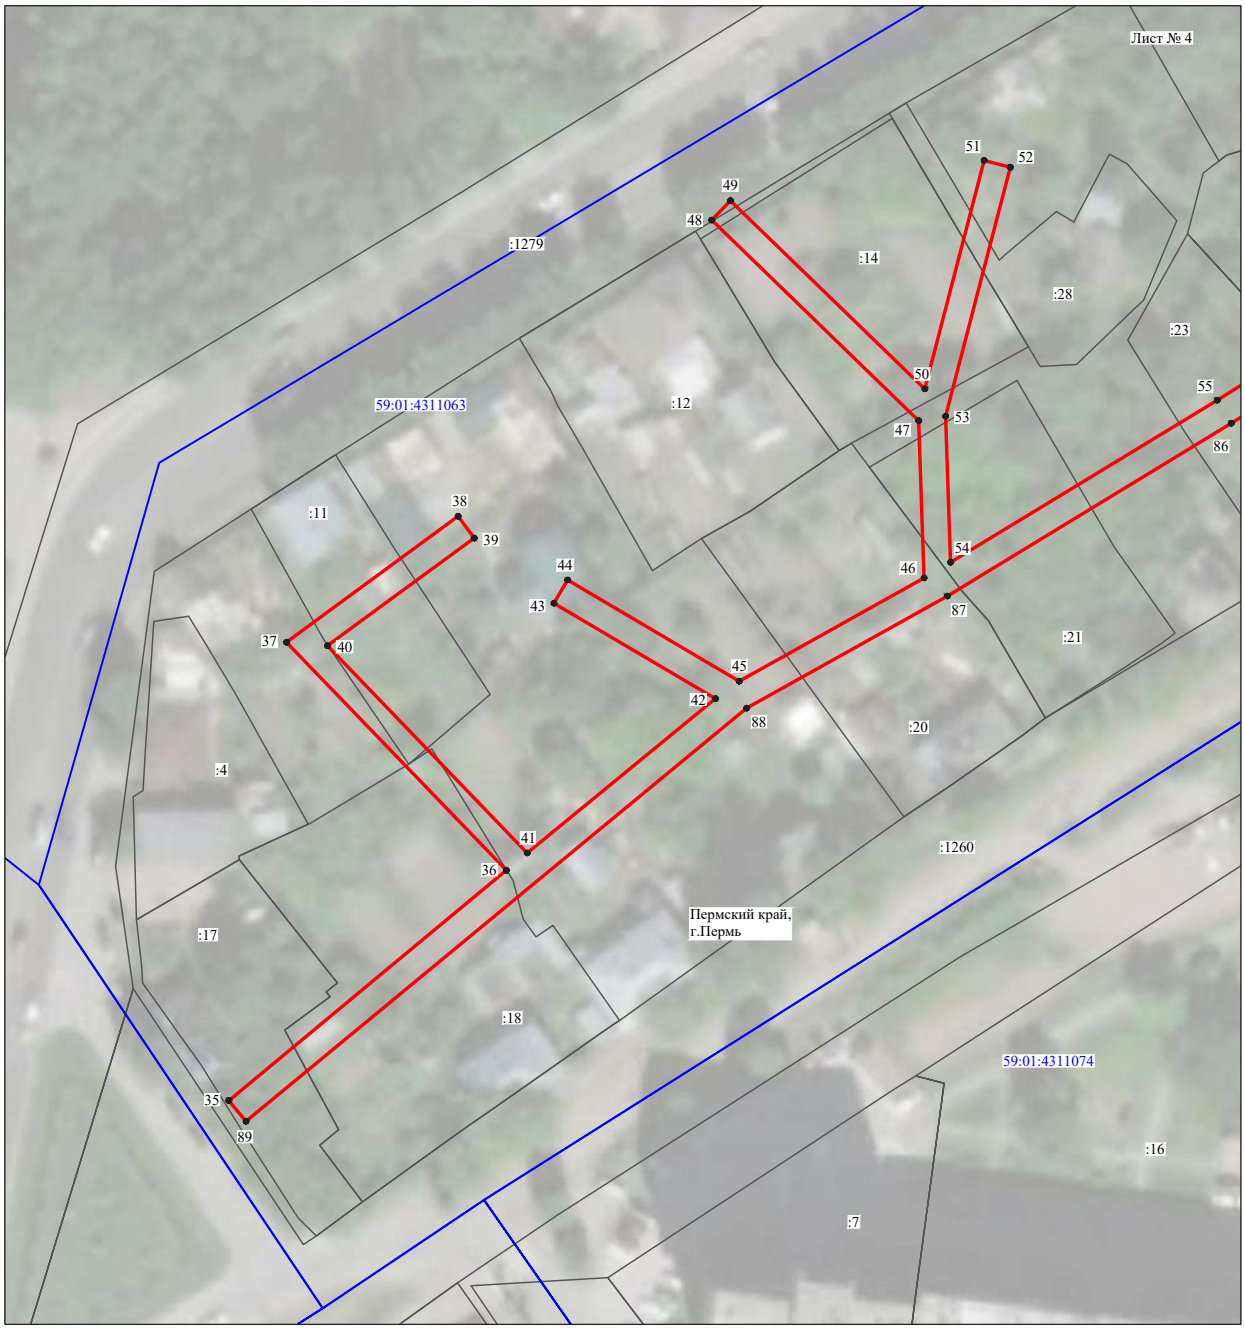


Масштаб 1:1000

Используемые условные знаки и обозначения:

№1	- номер опоры
	- граница публичного сервитута
	- граница кадастрового деления
	- граница населенного пункта
	- граница земельного участка, имеющегося в ЕГРН
	- граница ОКС, имеющаяся в ЕГРН
	- граница охранной зоны, имеющейся в ЕГРН
59:01:4413924:34 :34	- кадастровый номер земельного участка, имеющегося в ЕГРН
59:01:4413924	- номер кадастрового квартала
1 ●	- обозначение характерных точек границ

Схема расположения границ публичного сервитута объекта

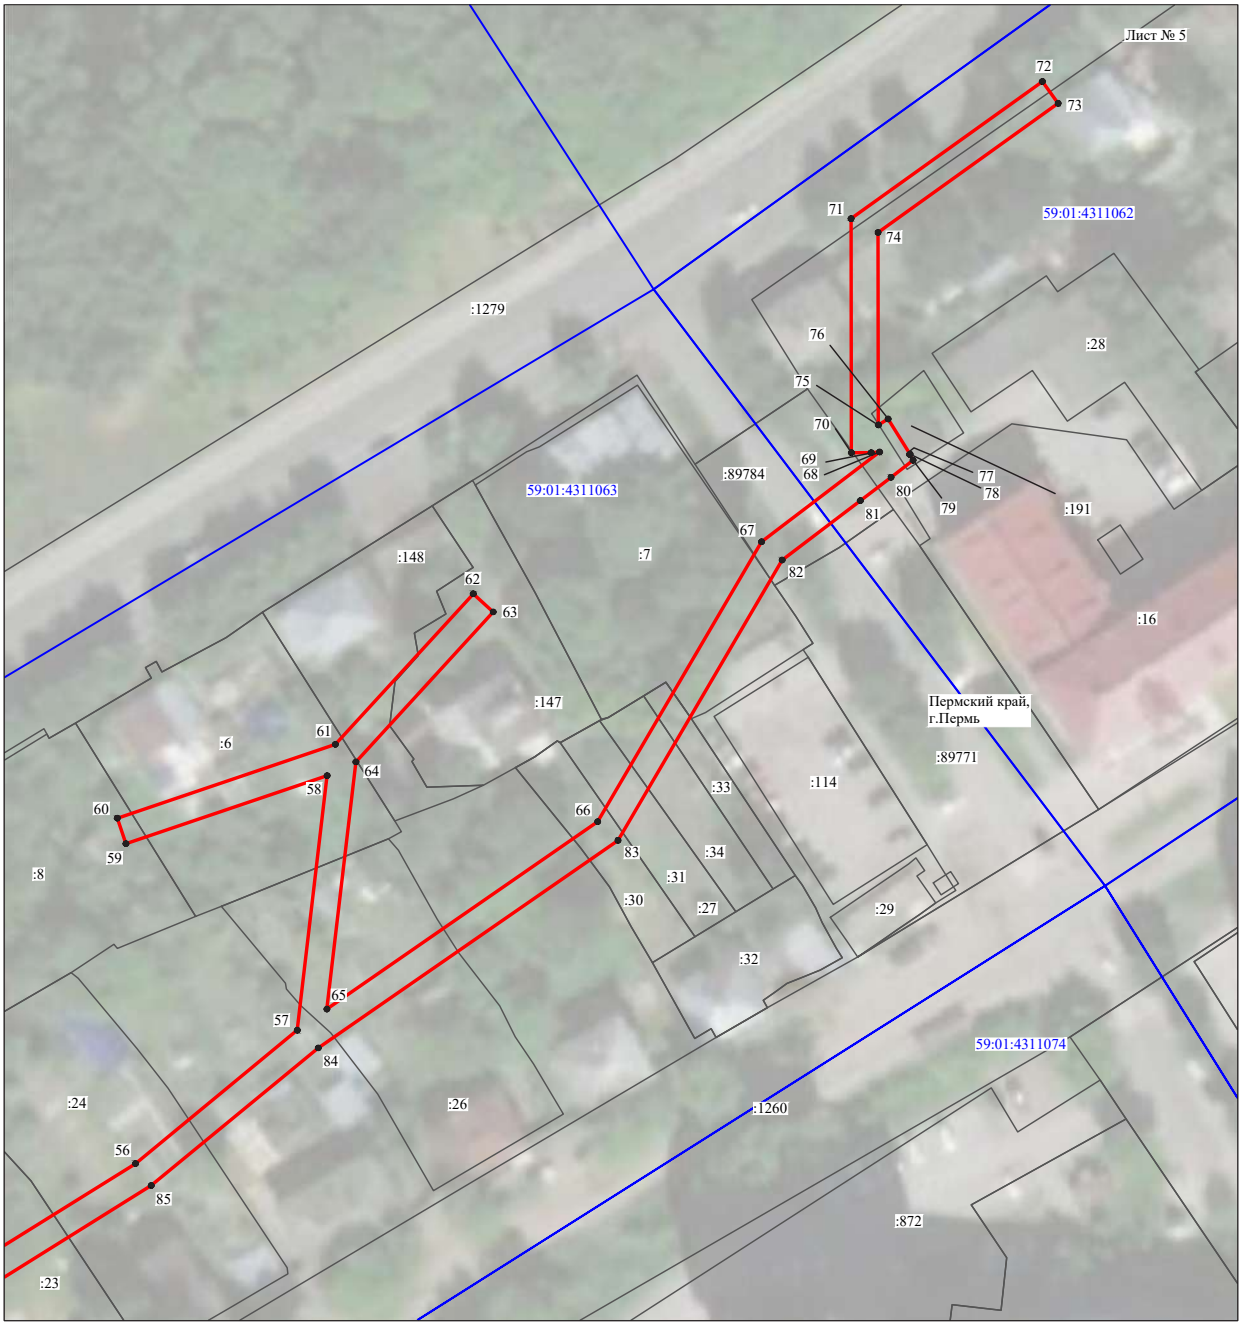


Масштаб 1:1000

Используемые условные знаки и обозначения:

№1	- номер опоры
	- граница публичного сервитута
	- граница кадастрового деления
	- граница населенного пункта
	- граница земельного участка, имеющегося в ЕГРН
	- граница ОКС, имеющаяся в ЕГРН
	- граница охранной зоны, имеющейся в ЕГРН
59:01:4413924:34 :34	- кадастровый номер земельного участка, имеющегося в ЕГРН
59:01:4413924	- номер кадастрового квартала
1 ●	- обозначение характерных точек границ

Схема расположения границ публичного сервитута объекта

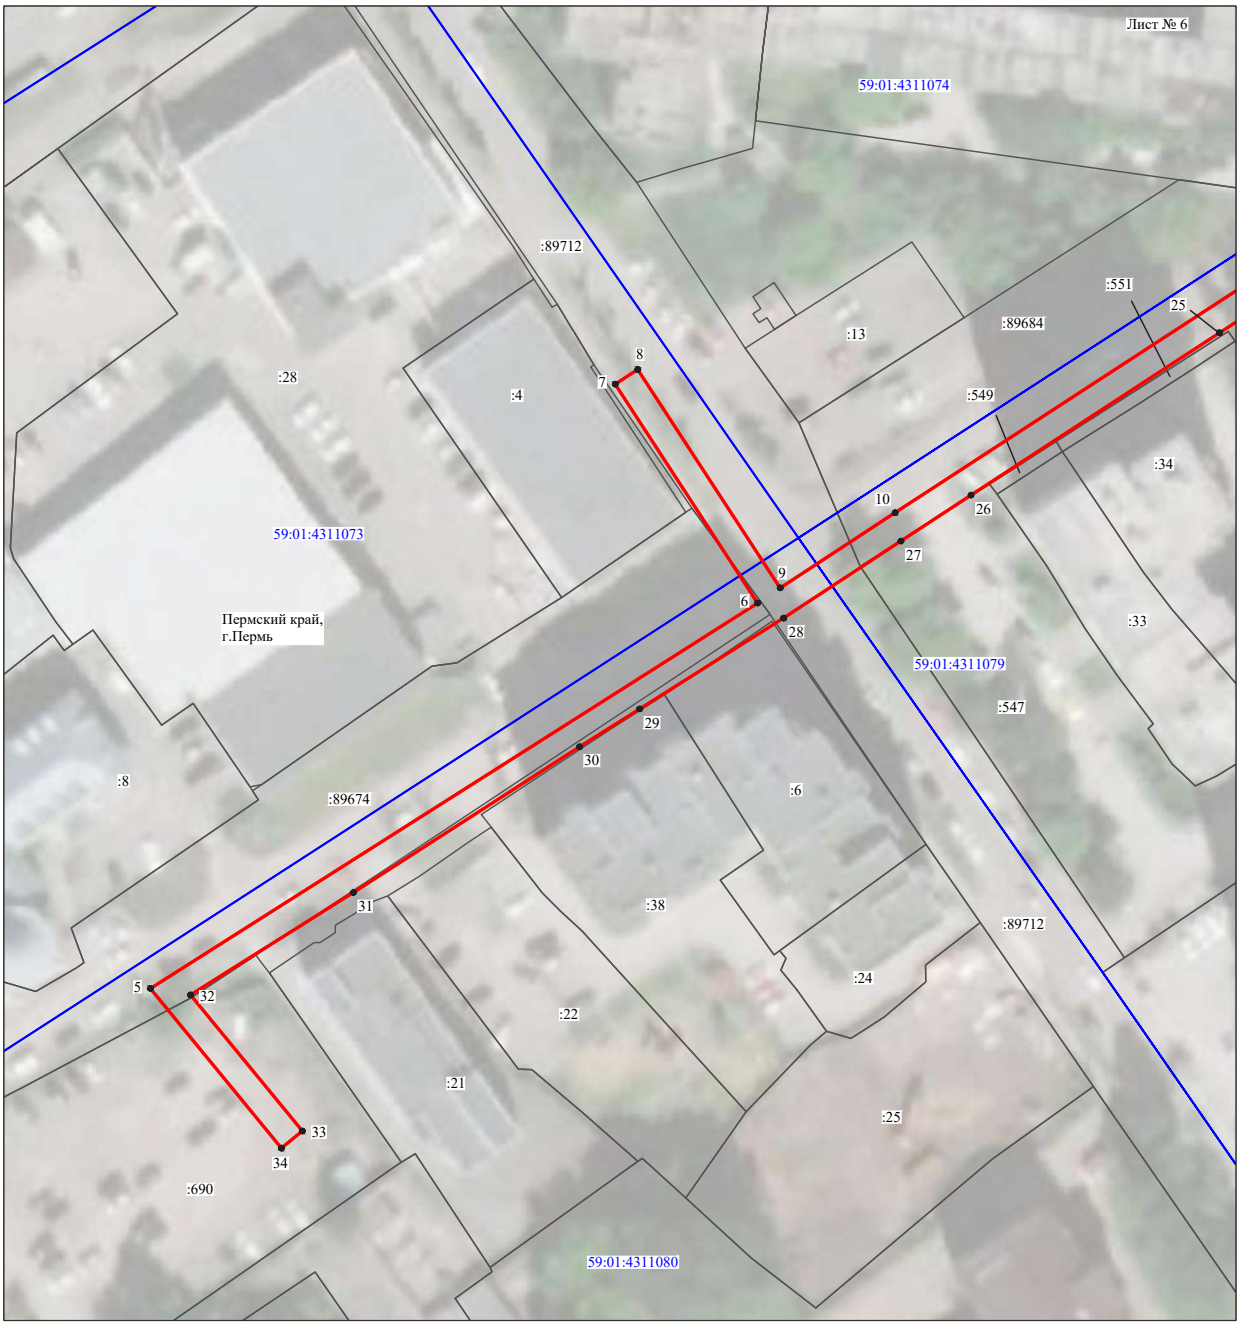


Масштаб 1:1000

Используемые условные знаки и обозначения:

№1	- номер опоры
	- граница публичного сервитута
	- граница кадастрового деления
	- граница населенного пункта
	- граница земельного участка, имеющегося в ЕГРН
	- граница ОКС, имеющаяся в ЕГРН
	- граница охранной зоны, имеющейся в ЕГРН
59:01:4413924:34 :34	- кадастровый номер земельного участка, имеющегося в ЕГРН
59:01:4413924	- номер кадастрового квартала
1 ●	- обозначение характерных точек границ

Схема расположения границ публичного сервитута объекта

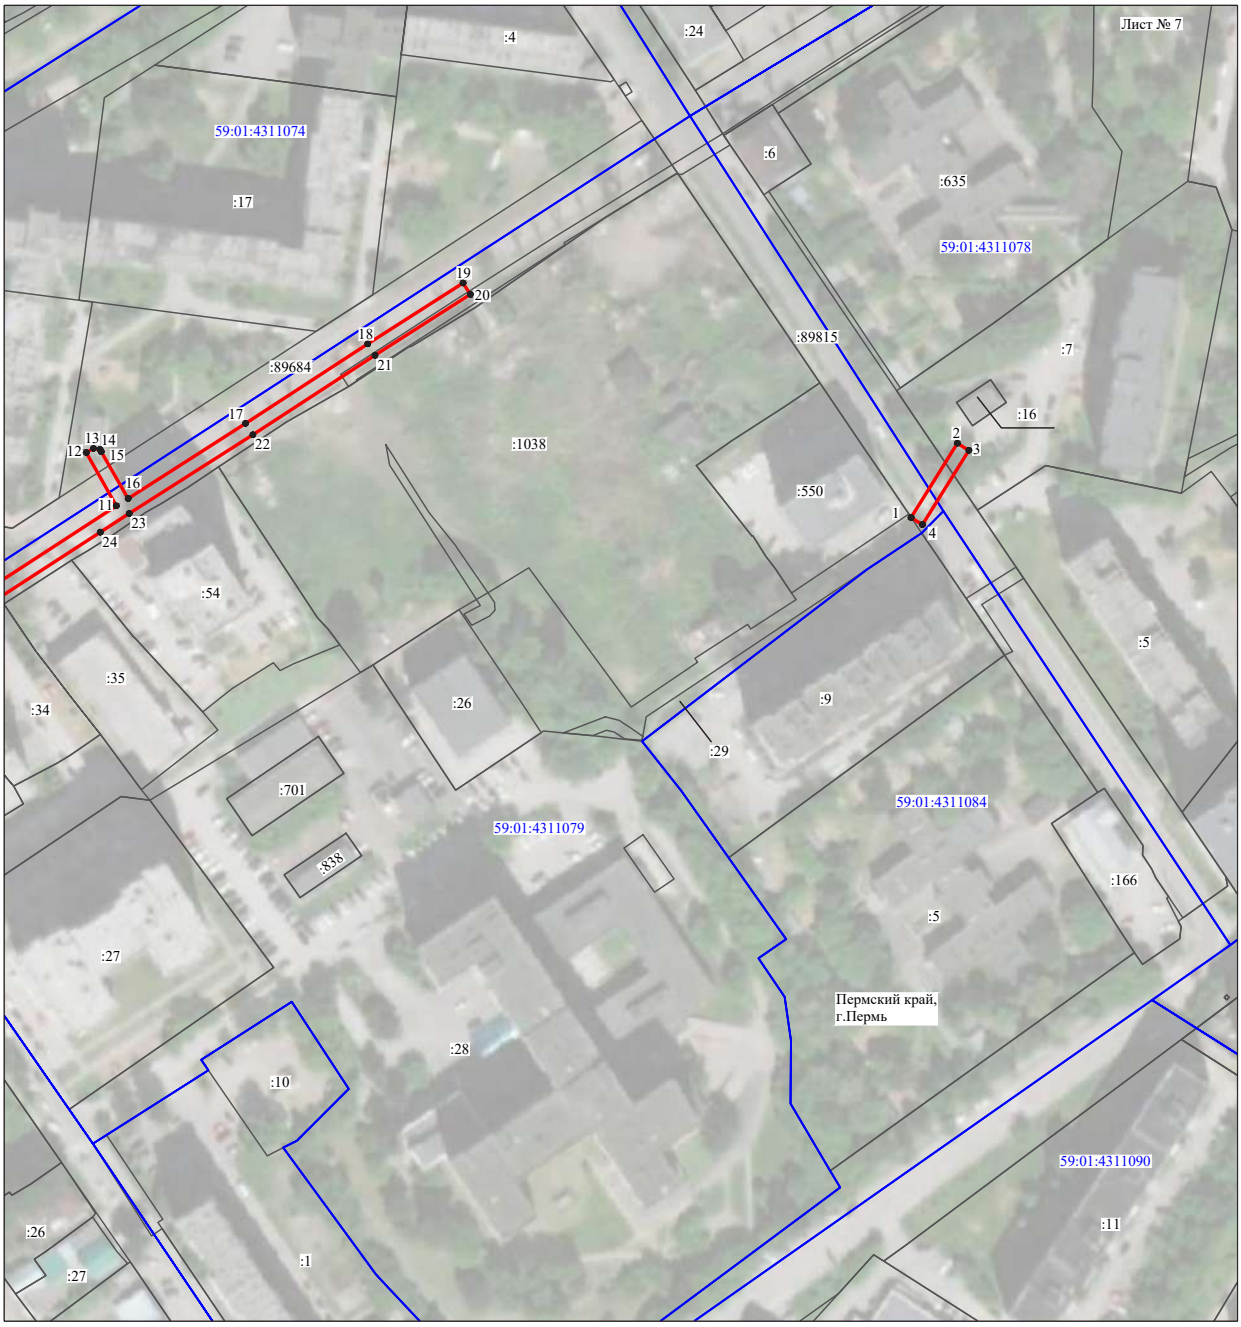


Масштаб 1:2000

Используемые условные знаки и обозначения:

№1	- номер опоры
	- граница публичного сервитута
	- граница кадастрового деления
	- граница населенного пункта
	- граница земельного участка, имеющегося в ЕГРН
	- граница ОКС, имеющаяся в ЕГРН
	- граница охранной зоны, имеющейся в ЕГРН
59:01:4413924:34 :34	- кадастровый номер земельного участка, имеющегося в ЕГРН
59:01:4413924	- номер кадастрового квартала
1 ●	- обозначение характерных точек границ

Схема расположения границ публичного сервитута объекта

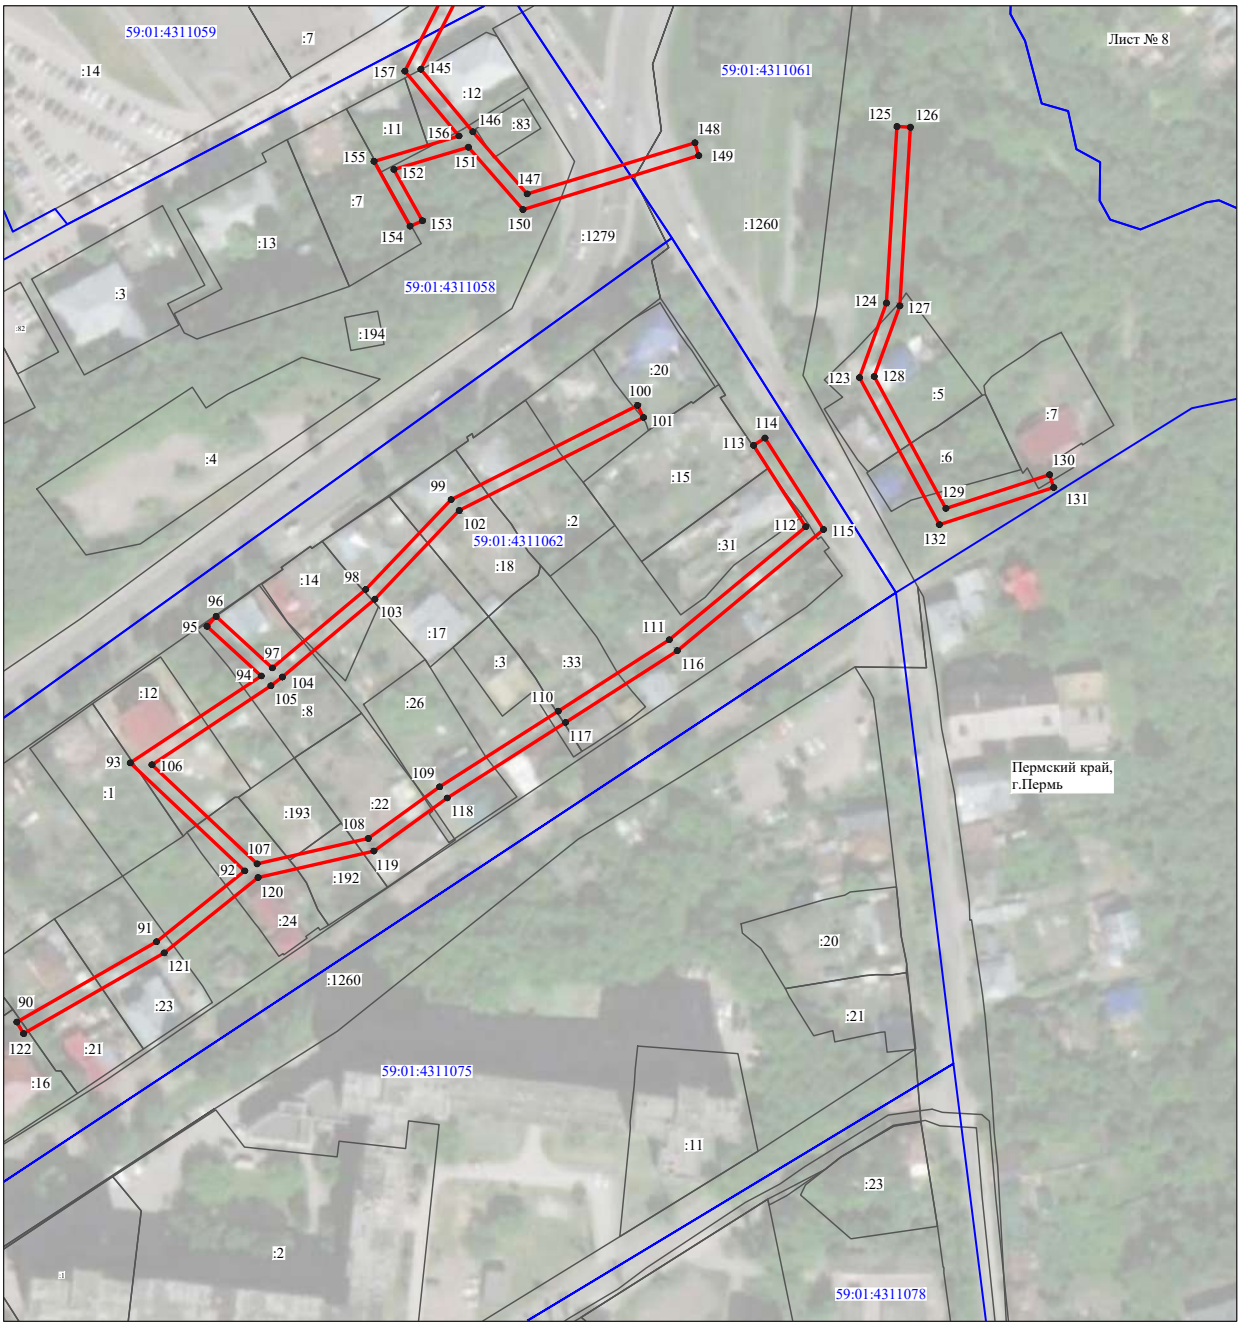


Масштаб 1:2000

Используемые условные знаки и обозначения:

№1	- номер опоры
	- граница публичного сервитута
	- граница кадастрового деления
	- граница населенного пункта
	- граница земельного участка, имеющегося в ЕГРН
	- граница ОКС, имеющаяся в ЕГРН
	- граница охранной зоны, имеющейся в ЕГРН
59:01:4413924:34 :34	- кадастровый номер земельного участка, имеющегося в ЕГРН
59:01:4413924	- номер кадастрового квартала
1 ●	- обозначение характерных точек границ

Схема расположения границ публичного сервитута объекта

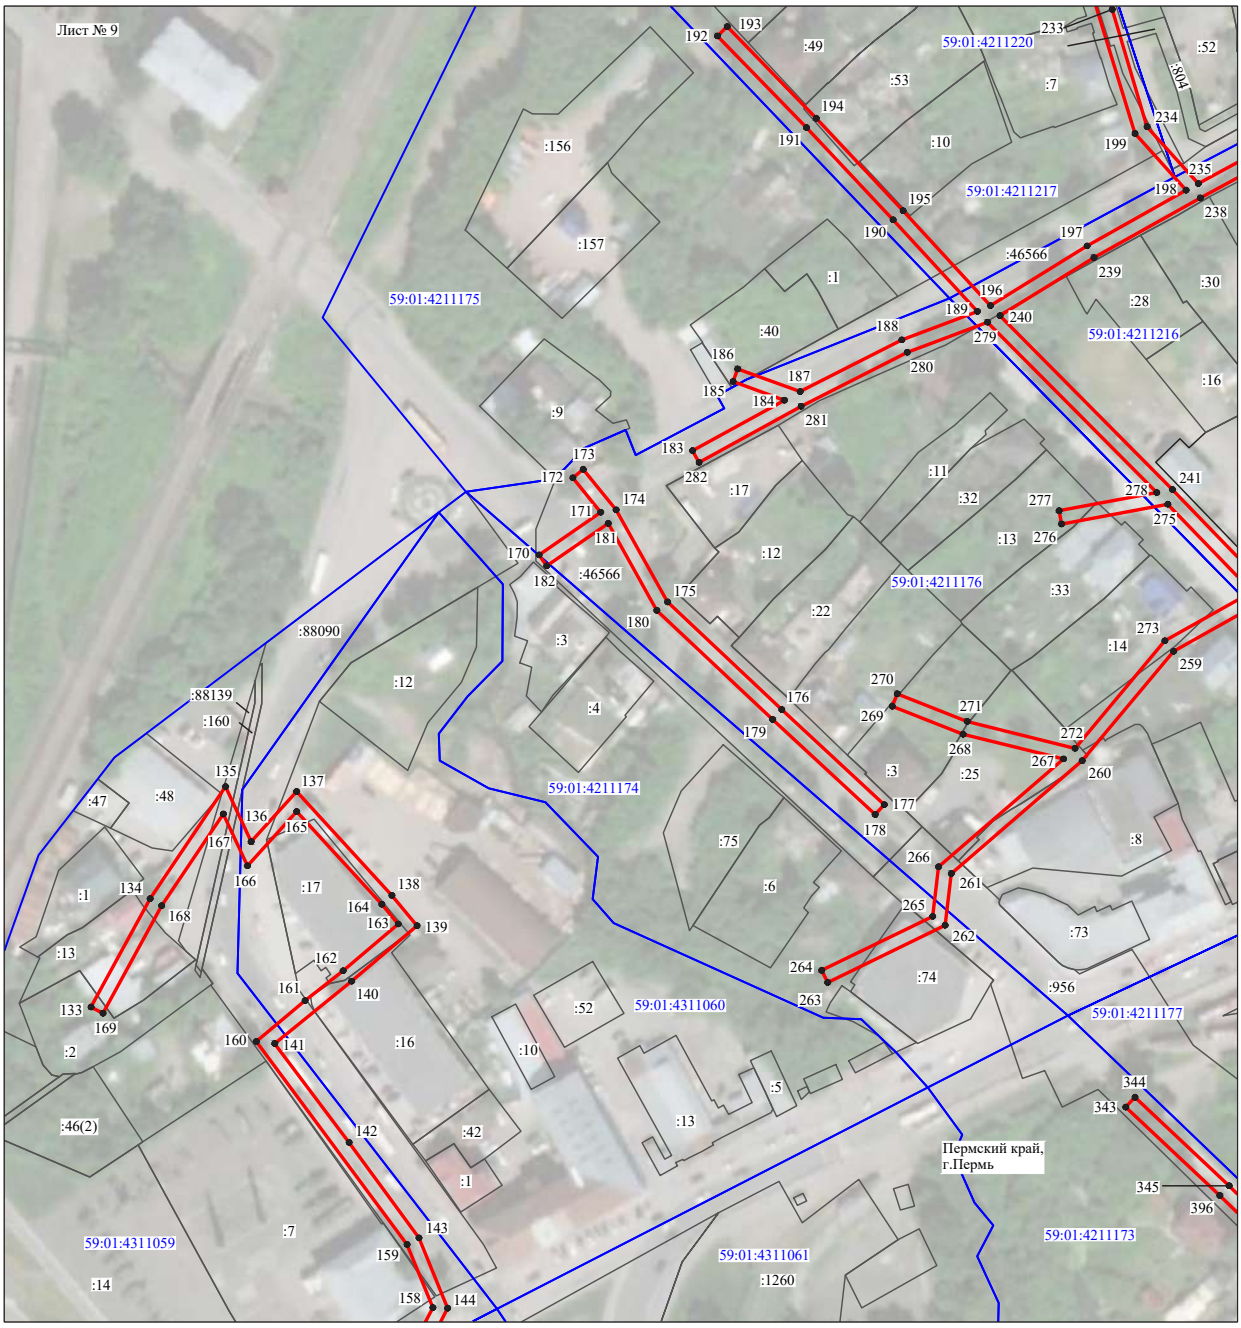

Масштаб 1:2000

Используемые условные знаки и обозначения:

№1	- номер опоры
	- граница публичного сервитута
	- граница кадастрового деления
	- граница населенного пункта
	- граница земельного участка, имеющегося в ЕГРН
	- граница ОКС, имеющаяся в ЕГРН
	- граница охранной зоны, имеющейся в ЕГРН
59:01:4413924:34 :34	- кадастровый номер земельного участка, имеющегося в ЕГРН
59:01:4413924	- номер кадастрового квартала
1 ●	- обозначение характерных точек границ

Схема расположения границ публичного сервитута объекта




Масштаб 1:1000

Используемые условные знаки и обозначения:

№1	- номер опоры
	- граница публичного сервитута
	- граница кадастрового деления
	- граница населенного пункта
	- граница земельного участка, имеющегося в ЕГРН
	- граница ОКС, имеющаяся в ЕГРН
	- граница охранной зоны, имеющейся в ЕГРН
59:01:4413924:34 :34	- кадастровый номер земельного участка, имеющегося в ЕГРН
59:01:4413924	- номер кадастрового квартала
1 ●	- обозначение характерных точек границ

Схема расположения границ публичного сервитута объекта

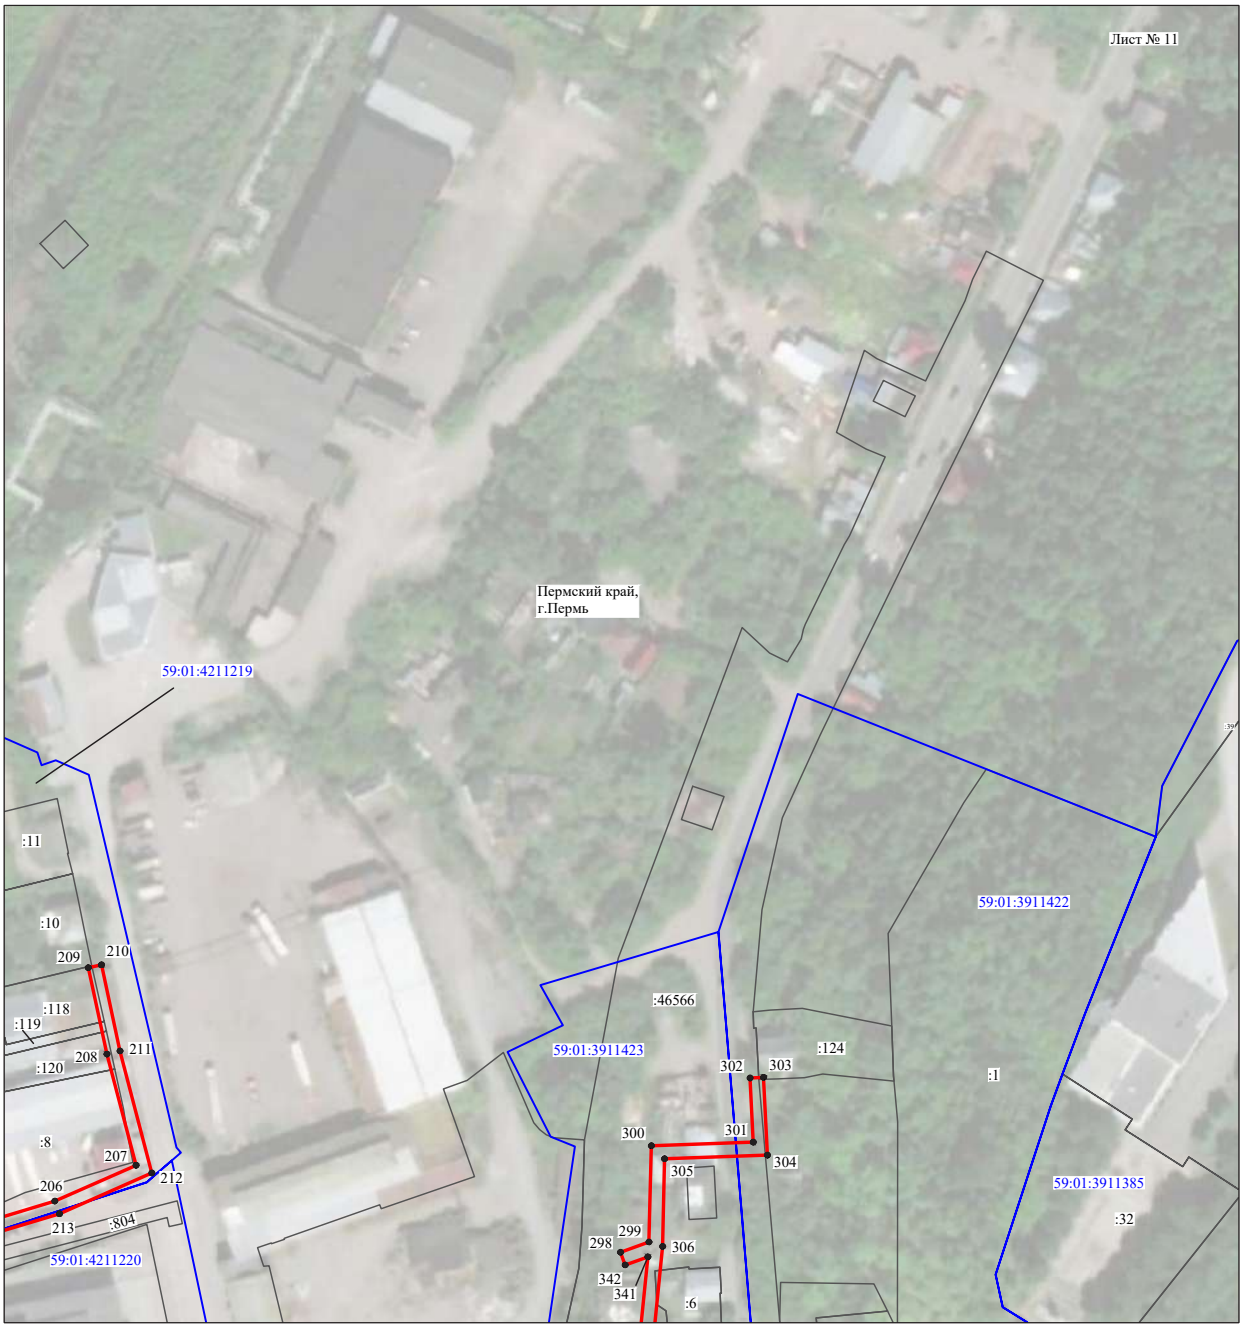


Масштаб 1:2000

Используемые условные знаки и обозначения:

№1	- номер опоры
	- граница публичного сервитута
	- граница кадастрового деления
	- граница населенного пункта
	- граница земельного участка, имеющегося в ЕГРН
	- граница ОКС, имеющаяся в ЕГРН
	- граница охранной зоны, имеющейся в ЕГРН
59:01:4413924:34 :34	- кадастровый номер земельного участка, имеющегося в ЕГРН
59:01:4413924	- номер кадастрового квартала
1 ●	- обозначение характерных точек границ

Схема расположения границ публичного сервитута объекта

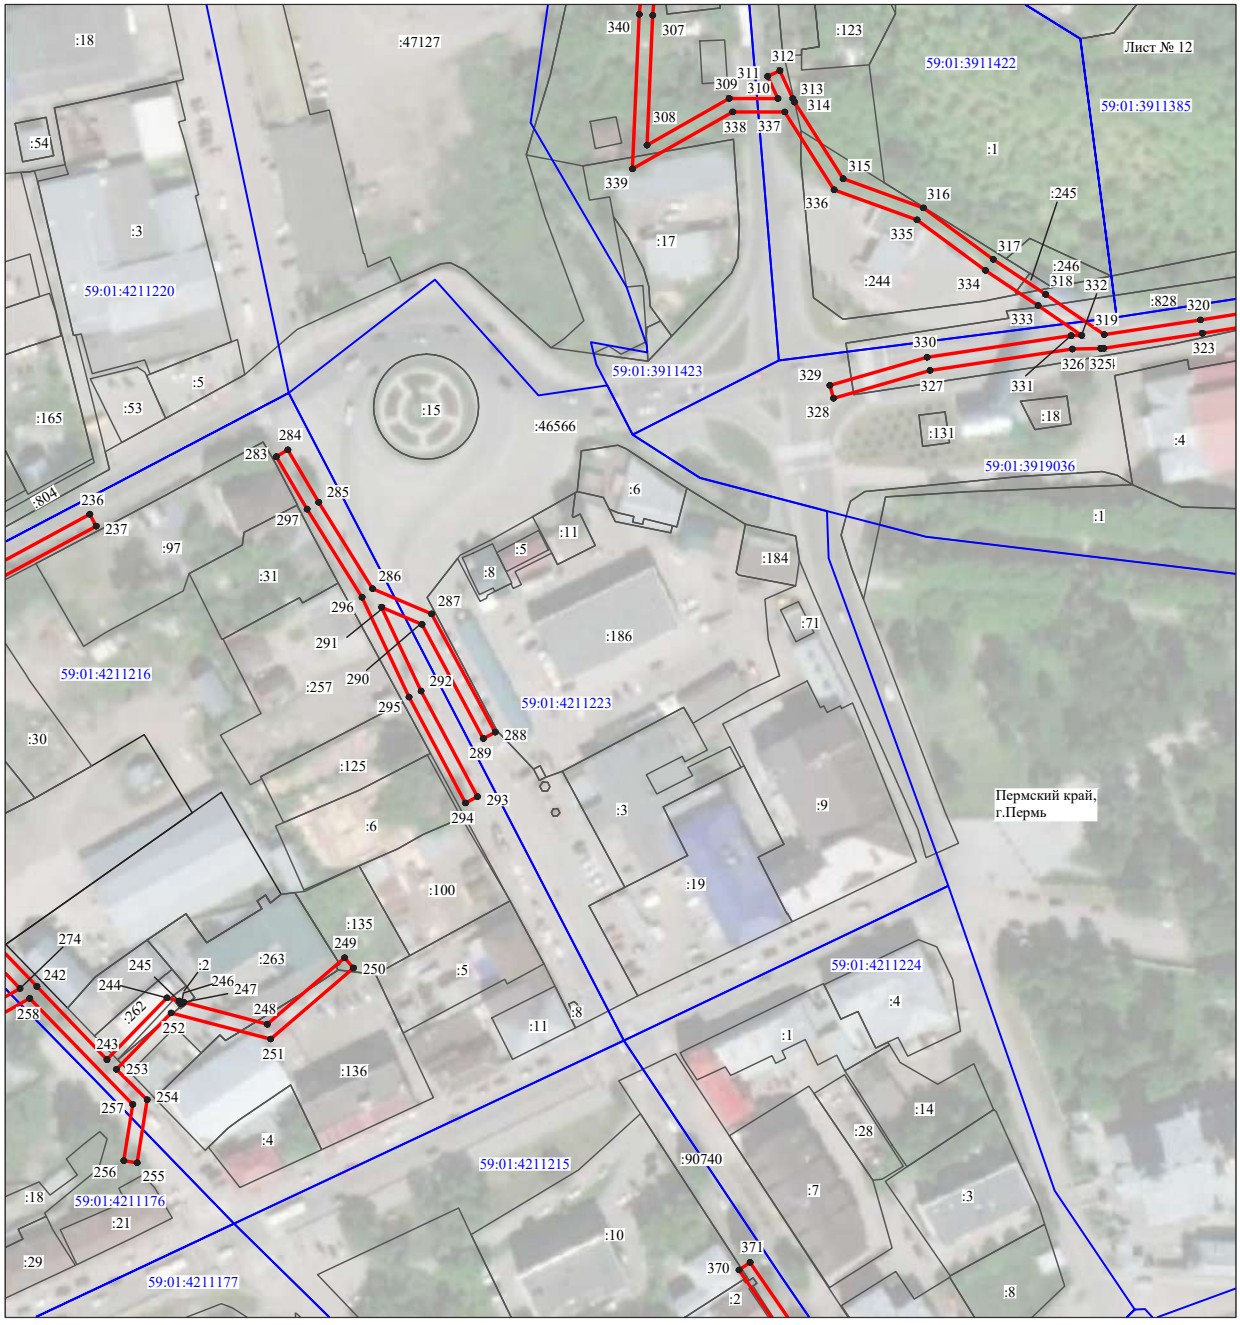

Масштаб 1:2000

Используемые условные знаки и обозначения:

№1	- номер опоры
	- граница публичного сервитута
	- граница кадастрового деления
	- граница населенного пункта
	- граница земельного участка, имеющегося в ЕГРН
	- граница ОКС, имеющаяся в ЕГРН
	- граница охранной зоны, имеющейся в ЕГРН
59:01:4413924:34 :34	- кадастровый номер земельного участка, имеющегося в ЕГРН
59:01:4413924	- номер кадастрового квартала
1 ●	- обозначение характерных точек границ

Схема расположения границ публичного сервитута объекта




Масштаб 1:1000

Используемые условные знаки и обозначения:

№1	- номер опоры
	- граница публичного сервитута
	- граница кадастрового деления
	- граница населенного пункта
	- граница земельного участка, имеющегося в ЕГРН
	- граница ОКС, имеющаяся в ЕГРН
	- граница охранной зоны, имеющейся в ЕГРН
59:01:4413924:34 :34	- кадастровый номер земельного участка, имеющегося в ЕГРН
59:01:4413924	- номер кадастрового квартала
1 ●	- обозначение характерных точек границ

Схема расположения границ публичного сервитута объекта

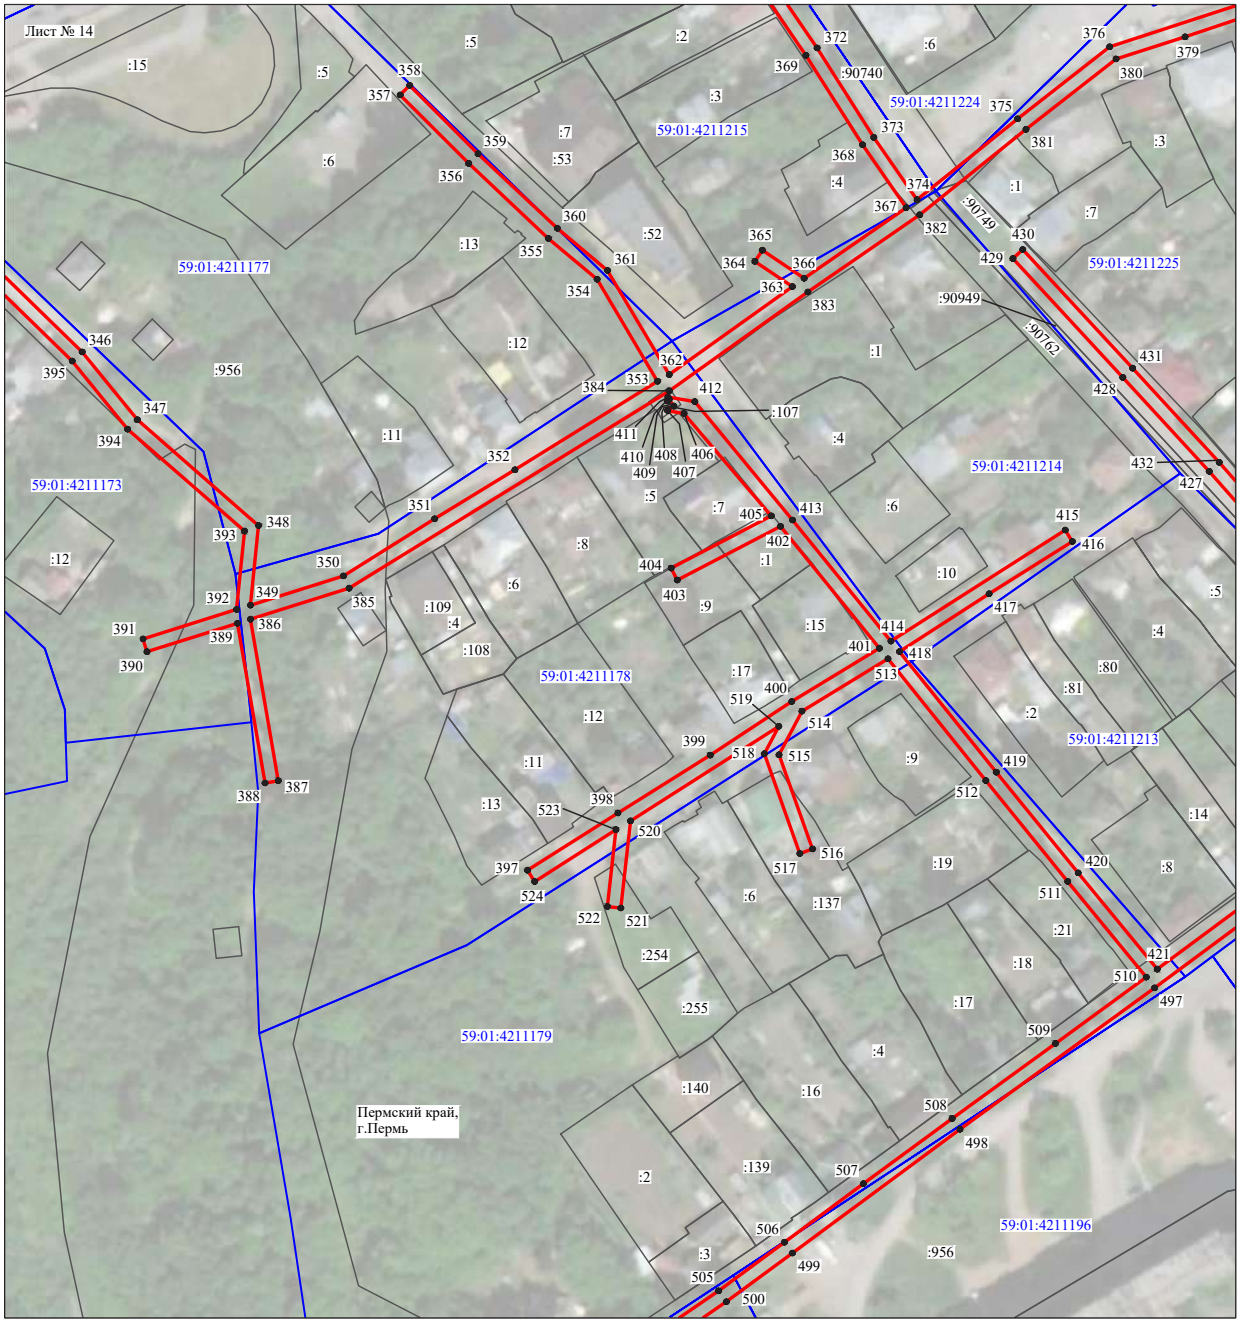

Масштаб 1:2000

Используемые условные знаки и обозначения:

№1	- номер опоры
	- граница публичного сервитута
	- граница кадастрового деления
	- граница населенного пункта
	- граница земельного участка, имеющегося в ЕГРН
	- граница ОКС, имеющаяся в ЕГРН
	- граница охранной зоны, имеющейся в ЕГРН
59:01:4413924:34 :34	- кадастровый номер земельного участка, имеющегося в ЕГРН
59:01:4413924	- номер кадастрового квартала
1 ●	- обозначение характерных точек границ

Схема расположения границ публичного сервитута объекта



Масштаб 1:2000

Используемые условные знаки и обозначения:

№1	- номер опоры
	- граница публичного сервитута
	- граница кадастрового деления
	- граница населенного пункта
	- граница земельного участка, имеющегося в ЕГРН
	- граница ОКС, имеющаяся в ЕГРН
	- граница охранной зоны, имеющейся в ЕГРН
59:01:4413924:34 :34	- кадастровый номер земельного участка, имеющегося в ЕГРН
59:01:4413924	- номер кадастрового квартала
1 ●	- обозначение характерных точек границ

Схема расположения границ публичного сервитута объекта




Масштаб 1:2000

Используемые условные знаки и обозначения:

№1	- номер опоры
	- граница публичного сервитута
	- граница кадастрового деления
	- граница населенного пункта
	- граница земельного участка, имеющегося в ЕГРН
	- граница ОКС, имеющаяся в ЕГРН
	- граница охранной зоны, имеющейся в ЕГРН
59:01:4413924:34 :34	- кадастровый номер земельного участка, имеющегося в ЕГРН
59:01:4413924	- номер кадастрового квартала
1 ●	- обозначение характерных точек границ

Схема расположения границ публичного сервитута объекта

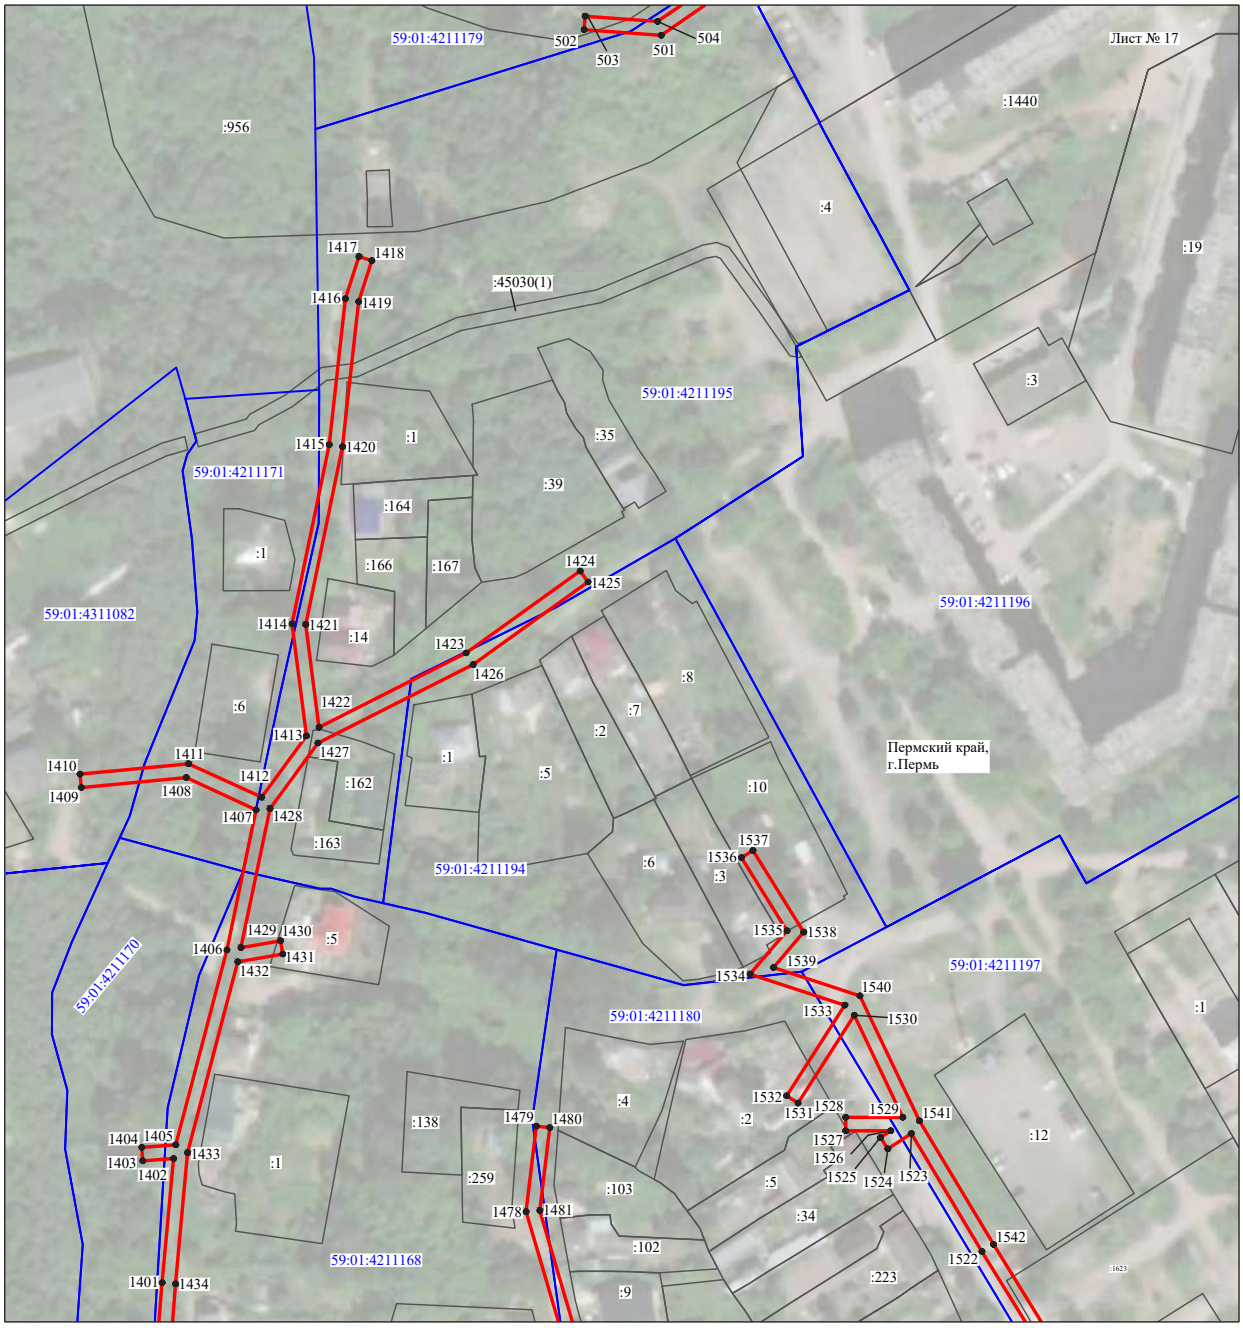

Масштаб 1:2000

Используемые условные знаки и обозначения:

№1	- номер опоры
	- граница публичного сервитута
	- граница кадастрового деления
	- граница населенного пункта
	- граница земельного участка, имеющегося в ЕГРН
	- граница ОКС, имеющаяся в ЕГРН
	- граница охранной зоны, имеющейся в ЕГРН
59:01:4413924:34 :34	- кадастровый номер земельного участка, имеющегося в ЕГРН
59:01:4413924	- номер кадастрового квартала
1 ●	- обозначение характерных точек границ

Схема расположения границ публичного сервитута объекта




Масштаб 1:1000

Используемые условные знаки и обозначения:

№1	- номер опоры
	- граница публичного сервитута
	- граница кадастрового деления
	- граница населенного пункта
	- граница земельного участка, имеющегося в ЕГРН
	- граница ОКС, имеющаяся в ЕГРН
	- граница охранной зоны, имеющейся в ЕГРН
59:01:4413924:34 :34	- кадастровый номер земельного участка, имеющегося в ЕГРН
59:01:4413924	- номер кадастрового квартала
1 ●	- обозначение характерных точек границ

Схема расположения границ публичного сервитута объекта

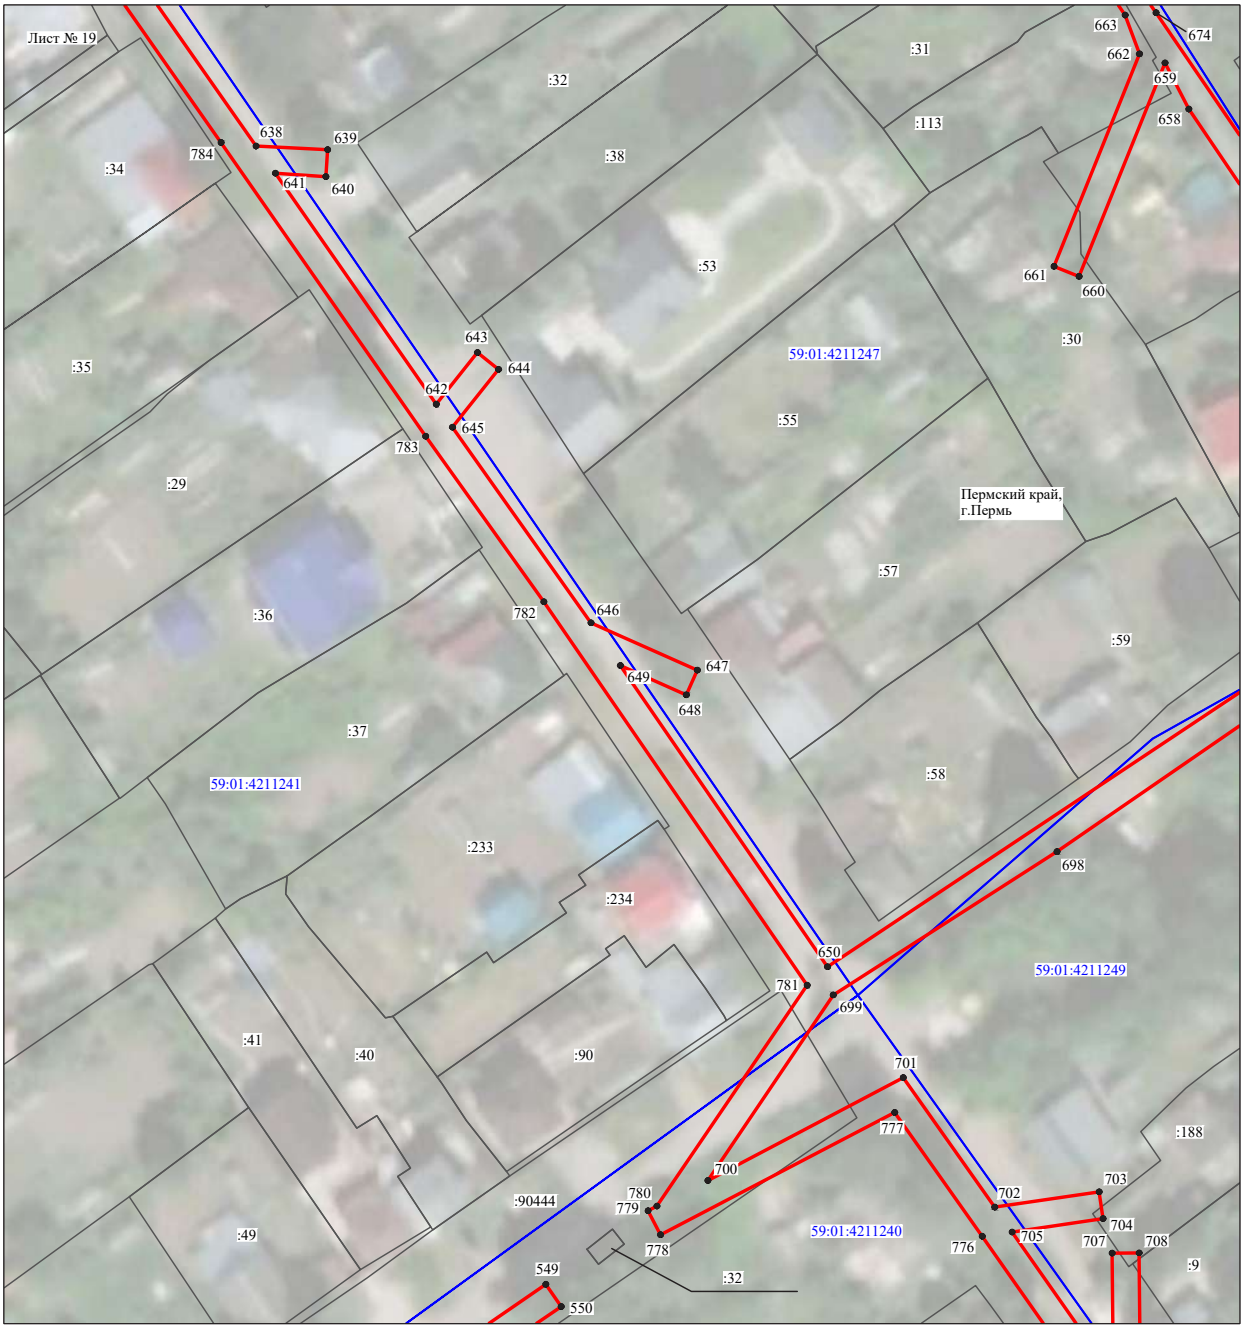

Масштаб 1:1000

Используемые условные знаки и обозначения:

№1	- номер опоры
	- граница публичного сервитута
	- граница кадастрового деления
	- граница населенного пункта
	- граница земельного участка, имеющегося в ЕГРН
	- граница ОКС, имеющаяся в ЕГРН
	- граница охранной зоны, имеющейся в ЕГРН
59:01:4413924:34 :34	- кадастровый номер земельного участка, имеющегося в ЕГРН
59:01:4413924	- номер кадастрового квартала
1 ●	- обозначение характерных точек границ

Схема расположения границ публичного сервитута объекта



Масштаб 1:1000

Используемые условные знаки и обозначения:

№1	- номер опоры
	- граница публичного сервитута
	- граница кадастрового деления
	- граница населенного пункта
	- граница земельного участка, имеющегося в ЕГРН
	- граница ОКС, имеющаяся в ЕГРН
	- граница охранной зоны, имеющейся в ЕГРН
59:01:4413924:34 :34	- кадастровый номер земельного участка, имеющегося в ЕГРН
59:01:4413924	- номер кадастрового квартала
1 ●	- обозначение характерных точек границ

Схема расположения границ публичного сервитута объекта



Масштаб 1:1000

Используемые условные знаки и обозначения:

№1	- номер опоры
	- граница публичного сервитута
	- граница кадастрового деления
	- граница населенного пункта
	- граница земельного участка, имеющегося в ЕГРН
	- граница ОКС, имеющаяся в ЕГРН
	- граница охранной зоны, имеющейся в ЕГРН
59:01:4413924:34 :34	- кадастровый номер земельного участка, имеющегося в ЕГРН
59:01:4413924	- номер кадастрового квартала
1 ●	- обозначение характерных точек границ

Схема расположения границ публичного сервитута объекта



Масштаб 1:1000

Используемые условные знаки и обозначения:

№1	- номер опоры
	- граница публичного сервитута
	- граница кадастрового деления
	- граница населенного пункта
	- граница земельного участка, имеющегося в ЕГРН
	- граница ОКС, имеющаяся в ЕГРН
	- граница охранной зоны, имеющейся в ЕГРН
59:01:4413924:34 :34	- кадастровый номер земельного участка, имеющегося в ЕГРН
59:01:4413924	- номер кадастрового квартала
1 ●	- обозначение характерных точек границ

Схема расположения границ публичного сервитута объекта




Масштаб 1:1000

Используемые условные знаки и обозначения:

№1	- номер опоры
	- граница публичного сервитута
	- граница кадастрового деления
	- граница населенного пункта
	- граница земельного участка, имеющегося в ЕГРН
	- граница ОКС, имеющаяся в ЕГРН
	- граница охранной зоны, имеющейся в ЕГРН
59:01:4413924:34 :34	- кадастровый номер земельного участка, имеющегося в ЕГРН
59:01:4413924	- номер кадастрового квартала
1 ●	- обозначение характерных точек границ

Схема расположения границ публичного сервитута объекта

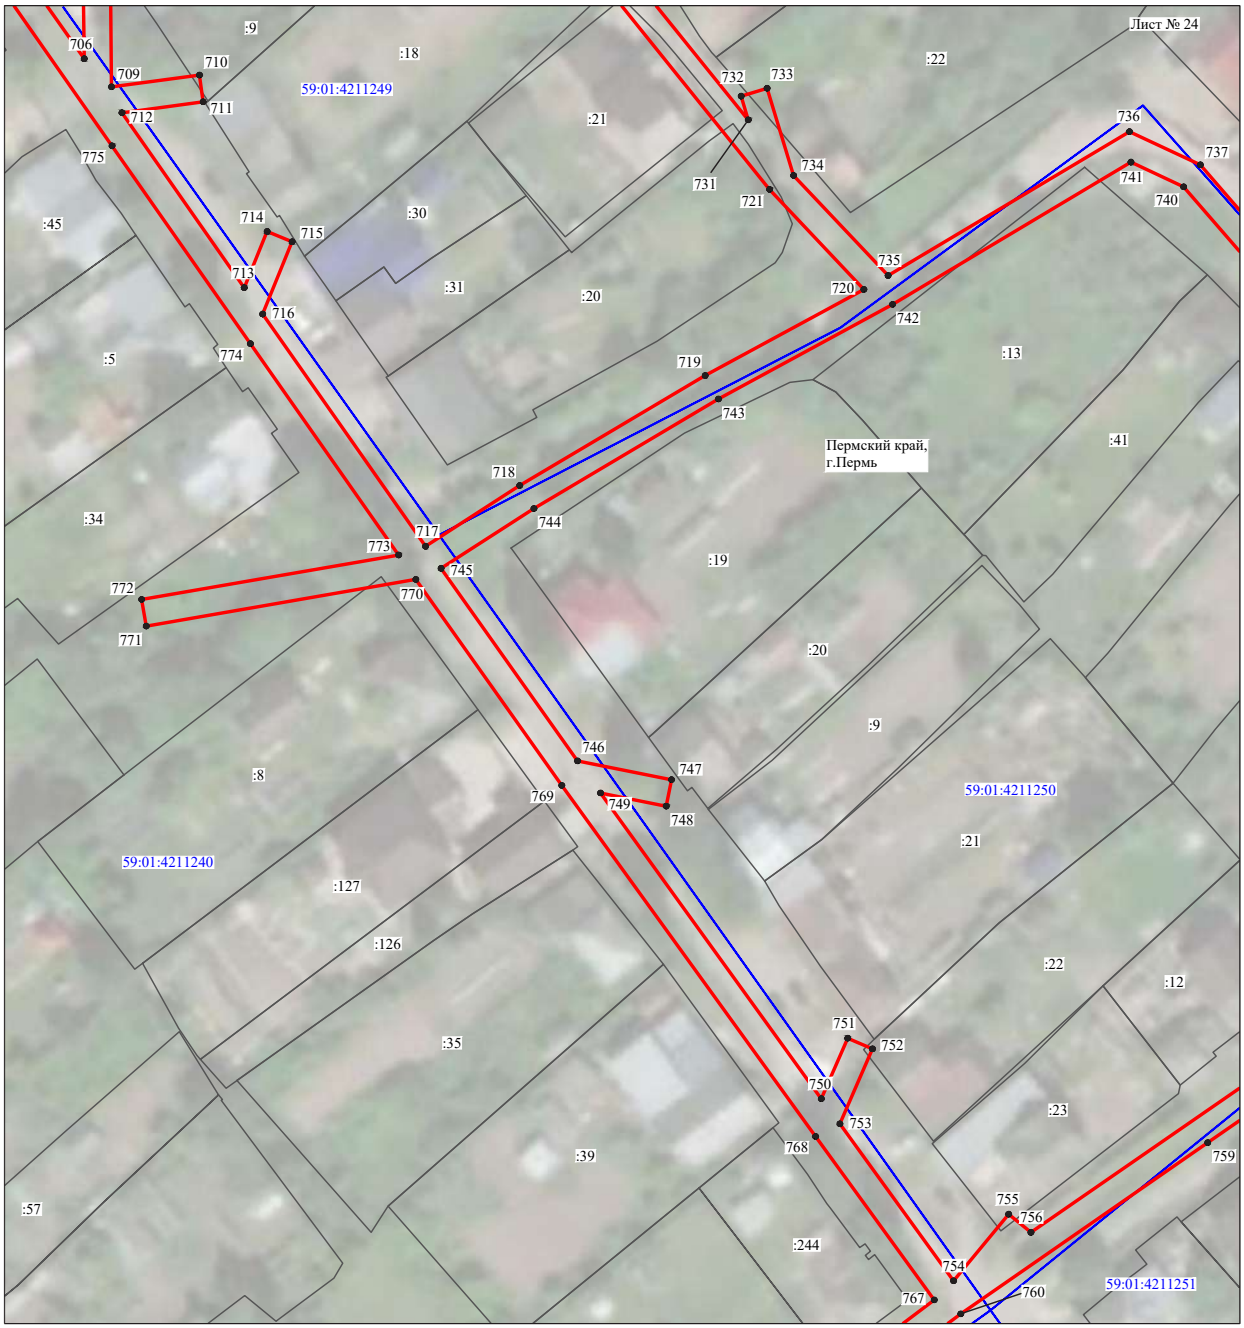

Масштаб 1:1000

Используемые условные знаки и обозначения:

№1	- номер опоры
	- граница публичного сервитута
	- граница кадастрового деления
	- граница населенного пункта
	- граница земельного участка, имеющегося в ЕГРН
	- граница ОКС, имеющаяся в ЕГРН
	- граница охранной зоны, имеющейся в ЕГРН
59:01:4413924:34 :34	- кадастровый номер земельного участка, имеющегося в ЕГРН
59:01:4413924	- номер кадастрового квартала
1 ●	- обозначение характерных точек границ

Схема расположения границ публичного сервитута объекта




Масштаб 1:1000

Используемые условные знаки и обозначения:

№1	- номер опоры
	- граница публичного сервитута
	- граница кадастрового деления
	- граница населенного пункта
	- граница земельного участка, имеющегося в ЕГРН
	- граница ОКС, имеющаяся в ЕГРН
	- граница охранной зоны, имеющейся в ЕГРН
59:01:4413924:34 :34	- кадастровый номер земельного участка, имеющегося в ЕГРН
59:01:4413924	- номер кадастрового квартала
1 ●	- обозначение характерных точек границ

Схема расположения границ публичного сервитута объекта

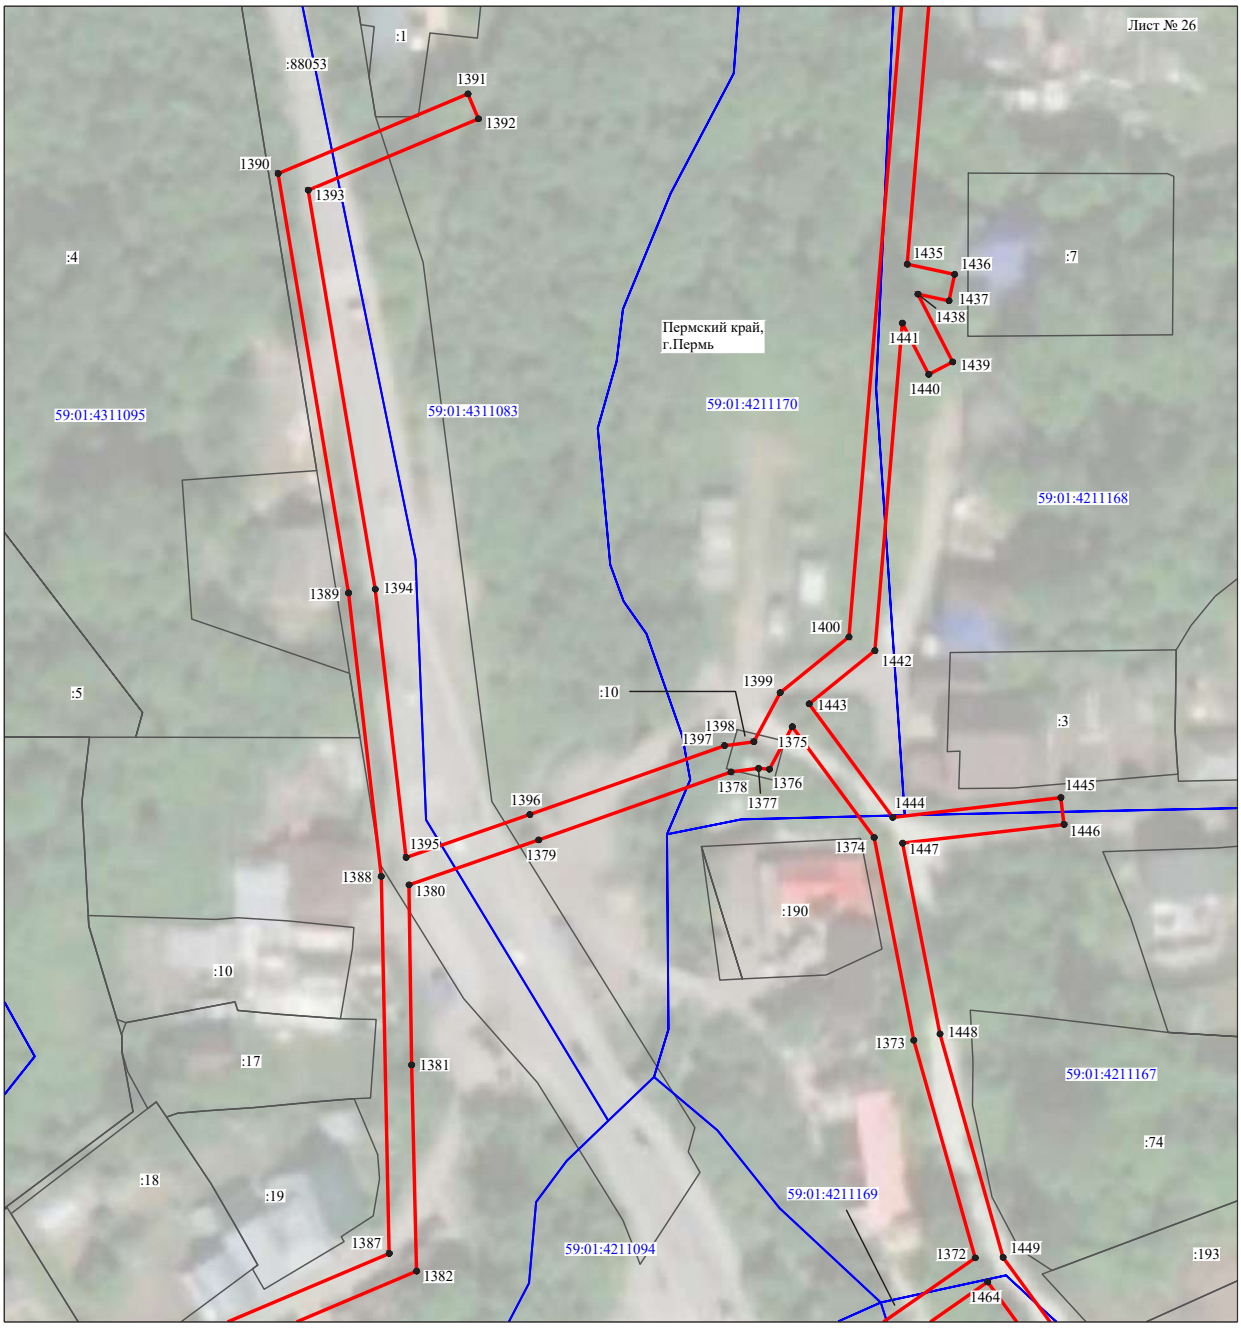


Масштаб 1:1000

Используемые условные знаки и обозначения:

№1	- номер опоры
	- граница публичного сервитута
	- граница кадастрового деления
	- граница населенного пункта
	- граница земельного участка, имеющегося в ЕГРН
	- граница ОКС, имеющаяся в ЕГРН
	- граница охранной зоны, имеющейся в ЕГРН
59:01:4413924:34 :34	- кадастровый номер земельного участка, имеющегося в ЕГРН
59:01:4413924	- номер кадастрового квартала
1 ●	- обозначение характерных точек границ

Схема расположения границ публичного сервитута объекта

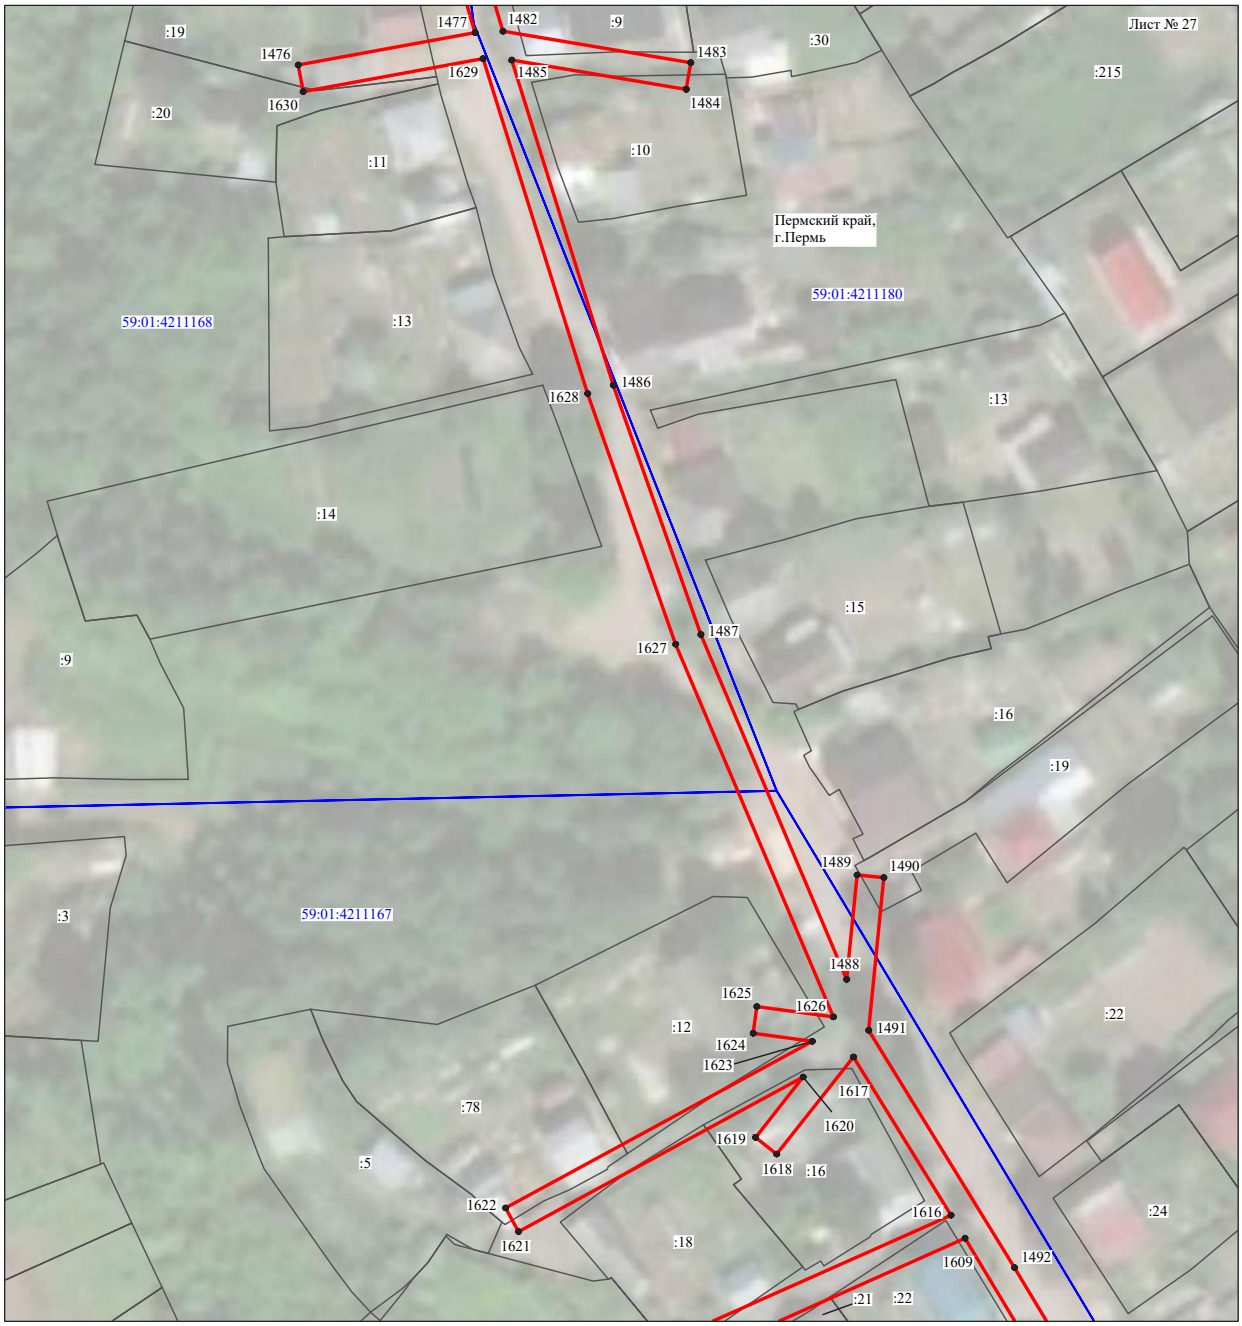

Масштаб 1:1000

Используемые условные знаки и обозначения:

№1	- номер опоры
	- граница публичного сервитута
	- граница кадастрового деления
	- граница населенного пункта
	- граница земельного участка, имеющегося в ЕГРН
	- граница ОКС, имеющаяся в ЕГРН
	- граница охранной зоны, имеющейся в ЕГРН
59:01:4413924:34 :34	- кадастровый номер земельного участка, имеющегося в ЕГРН
59:01:4413924	- номер кадастрового квартала
1 ●	- обозначение характерных точек границ

Схема расположения границ публичного сервитута объекта



Масштаб 1:1000

Используемые условные знаки и обозначения:

№1	- номер опоры
	- граница публичного сервитута
	- граница кадастрового деления
	- граница населенного пункта
	- граница земельного участка, имеющегося в ЕГРН
	- граница ОКС, имеющаяся в ЕГРН
	- граница охранной зоны, имеющейся в ЕГРН
59:01:4413924:34 :34	- кадастровый номер земельного участка, имеющегося в ЕГРН
59:01:4413924	- номер кадастрового квартала
1 ●	- обозначение характерных точек границ

Схема расположения границ публичного сервитута объекта



Масштаб 1:1000

Используемые условные знаки и обозначения:

№1	- номер опоры
	- граница публичного сервитута
	- граница кадастрового деления
	- граница населенного пункта
	- граница земельного участка, имеющегося в ЕГРН
	- граница ОКС, имеющаяся в ЕГРН
	- граница охранной зоны, имеющейся в ЕГРН
59:01:4413924:34 :34	- кадастровый номер земельного участка, имеющегося в ЕГРН
59:01:4413924	- номер кадастрового квартала
1 ●	- обозначение характерных точек границ

Схема расположения границ публичного сервитута объекта




Масштаб 1:1000

Используемые условные знаки и обозначения:

№1	- номер опоры
	- граница публичного сервитута
	- граница кадастрового деления
	- граница населенного пункта
	- граница земельного участка, имеющегося в ЕГРН
	- граница ОКС, имеющаяся в ЕГРН
	- граница охранной зоны, имеющейся в ЕГРН
59:01:4413924:34 :34	- кадастровый номер земельного участка, имеющегося в ЕГРН
59:01:4413924	- номер кадастрового квартала
1 ●	- обозначение характерных точек границ

Схема расположения границ публичного сервитута объекта

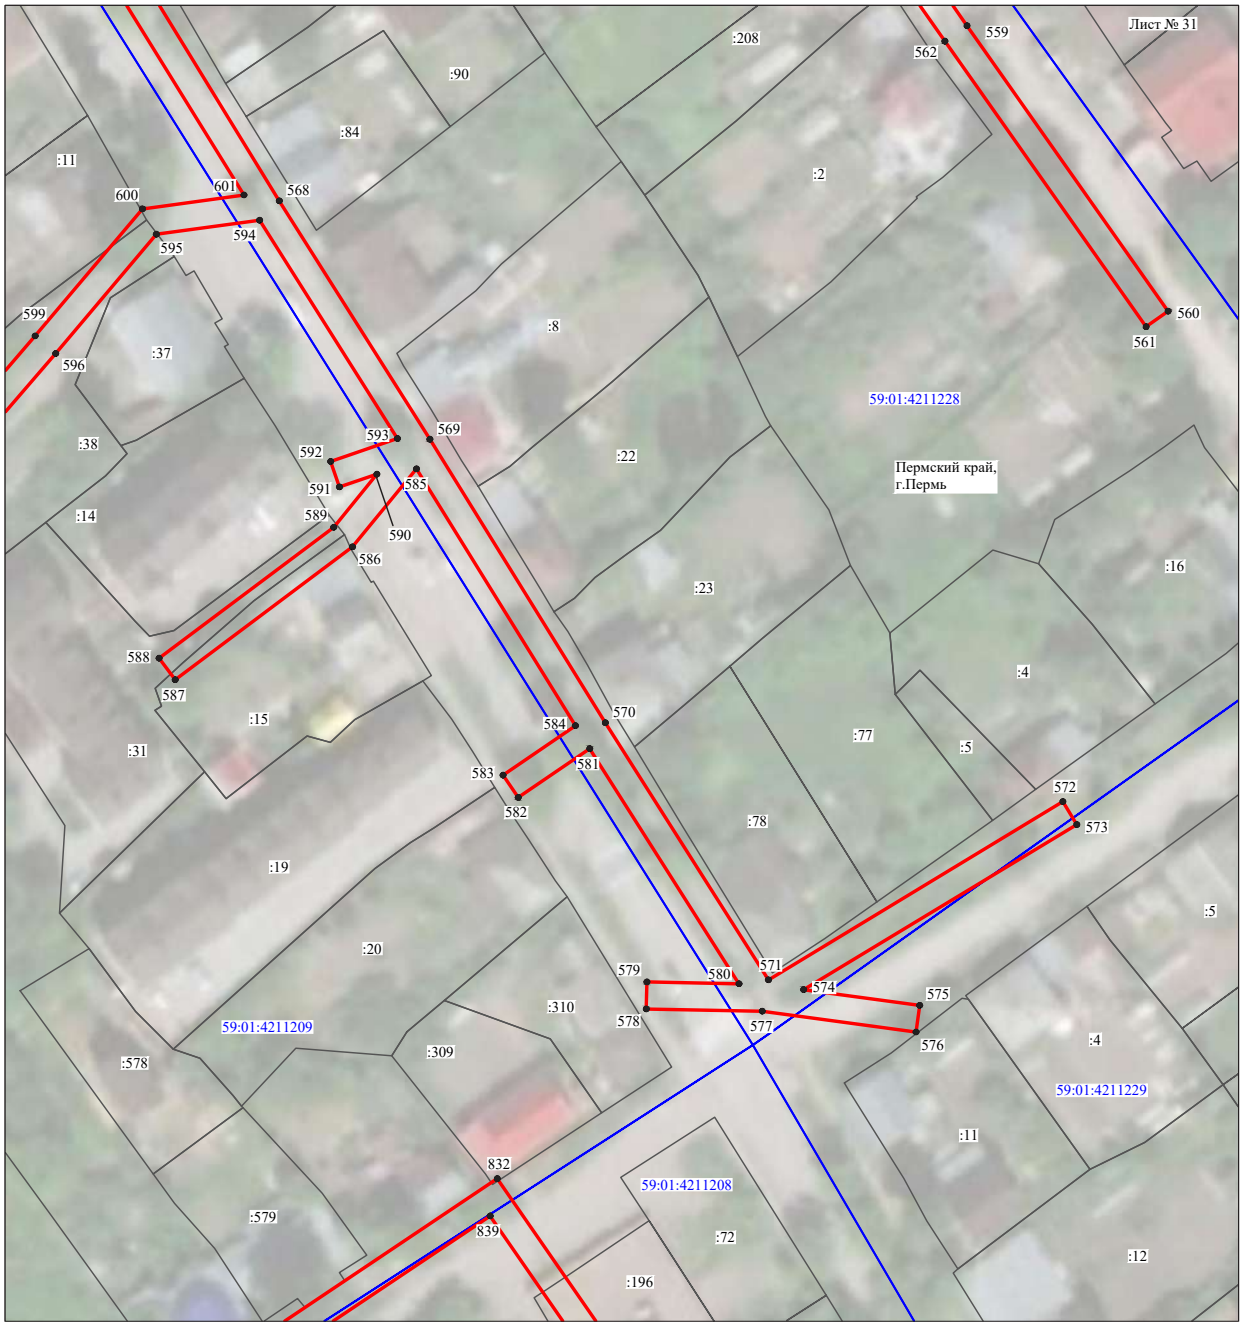

Масштаб 1:1000

Используемые условные знаки и обозначения:

№1	- номер опоры
	- граница публичного сервитута
	- граница кадастрового деления
	- граница населенного пункта
	- граница земельного участка, имеющегося в ЕГРН
	- граница ОКС, имеющаяся в ЕГРН
	- граница охранной зоны, имеющейся в ЕГРН
59:01:4413924:34 :34	- кадастровый номер земельного участка, имеющегося в ЕГРН
59:01:4413924	- номер кадастрового квартала
1 ●	- обозначение характерных точек границ

Схема расположения границ публичного сервитута объекта




Масштаб 1:1000

Используемые условные знаки и обозначения:

№1	- номер опоры
	- граница публичного сервитута
	- граница кадастрового деления
	- граница населенного пункта
	- граница земельного участка, имеющегося в ЕГРН
	- граница ОКС, имеющаяся в ЕГРН
	- граница охранной зоны, имеющейся в ЕГРН
59:01:4413924:34 :34	- кадастровый номер земельного участка, имеющегося в ЕГРН
59:01:4413924	- номер кадастрового квартала
1 ●	- обозначение характерных точек границ

Схема расположения границ публичного сервитута объекта

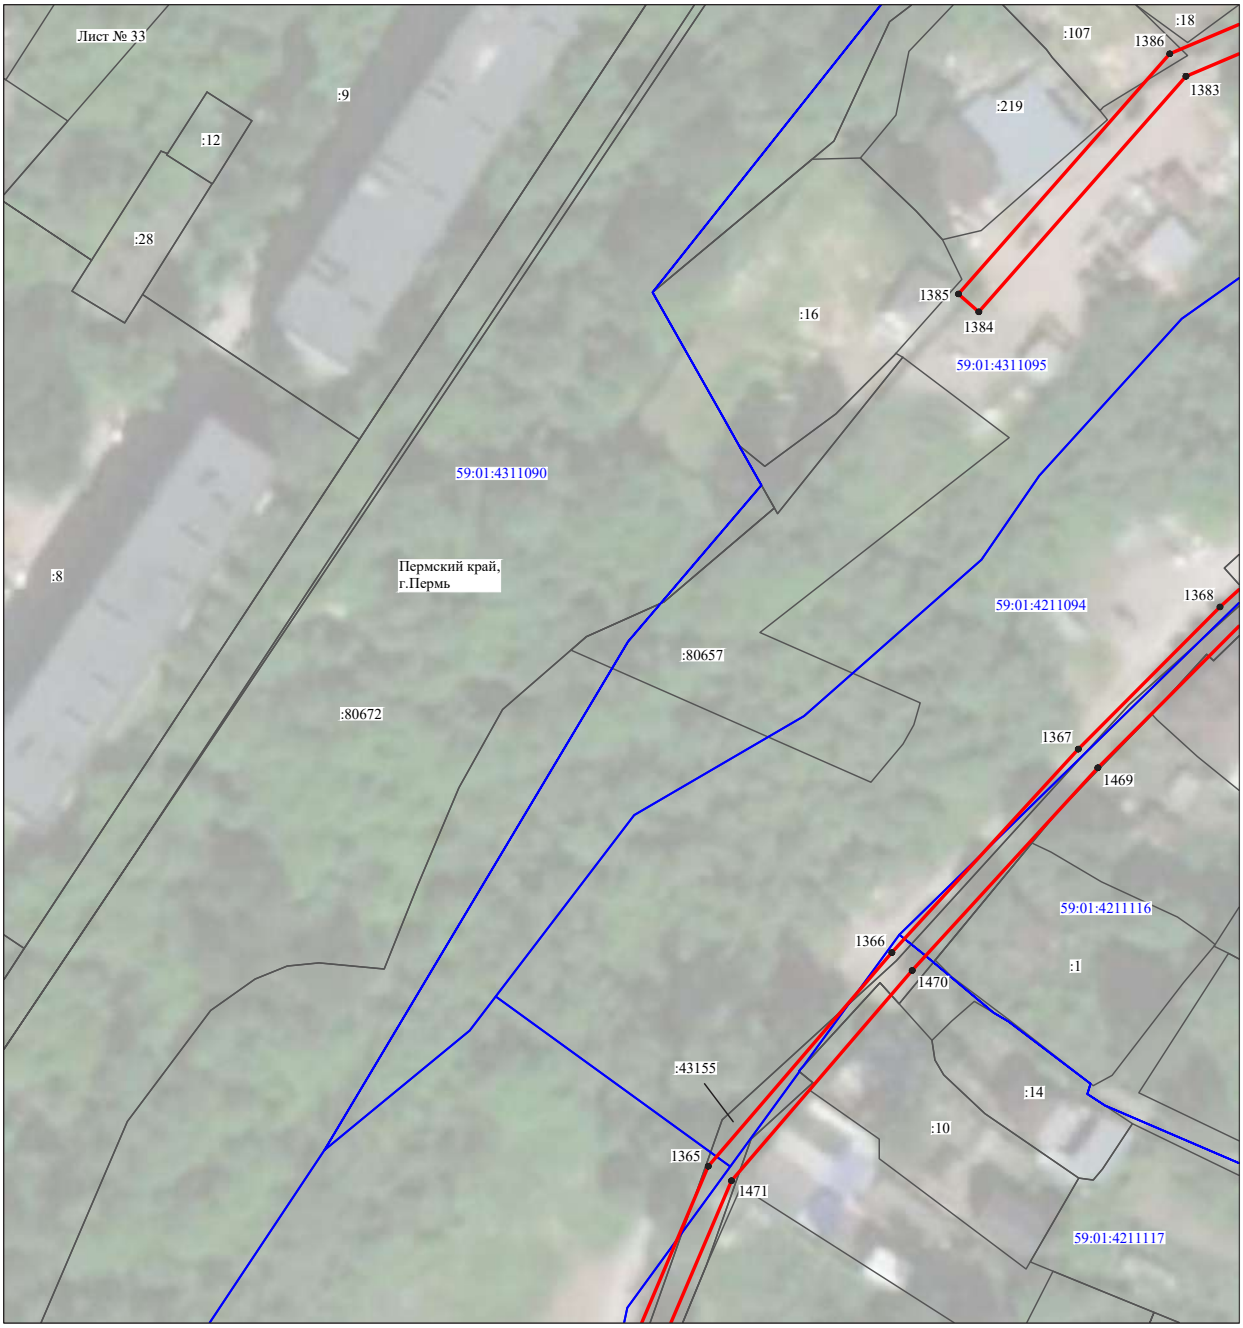


Масштаб 1:1000

Используемые условные знаки и обозначения:

№1	- номер опоры
	- граница публичного сервитута
	- граница кадастрового деления
	- граница населенного пункта
	- граница земельного участка, имеющегося в ЕГРН
	- граница ОКС, имеющаяся в ЕГРН
	- граница охранной зоны, имеющейся в ЕГРН
59:01:4413924:34 :34	- кадастровый номер земельного участка, имеющегося в ЕГРН
59:01:4413924	- номер кадастрового квартала
1 ●	- обозначение характерных точек границ

Схема расположения границ публичного сервитута объекта

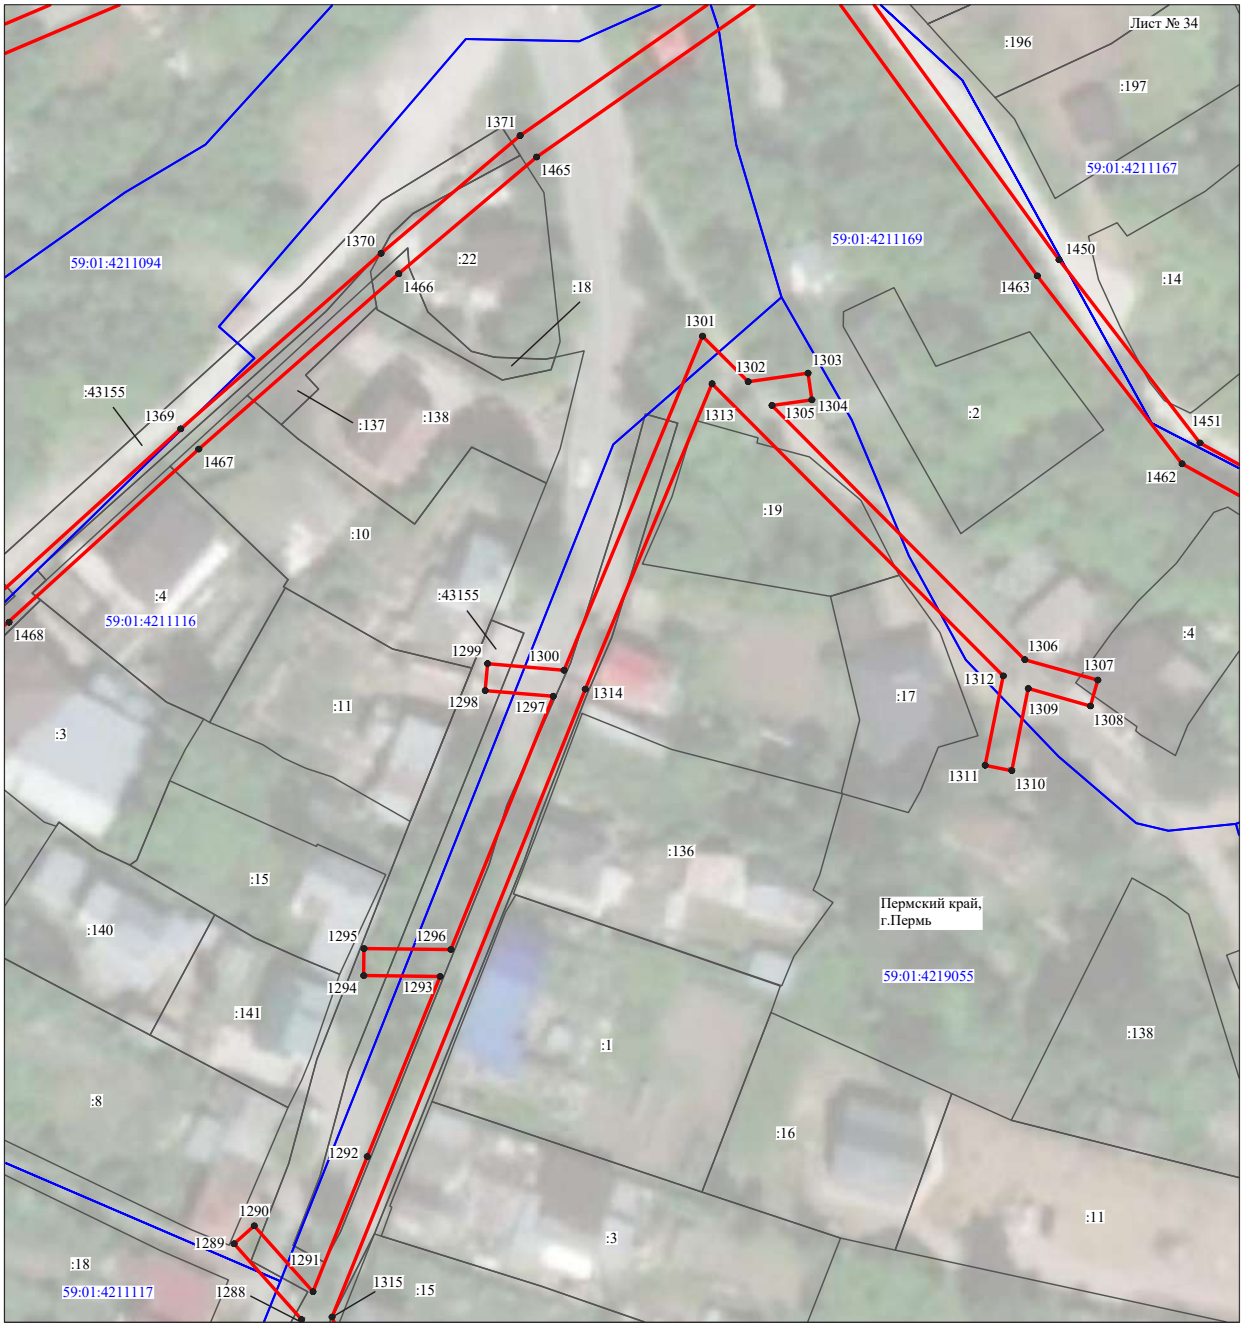


Масштаб 1:1000

Используемые условные знаки и обозначения:

№1	- номер опоры
	- граница публичного сервитута
	- граница кадастрового деления
	- граница населенного пункта
	- граница земельного участка, имеющегося в ЕГРН
	- граница ОКС, имеющаяся в ЕГРН
	- граница охранной зоны, имеющейся в ЕГРН
59:01:4413924:34 :34	- кадастровый номер земельного участка, имеющегося в ЕГРН
59:01:4413924	- номер кадастрового квартала
1 •	- обозначение характерных точек границ

Схема расположения границ публичного сервитута объекта

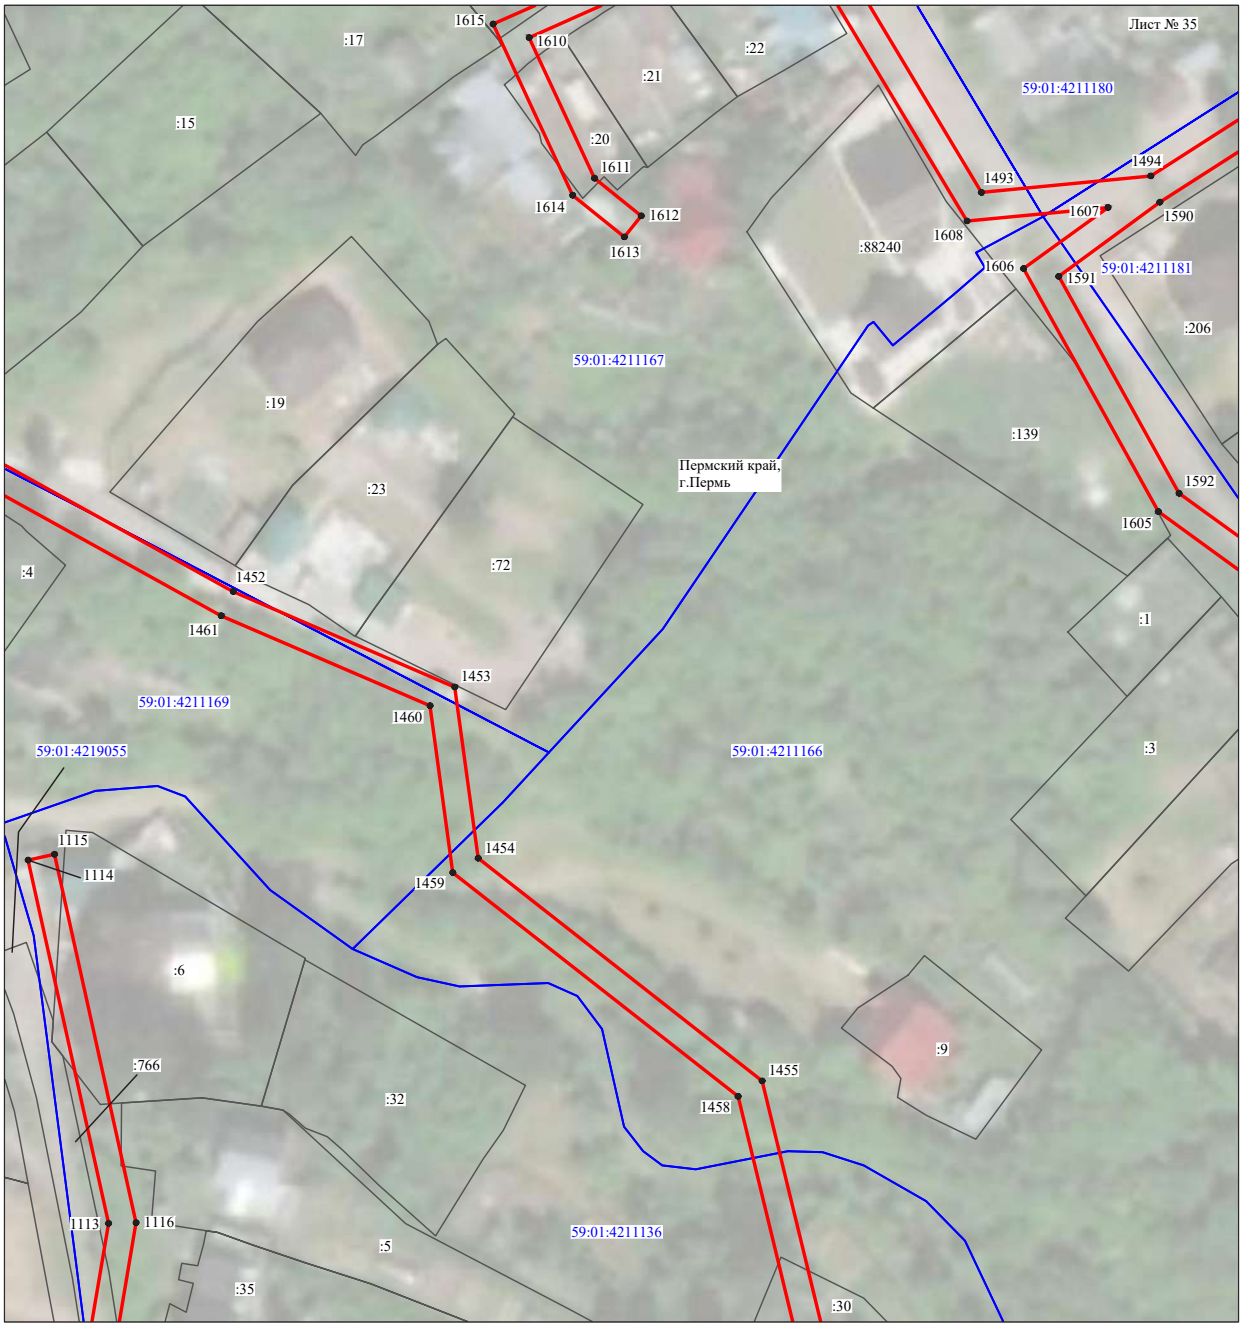

Масштаб 1:1000

Используемые условные знаки и обозначения:

№1	- номер опоры
	- граница публичного сервитута
	- граница кадастрового деления
	- граница населенного пункта
	- граница земельного участка, имеющегося в ЕГРН
	- граница ОКС, имеющаяся в ЕГРН
	- граница охранной зоны, имеющейся в ЕГРН
59:01:4413924:34 :34	- кадастровый номер земельного участка, имеющегося в ЕГРН
59:01:4413924	- номер кадастрового квартала
1 ●	- обозначение характерных точек границ

Схема расположения границ публичного сервитута объекта



Масштаб 1:1000

Используемые условные знаки и обозначения:

№1	- номер опоры
	- граница публичного сервитута
	- граница кадастрового деления
	- граница населенного пункта
	- граница земельного участка, имеющегося в ЕГРН
	- граница ОКС, имеющаяся в ЕГРН
	- граница охранной зоны, имеющейся в ЕГРН
59:01:4413924:34 :34	- кадастровый номер земельного участка, имеющегося в ЕГРН
59:01:4413924	- номер кадастрового квартала
1 ●	- обозначение характерных точек границ

Схема расположения границ публичного сервитута объекта



Масштаб 1:1000

Используемые условные знаки и обозначения:

№1	- номер опоры
	- граница публичного сервитута
	- граница кадастрового деления
	- граница населенного пункта
	- граница земельного участка, имеющегося в ЕГРН
	- граница ОКС, имеющаяся в ЕГРН
	- граница охранной зоны, имеющейся в ЕГРН
59:01:4413924:34 :34	- кадастровый номер земельного участка, имеющегося в ЕГРН
59:01:4413924	- номер кадастрового квартала
1	- обозначение характерных точек границ

Схема расположения границ публичного сервитута объекта



Масштаб 1:1000

Используемые условные знаки и обозначения:

№1	- номер опоры
	- граница публичного сервитута
	- граница кадастрового деления
	- граница населенного пункта
	- граница земельного участка, имеющегося в ЕГРН
	- граница ОКС, имеющаяся в ЕГРН
	- граница охранной зоны, имеющейся в ЕГРН
59:01:4413924:34 :34	- кадастровый номер земельного участка, имеющегося в ЕГРН
59:01:4413924	- номер кадастрового квартала
1 ●	- обозначение характерных точек границ

Схема расположения границ публичного сервитута объекта



Масштаб 1:1000

Используемые условные знаки и обозначения:

№1	- номер опоры
	- граница публичного сервитута
	- граница кадастрового деления
	- граница населенного пункта
	- граница земельного участка, имеющегося в ЕГРН
	- граница ОКС, имеющаяся в ЕГРН
	- граница охранной зоны, имеющейся в ЕГРН
59:01:4413924:34 :34	- кадастровый номер земельного участка, имеющегося в ЕГРН
59:01:4413924	- номер кадастрового квартала
1 ●	- обозначение характерных точек границ

Схема расположения границ публичного сервитута объекта



Масштаб 1:1000

Используемые условные знаки и обозначения:

№1	- номер опоры
	- граница публичного сервитута
	- граница кадастрового деления
	- граница населенного пункта
	- граница земельного участка, имеющегося в ЕГРН
	- граница ОКС, имеющаяся в ЕГРН
	- граница охранной зоны, имеющейся в ЕГРН
59:01:4413924:34 :34	- кадастровый номер земельного участка, имеющегося в ЕГРН
59:01:4413924	- номер кадастрового квартала
1 ●	- обозначение характерных точек границ

Схема расположения границ публичного сервитута объекта




Масштаб 1:1000

Используемые условные знаки и обозначения:

№1	- номер опоры
	- граница публичного сервитута
	- граница кадастрового деления
	- граница населенного пункта
	- граница земельного участка, имеющегося в ЕГРН
	- граница ОКС, имеющаяся в ЕГРН
	- граница охранной зоны, имеющейся в ЕГРН
59:01:4413924:34 :34	- кадастровый номер земельного участка, имеющегося в ЕГРН
59:01:4413924	- номер кадастрового квартала
1 •	- обозначение характерных точек границ

Схема расположения границ публичного сервитута объекта

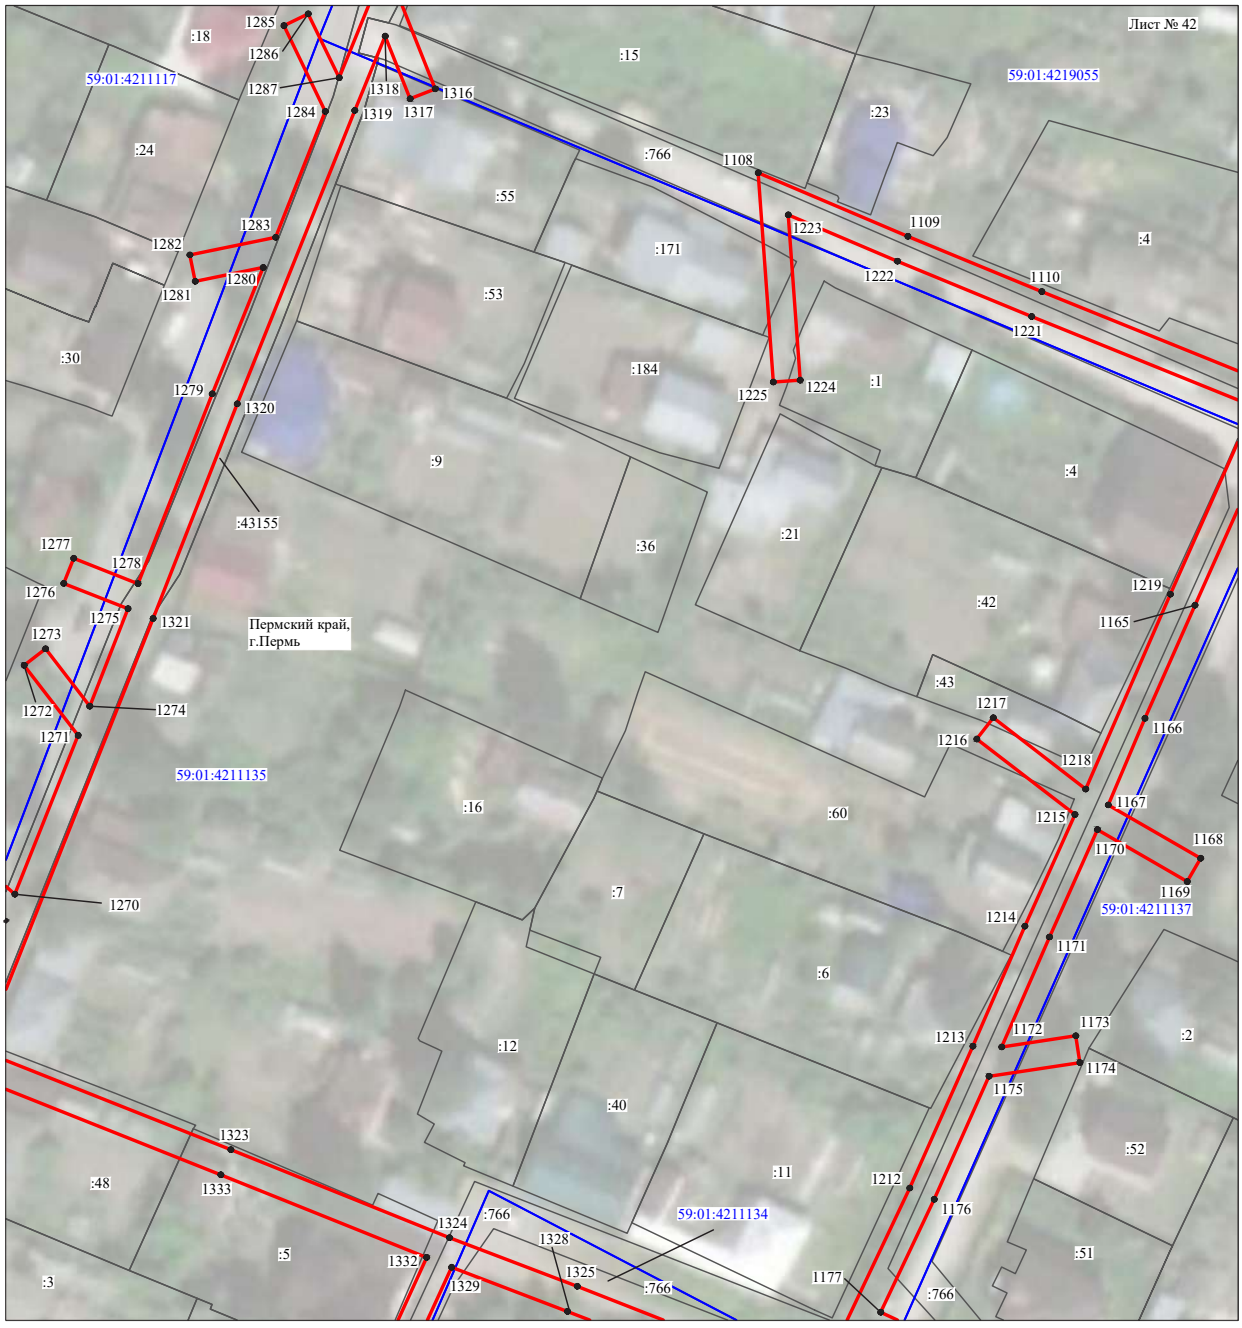

Масштаб 1:1000

Используемые условные знаки и обозначения:

№1	- номер опоры
	- граница публичного сервитута
	- граница кадастрового деления
	- граница населенного пункта
	- граница земельного участка, имеющегося в ЕГРН
	- граница ОКС, имеющаяся в ЕГРН
	- граница охранной зоны, имеющейся в ЕГРН
59:01:4413924:34 :34	- кадастровый номер земельного участка, имеющегося в ЕГРН
59:01:4413924	- номер кадастрового квартала
1 ●	- обозначение характерных точек границ

Схема расположения границ публичного сервитута объекта



Масштаб 1:1000

Используемые условные знаки и обозначения:

№1	- номер опоры
	- граница публичного сервитута
	- граница кадастрового деления
	- граница населенного пункта
	- граница земельного участка, имеющегося в ЕГРН
	- граница ОКС, имеющаяся в ЕГРН
	- граница охранной зоны, имеющейся в ЕГРН
59:01:4413924:34 :34	- кадастровый номер земельного участка, имеющегося в ЕГРН
59:01:4413924	- номер кадастрового квартала
1 ●	- обозначение характерных точек границ

Схема расположения границ публичного сервитута объекта



Масштаб 1:1000

Используемые условные знаки и обозначения:

№1	- номер опоры
	- граница публичного сервитута
	- граница кадастрового деления
	- граница населенного пункта
	- граница земельного участка, имеющегося в ЕГРН
	- граница ОКС, имеющаяся в ЕГРН
	- граница охранной зоны, имеющейся в ЕГРН
59:01:4413924:34 :34	- кадастровый номер земельного участка, имеющегося в ЕГРН
59:01:4413924	- номер кадастрового квартала
1 ●	- обозначение характерных точек границ

Схема расположения границ публичного сервитута объекта



Масштаб 1:1000

Используемые условные знаки и обозначения:

№1	- номер опоры
	- граница публичного сервитута
	- граница кадастрового деления
	- граница населенного пункта
	- граница земельного участка, имеющегося в ЕГРН
	- граница ОКС, имеющаяся в ЕГРН
	- граница охранной зоны, имеющейся в ЕГРН
59:01:4413924:34 :34	- кадастровый номер земельного участка, имеющегося в ЕГРН
59:01:4413924	- номер кадастрового квартала
1 ●	- обозначение характерных точек границ

Схема расположения границ публичного сервитута объекта



Масштаб 1:1000

Используемые условные знаки и обозначения:

№1	- номер опоры
	- граница публичного сервитута
	- граница кадастрового деления
	- граница населенного пункта
	- граница земельного участка, имеющегося в ЕГРН
	- граница ОКС, имеющаяся в ЕГРН
	- граница охранной зоны, имеющейся в ЕГРН
59:01:4413924:34 :34	- кадастровый номер земельного участка, имеющегося в ЕГРН
59:01:4413924	- номер кадастрового квартала
1 ●	- обозначение характерных точек границ

Схема расположения границ публичного сервитута объекта



Масштаб 1:1000

Используемые условные знаки и обозначения:

№1	- номер опоры
	- граница публичного сервитута
	- граница кадастрового деления
	- граница населенного пункта
	- граница земельного участка, имеющегося в ЕГРН
	- граница ОКС, имеющаяся в ЕГРН
	- граница охранной зоны, имеющейся в ЕГРН
59:01:4413924:34 :34	- кадастровый номер земельного участка, имеющегося в ЕГРН
59:01:4413924	- номер кадастрового квартала
1 ●	- обозначение характерных точек границ

Схема расположения границ публичного сервитута объекта




Масштаб 1:1000

Используемые условные знаки и обозначения:

№1	- номер опоры
	- граница публичного сервитута
	- граница кадастрового деления
	- граница населенного пункта
	- граница земельного участка, имеющегося в ЕГРН
	- граница ОКС, имеющаяся в ЕГРН
	- граница охранной зоны, имеющейся в ЕГРН
59:01:4413924:34 :34	- кадастровый номер земельного участка, имеющегося в ЕГРН
59:01:4413924	- номер кадастрового квартала
1 ●	- обозначение характерных точек границ

Схема расположения границ публичного сервитута объекта

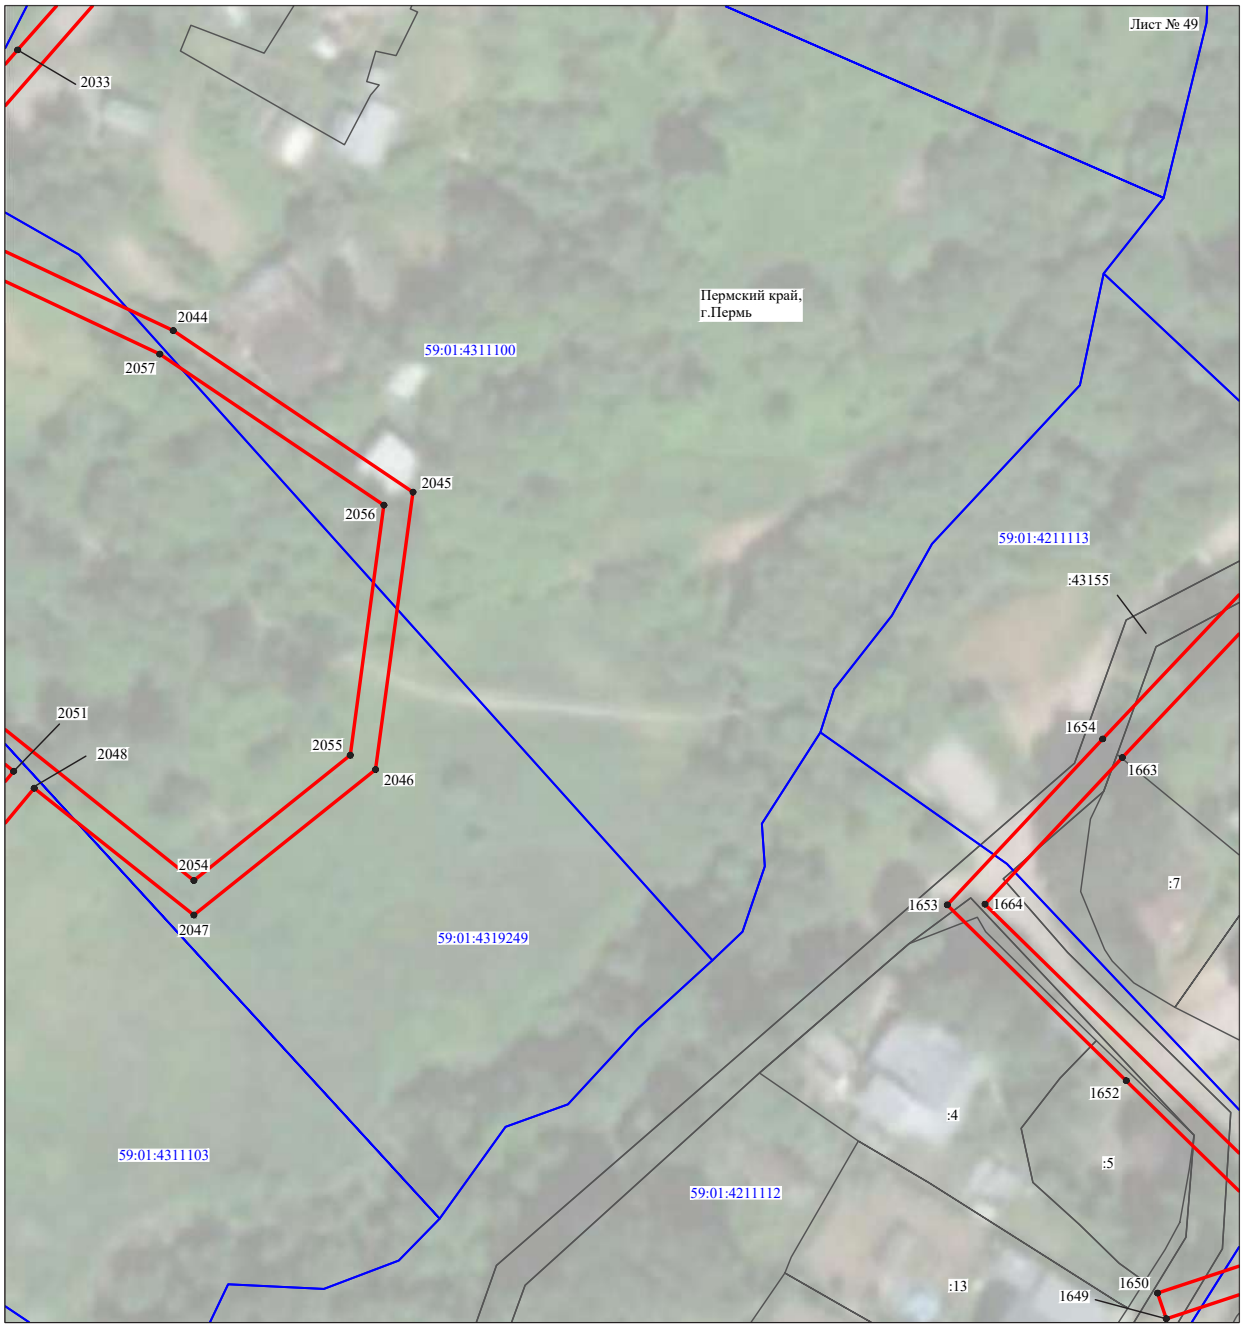


Масштаб 1:1000

Используемые условные знаки и обозначения:

№1	- номер опоры
	- граница публичного сервитута
	- граница кадастрового деления
	- граница населенного пункта
	- граница земельного участка, имеющегося в ЕГРН
	- граница ОКС, имеющаяся в ЕГРН
	- граница охранной зоны, имеющейся в ЕГРН
59:01:4413924:34 :34	- кадастровый номер земельного участка, имеющегося в ЕГРН
59:01:4413924	- номер кадастрового квартала
1 ●	- обозначение характерных точек границ

Схема расположения границ публичного сервитута объекта

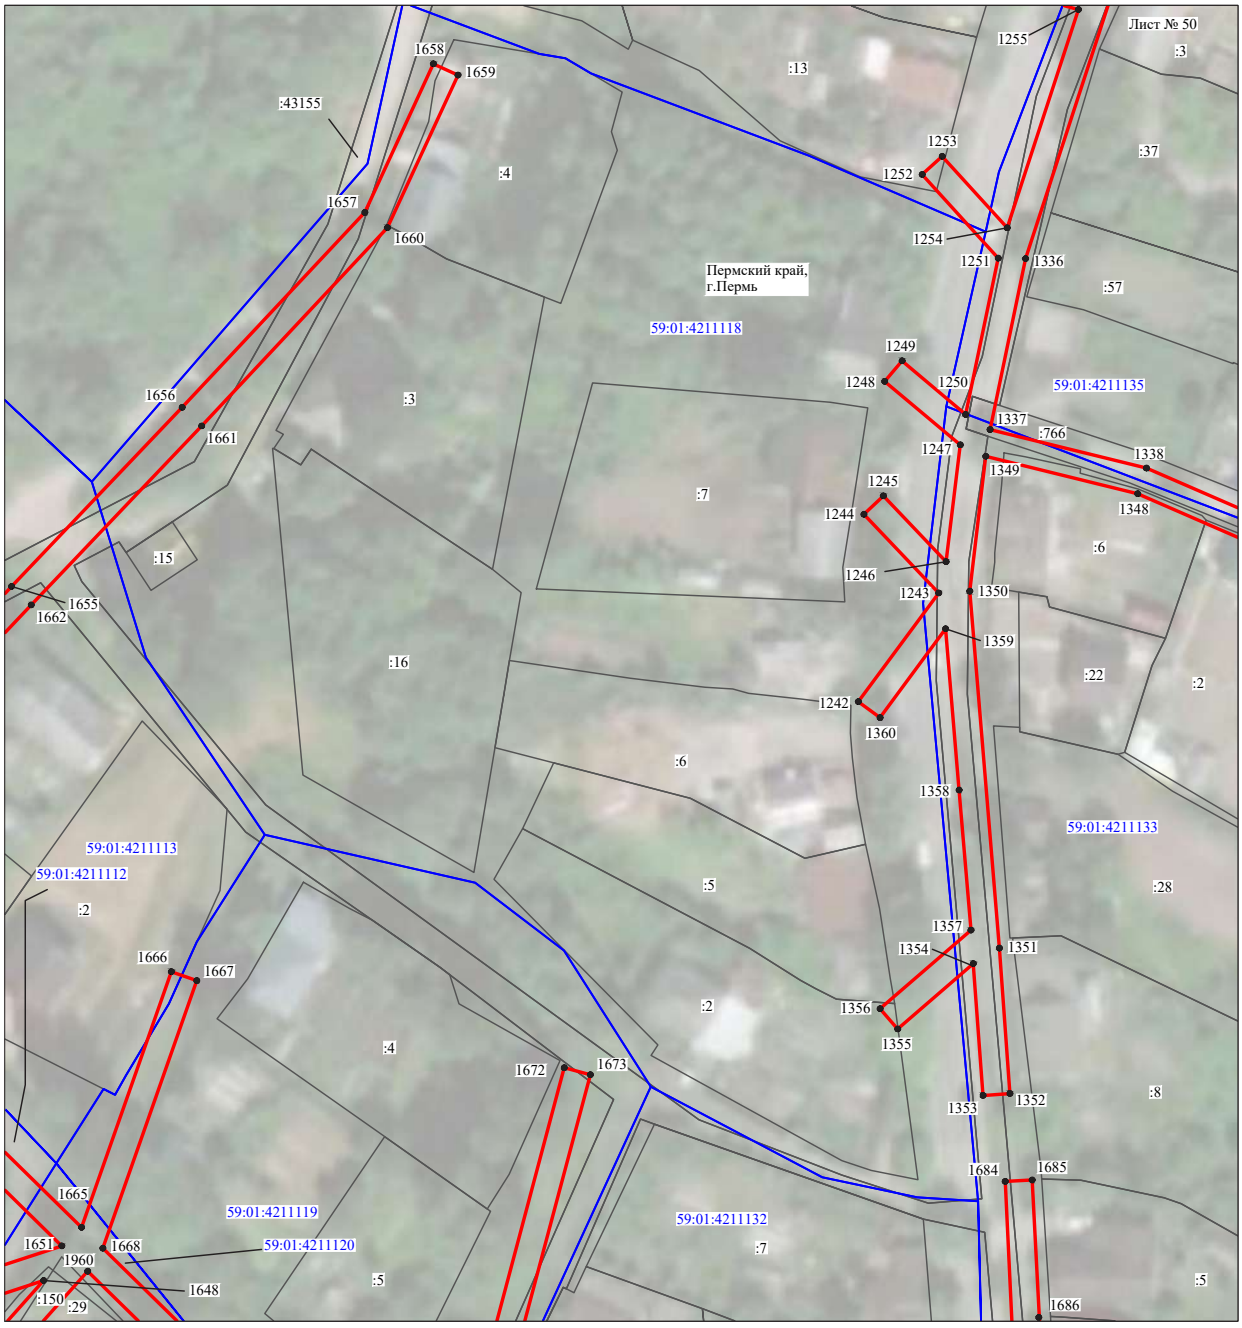


Масштаб 1:1000

Используемые условные знаки и обозначения:

№1	- номер опоры
	- граница публичного сервитута
	- граница кадастрового деления
	- граница населенного пункта
	- граница земельного участка, имеющегося в ЕГРН
	- граница ОКС, имеющаяся в ЕГРН
	- граница охранной зоны, имеющейся в ЕГРН
59:01:4413924:34 :34	- кадастровый номер земельного участка, имеющегося в ЕГРН
59:01:4413924	- номер кадастрового квартала
1 ●	- обозначение характерных точек границ

Схема расположения границ публичного сервитута объекта

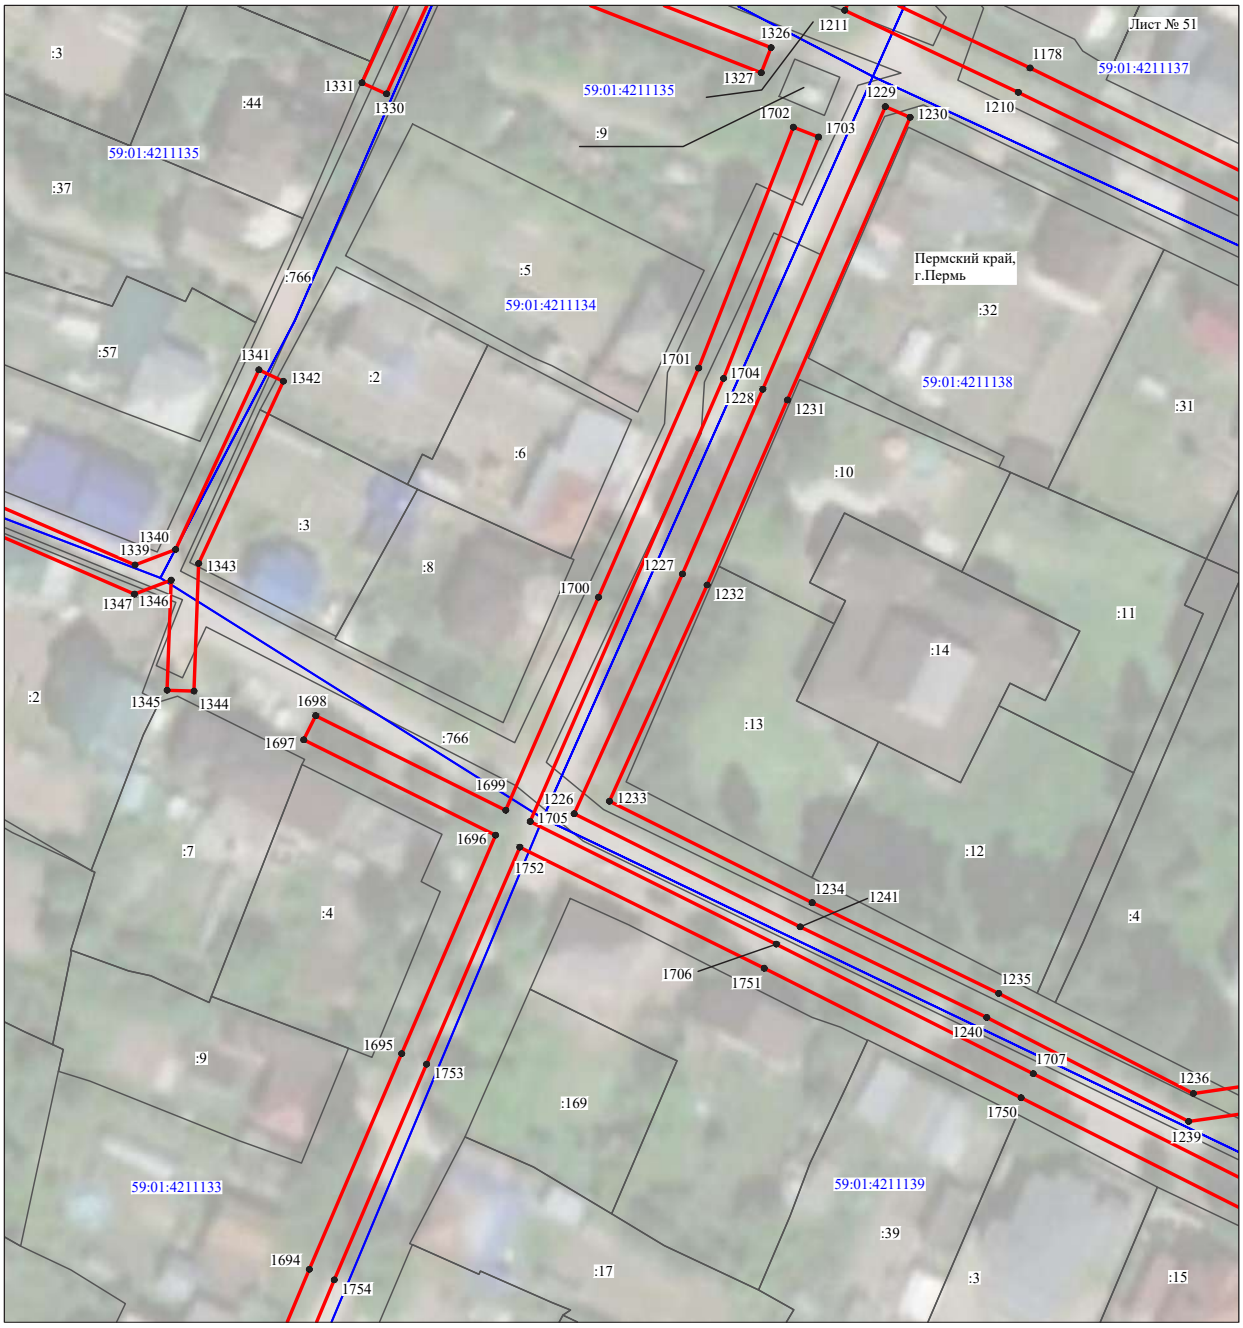


Масштаб 1:1000

Используемые условные знаки и обозначения:

№1	- номер опоры
	- граница публичного сервитута
	- граница кадастрового деления
	- граница населенного пункта
	- граница земельного участка, имеющегося в ЕГРН
	- граница ОКС, имеющаяся в ЕГРН
	- граница охранной зоны, имеющейся в ЕГРН
59:01:4413924:34 :34	- кадастровый номер земельного участка, имеющегося в ЕГРН
59:01:4413924	- номер кадастрового квартала
1 ●	- обозначение характерных точек границ

Схема расположения границ публичного сервитута объекта

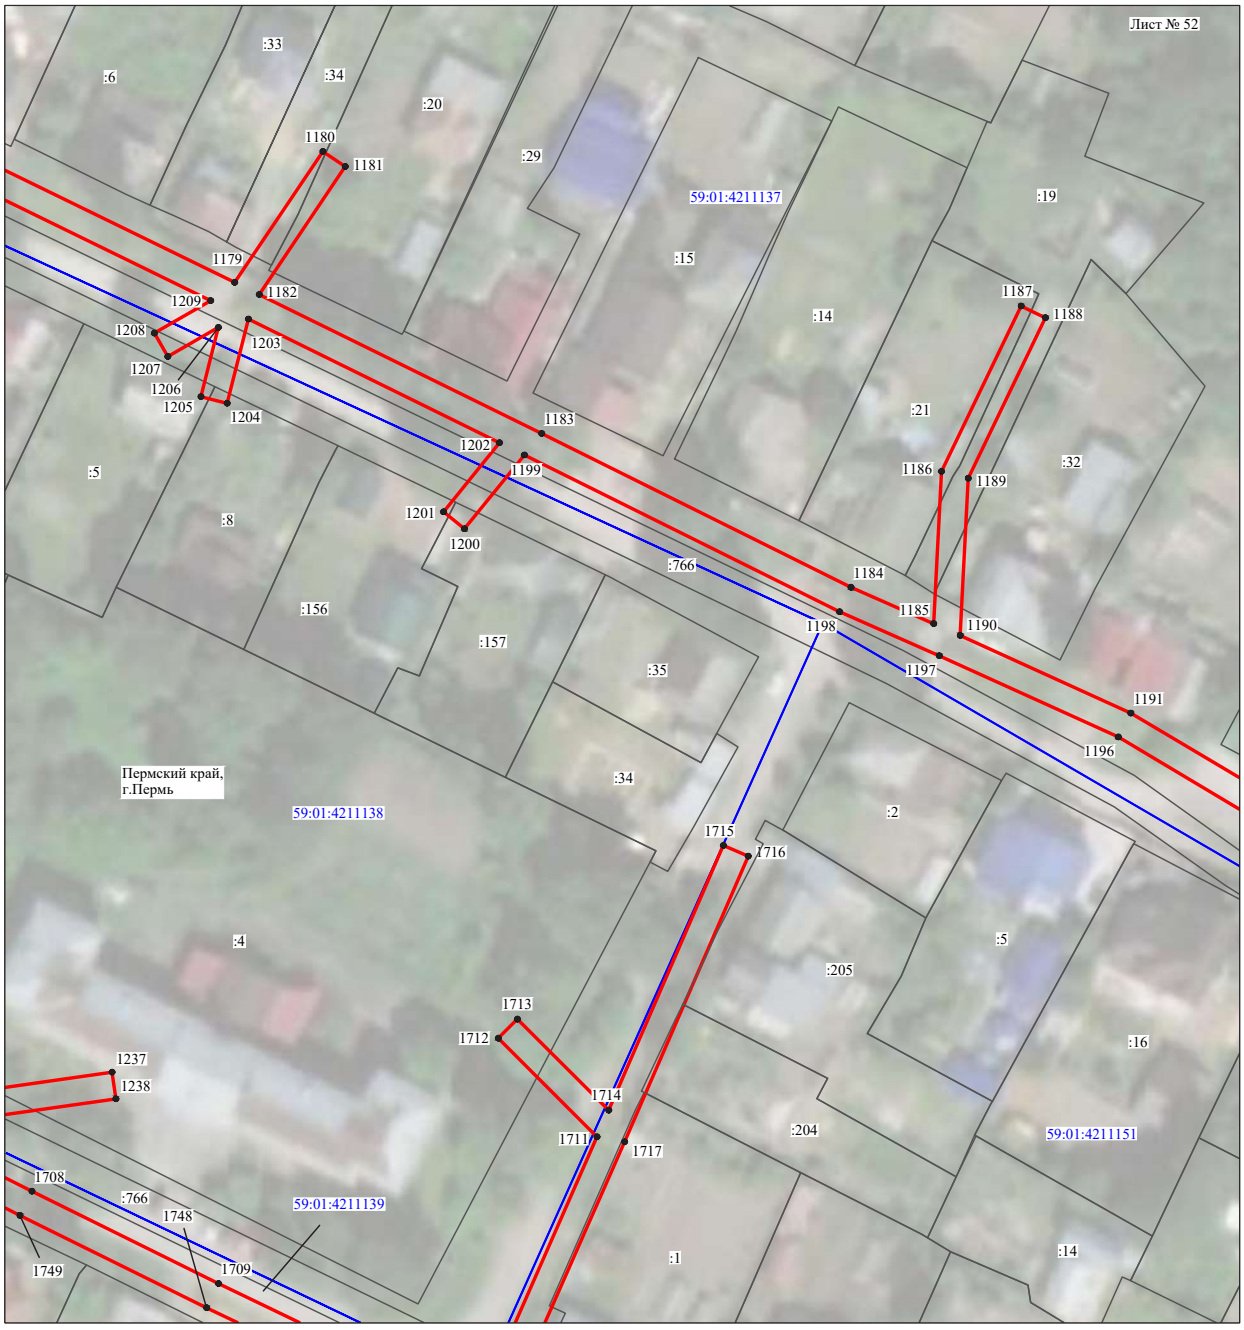

Масштаб 1:1000

Используемые условные знаки и обозначения:

№1	- номер опоры
	- граница публичного сервитута
	- граница кадастрового деления
	- граница населенного пункта
	- граница земельного участка, имеющегося в ЕГРН
	- граница ОКС, имеющаяся в ЕГРН
	- граница охранной зоны, имеющейся в ЕГРН
59:01:4413924:34 :34	- кадастровый номер земельного участка, имеющегося в ЕГРН
59:01:4413924	- номер кадастрового квартала
1 ●	- обозначение характерных точек границ

Схема расположения границ публичного сервитута объекта




Масштаб 1:1000

Используемые условные знаки и обозначения:

№1	- номер опоры
	- граница публичного сервитута
	- граница кадастрового деления
	- граница населенного пункта
	- граница земельного участка, имеющегося в ЕГРН
	- граница ОКС, имеющаяся в ЕГРН
	- граница охранной зоны, имеющейся в ЕГРН
59:01:4413924:34 :34	- кадастровый номер земельного участка, имеющегося в ЕГРН
59:01:4413924	- номер кадастрового квартала
1 ●	- обозначение характерных точек границ

Схема расположения границ публичного сервитута объекта

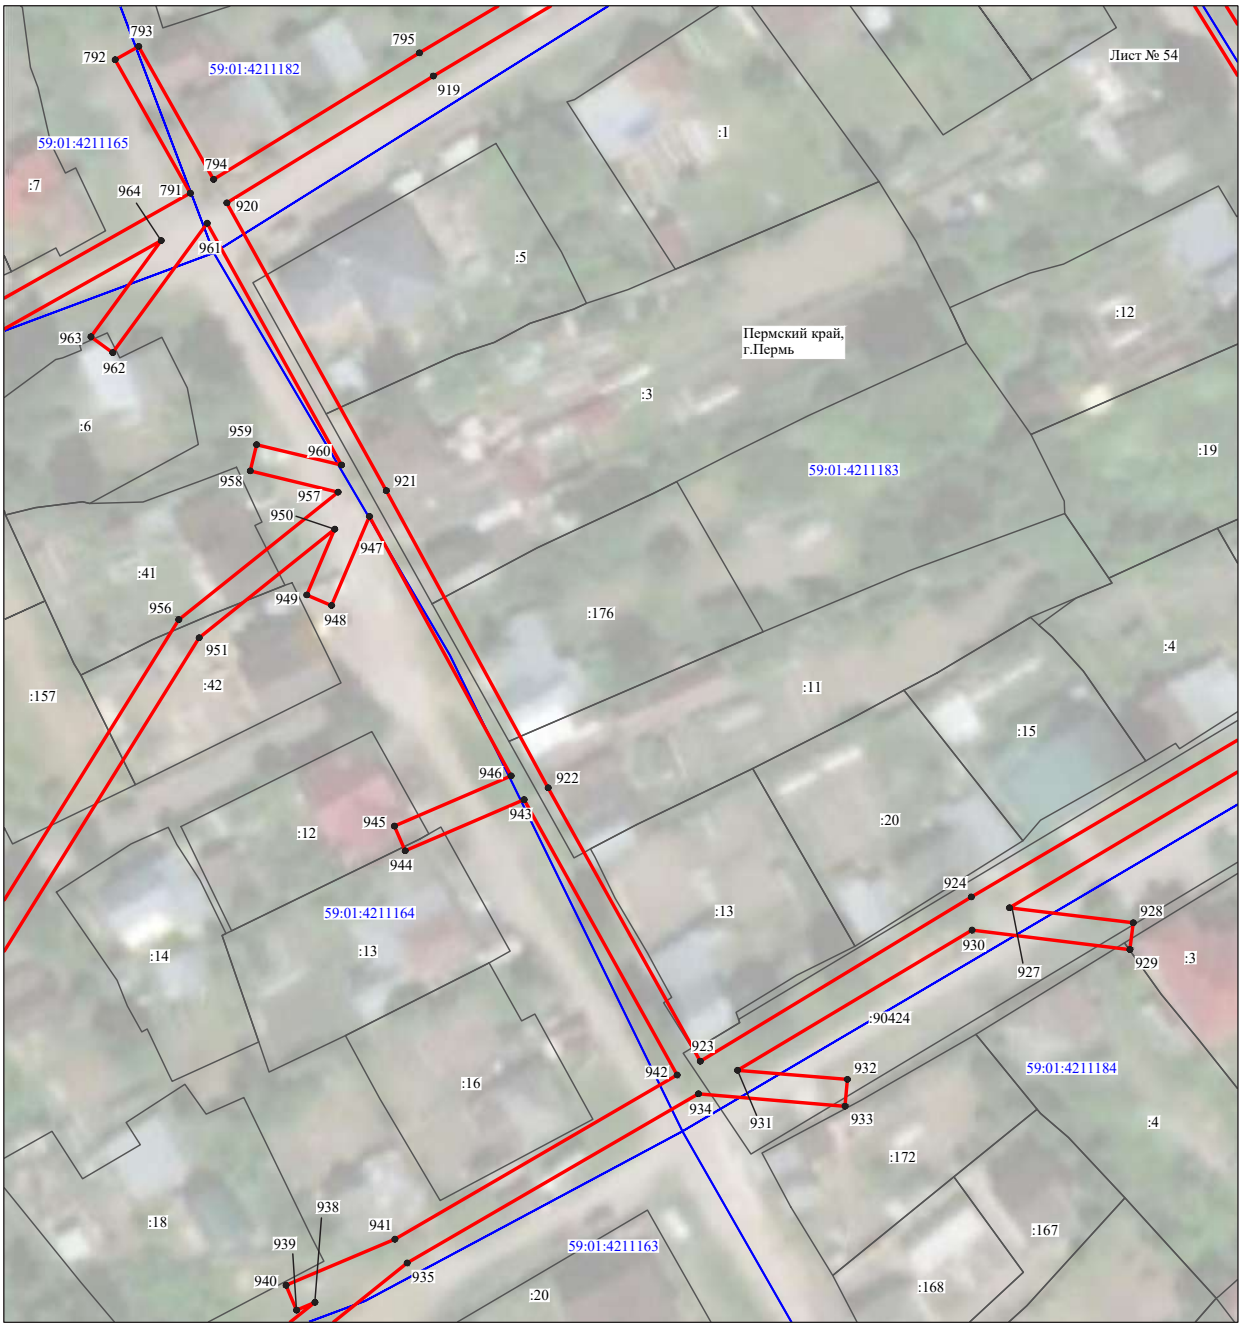

Масштаб 1:1000

Используемые условные знаки и обозначения:

№1	- номер опоры
	- граница публичного сервитута
	- граница кадастрового деления
	- граница населенного пункта
	- граница земельного участка, имеющегося в ЕГРН
	- граница ОКС, имеющаяся в ЕГРН
	- граница охранной зоны, имеющейся в ЕГРН
59:01:4413924:34 :34	- кадастровый номер земельного участка, имеющегося в ЕГРН
59:01:4413924	- номер кадастрового квартала
1 ●	- обозначение характерных точек границ

Схема расположения границ публичного сервитута объекта



Масштаб 1:1000

Используемые условные знаки и обозначения:

№1	- номер опоры
	- граница публичного сервитута
	- граница кадастрового деления
	- граница населенного пункта
	- граница земельного участка, имеющегося в ЕГРН
	- граница ОКС, имеющаяся в ЕГРН
	- граница охранной зоны, имеющейся в ЕГРН
59:01:4413924:34 :34	- кадастровый номер земельного участка, имеющегося в ЕГРН
59:01:4413924	- номер кадастрового квартала
1 ●	- обозначение характерных точек границ

Схема расположения границ публичного сервитута объекта



Масштаб 1:1000

Используемые условные знаки и обозначения:

№1	- номер опоры
	- граница публичного сервитута
	- граница кадастрового деления
	- граница населенного пункта
	- граница земельного участка, имеющегося в ЕГРН
	- граница ОКС, имеющаяся в ЕГРН
	- граница охранной зоны, имеющейся в ЕГРН
59:01:4413924:34 :34	- кадастровый номер земельного участка, имеющегося в ЕГРН
59:01:4413924	- номер кадастрового квартала
1 ●	- обозначение характерных точек границ

Схема расположения границ публичного сервитута объекта




Масштаб 1:1000

Используемые условные знаки и обозначения:

№1	- номер опоры
	- граница публичного сервитута
	- граница кадастрового деления
	- граница населенного пункта
	- граница земельного участка, имеющегося в ЕГРН
	- граница ОКС, имеющаяся в ЕГРН
	- граница охранной зоны, имеющейся в ЕГРН
59:01:4413924:34 :34	- кадастровый номер земельного участка, имеющегося в ЕГРН
59:01:4413924	- номер кадастрового квартала
1 ●	- обозначение характерных точек границ

Схема расположения границ публичного сервитута объекта

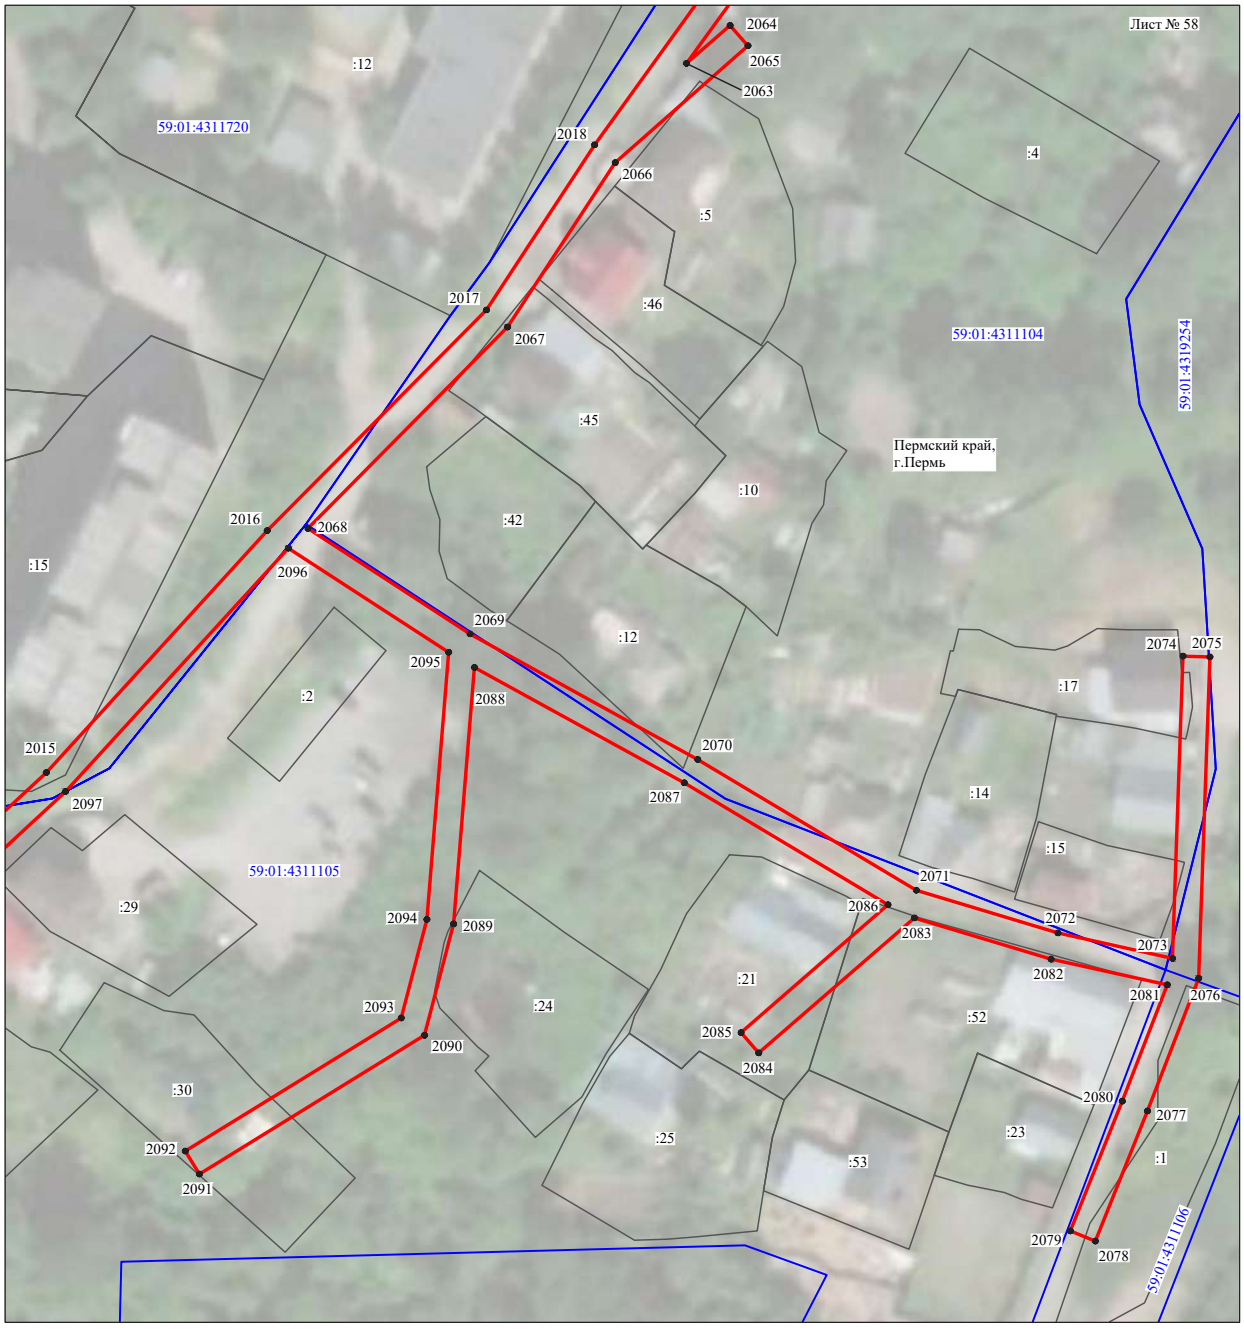

Масштаб 1:1000

Используемые условные знаки и обозначения:

№1	- номер опоры
	- граница публичного сервитута
	- граница кадастрового деления
	- граница населенного пункта
	- граница земельного участка, имеющегося в ЕГРН
	- граница ОКС, имеющаяся в ЕГРН
	- граница охранной зоны, имеющейся в ЕГРН
59:01:4413924:34 :34	- кадастровый номер земельного участка, имеющегося в ЕГРН
59:01:4413924	- номер кадастрового квартала
1 ●	- обозначение характерных точек границ

Схема расположения границ публичного сервитута объекта




Масштаб 1:1000

Используемые условные знаки и обозначения:

№1	- номер опоры
	- граница публичного сервитута
	- граница кадастрового деления
	- граница населенного пункта
	- граница земельного участка, имеющегося в ЕГРН
	- граница ОКС, имеющаяся в ЕГРН
	- граница охранной зоны, имеющейся в ЕГРН
59:01:4413924:34 :34	- кадастровый номер земельного участка, имеющегося в ЕГРН
59:01:4413924	- номер кадастрового квартала
1 ●	- обозначение характерных точек границ

Схема расположения границ публичного сервитута объекта

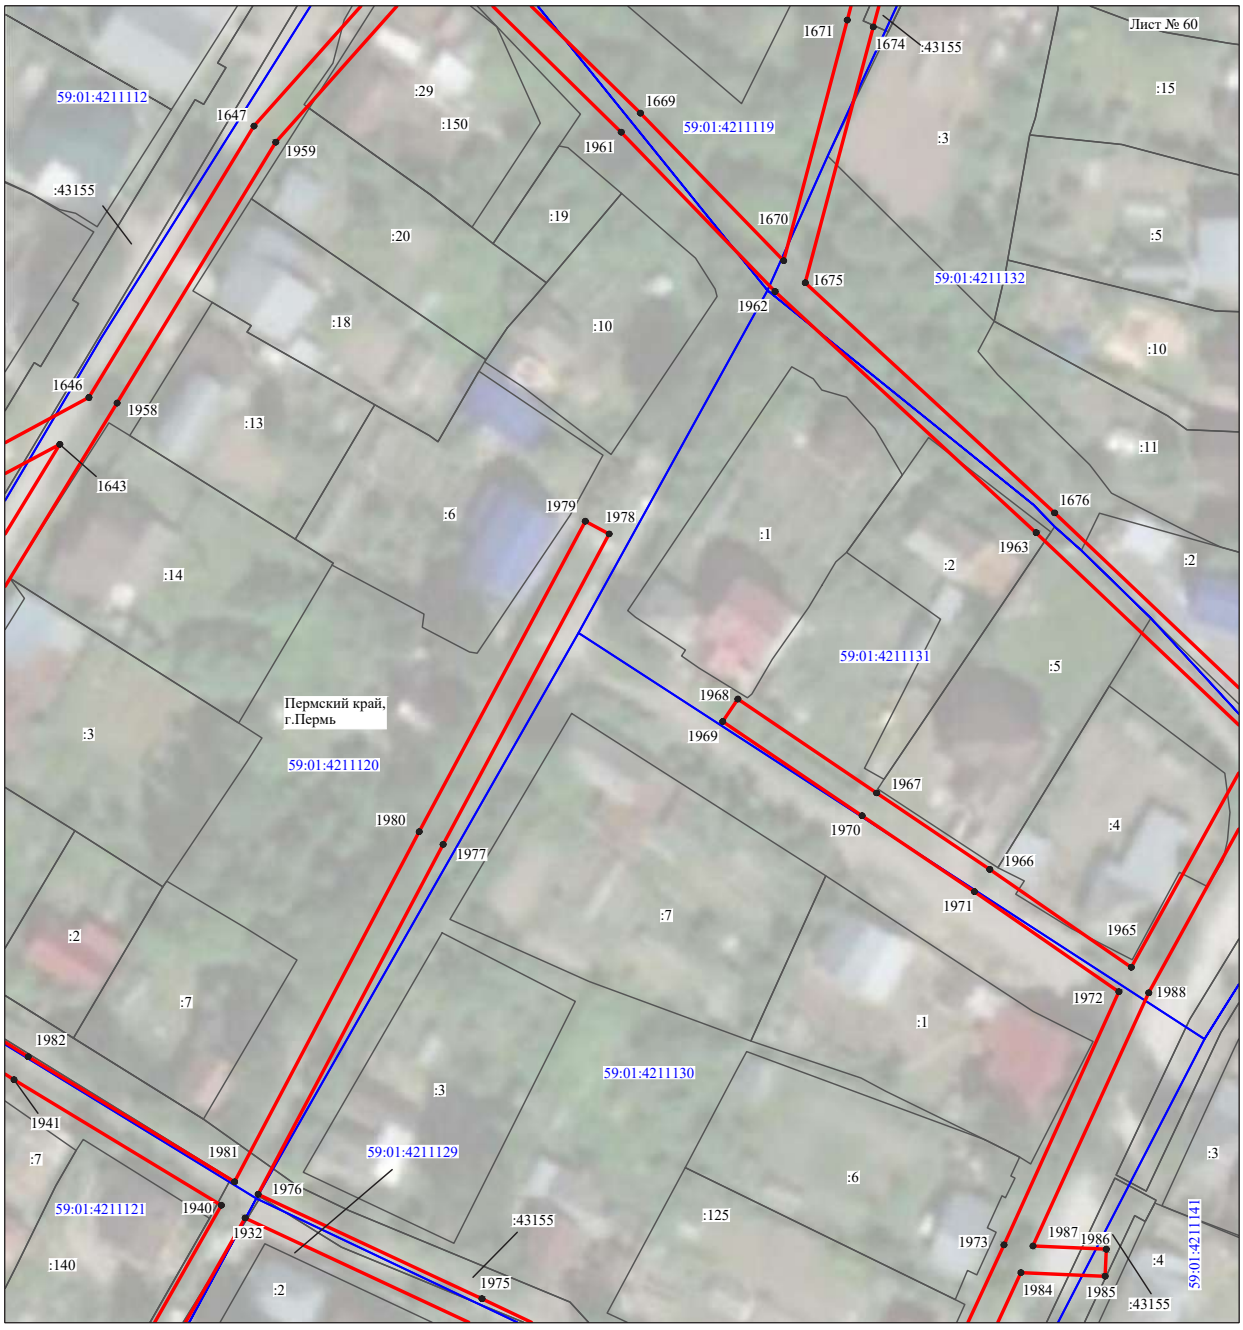


Масштаб 1:1000

Используемые условные знаки и обозначения:

№1	- номер опоры
	- граница публичного сервитута
	- граница кадастрового деления
	- граница населенного пункта
	- граница земельного участка, имеющегося в ЕГРН
	- граница ОКС, имеющаяся в ЕГРН
	- граница охранной зоны, имеющейся в ЕГРН
59:01:4413924:34 :34	- кадастровый номер земельного участка, имеющегося в ЕГРН
59:01:4413924	- номер кадастрового квартала
1 ●	- обозначение характерных точек границ

Схема расположения границ публичного сервитута объекта

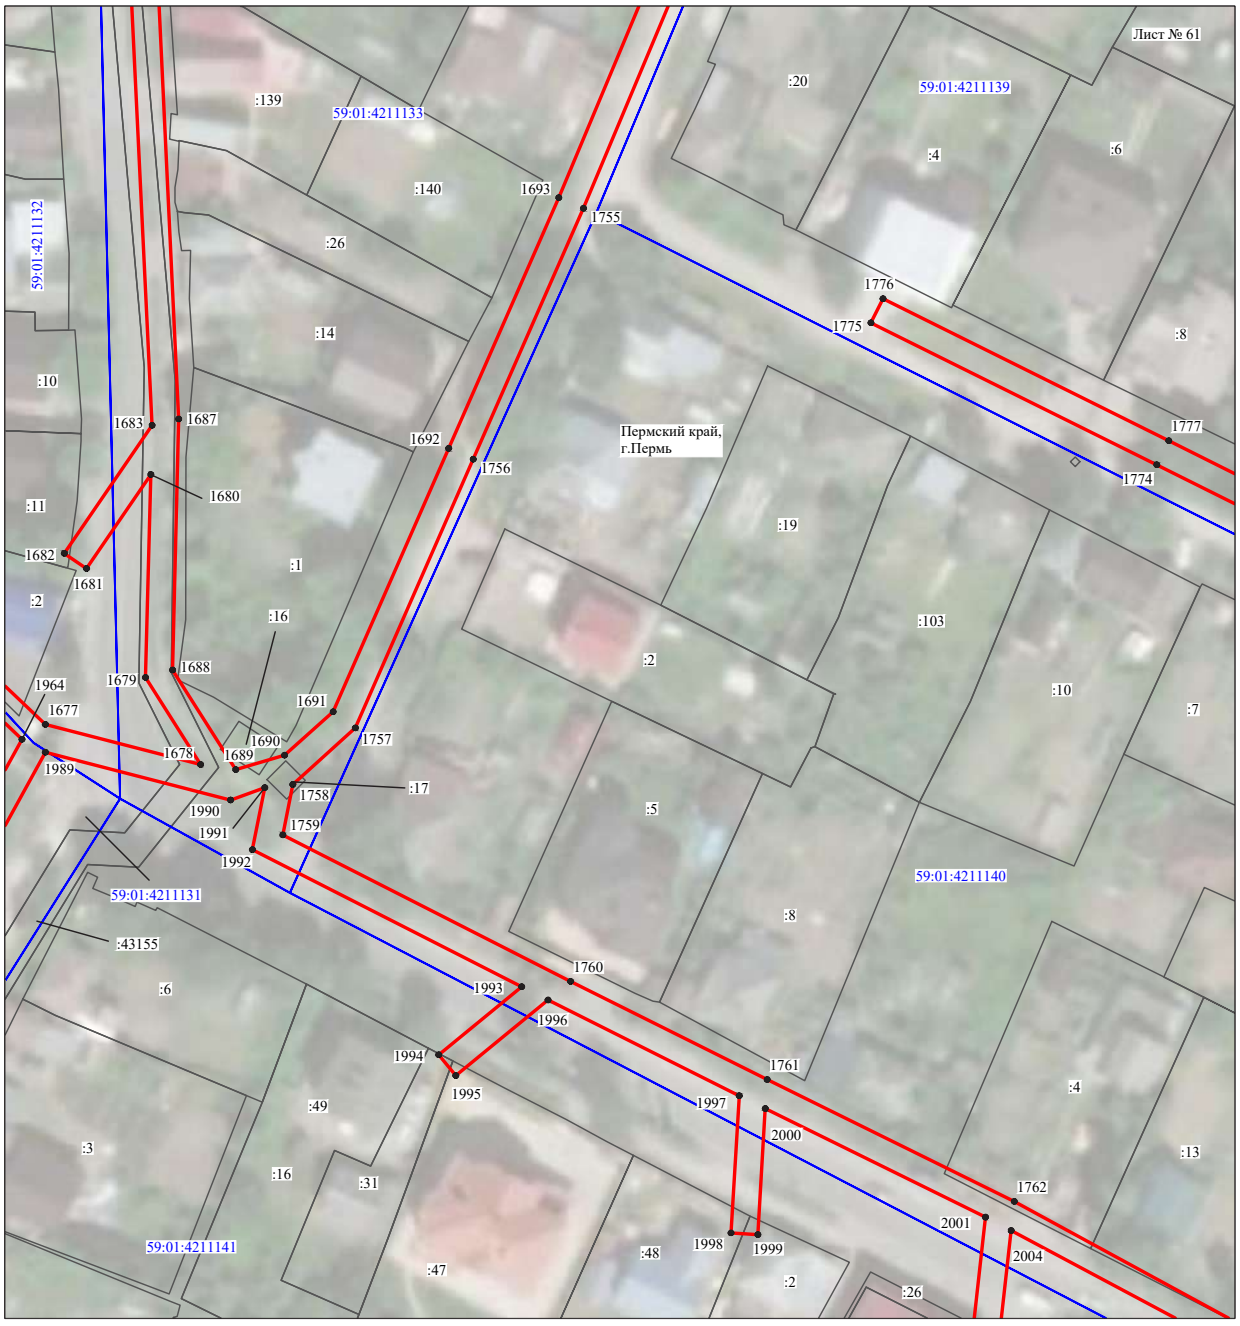


Масштаб 1:1000

Используемые условные знаки и обозначения:

№1	- номер опоры
	- граница публичного сервитута
	- граница кадастрового деления
	- граница населенного пункта
	- граница земельного участка, имеющегося в ЕГРН
	- граница ОКС, имеющаяся в ЕГРН
	- граница охранной зоны, имеющейся в ЕГРН
59:01:4413924:34 :34	- кадастровый номер земельного участка, имеющегося в ЕГРН
59:01:4413924	- номер кадастрового квартала
1 •	- обозначение характерных точек границ

Схема расположения границ публичного сервитута объекта

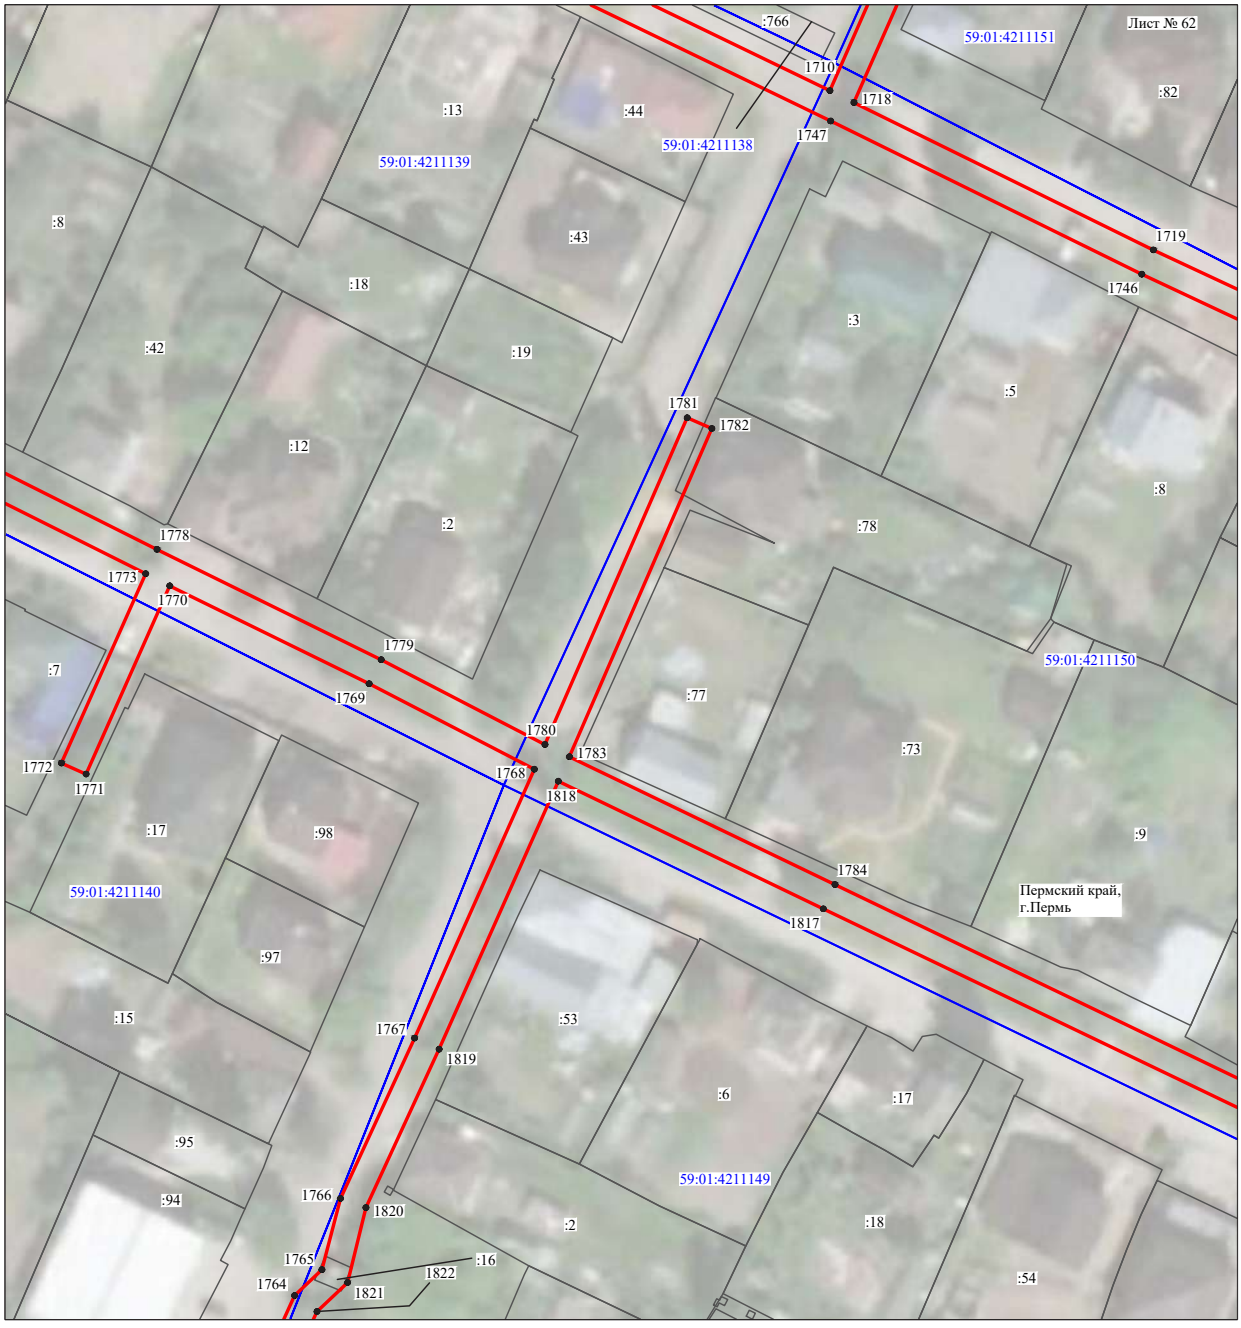


Масштаб 1:1000

Используемые условные знаки и обозначения:

№1	- номер опоры
	- граница публичного сервитута
	- граница кадастрового деления
	- граница населенного пункта
	- граница земельного участка, имеющегося в ЕГРН
	- граница ОКС, имеющаяся в ЕГРН
	- граница охранной зоны, имеющейся в ЕГРН
59:01:4413924:34 :34	- кадастровый номер земельного участка, имеющегося в ЕГРН
59:01:4413924	- номер кадастрового квартала
1 ●	- обозначение характерных точек границ

Схема расположения границ публичного сервитута объекта

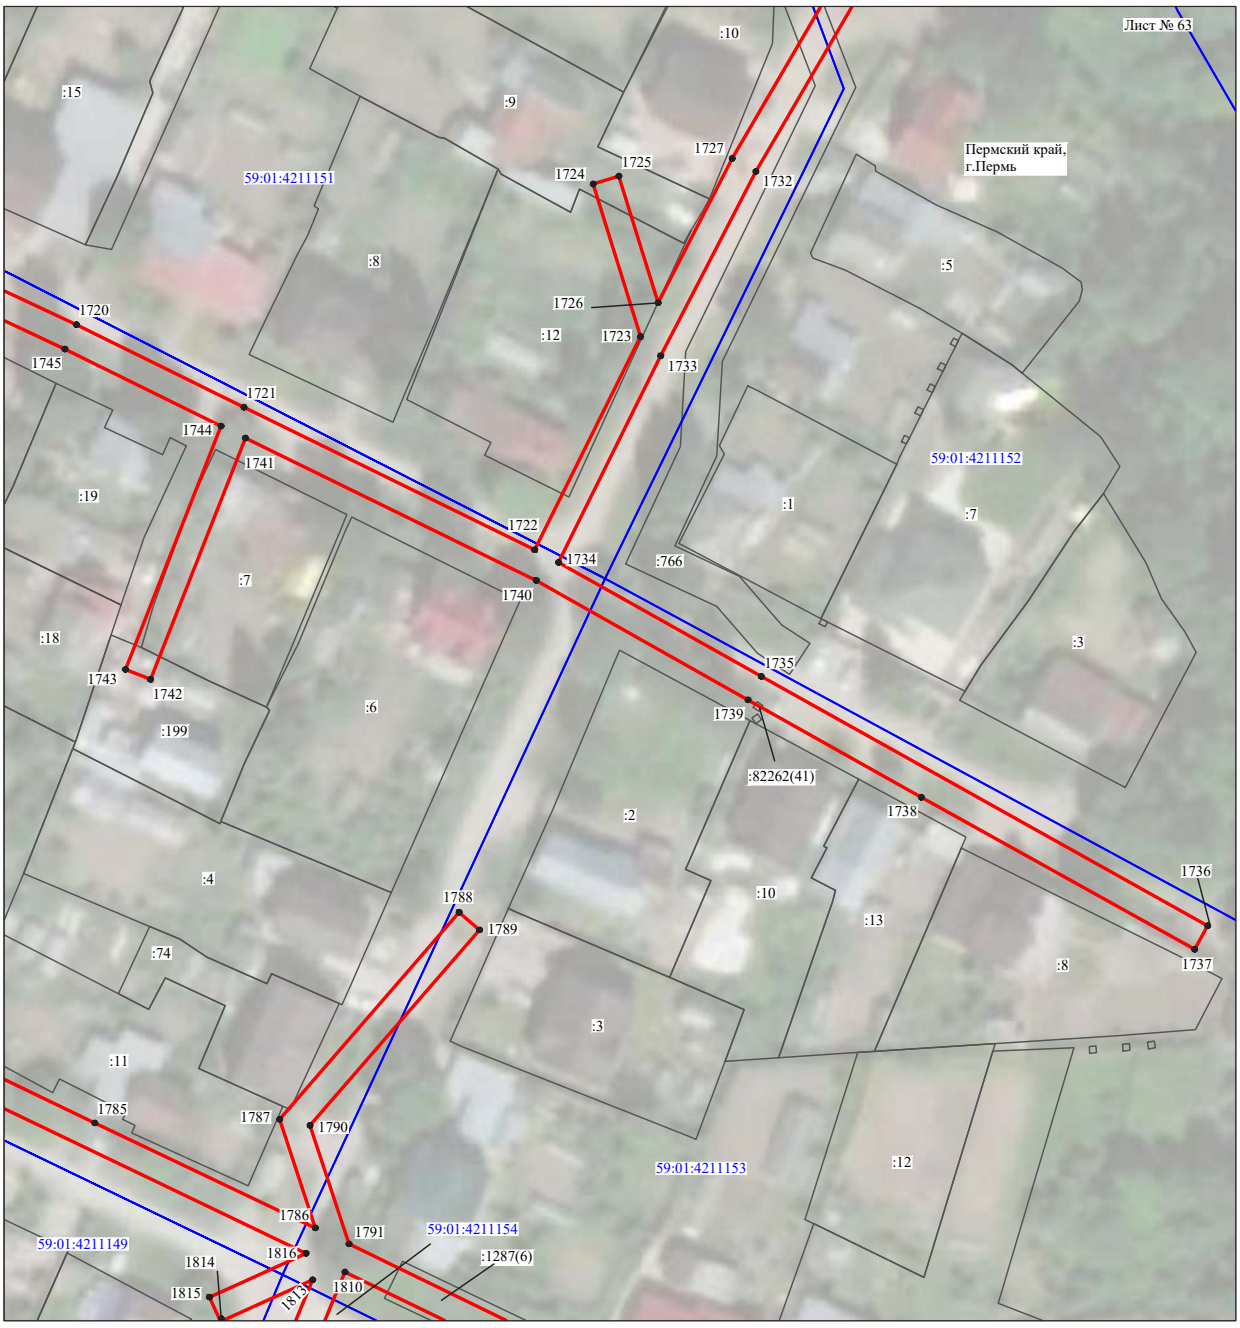


Масштаб 1:1000

Используемые условные знаки и обозначения:

№1	- номер опоры
	- граница публичного сервитута
	- граница кадастрового деления
	- граница населенного пункта
	- граница земельного участка, имеющегося в ЕГРН
	- граница ОКС, имеющаяся в ЕГРН
	- граница охранной зоны, имеющейся в ЕГРН
59:01:4413924:34 :34	- кадастровый номер земельного участка, имеющегося в ЕГРН
59:01:4413924	- номер кадастрового квартала
1 ●	- обозначение характерных точек границ

Схема расположения границ публичного сервитута объекта

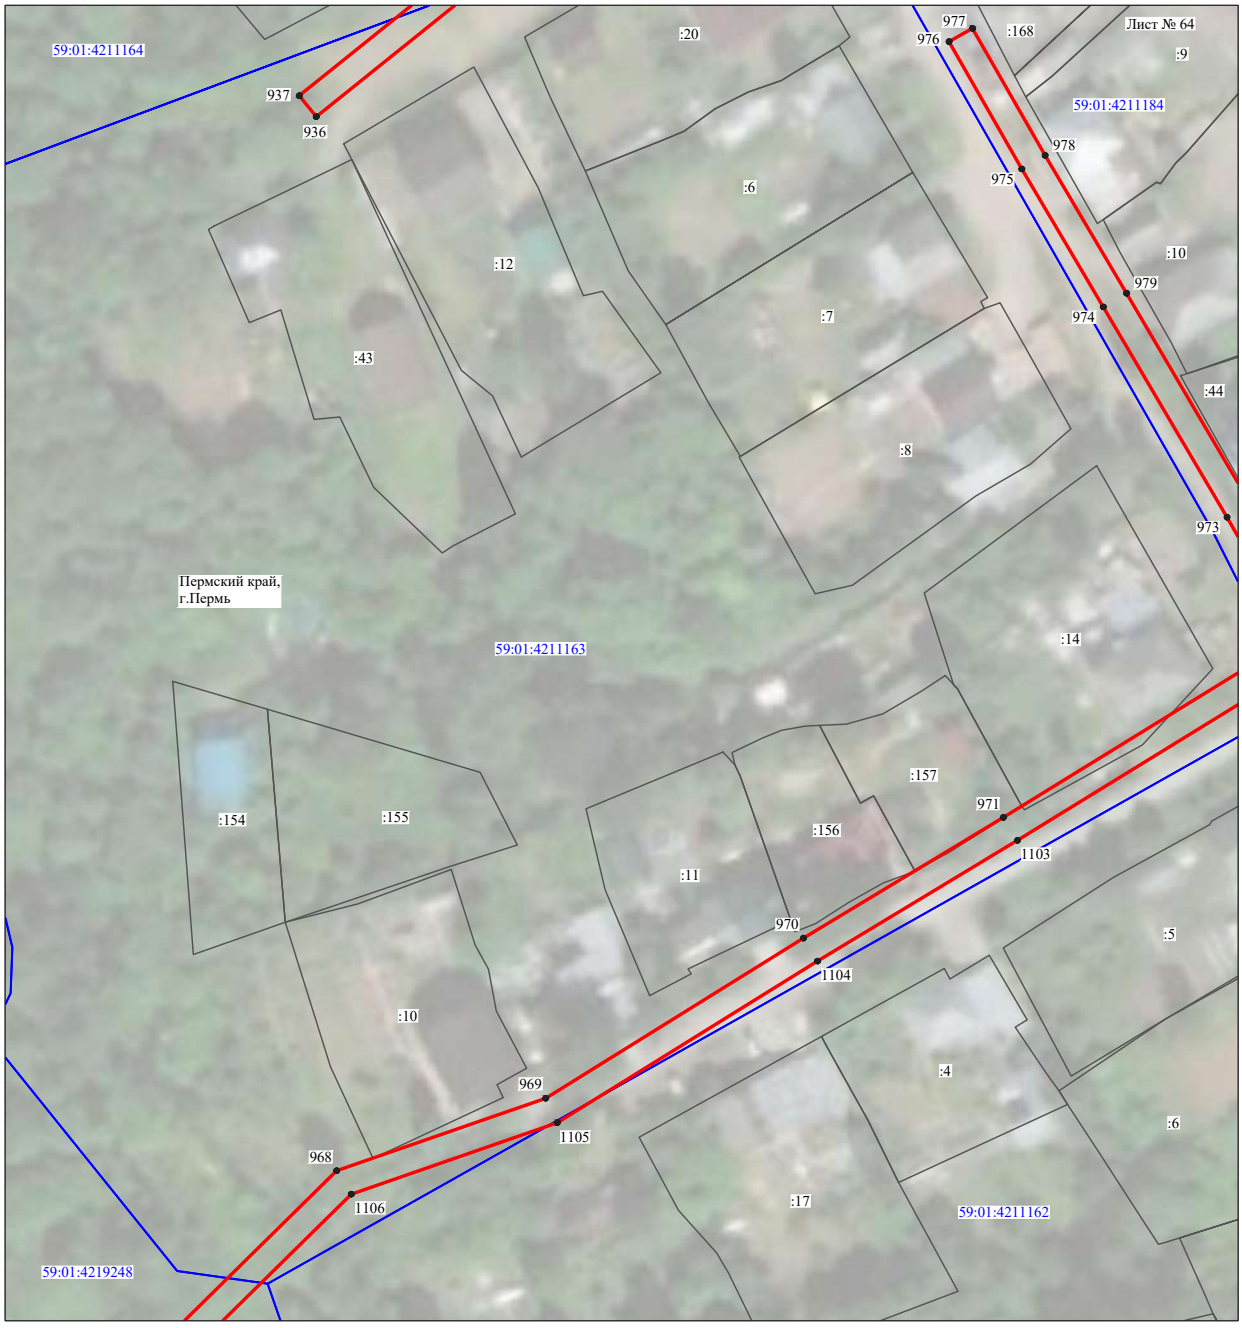


Масштаб 1:1000

Используемые условные знаки и обозначения:

№1	- номер опоры
	- граница публичного сервитута
	- граница кадастрового деления
	- граница населенного пункта
	- граница земельного участка, имеющегося в ЕГРН
	- граница ОКС, имеющаяся в ЕГРН
	- граница охранной зоны, имеющейся в ЕГРН
59:01:4413924:34 :34	- кадастровый номер земельного участка, имеющегося в ЕГРН
59:01:4413924	- номер кадастрового квартала
1 ●	- обозначение характерных точек границ

Схема расположения границ публичного сервитута объекта

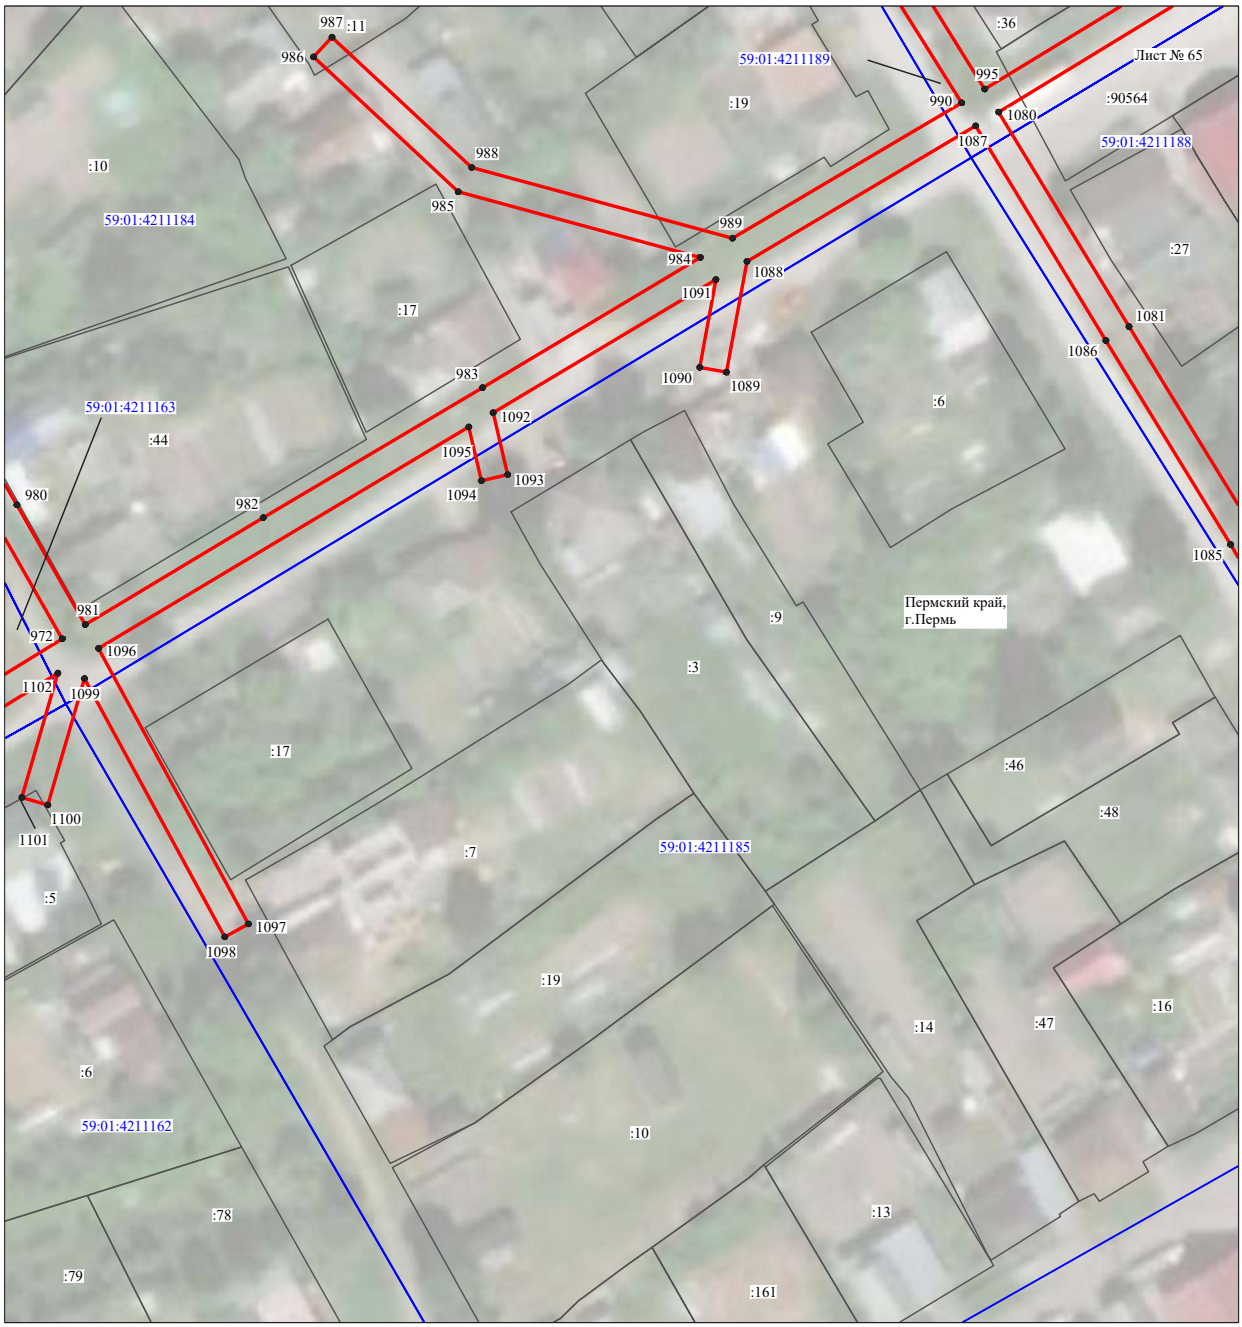

Масштаб 1:1000

Используемые условные знаки и обозначения:

№1	- номер опоры
	- граница публичного сервитута
	- граница кадастрового деления
	- граница населенного пункта
	- граница земельного участка, имеющегося в ЕГРН
	- граница ОКС, имеющаяся в ЕГРН
	- граница охранной зоны, имеющейся в ЕГРН
59:01:4413924:34 :34	- кадастровый номер земельного участка, имеющегося в ЕГРН
59:01:4413924	- номер кадастрового квартала
1 ●	- обозначение характерных точек границ

Схема расположения границ публичного сервитута объекта



Масштаб 1:1000

Используемые условные знаки и обозначения:

№1	- номер опоры
	- граница публичного сервитута
	- граница кадастрового деления
	- граница населенного пункта
	- граница земельного участка, имеющегося в ЕГРН
	- граница ОКС, имеющаяся в ЕГРН
	- граница охранной зоны, имеющейся в ЕГРН
59:01:4413924:34 :34	- кадастровый номер земельного участка, имеющегося в ЕГРН
59:01:4413924	- номер кадастрового квартала
1 ●	- обозначение характерных точек границ

Схема расположения границ публичного сервитута объекта



Масштаб 1:1000

Используемые условные знаки и обозначения:

№1	- номер опоры
	- граница публичного сервитута
	- граница кадастрового деления
	- граница населенного пункта
	- граница земельного участка, имеющегося в ЕГРН
	- граница ОКС, имеющаяся в ЕГРН
	- граница охранной зоны, имеющейся в ЕГРН
59:01:4413924:34 :34	- кадастровый номер земельного участка, имеющегося в ЕГРН
59:01:4413924	- номер кадастрового квартала
1 ●	- обозначение характерных точек границ

Схема расположения границ публичного сервитута объекта



Масштаб 1:1000

Используемые условные знаки и обозначения:

№1	- номер опоры
	- граница публичного сервитута
	- граница кадастрового деления
	- граница населенного пункта
	- граница земельного участка, имеющегося в ЕГРН
	- граница ОКС, имеющаяся в ЕГРН
	- граница охранной зоны, имеющейся в ЕГРН
59:01:4413924:34 :34	- кадастровый номер земельного участка, имеющегося в ЕГРН
59:01:4413924	- номер кадастрового квартала
1 ●	- обозначение характерных точек границ

Схема расположения границ публичного сервитута объекта



Масштаб 1:1000

Используемые условные знаки и обозначения:

№1	- номер опоры
	- граница публичного сервитута
	- граница кадастрового деления
	- граница населенного пункта
	- граница земельного участка, имеющегося в ЕГРН
	- граница ОКС, имеющаяся в ЕГРН
	- граница охранной зоны, имеющейся в ЕГРН
59:01:4413924:34 :34	- кадастровый номер земельного участка, имеющегося в ЕГРН
59:01:4413924	- номер кадастрового квартала
1 ●	- обозначение характерных точек границ

Схема расположения границ публичного сервитута объекта




Масштаб 1:1000

Используемые условные знаки и обозначения:

№1	- номер опоры
	- граница публичного сервитута
	- граница кадастрового деления
	- граница населенного пункта
	- граница земельного участка, имеющегося в ЕГРН
	- граница ОКС, имеющаяся в ЕГРН
	- граница охранной зоны, имеющейся в ЕГРН
59:01:4413924:34 :34	- кадастровый номер земельного участка, имеющегося в ЕГРН
59:01:4413924	- номер кадастрового квартала
1 ●	- обозначение характерных точек границ

Схема расположения границ публичного сервитута объекта

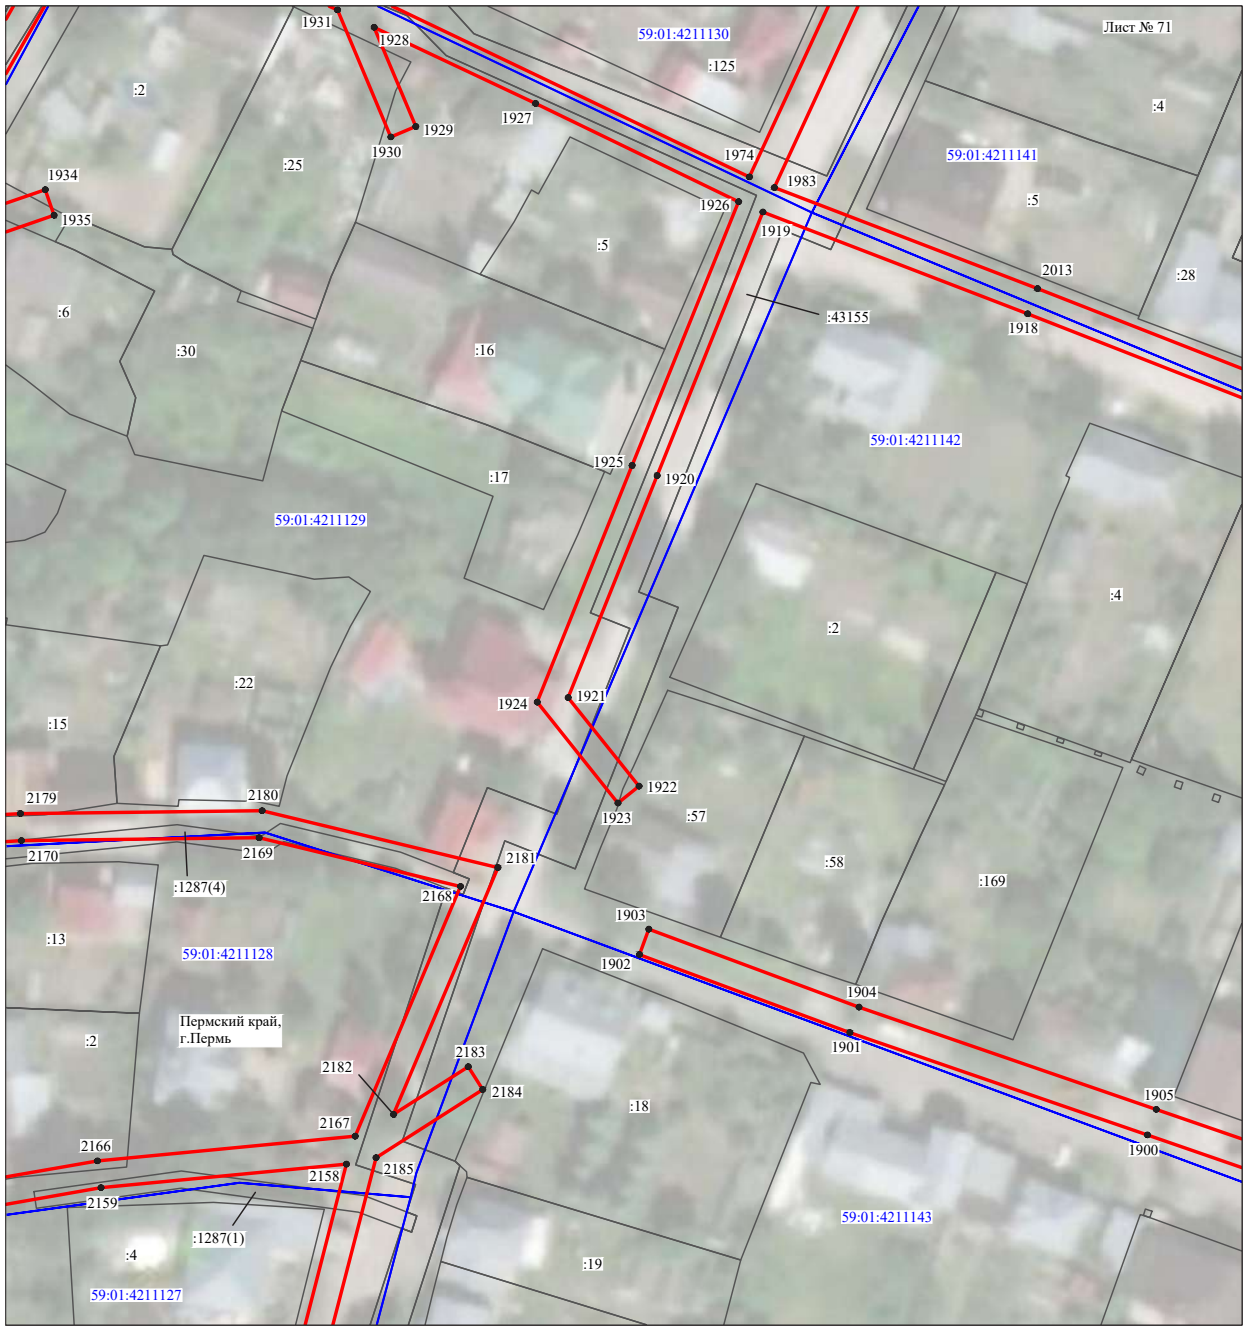


Масштаб 1:1000

Используемые условные знаки и обозначения:

№1	- номер опоры
	- граница публичного сервитута
	- граница кадастрового деления
	- граница населенного пункта
	- граница земельного участка, имеющегося в ЕГРН
	- граница ОКС, имеющаяся в ЕГРН
	- граница охранной зоны, имеющейся в ЕГРН
59:01:4413924:34 :34	- кадастровый номер земельного участка, имеющегося в ЕГРН
59:01:4413924	- номер кадастрового квартала
1 ●	- обозначение характерных точек границ

Схема расположения границ публичного сервитута объекта

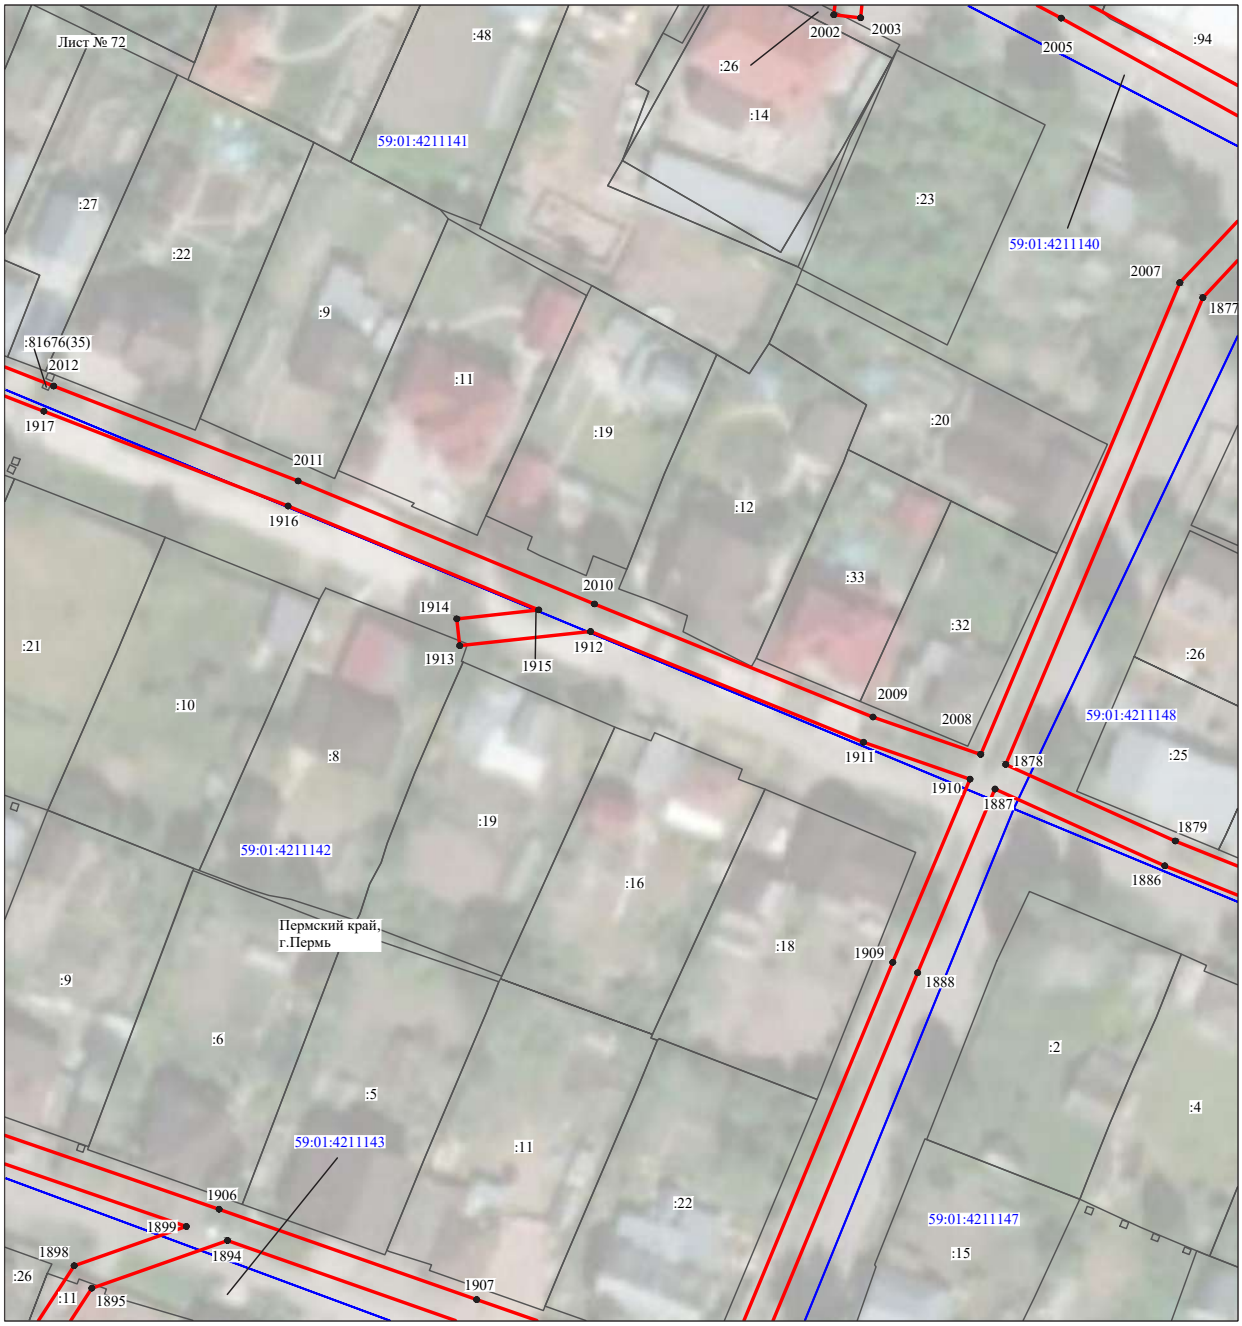


Масштаб 1:1000

Используемые условные знаки и обозначения:

№1	- номер опоры
	- граница публичного сервитута
	- граница кадастрового деления
	- граница населенного пункта
	- граница земельного участка, имеющегося в ЕГРН
	- граница ОКС, имеющаяся в ЕГРН
	- граница охранной зоны, имеющейся в ЕГРН
59:01:4413924:34 :34	- кадастровый номер земельного участка, имеющегося в ЕГРН
59:01:4413924	- номер кадастрового квартала
1 ●	- обозначение характерных точек границ

Схема расположения границ публичного сервитута объекта

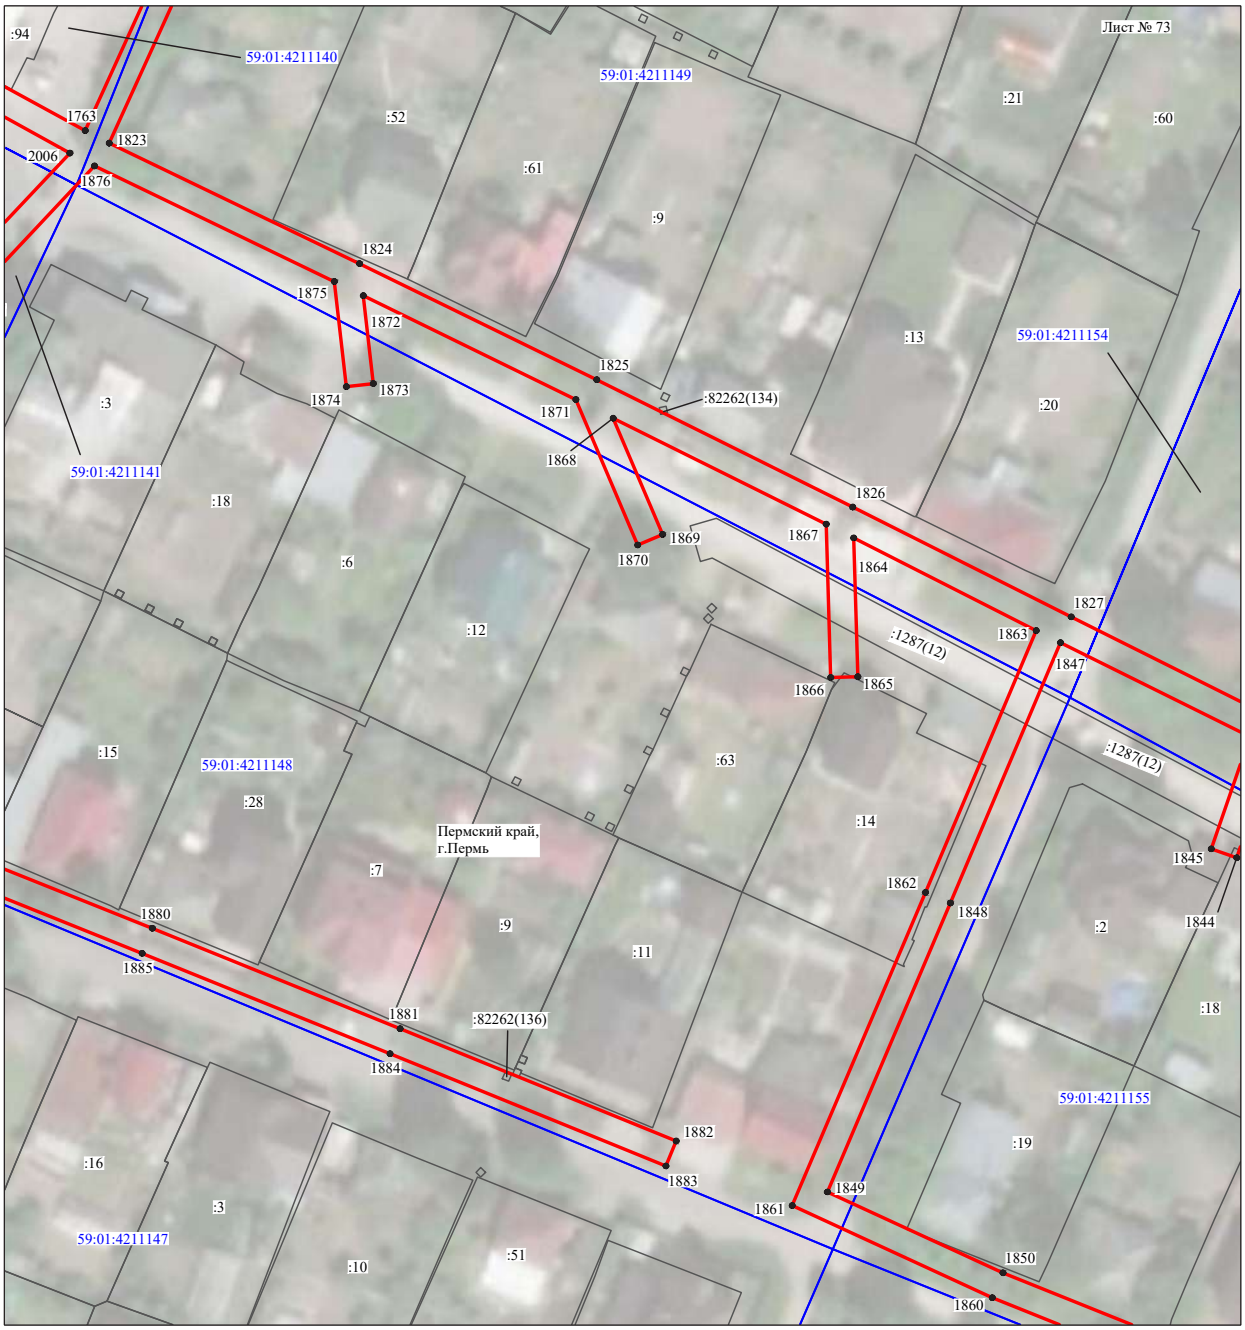


Масштаб 1:1000

Используемые условные знаки и обозначения:

№1	- номер опоры
	- граница публичного сервитута
	- граница кадастрового деления
	- граница населенного пункта
	- граница земельного участка, имеющегося в ЕГРН
	- граница ОКС, имеющаяся в ЕГРН
	- граница охранной зоны, имеющейся в ЕГРН
59:01:4413924:34 :34	- кадастровый номер земельного участка, имеющегося в ЕГРН
59:01:4413924	- номер кадастрового квартала
1 ●	- обозначение характерных точек границ

Схема расположения границ публичного сервитута объекта

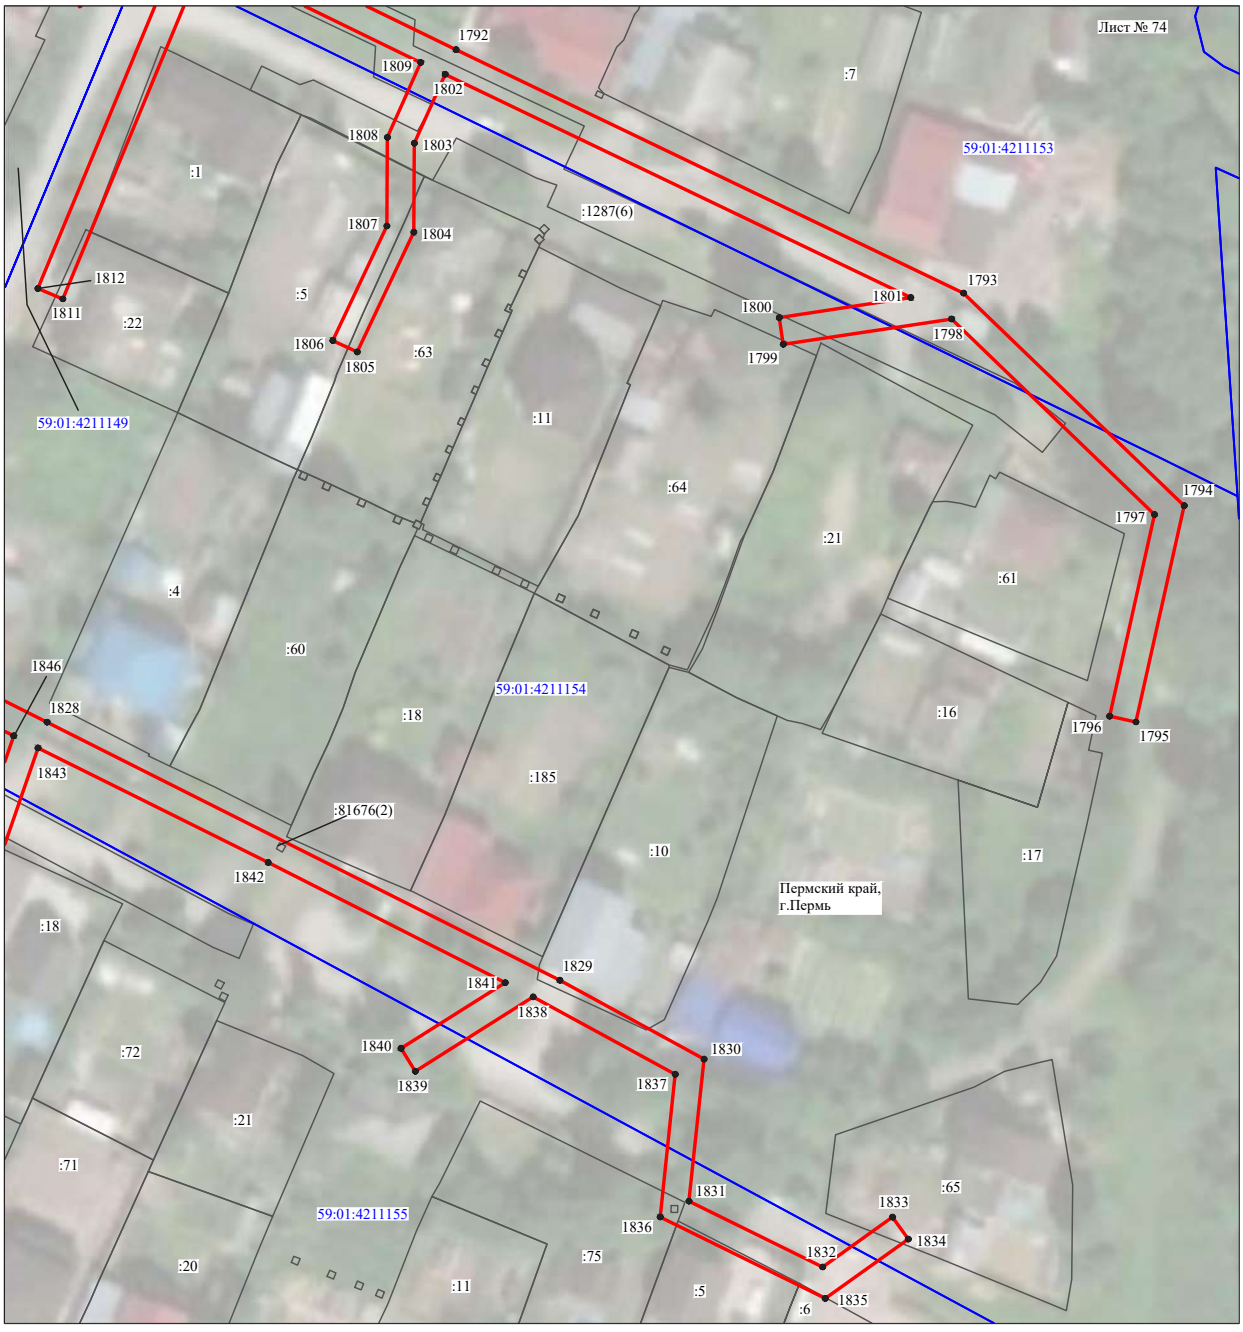


Масштаб 1:1000

Используемые условные знаки и обозначения:

№1	- номер опоры
	- граница публичного сервитута
	- граница кадастрового деления
	- граница населенного пункта
	- граница земельного участка, имеющегося в ЕГРН
	- граница ОКС, имеющаяся в ЕГРН
	- граница охранной зоны, имеющейся в ЕГРН
59:01:4413924:34 :34	- кадастровый номер земельного участка, имеющегося в ЕГРН
59:01:4413924	- номер кадастрового квартала
1 ●	- обозначение характерных точек границ

Схема расположения границ публичного сервитута объекта

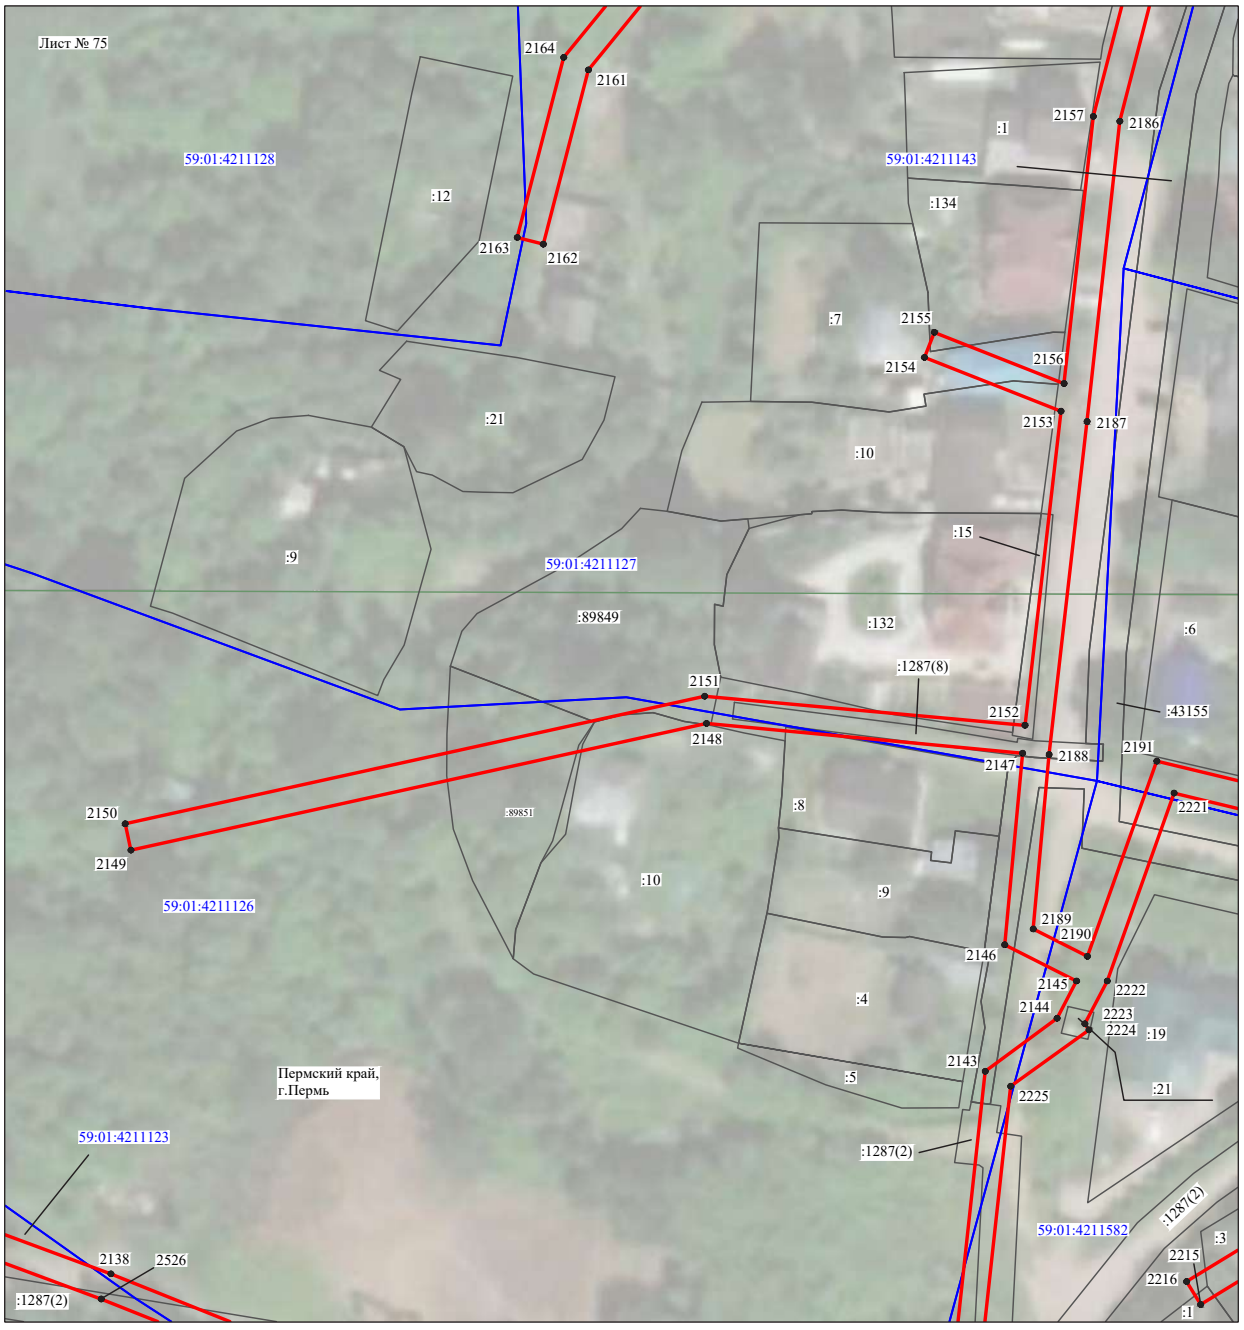


Масштаб 1:1000

Используемые условные знаки и обозначения:

№1	- номер опоры
	- граница публичного сервитута
	- граница кадастрового деления
	- граница населенного пункта
	- граница земельного участка, имеющегося в ЕГРН
	- граница ОКС, имеющаяся в ЕГРН
	- граница охранной зоны, имеющейся в ЕГРН
59:01:4413924:34 :34	- кадастровый номер земельного участка, имеющегося в ЕГРН
59:01:4413924	- номер кадастрового квартала
1 ●	- обозначение характерных точек границ

Схема расположения границ публичного сервитута объекта

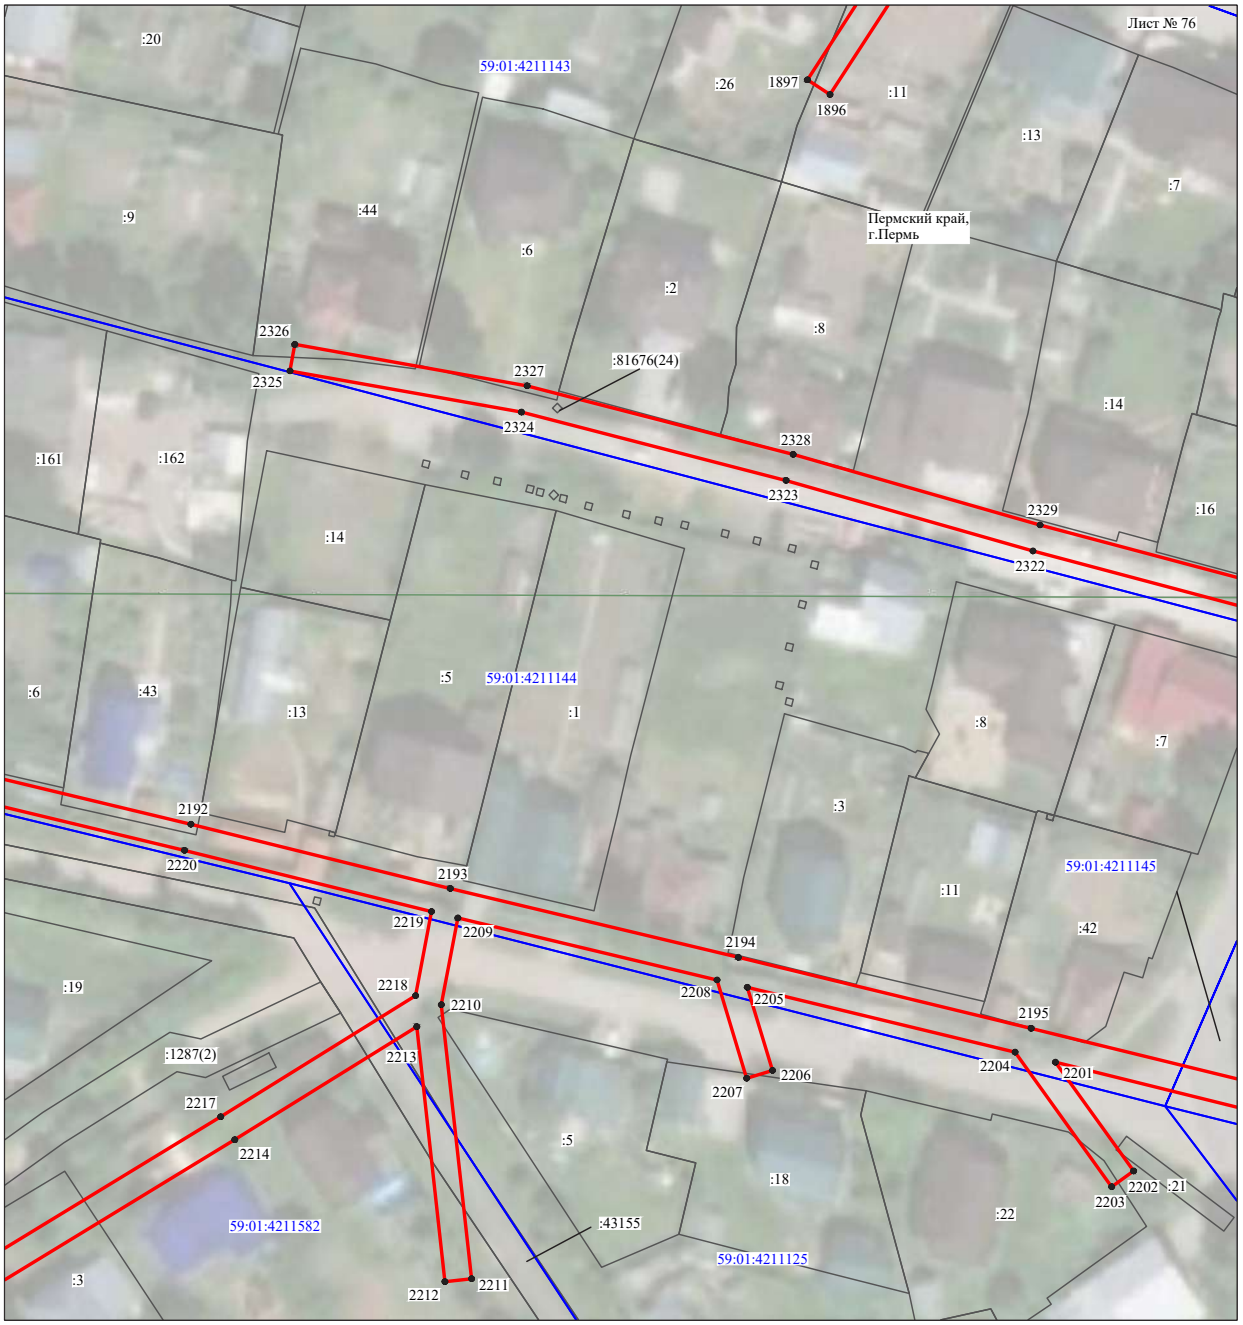


Масштаб 1:1000

Используемые условные знаки и обозначения:

№1	- номер опоры
	- граница публичного сервитута
	- граница кадастрового деления
	- граница населенного пункта
	- граница земельного участка, имеющегося в ЕГРН
	- граница ОКС, имеющаяся в ЕГРН
	- граница охранной зоны, имеющейся в ЕГРН
59:01:4413924:34 :34	- кадастровый номер земельного участка, имеющегося в ЕГРН
59:01:4413924	- номер кадастрового квартала
1 ●	- обозначение характерных точек границ

Схема расположения границ публичного сервитута объекта

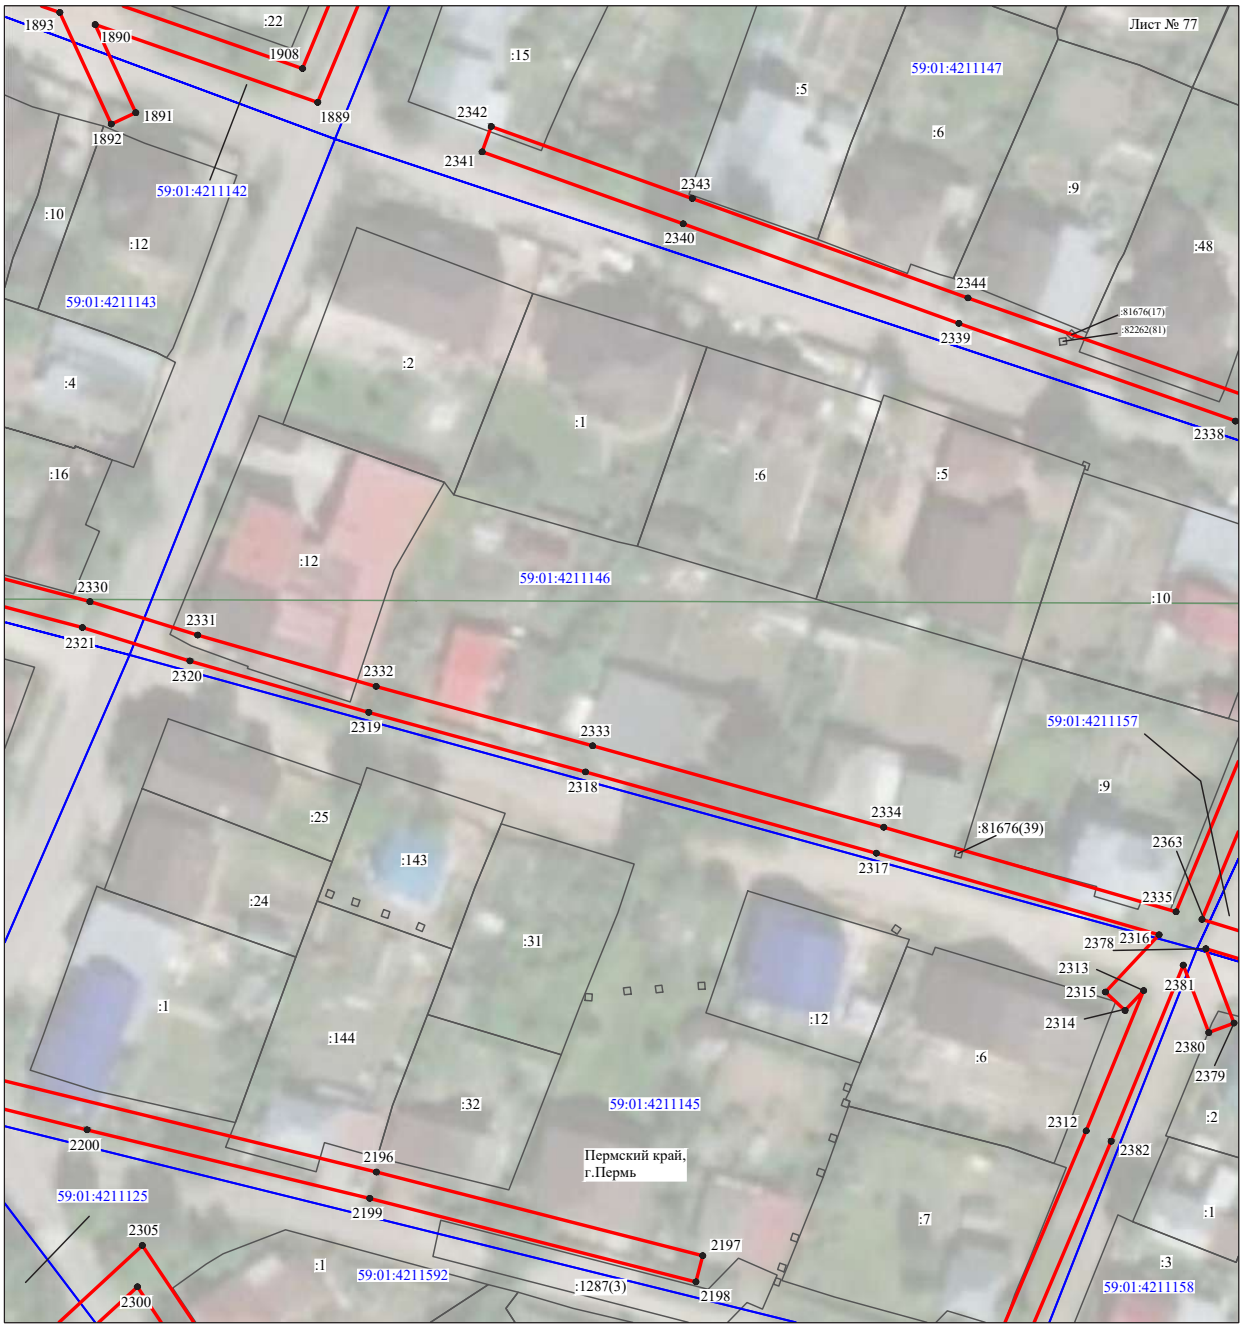


Масштаб 1:1000

Используемые условные знаки и обозначения:

№1	- номер опоры
	- граница публичного сервитута
	- граница кадастрового деления
	- граница населенного пункта
	- граница земельного участка, имеющегося в ЕГРН
	- граница ОКС, имеющаяся в ЕГРН
	- граница охранной зоны, имеющейся в ЕГРН
59:01:4413924:34 :34	- кадастровый номер земельного участка, имеющегося в ЕГРН
59:01:4413924	- номер кадастрового квартала
1 ●	- обозначение характерных точек границ

Схема расположения границ публичного сервитута объекта

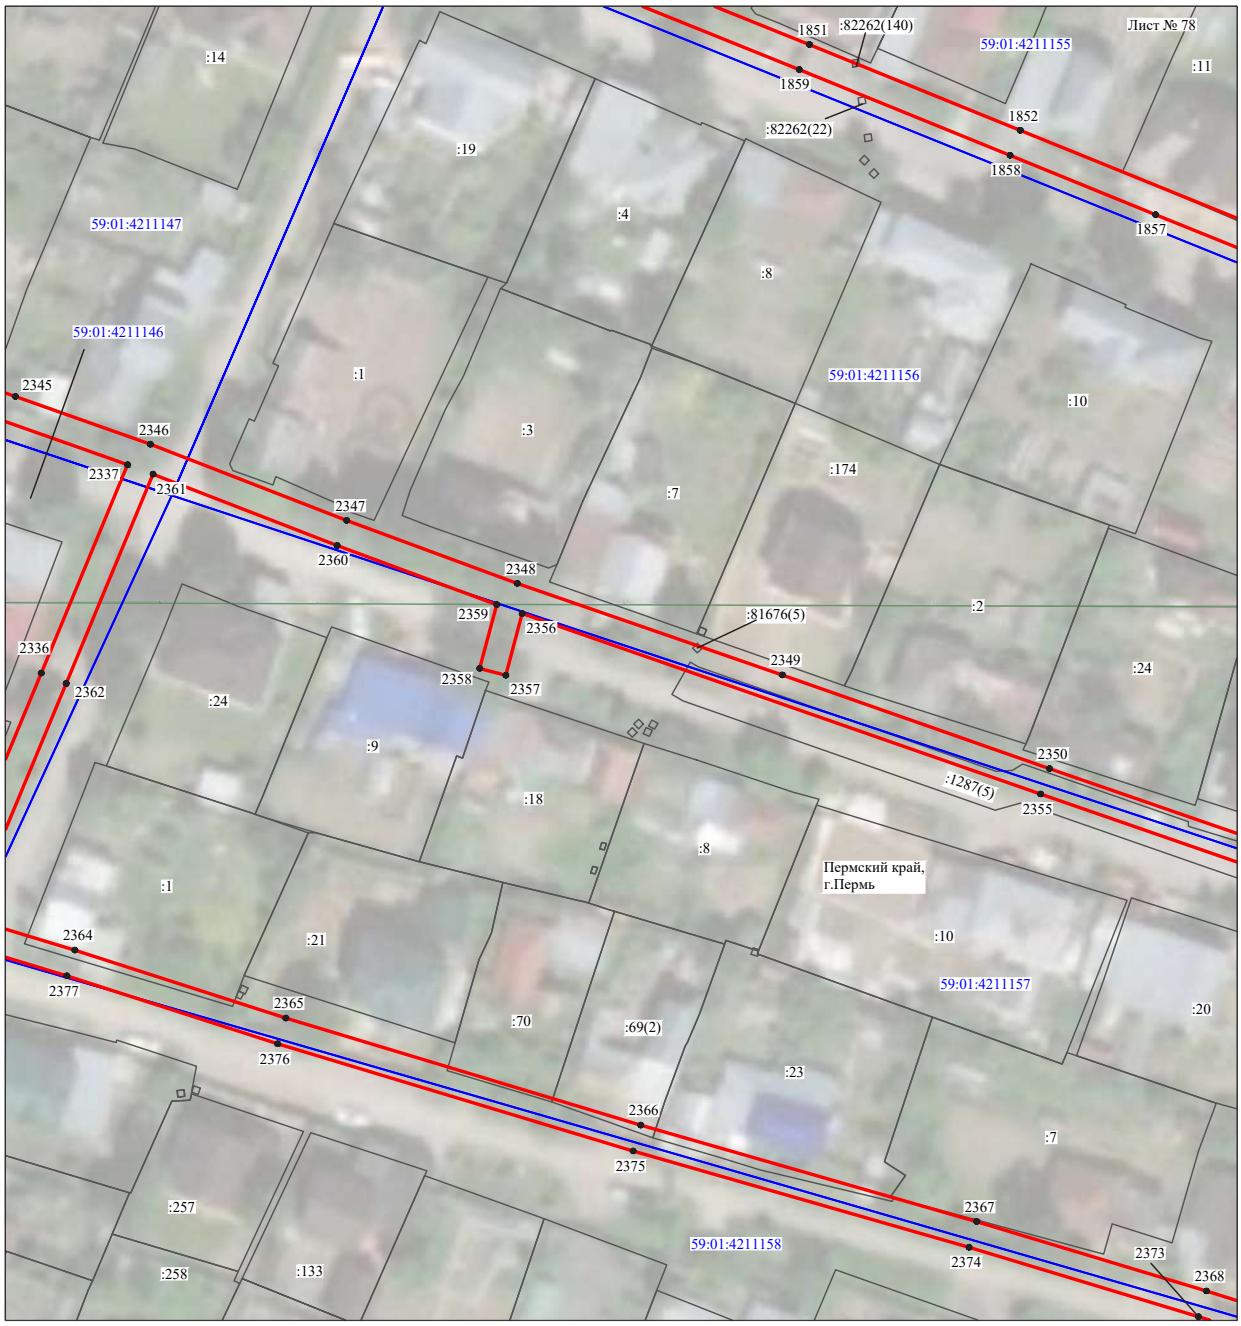


Масштаб 1:1000

Используемые условные знаки и обозначения:

№1	- номер опоры
	- граница публичного сервитута
	- граница кадастрового деления
	- граница населенного пункта
	- граница земельного участка, имеющегося в ЕГРН
	- граница ОКС, имеющаяся в ЕГРН
	- граница охранной зоны, имеющейся в ЕГРН
59:01:4413924:34 :34	- кадастровый номер земельного участка, имеющегося в ЕГРН
59:01:4413924	- номер кадастрового квартала
1 ●	- обозначение характерных точек границ

Схема расположения границ публичного сервитута объекта

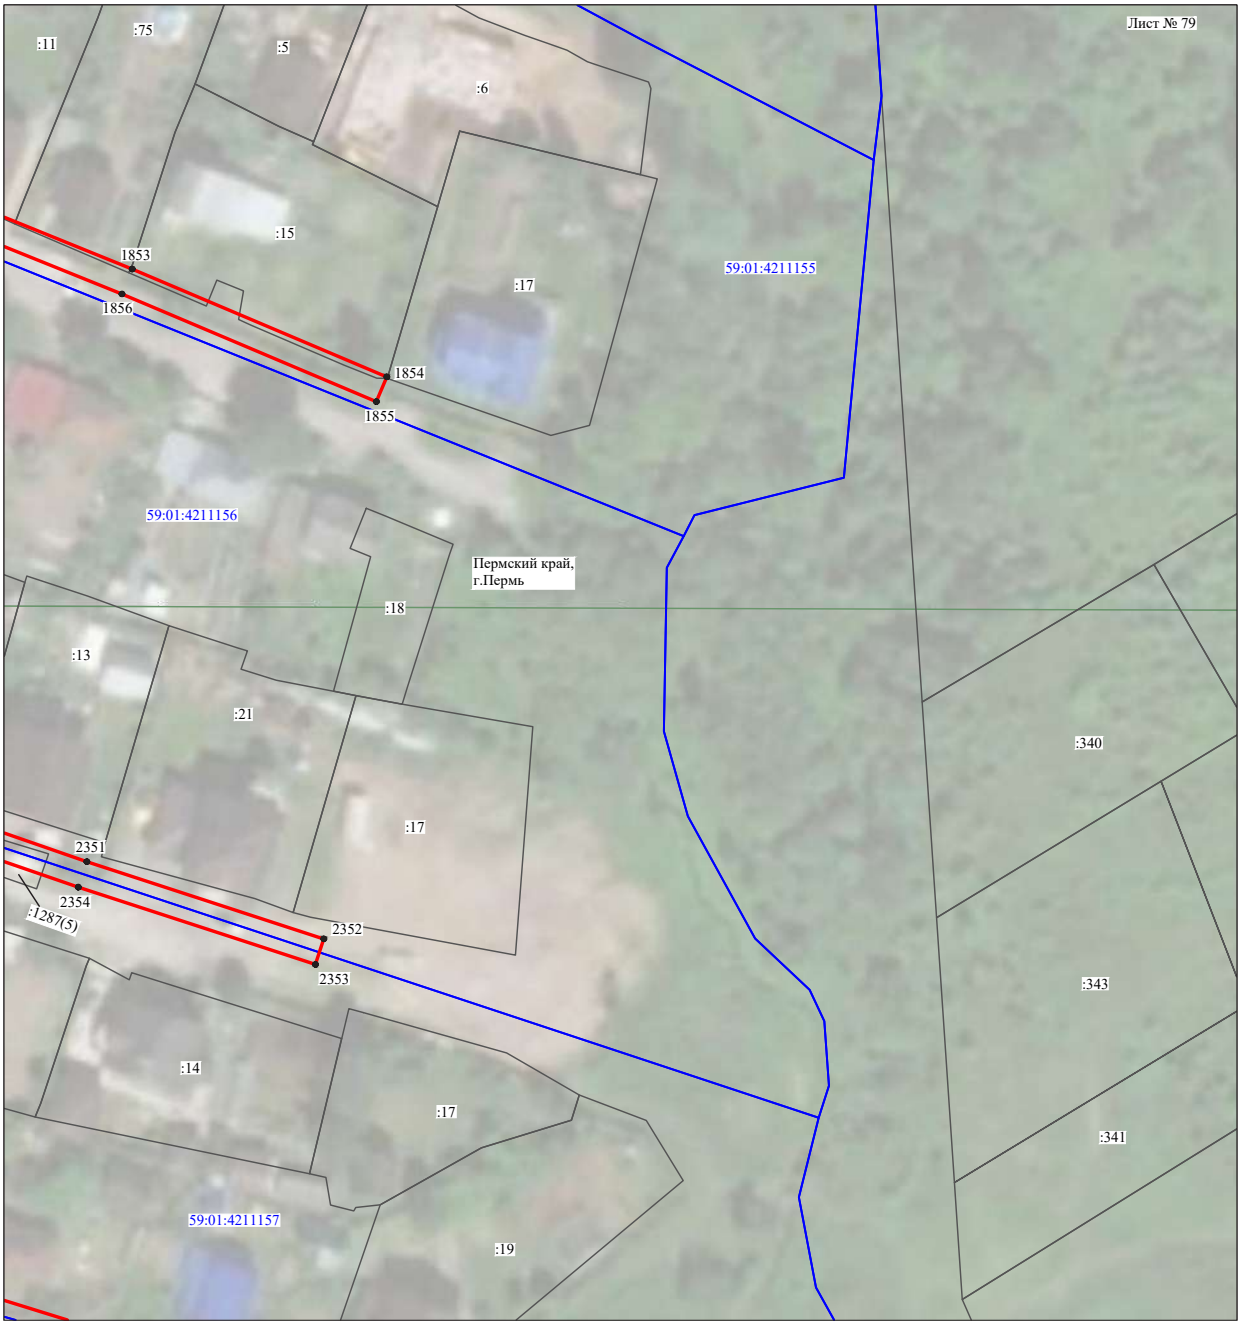


Масштаб 1:1000

Используемые условные знаки и обозначения:

№1	- номер опоры
	- граница публичного сервитута
	- граница кадастрового деления
	- граница населенного пункта
	- граница земельного участка, имеющегося в ЕГРН
	- граница ОКС, имеющаяся в ЕГРН
	- граница охранной зоны, имеющейся в ЕГРН
59:01:4413924:34 :34	- кадастровый номер земельного участка, имеющегося в ЕГРН
59:01:4413924	- номер кадастрового квартала
1 ●	- обозначение характерных точек границ

Схема расположения границ публичного сервитута объекта

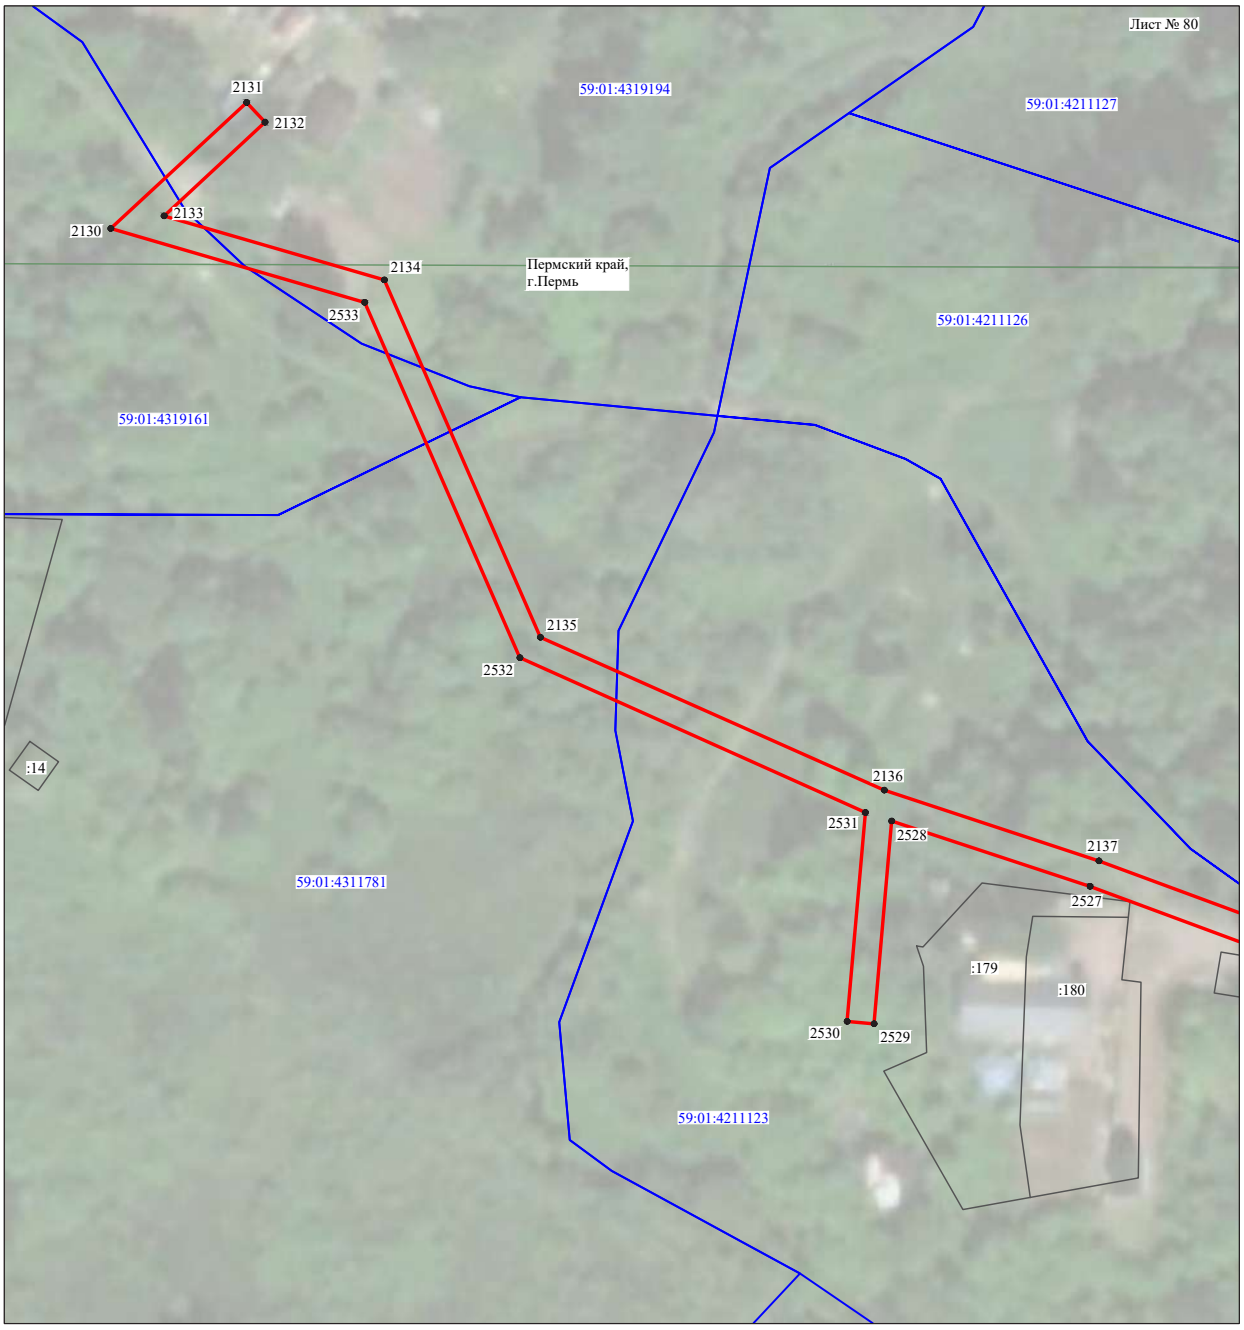


Масштаб 1:1000

Используемые условные знаки и обозначения:

№1	- номер опоры
	- граница публичного сервитута
	- граница кадастрового деления
	- граница населенного пункта
	- граница земельного участка, имеющегося в ЕГРН
	- граница ОКС, имеющаяся в ЕГРН
	- граница охранной зоны, имеющейся в ЕГРН
59:01:4413924:34 :34	- кадастровый номер земельного участка, имеющегося в ЕГРН
59:01:4413924	- номер кадастрового квартала
1 ●	- обозначение характерных точек границ

Схема расположения границ публичного сервитута объекта

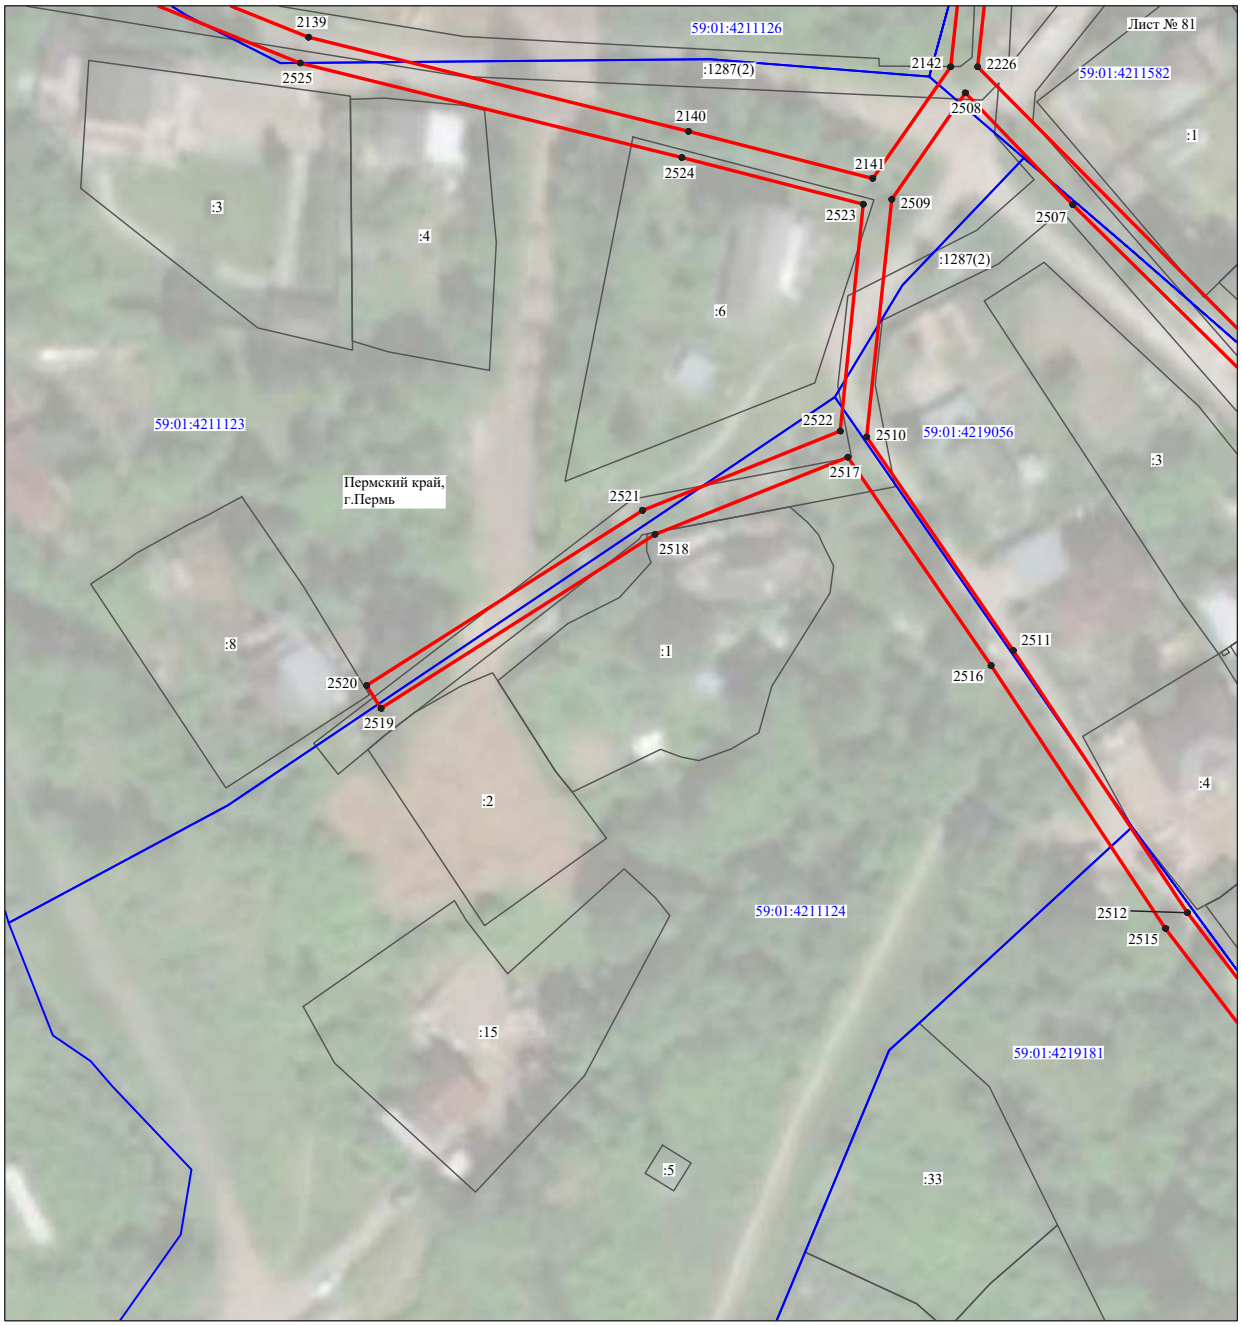


Масштаб 1:1000

Используемые условные знаки и обозначения:

№1	- номер опоры
	- граница публичного сервитута
	- граница кадастрового деления
	- граница населенного пункта
	- граница земельного участка, имеющегося в ЕГРН
	- граница ОКС, имеющаяся в ЕГРН
	- граница охранной зоны, имеющейся в ЕГРН
59:01:4413924:34 :34	- кадастровый номер земельного участка, имеющегося в ЕГРН
59:01:4413924	- номер кадастрового квартала
1 ●	- обозначение характерных точек границ

Схема расположения границ публичного сервитута объекта

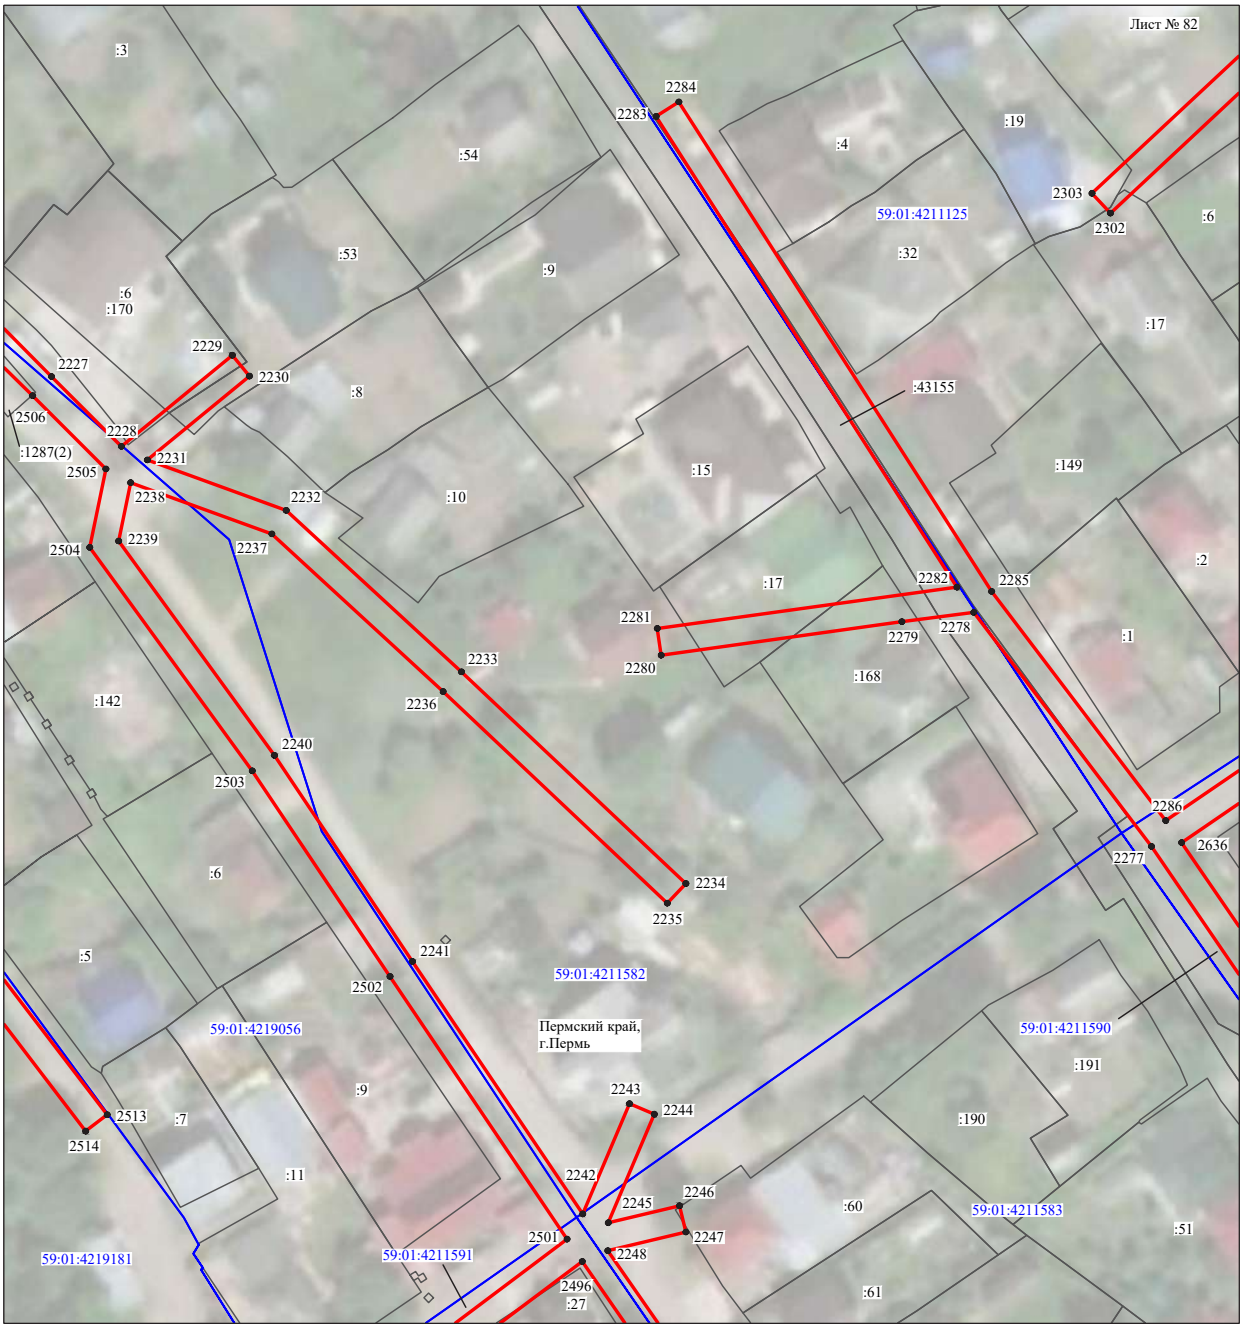


Масштаб 1:1000

Используемые условные знаки и обозначения:

№1	- номер опоры
	- граница публичного сервитута
	- граница кадастрового деления
	- граница населенного пункта
	- граница земельного участка, имеющегося в ЕГРН
	- граница ОКС, имеющаяся в ЕГРН
	- граница охранной зоны, имеющейся в ЕГРН
59:01:4413924:34 :34	- кадастровый номер земельного участка, имеющегося в ЕГРН
59:01:4413924	- номер кадастрового квартала
1 ●	- обозначение характерных точек границ

Схема расположения границ публичного сервитута объекта

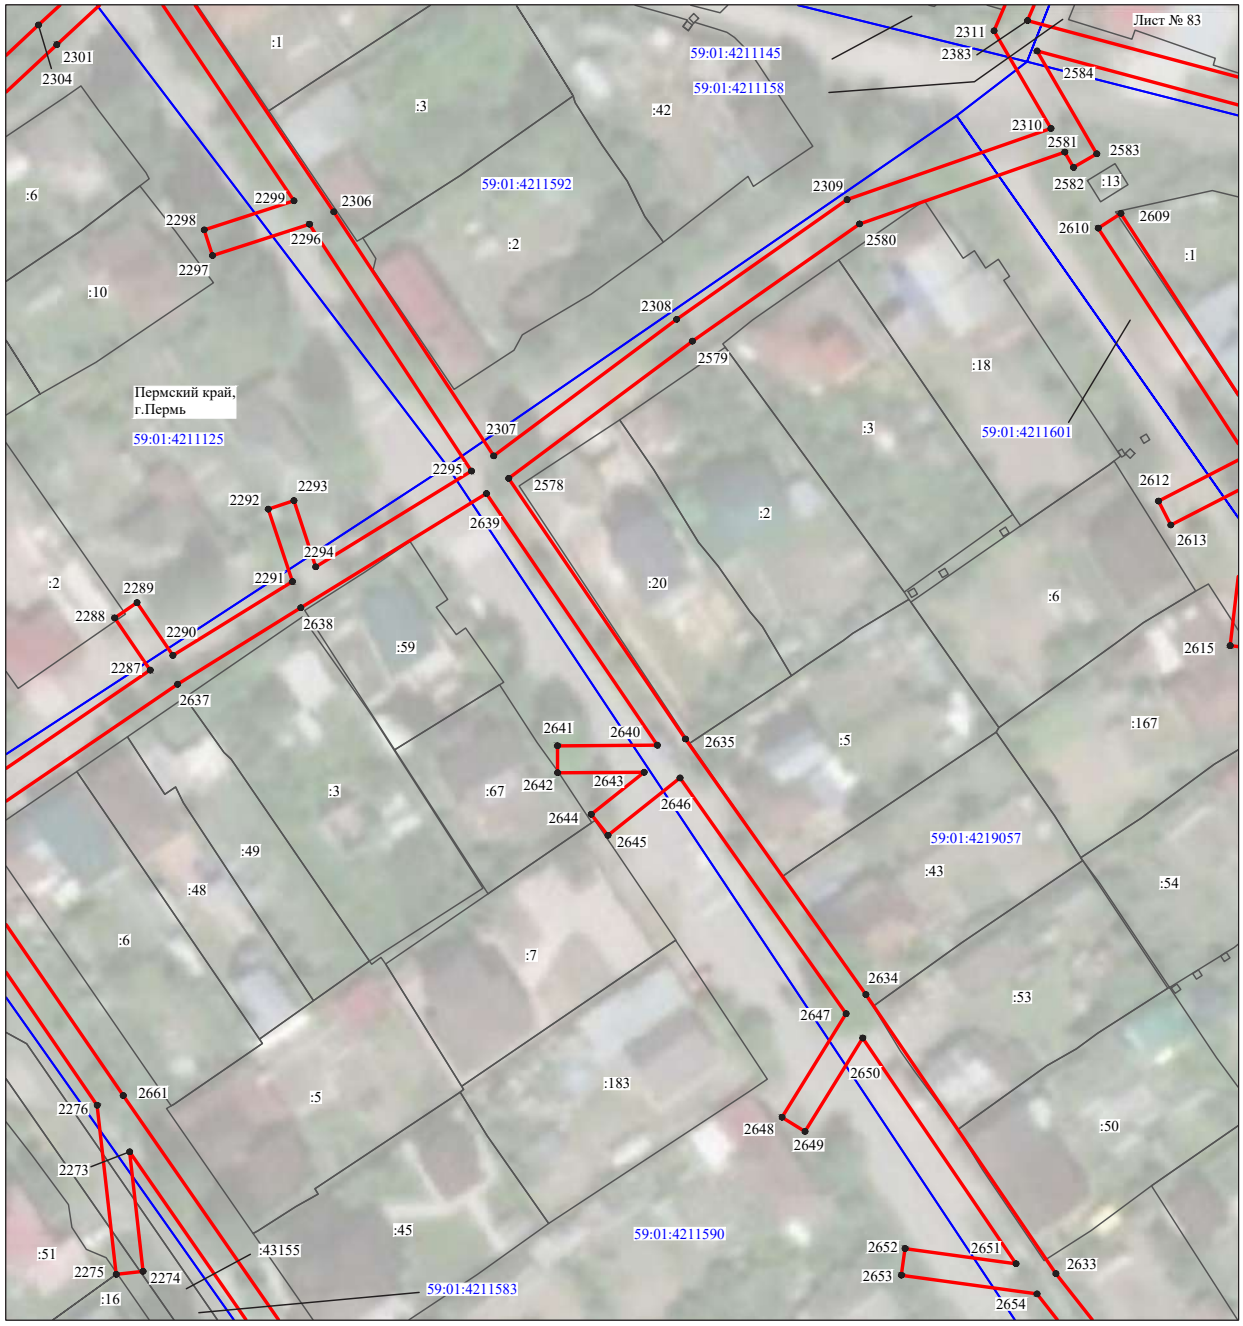


Масштаб 1:1000

Используемые условные знаки и обозначения:

№1	- номер опоры
	- граница публичного сервитута
	- граница кадастрового деления
	- граница населенного пункта
	- граница земельного участка, имеющегося в ЕГРН
	- граница ОКС, имеющаяся в ЕГРН
	- граница охранной зоны, имеющейся в ЕГРН
59:01:4413924:34 :34	- кадастровый номер земельного участка, имеющегося в ЕГРН
59:01:4413924	- номер кадастрового квартала
1 ●	- обозначение характерных точек границ

Схема расположения границ публичного сервитута объекта

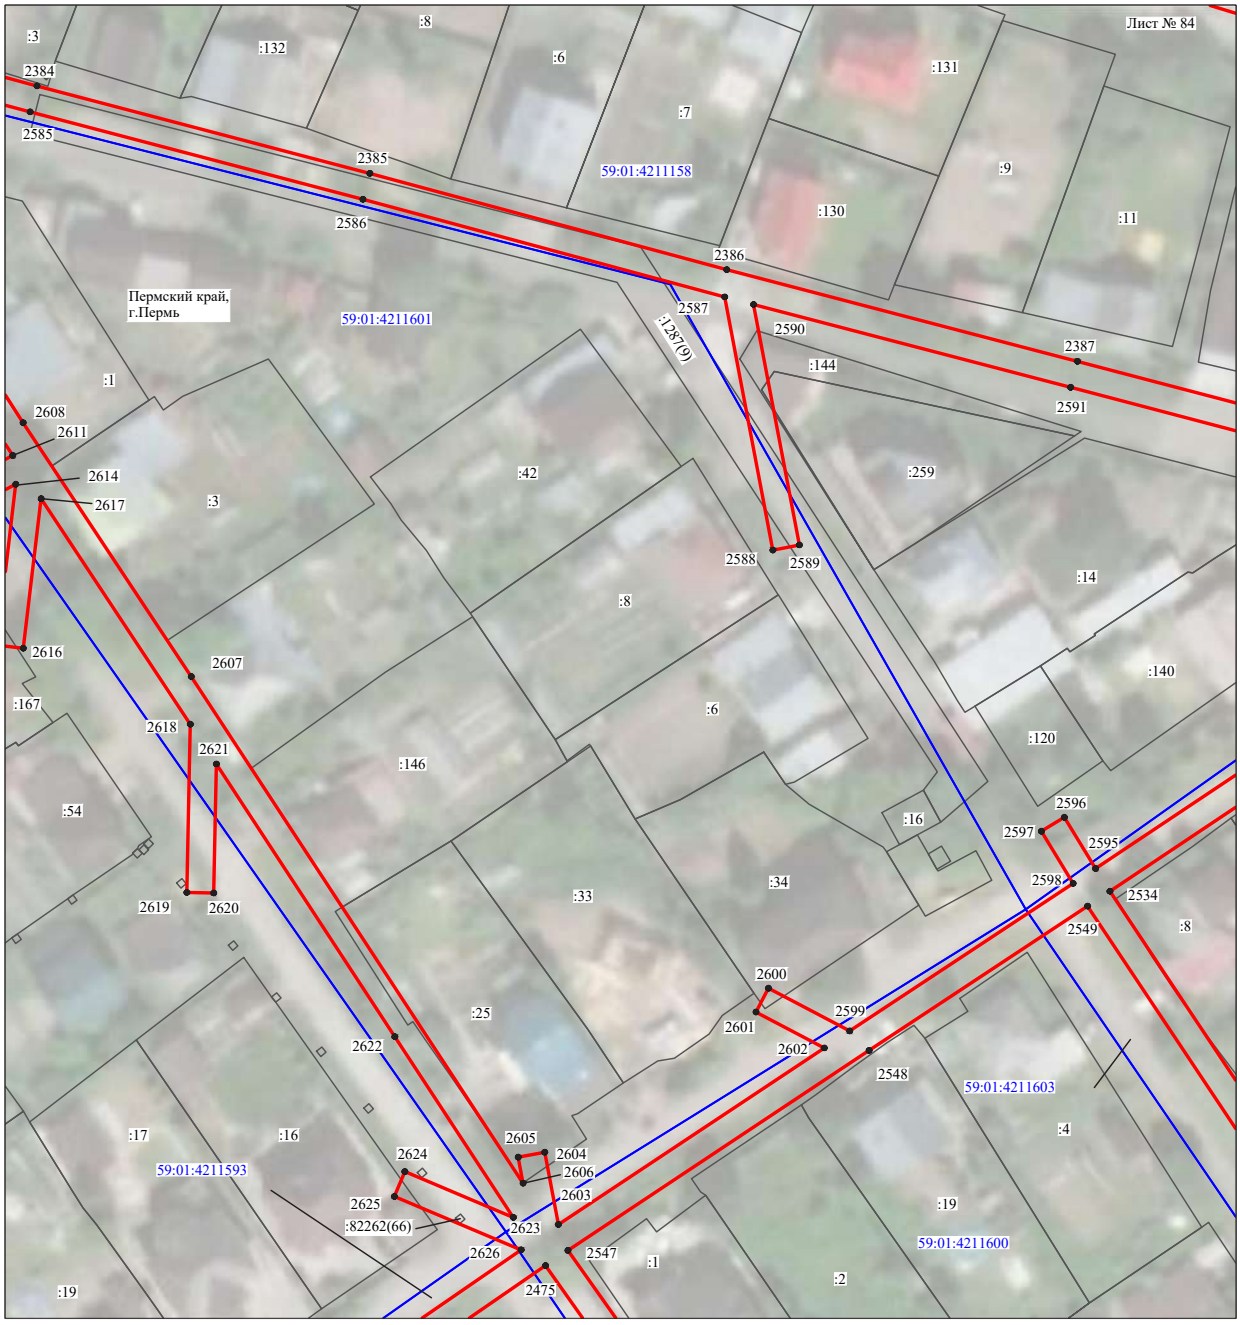


Масштаб 1:1000

Используемые условные знаки и обозначения:

№1	- номер опоры
	- граница публичного сервитута
	- граница кадастрового деления
	- граница населенного пункта
	- граница земельного участка, имеющегося в ЕГРН
	- граница ОКС, имеющаяся в ЕГРН
	- граница охранной зоны, имеющейся в ЕГРН
59:01:4413924:34 :34	- кадастровый номер земельного участка, имеющегося в ЕГРН
59:01:4413924	- номер кадастрового квартала
1 ●	- обозначение характерных точек границ

Схема расположения границ публичного сервитута объекта

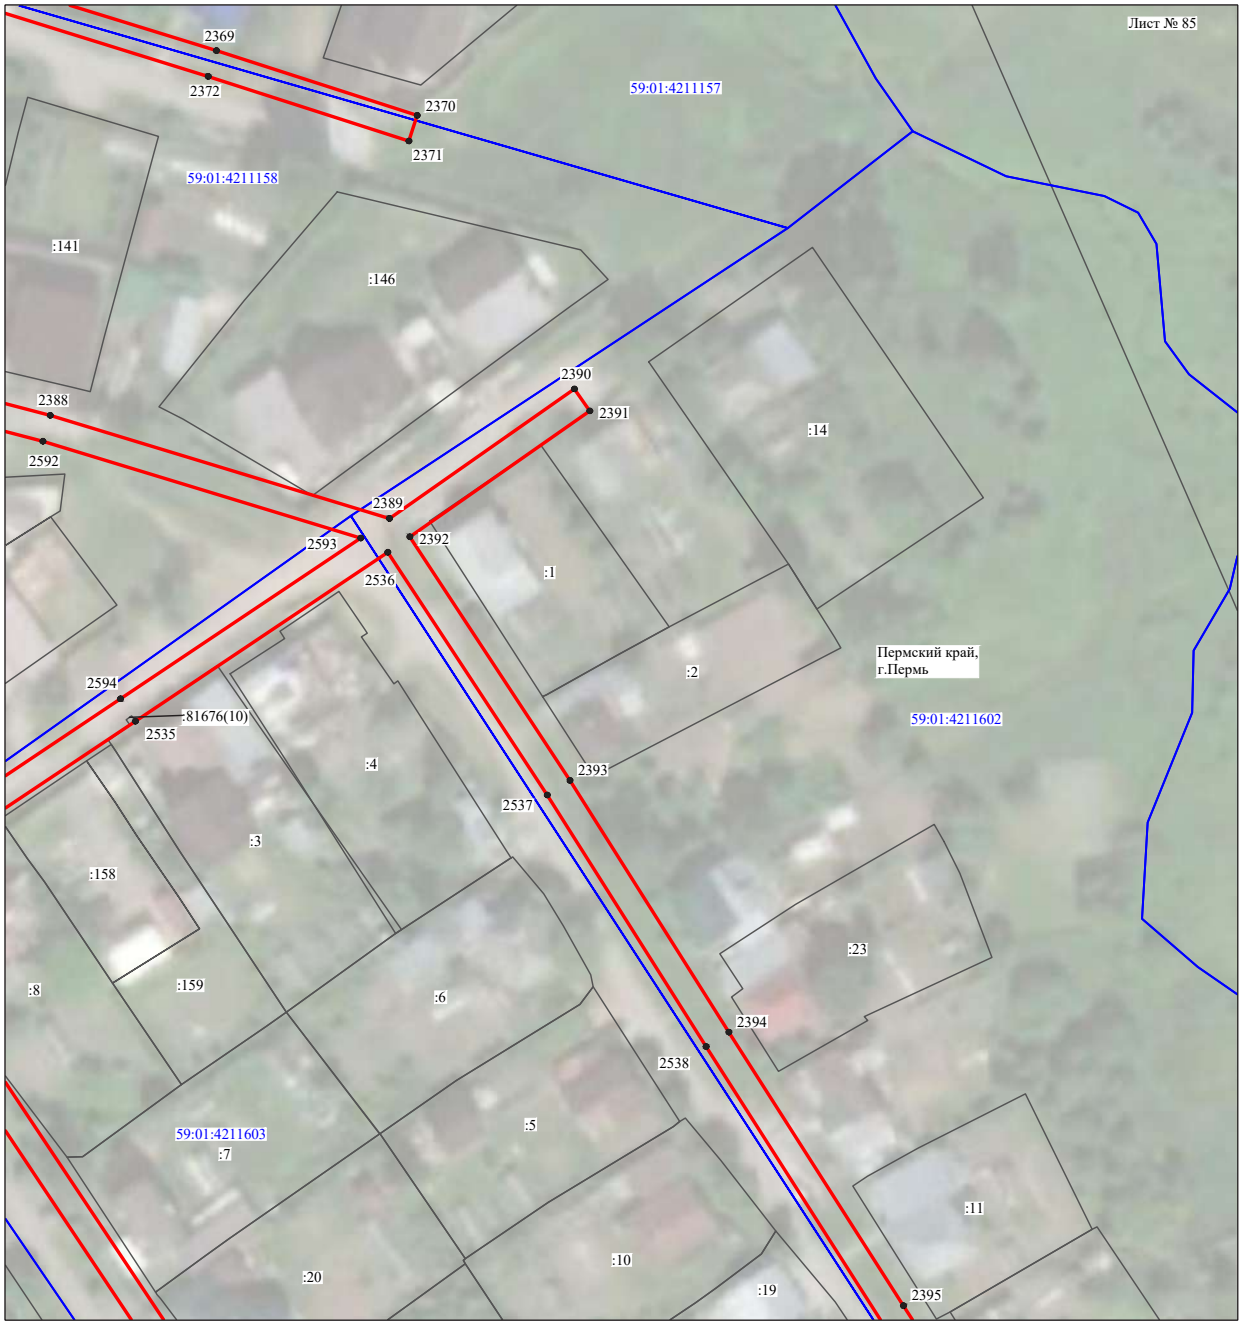


Масштаб 1:1000

Используемые условные знаки и обозначения:

№1	- номер опоры
	- граница публичного сервитута
	- граница кадастрового деления
	- граница населенного пункта
	- граница земельного участка, имеющегося в ЕГРН
	- граница ОКС, имеющаяся в ЕГРН
	- граница охранной зоны, имеющейся в ЕГРН
59:01:4413924:34 :34	- кадастровый номер земельного участка, имеющегося в ЕГРН
59:01:4413924	- номер кадастрового квартала
1 ●	- обозначение характерных точек границ

Схема расположения границ публичного сервитута объекта

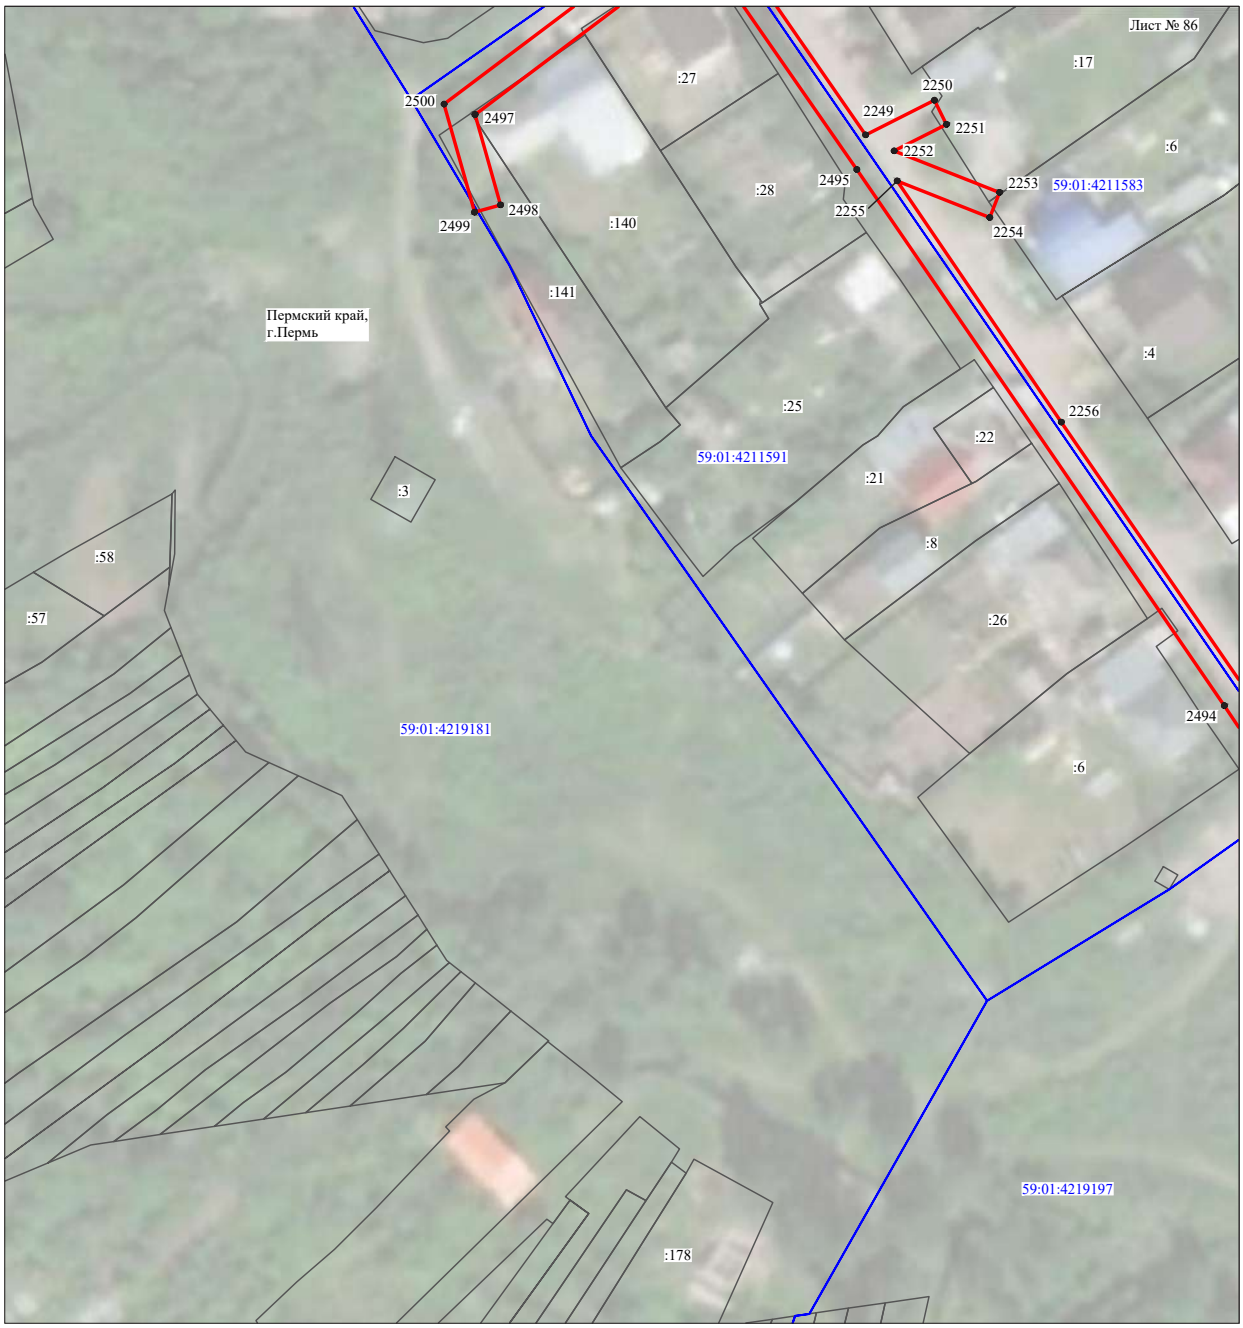

Масштаб 1:1000

Используемые условные знаки и обозначения:

№1	- номер опоры
	- граница публичного сервитута
	- граница кадастрового деления
	- граница населенного пункта
	- граница земельного участка, имеющегося в ЕГРН
	- граница ОКС, имеющаяся в ЕГРН
	- граница охранной зоны, имеющейся в ЕГРН
59:01:4413924:34 :34	- кадастровый номер земельного участка, имеющегося в ЕГРН
59:01:4413924	- номер кадастрового квартала
1 ●	- обозначение характерных точек границ

Схема расположения границ публичного сервитута объекта




Масштаб 1:1000

Используемые условные знаки и обозначения:

№1	- номер опоры
	- граница публичного сервитута
	- граница кадастрового деления
	- граница населенного пункта
	- граница земельного участка, имеющегося в ЕГРН
	- граница ОКС, имеющаяся в ЕГРН
	- граница охранной зоны, имеющейся в ЕГРН
59:01:4413924:34 :34	- кадастровый номер земельного участка, имеющегося в ЕГРН
59:01:4413924	- номер кадастрового квартала
1 ●	- обозначение характерных точек границ

Схема расположения границ публичного сервитута объекта

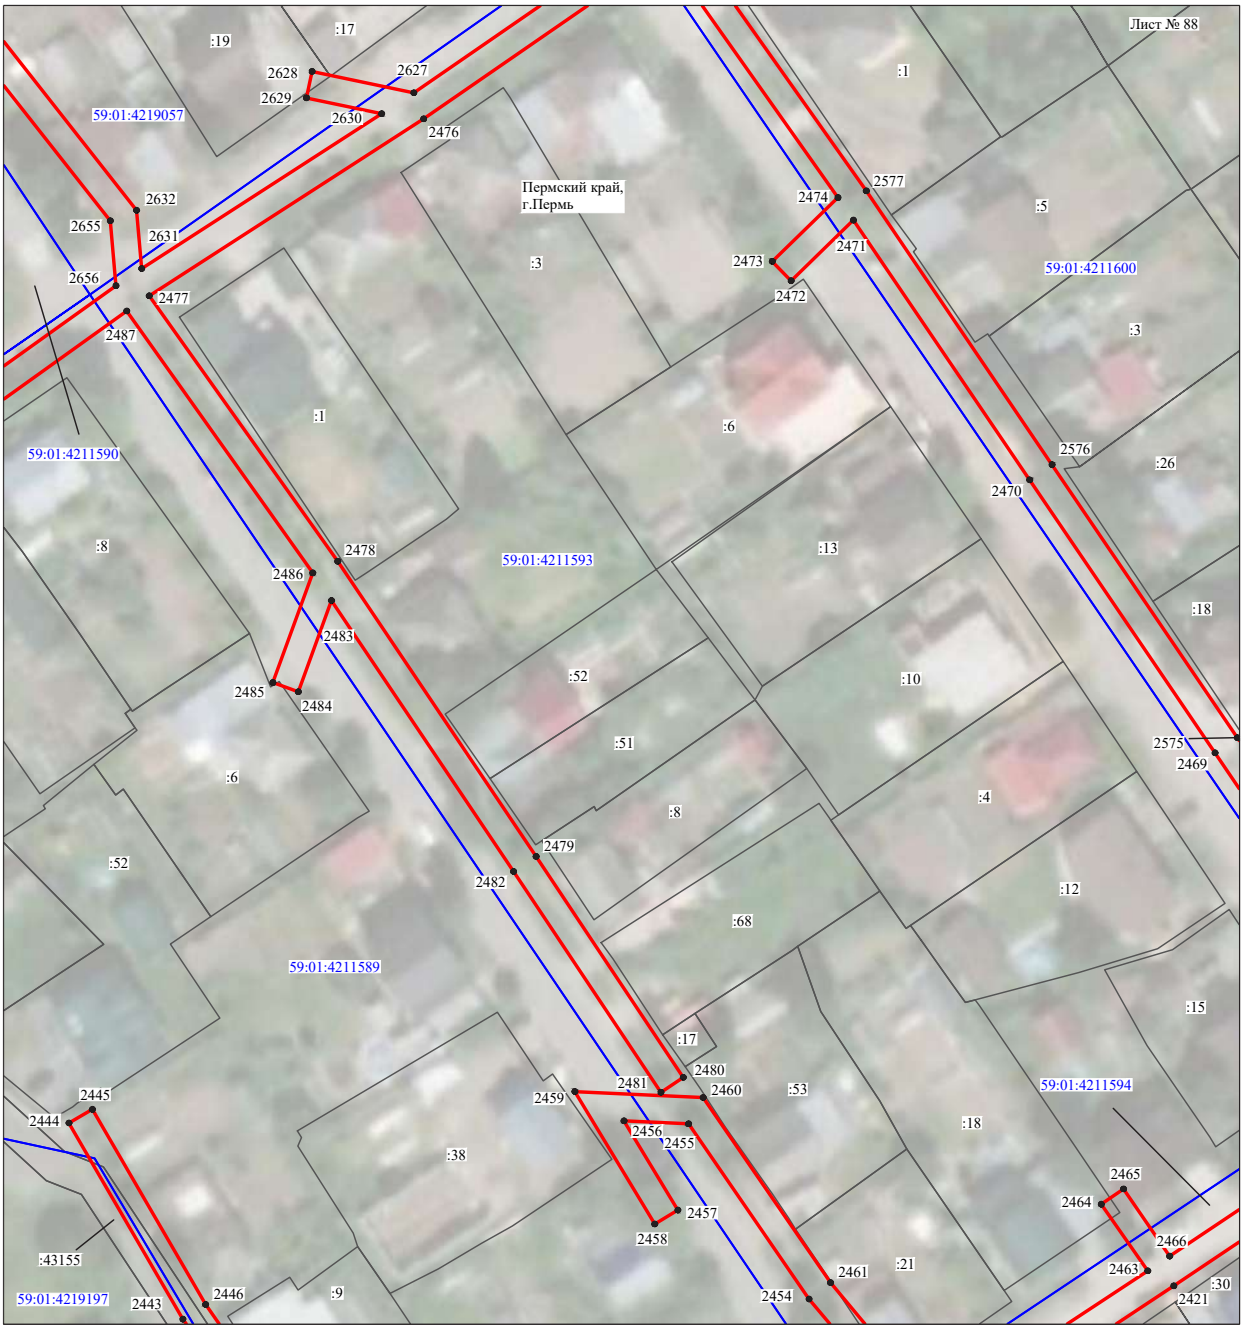


Масштаб 1:1000

Используемые условные знаки и обозначения:

№1	- номер опоры
	- граница публичного сервитута
	- граница кадастрового деления
	- граница населенного пункта
	- граница земельного участка, имеющегося в ЕГРН
	- граница ОКС, имеющаяся в ЕГРН
	- граница охранной зоны, имеющейся в ЕГРН
59:01:4413924:34 :34	- кадастровый номер земельного участка, имеющегося в ЕГРН
59:01:4413924	- номер кадастрового квартала
1 ●	- обозначение характерных точек границ

Схема расположения границ публичного сервитута объекта

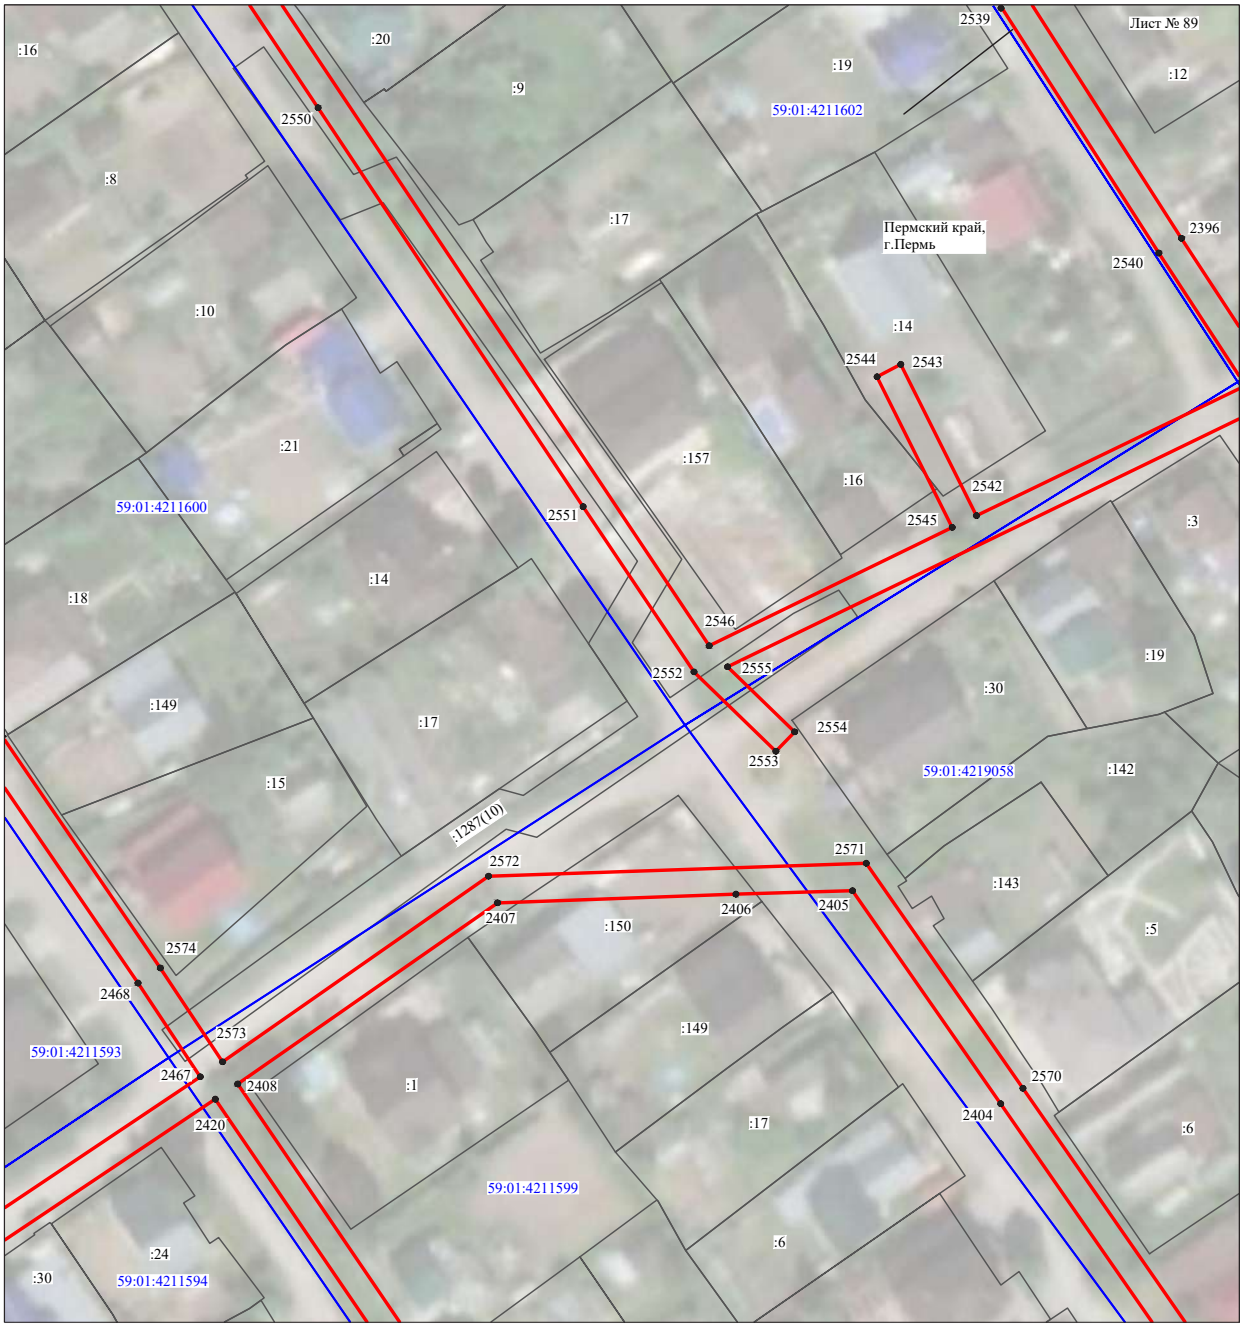

Масштаб 1:1000

Используемые условные знаки и обозначения:

№1	- номер опоры
	- граница публичного сервитута
	- граница кадастрового деления
	- граница населенного пункта
	- граница земельного участка, имеющегося в ЕГРН
	- граница ОКС, имеющаяся в ЕГРН
	- граница охранной зоны, имеющейся в ЕГРН
59:01:4413924:34 :34	- кадастровый номер земельного участка, имеющегося в ЕГРН
59:01:4413924	- номер кадастрового квартала
1 ●	- обозначение характерных точек границ

Схема расположения границ публичного сервитута объекта



Масштаб 1:1000

Используемые условные знаки и обозначения:

№1	- номер опоры
	- граница публичного сервитута
	- граница кадастрового деления
	- граница населенного пункта
	- граница земельного участка, имеющегося в ЕГРН
	- граница ОКС, имеющаяся в ЕГРН
	- граница охранной зоны, имеющейся в ЕГРН
59:01:4413924:34 :34	- кадастровый номер земельного участка, имеющегося в ЕГРН
59:01:4413924	- номер кадастрового квартала
1 ●	- обозначение характерных точек границ

Схема расположения границ публичного сервитута объекта



Масштаб 1:1000

Используемые условные знаки и обозначения:

№1	- номер опоры
	- граница публичного сервитута
	- граница кадастрового деления
	- граница населенного пункта
	- граница земельного участка, имеющегося в ЕГРН
	- граница ОКС, имеющаяся в ЕГРН
	- граница охранной зоны, имеющейся в ЕГРН
59:01:4413924:34 :34	- кадастровый номер земельного участка, имеющегося в ЕГРН
59:01:4413924	- номер кадастрового квартала
1 ●	- обозначение характерных точек границ

Схема расположения границ публичного сервитута объекта



Масштаб 1:1000

Используемые условные знаки и обозначения:

№1	- номер опоры
	- граница публичного сервитута
	- граница кадастрового деления
	- граница населенного пункта
	- граница земельного участка, имеющегося в ЕГРН
	- граница ОКС, имеющаяся в ЕГРН
	- граница охранной зоны, имеющейся в ЕГРН
59:01:4413924:34 :34	- кадастровый номер земельного участка, имеющегося в ЕГРН
59:01:4413924	- номер кадастрового квартала
1 ●	- обозначение характерных точек границ

Схема расположения границ публичного сервитута объекта



Масштаб 1:1000

Используемые условные знаки и обозначения:

№1	- номер опоры
	- граница публичного сервитута
	- граница кадастрового деления
	- граница населенного пункта
	- граница земельного участка, имеющегося в ЕГРН
	- граница ОКС, имеющаяся в ЕГРН
	- граница охранной зоны, имеющейся в ЕГРН
59:01:4413924:34 :34	- кадастровый номер земельного участка, имеющегося в ЕГРН
59:01:4413924	- номер кадастрового квартала
1 ●	- обозначение характерных точек границ

ОПИСАНИЕ МЕСТОПОЛОЖЕНИЯ ГРАНИЦ

Публичный сервитут для размещения объекта электросетевого хозяйства «ВЛ-0,4КВ Ф.1 от ТП-62302 Ляд.уч, ВЛ-0,4кВ ф.Дальняя от ТП-62302 Ляд.уч, ВЛ-0,4КВ Ф.1 от ТП-62304 Ляд.уч, ВЛ-0,4КВ Ф.1 от ТП-62305 Ляд.уч, ВЛ-0,4КВ Ф.1 от ТП-62277 Ляд.уч, ВЛ-0,4КВ Ф.1 от ТП-62299 Ляд.уч, ВЛ-0,4КВ Ф.1 от ТП-62298 Ляд.уч»

(наименование объекта, местоположение границ которого описано (далее - объект))

Раздел 1

Сведения об объекте		
№ п/п	Характеристики объекта	Описание характеристик
1	2	3
1	Местоположение объекта	Пермский край, город Пермь
2	Площадь объекта +/- величина погрешности определения площади (Р+/- Дельта Р)	68030 кв.м ± 52 кв.м
3	Иные характеристики объекта	Публичный сервитут для размещения объекта электросетевого хозяйства «ВЛ-0,4КВ Ф.1 от ТП-62302 Ляд.уч, ВЛ-0,4кВ ф.Дальняя от ТП-62302 Ляд.уч, ВЛ-0,4КВ Ф.1 от ТП-62304 Ляд.уч, ВЛ-0,4КВ Ф.1 от ТП-62305 Ляд.уч, ВЛ-0,4КВ Ф.1 от ТП-62277 Ляд.уч, ВЛ-0,4КВ Ф.1 от ТП-62299 Ляд.уч, ВЛ-0,4КВ Ф.1 от ТП-62298 Ляд.уч» на срок 49 лет

Раздел 2

Сведения о местоположении границ объекта

1. Система координат МСК-59, зона 2

2. Сведения о характерных точках границ объекта

Обозначение характерных точек границ	Координаты, м		Метод определения координат характерной точки	Средняя квадратическая погрешность положения характерной точки (M_t), м	Описание обозначения точки на местности (при наличии)
	X	Y			
1	2	3	4	5	6
Зона1(1)	–	–	–	–	–
1	521764.88	2253711.04	Метод спутниковых геодезических измерений (определений)	0.10	–
2	521768.96	2253713.92	Метод спутниковых геодезических измерений (определений)	0.10	–
3	521692.26	2253824.13	Метод спутниковых геодезических измерений (определений)	0.10	–
4	521713.99	2253840.35	Метод спутниковых геодезических измерений (определений)	0.10	–
5	521714.16	2253831.30	Метод спутниковых геодезических измерений (определений)	0.10	–
6	521719.16	2253831.40	Метод спутниковых геодезических измерений (определений)	0.10	–
7	521718.91	2253844.02	Метод спутниковых геодезических измерений (определений)	0.10	–
8	521749.25	2253866.90	Метод спутниковых геодезических измерений (определений)	0.10	–
9	521765.27	2253843.52	Метод спутниковых геодезических измерений (определений)	0.10	–
10	521817.61	2253769.79	Метод спутниковых геодезических измерений (определений)	0.10	–
11	521810.02	2253765.58	Метод спутниковых геодезических измерений (определений)	0.10	–
12	521812.44	2253761.21	Метод спутниковых геодезических измерений (определений)	0.10	–
13	521824.89	2253768.11	Метод спутниковых геодезических измерений (определений)	0.10	–
14	521769.38	2253846.37	Метод спутниковых геодезических измерений (определений)	0.10	–
15	521753.25	2253869.90	Метод спутниковых геодезических измерений (определений)	0.10	–
16	521808.90	2253911.33	Метод спутниковых геодезических измерений (определений)	0.10	–
17	521804.21	2253897.28	Метод спутниковых геодезических измерений (определений)	0.10	–
18	521808.94	2253895.69	Метод спутниковых геодезических измерений (определений)	0.10	–
19	521815.88	2253916.46	Метод спутниковых геодезических измерений (определений)	0.10	–
20	521852.36	2253942.50	Метод спутниковых геодезических измерений (определений)	0.10	–
21	521884.52	2253900.15	Метод спутниковых геодезических измерений (определений)	0.10	–
22	521888.34	2253892.24	Метод спутниковых геодезических измерений (определений)	0.10	–
23	521892.62	2253894.86	Метод спутниковых геодезических измерений (определений)	0.10	–
24	521896.01	2253885.48	Метод спутниковых геодезических измерений (определений)	0.10	–
25	521866.14	2253870.54	Метод спутниковых геодезических измерений (определений)	0.10	–

26	521868.38	2253866.07	Метод спутниковых геодезических измерений (определений)	0.10	–
27	521898.40	2253881.09	Метод спутниковых геодезических измерений (определений)	0.10	–
28	521925.84	2253845.56	Метод спутниковых геодезических измерений (определений)	0.10	–
29	521929.79	2253848.61	Метод спутниковых геодезических измерений (определений)	0.10	–
30	521901.34	2253885.45	Метод спутниковых геодезических измерений (определений)	0.10	–
31	521898.77	2253892.57	Метод спутниковых геодезических измерений (определений)	0.10	–
32	521906.61	2253881.98	Метод спутниковых геодезических измерений (определений)	0.10	–
33	521931.01	2253877.17	Метод спутниковых геодезических измерений (определений)	0.10	–
34	521974.84	2253894.95	Метод спутниковых геодезических измерений (определений)	0.10	–
35	521973.00	2253899.59	Метод спутниковых геодезических измерений (определений)	0.10	–
36	521930.49	2253882.37	Метод спутниковых геодезических измерений (определений)	0.10	–
37	521909.47	2253886.52	Метод спутниковых геодезических измерений (определений)	0.10	–
38	521892.69	2253909.17	Метод спутниковых геодезических измерений (определений)	0.10	–
39	521863.66	2253951.98	Метод спутниковых геодезических измерений (определений)	0.10	–
40	521888.93	2253970.80	Метод спутниковых геодезических измерений (определений)	0.10	–
41	521920.41	2253995.09	Метод спутниковых геодезических измерений (определений)	0.10	–
42	521913.56	2253983.17	Метод спутниковых геодезических измерений (определений)	0.10	–
43	521917.90	2253980.68	Метод спутниковых геодезических измерений (определений)	0.10	–
44	521930.81	2254003.10	Метод спутниковых геодезических измерений (определений)	0.10	–
45	521958.53	2254024.04	Метод спутниковых геодезических измерений (определений)	0.10	–
46	521957.20	2254011.09	Метод спутниковых геодезических измерений (определений)	0.10	–
47	521962.16	2254010.58	Метод спутниковых геодезических измерений (определений)	0.10	–
48	521963.82	2254026.62	Метод спутниковых геодезических измерений (определений)	0.10	–
49	521978.31	2254024.80	Метод спутниковых геодезических измерений (определений)	0.10	–
50	521978.93	2254029.77	Метод спутниковых геодезических измерений (определений)	0.10	–
51	521968.02	2254031.13	Метод спутниковых геодезических измерений (определений)	0.10	–
52	522001.94	2254056.67	Метод спутниковых геодезических измерений (определений)	0.10	–
53	522034.99	2254078.30	Метод спутниковых геодезических измерений (определений)	0.10	–
54	522035.40	2254070.82	Метод спутниковых геодезических измерений (определений)	0.10	–
55	522040.40	2254071.10	Метод спутниковых геодезических измерений (определений)	0.10	–
56	522039.85	2254081.09	Метод спутниковых геодезических измерений (определений)	0.10	–
57	522060.41	2254089.09	Метод спутниковых геодезических измерений (определений)	0.10	–
58	522058.59	2254093.75	Метод спутниковых геодезических измерений (определений)	0.10	–
59	522038.14	2254085.79	Метод спутниковых геодезических измерений (определений)	0.10	–
60	522024.65	2254104.17	Метод спутниковых геодезических измерений (определений)	0.10	–
61	522020.62	2254101.20	Метод спутниковых геодезических измерений (определений)	0.10	–
62	522033.67	2254083.40	Метод спутниковых геодезических измерений (определений)	0.10	–
63	522004.75	2254064.48	Метод спутниковых геодезических измерений (определений)	0.10	–
64	522011.73	2254088.68	Метод спутниковых геодезических измерений (определений)	0.10	–
65	522006.91	2254090.06	Метод спутниковых геодезических измерений (определений)	0.10	–
66	521998.31	2254060.21	Метод спутниковых геодезических измерений (определений)	0.10	–
67	521962.20	2254033.01	Метод спутниковых геодезических измерений (определений)	0.10	–
68	521910.19	2254106.40	Метод спутниковых геодезических измерений (определений)	0.10	–
69	521906.10	2254103.50	Метод спутниковых геодезических измерений (определений)	0.10	–
70	521958.12	2254030.01	Метод спутниковых геодезических измерений (определений)	0.10	–
71	521885.91	2253974.77	Метод спутниковых геодезических измерений (определений)	0.10	–
72	521856.85	2253953.15	Метод спутниковых геодезических измерений (определений)	0.10	–
73	521888.09	2253907.03	Метод спутниковых геодезических измерений (определений)	0.10	–
74	521887.96	2253903.84	Метод спутниковых геодезических измерений (определений)	0.10	–
75	521854.91	2253947.38	Метод спутниковых геодезических измерений (определений)	0.10	–
76	521836.51	2253976.37	Метод спутниковых геодезических измерений (определений)	0.10	–
77	521796.67	2254030.00	Метод спутниковых геодезических измерений (определений)	0.10	–
78	521843.82	2254066.16	Метод спутниковых геодезических измерений (определений)	0.10	–
79	521902.45	2254107.38	Метод спутниковых геодезических измерений (определений)	0.10	–
80	521891.59	2254133.92	Метод спутниковых геодезических измерений (определений)	0.10	–
81	521876.61	2254153.67	Метод спутниковых геодезических измерений (определений)	0.10	–
82	521864.75	2254181.83	Метод спутниковых геодезических измерений (определений)	0.10	–
83	521832.59	2254154.39	Метод спутниковых геодезических измерений (определений)	0.10	–
84	521840.51	2254135.39	Метод спутниковых геодезических измерений (определений)	0.10	–
85	521808.65	2254113.56	Метод спутниковых геодезических измерений (определений)	0.10	–
86	521811.49	2254109.43	Метод спутниковых геодезических измерений (определений)	0.10	–
87	521846.68	2254133.56	Метод спутниковых геодезических измерений (определений)	0.10	–
88	521838.60	2254152.95	Метод спутниковых геодезических измерений (определений)	0.10	–
89	521862.80	2254173.59	Метод спутниковых геодезических измерений (определений)	0.10	–
90	521872.24	2254151.15	Метод спутниковых геодезических измерений (определений)	0.10	–
91	521887.23	2254131.42	Метод спутниковых геодезических измерений (определений)	0.10	–
92	521896.31	2254109.19	Метод спутниковых геодезических измерений (определений)	0.10	–
93	521871.68	2254091.99	Метод спутниковых геодезических измерений (определений)	0.10	–

94	521854.72	2254110.90	Метод спутниковых геодезических измерений (определений)	0.10	–
95	521851.00	2254107.57	Метод спутниковых геодезических измерений (определений)	0.10	–
96	521867.57	2254089.10	Метод спутниковых геодезических измерений (определений)	0.10	–
97	521840.88	2254070.21	Метод спутниковых геодезических измерений (определений)	0.10	–
98	521791.66	2254032.45	Метод спутниковых геодезических измерений (определений)	0.10	–
99	521752.86	2254005.65	Метод спутниковых геодезических измерений (определений)	0.10	–
100	521730.09	2253988.32	Метод спутниковых геодезических измерений (определений)	0.10	–
101	521733.12	2253984.35	Метод спутниковых геодезических измерений (определений)	0.10	–
102	521755.80	2254001.62	Метод спутниковых геодезических измерений (определений)	0.10	–
103	521792.63	2254027.05	Метод спутниковых геодезических измерений (определений)	0.10	–
104	521832.40	2253973.53	Метод спутниковых геодезических измерений (определений)	0.10	–
105	521849.49	2253946.60	Метод спутниковых геодезических измерений (определений)	0.10	–
106	521812.31	2253920.05	Метод спутниковых геодезических измерений (определений)	0.10	–
107	521750.34	2253873.99	Метод спутниковых геодезических измерений (определений)	0.10	–
108	521736.32	2253892.95	Метод спутниковых геодезических измерений (определений)	0.10	–
109	521669.34	2253986.81	Метод спутниковых геодезических измерений (определений)	0.10	–
110	521609.24	2253940.70	Метод спутниковых геодезических измерений (определений)	0.10	–
111	521566.16	2254002.09	Метод спутниковых геодезических измерений (определений)	0.10	–
112	521562.07	2253999.21	Метод спутниковых геодезических измерений (определений)	0.10	–
113	521608.16	2253933.50	Метод спутниковых геодезических измерений (определений)	0.10	–
114	521668.26	2253979.74	Метод спутниковых геодезических измерений (определений)	0.10	–
115	521676.51	2253968.20	Метод спутниковых геодезических измерений (определений)	0.10	–
116	521669.70	2253962.61	Метод спутниковых геодезических измерений (определений)	0.10	–
117	521672.88	2253958.74	Метод спутниковых геодезических измерений (определений)	0.10	–
118	521679.42	2253964.11	Метод спутниковых геодезических измерений (определений)	0.10	–
119	521707.57	2253924.55	Метод спутниковых геодезических измерений (определений)	0.10	–
120	521695.27	2253927.23	Метод спутниковых геодезических измерений (определений)	0.10	–
121	521694.21	2253922.36	Метод спутниковых геодезических измерений (определений)	0.10	–
122	521708.97	2253919.13	Метод спутниковых геодезических измерений (определений)	0.10	–
123	521703.66	2253912.18	Метод спутниковых геодезических измерений (определений)	0.10	–
124	521707.64	2253909.15	Метод спутниковых геодезических измерений (определений)	0.10	–
125	521713.28	2253916.53	Метод спутниковых геодезических измерений (определений)	0.10	–
126	521746.34	2253870.98	Метод спутниковых геодезических измерений (определений)	0.10	–
127	521689.39	2253828.23	Метод спутниковых геодезических измерений (определений)	0.10	–
128	521638.37	2253900.23	Метод спутниковых геодезических измерений (определений)	0.10	–
129	521634.28	2253897.33	Метод спутниковых геодезических измерений (определений)	0.10	–
130	521686.78	2253823.27	Метод спутниковых геодезических измерений (определений)	0.10	–
1	521764.88	2253711.04	Метод спутниковых геодезических измерений (определений)	0.10	–
Зона1(2)	–	–	–	–	–
131	522211.34	2253442.24	Метод спутниковых геодезических измерений (определений)	0.10	–
132	522269.45	2253486.75	Метод спутниковых геодезических измерений (определений)	0.10	–
133	522284.22	2253479.71	Метод спутниковых геодезических измерений (определений)	0.10	–
134	522286.38	2253484.23	Метод спутниковых геодезических измерений (определений)	0.10	–
135	522268.86	2253492.58	Метод спутниковых геодезических измерений (определений)	0.10	–
136	522212.38	2253449.30	Метод спутниковых геодезических измерений (определений)	0.10	–
137	522145.94	2253546.54	Метод спутниковых геодезических измерений (определений)	0.10	–
138	522177.57	2253570.30	Метод спутниковых геодезических измерений (определений)	0.10	–
139	522196.77	2253564.63	Метод спутниковых геодезических измерений (определений)	0.10	–
140	522198.17	2253569.42	Метод спутниковых геодезических измерений (определений)	0.10	–
141	522182.73	2253573.98	Метод спутниковых геодезических измерений (определений)	0.10	–
142	522242.29	2253616.07	Метод спутниковых геодезических измерений (определений)	0.10	–
143	522243.67	2253601.72	Метод спутниковых геодезических измерений (определений)	0.10	–
144	522270.83	2253567.20	Метод спутниковых геодезических измерений (определений)	0.10	–
145	522274.76	2253570.29	Метод спутниковых геодезических измерений (определений)	0.10	–
146	522248.51	2253603.65	Метод спутниковых геодезических измерений (определений)	0.10	–
147	522247.13	2253618.09	Метод спутниковых геодезических измерений (определений)	0.10	–
148	522263.84	2253617.70	Метод спутниковых геодезических измерений (определений)	0.10	–
149	522292.23	2253634.57	Метод спутниковых геодезических измерений (определений)	0.10	–
150	522339.50	2253663.73	Метод спутниковых геодезических измерений (определений)	0.10	–
151	522336.87	2253667.99	Метод спутниковых геодезических измерений (определений)	0.10	–
152	522292.75	2253640.76	Метод спутниковых геодезических измерений (определений)	0.10	–
153	522291.71	2253645.87	Метод спутниковых геодезических измерений (определений)	0.10	–
154	522291.32	2253715.43	Метод спутниковых геодезических измерений (определений)	0.10	–
155	522286.33	2253715.38	Метод спутниковых геодезических измерений (определений)	0.10	–
156	522286.72	2253645.35	Метод спутниковых геодезических измерений (определений)	0.10	–
157	522288.22	2253638.00	Метод спутниковых геодезических измерений (определений)	0.10	–
158	522262.52	2253622.73	Метод спутниковых геодезических измерений (определений)	0.10	–
159	522245.75	2253623.13	Метод спутниковых геодезических измерений (определений)	0.10	–
160	522193.47	2253699.16	Метод спутниковых геодезических измерений	0.10	–

			(определений)		
161	522189.33	2253696.35	Метод спутниковых геодезических измерений (определений)	0.10	–
162	522240.96	2253621.25	Метод спутниковых геодезических измерений (определений)	0.10	–
163	522175.62	2253575.09	Метод спутниковых геодезических измерений (определений)	0.10	–
164	522143.07	2253550.62	Метод спутниковых геодезических измерений (определений)	0.10	–
165	522034.98	2253704.14	Метод спутниковых геодезических измерений (определений)	0.10	–
166	522068.42	2253727.65	Метод спутниковых геодезических измерений (определений)	0.10	–
167	522122.30	2253767.32	Метод спутниковых геодезических измерений (определений)	0.10	–
168	522119.31	2253771.32	Метод спутниковых геодезических измерений (определений)	0.10	–
169	522065.51	2253731.72	Метод спутниковых геодезических измерений (определений)	0.10	–
170	522032.12	2253708.25	Метод спутниковых геодезических измерений (определений)	0.10	–
171	521975.61	2253789.12	Метод спутниковых геодезических измерений (определений)	0.10	–
172	521997.56	2253816.44	Метод спутниковых геодезических измерений (определений)	0.10	–
173	522009.76	2253816.23	Метод спутниковых геодезических измерений (определений)	0.10	–
174	522009.83	2253821.23	Метод спутниковых геодезических измерений (определений)	0.10	–
175	522004.96	2253821.32	Метод спутниковых геодезических измерений (определений)	0.10	–
176	522031.72	2253837.82	Метод спутниковых геодезических измерений (определений)	0.10	–
177	522029.09	2253842.08	Метод спутниковых геодезических измерений (определений)	0.10	–
178	521994.43	2253820.53	Метод спутниковых геодезических измерений (определений)	0.10	–
179	521971.47	2253791.96	Метод спутниковых геодезических измерений (определений)	0.10	–
180	521954.23	2253795.29	Метод спутниковых геодезических измерений (определений)	0.10	–
181	521832.80	2253703.41	Метод спутниковых геодезических измерений (определений)	0.10	–
182	521806.31	2253684.25	Метод спутниковых геодезических измерений (определений)	0.10	–
183	521809.25	2253680.21	Метод спутниковых геодезических измерений (определений)	0.10	–
184	521835.79	2253699.41	Метод спутниковых геодезических измерений (определений)	0.10	–
185	521856.53	2253715.10	Метод спутниковых геодезических измерений (определений)	0.10	–
186	521921.35	2253623.22	Метод спутниковых геодезических измерений (определений)	0.10	–
187	521939.65	2253596.36	Метод спутниковых геодезических измерений (определений)	0.10	–
188	521943.23	2253568.02	Метод спутниковых геодезических измерений (определений)	0.10	–
189	521979.09	2253522.27	Метод спутниковых геодезических измерений (определений)	0.10	–
190	522041.71	2253519.99	Метод спутниковых геодезических измерений (определений)	0.10	–
191	522080.13	2253519.42	Метод спутниковых геодезических измерений (определений)	0.10	–
192	522130.15	2253517.61	Метод спутниковых геодезических измерений (определений)	0.10	–
193	522133.19	2253516.68	Метод спутниковых геодезических измерений (определений)	0.10	–
194	522149.51	2253532.67	Метод спутниковых геодезических измерений	0.10	–

			(определений)		
195	522168.41	2253504.42	Метод спутниковых геодезических измерений (определений)	0.10	–
131	522211.34	2253442.24	Метод спутниковых геодезических измерений (определений)	0.10	–
–	–	–	–	–	–
196	522128.90	2253522.65	Метод спутниковых геодезических измерений (определений)	0.10	–
197	522131.38	2253524.50	Метод спутниковых геодезических измерений (определений)	0.10	–
198	522135.10	2253528.38	Метод спутниковых геодезических измерений (определений)	0.10	–
199	522139.87	2253546.65	Метод спутниковых геодезических измерений (определений)	0.10	–
200	522084.21	2253625.01	Метод спутниковых геодезических измерений (определений)	0.10	–
201	522032.24	2253699.32	Метод спутниковых геодезических измерений (определений)	0.10	–
202	522026.16	2253682.04	Метод спутниковых геодезических измерений (определений)	0.10	–
203	522021.45	2253683.70	Метод спутниковых геодезических измерений (определений)	0.10	–
204	522028.72	2253704.37	Метод спутниковых геодезических измерений (определений)	0.10	–
205	521971.02	2253786.96	Метод спутниковых геодезических измерений (определений)	0.10	–
206	521955.48	2253789.96	Метод спутниковых геодезических измерений (определений)	0.10	–
207	521860.52	2253718.12	Метод спутниковых геодезических измерений (определений)	0.10	–
208	521923.96	2253628.20	Метод спутниковых геодезических измерений (определений)	0.10	–
209	521987.12	2253675.03	Метод спутниковых геодезических измерений (определений)	0.10	–
210	521990.11	2253671.03	Метод спутниковых геодезических измерений (определений)	0.10	–
211	521926.82	2253624.08	Метод спутниковых геодезических измерений (определений)	0.10	–
212	521944.46	2253598.18	Метод спутниковых геодезических измерений (определений)	0.10	–
213	521948.02	2253570.02	Метод спутниковых геодезических измерений (определений)	0.10	–
214	521975.91	2253534.54	Метод спутниковых геодезических измерений (определений)	0.10	–
215	521972.62	2253550.55	Метод спутниковых геодезических измерений (определений)	0.10	–
216	521977.51	2253551.56	Метод спутниковых геодезических измерений (определений)	0.10	–
217	521982.53	2253527.09	Метод спутниковых геодезических измерений (определений)	0.10	–
218	522041.84	2253525.00	Метод спутниковых геодезических измерений (определений)	0.10	–
219	522080.26	2253524.43	Метод спутниковых геодезических измерений (определений)	0.10	–
196	522128.90	2253522.65	Метод спутниковых геодезических измерений (определений)	0.10	–
–	–	–	–	–	–
220	522141.05	2253531.39	Метод спутниковых геодезических измерений (определений)	0.10	–
221	522146.65	2253536.88	Метод спутниковых геодезических измерений (определений)	0.10	–
222	522143.63	2253541.25	Метод спутниковых геодезических измерений (определений)	0.10	–
220	522141.05	2253531.39	Метод спутниковых геодезических измерений (определений)	0.10	–
Зона1(3)	–	–	–	–	–
223	522856.53	2253237.20	Метод спутниковых геодезических измерений (определений)	0.10	–

224	522860.62	2253240.08	Метод спутниковых геодезических измерений (определений)	0.10	–
225	522832.84	2253279.39	Метод спутниковых геодезических измерений (определений)	0.10	–
226	522803.58	2253318.66	Метод спутниковых геодезических измерений (определений)	0.10	–
227	522830.74	2253326.31	Метод спутниковых геодезических измерений (определений)	0.10	–
228	522829.39	2253331.13	Метод спутниковых геодезических измерений (определений)	0.10	–
229	522800.41	2253322.96	Метод спутниковых геодезических измерений (определений)	0.10	–
230	522737.13	2253411.26	Метод спутниковых геодезических измерений (определений)	0.10	–
231	522717.09	2253439.98	Метод спутниковых геодезических измерений (определений)	0.10	–
232	522688.42	2253483.42	Метод спутниковых геодезических измерений (определений)	0.10	–
233	522686.97	2253492.82	Метод спутниковых геодезических измерений (определений)	0.10	–
234	522697.90	2253487.42	Метод спутниковых геодезических измерений (определений)	0.10	–
235	522752.65	2253525.29	Метод спутниковых геодезических измерений (определений)	0.10	–
236	522774.77	2253494.72	Метод спутниковых геодезических измерений (определений)	0.10	–
237	522905.08	2253307.98	Метод спутниковых геодезических измерений (определений)	0.10	–
238	522899.57	2253311.42	Метод спутниковых геодезических измерений (определений)	0.10	–
239	522896.91	2253307.18	Метод спутниковых геодезических измерений (определений)	0.10	–
240	522912.02	2253297.77	Метод спутниковых геодезических измерений (определений)	0.10	–
241	522916.70	2253278.23	Метод спутниковых геодезических измерений (определений)	0.10	–
242	522921.56	2253279.39	Метод спутниковых геодезических измерений (определений)	0.10	–
243	522916.41	2253300.93	Метод спутниковых геодезических измерений (определений)	0.10	–
244	522892.65	2253334.32	Метод спутниковых геодезических измерений (определений)	0.10	–
245	522778.85	2253497.62	Метод спутниковых геодезических измерений (определений)	0.10	–
246	522756.75	2253528.17	Метод спутниковых геодезических измерений (определений)	0.10	–
247	522792.93	2253553.63	Метод спутниковых геодезических измерений (определений)	0.10	–
248	522824.09	2253574.88	Метод спутниковых геодезических измерений (определений)	0.10	–
249	522847.05	2253542.94	Метод спутниковых геодезических измерений (определений)	0.10	–
250	522865.19	2253516.46	Метод спутниковых геодезических измерений (определений)	0.10	–
251	522852.52	2253517.26	Метод спутниковых геодезических измерений (определений)	0.10	–
252	522852.21	2253512.27	Метод спутниковых геодезических измерений (определений)	0.10	–
253	522867.50	2253511.30	Метод спутниковых геодезических измерений (определений)	0.10	–
254	522866.16	2253487.81	Метод спутниковых геодезических измерений (определений)	0.10	–
255	522871.16	2253487.53	Метод спутниковых геодезических измерений (определений)	0.10	–
256	522872.24	2253506.35	Метод спутниковых геодезических измерений (определений)	0.10	–
257	522906.64	2253457.36	Метод спутниковых геодезических измерений (определений)	0.10	–
258	522891.35	2253463.67	Метод спутниковых геодезических измерений (определений)	0.10	–
259	522889.45	2253459.05	Метод спутниковых геодезических измерений (определений)	0.10	–
260	522911.94	2253449.75	Метод спутниковых геодезических измерений (определений)	0.10	–
261	522937.01	2253414.49	Метод спутниковых геодезических измерений (определений)	0.10	–
262	522941.09	2253417.39	Метод спутниковых геодезических измерений (определений)	0.10	–
263	522872.29	2253514.92	Метод спутниковых геодезических измерений (определений)	0.10	–
264	522851.14	2253545.82	Метод спутниковых геодезических измерений (определений)	0.10	–
265	522828.24	2253577.71	Метод спутниковых геодезических измерений (определений)	0.10	–
266	522856.40	2253598.28	Метод спутниковых геодезических измерений (определений)	0.10	–
267	522890.97	2253622.00	Метод спутниковых геодезических измерений (определений)	0.10	–
268	522989.14	2253481.18	Метод спутниковых геодезических измерений (определений)	0.10	–
269	522993.22	2253484.04	Метод спутниковых геодезических измерений (определений)	0.10	–
270	522893.82	2253626.63	Метод спутниковых геодезических измерений (определений)	0.10	–
271	522888.28	2253640.61	Метод спутниковых геодезических измерений (определений)	0.10	–
272	522883.62	2253638.77	Метод спутниковых геодезических измерений (определений)	0.10	–
273	522888.53	2253626.40	Метод спутниковых геодезических измерений (определений)	0.10	–
274	522855.80	2253603.94	Метод спутниковых геодезических измерений (определений)	0.10	–
275	522850.44	2253614.32	Метод спутниковых геодезических измерений (определений)	0.10	–
276	522846.00	2253612.02	Метод спутниковых геодезических измерений (определений)	0.10	–
277	522851.69	2253601.04	Метод спутниковых геодезических измерений (определений)	0.10	–
278	522824.13	2253581.00	Метод спутниковых геодезических измерений (определений)	0.10	–
279	522810.89	2253583.75	Метод спутниковых геодезических измерений (определений)	0.10	–
280	522818.09	2253594.98	Метод спутниковых геодезических измерений (определений)	0.10	–
281	522813.89	2253597.69	Метод спутниковых геодезических измерений (определений)	0.10	–
282	522802.75	2253580.34	Метод спутниковых геодезических измерений (определений)	0.10	–
283	522818.44	2253577.08	Метод спутниковых геодезических измерений (определений)	0.10	–
284	522697.48	2253493.21	Метод спутниковых геодезических измерений (определений)	0.10	–
285	522683.93	2253499.90	Метод спутниковых геодезических измерений (определений)	0.10	–
286	522677.09	2253497.53	Метод спутниковых геодезических измерений (определений)	0.10	–
287	522673.26	2253501.44	Метод спутниковых геодезических измерений (определений)	0.10	–
288	522654.79	2253529.61	Метод спутниковых геодезических измерений (определений)	0.10	–
289	522639.61	2253554.57	Метод спутниковых геодезических измерений (определений)	0.10	–
290	522744.70	2253627.37	Метод спутниковых геодезических измерений (определений)	0.10	–
291	522778.11	2253649.39	Метод спутниковых геодезических измерений (определений)	0.10	–

292	522815.30	2253675.88	Метод спутниковых геодезических измерений (определений)	0.10	–
293	522888.56	2253725.87	Метод спутниковых геодезических измерений (определений)	0.10	–
294	522885.77	2253730.02	Метод спутниковых геодезических измерений (определений)	0.10	–
295	522853.02	2253707.94	Метод спутниковых геодезических измерений (определений)	0.10	–
296	522841.65	2253710.59	Метод спутниковых геодезических измерений (определений)	0.10	–
297	522840.51	2253705.73	Метод спутниковых геодезических измерений (определений)	0.10	–
298	522847.46	2253704.11	Метод спутниковых геодезических измерений (определений)	0.10	–
299	522812.44	2253679.96	Метод спутниковых геодезических измерений (определений)	0.10	–
300	522775.27	2253653.52	Метод спутниковых геодезических измерений (определений)	0.10	–
301	522741.92	2253631.52	Метод спутниковых геодезических измерений (определений)	0.10	–
302	522711.89	2253610.83	Метод спутниковых геодезических измерений (определений)	0.10	–
303	522713.72	2253618.33	Метод спутниковых геодезических измерений (определений)	0.10	–
304	522708.86	2253619.51	Метод спутниковых геодезических измерений (определений)	0.10	–
305	522706.00	2253607.83	Метод спутниковых геодезических измерений (определений)	0.10	–
306	522693.06	2253609.57	Метод спутниковых геодезических измерений (определений)	0.10	–
307	522692.38	2253604.63	Метод спутниковых геодезических измерений (определений)	0.10	–
308	522701.15	2253603.43	Метод спутниковых геодезических измерений (определений)	0.10	–
309	522636.89	2253558.77	Метод спутниковых геодезических измерений (определений)	0.10	–
310	522613.96	2253592.35	Метод спутниковых геодезических измерений (определений)	0.10	–
311	522591.41	2253626.72	Метод спутниковых геодезических измерений (определений)	0.10	–
312	522647.67	2253668.71	Метод спутниковых геодезических измерений (определений)	0.10	–
313	522683.86	2253693.16	Метод спутниковых геодезических измерений (определений)	0.10	–
314	522711.83	2253713.31	Метод спутниковых геодезических измерений (определений)	0.10	–
315	522749.78	2253739.30	Метод спутниковых геодезических измерений (определений)	0.10	–
316	522760.54	2253717.31	Метод спутниковых геодезических измерений (определений)	0.10	–
317	522765.04	2253719.50	Метод спутниковых геодезических измерений (определений)	0.10	–
318	522753.96	2253742.13	Метод спутниковых геодезических измерений (определений)	0.10	–
319	522791.30	2253766.55	Метод спутниковых геодезических измерений (определений)	0.10	–
320	522804.48	2253796.48	Метод спутниковых геодезических измерений (определений)	0.10	–
321	522828.74	2253789.17	Метод спутниковых геодезических измерений (определений)	0.10	–
322	522830.17	2253793.97	Метод спутниковых геодезических измерений (определений)	0.10	–
323	522801.69	2253802.54	Метод спутниковых геодезических измерений (определений)	0.10	–
324	522787.32	2253769.93	Метод спутниковых геодезических измерений (определений)	0.10	–
325	522754.16	2253748.24	Метод спутниковых геодезических измерений (определений)	0.10	–
326	522758.70	2253775.00	Метод спутниковых геодезических измерений (определений)	0.10	–
327	522739.81	2253802.80	Метод спутниковых геодезических измерений (определений)	0.10	–
328	522673.68	2253780.39	Метод спутниковых геодезических измерений (определений)	0.10	–
329	522634.07	2253809.45	Метод спутниковых геодезических измерений (определений)	0.10	–
330	522631.10	2253805.40	Метод спутниковых геодезических измерений (определений)	0.10	–
331	522671.60	2253775.70	Метод спутниковых геодезических измерений (определений)	0.10	–
332	522720.31	2253724.97	Метод спутниковых геодезических измерений (определений)	0.10	–
333	522708.97	2253717.42	Метод спутниковых геодезических измерений (определений)	0.10	–
334	522681.00	2253697.27	Метод спутниковых геодезических измерений (определений)	0.10	–
335	522644.76	2253672.77	Метод спутниковых геодезических измерений (определений)	0.10	–
336	522586.57	2253629.37	Метод спутниковых геодезических измерений (определений)	0.10	–
337	522553.74	2253607.00	Метод спутниковых геодезических измерений (определений)	0.10	–
338	522548.00	2253614.48	Метод спутниковых геодезических измерений (определений)	0.10	–
339	522536.02	2253633.58	Метод спутниковых геодезических измерений (определений)	0.10	–
340	522516.95	2253661.22	Метод спутниковых геодезических измерений (определений)	0.10	–
341	522495.05	2253696.10	Метод спутниковых геодезических измерений (определений)	0.10	–
342	522485.45	2253715.24	Метод спутниковых геодезических измерений (определений)	0.10	–
343	522480.97	2253713.00	Метод спутниковых геодезических измерений (определений)	0.10	–
344	522490.68	2253693.65	Метод спутниковых геодезических измерений (определений)	0.10	–
345	522512.76	2253658.47	Метод спутниковых геодезических измерений (определений)	0.10	–
346	522531.83	2253630.83	Метод спутниковых геодезических измерений (определений)	0.10	–
347	522543.89	2253611.62	Метод спутниковых геодезических измерений (определений)	0.10	–
348	522549.61	2253604.16	Метод спутниковых геодезических измерений (определений)	0.10	–
349	522472.16	2253549.90	Метод спутниковых геодезических измерений (определений)	0.10	–
350	522472.85	2253556.55	Метод спутниковых геодезических измерений (определений)	0.10	–
351	522467.88	2253557.07	Метод спутниковых геодезических измерений (определений)	0.10	–
352	522466.75	2253546.05	Метод спутниковых геодезических измерений (определений)	0.10	–
353	522448.78	2253533.08	Метод спутниковых геодезических измерений (определений)	0.10	–
354	522438.71	2253526.38	Метод спутниковых геодезических измерений (определений)	0.10	–
355	522426.65	2253540.41	Метод спутниковых геодезических измерений (определений)	0.10	–
356	522422.83	2253537.19	Метод спутниковых геодезических измерений (определений)	0.10	–
357	522434.34	2253523.47	Метод спутниковых геодезических измерений (определений)	0.10	–
358	522406.57	2253504.72	Метод спутниковых геодезических измерений (определений)	0.10	–
359	522409.38	2253500.57	Метод спутниковых геодезических измерений (определений)	0.10	–

360	522437.41	2253519.50	Метод спутниковых геодезических измерений (определений)	0.10	–
361	522458.26	2253489.65	Метод спутниковых геодезических измерений (определений)	0.10	–
362	522462.37	2253492.51	Метод спутниковых геодезических измерений (определений)	0.10	–
363	522441.57	2253522.29	Метод спутниковых геодезических измерений (определений)	0.10	–
364	522451.61	2253528.97	Метод спутниковых геодезических измерений (определений)	0.10	–
365	522535.23	2253588.10	Метод спутниковых геодезических измерений (определений)	0.10	–
366	522587.32	2253623.82	Метод спутниковых геодезических измерений (определений)	0.10	–
367	522609.79	2253589.57	Метод спутниковых геодезических измерений (определений)	0.10	–
368	522632.81	2253555.88	Метод спутниковых геодезических измерений (определений)	0.10	–
369	522622.88	2253548.67	Метод спутниковых геодезических измерений (определений)	0.10	–
370	522608.99	2253550.06	Метод спутниковых геодезических измерений (определений)	0.10	–
371	522608.50	2253545.09	Метод спутниковых геодезических измерений (определений)	0.10	–
372	522616.67	2253544.28	Метод спутниковых геодезических измерений (определений)	0.10	–
373	522561.90	2253505.61	Метод спутниковых геодезических измерений (определений)	0.10	–
374	522561.55	2253513.65	Метод спутниковых геодезических измерений (определений)	0.10	–
375	522556.56	2253513.43	Метод спутниковых геодезических измерений (определений)	0.10	–
376	522557.06	2253502.16	Метод спутниковых геодезических измерений (определений)	0.10	–
377	522523.94	2253477.88	Метод спутниковых геодезических измерений (определений)	0.10	–
378	522520.86	2253485.85	Метод спутниковых геодезических измерений (определений)	0.10	–
379	522516.20	2253484.05	Метод спутниковых геодезических измерений (определений)	0.10	–
380	522519.76	2253474.83	Метод спутниковых геодезических измерений (определений)	0.10	–
381	522394.19	2253385.69	Метод спутниковых геодезических измерений (определений)	0.10	–
382	522397.08	2253381.60	Метод спутниковых геодезических измерений (определений)	0.10	–
383	522488.41	2253446.71	Метод спутниковых геодезических измерений (определений)	0.10	–
384	522502.27	2253456.04	Метод спутниковых геодезических измерений (определений)	0.10	–
385	522561.05	2253498.90	Метод спутниковых геодезических измерений (определений)	0.10	–
386	522635.52	2253551.67	Метод спутниковых геодезических измерений (определений)	0.10	–
387	522650.55	2253526.95	Метод спутниковых геодезических измерений (определений)	0.10	–
388	522669.33	2253498.30	Метод спутниковых геодезических измерений (определений)	0.10	–
389	522675.73	2253491.74	Метод спутниковых геодезических измерений (определений)	0.10	–
390	522681.75	2253493.85	Метод спутниковых геодезических измерений (определений)	0.10	–
391	522683.33	2253483.61	Метод спутниковых геодезических измерений (определений)	0.10	–
392	522623.65	2253440.90	Метод спутниковых геодезических измерений (определений)	0.10	–
393	522630.79	2253459.56	Метод спутниковых геодезических измерений (определений)	0.10	–
394	522626.13	2253461.35	Метод спутниковых геодезических измерений (определений)	0.10	–
395	522616.29	2253435.68	Метод спутниковых геодезических измерений (определений)	0.10	–
396	522586.68	2253415.22	Метод спутниковых геодезических измерений (определений)	0.10	–
397	522588.97	2253430.75	Метод спутниковых геодезических измерений (определений)	0.10	–
398	522584.02	2253431.48	Метод спутниковых геодезических измерений (определений)	0.10	–
399	522581.04	2253411.34	Метод спутниковых геодезических измерений (определений)	0.10	–
400	522540.08	2253383.09	Метод спутниковых геодезических измерений (определений)	0.10	–
401	522529.29	2253396.10	Метод спутниковых геодезических измерений (определений)	0.10	–
402	522525.44	2253392.92	Метод спутниковых геодезических измерений (определений)	0.10	–
403	522535.97	2253380.20	Метод спутниковых геодезических измерений (определений)	0.10	–
404	522507.89	2253360.44	Метод спутниковых геодезических измерений (определений)	0.10	–
405	522502.91	2253374.81	Метод спутниковых геодезических измерений (определений)	0.10	–
406	522498.17	2253373.18	Метод спутниковых геодезических измерений (определений)	0.10	–
407	522503.62	2253357.48	Метод спутниковых геодезических измерений (определений)	0.10	–
408	522481.61	2253342.42	Метод спутниковых геодезических измерений (определений)	0.10	–
409	522482.32	2253357.99	Метод спутниковых геодезических измерений (определений)	0.10	–
410	522477.33	2253358.23	Метод спутниковых геодезических измерений (определений)	0.10	–
411	522476.43	2253338.88	Метод спутниковых геодезических измерений (определений)	0.10	–
412	522452.68	2253322.48	Метод спутниковых геодезических измерений (определений)	0.10	–
413	522456.24	2253338.62	Метод спутниковых геодезических измерений (определений)	0.10	–
414	522451.35	2253339.70	Метод спутниковых геодезических измерений (определений)	0.10	–
415	522446.65	2253318.34	Метод спутниковых геодезических измерений (определений)	0.10	–
416	522411.26	2253294.02	Метод спутниковых геодезических измерений (определений)	0.10	–
417	522413.08	2253307.67	Метод спутниковых геодезических измерений (определений)	0.10	–
418	522408.13	2253308.34	Метод спутниковых геодезических измерений (определений)	0.10	–
419	522405.66	2253289.92	Метод спутниковых геодезических измерений (определений)	0.10	–
420	522389.30	2253273.18	Метод спутниковых геодезических измерений (определений)	0.10	–
421	522362.06	2253278.60	Метод спутниковых геодезических измерений (определений)	0.10	–
422	522328.79	2253276.60	Метод спутниковых геодезических измерений (определений)	0.10	–
423	522290.56	2253279.21	Метод спутниковых геодезических измерений (определений)	0.10	–
424	522290.22	2253274.22	Метод спутниковых геодезических измерений (определений)	0.10	–
425	522328.76	2253271.59	Метод спутниковых геодезических измерений (определений)	0.10	–
426	522361.72	2253273.57	Метод спутниковых геодезических измерений (определений)	0.10	–
427	522390.99	2253267.74	Метод спутниковых геодезических измерений (определений)	0.10	–

428	522409.62	2253286.82	Метод спутниковых геодезических измерений (определений)	0.10	–
429	522613.06	2253427.25	Метод спутниковых геодезических измерений (определений)	0.10	–
430	522685.41	2253478.91	Метод спутниковых геодезических измерений (определений)	0.10	–
431	522712.95	2253437.17	Метод спутниковых геодезических измерений (определений)	0.10	–
432	522769.79	2253357.12	Метод спутниковых геодезических измерений (определений)	0.10	–
433	522761.72	2253349.94	Метод спутниковых геодезических измерений (определений)	0.10	–
434	522765.05	2253346.19	Метод спутниковых геодезических измерений (определений)	0.10	–
435	522772.71	2253353.01	Метод спутниковых геодезических измерений (определений)	0.10	–
436	522795.87	2253320.71	Метод спутниковых геодезических измерений (определений)	0.10	–
437	522783.94	2253312.67	Метод спутниковых геодезических измерений (определений)	0.10	–
438	522786.73	2253308.53	Метод спутниковых геодезических измерений (определений)	0.10	–
439	522798.82	2253316.67	Метод спутниковых геодезических измерений (определений)	0.10	–
440	522828.27	2253277.15	Метод спутниковых геодезических измерений (определений)	0.10	–
441	522827.05	2253255.74	Метод спутниковых геодезических измерений (определений)	0.10	–
442	522832.05	2253255.46	Метод спутниковых геодезических измерений (определений)	0.10	–
443	522832.91	2253270.62	Метод спутниковых геодезических измерений (определений)	0.10	–
223	522856.53	2253237.20	Метод спутниковых геодезических измерений (определений)	0.10	–
–	–	–	–	–	–
444	522724.50	2253727.82	Метод спутниковых геодезических измерений (определений)	0.10	–
445	522748.45	2253744.48	Метод спутниковых геодезических измерений (определений)	0.10	–
446	522753.45	2253773.87	Метод спутниковых геодезических измерений (определений)	0.10	–
447	522737.84	2253796.82	Метод спутниковых геодезических измерений (определений)	0.10	–
448	522677.81	2253776.50	Метод спутниковых геодезических измерений (определений)	0.10	–
444	522724.50	2253727.82	Метод спутниковых геодезических измерений (определений)	0.10	–
Зона1(4)	–	–	–	–	–
449	522611.09	2252751.29	Метод спутниковых геодезических измерений (определений)	0.10	–
450	522578.80	2252798.27	Метод спутниковых геодезических измерений (определений)	0.10	–
451	522580.99	2252805.28	Метод спутниковых геодезических измерений (определений)	0.10	–
452	522633.88	2252845.20	Метод спутниковых геодезических измерений (определений)	0.10	–
453	522679.88	2252799.49	Метод спутниковых геодезических измерений (определений)	0.10	–
454	522664.81	2252796.19	Метод спутниковых геодезических измерений (определений)	0.10	–
455	522665.87	2252791.31	Метод спутниковых геодезических измерений (определений)	0.10	–
456	522689.95	2252796.57	Метод спутниковых геодезических измерений (определений)	0.10	–
457	522625.90	2252860.17	Метод спутниковых геодезических измерений (определений)	0.10	–
458	522639.64	2252940.15	Метод спутниковых геодезических измерений (определений)	0.10	–
459	522650.44	2252932.47	Метод спутниковых геодезических измерений (определений)	0.10	–
460	522653.33	2252936.53	Метод спутниковых геодезических измерений (определений)	0.10	–
461	522640.55	2252945.63	Метод спутниковых геодезических измерений (определений)	0.10	–
462	522648.70	2252993.93	Метод спутниковых геодезических измерений (определений)	0.10	–
463	522656.26	2253043.71	Метод спутниковых геодезических измерений (определений)	0.10	–
464	522663.75	2253081.19	Метод спутниковых геодезических измерений (определений)	0.10	–
465	522675.82	2253087.50	Метод спутниковых геодезических измерений (определений)	0.10	–
466	522680.69	2253086.48	Метод спутниковых геодезических измерений (определений)	0.10	–
467	522680.64	2253082.83	Метод спутниковых геодезических измерений (определений)	0.10	–
468	522676.23	2253056.36	Метод спутниковых геодезических измерений (определений)	0.10	–
469	522656.34	2252946.11	Метод спутниковых геодезических измерений (определений)	0.10	–
470	522700.31	2252928.10	Метод спутниковых геодезических измерений (определений)	0.10	–
471	522702.21	2252932.72	Метод спутниковых геодезических измерений (определений)	0.10	–
472	522661.98	2252949.21	Метод спутниковых геодезических измерений (определений)	0.10	–
473	522681.14	2253055.50	Метод спутниковых геодезических измерений (определений)	0.10	–
474	522685.63	2253082.38	Метод спутниковых геодезических измерений (определений)	0.10	–
475	522686.24	2253094.25	Метод спутниковых геодезических измерений (определений)	0.10	–
476	522694.08	2253112.19	Метод спутниковых геодезических измерений (определений)	0.10	–
477	522750.62	2253099.48	Метод спутниковых геодезических измерений (определений)	0.10	–
478	522714.31	2252892.55	Метод спутниковых геодезических измерений (определений)	0.10	–
479	522719.22	2252891.67	Метод спутниковых геодезических измерений (определений)	0.10	–
480	522755.52	2253098.48	Метод спутниковых геодезических измерений (определений)	0.10	–
481	522831.35	2253084.55	Метод спутниковых геодезических измерений (определений)	0.10	–
482	522869.82	2253079.29	Метод спутниковых геодезических измерений (определений)	0.10	–
483	522870.50	2253084.23	Метод спутниковых геодезических измерений (определений)	0.10	–
484	522834.68	2253089.15	Метод спутниковых геодезических измерений (определений)	0.10	–
485	522837.43	2253104.88	Метод спутниковых геодезических измерений (определений)	0.10	–
486	522845.45	2253141.83	Метод спутниковых геодезических измерений (определений)	0.10	–
487	522850.49	2253172.81	Метод спутниковых геодезических измерений (определений)	0.10	–
488	522845.55	2253173.61	Метод спутниковых геодезических измерений (определений)	0.10	–
489	522840.54	2253142.75	Метод спутниковых геодезических измерений (определений)	0.10	–
490	522832.51	2253105.85	Метод спутниковых геодезических измерений (определений)	0.10	–
491	522829.74	2253089.95	Метод спутниковых геодезических измерений (определений)	0.10	–
492	522756.43	2253103.40	Метод спутниковых геодезических измерений (определений)	0.10	–

493	522773.10	2253198.52	Метод спутниковых геодезических измерений (определений)	0.10	–
494	522734.95	2253259.17	Метод спутниковых геодезических измерений (определений)	0.10	–
495	522728.05	2253275.07	Метод спутниковых геодезических измерений (определений)	0.10	–
496	522648.44	2253390.17	Метод спутниковых геодезических измерений (определений)	0.10	–
497	522644.34	2253387.21	Метод спутниковых геодезических измерений (определений)	0.10	–
498	522723.66	2253272.62	Метод спутниковых геодезических измерений (определений)	0.10	–
499	522730.52	2253256.83	Метод спутниковых геодезических измерений (определений)	0.10	–
500	522767.84	2253197.48	Метод спутниковых геодезических измерений (определений)	0.10	–
501	522751.53	2253104.40	Метод спутниковых геодезических измерений (определений)	0.10	–
502	522691.16	2253117.97	Метод спутниковых геодезических измерений (определений)	0.10	–
503	522682.41	2253097.99	Метод спутниковых геодезических измерений (определений)	0.10	–
504	522667.62	2253103.05	Метод спутниковых геодезических измерений (определений)	0.10	–
505	522672.86	2253133.23	Метод спутниковых геодезических измерений (определений)	0.10	–
506	522685.53	2253132.24	Метод спутниковых геодезических измерений (определений)	0.10	–
507	522685.92	2253137.23	Метод спутниковых геодезических измерений (определений)	0.10	–
508	522673.69	2253138.19	Метод спутниковых геодезических измерений (определений)	0.10	–
509	522680.25	2253179.30	Метод спутниковых геодезических измерений (определений)	0.10	–
510	522694.49	2253180.81	Метод спутниковых геодезических измерений (определений)	0.10	–
511	522693.97	2253185.78	Метод спутниковых геодезических измерений (определений)	0.10	–
512	522679.30	2253184.22	Метод спутниковых геодезических измерений (определений)	0.10	–
513	522655.91	2253218.33	Метод спутниковых геодезических измерений (определений)	0.10	–
514	522661.29	2253232.55	Метод спутниковых геодезических измерений (определений)	0.10	–
515	522656.61	2253234.32	Метод спутниковых геодезических измерений (определений)	0.10	–
516	522652.46	2253223.33	Метод спутниковых геодезических измерений (определений)	0.10	–
517	522625.75	2253262.09	Метод спутниковых геодезических измерений (определений)	0.10	–
518	522637.57	2253262.34	Метод спутниковых геодезических измерений (определений)	0.10	–
519	522631.14	2253282.23	Метод спутниковых геодезических измерений (определений)	0.10	–
520	522656.10	2253296.47	Метод спутниковых геодезических измерений (определений)	0.10	–
521	522653.63	2253300.81	Метод спутниковых геодезических измерений (определений)	0.10	–
522	522625.13	2253284.55	Метод спутниковых геодезических измерений (определений)	0.10	–
523	522630.75	2253267.20	Метод спутниковых геодезических измерений (определений)	0.10	–
524	522622.32	2253267.03	Метод спутниковых геодезических измерений (определений)	0.10	–
525	522571.66	2253337.09	Метод спутниковых геодезических измерений (определений)	0.10	–
526	522587.41	2253340.94	Метод спутниковых геодезических измерений (определений)	0.10	–
527	522586.21	2253345.80	Метод спутниковых геодезических измерений (определений)	0.10	–
528	522563.24	2253340.19	Метод спутниковых геодезических измерений (определений)	0.10	–
529	522619.00	2253263.08	Метод спутниковых геодезических измерений (определений)	0.10	–
530	522675.44	2253180.98	Метод спутниковых геодезических измерений (определений)	0.10	–
531	522661.97	2253099.70	Метод спутниковых геодезических измерений (определений)	0.10	–
532	522681.13	2253093.15	Метод спутниковых геодезических измерений (определений)	0.10	–
533	522680.98	2253091.54	Метод спутниковых геодезических измерений (определений)	0.10	–
534	522675.09	2253092.77	Метод спутниковых геодезических измерений (определений)	0.10	–
535	522659.33	2253084.52	Метод спутниковых геодезических измерений (определений)	0.10	–
536	522651.34	2253044.57	Метод спутниковых геодезических измерений (определений)	0.10	–
537	522643.76	2252994.73	Метод спутниковых геодезических измерений (определений)	0.10	–
538	522620.84	2252860.25	Метод спутниковых геодезических измерений (определений)	0.10	–
539	522614.36	2252850.42	Метод спутниковых геодезических измерений (определений)	0.10	–
540	522618.52	2252847.67	Метод спутниковых геодезических измерений (определений)	0.10	–
541	522623.62	2252855.40	Метод спутниковых геодезических измерений (определений)	0.10	–
542	522630.29	2252848.77	Метод спутниковых геодезических измерений (определений)	0.10	–
543	522576.91	2252808.46	Метод спутниковых геодезических измерений (определений)	0.10	–
544	522574.13	2252800.01	Метод спутниковых геодезических измерений (определений)	0.10	–
545	522561.00	2252797.46	Метод спутниковых геодезических измерений (определений)	0.10	–
546	522561.97	2252792.56	Метод спутниковых геодезических измерений (определений)	0.10	–
547	522574.93	2252795.08	Метод спутниковых геодезических измерений (определений)	0.10	–
548	522599.70	2252759.03	Метод спутниковых геодезических измерений (определений)	0.10	–
549	522586.27	2252762.12	Метод спутниковых геодезических измерений (определений)	0.10	–
550	522585.15	2252757.23	Метод спутниковых геодезических измерений (определений)	0.10	–
449	522611.09	2252751.29	Метод спутниковых геодезических измерений (определений)	0.10	–
Зона1(5)	–	–	–	–	–
551	522554.09	2252825.44	Метод спутниковых геодезических измерений (определений)	0.10	–
552	522558.11	2252828.42	Метод спутниковых геодезических измерений (определений)	0.10	–
553	522532.07	2252863.54	Метод спутниковых геодезических измерений (определений)	0.10	–
554	522508.24	2252897.15	Метод спутниковых геодезических измерений (определений)	0.10	–
555	522541.93	2252921.33	Метод спутниковых геодезических измерений (определений)	0.10	–
556	522565.16	2252939.09	Метод спутниковых геодезических измерений (определений)	0.10	–
557	522571.64	2252975.50	Метод спутниковых геодезических измерений (определений)	0.10	–
558	522578.45	2253017.52	Метод спутниковых геодезических измерений (определений)	0.10	–
559	522585.88	2253055.50	Метод спутниковых геодезических измерений	0.10	–

			(определений)		
560	522597.53	2253133.97	Метод спутниковых геодезических измерений (определений)	0.10	–
561	522596.54	2253168.61	Метод спутниковых геодезических измерений (определений)	0.10	–
562	522560.63	2253221.58	Метод спутниковых геодезических измерений (определений)	0.10	–
563	522537.36	2253232.68	Метод спутниковых геодезических измерений (определений)	0.10	–
564	522540.68	2253250.26	Метод спутниковых геодезических измерений (определений)	0.10	–
565	522517.70	2253282.56	Метод спутниковых геодезических измерений (определений)	0.10	–
566	522513.62	2253279.65	Метод спутниковых геодезических измерений (определений)	0.10	–
567	522535.37	2253249.10	Метод спутниковых геодезических измерений (определений)	0.10	–
568	522532.32	2253232.93	Метод спутниковых геодезических измерений (определений)	0.10	–
569	522530.99	2253232.28	Метод спутниковых геодезических измерений (определений)	0.10	–
570	522523.90	2253233.86	Метод спутниковых геодезических измерений (определений)	0.10	–
571	522523.12	2253198.20	Метод спутниковых геодезических измерений (определений)	0.10	–
572	522494.31	2253177.92	Метод спутниковых геодезических измерений (определений)	0.10	–
573	522457.44	2253167.13	Метод спутниковых геодезических измерений (определений)	0.10	–
574	522465.90	2253143.53	Метод спутниковых геодезических измерений (определений)	0.10	–
575	522470.61	2253145.21	Метод спутниковых геодезических измерений (определений)	0.10	–
576	522468.36	2253151.50	Метод спутниковых геодезических измерений (определений)	0.10	–
577	522496.94	2253173.65	Метод спутниковых геодезических измерений (определений)	0.10	–
578	522557.93	2253216.66	Метод спутниковых геодезических измерений (определений)	0.10	–
579	522591.57	2253167.02	Метод спутниковых геодезических измерений (определений)	0.10	–
580	522592.51	2253134.25	Метод спутниковых геодезических измерений (определений)	0.10	–
581	522581.31	2253058.69	Метод спутниковых геодезических измерений (определений)	0.10	–
582	522531.33	2253069.75	Метод спутниковых геодезических измерений (определений)	0.10	–
583	522530.24	2253064.88	Метод спутниковых геодезических измерений (определений)	0.10	–
584	522580.46	2253053.77	Метод спутниковых геодезических измерений (определений)	0.10	–
585	522574.19	2253021.82	Метод спутниковых геодезических измерений (определений)	0.10	–
586	522562.80	2253028.09	Метод спутниковых геодезических измерений (определений)	0.10	–
587	522560.38	2253023.71	Метод спутниковых геодезических измерений (определений)	0.10	–
588	522573.27	2253016.61	Метод спутниковых геодезических измерений (определений)	0.10	–
589	522560.63	2252941.92	Метод спутниковых геодезических измерений (определений)	0.10	–
590	522539.24	2252925.53	Метод спутниковых геодезических измерений (определений)	0.10	–
591	522503.96	2252900.23	Метод спутниковых геодезических измерений (определений)	0.10	–
592	522491.88	2252900.31	Метод спутниковых геодезических измерений (определений)	0.10	–
593	522467.13	2252935.13	Метод спутниковых геодезических измерений	0.10	–

			(определений)		
594	522463.04	2252932.23	Метод спутниковых геодезических измерений (определений)	0.10	–
595	522489.28	2252895.32	Метод спутниковых геодезических измерений (определений)	0.10	–
596	522503.46	2252895.23	Метод спутниковых геодезических измерений (определений)	0.10	–
597	522525.95	2252863.53	Метод спутниковых геодезических измерений (определений)	0.10	–
598	522513.61	2252860.00	Метод спутниковых геодезических измерений (определений)	0.10	–
599	522535.15	2252829.61	Метод спутниковых геодезических измерений (определений)	0.10	–
600	522539.23	2252832.48	Метод спутниковых геодезических измерений (определений)	0.10	–
601	522521.78	2252857.13	Метод спутниковых геодезических измерений (определений)	0.10	–
602	522529.07	2252859.22	Метод спутниковых геодезических измерений (определений)	0.10	–
551	522554.09	2252825.44	Метод спутниковых геодезических измерений (определений)	0.10	–
–	–	–	–	–	–
603	522466.59	2253156.44	Метод спутниковых геодезических измерений (определений)	0.10	–
604	522483.47	2253169.53	Метод спутниковых геодезических измерений (определений)	0.10	–
605	522463.94	2253163.82	Метод спутниковых геодезических измерений (определений)	0.10	–
603	522466.59	2253156.44	Метод спутниковых геодезических измерений (определений)	0.10	–
–	–	–	–	–	–
606	522528.11	2253201.73	Метод спутниковых геодезических измерений (определений)	0.10	–
607	522553.59	2253219.72	Метод спутниковых геодезических измерений (определений)	0.10	–
608	522534.58	2253228.47	Метод спутниковых геодезических измерений (определений)	0.10	–
609	522531.34	2253227.16	Метод спутниковых геодезических измерений (определений)	0.10	–
610	522528.71	2253227.67	Метод спутниковых геодезических измерений (определений)	0.10	–
606	522528.11	2253201.73	Метод спутниковых геодезических измерений (определений)	0.10	–
Зона1(6)	–	–	–	–	–
611	522915.30	2253744.54	Метод спутниковых геодезических измерений (определений)	0.10	–
612	522981.61	2253790.60	Метод спутниковых геодезических измерений (определений)	0.10	–
613	523021.49	2253816.42	Метод спутниковых геодезических измерений (определений)	0.10	–
614	523018.78	2253820.61	Метод спутниковых геодезических измерений (определений)	0.10	–
615	522980.61	2253795.90	Метод спутниковых геодезических измерений (определений)	0.10	–
616	522903.09	2253910.01	Метод спутниковых геодезических измерений (определений)	0.10	–
617	522929.07	2253930.57	Метод спутниковых геодезических измерений (определений)	0.10	–
618	522928.91	2253933.13	Метод спутниковых геодезических измерений (определений)	0.10	–
619	522932.43	2253932.81	Метод спутниковых геодезических измерений (определений)	0.10	–
620	522963.05	2253962.35	Метод спутниковых геодезических измерений (определений)	0.10	–
621	522981.43	2253937.38	Метод спутниковых геодезических измерений (определений)	0.10	–
622	523016.39	2253962.24	Метод спутниковых геодезических измерений (определений)	0.10	–

623	523050.86	2253985.84	Метод спутниковых геодезических измерений (определений)	0.10	–
624	523066.58	2253963.04	Метод спутниковых геодезических измерений (определений)	0.10	–
625	523052.75	2253967.73	Метод спутниковых геодезических измерений (определений)	0.10	–
626	523051.13	2253963.00	Метод спутниковых геодезических измерений (определений)	0.10	–
627	523071.34	2253956.15	Метод спутниковых геодезических измерений (определений)	0.10	–
628	523117.48	2253890.29	Метод спутниковых геодезических измерений (определений)	0.10	–
629	523089.53	2253870.64	Метод спутниковых геодезических измерений (определений)	0.10	–
630	523092.39	2253866.56	Метод спутниковых геодезических измерений (определений)	0.10	–
631	523120.32	2253886.17	Метод спутниковых геодезических измерений (определений)	0.10	–
632	523140.54	2253856.63	Метод спутниковых геодезических измерений (определений)	0.10	–
633	523144.67	2253859.44	Метод спутниковых геодезических измерений (определений)	0.10	–
634	523054.96	2253988.71	Метод спутниковых геодезических измерений (определений)	0.10	–
635	523093.64	2254016.38	Метод спутниковых геодезических измерений (определений)	0.10	–
636	523090.73	2254020.44	Метод спутниковых геодезических измерений (определений)	0.10	–
637	523052.11	2253992.81	Метод спутниковых геодезических измерений (определений)	0.10	–
638	523010.49	2254052.80	Метод спутниковых геодезических измерений (определений)	0.10	–
639	522971.23	2254107.56	Метод спутниковых геодезических измерений (определений)	0.10	–
640	522959.38	2254128.97	Метод спутниковых геодезических измерений (определений)	0.10	–
641	522955.01	2254126.54	Метод спутниковых геодезических измерений (определений)	0.10	–
642	522966.07	2254106.55	Метод спутниковых геодезических измерений (определений)	0.10	–
643	522959.02	2254098.18	Метод спутниковых геодезических измерений (определений)	0.10	–
644	522962.84	2254094.95	Метод спутниковых геодезических измерений (определений)	0.10	–
645	522968.93	2254102.18	Метод спутниковых геодезических измерений (определений)	0.10	–
646	523005.68	2254050.87	Метод спутниковых геодезических измерений (определений)	0.10	–
647	522996.00	2254046.98	Метод спутниковых геодезических измерений (определений)	0.10	–
648	522997.87	2254042.33	Метод спутниковых геодезических измерений (определений)	0.10	–
649	523008.65	2254046.68	Метод спутниковых геодезических измерений (определений)	0.10	–
650	523025.53	2254022.00	Метод спутниковых геодезических измерений (определений)	0.10	–
651	523020.03	2254011.73	Метод спутниковых геодезических измерений (определений)	0.10	–
652	523024.42	2254009.38	Метод спутниковых геодезических измерений (определений)	0.10	–
653	523028.74	2254017.40	Метод спутниковых геодезических измерений (определений)	0.10	–
654	523048.01	2253989.94	Метод спутниковых геодезических измерений (определений)	0.10	–
655	523013.52	2253966.35	Метод спутниковых геодезических измерений (определений)	0.10	–
656	522982.55	2253944.30	Метод спутниковых геодезических измерений (определений)	0.10	–
657	522965.41	2253967.57	Метод спутниковых геодезических измерений (определений)	0.10	–
658	522942.06	2254000.48	Метод спутниковых геодезических измерений (определений)	0.10	–
659	522923.75	2254027.81	Метод спутниковых геодезических измерений (определений)	0.10	–
660	522873.41	2254100.61	Метод спутниковых геодезических измерений (определений)	0.10	–
661	522900.34	2254121.65	Метод спутниковых геодезических измерений (определений)	0.10	–
662	522897.27	2254125.59	Метод спутниковых геодезических измерений (определений)	0.10	–
663	522870.56	2254104.71	Метод спутниковых геодезических измерений (определений)	0.10	–
664	522809.64	2254192.27	Метод спутниковых геодезических измерений (определений)	0.10	–
665	522805.52	2254189.40	Метод спутниковых геодезических измерений (определений)	0.10	–
666	522822.05	2254165.58	Метод спутниковых геодезических измерений (определений)	0.10	–
667	522812.92	2254166.99	Метод спутниковых геодезических измерений (определений)	0.10	–
668	522812.16	2254162.05	Метод спутниковых геодезических измерений (определений)	0.10	–
669	522825.98	2254159.92	Метод спутниковых геодезических измерений (определений)	0.10	–
670	522919.62	2254025.00	Метод спутниковых геодезических измерений (определений)	0.10	–
671	522934.25	2254003.16	Метод спутниковых геодезических измерений (определений)	0.10	–
672	522925.27	2254005.48	Метод спутниковых геодезических измерений (определений)	0.10	–
673	522924.02	2254000.63	Метод спутниковых геодезических измерений (определений)	0.10	–
674	522938.46	2253996.90	Метод спутниковых геодезических измерений (определений)	0.10	–
675	522960.09	2253966.43	Метод спутниковых геодезических измерений (определений)	0.10	–
676	522930.61	2253937.99	Метод спутниковых геодезических измерений (определений)	0.10	–
677	522927.55	2253938.28	Метод спутниковых геодезических измерений (определений)	0.10	–
678	522923.82	2253934.56	Метод спутниковых геодезических измерений (определений)	0.10	–
679	522923.92	2253932.87	Метод спутниковых геодезических измерений (определений)	0.10	–
680	522900.31	2253914.19	Метод спутниковых геодезических измерений (определений)	0.10	–
681	522866.94	2253963.57	Метод спутниковых геодезических измерений (определений)	0.10	–
682	522831.81	2254011.02	Метод спутниковых геодезических измерений (определений)	0.10	–
683	522810.70	2254040.86	Метод спутниковых геодезических измерений (определений)	0.10	–
684	522788.14	2254075.18	Метод спутниковых геодезических измерений (определений)	0.10	–
685	522770.73	2254099.56	Метод спутниковых геодезических измерений (определений)	0.10	–
686	522746.63	2254135.94	Метод спутниковых геодезических измерений (определений)	0.10	–
687	522742.47	2254133.19	Метод спутниковых геодезических измерений (определений)	0.10	–
688	522765.15	2254098.96	Метод спутниковых геодезических измерений (определений)	0.10	–
689	522732.98	2254084.16	Метод спутниковых геодезических измерений (определений)	0.10	–
690	522735.06	2254079.63	Метод спутниковых геодезических измерений (определений)	0.10	–


691	522768.02	2254094.75	Метод спутниковых геодезических измерений (определений)	0.10	–
692	522784.00	2254072.37	Метод спутниковых геодезических измерений (определений)	0.10	–
693	522806.56	2254038.04	Метод спутниковых геодезических измерений (определений)	0.10	–
694	522827.78	2254008.08	Метод спутниковых геодезических измерений (определений)	0.10	–
695	522862.86	2253960.69	Метод спутниковых геодезических измерений (определений)	0.10	–
696	522895.79	2253911.98	Метод спутниковых геодезических измерений (определений)	0.10	–
697	522806.65	2253886.53	Метод спутниковых геодезических измерений (определений)	0.10	–
698	522775.44	2253924.68	Метод спутниковых геодезических измерений (определений)	0.10	–
699	522718.36	2253991.58	Метод спутниковых геодезических измерений (определений)	0.10	–
700	522698.00	2254014.70	Метод спутниковых геодезических измерений (определений)	0.10	–
701	522690.17	2254000.13	Метод спутниковых геодезических измерений (определений)	0.10	–
702	522694.57	2253997.77	Метод спутниковых геодезических измерений (определений)	0.10	–
703	522698.99	2254005.99	Метод спутниковых геодезических измерений (определений)	0.10	–
704	522714.59	2253988.31	Метод спутниковых геодезических измерений (определений)	0.10	–
705	522771.59	2253921.48	Метод спутниковых геодезических измерений (определений)	0.10	–
706	522804.83	2253880.84	Метод спутниковых геодезических измерений (определений)	0.10	–
707	522898.66	2253907.61	Метод спутниковых геодезических измерений (определений)	0.10	–
708	522976.45	2253793.11	Метод спутниковых геодезических измерений (определений)	0.10	–
709	522916.34	2253751.35	Метод спутниковых геодезических измерений (определений)	0.10	–
710	522890.49	2253784.71	Метод спутниковых геодезических измерений (определений)	0.10	–
711	522867.56	2253816.92	Метод спутниковых геодезических измерений (определений)	0.10	–
712	522847.74	2253812.50	Метод спутниковых геодезических измерений (определений)	0.10	–
713	522848.83	2253807.62	Метод спутниковых геодезических измерений (определений)	0.10	–
714	522865.40	2253811.31	Метод спутниковых геодезических измерений (определений)	0.10	–
715	522886.48	2253781.72	Метод спутниковых геодезических измерений (определений)	0.10	–
611	522915.30	2253744.54	Метод спутниковых геодезических измерений (определений)	0.10	–
Зона1(7)	–	–	–	–	–
716	523090.98	2253775.89	Метод спутниковых геодезических измерений (определений)	0.10	–
717	523239.94	2253879.18	Метод спутниковых геодезических измерений (определений)	0.10	–
718	523230.09	2253888.99	Метод спутниковых геодезических измерений (определений)	0.10	–
719	523214.33	2253910.65	Метод спутниковых геодезических измерений (определений)	0.10	–
720	523124.34	2254040.71	Метод спутниковых геодезических измерений (определений)	0.10	–
721	523087.51	2254092.96	Метод спутниковых геодезических измерений (определений)	0.10	–
722	523069.06	2254121.86	Метод спутниковых геодезических измерений (определений)	0.10	–
723	523027.05	2254184.40	Метод спутниковых геодезических измерений	0.10	–
			(определений)		
724	523001.81	2254184.02	Метод спутниковых геодезических измерений (определений)	0.10	–
725	523001.89	2254179.01	Метод спутниковых геодезических измерений (определений)	0.10	–
726	523024.40	2254179.37	Метод спутниковых геодезических измерений (определений)	0.10	–
727	523061.53	2254124.03	Метод спутниковых геодезических измерений (определений)	0.10	–
728	523046.57	2254128.34	Метод спутниковых геодезических измерений (определений)	0.10	–
729	523045.19	2254123.55	Метод спутниковых геодезических измерений (определений)	0.10	–
730	523065.86	2254117.58	Метод спутниковых геодезических измерений (определений)	0.10	–
731	523079.65	2254095.98	Метод спутниковых геодезических измерений (определений)	0.10	–
732	523069.51	2254099.17	Метод спутниковых геодезических измерений (определений)	0.10	–
733	523068.00	2254094.40	Метод спутниковых геодезических измерений (определений)	0.10	–
734	523083.91	2254089.39	Метод спутниковых геодезических измерений (определений)	0.10	–
735	523163.14	2253975.87	Метод спутниковых геодезических измерений (определений)	0.10	–
736	523152.79	2253971.05	Метод спутниковых геодезических измерений (определений)	0.10	–
737	523154.89	2253966.52	Метод спутниковых геодезических измерений (определений)	0.10	–
738	523166.05	2253971.71	Метод спутниковых геодезических измерений (определений)	0.10	–
739	523185.38	2253944.12	Метод спутниковых геодезических измерений (определений)	0.10	–
740	523173.04	2253945.91	Метод спутниковых геодезических измерений (определений)	0.10	–
741	523172.31	2253940.97	Метод спутниковых геодезических измерений (определений)	0.10	–
742	523189.29	2253938.50	Метод спутниковых геодезических измерений (определений)	0.10	–
743	523210.25	2253907.77	Метод спутниковых геодезических измерений (определений)	0.10	–
744	523220.41	2253893.80	Метод спутниковых геодезических измерений (определений)	0.10	–
745	523208.09	2253899.62	Метод спутниковых геодезических измерений (определений)	0.10	–
746	523205.96	2253895.10	Метод спутниковых геодезических измерений (определений)	0.10	–
747	523224.65	2253886.27	Метод спутниковых геодезических измерений (определений)	0.10	–
748	523218.35	2253875.54	Метод спутниковых геодезических измерений (определений)	0.10	–
749	523222.45	2253873.13	Метод спутниковых геодезических измерений (определений)	0.10	–
750	523092.46	2253782.98	Метод спутниковых геодезических измерений (определений)	0.10	–
751	523076.33	2253808.97	Метод спутниковых геодезических измерений (определений)	0.10	–
752	523053.15	2253841.68	Метод спутниковых геодезических измерений (определений)	0.10	–
753	522986.77	2253937.85	Метод спутниковых геодезических измерений (определений)	0.10	–
754	522980.43	2253918.11	Метод спутниковых геодезических измерений (определений)	0.10	–
755	522985.19	2253916.58	Метод спутниковых геодезических измерений (определений)	0.10	–
756	522988.40	2253926.61	Метод спутниковых геодезических измерений (определений)	0.10	–
757	523073.08	2253804.53	Метод спутниковых геодезических измерений	0.10	–

			(определений)		
758	523068.15	2253797.78	Метод спутниковых геодезических измерений (определений)	0.10	–
759	523072.50	2253795.22	Метод спутниковых геодезических измерений (определений)	0.10	–
760	523076.02	2253800.00	Метод спутниковых геодезических измерений (определений)	0.10	–
716	523090.98	2253775.89	Метод спутниковых геодезических измерений (определений)	0.10	–
–	–	–	–	–	–
761	523222.94	2253873.47	Метод спутниковых геодезических измерений (определений)	0.10	–
762	523232.16	2253879.87	Метод спутниковых геодезических измерений (определений)	0.10	–
763	523228.71	2253883.31	Метод спутниковых геодезических измерений (определений)	0.10	–
761	523222.94	2253873.47	Метод спутниковых геодезических измерений (определений)	0.10	–

3. Сведения о характерных точках части (частей) границы объекта

Обозначение характерных точек части границы	Координаты, м		Метод определения координат характерной точки	Средняя квадратическая погрешность положения характерной точки (M_t), м	Описание обозначения точки на местности (при наличии)
	X	Y			
1	2	3	4	5	6
–	–	–	–	–	–

Схема расположения границ публичного сервитута объекта

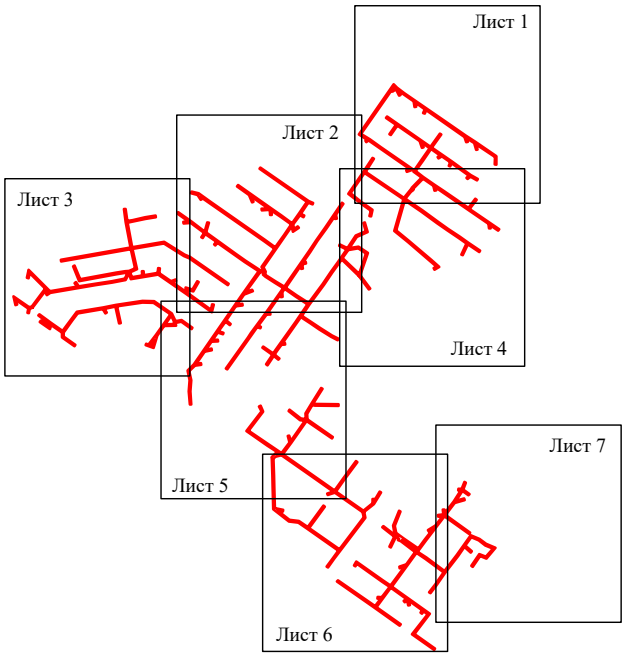


Масштаб 1:20000

Используемые условные знаки и обозначения:

- граница публичного сервитута

Схема расположения границ публичного сервитута объекта

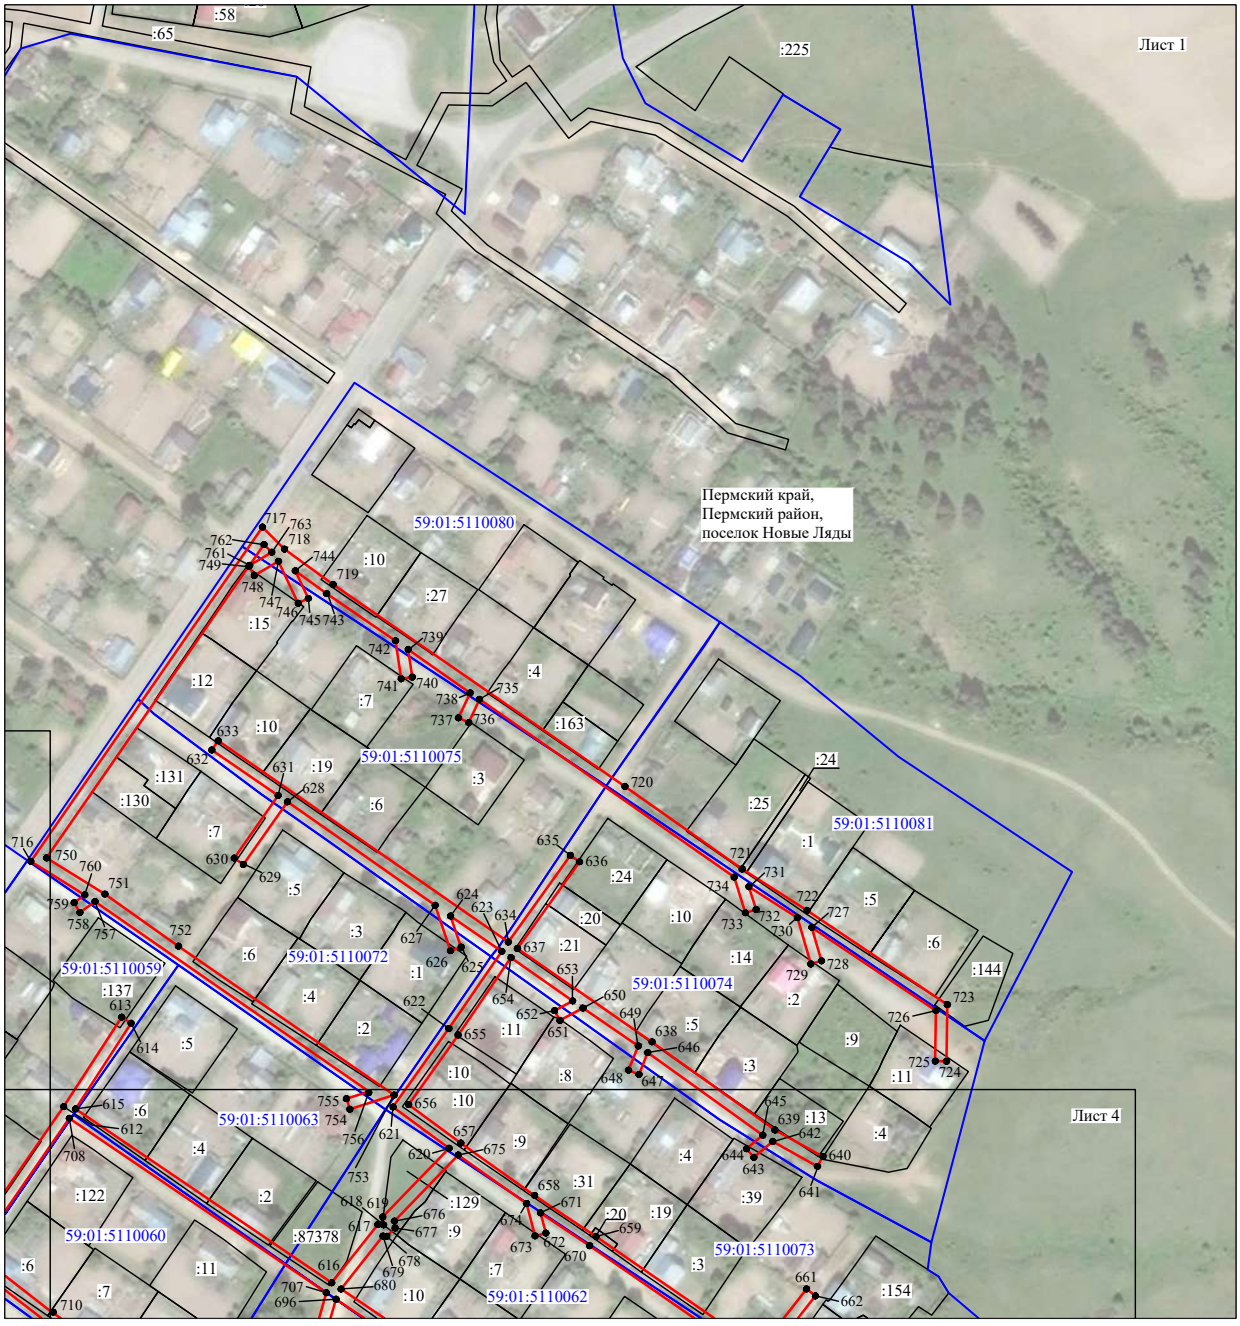


Масштаб 1:3000

Используемые условные знаки и обозначения:

№1	- номер опоры
	- граница публичного сервитута
	- граница кадастрового деления
	- граница населенного пункта
	- граница земельного участка, имеющегося в ЕГРН
59:32:1170001:34 :34	- кадастровый номер земельного участка, имеющегося в ЕГРН
59:32:1170001	- номер кадастрового квартала
1 ●	- обозначение характерных точек границ

Схема расположения границ публичного сервитута объекта

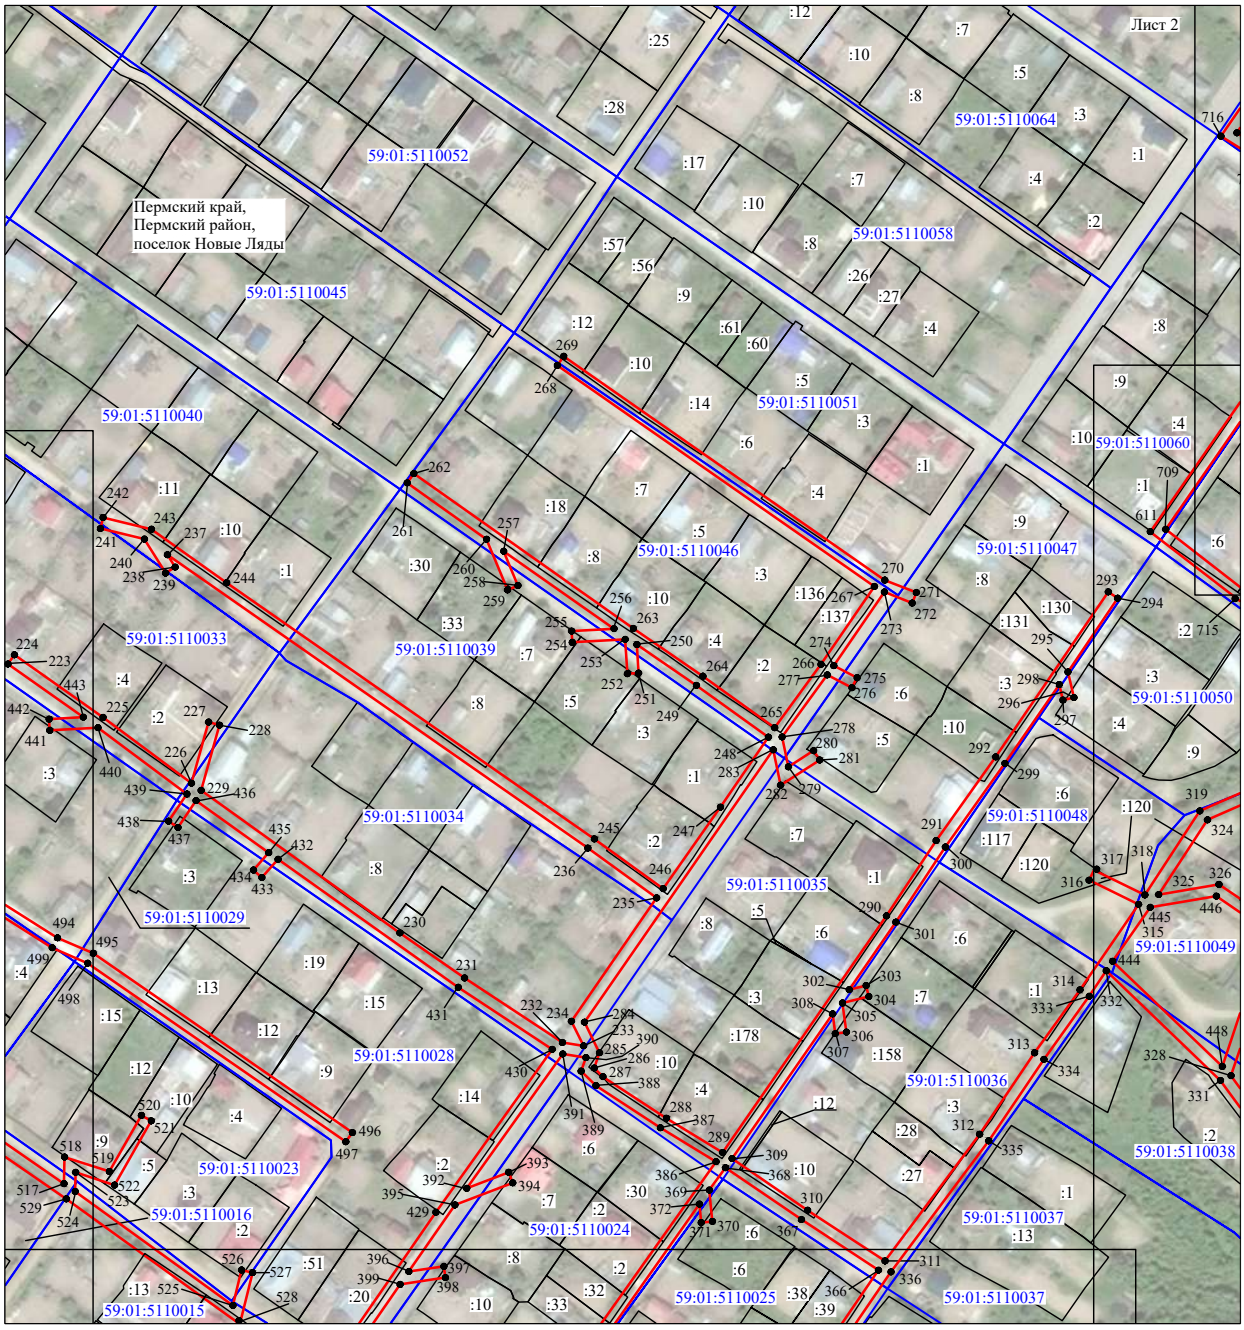

Масштаб 1:3000

Используемые условные знаки и обозначения:

№1 - номер опоры


- граница публичного сервитута
- граница кадастрового деления
- граница населенного пункта
- граница земельного участка, имеющегося в ЕГРН

59:32:1170001:34 :34 - кадастровый номер земельного участка, имеющегося в ЕГРН

59:32:1170001 - номер кадастрового квартала

1 ● - обозначение характерных точек границ

Схема расположения границ публичного сервитута объекта

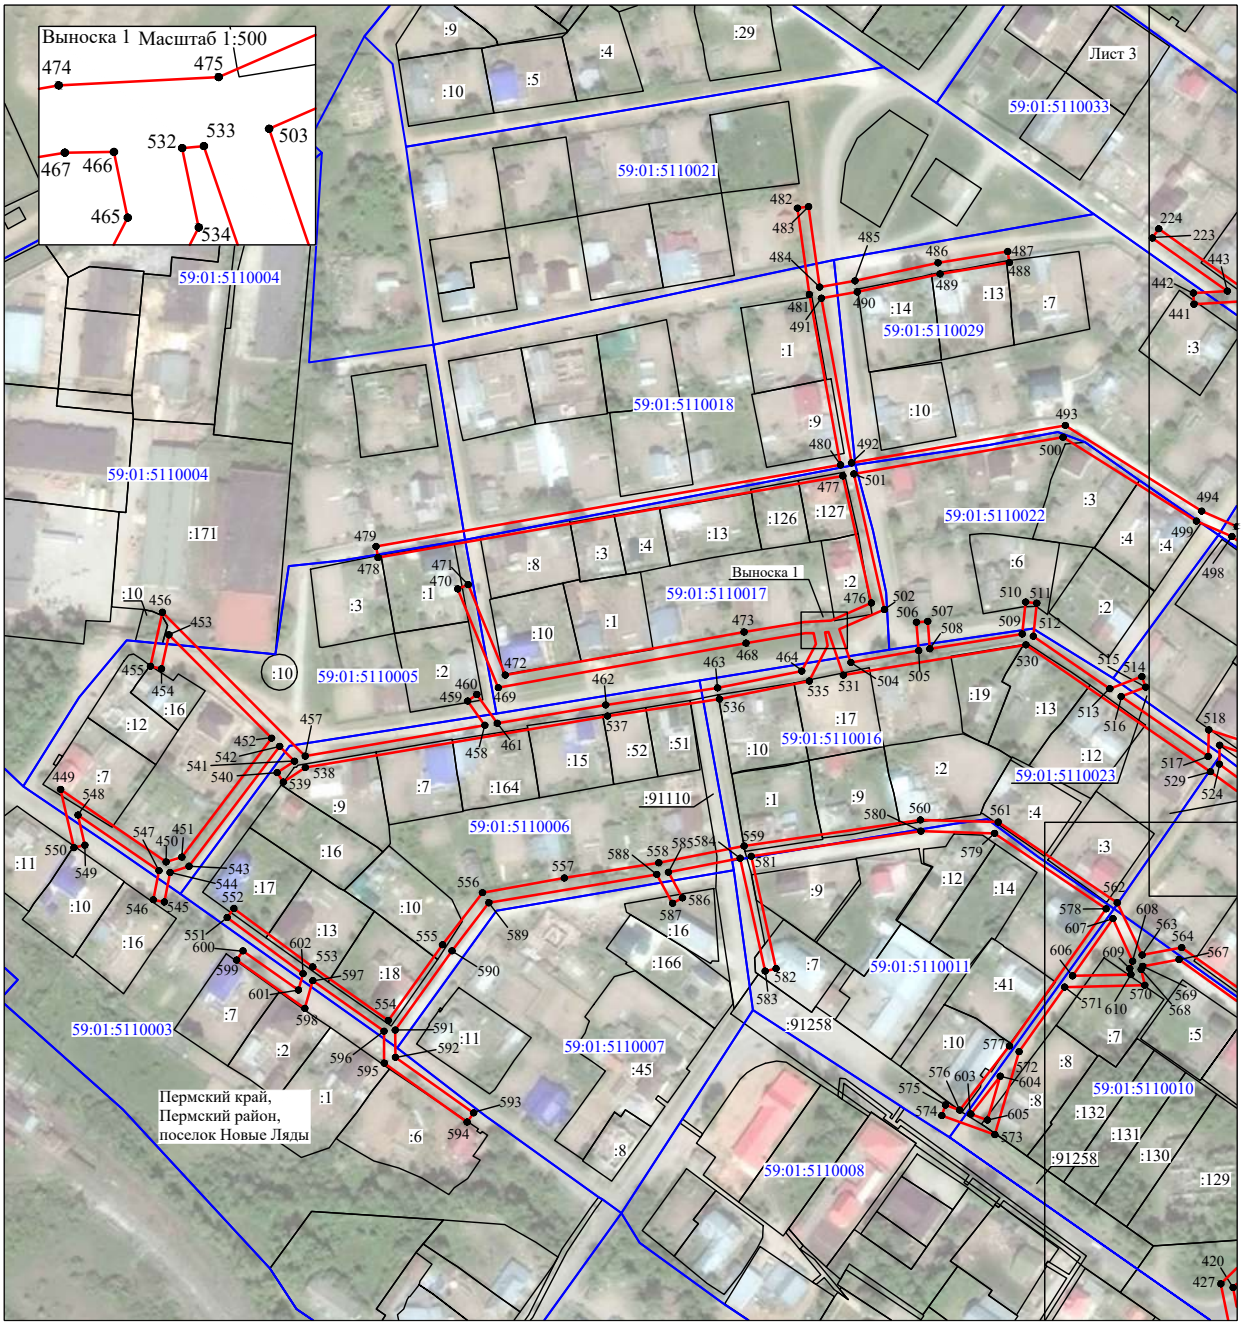

Масштаб 1:3000

Используемые условные знаки и обозначения:

№1 - номер опоры


- граница публичного сервитута
- граница кадастрового деления
- граница населенного пункта
- граница земельного участка, имеющегося в ЕГРН

59:32:1170001:34 :34 - кадастровый номер земельного участка, имеющегося в ЕГРН

59:32:1170001 - номер кадастрового квартала

1 • - обозначение характерных точек границ

Схема расположения границ публичного сервитута объекта

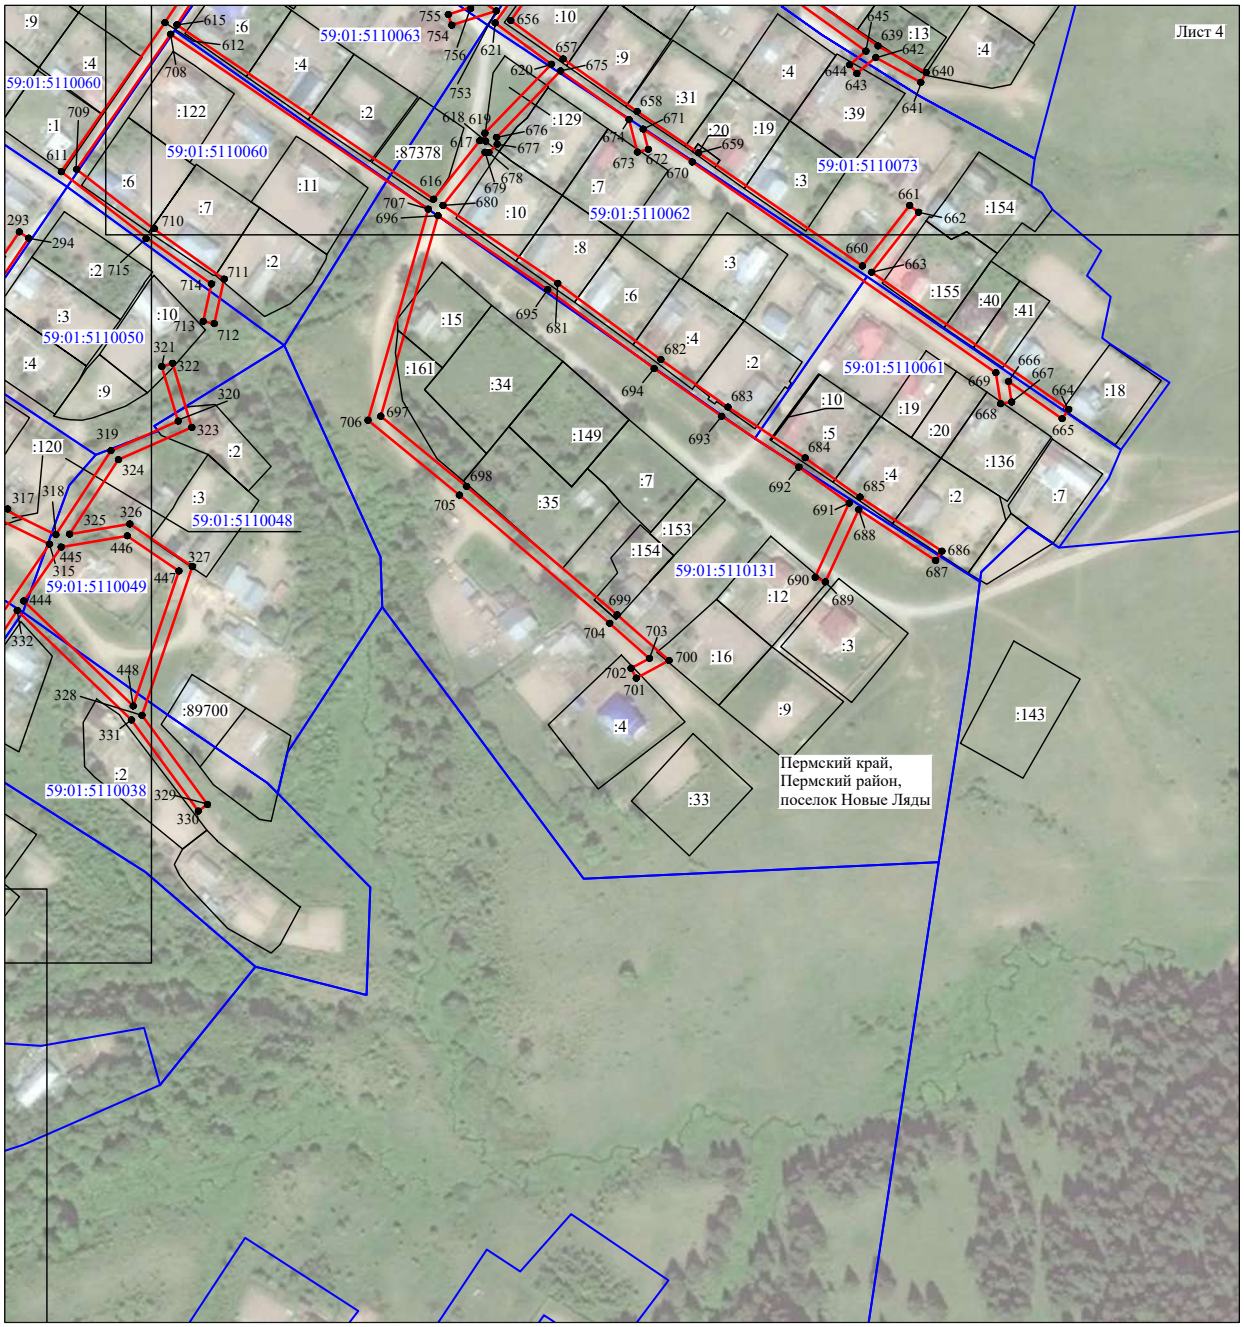

Масштаб 1:3000

Используемые условные знаки и обозначения:

№1 - номер опоры


- граница публичного сервитута
- граница кадастрового деления
- граница населенного пункта
- граница земельного участка, имеющегося в ЕГРН

59:32:1170001:34 :34 - кадастровый номер земельного участка, имеющегося в ЕГРН

59:32:1170001 - номер кадастрового квартала

1 • - обозначение характерных точек границ

Схема расположения границ публичного сервитута объекта

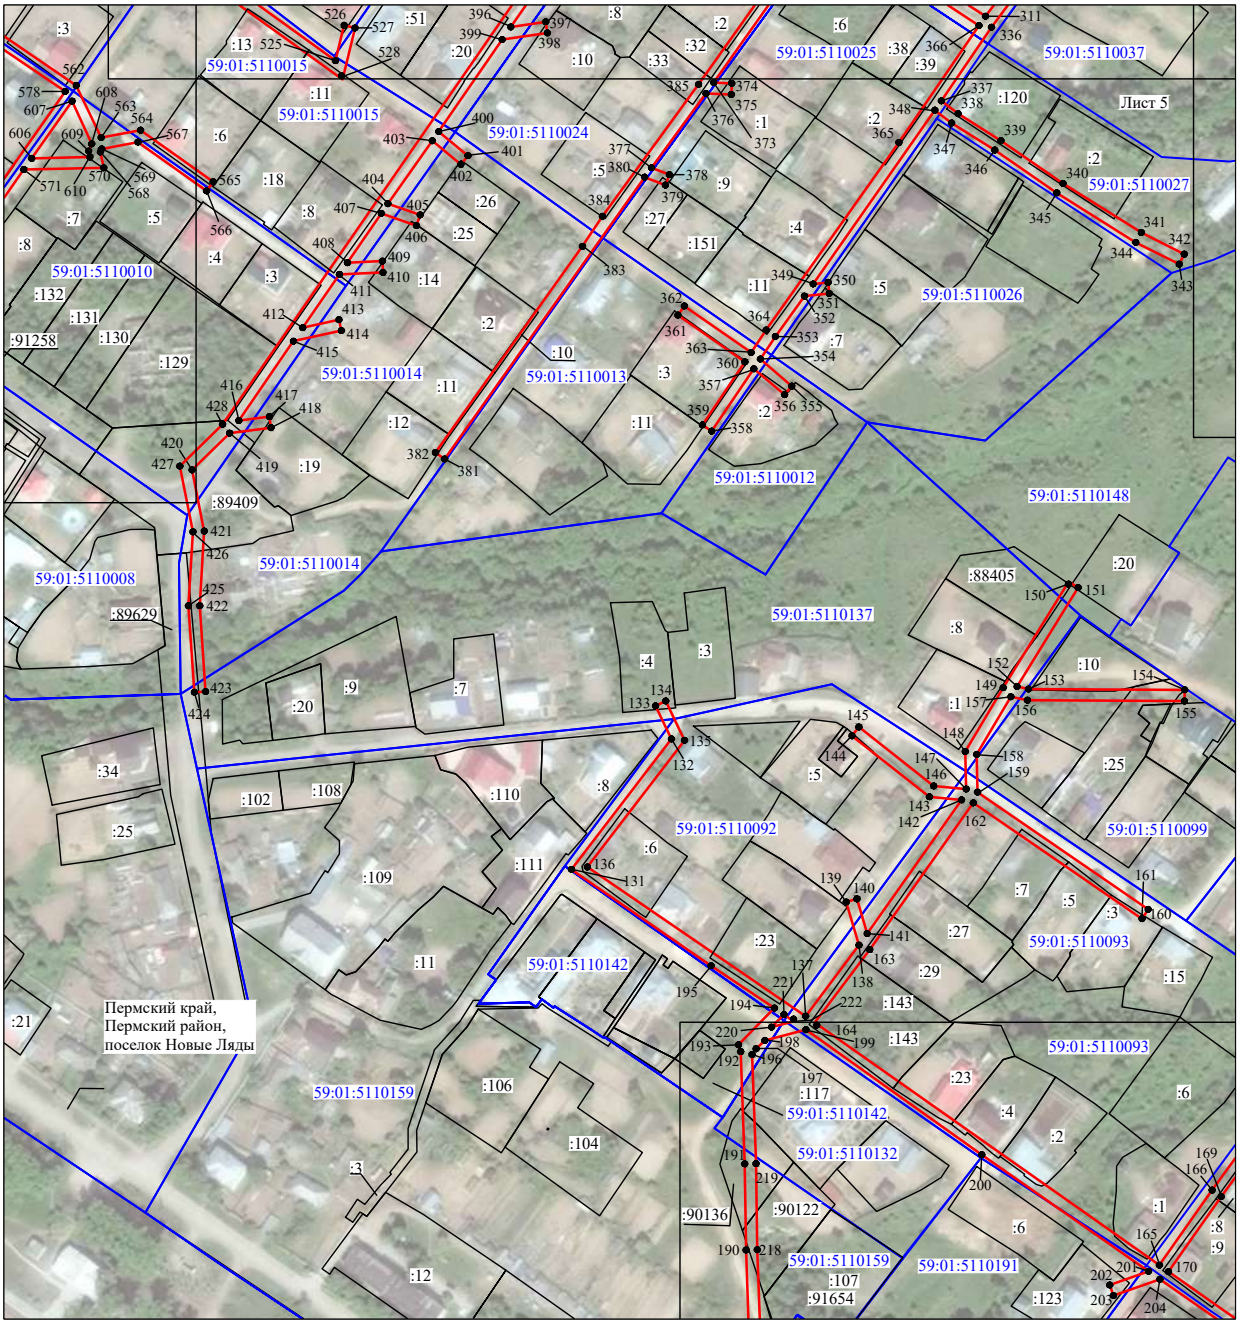


Масштаб 1:3000

Используемые условные знаки и обозначения:

№1	- номер опоры
	- граница публичного сервитута
	- граница кадастрового деления
	- граница населенного пункта
	- граница земельного участка, имеющегося в ЕГРН
59:32:1170001:34 :34	- кадастровый номер земельного участка, имеющегося в ЕГРН
59:32:1170001	- номер кадастрового квартала
1 ●	- обозначение характерных точек границ

Схема расположения границ публичного сервитута объекта

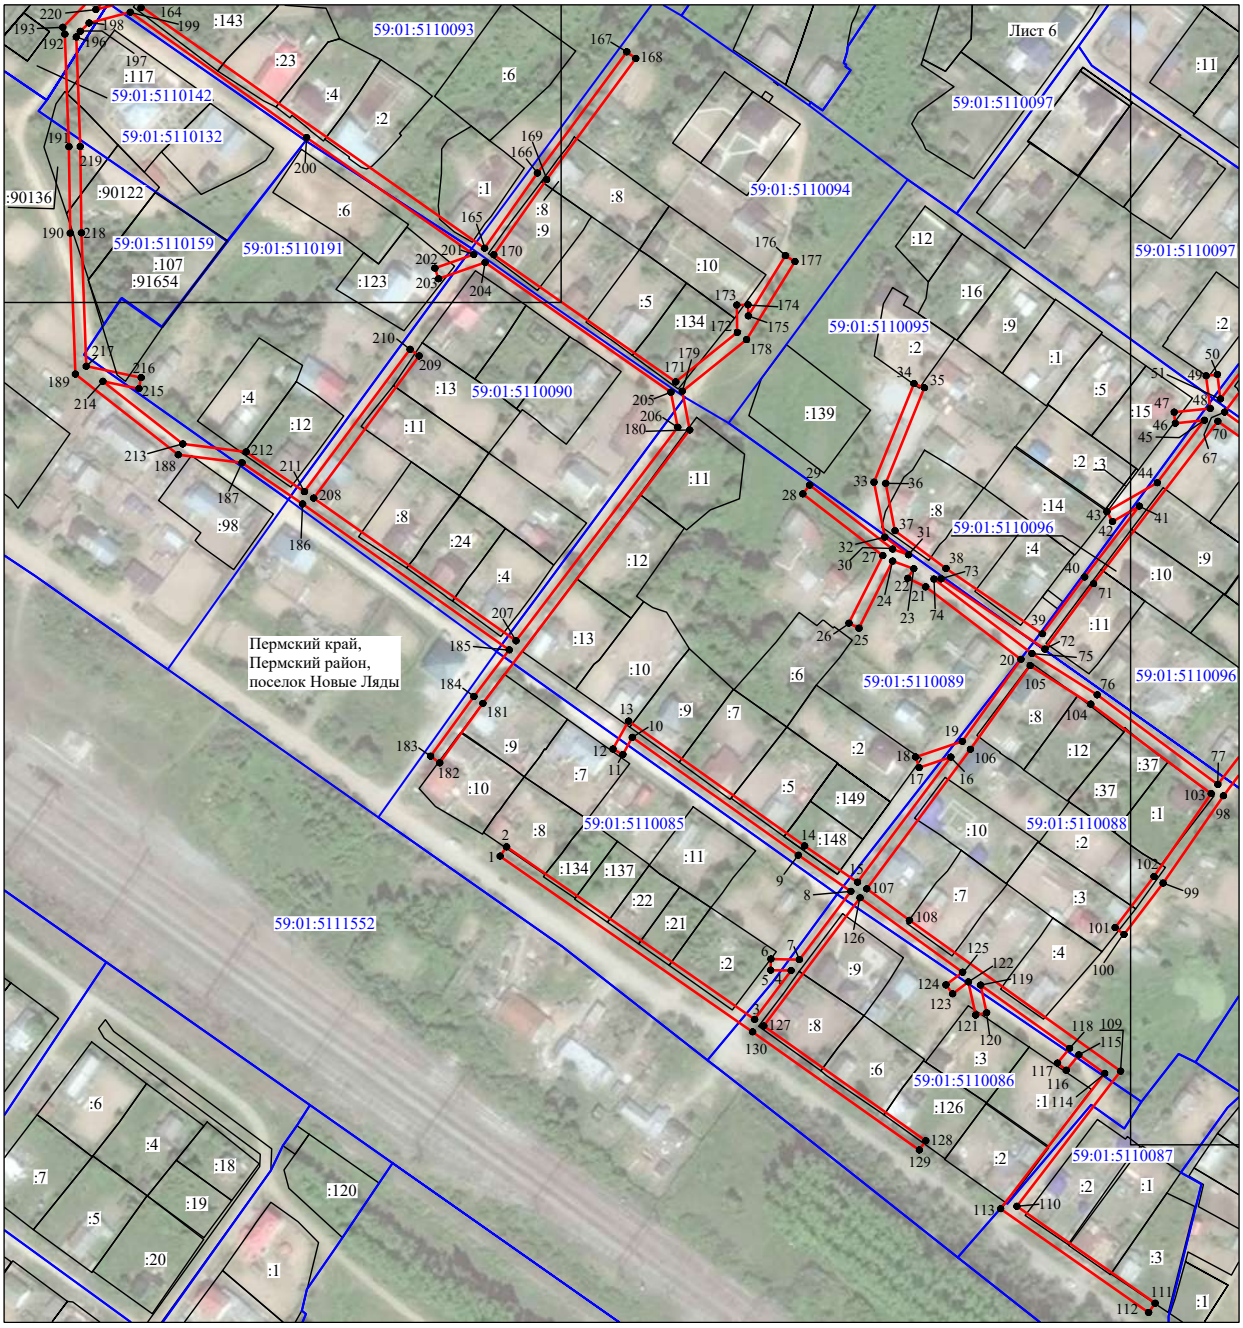

Масштаб 1:3000

Используемые условные знаки и обозначения:

№1 - номер опоры


- граница публичного сервитута
- граница кадастрового деления
- граница населенного пункта
- граница земельного участка, имеющегося в ЕГРН

59:32:1170001:34 :34 - кадастровый номер земельного участка, имеющегося в ЕГРН

59:32:1170001 - номер кадастрового квартала

1 • - обозначение характерных точек границ

Схема расположения границ публичного сервитута объекта

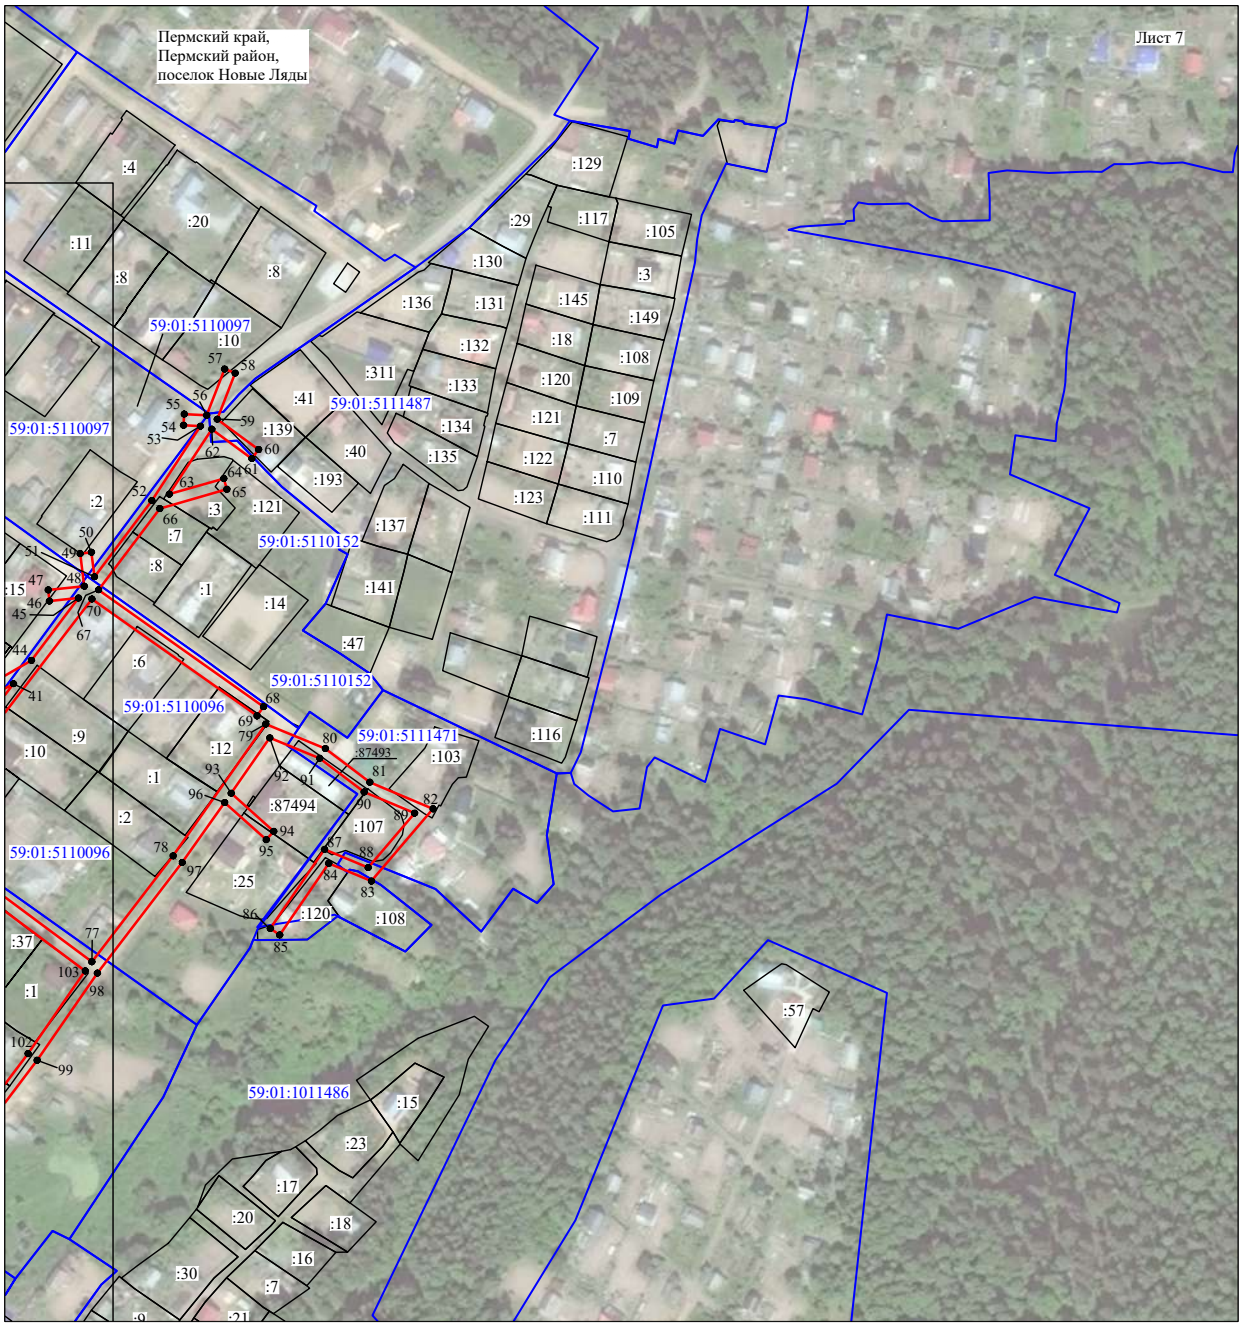

Масштаб 1:3000

Используемые условные знаки и обозначения:

№1 - номер опоры

- граница публичного сервитута
- граница кадастрового деления
- граница населенного пункта
- граница земельного участка, имеющегося в ЕГРН

59:32:1170001:34
:34 - кадастровый номер земельного участка, имеющегося в ЕГРН

59:32:1170001 - номер кадастрового квартала

1 • - обозначение характерных точек границ

КАРТА (ПЛАН)

Строительство ЛЭП 0,4 кВ от РУ 0,4 кВ ТП-5461, установка ШР 0,4 кВ с оборудованием учета э/э для электроснабжения гаража по адресу: Пермский край, г. Пермь,

Сведения об объекте

№ п/п	Характеристики объекта	Описание характеристик
1	2	3
1.	Местоположение объекта	Пермский край, Пермь г, Дзержинский
2.	Площадь объекта ± величина погрешности определения площади (**Р ± ΔР**)	90 кв.м ± 2 кв.м
3.	Иные характеристики объекта	Ограничения на использование объекта: Публичный сервитут. В целях подключения (технологического присоединения) к сетям инженерно-технического обеспечения.(Строительство ЛЭП 0,4 кВ от РУ 0,4 кВ ТП-5461, установка ШР 0,4 кВ с оборудованием учета э/э для электроснабжения гаража по адресу: Пермский край, г. Пермь, Дзержинский район, ул. Кронштадтская, ГСК №79, бокс 156, ГСК №90, бокс 7) сроком на 48 лет 11 месяцев.

КАРТА (ПЛАН)

Строительство ЛЭП 0,4 кВ от РУ 0,4 кВ ТП-5461, установка ШР 0,4 кВ с оборудованием учета э/э для электроснабжения гаража по адресу: Пермский край, г. Пермь, Дзержинский

Сведения о местоположении границ объекта

1. Система координат МСК-59, зона 2

2. Сведения о характерных точках границ объекта

Обозначение характерных точек границ	Координаты, м		Метод определения координат и средняя квадратическая погрешность положения характерной точки (M_t), м	Описание закрепления точки
	X	Y		
1	2	3	4	5
(1)	-	-	-	-
1	516757.08	2229335.53	Метод спутниковых геодезических измерений. Mt=0,10	Нет закрепления
2	516756.83	2229338.05	Метод спутниковых геодезических измерений. Mt=0,10	Нет закрепления
3	516750.20	2229337.87	Метод спутниковых геодезических измерений. Mt=0,10	Нет закрепления
4	516741.95	2229340.67	Метод спутниковых геодезических измерений. Mt=0,10	Нет закрепления
5	516742.69	2229338.92	Метод спутниковых геодезических измерений. Mt=0,10	Нет закрепления
6	516743.77	2229338.49	Метод спутниковых геодезических измерений. Mt=0,10	Нет закрепления
7	516744.02	2229334.53	Метод спутниковых геодезических измерений. Mt=0,10	Нет закрепления
8	516750.19	2229335.04	Метод спутниковых геодезических измерений. Mt=0,10	Нет закрепления
9	516750.13	2229335.56	Метод спутниковых геодезических измерений. Mt=0,10	Нет закрепления
10	516756.56	2229336.50	Метод спутниковых геодезических измерений. Mt=0,10	Нет закрепления
11	516756.67	2229335.57	Метод спутниковых геодезических измерений. Mt=0,10	Нет закрепления
1	516757.08	2229335.53	Метод спутниковых геодезических измерений. Mt=0,10	Нет закрепления
(2)	-	-	-	-
12	516745.00	2229344.22	Метод спутниковых геодезических измерений. Mt=0,10	Нет закрепления
13	516743.96	2229347.00	Метод спутниковых геодезических измерений. Mt=0,10	Нет закрепления
14	516744.31	2229354.81	Метод спутниковых геодезических измерений. Mt=0,10	Нет закрепления
15	516741.57	2229359.13	Метод спутниковых геодезических измерений. Mt=0,10	Нет закрепления
16	516739.50	2229353.62	Метод спутниковых геодезических измерений. Mt=0,10	Нет закрепления
17	516741.07	2229352.94	Метод спутниковых геодезических измерений. Mt=0,10	Нет закрепления

КАРТА (ПЛАН) 6

Строительство ЛЭП 0,4 кВ от РУ 0,4 кВ ТП-5461, установка ШР 0,4 кВ с оборудованием учета э/э для электроснабжения гаража по адресу: Пермский край, г. Пермь, Дзержинский

Сведения о местоположении границ объекта

18	516739.43	2229346.63	Метод спутниковых геодезических измерений. Mt=0,10	Нет закрепления
19	516739.63	2229346.15	Метод спутниковых геодезических измерений. Mt=0,10	Нет закрепления
12	516745.00	2229344.22	Метод спутниковых геодезических измерений. Mt=0,10	Нет закрепления

3. Сведения о характерных точках части (частей) границы объекта

-	-	-	-	-

4. Сведения о частях границ объекта, совпадающих с местоположением внешних границ природных объектов и(или) объектов искусственного происхождения

Обозначение части границ		Описание прохождения части границ
от точки	до точки	
1	**2**	**3**
(1)	-	-
1	2	-
2	3	-
3	4	-
4	5	-
5	6	-
6	7	-
7	8	-
8	9	-
9	10	-
10	11	-
11	1	-
(2)	-	-
12	13	-
13	14	-
14	15	-
15	16	-
16	17	-
17	18	-
18	19	-
19	12	-

Схема расположения границ публичного сервитута

Объект: Строительство ЛЭП 0,4 кВ от РУ 0,4 кВ ТП-5461, установка ШР 0,4 кВ с оборудованием учета э/э для электроснабжения гаража по адресу: Пермский край, г. Пермь, Дзержинский район, ул. Кронштадтская, ГСК №79, бокс 156, ГСК №90, бокс 7

Местоположение: Пермский край, г.Пермь, Дзержинский район, ул.Кронштадтская (59:01:4410223:1)

Площадь земель или части земельного участка, кв.м. : 90



№№ точек	X	Y
1	516757.08	2229335.53
2	516756.83	2229338.05
3	516750.20	2229337.87
4	516741.95	2229340.67
5	516742.69	2229338.92
6	516743.77	2229338.49
7	516744.02	2229334.53
8	516750.19	2229335.04
9	516750.13	2229335.56
10	516756.56	2229336.50
11	516756.67	2229335.57
1	516757.08	2229335.53

№№ точек	X	Y
12	516745.00	2229344.22
13	516743.96	2229347.00
14	516744.31	2229354.81
15	516741.57	2229359.13
16	516739.50	2229353.62
17	516741.07	2229352.94
18	516739.43	2229346.63
19	516739.63	2229346.15
12	516745.00	2229344.22

Масштаб 1:300

Условные обозначения:

- граница публичного сервитута
- проектное местоположение инженерного сооружения
- граница земельного участка, сведения которого внесены в ЕГРН
- 59:01:4410223 обозначение кадастрового квартала
- 59:01:4410223:1 обозначение кадастрового номера земельного участка

Система координат МСК-59, зона 2
Метод определения координат: Метод спутниковых геодезических измерений (определений)
средняя квадратическая погрешность положения характерных точек (Mt)- 0.10 м

ОПИСАНИЕ МЕСТОПОЛОЖЕНИЯ ГРАНИЦ

Строительство КЛ 0,4 кВ от РУ 0,4 кВ ТП-0230(5), ШР 0,4 кВ с оборудованием учета э/э, оборудование учета э/э в РУ 0,4 кВ ТП-0230 (5) для электроснабжения гаража-бокса по адресу: Пермский край, г. Пермь, Дзержинский район, ул. Деревообделочная, ГСК №43, бокс №85

(наименование объекта, местоположение границ которого описано (далее - объект))

Раздел 1

Сведения об объекте		
№ п/п	Характеристики объекта	Описание характеристик
1	2	3
1	Местоположение объекта	Пермский край, г. Пермь, Дзержинский район, ул.Деревообделочная
2	Площадь объекта +/- величина погрешности определения площади (Р+/- Дельта Р)	901 кв.м ± 6 кв.м
3	Иные характеристики объекта	Ограничения на использование объекта: Публичный сервитут. В целях подключения (технологического присоединения) к сетям инженерно-технического обеспечения. (Строительство КЛ 0,4 кВ от РУ 0,4 кВ ТП-0230(5), ШР 0,4 кВ с оборудованием учета э/э, оборудование учета э/э в РУ 0,4 кВ ТП-0230 (5) для электроснабжения гаража-бокса по адресу: Пермский край, г. Пермь, Дзержинский район, ул. Деревообделочная, ГСК №43, бокс №85) сроком на 48 лет 11 месяцев.

Сведения о местоположении границ объекта

1. Система координат МСК-59, зона 2

2. Сведения о характерных точках границ объекта

Обозначение характерных точек границ	Координаты, м		Метод определения координат характерной точки	Средняя квадратическая погрешность положения характерной точки (M_t), м	Описание обозначения точки на местности (при наличии)
	X	Y			
1	2	3	4	5	6
1	517427.02	2226291.55	Метод спутниковых геодезических измерений (определений)	0.10	Нет закрепления
2	517416.54	2226313.96	Метод спутниковых геодезических измерений (определений)	0.10	Нет закрепления
3	517413.04	2226321.50	Метод спутниковых геодезических измерений (определений)	0.10	Нет закрепления
4	517407.24	2226318.88	Метод спутниковых геодезических измерений (определений)	0.10	Нет закрепления
5	517397.04	2226314.26	Метод спутниковых геодезических измерений (определений)	0.10	Нет закрепления
6	517371.52	2226317.80	Метод спутниковых геодезических измерений (определений)	0.10	Нет закрепления
7	517369.74	2226313.26	Метод спутниковых геодезических измерений (определений)	0.10	Нет закрепления
8	517374.58	2226301.88	Метод спутниковых геодезических измерений (определений)	0.10	Нет закрепления
9	517395.92	2226311.47	Метод спутниковых геодезических измерений (определений)	0.10	Нет закрепления
10	517408.71	2226283.19	Метод спутниковых геодезических измерений (определений)	0.10	Нет закрепления
11	517421.37	2226288.89	Метод спутниковых геодезических измерений (определений)	0.10	Нет закрепления
1	517427.02	2226291.55	Метод спутниковых геодезических измерений (определений)	0.10	Нет закрепления

3. Сведения о характерных точках части (частей) границы объекта


Обозначение характерных точек части границы	Координаты, м		Метод определения координат характерной точки	Средняя квадратическая погрешность положения характерной точки (M_t), м	Описание обозначения точки на местности (при наличии)
	X	Y			
1	2	3	4	5	6
–	–	–	–	–	–

Схема расположения границ публичного сервитута

Объект: Строительство КЛ 0,4 кВ от РУ 0,4 кВ ТП-0230(5); ШР 0,4 кВ с оборудованием учета э/э, оборудование учета э/э в РУ 0,4 кВ ТП-0230 (5) для электроснабжения гаража-бокса по адресу: Пермский край, г. Пермь, Дзержинский район, ул. Деревообделочная, ГСК №43, бокс №85

Местоположение: Пермский край, г. Пермь, Дзержинский район, ул.Деревообделочная

Площадь земель или части земельного участка, кв.м. : 901 (в т.ч. часть земельного участка с КН 59:01:4410464:181 - 693 кв.м., часть земельного участка с КН 59:01:4410464:263 - 208 кв.м.)

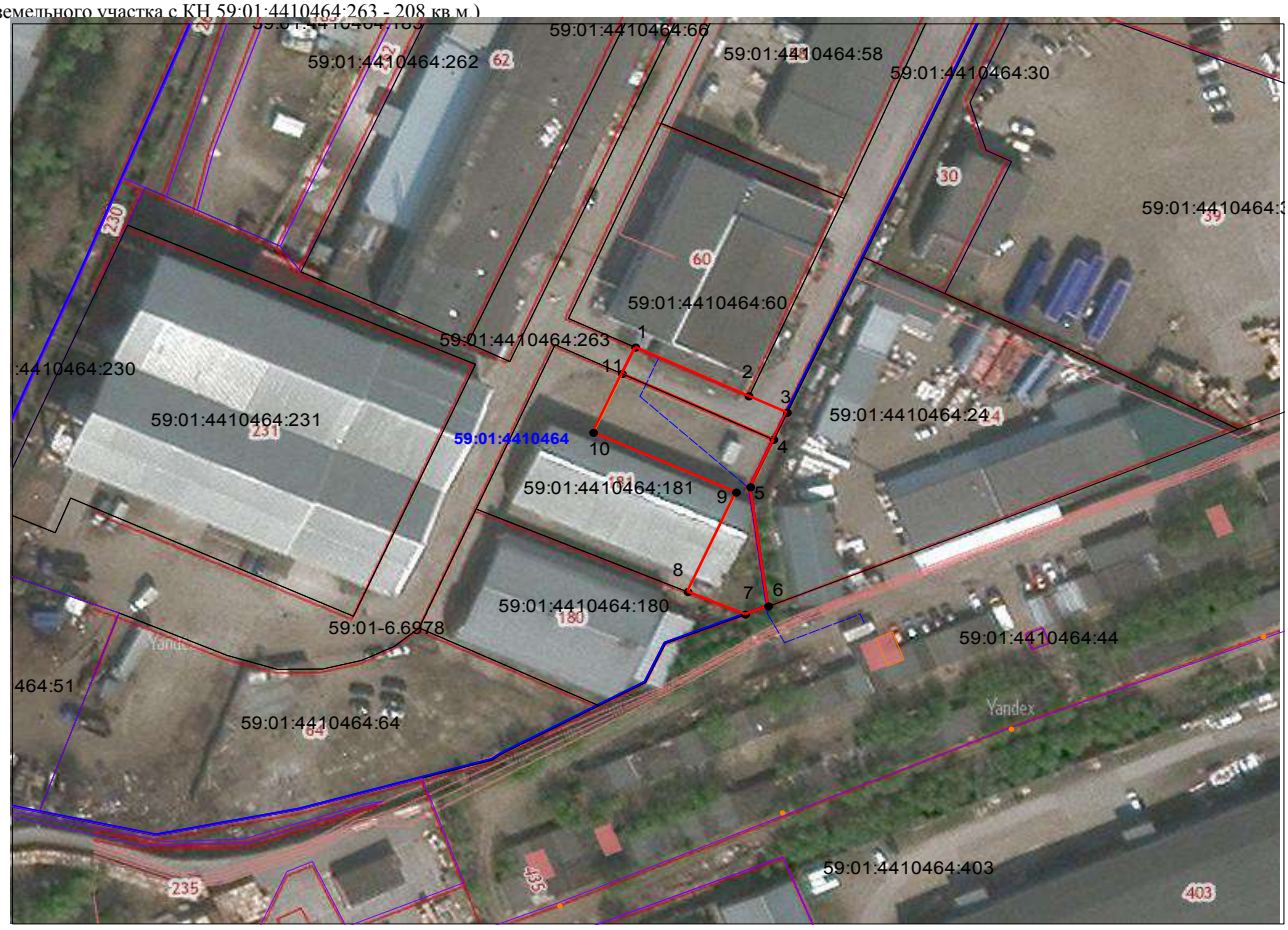

Условные обозначения:

- граница публичного сервитута
- граница земельного участка, сведения которого внесены в ЕГРН
- проектное местоположение инженерного сооружения
- 59:01:4410464 обозначение кадастрового квартала
- 59:01:4410464:181 обозначение кадастрового номера земельного участка

Масштаб 1:1200

№№ точек	X	Y
1	517427.02	2226291.55
2	517416.54	2226313.96
3	517413.04	2226321.50
4	517407.24	2226318.88
5	517397.04	2226314.26
6	517371.52	2226317.80
7	517369.74	2226313.26
8	517374.58	2226301.88
9	517395.92	2226311.47
10	517408.71	2226283.19
11	517421.37	2226288.89
1	517427.02	2226291.55

Система координат МСК-59, зона 2

Метод определения координат: Метод спутниковых геодезических измерений (определений)

средняя квадратическая погрешность положения характерных точек (Mt)- 0.10 м

ПЕРЕЧЕНЬ
муниципального имущества города Перми,
свободного от прав третьих лиц (за исключением имущественных прав некоммерческих организаций),
которое может быть предоставлено социально ориентированным некоммерческим организациям

№ п/п	Адрес объекта, категория объекта	Индивидуальные характеристики (год постройки, площадь, номера помещений на поэтажном плане)	Целевое использование объекта. Сведения об обременении
1	2	3	4
1	Дзержинский район, ул. Петропавловская, 97, нежилое помещение	1964 год постройки, площадь 29,7 кв.м, помещения в цокольном этаже и подвале жилого дома № 42,43,45-48 по техническому паспорту от 08.12.2011	размещение офиса, осуществление социально-культурной реабилитации инвалидов. Договор безвозмездного пользования № 195-20Д от 24.12.2020 заключен с Дзержинской районной организацией Пермской краевой организации Общероссийской общественной организации «Всероссийское общество инвалидов». Срок действия договора по 30.11.2025.
2	Дзержинский район, ул. Василия Каменского, 16, нежилое помещение	1982 год постройки, площадь 16,8 кв.м, помещения на 9 этаже жилого дома № 1-5 по техническому паспорту от 04.10.2010	размещение индивидуальных творческих художественных мастерских членов Союза художников России. Договор безвозмездного пользования № 203-20Д от 25.12.2020 заключен с Пермским отделением Всероссийской творческой общественной организации «Союз художников России». Срок действия договора по 30.11.2025.
3	Дзержинский район, ул. Малкова, 30, нежилое помещение	1981 год постройки, площадь 312,3 кв.м, помещения на 9 этаже № 1-15 и антресольном этаже № 1-7 жилого дома по техническому паспорту от 18.11.2009	размещение индивидуальных творческих художественных мастерских членов Союза художников России. Договор безвозмездного пользования № 203-20Д от 25.12.2020 заключен с Пермским отделением Всероссийской творческой общественной организации «Союз художников России». Срок действия договора по 30.11.2025.
4	Дзержинский район, ул. Малкова, 28/6, нежилое помещение	1980 год постройки, площадь 336,4 кв.м, помещения на 10 этаже № 1-14 и 11 этаже № 1-7 жилого дома по техническому паспорту от 18.11.2009	размещение индивидуальных творческих художественных мастерских членов Союза художников России. Договор безвозмездного пользования № 203-20Д от 25.12.2020 заключен с Пермским отделением Всероссийской творческой общественной организации «Союз художников России». Срок действия договора по 30.11.2025.
5	Дзержинский район, ул. Екатерининская, 220, нежилое помещение	1986 год постройки, площадь 227,5 кв.м, помещения №1-24 на 6-м этаже жилого дома по техническому паспорту от 18.11.2009	размещение индивидуальных творческих художественных мастерских членов Союза художников России. Договор безвозмездного пользования № 203-20Д от 25.12.2020 заключен с Пермским отделением Всероссийской творческой общественной организации «Союз художников России». Срок действия договора по 30.11.2025.
6	Индустриальный район, ул. Мира, 70б, нежилое помещение	1964 год постройки, площадь 57,5 кв.м, помещения в подвале жилого дома № 1-8 по техническому паспорту от 24.09.2008	размещение индивидуальных творческих художественных мастерских членов Союза художников России. Договор безвозмездного пользования № 205-20И от 25.12.2020 заключен с Пермским отделением Всероссийской творческой общественной организации «Союз художников России». Срок действия договора по 30.11.2025.

1	2	3	4
7	Индустриальный район, ул. Стахановская, 49, нежилое помещение	1976 год постройки, площадь 71,2 кв.м, помещения на 1 этаже жилого дома № 62,63,65-69,71-74,76 по техническому паспорту от 03.12.2007	размещение индивидуальных творческих художественных мастерских членов Союза художников России. Договор безвозмездного пользования № 205-20И от 25.12.2020 заключен с Пермским отделением Всероссийской творческой общественной организации «Союз художников России». Срок действия договора по 30.11.2025.
8	Индустриальный район, ул. Стахановская, 51, нежилое помещение	1963 год постройки, площадь 144,3 кв.м, помещения на 5 этаже жилого дома № 1,9,10,27,35-39 по техническому паспорту от 23.10.2006	размещение индивидуальных творческих художественных мастерских членов Союза художников России. Договор безвозмездного пользования № 205-20И от 25.12.2020 заключен с Пермским отделением Всероссийской творческой общественной организации «Союз художников России». Срок действия договора по 30.11.2025.
9	Индустриальный район, ул. Танкистов, 35, нежилое помещение	1972 год постройки, площадь 109,3 кв.м, помещения на 1 этаже жилого дома № 12-23 по техническому паспорту от 26.08.2005	размещение индивидуальных творческих художественных мастерских членов Союза художников России. Договор безвозмездного пользования № 205-20И от 25.12.2020 заключен с Пермским отделением Всероссийской творческой общественной организации «Союз художников России». Срок действия договора по 30.11.2025.
10	Индустриальный район, ул. Мира, 30, нежилое помещение	1963 год постройки, площадь 47,4 кв.м, помещения на 1 этаже жилого дома № 11 по техническому паспорту от 12.09.2008	размещение индивидуальных творческих художественных мастерских членов Союза художников России. Договор безвозмездного пользования № 205-20И от 25.12.2020 заключен с Пермским отделением Всероссийской творческой общественной организации «Союз художников России». Срок действия договора по 30.11.2025.
11	Индустриальный район, ул. Одоевского, 16, нежилое помещение	1960 год постройки, площадь 257,5 кв.м, помещения в мезонине жилого дома № 1-16 по техническому паспорту от 11.09.2008	размещение индивидуальных творческих художественных мастерских членов Союза художников России. Договор безвозмездного пользования № 205-20И от 25.12.2020 заключен с Пермским отделением Всероссийской творческой общественной организации «Союз художников России». Срок действия договора по 30.11.2025.
12	Индустриальный район, ул. Одоевского, 29, нежилое помещение	1962 год постройки, площадь 28,4 кв.м, помещения на 1 этаже жилого дома № 8-9 по техническому паспорту от 18.09.2008	размещение индивидуальных творческих художественных мастерских членов Союза художников России. Договор безвозмездного пользования № 205-20И от 25.12.2020 заключен с Пермским отделением Всероссийской творческой общественной организации «Союз художников России». Срок действия договора по 30.11.2025.
13	Индустриальный район, ул. Комбайнеров, 26, нежилое помещение	1963 год постройки, площадь 67,5 кв.м, помещения на 1 этаже жилого дома № 1-10 по техническому паспорту от 31.03.2004	размещение индивидуальных творческих художественных мастерских членов Союза художников России. Договор безвозмездного пользования № 205-20И от 25.12.2020 заключен с Пермским отделением Всероссийской творческой общественной организации «Союз художников России». Срок действия договора по 30.11.2025.

1	2	3	4
14	Индустриальный район, шоссе Космонавтов, 173, нежилое помещение	1963 год постройки, площадь 275,2 кв.м, помещения в мезонине №1-19, в антресольном этаже № 1 по техническому паспорту от 15.09.2008	размещение индивидуальных творческих художественных мастерских членов Союза художников России. Договор безвозмездного пользования № 205-20И от 25.12.2020 заключен с Пермским отделением Всероссийской творческой общественной организации «Союз художников России». Срок действия договора по 30.11.2025.
15	Кировский район, ул. Закамская, 22, нежилое здание	1955 год постройки, площадь 31,9 кв.м, помещения на 1 этаже № 5,6,10,15-18,21,23,30-34 по техническому паспорту от 28.10.2002	размещение офиса, осуществление социально-культурной реабилитации инвалидов. Договор безвозмездного пользования № 198-20К от 24.12.2020 заключен с Кировской районной организацией Пермской краевой организации Общероссийской общественной организации «Всероссийское общество инвалидов». Срок действия договора по 30.11.2025.
16	Кировский район, ул. Маршала Рыбалко, 107б (лит.Б), нежилое здание	1977 год постройки, площадь 94,5 кв.м, помещения № 1-6 по техническому паспорту от 15.09.2008	проведение спортивных мероприятий, хранение спортивного и туристического снаряжения. Договор безвозмездного пользования № 197-20К от 24.12.2020 заключен с Региональной общественной организацией «Клуб экстремальных видов спорта «Лев». Срок действия договора по 30.11.2025.
17	Кировский район, ул. Липатова, 5, нежилое помещение	1958 год постройки, площадь 528,6 кв.м, помещения в подвале жилого дома № 1-21, по техническому паспорту от 28.07.2010	размещение эколого-туристического центра. Договор безвозмездного пользования № 196-20К от 24.12.2020 заключен с Пермской городской общественной организацией граждан «Эколого-туристический центр «Одиссей». Срок действия договора по 30.11.2025.
19	Ленинский район, ул. Борчанинова, 9 (лит. А,А1), нежилое здание	до 1917 года постройки лит.А, 1990 год постройки лит. А1, площадь 465,3 кв.м, помещения в подвале № 19, в цокольном этаже № 1-18, на 1 этаже № 1-15, на антресольном этаже № 1-2 по техническому паспорту от 16.09.2007	размещение офиса. Договор безвозмездного пользования № 05-1094 от 25.11.2003 заключен с Пермской краевой организацией общероссийской общественной организации «Всероссийское общество инвалидов». Срок действия договора по 05.05.2028.
21	Ленинский район, ул. Екатерининская, 119, нежилое здание	1988 год постройки, площадь 117,9 кв.м, помещения на 1 этаже жилого дома № 1-12 по техническому паспорту от 04.03.2010	размещение офиса, телефон доверия (066, 2363642, 2361970, 2361258) – экстренной психологической помощи населению, прием граждан с попытками суицида, переживших насилие или переживающие острое горе потери, проведение экспертных исследований для суда и следствия, проведение повышающих квалификацию курсов и семинаров для работающих психологов Перми и Пермского края, обучение для работы на телефоне доверия. Договор безвозмездного пользования № 188-20Л от 12.10.2020 заключен с Пермской региональной общественной организацией Центр социально-психологической адаптации и терапии «Доверие». Срок действия договора по 12.10.2025.
22	Ленинский район, ул. Екатерининская, 133 (лит. Б), нежилое здание	1978 год постройки, площадь 93,3 кв.м, помещения на 1 этаже № 1-6, в антресольном этаже № 1-2 жилого дома по техническому паспорту от 28.09.2009	размещение индивидуальных творческих художественных мастерских членов Союза художников России. Договор безвозмездного пользования № 201-20Л от 25.12.2020 заключен с Пермским отделением Всероссийской творческой общественной организации «Союз художников России». Срок действия договора по 30.11.2025.

1	2	3	4
23	Ленинский район, проспект Комсомольский, 10, нежилое помещение	1962 год постройки, площадь 202,5 кв.м, помещения в подвале № 1,2, на 1 этаже № 1-8, в антресольном этаже № 1-6 жилого дома по техническому паспорту от 30.06.2009	размещение индивидуальных творческих художественных мастерских членов Союза художников России. Договор безвозмездного пользования № 201-20Л от 25.12.2020 заключен с Пермским отделением Всероссийской творческой общественной организации «Союз художников России». Срок действия договора по 30.11.2025.
24	Ленинский район, ул. Ленина/Максима Горького, 15/17 (лит. А), нежилое помещение	1940 год постройки, площадь 203,0 кв.м, помещения на 4 этаже жилого дома № 1-13, по техническому паспорту от 01.07.2002	офисное помещение. Договор безвозмездного пользования № 199-20Л от 24.12.2020 заключен с Пермским региональным отделением общероссийской общественной организации «Российский Красный Крест». Срок действия договора по 30.11.2025.
25	Ленинский район, ул. Ленина, 72а, нежилое помещение	1972 год постройки, площадь 394,5 кв.м, помещения на 6 этаже (встроенные мансарды) жилого дома пом. 26 № 1-5, пом. 42 № 1-4, пом. 82 № 1-4, пом. 98 № 1-4, пом. 138 № 1-4, пом. 153 № 1-6, пом. 154 № 1-5, пом. 167 № 1-4 по техническому паспорту от 14.09.2000	размещение индивидуальных творческих художественных мастерских членов Союза художников России. Договор безвозмездного пользования № 201-20Л от 25.12.2020 заключен с Пермским отделением Всероссийской творческой общественной организации «Союз художников России». Срок действия договора по 30.11.2025.
26	Ленинский район, ул. Ленина, 72б, нежилое помещение	1970 год постройки, площадь 118,5 кв.м, помещения в цокольном этаже жилого дома № 1-8 по техническому паспорту от 25.06.2009	размещение индивидуальных творческих художественных мастерских членов Союза художников России. Договор безвозмездного пользования № 201-20Л от 25.12.2020 заключен с Пермским отделением Всероссийской творческой общественной организации «Союз художников России». Срок действия договора по 30.11.2025.
27	Ленинский район, ул. Ленина, 78а, нежилое здание	1985 год постройки, площадь 2 268,5 кв.м, помещения в подвале № 1-2, на 1 этаже № 1-79, на 2 этаже № 1-48 по техническому паспорту от 03.05.1995	осуществление уставной деятельности. Договор безвозмездного пользования № 05-055-08 от 29.12.2008 заключен с Негосударственным образовательным учреждением «Пермская православная классическая гимназия». Срок действия договора по 27.12.2027.
28	Ленинский район, ул. Попова, 25 (лит. А), нежилое помещение	1987 год постройки, площадь 456,4 кв.м, помещения на 17 этаже № 1-29, на антресольном этаже № 1-3 жилого дома по техническому паспорту от 20.07.2009	размещение индивидуальных творческих художественных мастерских членов Союза художников России. Договор безвозмездного пользования № 201-20Л от 25.12.2020 заключен с Пермским отделением Всероссийской творческой общественной организации «Союз художников России». Срок действия договора по 30.11.2025.
29	Ленинский район, ул. Попова, 27, нежилое помещение	1987 год постройки, площадь 259,2 кв.м, помещения на 17 этаже № 1-12,20-23,30-35, на антресольном этаже № 1,2,5 жилого дома по техническому паспорту от 20.07.2009	размещение индивидуальных творческих художественных мастерских членов Союза художников России. Договор безвозмездного пользования № 201-20Л от 25.12.2020 заключен с Пермским отделением Всероссийской творческой общественной организации «Союз художников России». Срок действия договора по 30.11.2025.
30	Ленинский район, ул. Попова, 27, нежилое помещение	1987 год постройки, площадь 143,5 кв.м, помещения на 17 этаже № 13-19, на антресольном этаже № 3 жилого дома по техническому паспорту от 20.07.2009	размещение индивидуальных творческих мастерских. Договор безвозмездного пользования № 170-19Л от 17.05.2019 заключен с Пермским отделением Всероссийской творческой общественной организации «Союз художников России». Срок действия договора по 17.05.2024.

1	2	3	4
31	Ленинский район, ул. Петропавловская/ Максима Горького, 17/11 (лит. А), нежилое помещение	1961 год постройки, площадь 42,2 кв.м, помещения в цокольном этаже жилого дома № 1-4, по техническому паспорту от 05.08.2003	социальное обеспечение населения (розничная продажа мучных кондитерских изделий и сопутствующих товаров). Договор безвозмездного пользования № 53-13Л от 17.05.2013 заключен с Ленинской районной организацией Пермской краевой организации общероссийской общественной организации «Всероссийское общество инвалидов». Срок действия договора по 17.12.2022.
32	Мотовилихинский район, ул. Хрустальная, 32, нежилое помещение	1983 год постройки, площадь 203,0 кв.м, помещения на 1 этаже жилого дома № 1,3,5,10,12,13-15,19,20,27 по техническому паспорту от 09.09.2008	размещение индивидуальных творческих художественных мастерских членов Союза художников России. Договор безвозмездного пользования № 200-20М от 25.12.2020 заключен с Пермским отделением Всероссийской творческой общественной организации «Союз художников России». Срок действия договора по 30.11.2025.
33	Мотовилихинский район, ул. Крупской, 30, нежилое помещение	1959 год постройки, площадь 126,8 кв.м, помещения в подвале жилого дома № 9,23-25,27,28 по техническому паспорту от 06.11.2007	
34	Мотовилихинский район, ул. Крупской, 32, нежилое помещение	1961 год постройки, площадь 265,3 кв.м, помещения в мансардном этаже жилого дома № 1-16 по техническому паспорту от 09.09.2008	размещение индивидуальных творческих художественных мастерских членов Союза художников России. Договор безвозмездного пользования № 200-20М от 25.12.2020 заключен с Пермским отделением Всероссийской творческой общественной организации «Союз художников России». Срок действия договора по 30.11.2025.
36	Орджоникидзевский район, ул. Васькина, 5 (лит. А, А1), нежилое помещение	1989 год постройки, площадь 620,5 кв.м, помещения на 1 этаже жилого дома № 1-8, 10-14,17,18,20-22,24-45 по техническому паспорту от 23.05.2011	размещение индивидуальных творческих художественных мастерских членов Союза художников России. Договор безвозмездного пользования № 202-20О от 25.12.2020 заключен с Пермским отделением Всероссийской творческой общественной организации «Союз художников России». Срок действия договора по 30.11.2025.
38	Орджоникидзевский район, ул. Репина, 70а, нежилое помещение	1971 год постройки, площадь 100,5 кв.м, помещения на 1 этаже жилого дома № 1-12 по техническому паспорту от 17.12.2009	размещение Пермской общественной организации «Туристский клуб «Шаги». Договор безвозмездного пользования № 05-950 от 06.02.2003 заключен с Пермской общественной организацией «Туристский клуб «Шаги». Срок действия договора: на неопределенный срок (в соответствии с решением Арбитражного суда Пермского края)
39	Орджоникидзевский район, ул. Суперфосфатная, 8 (лит. В), нежилое помещение	1954 год постройки, площадь 169,9 кв.м, помещения на 1 этаже нежилого здания № 1-10 по техническому паспорту от 13.12.2006	офисное помещение для консультирования и оказания помощи женщинам, попавшим в трудную жизненную ситуацию. Договор безвозмездного пользования № 206-20О от 28.12.2020 заключен с Межрегиональной общественной организацией социального предупреждения правонарушений «ВЫБОР». Срок действия договора по 28.12.2025.

1	2	3	4
40	Свердловский район, ул. 25 Октября, 45, нежилое помещение	1942 год постройки, площадь 182,2 кв.м, помещения на 1 этаже жилого дома № 16-35 по техническому паспорту от 16.06.2009	размещение офиса, осуществление социально-культурной реабилитации инвалидов. Договор безвозмездного пользования № 194-20С от 22.12.2020 заключен со Свердловской районной организацией Пермской краевой организации общероссийской общественной организации «Всероссийское общество инвалидов». Срок действия договора по 30.11.2025.
41	Свердловский район, ул. Академика Курчатова, 1, нежилое помещение	1969 год постройки, площадь 71,2 кв.м, помещения в цокольном этаже жилого дома № 1-8 по техническому паспорту от 27.11.2009	размещение индивидуальных творческих художественных мастерских членов Союза художников России. Договор безвозмездного пользования № 204-20С от 25.12.2020 заключен с Пермским отделением Всероссийской творческой общественной организации «Союз художников России». Срок действия договора по 30.11.2025.
42	Свердловский район, ул. Газеты Звезда, 79, нежилое помещение	1965 год постройки, площадь 87,3 кв.м, помещения на 1 этаже жилого дома № 1-7 по техническому паспорту от 22.09.2008	размещение индивидуальных творческих художественных мастерских членов Союза художников России. Договор безвозмездного пользования № 204-20С от 25.12.2020 заключен с Пермским отделением Всероссийской творческой общественной организации «Союз художников России». Срок действия договора по 30.11.2025.
43	Свердловский район, ул. Краснова, 24, нежилое помещение	1968 год постройки, площадь 608,4 кв.м, помещения на 1 этаже жилого дома № 1-15,19-50 по техническому паспорту от 24.09.2008	обеспечение деятельности Аппарата Управления и Правления Пермской краевой организации Общероссийской общественной организации инвалидов «Всероссийское ордена Трудового Красного Знамени общество слепых», а также наблюдательных советов хозяйственных обществ ВОС, расположенных в Пермском крае. Договор безвозмездного пользования муниципальным недвижимым имуществом города Перми № 226-22С от 22.04.2022 заключен с Пермской краевой организацией Общероссийской общественной организации инвалидов «Всероссийского ордена Трудового Красного Знамени общества слепых». Срок действия договора по 31.01.2027.
44	Свердловский район, ул. Краснова, 25, нежилое помещение	1957 год постройки, площадь 73,9 кв.м, помещения на 1 этаже жилого дома № 1-6,34-38 по техническому паспорту от 27.08.1999	
45	Свердловский район, ул. Народовольческая, 4, нежилое помещение	1963 год постройки, площадь 80,1 кв.м, помещения на 1 этаже жилого дома № 11,13,14,16,32-36 по техническому паспорту от 13.07.2009	размещение индивидуальных творческих художественных мастерских членов Союза художников России. Договор безвозмездного пользования № 204-20С от 25.12.2020 заключен с Пермским отделением Всероссийской творческой общественной организации «Союз художников России». Срок действия договора по 30.11.2025.
46	Свердловский район, ул. Николая Островского, 111, нежилое помещение	1980 год постройки, площадь 91,8 кв.м, помещения в цокольном этаже жилого дома № 48-54 по техническому паспорту от 20.06.1995	размещение индивидуальных творческих художественных мастерских членов Союза художников России. Договор безвозмездного пользования № 204-20С от 25.12.2020 заключен с Пермским отделением Всероссийской творческой общественной организации «Союз художников России». Срок действия договора по 30.11.2025.

1	2	3	4
48	Свердловский район, ул. Тбилисская, 9а, нежилое помещение	1977 год постройки, площадь 383,7 кв.м, помещения в цокольном этаже жилого дома № 17-41,43-46, 97-99 по техническому паспорту от 19.12.2014	размещение индивидуальных творческих художественных мастерских членов Союза художников России. Договор безвозмездного пользования № 204-20С от 25.12.2020 заключен с Пермским отделением Всероссийской творческой общественной организации «Союз художников России». Срок действия договора по 30.11.2025.
49	Свердловский район, ул. Холмогорская, 7 нежилое помещение	1987 год постройки, площадь 562,2 кв.м, помещения в цокольном этаже жилого дома № 1-35 по техническому паспорту от 12.01.2005	для создания условий эффективного осуществления полномочий, связанных с оказанием спортивно-оздоровительных услуг по организации работы спортивных секций, групп индивидуальных занятий по различным видам спорта среди инвалидов, пенсионеров и различных слоев населения, пропаганды здорового образа жизни, развития адаптивной физической культуры. Договор безвозмездного пользования № 210-21С от 15.02.2021 заключен с Автономной некоммерческой организацией «Физкультурно-спортивный клуб инвалидов «Пермские медведи». Срок действия договора по 15.02.2026.
50	Ленинский район, ул. Попова, 27 нежилое помещение	1987 год постройки, площадь 69,8 кв.м, помещения №№ 24-29 на 17-м этаже, № 4 на антресольном этаже жилого дома по техническому паспорту от 20.07.2009	размещение индивидуальных творческих мастерских. Договор безвозмездного пользования № 182-20Л от 27.01.2020 заключен с Пермским отделением Всероссийской творческой общественной организации «Союз художников России». Срок действия договора по 15.01.2025.
52	Индустриальный район, шоссе Космонавтов, 197а нежилое помещение	1963 год постройки, площадь 159, 4 кв.м, помещения №№ 26-35, 38 в подвале жилого дома по техническому паспорту от 06.04.2006	
53	Свердловский район, ул. Лодыгина, 28, нежилое помещение	1962 год постройки, площадь 133,9 кв.м, помещения №№ 5-9, 12,17,18 на 2 этаже нежилого здания по техническому паспорту от 28.06.2007	
54	Свердловский район, ул. Лодыгина, 28, нежилое помещение	1962 год постройки, площадь 157,4 кв.м, помещения №№ 13-15,19-21 на 2 этаже – 105,2 кв.м основная площадь, №№ 13,14 на 1 этаже, №№ 11,22-26 на 2 этаже – 52,2 кв.м доля совместно используемой площади нежилого здания по техническому паспорту от 28.06.2007	
55	Свердловский район, ул. Елькина, 4, нежилое помещение	1960 год постройки, площадь 186,0 кв.м, помещения №№ 8-22,32 в цокольном этаже жилого дома по техническому паспорту от 10.09.2008	

1	2	3	4
56	Свердловский район, ул. Куйбышева, 107, нежилое помещение	1956 год постройки, площадь 32,5 кв.м, помещения №№ 24-27 в цокольном этаже жилого дома по техническому паспорту от 23.09.2008	
57	Кировский район, ул. 4 Пятилетки, 2а, нежилое помещение	1958 год постройки, площадь 114,0 кв.м, помещения №№ 51-64, 80, 88, 89 на 1 этаже жилого дома по техническому паспорту от 16.09.2008	
58	Орджоникидзевский район, ул. Генерала Черняховского, 74, нежилое помещение	площадь 75,7 кв.м, помещения № 56,57 в цокольном этаже жилого дома по техническому паспорту от 20.12.2014	
59	Свердловский район, ул. Краснова, 24, нежилое помещение	1968 год постройки, площадь 15,3 кв.м, помещение на 1 этаже жилого дома № 16 по техническому паспорту от 24.09.2008	размещение офиса и репетиционной. Договор безвозмездного пользования № 211-21С от 09.03.2021 заключен с Общественной организацией «Пермский музыкальный театр «Бенефис». Срок действия договора по 09.03.2026.
60	Свердловский район, ул. Тбилисская, 9а, нежилое помещение	1977 год постройки, площадь 147,9 кв.м, помещение в цокольном этаже жилого дома №№ 1-13 по техническому паспорту от 04.03.2008	

ПЕРЕЧЕНЬ

муниципального имущества города Перми, предназначенного для предоставления в безвозмездное пользование ссудополучателям, указанным в абзаце первом подпункта 2.2.6 Положения о порядке передачи муниципального имущества города Перми в безвозмездное пользование, утвержденного решением Пермской городской Думы от 23 декабря 2008 г. № 425

№ п/п	Адрес объекта, категория объекта	Площадь объекта	Индивидуальные характеристики (год постройки, номера помещений на поэтажном плане)
1	2	3	4
1	Свердловский район, ул. Камчатовская, 5, нежилое помещение	83,8 кв.м	1994 год постройки, помещения в цокольном этаже жилого дома № 30,31 по техническому паспорту от 17.09.2008