РАЗДЕЛ ПЕРВЫЙ
ПРАВОВЫЕ АКТЫ

ПОСТАНОВЛЕНИЯ ГЛАВЫ ГОРОДА ПЕРМИ

29.11.2023 № 211
О назначении общественных обсуждений по рассмотрению проекта планировки территории и проекта межевания территории по ул. Газеты Звезда на участке от ул. Луначарского до ул. Пушкина в Ленинском районе города Перми 4

ПОСТАНОВЛЕНИЯ АДМИНИСТРАЦИИ ГОРОДА ПЕРМИ

29.11.2023 № 1326
О внесении изменений в приложение к Положению о системе оплаты труда работников муниципального учреждения города Перми в отрасли жилищных отношений, утвержденному постановлением администрации города Перми от 30.10.2009 № 743 6

29.11.2023 № 1327
О внесении изменений в Положение о системе оплаты труда работников муниципального учреждения в отрасли жилищно-коммунального хозяйства города Перми, утвержденное постановлением администрации города Перми от 07.11.2019 № 869 8

29.11.2023 № 1328
О внесении изменений в состав экспертной комиссии города Перми для оценки предложений об определении мест, нахождение в которых может причинить вред здоровью детей, их физическому, интеллектуальному, психическому, духовному и нравственному развитию, и общественных мест, в которых в ночное время не допускается нахождение детей без сопровождения родителей (иных законных представителей) или лиц, осуществляющих мероприятия с участием детей, утвержденный постановлением администрации города Перми от 04.02.2013 № 60 12

29.11.2023 № 1329
Об установлении публичного сервитута для прохода в Индустриальном районе города Перми.....13

29.11.2023 № 1330
Об установлении публичного сервитута для прохода, проезда в Мотовилихинском районе города Перми.....17

29.11.2023 № 1331
О внесении изменений в форму договора на размещение нестационарного торгового объекта, утвержденную постановлением администрации города Перми от 16.07.2018 № 475 21

29.11.2023 № 1332
О внесении изменений в Порядок определения объема и условий предоставления субсидий на иные цели бюджетным и автономным учреждениям на реализацию программы «Комфортный край», утвержденный постановлением администрации города Перми от 10.07.2023 № 586 22

29.11.2023 № 1333
О внесении изменений в состав экспертной комиссии по рассмотрению обосновывающих материалов о создании, об упразднении лесничеств, создаваемых в их составе участковых лесничеств, расположенных на землях населенных пунктов Пермского городского округа, установлении и изменении их границ, утвержденный постановлением администрации города Перми от 28.11.2022 № 1197 23

29.11.2023 № 1334
Об утверждении списка победителей конкурса на присуждение ежегодной премии «Тренер года» в 2023 году 24

29.11.2023 № 1335
О внесении изменений в постановление администрации города Перми от 07.12.2011 № 810 «Об утверждении Положения о проведении конкурса на присуждение ежегодной премии «Тренер года».....25

29.11.2023 № 1336
О внесении изменений в постановление администрации города Перми от 26.09.2007 № 404 «Об утверждении Положения об оформлении документации в отношении имущества муниципальной казны города Перми» 26

29.11.2023 № 1337
О признании утратившим силу постановления администрации города Перми от 13.08.2020 № 705 «О создании рабочей группы по вопросам участия в организации деятельности по сбору и накоплению твердых коммунальных отходов на территории города Перми» 27

29.11.2023 № 1338
О внесении изменений в состав экспертной комиссии по проведению муниципальной экспертизы проекта освоения лесов, утвержденный постановлением администрации города Перми от 04.03.2014 № 141 27

29.11.2023 № 1339
О внесении изменений в отдельные правовые акты администрации города Перми в области охраны и использования особо охраняемых природных территорий местного значения 28

29.11.2023 № 1341
О внесении изменений в состав рабочей группы по проверке обоснованности закупок для нужд муниципального образования город Пермь, утвержденный постановлением администрации города Перми от 11.08.2021 № 590 «О создании рабочей группы по проверке обоснованности закупок для нужд муниципального образования город Пермь» 29

29.11.2023 № 1342
О внесении изменений в Положение о системе оплаты труда работников муниципального учреждения в сфере экологии и природопользования, утвержденное постановлением администрации города Перми от 17.05.2021 № 352 «Об утверждении Положения о системе оплаты труда работников муниципального учреждения в сфере экологии и природопользования и о признании утратившими силу отдельных правовых актов администрации города Перми» 30

29.11.2023 № 1343
О внесении изменений в постановление администрации города Перми от 06.09.2017 № 691 «Об установлении расходного обязательства Пермского городского округа, направленного на поддержку инициативной и талантливой молодежи» 35

29.11.2023 № 1344
Об утверждении Перечня пешеходных мостиков, лестниц на территориях общего пользования города Перми, не являющихся объектами капитального строительства 36

29.11.2023 № 1345
О внесении изменений в пункт 2.3 Порядка предоставления субсидий на обустройство контейнерных площадок нового образца на придомовых территориях многоквартирных домов города Перми, утвержденного постановлением администрации города Перми от 28.09.2023 № 921 47

29.11.2023 № 1346
О внесении изменений в приложение 2 к Порядку определения объема и условий предоставления субсидий на иные цели бюджетным и автономным учреждениям, подведомственным департаменту образования администрации города Перми, на предоставление мер социальной поддержки руководителям и педагогическим работникам образовательных учреждений, утвержденному постановлением администрации города Перми от 16.10.2020 № 1005 48

30.11.2023 № 1347
О введении режима «Чрезвычайная ситуация» 62

ПРАВОВЫЕ АКТЫ ФУНКЦИОНАЛЬНЫХ ОРГАНОВ АДМИНИСТРАЦИИ ГОРОДА ПЕРМИ

Распоряжение главы администрации Свердловского района города Перми от 28.11.2023 № 059-39-01-01-492 «Об утверждении Перечня должностей муниципальной службы в администрации Свердловского района города Перми, при назначении на которые граждане обязаны представлять сведения о своих доходах, об имуществе и обязательствах имущественного характера, а также сведения о доходах, об имуществе и обязательствах имущественного характера своих супруги (супруга) и несовершеннолетних детей и при замещении которых муниципальные служащие обязаны представлять сведения о своих доходах, расходах, об имуществе и обязательствах имущественного характера, а также сведения о доходах, расходах, об имуществе и обязательствах имущественного характера своих супруги (супруга) и несовершеннолетних детей» 64

РАЗДЕЛ ВТОРОЙ
ОФИЦИАЛЬНАЯ ИНФОРМАЦИЯ

Информация о предоставлении земельного участка для индивидуального жилищного строительства 67

Информация о предоставлении земельного участка для индивидуального жилищного строительства 68

Информация о предоставлении земельного участка для индивидуального жилищного строительства 78

Информация о возможном установлении публичных сервитутов в отдельных целях в соответствии со статьей 39.42 Земельного кодекса Российской Федерации 80

Извещения о проведении собрания о согласовании местоположения границ земельных участков 191

РАЗДЕЛ ПЕРВЫЙ
ПРАВОВЫЕ АКТЫ

ПОСТАНОВЛЕНИЯ ГЛАВЫ ГОРОДА ПЕРМИ

ГЛАВА ГОРОДА ПЕРМИ
ПОСТАНОВЛЕНИЕ

29.11.2023 № 211

О назначении общественных обсуждений по рассмотрению проекта планировки территории и проекта межевания территории по ул. Газеты Звезда на участке от ул. Луначарского до ул. Пушкина в Ленинском районе города Перми

На основании Градостроительного кодекса Российской Федерации, Федеральных законов от 06 октября 2003 г. № 131-ФЗ «Об общих принципах организации местного самоуправления в Российской Федерации», от 14 марта 2022 г. № 58-ФЗ «О внесении изменений в отдельные законодательные акты Российской Федерации», Порядка подготовки документации по планировке территории Пермского городского округа, порядка принятия решения об утверждении документации по планировке территории для размещения объектов, указанных в части 5 статьи 45 Градостроительного кодекса Российской Федерации, подготовленной в том числе лицами, указанными в пунктах 3 и 4 части 1.1 статьи 45 Градостроительного кодекса Российской Федерации, порядка внесения изменений в такую документацию, порядка отмены такой документации или ее отдельных частей, порядка признания отдельных частей такой документации не подлежащими применению, утвержденного постановлением Правительства Пермского края от 23 декабря 2020 г. № 1028-п, приказа Министерства по управлению имуществом и градостроительной деятельности Пермского края от 17 ноября 2023 г. № 31-02-1-4-2166 «О направлении проекта планировки территории и проекта межевания территории по ул. Газеты Звезда на участке от ул. Луначарского до ул. Пушкина в Ленинском районе города Перми, для организации и проведения общественных обсуждений или публичных слушаний», Устава города Перми, решения Пермской городской Думы от 26 июня 2007 г. № 143 «Об утверждении Правил землепользования и застройки города Перми», Положения о порядке организации и проведения общественных обсуждений по вопросам градостроительной деятельности в городе Перми, утвержденного решением Пермской городской Думы от 26 апреля 2022 г. № 83, письма Министерства по управлению имуществом и градостроительной деятельности Пермского края от 20 ноября 2023 г. № 31-07-1-5исх-1483, заключения Министерства по управлению имуществом и градостроительной деятельности Пермского края о соответствии проекта планировки территории и проекта межевания территории по ул. Газеты Звезда на участке от ул. Луначарского до ул. Пушкина в Ленинском районе города Перми требованиям градостроительного законодательства Российской Федерации от 07 ноября 2023 г.

ПОСТАНОВЛЯЮ:

1. Назначить общественные обсуждения по рассмотрению проекта планировки территории и проекта межевания территории по ул. Газеты Звезда на участке от ул. Луначарского до ул. Пушкина в Ленинском районе города Перми (далее − Проект).

2. Департаменту градостроительства и архитектуры администрации города Перми:

2.1. обеспечить размещение Проекта с информационными материалами к нему, направленных Министерством по управлению имуществом и градостроительной деятельности Пермского края, в течение 10, но не ранее 7 дней со дня опубликования настоящего постановления одновременно:

в муниципальной информационной системе, обеспечивающей проведение общественных обсуждений с использованием информационно-телекоммуникационной сети Интернет, размещенной по адресу: isogd.gorodperm.ru (далее – Информационная система);

на официальном сайте муниципального образования город Пермь в информационно-телекоммуникационной сети Интернет www.gorodperm.ru (далее – Официальный сайт);

2.2. направить Проект с перечнем информационных материалов к нему в территориальный организационный комитет по проведению общественных обсуждений по вопросам градостроительной деятельности при администрации Ленинского района города Перми (далее – Территориальный организационный комитет) для организации проведения

общественных обсуждений по Проекту;

2.3. осуществить сбор предложений и замечаний участников общественных обсуждений по Проекту;

2.4. осуществить идентификацию участников общественных обсуждений при подготовке протокола общественных обсуждений по Проекту при представлении предложений и замечаний участниками общественных обсуждений в случаях, указанных в пункте 6.2 настоящего постановления;

2.5. подготовить протокол участников общественных обсуждений, заключение о результатах общественных обсуждений по Проекту;

2.6. обеспечить опубликование заключения о результатах общественных обсуждений в печатном средстве массовой информации «Официальный бюллетень органов местного самоуправления муниципального образования город Пермь» и размещение на Официальном сайте;

2.7. разместить заключение о результатах общественных обсуждений в Информационной системе;

2.8. направить протокол общественных обсуждений, заключение о результатах общественных обсуждений в Министерство по управлению имуществом и градостроительной деятельности Пермского края в установленные сроки.

3. Территориальному организационному комитету:

3.1. распространить информацию о начале общественных обсуждений по Проекту, в том числе путем размещения на информационных стендах и иными способами, обеспечивающими доступ участников общественных обсуждений к указанной информации;

3.2. распространить информационные материалы о Проекте в период проведения экспозиции (экспозиций) Проекта посредством направления их в органы территориального общественного самоуправления;

3.3. организовать проведение экспозиции Проекта с перечнем информационных материалов к нему (далее − экспозиция) с 12 декабря 2023 г. по 19 декабря 2023 г.: понедельник-четверг: с 09.00 час. до 18.00 час., пятница: с 09.00 час. до 17.00 час. по адресу: 614000, г. Пермь, ул. Пермская, 57, администрация Ленинского района города Перми;

3.4. организовать консультирование посетителей экспозиции Проекта 18 декабря 2023 г. с 17.00 час. до 17.20 час. по адресу: 614000, г. Пермь, ул. Пермская, 57, каб. 15, администрация Ленинского района города Перми;

3.5. осуществить ведение книги (журнала) учета посетителей экспозиции Проекта при проведении экспозиции (экспозиций) Проекта и консультирования посетителей экспозиции Проекта;

3.6. провести идентификацию участников общественных обсуждений при организации проведения экспозиции Проекта и консультирования посетителей экспозиции Проекта, при представлении предложений и замечаний участниками общественных обсуждений в случае, указанном в пункте 6.1 настоящего постановления;

3.7. осуществить сбор замечаний и предложений участников общественных обсуждений по Проекту, поступающих в ходе проведения экспозиции Проекта;

3.8. направить документы, предусмотренные пунктами 3.5-3.7 настоящего постановления, в департамент градостроительства и архитектуры администрации города Перми в установленные сроки.

4. Срок проведения общественных обсуждений составляет не менее четырнадцати дней и не более тридцати дней со дня опубликования настоящего постановления до дня опубликования заключения о результатах общественных обсуждений в печатном средстве массовой информации «Официальный бюллетень органов местного самоуправления муниципального образования город Пермь».

5. Участникам общественных обсуждений по Проекту в соответствии с требованиями статьи 5.1 Градостроительного кодекса Российской Федерации обеспечить:

5.1. представление в целях идентификации сведений о себе (фамилию, имя, отчество (при наличии), дату рождения, адрес места жительства (регистрации) − для физических лиц; наименование, основной государственный регистрационный номер, место нахождения и адрес − для юридических лиц) с приложением документов, подтверждающих такие сведения;

5.2. представление сведений о правах на земельные участки, объекты капитального строительства, помещения, являющиеся частью указанных объектов капитального строительства, из Единого государственного реестра недвижимости и иных документов, устанавливающих или удостоверяющих их права на такие земельные участки, объекты капитального строительства, помещения, являющиеся частью указанных объектов капитального строительства.

6. Участникам общественных обсуждений, прошедшим идентификацию в соответствии с пунктом 5 настоящего постановления, представить предложения и замечания (при наличии) по Проекту по форме, утвержденной решением Пермской городской Думы от 26 апреля 2022 г. № 83:

6.1. в Территориальный организационный комитет по адресу, указанному в пункте 3.3 настоящего постановления, посредством записи в книге (журнале) учета посетителей экспозиции Проекта и информационных материалов к нему в период проведения экспозиции с 12 декабря 2023 г. по 19 декабря 2023 г.;

6.2. в департамент градостроительства и архитектуры администрации города Перми со дня размещения Проекта с перечнем информационных материалов к нему на Официальном сайте по 19 декабря 2023 г.:

6.2.1. посредством Информационной системы;

6.2.2. в форме электронного документа по электронной почте по адресу: dga@gorodperm.ru;

6.2.3. в письменной форме путем личного обращения и (или) по почте по адресу: 614000, г. Пермь, ул. Сибир-

ская, д. 15, каб. 003.

7. Настоящее постановление вступает в силу со дня официального опубликования в печатном средстве массовой информации «Официальный бюллетень органов местного самоуправления муниципального образования город Пермь».

8. Управлению по общим вопросам администрации города Перми обеспечить опубликование настоящего постановления в печатном средстве массовой информации «Официальный бюллетень органов местного самоуправления муниципального образования город Пермь».

9. Информационно-аналитическому управлению администрации города Перми обеспечить опубликование (обнародование) настоящего постановления на официальном сайте муниципального образования город Пермь в информационно-телекоммуникационной сети Интернет.

10. Контроль за исполнением настоящего постановления возложить на первого заместителя главы администрации города Перми Андрианову О.Н.

И.о. Главы города Перми О.Н. Андрианова

ПОСТАНОВЛЕНИЯ АДМИНИСТРАЦИИ ГОРОДА ПЕРМИ

АДМИНИСТРАЦИЯ ГОРОДА ПЕРМИ
ПОСТАНОВЛЕНИЕ

29.11.2023 № 1326

О внесении изменений в приложение к Положению о системе оплаты труда работников муниципального учреждения города Перми в отрасли жилищных отношений, утвержденному постановлением администрации города Перми от 30.10.2009 № 743

В соответствии с Трудовым кодексом Российской Федерации, Федеральным законом от 06 октября 2003 г. № 131-ФЗ «Об общих принципах организации местного самоуправления в Российской Федерации», Уставом города Перми, решением Пермской городской Думы от 22 сентября 2009 г. № 209 «Об утверждении Положения об оплате труда работников муниципальных учреждений города Перми»
администрация города Перми ПОСТАНОВЛЯЕТ:

1. Внести изменения в приложение к Положению о системе оплаты труда работников муниципального учреждения города Перми в отрасли жилищных отношений, утвержденному постановлением администрации города Перми от 30 октября 2009 г. № 743 (в ред. от 20.07.2011 № 368, от 21.10.2011 № 661, от 25.10.2012 № 690, от 20.06.2013 № 507, от 30.01.2014 № 48, от 22.10.2015 № 860, от 25.10.2016 № 955, от 24.05.2017 № 391, от 31.01.2019 № 54, от 20.09.2019 № 578, от 23.10.2019 № 775, от 16.03.2021 № 157, от 06.12.2021 № 1110, от 22.03.2022 № 198, от 31.08.2022 № 725, от 13.10.2023 № 982), изложив в редакции согласно приложению к настоящему постановлению.

2. Начальнику управления жилищных отношений администрации города Перми, директору муниципального казенного учреждения «Управление муниципальным жилищным фондом города Перми» привести локальные нормативные акты работодателя, содержащие нормы трудового права, в соответствие с настоящим постановлением.

3. Настоящее постановление вступает в силу с 01 октября 2024 г., но не ранее дня официального опубликования настоящего постановления в печатном средстве массовой информации «Официальный бюллетень органов местного самоуправления муниципального образования город Пермь».

4. Управлению по общим вопросам администрации города Перми обеспечить опубликование настоящего постановления в печатном средстве массовой информации «Официальный бюллетень органов местного самоуправления муниципального образования город Пермь».

5. Информационно-аналитическому управлению администрации города Перми обеспечить опубликование (обнародование) настоящего постановления на официальном сайте муниципального образования город Пермь в информационно-телекоммуникационной сети Интернет.

6. Контроль за исполнением настоящего постановления возложить на заместителя главы администрации города Перми Субботина И.А.

И.о. Главы города Перми О.Н. Андрианова

Приложение
к постановлению администрации
города Перми
от 29.11.2023 № 1326

Таблица 1

РАЗМЕРЫ
должностных окладов работников Учреждения в отрасли жилищных отношений, занимающих должности, включенные в профессиональные квалификационные группы общеотраслевых должностей руководителей, специалистов и служащих профессий рабочих

№	Квалификационные уровни	Наименование должности, профессии	Должностной оклад, руб.*
1	2	3	4
1. Профессиональная квалификационная группа «Общеотраслевые должности рабочих первого уровня»			
1.1	1 квалификационный уровень	уборщик служебных помещений	7 479
2. Профессиональная квалификационная группа «Общеотраслевые профессии рабочих второго уровня»			
2.1	1 квалификационный уровень	водитель автомобиля	12 957
3. Профессиональная квалификационная группа «Общеотраслевые должности служащих второго уровня»			
3.1	1 квалификационный уровень	техник-программист	13 148
4. Профессиональная квалификационная группа «Общеотраслевые должности служащих третьего уровня»			
4.1	1 квалификационный уровень	документовед	13 910
4.2		юрисконсульт	13 910
4.3		инженер	13 910
4.4		инженер-сметчик	13 910
5. Профессиональная квалификационная группа «Общеотраслевые должности служащих четвертого уровня»			
5.1	1 квалификационный уровень	начальник отдела	19 422

---

* С учетом индексации должностных окладов на 4,9 % с 01 октября 2024 г.

Таблица 2

РАЗМЕРЫ
должностных окладов работников Учреждения в отрасли жилищных отношений, занимающих должности, не включенные в профессиональные квалификационные группы

№	Наименование должности	Должностной оклад, руб.*
1	2	3
1	Специалист	10 668
2	Ведущий специалист**	13 910
3	Заместитель начальника отдела	14 958
4	Начальник сектора	14 958

---

* С учетом индексации должностных окладов на 4,9 % с 01 октября 2024 г.

** В том числе за счет средств бюджета Пермского края на организацию осуществления государственных полномочий по обеспечению жилыми помещениями детей-сирот и детей, оставшихся без попечения родителей, лиц из числа детей-сирот и детей, оставшихся без попечения родителей.

Таблица 3

РАЗМЕРЫ
должностных окладов директора Учреждения, заместителя директора Учреждения в отрасли жилищных отношений

№	Наименование должности	Должностной оклад, руб.*
1	2	3
1	Директор	43 278
2	Заместитель директора	31 804

---

* С учетом индексации должностных окладов на 4,9 % с 01 октября 2024 г.

АДМИНИСТРАЦИЯ ГОРОДА ПЕРМИ
ПОСТАНОВЛЕНИЕ

29.11.2023 № 1327

О внесении изменений в Положение о системе оплаты труда работников муниципального учреждения в отрасли жилищно-коммунального хозяйства города Перми, утвержденное постановлением администрации города Перми от 07.11.2019 № 869

В соответствии с Трудовым кодексом Российской Федерации, Федеральным законом от 06 октября 2003 г. № 131-ФЗ «Об общих принципах организации местного самоуправления в Российской Федерации», Уставом города Перми, Положением об оплате труда работников муниципальных учреждений города Перми, утвержденным решением Пермской городской Думы от 22 сентября 2009 г. № 209,
администрация города Перми ПОСТАНОВЛЯЕТ:

1. Внести в Положение о системе оплаты труда работников муниципального учреждения в отрасли жилищно-коммунального хозяйства города Перми, утвержденное постановлением администрации города Перми от 07 ноября 2019 г. № 869 (в ред. от 04.06.2021 № 406, от 11.11.2021 № 1001, от 12.07.2022 № 593, от 12.08.2022 № 678, от 16.11.2022 № 1159, от 25.09.2023 г. № 898), следующие изменения:

1.1. приложение 1 изложить в редакции согласно приложению 1 к настоящему постановлению;

1.2. дополнить приложением 1^1 согласно приложению 2 к настоящему постановлению;

1.3. приложение 2 изложить в редакции согласно приложению 3 к настоящему постановлению.

2. Настоящее постановление вступает в силу со дня официального опубликования в печатном средстве массовой информации «Официальный бюллетень органов местного самоуправления муниципального образования город Пермь», за исключением пункта 1.2 настоящего постановления, который вступает в силу с 01 октября 2024 г.

3. Управлению по общим вопросам администрации города Перми обеспечить опубликование настоящего постановления в печатном средстве массовой информации «Официальный бюллетень органов местного самоуправления муниципального образования город Пермь».

4. Информационно-аналитическому управлению администрации города Перми обеспечить опубликование (обнародование) настоящего постановления на официальном сайте муниципального образования город Пермь в информационно-телекоммуникационной сети Интернет.

5. Контроль за исполнением настоящего постановления возложить на заместителя главы администрации города Перми Субботина И.А.

И.о. Главы города Перми О.Н. Андрианова

Приложение 1
к постановлению администрации
города Перми
от 29.11.2023 № 1327

Таблица 1

РАЗМЕРЫ
должностных окладов работников муниципального учреждения в отрасли жилищно-коммунального хозяйства города Перми, занимающих должности, включенные в профессиональные квалификационные группы общеотраслевых должностей руководителей, специалистов и служащих, профессий рабочих

№	Квалификационные уровни	Наименование должности, профессии	Должностной оклад, руб.
1	2	3	4
1	Профессиональная квалификационная группа «Общеотраслевые профессии рабочих второго уровня»		
1.1	1-й квалификационный уровень	водитель автомобиля	7 900,00
2	Профессиональная квалификационная группа «Общеотраслевые должности служащих третьего уровня»		
2.1	1-й квалификационный уровень	документовед	10 661,00
2.2	3-й квалификационный уровень	инженер-программист 1-й категории, юрисконсульт 1-й категории, инженер-сметчик 1-й категории	12 738,00
2.3	4-й квалификационный уровень	ведущий экономист, ведущий инженер	13 986,00
3	Профессиональная квалификационная группа «Общеотраслевые должности служащих четвертого уровня»		
3.1	1-й квалификационный уровень	начальник отдела	16 022,00

Таблица 2

РАЗМЕРЫ
должностных окладов работников муниципального учреждения в отрасли жилищно-коммунального хозяйства города Перми, занимающих должности, не включенные в профессиональные квалификационные группы

№	Наименование должности	Должностной оклад, руб.
1	2	3
1	Специалист по жилищному фонду	11 650,00
2	Специалист по учету и расчетам	12 738,00
3	Заведующий сектором	14 790,00

Таблица 3

РАЗМЕРЫ
должностных окладов директора, заместителя директора, главного инженера муниципального учреждения в отрасли жилищно-коммунального хозяйства города Перми

№	Наименование должности	Должностной оклад, руб.
1	2	3
1	Директор	32 599,00
2	Заместитель директора	22 817,00
3	Главный инженер	22 817,00

Приложение 2
к постановлению администрации
города Перми
от 29.11.2023 № 1327

Таблица 1

РАЗМЕРЫ
должностных окладов работников муниципального учреждения в отрасли жилищно-коммунального хозяйства города Перми, занимающих должности, включенные в профессиональные квалификационные группы общеотраслевых должностей руководителей, специалистов и служащих, профессий рабочих

№	Квалификационные уровни	Наименование должности, профессии	Должностной оклад, руб. *
1	2	3	4
1	Профессиональная квалификационная группа «Общеотраслевые профессии рабочих второго уровня»		
1.1	1-й квалификационный уровень	водитель автомобиля	8 287,00
2	Профессиональная квалификационная группа «Общеотраслевые должности служащих третьего уровня»		
2.1	1-й квалификационный уровень	документовед	11 183,00
2.2	3-й квалификационный уровень	инженер-программист 1-й категории, юрисконсульт 1-й категории, инженер-сметчик 1-й категории	13 362,00
2.3	4-й квалификационный уровень	ведущий экономист, ведущий инженер	14 671,00
3	Профессиональная квалификационная группа «Общеотраслевые должности служащих четвертого уровня»		
3.1	1-й квалификационный уровень	начальник отдела	16 807,00

---

* С учетом индексации должностных окладов на 4,9 % с 01 октября 2024 г.

Таблица 2

РАЗМЕРЫ
должностных окладов работников муниципального учреждения в отрасли жилищно-коммунального хозяйства города Перми, занимающих должности, не включенные в профессиональные квалификационные группы

№	Наименование должности	Должностной оклад, руб.*
1	2	3
1	Специалист по жилищному фонду	12 221,00
2	Специалист по учету и расчетам	13 362,00
3	Заведующий сектором	15 515,00

---

* С учетом индексации должностных окладов на 4,9 % с 01 октября 2024 г.

Таблица 3

РАЗМЕРЫ
должностных окладов директора, заместителя директора, главного инженера муниципального учреждения в отрасли жилищно-коммунального хозяйства города Перми

№	Наименование должности	Должностной оклад, руб.*
1	2	3
1	Директор	34 196,00
2	Заместитель директора	23 935,00
3	Главный инженер	23 935,00

---

* С учетом индексации должностных окладов на 4,9 % с 01 октября 2024 г.

Приложение 3
к постановлению администрации
города Перми
от 29.11.2023 № 1327

КОЛИЧЕСТВО
должностных окладов, применяемых для формирования фонда оплаты труда в муниципальном учреждении в отрасли жилищно-коммунального хозяйства города Перми

№	Наименование должности	Количество должностных окладов в год	Выплаты компенсационного характера без учета выплаты за работу в местностях с особыми климатическими условиями (районный коэффициент)	Количество окладов стимулирующих выплат		Количество окладов по социальным выплатам	Всего окладов
				всего	в том числе премиальных выплат		
1	2	3	4	5	6	7	8
1	Директор	12	0	23,48	11,48	1	36,48
2	Заместитель директора	12	0	20,15	10,28	1	33,15
3	Главный инженер	12	0	20,15	10,28	1	33,15

1	2	3	4	5	6	7	8
4	Начальник отдела, заведующий сектором, ведущий инженер, ведущий экономист, инженер-программист 1-й категории, инженер-сметчик 1-й категории, юрисконсульт 1-й категории, специалист по учету и расчетам, специалист по жилищному фонду, документовед, водитель автомобиля	12	0	13,18	7,84	1	26,18

АДМИНИСТРАЦИЯ ГОРОДА ПЕРМИ
ПОСТАНОВЛЕНИЕ

29.11.2023 № 1328

О внесении изменений в состав экспертной комиссии города Перми для оценки предложений об определении мест, нахождение в которых может причинить вред здоровью детей, их физическому, интеллектуальному, психическому, духовному и нравственному развитию, и общественных мест, в которых в ночное время не допускается нахождение детей без сопровождения родителей (иных законных представителей) или лиц, осуществляющих мероприятия с участием детей, утвержденный постановлением администрации города Перми от 04.02.2013 № 60

В целях актуализации правовых актов администрации города Перми и в связи с кадровыми изменениями администрация города Перми ПОСТАНОВЛЯЕТ:

1. Внести в состав экспертной комиссии города Перми для оценки предложений об определении мест, нахождение в которых может причинить вред здоровью детей, их физическому, интеллектуальному, психическому, духовному и нравственному развитию, и общественных мест, в которых в ночное время не допускается нахождение детей без сопровождения родителей (иных законных представителей) или лиц, осуществляющих мероприятия с участием детей, утвержденный постановлением администрации города Перми от 04 февраля 2013 г. № 60 «О создании экспертной комиссии города Перми для оценки предложений об определении мест, нахождение в которых может причинить вред здоровью детей, их физическому, интеллектуальному, психическому, духовному и нравственному развитию, и общественных мест, в которых в ночное время не допускается нахождение детей без сопровождения родителей (иных законных представителей) или лиц, осуществляющих мероприятия с участием детей» (в ред. от 06.08.2014 № 530, от 23.12.2014 № 1020, от 25.05.2017 № 399, от 20.11.2018 № 908, от 15.04.2021 № 256, от 28.12.2021 № 1248, от 16.03.2022 № 177, от 10.06.2022 № 461), следующие изменения:

1.1. позицию:

«Председатель:
Грибанов - заместитель главы администрации города Перми»
Алексей Анатольевич

изложить в следующей редакции:

«Председатель:
Мальцева - и.о. заместителя главы администрации города Перми»;
Екатерина Дмитриевна

1.2. позицию:

«Коробко Наталия Павловна	- заместитель начальника департамента-начальник отдела по организации и планированию молодежной политики департамента культуры и молодежной политики администрации города Перми»

изложить в следующей редакции:

«Коробко Наталия Павловна	- заместитель начальника департамента-начальник отдела по реализации молодежной политики и информационному обеспечению департамента культуры и молодежной политики администрации города Перми»;

1.3. включить в состав комиссии членами комиссии следующих лиц:

«Полторак Оксана Валерьевна	- начальник управления воспитания и социализации департамента образования администрации города Перми
Титова Юлия Александровна	- заместитель начальника отдела участковых уполномоченных полиции и по делам несовершеннолетних Управления МВД России по городу Перми (по согласованию)»;

1.4. исключить из состава комиссии Палеву Т.К., Чеклецову О.Л.

2. Настоящее постановление вступает в силу со дня официального опубликования в печатном средстве массовой информации «Официальный бюллетень органов местного самоуправления муниципального образования город Пермь».

3. Управлению по общим вопросам администрации города Перми обеспечить опубликование настоящего постановления в печатном средстве массовой информации «Официальный бюллетень органов местного самоуправления муниципального образования город Пермь».

4. Информационно-аналитическому управлению администрации города Перми обеспечить опубликование (обнародование) настоящего постановления на официальном сайте муниципального образования город Пермь в информационно-телекоммуникационной сети Интернет.

5. Контроль за исполнением настоящего постановления возложить на исполняющего обязанности заместителя главы администрации города Перми Мальцеву Е.Д.

И.о. Главы города Перми О.Н. Андрианова

АДМИНИСТРАЦИЯ ГОРОДА ПЕРМИ
ПОСТАНОВЛЕНИЕ

29.11.2023 № 1329

Об установлении публичного сервитута для прохода в Индустриальном районе города Перми

На основании статьи 23 Земельного кодекса Российской Федерации, Устава города Перми, Порядка установления публичных сервитутов в городе Перми, утвержденного решением Пермской городской Думы от 18 декабря 2012 г. № 284, заявления администрации Индустриального района города Перми от 20 сентября 2023 г. № 059-16-01-08/3-2925 в целях обеспечения беспрепятственного прохода
администрация города Перми ПОСТАНОВЛЯЕТ:

1. Установить постоянный публичный сервитут в целях обеспечения беспрепятственного прохода согласно приложению к настоящему постановлению:

1.1. на часть земельного участка площадью 29 кв. м, входящую в границы земельного участка с кадастровым номером 59:01:4416013:12 площадью 9 282 кв. м, расположенного по адресу: Пермский край, г. Пермь, Индустриальный

район, ул. Карпинского, 109, с категорией земель: земли населенных пунктов с видом разрешенного использования «для размещения жилого дома», находящегося в общей долевой собственности собственников помещений в многоквартирном доме, расположенном по адресу: Пермский край, г. Пермь, район Индустриальный, ул. Карпинского, д. 109;

1.2. на земли, государственная собственность на которые не разграничена, площадью 123 кв. м (согласно схеме расположения границ публичного сервитута), расположенные в Индустриальном районе города Перми.

2. Департаменту земельных отношений администрации города Перми обеспечить направление:

2.1. сведений, изложенных в пункте 1 настоящего постановления, в федеральный орган исполнительной власти, осуществляющий государственный кадастровый учет и государственную регистрацию прав, в порядке, установленном действующим законодательством;

2.2. копии настоящего постановления в течение 5 рабочих дней со дня его официального опубликования:

2.2.1. инициатору установления публичного сервитута – администрации Индустриального района города Перми;

2.2.2. жилищно-строительному кооперативу № 67 (ИНН: 5905098104), осуществляющему управление многоквартирным домом, расположенным по адресу: г. Пермь, Индустриальный район, ул. Карпинского, д. 109 и находящимся на земельном участке с кадастровым номером 59:01:4416013:12;

2.2.3. департаменту градостроительства и архитектуры администрации города Перми для размещения настоящего постановления в государственной информационной системе обеспечения градостроительной деятельности с функциями автоматизированной информационно-аналитической поддержки осуществления полномочий в области градостроительной деятельности Пермского края.

3. Настоящее постановление вступает в силу со дня официального опубликования в печатном средстве массовой информации «Официальный бюллетень органов местного самоуправления муниципального образования город Пермь».

4. Управлению по общим вопросам администрации города Перми обеспечить опубликование настоящего постановления в печатном средстве массовой информации «Официальный бюллетень органов местного самоуправления муниципального образования город Пермь».

5. Информационно-аналитическому управлению администрации города Перми обеспечить опубликование (обнародование) настоящего постановления на официальном сайте муниципального образования город Пермь в информационно-телекоммуникационной сети Интернет.

6. Контроль за исполнением настоящего постановления возложить на первого заместителя главы администрации города Перми Андрианову О.Н.

И.о. Главы города Перми О.Н. Андрианова

Приложение
к постановлению администрации
города Перми
от 29.11.2023 № 1329

ГРАФИЧЕСКОЕ ОПИСАНИЕ МЕСТОПОЛОЖЕНИЯ ГРАНИЦ ПУБЛИЧНОГО СЕРВИТУТА

СХЕМА РАСПОЛОЖЕНИЯ ГРАНИЦ ПУБЛИЧНОГО СЕРВИТУТА


Российская Федерация, Пермский край, г.о. Пермский, г. Пермь,
Индустриальный район, ул. Карпинского, 109
(земельный участок с кадастровым номером 59:01:4416013:12);
земли, находящиеся в государственной или муниципальной собственности

МСК–59, зона 2



М 1:500

Условные обозначения:

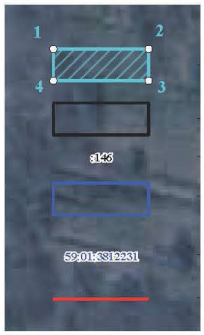

– проектные границы публичного сервитута и характерные точки
– границы земельного участка, прошедшего ГКУ
– кадастровый номер земельного участка
– граница кадастрового квартала
– кадастровый номер кадастрового квартала
– красные линии

ОПИСАНИЕ ГРАНИЦ ПУБЛИЧНОГО СЕРВИТУТА

Российская Федерация, Пермский край, г.о. Пермский, г. Пермь,
Индустриальный район, ул. Карпинского, 109
(земельный участок с кадастровым номером 59:01:4416013:12);
земли, находящиеся в государственной или муниципальной собственности

МСК-59, зона 2

№ п/п	X	Y	Метод определения координат	Средняя квадратическая погрешность определения координат
1	512686.65	2229346.22	Геодезический метод	0.10
2	512684.98	2229349.88	Геодезический метод	0.10
3	512676.01	2229367.58	Геодезический метод	0.10
4	512672.34	2229365.33	Геодезический метод	0.10
5	512679.01	2229352.03	Геодезический метод	0.10
6	512673.39	2229351.22	Геодезический метод	0.10
7	512674.31	2229349.58	Геодезический метод	0.10
8	512675.88	2229346.39	Геодезический метод	0.10
9	512677.38	2229343.74	Геодезический метод	0.10
10	512678.09	2229342.98	Геодезический метод	0.10
11	512678.68	2229342.32	Геодезический метод	0.10
12	512680.74	2229343.33	Геодезический метод	0.10
1	512686.65	2229346.22	Геодезический метод	0.10

АДМИНИСТРАЦИЯ ГОРОДА ПЕРМИ
ПОСТАНОВЛЕНИЕ

29.11.2023 № 1330

Об установлении публичного сервитута для прохода, проезда в Мотовилихинском районе города Перми

На основании статьи 23 Земельного кодекса Российской Федерации, Устава города Перми, Порядка установления публичных сервитутов в городе Перми, утвержденного решением Пермской городской Думы от 18 декабря 2012 г. № 284, заявления Министерства природных ресурсов, лесного хозяйства и экологии Пермского края от 25 июля 2023 г. № 30-01-16-2877 в целях обеспечения доступа к береговой полосе водного объекта – правому берегу р. Егошихи, к строящимся объектам особо охраняемой природной территории регионального значения – экологического парка «Егошихинская долина»

администрация города Перми ПОСТАНОВЛЯЕТ:

1. Установить постоянный публичный сервитут для прохода, проезда к береговой полосе водного объекта – правому берегу р. Егошихи, к строящимся объектам особо охраняемой природной территории регионального значения – экологического парка «Егошихинская долина» согласно приложению к настоящему постановлению:

1.1. на часть земельного участка площадью 24 кв. м, входящую в границы земельного участка с кадастровым номером 59:01:4319169:579 площадью 65 кв. м, расположенного по адресу: Пермский край, г. Пермь, Мотовилихинский район, с категорией земель: земли населенных пунктов с видом разрешенного использования «стоянки легковых автомобилей на открытых площадках (зеленые насаждения)», находящегося в собственности муниципального образования город Пермь;

1.2. на часть земельного участка площадью 23 кв. м, входящую в границы земельного участка с кадастровым номером 59:01:4319169:125 площадью 15 881 кв. м, расположенного по адресу: Российская Федерация, Пермский край, г.о. Пермский, г. Пермь, б-р Гагарина, з/у 18, с категорией земель: земли населенных пунктов с видом разрешенного использования «многоквартирные дома разных типов с встроенно-пристроенными помещениями нежилого назначения на нижних этажах», находящегося в общей долевой собственности собственников помещений в многоквартирном доме, расположенного по адресу: Пермский край, г.о. Пермский, г. Пермь, б-р Гагарина, д. 18;

1.3. на часть земельного участка площадью 35 кв. м, входящую в границы земельного участка с кадастровым номером 59:01:4319169:5 площадью 850 кв. м, расположенного по адресу: Пермский край, г. Пермь, р-н Мотовилихинский, коллективный сад № 178 на правом склоне р. Егошихи, участок № 17 с категорией земель: земли населенных пунктов с видом разрешенного использования «для садоводства и огородничества», находящегося в собственности Кривцовой Людмилы Ильиничны;

1.4. на часть земельного участка площадью 120 кв. м, входящую в границы земельного участка с кадастровым номером 59:01:4319169:995 площадью 987 кв. м, расположенного по адресу: Российская Федерация, край Пермский, г.о. Пермский, г Пермь, б-р Гагарина, зу 186/16, с категорией земель: земли населенных пунктов с видом разрешенного использования «туристическое обслуживание (5.2.1)», находящегося в собственности Андрияшкина Олега Борисовича;

1.5. на часть земельного участка площадью 81 кв. м, входящую в границы земельного участка с кадастровым номером 59:01:4319169:123 площадью 24 608 кв. м, расположенного по адресу: Пермский край, г. Пермь, Мотовилихинский район, б-р Гагарина, западнее АОЗТ «Звезда», садоводческий кооператив № 178 «Гагаринец», с категорией земель: земли населенных пунктов, с видом разрешенного использования «для ведения садоводства», находящегося в собственности общества с ограниченной ответственностью «Специализированный застройщик «Бульвар Гагарина 18» (ИНН: 5903141996);

1.6. на часть земельного участка площадью 9 кв. м, входящую в границы земельного участка с кадастровым номером 59:01:4319169:76, входящего в единое землепользование с кадастровым номером 59:01:4319169:18, площадью 912 кв. м, расположенного по адресу: Пермский край, г. Пермь, Мотовилихинский район, садоводческий кооператив № 178 «Гагаринец», участок № 18, с категорией земель: земли населенных пунктов, с видом разрешенного использования «для садоводства», находящегося на землях, государственная собственность на которые не разграничена;

1.7. на земли, государственная собственность на которые не разграничена, площадью 24 кв. м (согласно схеме расположения границ публичного сервитута), расположенные в Мотовилихинском районе города Перми.

2. Департаменту земельных отношений администрации города Перми обеспечить направление:

2.1. сведений, изложенных в пункте 1 настоящего постановления, в федеральный орган исполнительной власти, осуществляющий государственный кадастровый учет и государственную регистрацию прав, в порядке, установленном действующим законодательством;

2.2. копии настоящего постановления в течение 5 рабочих дней со дня его официального опубликования:

2.2.1. инициатору установления публичного сервитута – Министерству природных ресурсов, лесного хозяйства и экологии Пермского края;

2.2.2. обществу с ограниченной ответственностью «Перминвестремстрой» (ИНН: 5902136320), осуществляющему управление многоквартирным домом, расположенным по адресу: г. Пермь, Мотовилихинский район, бульвар Гагарина, д. 18 и находящимся на земельном участке с кадастровым номером 59:01:4319169:125;

2.2.3. собственнику земельного участка с кадастровым номером 59:01:4319169:5 – Кривцовой Людмиле Ильиничне;

2.2.3. собственнику земельного участка с кадастровым номером 59:01:4319169:995 – Андрияшкину Олегу Борисовичу;

2.2.4. собственнику земельного участка с кадастровым номером 59:01:4319169:123 – обществу с ограниченной ответственностью «Специализированный застройщик «Бульвар Гагарина 18» (ИНН 5903141996);

2.2.5. собственнику земельного участка с кадастровым номером 59:01:4319169:18 – Дежановой Софье Дмитриевне;

2.3. департаменту градостроительства и архитектуры администрации города Перми для размещения настоящего постановления в государственной информационной системе обеспечения градостроительной деятельности с функциями автоматизированной информационно-аналитической поддержки осуществления полномочий в области градостроительной деятельности Пермского края.

3. Настоящее постановление вступает в силу со дня официального опубликования в печатном средстве массовой информации «Официальный бюллетень органов местного самоуправления муниципального образования город Пермь».

4. Управлению по общим вопросам администрации города Перми обеспечить опубликование настоящего постановления в печатном средстве массовой информации «Официальный бюллетень органов местного самоуправления муниципального образования город Пермь».

5. Информационно-аналитическому управлению администрации города Перми обеспечить опубликование (обнародование) настоящего постановления на официальном сайте муниципального образования город Пермь в информационно-телекоммуникационной сети Интернет.

6. Контроль за исполнением настоящего постановления возложить на первого заместителя главы администрации города Перми Андрианову О.Н.

И.о. Главы города Перми О.Н. Андрианова

Приложение
к постановлению администрации
города Перми
от 29.11.2023 № 1330

ГРАФИЧЕСКОЕ ОПИСАНИЕ МЕСТОПОЛОЖЕНИЯ ГРАНИЦ ПУБЛИЧНОГО СЕРВИТУТА

СХЕМА РАСПОЛОЖЕНИЯ ГРАНИЦ ПУБЛИЧНОГО СЕРВИТУТА


Российская Федерация, Пермский край, г.о. Пермский, Пермский край, г. Пермь, Мотовилихинский район
(земельный участок с кадастровым номером 59:01:4319169:579);
Российская Федерация, Пермский край, г.о. Пермский, Пермский край, г. Пермь, б-р Гагарина, з/у 18
(земельный участок с кадастровым номером 59:01:4319169:125);
Российская Федерация, Пермский край, г.о. Пермский, Пермский край,
г. Пермь, бульвар Гагарина, земельный участок 186/16
(земельный участок с кадастровым номером 59:01:4319169:995);
Российская Федерация, Пермский край, г.о. Пермский, Пермский край,
г. Пермь, б-р Гагарина, западнее АОЗТ "Звезда", садоводческий кооператив № 178 "Гагаринец"
(земельный участок с кадастровым номером 59:01:4319169:123);
Российская Федерация, Пермский край, г.о. Пермский, Пермский край, р-н Мотовилихинский,
г. Пермь, коллективный сад №178 на правом склоне р.Егошихи, участок №17
(земельный участок с кадастровым номером 59:01:4319169:5);
Российская Федерация, Пермский край, г.о. Пермский, Пермский край, р-н Мотовилихинский,
г. Пермь, р-н Мотовилихинский, садоводческий кооператив № 178 "Гагаринец", участок № 18
(земельный участок с кадастровым номером 59:01:4319169:76);
земли, находящиеся в государственной или муниципальной собственности

МСК-59, зона 2



М 1:500

Условные обозначения:

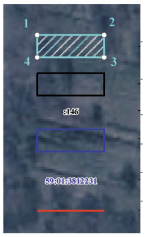

проектные границы публичного сервитута и характерные точки

границы земельного участка, прошедшего ГКУ

:125 кадастровый номер земельного участка

граница кадастрового квартала

59:01:4319231 кадастровый номер кадастрового квартала

красные линии

ОПИСАНИЕ ГРАНИЦ ПУБЛИЧНОГО СЕРВИТУТА

Российская Федерация, Пермский край, г.о. Пермский, Пермский край, г. Пермь, Мотовилихинский район
(земельный участок с кадастровым номером 59:01:4319169:579);
Российская Федерация, Пермский край, г.о. Пермский, Пермский край, г. Пермь, б-р Гагарина, з/у 18
(земельный участок с кадастровым номером 59:01:4319169:125);
Российская Федерация, Пермский край, г.о. Пермский, Пермский край,
г. Пермь, бульвар Гагарина, земельный участок 186/16
(земельный участок с кадастровым номером 59:01:4319169:995);
Российская Федерация, Пермский край, г.о. Пермский, Пермский край,
г. Пермь, б-р Гагарина, западнее АОЗТ "Звезда", садоводческий кооператив № 178 "Гагаринец"
(земельный участок с кадастровым номером 59:01:4319169:123);
Российская Федерация, Пермский край, г.о. Пермский, Пермский край, р-н Мотовилихинский,
г. Пермь, коллективный сад №178 на правом склоне р.Егошихи, участок №17
(земельный участок с кадастровым номером 59:01:4319169:5);
Российская Федерация, Пермский край, г.о. Пермский, Пермский край, р-н Мотовилихинский,
г. Пермь, р-н Мотовилихинский, садоводческий кооператив № 178 "Гагаринец", участок № 18
(земельный участок с кадастровым номером 59:01:4319169:76);
земли, находящиеся в государственной или муниципальной собственности

МСК-59, зона 2

№ п/п	X	Y	Метод определения координат	Средняя квадратическая погрешность определения координат
1	518210.31	2233964.33	Геодезический метод	0.10
2	518205.78	2233964.67	Геодезический метод	0.10
3	518204.78	2233955.64	Геодезический метод	0.10
4	518205.12	2233953.97	Геодезический метод	0.10
5	518200.49	2233948.25	Геодезический метод	0.10
6	518191.99	2233942.37	Геодезический метод	0.10
7	518190.75	2233941.61	Геодезический метод	0.10
8	518177.36	2233931.06	Геодезический метод	0.10
9	518175.41	2233928.73	Геодезический метод	0.10
10	518169.41	2233923.80	Геодезический метод	0.10
11	518160.84	2233916.81	Геодезический метод	0.10
12	518158.55	2233914.91	Геодезический метод	0.10
13	518150.55	2233909.60	Геодезический метод	0.10
14	518141.38	2233900.32	Геодезический метод	0.10
15	518136.86	2233895.02	Геодезический метод	0.10
16	518138.69	2233893.28	Геодезический метод	0.10
17	518143.23	2233898.66	Геодезический метод	0.10
18	518152.17	2233907.69	Геодезический метод	0.10
19	518155.31	2233909.80	Геодезический метод	0.10
20	518159.98	2233912.86	Геодезический метод	0.10
21	518176.74	2233926.57	Геодезический метод	0.10
22	518178.75	2233928.94	Геодезический метод	0.10
23	518183.13	2233932.44	Геодезический метод	0.10
24	518189.80	2233936.94	Геодезический метод	0.10
25	518192.02	2233938.47	Геодезический метод	0.10
26	518209.49	2233950.28	Геодезический метод	0.10
1	518210.31	2233964.33	Геодезический метод	0.10

АДМИНИСТРАЦИЯ ГОРОДА ПЕРМИ
ПОСТАНОВЛЕНИЕ

29.11.2023 № 1331

О внесении изменений в форму договора на размещение нестационарного торгового объекта, утвержденную постановлением администрации города Перми от 16.07.2018 № 475

В целях актуализации правовых актов администрации города Перми
администрация города Перми ПОСТАНОВЛЯЕТ:

1. Внести в форму договора на размещение нестационарного торгового объекта, утвержденную постановлением администрации города Перми от 16 июля 2018 г. № 475 «О заключении договора на размещение нестационарного торгового объекта» (в ред. от 25.12.2018 № 1043, от 27.06.2019 № 319, от 16.07.2019 № 392, от 27.05.2020 № 463, от 30.06.2020 № 557, от 22.12.2020 № 1294), следующие изменения:

1.1. пункт 1.1 изложить в следующей редакции:

«1.1. На основании _____

_____

(наименование документа, являющегося основанием для заключения договора)

Департамент предоставляет Владельцу право на размещение нестационарного торгового объекта (далее – Объект) в соответствии со схемой размещения нестационарных торговых объектов на территории города Перми, утвержденной постановлением администрации города Перми от _____ № _____:
учетный номер: _____;
адресные ориентиры: _____;
вид: _____;
специализация: _____;
площадь (кв. м): _____;
внешний вид Объекта: _____;
(типовой проект внешнего вида Объекта, требования к которому установлены Правилами благоустройства территории города Перми/ колерный паспорт индивидуального проекта внешнего вида Объекта, согласованный в соответствии с постановлением администрации города Перми от 30.08.2019 № 511/ индивидуальный эскиз сезонных (летних) кафе, согласованный в соответствии с постановлением администрации города Перми от 01.07.2022 № 562)
период размещения: _____;
размеры объекта:

Длина, мм	
Ширина, мм	
Высота, мм	

1.2. пункт 4.2.3 изложить в следующей редакции:

«4.2.3. соблюдать при размещении Объекта требования к виду, специализации, площади, адресному ориентиру, размерам, внешнему виду Объекта в соответствии с условиями настоящего договора в течение всего срока действия настоящего договора;»;

1.3. дополнить пунктом $4.2.12^3$ следующего содержания:

«$4.2.12^3$. соблюдать требования (ограничения, запреты) действующего законодательства в сфере торговли табачной продукцией, табачными изделиями, никотинсодержащей продукцией, кальянами, устройствами для потребления никотинсодержащей продукции;»;

1.4. пункт 6.2.1 изложить в следующей редакции:

«6.2.1. неисполнения Владельцем обязательства по соблюдению вида, специализации, площади, адресного ориентира, размеров, внешнего вида Объекта в соответствии с условиями настоящего договора;»;

1.5. в пункте 6.2.5 после цифр «4.2.12» дополнить цифрами «, $4.2.12^3$»;

1.6. в приложении абзац шестой пункта 1 изложить в следующей редакции:

«внешний вид Объекта: _____.
(типовой проект внешнего вида Объекта, требования к которому установлены Правилами благоустройства территории города Перми/ колерный паспорт индивидуального проекта внешнего вида Объекта, согласованный в соответствии с постановлением администрации города Перми от 30.08.2019 № 511/ индивидуальный эскиз сезонных (летних) кафе, согласованный в соответствии с постановлением администрации города Перми от 01.07.2022 № 562)».

2. Настоящее постановление вступает в силу со дня официального опубликования в печатном средстве массовой информации «Официальный бюллетень органов местного самоуправления муниципального образования город Пермь».

3. Управлению по общим вопросам администрации города Перми обеспечить опубликование настоящего постановления в печатном средстве массовой информации «Официальный бюллетень органов местного самоуправления муниципального образования город Пермь».

4. Информационно-аналитическому управлению администрации города Перми обеспечить опубликование (обнародование) настоящего постановления на официальном сайте муниципального образования город Пермь в информационно-телекоммуникационной сети Интернет.

5. Контроль за исполнением настоящего постановления возложить на заместителя главы администрации города Перми Фурман Я.В.

И.о. Главы города Перми О.Н. Андрианова

АДМИНИСТРАЦИЯ ГОРОДА ПЕРМИ
ПОСТАНОВЛЕНИЕ

29.11.2023 № 1332

О внесении изменений в Порядок определения объема и условий предоставления субсидий на иные цели бюджетным и автономным учреждениям на реализацию программы «Комфортный край», утвержденный постановлением администрации города Перми от 10.07.2023 № 586

В целях актуализации нормативной правовой базы администрации города Перми
администрация города Перми ПОСТАНОВЛЯЕТ:

1. Внести в Порядок определения объема и условий предоставления субсидий на иные цели бюджетным и автономным учреждениям на реализацию программы «Комфортный край», утвержденный постановлением администрации города Перми от 10 июля 2023 г. № 586, следующие изменения:

1.1. в пункте 1.5 слова «за счет средств бюджета города Перми и» заменить словами «за счет средств бюджета Пермского края и за счет средств бюджета города Перми,»;

1.2. пункт 4.5 дополнить абзацем следующего содержания:

«Неиспользованные остатки субсидий на иные цели, в отношении которых не принято решение о направлении их на те же цели в текущем финансовом году, источником финансового обеспечения которых являются средства бюджета Пермского края, подлежат возврату в бюджет города Перми с последующим возвратом в установленном порядке в бюджет Пермского края не позднее первых 15 рабочих дней текущего финансового года.»;

1.3. приложение 2 изложить в редакции согласно приложению к настоящему постановлению.

2. Настоящее постановление вступает в силу со дня официального опубликования в печатном средстве массовой информации «Официальный бюллетень органов местного самоуправления муниципального образования город Пермь».

3. Управлению по общим вопросам администрации города Перми обеспечить опубликование настоящего постановления в печатном средстве массовой информации «Официальный бюллетень органов местного самоуправления муниципального образования город Пермь».

4. Информационно-аналитическому управлению администрации города Перми обеспечить опубликование (обнародование) настоящего постановления на официальном сайте муниципального образования город Пермь в информационно-телекоммуникационной сети Интернет.

5. Контроль за исполнением настоящего постановления возложить на исполняющего обязанности заместителя главы администрации города Перми Мальцеву Е.Д.

И.о. Главы города Перми О.Н. Андрианова

Приложение
к постановлению администрации
города Перми
от 29.11.2023 № 1332

РАЗМЕР СУБСИДИЙ
на иные цели бюджетным и автономным учреждениям
на реализацию программы «Комфортный край» на 2024 год

№	Получатель субсидий на иные цели	Размер субсидий на иные цели, тыс. руб.		
		итого	бюджет Пермского края	бюджет города Перми
1	2	3	4	5
1	Муниципальное автономное общеобразовательное учреждение (далее – МАОУ) «Гимназия № 8» г. Перми	12 000,000	6 000,000	6 000,000
2	МАОУ «Средняя общеобразовательная школа № 22» г. Перми	18 400,000	9 200,000	9 200,000
3	МАОУ «Средняя общеобразовательная школа № 36» г. Перми	18 400,000	9 200,000	9 200,000
4	МАОУ «Средняя общеобразовательная школа № 101» г. Перми	12 000,000	6 000,000	6 000,000
5	МАОУ «Средняя общеобразовательная школа № 118» г. Перми	18 400,000	9 200,000	9 200,000
6	МАОУ «Средняя общеобразовательная школа № 120» г. Перми	18 400,000	9 200,000	9 200,000
7	МАОУ «Средняя общеобразовательная школа № 123» г. Перми	18 400,000	9 200,000	9 200,000
8	МАОУ «Средняя общеобразовательная школа «Петролеум +» г. Перми	18 400,000	9 200,000	9 200,000
Итого		134 400,000	67 200,000	67 200,000

АДМИНИСТРАЦИЯ ГОРОДА ПЕРМИ
ПОСТАНОВЛЕНИЕ

29.11.2023 № 1333

О внесении изменений в состав экспертной комиссии по рассмотрению обосновывающих материалов о создании, об упразднении лесничеств, создаваемых в их составе участковых лесничеств, расположенных на землях населенных пунктов Пермского городского округа, установлении и изменении их границ, утвержденный постановлением администрации города Перми от 28.11.2022 № 1197

В целях актуализации правовой базы города Перми
администрация города Перми ПОСТАНОВЛЯЕТ:

1. Внести в состав экспертной комиссии по рассмотрению обосновывающих материалов о создании, об упразднении лесничеств, создаваемых в их составе участковых лесничеств, расположенных на землях населенных пунктов Пермского городского округа, установлении и изменении их границ, утвержденный постановлением администрации города Перми от 28 ноября 2022 г. № 1197, следующие изменения:

1.1. включить в состав экспертной комиссии Иванчину Людмилу Александровну, доцента кафедры биогеоцено-

логии и охраны природы географического факультета Пермского государственного национального исследовательского университета, членом комиссии (по согласованию);

1.2. исключить из состава экспертной комиссии Бердинских С.Ю.

2. Настоящее постановление вступает в силу со дня официального опубликования в печатном средстве массовой информации «Официальный бюллетень органов местного самоуправления муниципального образования город Пермь».

3. Управлению по общим вопросам администрации города Перми обеспечить опубликование настоящего постановления в печатном средстве массовой информации «Официальный бюллетень органов местного самоуправления муниципального образования город Пермь».

4. Информационно-аналитическому управлению администрации города Перми обеспечить опубликование (обнародование) настоящего постановления на официальном сайте муниципального образования город Пермь в информационно-телекоммуникационной сети Интернет.

5. Контроль за исполнением настоящего постановления возложить на первого заместителя главы администрации города Перми Андрианову О.Н.

И.о. Главы города Перми О.Н. Андрианова

АДМИНИСТРАЦИЯ ГОРОДА ПЕРМИ
ПОСТАНОВЛЕНИЕ

29.11.2023 № 1334

Об утверждении списка победителей конкурса на присуждение ежегодной премии «Тренер года» в 2023 году

В соответствии с постановлениями администрации города Перми от 07 декабря 2011 г. № 810 «Об утверждении Положения о проведении конкурса на присуждение ежегодной премии «Тренер года», от 02 ноября 2018 г. № 862 «Об утверждении Положения о комиссии конкурса на присуждение ежегодной премии «Тренер года» и состава комиссии конкурса на присуждение ежегодной премии «Тренер года», на основании протокола заседания комиссии конкурса на присуждение ежегодной премии «Тренер года» в 2023 году от 03 ноября 2023 г.
администрация города Перми ПОСТАНОВЛЯЕТ:

1. Утвердить прилагаемый список победителей конкурса на присуждение ежегодной премии «Тренер года» в 2023 году.

2. Комитету по физической культуре и спорту администрации города Перми:

2.1. организовать вручение ежегодной премии «Тренер года»;

2.2. обеспечить выплату премий в соответствии с утвержденным списком победителей конкурса на присуждение ежегодной премии «Тренер года» в пределах бюджетных средств, предусмотренных комитету по физической культуре и спорту администрации города Перми в 2023 году.

3. Настоящее постановление вступает в силу со дня подписания.

4. Управлению по общим вопросам администрации города Перми обеспечить опубликование настоящего постановления в печатном средстве массовой информации «Официальный бюллетень органов местного самоуправления муниципального образования город Пермь».

5. Информационно-аналитическому управлению администрации города Перми обеспечить опубликование (обнародование) настоящего постановления на официальном сайте муниципального образования город Пермь в информационно-телекоммуникационной сети Интернет.

6. Контроль за исполнением настоящего постановления возложить на исполняющего обязанности заместителя главы администрации города Перми Мальцеву Е.Д.

И.о. Главы города Перми О.Н. Андрианова

УТВЕРЖДЕН
постановлением администрации
города Перми
от 29.11.2023 № 1334

СПИСОК
победителей конкурса на присуждение ежегодной премии «Тренер года» в 2023 году

№	Номинация	Фамилия, имя, отчество	Размер премии (без учета налога на доходы физических лиц), руб.
1	2	3	4
1	Тренер года по олимпийским видам спорта	Сивков Алексей Викторович	55 000,00
2	Тренер года по неолимпийским видам спорта	Андреева Ольга Юрьевна	55 000,00
3	Тренер года по игровым видам спорта	Семьянинова Юлия Николаевна	55 000,00
4	Тренер года по адаптивным видам спорта	Попов Александр Сергеевич	55 000,00
5	Молодой тренер года	Сивкова Анастасия Олеговна	30 000,00
6	Молодой тренер года по игровым видам спорта	Федченко Анна Дмитриевна	30 000,00

АДМИНИСТРАЦИЯ ГОРОДА ПЕРМИ
ПОСТАНОВЛЕНИЕ

29.11.2023 № 1335

О внесении изменений в постановление администрации города Перми от 07.12.2011 № 810 «Об утверждении Положения о проведении конкурса на присуждение ежегодной премии «Тренер года»

В соответствии с Уставом города Перми, в целях актуализации нормативной правовой базы администрации города Перми
администрация города Перми ПОСТАНОВЛЯЕТ:

1. Внести изменения в постановление администрации города Перми от 07 декабря 2011 г. № 810 «Об утверждении Положения о проведении конкурса на присуждение ежегодной премии «Тренер года» (в ред. от 17.10.2016 № 857, от 05.07.2017 № 509, от 14.09.2018 № 602, от 11.12.2020 № 1251), изложив преамбулу в следующей редакции:

«В соответствии с Уставом города Перми, постановлением администрации города Перми от 08 декабря 2011 г. № 819 «Об установлении на неограниченный срок расходного обязательства Пермского городского округа по вопросам обеспечения условий для развития на территории Пермского городского округа физической культуры и массового спорта, организации проведения официальных физкультурно-оздоровительных и спортивных мероприятий Пермского городского округа», в целях обеспечения условий для развития на территории муниципального образования город Пермь физической культуры и массового спорта
администрация города Перми ПОСТАНОВЛЯЕТ:».

2. Настоящее постановление вступает в силу со дня официального опубликования в печатном средстве массовой информации «Официальный бюллетень органов местного самоуправления муниципального образования город Пермь».

3. Управлению по общим вопросам администрации города Перми обеспечить опубликование настоящего постановления в печатном средстве массовой информации «Официальный бюллетень органов местного самоуправления муниципального образования город Пермь».

4. Информационно-аналитическому управлению администрации города Перми обеспечить опубликование (обнародование) настоящего постановления на официальном сайте муниципального образования город Пермь в информационно-телекоммуникационной сети Интернет.

5. Контроль за исполнением настоящего постановления возложить на исполняющего обязанности заместителя главы администрации города Перми Мальцеву Е.Д.

И.о. Главы города Перми О.Н. Андрианова

АДМИНИСТРАЦИЯ ГОРОДА ПЕРМИ
ПОСТАНОВЛЕНИЕ

29.11.2023 № 1336

О внесении изменений в постановление администрации города Перми от 26.09.2007 № 404 «Об утверждении Положения об оформлении документации в отношении имущества муниципальной казны города Перми»

В соответствии с Федеральным законом от 06 октября 2003 г. № 131-ФЗ «Об общих принципах организации местного самоуправления в Российской Федерации», решением Пермской городской Думы от 17 апреля 2007 г. № 78 «Об утверждении Положения об управлении имуществом муниципальной казны города Перми», в целях актуализации правовых актов администрации города Перми
администрация города Перми ПОСТАНОВЛЯЕТ:

1. Внести в постановление администрации города Перми от 26 сентября 2007 г. № 404 «Об утверждении Положения об оформлении документации в отношении имущества муниципальной казны города Перми» (в ред. от 19.02.2008 № 82, от 15.07.2008 № 646, от 22.02.2012 № 19-П, от 19.05.2015 № 284, от 22.12.2017 № 1176, от 25.09.2020 № 889) следующие изменения:

1.1. наименование изложить в следующей редакции:

«Об утверждении Положения об оформлении документации в отношении муниципального имущества, составляющего имущество казны муниципального образования город Пермь»;

1.2. пункт 1 изложить в следующей редакции:

«1. Утвердить прилагаемое Положение об оформлении документации в отношении муниципального имущества, составляющего имущество казны муниципального образования город Пермь.».

2. Внести в Положение об оформлении документации в отношении имущества муниципальной казны города Перми, утвержденное постановлением администрации города Перми от 26 сентября 2007 г. № 404 (в ред. от 19.02.2008 № 82, от 15.07.2008 № 646, от 22.02.2012 № 19-П, от 19.05.2015 № 284, от 22.12.2017 № 1176, от 25.09.2020 № 889), следующие изменения:

2.1. наименование изложить в следующей редакции:

«Положение об оформлении документации в отношении муниципального имущества, составляющего имущество казны муниципального образования город Пермь»;

2.2. пункт 3.4.1 изложить в следующей редакции:

«3.4.1. в отношении недвижимого имущества – наименование, адрес (местоположение), технические характеристики (площадь, протяженность и иные параметры), кадастровый номер (при наличии сведений о кадастровом номере у лица, направляющего обращение, указанное в пункте 3.3 настоящего Положения);».

3. Настоящее постановление вступает в силу со дня официального опубликования в печатном средстве массовой информации «Официальный бюллетень органов местного самоуправления муниципального образования город Пермь».

4. Управлению по общим вопросам администрации города Перми обеспечить опубликование настоящего постановления в печатном средстве массовой информации «Официальный бюллетень органов местного самоуправления муниципального образования город Пермь».

5. Информационно-аналитическому управлению администрации города Перми обеспечить опубликование (обнародование) настоящего постановления на официальном сайте муниципального образования город Пермь в информационно-телекоммуникационной сети Интернет.

6. Контроль за исполнением настоящего постановления возложить на первого заместителя главы администрации города Перми Андрианову О.Н.

И.о. Главы города Перми О.Н. Андрианова

АДМИНИСТРАЦИЯ ГОРОДА ПЕРМИ
ПОСТАНОВЛЕНИЕ

29.11.2023 № 1337

О признании утратившим силу постановления администрации города Перми от 13.08.2020 № 705 «О создании рабочей группы по вопросам участия в организации деятельности по сбору и накоплению твердых коммунальных отходов на территории города Перми»

В целях актуализации правовой базы администрации города Перми
администрация города Перми ПОСТАНОВЛЯЕТ:

1. Признать утратившим силу постановление администрации города Перми от 13 августа 2020 г. № 705 «О создании рабочей группы по вопросам участия в организации деятельности по сбору и накоплению твердых коммунальных отходов на территории города Перми».

2. Настоящее постановление вступает в силу со дня официального опубликования в печатном средстве массовой информации «Официальный бюллетень органов местного самоуправления муниципального образования город Пермь».

3. Управлению по общим вопросам администрации города Перми обеспечить опубликование настоящего постановления в печатном средстве массовой информации «Официальный бюллетень органов местного самоуправления муниципального образования город Пермь».

4. Информационно-аналитическому управлению администрации города Перми обеспечить опубликование (обнародование) настоящего постановления на официальном сайте муниципального образования город Пермь в информационно-телекоммуникационной сети Интернет.

5. Контроль за исполнением настоящего постановления возложить на заместителя главы администрации города Перми Субботина И.А.

И.о. Главы города Перми О.Н. Андрианова

АДМИНИСТРАЦИЯ ГОРОДА ПЕРМИ
ПОСТАНОВЛЕНИЕ

29.11.2023 № 1338

О внесении изменений в состав экспертной комиссии по проведению муниципальной экспертизы проекта освоения лесов, утвержденный постановлением администрации города Перми от 04.03.2014 № 141

В целях актуализации правовой базы города Перми
администрация города Перми ПОСТАНОВЛЯЕТ:

1. Внести в состав экспертной комиссии по проведению муниципальной экспертизы проекта освоения лесов, утвержденный постановлением администрации города Перми от 04 марта 2014 г. № 141 (в ред. от 11.12.2014 № 952, от 18.07.2016 № 506, от 22.03.2018 № 172, от 23.03.2020 № 258, от 19.06.2020 № 528, от 30.06.2021 № 485, от 27.01.2022 № 42, от 26.12.2022 № 1362), следующие изменения:

1.1. включить в состав экспертной комиссии Иванчину Людмилу Александровну, доцента кафедры биогеоценологии и охраны природы географического факультета федерального государственного автономного образовательного учреждения высшего образования «Пермский государственный национальный исследовательский университет», членом комиссии (по согласованию);

1.2. исключить из состава экспертной комиссии Бойко Т.А.

2. Настоящее постановление вступает в силу со дня официального опубликования в печатном средстве массовой информации «Официальный бюллетень органов местного самоуправления муниципального образования город Пермь».

3. Управлению по общим вопросам администрации города Перми обеспечить опубликование настоящего постановления в печатном средстве массовой информации «Официальный бюллетень органов местного самоуправления муниципального образования город Пермь».

4. Информационно-аналитическому управлению администрации города Перми обеспечить опубликование (обнародование) настоящего постановления на официальном сайте муниципального образования город Пермь в информационно-телекоммуникационной сети Интернет.

5. Контроль за исполнением настоящего постановления возложить на первого заместителя главы администрации города Перми Андрианову О.Н.

И.о. Главы города Перми О.Н. Андрианова

АДМИНИСТРАЦИЯ ГОРОДА ПЕРМИ
ПОСТАНОВЛЕНИЕ

29.11.2023 № 1339

О внесении изменений в отдельные правовые акты администрации города Перми в области охраны и использования особо охраняемых природных территорий местного значения

В соответствии с Уставом города Перми, в целях актуализации нормативных правовых актов администрации города Перми

администрация города Перми ПОСТАНОВЛЯЕТ:

1. Внести изменения в Положение об особо охраняемой природной территории местного значения – охраняемом ландшафте «Ласьвинская Долина», утвержденное постановлением администрации города Перми от 31 мая 2021 г. № 387 (в ред. от 26.05.2022 № 403), заменив в пункте 4.8 слова «лесохозяйственным регламентом Пермского городского лесничества, утвержденным постановлением администрации города Перми от 05 мая 2012 г. № 38-П» словами «Лесохозяйственным регламентом Пермского городского лесничества, утвержденным постановлением администрации города Перми от 25 апреля 2022 г. № 312».

2. Внести изменения в Положение об особо охраняемой природной территории местного значения – охраняемом ландшафте «Красные горки», утвержденное постановлением администрации города Перми от 31 мая 2021 г. № 388 (в ред. от 26.05.2022 № 403), заменив в пункте 4.8 слова «лесохозяйственным регламентом Пермского городского лесничества, утвержденным постановлением администрации города Перми от 05 мая 2012 г. № 38-П» словами «Лесохозяйственным регламентом Пермского городского лесничества, утвержденным постановлением администрации города Перми от 25 апреля 2022 г. № 312».

3. Внести изменения в Положение об особо охраняемой природной территории местного значения – охраняемом ландшафте «Язовской», утвержденное постановлением администрации города Перми от 16 августа 2017 г. № 626 (в ред. от 29.04.2020 № 394, от 26.05.2022 № 403), заменив в абзаце девятом пункта 3.2.2.1 слова «лесохозяйственным регламентом, утвержденным постановлением администрации города Перми от 05.05.2012 № 38-п «Об утверждении лесохозяйственного регламента Пермского городского лесничества» словами «Лесохозяйственным регламентом Пермского городского лесничества, утвержденным постановлением администрации города Перми от 25 апреля 2022 г. № 312».

4. Настоящее постановление вступает в силу со дня официального опубликования в печатном средстве массовой информации «Официальный бюллетень органов местного самоуправления муниципального образования город Пермь».

5. Управлению по общим вопросам администрации города Перми обеспечить опубликование настоящего постановления в печатном средстве массовой информации «Официальный бюллетень органов местного самоуправления муниципального образования город Пермь».

6. Информационно-аналитическому управлению администрации города Перми обеспечить опубликование (обнародование) настоящего постановления на официальном сайте муниципального образования город Пермь в информационно-телекоммуникационной сети Интернет.

7. Контроль за исполнением настоящего постановления возложить на первого заместителя главы администрации города Перми Андрианову О.Н.

И.о. Главы города Перми О.Н. Андрианова

АДМИНИСТРАЦИЯ ГОРОДА ПЕРМИ
ПОСТАНОВЛЕНИЕ

29.11.2023 № 1341

О внесении изменений в состав рабочей группы по проверке обоснованности закупок для нужд муниципального образования город Пермь, утвержденный постановлением администрации города Перми от 11.08.2021 № 590 «О создании рабочей группы по проверке обоснованности закупок для нужд муниципального образования город Пермь»

В целях актуализации правовых актов города Перми
администрация города Перми ПОСТАНОВЛЯЕТ:

1. Внести изменения в состав рабочей группы по проверке обоснованности закупок для нужд муниципального образования город Пермь, утвержденный постановлением администрации города Перми от 11 августа 2021 г. № 590 «О создании рабочей группы по проверке обоснованности закупок для нужд муниципального образования город Пермь» (в ред. от 03.06.2022 № 442, от 09.02.2023 № 87, от 04.07.2023 № 571, от 18.10.2023 № 1109), изложив позицию:

«Ворончихин Александр Юрьевич	- начальник контрольного департамента администрации города Перми»

в следующей редакции:

«Долгих Игорь Олегович	- начальник контрольного департамента администрации города Перми».

2. Настоящее постановление вступает в силу со дня официального опубликования в печатном средстве массовой информации «Официальный бюллетень органов местного самоуправления муниципального образования город Пермь».

3. Управлению по общим вопросам администрации города Перми обеспечить опубликование настоящего постановления в печатном средстве массовой информации «Официальный бюллетень органов местного самоуправления муниципального образования город Пермь».

4. Информационно-аналитическому управлению администрации города Перми обеспечить опубликование (обнародование) настоящего постановления на официальном сайте муниципального образования город Пермь в информационно-телекоммуникационной сети Интернет.

5. Контроль за исполнением настоящего постановления возложить на исполняющего обязанности заместителя главы администрации города Перми Фурман Я.В.

И.о. Главы города Перми О.Н. Андрианова

АДМИНИСТРАЦИЯ ГОРОДА ПЕРМИ
ПОСТАНОВЛЕНИЕ

29.11.2023 № 1342

О внесении изменений в Положение о системе оплаты труда работников муниципального учреждения в сфере экологии и природопользования, утвержденное постановлением администрации города Перми от 17.05.2021 № 352 «Об утверждении Положения о системе оплаты труда работников муниципального учреждения в сфере экологии и природопользования и о признании утратившими силу отдельных правовых актов администрации города Перми»

В соответствии с Трудовым кодексом Российской Федерации, Федеральным законом от 06 октября 2003 г. № 131-ФЗ «Об общих принципах организации местного самоуправления в Российской Федерации», Уставом города Перми, решением Пермской городской Думы от 22 сентября 2009 г. № 209 «Об утверждении Положения об оплате труда работников муниципальных учреждений города Перми»
администрация города Перми ПОСТАНОВЛЯЕТ:

1. Внести в Положение о системе оплаты труда работников муниципального учреждения в сфере экологии и природопользования, утвержденное постановлением администрации города Перми от 17 мая 2021 г. № 352 «Об утверждении Положения о системе оплаты труда работников муниципального учреждения в сфере экологии и природопользования и о признании утратившими силу отдельных правовых актов администрации города Перми» (в ред. от 12.10.2021 № 844, от 18.03.2022 № 185, от 07.07.2022 № 583, от 27.12.2022 № 1381, от 18.08.2023 № 733), следующие изменения:

1.1. абзац первый пункта 2.4.1.5 изложить в следующей редакции:

«2.4.1.5. ежемесячная надбавка за сложный и напряженный режим работы в размере от 5 % до 20 % от должностного оклада для муниципального казенного учреждения «Пермское городское лесничество», муниципального казенного учреждения «Служба по обращению с животными без владельцев».»;

1.2. пункт 5.1 дополнить абзацем следующего содержания:

«Фонд оплаты труда МКУ «Горзеленстрой» формируется в расчете на очередной финансовый год и плановый период за счет средств бюджета города Перми в пределах объема лимитов бюджетных обязательств, выделенных на эти цели.»;

1.3. абзац четвертый пункта 5.2.1 изложить в следующей редакции:

«выплаты стимулирующего характера – в размере 17,3 оклада, в том числе премиальных выплат по итогам работы – в размере 12,5 оклада;»;

1.4. приложение изложить в редакции согласно приложению к настоящему постановлению.

2. Настоящее постановление вступает в силу с 01 января 2024 г., но не ранее дня официального опубликования в печатном средстве массовой информации «Официальный бюллетень органов местного самоуправления муниципального образования город Пермь».

3. Управлению по общим вопросам администрации города Перми обеспечить опубликование настоящего постановления в печатном средстве массовой информации «Официальный бюллетень органов местного самоуправления муниципального образования город Пермь».

4. Информационно-аналитическому управлению администрации города Перми обеспечить опубликование (обнародование) настоящего постановления на официальном сайте муниципального образования город Пермь в информационно-телекоммуникационной сети Интернет.

5. Контроль за исполнением настоящего постановления возложить на первого заместителя главы администрации города Перми Андрианову О.Н.

И.о. Главы города Перми О.Н. Андрианова

Приложение
к постановлению администрации
города Перми
от 29.11.2023 № 1342

Таблица 1

РАЗМЕРЫ
должностных окладов работников муниципального учреждения в сфере экологии и природопользования, занимающих должности, включенные в профессиональные квалификационные группы общеотраслевых должностей руководителей, специалистов, служащих и профессий рабочих

Муниципальное казенное учреждение
«Пермское городское лесничество»

№	Квалификационные уровни	Наименование должности, профессии	Должностной оклад, руб.[1]	Должностной оклад, руб.[2]
1	2	3	4	5
1. Профессиональная квалификационная группа «Общеотраслевые профессии рабочих первого уровня»				
1.1	1-й квалификационный уровень	уборщик служебных помещений	7 490	7 857
2. Профессиональная квалификационная группа «Общеотраслевые профессии рабочих второго уровня»				
2.1	1-й квалификационный уровень	водитель автомобиля; тракторист	9 734	10 211
3. Профессиональная квалификационная группа «Общеотраслевые должности служащих второго уровня»				
3.1	2-й квалификационный уровень	заведующий хозяйством	9 360	9 819
4. Профессиональная квалификационная группа «Общеотраслевые должности служащих третьего уровня»				
4.1	1-й квалификационный уровень	инженер по охране труда; инженер по охране окружающей среды (эколог); инженер-сметчик; специалист по работе с общественностью	11 232	11 782
4.2	3-й квалификационный уровень	экономист I категории, специалист по работе с общественностью I категории	12 731	13 355
4.3	4-й квалификационный уровень	ведущий юрисконсульт, ведущий инженер-механик	14 228	14 925
5. Профессиональная квалификационная группа «Общеотраслевые должности служащих четвертого уровня»				
5.1	1-й квалификационный уровень	начальник отдела	18 721	19 638
6. Профессиональная квалификационная группа «Должности работников лесного хозяйства второго уровня»				
6.1	1-й квалификационный уровень	лесник	9 360	9 819
6.2	2-й квалификационный уровень	лесник II категории	9 734	10 211
6.3	3-й квалификационный уровень	лесник I категории	10 484	10 998
7. Профессиональная квалификационная группа «Должности работников лесного хозяйства третьего уровня»				
7.1	1-й квалификационный уровень	инженер по лесопользованию и особо охраняемым природным территориям; инженер-лесопатолог; мастер леса	11 232	11 782
7.2	2-й квалификационный уровень	участковый лесничий; инженер по охране и защите леса II категории	11 982	12 569

1	2	3	4	5
7.3	3-й квалификационный уровень	лесничий; инженер по лесовосстановлению I категории; инженер по лесопользованию I категории; инженер по лесопользованию и особо охраняемым природным территориям I категории	12 731	13 355
8. Профессиональная квалификационная группа «Должности работников лесного хозяйства четвертого уровня»				
8.1	2-й квалификационный уровень	главный лесничий	24 712	25 923

---

[1] Действует с 01 января 2024 г. по 30 сентября 2024 г.

[2] С учетом индексации должностных окладов на 4,9 % с 01 октября 2024 г.

Муниципальное казенное учреждение
«Служба по обращению с животными без владельцев»

№	Квалификационные уровни	Наименование должности, профессии	Должностной оклад, руб.[1]	Должностной оклад, руб.[2]
1	2	3	4	5
1. Профессиональная квалификационная группа «Общеотраслевые профессии рабочих первого уровня»				
1.1	1-й квалификационный уровень	сторож (вахтер)	7 490	7 857
1.2	2-й квалификационный уровень	старший уборщик служебных помещений	8 239	8 643
2. Профессиональная квалификационная группа «Общеотраслевые профессии рабочих второго уровня»				
2.1	1-й квалификационный уровень	электрик; водитель автомобиля	8 282	8 688
3. Профессиональная квалификационная группа «Общеотраслевые должности служащих второго уровня»				
3.1	2-й квалификационный уровень	заведующий складом, диспетчер II категории, заведующий хозяйством	10 484	10 998
4. Профессиональная квалификационная группа «Общеотраслевые должности служащих третьего уровня»				
4.1	1-й квалификационный уровень	юрисконсульт, документовед	11 232	11 782
4.2	4-й квалификационный уровень	ведущий экономист	14 228	14 925
5. Профессиональная квалификационная группа «Общеотраслевые должности служащих четвертого уровня				
5.1	1-й квалификационный уровень	начальник отдела[3]	18 721	19 638
6. Профессиональная квалификационная группа «Должности работников сельского хозяйства второго уровня»				
6.1	1-й квалификационный уровень	ветеринарный фельдшер	10 484	10 998
7. Профессиональная квалификационная группа «Должности работников сельского хозяйства третьего уровня»				
7.1	1-й квалификационный уровень	ветеринарный врач	16 848	17 674

---

[1] Действует с 01 января 2024 г. по 30 сентября 2024 г.

[2] С учетом индексации должностных окладов на 4,9 % с 01 октября 2024 г.

[3] Указанные должности финансируются за счет средств бюджета Пермского края.

Муниципальное казенное учреждение
«Городское зеленое строительство»

№	Квалификационные уровни	Наименование должности, профессии	Должностной оклад, руб.[1]	Должностной оклад, руб.[2]
1	2	3	4	5
1. Профессиональная квалификационная группа «Общеотраслевые профессии рабочих первого уровня»				
1.1	1-й квалификационный уровень	уборщик служебных помещений; сторож	7 490	7 857
1.2	2-й квалификационный уровень	старший сторож	8 239	8 643
Профессиональная квалификационная группа «Общеотраслевые профессии рабочих второго уровня»				
2.1	1-й квалификационный уровень	водитель автомобиля, тракторист, слесарь	9 734	10 211
Профессиональная квалификационная группа «Общеотраслевые должности служащих второго уровня»				
3.1	2-й квалификационный уровень	заведующий складом	10 484	10 998
Профессиональная квалификационная группа «Общеотраслевые должности служащих третьего уровня»				
4.1	1-й квалификационный уровень	инженер-лаборант	11 232	11 782
4.2	3-й квалификационный уровень	экономист I категории, инженер по охране труда I категории	12 731	13 355
4.3	4-й квалификационный уровень	ведущий документовед	14 228	14 925
4.4	5-й квалификационный уровень	главный специалист по работе с общественностью	16 831	17 656
Профессиональная квалификационная группа «Общеотраслевые должности служащих четвертого уровня»				
5.1	1-й квалификационный уровень	начальник отдела	18 721	19 638

---

[1] Действует с 01 января 2024 г. по 30 сентября 2024 г.

[2] С учетом индексации должностных окладов на 4,9 % с 01 октября 2024 г.

Таблица 2

РАЗМЕРЫ
должностных окладов работников муниципального учреждения в сфере экологии и природопользования, занимающих должности, не включенные в профессиональные квалификационные группы

Муниципальное казенное учреждение
«Служба по обращению с животными без владельцев»

№	Наименование должности	Должностной оклад, руб.[1]	Должностной оклад, руб.[2]
1	2	3	4
1	Кинолог[3] Кипер[4]	12 917	13 550
2	Ловец безнадзорных животных[4]	14 500	15 211

---

[1] Действует с 01 января 2024 г. по 30 сентября 2024 г.

[2] С учетом индексации должностных окладов на 4,9 % с 01 октября 2024 г.

[3] Указанные должности финансируются за счет средств бюджета Пермского края.

[4] Указанные должности финансируются за счет средств бюджета Пермского края, за счет средств бюджета города Перми.

Муниципальное казенное учреждение
«Городское зеленое строительство»

№	Наименование должности	Должностной оклад, руб.[1]	Должностной оклад, руб.[2]
1	2	3	4
1	Рабочий зеленого строительства	11 982	12 569
2	Ведущий специалист по экологическому просвещению, ведущий специалист по ландшафтному проектированию, ведущий специалист по защите зеленых насаждений, ведущий специалист по снабжению	14 228	14 925
3	Бригадир по благоустройству и озеленению	14 679	15 398
4	Главный специалист по закупкам, главный специалист по благоустройству и озеленению	16 831	17 656

---

[1] Действует с 01 января 2024 г. по 30 сентября 2024 г.

[2] С учетом индексации должностных окладов на 4,9 % с 01 октября 2024 г.

Таблица 3

РАЗМЕРЫ
должностных окладов директора, заместителя директора, главного механика, главного инженера муниципального учреждения в сфере экологии и природопользования

Муниципальное казенное учреждение
«Пермское городское лесничество»

№	Наименование должности	Должностной оклад, руб.[1]	Должностной оклад, руб.[2]
1	2	3	4
1.1	Директор	34 648	36 346
1.2	Заместитель директора	30 318	31 804

---

[1] Действует с 01 января 2024 г. по 30 сентября 2024 г.

[2] С учетом индексации должностных окладов на 4,9 % с 01 октября 2024 г.

Муниципальное казенное учреждение
«Служба по обращению с животными без владельцев»

№	Наименование должности	Должностной оклад, руб.[1]	Должностной оклад, руб.[2]
1	2	3	4
1.1	Директор[3]	34 648	36 346
1.2	Заместитель директора[4]	30 318	31 804

---

[1] Действует с 01 января 2024 г. по 30 сентября 2024 г.

[2] С учетом индексации должностных окладов на 4,9 % с 01 октября 2024 г.

[3] Указанные должности финансируются за счет средств бюджета Пермского края, за счет средств бюджета города Перми.

[4] Указанные должности финансируются за счет средств бюджета Пермского края.

Муниципальное казенное учреждение
«Городское зеленое строительство»

№	Наименование должности	Должностной оклад, руб.[1]	Должностной оклад, руб.[2]
1	2	3	4
1.1	Директор	34 648	36 346
1.2	Заместитель директора	30 318	31 804
1.3	Главный механик, главный инженер	24 712	25 923

---

[1] Действует с 01 января 2024 г. по 30 сентября 2024 г.

[2] С учетом индексации должностных окладов на 4,9 % с 01 октября 2024 г.

АДМИНИСТРАЦИЯ ГОРОДА ПЕРМИ
ПОСТАНОВЛЕНИЕ

29.11.2023 № 1343

О внесении изменений в постановление администрации города Перми от 06.09.2017 № 691 «Об установлении расходного обязательства Пермского городского округа, направленного на поддержку инициативной и талантливой молодежи»

В соответствии с абзацем вторым пункта 1 статьи 78.1 Бюджетного кодекса Российской Федерации, пунктом 34 статьи 16 Федерального закона от 06 октября 2003 г. № 131-ФЗ «Об общих принципах организации местного самоуправления в Российской Федерации», Положением о бюджете и бюджетном процессе в городе Перми, утвержденным решением Пермской городской Думы от 28 августа 2007 г. № 185,
администрация города Перми ПОСТАНОВЛЯЕТ:

1. Внести изменения в постановление администрации города Перми от 06 сентября 2017 г. № 691 «Об установлении расходного обязательства Пермского городского округа, направленного на поддержку инициативной и талантливой молодежи» (в ред. от 20.08.2020 № 722, от 22.12.2022 № 1332), признав пункт 2.3 утратившим силу.

2. Настоящее постановление вступает в силу со дня официального опубликования в печатном средстве массовой информации «Официальный бюллетень органов местного самоуправления муниципального образования город Пермь».

3. Управлению по общим вопросам администрации города Перми обеспечить опубликование настоящего постановления в печатном средстве массовой информации «Официальный бюллетень органов местного самоуправления муниципального образования город Пермь».

4. Информационно-аналитическому управлению администрации города Перми обеспечить опубликование (обнародование) настоящего постановления на официальном сайте муниципального образования город Пермь в информационно-телекоммуникационной сети Интернет.

5. Контроль за исполнением настоящего постановления возложить на исполняющего обязанности заместителя главы администрации города Перми Мальцеву Е.Д.

И.о. Главы города Перми О.Н. Андрианова

АДМИНИСТРАЦИЯ ГОРОДА ПЕРМИ
ПОСТАНОВЛЕНИЕ

29.11.2023 № 1344

Об утверждении Перечня пешеходных мостиков, лестниц на территориях общего пользования города Перми, не являющихся объектами капитального строительства

В соответствии со статьей 16 Федерального закона от 06 октября 2003 г. № 131-ФЗ «Об общих принципах организации местного самоуправления в Российской Федерации», Уставом города Перми, в целях эффективной работы по благоустройству и содержанию территории города Перми
администрация города Перми ПОСТАНОВЛЯЕТ:

1. Утвердить прилагаемый Перечень пешеходных мостиков, лестниц на территориях общего пользования города Перми, не являющихся объектами капитального строительства.
2. Настоящее постановление вступает в силу со дня официального опубликования в печатном средстве массовой информации «Официальный бюллетень органов местного самоуправления муниципального образования город Пермь».
3. Управлению по общим вопросам администрации города Перми обеспечить опубликование настоящего постановления в печатном средстве массовой информации «Официальный бюллетень органов местного самоуправления муниципального образования город Пермь».
4. Информационно-аналитическому управлению администрации города Перми обеспечить опубликование (обнародование) настоящего постановления на официальном сайте муниципального образования город Пермь в информационно-телекоммуникационной сети Интернет.
5. Контроль за исполнением настоящего постановления возложить на заместителя главы администрации города Перми Галиханова Д.К.

И.о. Главы города Перми О.Н. Андрианова

УТВЕРЖДЕН
постановлением администрации
города Перми
от 29.11.2023 № 1344

ПЕРЕЧЕНЬ
пешеходных мостиков, лестниц на территориях общего пользования города Перми, не являющихся объектами капитального строительства

№	Номер по району	Наименование объекта	Место расположения	Площадь в соответствии с техническими паспортами (актами обследования), кв. м	Функциональный орган администрации города Перми, обеспечивающий содержание
1	2	3	4	5	6
Дзержинский район					
1	1	лестница	ул. Окулова, 74а	70,0	департамент дорог и благоустройства администрации города Перми (далее – ДДиБ)
2	2	лестница	спуск от ЦКР по шоссе Космонавтов, 27а, 2 шт.	112,0	ДДиБ
3	3	лестница	ул. Подлесная, 13	22,0	ДДиБ
4	4	лестница	ул. Ветлужская, 58	10,0	ДДиБ
5	5	лестница	ул. Лепешинской, 21, 3 шт.	30,0	ДДиБ
6	6	лестница	ул. Марии Загуменных, 12	35,0	ДДиБ
7	7	лестница	ул. Ветлужская, 50	20,0	ДДиБ
8	8	лестница	ул. Ветлужская, 58/1	7,0	ДДиБ
9	9	лестница	ул. Ветлужская, 40	15,0	ДДиБ
10	10	лестница	ул. Ветлужская, 36	15,0	ДДиБ
11	11	лестница	ул. Ветлужская, 31	5,0	ДДиБ
12	12	лестница	ул. Хабаровская, 173	10,0	ДДиБ
13	13	лестница	ул. Машинистов, 31, 2 шт.	30,0	ДДиБ
14	14	лестница	ул. Машинистов, 33	12,0	ДДиБ
15	15	лестница	ул. Петропавловская (трамвайная остановка «Хохрякова»)	4,5	ДДиБ
16	16	лестница	ул. Екатерининская, 220 (подъем к храму и МСЧ № 5)	75,0	ДДиБ
17	17	лестница	ул. Екатерининская, 220 (вдоль сквера)	27,0	ДДиБ
18	18	лестница	ул. Якуба Коласа, 6	16,05	ДДиБ

1	2	3	4	5	6
19	19	лестница	ул. Петропавловская (трамвайная остановка «Плеханова»)	37,5	ДДиБ
20	20	лестница	ул. Петропавловская, 62-64	9,0	ДДиБ
21	21	лестница	ул. Петропавловская, 99-97	50,0	ДДиБ
22	22	лестница	ул. Крисанова, 17 (вдоль дома по ул. Крисанова и до тротуара вдоль ул. Крисанова)	142,8	ДДиБ
23	23	лестница	угол ул. Крисанова, 17 к ул. Петропавловской и пандус	26,5	ДДиБ
24	24	лестница	ул. Крисанова, 13 (склон от тротуара), 2 шт.	30,0	ДДиБ
25	25	лестница	ул. Плеханова, 46 (вдоль тротуара)	66,0	ДДиБ
26	26	лестница	ул. Плеханова (от дома № 61 до дома № 57), 2 шт.	7,5	ДДиБ
27	27	лестница	ул. Мильчакова, 33	15,0	ДДиБ
28	28	лестница	ул. Хабаровская, 163-165	63,0	ДДиБ
29	29	лестница	ул. Ветлужская, 95-97-93	87,5	ДДиБ
30	30	лестница	ул. Ветлужская, 97 (в сторону ул. Красноводской)	18,0	ДДиБ
31	31	лестница	ул. Ветлужская, 60 (спуск от остановки справа)	27,0	ДДиБ
32	32	лестница	ул. Ветлужская, 60 (спуск от остановки слева)	45,0	ДДиБ
33	33	лестница	ул. Хабаровская, 171 (вниз – четная сторона)	75,0	ДДиБ
34	34	лестница	ул. Хабаровская, 171 (вниз – нечетная сторона)	30,0	ДДиБ
35	35	лестница	ул. Заречная, 162	10,0	ДДиБ
36	36	лестница	ул. Данщина, 7	14,0	ДДиБ
37	37	лестница	ул. Якуба Коласа, 10	8,0	ДДиБ
38	38	лестница	ул. Крисанова, 13 с торца	40,0	ДДиБ
39	39	лестница	ул. Кронштадтская, 64	54,0	ДДиБ
40	40	лестница	ул. Дзержинского, 1	226,05	ДДиБ
41	41	лестница	ул. Плеханова (от ул. Петропавловской до ул. Якуба Коласа)	501,0	ДДиБ
42	42	лестница	ул. Хохрякова (к памятнику воинам-дзержинцам по ул. Хохрякова)	102,0	ДДиБ
43	43	лестница	ул. Окулова (за ДКМ между ул. Петропавловской, 185 и ул. Хохрякова, 9)	150,0	ДДиБ
44	44	лестница	от технологического проезда к дому № 17 по ул. Толмачева	15,0	ДДиБ
45	45	лестница	ул. Толмачева (от ул. Петропавловской, 111 вдоль школы № 84 до ул. Якуба Коласа)	321,75	ДДиБ
46	46	лестница	ул. Ленина, 100 (склон во дворе)	37,5	ДДиБ
47	47	лестница	ул. Петропавловская, 64 через теплотрассу (2 шт.)	18,0	ДДиБ
48	48	лестница	ул. Екатерининская, 177, за судом	17,5	ДДиБ

1	2	3	4	5	6
49	49	лестница	ул. Овчинникова к шоссе Космонавтов, 57	22,5	ДДиБ
50	50	лестница	ул. Плеханова (подъем к шоссе Космонавтов, 86)	15,0	ДДиБ
51	51	лестница	шоссе Космонавтов (спуск на ул. Кронштадтскую с путепровода)	30,0	ДДиБ
52	52	лестница	шоссе Космонавтов (спуск с путепровода к АЗС по шоссе Космонавтов, 106а)	12,0	ДДиБ
53	53	лестница	ул. Мильчакова, 22	30,0	ДДиБ
54	54	лестница	ул. Отдыха, 5	16,2	ДДиБ
55	55	лестница	ул. Ветлужская, 125 (спуск к остановке «Бажова»)	18,0	ДДиБ
56	56	лестница	ул. Якуба Коласа, 5а	102,0	ДДиБ
57	57	лестница	ул. Докучаева, 38-42а	60,0	ДДиБ
58	58	лестница	ул. Докучаева, 38-40в	80,0	ДДиБ
59	59	пешеходный мостик	мост по ул. Есенина	55,0	ДДиБ
60	60	пешеходный мостик	ул. Крисанова	142,8	ДДиБ
61	61	пешеходный мостик	ул. Голева, 2	165,0	ДДиБ
62	62	пешеходный мостик	ул. Грузинская, 13	37,5	ДДиБ
63	63	пешеходный мостик	ул. Котовского	60,75	ДДиБ
64	64	пешеходный мостик	ул. Горняков	50,55	ДДиБ
65	65	пешеходный мостик	ул. Строителей	83,25	ДДиБ
Итого: в Дзержинском районе: 65 объектов				3740,7	
Индустриальный район					
66	1	лестница	ул. Заливная, 26	26,0	ДДиБ
67	2	лестница	ул. Кордонная, 29	21,75	ДДиБ
68	3	лестница	ул. Архитектора Свиязева, 46/1	7,5	ДДиБ
69	4	пешеходный мостик	р. Пыж на ул. Верхнемуллинской	71,2	ДДиБ
70	5	пешеходный мостик	р. Мулянка в дер. Субботино	74,5	ДДиБ
71	6	пешеходный мостик	ул. 1-я Пыжевская, 10	30,75	ДДиБ
72	7	пешеходный мостик	ул. 2-я Верховая, 2	78,3	ДДиБ
73	8	лестница	в дер. Субботино (ул. 1-я Субботинская, 1а)	12,0	ДДиБ
74	9	лестница	ул. 1-я Пыжевская, 10	30,0	ДДиБ
75	10	лестница	ул. Кордонная, 29	18,2	ДДиБ
76	11	лестница	ул. 2-я Верховая, 2	9,0	ДДиБ
77	12	лестница	за гаражным кооперативом по ул. Энергетиков (ул. Энергетиков, 50)	8,0	ДДиБ
78	13	лестница	ул. 1-я Гиринская	60,0	ДДиБ

1	2	3	4	5	6
79	14	лестница	ул. Встречная	60,0	ДДиБ
80	15	лестница	СНТ «Ручеек» (ул. Космонавта Леонова, 99)	10,0	ДДиБ
Итого: в Индустриальном районе: 15 объектов				517,2	
Кировский район					
81	1	лестница	у санатория «Родник», ул. Кировоградская, 110	316,0	ДДиБ
82	2	лестница	у церкви Святого князя Владимира, ул. Кировоградская, 194	959,0	ДДиБ
83	3	лестница	ул. Липатова	242,0	ДДиБ
84	4	лестница	промучасток, ул. Светлогорская	774,0	ДДиБ
85	5	лестница	в микрорайоне Налимиха, ул. 2-я Гаревая, 43	71,0	ДДиБ
86	6	лестница	у санатория «Родник», ул. Кировоградская, 110 (спуск)	7,0	ДДиБ
87	7	лестница	у церкви Святого князя Владимира, ул. Кировоградская, 194 (спуск)	84,0	ДДиБ
88	8	лестница	ул. Липатова	10,0	ДДиБ
89	9	лестница	в микрорайоне Налимиха, ул. 2-я Гаревая, 43 (спуск)	20,0	ДДиБ
Итого: в Кировском районе: 9 объектов				2483,0	
Ленинский район					
90	1	лестница	к перекрестку ул. Крисанова/ул. Петропавловская	33,1	ДДиБ
91	2	лестница	ул. Петропавловская к трамвайной остановке «Драмтеатр»	34,8	ДДиБ
92	3	лестница	ул. Петропавловская – ул. Борчанинова	22,5	ДДиБ
93	4	лестница	ул. Петропавловская к трамвайной остановке «Ул. Борчанинова»	22,5	ДДиБ
94	5	лестница	к перекрестку ул. Петропавловская/ул. Борчанинова	22,8	ДДиБ
95	6	лестница	между домами ул. Крисанова,10 и ул. Петропавловской, 93	82,8	ДДиБ
96	7	лестница	на придорожном откосе ул. Крисанова, 8-10	5,3	ДДиБ
97	8	лестница	на откосе у здания ул. Ленина, 66 (маленькая)	23,6	ДДиБ
98	9	лестница	на откосе у здания ул. Ленина, 66 (большая)	161,4	ДДиБ
99	10	лестница	ул. Односторонняя, 4	32,5	ДДиБ
100	11	лестница	ул. Эпроновская, 21	350,0	ДДиБ
Итого: в Ленинском районе: 11 объектов				791,3	
Мотовилихинский район					
101	1	лестница	от ул. Ивановской (ул. Свердлова, 29) до ст. Мотовилиха	480,0	ДДиБ
102	2	лестница	от ул. Краснокамской, 16 в микрорайон Разгуляй	61,0	ДДиБ
103	3	лестница	по ул. Подольской вдоль МАОУ «СОШ № 135» г. Перми до ул. Старцева, 9/3	329,0	ДДиБ
104	4	лестница	от ул. Грибоедова, 68в до микрорайона Садовый (ул. Старцева, 7)	920,0	ДДиБ

1	2	3	4	5	6
105	5	лестница	от ул. Старцева, 5 к ул. Юрша, 64	84,0	ДДиБ
106	6	лестница	между гимназией № 2 (ул. Старцева, 1а) и детским садом № 176 (ул. Юрша, 60а)	83,0	ДДиБ
107	7	лестница	по ул. Добролюбова, 16 до ул. Макаренко, 12б	50,0	ДДиБ
108	8	лестница	от ул. Димитрова (за ул. Быстрых, 17) до ул. Обросова	261,0	ДДиБ
109	9	лестница	по ул. Тракторной (за ул. Чехова, 22)	302,0	ДДиБ
110	10	лестница	по ул. Производственной от ул. Чехова, 14 до ул. Обросова	199,0	ДДиБ
111	11	лестница	от ул. Лифанова, 72 до ул. Чехова, 2	114,0	ДДиБ
112	12	лестница	от ул. Лифанова (остановка «Обросова») до ул. Нагорной	332,0	ДДиБ
113	13	лестница	по ул. Кунгурской (ул. Лифанова, 142) до ул. Обросова	709,0	ДДиБ
114	14	лестница	с ул. Курской, 6 на ул. Макаренко	219,0	ДДиБ
115	15	лестница	с ул. Изюмской, 5 на ул. Юрша, 54	654,0	ДДиБ
116	16	лестница	от ул. Минской (ул. 2-й Саперной) до ул. Сельскохозяйственной	219,0	ДДиБ
117	17	лестница	с ул. Киевской (ул. Минской) на ул. Урицкого	271,0	ДДиБ
118	18	лестница	от ул. Братьев Каменских (ул. Барановской, 3)	212,0	ДДиБ
119	19	лестница	от ул. Борчаниновской, 62а в микрорайон Костарево	216,0	ДДиБ
120	20	лестница	по ул. Кузнецова, 39	133,0	ДДиБ
121	21	лестница	с ул. Смирнова на ул. Клыкова, 18	151,0	ДДиБ
122	22	лестница	по ул. Пролетарской от ул. 1905 года до ул. Зенкова, 24	1225,0	ДДиБ
123	23	лестница	по ул. Восстания, 60	20,0	ДДиБ
124	24	лестница	по ул.Чехова, 4	172,0	ДДиБ
125	25	лестница	по ул.Чехова, 6	495,0	ДДиБ
126	26	лестница	ул.Чехова, 14	160,0	ДДиБ
127	27	лестница	от ул. Норинской, 98 и ул. Златоустовской, 13 до ул. Соликамской, 200	573,0	ДДиБ
128	28	лестница	от ул. Гашкова, 28 (ул. Красноуральской) до ул. Соликамской (остановка «Язовая»)	633,0	ДДиБ
129	29	лестница	от ул. Соликамской (остановка «Промкомбинат») до микрорайона Вышка-2 (ул. Гашкова, 20, ул. Сигаева, 2а)	1480,0	ДДиБ
130	30	лестница	от ул. Гашкова, 41 до ул. Целинной, 29б	456,0	ДДиБ
131	31	лестница	от ул. Бузинской, 61 до ул. Козловской, 9	200,0	ДДиБ
132	32	лестница	от ул. Мостовой на Диораму (ул. Огородникова, 2)	445,0	ДДиБ
133	33	лестница	от ул. Пугачевской, 63 и ул. Народной, 2а на ул. Андреевскую, 5	240,0	ДДиБ
134	34	лестница	от ул. Белостокской, 1 до ул. Марата, 49	200,0	ДДиБ

1	2	3	4	5	6
135	35	лестница	по ул. Каширинской, 25	191,0	ДДиБ
136	36	лестница	по ул. Красных Зорь, 61	189,0	ДДиБ
137	37	лестница	по ул. Мотовилихинской, 17 (ул. Беломорской)	277,0	ДДиБ
138	38	лестница	по ул. 1-й Кольцевой, 50	249,0	ДДиБ
139	39	лестница	по ул. Завьялова, 10	393,0	ДДиБ
140	40	лестница	по ул. Марата, 13 (ул. Копылова)	141,0	ДДиБ
141	41	лестница	с ул. Фокинской, 28 на ул. Крайпрудскую, 27	34,0	ДДиБ
142	42	лестница	с ул. Карла Либкнехта, 6 до ул. Старых Большевиков, 2	393,0	ДДиБ
143	43	лестница	ул. Обросова, 24	29,0	ДДиБ
144	44	лестница	с ул. Володарского за рекой Плоской	84,0	ДДиБ
145	45	лестница	ул. Соликамская, 11	39,0	ДДиБ
146	46	лестница	ул. Соликамская, 98	16,0	ДДиБ
147	47	лестница	ул. Калгановская, 5 (перекресток с ул. Ленинградской)	27,0	ДДиБ
148	48	лестница	ул. Бузинская, 32	15,0	ДДиБ
149	49	лестница	ул. Фурманова, 2	77,0	ДДиБ
150	50	лестница	ул. Уральская, 55 (3 шт.)	150,0	ДДиБ
151	51	лестница	ул. Фрезеровщиков, 1а	250,0	ДДиБ
152	52	лестница	ул. Авиационная, 5 (к ж/д станции «Мотовилиха»)	935,0	ДДиБ
153	53	лестница	ул. Хрустальная, 13	200,0	ДДиБ
Итого: в Мотовилихинском районе: 53 объекта				15 987,0	
Орджоникидзевский район					
154	1	лестница	ул. Белозерская, 8	135,0	ДДиБ
155	2	лестница	ул. Репина (у Изоляторного завода)	150,0	ДДиБ
156	3	лестница	ул. Пузырева (микрорайон Голованово)	50,0	ДДиБ
157	4	лестница	ул. Льва Лаврова	100,0	ДДиБ
158	5	лестница	ул. Шлюпочная,10	150,0	ДДиБ
159	6	лестница	ул. Железнодорожная	170,0	ДДиБ
160	7	лестница	ул. Трактовая	100,0	ДДиБ
161	8	лестница	ул. Волокаламская	50,0	ДДиБ
162	9	лестница	ул. Песочная	120,0	ДДиБ
163	10	лестница	ул. Широкая	145,0	ДДиБ
164	11	лестница	ул. Льва Лаврова,14	120,0	ДДиБ
165	12	лестница	в Шустовском логу вблизи насосной станции	120,0	ДДиБ

1	2	3	4	5	6
166	13	лестница	от ул. Первомайской до железнодорожного перехода	110,0	ДДиБ
167	14	лестница	по ул. Янаульской, 11	25,0	ДДиБ
168	15	лестница	по ул. Янаульской, 17	30,0	ДДиБ
169	16	лестница	по ул. Янаульской, 27	15,0	ДДиБ
170	17	лестница	по ул. Гремячий лог, 1а	145,0	ДДиБ
171	18	лестница	по ул. Карбышева,6	30,0	ДДиБ
172	19	лестница	по ул. Писарева 2б	20,0	ДДиБ
173	20	лестница	по ул. Черняховского, 74/2	130,0	ДДиБ
174	21	лестница	по ул. Слудской, ул. Сургутской, ул. Залесной	260,0	ДДиБ
175	22	лестница	по ул. Вильямса, 12	30,0	ДДиБ
176	23	лестница	по ул. Карбышева (от филиала ПАО «РусГидро» Камская ГЭС» до остановки общественного транспорта «Гайва»)	100,0	ДДиБ
177	24	лестница	в м/р Чапаевский (ул. Соликамская)	170,0	ДДиБ
178	25	лестница	ул. Волховская (между микрорайоном Молодежный и микрорайоном КамГЭС)	260,0	ДДиБ
179	26	лестница	лестницы по ул. Социалистической, 4	100,0	ДДиБ
180	27	лестница	лестницы между домами 6 и 8 по Дубровскому переулку	120,0	ДДиБ
181	28	лестница	по ул. Черняховского 74/2	130,0	ДДиБ
182	29	лестница	по 1-му Дубровскому переулку, 4	20,0	ДДиБ
183	30	пешеходный мостик	ул. Мелитопольская (к МСЧ № 7)	50,0	ДДиБ
184	31	пешеходный мостик	у ПФЮИМВД РФ ул. Академика Веденеева, 100	50,0	ДДиБ
185	32	пешеходный мостик	ул. Песочная (между микрорайоном Домостроительный и микрорайоном Левшино)	230,0	ДДиБ
186	33	пешеходный мостик	ул. Амбарная (между микрорайоном КамГЭС и микрорайоном Домостроительный)	250,0	ДДиБ
187	34	пешеходный мостик	переход у «Пермской городской психиатрической больницы» ул. Делегатская	320,0	ДДиБ
188	35	пешеходный мостик	мостик в м/р Чапаевский между 2-м и 3-м увалом с лестницами ул. Кизеловская, 13б	370,0	ДДиБ
Итого: в Орджоникидзевском районе: 35 объектов				4 375,0	
Свердловский район					
189	1	лестница	ул. Уфимская, 24	170,0	ДДиБ
190	2	лестница	ул. Холмогорская, 17 спуск на ул. Запорожской, 23	40,0	ДДиБ
191	3	лестница	ул. Льва Шатрова, 23	80,0	ДДиБ

1	2	3	4	5	6
192	4	лестница	переход от ул. Запорожской, 11 до ул. Запорожской, 15	150,0	ДДиБ
193	5	лестница	переход от ул. Запорожской, 17 до ул. Холмогорской, 17	140,0	ДДиБ
194	6	лестница	переход от ул. Холмогорской, 7а до ул. Братской, 2/2	73,0	ДДиБ
195	7	лестница	переход от ул. Коломенской, 51 до ул. Коломенской, 55	150,0	ДДиБ
196	8	лестница	по ул. Горловской, 27	415,0	ДДиБ
197	9	лестница	по ул. Революции, 3\7	150,0	ДДиБ
198	10	лестница	по ул. Братской, 47	50,0	ДДиБ
199	11	лестница	по ул. Запорожской, 19	150,0	ДДиБ
200	12	лестница	по ул. Льва Шатрова, 34	150,0	ДДиБ
201	13	лестница	по ул. Яблочкова, 39	100,0	ДДиБ
202	14	лестница	ул. Чкалова, 56	150,0	ДДиБ
203	15	лестница	от ул. Елькина, 6 до ул. Елькина, 49	80,0	ДДиБ
204	16	лестница	по ул. Елькина, 45	90,0	ДДиБ
205	17	лестница	на подходе к Памятнику жертвам политических репрессий у входа на Егошихинский некрополь	60,0	ДДиБ
206	18	лестница	по ул. Серебрянский проезд, 12	95,0	ДДиБ
207	19	лестница	с торца дома ул. Анвара Гатауллина, 29/1	225,0	ДДиБ
208	20	лестница	к дому по ул. Холмогорской, 5	18,0	ДДиБ
209	21	лестница	с ул. Братской, 11 до ул. Пихтовой, 39а	150,0	ДДиБ
210	22	лестница	с подходом от ул. Красные Казармы, 67 до ул. Льва Шатрова, 25	395,0	ДДиБ
211	23	лестница	от Бизнес-центра «Green Plaza» к ПМС «Звезда»	516,0	ДДиБ
212	24	лестница	с подходами в районе ул. Елькина, 2	410,0	ДДиБ
213	25	лестница	по ул. Веселой, 1	121,0	ДДиБ
214	26	лестница	от ул. Тбилисской, 9а до ул. Василия Васильева	1645,0	ДДиБ
215	27	лестница	на Южной Дамбе (ул. Южная Дамба, 1)	124,0	ДДиБ
216	28	лестница	по ул. Тбилисской, 19-21	121,0	ДДиБ
217	29	лестница	с ул. Маршрутной, 23 на ул. Моторостроителей	690,0	ДДиБ
218	30	лестница	пешеходная лестница и мостик по ул. Народовольческой, 42	255,0	ДДиБ
219	31	лестница	ул. 1-я Красноармейская, 40	65,0	ДДиБ
220	32	лестница	между домами № 9 и № 11 по ул. Нейвинской	150,0	ДДИБ
221	33	пешеходный мостик	с подходами на переходе ул. 1-я Бахаревская, 100	630,0	ДДиБ
222	34	пешеходный мостик	переход по ул. Арагвинской	80,0	ДДиБ
223	35	пешеходный мостик	с ул. Коломенской на ул. Полазненскую	375,0	ДДиБ

1	2	3	4	5	6
224	36	пешеходный мостик	в районе ул. Моторостроителей, 8	780,0	ДДиБ
225	37	пешеходный мостик	переход через р. Данилиху по ул. Моторостроителей, 14	220,0	ДДиБ
226	38	пешеходный мостик	в районе ул. Моторостроителей, 14	330,0	ДДиБ
227	39	пешеходный мостик	переход с ул. Маршрутной в Дзержинский район	1110,0	ДДиБ
228	40	пешеходный мостик	в конце дома по ул. Яблочкова, 37	490,0	ДДиБ
229	41	пешеходный мостик	мостик и лестница с подходами на переходе через р. Данилиху у школы № 85 по ул. Яблочкова	550,0	ДДиБ
230	42	пешеходный мостик	через р. Данилиху к дому № 56 по ул. Лодыгина	270,0	ДДиБ
231	43	пешеходный мостик	на переходе через р. Данилиху в створе Серебрянского проезда	370,0	ДДиБ
232	44	пешеходный мостик	переход – дамба с ул. Академика Курчатова, 1 на ул. Васильева	1200,0	ДДиБ
233	45	пешеходный мостик	ул. Клары Цеткин, 31	410,0	ДДиБ
234	46	пешеходный мостик	пешеходный переход от мемориала Боинг до перехода через ж/д пути	380,0	ДДиБ
235	47	пешеходный мостик	пешеходный переход между микрорайонами Владимирский и Юбилейный (новый)	1172,0	ДДиБ
236	48	лестница	подходы к пешеходному переходу ж/д в створе ул. Моторостроителей	140,0	ДДиБ
237	49	лестница	ул. Серебрянский проезд, 19	25,0	ДДиБ
238	50	лестница	ул. Коломенская, 17	130,0	ДДиБ
239	51	лестница	ул. Лодыгина, 56	115,0	ДДиБ
Итого: в Свердловском районе: 51 объект				15 955,0	
п. Новые Ляды					
240	1	лестница	от АЗС к ул. 40-летия Победы, 20	58,7	ДДиБ
241	2	лестница	между домами № 17 и 17а по ул. Мира	4,8	ДДиБ
242	3	лестница	между домами № 7 и 9 по ул. Мира	6,0	ДДиБ
243	4	лестница	от ул. Мира, 2 к ул. 40-летия Победы, 12	6,0	ДДиБ
244	5	лестница	за остановкой «38 км» к ул. Транспортной, 2	11,0	ДДиБ
245	6	лестница	к остановке «Поликлиника»	14,4	ДДиБ
246	7	лестница	в парке ул. 40-летия Победы	13,2	ДДиБ
247	8	лестница	от остановочного пункта ул. 40-летия Победы к ул. 40-летия Победы, 20	215,5	ДДиБ
248	9	лестница	от ул. 40-летия Победы к СНТ № 4	9,0	ДДиБ
249	10	пешеходный мостик	ул. Чусовская	30,0	ДДиБ
250	11	пешеходный мостик	от ул. Островского, 79 к ул. Железнодорожной	67,5	ДДиБ

1	2	3	4	5	6
251	12	пешеходный мостик	за остановкой «38 км» к ГСК	45,8	ДДиБ
252	13	пешеходный мостик	от ул. Островского, 85 к ул. Транспортной, 2	154,4	ДДиБ
253	14	лестница	ул. Ключевая (спуск от ул. Ключевой, 74) (выход на ул. Пионерскую, 135)	209,0	ДДиБ
254	15	лестница	ул. Гоголя	127,7	ДДиБ
Итого: в п. Новые Ляды: 15 объектов				973,0	
Итого: количество пешеходных мостиков, лестниц: 254 ед.				Итого: площадь по всем районам 44822,2 кв. м	

АДМИНИСТРАЦИЯ ГОРОДА ПЕРМИ
ПОСТАНОВЛЕНИЕ

29.11.2023 № 1345

О внесении изменений в пункт 2.3 Порядка предоставления субсидий на обустройство контейнерных площадок нового образца на придомовых территориях многоквартирных домов города Перми, утвержденного постановлением администрации города Перми от 28.09.2023 № 921

В соответствии со статьей 78 Бюджетного кодекса Российской Федерации, постановлением Правительства Российской Федерации от 18 сентября 2020 г. № 1492 «Об общих требованиях к нормативным правовым актам, муниципальным правовым актам, регулирующим предоставление субсидий, в том числе грантов в форме субсидий, юридическим лицам, индивидуальным предпринимателям, а также физическим лицам – производителям товаров, работ, услуг, и о признании утратившими силу некоторых актов Правительства Российской Федерации и отдельных положений некоторых актов Правительства Российской Федерации», постановлением Правительства Пермского края от 25 марта 2019 г. № 224-п «Об утверждении Порядка предоставления, распределения и расходования субсидии из бюджета Пермского края бюджету Пермского городского округа на реализацию мероприятий по развитию городского пространства», решением Пермской городской Думы от 28 августа 2007 г. № 185 «Об утверждении Положения о бюджете и бюджетном процессе в городе Перми», постановлением администрации города Перми от 20 октября 2021 г. № 924 «Об утверждении муниципальной программы «Развитие системы жилищно-коммунального хозяйства в городе Перми»
администрация города Перми ПОСТАНОВЛЯЕТ:

1. Внести изменения в пункт 2.3 Порядка предоставления субсидий на обустройство контейнерных площадок нового образца на придомовых территориях многоквартирных домов города Перми, утвержденного постановлением администрации города Перми от 28 сентября 2023 г. № 921, дополнив словами «и(или) бюджета города Перми».

2. Настоящее постановление вступает в силу со дня официального опубликования в печатном средстве массовой информации «Официальный бюллетень органов местного самоуправления муниципального образования город Пермь».

3. Управлению по общим вопросам администрации города Перми обеспечить опубликование настоящего постановления в печатном средстве массовой информации «Официальный бюллетень органов местного самоуправления муниципального образования город Пермь».

4. Информационно-аналитическому управлению администрации города Перми обеспечить опубликование (обнародование) настоящего постановления на официальном сайте муниципального образования город Пермь в информационно-телекоммуникационной сети Интернет.

5. Контроль за исполнением настоящего постановления возложить на заместителя главы администрации города Перми Субботина И.А.

И.о. Главы города Перми О.Н. Андрианова

АДМИНИСТРАЦИЯ ГОРОДА ПЕРМИ
ПОСТАНОВЛЕНИЕ

29.11.2023 № 1346

О внесении изменений в приложение 2 к Порядку определения объема и условий предоставления субсидий на иные цели бюджетным и автономным учреждениям, подведомственным департаменту образования администрации города Перми, на предоставление мер социальной поддержки руководителям и педагогическим работникам образовательных учреждений, утвержденному постановлением администрации города Перми от 16.10.2020 № 1005

В целях актуализации нормативной правовой базы города Перми
администрация города Перми ПОСТАНОВЛЯЕТ:

1. Внести изменения в приложение 2 к Порядку определения объема и условий предоставления субсидий на иные цели бюджетным и автономным учреждениям, подведомственным департаменту образования администрации города Перми, на предоставление мер социальной поддержки руководителям и педагогическим работникам образовательных учреждений, утвержденному постановлением администрации города Перми от 16 октября 2020 г. № 1005 (в ред. от 16.02.2021 № 76, от 28.04.2021 № 314, от 02.07.2021 № 492, от 12.08.2021 № 594, от 06.10.2021 № 808, от 15.10.2021 № 868, от 23.12.2021 № 1187, от 18.01.2022 № 22, от 16.05.2022 № 364, от 16.06.2022 № 482, от 29.07.2022 № 640, от 15.08.2022 № 685, от 20.09.2022 № 821, от 20.10.2022 № 1003, от 11.11.2022 № 1149, от 20.12.2022 № 1321, от 25.04.2023 № 335, от 04.08.2023 № 668, от 20.10.2023 № 1138), изложив в редакции согласно приложению к настоящему постановлению.

2. Настоящее постановление вступает в силу со дня официального опубликования в печатном средстве массовой информации «Официальный бюллетень органов местного самоуправления муниципального образования город Пермь».

3. Управлению по общим вопросам администрации города Перми обеспечить опубликование настоящего постановления в печатном средстве массовой информации «Официальный бюллетень органов местного самоуправления муниципального образования город Пермь».

4. Информационно-аналитическому управлению администрации города Перми обеспечить опубликование (обнародование) настоящего постановления на официальном сайте муниципального образования город Пермь в информационно-телекоммуникационной сети Интернет.

5. Контроль за исполнением настоящего постановления возложить на исполняющего обязанности заместителя главы администрации города Перми Мальцеву Е.Д.

И.о. Главы города Перми О.Н. Андрианова

Приложение
к постановлению администрации
города Перми
от 29.11.2023 № 1346

РАЗМЕР СУБСИДИЙ
на иные цели на предоставление мер социальной поддержки педагогическим работникам образовательных учреждений города Перми на 2023 год и плановый период 2024 и 2025 годов

№	Получатели субсидий на иные цели	Размеры субсидий на иные цели, руб.								
		2023 год			2024 год			2025 год		
		итого	единовременная выплата	ежемесячная выплата	итого	единовременная выплата	ежемесячная выплата	итого	единовременная выплата	ежемесячная выплата
1	2	3=4+5	4	5	6=7+8	7	8	9=10+11	10	11
1	Предоставление мер социальной поддержки руководителям и педагогическим работникам муниципальных образовательных учреждений города Перми (средства бюджета города Перми), в том числе:									
1.1	Муниципальное автономное учреждение дополнительного образования (далее – МАУ ДО) «Детская школа искусств» Мотовилихинского района г. Перми	1 893 604,80	50 000,00	1 843 604,80	1 941 200,00	50 000,00	1 891 200,00	1 941 200,00	50 000,00	1 891 200,00
1.2	МАУ ДО «Дворец детского (юношеского) творчества» г. Перми	3 184 186,65	50 000,00	3 134 186,65	3 265 100,00	50 000,00	3 215 100,00	3 265 100,00	50 000,00	3 215 100,00
1.3	МАУ ДО «Дворец спорта для детей и юношества «Прикамье» г. Перми	553 120,43	0,00	553 120,43	567 400,00	0,00	567 400,00	567 400,00	0,00	567 400,00
1.4	МАУ ДО «Центр детского творчества «Исток» г. Перми	1 186 859,58	0,00	1 186 859,58	1 217 500,00	0,00	1 217 500,00	1 217 500,00	0,00	1 217 500,00
1.5	МАУ ДО «Центр дополнительного образования для детей «Луч» г. Перми	1 221 466,17	0,00	1 221 466,17	1 253 000,00	0,00	1 253 000,00	1 253 000,00	0,00	1 253 000,00
1.6	МАУ ДО «Детская театральная школа «Пилигрим» г. Перми	207 444,53	0,00	207 444,53	212 800,00	0,00	212 800,00	212 800,00	0,00	212 800,00
1.7	МАУ ДО «Детско-юношеский центр «Рифей» г. Перми	2 099 188,20	100 000,00	1 999 188,20	2 150 800,00	100 000,00	2 050 800,00	2 150 800,00	100 000,00	2 050 800,00

1	2	3=4+5	4	5	6=7+8	7	8	9=10+11	10	11
1.8	МАУ ДО «Центр детского творчества «Ритм» г. Перми	2 900 013,78	100 000,00	2 800 013,78	2 972 300,00	100 000,00	2 872 300,00	2 972 300,00	100 000,00	2 872 300,00
1.9	МАУ ДО «Детско-юношеский центр имени Василия Соломина» г. Перми	372 669,83	50 000,00	322 669,83	381 000,00	50 000,00	331 000,00	381 000,00	50 000,00	331 000,00
1.10	МАУ ДО «Центр детского творчества «Сигнал» г. Перми	714 455,35	0,00	714 455,35	732 900,00	0,00	732 900,00	732 900,00	0,00	732 900,00
1.11	МАУ ДО «Детско-юношеский центр «Фаворит» г. Перми	1 209 865,65	0,00	1 209 865,65	1 241 100,00	0,00	1 241 100,00	1 241 100,00	0,00	1 241 100,00
1.12	МАУ ДО «Центр детского творчества «Шанс» г. Перми	1 784 228,50	50 000,00	1 734 228,50	1 829 000,00	50 000,00	1 779 000,00	1 829 000,00	50 000,00	1 779 000,00
1.13	МАУ ДО «Центр детского творчества «Юность» г. Перми	2 170 165,02	50 000,00	2 120 165,02	2 224 900,00	50 000,00	2 174 900,00	2 224 900,00	50 000,00	2 174 900,00
1.14	МАУ ДО «Спортивная школа «Нортон-Юниор» г. Перми	172 837,95	0,00	172 837,95	177 300,00	0,00	177 300,00	177 300,00	0,00	177 300,00
1.15	Муниципальное автономное общеобразовательное учреждение «Гимназия № 2» г. Перми	391 785,52	0,00	391 785,52	401 900,00	0,00	401 900,00	401 900,00	0,00	401 900,00
1.16	Муниципальное автономное образовательное учреждение дополнительного профессионального образования «Центр развития системы образования» г. Перми	230 450,60	0,00	230 450,60	236 400,00	0,00	236 400,00	236 400,00	0,00	236 400,00
1.17	Муниципальное бюджетное учреждение «Центр психолого-педагогической, медицинской и социальной помощи» г. Перми	2 339 112,58	0,00	2 339 112,58	2 399 500,00	0,00	2 399 500,00	2 399 500,00	0,00	2 399 500,00
Итого за счет средств бюджета города Перми		22 631 455,14	450 000,00	22 181 455,14	23 204 100,00	450 000,00	22 754 100,00	23 204 100,00	450 000,00	22 754 100,00
2	Предоставление мер социальной поддержки руководителям и педагогическим работникам муниципальных образовательных учреждений города Перми (средства бюджета Пермского края), в том числе:									
2.1	Муниципальное автономное общеобразовательное учреждение (далее – МАОУ) «Гимназия № 1» г. Перми	2 049 561,00	50 000,00	1 999 561,00	2 049 561,00	50 000,00	1 999 561,00	2 049 561,00	50 000,00	1 999 561,00

1	2	3=4+5	4	5	6=7+8	7	8	9=10+11	10	11
2.2	МАОУ «Средняя общеобразовательная школа (далее – СОШ) № 1» г. Перми	1 247 475,00	100 000,00	1 147 475,00	1 247 475,00	100 000,00	1 147 475,00	1 247 475,00	100 000,00	1 147 475,00
2.3	МАОУ «Пермская кадетская школа № 1 «Пермский кадетский корпус имени генералиссимуса А.В.Суворова»	1 220 197,00	50 000,00	1 170 197,00	1 220 197,00	50 000,00	1 170 197,00	1 220 197,00	50 000,00	1 170 197,00
2.4	Муниципальное бюджетное общеобразовательное учреждение (далее – МБОУ) «Лицей № 1» г. Перми	1 913 248,00	50 000,00	1 863 248,00	1 913 248,00	50 000,00	1 863 248,00	1 913 248,00	50 000,00	1 863 248,00
2.5	МАОУ «Открытая школа» г. Перми	515 807,00	50 000,00	465 807,00	515 807,00	50 000,00	465 807,00	515 807,00	50 000,00	465 807,00
2.6	МАОУ «Лицей № 2» г. Перми	1 939 921,00	338 000,00	1 601 921,00	1 789 921,00	188 000,00	1 601 921,00	1 789 921,00	188 000,00	1 601 921,00
2.7	МАОУ «Гимназия № 2» г. Перми	2 803 951,00	100 000,00	2 703 951,00	2 803 951,00	100 000,00	2 703 951,00	2 803 951,00	100 000,00	2 703 951,00
2.8	МАОУ «СОШ № 2 с углубленным изучением предметов гуманитарного профиля имени Василия Никитича Татищева» г. Перми	2 202 936,00	50 000,00	2 152 936,00	2 202 936,00	50 000,00	2 152 936,00	2 202 936,00	50 000,00	2 152 936,00
2.9	МАОУ «СОШ № 3» г. Перми	3 285 674,00	150 000,00	3 135 674,00	3 285 674,00	150 000,00	3 135 674,00	3 285 674,00	150 000,00	3 135 674,00
2.10	МАОУ «Лицей № 3» г. Перми	2 090 450,00	0,00	2 090 450,00	2 228 450,00	138 000,00	2 090 450,00	2 228 450,00	138 000,00	2 090 450,00
2.11	МАОУ «Гимназия № 3» г. Перми	2 515 367,00	50 000,00	2 465 367,00	2 565 367,00	100 000,00	2 465 367,00	2 565 367,00	100 000,00	2 465 367,00
2.12	МАОУ «Лицей № 4» г. Перми	2 106 366,00	50 000,00	2 056 366,00	2 244 366,00	188 000,00	2 056 366,00	2 244 366,00	188 000,00	2 056 366,00
2.13	МАОУ «Школа-интернат № 4 для обучающихся с ограниченными возможностями здоровья» г. Перми	5 371 550,00	0,00	5 371 550,00	5 371 550,00	0,00	5 371 550,00	5 371 550,00	0,00	5 371 550,00
2.14	МАОУ «Гимназия № 4 имени братьев Каменских» г. Перми	2 259 741,00	50 000,00	2 209 741,00	2 259 741,00	50 000,00	2 209 741,00	2 259 741,00	50 000,00	2 209 741,00
2.15	МАОУ «Лицей № 5» г. Перми	1 033 864,00	0,00	1 033 864,00	1 033 864,00	0,00	1 033 864,00	1 033 864,00	0,00	1 033 864,00
2.16	МАОУ «Гимназия № 5» г. Перми	2 225 658,00	50 000,00	2 175 658,00	2 225 658,00	50 000,00	2 175 658,00	2 225 658,00	50 000,00	2 175 658,00
2.17	МАОУ «Гимназия № 6» г. Перми	1 663 282,00	50 000,00	1 613 282,00	1 663 282,00	50 000,00	1 613 282,00	1 663 282,00	50 000,00	1 613 282,00
2.18	МАОУ «СОШ № 6 имени Героя России С.Л. Яшкина» г. Перми	2 639 214,00	100 000,00	2 539 214,00	2 639 214,00	100 000,00	2 539 214,00	2 639 214,00	100 000,00	2 539 214,00
2.19	МАОУ «Гимназия № 7» г. Перми	1 805 296,00	50 000,00	1 755 296,00	1 805 296,00	50 000,00	1 755 296,00	1 805 296,00	50 000,00	1 755 296,00

1	2	3=4+5	4	5	6=7+8	7	8	9=10+11	10	11
2.20	МАОУ «СОШ № 7 с углубленным изучением английского языка» г. Перми	2 578 979,00	0,00	2 578 979,00	2 578 979,00	0,00	2 578 979,00	2 578 979,00	0,00	2 578 979,00
2.21	МАОУ «Лицей № 8» г. Перми	3 005 021,00	0,00	3 005 021,00	3 005 021,00	0,00	3 005 021,00	3 005 021,00	0,00	3 005 021,00
2.22	МАОУ «Гимназия № 8» г. Перми	1 431 504,00	0,00	1 431 504,00	1 431 504,00	0,00	1 431 504,00	1 431 504,00	0,00	1 431 504,00
2.23	МАОУ «СОШ № 9 им. А.С. Пушкина с углубленным изучением предметов физико-математического цикла» г. Перми	1 834 824,00	0,00	1 834 824,00	1 834 824,00	0,00	1 834 824,00	1 834 824,00	0,00	1 834 824,00
2.24	МАОУ «Лицей «Дельта» г. Перми	1 129 308,00	50 000,00	1 079 308,00	1 129 308,00	50 000,00	1 079 308,00	1 129 308,00	50 000,00	1 079 308,00
2.25	МАОУ «IT-школа с углубленным изучением информатики» г. Перми	1 112 266,00	50 000,00	1 062 266,00	1 112 266,00	50 000,00	1 062 266,00	1 112 266,00	50 000,00	1 062 266,00
2.26	МАОУ «Лицей № 10» г. Перми	2 356 311,00	50 000,00	2 306 311,00	2 356 311,00	50 000,00	2 306 311,00	2 356 311,00	50 000,00	2 306 311,00
2.27	МАОУ «Гимназия № 10» г. Перми	2 173 408,00	100 000,00	2 073 408,00	2 173 408,00	100 000,00	2 073 408,00	2 173 408,00	100 000,00	2 073 408,00
2.28	МБОУ «Гимназия № 11 им. С.П. Дягилева» г. Перми	1 390 615,00	50 000,00	1 340 615,00	1 390 615,00	50 000,00	1 340 615,00	1 390 615,00	50 000,00	1 340 615,00
2.29	МАОУ «СОШ № 12 с углубленным изучением немецкого языка» г. Перми	2 160 922,00	150 000,00	2 010 922,00	2 160 922,00	150 000,00	2 010 922,00	2 160 922,00	150 000,00	2 010 922,00
2.30	МАОУ «СОШ № 14» г. Перми	3 037 980,00	50 000,00	2 987 980,00	3 037 980,00	50 000,00	2 987 980,00	3 037 980,00	50 000,00	2 987 980,00
2.31	МАОУ «Инженерная школа им. М.Ю. Цирульникова» г. Перми	2 806 202,00	0,00	2 806 202,00	2 806 202,00	0,00	2 806 202,00	2 806 202,00	0,00	2 806 202,00
2.32	МБОУ «Вечерняя (сменная) общеобразовательная школа № 16» г. Перми	147 695,00	0,00	147 695,00	147 695,00	0,00	147 695,00	147 695,00	0,00	147 695,00
2.33	МАОУ «Гимназия № 17» г. Перми	2 249 506,00	0,00	2 249 506,00	2 249 506,00	0,00	2 249 506,00	2 249 506,00	0,00	2 249 506,00
2.34	МАОУ «Школа № 18 для обучающихся с ограниченными возможностями здоровья» г. Перми	2 091 372,00	60 000,00	2 031 372,00	2 091 372,00	60 000,00	2 031 372,00	2 091 372,00	60 000,00	2 031 372,00
2.35	МАОУ «Химико-технологическая школа «СинТез» г. Перми	2 099 561,00	100 000,00	1 999 561,00	2 099 561,00	100 000,00	1 999 561,00	2 099 561,00	100 000,00	1 999 561,00

1	2	3=4+5	4	5	6=7+8	7	8	9=10+11	10	11
2.36	МАОУ «СОШ № 21» г. Перми	981 613,00	50 000,00	931 613,00	981 613,00	50 000,00	931 613,00	981 613,00	50 000,00	931 613,00
2.37	МАОУ «СОШ № 22 с углубленным изучением иностранных языков» г. Перми	3 173 188,00	100 000,00	3 073 188,00	3 173 188,00	100 000,00	3 073 188,00	3 173 188,00	100 000,00	3 073 188,00
2.38	МАОУ «СОШ № 24» г. Перми	1 079 308,00	0,00	1 079 308,00	1 079 308,00	0,00	1 079 308,00	1 079 308,00	0,00	1 079 308,00
2.39	МАОУ «Многопрофильная школа «Приоритет» г. Перми	3 475 383,00	50 000,00	3 425 383,00	3 475 383,00	50 000,00	3 425 383,00	3 475 383,00	50 000,00	3 425 383,00
2.40	МАОУ «СОШ № 28» г. Перми	2 619 284,00	188 000,00	2 431 284,00	2 619 284,00	188 000,00	2 431 284,00	2 619 284,00	188 000,00	2 431 284,00
2.41	МАОУ «СОШ № 30» г. Перми	1 776 893,00	50 000,00	1 726 893,00	1 776 893,00	50 000,00	1 726 893,00	1 776 893,00	50 000,00	1 726 893,00
2.42	МАОУ «Гимназия № 31» г. Перми	3 258 396,00	100 000,00	3 158 396,00	3 258 396,00	100 000,00	3 158 396,00	3 258 396,00	100 000,00	3 158 396,00
2.43	МАОУ «СОШ № 32 имени Г.А. Сборщикова» г. Перми	2 367 673,00	50 000,00	2 317 673,00	2 367 673,00	50 000,00	2 317 673,00	2 367 673,00	50 000,00	2 317 673,00
2.44	МАОУ «Гимназия № 33» г. Перми	2 681 229,00	0,00	2 681 229,00	2 681 229,00	0,00	2 681 229,00	2 681 229,00	0,00	2 681 229,00
2.45	МАОУ «СОШ № 36» г. Перми	1 083 864,00	50 000,00	1 033 864,00	1 083 864,00	50 000,00	1 033 864,00	1 083 864,00	50 000,00	1 033 864,00
2.46	МАОУ «СОШ № 37» г. Перми	1 748 490,00	50 000,00	1 698 490,00	1 698 490,00	0,00	1 698 490,00	1 698 490,00	0,00	1 698 490,00
2.47	МАОУ «Школа инженерной мысли» г. Перми	1 338 364,00	100 000,00	1 238 364,00	1 338 364,00	100 000,00	1 238 364,00	1 338 364,00	100 000,00	1 238 364,00
2.48	МАОУ «СОШ № 42» г. Перми	2 377 908,00	100 000,00	2 277 908,00	2 377 908,00	100 000,00	2 277 908,00	2 377 908,00	100 000,00	2 277 908,00
2.49	МАОУ «СОШ № 44» г. Перми	2 882 354,00	150 000,00	2 732 354,00	2 882 354,00	150 000,00	2 732 354,00	2 882 354,00	150 000,00	2 732 354,00
2.50	МАОУ «СОШ № 45» г. Перми	329 473,00	0,00	329 473,00	329 473,00	0,00	329 473,00	329 473,00	0,00	329 473,00
2.51	МАОУ «СОШ № 47» г. Перми	1 981 394,00	50 000,00	1 931 394,00	1 981 394,00	50 000,00	1 931 394,00	1 981 394,00	50 000,00	1 931 394,00
2.52	МАОУ «Траектория» г. Перми	1 364 516,00	200 000,00	1 164 516,00	1 214 516,00	50 000,00	1 164 516,00	1 214 516,00	50 000,00	1 164 516,00
2.53	МАОУ «СОШ № 50 с углубленным изучением английского языка» г. Перми	1 277 003,00	50 000,00	1 227 003,00	1 277 003,00	50 000,00	1 227 003,00	1 277 003,00	50 000,00	1 227 003,00
2.54	МАОУ «СОШ № 55 имени дважды Героя Советского Союза Г.Ф. Сивкова» г. Перми»	3 279 994,00	150 000,00	3 129 994,00	3 279 994,00	150 000,00	3 129 994,00	3 279 994,00	150 000,00	3 129 994,00
2.55	МАОУ «СОШ № 60» г. Перми	1 152 031,00	50 000,00	1 102 031,00	1 202 031,00	100 000,00	1 102 031,00	1 202 031,00	100 000,00	1 102 031,00
2.56	МАОУ «СОШ № 61» г. Перми	2 113 171,00	0,00	2 113 171,00	2 263 171,00	150 000,00	2 113 171,00	2 263 171,00	150 000,00	2 113 171,00

1	2	3=4+5	4	5	6=7+8	7	8	9=10+11	10	11
2.57	МАОУ «СОШ № 63» г. Перми	2 713 062,00	100 000,00	2 613 062,00	2 713 062,00	100 000,00	2 613 062,00	2 713 062,00	100 000,00	2 613 062,00
2.58	МАОУ «СОШ № 64» г. Перми	1 413 337,00	50 000,00	1 363 337,00	1 413 337,00	50 000,00	1 363 337,00	1 413 337,00	50 000,00	1 363 337,00
2.59	МАОУ «СОШ № 65 с углубленным изучением английского языка» г. Перми	1 856 421,00	50 000,00	1 806 421,00	1 856 421,00	50 000,00	1 806 421,00	1 856 421,00	50 000,00	1 806 421,00
2.60	МАОУ «СОШ № 76» г. Перми	3 245 910,00	150 000,00	3 095 910,00	3 345 910,00	250 000,00	3 095 910,00	3 345 910,00	250 000,00	3 095 910,00
2.61	МАОУ «СОШ № 77 с углубленным изучением английского языка» г. Перми	988 419,00	0,00	988 419,00	988 419,00	0,00	988 419,00	988 419,00	0,00	988 419,00
2.62	МАОУ «СОШ № 79» г. Перми	1 442 865,00	0,00	1 442 865,00	1 442 865,00	0,00	1 442 865,00	1 442 865,00	0,00	1 442 865,00
2.63	МАОУ «СОШ № 81» г. Перми	1 932 572,00	200 000,00	1 732 572,00	1 932 572,00	200 000,00	1 732 572,00	1 932 572,00	200 000,00	1 732 572,00
2.64	МАОУ «СОШ № 82» г. Перми	2 280 240,00	150 000,00	2 130 240,00	2 280 240,00	150 000,00	2 130 240,00	2 280 240,00	150 000,00	2 130 240,00
2.65	МАОУ «СОШ № 83» г. Перми	1 674 643,00	50 000,00	1 624 643,00	1 674 643,00	50 000,00	1 624 643,00	1 674 643,00	50 000,00	1 624 643,00
2.66	МАОУ «Общеобразовательная школа-интернат среднего общего образования № 85» г. Перми	249 945,00	0,00	249 945,00	249 945,00	0,00	249 945,00	249 945,00	0,00	249 945,00
2.67	МАОУ «СОШ № 87» г. Перми	1 351 976,00	0,00	1 351 976,00	1 351 976,00	0,00	1 351 976,00	1 351 976,00	0,00	1 351 976,00
2.68	МАОУ «СОШ № 91» г. Перми	1 186 114,00	50 000,00	1 136 114,00	1 186 114,00	50 000,00	1 136 114,00	1 186 114,00	50 000,00	1 136 114,00
2.69	МАОУ «СОШ № 93» г. Перми	2 021 157,00	50 000,00	1 971 157,00	2 021 157,00	50 000,00	1 971 157,00	2 021 157,00	50 000,00	1 971 157,00
2.70	МАОУ «Школа агробизнестехнологий» г. Перми	1 740 560,00	150 000,00	1 590 560,00	1 740 560,00	150 000,00	1 590 560,00	1 740 560,00	150 000,00	1 590 560,00
2.71	МАОУ «СОШ № 96» г. Перми	788 474,00	50 000,00	738 474,00	788 474,00	50 000,00	738 474,00	788 474,00	50 000,00	738 474,00
2.72	МАОУ «СОШ № 101» г. Перми	1 363 337,00	0,00	1 363 337,00	1 363 337,00	0,00	1 363 337,00	1 363 337,00	0,00	1 363 337,00
2.73	МАОУ «СОШ «Петролеум +» г. Перми	1 889 379,00	100 000,00	1 789 379,00	1 889 379,00	100 000,00	1 789 379,00	1 889 379,00	100 000,00	1 789 379,00
2.74	МАОУ «СОШ № 108» г. Перми	1 583 754,00	50 000,00	1 533 754,00	1 583 754,00	50 000,00	1 533 754,00	1 583 754,00	50 000,00	1 533 754,00
2.75	МАОУ «СОШ № 109» г. Перми	1 397 420,00	0,00	1 397 420,00	1 397 420,00	0,00	1 397 420,00	1 397 420,00	0,00	1 397 420,00
2.76	МАОУ «Город дорог» г. Перми	1 157 711,00	50 000,00	1 107 711,00	1 157 711,00	50 000,00	1 107 711,00	1 157 711,00	50 000,00	1 107 711,00
2.77	МАОУ «Адаптивная школа-интернат «Ступени» г. Перми	3 953 680,00	0,00	3 953 680,00	3 953 680,00	0,00	3 953 680,00	3 953 680,00	0,00	3 953 680,00
2.78	МАОУ «СОШ № 114» г. Перми	905 515,00	150 000,00	755 515,00	905 515,00	150 000,00	755 515,00	905 515,00	150 000,00	755 515,00
2.79	МАОУ «СОШ № 116» г. Перми	1 117 946,00	50 000,00	1 067 946,00	1 117 946,00	50 000,00	1 067 946,00	1 117 946,00	50 000,00	1 067 946,00
2.80	МАОУ «СОШ № 118» г. Перми	1 867 782,00	50 000,00	1 817 782,00	1 867 782,00	50 000,00	1 817 782,00	1 867 782,00	50 000,00	1 817 782,00
2.81	МАОУ «Школа «Диалог» г. Перми	2 822 118,00	50 000,00	2 772 118,00	2 822 118,00	50 000,00	2 772 118,00	2 822 118,00	50 000,00	2 772 118,00

1	2	3=4+5	4	5	6=7+8	7	8	9=10+11	10	11
2.82	МАОУ «СОШ № 120» г. Перми	1 112 266,00	50 000,00	1 062 266,00	1 112 266,00	50 000,00	1 062 266,00	1 112 266,00	50 000,00	1 062 266,00
2.83	МАОУ «СОШ № 122 с углубленным изучением иностранных языков» г. Перми	2 459 102,00	238 000,00	2 221 102,00	2 459 102,00	238 000,00	2 221 102,00	2 459 102,00	238 000,00	2 221 102,00
2.84	МАОУ «СОШ № 123» г. Перми	340 834,00	0,00	340 834,00	340 834,00	0,00	340 834,00	340 834,00	0,00	340 834,00
2.85	МАОУ «СОШ № 127 с углубленным изучением отдельных предметов» г. Перми	1 362 211,00	50 000,00	1 312 211,00	1 362 211,00	50 000,00	1 312 211,00	1 362 211,00	50 000,00	1 312 211,00
2.86	МАОУ «Техно-Школа имени летчика-космонавта СССР, дважды Героя Советского Союза В.П. Савиных» г. Перми	1 567 309,00	50 000,00	1 517 309,00	1 567 309,00	50 000,00	1 517 309,00	1 567 309,00	50 000,00	1 517 309,00
2.87	МАОУ «СОШ № 131» г. Перми	1 567 837,00	0,00	1 567 837,00	1 567 837,00	0,00	1 567 837,00	1 567 837,00	0,00	1 567 837,00
2.88	МАОУ «СОШ № 132 с углубленным изучением предметов естественно-экологического профиля» г. Перми	2 566 492,00	50 000,00	2 516 492,00	2 566 492,00	50 000,00	2 516 492,00	2 566 492,00	50 000,00	2 516 492,00
2.89	МАОУ «СОШ № 133» г. Перми	1 305 405,00	50 000,00	1 255 405,00	1 305 405,00	50 000,00	1 255 405,00	1 305 405,00	50 000,00	1 255 405,00
2.90	МАОУ «СОШ № 134» г. Перми	522 612,00	0,00	522 612,00	522 612,00	0,00	522 612,00	522 612,00	0,00	522 612,00
2.91	МАОУ «СОШ № 135 с углубленным изучением предметов образовательной области «Технология» г. Перми	2 049 561,00	50 000,00	1 999 561,00	2 049 561,00	50 000,00	1 999 561,00	2 049 561,00	50 000,00	1 999 561,00
2.92	МАОУ «СОШ № 136 имени полковника милиции Якова Абрамовича Вагина» г. Перми	1 327 003,00	100 000,00	1 227 003,00	1 327 003,00	100 000,00	1 227 003,00	1 327 003,00	100 000,00	1 227 003,00
2.93	МАОУ «СОШ № 145 с углубленным изучением экономики, английского языка, математики, информатики «Экономическая школа» г. Перми	992 975,00	50 000,00	942 975,00	992 975,00	50 000,00	942 975,00	992 975,00	50 000,00	942 975,00
2.94	МАОУ «СОШ № 146 с углубленным изучением математики, физики, информатики» г. Перми	1 731 449,00	50 000,00	1 681 449,00	1 731 449,00	50 000,00	1 681 449,00	1 731 449,00	50 000,00	1 681 449,00

1	2	3=4+5	4	5	6=7+8	7	8	9=10+11	10	11
2.95	МАОУ «СОШ № 153 с углубленным изучением иностранных языков» г. Перми	1 192 920,00	0,00	1 192 920,00	1 192 920,00	0,00	1 192 920,00	1 192 920,00	0,00	1 192 920,00
2.96	МБОУ «Школа № 154 для обучающихся с ограниченными возможностями здоровья» г. Перми	2 609 442,00	60 000,00	2 549 442,00	2 609 442,00	60 000,00	2 549 442,00	2 609 442,00	60 000,00	2 549 442,00
2.97	МАОУ «Предметно-языковая школа «Дуплекс» г. Перми	1 332 683,00	100 000,00	1 232 683,00	1 332 683,00	100 000,00	1 232 683,00	1 332 683,00	100 000,00	1 232 683,00
2.98	МАОУ «СОШ «Мастерград» г. Перми	3 166 382,00	150 000,00	3 016 382,00	3 166 382,00	150 000,00	3 016 382,00	3 166 382,00	150 000,00	3 016 382,00
2.99	МАОУ с углубленным изучением математики и английского языка «Школа дизайна «Точка» г. Перми	2 935 730,00	50 000,00	2 885 730,00	2 935 730,00	50 000,00	2 885 730,00	2 935 730,00	50 000,00	2 885 730,00
2.100	МАОУ «Школа бизнеса и предпринимательства» г. Перми	1 907 546,00	50 000,00	1 857 546,00	1 907 546,00	50 000,00	1 857 546,00	1 907 546,00	50 000,00	1 857 546,00
2.101	МАОУ «ЭнергоПолис» г. Перми	3 925 383,00	500 000,00	3 425 383,00	3 925 383,00	500 000,00	3 425 383,00	3 925 383,00	500 000,00	3 425 383,00
2.102	МАОУ «Начальная школа – детский сад «Чулпан» г. Перми	629 418,00	50 000,00	579 418,00	629 418,00	50 000,00	579 418,00	629 418,00	50 000,00	579 418,00
Итого по общеобразовательным учреждениям		194 385 458,00	6 784 000,00	187 601 458,00	194 661 458,00	7 060 000,00	187 601 458,00	194 661 458,00	7 060 000,00	187 601 458,00
2.103	Муниципальное автономное дошкольное образовательное учреждении (далее – МАДОУ) «Детский сад № 22» г. Перми	340 834,00	0,00	340 834,00	340 834,00	0,00	340 834,00	340 834,00	0,00	340 834,00
2.104	МАДОУ «Детский сад № 23» г. Перми	1 595 115,00	50 000,00	1 545 115,00	1 595 115,00	50 000,00	1 545 115,00	1 595 115,00	50 000,00	1 545 115,00
2.105	МАДОУ «Центр развития ребенка – детский сад № 35» г. Перми	2 181 339,00	0,00	2 181 339,00	2 181 339,00	0,00	2 181 339,00	2 181 339,00	0,00	2 181 339,00
2.106	МАДОУ «Детский сад № 36» г. Перми	1 386 059,00	0,00	1 386 059,00	1 386 059,00	0,00	1 386 059,00	1 386 059,00	0,00	1 386 059,00
2.107	МАДОУ «Центр развития ребенка – детский сад № 46» г. Перми	545 335,00	0,00	545 335,00	545 335,00	0,00	545 335,00	545 335,00	0,00	545 335,00
2.108	МАДОУ «Центр развития ребенка – детский сад № 47» г. Перми	1 050 181,00	50 000,00	1 000 181,00	1 050 181,00	50 000,00	1 000 181,00	1 050 181,00	50 000,00	1 000 181,00

1	2	3=4+5	4	5	6=7+8	7	8	9=10+11	10	11
2.109	МАДОУ «ГАРДАРИКА» г. Перми	897 530,00	0,00	897 530,00	897 530,00	0,00	897 530,00	897 530,00	0,00	897 530,00
2.110	МАДОУ «Центр развития ребенка – детский сад № 67» г. Перми	1 436 059,00	50 000,00	1 386 059,00	1 436 059,00	50 000,00	1 386 059,00	1 436 059,00	50 000,00	1 386 059,00
2.111	МАДОУ «Центр развития ребенка – детский сад № 69» г. Перми	1 231 559,00	50 000,00	1 181 559,00	1 231 559,00	50 000,00	1 181 559,00	1 231 559,00	50 000,00	1 181 559,00
2.112	МАДОУ «Детский сад № 85» г. Перми	1 231 559,00	50 000,00	1 181 559,00	1 181 559,00	0,00	1 181 559,00	1 181 559,00	0,00	1 181 559,00
2.113	МАДОУ «Детский сад № 96» г. Перми	1 974 587,00	100 000,00	1 874 587,00	1 974 587,00	100 000,00	1 874 587,00	1 974 587,00	100 000,00	1 874 587,00
2.114	МАДОУ «Детский сад «Симфония» г. Перми	1 386 059,00	0,00	1 386 059,00	1 386 059,00	0,00	1 386 059,00	1 386 059,00	0,00	1 386 059,00
2.115	МАДОУ «Детский сад № 103» г. Перми	1 465 587,00	0,00	1 465 587,00	1 465 587,00	0,00	1 465 587,00	1 465 587,00	0,00	1 465 587,00
2.116	МАДОУ «Детский сад № 111» г. Перми	2 101 811,00	0,00	2 101 811,00	2 101 811,00	0,00	2 101 811,00	2 101 811,00	0,00	2 101 811,00
2.117	МАДОУ «Детский сад № 120» г. Перми	977 058,00	0,00	977 058,00	1 027 058,00	50 000,00	977 058,00	1 027 058,00	50 000,00	977 058,00
2.118	МАДОУ «Детский сад «Почемучка» г. Перми	1 129 308,00	50 000,00	1 079 308,00	1 129 308,00	50 000,00	1 079 308,00	1 129 308,00	50 000,00	1 079 308,00
2.119	МАДОУ «Талантика» г. Перми	1 647 365,00	0,00	1 647 365,00	1 647 365,00	0,00	1 647 365,00	1 647 365,00	0,00	1 647 365,00
2.120	МАДОУ «Центр развития ребенка – детский сад № 137» г. Перми	386 279,00	0,00	386 279,00	386 279,00	0,00	386 279,00	386 279,00	0,00	386 279,00
2.121	МАДОУ «Детский сад «Галактика» г. Перми	2 435 839,00	50 000,00	2 385 839,00	2 435 839,00	50 000,00	2 385 839,00	2 435 839,00	50 000,00	2 385 839,00
2.122	МАДОУ «Детский сад «Взлет» г. Перми	1 351 976,00	0,00	1 351 976,00	1 351 976,00	0,00	1 351 976,00	1 351 976,00	0,00	1 351 976,00
2.123	МАДОУ «Сказка.ру» г. Перми	727 113,00	0,00	727 113,00	727 113,00	0,00	727 113,00	727 113,00	0,00	727 113,00
2.124	МАДОУ «Центр развития ребенка – детский сад № 161» г. Перми	2 583 534,00	50 000,00	2 533 534,00	2 583 534,00	50 000,00	2 533 534,00	2 583 534,00	50 000,00	2 533 534,00
2.125	МАДОУ «Детский сад № 165» г. Перми	409 001,00	0,00	409 001,00	459 001,00	50 000,00	409 001,00	459 001,00	50 000,00	409 001,00

1	2	3=4+5	4	5	6=7+8	7	8	9=10+11	10	11
2.126	МАДОУ «Детский сад № 167» г. Перми	988 419,00	0,00	988 419,00	988 419,00	0,00	988 419,00	988 419,00	0,00	988 419,00
2.127	МАДОУ «Детский сад № 175» г. Перми	571 390,00	0,00	571 390,00	295 390,00	0,00	295 390,00	295 390,00	0,00	295 390,00
2.128	МАДОУ «Центр развития ребенка – детский сад № 178» г. Перми	1 106 586,00	50 000,00	1 056 586,00	1 056 586,00	0,00	1 056 586,00	1 056 586,00	0,00	1 056 586,00
2.129	МАДОУ «Центр развития ребенка – детский сад № 210» г. Перми	806 641,00	0,00	806 641,00	806 641,00	0,00	806 641,00	806 641,00	0,00	806 641,00
2.130	МАДОУ «Детский сад № 227» г. Перми	1 322 448,00	50 000,00	1 272 448,00	1 322 448,00	50 000,00	1 272 448,00	1 322 448,00	50 000,00	1 272 448,00
2.131	МАДОУ «Детский сад «Театр на Звезде» г. Перми	2 923 243,00	100 000,00	2 823 243,00	2 923 243,00	100 000,00	2 823 243,00	2 923 243,00	100 000,00	2 823 243,00
2.132	МАДОУ «Центр развития ребенка - Детский сад № 252» г. Перми	1 090 669,00	0,00	1 090 669,00	1 090 669,00	0,00	1 090 669,00	1 090 669,00	0,00	1 090 669,00
2.133	МАДОУ «Детский сад № 265» г. Перми	409 001,00	0,00	409 001,00	409 001,00	0,00	409 001,00	409 001,00	0,00	409 001,00
2.134	МАДОУ «Центр развития ребенка – детский сад «Зодчий» г. Перми	1 312 211,00	0,00	1 312 211,00	1 312 211,00	0,00	1 312 211,00	1 312 211,00	0,00	1 312 211,00
2.135	МАДОУ «Центр развития ребенка – детский сад № 268» г. Перми	806 641,00	0,00	806 641,00	806 641,00	0,00	806 641,00	806 641,00	0,00	806 641,00
2.136	МАДОУ «Центр развития ребенка – детский сад № 272» г. Перми	1 186 114,00	50 000,00	1 136 114,00	1 186 114,00	50 000,00	1 136 114,00	1 186 114,00	50 000,00	1 136 114,00
2.137	МАДОУ «Детский сад «Калейдоскоп» г. Перми	1 181 559,00	0,00	1 181 559,00	1 181 559,00	0,00	1 181 559,00	1 181 559,00	0,00	1 181 559,00
2.138	МАДОУ «Детский сад «Карусель» г. Перми	657 820,00	50 000,00	607 820,00	657 820,00	50 000,00	607 820,00	657 820,00	50 000,00	607 820,00
2.139	МАДОУ «Детский сад № 291» г. Перми	488 529,00	0,00	488 529,00	488 529,00	0,00	488 529,00	488 529,00	0,00	488 529,00
2.140	МАДОУ «Академика» г. Перми	556 696,00	0,00	556 696,00	556 696,00	0,00	556 696,00	556 696,00	0,00	556 696,00
2.141	МАДОУ «Детский сад № 305» г. Перми	810 071,00	100 000,00	710 071,00	810 071,00	100 000,00	710 071,00	810 071,00	100 000,00	710 071,00

1	2	3=4+5	4	5	6=7+8	7	8	9=10+11	10	11
2.142	МАДОУ «Детский сад № 312» г. Перми	1 384 933,00	50 000,00	1 334 933,00	1 384 933,00	50 000,00	1 334 933,00	1 384 933,00	50 000,00	1 334 933,00
2.143	МАДОУ «Детский сад № 317» г. Перми	1 958 672,00	50 000,00	1 908 672,00	1 958 672,00	50 000,00	1 908 672,00	1 958 672,00	50 000,00	1 908 672,00
2.144	МАДОУ «Город мастеров» г. Перми	1 317 892,00	0,00	1 317 892,00	1 317 892,00	0,00	1 317 892,00	1 317 892,00	0,00	1 317 892,00
2.145	МАДОУ «Детский сад № 352» г. Перми	1 045 225,00	0,00	1 045 225,00	1 045 225,00	0,00	1 045 225,00	1 045 225,00	0,00	1 045 225,00
2.146	МАДОУ «Детский сад № 364» г. Перми	2 464 242,00	50 000,00	2 414 242,00	2 514 242,00	100 000,00	2 414 242,00	2 514 242,00	100 000,00	2 414 242,00
2.147	МАДОУ «Детский сад № 369» . Перми	1 113 392,00	0,00	1 113 392,00	1 113 392,00	0,00	1 113 392,00	1 113 392,00	0,00	1 113 392,00
2.148	МАДОУ «Детский сад № 370» г. Перми	897 530,00	0,00	897 530,00	897 530,00	0,00	897 530,00	897 530,00	0,00	897 530,00
2.149	МАДОУ «Центр развития ребенка - детский сад № 371» г. Перми	1 106 586,00	50 000,00	1 056 586,00	1 106 586,00	50 000,00	1 056 586,00	1 106 586,00	50 000,00	1 056 586,00
2.150	МАДОУ «Детский сад № 377» г. Перми	822 558,00	50 000,00	772 558,00	822 558,00	50 000,00	772 558,00	822 558,00	50 000,00	772 558,00
2.151	МАДОУ «Детский сад «Электроник» г. Перми	1 715 532,00	0,00	1 715 532,00	1 715 532,00	0,00	1 715 532,00	1 715 532,00	0,00	1 715 532,00
2.152	Муниципальное бюджетное дошкольное образовательное учреждение (далее – МБДОУ) «Центр развития ребенка – детский сад № 387» г. Перми	839 600,00	50 000,00	789 600,00	839 600,00	50 000,00	789 600,00	839 600,00	50 000,00	789 600,00
2.153	МАДОУ «Детский сад № 390» г. Перми	681 668,00	0,00	681 668,00	681 668,00	0,00	681 668,00	681 668,00	0,00	681 668,00
2.154	МАДОУ «Детский сад № 393» г. Перми	1 511 032,00	0,00	1 511 032,00	1 511 032,00	0,00	1 511 032,00	1 511 032,00	0,00	1 511 032,00
2.155	МАДОУ «Центр развития ребенка – детский сад № 394» г. Перми	1 670 088,00	0,00	1 670 088,00	1 670 088,00	0,00	1 670 088,00	1 670 088,00	0,00	1 670 088,00
2.156	МАДОУ «Детский сад № 396» г. Перми	2 633 534,00	100 000,00	2 533 534,00	2 633 534,00	100 000,00	2 533 534,00	2 633 534,00	100 000,00	2 533 534,00
2.157	МАДОУ «Детский сад «Эрудит» г. Перми	970 256,00	50 000,00	920 256,00	970 256,00	50 000,00	920 256,00	970 256,00	50 000,00	920 256,00

1	2	3=4+5	4	5	6=7+8	7	8	9=10+11	10	11
2.158	МАДОУ «Детский сад № 400» г. Перми	2 045 005,00	0,00	2 045 005,00	2 045 005,00	0,00	2 045 005,00	2 045 005,00	0,00	2 045 005,00
2.159	МАДОУ «Центр развития ребенка – детский сад № 403» г. Перми	1 304 281,00	100 000,00	1 204 281,00	1 304 281,00	100 000,00	1 204 281,00	1 304 281,00	100 000,00	1 204 281,00
2.160	МАДОУ «Детский сад № 404» г. Перми	1 817 782,00	0,00	1 817 782,00	1 817 782,00	0,00	1 817 782,00	1 817 782,00	0,00	1 817 782,00
2.161	МАДОУ «Детский сад № 407» г. Перми	1 952 990,00	50 000,00	1 902 990,00	1 952 990,00	50 000,00	1 902 990,00	1 952 990,00	50 000,00	1 902 990,00
2.162	МАДОУ «Детский сад «IT мир» г. Перми	2 590 340,00	0,00	2 590 340,00	2 590 340,00	0,00	2 590 340,00	2 590 340,00	0,00	2 590 340,00
2.163	МАДОУ «Детский сад «Планета «Здорово» г. Перми	1 363 337,00	0,00	1 363 337,00	1 363 337,00	0,00	1 363 337,00	1 363 337,00	0,00	1 363 337,00
2.164	МАДОУ «Центр развития ребенка – детский сад № 417» г. Перми	1 931 394,00	0,00	1 931 394,00	1 931 394,00	0,00	1 931 394,00	1 931 394,00	0,00	1 931 394,00
2.165	МАДОУ «Детский сад № 418» г. Перми	1 567 837,00	0,00	1 567 837,00	1 567 837,00	0,00	1 567 837,00	1 567 837,00	0,00	1 567 837,00
2.166	МАДОУ «Детский сад № 419» г. Перми	890 724,00	50 000,00	840 724,00	890 724,00	50 000,00	840 724,00	890 724,00	50 000,00	840 724,00
2.167	МАДОУ «Детский сад № 421 «Гармония» г. Перми	777 113,00	50 000,00	727 113,00	727 113,00	0,00	727 113,00	727 113,00	0,00	727 113,00
2.168	МАДОУ «Детский сад № 422» г. Перми	1 888 254,00	150 000,00	1 738 254,00	1 888 254,00	150 000,00	1 738 254,00	1 888 254,00	150 000,00	1 738 254,00
2.169	МАДОУ «Детский сад «АртГрад» г. Перми	1 095 225,00	50 000,00	1 045 225,00	1 095 225,00	50 000,00	1 045 225,00	1 095 225,00	50 000,00	1 045 225,00
2.170	МАДОУ «Детский сад «Компас» г. Перми	2 617 618,00	50 000,00	2 567 618,00	2 617 618,00	50 000,00	2 567 618,00	2 617 618,00	50 000,00	2 567 618,00
2.171	МАДОУ «Детский сад «ЛЕГОПОЛИС» г. Перми	954 336,00	0,00	954 336,00	954 336,00	0,00	954 336,00	954 336,00	0,00	954 336,00
2.172	МАДОУ «Детский сад «ПАРМА» г. Перми	1 278 128,00	0,00	1 278 128,00	1 278 128,00	0,00	1 278 128,00	1 278 128,00	0,00	1 278 128,00
2.173	МАДОУ «Детский сад открытий и изобретений «Эврика» г. Перми	2 254 061,00	50 000,00	2 204 061,00	2 254 061,00	50 000,00	2 204 061,00	2 254 061,00	50 000,00	2 204 061,00
2.174	МАДОУ «ЭКОСАД» г. Перми	931 613,00	0,00	931 613,00	931 613,00	0,00	931 613,00	931 613,00	0,00	931 613,00

1	2	3=4+5	4	5	6=7+8	7	8	9=10+11	10	11
2.175	МАДОУ «Конструктор успеха» г. Перми	1 011 141,00	0,00	1 011 141,00	1 011 141,00	0,00	1 011 141,00	1 011 141,00	0,00	1 011 141,00
2.176	МАДОУ «Уральские самоцветы» г. Перми	636 224,00	0,00	636 224,00	636 224,00	0,00	636 224,00	636 224,00	0,00	636 224,00
2.177	МАДОУ «Детский сад «Детспорт» г. Перми	2 192 700,00	0,00	2 192 700,00	2 192 700,00	0,00	2 192 700,00	2 192 700,00	0,00	2 192 700,00
2.178	МАДОУ «Детский сад «Глобус» г. Перми	1 624 643,00	0,00	1 624 643,00	1 624 643,00	0,00	1 624 643,00	1 624 643,00	0,00	1 624 643,00
2.179	МАДОУ «Детский сад «Лидер» г. Перми	1 613 282,00	0,00	1 613 282,00	1 613 282,00	0,00	1 613 282,00	1 613 282,00	0,00	1 613 282,00
2.180	МАДОУ «Детский сад «Старт» г. Перми	1 681 449,00	0,00	1 681 449,00	1 681 449,00	0,00	1 681 449,00	1 681 449,00	0,00	1 681 449,00
Итого по дошкольным образовательным учреждениям		104 841 342,00	1 900 000,00	102 941 342,00	104 565 342,00	1 900 000,00	102 665 342,00	104 565 342,00	1 900 000,00	102 665 342,00
Итого за счет средств бюджета Пермского края		299 226 800,00	8 684 000,00	290 542 800,00	299 226 800,00	8 684 000,00	290 542 800,00	299 226 800,00	8 684 000,00	290 542 800,00
Общий размер субсидий на иные цели, в том числе:		321 858 255,14	9 134 000,00	312 724 255,14	322 430 900,00	9 134 000,00	313 296 900,00	322 430 900,00	9 134 000,00	313 296 900,00
за счет средств бюджета города Перми		22 631 455,14	450 000,00	22 181 455,14	23 204 100,00	450 000,00	22 754 100,00	23 204 100,00	450 000,00	22 754 100,00
за счет средств бюджета Пермского края		299 226 800,00	8 684 000,00	290 542 800,00	299 226 800,00	8 684 000,00	290 542 800,00	299 226 800,00	8 684 000,00	290 542 800,00

АДМИНИСТРАЦИЯ ГОРОДА ПЕРМИ
ПОСТАНОВЛЕНИЕ

30.11.2023 № 1347

О введении режима «Чрезвычайная ситуация»

В соответствии с Федеральным законом от 21 декабря 1994 г. № 68-ФЗ «О защите населения и территорий от чрезвычайных ситуаций природного и техногенного характера», постановлением Правительства Российской Федерации от 21 мая 2007 г. № 304 «О классификации чрезвычайных ситуаций природного и техногенного характера», приказом Министерства Российской Федерации по делам гражданской обороны, чрезвычайным ситуациям и ликвидации последствий стихийных бедствий от 05 июля 2021 г. № 429 «Об установлении критериев информации о чрезвычайных ситуациях природного и техногенного характера», на основании Акта технического осмотра строительных конструкций многоквартирного дома по ул. Циолковского, 17 г. Перми от 14 ноября 2023 г., обращения главы администрации Мотовилихинского района города Перми и протокола заседания комиссии по предупреждению и ликвидации чрезвычайных ситуаций и обеспечению пожарной безопасности города Перми от 29 ноября 2023 г. № 21, в связи с ухудшением технического состояния и частичным разрушением (обрушением) стропильных балок и нарушением условий жизнедеятельности 1 и более человек, а также обрушением несущих конструкций здания (критическое состояние межэтажных перекрытий, в местах общего пользования отслоение штукатурного слоя, прогиб балок перекрытия, превышающее нормативное техническое состояние, насыщение водой утеплителя (шлака) чердачного перекрытия, что приводит к увеличению нагрузки на чердачное перекрытие, многочисленные протечки кровли, вследствие сильного снегопада и резкого перепада температур окружающей среды возможно увеличение нагрузки на крышу с дальнейшим обрушением чердачного перекрытия и обрушение самого дома) многоквартирного дома № 17 по ул. Циолковского в Мотовилихинском районе города Перми, создающих угрозу жизни и здоровью людей,
администрация города Перми ПОСТАНОВЛЯЕТ:

1. Ввести с 09.00 час. 30 ноября 2023 г. и до особого распоряжения на территории Мотовилихинского района города Перми режим функционирования «Чрезвычайная ситуация» для органов управления и сил районного звена территориальной подсистемы единой государственной системы предупреждения и ликвидации чрезвычайных ситуаций Пермского края (далее – районное звено), уровень реагирования – местный.

2. Ситуацию, связанную с ухудшением технического состояния и частичным обрушением несущих конструкций здания (критическое состояние межэтажных перекрытий, в местах общего пользования отслоение штукатурного слоя, прогиб балок перекрытия, превышающее нормативное техническое состояние, насыщение водой утеплителя (шлака) чердачного перекрытия, что приводит к увеличению нагрузки на чердачное перекрытие, многочисленные протечки кровли, вследствие сильного снегопада и резкого перепада температур окружающей среды возможно увеличение нагрузки на крышу с дальнейшим обрушением чердачного перекрытия и обрушение самого дома) многоквартирного дома № 17 по ул. Циолковского в Мотовилихинском районе города Перми, создающих угрозу жизни и здоровью людей, отнести к чрезвычайной ситуации муниципального характера.

3. Назначить руководителем ликвидации чрезвычайной ситуации исполняющего обязанности главы администрации Мотовилихинского района города Перми Трипалина Г.А.

4. Установить границы зоны чрезвычайной ситуации в границах территории аварийного многоквартирного дома в соответствии с кадастровым номером (ул. Циолковского, 17 № 59:01:4311087:535).

5. Руководителю ликвидации чрезвычайной ситуации Трипалину Г.А.:

5.1. организовать ограничение доступа людей и транспортных средств в зону чрезвычайной ситуации;

5.2. организовать эвакуацию жителей аварийного многоквартирного дома № 17 по ул. Циолковского в пункт сбора и регистрации пострадавшего населения.

6. Для проведения мероприятий по ликвидации чрезвычайной ситуации привлечь силы и средства районного звена. В случае необходимости определить дополнительные силы и средства, необходимые для ликвидации последствий чрезвычайной ситуации.

7. Организовать и провести информирование населения через операторов сотовой связи, средства массовой информации о введении режима «Чрезвычайная ситуация».

8. Заместителям главы администрации города Перми:

8.1. организовать работу функциональных органов администрации города Перми в рамках компетенции в соответствии с планом действий по предупреждению и ликвидации чрезвычайных ситуаций природного и техногенного

характера города Перми;

8.2. организовать круглосуточное дежурство должностных лиц для организации принятия экстренных мер при ухудшении обстановки.

9. Исполняющему обязанности главы администрации Мотовилихинского района города Перми Трипалину Г.А.:

9.1. организовать первоочередное жизнеобеспечение людей, эвакуированных из аварийного многоквартирного дома № 17 по ул. Циолковского, в пунктах временного размещения населения;

9.2. организовать работу с людьми, эвакуированными из аварийного многоквартирного дома № 17 по ул. Циолковского, по оперативному информированию о ситуации и принятии мер по ликвидации чрезвычайной ситуации, размещение жителей аварийного многоквартирного дома в пунктах временного размещения;

9.3. совместно с представителями управляющей компании ООО «Вселенная» принять дополнительные меры по ограничению доступа неопределенного круга лиц в аварийный многоквартирный дом № 17 по ул. Циолковского;

9.4. организовать установку камер видеонаблюдения по периметру земельного участка, прилегающего к аварийному многоквартирному дому № 17 по ул. Циолковского, с выводом на пост охраны частного охранного предприятия и в автоматизированное рабочее место муниципального казенного учреждения «Единая дежурно-диспетчерская служба города Перми»;

9.5. совместно с начальником департамента жилищно-коммунального хозяйства администрации города Перми Баскаковым С.А.:

организовать работу по установке ограждения по периметру земельного участка, прилегающего к аварийному многоквартирному дому № 17 по ул. Циолковского;

организовать вывоз личных вещей граждан собственников помещений аварийного многоквартирного дома № 17 по ул. Циолковского, провести мероприятия по их складированию и хранению в складских помещениях.

10. Начальнику департамента социальной политики администрации города Перми Овсянниковой Ю.А. организовать работу с социально незащищенными категориями граждан, эвакуированными из аварийного многоквартирного дома № 17 по ул. Циолковского.

11. Исполняющему обязанности директора муниципального казенного учреждения «Единая дежурно-диспетчерская служба города Перми» Тетюевой Е.Г.:

11.1. организовать непрерывный сбор, обработку и передачу информации органам управления и силам городского звена, Центру управления в кризисных ситуациях Главного управления МЧС России по Пермскому краю;

11.2. организовать информирование населения о чрезвычайной ситуации и ее ликвидации через операторов сотовой и стационарной сотовой связи.

12. Территориальным органам исполнительных органов государственной власти Российской Федерации в Пермском крае рекомендовать ввести в действие соответствующие планы действий предупреждения и ликвидации чрезвычайных обстоятельств и чрезвычайных ситуаций.

13. Настоящее постановление вступает в силу со дня подписания.

14. Управлению по общим вопросам администрации города Перми обеспечить опубликование настоящего постановления в печатном средстве массовой информации «Официальный бюллетень органов местного самоуправления муниципального образования город Пермь».

15. Информационно-аналитическому управлению администрации города Перми обеспечить опубликование (обнародование) настоящего постановления на официальном сайте муниципального образования город Пермь в информационно-коммуникационной сети Интернет.

16. Контроль за исполнением настоящего постановления возложить на исполняющего обязанности заместителя главы администрации города Перми Турова А.М.

И.о. Главы города Перми О.Н. Андрианова

ПРАВОВЫЕ АКТЫ ФУНКЦИОНАЛЬНЫХ ОРГАНОВ АДМИНИСТРАЦИИ ГОРОДА ПЕРМИ

АДМИНИСТРАЦИЯ ГОРОДА ПЕРМИ

ГЛАВА АДМИНИСТРАЦИИ СВЕРДЛОВСКОГО РАЙОНА

РАСПОРЯЖЕНИЕ

28.11.2023 № 059-39-01-01-492

Об утверждении Перечня должностей муниципальной службы в администрации Свердловского района города Перми, при назначении на которые граждане обязаны представлять сведения о своих доходах, об имуществе и обязательствах имущественного характера, а также сведения о доходах, об имуществе и обязательствах имущественного характера своих супруги (супруга) и несовершеннолетних детей и при замещении которых муниципальные служащие обязаны представлять сведения о своих доходах, расходах, об имуществе и обязательствах имущественного характера, а также сведения о доходах, расходах, об имуществе и обязательствах имущественного характера своих супруги (супруга) и несовершеннолетних детей

В соответствии с федеральными законами от 25 декабря 2008 г. № 273-ФЗ «О противодействии коррупции», от 3 декабря 2012 г. № 230-ФЗ «О контроле за соответствием расходов лиц, замещающих государственные должности, и иных лиц их доходам», Уставом города Перми, постановлением администрации города Перми от 21 сентября 2018 г. № 624 «Об утверждении Перечня должностей муниципальной службы в администрации города Перми, в том числе в функциональных подразделениях администрации города Перми, при назначении на которые граждане обязаны представлять сведения о своих доходах, об имуществе и обязательствах имущественного характера, а также сведения о доходах, об имуществе и обязательствах имущественного характера своих супруги (супруга) и несовершеннолетних детей и при замещении которых муниципальные служащие обязаны представлять сведения о своих доходах, расходах, об имуществе и обязательствах имущественного характера, а также сведения о доходах, расходах, об имуществе и обязательствах имущественного характера своих супруги (супруга) и несовершеннолетних детей»:

1. Утвердить прилагаемый Перечень должностей муниципальной службы в администрации Свердловского района города Перми, при назначении на которые граждане обязаны представлять сведения о своих доходах, об имуществе и обязательствах имущественного характера, а также сведения о доходах, об имуществе и обязательствах имущественного характера своих супруги (супруга) и несовершеннолетних детей и при замещении которых муниципальные служащие обязаны представлять сведения о своих доходах, расходах, об имуществе и обязательствах имущественного характера, а также сведения о доходах, расходах, об имуществе и обязательствах имущественного характера своих супруги (супруга) и несовершеннолетних детей (далее – Перечень).

2. Признать утратившими силу распоряжения главы администрации Свердловского района города Перми:

от 17 ноября 2020 г. № 059-39-01-05-118 «Об утверждении Перечня должностей муниципальной службы в администрации Свердловского района города Перми, при назначении на которые граждане обязаны представлять сведения о своих доходах, об имуществе и обязательствах имущественного характера, а также сведения о доходах, об имуществе и обязательствах имущественного характера своих супруги (супруга) и несовершеннолетних детей и при замещении которых муниципальные служащие обязаны представлять сведения о своих доходах, расходах, об имуществе и обязательствах имущественного характера, а также сведения о доходах, расходах, об имуществе и обязательствах имущественного характера своих супруги (супруга) и несовершеннолетних детей»;

от 15 декабря 2022 г. № 059-39-01-01-642 «О внесении изменений в Перечень должностей муниципальной службы в администрации Свердловского района города Перми, при назначении на которые граждане обязаны представлять сведения о своих доходах, об имуществе и обязательствах имущественного характера, а также сведения о доходах, об имуществе и обязательствах имущественного характера своих супруги (супруга) и несовершеннолетних детей и при замещении которых муниципальные служащие обязаны представлять сведения о своих доходах, расходах, об имуществе и обязательствах имущественного характера, а также сведения о доходах, расходах, об имуществе и обязательствах

имущественного характера своих супруги (супруга) и несовершеннолетних детей, утвержденный распоряжением главы администрации Свердловского района города Перми от 17.11.2020 № 059-39-01-05-118».

3. Настоящее распоряжение вступает в силу со дня официального опубликования в печатном средстве массовой информации «Официальный бюллетень органов местного самоуправления муниципального образования город Пермь».

4. Начальнику общего отдела администрации Свердловского района города Перми:

4.1. обеспечить направление настоящего распоряжения в информационно-аналитическое управление администрации города Перми для официального опубликования (обнародования) на официальном сайте муниципального образования город Пермь в информационно-телекоммуникационной сети Интернет.

4.2. обеспечить направление настоящего распоряжения в управление по общим вопросам администрации города Перми для опубликования в печатном средстве массовой информации «Официальный бюллетень органов местного самоуправления муниципального образования город Пермь».

4.3. обеспечить ознакомление муниципальных служащих администрации Свердловского района города Перми с утвержденным Перечнем под подпись в срок до 20 декабря 2023 г.

5. Контроль за исполнением настоящего распоряжения оставляю за собой.

А.Е. Филиппов

УТВЕРЖДЕН
распоряжением главы
администрации Свердловского
района города Перми
от 28.11.2023 № 059-39-01-01-492

ПЕРЕЧЕНЬ
должностей муниципальной службы в администрации Свердловского района города Перми, при назначении на которые граждане обязаны представлять сведения о своих доходах, об имуществе и обязательствах имущественного характера, а также сведения о доходах, об имуществе и обязательствах имущественного характера своих супруги (супруга) и несовершеннолетних детей и при замещении которых муниципальные служащие обязаны представлять сведения о своих доходах, расходах, об имуществе и обязательствах имущественного характера, а также сведения о доходах, расходах, об имуществе и обязательствах имущественного характера своих супруги (супруга) и несовершеннолетних детей

1. Руководство:
первый заместитель главы администрации района;
заместитель главы администрации района.
2. Общий отдел:
начальник отдела.
3. Сектор по работе с обращениями граждан и информированию населения:
начальник сектора.
4. Сектор по мобилизационной и специальной работам:
начальник сектора.
5. Сектор материального обеспечения:
начальник сектора.
6. Юридический отдел:
начальник отдела;
главный специалист.
7. Отдел по работе с общественностью:
начальник отдела;
главный специалист.
8. Организационный отдел:
начальник отдела;
заместитель начальника отдела по вопросам информационных технологий;
помощник главы администрации района.
9. Финансово-экономический отдел:
начальник отдела;
заместитель начальника отдела;

главный специалист.
10. Отдел жилищно-коммунального хозяйства и жилищных отношений:
начальник отдела;
заместитель начальника отдела;
главный специалист.
11. Отдел по культуре, спорту и молодежной политике:
начальник отдела;
главный специалист.
12. Отдел благоустройства:
начальник отдела;
заместитель начальника отдела;
главный специалист.
13. Отдел градостроительства, земельных и имущественных отношений:
начальник отдела;
главный специалист.
14. Сектор по взаимодействию с административными органами:
начальник сектора;
главный специалист.
15. Сектор потребительского рынка:
начальник сектора;
главный специалист.
16. Сектор по обеспечению деятельности комиссии по делам несовершеннолетних:
начальник сектора;
главный специалист (осуществляющий контроль за взысканием административных штрафов в соответствии с решением комиссии по делам несовершеннолетних).

РАЗДЕЛ ВТОРОЙ
ОФИЦИАЛЬНАЯ ИНФОРМАЦИЯ

Департамент земельных отношений администрации города Перми
в соответствии со статьей 39.18 Земельного кодекса Российской Федерации информирует о возможности предоставления земельного участка для индивидуального жилищного строительства

Площадь земельного участка (кв.м)	Реквизиты решения об утверждении проекта межевания территории	Условный номер земельного участка	Адрес или иное описание местоположения земельного участка
Мотовилихинский район			
1259	Постановление администрации города Перми от 31.12.2020 № 1381	15	г. Пермь, ул. Окраинная

Заинтересованные лица имеют право подавать заявления о намерении участвовать в аукционе по продаже земельного участка или аукционе на право заключения договора аренды земельного участка.
Адрес места приема, даты начала и окончания приема заявлений:
г.Пермь, ул.Сибирская 15, цокольный этаж,
с 05.12.2023 по 03.01.2024
Способы подачи заявлений:

1. Посредством почтовой связи;
2. лично, в том числе через представителя, в департамент земельных отношений администрации города Перми (г. Пермь, ул. Сибирская, 15 понедельник, вторник, среда, четверг с 09:00 до 13:00 с 14:00 до 16:00, пятница с 09:00 до 12:00, кроме нерабочих и праздничных дней);
   в форме электронных документов с использованием информационно-телекоммуникационной сети «Интернет» e-mail: dzo@gorodperm.ru

Департамент земельных отношений администрации города Перми
в соответствии со статьей 39.18 Земельного кодекса Российской Федерации информирует о возможности
предоставления земельных участков для индивидуального жилищного строительства*

№	Площадь земельного участка (кв.м)	Кадастровый номер земельного участка	Адрес или иное описание местоположения земельного участка
Орджоникидзевский район			
1	909	59:01:3812834:11	Пермский край, г. Пермь, р-н Орджоникидзевский, ул. Чапаева, 20

Заинтересованные лица имеют право подавать заявления о намерении участвовать в аукционе по продаже земельного участка или аукционе на право заключения договора аренды земельного участка.

Адрес места приема, даты начала и окончания приема заявлений:
г. Пермь, ул. Сибирская 15, цокольный этаж,
с 05.12.2023 по 03.01.2024

Способы подачи заявлений:

1. Посредством почтовой связи;
2. лично, в том числе через представителя, в департамент земельных отношений администрации города Перми (г. Пермь, ул. Сибирская, 15 понедельник, среда, пятница с 09:00 до 13:00, с 14:00 до 16:00, кроме нерабочих и праздничных дней);
   в форме электронных документов с использованием информационно-телекоммуникационной сети «Интернет» e-mail: dzo@gorodperm.ru

Приложение: на 9 л.

---

* Схемы в полноцветном варианте опубликованы на официальном сайте муниципального образования город Пермь в информационно-телекоммуникационной сети Интернет в разделе «Документы/Официальный бюллетень».

Филиал публично-правовой компании «Роскадастр» по Пермскому краю
полное наименование органа регистрации прав

Выписка из Единого государственного реестра недвижимости об объекте недвижимости

Сведения о характеристиках объекта недвижимости

На основании запроса от 29.11.2023, поступившего на рассмотрение 29.11.2023, сообщаем, что согласно записям Единого государственного реестра недвижимости:

Раздел 1 Лист 1

Земельный участок
вид объекта недвижимости

Лист № 1 раздела 1	Всего листов раздела 1: 3	Всего разделов: 7	Всего листов выписки: 9

29.11.2023г. № КУВИ-001/2023-268781040	
Кадастровый номер:	59:01:3812834:11
Номер кадастрового квартала:	59:01:3812834
Дата присвоения кадастрового номера:	06.10.2003

Ранее присвоенный государственный учетный номер:	Условный номер 59-20/5-001-001476
Местоположение:	Местоположение установлено относительно ориентира, расположенного за пределами участка. Почтовый адрес ориентира: Пермский край, г. Пермь, р-н Орджоникидзевский, ул. Чапаева, 20.
Площадь:	909
Кадастровая стоимость, руб.:	980048.9
Кадастровые номера расположенных в пределах земельного участка объектов недвижимости:	данные отсутствуют
Кадастровые номера объектов недвижимости, из которых образован объект недвижимости:	данные отсутствуют
Кадастровые номера образованных объектов недвижимости:	данные отсутствуют
Категория земель:	Земли населенных пунктов
Виды разрешенного использования:	Под строительство индивидуального жилого дома
Сведения о кадастровом инженере:	данные отсутствуют
Сведения о лесах, водных объектах и об иных природных объектах, расположенных в пределах земельного участка:	данные отсутствуют
Сведения о том, что земельный участок полностью расположен в границах зоны с особыми условиями использования территории, территории объекта культурного наследия, публичного сервитута:	данные отсутствуют
Сведения о том, что земельный участок расположен в границах особой экономической зоны, территории опережающего социально-экономического развития, зоны территориального развития в Российской Федерации, игорной зоны:	данные отсутствуют

полное наименование должности	подпись	инициалы, фамилия

Земельный участок
вид объекта недвижимости

Лист № 2 раздела 1	Всего листов раздела 1: 3	Всего разделов: 7	Всего листов выписки: 9

29.11.2023г. № КУВИ-001/2023-268781040	
Кадастровый номер:	59:01:3812834:11

Сведения о том, что земельный участок расположен в границах особо охраняемой природной территории, охотничьих угодий, лесничеств:	данные отсутствуют
Сведения о результатах проведения государственного земельного надзора:	данные отсутствуют
Сведения о расположении земельного участка в границах территории, в отношении которой утвержден проект межевания территории:	данные отсутствуют
Условный номер земельного участка:	данные отсутствуют
Сведения о принятии акта и (или) заключении договора, предусматривающих предоставление в соответствии с земельным законодательством исполнительным органом государственным органом власти или органом местного самоуправления, находящегося в государственной или муниципальной собственности земельного участка для строительства наемного дома социального использования или наемного дома коммерческого использования:	данные отсутствуют
Сведения о том, что земельный участок или земельные участки образованы на основании решения об изъятии земельного участка и (или) расположенного на нем объекта недвижимости для государственных или муниципальных нужд:	данные отсутствуют
Сведения о том, что земельный участок образован из земель или земельного участка, государственная собственность на которые не разграничена:	данные отсутствуют
Сведения о наличии земельного спора о местоположении границ земельных участков:	данные отсутствуют
Статус записи об объекте недвижимости:	Сведения об объекте недвижимости имеют статус "актуальные, ранее учтенные"
Особые отметки:	Граница земельного участка не установлена в соответствии с требованиями земельного законодательства. Сведения об ограничениях права на объект недвижимости, обременениях данного объекта, не зарегистрированных в реестре прав, ограничений прав и обременений недвижимого имущества: вид ограничения (обременения): ограничения прав на земельный участок, предусмотренные статьей 56 Земельного кодекса Российской Федерации; срок действия: с 27.04.2015; реквизиты документа-основания: постановление "Об утверждении Федеральных правил использования воздушного пространства Российской Федерации" от 11.03.2010 № 138 выдан:

полное наименование должности	подпись	инициалы, фамилия

Земельный участок
вид объекта недвижимости

Лист № 3 раздела 1	Всего листов раздела 1: 3	Всего разделов: 7	Всего листов выписки: 9

29.11.2023г. № КУВИ-001/2023-268781040	
Кадастровый номер:	59:01:3812834:11
	Правительство Российской Федерации. вид ограничения (обременения): ограничения прав на земельный участок, предусмотренные статьей 56 Земельного кодекса Российской Федерации; срок действия: с 17.08.2015; реквизиты документа-основания: постановление "О порядке установления охранных зон объектов электросетевого хозяйства и особых условий использования земельных участков, расположенных в границах таких зон" от 24.02.2009 № 160 выдан: Правительство Российской Федерации. Сведения, необходимые для заполнения раздела: 2 - Сведения о зарегистрированных правах, отсутствуют.
Получатель выписки:	Департамент земельных отношений администрации города Перми

полное наименование должности	подпись	инициалы, фамилия

Выписка из Единого государственного реестра недвижимости об объекте недвижимости


Описание местоположения земельного участка

Земельный участок
вид объекта недвижимости

Лист № 1 раздела 3	Всего листов раздела 3: 1	Всего разделов: 7	Всего листов выписки: 9

29.11.2023г. № КУВИ-001/2023-268781040	
Кадастровый номер:	59:01:3812834:11

План (чертеж, схема) земельного участка

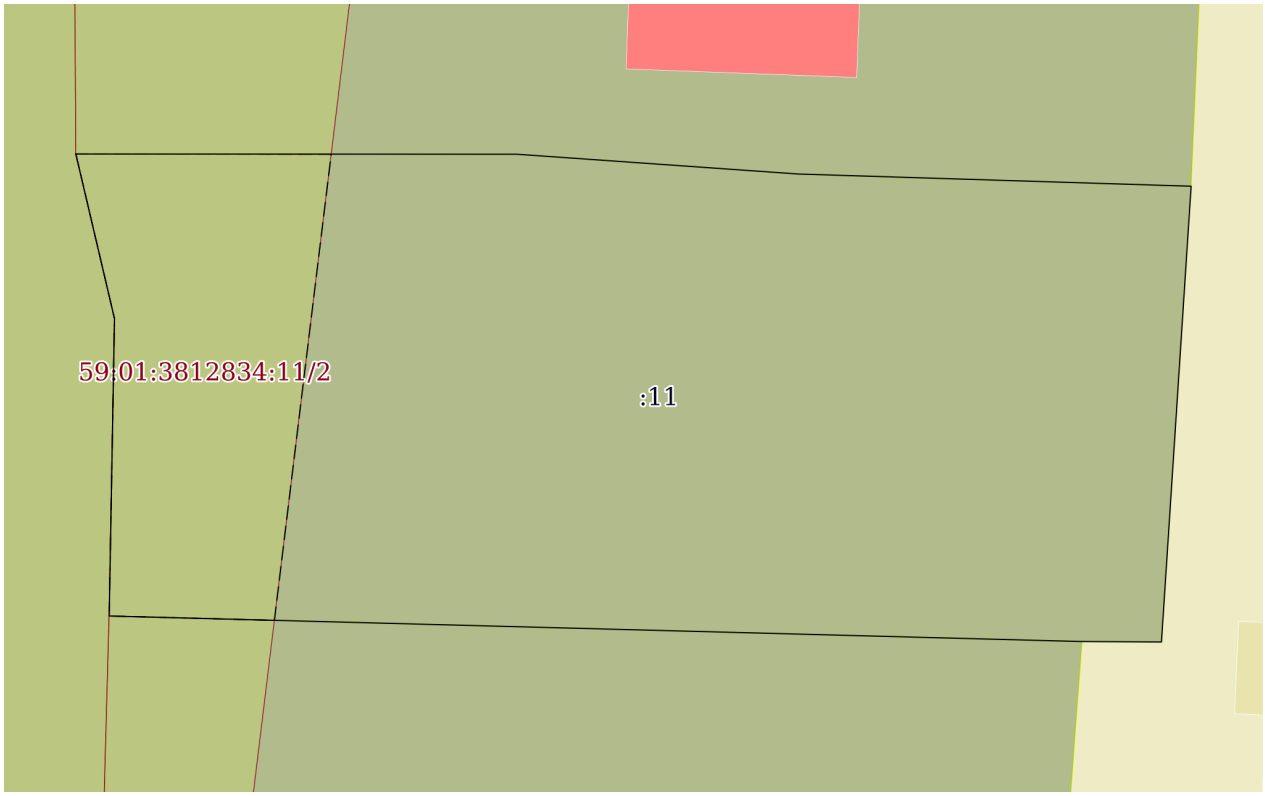

Масштаб 1:300	Условные обозначения:		

полное наименование должности	подпись	инициалы, фамилия

Выписка из Единого государственного реестра недвижимости об объекте недвижимости

Описание местоположения земельного участка

Земельный участок
вид объекта недвижимости

Лист № 1 раздела 3.1	Всего листов раздела 3.1: 1	Всего разделов: 7	Всего листов выписки: 9

29.11.2023г. № КУВИ-001/2023-268781040	
Кадастровый номер:	59:01:3812834:11

Описание местоположения границ земельного участка							
№ п/п	Номер точки		Дирекционный угол	Горизонтальное проложение, м	Описание закрепления на местности	Кадастровые номера смежных участков	Сведения об адресах правообладателей смежных земельных участков
	начальная	конечная					
1	2	3	4	5	6	7	8
1	1.1.1	1.1.2	90°1.8`	19.17	данные отсутствуют	59:01:3812834:5	адрес отсутствует
2	1.1.2	1.1.3	94°1.3`	12.26	данные отсутствуют	59:01:3812834:5	адрес отсутствует
3	1.1.3	1.1.4	91°46.6`	17.09	данные отсутствуют	59:01:3812834:5	адрес отсутствует
4	1.1.4	1.1.5	183°43.7`	19.84	данные отсутствуют	данные отсутствуют	данные отсутствуют
5	1.1.5	1.1.6	270°19.9`	3.45	данные отсутствуют	данные отсутствуют	данные отсутствуют
6	1.1.6	1.1.7	271°30.2`	42.3	данные отсутствуют	59:01:3812834:10	614054, Пермский край, г. Пермь, ул. Еловая, д. 26
7	1.1.7	1.1.8	1°1.2`	12.92	данные отсутствуют	59:01:3812834:1	данные отсутствуют
8	1.1.8	1.1.1	346°46.6`	7.34	данные отсутствуют	59:01:3812834:1	данные отсутствуют

полное наименование должности	подпись	инициалы, фамилия

Выписка из Единого государственного реестра недвижимости об объекте недвижимости

Описание местоположения земельного участка

Земельный участок
вид объекта недвижимости

Лист № 1 раздела 3.2	Всего листов раздела 3.2: 1	Всего разделов: 7	Всего листов выписки: 9

29.11.2023г. № КУВИ-001/2023-268781040	
Кадастровый номер:	59:01:3812834:11

Сведения о характерных точках границы земельного участка				
Система координат МСК-59, зона 2				
Номер точки	Координаты, м		Описание закрепления на местности	Средняя квадратичная погрешность определения координат характерных точек границ земельного участка, м
	X	Y		
1	2	3	4	5
1	525273.33	2238423.88	Закрепление отсутствует	0.1
2	525273.32	2238443.05	Закрепление отсутствует	0.1
3	525272.46	2238455.28	Закрепление отсутствует	0.1
4	525271.93	2238472.36	Закрепление отсутствует	0.1
5	525252.13	2238471.07	-	-
6	525252.15	2238467.62	-	0.3
7	525253.26	2238425.33	Закрепление отсутствует	0.1
8	525266.18	2238425.56	Закрепление отсутствует	0.1
1	525273.33	2238423.88	Закрепление отсутствует	0.1

полное наименование должности	подпись	инициалы, фамилия

Выписка из Единого государственного реестра недвижимости об объекте недвижимости


Сведения о частях земельного участка

Земельный участок
вид объекта недвижимости

Лист № 1 раздела 4	Всего листов раздела 4: 1	Всего разделов: 7	Всего листов выписки: 9

29.11.2023г. № КУВИ-001/2023-268781040	
Кадастровый номер:	59:01:3812834:11

План (чертеж, схема) части земельного участка	Учетный номер части: 59:01:3812834:11/2

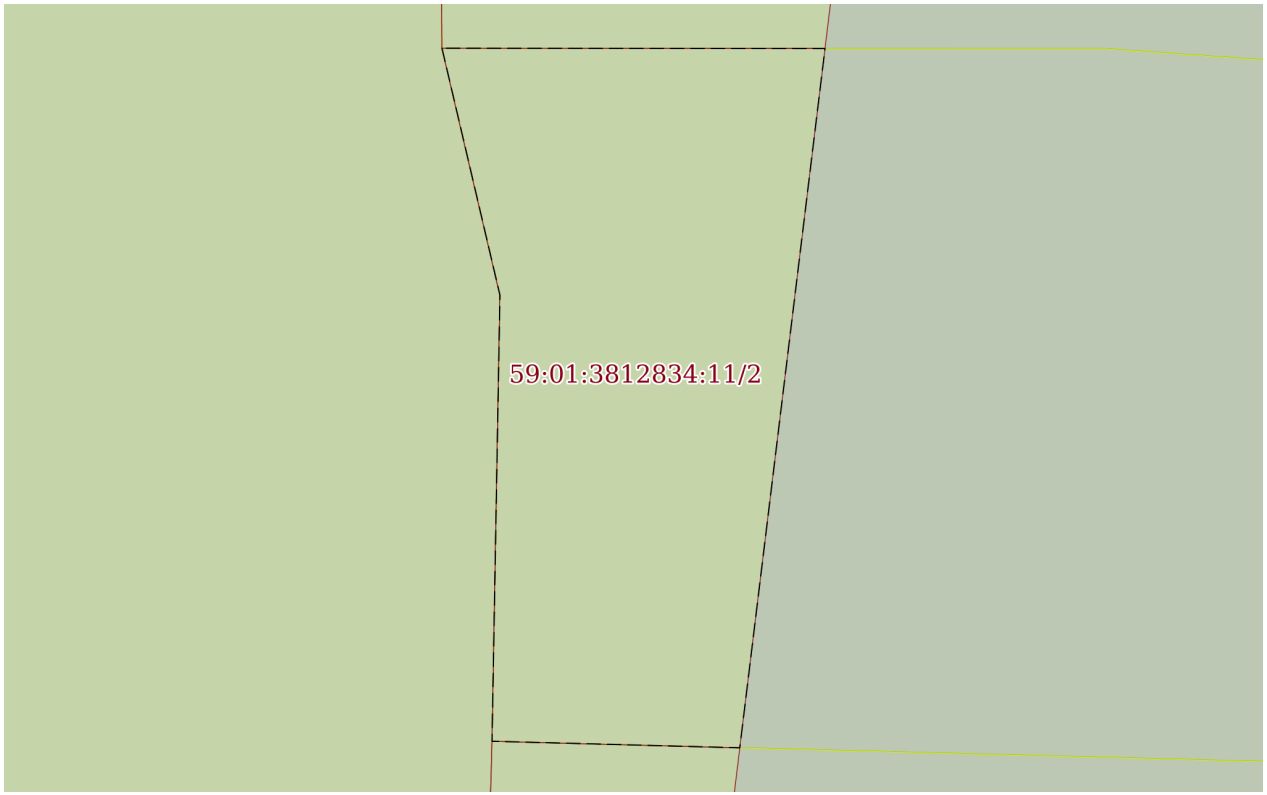

Масштаб 1:200	Условные обозначения:		

полное наименование должности	подпись	инициалы, фамилия

Выписка из Единого государственного реестра недвижимости об объекте недвижимости

Сведения о частях земельного участка

Земельный участок
вид объекта недвижимости

Лист № 1 раздела 4.1	Всего листов раздела 4.1: 1	Всего разделов: 7	Всего листов выписки: 9

29.11.2023г. № КУВИ-001/2023-268781040	
Кадастровый номер:	59:01:3812834:11

Учетный номер части	Площадь, м2	Содержание ограничения в использовании или ограничения права на объект недвижимости или обременения объекта недвижимости
1	2	3
59:01:3812834:11/2	173	вид ограничения (обременения): ограничения прав на земельный участок, предусмотренные статьей 56 Земельного кодекса Российской Федерации; Срок действия: не установлен; реквизиты документа-основания: постановление "О порядке установления охранных зон объектов электросетевого хозяйства и особых условий использования земельных участков, расположенных в границах таких зон" от 24.02.2009 № 160 выдан: Правительство Российской Федерации; Содержание ограничения (обременения): Ограничение в использовании объектов недвижимости в границах охранной зоны ВЛ 110 КВ КАМГЭС - ЗИЛ №1, 2 С ОТПАЙКАМИ НА ПС ГПП-6 И ПЗХО в соответствии с Постановлением от 24.02.2009 №160 «О порядке установления охранных зон объектов электросетевого хозяйства и особых условий использования земельных участков, расположенных в границах таких зон»; Реестровый номер границы: 59:01-6.1371; Вид зоны по документу: ОХРАННАЯ ЗОНА ВЛ 110 КВ КАМГЭС - ЗИЛ №1, 2 С ОТПАЙКАМИ НА ПС ГПП-6 И ПЗХО; Тип зоны: Охранная зона инженерных коммуникаций
	Весь	вид ограничения (обременения): ограничения прав на земельный участок, предусмотренные статьей 56 Земельного кодекса Российской Федерации; Срок действия: не установлен; реквизиты документа-основания: постановление "Об утверждении Федеральных правил использования воздушного пространства Российской Федерации" от 11.03.2010 № 138 выдан: Правительство Российской Федерации; Содержание ограничения (обременения): Постановление Правительства РФ от 11.03.2010 N 138 "Об утверждении Федеральных правил использования воздушного пространства Российской Федерации": "Запрещается размещать в полосах воздушных подходов на удалении до 30 км, а вне полос воздушных подходов - до 15 км от контрольной точки аэродрома объекты выбросов (размещения) отходов, животноводческие фермы, скотобойни и другие объекты, способствующие привлечению и массовому скоплению птиц."; Реестровый номер границы: 59:32-6.553; Вид зоны по документу: Зона с особыми условиями использования - Приаэродромная территория аэродрома аэропорта Большое Савино; Тип зоны: Охранная зона транспорта

полное наименование должности	подпись	инициалы, фамилия

Выписка из Единого государственного реестра недвижимости об объекте недвижимости

Сведения о частях земельного участка

Земельный участок
вид объекта недвижимости

Лист № 1 раздела 4.2	Всего листов раздела 4.2: 1	Всего разделов: 7	Всего листов выписки: 9

29.11.2023г. № КУВИ-001/2023-268781040	
Кадастровый номер:	59:01:3812834:11

Сведения о характерных точках границы части (частей) земельного участка				
Учетный номер части: 59:01:3812834:11/2				
Система координат МСК-59, зона 2				
Номер точки	Координаты, м		Описание закрепления на местности	Средняя квадратичная погрешность определения координат характерных точек границ земельного участка, м
	X	Y		
1	2	3	4	5
1	525273.33	2238423.88	Закрепление отсутствует	0.1
2	525266.18	2238425.56	Закрепление отсутствует	0.1
3	525253.26	2238425.33	Закрепление отсутствует	0.1
4	525253.07	2238432.51	-	-
5	525273.32	2238434.98	-	-
1	525273.33	2238423.88	Закрепление отсутствует	0.1

полное наименование должности	подпись	инициалы, фамилия

Департамент земельных отношений администрации города Перми
в соответствии со статьей 39.18 Земельного кодекса Российской Федерации информирует о возможности
предоставления земельных участков для индивидуального жилищного строительства*

№	Площадь земельного участка (кв.м)	Кадастровый номер земельного участка	Адрес или иное описание местоположения земельного участка
Свердловский район			
1	1173	-	г. Пермь

Заинтересованные лица имеют право подавать заявления о намерении участвовать в аукционе по продаже земельного участка или аукционе на право заключения договора аренды земельного участка.

Адрес места приема, даты начала и окончания приема заявлений:
г. Пермь, ул. Сибирская 15, цокольный этаж,
с 05.12.2023 по 03.01.2024

Способы подачи заявлений:

1. Посредством почтовой связи;
2. лично, в том числе через представителя, в департамент земельных отношений администрации города Перми (г. Пермь, ул. Сибирская, 15 понедельник, среда, пятница с 09:00 до 13:00, с 14:00 до 16:00 кроме нерабочих и праздничных дней);
   в форме электронных документов с использованием информационно-телекоммуникационной сети «Интернет» e-mail: dzo@gorodperm.ru

Приложение: на 1 л.

---

* Схемы в полноцветном варианте опубликованы на официальном сайте муниципального образования город Пермь в информационно-телекоммуникационной сети Интернет в разделе «Документы/Официальный бюллетень».

Утверждена

(наименование документа об утверждении, включая наименования органов государственной власти или органов местного самоуправления, принявших решение об утверждении схемы или подписавших соглашение о перераспределении земельных участков)

от _____ № _____

Схема расположения земельного участка или земельных участков на кадастровом плане территории

Система координат: МСК-59 зона 2


Условный номер земельного участка —

(указывается в случае, если предусматривается образование двух и более земельных участков)

Площадь земельного участка *1 173* м²

(указывается проектная площадь образуемого земельного участка, вычисленная с использованием технологических и программных средств, в том числе размещенных на официальном сайте федерального органа исполнительной власти, уполномоченного Правительством Российской Федерации на осуществление государственного кадастрового учета, государственной регистрации прав, ведение Единого государственного реестра недвижимости и предоставление сведений, содержащихся в Едином государственном реестре недвижимости, в информационно-телекоммуникационной сети "Интернет" (далее - официальный сайт), с округлением до 1 квадратного метра. Указанное значение площади земельного участка может быть уточнено при проведении кадастровых работ не более чем на десять процентов)

Обозначение характерных точек границ	Координаты (указываются в случае подготовки схемы расположения земельного участка с использованием технологических и программных средств, в том числе размещенных на официальном сайте. Значения координат, полученные с использованием указанных технологических и программных средств, указываются с округлением до 0,01 метра)		Обозначение характерных точек границ	Координаты (указываются в случае подготовки схемы расположения земельного участка с использованием технологических и программных средств, в том числе размещенных на официальном сайте. Значения координат, полученные с использованием указанных технологических и программных средств, указываются с округлением до 0,01 метра)	
	X	Y		X	Y
н1	523 097,11	2 254 142,27	н4	523 108,01	2 254 189,81
н2	523 107,49	2 254 149,40	н5	523 078,00	2 254 169,79
н3	523 125,54	2 254 164,10	н1	523 097,11	2 254 142,27

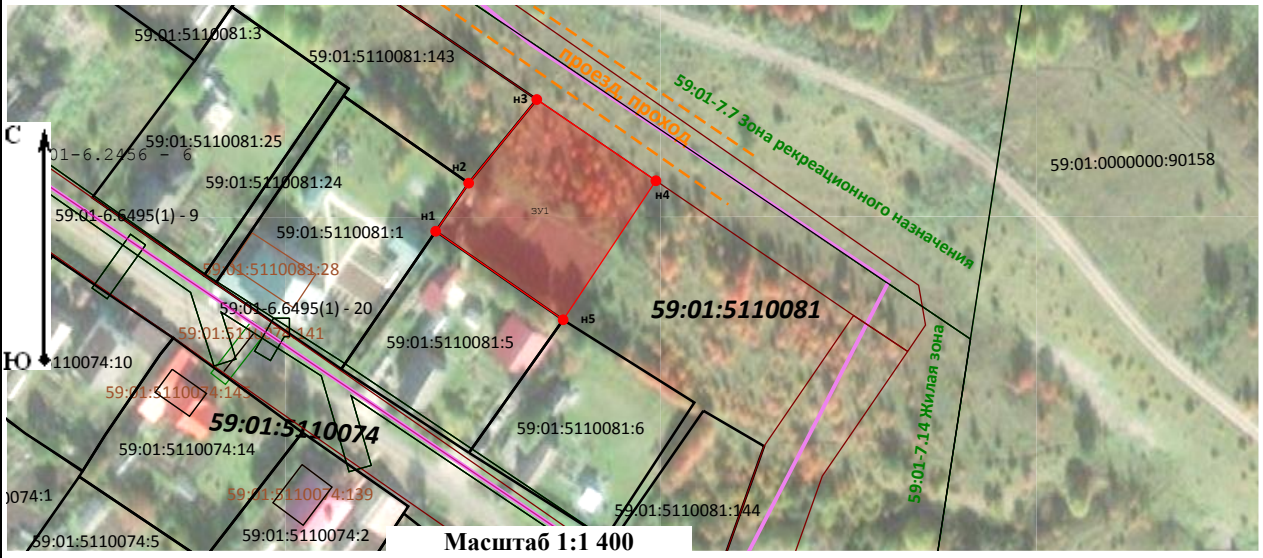

Условные обозначения:

- Характерная точка контура земельного участка
- Граница земельного участка, сведения о котором содержатся в ЕГРН
- Граница объекта капитального строительства
- 59:01:5110081:5 - Обозначение кадастрового номера земельного участка, сведения о котором содержатся в ЕГРН
- Земли общего пользования, проход, проезд
- Красные линии
- 59:01-6.6495(1) - Обозначение зоны с особыми условиями использования территории
- Вновь образованная граница, сведения о которой достаточны для определения ее местоположения
- Граница кадастрового квартала
- Граница территориальной зоны
- 59:01:5110081:28 - Обозначение кадастрового номера объекта капитального строительства
- 59:01-7.7 Зона - Обозначение территориальной зоны
- Граница зоны с особыми условиями использования территории

Департамент земельных отношений администрации города Перми в целях информирования населения в соответствии со статьей 39.42 Земельного кодекса Российской Федерации сообщает о возможном установлении публичного сервитута в отдельных целях на территории города Перми*

№	Кадастровый номер земельного участка, в отношении которого устанавливается публичный сервитут (при наличии)	Адрес или описание земельного участка, в отношении которого устанавливается публичный сервитут	Цели установления публичного сервитута
1	59:01:0000000:900 (Российская федерация, край Пермский, г.о. Пермский, г Пермь, зу 00/900) 59:01:1810024:11 (Российская Федерация, край Пермский, г.о. Пермский, г Пермь, ул Грушевая, зу 6) 59:01:1810029:7 (Пермский край, г. Пермь, р-н Кировский, ул. Грушевая, 5) 59:01:1810029:9 (Пермский край, г. Пермь, р-н Кировский, ул. Грушевая, 3) 59:01:1810029:173 (Российская Федерация, Пермский край, г.о. Пермский, г. Пермь, ул. Грушевая, з/у 1)		Размещение объекта электросетевого хозяйства
2	59:01:0000000:902 (Российская федерация, край Пермский, г.о. Пермский, г Пермь, зу 00/902) 59:01:1810038:154 (Пермский край, г.о. Пермский, г. Пермь, ул. Башкирская) 59:01:1810039:11 (Российская Федерация, Пермский край, г.о. Пермский, г Пермь, ул Фиалковая, з/у 16) 59:01:1810041:8 (Российская Федерация, край Пермский, г.о. Пермский, г Пермь, ул Фиалковая, зу 15) 59:01:1810041:9 (край Пермский, г. Пермь, р-н Кировский, ул. Вербная, 9) 59:01:1810041:29 (Пермский край, г. Пермь, Кировский район, ул. Вербная, 11) 59:01:1810043:11 (край Пермский, г. Пермь, р-н Кировский, ул. Кудымкарская, 55) 59:01:1817226:48 (Российская Федерация, край Пермский, г.о. Пермский, г Пермь, ул Золотистая, зу 43) 59:01:1810044:36 (Пермский край, г. Пермь, Кировский район, на пересечении ул.Кудымкарской и ул. Вербной, БКТП №1303) 59:01:1810044:1 (край Пермский, г. Пермь, р-н Кировский, ул. Кудымкарская, 53)		Размещение объекта электросетевого хозяйства
3	59:01:0000000:82853 (Российская федерация, край Пермский, г.о. Пермский, г Пермь, зу 00/82853) 59:01:0000000:83793 (Пермский край, г. Пермь, Орджоникидзевский район) 59:01:0000000:84926 (Пермский край, г. Пермь, Орджоникидзевский р-н, Пермское городское лесничество, Левшинское участковое лесничество, в кварталах №3(части выделов 3,7,37)) 59:01:0000000:89027 (Пермский край, г. Пермь, Орджоникидзевский р-н, Пермское городское лесничество, Левшинское участковое лесничество, квартал № 1 (выдел(ы) 1-23,24,25), № 3 (выдел(ы) 1-16,18-30,32-40)) 59:01:0000000:89481 (Пермский край, г. Пермь, Орджоникидзевский р-н, Пермское городское лесничество, Левшинское участковое лесничество, квартал № 3 (выдел(ы) 18-30,34,35,40; № 10 (выдел(ы) 1,2,4-11,13; № 19 (выдел(ы) 1-3) 59:01:0000000:90786 (Пермский край, Пермский городской округ, г. Пермь, р-н Орджоникидзевский, ул. Цимлянская)		Размещение объекта электросетевого хозяйства

	59:01:0000000:91267 (Пермский край, Пермский городской округ, р-н. Орджоникидзевский, г. Пермь, ул. Цимлянская (от ул. Социалистической до ул. Лянгасова)) 59:01:0910277:1 (ЕЗП 59:01:0000000:122) (край Пермский, г. Пермь, р-н Орджоникидзевский, ул. Цимлянская, 31) 59:01:0910277:8 (Пермский край, г. Пермь, Орджоникидзевский район, ул. Цимлянская, 31, Садоводческое некоммерческое товарищество «Коллективный сад №28», участок 146) 59:01:0910277:9 (Пермский край, г. Пермь, Орджоникидзевский район, ул. Цимлянская, 31, Садоводческое некоммерческое товарищество «Коллективный сад №28», участок 144) 59:01:0910360:10 (Российская Федерация, край Пермский, г.о. Пермский, г Пермь, зу 360/10) 59:01:3510322:18 (Российская Федерация, Пермский край, г.о. Пермский, г. Пермь, ул. 2-я Корсуньская, з/у 10) 59:01:3510360:4 (край Пермский, г. Пермь, р-н Орджоникидзевский, микрорайон Банная Гора) 59:01:3810340:1 (Российская федерация, край Пермский, г.о. Пермский, г Пермь, зу 40/1)		
4	-	г. Пермь	Подключение (технологическое присоединение) к сетям инженерно-технического обеспечения
5	59:01:0000000:87241 59:01:1713155:661	г. Пермь	Подключение (технологическое присоединение) к сетям инженерно-технического обеспечения
6	59:01:4319143:53 59:01:4319143:66 59:01:4319143:14 59:01:4319143:60 59:01:4319143:58 59:01:4319143:59 59:01:4319143:61 59:01:4319143:613 земли	г. Пермь	Подключение (технологическое присоединение) к сетям инженерно-технического обеспечения
7	59:01:4415053:12 59:01:4419853:1	г. Пермь	Подключение (технологическое присоединение) к сетям инженерно-технического обеспечения
8	59:01:0000000:90143 (0 кв.м) Пермский край, Пермский г.о., г. Пермь, ул. Холмогорская, (от ул.Ижевской до ул.Запорожской) 59:01:0000000:90658 (375 кв.м) Пермский край, Пермский г.о., г. Пермь, ул. Ижевская 59:01:4311425:47 (5 кв.м) край Пермский, г. Пермь, р-н Свердловский, ул. Ижевская, 39 59:01:4311425:52 (120 кв.м) край Пермский, г. Пермь, р-н Свердловский, ул. Ижевская, 39 59:01:4311425:53 (107 кв.м) край Пермский, г. Пермь, р-н Свердловский, ул. Ижевская, 39 59:01:4311425:54 (2 кв.м) край Пермский, г. Пермь, р-н Свердловский, ул. Ижевская, 39 59:01:4311425:55 (22 кв.м) край Пермский, г. Пермь, р-н Свердловский, ул. Ижевская, 39 59:01:4311425:56 (152 кв.м) край Пермский, г. Пермь, р-н Свердловский, ул. Ижевская, 39 59:01:4311425:57 (111 кв.м) край Пермский, г. Пермь, р-н Свердловский, ул. Ижевская, 39		Строительство, реконструкция, эксплуатация, капитальные ремонт инженерных сооружений

	59:01:4311425:58 (25 кв.м) Пермский край, г. Пермь, р-н Свердловский, ул. Ижевская, 39 уч.8 59:01:4311425:59 (24 кв.м) Российская Федерация, Пермский край, г.о. Пермский, г Пермь, ул Ижевская, з/у 39/59 59:01:4311425:60 (13 кв.м) край Пермский, г. Пермь, р-н Свердловский, ул. Ижевская, 39 59:01:4311425:61 (17 кв.м) край Пермский, г. Пермь, р-н Свердловский, ул. Ижевская, 39 59:01:4311425:62 (20 кв.м) край Пермский, г. Пермь, р-н Свердловский, ул. Ижевская, 39 59:01:4319245:38 (18 кв.м) Пермский край, г. Пермь, Свердловский район, ул. Холмогорская, (западнее жилого дома по ул. Холмогорская, 2в) 59:01:4410925:100 (13 кв.м) Пермский край, г. Пермь, р-н Свердловский, ул. Ижевская, 39 59:01:4410925:101 (0 кв.м) край Пермский, г. Пермь, р-н Свердловский, ул. Ижевская, 39 59:01:4410925:1024 (73 кв.м) Пермский край, г. Пермь, ул. Ижевская 59:01:0000000:92409 (544 кв.м) Пермский край, г.о. Пермский, г. Пермь, районы Мотовилихинский, Свердловский земли 90 кв.м	
9	59:01:2912617:25 (9 кв.м) Пермский край, г. Пермь, р-н Орджоникидзевский, ул. Карбышева 59:01:2912618:1827 (159 кв.м) Пермский край, г. Пермь, ул. Кабельщиков 59:01:2912618:1828 (11 кв.м) Российская Федерация, Пермский край, г.о. Пермский, г Пермь, ул Кабельщиков, з/у 49а/3 59:01:2912618:1647 (17 кв.м) Пермский край, г. Пермь, Орджоникидзевский район, ул. Кабельщиков 59:01:2912618:1797 (17 кв.м) Пермский край, г.о. Пермский, г. Пермь, ул. Кабельщиков 59:01:2912618:1795 (20 кв.м) Пермский край, Пермский городской округ, г. Пермь, ул. Кабельщиков 59:01:2912618:1770 (74 кв.м) Российская Федерация, Пермский край, г.о. Пермский, г. Пермь, ул. Кабельщиков, з/у 51г 59:01:2912618:1777 (2 кв.м) Пермский край, г. Пермь, ул. Кабельщиков 59:01:0000000:92320 (9 кв.м) Пермский край, г. Пермь, р-н Орджоникидзевский, ул. Кабельщиков 59:01:0000000:91612 (2 кв.м) Пермский край, г. Пермь, р-н Орджоникидзевский земли 920 кв.м	Строительство, реконструкция, эксплуатация, капитальные ремонт инженерных сооружений
10	59:01:2510176:12 (21 кв.м) Российская Федерация, Пермский край, г.о. Пермский, г. Пермь, ул. Прямолинейная, з/у 20 59:01:2510176:14 (29 кв.м) Пермский край, г. Пермь, Орджоникидзевский р-н, ул. Прямолинейная, 16 59:01:2510176:15 (30 кв.м) Российская Федерация, Пермский край, г.о. Пермский, г. Пермь, ул. Прямолинейная, з/у 14 59:01:2510176:16 (24 кв.м) Пермский край, г. Пермь, Орджоникидзевский район, жилой район Заозерье, южнее ул. Радистов, участок № 26 59:01:0000000:83812 (592 кв.м) Пермский край, г. Пермь, Орджоникидзевский р-н 59:01:0000000:77756 (18 кв.м) Пермский край, г. Пермь, Орджоникидзевский район, ж/р Заозерье земли 99 кв.м 59:01:0000000:77756 (0 кв.м) Пермский край, г. Пермь, Орджоникидзевский район, ж/р Заозерье 59:01:0000000:79954 (246 кв.м) Пермский край, г Пермь, р-н Орджоникидзевский, ул. 1-й Палубной, ул. Катерной, ул. 2-й Затонской, ул. 2-й Катерной, ул. Трясолобова, северная граница частного сектора по ул. 2-й Пароходной	Строительство, реконструкция, эксплуатация, капитальные ремонт инженерных сооружений

11	59:01:2512475:33 (15 кв.м) Пермский край, г. Пермь, Орджоникидзевский р-н, ул. Затонская, 19 59:01:2512475:35 (3 кв.м) Российская Федерация, Пермский край, г.о. Пермский, г. Пермь, ул. Шкиперов, з/у 16 59:01:2512475:39 (66 кв.м) Пермский край, г. Пермь, Орджоникидзевский район, жилой район Заозерье, южнее ул. Катерная, участок №110 земли 123 кв.м		Строительство, реконструкция, эксплуатация, капитальные ремонт инженерных сооружений
12	59:01:4019087:1128 (5 кв.м) Пермский край, город Пермь, Мотовилихинский район, северо-восточнее жилого района Запруд-2 59:01:4019087:1671 (202 кв.м) Пермский край, Пермский городской округ, г. Пермь, Мотовилихинский район земли 137 кв.м		Строительство, реконструкция, эксплуатация, капитальные ремонт инженерных сооружений
13	59:01:0000000:92229 (463 кв.м) Пермский край, г. Пермь, р-н Кировский 59:01:0000000:92260 (225 кв.м) Пермский край, г. Пермь, р-н. Кировский, ул. Кировоградская Земли 0 кв.м		Строительство, реконструкция, эксплуатация, капитальные ремонт инженерных сооружений
14	59:01:1713187:34 (0 кв.м) Пермский край, г. Пермь, Кировский район, ул. Сокольская, 165 59:01:1713187:6 (12 кв.м) Пермский край, г. Пермь, Кировский район, ул. Сокольская, 167 59:01:1713187:4 (16 кв.м) Пермский край, г. Пермь, Кировский район, ул. Сокольская, 171 59:01:1713187:2 (15 кв.м) Пермский край, г. Пермь, р-н Кировский, ул. Сокольская, 175 59:01:1713187:1 (44 кв.м) Пермский край, г. Пермь, р-н Кировский, ул. Сокольская, 177 59:01:0000000:90290 (337 кв.м) Пермский край, г.о. Пермский, г. Пермь, ул. Сокольская (от ул. 4й Каховской до ул. Каляева) земли 86 кв.м		Строительство, реконструкция, эксплуатация, капитальные ремонт инженерных сооружений
15	59:01:0000000:90227 (1 кв.м) Пермский край, г.о. Пермский, г. Пермь, ул. Братская (от ул.Таджикской до ул.Самаркандской). 59:01:0000000:92407 (26 кв.м) Пермский край, г.о. Пермский, г. Пермь, районы Мотовилихинский, Свердловский 59:01:0000000:92745 (362 кв.м) Пермский край, г.о. Пермский, г. Пермь, Свердловский район земли 445 кв.м		Строительство, реконструкция, эксплуатация, капитальные ремонт инженерных сооружений
16	59:01:4219248:2302 59:01:4219248:2296 59:01:4219248:2294 59:01:4219248:2949 59:01:4219248:2656 земли	г. Пермь	Реконструкция объекта электросетевого хозяйства
17	59:01:1713116:5(край Пермский, г. Пермь, р-н Кировский, ул. Калинина, 36) 59:01:1713116:1248(РоссийскаяФедерация, Пермский край, г.о. Пермский, г. Пермь, ул. Каляева, з/у 20а) 59:01:1717110:8(Пермский край, г. Пермь, р-н Кировский, ул Каляева, 38аа) 59:01:0000000:90844(Пермский край, г.о. Пермский, г. Пермь, ул. Калинина) 59:01:0000000:79079(Пермский край, г. Пермь, Кировский район, на земельном участке расположена ВЛ 6 кВ ф. Водники) 59:01:0000000:1270(Пермский край, г. Пермь, Кировский район, ул. Каляева, 20)		Строительство, реконструкция, эксплуатация, капитальные ремонт инженерных сооружений

18	59:01:0000000:1122 (Пермский край, г. Пермь, Индустриальный район, микрорайон Нагорный, по ул Разведчиков, ул 1-ой Ремонтной, ул 2- ой Ремонтной, ул 1-ой Андроновской, ул 2-ой Андроновской, ул Энергетиков) 59:01:0000000:81542 (Пермский край, г. Пермь, Индустриальный р-н; м/р «Нагорный» к жилым домам по ул.Сталеваров, ул.Энергетиков, ул.Газосварщиков, ул.Карьерная 1-я, ул.Экскаваторная, ул.Конструкторская, ул.Дивьинская, ул.Гамовская 1-я, ул.Гамовская 2-я, ул.Ипподромная 2-я, ул.Космонавта Беляева, ул.Геологов) 59:01:0000000:81630 (Российская федерация, край Пермский, г.о. Пермский, г Пермь, зу 00/81630) 59:01:0000000:88097 (Пермский край, г. Пермь, Индустриальный р-н, ул. Архитектора Свиязева) 59:01:0000000:88977 (Пермский край., г. Пермь, р-н. Индустриальный, ул. Архитектора Свиязева) 59:01:0000000:92688 (Пермский край, г.о. Пермский, р-н. Индустриальный, г. Пермь) 59:01:4413801:6 (Пермский край, г. Пермь, р-н Индустриальный, ул. Геологов, 34) 59:01:4413801:7 (Пермский край, г. Пермь, р-н Индустриальный, ул. Геологов, 32) 59:01:4413801:8 (край Пермский , г. Пермь, р-н Индустриальный, ул. Геологов, 30) 59:01:4413801:9 (Пермский край, г. Пермь, р-н Индустриальный, ул. Геологов, 28) 59:01:4413812:1 (Пермский край, г. Пермь, р-н Индустриальный, ул. Экскаваторная, 33) 59:01:4413812:2 (Российская Федерация, край Пермский, г.о. Пермский, г Пермь, ул Экскаваторная, зу 31) 59:01:4413812:5 (край Пермский, г. Пермь, р-н Индустриальный, ул. Экскаваторная, 25) 59:01:4413812:6 (край Пермский, г. Пермь, р-н Индустриальный, ул. Экскаваторная, 25а) 59:01:4413812:13 (Пермский край, г. Пермь, р-н Индустриальный, ул. Экскаваторная, 27) 59:01:4413815:6 (Пермский край, г. Пермь, р-н Индустриальный, ул. Экскаваторная, 30) 59:01:4413815:7 (Пермский край, г. Пермь, р-н Индустриальный, ул. Экскаваторная, 24) 59:01:4413815:8 (Пермский край, г. Пермь, р-н Индустриальный, ул. Экскаваторная, 22) 59:01:4413815:10 (Пермский край, г. Пермь, р-н Индустриальный, ул. Экскаваторная, 28) 59:01:4413815:12 (Пермский край, г. Пермь, р-н Индустриальный, ул. Экскаваторная, 32) 59:01:4413821:1 (Пермский край, г Пермь, р-н Индустриальный, ул Дивьинская, 63) 59:01:4413821:10 (Пермский край, г. Пермь, р-н Индустриальный, ул. 1-я Карьерная, 52) 59:01:4413821:46 (Пермский край, г.Пермь, Индустриальный район, ул.Дивьинская, 63а) 59:01:4413822:7 (Пермский край, г. Пермь, р-н Индустриальный, ул. Экскаваторная, 33а) 59:01:4413822:9 (Пермский край, г. Пермь, Индустриальный район, ул. Карьерная 3-я, 10) 59:01:4416013:1479 (Российская Федерация, Пермский край, г.о. Пермский, г Пермь, ул Архитектора Свиязева, з/у 31б) 59:01:4416020:5 (край Пермский, г. Пермь, р-н Индустриальный, ул. Архитектора Свиязева, 49) 59:01:4416020:6 (край Пермский, г. Пермь, р-н Индустриальный, ул. Экскаваторная, 35а) 59:01:4416020:7 (край Пермский, г. Пермь, р-н Индустриальный, ул. Экскаваторная, 37а) 59:01:4416020:8 (Пермский край, г Пермь, р-н Индустриальный, ул Экскаваторная, 35) 59:01:4416020:12 (Пермский край, г. Пермь, р-н Индустриальный, ул. Архитектора Свиязева, 43) 59:01:4416020:19 (Пермский край, г. Пермь, Индустриальный район, ул. Энергетиков, 38а) 59:01:4416020:20 (Пермский край, г. Пермь, Индустриальный район, ул. Энергетиков, 38) 59:01:4416020:21 (Российская Федерация, Пермский край, г.о. Пермский, г. Пермь, ул. Энергетиков, з/у 38) 59:01:4416020:23 (Пермский край, г. Пермь, Индустриальный район, ул. Энергетиков, 40) 59:01:4416020:25 (Пермский край, город Пермь, Индустриальный район, улица Экскаваторная, 35, участок №1)	Строительство, реконструкция, эксплуатация, капитальные ремонт инженерных сооружений

	59:01:4416020:26 (Пермский край, город Пермь, Индустриальный район, улица Экскаваторная, 35, участок №1) 59:01:4416020:202 (Пермский край, г.о. Пермский, г. Пермь, ул. Энергетиков) 59:01:4416022:4 (Российская Федерация, Пермский край, городской округ Пермский, город Пермь, улица 1- я Карьерная, земельный участок 39) 59:01:4416124:8 (край Пермский, г. Пермь, р-н Индустриальный, ул. Архитектора Свиязева, 51, СНТ "Коллективный сад № 85", участок № 5) 59:01:0000000:88054 (Пермский край, г. Пермь, Индустриальный район, ул. Космонавта Леонова (до пересечения с ул.Космонавта Беляева и ул. Геологов)) 59:01:0000000:88542 (Пермский край, г. Пермь, р-н Индустриальный,(пересечение ул.Космонавта Беляева и ул.Геологов)) 59:01:0000000:90127 (Пермский край, г.о. Пермский, г. Пермь, ул. Композитора Глинки (до пересечения с ул. Геологов и ул. Архитектора Свиязева)) 59:01:0000000:90214 (Пермский край, г.о. Пермский, г. Пермь, ул. Композитора Глинки) 59:01:4410831:2 (Пермский край, г. Пермь, р-н Индустриальный, ул. Космонавта Леонова, от ул. Космонавта Беляева до ул. Геологов) 59:01:4410831:6 (Пермский край, г Пермь, р-н Индустриальный, ул Космонавта Леонова, 56а) 59:01:4410831:13 (край Пермский, г. Пермь, р-н Индустриальный, ул. Леонова, 56а) 59:01:4410831:5583 (Пермский край, г. Пермь, Индустриальный район, ул. Космонавта Леонова (до пересечения с ул. Космонавта Беляева и ул. Геологов)) 59:01:4413795:1 (Пермский край, г. Пермь, р-н Индустриальный, ул. Геологов, 19) 59:01:4413795:3 (Пермский край, г. Пермь, р-н Индустриальный, ул. Композитора Глинки, 4) 59:01:4413800:7 (Пермский край, г. Пермь, Индустриальный р-н, ул. Геологов, 10) 59:01:4413800:158 (Пермский край, г. Пермь, Индустриальный район, ул. Композитора Глинки, северо-восточнее жилого дома № 6) 59:01:4413800:164 (Пермский край, г. Пермь, Индустриальный район, ул. Сталеваров, 13) 59:01:4413800:166 (Пермский край, г. Пермь, Индустриальный район, ул. Геологов, 18) 59:01:4413800:167 (Пермский край, г. Пермь, Индустриальный район, ул. Геологов, 22) 59:01:4413800:168 (Пермский край, г. Пермь, Индустриальный район, ул. Геологов, 16) 59:01:4413800:171 (Пермский край, г. Пермь, Индустриальный район, ул. Геологов, 14) 59:01:4413800:172 (Пермский край, г. Пермь, Индустриальный район, ул. Геологов, 20) 59:01:4413800:192 (Пермский край, г. Пермь, Индустриальный р-н, ул. Геологов) 59:01:4413800:194 (Пермский край, г. Пермь, ул. Геологов) 59:01:4413800:310 (Пермский край, г.о. Пермский, г. Пермь, ул. Геологов) 59:01:4413800:311 (Пермский край, г.о. Пермский, г. Пермь, ул. Геологов) 59:01:4413801:11 (Пермский край, г. Пермь, р-н Индустриальный, ул. Геологов, 24) 59:01:4413801:15 (Пермский край, г. Пермь, р-н Индустриальный, ул. Геологов, 26) 59:01:4413802:16 (край Пермский, г. Пермь, р-н Индустриальный, ул. Энергетиков, 15) 59:01:4413802:33 (Пермский край, г. Пермь, Индустриальный район, ул. Сталеваров) 59:01:4413802:34 (Пермский край, г. Пермь, р-н Индустриальный, ул. Сталеваров, 18а) 59:01:4413803:8 (Пермский край, г. Пермь, р-н Индустриальный, ул. Энергетиков, 17) 59:01:4413803:41 (Пермский край, г. Пермь, Индустриальный район, ул. Энергетиков, 17а) 59:01:4413812:7 (край Пермский, г. Пермь, р-н Индустриальный, ул. Экскаваторная, 23) 59:01:4413814:15 (Пермский край, г. Пермь, Индустриальный район, ул. Экскаваторная, 18) 59:01:4413815:19 (Пермский край, г. Пермь, р-н Индустриальный, ул. Экскаваторная, 20а) 59:01:4413938:57 (Пермский край, г. Пермь, р-н Индустриальный, ул. Геологов)	

	59:01:4416015:669 (Пермский край, г. Пермь, Индустриальный район, ул. Космонавта Леонова, на земельном участке расположена КТП 7091) 59:01:4416015:826 (Российская Федерация, Пермский край, г.о. Пермский, г. Пермь, ул. Космонавта Леонова) 59:01:4416016:3678 (Пермкий край, г.Пермь, Индустриальный район, ул.Космонавта Леонова,47а) 59:01:4413814:17 (Пермский край, г. Пермь, р-н Индустриальный, ул. Экскаваторная, 18)	
19	59:01:0000000:75994 (Пермский район, г. Пермь, Дзержинский, Индустриальный районы) 59:01:0000000:76729 (Пермский край, г. Пермь, Дзержинский район, ул. Углеуральская) 59:01:0000000:77767 (Пермский край, г.Пермь, Индустриальный и Дзержинский районы, Пермское городское лесничество Черняевского участкового лесничества, в кварталах № 1 выделах 1-17, № 3 выделах 1-47; № 4 выделах 1-23; №5 выделах 1-42; № 6 выделах 1-26, № 7 выделах 1-30; № 8 выделах 1-17; № 9 выделах 1-16; №10 выделах 1-29; № 11 выделах 1-25, № 12 выделах 1-29; № 13 выделах 1-7; №14 выделах 1-15) 59:01:0000000:84016 (Пермский край, г. Пермь, Индустриальный р-н, Пермское городское лесничество, Черняевское участковое лесничество, в кварталах 6 (часть выдела 9), на земельном участке расположена ВЛ 6 кВ ф.Менькина) 59:01:0000000:88095 (Пермский край, г. Пермь, Дзержинский р-н, ул. Подлесная) 59:01:0000000:88108 (Пермский край, г. Пермь, Дзержинский район, ул. Подлесная) 59:01:0000000:88113 (Пермский край, г. Пермь, Дзержинский район, ул. Подлесная) 59:01:0000000:88116 (Пермский край, г. Пермь, Дзержинский район, ул. Подлесная) 59:01:0000000:90176 (Пермский край, г. Пермь, ул. Подлесная) 59:01:4410438:16 (Пермский край, г. Пермь, Дзержинский р-н, ул. Подлесная, 20) 59:01:4410980:3 (Пермский край, г. Пермь, р-н Дзержинский, ул. Углеуральская, 22) 59:01:4410998:8 (Пермский край, г. Пермь, Дзержинский район, ул. Гатчинская, 17) 59:01:4410998:22 (Пермский край, г. Пермь, Дзержинский р-н, ул. Подлесная, 57) 59:01:4410998:1618 (Российская Федерация, Пермский край, г.о. Пермский, г. Пермь, Пермское городское лесничество, Черняевское участковое лесничество, квартал 2 (выделы 1-21, части выделов 22-26, выделы 27-29, часть выдела 30, выделы 31-33, части выделов 34, 35, выделы 36, 37, части выделов 38, 39, выдел 40)) 59:01:4415032:683 (Российская Федерация, Пермский край, г.о. Пермский, г. Пермь, ул. Гатчинская, з/у 20) 59:01:4415032:684 (Российская Федерация, Пермский край, г.о. Пермский, г. Пермь, ул. Гатчинская, з/у 18) 59:01:4415032:724 (Пермский край, г. Пермь, Дзержинский р-н, ул. Василия Каменского) 59:01:4415032:1393 (Российская Федерация, Пермский край, городской округ Пермский, город Пермь, улица Углеуральская) 59:01:4415032:1394 (Российская Федерация, Пермский край, городской округ Пермский, город Пермь, улица Углеуральская) 59:01:4415032:1398 (Пермский край, г. Пермь, ул. Подлесная) 59:01:4416007:121 (Пермский край, г. Пермь, Индустриальный район)	Строительство, реконструкция, эксплуатация, капитальные ремонт инженерных сооружений

Заинтересованные лица имеют право ознакомиться с ходатайством об установлении публичного сервитута и прилагаемым к нему описанием местоположения границ публичного сервитута по адресу: г. Пермь, ул. Сибирская 15, (тел. 212-72-06).

Заинтересованные лица могут подать заявление об учете прав в срок с 05.12.2023 по 19.12.2023.

Способы подачи заявлений:

1. посредством почтовой связи;

2. лично, в том числе через представителя, в департамент земельных отношений администрации города Перми (г. Пермь, ул. Сибирская 15);

3. в форме электронных документов с использованием информационно-телекоммуникационной сети «Интернет».

Правообладатели земельных участков, в отношении которых испрашивается публичный сервитут, если их права не зарегистрированы в Едином государственном реестре недвижимости, в течение пятнадцати дней со дня опубликования сообщения, предусмотренного подпунктом 1 пункта 3 статьи 39.42 ЗК РФ, подают в орган, уполномоченный на установление публичного сервитута, заявления об учете их прав (обременений прав) на земельные участки с приложением копий документов, подтверждающих эти права (обременения прав). В таких заявлениях указывается способ связи с правообладателями земельных участков, в том числе их почтовый адрес и (или) адрес электронной почты. Правообладатели земельных участков, подавшие такие заявления по истечении указанного срока, несут риски невозможности обеспечения их прав в связи с отсутствием информации о таких лицах и их правах на земельные участки. Такие лица имеют право требовать от обладателя публичного сервитута плату за публичный сервитут не более чем за три года, предшествующие дню направления ими заявления об учете их прав (обременений прав).

Реквизиты решений об утверждении документа территориального планирования, документации по планировке территории, программ комплексного развития систем коммунальной инфраструктуры поселения, городского округа, а также информацию об инвестиционной программе субъекта естественных монополий, организации коммунального комплекса, указанных в ходатайстве об установлении публичного сервитута и сведения об официальных сайтах в информационно-телекоммуникационной сети «Интернет» отсутствуют.

Информация о возможности установления публичного сервитута публикуется на сайте http://www.gorodperm.ru, в «Официальном бюллетене органов местного самоуправления муниципального образования город Пермь».

Приложение: на 103 л.

---

* Схемы в полноцветном варианте опубликованы на официальном сайте муниципального образования город Пермь в информационно-телекоммуникационной сети Интернет в разделе «Документы/Официальный бюллетень».

Схема расположения границ публичного сервитута
для эксплуатации объекта электросетевого хозяйства

Электросетевой комплекс Подстанция 35/6кВ «Судозаводская»
(ВЛ 6 кВ ф. Налимиха-2 (от сущ. ВЛ 6 кВ до КТП-1304, 1306, 1307, 1308, 1310) (от КТП-1306 до БКТП-1302)

(наименование объекта)



Используемые условные знаки и обозначения:

Масштаб 1:2000

Лист 1 из 1

- ● 1 — обозначение характерной точки границы устанавливаемого публичного сервитута
- границы земельных участков, попадающих в зону публичного сервитута
- граница кадастрового квартала
- 59:01:0000000 — номер кадастрового квартала
- :123 — кадастровый номер земельного участка
- граница устанавливаемого публичного сервитута
- г. Пермь — наименование населенного пункта
- ось линии, контур объекта

ОФИЦИАЛЬНАЯ ИНФОРМАЦИЯ № 93, 05.12.2023

ОПИСАНИЕ МЕСТОПОЛОЖЕНИЯ ГРАНИЦ

Зона публичного сервитута для эксплуатации объекта электросетевого хозяйства «Электросетевой комплекс Подстанция 35/6кВ «Судозаводская» (ВЛ 6 кВ ф. Налимиха-2 (от сущ. ВЛ 6 кВ до КТП-1304, 1306, 1307, 1308, 1310) (от КТП-1306 до БКТП-1302)»

(наименование объекта, местоположение границ которого описано (далее - объект))

Раздел 1

Сведения об объекте		
№ п/п	Характеристики объекта	Описание характеристик
1	2	3
1	Местоположение объекта	Российская Федерация, Пермский край, Пермский городской округ, г. Пермь
2	Площадь объекта +/- величина погрешности определения площади (Р+/- Дельта Р)	4964 кв.м ± 18 кв.м
3	Иные характеристики объекта	Публичный сервитут устанавливается в целях эксплуатации объекта электросетевого хозяйства «Электросетевой комплекс Подстанция 35/6кВ «Судозаводская» (ВЛ 6 кВ ф. Налимиха-2 (от сущ. ВЛ 6 кВ до КТП-1304, 1306, 1307, 1308, 1310) (от КТП-1306 до БКТП-1302)» (согласно п.1 ст. 39.37 «Земельного кодекса Российской Федерации» от 25.10.2001 г. №136-ФЗ (далее – ЗК РФ); Срок установления публичного сервитута - сорок девять лет (согласно п.1 ст. 39.45 ЗК РФ).

Раздел 2

Сведения о местоположении границ объекта					
1. Система координат МСК-59, зона 2					
2. Сведения о характерных точках границ объекта					
Обозначение характерных точек границ	Координаты, м		Метод определения координат характерной точки	Средняя квадратическая погрешность положения характерной точки (M_t), м	Описание обозначения точки на местности (при наличии)
	X	Y			
1	2	3	4	5	6
1	523389.36	2218208.05	Метод спутниковых геодезических измерений (определений)	0.10	–
2	523384.43	2218224.99	Метод спутниковых геодезических измерений (определений)	0.10	–
3	523368.34	2218251.31	Метод спутниковых геодезических измерений (определений)	0.10	–
4	523350.23	2218280.92	Метод спутниковых геодезических измерений (определений)	0.10	–
5	523336.05	2218304.43	Метод спутниковых геодезических измерений (определений)	0.10	–
6	523320.24	2218330.37	Метод спутниковых геодезических измерений (определений)	0.10	–
7	523298.71	2218365.46	Метод спутниковых геодезических измерений (определений)	0.10	–
8	523283.64	2218389.89	Метод спутниковых геодезических измерений (определений)	0.10	–
9	523268.40	2218414.82	Метод спутниковых геодезических измерений (определений)	0.10	–
10	523285.87	2218425.15	Метод спутниковых геодезических измерений (определений)	0.10	–
11	523309.57	2218438.87	Метод спутниковых геодезических измерений (определений)	0.10	–
12	523340.91	2218457.29	Метод спутниковых геодезических измерений (определений)	0.10	–
13	523320.43	2218491.92	Метод спутниковых геодезических измерений (определений)	0.10	–

14	523303.91	2218519.25	Метод спутниковых геодезических измерений (определений)	0.10	–
15	523289.37	2218544.07	Метод спутниковых геодезических измерений (определений)	0.10	–
16	523274.34	2218569.87	Метод спутниковых геодезических измерений (определений)	0.10	–
17	523252.65	2218606.60	Метод спутниковых геодезических измерений (определений)	0.10	–
18	523244.04	2218601.51	Метод спутниковых геодезических измерений (определений)	0.10	–
19	523265.72	2218564.81	Метод спутниковых геодезических измерений (определений)	0.10	–
20	523280.75	2218539.03	Метод спутниковых геодезических измерений (определений)	0.10	–
21	523295.32	2218514.13	Метод спутниковых геодезических измерений (определений)	0.10	–
22	523311.85	2218486.78	Метод спутниковых геодезических измерений (определений)	0.10	–
23	523327.20	2218460.83	Метод спутниковых геодезических измерений (определений)	0.10	–
24	523304.53	2218447.51	Метод спутниковых геодезических измерений (определений)	0.10	–
25	523280.82	2218433.79	Метод спутниковых геодезических измерений (определений)	0.10	–
26	523254.58	2218418.26	Метод спутниковых геодезических измерений (определений)	0.10	–
27	523275.12	2218384.65	Метод спутниковых геодезических измерений (определений)	0.10	–
28	523290.19	2218360.22	Метод спутниковых геодезических измерений (определений)	0.10	–
29	523311.71	2218325.15	Метод спутниковых геодезических измерений (определений)	0.10	–
30	523327.49	2218299.25	Метод спутниковых геодезических измерений (определений)	0.10	–
31	523341.68	2218275.74	Метод спутниковых	0.10	–

			геодезических измерений (определений)		
32	523359.82	2218246.09	Метод спутниковых геодезических измерений (определений)	0.10	–
33	523375.20	2218220.91	Метод спутниковых геодезических измерений (определений)	0.10	–
34	523379.76	2218205.26	Метод спутниковых геодезических измерений (определений)	0.10	–
1	523389.36	2218208.05	Метод спутниковых геодезических измерений (определений)	0.10	–


3. Сведения о характерных точках части (частей) границы объекта

Обозначение характерных точек части границы	Координаты, м		Метод определения координат характерной точки	Средняя квадратическая погрешность положения характерной точки (M_t), м	Описание обозначения точки на местности (при наличии)
	X	Y			
1	2	3	4	5	6
–	–	–	–	–	–

Схема расположения границ публичного сервитута
для эксплуатации объекта электросетевого хозяйства

Электросетевой комплекс Подстанция 35/6кВ «Судозаводская» (ВЛ 6 кВ ф. Налимиха-2
(от сущ. ВЛ 6 кВ до КТП-1304, 1306, 1307, 1308, 1310) (от БКТП-1303 до КТП-1304), БКТП-1303)

(наименование объекта)

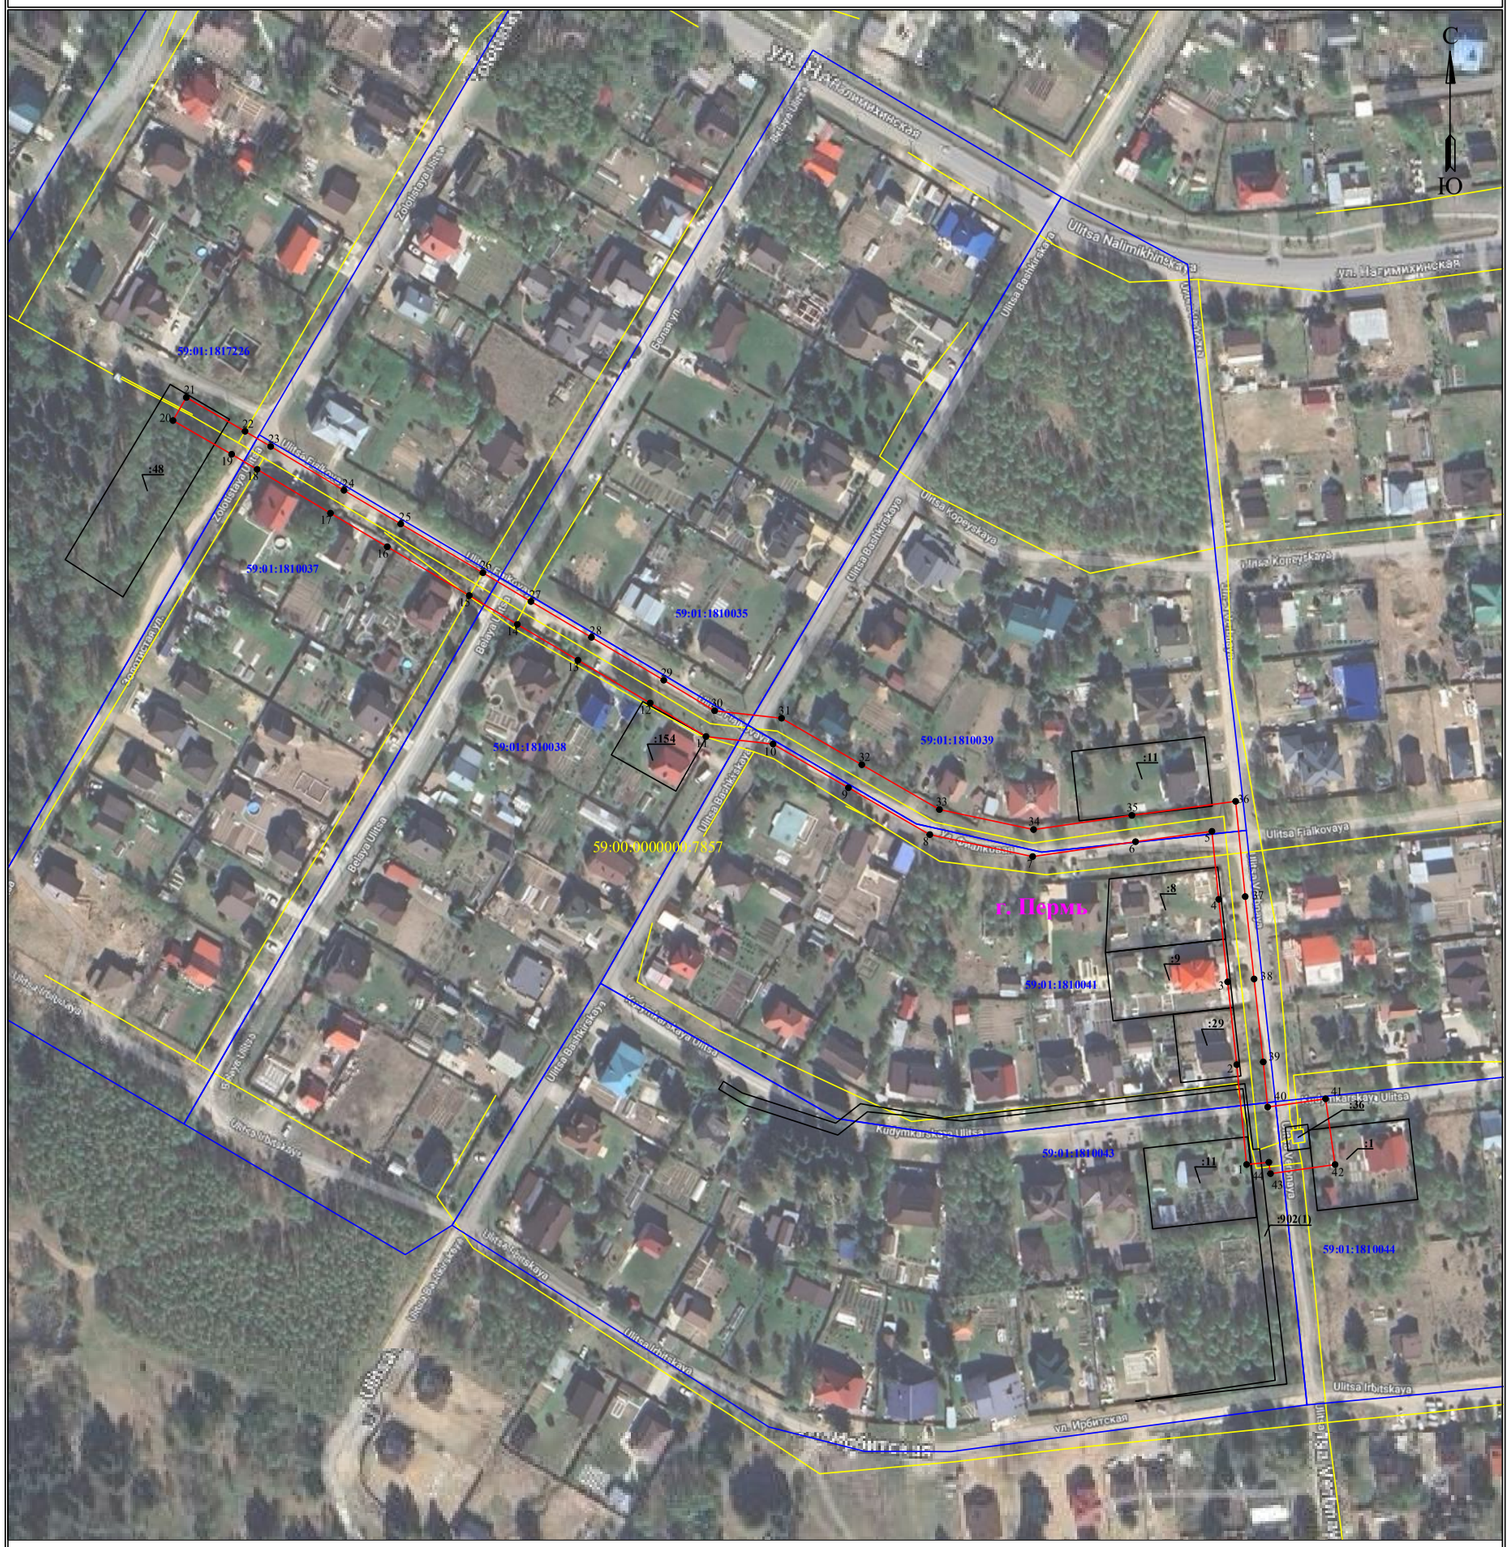

Масштаб 1:2000

Лист 1 из 1

Используемые условные знаки и обозначения:

- ● 1 — обозначение характерной точки границы устанавливаемого публичного сервитута
- ——— — границы земельных участков, попадающих в зону публичного сервитута
- ——— — граница кадастрового квартала
- 59:01:0000000 — номер кадастрового квартала
- :123 — кадастровый номер земельного участка
- ——— — граница устанавливаемого публичного сервитута
- г. Пермь — наименование населенного пункта
- ——— — ось линии, контур объекта

ОПИСАНИЕ МЕСТОПОЛОЖЕНИЯ ГРАНИЦ

Зона публичного сервитута для эксплуатации объекта электросетевого хозяйства «Электросетевой комплекс Подстанция 35/6кВ «Судозаводская» (ВЛ 6 кВ ф. Налимиха-2 (от сущ. ВЛ 6 кВ до КТП-1304, 1306, 1307, 1308, 1310) (от БКТП-1303 до КТП-1304), БКТП-1303)»

(наименование объекта, местоположение границ которого описано (далее - объект))

Раздел 1

Сведения об объекте		
№ п/п	Характеристики объекта	Описание характеристик
1	2	3
1	Местоположение объекта	Российская Федерация, Пермский край, Пермский городской округ, г. Пермь
2	Площадь объекта +/- величина погрешности определения площади (Р+/- Дельта Р)	6241 кв.м ± 16 кв.м
3	Иные характеристики объекта	Публичный сервитут устанавливается в целях эксплуатации объекта электросетевого хозяйства «Электросетевой комплекс Подстанция 35/6кВ «Судозаводская» (ВЛ 6 кВ ф. Налимиха-2 (от сущ. ВЛ 6 кВ до КТП-1304, 1306, 1307, 1308, 1310) (от БКТП-1303 до КТП-1304), БКТП-1303)» (согласно п.1 ст. 39.37 «Земельного кодекса Российской Федерации» от 25.10.2001 г. №136-ФЗ (далее – ЗК РФ); Срок установления публичного сервитута - сорок девять лет (согласно п.1 ст. 39.45 ЗК РФ).

Раздел 2

Сведения о местоположении границ объекта					
1. Система координат МСК-59, зона 2					
2. Сведения о характерных точках границ объекта					
Обозначение характерных точек границ	Координаты, м		Метод определения координат характерной точки	Средняя квадратическая погрешность положения характерной точки (M_t), м	Описание обозначения точки на местности (при наличии)
	X	Y			
1	2	3	4	5	6
1	522517.19	2218627.38	Метод спутниковых геодезических измерений (определений)	0.10	–
2	522554.73	2218623.68	Метод спутниковых геодезических измерений (определений)	0.10	–
3	522585.88	2218620.25	Метод спутниковых геодезических измерений (определений)	0.10	–
4	522616.92	2218616.91	Метод спутниковых геодезических измерений (определений)	0.10	–
5	522642.49	2218614.34	Метод спутниковых геодезических измерений (определений)	0.10	–
6	522638.60	2218585.62	Метод спутниковых геодезических измерений (определений)	0.10	–
7	522633.01	2218546.93	Метод спутниковых геодезических измерений (определений)	0.10	–
8	522641.25	2218508.25	Метод спутниковых геодезических измерений (определений)	0.10	–
9	522658.89	2218477.66	Метод спутниковых геодезических измерений (определений)	0.10	–
10	522675.34	2218449.30	Метод спутниковых геодезических измерений (определений)	0.10	–
11	522678.15	2218424.07	Метод спутниковых геодезических измерений (определений)	0.10	–
12	522690.76	2218403.09	Метод спутниковых геодезических измерений (определений)	0.10	–
13	522706.86	2218375.92	Метод спутниковых геодезических измерений (определений)	0.10	–

14	522720.34	2218353.13	Метод спутниковых геодезических измерений (определений)	0.10	–
15	522731.19	2218335.06	Метод спутниковых геодезических измерений (определений)	0.10	–
16	522749.53	2218304.21	Метод спутниковых геодезических измерений (определений)	0.10	–
17	522762.17	2218282.87	Метод спутниковых геодезических измерений (определений)	0.10	–
18	522778.66	2218255.29	Метод спутниковых геодезических измерений (определений)	0.10	–
19	522784.32	2218245.71	Метод спутниковых геодезических измерений (определений)	0.10	–
20	522797.01	2218223.66	Метод спутниковых геодезических измерений (определений)	0.10	–
21	522805.68	2218228.66	Метод спутниковых геодезических измерений (определений)	0.10	–
22	522792.96	2218250.75	Метод спутниковых геодезических измерений (определений)	0.10	–
23	522787.26	2218260.40	Метод спутниковых геодезических измерений (определений)	0.10	–
24	522770.76	2218287.97	Метод спутниковых геодезических измерений (определений)	0.10	–
25	522758.13	2218309.31	Метод спутниковых геодезических измерений (определений)	0.10	–
26	522739.78	2218340.19	Метод спутниковых геодезических измерений (определений)	0.10	–
27	522728.93	2218358.25	Метод спутниковых геодезических измерений (определений)	0.10	–
28	522715.46	2218381.02	Метод спутниковых геодезических измерений (определений)	0.10	–
29	522699.34	2218408.21	Метод спутниковых геодезических измерений (определений)	0.10	–
30	522687.85	2218427.35	Метод спутниковых геодезических измерений (определений)	0.10	–
31	522685.05	2218452.50	Метод спутниковых	0.10	–

			геодезических измерений (определений)		
32	522667.55	2218482.67	Метод спутниковых геодезических измерений (определений)	0.10	–
33	522650.70	2218511.88	Метод спутниковых геодезических измерений (определений)	0.10	–
34	522643.17	2218547.27	Метод спутниковых геодезических измерений (определений)	0.10	–
35	522648.50	2218584.23	Метод спутниковых геодезических измерений (определений)	0.10	–
36	522653.79	2218623.26	Метод спутниковых геодезических измерений (определений)	0.10	–
37	522617.95	2218626.85	Метод спутниковых геодезических измерений (определений)	0.10	–
38	522586.96	2218630.19	Метод спутниковых геодезических измерений (определений)	0.10	–
39	522555.77	2218633.64	Метод спутниковых геодезических измерений (определений)	0.10	–
40	522538.80	2218635.31	Метод спутниковых геодезических измерений (определений)	0.10	–
41	522541.87	2218657.07	Метод спутниковых геодезических измерений (определений)	0.10	–
42	522517.16	2218660.65	Метод спутниковых геодезических измерений (определений)	0.10	–
43	522513.74	2218636.37	Метод спутниковых геодезических измерений (определений)	0.10	–
44	522518.01	2218635.75	Метод спутниковых геодезических измерений (определений)	0.10	–
1	522517.19	2218627.38	Метод спутниковых геодезических измерений (определений)	0.10	–

3. Сведения о характерных точках части (частей) границы объекта

Обозначение характерных точек части границы	Координаты, м		Метод определения координат характерной точки	Средняя квадратическая погрешность положения характерной точки (M_t), м	Описание обозначения точки на местности (при наличии)
	X	Y			
1	2	3	4	5	6


–	–	–	–	–	–

Схема расположения границ публичного сервитута
для эксплуатации объекта электросетевого хозяйства

Электросетевой комплекс Подстанция 110/6 кВ «Северная»
(ВЛ 6кВ ф. Памирский от ПС Январская, ВЛ 6кВ ф. Цимлянская-2 ТП 4154 - 4153)

(наименование объекта)

Обзорная схема границ объекта

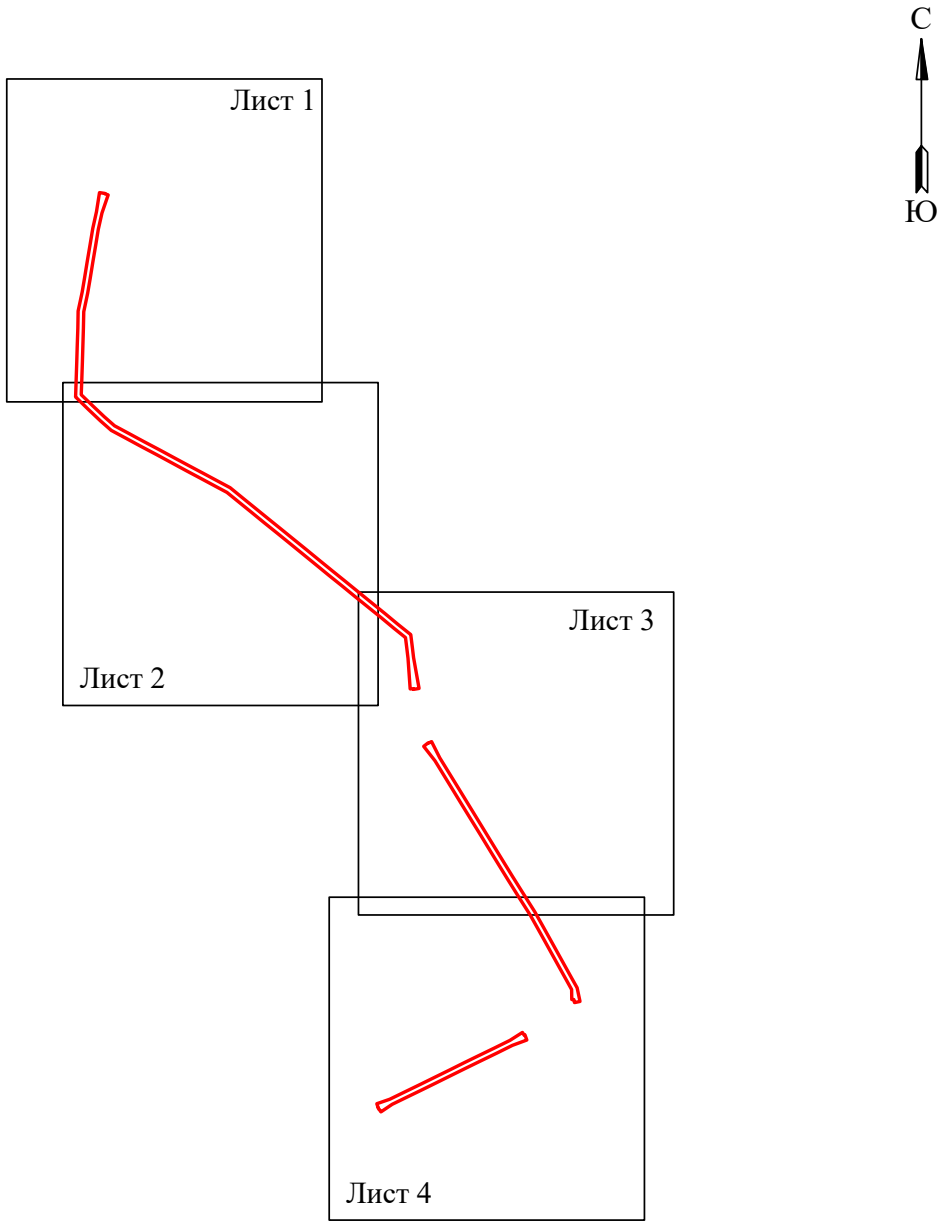

Условные обозначения:

- граница устанавливаемого публичного сервитута

Схема расположения границ публичного сервитута
для эксплуатации объекта электросетевого хозяйства
Электросетевой комплекс Подстанция 110/6 кВ «Северная» (ВЛ 6кВ ф. Памирский от ПС Январская, ВЛ 6кВ ф. Цимлянская-2 ТП 4154 - 4153)

(наименование объекта)



Масштаб 1:2000

Лист 1 из 4


Используемые условные знаки и обозначения:

- ● 1 - обозначение характерной точки границы устанавливаемого публичного сервитута
- ——— - границы земельных участков, попадающих в зону публичного сервитута
- ——— - граница кадастрового квартала
- 59:01:0000000 - номер кадастрового квартала
- :123 - кадастровый номер земельного участка
- ——— - граница устанавливаемого публичного сервитута
- г. Пермь - наименование населенного пункта
- ——— - ось линии, контур объекта

Схема расположения границ публичного сервитута
для эксплуатации объекта электросетевого хозяйства

Электросетевой комплекс Подстанция 110/6 кВ «Северная» (ВЛ 6кВ ф. Памирский от ПС Январская, ВЛ 6кВ ф. Цимлянская-2 ТП 4154 - 4153)

(наименование объекта)

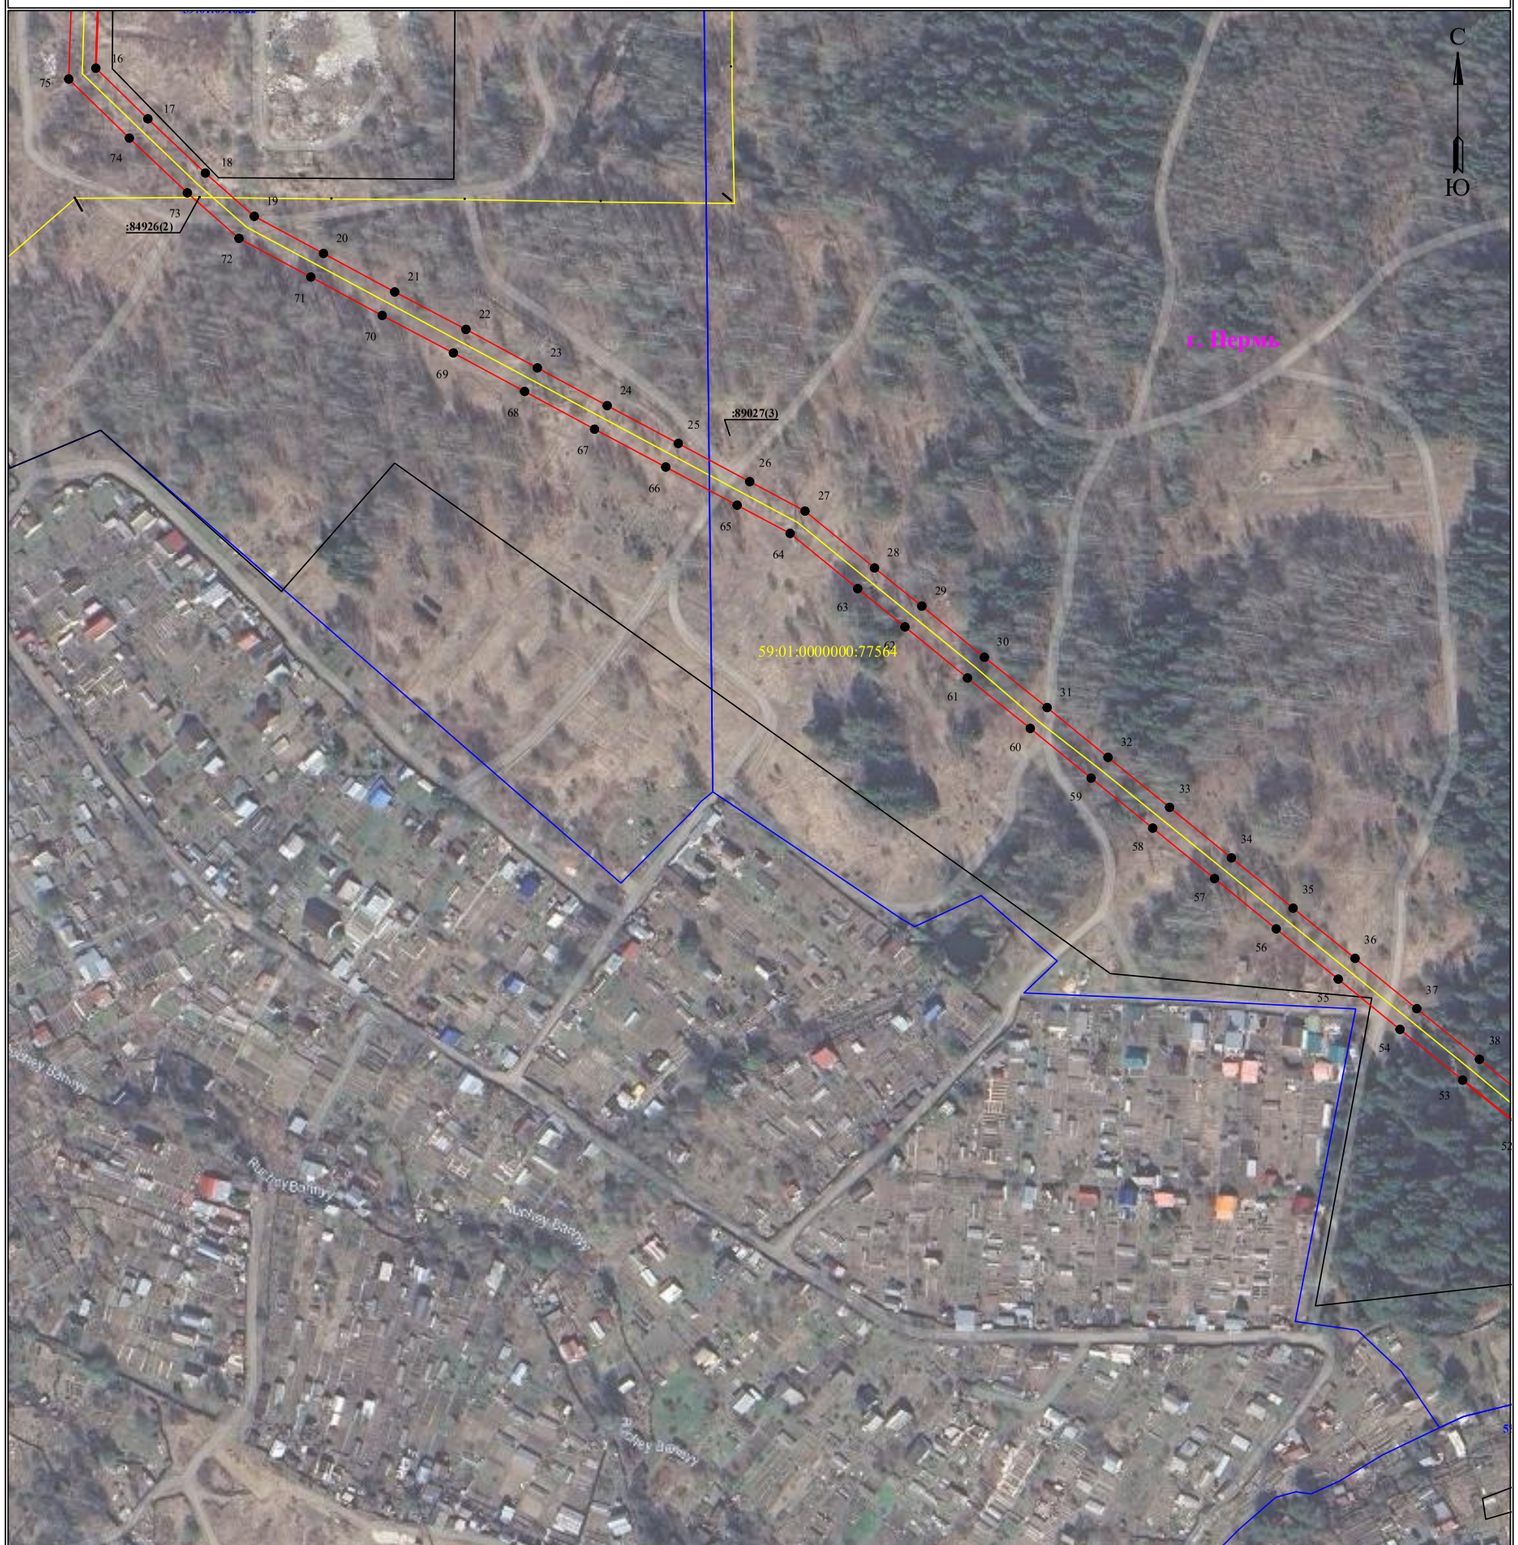

Масштаб 1:2000 **Лист 2 из 4**

Используемые условные знаки и обозначения:

- ● 1 — обозначение характерной точки границы устанавливаемого публичного сервитута
- границы земельных участков, попадающих в зону публичного сервитута
- граница кадастрового квартала
- 59:01:0000000 — номер кадастрового квартала
- :123 — кадастровый номер земельного участка
- граница устанавливаемого публичного сервитута
- г. Пермь — наименование населенного пункта
- ось линии, контур объекта

Схема расположения границ публичного сервитута
для эксплуатации объекта электросетевого хозяйства

Электросетевой комплекс Подстанция 110/6 кВ «Северная» (ВЛ 6кВ ф. Памирский от ПС Январская, ВЛ 6кВ ф. Цимлянская-2 ТП 4154 - 4153)

(наименование объекта)



Масштаб 1:2000

Лист 3 из 4

Используемые условные знаки и обозначения:

- 1 - обозначение характерной точки границы устанавливаемого публичного сервитута
- - границы земельных участков, попадающих в зону публичного сервитута
- - граница кадастрового квартала
- 59:01:0000000 - номер кадастрового квартала
- :123 - кадастровый номер земельного участка
- - граница устанавливаемого публичного сервитута
- г. Пермь - наименование населенного пункта
- - ось линии, контур объекта

Схема расположения границ публичного сервитута
для эксплуатации объекта электросетевого хозяйства

Электросетевой комплекс Подстанция 110/6 кВ «Северная» (ВЛ 6кВ ф. Памирский от ПС Январская, ВЛ 6кВ ф. Цимлянская-2 ТП 4154 - 4153)

(наименование объекта)



Масштаб 1:2000 **Лист 4 из 4**

Используемые условные знаки и обозначения:

- 1 - обозначение характерной точки границы устанавливаемого публичного сервитута
- границы земельных участков, попадающих в зону публичного сервитута
- граница кадастрового квартала
- 59:01:0000000 - номер кадастрового квартала
- :123 - кадастровый номер земельного участка
- граница устанавливаемого публичного сервитута
- г. Пермь - наименование населенного пункта
- ось линии, контур объекта

ОПИСАНИЕ МЕСТОПОЛОЖЕНИЯ ГРАНИЦ

Зона публичного сервитута для эксплуатации объекта электросетевого хозяйства «Электросетевой комплекс Подстанция 110/6 кВ «Северная» (ВЛ 6кВ ф. Памирский от ПС Январская, ВЛ 6кВ ф. Цимлянская-2 ТП 4154 - 4153)»
(наименование объекта, местоположение границ которого описано (далее - объект))

Раздел 1

Сведения об объекте		
№ п/п	Характеристики объекта	Описание характеристик
1	2	3
1	Местоположение объекта	Российская Федерация, Пермский край, Пермский городской округ, г. Пермь
2	Площадь объекта +/- величина погрешности определения площади (Р+/- Дельта Р)	20715 кв.м ± 31 кв.м
3	Иные характеристики объекта	Публичный сервитут устанавливается в целях эксплуатации объекта электросетевого хозяйства «Электросетевой комплекс Подстанция 110/6 кВ «Северная» (ВЛ 6кВ ф. Памирский от ПС Январская, ВЛ 6кВ ф. Цимлянская-2 ТП 4154 - 4153)» (согласно п.1 ст. 39.37 «Земельного кодекса Российской Федерации» от 25.10.2001 г. №136-ФЗ (далее – ЗК РФ); Срок установления публичного сервитута - сорок девять лет (согласно п.1 ст. 39.45 ЗК РФ).

Раздел 2

Сведения о местоположении границ объекта					
1. Система координат МСК-59, зона 2					
2. Сведения о характерных точках границ объекта					
Обозначение характерных точек границ	Координаты, м		Метод определения координат характерной точки	Средняя квадратическая погрешность положения характерной точки (M_t), м	Описание обозначения точки на местности (при наличии)
	X	Y			
1	2	3	4	5	6
(1)	–	–	–	–	–
1	533108.95	2240959.36	Метод спутниковых геодезических измерений (определений)	0.10	–
2	533107.41	2240969.24	Метод спутниковых геодезических измерений (определений)	0.10	–
3	533106.76	2240969.14	Метод спутниковых геодезических измерений (определений)	0.10	–
4	533104.81	2240974.84	Метод спутниковых геодезических измерений (определений)	0.10	–
5	533072.51	2240963.77	Метод спутниковых геодезических измерений (определений)	0.10	–
6	533043.26	2240957.22	Метод спутниковых геодезических измерений (определений)	0.10	–
7	533014.13	2240952.40	Метод спутниковых геодезических измерений (определений)	0.10	–
8	532984.54	2240947.46	Метод спутниковых геодезических измерений (определений)	0.10	–
9	532955.84	2240942.80	Метод спутниковых геодезических измерений (определений)	0.10	–
10	532929.59	2240938.35	Метод спутниковых геодезических измерений (определений)	0.10	–
11	532896.56	2240931.30	Метод спутниковых геодезических измерений (определений)	0.10	–
12	532866.75	2240930.72	Метод спутниковых геодезических измерений (определений)	0.10	–
13	532836.65	2240929.76	Метод спутниковых геодезических измерений	0.10	–

			(определений)		
14	532806.60	2240928.83	Метод спутниковых геодезических измерений (определений)	0.10	–
15	532775.71	2240927.81	Метод спутниковых геодезических измерений (определений)	0.10	–
16	532748.70	2240926.89	Метод спутниковых геодезических измерений (определений)	0.10	–
17	532729.75	2240946.34	Метод спутниковых геодезических измерений (определений)	0.10	–
18	532709.44	2240967.87	Метод спутниковых геодезических измерений (определений)	0.10	–
19	532693.27	2240986.17	Метод спутниковых геодезических измерений (определений)	0.10	–
20	532679.36	2241012.06	Метод спутниковых геодезических измерений (определений)	0.10	–
21	532664.98	2241038.70	Метод спутниковых геодезических измерений (определений)	0.10	–
22	532650.96	2241065.36	Метод спутниковых геодезических измерений (определений)	0.10	–
23	532636.55	2241092.05	Метод спутниковых геодезических измерений (определений)	0.10	–
24	532622.43	2241118.18	Метод спутниковых геодезических измерений (определений)	0.10	–
25	532608.28	2241144.79	Метод спутниковых геодезических измерений (определений)	0.10	–
26	532594.00	2241171.50	Метод спутниковых геодезических измерений (определений)	0.10	–
27	532582.98	2241192.18	Метод спутниковых геодезических измерений (определений)	0.10	–
28	532561.72	2241218.19	Метод спутниковых геодезических измерений (определений)	0.10	–
29	532547.43	2241235.88	Метод спутниковых геодезических измерений (определений)	0.10	–
30	532528.28	2241259.27	Метод спутниковых геодезических измерений (определений)	0.10	–

31	532509.45	2241282.75	Метод спутниковых геодезических измерений (определений)	0.10	–
32	532490.82	2241305.53	Метод спутниковых геодезических измерений (определений)	0.10	–
33	532472.12	2241328.56	Метод спутниковых геодезических измерений (определений)	0.10	–
34	532453.23	2241351.68	Метод спутниковых геодезических измерений (определений)	0.10	–
35	532434.40	2241374.76	Метод спутниковых геодезических измерений (определений)	0.10	–
36	532415.62	2241397.95	Метод спутниковых геодезических измерений (определений)	0.10	–
37	532396.79	2241421.06	Метод спутниковых геодезических измерений (определений)	0.10	–
38	532377.83	2241444.49	Метод спутниковых геодезических измерений (определений)	0.10	–
39	532358.81	2241467.97	Метод спутниковых геодезических измерений (определений)	0.10	–
40	532339.69	2241490.94	Метод спутниковых геодезических измерений (определений)	0.10	–
41	532320.95	2241514.36	Метод спутниковых геодезических измерений (определений)	0.10	–
42	532297.27	2241517.28	Метод спутниковых геодезических измерений (определений)	0.10	–
43	532279.95	2241519.37	Метод спутниковых геодезических измерений (определений)	0.10	–
44	532225.12	2241529.15	Метод спутниковых геодезических измерений (определений)	0.10	–
45	532223.35	2241519.31	Метод спутниковых геодезических измерений (определений)	0.10	–
46	532224.55	2241519.10	Метод спутниковых геодезических измерений (определений)	0.10	–
47	532224.14	2241513.27	Метод спутниковых геодезических измерений (определений)	0.10	–
48	532278.81	2241509.43	Метод спутниковых	0.10	–

			геодезических измерений (определений)		
49	532296.05	2241507.35	Метод спутниковых геодезических измерений (определений)	0.10	–
50	532315.68	2241504.93	Метод спутниковых геодезических измерений (определений)	0.10	–
51	532331.94	2241484.62	Метод спутниковых геодезических измерений (определений)	0.10	–
52	532351.08	2241461.62	Метод спутниковых геодезических измерений (определений)	0.10	–
53	532370.06	2241438.19	Метод спутниковых геодезических измерений (определений)	0.10	–
54	532389.04	2241414.75	Метод спутниковых геодезических измерений (определений)	0.10	–
55	532407.86	2241391.65	Метод спутниковых геодезических измерений (определений)	0.10	–
56	532426.65	2241368.45	Метод спутниковых геодезических измерений (определений)	0.10	–
57	532445.48	2241345.37	Метод спутниковых геодезических измерений (определений)	0.10	–
58	532464.36	2241322.25	Метод спутниковых геодезических измерений (определений)	0.10	–
59	532483.07	2241299.21	Метод спутниковых геодезических измерений (определений)	0.10	–
60	532501.67	2241276.45	Метод спутниковых геодезических измерений (определений)	0.10	–
61	532520.52	2241252.97	Метод спутниковых геодезических измерений (определений)	0.10	–
62	532539.66	2241229.57	Метод спутниковых геодезических измерений (определений)	0.10	–
63	532553.97	2241211.88	Метод спутниковых геодезических измерений (определений)	0.10	–
64	532574.62	2241186.61	Метод спутниковых геодезических измерений (определений)	0.10	–
65	532585.18	2241166.79	Метод спутниковых геодезических	0.10	–

			измерений (определений)		
66	532599.46	2241140.08	Метод спутниковых геодезических измерений (определений)	0.10	–
67	532613.62	2241113.45	Метод спутниковых геодезических измерений (определений)	0.10	–
68	532627.75	2241087.29	Метод спутниковых геодезических измерений (определений)	0.10	–
69	532642.14	2241060.65	Метод спутниковых геодезических измерений (определений)	0.10	–
70	532656.15	2241034.00	Метод спутниковых геодезических измерений (определений)	0.10	–
71	532670.56	2241007.32	Метод спутниковых геодезических измерений (определений)	0.10	–
72	532685.02	2240980.42	Метод спутниковых геодезических измерений (определений)	0.10	–
73	532702.04	2240961.13	Метод спутниковых геодезических измерений (определений)	0.10	–
74	532722.53	2240939.43	Метод спутниковых геодезических измерений (определений)	0.10	–
75	532744.62	2240916.75	Метод спутниковых геодезических измерений (определений)	0.10	–
76	532776.05	2240917.82	Метод спутниковых геодезических измерений (определений)	0.10	–
77	532806.92	2240918.85	Метод спутниковых геодезических измерений (определений)	0.10	–
78	532836.95	2240919.76	Метод спутниковых геодезических измерений (определений)	0.10	–
79	532867.01	2240920.72	Метод спутниковых геодезических измерений (определений)	0.10	–
80	532897.72	2240921.32	Метод спутниковых геодезических измерений (определений)	0.10	–
81	532931.47	2240928.53	Метод спутниковых геодезических измерений (определений)	0.10	–
82	532957.48	2240932.94	Метод спутниковых геодезических измерений	0.10	–

			(определений)		
83	532986.16	2240937.58	Метод спутниковых геодезических измерений (определений)	0.10	–
84	533015.77	2240942.54	Метод спутниковых геодезических измерений (определений)	0.10	–
85	533045.17	2240947.40	Метод спутниковых геодезических измерений (определений)	0.10	–
86	533074.81	2240954.04	Метод спутниковых геодезических измерений (определений)	0.10	–
1	533108.95	2240959.36	Метод спутниковых геодезических измерений (определений)	0.10	–
(2)	–	–	–	–	–
87	532130.34	2241551.44	Метод спутниковых геодезических измерений (определений)	0.10	–
88	532101.42	2241565.94	Метод спутниковых геодезических измерений (определений)	0.10	–
89	532073.10	2241583.35	Метод спутниковых геодезических измерений (определений)	0.10	–
90	532046.80	2241599.51	Метод спутниковых геодезических измерений (определений)	0.10	–
91	532020.65	2241615.46	Метод спутниковых геодезических измерений (определений)	0.10	–
92	531994.59	2241631.50	Метод спутниковых геодезических измерений (определений)	0.10	–
93	531968.83	2241647.35	Метод спутниковых геодезических измерений (определений)	0.10	–
94	531940.67	2241664.51	Метод спутниковых геодезических измерений (определений)	0.10	–
95	531912.78	2241681.60	Метод спутниковых геодезических измерений (определений)	0.10	–
96	531889.95	2241695.56	Метод спутниковых геодезических измерений (определений)	0.10	–
97	531859.81	2241714.50	Метод спутниковых геодезических измерений (определений)	0.10	–
98	531826.65	2241735.57	Метод спутниковых геодезических измерений	0.10	–

			(определений)		
99	531803.41	2241748.58	Метод спутниковых геодезических измерений (определений)	0.10	–
100	531779.87	2241761.73	Метод спутниковых геодезических измерений (определений)	0.10	–
101	531756.50	2241774.63	Метод спутниковых геодезических измерений (определений)	0.10	–
102	531732.56	2241787.91	Метод спутниковых геодезических измерений (определений)	0.10	–
103	531707.93	2241801.64	Метод спутниковых геодезических измерений (определений)	0.10	–
104	531691.46	2241810.85	Метод спутниковых геодезических измерений (определений)	0.10	–
105	531667.14	2241815.98	Метод спутниковых геодезических измерений (определений)	0.10	–
106	531665.08	2241806.19	Метод спутниковых геодезических измерений (определений)	0.10	–
107	531670.43	2241805.06	Метод спутниковых геодезических измерений (определений)	0.10	–
108	531670.39	2241801.35	Метод спутниковых геодезических измерений (определений)	0.10	–
109	531688.38	2241801.13	Метод спутниковых геодезических измерений (определений)	0.10	–
110	531703.05	2241792.91	Метод спутниковых геодезических измерений (определений)	0.10	–
111	531727.70	2241779.17	Метод спутниковых геодезических измерений (определений)	0.10	–
112	531751.66	2241765.88	Метод спутниковых геодезических измерений (определений)	0.10	–
113	531775.02	2241752.99	Метод спутниковых геодезических измерений (определений)	0.10	–
114	531798.53	2241739.85	Метод спутниковых геодезических измерений (определений)	0.10	–
115	531821.52	2241726.98	Метод спутниковых геодезических измерений (определений)	0.10	–

116	531854.47	2241706.05	Метод спутниковых геодезических измерений (определений)	0.10	–
117	531884.67	2241687.06	Метод спутниковых геодезических измерений (определений)	0.10	–
118	531907.56	2241673.07	Метод спутниковых геодезических измерений (определений)	0.10	–
119	531935.45	2241655.98	Метод спутниковых геодезических измерений (определений)	0.10	–
120	531963.60	2241638.82	Метод спутниковых геодезических измерений (определений)	0.10	–
121	531989.34	2241622.98	Метод спутниковых геодезических измерений (определений)	0.10	–
122	532015.43	2241606.93	Метод спутниковых геодезических измерений (определений)	0.10	–
123	532041.58	2241590.98	Метод спутниковых геодезических измерений (определений)	0.10	–
124	532067.86	2241574.83	Метод спутниковых геодезических измерений (определений)	0.10	–
125	532096.12	2241557.46	Метод спутниковых геодезических измерений (определений)	0.10	–
126	532121.83	2241537.31	Метод спутниковых геодезических измерений (определений)	0.10	–
127	532128.00	2241545.18	Метод спутниковых геодезических измерений (определений)	0.10	–
128	532127.42	2241545.63	Метод спутниковых геодезических измерений (определений)	0.10	–
87	532130.34	2241551.44	Метод спутниковых геодезических измерений (определений)	0.10	–
(3)	–	–	–	–	–
129	531611.78	2241713.36	Метод спутниковых геодезических измерений (определений)	0.10	–
130	531607.12	2241716.30	Метод спутниковых геодезических измерений (определений)	0.10	–
131	531607.67	2241717.79	Метод спутниковых геодезических измерений (определений)	0.10	–

132	531598.30	2241721.27	Метод спутниковых геодезических измерений (определений)	0.10	–
133	531588.76	2241695.51	Метод спутниковых геодезических измерений (определений)	0.10	–
134	531575.05	2241667.81	Метод спутниковых геодезических измерений (определений)	0.10	–
135	531559.09	2241634.89	Метод спутниковых геодезических измерений (определений)	0.10	–
136	531547.83	2241611.92	Метод спутниковых геодезических измерений (определений)	0.10	–
137	531536.59	2241589.26	Метод спутниковых геодезических измерений (определений)	0.10	–
138	531522.26	2241560.17	Метод спутниковых геодезических измерений (определений)	0.10	–
139	531509.86	2241534.98	Метод спутниковых геодезических измерений (определений)	0.10	–
140	531497.41	2241509.24	Метод спутниковых геодезических измерений (определений)	0.10	–
141	531483.76	2241481.22	Метод спутниковых геодезических измерений (определений)	0.10	–
142	531470.17	2241461.06	Метод спутниковых геодезических измерений (определений)	0.10	–
143	531475.44	2241457.51	Метод спутниковых геодезических измерений (определений)	0.10	–
144	531475.29	2241457.08	Метод спутниковых геодезических измерений (определений)	0.10	–
145	531476.93	2241456.51	Метод спутниковых геодезических измерений (определений)	0.10	–
146	531478.46	2241455.47	Метод спутниковых геодезических измерений (определений)	0.10	–
147	531478.74	2241455.88	Метод спутниковых геодезических измерений (определений)	0.10	–
148	531484.74	2241453.80	Метод спутниковых геодезических измерений (определений)	0.10	–
149	531492.74	2241476.82	Метод спутниковых	0.10	–

			геодезических измерений (определений)		
150	531506.41	2241504.86	Метод спутниковых геодезических измерений (определений)	0.10	–
151	531518.85	2241530.60	Метод спутниковых геодезических измерений (определений)	0.10	–
152	531531.23	2241555.75	Метод спутниковых геодезических измерений (определений)	0.10	–
153	531545.55	2241584.83	Метод спутниковых геодезических измерений (определений)	0.10	–
154	531556.80	2241607.51	Метод спутниковых геодезических измерений (определений)	0.10	–
155	531568.08	2241630.51	Метод спутниковых геодезических измерений (определений)	0.10	–
156	531584.03	2241663.42	Метод спутниковых геодезических измерений (определений)	0.10	–
157	531597.71	2241691.07	Метод спутниковых геодезических измерений (определений)	0.10	–
129	531611.78	2241713.36	Метод спутниковых геодезических измерений (определений)	0.10	–

3. Сведения о характерных точках части (частей) границы объекта

Обозначение характерных точек части границы	Координаты, м		Метод определения координат характерной точки	Средняя квадратическая погрешность положения характерной точки (M_t), м	Описание обозначения точки на местности (при наличии)
	X	Y			
1	2	3	4	5	6
–	–	–	–	–	–

ГРАФИЧЕСКОЕ ОПИСАНИЕ
местоположения границ населенных пунктов, территориальных зон, особо охраняемых природных территорий, зон с особыми условиями использования территории

Публичный сервитут в целях размещения объектов электросетевого хозяйства

(наименование объекта, местоположение границ которого описано (далее - объект))

Раздел 1

Сведения об объекте

№ п/п	Характеристики объекта	Описание характеристик
1	2	3
1.	Местоположение объекта	Пермский край, город Пермь
2.	Площадь объекта +/- величина погрешности определения площади (Р +/- Дельта Р)	886 +/- 3 м²
3.	Иные характеристики объекта	Вид объекта реестра границ: Зона с особыми условиями Содержание ограничений использования объектов недвижимости в пределах зоны или территории: Публичный сервитут в целях размещения объектов электросетевого хозяйства сроком действия 49 лет в интересах Публичное Акционерное Общество «Россети»

Раздел 2

Сведения о местоположении границ объекта

1. Система координат МСК-59

2. Сведения о характерных точках границ объекта

Обозначение характерных точек границ	Координаты, м		Метод определения координат характерной точки	Средняя квадратическая погрешность положения характерной точки (Mt), м	Описание обозначения точки на местности (при наличии)
	X	Y			
1	2	3	4	5	6
1	530311.10	2242450.06	Геодезический метод	0.10	закрепление отсутствует
2	530306.61	2242452.35	Геодезический метод	0.10	закрепление отсутствует
3	530306.66	2242459.25	Геодезический метод	0.10	закрепление отсутствует
4	530306.83	2242500.41	Геодезический метод	0.10	закрепление отсутствует
5	530315.66	2242500.49	Геодезический метод	0.10	закрепление отсутствует
6	530315.66	2242523.51	Геодезический метод	0.10	закрепление отсутствует
7	530325.98	2242538.58	Геодезический метод	0.10	закрепление отсутствует
8	530353.05	2242522.28	Геодезический метод	0.10	закрепление отсутствует
9	530367.39	2242514.98	Геодезический метод	0.10	закрепление отсутствует
10	530369.68	2242513.81	Геодезический метод	0.10	закрепление отсутствует
11	530373.69	2242511.33	Геодезический метод	0.10	закрепление отсутствует
12	530377.80	2242509.13	Геодезический метод	0.10	закрепление отсутствует
13	530386.29	2242503.29	Геодезический метод	0.10	закрепление отсутствует
14	530393.56	2242498.47	Геодезический метод	0.10	закрепление отсутствует
15	530400.59	2242492.99	Геодезический метод	0.10	закрепление отсутствует
16	530423.96	2242479.35	Геодезический метод	0.10	закрепление отсутствует
17	530431.00	2242475.03	Геодезический метод	0.10	закрепление отсутствует
18	530468.30	2242454.30	Геодезический метод	0.10	закрепление отсутствует
19	530475.72	2242450.64	Геодезический метод	0.10	закрепление отсутствует
20	530483.24	2242446.90	Геодезический метод	0.10	закрепление отсутствует
21	530485.73	2242445.64	Геодезический метод	0.10	закрепление отсутствует
22	530484.53	2242443.22	Геодезический метод	0.10	закрепление отсутствует

2. Сведения о характерных точках границ объекта

Обозначение характерных точек границ	Координаты, м		Метод определения координат характерной точки	Средняя квадратическая погрешность положения характерной точки (Mt), м	Описание обозначения точки на местности (при наличии)
	X	Y			
1	2	3	4	5	6
23	530469.97	2242450.46	Геодезический метод	0.10	закрепление отсутствует
24	530427.74	2242474.32	Геодезический метод	0.10	закрепление отсутствует
25	530422.73	2242477.25	Геодезический метод	0.10	закрепление отсутствует
26	530400.19	2242490.81	Геодезический метод	0.10	закрепление отсутствует
27	530351.31	2242520.59	Геодезический метод	0.10	закрепление отсутствует
28	530338.00	2242528.26	Геодезический метод	0.10	закрепление отсутствует
29	530327.78	2242534.14	Геодезический метод	0.10	закрепление отсутствует
30	530319.26	2242522.47	Геодезический метод	0.10	закрепление отсутствует
31	530318.97	2242496.51	Геодезический метод	0.10	закрепление отсутствует
32	530311.31	2242496.45	Геодезический метод	0.10	закрепление отсутствует
33	530311.16	2242459.22	Геодезический метод	0.10	закрепление отсутствует
1	530311.10	2242450.06	Геодезический метод	0.10	закрепление отсутствует

3. Сведения о характерных точках части (частей) границы объекта

Обозначение характерных точек части границы	Координаты, м		Метод определения координат характерной точки	Средняя квадратическая погрешность положения характерной точки (Mt), м	Описание обозначения точки на местности (при наличии)
	X	Y			
1	2	3	4	5	6
-	-	-	-	-	-

Раздел 3

Сведения о местоположении измененных (уточненных) границ объекта

1. Система координат -

2. Сведения о характерных точках границ объекта

Обозначение характерных точек границ	Существующие координаты, м		Измененные (уточненные) координаты, м		Метод определения координат характерной точки	Средняя квадратическая погрешность положения характерной точки (Mt), м	Описание обозначения точки на местности (при наличии)
	X	Y	X	Y			
1	2	3	4	5	6	7	8
-	-	-	-	-	-	-	

3. Сведения о характерных точках части (частей) границы объекта

Обозначение характерных точек части границы	Существующие координаты, м		Измененные (уточненные) координаты, м		Метод определения координат характерной точки	Средняя квадратическая погрешность положения характерной точки (Mt), м	Описание обозначения точки на местности (при наличии)
	X	Y	X	Y			
1	2	3	4	5	6	7	8
-	-	-	-	-	-	-	

План границ объекта



М 1:100

Условные обозначения:

Вновь образованная граница публичного сервитута

59:01:4311038:28 Кадастровый номер учтенного земельного участка

1 Образуемая точка контура, сведения о которой позволяют однозначно определить ее положение на местности

существующая часть границы, имеющихся в ЕГРН сведения о которых достаточны для определения ее местоположения

линия проектируемой ВЛ

Подпись_____дата 03.11.2023

Место для оттиска печати (при наличии) лица, составившего описание местоположения границ объекта

ГРАФИЧЕСКОЕ ОПИСАНИЕ
местоположения границ населенных пунктов, территориальных зон, особо охраняемых природных территорий, зон с особыми условиями использования территории

Публичный сервитут в целях размещения объектов электросетевого хозяйства

(наименование объекта, местоположение границ которого описано (далее - объект))

Раздел 1

Сведения об объекте

№ п/п	Характеристики объекта	Описание характеристик
1	2	3
1.	Местоположение объекта	Пермский край, город Пермь
2.	Площадь объекта +/- величина погрешности определения площади (Р +/- Дельта Р)	1141 +/- 4 м²
3.	Иные характеристики объекта	Вид объекта реестра границ: Зона с особыми условиями Содержание ограничений использования объектов недвижимости в пределах зоны или территории: Публичный сервитут в целях строительства ЛЭП 0,4 кВ от РУ 0,4 кВ ТП-1551, установка оборудования учета э/э на опоре ЛЭП 0,4 кВ ТП-1612 для электроснабжения гаража по адресу: Пермский край, г. Пермь, ГСК «Кама» (кадастровый номер земельного участка: 59:01:1717065:677) сроком действия 49 лет в интересах Публичного Акционерного Общества «Россети»

Раздел 2

Сведения о местоположении границ объекта

1. Система координат МСК-59

2. Сведения о характерных точках границ объекта

Обозначение характерных точек границ	Координаты, м		Метод определения координат характерной точки	Средняя квадратическая погрешность положения характерной точки (Mt), м	Описание обозначения точки на местности (при наличии)
	X	Y			
1	2	3	4	5	6
1	520412.53	2219594.65	Геодезический метод	0.10	закрепление отсутствует
2	520415.21	2219599.86	Геодезический метод	0.10	закрепление отсутствует
3	520412.98	2219600.96	Геодезический метод	0.10	закрепление отсутствует
4	520389.85	2219601.07	Геодезический метод	0.10	закрепление отсутствует
5	520357.18	2219647.16	Геодезический метод	0.10	закрепление отсутствует
6	520342.62	2219642.73	Геодезический метод	0.10	закрепление отсутствует
7	520322.87	2219659.59	Геодезический метод	0.10	закрепление отсутствует
8	520325.15	2219686.28	Геодезический метод	0.10	закрепление отсутствует
9	520338.51	2219714.95	Геодезический метод	0.10	закрепление отсутствует
10	520333.28	2219717.93	Геодезический метод	0.10	закрепление отсутствует
11	520319.26	2219687.85	Геодезический метод	0.10	закрепление отсутствует
12	520316.63	2219657.03	Геодезический метод	0.10	закрепление отсутствует
13	520340.76	2219636.43	Геодезический метод	0.10	закрепление отсутствует
14	520356.86	2219637.24	Геодезический метод	0.10	закрепление отсутствует
15	520386.74	2219595.09	Геодезический метод	0.10	закрепление отсутствует
16	520411.57	2219594.97	Геодезический метод	0.10	закрепление отсутствует
1	520412.53	2219594.65	Геодезический метод	0.10	закрепление отсутствует

3. Сведения о характерных точках части (частей) границы объекта

Обозначение характерных точек части границы	Координаты, м		Метод определения координат характерной точки	Средняя квадратическая погрешность положения характерной точки (Mt), м	Описание обозначения точки на местности (при наличии)
	X	Y			
1	2	3	4	5	6
-	-	-	-	-	-

Раздел 3

Сведения о местоположении измененных (уточненных) границ объекта

1. Система координат -


2. Сведения о характерных точках границ объекта

Обозначение характерных точек границ	Существующие координаты, м		Измененные (уточненные) координаты, м		Метод определения координат характерной точки	Средняя квадратическая погрешность положения характерной точки (Mt), м	Описание обозначения точки на местности (при наличии)
	X	Y	X	Y			
1	2	3	4	5	6	7	8
-	-	-	-	-	-	-	

3. Сведения о характерных точках части (частей) границы объекта

Обозначение характерных точек части границы	Существующие координаты, м		Измененные (уточненные) координаты, м		Метод определения координат характерной точки	Средняя квадратическая погрешность положения характерной точки (Mt), м	Описание обозначения точки на местности (при наличии)
	X	Y	X	Y			
1	2	3	4	5	6	7	8
-	-	-	-	-	-	-	

План границ объекта

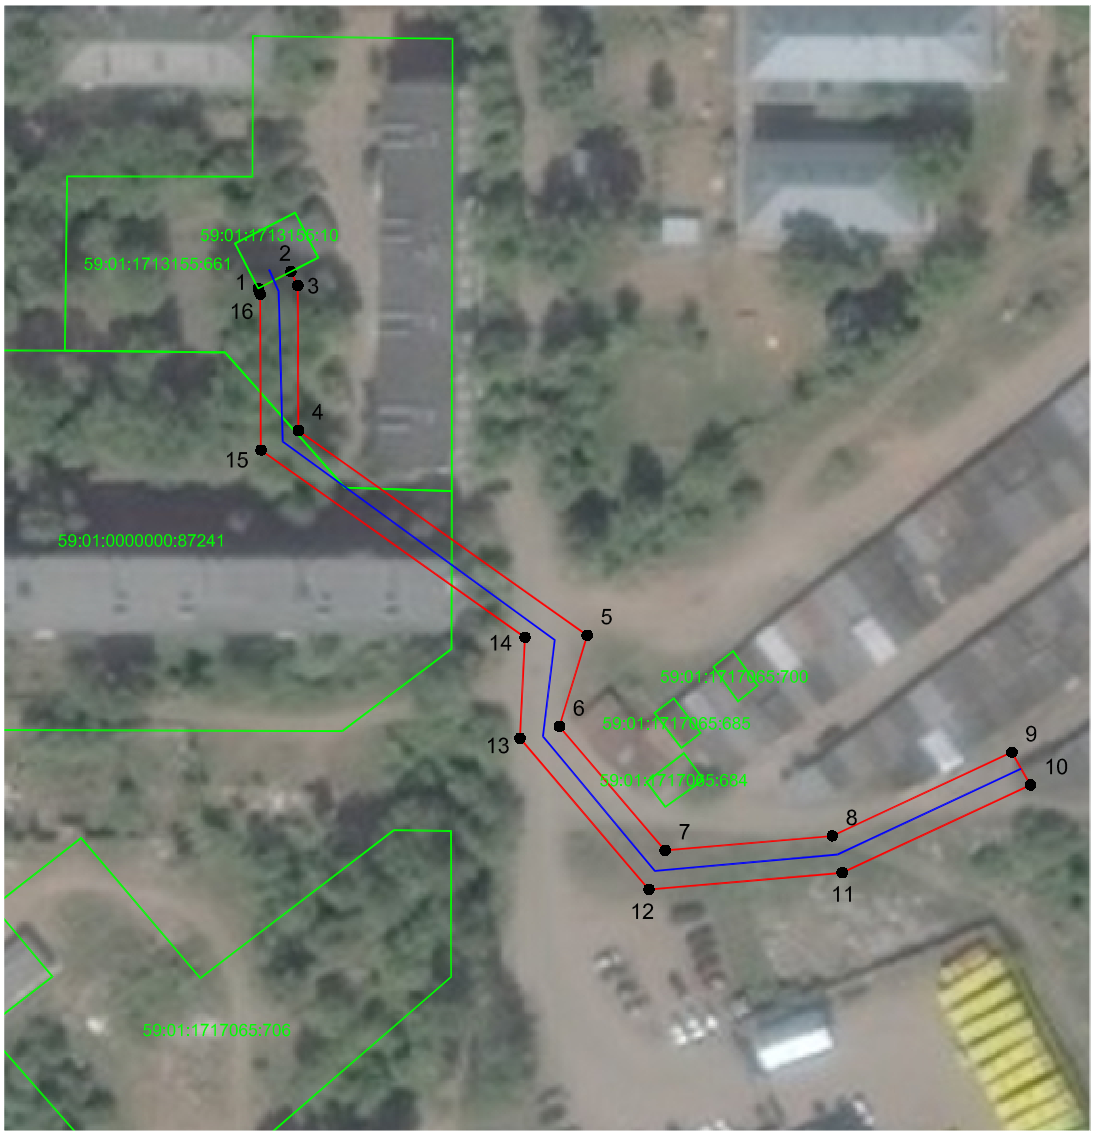

М 1:250

Условные обозначения:

Вновь образованная граница публичного сервитута

59:01:1717065:706 Кадастровый номер учтенного земельного участка

• 1 Образуемая точка контура, сведения о которой позволяют однозначно определить ее положение на местности

существующая часть границы, имеющихся в ЕГРН сведения о которых достаточны для определения ее местоположения

линия проектируемой ВЛ

Подпись_____дата 12.09.2023

Место для оттиска печати (при наличии) лица, составившего описание местоположения границ объекта

ГРАФИЧЕСКОЕ ОПИСАНИЕ
местоположения границ населенных пунктов, территориальных зон, особо охраняемых природных территорий, зон с особыми условиями использования территории

Публичный сервитут в целях размещения объектов электросетевого хозяйства

(наименование объекта, местоположение границ которого описано (далее - объект))

Раздел 1

Сведения об объекте

№ п/п	Характеристики объекта	Описание характеристик
1	2	3
1.	Местоположение объекта	Пермский край, город Пермь
2.	Площадь объекта +/- величина погрешности определения площади (Р +/- Дельта Р)	683 +/- 4 м²
3.	Иные характеристики объекта	Вид объекта реестра границ: Зона с особыми условиями Содержание ограничений использования объектов недвижимости в пределах зоны или территории: Публичный сервитут в целях строительства ЛЭП 0,4 кВ от РУ 0,4 кВ ТП-2272, установка оборудования учета э/э на опоре ЛЭП 0,4 кВ для электроснабжения садового дома по адресу: Пермский край, г. Пермь, Мотовилихинский район, садоводческий кооператив №1 «Искра» территория д. 31а (кад. номер зем. участка 59:01:4319143:25) сроком действия 49 лет в интересах Публичное Акционерное Общество «Россети»

Раздел 2

Сведения о местоположении границ объекта

1. Система координат МСК-59

2. Сведения о характерных точках границ объекта

Обозначение характерных точек границ	Координаты, м		Метод определения координат характерной точки	Средняя квадратическая погрешность положения характерной точки (Mt), м	Описание обозначения точки на местности (при наличии)
	X	Y			
1	2	3	4	5	6
1	517305.79	2235080.64	Геодезический метод	0.10	закрепление отсутствует
2	517304.74	2235083.92	Геодезический метод	0.10	закрепление отсутствует
3	517218.78	2235056.70	Геодезический метод	0.10	закрепление отсутствует
4	517199.63	2235054.86	Геодезический метод	0.10	закрепление отсутствует
5	517146.05	2235057.47	Геодезический метод	0.10	закрепление отсутствует
6	517136.07	2235021.15	Геодезический метод	0.10	закрепление отсутствует
7	517139.06	2235019.75	Геодезический метод	0.10	закрепление отсутствует
8	517140.51	2235022.84	Геодезический метод	0.10	закрепление отсутствует
9	517140.15	2235023.00	Геодезический метод	0.10	закрепление отсутствует
10	517148.64	2235053.89	Геодезический метод	0.10	закрепление отсутствует
11	517199.71	2235051.40	Геодезический метод	0.10	закрепление отсутствует
12	517219.17	2235053.27	Геодезический метод	0.10	закрепление отсутствует
13	517305.79	2235080.64	Геодезический метод	0.10	закрепление отсутствует
1	517305.79	2235080.64	Геодезический метод	0.10	закрепление отсутствует

3. Сведения о характерных точках части (частей) границы объекта

Обозначение характерных точек части границы	Координаты, м		Метод определения координат характерной точки	Средняя квадратическая погрешность положения характерной точки (Mt), м	Описание обозначения точки на местности (при наличии)
	X	Y			
1	2	3	4	5	6
-	-	-	-	-	-

Раздел 3

Сведения о местоположении измененных (уточненных) границ объекта

1. Система координат -

2. Сведения о характерных точках границ объекта

Обозначение характерных точек границ	Существующие координаты, м		Измененные (уточненные) координаты, м		Метод определения координат характерной точки	Средняя квадратическая погрешность положения характерной точки (Mt), м	Описание обозначения точки на местности (при наличии)
	X	Y	X	Y			
1	2	3	4	5	6	7	8
-	-	-	-	-	-	-	

3. Сведения о характерных точках части (частей) границы объекта

Обозначение характерных точек части границы	Существующие координаты, м		Измененные (уточненные) координаты, м		Метод определения координат характерной точки	Средняя квадратическая погрешность положения характерной точки (Mt), м	Описание обозначения точки на местности (при наличии)
	X	Y	X	Y			
1	2	3	4	5	6	7	8
-	-	-	-	-	-	-	

План границ объекта



М 1:100

Условные обозначения:

Вновь образованная граница публичного сервитута

59:01:4319143:60 Кадастровый номер учтенного земельного участка

1 Образуемая точка контура, сведения о которой позволяют однозначно определить ее положение на местности

существующая часть границы, имеющихся в ЕГРН сведения о которых достаточны для определения ее местоположения

линия проектируемой ВЛ

Подпись_____дата 16.10.2023

Место для оттиска печати (при наличии) лица, составившего описание местоположения границ объекта

ОПИСАНИЕ МЕСТОПОЛОЖЕНИЯ ГРАНИЦ

Строительство КЛ 0,4 кВ от РУ 0,4 кВ ТП-5485, установка оборудования учета э/э в РУ 0,4 кВ ТП-5485 для электроснабжения нежилого здания по адресу: Пермский край, г. Пермь, спуск Решетниковский, 1а (кад. номер зем. участка 59:01:4410182:90)

(наименование объекта, местоположение границ которого описано (далее - объект))

Раздел 1

Сведения об объекте		
№ п/п	Характеристики объекта	Описание характеристик
1	2	3
1	Местоположение объекта	Пермский край, г. Пермь
2	Площадь объекта +/- величина погрешности определения площади (Р+/- Дельта Р)	234 кв.м ± 4 кв.м
3	Иные характеристики объекта	Ограничения на использование объекта: Публичный сервитут. В целях подключения (технологического присоединения) к сетям инженерно-технического обеспечения. (Строительство КЛ 0,4 кВ от РУ 0,4 кВ ТП-5485, установка оборудования учета э/э в РУ 0,4 кВ ТП-5485 для электроснабжения нежилого здания по адресу: Пермский край, г. Пермь, спуск Решетниковский, 1а (кад. номер зем. участка 59:01:4410182:90)) сроком на 48 лет 11 месяцев.

Сведения о местоположении границ объекта

1. Система координат МСК-59, зона 2

2. Сведения о характерных точках границ объекта

Обозначение характерных точек границ	Координаты, м		Метод определения координат характерной точки	Средняя квадратическая погрешность положения характерной точки (M_t), м	Описание обозначения точки на местности (при наличии)
	X	Y			
1	2	3	4	5	6
(1)	–	–	–	–	–
1	518282.72	2230046.78	Метод спутниковых геодезических измерений (определений)	0.10	Нет закрепления
2	518284.51	2230052.79	Метод спутниковых геодезических измерений (определений)	0.10	Нет закрепления
3	518246.25	2230052.57	Метод спутниковых геодезических измерений (определений)	0.10	Нет закрепления
4	518244.41	2230046.56	Метод спутниковых геодезических измерений (определений)	0.10	Нет закрепления
1	518282.72	2230046.78	Метод спутниковых геодезических измерений (определений)	0.10	Нет закрепления
1	–	–	–	–	–
5	518187.04	2230025.60	Метод спутниковых	0.10	Нет закрепления

			геодезических измерений (определений)		
6	518187.31	2230026.54	Метод спутниковых геодезических измерений (определений)	0.10	Нет закрепления
7	518182.70	2230027.84	Метод спутниковых геодезических измерений (определений)	0.10	Нет закрепления
8	518182.40	2230026.91	Метод спутниковых геодезических измерений (определений)	0.10	Нет закрепления
5	518187.04	2230025.60	Метод спутниковых геодезических измерений (определений)	0.10	Нет закрепления

3. Сведения о характерных точках части (частей) границы объекта

Обозначение характерных точек части границы	Координаты, м		Метод определения координат характерной точки	Средняя квадратическая погрешность положения характерной точки (M_t), м	Описание обозначения точки на местности (при наличии)
	X	Y			
1	2	3	4	5	6
–	–	–	–	–	–

Схема расположения границ публичного сервитута

Объект: Строительство КЛ 0,4 кВ от РУ 0,4 кВ ТП-5485, установка оборудования учета э/э в РУ 0,4 кВ ТП-5485 для электроснабжения нежилого здания по адресу: Пермский край, г. Пермь, спуск Решетниковский, 1а (кад. номер зем. участка 59:01:4410182:90)

Местоположение: край Пермский, г. Пермь,Дзержинский район

Площадь земель или части земельного участка, кв.м. : 234 (в т.ч. земельный участок с КН 59:01:4415053:12- 229 кв.м., земельный участок с КН 59:01:4419853:1 -5 кв.м.)



№№ точек	X	Y
1	518282.72	2230046.78
2	518284.51	2230052.79
3	518246.25	2230052.57
4	518244.41	2230046.56
1	518282.72	2230046.78
-	-	-
5	518187.04	2230025.60
6	518187.31	2230026.54
7	518182.70	2230027.84
8	518182.40	2230026.91
5	518187.04	2230025.60

Масштаб 1:600

Условные обозначения:

- граница публичного сервитута
- граница земельного участка, сведения которого внесены в ЕГРН
- проектное местоположение инженерного сооружения
- 59:01:4415053 обозначение кадастрового квартала
- 59:01:4415053:12 обозначение кадастрового номера земельного участка

Система координат МСК-59, зона 2

Метод определения координат: Метод спутниковых геодезических измерений (определений)

средняя квадратическая погрешность положения характерных точек (Mt)- 0.10 м

ОПИСАНИЕ МЕСТОПОЛОЖЕНИЯ ГРАНИЦ

Публичный сервитут для размещения объекта электросетевого хозяйства «ВЛ-0,4кВ ТП-6085»
(наименование объекта, местоположение границ которого описано (далее - объект)

Раздел 1

Сведения об объекте		
№ п/п	Характеристики объекта	Описание характеристик
1	2	3
1	Местоположение объекта	Пермский край, город Пермь
2	Площадь объекта +/- величина погрешности определения площади (Р+/- Дельта Р)	1735 кв.м ± 9 кв.м
3	Иные характеристики объекта	Публичный сервитут для размещения объекта электросетевого хозяйства «ВЛ-0,4кВ ТП-6085» на срок 49 лет, обладатель публичного сервитута - ОАО «МРСК Урала», 614016, Пермский край, город Пермь, улица Камчатовская, дом 26, ИНН - 6671163413, ОГРН - 1056604000970, адрес электронной почты - pe-pges@rosseti-ural.ru

Раздел 2

Сведения о местоположении границ объекта

1. Система координат МСК-59, зона 2


2. Сведения о характерных точках границ объекта

Обозначение характерных точек границ	Координаты, м		Метод определения координат характерной точки	Средняя квадратическая погрешность положения характерной точки (M_t), м	Описание обозначения точки на местности (при наличии)
	X	Y			
1	2	3	4	5	6
1	514860.43	2233969.38	Метод спутниковых геодезических измерений (определений)	0.10	–
2	514884.41	2233970.97	Метод спутниковых геодезических измерений (определений)	0.10	–
3	514910.42	2233972.49	Метод спутниковых геодезических измерений (определений)	0.10	–
4	514935.51	2233973.84	Метод спутниковых геодезических измерений (определений)	0.10	–
5	514937.81	2233973.96	Метод спутниковых геодезических измерений (определений)	0.10	–
6	514939.81	2233974.07	Метод спутниковых геодезических измерений (определений)	0.10	–
7	514939.59	2233978.07	Метод спутниковых геодезических измерений (определений)	0.10	–
8	514910.20	2233976.49	Метод спутниковых геодезических измерений (определений)	0.10	–
9	514884.17	2233974.97	Метод спутниковых геодезических измерений (определений)	0.10	–
10	514860.93	2233973.42	Метод спутниковых геодезических измерений (определений)	0.10	–
11	514833.76	2233982.19	Метод спутниковых геодезических измерений (определений)	0.10	–
12	514808.12	2233990.44	Метод спутниковых геодезических измерений (определений)	0.10	–
13	514794.68	2234018.56	Метод спутниковых геодезических измерений (определений)	0.10	–
14	514781.55	2234047.31	Метод спутниковых геодезических измерений (определений)	0.10	–
15	514800.54	2234082.51	Метод спутниковых геодезических измерений (определений)	0.10	–
16	514819.92	2234118.28	Метод спутниковых геодезических измерений (определений)	0.10	–
17	514865.66	2234095.22	Метод спутниковых геодезических измерений (определений)	0.10	–
18	514853.91	2234136.93	Метод спутниковых геодезических измерений (определений)	0.10	–
19	514844.72	2234168.26	Метод спутниковых геодезических измерений (определений)	0.10	–
20	514836.50	2234196.75	Метод спутниковых геодезических измерений (определений)	0.10	–
21	514832.66	2234195.65	Метод спутниковых геодезических измерений (определений)	0.10	–
22	514840.88	2234167.14	Метод спутниковых геодезических измерений (определений)	0.10	–
23	514850.07	2234135.83	Метод спутниковых геодезических измерений (определений)	0.10	–
24	514859.34	2234102.88	Метод спутниковых геодезических измерений (определений)	0.10	–
25	514818.26	2234123.60	Метод спутниковых геодезических измерений (определений)	0.10	–
26	514797.02	2234084.41	Метод спутниковых геодезических измерений (определений)	0.10	–
27	514777.09	2234047.45	Метод спутниковых геодезических измерений (определений)	0.10	–
28	514791.06	2234016.86	Метод спутниковых геодезических измерений (определений)	0.10	–
29	514805.26	2233987.16	Метод спутниковых геодезических измерений (определений)	0.10	–
30	514832.54	2233978.39	Метод спутниковых геодезических измерений (определений)	0.10	–
1	514860.43	2233969.38	Метод спутниковых геодезических измерений (определений)	0.10	–

3. Сведения о характерных точках части (частей) границы объекта

Обозначение характерных точек части границы	Координаты, м		Метод определения координат характерной точки	Средняя квадратическая погрешность положения характерной точки (M_t), м	Описание обозначения точки на местности (при наличии)
	X	Y			
1	2	3	4	5	6
–	–	–	–	–	–

Схема расположения границ публичного сервитута объекта

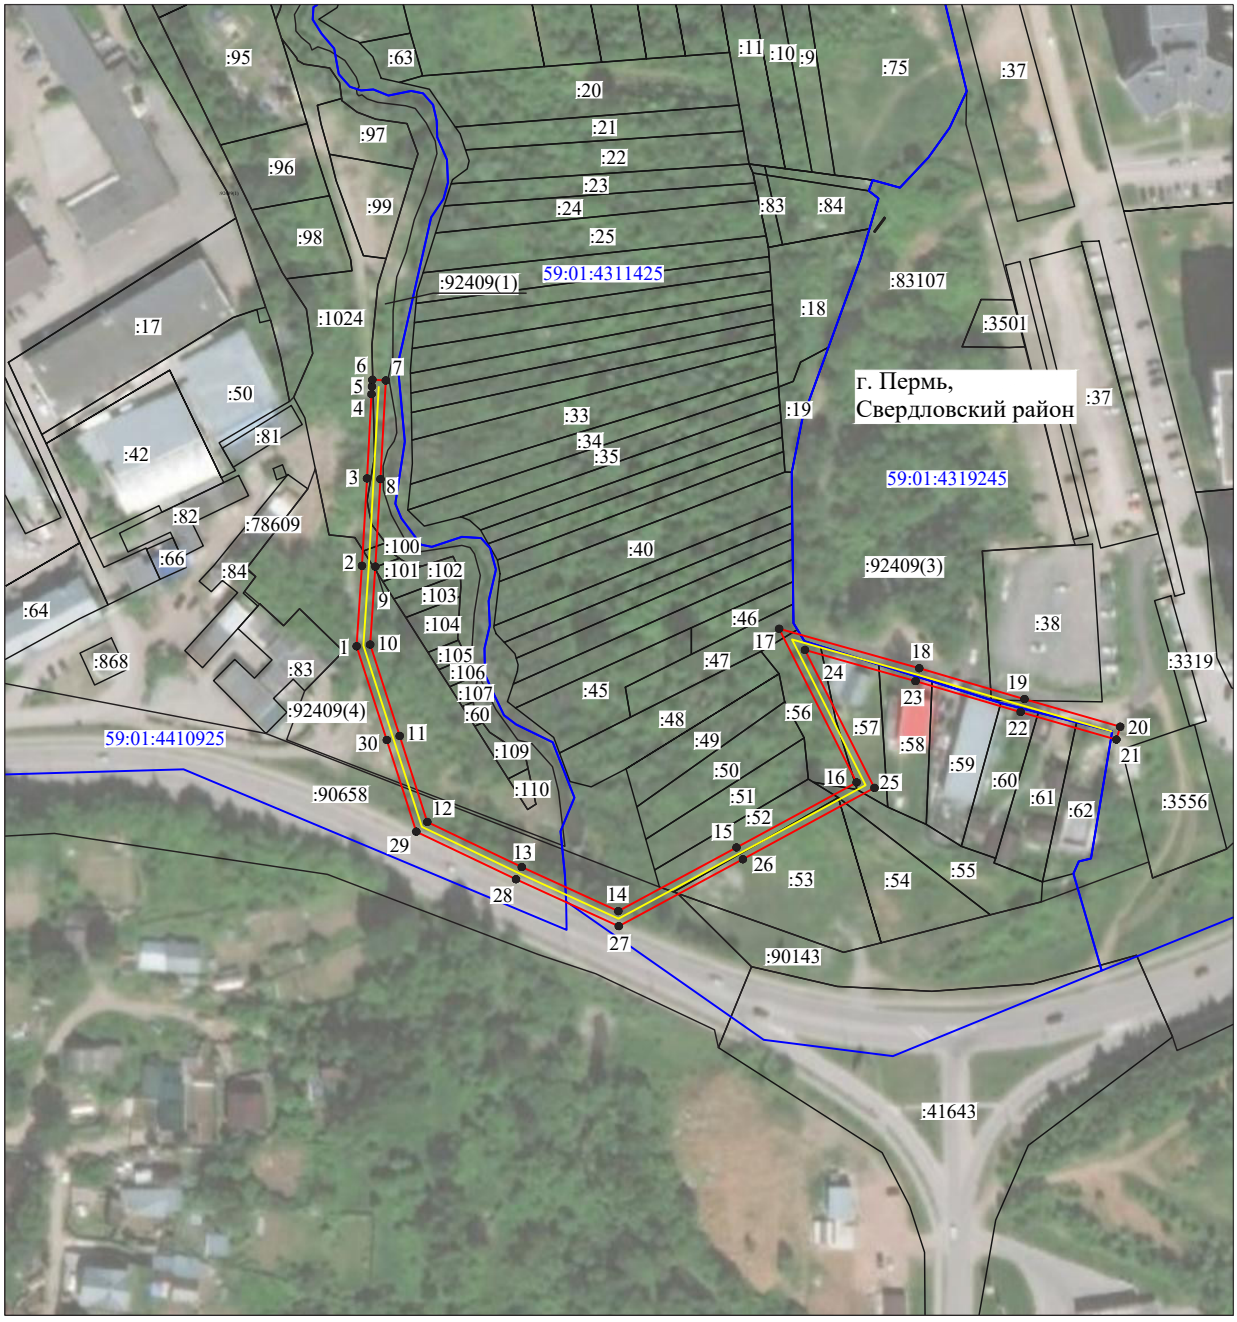

Масштаб 1:2000

Используемые условные знаки и обозначения:

№1	- номер опоры
	- граница публичного сервитута
	- граница кадастрового деления
	- граница населенного пункта
	- граница земельного участка, имеющегося в ЕГРН
	- проектное местоположение инженерного сооружения
	- граница охранной зоны, имеющейся в ЕГРН
59:01:4413924:34 :34	- кадастровый номер земельного участка, имеющегося в ЕГРН
59:01:4413924	- номер кадастрового квартала
1 ●	- обозначение характерных точек границ

ОПИСАНИЕ МЕСТОПОЛОЖЕНИЯ ГРАНИЦ

Публичный сервитут для размещения объекта электросетевого хозяйства «ВЛ 0,4кВ КТП-4431 »
(наименование объекта, местоположение границ которого описано (далее - объект))

Раздел 1

Сведения об объекте		
№ п/п	Характеристики объекта	Описание характеристик
1	2	3
1	Местоположение объекта	Пермский край, город Пермь
2	Площадь объекта +/- величина погрешности определения площади (Р+/- Дельта Р)	1238 кв.м ± 10 кв.м
3	Иные характеристики объекта	Публичный сервитут для размещения объекта электросетевого хозяйства «ВЛ 0,4кВ КТП-4431» на срок 49 лет, обладатель публичного сервитута - ОАО «МРСК Урала», 614016, Пермский край, город Пермь, улица Камчатовская, дом 26, ИНН - 6671163413, ОГРН - 1056604000970, адрес электронной почты - pe-pges@rosseti-ural.ru

Раздел 2

Сведения о местоположении границ объекта

1. Система координат МСК-59, зона 2


2. Сведения о характерных точках границ объекта

Обозначение характерных точек границ	Координаты, м		Метод определения координат характерной точки	Средняя квадратическая погрешность положения характерной точки (M_t), м	Описание обозначения точки на местности (при наличии)
	X	Y			
1	2	3	4	5	6
1	528763.63	2234636.34	Метод спутниковых геодезических измерений (определений)	0.10	–
2	528763.69	2234706.97	Метод спутниковых геодезических измерений (определений)	0.10	–
3	528763.19	2234756.59	Метод спутниковых геодезических измерений (определений)	0.10	–
4	528778.06	2234779.05	Метод спутниковых геодезических измерений (определений)	0.10	–
5	528778.31	2234846.07	Метод спутниковых геодезических измерений (определений)	0.10	–
6	528779.67	2234858.63	Метод спутниковых геодезических измерений (определений)	0.10	–
7	528775.69	2234859.06	Метод спутниковых геодезических измерений (определений)	0.10	–
8	528774.31	2234846.29	Метод спутниковых геодезических измерений (определений)	0.10	–
9	528774.08	2234780.25	Метод спутниковых геодезических измерений (определений)	0.10	–
10	528759.18	2234757.78	Метод спутниковых геодезических измерений (определений)	0.10	–
11	528759.44	2234732.02	Метод спутниковых геодезических измерений (определений)	0.10	–
12	528718.19	2234731.27	Метод спутниковых геодезических измерений (определений)	0.10	–
13	528718.26	2234727.27	Метод спутниковых геодезических измерений (определений)	0.10	–
14	528759.44	2234728.03	Метод спутниковых геодезических измерений (определений)	0.10	–
15	528759.69	2234706.95	Метод спутниковых геодезических измерений (определений)	0.10	–
16	528759.65	2234640.55	Метод спутниковых геодезических измерений (определений)	0.10	–
17	528718.19	2234642.63	Метод спутниковых геодезических измерений (определений)	0.10	–
18	528718.00	2234638.65	Метод спутниковых геодезических измерений (определений)	0.10	–
1	528763.63	2234636.34	Метод спутниковых геодезических измерений (определений)	0.10	–

3. Сведения о характерных точках части (частей) границы объекта

Обозначение характерных точек части границы	Координаты, м		Метод определения координат характерной точки	Средняя квадратическая погрешность положения характерной точки (M_t), м	Описание обозначения точки на местности (при наличии)
	X	Y			
1	2	3	4	5	6
–	–	–	–	–	–

Схема расположения границ публичного сервитута объекта

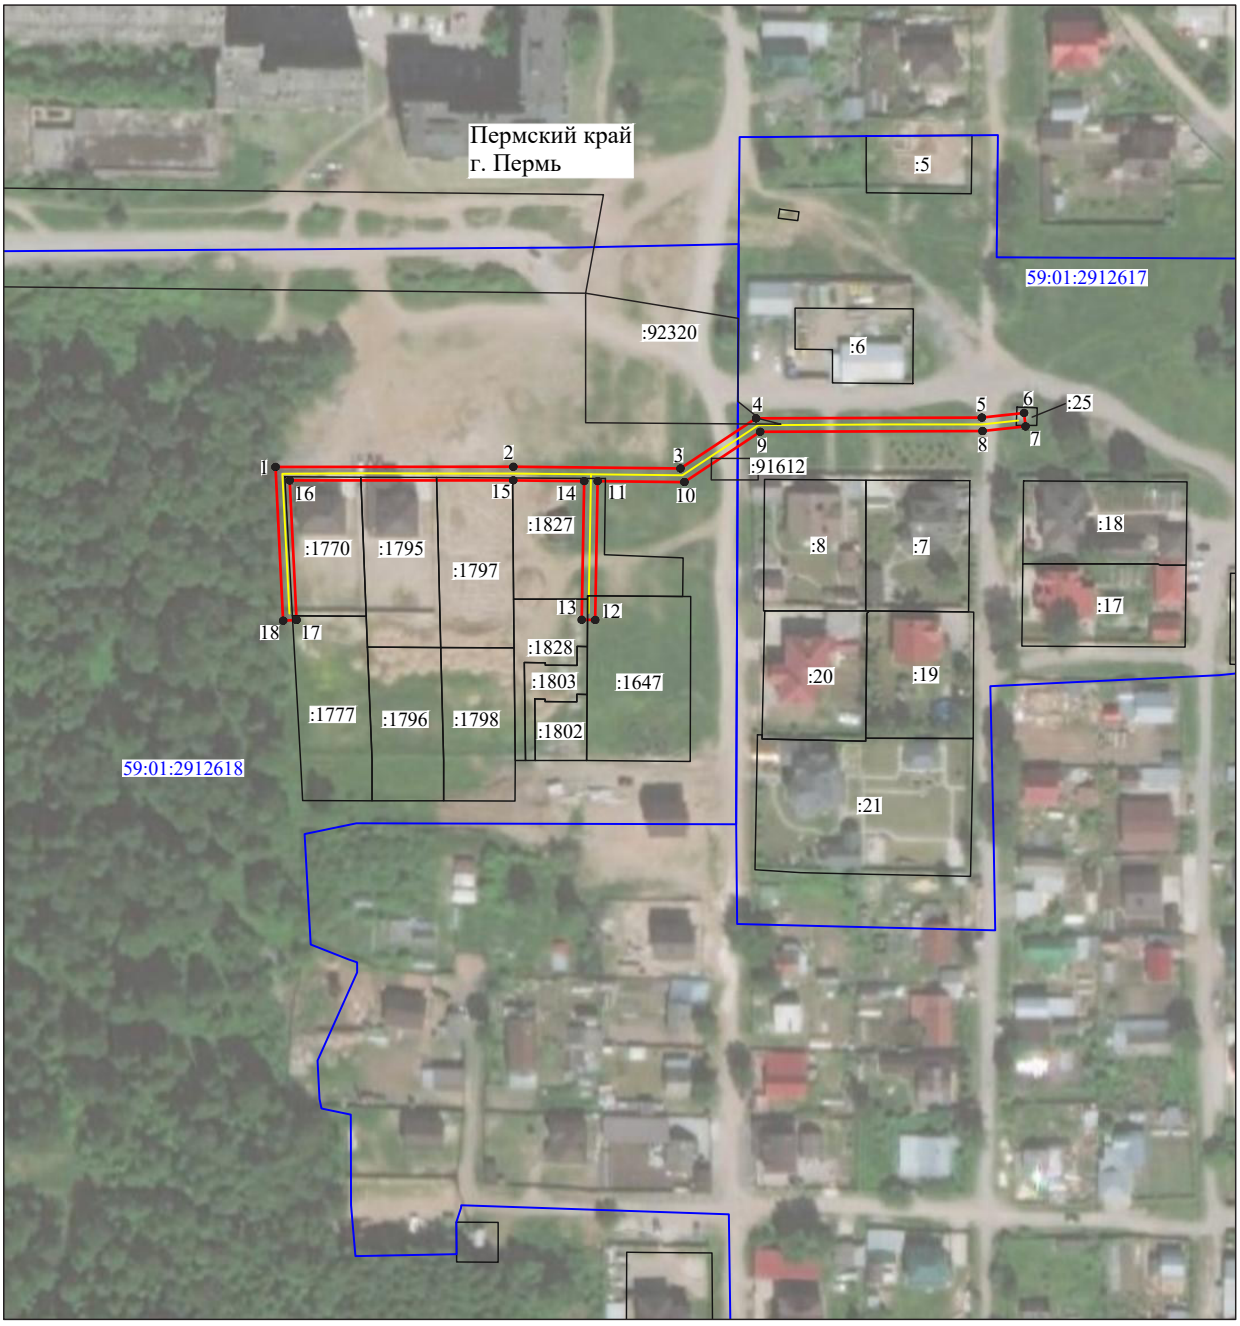

Масштаб 1:2000

Используемые условные знаки и обозначения:

№1	- номер опоры
	- граница публичного сервитута
	- граница кадастрового деления
	- граница населенного пункта
	- граница земельного участка, имеющегося в ЕГРН
	- проектное местоположение инженерного сооружения
	- граница охранной зоны, имеющейся в ЕГРН
59:01:4413924:34 :34	- кадастровый номер земельного участка, имеющегося в ЕГРН
59:01:4413924	- номер кадастрового квартала
1 ●	- обозначение характерных точек границ

ОПИСАНИЕ МЕСТОПОЛОЖЕНИЯ ГРАНИЦ

Публичный сервитут для размещения объекта электросетевого хозяйства «ВЛ-0,4кВ КТП-4587»

(наименование объекта, местоположение границ которого описано (далее - объект))

Раздел 1

Сведения об объекте		
№ п/п	Характеристики объекта	Описание характеристик
1	2	3
1	Местоположение объекта	Пермский край, город Пермь
2	Площадь объекта +/- величина погрешности определения площади (Р+/- Дельта Р)	814 кв.м ± 19 кв.м
3	Иные характеристики объекта	Публичный сервитут для размещения объекта электросетевого хозяйства «ВЛ-0,4кВ КТП-4587» на срок 49 лет, обладатель публичного сервитута - ОАО «МРСК Урала», 614016, Пермский край, город Пермь, улица Камчатовская, дом 26, ИНН - 6671163413, ОГРН - 1056604000970, адрес электронной почты - pe-pges@rosseti-ural.ru

Раздел 2

Сведения о местоположении границ объекта

1. Система координат МСК-59, зона 2


2. Сведения о характерных точках границ объекта

Обозначение характерных точек границ	Координаты, м		Метод определения координат характерной точки	Средняя квадратическая погрешность положения характерной точки (M_t), м	Описание обозначения точки на местности (при наличии)
	X	Y			
1	2	3	4	5	6
1	534102.43	2235390.81	Метод спутниковых геодезических измерений (определений)	0.10	–
2	534102.86	2235419.71	Метод спутниковых геодезических измерений (определений)	0.10	–
3	534104.95	2235502.45	Метод спутниковых геодезических измерений (определений)	0.10	–
4	534105.94	2235532.78	Метод спутниковых геодезических измерений (определений)	0.10	–
5	534107.32	2235590.05	Метод спутниковых геодезических измерений (определений)	0.10	–
6	534100.70	2235592.40	Метод спутниковых геодезических измерений (определений)	0.10	–
7	534099.36	2235588.63	Метод спутниковых геодезических измерений (определений)	0.10	–
8	534103.26	2235587.25	Метод спутниковых геодезических измерений (определений)	0.10	–
9	534101.94	2235532.88	Метод спутниковых геодезических измерений (определений)	0.10	–
10	534100.95	2235502.57	Метод спутниковых геодезических измерений (определений)	0.10	–
11	534098.86	2235419.79	Метод спутниковых геодезических измерений (определений)	0.10	–
12	534098.43	2235390.87	Метод спутниковых геодезических измерений (определений)	0.10	–
1	534102.43	2235390.81	Метод спутниковых геодезических измерений (определений)	0.10	–

3. Сведения о характерных точках части (частей) границы объекта

Обозначение характерных точек части границы	Координаты, м		Метод определения координат характерной точки	Средняя квадратическая погрешность положения характерной точки (M_t), м	Описание обозначения точки на местности (при наличии)
	X	Y			
1	2	3	4	5	6
–	–	–	–	–	–

Схема расположения границ публичного сервитута объекта

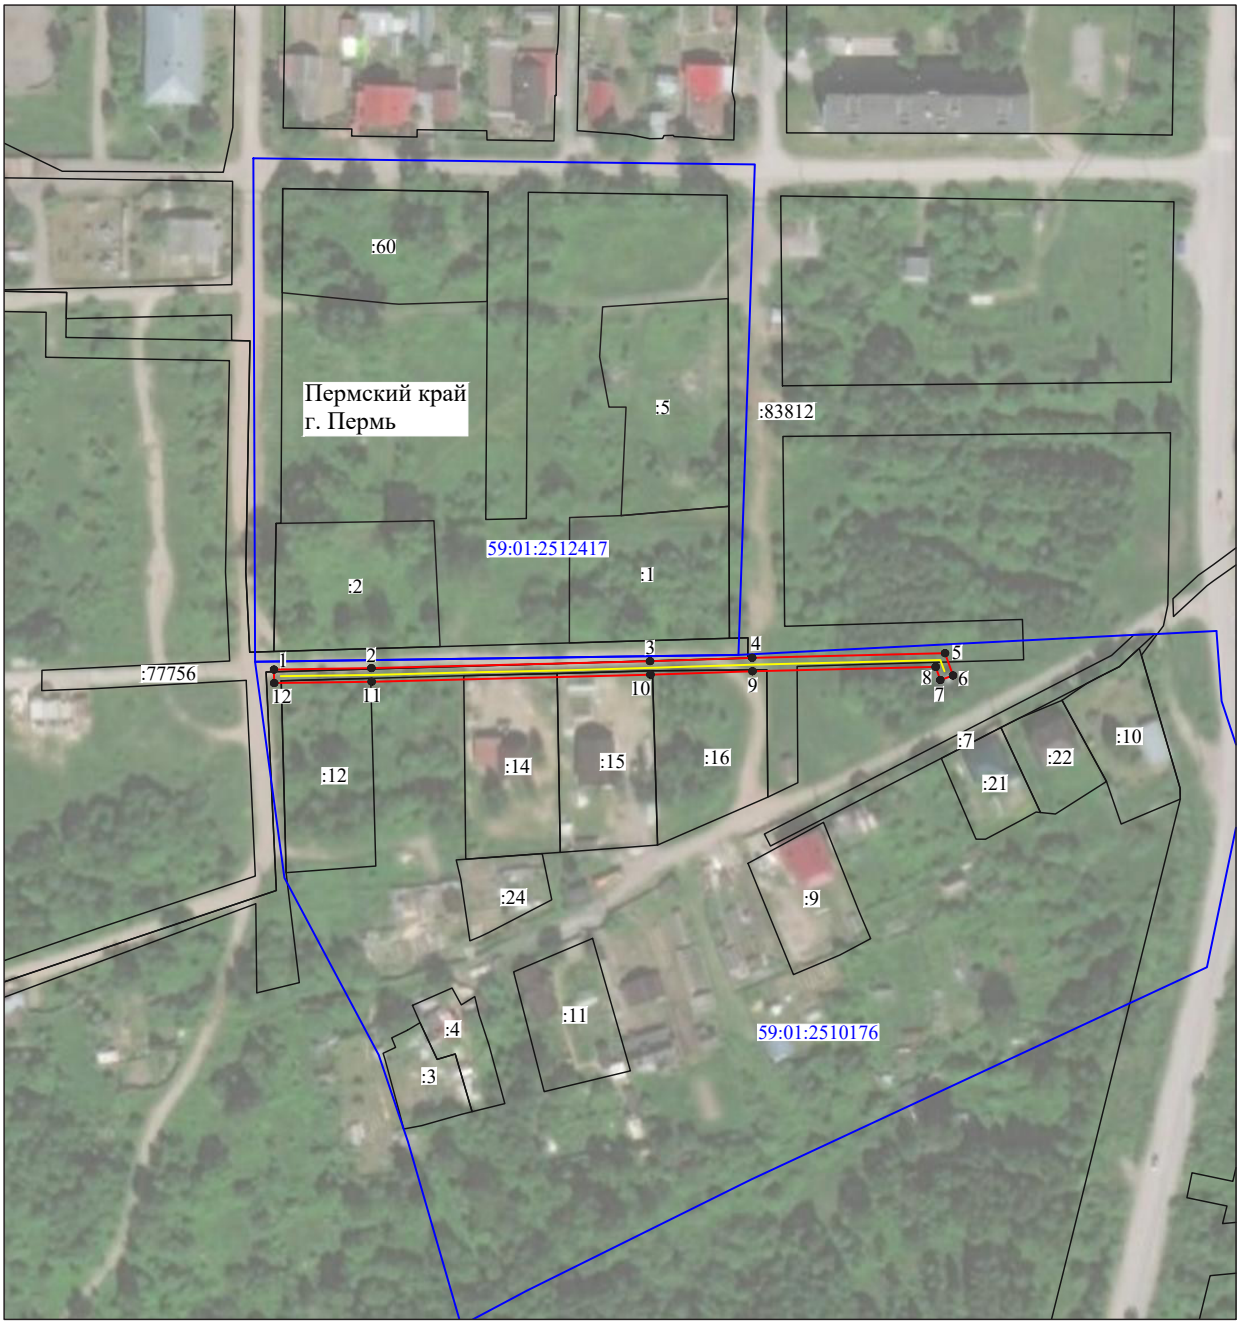

Масштаб 1:2000

Используемые условные знаки и обозначения:

№1	- номер опоры
	- граница публичного сервитута
	- граница кадастрового деления
	- граница населенного пункта
	- граница земельного участка, имеющегося в ЕГРН
	- проектное местоположение инженерного сооружения
	- граница охранной зоны, имеющейся в ЕГРН
59:01:4413924:34 :34	- кадастровый номер земельного участка, имеющегося в ЕГРН
59:01:4413924	- номер кадастрового квартала
1	- обозначение характерных точек границ

ОПИСАНИЕ МЕСТОПОЛОЖЕНИЯ ГРАНИЦ

Публичный сервитут для размещения объекта электросетевого хозяйства «ВЛ-0,4кВ КТП-4568»

(наименование объекта, местоположение границ которого описано (далее - объект)

Раздел 1

Сведения об объекте		
№ п/п	Характеристики объекта	Описание характеристик
1	2	3
1	Местоположение объекта	Пермский край, город Пермь
2	Площадь объекта +/- величина погрешности определения площади (Р+/- Дельта Р)	453 кв.м ± 4 кв.м
3	Иные характеристики объекта	Публичный сервитут для размещения объекта электросетевого хозяйства «ВЛ-0,4кВ КТП-4568» на срок 49 лет, обладатель публичного сервитута - ОАО «МРСК Урала», 614016, Пермский край, город Пермь, улица Камчатовская, дом 26, ИНН - 6671163413, ОГРН - 1056604000970, адрес электронной почты - pe-pges@rosseti-ural.ru

Раздел 2

Сведения о местоположении границ объекта					
1. Система координат МСК-59, зона 2					
2. Сведения о характерных точках границ объекта					
Обозначение характерных точек границ	Координаты, м		Метод определения координат характерной точки	Средняя квадратическая погрешность положения характерной точки (M_t), м	Описание обозначения точки на местности (при наличии)
	X	Y			
1	2	3	4	5	6
1	533046.66	2235971.78	Метод спутниковых геодезических измерений (определений)	0.10	–
2	533055.67	2236014.70	Метод спутниковых геодезических измерений (определений)	0.10	–
3	533110.44	2235981.51	Метод спутниковых геодезических измерений (определений)	0.10	–
4	533111.16	2235984.86	Метод спутниковых геодезических измерений (определений)	0.10	–
5	533113.44	2235984.37	Метод спутниковых геодезических измерений (определений)	0.10	–
6	533052.89	2236021.06	Метод спутниковых геодезических измерений (определений)	0.10	–
7	533042.74	2235972.62	Метод спутниковых геодезических измерений (определений)	0.10	–
1	533046.66	2235971.78	Метод спутниковых геодезических измерений (определений)	0.10	–
3. Сведения о характерных точках части (частей) границы объекта					
Обозначение характерных точек части границы	Координаты, м		Метод определения координат характерной точки	Средняя квадратическая погрешность положения характерной точки (M_t), м	Описание обозначения точки на местности (при наличии)
	X	Y			
1	2	3	4	5	6
–	–	–	–	–	–

Схема расположения границ публичного сервитута объекта



Масштаб 1:1000

Используемые условные знаки и обозначения:

№1	- номер опоры
	- граница публичного сервитута
	- граница кадастрового деления
	- граница населенного пункта
	- граница земельного участка, имеющегося в ЕГРН
	- проектное местоположение инженерного сооружения
	- граница охранной зоны, имеющейся в ЕГРН
59:01:4413924:34 :34	- кадастровый номер земельного участка, имеющегося в ЕГРН
59:01:4413924	- номер кадастрового квартала
1	- обозначение характерных точек границ

ОПИСАНИЕ МЕСТОПОЛОЖЕНИЯ ГРАНИЦ

Публичный сервитут для размещения объекта электросетевого хозяйства «ВЛ-0,4кВ СТП-2364»
(наименование объекта, местоположение границ которого описано (далее - объект)

Раздел 1

Сведения об объекте		
№ п/п	Характеристики объекта	Описание характеристик
1	2	3
1	Местоположение объекта	Пермский край, город Пермь
2	Площадь объекта +/- величина погрешности определения площади (Р+/- Дельта Р)	344 кв.м ± 4 кв.м
3	Иные характеристики объекта	Публичный сервитут для размещения объекта электросетевого хозяйства «ВЛ-0,4кВ СТП-2364» на срок 49 лет, обладатель публичного сервитута - ОАО «МРСК Урала», 614016, Пермский край, город Пермь, улица Камчатовская, дом 26, ИНН - 6671163413, ОГРН - 1056604000970, адрес электронной почты - pe-pges@rosseti-ural.ru

Раздел 2

Сведения о местоположении границ объекта					
1. Система координат МСК-59, зона 2					
2. Сведения о характерных точках границ объекта					
Обозначение характерных точек границ	Координаты, м		Метод определения координат характерной точки	Средняя квадратическая погрешность положения характерной точки (M_t), м	Описание обозначения точки на местности (при наличии)
	X	Y			
1	2	3	4	5	6
1	521368.11	2241703.00	Метод спутниковых геодезических измерений (определений)	0.10	–
2	521369.03	2241710.14	Метод спутниковых геодезических измерений (определений)	0.10	–
3	521367.49	2241732.92	Метод спутниковых геодезических измерений (определений)	0.10	–
4	521376.67	2241758.63	Метод спутниковых геодезических измерений (определений)	0.10	–
5	521396.50	2241776.17	Метод спутниковых геодезических измерений (определений)	0.10	–
6	521393.86	2241779.18	Метод спутниковых геодезических измерений (определений)	0.10	–
7	521373.98	2241761.75	Метод спутниковых геодезических измерений (определений)	0.10	–
8	521373.09	2241760.48	Метод спутниковых геодезических измерений (определений)	0.10	–
9	521363.73	2241734.57	Метод спутниковых геодезических измерений (определений)	0.10	–
10	521363.47	2241733.15	Метод спутниковых геодезических измерений (определений)	0.10	–
11	521365.01	2241710.26	Метод спутниковых геодезических измерений (определений)	0.10	–
12	521364.14	2241703.52	Метод спутниковых геодезических измерений (определений)	0.10	–
1	521368.11	2241703.00	Метод спутниковых геодезических измерений (определений)	0.10	–
3. Сведения о характерных точках части (частей) границы объекта					
Обозначение характерных точек части границы	Координаты, м		Метод определения координат характерной точки	Средняя квадратическая погрешность положения характерной точки (M_t), м	Описание обозначения точки на местности (при наличии)
	X	Y			
1	2	3	4	5	6
–	–	–	–	–	–

Схема расположения границ публичного сервитута объекта



Масштаб 1:1000

Используемые условные знаки и обозначения:

№1	- номер опоры
	- граница публичного сервитута
	- граница кадастрового деления
	- граница населенного пункта
	- граница земельного участка, имеющегося в ЕГРН
	- проектное местоположение инженерного сооружения
	- граница охранной зоны, имеющейся в ЕГРН
59:01:4413924:34 :34	- кадастровый номер земельного участка, имеющегося в ЕГРН
59:01:4413924	- номер кадастрового квартала
1	- обозначение характерных точек границ

ОПИСАНИЕ МЕСТОПОЛОЖЕНИЯ ГРАНИЦ

Публичный сервитут для размещения объекта электросетевого хозяйства «ВЛ-0,4кВ ТП-1502»
(наименование объекта, местоположение границ которого описано (далее - объект)

Раздел 1

Сведения об объекте		
№ п/п	Характеристики объекта	Описание характеристик
1	2	3
1	Местоположение объекта	Пермский край, город Пермь
2	Площадь объекта +/- величина погрешности определения площади (Р+/- Дельта Р)	688 кв.м ± 5 кв.м
3	Иные характеристики объекта	Публичный сервитут для размещения объекта электросетевого хозяйства «ВЛ-0,4кВ ТП-1502» на срок 49 лет, обладатель публичного сервитута - ОАО «МРСК Урала», 614016, Пермский край, город Пермь, улица Камчатовская, дом 26, ИНН - 6671163413, ОГРН - 1056604000970, адрес электронной почты - pe-pges@rosseti-ural.ru

Раздел 2

Сведения о местоположении границ объекта					
1. Система координат МСК-59, зона 2					
2. Сведения о характерных точках границ объекта					
Обозначение характерных точек границ	Координаты, м		Метод определения координат характерной точки	Средняя квадратическая погрешность положения характерной точки (M_t), м	Описание обозначения точки на местности (при наличии)
	X	Y			
1	2	3	4	5	6
1	518324.33	2217044.34	Метод спутниковых геодезических измерений (определений)	0.10	–
2	518340.28	2217070.22	Метод спутниковых геодезических измерений (определений)	0.10	–
3	518362.22	2217103.06	Метод спутниковых геодезических измерений (определений)	0.10	–
4	518376.86	2217131.62	Метод спутниковых геодезических измерений (определений)	0.10	–
5	518396.80	2217154.57	Метод спутниковых геодезических измерений (определений)	0.10	–
6	518418.90	2217187.32	Метод спутниковых геодезических измерений (определений)	0.10	–
7	518415.58	2217189.56	Метод спутниковых геодезических измерений (определений)	0.10	–
8	518393.62	2217157.01	Метод спутниковых геодезических измерений (определений)	0.10	–
9	518373.52	2217133.88	Метод спутниковых геодезических измерений (определений)	0.10	–
10	518358.78	2217105.09	Метод спутниковых геодезических измерений (определений)	0.10	–
11	518336.88	2217072.34	Метод спутниковых геодезических измерений (определений)	0.10	–
12	518320.70	2217046.01	Метод спутниковых геодезических измерений (определений)	0.10	–
1	518324.33	2217044.34	Метод спутниковых геодезических измерений (определений)	0.10	–
3. Сведения о характерных точках части (частей) границы объекта					
Обозначение характерных точек части границы	Координаты, м		Метод определения координат характерной точки	Средняя квадратическая погрешность положения характерной точки (M_t), м	Описание обозначения точки на местности (при наличии)
	X	Y			
1	2	3	4	5	6
–	–	–	–	–	–

Схема расположения границ публичного сервитута объекта



Масштаб 1:1000

Используемые условные знаки и обозначения:

№1	- номер опоры
	- граница публичного сервитута
	- граница кадастрового деления
	- граница населенного пункта
	- граница земельного участка, имеющегося в ЕГРН
	- проектное местоположение инженерного сооружения
	- граница охранной зоны, имеющейся в ЕГРН
59:01:4413924:34 :34	- кадастровый номер земельного участка, имеющегося в ЕГРН
59:01:4413924	- номер кадастрового квартала
1 ●	- обозначение характерных точек границ

ОПИСАНИЕ МЕСТОПОЛОЖЕНИЯ ГРАНИЦ

Публичный сервитут для размещения объекта электросетевого хозяйства «ВЛ-0,4кВ ТП-0518(1)»
(наименование объекта, местоположение границ которого описано (далее - объект))

Раздел 1

Сведения об объекте		
№ п/п	Характеристики объекта	Описание характеристик
1	2	3
1	Местоположение объекта	Пермский край, город Пермь
2	Площадь объекта +/- величина погрешности определения площади (Р+/- Дельта Р)	511 кв.м ± 5 кв.м
3	Иные характеристики объекта	Публичный сервитут для размещения объекта электросетевого хозяйства «ВЛ-0,4кВ ТП-0518(1)» на срок 49 лет, обладатель публичного сервитута - ОАО «МРСК Урала», 614016, Пермский край, город Пермь, улица Камчатовская, дом 26, ИНН - 6671163413, ОГРН - 1056604000970, адрес электронной почты - pe-pges@rosseti-ural.ru

Раздел 2

Сведения о местоположении границ объекта					
1. Система координат МСК-59, зона 2					
2. Сведения о характерных точках границ объекта					
Обозначение характерных точек границ	Координаты, м		Метод определения координат характерной точки	Средняя квадратическая погрешность положения характерной точки (M_t), м	Описание обозначения точки на местности (при наличии)
	X	Y			
1	2	3	4	5	6
1	519953.82	2217591.06	Метод спутниковых геодезических измерений (определений)	0.10	–
2	519972.12	2217618.76	Метод спутниковых геодезических измерений (определений)	0.10	–
3	519985.04	2217639.22	Метод спутниковых геодезических измерений (определений)	0.10	–
4	519999.79	2217661.36	Метод спутниковых геодезических измерений (определений)	0.10	–
5	520022.82	2217698.64	Метод спутниковых геодезических измерений (определений)	0.10	–
6	520019.42	2217700.74	Метод спутниковых геодезических измерений (определений)	0.10	–
7	519996.42	2217663.52	Метод спутниковых геодезических измерений (определений)	0.10	–
8	519981.68	2217641.40	Метод спутниковых геодезических измерений (определений)	0.10	–
9	519968.76	2217620.94	Метод спутниковых геодезических измерений (определений)	0.10	–
10	519950.48	2217593.26	Метод спутниковых геодезических измерений (определений)	0.10	–
1	519953.82	2217591.06	Метод спутниковых геодезических измерений (определений)	0.10	–
3. Сведения о характерных точках части (частей) границы объекта					
Обозначение характерных точек части границы	Координаты, м		Метод определения координат характерной точки	Средняя квадратическая погрешность положения характерной точки (M_t), м	Описание обозначения точки на местности (при наличии)
	X	Y			
1	2	3	4	5	6
–	–	–	–	–	–

Схема расположения границ публичного сервитута объекта



Масштаб 1:1000

Используемые условные знаки и обозначения:

№1	- номер опоры
	- граница публичного сервитута
	- граница кадастрового деления
	- граница населенного пункта
	- граница земельного участка, имеющегося в ЕГРН
	- проектное местоположение инженерного сооружения
	- граница охранной зоны, имеющейся в ЕГРН
59:01:4413924:34 :34	- кадастровый номер земельного участка, имеющегося в ЕГРН
59:01:4413924	- номер кадастрового квартала
1 ●	- обозначение характерных точек границ

ОПИСАНИЕ МЕСТОПОЛОЖЕНИЯ ГРАНИЦ

Публичный сервитут для размещения объекта электросетевого хозяйства ВЛ-0,4кВ ТП-6037

(наименование объекта, местоположение границ которого описано (далее - объект)

Раздел 1

Сведения об объекте		
№ п/п	Характеристики объекта	Описание характеристик
1	2	3
1	Местоположение объекта	Пермский край, город Пермь
2	Площадь объекта +/- величина погрешности определения площади (Р+/- Дельта Р)	833 кв.м ± 7 кв.м
3	Иные характеристики объекта	Публичный сервитут для размещения объекта электросетевого хозяйства ВЛ-0,4кВ ТП-6037 на срок 49 лет, обладатель публичного сервитута - ОАО «МРСК Урала», 614016, Пермский край, город Пермь, улица Камчатовская, дом 26, ИНН - 6671163413, ОГРН - 1056604000970, адрес электронной почты - pe-pges@rosseti-ural.ru

Раздел 2

Сведения о местоположении границ объекта					
1. Система координат МСК-59, зона 2					
2. Сведения о характерных точках границ объекта					
Обозначение характерных точек границ	Координаты, м		Метод определения координат характерной точки	Средняя квадратическая погрешность положения характерной точки (M_t), м	Описание обозначения точки на местности (при наличии)
	X	Y			
1	2	3	4	5	6
1	514183.24	2234557.10	Метод спутниковых геодезических измерений (определений)	0.10	–
2	514182.26	2234561.58	Метод спутниковых геодезических измерений (определений)	0.10	–
3	514163.79	2234567.28	Метод спутниковых геодезических измерений (определений)	0.10	–
4	514139.34	2234584.47	Метод спутниковых геодезических измерений (определений)	0.10	–
5	514109.46	2234602.15	Метод спутниковых геодезических измерений (определений)	0.10	–
6	514081.90	2234625.50	Метод спутниковых геодезических измерений (определений)	0.10	–
7	514055.77	2234591.12	Метод спутниковых геодезических измерений (определений)	0.10	–
8	514010.43	2234586.64	Метод спутниковых геодезических измерений (определений)	0.10	–
9	514010.82	2234582.66	Метод спутниковых геодезических измерений (определений)	0.10	–
10	514057.90	2234587.31	Метод спутниковых геодезических измерений (определений)	0.10	–
11	514082.53	2234619.72	Метод спутниковых геодезических измерений (определений)	0.10	–
12	514107.13	2234598.88	Метод спутниковых геодезических измерений (определений)	0.10	–
13	514137.18	2234581.11	Метод спутниковых геодезических измерений (определений)	0.10	–
14	514162.01	2234563.64	Метод спутниковых геодезических измерений (определений)	0.10	–
1	514183.24	2234557.10	Метод спутниковых геодезических измерений (определений)	0.10	–
3. Сведения о характерных точках части (частей) границы объекта					
Обозначение характерных точек части границы	Координаты, м		Метод определения координат характерной точки	Средняя квадратическая погрешность положения характерной точки (M_t), м	Описание обозначения точки на местности (при наличии)
	X	Y			
1	2	3	4	5	6
–	–	–	–	–	–

Схема расположения границ публичного сервитута объекта



Масштаб 1:1000

Используемые условные знаки и обозначения:

№1	- номер опоры
	- граница публичного сервитута
	- граница кадастрового деления
	- граница населенного пункта
	- граница земельного участка, имеющегося в ЕГРН
	- проектное местоположение инженерного сооружения
	- граница охранной зоны, имеющейся в ЕГРН
59:01:4413924:34 :34	- кадастровый номер земельного участка, имеющегося в ЕГРН
59:01:4413924	- номер кадастрового квартала
1 •	- обозначение характерных точек границ

ГРАФИЧЕСКОЕ ОПИСАНИЕ
местоположения границ населенных пунктов, территориальных зон, особо охраняемых природных территорий, зон с особыми условиями использования территории

Публичный сервитут в целях размещения объектов электросетевого хозяйства

(наименование объекта, местоположение границ которого описано (далее - объект))

Раздел 1

Сведения об объекте

№ п/п	Характеристики объекта	Описание характеристик
1	2	3
1.	Местоположение объекта	Пермский край, город Пермь
2.	Площадь объекта +/- величина погрешности определения площади (Р +/- Дельта Р)	92 +/- 1 м²
3.	Иные характеристики объекта	Вид объекта реестра границ: Зона с особыми условиями Содержание ограничений использования объектов недвижимости в пределах зоны или территории: Публичный сервитут в целях размещения объектов электросетевого хозяйства сроком действия 49 лет в интересах ПАО "Россети"

Раздел 2

Сведения о местоположении границ объекта

1. Система координат МСК-59

2. Сведения о характерных точках границ объекта

Обозначение характерных точек границ	Координаты, м		Метод определения координат характерной точки	Средняя квадратическая погрешность положения характерной точки (Mt), м	Описание обозначения точки на местности (при наличии)
	X	Y			
1	2	3	4	5	6
1	518228.04	2236984.52	Геодезический метод	0.10	закрепление отсутствует
2	518227.52	2236985.38	Геодезический метод	0.10	закрепление отсутствует
3	518225.38	2236984.09	Геодезический метод	0.10	закрепление отсутствует
4	518224.76	2236984.19	Геодезический метод	0.10	закрепление отсутствует
5	518224.49	2236983.72	Геодезический метод	0.10	закрепление отсутствует
6	518225.59	2236983.05	Геодезический метод	0.10	закрепление отсутствует
1	518228.04	2236984.52	Геодезический метод	0.10	закрепление отсутствует
7	518238.03	2236990.28	Геодезический метод	0.10	закрепление отсутствует
8	518237.08	2236990.91	Геодезический метод	0.10	закрепление отсутствует
9	518235.64	2236989.33	Геодезический метод	0.10	закрепление отсутствует
10	518236.44	2236988.68	Геодезический метод	0.10	закрепление отсутствует
7	518238.03	2236990.28	Геодезический метод	0.10	закрепление отсутствует
11	518231.40	2237066.98	Геодезический метод	0.10	закрепление отсутствует
12	518232.42	2237068.64	Геодезический метод	0.10	закрепление отсутствует
13	518230.92	2237069.73	Геодезический метод	0.10	закрепление отсутствует
14	518229.78	2237070.40	Геодезический метод	0.10	закрепление отсутствует
15	518228.93	2237071.19	Геодезический метод	0.10	закрепление отсутствует
16	518227.77	2237069.55	Геодезический метод	0.10	закрепление отсутствует
17	518228.61	2237068.77	Геодезический метод	0.10	закрепление отсутствует
11	518231.40	2237066.98	Геодезический метод	0.10	закрепление отсутствует
18	518145.58	2237025.24	Геодезический метод	0.10	закрепление отсутствует
19	518146.14	2237025.88	Геодезический метод	0.10	закрепление отсутствует

2. Сведения о характерных точках границ объекта

Обозначение характерных точек границ	Координаты, м		Метод определения координат характерной точки	Средняя квадратическая погрешность положения характерной точки (Mt), м	Описание обозначения точки на местности (при наличии)
	X	Y			
1	2	3	4	5	6
20	518141.51	2237029.89	Геодезический метод	0.10	закрепление отсутствует
21	518139.76	2237028.99	Геодезический метод	0.10	закрепление отсутствует
22	518144.66	2237025.84	Геодезический метод	0.10	закрепление отсутствует
18	518145.58	2237025.24	Геодезический метод	0.10	закрепление отсутствует
23	518208.77	2236992.89	Геодезический метод	0.10	закрепление отсутствует
24	518209.09	2236993.43	Геодезический метод	0.10	закрепление отсутствует
25	518204.34	2236996.23	Геодезический метод	0.10	закрепление отсутствует
26	518202.95	2236996.63	Геодезический метод	0.10	закрепление отсутствует
27	518196.42	2236993.44	Геодезический метод	0.10	закрепление отсутствует
28	518196.42	2236992.87	Геодезический метод	0.10	закрепление отсутствует
29	518199.29	2236992.62	Геодезический метод	0.10	закрепление отсутствует
30	518203.13	2236994.49	Геодезический метод	0.10	закрепление отсутствует
31	518206.18	2236992.83	Геодезический метод	0.10	закрепление отсутствует
32	518208.25	2236993.19	Геодезический метод	0.10	закрепление отсутствует
23	518208.77	2236992.89	Геодезический метод	0.10	закрепление отсутствует
33	517968.25	2236956.34	Геодезический метод	0.10	закрепление отсутствует
34	517967.31	2236956.21	Геодезический метод	0.10	закрепление отсутствует
35	517966.74	2236960.45	Геодезический метод	0.10	закрепление отсутствует
36	517968.03	2236960.85	Геодезический метод	0.10	закрепление отсутствует
33	517968.25	2236956.34	Геодезический метод	0.10	закрепление отсутствует
37	517971.58	2236929.13	Геодезический метод	0.10	закрепление отсутствует
38	517972.49	2236929.25	Геодезический метод	0.10	закрепление отсутствует
39	517972.89	2236926.19	Геодезический метод	0.10	закрепление отсутствует
40	517972.87	2236925.23	Геодезический метод	0.10	закрепление отсутствует
41	517972.34	2236924.34	Геодезический метод	0.10	закрепление отсутствует

2. Сведения о характерных точках границ объекта

Обозначение характерных точек границ	Координаты, м		Метод определения координат характерной точки	Средняя квадратическая погрешность положения характерной точки (Mt), м	Описание обозначения точки на местности (при наличии)
	X	Y			
1	2	3	4	5	6
42	517971.76	2236923.95	Геодезический метод	0.10	закрепление отсутствует
43	517971.43	2236924.19	Геодезический метод	0.10	закрепление отсутствует
44	517971.79	2236924.70	Геодезический метод	0.10	закрепление отсутствует
37	517971.58	2236929.13	Геодезический метод	0.10	закрепление отсутствует
45	517992.87	2236971.65	Геодезический метод	0.10	закрепление отсутствует
46	517996.28	2236973.14	Геодезический метод	0.10	закрепление отсутствует
47	517998.77	2236972.55	Геодезический метод	0.10	закрепление отсутствует
48	517996.96	2236971.99	Геодезический метод	0.10	закрепление отсутствует
49	517996.40	2236972.10	Геодезический метод	0.10	закрепление отсутствует
50	517994.10	2236971.09	Геодезический метод	0.10	закрепление отсутствует
51	517993.23	2236970.82	Геодезический метод	0.10	закрепление отсутствует
45	517992.87	2236971.65	Геодезический метод	0.10	закрепление отсутствует
52	518070.07	2236957.49	Геодезический метод	0.10	закрепление отсутствует
53	518070.91	2236955.74	Геодезический метод	0.10	закрепление отсутствует
54	518072.16	2236956.22	Геодезический метод	0.10	закрепление отсутствует
55	518072.87	2236957.03	Геодезический метод	0.10	закрепление отсутствует
56	518076.63	2236964.34	Геодезический метод	0.10	закрепление отсутствует
57	518074.98	2236965.37	Геодезический метод	0.10	закрепление отсутствует
52	518070.07	2236957.49	Геодезический метод	0.10	закрепление отсутствует
58	518094.91	2237001.72	Геодезический метод	0.10	закрепление отсутствует
59	518094.08	2237002.09	Геодезический метод	0.10	закрепление отсутствует
60	518095.66	2237005.57	Геодезический метод	0.10	закрепление отсутствует
61	518097.81	2237008.00	Геодезический метод	0.10	закрепление отсутствует
62	518098.54	2237007.55	Геодезический метод	0.10	закрепление отсутствует
63	518095.28	2237002.32	Геодезический метод	0.10	закрепление отсутствует

2. Сведения о характерных точках границ объекта

Обозначение характерных точек границ	Координаты, м		Метод определения координат характерной точки	Средняя квадратическая погрешность положения характерной точки (Mt), м	Описание обозначения точки на местности (при наличии)
	X	Y			
1	2	3	4	5	6
58	518094.91	2237001.72	Геодезический метод	0.10	закрепление отсутствует

3. Сведения о характерных точках части (частей) границы объекта

Обозначение характерных точек части границы	Координаты, м		Метод определения координат характерной точки	Средняя квадратическая погрешность положения характерной точки (Mt), м	Описание обозначения точки на местности (при наличии)
	X	Y			
1	2	3	4	5	6
-	-	-	-	-	-

Раздел 3

Сведения о местоположении измененных (уточненных) границ объекта

1. Система координат -

2. Сведения о характерных точках границ объекта

Обозначение характерных точек границ	Существующие координаты, м		Измененные (уточненные) координаты, м		Метод определения координат характерной точки	Средняя квадратическая погрешность положения характерной точки (Mt), м	Описание обозначения точки на местности (при наличии)
	X	Y	X	Y			
1	2	3	4	5	6	7	8
-	-	-	-	-	-	-	

3. Сведения о характерных точках части (частей) границы объекта

Обозначение характерных точек части границы	Существующие координаты, м		Измененные (уточненные) координаты, м		Метод определения координат характерной точки	Средняя квадратическая погрешность положения характерной точки (Mt), м	Описание обозначения точки на местности (при наличии)
	X	Y	X	Y			
1	2	3	4	5	6	7	8
-	-	-	-	-	-	-	

План границ объекта



М 1:500

Условные обозначения:

Вновь образованная граница публичного сервитута

59:01:4410946:2294 Кадастровый номер учтенного земельного участка

• 1 Образуемая точка контура, сведения о которой позволяют однозначно определить ее положение на местности

существующая часть границы, имеющихся в ЕГРН сведения о которых достаточны для определения ее местоположения

Линия КЛ-6 кВ

Подпись_____дата 06.10.2023

Место для оттиска печати (при наличии) лица, составившего описание местоположения границ объекта

План границ объекта



внемасштабная врезка

Условные обозначения:

Вновь образованная граница публичного сервитута

59:01:4410946:2294 Кадастровый номер учтенного земельного участка

• 1 Образуемая точка контура, сведения о которой позволяют однозначно определить ее положение на местности

существующая часть границы, имеющихся в ЕГРН сведения о которых достаточны для определения ее местоположения

Линия КЛ-6 кВ

Подпись_____дата 06.10.2023

Место для оттиска печати (при наличии) лица, составившего описание местоположения границ объекта

План границ объекта



внемасштабная врезка


Условные обозначения:

	Вновь образованная граница публичного сервитута
59:01:4410946:2294	Кадастровый номер учтенного земельного участка
• 1	Образуемая точка контура, сведения о которой позволяют однозначно определить ее положение на местности
	существующая часть границы, имеющихся в ЕГРН сведения о которых достаточны для определения ее местоположения
	Линия КЛ-6 кВ

Подпись_____дата 06.10.2023

Место для оттиска печати (при наличии) лица, составившего описание местоположения границ объекта

План границ объекта

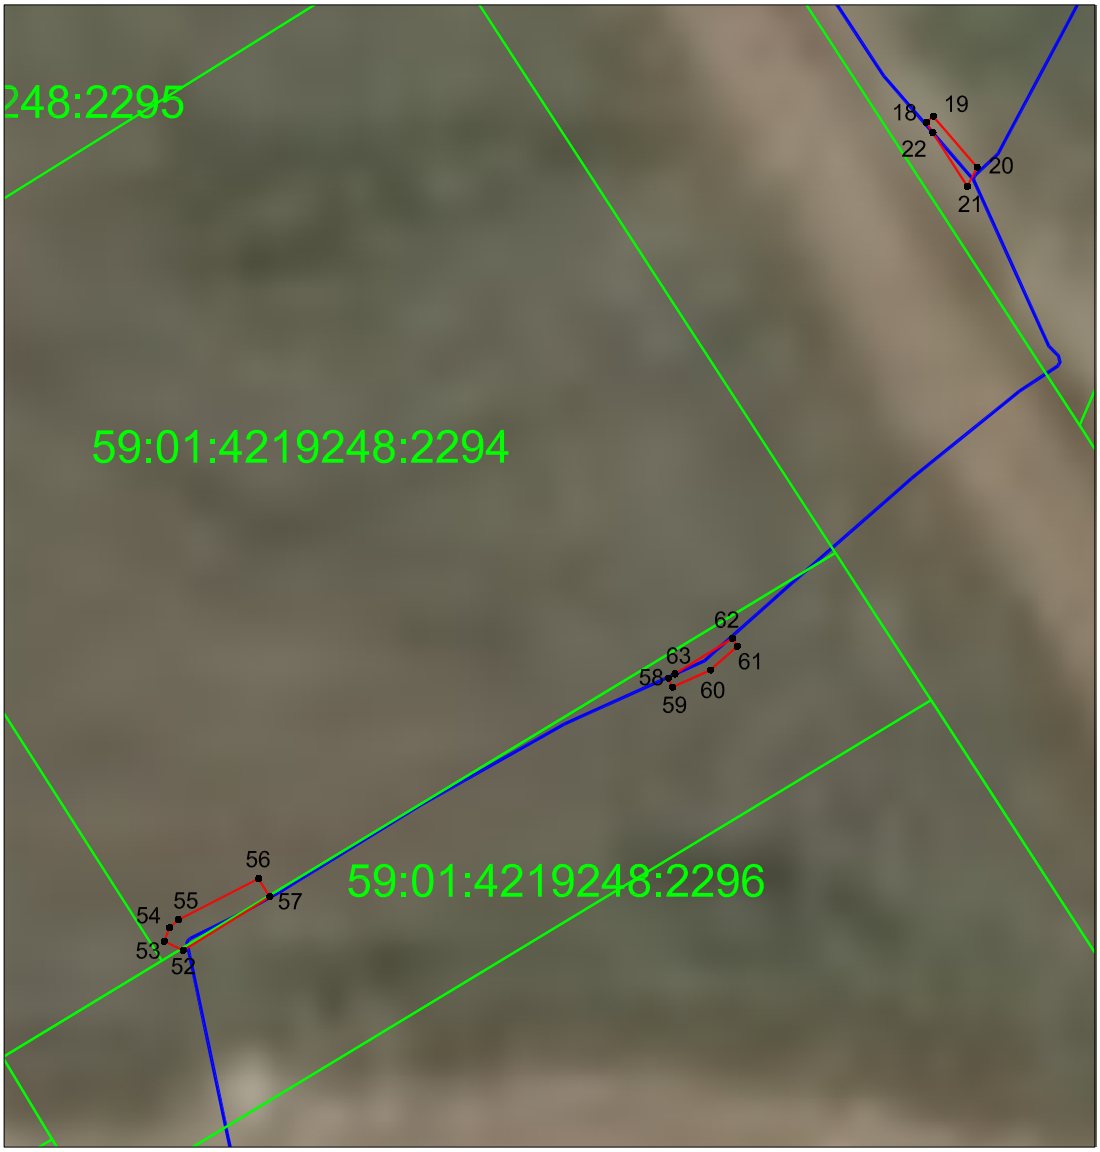

внемасштабная врезка

Условные обозначения:

Вновь образованная граница публичного сервитута

59:01:4410946:2294 Кадастровый номер учтенного земельного участка

1 Образуемая точка контура, сведения о которой позволяют однозначно определить ее положение на местности


существующая часть границы, имеющихся в ЕГРН сведения о которых достаточны для определения ее местоположения

Линия КЛ-6 кВ

Подпись_____дата 06.10.2023

Место для оттиска печати (при наличии) лица, составившего описание местоположения границ объекта

План границ объекта

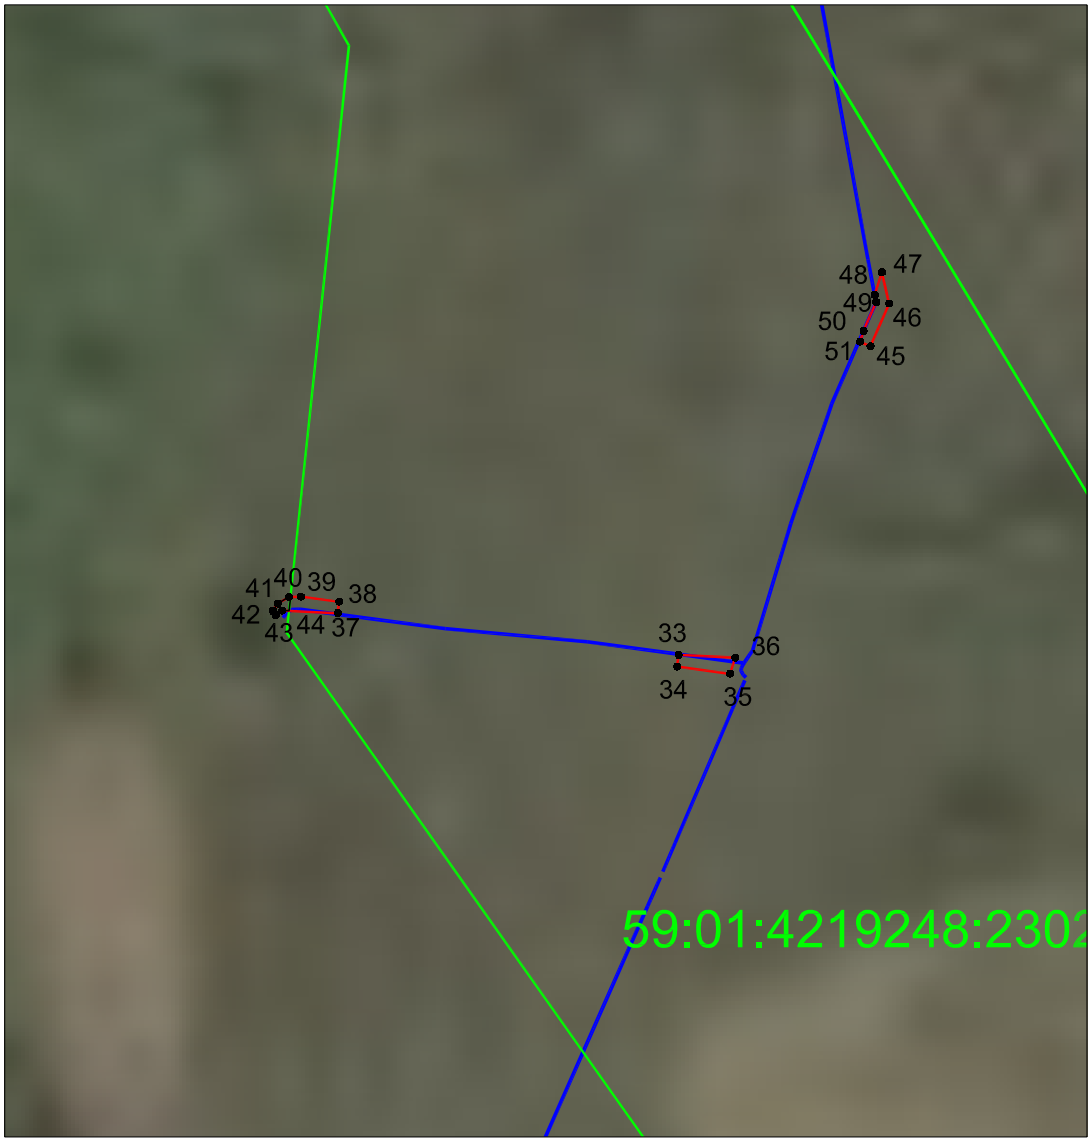

внемасштабная врезка

Условные обозначения:

Вновь образованная граница публичного сервитута

59:01:4410946:2294 Кадастровый номер учтенного земельного участка

1 Образуемая точка контура, сведения о которой позволяют однозначно определить ее положение на местности

существующая часть границы, имеющихся в ЕГРН сведения о которых достаточны для определения ее местоположения

Линия КЛ-6 кВ


Подпись_____дата 06.10.2023

Место для оттиска печати (при наличии) лица, составившего описание местоположения границ объекта

Схема расположения границ публичного сервитута для эксплуатации объекта электросетевого хозяйства

Электросетевой комплекс «Подстанция 35/6кВ «Судозаводская» (ВЛ 6 кВ Фидер Водники, КТП-1508)

(наименование объекта)

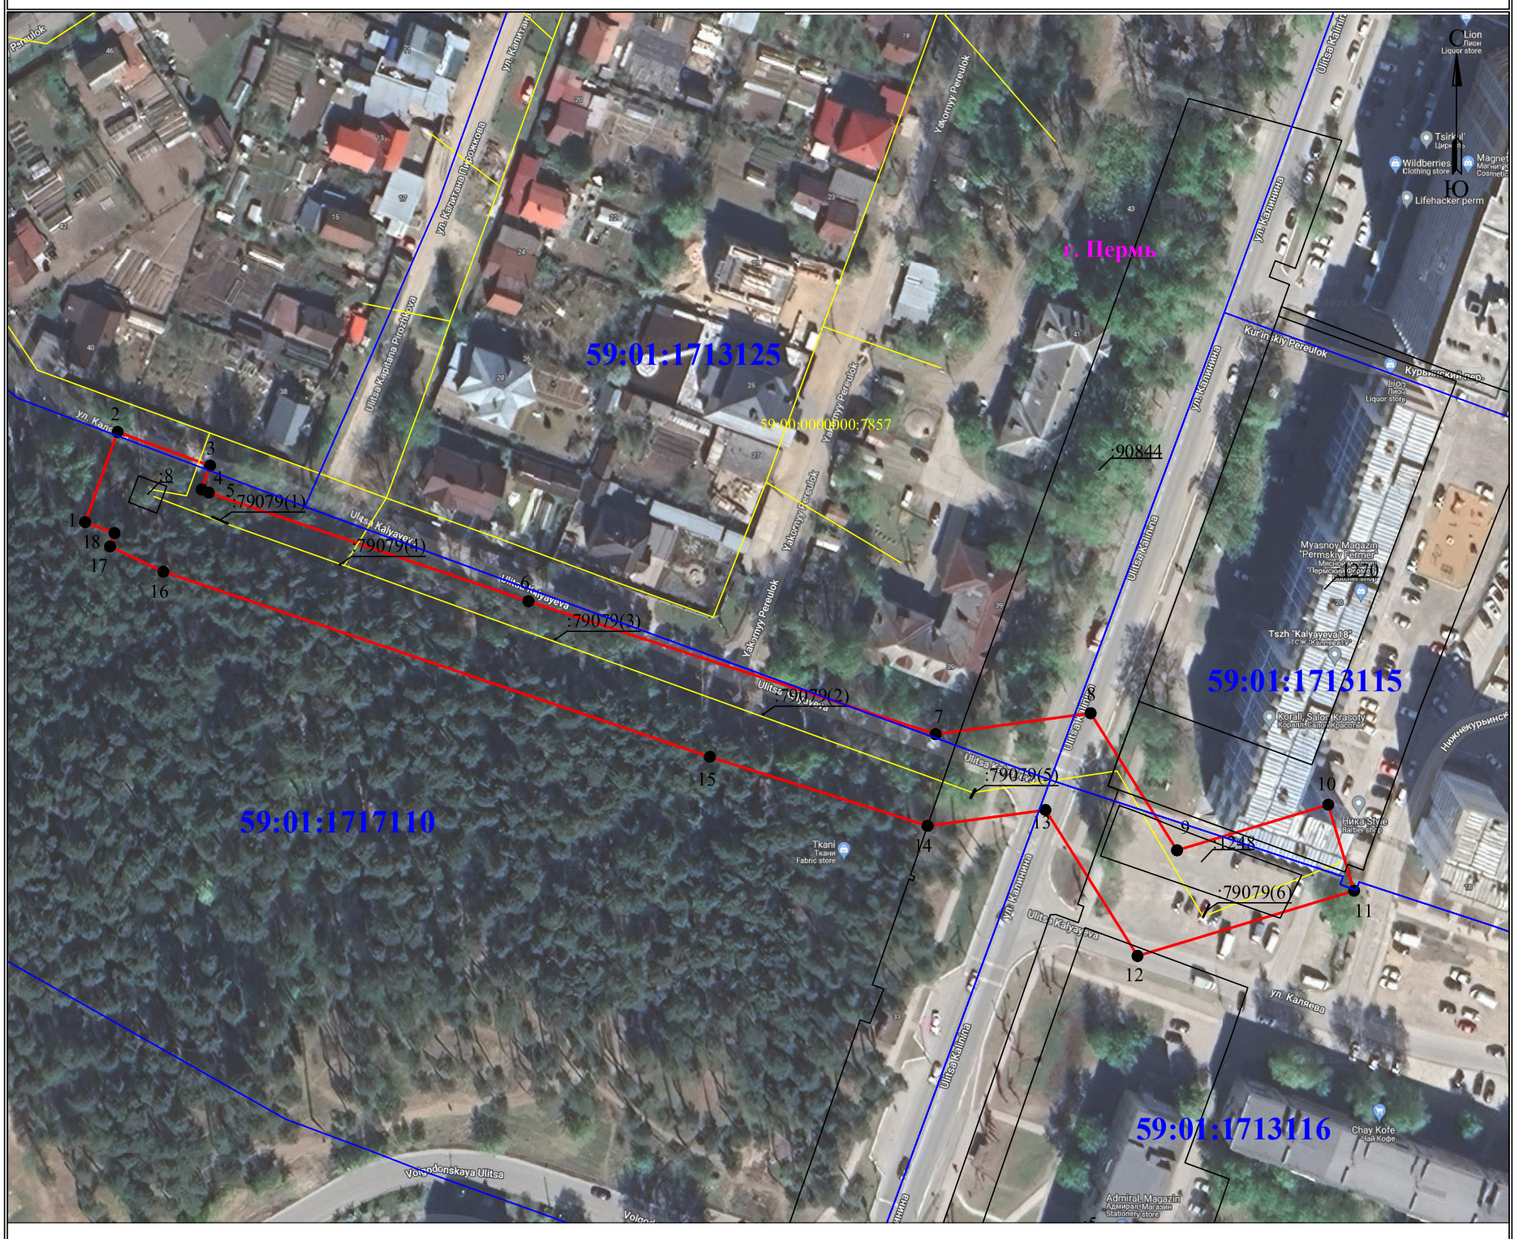

Масштаб 1:1000

Используемые условные знаки и обозначения:

● 1	- обозначение характерной точки границы устанавливаемого публичного сервитута
	- границы земельных участков, попадающих в зону публичного сервитута
	- граница кадастрового квартала
59:01:0000000	- номер кадастрового квартала
:123	- кадастровый номер земельного участка
	- граница устанавливаемого публичного сервитута
г. Пермь	- наименование населенного пункта
	- ось линии, контур объекта

ОПИСАНИЕ МЕСТОПОЛОЖЕНИЯ ГРАНИЦ

Зона публичного сервитута для эксплуатации объекта электросетевого хозяйства «Электросетевой комплекс «Подстанция 35/6кВ «Судозаводская» (ВЛ 6 кВ Фидер Водники, КТП-1508)»

(наименование объекта, местоположение границ которого описано (далее - объект))

Раздел 1

Сведения об объекте		
№ п/п	Характеристики объекта	Описание характеристик
1	2	3
1	Местоположение объекта	Российская Федерация, Пермский край, Пермский городской округ, г. Пермь
2	Площадь объекта +/- величина погрешности определения площади (Р+/- Дельта Р)	6888 кв.м ± 20 кв.м
3	Иные характеристики объекта	Публичный сервитут устанавливается в целях эксплуатации объекта электросетевого хозяйства «Электросетевой комплекс «Подстанция 35/6кВ «Судозаводская» (ВЛ 6 кВ Фидер Водники, КТП-1508)» (согласно п.1 ст. 39.37 «Земельного кодекса Российской Федерации» от 25.10.2001 г. №136-ФЗ (далее – ЗК РФ); Срок установления публичного сервитута - сорок девять лет (согласно п.1 ст. 39.45 ЗК РФ).

Раздел 2

Сведения о местоположении границ объекта					
1. Система координат МСК-59, зона 2					
2. Сведения о характерных точках границ объекта					
Обозначение характерных точек границ	Координаты, м		Метод определения координат характерной точки	Средняя квадратическая погрешность положения характерной точки (M_t), м	Описание обозначения точки на местности (при наличии)
	X	Y			
1	2	3	4	5	6
1	520012.19	2218388.96	Метод спутниковых геодезических измерений (определений)	0.10	–
2	520033.29	2218396.56	Метод спутниковых геодезических измерений (определений)	0.10	–
3	520025.41	2218418.18	Метод спутниковых геодезических измерений (определений)	0.10	–
4	520019.85	2218416.20	Метод спутниковых геодезических измерений (определений)	0.10	–
5	520019.11	2218417.86	Метод спутниковых геодезических измерений (определений)	0.10	–
6	519993.69	2218492.65	Метод спутниковых геодезических измерений (определений)	0.10	–
7	519962.59	2218587.86	Метод спутниковых геодезических измерений (определений)	0.10	–
8	519967.49	2218624.11	Метод спутниковых геодезических измерений (определений)	0.10	–
9	519935.43	2218644.33	Метод спутниковых геодезических измерений (определений)	0.10	–
10	519946.09	2218679.68	Метод спутниковых геодезических измерений (определений)	0.10	–
11	519925.98	2218685.73	Метод спутниковых геодезических измерений (определений)	0.10	–
12	519910.71	2218635.09	Метод спутниковых геодезических измерений (определений)	0.10	–
13	519944.87	2218613.55	Метод спутниковых геодезических измерений (определений)	0.10	–

14	519941.15	2218586.00	Метод спутниковых геодезических измерений (определений)	0.10	–
15	519957.30	2218535.06	Метод спутниковых геодезических измерений (определений)	0.10	–
16	520000.61	2218407.25	Метод спутниковых геодезических измерений (определений)	0.10	–
17	520006.49	2218394.80	Метод спутниковых геодезических измерений (определений)	0.10	–
18	520009.62	2218395.84	Метод спутниковых геодезических измерений (определений)	0.10	–
1	520012.19	2218388.96	Метод спутниковых геодезических измерений (определений)	0.10	–

3. Сведения о характерных точках части (частей) границы объекта

Обозначение характерных точек части границы	Координаты, м		Метод определения координат характерной точки	Средняя квадратическая погрешность положения характерной точки (M_t), м	Описание обозначения точки на местности (при наличии)
	X	Y			
1	2	3	4	5	6
–	–	–	–	–	–


Схема расположения границ публичного сервитута

для эксплуатации объекта электросетевого хозяйства

Электросетевой комплекс Подстанция 110/6кВ «Балатовская» (ВЛ 6 кВ ф. Леонова, КТП-7004, КТП-7134, КТП-7012, КТП-7014)

(наименование объекта)

Обзорная схема границ объекта

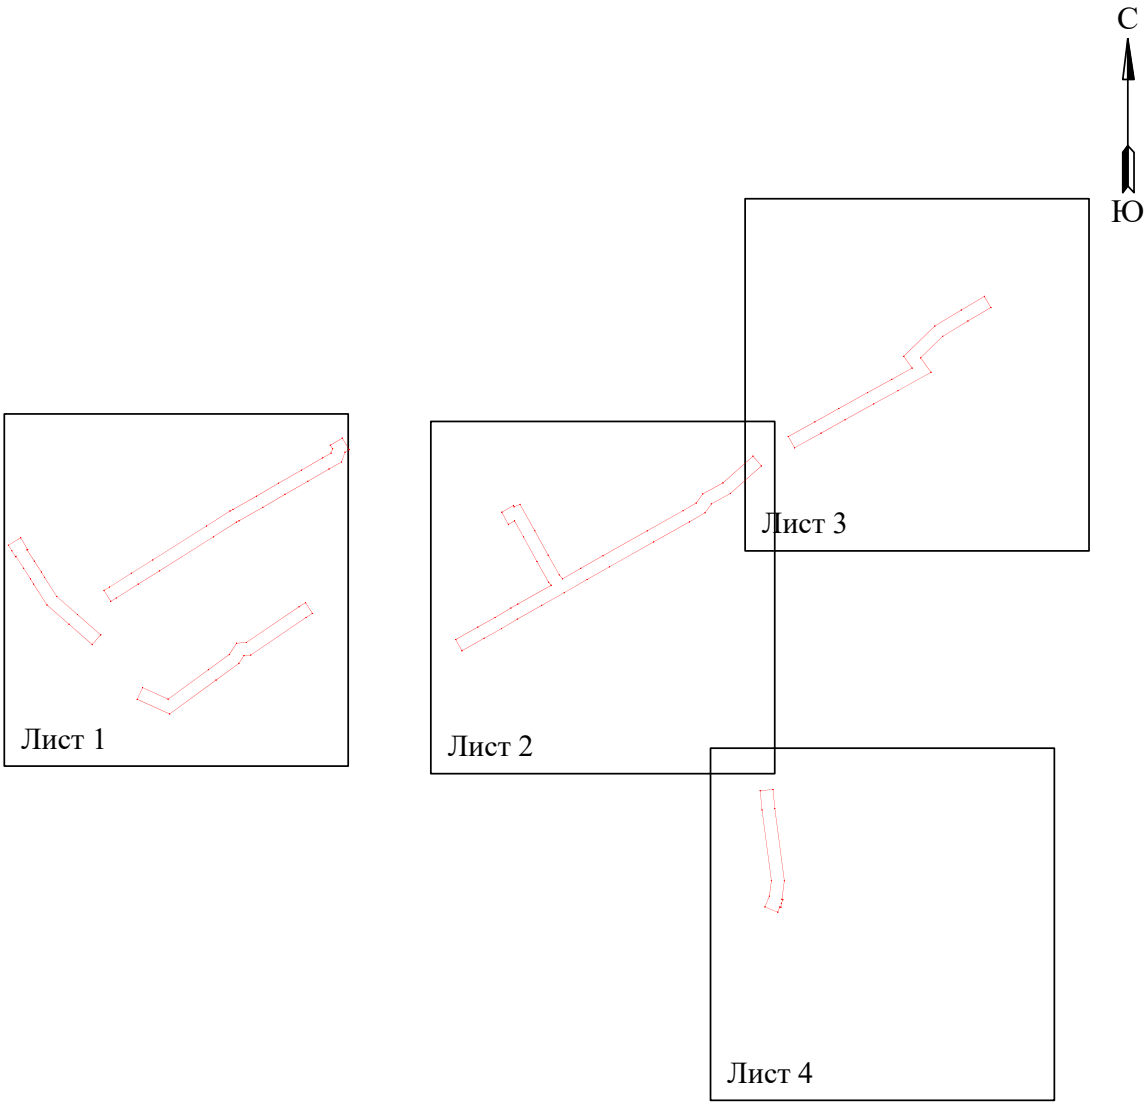


Условные обозначения:

- граница устанавливаемого публичного сервитута

Схема расположения границ публичного сервитута
для эксплуатации объекта электросетевого хозяйства
Электросетевой комплекс Подстанция 110/6кВ «Балатовская» (ВЛ 6 кВ ф. Леонова, КТП-7004, КТП-7134, КТП-7012, КТП-7014)

(наименование объекта)

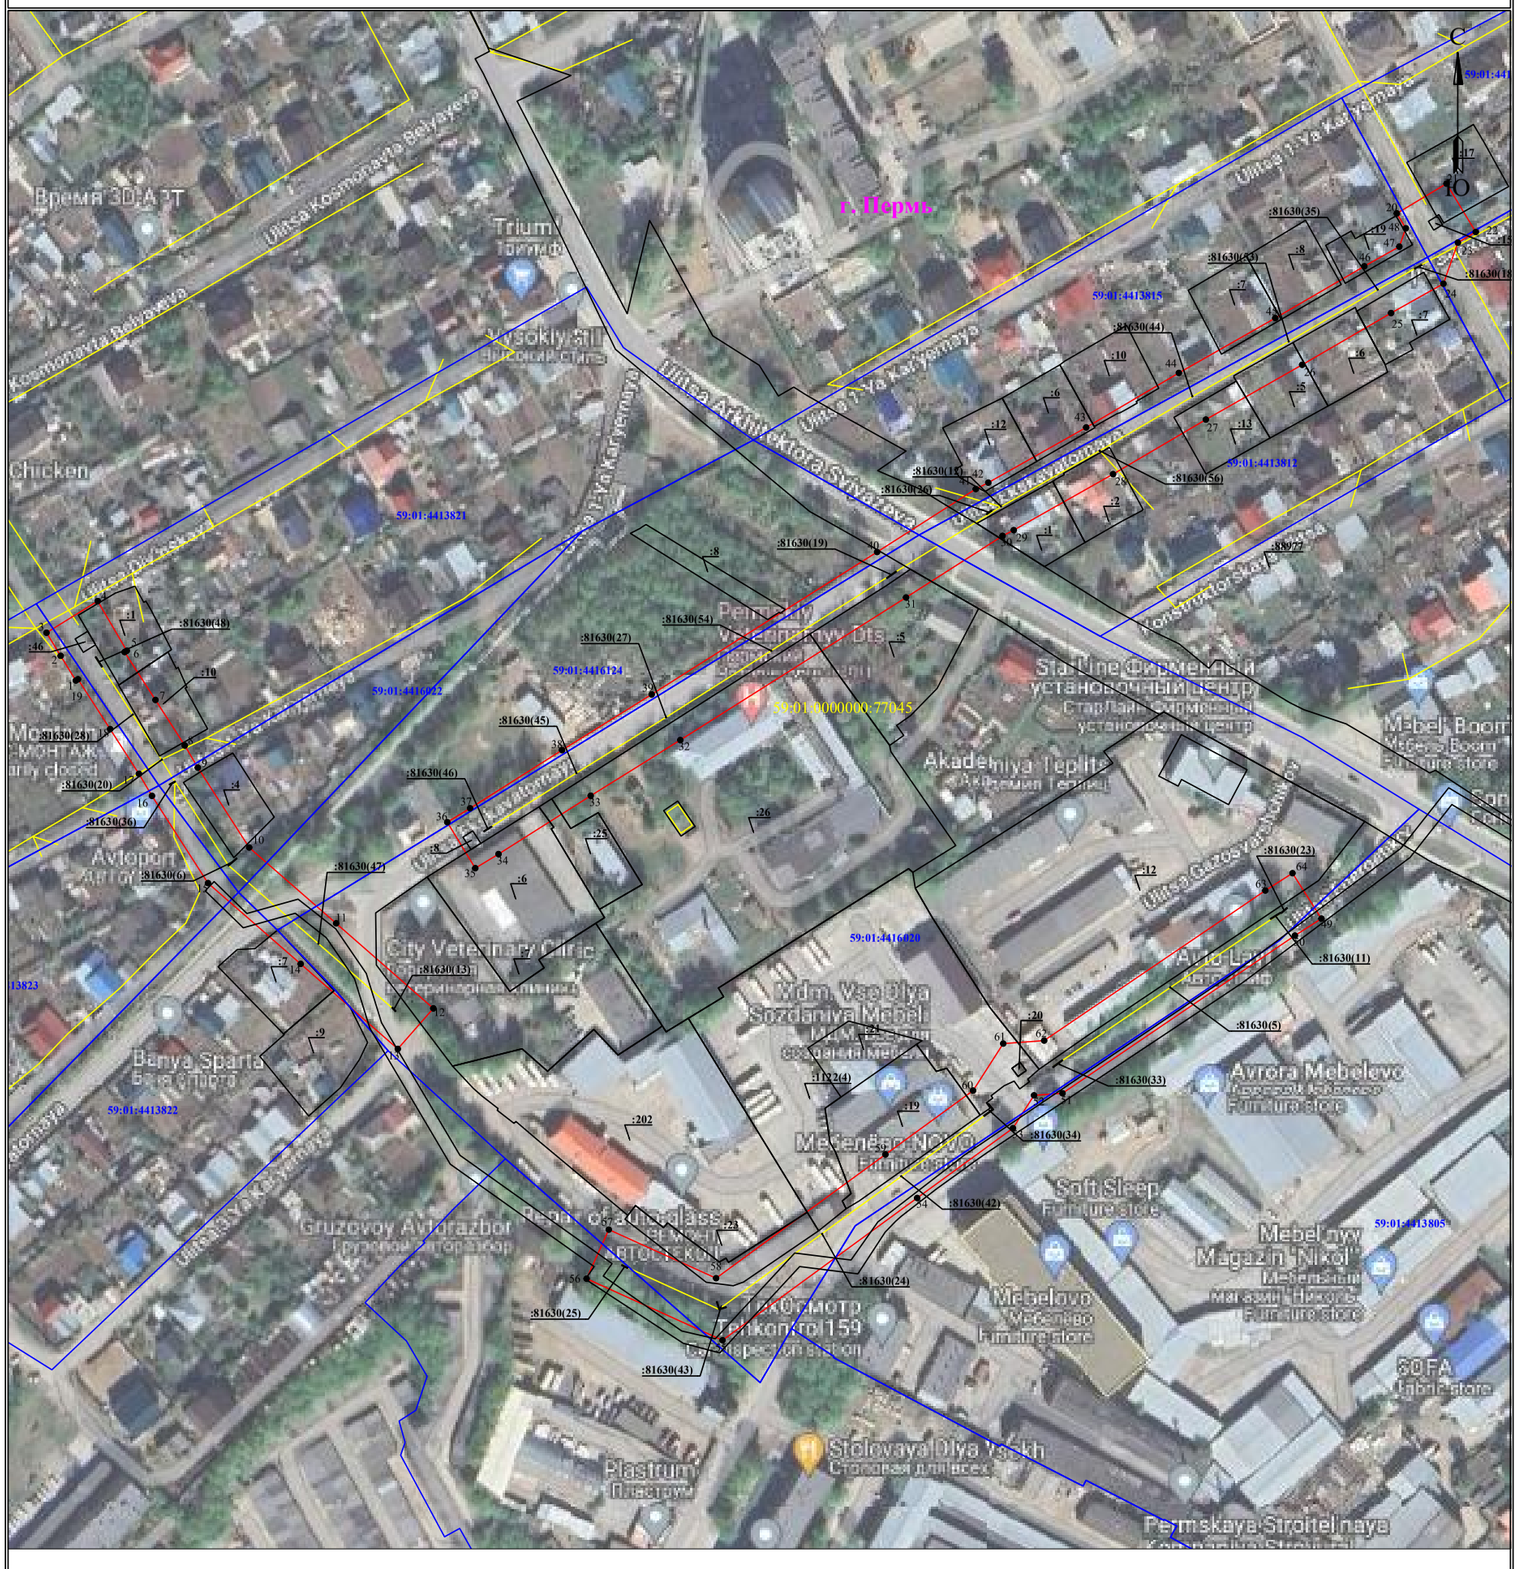

Масштаб 1:2000 **Лист 1 из 4**


Используемые условные знаки и обозначения:

- ● 1 — обозначение характерной точки границы устанавливаемого публичного сервитута
- граница земельных участков, попадающих в зону публичного сервитута
- граница кадастрового квартала
- 59:01:0000000 — номер кадастрового квартала
- :123 — кадастровый номер земельного участка
- граница устанавливаемого публичного сервитута
- г. Пермь — наименование населенного пункта
- ось линии, контур объекта

Схема расположения границ публичного сервитута
для эксплуатации объекта электросетевого хозяйства

Электросетевой комплекс Подстанция 110/6кВ «Балатовская» (ВЛ 6 кВ ф. Леонова, КТП-7004, КТП-7134, КТП-7012, КТП-7014)

(наименование объекта)

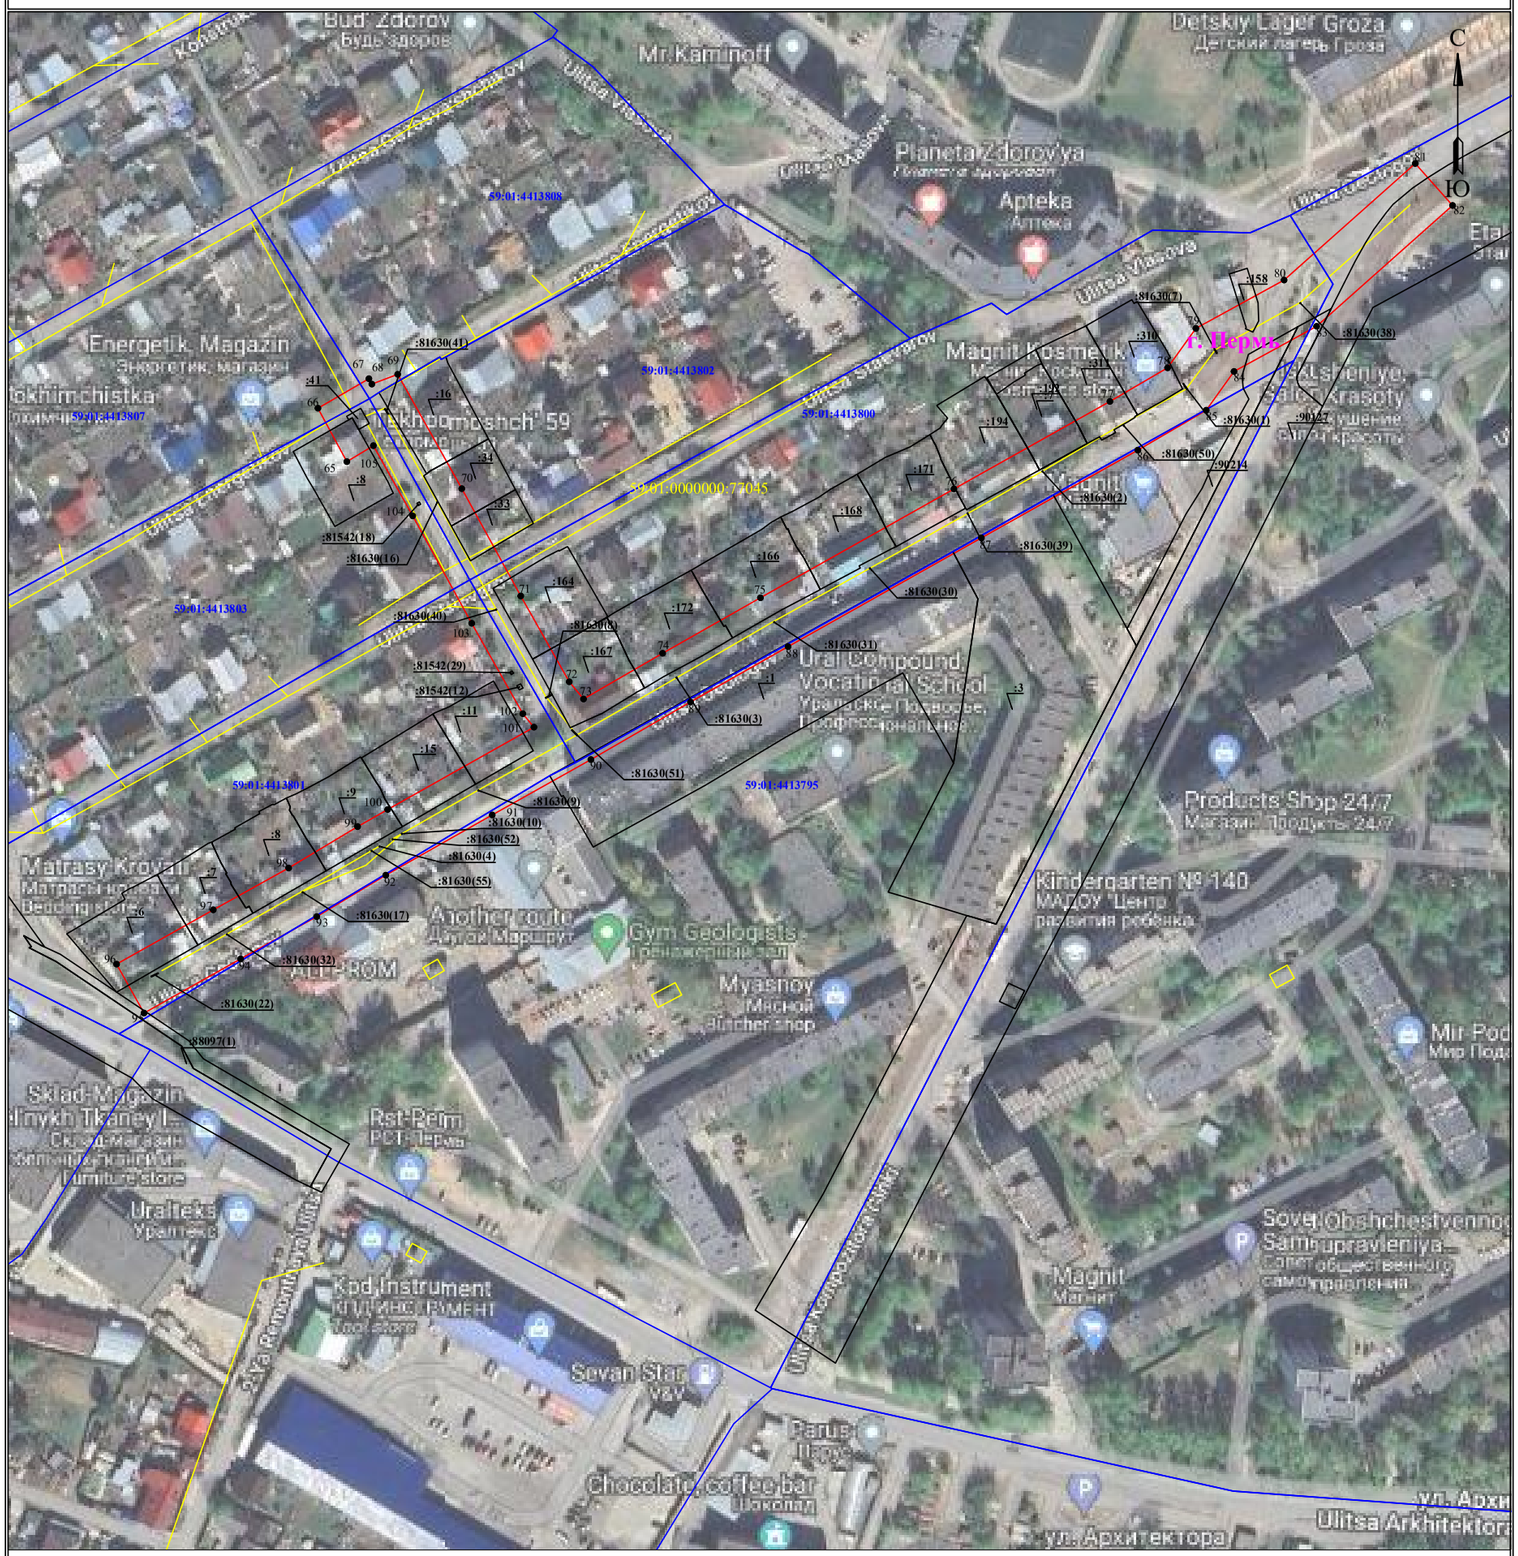

Масштаб 1:2000 **Лист 2 из 4**


Используемые условные знаки и обозначения:

- ● 1 — обозначение характерной точки границы устанавливаемого публичного сервитута
- границы земельных участков, попадающих в зону публичного сервитута
- граница кадастрового квартала
- 59:01:0000000 — номер кадастрового квартала
- :123 — кадастровый номер земельного участка
- граница устанавливаемого публичного сервитута
- г. Пермь — наименование населенного пункта
- ось линии, контур объекта

Схема расположения границ публичного сервитута
для эксплуатации объекта электросетевого хозяйства

Электросетевой комплекс Подстанция 110/6кВ «Балатовская» (ВЛ 6 кВ ф. Леонова, КТП-7004, КТП-7134, КТП-7012, КТП-7014)

(наименование объекта)

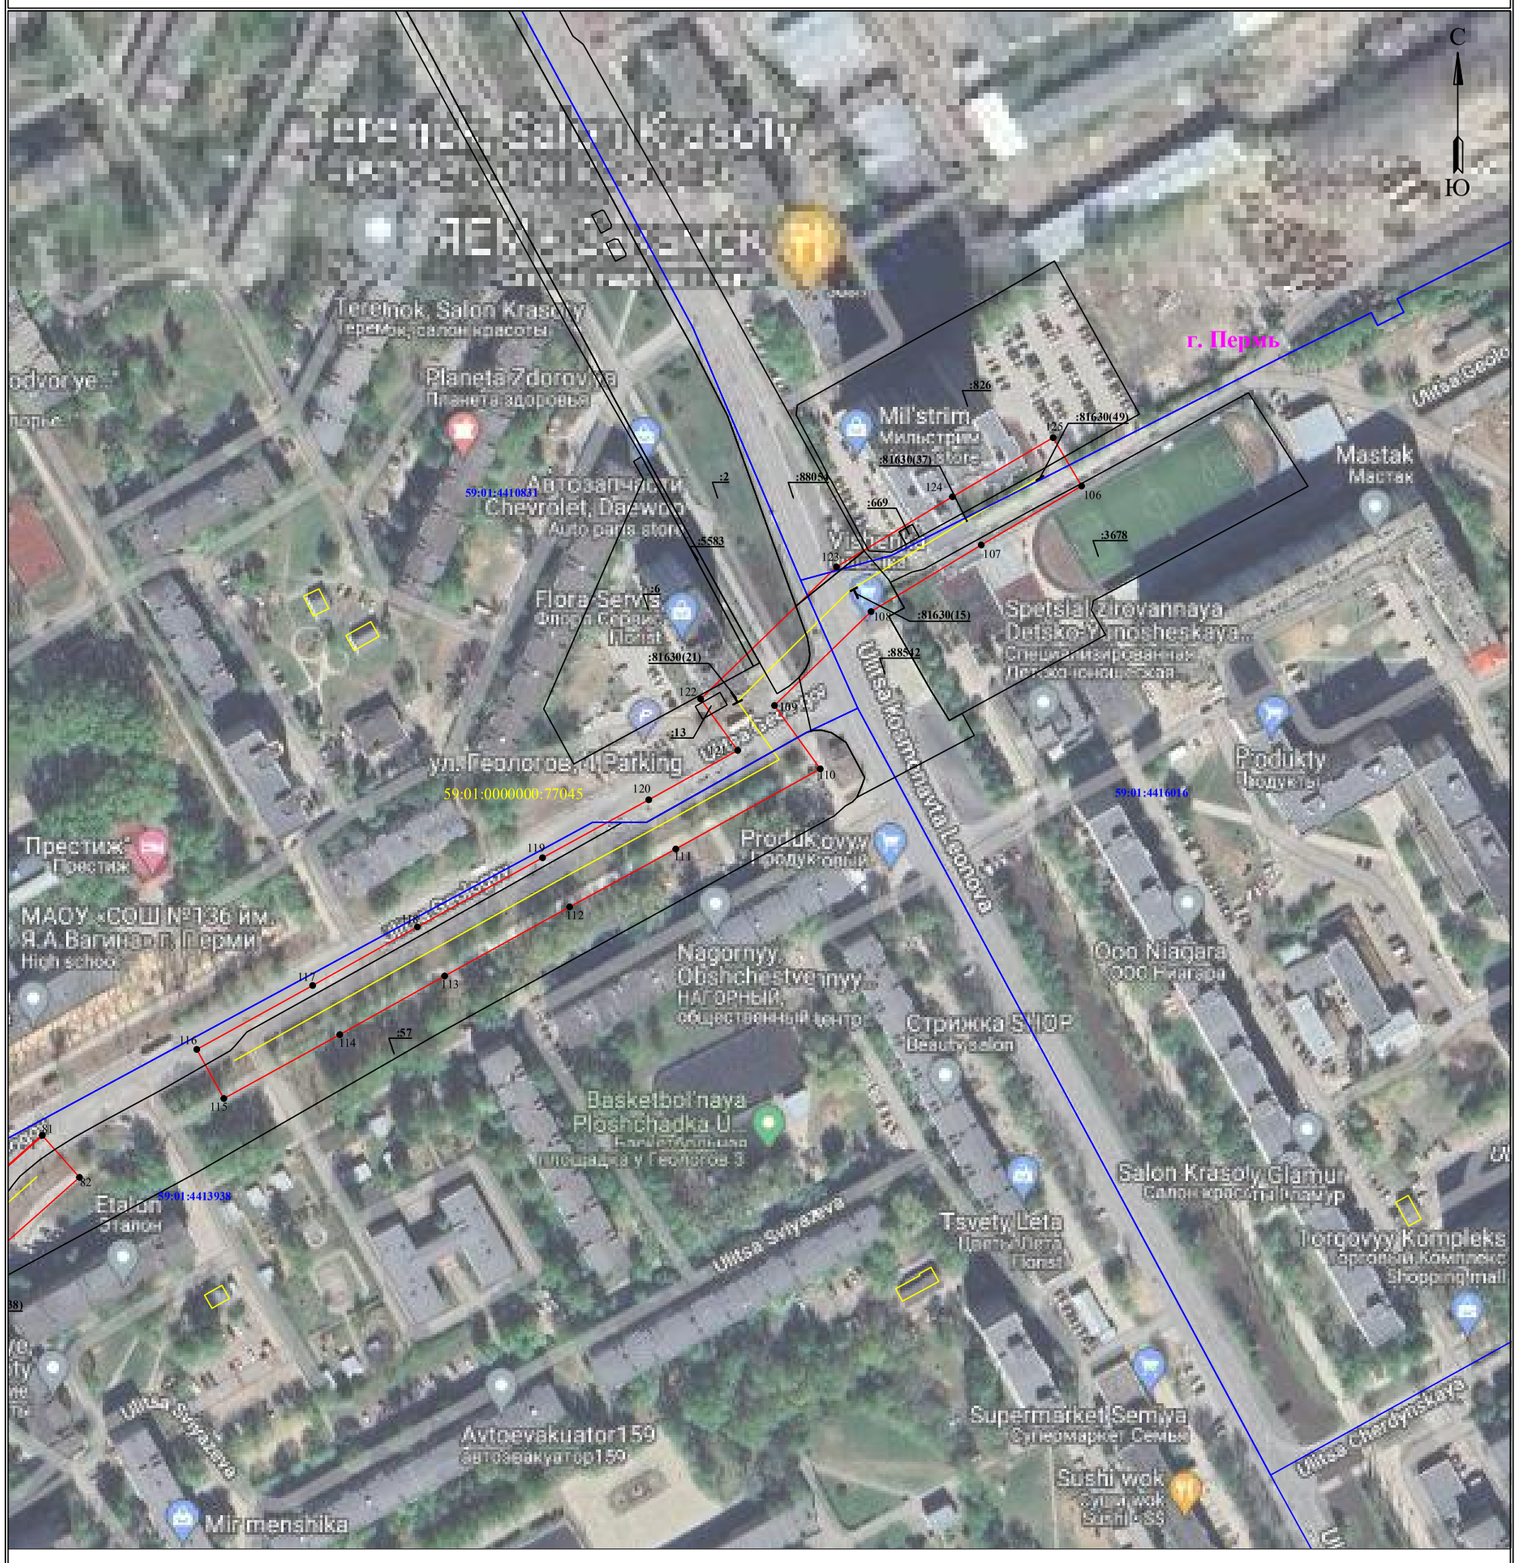


Масштаб 1:2000 **Лист 3 из 4**

Используемые условные знаки и обозначения:

- ● 1 — обозначение характерной точки границы устанавливаемого публичного сервитута
- ——— — границы земельных участков, попадающих в зону публичного сервитута
- ——— — граница кадастрового квартала
- 59:01:0000000 — номер кадастрового квартала
- :123 — кадастровый номер земельного участка
- ——— — граница устанавливаемого публичного сервитута
- г. Пермь — наименование населенного пункта
- ——— — ось линии, контур объекта

Схема расположения границ публичного сервитута
для эксплуатации объекта электросетевого хозяйства
Электросетевой комплекс Подстанция 110/6кВ «Балатовская» (ВЛ 6 кВ ф. Леонова, КТП-7004, КТП-7134, КТП-7012, КТП-7014)

(наименование объекта)

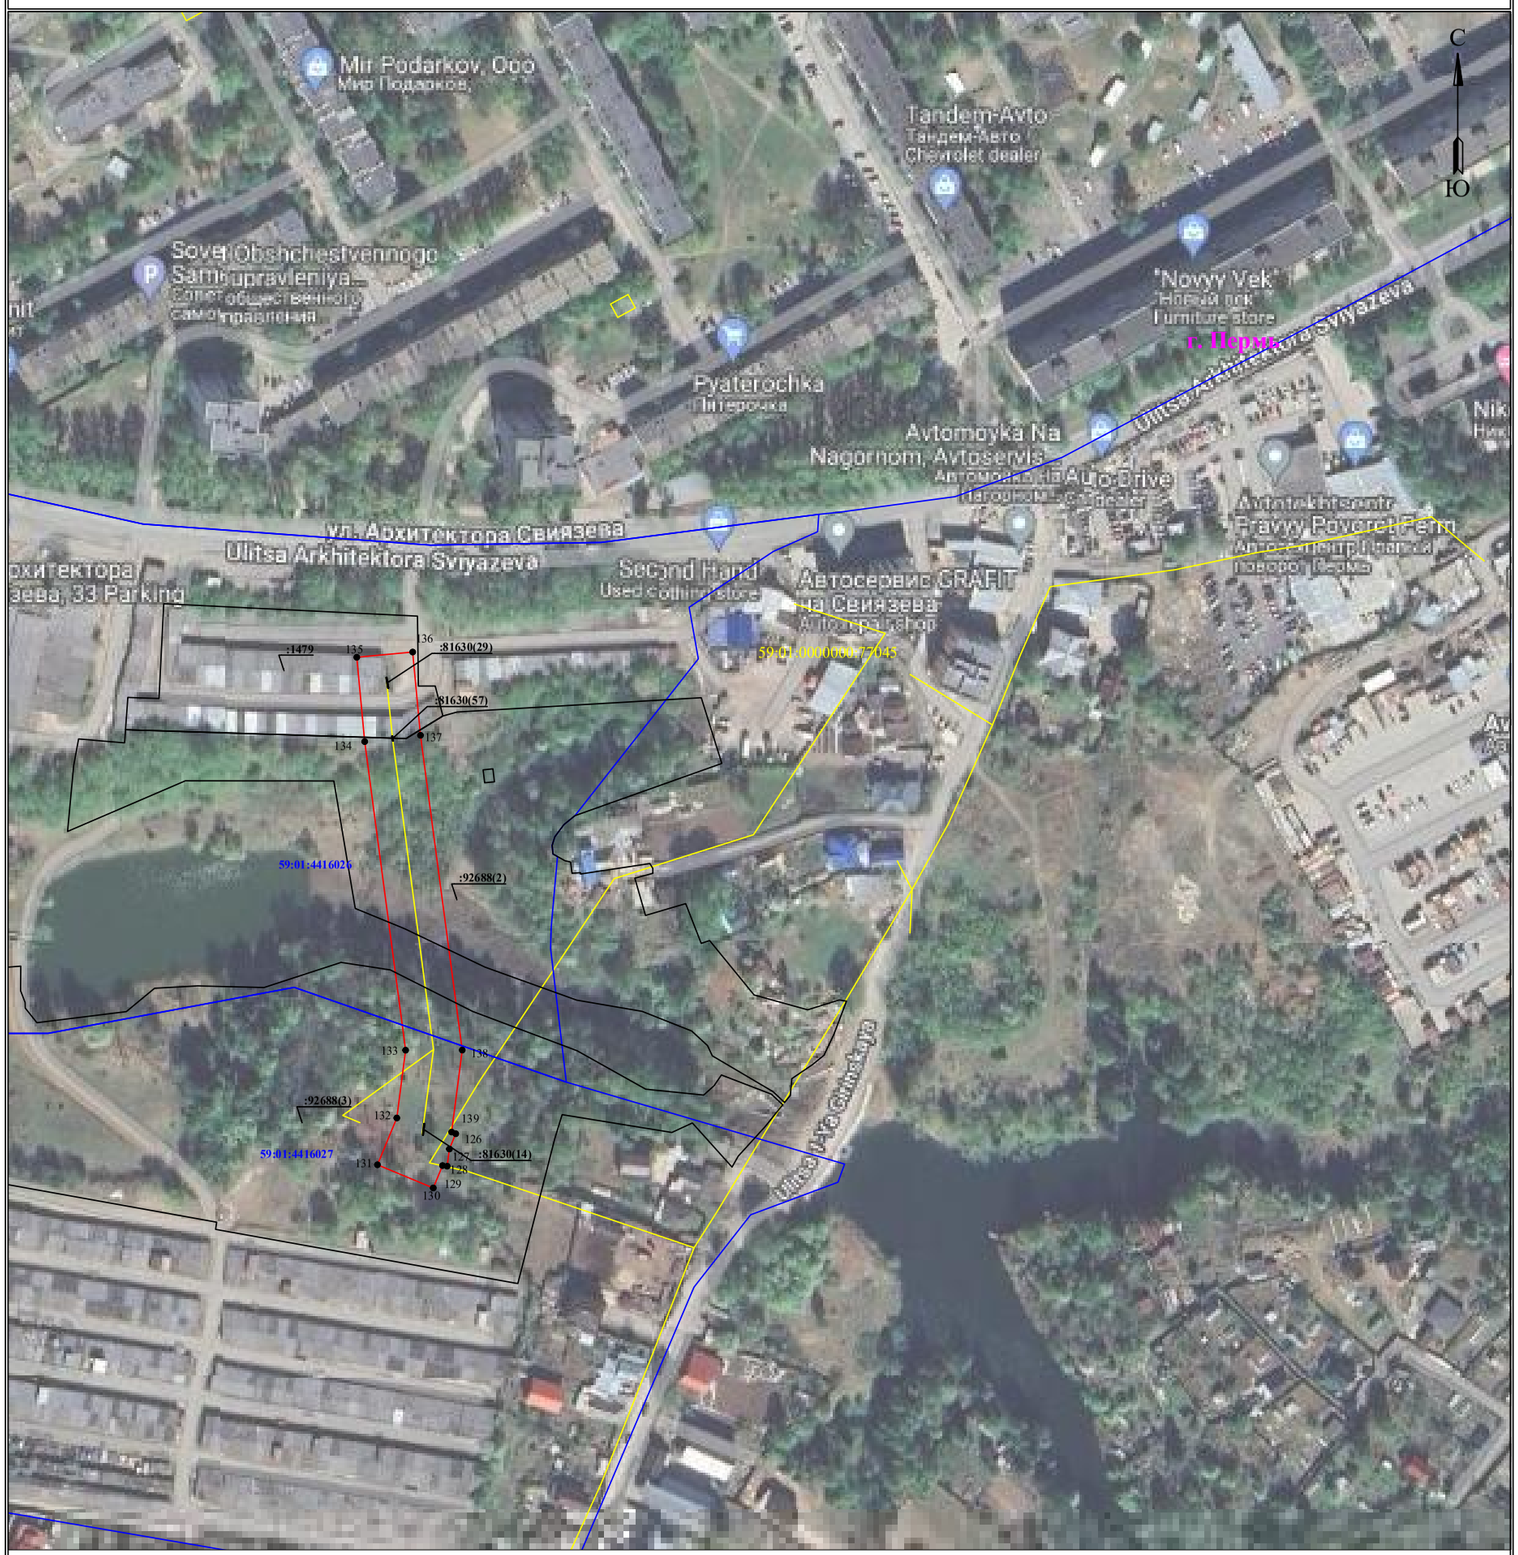

Масштаб 1:2000

Лист 4 из 4

Используемые условные знаки и обозначения:

- ● 1 — обозначение характерной точки границы устанавливаемого публичного сервитута
- границы земельных участков, попадающих в зону публичного сервитута
- граница кадастрового квартала
- 59:01:0000000 — номер кадастрового квартала
- :123 — кадастровый номер земельного участка
- граница устанавливаемого публичного сервитута
- г. Пермь — наименование населенного пункта
- ось линии, контур объекта

ОПИСАНИЕ МЕСТОПОЛОЖЕНИЯ ГРАНИЦ

Зона публичного сервитута для эксплуатации объекта электросетевого хозяйства «Электросетевой комплекс Подстанция 110/6кВ «Балатовская» (ВЛ 6 кВ ф. Леонова, КТП-7004, КТП-7134, КТП-7012, КТП-7014)»

(наименование объекта, местоположение границ которого описано (далее - объект))

Раздел 1

Сведения об объекте		
№ п/п	Характеристики объекта	Описание характеристик
1	2	3
1	Местоположение объекта	Российская Федерация, Пермский край, Пермский городской округ, г. Пермь
2	Площадь объекта +/- величина погрешности определения площади (Р+/- Дельта Р)	49778 кв.м ± 47 кв.м
3	Иные характеристики объекта	Публичный сервитут устанавливается в целях эксплуатации объекта электросетевого хозяйства «Электросетевой комплекс Подстанция 110/6кВ «Балатовская» (ВЛ 6 кВ ф. Леонова, КТП-7004, КТП-7134, КТП-7012, КТП-7014)» (согласно п.1 ст. 39.37 «Земельного кодекса Российской Федерации» от 25.10.2001 г. №136-ФЗ (далее – ЗК РФ); Срок установления публичного сервитута - сорок девять лет (согласно п.1 ст. 39.45 ЗК РФ).

Раздел 2

Сведения о местоположении границ объекта					
1. Система координат МСК-59, зона 2					
2. Сведения о характерных точках границ объекта					
Обозначение характерных точек границ	Координаты, м		Метод определения координат характерной точки	Средняя квадратическая погрешность положения характерной точки (M_t), м	Описание обозначения точки на местности (при наличии)
	X	Y			
1	2	3	4	5	6
(1)	–	–	–	–	–
1	512548.13	2226451.92	Метод спутниковых геодезических измерений (определений)	0.10	–
2	512557.76	2226446.01	Метод спутниковых геодезических измерений (определений)	0.10	–
3	512566.76	2226440.48	Метод спутниковых геодезических измерений (определений)	0.10	–
4	512579.09	2226460.45	Метод спутниковых геодезических измерений (определений)	0.10	–
5	512559.73	2226471.77	Метод спутниковых геодезических измерений (определений)	0.10	–
6	512559.23	2226470.92	Метод спутниковых геодезических измерений (определений)	0.10	–
7	512540.57	2226482.94	Метод спутниковых геодезических измерений (определений)	0.10	–
8	512522.81	2226494.37	Метод спутниковых геодезических измерений (определений)	0.10	–
9	512514.20	2226499.46	Метод спутниковых геодезических измерений (определений)	0.10	–
10	512483.04	2226519.47	Метод спутниковых геодезических измерений (определений)	0.10	–
11	512453.49	2226553.35	Метод спутниковых геодезических измерений (определений)	0.10	–
12	512420.35	2226591.22	Метод спутниковых геодезических измерений (определений)	0.10	–
13	512404.55	2226577.38	Метод спутниковых геодезических измерений	0.10	–

			(определений)		
14	512437.68	2226539.53	Метод спутниковых геодезических измерений (определений)	0.10	–
15	512469.18	2226503.42	Метод спутниковых геодезических измерений (определений)	0.10	–
16	512503.18	2226481.58	Метод спутниковых геодезических измерений (определений)	0.10	–
17	512511.78	2226476.49	Метод спутниковых геодезических измерений (определений)	0.10	–
18	512529.20	2226465.28	Метод спутниковых геодезических измерений (определений)	0.10	–
19	512548.63	2226452.77	Метод спутниковых геодезических измерений (определений)	0.10	–
1	512548.13	2226451.92	Метод спутниковых геодезических измерений (определений)	0.10	–
(2)	–	–	–	–	–
20	512730.21	2226966.67	Метод спутниковых геодезических измерений (определений)	0.10	–
21	512741.79	2226986.02	Метод спутниковых геодезических измерений (определений)	0.10	–
22	512722.95	2226997.42	Метод спутниковых геодезических измерений (определений)	0.10	–
23	512718.80	2226990.47	Метод спутниковых геодезических измерений (определений)	0.10	–
24	512702.80	2226984.82	Метод спутниковых геодезических измерений (определений)	0.10	–
25	512691.36	2226964.42	Метод спутниковых геодезических измерений (определений)	0.10	–
26	512671.19	2226929.78	Метод спутниковых геодезических измерений (определений)	0.10	–
27	512649.84	2226892.25	Метод спутниковых геодезических измерений (определений)	0.10	–
28	512628.58	2226856.10	Метод спутниковых геодезических измерений (определений)	0.10	–
29	512606.75	2226817.40	Метод спутниковых геодезических измерений	0.10	–

			(определений)		
30	512604.53	2226813.04	Метод спутниковых геодезических измерений (определений)	0.10	–
31	512580.50	2226775.42	Метод спутниковых геодезических измерений (определений)	0.10	–
32	512524.93	2226687.46	Метод спутниковых геодезических измерений (определений)	0.10	–
33	512503.22	2226652.54	Метод спутниковых геодезических измерений (определений)	0.10	–
34	512480.49	2226616.62	Метод спутниковых геодезических измерений (определений)	0.10	–
35	512474.99	2226607.57	Метод спутниковых геодезических измерений (определений)	0.10	–
36	512492.93	2226596.65	Метод спутниковых геодезических измерений (определений)	0.10	–
37	512498.34	2226605.55	Метод спутниковых геодезических измерений (определений)	0.10	–
38	512521.01	2226641.38	Метод спутниковых геодезических измерений (определений)	0.10	–
39	512542.73	2226676.31	Метод спутниковых геодезических измерений (определений)	0.10	–
40	512598.22	2226764.15	Метод спутниковых геодезических измерений (определений)	0.10	–
41	512622.77	2226802.59	Метод спутниковых геодезических измерений (определений)	0.10	–
42	512625.26	2226807.46	Метод спутниковых геодезических измерений (определений)	0.10	–
43	512646.78	2226845.62	Метод спутниковых геодезических измерений (определений)	0.10	–
44	512668.02	2226881.73	Метод спутниковых геодезических измерений (определений)	0.10	–
45	512689.39	2226919.30	Метод спутниковых геодезических измерений (определений)	0.10	–
46	512709.59	2226954.00	Метод спутниковых геодезических измерений (определений)	0.10	–

47	512717.25	2226967.65	Метод спутниковых геодезических измерений (определений)	0.10	–
48	512724.38	2226970.17	Метод спутниковых геодезических измерений (определений)	0.10	–
20	512730.21	2226966.67	Метод спутниковых геодезических измерений (определений)	0.10	–
(3)	–	–	–	–	–
49	512455.33	2226937.30	Метод спутниковых геодезических измерений (определений)	0.10	–
50	512448.73	2226926.95	Метод спутниковых геодезических измерений (определений)	0.10	–
51	512387.26	2226836.39	Метод спутниковых геодезических измерений (определений)	0.10	–
52	512386.45	2226825.30	Метод спутниковых геодезических измерений (определений)	0.10	–
53	512373.66	2226817.09	Метод спутниковых геодезических измерений (определений)	0.10	–
54	512346.45	2226779.75	Метод спутниковых геодезических измерений (определений)	0.10	–
55	512291.00	2226703.90	Метод спутниковых геодезических измерений (определений)	0.10	–
56	512314.99	2226650.94	Метод спутниковых геодезических измерений (определений)	0.10	–
57	512334.12	2226659.60	Метод спутниковых геодезических измерений (определений)	0.10	–
58	512315.19	2226701.40	Метод спутниковых геодезических измерений (определений)	0.10	–
59	512363.41	2226767.38	Метод спутниковых геодезических измерений (определений)	0.10	–
60	512388.31	2226801.54	Метод спутниковых геодезических измерений (определений)	0.10	–
61	512406.62	2226813.29	Метод спутниковых геодезических измерений (определений)	0.10	–
62	512407.79	2226829.24	Метод спутниковых геодезических измерений (определений)	0.10	–

63	512466.28	2226915.42	Метод спутниковых геодезических измерений (определений)	0.10	–
64	512473.04	2226926.02	Метод спутниковых геодезических измерений (определений)	0.10	–
49	512455.33	2226937.30	Метод спутниковых геодезических измерений (определений)	0.10	–
(4)	–	–	–	–	–
65	512600.69	2227257.52	Метод спутниковых геодезических измерений (определений)	0.10	–
66	512620.68	2227246.72	Метод спутниковых геодезических измерений (определений)	0.10	–
67	512631.73	2227265.77	Метод спутниковых геодезических измерений (определений)	0.10	–
68	512629.71	2227266.88	Метод спутниковых геодезических измерений (определений)	0.10	–
69	512633.37	2227276.55	Метод спутниковых геодезических измерений (определений)	0.10	–
70	512590.59	2227300.53	Метод спутниковых геодезических измерений (определений)	0.10	–
71	512550.43	2227322.58	Метод спутниковых геодезических измерений (определений)	0.10	–
72	512518.33	2227340.72	Метод спутниковых геодезических измерений (определений)	0.10	–
73	512511.88	2227346.06	Метод спутниковых геодезических измерений (определений)	0.10	–
74	512528.99	2227375.65	Метод спутниковых геодезических измерений (определений)	0.10	–
75	512549.76	2227412.23	Метод спутниковых геодезических измерений (определений)	0.10	–
76	512590.47	2227484.62	Метод спутниковых геодезических измерений (определений)	0.10	–
77	512623.22	2227542.98	Метод спутниковых геодезических измерений (определений)	0.10	–
78	512635.80	2227564.54	Метод спутниковых геодезических измерений (определений)	0.10	–

79	512650.56	2227575.13	Метод спутниковых геодезических измерений (определений)	0.10	–
80	512668.63	2227608.13	Метод спутниковых геодезических измерений (определений)	0.10	–
81	512712.25	2227657.21	Метод спутниковых геодезических измерений (определений)	0.10	–
82	512696.55	2227671.15	Метод спутниковых геодезических измерений (определений)	0.10	–
83	512651.34	2227620.30	Метод спутниковых геодезических измерений (определений)	0.10	–
84	512634.44	2227589.40	Метод спутниковых геодезических измерений (определений)	0.10	–
85	512619.92	2227579.00	Метод спутниковых геодезических измерений (определений)	0.10	–
86	512604.99	2227553.41	Метод спутниковых геодезических измерений (определений)	0.10	–
87	512572.16	2227494.90	Метод спутниковых геодезических измерений (определений)	0.10	–
88	512531.48	2227422.57	Метод спутниковых геодезических измерений (определений)	0.10	–
89	512510.77	2227386.09	Метод спутниковых геодезических измерений (определений)	0.10	–
90	512489.22	2227348.82	Метод спутниковых геодезических измерений (определений)	0.10	–
91	512468.50	2227311.90	Метод спутниковых геодезических измерений (определений)	0.10	–
92	512445.96	2227272.08	Метод спутниковых геодезических измерений (определений)	0.10	–
93	512430.46	2227246.25	Метод спутниковых геодезических измерений (определений)	0.10	–
94	512414.65	2227217.79	Метод спутниковых геодезических измерений (определений)	0.10	–
95	512394.37	2227181.65	Метод спутниковых геодезических измерений (определений)	0.10	–
96	512412.68	2227171.38	Метод спутниковых	0.10	–

			геодезических измерений (определений)		
97	512432.99	2227207.55	Метод спутниковых геодезических измерений (определений)	0.10	–
98	512448.65	2227235.75	Метод спутниковых геодезических измерений (определений)	0.10	–
99	512464.13	2227261.55	Метод спутниковых геодезических измерений (определений)	0.10	–
100	512470.54	2227272.81	Метод спутниковых геодезических измерений (определений)	0.10	–
101	512501.34	2227327.52	Метод спутниковых геодезических измерений (определений)	0.10	–
102	512506.38	2227323.35	Метод спутниковых геодезических измерений (определений)	0.10	–
103	512540.21	2227304.23	Метод спутниковых геодезических измерений (определений)	0.10	–
104	512580.40	2227282.17	Метод спутниковых геодезических измерений (определений)	0.10	–
105	512606.67	2227267.45	Метод спутниковых геодезических измерений (определений)	0.10	–
65	512600.69	2227257.52	Метод спутниковых геодезических измерений (определений)	0.10	–
(5)	–	–	–	–	–
106	512955.23	2228046.02	Метод спутниковых геодезических измерений (определений)	0.10	–
107	512933.16	2228008.48	Метод спутниковых геодезических измерений (определений)	0.10	–
108	512908.23	2227967.27	Метод спутниковых геодезических измерений (определений)	0.10	–
109	512873.09	2227931.16	Метод спутниковых геодезических измерений (определений)	0.10	–
110	512849.39	2227948.25	Метод спутниковых геодезических измерений (определений)	0.10	–
111	512819.42	2227894.23	Метод спутниковых геодезических измерений (определений)	0.10	–
112	512797.73	2227854.50	Метод спутниковых	0.10	–

			геодезических измерений (определений)		
113	512771.89	2227807.75	Метод спутниковых геодезических измерений (определений)	0.10	–
114	512749.97	2227768.55	Метод спутниковых геодезических измерений (определений)	0.10	–
115	512726.04	2227725.16	Метод спутниковых геодезических измерений (определений)	0.10	–
116	512744.43	2227715.02	Метод спутниковых геодезических измерений (определений)	0.10	–
117	512768.33	2227758.36	Метод спутниковых геодезических измерений (определений)	0.10	–
118	512790.24	2227797.56	Метод спутниковых геодезических измерений (определений)	0.10	–
119	512816.14	2227844.38	Метод спутниковых геодезических измерений (определений)	0.10	–
120	512837.82	2227884.11	Метод спутниковых геодезических измерений (определений)	0.10	–
121	512856.29	2227917.38	Метод спутниковых геодезических измерений (определений)	0.10	–
122	512875.51	2227903.53	Метод спутниковых геодезических измерений (определений)	0.10	–
123	512924.95	2227954.34	Метод спутниковых геодезических измерений (определений)	0.10	–
124	512951.21	2227997.72	Метод спутниковых геодезических измерений (определений)	0.10	–
125	512973.34	2228035.38	Метод спутниковых геодезических измерений (определений)	0.10	–
106	512955.23	2228046.02	Метод спутниковых геодезических измерений (определений)	0.10	–
(6)	–	–	–	–	–
126	511987.36	2227706.12	Метод спутниковых геодезических измерений (определений)	0.10	–
127	511981.65	2227703.75	Метод спутниковых геодезических измерений (определений)	0.10	–
128	511975.22	2227702.92	Метод спутниковых	0.10	–

			геодезических измерений (определений)		
129	511975.45	2227701.18	Метод спутниковых геодезических измерений (определений)	0.10	–
130	511967.08	2227697.71	Метод спутниковых геодезических измерений (определений)	0.10	–
131	511975.75	2227676.83	Метод спутниковых геодезических измерений (определений)	0.10	–
132	511993.26	2227684.08	Метод спутниковых геодезических измерений (определений)	0.10	–
133	512018.62	2227687.37	Метод спутниковых геодезических измерений (определений)	0.10	–
134	512134.09	2227672.06	Метод спутниковых геодезических измерений (определений)	0.10	–
135	512165.64	2227669.10	Метод спутниковых геодезических измерений (определений)	0.10	–
136	512167.60	2227690.01	Метод спутниковых геодезических измерений (определений)	0.10	–
137	512136.45	2227692.93	Метод спутниковых геодезических измерений (определений)	0.10	–
138	512018.66	2227708.55	Метод спутниковых геодезических измерений (определений)	0.10	–
139	511988.00	2227704.58	Метод спутниковых геодезических измерений (определений)	0.10	–
126	511987.36	2227706.12	Метод спутниковых геодезических измерений (определений)	0.10	–

3. Сведения о характерных точках части (частей) границы объекта

Обозначение характерных точек части границы	Координаты, м		Метод определения координат характерной точки	Средняя квадратическая погрешность положения характерной точки (M_t), м	Описание обозначения точки на местности (при наличии)
	X	Y			
1	2	3	4	5	6
–	–	–	–	–	–

Схема расположения границ публичного сервитута
для эксплуатации объекта электросетевого хозяйства

Электросетевой комплекс Подстанция 35/6кВ «Гудково» (ВЛ 6 кВ ф.Менькина)

(наименование объекта)



Используемые условные знаки и обозначения:

Масштаб 1:3000

Лист 1 из 1

- 1 — обозначение характерной точки границы устанавливаемого публичного сервитута
- границы земельных участков, попадающих в зону публичного сервитута
- граница кадастрового квартала
- 59:01:0000000 — номер кадастрового квартала
- :123 — кадастровый номер земельного участка
- граница устанавливаемого публичного сервитута
- г. Пермь — наименование населенного пункта
- ось линии, контур объекта

ОПИСАНИЕ МЕСТОПОЛОЖЕНИЯ ГРАНИЦ

Зона публичного сервитута для эксплуатации объекта электросетевого хозяйства «Электросетевой комплекс Подстанция 35/6кВ «Гудково» (ВЛ 6 кВ ф.Менькина)»

(наименование объекта, местоположение границ которого описано (далее - объект))

Раздел 1

Сведения об объекте		
№ п/п	Характеристики объекта	Описание характеристик
1	2	3
1	Местоположение объекта	Российская Федерация, Пермский край, Пермский городской округ, г. Пермь
2	Площадь объекта +/- величина погрешности определения площади (Р+/- Дельта Р)	25163 кв.м ± 32 кв.м
3	Иные характеристики объекта	Публичный сервитут устанавливается в целях эксплуатации объекта электросетевого хозяйства «Электросетевой комплекс Подстанция 35/6кВ «Гудково» (ВЛ 6 кВ ф.Менькина)» (согласно п.1 ст. 39.37 «Земельного кодекса Российской Федерации» от 25.10.2001 г. №136-ФЗ (далее – ЗК РФ); Срок установления публичного сервитута - сорок девять лет (согласно п.1 ст. 39.45 ЗК РФ).

Раздел 2

Сведения о местоположении границ объекта					
1. Система координат МСК-59, зона 2					
2. Сведения о характерных точках границ объекта					
Обозначение характерных точек границ	Координаты, м		Метод определения координат характерной точки	Средняя квадратическая погрешность положения характерной точки (M_t), м	Описание обозначения точки на местности (при наличии)
	X	Y			
1	2	3	4	5	6
1	516377.09	2228129.06	Метод спутниковых геодезических измерений (определений)	0.10	–
2	516366.93	2228141.92	Метод спутниковых геодезических измерений (определений)	0.10	–
3	516346.03	2228169.12	Метод спутниковых геодезических измерений (определений)	0.10	–
4	516318.65	2228203.81	Метод спутниковых геодезических измерений (определений)	0.10	–
5	516265.55	2228272.29	Метод спутниковых геодезических измерений (определений)	0.10	–
6	516238.23	2228307.38	Метод спутниковых геодезических измерений (определений)	0.10	–
7	516206.61	2228347.73	Метод спутниковых геодезических измерений (определений)	0.10	–
8	516169.78	2228316.03	Метод спутниковых геодезических измерений (определений)	0.10	–
9	516140.24	2228290.88	Метод спутниковых геодезических измерений (определений)	0.10	–
10	516110.27	2228265.63	Метод спутниковых геодезических измерений (определений)	0.10	–
11	516085.05	2228242.53	Метод спутниковых геодезических измерений (определений)	0.10	–
12	516080.65	2228238.85	Метод спутниковых геодезических измерений (определений)	0.10	–
13	516050.44	2228209.63	Метод спутниковых геодезических измерений (определений)	0.10	–

14	516020.23	2228182.22	Метод спутниковых геодезических измерений (определений)	0.10	–
15	515993.75	2228157.49	Метод спутниковых геодезических измерений (определений)	0.10	–
16	515951.91	2228119.00	Метод спутниковых геодезических измерений (определений)	0.10	–
17	515908.41	2228078.77	Метод спутниковых геодезических измерений (определений)	0.10	–
18	515876.66	2228050.26	Метод спутниковых геодезических измерений (определений)	0.10	–
19	515844.28	2228019.86	Метод спутниковых геодезических измерений (определений)	0.10	–
20	515841.21	2228016.18	Метод спутниковых геодезических измерений (определений)	0.10	–
21	515817.72	2227995.48	Метод спутниковых геодезических измерений (определений)	0.10	–
22	515785.51	2227965.24	Метод спутниковых геодезических измерений (определений)	0.10	–
23	515754.86	2227937.45	Метод спутниковых геодезических измерений (определений)	0.10	–
24	515733.05	2227916.70	Метод спутниковых геодезических измерений (определений)	0.10	–
25	515703.25	2227889.03	Метод спутниковых геодезических измерений (определений)	0.10	–
26	515644.38	2227833.55	Метод спутниковых геодезических измерений (определений)	0.10	–
27	515612.78	2227804.70	Метод спутниковых геодезических измерений (определений)	0.10	–
28	515517.93	2227717.24	Метод спутниковых геодезических измерений (определений)	0.10	–
29	515511.30	2227707.65	Метод спутниковых геодезических измерений (определений)	0.10	–
30	515528.57	2227695.71	Метод спутниковых геодезических измерений (определений)	0.10	–
31	515533.89	2227703.39	Метод спутниковых	0.10	–

			геодезических измерений (определений)		
32	515626.95	2227789.20	Метод спутниковых геодезических измерений (определений)	0.10	–
33	515658.69	2227818.18	Метод спутниковых геодезических измерений (определений)	0.10	–
34	515717.57	2227873.67	Метод спутниковых геодезических измерений (определений)	0.10	–
35	515747.43	2227901.40	Метод спутниковых геодезических измерений (определений)	0.10	–
36	515769.15	2227922.06	Метод спутниковых геодезических измерений (определений)	0.10	–
37	515799.75	2227949.81	Метод спутниковых геодезических измерений (определений)	0.10	–
38	515831.85	2227979.94	Метод спутниковых геодезических измерений (определений)	0.10	–
39	515856.31	2228001.48	Метод спутниковых геодезических измерений (определений)	0.10	–
40	515859.59	2228005.43	Метод спутниковых геодезических измерений (определений)	0.10	–
41	515890.87	2228034.79	Метод спутниковых геодезических измерений (определений)	0.10	–
42	515922.56	2228063.25	Метод спутниковых геодезических измерений (определений)	0.10	–
43	515966.15	2228103.56	Метод спутниковых геодезических измерений (определений)	0.10	–
44	516008.03	2228142.09	Метод спутниковых геодезических измерений (определений)	0.10	–
45	516034.45	2228166.77	Метод спутниковых геодезических измерений (определений)	0.10	–
46	516064.80	2228194.30	Метод спутниковых геодезических измерений (определений)	0.10	–
47	516094.69	2228223.22	Метод спутниковых геодезических измерений (определений)	0.10	–
48	516098.88	2228226.72	Метод спутниковых геодезических	0.10	–

			измерений (определений)		
49	516124.13	2228249.86	Метод спутниковых геодезических измерений (определений)	0.10	–
50	516153.81	2228274.85	Метод спутниковых геодезических измерений (определений)	0.10	–
51	516183.44	2228300.08	Метод спутниковых геодезических измерений (определений)	0.10	–
52	516203.64	2228317.47	Метод спутниковых геодезических измерений (определений)	0.10	–
53	516221.68	2228294.45	Метод спутниковых геодезических измерений (определений)	0.10	–
54	516248.96	2228259.41	Метод спутниковых геодезических измерений (определений)	0.10	–
55	516302.11	2228190.87	Метод спутниковых геодезических измерений (определений)	0.10	–
56	516329.46	2228156.22	Метод спутниковых геодезических измерений (определений)	0.10	–
57	516350.37	2228129.00	Метод спутниковых геодезических измерений (определений)	0.10	–
58	516360.64	2228116.03	Метод спутниковых геодезических измерений (определений)	0.10	–
1	516377.09	2228129.06	Метод спутниковых геодезических измерений (определений)	0.10	–

3. Сведения о характерных точках части (частей) границы объекта

Обозначение характерных точек части границы	Координаты, м		Метод определения координат характерной точки	Средняя квадратическая погрешность положения характерной точки (M_t), м	Описание обозначения точки на местности (при наличии)
	X	Y			
1	2	3	4	5	6
–	–	–	–	–	–

Извещения о проведении собрания о согласовании местоположения границ земельных участков

Кадастровым инженером Стрельниковой Светланой Геннадьевной (614065, г. Пермь, ул. Мира, д.116, оф.4, e-mail: slanaperm@mail.ru, тел. 89026486848, № регистрации в государственном реестре лиц, осуществляющих кадастровую деятельность–21973) в отношении земельного участка: с кадастровым № 59:01:0911556:13, расположенного: Пермский край, город Пермь, Свердловский район, поселок Новые Ляды, пасека, выполняются кадастровые работы по уточнению местоположения границы земельного участка. Смежные земельные участки, с правообладателями которых требуется согласовать местоположение границ, расположены в кадастровом квартале 59:01:0911556. Заказчиком кадастровых работ является Гимик Елена Анатольевна (почтовый адрес: 614007, Пермский край, г. Пермь, Тимирязева ул, 24 д, 32 кв. т. 89024760534). Собрание заинтересованных лиц по поводу согласования местоположения границ земельного участка состоится по адресу: г. Пермь, ул. Мира, д.116, оф.4, 09.01.2024г. в 10-00 часов;

в отношении земельного участка с кадастровым № 59:01:4011328:12, расположенного: край Пермский, г. Пермь, р-н Мотовилихинский, ул. Стольникова, 45, выполняются кадастровые работы по уточнению местоположения границы земельного участка. Смежные земельные участки, с правообладателями которых требуется согласовать местоположение границ, расположены в кадастровом квартале 59:01:4011328. Заказчиком кадастровых работ является Шипулин Павел Николаевич (почтовый адрес: 614051, Пермский край, г. Пермь, Юрша ул, 60 д, 379 кв. т. 89091057707). Собрание заинтересованных лиц по поводу согласования местоположения границ земельного участка состоится по адресу: г. Пермь, ул. Стольникова, 45, 09.01.2024г. в 10-00 часов.

в отношении земельного участка с кадастровым № 59:01:4416080:131, расположенного: Пермский край, г. Пермь, р-н Индустриальный, садоводческий кооператив «Нагорный-2», участок 131, выполняются кадастровые работы по уточнению местоположения границы земельного участка. Смежные земельные участки, с правообладателями которых требуется согласовать местоположение границ, расположены в кадастровом квартале 59:01:4416080. Заказчиком кадастровых работ является Михалев Алексей Евгеньевич (почтовый адрес: 614051, Пермский край, г. Пермь, пр. Парковый, 13 д, 264 кв. т. 89091102267). Собрание заинтересованных лиц по поводу согласования местоположения границ земельного участка состоится по адресу: г. Пермь, р-н Индустриальный, садоводческий кооператив «Нагорный-2», участок 131, 09.01.2024г. в 10-00 часов.

Требования о проведении согласования местоположения границ земельных участков на местности, обоснованные возражения о местоположении границ земельных участков после ознакомления с проектом межевого плана принимаются с 01.12.2023г. по 29.12.2023г. по адресу: г. Пермь, ул. Мира, д.116, оф.4.

При проведении согласования местоположения границ при себе необходимо иметь документ, удостоверяющий личность, а также документы о правах на земельный участок (ч.12 ст.39, ч.2 ст.40 № 221-ФЗ «О кадастровой деятельности» от 24.07.07г)

Кадастровым инженером ООО «Авалон Риэлт» Афанасьевой Марией Николаевной (440008,Пензенская область, г.Пенза, ул.Суворова,д.144а; e-mail: af22m@yandex.ru; номер регистрации в государственном реестре лиц, осуществляющих кадастровую деятельность – 40098; тел. 8(8412)23-66-03) выполняются кадастровые работы по образованию земельных участков в отношении:

1. Земельного участка, расположенного по адресу: г. Пермь, р-н Свердловский, п.Новые Ляды, ул.Колхозная (до пересечения с ул.Липовка и ул.Горького). Смежные земельные участки, правообладателями которых требуется согласовать местоположение границ: Пермский край, г. Пермь, р-н Свердловский, ул. Колхозная, 8 (59:01:5110030:5) и иные земельные участки расположенные в кадастровых кварталах: 59:01:5110030, 59:01:5110021 .

2. Земельного участка, расположенного по адресу: Пермский край, г. Пермь, р-н Орджоникидзевский, ул. Песочная (от ул.Валежной до ул.Героя Васькина). Смежные земельные участки, правообладателями которых требуется согласовать местоположение границ: край Пермский, г. Пермь, р-н Орджоникидзевский, ул. Песочная, 13 (59:01:3812295:11), Пермский край, г. Пермь, р-н Орджоникидзевский, ул. Песочная, д. 3а (59:01:3812295:6), Пермский край, г. Пермь, р-н Орджоникидзевский, ул. Песочная, 1в (59:01:3812295:2) и иные земельные участки расположенные в кадастровых кварталах: 59:01:3812295, 59:01:3812291.

3. Земельного участка, расположенного по адресу: ул. Псковская Кировского района города Перми. Смежные земельные участки, правообладателями которых требуется согласовать местоположение границ: Пермский край, г. Пермь, р-н Кировский, ул. Псковская, 74 (59:01:1713435:13), край Пермский, г. Пермь, р-н Кировский, ул. Псковская, 39 (59:01:1713415:12) и иные земельные участки расположенные в кадастровых кварталах: 59:01:1713413, 59:01:1713416, 59:01:1713414, 59:01:1713417, 59:01:1713418, 59:01:1713425, 59:01:1713424, 59:01:1713436, 59:01:1713443.

4. Земельного участка, расположенного по адресу: Пермский край, г. Пермь, р-н Орджоникидзевский, ул. Александра Пархоменко (до пересечения с пер. 3-м Еловским и пер. 4-м Еловским). Смежные земельные участки, правоо-

бладателями которых требуется согласовать местоположение границ: Российская Федерация, Пермский край, г. Пермь, р-н Орджоникидзевский, ул. Александра Пархоменко, д. 39 (59:01:3812372:16), Пермский край, г. Пермь, р-н Орджоникидзевский, ул. Александра Пархоменко, 34 (59:01:3812373:9), край Пермский, г. Пермь, р-н Орджоникидзевский, ж.р. Чапаева, ул. Александра Пархоменко, 51 (59:01:3812372:5), Пермский край, г. Пермь, р-н Орджоникидзевский, ул. Александра Пархоменко, 32 (59:01:3812373:7) и иные земельные участки расположенные в кадастровых кварталах: 59:01:3812302, 59:01:3812371, 59:01:3812303, 59:01:3812373, 59:01:3812372.

5. Земельного участка, расположенного по адресу: Пермский край, г. Пермь, Кировский район, пер. Бетонный. Смежные земельные участки, с правообладателями которых требуется согласовать местоположение границ: край Пермский, г. Пермь, Кировский район, пер. Бетонный, 2 (59:01:1713065:3), край Пермский, г. Пермь, р-н Кировский, ул. Ардатовская, 36 (59:01:1713067:3).

6. Земельного участка, расположенного по адресу: Пермский край, г. Пермь, Кировский район, ул. Ардатовская 2-я. Смежный земельный участок, с правообладателем которого требуется согласовать местоположение границ: Пермский край, г. Пермь, ул. Ардатовская 2-я, 49 (59:01:1717037:11), и иные смежные земельные участки, расположенные в кварталах: 59:01:1717037, 59:01:1713325.

7. Земельного участка, расположенного по адресу: Пермский край, г. Пермь, Индустриальный район, ул. Олега Кошевого. Смежный земельный участок, с правообладателем которого требуется согласовать местоположение границ: Пермский край, г. Пермь, Индустриальный район, ул. Олега Кошевого, 6 (59:01:4410696:1), и иные смежные земельные участки, расположенные в квартале 59:01:4410696.

8. Земельного участка, расположенного по адресу: Пермский край, г. Пермь, Орджоникидзевский район, ул. Перевалочная. Смежный земельный участок, с правообладателем которого требуется согласовать местоположение границ: Пермский край, г Пермь, Орджоникидзевский район, ул Александра Щербакова, 46 (59:01:3812278:34).

9. Земельного участка, расположенного по адресу: Пермский край, г. Пермь, Орджоникидзевский райн, ул. Перевалочная. Смежный земельный участок, с правообладателем которого требуется согласовать местоположение границ: Пермский край, г. Пермь, Орджоникидзевский район, ул. Александра Щербакова (59:01:3812275:2), и иные смежные земельные участки, расположенные в кварталах: 59:01:3812275, 59:01:3812274.

10. Земельного участка, расположенного по адресу: Пермский край, г. Пермь, Дзержинский район, ул. Красноводская. Смежный земельный участок, с правообладателем которого требуется согласовать местоположение границ: Пермский край, г. Пермь, Дзержинский район, ул. Красноводская, д. 24 (59:01:1715014:11).

11. Земельного участка, расположенного по адресу: Пермский край, г. Пермь, Орджоникидзевский район, ул. Валежная. Смежные земельные участки, с правообладателями которых требуется согласовать местоположение границ: Пермский край, г. Пермь, Орджоникидзевский район, ул. Валежная (59:01:3810002:3), Пермский край, г. Пермь, Орджоникидзевский район, ул. Валежная (59:01:3810002:1), Пермский край, г. Пермь, Орджоникидзевский район, ул. Валежная (59:01:3812052:1).

12. Земельного участка, расположенного по адресу: Пермский край, г. Пермь, Орджоникидзевский район, ул. Валежная. Смежные земельные участки, с правообладателями которых требуется согласовать местоположение границ: (59:01:3812051:1), (59:01:3812294:3).

13. Земельного участка, расположенного по адресу: Пермский край, г.о. Пермский, г. Пермь, ул.Бирюзовая. Смежные земельные участки, с правообладателями которых требуется согласовать местоположение границ: Пермский край, г.о. Пермский, г. Пермь, ул.Бирюзовая, з/у 51 (59:01:1810050:2), край Пермский, г. Пермь, р-н Кировский, ул. Бирюзовая, 49 (59:01:1810050:4), край Пермский, г. Пермь, р-н Кировский, ул. Бирюзовая, 47 (59:01:1810050:6), край Пермский, г. Пермь, р-н Кировский, ул. Бирюзовая, 46 (59:01:1810051:7). Пермский край, г. Пермь, р-н Кировский, ул. Бирюзовая, 48 (59:01:1810051:5)

14. Земельного участка, расположенного по адресу: Пермский край, г.о. Пермский, г. Пермь, ул.Бирюзовая. Смежные земельные участки, с правообладателями которых требуется согласовать местоположение границ: Пермский край, г. Пермь, Кировский р-н, ул. Бирюзовая, 16 / ул. Мореходная, 42 (59:01:1810065:14)

15. Земельного участка, расположенного по адресу: Пермский край, г.о. Пермский, г. Пермь, ул.Бирюзовая. Смежные земельные участки, с правообладателями которых требуется согласовать местоположение границ: край Пермский, г. Пермь, р-н Кировский, ул. Бирюзовая, 8 (59:01:1810074:9) и иные земельные участки расположенные в 59:01:1810073 кадастровом квартале.

16. Земельного участка, расположенного по адресу: Пермский край, г.о. Пермский, г. Пермь, ул.Фадеева.

17. Смежные земельные участки, с правообладателями которых требуется согласовать местоположение границ: край Пермский, г. Пермь (59:01:1713168:2), край Пермский, г. Пермь (59:01:1713169:3) и иные земельные участки расположенные в 59:01:1713169 кадастровом квартале.

18. Земельного участка, расположенного по адресу: Пермский край, г.о. Пермский, г. Пермь, ул.Камышинская. Смежные земельные участки, с правообладателями которых требуется согласовать местоположение границ: Пермский край, г. Пермь, р-н Кировский, ул. Сокольская, 5 (59:01:1713160:2), Пермский край, г. Пермь, р-н Кировский, ул. Камышинская, 22 (59:01:1713156:6), Пермский край, г. Пермь, р-н Кировский, ул. Камышинская, 18 (59:01:1713156:10), Пермский край, г. Пермь, р-н Кировский, ул. Адмирала Ушакова, 12 (59:01:1713156:12), Пермский край, г. Пермь, р-н

Кировский, ул. Камышинская, 11 (59:01:1713160:11), Пермский край, г. Пермь, р-н Кировский, ул. Камышинская, 7 (59:01:1713160:10).

19. Земельного участка, расположенного по адресу: Пермский край, г.о. Пермский, г. Пермь, ул.Камышинская. Смежные земельные участки, с правообладателями которых требуется согласовать местоположение границ: Пермский край, г. Пермь, р-н Кировский, ул. Адмирала Ушакова, 9 (59:01:1713155:3), Пермский край, г. Пермь, р-н Кировский, ул. Камышинская, 12 (59:01:1713155:11), Пермский край, г Пермь, р-н Кировский, ул Адмирала Ушакова, 7 (59:01:1713154:3) и иные земельные участки расположенные в 59:01:1713154, 59:01:1717065 кадастровых кварталах.

20. Земельного участка, расположенного по адресу: Пермский край, г.о. Пермский, г. Пермь, ул.Капитана Пирожкова(от ул.Юнг Прикамья до ул.Каляева, от ул.Капитанская до ул.Туапсинская). Смежные земельные участки, с правообладателями которых требуется согласовать местоположение границ: край Пермский, г. Пермь, р-н Кировский, ул. Капитана Пирожкова, 40 (59:01:1713107:2)

21. Земельного участка, расположенного по адресу: Пермский край, г.о. Пермский, г. Пермь, ул.Янаульская. Смежные земельные участки, с правообладателями которых требуется согласовать местоположение границ: Пермский край, г. Пермь, р-н Орджоникидзевский, ул. Янаульская, 30 (59:01:2912506:2) и иные земельные участки расположенные в 59:01:2912506 кадастровом квартале.

22. Земельного участка, расположенного по адресу: Пермский край, г.о. Пермский, г. Пермь, ул.Проскуровская. Смежные земельные участки, с правообладателями которых требуется согласовать местоположение границ: Пермский край, г. Пермь, р-н Кировский, ул. Проскуровская, дом 47 (59:01:1713451:15), Пермский край, г. Пермь, р-н Кировский, ул. Проскуровская, 51 (59:01:1713451:17) и иные земельные участки расположенные в 59:01:1713451 кадастровом квартале.

23. Земельного участка, расположенного по адресу: Пермский край, г.о. Пермский, г. Пермь, ул.Проскуровская. Смежные земельные участки, с правообладателями которых требуется согласовать местоположение границ: Пермский край, г. Пермь, р-н Кировский, ул. Проскуровская, 25 (59:01:1713452:12) и иные земельные участки расположенные в 59:01:1713452 кадастровом квартале.

24. Земельного участка, расположенного по адресу: Пермский край, г.о. Пермский, г. Пермь, ул.Покрышкина. Смежные земельные участки, с правообладателями которых требуется согласовать местоположение границ: Пермский край, г. Пермь, р-н Свердловский, ул. Покрышкина, 26 (59:01:5110079:7) и иные земельные участки расположенные в 59:01:5110076, 59:01:5110079 кадастровых кварталах.

25. Земельного участка, расположенного по адресу: Пермский край, г.о. Пермский, г. Пермь, ул.Покрышкина. Смежные земельные участки, с правообладателями которых требуется согласовать местоположение границ: Пермский край, г. Пермь, р-н Свердловский, ул. Покрышкина/ Новые Ляды/, 13 (59:01:5110075:7) и иные земельные участки расположенные в 59:01:5110075, 59:01:5110080 кадастровых кварталах.

Заказчиком кадастровых работ является: МКУ «Пермблагоустройство» ИНН: 5902293435, ОГРН:1065902058364 (614000, г. Пермь, ул. Ленина, 25, тел. 8(342) 212-83-96).

Собрание заинтересованных лиц по поводу согласования местоположения границ состоится по адресу: 440008,Пензенская область, г.Пенза, ул.Суворова,д.144а: 614015, Пермский край, город Пермь, ул. Ленина, д.25 09 января 2024 г. в 10 часов 00минут

С проектом межевого плана земельного участка можно ознакомиться по адресу: 440008, Пензенская область, г.Пенза, ул.Суворова,д.144а; 614015, Пермский край, город Пермь, ул. Ленина, д.25.

боснованные возражения относительно местоположения границ, содержащихся в проекте межевого плана, и требования о проведении согласования местоположения границ земельных участков на местности принимаются с 05.12.2023 по 09.01.2024 по адресу: 440008, Пензенская область, г.Пенза, ул.Суворова,д.144а; 614015, Пермский край, город Пермь, ул. Ленина, д.25.

При проведении согласования местоположения границ земельных участков при себе необходимо иметь документ, удостоверяющий личность, а также документы о правах на земельный участок.

Ответственность за достоверность вышеуказанных сведений, а также за необходимость опубликования извещения, соблюдение сроков, установленных Федеральным Законом от 24.07.2007 № 221-ФЗ «О государственном кадастре недвижимости» (в ред. от 30.12.2008 № 311-ФЗ) несет кадастровый инженер, указанный в извещении.