РАЗДЕЛ ПЕРВЫЙ
ПРАВОВЫЕ АКТЫ

ПОСТАНОВЛЕНИЯ ГЛАВЫ ГОРОДА ПЕРМИ

09.12.2022 № 203
О назначении публичных слушаний по рассмотрению проекта о внесении изменений в Правила землепользования и застройки города Перми, утвержденные решением Пермской городской Думы от 26.06.2007 № 143 4

РАСПОРЯЖЕНИЯ ПРЕДСЕДАТЕЛЯ ПЕРМСКОЙ ГОРОДСКОЙ ДУМЫ

08.12.2022 № 325р-1
О внесении изменений в распоряжение Главы города Перми - председателя Пермской городской Думы от 11.03.2013 № 53-р «О комиссии Пермской городской Думы по вопросам включения в стаж муниципальной службы периодов работы в должностях руководителей и специалистов на предприятиях, в учреждениях и организациях, опыт и знания работы в которых необходимы муниципальным служащим для исполнения обязанностей по замещаемой должности муниципальной службы» 7

ПОСТАНОВЛЕНИЯ АДМИНИСТРАЦИИ ГОРОДА ПЕРМИ

07.12.2022 № 1248
О внесении изменений в муниципальную программу «Охрана природы и лесное хозяйство города Перми», утвержденную постановлением администрации города Перми от 20.10.2021 № 906 10

07.12.2022 № 1249
О внесении изменений в муниципальную программу «Безопасный город», утвержденную постановлением администрации города Перми от 20.10.2021 № 921 22

07.12.2022 № 1251
Об утверждении Порядка заключения договоров для целей возведения гражданами гаражей, являющихся некапитальными сооружениями, либо размещения стоянки технических или других средств передвижения инвалидов вблизи их места жительства 46

07.12.2022 № 1252
О внесении изменений в приложение 2 к Порядку определения объема и условий предоставления субсидий на иные цели бюджетным и автономным учреждениям на ремонт и приведение в нормативное состояние муниципальных учреждений системы физической культуры и спорта, утвержденному постановлением администрации города Перми от 20.10.2020 № 1062 58

07.12.2022 № 1253
О внесении изменений в постановление администрации города Перми от 09.11.2021 № 983 «Об утверждении размеров нормативных затрат на выполнение муниципальных работ в сфере градостроительства, строительства и архитектуры города Перми на 2022 год и на плановый период 2023 и 2024 годов, размеров нормативных затрат на содержание муниципального имущества, уплату налогов на 2022 год и на плановый период 2023 и 2024 годов, значения натуральных норм, необходимых для определения базовых нормативов затрат на выполнение муниципальных работ в сфере градостроительства, строительства и архитектуры города Перми, на 2022 год и на плановый период 2023 и 2024 годов» 61

07.12.2022 № 1254
О вручении знака «Доброволец города Перми» 111

07.12.2022 № 1255
О внесении изменений в объем расходов на возмещение затрат некоммерческой организации «Фонд Развития Пермского баскетбола «ПАРМА» на 2022 год и плановый период 2023 и 2024 годов, утвержденный постановлением администрации города Перми от 01.10.2021 № 792 112

07.12.2022 № 1256
О внесении изменений в приложение 2 к Порядку определения объема и условий предоставления субсидий на иные цели бюджетным и автономным учреждениям на создание условий для вовлеченности жителей в культурно-зрелищные мероприятия, утвержденному постановлением администрации города Перми от 16.10.2020 № 1028 113

07.12.2022 № 1257
О внесении изменений в постановление администрации города Перми от 23.11.2021 № 1041 «Об утверждении Порядка создания, хранения, использования и восполнения муниципального резерва материальных ресурсов для ликвидации чрезвычайных ситуаций природного и техногенного характера на территории города Перми» 115

07.12.2022 № 1258
О внесении изменений в приложение 2 к Порядку определения объема и условий предоставления бюджетным и автономным учреждениям, подведомственным департаменту культуры и молодежной политики администрации города Перми, субсидий на иные цели на предоставление мер социальной поддержки руководителям и педагогическим работникам образовательных учреждений, утвержденному постановлением администрации города Перми от 19.10.2020 № 1044 119

07.12.2022 № 1259
О внесении изменений в Порядок определения объема и условий предоставления субсидий на иные цели бюджетным и автономным учреждениям на физкультурные и спортивные мероприятия, утвержденный постановлением администрации города Перми от 16.10.2020 № 999 121

08.12.2022 № 1260
О внесении изменений в состав рабочей группы по оказанию содействия избирательным комиссиям в подготовке и проведении выборов и референдумов на территории города Перми, утвержденный постановлением администрации города Перми от 13.06.2013 № 487 «О создании рабочей группы по оказанию содействия избирательным комиссиям в подготовке и проведении выборов и референдумов на территории города Перми» 125

08.12.2022 № 1261
О внесении изменений в состав комиссии по отбору и ранжированию объектов муниципальной собственности, подлежащих ремонту и приведению в нормативное состояние по функционально-целевому блоку «Социальная сфера», утвержденный постановлением администрации города Перми от 12.07.2016 № 492 «О ранжировании объектов муниципальной собственности, подлежащих ремонту и приведению в нормативное состояние в сфере образования, физической культуры и спорта, культуры, дополнительного образования в сфере культуры, молодежной политики» 127

08.12.2022 № 1262
О внесении изменений в состав городского координационного совета по делам инвалидов при администрации города Перми, утвержденный постановлением администрации города Перми от 22.05.2007 № 175 «Об утверждении Положения и состава городского координационного совета по делам инвалидов при администрации города» 128

08.12.2022 № 1263
О внесении изменений в размер нормативных затрат на содержание муниципального имущества, уплату налогов на 2022 год и плановый период 2023 и 2024 годов, утвержденный постановлением администрации города Перми от 24.09.2021 № 754 129

08.12.2022 № 1264
О внесении изменений в отдельные правовые акты администрации города Перми в сфере образования 130

08.12.2022 № 1265
О внесении изменений в муниципальную программу «Экономическое развитие города Перми», утвержденную постановлением администрации города Перми от 15.10.2021 № 874 131

08.12.2022 № 1267
Об утверждении перечня товарных рынков для содействия развитию конкуренции в муниципальном образовании город Пермь и плана мероприятий («дорожной карты») по содействию развитию конкуренции в муниципальном образовании город Пермь 149

ПРАВОВЫЕ АКТЫ ФУНКЦИОНАЛЬНЫХ ОРГАНОВ АДМИНИСТРАЦИИ ГОРОДА ПЕРМИ

Распоряжение начальника департамента земельных отношений администрации города Перми от 25.07.2022 № 21-01-03-2726 «Об установлении публичного сервитута в отдельных целях»....152

Распоряжение начальника управления по экологии и природопользованию администрации города Перми от 30.11.2022 № 059-33-01-06-р-54 «О внесении изменений в Перечень должностей муниципальной службы в управлении по экологии и природопользованию администрации города Перми, при назначении на которые граждане обязаны представлять сведения о своих доходах, об имуществе и обязательствах имущественного характера, а также сведения о доходах, об имуществе и обязательствах имущественного характера своих супруги (супруга) и несовершеннолетних детей и при замещении которых муниципальные служащие обязаны представлять сведения о своих доходах, расходах, об имуществе и обязательствах имущественного характера, а также сведения о доходах, расходах, об имуществе и обязательствах имущественного характера своих супруги (супруга) и несовершеннолетних детей, утвержденный распоряжением начальника управления по экологии и природопользованию администрации города Перми от 17.06.2022 № 059-33-01-06-р-31» 153

ПРАВОВЫЕ АКТЫ ТЕРРИТОРИАЛЬНЫХ ОРГАНОВ АДМИНИСТРАЦИИ ГОРОДА ПЕРМИ

Распоряжение главы администрации поселка Новые Ляды города Перми от 06.12.2022 № 059-40-01-02-20 «О внесении изменений в Перечень должностей муниципальной службы в администрации поселка Новые Ляды города Перми, при назначении на которые граждане обязаны представлять сведения о своих доходах, об имуществе и обязательствах имущественного характера, а также сведения о доходах, об имуществе и обязательствах имущественного характера своих супруги (супруга) и несовершеннолетних детей и при замещении которых муниципальные служащие обязаны представлять сведения о своих доходах, расходах, об имуществе и обязательствах имущественного характера, а также сведения о доходах, расходах, об имуществе и обязательствах имущественного характера своих супруги (супруга) и несовершеннолетних детей, утвержденный распоряжением главы администрации поселка Новые Ляды города Перми от 13.11.2020 № 059-40-01-02-48» 155

РАЗДЕЛ ВТОРОЙ ОФИЦИАЛЬНАЯ ИНФОРМАЦИЯ

Информация о возможном установлении публичных сервитутов в отдельных целях в соответствии со статьей 39.42 Земельного кодекса Российской Федерации 157

Информация о возможном установлении публичного сервитута в отдельных целях в соответствии со статьей 39.42 Земельного кодекса Российской Федерации 191

РАЗДЕЛ ПЕРВЫЙ
ПРАВОВЫЕ АКТЫ

ПОСТАНОВЛЕНИЯ ГЛАВЫ ГОРОДА ПЕРМИ

ГЛАВА ГОРОДА ПЕРМИ
ПОСТАНОВЛЕНИЕ

09.12.2022 № 203

О назначении публичных слушаний по рассмотрению проекта о внесении изменений в Правила землепользования и застройки города Перми, утвержденные решением Пермской городской Думы от 26.06.2007 № 143

На основании Градостроительного кодекса Российской Федерации, Федеральных законов от 06 октября 2003 г. № 131-ФЗ «Об общих принципах организации местного самоуправления в Российской Федерации», от 14 марта 2022 г. № 58-ФЗ «О внесении изменений в отдельные законодательные акты Российской Федерации», Регламента работы комиссии по подготовке проекта правил землепользования и застройки Пермского городского округа, утвержденного приказом Министерства по управлению имуществом и градостроительной деятельности Пермского края от 30 декабря 2020 г. № 31-02-1-4-1037, Устава города Перми, решения Пермской городской Думы от 26 июня 2007 г. № 143 «Об утверждении Правил землепользования и застройки города Перми», Положения о порядке организации и проведения общественных обсуждений, публичных слушаний по вопросам градостроительной деятельности в городе Перми, утвержденного решением Пермской городской Думы от 26 апреля 2022 г. № 83, заключения комиссии по подготовке проекта правил землепользования и застройки Пермского городского округа с рекомендациями о готовности проекта о внесении изменений в Правила землепользования и застройки города Перми, утвержденные решением Пермской городской Думы от 26 июня 2007 г. № 143, для организации и проведения общественных обсуждений или публичных слушаний от 01 декабря 2022 г. № 31-07-1-3исх-468
ПОСТАНОВЛЯЮ:

1. Назначить публичные слушания по рассмотрению проекта о внесении изменений в Правила землепользования и застройки города Перми, утвержденные решением Пермской городской Думы от 26 июня 2007 г. № 143 (далее − Проект), в части:

1.1. установления подзон Ц-2 (В 7 эт), Ц-2 (В 9 эт), Ц-2 (В 16 эт) территориальной зоны обслуживания и деловой активности местного значения (Ц-2) в отношении части земельного участка с кадастровым номером 59:01:4410167:218, расположенного по ул. 25-го Октября, з/у 109 в Свердловском районе города Перми;

1.2. установления подзоны Ц-2 (В 9 эт) территориальной зоны обслуживания и деловой активности местного значения (Ц-2) в отношении земельного участка с кадастровым номером 59:01:4410167:96, расположенного по ул. Белинского, 39 в Свердловском районе города Перми;

1.3. дополнения перечня территориальных зон и подзон, установленных на карте градостроительного зонирования города Перми, определенного в статье 52 Правил землепользования и застройки города Перми, утвержденных решением Пермской городской Думы от 26 июня 2007 г. № 143, подзоной Ц-2 (В 7 эт);

1.4. дополнения градостроительного регламента территориальной зоны обслуживания и деловой активности местного значения (Ц-2), установленного статьей 52.1 Правил землепользования и застройки города Перми, утвержденных решением Пермской городской Думы от 26 июня 2007 г. № 143, подзоной Ц-2 (В 7 эт).

2. Департаменту градостроительства и архитектуры администрации города Перми:

2.1. обеспечить размещение Проекта с информационными материалами к нему, направленных комиссией по подготовке проекта правил землепользования и застройки Пермского городского округа, на официальном сайте муниципального образования город Пермь в информационно-телекоммуникационной сети Интернет www.gorodperm.ru в течение 10, но не ранее 7 дней со дня опубликования настоящего постановления;

2.2. направить Проект с перечнем информационных материалов к нему в Территориальные организационные комитеты по проведению общественных обсуждений, публичных слушаний по вопросам градостроительной деятельности при администрациях районов города Перми (далее – Территориальные организационные комитеты) для организации проведения публичных слушаний по Проекту;

2.3. осуществить сбор предложений и замечаний участников публичных слушаний по Проекту;

2.4. осуществить идентификацию участников публичных слушаний при подготовке протокола публичных слушаний по Проекту при представлении предложений и замечаний участниками публичных слушаний в случаях, указанных в пункте 6.2 настоящего постановления;

2.5. подготовить протокол публичных слушаний, заключение о результатах публичных слушаний по Проекту;

2.6. обеспечить опубликование заключения о результатах публичных слушаний в печатном средстве массовой информации «Официальный бюллетень органов местного самоуправления муниципального образования город Пермь» и размещение на официальном сайте муниципального образования город Пермь в информационно-телекоммуникационной сети Интернет;

2.7. направить протокол публичных слушаний, заключение о результатах публичных слушаний в комиссию по подготовке проекта правил землепользования и застройки Пермского городского округа в установленные сроки.

3. Территориальным организационным комитетам:

3.1. распространить информацию о начале публичных слушаний по Проекту, в том числе путем размещения на информационных стендах и иными способами, обеспечивающими доступ участников публичных слушаний к указанной информации;

3.2. распространить информационные материалы о Проекте в период проведения экспозиции (экспозиций) Проекта посредством направления их в органы территориального общественного самоуправления;

3.3. организовать проведение экспозиции Проекта с перечнем информационных материалов к нему (далее − экспозиция) с 20 декабря 2022 г. по 23 декабря 2022 г.: понедельник-четверг: с 09.00 час. до 18.00 час., пятница: с 09.00 час. до 17.00 час. по адресам:

614026, г. Пермь, ул. Александра Щербакова, 24, администрация Орджоникидзевского района города Перми;

614014, г. Пермь, ул. Уральская, 36, администрация Мотовилихинского района города Перми;

614095, г. Пермь, ул. Мира, 15, администрация Индустриального района города Перми;

614068, г. Пермь, ул. Борчанинова, 8, общественный центр «Совет» Ленинского района города Перми;

614105, г. Пермь, микрорайон Новые Ляды, ул. Транспортная, 2, администрация поселка Новые Ляды;

614990, г. Пермь, ул. Ленина, 85, администрация Дзержинского района города Перми;

614113, г. Пермь, ул. Кировоградская, 33, администрация Кировского района города Перми;

614990, г. Пермь, ул. Сибирская, 58, администрация Свердловского района города Перми;

3.4. организовать консультирование посетителей экспозиции Проекта:

20 декабря 2022 г. с 17.40 час. до 18.00 час. по адресу: 614026, г. Пермь, ул. Александра Щербакова, 24, администрация Орджоникидзевского района города Перми;

20 декабря 2022 г. с 17.40 час. до 18.00 час. по адресу: 614095, г. Пермь, ул. Мира, 15, администрация Индустриального района города Перми;

20 декабря 2022 г. с 17.40 час. до 18.00 час. по адресу: 614014, г. Пермь, ул. Уральская, 36, администрация Мотовилихинского района города Перми;

21 декабря 2022 г. с 17.40 час. до 18.00 час. по адресу: 614068, г. Пермь, ул. Борчанинова, 8, общественный центр «Совет» Ленинского района города Перми;

21 декабря 2022 г. с 17.40 час. до 18.00 час. по адресу: 614105, г. Пермь, микрорайон Новые Ляды, ул. Транспортная, 2, администрация поселка Новые Ляды;

21 декабря 2022 г. с 17.40 час. до 18.00 час. по адресу: 614990, г. Пермь, ул. Ленина, 85, администрация Дзержинского района города Перми;

22 декабря 2022 г. с 17.40 час. до 18.00 час. по адресу: 614113, г. Пермь, ул. Кировоградская, 33, администрация Кировского района города Перми;

22 декабря 2022 г. с 17.40 час. до 18.00 час. по адресу: 614990, г. Пермь, ул. Сибирская, 58, администрация Свердловского района города Перми;

3.5. осуществить ведение книги (журнала) учета посетителей экспозиции Проекта при проведении экспозиции (экспозиций) Проекта и консультирования посетителей экспозиции Проекта;

3.6. провести идентификацию участников публичных слушаний при организации проведения экспозиции Проекта и консультирования посетителей экспозиции Проекта, проведении собрания участников публичных слушаний, при представлении предложений и замечаний участниками публичных слушаний в случаях, указанных в пункте 6.1 настоящего постановления;

3.7. осуществить регистрацию участников публичных слушаний при проведении собрания участников публичных слушаний;

3.8. провести собрание (собрания) участников публичных слушаний по рассмотрению Проекта:

20 декабря 2022 г. в 18.00 час. по адресу: 614026, г. Пермь, ул. Александра Щербакова, 24, администрация Орджоникидзевского района города Перми;

20 декабря 2022 г. в 18.00 час. по адресу: 614095, г. Пермь, ул. Мира, 15, администрация Индустриального района города Перми;

20 декабря 2022 г. в 18.00 час. по адресу: 614014, г. Пермь, ул. Уральская, 36, администрация Мотовилихинского района города Перми;

21 декабря 2022 г. в 18.00 час. по адресу: 614068, г. Пермь, ул. Борчанинова, 8, общественный центр «Совет» Ленинского района города Перми;

21 декабря 2022 г. в 18.00 час. по адресу: 614105, г. Пермь, микрорайон Новые Ляды, ул. Транспортная, 2, администрация поселка Новые Ляды;

21 декабря 2022 г. в 18.00 час. по адресу: 614990, г. Пермь, ул. Ленина, 85, администрация Дзержинского района города Перми;

22 декабря 2022 г. в 18.00 час. по адресу: 614113, г. Пермь, ул. Кировоградская, 33, администрация Кировского района города Перми;

22 декабря 2022 г. в 18.00 час. по адресу: 614990, г. Пермь, ул. Сибирская, 58, администрация Свердловского района города Перми

с соблюдением требований законодательства, нормативных правовых актов города Перми по организации и проведению публичных слушаний;

3.9. осуществить сбор замечаний и предложений участников публичных слушаний по Проекту, поступающих в ходе проведения экспозиции Проекта, а также в ходе проведения собрания участников публичных слушаний по Проекту;

3.10. подготовить протокол собрания (собраний) участников публичных слушаний по Проекту;

3.11. направить документы, предусмотренные пунктами 3.5-3.10 настоящего постановления, в департамент градостроительства и архитектуры администрации города Перми в установленные сроки.

4. Срок проведения публичных слушаний составляет не более 1 месяца со дня опубликования настоящего постановления до дня опубликования заключения о результатах публичных слушаний в печатном средстве массовой информации «Официальный бюллетень органов местного самоуправления муниципального образования город Пермь».

5. Участникам публичных слушаний по Проекту в соответствии с требованиями статьи 5.1 Градостроительного кодекса Российской Федерации обеспечить:

5.1. представление в целях идентификации сведений о себе (фамилию, имя, отчество (при наличии), дату рождения, адрес места жительства (регистрации) − для физических лиц; наименование, основной государственный регистрационный номер, место нахождения и адрес − для юридических лиц) с приложением документов, подтверждающих такие сведения;

5.2. представление сведений о правах на земельные участки, объекты капитального строительства, помещения, являющиеся частью указанных объектов капитального строительства, из Единого государственного реестра недвижимости и иных документов, устанавливающих или удостоверяющих их права на такие земельные участки, объекты капитального строительства, помещения, являющиеся частью указанных объектов капитального строительства.

6. Участникам публичных слушаний, прошедшим идентификацию в соответствии с пунктом 5 настоящего постановления, представить предложения и замечания (при наличии) по Проекту по форме, утвержденной решением Пермской городской Думы от 26 апреля 2022 г. № 83:

6.1. в Территориальные организационные комитеты по адресам, указанным в пункте 3.3 настоящего постановления:

6.1.1. посредством записи в книге (журнале) учета посетителей экспозиции Проекта и информационных материалов к нему в период проведения экспозиции с 20 декабря 2022 г. по 23 декабря 2022 г.;

6.1.2. в письменной или устной формах в ходе проведения собрания (собраний) участников публичных слушаний в соответствии с пунктом 3.8 настоящего постановления;

6.2. в департамент градостроительства и архитектуры администрации города Перми со дня размещения Проекта с перечнем информационных материалов к нему на официальном сайте муниципального образования город Пермь в информационно-телекоммуникационной сети Интернет www.gorodperm.ru по 23 декабря 2022 г.

6.2.1. в письменной форме путем личного обращения и (или) по почте по адресу: 614000, г. Пермь, ул. Сибирская, д. 15, каб. 003;

6.2.2. в форме электронного документа по электронной почте по адресу: dga@gorodperm.ru.

7. Настоящее постановление вступает в силу со дня официального опубликования в печатном средстве массовой информации «Официальный бюллетень органов местного самоуправления муниципального образования город Пермь».

8. Управлению по общим вопросам администрации города Перми обеспечить опубликование настоящего постановления в печатном средстве массовой информации «Официальный бюллетень органов местного самоуправления муниципального образования город Пермь».

9. Информационно-аналитическому управлению администрации города Перми обеспечить опубликование (обнародование) настоящего постановления на официальном сайте муниципального образования город Пермь в информационно-телекоммуникационной сети Интернет.

10. Контроль за исполнением настоящего постановления возложить на исполняющего обязанности заместителя главы администрации города Перми Андрианову О.Н.

И.о. Главы города Перми Э.А. Хайруллин

РАСПОРЯЖЕНИЯ ПРЕДСЕДАТЕЛЯ ПЕРМСКОЙ ГОРОДСКОЙ ДУМЫ

Пермская городская Дума VII созыва
Председатель Пермской городской Думы
РАСПОРЯЖЕНИЕ

08.12.2022 № 325р-1

О внесении изменений в распоряжение Главы города Перми - председателя Пермской городской Думы от 11.03.2013 № 53-р «О комиссии Пермской городской Думы по вопросам включения в стаж муниципальной службы периодов работы в должностях руководителей и специалистов на предприятиях, в учреждениях и организациях, опыт и знания работы в которых необходимы муниципальным служащим для исполнения обязанностей по замещаемой должности муниципальной службы»

В соответствии с Уставом города Перми, Положением о гарантиях деятельности, запретах, ограничениях и обязанностях депутата Пермской городской Думы при осуществлении им своих полномочий, утвержденным решением Пермской городской Думы от 25.03.2014 № 74 (в редакции решений Пермской городской Думы от 22.04.2014 № 99, от 26.08.2014 № 174, от 24.02.2016 № 32, от 22.03.2016 № 59, от 23.08.2016 № 161, от 25.04.2017 № 88, от 19.12.2017 № 263, от 27.08.2019 № 189, от 24.02.2021 № 48, 22.06.2021 № 151, от 24.08.2021 № 205):

1. Внести в распоряжение Главы города Перми – председателя Пермской городской Думы от 11.03.2013 № 53-р «О комиссии Пермской городской Думы по вопросам включения в стаж муниципальной службы периодов работы в должностях руководителей и специалистов на предприятиях, в учреждениях и организациях, опыт и знания работы в которых необходимы муниципальным служащим для исполнения обязанностей по замещаемой должности муниципальной службы» (в редакции распоряжения председателя Пермской городской Думы от 02.12.2016 № 68р-2) изменения:

1.1 заголовок после слов «муниципальным служащим» дополнить словами «в Пермской городской Думе»;

1.2 в Порядке образования и работы комиссии Пермской городской Думы по вопросам включения в стаж муниципальной службы периодов работы в должностях руководителей и специалистов на предприятиях, в учреждениях и организациях, опыт и знание работы в которых необходимы муниципальным служащим для исполнения обязанностей по замещаемой должности муниципальной службы:

1.2.1 заголовок после слов «муниципальным служащим» дополнить словами «в Пермской городской Думе»;

1.2.2 пункт 1.1 после слов «муниципальным служащим» дополнить словами «в Пермской городской Думе»;

1.2.3 пункт 4.8 изложить в редакции:

«Результаты голосования Комиссии оформляются протоколом заседания Комиссии (далее – Протокол) в течение пяти рабочих дней после дня заседания Комиссии, который подписывается председателем и секретарем Комиссии. Решение Комиссии оформляется на основании Протокола в течение трех рабочих дней после дня подписания Протокола по форме согласно приложению № 2 к Порядку.»;

1.2.4 пункт 4.10 изложить в редакции:

«Решение Комиссии направляется работодателю в течение десяти рабочих дней после дня его вынесения. Оно является основанием для принятия решения о включении в стаж муниципальной службы периодов работы, которое оформляется соответствующим правовым актом председателя Пермской городской Думы. Проект указанного в настоящем абзаце правового акта должен быть подготовлен в установленном председателем Пермской городской Думы порядке в течение пяти рабочих дней после дня направления решения Комиссии работодателю.

Днем включения периодов работы в стаж муниципальной службы считается дата проведения заседания Комиссии, на котором принято решение о включении периодов работы в стаж муниципальной службы.»;

1.2.5 форму заявления (приложение №1) и Решение комиссии Пермской городской Думы по вопросам включения в стаж муниципальной службы периодов в должностях руководителей и специалистов на предприятиях, в учреждениях и организациях, опыт и знание работы в которых необходимы муниципальным служащим для исполнения обязанностей по замещаемой должности муниципальной службы (приложение №2) изложить в редакции согласно приложениям 1 и 2 к настоящему распоряжению.

2. Настоящее распоряжение вступает в силу со дня его опубликования в печатном средстве массовой информации «Официальный бюллетень органов местного самоуправления муниципального образования город Пермь».

3. Опубликовать настоящее распоряжение в печатном средстве массовой информации «Официальный бюлле-

тень органов местного самоуправления муниципального образования город Пермь», а также опубликовать (обнародовать) на официальном сайте Пермской городской Думы в информационно-телекоммуникационной сети Интернет.

4. Контроль за исполнением настоящего распоряжения возложить на руководителя аппарата Пермской городской Думы Романюту С.Е.

Д.В. Малютин

ПРИЛОЖЕНИЕ 1
к распоряжению
председателя
Пермской городской Думы
от 08.12.2022 № 325р-1

Форма

В Комиссию Пермской городской Думы по вопросам включения в стаж муниципальной службы периодов работы в должностях руководителей и специалистов на предприятиях, в учреждениях и организациях, опыт и знания работы в которых необходимы муниципальным служащим в Пермской городской Думе для исполнения обязанностей по замещаемой должности муниципальной службы

от _____
(Ф.И.О., должность муниципального служащего/
лица, замещающего муниципальную должность)
_____

Заявление о включении в стаж муниципальной службы/ замещения муниципальной должности* периода(ов) работы

В соответствии с Порядком образования и работы комиссии Пермской городской Думы по вопросам включения в стаж муниципальной службы периодов работы в должностях руководителей и специалистов на предприятиях, в учреждениях и организациях, опыт и знание работы в которых необходимы муниципальным служащим в Пермской городской Думе для исполнения обязанностей по замещаемой должности муниципальной службы, утвержденным распоряжением Главы города Перми - председателя Пермской городской Думы от 11.03.2013 № 53-р, прошу включить в стаж муниципальной службы/ замещения муниципальной должности* период(ы) работы:

с _____ по _____ - _____
(должность и наименование организации)

с _____ по _____ - _____,
(должность и наименование организации)

опыт и знание работы в которой(ых) необходимы мне для исполнения обязанностей по замещаемой должности муниципальной службы/муниципальной должности в соответствии с должностной инструкцией / полномочиями по замещаемой муниципальной должности _____*.
(название должности)

В указанные периоды работы занимался вопросами _____
_____
(характер деятельности, род занятий, выполнявшихся в указанной должности)

Опыт и знания, приобретенные в вышеуказанный(е) период(ы) работы, способствуют повышению качества и эффективности работы для исполнения следующих функций (обязанностей) по замещаемой должности муниципальной службы/полномочий по муниципальной должности*_____
_____
_____
(перечислить функции (обязанности)/полномочия в соответствии с должностной инструкцией, Положением о структурном подразделении в Пермской городской Думе/Уставом города Перми, Положением о распределении обязанностей между должностными лицами Пермской городской Думы)*

_____
(подпись)

_____
(дата)

_____
* нужное подчеркнуть

ПРИЛОЖЕНИЕ 2
к распоряжению
председателя
Пермской городской Думы
от 08.12.2022 № 325р-1

Форма

Решение комиссии
Пермской городской Думы по вопросам включения в стаж муниципальной службы периодов работы в должностях руководителей и специалистов на предприятиях, в учреждениях и организациях, опыт и знание работы в которых необходимы муниципальным служащим в Пермской городской Думе для исполнения обязанностей по замещаемой должности муниципальной службы

1. Фамилия, имя, отчество муниципального служащего/лица, замещающего муниципальную должность* ____
_____
2. Должность _____
3. Год рождения_____
4. Место жительства _____
Проверив трудовую книжку _____
(фамилия, имя, отчество)
и другие документы, представленные муниципальным служащим/лицом, замещающим муниципальную должность*, комиссия решила:
включить в стаж муниципальной службы/замещения муниципальной должности* следующие периоды его (ее) работы:

Периоды работы в должности руководителя, специалиста на предприятиях, в учреждениях и организациях	Стаж работы (лет, месяцев, дней)

,

отказать во включении в стаж муниципальной службы/замещения муниципальной должности* периодов работы:

№	Периоды работы в должности руководителя, специалиста на предприятиях, в учреждениях и организациях	Стаж работы (лет, месяцев, дней)

**

Итого _____ лет _____ месяцев _____ дней.
Стаж муниципальной службы/замещения муниципальной должности*
_____
(фамилия, инициалы)

по состоянию на «____» _____ 20 ____ г.

устанавливается _____ лет _____ месяцев _____ дней.

Председатель комиссии

Секретарь комиссии:

Протокол заседания комиссии от_____ №_____

С решением комиссии ознакомлен _____/_____/

«_____»_____20_____ г. »

_____

* нужное подчеркнуть

** выбрать нужный вариант (также возможны оба варианта)

ПОСТАНОВЛЕНИЯ АДМИНИСТРАЦИИ ГОРОДА ПЕРМИ

АДМИНИСТРАЦИЯ ГОРОДА ПЕРМИ

ПОСТАНОВЛЕНИЕ

07.12.2022 № 1248

О внесении изменений в муниципальную программу «Охрана природы и лесное хозяйство города Перми», утвержденную постановлением администрации города Перми от 20.10.2021 № 906

В соответствии с Бюджетным кодексом Российской Федерации, Федеральным законом от 06 октября 2003 г. № 131-ФЗ «Об общих принципах организации местного самоуправления в Российской Федерации», Уставом города Перми, постановлением администрации города Перми от 25 сентября 2013 г. № 781 «Об утверждении Порядка принятия решений о разработке муниципальных программ, их формирования и реализации»
администрация города Перми ПОСТАНОВЛЯЕТ:

1. Утвердить прилагаемые изменения в муниципальную программу «Охрана природы и лесное хозяйство города Перми», утвержденную постановлением администрации города Перми от 20 октября 2021 г. № 906 (в ред. от 19.04.2022 № 300, от 27.09.2022 № 859, от 20.10.2022 № 1027).
2. Настоящее постановление вступает в силу со дня официального опубликования в печатном средстве массовой информации «Официальный бюллетень органов местного самоуправления муниципального образования город Пермь».
3. Управлению по общим вопросам администрации города Перми обеспечить опубликование настоящего постановления в печатном средстве массовой информации «Официальный бюллетень органов местного самоуправления муниципального образования город Пермь».
4. Информационно-аналитическому управлению администрации города Перми обеспечить опубликование (обнародование) настоящего постановления на официальном сайте муниципального образования город Пермь в информационно-телекоммуникационной сети Интернет.
5. Контроль за исполнением настоящего постановления возложить на заместителя главы администрации города Перми Агеева В.Г.

И.о. Главы города Перми Э.А. Хайруллин

УТВЕРЖДЕНЫ
постановлением администрации
города Перми
от 07.12.2022 № 1248

ИЗМЕНЕНИЯ
в муниципальную программу «Охрана природы и лесное хозяйство города Перми»,
утвержденную постановлением администрации города Перми от 20 октября 2021 г. № 906

1. В разделе «Паспорт муниципальной программы»:
1.1. строки 4-6 изложить в следующей редакции:

4	Участники программы	УЭП; департамент градостроительства и архитектуры администрации города Перми (далее – ДГА); муниципальное казенное учреждение «Пермское городское лесничество» (далее – МКУ «ПермГорЛес»); муниципальное казенное учреждение «Управление технического заказчика» (далее – МКУ «УТЗ»); муниципальное казенное учреждение «Горзеленстрой» (далее – МКУ «ГорЗеленСтрой»); муниципальные казенные учреждения (далее – МКУ): «Благоустройство Мотовилихинского района»; «Благоустройство Кировского района; «Благоустройство Ленинского района»; «Благоустройство Орджоникидзевского района»; «Благоустройство Дзержинского района»; «Благоустройство Свердловского района»; «Благоустройство Индустриального района»; «Благоустройство поселка Новые Ляды»; муниципальное автономное учреждение культуры города Перми «Пермь-парк» (далее – МАУК «Пермь-парк»)
5	Характеристика текущего состояния сферы реализации программы	Реализация муниципальной программы направлена на достижение цели Стратегии социально-экономического развития муниципального образования город Пермь по формированию комфортной городской среды в части решения задачи по сохранению благоприятной окружающей среды, биологического разнообразия и природных ресурсов. В 2020 году учеными кафедры физической географии мира и геоэкологии географического факультета федерального государственного бюджетного образовательного учреждения высшего образования «Московский государственный университет имени М.В. Ломоносова» в рамках исследования установлено, что общая площадь озелененных территорий составляет 73 % от общей площади города Перми, что является наилучшим показателем среди всех городов Российской Федерации. На втором месте находится город Москва, у которого данный показатель составляет 66 %. В мировой классификации принято считать, что город, имеющий не менее 50 % территорий зеленых насаждений, является экополисом. Основную часть зеленого фонда города составляют городские леса. Только в состав Пермского городского лесничества входит более 379 кв. км лесных массивов, распределенных между шестью участковыми лесничествами. По территории города Перми протекает около 100 водотоков, образующих сложную речную сеть (из рек, ручьев, их притоков). С учетом трансграничных водотоков, тесно связанных с территорией города рек, их количество возрастает до 300. По уровню загрязнения исследованных малых рек (Данилиха, Егошиха, Ива, Мулянка) на устьевых участках после протекания по территории города Перми и перед впадением в реку Кама наименее загрязненной является река Мулянка, наиболее загрязненной – Данилиха. В 2020 году по сравнению с 2019 годом наблюдается некоторое улучшение качества воды в малых реках города Перми, за исключением фоновых створов реки Егошихи и реки Данилихи, где качество воды ухудшилось. В 2015-2020 годах качество воды в реке Каме в пределах города Перми стабильно и варьируется от класса качества воды 3а – «загрязненная» до 3б – «очень загрязненная».

		По данным Пермского центра по гидрометеорологии и мониторингу окружающей среды (далее – ЦГМС) в Перми в 2021 году в соответствии с показателем индекса загрязнения атмосферы уровень загрязнения воздуха относится к категории «высокий» (значение ИЗА рассчитано с учетом нормативов СанПиН 1.2.3685-21). Плановое значение показателя ИЗА в 2022 году ожидается менее 10. В 2019 году объем выбросов от стационарных источников составил 36,6 тыс. т, в 2020 году – 37,8 тыс. т., в 2021 году – 37,2 тыс. т. Обеспечение благоприятной окружающей среды для жителей города Перми, улучшение качества природной среды и экологических условий жизни человека в условиях высокоразвитого промышленного комплекса возможны при наличии достаточного количества природных территорий, поглощающих и ассимилирующих негативное антропогенное воздействие. Совокупность природных территорий создает естественный защитный барьер – природный каркас города Перми. Структура и площадь природного каркаса формируются из объектов озеленения, водных экосистем, городских лесов, особо охраняемых природных территорий. Для достижения цели программы предусмотрены две подпрограммы «Реализация природоохранных мероприятий», «Сохранение и воспроизводство городских лесов». В качестве оценки эффективности формирования природоохранного каркаса в рамках подпрограммы «Реализация природоохранных мероприятий» предусмотрен показатель «Площадь ООПТ г. Перми» (2020 год – 12 974,95 га, 2021 – 14 008,1 га, 2022 – 14 108,1 га, 2023 год – 14 168,1 га. 2024-2026 годы – 14 168,1 га). В городах-аналогах площадь особо охраняемых природных территорий (далее – ООПТ) составляет: в г. Екатеринбурге – < 19 795,50 га, в г. Челябинске – < 4 992,13 га. Вопросы создания и функционирования ООПТ регулируются Федеральным законом от 14 марта 1995 г. № 33-ФЗ «Об особо охраняемых природных территориях». За период 2014-2022 годов созданы 12 ООПТ: «Долина реки Рассоха», «Сарматский лес», «Бродовские лесные культуры», «Глушихинский ельник», «Язовской», «Долина реки Гайвы», «Русская тайга», «Красные горки», «Ласьвинская долина», «Нижнекурьинские водно-болотные угодья», «Южный лес», «Андроновский лес». В целях поддержания и восстановления экологического баланса территории города Перми требуется информация о качестве среды, для чего должны быть организованы мероприятия по наблюдению за состоянием окружающей среды. Показателем качества водной среды является удельный комбинаторный индекс загрязнения воды (далее – УКИЗВ), его значение составляло в створе ниже города Перми на реке Каме в 2020 году 3б – «очень загрязненная». В 2020 году среднеарифметическое значение УКИЗВ качества воды в малых реках относится к категории 4а – «грязная». Качество зеленых насаждений характеризуется показателем соотношения количества зеленых насаждений, находящихся в удовлетворительном состоянии, к общему количеству зеленых насаждений по городу Перми (в 2022 году – 90 %, в 2023 году – 90 %, в 2024 году – 91 %, в 2025 – 91 %, в 2026 году – 92 %). Порядок сноса и выполнения компенсационных посадок зеленых насаждений на территории города Перми утвержден решением Пермской городской Думы от 15 декабря 2020 г. № 277 (приложение 5). Основная часть природного каркаса – городские леса – занимают площадь 37 978,77 га (47,49 % от площади города Перми). Город Пермь является одним из лидеров по площади городских лесов. Площадь лесов в городе Самаре – 8 118 га, в городе Екатеринбурге – 2 934,8 га. В рамках подпрограммы «Сохранение и воспроизводство городских лесов» в соответствии с Лесным кодексом Российской Федерации реализуются две задачи: «Обеспечение охраны городских лесов от пожаров», направленная на улучшение качества природной среды, «Обустройство мест отдыха в городских лесах», направленная на улучшение экологических условий жизни человека. Показателями реализации задачи «Обеспечение охраны лесов от пожаров» являются удельный вес пожаров, ликвидированных (локализированных) в первые сутки (план в 2022-2026 годах – 100 %), обеспеченность МКУ «ПермГорЛес» необходимой техникой повышенной проходимости (план в 2022-2026 годах – 100 %), а также выполнение мероприятий, направленных на реализацию лесохозяйственного регламента Пермского городского лесничества (утвержден постановлением администрации города Перми от 25 апреля 2022 г. № 312), на уровне не менее 95 %. Реализация задачи «Обустройство мест отдыха в городских лесах» достигается выполнением показателей по ООПТ: обеспечением инфраструктурой для экологического туризма с динамикой с 92,3 % в 2022 году до 100,0 % в 2026 году), долей площади городских лесов, очищенных от мусора и обработанных от клещей (2022-2026 годы – 100 %). Создание инфраструктуры для экологического туризма включает в себя обустройство экологических троп и мест отдыха. В настоящее время функционируют 16 экологических троп и 31 место отдыха. В период 2022-2023 годов в рамках проекта «Зеленое кольцо» – в особо охраняемой природной территории местного значения – охраняемом ландшафте «Черняевский лес» запланировано обустройство ООПТ «Черняевский лес».

		Реализация проекта включает: 1. обустройство тропиночной сети протяженностью 35 472 м с разными типами покрытий для пеших, велопрогулок и занятий бегом, дополнительное освещение; 2. оборудование 7 входных групп и навигации для удобства посетителей; 3. реновация рекреационных зон: «Золотые пески», «Площадка ветеранов», детская площадка «Паутинка». Основные преимущества реализации проекта: обновление покрытий тропиночной сети, обустройство системы видеонаблюдения для повышения безопасности, обновление самых популярных мест отдыха
6	Цель программы	Сохранение благоприятной окружающей среды, биологического разнообразия и природных ресурсов

1.2. строку 9 изложить в следующей редакции:

9	Объемы и источники финансирования программы (подпрограммы)	2022 год план	2023 год план	2024 год план	2025 год план	2026 год план
	программа, всего (тыс. руб.), в том числе	208 530,000	456 895,200	163 471,100	164 990,800	164 990,800
	бюджет города Перми	87 625,900	259 409,900	144 409,900	145 929,600	145 929,600
	бюджет Пермского края	101 842,900	178 424,100	0,000	0,000	0,000
	внебюджетные источники	19 061,200	19 061,200	19 061,200	19 061,200	19 061,200
	подпрограмма 1.1 (тыс. руб.), в том числе	52 355,000	223 900,000	108 900,000	108 900,000	108 900,000
	бюджет города Перми	33 091,800	204 846,800	89 846,800	89 846,800	89 846,800
	бюджет Пермского края	210,000	0,000	0,000	0,000	0,000
	внебюджетные источники	19 053,200	19 053,200	19 053,200	19 053,200	19 053,200
	подпрограмма 1.2 (тыс. руб.), в том числе	156 175,000	232 995,200	54 571,100	56 090,800	56 090,800
	бюджет города Перми	54 534,100	54 563,100	54 563,100	56 082,800	562 082,800
	бюджет Пермского края	101 632,900	178 424,100	0,000	0,000	0,000
	внебюджетные источники	8,000	8,000	8,000	8,000	8,000

1.3. в строке 10 строку:

	Площадь земель, покрытых лесной растительностью (включая ландшафтные культуры), га	34 532,1	34 534,1	34 536,1	34 538,1	34 501,1

изложить в следующей редакции:

	Площадь земель, покрытых лесной растительностью (включая ландшафтные культуры), га	34 532,1	34 534,1	34 536,1	34 538,1	34 540,1

2. В разделе «Система программных мероприятий подпрограммы 1.1 «Реализация природоохранных мероприятий» муниципальной программы «Охрана природы и лесное хозяйство города Перми»:

2.1. строку 1.1.1.7.1.1 изложить в следующей редакции:

1.1.1.7.1.1	количество проведенных работ, оказанных услуг и приобретения товаров для обустройства, создания имущественного комплекса и первичной инфраструктуры питомника растений, обследования и озеленения территорий	ед.	35	-	-	-	-	МКУ «ГорЗеленСтрой»	бюджет города Перми	6 949, 500	0,000	0,000	0,000	0,000

2.2. строки 1.1.1.7.1.3-1.1.1.7.1.6 изложить в следующей редакции:

1.1.1.7.1.3	количество приобретенного посадочного материала (деревьев)	ед.	3 118	1 000	1 500	1 500	1 500	МКУ «ГорЗеленСтрой»	бюджет города Перми	2 718, 000	1 000, 000	16 740, 000	16 740, 000	16 740, 000
1.1.1.7.1.4	количество приобретенного посадочного материала (кустарников)	ед.	1 000	-	-	-	-		бюджет города Перми	616, 700	0,000	0,000	0,000	0,000
1.1.1.7.1.5	количество посадочного материала, находящегося на содержании (деревьев)	ед.	3 118	1 000	1 500	1 500	1 500	МКУ «ГорЗеленСтрой»	бюджет города Перми	0,000	500, 000	3 000, 000	3 000, 000	3 000, 000
1.1.1.7.1.6	количество посадочного материала, находящегося на содержании (кустарников)	ед.	1 000	-	-	-	-		бюджет города Перми	0,000	0,000	0,000	0,000	0,000

2.3. строку «Итого по мероприятию 1.1.1.7.1, в том числе по источникам финансирования» изложить в следующей редакции:

Итого по мероприятию 1.1.1.7.1, в том числе по источникам финансирования	бюджет города Перми	10 284, 200	47 277, 400	19 740, 000	19 740, 000	19 740, 000

2.4. строку «Итого по основному мероприятию 1.1.1.7, в том числе по источникам финансирования» изложить в следующей редакции:

Итого по основному мероприятию 1.1.1.7, в том числе по источникам финансирования	бюджет города Перми	18 673, 100	93 705, 200	70 000, 000	70 000, 000	70 000, 000

2.5. строку «Итого по задаче 1.1.1, в том числе по источникам финансирования» изложить в следующей редакции:

Итого по задаче 1.1.1, в том числе по источникам финансирования	итого	41 018, 000	212 432, 200	100 932, 200	100 932, 200	100 932, 200
	бюджет города Перми	21 754, 800	193 379, 000	81 879, 000	81 879, 000	81 879, 000
	бюджет Перм-ского края	210, 000	0,000	0,000	0,000	0,000
	внебюджетные источники	19 053, 200	19 053, 200	19 053, 200	19 053, 200	19 053, 200

2.6. строки 1.1.3.1-1.1.3.1.1.1 изложить в следующей редакции:

1.1.3.1	Экологическое просвещение населения города Перми													
1.1.3.1.1	Информирование населения города Перми о качестве окружающей среды													
1.1.3.1.1.1	тираж изданных справочно-информационных материалов экологической тематики	ед.	1 346	1 346	1 346	1 346	1 346	УЭП	бюджет города Перми	181, 100	196, 300	196, 300	196, 300	196, 300

2.7. строку «Итого по мероприятию 1.1.3.1.1, в том числе по источникам финансирования» изложить в следующей редакции:

Итого по мероприятию 1.1.3.1.1, в том числе по источникам финансирования	бюджет города Перми	4 532, 600	4 547, 800	1 047, 800	1 047, 800	1 047, 800

2.8. строку «Итого основному по мероприятию 1.1.3.1, в том числе по источникам финансирования» изложить в следующей редакции:

Итого основному по мероприятию 1.1.3.1, в том числе по источникам финансирования	бюджет города Перми	4 532, 600	4 547, 800	1 047, 800	1 047, 800	1 047, 800

2.9. строку «Итого по задаче 1.1.3, в том числе по источникам финансирования» изложить в следующей редакции:

Итого по задаче 1.1.3, в том числе по источникам финансирования	бюджет города Перми	4 532, 600	4 547, 800	1 047, 800	1 047, 800	1 047, 800

2.10. строку «Всего по подпрограмме 1.1, в том числе по источникам финансирования» изложить в следующей редакции:

Всего по подпрограмме 1.1, в том числе по источникам финансирования	всего	52 355, 000	223 900, 000	108 900, 000	108 900, 000	108 900, 000
	бюджет города Перми	33 091, 800	204 846, 800	89 846, 800	89 846, 800	89 846, 800
	бюджет Перм-ского края	210, 000	0,000	0,000	0,000	0,000
	внебюджетные источники	19 053, 200	19 053, 200	19 053, 200	19 053, 200	19 053, 200

2.11. в таблице 1 «Информация по осуществлению капитальных вложений в объекты муниципальной собственности города Перми по подпрограмме 1.1 «Реализация природоохранных мероприятий» муниципальной программы «Охрана природы и лесное хозяйство города Перми»:

2.11.1. строку 1 изложить в следующей редакции:

1	Наименование объекта муниципальной собственности города Перми, место расположения (адрес)	городской питомник растений на земельном участке с кадастровым номером 59:01:0000000:91384

2.11.2. строку 3 изложить в следующей редакции:

3	Код и наименование мероприятия	1.1.1.8.1. Строительство городского питомника растений на земельном участке с кадастровым номером 59:01:0000000:91384

3. В разделе «Система программных мероприятий подпрограммы 1.2 «Сохранение и воспроизводство городских лесов» муниципальной программы «Охрана природы и лесное хозяйство города Перми»:

3.1. строку 1.2.1.2.1.1 изложить в следующей редакции:

1.2.1.2.1.1	количество муниципальных казенных учреждений, выполняющих целевые показатели эффективности (далее – Учреждение)	ед.	1	1	1	1	1	МКУ «ПермГорЛес»	бюджет города Перми	44 676, 064	42 158, 564	42 158, 500	43 678, 264	43 678, 264

3.2. строку «Итого по мероприятию 1.2.1.2.1, в том числе по источникам финансирования» изложить в следующей редакции:

Итого по мероприятию 1.2.1.2.1, в том числе по источникам финансирования	итого	44 803, 200	42 285, 700	42 285, 700	43 805, 400	43 805, 400
	бюджет города Перми	44 795, 200	42 277, 700	42 277, 700	43 797, 400	43 797, 400
	внебюджетные источники	8,000	8,000	8,000	8,000	8,000

3.3. строку 1.2.1.2.2.2 изложить в следующей редакции:

1.2.1.2.2.2	площадь лесных участков, на которых проведены мероприятия по санитарной безопасности	га	274,0	274,0	274,0	274,0	274,0	МКУ «ПермГорЛес»	бюджет города Перми	506, 090	1 190, 800	1 190, 800	1 190, 800	1 190, 800

3.4. строку «Итого по мероприятию 1.2.1.2.2, в том числе по источникам финансирования» изложить в следующей редакции:

Итого по мероприятию 1.2.1.2.2, в том числе по источникам финансирования	бюджет города Перми	610, 600	1 455, 400	1 455, 400	1 455, 400	1 455, 400

3.5. строку «Итого по основному мероприятию 1.2.1.2, в том числе по источникам финансирования» изложить в следующей редакции:

Итого по основному мероприятию 1.2.1.2, в том числе по источникам финансирования	итого	45 413, 800	43 741, 100	43 741, 100	45 260, 800	45 260, 800
	бюджет города Перми	45 405, 800	43 733, 100	43 733, 100	45 252, 800	45 252, 800
	внебюджетные источники	8,000	8,000	8,000	8,000	8,000

3.6. строку «Итого по задаче 1.2.1, в том числе по источникам финансирования» изложить в следующей редакции:

Итого по задаче 1.2.1, в том числе по источникам финансирования	итого	45 492, 520	43 905, 100	43 905, 100	45 424, 800	45 424, 800
	бюджет города Перми	45 484, 520	43 897, 100	43 897, 100	45 416, 800	45 416, 800
	внебюджетные источники	8,000	8,000	8,000	8,000	8,000

3.7. строку 1.2.2.1.1.3 изложить в следующей редакции:

1.2.2.1.1.3	количество обустроенных объектов рекреации	ед.	2	3	3	2	2	МКУ «ПермГорЛес»	бюджет города Перми	572, 580	646, 493	646, 493	646, 493	646, 493

3.8. строку «Итого по мероприятию 1.2.2.1.1, в том числе по источникам финансирования» изложить в следующей редакции:

Итого по мероприятию 1.2.2.1.1, в том числе по источникам финансирования	бюджет города Перми	6 037, 700	9 199, 400	8 671, 800	10 666, 000	10 666, 000

3.9. строку «Итого по основному мероприятию 1.2.2.1, в том числе по источникам финансирования» изложить в следующей редакции:

Итого по основному мероприятию 1.2.2.1, в том числе по источникам финансирования	бюджет города Перми	6 037, 700	9 199, 400	8 671, 800	10 666, 000	10 666, 000

3.10. строку «Итого по задаче 1.2.2, в том числе по источникам финансирования» изложить в следующей редакции:

Итого по задаче 1.2.2, в том числе по источникам финансирования	итого	110 682, 500	189 090, 100	10 666, 000	10 666, 000	10 666, 000
	бюджет города Перми	9 049, 600	10 666, 000	10 666, 000	10 666, 000	10 666, 000
	бюджет Пермского края	101 632, 900	178 424, 100	0,000	0,000	0,000

3.11. строку «Всего по подпрограмме 1.2, в том числе по источникам финансирования» изложить в следующей редакции:

Всего по подпрограмме 1.2, в том числе по источникам финансирования	итого	156 175, 000	232 995, 200	54 571, 100	56 090, 800	56 090, 800
	бюджет города Перми	54 534, 100	54 563, 100	54 563, 100	56 082, 800	56 082, 800
	бюджет Пермского края	101 632, 900	178 424, 100	0,000	0,000	0,000
	внебюджетные источники	8,000	8,000	8,000	8,000	8,000

4. В разделе «Таблица показателей конечного результата муниципальной программы «Охрана природы и лесное хозяйство города Перми»:

4.1. строку 1 изложить в следующей редакции:

1	Цель. Сохранение благоприятной окружающей среды, биологического разнообразия и природных ресурсов

4.2. в строке 1 строку:

Площадь земель, покрытых лесной растительностью (включая ландшафтные культуры)	га	34 532,1	34 534,1	34 536,1	34 538,1	34 501,1

изложить в следующей редакции:

Площадь земель, покрытых лесной растительностью (включая ландшафтные культуры)	га	34 532,1	34 534,1	34 536,1	34 538,1	34 540,1

4.3. строку 1.1.1 изложить в следующей редакции:

1.1.1	Задача. Сохранение биологического разнообразия и развитие экологического туризма.						
	Доля созданных особо охраняемых природных территорий местного значения от общего количества особо охраняемых природных территорий местного значения, планируемых к созданию комплексным планом развития системы особо охраняемых природных территорий местного значения города Перми	%	86,7	93,3	100	100	100
	Доля ООПТ местного значения, приведенных в нормативное состояние, от общего количества ООПТ местного значения	%	100	100	100	95,0	95,0
	Доля площади ООПТ местного значения, образованных на базе естественных экосистем, от общей площади ООПТ местного значения города Перми	%	99,48	99,48	99,48	99,48	99,48
	Доля зеленых насаждений, находящихся в удовлетворительном состоянии, от общего количества зеленых насаждений города Перми	%	90	90,0	91,0	91,0	92
	Соотношение посаженных и вырубленных деревьев	%	100	100	100	100	100
	Индекс загрязнения атмосферы, не более	индекс	высокий	высокий	высокий	высокий	высокий
		ед.	менее 10	менее 10	менее 10	менее 10	менее 10

5. В приложении 1:

5.1. строки 1.1.1.4, 1.1.1.4.1-1.1.1.4.1.5, «Итого по мероприятию 1.1.1.4.1, в том числе по источникам финансирования», «Итого по основному мероприятию 1.1.1.4, в том числе по источникам финансирования» изложить в следующей редакции:

1.1.1.4	Мероприятия по созданию питомника растений
1.1.1.4.1	Обеспечение питомника растений инфраструктурой для его деятельности

1.1.1.4.1.1	Проведение работ по обустройству питомника растений, обследованию и озеленению территорий	МКУ «ГорЗеленСтрой»	01.03.2022	01.12.2022	количество проведенных работ, оказанных услуг и приобретения товаров для обустройства, создания имущественного комплекса и первичной инфраструктуры питомника растений, обследования и озеленения территорий	ед.	35	бюджет города Перми	6 949,500
1.1.1.4.1.2	Приобретение и посадка саженцев (деревьев)	МКУ «ГорЗеленСтрой»	01.03.2022	01.12.2022	количество приобретенного посадочного материала деревьев	ед.	3 118	бюджет города Перми	2 718,000
1.1.1.4.1.3	Приобретение и посадка саженцев (кустарников)				количество приобретенного посадочного материала кустарников		1 000		616,700
1.1.1.4.1.4	Содержание посадочного материала (деревьев)				количество посадочного материала, находящегося на содержании – деревьев	ед.	3 118	бюджет города Перми	0,000
1.1.1.4.1.5	Содержание посадочного материала (кустарников)				количество посадочного материала, находящегося на содержании – кустарников		1 000		0,000
Итого по мероприятию 1.1.1.4.1, в том числе по источникам финансирования								бюджет города Перми	10 284,200
Итого по основному мероприятию 1.1.1.4, в том числе по источникам финансирования								бюджет города Перми	10284,200

5.2. строку «Итого по задаче 1.1.1, в том числе по источникам финансирования» изложить в следующей редакции:

Итого по задаче 1.1.1, в том числе по источникам финансирования	итого	21 964,800
	бюджет города Перми	21 754,800
	бюджет Пермского края	210,000

5.3. строки 1.1.3, 1.1.3.1, 1.1.3.1.1, 1.1.3.1.1.1 изложить в следующей редакции:

1.1.3	Задача. Повышение уровня экологической культуры населения								
1.1.3.1	Экологическое просвещение населения города Перми								
1.1.3.1.1	Информирование населения города Перми о качестве окружающей среды								
1.1.3.1.1.1	Издание справочно-информационных материалов	УЭП	09.01.2022	25.12.2022	количество изданных справочно-информационных материалов	ед.	1 346	бюджет города Перми	181,100

5.4. строку «Итого по мероприятию 1.1.3.1.1, в том числе по источникам финансирования» изложить в следующей редакции:

Итого по мероприятию 1.1.3.1.1, в том числе по источникам финансирования	бюджет города Перми	4 532,600

5.5. строку «Итого по основному мероприятию 1.1.3.1, в том числе по источникам финансирования» изложить в следующей редакции:

Итого по основному мероприятию 1.1.3.1, в том числе по источникам финансирования	бюджет города Перми	4 532,600

5.6. строку «Итого по задаче 1.1.3, в том числе по источникам финансирования» изложить в следующей редакции:

Итого по задаче 1.1.3, в том числе по источникам финансирования	бюджет города Перми	4 532,600

5.7. строку «Всего по подпрограмме 1.1, в том числе по источникам финансирования» изложить в следующей редакции:

Всего по подпрограмме 1.1, в том числе по источникам финансирования	всего	33 301,800
	бюджет города Перми	33 091,800
	бюджет Пермского края	210,000

6. В приложении 2:

6.1. строку 1.2.1.2.1.1 изложить в следующей редакции:

1.2.1.2.1.1	Обеспечение охраны, защиты, воспроизводства городских лесов	МКУ «ПермГорЛес»	01.01.2022	31.12.2022	количество муниципальных казенных учреждений, выполняющих целевые показатели эффективности	ед.	1	бюджет города Перми	44 676,064

6.2. строку «Итого по мероприятию 1.2.1.2.1, в том числе по источникам финансирования» изложить в следующей редакции:

Итого по мероприятию 1.2.1.2.1, в том числе по источникам финансирования	итого	44 803,200
	бюджет города Перми	44 795,200
	внебюджетные источники	8,000

6.3. строку 1.2.1.2.2.2 изложить в следующей редакции:

1.2.1.2.2.2	Повышение продуктивности и улучшение породного состава лесов	МКУ «ПермГорЛес»	09.02.2022	31.12.2022	площадь лесных участков, на которых проведены мероприятия по санитарной безопасности	га	274,0	бюджет города Перми	506,090

6.4. строку «Итого по мероприятию 1.2.1.2.2, в том числе по источникам финансирования» изложить в следующей редакции:

Итого по мероприятию 1.2.1.2.2, в том числе по источникам финансирования	бюджет города Перми	610,600

6.5. строку «Итого по основному мероприятию 1.2.1.2, в том числе по источникам финансирования» изложить в следующей редакции:

Итого по основному мероприятию 1.2.1.2, в том числе по источникам финансирования	итого	45 484,520
	бюджет города Перми	45 405,800
	внебюджетные источники	8,000

6.6. строку «Итого по задаче 1.2.1, в том числе по источникам финансирования» изложить в следующей редакции:

Итого по задаче 1.2.1, в том числе по источникам финансирования	итого	45 492,520
	бюджет города Перми	45 484,520
	внебюджетные источники	8,000

6.7. строку 1.2.2.1.1.3 изложить в следующей редакции:

1.2.2.1.1.3	Создание рекреационных зон в городских лесах	МКУ «ПермГорЛес»	10.01.2022	31.12.2022	количество обустроенных объектов рекреации	ед.	2	бюджет города Перми	572,580

6.8. строку «Итого по мероприятию 1.2.2.1.1, в том числе по источникам финансирования» изложить в следующей редакции:

Итого по мероприятию 1.2.2.1.1, в том числе по источникам финансирования	бюджет города Перми	6 037,700

6.9. строку «Итого по основному мероприятию 1.2.2.1, в том числе по источникам финансирования» изложить в следующей редакции:

Итого по основному мероприятию 1.2.2.1, в том числе по источникам финансирования	бюджет города Перми	6 037,700

6.10. строку «Итого по задаче 1.2.2, в том числе по источникам финансирования» изложить в следующей редакции:

Итого по задаче 1.2.2, в том числе по источникам финансирования	итого	110 682, 500
	бюджет города Перми	9 049,600
	бюджет Пермского края	101 632,900

6.11. строку «Всего по подпрограмме 1.2, в том числе по источникам финансирования» изложить в следующей редакции:

Всего по подпрограмме 1.2, в том числе по источникам финансирования	всего	156 175,000
	бюджет города Перми	54 534,100
	бюджет Пермского края	101 632,900
	внебюджетные источники	8,000

АДМИНИСТРАЦИЯ ГОРОДА ПЕРМИ
ПОСТАНОВЛЕНИЕ

07.12.2022 № 1249

О внесении изменений в муниципальную программу «Безопасный город», утвержденную постановлением администрации города Перми от 20.10.2021 № 921

В соответствии со статьей 179 Бюджетного кодекса Российской Федерации, Федеральным законом от 06 октября 2003 г. № 131-ФЗ «Об общих принципах организации местного самоуправления в Российской Федерации», постановлением администрации города Перми от 25 сентября 2013 г. № 781 «Об утверждении Порядка принятия решений о разработке муниципальных программ, их формирования и реализации»
администрация города Перми ПОСТАНОВЛЯЕТ:

1. Утвердить прилагаемые изменения в муниципальную программу «Безопасный город», утвержденную постановлением администрации города Перми от 20 октября 2021 г. № 921 (в ред. от 22.12.2021 № 1182, от 03.02.2022 № 63, от 05.04.2022 № 249, от 26.05.2022 № 407, от 10.06.2022 № 470, от 13.07.2022 № 825, от 18.10.2022 № 973, от 25.10.2022 № 1074, от 25.11.2022 № 1195).

2. Настоящее постановление вступает в силу с 01 января 2023 г., но не ранее дня официального опубликования в печатном средстве массовой информации «Официальный бюллетень органов местного самоуправления муниципального образования город Пермь».

3. Управлению по общим вопросам администрации города Перми обеспечить опубликование настоящего постановления в печатном средстве массовой информации «Официальный бюллетень органов местного самоуправления муниципального образования город Пермь».

4. Информационно-аналитическому управлению администрации города Перми обеспечить опубликование (обнародование) настоящего постановления на официальном сайте муниципального образования город Пермь в информационно-телекоммуникационной сети Интернет.

5. Контроль за исполнением настоящего постановления возложить на руководителя аппарата администрации города Перми, исполняющего обязанности заместителя главы администрации города Перми Молоковских А.В.

И.о. Главы города Перми Э.А. Хайруллин

УТВЕРЖДЕНЫ
постановлением администрации
города Перми
от 07.12.2022 № 1249

ИЗМЕНЕНИЯ
в муниципальную программу «Безопасный город», утвержденную постановлением администрации города Перми от 20 октября 2021 г. № 921

1. В разделе «Система программных мероприятий подпрограммы 1.1 «Содействие в снижении уровня преступности на территории города Перми» муниципальной программы «Безопасный город»:

1.1. строки 1.1.1.1.1.1, 1.1.1.1.1.2 изложить в следующей редакции:

1.1.1.1.1.1	количество отработанных часов	час.	88 200	110 880	110 880	110 880	110 880	ДОБ	бюджет города Перми	4 441, 700	4 441, 700	4 441, 700	4 441, 700	4 441, 700
									бюджет Пермского края	1 442, 000	1 429, 400	1 429, 400	1 429, 400	1 429, 400
1.1.1.1.1.2	количество человек, получивших материальное стимулирование за участие в охране общественного порядка	чел.	210	210	210	210	210	ДОБ	бюджет города Перми	0,0	0,0	0,0	0,0	0,0

1.2. строки 1.1.2.1, 1.1.2.1.1 изложить в следующей редакции:

1.1.2.1	Профилактика потребления психоактивных веществ
1.1.2.1.1	Мероприятия, направленные на первичную профилактику потребления психоактивных веществ

1.3. строки 1.1.2.1.1.1-1.1.2.1.1.9 изложить в следующей редакции:

1.1.2.1.1.1	количество классов, где реализуются мероприятия по профилактике потребления ПАВ	ед.	530	530	530	530	530	ДО, подведомственные МОУ	бюджет города Перми	4 012, 500	2 915, 000	2 915, 000	2 915, 000	2 915, 000
1.1.2.1.1.2	количество часов для диагностического обследования учащихся МОУ с целью выявления группы риска употребления ПАВ	час.	-	4 150	4 150	4 150	4 150	ДО, подведомственные МОУ	бюджет города Перми	0,0	1 097, 500	1 097, 500	1 097, 500	1 097, 500
1.1.2.1.1.3	количество проведенных семинаров по пропаганде здорового образа жизни для молодежи города Перми	ед.	1	1	1	1	1	ДКиМП, МАУ «Дворец молодежи»	бюджет города Перми	852, 600	1 421, 000	1 421, 000	1 421, 000	1 421, 000

1.1.2.1.1.4	количество участников семинаров по пропаганде здорового образа жизни для молодежи города Перми	чел.	3 000	5 000	5 000	5 000	5000	ДКиМП, МАУ «Дворец молодежи»	бюджет города Перми	0,0	0,0	0,0	0,0	0,0
1.1.2.1.1.5	количество изготовленных информационных материалов	ед.	10	10	10	10	10	ДКиМП, МАУ «Дворец молодежи»	бюджет города Перми	561, 900	561, 900	561, 900	561, 900	561, 900
1.1.2.1.1.6	количество просмотров размещенных информационных материалов		7 000 000	7 000 000	7 000 000	7 000 000	7 000 000	ДКиМП, МАУ «Дворец молодежи»	бюджет города Перми	2 782, 800	2 782, 800	2 782, 800	2 782, 800	2 782, 800
1.1.2.1.1.7	количество реализованных проектов-победителей конкурса по профилактике потребления ПАВ	ед.	4	4	4	4	4	ДКиМП, МАУ «Дворец молодежи»	бюджет города Перми	400, 000	400, 000	400, 000	400, 000	400, 000
1.1.2.1.1.8	количество участников проектов-победителей конкурса профилактике потребления ПАВ	чел.	1 200	1 200	1 200	1 200	1 200	ДКиМП, МАУ «Дворец молодежи»	бюджет города Перми	0,0	0,0	0,0	0,0	0,0
1.1.2.1.1.9	количество проведенных родительских собраний при участии специалистов в области профилактики потребления ПАВ	ед.	74	74	74	74	74	ДКиМП, МАУ «Дворец молодежи»	бюджет города Перми	333, 000	333, 000	333, 000	333, 000	333, 000

1.4. после строки 1.1.2.1.1.9 дополнить строкой 1.1.2.1.1.10 следующего содержания:

1.1.2.1.1.10	количество проведенных заседаний комиссии для обеспечения взаимодействия с УМВД России по городу Перми по предупреждению правонарушений, связанных с незаконным оборотом наркотиков, и реабилитации лиц, больных наркоманией	ед.	4	4	4	4	4	ДОБ	бюджет города Перми	0,0	0,0	0,0	0,0	0,0

2. В разделе «Система программных мероприятий подпрограммы 1.2 «Предупреждение и ликвидация чрезвычайных ситуаций природного и техногенного характера, совершенствование гражданской обороны на территории города Перми» муниципальной программы «Безопасный город»:

2.1. строки 1.2.1.1.4.1, 1.2.1.1.4.2 изложить в следующей редакции:

1.2.1.1.4.1	объем продовольствия для обеспечения продовольственного запаса	т.	45,532	45,532	45,532	45,532	45,532	ДЭПП	бюджет города Перми	4 433, 007	4 020, 400	4 020, 400	4 020, 400	4 020, 400
1.2.1.1.4.2	количество наименований имущества гражданской обороны	ед.	14	15	15	15	15	ДЭПП	бюджет города Перми	0,0	1 152, 500	1 152, 500	1 152, 500	1 152, 500

2.2. в приложении:

2.2.1. в таблице 1 строку 17 изложить в следующей редакции:

17	Протокол инвестиционной комиссии	от 16.12.2019 № 13, от 27.10.2022 № 14

2.2.2. в таблице 2:

2.2.3. строки 13, 14 изложить в следующей редакции:

13	Сметная стоимость объекта муниципальной собственности города Перми, тыс. руб.	80 321,040: 6 234,550 – разработка проектной документации; 71 620,545 – выполнение строительно-монтажных работ; 2 465,945 – выполнение прочих видов работ (обследование, авторский надзор, техническая инвентаризация, паспортизация)

14	Объемы и источники финансирования осуществления капитальных вложений в объект по годам реализации	Источник финансирования	всего	2011 год	2013 год	2018 год	2020 год	2021 год	2025 год
		бюджет города Перми	80 321, 040	1 234, 550	2 282, 011	5 000, 000	19 421, 180	16 834, 299	35 549, 000

2.2.4. строку 17 изложить в следующей редакции:

17	Протокол инвестиционной комиссии	от 13.10.2017 № 8, от 27.10.2022 № 14

3. В разделе «Система программных мероприятий подпрограммы 1.3 «Обеспечение первичных мер пожарной безопасности, отнесенных к полномочиям органов местного самоуправления» муниципальной программы «Безопасный город»:

3.1. строки 1.3.1.1.1.1-1.3.1.1.1.3 изложить в следующей редакции:

1.3.1.1.1.1	количество созданных и размещенных информационных материалов в СМИ	ед.	38	35	35	35	35	ДОБ	бюджет города Перми	1 245, 681	1 134, 100	1 134, 100	1 134, 100	1 134, 100
1.3.1.1.1.2	количество размещенных информационных материалов (видеовизуальных материалов – видеороликов) по пожарной безопасности на телевидении	ед.	-	3	3	3	3	ДОБ	бюджет города Перми	0,0	115, 000	115, 000	115, 000	115, 000
1.3.1.1.1.3	количество обученных граждан из числа неработающего населения	чел.	2 310	2 310	2 310	2 310	2 310	МКУ «ПГУ-ГЗ»	бюджет города Перми	0,0	0,0	0,0	0,0	0,0

3.2. после строки 1.3.1.1.1.3 дополнить строкой 1.3.1.1.1.4 следующего содержания:

1.3.1.1.1.4	количество проведенных мероприятий с населением по пропаганде первичных мер пожарной безопасности	ед.	21	21	21	21	21	АДР	бюджет города Перми	0,0	0,0	0,0	0,0	0,0
		ед.	21	21	21	21	21	АИР						
		ед.	16	16	16	16	16	АКР						
		ед.	7	7	7	7	7	АЛР						
		ед.	21	21	21	21	21	АМР						
		ед.	14	14	14	14	14	АОР						
		ед.	19	19	19	19	19	АСР						
		ед.	3	3	3	3	3	АПНЛ						
	итого по ПНР	ед.	122	122	122	122	122		бюджет города Перми	0,0	0,0	0,0	0,0	0,0

4. В разделе «Таблица показателей конечного результата муниципальной программы «Безопасный город» в приложении строку 14 изложить в следующей редакции:

14	Доля мероприятий по профилактике пожаров, проведенных добровольными пожарными от общего количества запланированных мероприятий	%	-	$Д = N_1 / №_2 \times 100$	Д – доля мероприятий по профилактике пожаров, проведенных добровольными пожарными от общего количества запланированных мероприятий; N_1 – количество мероприятий, проведенных добровольными пожарными; N_2 – общее количество запланированных мероприятий по профилактике пожаров	общественное объединение пожарной охраны	данные общественного объединения пожарной охраны	ежегодно до 15 числа месяца, следующего за отчетным

5. Приложение 1 изложить в следующей редакции:

«ПЛАН-ГРАФИК
подпрограммы 1.1 «Содействие в снижении уровня преступности на территории города Перми»
муниципальной программы «Безопасный город» на 2023 год

Код	Наименование задачи, основного мероприятия, мероприятия, подмероприятия, объекта. Место проведения/расположения (адрес)	Участник программы	Дата начала реализации подмероприятия	Дата окончания реализации подмероприятия	Показатель непосредственного результата			Источник финансирования	Объем финансирования, тыс. руб.
					наименование	ед. изм.	значение		
1	2	3	4	5	6	7	8	9	10
1.1.1	Задача. Организация профилактических мероприятий, направленных на снижение количества грабежей и разбоев, совершенных в общественных местах, снижение рисков осуществления террористических актов								
1.1.1.1	Создание условий для деятельности добровольных формирований населения по охране общественного порядка								
1.1.1.1.1	Выплата материального стимулирования народным дружинникам за участие в охране общественного порядка								
1.1.1.1.1.1	Предоставление выплаты материального стимулирования народным дружинникам за участие в охране общественного порядка	ДОБ	01.01.2023	31.12.2023	количество отработанных часов	час.	110 880	бюджет города Перми	4 441,700
								бюджет Пермского края	1 429,400
					количество человек, получивших материальное стимулирование за участие в охране общественного порядка	чел.	210	бюджет города Перми	0,0

1	2	3	4	5	6	7	8	9	10
Итого по мероприятию 1.1.1.1.1, в том числе по источникам финансирования								итого	5 871,100
								бюджет города Перми	4 441,700
								бюджет Пермского края	1 429,400
1.1.1.1.2	Обеспечение взаимодействия с Управлением Министерства внутренних дел Российской Федерации по городу Перми (далее – УМВД России по городу Перми) по вопросам охраны общественного порядка								
1.1.1.1.2.1	Заключение соглашения с УМВД России по городу Перми по вопросам охраны общественного порядка	ДОБ	01.01.2023	31.12.2023	количество заключенных соглашений об обеспечении взаимодействия с УМВД России по городу Перми в вопросах охраны общественного порядка	ед.	1	бюджет города Перми	0,0
Итого по мероприятию 1.1.1.1.2, в том числе по источникам финансирования								бюджет города Перми	0,0
Итого по основному мероприятию 1.1.1.1, в том числе по источникам финансирования								итого	5 871,100
								бюджет города Перми	4 441,700
								бюджет Пермского края	1 429,400
1.1.1.2	Организация информационно-пропагандистских мероприятий по разъяснению сущности терроризма и экстремизма и их общественной опасности								
1.1.1.2.1	Изготовление пособий по профилактике терроризма и экстремизма								
1.1.1.2.1.1	Разработка и распространение пособий по профилактике терроризма и экстремизма	ДОБ	01.01.2023	31.12.2023	количество экземпляров изготовленных пособий по профилактике терроризма и экстремизма	ед.	1 000	бюджет города Перми	100,000
1.1.1.2.1.1.1	Подготовка материалов для изготовления издательской продукции антиэкстремистской и антитеррористической направленности	ДОБ	01.01.2023	28.02.2023	количество подготовленных материалов	ед.	1	бюджет города Перми	0,0
1.1.1.2.1.1.2	Заключение муниципального контракта на изготовление издательской продукции антиэкстремистской и антитеррористической направленности	ДОБ	01.03.2023	31.03.2023	заключенный муниципальный контракт	ед.	1	бюджет города Перми	0,0
1.1.1.2.1.1.3	Выполнение работ по созданию и распространению издательской продукции антиэкстремистской и антитеррористической направленности	ДОБ	01.04.2023	30.12.2023	акт выполненных работ	ед.	1	бюджет города Перми	100,000

1	2	3	4	5	6	7	8	9	10
Итого по мероприятию 1.1.1.2.1, в том числе по источникам финансирования								бюджет города Перми	100,000
Итого по основному мероприятию 1.1.1.2, в том числе по источникам финансирования								бюджет города Перми	100,000
Итого по задаче 1.1.1, в том числе по источникам финансирования								итого	5 971,100
								бюджет города Перми	4 441,700
								бюджет Пермского края	1 429,400
1.1.2	Задача. Совершенствование системы первичной профилактики незаконного потребления психоактивных веществ среди детей и молодежи								
1.1.2.1	Профилактика потребления психоактивных веществ								
1.1.2.1.1	Мероприятия, направленные на первичную профилактику потребления психоактивных веществ								
1.1.2.1.1.1	Формирование плана-графика по охвату учебных классов МОУ мероприятиями первичной профилактики ПАВ	ДО, подведомственные МОУ	01.01.2023	01.03.2023	разработанный план-график	ед.	1	бюджет города Перми	0,0
1.1.2.1.1.2	Реализация профилактических мероприятий по потреблению ПАВ в МОУ в рамках программы по профилактике ПАВ несовершеннолетними	ДО, подведомственные МОУ	01.03.2023	30.11.2023	количество классов, где реализуются мероприятия по профилактике потребления ПАВ	ед.	530	бюджет города Перми	2 915,000
1.1.2.1.1.3	Проведение диагностического обследования учащихся МОУ с целью выявления группы риска потребления ПАВ	ДО, подведомственные МОУ	01.11.2023	31.12.2023	количество аналитических справок по результатам диагностического обследования учащихся МОУ	ед.	2	бюджет города Перми	365,000
					количество часов для диагностического обследования учащихся МОУ	час.	1 380		
1.1.2.1.1.4	Проведение диагностического обследования учащихся МОУ с целью оценки эффективности реализации профилактических мероприятий по потреблению ПАВ	ДО, подведомственные МОУ	01.11.2023	31.12.2023	количество аналитических справок об эффективности реализации программы	ед.	2	бюджет города Перми	732,500
					количество часов для диагностического обследования учащихся МОУ	час.	2 770		
1.1.2.1.1.5	Проведение семинара по пропаганде здорового образа жизни для молодежи города Перми	ДКиМП, МАУ «Дворец молодежи»	01.01.2023	31.12.2023	количество проведенных семинаров	ед.	1	бюджет города Перми	1 421,000
					количество участников	чел.	5 000		

1	2	3	4	5	6	7	8	9	10
1.1.2.1.1.6	Изготовление и размещение информационных материалов через современные каналы коммуникации	ДКиМП, МАУ «Дворец молодежи»	01.01.2023	31.12.2023	количество изготовленных информационных материалов	ед.	10	бюджет города Перми	561,900
					количество просмотров размещенных информационных материалов		7 000 000		2 782,800
1.1.2.1.1.7	Проведение конкурсов молодежных инициатив по профилактике потребления ПАВ среди детей и молодежи	ДКиМП, МАУ «Дворец молодежи»	01.01.2023	31.12.2023	количество реализованных проектов - победителей конкурса по профилактике потребления ПАВ	ед.	4	бюджет города Перми	400,000
					количество участников проектов - победителей конкурса по профилактике потребления ПАВ	чел.	1 200		0,0
1.1.2.1.1.8	Проведение родительских собраний при участии специалистов в области профилактики потребления ПАВ	ДКиМП, МАУ «Дворец молодежи»	01.01.2023	31.12.2023	количество проведенных родительских собраний	ед.	74	бюджет города Перми	333,000
1.1.2.1.1.9	Обеспечение взаимодействия с УМВД России по городу Перми по предупреждению правонарушений, связанных с незаконным оборотом наркотиков, и реабилитации лиц, больных наркоманией	ДОБ	10.01.2023	31.12.2023	количество проведенных заседаний комиссии для обеспечения взаимодействия с УМВД России по городу Перми по предупреждению правонарушений, связанных с незаконным оборотом наркотиков, и реабилитации лиц, больных наркоманией	ед.	4	бюджет города Перми	0,0
Итого по мероприятию 1.1.2.1.1, в том числе по источникам финансирования								бюджет города Перми	9 511,200
Итого по основному мероприятию 1.1.2.1, в том числе по источникам финансирования								бюджет города Перми	9 511,200
Итого по задаче 1.1.2, в том числе по источникам финансирования								бюджет города Перми	9 511,200
Всего по подпрограмме 1.1, в том числе по источникам финансирования								всего	15 482,300
								бюджет города Перми	14 052,900
								бюджет Пермского края	1 429,400

6. Приложение 2 изложить в следующей редакции:

«ПЛАН-ГРАФИК
подпрограммы 1.2 «Предупреждение и ликвидация чрезвычайных ситуаций природного и техногенного характера, совершенствование гражданской обороны на территории города Перми» муниципальной программы «Безопасный город» на 2023 год

Код	Наименование задачи, основного мероприятия, мероприятия, подмероприятия, объекта. Место проведения/расположения (адрес)	Участник программы	Дата начала реализации подмероприятия	Дата окончания реализации подмероприятия	Показатель непосредственного результата			Источник финансирования	Объем финансирования, тыс. руб.
					наименование	ед. изм.	значение		
1	2	3	4	5	6	7	8	9	10
1.2.1	Задача. Организация и осуществление мероприятий по гражданской обороне, защите населения и территории города Перми от чрезвычайных ситуаций природного и техногенного характера, включая поддержку в постоянной готовности к использованию систем оповещения населения об опасности								
1.2.1.1	Создание условий для решения задач гражданской обороны, участия в предупреждении и ликвидации последствий чрезвычайных ситуаций на территории города Перми								
1.2.1.1.1	Функционирование МКУ «ПГУГЗ», МКУ «ЕДДС города Перми»								
1.2.1.1.1.1	Создание условий для функционирования МКУ «ПГУГЗ» (коммунальные услуги, услуги связи, аренда и другие расходы)	МКУ «ПГУГЗ»	01.01.2023	31.12.2023	количество объектов размещения подразделений МКУ «ПГУГЗ»	ед.	12	бюджет города Перми	55 973,600
1.2.1.1.1.2	Организация деятельности МКУ «ЕДДС города Перми»	МКУ «ЕДДС города Перми»	01.01.2023	31.12.2023	количество объектов размещения МКУ «ЕДДС города Перми»	ед.	2	бюджет города Перми	42 337,000
1.2.1.1.1.3	Обеспечение технической поддержки автоматизированной системы и сопровождение комплекса технических средств ЕДДС города Перми		01.01.2023	31.12.2023	количество комплексов технических средств ЕДДС города Перми, находящихся на содержании	ед.	2	бюджет города Перми	120,000
Итого по мероприятию 1.2.1.1.1, в том числе по источникам финансирования								бюджет города Перми	98 430,600
1.2.1.1.2	Организация и осуществление мероприятий по гражданской обороне, защите населения и территории города Перми от чрезвычайных ситуаций природного и техногенного характера								
1.2.1.1.2.1	Организация подготовки должностных лиц и специалистов гражданской обороны, предупреждения и ликвидации чрезвычайных ситуаций	МКУ «ПГУГЗ»	09.01.2023	31.12.2023	количество проведенных мероприятий по ГО и ЧС	ед.	570	бюджет города Перми	1 492,300
1.2.1.1.2.2	Техническое обслуживание объектов системы оповещения		01.01.2023	31.12.2023	количество объектов системы оповещения, подлежащих техническому обслуживанию	ед.	20	бюджет города Перми	917,700

1	2	3	4	5	6	7	8	9	10
1.2.1.1.2.3	Сопровождение программного обеспечения Паспорта территории города Перми (информационно-электронный документ)		09.01.2023	31.12.2023	количество заключенных контрактов на сопровождение программного обеспечения	ед.	1	бюджет города Перми	500,000
Итого по мероприятию 1.2.1.1.2, в том числе по источникам финансирования								бюджет города Перми	2 910,000
1.2.1.1.3	Обеспечение взаимодействия с предприятиями и организациями города Перми по вопросам предупреждения и ликвидации чрезвычайных ситуаций								
1.2.1.1.3.1	Заключение соглашений и договоров по обеспечению взаимодействия с предприятиями и организациями города Перми по вопросам предупреждения и ликвидации чрезвычайных ситуаций	ДОБ	01.01.2023	31.12.2023	количество предприятий и организаций, с которыми заключены соглашения и договоры	ед.	59	бюджет города Перми	0,0
Итого по мероприятию 1.2.1.1.3, в том числе по источникам финансирования								бюджет города Перми	0,0
1.2.1.1.4	Создание и содержание в целях гражданской обороны запасов материально-технических, продовольственных и иных средств								
1.2.1.1.4.1	Мероприятия по созданию, содержанию, обновление и восполнение необходимого объема продовольственного запаса в целях гражданской обороны	ДЭПП	01.01.2023	31.12.2023	количество заключенных муниципальных контрактов (договоров)	ед.	8	бюджет города Перми	4 020,400
1.2.1.1.4.2	Мероприятия по хранению имущества гражданской обороны		01.01.2023	31.12.2023	количество заключенных муниципальных контрактов (договоров)	ед.	3	бюджет города Перми	1 152,500
Итого по мероприятию 1.2.1.1.4, в том числе по источникам финансирования								бюджет города Перми	5 172,900
Итого по основному мероприятию 1.2.1.1, в том числе по источникам финансирования								бюджет города Перми	106 513,500
Итого по задаче 1.2.1, в том числе по источникам финансирования								бюджет города Перми	106 513,500
1.2.2	Задача. Содержание и организация деятельности аварийно-спасательных служб и аварийно-спасательных формирований на территории города Перми								
1.2.2.1	Содержание и организация деятельности аварийно-спасательных служб и обеспечение безопасности людей на водных объектах								
1.2.2.1.1	Функционирование МКУ «ПГСС»								
1.2.2.1.1.1	Организация деятельности аварийно-спасательной службы	МКУ «ПГСС»	01.01.2023	31.12.2023	количество объектов размещения подразделений МКУ «ПГСС»	ед.	3	бюджет города Перми	83 626,400
Итого по мероприятию 1.2.2.1.1, в том числе по источникам финансирования								бюджет города Перми	83 626,400

1	2	3	4	5	6	7	8	9	10
1.2.2.1.2	Содержание спасательных постов в местах массового отдыха у воды								
1.2.2.1.2.1	Организация деятельности передвижных спасательных постов в неорганизованных местах массового отдыха у воды	МКУ «ПГСС»	01.01.2023	31.12.2023	количество передвижных спасательных постов в неорганизованных местах массового отдыха у воды	ед.	3	бюджет города Перми	1 941,000
1.2.2.1.2.2	Организация деятельности спасательных постов в организованных местах массового отдыха у воды		01.01.2023	31.12.2023	количество спасательных постов в организованных местах массового отдыха у воды	ед.	7	бюджет города Перми	4 568,600
1.2.2.1.2.3	Приобретение запрещающих знаков у воды и при выходе на лед в неустановленных местах	МКУ «ПГУГЗ»	09.01.2023	31.05.2023	количество приобретенных запрещающих знаков	ед.	77	бюджет города Перми	181,000
1.2.2.1.2.4	Установка запрещающих знаков у воды и при выходе на лед в неустановленных местах Дзержинского района города Перми	МКУ «Благоустройство ДР»	01.01.2023	31.12.2023	количество установленных запрещающих знаков	ед.	12	бюджет города Перми	27,600
1.2.2.1.2.5	Установка запрещающих знаков у воды и при выходе на лед в неустановленных местах Индустриального района города Перми	МКУ «Благоустройство ИР»	01.01.2023	31.12.2023	количество установленных запрещающих знаков	ед.	5	бюджет города Перми	11,500
1.2.2.1.2.6	Установка запрещающих знаков у воды и при выходе на лед в неустановленных местах Кировского района города Перми	МКУ «Благоустройство КР»	01.01.2023	31.12.2023	количество установленных запрещающих знаков	ед.	16	бюджет города Перми	36,800
1.2.2.1.2.7	Установка запрещающих знаков у воды и при выходе на лед в неустановленных местах Ленинского района города Перми	МКУ «Благоустройство ЛР»	01.01.2023	31.12.2023	количество установленных запрещающих знаков	ед.	10	бюджет города Перми	23,000
1.2.2.1.2.8	Установка запрещающих знаков у воды и при выходе на лед в неустановленных местах Мотовилихинского района города Перми	МКУ «Благоустройство МР»	01.01.2023	31.12.2023	количество установленных запрещающих знаков	ед.	16	бюджет города Перми	36,800
1.2.2.1.2.9	Установка запрещающих знаков у воды и при выходе на лед в неустановленных местах поселка Новые Ляды	МКУ «Благоустройство ПНЛ»	01.01.2023	31.12.2023	количество установленных запрещающих знаков	ед.	2	бюджет города Перми	4,600

1	2	3	4	5	6	7	8	9	10
1.2.2.1.2.10	Установка запрещающих знаков у воды и при выходе на лед в неустановленных местах Орджоникидзевского района города Перми	МКУ «Благоустройство ОР»	01.01.2023	31.12.2023	количество установленных запрещающих знаков	ед.	14	бюджет города Перми	32,200
1.2.2.1.2.11	Установка запрещающих знаков у воды и при выходе на лед в неустановленных местах Свердловского района города Перми	МКУ «Благоустройство СР»	01.01.2023	31.12.2023	количество установленных запрещающих знаков	ед.	2	бюджет города Перми	4,600
Итого по мероприятию 1.2.2.1.2, в том числе по источникам финансирования								бюджет города Перми	6 867,700
1.2.2.1.3	Обеспечение взаимодействия с учреждениями и организациями с целью координации совместных действий по защите населения и территории Пермского края при подготовке к проведению и в ходе аварийно-спасательных и других неотложных работ, в том числе на водных объектах								
1.2.2.1.3.1	Заключение соглашений по обеспечению взаимодействия с учреждениями и организациями о координации совместных действий по защите населения и территории Пермского края при подготовке к проведению и в ходе аварийно-спасательных и других неотложных работ, в том числе на водных объектах	ДОБ	01.01.2023	30.06.2023	количество заключенных соглашений о координации совместных действий	ед.	1	бюджет города Перми	0,0
Итого по мероприятию 1.2.2.1.3, в том числе по источникам финансирования								бюджет города Перми	0,0
Итого по основному мероприятию 1.2.2.1, в том числе по источникам финансирования								бюджет города Перми	90 494,100
Итого по задаче 1.2.2, в том числе по источникам финансирования								бюджет города Перми	90 494,100
Всего по подпрограмме 1.2, в том числе по источникам финансирования								бюджет города Перми	197 007,600

7. Приложение 3 изложить в следующей редакции:

«ПЛАН-ГРАФИК
подпрограммы 1.3 «Обеспечение первичных мер пожарной безопасности, отнесенных к полномочиям органов местного самоуправления» муниципальной программы «Безопасный город» на 2023 год

Код	Наименование задачи, основного мероприятия, мероприятия, подмероприятия, объекта. Место проведения/расположения (адрес)	Участник программы	Дата начала реализации подмероприятия	Дата окончания реализации подмероприятия	Показатель непосредственного результата			Источник финансирования	Объем финансирования, тыс. руб.
					наименование	ед. изм.	значение		
1	2	3	4	5	6	7	8	9	10
1.3.1	Задача. Организация обучения населения и пропаганды в области пожарной безопасности, обеспечение надлежащего состояния источников противопожарного водоснабжения (пожарных водоемов, резервуаров, емкостей) и пирсов, создание условий для организации добровольной пожарной охраны на территории города Перми								
1.3.1.1	Обеспечение первичных мер пожарной безопасности								
1.3.1.1.1	Мероприятия, направленные на информирование населения о мерах пожарной безопасности								
1.3.1.1.1.1	Разработка технического задания по созданию и размещению информационных сообщений на Интернет-сайте	ДОБ	09.01.2023	31.01.2023	разработанное техническое задание	ед.	1	бюджет города Перми	0,0
1.3.1.1.1.2	Заключение муниципального контракта по созданию и размещению информационных сообщений на Интернет-сайте	ДОБ	01.02.2023	22.03.2023	заключенный муниципальный контракт	ед.	1	бюджет города Перми	0,0
1.3.1.1.1.3	Оказание услуг по созданию и размещению информационных сообщений на Интернет-сайте	ДОБ	09.01.2023	31.12.2023	акт выполненных работ	ед.	1	бюджет города Перми	99,600
					количество созданных и размещенных информационных сообщений	ед.	12		
1.3.1.1.1.4	Разработка технического задания по созданию и размещению аудироликов по пожарной безопасности на радио	ДОБ	09.01.2023	31.01.2023	разработанное техническое задание	ед.	1	бюджет города Перми	0,0
1.3.1.1.1.5	Заключение муниципального контракта по созданию и размещению аудироликов по пожарной безопасности на радио	ДОБ	01.02.2023	22.03.2023	заключенный муниципальный контракт	ед.	1	бюджет города Перми	0,0
1.3.1.1.1.6	Оказание услуг по созданию и размещению аудироликов по пожарной безопасности на радио	ДОБ	09.01.2023	31.12.2023	акт выполненных работ	ед.	1	бюджет города Перми	72,000
					количество созданных и размещенных аудироликов	ед.	2		

1	2	3	4	5	6	7	8	9	10
1.3.1.1.1.7	Создание и размещение информационных материалов (сюжетов, постановочных телевизионных передач) по пожарной безопасности на телевидении	ДОБ	09.01.2023	31.12.2023	количество созданных и размещенных информационных сюжетов	ед.	4	бюджет города Перми	220,000
					количество созданных и размещенных информационно-постановочных телевизионных передач		5		348,800
1.3.1.1.1.7.1	Разработка технического задания для проведения электронного аукциона по созданию и размещению информационных материалов по пожарной безопасности на телевидении	ДОБ	09.01.2023	15.02.2023	разработанное техническое задание	ед.	1	бюджет города Перми	0,0
1.3.1.1.1.7.2	Проведение электронного аукциона для заключения муниципального контракта по созданию и размещению информационных материалов по пожарной безопасности на телевидении	ДОБ	16.02.2023	10.04.2023	протокол подведения итогов электронного аукциона	ед.	1	бюджет города Перми	0,0
					заключенный муниципальный контракт	ед.	1		0,0
1.3.1.1.1.7.3	Оказание услуг по созданию и размещению информационных материалов по пожарной безопасности на телевидении	ДОБ	10.04.2023	31.12.2023	акт выполненных работ	ед.	1	бюджет города Перми	568,800
1.3.1.1.1.8	Оказание услуг по размещению информационных материалов (видеовизуальных материалов – видеороликов) по пожарной безопасности на телевидении	ДОБ	09.01.2023	31.12.2023	количество размещенных информационных материалов (видеовизуальных материалов – видеороликов)	ед.	3	бюджет города Перми	115,0
					количество прокатов видеороликов		75		
1.3.1.1.1.8.1	Разработка технического задания по размещению информационных материалов (видеовизуальных материалов – видеороликов) по пожарной безопасности на телевидении	ДОБ	09.01.2023	15.02.2023	разработанное техническое задание	ед.	1	бюджет города Перми	0,0
1.3.1.1.1.8.2	Заключение муниципального контракта по размещению информационных материалов (видеовизуальных материалов – видеороликов) по пожарной безопасности на телевидении	ДОБ	16.02.2023	22.03.2023	заключенный муниципальный контракт	ед.	1	бюджет города Перми	0,0

1	2	3	4	5	6	7	8	9	10
1.3.1.1.1.8.3	Оказание услуг по размещению информационных материалов (видеовизуальных материалов – видеороликов) по пожарной безопасности на телевидении	ДОБ	23.03.2023	31.12.2023	акт выполненных работ	ед.	1	бюджет города Перми	115,0
1.3.1.1.1.9	Оказание услуг по созданию и размещению печатных информационных материалов по пожарной безопасности в средствах массовой информации	ДОБ	09.01.2023	31.12.2023	количество созданных и размещенных информационных материалов	ед.	12	бюджет города Перми	393,700
1.3.1.1.1.9.1	Разработка технического задания для проведения электронного аукциона по созданию и размещению печатных информационных материалов в средствах массовой информации	ДОБ	09.01.2023	15.02.2023	разработанное техническое задание	ед.	1	бюджет города Перми	0,0
1.3.1.1.1.9.2	Проведение электронного аукциона и заключение муниципального контракта по созданию и размещению печатных информационных материалов в средствах массовой информации	ДОБ	16.02.2023	10.04.2023	протокол подведения итогов электронного аукциона	ед.	1	бюджет города Перми	0,0
					заключенный муниципальный контракт		1		0,0
1.3.1.1.1.9.3	Оказание услуг по созданию и размещению печатных информационных материалов в средствах массовой информации	ДОБ	01.03.2023	31.12.2023	акт выполненных работ	ед.	1	бюджет города Перми	393,700
1.3.1.1.1.10	Организация обучения неработающего населения города Перми	МКУ «ПГУГЗ»	09.01.2023	31.12.2023	количество обученных граждан из числа неработающего населения	чел.	2 310	бюджет города Перми	0,0
1.3.1.1.1.11	Проведение мероприятий с населением по информированию и пропаганде первичных мер пожарной безопасности	АДР	01.01.2023	31.12.2023	количество проведенных мероприятий по противопожарной пропаганде первичных мер пожарной безопасности с населением Дзержинского района города Перми	ед.	21	бюджет города Перми	0,0
		АИР	01.01.2023	31.12.2023	количество проведенных мероприятий по противопожарной пропаганде первичных мер пожарной безопасности с населением Индустриального района города Перми	ед.	21	бюджет города Перми	0,0

1	2	3	4	5	6	7	8	9	10
		АКР	01.01.2023	31.12.2023	количество проведенных мероприятий по противопожарной пропаганде первичных мер пожарной безопасности с населением Кировского района города Перми	ед.	16	бюджет города Перми	0,0
		АЛР	01.01.2023	31.12.2023	количество проведенных мероприятий по противопожарной пропаганде первичных мер пожарной безопасности с населением Ленинского района города Перми	ед.	7	бюджет города Перми	0,0
		АМР	01.01.2023	31.12.2023	количество проведенных мероприятий по противопожарной пропаганде первичных мер пожарной безопасности с населением Мотовилихинского района города Перми	ед.	21	бюджет города Перми	0,0
		АОР	01.01.2023	31.12.2023	количество проведенных мероприятий по противопожарной пропаганде первичных мер пожарной безопасности с населением Орджоникидзевского района города Перми	ед.	14	бюджет города Перми	0,0
		АСР	01.01.2023	31.12.2023	количество проведенных мероприятий по противопожарной пропаганде первичных мер пожарной безопасности с населением Свердловского района города Перми	ед.	19	бюджет города Перми	0,0
		АПНЛ	01.01.2023	31.12.2023	количество проведенных мероприятий по противопожарной пропаганде первичных мер пожарной безопасности с населением поселка Новые Ляды города Перми	ед.	3	бюджет города Перми	0,0
Итого по мероприятию 1.3.1.1.1, в том числе по источникам финансирования								бюджет города Перми	1 249,100

1	2	3	4	5	6	7	8	9	10
1.3.1.1.2	Обеспечение взаимодействия с Главным управлением МЧС Российской Федерации по делам гражданской обороны, чрезвычайным ситуациям и ликвидации последствий стихийных бедствий по Пермскому краю и администрации города Перми в организации обеспечения первичных мер пожарной безопасности на территории города Перми								
1.3.1.1.2.1	Заключение соглашений по обеспечению взаимодействия с Главным управлением МЧС Российской Федерации по делам гражданской обороны, чрезвычайным ситуациям и ликвидации последствий стихийных бедствий по Пермскому краю и администрации города Перми в организации обеспечения первичных мер пожарной безопасности на территории города Перми	ДОБ	01.01.2023	30.11.2023	количество заключенных соглашений о взаимодействии по организации обеспечения первичных мер пожарной безопасности	ед.	1	бюджет города Перми	0,0
Итого по мероприятию 1.3.1.1.2, в том числе по источникам финансирования								бюджет города Перми	0,0
1.3.1.1.3	Мероприятия по приведению в нормативное состояние, содержанию источников противопожарного водоснабжения (пожарных водоемов, резервуаров, емкостей) и пирсов								
1.3.1.1.3.1	Содержание и текущий ремонт бесхозяйных источников противопожарного водоснабжения (пожарных водоемов, резервуаров, емкостей)	МКУ «Благоустройство ДР»	01.01.2023	31.12.2023	количество объектов на содержании	ед.	1	бюджет города Перми	10,800
1.3.1.1.3.2	Содержание и текущий ремонт бесхозяйных источников противопожарного водоснабжения (пожарных водоемов, резервуаров, емкостей)	МКУ «Благоустройство КР»	01.01.2023	31.12.2023	количество объектов на содержании	ед.	5	бюджет города Перми	205,200
1.3.1.1.3.3	Содержание и текущий ремонт бесхозяйных источников противопожарного водоснабжения (пожарных водоемов, резервуаров, емкостей)	МКУ «Благоустройство МР»	01.01.2023	31.12.2023	количество объектов на содержании	ед.	8	бюджет города Перми	63,900
1.3.1.1.3.4	Содержание муниципальных пожарных пирсов	АСР, МКУ «Благоустройство СР»	01.01.2023	31.12.2023	количество объектов на содержании	ед.	1	бюджет города Перми	8,300

1	2	3	4	5	6	7	8	9	10
1.3.1.1.3.5	Разработка технического задания для проведения электронного аукциона на выполнение работ по подготовке к обследованию, обследованию, подготовке проектно-сметной документации на ремонт муниципальных источников противопожарного водоснабжения (пожарных водоемов, резервуаров, емкостей)	МКУ «Благоустройство МР»	01.03.2023	01.04.2023	разработанное техническое задание	ед.	3	бюджет города Перми	0,0
1.3.1.1.3.6	Проведение электронного аукциона и заключение муниципального контракта по подготовке к обследованию, обследованию, подготовке проектно-сметной документации на ремонт муниципальных источников противопожарного водоснабжения (пожарных водоемов, резервуаров, емкостей)		02.04.2023	01.05.2023	протокол подведения итогов электронного аукциона	ед.	3	бюджет города Перми	0,0
					заключенный муниципальный контракт		3		
1.3.1.1.3.7	Проведение подготовки к обследованию, обследования, подготовка проектно-сметной документации на ремонт муниципальных источников противопожарного водоснабжения (пожарных водоемов, резервуаров, емкостей)		02.05.2023	01.08.2023	количество обследованных муниципальных источников противопожарного водоснабжения (пожарных водоемов, резервуаров, емкостей)	ед.	3	бюджет города Перми	492,900
					количество актов выполненных работ		3		
1.3.1.1.3.8	Ремонт муниципальных источников противопожарного водоснабжения (пожарных водоемов, резервуаров, емкостей)	МКУ «Благоустройство МР»	01.01.2023	31.12.2023	количество отремонтированных муниципальных источников противопожарного водоснабжения (пожарных водоемов, резервуаров, емкостей)	ед.	3	бюджет города Перми	316,800
1.3.1.1.3.9	Содержание и текущий ремонт муниципальных источников противопожарного водоснабжения (пожарных водоемов, резервуаров, емкостей)	МКУ «Благоустройство ДР»	01.01.2023	31.12.2023	количество объектов на содержании	ед.	14	бюджет города Перми	368,300
1.3.1.1.3.10	Содержание и текущий ремонт муниципальных источников противопожарного водоснабжения (пожарных водоемов, резервуаров, емкостей)	АИР, МКУ «Благоустройство ИР»	01.01.2023	31.12.2023	количество объектов на содержании	ед.	3	бюджет города Перми	109,900

1	2	3	4	5	6	7	8	9	10
1.3.1.1.3.11	Содержание и текущий ремонт муниципальных источников противопожарного водоснабжения (пожарных водоемов, резервуаров, емкостей)	АКР, МКУ «Благоустройство КР»	01.01.2023	31.12.2023	количество объектов на содержании	ед.	10	бюджет города Перми	463,200
1.3.1.1.3.12	Содержание и текущий ремонт муниципальных источников противопожарного водоснабжения (пожарных водоемов, резервуаров, емкостей)	АЛР, МКУ «Благоустройство ЛР»	01.01.2023	31.12.2023	количество объектов на содержании	ед.	4	бюджет города Перми	233,400
1.3.1.1.3.13	Содержание и текущий ремонт муниципальных источников противопожарного водоснабжения (пожарных водоемов, резервуаров, емкостей)	АМР, МКУ «Благоустройство МР»	01.01.2023	31.12.2023	количество объектов на содержании	ед.	13	бюджет города Перми	89,000
1.3.1.1.3.14	Содержание и текущий ремонт муниципальных источников противопожарного водоснабжения (пожарных водоемов, резервуаров, емкостей)	АОР, МКУ «Благоустройство ОР»	01.01.2023	31.12.2023	количество объектов на содержании	ед.	22	бюджет города Перми	623,300
1.3.1.1.3.15	Содержание и текущий ремонт муниципальных источников противопожарного водоснабжения (пожарных водоемов, резервуаров, емкостей)	АСР, МКУ «Благоустройство СР»	01.01.2023	31.12.2023	количество объектов на содержании	ед.	2	бюджет города Перми	71,700
1.3.1.1.3.16	Содержание и текущий ремонт муниципальных источников противопожарного водоснабжения (пожарных водоемов, резервуаров, емкостей)	АПНЛ, МКУ «Благоустройство ПНЛ»	01.01.2023	31.12.2023	количество объектов на содержании	ед.	3	бюджет города Перми	58,800
1.3.1.1.3.17	Оплата земельного налога за земельные участки	МКУ «Благоустройство ЛР»	01.01.2023	31.12.2023	количество земельных участков, за которые оплачен земельный налог	ед.	2	бюджет города Перми	7,000
1.3.1.1.3.18	Оплата земельного налога за земельные участки	МКУ «Благоустройство КР»	01.01.2023	31.12.2023	количество земельных участков, за которые оплачен земельный налог	ед.	2	бюджет города Перми	12,300
1.3.1.1.3.19	Оплата земельного налога за земельные участки	МКУ «Благоустройство ОР»	01.01.2023	31.12.2023	количество земельных участков, за которые оплачен земельный налог	ед.	5	бюджет города Перми	14,700
1.3.1.1.3.20	Оплата земельного налога за земельные участки	АМР	01.01.2023	31.12.2023	количество земельных участков, за которые оплачен земельный налог	ед.	5	бюджет города Перми	16,100

1	2	3	4	5	6	7	8	9	10
1.3.1.1.3.21	Оплата земельного налога за земельные участки	АПНЛ	01.01.2023	31.12.2023	количество земельных участков, за которые оплачен земельный налог	ед.	4	бюджет города Перми	3,900
1.3.1.1.3.22	Оплата земельного налога за земельные участки	АСР, МКУ «Благоустройство СР»	01.01.2023	31.12.2023	количество земельных участков, за которые оплачен земельный налог	ед.	2	бюджет города Перми	7,200
1.3.1.1.3.23	Оплата земельного налога за земельные участки	МКУ «Благоустройство ДР»	01.01.2023	31.12.2023	количество земельных участков, за которые оплачен земельный налог	ед.	1	бюджет города Перми	11,300
1.3.1.1.3.24	Оплата налога на имущество по источникам противопожарного водоснабжения (пожарные водоемы, резервуары)	МКУ «Благоустройство КР»	01.01.2023	31.12.2023	количество источников противопожарного водоснабжения (пожарных водоемов, резервуаров), за которые оплачен налог на имущество	ед.	11	бюджет города Перми	117,000
1.3.1.1.3.25	Оплата налога на имущество по источникам противопожарного водоснабжения (пожарные водоемы, резервуары)	МКУ «Благоустройство МР»	01.01.2023	31.12.2023	количество источников противопожарного водоснабжения (пожарных водоемов, резервуаров), за которые оплачен налог на имущество	ед.	12	бюджет города Перми	143,200
1.3.1.1.3.26	Оплата налога на имущество по источникам противопожарного водоснабжения (пожарные водоемы, резервуары)	МКУ «Благоустройство ПНЛ»	01.01.2023	31.12.2023	количество источников противопожарного водоснабжения (пожарных водоемов, резервуаров), за которые оплачен налог на имущество	ед.	2	бюджет города Перми	53,700
1.3.1.1.3.27	Оплата налога на имущество по источникам противопожарного водоснабжения (пожарные водоемы, резервуары)	МКУ «Благоустройство ИР»	01.01.2023	31.12.2023	количество источников противопожарного водоснабжения (пожарных водоемов, резервуаров), за которые оплачен налог на имущество	ед.	3	бюджет города Перми	32,100
1.3.1.1.3.28	Оплата налога на имущество по источникам противопожарного водоснабжения (пожарные водоемы, резервуары)	МКУ «Благоустройство ДР»	01.01.2023	31.12.2023	количество источников противопожарного водоснабжения (пожарных водоемов, резервуаров), за которые оплачен налог на имущество	ед.	8	бюджет города Перми	60,400
1.3.1.1.3.29	Оплата налога на имущество по источникам противопожарного водоснабжения (пожарные водоемы, резервуары) и пирсам	АСР, МКУ «Благоустройство СР»	01.01.2023	31.12.2023	количество источников противопожарного водоснабжения (пожарных водоемов, резервуаров) и пирсов, за которые оплачен налог на имущество	ед.	3	бюджет города Перми	105,100

1	2	3	4	5	6	7	8	9	10
1.3.1.1.3.30	Оплата налога на имущество по источникам противопожарного водоснабжения (пожарные водоемы, резервуары)	МКУ «Благоустройство ОР»	01.01.2023	31.12.2023	количество источников противопожарного водоснабжения (пожарных водоемов, резервуаров), за которые оплачен налог на имущество	ед.	15	бюджет города Перми	301,800
Итого по мероприятию 1.3.1.1.3, в том числе по источникам финансирования								бюджет города Перми	4 001,300
1.3.1.1.4	Субсидии общественным объединениям пожарной охраны на материальное стимулирование деятельности добровольных пожарных, действующих на территории города Перми								
1.3.1.1.4.1	Предоставление субсидии общественным объединениям пожарной охраны на материальное стимулирование деятельности добровольных пожарных, действующих на территории города Перми	ДОБ	01.01.2023	31.12.2023	количество участий в профилактике пожаров добровольных пожарных	ед.	1 872	бюджет города Перми	524,300
Итого по мероприятию 1.3.1.1.4, в том числе по источникам финансирования								бюджет города Перми	524,300
Итого по основному мероприятию 1.3.1.1, в том числе по источникам финансирования								бюджет города Перми	5 774,700
Итого по задаче 1.3.1, в том числе по источникам финансирования								бюджет города Перми	5 774,700
1.3.2	Задача. Материально-техническое обеспечение пожарной безопасности муниципального образования								
1.3.2.1	Капитальные вложения в объекты недвижимого имущества муниципальной собственности в области пожарной безопасности								
1.3.2.1.2	Строительство пожарного водоема в микрорайоне Вышка-2 по ул. Телефонной, 12 Мотовилихинского района города Перми								
1.3.2.1.2.1	Проведение конкурентной закупки на выполнение работ по строительству пожарного водоема в микрорайоне Вышка-2 по ул. Телефонной, 12 Мотовилихинского района города Перми	МКУ «УТЗ»	01.03.2023	31.03.2023	извещение о проведении конкурентной закупки	ед.	1	бюджет города Перми	0,0
1.3.2.1.2.2	Заключение муниципального контракта на выполнение работ по строительству пожарного водоема в микрорайоне Вышка-2 по ул. Телефонной, 12 Мотовилихинского района города Перми	МКУ «УТЗ»	01.04.2023	30.04.2023	заключенный муниципальный контракт	ед.	1	бюджет города Перми	0,0

1	2	3	4	5	6	7	8	9	10
1.3.2.1.2.3	Выполнение работ по строительству пожарного водоема в микрорайоне Вышка-2 по ул. Телефонной, 12 Мотовилихинского района города Перми	МКУ «УТЗ»	01.05.2023	31.08.2023	акт выполненных работ по строительству пожарного водоема	ед.	1	бюджет города Перми	5 597,500
Итого по мероприятию 1.3.2.1.2, в том числе по источникам финансирования								бюджет города Перми	5 597,500
1.3.2.1.3	Строительство пожарного резервуара в микрорайоне Чапаевский Орджоникидзевского района города Перми								
1.3.2.1.3.1	Проведение конкурентной закупки на разработку проектной документации для строительства пожарного резервуара в микрорайоне Чапаевский Орджоникидзевского района города Перми	МКУ «УТЗ»	01.05.2023	31.05.2023	извещение о проведении конкурентной закупки на разработку проектной документации	ед.	1	бюджет города Перми	0,0
1.3.2.1.3.2	Заключение муниципального контракта на разработку проектной документации для строительства пожарного резервуара в микрорайоне Чапаевский Орджоникидзевского района города Перми	МКУ «УТЗ»	01.06.2023	30.06.2023	заключенный муниципальный контракт на разработку проектной документации	ед.	1	бюджет города Перми	0,0
1.3.2.1.3.3	Разработка проектной документации для строительства пожарного резервуара в микрорайоне Чапаевский Орджоникидзевского района города Перми	МКУ «УТЗ»	01.07.2023	31.10.2023	разработанная проектная документация	ед.	1	бюджет города Перми	574,900
Итого по мероприятию 1.3.2.1.3, в том числе по источникам финансирования								бюджет города Перми	574,900
1.3.2.1.6	Строительство пожарного резервуара в микрорайоне Центральная усадьба по ул. Бобруйской Мотовилихинского района города Перми								
1.3.2.1.6.1	Проведение конкурентной закупки на разработку проектной документации для строительства пожарного резервуара в микрорайоне Центральная усадьба по ул. Бобруйской Мотовилихинского района города Перми	МКУ «УТЗ»	01.02.2023	28.02.2023	извещение о проведении конкурентной закупки на разработку проектной документации	ед.	1	бюджет города Перми	0,0
1.3.2.1.6.2	Заключение муниципального контракта на разработку проектной документации для строительства пожарного резервуара в микрорайоне Центральная усадьба по ул. Бобруйской Мотовилихинского района города Перми	МКУ «УТЗ»	01.03.2023	31.03.2023	заключенный муниципальный контракт на разработку проектной документации	ед.	1	бюджет города Перми	0,0

1	2	3	4	5	6	7	8	9	10
1.3.2.1.6.3	Разработка проектной документации для строительства пожарного резервуара в микрорайоне Центральная усадьба по ул. Бобруйской Мотовилихинского района города Перми	МКУ «УТЗ»	01.04.2023	31.07.2023	разработанная проектная документация	ед.	1	бюджет города Перми	606,500
Итого по мероприятию 1.3.2.1.6, в том числе по источникам финансирования								бюджет города Перми	606,500
1.3.2.1.10	Строительство пожарного резервуара в д. Ласьвинские хутора Кировского района города Перми								
1.3.2.1.10.1	Проведение конкурентной закупки на разработку проектной документации для строительства пожарного резервуара в д. Ласьвинские хутора Кировского района города Перми	МКУ «УТЗ»	01.05.2023	31.05.2023	извещение о проведении конкурентной закупки на разработку проектной документации	ед.	1	бюджет города Перми	0,0
1.3.2.1.10.2	Заключение муниципального контракта на разработку проектной документации для строительства пожарного резервуара в д. Ласьвинские хутора Кировского района города Перми	МКУ «УТЗ»	01.06.2023	30.06.2023	заключенный муниципальный контракт на разработку проектной документации	ед.	1	бюджет города Перми	0,0
1.3.2.1.10.3	Разработка проектной документации для строительства пожарного резервуара в д. Ласьвинские хутора Кировского района города Перми	МКУ «УТЗ»	01.07.2023	31.10.2023	разработанная проектная документация	ед.	1	бюджет города Перми	574,900
1.3.2.1.10.4	Проведение конкурентной закупки на выполнение работ по строительству пожарного резервуара в д. Ласьвинские хутора Кировского района города Перми	МКУ «УТЗ»	01.11.2023	20.11.2023	извещение о проведении конкурентной закупки	ед.	1	бюджет города Перми	0,0
1.3.2.1.10.5	Заключение муниципального контракта на выполнение работ по строительству пожарного резервуара в д. Ласьвинские хутора Кировского района города Перми	МКУ «УТЗ»	21.11.2023	05.12.2023	заключенный муниципальный контракт	ед.	1	бюджет города Перми	0,0
1.3.2.1.10.6	Выполнение работ по строительству пожарного резервуара в д. Ласьвинские хутора Кировского района города Перми	МКУ «УТЗ»	06.12.2023	31.12.2023	акт выполненных работ по строительству пожарного резервуара	ед.	1	бюджет города Перми	7 172,400

1	2	3	4	5	6	7	8	9	10
Итого по мероприятию 1.3.2.1.10, в том числе по источникам финансирования								бюджет города Перми	7 747,300
1.3.2.1.13	Строительство пожарного водоема в микрорайоне Бахаревка на пересечении ул. 1-й Бахаревской и ул. Пристанционной Свердловского района города Перми								
1.3.2.1.13.1	Проведение конкурентной закупки на выполнение работ по строительству пожарного водоема в микрорайоне Бахаревка на пересечении ул. 1-й Бахаревской и ул. Пристанционной Свердловского района города Перми	МКУ «УТЗ»	01.05.2023	31.05.2023	извещение о проведении конкурентной закупки	ед.	1	бюджет города Перми	0,0
1.3.2.1.13.2	Заключение муниципального контракта на выполнение работ по строительству пожарного водоема в микрорайоне Бахаревка на пересечении ул. 1-й Бахаревской и ул. Пристанционной Свердловского района города Перми	МКУ «УТЗ»	01.06.2023	30.06.2023	заключенный муниципальный контракт	ед.	1	бюджет города Перми	0,0
1.3.2.1.13.3	Выполнение работ по строительству пожарного водоема в микрорайоне Бахаревка на пересечении ул. 1-й Бахаревской и Пристанционной Свердловского района города Перми	МКУ «УТЗ»	01.07.2023	31.10.2023	акт выполненных работ по строительству пожарного водоема	ед.	1	бюджет города Перми	2 897,700
Итого по мероприятию 1.3.2.1.13, в том числе по источникам финансирования								бюджет города Перми	2 897,700
Итого по основному мероприятию 1.3.2.1, в том числе по источникам финансирования								бюджет города Перми	17 423,900
Итого по задаче 1.3.2, в том числе по источникам финансирования								бюджет города Перми	17 423,900
Всего по подпрограмме 1.3, в том числе по источникам финансирования								бюджет города Перми	23 198,600

АДМИНИСТРАЦИЯ ГОРОДА ПЕРМИ
ПОСТАНОВЛЕНИЕ

07.12.2022 № 1251

Об утверждении Порядка заключения договоров для целей возведения гражданами гаражей, являющихся некапитальными сооружениями, либо размещения стоянки технических или других средств передвижения инвалидов вблизи их места жительства

В соответствии с Федеральными законами от 06 октября 2003 г. № 131-ФЗ «Об общих принципах организации местного самоуправления в Российской Федерации», от 05 апреля 2021 г. № 79-ФЗ «О внесении изменений в отдельные законодательные акты Российской Федерации», решением Пермской городской Думы от 24 февраля 2015 г. № 39 «Об утверждении Положения о департаменте земельных отношений администрации города Перми», Уставом города Перми администрация города Перми ПОСТАНОВЛЯЕТ:

1. Утвердить прилагаемый Порядок заключения договоров для целей возведения гражданами гаражей, являющихся некапитальными сооружениями, либо размещения стоянки технических или других средств передвижения инвалидов вблизи их места жительства на территории Пермского городского округа.

2. Настоящее постановление вступает в силу со дня официального опубликования в печатном средстве массовой информации «Официальный бюллетень органов местного самоуправления муниципального образования город Пермь».

3. Управлению по общим вопросам администрации города Перми обеспечить опубликование настоящего постановления в печатном средстве массовой информации «Официальный бюллетень органов местного самоуправления муниципального образования город Пермь».

4. Информационно-аналитическому управлению администрации города Перми обеспечить опубликование (обнародование) настоящего постановления на официальном сайте муниципального образования город Пермь в информационно-телекоммуникационной сети Интернет.

5. Контроль за исполнением настоящего постановления возложить на исполняющего обязанности заместителя главы администрации города Перми Андрианову О.Н.

И.о. Главы города Перми Э.А. Хайруллин

УТВЕРЖДЕН
постановлением администрации
города Перми
от 07.12.2022 № 1251

ПОРЯДОК
заключения договоров для целей возведения гражданами гаражей, являющихся некапитальными сооружениями, либо размещения стоянки технических или других средств передвижения инвалидов вблизи их места жительства

1. Настоящий Порядок заключения договоров для целей возведения гражданами гаражей, являющихся некапитальными сооружениями (далее – гаражи), либо размещения стоянки технических или других средств передвижения инвалидов вблизи их места жительства (далее – стоянки) определяет процедуру заключения договоров для целей возведения гражданами гаражей либо размещения стоянки (далее – Порядок).

2. Возведение гражданами гаражей, размещение стоянок на землях или земельных участках, включенных в схему размещения гражданами гаражей, являющихся некапитальными сооружениями, либо стоянок технических или других средств передвижения инвалидов вблизи их места жительства на землях или земельных участках, находящихся в государственной или муниципальной собственности (далее – схема размещения), осуществляется на основании договора для целей возведения гражданами гаражей, являющихся некапитальными сооружениями (далее – договор на возведение гаража), договора для целей размещения стоянки технических или других средств передвижения инвалидов вблизи их места жительства (далее – договор на размещение стоянки), заключаемых гражданами с департаментом земельных

отношений администрации города Перми (далее – уполномоченный орган) в соответствии с настоящим Порядком.

3. Использование земель или земельных участков для возведения гаража осуществляется за плату.

Порядок определения платы за использование земельных участков, находящихся в федеральной собственности, рассчитывается уполномоченным органом в порядке, установленном Правительством Российской Федерации.

Плата за использование земельных участков, находящихся в собственности Пермского края, земель или земельных участков, государственная собственность на которые не разграничена, рассчитывается уполномоченным органом в порядке, установленном Правительством Пермского края.

Плата за использование земельных участков, находящихся в муниципальной собственности, рассчитывается уполномоченным органом в порядке, установленном решением Пермской городской Думы.

Использование земель или земельных участков для размещения стоянки осуществляется бесплатно.

4. Для приобретения права на возведение гаража либо на размещение стоянки гражданином (далее – заявитель) либо его законным или уполномоченным представителем (далее – представитель заявителя) подается заявление в уполномоченный орган по форме согласно приложению 1 к настоящему Порядку о заключении договора на возведение гаража по форме согласно приложению 2 к настоящему Порядку либо договора на размещение стоянки по форме согласно приложению 3 к настоящему Порядку (далее – заявление).

В заявлении должны быть указаны:

фамилия, имя, отчество заявителя, место жительства и реквизиты документа, удостоверяющего его личность;

фамилия, имя, отчество представителя заявителя и реквизиты документа, подтверждающего его полномочия, – в случае если заявление подается представителем заявителя;

сведения о наличии инвалидности (в случае обращения с заявлением о размещении стоянки);

страховой номер индивидуального лицевого счета в системе обязательного пенсионного страхования;

почтовый адрес;

адрес электронной почты и номер телефона (при наличии);

цель использования земель или земельного участка;

сведения о принадлежащем заявителю транспортном средстве, а также о технических характеристиках предполагаемого к возведению в целях хранения такого транспортного средства гаража (в случае обращения с заявлением о возведении гаража);

сведения о средстве передвижения инвалида, стоянка которого предполагается на землях или земельном участке (в случае обращения с заявлением о размещении стоянки);

сведения об испрашиваемых к использованию земель или земельном участке с указанием кадастрового номера (при наличии), адресных ориентиров, площади, иных характеристик земель или земельного участка, включенных в схему размещения;

предполагаемый срок использования земель или земельного участка, но не более срока, предусмотренного схемой размещения.

5. Заявление и прилагаемые к нему документы могут быть направлены в уполномоченный орган заявителем или представителем заявителя следующими способами:

посредством личного обращения в уполномоченный орган.

Информация о графике приема уполномоченного органа размещена на официальном сайте муниципального образования город Пермь в информационно-телекоммуникационной сети Интернет в разделе департамента земельных отношений администрации города Перми;

путем направления заявления и прилагаемых к нему документов почтовым отправлением по адресу: 614000, г. Пермь, ул. Сибирская, 15;

в электронном виде посредством электронной почты на адрес: dzo@gorodperm.ru.

При подаче заявления и прилагаемых к нему документов в форме электронных документов путем направления на электронную почту уполномоченного органа заявление подписывается усиленной квалифицированной электронной подписью заявителя (представителя заявителя).

6. Одновременно с заявлением заявитель (представитель заявителя) представляет в уполномоченный орган следующие документы:

копия документа, удостоверяющего личность заявителя;

копия документа, удостоверяющего личность представителя заявителя, и документ, подтверждающий полномочия представителя заявителя (в случае если заявление подается представителем заявителя);

копия документа, подтверждающего использование заявителем транспортного средства (в случае обращения с заявлением о заключении договора на возведение гаража).

7. К заявлению могут быть приложены:

копия документа, подтверждающего право заявителя на использование земель или земельного участка для размещения стоянки (справка об инвалидности, выданная учреждением государственной службы медико-социальной экспертизы) (в случае обращения с заявлением о заключении договора на размещение стоянки);

копия документа, подтверждающего использование заявителем средства передвижения инвалида (в случае об-

ращения с заявлением о заключении договора на размещение стоянки).

В случае если указанные в пункте 7 настоящего Порядка документы не представлены, такие документы запрашиваются уполномоченным органом в порядке межведомственного информационного взаимодействия.

8. Уполномоченный орган в течение 1 рабочего дня со дня поступления заявления осуществляет его регистрацию.

9. В случае если представленное заявление и приложенные к нему документы не соответствуют по составу и содержанию требованиям, указанным в пунктах 4-6 настоящего Порядка, уполномоченный орган в течение 5 рабочих дней со дня регистрации заявления подготавливает уведомление о возврате заявления и приложенных к нему документов заявителю с указанием причин возврата по форме согласно приложению 4 к настоящему Порядку.

Возврат заявления и приложенных к нему документов не препятствует повторному обращению заявителя в уполномоченный орган после устранения обстоятельств, послуживших основанием для его возвращения.

10. Рассмотрение заявлений осуществляется в порядке очередности, определяемой датой и временем регистрации заявлений в информационной системе управления землями на территории города Перми.

Рассмотрение заявлений инвалидов о заключении договора на возведение гаража осуществляется уполномоченным органом во внеочередном порядке.

11. Если представленное заявление и приложенные к нему документы соответствуют по составу и содержанию требованиям, указанным в пунктах 4-6 настоящего Порядка, уполномоченный орган в срок, не превышающий 30 дней с даты регистрации заявления, совершает одно из следующих действий:

11.1. принимает решение о возможности заключения договора на возведение гаража либо договора на размещение стоянки путем подготовки соответствующего проекта договора, осуществляет его подписание и направление заявителю;

11.2. принимает решение об отказе в заключении договора на возведение гаража либо договора на размещение стоянки по форме согласно приложению 5 к настоящему Порядку (далее – решение об отказе).

12. Основаниями для отказа в заключении договора на возведение гаража либо договора на размещение стоянки являются:

12.1. представление заявления в отношении земель или земельного участка, не включенных в схему размещения;

12.2. несоответствие предполагаемого использования испрашиваемых земель или земельного участка, указанного в заявлении, виду использования земель или земельного участка, предусмотренному схемой размещения;

12.3. недостоверность информации, содержащейся в документах, представленных заявителем (представителем заявителя);

12.4. обращение ненадлежащего лица либо представление заявления в неуполномоченный орган;

12.5. наличие ранее поданного заявления на испрашиваемое место возведения гаража либо размещения стоянки, по которому уполномоченным органом решение не принято, или ранее направлен для подписания иному лицу проект договора на возведение гаража либо договора на размещение стоянки;

12.6. наличие заключенного договора на возведение гаража либо договора на размещение стоянки на испрашиваемое место возведения гаража либо размещения стоянки.

В решении об отказе должно быть указано основание отказа, предусмотренное настоящим пунктом.

13. Проект договора на возведение гаража либо на размещение стоянки, направленный заявителю, должен быть подписан заявителем и представлен в уполномоченный орган не позднее чем в течение 30 дней со дня его получения.

В случае если заявитель (представитель заявителя) по истечении 30 дней со дня получения проекта договора на возведение гаража либо проекта договора на размещение стоянки не представил в уполномоченный орган подписанный договор на возведение гаража либо договор на размещение стоянки, он считается отказавшимся от заключения данного договора, а на соответствующее место возведения гаража либо размещения стоянки может быть заключен договор с иным лицом в соответствии с настоящим Порядком.

14. Инвалид, с которым заключен договор на возведение гаража во внеочередном порядке, не вправе передавать свои права и обязанности по такому договору третьим лицам.

15. Досрочное расторжение договора на возведение гаража либо договора на размещение стоянки осуществляется в следующих случаях:

смерть гражданина, использующего земли или земельный участок, признание его безвестно отсутствующим или объявление его умершим в установленном законом порядке;

поступление в уполномоченный орган заявления гражданина, использующего земли или земельный участок, о расторжении договора;

утрата гражданином права на использование земель или земельного участка (в случае заключения договора на размещение стоянки);

невнесение платы за использование земель или земельного участка в сроки, установленные договором (в случае заключения договора на возведение гаража);

использование земель или земельного участка не по целевому назначению в соответствии с условиями договора;

фактическое размещение некапитального гаража, стоянки не соответствует утвержденной схеме размещения;

возведение гаража, не соответствующего характеристикам некапитального гаража;

внесение в схему размещения изменений, предусматривающих исключение земель или земельного участка из схемы размещения;

нарушение условий договора на возведение гаража или договора на размещение стоянки;

отчуждение гражданином транспортного средства, средства передвижения инвалида, указанного в договоре, за исключением случая, указанного в пункте 17 настоящего Порядка.

16. Уведомление уполномоченного органа об отказе от договора на возведение гаража либо договора на размещение стоянки направляется гражданину или представителю такого гражданина посредством почтового отправления с уведомлением о вручении.

17. В случае замены транспортного средства или средства передвижения инвалида уполномоченный орган принимает решение о внесении изменений в соответствующий договор в части сведений о транспортном средстве, средстве передвижения инвалида и осуществляет подготовку дополнительного соглашения к указанному договору не позднее 20 рабочих дней со дня поступления уведомления гражданина, с которым заключен договор на возведение гаража либо договор на размещение стоянки.

Приложение 1
к Порядку заключения договоров для целей возведения гражданами гаражей, являющихся некапитальными сооружениями, либо размещения стоянки технических или других средств передвижения инвалидов вблизи их места жительства

Наименование органа муниципального образования
От_____
_____
(Ф.И.О. заявителя – физического лица; наименование)
_____
_____
(Ф.И.О. представителя заявителя, реквизиты документа, подтверждающего полномочия)
Паспортные данные:
серия_____, №_____,
выдан «_____» _____ 20_____г.
_____,
СНИЛС_____.
Место жительства,
место нахождения заявителя:
614_____, город Пермь,
район_____
улица_____
дом _____, квартира _____.
Почтовый адрес, адрес электронной почты
_____.
Контактные телефоны заявителя или представителя заявителя:
_____

ЗАЯВЛЕНИЕ

Прошу заключить договор на возведение некапитального гаража/договор на размещение стоянки технического или другого средства передвижения инвалида (нужное подчеркнуть) на срок _____.

Место возведения гаража (адресные ориентиры): _____;

площадь земельного участка (кв. м): _____;
кадастровый номер земельного участка (номер кадастрового квартала) _____
_____;
площадь гаража (кв. м): _____;
сведения о наличии инвалидности (в случае обращения с заявлением о размещении стоянки) _____
_____;
сведения о принадлежащем заявителю транспортном средстве, а также о технических характеристиках предполагаемого к возведению в целях хранения такого транспортного средства гаража (в случае обращения с заявлением о возведении гаража):
_____
_____
_____;
сведения о техническом или другом средстве передвижения инвалида, стоянка которого предполагается на землях или земельном участке (в случае обращения с заявлением о размещении стоянки):
_____
_____
_____.

Приложение:

«____» _____ 20___ г. _____/_____/
(подпись) (Ф.И.О.)

Подтверждаю согласие на обработку представленных персональных данных: разрешаю сбор, систематизацию, накопление, хранение, использование, обновление, изменение, передачу, блокирование, уничтожение указанных сведений с использованием средств автоматизации или без использования таковых в целях заключения договора на возведение некапитального гаража/договора на размещение стоянки технического или другого средства передвижения инвалида (нужное подчеркнуть).

Согласие на обработку персональных данных, содержащихся в настоящем заявлении, действует до даты подачи заявления об отзыве настоящего согласия.

«____» _____20___ г. _____/_____/
(подпись) (Ф.И.О.)

Заявление
_____
(Ф.И.О.)

принято «____» _____ 20_____ г._____ час. _____ мин.____

_____/_____/
подпись (Ф.И.О.)

Приложение 2
к Порядку заключения договоров
для целей возведения гражданами гаражей,
являющихся некапитальными сооружениями,
либо размещения стоянки технических или
других средств передвижения инвалидов
вблизи их места жительства

ФОРМА
договора на возведение некапитального гаража

г. Пермь «____»_____ 20___г.

Департамент земельных отношений администрации города Перми, именуемый в дальнейшем «Департамент», в лице _____,
_____,
(должность, Ф.И.О.)

действующего на основании _____, с одной стороны и _____
_____,
(Ф.И.О. физического лица)
именуемый в дальнейшем «Владелец», с другой стороны, вместе именуемые в дальнейшем «Стороны», в соответствии со статьей 39.33 Земельного кодекса Российской Федерации заключили настоящий договор о нижеследующем

I. Предмет договора

1.1. Департамент предоставляет Владельцу право на возведение некапитального гаража (далее – гараж) в соответствии со схемой размещения гражданами гаражей, являющихся некапитальными сооружениями, либо стоянок технических или других средств передвижения инвалидов вблизи их места жительства на землях или земельных участках, находящихся в государственной или муниципальной собственности, утвержденной постановлением администрации города Перми от _____ № _____ (далее – схема размещения).

Место возведения гаража (адресные ориентиры): _____;
площадь гаража (кв. м) _____;
площадь земельного участка (кв. м) _____;
собственник земельного участка _____;
кадастровый номер земельного участка (номер кадастрового квартала)
_____;
срок размещения гаража_____;
сведения о транспортном средстве: _____;
документы, подтверждающие использование Владельцем транспортного средства: _____
_____.

Размеры гаража:

Длина, мм	
Ширина, мм	

1.2. Владелец вносит плату за размещение гаража (далее – плата) в порядке, установленном разделом 3 настоящего договора.

II. Срок действия

2.1. Настоящий договор заключается с «___»_____20__г. по «___»_____20 __ г.

2.2. Договор считается заключенным с момента его подписания Сторонами.

III. Цена договора и порядок расчетов

3.1. Плата, действующая в течение 20__ года, устанавливается в размере, указанном в приложении 1 к настоящему договору, и составляет _____ руб., а в последующие периоды в размере,
(сумма прописью)
указанном в уведомлении Владельцу о расчете платы в соответствии с пунктом 3.4 настоящего договора.

3.2. Владелец вносит плату ежегодно в течение 30 календарных дней со дня заключения настоящего договора.

3.3. Размер платы изменяется в порядке, предусмотренном законодательством Российской Федерации.

3.4. Департамент уведомляет Владельца об изменении платы официальным извещением с указанием реквизитов для перечисления денежных средств.

3.5. Неиспользование Владельцем_____
(земель или земельного участка, находящегося
в государственной или муниципальной собственности)
не может служить основанием для невнесения Владельцем платы в установленные сроки.

3.6. Датой оплаты считается дата фактического поступления денежных средств на расчетный счет Департамента.

IV. Права и обязанности Сторон

4.1. Владелец имеет право использовать_____
(земли или земельный участок, находящийся
в государственной или муниципальной собственности)
для возведения гаража в соответствии с условиями настоящего договора.

4.2. Владелец обязан:

4.2.1. выполнять в полном объеме все условия настоящего договора;

4.2.2. использовать _____

(земли или земельный участок, находящийся в государственной или муниципальной собственности)

в соответствии с утвержденной схемой размещения;

4.2.3. своевременно вносить плату по настоящему договору;

4.2.4. возвести гараж в соответствии с требованиями к внешнему виду и размеру, установленными правилами благоустройства, действующими на территории города Перми;

4.2.5. соблюдать порядок сноса и выполнения компенсационных посадок зеленых насаждений, установленный правилами благоустройства, действующими на территории города Перми;

4.2.6. не допускать строительства на земельном участке;

4.2.7. не допускать загрязнение, истощение, деградацию, порчу, уничтожение земель и почв и иное негативное воздействие на земли и почвы;

4.2.8. письменно сообщить в Департамент не позднее чем за один месяц о предстоящем освобождении участка в связи с окончанием срока действия настоящего договора либо в связи с досрочным расторжением настоящего договора;

4.2.9. направить письменное уведомление в Департамент об изменении сведений о Владельце, указанных в разделе 8 настоящего договора, не позднее 5 рабочих дней со дня их изменения.

При отсутствии данного уведомления документы, касающиеся исполнения настоящего договора, направляются по последнему известному месту нахождения или проживания Владельца и считаются направленными Департаментом и полученными Владельцем надлежащим образом;

4.2.10. направить письменное уведомление в Департамент в случае замены (отчуждения) транспортного средства, не позднее 5 рабочих дней со дня его замены (отчуждения);

4.2.11. не позднее 7 календарных дней со дня окончания срока действия договора или со дня его досрочного расторжения демонтировать гараж и привести место его размещения и прилегающую территорию в первоначальное состояние, о чем в течение 3 рабочих дней письменно уведомить Департамент;

4.2.12. не заключать договоры и не вступать в сделки, следствием которых является или может являться передача прав и обязанностей по настоящему договору[1].

4.3. Департамент имеет право:

4.3.1. осуществлять контроль за использованием земельного участка;

4.3.2. взыскать в установленном порядке не внесенную в срок плату, а также пени за просрочку исполнения обязательств;

4.3.3. отказаться от исполнения настоящего договора в одностороннем внесудебном порядке по основаниям, установленным в пункте 6.3 настоящего договора;

---

[1]Применяется в случае заключения договора на возведение гаража с инвалидом во внеочередном порядке.

4.3.4. принять меры по освобождению места размещения гаража в случае неисполнения Владельцем обязанности, предусмотренной пунктом 4.2.11 настоящего договора.

Департамент не несет ответственности за состояние и сохранность имущества, находящегося в гараже, при его демонтаже;

4.3.5. требовать возмещения убытков, причиненных ухудшением качества земель или земельного участка.

4.4. Департамент обязан:

4.4.1. выполнять в полном объеме все условия настоящего договора;

4.4.2. предоставить Владельцу право на возведение гаража в соответствии с условиями настоящего договора и утвержденной схемой размещения;

4.4.3. ежегодно направлять Владельцу уведомление о размере платы.

V. Ответственность Сторон

5.1. В случае неисполнения или ненадлежащего исполнения обязательств по настоящему договору Стороны несут ответственность в соответствии с условиями настоящего договора, а в части, не предусмотренной настоящим договором, в соответствии с действующим законодательством Российской Федерации.

5.2. За просрочку исполнения обязательства по внесению платы, нарушение срока демонтажа гаража, установленного в пункте 4.2.11 настоящего договора, Владелец уплачивает Департаменту пени в размере 0,03 % от суммы задолженности по плате за каждый день просрочки.

VI. Порядок изменения и расторжения договора

6.1. Любые изменения и дополнения к настоящему договору оформляются в письменной форме и подписываются обеими сторонами.

6.2. Настоящий договор может быть расторгнут по письменному соглашению сторон, по требованию одной из сторон в судебном порядке в случаях, предусмотренных Гражданским кодексом Российской Федерации, а также в случаях, предусмотренных настоящим договором.

6.3. Настоящий договор подлежит досрочному расторжению в следующих случаях:

6.3.1. нарушение Владельцем условий настоящего договора;

6.3.2. смерть Владельца, признание его безвестно отсутствующим или объявление его умершим в установленном законом порядке;

6.3.3. поступление в уполномоченный орган заявления Владельца о расторжении настоящего договора;

6.3.4. отчуждение Владельцем транспортного средства, указанного в настоящем договоре;

6.3.5. внесение в схему размещения изменений, предусматривающих исключение земель или земельного участка из схемы размещения.

6.4. Департамент имеет право в одностороннем внесудебном порядке отказаться от настоящего договора в случаях:

6.4.1. невнесения Владельцем платы за использование земель или земельного участка в сроки, установленные настоящим договором;

6.4.2. использования земель или земельного участка не по целевому назначению, указанному в пункте 1.1 настоящего договора;

6.4.3. фактического возведения некапитального гаража, не соответствующего схеме размещения;

6.4.4. возведения гаража, не соответствующего характеристикам некапитального гаража.

Настоящий договор считается расторгнутым по истечении 15 календарных дней с даты направления уведомления Владельцу.

6.5. Расторжение настоящего договора не освобождает Владельца от необходимости погашения задолженности по плате и выплаты пеней, предусмотренных настоящим договором.

VII. Заключительные положения

7.1. Любые споры, возникающие из настоящего договора или в связи с ним, разрешаются Сторонами путем ведения переговоров.

7.2. При невозможности урегулирования споров в процессе переговоров разногласия подлежат разрешению в судебном порядке в соответствии с действующим законодательством Российской Федерации.

7.3. Все извещения, направленные Владельцу по указанному в разделе 8 почтовому адресу, равно как и направленные в электронной форме по телекоммуникационным каналам связи, считаются законно врученными.

7.4. В остальных случаях, не предусмотренных настоящим договором, Стороны руководствуются действующим законодательством Российской Федерации, Пермского края, правовыми актами города Перми.

7.5. Настоящий договор составлен в двух экземплярах, по одному для каждой из Сторон.

7.6. Неотъемлемой частью настоящего договора является расчет платы на текущий год (приложение 1).

VIII. Адреса, реквизиты и подписи Сторон

Департамент:

Департамент земельных отношений администрации города Перми

614000, г. Пермь, ул. Сибирская, 15,
тел. _____

Владелец:

_____
(Ф.И.О., дата рождения, СНИЛС)

Адрес регистрации:

_____
_____,
адрес фактического проживания:
_____
_____,

паспорт гражданина Российской Федерации:
_____
выдан: _____
_____,
дата выдачи:
_____,
электронная почта: _____,
тел.
_____

Приложение 3
к Порядку заключения договоров
для целей возведения гражданами гаражей,
являющихся некапитальными сооружениями,
либо размещения стоянки технических или
других средств передвижения инвалидов
вблизи их места жительства

ФОРМА
договора на размещение стоянки технического или другого средства передвижения инвалида

г. Пермь «___»_____20___г.

Департамент земельных отношений администрации города Перми, именуемый в дальнейшем «Департамент», в лице _____,
_____,
(должность, Ф.И.О.)
действующего на основании _____, с одной стороны и _____
_____,
(Ф.И.О. физического лица)
именуемый в дальнейшем «Владелец», с другой стороны, вместе именуемые в дальнейшем «Стороны», в соответствии со ст. 39.33 Земельного кодекса Российской Федерации заключили настоящий договор о нижеследующем

I. Предмет договора

1.1. Департамент предоставляет Владельцу право на размещение стоянки технического или другого средства передвижения (далее – стоянка, средство передвижения) в соответствии со схемой размещения гражданами гаражей, являющихся некапитальными сооружениями, либо стоянок технических или других средств передвижения инвалидов вблизи их места жительства на землях или земельных участках, находящихся в государственной или муниципальной собственности, утвержденной постановлением администрации города Перми от _____ № _____ (далее – схема размещения).

Место размещения стоянки (адресные ориентиры): _____;
площадь стоянки (кв. м) _____;
площадь земельного участка (кв. м) _____;
собственник земельного участка _____;
кадастровый номер земельного участка (номер кадастрового квартала) _____
_____;
срок размещения стоянки_____;
сведения о средстве передвижения: _____;
документы, подтверждающие использование Владельцем средства передвижения: _____
_____.

1.2. Использование_____
(земель или земельного участка, находящегося в государственной или муниципальной собственности)
для размещения стоянки средства передвижения осуществляется Владельцем бесплатно.

II. Срок действия

2.1. Настоящий договор заключается с «___»_____ 20 __ г. по «___»_____ 20 __ г.
2.2. Договор считается заключенным с момента его подписания Сторонами.

III. Права и обязанности Сторон

3.1. Владелец имеет право использовать_____
(земли или земельный участок, находящийся в государственной или муниципальной собственности)

для размещения стоянки в соответствии с условиями настоящего договора.

3.2. Владелец обязан:

3.2.1. выполнять в полном объеме все условия настоящего договора;

3.2.2. использовать _____

(земли или земельный участок, находящийся в государственной или муниципальной собственности)

в соответствии с утвержденной схемой размещения;

3.2.3. соблюдать порядок сноса и выполнения компенсационных посадок зеленых насаждений, установленный правилами благоустройства, действующими на территории города Перми;

3.2.4. не допускать строительства на земельном участке;

3.2.5. не допускать загрязнение, истощение, деградацию, порчу, уничтожение земель и почв и иное негативное воздействие на земли и почвы;

3.2.6. письменно сообщить в Департамент не позднее чем за один месяц о предстоящем освобождении участка в связи с окончанием срока действия настоящего договора, либо в связи с досрочным расторжением настоящего договора;

3.2.7. направить письменное уведомление в Департамент об изменении сведений о Владельце, указанных в разделе 7 настоящего договора, не позднее 5 рабочих дней со дня их изменения.

При отсутствии данного уведомления документы, касающиеся исполнения настоящего договора, направляются по последнему известному месту нахождения или проживания Владельца и считаются направленными Департаментом и полученными Владельцем надлежащим образом;

3.2.8. направить письменное уведомление в Департамент в случае замены (отчуждения) средства передвижения, не позднее 5 рабочих дней со дня его замены (отчуждения);

3.2.9. не позднее 7 календарных дней со дня окончания срока действия настоящего договора или со дня его досрочного расторжения привести место размещения стоянки и прилегающую территорию в первоначальное состояние, о чем в течение 3 рабочих дней письменно уведомить Департамент.

3.3. Департамент имеет право:

3.3.1. осуществлять контроль за использованием земель или земельного участка;

3.3.2. отказаться от исполнения настоящего договора в одностороннем внесудебном порядке по основаниям, установленным в пункте 5.3 настоящего договора;

3.3.3. принять меры по освобождению места размещения стоянки в случае неисполнения Владельцем обязанности, предусмотренной пунктом 3.2.9 настоящего договора;

3.3.4. требовать возмещения убытков, причиненных ухудшением качества земель или земельного участка.

3.4. Департамент обязан:

3.4.1. выполнять в полном объеме все условия настоящего договора;

3.4.2. предоставить Владельцу право на размещение стоянки в соответствии с условиями настоящего договора и утвержденной схемой размещения.

IV. Ответственность Сторон

В случае неисполнения или ненадлежащего исполнения обязательств по настоящему договору Стороны несут ответственность в соответствии с условиями настоящего договора, а в части, не предусмотренной настоящим договором, в соответствии с действующим законодательством Российской Федерации.

V. Порядок изменения и расторжения договора

5.1. Любые изменения и дополнения к настоящему договору оформляются в письменной форме и подписываются обеими сторонами.

5.2. Настоящий договор может быть расторгнут по письменному соглашению сторон, по требованию одной из сторон в судебном порядке в случаях, предусмотренных Гражданским кодексом Российской Федерации, а также в случаях, предусмотренных настоящим договором.

5.3. Настоящий договор подлежит досрочному расторжению в следующих случаях:

5.3.1. нарушение Владельцем условий настоящего договора;

5.3.2. смерть Владельца, признание его безвестно отсутствующим или объявление его умершим в установленном законом порядке;

5.3.3. поступление в Департамент заявления Владельца о расторжении настоящего договора;

5.3.4. утрата Владельцем права на использование земель или земельного участка;

5.3.5. внесение в схему размещения изменений, предусматривающих исключение земель или земельного участка из схемы размещения.

5.4. Департамент имеет право в одностороннем внесудебном порядке отказаться от исполнения настоящего до-

говора в случаях:

5.4.1. использования земель или земельного участка не по целевому назначению, указанному в пункте 1.1 настоящего договора;

5.4.2. фактического размещения стоянки, не соответствующего схеме размещения.

Настоящий договор считается расторгнутым по истечении 15 календарных дней с даты направления уведомления Владельцу.

VI. Заключительные положения

6.1. Любые споры, возникающие из настоящего договора или в связи с ним, разрешаются Сторонами путем ведения переговоров.

6.2. При невозможности урегулирования споров в процессе переговоров разногласия подлежат разрешению в судебном порядке в соответствии с действующим законодательством Российской Федерации.

6.3. Все извещения, направленные Владельцу по указанному в разделе 7 почтовому адресу, равно как и направленные в электронной форме по телекоммуникационным каналам связи, считаются законно врученными.

6.4. В остальных случаях, не предусмотренных настоящим договором, Стороны руководствуются действующим законодательством Российской Федерации, Пермского края, правовыми актами города Перми.

6.5. Настоящий договор составлен в двух экземплярах, по одному для каждой из Сторон.

VII. Адреса, реквизиты и подписи Сторон

Департамент:

Департамент земельных отношений администрации города Перми

614000, г. Пермь, ул. Сибирская, 15,
тел. _____

Владелец:

_____
(Ф.И.О., дата рождения, СНИЛС)

Адрес регистрации:

_____,
адрес фактического проживания:

_____
паспорт гражданина Российской Федерации:

_____
выдан: _____
дата выдачи:

_____,
электронная почта: _____,
телефон:

_____

Приложение 4
к Порядку заключения договоров
для целей возведения гражданами гаражей,
являющихся некапитальными сооружениями,
либо размещения стоянки технических или
других средств передвижения инвалидов
вблизи их места жительства

Кому: _____
_____
Куда: _____
_____

УВЕДОМЛЕНИЕ
о возврате заявления

Рассмотрев представленное заявление о заключении договора на возведение некапитального гаража/договора на размещение стоянки технического или другого средства передвижения инвалида от_____

№ _____, департамент земельных отношений администрации города Перми возвращает Вам заявление и приложенные к нему документы по следующим причинам:

_____
_____
_____.

Приложение:

_____ _____ /_____/
(должность) (подпись) (Ф.И.О.)

Приложение 5
к Порядку заключения договоров
для целей возведения гражданами гаражей,
являющихся некапитальными сооружениями,
либо размещения стоянки технических или
других средств передвижения инвалидов
вблизи их места жительства

Кому: _____
_____
Куда: _____
_____

РЕШЕНИЕ ОБ ОТКАЗЕ

По результатам рассмотрения заявления о заключении договора на возведение некапитального гаража/договора на размещение стоянки технического или другого средства передвижения инвалида от _____ №_____ и приложенных к нему документов департаментом земельных отношений администрации города Перми принято решение об отказе в заключении договора на возведение некапитального гаража/договора на размещение стоянки технического или другого средства передвижения инвалида по следующим основаниям:

_____ _____.

Разъяснения причин отказа:

_____
_____.

Лицо,
ответственное за подписание _____/_____/
(подпись) (Ф.И.О.)

АДМИНИСТРАЦИЯ ГОРОДА ПЕРМИ
ПОСТАНОВЛЕНИЕ

07.12.2022 № 1252

О внесении изменений в приложение 2 к Порядку определения объема и условий предоставления субсидий на иные цели бюджетным и автономным учреждениям на ремонт и приведение в нормативное состояние муниципальных учреждений системы физической культуры и спорта, утвержденному постановлением администрации города Перми от 20.10.2020 № 1062

В соответствии с абзацем вторым пункта 1 статьи 78.1 Бюджетного кодекса Российской Федерации, постановлением Правительства Российской Федерации от 22 февраля 2020 г. № 203 «Об общих требованиях к нормативным правовым актам и муниципальным правовым актам, устанавливающим порядок определения объема и условия предоставления бюджетным и автономным учреждениям субсидий на иные цели»
администрация города Перми ПОСТАНОВЛЯЕТ:

1. Внести изменения в приложение 2 к Порядку определения объема и условий предоставления субсидий на иные цели бюджетным и автономным учреждениям на ремонт и приведение в нормативное состояние муниципальных учреждений системы физической культуры и спорта, утвержденному постановлением администрации города Перми от 20 октября 2020 г. № 1062 (в ред. от 29.10.2020 № 1098, от 25.03.2021 № 197, от 19.04.2021 № 275, от 27.07.2021 № 559, от 02.09.2021 № 652, от 18.10.2021 № 882, от 29.10.2021 № 967, от 24.11.2021 № 1047, от 22.12.2021 № 1180, от 28.12.2021 № 1249, от 12.01.2022 № 6, от 14.02.2022 № 85, от 11.04.2022 № 263, от 15.06.2022 № 475, от 15.08.2022 № 687, от 30.09.2022 № 883, от 20.10.2022 № 1010, от 24.10.2022 № 1072), изложив в редакции согласно приложению к настоящему постановлению.

2. Настоящее постановление вступает в силу с 01 января 2023 г., но не ранее дня официального опубликования в печатном средстве массовой информации «Официальный бюллетень органов местного самоуправления муниципального образования город Пермь».

3. Управлению по общим вопросам администрации города Перми обеспечить опубликование настоящего постановления в печатном средстве массовой информации «Официальный бюллетень органов местного самоуправления муниципального образования город Пермь».

4. Информационно-аналитическому управлению администрации города Перми обеспечить опубликование (обнародование) настоящего постановления на официальном сайте муниципального образования город Пермь в информационно-телекоммуникационной сети Интернет.

5. Контроль за исполнением настоящего постановления возложить на заместителя главы администрации города Перми Грибанова А.А.

И.о. Главы города Перми Э.А. Хайруллин

Приложение
к постановлению администрации
города Перми
от 07.12.2022 № 1252

РАЗМЕР СУБСИДИЙ
на иные цели на ремонт и приведение в нормативное состояние муниципальных учреждений системы физической культуры и спорта на 2023 год и плановый период 2024 и 2025 годов

№	Получатели субсидий	Адрес объекта муниципального недвижимого имущества	Расчетные показатели, тыс. руб.		
			2023 год	2024 год	2025 год
1	2	3	4	5	6
Капитальный ремонт объектов недвижимого имущества					
1	Муниципальное бюджетное учреждение «Спортивная школа олимпийского резерва «Олимп» г. Перми	ул. Мостовая, 6	51 488,033	27 894,325	9 225,281
Текущий ремонт объектов недвижимого имущества, приобретение оборудования, мебели, инвентаря для оснащения учреждений, иные работы, необходимые для обеспечения функционирования учреждения и приведения в нормативное состояние объекта недвижимого имущества					
2	Муниципальное автономное учреждение «Городской спортивно-культурный комплекс»	ул. Желябова, 11	2 428,856	0,00	0,00
3		ул. Ленина, 72а	0,00	2 428,856	0,00
4		ул. Качалова, 45	354,678	0,00	0,00
5		ул. Мира, 70б	968,244	0,00	0,00
6		ул. Калинина, 74	1 132,535	0,00	0,00
7		ул. Адмирала Старикова, 9	968,287	0,00	0,00
8		ул. Сивкова, 3а	0,00	354,678	0,00
9		ул. Чердынская, 24а	0,00	447,306	0,00
10		ул. Пермская, 46	0,00	2 675,597	0,00
11		ул. Екатерининская, з/у 181 (экстрим-парк)	0,00	23 062,549	56 680,990
12	Муниципальное бюджетное учреждение «Спортивная школа олимпийского резерва «Закамск» г. Перми	ул. Агрономическая, 23	373,336	0,00	0,00
13	Муниципальное бюджетное учреждение «Спортивная школа Свердловского района» г. Перми	ул. Обвинская, 9	0,00	2 335,457	0,00
14	Муниципальное автономное учреждение «Спортивная школа олимпийского резерва № 1» г. Перми	ул. Краснова, 23	2 177,096	0,00	0,00
15	Муниципальное автономное учреждение «Спортивная школа олимпийского резерва Кировского района» г. Перми	ул. Сысольская, 10/5 (здание бадминтона)	2 513,392	1 215,964	0,00
16		ул. Гальперина, 6	7 102,338	3 927,668	0,00
17		ул. Маршала Рыбалко, 30	114,394	0,00	0,00
18	Муниципальное бюджетное учреждение «Спортивная школа «Киокушин-кай» г. Перми	ул. Крисанова, 11а	271,332	0,00	0,00

1	2	3	4	5	6
19	Муниципальное бюджетное учреждение «Спортивная школа «Искра» г. Перми	ул. Красноуральская, 37а	187,987	0,00	7920,345
20	Муниципальное бюджетное учреждение «Спортивная школа олимпийского резерва по самбо и дзюдо «Витязь» имени И.И. Пономарева» г. Перми	пр. Декабристов, 37	223,931	0,00	0,00
21	Муниципальное автономное учреждение «Спортивная школа олимпийского резерва «Звезда» по футболу» г. Перми	ул. Волховская, 26	1 682,261	0,00	0,00
22	Муниципальное автономное учреждение «Спортивная школа олимпийского резерва «Темп» г. Перми	ул. Карбышева, 52	0,00	0,00	1 142,316
23	Муниципальное автономное учреждение «Спортивная школа олимпийского резерва водных видов спорта» г. Перми	ул. Борцов Революции, 151в	0,00	0,00	1 804,668
Итого			71 986,700	64 342,400	76 773,600

АДМИНИСТРАЦИЯ ГОРОДА ПЕРМИ
ПОСТАНОВЛЕНИЕ

07.12.2022 № 1253

О внесении изменений в постановление администрации города Перми от 09.11.2021 № 983 «Об утверждении размеров нормативных затрат на выполнение муниципальных работ в сфере градостроительства, строительства и архитектуры города Перми на 2022 год и на плановый период 2023 и 2024 годов, размеров нормативных затрат на содержание муниципального имущества, уплату налогов на 2022 год и на плановый период 2023 и 2024 годов, значения натуральных норм, необходимых для определения базовых нормативов затрат на выполнение муниципальных работ в сфере градостроительства, строительства и архитектуры города Перми, на 2022 год и на плановый период 2023 и 2024 годов»

В целях актуализации правовых актов администрации города Перми
администрация города Перми ПОСТАНОВЛЯЕТ:

1. Внести изменения в размеры нормативных затрат на выполнение муниципальных работ в сфере градостроительства, строительства и архитектуры города Перми на 2022 год и на плановый период 2023 и 2024 годов, утвержденные постановлением администрации города Перми от 09 ноября 2021 г. № 983 (в ред. от 14.10.2022 № 941), изложив в редакции согласно приложению 1 к настоящему постановлению.

2. Внести изменения в значения натуральных норм, необходимых для определения базовых нормативов затрат на выполнение муниципальных работ в сфере градостроительства, строительства и архитектуры города Перми, на 2022 год и на плановый период 2023 и 2024 годов, утвержденные постановлением администрации города Перми от 09 ноября 2021 г. № 983 (в ред. от 14.10.2022 № 941), изложив в редакции согласно приложению 2 к настоящему постановлению.

3. Настоящее постановление вступает в силу со дня официального опубликования в печатном средстве массовой информации «Официальный бюллетень органов местного самоуправления муниципального образования город Пермь» и распространяет своё действие на правоотношения, возникшие с 01 декабря 2022 г.

4. Управлению по общим вопросам администрации города Перми обеспечить опубликование настоящего постановления в печатном средстве массовой информации «Официальный бюллетень органов местного самоуправления муниципального образования город Пермь».

5. Информационно-аналитическому управлению администрации города Перми обеспечить опубликование (обнародование) настоящего постановления на официальном сайте муниципального образования город Пермь в информационно-телекоммуникационной сети Интернет.

6. Контроль за исполнением настоящего постановления возложить на исполняющего обязанности заместителя главы администрации города Перми Андрианову О.Н.

И.о. Главы города Перми Э.А. Хайруллин

Приложение 1
к постановлению администрации
города Перми
от 07.12.2022 № 1253

РАЗМЕРЫ
нормативных затрат на выполнение муниципальных работ в сфере градостроительства, строительства и архитектуры города Перми на 2022 год и на плановый период 2023 и 2024 годов

Размер нормативных затрат на выполнение муниципальных работ, руб.						
№	Направление затрат	2022 год (с 01.01.2022 по 30.09.2022)	2022 год (с 01.10.2022 по 30.11.2022)	2022 год (с 01.12.2022 по 31.12.2022)	2023 год	2024 год
1	2	3	4	5	6	7
Муниципальная работа «Проведение экспертно-аналитических работ в целях внесения изменений в Генеральный план Пермского городского округа»						
Содержание работы «Экспертно-аналитические работы в целях внесения изменений в Генеральный план Пермского городского округа»						
Уникальный номер реестровой записи 2801830						
1	Базовый норматив затрат на выполнение муниципальной работы «Экспертно-аналитические работы в целях внесения изменений в Генеральный план Пермского городского округа», в том числе:	2 850 173,11	2 733 587,46	2 728 542,91	2 850 715,11	2 878 236,01
1.1	базовый норматив затрат, непосредственно связанных с выполнением муниципальной работы, в том числе:	1 474 270,40	1 474 270,40	1 474 270,40	1 474 270,40	1 474 270,40
1.1.1	затраты на оплату труда работников, непосредственно связанных с выполнением муниципальной работы, и начисления на выплаты по оплате труда работников, непосредственно связанных с выполнением муниципальной работы	1 471 985,00	1 471 985,00	1 471 985,00	1 471 985,00	1 471 985,00
1.1.2	затраты на приобретение материальных запасов и на приобретение движимого имущества (основных средств и нематериальных активов)	2 285,40	2 285,40	2 285,40	2 285,40	2 285,40
1.2	базовый норматив затрат на общехозяйственные нужды на выполнение муниципальной работы, в том числе:	1 375 902,71	1 259 317,06	1 254 272,51	1 376 444,71	1 403 965,61
1.2.1	затраты на коммунальные услуги	20 875,22	14 247,44	14 247,40	20 875,22	20 875,22
1.2.2	затраты на содержание объектов недвижимого имущества, необходимого для выполнения муниципального задания	93 370,89	63 726,05	63 726,05	93 370,89	93 370,89
1.2.3	затраты на аренду помещения	0,00	32 034,00	32 034,00	0,00	0,00
1.2.4	затраты на содержание объектов особо ценного движимого имущества, необходимого для выполнения муниципального задания	16 062,50	10 962,70	10 962,70	16 062,50	16 062,50
1.2.5	затраты на приобретение объектов особо ценного движимого имущества	34 361,00	182 896,04	182 896,00	34 361,00	34 361,00
1.2.6	затраты на приобретение услуг связи	21 513,20	18 969,22	18 969,20	21 513,20	21 513,20

1	2	3	4	5	6	7
1.2.7	затраты на приобретение транспортных услуг	3 500,00	2 800,00	2 800,00	4 025,00	9 625,00
1.2.8	затраты на оплату труда работников, которые не принимают непосредственного участия в выполнении муниципальной работы, и начисления на выплаты по оплате труда работников, которые не принимают непосредственного участия в выполнении муниципальной работы	1 019 768,00	695 995,73	695 995,70	1 019 768,00	1 019 768,00
1.2.9	затраты на прочие общехозяйственные нужды (затраты на приобретение прочих работ, услуг + затраты на материальные запасы, направленные на общехозяйственные нужды)	166 451,90	237 685,88	232 641,46	166 468,90	188 389,80
Муниципальная работа «Проведение работ по внесению изменений в Правила землепользования и застройки Пермского городского округа»						
Содержание работы «Разработка материалов по внесению изменений в Правила землепользования и застройки Пермского городского округа»						
Уникальный номер реестровой записи 2806530						
1	Базовый норматив затрат на выполнение муниципальной работы «Разработка материалов по внесению изменений в Правила землепользования и застройки Пермского городского округа», в том числе:	451 609,90	439 950,54	1 557 154,01	451 664,16	454 416,21
1.1	базовый норматив затрат, непосредственно связанных с выполнением муниципальной работы, в том числе:	314 019,43	314 019,43	302 879,30	314 019,43	314 019,43
1.1.1	затраты на оплату труда работников, непосредственно связанных с выполнением муниципальной работы, и начисления на выплаты по оплате труда работников, непосредственно связанных с выполнением муниципальной работы	313 652,40	313 652,40	302 512,27	313 652,40	313 652,40
1.1.2	затраты на приобретение материальных запасов и на приобретение движимого имущества (основных средств и нематериальных активов)	367,03	367,03	367,03	367,03	367,03
1.2	базовый норматив затрат на общехозяйственные нужды на выполнение муниципальной работы, в том числе:	137 590,47	125 931,11	1 254 274,71	137 644,73	140 396,78
1.2.1	затраты на коммунальные услуги	2 087,52	1 424,74	14 247,45	2 087,52	2 087,52
1.2.2	затраты на содержание объектов недвижимого имущества, необходимого для выполнения муниципального задания	9 337,09	6 372,60	63 726,06	9 337,09	9 337,09
1.2.3	затраты на аренду помещения	0,00	3 203,40	32 034,00	0,00	0,00
1.2.4	затраты на содержание объектов особо ценного движимого имущества, необходимого для выполнения муниципального задания	1 606,25	1 096,27	10 962,70	1 606,25	1 606,25
1.2.5	затраты на приобретение объектов особо ценного движимого имущества	3 436,10	18 289,60	182 896,00	3 436,10	3 436,10
1.2.6	затраты на приобретение услуг связи	2 151,32	1 896,92	18 969,20	2 151,32	2 151,32

1	2	3	4	5	6	7
1.2.7	затраты на приобретение транспортных услуг	350,00	280,00	2 800,00	402,50	962,50
1.2.8	затраты на оплату труда работников, которые не принимают непосредственного участия в выполнении муниципальной работы, и начисления на выплаты по оплате труда работников, которые не принимают непосредственного участия в выполнении муниципальной работы	101 977,00	69 599,00	695 997,30	101 977,00	101 977,00
1.2.9	затраты на прочие общехозяйственные нужды (затраты на приобретение прочих работ, услуг + затраты на материальные запасы, направленные на общехозяйственные нужды)	16 645,19	23 768,58	232 641,50	16 646,95	18 839,00
Муниципальная работа «Разработка документации по планировке территории»						
Содержание работы «Разработка проектов планировки территории»						
Уникальный номер реестровой записи 2802530						
1	Базовый норматив затрат на выполнение муниципальной работы «Разработка проектов планировки территории», в том числе:	115 677,71	112 851,71	92 067,89	115 690,85	116 357,52
1.1	базовый норматив затрат, непосредственно связанных с выполнением муниципальной работы, в том числе:	82 345,41	82 345,41	75 665,63	82 345,41	82 345,41
1.1.1	затраты на оплату труда работников, непосредственно связанных с выполнением муниципальной работы, и начисления на выплаты по оплате труда работников, непосредственно связанных с выполнением муниципальной работы	81 585,00	81 585,00	74 905,22	81 585,00	81 585,00
1.1.2	затраты на приобретение материальных запасов и на приобретение движимого имущества (основных средств и нематериальных активов)	760,41	760,41	760,41	760,41	760,41
1.2	базовый норматив затрат на общехозяйственные нужды на выполнение муниципальной работы, в том числе:	33 332,30	30 506,30	16 402,26	33 345,44	34 012,11
1.2.1	затраты на коммунальные услуги	505,70	345,14	186,31	505,70	505,70
1.2.2	затраты на содержание объектов недвижимого имущества, необходимого для выполнения муниципального задания	2 261,89	1 543,75	833,34	2 261,89	2 261,89
1.2.3	затраты на аренду помещения	0,00	776,02	419,00	0,00	0,00
1.2.4	затраты на содержание объектов особо ценного движимого имущества, необходимого для выполнения муниципального задания	389,11	265,56	143,36	389,11	389,11
1.2.5	затраты на приобретение объектов особо ценного движимого имущества	832,39	4 430,60	2 391,73	832,39	832,39
1.2.6	затраты на приобретение услуг связи	521,15	459,52	248,06	521,15	521,15
1.2.7	затраты на приобретение транспортных услуг	84,79	67,82	36,61	97,50	233,16

1	2	3	4	5	6	7
1.2.8	затраты на оплату труда работников, которые не принимают непосредственного участия в выполнении муниципальной работы, и начисления на выплаты по оплате труда работников, которые не принимают непосредственного участия в выполнении муниципальной работы	24 705,00	16 860,00	9 101,60	24 705,00	24 705,00
1.2.9	затраты на прочие общехозяйственные нужды (затраты на приобретение прочих работ, услуг + затраты на материальные запасы, направленные на общехозяйственные нужды)	4 032,27	5 757,89	3 042,25	4 032,70	4 563,71
Содержание работы «Разработка проектов межевания территории»						
Уникальный номер реестровой записи 2805030						
2	Базовый норматив затрат на выполнение муниципальной работы «Разработка проектов межевания территории», в том числе:	19 068,82	38 196,57	28 389,65	19 070,84	19 173,40
2.1	базовый норматив затрат, непосредственно связанных с выполнением муниципальной работы, в том числе:	13 941,69	13 941,69	13 941,69	13 941,69	13 941,69
2.1.1	затраты на оплату труда работников, непосредственно связанных с выполнением муниципальной работы, и начисления на выплаты по оплате труда работников, непосредственно связанных с выполнением муниципальной работы	13 460,00	13 460,00	13 460,00	13 460,00	13 460,00
2.1.2	затраты на приобретение материальных запасов и на приобретение движимого имущества (основных средств и нематериальных активов)	481,69	481,69	481,69	481,69	481,69
2.2	базовый норматив затрат на общехозяйственные нужды на выполнение муниципальной работы, в том числе:	5 127,13	24 254,88	14 447,96	5 129,15	5 231,71
2.2.1	затраты на коммунальные услуги	77,79	272,15	162,75	77,79	77,79
2.2.2	затраты на содержание объектов недвижимого имущества, необходимого для выполнения муниципального задания	347,94	1 416,65	847,17	347,94	347,94
2.2.3	затраты на аренду помещения	0,00	611,91	366,00	0,00	0,00
2.2.4	затраты на содержание объектов особо ценного движимого имущества, необходимого для выполнения муниципального задания	59,86	209,41	125,23	59,86	59,86
2.2.5	затраты на приобретение объектов особо ценного движимого имущества	128,05	3 493,71	2 089,28	128,05	128,05
2.2.6	затраты на приобретение услуг связи	80,17	362,35	216,90	80,17	80,17
2.2.7	затраты на приобретение транспортных услуг	13,04	53,48	31,99	15,00	35,87
2.2.8	затраты на оплату труда работников, которые не принимают непосредственного участия в выполнении муниципальной работы, и начисления на выплаты по оплате труда работников, которые не принимают непосредственного участия в выполнении муниципальной работы	3 800,00	13 295,00	7 950,64	3 800,00	3 800,00

1	2	3	4	5	6	7
2.2.9	затраты на прочие общехозяйственные нужды (затраты на приобретение прочих работ, услуг + затраты на материальные запасы, направленные на общехозяйственные нужды)	620,28	4 540,22	2 658,00	620,34	702,03
Муниципальная работа «Проведение кадастровых и геодезических работ в отношении земельных участков»						
Содержание работы «Выполнение кадастровых работ по земельным участкам в целях формирования на торги»						
Уникальный номер реестровой записи 2806730						
1	Базовый норматив затрат на выполнение муниципальной работы «Выполнение кадастровых работ по земельным участкам, в целях формирования на торги», в том числе:	35 387,22	41 656,73	41 579,23	35 392,38	35 654,49
1.1	базовый норматив затрат, непосредственно связанных с выполнением муниципальной работы, в том числе:	22 283,45	22 283,45	22 283,45	22 283,45	22 283,45
1.1.1	затраты на оплату труда работников, непосредственно связанных с выполнением муниципальной работы, и начисления на выплаты по оплате труда работников, непосредственно связанных с выполнением муниципальной работы	20 474,00	20 474,00	20 474,00	20 474,00	20 474,00
1.1.2	затраты на приобретение материальных запасов и на приобретение движимого имущества (основных средств и нематериальных активов)	316,12	316,12	316,12	316,12	316,12
1.1.3	затраты на приобретение транспортных услуг	1 493,33	1 493,33	1 493,33	1 493,33	1 493,33
1.2	базовый норматив затрат на общехозяйственные нужды на выполнение муниципальной работы, в том числе:	13 103,77	19 373,28	19 295,78	13 108,93	13 371,04
1.2.1	затраты на коммунальные услуги	198,81	219,19	219,19	198,81	198,81
1.2.2	затраты на содержание объектов недвижимого имущества, необходимого для выполнения муниципального задания	889,25	980,40	980,40	889,25	889,25
1.2.3.	затраты на аренду помещения	0,00	492,83	492,83	0,00	0,00
1.2.4	затраты на содержание объектов особо ценного движимого имущества, необходимого для выполнения муниципального задания	152,98	168,65	168,65	152,98	152,98
1.2.5	затраты на приобретение объектов особо ценного движимого имущества	327,25	2 813,70	2 813,70	327,25	327,25
1.2.6	затраты на приобретение услуг связи	204,89	291,83	291,83	204,89	204,89
1.2.7	затраты на приобретение транспортных услуг	33,33	43,08	43,08	38,33	91,67
1.2.8	затраты на оплату труда работников, которые не принимают непосредственного участия в выполнении муниципальной работы, и начисления на выплаты по оплате труда работников, которые не принимают непосредственного участия в выполнении муниципальной работы	9 712,00	10 707,00	10 707,00	9 712,00	9 712,00

1	2	3	4	5	6	7
1.2.9	затраты на прочие общехозяйственные нужды (затраты на приобретение прочих работ, услуг + затраты на материальные запасы, направленные на общехозяйственные нужды)	1 585,26	3 656,60	3 579,10	1 585,42	1 794,19
Содержание работы «Выполнение кадастровых работ по земельным участкам в целях предоставления многодетным семьям»						
Уникальный номер реестровой записи 2806430						
2	Базовый норматив затрат на выполнение муниципальной работы «Выполнение кадастровых работ по земельным участкам в целях предоставления многодетным семьям», в том числе:	50 284,54	47 044,71	46 904,55	50 299,48	51 064,14
2.1	базовый норматив затрат, непосредственно связанных с выполнением муниципальной работы, в том числе:	12 063,93	12 063,93	12 063,93	12 063,93	12 063,93
2.1.1	затраты на оплату труда работников, непосредственно связанных с выполнением муниципальной работы, и начисления на выплаты по оплате труда работников, непосредственно связанных с выполнением муниципальной работы	10 380,00	10 380,00	10 380,00	10 380,00	10 380,00
2.1.2	затраты на приобретение материальных запасов и на приобретение движимого имущества (основных средств и нематериальных активов)	190,60	190,60	190,60	190,60	190,60
2.1.3	затраты на приобретение транспортных услуг	1 493,33	1 493,33	1 493,33	1 493,33	1 493,33
2.2	базовый норматив затрат на общехозяйственные нужды на выполнение муниципальной работы, в том числе:	38 220,61	34 980,78	34 840,62	38 235,55	39 000,21
2.2.1	затраты на коммунальные услуги	579,87	395,76	395,76	579,87	579,87
2.2.2	затраты на содержание объектов недвижимого имущества, необходимого для выполнения муниципального задания	2 593,64	1 770,16	1 770,16	2 593,64	2 593,64
2.2.3	затраты на аренду помещения	0,00	889,83	889,83	0,00	0,00
2.2.4	затраты на содержание объектов особо ценного движимого имущества, необходимого для выполнения муниципального задания	446,18	304,52	304,50	446,18	446,18
2.2.5	затраты на приобретение объектов особо ценного движимого имущества	954,47	5 080,44	5 080,44	954,47	954,47
2.2.6	затраты на приобретение услуг связи	597,59	526,92	526,90	597,59	597,59
2.2.7	затраты на приобретение транспортных услуг	97,20	77,77	77,77	111,80	267,36
2.2.8	затраты на оплату труда работников, которые не принимают непосредственного участия в выполнении муниципальной работы, и начисления на выплаты по оплате труда работников, которые не принимают непосредственного участия в выполнении муниципальной работы	28 328,00	19 333,00	19 333,00	28 328,00	28 328,00

1	2	3	4	5	6	7
2.2.9	затраты на прочие общехозяйственные нужды (затраты на приобретение прочих работ, услуг + затраты на материальные запасы, направленные на общехозяйственные нужды)	4 623,66	6 602,38	6 462,26	4 624,00	5 233,10
Содержание работы «Выполнение кадастровых работ по земельным участкам в целях постановки земельных участков под многоквартирными домами на государственный кадастровый учет»						
Уникальный номер реестровой записи 2807730						
3	Базовый норматив затрат на выполнение муниципальной работы «Выполнение кадастровых работ по земельным участкам, в целях постановки земельных участков под многоквартирными домами на государственный кадастровый учет», в том числе:	45 785,47	107 182,94	106 847,25	45 794,40	46 245,46
3.1	базовый норматив затрат, непосредственно связанных с выполнением муниципальной работы, в том числе:	23 229,20	23 229,20	23 229,20	23 229,20	23 229,20
3.1.1	затраты на оплату труда работников, непосредственно связанных с выполнением муниципальной работы, и начисления на выплаты по оплате труда работников, непосредственно связанных с выполнением муниципальной работы	20 474,00	20 474,00	20 474,00	20 474,00	20 474,00
3.1.2	затраты на приобретение материальных запасов и на приобретение движимого имущества (основных средств и нематериальных активов)	356,27	356,27	356,27	356,27	356,27
3.1.3	затраты на приобретение транспортных услуг	2 398,93	2 398,93	2 398,93	2 398,93	2 398,93
3.2	базовый норматив затрат на общехозяйственные нужды на выполнение муниципальной работы, в том числе:	22 556,27	83 953,74	83 618,05	22 565,20	23 016,26
3.2.1	затраты на коммунальные услуги	342,22	949,83	949,80	342,22	342,22
3.2.2	затраты на содержание объектов недвижимого имущества, необходимого для выполнения муниципального задания	1 530,67	4 248,40	4 248,40	1 530,67	1 530,67
3.2.3	затраты на аренду помещения	0,00	2 135,60	2 135,60	0,00	0,00
3.2.4	затраты на содержание объектов особо ценного движимого имущества, необходимого для выполнения муниципального задания	263,30	730,85	730,85	263,30	263,30
3.2.5	затраты на приобретение объектов особо ценного движимого имущества	563,30	12 193,07	12 193,70	563,30	563,30
3.2.6	затраты на приобретение услуг связи	352,68	1 264,61	1 264,60	352,68	352,68
3.2.7	затраты на приобретение транспортных услуг	57,38	186,66	186,70	66,03	157,79
3.2.8	затраты на оплату труда работников, которые не принимают непосредственного участия в выполнении муниципальной работы, и начисления на выплаты по оплате труда работников, которые не принимают непосредственного участия в выполнении муниципальной работы	16 718,00	46 399,00	46 399,00	16 718,00	16 718,00

1	2	3	4	5	6	7
3.2.9	затраты на прочие общехозяйственные нужды (затраты на приобретение прочих работ, услуг + затраты на материальные запасы, направленные на общехозяйственные нужды)	2 728,72	15 845,72	15 509,40	2 729,00	3 088,30
Муниципальная работа «Разработка концепций по реновации и развитию территорий города Перми»						
Уникальный номер реестровой записи 2806630						
1	Базовый норматив затрат на выполнение муниципальной работы «Разработка концепций по реновации и развитию территорий города Перми», в том числе:	2 384 901,62	895 511,63	894 882,02	2 385 010,12	2 390 514,23
1.1	базовый норматив затрат, непосредственно связанных с выполнением муниципальной работы, в том числе:	2 109 720,67	738 097,67	738 097,67	2 109 720,67	2 109 720,67
1.1.1	затраты на оплату труда работников, непосредственно связанных с выполнением муниципальной работы, и начисления на выплаты по оплате труда работников, непосредственно связанных с выполнением муниципальной работы	2 075 866,00	704 243,00	704 243,00	2 075 866,00	2 075 866,00
1.1.2	затраты на приобретение материальных запасов и на приобретение движимого имущества (основных средств и нематериальных активов)	33 854,67	33 854,67	33 854,67	33 854,67	33 854,67
1.2	базовый норматив затрат на общехозяйственные нужды на выполнение муниципальной работы, в том числе:	275 180,95	157 413,96	156 784,35	275 289,45	280 793,56
1.2.1	затраты на коммунальные услуги	4 175,00	1 780,93	1 780,90	4 175,00	4 175,00
1.2.2	затраты на содержание объектов недвижимого имущества, необходимого для выполнения муниципального задания	18 674,20	7 965,75	7 965,75	18 674,20	18 674,20
1.2.3	затраты на аренду помещения	0,00	4 004,25	4 004,25	0,00	0,00
1.2.4	затраты на содержание объектов особо ценного движимого имущества, необходимого для выполнения муниципального задания	3 212,50	1 370,34	1 370,30	3 212,50	3 212,50
1.2.5	затраты на приобретение объектов особо ценного движимого имущества	6 872,20	22 862,00	22 862,00	6 872,20	6 872,20
1.2.6	затраты на приобретение услуг связи	4 302,65	2 371,15	2 371,15	4 302,65	4 302,65
1.2.7	затраты на приобретение транспортных услуг	700,00	350,00	350,00	805,00	1 925,11
1.2.8	затраты на оплату труда работников, которые не принимают непосредственного участия в выполнении муниципальной работы, и начисления на выплаты по оплате труда работников, которые не принимают непосредственного участия в выполнении муниципальной работы	203 954,00	86 999,00	86 999,00	203 954,00	203 954,00
1.2.9	затраты на прочие общехозяйственные нужды (затраты на приобретение прочих работ, услуг + затраты на материальные запасы, направленные на общехозяйственные нужды)	33 290,40	29 710,54	29 081,00	33 293,90	37 677,90

Приложение 2
к постановлению администрации
города Перми
от 07.12.2022 № 1253

ЗНАЧЕНИЯ
натуральных норм, необходимых для определения базовых нормативов затрат
на выполнение муниципальных работ, в сфере градостроительства, строительства и архитектуры города Перми
на 2022 год и на плановый период 2023 и 2024 годов

Наименование натуральной нормы*	Единица измерения натуральной нормы	Значение натуральной нормы на 2022 год (с 01.01.2022 по 30.09.2022)	Значение натуральной нормы на 2022 год (с 01.10.2022 по 30.11.2022)	Значение натуральной нормы на 2022 год (с 01.12.2022 по 31.12.2022)	Значение натуральной нормы на 2023 год	Значение натуральной нормы на 2024 год	Примечание
1	2	3	4	5	6	7	8
Муниципальная работа «Проведение экспертно-аналитических работ в целях внесения изменений в Генеральный план Пермского городского округа»							
Содержание работы «Экспертно-аналитические работы в целях внесения изменений в Генеральный план Пермского городского округа»							
Уникальный номер реестровой записи 2801830							
1. Натуральные нормы, непосредственно связанные с выполнением муниципальной работы							
1.1. Работники, непосредственно связанные с выполнением муниципальной работы							
Главный инженер проекта	человеко-час	508,000000	508,000000	508,000000	508,000000	508,000000	иной метод
Главный инженер проекта (по инженерной инфраструктуре)	человеко-час	442,000000	442,000000	442,000000	442,000000	442,000000	
Начальник отдела планировки	человеко-час	365,000000	365,000000	365,000000	365,000000	365,000000	
Градостроитель проекта отдела планировки	человеко-час	540,000000	540,000000	540,000000	540,000000	540,000000	
Начальник отдела транспортного развития территории	человеко-час	391,000000	391,000000	391,000000	391,000000	391,000000	
Специалист по защите информации	человеко-час	115,000000	115,000000	115,000000	115,000000	115,000000	
1.2. Материальные запасы и движимое имущество (основные средства и нематериальные активы), используемое в процессе выполнения муниципальной работы, с учетом срока его полезного использования							
Бумага формата А4	упаковка	2,000000	2,000000	2,000000	2,000000	2,000000	иной метод
Бумага формата А3	упаковка	2,000000	2,000000	2,000000	2,000000	2,000000	
Пружины металлические для переплета 14,3 мм	упаковка	0,090000	0,090000	0,090000	0,090000	0,090000	
Пружины металлические для переплета 12,7 мм	упаковка	0,090000	0,090000	0,090000	0,090000	0,090000	
Обложки пластиковые прозрачные для переплета, не менее 100 шт.	упаковка	0,090000	0,090000	0,090000	0,090000	0,090000	
Обложки картонные для переплета, не менее 100 шт.	упаковка	0,090000	0,090000	0,090000	0,090000	0,090000	
Бумага рулонная А0, ширина не менее 914 мм	шт.	0,004000	0,004000	0,004000	0,004000	0,004000	
Тонер Konica Minolta bizhub C308, TN-324C (A8DA450), ресурс 26 000 стр., цвет: Cyan/«синий», оригинальный	шт.	0,002000	0,002000	0,002000	0,002000	0,002000	

1	2	3	4	5	6	7	8
Тонер Konica Minolta bizhub C308, TN-324K (A8DA150), ресурс 28 000 стр., цвет: Black/«черный», оригинальный	шт.	0,002000	0,002000	0,002000	0,002000	0,002000	
Тонер Konica Minolta bizhub C308, TN-324Y (A8DA250), ресурс 26 000 стр., цвет: Yellow/желтый, оригинальный	шт.	0,002000	0,002000	0,002000	0,002000	0,002000	
Тонер Konica Minolta bizhub C308, TN-324M (A8DA350), ресурс 26 000 стр., цвет: Magenta/красный, оригинальный	шт.	0,002000	0,002000	0,002000	0,002000	0,002000	
Картридж HP CF380X/312X Black	шт.	0,001000	0,001000	0,001000	0,001000	0,001000	
Картридж HP CF381A Cyan	шт.	0,001000	0,001000	0,001000	0,001000	0,001000	
Картридж HP CF382A Yellow	шт.	0,001000	0,001000	0,001000	0,001000	0,001000	
Картридж HP CF383A Magenta	шт.	0,001000	0,001000	0,001000	0,001000	0,001000	
Картридж HP № 72 Crey (130 мл) для DesignJet	шт.	0,002000	0,002000	0,002000	0,002000	0,002000	
Картридж HP № 72 Cyan (130 мл) для DesignJet	шт.	0,002000	0,002000	0,002000	0,002000	0,002000	
Картридж HP № 72 Magenta (130 мл) для DesignJet	шт.	0,002000	0,002000	0,002000	0,002000	0,002000	
Картридж HP № 72 MatteBlack (130 мл) для DesignJet	шт.	0,002000	0,002000	0,002000	0,002000	0,002000	
Картридж HP № 72 Photo Black (130 мл) для DesignJet	шт.	0,002000	0,002000	0,002000	0,002000	0,002000	
Картридж HP № 72 Yellow (130 мл) для DesignJet	шт.	0,002000	0,002000	0,002000	0,002000	0,002000	
Печатающая головка HP № 72 (C9380A) Grey + Photo Black	шт.	0,002000	0,002000	0,002000	0,002000	0,002000	
Печатающая головка HP № 72 (C9384A) Matte Black + Yellow	шт.	0,002000	0,002000	0,002000	0,002000	0,002000	
Печатающая головка HP № 72 (C9383A) Magenta + Cyan	шт.	0,002000	0,002000	0,002000	0,002000	0,002000	
Тонер – картридж тип MPC2503H голубой для Ricoh	шт.	0,002000	0,002000	0,002000	0,002000	0,002000	
Тонер – картридж тип MPC2503H желтый для Ricoh	шт.	0,002000	0,002000	0,002000	0,002000	0,002000	
Тонер – картридж тип MPC2503H малиновый для Ricoh	шт.	0,002000	0,002000	0,002000	0,002000	0,002000	
Тонер – картридж тип MPC2503 черный для Ricoh	шт.	0,010000	0,010000	0,010000	0,010000	0,010000	
Бутыль для отработанного тонера тип MP C6003	шт.	0,002000	0,002000	0,002000	0,002000	0,002000	
2. Натуральные нормы на общехозяйственные нужды							
2.1. Коммунальные услуги							
Электроэнергия	кВт/ч	1824,878247	1245,489110	1 245,489110	1 824,878247	1 824,878247	иной метод
Теплоэнергия и горячее водоснабжение	Гкал	3,750003	2,559395	2,559395	3,750003	3,750003	
Холодное водоснабжение	куб. м	22,500000	15,356370	15,356370	22,500000	22,500000	
Водоотведение	куб. м	22,500000	15,356370	15,356370	22,500000	22,500000	
Оказание услуг по обращению с твердыми коммунальными отходами (ТКО)	тонн	0,065460	0,044677	0,044677	0,065460	0,065460	
2.2. Содержание объектов недвижимого имущества, необходимого для выполнения муниципального задания							

1	2	3	4	5	6	7	8
Оплата услуг охраны	мес.	1,500000	1,023757	1,023757	1,500000	1,500000	иной метод
Услуги по техническому обслуживанию кондиционеров	шт.	0,750000	0,511879	0,511879	0,750000	0,750000	
Услуги по техническому обслуживанию вычислительной техники	мес.	1,500000	1,023757	1,023757	1,500000	1,500000	
Затраты на оплату услуг внештатных сотрудников (услуги электрика)	мес.	1,500000	1,023757	1,023757	1,500000	1,500000	
Затраты на закупку услуг управляющей компании по содержанию и текущему ремонту имущества многоквартирного дома	мес.	1,500001	1,023757	1,023757	1,500001	1,500001	
Взносы на капитальный ремонт	мес.	1,500002	1,023757	1,023757	1,500002	1,500002	
Затраты на санитарно-эпидемиологические услуги (дезинсекция, дератизация)	мес.	1,500003	1,023757	1,023757	1,500003	1,500003	
Затраты на оплату услуг по обслуживанию и уборке помещения	кв. м	40,162512	40,162500	40,162500	40,162512	40,162512	
Затраты на содержание прилегающей территории	кв. м	62,500018	62,500000	62,500000	62,500018	62,500018	
Услуги по техническому обслуживанию и ремонту систем пожарной сигнализации	мес.	1,500000	1,023757	1,023757	1,500000	1,500000	
2.3. Затраты на аренду помещения							
Затраты на аренду помещения	мес.	0,000000	0,375000	0,375000	0,000000	0,000000	иной метод
2.4. Содержание объектов особо ценного движимого имущества, необходимого для выполнения муниципального задания							
Услуги по техническому обслуживанию и ремонту принтеров, многофункциональных устройств и копировальных аппаратов (оргтехники)	ед.	0,625000	0,426565	0,426565	0,625000	0,625000	иной метод
2.5. Затраты на приобретение объектов особо ценного движимого имущества							
Стол офисный рабочий	шт.	0,000000	0,625000	0,625000	0,000000	0,000000	иной метод
Тумба приставная	шт.	0,000000	0,625000	0,625000	0,000000	0,000000	
Кресло для персонала	шт.	0,000000	0,625000	0,625000	0,000000	0,000000	
Стул для посетителей	шт.	0,000000	0,625000	0,625000	0,000000	0,000000	
Ноутбук	шт.	0,125000	0,000000	0,000000	0,125000	0,125000	
Компьютеры персональные (системный блок, монитор, мышь, клавиатура, предустановленное ПО)	шт.	0,250000	0,625000	0,625000	0,250000	0,250000	
2.6. Услуги связи							
Оказание услуг почтовой связи и иных услуг, технологически неразрывно связанных с услугами почтовой связи	ед.	1,250011	0,853125	0,853125	1,250011	1,250011	иной метод
Оказание услуг общедоступной электрической связи	мес.	1,500003	1,023750	1,023750	1,500003	1,500003	
Оказание услуг по предоставлению доступа к сети Интернет	мес.	1,500000	1,375000	1,375000	1,500000	1,500000	
2.7. Транспортные услуги							
Оказание транспортных услуг по перевозке сотрудников	маш./час	10,000000	8,000000	8,000000	11,500000	27,500000	иной метод
2.8. Работники, которые не принимают непосредственного участия в выполнении муниципальной работы							

1	2	3	4	5	6	7	8
Директор	человеко-час	246,500000	63,875000	63,875000	246,500000	246,500000	иной метод
Заместитель директора	человеко-час	246,500000	63,875000	63,875000	246,500000	246,500000	
Начальник планово-экономического отдела	человеко-час	246,500000	63,875000	63,875000	246,500000	246,500000	
Экономист	человеко-час	246,500000	63,875000	63,875000	246,500000	246,500000	
Начальник общего отдела	человеко-час	246,500000	63,875000	63,875000	246,500000	246,500000	
Юрисконсульт	человеко-час	246,500000	63,875000	63,875000	246,500000	246,500000	
Специалист по связям с общественностью	человеко-час	246,500000	63,875000	63,875000	246,500000	246,500000	
2.9. Прочие общехозяйственные нужды							
Проезд при служебных командировках	кол-во чел.	0,125000	0,085313	0,085313	0,125000	0,125000	иной метод
Проживание при служебных командировках	кол-во чел.	0,125000	0,085313	0,085313	0,125000	0,125000	
Обеспечение суточными при служебной командировке	кол-во чел.	0,125000	0,085313	0,085313	0,125000	0,125000	
Информационно-консультационные услуги (СПС Консультант)	мес.	1,500000	1,067732	1,067732	1,500000	1,500000	
Изготовление квалифицированного (базового) сертификата электронной подписи	чел.	0,375000	0,266933	0,266933	0,375000	0,375000	
Оказание консультационных услуг, связанных с оборотом недвижимости, требующие предварительной проработки	усл. ед.	7,750000	7,750000	2,250000	7,750000	7,750000	
Оказание услуг по предоставлению права использования программы для ЭВМ «Касперский»	кол-во лицензий	3,749998	3,250000	3,250000	3,749998	3,749998	
Оказание услуг по сопровождению программы для ЭВМ «Полигон: Межевой план»	ед.	0,500000	0,355911	0,355911	0,500000	0,500000	
Оказание услуг по сопровождению программы для ЭВМ «Полигон: Карта план», "Полигон: Границы субъекта"	ед.	0,375000	0,375000	0,375000	0,375000	0,375000	
Затраты на приобретение неисключительных прав на программное обеспечение Солярис 8 Аналитик (лицензия на 12 мес.)	ед.	0,125000	0,000000	0,000000	0,125000	0,125000	
Программное обеспечение Лира-САПР 2021 Стандарт 1 лицензия	ед.	0,000000	0,125000	0,125000	0,000000	0,000000	
Программное обеспечение ПК «ГРАНД-Смета», версия «Флеш» на одно рабочее место с базовым комплектом нормативно-справочной информации	ед.	0,000000	0,125000	0,125000	0,000000	0,000000	
Программное обеспечение Renga	ед.	0,000000	0,625000	0,625000	0,000000	0,000000	
Программное обеспечение «nanoCAD Корпоративная лицензия» 22, сетевая лицензия	ед.	0,000000	0,125000	0,125000	0,000000	0,000000	
Программное обеспечение LibreOffice 6.4	ед.	0,000000	0,625000	0,625000	0,000000	0,000000	
Оказание услуг по сопровождению электронных сервисов (техническое обслуживание и обновление сайта genplan)	мес.	1,500000	1,067732	1,067732	1,500000	1,500000	
Оказание услуг по предоставлению корректирующей информации спутниковой базовой станции	мес.	1,500001	0,375000	0,375000	1,500001	1,500001	
Организация обучения, повышения квалификации	чел.	0,375000	0,266933	0,266933	0,375000	0,750000	

1	2	3	4	5	6	7	8
Оказание услуг по проведению специальной оценки условий труда	ед.	0,125000	0,000000	0,000000	0,125000	0,125000	
Членские взносы для вступления в СРО кадастровых инженеров	чел.	0,500000	0,000000	0,000000	0,500000	0,500000	
Клейкие закладки 8 цветов по 25 листов, (45*12)	шт.	3,750000	2,500000	2,500000	3,750000	3,875057	
Блок-кубик (9*9*9), белый	шт.	3,749959	2,500000	2,500000	3,749959	3,874980	
Скрепки металлические 28 мм, в упаковке не менее 100 шт.	шт.	3,750062	2,500000	2,500000	3,750062	7,500123	
Зажимы для бумаг 19 мм, в упаковке не менее 48 шт.	шт.	3,749986	2,500000	2,500000	3,749986	7,500028	
Штемпельная краска, синяя 45 мл.	шт.	0,249949	0,125000	0,125000	0,249949	0,374923	
Клей-карандаш, 40 гр.	шт.	3,749982	2,500000	2,500000	3,749982	3,875028	
Корректирующая жидкость, 20 мл.	шт.	3,750000	2,500000	2,500000	3,750000	3,875000	
Файл-вкладыш, не менее 110 мкм, в упаковке не менее 50 шт.	шт.	0,625008	0,625000	0,625000	0,625008	1,250017	
Файл-вкладыш, 45 мкм, в упаковке не менее 100 шт.	шт.	3,749988	2,625000	2,625000	3,749988	3,874994	
Механизм для скоросшивателя, в упаковке не менее 50 шт.	шт.	0,374983	0,250000	0,250000	0,374983	0,374983	
Папка-уголок	шт.	9,874728	7,125000	7,125000	9,874728	12,500000	
Короб архивный с завязками, не менее 75 мм	шт.	2,499955	1,750000	1,750000	2,499955	2,500045	
Короб архивный пластиковый, 120 мм	шт.	2,500000	1,750000	1,750000	2,500000	2,500000	
Ручка шариковая, 0,25 мм	шт.	7,499910	5,000000	5,000000	7,499910	7,500090	
Ручка шариковая автоматическая, 0,32 мм	шт.	7,500077	5,000000	5,000000	7,500077	7,500077	
Линер черный	шт.	3,750037	2,500000	2,500000	3,875018	3,875018	
Линер красный	шт.	3,750074	2,500000	2,500000	3,875037	3,875037	
Линер зеленый	шт.	3,750037	2,500000	2,500000	3,750037	3,875018	
Набор текстовых выделителей, набор 4 цвета	шт.	3,750000	2,500000	2,500000	3,750000	3,875000	
Ластик	шт.	3,750000	2,500000	2,500000	3,750000	3,875087	
Бумага формата А4	шт.	3,750000	2,125000	2,125000	3,750000	6,000000	
Салфетки для оргтехники в тубе, 100 шт.	шт.	0,375005	0,250000	0,250000	0,375005	0,624995	
Батарейки, AAA/LR03, в упаковке не менее 12 шт.	шт.	0,624998	0,375000	0,375000	0,624998	1,249997	
Батарейки, AA/LR6, в упаковке не менее 18 шт.	шт.	0,624996	0,375000	0,375000	0,624996	1,250003	
Папка-регистратор с арочным механизмом, 70 мм	шт.	1,249981	0,875000	0,875000	1,249981	2,000000	
Набор линеров, не менее 10 цветов	шт.	1,875002	1,250000	1,250000	1,875002	2,000000	
Диски CD-R, не менее 100 шт.	шт.	0,500000	0,375000	0,375000	0,500000	0,625003	
Диски DVD-R, не менее 100 шт.	шт.	0,125001	0,125000	0,125000	0,125001	0,250002	
Антистеплер	шт.	0,250000	0,125000	0,125000	0,250000	0,375240	
Вертикальный накопитель пластиковый, 3 секции	шт.	0,375014	0,125000	0,125000	0,375014	0,625014	
Конверты для CD дисков с окном, не менее 25 штук	шт.	2,500061	1,750000	1,750000	2,500061	2,500061	
Полотенца бумажные листовые, 20 упак.	шт.	2,500002	1,500000	1,500000	2,500002	3,000000	

1	2	3	4	5	6	7	8
Мыло-крем жидкое, 5 литров	шт.	0,374994	0,250000	0,250000	0,374994	0,374994	
Освежитель воздуха, 300 мл	шт.	3,124925	2,125000	2,125000	3,124925	3,124925	
Средство для мытья посуды, 500 мл.	шт.	1,125110	0,750000	0,750000	1,125110	1,500000	
Бумага туалетная, 8 шт.	шт.	6,250040	3,750000	3,875000	6,250040	8,625020	
Тонер - картридж тип MPC2503H голубой для Ricoh	шт.	0,250000	0,125000	0,125000	0,250000	0,375000	
Тонер - картридж тип MPC2503H желтый для Ricoh	шт.	0,250000	0,125000	0,125000	0,250000	0,375000	
Тонер - картридж тип MPC2503H малиновый для Ricoh	шт.	0,250000	0,125000	0,125000	0,250000	0,375000	
Тонер - картридж тип MPC2503 черный для Ricoh	шт.	0,250000	0,125000	0,125000	0,250000	0,374999	
Бутыль для отработанного тонера тип MP C6003	шт.	0,125003	0,000000	0,000000	0,125003	0,125003	
Картридж для Canon iR ADVANCE C2020i/2020l/2025i/2030i/2030l /2220i/2220l/2225i/2230i, оригинальный, голубой	шт.	0,250000	0,125000	0,125000	0,250000	0,250000	
Картридж для Canon iR ADVANCE C2020i/2020l/2025i/2030i/2030l /2220i/2220l/2225i/2230i, оригинальный, черный	шт.	0,249999	0,125000	0,125000	0,249999	0,249999	
Картридж для Canon iR ADVANCE C2020i/2020l/2025i/2030i/2030l /2220i/2220l/2225i/2230i, оригинальный, пурпурный	шт.	0,250000	0,125000	0,125000	0,250000	0,250000	
Муниципальная работа «Проведение работ по внесению изменений в Правила землепользования и застройки Пермского городского округа»							
Содержание работы «Разработка материалов по внесению изменений в Правила землепользования и застройки Пермского городского округа»							
Уникальный номер реестровой записи 2806530							
1. Натуральные нормы, непосредственно связанные с выполнением муниципальной работы							
1.1. Работники, непосредственно связанные с выполнением муниципальной работы							
Главный инженер проекта	человеко-час	40,000000	40,000000	40,000000	40,000000	40,000000	иной метод
Главный инженер проекта (по инженерной инфраструктуре)	человеко-час	120,000000	120,000000	105,100000	120,000000	120,000000	
Начальник отдела планировки	человеко-час	74,000000	74,000000	74,000000	74,000000	74,000000	
Градостроитель проекта отдела планировки	человеко-час	200,000000	200,000000	200,000000	200,000000	200,000000	
Ведущий эксперт отдела транспортного развития территории	человеко-час	30,000000	30,000000	30,000000	30,000000	30,000000	
Начальник отдела кадастровых работ	человеко-час	10,000000	10,000000	10,000000	10,000000	10,000000	
Ведущий инженер отдела кадастровых работ	человеко-час	60,000000	60,000000	60,000000	60,000000	60,000000	
1.2. Материальные запасы и движимое имущество (основные средства и нематериальные активы), используемое в процессе выполнения муниципальной работы, с учетом срока его полезного использования							
Бумага формата А4	упаковка	0,220000	0,220000	0,220000	0,220000	0,220000	иной метод
Бумага формата А3	упаковка	0,200000	0,200000	0,200000	0,200000	0,200000	
Пружины металлические для переплета 14,3 мм	упаковка	0,010000	0,010000	0,010000	0,010000	0,010000	
Пружины металлические для переплета 12,7 мм	упаковка	0,010000	0,010000	0,010000	0,010000	0,010000	
Обложки пластиковые прозрачные для переплета, не менее 100 шт.	упаковка	0,010000	0,010000	0,010000	0,010000	0,010000	
Обложки картонные для переплета, не менее 100 шт.	упаковка	0,010000	0,010000	0,010000	0,010000	0,010000	

1	2	3	4	5	6	7	8
Бумага рулонная А0, ширина не менее 914 мм	шт.	0,000000	0,000000	0,000000	0,000000	0,000000	
Тонер Konica Minolta bizhub C308, TN-324C (A8DA450), ресурс 26 000 стр., цвет: Cyan/«синий», оригинальный	шт.	0,000200	0,000200	0,000200	0,000200	0,000200	
Тонер Konica Minolta bizhub C308, TN-324K (A8DA150), ресурс 28 000 стр., цвет: Black/«черный», оригинальный	шт.	0,000200	0,000200	0,000200	0,000200	0,000200	
Тонер Konica Minolta bizhub C308, TN-324Y (A8DA250), ресурс 26 000 стр., цвет: Yellow/желтый, оригинальный	шт.	0,000200	0,000200	0,000200	0,000200	0,000200	
Тонер Konica Minolta bizhub C308, TN-324M (A8DA350), ресурс 26 000 стр., цвет: Magenta/красный, оригинальный	шт.	0,000200	0,000200	0,000200	0,000200	0,000200	
Картридж HP CF380X/312X Black	шт.	0,001000	0,001000	0,001000	0,001000	0,001000	
Картридж HP CF381A Cyan	шт.	0,001000	0,001000	0,001000	0,001000	0,001000	
Картридж HP CF382A Yellow	шт.	0,001000	0,001000	0,001000	0,001000	0,001000	
Картридж HP CF383A Magenta	шт.	0,001000	0,001000	0,001000	0,001000	0,001000	
Картридж HP № 72 Crey (130 мл) для DesignJet	шт.	0,000200	0,000200	0,000200	0,000200	0,000200	
Картридж HP № 72 Cyan (130 мл) для DesignJet	шт.	0,000200	0,000200	0,000200	0,000200	0,000200	
Картридж HP № 72 Magenta (130 мл) для DesignJet	шт.	0,000200	0,000200	0,000200	0,000200	0,000200	
Картридж HP № 72 MatteBlack (130 мл) для DesignJet	шт.	0,000200	0,000200	0,000200	0,000200	0,000200	
Картридж HP № 72 Photo Black (130 мл) для DesignJet	шт.	0,000200	0,000200	0,000200	0,000200	0,000200	
Картридж HP № 72 Yellow (130 мл) для DesignJet	шт.	0,000200	0,000200	0,000200	0,000200	0,000200	
Печатающая головка HP № 72 (C9380A) Grey + Photo Black	шт.	0,000200	0,000200	0,000200	0,000200	0,000200	
Печатающая головка HP № 72 (C9384A) Matte Black + Yellow	шт.	0,000200	0,000200	0,000200	0,000200	0,000200	
Печатающая головка HP № 72 (C9383A) Magenta + Cyan	шт.	0,000200	0,000200	0,000200	0,000200	0,000200	
Тонер – картридж тип MPC2503H голубой для Ricoh	шт.	0,002000	0,002000	0,002000	0,002000	0,002000	
Тонер – картридж тип MPC2503H желтый для Ricoh	шт.	0,002000	0,002000	0,002000	0,002000	0,002000	
Тонер – картридж тип MPC2503H малиновый для Ricoh	шт.	0,002000	0,002000	0,002000	0,002000	0,002000	
Тонер – картридж тип MPC2503 черный для Ricoh	шт.	0,010000	0,010000	0,010000	0,010000	0,010000	
Бутыль для отработанного тонера тип MP C6003	шт.	0,002000	0,002000	0,002000	0,002000	0,002000	
2. Натуральные нормы на общехозяйственные нужды							
2.1. Коммунальные услуги							
Электроэнергия	кВт/ч	182,487825	124,548911	1 245,489110	182,487825	182,487825	иной метод
Теплоэнергия и горячее водоснабжение	Гкал	0,375000	0,255939	2,559395	0,375000	0,375000	
Холодное водоснабжение	куб. м	2,250000	1,535637	15,356370	2,250000	2,250000	
Водоотведение	куб. м	2,250000	1,535637	15,356370	2,250000	2,250000	
Оказание услуг по обращению с твердыми коммунальными отходами (ТКО)	тонн	0,006546	0,004468	0,044677	0,006546	0,006546	
2.2. Содержание объектов недвижимого имущества, необходимого для выполнения муниципального задания							

1	2	3	4	5	6	7	8
Оплата услуг охраны	мес.	0,150000	0,102376	1,023757	0,150000	0,150000	иной метод
Услуги по техническому обслуживанию кондиционеров	шт.	0,075000	0,051188	0,511879	0,075000	0,075000	
Услуги по техническому обслуживанию вычислительной техники	мес.	0,150000	0,102376	1,023757	0,150000	0,150000	
Затраты на оплату услуг внештатных сотрудников (услуги электрика)	мес.	0,150000	0,102376	1,023757	0,150000	0,150000	
Затраты на закупку услуг управляющей компании по содержанию и текущему ремонту имущества многоквартирного дома	мес.	0,150000	0,102376	1,023757	0,150000	0,150000	
Взносы на капитальный ремонт	мес.	0,150000	0,102376	1,023757	0,150000	0,150000	
Затраты на санитарно-эпидемиологические услуги (дезинсекция, дератизация)	мес.	0,150000	0,102376	1,023757	0,150000	0,150000	
Затраты на оплату услуг по обслуживанию и уборке помещения	кв. м	4,016251	4,016250	40,162500	4,016251	4,016251	
Затраты на содержание прилегающей территории	кв. м	6,250002	6,250000	62,500000	6,250002	6,250002	
Услуги по техническому обслуживанию и ремонту систем пожарной сигнализации	мес.	0,150000	0,102376	1,023757	0,150000	0,150000	
2.3. Затраты на аренду помещения							
Затраты на аренду помещения	мес.	0,000000	0,037500	0,375000	0,000000	0,000000	иной метод
2.4. Содержание объектов особо ценного движимого имущества, необходимого для выполнения муниципального задания							
Услуги по техническому обслуживанию и ремонту принтеров, многофункциональных устройств и копировальных аппаратов (оргтехники)	ед.	0,062500	0,042656	0,426565	0,062500	0,062500	иной метод
2.5. Затраты на приобретение объектов особо ценного движимого имущества							
Стол офисный рабочий	шт.	0,000000	0,062500	0,625000	0,000000	0,000000	иной метод
Тумба приставная	шт.	0,000000	0,062500	0,625000	0,000000	0,000000	
Кресло для персонала	шт.	0,000000	0,062500	0,625000	0,000000	0,000000	
Стул для посетителей	шт.	0,000000	0,062500	0,625000	0,000000	0,000000	
Ноутбук	шт.	0,012500	0,000000	0,000000	0,012500	0,012500	
Компьютеры персональные (системный блок, монитор, мышь, клавиатура, предустановленное ПО)	шт.	0,025000	0,062500	0,625000	0,025000	0,025000	
2.6. Услуги связи							
Оказание услуг почтовой связи и иных услуг, технологически неразрывно связанных с услугами почтовой связи	ед.	0,125001	0,085313	0,853125	0,125001	0,125001	иной метод
Оказание услуг общедоступной электрической связи	мес.	0,150000	0,102375	1,023750	0,150000	0,150000	
Оказание услуг по предоставлению доступа к сети Интернет	мес.	0,150000	0,137500	1,375000	0,150000	0,150000	
2.7. Транспортные услуги							
Оказание транспортных услуг по перевозке сотрудников	маш./час	1,000000	0,800000	8,000000	1,150000	2,750000	иной метод
2.8. Работники, которые не принимают непосредственного участия в выполнении муниципальной работы							

1	2	3	4	5	6	7	8
Директор	человеко-час	24,650000	6,387500	63,875000	24,650000	24,650000	иной метод
Заместитель директора	человеко-час	24,650000	6,387500	63,875000	24,650000	24,650000	
Начальник планово-экономического отдела	человеко-час	24,650000	6,387500	63,875000	24,650000	24,650000	
Экономист	человеко-час	24,650000	6,387500	63,875000	24,650000	24,650000	
Начальник общего отдела	человеко-час	24,650000	6,387500	63,875000	24,650000	24,650000	
Юрисконсульт	человеко-час	24,650000	6,387500	63,875000	24,650000	24,650000	
Специалист по связям с общественностью	человеко-час	24,650000	6,387500	63,875000	24,650000	24,650000	
2.9. Прочие общехозяйственные нужды							
Проезд при служебных командировках	кол-во чел.	0,012500	0,008531	0,085313	0,012500	0,012500	иной метод
Проживание при служебных командировках	кол-во чел.	0,012500	0,008531	0,085313	0,012500	0,012500	
Обеспечение суточными при служебной командировке	кол-во чел.	0,012500	0,008531	0,085313	0,012500	0,012500	
Информационно-консультационные услуги (СПС Консультант)	мес.	0,150000	0,106773	1,067732	0,150000	0,150000	
Изготовление квалифицированного (базового) сертификата ЭП	чел.	0,037500	0,026693	0,266933	0,037500	0,037500	
Оказание консультационных услуг, связанных с оборотом недвижимости, требующие предварительной проработки	усл. ед.	0,775000	0,775000	2,250000	0,775000	0,775000	
Оказание услуг по предоставлению права использования программы для ЭВМ «Касперский»	кол-во лицензий	0,375000	0,325000	3,250000	0,375000	0,375000	
Оказание услуг по сопровождению программы для ЭВМ «Полигон: Межевой план»	ед.	0,050000	0,035591	0,355911	0,050000	0,050000	
Оказание услуг по сопровождению программы для ЭВМ «Полигон: Карта план», «Полигон: Границы субъекта»	ед.	0,037500	0,037500	0,375000	0,037500	0,037500	
Затраты на приобретение неисключительных прав на программное обеспечение Солярис 8 Аналитик (лицензия на 12 мес.)	ед.	0,012500	0,000000	0,000000	0,012500	0,012500	
Программное обеспечение Лира-САПР 2021 Стандарт 1 лицензия	ед.	0,000000	0,012500	0,125000	0,000000	0,000000	
Программное обеспечение ПК «ГРАНД-Смета», версия «Флеш» на одно рабочее место с базовым комплектом нормативно-справочной информации	ед.	0,000000	0,012500	0,125000	0,000000	0,000000	
Программное обеспечение Renga	ед.	0,000000	0,062500	0,625000	0,000000	0,000000	
Программное обеспечение «nanoCAD Корпоративная лицензия» 22, сетевая лицензия	ед.	0,000000	0,012500	0,125000	0,000000	0,000000	
Программное обеспечение LibreOffice 6.4	ед.	0,000000	0,062500	0,625000	0,000000	0,000000	
Оказание услуг по сопровождению электронных сервисов (техническое обслуживание и обновление сайта genplan)	мес.	0,150000	0,106773	1,067732	0,150000	0,150000	
Оказание услуг по предоставлению корректирующей информации спутниковой базовой станции	мес.	0,150000	0,037500	0,375000	0,150000	0,150000	
Организация обучения, повышения квалификации	чел.	0,037500	0,026693	0,266933	0,037500	0,075000	
Оказание услуг по проведению специальной оценки условий труда	ед.	0,012500	0,000000	0,000000	0,012500	0,012500	

1	2	3	4	5	6	7	8
Членские взносы для вступления в саморегулируемую организацию кадастровых инженеров	чел.	0,050000	0,000000	0,000000	0,050000	0,050000	
Клейкие закладки 8 цветов по 25 листов, (45*12)	шт.	0,375000	0,250000	2,500000	0,375000	0,387506	
Блок-кубик (9*9*9), белый	шт.	0,374996	0,250000	2,500000	0,374996	0,387498	
Скрепки металлические 28 мм, в упаковке не менее 100 шт.	шт.	0,375006	0,250000	2,500000	0,375006	0,750012	
Зажимы для бумаг 19 мм, в упаковке не менее 48 шт.	шт.	0,374999	0,250000	2,500000	0,374999	0,750003	
Штемпельная краска, синяя 45 мл	шт.	0,024995	0,012500	0,125000	0,024995	0,037492	
Клей-карандаш, 40 г	шт.	0,374998	0,250000	2,500000	0,374998	0,387503	
Корректирующая жидкость, 20 мл	шт.	0,375000	0,250000	2,500000	0,375000	0,387500	
Файл-вкладыш, не менее 110 мкм, в упаковке не менее 50 шт.	шт.	0,062501	0,062500	0,625000	0,062501	0,125002	
Файл-вкладыш, 45 мкм, в упаковке не менее 100 шт.	шт.	0,374999	0,262500	2,625000	0,374999	0,387499	
Механизм для скоросшивателя, в упаковке не менее 50 шт.	шт.	0,037498	0,025000	0,250000	0,037498	0,037498	
Папка-уголок	шт.	0,987473	0,712500	7,125000	0,987473	1,250000	
Короб архивный с завязками, не менее 75 мм	шт.	0,249996	0,175000	1,750000	0,249996	0,250004	
Короб архивный пластиковый, 120 мм	шт.	0,250000	0,175000	1,750000	0,250000	0,250000	
Ручка шариковая, 0,25 мм	шт.	0,749991	0,500000	5,000000	0,749991	0,750009	
Ручка шариковая автоматическая, 0,32 мм	шт.	0,750008	0,500000	5,000000	0,750008	0,750008	
Линер черный	шт.	0,375004	0,250000	2,500000	0,387502	0,387502	
Линер красный	шт.	0,375007	0,250000	2,500000	0,387504	0,387504	
Линер зеленый	шт.	0,375004	0,250000	2,500000	0,375004	0,387502	
Набор текстовых выделителей, набор 4 цвета	шт.	0,375000	0,250000	2,500000	0,375000	0,387500	
Ластик	шт.	0,375000	0,250000	2,500000	0,375000	0,387509	
Бумага формата А4	шт.	0,375000	0,212500	2,125000	0,375000	0,600000	
Салфетки для оргтехники в тубе, 100 шт.	шт.	0,037501	0,025000	0,250000	0,037501	0,062499	
Батарейки, AAA/LR03, в упаковке не менее 12 шт.	шт.	0,062500	0,037500	0,375000	0,062500	0,125000	
Батарейки, AA/LR6, в упаковке не менее 18 шт.	шт.	0,062500	0,037500	0,375000	0,062500	0,125000	
Папка-регистратор с арочным механизмом, 70 мм	шт.	0,124998	0,087500	0,875000	0,124998	0,200000	
Набор линеров, не менее 10 цветов	шт.	0,187500	0,125000	1,250000	0,187500	0,200000	
Диски CD-R, не менее 100 шт.	шт.	0,050000	0,037500	0,375000	0,050000	0,062500	
Диски DVD-R, не менее 100 шт.	шт.	0,012500	0,012500	0,125000	0,012500	0,025000	
Антистеплер	шт.	0,025000	0,012500	0,125000	0,025000	0,037524	
Вертикальный накопитель пластиковый, 3 секции	шт.	0,037501	0,012500	0,125000	0,037501	0,062501	
Конверты для CD дисков с окном, не менее 25 штук	шт.	0,250006	0,175000	1,750000	0,250006	0,250006	
Полотенца бумажные листовые, 20 упак.	шт.	0,250000	0,150000	1,500000	0,250000	0,300000	
Мыло-крем жидкое, 5 л	шт.	0,037499	0,025000	0,250000	0,037499	0,037499	

1	2	3	4	5	6	7	8
Освежитель воздуха, 300 мл	шт.	0,312492	0,212500	2,125000	0,312492	0,312492	
Средство для мытья посуды, 500 мл	шт.	0,112511	0,075000	0,750000	0,112511	0,150000	
Бумага туалетная, 8 шт.	шт.	0,625004	0,375000	3,875000	0,625004	0,862502	
Тонер – картридж тип MPC2503H голубой для Ricoh	шт.	0,025000	0,012500	0,125000	0,025000	0,037500	
Тонер – картридж тип MPC2503H желтый для Ricoh	шт.	0,025000	0,012500	0,125000	0,025000	0,037500	
Тонер – картридж тип MPC2503H малиновый для Ricoh	шт.	0,025000	0,012500	0,125000	0,025000	0,037500	
Тонер – картридж тип MPC2503 черный для Ricoh	шт.	0,025000	0,012500	0,125000	0,025000	0,037500	
Бутыль для отработанного тонера тип MP C6003	шт.	0,012500	0,000000	0,000000	0,012500	0,012500	
Картридж для Canon iR ADVANCE C2020i/2020l/2025i/2030i/2030l /2220i/2220l/2225i/2230i, оригинальный, голубой	шт.	0,025000	0,012500	0,125000	0,025000	0,025000	
Картридж для Canon iR ADVANCE C2020i/2020l/2025i/2030i/2030l /2220i/2220l/2225i/2230i, оригинальный, черный	шт.	0,025000	0,012500	0,125000	0,025000	0,025000	
Картридж для Canon iR ADVANCE C2020i/2020l/2025i/2030i/2030l /2220i/2220l/2225i/2230i, оригинальный, пурпурный	шт.	0,025000	0,012500	0,125000	0,025000	0,025000	
Картридж для Canon iR ADVANCE C2020i/2020l/2025i/2030i/2030l /2220i/2220l/2225i/2230i, оригинальный, желтый	шт.	0,025000	0,012500	0,125000	0,025000	0,025000	
Муниципальная работа «Разработка документации по планировке территории»							
Содержание работы «Разработка проектов планировки территории»							
Уникальный номер реестровой записи 2802530							
1. Натуральные нормы, непосредственно связанные с выполнением муниципальной работы							
1.1. Работники, непосредственно связанные с выполнением муниципальной работы							
Главный архитектор проекта	человеко-час	4,000000	4,000000	4,000000	4,000000	4,000000	иной метод
Главный инженер проекта (по инженерной инфраструктуре)	человеко-час	8,000000	8,000000	7,000000	8,000000	8,000000	
Главный инженер проекта	человеко-час	4,000000	4,000000	4,000000	4,000000	4,000000	
Начальник отдела планировки	человеко-час	8,000000	8,000000	8,000000	8,000000	8,000000	
Ведущий инженер отдела планировки	человеко-час	34,000000	34,000000	32,000000	34,000000	34,000000	
Градостроитель проекта отдела планировки	человеко-час	34,000000	34,000000	32,000000	34,000000	34,000000	
Ведущий архитектор отдела концептуальных решений по архитектуре и благоустройству территорий	человеко-час	16,000000	16,000000	16,000000	16,000000	16,000000	
Инженер I категории отдела концептуальных решений по архитектуре и благоустройству территорий	человеко-час	8,000000	8,000000	8,000000	8,000000	8,000000	
Начальник отдела транспортного развития территории	человеко-час	8,000000	8,000000	8,000000	8,000000	8,000000	
Ведущий эксперт отдела транспортного развития территории	человеко-час	16,000000	16,000000	8,000000	16,000000	16,000000	
Начальник отдела кадастровых работ	человеко-час	4,000000	4,000000	4,000000	4,000000	4,000000	
Ведущий инженер отдела кадастровых работ	человеко-час	6,000000	6,000000	6,000000	6,000000	6,000000	
Специалист по защите информации	человеко-час	6,000000	6,000000	6,000000	6,000000	6,000000	

1	2	3	4	5	6	7	8
1.2. Материальные запасы и движимое имущество (основные средства и нематериальные активы), используемое в процессе выполнения муниципальной работы, с учетом срока его полезного использования							
Бумага формата А4	упаковка	0,070000	0,070000	0,070000	0,070000	0,070000	иной метод
Бумага формата А3	упаковка	0,050000	0,050000	0,050000	0,050000	0,050000	
Пружины металлические для переплета 14,3 мм	упаковка	0,010000	0,010000	0,010000	0,010000	0,010000	
Пружины металлические для переплета 12,7 мм	упаковка	0,010000	0,010000	0,010000	0,010000	0,010000	
Обложки пластиковые прозрачные для переплета, не менее 100 шт.	упаковка	0,010000	0,010000	0,010000	0,010000	0,010000	
Обложки картонные для переплета, не менее 100 шт.	упаковка	0,010000	0,010000	0,010000	0,010000	0,010000	
Бумага рулонная А0, ширина не менее 914 мм	шт.	0,000400	0,000400	0,000400	0,000400	0,000400	
Тонер Konica Minolta bizhub C308, TN-324C (A8DA450), ресурс 26 000 стр., цвет: Cyan/«синий», оригинальный	шт.	0,004000	0,004000	0,004000	0,004000	0,004000	
Тонер Konica Minolta bizhub C308, TN-324K (A8DA150), ресурс 28 000 стр., цвет: Black/«черный», оригинальный	шт.	0,004000	0,004000	0,004000	0,004000	0,004000	
Тонер Konica Minolta bizhub C308, TN-324Y (A8DA250), ресурс 26 000 стр., цвет: Yellow/желтый, оригинальный	шт.	0,004000	0,004000	0,004000	0,004000	0,004000	
Тонер Konica Minolta bizhub C308, TN-324M (A8DA350), ресурс 26 000 стр., цвет: Magenta/красный, оригинальный	шт.	0,004000	0,004000	0,004000	0,004000	0,004000	
Картридж HP CF380X/312X Black	шт.	0,002000	0,002000	0,002000	0,002000	0,002000	
Картридж HP CF381A Cyan	шт.	0,002000	0,002000	0,002000	0,002000	0,002000	
Картридж HP CF382A Yellow	шт.	0,002000	0,002000	0,002000	0,002000	0,002000	
Картридж HP CF383A Magenta	шт.	0,002000	0,002000	0,002000	0,002000	0,002000	
Картридж HP № 72 Crey (130 мл) для DesignJet	шт.	0,003000	0,003000	0,003000	0,003000	0,003000	
Картридж HP № 72 Cyan (130 мл) для DesignJet	шт.	0,003000	0,003000	0,003000	0,003000	0,003000	
Картридж HP № 72 Magenta (130 мл) для DesignJet	шт.	0,003000	0,003000	0,003000	0,003000	0,003000	
Картридж HP № 72 MatteBlack (130 мл) для DesignJet	шт.	0,003000	0,003000	0,003000	0,003000	0,003000	
Картридж HP № 72 Photo Black (130 мл) для DesignJet	шт.	0,003000	0,003000	0,003000	0,003000	0,003000	
Картридж HP № 72 Yellow (130 мл) для DesignJet	шт.	0,003000	0,003000	0,003000	0,003000	0,003000	
Печатающая головка HP № 72 (C9380A) Grey + Photo Black	шт.	0,003000	0,003000	0,003000	0,003000	0,003000	
Печатающая головка HP № 72 (C9384A) Matte Black + Yellow	шт.	0,003000	0,003000	0,003000	0,003000	0,003000	
Печатающая головка HP № 72 (C9383A) Magenta + Cyan	шт.	0,003000	0,003000	0,003000	0,003000	0,003000	
Тонер – картридж тип MPC2503H голубой для Ricoh	шт.	0,010000	0,010000	0,010000	0,010000	0,010000	
Тонер – картридж тип MPC2503H желтый для Ricoh	шт.	0,010000	0,010000	0,010000	0,010000	0,010000	
Тонер – картридж тип MPC2503H малиновый для Ricoh	шт.	0,010000	0,010000	0,010000	0,010000	0,010000	
Тонер – картридж тип MPC2503 черный для Ricoh	шт.	0,010000	0,010000	0,010000	0,010000	0,010000	
Бутыль для отработанного тонера тип MP C6003	шт.	0,003000	0,003000	0,003000	0,003000	0,003000	

1	2	3	4	5	6	7	8
2. Натуральные нормы на общехозяйственные нужды							
2.1. Коммунальные услуги							
Электроэнергия	кВт/ч	44,207322	30,171732	16,287291	44,207322	44,207322	иной метод
Теплоэнергия и горячее водоснабжение	Гкал	0,090843	0,062001	0,033469	0,090843	0,090843	
Холодное водоснабжение	куб. м	0,545058	0,372005	0,200816	0,545058	0,545058	
Водоотведение	куб. м	0,545058	0,372005	0,200816	0,545058	0,545058	
Оказание услуг по обращению с твердыми коммунальными отходами (ТКО)	тонн	0,001586	0,001082	0,000584	0,001586	0,001586	
2.2. Содержание объектов недвижимого имущества, необходимого для выполнения муниципального задания							
Оплата услуг охраны	мес.	0,036337	0,024800	0,013388	0,036337	0,036337	иной метод
Услуги по техническому обслуживанию кондиционеров	шт.	0,018169	0,012400	0,006694	0,018169	0,018169	
Услуги по техническому обслуживанию вычислительной техники	мес.	0,036337	0,024800	0,013388	0,036337	0,036337	
Затраты на оплату услуг внештатных сотрудников (услуги электрика)	мес.	0,036337	0,024800	0,013388	0,036337	0,036337	
Затраты на закупку услуг управляющей компании по содержанию и текущему ремонту имущества многоквартирного дома	мес.	0,036337	0,024800	0,013388	0,036337	0,036337	
Взносы на капитальный ремонт	мес.	0,036337	0,024800	0,013388	0,036337	0,036337	
Затраты на санитарно-эпидемиологические услуги (дезинсекция, дератизация)	мес.	0,036337	0,024800	0,013388	0,036337	0,036337	
Затраты на оплату услуг по обслуживанию и уборке помещения	кв. м	0,972929	0,972929	0,525206	0,972929	0,972929	
Затраты на содержание прилегающей территории	кв. м	1,514051	1,514050	0,817314	1,514051	1,514051	
Услуги по техническому обслуживанию и ремонту систем пожарной сигнализации	мес.	0,036337	0,024800	0,013388	0,036337	0,036337	
2.3. Затраты на аренду помещения							
Затраты на аренду помещения	мес.	0,000000	0,009084	0,004904	0,000000	0,000000	иной метод
2.4. Содержание объектов особо ценного движимого имущества, необходимого для выполнения муниципального задания							
Услуги по техническому обслуживанию и ремонту принтеров, многофункциональных устройств и копировальных аппаратов (оргтехники)	ед.	0,015141	0,010333	0,005578	0,015141	0,015141	иной метод
2.5. Затраты на приобретение объектов особо ценного движимого имущества							
Стол офисный рабочий	шт.	0,000000	0,015141	0,008173	0,000000	0,000000	иной метод
Тумба приставная	шт.	0,000000	0,015141	0,008173	0,000000	0,000000	
Кресло для персонала	шт.	0,000000	0,015141	0,008173	0,000000	0,000000	
Стул для посетителей	шт.	0,000000	0,015141	0,008173	0,000000	0,000000	
Ноутбук	шт.	0,003028	0,000000	0,000000	0,003028	0,003028	
Компьютеры персональные (системный блок, монитор, мышь, клавиатура, предустановленное ПО)	шт.	0,006056	0,015141	0,008173	0,006056	0,006056	

1	2	3	4	5	6	7	8
2.6. Услуги связи							
Оказание услуг почтовой связи и иных услуг, технологически неразрывно связанных с услугами почтовой связи	ед.	0,030281	0,020667	0,011156	0,030281	0,030281	иной метод
Оказание услуг общедоступной электрической связи	мес.	0,036337	0,024800	0,013388	0,036337	0,036337	
Оказание услуг по предоставлению доступа к сети Интернет	мес.	0,036337	0,033309	0,017981	0,036337	0,036337	
2.7. Транспортные услуги							
Оказание транспортных услуг по перевозке сотрудников	маш./час	0,242248	0,193798	0,104616	0,278585	0,666182	иной метод
2.8. Работники, которые не принимают непосредственного участия в выполнении муниципальной работы							
Директор	человеко-час	5,971415	1,547359	0,835295	5,971415	5,971415	иной метод
Заместитель директора	человеко-час	5,971415	1,547359	0,835295	5,971415	5,971415	
Начальник планово-экономического отдела	человеко-час	5,971415	1,547359	0,835295	5,971415	5,971415	
Экономист	человеко-час	5,971415	1,547359	0,835295	5,971415	5,971415	
Начальник общего отдела	человеко-час	5,971415	1,547359	0,835295	5,971415	5,971415	
Юрисконсульт	человеко-час	5,971415	1,547359	0,835295	5,971415	5,971415	
Специалист по связям с общественностью	человеко-час	5,971415	1,547359	0,835295	5,971415	5,971415	
2.9. Прочие общехозяйственные нужды							
Проезд при служебных командировках	кол-во чел.	0,003028	0,002067	0,001116	0,003028	0,003028	иной метод
Проживание при служебных командировках	кол-во чел.	0,003028	0,002067	0,001116	0,003028	0,003028	
Обеспечение суточными при служебной командировке	кол-во чел.	0,003028	0,002067	0,001116	0,003028	0,003028	
Информационно-консультационные услуги (СПС Консультант)	мес.	0,036337	0,025866	0,013963	0,036337	0,036337	
Изготовление квалифицированного (базового) сертификата ЭП	чел.	0,009084	0,006466	0,003491	0,009084	0,009084	
Оказание консультационных услуг, связанных с оборотом недвижимости, требующие предварительной проработки	усл. ед.	0,187742	0,187742	0,029423	0,187742	0,187742	
Оказание услуг по предоставлению права использования программы для ЭВМ «Касперский»	кол-во лицензий	0,090843	0,078731	0,042500	0,090843	0,090843	
Оказание услуг по сопровождению программы для ЭВМ «Полигон: Межевой план»	ед.	0,012112	0,008622	0,004654	0,012112	0,012112	
Оказание услуг по сопровождению программы для ЭВМ «Полигон: Карта план», «Полигон: Границы субъекта»	ед.	0,009084	0,009084	0,004904	0,009084	0,009084	
Затраты на приобретение неисключительных прав на программное обеспечение Солярис 8 Аналитик (лицензия на 12 мес.)	ед.	0,003028	0,000000	0,000000	0,003028	0,003028	
Программное обеспечение Лира-САПР 2021 Стандарт 1 лицензия	ед.	0,000000	0,003028	0,001635	0,000000	0,000000	
Программное обеспечение ПК «ГРАНД-Смета», версия «Флеш» на одно рабочее место с базовым комплектом нормативно-справочной информации	ед.	0,000000	0,003028	0,001635	0,000000	0,000000	
Программное обеспечение Renga	ед.	0,000000	0,015141	0,008173	0,000000	0,000000	

1	2	3	4	5	6	7	8
Программное обеспечение «nanoCAD Корпоративная лицензия» 22, сетевая лицензия	ед.	0,000000	0,003028	0,001635	0,000000	0,000000	
Программное обеспечение LibreOffice 6.4	ед.	0,000000	0,015141	0,008173	0,000000	0,000000	
Оказание услуг по сопровождению электронных сервисов (техническое обслуживание и обновление сайта genplan)	мес.	0,036337	0,025866	0,013963	0,036337	0,036337	
Оказание услуг по предоставлению корректирующей информации спутниковой базовой станции	мес.	0,036337	0,009084	0,004904	0,036337	0,036337	
Организация обучения, повышения квалификации	чел.	0,009084	0,006466	0,003491	0,009084	0,018169	
Оказание услуг по проведению специальной оценки условий труда	ед.	0,003028	0,000000	0,000000	0,003028	0,003028	
Членские взносы для вступления в саморегулируемую организацию кадастровых инженеров	чел.	0,012112	0,000000	0,000000	0,012112	0,012112	
Клейкие закладки 8 цветов по 25 листов, (45*12)	шт.	0,090843	0,060562	0,032693	0,090843	0,093872	
Блок-кубик (9*9*9), белый	шт.	0,090842	0,060562	0,032693	0,090842	0,093871	
Скрепки металлические 28 мм, в упаковке не менее 100 шт.	шт.	0,090845	0,060562	0,032693	0,090845	0,181689	
Зажимы для бумаг 19 мм, в упаковке не менее 48 шт.	шт.	0,090843	0,060562	0,032693	0,090843	0,181687	
Штемпельная краска, синяя 45 мл	шт.	0,006055	0,003028	0,001635	0,006055	0,009082	
Клей-карандаш, 40 г	шт.	0,090843	0,060562	0,032693	0,090843	0,093872	
Корректирующая жидкость, 20 мл	шт.	0,090843	0,060562	0,032693	0,090843	0,093871	
Файл-вкладыш, не менее 110 мкм, в упаковке не менее 50 шт.	шт.	0,015141	0,015141	0,008173	0,015141	0,030281	
Файл-вкладыш, 45 мкм, в упаковке не менее 100 шт.	шт.	0,090843	0,063590	0,034327	0,090843	0,093871	
Механизм для скоросшивателя, в упаковке не менее 50 шт.	шт.	0,009084	0,006056	0,003269	0,009084	0,009084	
Папка-уголок	шт.	0,239213	0,172602	0,093174	0,239213	0,302810	
Короб архивный с завязками, не менее 75 мм	шт.	0,060561	0,042393	0,022885	0,060561	0,060563	
Короб архивный пластиковый, 120 мм	шт.	0,060562	0,042393	0,022885	0,060562	0,060562	
Ручка шариковая, 0,25 мм	шт.	0,181684	0,121124	0,065385	0,181684	0,181688	
Ручка шариковая автоматическая, 0,32 мм	шт.	0,181688	0,121124	0,065385	0,181688	0,181688	
Линер черный	шт.	0,090844	0,060562	0,032693	0,093872	0,093872	
Линер красный	шт.	0,090845	0,060562	0,032693	0,093872	0,093872	
Линер зеленый	шт.	0,090844	0,060562	0,032693	0,090844	0,093872	
Набор текстовых выделителей, набор 4 цвета	шт.	0,090843	0,060562	0,032693	0,090843	0,093871	
Ластик	шт.	0,090843	0,060562	0,032693	0,090843	0,093873	
Бумага формата А4	шт.	0,090843	0,051478	0,027789	0,090843	0,145349	
Салфетки для оргтехники в тубе, 100 шт.	шт.	0,009084	0,006056	0,003269	0,009084	0,015140	
Батарейки, AAA/LR03, в упаковке не менее 12 шт.	шт.	0,015140	0,009084	0,004904	0,015140	0,030281	
Батарейки, AA/LR6, в упаковке не менее 18 шт.	шт.	0,015140	0,009084	0,004904	0,015140	0,030281	

1	2	3	4	5	6	7	8
Папка-регистратор с арочным механизмом, 70 мм	шт.	0,030281	0,021197	0,011442	0,030281	0,048450	
Набор линеров, не менее 10 цветов	шт.	0,045422	0,030281	0,016346	0,045422	0,048450	
Диски CD-R, не менее 100 шт.	шт.	0,012112	0,009084	0,004904	0,012112	0,015141	
Диски DVD-R, не менее 100 шт.	шт.	0,003028	0,003028	0,001635	0,003028	0,006056	
Антистеплер	шт.	0,006056	0,003028	0,001635	0,006056	0,009090	
Вертикальный накопитель пластиковый, 3 секции	шт.	0,009085	0,003028	0,001635	0,009085	0,015141	
Конверты для CD дисков с окном, не менее 25 штук	шт.	0,060563	0,042393	0,022885	0,060563	0,060563	
Полотенца бумажные листовые, 20 упак.	шт.	0,060562	0,036337	0,019616	0,060562	0,072674	
Мыло-крем жидкое, 5 л	шт.	0,009084	0,006056	0,003269	0,009084	0,009084	
Освежитель воздуха, 300 мл	шт.	0,075701	0,051478	0,027789	0,075701	0,075701	
Средство для мытья посуды, 500 мл	шт.	0,027256	0,018169	0,009808	0,027256	0,036337	
Бумага туалетная, 8 шт.	шт.	0,151406	0,090843	0,050673	0,151406	0,208939	
Тонер – картридж тип MPC2503H голубой для Ricoh	шт.	0,006056	0,003028	0,001635	0,006056	0,009084	
Тонер – картридж тип MPC2503H желтый для Ricoh	шт.	0,006056	0,003028	0,001635	0,006056	0,009084	
Тонер – картридж тип MPC2503H малиновый для Ricoh	шт.	0,006056	0,003028	0,001635	0,006056	0,009084	
Тонер – картридж тип MPC2503 черный для Ricoh	шт.	0,006056	0,003028	0,001635	0,006056	0,009084	
Бутыль для отработанного тонера тип MP C6003	шт.	0,003028	0,000000	0,000000	0,003028	0,003028	
Картридж для Canon iR ADVANCE C2020i/2020l/2025i/2030i/2030l /2220i/2220l/2225i/2230i, оригинальный, голубой	шт.	0,006056	0,003028	0,001635	0,006056	0,006056	
Картридж для Canon iR ADVANCE C2020i/2020l/2025i/2030i/2030l /2220i/2220l/2225i/2230i, оригинальный, черный	шт.	0,006056	0,003028	0,001635	0,006056	0,006056	
Картридж для Canon iR ADVANCE C2020i/2020l/2025i/2030i/2030l /2220i/2220l/2225i/2230i, оригинальный, пурпурный	шт.	0,006056	0,003028	0,001635	0,006056	0,006056	
Картридж для Canon iR ADVANCE C2020i/2020l/2025i/2030i/2030l /2220i/2220l/2225i/2230i, оригинальный, желтый	шт.	0,006056	0,003028	0,001635	0,006056	0,006056	
Содержание работы «Разработка проектов межевания территории»							
Уникальный номер реестровой записи 2805030							
1. Натуральные нормы, непосредственно связанные с выполнением муниципальной работы							
1.1. Работники, непосредственно связанные с выполнением муниципальной работы							
Главный инженер проекта	человеко-час	4,000000	4,000000	4,000000	4,000000	4,000000	иной метод
Начальник отдела планировки	человеко-час	2,000000	2,000000	2,000000	2,000000	2,000000	
Начальник отдела кадастровых работ	человеко-час	3,000000	3,000000	3,000000	3,000000	3,000000	
Ведущий инженер отдела кадастровых работ	человеко-час	7,000000	7,000000	7,000000	7,000000	7,000000	
Геодезист отдела кадастровых работ	человеко-час	4,000000	4,000000	4,000000	4,000000	4,000000	
Ведущий специалист по защите информации	человеко-час	6,000000	6,000000	6,000000	6,000000	6,000000	

1	2	3	4	5	6	7	8
1.2. Материальные запасы и движимое имущество (основные средства и нематериальные активы), используемое в процессе выполнения муниципальной работы, с учетом срока его полезного использования							
Бумага формата А4	упаковка	0,030000	0,030000	0,030000	0,030000	0,030000	иной метод
Бумага формата А3	упаковка	0,030000	0,030000	0,030000	0,030000	0,030000	
Пружины металлические для переплета 14,3 мм	упаковка	0,010000	0,010000	0,010000	0,010000	0,010000	
Пружины металлические для переплета 12,7 мм	упаковка	0,010000	0,010000	0,010000	0,010000	0,010000	
Обложки пластиковые прозрачные для переплета, не менее 100 шт.	упаковка	0,010000	0,010000	0,010000	0,010000	0,010000	
Обложки картонные для переплета, не менее 100 шт.	упаковка	0,010000	0,010000	0,010000	0,010000	0,010000	
Бумага рулонная А0, ширина не менее 914 мм	шт.	0,004000	0,004000	0,004000	0,004000	0,004000	
Тонер Konica Minolta bizhub C308, TN-324C (A8DA450), ресурс 26 000 стр., цвет: Cyan/«синий», оригинальный	шт.	0,003000	0,003000	0,003000	0,003000	0,003000	
Тонер Konica Minolta bizhub C308, TN-324K (A8DA150), ресурс 28 000 стр., цвет: Black/«черный», оригинальный	шт.	0,003000	0,003000	0,003000	0,003000	0,003000	
Тонер Konica Minolta bizhub C308, TN-324Y (A8DA250), ресурс 26 000 стр., цвет: Yellow/желтый, оригинальный	шт.	0,003000	0,003000	0,003000	0,003000	0,003000	
Тонер Konica Minolta bizhub C308, TN-324M (A8DA350), ресурс 26 000 стр., цвет: Magenta/красный, оригинальный	шт.	0,003000	0,003000	0,003000	0,003000	0,003000	
Картридж HP CF380X/312X Black	шт.	0,001000	0,001000	0,001000	0,001000	0,001000	
Картридж HP CF381A Cyan	шт.	0,001000	0,001000	0,001000	0,001000	0,001000	
Картридж HP CF382A Yellow	шт.	0,001000	0,001000	0,001000	0,001000	0,001000	
Картридж HP CF383A Magenta	шт.	0,001000	0,001000	0,001000	0,001000	0,001000	
Картридж HP № 72 Crey (130 мл) для DesignJet	шт.	0,003000	0,003000	0,003000	0,003000	0,003000	
Картридж HP № 72 Cyan (130 мл) для DesignJet	шт.	0,003000	0,003000	0,003000	0,003000	0,003000	
Картридж HP № 72 Magenta (130 мл) для DesignJet	шт.	0,003000	0,003000	0,003000	0,003000	0,003000	
Картридж HP № 72 MatteBlack (130 мл) для DesignJet	шт.	0,003000	0,003000	0,003000	0,003000	0,003000	
Картридж HP № 72 Photo Black (130 мл) для DesignJet	шт.	0,003000	0,003000	0,003000	0,003000	0,003000	
Картридж HP № 72 Yellow (130 мл) для DesignJet	шт.	0,003000	0,003000	0,003000	0,003000	0,003000	
Печатающая головка HP № 72 (C9380A) Grey + Photo Black	шт.	0,003000	0,003000	0,003000	0,003000	0,003000	
Печатающая головка HP № 72 (C9384A) Matte Black + Yellow	шт.	0,003000	0,003000	0,003000	0,003000	0,003000	
Печатающая головка HP № 72 (C9383A) Magenta + Cyan	шт.	0,003000	0,003000	0,003000	0,003000	0,003000	
Тонер – картридж тип MPC2503H голубой для Ricoh	шт.	0,002000	0,002000	0,002000	0,002000	0,002000	
Тонер – картридж тип MPC2503H желтый для Ricoh	шт.	0,002000	0,002000	0,002000	0,002000	0,002000	
Тонер – картридж тип MPC2503H малиновый для Ricoh	шт.	0,002000	0,002000	0,002000	0,002000	0,002000	
Тонер – картридж тип MPC2503 черный для Ricoh	шт.	0,010000	0,010000	0,010000	0,010000	0,010000	
Бутыль для отработанного тонера тип MP C6003	шт.	0,001000	0,001000	0,001000	0,001000	0,001000	

1	2	3	4	5	6	7	8
2. Натуральные нормы на общехозяйственные нужды							
2.1. Коммунальные услуги							
Электроэнергия	кВт/ч	6,800366	23,791578	14,227657	6,800366	6,800366	иной метод
Теплоэнергия и горячее водоснабжение	Гкал	0,013974	0,048890	0,029237	0,013974	0,013974	
Холодное водоснабжение	куб. м	0,083846	0,293340	0,175421	0,083846	0,083846	
Водоотведение	куб. м	0,083846	0,293340	0,175421	0,083846	0,083846	
Оказание услуг по обращению с твердыми коммунальными отходами (ТКО)	тонн	0,000244	0,000853	0,000510	0,000244	0,000244	
2.2. Содержание объектов недвижимого имущества, необходимого для выполнения муниципального задания							
Оплата услуг охраны	мес.	0,005590	0,019556	0,011695	0,005590	0,005590	иной метод
Услуги по техническому обслуживанию кондиционеров	шт.	0,002795	0,009778	0,005847	0,002795	0,002795	
Услуги по техническому обслуживанию вычислительной техники	мес.	0,005590	0,019556	0,011695	0,005590	0,005590	
Затраты на оплату услуг внештатных сотрудников (услуги электрика)	мес.	0,005590	0,019556	0,011695	0,005590	0,005590	
Затраты на закупку услуг управляющей компании по содержанию и текущему ремонту имущества многоквартирного дома	мес.	0,005590	0,019556	0,011695	0,005590	0,005590	
Взносы на капитальный ремонт	мес.	0,005590	0,019556	0,011695	0,005590	0,005590	
Затраты на санитарно-эпидемиологические услуги (дезинсекция, дератизация)	мес.	0,005590	0,019556	0,011695	0,005590	0,005590	
Затраты на оплату услуг по обслуживанию и уборке помещения	кв. м	0,149665	0,767192	0,458790	0,149665	0,149665	
Затраты на содержание прилегающей территории	кв. м	0,232905	1,193887	0,713959	0,232905	0,232905	
Услуги по техническому обслуживанию и ремонту систем пожарной сигнализации	мес.	0,005590	0,019556	0,011695	0,005590	0,005590	
2.3. Затраты на аренду помещения							
Затраты на аренду помещения	мес.	0,000000	0,007163	0,004284	0,000000	0,000000	иной метод
2.4. Содержание объектов особо ценного движимого имущества, необходимого для выполнения муниципального задания							
Услуги по техническому обслуживанию и ремонту принтеров, многофункциональных устройств и копировальных аппаратов (оргтехники)	ед.	0,002329	0,008148	0,004873	0,002329	0,002329	иной метод
2.5. Затраты на приобретение объектов особо ценного движимого имущества							
Стол офисный рабочий	шт.	0,000000	0,011939	0,007140	0,000000	0,000000	иной метод
Тумба приставная	шт.	0,000000	0,011939	0,007140	0,000000	0,000000	
Кресло для персонала	шт.	0,000000	0,011939	0,007140	0,000000	0,000000	
Стул для посетителей	шт.	0,000000	0,011939	0,007140	0,000000	0,000000	
Ноутбук	шт.	0,000466	0,000000	0,000000	0,000466	0,000466	
Компьютеры персональные (системный блок, монитор, мышь, клавиатура, предустановленное ПО)	шт.	0,000932	0,011939	0,007140	0,000932	0,000932	

1	2	3	4	5	6	7	8
2.6. Услуги связи							
Оказание услуг почтовой связи и иных услуг, технологически неразрывно связанных с услугами почтовой связи	ед.	0,004658	0,016297	0,009746	0,004658	0,004658	иной метод
Оказание услуг общедоступной электрической связи	мес.	0,005590	0,019556	0,011695	0,005590	0,005590	
Оказание услуг по предоставлению доступа к сети Интернет	мес.	0,005590	0,026266	0,015707	0,005590	0,005590	
2.7. Транспортные услуги							
Оказание транспортных услуг по перевозке сотрудников	маш./час	0,037265	0,152818	0,091387	0,042854	0,102478	иной метод
2.8. Работники, которые не принимают непосредственного участия в выполнении муниципальной работы							
Директор	человеко-час	0,918576	1,220153	0,729666	0,918576	0,918576	иной метод
Заместитель директора	человеко-час	0,918576	1,220153	0,729666	0,918576	0,918576	
Начальник планово-экономического отдела	человеко-час	0,918576	1,220153	0,729666	0,918576	0,918576	
Экономист	человеко-час	0,918576	1,220153	0,729666	0,918576	0,918576	
Начальник общего отдела	человеко-час	0,918576	1,220153	0,729666	0,918576	0,918576	
Юрисконсульт	человеко-час	0,918576	1,220153	0,729666	0,918576	0,918576	
Специалист по связям с общественностью	человеко-час	0,918576	1,220153	0,729666	0,918576	0,918576	
2.9. Прочие общехозяйственные нужды							
Проезд при служебных командировках	кол-во чел.	0,000466	0,001630	0,000975	0,000466	0,000466	иной метод
Проживание при служебных командировках	кол-во чел.	0,000466	0,001630	0,000975	0,000466	0,000466	
Обеспечение суточными при служебной командировке	кол-во чел.	0,000466	0,001630	0,000975	0,000466	0,000466	
Информационно-консультационные услуги (СПС Консультант)	мес.	0,005590	0,020396	0,012197	0,005590	0,005590	
Изготовление квалифицированного (базового) сертификата ЭП	чел.	0,001397	0,005099	0,003049	0,001397	0,001397	
Оказание консультационных услуг, связанных с оборотом недвижимости, требующие предварительной проработки	усл. ед.	0,028880	0,148042	0,025703	0,028880	0,028880	
Оказание услуг по предоставлению права использования программы для ЭВМ «Касперский»	кол-во лицензий	0,013974	0,062082	0,037126	0,013974	0,013974	
Оказание услуг по сопровождению программы для ЭВМ «Полигон: Межевой план»	ед.	0,001863	0,006799	0,004066	0,001863	0,001863	
Оказание услуг по сопровождению программы для ЭВМ «Полигон: Карта план», «Полигон: Границы субъекта»	ед.	0,001397	0,007163	0,004284	0,001397	0,001397	
Затраты на приобретение неисключительных прав на программное обеспечение Солярис 8 Аналитик (лицензия на 12 мес.)	ед.	0,000466	0,000000	0,000000	0,000466	0,000466	
Программное обеспечение Лира-САПР 2021 Стандарт 1 лицензия	ед.	0,000000	0,002388	0,001428	0,000000	0,000000	
Программное обеспечение ПК «ГРАНД-Смета», версия «Флеш» на одно рабочее место с базовым комплектом нормативно-справочной информации	ед.	0,000000	0,002388	0,001428	0,000000	0,000000	
Программное обеспечение Renga	ед.	0,000000	0,011939	0,007140	0,000000	0,000000	

1	2	3	4	5	6	7	8
Программное обеспечение «nanoCAD Корпоративная лицензия» 22, сетевая лицензия	ед.	0,000000	0,002388	0,001428	0,000000	0,000000	
Программное обеспечение LibreOffice 6.4	ед.	0,000000	0,011939	0,007140	0,000000	0,000000	
Оказание услуг по сопровождению электронных сервисов (техническое обслуживание и обновление сайта genplan)	мес.	0,005590	0,020396	0,012197	0,005590	0,005590	
Оказание услуг по предоставлению корректирующей информации спутниковой базовой станции	мес.	0,005590	0,007163	0,004284	0,005590	0,005590	
Организация обучения, повышения квалификации	чел.	0,001397	0,005099	0,003049	0,001397	0,002795	
Оказание услуг по проведению специальной оценки условий труда	ед.	0,000466	0,000000	0,000000	0,000466	0,000466	
Членские взносы для вступления в саморегулируемую организацию кадастровых инженеров	чел.	0,001863	0,000000	0,000000	0,001863	0,001863	
Клейкие закладки 8 цветов по 25 листов, (45*12)	шт.	0,013974	0,047755	0,028558	0,013974	0,014440	
Блок-кубик (9*9*9), белый	шт.	0,013974	0,047755	0,028558	0,013974	0,014440	
Скрепки металлические 28 мм, в упаковке не менее 100 шт.	шт.	0,013975	0,047755	0,028558	0,013975	0,027949	
Зажимы для бумаг 19 мм, в упаковке не менее 48 шт.	шт.	0,013974	0,047755	0,028558	0,013974	0,027949	
Штемпельная краска, синяя 45 мл	шт.	0,000931	0,002388	0,001428	0,000931	0,001397	
Клей-карандаш, 40 г	шт.	0,013974	0,047755	0,028558	0,013974	0,014440	
Корректирующая жидкость, 20 мл	шт.	0,013974	0,047755	0,028558	0,013974	0,014440	
Файл-вкладыш, не менее 110 мкм, в упаковке не менее 50 шт.	шт.	0,002329	0,011939	0,007140	0,002329	0,004658	
Файл-вкладыш, 45 мкм, в упаковке не менее 100 шт.	шт.	0,013974	0,050143	0,029986	0,013974	0,014440	
Механизм для скоросшивателя, в упаковке не менее 50 шт.	шт.	0,001397	0,004776	0,002856	0,001397	0,001397	
Папка-уголок	шт.	0,036798	0,136103	0,081391	0,036798	0,046581	
Короб архивный с завязками, не менее 75 мм	шт.	0,009316	0,033429	0,019991	0,009316	0,009316	
Короб архивный пластиковый, 120 мм	шт.	0,009316	0,033429	0,019991	0,009316	0,009316	
Ручка шариковая, 0,25 мм	шт.	0,027948	0,095511	0,057117	0,027948	0,027949	
Ручка шариковая автоматическая, 0,32 мм	шт.	0,027949	0,095511	0,057117	0,027949	0,027949	
Линер черный	шт.	0,013974	0,047755	0,028558	0,014440	0,014440	
Линер красный	шт.	0,013975	0,047755	0,028558	0,014440	0,014440	
Линер зеленый	шт.	0,013974	0,047755	0,028558	0,013974	0,014440	
Набор текстовых выделителей, набор 4 цвета	шт.	0,013974	0,047755	0,028558	0,013974	0,014440	
Ластик	шт.	0,013974	0,047755	0,028558	0,013974	0,014440	
Бумага формата А4	шт.	0,013974	0,040592	0,024275	0,013974	0,022359	
Салфетки для оргтехники в тубе, 100 шт.	шт.	0,001397	0,004776	0,002856	0,001397	0,002329	
Батарейки, AAA/LR03, в упаковке не менее 12 шт.	шт.	0,002329	0,007163	0,004284	0,002329	0,004658	
Батарейки, AA/LR6, в упаковке не менее 18 шт.	шт.	0,002329	0,007163	0,004284	0,002329	0,004658	

1	2	3	4	5	6	7	8
Папка-регистратор с арочным механизмом, 70 мм	шт.	0,004658	0,016714	0,009995	0,004658	0,007453	
Набор линеров, не менее 10 цветов	шт.	0,006987	0,023878	0,014279	0,006987	0,007453	
Диски CD-R, не менее 100 шт.	шт.	0,001863	0,007163	0,004284	0,001863	0,002329	
Диски DVD-R, не менее 100 шт.	шт.	0,000466	0,002388	0,001428	0,000466	0,000932	
Антистеплер	шт.	0,000932	0,002388	0,001428	0,000932	0,001398	
Вертикальный накопитель пластиковый, 3 секции	шт.	0,001397	0,002388	0,001428	0,001397	0,002329	
Конверты для CD дисков с окном, не менее 25 штук	шт.	0,009316	0,033429	0,019991	0,009316	0,009316	
Полотенца бумажные листовые, 20 упак.	шт.	0,009316	0,028653	0,017135	0,009316	0,011179	
Мыло-крем жидкое, 5 л	шт.	0,001397	0,004776	0,002856	0,001397	0,001397	
Освежитель воздуха, 300 мл	шт.	0,011645	0,040592	0,024275	0,011645	0,011645	
Средство для мытья посуды, 500 мл	шт.	0,004193	0,014327	0,008568	0,004193	0,005590	
Бумага туалетная, 8 шт.	шт.	0,023291	0,071633	0,044265	0,023291	0,032141	
Тонер – картридж тип MPC2503H голубой для Ricoh	шт.	0,000932	0,002388	0,001428	0,000932	0,001397	
Тонер – картридж тип MPC2503H желтый для Ricoh	шт.	0,000932	0,002388	0,001428	0,000932	0,001397	
Тонер – картридж тип MPC2503H малиновый для Ricoh	шт.	0,000932	0,002388	0,001428	0,000932	0,001397	
Тонер – картридж тип MPC2503 черный для Ricoh	шт.	0,000932	0,002388	0,001428	0,000932	0,001397	
Бутыль для отработанного тонера тип MP C6003	шт.	0,000466	0,000000	0,000000	0,000466	0,000466	
Картридж для Canon iR ADVANCE C2020i/2020l/2025i/2030i/2030l /2220i/2220l/2225i/2230i, оригинальный, голубой	шт.	0,000932	0,002388	0,001428	0,000932	0,000932	
Картридж для Canon iR ADVANCE C2020i/2020l/2025i/2030i/2030l /2220i/2220l/2225i/2230i, оригинальный, черный	шт.	0,000932	0,002388	0,001428	0,000932	0,000932	
Картридж для Canon iR ADVANCE C2020i/2020l/2025i/2030i/2030l /2220i/2220l/2225i/2230i, оригинальный, пурпурный	шт.	0,000932	0,002388	0,001428	0,000932	0,000932	
Картридж для Canon iR ADVANCE C2020i/2020l/2025i/2030i/2030l /2220i/2220l/2225i/2230i, оригинальный, желтый	шт.	0,000932	0,002388	0,001428	0,000932	0,000932	
Муниципальная работа «Проведение кадастровых и геодезических работ в отношении земельных участков»							
Содержание работы «Выполнение кадастровых работ по земельным участкам, в целях формирования на торги»							
Уникальный номер реестровой записи 2806730							
1. Натуральные нормы, непосредственно связанные с выполнением муниципальной работы							
1.1. Работники, непосредственно связанные с выполнением муниципальной работы							
Главный инженер проекта	человеко-час	3,000000	3,000000	3,000000	3,000000	3,000000	иной метод
Начальник отдела кадастровых работ	человеко-час	4,000000	4,000000	4,000000	4,000000	4,000000	
Геодезист отдела кадастровых работ	человеко-час	16,000000	16,000000	16,000000	16,000000	16,000000	
Ведущий инженер отдела кадастровых работ	человеко-час	16,000000	16,000000	16,000000	16,000000	16,000000	
1.2. Материальные запасы и движимое имущество (основные средства и нематериальные активы), используемое в процессе выполнения муниципальной работы, с учетом срока его полезного использования							

1	2	3	4	5	6	7	8
Бумага формата А4	упаковка	0,050000	0,050000	0,050000	0,050000	0,050000	иной метод
Бумага формата А3	упаковка	0,050000	0,050000	0,050000	0,050000	0,050000	
Пружины металлические для переплета 14,3 мм	упаковка	0,020000	0,020000	0,020000	0,020000	0,020000	
Пружины металлические для переплета 12,7 мм	упаковка	0,020000	0,020000	0,020000	0,020000	0,020000	
Обложки пластиковые прозрачные для переплета, не менее 100 шт.	упаковка	0,005000	0,005000	0,005000	0,005000	0,005000	
Обложки картонные для переплета, не менее 100 шт.	упаковка	0,005000	0,005000	0,005000	0,005000	0,005000	
Бумага рулонная А0, ширина не менее 914 мм	шт.	0,000300	0,000300	0,000300	0,000300	0,000300	
Тонер Konica Minolta bizhub C308, TN-324C (A8DA450), ресурс 26 000 стр., цвет: Cyan/«синий», оригинальный	шт.	0,001000	0,001000	0,001000	0,001000	0,001000	
Тонер Konica Minolta bizhub C308, TN-324K (A8DA150), ресурс 28 000 стр., цвет: Black/«черный», оригинальный	шт.	0,001000	0,001000	0,001000	0,001000	0,001000	
Тонер Konica Minolta bizhub C308, TN-324Y (A8DA250), ресурс 26 000 стр., цвет: Yellow/желтый, оригинальный	шт.	0,001000	0,001000	0,001000	0,001000	0,001000	
Тонер Konica Minolta bizhub C308, TN-324M (A8DA350), ресурс 26 000 стр., цвет: Magenta/красный, оригинальный	шт.	0,001000	0,001000	0,001000	0,001000	0,001000	
Картридж HP CF380X/312X Black	шт.	0,001000	0,001000	0,001000	0,001000	0,001000	
Картридж HP CF381A Cyan	шт.	0,001000	0,001000	0,001000	0,001000	0,001000	
Картридж HP CF382A Yellow	шт.	0,001000	0,001000	0,001000	0,001000	0,001000	
Картридж HP CF383A Magenta	шт.	0,001000	0,001000	0,001000	0,001000	0,001000	
Картридж HP № 72 Crey (130 мл) для DesignJet	шт.	0,001000	0,001000	0,001000	0,001000	0,001000	
Картридж HP № 72 Cyan (130 мл) для DesignJet	шт.	0,001000	0,001000	0,001000	0,001000	0,001000	
Картридж HP № 72 Magenta (130 мл) для DesignJet	шт.	0,001000	0,001000	0,001000	0,001000	0,001000	
Картридж HP № 72 MatteBlack (130 мл) для DesignJet	шт.	0,001000	0,001000	0,001000	0,001000	0,001000	
Картридж HP № 72 Photo Black (130 мл) для DesignJet	шт.	0,001000	0,001000	0,001000	0,001000	0,001000	
Картридж HP № 72 Yellow (130 мл) для DesignJet	шт.	0,001000	0,001000	0,001000	0,001000	0,001000	
Печатающая головка HP № 72 (C9380A) Grey + Photo Black	шт.	0,001000	0,001000	0,001000	0,001000	0,001000	
Печатающая головка HP № 72 (C9384A) Matte Black + Yellow	шт.	0,001000	0,001000	0,001000	0,001000	0,001000	
Печатающая головка HP № 72 (C9383A) Magenta + Cyan	шт.	0,001000	0,001000	0,001000	0,001000	0,001000	
Тонер – картридж тип MPC2503H голубой для Ricoh	шт.	0,003000	0,003000	0,003000	0,003000	0,003000	
Тонер – картридж тип MPC2503H желтый для Ricoh	шт.	0,003000	0,003000	0,003000	0,003000	0,003000	
Тонер – картридж тип MPC2503H малиновый для Ricoh	шт.	0,003000	0,003000	0,003000	0,003000	0,003000	
Тонер – картридж тип MPC2503 черный для Ricoh	шт.	0,001000	0,001000	0,001000	0,001000	0,001000	
Бутыль для отработанного тонера тип MP C6003	шт.	0,001000	0,001000	0,001000	0,001000	0,001000	
1.3 Затраты на транспортные услуги, используемые в процессе выполнения муниципальной работы							
Оказание транспортных услуг по перевозке геодезистов к месту расположения земельного участка	машино-час	4,266666	4,266666	4,266666	4,266666	4,266666	иной метод

1	2	3	4	5	6	7	8
2. Натуральные нормы на общехозяйственные нужды							
2.1. Коммунальные услуги							
Электроэнергия	кВт/ч	17,379793	19,161371	19,161371	17,379793	17,379793	иной метод
Теплоэнергия и горячее водоснабжение	Гкал	0,035714	0,039375	0,039375	0,035714	0,035714	
Холодное водоснабжение	куб. м	0,214286	0,236252	0,236252	0,214286	0,214286	
Водоотведение	куб. м	0,214286	0,236252	0,236252	0,214286	0,214286	
Оказание услуг по обращению с твердыми коммунальными отходами (ТКО)	тонн	0,000623	0,000687	0,000687	0,000623	0,000623	
2.2. Содержание объектов недвижимого имущества, необходимого для выполнения муниципального задания							
Оплата услуг охраны	мес.	0,014286	0,015750	0,015750	0,014286	0,014286	иной метод
Услуги по техническому обслуживанию кондиционеров	шт.	0,007143	0,007875	0,007875	0,007143	0,007143	
Услуги по техническому обслуживанию вычислительной техники	мес.	0,014286	0,015750	0,015750	0,014286	0,014286	
Затраты на оплату услуг внештатных сотрудников (услуги электрика)	мес.	0,014286	0,015750	0,015750	0,014286	0,014286	
Затраты на закупку услуг управляющей компании по содержанию и текущему ремонту имущества многоквартирного дома	мес.	0,014286	0,015750	0,015750	0,014286	0,014286	
Взносы на капитальный ремонт	мес.	0,014286	0,015750	0,015750	0,014286	0,014286	
Затраты на санитарно-эпидемиологические услуги (дезинсекция, дератизация)	мес.	0,014286	0,015750	0,015750	0,014286	0,014286	
Затраты на оплату услуг по обслуживанию и уборке помещения	кв. м	0,382500	0,617885	0,617885	0,382500	0,382500	
Затраты на содержание прилегающей территории	кв. м	0,595238	0,961538	0,961538	0,595238	0,595238	
Услуги по техническому обслуживанию и ремонту систем пожарной сигнализации	мес.	0,014286	0,015750	0,015750	0,014286	0,014286	
2.3. Затраты на аренду помещения							
Затраты на аренду помещения	мес.	0,000000	0,005769	0,005769	0,000000	0,000000	иной метод
2.4. Содержание объектов особо ценного движимого имущества, необходимого для выполнения муниципального задания							
Услуги по техническому обслуживанию и ремонту принтеров, многофункциональных устройств и копировальных аппаратов (оргтехники)	ед.	0,005952	0,006563	0,006563	0,005952	0,005952	иной метод
2.5. Затраты на приобретение объектов особо ценного движимого имущества							
Стол офисный рабочий	шт.	0,000000	0,009615	0,009615	0,000000	0,000000	иной метод
Тумба приставная	шт.	0,000000	0,009615	0,009615	0,000000	0,000000	
Кресло для персонала	шт.	0,000000	0,009615	0,009615	0,000000	0,000000	
Стул для посетителей	шт.	0,000000	0,009615	0,009615	0,000000	0,000000	
Ноутбук	шт.	0,001190	0,000000	0,000000	0,001190	0,001190	иной метод
Компьютеры персональные (системный блок, монитор, мышь, клавиатура, предустановленное ПО)	шт.	0,002381	0,009615	0,009615	0,002381	0,002381	

1	2	3	4	5	6	7	8
2.6. Услуги связи							
Оказание услуг почтовой связи и иных услуг, технологически неразрывно связанных с услугами почтовой связи	ед.	0,011905	0,013125	0,013125	0,011905	0,011905	иной метод
Оказание услуг общедоступной электрической связи	мес.	0,014286	0,015750	0,015750	0,014286	0,014286	
Оказание услуг по предоставлению доступа к сети Интернет	мес.	0,014286	0,021154	0,021154	0,014286	0,014286	
2.7. Транспортные услуги							
Оказание транспортных услуг по перевозке сотрудников	маш./час	0,095238	0,123077	0,123077	0,109524	0,261905	иной метод
2.8. Работники, которые не принимают непосредственного участия в выполнении муниципальной работы							
Директор	человеко-час	2,347619	0,982692	0,982692	2,347619	2,347619	иной метод
Заместитель директора	человеко-час	2,347619	0,982692	0,982692	2,347619	2,347619	
Начальник планово-экономического отдела	человеко-час	2,347619	0,982692	0,982692	2,347619	2,347619	
Экономист	человеко-час	2,347619	0,982692	0,982692	2,347619	2,347619	
Начальник общего отдела	человеко-час	2,347619	0,982692	0,982692	2,347619	2,347619	
Юрисконсульт	человеко-час	2,347619	0,982692	0,982692	2,347619	2,347619	
Специалист по связям с общественностью	человеко-час	2,347619	0,982692	0,982692	2,347619	2,347619	
2.9. Прочие общехозяйственные нужды							
Проезд при служебных командировках	кол-во чел.	0,001190	0,001313	0,001313	0,001190	0,001190	иной метод
Проживание при служебных командировках	кол-во чел.	0,001190	0,001313	0,001313	0,001190	0,001190	
Обеспечение суточными при служебной командировке	кол-во чел.	0,001190	0,001313	0,001313	0,001190	0,001190	
Информационно-консультационные услуги (СПС Консультант)	мес.	0,014286	0,016427	0,016427	0,014286	0,014286	
Изготовление квалифицированного (базового) сертификата ЭП	чел.	0,003571	0,004107	0,004107	0,003571	0,003571	
Оказание консультационных услуг, связанных с оборотом недвижимости, требующие предварительной проработки	усл. ед.	0,073810	0,119231	0,034615	0,073810	0,073810	
Оказание услуг по предоставлению права использования программы для ЭВМ «Касперский»	кол-во лицензий	0,035714	0,050000	0,050000	0,035714	0,035714	
Оказание услуг по сопровождению программы для ЭВМ «Полигон: Межевой план»	ед.	0,004762	0,005476	0,005476	0,004762	0,004762	
Оказание услуг по сопровождению программы для ЭВМ «Полигон: Карта план», «Полигон: Границы субъекта»	ед.	0,003571	0,005769	0,005769	0,003571	0,003571	
Затраты на приобретение неисключительных прав на программное обеспечение Солярис 8 Аналитик (лицензия на 12 мес.)	ед.	0,001190	0,000000	0,000000	0,001190	0,001190	
Программное обеспечение Лира-САПР 2021 Стандарт 1 лицензия	ед.	0,000000	0,001923	0,001923	0,000000	0,000000	
Программное обеспечение ПК «ГРАНД-Смета», версия «Флеш» на одно рабочее место с базовым комплектом нормативно-справочной информации	ед.	0,000000	0,001923	0,001923	0,000000	0,000000	
Программное обеспечение Renga	ед.	0,000000	0,009615	0,009615	0,000000	0,000000	

1	2	3	4	5	6	7	8
Программное обеспечение «nanoCAD Корпоративная лицензия» 22, сетевая лицензия	ед.	0,000000	0,001923	0,001923	0,000000	0,000000	
Программное обеспечение LibreOffice 6.4	ед.	0,000000	0,009615	0,009615	0,000000	0,000000	
Оказание услуг по сопровождению электронных сервисов (техническое обслуживание и обновление сайта genplan)	мес.	0,014286	0,016427	0,016427	0,014286	0,014286	
Оказание услуг по предоставлению корректирующей информации спутниковой базовой станции	мес.	0,014286	0,005769	0,005769	0,014286	0,014286	
Организация обучения, повышения квалификации	чел.	0,003571	0,004107	0,004107	0,003571	0,007143	
Оказание услуг по проведению специальной оценки условий труда	ед.	0,001190	0,000000	0,000000	0,001190	0,001190	
Членские взносы для вступления в саморегулируемую организацию кадастровых инженеров	чел.	0,004762	0,000000	0,000000	0,004762	0,004762	
Клейкие закладки 8 цветов по 25 листов, (45*12)	шт.	0,035714	0,038462	0,038462	0,035714	0,036905	
Блок-кубик (9*9*9), белый	шт.	0,035714	0,038462	0,038462	0,035714	0,036905	
Скрепки металлические 28 мм, в упаковке не менее 100 шт.	шт.	0,035715	0,038462	0,038462	0,035715	0,071430	
Зажимы для бумаг 19 мм, в упаковке не менее 48 шт.	шт.	0,035714	0,038462	0,038462	0,035714	0,071429	
Штемпельная краска, синяя 45 мл	шт.	0,002380	0,001923	0,001923	0,002380	0,003571	
Клей-карандаш, 40 г	шт.	0,035714	0,038462	0,038462	0,035714	0,036905	
Корректирующая жидкость, 20 мл	шт.	0,035714	0,038462	0,038462	0,035714	0,036905	
Файл-вкладыш, не менее 110 мкм, в упаковке не менее 50 шт.	шт.	0,005952	0,009615	0,009615	0,005952	0,011905	
Файл-вкладыш, 45 мкм, в упаковке не менее 100 шт.	шт.	0,035714	0,040385	0,040385	0,035714	0,036905	
Механизм для скоросшивателя, в упаковке не менее 50 шт.	шт.	0,003571	0,003846	0,003846	0,003571	0,003571	
Папка-уголок	шт.	0,094045	0,109615	0,109615	0,094045	0,119048	
Короб архивный с завязками, не менее 75 мм	шт.	0,023809	0,026923	0,026923	0,023809	0,023810	
Короб архивный пластиковый, 120 мм	шт.	0,023810	0,026923	0,026923	0,023810	0,023810	
Ручка шариковая, 0,25 мм	шт.	0,071428	0,076923	0,076923	0,071428	0,071429	
Ручка шариковая автоматическая, 0,32 мм	шт.	0,071429	0,076923	0,076923	0,071429	0,071429	
Линер черный	шт.	0,035715	0,038462	0,038462	0,036905	0,036905	
Линер красный	шт.	0,035715	0,038462	0,038462	0,036905	0,036905	
Линер зеленый	шт.	0,035715	0,038462	0,038462	0,035715	0,036905	
Набор текстовых выделителей, набор 4 цвета	шт.	0,035714	0,038462	0,038462	0,035714	0,036905	
Ластик	шт.	0,035714	0,038462	0,038462	0,035714	0,036906	
Бумага формата А4	шт.	0,035714	0,032692	0,032692	0,035714	0,057143	
Салфетки для оргтехники в тубе, 100 шт.	шт.	0,003571	0,003846	0,003846	0,003571	0,005952	
Батарейки, AAA/LR03, в упаковке не менее 12 шт.	шт.	0,005952	0,005769	0,005769	0,005952	0,011905	
Батарейки, AA/LR6, в упаковке не менее 18 шт.	шт.	0,005952	0,005769	0,005769	0,005952	0,011905	

1	2	3	4	5	6	7	8
Папка-регистратор с арочным механизмом, 70 мм	шт.	0,011905	0,013462	0,013462	0,011905	0,019048	
Набор линеров, не менее 10 цветов	шт.	0,017857	0,019231	0,019231	0,017857	0,019048	
Диски CD-R, не менее 100 шт.	шт.	0,004762	0,005769	0,005769	0,004762	0,005952	
Диски DVD-R, не менее 100 шт.	шт.	0,001190	0,001923	0,001923	0,001190	0,002381	
Антистеплер	шт.	0,002381	0,001923	0,001923	0,002381	0,003574	
Вертикальный накопитель пластиковый, 3 секции	шт.	0,003572	0,001923	0,001923	0,003572	0,005953	
Конверты для CD дисков с окном, не менее 25 штук	шт.	0,023810	0,026923	0,026923	0,023810	0,023810	
Полотенца бумажные листовые, 20 упак.	шт.	0,023810	0,023077	0,023077	0,023810	0,028571	
Мыло-крем жидкое, 5 л	шт.	0,003571	0,003846	0,003846	0,003571	0,003571	
Освежитель воздуха, 300 мл	шт.	0,029761	0,032692	0,032692	0,029761	0,029761	
Средство для мытья посуды, 500 мл	шт.	0,010715	0,011538	0,011538	0,010715	0,014286	
Бумага туалетная, 8 шт.	шт.	0,059524	0,057692	0,059615	0,059524	0,082143	
Тонер – картридж тип MPC2503H голубой для Ricoh	шт.	0,002381	0,001923	0,001923	0,002381	0,003571	
Тонер – картридж тип MPC2503H желтый для Ricoh	шт.	0,002381	0,001923	0,001923	0,002381	0,003571	
Тонер – картридж тип MPC2503H малиновый для Ricoh	шт.	0,002381	0,001923	0,001923	0,002381	0,003571	
Тонер – картридж тип MPC2503 черный для Ricoh	шт.	0,002381	0,001923	0,001923	0,002381	0,003571	
Бутыль для отработанного тонера тип MP C6003	шт.	0,001191	0,000000	0,000000	0,001191	0,001191	
Картридж для Canon iR ADVANCE C2020i/2020l/2025i/2030i/2030l /2220i/2220l/2225i/2230i, оригинальный, голубой	шт.	0,002381	0,001923	0,001923	0,002381	0,002381	
Картридж для Canon iR ADVANCE C2020i/2020l/2025i/2030i/2030l /2220i/2220l/2225i/2230i, оригинальный, черный	шт.	0,002381	0,001923	0,001923	0,002381	0,002381	
Картридж для Canon iR ADVANCE C2020i/2020l/2025i/2030i/2030l /2220i/2220l/2225i/2230i, оригинальный, пурпурный	шт.	0,002381	0,001923	0,001923	0,002381	0,002381	
Картридж для Canon iR ADVANCE C2020i/2020l/2025i/2030i/2030l /2220i/2220l/2225i/2230i, оригинальный, желтый	шт.	0,002381	0,001923	0,001923	0,002381	0,002381	
Содержание работы «Выполнение кадастровых работ по земельным участкам, в целях предоставления многодетным семьям»							
Уникальный номер реестровой записи 2806430							
1. Натуральные нормы, непосредственно связанные с выполнением муниципальной работы							
1.1. Работники, непосредственно связанные с выполнением муниципальной работы							
Геодезист отдела кадастровых работ	человеко-час	6,000000	6,000000	6,000000	6,000000	6,000000	иной метод
Ведущий инженер отдела кадастровых работ	человеко-час	15,000000	15,000000	15,000000	15,000000	15,000000	
1.2. Материальные запасы и движимое имущество (основные средства и нематериальные активы), используемое в процессе выполнения муниципальной работы, с учетом срока его полезного использования							

1	2	3	4	5	6	7	8
Бумага формата А4	упаковка	0,050000	0,050000	0,050000	0,050000	0,050000	иной метод
Бумага формата А3	упаковка	0,050000	0,050000	0,050000	0,050000	0,050000	
Пружины металлические для переплета 14,3 мм	упаковка	0,000000	0,000000	0,000000	0,000000	0,000000	
Пружины металлические для переплета 12,7 мм	упаковка	0,000000	0,000000	0,000000	0,000000	0,000000	
Обложки пластиковые прозрачные для переплета, не менее 100 шт.	упаковка	0,000000	0,000000	0,000000	0,000000	0,000000	
Обложки картонные для переплета, не менее 100 шт.	упаковка	0,000000	0,000000	0,000000	0,000000	0,000000	
Бумага рулонная А0, ширина не менее 914 мм	шт.	0,000000	0,000000	0,000000	0,000000	0,000000	
Тонер Konica Minolta bizhub C308, TN-324C (A8DA450), ресурс 26 000 стр., цвет: Cyan/«синий», оригинальный	шт.	0,001000	0,001000	0,001000	0,001000	0,001000	
Тонер Konica Minolta bizhub C308, TN-324K (A8DA150), ресурс 28 000 стр., цвет: Black/«черный», оригинальный	шт.	0,001000	0,001000	0,001000	0,001000	0,001000	
Тонер Konica Minolta bizhub C308, TN-324Y (A8DA250), ресурс 26 000 стр., цвет: Yellow/желтый, оригинальный	шт.	0,001000	0,001000	0,001000	0,001000	0,001000	
Тонер Konica Minolta bizhub C308, TN-324M (A8DA350), ресурс 26 000 стр., цвет: Magenta/красный, оригинальный	шт.	0,001000	0,001000	0,001000	0,001000	0,001000	
Картридж HP CF380X/312X Black	шт.	0,001000	0,001000	0,001000	0,001000	0,001000	
Картридж HP CF381A Cyan	шт.	0,001000	0,001000	0,001000	0,001000	0,001000	
Картридж HP CF382A Yellow	шт.	0,001000	0,001000	0,001000	0,001000	0,001000	
Картридж HP CF383A Magenta	шт.	0,001000	0,001000	0,001000	0,001000	0,001000	
Картридж HP № 72 Crey (130 мл) для DesignJet	шт.	0,001000	0,001000	0,001000	0,001000	0,001000	
Картридж HP № 72 Cyan (130 мл) для DesignJet	шт.	0,001000	0,001000	0,001000	0,001000	0,001000	
Картридж HP № 72 Magenta (130 мл) для DesignJet	шт.	0,001000	0,001000	0,001000	0,001000	0,001000	
Картридж HP № 72 MatteBlack (130 мл) для DesignJet	шт.	0,001000	0,001000	0,001000	0,001000	0,001000	
Картридж HP № 72 Photo Black (130 мл) для DesignJet	шт.	0,001000	0,001000	0,001000	0,001000	0,001000	
Картридж HP № 72 Yellow (130 мл) для DesignJet	шт.	0,001000	0,001000	0,001000	0,001000	0,001000	
Печатающая головка HP № 72 (C9380A) Grey + Photo Black	шт.	0,001000	0,001000	0,001000	0,001000	0,001000	
Печатающая головка HP № 72 (C9384A) Matte Black + Yellow	шт.	0,001000	0,001000	0,001000	0,001000	0,001000	
Печатающая головка HP № 72 (C9383A) Magenta + Cyan	шт.	0,001000	0,001000	0,001000	0,001000	0,001000	
Тонер – картридж тип MPC2503H голубой для Ricoh	шт.	0,001000	0,001000	0,001000	0,001000	0,001000	
Тонер – картридж тип MPC2503H желтый для Ricoh	шт.	0,001000	0,001000	0,001000	0,001000	0,001000	
Тонер – картридж тип MPC2503H малиновый для Ricoh	шт.	0,001000	0,001000	0,001000	0,001000	0,001000	
Тонер – картридж тип MPC2503 черный для Ricoh	шт.	0,001000	0,001000	0,001000	0,001000	0,001000	
Бутыль для отработанного тонера тип MP C6003	шт.	0,001000	0,001000	0,001000	0,001000	0,001000	
1.3 Затраты на транспортные услуги, используемые в процессе выполнения муниципальной работы							
Оказание транспортных услуг по перевозке геодезистов к месту расположения земельного участка	машино-час	4,266666667	4,266666667	4,266666667	4,266666667	4,266666667	иной метод

1	2	3	4	5	6	7	8
2. Натуральные нормы на общехозяйственные нужды							
2.1. Коммунальные услуги							
Электроэнергия	кВт/ч	50,691062	34,596920	34,596920	50,691062	50,691062	иной метод
Теплоэнергия и горячее водоснабжение	Гкал	0,104167	0,071094	0,071094	0,104167	0,104167	
Холодное водоснабжение	куб. м	0,625000	0,426566	0,426566	0,625000	0,625000	
Водоотведение	куб. м	0,625000	0,426566	0,426566	0,625000	0,625000	
Оказание услуг по обращению с твердыми коммунальными отходами (ТКО)	тонн	0,001818	0,001241	0,001241	0,001818	0,001818	
2.2. Содержание объектов недвижимого имущества, необходимого для выполнения муниципального задания							
Оплата услуг охраны	мес.	0,041667	0,028438	0,028438	0,041667	0,041667	иной метод
Услуги по техническому обслуживанию кондиционеров	шт.	0,020833	0,014219	0,014219	0,020833	0,020833	
Услуги по техническому обслуживанию вычислительной техники	мес.	0,041667	0,028438	0,028438	0,041667	0,041667	
Затраты на оплату услуг внештатных сотрудников (услуги электрика)	мес.	0,041667	0,028438	0,028438	0,041667	0,041667	
Затраты на закупку услуг управляющей компании по содержанию и текущему ремонту имущества многоквартирного дома	мес.	0,041667	0,028438	0,028438	0,041667	0,041667	
Взносы на капитальный ремонт	мес.	0,041667	0,028438	0,028438	0,041667	0,041667	
Затраты на санитарно-эпидемиологические услуги (дезинсекция, дератизация)	мес.	0,041667	0,028438	0,028438	0,041667	0,041667	
Затраты на оплату услуг по обслуживанию и уборке помещения	кв. м	1,115625	1,115625	1,115625	1,115625	1,115625	
Затраты на содержание прилегающей территории	кв. м	1,736112	1,736111	1,736111	1,736112	1,736112	
Услуги по техническому обслуживанию и ремонту систем пожарной сигнализации	мес.	0,041667	0,028438	0,028438	0,041667	0,041667	
2.3. Затраты на аренду помещения							
Затраты на аренду помещения	мес.	0,000000	0,010417	0,010417	0,000000	0,000000	иной метод
2.4. Содержание объектов особо ценного движимого имущества, необходимого для выполнения муниципального задания							
Услуги по техническому обслуживанию и ремонту принтеров, многофункциональных устройств и копировальных аппаратов (оргтехники)	ед.	0,017361	0,011849	0,011849	0,017361	0,017361	иной метод
2.5. Затраты на приобретение объектов особо ценного движимого имущества							
Стол офисный рабочий	шт.	0,000000	0,017361	0,017361	0,000000	0,000000	иной метод
Тумба приставная	шт.	0,000000	0,017361	0,017361	0,000000	0,000000	
Кресло для персонала	шт.	0,000000	0,017361	0,017361	0,000000	0,000000	
Стул для посетителей	шт.	0,000000	0,017361	0,017361	0,000000	0,000000	
Ноутбук	шт.	0,003472	0,000000	0,000000	0,003472	0,003472	
Компьютеры персональные (системный блок, монитор, мышь, клавиатура, предустановленное ПО)	шт.	0,006944	0,017361	0,017361	0,006944	0,006944	

1	2	3	4	5	6	7	8
2.6. Услуги связи							
Оказание услуг почтовой связи и иных услуг, технологически неразрывно связанных с услугами почтовой связи	ед.	0,034723	0,023698	0,023698	0,034723	0,034723	иной метод
Оказание услуг общедоступной электрической связи	мес.	0,041667	0,028438	0,028438	0,041667	0,041667	
Оказание услуг по предоставлению доступа к сети Интернет	мес.	0,041667	0,038194	0,038194	0,041667	0,041667	
2.7. Транспортные услуги							
Оказание транспортных услуг по перевозке сотрудников	маш./час	0,277778	0,222222	0,222222	0,319444	0,763889	иной метод
2.8. Работники, которые не принимают непосредственного участия в выполнении муниципальной работы							
Директор	человеко-час	6,847222	1,774306	1,774306	6,847222	6,847222	иной метод
Заместитель директора	человеко-час	6,847222	1,774306	1,774306	6,847222	6,847222	
Начальник планово-экономического отдела	человеко-час	6,847222	1,774306	1,774306	6,847222	6,847222	
Экономист	человеко-час	6,847222	1,774306	1,774306	6,847222	6,847222	
Начальник общего отдела	человеко-час	6,847222	1,774306	1,774306	6,847222	6,847222	
Юрисконсульт	человеко-час	6,847222	1,774306	1,774306	6,847222	6,847222	
Специалист по связям с общественностью	человеко-час	6,847222	1,774306	1,774306	6,847222	6,847222	
2.9. Прочие общехозяйственные нужды							
Проезд при служебных командировках	кол-во чел.	0,003472	0,002370	0,002370	0,003472	0,003472	иной метод
Проживание при служебных командировках	кол-во чел.	0,003472	0,002370	0,002370	0,003472	0,003472	
Обеспечение суточными при служебной командировке	кол-во чел.	0,003472	0,002370	0,002370	0,003472	0,003472	
Информационно-консультационные услуги (СПС Консультант)	мес.	0,041667	0,029659	0,029659	0,041667	0,041667	
Изготовление квалифицированного (базового) сертификата ЭП	чел.	0,010417	0,007415	0,007415	0,010417	0,010417	
Оказание консультационных услуг, связанных с оборотом недвижимости, требующие предварительной проработки	усл. ед.	0,215278	0,215278	0,062500	0,215278	0,215278	
Оказание услуг по предоставлению права использования программы для ЭВМ «Касперский»	кол-во лицензий	0,104167	0,090278	0,090278	0,104167	0,104167	
Оказание услуг по сопровождению программы для ЭВМ «Полигон: Межевой план»	ед.	0,013889	0,009886	0,009886	0,013889	0,013889	
Оказание услуг по сопровождению программы для ЭВМ «Полигон: Карта план», «Полигон: Границы субъекта»	ед.	0,010417	0,010417	0,010417	0,010417	0,010417	
Затраты на приобретение неисключительных прав на программное обеспечение Солярис 8 Аналитик (лицензия на 12 мес.)	ед.	0,003472	0,000000	0,000000	0,003472	0,003472	
Программное обеспечение Лира-САПР 2021 Стандарт 1 лицензия	ед.	0,000000	0,003472	0,003472	0,000000	0,000000	
Программное обеспечение ПК «ГРАНД-Смета», версия «Флеш» на одно рабочее место с базовым комплектом нормативно-справочной информации	ед.	0,000000	0,003472	0,003472	0,000000	0,000000	
Программное обеспечение Renga	ед.	0,000000	0,017361	0,017361	0,000000	0,000000	

1	2	3	4	5	6	7	8
Программное обеспечение «nanoCAD Корпоративная лицензия» 22, сетевая лицензия	ед.	0,000000	0,003472	0,003472	0,000000	0,000000	
Программное обеспечение LibreOffice 6.4	ед.	0,000000	0,017361	0,017361	0,000000	0,000000	
Оказание услуг по сопровождению электронных сервисов (техническое обслуживание и обновление сайта genplan)	мес.	0,041667	0,029659	0,029659	0,041667	0,041667	
Оказание услуг по предоставлению корректирующей информации спутниковой базовой станции	мес.	0,041667	0,010417	0,010417	0,041667	0,041667	
Организация обучения, повышения квалификации	чел.	0,010417	0,007415	0,007415	0,010417	0,020833	
Оказание услуг по проведению специальной оценки условий труда	ед.	0,003472	0,000000	0,000000	0,003472	0,003472	
Членские взносы для вступления в саморегулируемую организацию кадастровых инженеров	чел.	0,013889	0,000000	0,000000	0,013889	0,013889	
Клейкие закладки 8 цветов по 25 листов, (45*12)	шт.	0,104167	0,069444	0,069444	0,104167	0,107640	
Блок-кубик (9*9*9), белый	шт.	0,104166	0,069444	0,069444	0,104166	0,107638	
Скрепки металлические 28 мм, в упаковке не менее 100 шт.	шт.	0,104168	0,069444	0,069444	0,104168	0,208337	
Зажимы для бумаг 19 мм, в упаковке не менее 48 шт.	шт.	0,104166	0,069444	0,069444	0,104166	0,208334	
Штемпельная краска, синяя 45 мл	шт.	0,006943	0,003472	0,003472	0,006943	0,010415	
Клей-карандаш, 40 г	шт.	0,104166	0,069444	0,069444	0,104166	0,107640	
Корректирующая жидкость, 20 мл	шт.	0,104167	0,069444	0,069444	0,104167	0,107639	
Файл-вкладыш, не менее 110 мкм, в упаковке не менее 50 шт.	шт.	0,017361	0,017361	0,017361	0,017361	0,034723	
Файл-вкладыш, 45 мкм, в упаковке не менее 100 шт.	шт.	0,104166	0,072917	0,072917	0,104166	0,107639	
Механизм для скоросшивателя, в упаковке не менее 50 шт.	шт.	0,010416	0,006944	0,006944	0,010416	0,010416	
Папка-уголок	шт.	0,274298	0,197917	0,197917	0,274298	0,347222	
Короб архивный с завязками, не менее 75 мм	шт.	0,069443	0,048611	0,048611	0,069443	0,069446	
Короб архивный пластиковый, 120 мм	шт.	0,069444	0,048611	0,048611	0,069444	0,069444	
Ручка шариковая, 0,25 мм	шт.	0,208331	0,138889	0,138889	0,208331	0,208336	
Ручка шариковая автоматическая, 0,32 мм	шт.	0,208335	0,138889	0,138889	0,208335	0,208335	
Линер черный	шт.	0,104168	0,069444	0,069444	0,107639	0,107639	
Линер красный	шт.	0,104169	0,069444	0,069444	0,107640	0,107640	
Линер зеленый	шт.	0,104168	0,069444	0,069444	0,104168	0,107639	
Набор текстовых выделителей, набор 4 цвета	шт.	0,104167	0,069444	0,069444	0,104167	0,107639	
Ластик	шт.	0,104167	0,069444	0,069444	0,104167	0,107641	
Бумага формата А4	шт.	0,104167	0,059028	0,059028	0,104167	0,166667	
Салфетки для оргтехники в тубе, 100 шт.	шт.	0,010417	0,006944	0,006944	0,010417	0,017361	
Батарейки, AAA/LR03, в упаковке не менее 12 шт.	шт.	0,017361	0,010417	0,010417	0,017361	0,034722	
Батарейки, AA/LR6, в упаковке не менее 18 шт.	шт.	0,017361	0,010417	0,010417	0,017361	0,034722	

1	2	3	4	5	6	7	8
Папка-регистратор с арочным механизмом, 70 мм	шт.	0,034722	0,024306	0,024306	0,034722	0,055556	
Набор линеров, не менее 10 цветов	шт.	0,052083	0,034722	0,034722	0,052083	0,055556	
Диски CD-R, не менее 100 шт.	шт.	0,013889	0,010417	0,010417	0,013889	0,017361	
Диски DVD-R, не менее 100 шт.	шт.	0,003472	0,003472	0,003472	0,003472	0,006944	
Антистеплер	шт.	0,006944	0,003472	0,003472	0,006944	0,010423	
Вертикальный накопитель пластиковый, 3 секции	шт.	0,010417	0,003472	0,003472	0,010417	0,017361	
Конверты для CD дисков с окном, не менее 25 штук	шт.	0,069446	0,048611	0,048611	0,069446	0,069446	
Полотенца бумажные листовые, 20 упак.	шт.	0,069445	0,041667	0,041667	0,069445	0,083333	
Мыло-крем жидкое, 5 л	шт.	0,010416	0,006944	0,006944	0,010416	0,010416	
Освежитель воздуха, 300 мл	шт.	0,086803	0,059028	0,059028	0,086803	0,086803	
Средство для мытья посуды, 500 мл	шт.	0,031253	0,020833	0,020833	0,031253	0,041667	
Бумага туалетная, 8 шт.	шт.	0,173612	0,104167	0,107639	0,173612	0,239584	
Тонер – картридж тип MPC2503H голубой для Ricoh	шт.	0,006944	0,003472	0,003472	0,006944	0,010417	
Тонер – картридж тип MPC2503H желтый для Ricoh	шт.	0,006944	0,003472	0,003472	0,006944	0,010417	
Тонер – картридж тип MPC2503H малиновый для Ricoh	шт.	0,006944	0,003472	0,003472	0,006944	0,010417	
Тонер – картридж тип MPC2503 черный для Ricoh	шт.	0,006944	0,003472	0,003472	0,006944	0,010417	
Бутыль для отработанного тонера тип MP C6003	шт.	0,003472	0,000000	0,000000	0,003472	0,003472	
Картридж для Canon iR ADVANCE C2020i/2020l/2025i/2030i/2030l /2220i/2220l/2225i/2230i, оригинальный, голубой	шт.	0,006944	0,003472	0,003472	0,006944	0,006944	
Картридж для Canon iR ADVANCE C2020i/2020l/2025i/2030i/2030l /2220i/2220l/2225i/2230i, оригинальный, черный	шт.	0,006944	0,003472	0,003472	0,006944	0,006944	
Картридж для Canon iR ADVANCE C2020i/2020l/2025i/2030i/2030l /2220i/2220l/2225i/2230i, оригинальный, пурпурный	шт.	0,006944	0,003472	0,003472	0,006944	0,006944	
Картридж для Canon iR ADVANCE C2020i/2020l/2025i/2030i/2030l /2220i/2220l/2225i/2230i, оригинальный, желтый	шт.	0,006944	0,003472	0,003472	0,006944	0,006944	
Содержание работы «Выполнение кадастровых работ по земельным участкам в целях постановки земельных участков под многоквартирными домами на государственный кадастровый учет»							
Уникальный номер реестровой записи 2807730							
1. Натуральные нормы, непосредственно связанные с выполнением муниципальной работы							
1.1. Работники, непосредственно связанные с выполнением муниципальной работы							
Главный инженер проекта	человеко-час	3,000000	3,000000	3,000000	3,000000	3,000000	иной метод
Начальник отдела кадастровых работ	человеко-час	4,000000	4,000000	4,000000	4,000000	4,000000	
Геодезист отдела кадастровых работ	человеко-час	16,000000	16,000000	16,000000	16,000000	16,000000	
Ведущий инженер отдела кадастровых работ	человеко-час	16,000000	16,000000	16,000000	16,000000	16,000000	
1.2. Материальные запасы и движимое имущество (основные средства и нематериальные активы), используемое в процессе выполнения муниципальной работы, с учетом срока его полезного использования							

1	2	3	4	5	6	7	8
Бумага формата А4	упаковка	0,050000	0,050000	0,050000	0,050000	0,050000	иной метод
Бумага формата А3	упаковка	0,050000	0,050000	0,050000	0,050000	0,050000	
Пружины металлические для переплета 14,3 мм	упаковка	0,020000	0,020000	0,020000	0,020000	0,020000	
Пружины металлические для переплета 12,7 мм	упаковка	0,020000	0,020000	0,020000	0,020000	0,020000	
Обложки пластиковые прозрачные для переплета, не менее 100 шт.	упаковка	0,005000	0,005000	0,005000	0,005000	0,005000	
Обложки картонные для переплета, не менее 100 шт.	упаковка	0,005000	0,005000	0,005000	0,005000	0,005000	
Бумага рулонная А0, ширина не менее 914 мм	шт.	0,030000	0,030000	0,030000	0,030000	0,030000	
Тонер Konica Minolta bizhub C308, TN-324C (A8DA450), ресурс 26 000 стр., цвет: Cyan/«синий», оригинальный	шт.	0,001000	0,001000	0,001000	0,001000	0,001000	
Тонер Konica Minolta bizhub C308, TN-324K (A8DA150), ресурс 28 000 стр., цвет: Black/«черный», оригинальный	шт.	0,001000	0,001000	0,001000	0,001000	0,001000	
Тонер Konica Minolta bizhub C308, TN-324Y (A8DA250), ресурс 26 000 стр., цвет: Yellow/желтый, оригинальный	шт.	0,001000	0,001000	0,001000	0,001000	0,001000	
Тонер Konica Minolta bizhub C308, TN-324M (A8DA350), ресурс 26 000 стр., цвет: Magenta/красный, оригинальный	шт.	0,001000	0,001000	0,001000	0,001000	0,001000	
Картридж HP CF380X/312X Black	шт.	0,001000	0,001000	0,001000	0,001000	0,001000	
Картридж HP CF381A Cyan	шт.	0,001000	0,001000	0,001000	0,001000	0,001000	
Картридж HP CF382A Yellow	шт.	0,001000	0,001000	0,001000	0,001000	0,001000	
Картридж HP CF383A Magenta	шт.	0,001000	0,001000	0,001000	0,001000	0,001000	
Картридж HP № 72 Crey (130 мл) для DesignJet	шт.	0,001000	0,001000	0,001000	0,001000	0,001000	
Картридж HP № 72 Cyan (130 мл) для DesignJet	шт.	0,001000	0,001000	0,001000	0,001000	0,001000	
Картридж HP № 72 Magenta (130 мл) для DesignJet	шт.	0,001000	0,001000	0,001000	0,001000	0,001000	
Картридж HP № 72 MatteBlack (130 мл) для DesignJet	шт.	0,001000	0,001000	0,001000	0,001000	0,001000	
Картридж HP № 72 Photo Black (130 мл) для DesignJet	шт.	0,001000	0,001000	0,001000	0,001000	0,001000	
Картридж HP № 72 Yellow (130 мл) для DesignJet	шт.	0,001000	0,001000	0,001000	0,001000	0,001000	
Печатающая головка HP № 72 (C9380A) Grey + Photo Black	шт.	0,001000	0,001000	0,001000	0,001000	0,001000	
Печатающая головка HP № 72 (C9384A) Matte Black + Yellow	шт.	0,001000	0,001000	0,001000	0,001000	0,001000	
Печатающая головка HP № 72 (C9383A) Magenta + Cyan	шт.	0,001000	0,001000	0,001000	0,001000	0,001000	
Тонер – картридж тип MPC2503H голубой для Ricoh	шт.	0,002000	0,002000	0,002000	0,002000	0,002000	
Тонер – картридж тип MPC2503H желтый для Ricoh	шт.	0,002000	0,002000	0,002000	0,002000	0,002000	
Тонер – картридж тип MPC2503H малиновый для Ricoh	шт.	0,002000	0,002000	0,002000	0,002000	0,002000	
Тонер – картридж тип MPC2503 черный для Ricoh	шт.	0,001000	0,001000	0,001000	0,001000	0,001000	
Бутыль для отработанного тонера тип MP C6003	шт.	0,001000	0,001000	0,001000	0,001000	0,001000	
1.3. Затраты на транспортные услуги, используемые в процессе выполнения муниципальной работы							
Оказание транспортных услуг по перевозке геодезистов к месту расположения земельного участка	маш./час	6,854098361	6,854098361	6,854098361	6,854098361	6,854098361	иной метод

1	2	3	4	5	6	7	8
2. Натуральные нормы на общехозяйственные нужды							
2.1. Коммунальные услуги							
Электроэнергия	кВт/ч	29,916037	83,032607	83,032607	29,916037	29,916037	иной метод
Теплоэнергия и горячее водоснабжение	Гкал	0,061475	0,170626	0,170626	0,061475	0,061475	
Холодное водоснабжение	куб. м	0,368852	1,023758	1,023758	0,368852	0,368852	
Водоотведение	куб. м	0,368852	1,023758	1,023758	0,368852	0,368852	
Оказание услуг по обращению с твердыми коммунальными отходами (ТКО)	тонн	0,001073	0,002978	0,002978	0,001073	0,001073	
2.2. Содержание объектов недвижимого имущества, необходимого для выполнения муниципального задания							
Оплата услуг охраны	мес.	0,024590	0,068250	0,068250	0,024590	0,024590	иной метод
Услуги по техническому обслуживанию кондиционеров	шт.	0,012295	0,034125	0,034125	0,012295	0,012295	
Услуги по техническому обслуживанию вычислительной техники	мес.	0,024590	0,068250	0,068250	0,024590	0,024590	
Затраты на оплату услуг внештатных сотрудников (услуги электрика)	мес.	0,024590	0,068250	0,068250	0,024590	0,024590	
Затраты на закупку услуг управляющей компании по содержанию и текущему ремонту имущества многоквартирного дома	мес.	0,024590	0,068250	0,068250	0,024590	0,024590	
Взносы на капитальный ремонт	мес.	0,024590	0,068250	0,068250	0,024590	0,024590	
Затраты на санитарно-эпидемиологические услуги (дезинсекция, дератизация)	мес.	0,024590	0,068250	0,068250	0,024590	0,024590	
Затраты на оплату услуг по обслуживанию и уборке помещения	кв. м	0,658402	2,677500	2,677500	0,658402	0,658402	
Затраты на содержание прилегающей территории	кв. м	1,024590	4,166667	4,166667	1,024590	1,024590	
Услуги по техническому обслуживанию и ремонту систем пожарной сигнализации	мес.	0,024590	0,068250	0,068250	0,024590	0,024590	
2.3. Затраты на аренду помещения							
Затраты на аренду помещения	мес.	0,000000	0,025000	0,025000	0,000000	0,000000	иной метод
2.4. Содержание объектов особо ценного движимого имущества, необходимого для выполнения муниципального задания							
Услуги по техническому обслуживанию и ремонту принтеров, многофункциональных устройств и копировальных аппаратов (оргтехники)	ед.	0,010246	0,028438	0,028438	0,010246	0,010246	иной метод
2.5. Затраты на приобретение объектов особо ценного движимого имущества							
Стол офисный рабочий	шт.	0,000000	0,041667	0,041667	0,000000	0,000000	иной метод
Тумба приставная	шт.	0,000000	0,041667	0,041667	0,000000	0,000000	
Кресло для персонала	шт.	0,000000	0,041667	0,041667	0,000000	0,000000	
Стул для посетителей	шт.	0,000000	0,041667	0,041667	0,000000	0,000000	
Ноутбук	шт.	0,002049	0,000000	0,000000	0,002049	0,002049	иной метод
Компьютеры персональные (системный блок, монитор, мышь, клавиатура, предустановленное ПО)	шт.	0,004098	0,041667	0,041667	0,004098	0,004098	

1	2	3	4	5	6	7	8
2.6. Услуги связи							
Оказание услуг почтовой связи и иных услуг, технологически неразрывно связанных с услугами почтовой связи	ед.	0,020492	0,056875	0,056875	0,020492	0,020492	иной метод
Оказание услуг общедоступной электрической связи	мес.	0,024590	0,068250	0,068250	0,024590	0,024590	
Оказание услуг по предоставлению доступа к сети Интернет	мес.	0,024590	0,091667	0,091667	0,024590	0,024590	
2.7. Транспортные услуги							
Оказание транспортных услуг по перевозке сотрудников	маш./час	0,163934	0,533333	0,533333	0,188525	0,450820	иной метод
2.8. Работники, которые не принимают непосредственного участия в выполнении муниципальной работы							
Директор	человеко-час	4,040984	4,258333	4,258333	4,040984	4,040984	иной метод
Заместитель директора	человеко-час	4,040984	4,258333	4,258333	4,040984	4,040984	
Начальник планово-экономического отдела	человеко-час	4,040984	4,258333	4,258333	4,040984	4,040984	
Экономист	человеко-час	4,040984	4,258333	4,258333	4,040984	4,040984	
Начальник общего отдела	человеко-час	4,040984	4,258333	4,258333	4,040984	4,040984	
Юрисконсульт	человеко-час	4,040984	4,258333	4,258333	4,040984	4,040984	
Специалист по связям с общественностью	человеко-час	4,040984	4,258333	4,258333	4,040984	4,040984	
2.9. Прочие общехозяйственные нужды							
Проезд при служебных командировках	кол-во чел.	0,002049	0,005688	0,005688	0,002049	0,002049	иной метод
Проживание при служебных командировках	кол-во чел.	0,002049	0,005688	0,005688	0,002049	0,002049	
Обеспечение суточными при служебной командировке	кол-во чел.	0,002049	0,005688	0,005688	0,002049	0,002049	
Информационно-консультационные услуги (СПС Консультант)	мес.	0,024590	0,071182	0,071182	0,024590	0,024590	
Изготовление квалифицированного (базового) сертификата ЭП	чел.	0,006148	0,017796	0,017796	0,006148	0,006148	
Оказание консультационных услуг, связанных с оборотом недвижимости, требующие предварительной проработки	усл. ед.	0,127049	0,516667	0,150000	0,127049	0,127049	
Оказание услуг по предоставлению права использования программы для ЭВМ «Касперский»	кол-во лицензий	0,061475	0,216667	0,216667	0,061475	0,061475	
Оказание услуг по сопровождению программы для ЭВМ «Полигон: Межевой план»	ед.	0,008197	0,023727	0,023727	0,008197	0,008197	
Оказание услуг по сопровождению программы для ЭВМ «Полигон: Карта план», «Полигон: Границы субъекта»	ед.	0,006148	0,025000	0,025000	0,006148	0,006148	
Затраты на приобретение неисключительных прав на программное обеспечение Солярис 8 Аналитик (лицензия на 12 мес.)	ед.	0,002049	0,000000	0,000000	0,002049	0,002049	
Программное обеспечение Лира-САПР 2021 Стандарт 1 лицензия	ед.	0,000000	0,008333	0,008333	0,000000	0,000000	
Программное обеспечение ПК «ГРАНД-Смета», версия «Флеш» на одно рабочее место с базовым комплектом нормативно-справочной информации	ед.	0,000000	0,008333	0,008333	0,000000	0,000000	
Программное обеспечение Renga	ед.	0,000000	0,041667	0,041667	0,000000	0,000000	

1	2	3	4	5	6	7	8
Программное обеспечение «nanoCAD Корпоративная лицензия» 22, сетевая лицензия	ед.	0,000000	0,008333	0,008333	0,000000	0,000000	
Программное обеспечение LibreOffice 6.4	ед.	0,000000	0,041667	0,041667	0,000000	0,000000	
Оказание услуг по сопровождению электронных сервисов (техническое обслуживание и обновление сайта genplan)	мес.	0,024590	0,071182	0,071182	0,024590	0,024590	
Оказание услуг по предоставлению корректирующей информации спутниковой базовой станции	мес.	0,024590	0,025000	0,025000	0,024590	0,024590	
Организация обучения, повышения квалификации	чел.	0,006148	0,017796	0,017796	0,006148	0,012295	
Оказание услуг по проведению специальной оценки условий труда	ед.	0,002049	0,000000	0,000000	0,002049	0,002049	
Членские взносы для вступления в саморегулируемую организацию кадастровых инженеров	чел.	0,008197	0,000000	0,000000	0,008197	0,008197	
Клейкие закладки 8 цветов по 25 листов, (45*12)	шт.	0,061475	0,166667	0,166667	0,061475	0,063526	
Блок-кубик (9*9*9), белый	шт.	0,061475	0,166667	0,166667	0,061475	0,063524	
Скрепки металлические 28 мм, в упаковке не менее 100 шт.	шт.	0,061476	0,166667	0,166667	0,061476	0,122953	
Зажимы для бумаг 19 мм, в упаковке не менее 48 шт.	шт.	0,061475	0,166667	0,166667	0,061475	0,122951	
Штемпельная краска, синяя 45 мл	шт.	0,004098	0,008333	0,008333	0,004098	0,006146	
Клей-карандаш, 40 г	шт.	0,061475	0,166667	0,166667	0,061475	0,063525	
Корректирующая жидкость, 20 мл	шт.	0,061475	0,166667	0,166667	0,061475	0,063525	
Файл-вкладыш, не менее 110 мкм, в упаковке не менее 50 шт.	шт.	0,010246	0,041667	0,041667	0,010246	0,020492	
Файл-вкладыш, 45 мкм, в упаковке не менее 100 шт.	шт.	0,061475	0,175000	0,175000	0,061475	0,063524	
Механизм для скоросшивателя, в упаковке не менее 50 шт.	шт.	0,006147	0,016667	0,016667	0,006147	0,006147	
Папка-уголок	шт.	0,161881	0,475000	0,475000	0,161881	0,204918	
Короб архивный с завязками, не менее 75 мм	шт.	0,040983	0,116667	0,116667	0,040983	0,040984	
Короб архивный пластиковый, 120 мм	шт.	0,040984	0,116667	0,116667	0,040984	0,040984	
Ручка шариковая, 0,25 мм	шт.	0,122949	0,333333	0,333333	0,122949	0,122952	
Ручка шариковая автоматическая, 0,32 мм	шт.	0,122952	0,333333	0,333333	0,122952	0,122952	
Линер черный	шт.	0,061476	0,166667	0,166667	0,063525	0,063525	
Линер красный	шт.	0,061477	0,166667	0,166667	0,063525	0,063525	
Линер зеленый	шт.	0,061476	0,166667	0,166667	0,061476	0,063525	
Набор текстовых выделителей, набор 4 цвета	шт.	0,061475	0,166667	0,166667	0,061475	0,063525	
Ластик	шт.	0,061475	0,166667	0,166667	0,061475	0,063526	
Бумага формата А4	шт.	0,061475	0,141667	0,141667	0,061475	0,098361	
Салфетки для оргтехники в тубе, 100 шт.	шт.	0,006148	0,016667	0,016667	0,006148	0,010246	
Батарейки, AAA/LR03, в упаковке не менее 12 шт.	шт.	0,010246	0,025000	0,025000	0,010246	0,020492	
Батарейки, AA/LR6, в упаковке не менее 18 шт.	шт.	0,010246	0,025000	0,025000	0,010246	0,020492	

1	2	3	4	5	6	7	8
Папка-регистратор с арочным механизмом, 70 мм	шт.	0,020491	0,058333	0,058333	0,020491	0,032787	
Набор линеров, не менее 10 цветов	шт.	0,030738	0,083333	0,083333	0,030738	0,032787	
Диски CD-R, не менее 100 шт.	шт.	0,008197	0,025000	0,025000	0,008197	0,010246	
Диски DVD-R, не менее 100 шт.	шт.	0,002049	0,008333	0,008333	0,002049	0,004098	
Антистеплер	шт.	0,004098	0,008333	0,008333	0,004098	0,006151	
Вертикальный накопитель пластиковый, 3 секции	шт.	0,006148	0,008333	0,008333	0,006148	0,010246	
Конверты для CD дисков с окном, не менее 25 штук	шт.	0,040985	0,116667	0,116667	0,040985	0,040985	
Полотенца бумажные листовые, 20 упак.	шт.	0,040984	0,100000	0,100000	0,040984	0,049180	
Мыло-крем жидкое, 5 л	шт.	0,006147	0,016667	0,016667	0,006147	0,006147	
Освежитель воздуха, 300 мл	шт.	0,051228	0,141667	0,141667	0,051228	0,051228	
Средство для мытья посуды, 500 мл	шт.	0,018444	0,050000	0,050000	0,018444	0,024590	
Бумага туалетная, 8 шт.	шт.	0,102460	0,250000	0,258333	0,102460	0,141394	
Тонер – картридж тип MPC2503H голубой для Ricoh	шт.	0,004098	0,008333	0,008333	0,004098	0,006148	
Тонер – картридж тип MPC2503H желтый для Ricoh	шт.	0,004098	0,008333	0,008333	0,004098	0,006148	
Тонер – картридж тип MPC2503H малиновый для Ricoh	шт.	0,004098	0,008333	0,008333	0,004098	0,006148	
Тонер – картридж тип MPC2503 черный для Ricoh	шт.	0,004098	0,008333	0,008333	0,004098	0,006148	
Бутыль для отработанного тонера тип MP C6003	шт.	0,002049	0,000000	0,000000	0,002049	0,002049	
Картридж для Canon iR ADVANCE C2020i/2020l/2025i/2030i/2030l /2220i/2220l/2225i/2230i, оригинальный, голубой	шт.	0,004098	0,008333	0,008333	0,004098	0,004098	
Картридж для Canon iR ADVANCE C2020i/2020l/2025i/2030i/2030l /2220i/2220l/2225i/2230i, оригинальный, черный	шт.	0,004098	0,008333	0,008333	0,004098	0,004098	
Картридж для Canon iR ADVANCE C2020i/2020l/2025i/2030i/2030l /2220i/2220l/2225i/2230i, оригинальный, пурпурный	шт.	0,004098	0,008333	0,008333	0,004098	0,004098	
Картридж для Canon iR ADVANCE C2020i/2020l/2025i/2030i/2030l /2220i/2220l/2225i/2230i, оригинальный, желтый	шт.	0,004098	0,008333	0,008333	0,004098	0,004098	
Муниципальная работа «Разработка концепций по реновации и развитию территорий города Перми»							
Уникальный номер реестровой записи 2806630							
1. Натуральные нормы, непосредственно связанные с выполнением муниципальной работы							
1.1. Работники, непосредственно связанные с выполнением муниципальной работы							
Главный инженер проекта	человеко-час	260,000000	50,000000	50,000000	260,000000	260,000000	иной метод
Главный архитектор проекта	человеко-час	0,000000	60,000000	60,000000	0,000000	0,000000	
Главный архитектор проекта	человеко-час	361,400000	60,000000	60,000000	361,400000	361,400000	
Начальник отдела кадастровых работ	человеко-час	47,500000	20,000000	20,000000	47,500000	47,500000	
Начальник отдела транспортного развития территории	человеко-час	250,000000	20,000000	20,000000	250,000000	250,000000	
Ведущий эксперт транспортного развития территории	человеко-час	202,000000	21,100000	21,100000	202,000000	202,000000	
Ведущий инженер отдела планировки	человеко-час	508,000000	80,000000	80,000000	508,000000	508,000000	

1	2	3	4	5	6	7	8
Начальник отдела концептуальных решений по архитектуре	человеко-час	394,500000	60,000000	60,000000	394,500000	394,500000	
Начальник отдела концептуальных решений по благоустройству территорий	человеко-час	0,000000	60,000000	60,000000	0,000000	0,000000	
Ведущий архитектор отдела концептуальных решений по благоустройству территорий	человеко-час	0,000000	0,000000	248,000000	0,000000	0,000000	
Ведущий архитектор отдела концептуальных решений по архитектуре	человеко-час	1 444,000000	744,000000	496,000000	1 444,000000	1 444,000000	
Инженер I категории отдела концептуальных решений по благоустройству территорий	человеко-час	0,000000	0,000000	80,000000	0,000000	0,000000	
Инженер I категории отдела концептуальных решений по архитектуре	человеко-час	328,300000	160,000000	80,000000	328,300000	328,300000	
1.2. Материальные запасы и движимое имущество (основные средства и нематериальные активы), используемое в процессе выполнения муниципальной работы, с учетом срока его полезного использования							
Бумага формата А4	упаковка	5,000000	5,000000	5,000000	5,000000	5,000000	иной метод
Бумага формата А3	упаковка	5,000000	5,000000	5,000000	5,000000	5,000000	
Пружины металлические для переплета 14,3 мм	упаковка	0,020000	0,020000	0,020000	0,020000	0,020000	
Пружины металлические для переплета 12,7 мм	упаковка	0,020000	0,020000	0,020000	0,020000	0,020000	
Обложки пластиковые прозрачные для переплета, не менее 100 шт.	упаковка	0,020000	0,020000	0,020000	0,020000	0,020000	
Обложки картонные для переплета, не менее 100 шт.	упаковка	0,020000	0,020000	0,020000	0,020000	0,020000	
Бумага рулонная А0, ширина не менее 914 мм	шт.	0,001000	0,001000	0,001000	0,001000	0,001000	
Тонер Konica Minolta bizhub C308, TN-324C (A8DA450), ресурс 26 000 стр., цвет: Cyan/«синий», оригинальный	шт.	0,380000	0,380000	0,380000	0,380000	0,380000	
Тонер Konica Minolta bizhub C308, TN-324K (A8DA150), ресурс 28 000 стр., цвет: Black/«черный», оригинальный	шт.	0,380000	0,380000	0,380000	0,380000	0,380000	
Тонер Konica Minolta bizhub C308, TN-324Y (A8DA250), ресурс 26 000 стр., цвет: Yellow/желтый, оригинальный	шт.	0,380000	0,380000	0,380000	0,380000	0,380000	
Тонер Konica Minolta bizhub C308, TN-324M (A8DA350), ресурс 26 000 стр., цвет: Magenta/красный, оригинальный	шт.	0,380000	0,380000	0,380000	0,380000	0,380000	
Картридж HP CF380X/312X Black	шт.	0,200000	0,200000	0,200000	0,200000	0,200000	
Картридж HP CF381A Cyan	шт.	0,200000	0,200000	0,200000	0,200000	0,200000	
Картридж HP CF382A Yellow	шт.	0,200000	0,200000	0,200000	0,200000	0,200000	
Картридж HP CF383A Magenta	шт.	0,200000	0,200000	0,200000	0,200000	0,200000	
Картридж HP № 72 Crey (130 мл) для DesignJet	шт.	0,046400	0,046400	0,046400	0,046400	0,046400	
Картридж HP № 72 Cyan (130 мл) для DesignJet	шт.	0,046400	0,046400	0,046400	0,046400	0,046400	
Картридж HP № 72 Magenta (130 мл) для DesignJet	шт.	0,046400	0,046400	0,046400	0,046400	0,046400	
Картридж HP № 72 MatteBlack (130 мл) для DesignJet	шт.	0,046400	0,046400	0,046400	0,046400	0,046400	

1	2	3	4	5	6	7	8
Картридж HP № 72 Photo Black (130 мл) для DesignJet	шт.	0,046400	0,046400	0,046400	0,046400	0,046400	
Картридж HP № 72 Yellow (130 мл) для DesignJet	шт.	0,046400	0,046400	0,046400	0,046400	0,046400	
Печатающая головка HP № 72 (C9380A) Grey + Photo Black	шт.	0,046400	0,046400	0,046400	0,046400	0,046400	
Печатающая головка HP № 72 (C9384A) Matte Black + Yellow	шт.	0,046400	0,046400	0,046400	0,046400	0,046400	
Печатающая головка HP № 72 (C9383A) Magenta + Cyan	шт.	0,046400	0,046400	0,046400	0,046400	0,046400	
Тонер – картридж тип MPC2503H голубой для Ricoh	шт.	0,322000	0,322000	0,322000	0,322000	0,322000	
Тонер – картридж тип MPC2503H желтый для Ricoh	шт.	0,322000	0,322000	0,322000	0,322000	0,322000	
Тонер – картридж тип MPC2503H малиновый для Ricoh	шт.	0,322000	0,322000	0,322000	0,322000	0,322000	
Тонер – картридж тип MPC2503 черный для Ricoh	шт.	0,050000	0,050000	0,050000	0,050000	0,050000	
Бутыль для отработанного тонера тип MP C6003	шт.	0,040000	0,040000	0,040000	0,040000	0,040000	
2. Натуральные нормы на общехозяйственные нужды							
2.1. Коммунальные услуги							
Электроэнергия	кВт/ч	364,975649	155,686139	155,686139	364,975649	364,975649	иной метод
Теплоэнергия и горячее водоснабжение	Гкал	0,750001	0,319924	0,319924	0,750001	0,750001	
Холодное водоснабжение	куб. м	4,500000	1,919546	1,919546	4,500000	4,500000	
Водоотведение	куб. м	4,500000	1,919546	1,919546	4,500000	4,500000	
Оказание услуг по обращению с твердыми коммунальными отходами (ТКО)	тонн	0,013092	0,005585	0,005585	0,013092	0,013092	
2.2. Содержание объектов недвижимого имущества, необходимого для выполнения муниципального задания							
Оплата услуг охраны	мес.	0,300000	0,127970	0,127970	0,300000	0,300000	иной метод
Услуги по техническому обслуживанию кондиционеров	шт.	0,150000	0,063985	0,063985	0,150000	0,150000	
Услуги по техническому обслуживанию вычислительной техники	мес.	0,300000	0,127970	0,127970	0,300000	0,300000	
Затраты на оплату услуг внештатных сотрудников (услуги электрика)	мес.	0,300000	0,127970	0,127970	0,300000	0,300000	
Затраты на закупку услуг управляющей компании по содержанию и текущему ремонту имущества многоквартирного дома	мес.	0,300000	0,127970	0,127970	0,300000	0,300000	
Взносы на капитальный ремонт	мес.	0,300000	0,127970	0,127970	0,300000	0,300000	
Затраты на санитарно-эпидемиологические услуги (дезинсекция, дератизация)	мес.	0,300001	0,127970	0,127970	0,300001	0,300001	
Затраты на оплату услуг по обслуживанию и уборке помещения	кв. м	8,032502	5,020313	5,020313	8,032502	8,032502	
Затраты на содержание прилегающей территории	кв. м	12,500004	7,812500	7,812500	12,500004	12,500004	
Услуги по техническому обслуживанию и ремонту систем пожарной сигнализации	мес.	0,300000	0,127970	0,127970	0,300000	0,300000	
2.3. Затраты на аренду помещения							
Затраты на аренду помещения	мес.	0,000000	0,046875	0,046875	0,000000	0,000000	иной метод
2.4. Содержание объектов особо ценного движимого имущества, необходимого для выполнения муниципального задания							

1	2	3	4	5	6	7	8
Услуги по техническому обслуживанию и ремонту принтеров, многофункциональных устройств и копировальных аппаратов (оргтехники)	ед.	0,125000	0,053321	0,053321	0,125000	0,125000	иной метод
2.5. Затраты на приобретение объектов особо ценного движимого имущества							
Стол офисный рабочий	шт.	0,000000	0,078125	0,078125	0,000000	0,000000	иной метод
Тумба приставная	шт.	0,000000	0,078125	0,078125	0,000000	0,000000	
Кресло для персонала	шт.	0,000000	0,078125	0,078125	0,000000	0,000000	
Стул для посетителей	шт.	0,000000	0,078125	0,078125	0,000000	0,000000	
Ноутбук	шт.	0,025000	0,000000	0,000000	0,025000	0,025000	иной метод
Компьютеры персональные (системный блок, монитор, мышь, клавиатура, предустановленное ПО)	шт.	0,050000	0,078125	0,078125	0,050000	0,050000	
2.6. Услуги связи							
Оказание услуг почтовой связи и иных услуг, технологически неразрывно связанных с услугами почтовой связи	ед.	0,250002	0,106641	0,106641	0,250002	0,250002	иной метод
Оказание услуг общедоступной электрической связи	мес.	0,300001	0,127969	0,127969	0,300001	0,300001	
Оказание услуг по предоставлению доступа к сети Интернет	мес.	0,300000	0,171875	0,171875	0,300000	0,300000	
2.7. Транспортные услуги							
Оказание транспортных услуг по перевозке сотрудников	маш./час	2,000000	1,000000	1,000000	2,300000	5,500000	иной метод
2.8. Работники, которые не принимают непосредственного участия в выполнении муниципальной работы							
Директор	человеко-час	49,300000	7,984375	7,984375	49,300000	49,300000	иной метод
Заместитель директора	человеко-час	49,300000	7,984375	7,984375	49,300000	49,300000	
Начальник планово-экономического отдела	человеко-час	49,300000	7,984375	7,984375	49,300000	49,300000	
Экономист	человеко-час	49,300000	7,984375	7,984375	49,300000	49,300000	
Начальник общего отдела	человеко-час	49,300000	7,984375	7,984375	49,300000	49,300000	
Юрисконсульт	человеко-час	49,300000	7,984375	7,984375	49,300000	49,300000	
Специалист по связям с общественностью	человеко-час	49,300000	7,984375	7,984375	49,300000	49,300000	
2.9. Прочие общехозяйственные нужды							
Проезд при служебных командировках	кол-во чел.	0,025000	0,010664	0,010664	0,025000	0,025000	иной метод
Проживание при служебных командировках	кол-во чел.	0,025000	0,010664	0,010664	0,025000	0,025000	
Обеспечение суточными при служебной командировке	кол-во чел.	0,025000	0,010664	0,010664	0,025000	0,025000	
Информационно-консультационные услуги (СПС Консультант)	мес.	0,300000	0,133467	0,133467	0,300000	0,300000	
Изготовление квалифицированного (базового) сертификата ЭП	чел.	0,075000	0,033367	0,033367	0,075000	0,075000	
Оказание консультационных услуг, связанных с оборотом недвижимости, требующие предварительной проработки	усл. ед.	1,550000	0,968750	0,281250	1,550000	1,550000	
Оказание услуг по предоставлению права использования программы для ЭВМ «Касперский»	кол-во лицензий	0,750000	0,406250	0,406250	0,750000	0,750000	

1	2	3	4	5	6	7	8
Оказание услуг по сопровождению программы для ЭВМ «Полигон: Межевой план»	ед.	0,100000	0,044489	0,044489	0,100000	0,100000	
Оказание услуг по сопровождению программы для ЭВМ «Полигон: Карта план», «Полигон: Границы субъекта»	ед.	0,075000	0,046875	0,046875	0,075000	0,075000	
Программное обеспечение Лира-САПР 2021 Стандарт 1 лицензия	ед.	0,000000	0,000000	0,000000	0,000000	0,000000	
Программное обеспечение ПК «ГРАНД-Смета», версия «Флеш» на одно рабочее место с базовым комплектом нормативно-справочной информации	ед.	0,000000	0,015625	0,015625	0,000000	0,000000	
Программное обеспечение Renga	ед.	0,000000	0,015625	0,015625	0,000000	0,000000	
Программное обеспечение «nanoCAD Корпоративная лицензия» 22, сетевая лицензия	ед.	0,000000	0,078125	0,078125	0,000000	0,000000	
Программное обеспечение LibreOffice 6.4	ед.	0,000000	0,015625	0,015625	0,000000	0,000000	
Затраты на приобретение неисключительных прав на программное обеспечение Солярис 8 Аналитик (лицензия на 12 мес.)	ед.	0,025000	0,078125	0,078125	0,025000	0,025000	
Оказание услуг по сопровождению электронных сервисов (техническое обслуживание и обновление сайта genplan)	мес.	0,300000	0,133467	0,133467	0,300000	0,300000	
Оказание услуг по предоставлению корректирующей информации спутниковой базовой станции	мес.	0,300000	0,046875	0,046875	0,300000	0,300000	
Организация обучения, повышения квалификации	чел.	0,075000	0,033367	0,033367	0,075000	0,150000	
Оказание услуг по проведению специальной оценки условий труда	ед.	0,025000	0,000000	0,000000	0,025000	0,025000	
Членские взносы для вступления в саморегулируемую организацию кадастровых инженеров	чел.	0,100000	0,000000	0,000000	0,100000	0,100000	
Клейкие закладки 8 цветов по 25 листов, (45*12)	шт.	0,750000	0,312500	0,312500	0,750000	0,775011	
Блок-кубик (9*9*9), белый	шт.	0,749992	0,312500	0,312500	0,749992	0,774996	
Скрепки металлические 28 мм, в упаковке не менее 100 шт.	шт.	0,750012	0,312500	0,312500	0,750012	1,500025	
Зажимы для бумаг 19 мм, в упаковке не менее 48 шт.	шт.	0,749997	0,312500	0,312500	0,749997	1,500006	
Штемпельная краска, синяя 45 мл	шт.	0,049990	0,015625	0,015625	0,049990	0,074985	
Клей-карандаш, 40 г	шт.	0,749996	0,312500	0,312500	0,749996	0,775006	
Корректирующая жидкость, 20 мл	шт.	0,750000	0,312500	0,312500	0,750000	0,775000	
Файл-вкладыш, не менее 110 мкм, в упаковке не менее 50 шт.	шт.	0,125002	0,078125	0,078125	0,125002	0,250003	
Файл-вкладыш, 45 мкм, в упаковке не менее 100 шт.	шт.	0,749998	0,328125	0,328125	0,749998	0,774999	
Механизм для скоросшивателя, в упаковке не менее 50 шт.	шт.	0,074997	0,031250	0,031250	0,074997	0,074997	
Папка-уголок	шт.	1,974946	0,890625	0,890625	1,974946	2,500000	
Короб архивный с завязками, не менее 75 мм	шт.	0,499991	0,218750	0,218750	0,499991	0,500009	
Короб архивный пластиковый, 120 мм	шт.	0,500000	0,218750	0,218750	0,500000	0,500000	
Ручка шариковая, 0,25 мм	шт.	1,499982	0,625000	0,625000	1,499982	1,500018	

1	2	3	4	5	6	7	8
Ручка шариковая автоматическая, 0,32 мм	шт.	1,500015	0,625000	0,625000	1,500015	1,500015	
Линер черный	шт.	0,750007	0,312500	0,312500	0,775004	0,775004	
Линер красный	шт.	0,750015	0,312500	0,312500	0,775007	0,775007	
Линер зеленый	шт.	0,750007	0,312500	0,312500	0,750007	0,775004	
Набор текстовых выделителей, набор 4 цвета	шт.	0,750000	0,312500	0,312500	0,750000	0,775000	
Ластик	шт.	0,750000	0,312500	0,312500	0,750000	0,775017	
Бумага формата А4	шт.	0,750000	0,265625	0,265625	0,750000	1,200000	
Салфетки для оргтехники в тубе, 100 шт.	шт.	0,075001	0,031250	0,031250	0,075001	0,124999	
Батарейки, AAA/LR03, в упаковке не менее 12 шт.	шт.	0,125000	0,046875	0,046875	0,125000	0,249999	
Батарейки, AA/LR6, в упаковке не менее 18 шт.	шт.	0,124999	0,046875	0,046875	0,124999	0,250001	
Папка-регистратор с арочным механизмом, 70 мм	шт.	0,249996	0,109375	0,109375	0,249996	0,400000	
Набор линеров, не менее 10 цветов	шт.	0,375000	0,156250	0,156250	0,375000	0,400000	
Диски CD-R, не менее 100 шт.	шт.	0,100000	0,046875	0,046875	0,100000	0,125001	
Диски DVD-R, не менее 100 шт.	шт.	0,025000	0,015625	0,015625	0,025000	0,050000	
Антистеплер	шт.	0,050000	0,015625	0,015625	0,050000	0,075048	
Вертикальный накопитель пластиковый, 3 секции	шт.	0,075003	0,015625	0,015625	0,075003	0,125003	
Конверты для CD дисков с окном, не менее 25 штук	шт.	0,500012	0,218750	0,218750	0,500012	0,500012	
Полотенца бумажные листовые, 20 упак.	шт.	0,500000	0,187500	0,187500	0,500000	0,600000	
Мыло-крем жидкое, 5 л	шт.	0,074999	0,031250	0,031250	0,074999	0,074999	
Освежитель воздуха, 300 мл	шт.	0,624985	0,265625	0,265625	0,624985	0,624985	
Средство для мытья посуды, 500 мл	шт.	0,225022	0,093750	0,093750	0,225022	0,300000	
Бумага туалетная, 8 шт.	шт.	1,250008	0,468750	0,484375	1,250008	1,725004	
Тонер – картридж тип MPC2503H голубой для Ricoh	шт.	0,050000	0,015625	0,015625	0,050000	0,075000	
Тонер – картридж тип MPC2503H желтый для Ricoh	шт.	0,050000	0,015625	0,015625	0,050000	0,075000	
Тонер – картридж тип MPC2503H малиновый для Ricoh	шт.	0,050000	0,015625	0,015625	0,050000	0,075000	
Тонер – картридж тип MPC2503 черный для Ricoh	шт.	0,050000	0,015625	0,015625	0,050000	0,075000	
Бутыль для отработанного тонера тип MP C6003	шт.	0,025001	0,000000	0,000000	0,025001	0,025001	
Картридж для Canon iR ADVANCE C2020i/2020l/2025i/2030i/2030l /2220i/2220l/2225i/2230i, оригинальный, голубой	шт.	0,050000	0,015625	0,015625	0,050000	0,050000	
Картридж для Canon iR ADVANCE C2020i/2020l/2025i/2030i/2030l /2220i/2220l/2225i/2230i, оригинальный, черный	шт.	0,050000	0,015625	0,015625	0,050000	0,050000	
Картридж для Canon iR ADVANCE C2020i/2020l/2025i/2030i/2030l /2220i/2220l/2225i/2230i, оригинальный, пурпурный	шт.	0,050000	0,015625	0,015625	0,050000	0,050000	
Картридж для Canon iR ADVANCE C2020i/2020l/2025i/2030i/2030l /2220i/2220l/2225i/2230i, оригинальный, желтый	шт.	0,050000	0,015625	0,015625	0,050000	0,050000	

АДМИНИСТРАЦИЯ ГОРОДА ПЕРМИ
ПОСТАНОВЛЕНИЕ

07.12.2022 № 1254

О вручении знака «Доброволец города Перми»

В соответствии с постановлением администрации города Перми от 23 октября 2009 г. № 716 «Об утверждении Положения о знаке «Доброволец города Перми», Положения и состава комиссии по представлению к вручению знака «Доброволец города Перми», на основании протокола заседания комиссии по представлению к вручению знака «Доброволец города Перми» от 21 ноября 2022 г.
администрация города Перми ПОСТАНОВЛЯЕТ:

1. Вручить знак «Доброволец города Перми»:
Алиеву Роману Рамисовичу;
Габову Михаилу Константиновичу;
Галановой Владе Юрьевне;
Гидт Марии Игоревне;
Зыряновой Ксении Вадимовне;
Кокшаровой Ксении Эдуардовне;
Суфиевой Анне Андреевне;
Целикову Борису Алексеевичу;
Черных Анне Львовне;
Шахабатдинову Денису Ильшатовичу.

2. Департаменту культуры и молодежной политики администрации города Перми организовать церемонию вручения знака «Доброволец города Перми» участникам конкурса, указанным в пункте 1 настоящего постановления.

3. Настоящее постановление вступает в силу со дня подписания.

4. Управлению по общим вопросам администрации города Перми обеспечить опубликование настоящего постановления в печатном средстве массовой информации «Официальный бюллетень органов местного самоуправления муниципального образования город Пермь».

5. Информационно-аналитическому управлению администрации города Перми обеспечить опубликование (обнародование) настоящего постановления на официальном сайте муниципального образования город Пермь в информационно-телекоммуникационной сети Интернет.

6. Контроль за исполнением настоящего постановления возложить на заместителя главы администрации города Перми Грибанова А.А.

И.о. Главы города Перми Э.А. Хайруллин

АДМИНИСТРАЦИЯ ГОРОДА ПЕРМИ
ПОСТАНОВЛЕНИЕ

07.12.2022 № 1255

О внесении изменений в объем расходов на возмещение затрат некоммерческой организации «Фонд Развития Пермского баскетбола «ПАРМА» на 2022 год и плановый период 2023 и 2024 годов, утвержденный постановлением администрации города Перми от 01.10.2021 № 792

В соответствии с решением Пермской городской Думы от 26 сентября 2017 г. № 199 «Об установлении расходного обязательства города Перми в сфере физической культуры и спорта», постановлением администрации города Перми от 13 ноября 2017 г. № 1024 «Об утверждении Порядка предоставления субсидий некоммерческим организациям, не являющимся государственными (муниципальными) учреждениями, в целях возмещения затрат, связанных с оказанием содействия субъекту физической культуры и спорта, осуществляющему свою деятельность на территории города Перми»

администрация города Перми ПОСТАНОВЛЯЕТ:

1. Внести изменения в объем расходов на возмещение затрат некоммерческой организации «Фонд Развития Пермского Баскетбола «ПАРМА» на 2022 год и плановый период 2023 и 2024 годов, утвержденный постановлением администрации города Перми от 01 октября 2021 г. № 792 (в ред. от 19.05.2022 № 382, от 06.09.2022 № 754), изложив в редакции согласно приложению к настоящему постановлению.

2. Настоящее постановление вступает в силу со дня официального опубликования в печатном средстве массовой информации «Официальный бюллетень органов местного самоуправления муниципального образования город Пермь» и действует по 31 декабря 2022 г.

3. Управлению по общим вопросам администрации города Перми обеспечить опубликование настоящего постановления в печатном средстве массовой информации «Официальный бюллетень органов местного самоуправления муниципального образования город Пермь».

4. Информационно-аналитическому управлению администрации города Перми обеспечить опубликование (обнародование) настоящего постановления на официальном сайте муниципального образования город Пермь в информационно-телекоммуникационной сети Интернет.

5. Контроль за исполнением настоящего постановления возложить на заместителя главы администрации города Перми Грибанова А.А.

И.о. Главы города Перми Э.А. Хайруллин

Приложение
к постановлению администрации
города Перми
от 07.12.2022 № 1255

ОБЪЕМ РАСХОДОВ
на возмещение затрат некоммерческой организации «Фонд Развития Пермского Баскетбола «ПАРМА» на 2022 год и плановый период 2023 и 2024 годов

№	Наименование расходов	Объем расходов, тыс. руб.		
		2022 год	2023 год	2024 год
1	2	3	4	5
1	Страхование спортсменов	50,00032	213,73941	213,73941
2	Питание спортсменов	2 564,36310	3 346,14490	3 346,14490
3	Оплата труда административно-управленческого персонала и спортсменов баскетбольной команды, проживающих на территории города Перми, а также начисления на выплаты по оплате труда	36 083,62177	47 852,59529	47 852,59529

1	2	3	4	5
4	Аренда спортивного сооружения и оборудования	2 800,00000	4 365,80000	4 365,80000
5	Оплата членских взносов	800,00000	2 000,00000	2 000,00000
6	Приобретение экипировки	2 396,90800	1 629,94000	1 629,94000
7	Приобретение инвентаря, оборудования, медикаментов, спортивно-медицинских товаров	1 286,26000	904,64040	904,64040
8	Транспортные услуги	1 560,94800	1 174,60200	1 174,60200
9	Техническое обеспечение мероприятий игровым, вспомогательным, световым и звуковым оборудованием, видеооборудованием, охраной, медицинской помощью	18 405,61176	8 955,51800	8 955,51800
10	Изготовление видео, полиграфической и рекламной продукции	1 051,32200	1 450,00000	1 450,00000
11	Художественное сопровождение баскетбольных матчей	8 419,96505	4 231,02000	4 231,02000
12	Осуществление трансляций баскетбольных матчей	4 581,00000	3 876,00000	3 876,00000
Итого		80 000,00000	80 000,00000	80 000,00000

АДМИНИСТРАЦИЯ ГОРОДА ПЕРМИ
ПОСТАНОВЛЕНИЕ

07.12.2022 № 1256

О внесении изменений в приложение 2 к Порядку определения объема и условий предоставления субсидий на иные цели бюджетным и автономным учреждениям на создание условий для вовлеченности жителей в культурно-зрелищные мероприятия, утвержденному постановлением администрации города Перми от 16.10.2020 № 1028

В соответствии с абзацем вторым пункта 1 статьи 78.1 Бюджетного кодекса Российской Федерации, постановлением Правительства Российской Федерации от 22 февраля 2020 г. № 203 «Об общих требованиях к нормативным правовым актам и муниципальным правовым актам, устанавливающим порядок определения объема и условия предоставления бюджетным и автономным учреждениям субсидий на иные цели»
администрация города Перми ПОСТАНОВЛЯЕТ:

1. Внести изменения в приложение 2 к Порядку определения объема и условий предоставления субсидий на иные цели бюджетным и автономным учреждениям на создание условий для вовлеченности жителей в культурно-зрелищные мероприятия, утвержденному постановлением администрации города Перми от 16 октября 2020 г. № 1028 (в ред. от 17.11.2020 № 1163, от 02.04.2021 № 225, от 02.06.2021 № 398, от 01.09.2021 № 649, от 14.10.2021 № 853, от 19.10.2021 № 904, от 09.11.2021 № 985, от 01.04.2022 № 245, от 24.08.2022 № 709, от 04.10.2022 № 898, от 20.10.2022 № 1028, от 24.10.2022 № 1068), изложив в редакции согласно приложению к настоящему постановлению.

2. Настоящее постановление вступает в силу со дня официального опубликования в печатном средстве массовой информации «Официальный бюллетень органов местного самоуправления муниципального образования город Пермь».

3. Управлению по общим вопросам администрации города Перми обеспечить опубликование настоящего постановления в печатном средстве массовой информации «Официальный бюллетень органов местного самоуправления муниципального образования город Пермь».

4. Информационно-аналитическому управлению администрации города Перми обеспечить опубликование (обнародование) настоящего постановления на официальном сайте муниципального образования город Пермь в информационно-телекоммуникационной сети Интернет.

5. Контроль за исполнением настоящего постановления возложить на заместителя главы администрации города Перми Грибанова А.А.

И.о. Главы города Перми Э.А. Хайруллин

Приложение
к постановлению администрации
города Перми
от 07.12.2022 № 1256

РАЗМЕР СУБСИДИЙ
на иные цели на создание условий для вовлеченности жителей в культурно-зрелищные мероприятия на 2022 год и плановый период 2023 и 2024 годов

№	Наименование муниципального учреждения культуры города Перми	Расчетные показатели, тыс. руб.		
		2022 год	2023 год	2024 год
1	2	3	4	5
1	Муниципальное бюджетное учреждение культуры «Пермская дирекция по организации городских культурно-массовых мероприятий»	71 838 446,00	139 245 507,20	43 172 400,00
	Муниципальное автономное учреждение культуры города Перми «ПермьКонцерт»	3 523 557,00	1 417 500,00	400 000,00
	Муниципальное автономное учреждение культуры «Дворец культуры «Урал»	1 060 000,00	860 000,00	860 000,00
	Муниципальное автономное учреждение культуры города Перми «ПермьПарк»	11 484 050,00	3 645 000,00	7 484 100,00
	Муниципальное бюджетное учреждение культуры города Перми «Клуб имени Златогорского»	500 000,00	500 000,00	500 000,00
	Муниципальное автономное учреждение культуры «Пермский городской дворец культуры имени А.Г. Солдатова»	9 479 885,00	23 000 000,00	1 517 500,00
	Муниципальное бюджетное учреждение культуры города Перми «Пермский театр «У Моста»	1 000 000,00	0,00	1 000 000,00
	Муниципальное автономное учреждение культуры «Городской центр охраны памятников» г. Перми	750 000,00	800 000,00	750 000,00
	Муниципальное автономное учреждение культуры города Перми «Центральный выставочный зал»	2 586 720,00	7 240 000,00	5 240 000,00
	Муниципальное автономное учреждение культуры города Перми «Центр досуга «Родина»	1 100 000,00	0,00	0,00
	Муниципальное автономное учреждение культуры города Перми «Клуб «Юбилейный»	500 000,00	0,00	0,00
	Муниципальное автономное учреждение культуры города Перми «Пермский городской дворец культуры им. С.М. Кирова»	797 223,00	0,00	0,00
	Муниципальное автономное учреждение культуры города Перми «Пермский городской дворец культуры им. М.И. Калинина»	258 000,70	0,00	0,00
Итого		104 877 881,70	176 708 007,20	10 924 000,00

* С учетом условно утвержденных расходов бюджета города Перми по муниципальному бюджетному учреждению культуры «Пермская дирекция по организации городских культурно-массовых мероприятий» – 43 000,0 тыс. руб.

** С учетом условно утвержденных расходов бюджета города Перми по муниципальному автономному учреждению культуры города Перми «ПермьПарк» – 7 000,0 тыс. руб.

АДМИНИСТРАЦИЯ ГОРОДА ПЕРМИ
ПОСТАНОВЛЕНИЕ

07.12.2022 № 1257

О внесении изменений в постановление администрации города Перми от 23.11.2021 № 1041 «Об утверждении Порядка создания, хранения, использования и восполнения муниципального резерва материальных ресурсов для ликвидации чрезвычайных ситуаций природного и техногенного характера на территории города Перми»

В целях актуализации правовых актов администрации города Перми
администрация города Перми ПОСТАНОВЛЯЕТ:

1. Внести изменения в постановление администрации города Перми от 23 ноября 2021 г. № 1041 «Об утверждении Порядка создания, хранения, использования и восполнения муниципального резерва материальных ресурсов для ликвидации чрезвычайных ситуаций природного и техногенного характера на территории города Перми», дополнив преамбулу после слов «Федеральным законом от 21 декабря 1994 г. № 68-ФЗ «О защите населения и территорий от чрезвычайных ситуаций природного и техногенного характера» словами «, постановлением Правительства Российской Федерации от 30 декабря 2003 г. № 794 «О единой государственной системе предупреждения и ликвидации чрезвычайных ситуаций».

2. Внести изменения в номенклатуру и объем муниципального резерва материальных ресурсов для ликвидации чрезвычайных ситуаций природного и техногенного характера на территории города Перми, утвержденные постановлением администрации города Перми от 23 ноября 2021 г. № 1041 «Об утверждении Порядка создания, хранения, использования и восполнения муниципального резерва материальных ресурсов для ликвидации чрезвычайных ситуаций природного и техногенного характера на территории города Перми», изложив в редакции согласно приложению к настоящему постановлению.

3. Настоящее постановление вступает в силу со дня официального опубликования в печатном средстве массовой информации «Официальный бюллетень органов местного самоуправления муниципального образования город Пермь».

4. Управлению по общим вопросам администрации города Перми обеспечить опубликование настоящего постановления в печатном средстве массовой информации «Официальный бюллетень органов местного самоуправления муниципального образования город Пермь».

5. Информационно-аналитическому управлению администрации города Перми обеспечить опубликование (обнародование) настоящего постановления на официальном сайте муниципального образования город Пермь в информационно-телекоммуникационной сети Интернет.

6. Контроль за исполнением настоящего постановления возложить на руководителя аппарата администрации города Перми, исполняющего обязанности заместителя главы администрации города Перми Молоковских А.В.

И.о. Главы города Перми Э.А. Хайруллин

Приложение
к постановлению администрации
города Перми
от 07.12.2022 № 1257

НОМЕНКЛАТУРА И ОБЪЕМ
муниципального резерва материальных ресурсов для ликвидации чрезвычайных ситуаций природного и техногенного характера на территории города Перми

№	Наименование	Ед. изм.	Количество
1	2	3	4
I. Продовольствие			
1	Крупа (в ассортименте)	т	0,102
2	Макаронные изделия (в ассортименте)	т	0,014

1	2	3	4
3	Консервы мясные, 1 сорт	т	0,052
4	Консервы рыбные (в ассортименте)	т	0,062
5	Соль	т	0,015
6	Сахар-песок	т	0,039
7	Чай	кг	1,08
II. Вещевое имущество и предметы первой необходимости			
8	Палатка	шт.	2
9	Раскладушка с матрасом (190 см х 80 см)	шт.	50
10	Одеяло (140 см х 205 см)	шт.	50
11	Подушка (70 см х 70 см)	шт.	50
12	Комплект постельного белья, бязь, 1,5-спальный (простыня, пододеяльник, наволочка)	компл.	50
13	Полотенце (50 см х 90 см)	шт.	50
14	Полотенце (40 см х 70 см)	шт.	50
15	Зубной набор (зубная щетка, зубная паста)	компл.	50
16	Мыло	шт.	30
III. Строительные материалы			
17	Фанера 4 мм (1,5 х 1,5), 1 лист	шт.	100
18	Фанера 12 мм (1,5 х 1,5), 1 лист	шт.	100
19	Доска обрезная 25 мм	куб. м	15
20	Доска обрезная 30 мм	куб. м	15
21	Доска обрезная 40 мм	куб. м	10
22	Доска обрезная 50 мм	куб. м	5
23	Брус 100 х 100	куб. м	20
24	Брус 100 х 150	куб. м	20
25	Стекло 4 мм, 1,3 х 1,6, 1 лист	шт.	240
IV. Другие материальные ресурсы			
26	Палатка «Кабельщик»	шт.	1
27	Газовая горелка	шт.	6
28	Канистра	шт.	5
29	Мотопила	шт.	3
30	Паяльная лампа	шт.	20
31	Насос электрический	шт.	2
32	Баллон пропановый	шт.	20
33	Автономный мобильный компрессор с дизельным двигателем (на 2 отбойных молотка)	шт.	1
34	Баллон кислородный	шт.	50
35	Баллон ацетиленовый	шт.	20
36	Тепловая пушка электрическая 5 кВт	шт.	1
37	Тепловая пушка электрическая 3 кВт	шт.	1
38	Фен строительный 1500 кВт	шт.	1
39	Прожектор	шт.	20
40	Бензиновая электростанция сварочная	шт.	5
41	Автономная мобильная электростанция (аналог ТП)	шт.	1
42	Мотопомпа	шт.	5
43	Бензиновая электростанция 220/380 В	шт.	3

1	2	3	4
44	Автономная мобильная котельная 1700 кВт	шт.	1
45	Дизель-генератор	шт.	1
46	Рубильник РПС2-250А	шт.	5
47	Рубильник РПС4-400А	шт.	5
48	Предохранители пн-100	шт.	100
49	Предохранители пн-250	шт.	100
50	Предохранители пн-400	шт.	100
51	Колпачки К-5 к изоляторам	шт.	100
52	Изоляторы тф-20	шт.	100
53	Провод А16	км	0,2
54	Провод А35	км	0,2
55	Провод А50	км	0,2
56	Провод СИП 4 х 70	км	0,5
57	Провод СИП 4 х 95	км	0,5
58	Кабель ААБЛ-10 3 х 95	км	0,1
59	Кабель ААБЛ-10 3 х 120	км	0,1
60	Кабель ААБЛ-10 3 х 150	км	0,1
61	Кабель ААБЛ-10 3 х 185	км	0,1
62	Кабель ААБЛ-10 3 х 240	км	0,1
63	Кабель АВБбШв-1 4 х 35	км	0,25
64	Кабель АВБбШв-1 4 х 50	км	0,25
65	Кабель АВБбШв-1 4 х 70	км	0,25
66	Кабель АВБбШв-1 4 х 95	км	0,25
67	Кабель АВБбШв-1 4 х 120	км	0,1
68	Кабель АВБбШв-1 4 х 150	км	0,25
69	Кабель АВБбШв-1 4 х 185	км	0,25
70	Кабель АВБбШв-1 4 х 240	км	0,25
71	Анкерный клиновой зажим РА 1500	шт.	10
72	Анкерный зажим РА 95-2000	шт.	10
73	Анкерный кронштейн СА 1500/2000	шт.	20
74	Стяжной хомут СИП ХС-180 (100 шт./уп.)	уп.	20
75	Трубки термоусаживаемые	шт.	150
76	Муфта соединительная 4 ПСТб-1 (25/50)	шт.	20
77	Муфта соединительная 4 ПСТб-1 (70/120)	шт.	30
78	Муфта соединительная 4 ПСТб-1 (150/240)	шт.	30
79	Муфта концевая 4 КВ(Н)Тп-1 (25/50)	шт.	20
80	Муфта концевая 4 КВ(Н)Тп-1 (70/120)	шт.	30
81	Муфта концевая 4 КВ(Н)Тп-1 (150/240)	шт.	30
82	Муфта соединительная 3 СТП-10 (70/120)	шт.	5
83	Муфта соединительная 3 СТП-10 (150/240)	шт.	5
84	Муфта концевая наружной установки 3 КНТп-10 (70/120)	шт.	10
85	Муфта концевая наружной установки 3 КНТп-10 (150/240)	шт.	10
86	Зажим поддерживающий ES 95-2000	шт.	10
87	Лента крепления (25 м/уп.)	уп.	10
88	Скрепа для ленты (100 шт./уп.)	уп.	2
89	Задвижка стальная Ду50	шт.	15

1	2	3	4
90	Задвижка стальная Ду80	шт.	15
91	Задвижка стальная Ду100	шт.	15
92	Наконечник болтовой 2НБ-1 (25/50)	шт.	100
93	Наконечник болтовой 2НБ-2 (70/120)	шт.	100
94	Наконечник болтовой 2НБ-3 (150/240)	шт.	100
95	Соединитель болтовой 4СБ-1 (25/50)	шт.	100
96	Соединитель болтовой 4СБ-2 (70/120)	шт.	100
97	Соединитель болтовой 4СБ-3 (150/240)	шт.	100
98	Кран шаровой Ду15	шт.	100
99	Кран шаровой Ду20	шт.	100
100	Кран шаровой Ду25	шт.	75
101	Кран шаровой Ду32	шт.	75
102	Кран шаровой Ду40	шт.	50
103	Труба 57 х 3,5	т	1,789
104	Труба 76 х 4	т	1,164
105	Труба 108 х 5	т	3,810
106	Труба металлопластиковая Ду16	м	550
107	Труба металлопластиковая Ду20	м	250
108	Труба металлопластиковая Ду26	м	200
109	Муфта с внутренней резьбой 16 х 1/2	шт.	5
110	Муфта с внутренней резьбой 20 х 1/2	шт.	5
111	Муфта с наружной резьбой 16 х 1/2	шт.	6
112	Муфта с наружной резьбой 20 х 1/2	шт.	5
113	Муфта с наружной резьбой 26 х 3/4	шт.	8
114	Муфта с наружной резьбой 32 х 1	шт.	5
115	Соединитель с наружной резьбой МП 20 х 1/2	шт.	12
116	Соединитель с наружной резьбой МП 26 х 3/4	шт.	10
117	Тройник МП 20	шт.	10
118	Тройник МП 20-16-20	шт.	10
119	Тройник промежуточный 16	шт.	5
120	Тройник промежуточный 20	шт.	5
121	Тройник промежуточный 26	шт.	5
122	Тройник промежуточный 32	шт.	5
123	Тройник с наружной резьбой 20 х 1/2	шт.	10
124	Тройник с наружной резьбой 16 х 1/2	шт.	5
125	Тройник с наружной резьбой 20 х 1/2	шт.	5
126	Тройник с наружной резьбой 26 х 3/4	шт.	5
127	Тройник с наружной резьбой 32 х 1	шт.	5
128	Рукав кислородный (40 м)	шт.	1
129	Редуктор пропановый тип «Лягушка» с регулятором	шт.	6

АДМИНИСТРАЦИЯ ГОРОДА ПЕРМИ
ПОСТАНОВЛЕНИЕ

07.12.2022 № 1258

О внесении изменений в приложение 2 к Порядку определения объема и условий предоставления бюджетным и автономным учреждениям, подведомственным департаменту культуры и молодежной политики администрации города Перми, субсидий на иные цели на предоставление мер социальной поддержки руководителям и педагогическим работникам образовательных учреждений, утвержденному постановлением администрации города Перми от 19.10.2020 № 1044

В соответствии с абзацем вторым пункта 1 статьи 78.1 Бюджетного кодекса Российской Федерации, постановлением Правительства Российской Федерации от 22 февраля 2020 г. № 203 «Об общих требованиях к нормативным правовым актам и муниципальным правовым актам, устанавливающим порядок определения объема и условия предоставления бюджетным и автономным учреждениям субсидий на иные цели», решением Пермской городской Думы от 25 сентября 2007 г. № 226 «О мерах социальной поддержки руководителей и педагогических работников муниципальных образовательных учреждений города Перми»
администрация города Перми ПОСТАНОВЛЯЕТ:

1. Внести изменения в приложение 2 к Порядку определения объема и условий предоставления бюджетным и автономным учреждениям, подведомственным департаменту культуры и молодежной политики администрации города Перми, субсидий на иные цели на предоставление мер социальной поддержки руководителям и педагогическим работникам образовательных учреждений, утвержденному постановлением администрации города Перми от 19 октября 2020 г. № 1044 (в ред. от 01.06.2021 № 393, от 31.08.2021 № 639, от 21.10.2021 № 928, от 02.11.2021 № 973, от 22.12.2021 № 1173, от 26.04.2022 № 321, от 22.06.2022 № 507, от 03.08.2022 № 655, от 11.10.2022 № 925, от 21.11.2022 № 1173), изложив в редакции согласно приложению к настоящему постановлению.

2. Настоящее постановление вступает в силу со дня официального опубликования в печатном средстве массовой информации «Официальный бюллетень органов местного самоуправления муниципального образования город Пермь».

3. Управлению по общим вопросам администрации города Перми обеспечить опубликование настоящего постановления в печатном средстве массовой информации «Официальный бюллетень органов местного самоуправления муниципального образования город Пермь».

4. Информационно-аналитическому управлению администрации города Перми обеспечить опубликование (обнародование) настоящего постановления на официальном сайте муниципального образования город Пермь в информационно-телекоммуникационной сети Интернет.

5. Контроль за исполнением настоящего постановления возложить на заместителя главы администрации города Перми Грибанова А.А.

И.о. Главы города Перми Э.А. Хайруллин

Приложение
к постановлению администрации
города Перми
от 07.12.2022 № 1258

РАЗМЕР СУБСИДИЙ
на иные цели на предоставление мер социальной поддержки руководителям и педагогическим работникам образовательных учреждений на 2022 год и плановый период 2023 и 2024 годов

№	Наименование муниципального учреждения города Перми	Расчетные показатели, тыс. руб.		
		2022 год*	2023 год	2024 год
1	2	3	4	5
1	Муниципальное автономное учреждение дополнительного образования города Перми «Детская музыкальная школа № 1»	1 659,820	1 813,100	1 763,100
2	Муниципальное автономное учреждение дополнительного образования города Перми «Детская музыкальная школа имени композитора Евгения Крылатова»	1 339,250	987,900	987,900
3	Муниципальное автономное учреждение дополнительного образования города Перми «Детская музыкальная школа № 3 «Доминанта»	2 128,000	2 057,400	2 057,400
4	Муниципальное автономное учреждение дополнительного образования города Перми «Детская музыкальная школа № 4 «Кварта»	1 473,100	1 395,300	1 395,300
5	Муниципальное автономное учреждение дополнительного образования города Перми «Детская музыкальная школа № 5 «Созвучие»	917,000	788,200	788,200
6	Муниципальное автономное учреждение дополнительного образования города Перми «Детская музыкальная школа № 6 «Классика»	1 366,600	1 513,400	1 513,400
7	Муниципальное автономное учреждение дополнительного образования города Перми «Детская школа искусств № 7»	670,000	683,100	683,100
8	Муниципальное автономное учреждение дополнительного образования города Перми «Детская музыкальная школа № 8 «Рондо»	1 024,900	977,400	977,400
9	Муниципальное автономное учреждение дополнительного образования города Перми «Детская школа искусств № 9»	861,600	683,100	683,100
10	Муниципальное автономное учреждение дополнительного образования города Перми «Детская музыкальная школа № 10 «Динамика»	1 558,312	1 460,900	1 460,900
11	Муниципальное автономное учреждение дополнительного образования города Перми «Детская школа искусств № 11 «Открытие»	277,450	262,700	262,700
12	Муниципальное автономное учреждение дополнительного образования города Перми «Детская школа искусств № 13»	1 380,345	1 397,800	1 345,300
13	Муниципальное автономное учреждение дополнительного образования города Перми «Детская школа искусств № 14 «Грани»	222,808	294,300	294,300
14	Муниципальное автономное учреждение дополнительного образования города Перми «Детская школа искусств № 15 «АРТика»	694,200	680,600	630,600
15	Муниципальное автономное учреждение дополнительного образования города Перми «Детская художественная школа имени Е.Н. Широкова»	209,715	157,700	157,600
16	Муниципальное автономное учреждение дополнительного образования города Перми Детская хоровая школа «Хоровая капелла мальчиков»	1 184,500	1 540,100	1 487,300
Всего		16 967,600	16 693,000	16 487,600

* Размер субсидий на иные цели на предоставление мер социальной поддержки руководителям и педагогическим работникам образовательных учреждений в 2022 г. рассчитан с учетом индексации ежемесячных надбавок к заработной плате руководителям и педагогическим работникам муниципальных образовательных учреждений города Перми в сфере культуры с 01 июля 2022 г. на 6 %.

АДМИНИСТРАЦИЯ ГОРОДА ПЕРМИ
ПОСТАНОВЛЕНИЕ

07.12.2022 № 1259

О внесении изменений в Порядок определения объема и условий предоставления субсидий на иные цели бюджетным и автономным учреждениям на физкультурные и спортивные мероприятия, утвержденный постановлением администрации города Перми от 16.10.2020 № 999

В соответствии с абзацем вторым пункта 1 статьи 78.1 Бюджетного кодекса Российской Федерации, постановлением Правительства Российской Федерации от 22 февраля 2020 г. № 203 «Об общих требованиях к нормативным правовым актам и муниципальным правовым актам, устанавливающим порядок определения объема и условия предоставления бюджетным и автономным учреждениям субсидий на иные цели»
администрация города Перми ПОСТАНОВЛЯЕТ:

1. Внести в Порядок определения объема и условий предоставления субсидий на иные цели бюджетным и автономным учреждениям на физкультурные и спортивные мероприятия, утвержденный постановлением администрации города Перми от 16 октября 2020 г. № 999 (в ред. от 12.08.2021 № 595, от 20.09.2021 № 722, от 12.10.2021 № 845, от 03.11.2021 № 979, от 28.12.2021 № 1237, от 21.04.2022 № 307, от 09.08.2022 № 665, от 16.08.2022 № 694, от 26.08.2022 № 716, от 20.10.2022 № 1020, от 24.10.2022 № 1071), следующие изменения:

1.1. приложение 2 изложить в редакции согласно приложению 1 к настоящему постановлению;

1.2. приложение 3 изложить в редакции согласно приложению 2 к настоящему постановлению.

2. Настоящее постановление вступает в силу со дня официального опубликования в печатном средстве массовой информации «Официальный бюллетень органов местного самоуправления муниципального образования город Пермь».

3. Управлению по общим вопросам администрации города Перми обеспечить опубликование настоящего постановления в печатном средстве массовой информации «Официальный бюллетень органов местного самоуправления муниципального образования город Пермь».

4. Информационно-аналитическому управлению администрации города Перми обеспечить опубликование (обнародование) настоящего постановления на официальном сайте муниципального образования город Пермь в информационно-телекоммуникационной сети Интернет.

5. Контроль за исполнением настоящего постановления возложить на заместителя главы администрации города Перми Грибанова А.А.

И.о. Главы города Перми Э.А. Хайруллин

Приложение 1
к постановлению администрации
города Перми
от 07.12.2022 № 1259

РАЗМЕР СУБСИДИЙ
на иные цели на физкультурные мероприятия, в том числе межмуниципальные, региональные, межрегиональные, всероссийские и международные физкультурные мероприятия, на территории города Перми на 2022 год и плановый период 2023 и 2024 годов

№	Наименование муниципального учреждения города Перми	Мероприятие	Расчетные показатели, руб.		
			2022 год	2023 год	2024 год
1	2	3	4	5	6
1	Муниципальное автономное учреждение «Спортивная школа армейского рукопашного боя» г. Перми	расходы на организацию и проведение физкультурных мероприятий	181 550,70	181 550,70	181 550,70
2	Муниципальное автономное учреждение «Спортивная школа олимпийского резерва «Орленок» г. Перми	расходы на организацию и проведение физкультурных мероприятий	9 708 108,90	9 812 315,10	9 812 315,10
3	Муниципальное автономное учреждение «Спортивная школа олимпийского резерва «Звезда» по футболу» г. Перми	расходы на организацию и проведение физкультурных мероприятий	353 546,10	194 291,10	194 291,10
4	Муниципальное автономное учреждение «Спортивная школа олимпийского резерва «Темп» г. Перми	расходы на организацию и проведение физкультурных мероприятий	837 681,30	509 616,00	509 616,00
5	Муниципальное автономное учреждение физической культуры и спорта «Стадион «Спутник»	расходы на организацию и проведение физкультурных мероприятий	101 923,20	101 923,20	101 923,20
6	Муниципальное бюджетное учреждение «Спортивная школа Свердловского района» г. Перми	расходы на организацию и проведение физкультурных мероприятий	468 209,70	468 209,70	468 209,70
7	Муниципальное автономное учреждение «Городской спортивно-культурный комплекс»	расходы на организацию и проведение физкультурных мероприятий	415 337,04	363 738,42	363 738,42
8	Муниципальное бюджетное учреждение «Спортивная школа олимпийского резерва «Закамск» г. Перми	расходы на организацию и проведение физкультурных мероприятий	195 565,14	89 182,80	89 182,80
9	Муниципальное автономное учреждение «Спортивная школа по баскетболу «Урал-Грейт-Юниор» г. Перми	расходы на организацию и проведение физкультурных мероприятий	91 730,88	121 033,80	121 033,80
10	Муниципальное бюджетное учреждение «Спортивная школа «Искра» г. Перми	расходы на организацию и проведение физкультурных мероприятий	101 923,20	101 923,20	101 923,20
11	Муниципальное автономное учреждение «Физкультурно-спортивный центр «Спартак» г. Перми	расходы на организацию и проведение физкультурных мероприятий	257 356,08	159 255,00	159 255,00
12	Муниципальное бюджетное учреждение «Спортивная школа олимпийского резерва «Олимпийские ракетки» г. Перми	расходы на организацию и проведение физкультурных мероприятий	25 480,80	25 480,80	25 480,80
13	Муниципальное бюджетное учреждение «Спортивная школа «Киокушинкай» г. Перми	расходы на организацию и проведение физкультурных мероприятий	203 846,40	203 846,40	203 846,40
14	Муниципальное автономное учреждение «Спортивная школа олимпийского резерва «Летающий лыжник» г. Перми	расходы на организацию и проведение физкультурных мероприятий	1 574 710,56	1 574 710,56	1 574 710,56
15	Муниципальное автономное учреждение физической культуры и спорта «Пермский городской хоккейный центр»	расходы на организацию и проведение физкультурных мероприятий	365 012,46	0,000	0,000
Итого			14 881 982,46	13 907 076,78	13 907 076,78

Приложение 2
к постановлению администрации
города Перми
от 07.12.2022 № 1259

РАЗМЕР СУБСИДИЙ
на иные цели на спортивные мероприятия, в том числе межмуниципальные, региональные, межрегиональные, всероссийские и международные спортивные соревнования, на территории города Перми на 2022 год и плановый период 2023 и 2024 годов

№	Наименование муниципального учреждения города Перми	Мероприятие	Расчетные показатели, руб.		
			2022 год	2023 год	2024 год
1	2	3	4	5	6
1	Муниципальное автономное учреждение «Спортивная школа армейского рукопашного боя» г. Перми	расходы на организацию и проведение спортивных мероприятий	272 385,40	234 815,00	234 815,00
2	Муниципальное автономное учреждение «Спортивная школа олимпийского резерва Кировского района» г. Перми	расходы на организацию и проведение спортивных мероприятий	126 800,10	126 800,10	126 800,10
3	Муниципальное автономное учреждение «Спортивная школа олимпийского резерва «Орленок» г. Перми	расходы на организацию и проведение спортивных мероприятий	525 985,60	436 755,90	436 755,90
4	Муниципальное автономное учреждение «Спортивная школа олимпийского резерва № 1» г. Перми	расходы на организацию и проведение спортивных мероприятий	342 829,90	342 829,90	342 829,90
5	Муниципальное автономное учреждение «Спортивная школа олимпийского резерва «Звезда» по футболу» г. Перми	расходы на организацию и проведение спортивных мероприятий	497 807,80	685 659,80	685 659,80
6	Муниципальное автономное учреждение «Спортивная школа «Ермак» г. Перми	расходы на организацию и проведение спортивных мероприятий	225 422,40	225 422,40	225 422,40
7	Муниципальное автономное учреждение «Спортивная школа по баскетболу «Урал-Грейт-Юниор» г. Перми	расходы на организацию и проведение спортивных мероприятий	760 800,60	814 338,42	814 338,42
8	Муниципальное автономное учреждение «Спортивная школа олимпийского резерва водных видов спорта» г. Перми	расходы на организацию и проведение спортивных мероприятий	556 981,18	556 981,18	556 981,18
9	Муниципальное автономное учреждение «Спортивная школа олимпийского резерва «Летающий лыжник» г. Перми	расходы на организацию и проведение спортивных мероприятий	1 658 102,80	1 864 740,00	1 864 740,00
10	Муниципальное автономное учреждение «Спортивная школа олимпийского резерва «Молот» по хоккею» г. Перми	расходы на организацию и проведение спортивных мероприятий	0,00	89 229,70	89 229,70
11	Муниципальное автономное учреждение «Спортивная школа олимпийского резерва «Темп» г. Перми	расходы на организацию и проведение спортивных мероприятий	156 856,42	103 318,60	103 318,60
12	Муниципальное автономное учреждение «Спортивная школа олимпийского резерва по дзюдо» г. Перми «Пермский Кодокан»	расходы на организацию и проведение спортивных мероприятий	403 881,80	309 955,80	309 955,80
13	Муниципальное бюджетное учреждение «Спортивная школа «Киокушинкай» г. Перми	расходы на организацию и проведение спортивных мероприятий	169 066,80	169 066,80	169 066,80
14	Муниципальное бюджетное учреждение «Спортивная школа Свердловского района» г. Перми	расходы на организацию и проведение спортивных мероприятий	422 667,00	333 437,30	333 437,30
15	Муниципальное бюджетное учреждение «Спортивная школа олимпийского резерва по самбо и дзюдо «Витязь» имени И.И. Пономарева» г. Перми	расходы на организацию и проведение спортивных мероприятий	249 843,16	249 843,16	249 843,16
16	Муниципальное бюджетное учреждение «Спортивная школа «Искра» г. Перми	расходы на организацию и проведение спортивных мероприятий	535 378,20	535 378,20	535 378,20
17	Муниципальное бюджетное учреждение «Спортивная школа олимпийского резерва «Олимпийские ракетки» г. Перми	расходы на организацию и проведение спортивных мероприятий	319 348,40	244 207,60	244 207,60
18	Муниципальное бюджетное учреждение «Спортивная школа олимпийского резерва «Олимп» г. Перми	расходы на организацию и проведение спортивных мероприятий	84 533,40	84 533,40	84 533,40

1	2	3	4	5	6
19	Муниципальное бюджетное учреждение «Спортивная школа «Старт» г. Перми	расходы на организацию и проведение спортивных мероприятий	56 355,60	56 355,60	56 355,60
20	Муниципальное автономное учреждение «Спортивная школа «Ника» г. Перми	расходы на организацию и проведение спортивных мероприятий	136 192,70	136 192,70	136 192,70
21	Муниципальное бюджетное учреждение «Спортивная школа по каратэ» г. Перми	расходы на организацию и проведение спортивных мероприятий	84 533,40	84 533,40	84 533,40
22	Муниципальное автономное учреждение «Физкультурно-спортивный центр «Спартак» г. Перми	расходы на организацию и проведение спортивных мероприятий	131 496,40	131 496,40	131 496,40
23	Муниципальное бюджетное учреждение «Спортивная школа олимпийского резерва «Закамск» г. Перми	расходы на организацию и проведение спортивных мероприятий	117 407,50	0,00	0,00
Итого			7 834 676,56	7 815 891,36	7 815 891,36

АДМИНИСТРАЦИЯ ГОРОДА ПЕРМИ
ПОСТАНОВЛЕНИЕ

08.12.2022 № 1260

О внесении изменений в состав рабочей группы по оказанию содействия избирательным комиссиям в подготовке и проведении выборов и референдумов на территории города Перми, утвержденный постановлением администрации города Перми от 13.06.2013 № 487 «О создании рабочей группы по оказанию содействия избирательным комиссиям в подготовке и проведении выборов и референдумов на территории города Перми»

В связи с кадровыми изменениями
администрация города Перми ПОСТАНОВЛЯЕТ:

1. Внести в состав рабочей группы по оказанию содействия избирательным комиссиям в подготовке и проведении выборов и референдумов на территории города Перми, утвержденный постановлением администрации города Перми от 13 июня 2013 г. № 487 «О создании рабочей группы по оказанию содействия избирательным комиссиям в подготовке и проведении выборов и референдумов на территории города Перми» (в ред. от 20.07.2015 № 482, от 25.08.2015 № 583, от 22.01.2016 № 39, от 15.04.2016 № 264, от 21.04.2017 № 305, от 28.12.2017 № 1225, от 11.03.2020 № 216, от 09.06.2020 № 503, от 28.06.2021 № 479, от 05.08.2021 № 574), следующие изменения:

1.1. позиции:

«Заместители председателя рабочей группы:	
Алаев Игорь Юрьевич	- председатель Избирательной комиссии города Перми (по согласованию)
Ивашкина Светлана Ивановна	- руководитель аппарата администрации города Перми»

изложить в следующей редакции:

«Заместитель председателя рабочей группы:	
Молоковских Александр Владимирович	- руководитель аппарата администрации города Перми, и.о. заместителя главы администрации города Перми»;

1.2. позицию:

«Берников Михаил Юрьевич	- начальник департамента имущественных отношений администрации города Перми»

изложить в следующей редакции:

«Соснин Александр Викторович	- и.о. начальника департамента имущественных отношений администрации города Перми»;

1.3. позицию:

«Власов Александр Иванович	- начальник департамента жилищно-коммунального хозяйства администрации города Перми»

изложить в следующей редакции:

«Баскаков Станислав Александрович	- начальник департамента жилищно-коммунального хозяйства администрации города Перми»;

1.4. позицию:

«Галиханов Дмитрий Кадирович	- и.о. заместителя главы администрации города Перми»

изложить в следующей редакции:

«Галиханов Дмитрий Кадирович	- заместитель главы администрации города Перми»;

1.5. позицию:

«Гонцова Елена Николаевна	- и.о. заместителя главы администрации города Перми-начальника департамента земельных отношений администрации города Перми»

изложить в следующей редакции:

«Андрианова Ольга Николаевна	- и.о. заместителя главы администрации города Перми»;

1.6. позицию:

«Красильников Сергей Иванович	- и.о. начальника департамента дорог и благоустройства администрации города Перми»

изложить в следующей редакции:

«Мясоедов Дмитрий Анатольевич	- и.о. начальника департамента дорог и благоустройства администрации города Перми»;

1.7. позицию:

«Иванов Александр Иванович	- глава администрации Индустриального района города Перми»

изложить в следующей редакции:

«Дробинин Дмитрий Валерьевич	- глава администрации Индустриального района города Перми»;

1.8. позицию:

«Козенков Александр Николаевич	- глава администрации Ленинского района города Перми»

изложить в следующей редакции:

«Русанов Александр Анатольевич	- глава администрации Ленинского района города Перми»;

1.9. позицию:

«Падучев Андрей Анатольевич	- начальник департамента общественной безопасности отношений администрации города Перми»

изложить в следующей редакции:

«Туров Алексей Михайлович	- начальник департамента общественной безопасности отношений администрации города Перми»;

1.10. позицию:

«Туров Алексей Михайлович	- начальник Управления Министерства внутренних дел Российской Федерации по городу Перми (по согласованию)»

изложить в следующей редакции:

«Кравченко Станислав Сталианович	- начальник Управления Министерства внутренних дел Российской Федерации по городу Перми (по согласованию)»;

1.11. позицию:

«Филиппов Александр Егорович	- и.о. главы администрации Свердловского района города Перми»

изложить в следующей редакции:

«Филиппов Александр Егорович	- глава администрации Свердловского района города Перми»;

1.12. позицию:

«Чеснокова Ольга Михайловна	- и.о. начальника департамента экономики и промышленной политики администрации города Перми»

изложить в следующей редакции:

«Чеснокова Ольга Михайловна	- начальник департамента экономики и промышленной политики администрации города Перми»;

1.13. исключить из состава рабочей группы Королеву Л.В.

2. Настоящее постановление вступает в силу со дня официального опубликования в печатном средстве массовой информации «Официальный бюллетень органов местного самоуправления муниципального образования город Пермь».

3. Управлению по общим вопросам администрации города Перми обеспечить опубликование настоящего постановления в печатном средстве массовой информации «Официальный бюллетень органов местного самоуправления муниципального образования город Пермь».

4. Информационно-аналитическому управлению администрации города Перми обеспечить опубликование (обнародование) настоящего постановления на официальном сайте муниципального образования город Пермь в информационно-телекоммуникационной сети Интернет.

5. Контроль за исполнением настоящего постановления возложить на руководителя аппарата администрации города Перми Молоковских А.В.

И.о. Главы города Перми Э.А. Хайруллин

АДМИНИСТРАЦИЯ ГОРОДА ПЕРМИ
ПОСТАНОВЛЕНИЕ

08.12.2022 № 1261

О внесении изменений в состав комиссии по отбору и ранжированию объектов муниципальной собственности, подлежащих ремонту и приведению в нормативное состояние по функционально-целевому блоку «Социальная сфера», утвержденный постановлением администрации города Перми от 12.07.2016 № 492 «О ранжировании объектов муниципальной собственности, подлежащих ремонту и приведению в нормативное состояние в сфере образования, физической культуры и спорта, культуры, дополнительного образования в сфере культуры, молодежной политики»

В соответствии с Уставом города Перми
администрация города Перми ПОСТАНОВЛЯЕТ:

1. Внести в состав комиссии по отбору и ранжированию объектов муниципальной собственности, подлежащих ремонту и приведению в нормативное состояние по функционально-целевому блоку «Социальная сфера», утвержденный постановлением администрации города Перми от 12 июля 2016 г. № 492 «О ранжировании объектов муниципальной собственности, подлежащих ремонту и приведению в нормативное состояние в сфере образования, физической культуры и спорта, культуры, дополнительного образования в сфере культуры, молодежной политики» (в ред. от 23.01.2017 № 45, от 20.04.2017 № 303, от 28.07.2017 № 589, от 05.10.2017 № 802, от 13.11.2017 № 1029, от 20.03.2018 № 159, от 28.05.2018 № 326, от 21.06.2018 № 413, от 11.02.2019 № 85, от 02.03.2021 № 119, от 02.11.2021 № 978, от 12.09.2022 № 784, от 02.11.2022 № 1119), следующие изменения:

1.1. включить в состав комиссии Власова Илью Алексеевича, депутата Пермской городской Думы, членом комиссии (по согласованию);

1.2. исключить из состава комиссии Захарова С.Г.

2. Настоящее постановление вступает в силу со дня официального опубликования в печатном средстве массовой информации «Официальный бюллетень органов местного самоуправления муниципального образования город Пермь».

3. Управлению по общим вопросам администрации города Перми обеспечить опубликование настоящего постановления в печатном средстве массовой информации «Официальный бюллетень органов местного самоуправления муниципального образования город Пермь».

4. Информационно-аналитическому управлению администрации города Перми обеспечить опубликование (обнародование) настоящего постановления на официальном сайте муниципального образования город Пермь в информационно-телекоммуникационной сети Интернет.

5. Контроль за исполнением настоящего постановления возложить на заместителя главы администрации города Перми Грибанова А.А.

И.о. Главы города Перми Э.А. Хайруллин

АДМИНИСТРАЦИЯ ГОРОДА ПЕРМИ
ПОСТАНОВЛЕНИЕ

08.12.2022 № 1262

О внесении изменений в состав городского координационного совета по делам инвалидов при администрации города Перми, утвержденный постановлением администрации города Перми от 22.05.2007 № 175 «Об утверждении Положения и состава городского координационного совета по делам инвалидов при администрации города»

В связи с кадровыми изменениями
администрация города Перми ПОСТАНОВЛЯЕТ:

1. Внести в состав городского координационного совета по делам инвалидов при администрации города Перми, утвержденный постановлением администрации города Перми от 22 мая 2007 г. № 175 «Об утверждении Положения и состава городского координационного совета по делам инвалидов при администрации города» (в ред. от 09.06.2008 № 516, от 04.08.2009 № 506, от 25.06.2010 № 357, от 13.07.2010 № 434, от 01.11.2010 № 735, от 12.09.2011 № 482, от 11.03.2012 № 87, от 12.11.2012 № 763, от 11.06.2013 № 473, от 02.12.2013 № 1113, от 11.03.2014 № 163, от 23.07.2014 № 498, от 16.12.2014 № 985, от 16.02.2015 № 80, от 12.08.2015 № 555, от 11.11.2015 № 934, от 15.04.2016 № 265, от 19.07.2016 № 517, от 14.12.2016 № 1102, от 06.03.2017 № 163, от 27.10.2017 № 960, от 03.07.2018 № 454, от 09.01.2019 № 4, от 09.09.2019 № 538, от 24.04.2020 № 387, от 04.06.2020 № 497, от 17.02.2021 № 81, от 10.03.2021 № 145, от 19.11.2021 № 1035), следующие изменения:

1.1. позицию:

«Копылова Татьяна Николаевна	- председатель Пермского регионального отделения общероссийской общественной организации инвалидов Всероссийского общества глухих (по согласованию)»

изложить в следующей редакции:

«Аскаров Ильдар Салимзянович	- председатель Пермского регионального отделения Общероссийской общественной организации инвалидов «Всероссийское общество глухих» (по согласованию)»;

1.2. позицию:

«Плотникова Ольга Александровна	- и.о. руководителя-главного эксперта Федерального казенного учреждения «Главное бюро медико-социальной экспертизы по Пермском краю» Министерства труда и социальной защиты Российской Федерации (по согласованию)»

изложить в следующей редакции:

«Плотникова Ольга Александровна	- руководитель-главный эксперт федерального казенного учреждения «Главное бюро медико-социальной экспертизы по Пермском краю» Министерства труда и социальной защиты Российской Федерации (по согласованию)»;

1.3. позицию:

«Фуражкова Элла Юрьевна	- заместитель председателя Пермской краевой организации по вопросам реабилитации инвалидов Всероссийского общества инвалидов (по согласованию)»

изложить в следующей редакции:

«Фуражкова Элла Юрьевна	- заместитель председателя по вопросам реабилитации инвалидов Пермской краевой организации Общероссийской общественной организации «Всероссийское общество инвалидов» (по согласованию)»;

1.4. включить в состав совета членами совета следующих лиц:

«Мясоедов Дмитрий Анатольевич	- и.о. начальника департамента дорог и благоустройства администрации города Перми
Романова Надежда Анатольевна	- председатель Пермской краевой организации Общероссийской общественной организации «Всероссийское общество инвалидов» (по согласованию)»;

1.5. исключить из состава совета Красильникова С.И., Шептунова В.В.

2. Настоящее постановление вступает в силу со дня официального опубликования в печатном средстве массовой информации «Официальный бюллетень органов местного самоуправления муниципального образования город Пермь».

3. Управлению по общим вопросам администрации города Перми обеспечить опубликование настоящего постановления в печатном средстве массовой информации «Официальный бюллетень органов местного самоуправления муниципального образования город Пермь».

4. Информационно-аналитическому управлению администрации города Перми обеспечить опубликование (обнародование) настоящего постановления на официальном сайте муниципального образования города Пермь в информационно-телекоммуникационной сети Интернет.

5. Контроль за исполнением настоящего постановления возложить на заместителя главы администрации города Перми Грибанова А.А.

И.о. Главы города Перми Э.А. Хайруллин

АДМИНИСТРАЦИЯ ГОРОДА ПЕРМИ
ПОСТАНОВЛЕНИЕ

08.12.2022 № 1263

О внесении изменений в размер нормативных затрат на содержание муниципального имущества, уплату налогов на 2022 год и плановый период 2023 и 2024 годов, утвержденный постановлением администрации города Перми от 24.09.2021 № 754

В целях актуализации правовых актов администрации города Перми
администрация города Перми ПОСТАНОВЛЯЕТ:

1. Внести изменения в размер нормативных затрат на содержание муниципального имущества, уплату налогов на 2022 год и плановый период 2023 и 2024 годов, утвержденный постановлением администрации города Перми от 24 сентября 2021 г. № 754 (в ред. от 20.06.2022 № 493), изложив строку 2 в следующей редакции:

2	Затраты на уплату налогов	124 598 333,11	130 525 586, 11	130 525 586, 11

2. Настоящее постановление вступает в силу со дня официального опубликования в печатном средстве массовой информации «Официальный бюллетень органов местного самоуправления муниципального образования город Пермь».

3. Управлению по общим вопросам администрации города Перми обеспечить опубликование настоящего постановления в печатном средстве массовой информации «Официальный бюллетень органов местного самоуправления муниципального образования город Пермь».

4. Информационно-аналитическому управлению администрации города Перми обеспечить опубликование (обнародование) настоящего постановления на официальном сайте муниципального образования город Пермь в информационно-телекоммуникационной сети Интернет.

5. Контроль за исполнением настоящего постановления возложить на заместителя главы администрации города Перми Грибанова А.А.

И.о. Главы города Перми Э.А. Хайруллин

АДМИНИСТРАЦИЯ ГОРОДА ПЕРМИ
ПОСТАНОВЛЕНИЕ

08.12.2022 № 1264

О внесении изменений в отдельные правовые акты администрации города Перми в сфере образования

В целях актуализации нормативной правовой базы администрации города Перми
администрация города Перми ПОСТАНОВЛЯЕТ:

1. Внести изменения в преамбулу постановления администрации города Перми от 21 сентября 2022 г. № 835 «Об утверждении Порядка определения объема и условий предоставления субсидий на иные цели бюджетным и автономным учреждениям на мероприятия по обеспечению персонифицированного финансирования дополнительного образования детей» (в ред. от 31.10.2022 № 1098), заменив слова «08 апреля 2022 г. № 183-п» словами «10 марта 2022 г. № 183-п».

2. Внести изменения в пункт 1 постановления администрации города Перми от 31 октября 2022 г. № 1098 «О внесении изменений в Порядок определения объема и условий предоставления субсидий на иные цели бюджетным и автономным учреждениям на мероприятия по обеспечению персонифицированного финансирования дополнительного образования детей, утвержденный постановлением администрации города Перми от 21.09.2022 № 835», заменив слова «от 29 января 2022 г.» словами «от 21 сентября 2022 г.».

3. Настоящее постановление вступает в силу с 01 января 2023 г., но не ранее дня официального опубликования в печатном средстве массовой информации «Официальный бюллетень органов местного самоуправления муниципального образования город Пермь», за исключением пункта 1, который вступает в силу со дня официального опубликования в печатном средстве массовой информации «Официальный бюллетень органов местного самоуправления муниципального образования город Пермь».

4. Управлению по общим вопросам администрации города Перми обеспечить опубликование настоящего постановления в печатном средстве массовой информации «Официальный бюллетень органов местного самоуправления муниципального образования город Пермь».

5. Информационно-аналитическому управлению администрации города Перми обеспечить опубликование (обнародование) настоящего постановления на официальном сайте муниципального образования город Пермь в информационно-телекоммуникационной сети Интернет.

6. Контроль за исполнением настоящего постановления возложить на заместителя главы администрации города Перми Грибанова А.А.

И.о. Главы города Перми Э.А. Хайруллин

АДМИНИСТРАЦИЯ ГОРОДА ПЕРМИ
ПОСТАНОВЛЕНИЕ

08.12.2022 № 1265

О внесении изменений в муниципальную программу «Экономическое развитие города Перми», утвержденную постановлением администрации города Перми от 15.10.2021 № 874

В соответствии с Бюджетным кодексом Российской Федерации, Федеральным законом от 06 октября 2003 г. № 131-ФЗ «Об общих принципах организации местного самоуправления в Российской Федерации», Уставом города Перми, решением Пермской городской Думы от 28 августа 2007 г. № 185 «Об утверждении Положения о бюджете и бюджетном процессе в городе Перми», постановлением администрации города Перми от 25 сентября 2013 г. № 781 «Об утверждении Порядка принятия решений о разработке муниципальных программ, их формирования и реализации» администрация города Перми ПОСТАНОВЛЯЕТ:

1. Утвердить прилагаемые изменения в муниципальную программу «Экономическое развитие города Перми», утвержденную постановлением администрации города Перми от 15 октября 2021 г. № 874 (в ред. от 02.12.2021 № 1099, от 23.12.2021 № 1202, от 18.03.2022 № 188, от 29.03.2022 № 239, от 05.05.2022 № 340, от 01.06.2022 № 427, от 07.07.2022 № 585, от 31.08.2022 № 730, от 08.09.2022 № 771, от 14.10.2022 № 948, от 17.10.2022 № 957, от 25.11.2022 № 1190).

2. Настоящее постановление вступает в силу с 01 января 2023 г., но не ранее дня официального опубликования в печатном средстве массовой информации «Официальный бюллетень органов местного самоуправления муниципального образования город Пермь».

3. Управлению по общим вопросам администрации города Перми обеспечить опубликование настоящего постановления в печатном средстве массовой информации «Официальный бюллетень органов местного самоуправления муниципального образования город Пермь».

4. Информационно-аналитическому управлению администрации города Перми обеспечить опубликование (обнародование) настоящего постановленияна официальном сайте муниципального образования город Пермь в информационно-телекоммуникационной сети Интернет.

5. Контроль за исполнением настоящего постановления возложить на заместителя главы администрации города Перми Агеева В.Г.

И.о. Главы города Перми Э.А. Хайруллин

УТВЕРЖДЕНЫ
постановлением администрации
города Перми
от 08.12.2022 № 1265

ИЗМЕНЕНИЯ
в муниципальную программу «Экономическое развитие города Перми», утвержденную постановлением администрации города Перми от 15 октября 2021 г. № 874

1. В разделе «Система программных мероприятий подпрограммы 1.3 «Создание условий для развития малого и среднего предпринимательства» муниципальной программы «Экономическое развитие города Перми» строки 1.3.1.1.2.3, 1.3.1.1.2.4 изложить в следующей редакции:

1.3.1.1.2.3	количество направленных информаций в Агентство для размещения на региональных информационных ресурсах, в том числе в разделе «Управляем вместе для бизнеса» интерактивного портала «Управляем вместе»	ед.	4	4	4	4	4	ДЭПП	бюджет города Перми	0,0	0,0	0,0	0,0	0,0
1.3.1.1.2.4	количество запросов-информаций по вопросам ведения Единого реестра СМСП, развития института самозанятости в рамках взаимодействия с ИФНС по Пермскому краю	ед.	4	4	4	4	4	ДЭПП	бюджет города Перми	0,0	0,0	0,0	0,0	0,0

2. В разделе «Система программных мероприятий подпрограммы 1.4 «Развитие потребительского рынка» муниципальной программы «Экономическое развитие города Перми»:

2.1. строку 1.4.2.1.4.1 изложить в следующей редакции:

1.4.2.1.4.1	количество сводных информаций о практике составления протоколов в соответствии с Законом Пермского края от 06.04.2015 № 460-ПК «Об административных правонарушениях в Пермском крае» (еженедельно)	ед.	20	51	51	51	51	ДЭПП	бюджет города Перми	0,0	0,0	0,0	0,0	0,0

2.2. строку 1.4.3.2.2.3 изложить в следующей редакции:

1.4.3.2.2.3	количество аналитических информаций по развитию отраслей потребительского рынка города Перми	ед.	3	1	1	1	1	ДЭПП	бюджет города Перми	0,0	0,0	0,0	0,0	0,0

3. В разделе «Система программных мероприятий подпрограммы 1.5 «Развитие туризма в городе Перми» муниципальной программы «Экономическое развитие города Перми» строку 1.5.1.4 изложить в следующей редакции:

1.5.1.4	Участие в федеральных конкурсах в рамках национального проекта «Туризм и индустрия гостеприимства»

4. В разделе «Таблица показателей конечного результата муниципальной программы «Экономическое развитие города Перми» строку 1.1.1 изложить в следующей редакции:

1.1.1	Задача. Стимулирование внедрения передовых управленческих, организационных и технологических решений для повышения производительности труда						
	Производительность труда в год на одного работника	тыс. руб. / чел.	1 772,5	1 999,5	2 127,7	2 269,0	2 434,6
	Наличие системы поддержки объединений местных товаропроизводителей	есть / нет	есть	есть	есть	есть	есть
	Среднемесячная номинальная начисленная заработная плата работников крупных и средних организаций	руб.	58 950	67 950	74 000	80 000	86 700
	Количество вновь созданных рабочих мест	ед.	350	-	-	-	-
	Доля прибывших работников в общем количестве прибывших и выбывших работников	%	-	75	73	74	75

5. Приложение 1 изложить в следующей редакции:

«ПЛАН-ГРАФИК
подпрограммы 1.1 «Содействие развитию промышленного потенциала и реализации кластерной политики» муниципальной программы «Экономическое развитие города Перми»

№	Наименование задачи, основного мероприятия, мероприятия, подмероприятия, объекта. Место проведения / расположения (адрес)	Участник программы	Дата начала реализации подмероприятия	Дата окончания реализации подмероприятия	Показатель непосредственного результата			Источник финансирования	Объем финансирования, тыс. руб.
					наименование	ед. изм.	значение		
1	2	3	4	5	6	7	8	9	10
1.1.1	Задача. Стимулирование внедрения передовых управленческих, организационных и технологических решений для повышения производительности труда								
1.1.1.1	Оказание содействия предприятиям и популяризация положительного опыта реализации проектов по повышению производительности труда								
1.1.1.1.1	Информационная поддержка и доведение лучших практик реализации программ по повышению производительности труда крупных и средних предприятиях базовых несырьевых отраслей экономики города Перми в рамках реализации национального проекта «Производительность труда»								
1.1.1.1.1.1	направление информации предприятиям города Перми о реализации национального проекта «Производительность труда»	ДЭПП	09.01.2023	29.12.2023	количество проинформированных предприятий города	ед.	40	бюджет города Перми	0,0
1.1.1.1.1.2	Вовлечение предприятий города Перми в реализацию национального проекта «Производительность труда»	ДЭПП	09.01.2023	29.12.2023	количество средних и крупных предприятий базовых несырьевых отраслей экономики, вовлеченных в реализацию национального проекта	ед.	5	бюджет города Перми	0,0
Итого по мероприятию 1.1.1.1.1, в том числе по источникам финансирования								бюджет города Перми	0,0
Итого по основному мероприятию 1.1.1.1, в том числе по источникам финансирования								бюджет города Перми	0,0
1.1.1.2	Оказание поддержки при подготовке кадров, направленной на обучение управленческого звена предприятий – участников национального проекта								
1.1.1.2.1	Субсидия некоммерческим организациям, не являющимся государственными (муниципальными) учреждениями, на организацию и проведение конференций								
1.1.1.2.1.1	Прием заявок от организаций	ДЭПП	03.04.2023	31.07.2023	количество принятых заявок	ед.	не менее 3	бюджет города Перми	0,0
1.1.1.2.1.2	Рассмотрение комиссией заявок и документов организаций на соответствие критериям конкурсного отбора	ДЭПП	01.08.2023	07.08.2023	количество подготовленных протоколов по итогам рассмотрения заявок и документов организаций	ед.	1	бюджет города Перми	0,0
1.1.1.2.1.3	Заключение договора с получателем субсидии	ДЭПП	08.08.2023	24.08.2023	количество заключенных договоров	ед.	3	бюджет города Перми	0,0
1.1.1.2.1.4	Рассмотрение отчетов о проведении конференций получателями субсидий	ДЭПП	01.11.2023	14.11.2023	количество рассмотренных отчетов	ед.	3	бюджет города Перми	0,0
1.1.1.2.1.5	Предоставление субсидии	ДЭПП	15.11.2023	28.11.2023	количество участников конференций по направлениям: повышение производительности труда, стратегический менеджмент, инновации и цифровизация в промышленности	ед.	150	бюджет города Перми	237,500
Итого по мероприятию 1.1.1.2.1, в том числе по источникам финансирования								бюджет города Перми	237,500
Итого по основному мероприятию 1.1.1.2, в том числе по источникам финансирования								бюджет города Перми	237,500

1	2	3	4	5	6	7	8	9	10
1.1.1.3	Организация мероприятий, направленных на поддержку занятости работников предприятий и организаций города Перми и снижение напряженности на рынке труда								
1.1.1.3.1	Участие в работе городской межведомственной комиссии по предотвращению социальной напряженности на рынке труда в городе Перми (далее – комиссия)								
1.1.1.3.1.1	Рассмотрение комиссией фактов социальной напряженности и невыплаты заработной платы в городе Перми	ДЭПП	09.01.2023	29.12.2023	количество подготовленных протоколов комиссии	ед.	4	бюджет города Перми	0,0
Итого по мероприятию 1.1.1.3.1, в том числе по источникам финансирования								бюджет города Перми	0,0
1.1.1.3.2	Мониторинг численности работников и учета рабочих мест на предприятиях и организациях города Перми								
1.1.1.3.2.1	Анализ результатов мониторинга численности работников	ДЭПП	09.01.2023	29.12.2023	количество статистических отчетов	ед.	4	бюджет города Перми	0,0
1.1.1.3.2.2	Анализ результатов учета рабочих мест на предприятиях и организациях города Перми	ДЭПП	09.01.2023	29.12.2023	количество подготовленных аналитических записок	ед.	4	бюджет города Перми	0,0
Итого по мероприятию 1.1.1.3.2, в том числе по источникам финансирования								бюджет города Перми	0,0
Итого по основному мероприятию 1.1.1.3, в том числе по источникам финансирования								бюджет города Перми	0,0
Итого по задаче 1.1.1, в том числе по источникам финансирования								бюджет города Перми	237,500
1.1.2	Задача. Содействие в расширении кооперационных связей крупных предприятий с малыми предприятиями								
1.1.2.1	Содействие в вовлечении предприятий (организаций) в промышленную кооперацию, в том числе предприятий – участников кластеров								
1.1.2.1.1	Проведение мероприятий по информированию (организаций) о возможности участия в промышленной кооперации								
1.1.2.1.1.1	Размещение информационных сообщений о мероприятиях Центра промышленной кооперации Пермского края на Инвестиционном портале города Перми, на официальном сайте МКУ	ДЭПП	09.01.2023	29.12.2023	количество размещенных сообщений	ед.	20	бюджет города Перми	0,0
Итого по мероприятию 1.1.2.1.1, в том числе по источникам финансирования								бюджет города Перми	0,0
1.1.2.1.2	Продвижение механизма субконтрактации								
1.1.2.1.2.1	Проведение встреч, семинаров, лекций, вебинаров с предприятиями города и СМСП	МКУ	09.01.2023	29.12.2023	количество проведенных встреч, семинаров, лекций, вебинаров	ед.	5	бюджет города Перми	0,0
Итого по мероприятию 1.1.2.1.2, в том числе по источникам финансирования								бюджет города Перми	0,0
Итого по основному мероприятию 1.1.2.1, в том числе по источникам финансирования								бюджет города Перми	0,0
Итого по задаче 1.1.2, в том числе по источникам финансирования								бюджет города Перми	0,0
Всего по подпрограмме 1.1, в том числе по источникам финансирования								бюджет города Перми	237,500

6. Приложение 2 изложить в следующей редакции:

«ПЛАН-ГРАФИК
подпрограммы 1.2 «Формирование благоприятной инвестиционной среды» муниципальной программы «Экономическое развитие города Перми»

Код	Наименование задачи, основного мероприятия, мероприятия, подмероприятия, объекта. Место проведения / расположения (адрес)	Участник программы	Дата начала реализации подмероприятия	Дата окончания реализации подмероприятия	Показатель непосредственного результата			Источник финансирования	Объем финансирования, тыс. руб.
					наименование	ед. изм.	значение		
1	2	3	4	5	6	7	8	9	10
1.2.1	Задача. Содействие в развитии муниципально-частного партнерства (далее – МЧП)								
1.2.1.1	Оценка возможности (невозможности) реализации инвестиционного проекта на принципах МЧП								
1.2.1.1.1	Подготовка заключений о возможности (невозможности) реализации инвестиционного проекта на принципах МЧП								
1.2.1.1.1.1	Рассмотрение документов по объектам муниципальной собственности города Перми в целях подготовки заключений	ДЭПП	09.01.2023	29.12.2023	количество подготовленных заключений	ед.	7	бюджет города Перми	0,0
Итого по мероприятию 1.2.1.1.1, в том числе по источникам финансирования								бюджет города Перми	0,0
Итого по основному мероприятию 1.2.1.1, в том числе по источникам финансирования								бюджет города Перми	0,0
1.2.1.2	Обеспечение участников рынка актуальной информацией о проектах, возможных к реализации на территории города Перми на основе МЧП, концессионных соглашений								
1.2.1.2.1	Формирование и публикация перечня объектов, строительство / реконструкция которых может быть осуществлено с привлечением частных инвесторов, на Инвестиционном портале города Перми в информационно-телекоммуникационной сети Интернет								
1.2.1.2.1.1	Формирование и опубликование перечня объектов, в отношении которых планируется заключение концессионных соглашений, на Инвестиционном портале города Перми	ДЭПП	09.01.2023	15.02.2023	количество сформированных и опубликованных перечней	ед.	1	бюджет города Перми	0,0
1.2.1.2.1.2	Рассмотрение предложений и формирование перечня объектов, в отношении которых планируется заключение соглашений о МЧП	ДЭПП	09.01.2023	31.03.2023	количество сформированных перечней	ед.	1	бюджет города Перми	0,0
1.2.1.2.1.3	Актуализация перечня объектов, в отношении которых планируется заключение соглашений МЧП, и опубликование на Инвестиционном портале города Перми	ДЭПП	03.04.2023	29.12.2023	количество опубликований	ед.	2	бюджет города Перми	0,0
Итого по мероприятию 1.2.1.2.1, в том числе по источникам финансирования								бюджет города Перми	0,0
1.2.1.2.2	Оказание консультативной поддержки субъектам инвестиционной деятельности при реализации инвестиционных проектов с применением механизма МЧП / концессионных соглашений								
1.2.1.2.2.1	Проведение консультаций с потенциальными инвесторами по вопросам реализации инвестиционных проектов с применением механизма МЧП / концессионных соглашений	ДЭПП	09.01.2023	29.12.2023	количество проведенных консультаций с инвесторами по вопросам подбора инвестиционных площадок	ед.	4	бюджет города Перми	0,0
Итого по мероприятию 1.2.1.2.2, в том числе по источникам финансирования								бюджет города Перми	0,0
Итого по основному мероприятию 1.2.1.2, в том числе по источникам финансирования								бюджет города Перми	0,0
Итого по задаче 1.2.1, в том числе по источникам финансирования								бюджет города Перми	0,0
1.2.2	Задача. Продвижение города Перми в качестве территории для инвестиций								

1	2	3	4	5	6	7	8	9	10
1.2.2.1	Организация мероприятий, направленных на создание благоприятного инвестиционного климата для реализации проектов и привлечения инвестиций в город Пермь								
1.2.2.1.1	Взаимодействие с Агентством инвестиционного развития Пермского края по поиску и привлечению российских и иностранных инвесторов								
1.2.2.1.1.1	Проведение совещаний, рабочих встреч с Агентством инвестиционного развития Пермского края по поиску и привлечению российских и иностранных инвесторов	ДЭПП	09.01.2023	29.12.2023	количество проведенных совещаний, рабочих встреч	ед.	4	бюджет города Перми	0,0
Итого по мероприятию 1.2.2.1.1, в том числе по источникам финансирования								бюджет города Перми	0,0
1.2.2.1.2	Экспертно-консультационное сопровождение и предоставление доступа к информационно-аналитическим ресурсам в сфере МЧП								
1.2.2.1.2.1	Заключение муниципального контракта по экспертно-консультационному сопровождению в сфере МЧП	ДЭПП	01.03.2023	31.03.2023	количество заключенных муниципальных контрактов	ед.	1	бюджет города Перми	0,0
		ДЭПП	03.04.2023	03.07.2023	количество оказанных экспертно-консультационных услуг	ед.	23	бюджет города Перми	99,000
Итого по мероприятию 1.2.2.1.2, в том числе по источникам финансирования								бюджет города Перми	99,000
1.2.2.1.3	Сопровождение инвестиционного проекта по принципу «одного окна»								
1.2.2.1.3.1	Формирование перечня инвестиционных площадок (свободных земельных участков) с указанием имеющейся инфраструктуры	ДЭПП	09.01.2023	29.12.2023	количество инвестиционных площадок	ед.	27	бюджет города Перми	0,0
1.2.2.1.3.2	Актуализация перечня инвестиционных площадок и размещение на Инвестиционном портале города Перми	ДЭПП	09.01.2023	29.12.2023	количество размещенных перечней инвестиционных площадок	ед.	1	бюджет города Перми	0,0
1.2.2.1.3.3	Подбор инвестиционных площадок для предложения инвесторам	ДЭПП	09.01.2023	29.12.2023	количество инвесторов, которым предложены инвестиционные площадки с целью развития проектов на территории города Перми	ед.	2	бюджет города Перми	0,0
1.2.2.1.3.4	Взаимодействие с инвесторами и функциональными органами администрации города Перми по реализации инвестиционных проектов	ДЭПП	09.01.2023	29.12.2023	количество инвестиционных проектов, по которым ведется сопровождение, в т.ч. по принципу «одного окна»	ед.	4	бюджет города Перми	0,0
Итого по мероприятию 1.2.2.1.3, в том числе по источникам финансирования								бюджет города Перми	0,0
1.2.2.1.4	Проведение оценки регулирующего воздействия (далее – ОРВ) принимаемых проектов нормативных правовых актов (далее – НПА) и экспертизы принятых муниципальных НПА								

1	2	3	4	5	6	7	8	9	10
1.2.2.1.4.1	Подготовка заключений об ОРВ проектов муниципальных НПА в случаях, предусмотренных действующим законодательством	ДЭПП	09.01.2023	29.12.2023	доля своевременно подготовленных заключений к общему количеству проектов НПА, поступивших на ОРВ	%	100	бюджет города Перми	0,0
1.2.2.1.4.2	Проведение экспертизы муниципальных НПА, затрагивающих вопросы осуществления предпринимательской и инвестиционной деятельности, в соответствии с планом проведения экспертизы на 2023 год	ДЭПП	09.01.2023	29.12.2023	доля подготовленных экспертиз к общему количеству НПА, включенных в план	%	100	бюджет города Перми	0,0
1.2.2.1.4.3	Формирование плана проведения экспертизы муниципальных НПА, затрагивающих вопросы осуществления предпринимательской и инвестиционной деятельности, на 2024 год	ДЭПП	01.11.2023	20.12.2023	наличие плана проведения экспертизы муниципальных НПА, затрагивающих вопросы осуществления предпринимательской и инвестиционной деятельности	есть/нет	есть	бюджет города Перми	0,0
Итого по мероприятию 1.2.2.1.4, в том числе по источникам финансирования								бюджет города Перми	0,0
1.2.2.1.5	Обновление инвестиционного паспорта города Перми, инвестиционного портала города Перми, организация форумов								
1.2.2.1.5.1	Заключение муниципальных контрактов на проведение мероприятий по обновлению информации инвестиционного паспорта города Перми и изготовление брошюр «Инвестиционный паспорт города Перми»	ДЭПП	09.01.2023	30.06.2023	количество заключенных муниципальных контрактов	ед.	3	бюджет города Перми	0,0
		ДЭПП	09.01.2023	29.12.2023	количество изготовленных брошюр	ед.	200	бюджет города Перми	168,700
1.2.2.1.5.2	Заключение муниципальных контрактов на проведение мероприятий по обновлению инвестиционного портала города Перми	ДЭПП	09.01.2023	30.11.2023	количество заключенных муниципальных контрактов	ед.	3	бюджет города Перми	109,700
1.2.2.1.5.3	Организация форумов	ДЭПП	09.01.2023	29.12.2023	количество организованных форумов	ед.	2	бюджет города Перми	382,600
Итого по мероприятию 1.2.2.1.5, в том числе по источникам финансирования								бюджет города Перми	661,000
Итого по основному мероприятию 1.2.2.1, в том числе по источникам финансирования								бюджет города Перми	760,0
Итого по задаче 1.2.2, в том числе по источникам финансирования								бюджет города Перми	760,0
Всего по подпрограмме 1.2, в том числе по источникам финансирования								бюджет города Перми	760,0

7. Приложение 3 изложить в следующей редакции:

«ПЛАН-ГРАФИК
подпрограммы 1.3 «Создание условий для развития малого и среднего предпринимательства» муниципальной программы «Экономическое развитие города Перми»

Код	Наименование задачи, основного мероприятия, мероприятия, подмероприятия, объекта. Место проведения / расположения (адрес)	Участник программы	Дата начала реализации подмероприятия	Дата окончания реализации подмероприятия	Показатель непосредственного результата			Источник финансирования	Объем финансирования, тыс. руб.
					наименование	ед. изм.	значение		
1	2	3	4	5	6	7	8	9	10
1.3.1	Задача. Развитие инфраструктуры для поддержки малого и среднего предпринимательства								
1.3.1.1	Предоставление информационной и консультационной поддержки СМСП								
1.3.1.1.1	Стимулирование развития предпринимательской деятельности								
1.3.1.1.1.1	Организация информационной и консультационной поддержки СМСП	МКУ	09.01.2023	29.12.2023	количество муниципальных казенных учреждений, оказывающих информационную и консультационную поддержку СМСП	ед.	1	бюджет города Перми	8 736,100
1.3.1.1.1.2	Предоставление индивидуальных консультаций СМСП	МКУ	09.01.2023	29.12.2023	количество предоставленных индивидуальных консультаций СМСП	ед.	75	бюджет города Перми	0,0
1.3.1.1.1.3	Проведение мероприятий по основам ведения бизнеса, финансовой грамотности и иным навыкам предпринимательской деятельности, в том числе построению бизнес-моделей	МКУ	09.01.2023	29.12.2023	количество проведенных мероприятий	ед.	35	бюджет города Перми	0,0
1.3.1.1.1.4	Проведение мероприятий, направленных на развитие социального предпринимательства	МКУ	09.01.2023	29.12.2023	количество проведенных мероприятий	ед.	5	бюджет города Перми	0,0
1.3.1.1.1.5	Проведение обучающих семинаров в сфере закупок в соответствии с Федеральным законом № 44-ФЗ	МКУ	09.01.2023	29.12.2023	количество проведенных семинаров	ед.	4	бюджет города Перми	0,0
1.3.1.1.1.6	Размещение информационных сообщений в сети Интернет, в том числе на сайте МКУ	МКУ	09.01.2023	29.12.2023	количество размещенных сообщений	ед.	60	бюджет города Перми	0,0
Итого по мероприятию 1.3.1.1.1, в том числе по источникам финансирования								бюджет города Перми	8 736,100
1.3.1.1.2	Взаимодействие по вопросам развития малого и среднего предпринимательства								
1.3.1.1.2.1	Организация и проведение заседаний Координационного совета по развитию СМСП	ДЭПП	09.01.2023	29.12.2023	количество проведенных заседаний	ед.	4	бюджет города Перми	0,0
1.3.1.1.2.2	Подготовка информации об участии и проведении мероприятий Агентства по развитию малого и среднего предпринимательства Пермского края (далее – Агентство)	ДЭПП	09.01.2023	29.12.2023	количество подготовленных информаций	ед.	24	бюджет города Перми	0,0
1.3.1.1.2.3	Направление информаций для размещения на региональных информационных ресурсах, в том числе в разделе «Управляем вместе для бизнеса» интерактивного портала «Управляем вместе»	ДЭПП	09.01.2023	29.12.2023	количество направленных информаций	ед.	4	бюджет города Перми	0,0

1	2	3	4	5	6	7	8	9	10
1.3.1.1.2.4	Направление запросов-информаций по вопросам ведения Единого реестра СМСП, развития института самозанятости в рамках взаимодействия с ИФНС по Пермскому краю	ДЭПП	09.01.2023	29.12.2023	количество направленных запросов-информаций	ед.	4	бюджет города Перми	0,0
Итого по мероприятию 1.3.1.1.2, в том числе по источникам финансирования								бюджет города Перми	0,0
Итого по основному мероприятию 1.3.1.1, в том числе по источникам финансирования								бюджет города Перми	8 736,100
1.3.1.2	Предоставление имущественной поддержки субъектам малого и среднего предпринимательства и физическим лицам, не являющимся индивидуальными предпринимателями и применяющих специальный налоговый режим «Налог на профессиональный доход» (далее – самозанятые граждане)								
1.3.1.2.1	Организация мероприятий по включению объектов в перечень муниципального имущества, предназначенного для предоставления в аренду СМСП и организациям, образующим инфраструктуру поддержки СМСП и самозанятым гражданам (далее – Перечень)								
1.3.1.2.1.1	Формирование презентации объектов, включенных и планируемых к включению в Перечень	ДЭПП	09.01.2023	29.12.2023	количество сформированных презентаций	ед.	5	бюджет города Перми	0,0
1.3.1.2.1.2	Мониторинг объектов муниципального имущества, подлежащих для включения в Перечень	ДЭПП	09.01.2023	01.07.2023	количество объектов муниципального имущества, включенных в Перечень	ед.	2	бюджет города Перми	0,0
1.3.1.2.1.3	Направление в уполномоченный орган администрации города Перми предложений по включению объектов в Перечень	ДЭПП	01.07.2023	30.08.2023	количество направленных информаций по включению объектов в Перечень	ед.	1	бюджет города Перми	0,0
Итого по мероприятию 1.3.1.2.1, в том числе по источникам финансирования								бюджет города Перми	0,0
1.3.1.2.2	Предоставление оборудованных рабочих мест резидентам МКУ								
1.3.1.2.2.1	Создание оборудованных рабочих мест резидентам МКУ	МКУ	09.01.2023	29.12.2023	количество оборудованных рабочих мест	ед.	6	бюджет города Перми	0,0
Итого по мероприятию 1.3.1.2.2, в том числе по источникам финансирования								бюджет города Перми	0,0
Итого по основному мероприятию 1.3.1.2, в том числе по источникам финансирования								бюджет города Перми	0,0
1.3.1.3	Осуществление мониторинга соблюдения законодательно установленной квоты на закупки у СМСП								
1.3.1.3.1	Проведение мониторинга осуществления закупок в соответствии с частью 1 статьи 30 Федерального закона от 05 апреля 2013 г. № 44-ФЗ «О контрактной системе в сфере закупок товаров, работ, услуг для обеспечения государственных и муниципальных нужд»								
1.3.1.3.1.1	Направление запроса в управление муниципального заказа администрации города Перми о соблюдении законодательно установленной квоты на закупки у СМСП	ДЭПП	09.01.2023	10.02.2023	количество направленных запросов	ед.	1	бюджет города Перми	0,0
1.3.1.3.1.2	Подготовка заключения по результатам мониторинга соблюдения законодательно установленной квоты на закупки у СМСП	ДЭПП	15.02.2023	01.03.2023	количество подготовленных заключений	ед.	1	бюджет города Перми	0,0
Итого по мероприятию 1.3.1.3.1, в том числе по источникам финансирования								бюджет города Перми	0,0
Итого по основному мероприятию 1.3.1.3, в том числе по источникам финансирования								бюджет города Перми	0,0
Итого по задаче 1.3.1, в том числе по источникам финансирования								бюджет города Перми	8 736,100
1.3.2	Задача. Популяризация предпринимательства								
1.3.2.1	Формирование положительного образа предпринимателя								
1.3.2.1.1	Выявление предпринимательских способностей и мотивации к созданию собственного бизнеса у лиц, имеющих предпринимательский потенциал								
1.3.2.1.1.1	Предоставление индивидуальных консультаций по вопросам создания собственного бизнеса	МКУ	09.01.2023	29.12.2023	количество предоставленных индивидуальных консультаций	ед.	145	бюджет города Перми	0,0

1	2	3	4	5	6	7	8	9	10
1.3.2.1.1.2	Проведение онлайн-мероприятий	МКУ	09.01.2023	29.12.2023	количество проведенных онлайн-мероприятий	ед.	85	бюджет города Перми	0,0
		МКУ	09.01.2023	29.12.2023	количество участников онлайн-мероприятий	чел.	12 750	бюджет города Перми	0,0
1.3.2.1.1.3	Проведение мастер-классов, направленных на развитие профессиональных компетенций	МКУ	09.01.2023	29.12.2023	количество проведенных мастер-классов	ед.	4	бюджет города Перми	0,0
		МКУ	09.01.2023	29.12.2023	количество участников мастер-классов	чел.	40	бюджет города Перми	0,0
1.3.2.1.1.4	Проведение мероприятий для учащихся образовательных учебных заведений по вопросам формирования предпринимательских компетенций и качеств	МКУ	09.01.2023	29.12.2023	количество проведенных мероприятий	ед.	3	бюджет города Перми	0,0
Итого по мероприятию 1.3.2.1.1, в том числе по источникам финансирования								бюджет города Перми	0,0
1.3.2.1.2	Организация мероприятий по созданию благоприятных условий деятельности для самозанятых граждан								
1.3.2.1.2.1	Проведение семинаров по рассмотрению ключевых параметров специального налогового режима	МКУ	09.01.2023	29.12.2023	количество проведенных семинаров	ед.	4	бюджет города Перми	0,0
Итого по мероприятию 1.3.2.1.2, в том числе по источникам финансирования								бюджет города Перми	0,0
1.3.2.1.3	Реализация информационной кампании по популяризации предпринимательства, включающая продвижение образа предпринимателя в информационно-телекоммуникационной сети Интернет								
1.3.2.1.3.1	Сбор и обобщение информации по проведенным и планируемым мероприятиям по популяризации предпринимательства, по реализации успешных Стартап проектов для проведения информационной кампании	ДЭПП МКУ	09.01.2023	30.03.2023	количество подготовленных информаций	ед.	1	бюджет города Перми	0,0
1.3.2.1.3.2	Размещение информации в сети Интернет, в том числе на официальном сайте МКУ, Инвестиционном портале города Перми	ДЭПП	01.04.2023	29.12.2023	количество размещенных информаций	ед.	1	бюджет города Перми	0,0
1.3.2.1.3.3	Опубликование информации о реализации успешных Стартап проектов	ДЭПП	01.04.2023	29.12.2023	количество публикаций	ед.	3	бюджет города Перми	0,0
1.3.2.1.3.4	Разработка анкеты по выявлению предпринимательского потенциала	ДЭПП	01.06.2023	30.06.2023	количество разработанных анкет	ед.	1	бюджет города Перми	0,0
1.3.2.1.3.5	Проведение анкетирования СМСП и физических лиц	МКУ	01.07.2023	30.09.2023	количество охваченных лиц	чел.	150	бюджет города Перми	0,0
1.3.2.1.3.6	Обобщение результатов анкетирования в целях выявления наиболее значимых факторов, определяющих интерес к осуществлению предпринимательской деятельности	ДЭПП	01.10.2023	29.12.2023	количество подготовленных аналитических записок	ед.	1	бюджет города Перми	0,0
Итого по мероприятию 1.3.2.1.3, в том числе по источникам финансирования								бюджет города Перми	0,0
Итого по основному мероприятию 1.3.2.1, в том числе по источникам финансирования								бюджет города Перми	0,0
Итого по задаче 1.3.2, в том числе по источникам финансирования								бюджет города Перми	0,0
1.3.3	Задача. Развитие инновационного предпринимательства								
1.3.3.1	Реализация мероприятий, направленных на формирование инновационного мышления и компетенций у субъектов малого и среднего предпринимательства								
1.3.3.1.1	Проведение мероприятий, направленных на развитие инновационного предпринимательства								

1	2	3	4	5	6	7	8	9	10
1.3.3.1.1.1	Заключение муниципальных контрактов на проведение мероприятий «Дни Пермского бизнеса»	ДЭПП	09.01.2023	30.11.2023	количество заключенных контрактов	ед.	2	бюджет города Перми	0,0
		ДЭПП	09.01.2023	29.12.2023	количество проведенных мероприятий	ед.	2	бюджет города Перми	1 672,700
		ДЭПП	09.01.2023	29.12.2023	количество участников мероприятий «Дни пермского бизнеса»	чел.	2 800	бюджет города Перми	0,0
Итого по мероприятию 1.3.3.1.1, в том числе по источникам финансирования								бюджет города Перми	1 672,700
1.3.3.1.2	Реализация мероприятий по вовлечению малого наукоемкого предпринимательства в создание новых и обновление существующих высокотехнологичных производств								
1.3.3.1.2.1	Заключение муниципальных контрактов на проведение семинаров в области инноваций и промышленного производства в рамках участия в федеральных программах	ДЭПП	09.01.2023	30.03.2023	количество заключенных муниципальных контрактов	ед.	1	бюджет города Перми	0,0
		ДЭПП	01.04.2023	29.12.2023	количество проведенных семинаров	ед.	10	бюджет города Перми	200,000
		ДЭПП	01.04.2023	29.12.2023	количество участников семинаров	чел.	120	бюджет города Перми	0,0
1.3.3.1.2.2	Мониторинг проектов, по которым принято решение о предоставлении гранта победителям федеральных конкурсов	ДЭПП	01.04.2023	29.12.2023	количество проектов, по которым принято решение о предоставлении гранта	ед.	15	бюджет города Перми	0,0
Итого по мероприятию 1.3.3.1.2, в том числе по источникам финансирования								бюджет города Перми	200,000
Итого по основному мероприятию 1.3.3.1, в том числе по источникам финансирования								бюджет города Перми	1 872,700
Итого по задаче 1.3.3, в том числе по источникам финансирования								бюджет города Перми	1 872,700
Всего по подпрограмме 1.3, в том числе по источникам финансирования								бюджет города Перми	10 608,800

8. Приложение 4 изложить в следующей редакции:

«ПЛАН-ГРАФИК
подпрограммы 1.4 «Развитие потребительского рынка» муниципальной программы «Экономическое развитие города Перми»

Код	Наименование задачи, основного мероприятия, мероприятия, подмероприятия, объекта. Место проведения / расположения (адрес)	Участник программы	Дата начала реализации подмероприятия	Дата окончания реализации подмероприятия	Показатель непосредственного результата			Источник финансирования	Объем финансирования, тыс. руб.
					наименование	ед. изм.	значение		
1	2	3	4	5	6	7	8	9	10
1.4.1	Задача. Создание условий для обеспечения жителей города Перми услугами торговли, общественного питания, бытового обслуживания, организованными местами отдыха людей у воды								
1.4.1.1	Организация мероприятий для обеспечения жителей города Перми услугами торговли, общественного питания, бытового обслуживания								
1.4.1.1.1	Размещение нестационарных торговых объектов (далее – НТО) в соответствии со Схемой размещения нестационарных объектов (далее – Схема НТО), автостоянок открытого типа (далее – АСОТ) на территории города Перми								
1.4.1.1.1.1	Разработка, согласование и обеспечение утверждения изменений в Схему НТО	ДЭПП	09.01.2023	29.12.2023	наличие актуализированной Схемы НТО	есть / нет	есть	бюджет города Перми	0,0
1.4.1.1.1.2	Формирование лотов для проведения торгов на право заключения договора на размещение НТО	ДЭПП	09.01.2023	29.12.2023	количество сформированных лотов	ед.	46	бюджет города Перми	0,0
1.4.1.1.1.3	Заключение договоров на размещение НТО	ДЭПП	09.01.2023	29.12.2023	количество заключенных договоров на размещение НТО	ед.	9	бюджет города Перми	0,0

1	2	3	4	5	6	7	8	9	10
1.4.1.1.1.4	Размещение АСОТ на основании договоров аренды	ДЭПП	09.01.2023	29.12.2023	количество размещенных АСОТ на основании договоров аренды	ед.	100	бюджет города Перми	0,0
Итого по мероприятию 1.4.1.1.1, в том числе по источникам финансирования								бюджет города Перми	0,0
Итого по основному мероприятию 1.4.1.1, в том числе по источникам финансирования								бюджет города Перми	0,0
1.4.1.2	Обеспечение жителей местами массового отдыха населения у воды								
1.4.1.2.1	Организация обустройства мест массового отдыха населения у воды на территории города Перми								
1.4.1.2.1.1	Заключение муниципальных контрактов по обустройству организованных мест отдыха людей у воды	ТО	09.01.2023	30.09.2023	количество заключенных муниципальных контрактов	ед.	17	бюджет города Перми	0,0
1.4.1.2.1.2	Обустройство организованных мест отдыха людей у воды	АКР	01.05.2023	30.09.2023	количество организованных мест отдыха людей у воды, обустройство которых финансируется за счет средств бюджета города Перми	ед.	1	бюджет города Перми	737,900
		АЛР	09.01.2023	29.12.2023		ед.	1	бюджет города Перми	1 253,700
		АМР	01.05.2023	30.09.2023		ед.	1	бюджет города Перми	706,000
		АОР	01.05.2023	30.09.2023		ед.	1	бюджет города Перми	1 407,800
		АПНЛ	01.05.2023	30.09.2023		ед.	1	бюджет города Перми	841,000
Итого по мероприятию 1.4.1.2.1, в том числе по источникам финансирования								бюджет города Перми	4 946,400
Итого по основному мероприятию 1.4.1.2, в том числе по источникам финансирования								бюджет города Перми	4 946,400
Итого по задаче 1.4.1, в том числе по источникам финансирования								бюджет города Перми	4 946,400
1.4.2	Задача. Упорядочение размещения рекламных конструкций (далее – РК), нестационарных торговых объектов, автостоянок открытого типа на территории города Перми (далее – ОПР)								
1.4.2.1	Организация мероприятий по размещению ОПР в соответствии с действующим законодательством								
1.4.2.1.1	Установка РК в соответствии со Схемой размещения рекламных конструкций (далее – Схема РК)								
1.4.2.1.1.1	Разработка, согласование и обеспечение утверждения изменений в Схему РК	ДЭПП	09.01.2023	29.12.2023	наличие актуализированной Схемы РК	есть/нет	есть	бюджет города Перми	0,0
1.4.2.1.1.2	Формирование лотов для проведения торгов на право заключения договора на установку и эксплуатацию РК	ДЭПП	09.01.2023	29.12.2023	количество сформированных лотов	ед.	20	бюджет города Перми	0,0
1.4.2.1.1.3	Заключение договоров на установку и эксплуатацию РК	ДЭПП	09.01.2023	29.12.2023	количество заключенных договоров на установку и эксплуатацию РК	ед.	20	бюджет города Перми	0,0
Итого по мероприятию 1.4.2.1.1, в том числе по источникам финансирования								бюджет города Перми	0,0
1.4.2.1.2	Обследование ОПР, размещенных на территории города Перми, на предмет соответствия действующему законодательству								
1.4.2.1.2.1	Осмотр и проверка НТО на предмет соблюдения условий договора НТО	ДЭПП	09.01.2023	29.12.2023	количество проведенных осмотров НТО	ед.	355	бюджет города Перми	0,0

1	2	3	4	5	6	7	8	9	10
1.4.2.1.2.2	Осмотр и проверка РК на предмет соблюдения условий договора РК	ДЭПП	09.01.2023	29.12.2023	количество проведенных осмотров РК	ед.	573	бюджет города Перми	0,0
Итого по мероприятию 1.4.2.1.2, в том числе по источникам финансирования								бюджет города Перми	0,0
1.4.2.1.3	Мониторинг и учет ОПР								
1.4.2.1.3.1	Техническое сопровождение автоматизированной системы «Объекты потребительского рынка»	УИТ	09.01.2023	29.12.2023	количество информационных систем, обеспечивающих учет ОПР, в отношении которых осуществляется техническое сопровождение	ед.	1	бюджет города Перми	849,000
Итого по мероприятию 1.4.2.1.3, в том числе по источникам финансирования								бюджет города Перми	849,000
1.4.2.1.4	Проведение мероприятий по ликвидации самовольно установленных и незаконно размещенных ОПР на территории города Перми и принятию мер административного воздействия к нарушителям в сфере потребительского рынка								
1.4.2.1.4.1	Сбор и анализ информации от территориальных органов администрации города Перми о практике составления протоколов в соответствии с Законом Пермского края от 06.04.2015 № 460-ПК «Об административных правонарушениях в Пермском крае»	ДЭПП	09.01.2023	29.12.2023	количество проанализированных информаций	ед.	408	бюджет города Перми	0,0
1.4.2.1.4.2	Подготовка сводной информации о практике составления протоколов в соответствии с Законом Пермского края от 06.04.2015 № 460-ПК «Об административных правонарушениях в Пермском крае»	ДЭПП	16.01.2023	29.12.2023	количество сводных информаций (еженедельно)	ед.	51	бюджет города Перми	0,0
1.4.2.1.4.3	Демонтаж самовольно установленных и незаконно размещенных ОПР	МКУ «СМИ»	09.01.2023	29.12.2023	количество демонтированных ОПР	ед.	127	бюджет города Перми	0,0
Итого по мероприятию 1.4.2.1.4, в том числе по источникам финансирования								бюджет города Перми	0,0
1.4.2.1.5	Реализация мероприятий по снижению задолженности по договорам на установку и эксплуатацию РК, на размещение НТО								
1.4.2.1.5.1	Организация работы в соответствии с Программой по реализации мероприятий, направленных на снижение задолженности по неналоговым платежам в бюджет города Перми, утвержденной постановлением администрации города Перми от 15.02.2013 № 81	ДЭПП	09.01.2023	29.12.2023	количество проведенных мероприятий по снижению задолженности	ед.	9	бюджет города Перми	0,0
1.4.2.1.5.2	Формирование отчета по снижению задолженности и направление в департамент финансов администрации города Перми	ДЭПП	03.04.2023	29.12.2023	количество подготовленных отчетов по снижению задолженности (ежеквартально)	ед.	4	бюджет города Перми	0,0
Итого по мероприятию 1.4.2.1.5, в том числе по источникам финансирования								бюджет города Перми	0,0
1.4.2.1.6	Информирование субъектов, осуществляющих предпринимательскую деятельность, о правилах размещения объектов потребительского рынка и последствиях их самовольного размещения								
1.4.2.1.6.1	Размещение информационных сообщений на инвестиционном портале города Перми, на официальном сайте администрации города Перми, в средствах массовой информации	ДЭПП	09.01.2023	29.12.2023	количество размещенных информационных сообщений	ед.	20	бюджет города Перми	0,0

1	2	3	4	5	6	7	8	9	10
Итого по мероприятию 1.4.2.1.6, в том числе по источникам финансирования								бюджет города Перми	0,0
Итого по основному мероприятию 1.4.2.1, в том числе по источникам финансирования								бюджет города Перми	849,000
Итого по задаче 1.4.2, в том числе по источникам финансирования								бюджет города Перми	849,000
1.4.3	Задача. Популяризация сферы торговли и услуг								
1.4.3.1	Организация мероприятий по развитию рынка товаров и услуг								
1.4.3.1.1	Развитие общедоступной сети предприятий общественного питания, включая сеть быстрого питания								
1.4.3.1.1.1	Рассмотрение мотивированных предложений по включению в Схему НТО объектов общественного питания, включая сеть быстрого питания	ДЭПП	09.01.2023	29.12.2023	количество рассмотренных мотивированных предложений	ед.	28	бюджет города Перми	0,0
Итого по мероприятию 1.4.3.1.1, в том числе по источникам финансирования								бюджет города Перми	0,0
1.4.3.1.2	Повышение социальной ориентации торговли								
1.4.3.1.2.1	Проведение мониторинга цен на социально-значимые товары	ДЭПП	09.01.2023	29.12.2023	количество пояснительных записок по результатам проведенного мониторинга	ед.	12	бюджет города Перми	0,0
1.4.3.1.2.2	Проведение семинаров по вопросам развития социального предпринимательства в сфере торговли и услуг	МКУ	09.01.2023	29.12.2023	количество проведенных семинаров	ед.	4	бюджет города Перми	0,0
Итого по мероприятию 1.4.3.1.2, в том числе по источникам финансирования								бюджет города Перми	0,0
1.4.3.1.3	Повышение привлекательности торговой деятельности в удаленных районах города								
1.4.3.1.3.1	Актуализация перечней территорий города с низким уровнем обеспеченности услугами торговли, общественного питания, бытового обслуживания населения	ДЭПП	09.01.2023	29.12.2023	количество актуальных перечней	ед.	8	бюджет города Перми	0,0
1.4.3.1.3.2	Рассмотрение мотивированных предложений по включению в Схему НТО объектов в удаленных районах города	ДЭПП	09.01.2023	29.12.2023	количество рассмотренных мотивированных предложений	ед.	10	бюджет города Перми	0,0
Итого по мероприятию 1.4.3.1.3, в том числе по источникам финансирования								бюджет города Перми	0,0
1.4.3.1.4	Информирование о мероприятиях в сфере развития рынка товаров и услуг								
1.4.3.1.4.1	Размещение информационных сообщений на инвестиционном портале города Перми, на официальном сайте администрации города Перми, в средствах массовой информации	ДЭПП	09.01.2023	29.12.2023	количество размещенных информационных сообщений	ед.	36	бюджет города Перми	0,0
Итого по мероприятию 1.4.3.1.4, в том числе по источникам финансирования								бюджет города Перми	0,0
Итого по основному мероприятию 1.4.3.1, в том числе по источникам финансирования								бюджет города Перми	0,0
1.4.3.2	Организация мероприятий по проведению мониторинга функционирующих объектов потребительского рынка города Перми: торговых предприятий, рынков, предприятий общественного питания и бытового обслуживания (далее – стационарные ОПР)								

1	2	3	4	5	6	7	8	9	10
1.4.3.2.1	Анализ фактического состояния сферы потребительского рынка города Перми (объекты торговли, общественного питания и бытового обслуживания)								
1.4.3.2.1.1	Проведение мониторинга функционирующих стационарных ОПР	ДЭПП	09.01.2023	29.12.2023	количество аналитических записок о фактическом состоянии сферы потребительского рынка города Перми	ед.	2	бюджет города Перми	0,0
Итого по мероприятию 1.4.3.2.1, в том числе по источникам финансирования								бюджет города Перми	0,0
1.4.3.2.2	Определение тенденций развития стационарных ОПР с учетом изменений спроса населения								
1.4.3.2.2.1	Рассмотрение проектов планировки / межевания территории и формирование предложений по размещению объектов потребительского рынка	ДЭПП	09.01.2023	29.12.2023	количество сформированных предложений по размещению объектов потребительского рынка	ед.	12	бюджет города Перми	0,0
1.4.3.2.2.2	Размещение информационных сообщений для СМСП по развитию рынка товаров и услуг, размещенные на Инвестиционном портале города Перми, официальном сайте МКУ	ДЭПП	09.01.2023	29.12.2023	количество размещенных информационных сообщений	ед.	16	бюджет города Перми	0,0
1.4.3.2.2.3	Формирование аналитической информации по развитию отраслей потребительского рынка города Перми	ДЭПП	09.01.2023	29.12.2023	количество сформированных аналитических информаций	ед.	1	бюджет города Перми	0,0
Итого по мероприятию 1.4.3.2.2, в том числе по источникам финансирования								бюджет города Перми	0,0
Итого по основному мероприятию 1.4.3.2, в том числе по источникам финансирования								бюджет города Перми	0,0
1.4.3.3	Организация мероприятий по проведению конкурса среди предприятий города Перми								
1.4.3.3.1	Ежегодный конкурс на лучшее оформление предприятий города Перми к Новому году (далее – конкурс)								
1.4.3.3.1.1	Заключение муниципальных контрактов на закупку товаров (работ, услуг) для победителей и участников конкурса	ДЭПП	09.01.2023	30.11.2023	количество заключенных контрактов	ед.	2	бюджет города Перми	458,800
1.4.3.3.1.2	Прием заявок на участие в конкурсе и оценка участников	ТО	20.11.2023	21.12.2023	количество рассмотренных заявок	ед.	105	бюджет города Перми	0,0
1.4.3.3.1.3	Заседание организационного комитета по подготовке и проведению конкурса	ДЭПП	21.12.2023	29.12.2023	количество протоколов организационного комитета по подготовке и проведению конкурса	ед.	1	бюджет города Перми	0,0
1.4.3.3.1.4	Подведение итогов конкурса	ДЭПП	21.12.2023	29.12.2023	количество победителей конкурса	ед.	12	бюджет города Перми	0,0
Итого по мероприятию 1.4.3.3.1, в том числе по источникам финансирования								бюджет города Перми	458,800
Итого по основному мероприятию 1.4.3.3, в том числе по источникам финансирования								бюджет города Перми	458,800
Итого по задаче 1.4.3, в том числе по источникам финансирования								бюджет города Перми	458,800
1.4.4	Задача. Организация и проведение ярмарочных мероприятий на территории города Перми								
1.4.4.1	Организация мероприятий по обеспечению потребности населения города Перми в товарах (работах, услугах)								
1.4.4.1.1	Проведение на территории города Перми ярмарок и продажи товаров (выполнения работ, оказания услуг) на них (далее – ярмарка)								

1	2	3	4	5	6	7	8	9	10
1.4.4.1.1.1	Формирование и актуализация Плана проведения ярмарок на территории города Перми	ДЭПП	09.01.2023	29.12.2023	наличие актуализированного Плана проведения ярмарок	есть/ нет	есть	бюджет города Перми	0,0
1.4.4.1.1.2	Организация и проведение ярмарочных дней	МКУ	01.01.2023	31.12.2023	количество проведенных ярмарочных дней	ед.	206	бюджет города Перми	8 461,000
		МКУ	01.01.2023	31.12.2023	количество торговых мест, организованных на ярмарочных днях	ед.	4 120	бюджет города Перми	0,0
Итого по мероприятию 1.4.4.1.1, в том числе по источникам финансирования								бюджет города Перми	8 461,000
1.4.4.1.2	Содействие в развитии продаж фермерской (экологически чистой) продукции								
1.4.4.1.2.1	Взаимодействие с Министерством сельского хозяйства и продовольствия Пермского края, фермерскими хозяйствами в целях реализации фермерской (экологически чистой) продукции на ярмарках	МКУ	01.01.2023	31.12.2023	количество торговых мест, предоставленных фермерским хозяйствам на ярмарках	ед.	2 388	бюджет города Перми	0,0
Итого по мероприятию 1.4.4.1.2, в том числе по источникам финансирования								бюджет города Перми	0,0
1.4.4.1.3	Предоставление торговых мест в нестационарных торговых объектах физическим лицам, занимающимся садоводством, огородничеством, реализующим собственно выращенную продукцию, собственно собранные дикоросы, а также изготовленные ими товары народных промыслов								
1.4.4.1.3.1	Техническое обслуживание торговых прилавков	МКУ	01.01.2023	31.12.2023	количество установленных торговых прилавков	ед.	72	бюджет города Перми	1 955,100
1.4.4.1.3.2	Предоставление торговых мест в торговых прилавках	МКУ	01.01.2023	31.12.2023	количество предоставленных торговых мест	ед.	144	бюджет города Перми	0,0
Итого по мероприятию 1.4.4.1.3, в том числе по источникам финансирования								бюджет города Перми	1 955,100
Итого по основному мероприятию 1.4.4.1, в том числе по источникам финансирования								бюджет города Перми	10 416, 100
Итого по задаче 1.4.4, в том числе по источникам финансирования								бюджет города Перми	10 416, 100
Всего по подпрограмме 1.4, в том числе по источникам финансирования								бюджет города Перми	16 670, 300

9. Приложение 5 изложить в следующей редакции:

«ПЛАН-ГРАФИК
подпрограммы 1.5 «Развитие туризма в городе Перми» муниципальной программы «Экономическое развитие города Перми»

Код	Наименование задачи, основного мероприятия, мероприятия, подмероприятия, объекта. Место проведения / расположения (адрес)	Участник программы	Дата начала реализации подмероприятия	Дата окончания реализации подмероприятия	Показатель непосредственного результата			Источник финансирования	Объем финансирования, тыс. руб.
					наименование	ед. изм.	значение		
1	2	3	4	5	6	7	8	9	10
1.5.1	Задача. Содействие развитию туристического потенциала города Перми								

1	2	3	4	5	6	7	8	9	10
1.5.1.1	Содействие формированию туристических предложений и проведению информационной кампании по их продвижению								
1.5.1.1.1	Взаимодействие по вопросам продвижения туристических продуктов на территории города Перми								
1.5.1.1.1.1	Проведение заседаний Координационного совета по туризму и туристской деятельности в городе Перми	ДЭПП	09.01.2023	29.12.2023	количество подготовленных протоколов заседаний	ед.	2	бюджет города Перми	0,0
Итого по мероприятию 1.5.1.1.1, в том числе по источникам финансирования								бюджет города Перми	0,0
1.5.1.1.2	Оказание содействия предпринимателям в сфере туризма в продвижении туристических предложений								
1.5.1.1.2.1	Проведение совещаний по вопросам разработки новых программ и туристических маршрутов	ДЭПП	09.01.2023	29.12.2023	количество подготовленных протоколов совещаний	ед.	3	бюджет города Перми	0,0
1.5.1.1.2.2	Организация работы по участию предпринимателей города Перми в сфере туризма в специализированных туристских форумах	ДЭПП	09.01.2023	29.12.2023	количество специализированных туристских форумов, в которых принято участие	ед.	2	бюджет города Перми	0,0
Итого по мероприятию 1.5.1.1.2, в том числе по источникам финансирования								бюджет города Перми	0,0
1.5.1.1.3	Информирование о туристских ресурсах города Перми								
1.5.1.1.3.1	Размещение информационных сообщений в информационно-телекоммуникационной сети Интернет	ДЭПП	09.01.2023	29.12.2023	количество размещенных сообщений	ед.	55	бюджет города Перми	0,0
Итого по мероприятию 1.5.1.1.3, в том числе по источникам финансирования								бюджет города Перми	0,0
Итого по основному мероприятию 1.5.1.1, в том числе по источникам финансирования								бюджет города Перми	0,0
1.5.1.2	Популяризация города Перми как привлекательного объекта историко-культурного, круизного, промышленного и событийного туризма								
1.5.1.2.1	Аренда помещения для организации стенда города на форумах, выставках, организация и проведение презентационных мероприятий, организация пресс-тура, изготовление, распространение информационных материалов в сфере туризма								
1.5.1.2.1.1	Заключение муниципальных контрактов на изготовление, распространение информационных материалов в сфере туризма	ДЭПП	09.01.2023	30.03.2023	количество заключенных контрактов	ед.	1	бюджет города Перми	0,0
		ДЭПП	01.03.2023	29.12.2023	количество видов информационных материалов	ед.	3	бюджет города Перми	401,000
1.5.1.2.1.2	Заключение муниципальных контрактов на аренду помещения для организации стенда города на форумах, выставках, на организацию презентационных мероприятий, организация пресс-тура	ДЭПП	09.01.2023	30.11.2023	количество организованных стендов города на форумах, выставках, в которых принято участие	ед.	3	бюджет города Перми	2 200,0
1.5.1.2.1.3	Организация пресс-тура для журналистов средств массовой информации	ДЭПП	01.05.2023	30.06.2023	количество организованных пресс-туров с участием журналистов средств массовой информации	ед.	1	бюджет города Перми	550,0
1.5.1.2.1.4	Организация презентационных мероприятий	ДЭПП	01.09.2023	29.12.2023	количество проведенных презентационных мероприятий	ед.	1	бюджет города Перми	500,0
Итого по мероприятию 1.5.1.2.1, в том числе по источникам финансирования								бюджет города Перми	3 651,000
1.5.1.2.2	Создание и актуализация событийного календаря на территории города Перми с размещением его в информационно-телекоммуникационной сети Интернет								
1.5.1.2.2.1	Формирование событийного календаря	ДЭПП	09.01.2023	29.12.2023	количество сформированных календарей	ед.	1	бюджет города Перми	0,0

1	2	3	4	5	6	7	8	9	10
1.5.1.2.2.2	Опубликование событийного календаря в информационно-телекоммуникационной сети Интернет	ДЭПП	09.01.2023	29.12.2023	количество опубликований	ед.	2	бюджет города Перми	0,0
Итого по мероприятию 1.5.1.2.2, в том числе по источникам финансирования								бюджет города Перми	0,0
Итого по основному мероприятию 1.5.1.2, в том числе по источникам финансирования								бюджет города Перми	3 651,000
1.5.1.3	Содействие в вовлечении и поддержка малого и среднего предпринимательства в развитии туристического сектора								
1.5.1.3.1	Оказание информационно-консультационной поддержки малому и среднему предпринимательству в развитии туристического сектора								
1.5.1.3.1.1	Формирование информационно-консультационных сообщений для субъектов малого и среднего предпринимательства в сфере туризма	ДЭПП	09.01.2023	29.12.2023	количество направленных информационно-консультационных сообщений	ед.	5	бюджет города Перми	0,0
Итого по мероприятию 1.5.1.3.1, в том числе по источникам финансирования								бюджет города Перми	0,0
Итого по основному мероприятию 1.5.1.3, в том числе по источникам финансирования								бюджет города Перми	0,0
1.5.1.4	Участие в федеральных конкурсах в рамках национального проекта «Туризм и индустрия гостеприимства»								
1.5.1.4.1	Получение субсидий из федерального бюджета для реализации проектов в рамках национального проекта «Туризм и индустрия гостеприимства»								
1.5.1.4.1.1	Организация участия администрации города Перми в федеральных конкурсах	ДЭПП	09.01.2023	29.12.2023	количество федеральных конкурсов, в которых принято участие	ед.	1	бюджет города Перми	0,0
Итого по мероприятию 1.5.1.4.1, в том числе по источникам финансирования								бюджет города Перми	0,0
Итого по основному мероприятию 1.5.1.4, в том числе по источникам финансирования								бюджет города Перми	0,0
Итого по задаче 1.5.1, в том числе по источникам финансирования								бюджет города Перми	3 651,000
Всего по подпрограмме 1.5, в том числе по источникам финансирования								бюджет города Перми	3 651,000

АДМИНИСТРАЦИЯ ГОРОДА ПЕРМИ
ПОСТАНОВЛЕНИЕ

08.12.2022 № 1267

Об утверждении перечня товарных рынков для содействия развитию конкуренции в муниципальном образовании город Пермь и плана мероприятий («дорожной карты») по содействию развитию конкуренции в муниципальном образовании город Пермь

В соответствии с распоряжением Правительства Российской Федерации от 17 апреля 2019 г. № 768-р «Об утверждении Стандарта развития конкуренции в субъектах Российской Федерации», распоряжением губернатора Пермского края от 29 декабря 2021 г. № 333-р «Об утверждении Перечня товарных рынков и Плана мероприятий («дорожной карты») по содействию развитию конкуренции в Пермском крае на 2022-2025 годы», с учетом соглашения между Министерством экономического развития и инвестиций Пермского края и администрацией города Перми о внедрении в Пермском крае стандарта развития конкуренции в субъектах Российской Федерации от 12 августа 2019 г.
администрация города Перми ПОСТАНОВЛЯЕТ:

1. Утвердить прилагаемые:

1.1. перечень товарных рынков для содействия развитию конкуренции в муниципальном образовании город Пермь;

1.2. план мероприятий («дорожную карту») по содействию развитию конкуренции в муниципальном образовании город Пермь.

2. Настоящее постановление вступает в силу со дня официального опубликования в печатном средстве массовой информации «Официальный бюллетень органов местного самоуправления муниципального образования город Пермь» и распространяется на правоотношения, возникшие с 01 января 2022 г.

3. Управлению по общим вопросам администрации города Перми обеспечить опубликование настоящего постановления в печатном средстве массовой информации «Официальный бюллетень органов местного самоуправления муниципального образования город Пермь».

4. Информационно-аналитическому управлению администрации города Перми обеспечить опубликование (обнародование) настоящего постановления на официальном сайте муниципального образования город Пермь в информационно-телекоммуникационной сети Интернет.

5. Контроль за исполнением настоящего постановления возложить на заместителя главы администрации города Перми Агеева В.Г.

И.о. Главы города Перми Э.А. Хайруллин

УТВЕРЖДЕН
постановлением администрации
города Перми
от 08.12.2022 № 1267

ПЕРЕЧЕНЬ
товарных рынков для содействия развитию конкуренции в муниципальном образовании город Пермь

№	Наименование товарного рынка	Ответственные исполнители
1	2	3
1.1	Рынок оказания услуг по перевозке пассажиров автомобильным транспортом по муниципальным маршрутам регулярных перевозок	департамент транспорта администрации города Перми
1.2	Сфера наружной рекламы	департамент экономики и промышленной политики администрации города Перми
1.3	Рынок нестационарной торговли	департамент экономики и промышленной политики администрации города Перми
1.4	Рынок ритуальных услуг	департамент дорог и благоустройства администрации города Перми

УТВЕРЖДЕН
постановлением администрации
города Перми
от 08.12.2022 № 1267

ПЛАН МЕРОПРИЯТИЙ
(«дорожная карта») по содействию развитию конкуренции в муниципальном образовании город Пермь

№	Ключевой показатель развития конкуренции	01.01.2022 (факт)	Целевые значения ключевого показателя			Наименование мероприятия	Ответственные исполнители
			01.01.2023	01.01.2024	01.01.2025		
1	2	3	4	5	6	7	8
1.1	Рынок оказания услуг по перевозке пассажиров автомобильным транспортом по муниципальным маршрутам регулярных перевозок						
	На 01.01.2022 на территории города Перми на муниципальных маршрутах регулярных перевозок работают 22 перевозчика частной формы собственности, муниципальное унитарное предприятие «Пермгорэлектротранс» и Пермское краевое государственное унитарное предприятие «Автовокзал». Пассажирские перевозки автомобильным транспортом осуществляются по 76 муниципальным маршрутам регулярных перевозок по регулируемым тарифам и по 7 маршрутам по нерегулируемым тарифам. Для обслуживания указанных маршрутов задействовано 847 транспортных средств разной вместимости						
	Доля услуг (работ) по перевозке пассажиров автомобильным транспортом по муниципальным маршрутам регулярных перевозок, оказанных (выполненных) организациями частной формы собственности, %	73,2 %	не менее 70 %	не менее 70 %	не менее 70 %	1. Определение потребности населения в пассажирских перевозках, изучение интенсивности пассажиропотока, анализ существующей маршрутной сети. 2. Проведение конкурсных процедур по выбору перевозчиков для обслуживания муниципальных маршрутов регулярных перевозок	департамент транспорта администрации города Перми
1.2	Сфера наружной рекламы						
	Размещение рекламных конструкций на территории города Перми осуществляется в соответствии со Схемой размещения рекламных конструкций на территории города Перми, утвержденной решением Пермской городской Думы от 23.08.2016 № 171 (далее – Схема размещения рекламных конструкций). На 01.01.2022 в Схему размещения рекламных конструкций включено 645 объектов. Для размещения рекламных конструкций на территории города Перми административные барьеры отсутствуют						
	Доля организаций частной формы собственности в сфере наружной рекламы, %	100 %	100 %	100 %	100 %	1. Выявление самовольно установленных и (или) незаконно размещенных рекламных конструкций. 2. Направление предписаний на демонтаж выявленных самовольно установленных и (или) незаконно размещенных рекламных конструкций. 3. Проведение мониторинга рекламных конструкций по соблюдению условий договора на установку и эксплуатацию рекламных конструкций. 4.Формирование лота для проведения аукциона на установку и эксплуатацию рекламной конструкции. 5. Заключение договора на установку и эксплуатацию рекламной конструкции (по результатам проведения аукциона) на земельных участках, зданиях или ином недвижимом имуществе, находящихся в муниципальной собственности либо на земельных участках, государственная собственность на которые не разграничена. 6. Проведение консультирования субъектов малого и среднего предпринимательства по исполнению и применению действующего законодательства в сфере наружной рекламы	департамент экономики и промышленной политики администрации города Перми

1	2	3	4	5	6	7	8
1.3	Рынок нестационарной торговли						
	Нестационарная торговля способствует увеличению количества предпринимателей и предложений особенных товаров и услуг, росту товарооборота местных товаропроизводителей. Размещение нестационарных торговых объектов на территории города Перми осуществляется в соответствии со Схемой размещения нестационарных торговых объектов на территории города Перми, утвержденной постановлением администрации города Перми от 02.08.2018 № 521. Кроме того, с целью создания благоприятных условий для продвижения и поддержки товаров (работ, услуг) местных производителей, развития здоровой конкурентной среды и активной поддержки малого и среднего предпринимательства (в том числе фермерского и личного подсобного хозяйства, садоводства, огородничества, животноводства), наиболее полного удовлетворения потребностей населения в товарах (работах, услугах) администрация города Перми реализует проекты, направленные на предоставление торговых мест в нестационарных торговых объектах (далее – НТО) субъектам малого и среднего предпринимательства, фермерам, самозанятым гражданам и физическим лицам, реализующим сельскохозяйственную продукцию, собранные дикоросы и изготовленные товары народных промыслов. По итогам 2020 года участникам торговли было предоставлено 987 торговых объектов						
	Увеличение количества НТО к показателям 2020 года, нарастающим итогом, %	3 %	4 %	5 %	6 %	1. Консультирование заинтересованных субъектов об открытии НТО либо получении торговых мест в НТО. 2. Размещение информации для заинтересованных субъектов на информационных ресурсах администрации города Перми об открытии НТО либо получении торговых мест в НТО	департамент экономики и промышленной политики администрации города Перми
1.4	Рынок ритуальных услуг						
	По состоянию на 01.01.2022 на территории города Перми размещены 17 мест погребения. Ритуальные услуги оказываются преимущественно организациями частной формы собственности. Для осуществления деятельности на рынке ритуальных услуг города Перми административные барьеры отсутствуют						
	Доля организация частной формы собственности в сфере ритуальных услуг, %	97 %	97 %	97 %	97 %	1. Оказание организационно-методической и консультационной поддержки организациям частной формы собственности, осуществляющим деятельность на рынке ритуальных услуг. 2. Информирование организаций частной формы собственности, осуществляющих деятельность на рынке ритуальных услуг, о возможных видах поддержки (федеральных, краевых, муниципальных)	департамент дорог и благоустройства администрации города Перми

ПРАВОВЫЕ АКТЫ ФУНКЦИОНАЛЬНЫХ ОРГАНОВ АДМИНИСТРАЦИИ ГОРОДА ПЕРМИ

АДМИНИСТРАЦИЯ ГОРОДА ПЕРМИ

НАЧАЛЬНИК ДЕПАРТАМЕНТА ЗЕМЕЛЬНЫХ ОТНОШЕНИЙ

РАСПОРЯЖЕНИЕ

25.07.2022 № 21-01-03-2726

Об установлении публичного сервитута в отдельных целях

На основании статей 39.37, 39.43 Земельного кодекса Российской Федерации, статей 3.3, 3.6 Федерального закона от 25 октября 2001 г. № 137-ФЗ «О введении в действие Земельного кодекса Российской Федерации», Положения о департаменте земельных отношений администрации города Перми, утвержденного решением Пермской городской Думы от 24 февраля 2015 г. № 39, ходатайства ОАО «МРСК Урала» об установлении публичного сервитута от 09 июня 2022 г. № 21-01-06-5204:

1. Установить публичный сервитут в отдельных целях в отношении земель, государственная собственность на которые не разграничена, и земельного участка с кадастровым номером 59:01:4515019:129, расположенного по адресу: Пермский край, г. Пермь, Дзержинский район, ул. 1-я Колхозная, 83б, на срок 48 лет 11 месяцев для размещения объекта электросетевого хозяйства ВЛ 110 кВ отпайка на ПС «Портовую» ц. № 1,2, входящего в состав электросетевого комплекса «Транзит 110-4» с кадастровым номером 59:01:0000000:51500, принадлежащего на праве собственности «МРСК Урала», которое подтверждается свидетельством о государственной регистрации права от 20 сентября 2012 г. серии 59 – БГ № 531720.

2. Утвердить границы публичного сервитута в отдельных целях согласно приложению к настоящему распоряжению (схема расположения границ публичного сервитута (условный номер 5019:8ПС)).

3. Плата за публичный сервитут в отдельных целях не устанавливается.

4. Утвердить прилагаемый график проведения работ при осуществлении деятельности, для обеспечения которой устанавливается публичный сервитут в отдельных целях.

5. Порядок установления зон с особыми условиями использования территорий и содержание ограничений прав на земельные участки в границах таких зон установлены постановлением Правительства Российской Федерации от 24 февраля 2009 г. № 160 «О порядке установления охранных зон объектов электросетевого хозяйства и особых условий использования земельных участков, расположенных в границах таких зон».

6. ОАО «МРСК Урала» (ИНН 6671163413) обязано привести земли, государственная собственность на которые не разграничена, и земельный участок в состояние, пригодное для их использования в соответствии с разрешенным использованием, в срок не позднее, чем 3 месяца после завершения эксплуатации инженерного сооружения, для размещения которого был установлен публичный сервитут.

7. Отделу установления сервитутов в течение 2 рабочих дней со дня подписания направить копию настоящего распоряжения:

7.1. в информационно-аналитическое управление администрации города Перми для размещения в течение 5 рабочих дней со дня подписания распоряжения на официальном сайте муниципального образования город Пермь в информационно-телекоммуникационной сети Интернет;

7.2. в управление по общим вопросам администрации города Перми для опубликования распоряжения (за исключением приложений к нему) в течение 5 рабочих дней со дня подписания распоряжения в печатном средстве массовой информации «Официальный бюллетень органов местного самоуправления муниципального образования город Пермь»;

7.3. в ОАО «МРСК Урала» (ИНН 6671163413);

7.4. правообладателям земельных участков, в отношении которых принято решение об установлении публичного сервитута в отдельных целях;

7.5. в орган, осуществляющий государственный кадастровый учет и государственную регистрацию прав, в течение 5 рабочих дней со дня подписания настоящего распоряжения.

8. Настоящее распоряжение вступает в силу со дня подписания.

9. Контроль за исполнением настоящего распоряжения возложить на заместителя начальника департамента земельных отношений администрации города Перми Санникову Н.М.

Т.Н. Мехоношина

АДМИНИСТРАЦИЯ ГОРОДА ПЕРМИ

НАЧАЛЬНИК УПРАВЛЕНИЯ ПО ЭКОЛОГИИ И ПРИРОДОПОЛЬЗОВАНИЮ

РАСПОРЯЖЕНИЕ

30.11.2022 № 059-33-01-06-р-54

О внесении изменений в Перечень должностей муниципальной службы в управлении по экологии и природопользованию администрации города Перми, при назначении на которые граждане обязаны представлять сведения о своих доходах, об имуществе и обязательствах имущественного характера, а также сведения о доходах, об имуществе и обязательствах имущественного характера своих супруги (супруга) и несовершеннолетних детей и при замещении которых муниципальные служащие обязаны представлять сведения о своих доходах, расходах, об имуществе и обязательствах имущественного характера, а также сведения о доходах, расходах, об имуществе и обязательствах имущественного характера своих супруги (супруга) и несовершеннолетних детей, утвержденный распоряжением начальника управления по экологии и природопользованию администрации города Перми от 17.06.2022 № 059-33-01-06-р-31

В целях актуализации нормативных правовых актов администрации города Перми:

1. Внести изменения в Перечень должностей муниципальной службы в управлении по экологии и природопользованию администрации города Перми, при назначении на которые граждане обязаны представлять сведения о своих доходах, об имуществе и обязательствах имущественного характера, а также сведения о доходах, об имуществе и обязательствах имущественного характера своих супруги (супруга) и несовершеннолетних детей и при замещении которых муниципальные служащие обязаны представлять сведения о своих доходах, расходах, об имуществе и обязательствах имущественного характера, а также сведения о доходах, расходах, об имуществе и обязательствах имущественного характера своих супруги (супруга) и несовершеннолетних детей, утвержденный начальником управления по экологии и природопользованию администрации города Перми от 17 июня 2022 № 059-33-01-06-р-31, изложив в редакции согласно приложению к настоящему распоряжению.

2. Настоящее распоряжение вступает в силу со дня официального опубликования в печатном средстве массовой информации «Официальный бюллетень органов местного самоуправления муниципального образования город Пермь».

3. Начальнику отдела организационной и экономической деятельности управления по экологии и природопользованию администрации города Перми:

3.1. обеспечить направление настоящего распоряжения в информационно-аналитическое управление администрации города Перми для официального опубликования (обнародования) на официальном сайте муниципального образования город Пермь в информационно-телекоммуникационной сети Интернет.

3.2. обеспечить направление настоящего распоряжения в управление по общим вопросам администрации города Перми для опубликования в печатном средстве массовой информации «Официальный бюллетень органов местного самоуправления муниципального образования город Пермь».

3.3. обеспечить ознакомление муниципальных служащих управления по экологии и природопользованию администрации города Перми с утвержденным Перечнем под подпись до 20 декабря 2022 года.

4. Контроль исполнения настоящего распоряжения оставляю за собой.

Д.Н. Андреев

Приложение
к распоряжению
начальника управления по экологии
и природопользованию
администрации города Перми
от 30.11.2022 № 059-33-01-06-р-54

Перечень
должностей муниципальной службы в управлении по экологии и природопользованию администрации города Перми, при назначении на которые граждане обязаны представлять сведения о своих доходах, об имуществе и обязательствах имущественного характера, а также сведения о доходах, об имуществе и обязательствах имущественного характера своих супруги (супруга) и несовершеннолетних детей и при замещении которых муниципальные служащие обязаны представлять сведения о своих доходах, расходах, об имуществе и обязательствах имущественного характера, а также сведения о доходах, расходах, об имуществе и обязательствах имущественного характера своих супруги (супруга) и несовершеннолетних детей

1. Руководство:
заместитель начальника управления;
заместитель начальника управления – начальник отдела правового обеспечения, лесного контроля и контроля за использованием и охраной особо охраняемых природных территорий.
2. Отдел охраны зеленых насаждений:
начальник отдела;
консультант;
главный специалист.
3. Отдел городской среды и природопользования:
начальник отдела;
заместитель начальника отдела;
консультант;
главный специалист.
4. Отдел по обращению с животными без владельцев:
начальник отдела;
консультант;
главный специалист.
5. Отдел правового обеспечения, лесного контроля и контроля за использованием и охраной особо охраняемых природных территорий:
заместитель начальника отдела;
консультант-юрист;
консультант.
6. Отдел лесов и особо охраняемых природных территорий:
начальник отдела;
консультант;
главный специалист.
7. Отдел организационной и экономической деятельности:
начальник отдела;
консультант;
главный специалист.
8. Отдел планирования и реализации озеленения:
начальник отдела;
консультант;
главный специалист.

ПРАВОВЫЕ АКТЫ ТЕРРИТОРИАЛЬНЫХ ОРГАНОВ АДМИНИСТРАЦИИ ГОРОДА ПЕРМИ

АДМИНИСТРАЦИЯ ГОРОДА ПЕРМИ

ГЛАВА АДМИНИСТРАЦИИ ПОСЕЛКА НОВЫЕ ЛЯДЫ

РАСПОРЯЖЕНИЕ

06.12.2022 № 059-40-01-02-20

О внесении изменений в Перечень должностей муниципальной службы в администрации поселка Новые Ляды города Перми, при назначении на которые граждане обязаны представлять сведения о своих доходах, об имуществе и обязательствах имущественного характера, а также сведения о доходах, об имуществе и обязательствах имущественного характера своих супруги (супруга) и несовершеннолетних детей и при замещении которых муниципальные служащие обязаны представлять сведения о своих доходах, расходах, об имуществе и обязательствах имущественного характера, а также сведения о доходах, расходах, об имуществе и обязательствах имущественного характера своих супруги (супруга) и несовершеннолетних детей, утвержденный распоряжением главы администрации поселка Новые Ляды города Перми от 13.11.2020 № 059-40-01-02-48

В целях актуализации нормативных правовых актов главы администрации поселка Новые Ляды города Перми:

1. Внести изменения в Перечень должностей муниципальной службы в администрации поселка Новые Ляды города Перми, при назначении на которые граждане обязаны представлять сведения о своих доходах, об имуществе и обязательствах имущественного характера, а также сведения о доходах, об имуществе и обязательствах имущественного характера своих супруги (супруга) и несовершеннолетних детей и при замещении которых муниципальные служащие обязаны представлять сведения о своих доходах, расходах, об имуществе и обязательствах имущественного характера, а также сведения о доходах, расходах, об имуществе и обязательствах имущественного характера своих супруги (супруга) и несовершеннолетних детей, утвержденный распоряжением главы администрации поселка Новые Ляды города Перми от 13 ноября 2020 г. № 059-40-01-02-48 (далее – Перечень), изложив в редакции согласно приложению к настоящему распоряжению.

2. Настоящее распоряжение вступает в силу со дня официального опубликования в печатном средстве массовой информации «Официальный бюллетень органов местного самоуправления муниципального образования город Пермь».

3. Начальнику общего отдела администрации поселка Новые Ляды города Перми:

3.1. обеспечить направление настоящего распоряжения в информационно-аналитическое управление администрации города Перми для официального опубликования (обнародования) на официальном сайте муниципального образования город Пермь в информационно-телекоммуникационной сети Интернет.

3.2. обеспечить направление настоящего распоряжения в управление по общим вопросам администрации города Перми для опубликования в печатном средстве массовой информации «Официальный бюллетень органов местного самоуправления муниципального образования город Пермь».

3.3. обеспечить ознакомление муниципальных служащих администрации поселка Новые Ляды города Перми с утвержденным Перечнем под подпись в срок до 20 декабря 2022 года.

4. Контроль за исполнением настоящего распоряжения оставляю за собой.

Р.Л. Печкурова

Приложение
к распоряжению главы
администрации поселка Новые
Ляды города Перми
от 06.12.2022 № 059-40-01-02-20

Перечень
должностей муниципальной службы в администрации поселка Новые Ляды города Перми, при назначении на которые граждане обязаны представлять сведения о своих доходах, об имуществе и обязательствах имущественного характера, а также сведения о доходах, об имуществе и обязательствах имущественного характера своих супруги (супруга) и несовершеннолетних детей и при замещении которых муниципальные служащие обязаны представлять сведения о своих доходах, расходах, об имуществе и обязательствах имущественного характера, а также сведения о доходах, расходах, об имуществе и обязательствах имущественного характера своих супруги (супруга) и несовершеннолетних детей

1. Руководство:
заместитель главы администрации поселка.
2. Общий отдел:
начальник отдела;
заместитель начальника отдела;
помощник главы администрации поселка по юридическим вопросам;
главный специалист по материально-техническим и организационным вопросам.
3. Отдел благоустройства и потребительского рынка:
начальник отдела;
помощник главы администрации поселка по вопросам жилищно-коммунального хозяйства и жилищных отношений;
помощник главы администрации поселка по вопросам благоустройства;
главный специалист по вопросам развития потребительского рынка;
главный специалист по вопросам градостроительства, земельных и имущественных отношений;
главный специалист по взаимодействию с административными органами;
главный специалист по вопросам жилищно-коммунального хозяйства и благоустройства.
4. Помощник главы администрации поселка по культуре, спорту, молодежной политике и работе с общественностью.
5. Помощник главы администрации поселка по финансово-экономической деятельности.
6. Главный специалист по мобилизационной и специальной работам.
7. Главный специалист в сфере муниципальных закупок.
8. Главный специалист по обеспечению деятельности комиссий по делам несовершеннолетних и защите их прав.

РАЗДЕЛ ВТОРОЙ
ОФИЦИАЛЬНАЯ ИНФОРМАЦИЯ

Департамент земельных отношений администрации города Перми в целях информирования населения в соответствии со статьей 39.42 Земельного кодекса Российской Федерации сообщает о возможном установлении публичных сервитутов в отдельных целях на территории города Перми*

№	Кадастровый номер земельного участка, в отношении которого устанавливается публичный сервитут (при наличии)	Адрес или описание земельного участка, в отношении которого устанавливается публичный сервитут	Цели установления публичного сервитута
1	59:01:4410740:3 59:01:4410740:13 59:01:4410740:14	г. Пермь	Эксплуатация объекта теплового хозяйства
2	59:01:4410758:12 59:01:4410758:23 59:01:4410758:1286	г. Пермь	Эксплуатация объекта теплового хозяйства
3	59:01:4410808:8 59:01:4410808:13	г. Пермь	Эксплуатация объекта теплового хозяйства
4	59:01:4410137:26 59:01:4410137:47	г. Пермь	Эксплуатация объекта теплового хозяйства
5	59:01:0000000:89967 59:01:4410569:2 59:01:4410569:26	г. Пермь	Эксплуатация объекта теплового хозяйства
6	59:01:4410137:26 59:01:4410137:47	г. Пермь	Эксплуатация объекта теплового хозяйства
7	59:01:4410071:12 59:01:4410071:15 59:01:4410071:16 59:01:4410071:27	г. Пермь	Эксплуатация объекта теплового хозяйства
8	59:01:4413682:19 59:01:4413682:23 59:01:4413682:25	г. Пермь	Эксплуатация объекта теплового хозяйства
9	59:01:4311729:1 59:01:4311729:6 59:01:4311729:13	г. Пермь	Эксплуатация объекта теплового хозяйства
10	59:01:0000000:87044 59:01:0000000:90047 59:01:4311730:9 59:01:4311730:11 59:01:4311730:21 59:01:4311730:22	г. Пермь	Эксплуатация объекта теплового хозяйства
11	59:01:4410121:4 59:01:4410121:5	г. Пермь	Эксплуатация объекта теплового хозяйства
12	59:01:4311011:17	г. Пермь	Эксплуатация объекта теплового хозяйства
13	59:01:0000000:89333 59:01:4410839:1 59:01:4410839:2 59:01:4410839:4 59:01:4410839:490	г. Пермь	Эксплуатация объекта теплового хозяйства
14	59:01:4410876:9 59:01:4410876:24 59:01:4410876:26	г. Пермь	Эксплуатация объекта теплового хозяйства

15	59:01:0000000:89769 59:01:4311734:2 59:01:4311734:10 59:01:4311734:13	г. Пермь	Эксплуатация объекта теплового хозяйства
16	59:01:4311737:8 59:01:4311737:13 59:01:4311737:886	г. Пермь	Эксплуатация объекта теплового хозяйства

Заинтересованные лица имеют право ознакомиться с ходатайством об установлении публичного сервитута и прилагаемым к нему описанием местоположения границ публичного сервитута по адресу: г. Пермь, ул. Сибирская, 15 (тел. 212-67-54).

Заинтересованные лица могут подать заявление об учете прав в срок с 13.12.2022 по 27.12.2022.

Способы подачи заявлений:

посредством почтовой связи;

лично, в том числе через представителя, в департамент земельных отношений администрации города Перми (г. Пермь, ул. Сибирская, 15);

в форме электронных документов с использованием информационно-телекоммуникационной сети «Интернет».

Правообладатели земельных участков, в отношении которых испрашивается публичный сервитут, если их права не зарегистрированы в Едином государственном реестре недвижимости, в течение пятнадцати дней со дня опубликования сообщения, предусмотренного подпунктом 1 пункта 3 статьи 39.42 ЗК РФ, подают в орган, уполномоченный на установление публичного сервитута, заявления об учете их прав (обременений прав) на земельные участки с приложением копий документов, подтверждающих эти права (обременения прав). В таких заявлениях указывается способ связи с правообладателями земельных участков, в том числе их почтовый адрес и (или) адрес электронной почты. Правообладатели земельных участков, подавшие такие заявления по истечении указанного срока, несут риски невозможности обеспечения их прав в связи с отсутствием информации о таких лицах и их правах на земельные участки. Такие лица имеют право требовать от обладателя публичного сервитута плату за публичный сервитут не более чем за три года, предшествующие дню направления ими заявления об учете их прав (обременений прав).

Реквизиты решений об утверждении документа территориального планирования, документации по планировке территории, программ комплексного развития систем коммунальной инфраструктуры поселения, городского округа, а также информация об инвестиционной программе субъекта естественных монополий, организации коммунального комплекса, указанных в ходатайстве об установлении публичного сервитута, и сведения об официальных сайтах в информационно-телекоммуникационной сети «Интернет» отсутствуют.

Информация о возможности установления публичного сервитута публикуется на сайте http://www.gorodperm.ru, в «Официальном бюллетене органов местного самоуправления муниципального образования город Пермь».

Приложение: на 36 л. в 1 экз.

---

* Схемы в полноцветном варианте опубликованы на официальном сайте муниципального образования город Пермь в информационно-телекоммуникационной сети Интернет в разделе «Документы/Официальный бюллетень».

Публичный сервитут Тепловая трасса
Схема расположения границ публичного сервитута

Масштаб 1:1500

Используемые условные знаки и обозначения:

- границы публичного сервитута
- трасса трубопровода
- границы кадастрового квартала
59:01:1713036 - кадастровый номер квартала
- границы учтенного земельного участка
:10 - кадастровый номер земельного участка
1 - характерная точка границы

ОПИСАНИЕ МЕСТОПОЛОЖЕНИЯ ГРАНИЦ ПУБЛИЧНОГО СЕРВИТУТА
ПО ОБЪЕКТУ
Тепловая трасса
Пермский край, г. Пермь
(наименование объекта)

Сведения о местоположении границ объекта

1. Система координат МСК-59 (зона 2)

2. Сведения о характерных точках границ объекта

Обозначение характерных точек границ	Координаты, м		Метод определения координат и средняя квадратическая погрешность положения характерной точки (M_t), м	Описание закрепления точки на местности (при наличии)
	X	Y		
1	2	3	4	5
1	515578.97	2232720.49	Геодезический метод; Mt=0.1	-
2	515579.28	2232728.98	Геодезический метод; Mt=0.1	-
3	515570.27	2232729.31	Геодезический метод; Mt=0.1	-
4	515570.28	2232732.49	Геодезический метод; Mt=0.1	-
5	515552.68	2232733.02	Геодезический метод; Mt=0.1	-
6	515552.67	2232732.71	Геодезический метод; Mt=0.1	-
7	515540.93	2232733.13	Геодезический метод; Mt=0.1	-
8	515539.98	2232701.29	Геодезический метод; Mt=0.1	-
9	515544.39	2232701.22	Геодезический метод; Mt=0.1	-
10	515544.30	2232696.22	Геодезический метод; Mt=0.1	-
11	515549.84	2232696.13	Геодезический метод; Mt=0.1	-
12	515550.54	2232720.01	Геодезический метод; Mt=0.1	-
13	515560.25	2232719.68	Геодезический метод; Mt=0.1	-
14	515568.93	2232719.36	Геодезический метод; Mt=0.1	-
15	515568.80	2232715.92	Геодезический метод; Mt=0.1	-
16	515574.33	2232715.69	Геодезический метод; Mt=0.1	-
17	515574.57	2232720.68	Геодезический метод; Mt=0.1	-
18	515533.33	2232696.75	Геодезический метод; Mt=0.1	-
19	515533.47	2232701.75	Геодезический метод; Mt=0.1	-
20	515537.96	2232701.71	Геодезический метод; Mt=0.1	-
21	515538.70	2232727.21	Геодезический метод; Mt=0.1	-
22	515535.93	2232736.21	Геодезический метод; Mt=0.1	-
23	515531.98	2232739.23	Геодезический метод; Mt=0.1	-
24	515510.89	2232739.13	Геодезический метод; Mt=0.1	-
25	515510.94	2232729.13	Геодезический метод; Mt=0.1	-
26	515527.62	2232729.20	Геодезический метод; Mt=0.1	-
27	515528.66	2232725.85	Геодезический метод; Mt=0.1	-
28	515527.81	2232696.81	Геодезический метод; Mt=0.1	-
1	515578.97	2232720.49	Геодезический метод; Mt=0.1	-

Публичный сервитут тепловая трасса
Схема расположения границ публичного сервитута

Масштаб 1:1500

Используемые условные знаки и обозначения:

- границы публичного сервитута
- трасса трубопровода
- границы кадастрового квартала
59:01:1713036 - кадастровый номер квартала
- границы учтенного земельного участка
:10 - кадастровый номер земельного участка
1 - характерная точка границы

ОПИСАНИЕ МЕСТОПОЛОЖЕНИЯ ГРАНИЦ ПУБЛИЧНОГО СЕРВИТУТА
ПО ОБЪЕКТУ
тепловая трасса
Пермский край, г. Пермь
(наименование объекта)

Сведения о местоположении границ объекта

1. Система координат МСК-59 (зона 2)

2. Сведения о характерных точках границ объекта

Обозначение характерных точек границ	Координаты, м		Метод определения координат и средняя квадратическая погрешность положения характерной точки (M_t), м	Описание закрепления точки на местности (при наличии)
	X	Y		
1	2	3	4	5
1	514239.61	2228104.25	Геодезический метод; Mt=0.1	-
2	514242.54	2228109.48	Геодезический метод; Mt=0.1	-
3	514218.91	2228122.66	Геодезический метод; Mt=0.1	-
4	514222.38	2228128.64	Геодезический метод; Mt=0.1	-
5	514214.03	2228133.83	Геодезический метод; Mt=0.1	-
6	514212.41	2228131.17	Геодезический метод; Mt=0.1	-
7	514185.50	2228145.94	Геодезический метод; Mt=0.1	-
8	514194.72	2228161.74	Геодезический метод; Mt=0.1	-
9	514197.08	2228160.63	Геодезический метод; Mt=0.1	-
10	514200.15	2228167.33	Геодезический метод; Mt=0.1	-
11	514198.56	2228168.29	Геодезический метод; Mt=0.1	-
12	514202.21	2228174.73	Геодезический метод; Mt=0.1	-
13	514196.95	2228177.57	Геодезический метод; Mt=0.1	-
14	514159.77	2228112.96	Геодезический метод; Mt=0.1	-
15	514151.93	2228117.38	Геодезический метод; Mt=0.1	-
16	514149.05	2228112.12	Геодезический метод; Mt=0.1	-
17	514162.03	2228104.80	Геодезический метод; Mt=0.1	-
18	514182.49	2228140.71	Геодезический метод; Mt=0.1	-
19	514212.81	2228124.10	Геодезический метод; Mt=0.1	-
20	514210.65	2228120.40	Геодезический метод; Mt=0.1	-
1	514239.61	2228104.25	Геодезический метод; Mt=0.1	-

Публичный сервитут Сооружение: тепловая трасса
Схема расположения границ публичного сервитута

Масштаб 1:1000

Используемые условные знаки и обозначения:

- границы публичного сервитута
- трасса трубопровода
- границы кадастрового квартала
59:01:1713036 - кадастровый номер квартала
- границы учтенного земельного участка
:10 - кадастровый номер земельного участка
1 - характерная точка границы

ОПИСАНИЕ МЕСТОПОЛОЖЕНИЯ ГРАНИЦ ПУБЛИЧНОГО СЕРВИТУТА ПО ОБЪЕКТУ
Сооружение: тепловая трасса
Пермский край, г. Пермь
(наименование объекта)

Сведения о местоположении границ объекта

1. Система координат МСК-59 (зона 2)

2. Сведения о характерных точках границ объекта

Обозначение характерных точек границ	Координаты, м		Метод определения координат и средняя квадратическая погрешность положения характерной точки (M_t), м	Описание закрепления точки на местности (при наличии)
	X	Y		
1	2	3	4	5
1	516098.19	2228983.35	Геодезический метод; Mt=0.1	-
2	516089.76	2228998.65	Геодезический метод; Mt=0.1	-
3	516080.99	2228993.86	Геодезический метод; Mt=0.1	-
4	516087.70	2228981.59	Геодезический метод; Mt=0.1	-
5	516092.94	2228982.44	Геодезический метод; Mt=0.1	-
1	516098.19	2228983.35	Геодезический метод; Mt=0.1	-

Публичный сервитут Тепловая трасса
Схема расположения границ публичного сервитута

Масштаб 1:1000

Используемые условные знаки и обозначения:

- границы публичного сервитута
- трасса трубопровода
- границы кадастрового квартала
59:01:4410137 - кадастровый номер квартала
- границы учтенного земельного участка
:26 - кадастровый номер земельного участка
1 - характерная точка границы

ОПИСАНИЕ МЕСТОПОЛОЖЕНИЯ ГРАНИЦ ПУБЛИЧНОГО СЕРВИТУТА ПО ОБЪЕКТУ Тепловая трасса
ПЕРМСКИЙ КРАЙ, Г. ПЕРМЬ
(НАИМЕНОВАНИЕ ОБЪЕКТА)

Сведения о местоположении границ объекта

1. Система координат МСК-59(зона 2)

2. Сведения о характерных точках границ объекта

Обозначение характерных точек границ	Координаты, м		Метод определения координат и средняя квадратическая погрешность положения характерной точки (M_t), м	Описание закрепления точки на местности (при наличии)
	X	Y		
1	2	3	4	5
1	517479.84	2231844.42	Геодезический метод; Mt=0.1	-
2	517445.78	2231861.25	Геодезический метод; Mt=0.1	-
3	517441.80	2231852.08	Геодезический метод; Mt=0.1	-
4	517475.28	2231835.52	Геодезический метод; Mt=0.1	-
1	517479.84	2231844.42	Геодезический метод; Mt=0.1	-

Публичный сервитут Тепловая трасса
Схема расположения границ публичного сервитута

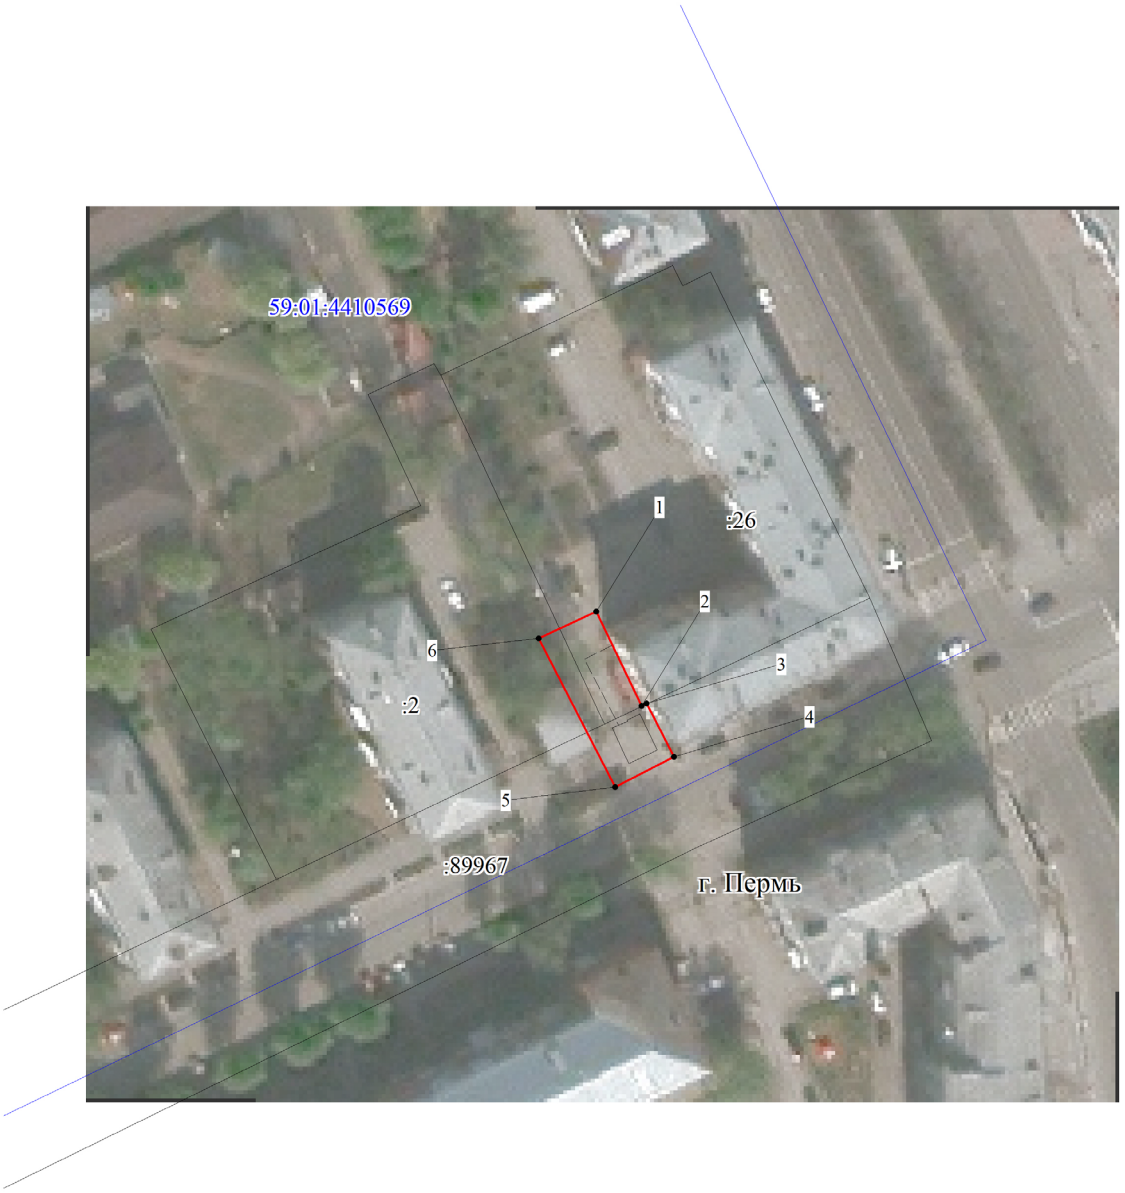

Масштаб 1:1000

Используемые условные знаки и обозначения:

- границы публичного сервитута
- трасса трубопровода
- границы кадастрового квартала
59:01:4410569 - кадастровый номер квартала
- границы учтенного земельного участка
:2 - кадастровый номер земельного участка
1 - характерная точка границы

ОПИСАНИЕ МЕСТОПОЛОЖЕНИЯ ГРАНИЦ ПУБЛИЧНОГО СЕРВИТУТА ПО ОБЪЕКТУ Тепловая трасса ПЕРМСКИЙ КРАЙ, Г. ПЕРМЬ
(НАИМЕНОВАНИЕ ОБЪЕКТА)

Сведения о местоположении границ объекта

1. Система координат МСК-59(зона 2)

2. Сведения о характерных точках границ объекта

Обозначение характерных точек границ	Координаты, м		Метод определения координат и средняя квадратическая погрешность положения характерной точки (M_t), м	Описание закрепления точки на местности (при наличии)
	X	Y		
1	2	3	4	5
1	516318.67	2232417.56	Геодезический метод; Mt=0.1	-
2	516304.38	2232424.40	Геодезический метод; Mt=0.1	-
3	516304.76	2232425.17	Геодезический метод; Mt=0.1	-
4	516296.67	2232429.32	Геодезический метод; Mt=0.1	-
5	516292.11	2232420.42	Геодезический метод; Mt=0.1	-
6	516314.63	2232408.87	Геодезический метод; Mt=0.1	-
1	516318.67	2232417.56	Геодезический метод; Mt=0.1	-

Публичный сервитут тепловая трасса
Схема расположения границ публичного сервитута

Масштаб 1:500

Используемые условные знаки и обозначения:

- границы публичного сервитута
- трасса трубопровода
- границы кадастрового квартала
59:01:4410137 - кадастровый номер квартала
- границы учтенного земельного участка
:26 - кадастровый номер земельного участка
1 - характерная точка границы

ОПИСАНИЕ МЕСТОПОЛОЖЕНИЯ ГРАНИЦ ПУБЛИЧНОГО СЕРВИТУТА ПО ОБЪЕКТУ тепловая трасса
ПЕРМСКИЙ КРАЙ, Г. ПЕРМЬ
(НАИМЕНОВАНИЕ ОБЪЕКТА)

Сведения о местоположении границ объекта

1. Система координат МСК-59(зона 2)

2. Сведения о характерных точках границ объекта

Обозначение характерных точек границ	Координаты, м		Метод определения координат и средняя квадратическая погрешность положения характерной точки (M_t), м	Описание закрепления точки на местности (при наличии)
	X	Y		
1	2	3	4	5
1	517472.46	2231871.62	Геодезический метод; Mt=0.1	-
2	517463.54	2231876.17	Геодезический метод; Mt=0.1	-
3	517460.17	2231869.29	Геодезический метод; Mt=0.1	-
4	517449.52	2231874.65	Геодезический метод; Mt=0.1	-
5	517438.98	2231854.54	Геодезический метод; Mt=0.1	-
6	517447.84	2231849.90	Геодезический метод; Mt=0.1	-
7	517453.81	2231861.29	Геодезический метод; Mt=0.1	-
8	517464.69	2231855.81	Геодезический метод; Mt=0.1	-
1	517472.46	2231871.62	Геодезический метод; Mt=0.1	-

Публичный сервитут Тепловая трасса
Схема расположения границ публичного сервитута

Масштаб 1:1000

Используемые условные знаки и обозначения:

- границы публичного сервитута
- трасса трубопровода
- границы кадастрового квартала
59:01:4410071 - кадастровый номер квартала
- границы учтенного земельного участка
:27 - кадастровый номер земельного участка
1 - характерная точка границы

ОПИСАНИЕ МЕСТОПОЛОЖЕНИЯ ГРАНИЦ ПУБЛИЧНОГО СЕРВИТУТА ПО ОБЪЕКТУ Тепловая трасса ПЕРМСКИЙ КРАЙ, Г. ПЕРМЬ
(НАИМЕНОВАНИЕ ОБЪЕКТА)

Сведения о местоположении границ объекта

1. Система координат МСК-59(зона 2)

2. Сведения о характерных точках границ объекта

Обозначение характерных точек границ	Координаты, м		Метод определения координат и средняя квадратическая погрешность положения характерной точки (M_t), м	Описание закрепления точки на местности (при наличии)
	X	Y		
1	2	3	4	5
1	518071.78	2231689.50	Геодезический метод; Mt=0.1	-
2	518034.20	2231707.57	Геодезический метод; Mt=0.1	-
3	518033.60	2231706.35	Геодезический метод; Mt=0.1	-
4	518031.47	2231707.33	Геодезический метод; Mt=0.1	-
5	518032.14	2231708.70	Геодезический метод; Mt=0.1	-
6	518014.21	2231717.53	Геодезический метод; Mt=0.1	-
7	518015.49	2231720.15	Геодезический метод; Mt=0.1	-
8	517994.33	2231731.08	Геодезический метод; Mt=0.1	-
9	518006.63	2231756.06	Геодезический метод; Mt=0.1	-
10	517989.07	2231765.55	Геодезический метод; Mt=0.1	-
11	517986.73	2231761.13	Геодезический метод; Mt=0.1	-
12	517984.41	2231756.71	Геодезический метод; Mt=0.1	-
13	517993.41	2231751.79	Геодезический метод; Mt=0.1	-
14	517981.02	2231726.83	Геодезический метод; Mt=0.1	-
15	518002.16	2231715.71	Геодезический метод; Mt=0.1	-
16	518000.81	2231712.96	Геодезический метод; Mt=0.1	-
17	518027.80	2231699.69	Геодезический метод; Mt=0.1	-
18	518027.17	2231698.29	Геодезический метод; Mt=0.1	-
19	518029.34	2231697.30	Геодезический метод; Mt=0.1	-
20	518029.90	2231698.54	Геодезический метод; Mt=0.1	-
21	518050.30	2231688.59	Геодезический метод; Mt=0.1	-
22	518050.61	2231689.17	Геодезический метод; Mt=0.1	-
23	518057.63	2231685.63	Геодезический метод; Mt=0.1	-
24	518064.39	2231682.23	Геодезический метод; Mt=0.1	-
25	518061.61	2231677.03	Геодезический метод; Mt=0.1	-
26	518064.80	2231675.40	Геодезический метод; Mt=0.1	-
1	518071.78	2231689.50	Геодезический метод; Mt=0.1	-

Публичный сервитут Сеть горячего водоснабжения
Схема расположения границ публичного сервитута

Масштаб 1:1500

Используемые условные знаки и обозначения:

- границы публичного сервитута
- трасса трубопровода
- границы кадастрового квартала
59:01:1713036 - кадастровый номер квартала
- границы учтенного земельного участка
:10 - кадастровый номер земельного участка
1 - характерная точка границы

ОПИСАНИЕ МЕСТОПОЛОЖЕНИЯ ГРАНИЦ ПУБЛИЧНОГО СЕРВИТУТА
ПО ОБЪЕКТУ
Сеть горячего водоснабжения
Пермский край, г. Пермь
(наименование объекта)

Сведения о местоположении границ объекта

1. Система координат МСК-59 (зона 2)

2. Сведения о характерных точках границ объекта

Обозначение характерных точек границ	Координаты, м		Метод определения координат и средняя квадратическая погрешность положения характерной точки (M_t), м	Описание закрепления точки на местности (при наличии)
	X	Y		
1	2	3	4	5
1	512241.54	2231728.79	Геодезический метод; Mt=0.1	-
2	512238.54	2231753.29	Геодезический метод; Mt=0.1	-
3	512228.63	2231752.02	Геодезический метод; Mt=0.1	-
4	512230.43	2231737.27	Геодезический метод; Mt=0.1	-
5	512192.44	2231732.13	Геодезический метод; Mt=0.1	-
6	512192.34	2231732.98	Геодезический метод; Mt=0.1	-
7	512180.45	2231731.48	Геодезический метод; Mt=0.1	-
8	512180.57	2231730.52	Геодезический метод; Mt=0.1	-
9	512156.36	2231727.19	Геодезический метод; Mt=0.1	-
10	512156.33	2231727.5	Геодезический метод; Mt=0.1	-
11	512145.62	2231726.04	Геодезический метод; Mt=0.1	-
12	512145.66	2231725.76	Геодезический метод; Mt=0.1	-
13	512074.82	2231716.67	Геодезический метод; Mt=0.1	-
14	512074.72	2231717.52	Геодезический метод; Mt=0.1	-
15	512062.79	2231716.17	Геодезический метод; Mt=0.1	-
16	512064.22	2231704.18	Геодезический метод; Mt=0.1	-
17	512065.22	2231704.29	Геодезический метод; Mt=0.1	-
18	512065.6	2231701.46	Геодезический метод; Mt=0.1	-
19	512075.51	2231702.76	Геодезический метод; Mt=0.1	-
20	512075.16	2231705.39	Геодезический метод; Mt=0.1	-
21	512076.16	2231705.5	Геодезический метод; Mt=0.1	-
22	512076.01	2231706.74	Геодезический метод; Mt=0.1	-
23	512147	2231715.85	Геодезический метод; Mt=0.1	-
24	512147.08	2231715.32	Геодезический метод; Mt=0.1	-
25	512147.16	2231715.33	Геодезический метод; Mt=0.1	-
26	512147.56	2231712.06	Геодезический метод; Mt=0.1	-
27	512157.48	2231713.33	Геодезический метод; Mt=0.1	-
28	512157.08	2231716.7	Геодезический метод; Mt=0.1	-
29	512157.78	2231716.79	Геодезический метод; Mt=0.1	-
30	512157.72	2231717.28	Геодезический метод; Mt=0.1	-
31	512181.84	2231720.6	Геодезический метод; Mt=0.1	-
32	512181.97	2231719.58	Геодезический метод; Mt=0.1	-
33	512193.87	2231721.08	Геодезический метод; Mt=0.1	-
34	512193.72	2231722.21	Геодезический метод; Mt=0.1	-
35	512219.37	2231725.74	Геодезический метод; Mt=0.1	-
36	512219.91	2231721.27	Геодезический метод; Mt=0.1	-
37	512229.83	2231722.49	Геодезический метод; Mt=0.1	-
38	512229.27	2231727.1	Геодезический метод; Mt=0.1	-
1	512241.54	2231728.79	Геодезический метод; Mt=0.1	-

Публичный сервитут Тепловая трасса
Схема расположения границ публичного сервитута

Масштаб 1:1000

Используемые условные знаки и обозначения:

- границы публичного сервитута
- трасса трубопровода
- границы кадастрового квартала
59:01:1713036 - кадастровый номер квартала
- границы учтенного земельного участка
:10 - кадастровый номер земельного участка
1 - характерная точка границы

ОПИСАНИЕ МЕСТОПОЛОЖЕНИЯ ГРАНИЦ ПУБЛИЧНОГО СЕРВИТУТА
ПО ОБЪЕКТУ
Тепловая трасса
Пермский край, г. Пермь
(наименование объекта)

Сведения о местоположении границ объекта

1. Система координат МСК-59 (зона 2)

2. Сведения о характерных точках границ объекта

Обозначение характерных точек границ	Координаты, м		Метод определения координат и средняя квадратическая погрешность положения характерной точки (M_t), м	Описание закрепления точки на местности (при наличии)
	X	Y		
1	2	3	4	5
1	519005.30	2234762.23	Геодезический метод; Mt=0.1	-
2	518985.28	2234788.11	Геодезический метод; Mt=0.1	-
3	518977.20	2234782.22	Геодезический метод; Mt=0.1	-
4	518997.39	2234756.11	Геодезический метод; Mt=0.1	-
1	519005.30	2234762.23	Геодезический метод; Mt=0.1	-

Публичный сервитут Тепловая трасса
Схема расположения границ публичного сервитута

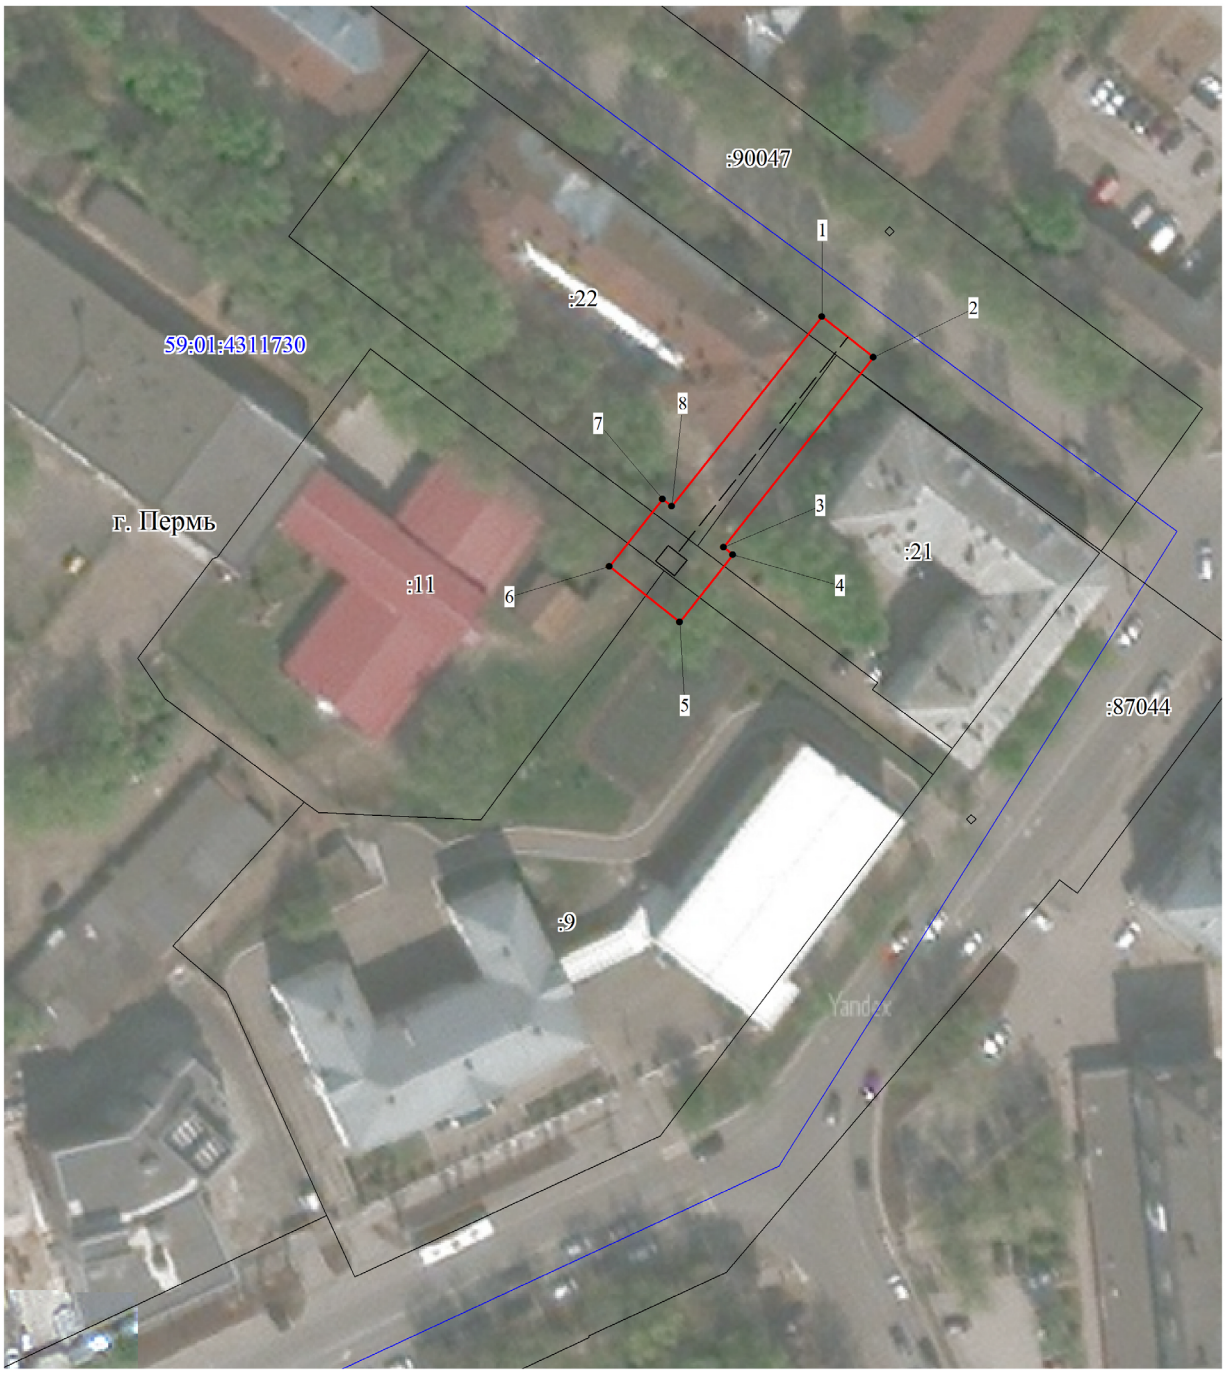

Масштаб 1:1000

Используемые условные знаки и обозначения:

- границы публичного сервитута
- трасса трубопровода
- границы кадастрового квартала
59:01:1713036 - кадастровый номер квартала
- границы учтенного земельного участка
:10 - кадастровый номер земельного участка
1 - характерная точка границы

ОПИСАНИЕ МЕСТОПОЛОЖЕНИЯ ГРАНИЦ ПУБЛИЧНОГО СЕРВИТУТА
ПО ОБЪЕКТУ
Тепловая трасса
Пермский край, г. Пермь
(наименование объекта)

Сведения о местоположении границ объекта

1. Система координат МСК-59 (зона 2)

2. Сведения о характерных точках границ объекта

Обозначение характерных точек границ	Координаты, м		Метод определения координат и средняя квадратическая погрешность положения характерной точки (M_t), м	Описание закрепления точки на местности (при наличии)
	X	Y		
1	2	3	4	5
1	518886.68	2234778.62	Геодезический метод; Mt=0.1	-
2	518880.48	2234786.47	Геодезический метод; Mt=0.1	-
3	518851.68	2234763.72	Геодезический метод; Mt=0.1	-
4	518850.56	2234765.13	Геодезический метод; Mt=0.1	-
5	518840.32	2234757.05	Геодезический метод; Mt=0.1	-
6	518848.74	2234746.38	Геодезический метод; Mt=0.1	-
7	518858.99	2234754.47	Геодезический метод; Mt=0.1	-
8	518857.88	2234755.87	Геодезический метод; Mt=0.1	-
1	518886.68	2234778.62	Геодезический метод; Mt=0.1	-

Публичный сервитут Сооружение: тепловая трасса
Схема расположения границ публичного сервитута

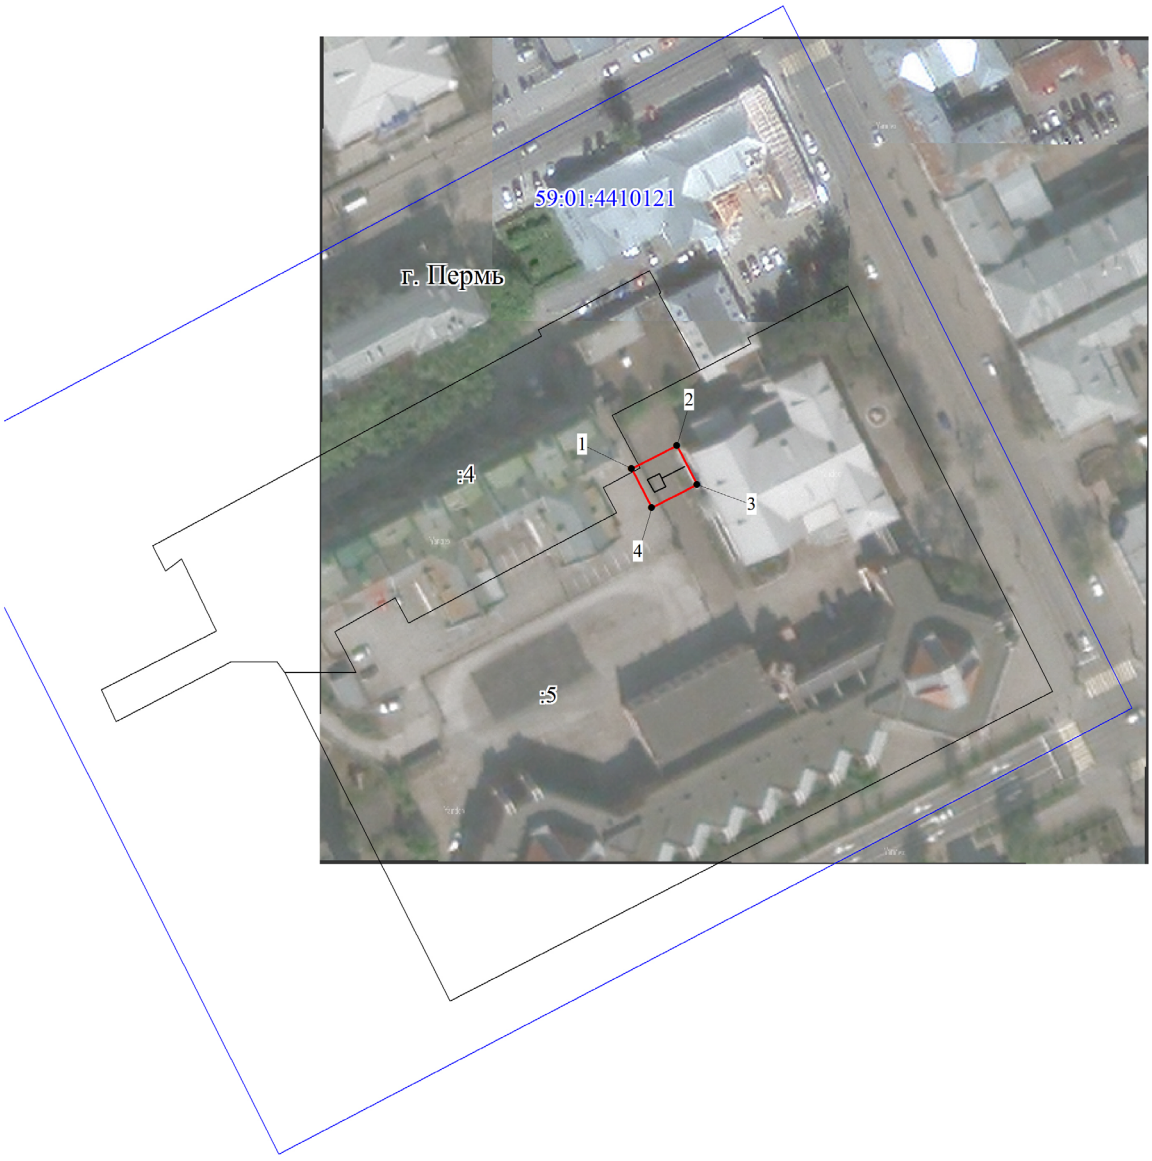

Масштаб 1:1500

Используемые условные знаки и обозначения:

- границы публичного сервитута
- трасса трубопровода
- границы кадастрового квартала
59:01:1713036 - кадастровый номер квартала
- границы учтенного земельного участка
:10 - кадастровый номер земельного участка
1 - характерная точка границы

ОПИСАНИЕ МЕСТОПОЛОЖЕНИЯ ГРАНИЦ ПУБЛИЧНОГО СЕРВИТУТА ПО ОБЪЕКТУ

Пермский край, г. Пермь
(наименование объекта)

Сведения о местоположении границ объекта

1. Система координат МСК-59 (зона 2)

2. Сведения о характерных точках границ объекта

Обозначение характерных точек границ	Координаты, м		Метод определения координат и средняя квадратическая погрешность положения характерной точки (M_t), м	Описание закрепления точки на местности (при наличии)
	X	Y		
1	2	3	4	5
1	517822.53	2232227.04	Геодезический метод; Mt=0.1	-
2	517827.78	2232237.33	Геодезический метод; Mt=0.1	-
3	517818.91	2232241.94	Геодезический метод; Mt=0.1	-
4	517813.62	2232231.59	Геодезический метод; Mt=0.1	-
1	517822.53	2232227.04	Геодезический метод; Mt=0.1	-

Публичный сервитут Инженерные сети
Схема расположения границ публичного сервитута

Масштаб 1:1000

Используемые условные знаки и обозначения:

- границы публичного сервитута
- трасса трубопровода
- границы кадастрового квартала
59:01:1713036 - кадастровый номер квартала
- границы учтенного земельного участка
:10 - кадастровый номер земельного участка
1 - характерная точка границы

ОПИСАНИЕ МЕСТОПОЛОЖЕНИЯ ГРАНИЦ ПУБЛИЧНОГО СЕРВИТУТА
ПО ОБЪЕКТУ
Инженерные сети
Пермский край, г. Пермь
(наименование объекта)

Сведения о местоположении границ объекта

1. Система координат МСК-59 (зона 2)

2. Сведения о характерных точках границ объекта

Обозначение характерных точек границ	Координаты, м		Метод определения координат и средняя квадратическая погрешность положения характерной точки (M_t), м	Описание закрепления точки на местности (при наличии)
	X	Y		
1	2	3	4	5
1	518992.16	2233481.83	Геодезический метод; Mt=0.1	-
2	518997.12	2233491.53	Геодезический метод; Mt=0.1	-
3	518981.96	2233499.28	Геодезический метод; Mt=0.1	-
4	518977.05	2233489.55	Геодезический метод; Mt=0.1	-
1	518992.16	2233481.83	Геодезический метод; Mt=0.1	-

Публичный сервитут Тепловая трасса
Схема расположения границ публичного сервитута

Используемые условные знаки и обозначения:

- границы публичного сервитута
- трасса трубопровода
- границы кадастрового квартала
59:01:1713036 - кадастровый номер квартала
- границы учтенного земельного участка
:10 - кадастровый номер земельного участка
1 - характерная точка границы

Масштаб 1:1000

ОПИСАНИЕ МЕСТОПОЛОЖЕНИЯ ГРАНИЦ ПУБЛИЧНОГО СЕРВИТУТА
ПО ОБЪЕКТУ
Тепловая трасса
Пермский край, г. Пермь
(наименование объекта)

Сведения о местоположении границ объекта

1. Система координат МСК-59 (зона 2)

2. Сведения о характерных точках границ объекта

Обозначение характерных точек границ	Координаты, м		Метод определения координат и средняя квадратическая погрешность положения характерной точки (M_t), м	Описание закрепления точки на местности (при наличии)
	X	Y		
1	2	3	4	5
1	513819.61	2228301.02	Геодезический метод; Mt=0.1	-
2	513825.65	2228312.21	Геодезический метод; Mt=0.1	-
3	513814.05	2228318.49	Геодезический метод; Mt=0.1	-
4	513813.16	2228316.85	Геодезический метод; Mt=0.1	-
5	513796.89	2228325.48	Геодезический метод; Mt=0.1	-
6	513793.01	2228327.65	Геодезический метод; Mt=0.1	-
7	513793.65	2228328.79	Геодезический метод; Mt=0.1	-
8	513783.02	2228334.72	Геодезический метод; Mt=0.1	-
9	513782.42	2228333.66	Геодезический метод; Mt=0.1	-
10	513764.49	2228344.04	Геодезический метод; Mt=0.1	-
11	513754.2	2228349.89	Геодезический метод; Mt=0.1	-
12	513762.72	2228364.64	Геодезический метод; Mt=0.1	-
13	513759.96	2228366.1	Геодезический метод; Mt=0.1	-
14	513770.76	2228386	Геодезический метод; Mt=0.1	-
15	513772.09	2228385.28	Геодезический метод; Mt=0.1	-
16	513778.74	2228397.2	Геодезический метод; Mt=0.1	-
17	513777.41	2228397.96	Геодезический метод; Mt=0.1	-
18	513789	2228418.92	Геодезический метод; Mt=0.1	-
19	513799.26	2228412.83	Геодезический метод; Mt=0.1	-
20	513804.37	2228421.42	Геодезический метод; Mt=0.1	-
21	513785.24	2228432.79	Геодезический метод; Mt=0.1	-
22	513766.74	2228399.56	Геодезический метод; Mt=0.1	-
23	513746.36	2228361.99	Геодезический метод; Mt=0.1	-
24	513748.87	2228360.66	Геодезический метод; Mt=0.1	-
25	513740.56	2228346.28	Геодезический метод; Mt=0.1	-
26	513756.57	2228336.92	Геодезический метод; Mt=0.1	-
27	513755.87	2228335.75	Геодезический метод; Mt=0.1	-
28	513766.98	2228328.9	Геодезический метод; Mt=0.1	-
29	513767.95	2228330.49	Геодезический метод; Mt=0.1	-
30	513777.54	2228324.93	Геодезический метод; Mt=0.1	-
31	513776.72	2228323.47	Геодезический метод; Mt=0.1	-
32	513787.35	2228317.54	Геодезический метод; Mt=0.1	-
33	513788.13	2228318.92	Геодезический метод; Mt=0.1	-
34	513789.24	2228318.3	Геодезический метод; Mt=0.1	-
35	513788.29	2228316.47	Геодезический метод; Mt=0.1	-
36	513799.75	2228310.57	Геодезический метод; Mt=0.1	-
37	513800.57	2228312.21	Геодезический метод; Mt=0.1	-
38	513808.41	2228308.05	Геодезический метод; Mt=0.1	-
39	513808.01	2228307.3	Геодезический метод; Mt=0.1	-
1	513819.61	2228301.02	Геодезический метод; Mt=0.1	-

Публичный сервитут Тепловая трасса
Схема расположения границ публичного сервитута

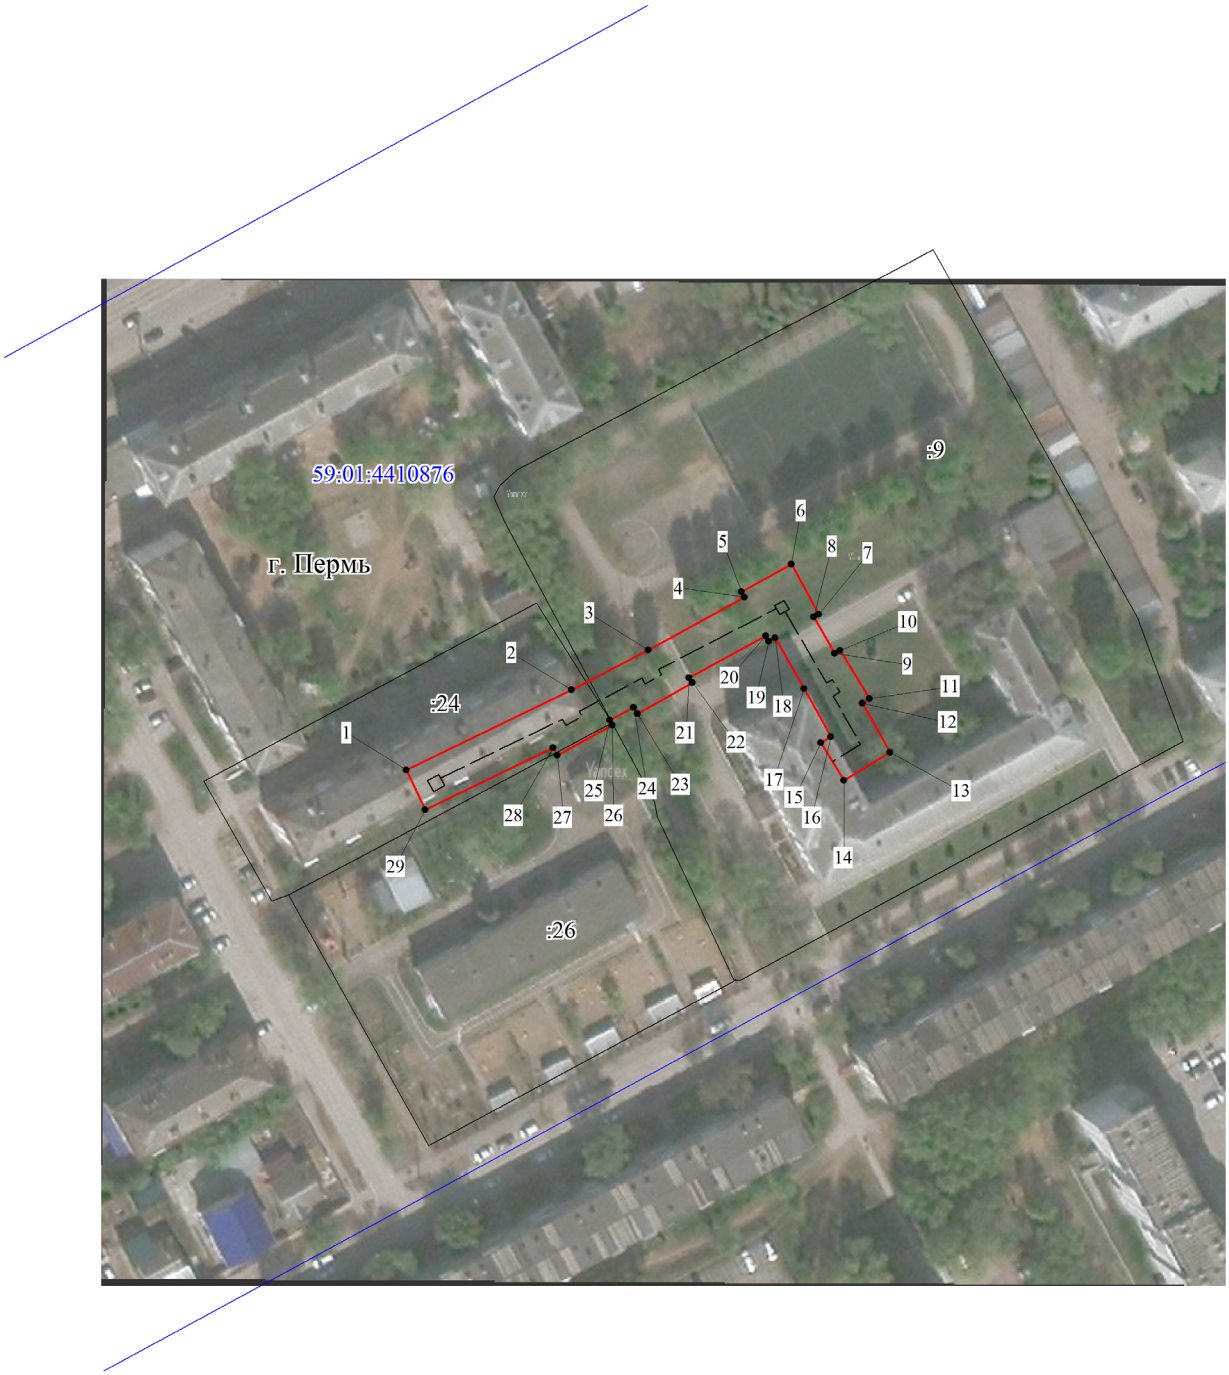

Масштаб 1:1500

Используемые условные знаки и обозначения:

- границы публичного сервитута
- трасса трубопровода
- границы кадастрового квартала
59:01:1713036 - кадастровый номер квартала
- границы учтенного земельного участка
:10 - кадастровый номер земельного участка
1 - характерная точка границы

ОПИСАНИЕ МЕСТОПОЛОЖЕНИЯ ГРАНИЦ ПУБЛИЧНОГО СЕРВИТУТА
ПО ОБЪЕКТУ
Тепловая трасса
Пермский край, г. Пермь
(наименование объекта)

Сведения о местоположении границ объекта

1. Система координат МСК-59 (зона 2)

2. Сведения о характерных точках границ объекта

Обозначение характерных точек границ	Координаты, м		Метод определения координат и средняя квадратическая погрешность положения характерной точки (M_t), м	Описание закрепления точки на местности (при наличии)
	X	Y		
1	2	3	4	5
1	513316.13	2227110.51	Геодезический метод; Mt=0.1	-
2	513334.31	2227148.12	Геодезический метод; Mt=0.1	-
3	513343.41	2227165.47	Геодезический метод; Mt=0.1	-
4	513355.41	2227187.36	Геодезический метод; Mt=0.1	-
5	513356.64	2227186.69	Геодезический метод; Mt=0.1	-
6	513362.89	2227198.04	Геодезический метод; Mt=0.1	-
7	513351.53	2227204.16	Геодезический метод; Mt=0.1	-
8	513350.94	2227203.08	Геодезический метод; Mt=0.1	-
9	513342.65	2227207.82	Геодезический метод; Mt=0.1	-
10	513343.31	2227209.06	Геодезический метод; Mt=0.1	-
11	513332.39	2227215.69	Геодезический метод; Mt=0.1	-
12	513331.34	2227214.11	Геодезический метод; Mt=0.1	-
13	513320.19	2227220.35	Геодезический метод; Mt=0.1	-
14	513313.8	2227209.91	Геодезический метод; Mt=0.1	-
15	513322.33	2227204.69	Геодезический метод; Mt=0.1	-
16	513323.7	2227206.92	Геодезический метод; Mt=0.1	-
17	513334.59	2227200.91	Геодезический метод; Mt=0.1	-
18	513346.15	2227194.3	Геодезический метод; Mt=0.1	-
19	513345.36	2227192.85	Геодезический метод; Mt=0.1	-
20	513346.64	2227192.15	Геодезический метод; Mt=0.1	-
21	513337.11	2227174.79	Геодезический метод; Mt=0.1	-
22	513335.97	2227175.49	Геодезический метод; Mt=0.1	-
23	513328.95	2227163.05	Геодезический метод; Mt=0.1	-
24	513330.37	2227162.17	Геодезический метод; Mt=0.1	-
25	513327.49	2227156.71	Геодезический метод; Mt=0.1	-
26	513326.39	2227157.35	Геодезический метод; Mt=0.1	-
27	513319.5	2227144.87	Геодезический метод; Mt=0.1	-
28	513321.16	2227143.93	Геодезический метод; Mt=0.1	-
29	513307.13	2227114.85	Геодезический метод; Mt=0.1	-
1	513316.13	2227110.51	Геодезический метод; Mt=0.1	-

Публичный сервитут Тепловая трасса
Схема расположения границ публичного сервитута

Масштаб 1:1000

Используемые условные знаки и обозначения:

- границы публичного сервитута
- трасса трубопровода
- границы кадастрового квартала
59:01:1713036 - кадастровый номер квартала
- границы учтенного земельного участка
:10 - кадастровый номер земельного участка
1 - характерная точка границы

ОПИСАНИЕ МЕСТОПОЛОЖЕНИЯ ГРАНИЦ ПУБЛИЧНОГО СЕРВИТУТА
ПО ОБЪЕКТУ
Тепловая трасса
Пермский край, г. Пермь
(наименование объекта)

Сведения о местоположении границ объекта

1. Система координат МСК-59 (зона 2)

2. Сведения о характерных точках границ объекта

Обозначение характерных точек границ	Координаты, м		Метод определения координат и средняя квадратическая погрешность положения характерной точки (M_t), м	Описание закрепления точки на местности (при наличии)
	X	Y		
1	2	3	4	5
1	518917.49	2234288.89	Геодезический метод; Mt=0.1	-
2	518927	2234309.62	Геодезический метод; Mt=0.1	-
3	518928.87	2234308.76	Геодезический метод; Mt=0.1	-
4	518934.89	2234322.17	Геодезический метод; Mt=0.1	-
5	518933.13	2234322.98	Геодезический метод; Mt=0.1	-
6	518937.83	2234333.23	Геодезический метод; Mt=0.1	-
7	518938.6	2234332.87	Геодезический метод; Mt=0.1	-
8	518943.87	2234344.25	Геодезический метод; Mt=0.1	-
9	518932.41	2234349.58	Геодезический метод; Mt=0.1	-
10	518927.12	2234338.22	Геодезический метод; Mt=0.1	-
11	518927.95	2234337.83	Геодезический метод; Mt=0.1	-
12	518921.64	2234324.07	Геодезический метод; Mt=0.1	-
13	518907.58	2234293.44	Геодезический метод; Mt=0.1	-
1	518917.49	2234288.89	Геодезический метод; Mt=0.1	-

Публичный сервитут Тепловая трасса
Схема расположения границ публичного сервитута

Масштаб 1:1500

Используемые условные знаки и обозначения:

- границы публичного сервитута
- трасса трубопровода
- границы кадастрового квартала
59:01:1713036 - кадастровый номер квартала
- границы учтенного земельного участка
:10 - кадастровый номер земельного участка
1 - характерная точка границы

ОПИСАНИЕ МЕСТОПОЛОЖЕНИЯ ГРАНИЦ ПУБЛИЧНОГО СЕРВИТУТА
ПО ОБЪЕКТУ
Тепловая трасса
Пермский край, г. Пермь
(наименование объекта)

Сведения о местоположении границ объекта

1. Система координат МСК-59 (зона 2)

2. Сведения о характерных точках границ объекта

Обозначение характерных точек границ	Координаты, м		Метод определения координат и средняя квадратическая погрешность положения характерной точки (M_t), м	Описание закрепления точки на местности (при наличии)
	X	Y		
1	2	3	4	5
1	518816.18	2234116.82	Геодезический метод; Mt=0.1	-
2	518822.73	2234132.17	Геодезический метод; Mt=0.1	-
3	518812.71	2234136.45	Геодезический метод; Mt=0.1	-
4	518810.53	2234131.35	Геодезический метод; Mt=0.1	-
5	518807.02	2234132.95	Геодезический метод; Mt=0.1	-
6	518802.19	2234122.58	Геодезический метод; Mt=0.1	-
7	518812	2234117.83	Геодезический метод; Mt=0.1	-
8	518812.34	2234118.56	Геодезический метод; Mt=0.1	-
1	518816.18	2234116.82	Геодезический метод; Mt=0.1	-

Департамент земельных отношений администрации города Перми в целях информирования населения в соответствии со статьей 39.42 Земельного кодекса Российской Федерации сообщает о возможном установлении публичного сервитута в отдельных целях на территории города Перми*

№	Кадастровый номер земельного участка, в отношении которого устанавливается публичный сервитут (при наличии)	Адрес или описание земельного участка, в отношении которого устанавливается публичный сервитут	Цели установления публичного сервитута
1	59:01:0000000:89682 59:01:0000000:894	г. Пермь	Для эксплуатации объекта электросетевого хозяйства
2	Земли	г. Пермь	Для эксплуатации объекта электросетевого хозяйства
3	59:01:0000000:900 59:01:1717226:48	г. Пермь	Для эксплуатации объекта электросетевого хозяйства
4	59:01:0000000:1283	г. Пермь	Для эксплуатации объекта электросетевого хозяйства
5	59:01:0000000:90472 59:01:3812220:8 59:01:3812231:145 59:01:3812231:182	г. Пермь	Для эксплуатации объекта электросетевого хозяйства
6	59:01:4319065:1 59:01:4319065:7 59:01:4319065:18	г. Пермь	Подключение (технологические присоединение) к сетям инженерно-технического обеспечения
7	59:01:4510611:226 59:01:4510611:10 Земли	г. Пермь	Подключение (технологические присоединение) к сетям инженерно-технического обеспечения
8	Земли	г. Пермь	Подключение (технологические присоединение) к сетям инженерно-технического обеспечения
9	Земли	г. Пермь	Для эксплуатации объекта тепловых сетей
10	59:01:4410944:24	г. Пермь	Для эксплуатации объекта тепловых сетей
11	59:01:3812307:6	г. Пермь	Для эксплуатации объекта тепловых сетей
12	59:01:4410141:5 59:01:4410141:13	г. Пермь	Для эксплуатации объекта тепловых сетей
13	59:01:0000000:90052 59:01:4410175:10 59:01:4410175:382	г. Пермь	Для эксплуатации объекта тепловых сетей
14	59:01:0000000:89024 59:01:0000000:90677 59:01:4410524:2385	г. Пермь	Для эксплуатации объекта тепловых сетей
15	59:01:4410576:1329	г. Пермь	Для эксплуатации объекта тепловых сетей
16	59:01:0000000:89095 59:01:0000000:89150 59:01:0000000:89448 59:01:0000000:90913 59:01:4410601:27 59:01:4410650:2 59:01:4410650:3 59:01:4410650:7 59:01:4410650:9 59:01:4410650:16	г. Пермь	Для эксплуатации объекта тепловых сетей

Заинтересованные лица имеют право ознакомиться с ходатайством об установлении публичного сервитута и прилагаемым к нему описанием местоположения границ публичного сервитута по адресу: г. Пермь, ул. Сибирская, 15 (тел. 212-67-54).

Заинтересованные лица могут подать заявление об учете прав в срок с 13.12.2022 по 27.12.2022.

Способы подачи заявлений:

посредством почтовой связи;

лично, в том числе через представителя, в департамент земельных отношений администрации города Перми (г. Пермь, ул. Сибирская, 15);

в форме электронных документов с использованием информационно-телекоммуникационной сети «Интернет».

Правообладатели земельных участков, в отношении которых испрашивается публичный сервитут, если их права не зарегистрированы в Едином государственном реестре недвижимости, в течение пятнадцати дней со дня опубликования сообщения, предусмотренного подпунктом 1 пункта 3 статьи 39.42 ЗК РФ, подают в орган, уполномоченный на установление публичного сервитута, заявления об учете их прав (обременений прав) на земельные участки с приложением копий документов, подтверждающих эти права (обременения прав). В таких заявлениях указывается способ связи с правообладателями земельных участков, в том числе их почтовый адрес и (или)

адрес электронной почты. Правообладатели земельных участков, подавшие такие заявления по истечении указанного срока, несут риски невозможности обеспечения их прав в связи с отсутствием информации о таких лицах и их правах на земельные участки. Такие лица имеют право требовать от обладателя публичного сервитута плату за публичный сервитут не более чем за три года, предшествующие дню направления ими заявления об учете их прав (обременений прав).

Реквизиты решений об утверждении документа территориального планирования, документации по планировке территории, программ комплексного развития систем коммунальной инфраструктуры поселения, городского округа, а также информация об инвестиционной программе субъекта естественных монополий, организации коммунального комплекса, указанных в ходатайстве об установлении публичного сервитута, и сведения об официальных сайтах в информационно-телекоммуникационной сети «Интернет» отсутствуют.

Информация о возможности установления публичного сервитута публикуется на сайте http://www.gorodperm.ru, в «Официальном бюллетене органов местного самоуправления муниципального образования город Пермь».

Приложение: на 37 л. в 1 экз.

---

* Схемы в полноцветном варианте опубликованы на официальном сайте муниципального образования город Пермь в информационно-телекоммуникационной сети Интернет в разделе «Документы/Официальный бюллетень».

Схема расположения границ публичного сервитута

Объект: ВЛ 0,4КВ ТП-4412, входящей в состав электросетевого комплекса "Подстанция 110/6 кВ "Строительная"

Местоположение: Пермский край, г. Пермь, Орджоникидзевский район

Площадь земель и/или части земельного участка, кв.м: 5

Категория земель: земли населенных пунктов

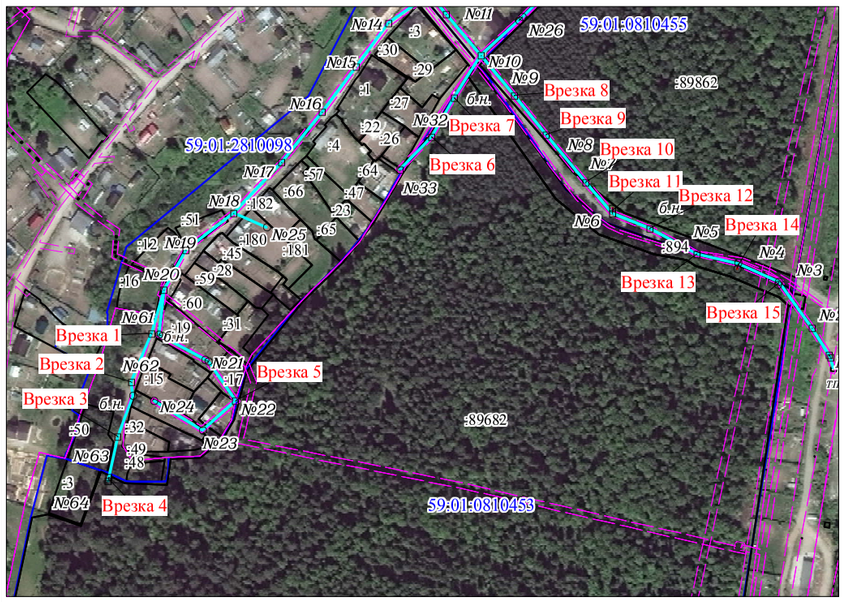

Масштаб 1:4000

Описание границ смежных землепользователей:

от точки 1 до точки 1, от точки 5 до точки 5, от точки 9 до точки 9, от точки 18 до точки 17, от точки 41 до точки 41, от точки 45 до точки 45, от точки 56 до точки 53, от точки 62 до точки 59- земли муниципального образования город Пермь

от точки 13 до точки 13, от точки 21 до точки 21, от точки 25 до точки 25, от точки 29 до точки 29, от точки 33 до точки 33, от точки 37 до точки 37 - земельный участок с кадастровым номером 59:01:0000000:89682

от точки 17 до точки 18 - земельный участок с кадастровым номером 59:01:2810098:17

от точки 49 до точки 49, от точки 53 до точки 56, от точки 59 до точки 62 - земельный участок с кадастровым номером 59:01:0000000:894

Врезка 1

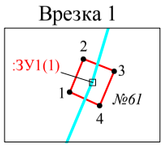

Масштаб 1:50

Врезка 2

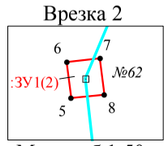

Масштаб 1:50

Врезка 3

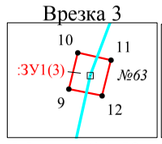

Масштаб 1:50

Врезка 4

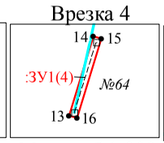

Масштаб 1:200

Врезка 5

Масштаб 1:50

Врезка 6

Масштаб 1:50

Врезка 7

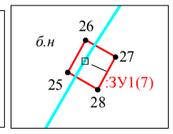

Масштаб 1:50

Врезка 8

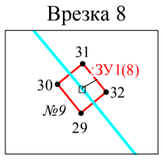

Масштаб 1:50

Врезка 9

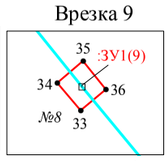

Масштаб 1:50

Врезка 10

Масштаб 1:50

Врезка 11

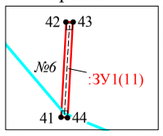

Масштаб 1:250

Врезка 12

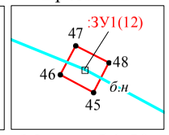

Масштаб 1:50

Врезка 13

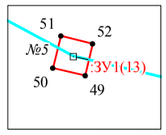

Масштаб 1:50

Врезка 14

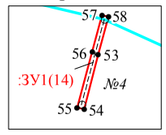

Масштаб 1:250

Врезка 15

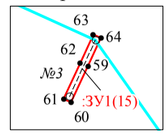

Масштаб 1:200

Условные обозначения

:ЗУ1	-проектные границы публичного сервитута
59:01:0810455	-кадастровый номер квартала
:22	-граница и номер земельного участка, сведения о котором внесены в ЕГРН
	- ВЛ 0,4КВ ТП-4412
● 1	- обозначение характерной точки проектной границы публичного сервитута
□ №32	- обозначение и номер опоры ЛЭП
опора №32	
	- охранная зона ЛЭП

Каталог координат
(Система координат МСК-59, зона 2)

Обозначение характерных точек границ	Координаты, м		Метод определения координат характерной точки	(Mt), м	Площадь, кв.м
	X	Y			
1	2	3	4	5	6
:ЗУ1(1)					
1	528296.54	2233116.48	Геодезический метод	0.1	
2	528296.84	2233116.60	Геодезический метод	0.1	
3	528296.73	2233116.88	Геодезический метод	0.1	**0.10**
4	528296.42	2233116.75	Геодезический метод	0.1	
1	528296.54	2233116.48	Геодезический метод	0.1	
:ЗУ1(2)					
5	528261.39	2233101.76	Геодезический метод	0.1	
6	528261.72	2233101.72	Геодезический метод	0.1	
7	528261.75	2233102.02	Геодезический метод	0.1	**0.10**
8	528261.42	2233102.06	Геодезический метод	0.1	
5	528261.39	2233101.76	Геодезический метод	0.1	
:ЗУ1(3)					
9	528221.96	2233091.85	Геодезический метод	0.1	
10	528222.29	2233091.93	Геодезический метод	0.1	
11	528222.22	2233092.23	Геодезический метод	0.1	**0.10**
12	528221.90	2233092.15	Геодезический метод	0.1	
9	528221.96	2233091.85	Геодезический метод	0.1	
:ЗУ1(4)					
13	528189.81	2233084.68	Геодезический метод	0.1	
14	528192.70	2233085.56	Геодезический метод	0.1	
15	528192.62	2233085.85	Геодезический метод	0.1	**0.91**
16	528189.71	2233084.96	Геодезический метод	0.1	
13	528189.81	2233084.68	Геодезический метод	0.1	
:ЗУ1(5)					
17	528247.66	2233177.73	Геодезический метод	0.1	
18	528248.03	2233177.84	Геодезический метод	0.1	
19	528247.81	2233178.02	Геодезический метод	0.1	**0.06**
20	528247.60	2233177.77	Геодезический метод	0.1	
17	528247.66	2233177.73	Геодезический метод	0.1	
:ЗУ1(6)					
21	528438.28	2233320.58	Геодезический метод	0.1	
22	528438.52	2233320.81	Геодезический метод	0.1	
23	528438.31	2233321.02	Геодезический метод	0.1	**0.10**
24	528438.06	2233320.79	Геодезический метод	0.1	
21	528438.28	2233320.58	Геодезический метод	0.1	
:ЗУ1(7)					
25	528466.48	2233336.92	Геодезический метод	0.1	
26	528466.77	2233337.08	Геодезический метод	0.1	
27	528466.62	2233337.35	Геодезический метод	0.1	**0.10**
28	528466.32	2233337.19	Геодезический метод	0.1	
25	528466.48	2233336.92	Геодезический метод	0.1	
:ЗУ1(8)					
29	528467.73	2233380.87	Геодезический метод	0.1	
30	528467.99	2233380.66	Геодезический метод	0.1	
31	528468.18	2233380.89	Геодезический метод	0.1	**0.10**
32	528467.92	2233381.10	Геодезический метод	0.1	
29	528467.73	2233380.87	Геодезический метод	0.1	
:ЗУ1(9)					
33	528439.44	2233403.65	Геодезический метод	0.1	
34	528439.69	2233403.44	Геодезический метод	0.1	
35	528439.89	2233403.67	Геодезический метод	0.1	**0.10**
36	528439.63	2233403.88	Геодезический метод	0.1	
33	528439.44	2233403.65	Геодезический метод	0.1	
:ЗУ1(10)					
37	528404.90	2233432.19	Геодезический метод	0.1	
38	528405.15	2233431.97	Геодезический метод	0.1	
39	528405.35	2233432.19	Геодезический метод	0.1	**0.10**
40	528405.09	2233432.41	Геодезический метод	0.1	
37	528404.90	2233432.19	Геодезический метод	0.1	
:ЗУ1(11)					
41	528382.09	2233451.44	Геодезический метод	0.1	
42	528386.42	2233451.68	Геодезический метод	0.1	
43	528386.40	2233451.98	Геодезический метод	0.1	**1.30**
44	528382.07	2233451.74	Геодезический метод	0.1	
41	528382.09	2233451.44	Геодезический метод	0.1	
:ЗУ1(12)					
45	528371.09	2233478.58	Геодезический метод	0.1	
46	528371.25	2233478.28	Геодезический метод	0.1	
47	528371.51	2233478.42	Геодезический метод	0.1	**0.10**
48	528371.36	2233478.72	Геодезический метод	0.1	
45	528371.09	2233478.58	Геодезический метод	0.1	
:ЗУ1(13)					
49	528352.52	2233513.01	Геодезический метод	0.1	
50	528352.59	2233512.72	Геодезический метод	0.1	
51	528352.88	2233512.79	Геодезический метод	0.1	**0.09**
52	528352.81	2233513.08	Геодезический метод	0.1	
49	528352.52	2233513.01	Геодезический метод	0.1	
:ЗУ1(14)					
53	528343.96	2233542.69	Геодезический метод	0.1	
54	528341.48	2233542.04	Геодезический метод	0.1	
55	528341.56	2233541.74	Геодезический метод	0.1	
56	528344.09	2233542.41	Геодезический метод	0.1	**1.32**
57	528345.75	2233542.85	Геодезический метод	0.1	
58	528345.68	2233543.14	Геодезический метод	0.1	
53	528343.96	2233542.69	Геодезический метод	0.1	
:ЗУ1(15)					
59	528331.30	2233571.98	Геодезический метод	0.1	
60	528329.99	2233571.37	Геодезический метод	0.1	
61	528330.11	2233571.10	Геодезический метод	0.1	
62	528331.42	2233571.71	Геодезический метод	0.1	**0.77**
63	528332.46	2233572.19	Геодезический метод	0.1	
64	528332.34	2233572.46	Геодезический метод	0.1	
59	528331.30	2233571.98	Геодезический метод	0.1	

Схема расположения границ публичного сервитута

Объект: ВЛ-0,4кВ КТП-1307, входящей в состав электросетевого комплекса "Подстанция 35/6 кВ "Судозаводская" с линиями электропередачи и трансформаторными подстанциями

Местоположение: Пермский край, г. Пермь, Кировский район

Площадь земель и/или части земельного участка, кв.м: 1

Категория земель: земли населенных пунктов

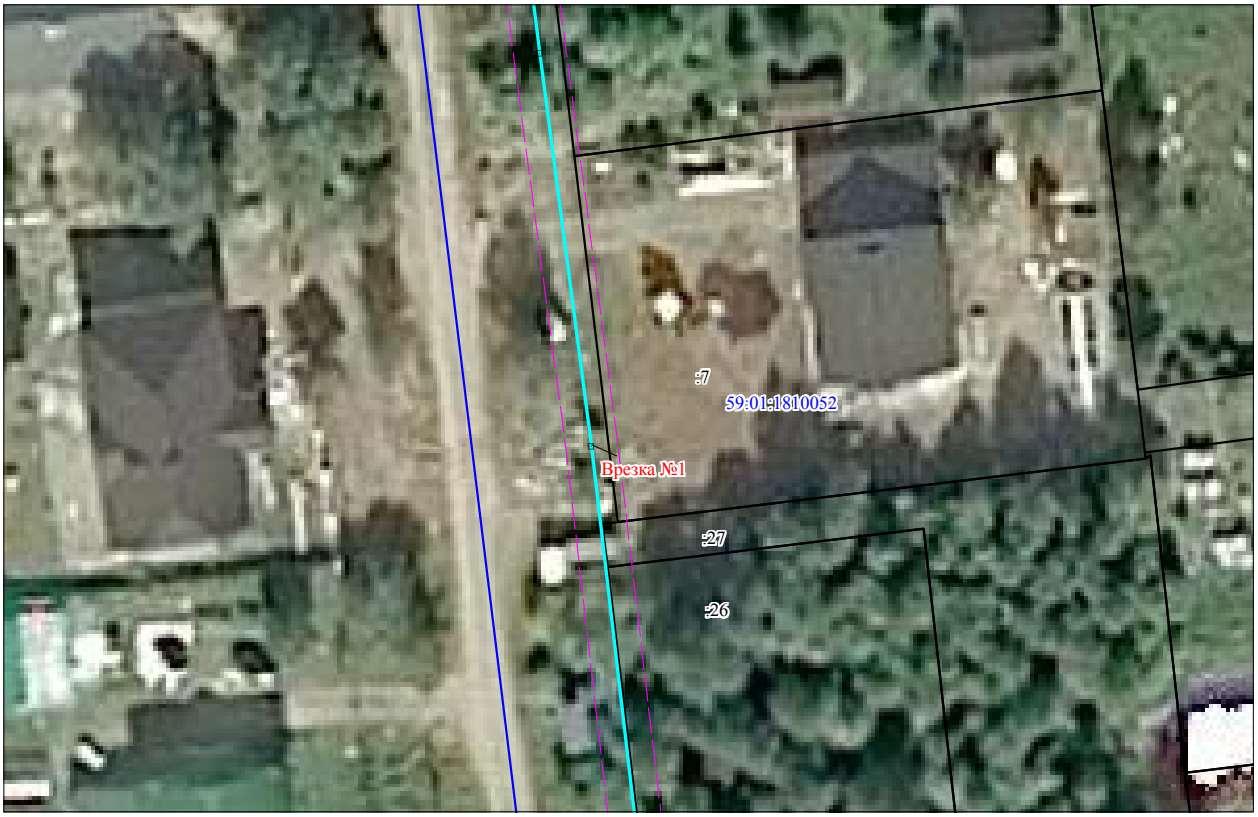

Масштаб 1:200

Врезка 1

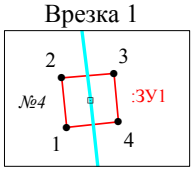

Масштаб 1:100

Каталог координат (Система координат МСК-59, зона 2)				
Обозначение характерных точек границ	Координаты, м		Метод определения координат характерной точки	(Mt), м
	X	Y		
1	2	3	4	5
:ЗУ1(1)				
1	523805.18	2219522.56	Геодезический метод	0.1
2	523805.93	2219522.48	Геодезический метод	0.1
3	523806.00	2219523.28	Геодезический метод	0.1
4	523805.26	2219523.35	Геодезический метод	0.1
1	523805.18	2219522.56	Геодезический метод	0.1

Описание границ смежных землепользователей:

от точки 1 до точки 1 - земли муниципального образования город Пермь

Условные обозначения

:ЗУ1 -проектные границы публичного сервитута

59:01:1810052 -кадастровый номер квартала

:27 -граница и номер земельного участка, сведения о котором внесены в ЕГРН

- ВЛ-0,4кВ КТП-1307

1 - обозначение характерной точки проектной границы публичного сервитута

№4 опора №4 - обозначение и номер опоры ЛЭП

- охранная зона ЛЭП

Схема расположения границ публичного сервитута

Объект: ВЛ-0,4кВ КТП-1304, входящая в состав электросетевого комплекса "Подстанция 35/6 кВ "Судозаводская" с линиями электропередачи и трансформаторными подстанциями
Местоположение: Пермский край, г. Пермь, Кировский район
Площадь земель и/или части земельного участка, кв.м: 3
Категория земель: земли населенных пунктов

Масштаб 1:3000

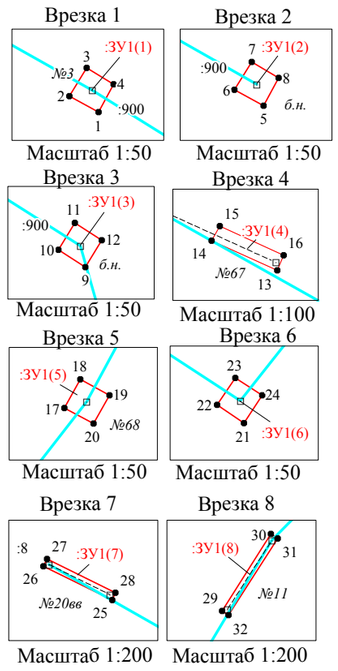

Описание границ смежных землепользователей:

от точки 1 до точки 1, от точки 5 до точки 5, от точки 9 до точки 9 - земельный участок с кадастровым номером 59:01:0000000:900;

от точки 13 до точки 13, от точки 17 до точки 17, от точки 21 до точки 21, от точки 29 до точки 29 - земли муниципального образования города Перми,

от точки 25 до точки 25 - земельный участок с кадастровым номером 59:01:1817226:48.

Условные обозначения

:ЗУ1 -проектные границы публичного сервитута
59:01:1810020 -кадастровый номер квартала
:48 -граница и номер земельного участка, сведения о котором внесены в ЕГРН
- ВЛ-0,4кВ КТП-1304
● 1 - обозначение характерной точки проектной границы публичного сервитута
№3 - обозначение и номер опоры ЛЭП
опора №3
- охранная зона ЛЭП

Каталог координат
(Система координат МСК-59, зона 2)

Обозначение характерных точек границ	Координаты, м		Метод определения координат характерной точки	(Mt), м	Площадь, кв.м
	X	Y			
1	2	3	4	5	6
:ЗУ1(1)					
1	523155.44	2217872.92	Геодезический метод	0.1	0.09
2	523155.59	2217872.65	Геодезический метод	0.1	
3	523155.85	2217872.81	Геодезический метод	0.1	
4	523155.70	2217873.06	Геодезический метод	0.1	
1	523155.44	2217872.92	Геодезический метод	0.1	
:ЗУ1(2)					
5	523114.24	2218123.96	Геодезический метод	0.1	0.09
6	523114.39	2218123.69	Геодезический метод	0.1	
7	523114.65	2218123.85	Геодезический метод	0.1	
8	523114.50	2218124.10	Геодезический метод	0.1	
5	523114.24	2218123.96	Геодезический метод	0.1	
:ЗУ1(3)					
9	522976.50	2217958.54	Геодезический метод	0.1	0.09
10	522976.66	2217958.29	Геодезический метод	0.1	
11	522976.91	2217958.44	Геодезический метод	0.1	
12	522976.75	2217958.69	Геодезический метод	0.1	
9	522976.50	2217958.54	Геодезический метод	0.1	
:ЗУ1(4)					
13	523010.20	2217902.12	Геодезический метод	0.1	0.40
14	523010.75	2217900.90	Геодезический метод	0.1	
15	523011.02	2217901.05	Геодезический метод	0.1	
16	523010.48	2217902.24	Геодезический метод	0.1	
13	523010.20	2217902.12	Геодезический метод	0.1	
:ЗУ1(5)					
17	522937.49	2217958.98	Геодезический метод	0.1	0.09
18	522937.76	2217959.13	Геодезический метод	0.1	
19	522937.61	2217959.40	Геодезический метод	0.1	
20	522937.35	2217959.25	Геодезический метод	0.1	
17	522937.49	2217958.98	Геодезический метод	0.1	
:ЗУ1(6)					
21	522924.71	2217949.31	Геодезический метод	0.1	0.09
22	522924.88	2217949.06	Геодезический метод	0.1	
23	522925.13	2217949.23	Геодезический метод	0.1	
24	522924.97	2217949.48	Геодезический метод	0.1	
21	522924.71	2217949.31	Геодезический метод	0.1	
:ЗУ1(7)					
25	522797.33	2218233.02	Геодезический метод	0.1	0.86
26	522798.59	2218230.46	Геодезический метод	0.1	
27	522798.86	2218230.60	Геодезический метод	0.1	
28	522797.60	2218233.15	Геодезический метод	0.1	
25	522797.33	2218233.02	Геодезический метод	0.1	
:ЗУ1(8)					
29	522938.31	2218335.87	Геодезический метод	0.1	1.00
30	522941.16	2218337.69	Геодезический метод	0.1	
31	522941.00	2218337.94	Геодезический метод	0.1	
32	522938.15	2218336.12	Геодезический метод	0.1	
29	522938.31	2218335.87	Геодезический метод	0.1	

Схема расположения границ публичного сервитута

Объект: ВЛ 0,4КВ ТП-4342, входящая в состав электросетевого комплекса "Подстанция 110/6 кВ "Северная" с линиями электропередачи, трансформаторными подстанциями и распределительными пунктами

Местоположение: Пермский край, г. Пермь, Орджоникидзевский район

Площадь земель и/или части земельного участка, кв.м: 9

Категория земель: земли населенных пунктов

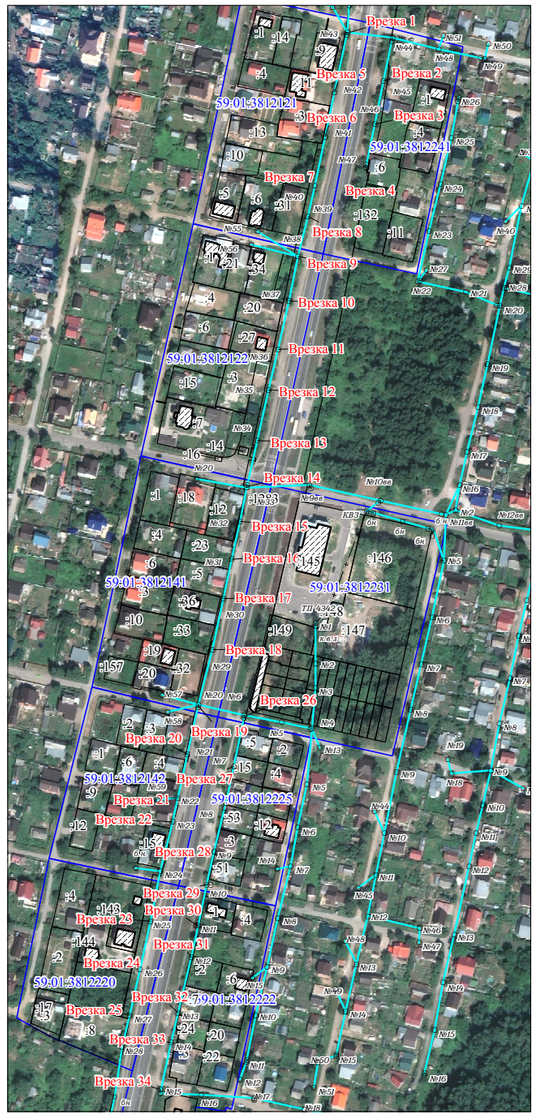

Масштаб 1:3000

Каталог координат
(Система координат МСК-59, зона 2)

Обозначение характерных точек границ	Координаты, м		Метод определения координат характерной точки	(Mt), м	Площадь, кв.м
	X	Y			
1	2	3	4	5	6
:ЗУ1(1)					
1	530026.23	2241420.92	Геодезический метод	0.1	0.62
2	530028.22	2241421.46	Геодезический метод	0.1	
3	530028.14	2241421.75	Геодезический метод	0.1	
4	530026.15	2241421.21	Геодезический метод	0.1	
1	530026.23	2241420.92	Геодезический метод	0.1	
:ЗУ1(2)					
5	529989.16	2241450.19	Геодезический метод	0.1	0.10
6	529989.49	2241450.25	Геодезический метод	0.1	
7	529989.43	2241450.55	Геодезический метод	0.1	
8	529989.10	2241450.48	Геодезический метод	0.1	
5	529989.16	2241450.19	Геодезический метод	0.1	
:ЗУ1(3)					
9	529955.00	2241443.26	Геодезический метод	0.1	0.10
10	529955.32	2241443.33	Геодезический метод	0.1	
11	529955.26	2241443.62	Геодезический метод	0.1	
12	529954.94	2241443.55	Геодезический метод	0.1	
9	529955.00	2241443.26	Геодезический метод	0.1	
:ЗУ1(4)					
13	529920.53	2241435.96	Геодезический метод	0.1	0.83
14	529923.31	2241436.26	Геодезический метод	0.1	
15	529923.28	2241436.56	Геодезический метод	0.1	
16	529920.50	2241436.25	Геодезический метод	0.1	
13	529920.53	2241435.96	Геодезический метод	0.1	
:ЗУ1(5)					
17	529980.53	2241411.24	Геодезический метод	0.1	0.10
18	529980.86	2241411.31	Геодезический метод	0.1	
19	529980.79	2241411.60	Геодезический метод	0.1	
20	529980.46	2241411.53	Геодезический метод	0.1	
17	529980.53	2241411.24	Геодезический метод	0.1	
:ЗУ1(6)					
21	529945.08	2241403.62	Геодезический метод	0.1	0.10
22	529945.41	2241403.69	Геодезический метод	0.1	
23	529945.36	2241403.98	Геодезический метод	0.1	
24	529945.03	2241403.92	Геодезический метод	0.1	
21	529945.08	2241403.62	Геодезический метод	0.1	
:ЗУ1(7)					
25	529906.20	2241395.55	Геодезический метод	0.1	0.09
26	529906.50	2241395.62	Геодезический метод	0.1	
27	529906.44	2241395.91	Геодезический метод	0.1	
28	529906.14	2241395.85	Геодезический метод	0.1	
25	529906.20	2241395.55	Геодезический метод	0.1	
:ЗУ1(8)					
29	529881.76	2241390.01	Геодезический метод	0.1	0.09
30	529882.06	2241390.08	Геодезический метод	0.1	
31	529882.00	2241390.37	Геодезический метод	0.1	
32	529881.69	2241390.31	Геодезический метод	0.1	
29	529881.76	2241390.01	Геодезический метод	0.1	
:ЗУ1(9)					
33	529850.06	2241381.82	Геодезический метод	0.1	0.09
34	529850.35	2241381.88	Геодезический метод	0.1	
35	529850.29	2241382.18	Геодезический метод	0.1	
36	529849.99	2241382.12	Геодезический метод	0.1	
33	529850.06	2241381.82	Геодезический метод	0.1	
:ЗУ1(10)					
37	529814.76	2241374.71	Геодезический метод	0.1	0.10
38	529815.08	2241374.79	Геодезический метод	0.1	
39	529815.02	2241375.08	Геодезический метод	0.1	
40	529814.69	2241375.01	Геодезический метод	0.1	
37	529814.76	2241374.71	Геодезический метод	0.1	
:ЗУ1(11)					
41	529776.43	2241366.10	Геодезический метод	0.1	0.09
42	529776.73	2241366.17	Геодезический метод	0.1	
43	529776.67	2241366.46	Геодезический метод	0.1	
44	529776.37	2241366.40	Геодезический метод	0.1	
41	529776.43	2241366.10	Геодезический метод	0.1	
:ЗУ1(12)					
45	529744.18	2241358.33	Геодезический метод	0.1	0.10
46	529744.51	2241358.40	Геодезический метод	0.1	
47	529744.44	2241358.69	Геодезический метод	0.1	
48	529744.12	2241358.62	Геодезический метод	0.1	
45	529744.18	2241358.33	Геодезический метод	0.1	

Обозначение характерных точек границ	Координаты, м		Метод определения координат характерной точки	(Mt), м	Площадь, кв.м
	X	Y			
1	2	3	4	5	6
:ЗУ1(13)					
49	529704.16	2241349.42	Геодезический метод	0.1	0.10
50	529704.49	2241349.50	Геодезический метод	0.1	
51	529704.42	2241349.79	Геодезический метод	0.1	
52	529704.10	2241349.72	Геодезический метод	0.1	
49	529704.16	2241349.42	Геодезический метод	0.1	
:ЗУ1(14)					
53	529666.64	2241340.91	Геодезический метод	0.1	0.80
54	529669.28	2241341.22	Геодезический метод	0.1	
55	529669.24	2241341.52	Геодезический метод	0.1	
56	529666.61	2241341.21	Геодезический метод	0.1	
53	529666.64	2241340.91	Геодезический метод	0.1	
:ЗУ1(15)					
57	529640.00	2241355.53	Геодезический метод	0.1	0.09
58	529640.29	2241355.60	Геодезический метод	0.1	
59	529640.21	2241355.89	Геодезический метод	0.1	
60	529639.93	2241355.83	Геодезический метод	0.1	
57	529640.00	2241355.53	Геодезический метод	0.1	
:ЗУ1(16)					
61	529610.24	2241328.87	Геодезический метод	0.1	0.10
62	529610.56	2241328.94	Геодезический метод	0.1	
63	529610.50	2241329.23	Геодезический метод	0.1	
64	529610.18	2241329.16	Геодезический метод	0.1	
61	529610.24	2241328.87	Геодезический метод	0.1	
:ЗУ1(17)					
65	529578.84	2241322.20	Геодезический метод	0.1	0.10
66	529579.17	2241322.27	Геодезический метод	0.1	
67	529579.10	2241322.56	Геодезический метод	0.1	
68	529578.78	2241322.49	Геодезический метод	0.1	
65	529578.84	2241322.20	Геодезический метод	0.1	
:ЗУ1(18)					
69	529538.58	2241313.32	Геодезический метод	0.1	0.09
70	529538.87	2241313.38	Геодезический метод	0.1	
71	529538.81	2241313.68	Геодезический метод	0.1	
72	529538.51	2241313.61	Геодезический метод	0.1	
69	529538.58	2241313.32	Геодезический метод	0.1	
:ЗУ1(19)					
73	529492.58	2241301.85	Геодезический метод	0.1	0.95
74	529495.25	2241302.21	Геодезический метод	0.1	
75	529495.19	2241302.56	Геодезический метод	0.1	
76	529492.54	2241302.20	Геодезический метод	0.1	
73	529492.58	2241301.85	Геодезический метод	0.1	
:ЗУ1(20)					
77	529455.80	2241293.27	Геодезический метод	0.1	0.12
78	529456.14	2241293.35	Геодезический метод	0.1	
79	529456.06	2241293.69	Геодезический метод	0.1	
80	529455.73	2241293.62	Геодезический метод	0.1	
77	529455.80	2241293.27	Геодезический метод	0.1	
:ЗУ1(21)					
81	529421.07	2241285.79	Геодезический метод	0.1	0.12
82	529421.41	2241285.87	Геодезический метод	0.1	
83	529421.33	2241286.21	Геодезический метод	0.1	
84	529421.00	2241286.13	Геодезический метод	0.1	
81	529421.07	2241285.79	Геодезический метод	0.1	
:ЗУ1(22)					
85	529401.90	2241281.46	Геодезический метод	0.1	0.12
86	529402.23	2241281.54	Геодезический метод	0.1	
87	529402.15	2241281.88	Геодезический метод	0.1	
88	529401.81	2241281.80	Геодезический метод	0.1	
85	529401.90	2241281.46	Геодезический метод	0.1	
:ЗУ1(23)					
89	529323.08	2241263.87	Геодезический метод	0.1	0.12
90	529323.42	2241263.94	Геодезический метод	0.1	
91	529323.34	2241264.29	Геодезический метод	0.1	
92	529323.01	2241264.21	Геодезический метод	0.1	
89	529323.08	2241263.87	Геодезический метод	0.1	

Обозначение характерных точек границ	Координаты, м		Метод определения координат характерной точки	(Mt), м	Площадь, кв.м
	X	Y			
1	2	3	4	5	6
:ЗУ1(24)					
93	529284.69	2241255.35	Геодезический метод	0.1	0.12
94	529285.03	2241255.43	Геодезический метод	0.1	
95	529284.95	2241255.77	Геодезический метод	0.1	
96	529284.62	2241255.69	Геодезический метод	0.1	
93	529284.69	2241255.35	Геодезический метод	0.1	
:ЗУ1(25)					
97	529248.88	2241247.17	Геодезический метод	0.1	0.12
98	529249.21	2241247.25	Геодезический метод	0.1	
99	529249.13	2241247.59	Геодезический метод	0.1	
100	529248.79	2241247.51	Геодезический метод	0.1	
97	529248.88	2241247.17	Геодезический метод	0.1	
:ЗУ1(26)					
101	529484.20	2241338.11	Геодезический метод	0.1	0.90
102	529486.76	2241338.77	Геодезический метод	0.1	
103	529486.68	2241339.10	Геодезический метод	0.1	
104	529484.12	2241338.44	Геодезический метод	0.1	
101	529484.20	2241338.11	Геодезический метод	0.1	
:ЗУ1(27)					
105	529445.66	2241330.26	Геодезический метод	0.1	0.09
106	529445.96	2241330.33	Геодезический метод	0.1	
107	529445.90	2241330.62	Геодезический метод	0.1	
108	529445.60	2241330.55	Геодезический метод	0.1	
105	529445.66	2241330.26	Геодезический метод	0.1	
:ЗУ1(28)					
109	529378.15	2241314.42	Геодезический метод	0.1	0.10
110	529378.46	2241314.50	Геодезический метод	0.1	
111	529378.40	2241314.79	Геодезический метод	0.1	
112	529378.07	2241314.71	Геодезический метод	0.1	
109	529378.15	2241314.42	Геодезический метод	0.1	
:ЗУ1(29)					
113	529352.19	2241309.50	Геодезический метод	0.1	0.32
114	529351.91	2241309.44	Геодезический метод	0.1	
115	529352.02	2241308.34	Геодезический метод	0.1	
116	529352.31	2241308.37	Геодезический метод	0.1	
113	529352.19	2241309.50	Геодезический метод	0.1	
:ЗУ1(30)					
117	529319.51	2241302.15	Геодезический метод	0.1	0.77
118	529319.86	2241299.60	Геодезический метод	0.1	
119	529320.15	2241299.63	Геодезический метод	0.1	
120	529319.81	2241302.19	Геодезический метод	0.1	
117	529319.51	2241302.15	Геодезический метод	0.1	
:ЗУ1(31)					
121	529294.30	2241296.08	Геодезический метод	0.1	0.10
122	529294.63	2241296.15	Геодезический метод	0.1	
123	529294.56	2241296.44	Геодезический метод	0.1	
124	529294.24	2241296.37	Геодезический метод	0.1	
121	529294.30	2241296.08	Геодезический метод	0.1	
:ЗУ1(32)					
125	529250.41	2241285.52	Геодезический метод	0.1	0.10
126	529250.73	2241285.60	Геодезический метод	0.1	
127	529250.66	2241285.88	Геодезический метод	0.1	
128	529250.33	2241285.81	Геодезический метод	0.1	
125	529250.41	2241285.52	Геодезический метод	0.1	
:ЗУ1(33)					
129	529226.78	2241279.96	Геодезический метод	0.1	0.10
130	529227.11	2241280.03	Геодезический метод	0.1	
131	529227.04	2241280.33	Геодезический метод	0.1	
132	529226.71	2241280.25	Геодезический метод	0.1	
129	529226.78	2241279.96	Геодезический метод	0.1	
:ЗУ1(34)					
133	529186.57	2241271.13	Геодезический метод	0.1	0.98
134	529189.83	2241271.40	Геодезический метод	0.1	
135	529189.81	2241271.69	Геодезический метод	0.1	
136	529186.55	2241271.44	Геодезический метод	0.1	
133	529186.57	2241271.13	Геодезический метод	0.1	

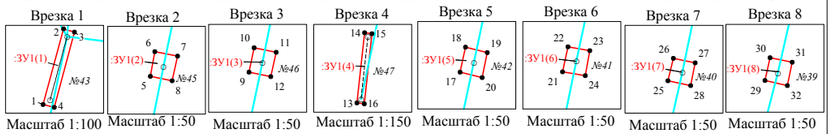

Описание границ смежных землепользователей:

от точки 1 до точки 1, от точки 5 до точки 5, от точки 9 до точки 9, от точки 13 до точки 13, от точки 17 до точки 17, от точки 21 до точки 21, от точки 25 до точки 25, от точки 29 до точки 29, от точк 33 до точки 33, от точки 37 до точки 37, от точки 41 до точки 41, от точки 45 до точки 45, от точки 49 до точки 49, от точки 53 до точки 53, от точки 57 до точки 57, от точки 61 до точки 61, от точки 65 до точки 65, от точки 69 до точки 69, от точки 73 до точки 73, от точки 77 до точки 77, от точки 81 до точки 81, от точки 85 до точки 85, от точки 89 до точки 89, от точки 93 до точки 93, от точки 97 до точки 97, от точки 101 до точки 101, от точки 105 до точки 105, от точки 109 до точки 109, от точки 113 до точки 113, от точки 117 до точки 117, от точки 121 до точки 121, от точки 125 до точки 125, от точки 129 до точки 129, от точки 133 до точки 133 - земельный участок с кадастровым номером 59:01:0000000:1283

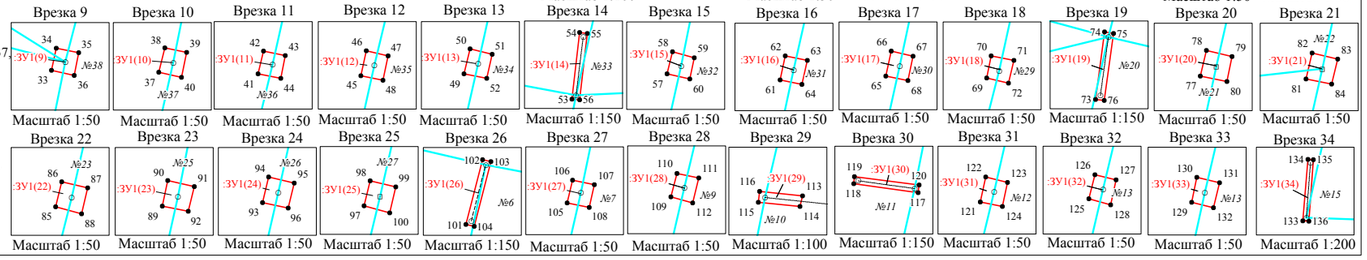

Условные обозначения

:ЗУ1 -проектные границы публичного сервитута
59:01:3812231 -кадастровый номер квартала
:9 -граница и номер земельного участка, сведения о котором внесены в ЕГРН
- ВЛ 0,4КВ ТП-4342
●1 - обозначение характерной точки проектной границы публичного сервитута
№15 - обозначение и номер опоры ЛЭП
- охранная зона ЛЭП

Схема расположения границ публичного сервитута

Объект: ВЛ 0,4КВ ТП-4342, входящей в состав электросетевого комплекса "Подстанция 110/6 кВ "Северная" с линиями электропередачи, трансформаторными подстанциями и распределительными пунктами

Местоположение: Пермский край, г.Пермь, Орджоникидзевский район

Площадь земель и/или части земельного участка, кв.м: 9

Категория земель: земли населенных пунктов

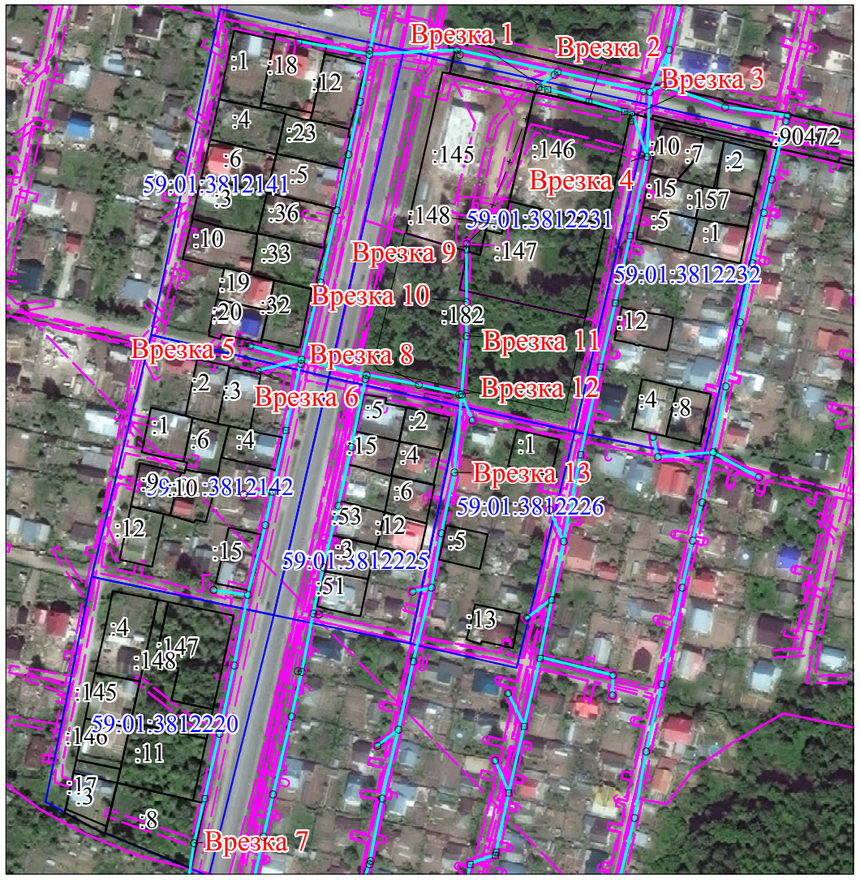

Масштаб 1:3000

Каталог координат
(Система координат МСК-59, зона 2)

Обозначение характерных точек границ	Координаты, м		Метод определения координат характерной точки	Mt, м	Площадь, кв.м
	X	Y			
1	2	3	4	5	6
:ЗУ1(1)					
1	529646.69	2241441.65	Геодезический метод	0.1	
2	529648.31	2241436.19	Геодезический метод	0.1	
3	529648.65	2241436.29	Геодезический метод	0.1	**2.02**
4	529647.03	2241441.75	Геодезический метод	0.1	
1	529646.69	2241441.65	Геодезический метод	0.1	
:ЗУ1(2)					
5	529640.07	2241464.75	Геодезический метод	0.1	
6	529640.17	2241464.42	Геодезический метод	0.1	
7	529640.51	2241464.52	Геодезический метод	0.1	**0.12**
8	529640.41	2241464.85	Геодезический метод	0.1	
5	529640.07	2241464.75	Геодезический метод	0.1	
:ЗУ1(3)					
9	529633.28	2241489.58	Геодезический метод	0.1	
10	529632.95	2241489.49	Геодезический метод	0.1	
11	529628.80	2241488.29	Геодезический метод	0.1	
12	529628.90	2241487.96	Геодезический метод	0.1	
13	529633.05	2241489.16	Геодезический метод	0.1	**3.06**
14	529633.32	2241488.22	Геодезический метод	0.1	
15	529634.17	2241484.65	Геодезический метод	0.1	
16	529634.51	2241484.73	Геодезический метод	0.1	
9	529633.28	2241489.58	Геодезический метод	0.1	
:ЗУ1(4)					
17	529608.44	2241497.62	Геодезический метод	0.1	
18	529609.38	2241493.93	Геодезический метод	0.1	
19	529609.71	2241494.02	Геодезический метод	0.1	**1.31**
20	529608.78	2241497.70	Геодезический метод	0.1	
17	529608.44	2241497.62	Геодезический метод	0.1	
:ЗУ1(5)					
21	529502.71	2241273.50	Геодезический метод	0.1	
22	529502.81	2241273.17	Геодезический метод	0.1	
23	529503.15	2241273.26	Геодезический метод	0.1	**0.12**
24	529503.06	2241273.59	Геодезический метод	0.1	
21	529502.71	2241273.50	Геодезический метод	0.1	
:ЗУ1(6)					
25	529489.19	2241277.59	Геодезический метод	0.1	
26	529489.27	2241277.92	Геодезический метод	0.1	
27	529488.93	2241278.01	Геодезический метод	0.1	**0.12**
28	529488.85	2241277.67	Геодезический метод	0.1	
25	529489.19	2241277.59	Геодезический метод	0.1	

Обозначение характерных точек границ	Координаты, м		Метод определения координат характерной точки	Mt, м	Площадь, кв.м
	X	Y			
:ЗУ1(7)					
29	529223.19	2241240.97	Геодезический метод	0.1	
30	529223.53	2241241.02	Геодезический метод	0.1	
31	529223.48	2241241.37	Геодезический метод	0.1	**0.12**
32	529223.14	2241241.31	Геодезический метод	0.1	
29	529223.19	2241240.97	Геодезический метод	0.1	
:ЗУ1(8)					
33	529480.68	2241368.50	Геодезический метод	0.1	
34	529480.76	2241368.17	Геодезический метод	0.1	
35	529481.10	2241368.24	Геодезический метод	0.1	**0.12**
36	529481.03	2241368.58	Геодезический метод	0.1	
33	529480.68	2241368.50	Геодезический метод	0.1	
:ЗУ1(9)					
37	529556.83	2241395.08	Геодезический метод	0.1	
38	529560.11	2241395.38	Геодезический метод	0.1	
39	529560.07	2241395.73	Геодезический метод	0.1	**1.15**
40	529556.81	2241395.43	Геодезический метод	0.1	
37	529556.83	2241395.08	Геодезический метод	0.1	
:ЗУ1(10)					
41	529527.40	2241395.29	Геодезический метод	0.1	
42	529527.74	2241395.29	Геодезический метод	0.1	
43	529527.74	2241395.63	Геодезический метод	0.1	**0.12**
44	529527.40	2241395.63	Геодезический метод	0.1	
41	529527.40	2241395.29	Геодезический метод	0.1	
:ЗУ1(11)					
45	529507.94	2241395.29	Геодезический метод	0.1	
46	529508.28	2241395.29	Геодезический метод	0.1	
47	529508.28	2241395.63	Геодезический метод	0.1	**0.12**
48	529507.94	2241395.63	Геодезический метод	0.1	
45	529507.94	2241395.29	Геодезический метод	0.1	
:ЗУ1(12)					
49	529475.68	2241391.06	Геодезический метод	0.1	
50	529475.80	2241392.68	Геодезический метод	0.1	
51	529475.45	2241392.71	Геодезический метод	0.1	**0.57**
52	529475.33	2241391.09	Геодезический метод	0.1	
49	529475.68	2241391.06	Геодезический метод	0.1	
:ЗУ1(13)					
53	529431.26	2241388.17	Геодезический метод	0.1	
54	529431.60	2241388.25	Геодезический метод	0.1	
55	529431.52	2241388.59	Геодезический метод	0.1	**0.12**
56	529431.19	2241388.52	Геодезический метод	0.1	
53	529431.26	2241388.17	Геодезический метод	0.1	

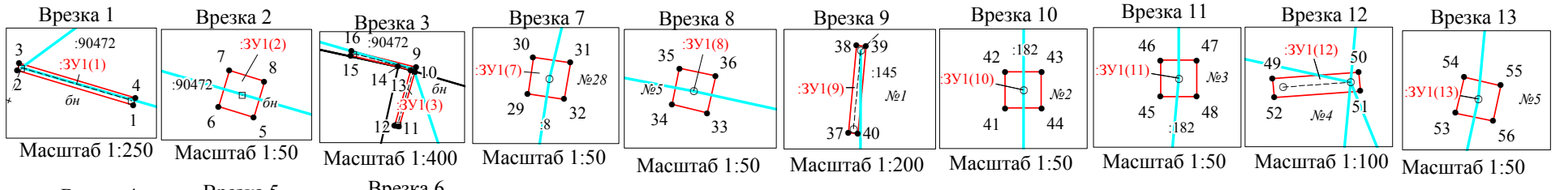

Условные обозначения

:ЗУ1 — -проектные границы публичного сервитута

59:01:3812232 — -кадастровый номер квартала

:27 — -граница и номер земельного участка, сведения о котором внесены в ЕГРН

- ВЛ 0,4КВ ТП-4342

1 — - обозначение характерной точки проектной границы публичного сервитута

№28 / опора №28 — - обозначение и номер опоры ЛЭП

- охранная зона ЛЭП

Описание границ смежных землепользователей:

от точки 1 до точки 1, от точки 5 до точки 5, от точки 9 до точки 10, от точки 13 до точки 9 - земельный участок с кадастровым номером 59:01:0000000:90472;

от точки 10 до точки 13, от точки 17 до точки 17, от точки 21 до точки 21, от точки 25 до точки 25, от точки 33 до точки 33, от точки 49 до точки 49, от точки 53 до точки 53 - земли муниципального образования города Перми;

от точки 29 до точки 29 - земельный участок с кадастровым номером 59:01:3812220:8;
от точки 37 до точки 37 - земельный участок с кадастровым номером 59:01:3812231:145;

от точки 41 до точки 41, от точки 45 до точки 45 - земельный участок с кадастровым номером 59:01:3812231:182.

Публичный сервитут
Строительство участка ВЛ 0,4 кВ от ближайшей опоры существующей ВЛ 0,4 кВ от КТП-2070, установка оборудования учета э/э на опоре ВЛ 0,4 кВ для электроснабжения гаражей по адресу: Пермский край, г. Пермь, Мотовилихинский район, ул. Уральская, дом №112, ГСК №84 (кад. номер зем. участка 59:01:4319065:7)
План границ объекта

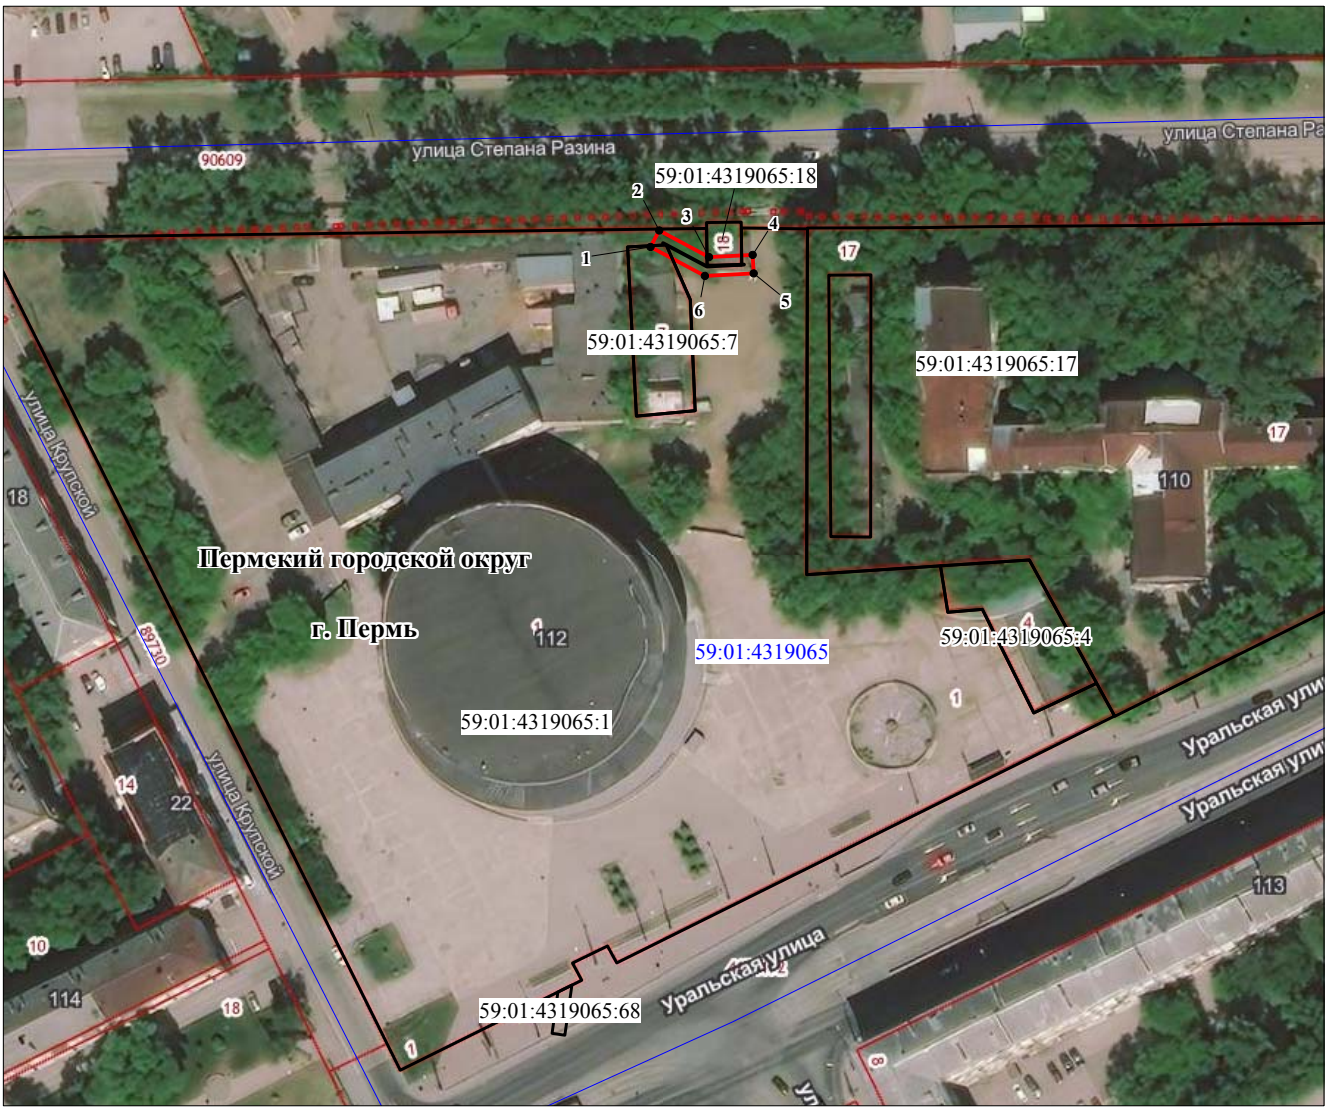

М 1:1500

Условные обозначения:

59:01:4319065	кадастровый номер квартала
59:01:4319065:1	кадастровый номер земельного участка, учтенного в ГКН
	граница земельного участка, учтенного в ГКН
	граница публичного сервитута
1	характерная точка границы
	линия ВЛ

ОПИСАНИЕ МЕСТОПОЛОЖЕНИЯ ГРАНИЦ ПУБЛИЧНОГО СЕРВИТУТА
СТРОИТЕЛЬСТВО УЧАСТКА ВЛ 0,4 КВ ОТ БЛИЖАЙШЕЙ ОПОРЫ СУЩЕСТВУЮЩЕЙ ВЛ 0,4 КВ ОТ КТП-2070,УСТАНОВКА ОБОРУДОВАНИЯ УЧЕТА Э/Э НА ОПОРЕ ВЛ 0,4 КВ ДЛЯ ЭЛЕКТРОСНАБЖЕНИЯ ГАРАЖЕЙ ПО АДРЕСУ: ПЕРМСКИЙ КРАЙ, Г. ПЕРМЬ, МОТОВИЛИХИНСКИЙ РАЙОН, УЛ. УРАЛЬСКАЯ, ДОМ №112, ГСК №84 (КАД. НОМЕР ЗЕМ.УЧАСТКА 59:01:4319065:7)
ПЕРМСКИЙ КРАЙ, Г. ПЕРМЬ
(НАИМЕНОВАНИЕ ОБЪЕКТА)

Сведения о местоположении границ объекта

1. Система координат МСК-59, зона 2

2. Сведения о характерных точках границ объекта

Обозначение характерных точек границ	Координаты. м		Метод определения координат и средняя квадратическая погрешность положения характерной точки (M_t). м	Описание закрепления точки
	X	Y		
1	2	3	4	5
1	519014,30	2233936,12	Геодезический метод; Mt=0.1	-
2	519008,58	2233946,84	Геодезический метод; Mt=0.1	-
3	519009,04	2233956,30	Геодезический метод; Mt=0.1	-
4	519005,04	2233956,49	Геодезический метод; Mt=0.1	-
5	519004,53	2233945,94	Геодезический метод; Mt=0.1	-
6	519010,77	2233934,23	Геодезический метод; Mt=0.1	-
1	519014,30	2233936,12	Геодезический метод; Mt=0.1	-

Публичный сервитут
Строительство участка ВЛ 0,4 кВ от ближайшей опоры ВЛ 0,4 кВ от ТП-5435, установка ШР 0,4 кВ с оборудованием учета э/э для электроснабжения гаража-бокса по адресу: Пермский край, г. Пермь, Дзержинский район, ул. Маяковского, ГСК №35а, бокс 57
Схема расположения границ публичного сервитута

Условные обозначения:

59:01:4510611	кадастровый номер квартала
59:01:4510611:226	кадастровый номер земельного участка, учтенного в ГКН
	граница земельного участка, учтенного в ГКН
	граница публичного сервитута
	граница кадастрового квартала
• 1	характерная точка границы

ОПИСАНИЕ МЕСТОПОЛОЖЕНИЯ ГРАНИЦ
ПУБЛИЧНОГО СЕРВИТУТА
СТРОИТЕЛЬСТВО УЧАСТКА ВЛ 0,4 КВ ОТ БЛИЖАЙШЕЙ ОПОРЫ ВЛ 0,4 КВ ОТ ТП-5435, УСТАНОВКА ШР 0,4 КВ С ОБОРУДОВАНИЕМ УЧЕТА Э/Э ДЛЯ ЭЛЕКТРОСНАБЖЕНИЯ ГАРАЖА-БОКСА ПО АДРЕСУ: ПЕРМСКИЙ КРАЙ, Г.ПЕРМЬ, ДЗЕРЖИНСКИЙ РАЙОН, УЛ. МАЯКОВСКОГО, ГСК №35, БОКС 57
ПЕРМСКИЙ КРАЙ, Г. ПЕРМЬ
(НАИМЕНОВАНИЕ ОБЪЕКТА)

Сведения о местоположении границ объекта

1. Система координат МСК-59, зона 2

2. Сведения о характерных точках границ объекта

Обозначение характерных точек границ	Координаты. м		Метод определения координат и средняя квадратическая погрешность положения характерной точки (M_t). м	Описание закрепления точки
	X	Y		
1	2	3	4	5
1	517238.50	2224693.81	Геодезический метод; Mt=0.1	-
2	517249.76	2224723.23	Геодезический метод; Mt=0.1	-
3	517262.06	2224755.35	Геодезический метод; Mt=0.1	-
4	517275.13	2224787.51	Геодезический метод; Mt=0.1	-
5	517271.43	2224789.02	Геодезический метод; Mt=0.1	-
6	517264.78	2224772.65	Геодезический метод; Mt=0.1	-
7	517258.34	2224756.82	Геодезический метод; Mt=0.1	-
8	517246.02	2224724.66	Геодезический метод; Mt=0.1	-
9	517239.63	2224707.95	Геодезический метод; Mt=0.1	-
10	517234.89	2224695.56	Геодезический метод; Mt=0.1	-
11	517234.77	2224695.24	Геодезический метод; Mt=0.1	-
1	517238.50	2224693.81	Геодезический метод; Mt=0.1	-

ОПИСАНИЕ МЕСТОПОЛОЖЕНИЯ ГРАНИЦ

Публичный сервитут, сроком на 49 лет с целью размещения объектов электросетевого хозяйства: «Строительство участка ВЛ 0,4 кВ от ШР 0,4 кВ, установка оборудования учета э/э для электроснабжения гаража по адресу: Пермский край, г. Пермь, Свердловский район, ГСК 105 по ул. Куйбышева, бокс 7»

(наименование объекта, местоположение границ которого описано (далее - объект))

Раздел 1

Сведения об объекте

№ п/п	Характеристики объекта	Описание характеристик
1	2	3
1.	Местоположение объекта	Пермский край, город Пермь
2.	Площадь объекта +/- величина погрешности определения площади (Р +/- Дельта Р)	257 +/- 3 м²
3.	Иные характеристики объекта	-

Раздел 2

Сведения о местоположении границ объекта

1. Система координат МСК-59, зона 2

2. Сведения о характерных точках границ объекта

Обозначение характерных точек границ	Координаты, м		Метод определения координат характерной точки	Средняя квадратическая погрешность положения характерной точки (Mt), м	Описание обозначения точки на местности (при наличии)
	X	Y			
1	2	3	4	5	6
1	514207.97	2231932.66	Метод спутниковых геодезических измерений (определений)	0.1	Закрепление отсутствует
2	514214.05	2231934.24	Метод спутниковых геодезических измерений (определений)	0.1	Закрепление отсутствует
3	514220.15	2231942.42	Метод спутниковых геодезических измерений (определений)	0.1	Закрепление отсутствует
4	514220.13	2231943.36	Метод спутниковых геодезических измерений (определений)	0.1	Закрепление отсутствует
5	514234.17	2231961.36	Метод спутниковых геодезических измерений (определений)	0.1	Закрепление отсутствует
6	514236.39	2231991.61	Метод спутниковых геодезических измерений (определений)	0.1	Закрепление отсутствует
7	514236.22	2231994.73	Метод спутниковых геодезических измерений (определений)	0.1	Закрепление отсутствует
8	514232.31	2231994.45	Метод спутниковых геодезических измерений (определений)	0.1	Закрепление отсутствует
9	514232.45	2231992.60	Метод спутниковых геодезических измерений (определений)	0.1	Закрепление отсутствует
10	514230.68	2231968.50	Метод спутниковых геодезических измерений (определений)	0.1	Закрепление отсутствует
11	514230.85	2231965.38	Метод спутниковых геодезических измерений (определений)	0.1	Закрепление отсутствует

2. Сведения о характерных точках границ объекта

Обозначение характерных точек границ	Координаты, м		Метод определения координат характерной точки	Средняя квадратическая погрешность положения характерной точки (Mt), м	Описание обозначения точки на местности (при наличии)
	X	Y			
1	2	3	4	5	6
12	514231.70	2231964.78	Метод спутниковых геодезических измерений (определений)	0.1	Закрепление отсутствует
13	514228.84	2231958.86	Метод спутниковых геодезических измерений (определений)	0.1	Закрепление отсутствует
14	514225.21	2231955.97	Метод спутниковых геодезических измерений (определений)	0.1	Закрепление отсутствует
1	514207.97	2231932.66	Метод спутниковых геодезических измерений (определений)	0.1	Закрепление отсутствует

3. Сведения о характерных точках части (частей) границы объекта

Обозначение характерных точек части границы	Координаты, м		Метод определения координат характерной точки	Средняя квадратическая погрешность положения характерной точки (Mt), м	Описание обозначения точки на местности (при наличии)
	X	Y			
1	2	3	4	5	6
-	-	-	-	-	-

Раздел 3

Сведения о местоположении измененных (уточненных) границ объекта

1. Система координат -

2. Сведения о характерных точках границ объекта

Обозначение характерных точек границ	Существующие координаты, м		Измененные (уточненные) координаты, м		Метод определения координат характерной точки	Средняя квадратическая погрешность положения характерной точки (Mt), м	Описание обозначения точки на местности (при наличии)
	X	Y	X	Y			
1	2	3	4	5	6	7	8
-	-	-	-	-	-	-	

3. Сведения о характерных точках части (частей) границы объекта

Обозначение характерных точек части границы	Существующие координаты, м		Измененные (уточненные) координаты, м		Метод определения координат характерной точки	Средняя квадратическая погрешность положения характерной точки (Mt), м	Описание обозначения точки на местности (при наличии)
	X	Y	X	Y			
1	2	3	4	5	6	7	8
-	-	-	-	-	-	-	

СХЕМА РАСПОЛОЖЕНИЯ ГРАНИЦ ПУБЛИЧНОГО СЕРВИТУТА

Объект: «Строительство участка ВЛ 0,4 кВ от ШР 0,4 кВ, установка оборудования учета э/э для электроснабжения гаража по адресу: Пермский край, г. Пермь, Свердловский район, ГСК 105 по ул. Куйбышева, бокс 7»
Местоположение объекта: Пермский край, г. Пермь, Свердловский район, ул. Куйбышева
Площадь земель или части земельного участка, кв.м.: 257
Категория земель: земли населенных пунктов
Вид разрешенного использования земельного участка: -
Цель использования: под объекты инженерного оборудования электроснабжения

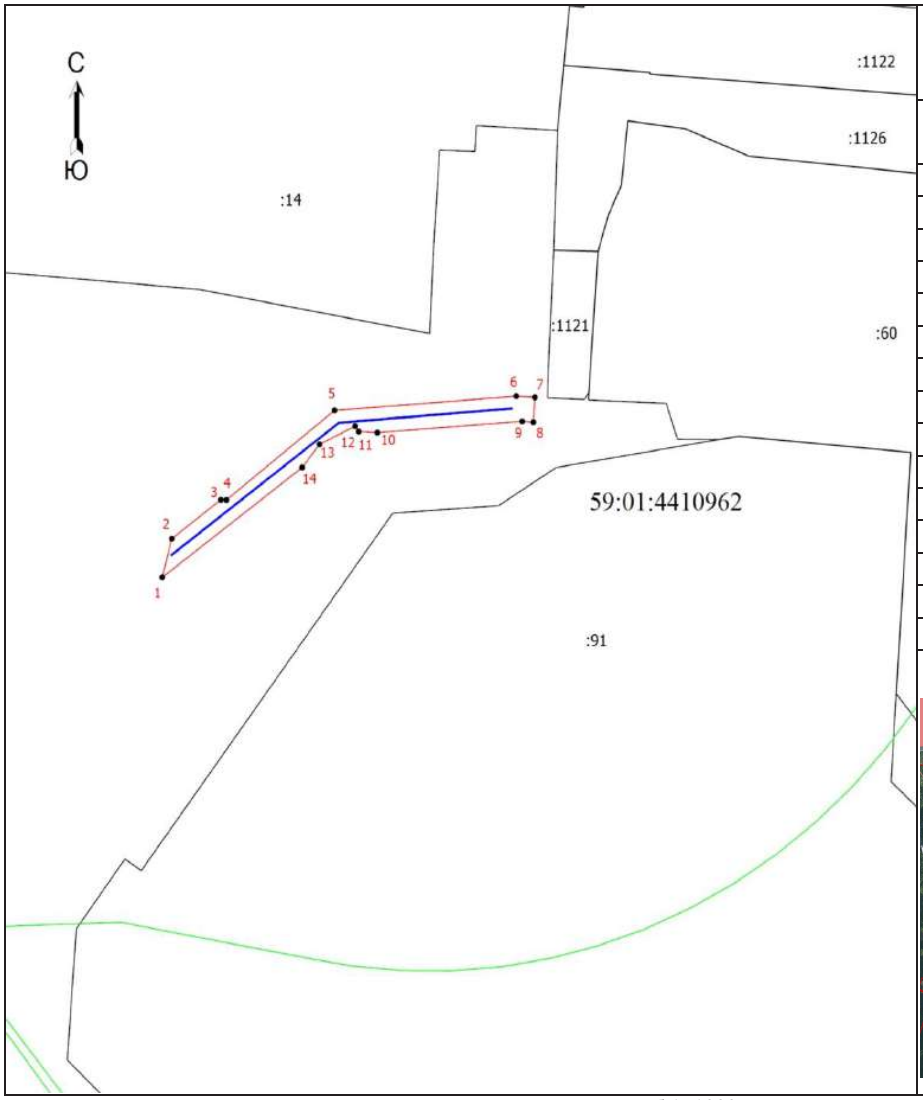

Координаты характерных точек (МСК 59, зона 2)

№ п/п	X	Y
1	514207,97	2231932,66
2	514214,05	2231934,24
3	514220,15	2231942,42
4	514220,13	2231943,36
5	514234,17	2231961,36
6	514236,39	2231991,61
7	514236,22	2231994,73
8	514232,31	2231994,45
9	514232,45	2231992,60
10	514230,68	2231968,50
11	514230,85	2231965,38
12	514231,70	2231964,78
13	514228,84	2231958,86
14	514225,21	2231955,97
1	514207,97	2231932,66

Ситуационный план

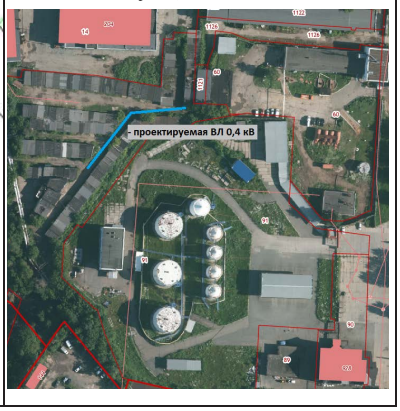

Масштаб 1: 1000

Условные обозначения:

- Часть границы, сведения ЕГРН о которой позволяют однозначно определить ее положение на местности
- Граница зоны с особыми условиями
- Граница публичного сервитута
- Граница сооружения, планируемого к строительству

59:01:4410962 - Номер кадастрового квартала

:1121 - Кадастровый номер земельного участка

• - Характерная точка границы земельного участка

1 - Обозначение новой характерной точки

ОПИСАНИЕ МЕСТОПОЛОЖЕНИЯ ГРАНИЦ

Публичный сервитут с целью размещения, эксплуатации и ремонта ЦТП №17

(наименование объекта, местоположение границ которого описано (далее - объект)

Раздел 1

Сведения об объекте		
№ п/п	**Характеристики объекта**	**Описание характеристик**
1	**2**	**3**
1	Местоположение объекта	Пермский край, Пермь г
2	Площадь объекта ± величина погрешности определения площади (Р ± ΔР)	423 м² ± 7 м²
3	Иные характеристики объекта	Вид объекта реестра границ: Зона с особыми условиями использования территории Содержание ограничений использования объектов недвижимости в пределах зоны или территории: Публичный сервитут с целью размещения, эксплуатации и ремонта ЦТП №17

Раздел 2

Сведения о местоположении границ объекта

1. Система координат МСК-59, зона 2

2. Сведения о характерных точках границ объекта

Обозначение характерных точек границ	Координаты, м		Метод определения координат характерной точки	Средняя квадратическая погрешность положения характерной точки (Mt), м	Описание обозначения точки на местности (при наличии)
	X	Y			
1	**2**	**3**	**4**	**5**	**6**
1	517 777,92	2 234 093,07	Метод спутниковых геодезических измерений (определений)	0,10	—
2	517 781,54	2 234 100,48		0,10	
3	517 780,68	2 234 100,88		0,10	
4	517 783,41	2 234 106,87		0,10	
5	517 757,77	2 234 118,81		0,10	
6	517 754,99	2 234 113,22		0,10	
7	517 755,77	2 234 112,80		0,10	
8	517 752,41	2 234 106,17		0,10	
9	517 751,92	2 234 105,19		0,10	
1	517 777,92	2 234 093,07		0,10	

3. Сведения о характерных точках части (частей) границы объекта

1	2	3	4	5	6
—	—	—	—	—	—

Раздел 3

Сведения о местоположении измененных (уточненных) границ объекта

1. Система координат МСК-59, зона 2

2. Сведения о характерных точках границ объекта

Обозначение характерных точек границы	Существующие координаты, м		Измененные (уточненные) координаты, м		Метод определения координат характерной точки	Средняя квадратическая погрешность положения характерной точки (Mt), м	Описание обозначения точки на местности (при наличии)
	X	Y	X	Y			
1	**2**	**3**	**4**	**5**	**6**	**7**	**8**
—	—	—	—	—	—	—	—

3. Сведения о характерных точках части (частей) границы объекта

1	2	3	4	5	6	7	8
—	—	—	—	—	—	—	—

Раздел 4

План границ объекта

Масштаб 1:1 000

Используемые условные знаки и обозначения:

- Характерная точка границы, сведения о которой позволяют однозначно определить ее положение на местности
- Граница охранной зоны
- Существующая часть границы земельного участка, имеющиеся в ЕГРН сведения о которой достаточны для определения ее местоположения
- Граница кадастрового квартала
- Здание ЦТП

Подпись _____ Дата « 25 » ноября 20 22 г.

Место для оттиска печати (при наличии) лица составившего описание местоположения границ объекта

ОПИСАНИЕ МЕСТОПОЛОЖЕНИЯ ГРАНИЦ

Публичный сервитут с целью размещения, эксплуатации и ремонта ЦТП №12

(наименование объекта, местоположение границ которого описано (далее - объект)

Раздел 1

Сведения об объекте		
№ п/п	**Характеристики объекта**	**Описание характеристик**
1	**2**	**3**
1	Местоположение объекта	Пермский край, Пермь г
2	Площадь объекта ± величина погрешности определения площади (Р ± ΔР)	460 м² ± 8 м²
3	Иные характеристики объекта	Вид объекта реестра границ: Зона с особыми условиями использования территории Содержание ограничений использования объектов недвижимости в пределах зоны или территории: Публичный сервитут с целью размещения, эксплуатации и ремонта ЦТП №12

Раздел 2

Сведения о местоположении границ объекта					
1. Система координат МСК-59, зона 2					
2. Сведения о характерных точках границ объекта					
Обозначение характерных точек границ	**Координаты, м**		**Метод определения координат характерной точки**	**Средняя квадратическая погрешность положения характерной точки (Mt), м**	**Описание обозначения точки на местности (при наличии)**
	X	**Y**			
1	**2**	**3**	**4**	**5**	**6**
1	515 811,11	2 231 704,53	Метод спутниковых геодезических измерений (определений)	0,10	—
2	515 797,03	2 231 724,62		0,10	
3	515 781,67	2 231 713,85		0,10	
4	515 795,75	2 231 693,76		0,10	
1	515 811,11	2 231 704,53		0,10	
3. Сведения о характерных точках части (частей) границы объекта					
1	**2**	**3**	**4**	**5**	**6**
—	—	—	—	—	—

Раздел 3

Сведения о местоположении измененных (уточненных) границ объекта							
1. Система координат МСК-59, зона 2							
2. Сведения о характерных точках границ объекта							
Обозначение характерных точек границы	**Существующие координаты, м**		**Измененные (уточненные) координаты, м**		**Метод определения координат характерной точки**	**Средняя квадратическая погрешность положения характерной точки (Mt), м**	**Описание обозначения точки на местности (при наличии)**
	X	**Y**	**X**	**Y**			
1	**2**	**3**	**4**	**5**	**6**	**7**	**8**
—	—	—	—	—	—	—	—
3. Сведения о характерных точках части (частей) границы объекта							
1	**2**	**3**	**4**	**5**	**6**	**7**	**8**
—	—	—	—	—	—	—	—

Раздел 4

План границ объекта

Масштаб 1:1 000

Используемые условные знаки и обозначения:

- Характерная точка границы, сведения о которой позволяют однозначно определить ее положение на местности
- Граница публичного сервитута
- Существующая часть границы земельного участка, имеющиеся в ЕГРН сведения о которой достаточны для определения ее местоположения
- Граница кадастрового квартала
- Здание ЦТП

Подпись _____ Дата « 30 » ноября 20 22 г.

Место для оттиска печати (при наличии) лица составившего описание местоположения границ объекта

ОПИСАНИЕ МЕСТОПОЛОЖЕНИЯ ГРАНИЦ

Публичный сервитут с целью размещения, эксплуатации и ремонта бойлерной

(наименование объекта, местоположение границ которого описано (далее - объект)

Раздел 1

Сведения об объекте		
№ п/п	**Характеристики объекта**	**Описание характеристик**
1	**2**	**3**
1	Местоположение объекта	Пермский край, Пермь г
2	Площадь объекта ± величина погрешности определения площади (Р ± ΔР)	173 м² ± 5 м²
3	Иные характеристики объекта	Вид объекта реестра границ: Зона с особыми условиями использования территории Содержание ограничений использования объектов недвижимости в пределах зоны или территории: Публичный сервитут с целью размещения, эксплуатации и ремонта бойлерной

Раздел 2

Сведения о местоположении границ объекта					
1. Система координат МСК-59, зона 2					
2. Сведения о характерных точках границ объекта					
Обозначение характерных точек границ	**Координаты, м**		**Метод определения координат характерной точки**	**Средняя квадратическая погрешность положения характерной точки (Mt), м**	**Описание обозначения точки на местности (при наличии)**
	X	**Y**			
1	**2**	**3**	**4**	**5**	**6**
1	532 067,51	2 240 302,20	Метод спутниковых геодезических измерений (определений)	0,10	—
2	532 063,97	2 240 314,06		0,10	
3	532 050,58	2 240 310,06		0,10	
4	532 054,12	2 240 298,20		0,10	
1	532 067,51	2 240 302,20		0,10	
3. Сведения о характерных точках части (частей) границы объекта					
1	**2**	**3**	**4**	**5**	**6**
—	—	—	—	—	—

Раздел 3

Сведения о местоположении измененных (уточненных) границ объекта							
1. Система координат МСК-59, зона 2							
2. Сведения о характерных точках границ объекта							
Обозначение характерных точек границы	**Существующие координаты, м**		**Измененные (уточненные) координаты, м**		**Метод определения координат характерной точки**	**Средняя квадратическая погрешность положения характерной точки (Mt), м**	**Описание обозначения точки на местности (при наличии)**
	X	**Y**	**X**	**Y**			
1	**2**	**3**	**4**	**5**	**6**	**7**	**8**
—	—	—	—	—	—	—	—
3. Сведения о характерных точках части (частей) границы объекта							
1	**2**	**3**	**4**	**5**	**6**	**7**	**8**
—	—	—	—	—	—	—	—

Раздел 4

План границ объекта

Масштаб 1:500

Используемые условные знаки и обозначения:

- Характерная точка границы, сведения о которой позволяют однозначно определить ее положение на местности
- Граница публичного сервитута
- Существующая часть границы земельного участка, имеющиеся в ЕГРН сведения о которой достаточны для определения ее местоположения
- Граница кадастрового квартала
- Здание ЦТП

Подпись _____ Дата « 28 » ноября 20 22 г.

Место для оттиска печати (при наличии) лица составившего описание местоположения границ объекта

Публичный сервитут тепловая трасса, начало- тепловая камера ТК-49-12,
конец-здание ЦТП-6 по ул.Пушкина, д.11
Схема расположения границ публичного сервитута

Масштаб 1:700

Используемые условные знаки и обозначения:

- границы публичного сервитута
- трасса трубопровода
- границы кадастрового квартала
59:01:1713036 - кадастровый номер квартала
- границы учтенного земельного участка
:10 - кадастровый номер земельного участка
1 - характерная точка границы

ОПИСАНИЕ МЕСТОПОЛОЖЕНИЯ ГРАНИЦ ПУБЛИЧНОГО СЕРВИТУТА ПО ОБЪЕКТУ
тепловая трасса, начало- тепловая камера ТК-49-12, конец-здание ЦТП-6 по ул.Пушкина, д.11
Пермский край, г. Пермь
(наименование объекта)

Сведения о местоположении границ объекта

1. Система координат МСК-59 (зона 2)

2. Сведения о характерных точках границ объекта

Обозначение характерных точек границ	Координаты, м		Метод определения координат и средняя квадратическая погрешность положения характерной точки (M_t), м	Описание закрепления точки на местности (при наличии)
	X	Y		
1	2	3	4	5
1	517795.70	2232569.61	Геодезический метод; Mt=0.1	-
2	517800.08	2232578.60	Геодезический метод; Mt=0.1	-
3	517795.82	2232580.68	Геодезический метод; Mt=0.1	-
4	517794.07	2232577.36	Геодезический метод; Mt=0.1	-
5	517793.71	2232577.55	Геодезический метод; Mt=0.1	-
6	517791.56	2232578.62	Геодезический метод; Mt=0.1	-
7	517791.38	2232578.71	Геодезический метод; Mt=0.1	-
8	517788.47	2232573.13	Геодезический метод; Mt=0.1	-
1	517795.70	2232569.61	Геодезический метод; Mt=0.1	-

Публичный сервитут Тепловая сеть
Схема расположения границ публичного сервитута

Масштаб 1:1000

Используемые условные знаки и обозначения:

- границы публичного сервитута
- трасса трубопровода
- границы кадастрового квартала
59:01:1713036 - кадастровый номер квартала
- границы учтенного земельного участка
:10 - кадастровый номер земельного участка
1 - характерная точка границы

ОПИСАНИЕ МЕСТОПОЛОЖЕНИЯ ГРАНИЦ ПУБЛИЧНОГО СЕРВИТУТА
ПО ОБЪЕКТУ
Тепловая сеть
Пермский край, г. Пермь
(наименование объекта)

Сведения о местоположении границ объекта

1. Система координат МСК-59 (зона 2)

2. Сведения о характерных точках границ объекта

Обозначение характерных точек границ	Координаты, м		Метод определения координат и средняя квадратическая погрешность положения характерной точки (M_t), м	Описание закрепления точки на местности (при наличии)
	X	Y		
1	2	3	4	5
1	516714.27	2232365.47	Геодезический метод; Mt=0.1	-
2	516719.96	2232376.76	Геодезический метод; Mt=0.1	-
3	516717.92	2232377.79	Геодезический метод; Mt=0.1	-
4	516723.09	2232388.86	Геодезический метод; Mt=0.1	-
5	516698.66	2232400.70	Геодезический метод; Mt=0.1	-
6	516699.64	2232402.58	Геодезический метод; Mt=0.1	-
7	516687.74	2232408.79	Геодезический метод; Mt=0.1	-
8	516680.65	2232395.21	Геодезический метод; Mt=0.1	-
9	516692.55	2232389.00	Геодезический метод; Mt=0.1	-
10	516694.03	2232391.83	Геодезический метод; Mt=0.1	-
11	516709.86	2232384.16	Геодезический метод; Mt=0.1	-
12	516708.99	2232382.29	Геодезический метод; Mt=0.1	-
13	516708.42	2232382.58	Геодезический метод; Mt=0.1	-
14	516702.73	2232371.29	Геодезический метод; Mt=0.1	-
1	516714.27	2232365.47	Геодезический метод; Mt=0.1	-

Публичный сервитут Тепловая трасса
Схема расположения границ публичного сервитута

Масштаб 1:1000

Используемые условные знаки и обозначения:

- границы публичного сервитута
- трасса трубопровода
- границы кадастрового квартала
59:01:1713036 - кадастровый номер квартала
- границы учтенного земельного участка
:10 - кадастровый номер земельного участка
1 - характерная точка границы

ОПИСАНИЕ МЕСТОПОЛОЖЕНИЯ ГРАНИЦ ПУБЛИЧНОГО СЕРВИТУТА
ПО ОБЪЕКТУ
Тепловая трасса
Пермский край, г. Пермь
(наименование объекта)

Сведения о местоположении границ объекта

1. Система координат МСК-59 (зона 2)

2. Сведения о характерных точках границ объекта

Обозначение характерных точек границ	Координаты, м		Метод определения координат и средняя квадратическая погрешность положения характерной точки (M_t), м	Описание закрепления точки на местности (при наличии)
	X	Y		
1	2	3	4	5
1	516405.34	2229813.71	Геодезический метод; Mt=0.1	-
2	516405.12	2229818.75	Геодезический метод; Mt=0.1	-
3	516404.90	2229823.77	Геодезический метод; Mt=0.1	-
4	516396.25	2229824.22	Геодезический метод; Mt=0.1	-
5	516394.76	2229835.14	Геодезический метод; Mt=0.1	-
6	516395.76	2229835.14	Геодезический метод; Mt=0.1	-
7	516395.83	2229848.98	Геодезический метод; Mt=0.1	-
8	516393.29	2229849.02	Геодезический метод; Mt=0.1	-
9	516391.46	2229866.64	Геодезический метод; Mt=0.1	-
10	516386.47	2229866.76	Геодезический метод; Mt=0.1	-
11	516381.36	2229866.77	Геодезический метод; Mt=0.1	-
12	516385.90	2229825.99	Геодезический метод; Mt=0.1	-
13	516391.00	2229818.27	Геодезический метод; Mt=0.1	-
14	516387.32	2229815.83	Геодезический метод; Mt=0.1	-
15	516387.47	2229814.67	Геодезический метод; Mt=0.1	-
16	516390.78	2229872.94	Геодезический метод; Mt=0.1	-
17	516387.46	2229906.00	Геодезический метод; Mt=0.1	-
18	516377.51	2229904.98	Геодезический метод; Mt=0.1	-
19	516380.82	2229872.98	Геодезический метод; Mt=0.1	-
20	516385.84	2229872.97	Геодезический метод; Mt=0.1	-
1	516405.34	2229813.71	Геодезический метод; Mt=0.1	-

Публичный сервитут тепловая трасса
Схема расположения границ публичного сервитута

Масштаб 1:1000

Используемые условные знаки и обозначения:

- границы публичного сервитута
- трасса трубопровода
- границы кадастрового квартала
59:01:1713036 - кадастровый номер квартала
- границы учтенного земельного участка
:10 - кадастровый номер земельного участка
1 - характерная точка границы

ОПИСАНИЕ МЕСТОПОЛОЖЕНИЯ ГРАНИЦ ПУБЛИЧНОГО СЕРВИТУТА
ПО ОБЪЕКТУ
тепловая трасса
Пермский край, г. Пермь
(наименование объекта)

Сведения о местоположении границ объекта

1. Система координат МСК-59 (зона 2)

2. Сведения о характерных точках границ объекта

Обозначение характерных точек границ	Координаты, м		Метод определения координат и средняя квадратическая погрешность положения характерной точки (M_t), м	Описание закрепления точки на местности (при наличии)
	X	Y		
1	2	3	4	5
1	515815.54	2231233.66	Геодезический метод; Mt=0.1	-
2	515824.20	2231248.22	Геодезический метод; Mt=0.1	-
3	515802.00	2231261.21	Геодезический метод; Mt=0.1	-
4	515797.61	2231254.08	Геодезический метод; Mt=0.1	-
5	515793.36	2231256.69	Геодезический метод; Mt=0.1	-
6	515792.52	2231255.31	Геодезический метод; Mt=0.1	-
7	515810.46	2231244.67	Геодезический метод; Mt=0.1	-
8	515806.95	2231238.77	Геодезический метод; Mt=0.1	-
1	515815.54	2231233.66	Геодезический метод; Mt=0.1	-

Публичный сервитут Тепловая трасса
Схема расположения границ публичного сервитута

Используемые условные знаки и обозначения:

- границы публичного сервитута
- трасса трубопровода
- границы кадастрового квартала
59:01:1713036 - кадастровый номер квартала
- границы учтенного земельного участка
:10 - кадастровый номер земельного участка
1 - характерная точка границы

Масштаб 1:1000

ОПИСАНИЕ МЕСТОПОЛОЖЕНИЯ ГРАНИЦ ПУБЛИЧНОГО СЕРВИТУТА
ПО ОБЪЕКТУ
Тепловая трасса
Пермский край, г. Пермь
(наименование объекта)

Сведения о местоположении границ объекта

1. Система координат МСК-59 (зона 2)

2. Сведения о характерных точках границ объекта

Обозначение характерных точек границ	Координаты, м		Метод определения координат и средняя квадратическая погрешность положения характерной точки (M_t), м	Описание закрепления точки на местности (при наличии)
	X	Y		
1	2	3	4	5
1	514715.93	2230154.54	Геодезический метод; Mt=0.1	-
2	514705.63	2230166.23	Геодезический метод; Mt=0.1	-
3	514714.96	2230173.23	Геодезический метод; Mt=0.1	-
4	514701.15	2230230.60	Геодезический метод; Mt=0.1	-
5	514689.27	2230278.33	Геодезический метод; Mt=0.1	-
6	514685.63	2230292.20	Геодезический метод; Mt=0.1	-
7	514678.90	2230319.52	Геодезический метод; Mt=0.1	-
8	514667.49	2230366.56	Геодезический метод; Mt=0.1	-
9	514664.65	2230378.49	Геодезический метод; Mt=0.1	-
10	514659.38	2230400.67	Геодезический метод; Mt=0.1	-
11	514653.54	2230399.29	Геодезический метод; Mt=0.1	-
12	514658.07	2230380.26	Геодезический метод; Mt=0.1	-
13	514642.58	2230377.83	Геодезический метод; Mt=0.1	-
14	514616.05	2230373.74	Геодезический метод; Mt=0.1	-
15	514616.91	2230367.81	Геодезический метод; Mt=0.1	-
16	514640.54	2230371.44	Геодезический метод; Mt=0.1	-
17	514640.85	2230369.46	Геодезический метод; Mt=0.1	-
18	514648.76	2230370.70	Геодезический метод; Mt=0.1	-
19	514648.45	2230372.67	Геодезический метод; Mt=0.1	-
20	514659.46	2230374.4	Геодезический метод; Mt=0.1	-
21	514660.68	2230369.22	Геодезический метод; Mt=0.1	-
22	514659.97	2230369.19	Геодезический метод; Mt=0.1	-
23	514660.36	2230360.31	Геодезический метод; Mt=0.1	-
24	514662.81	2230360.40	Геодезический метод; Mt=0.1	-
25	514671.66	2230323.92	Геодезический метод; Mt=0.1	-
26	514669.23	2230323.33	Геодезический метод; Mt=0.1	-
27	514671.35	2230314.58	Геодезический метод; Mt=0.1	-
28	514673.79	2230315.18	Геодезический метод; Mt=0.1	-
29	514679.81	2230290.72	Геодезический метод; Mt=0.1	-
30	514683.46	2230276.85	Геодезический метод; Mt=0.1	-
31	514693.84	2230235.10	Геодезический метод; Mt=0.1	-
32	514689.22	2230234.06	Геодезический метод; Mt=0.1	-
33	514691.98	2230222.85	Геодезический метод; Mt=0.1	-
34	514696.56	2230223.93	Геодезический метод; Mt=0.1	-
35	514708.20	2230175.65	Геодезический метод; Mt=0.1	-
36	514706.40	2230174.00	Геодезический метод; Mt=0.1	-
37	514704.78	2230173.62	Геодезический метод; Mt=0.1	-
38	514697.29	2230166.62	Геодезический метод; Mt=0.1	-
39	514711.42	2230150.57	Геодезический метод; Mt=0.1	-
1	514715.93	2230154.54	Геодезический метод; Mt=0.1	-