РАЗДЕЛ ПЕРВЫЙ
ПРАВОВЫЕ АКТЫ

ПОСТАНОВЛЕНИЯ ГЛАВЫ ГОРОДА ПЕРМИ

05.12.2023 № 212
О назначении общественных обсуждений по рассмотрению проекта о внесении изменений в Правила землепользования и застройки города Перми, утвержденные решением Пермской городской Думы от 26.06.2007 № 143 6

05.12.2023 № 213
О назначении общественных обсуждений по рассмотрению проекта решения о предоставлении разрешения на условно разрешенный вид использования земельных участков с кадастровыми номерами 59:01:1717072:125, 59:01:1717072:126 – «магазины (4.4)», «общественное питание (4.6)», расположенных в территориальной зоне индивидуальной усадебной жилой застройки (Ж-5) по ул. Новосельской в Кировском районе города Перми 8

06.12.2023 № 216
О назначении публичных слушаний по обсуждению проекта решения Пермской городской Думы «О внесении изменений в Правила благоустройства территории города Перми, утвержденные решением Пермской городской Думы от 15.12.2020 № 277» 10

ПОСТАНОВЛЕНИЯ АДМИНИСТРАЦИИ ГОРОДА ПЕРМИ

01.12.2023 № 1348
О внесении изменений в приложение 2 к Порядку определения объема и условий предоставления субсидий на иные цели бюджетным и автономным учреждениям, подведомственным департаменту образования администрации города Перми, на мероприятия по организации оздоровления и отдыха детей, утвержденному постановлением администрации города Перми от 17.06.2022 № 487.....39

01.12.2023 № 1349
О внесении изменений в приложение 2 к Порядку определения объема и условий предоставления бюджетным и автономным учреждениям, подведомственным департаменту культуры и молодежной политики администрации города Перми, субсидий на иные цели на обеспечение работников учреждений бюджетной сферы Пермского края путевками на санаторно-курортное лечение и оздоровление, утвержденному постановлением администрации города Перми от 19.10.2020 № 1038 43

01.12.2023 № 1350
О внесении изменений в Регламент взаимодействия функциональных органов администрации города Перми при проведении аукционов по продаже земельных участков, находящихся в муниципальной собственности города Перми, и участков, государственная собственность на которые не разграничена, либо аукционов на право заключения договоров аренды земельных участков, находящихся в муниципальной собственности города Перми, и участков, государственная собственность на которые не разграничена, утвержденный постановлением администрации города Перми от 20.11.2015 № 964.....46

01.12.2023 № 1351
О внесении изменений в состав межведомственной комиссии по координации взаимодействия в многоуровневой системе профилактики правонарушений в городе Перми (по должностям), утвержденный постановлением администрации города Перми от 26.02.2010 № 87 «О создании межведомственной комиссии по координации взаимодействия в многоуровневой системе профилактики правонарушений в городе Перми» 47

01.12.2023 № 1352
О внесении изменений в план проведения ярмарок на территории города Перми на 2023 год, утвержденный постановлением администрации города Перми от 16.11.2022 № 1157 «Об организации и проведении ярмарок на территории города Перми в 2023 году» 49

01.12.2023 № 1353
О внесении изменений в состав консультативного совета при заместителе главы администрации города Перми по вопросам транспортного обслуживания населения города Перми, утвержденный постановлением администрации города Перми от 31.12.2013 № 1285.....50

01.12.2023 № 1354
О внесении изменений в приложение 2 к Порядку определения объема и условий предоставления субсидий на иные цели бюджетным и автономным учреждениям на реализацию историко-культурной образовательной программы, утвержденному постановлением администрации города Перми от 14.10.2020 № 981.....51

01.12.2023 № 1355
О внесении изменений в муниципальную программу «Культура города Перми», утвержденную постановлением администрации города Перми от 20.10.2021 № 919.....53

01.12.2023 № 1356
О внесении изменений в размер нормативных затрат по содержанию имущества и обеспечению деятельности общественных центров города Перми на 2024 год и плановый период 2025-2026 годов, утвержденный постановлением администрации города Перми от 31.08.2023 № 780.....62

01.12.2023 № 1357
О внесении изменений в Перечень многоквартирных домов города Перми, в отношении которых планируется предоставление мер финансовой поддержки капитального ремонта фасадов, утвержденный постановлением администрации города Перми от 30.06.2021 № 486.....63

01.12.2023 № 1359
О внесении изменений в приложение 2 к Порядку определения объема и условий предоставления субсидий на иные цели бюджетным и автономным учреждениям на ремонт и приведение в нормативное состояние муниципальных учреждений системы физической культуры и спорта, утвержденному постановлением администрации города Перми от 20.10.2020 № 1062 68

01.12.2023 № 1360
О внесении изменений в приложение 2 к Порядку определения объема и условий предоставления субсидий на иные цели бюджетным и автономным учреждениям на создание условий для вовлеченности жителей в культурно-зрелищные мероприятия, утвержденному постановлением администрации города Перми от 16.10.2020 № 1028 71

01.12.2023 № 1361
О внесении изменений в муниципальную программу «Доступное и качественное образование», утвержденную постановлением администрации города Перми от 19.10.2021 № 891.....73

01.12.2023 № 1362
О внесении изменений в приложение 2 к Порядку определения объема и условий предоставления бюджетным и автономным учреждениям, подведомственным департаменту культуры и молодежной политики администрации города Перми, субсидий на иные цели на предоставление мер социальной поддержки руководителям и педагогическим работникам образовательных учреждений, утвержденному постановлением администрации города Перми от 19.10.2020 № 1044.....92

01.12.2023 № 1363
О внесении изменений в приложение 2 к Порядку определения объема и условий предоставления субсидий на иные цели бюджетным и автономным учреждениям на физкультурные и спортивные мероприятия, утвержденному постановлением администрации города Перми от 16.10.2020 № 999.....95

01.12.2023 № 1364
О внесении изменений в объем финансового обеспечения для исполнения расходного обязательства в сфере транспортного обслуживания населения в границах Пермского городского округа в отношении объектов транспортной инфраструктуры и технологически связанных с ними транспортных средств, обеспечивающих деятельность, связанную с перевозками пассажиров транспортом общего пользования, в части реконструкции трамвайных путей и контактно-кабельной сети городского наземного электрического транспорта, реконструкции трамвайного депо, реконструкции

тяговых подстанций, обновления подвижного состава города Перми в рамках концессионного соглашения, утвержденный постановлением администрации города Перми от 28.06.2022 № 542 96

01.12.2023 № 1365
О внесении изменений в отдельные правовые акты администрации города Перми в сфере жилищных отношений.... 98

01.12.2023 № 1366
О внесении изменений в Порядок определения объема и условий предоставления субсидий на иные цели муниципальному бюджетному учреждению «Полигон», подведомственному департаменту жилищно-коммунального хозяйства администрации города Перми, на осуществление производственного экологического контроля очистных сооружений дождевой (ливневой) канализации, утвержденный постановлением администрации города Перми от 28.06.2023 № 546 110

01.12.2023 № 1367
О внесении изменений в Положение об управлении по вопросам муниципальной службы и кадров администрации города Перми, утвержденное постановлением администрации города Перми от 29.08.2008 № 835 111

05.12.2023 № 1368
О внесении изменений в состав рабочей группы по вопросам профилактики, выявления и устранения правонарушений при реализации национальных проектов на территории города Перми, утвержденный постановлением администрации города Перми от 23.07.2020 № 649 «О создании рабочей группы по вопросам профилактики, выявления и устранения правонарушений при реализации национальных проектов на территории города Перми»....113

05.12.2023 № 1369
О внесении изменений в приложение 2 к Порядку определения объема и условий предоставления субсидий на иные цели бюджетным и автономным учреждениям на проведение мероприятий по сохранению и использованию музея «Дом Дягилева», утвержденному постановлением администрации города Перми от 14.10.2020 № 972 115

05.12.2023 № 1370
О внесении изменений в отдельные правовые акты администрации города Перми по вопросам организации оздоровления и отдыха детей....116

05.12.2023 № 1371
О внесении изменений в постановление администрации города Перми от 27.01.2012 № 13-П «Об установлении и финансовом обеспечении расходных обязательств Пермского городского округа по мероприятиям, направленным на решение отдельных вопросов местного значения в микрорайонах на территории Пермского городского округа, на 2023-2025 годы»....117

05.12.2023 № 1372
О внесении изменений в муниципальную программу «Экономическое развитие города Перми», утвержденную постановлением администрации города Перми от 15.10.2021 № 874....153

05.12.2023 № 1373
О проведении XXVI городского конкурса социально значимых проектов «Город – это мы» 157

05.12.2023 № 1374
О внесении изменений в муниципальную программу «Общественное согласие», утвержденную постановлением администрации города Перми от 18.10.2021 № 887....162

05.12.2023 № 1375
О внесении изменений в постановление администрации города Перми от 01.03.2017 № 148 «Об установлении расходного обязательства Пермского городского округа по вопросам местного значения в сфере укрепления межнационального и межконфессионального согласия в городе Перми» 172

05.12.2023 № 1376
О вручении знака «Доброволец города Перми» 173

05.12.2023 № 1377
О внесении изменений в муниципальную программу «Культура города Перми», утвержденную постановлением администрации города Перми от 20.10.2021 № 919 174

ПРАВОВЫЕ АКТЫ ФУНКЦИОНАЛЬНЫХ ОРГАНОВ АДМИНИСТРАЦИИ ГОРОДА ПЕРМИ

Распоряжение начальника департамента образования администрации города Перми от 30.11.2023 № 059-08-01-26-424 «О внесении изменений в устав Муниципального автономного общеобразовательного учреждения «Лицей № 10» г. Перми, утвержденный распоряжением начальника департамента образования администрации города Перми от 12.12.2011 № СЭД-08-01-26-455» 195

Распоряжение начальника департамента образования администрации города Перми от 30.11.2023 № 059-08-01-26-428 «О внесении изменений в устав Муниципального автономного учреждения системы образования «Дом учителя» г. Перми, утвержденный распоряжением начальника департамента образования администрации города Перми от 16.12.2013 № СЭД-059-08-01-26-198» 197

Распоряжение начальника департамента образования администрации города Перми от 01.12.2023 № 059-08-01-26-429 «О внесении изменений в Перечень должностей муниципальной службы в департаменте образования администрации города Перми, при назначении на которые граждане обязаны представлять сведения о своих доходах, об имуществе и обязательствах имущественного характера, а также сведения о доходах, об имуществе и обязательствах имущественного характера своих супруги (супруга) и несовершеннолетних детей и при замещении которых муниципальные служащие обязаны представлять сведения о своих доходах, расходах, об имуществе и обязательствах имущественного характера, а также сведения о доходах, расходах, об имуществе и обязательствах имущественного характера своих супруги (супруга) и несовершеннолетних детей, утвержденный распоряжением начальника департамента образования администрации города Перми от 23.12.2021 № 059-08-01-26-446» 198

Распоряжение начальника департамента дорог и благоустройства администрации города Перми от 28.11.2023 № 059-24-01-05-89 «О внесении изменений в Перечень должностей муниципальной службы в департаменте дорог и благоустройства администрации города Перми, при назначении на которые граждане обязаны представлять сведения о своих доходах, об имуществе и обязательствах имущественного характера, а также сведения о доходах, об имуществе и обязательствах имущественного характера своих супруги (супруга) и несовершеннолетних детей и при замещении которых муниципальные служащие обязаны представлять сведения о своих доходах, расходах, об имуществе и обязательствах имущественного характера, а также сведения о доходах, расходах, об имуществе и обязательствах имущественного характера своих супруги (супруга) и несовершеннолетних детей, утвержденный распоряжением начальника департамента дорог и благоустройства администрации города Перми от 15.06.2022 № 059-24-01-06-30» 201

Распоряжение начальника департамента финансов администрации города Перми от 30.11.2023 № 059-06-01.01-03-р-279 «О внесении изменений в Перечень должностей муниципальной службы в департаменте финансов администрации города Перми, при назначении на которые граждане обязаны представлять сведения о своих доходах, об имуществе и обязательствах имущественного характера, а также сведения о доходах, об имуществе и обязательствах имущественного характера своих супруги (супруга) и несовершеннолетних детей и при замещении которых муниципальные служащие обязаны представлять сведения о своих доходах, расходах, об имуществе и обязательствах имущественного характера, а также сведения о доходах, расходах, об имуществе и обязательствах имущественного характера своих супруги (супруга) и несовершеннолетних детей, утвержденный распоряжением начальника департамента финансов администрации города Перми от 28.06.2023 № 059-06-01.01-03-р-183» 203

Распоряжение начальника департамента социальной политики администрации города Перми от 29.11.2023 № 059-20-03-16-7 «Об утверждении перечня должностей муниципальной службы в департаменте социальной политики администрации города Перми, при назначении на которые граждане обязаны представлять сведения о своих доходах, об имуществе и обязательствах имущественного характера, а также сведения о доходах, об имуществе и обязательствах имущественного характера своих супруги (супруга) и несовершеннолетних детей и при замещении которых муниципальные служащие обязаны представлять сведения о своих доходах, расходах, об имуществе и обязательствах имущественного характера, а также сведения о доходах, расходах, об имуществе и обязательствах имущественного характера своих супруги (супруга) и несовершеннолетних детей» 206

Распоряжение начальника управления жилищных отношений администрации города Перми от 01.12.2023 № 059-11-01-04-243 «О внесении изменений в Перечень должностей муниципальной службы в управлении жилищных отношений администрации города Перми, при назначении на которые граждане обязаны представлять сведения о своих доходах, об имуществе и обязательствах имущественного характера, а также сведения о доходах, об имуществе и обязательствах имущественного характера своих супруги (супруга) и несовершеннолетних детей и при замещении которых муниципальные служащие обязаны представлять сведения о своих доходах, расходах, об имуществе и обязательствах имущественного характера, а также сведения о доходах, расходах, об имуществе и обязательствах имущественного характера своих супруги (супруга) и несовершеннолетних детей, утвержденный распоряжением начальника управления жилищных отношений администрации города Перми от 17.08.2020 № 059-11-01-04-411» 208

Распоряжение начальника управления капитального строительства администрации города Перми от 20.11.2023 № 059-34-01-08-69 «О внесении изменений в Перечень должностей муниципальной службы в управлении капитального строительства администрации города Перми, при назначении на которые граждане обязаны представлять сведения о своих доходах, об имуществе и обязательствах имущественного характера, а также сведения о доходах, об имуществе и обязательствах имущественного характера своих супруги (супруга) и несовершеннолетних детей и при замещении которых муниципальные служащие обязаны представлять сведения о своих доходах, расходах, об имуществе и обязательствах имущественного характера, а также сведения о доходах, расходах, об имуществе и обязательствах имущественного характера своих супруги (супруга) и несовершеннолетних детей, утвержденный распоряжением начальника управления капитального строительства администрации города Перми от 27.06.2022 № 059-34-01-08-25»..... 210

ПРАВОВЫЕ АКТЫ ТЕРРИТОРИАЛЬНЫХ ОРГАНОВ АДМИНИСТРАЦИИ ГОРОДА ПЕРМИ

Распоряжение главы администрации поселка Новые Ляды города Перми от 30.11.2023 № 059-40-01-02-16 «О внесении изменений в Перечень должностей муниципальной службы в администрации поселка Новые Ляды города Перми, при назначении на которые граждане обязаны представлять сведения о своих доходах, об имуществе и обязательствах имущественного характера, а также сведения о доходах, об имуществе и обязательствах имущественного характера своих супруги (супруга) и несовершеннолетних детей и при замещении которых муниципальные служащие обязаны представлять сведения о своих доходах, расходах, об имуществе обязательствах имущественного характера, а также сведения о доходах, расходах, об имуществе и обязательствах имущественного характера своих супруги (супруга) и несовершеннолетних детей, утвержденный распоряжением главы администрации поселка Новые Ляды города Перми от 13.11.2020 № 059-40-01-02-48» 212

Распоряжение главы администрации Индустриального района города Перми от 05.12.2023 № 059-16-01-03-218 «О принудительном демонтаже самовольно установленных (незаконно размещенных) движимых объектов на территории Индустриального района города Перми»..... 213

РАЗДЕЛ ВТОРОЙ ОФИЦИАЛЬНАЯ ИНФОРМАЦИЯ

Извещение об установлении публичного сервитута 216

Заключение о результатах общественных обсуждений от «01» декабря 2023 г. № 26 371

Информация о предоставлении земельного участка для индивидуального жилищного строительства..... 376

РАЗДЕЛ ПЕРВЫЙ
ПРАВОВЫЕ АКТЫ

ПОСТАНОВЛЕНИЯ ГЛАВЫ ГОРОДА ПЕРМИ

ГЛАВА ГОРОДА ПЕРМИ
ПОСТАНОВЛЕНИЕ

05.12.2023 № 212

О назначении общественных обсуждений по рассмотрению проекта о внесении изменений в Правила землепользования и застройки города Перми, утвержденные решением Пермской городской Думы от 26.06.2007 № 143

На основании Градостроительного кодекса Российской Федерации, Федеральных законов от 06 октября 2003 г. № 131-ФЗ «Об общих принципах организации местного самоуправления в Российской Федерации», от 14 марта 2022 г. № 58-ФЗ «О внесении изменений в отдельные законодательные акты Российской Федерации», Регламента работы комиссии по подготовке проекта правил землепользования и застройки Пермского городского округа, утвержденного приказом Министерства по управлению имуществом и градостроительной деятельности Пермского края от 30 декабря 2020 г. № 31-02-1-4-1037, Устава города Перми, решения Пермской городской Думы от 26 июня 2007 г. № 143 «Об утверждении Правил землепользования и застройки города Перми», Положения о порядке организации и проведения общественных обсуждений по вопросам градостроительной деятельности в городе Перми, утвержденного решением Пермской городской Думы от 26 апреля 2022 г. № 83, заключения комиссии по подготовке проекта правил землепользования и застройки Пермского городского округа с рекомендациями о готовности проекта о внесении изменений в Правила землепользования и застройки города Перми, утвержденные решением Пермской городской Думы от 26 июня 2007 г. № 143, для организации и проведения общественных обсуждений от 22 ноября 2023 г. № 35-01-04-569
ПОСТАНОВЛЯЮ:

1. Назначить общественные обсуждения по рассмотрению проекта о внесении изменений в Правила землепользования и застройки города Перми, утвержденные решением Пермской городской Думы от 26 июня 2007 г. № 143 (далее − Проект), в части:

1.1. установления территориальной зоны делового, коммерческого обслуживания (Ц-1/1) в отношении земельного участка с кадастровым номером 59:01:4410071:9, расположенного по ул. Ленина, 37 в Ленинском районе города Перми;

1.2. дополнения перечня территориальных зон, установленного статьей 52 Правил землепользования и застройки города Перми, утвержденных решением Пермской городской Думы от 26 июня 2007 г. № 143, новой территориальной зоной делового, коммерческого обслуживания (Ц-1/1);

1.3. дополнения градостроительных регламентов, установленных статьей 52.1 Правил землепользования и застройки города Перми, утвержденных решением Пермской городской Думы от 26 июня 2007 г. № 143, градостроительным регламентом территориальной зоны делового, коммерческого обслуживания (Ц-1/1).

2. Департаменту градостроительства и архитектуры администрации города Перми:

2.1. обеспечить размещение Проекта с информационными материалами к нему, направленных комиссией по подготовке проекта правил землепользования и застройки Пермского городского округа, в течение 10, но не ранее 7 дней со дня опубликования настоящего постановления одновременно:

в муниципальной информационной системе, обеспечивающей проведение общественных обсуждений с использованием информационно-телекоммуникационной сети Интернет, размещенной по адресу: isogd.gorodperm.ru (далее – Информационная система);

на официальном сайте муниципального образования город Пермь в информационно-телекоммуникационной сети Интернет www.gorodperm.ru (далее – Официальный сайт);

2.2. направить Проект с перечнем информационных материалов к нему в территориальные организационные комитеты по проведению общественных обсуждений по вопросам градостроительной деятельности при администрациях районов города Перми (далее – Территориальные организационные комитеты) для организации проведения обществен-

ных обсуждений по Проекту;

2.3. осуществить сбор предложений и замечаний участников общественных обсуждений по Проекту;

2.4. осуществить идентификацию участников общественных обсуждений при подготовке протокола общественных обсуждений по Проекту при представлении предложений и замечаний участниками общественных обсуждений в случаях, указанных в пункте 6.2 настоящего постановления;

2.5. подготовить протокол участников общественных обсуждений, заключение о результатах общественных обсуждений по Проекту;

2.6. обеспечить опубликование заключения о результатах общественных обсуждений в печатном средстве массовой информации «Официальный бюллетень органов местного самоуправления муниципального образования город Пермь» и размещение на Официальном сайте;

2.7. разместить заключение о результатах общественных обсуждений в Информационной системе;

2.8. направить протокол общественных обсуждений, заключение о результатах общественных обсуждений в комиссию по подготовке проекта правил землепользования и застройки Пермского городского округа в установленные сроки.

3. Территориальным организационным комитетам:

3.1. распространить информацию о начале общественных обсуждений по Проекту, в том числе путем размещения на информационных стендах и иными способами, обеспечивающими доступ участников общественных обсуждений к указанной информации;

3.2. распространить информационные материалы о Проекте в период проведения экспозиции (экспозиций) Проекта посредством направления их в органы территориального общественного самоуправления;

3.3. организовать проведение экспозиции Проекта с перечнем информационных материалов к нему (далее − экспозиция) с 15 декабря 2023 г. по 19 декабря 2023 г.: понедельник-четверг с 09.00 час. до 18.00 час., пятница с 09.00 час. до 17.00 час. по адресам:

614026, г. Пермь, ул. Александра Щербакова, 24, администрация Орджоникидзевского района города Перми;

614014, г. Пермь, ул. Уральская, 36, администрация Мотовилихинского района города Перми;

614095, г. Пермь, ул. Мира, 15, администрация Индустриального района города Перми;

614000, г. Пермь, Пермская, 57, администрация Ленинского района города Перми;

614105, г. Пермь, микрорайон Новые Ляды, ул. Транспортная, 2, администрация поселка Новые Ляды города Перми;

614990, г. Пермь, ул. Ленина, 85, администрация Дзержинского района города Перми;

614113, г. Пермь, ул. Кировоградская, 33, администрация Кировского района города Перми;

614990, г. Пермь, ул. Сибирская, 58, администрация Свердловского района города Перми;

3.4. организовать консультирование посетителей экспозиции Проекта 15 декабря 2023 г. с 16.20 час. до 16.40 час. по адресам:

614026, г. Пермь, ул. Александра Щербакова, 24, актовый зал, администрация Орджоникидзевского района города Перми;

614014, г. Пермь, ул. Уральская, д. 36, каб.103, администрация Мотовилихинского района города Перми;

614095, г. Пермь, ул. Мира, 15, актовый зал (конференц-зал), администрация Индустриального района города Перми;

18 декабря 2023 г. с 17.20 час. до 17.40 час. по адресам:

614000, г. Пермь, ул. Пермская, д. 57, каб. 15, администрация Ленинского района города Перми;

614105, г. Пермь, микрорайон Новые Ляды, ул. Транспортная, 2, каб. 213, администрация поселка Новые Ляды города Перми;

614990, г. Пермь, ул. Ленина, д. 85, каб. 12, администрация Дзержинского района города Перми;

19 декабря 2023 г. с 17.20 час. до 17.40 час. по адресам:

614113, г. Пермь, ул. Кировоградская, д. 33, каб. 9, администрация Кировского района города Перми;

614990, г. Пермь, ул. Сибирская, д. 58, каб. 101, администрация Свердловского района города Перми;

3.5. осуществить ведение книги (журнала) учета посетителей экспозиции Проекта при проведении экспозиции (экспозиций) Проекта и консультирования посетителей экспозиции Проекта;

3.6. провести идентификацию участников общественных обсуждений при организации проведения экспозиции Проекта и консультирования посетителей экспозиции Проекта, при представлении предложений и замечаний участниками общественных обсуждений в случае, указанном в пункте 6.1 настоящего постановления;

3.7. осуществить сбор замечаний и предложений участников общественных обсуждений по Проекту, поступающих в ходе проведения экспозиции Проекта;

3.8. направить документы, предусмотренные пунктами 3.5-3.7 настоящего постановления, в департамент градостроительства и архитектуры администрации города Перми в установленные сроки.

4. Срок проведения общественных обсуждений составляет не более 1 месяца со дня опубликования настоящего постановления до дня опубликования заключения о результатах общественных обсуждений в печатном средстве мас-

совой информации «Официальный бюллетень органов местного самоуправления муниципального образования город Пермь».

5. Участникам общественных обсуждений по Проекту в соответствии с требованиями статьи 5.1 Градостроительного кодекса Российской Федерации обеспечить:

5.1. представление в целях идентификации сведений о себе (фамилию, имя, отчество (при наличии), дату рождения, адрес места жительства (регистрации) − для физических лиц; наименование, основной государственный регистрационный номер, место нахождения и адрес − для юридических лиц) с приложением документов, подтверждающих такие сведения;

5.2. представление сведений о правах на земельные участки, объекты капитального строительства, помещения, являющиеся частью указанных объектов капитального строительства, из Единого государственного реестра недвижимости и иных документов, устанавливающих или удостоверяющих их права на такие земельные участки, объекты капитального строительства, помещения, являющиеся частью указанных объектов капитального строительства.

6. Участникам общественных обсуждений, прошедшим идентификацию в соответствии с пунктом 5 настоящего постановления, представить предложения и замечания (при наличии) по Проекту по форме, утвержденной решением Пермской городской Думы от 26 апреля 2022 г. № 83:

6.1. в Территориальные организационные комитеты по адресам, указанным в пункте 3.3 настоящего постановления, посредством записи в книге (журнале) учета посетителей экспозиции Проекта и информационных материалов к нему в период проведения экспозиции с 15 декабря 2023 г. по 19 декабря 2023 г.;

6.2. в департамент градостроительства и архитектуры администрации города Перми со дня размещения Проекта с перечнем информационных материалов к нему на Официальном сайте по 19 декабря 2023 г.:

6.2.1. посредством Информационной системы;

6.2.2. в форме электронного документа по электронной почте по адресу: dga@gorodperm.ru;

6.2.3. в письменной форме путем личного обращения и (или) по почте по адресу: 614000, г. Пермь, ул. Сибирская, д. 15, каб. 003.

7. Настоящее постановление вступает в силу со дня официального опубликования в печатном средстве массовой информации «Официальный бюллетень органов местного самоуправления муниципального образования город Пермь».

8. Управлению по общим вопросам администрации города Перми обеспечить опубликование настоящего постановления в печатном средстве массовой информации «Официальный бюллетень органов местного самоуправления муниципального образования город Пермь».

9. Информационно-аналитическому управлению администрации города Перми обеспечить опубликование (обнародование) настоящего постановления на официальном сайте муниципального образования город Пермь в информационно-телекоммуникационной сети Интернет.

10. Контроль за исполнением настоящего постановления возложить на первого заместителя главы администрации города Перми Андрианову О.Н.

Э.О. Соснин

ГЛАВА ГОРОДА ПЕРМИ
ПОСТАНОВЛЕНИЕ

05.12.2023 № 213

О назначении общественных обсуждений по рассмотрению проекта решения о предоставлении разрешения на условно разрешенный вид использования земельных участков с кадастровыми номерами 59:01:1717072:125, 59:01:1717072:126 – «магазины (4.4)», «общественное питание (4.6)», расположенных в территориальной зоне индивидуальной усадебной жилой застройки (Ж-5) по ул. Новосельской в Кировском районе города Перми

На основании Градостроительного кодекса Российской Федерации, Федерального закона от 06 октября 2003 г. № 131-ФЗ «Об общих принципах организации местного самоуправления в Российской Федерации», Регламента работы комиссии по подготовке проекта правил землепользования и застройки Пермского городского округа, утвержденного

приказом Министерства по управлению имуществом и градостроительной деятельности Пермского края от 30 декабря 2020 г. № 31-02-1-4-1037, Устава города Перми, решения Пермской городской Думы от 26 июня 2007 г. № 143 «Об утверждении Правил землепользования и застройки города Перми», Положения о порядке организации и проведения общественных обсуждений по вопросам градостроительной деятельности в городе Перми, утвержденного решением Пермской городской Думы от 26 апреля 2022 г. № 83, письма комиссии по подготовке проекта правил землепользования и застройки Пермского городского округа от 23 ноября 2023 г. № 31-07-1-3исх-501

ПОСТАНОВЛЯЮ:

1. Назначить общественные обсуждения по рассмотрению проекта решения о предоставлении разрешения на условно разрешенный вид использования земельных участков с кадастровыми номерами 59:01:1717072:125, 59:01:1717072:126 – «магазины (4.4)», «общественное питание (4.6)», расположенных в территориальной зоне индивидуальной усадебной жилой застройки (Ж-5) по ул. Новосельской в Кировском районе города Перми (далее − Проект).

2. Департаменту градостроительства и архитектуры администрации города Перми:

2.1. обеспечить размещение Проекта с информационными материалами к нему, направленных комиссией по подготовке проекта правил землепользования и застройки Пермского городского округа, в течение 10, но не ранее 7 дней со дня опубликования настоящего постановления одновременно:

в муниципальной информационной системе, обеспечивающей проведение общественных обсуждений с использованием информационно-телекоммуникационной сети Интернет, размещенной по адресу: isogd.gorodperm.ru (далее – Информационная система);

на официальном сайте муниципального образования город Пермь в информационно-телекоммуникационной сети Интернет: www.gorodperm.ru (далее – Официальный сайт);

2.2. направить Проект с перечнем информационных материалов к нему в территориальный организационный комитет по проведению общественных обсуждений по вопросам градостроительной деятельности при администрации Кировского района города Перми (далее – Территориальный организационный комитет) для организации проведения общественных обсуждений по Проекту;

2.3. осуществить сбор предложений и замечаний участников общественных обсуждений по Проекту;

2.4. осуществить идентификацию участников общественных обсуждений при подготовке протокола общественных обсуждений по Проекту при представлении предложений и замечаний участниками общественных обсуждений в случаях, указанных в пункте 6.2 настоящего постановления;

2.5. подготовить протокол участников общественных обсуждений, заключение о результатах общественных обсуждений по Проекту;

2.6. обеспечить опубликование заключения о результатах общественных обсуждений в печатном средстве массовой информации «Официальный бюллетень органов местного самоуправления муниципального образования город Пермь» и размещение на Официальном сайте;

2.7. разместить заключение о результатах общественных обсуждений в Информационной системе;

2.8. направить протокол общественных обсуждений, заключение о результатах общественных обсуждений в комиссию по подготовке проекта правил землепользования и застройки Пермского городского округа в установленные сроки.

3. Территориальному организационному комитету:

3.1. распространить информацию о начале общественных обсуждений по Проекту, в том числе путем размещения на информационных стендах и иными способами, обеспечивающими доступ участников общественных обсуждений к указанной информации;

3.2. распространить информационные материалы о Проекте в период проведения экспозиции (экспозиций) Проекта посредством направления их в органы территориального общественного самоуправления;

3.3. организовать проведение экспозиции Проекта с перечнем информационных материалов к нему (далее − экспозиция) с 15 декабря 2023 г. по 22 декабря 2023 г.: понедельник-четверг − с 09.00 час. до 18.00 час., пятница − с 09.00 час. до 17.00 час. по адресу: 614113, г. Пермь, ул. Кировоградская, 33, администрация Кировского района города Перми;

3.4. организовать консультирование посетителей экспозиции Проекта 21 декабря 2023 г. с 17.00 час. до 17.20 час. по адресу: 614113, г. Пермь, ул. Кировоградская, 33, каб. 9, администрация Кировского района города Перми;

3.5. осуществить ведение книги (журнала) учета посетителей экспозиции Проекта при проведении экспозиции (экспозиций) Проекта и консультирования посетителей экспозиции Проекта;

3.6. провести идентификацию участников общественных обсуждений при организации проведения экспозиции Проекта и консультирования посетителей экспозиции Проекта, при представлении предложений и замечаний участниками общественных обсуждений в случае, указанном в пункте 6.1 настоящего постановления;

3.7. осуществить сбор замечаний и предложений участников общественных обсуждений по Проекту, поступающих в ходе проведения экспозиции Проекта;

3.8. направить документы, предусмотренные пунктами 3.5-3.7 настоящего постановления, в департамент градостроительства и архитектуры администрации города Перми в установленные сроки.

4. Срок проведения общественных обсуждений составляет не более 1 месяца со дня опубликования настоящего

постановления до дня опубликования заключения о результатах общественных обсуждений в печатном средстве массовой информации «Официальный бюллетень органов местного самоуправления муниципального образования город Пермь».

5. Участникам общественных обсуждений по Проекту в соответствии с требованиями статьи 5.1 Градостроительного кодекса Российской Федерации обеспечить:

5.1. представление в целях идентификации сведений о себе (фамилия, имя, отчество (при наличии), дата рождения, адрес места жительства (регистрации) − для физических лиц; наименование, основной государственный регистрационный номер, место нахождения и адрес − для юридических лиц) с приложением документов, подтверждающих такие сведения;

5.2. представление сведений о правах на земельные участки, объекты капитального строительства, помещения, являющиеся частью указанных объектов капитального строительства, из Единого государственного реестра недвижимости и иных документов, устанавливающих или удостоверяющих их права на такие земельные участки, объекты капитального строительства, помещения, являющиеся частью указанных объектов капитального строительства.

6. Участникам общественных обсуждений, прошедшим идентификацию в соответствии с пунктом 5 настоящего постановления, представить предложения и замечания (при наличии) по Проекту по форме, утвержденной решением Пермской городской Думы от 26 апреля 2022 г. № 83:

6.1. в Территориальный организационный комитет по адресу, указанному в пункте 3.3 настоящего постановления, посредством записи в книге (журнале) учета посетителей экспозиции Проекта и информационных материалов к нему в период проведения экспозиции с 15 декабря 2023 г. по 22 декабря 2023 г.;

6.2. в департамент градостроительства и архитектуры администрации города Перми со дня размещения Проекта с перечнем информационных материалов к нему на Официальном сайте по 22 декабря 2023 г.:

6.2.1. посредством Информационной системы;

6.2.2. в форме электронного документа по электронной почте по адресу: dga@gorodperm.ru;

6.2.3. в письменной форме путем личного обращения и (или) по почте по адресу: 614000, г. Пермь, ул. Сибирская, д. 15, каб. 003.

7. Настоящее постановление вступает в силу со дня официального опубликования в печатном средстве массовой информации «Официальный бюллетень органов местного самоуправления муниципального образования город Пермь».

8. Управлению по общим вопросам администрации города Перми обеспечить опубликование настоящего постановления в печатном средстве массовой информации «Официальный бюллетень органов местного самоуправления муниципального образования город Пермь».

9. Информационно-аналитическому управлению администрации города Перми обеспечить опубликование (обнародование) настоящего постановления на официальном сайте муниципального образования город Пермь в информационно-телекоммуникационной сети Интернет.

10. Контроль за исполнением настоящего постановления возложить на первого заместителя главы администрации города Перми Андрианову О.Н.

Э.О. Соснин

ГЛАВА ГОРОДА ПЕРМИ
ПОСТАНОВЛЕНИЕ

06.12.2023 № 216

О назначении публичных слушаний по обсуждению проекта решения Пермской городской Думы «О внесении изменений в Правила благоустройства территории города Перми, утвержденные решением Пермской городской Думы от 15.12.2020 № 277»

В соответствии с Федеральным законом от 06 октября 2003 г. № 131-ФЗ «Об общих принципах организации местного самоуправления в Российской Федерации», Уставом города Перми, Положением о публичных слушаниях в городе Перми, утвержденным решением Пермской городской Думы от 22 февраля 2005 г. № 32, Положением о порядке

организации и проведения публичных слушаний по обсуждению проекта правил благоустройства территории города Перми, утвержденным решением Пермской городской Думы от 26 марта 2019 г. № 57,

ПОСТАНОВЛЯЮ:

1. Назначить публичные слушания по обсуждению проекта решения Пермской городской Думы «О внесении изменений в Правила благоустройства территории города Перми, утвержденные решением Пермской городской Думы от 15.12.2020 № 277» (далее – Проект) согласно приложению 1 к настоящему постановлению.

2. Создать организационный комитет по организации проведения публичных слушаний по обсуждению проекта решения Пермской городской Думы «О внесении изменений в Правила благоустройства территории города Перми, утвержденные решением Пермской городской Думы от 15.12.2020 № 277».

3. Утвердить прилагаемый состав организационного комитета по организации проведения публичных слушаний по обсуждению проекта решения Пермской городской Думы «О внесении изменений в Правила благоустройства территории города Перми, утвержденные решением Пермской городской Думы от 15.12.2020 № 277» (далее – Организационный комитет).

4. Установить срок проведения публичных слушаний – не менее 1 месяца и не более 3 месяцев со дня опубликования настоящего постановления до дня опубликования заключения о результатах публичных слушаний в печатном средстве массовой информации «Официальный бюллетень органов местного самоуправления муниципального образования город Пермь».

5. Назначить проведение собрания участников публичных слушаний по Проекту на 10 января 2024 г. в 18.00 час. по адресу: 614000, г. Пермь, ул. Ленина, 23, зал 2.

6. Организационному комитету обеспечить:

6.1. размещение Проекта и информационных материалов к нему на официальном сайте муниципального образования город Пермь в информационно-телекоммуникационной сети Интернет: www.gorodperm.ru (далее – Официальный сайт) 15 декабря 2023 г.;

6.2. открытие и проведение экспозиции Проекта и информационных материалов к нему (далее – экспозиция) с 16 декабря 2023 г. по 11 января 2024 г.: понедельник-четверг – с 09.00 час. до 18.00 час., пятница – с 09.00 час. до 17.00 час. по адресу: 614000, г. Пермь, ул. Сибирская, 15, каб. 003, цокольный этаж, департамент градостроительства и архитектуры администрации города Перми;

6.3. консультирование посетителей экспозиции 09 января 2024 г. с 17.00 час. до 18.00 час., 10 января 2024 г. с 17.00 час. до 18.00 час. по адресу, указанному в пункте 6.2 настоящего постановления;

6.4. направление от Главы города Перми в Пермскую городскую Думу информации о проводимых публичных слушаниях с приложением настоящего постановления, Проекта и информационных материалов к нему не позднее 29 декабря 2023 г.;

6.5. проведение собрания участников публичных слушаний;

6.6. своевременное оформление протокола публичных слушаний, подготовку и опубликование заключения о результатах публичных слушаний в печатном средстве массовой информации «Официальный бюллетень органов местного самоуправления муниципального образования город Пермь» и на Официальном сайте.

7. Установить, что предложения и замечания по Проекту принимаются от участников публичных слушаний, представивших в целях идентификации сведения в соответствии с пунктом 1.5 Положения о порядке организации и проведения публичных слушаний по обсуждению проекта правил благоустройства территории города Перми, утвержденного решением Пермской городской Думы от 26 марта 2019 г. № 57:

письменно (по форме согласно приложению 2 к настоящему постановлению) или устно в ходе проведения собрания участников публичных слушаний;

письменно (по форме согласно приложению 2 к настоящему постановлению) в Организационный комитет по адресу: 614000, г. Пермь, ул. Сибирская, 15, каб. 105, либо в электронном виде посредством заполнения электронной формы на официальном сайте муниципального образования город Пермь в информационно-телекоммуникационной сети Интернет в разделе «Гражданам/Интернет-приемная/Предложения к публичным слушаниям» (электронный адрес: https://reception.gorodperm.ru/) в период с 16 декабря 2023 г. по 11 января 2024 г.;

посредством записи в книге (журнале) учета посетителей экспозиции Проекта в период проведения экспозиции в сроки, указанные в пункте 6.2 настоящего постановления.

Обработка персональных данных участников публичных слушаний осуществляется с учетом требований, установленных Федеральным законом от 27 июля 2006 г. № 152-ФЗ «О персональных данных».

8. Назначить ответственными за подготовку и проведение публичных слушаний по обсуждению Проекта первого заместителя главы администрации города Перми Андрианову О.Н., департамент градостроительства и архитектуры администрации города Перми.

9. Департаменту градостроительства и архитектуры администрации города Перми:

9.1. обеспечить соблюдение требований нормативных правовых актов города Перми по организации и проведению публичных слушаний;

9.2. организовать проведение первого заседания Организационного комитета и в дальнейшем осуществлять организационное и материально-техническое обеспечение его деятельности.

10. Настоящее постановление вступает в силу со дня официального опубликования в печатном средстве массовой информации «Официальный бюллетень органов местного самоуправления муниципального образования город Пермь».

11. Управлению по общим вопросам администрации города Перми обеспечить опубликование настоящего постановления в печатном средстве массовой информации «Официальный бюллетень органов местного самоуправления муниципального образования город Пермь».

12. Информационно-аналитическому управлению администрации города Перми обеспечить опубликование (обнародование) настоящего постановления на официальном сайте муниципального образования город Пермь в информационно-телекоммуникационной сети Интернет.

13. Контроль за исполнением настоящего постановления возложить на первого заместителя главы администрации города Перми Андрианову О.Н.

Э.О. Соснин

Приложение 1
к постановлению
Главы города Перми
от 06.12.2023 № 216

Проект вносится Главой города Перми

Пермская городская Дума VII созыва

Р Е Ш Е Н И Е

О внесении изменений в Правила благоустройства территории города Перми, утвержденные решением Пермской городской Думы от 15.12.2020 № 277

На основании Градостроительного кодекса Российской Федерации, Федерального закона от 06.10.2003 № 131-ФЗ «Об общих принципах организации местного самоуправления в Российской Федерации», Устава города Перми

Пермская городская Дума **р е ш и л а :**

1. Внести в Правила благоустройства территории города Перми, утвержденные решением Пермской городской Думы от 15.12.2020 № 277 (в редакции решений Пермской городской Думы от 24.02.2021 № 40, от 27.04.2021 № 102, от 24.08.2021 № 182, от 24.08.2021 № 181, от 21.12.2021 № 307, от 26.04.2022 № 81, от 26.04.2022 № 82, от 28.06.2022 № 144, от 23.08.2022 № 171, от 23.08.2022 № 173, от 23.08.2022 № 174, от 25.10.2022 № 233, от 15.11.2022 № 257, от 20.12.2022 № 271, от 20.12.2022 № 276, от 20.12.2022 № 280, от 24.01.2023 № 10, от 27.06.2023 № 117, от 22.08.2023 № 161, от 26.09.2023 № 181, от 26.09.2023 № 182, от 26.09.2023 № 188, от 26.09.2023 № 189, от 26.09.2023 № 199), изменения:

1.1. в абзаце втором подпункта 9.4.4.1:

1.1.1. после слов «Нестационарных объектов,» дополнить словами «требования к размещению вывесок на Нестационарных объектах,»;

1.1.2. слова «их размещения» заменить словами «размещения Нестационарных объектов»;

1.2. подпункт 9.4.4.3 дополнить словами «(далее – Требования к типовым проектам)»;

1.3. дополнить подпунктами 9.4.4.5, 9.4.4.6, 9.4.4.7 следующего содержания:

«9.4.4.5. Вывеска, размещенная на Нестационарном объекте, не в соответствии с Требованиями к типовым проектам, подлежит приведению в соответствие с Требованиями к типовым проектам или демонтажу силами и за счет средств владельца Нестационарного объекта видов «Киоск», «Павильон», «Торговый автомат (вендинговый автомат) по продаже питьевой воды»;

9.4.4.6. приведение вывески, размещенной на Нестационарном объекте, в соответствие Требованиям к типовым проектам осуществляется в течение 10 рабочих дней после дня получения лицом, указанным в подпункте 9.4.4.5 Правил, предупреждения, направленного должностным лицом территориального органа администрации города Перми, уполномоченным на осуществление муниципального контроля за соблюдением Правил;

9.4.4.7. в случае неприведения вывески, размещенной на Нестационарном объекте, в соответствие Требованиям к типовым проектам лицом, указанным в подпункте 9.4.4.5 Правил, вывеска подлежит демонтажу в соответствии с По-

рядком выявления и демонтажа вывесок на территории города Перми, утвержденным приложением 4 к Правилам (далее – Порядок выявления и демонтажа вывесок), с последующей оплатой стоимости демонтажа, перемещения, хранения вывески владельцем Нестационарного объекта видов «Киоск», «Павильон», «Торговый автомат (вендинговый автомат) по продаже питьевой воды».»;

1.4. в подпункте 11.4.3.1:

1.4.1. в абзаце первом слова «архитектурно-конструктивных элементах» заменить словами «архитектурных элементах», дополнить словами «, вывесок, размещаемых на объектах культурного наследия, выявленных объектах культурного наследия, вывесок, размещаемых на Нестационарных объектах»;

1.4.2. после абзаца первого дополнить абзацем следующего содержания:

«размещение вывесок, указанных в абзаце первом подпункта 11.4.3.1 Правил, должно осуществляться с учетом запретов, установленных в подпункте $11.4.3^2$, $11.4.3^3$ Правил;»;

1.4.3. в абзаце третьем слова «архитектурно-конструктивных элементах» заменить словами «архитектурных элементах»;

1.5. в подпункте 11.4.3.3 слова «, не приведенных в соответствие Стандартным требованиям и не зафиксированных в паспорте внешнего облика объекта капитального строительства (колерном паспорте), на территории города Перми, утвержденным приложением 4 к Правилам» исключить, после слов «с последующей оплатой» дополнить словом «стоимости»;

1.6. дополнить подпунктами $11.4.3^2$-$11.4.3^4$ следующего содержания:

«$11.4.3^2$. на фасадах зданий, строений, сооружений, за исключением Нестационарных объектов, запрещается:

размещать вывески на архитектурных элементах фасадов зданий, строений, сооружений: крышах многоквартирных домов, водосточных трубах, приямках (для окон цокольного и подвального этажей), колоннах, пилястрах, декоративных элементах (орнаментах, лепнине);

полное или частичное перекрытие (закрытие) вывеской указателя с наименованием улицы и номером дома (здания);

размещать вывески на расстоянии менее 1 м от памятных знаков, мемориальных досок, указателей с наименованием улиц и номерами домов (зданий);

размещать одну консольную конструкцию (панель-кронштейн) над другой;

размещать вывеску путем непосредственного нанесения на поверхность фасада здания, строения, сооружения графического и (или) текстового изображения (методом покраски, наклейки и иными методами);

размещать вывеску с помощью проектора(ов), демонстрации постера(ов) на динамических системах смены изображений или с помощью изображения, демонстрируемого на электронных носителях (экранах (телевизорах), бегущей строке и иных носителях);

полная или частичная замена остекления витрин, витражей, оконных и дверных блоков, иных остекленных частей фасада электронными носителями-экранами (телевизорами), световыми коробами;

полное или частичное перекрытие (закрытие) витрин, витражей, оконных и дверных блоков, а также окраска и/или покрытие декоративными пленками поверхности остекления витрин, витражей, оконных и дверных блоков, за исключением полного перекрытия (закрытия) витрин, витражей, оконных и дверных блоков бесцветной матовой пленкой;

размещение вывесок с внутренней стороны витрин, витражей, оконных блоков, за исключением размещения вывески в виде сплошной панели (высотой не более половины высоты одного остекления витрины, витража, оконного блока шириной, не более половины ширины одного остекления витрины, витража, оконного блока) путем крепления такой панели подвесами к верхней части проема витрины, витража, оконного блока (например, на тросах) с отступом от остекления не менее чем на 0,15 м, вывески в виде объемных и (или) плоских букв и знаков без подложки, согласованной в колерном паспорте;

подсветка вывески мощностью более 2500 люкс, использование при размещении вывески светодинамического (мерцающего) эффекта;

$11.4.3^3$. запрещается размещать вывески на фасадах зданий, строений, сооружений, за исключением Нестационарных объектов, содержащих информацию:

призывающую к совершению противоправных действий, насилию и жестокости, показывающую несовершеннолетних в опасных ситуациях, включая ситуации, побуждающие к совершению действий, представляющих угрозу их жизни и (или) здоровью, в том числе к причинению вреда своему здоровью;

порочащую честь, достоинство и (или) деловую репутацию физических и (или) юридических лиц,

порнографического характера,

демонстрирующую процессы курения и потребления алкогольной продукции,

о наименовании табака, табачной продукции, табачных изделий и курительных принадлежностей, в том числе трубок, кальянов, сигаретной бумаги, зажигалок, а также наименовании алкоголя, алкогольной продукции,

о наркотических средствах, психотропных веществах и их прекурсоров, растениях, содержащих наркотические средства или психотропные вещества либо их прекурсоры, и их частях, содержащих наркотические средства или психотропные вещества либо их прекурсоры,

о взрывчатых веществах и материалах, за исключением пиротехнических изделий,

об одобрении содержания вывески органами государственной власти или органами местного самоуправления либо их должностными лицами, за исключением случаев размещения информации об органе государственной власти, органе местного самоуправления, организующем размещение вывески,

сопровождаемую бранными словами, непристойными и оскорбительными образами, сравнениями и выражениями, в том числе в отношении пола, расы, национальности, профессии, социальной категории, возраста, официальных государственных символов (флагов, гербов, гимнов), религиозных символов, объектов культурного наследия (памятников истории и культуры) народов Российской Федерации, а также объектов культурного наследия, включенных в Список всемирного наследия ЮНЕСКО;

11.4.3[4]. запрещается размещать вывески на ограждающих конструкциях (заборах, шлагбаумах, ограждениях, перилах и т.д.), внешних поверхностях объектов незавершенного строительства, в виде отдельно стоящих сборно-разборных (складных) конструкций;»;

1.7. в Требованиях к типовым проектам некапитальных строений, сооружений, используемых для осуществления торговой деятельности и деятельности по оказанию услуг населению, включая услуги общественного питания (приложение 1):

1.7.1. в абзаце втором пункта 2 слова «Графическое изображение» заменить словами «Примеры внешнего вида», слово «приведено» заменить словом «приведены»;

1.7.2. в подпункте 3.2:

1.7.2.1. в абзаце четвертом слова «декоративные панели (рейки)» заменить словами «декоративные панели, состоящие из реек (далее – декоративная панель)», после слов «металл, дерево» дополнить словами «(ширина рейки – не менее 0,04 м и не более 0,05 м, расстояние между рейками – не менее 0,04 м и не более 0,05 м)»;

1.7.2.2. дополнить абзацами следующего содержания:

«вертикальная панель – ширина должна быть равной ширине одного остекления между оконными переплетами одного из фасадов Нестационарного объекта, количество вертикальных панелей не более одной на каждом фасаде Нестационарного объекта видов «Павильон»,

горизонтальная панель (далее – фриз) – композит, пластик, дерево (толщина не менее 5-10 мм), металл (толщина не менее 1,5 мм), высота фриза Нестационарных объектов видов «Киоск» – 0,45 м, для Нестационарных объектов видов «Павильон» – 0,7 м.»;

1.7.3. в пункте 3.5:

1.7.3.1 в абзаце третьем после слов «дверные переплеты» дополнить словами «, двери на дворовом фасаде Нестационарных объектов видов «Киоск», «Павильон»»;

1.7.3.2. в абзаце шестом слово «(рейки)» исключить;

1.7.3.3. после абзаца девятого дополнить абзацами следующего содержания:

«цветовое решение фриза, вертикальной панели определяются владельцем Нестационарного объекта видов «Павильон» и должны быть выполнены в едином RAL,

цветовое решение фриза Нестационарного объекта видов «Киоск» определяется владельцем;»;

1.7.4. в подпункте 3.8.1:

1.7.4.1. абзац второй дополнить словами «, без содержания сведений рекламного характера, без использования подсветки и светодинамического (мерцающего) эффекта»;

1.7.4.2. абзацы третий-шестой признать утратившими силу;

1.7.4.3. абзац седьмой изложить в редакции:

«Цветовое решение, материалы текстовой и графической частей вывески определяются владельцем Нестационарного объекта.»;

1.7.4.4. абзацы восьмой-девятый признать утратившими силу;

1.7.4.5. дополнить абзацами следующего содержания:

«Вывеска размещается на остекленном полотне оконного блока.

Размеры вывески: ширина – не более 0,2 м, высота – не более 0,3 м.»;

1.7.5. в подпункте 3.8.2:

1.7.5.1. абзац второй дополнить словами «, без содержания сведений рекламного характера, без использования подсветки и светодинамического (мерцающего) эффекта»;

1.7.5.2. абзацы третий-седьмой признать утратившими силу;

1.7.5.3. абзац восьмой изложить в редакции:

«Цветовое решение, материалы текстовой и графической частей вывески определяются владельцем Нестационарного объекта.»;

1.7.5.4. абзацы девятый-одиннадцатый признать утратившими силу;

1.7.5.5. дополнить абзацами следующего содержания:

«Вывеска размещается на остекленном полотне дверного блока.

Размеры вывески: не более 0,2 м, высота – не более 0,3 м.»;

1.7.6. в абзаце третьем подпункта 3.8.3 слова «световых или несветовых» заменить словами «без использования подсветки и светодинамического (мерцающего) эффекта»;

1.7.7. абзац третий подпункта 3.9 дополнить словами «без использования подсветки и светодинамического (мерцающего) эффекта»;

1.7.8. в пункте 3.10:

1.7.8.1. абзац второй дополнить словами «внешней отделки»;

1.7.8.2. в абзаце пятом после слов «не должны» дополнить словами «перекрывать и»;

1.7.8.3. в абзаце девятом после слов «превышать фриз,» дополнить словами «а в случае превышения фриза внешний блок должен быть размещен по центру крыши (кровли) с использованием маскирующего ограждения (экрана, решетки), соответствующего цвету фриза Нестационарного объекта,»;

1.7.8.4. в абзаце одиннадцатом после слова «элементы» дополнить словами «внешней отделки»;

1.7.8.5. абзацы тринадцатый-пятнадцатый изложить в редакции:

«На главном, боковых фасадах Нестационарных объектов видов «Киоск», «Павильон», за исключением Нестационарного объекта «Киоск «Печать» типа 1, должны быть размещены декоративные панели с вертикальным и/или горизонтальным расположением реек. Расположение реек вертикально и горизонтально одновременно в пределах одной декоративной панели не допускается.

На дворовом фасаде Нестационарных объектов видов «Киоск», «Павильон» непосредственно у двери должна быть размещена одна декоративная панель с горизонтальным расположением реек.

Ширина декоративных панелей на главном, дворовом и боковых фасадах Нестационарных объектов видов «Киоск», «Павильон» должна быть равной ширине одного остекления между оконными переплетами одного из фасадов Нестационарного объекта. Допускается размещение декоративных панелей на боковом фасаде Нестационарных объектов видов «Киоск», «Павильон», за исключением Нестационарного объекта «Киоск «Печать» типа 1, шириной равной боковому фасаду. Высота декоративных панелей должна быть равной высоте Нестационарного объекта.»;

1.7.9. дополнить подпунктом 3.11 следующего содержания:

«3.11. На Нестационарных объектах видов «Киоск», «Павильон», «Торговый автомат (вендинговый автомат) по продаже питьевой воды», «Палатка» запрещается размещение вывесок, содержащих информацию:

призывающую к совершению противоправных действий, насилию и жестокости, показывающую несовершеннолетних в опасных ситуациях, включая ситуации, побуждающие к совершению действий, представляющих угрозу их жизни и (или) здоровью, в том числе к причинению вреда своему здоровью;

порочащую честь, достоинство и (или) деловую репутацию физических и (или) юридических лиц,

порнографического характера,

демонстрирующую процессы курения и потребления алкогольной продукции,

о наименовании табака, табачной продукции, табачных изделий и курительных принадлежностей, в том числе трубок, кальянов, сигаретной бумаги, зажигалок, а также наименовании алкоголя, алкогольной продукции,

о наркотических средствах, психотропных веществах и их прекурсоров, растениях, содержащих наркотические средства или психотропные вещества либо их прекурсоры, и их частях, содержащих наркотические средства или психотропные вещества либо их прекурсоры,

о взрывчатых веществах и материалах, за исключением пиротехнических изделий,

об одобрении содержания вывески органами государственной власти или органами местного самоуправления либо их должностными лицами, за исключением случаев размещения информации об органе государственной власти, органе местного самоуправления, организующем размещение вывески,

сопровождаемую бранными словами, непристойными и оскорбительными образами, сравнениями и выражениями, в том числе в отношении пола, расы, национальности, профессии, социальной категории, возраста, официальных государственных символов (флагов, гербов, гимнов), религиозных символов, объектов культурного наследия (памятников истории и культуры) народов Российской Федерации, а также объектов культурного наследия, включенных в Список всемирного наследия ЮНЕСКО.»;

1.7.10. Графическое изображение типовых проектов некапитальных строений, сооружений, используемых для осуществления торговой деятельности и деятельности по оказанию услуг населению, включая услуги общественного питания (приложение) изложить в редакции согласно приложению 1 к настоящему решению;

1.8. в Стандартных требованиях к вывескам, их размещению и эксплуатации (приложение 3);

1.8.1. в абзаце третьем подпункта 1.1.1 слова «и (или) с плоской подложкой» исключить;

1.8.2. пункт 1.3 дополнить словами «типовые проекты некапитальных строений, сооружений, используемых для осуществления торговой деятельности и деятельности по оказанию услуг населению, включая услуги общественного питания, вывески, размещаемые на объектах культурного наследия, выявленных объектах культурного наследия»;

1.8.3. в пункте 2.1 слова «графических изображений Стандартных требований к вывескам, их размещению и эксплуатации» заменить словами «примеров вывесок, соответствующих Стандартным требованиям к вывескам, их размещению и эксплуатации»;

1.8.4. пункт 2.15 изложить в редакции:

«2.15. Допускается дублирование только одной части вывески (графической или текстовой) (рис. 6 Приложения).»;

1.8.5. дополнить пунктом 2.17 следующего содержания:

«2.17. Допускается подсветка вывески мощностью не более 2500 люкс без использования светодинамического (мерцающего) эффекта.»;

1.8.6. пункт 3.6 изложить в редакции:

«3.6. В случае размещения двух и более вывесок на фасаде одного здания и (или) сооружения может быть организован фриз на протяжении всего фасада, который должен соответствовать цвету фасада (рис. 9 Приложения).»;

1.8.7. пункт 3.7 признать утратившим силу;

1.8.8. дополнить подпунктом 3.9.5 следующего содержания:

«3.9.5. размещение вывески на крышах (за исключением крыш многоквартирных домов), ограждениях лоджий, балконов с соблюдением действующего законодательства.»;

1.8.9. подпункты 3.10.2, 3.10.3 признать утратившими силу;

1.8.10. подпункт 3.10.8 изложить в редакции:

«3.10.8. перекрытие (закрытие) вывеской указателя с наименованием улицы и номера дома (здания), а также размещение вывески на расстоянии меньше чем 1 м от памятных знаков, мемориальных досок, охранных досок, указателей с наименованием улиц и номерами домов (зданий) (рис. 10 Приложения).»;

1.8.11. пункт 3.12 изложить в редакции:

«3.12. Запрещается размещение вывесок на архитектурных элементах фасадов: крышах многоквартирных домов, водосточных трубах, приямках (для окон цокольного и подвального этажей), колоннах, пилястрах, декоративных элементах (орнаментах, лепнине).»;

1.8.12. пункт 3.13 признать утратившим силу;

1.8.13. пункт 3.14 изложить в редакции:

«3.14. Запрещается размещение вывесок с внутренней стороны витрин, витражей, оконных блоков, за исключением размещения вывески в виде сплошной панели (высотой не более половины высоты одного остекления витрины, витража, оконного блока шириной, не более половины ширины одного остекления витрины, витража, оконного блока) путем крепления такой панели подвесами к верхней части проема витрины, витража, оконного блока (например, на тросах) с отступом от остекления не менее чем на 0,15 м, вывески в виде объемных и (или) плоских букв и знаков без подложки, согласованной в колерном паспорте (рис. 11 Приложения).»;

1.8.14. в пункте 3.16 слова «без применения фоновой подложки» заменить словами «(объемные и (или) плоские буквы и знаки без подложки)»;

1.8.15. Графические изображения Стандартных требований к вывескам, их размещению и эксплуатации (приложение) изложить в редакции согласно приложению 2 к настоящему решению;

1.9. в Порядке выявления и демонтажа вывесок, не приведенных в соответствие Стандартным требованиям к вывескам, их размещению и эксплуатации и не зафиксированных в паспорте внешнего облика объекта капитального строительства (колерном паспорте), на территории города Перми (приложение 4):

1.9.1. заголовок изложить в редакции:

«Порядок выявления и демонтажа вывесок на территории города Перми»;

1.9.2. пункт 1 изложить в редакции:

«1. Порядок выявления и демонтажа вывесок на территории города Перми (далее – Порядок) устанавливает общие положения о выявлении и принудительном демонтаже вывесок, размещенных на:

зданиях, строениях, сооружениях, которые не соответствуют Стандартным требованиям к вывескам, их размещению и эксплуатации, установленным приложением 3 к Правилам благоустройства территории города Перми, утвержденным решением Пермской городской Думы от 15.12.2020 № 277 (далее – Правила), подпунктам 11.4.3^{2}, 11.4.3^{3} Правил, и/или не зафиксированы в паспорте внешнего облика объекта капитального строительства (колерном паспорте) (далее – Стандартные требования, колерный паспорт, вывески, не соответствующие установленным требованиям),

типовых проектах некапитальных строений, сооружений, используемых для осуществления торговой деятельности и деятельности по оказанию услуг населению, включая услуги общественного питания, которые не соответствуют Требованиям к типовым проектам некапитальных строений, сооружений, используемых для осуществления торговой деятельности и деятельности по оказанию услуг населению, включая услуги общественного питания, на территории города Перми, установленным приложением 1 к Правилам, (далее – Требования к типовым проектам, Нестационарные объекты, вывески, не соответствующие установленным требованиям).»;

1.9.3. дополнить пунктами 1^{1}-1^{2} следующего содержания:

«1^{1}. Порядок не применяется в отношении вывесок, размещенных на объектах культурного наследия, выявленных объектах культурного наследия.

1^{2}. Порядок основан на принципах открытости и доступности информации, а также законности решений о принудительном демонтаже вывесок, не соответствующих установленным требованиям, и является обязательным для исполнения всеми гражданами, индивидуальными предпринимателями и юридическими лицами независимо от организационно-правовой формы и формы собственности.»;

1.9.4. в пункте 6 после слов «установленным требованиям,» дополнить словами «владельцу Нестационарного объекта,»;

1.9.5. абзац второй пункта 7 дополнить словами «требованиям к типовым проектам,»;

1.9.6. в абзаце втором пункта 13 после слов «территориального органа» дополнить словами «в течение 5 рабочих дней после дня составления акта проверки, указанного в пункте 12 Порядка»;

1.9.7. в абзаце третьем пункта 15 слова «в распоряжении» заменить словами «в правовом акте»;

1.9.8. в пункте 19:

1.9.8.1. в абзаце третьем после слов «на котором расположена вывеска» дополнить словами «, о владельце Не-

стационарного объекта»;

1.9.8.2. абзац шестой дополнить словами «, представителе муниципального учреждения»;

1.9.9. пункт 22 дополнить абзацем следующего содержания:

«Направление Акта Владельцу, передача в муниципальное учреждение осуществляется территориальным органом в срок не позднее 3 рабочих дней после дня принудительного демонтажа.»;

1.9.10. дополнить пунктами 24^1-24^4 следующего содержания:

«24^1. Территориальный орган в течение 3 рабочих дней после дня принудительного демонтажа направляет Владельцу заказным письмом с уведомлением о вручении требование забрать демонтированную вывеску с места хранения и оплатить расходы, понесенные в связи с демонтажем, перемещением, хранением демонтированной вывески (далее – требование).

24^2. Указанное требование содержит сведения о:

дате демонтажа,

характеристиках демонтированной вывески,

месте хранения демонтированной вывески,

сроке, в течение которого Владелец вывески либо его уполномоченный представитель могут обратиться за ее возвратом,

расчете и способе оплаты расходов, понесенных в связи с демонтажем, перемещением, хранением вывески,

последствиях в виде утилизации невостребованной вывески по истечении срока, установленного пунктом 24 Порядка, и взыскании в судебном порядке расходов, связанных с демонтажем, перемещением, хранением, утилизацией демонтированной вывески.

24^3. В случае если Владелец не известен (не выявлен), территориальный орган в целях его извещения о произведенном принудительном демонтаже обеспечивает размещение требования, содержащего информацию, указанную в пункте 24^2 Порядка, на официальном сайте.

24^4. Размещение на официальном сайте информации, указанной в подпункте 24^3 Порядка, обеспечивается территориальным органом отдельно по каждому району города Перми.»;

1.9.11. дополнить пунктами 33, 34 следующего содержания:

«33. В случае если Владелец вывески либо его уполномоченный представитель не обратился в муниципальное учреждение за выдачей вывески, находящейся на хранении, в срок, установленный пунктом 24 Порядка, муниципальное учреждение обеспечивает ее транспортирование и утилизацию.

34. В случае если Владелец либо его уполномоченный представитель не обратился в муниципальное учреждение за выдачей вывески, находящейся на хранении, в срок, установленный пунктом 24 Порядка, и невостребованная вывеска утилизирована, территориальный орган в срок не более 1 месяца со дня истечения срока, установленного пунктом 24 Порядка:

осуществляет расчет оплаты демонтажа, перемещения, хранения и утилизации невостребованной демонтированной вывески (далее – расходы);

обращается в соответствии с законодательством в суд в целях взыскания с Владельца расходов, понесенных в связи с демонтажем, перемещением, хранением и утилизацией невостребованной демонтированной вывески.».

2. Владельцы некапитальных строений, сооружений, используемых для осуществления торговой деятельности и деятельности по оказанию услуг населению, включая услуги общественного питания, которые на день вступления в силу настоящего решения не соответствуют установленным настоящим решением требованиям, в течение 3 месяцев со дня вступления в силу настоящего решения должны привести указанные объекты в соответствие установленным настоящим решением требованиям.

3. Владельцы вывесок, размещенных на фасадах зданий, строений, сооружений, на некапитальных строениях, сооружениях, используемых для осуществления торговой деятельности и деятельности по оказанию услуг населению, включая услуги общественного питания, которые на день вступления в силу настоящего решения не соответствуют установленным настоящим решением требованиям, в течение 3 месяцев со дня вступления в силу настоящего решения должны привести вывески в соответствие установленным настоящим решением требованиям.

4. Настоящее решение вступает в силу с 01.03.2024, но не ранее дня его официального опубликования в печатном средстве массовой информации «Официальный бюллетень органов местного самоуправления муниципального образования город Пермь».

5. Опубликовать настоящее решение в печатном средстве массовой информации «Официальный бюллетень органов местного самоуправления муниципального образования город Пермь», а также опубликовать (обнародовать) настоящее решение на официальном сайте муниципального образования город Пермь в информационно-телекоммуникационной сети Интернет.


6. Контроль за исполнением настоящего решения возложить на комитет Пермской городской Думы по пространственному развитию и благоустройству.

Председатель Пермской городской Думы Д.В. Малютин

Глава города Перми Э.О. Соснин

Приложение 1
к решению
Пермской городской Думы
от


Примеры внешнего вида типовых проектов некапитальных строений, сооружений, используемых для осуществления торговой деятельности и деятельности по оказанию услуг населению, включая услуги общественного питания

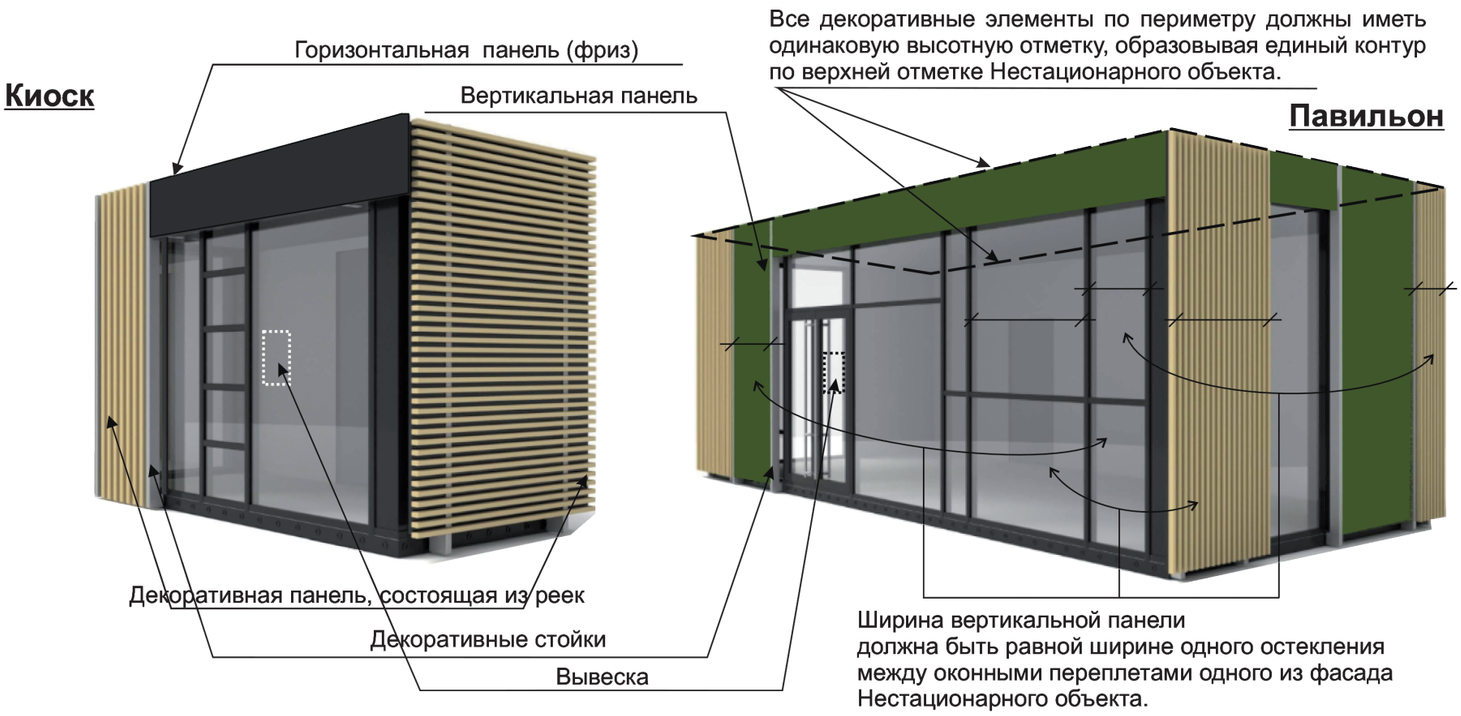

Цветовое решение конструкций Киосков и Павильонов



Пример группировки Киосков и Павильонов

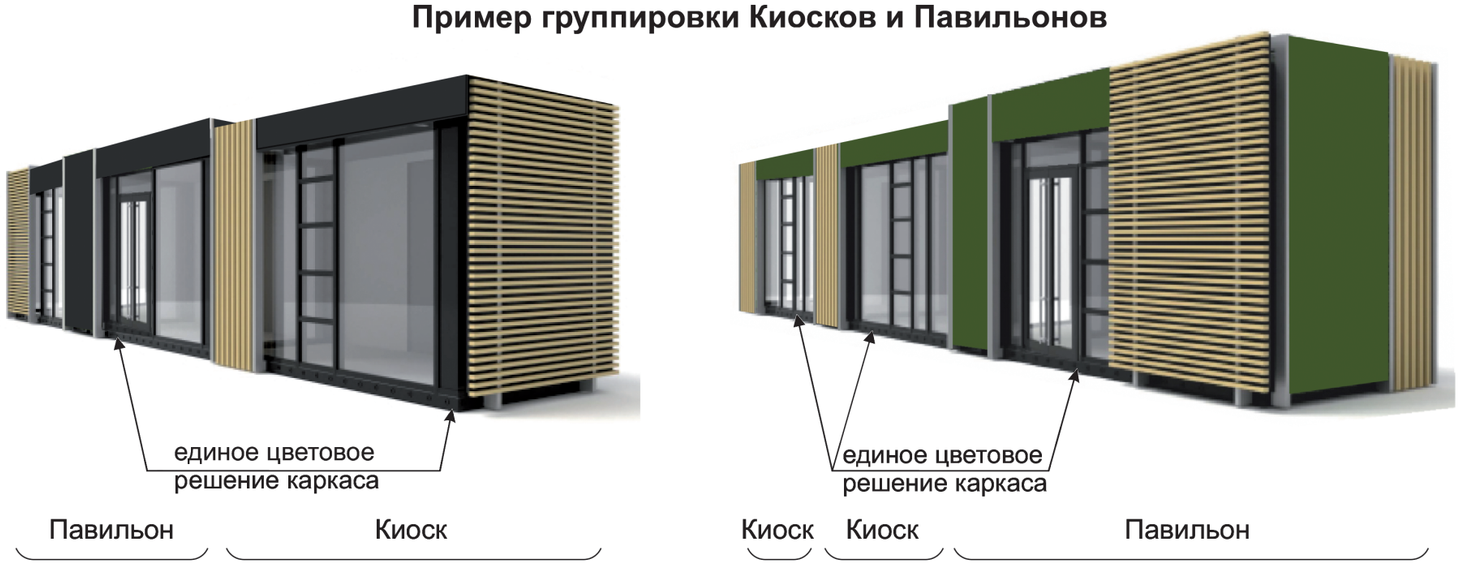


Параметры


(3000x2000x2600h)/(3600x2500x2600h)
КИОСК «ПЕЧАТЬ» тип 1
6 кв. м./ 9 кв.м.

(3000x2000x2600h)
КИОСК тип 2
6 кв. м.

Декоративная панель, состоящая из реек

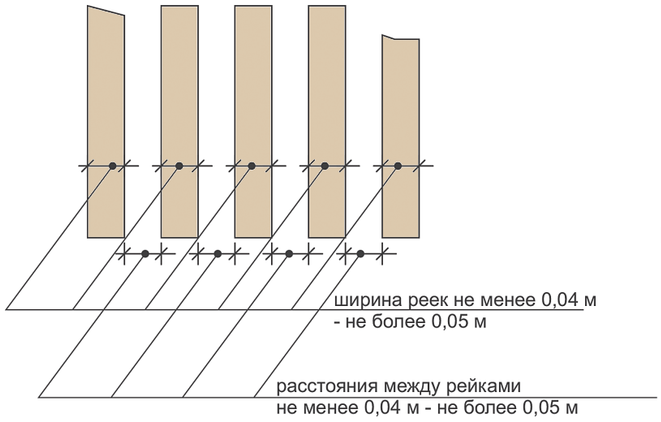

Параметры

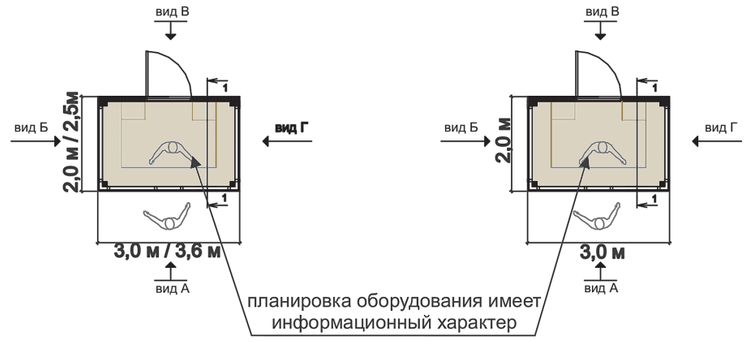


Главный фасад




Декоративные стойки (разрез)

Павильон

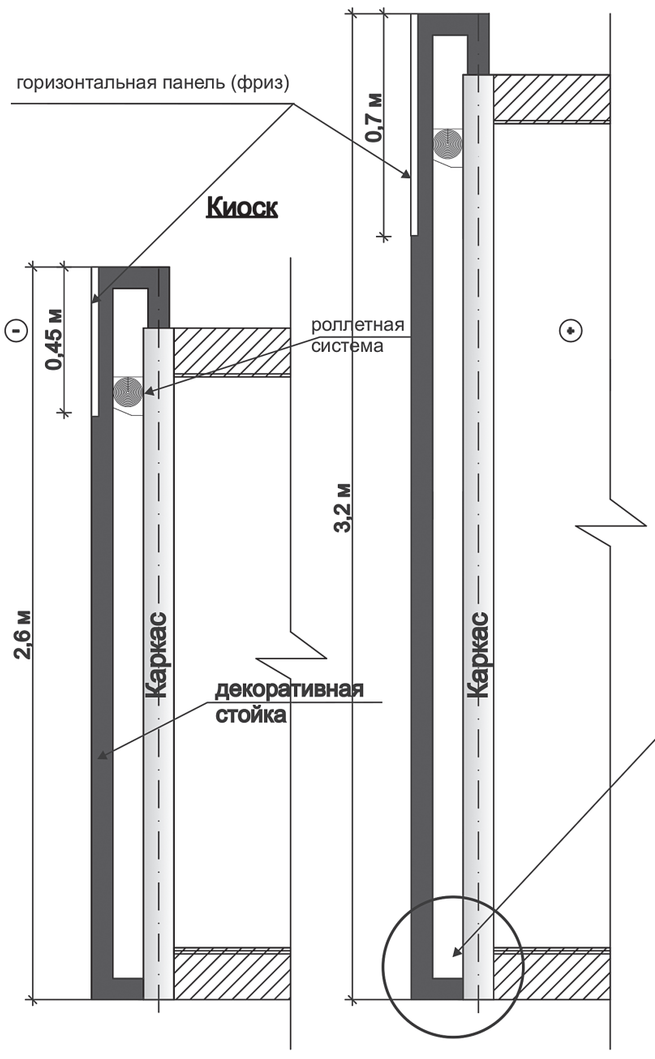

возможные варианты размещения
декоративных элементов
внешней отделки

Дворовой фасад

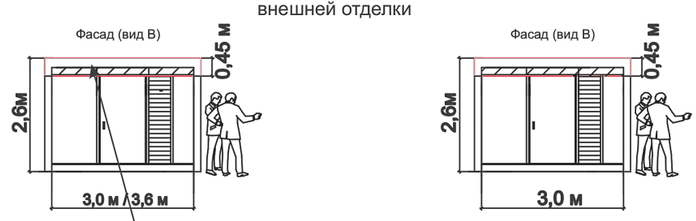


горизонтальная панель (фриз)
(фриз)

Дворовой фасад




возможные варианты размещения
декоративных элементов внешней отделки

Боковые фасады

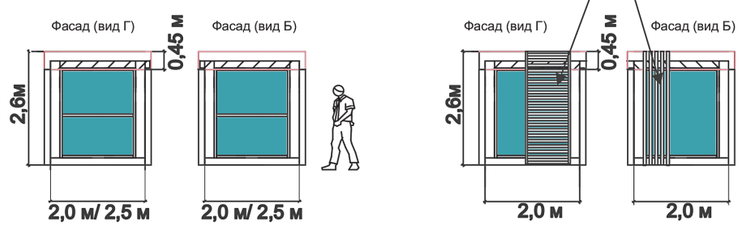

Разрез

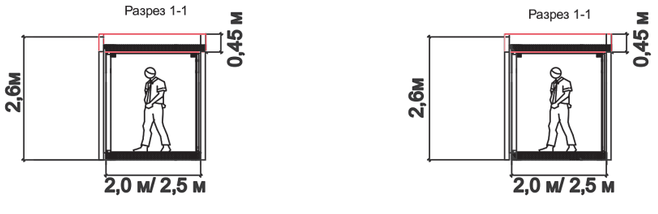

2


Параметры

(3600x2500x2600h)
КИОСК тип 3
9 кв. м.


(7500x4000x3200h)
ПАВИЛЬОН тип 1
30 кв. м.

(7000x4000x3200h)
ПАВИЛЬОН тип 2
28 кв. м.


Параметры

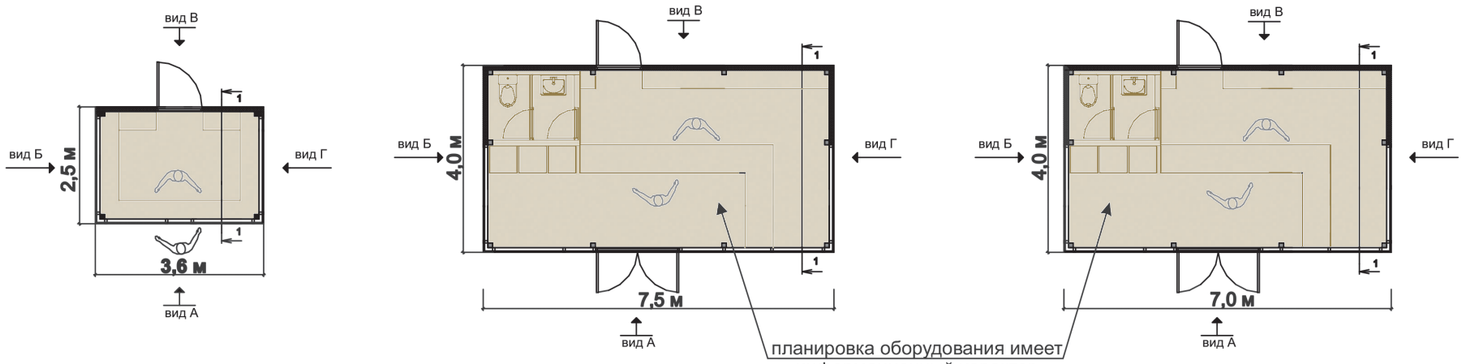


Главный фасад

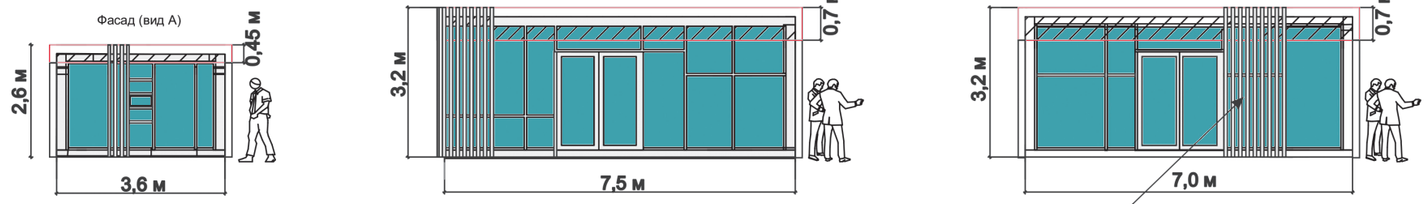


Дворовой фасад

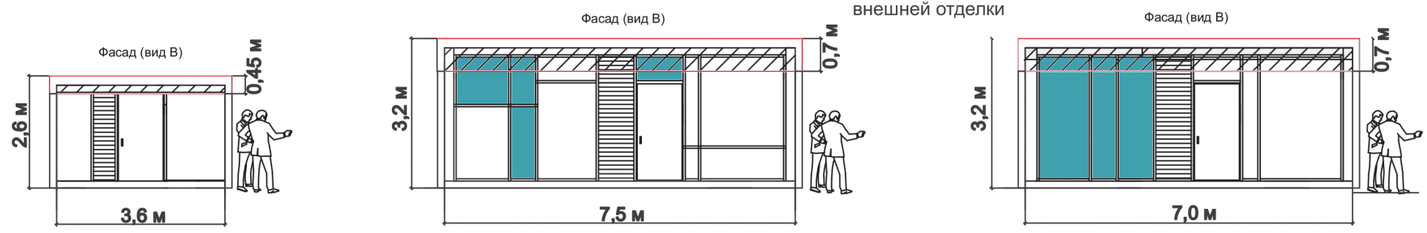


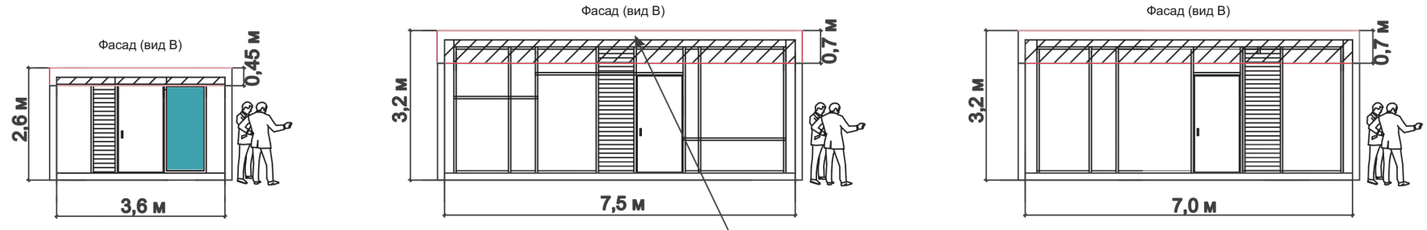

Боковые фасады

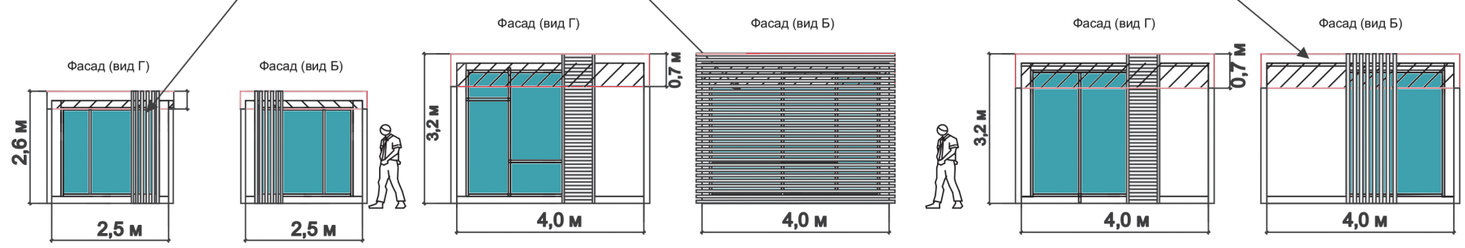


Разрез

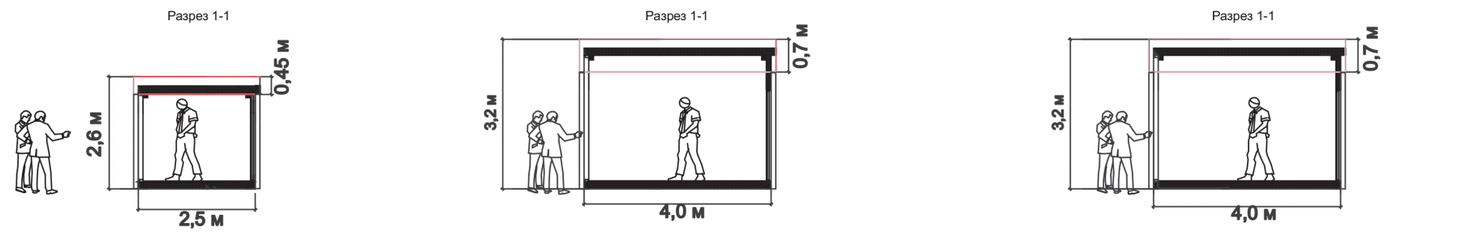


Примеры допустимого оформления некоторых типовых проектов некапитальных строений, сооружений, используемых для осуществления торговой деятельности и деятельности по оказанию услуг населению, включая услуги общественного питания

КИОСК тип 3

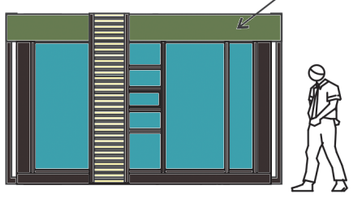


главный фасад

ПАВИЛЬОН тип 1, тип 2

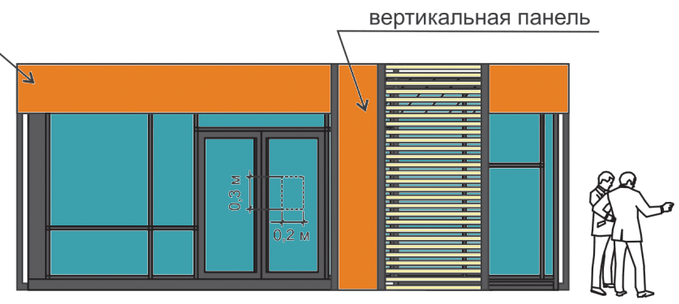


главный фасад

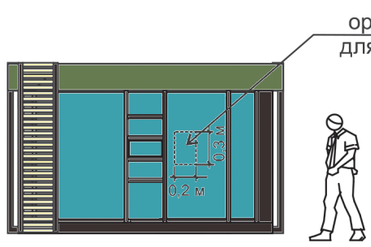

главный фасад




главный фасад

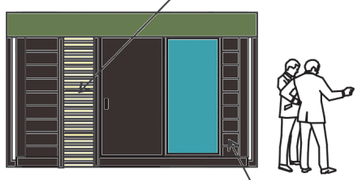


дворовой фасад



дворовой фасад

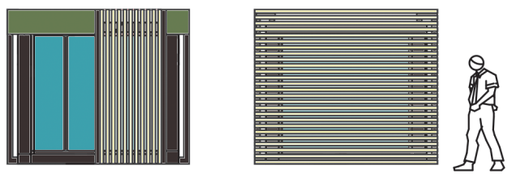

боковые фасады

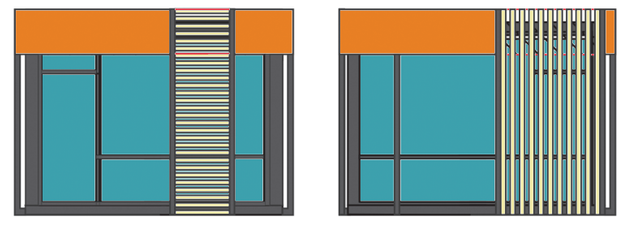


боковые фасады

4

Примеры нарушений отдельных Требований к типовым проектам некапитальных строений, сооружений, используемых для осуществления торговой деятельности и деятельности по оказанию услуг населению, включая услуги общественного питания Правил благоустройства территории города Перми, утвержденных решением Пермской городской Думы от 15.12.2020 № 277

КИОСК тип 3

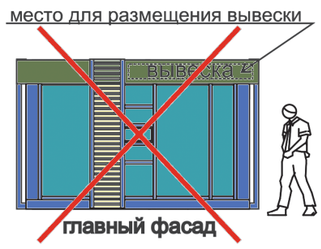

абз. 2 подпункта 3.5 Требований к типовым проектам некапитальных строений, сооружений, используемых для осуществления торговой деятельности и деятельности по оказанию услуг населению, включая услуги общественного питания Правил благоустройства территории города Перми, утвержденных решением Пермской городской Думы от 15.12.2020 № 277 (далее - Требования) - несоблюдено цветовое решение несущего каркаса

абз. 3 подпункта 3.5 Требований - несоблюдено цветовое решение оконных, дверных переплетов

абз. 4 подпункта 3.5 Требований - несоблюдено цветовое решение декоративных элементов внешней отделки

абз. 5 подпункта 3.5 Требований - несоблюдено цветовое решение декоративных стоек

абз. 4, 5 подпункта 3.8.1 Требований - несоблюдены размещение и размеры вывески



абз. 4 подпункта 3.1 Требований - несоблюдена высота киоска

абз. 4, 5 подпункта 3.8.1 Требований - несоблюдены размещение и размеры вывески


абз. 14 подпункта 3.10 Требований - отсутствует на главном фасаде декоративная панель, состоящая из реек



абз. 4 подпункта 3.2 Требований - несоблюдено горизонтальное расположение панелей на двором фасаде

абз. 3 подпункта 3.5 Требований - несоблюдено цветовое решение оконных, дверных перелетов, дверей

абз. 9 подпункта 3.10 Требований - несоблюдено размещение внешнего кондиционирования

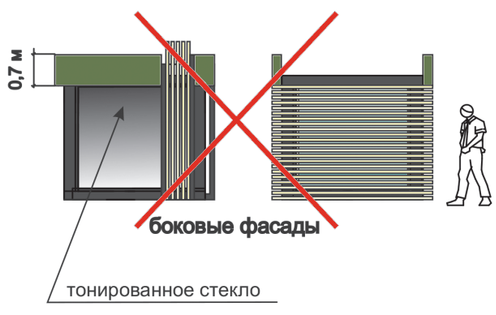


абз. 9 подпункта 3.2 Требований - несоблюдена высота фриза Киоска

абз. 8 подпункта 3.5 Требований - использовано тонированное стекло

абз. 11, 12 подпункта 3.10 Требований - несоблюдена одинаковая высотная отметка декоративных элементов внешней отделки для образования единого контура Киоска

Примеры нарушений отдельных Требований к типовым проектам некапитальных строений, сооружений, используемых для осуществления торговой деятельности и деятельности по оказанию услуг населению, включая услуги общественного питания Правил благоустройства территории города Перми, утвержденных решением Пермской городской Думы от 15.12.2020 № 277

ПАВИЛЬОН тип 1, тип 2

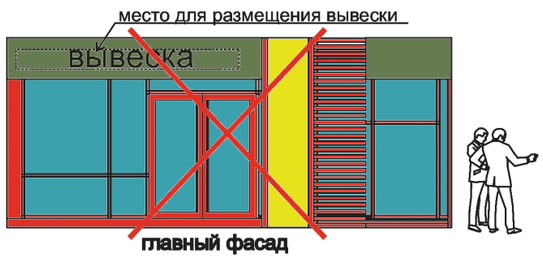

абз. 10 подпункта 3.5 Требований - несоболюдено цветовое решение вертикальной панели и фриза павильона

абз. 2 подпункта 3.5 Требований - несоблюдено цветовое решение несущего каркаса

абз. 3 подпункта 3.5 Требований - несоблюдено цветовое решение оконных, дверных переплетов

абз. 4 подпункта 3.5 Требований - несоблюдено цветовое решение декоративных элементов внешней отделки

абз. 5 подпункта 3.5 Требований - несоблюдено цветовое решение декоративных стоек

абз. 6 подпункта 3.5 Требований - несоблюдено цветовое решение декоративной панели, состоящей их реек

абз. 4, 5 подпункта 3.8.2 Требований - несоблюдены размещение и размеры вывески

абз. 15 подпункта 3.10 Требований - несоблюдена ширина декоративной панели, состоящей из реек, которая должна быть равна ширине одного остекления




абз. 7, 8 подпункта 3.1 Требований - несоблюдена высота Павильона

абз. 9 подпункта 3.2 Требований - несоблюдена высота фриза

абз. 4.5 подпункта 3.8.2 Требований - несоблюдены размещение и размеры вывески

абз. 13 подпункта 3.10 Требований - отсутствует на главном фасаде декоративная панель, состоящая из реек

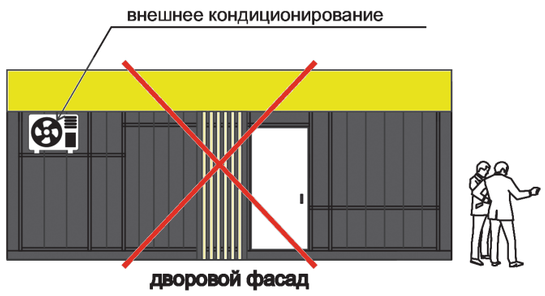


абз. 4 подпункта 3.2 Требований - несоблюдено горизонтальное расположение панелей на двором фасаде

абз. 3 подпункта 3.5 Требований - несоблюдено цветовое решение дверей

абз. 9 подпункта 3.10 Требований - несоблюдено размещение внешнего кондиционирования

абз. 14 подпункта 3.10 Требований - несоблюдено горизонтальное размещение реек на декоративной панели

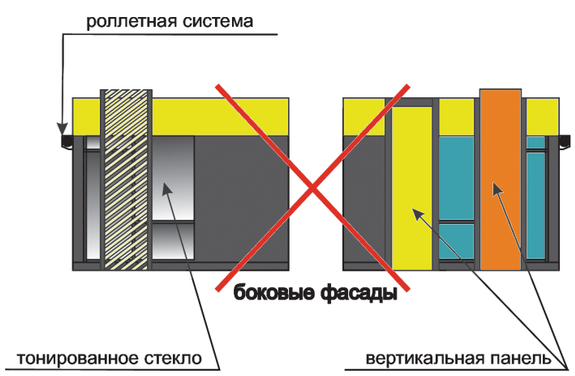

абз. 8 подпункта 3.2 Требований - несоблюдено количество вертикальных панелей на одном фасаде

абз. 10 подпункта 3.5 Требований - несоблюден единый цвет вертикальной панели и фриза

абз. 8 подпункта 3.5 Требований - использовано тонированное стекло


абз. 5 подпункта 3.10 Требований - несоблюдено размещение роллетной системы

абз. 11, 12 подпункта 3.10 Требований - несоблюдена одинаковая высотная отметка декоративных элементов внешней отделки для образования единого контура Павильона


абз. 13 подпункта 3.10 Требований - несоблюдено размещение реек на декоративной панели горизонтально или вертикально

6

Примеры нарушений отдельных Требований к типовым проектам некапитальных строений, сооружений, используемых для осуществления торговой деятельности и деятельности по оказанию услуг населению, включая услуги общественного питания Правил благоустройства территории города Перми, утвержденных решением Пермской городской Думы от 15.12.2020 № 277

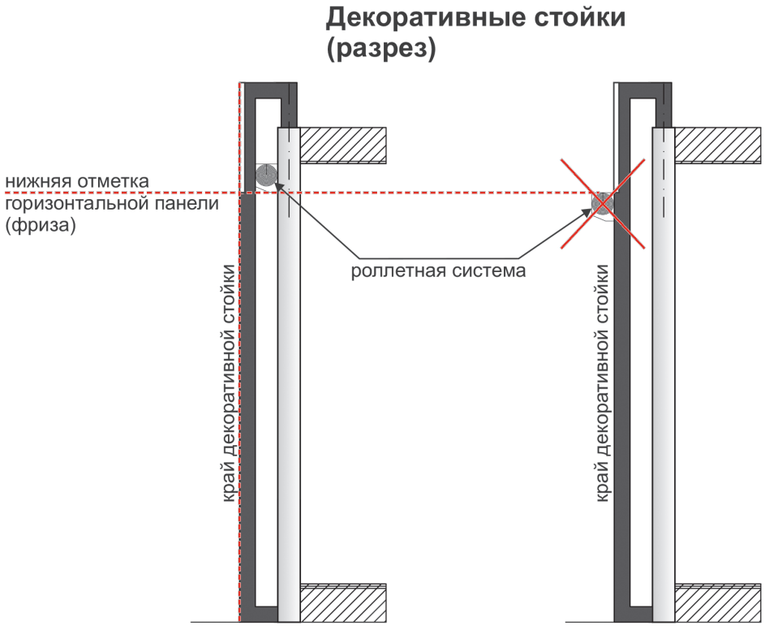

абз. 5 подпункта 3.10 Требований - несоблюдено размещение роллетной системы

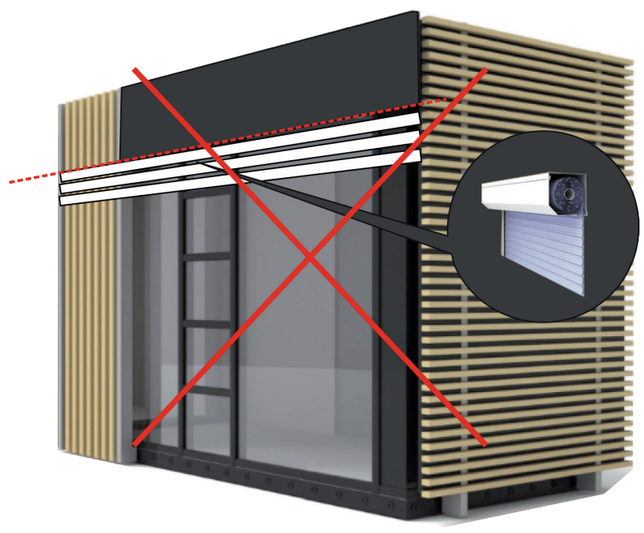

абз. 7 подпункта 3.5 Требований - несоблюдено цветовое решение роллетных систем.

Приложение 2
к решению
Пермской городской Думы
от

Приложение
к Стандартным требованиям
к вывескам, их размещению
и эксплуатации

Примеры вывесок, соответствующих Стандартным требованиям к вывескам, их размещению и эксплуатации

Рис.1



Рис.2

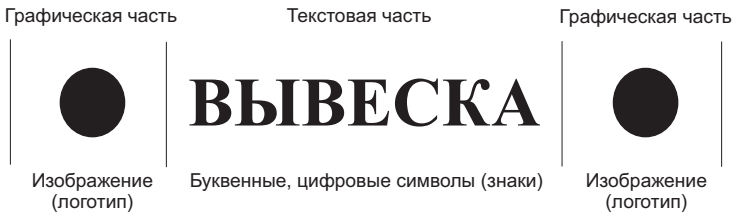


Рис.3



Условное обозначение графической и текстовой части вывески:

ВЫВЕСКА - текстовая часть: буквы, буквенные символы, аббревиатура, цифры;

□ ● - графическая часть: изображение (логотип, коммерческое обозначение, товарный знак, знак обслуживания)

2

Рис.5

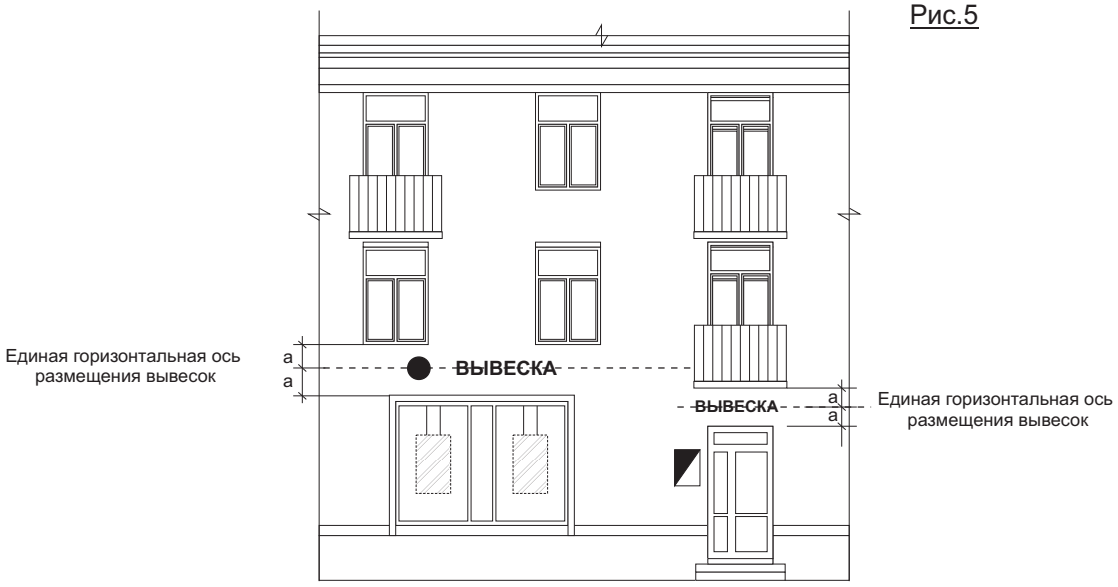


Рис.6



Условное обозначение графической и текстовой части вывески:

ВЫВЕСКА - текстовая часть: буквы, буквенные символы, аббревиатура, цифры;

○ ● - графическая часть: изображение (логотип, коммерческое обозначение, товарный знак, знак обслуживания)

- - - - - - - - единая горизонтальная ось размещения вывесок


- вывеска - панель на тросах

- информационная табличка

3

Размеры текстовой части настенной и консольной конструкции

Рис.7

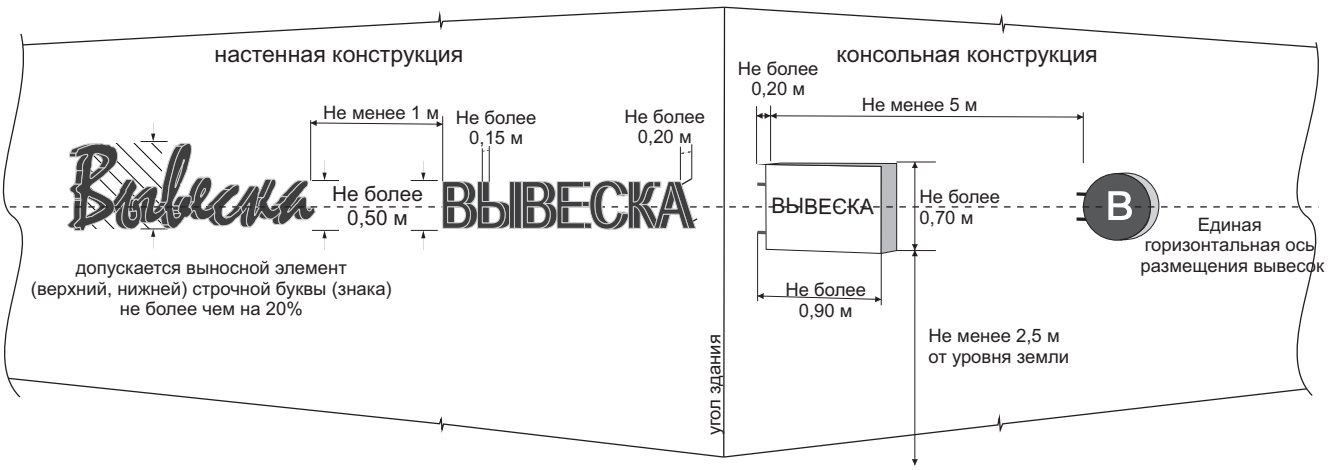

Расположение нескольких вывесок:

Рис.8



Условное обозначение графической и текстовой части вывески:

ВЫВЕСКА - текстовая часть: буквы, буквенные символы, аббревиатура, цифры;

□ ● - графическая часть: изображение (логотип, коммерческое обозначение, товарный знак, знак обслуживания)

- - - - - - - - единая горизонтальная ось размещения вывесок

▨ - вывеска - панель на тросах

4

Рис.9

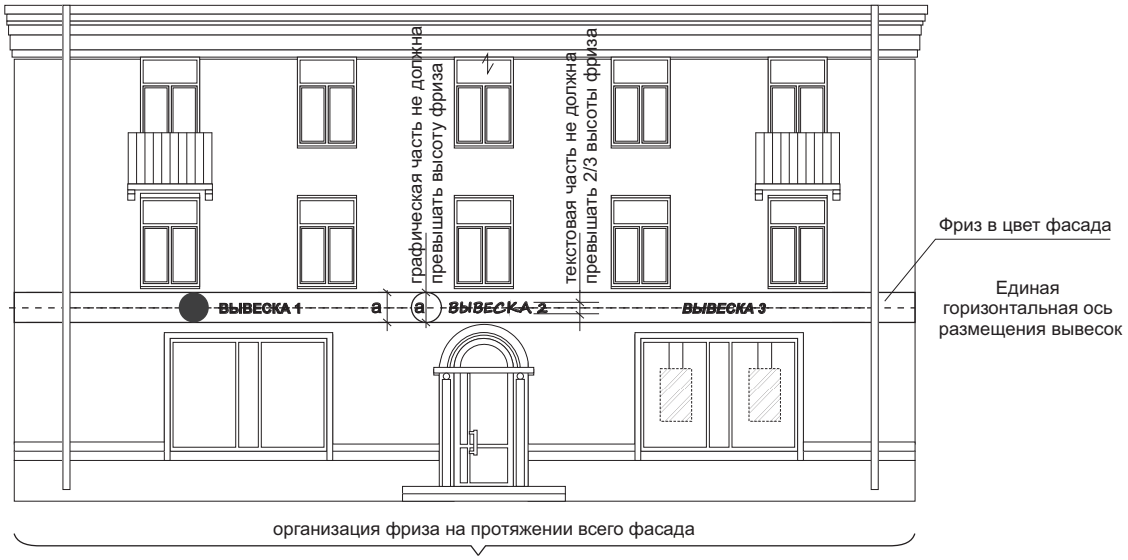


Рис.10



Условное обозначение графической и текстовой части вывески:

ВЫВЕСКА - текстовая часть: буквы, буквенные символы, аббревиатура, цифры;

- графическая часть: изображение (логотип, коммерческое обозначение, товарный знак, знак обслуживания)

- единая горизонтальная ось размещения вывесок


- фриз в цвет фасада

ЗНАК АДРЕСАЦИИ - знак адресации

МЕМОРИАЛЬНАЯ ДОСКА - мемориальная доска

5

Рис.11

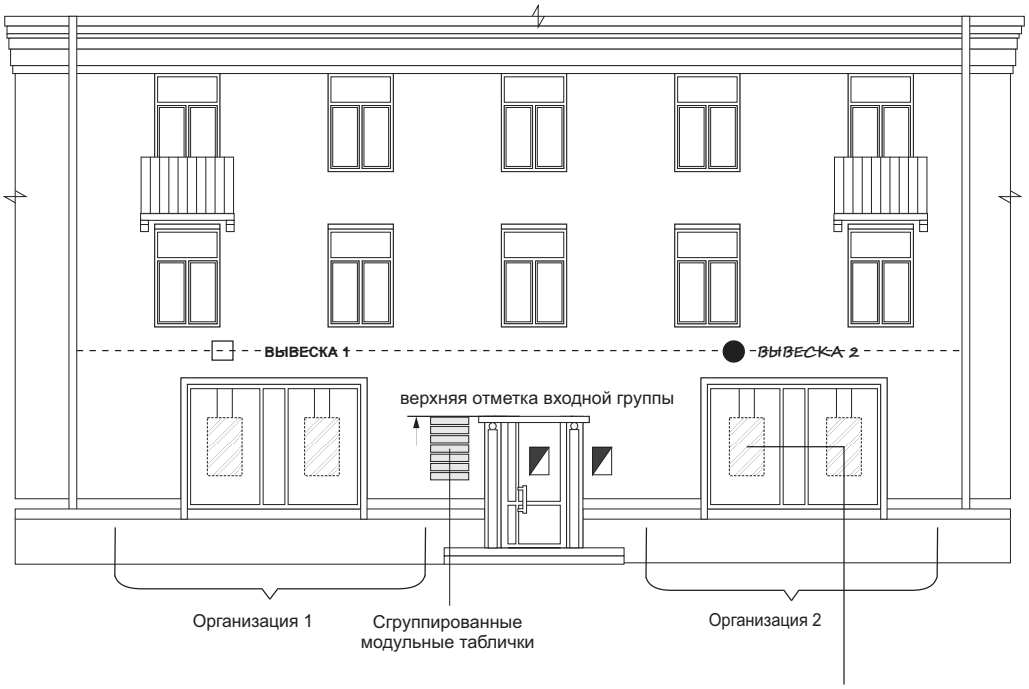

Условное обозначение графической и текстовой части вывески:

ВЫВЕСКА - текстовая часть: буквы, буквенные символы, аббревиатура, цифры;

- графическая часть: изображение (логотип, коммерческое обозначение, товарный знак, знак обслуживания)


- единая горизонтальная ось размещения вывесок

- вывеска - панель на тросах


- информационная табличка

Вывеска в виде панели (высотой не более половины одного остекления оконного, дверного блока, витража, витрины, шириной не более половины ширины одного остекления оконного, дверного блока, витража, витрины с отступом от остекления не менее чем на 0,15 м) путем крепления панели подвесами к верхней части проема оконного, дверного блока, витража, витрины, (например, на тросах)

Пример сгруппированных модульных табличек

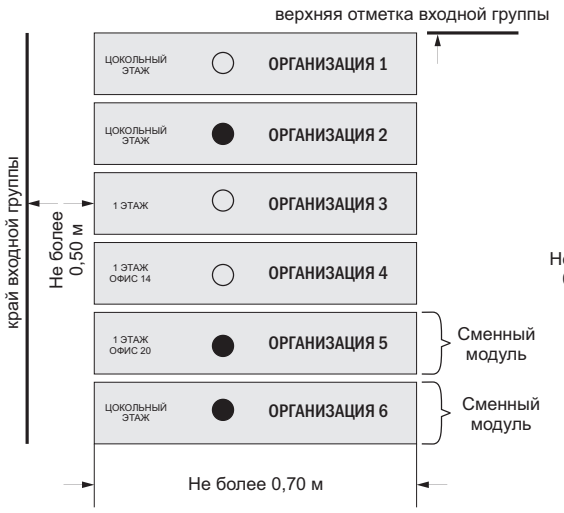

Пример информационных табличек

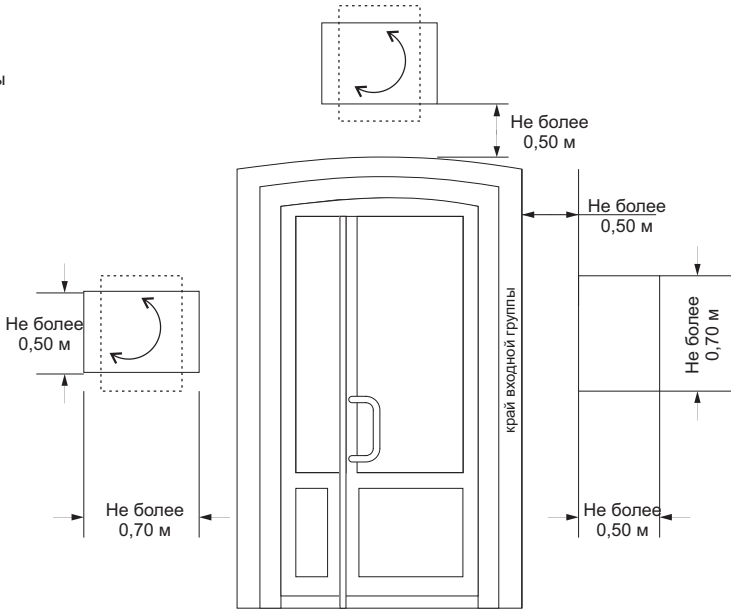

6

Места допустимого (недопустимого) размещения вывесок на различных типах козырьков крылец и (или) входных групп

Рис.12

•прямоугольный тип козырька

допустимое расположение вывесок



недопустимое расположение вывесок



подпункт 3.10.5 Стандартных требований - использование разных цветовых решений фронтальной и боковых сторон фриза при оформлении одной входной группы

подпункт 3.10.1 Стандартных требований - размещение текстовой и графической части вывески в разных плоскостях фриза одной входной группы


подпункт 3.11 Стандартных требований - вывеска не должна быть больше козырька по высоте

•козырьки различных геометрических форм

допустимое расположение вывесок



недопустимое расположение вывесок

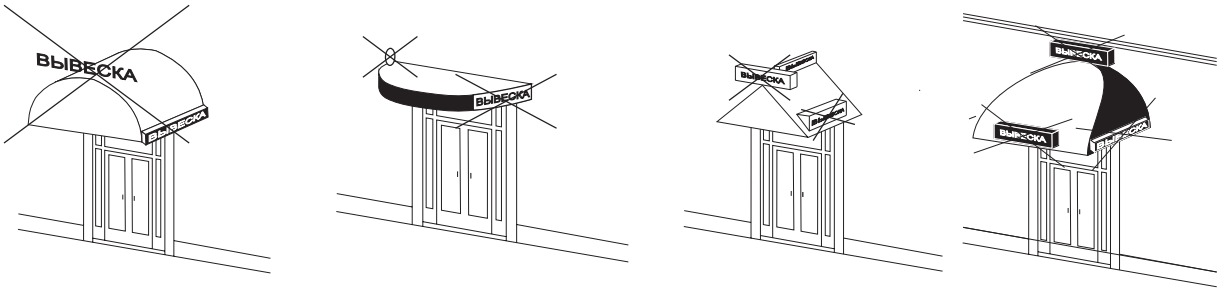

подпункт 3.10.6 Стандартных требований - установка вывесок различных видов в пределах одной входной группы

нарушение подпункта 3.9.4 Стандартных требований

подпункт 3.10.7 Стандартных требований - установка объемных конструкций вывесок (световые короба) на козырьках входных групп

Условное обозначение графической и текстовой части вывески:


ВЫВЕСКА - текстовая часть: буквы, буквенные символы, аббревиатура, цифры;

○ ● - графическая часть: изображение (логотип, коммерческое обозначение, товарный знак, знак обслуживания)


7

Примеры размещения вывесок, нарушающих архитектурный облик здания

Нарушение подпункта 3.1 Стандартных требований
- вывески расположены не в месте фактического нахождения или осуществления деятельности организации (индивидуального предпринимателя)

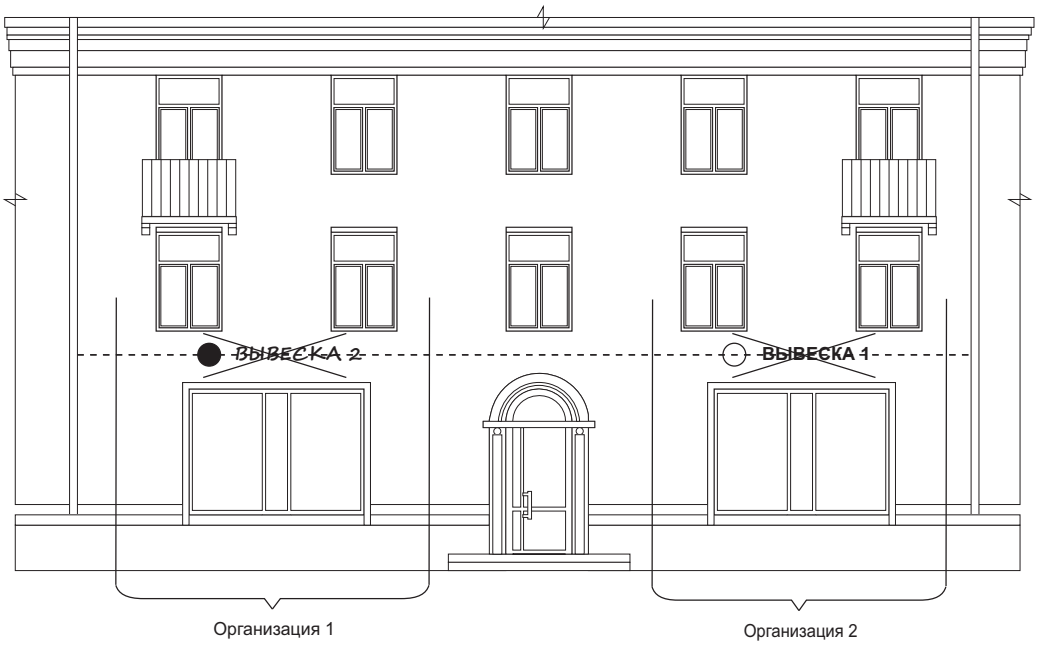

Нарушение подпунктов 3.2, 3.3 Стандартных требований
- вывески на одном фасаде дома не отцентрированы относительно единой горизонтальной оси, а также окон, арок, дверей, и других архитектурных элементов при расположении над ними.

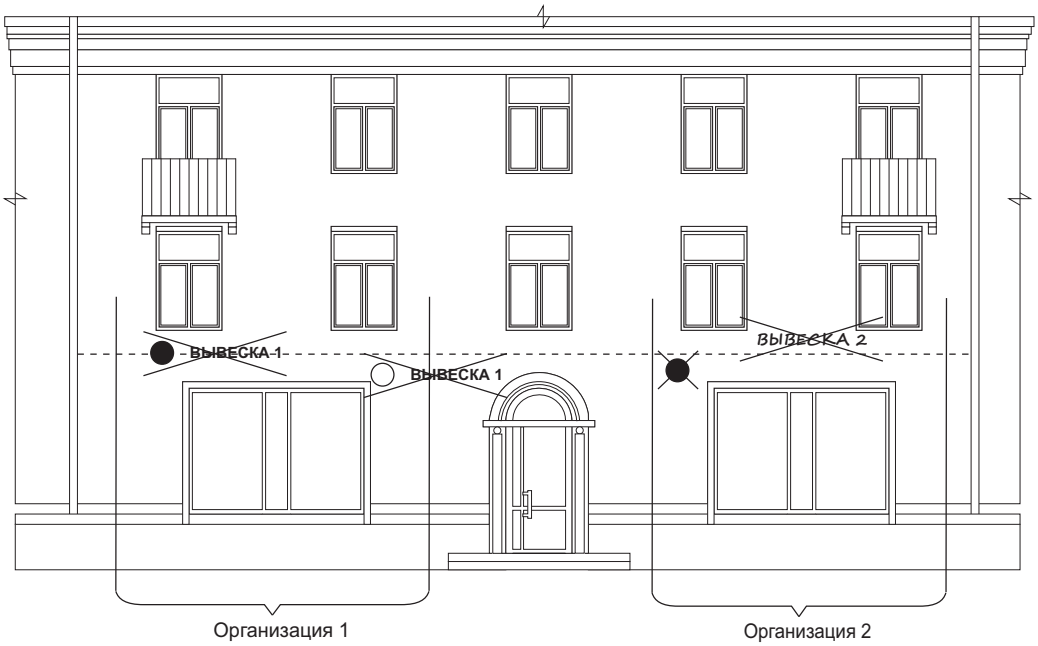

Условное обозначение графической и текстовой части вывески:

ВЫВЕСКА - текстовая часть: буквы, буквенные символы, аббревиатура, цифры;


○ ● - графическая часть: изображение (логотип, коммерческое обозначение, товарный знак, знак обслуживания)

- - - - - - - - единая горизонтальная ось размещения вывесок

8


Примеры размещения вывесок на зданиях различного назначения и типа:

допустимое расположение вывесок

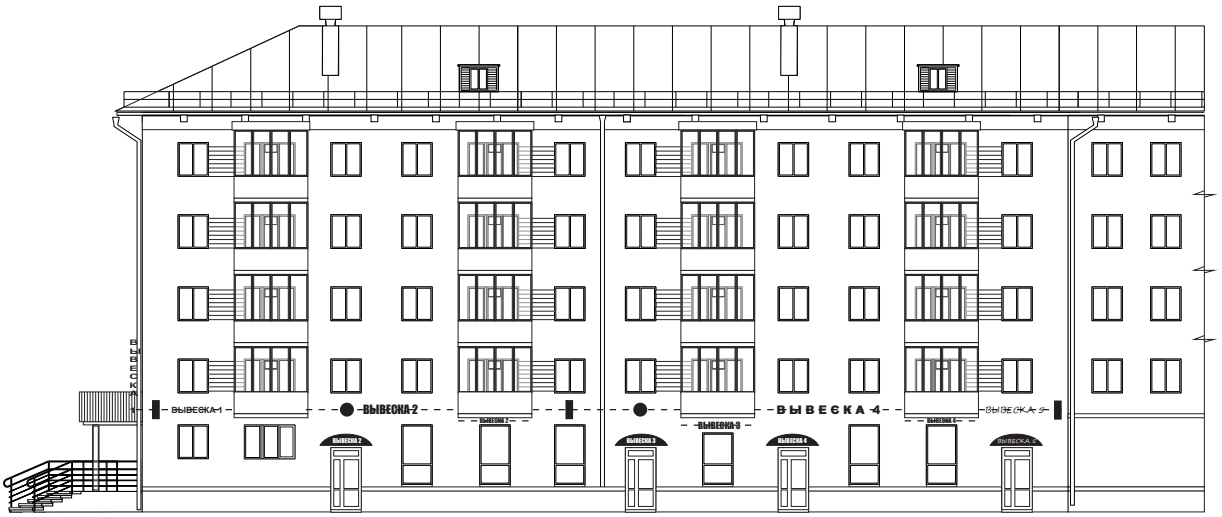

недопустимое расположение вывесок

Нарушение подпунктов 1.1.1, 3.1, 3.2, 3.3, 3.9.5, 3.14 Стандартных требований
- вывески установлены на подложке;
- вывески расположены не в месте фактического нахождения или осуществления деятельности организации (индивидуального предпринимателя);
- вывески на одном фасаде дома не отцентрированы относительно единой горизонтальной оси, а также окон, арок, дверей, и других архитектурных элементов при расположении над ними;
- размещение вывесок на крыше многоквартирного дома;
- глухая оклейка остекления дверных блоков, витрин.

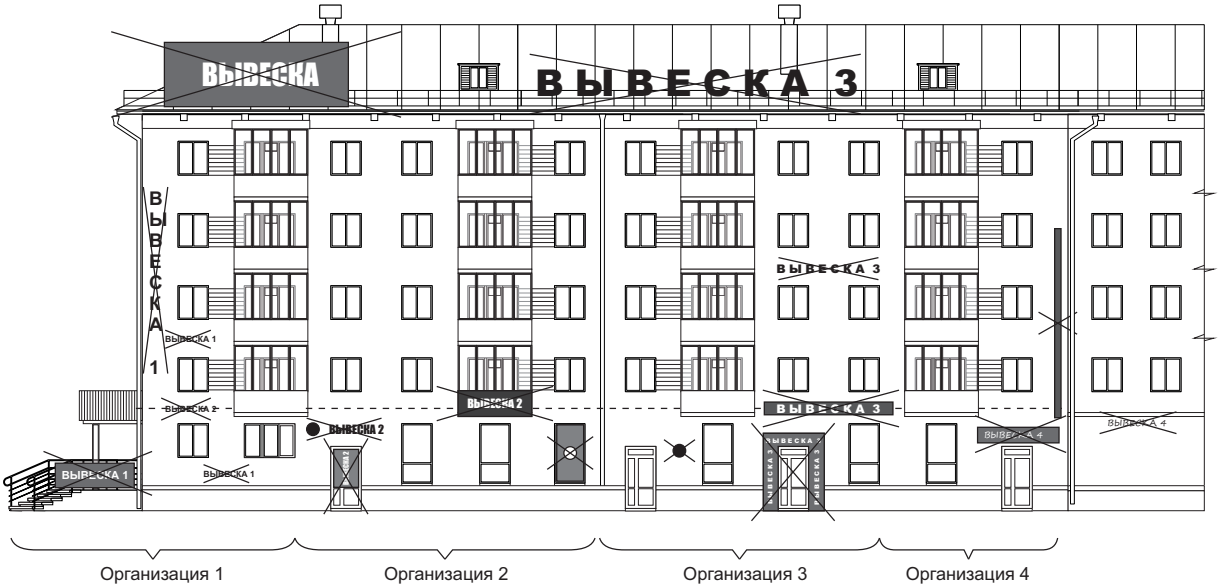

Условное обозначение графической и текстовой части вывески:

ВЫВЕСКА - текстовая часть: буквы, буквенные символы, аббревиатура, цифры;

○ ● - графическая часть: изображение (логотип, коммерческое обозначение, товарный знак, знак обслуживания)

– – – – – – – - единая горизонтальная ось размещения вывесок

▌ - консольная конструкция (панель-кронштейн)

9

допустимое расположение вывесок




Вертикальная установка вывески на угловых частях фасада, состоящей из графической и текстовой части без применения фоновой подложки, допустима при условии размещения ее в границах второго этажа.

Организация 1

недопустимое расположение вывесок

Нарушение подпунктов 1.1.1, 3.2, 3.3, 3.11, 3.14 Стандартных требований
- вывески установлены на подложке;
- вывески на одном фасаде дома не отцентрированы относительно единой горизонтальной оси, а также окон, арок, дверей, и других архитектурных элементов при расположении над ними;
- высота вывески больше высоты козырька;
- глухая оклейка остекления витрин.

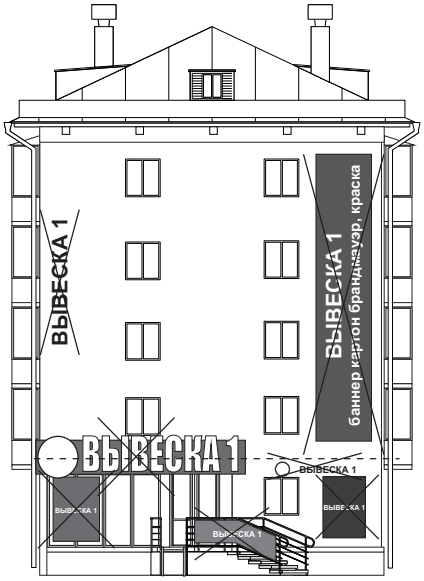

Условное обозначение графической и текстовой части вывески:


ВЫВЕСКА - текстовая часть: буквы, буквенные символы, аббревиатура, цифры;

○ ● - графическая часть: изображение (логотип, коммерческое обозначение, товарный знак, знак обслуживания)

- - - - - - - - единая горизонтальная ось размещения вывесок

ВЫВЕСКА 1 - вывеска на фризе козырька входной группы

- консольная конструкция (панель-кронштейн)

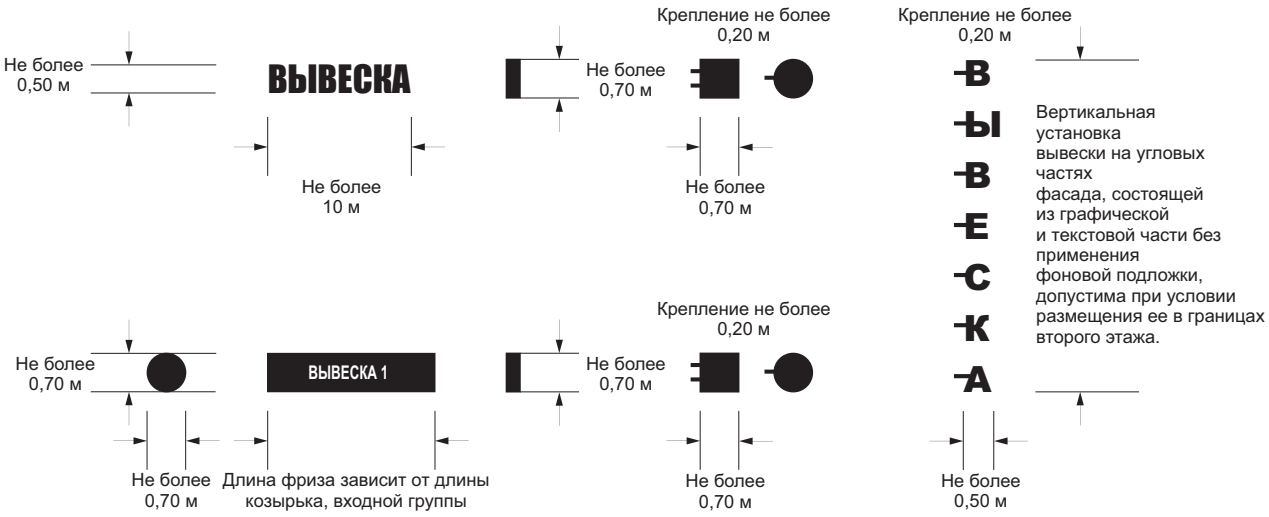

10

допустимое расположение вывесок



недопустимое расположение вывесок

нарушение подпункта 3.8, 3.14 Стандартных требований

- вывески на подложке установлены на фризе здания , часть вывесок превышают две трети высоты фриза;
- глухая оклейка остекления дверных блоков, витрин.



Условное обозначение графической и текстовой части вывески:

ВЫВЕСКА - текстовая часть: буквы, буквенные символы, аббревиатура, цифры;

- графическая часть: изображение (логотип, коммерческое обозначение, товарный знак, знак обслуживания)

- вывеска - панель на тросах

ВЫВЕСКА 1 - вывеска на фризе козырька входной группы

- консольная конструкция (панель-кронштейн)

- - - - - - - - - единая горизонтальная ось размещения вывесок


11

допустимое расположение вывесок



недопустимое расположение вывесок

Нарушение подпунктов 1.1.1, 3.2, 3.3, 3.12, 3.14 Стандартных требований
- вывески установлены на подложке;
- вывески на одном фасаде дома не отцентрированы относительно единой горизонтальной оси,
а также окон, арок, дверей, и других архитектурных элементов при расположении над ними;
- размещение вывесок на архитектурных элементах фасада: пилястры, декоративные элементы (орнамент, лепнина);
- глухая оклейка дверных проемов, витрин.

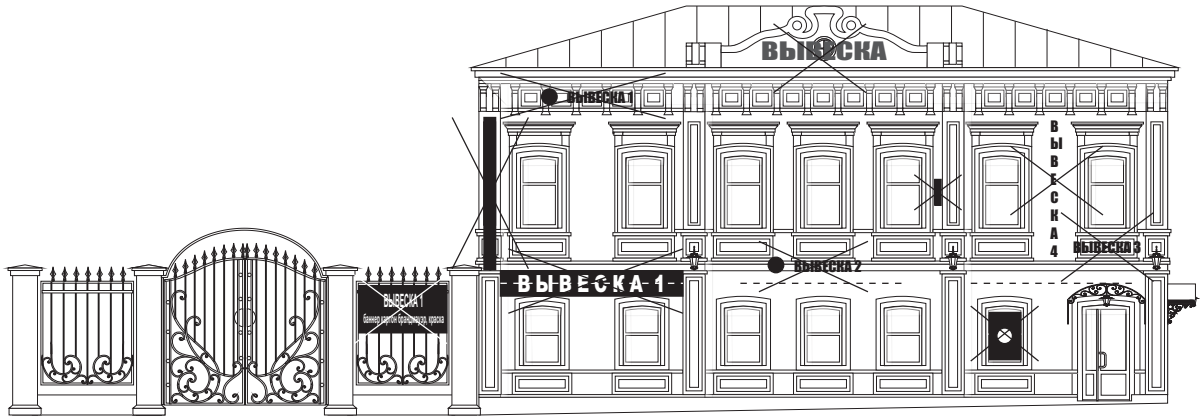


Условное обозначение графической и текстовой части вывески:

ВЫВЕСКА - текстовая часть: буквы, буквенные символы, аббревиатура, цифры;


○ ● - графическая часть: изображение (логотип, коммерческое обозначение, товарный знак, знак обслуживания)

- - - - - - - - единая горизонтальная ось размещения вывесок


▌ - консольная конструкция (панель-кронштейн)

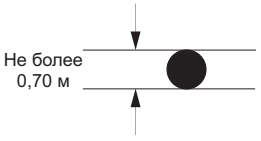

ВЫВЕСКА

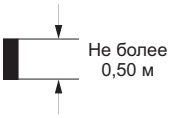


допустимый вид панель-кронштейна
на здании с декоративными элементами
(орнаменты, лепнина) с элементами ковки

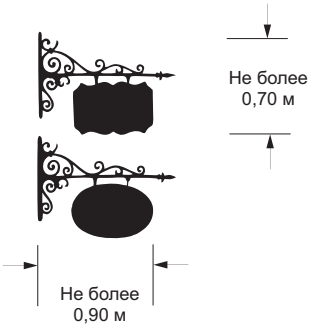

12

допустимое расположение вывесок

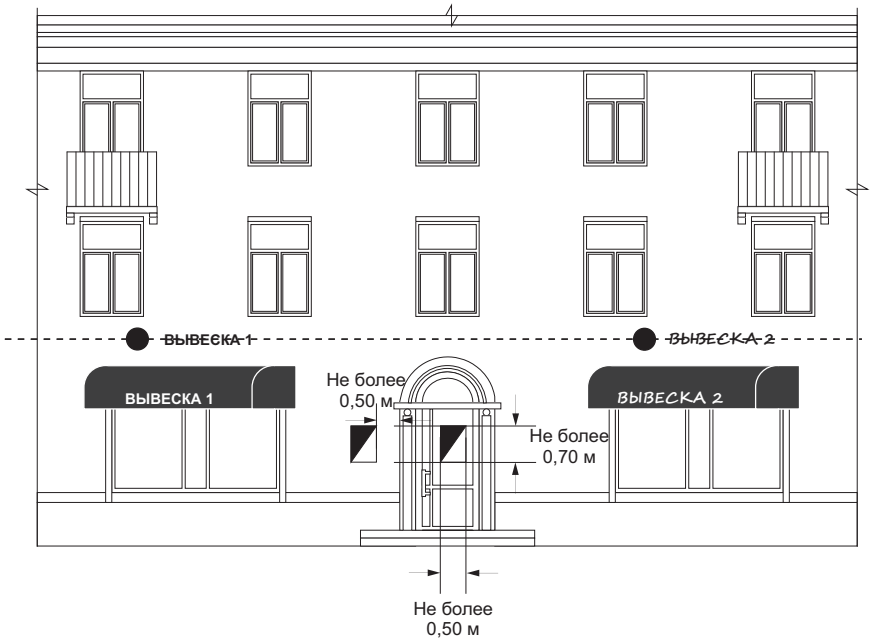

недопустимое расположение вывесок

Нарушение подпунктов 2.11, 3.2, 3.3, 3.14 Стандартных требований
- минимальное расстояние от уровня земли до нижнего края панель-кронштейна должно быть не менее 2.5 м
- вывески на одном фасаде дома не отцентрированы относительно единой горизонтальной оси,
а также окон, арок, дверей, и других архитектурных элементов при расположении над ними;
- глухая оклейка дверных проемов, витрин.



Условное обозначение графической и текстовой части вывески:

ВЫВЕСКА - текстовая часть: буквы, буквенные символы, аббревиатура, цифры;

○ ● - графическая часть: изображение (логотип, коммерческое обозначение, товарный знак, знак обслуживания)

– – – – – – – - единая горизонтальная ось размещения вывесок

▮ - консольная конструкция (панель-кронштейн)

ВЫВЕСКА 1 - маркиза

◪ - информационная табличка

Приложение 2
к постановлению
Главы города Перми
от 06.12.2023 № 216

ФОРМА
предложений и замечаний по проекту решения Пермской городской Думы «О внесении изменений в Правила благоустройства территории города Перми, утвержденные решением Пермской городской Думы от 15.12.2020 № 277»

ПРЕДЛОЖЕНИЯ И ЗАМЕЧАНИЯ
по проекту решения Пермской городской Думы «О внесении изменений в Правила благоустройства территории города Перми, утвержденные решением Пермской городской Думы от 15.12.2020 № 277»

№	Пункт, подпункт, абзац	Редакция проекта решения	Предлагаемая редакция	Обоснование
1	2	3	4	5

Фамилия, имя, отчество физического лица или наименование организации:

_____

Год рождения физического лица или дата создания организации:

_____

Адрес места жительства физического лица или места нахождения организации, ОГРН:_____

_____

Подпись физического лица или уполномоченного лица организации, дата:

_____

В соответствии с Федеральным законом от 27 июля 2006 г. № 152-ФЗ «О персональных данных» даю согласие департаменту градостроительства и архитектуры администрации города Перми (614000, г. Пермь, ул. Сибирская, 15), организационному комитету по организации проведения публичных слушаний по обсуждению проекта решения Пермской городской Думы «О внесении изменений в Правила благоустройства территории города Перми, утвержденные решением Пермской городской Думы от 15.12.2020 № 277» (далее – организатор публичных слушаний) на обработку следующих персональных данных, необходимых для участия в публичных слушаниях:

– фамилия, имя, отчество;

– номер и серия документа, удостоверяющего личность, сведения о дате его выдачи и выдавшем органе;

– адрес места жительства (проживания);

– адрес электронной почты для корреспонденции (в случае предоставления такого адреса);

– иные сведения, сообщаемые в составе замечаний и предложений, поданных организатору публичных слушаний.

Настоящее согласие предоставляется: на сбор, запись, систематизацию, накопление, хранение, уточнение (обновление, изменение), уничтожение персональных данных.

Настоящее согласие вступает в силу с момента его подписания и действует в течение срока хранения протокола публичных слушаний, установленного для хранения официальных документов.

Согласие может быть отозвано полностью или частично в любое время на основании письменного заявления субъекта персональных данных, направленного организатору публичных слушаний в произвольной форме.

При отказе предоставить персональные данные и (или) дать согласие на их обработку внесенные предложения и замечания по проекту решения Пермской городской Думы «О внесении изменений в Правила благоустройства территории города Перми, утвержденные решением Пермской городской Думы от 15.12.2020 № 277» рассмотрению не подлежат (не учитываются в протоколе публичных слушаний и в заключении о результатах публичных слушаний).

Мне разъяснены юридические последствия отказа предоставить свои персональные данные и (или) дать согласие на их обработку.

Приложение *:
1. _____

2. _____

_____
(дата, Ф.И.О., подпись)

---

* Указываются и прикладываются документы (копии), подтверждающие сведения в соответствии с пунктом 1.5 Положения о порядке организации и проведения публичных слушаний по обсуждению проекта правил благоустройства территории города Перми, утвержденного решением Пермской городской Думы от 26 марта 2019 г. № 57.

УТВЕРЖДЕН
постановлением
Главы города Перми
от 06.12.2023 № 216

СОСТАВ
организационного комитета по организации проведения публичных слушаний по обсуждению проекта решения Пермской городской Думы «О внесении изменений в Правила благоустройства территории города Перми, утвержденные решением Пермской городской Думы от 15.12.2020 № 277»

Воженников Геннадий Викторович	- заместитель председателя Пермского краевого отделения Всероссийского общества охраны памятников истории и культуры, архитектор-реставратор, член экспертного совета Пермская краевая общественная организация «Союз Архитекторов», генеральный директор ООО «Студия М» (по согласованию)
Дмитриева Ирина Александровна	- заместитель начальника юридического управления департамента градостроительства и архитектуры администрации города Перми
Карасев Сергей Александрович	- начальник управления архитектуры и городского дизайна департамента градостроительства и архитектуры администрации города Перми
Лапшин Дмитрий Юрьевич	- первый заместитель начальника департамента градостроительства и архитектуры администрации города Перми
Норова Мария Викторовна	- начальник департамента градостроительства и архитектуры администрации города Перми
Чащихин Тимофей Владимирович	- депутат Пермской городской Думы (по согласованию)
Чеснокова Ольга Михайловна	- начальник департамента экономики и промышленной политики администрации города Перми

ПОСТАНОВЛЕНИЯ АДМИНИСТРАЦИИ ГОРОДА ПЕРМИ

АДМИНИСТРАЦИЯ ГОРОДА ПЕРМИ
ПОСТАНОВЛЕНИЕ

01.12.2023 № 1348

О внесении изменений в приложение 2 к Порядку определения объема и условий предоставления субсидий на иные цели бюджетным и автономным учреждениям, подведомственным департаменту образования администрации города Перми, на мероприятия по организации оздоровления и отдыха детей, утвержденному постановлением администрации города Перми от 17.06.2022 № 487

В целях актуализации нормативной правовой базы администрации города Перми
администрация города Перми ПОСТАНОВЛЯЕТ:

1. Внести изменения в приложение 2 к Порядку определения объема и условий предоставления субсидий на иные цели бюджетным и автономным учреждениям, подведомственным департаменту образования администрации города Перми, на мероприятия по организации оздоровления и отдыха детей, утвержденному постановлением администрации города Перми от 17 июня 2022 г. № 487 (в ред. от 13.07.2022 № 604, от 28.10.2022 № 1093, от 13.12.2022 № 1283, от 16.06.2023 № 494, от 17.10.2023 № 1057), изложив в редакции согласно приложению к настоящему постановлению.

2. Настоящее постановление вступает в силу со дня официального опубликования в печатном средстве массовой информации «Официальный бюллетень органов местного самоуправления муниципального образования город Пермь».

3. Управлению по общим вопросам администрации города Перми обеспечить опубликование настоящего постановления в печатном средстве массовой информации «Официальный бюллетень органов местного самоуправления муниципального образования город Пермь».

4. Информационно-аналитическому управлению администрации города Перми обеспечить опубликование (обнародование) настоящего постановления на официальном сайте муниципального образования город Пермь в информационно-телекоммуникационной сети Интернет.

5. Контроль за исполнением настоящего постановления возложить на исполняющего обязанности заместителя главы администрации города Перми Мальцеву Е.Д.

И.о. Главы города Перми О.Н. Андрианова

Приложение
к постановлению администрации
города Перми
от 01.12.2023 № 1348

РАЗМЕР СУБСИДИЙ
на иные цели на мероприятия по организации оздоровления и отдыха детей на 2023 год и плановый период 2024 и 2025 годов

№	Получатели субсидий на иные цели	Размер субсидий на иные цели, руб.		
		2023 год	2024 год	2025 год
1	2	3	4	5
1	Муниципальное бюджетное общеобразовательное учреждение (далее – МБОУ) «Лицей № 1» г. Перми	144 727,50	0,00	0,00
2	Муниципальное автономное общеобразовательное учреждение (далее – МАОУ) «Пермская кадетская школа № 1 «Пермский кадетский корпус имени генералиссимуса А.В. Суворова»	321 295,05	0,00	0,00
3	МАОУ «Гимназия № 2» г. Перми	109 168,35	146 058,00	146 058,00
4	МАОУ «Гимназия № 3» г. Перми	81 047,40	663 900,00	663 900,00
5	МАОУ «Лицей № 3» г. Перми	69 469,20	0,00	0,00
6	МАОУ «Средняя общеобразовательная школа № 3» г. Перми	173 673,00	0,00	0,00
7	МАОУ «Школа-интернат № 4 для обучающихся с ограниченными возможностями здоровья» г. Перми	0,00	106 224,00	132 780,00
8	МАОУ «Лицей № 5» г. Перми	130 254,75	212 448,00	212 448,00
9	МАОУ «Средняя общеобразовательная школа № 6 имени Героя России С.Л. Яшкина» г. Перми	0,00	132 780,00	132 780,00
10	МАОУ «Лицей № 8» г. Перми	202 618,50	146 058,00	146 058,00
11	МАОУ «Лицей № 10» г. Перми	202 618,50	106 224,00	106 224,00
12	МАОУ «Средняя общеобразовательная школа № 14» г. Перми	0,00	451 452,00	451 452,00
13	МАОУ «Гимназия № 17» г. Перми	86 836,50	0,00	0,00
14	МАОУ «Школа № 18 для обучающихся с ограниченными возможностями здоровья» г. Перми	0,00	146 058,00	146 058,00
15	МАОУ «Средняя общеобразовательная школа № 24» г. Перми	144 727,50	265 560,00	265 560,00
16	МАОУ «Средняя общеобразовательная школа № 32 имени Г.А. Сборщикова» г. Перми	217 091,25	0,00	0,00
17	МАОУ «Средняя общеобразовательная школа № 36» г. Перми	231 564,00	0,00	0,00
18	МАОУ «Средняя общеобразовательная школа № 37» г. Перми	500 643,90	265 560,00	265 560,00
19	МАОУ «Средняя общеобразовательная школа № 42» г. Перми	202 618,50	79 668,00	79 668,00
20	МАОУ «Средняя общеобразовательная школа № 44» г. Перми	179 462,10	159 336,00	159 336,00
21	МАОУ «Средняя общеобразовательная школа № 45» г. Перми	0,00	53 112,00	79 668,00
22	МАОУ «Средняя общеобразовательная школа № 60» г. Перми	115 782,00	79 668,00	106 224,00
23	МАОУ «Средняя общеобразовательная школа № 61» г. Перми	0,00	146 058,00	146 058,00
24	МАОУ «Средняя общеобразовательная школа № 63» г. Перми	222 880,35	106 224,00	106 224,00

1	2	3	4	5
25	МАОУ «Средняя общеобразовательная школа № 64» г. Перми	260 509,50	172 614,00	172 614,00
26	МАОУ «Средняя общеобразовательная школа № 76» г. Перми	115 782,00	106 224,00	106 224,00
27	МАОУ «Средняя общеобразовательная школа № 79» г. Перми	593 382,75	1 460 580,00	1 460 580,00
28	МАОУ «Средняя общеобразовательная школа № 82» г. Перми	376 291,50	79 668,00	106 224,00
29	МАОУ «Средняя общеобразовательная школа № 83» г. Перми	109 992,90	185 892,00	185 892,00
30	МАОУ «Средняя общеобразовательная школа № 91» г. Перми	144 727,50	0,00	0,00
31	МАОУ «Средняя общеобразовательная школа № 96» г. Перми	246 036,75	0,00	0,00
32	МАОУ «Средняя общеобразовательная школа № 101» г. Перми	347 346,00	278 838,00	278 838,00
33	МАОУ «Средняя общеобразовательная школа № 108» г. Перми	115 782,00	106 224,00	106 224,00
34	МАОУ «Средняя общеобразовательная школа № 116» г. Перми	246 036,75	0,00	0,00
35	МАОУ «Средняя общеобразовательная школа № 118» г. Перми	159 200,25	0,00	0,00
36	МАОУ «Средняя общеобразовательная школа № 120» г. Перми	159 200,25	159 336,00	159 336,00
37	МАОУ «Средняя общеобразовательная школа № 122 с углубленным изучением иностранных языков» г. Перми	347 346,00	106 224,00	106 224,00
38	МАОУ «Средняя общеобразовательная школа № 123» г. Перми	98 414,70	0,00	0,00
39	МАОУ «Средняя общеобразовательная школа № 127 с углубленным изучением отдельных предметов» г. Перми	101 309,25	0,00	0,00
40	МАОУ «Средняя общеобразовательная школа № 132 с углубленным изучением предметов естественно-экологического профиля» г. Перми	260 509,50	106 224,00	106 224,00
41	МАОУ «Средняя общеобразовательная школа № 133» г. Перми	115 782,00	0,00	0,00
42	МАОУ «Средняя общеобразовательная школа № 134» г. Перми	167 883,90	0,00	0,00
43	МАОУ «Средняя общеобразовательная школа № 135 с углубленным изучением предметов образовательной области «Технология» г. Перми	159 200,25	132 780,00	159 336,00
44	МАОУ «Средняя общеобразовательная школа № 136 имени полковника милиции Якова Абрамовича Вагина» г. Перми	72 363,75	0,00	0,00
45	Муниципальное бюджетное общеобразовательное учреждение «Школа № 154 для обучающихся с ограниченными возможностями здоровья» г. Перми	0,00	557 700,00	584 200,00
46	МАОУ «IT-школа с углубленным изучением информатики» г. Перми	144 727,50	0,00	0,00
47	МАОУ «Школа агробизнестехнологий» г. Перми	0,00	265 560,00	265 560,00
48	МАОУ «Адаптивная школа-интернат «Ступени» г. Перми»	0,00	239 004,00	239 004,00
49	МАОУ «Школа бизнеса и предпринимательства» г. Перми	0,00	106 224,00	106 224,00
50	МАОУ «Город дорог» г. Перми	95 520,15	159 336,00	180 580,80
51	МАОУ «Школа «Диалог» г. Перми	260 509,50	106 224,00	106 224,00
52	МАОУ «Предметно-языковая школа «Дуплекс» г. Перми	260 509,50	0,00	0,00

1	2	3	4	5
53	МАОУ «Школа инженерной мысли» г. Перми	86 836,50	0,00	0,00
54	МАОУ «Инженерная школа им. М.Ю. Цирульникова» г. Перми	115 782,00	663 900,00	663 900,00
55	МАОУ «Средняя общеобразовательная школа «Мастерград» г. Перми	115 782,00	132 780,00	132 780,00
56	МАОУ «Средняя общеобразовательная школа «Петролеум +» г. Перми	72 363,75	0,00	0,00
57	МАОУ «Многопрофильная школа «Приоритет» г. Перми	289 455,00	363 817,20	363 817,20
58	МАОУ «Химико-технологическая школа «СинТез» г. Перми	764 161,20	438 174,00	438 174,00
59	МАОУ «Техно-Школа имени летчика-космонавта СССР, дважды Героя Советского Союза В.П. Савиных» г. Перми	86 836,50	185 927,60	185 946,80
60	МАОУ с углубленным изучением математики и английского языка «Школа дизайна «Точка» г. Перми	0,00	159 336,00	159 336,00
61	МАОУ «Траектория» г. Перми	130 254,75	106 224,00	106 224,00
62	МАОУ «ЭнергоПолис» г. Перми	185 251,20	159 336,00	159 336,00
63	Муниципальное автономное учреждение дополнительного образования (далее – МАУ ДО) «Детско-юношеский центр имени Василия Соломина» г. Перми	34 734,60	71 701,20	98 257,20
64	МАУ ДО «Детско-юношеский центр «Фаворит» г. Перми	0,00	265 560,00	265 560,00
65	МАУ ДО «Центр детского творчества «Шанс» г. Перми	0,00	239 004,00	239 004,00
Общий размер субсидий на иные цели		10 176 300,00	10 380 800,00	10 587 900,00

АДМИНИСТРАЦИЯ ГОРОДА ПЕРМИ
ПОСТАНОВЛЕНИЕ

01.12.2023 № 1349

О внесении изменений в приложение 2 к Порядку определения объема и условий предоставления бюджетным и автономным учреждениям, подведомственным департаменту культуры и молодежной политики администрации города Перми, субсидий на иные цели на обеспечение работников учреждений бюджетной сферы Пермского края путевками на санаторно-курортное лечение и оздоровление, утвержденному постановлением администрации города Перми от 19.10.2020 № 1038

В соответствии с абзацем вторым пункта 1 статьи 78.1 Бюджетного кодекса Российской Федерации, постановлением Правительства Российской Федерации от 22 февраля 2020 г. № 203 «Об общих требованиях к нормативным правовым актам и муниципальным правовым актам, устанавливающим порядок определения объема и условия предоставления бюджетным и автономным учреждениям субсидий на иные цели»
администрация города Перми ПОСТАНОВЛЯЕТ:

1. Внести изменения в приложение 2 к Порядку определения объема и условий предоставления бюджетным и автономным учреждениям, подведомственным департаменту культуры и молодежной политики администрации города Перми, субсидий на иные цели на обеспечение работников учреждений бюджетной сферы Пермского края путевками на санаторно-курортное лечение и оздоровление, утвержденному постановлением администрации города Перми от 19 октября 2020 г. № 1038 (в ред. от 31.08.2021 № 640, от 14.09.2021 № 708, от 19.10.2021 № 905, от 24.12.2021 № 1218, от 14.04.2022 № 279, от 05.09.2022 № 752, от 01.12.2022 № 1224, от 13.12.2022 № 1287, от 22.12.2022 № 1335, от 09.01.2023 № 2, от 16.05.2023 № 383, от 16.05.2023 № 394, от 13.10.2023 № 1032, от 13.11.2023 № 1234), изложив в редакции согласно приложению к настоящему постановлению.

2. Настоящее постановление вступает в силу со дня официального опубликования в печатном средстве массовой информации «Официальный бюллетень органов местного самоуправления муниципального образования город Пермь».

3. Управлению по общим вопросам администрации города Перми обеспечить опубликование настоящего постановления в печатном средстве массовой информации «Официальный бюллетень органов местного самоуправления муниципального образования город Пермь».

4. Информационно-аналитическому управлению администрации города Перми обеспечить опубликование (обнародование) настоящего постановления на официальном сайте муниципального образования город Пермь в информационно-телекоммуникационной сети Интернет.

5. Контроль за исполнением настоящего постановления возложить на исполняющего обязанности заместителя главы администрации города Перми Мальцеву Е.Д.

И.о. Главы города Перми О.Н. Андрианова

Приложение
к постановлению администрации
города Перми
от 01.12.2023 № 1349

РАЗМЕР СУБСИДИЙ
на иные цели на обеспечение работников бюджетной сферы Пермского края путевками на санаторно-курортное лечение и оздоровление на 2023 год и плановый период 2024 и 2025 годов

№	Наименование муниципального учреждения города Перми	Расчетные показатели, руб.								
		2023 год			2024 год			2025 год		
		всего	в том числе		всего	в том числе		всего	в том числе	
			за счет бюджета города Перми	за счет бюджета Пермского края		за счет бюджета города Перми	за счет бюджета Пермского края		за счет бюджета города Перми	за счет бюджета Пермского края
1	2	3	4	5	6	7	8	9	10	11
1	Муниципальное автономное учреждение дополнительного образования города Перми «Детская музыкальная школа № 4 «Кварта»	22 379,00	9 591,00	12 788,00	0,00	0,00	0,00	0,00	0,00	0,00
2	Муниципальное автономное учреждение дополнительного образования города Перми «Детская музыкальная школа № 5 «Созвучие»	46 356,50	19 182,00	27 174,50	0,00	0,00	0,00	0,00	0,00	0,00
3	Муниципальное автономное учреждение дополнительного образования города Перми «Детская музыкальная школа № 6 «Классика»	22 379,00	9 591,00	12 788,00	0,00	0,00	0,00	0,00	0,00	0,00
4	Муниципальное автономное учреждение дополнительного образования города Перми «Детская школа искусств № 7»	22 379,00	9 591,00	12 788,00	0,00	0,00	0,00	0,00	0,00	0,00
5	Муниципальное автономное учреждение дополнительного образования города Перми «Детская музыкальная школа № 8 «Рондо»	44 758,00	19 182,00	25 576,00	0,00	0,00	0,00	0,00	0,00	0,00
6	Муниципальное автономное учреждение дополнительного образования города Перми «Детская музыкальная школа № 9»	22 379,00	9 591,00	12 788,00	0,00	0,00	0,00	0,00	0,00	0,00
7	Муниципальное автономное учреждение дополнительного образования города Перми «Детская музыкальная школа № 10 «Динамика»	22 379,00	9 591,00	12 788,00	0,00	0,00	0,00	0,00	0,00	0,00

1	2	3	4	5	6	7	8	9	10	11
8	Муниципальное автономное учреждение дополнительного образования города Перми «Детская школа искусств № 11 «Открытие»	22 379,00	9 591,00	12 788,00	0,00	0,00	0,00	0,00	0,00	0,00
9	Муниципальное автономное учреждение дополнительного образования города Перми «Детская школа искусств № 15 «АРТика»	22 379,00	9 591,00	12 788,00	0,00	0,00	0,00	0,00	0,00	0,00
10	Муниципальное автономное учреждение дополнительного образования города Перми «Детская музыкальная школа имени композитора Евгения Крылатова»	22 379,00	9 591,00	12 788,00	0,00	0,00	0,00	0,00	0,00	0,00
11	Муниципальное автономное учреждение дополнительного образования города Перми «Детская хоровая школа «Хоровая капелла мальчиков»	44 758,00	19 182,00	25 576,00	0,00	0,00	0,00	0,00	0,00	0,00
12	Муниципальное автономное учреждение культуры «Пермский городской дворец культуры имени М.И. Калинина»	23 977,50	9 591,00	14 386,50	0,00	0,00	0,00	0,00	0,00	0,00
13	Муниципальное автономное учреждение культуры «Дворец культуры «Искра»	23 977,50	9 591,00	14 386,50	0,00	0,00	0,00	0,00	0,00	0,00
14	Муниципальное автономное учреждение культуры «Пермский городской дворец культуры имени С.М. Кирова»	22 379,00	9 591,00	12 788,00	0,00	0,00	0,00	0,00	0,00	0,00
15	Муниципальное автономное учреждение культуры «Дворец культуры «Урал»	23 977,50	9 591,00	14 386,50	0,00	0,00	0,00	0,00	0,00	0,00
16	Муниципальное автономное учреждение культуры города Перми «Дворец культуры им. А.С. Пушкина»	44 758,00	19 182,00	25 576,00	0,00	0,00	0,00	0,00	0,00	0,00
17	Муниципальное автономное учреждение «Дворец молодежи» г. Перми	28 773,00	9 591,00	19 182,00	0,00	0,00	0,00	0,00	0,00	0,00
18	Муниципальное автономное учреждение культуры города Перми «ПермьКонцерт»	22 379,00	9 591,00	12 788,00	0,00	0,00	0,00	0,00	0,00	0,00
19	Муниципальное автономное учреждение культуры города Перми «Академический хор «Млада»	22 379,00	9 591,00	12 788,00	0,00	0,00	0,00	0,00	0,00	0,00
20	Муниципальное автономное учреждение культуры города Перми «Центральный выставочный зал»	22 379,00	9 591,00	12 788,00	0,00	0,00	0,00	0,00	0,00	0,00
21	Муниципальное бюджетное учреждение культуры города Перми «Объединение муниципальных библиотек»	70 458,00	28 834,00	41 624,00	0,00	0,00	0,00	0,00	0,00	0,00
Всего		620 342,00	259 018,00	361 324,00	0,00	0,00	0,00	0,00	0,00	0,00

АДМИНИСТРАЦИЯ ГОРОДА ПЕРМИ
ПОСТАНОВЛЕНИЕ

01.12.2023 № 1350

О внесении изменений в Регламент взаимодействия функциональных органов администрации города Перми при проведении аукционов по продаже земельных участков, находящихся в муниципальной собственности города Перми, и участков, государственная собственность на которые не разграничена, либо аукционов на право заключения договоров аренды земельных участков, находящихся в муниципальной собственности города Перми, и участков, государственная собственность на которые не разграничена, утвержденный постановлением администрации города Перми от 20.11.2015 № 964

В соответствии с Земельным кодексом Российской Федерации, Федеральный законом от 06 октября 2003 г. № 131-ФЗ «Об общих принципах организации местного самоуправления в Российской Федерации»
администрация города Перми ПОСТАНОВЛЯЕТ:

1. Внести в Регламент взаимодействия функциональных органов администрации города Перми при проведении аукционов по продаже земельных участков, находящихся в муниципальной собственности города Перми, и участков, государственная собственность на которые не разграничена, либо аукционов на право заключения договоров аренды земельных участков, находящихся в муниципальной собственности города Перми, и участков, государственная собственность на которые не разграничена, утвержденный постановлением администрации города Перми от 20 ноября 2015 г. № 964 (в ред. от 03.03.2016 № 139, от 04.12.2017 № 1094, от 22.02.2018 № 103, от 05.11.2020 № 1132, от 15.11.2021 № 1007, от 08.02.2022 № 72, от 07.02.2023 № 84), следующие изменения:

1.1. пункт 1.2 изложить в следующей редакции:

«1.2. Настоящий Регламент определяет порядок взаимодействия между функциональными органами администрации города Перми (далее – ФО) при проведении аукционов по продаже земельных участков, находящихся в муниципальной собственности города Перми, и участков, государственная собственность на которые не разграничена, либо аукционов на право заключения договоров аренды земельных участков, находящихся в муниципальной собственности города Перми, и участков, государственная собственность на которые не разграничена, в электронной форме, либо в иной форме, предусмотренной законодательством (далее – аукционы).»;

1.2. в пункте 4.1.6:

1.2.1. в абзаце втором после слов «и пакет документов» дополнить словами «в электронном виде посредством системы электронного документооборота»;

1.2.2. абзац девятый изложить в следующей редакции:

«льготах по арендной плате в отношении земельного участка, включенного в Перечень муниципального имущества города Перми, предназначенного для оказания имущественной поддержки субъектам малого и среднего предпринимательства, организациям, образующим инфраструктуру поддержки субъектов малого и среднего предпринимательства, и физическим лицам, не являющимся индивидуальными предпринимателями и применяющим специальный налоговый режим «Налог на профессиональный доход», утвержденный решением Пермской городской Думы от 28 июня 2016 г. № 138;»;

1.3. пункт 4.3.2 изложить в следующей редакции:

«4.3.2. на основании документов и информации, предусмотренных пунктами 4.1.6, 4.1.7 настоящего Регламента, в течение 14 дней с даты получения таких документов и информации издает приказы по вопросам организации работы по проведению аукционов;»;

1.4. пункт 4.3.3 изложить в следующей редакции:

«4.3.3. в соответствии с действующим законодательством устанавливает место, дату, время и порядок проведения аукциона, величину повышения начальной цены предмета аукциона («шаг аукциона»), форму заявки на участие в аукционе (далее – заявка), порядок приема заявок, адрес места приема заявок, дату и время начала и окончания приема заявок, размер задатка, порядок его внесения участниками аукциона и возврата им задатка, банковские реквизиты счета для перечисления задатка;»;

1.5. пункт 4.3.4 изложить в следующей редакции:

«4.3.4. в соответствии с действующим законодательством организует подготовку и опубликование извещений о проведении аукционов в печатном средстве массовой информации «Официальный бюллетень органов местного самоуправления муниципального образования город Пермь», их размещение на официальном сайте Российской Федерации в

информационно-телекоммуникационной сети Интернет для размещения информации о проведении торгов, определенном Правительством Российской Федерации, если иное не установлено законодательством;»;

1.6. пункт 4.3.5 дополнить словами «в порядке, установленном законодательством»;

1.7. в пункте 4.3.6 слова «на участие в аукционах» исключить, дополнить словами «, если иное не установлено законодательством»;

1.8. пункт 4.3.7 признать утратившим силу;

1.9. пункт 4.3.8 дополнить словами «, если иное не установлено законодательством»;

1.10. пункт 4.3.10 изложить в следующей редакции:

«4.3.10. осуществляет возврат задатков заявителям, отозвавшим заявки, заявителям, не допущенным к участию в аукционах, и лицам, участвовавшим в аукционах, но не победившим в них, в порядке, установленном законодательством;»;

1.11. пункт 4.3.11 изложить в следующей редакции:

«4.3.11. не позднее дня, следующего за днем подписания протокола о результатах аукциона, направляет в ДЗО в электронном виде посредством системы электронного документооборота:

копию протокола о результатах аукциона;

копию протокола рассмотрения заявок;

заявки победителя аукциона и участника аукциона, который сделал предпоследнее предложение о цене предмета аукциона или заявку единственного принявшего участие в аукционе участника.

В случае, если аукцион признан несостоявшимся, не позднее дня, следующего за днем подписания протокола о рассмотрении заявок, направляет в ДЗО:

копию протокола рассмотрения заявок;

заявку лица, подавшего единственную заявку, или заявителя, признанного единственным участником аукциона;»;

1.12. в пункте 4.3.13 слова «заявок на участие в аукционе не было подано ни одной заявки на участие в аукционе» заменить словами «заявок не было подано ни одной заявки».

2. Настоящее постановление вступает в силу со дня официального опубликования в печатном средстве массовой информации «Официальный бюллетень органов местного самоуправления муниципального образования город Пермь».

3. Управлению по общим вопросам администрации города Перми обеспечить опубликование настоящего постановления в печатном средстве массовой информации «Официальный бюллетень органов местного самоуправления муниципального образования город Пермь».

4. Информационно-аналитическому управлению администрации города Перми обеспечить опубликование (обнародование) настоящего постановления на официальном сайте муниципального образования город Пермь в информационно-телекоммуникационной сети Интернет.

5. Контроль за исполнением настоящего постановления возложить на первого заместителя главы администрации города Перми Андрианову О.Н.

И.о. Главы города Перми О.Н. Андрианова

АДМИНИСТРАЦИЯ ГОРОДА ПЕРМИ
ПОСТАНОВЛЕНИЕ

01.12.2023 № 1351

О внесении изменений в состав межведомственной комиссии по координации взаимодействия в многоуровневой системе профилактики правонарушений в городе Перми (по должностям), утвержденный постановлением администрации города Перми от 26.02.2010 № 87 «О создании межведомственной комиссии по координации взаимодействия в многоуровневой системе профилактики правонарушений в городе Перми»

В целях актуализации нормативной правовой базы администрации города Перми
администрация города Перми ПОСТАНОВЛЯЕТ:

1. Внести в состав межведомственной комиссии по координации взаимодействия в многоуровневой системе профилактики правонарушений в городе Перми (по должностям), утвержденный постановлением администрации города Перми от 26 февраля 2010 г. № 87 «О создании межведомственной комиссии по координации взаимодействия в многоуровневой системе профилактики правонарушений в городе Перми» (в ред. от 14.03.2011 № 97, от 19.12.2012 № 933, от 15.02.2017 № 111, от 07.05.2020 № 414, от 29.06.2020 № 551, от 25.09.2020 № 890, от 24.12.2021 № 1213, от 22.03.2022 № 202, от 26.08.2022 № 713, от 03.03.2023 № 166, от 15.11.2023 № 1248), следующие изменения:

1.1. позицию:

« - первый заместитель главы администрации Свердловского района города Перми»

изложить в следующей редакции:

« - глава администрации Свердловского района города Перми»;

1.2. позицию:

« - первый заместитель главы администрации Орджоникидзевского района города Перми»

изложить в следующей редакции:

« - глава администрации Орджоникидзевского района города Перми»;

1.3. позицию:

« - первый заместитель главы администрации Мотовилихинского района города Перми»

изложить в следующей редакции:

« - глава администрации Мотовилихинского района города Перми»;

1.4. позицию:

« - первый заместитель главы администрации Ленинского района города Перми»

изложить в следующей редакции:

« - глава администрации Ленинского района города Перми»;

1.5. позицию:

« - первый заместитель главы администрации Кировского района города Перми»

изложить в следующей редакции:

« - глава администрации Кировского района города Перми»;

1.6. позицию:

« - первый заместитель главы администрации Индустриального района города Перми»

изложить в следующей редакции:

« - глава администрации Индустриального района города Перми»;

1.7. позицию:

« - первый заместитель главы администрации Дзержинского района города Перми»

изложить в следующей редакции:

« - глава администрации Дзержинского района города Перми»;

1.8. позицию:

« - заместитель главы администрации поселка Новые Ляды города Перми»

изложить в следующей редакции:

« - глава администрации поселка Новые Ляды города Перми».

2. Настоящее постановление вступает в силу со дня официального опубликования в печатном средстве массовой информации «Официальный бюллетень органов местного самоуправления муниципального образования город Пермь».

3. Управлению по общим вопросам администрации города Перми обеспечить опубликование настоящего постановления в печатном средстве массовой информации «Официальный бюллетень органов местного самоуправления

муниципального образования город Пермь».

4. Информационно-аналитическому управлению администрации города Перми обеспечить опубликование (обнародование) настоящего постановления на официальном сайте муниципального образования город Пермь в информационно-телекоммуникационной сети Интернет.

5. Контроль за исполнением настоящего постановления возложить на исполняющего обязанности заместителя главы администрации города Перми Турова А.М.

И.о. Главы города Перми О.Н. Андрианова

АДМИНИСТРАЦИЯ ГОРОДА ПЕРМИ
ПОСТАНОВЛЕНИЕ

01.12.2023 № 1352

О внесении изменений в план проведения ярмарок на территории города Перми на 2023 год, утвержденный постановлением администрации города Перми от 16.11.2022 № 1157 «Об организации и проведении ярмарок на территории города Перми в 2023 году»

В соответствии с Федеральным законом от 28 декабря 2009 г. № 381-ФЗ «Об основах государственного регулирования торговой деятельности в Российской Федерации», Порядком организации ярмарок и продажи товаров (выполнения работ, оказания услуг) на них на территории Пермского края, утвержденным постановлением Правительства Пермского края от 27 июля 2007 г. № 163-п «О регулировании деятельности розничных рынков на территории Пермского края», Уставом города Перми
администрация города Перми ПОСТАНОВЛЯЕТ:

1. Внести в план проведения ярмарок на территории города Перми на 2023 год, утвержденный постановлением администрации города Перми от 16 ноября 2022 г. № 1157 «Об организации и проведении ярмарок на территории города Перми в 2023 году» (в ред. от 14.12.2022 № 1292, от 28.02.2023 № 150, от 31.03.2023 № 258, от 03.05.2023 № 354, от 31.05.2023 № 438, от 03.07.2023 № 569, от 26.07.2023 № 635, от 18.08.2023 № 730, от 20.09.2023 № 854, от 27.10.2023 № 1191), следующие изменения:

1.1. строку 89 изложить в следующей редакции:

89	ДЭПП ИНН 5902000833 ОГРН 1145958090486	г. Пермь, ул. Сибирская, 27, тел. 212-92-75	городская ярмарка	05-08 декабря	сезонная универсальная	Свердловский район, пр. Комсомольский, 91/2	11.00-19.00	24

1.2. строки 98, 99 изложить в следующей редакции:

98	ДЭПП ИНН 5902000833 ОГРН 1145958090486	г. Пермь, ул. Сибирская, 27, тел. 212-92-75	городская ярмарка	21-23 декабря	праздничная универсальная	Орджоникидзевский район, ул. Александра Щербакова, 33	11.00-19.00	32
99	ДЭПП ИНН 5902000833 ОГРН 1145958090486	г. Пермь, ул. Сибирская, 27, тел. 212-92-75	городская ярмарка	21-23 декабря	праздничная универсальная	Орджоникидзевский район, ул. Писарева, 10а	11.00-19.00	10

1.3. строку 103 изложить в следующей редакции:

103	ДЭПП ИНН 5902000833 ОГРН 1145958090486	г. Пермь, ул. Сибирская, 27, тел. 212-92-75	городская ярмарка	26-29 декабря	праздничная универсальная	Мотовилихинский район, ул. Крупской, 42	11.00-19.00	8

2. Департаменту экономики и промышленной политики администрации города Перми обеспечить направление в Министерство промышленности и торговли Пермского края информации о внесенных изменениях в план проведения ярмарок в течение 10 календарных дней со дня вступления в силу настоящего постановления.

3. Настоящее постановление вступает в силу со дня официального опубликования в печатном средстве массовой информации «Официальный бюллетень органов местного самоуправления муниципального образования город Пермь».

4. Управлению по общим вопросам администрации города Перми обеспечить опубликование настоящего постановления в печатном средстве массовой информации «Официальный бюллетень органов местного самоуправления муниципального образования город Пермь».

5. Информационно-аналитическому управлению администрации города Перми обеспечить опубликование (обнародование) настоящего постановления на официальном сайте муниципального образования город Пермь в информационно-телекоммуникационной сети Интернет.

6. Контроль за исполнением настоящего постановления возложить на исполняющего обязанности заместителя главы администрации города Перми Фурман Я.В.

И.о. Главы города Перми О.Н. Андрианова

АДМИНИСТРАЦИЯ ГОРОДА ПЕРМИ
ПОСТАНОВЛЕНИЕ

01.12.2023 № 1353

О внесении изменений в состав консультативного совета при заместителе главы администрации города Перми по вопросам транспортного обслуживания населения города Перми, утвержденный постановлением администрации города Перми от 31.12.2013 № 1285

В соответствии с Федеральным законом от 06 октября 2003 г. № 131-ФЗ «Об общих принципах организации местного самоуправления в Российской Федерации», постановлением администрации города Перми от 21 октября 2013 г. № 897 «Об утверждении Типового положения о консультативном совете при заместителе главы администрации города Перми», в целях актуализации нормативной правовой базы города Перми
администрация города Перми ПОСТАНОВЛЯЕТ:

1. Внести в состав консультативного совета при заместителе главы администрации города Перми по вопросам организации транспортного обслуживания населения города Перми (далее – совет), утвержденный постановлением администрации города Перми от 31 декабря 2013 г. № 1285 (в ред. от 04.06.2015 № 346, от 13.02.2017 № 96, от 06.06.2017 № 447, от 27.07.2018 № 506, от 17.06.2019 № 277, от 03.08.2020 № 678, от 24.03.2021 № 185, от 27.07.2021 № 560, от 11.03.2022 № 165, от 18.09.2023 № 838), следующие изменения:

1.1. включить в состав совета членами совета следующих лиц:

«Бусовиков Константин Алексеевич	- депутат Пермской городской Думы (по согласованию)
Власов Илья Алексеевич	- депутат Пермской городской Думы (по согласованию)
Молоковских Владимир Евгеньевич	- депутат Пермской городской Думы (по согласованию)
Овчинников Алексей Александрович	- депутат Пермской городской Думы (по согласованию)
Кириакиди Юрий Геннадьевич	- генеральный директор общества с ограниченной ответственностью «МОВИСТА РЕГИОНЫ Пермь» (по согласованию)»;

1.2. исключить из состава совета Булатова Н.А., Оборина А.Ю., Целоусова А.А.

2. Настоящее постановление вступает в силу со дня официального опубликования в печатном средстве массовой информации «Официальный бюллетень органов местного самоуправления муниципального образования город Пермь».

3. Управлению по общим вопросам администрации города Перми обеспечить опубликование настоящего постановления в печатном средстве массовой информации «Официальный бюллетень органов местного самоуправления муниципального образования город Пермь».

4. Информационно-аналитическому управлению администрации города Перми обеспечить опубликование (обнародование) настоящего постановления на официальном сайте муниципального образования город Пермь в информационно-телекоммуникационной сети Интернет.

5. Контроль за исполнением настоящего постановления возложить на первого заместителя главы администрации города Перми Галиханова Д.К.

И.о. Главы города Перми О.Н. Андрианова

АДМИНИСТРАЦИЯ ГОРОДА ПЕРМИ
ПОСТАНОВЛЕНИЕ

01.12.2023 № 1354

О внесении изменений в приложение 2 к Порядку определения объема и условий предоставления субсидий на иные цели бюджетным и автономным учреждениям на реализацию историко-культурной образовательной программы, утвержденному постановлением администрации города Перми от 14.10.2020 № 981

В соответствии с абзацем вторым пункта 1 статьи 78.1 Бюджетного кодекса Российской Федерации, постановлением Правительства Российской Федерации от 22 февраля 2020 г. № 203 «Об общих требованиях к нормативным правовым актам и муниципальным правовым актам, устанавливающим порядок определения объема и условия предоставления бюджетным и автономным учреждениям субсидий на иные цели», в целях актуализации нормативной правовой базы администрации города Перми
администрация города Перми ПОСТАНОВЛЯЕТ:

1. Внести изменения в приложение 2 к Порядку определения объема и условий предоставления субсидий на иные цели бюджетным и автономным учреждениям на реализацию историко-культурной образовательной программы, утвержденному постановлением администрации города Перми от 14 октября 2020 г. № 981 (в ред. от 28.04.2021 № 314, от 31.08.2021 № 646, от 03.09.2021 № 661, от 20.10.2021 № 908, от 05.05.2022 № 337, от 17.06.2022 № 484, от 05.09.2022 № 747, от 20.10.2022 № 1018, от 11.08.2023 № 697, от 13.10.2023 № 1023), изложив в редакции согласно приложению к настоящему постановлению.

2. Настоящее постановление вступает в силу со дня официального опубликования в печатном средстве массовой информации «Официальный бюллетень органов местного самоуправления муниципального образования город Пермь».

3. Управлению по общим вопросам администрации города Перми обеспечить опубликование настоящего постановления в печатном средстве массовой информации «Официальный бюллетень органов местного самоуправления муниципального образования город Пермь».

4. Информационно-аналитическому управлению администрации города Перми обеспечить опубликование (обнародование) настоящего постановления на официальном сайте муниципального образования город Пермь в информационно-телекоммуникационной сети Интернет.

5. Контроль за исполнением настоящего постановления возложить на исполняющего обязанности заместителя главы администрации города Перми Мальцеву Е.Д.

И.о. Главы города Перми О.Н. Андрианова

Приложение
к постановлению администрации
города Перми
от 01.12.2023 № 1354

РАЗМЕР СУБСИДИЙ
на иные цели на реализацию историко-культурной образовательной программы
на 2023 год и плановый период 2024 и 2025 годов

№	Вид субсидий на иные цели	Получатели субсидий на иные цели	Мероприятие	Размер субсидий на иные цели, руб.			
				2023 год		2024 год	2025 год
				с 01 января	с 01 октября*		
1	2	3	4	5	6	7	8
1	Субсидии на иные цели на реализацию историко-культурной образовательной программы	муниципальное автономное учреждение дополнительного образования «Дворец детского (юношеского) творчества» г. Перми	изучение особенностей художественной культуры и быта народов России	2 116 048,50	2 107 087,48	2 247 915,20	2 247 915,20
			организация изучения дней воинской славы в Пермском крае	37 712,50	37 712,50	37 712,50	37 712,50
			«Вахта Памяти»	570 830,59	568 774,97	601 572,30	601 572,30
Итого				2 724 591,59	2 713 574,95	2 887 200,00	2 887 200,00

---

* С учетом повышения фонда оплаты труда на 8,53 % с 01 октября 2023 г.

АДМИНИСТРАЦИЯ ГОРОДА ПЕРМИ
ПОСТАНОВЛЕНИЕ

01.12.2023 № 1355

О внесении изменений в муниципальную программу «Культура города Перми», утвержденную постановлением администрации города Перми от 20.10.2021 № 919

В соответствии с Бюджетным кодексом Российской Федерации, Федеральным законом от 06 октября 2003 г. № 131-ФЗ «Об общих принципах организации местного самоуправления в Российской Федерации», Уставом города Перми, постановлением администрации города Перми от 25 сентября 2013 г. № 781 «Об утверждении Порядка принятия решений о разработке муниципальных программ, их формирования и реализации»
администрация города Перми ПОСТАНОВЛЯЕТ:

1. Утвердить прилагаемые изменения в муниципальную программу «Культура города Перми», утвержденную постановлением администрации города Перми от 20 октября 2021 г. № 919 (в ред. от 29.12.2021 № 1257, от 16.02.2022 № 95, от 29.03.2022 № 240, от 12.04.2022 № 270, от 19.05.2022 № 381, от 16.06.2022 № 481, от 11.07.2022 № 590, от 15.09.2022 № 800, от 05.10.2022 № 904, от 20.10.2022 № 1017, от 03.11.2022 № 1124, от 23.11.2022 № 1181, от 16.12.2022 № 1300, от 23.12.2022 № 1343, от 23.12.2022 № 1349, от 30.12.2022 № 1423, от 06.02.2023 № 79, от 16.02.2023 № 118, от 22.03.2023 № 229, от 10.04.2023 № 284, от 26.05.2023 № 431, от 14.06.2023 № 490, от 30.06.2023 № 555, от 24.08.2023 № 755, от 13.10.2023 № 991, от 18.10.2023 № 1087, от 30.10.2023 № 1196, от 28.11.2023 № 1324).

2. Настоящее постановление вступает в силу со дня официального опубликования в печатном средстве массовой информации «Официальный бюллетень органов местного самоуправления муниципального образования город Пермь».

3. Управлению по общим вопросам администрации города Перми обеспечить опубликование настоящего постановления в печатном средстве массовой информации «Официальный бюллетень органов местного самоуправления муниципального образования город Пермь».

4. Информационно-аналитическому управлению администрации города Перми обеспечить опубликование (обнародование) настоящего постановления на официальном сайте муниципального образования город Пермь в информационно-телекоммуникационной сети Интернет.

5. Контроль за исполнением настоящего постановления возложить на исполняющего обязанности заместителя главы администрации города Перми Мальцеву Е.Д.

И.о. Главы города Перми О.Н. Андрианова

УТВЕРЖДЕНЫ
постановлением администрации
города Перми
от 01.12.2023 № 1355

ИЗМЕНЕНИЯ
в муниципальную программу «Культура города Перми»,
утвержденную постановлением администрации города Перми от 20 октября 2021 г. № 919

1. В разделе «Паспорт муниципальной программы» строки 9, 10 изложить в следующей редакции:

9	Объемы и источники финансирования программы (подпрограммы)	2022 год план	2023 год план	2024 год план	2025 год план	2026 год план
	программа, всего (тыс. руб.), в том числе	2 086 757,22877	2 079 390,78456	1 892 790,470	1 850 465,700	1 813 225,800
	бюджет города Перми	1 744 807,068	1 970 843,65656	1 846 290,470	1 810 465,700	1 813 225,800
	бюджет города Перми (неиспользованные ассигнования отчетного года)	3 981,656	0,0	0,0	0,0	0,0
	бюджет Пермского края	75 428,47138	73 083,11780	46 500,000	40 000,000	0,0
	бюджет Российской Федерации	262 540,03339	35 464,01020	0,0	0,0	0,0
	подпрограмма 1.1, всего (тыс. руб.), в том числе	244 325,09594	342 879,04865	212 601,000	206 794,500	168 894,500
	бюджет города Перми	207 839,91301	281 495,75865	166 101,000	166 794,500	168 894,500
	бюджет Пермского края	28 722,54060	45 773,48830	46 500,000	40 000,000	0,0
	бюджет Российской Федерации	7 762,64233	15 609,80170	0,0	0,0	0,0
	подпрограмма 1.2, всего (тыс. руб.), в том числе	913 508,708	943 349,25354	937 283,200	937 289,700	937 289,700
	бюджет города Перми	905 209,014	924 810,81554	937 283,200	937 289,700	937 289,700
	бюджет Пермского края	2 074,9235	4 634,6095	0,0	0,0	0,0
	бюджет Российской Федерации	6 224,7705	13 903,8285	0,0	0,0	0,0
	подпрограмма 1.3, всего (тыс. руб.), в том числе	402 528,62054	230 012,200	181 561,770	145 205,200	145 865,300
	бюджет города Перми	117 634,94099	201 386,800	181 561,770	145 205,200	145 865,300
	бюджет города Перми (неиспользованные ассигнования отчетного года)	3 981,656	0,0	0,0	0,0	0,0
	бюджет Пермского края	44 017,42706	22 675,020	0,0	0,0	0,0
	бюджет Российской Федерации	236 894,59649	5 950,380	0,0	0,0	0,0
	подпрограмма 1.4, всего (тыс. руб.), в том числе	515 907,30429	550 227,41732	550 416,700	550 248,500	550 248,500
	бюджет города Перми	503 635,700	550 227,41732	550 416,700	550 248,500	550 248,500
	бюджет Пермского края	613,58022	0,0	0,0	0,0	0,0
	бюджет Российской Федерации	11 658,02407	0,0	0,0	0,0	0,0
	подпрограмма 1.5, всего (тыс. руб.), в том числе	10 487,500	12 922,86505	10 927,800	10 927,800	10 927,800
	бюджет города Перми	10 487,500	12 922,86505	10 927,800	10 927,800	10 927,800

10	Показатели конечного результата целей программы	2022 год план	2023 год план	2024 год план	2025 год план	2026 год план
	доля жителей города Перми, удовлетворенных качеством организации досуга, от общей численности опрошенных жителей города Перми, воспользовавшихся услугами в сфере культуры, %	не менее 86,8	не менее 86,8	не менее 86,8	не менее 86,8	не менее 86,8
	доля жителей города Перми, удовлетворенных спектром возможностей для творческой самореализации, от общей численности опрошенных жителей города Перми, воспользовавшихся услугами в сфере культуры и дополнительного образования, %	не менее 73,3	не менее 73,3	не менее 73,3	не менее 73,3	не менее 73,3
	количество посещений мероприятий в сфере культуры и искусства, проводимых на территории города Перми при поддержке администрации города Перми, ед.	8 030 271	8 944 848	9 872 362	10 806 264	11 740 166
	коэффициент вовлеченности жителей города Перми в культурную деятельность в расчете на одного жителя города, ед.	7,7	8,6	9,5	10,5	11,4
	увеличение числа посещений культурных мероприятий по сравнению с показателем 2019 года, %	156,0	173,8	191,8	210,0	228,1

2. В разделе «Система программных мероприятий подпрограммы 1.1 «Городские культурно-зрелищные мероприятия» муниципальной программы «Культура города Перми»:

2.1. в графе 12 строки 1.1.1.1.1.1 цифры «91372,600» заменить цифрами «91037,61273»;

2.2. в графе 12 строки «Итого по мероприятию 1.1.1.1.1, в том числе по источникам финансирования» цифры «91372,600» заменить цифрами «91037,61273»;

2.3. строки 1.1.1.1.2.1, 1.1.1.1.2.2, «Итого по мероприятию 1.1.1.1.2, в том числе по источникам финансирования» изложить в следующей редакции:

1.1.1.1.2.1	количество посетителей культурно-зрелищных мероприятий (в том числе дистанционно)	чел.	981 665	1 737 254	1 461 968	1 249 665	2 180 567	учреждения, подведомственные ДКМП	бюджет города Перми	104 877, 8817	172 864,64106	60 924, 000	60 924, 000	60 924, 000
1.1.1.1.2.2	количество проведенных мероприятий, в том числе в составе реализуемых проектов (в том числе дистанционно)	ед.	39	69	37	36	36							
Итого по мероприятию 1.1.1.1.2, в том числе по источникам финансирования									бюджет города Перми	104 877, 8817	172 864,64106	60 924, 000	60 924, 000	60 924, 000

2.4. строки 1.1.1.1.3.1-1.1.1.1.3.4 изложить в следующей редакции:

1.1.1.1.3.1	количество посетителей городских культурно-зрелищных мероприятий (в том числе дистанционно)	чел.	5055	56	57	57	57	ДКМП	бюджет города Перми	3997, 87	3934,682	6376, 700	6376, 700	6376, 700
1.1.1.1.3.2	количество проведенных мероприятий, в том числе в составе реализуемых проектов (в том числе дистанционно)	ед.	53	2	2	2	2							
1.1.1.1.3.3	количество врученных комплектов сувенирной продукции и цветов	ед.	-	3200	3200	3200	3200							
1.1.1.1.3.4	количество выполненных мероприятий по обеспечению культурно-массовых проектов металлодетекторами и ограждениями	ед.	-	-	1	1	1							

2.5. строки 1.1.1.1.3.21, 1.1.1.1.3.22, «Итого по мероприятию 1.1.1.1.3, в том числе по источникам финансирования» изложить в следующей редакции:

1.1.1.1.3.21	итого по ПНР количество посетителей городских культурно-зрелищных мероприятий, культурно-зрелищных мероприятий по месту жительства	чел.	79787	77788	72989	73989	76989		бюджет города Перми	15112, 685	16687, 51206	13797, 900	14497, 900	16597, 900
1.1.1.1.3.22	итого по ПНР количество проведенных мероприятий, в том числе в составе реализуемых проектов	ед.	151	102	116	117	120							
Итого по мероприятию 1.1.1.1.3, в том числе по источникам финансирования									бюджет города Перми	15112, 685	16687, 51206	13797, 900	14497, 900	16597, 900

2.6. строки «Итого по основному мероприятию 1.1.1.1, в том числе по источникам финансирования», «Итого по задаче 1.1.1, в том числе по источникам финансирования» изложить в следующей редакции:

Итого по основному мероприятию 1.1.1.1, в том числе по источникам финансирования	итого	243425,09594	342189,04865	212601,000	206794,500	168894,500
	бюджет города Перми	206939,91301	280805,75865	166101,000	166794,500	168894,500
	бюджет Пермского края	28722,54060	45773,4883	46500,000	40000,000	0,0
	бюджет Российской Федерации	7762,64233	15609,8017	0,0	0,0	0,0
Итого по задаче 1.1.1, в том числе по источникам финансирования	итого	243425,09594	342189,04865	212601,000	206794,500	168894,500
	бюджет города Перми	206939,91301	280805,75865	166101,000	166794,500	168894,500
	бюджет Пермского края	28722,54060	45773,4883	46500,000	40000,000	0,0
	бюджет Российской Федерации	7762,64233	15609,8017	0,0	0,0	0,0

2.7. строку «Всего по подпрограмме 1.1, в том числе по источникам финансирования» изложить в следующей редакции:

Всего по подпрограмме 1.1, в том числе по источникам финансирования	всего	244 325,09594	342 879,04865	212601,000	206794,500	168894,500
	бюджет города Перми	207 839,91301	281 495,75865	166101,000	166794,500	168894,500
	бюджет Пермского края	28 722,54060	45 773,48830	46500,000	40000,000	0,0
	бюджет Российской Федерации	7 762,64233	15 609,80170	0,0	0,0	0,0

3. В разделе «Система программных мероприятий подпрограммы 1.2 «Создание условий для творческой и профессиональной самореализации населения»:

3.1. в графе 12 строки 1.2.1.1.1.1 цифры «229750,900» заменить цифрами «225152,19035»;

3.2. в графе 12 строки «Итого по мероприятию 1.2.1.1.1, в том числе по источникам финансирования» цифры «333855,700» заменить цифрами «329256,99035»;

3.3. строки «Итого по основному мероприятию 1.2.1.1, в том числе по источникам финансирования», «Итого по задаче 1.2.1, в том числе по источникам финансирования» изложить в следующей редакции:

Итого по основному мероприятию 1.2.1.1, в том числе по источникам финансирования	итого	334507,794	368058,34835	353869,500	353876,000	353876,000
	бюджет города Перми	326208,100	349519,91035	353869,500	353876,000	353876,000
	бюджет Пермского края	2074,9235	4634,6095	0,0	0,0	0,0
	бюджет Российской Федерации	6224,7705	13903,8285	0,0	0,0	0,0
Итого по задаче 1.2.1, в том числе по источникам финансирования	итого	334507,794	368058,34835	353869,500	353876,000	353876,000
	бюджет города Перми	326208,100	349519,91035	353869,500	353876,000	353876,000
	бюджет Пермского края	2074,9235	4634,6095	0,0	0,0	0,0
	бюджет Российской Федерации	6224,7705	13903,8285	0,0	0,0	0,0

3.4. в графе 12 строки 1.2.2.1.1.1 цифры «182058,700» заменить цифрами «178072,19756»;

3.5. в графе 12 строки 1.2.2.1.1.4 цифры «25693,700» заменить цифрами «25469,46345»;

3.6. в графе 12 строки 1.2.2.1.1.6 цифры «8307,500» заменить цифрами «8176,4729»;

3.7. в графе 12 строки 1.2.2.1.1.8 цифры «18378,900» заменить цифрами «18078,4676»;

3.8. в графе 12 строки 1.2.2.1.1.12 цифры «10241,800» заменить цифрами «10089,09129»;

3.9. в графе 12 строки «Итого по мероприятию 1.2.2.1.1, в том числе по источникам финансирования» цифры «348405,800» заменить цифрами «343610,8928»;

3.10. в графе 12 строки 1.2.2.1.2.1 цифры «234597,300» заменить цифрами «230577,31739»;

3.11. в графе 12 строки «Итого по мероприятию 1.2.2.1.2, в том числе по источникам финансирования» цифры «234597,300» заменить цифрами «230577,31739»;

3.12. в графе 12 строки «Итого по основному мероприятию 1.2.2.1, в том числе по источникам финансирования» цифры «584105,795» заменить цифрами «575290,90519»;

3.13. в графе 12 строки «Итого по задаче 1.2.2, в том числе по источникам финансирования» цифры «584105,795» заменить цифрами «575290,90519»;

3.14. строку «Всего по подпрограмме 1.2, в том числе по источникам финансирования» изложить в следующей редакции:

Всего по подпрограмме 1.2, в том числе по источникам финансирования	всего	913508,70800	943349,25354	937283,200	937289,700	937289,700
	бюджет города Перми	905209,01400	924810,81554	937283,200	937289,700	937289,700
	бюджет Пермского края	2074,92350	4634,6095	0,0	0,0	0,0
	бюджет Российской Федерации	6224,77050	13903,8285	0,0	0,0	0,0

4. В разделе «Система программных мероприятий подпрограммы 1.3 «Обеспечение качественно нового уровня развития инфраструктуры» муниципальной программы «Культура города Перми» в графе 5 строки 1.3.1.1.1.1 цифры «33» заменить цифрами «34».

5. В разделе «Система программных мероприятий подпрограммы 1.4 «Одаренные дети города Перми» муниципальной программы «Культура города Перми»:

5.1. в графе 12 строки 1.4.1.1.1.1 цифры «518381,200» заменить цифрами «508892,79647»;

5.2. в графе 12 строки «Итого по мероприятию 1.4.1.1.1, в том числе по источникам финансирования» цифры «518381,200» заменить цифрами «508892,79647»;

5.3. в графе 12 строки 1.4.1.1.4.1 цифры «19118,400» заменить цифрами «17662,11747»;

5.4. в графе 12 строки «Итого по мероприятию 1.4.1.1.4, в том числе по источникам финансирования» цифры «19118,400» заменить цифрами «17662,11747»;

5.5. в графе 12 строки 1.4.1.1.6.1 цифры «2751,5» заменить цифрами «18316,50338»;

5.6. в графе 12 строки «Итого по мероприятию 1.4.1.1.6, в том числе по источникам финансирования» цифры «2751,5» заменить цифрами «18316,50338»;

5.7. в графе 12 строки «Итого по основному мероприятию 1.4.1.1, в том числе по источникам финансирования» цифры «545607,100» заменить цифрами «550227,41732»;

5.8. строки «Итого по задаче 1.4.1, в том числе по источникам финансирования», «Всего по подпрограмме 1.4, в том числе по источникам финансирования» изложить в следующей редакции:

Итого по задаче 1.4.1, в том числе по источникам финансирования	итого	515907,30429	550227,41732	550416,700	550248,500	550248,500
	бюджет города Перми	503635,700	550227,41732	550416,700	550248,500	550248,500
	бюджет Пермского края	613,58022	0,000	0,000	0,000	0,000
	бюджет Российской Федерации	11658,02407	0,000	0,000	0,000	0,000
Всего по подпрограмме 1.4, в том числе по источникам финансирования	всего	515907,30429	550227,41732	550416,700	550248,500	550248,500
	бюджет города Перми	503635,700	550227,41732	550416,700	550248,500	550248,500
	бюджет Пермского края	613,58022	0,000	0,000	0,000	0,000
	бюджет Российской Федерации	11658,02407	0,000	0,000	0,000	0,000

6. В разделе «Система программных мероприятий подпрограммы 1.5 «Определение, сохранение и развитие культурной идентичности города Перми» муниципальной программы «Культура города Перми»:

6.1. в графе 12 строки 1.5.1.1.1.1 цифры «13037,441» заменить цифрами «12902,86505»;

6.2. в графе 12 строки «Итого по мероприятию 1.5.1.1.1, в том числе по источникам финансирования» цифры «13037,441» заменить цифрами «12902,86505»;

6.3. строки «Итого по основному мероприятию 1.5.1.1, в том числе по источникам финансирования», «Итого по задаче 1.5.1, в том числе по источникам финансирования», «Всего по подпрограмме 1.5, в том числе по источникам финансирования» изложить в следующей редакции:

Итого по основному мероприятию 1.5.1.1, в том числе по источникам финансирования	бюджет города Перми	10 487, 500	12922, 86505	10 927, 800	10 927, 800	10 927, 800
Итого по задаче 1.5.1, в том числе по источникам финансирования	бюджет города Перми	10 487, 500	12922, 86505	10 927, 800	10 927, 800	10 927, 800
Всего по подпрограмме 1.5, в том числе по источникам финансирования	бюджет города Перми	10 487, 500	12922, 86505	10 927, 800	10 927, 800	10 927, 800

7. В разделе «Таблица показателей конечного результата муниципальной программы «Культура города Перми»:

7.1. в строке 1 строку:

Количество посещений мероприятий в сфере культуры и искусства, проводимых на территории города Перми при поддержке администрации города Перми	ед.	8 030 271	8 941 859	9 872 362	10 806 264	11 740 166

изложить в следующей редакции:

Количество посещений мероприятий в сфере культуры и искусства, проводимых на территории города Перми при поддержке администрации города Перми	ед.	8 030 271	8 944 848	9 872 362	10 806 264	11 740 166

7.2. в строке 1.3.1 строку:

Доля имущественных комплексов учреждений, приведенных в нормативное состояние, от общего количества имущественных комплексов учреждений, подведомственных ДКМП	%	24,3	32,0	17,5	9,7	8,7

изложить в следующей редакции:

Доля имущественных комплексов учреждений, приведенных в нормативное состояние, от общего количества имущественных комплексов учреждений, подведомственных ДКМП	%	24,3	33,0	17,5	9,7	8,7

8. В приложении 1:

8.1. в графе 10 строки 1.1.1.1.1.2 цифры «73333,400» заменить цифрами «73008,76547»;

8.2. в графе 10 строки 1.1.1.1.1.3 цифры «3422,200» заменить цифрами «3411,84726»;

8.3. в графе 10 строки «Итого по мероприятию 1.1.1.1.1, в том числе по источникам финансирования» цифры «91372,600» заменить цифрами «91037,61273»;

8.4. строку 1.1.1.1.2.2 изложить в следующей редакции:

1.1.1.1.2.2	Празднование наступающего Нового года	учреждения, подведомственные ДКМП	01.10.2023	31.12.2023	количество посетителей культурно-зрелищных мероприятий (в том числе дистанционно)	чел.	125 089	бюджет города Перми	38716, 197
					количество проведенных мероприятий, в том числе в составе реализуемых проектов (в том числе дистанционно)	ед.	8		

8.5. в графе 8 строки 1.1.1.1.2.3 цифры «15» заменить цифрами «26»;

8.6. строку 1.1.1.1.2.5 изложить в следующей редакции:

1.1.1.1.2.5	Организация и реализация проектов регионального, российского и международного уровней в сфере культуры (в том числе участие в них)	учреждения, подведомственные ДКМП	01.01.2023	31.12.2023	количество посетителей культурно-зрелищных мероприятий (в том числе дистанционно)	чел.	19165	бюджет города Перми	9027,43786
					количество проведенных мероприятий, в том числе в составе реализуемых проектов (в том числе дистанционно)	ед.	23		

8.7. в графе 10 строки «Итого по мероприятию 1.1.1.1.2, в том числе по источникам финансирования» цифры «172058,7532» заменить цифрами «172864,64106»;

8.8. в графе 10 строки 1.1.1.1.3.3 цифры «3185,059» заменить цифрами «3145,024»;

8.9. строку «Итого по мероприятию 1.1.1.1.3, в том числе по источникам финансирования» изложить в следующей редакции:

Итого по мероприятию 1.1.1.1.3, в том числе по источникам финансирования	бюджет города Перми	16687,51206

8.10. строки «Итого по основному мероприятию 1.1.1.1, в том числе по источникам финансирования», «Итого по задаче 1.1.1, в том числе по источникам финансирования» изложить в следующей редакции:

Итого по основному мероприятию 1.1.1.1, в том числе по источникам финансирования	итого	342189,04865
	бюджет города Перми	280805,75865
	бюджет Пермского края	45773,4883
	бюджет Российской Федерации	15609,8017
Итого по задаче 1.1.1, в том числе по источникам финансирования	итого	342189,04865
	бюджет города Перми	280805,75865
	бюджет Пермского края	45773,4883
	бюджет Российской Федерации	15609,8017

8.11. строку «Всего по подпрограмме 1.1, в том числе по источникам финансирования» изложить в следующей редакции:

Всего по подпрограмме 1.1, в том числе по источникам финансирования	всего	342 879,04865
	бюджет города Перми	281 495,75865
	бюджет Пермского края	45 773,48830
	бюджет Российской Федерации	15 609,80170

9. В приложении 2:

9.1. в графе 10 строки 1.2.1.1.1.1 цифры «229750,900» заменить цифрами «225152,19035»;

9.2. в графе 10 строки «Итого по основному мероприятию 1.2.1.1, в том числе по источникам финансирования» цифры «333855,700» заменить цифрами «329256,99035»;

9.3. строки «Итого по основному мероприятию 1.2.1.1, в том числе по источникам финансирования», «Итого по задаче 1.2.1, в том числе по источникам финансирования» изложить в следующей редакции:

Итого по основному мероприятию 1.2.1.1, в том числе по источникам финансирования	итого	368058,34835
	бюджет города Перми	349519,91035
	бюджет Пермского края	4634,6095
	бюджет Российской Федерации	13903,8285

Итого по задаче 1.2.1, в том числе по источникам финансирования	итого	368058,34835
	бюджет города Перми	349519,91035
	бюджет Пермского края	4634,6095
	бюджет Российской Федерации	13903,8285

9.4. в графе 10 строки 1.2.2.1.1.1 цифры «182058,700» заменить цифрами «178072,19756»;

9.5. в графе 10 строки 1.2.2.1.1.3 цифры «25693,700» заменить цифрами «25469,46345»;

9.6. в графе 10 строки 1.2.2.1.1.4 цифры «8307,500» заменить цифрами «8176,4729»;

9.7. в графе 10 строки 1.2.2.1.1.5 цифры «18378,900» заменить цифрами «18078,4676»;

9.8. в графе 10 строки 1.2.2.1.1.7 цифры «10241,800» заменить цифрами «10089,09129»;

9.9. в графе 10 строки «Итого по мероприятию 1.2.2.1.1, в том числе по источникам финансирования» цифры «348405,800» заменить цифрами «343610,8928»;

9.10. в графе 10 строки 1.2.2.1.2.1 цифры «234597,300» заменить цифрами «230577,31739»;

9.11. в графе 10 строки «Итого по мероприятию 1.2.2.1.2, в том числе по источникам финансирования» цифры «234597,300» заменить цифрами «230577,31739»;

9.12. в графе 10 строки «Итого по основному мероприятию 1.2.2.1, в том числе по источникам финансирования» цифры «584105,795» заменить цифрами «575290,90519»;

9.13. в графе 10 строки «Итого по задаче 1.2.2, в том числе по источникам финансирования» цифры «584105,795» заменить цифрами «575290,90519»;

9.14. строку «Всего по подпрограмме 1.2, в том числе по источникам финансирования» изложить в следующей редакции:

Всего по подпрограмме 1.2, в том числе по источникам финансирования	всего	943349,25354
	бюджет города Перми	924810,81554
	бюджет Пермского края	4634,6095
	бюджет Российской Федерации	13903,8285

10. В приложении 3 в графе 8 строки 1.3.1.1.1.1 цифры «33» заменить цифрами «34».

11. В приложении 4:

11.1. в графе 10 строки 1.4.1.1.1.1 цифры «518381,200» заменить цифрами «508892,79647»;

11.2. в графе 10 строки «Итого по мероприятию 1.4.1.1.1, в том числе по источникам финансирования» цифры «518381,200» заменить цифрами «508892,79647»;

11.3. в графе 10 строки 1.4.1.1.4.1 цифры «19118,400» заменить цифрами «17662,11747»;

11.4. в графе 10 строки «Итого по мероприятию 1.4.1.1.4, в том числе по источникам финансирования» цифры «19118,400» заменить цифрами «17662,11747»;

11.5. в графе 10 строки 1.4.1.1.6.1 цифры «2751,500» заменить цифрами «18316,50338»;

11.6. в графе 10 строки «Итого по мероприятию 1.4.1.1.6, в том числе по источникам финансирования» цифры «2751,5» заменить цифрами «18316,50338»;

11.7. в графе 10 строки «Итого по основному мероприятию 1.4.1.1, в том числе по источникам финансирования» цифры «545607,100» заменить цифрами «550227,41732»;

11.8. в графе 10 строки «Итого по задаче 1.4.1, в том числе по источникам финансирования» цифры «545607,100» заменить цифрами «550227,41732»;

11.9. в графе 10 строки «Всего по подпрограмме 1.4, в том числе по источникам финансирования» цифры «545607,100» заменить цифрами «550227,41732».

12. В приложении 5:

12.1. в графе 10 строки 1.5.1.1.1.1 цифры «13037,441» заменить цифрами «12902,86505»;

12.2. в графе 10 строки «Итого по мероприятию 1.5.1.1.1, в том числе по источникам финансирования» цифры «13037,441» заменить цифрами «12902,86505»;

12.3. строки «Итого по основному мероприятию 1.5.1.1, в том числе по источникам финансирования», «Итого по задаче 1.5.1, в том числе по источникам финансирования», «Всего по подпрограмме 1.5, в том числе по источникам финансирования» изложить в следующей редакции:

Итого по основному мероприятию 1.5.1.1, в том числе по источникам финансирования	бюджет города Перми	12922,86505
Итого по задаче 1.5.1, в том числе по источникам финансирования	бюджет города Перми	12922,86505
Всего по подпрограмме 1.5, в том числе по источникам финансирования	бюджет города Перми	12922,86505

АДМИНИСТРАЦИЯ ГОРОДА ПЕРМИ
ПОСТАНОВЛЕНИЕ

01.12.2023 № 1356

О внесении изменений в размер нормативных затрат по содержанию имущества и обеспечению деятельности общественных центров города Перми на 2024 год и плановый период 2025-2026 годов, утвержденный постановлением администрации города Перми от 31.08.2023 № 780

В целях актуализации правовых актов администрации города Перми, приведения в соответствие с действующим законодательством
администрация города Перми ПОСТАНОВЛЯЕТ:

1. Внести изменения в размер нормативных затрат по содержанию имущества и обеспечению деятельности общественных центров города Перми на 2024 год и плановый период 2025-2026 годов, утвержденный постановлением администрации города Перми от 31 августа 2023 г. № 780, изложив в редакции согласно приложению к настоящему постановлению.

2. Настоящее постановление вступает в силу с 01 января 2024 г., но не ранее дня официального опубликования в печатном средстве массовой информации «Официальный бюллетень органов местного самоуправления муниципального образования город Пермь».

3. Управлению по общим вопросам администрации города Перми обеспечить опубликование настоящего постановления в печатном средстве массовой информации «Официальный бюллетень органов местного самоуправления муниципального образования город Пермь».

4. Информационно-аналитическому управлению администрации города Перми обеспечить опубликование (обнародование) настоящего постановления на официальном сайте муниципального образования город Пермь в информационно-телекоммуникационной сети Интернет.

5. Контроль за исполнением настоящего постановления возложить на исполняющего обязанности заместителя главы администрации города Перми Трошкова С.В.

И.о. Главы города Перми О.Н. Андрианова

Приложение
к постановлению администрации
города Перми
от 01.12.2023 № 1356

РАЗМЕР
нормативных затрат по содержанию имущества и обеспечению деятельности общественных центров города Перми на 2024 год и плановый период 2025-2026 годов

(руб. / 1 кв. м)

№	Категория общественного центра	2024 год	2025 год	2026 год
1	2	3	4	5
1	Общественный центр площадью от 601 кв. м	1 879,0	1 954,1	2 032,3
2	Общественный центр площадью от 201 до 600 кв. м	2 360,3	2 454,7	2 552,8
3	Общественный центр площадью до 200 кв. м	4 311,4	4 483,8	4 663,2

АДМИНИСТРАЦИЯ ГОРОДА ПЕРМИ
ПОСТАНОВЛЕНИЕ

01.12.2023 № 1357

О внесении изменений
в Перечень многоквартирных домов города Перми, в отношении которых планируется предоставление мер финансовой поддержки капитального ремонта фасадов, утвержденный постановлением администрации города Перми от 30.06.2021 № 486

В соответствии с Федеральным законом от 06 октября 2003 г. № 131-ФЗ «Об общих принципах организации местного самоуправления в Российской Федерации», Уставом города Перми, в целях актуализации нормативной правовой базы города Перми
администрация города Перми ПОСТАНОВЛЯЕТ:

1. Внести изменения в Перечень многоквартирных домов города Перми, в отношении которых планируется предоставление мер финансовой поддержки капитального ремонта фасадов, утвержденный постановлением администрации города Перми от 30 июня 2021 г. № 486 (в ред. от 10.09.2021 № 695, от 06.12.2021 № 1120, от 22.12.2021 № 1184, от 24.03.2022 № 211, от 01.07.2022 № 565, от 31.08.2022 № 724, от 16.12.2022 № 1307, от 30.03.2023 № 253, от 02.06.2023 № 444, от 11.07.2023 № 592, от 30.10.2023 № 1200), изложив в редакции согласно приложению к настоящему постановлению.

2. Настоящее постановление вступает в силу со дня официального опубликования в печатном средстве массовой информации «Официальный бюллетень органов местного самоуправления муниципального образования город Пермь».

3. Управлению по общим вопросам администрации города Перми обеспечить опубликование настоящего постановления в печатном средстве массовой информации «Официальный бюллетень органов местного самоуправления муниципального образования город Пермь».

4. Информационно-аналитическому управлению администрации города Перми обеспечить опубликование (обнародование) настоящего постановления на официальном сайте муниципального образования город Пермь в информационно-телекоммуникационной сети Интернет.

5. Контроль за исполнением настоящего постановления возложить на заместителя главы администрации города Перми Субботина И.А.

И.о. Главы города Перми О.Н. Андрианова

Приложение
к постановлению администрации
города Перми
от 01.12.2023 № 1357

ПЕРЕЧЕНЬ
многоквартирных домов города Перми, в отношении которых планируется предоставление мер финансовой поддержки капитального ремонта фасадов

№	Адрес многоквартирного дома	Всего, руб.	Год и источник финансирования							
			2019	2020	2021	2022		2023		2024
			бюджет города Перми, руб.	бюджет города Перми, руб.	бюджет Пермского края, руб.	бюджет города Перми, руб.	бюджет Пермского края, руб.	бюджет города Перми, руб.	бюджет Пермского края, руб.	бюджет города Перми, руб.
1	2	3	4	5	6	7	8	9	10	11
1	ул. 1-я Красноармейская, 58а	0,00								
2	ул. 25-го Октября, 4	0,00								
3	ул. Борчанинова, 1	14 159 783,21					3 625 295,31			10 534 487,90
4	ул. Газеты «Звезда», 14	0,00								
5	ул. Героев Хасана, 1	18 614 382,64		2 744 374,35					2 213 497,91	13 656 510,38
6	ул. Героев Хасана, 3	16 629 929,65		2 566 926,64			7 795 751,41		6 267 251,60	
7	ул. Героев Хасана, 4	11 611 426,34		1 059 511,04	10 551 915,30					
8	ул. Героев Хасана, 5	18 047 951,10		2 460 383,98					15 587 567,12	
9	ул. Героев Хасана, 7	11 901 455,16		2 354 055,64			4 209 477,52		5 337 922,00	
10	ул. Героев Хасана, 28	24 309 699,80								24 309 699,80
11	ул. Героев Хасана, 30	32 866 401,28							8 698 040,95	24 168 360,33
12	ул. Екатерининская, 53	10 562 187,00			10 392 488,00	169 699,00				
13	ул. Екатерининская, 59	16 646 939,86							17 209 261,81	372 599,27
14	ул. Екатерининская, 96	44 008 462,94						44 008 462,94		
15	ул. Екатерининская, 98	27 732 761,40				27 732 761,40				
16	ул. Коминтерна, 13	7 126 978,84			7 079 559,00	47 419,84				
17	Комсомольский проспект, 3	11 232 575,19	11 232 575,19							
18	Комсомольский проспект, 7	5 965 938,58	2 058 262,82						3 907 675,76	
19	Комсомольский проспект, 8	12 455 519,53		2 452 475,72			10 003 043,81			
20	Комсомольский проспект, 10	13 337 985,05	13 337 985,05							
21	Комсомольский проспект, 11	13 615 717,24		4 596 722,80	9 018 994,08				0,36	
22	Комсомольский проспект, 14	7 224 132,22	2 203 542,67	5 020 589,55						
23	Комсомольский проспект, 16	5 947 342,83		1 017 725,65			4 929 616,57		0,61	

1	2	3	4	5	6	7	8	9	10	11
24	Комсомольский проспект, 17	4 553 512,32	1 420 593,93		3 132 918,39					
25	Комсомольский проспект, 24	7 388 912,77				1 969 382,88				5 419 529,89
26	Комсомольский проспект, 30	3 076 851,11	2 853 799,16	223 051,95						
27	Комсомольский проспект, 31а	23 758 171,53	2 801 339,16						20 956 832,37	
28	Комсомольский проспект, 32	3 131 623,02					3 022 211,34	109 411,68		
29	Комсомольский проспект, 33	11 583 528,56		1 697 725,91		3 642 195,75	6 243 606,90			
30	Комсомольский проспект, 36	17 041 440,48							4 637 637,43	12 403 803,05
31	Комсомольский проспект, 40	4 747 651,05	2 118 264,09	2 629 386,96						
32	Комсомольский проспект, 41	8 276 683,93	2 519 565,79	5 757 118,14						
33	Комсомольский проспект, 44	18 997 269,15	4 005 855,18					12 750 429,57	2 240 984,40	
34	Комсомольский проспект, 47	24 132 597,45		2 200 407,81	7 110 540,26		14 821 649,38			
35	Комсомольский проспект, 49	123 332 404,60				19 032 959,29	14 155 945,93		85 505 861,95	4 637 637,43
36	Комсомольский проспект, 50	16 741 920,87	155 743,44					1 263 242,06	15 322 935,37	
37	Комсомольский проспект, 51	15 676 312,00			15 676 312,00					
38	Комсомольский проспект, 52	6 440 553,23	78 757,54	6 361 795,69						
39	Комсомольский проспект, 55	19 904 731,47	446 003,41	15 125 910,00	4 332 818,06					
40	Комсомольский проспект, 56	14 416 911,46	198 762,98	14 218 148,48						
41	Комсомольский проспект, 58	12 812 890,01	326 009,53	11 568 115,00	918 765,48					
42	Комсомольский проспект, 60	12 561 452,98				1 240 100,27	2 048 291,65			9 273 061,06
43	Комсомольский проспект, 62	14 110 598,30			14 110 598,30					
44	Комсомольский проспект, 63	10 511 371,92	155 800,08						1 550 049,52	8 805 522,32
45	Комсомольский проспект, 64	11 691 457,68				6 436 110,63	5 255 347,05			
46	Комсомольский проспект, 65	13 767 070,19						3 884 552,92		9 882 517,27
47	Комсомольский проспект, 66	23 774 078,96				104 522,68		15 989 942,84	7 679 613,44	
48	Комсомольский проспект, 67	19 490 183,71				3 710 729,55		276 846,88		15 502 607,28
49	Комсомольский проспект, 68	15 065 691,64				4 696 586,98	10 295 835,69	73 268,97		
50	Комсомольский проспект, 69	30 148 084,00						30 148 084,00		
51	Комсомольский проспект, 70	21 212 216,50	145 455,77					21 066 760,73		
52	Комсомольский проспект, 72	23 932 204,43					6 563 593,04			17 368 611,39
53	Комсомольский проспект, 73	8 304 777,86				2 260 546,56		105 442,64		5 938 788,66
54	Комсомольский проспект, 75	4 130 618,16	206 024,61	3 924 593,55						
55	Комсомольский проспект, 76	0,00								
56	Комсомольский проспект, 80	44 553 023,00				16 686 899,53	21 002 342,17	6 863 781,30		
57	Комсомольский проспект, 84	35 454 923,98							2 105 381,07	33 349 542,91
58	Комсомольский проспект, 85	2 209 283,56	159 492,10	2 049 791,46						

1	2	3	4	5	6	7	8	9	10	11
59	Комсомольский проспект, 90	22 414 755,00			7 295 381,38		15 119 373,62			
60	Комсомольский проспект, 92	18 156 634,93					3 207 186,11	9 297 867,82	5 651 581,00	
61	ул. Краснова, 25	23 185 503,52						6 302 892,31		16 882 611,21
62	ул. Краснова, 26	10 151 072,66	2 192 850,52	2 533 773,78						5 424 448,36
63	ул. Краснова, 28	12 827 226,05	7 589 598,73	695 162,80						4 542 464,52
64	ул. Крисанова, 17	36 395 894,16					5 353 047,00	24 914 177,49	6 128 669,67	
65	ул. Крисанова, 19	116 727 649,20			40 067 600,76	59 716 379,26		16 943 669,18		
66	ул. Крупской, 25	31 925 627,52						8 678 589,65	23 105 157,87	141 880,00
67	ул. Куйбышева, 9	38 441 389,63				8 721 531,13		29 719 858,50		
68	ул. Куйбышева, 38	31 141 121,80					6 866 269,15	22 790 253,92	1 484 598,73	
69	ул. Куйбышева, 96	18 212 744,32			1 224 330,90	16 988 413,42				
70	ул. Куйбышева, 98	14 088 241,67			13 999 465,34	88 776,33				
71	ул. Ленина, 15	29 904 662,00				5 034 640,80		24 870 021,20		
72	ул. Ленина, 39	14 141 946,58				3 665 118,24		171 831,20		10 304 997,14
73	ул. Ленина, 47	10 314 498,68			10 212 053,49	44 329,62			58 115,57	
74	ул. Ленина, 49	16 115 362,95			16 021 938,56	93 424,39				
75	ул. Ленина, 72а	72 702 238,38			72 395 046,70	307 191,68				
76	ул. Ленина, 72б	21 884 003,41			15 962 354,33	117 896,68			5 803 752,40	
77	ул. Ленина, 74	17 406 849,37					4 448 976,48			12 957 872,89
78	ул. Ленина, 78	16 256 339,15						16 256 339,15		
79	ул. Ленина, 80	12 936 975,43					175 767,29	953 064,94	11 808 143,20	
80	ул. Ленина, 82	9 391 457,47				183 012,21			9 208 445,26	
81	ул. Локомотивная, 8	6 139 040,40							6 139 040,40	
82	ул. Луначарского, 32	0,00								
83	ул. Луначарского, 33	0,00								
84	ул. Луначарского, 65	12 515 805,55						3 489 315,94	9 026 489,61	
85	ул. Луначарского, 69	10 268 437,21	2 558 497,28					7 612 735,79	97 204,14	
86	ул. Малкова, 20	14 077 856,60							14 077 856,60	
87	ул. Монастырская, 53а	16 363 929,69						4 187 439,35	12 176 490,34	
88	ул. Народовольческая, 3	22 763 553,00							7 874 132,24	14 889 420,76
89	ул. Народовольческая, 3а	6 207 047,00								6 207 047,00
90	ул. Осинская, 2а	5 747 529,03						4 872 045,22	875 483,81	
91	ул. Папанинцев, 8	3 857 527, 26								3 857 527, 26
92	ул. Папанинцев, 10	3 640 597, 63								3 640 597, 63
93	ул. Петропавловская, 46	13 635 021,15						13 635 021,15		

1	2	3	4	5	6	7	8	9	10	11
94	ул. Петропавловская, 77	80 508 578,53			71 148 530,83	9 360 047,70				
95	ул. Петропавловская, 79	146 445 509, 89					145 927 249,20	518 260, 69		
96	ул. Петропавловская, 81	77 057 599,92			69 213 518,17	7 844 081,75				
97	ул. Петропавловская, 83	100 230 792,90					16 143 943,21		84 086 849,69	
98	ул. Петропавловская, 85	104 638 127, 99					30 866 393,52	16 371 228,54	57 400 505,93	
99	ул. Петропавловская, 87	100 230 792,90					16 113 390,30	1 461 585,80	82 655 816,80	
100	ул. Петропавловская, 89	89 885 294,44			65 523 783,74	24 361 510,70				
101	ул. Петропавловская, 91	164 034 739,57		8 088 884,07	65 338 060,52	38 176 661,96	50 244 948,65		2 186 184,37	
102	ул. Петропавловская, 93	93 960 029,16			26 435 462,70	67 139 639,14		384 927,32		
103	ул. Полины Осипенко, 52	21 813 142,93						6 182 581,76	15 630 561,17	
104	ул. Полины Осипенко, 53	21 572 429,63						21 572 429,63		
105	ул. Пушкина, 29	0,00								
106	ул. Пушкина, 35	26 646 457, 99						21 274 253, 55	5 372 204,44	
107	ул. Пушкина, 78	19 825 201,62	2 216 915,51	5 046 431,71				12 561 854,40		
108	ул. Сибирская, 4а	22 102 320,90						22 102 320, 90		
109	ул. Сибирская, 7а	5 739 969,98							5 739 969,98	
110	ул. Сибирская, 57	22 569 432,97		1 705 511,47		16 189 564,54	80 696,96	4 593 660,00		
111	ул. Сибирская, 61	24 018 656,09				18 572 301,18	122 836,91	5 323 518,00		
112	ул. Советская, 22	18 374 219, 86						5 644 385, 56		12 729 834, 30
113	ул. Советская, 24а	9 647 358, 15							9 647 358, 15	
114	ул. Советская, 25	10 506 672,24			10 446 486,79		60 185,45			
115	ул. Советская, 28	10 227 599,54						10 227 599, 54		
116	ул. Соловьева, 9	0,00								
117	ул. Соловьева, 11	13 216 238,27						13 216 238, 27		
118	ул. Соловьева, 14	0,00								
119	ул. Уральская, 109	0,00								
120	ул. Уральская, 111	38 025 946,32						9 863 883,64	28 036 114,68	125 948,00
121	ул. Уральская, 113	0,00								
122	ул. Чернышевского, 23	14 012 347, 88								14 012 347, 88
123	ул. Юрия Смирнова, 3	21 609 506, 81				13 984 315,20		7 625 191, 61		
Итого в том числе		2 918 700 997,84	60 981 694,54	108 098 574,15	567 608 923,08	378 318 750,29	408 702 271,62	490 159 268,55	603 491 239,72	301 340 275,89
Нераспределенный остаток		49 353 101,56	0,00	0,00	0,00	0,00	0,00	0,00	0,00	49 353 101,56
Всего (по бюджетам):			60 981 694,54	108 098 574,15	567 608 923,08	378 318 750,29	408 702 271,62	490 159 268,55	603 491 239,72	350 693 377,45
Всего (общий):		2 968 054 099,40	60 981 694,54	108 098 574,15	567 608 923,08	787 021 021,91		1 093 650 508,27		350 693 377,45

АДМИНИСТРАЦИЯ ГОРОДА ПЕРМИ
ПОСТАНОВЛЕНИЕ

01.12.2023 № 1359

О внесении изменений в приложение 2 к Порядку определения объема и условий предоставления субсидий на иные цели бюджетным и автономным учреждениям на ремонт и приведение в нормативное состояние муниципальных учреждений системы физической культуры и спорта, утвержденному постановлением администрации города Перми от 20.10.2020 № 1062

В соответствии с абзацем вторым пункта 1 статьи 78.1 Бюджетного кодекса Российской Федерации, постановлением Правительства Российской Федерации от 22 февраля 2020 г. № 203 «Об общих требованиях к нормативным правовым актам и муниципальным правовым актам, устанавливающим порядок определения объема и условия предоставления бюджетным и автономным учреждениям субсидий на иные цели»
администрация города Перми ПОСТАНОВЛЯЕТ:

1. Внести изменения в приложение 2 к Порядку определения объема и условий предоставления субсидий на иные цели бюджетным и автономным учреждениям на ремонт и приведение в нормативное состояние муниципальных учреждений системы физической культуры и спорта, утвержденному постановлением администрации города Перми от 20 октября 2020 г. № 1062 (в ред. от 29.10.2020 № 1098, от 25.03.2021 № 197, от 19.04.2021 № 275, от 27.07.2021 № 559, от 02.09.2021 № 652, от 18.10.2021 № 882, от 29.10.2021 № 967, от 24.11.2021 № 1047, от 22.12.2021 № 1180, от 28.12.2021 № 1249, от 12.01.2022 № 6, от 14.02.2022 № 85, от 11.04.2022 № 263, от 15.06.2022 № 475, от 15.08.2022 № 687, от 30.09.2022 № 883, от 20.10.2022 № 1010, от 24.10.2022 № 1072, от 07.12.2022 № 1252, от 12.12.2022 № 1276, от 26.12.2022 № 1372, от 29.12.2022 № 1411, от 29.12.2022 № 1417, от 16.02.2023 № 110, от 10.04.2023 № 281, от 19.06.2023 № 503, от 11.08.2023 № 695, от 18.08.2023 № 731, от 08.09.2023 № 824, от 20.09.2023 № 866, от 20.10.2023 № 1139), изложив в редакции согласно приложению к настоящему постановлению.

2. Настоящее постановление вступает в силу со дня официального опубликования в печатном средстве массовой информации «Официальный бюллетень органов местного самоуправления муниципального образования город Пермь».

3. Управлению по общим вопросам администрации города Перми обеспечить опубликование настоящего постановления в печатном средстве массовой информации «Официальный бюллетень органов местного самоуправления муниципального образования город Пермь».

4. Информационно-аналитическому управлению администрации города Перми обеспечить опубликование (обнародование) настоящего постановления на официальном сайте муниципального образования город Пермь в информационно-телекоммуникационной сети Интернет.

5. Контроль за исполнением настоящего постановления возложить на исполняющего обязанности заместителя главы администрации города Перми Мальцеву Е.Д.

И.о. Главы города Перми О.Н. Андрианова

Приложение
к постановлению администрации
города Перми
от 01.12.2023 № 1359

РАЗМЕР СУБСИДИЙ
на иные цели на ремонт и приведение в нормативное состояние муниципальных учреждений системы физической культуры и спорта на 2023 год и плановый период 2024 и 2025 годов

№	Получатели субсидий	Адрес объекта муниципального недвижимого имущества	Расчетные показатели, тыс. руб.		
			2023 год	2024 год	2025 год
1	2	3	4	5	6
Капитальный ремонт объектов недвижимого имущества					
1	Муниципальное бюджетное учреждение дополнительного образования «Спортивная школа олимпийского резерва «Олимп» г. Перми	ул. Мостовая, 6	51 488,033	68 383,015	9 225,281
Текущий ремонт объектов недвижимого имущества, приобретение оборудования, мебели, инвентаря для оснащения учреждений, иные работы, необходимые для обеспечения функционирования учреждения и приведения в нормативное состояние объекта недвижимого имущества					
2	Муниципальное автономное учреждение «Городской спортивно-культурный комплекс»	ул. Желябова, 11	2 079,612	0,0	0,0
3		ул. Ленина, 72а	0,0	2 428,856	0,0
4		ул. Качалова, 45	354,678	0,0	0,0
5		ул. Калинина, 74	1 132,535	0,0	0,0
6		ул. Адмирала Старикова, 9	298,999	0,0	0,0
7		ул. Сивкова, 3а	0,0	354,678	0,0
8		ул. Чердынская, 24а	0,0	447,306	0,0
9		ул. Пермская, 46	0,0	2 675,597	0,0
10		ул. Екатерининская, з/у 181 (экстрим-парк)	0,0	23 062,563	56 681,000
11	Муниципальное бюджетное учреждение дополнительного образования «Спортивная школа «Закамск» г. Перми	ул. Агрономическая, 23	1 169,06	0,0	0,0
12	Муниципальное бюджетное учреждение дополнительного образования «Спортивная школа Свердловского района» г. Перми	ул. Обвинская, 9	0,0	2 335,475	0,0
13	Муниципальное автономное учреждение дополнительного образования «Спортивная школа олимпийского резерва № 1» г. Перми	ул. Краснова, 23	1 811,096	0,0	0,0
14	Муниципальное автономное учреждение дополнительного образования «Спортивная школа олимпийского резерва Кировского района» г. Перми	ул. Сысольская, 10/5 (здание бадминтона)	300,000	857,43325	0,0
15		ул. Гальперина, 6	9 430,124	3 927,636	0,0

1	2	3	4	5	6
16	Муниципальное бюджетное учреждение дополнительного образования «Спортивная школа «Киокушинкай» г. Перми	ул. Крисанова, 11а	271,332	0,0	0,0
17	Муниципальное бюджетное учреждение дополнительного образования «Спортивная школа «Искра» г. Перми	ул. Красноуральская, 37а	187,968	0,0	7 920,319
18	Муниципальное бюджетное учреждение дополнительного образования «Спортивная школа олимпийского резерва по самбо и дзюдо «Витязь» имени И.И. Пономарева» г. Перми	пр. Декабристов, 37	108,59660	0,0	0,0
19		ул. Карпинского, 100а	115,33440	0,0	0,0
20	Муниципальное автономное учреждение дополнительного образования «Спортивная школа олимпийского резерва «Звезда» по футболу» г. Перми	ул. Волховская, 26	1 682,280	0,0	0,0
21		мкр. Новые Ляды, ул. 40 лет Победы, 9	197,330	0,0	0,0
22	Муниципальное автономное учреждение дополнительного образования «Спортивная школа олимпийского резерва «Темп» г. Перми	ул. Карбышева, 52	0,0	0,0	1 142,332
23		ул. Генерала Доватора, 1	597,978	0,0	0,0
24	Муниципальное автономное учреждение дополнительного образования «Спортивная школа олимпийского резерва водных видов спорта» г. Перми	ул. Борцов Революции, 151в	0,0	0,0	1 804,668
25	Муниципальное автономное учреждение дополнительного образования «Спортивная школа по баскетболу «Урал-Грейт-Юниор» г. Перми	ул. Куйбышева, 118	298,287	0,0	0,0
26	Муниципальное автономное учреждение дополнительного образования «Спортивная школа «Ника» г. Перми	ул. Нефтяников, 5	1 017,679	0,0	0,0
27		ул. Нефтяников, 60	347,188	0,0	0,0
28	Муниципальное автономное учреждение физической культуры и спорта «Стадион «Спутник»	ул. Мензелинская, 12	90,809	0,0	0,0
29	Муниципальное автономное учреждение физической культуры и спорта «Пермский городской хоккейный центр»	ул. Качалова, 15	30,000	0,0	0,0
30	Муниципальное автономное учреждение дополнительного образования «Спортивная школа олимпийского резерва по дзюдо «Пермский Кодокан» г. Перми	ул. Вижайская, 16	1 689,227	0,0	0,0
31	Муниципальное автономное учреждение дополнительного образования «Спортивная школа олимпийского резерва «Орленок» г. Перми	ул. Сибирская, 47	1 259,821	0,0	0,0
Итого			75 957,967	104 472,55925	76 773,600

АДМИНИСТРАЦИЯ ГОРОДА ПЕРМИ
ПОСТАНОВЛЕНИЕ

01.12.2023 № 1360

О внесении изменений в приложение 2 к Порядку определения объема и условий предоставления субсидий на иные цели бюджетным и автономным учреждениям на создание условий для вовлеченности жителей в культурно-зрелищные мероприятия, утвержденному постановлением администрации города Перми от 16.10.2020 № 1028

В соответствии с абзацем вторым пункта 1 статьи 78.1 Бюджетного кодекса Российской Федерации, постановлением Правительства Российской Федерации от 22 февраля 2020 г. № 203 «Об общих требованиях к нормативным правовым актам и муниципальным правовым актам, устанавливающим порядок определения объема и условия предоставления бюджетным и автономным учреждениям субсидий на иные цели»
администрация города Перми ПОСТАНОВЛЯЕТ:

1. Внести изменения в приложение 2 к Порядку определения объема и условий предоставления субсидий на иные цели бюджетным и автономным учреждениям на создание условий для вовлеченности жителей в культурно-зрелищные мероприятия, утвержденному постановлением администрации города Перми от 16 октября 2020 г. № 1028 (в ред. от 17.11.2020 № 1163, от 02.04.2021 № 225, от 02.06.2021 № 398, от 01.09.2021 № 649, от 14.10.2021 № 853, от 19.10.2021 № 904, от 09.11.2021 № 985, от 01.04.2022 № 245, от 24.08.2022 № 709, от 04.10.2022 № 898, от 24.10.2022 № 1068, от 01.12.2022 № 1224, от 07.12.2022 № 1256, от 22.12.2022 № 1335, от 09.01.2023 № 2, от 13.02.2023 № 97, от 21.02.2023 № 135, от 10.04.2023 № 283, от 05.05.2023 № 360, от 16.05.2023 № 394, от 07.06.2023 № 463, от 06.09.2023 № 792, от 13.10.2023 № 1044, от 08.11.2023 № 1216), изложив в редакции согласно приложению к настоящему постановлению.

2. Настоящее постановление вступает в силу со дня официального опубликования в печатном средстве массовой информации «Официальный бюллетень органов местного самоуправления муниципального образования город Пермь».

3. Управлению по общим вопросам администрации города Перми обеспечить опубликование настоящего постановления в печатном средстве массовой информации «Официальный бюллетень органов местного самоуправления муниципального образования город Пермь».

4. Информационно-аналитическому управлению администрации города Перми обеспечить опубликование (обнародование) настоящего постановления на официальном сайте муниципального образования город Пермь в информационно-телекоммуникационной сети Интернет.

5. Контроль за исполнением настоящего постановления возложить на исполняющего обязанности заместителя главы администрации города Перми Мальцеву Е.Д.

И.о. Главы города Перми О.Н. Андрианова

Приложение
к постановлению администрации
города Перми
от 01.12.2023 № 1360

РАЗМЕР СУБСИДИЙ
на иные цели на создание условий для вовлеченности жителей в культурно-зрелищные мероприятия
на 2023 год и плановый период 2024 и 2025 годов

№	Наименование муниципального учреждения культуры города Перми	Расчетные показатели, руб.		
		2023 год	2024 год	2025 год
1	2	3	4	5
1	Муниципальное бюджетное учреждение культуры «Пермская дирекция по организации городских культурно-массовых мероприятий»	118 535 975,20	41 872 400,00	42 872 400,00
	Муниципальное автономное учреждение культуры города Перми «ПермьКонцерт»	6 200 000,00	2 653 300,00	2 653 300,00
	Муниципальное автономное учреждение культуры «Дворец культуры «Урал»	1 360 000,00	860 000,00	860 000,00
	Муниципальное автономное учреждение культуры города Перми «ПермьПарк»	7 160 500,00	3 645 000,00	3 645 000,00
	Муниципальное бюджетное учреждение культуры города Перми «Клуб имени Златогорского»	1 000 000,00	500 000,00	500 000,00
	Муниципальное автономное учреждение культуры «Пермский городской дворец культуры имени А.Г. Солдатова»	22 825 450,00	4 003 300,00	4 003 300,00
	Муниципальное автономное учреждение культуры «Городской центр охраны памятников» г. Перми	1 250 000,00	750 000,00	750 000,00
	Муниципальное автономное учреждение культуры города Перми «Центральный выставочный зал»	3 240 000,00	3 240 000,00	3 240 000,00
	Муниципальное автономное учреждение культуры города Перми «Центр досуга «Родина»	2 300 000,00	1 300 000,00	1 300 000,00
	Муниципальное автономное учреждение культуры города Перми «Клуб «Юбилейный»	1 562 887,86	1 100 000,00	1 100 000,00
	Муниципальное автономное учреждение культуры «Пермский городской дворец культуры им. С.М. Кирова»	1 843 000,00	0,00	0,00
	Муниципальное автономное учреждение культуры «Дворец культуры «Искра»	1 000 000,00	0,00	0,00
	Муниципальное автономное учреждение культуры «Центр досуга Мотовилихинского района»	1 100 000,00	0,00	0,00
	Муниципальное автономное учреждение культуры города Перми «Дворец культуры им. А.С. Пушкина»	1 000 000,00	0,00	0,00
	Муниципальное автономное учреждение культуры «Пермский городской дворец культуры имени М.И. Калинина»	1 424 550,00	0,00	0,00
	Муниципальное автономное учреждение культуры города Перми «Центр досуга «Альянс»	500 000,00	0,00	0,00
	Муниципальное бюджетное учреждение культуры города Перми «Пермский театр «У Моста»	0,00	1 000 000,00	0,00
	Муниципальное автономное учреждение культуры города Перми «Балет Евгения Панфилова»	150 000,00	0,00	0,00
	Муниципальное автономное учреждение культуры города Перми «Пермский театр юного зрителя»	150 000,00	0,00	0,00
	Муниципальное автономное учреждение культуры города Перми «Академический хор «Млада»	200 000,00	0,00	0,00
Итого		172 802 363,06	60 924 000,00	60 924 000,00

АДМИНИСТРАЦИЯ ГОРОДА ПЕРМИ
ПОСТАНОВЛЕНИЕ

01.12.2023 № 1361

О внесении изменений в муниципальную программу «Доступное и качественное образование», утвержденную постановлением администрации города Перми от 19.10.2021 № 891

В соответствии с Бюджетным кодексом Российской Федерации, Федеральным законом от 06 октября 2003 г. № 131-ФЗ «Об общих принципах организации местного самоуправления в Российской Федерации», Уставом города Перми, постановлением администрации города Перми от 25 сентября 2013 г. № 781 «Об утверждении Порядка принятия решений о разработке муниципальных программ, их формирования и реализации»
администрация города Перми ПОСТАНОВЛЯЕТ:

1. Утвердить прилагаемые изменения в муниципальную программу «Доступное и качественное образование», утвержденную постановлением администрации города Перми от 19 октября 2021 г. № 891 (в ред. от 23.12.2021 № 1193, от 15.03.2022 № 173, от 18.05.2022 № 375, от 08.06.2022 № 451, от 24.08.2022 № 706, от 13.09.2022 № 792, от 11.10.2022 № 926, от 20.10.2022 № 1015, от 23.12.2022 № 1359, от 27.12.2022 № 1379, от 10.01.2023 № 3, от 25.01.2023 № 39, от 28.02.2023 № 146, от 15.03.2023 № 199, от 14.04.2023 № 302, от 16.06.2023 № 492, от 14.07.2023 № 607, от 13.10.2023 № 1018, от 19.10.2023 № 1125, от 08.11.2023 № 1220, от 24.11.2023 № 1299).

2. Настоящее постановление вступает в силу со дня официального опубликования в печатном средстве массовой информации «Официальный бюллетень органов местного самоуправления муниципального образования город Пермь».

3. Управлению по общим вопросам администрации города Перми обеспечить опубликование настоящего постановления в печатном средстве массовой информации «Официальный бюллетень органов местного самоуправления муниципального образования город Пермь».

4. Информационно-аналитическому управлению администрации города Перми обеспечить опубликование (обнародование) настоящего постановления на официальном сайте муниципального образования город Пермь в информационно-телекоммуникационной сети Интернет.

5. Контроль за исполнением настоящего постановления возложить на исполняющего обязанности заместителя главы администрации города Перми Мальцеву Е.Д.

И.о. Главы города Перми О.Н. Андрианова

УТВЕРЖДЕНЫ
постановлением администрации
города Перми
от 01.12.2023 № 1361

ИЗМЕНЕНИЯ
в муниципальную программу «Доступное и качественное образование»,
утвержденную постановлением администрации города Перми от 19 октября 2021 г. № 891

1. В разделе «Паспорт муниципальной программы» строку 9 изложить в следующей редакции:

9	Объемы и источники финансирования программы (подпрограммы)	2022 год план	2023 год план	2024 год план	2025 год план	2026 год план
	программа, всего (тыс. руб.), в том числе	16 315 660,179	17 760 407,332	17 950 620,137	17 821 394,865	4 963 241,700
	бюджет города Перми	3 468 581,970	3 792 876,414	3 753 277,200	3 753 543,900	3 753 543,900
	бюджет Пермского края	11 062 699,747	11 732 355,775	11 993 206,571	11 869 356,188	0,0
	бюджет Российской Федерации	888 817,062	1 025 477,343	994 438,566	988 796,977	0,0
	внебюджетные источники	895 561,400	1 209 697,800	1 209 697,800	1 209 697,800	1 209 697,800
	подпрограмма 1.1, всего (тыс. руб.), в том числе	7 065 781,986	7 668 556,984	7 776 013,402	7 774 823,402	2 631 744,900
	бюджет города Перми	1 339 442,078	1 406 310,742	1 419 695,820	1 419 870,320	1 422 047,100
	бюджет Пермского края	4 830 778,508	5 052 548,442	5 146 619,782	5 145 255,282	0,0
	внебюджетные источники	895 561,400	1 209 697,800	1 209 697,800	1 209 697,800	1 209 697,800
	подпрограмма 1.2, всего (тыс. руб.), в том числе	8 037 751,643	8 781 667,575	8 862 277,235	8 734 215,463	1 301 409,280
	бюджет города Перми	1 190 633,055	1 355 454,899	1 301 343,580	1 301 409,280	1 301 409,280
	бюджет Пермского края	5 958 301,526	6 400 735,333	6 566 495,089	6 444 009,206	0,0
	бюджет Российской Федерации	888 817,062	1 025 477,343	994 438,566	988 796,977	0,0
	подпрограмма 1.3, всего (тыс. руб.), в том числе	738 154,045	836 315,513	813 667,200	813 687,600	813 687,600
	бюджет города Перми	736 955,245	833 869,313	813 667,200	813 687,600	813 687,600
	бюджет Пермского края	1 198,800	2 446,200	0,000	0,000	0,0
	подпрограмма 1.4, всего (тыс. руб.), в том числе	166 627,418	164 538,288	179 930,200	179 936,300	170 266,700
	бюджет города Перми	157 283,412	154 868,688	170 260,600	170 266,700	170 266,700
	бюджет Пермского края	9 344,006	9 669,600	9 669,600	9 669,600	0,0
	подпрограмма 1.5, всего (тыс. руб.), в том числе	307 345,087	309 328,972	318 732,100	318 732,100	48 310,000
	бюджет города Перми	44 268,180	42 372,772	48 310,000	48 310,000	48 310,000
	бюджет Пермского края	263 076,907	266 956,200	270 422,100	270 422,100	0,0
	подпрограмма 1.6, всего (тыс. руб.), в том числе	0,0	0,0	0,0	0,0	0,0
	бюджет города Перми	0,0	0,0	0,0	0,0	0,0
	подпрограмма 1.7, всего (тыс. руб.), в том числе	0,0	0,0	0,0	0,0	0,0
	бюджет города Перми	0,0	0,0	0,0	0,0	0,0

2. В разделе «Система программных мероприятий подпрограммы 1.1 «Обеспечение доступного и качественного дошкольного образования» муниципальной программы «Доступное и качественное образование»:

2.1. строку 1.1.1.1.1.2 изложить в следующей редакции:

1.1.1.1.1.2	количество предоставленных услуг дошкольного образования в рамках полномочий города Перми	ед.	130 292	131 880	131 880	131 880	13 1880	МДОУ	бюджет города Перми	1 295 698, 029	1 364 668, 559	1 377 362, 120	1 377 536, 620	1 377 536, 620

2.2. строки:

	итого по ПНР: количество детей, получающих услугу по присмотру и уходу, реализации основных общеобразовательных программ дошкольного образования	чел.	68 084	68 463	68 463	68 463	68 463		бюджет города Перми	0,0	0,0	0,0	0,0	0,0
	итого по ПНР: количество предоставленных услуг дошкольного образования в рамках полномочий города Перми	ед.	136 168	136 926	136 926	136 926	136 926			1 338 390, 478	1 406 501, 969	1 418 929, 020	1 419 103, 520	1 419 103, 520

изложить в следующей редакции:

	итого по ПНР: количество детей, получающих услугу по присмотру и уходу, реализации основных общеобразовательных программ дошкольного образования	чел.	68 084	68 463	68 463	68 463	68 463		бюджет города Перми	0,0	0,0	0,0	0,0	0,0
	итого по ПНР: количество предоставленных услуг дошкольного образования в рамках полномочий города Перми	ед.	136 168	136 926	136 926	136 926	136 926			1 338 390, 478	1 405 543, 942	1 418 929, 020	1 419 103, 520	1 419 103, 520

2.3. строки «Итого по мероприятию 1.1.1.1.1, в том числе по источникам финансирования», «Итого по основному мероприятию 1.1.1.1, в том числе по источникам финансирования» изложить в следующей редакции:

Итого по мероприятию 1.1.1.1.1, в том числе по источникам финансирования	итого	2 233 951, 878	2 615 241, 742	2 628 626, 820	2 628 801, 320	2 628 801, 320
	бюджет города Перми	1 338 390, 478	1 405 543, 942	1 418 929, 020	1 419 103, 520	1 419 103, 520
	внебюджетные источники	895 561, 400	1 209 697, 800	1 209 697, 800	1 209 697, 800	1 209 697, 800

Итого по основному мероприятию 1.1.1.1, в том числе по источникам финансирования	итого	2 233 951, 878	2 615 241, 742	2 628 626, 820	2 628 801, 320	2 628 801, 320
	бюджет города Перми	1 338 390, 478	1 405 543, 942	1 418 929, 020	1 419 103, 520	1 419 103, 520
	внебюджетные источники	895 561, 400	1 209 697, 800	1 209 697, 800	1 209 697, 800	1 209 697, 800

2.4. строки «Итого по задаче 1.1.1, в том числе по источникам финансирования», «Всего по подпрограмме 1.1, в том числе по источникам финансирования» изложить в следующей редакции:

Итого по задаче 1.1.1, в том числе по источникам финансирования	итого	7 065 781, 986	7 668 556, 984	7 776 013, 402	7 774 823, 402	2 629 568, 120
	бюджет города Перми	1 339 442, 078	1 406 310, 742	1 419 695, 820	1 419 870, 320	1 419 870, 320
	бюджет Пермского края	4 830 778, 508	5 052 548, 442	5 146 619, 782	5 145 255, 282	0,000
	внебюджетные источники	895 561,400	1 209 697, 800	1 209 697, 800	1 209 697, 800	1 209 697, 800
Всего по подпрограмме 1.1, в том числе по источникам финансирования	всего	7 065 781, 986	7 668 556, 984	7 776 013, 402	7 774 823, 402	2 629 568, 120
	бюджет города Перми	1 339 442, 078	1 406 310, 742	1 419 695, 820	1 419 870, 320	1 419 870, 320
	бюджет Пермского края	4 830 778, 508	5 052 548, 442	5 146 619, 782	5 145 255, 282	0,000
	внебюджетные источники	895 561,400	1 209 697, 800	1 209 697, 800	1 209 697, 800	1 209 697, 800

3. В разделе «Система программных мероприятий подпрограммы 1.2 «Обеспечение доступного и качественного общего образования» муниципальной программы «Доступное и качественное образование»:

3.1. строки 1.2.1.1.4.2, «Итого по мероприятию 1.2.1.1.4, в том числе по источникам финансирования» изложить в следующей редакции:

1.2.1.1.4.2	количество часов на проведение мероприятий по сохранению и использованию музея «Дом Дягилева»	час.	6 813	6 813	6 813	6 813	6 813	муниципальное бюджетное общеобразовательное учреждение «Гимназия № 11 им. С.П. Дягилева» г. Перми	бюджет города Перми	1 845,300	1 798,860	1 845,300	1 845,300	1 845,300
Итого по мероприятию 1.2.1.1.4, в том числе по источникам финансирования									бюджет города Перми	1 845,300	1 798,860	1 845,300	1 845,300	1 845,300

3.2. строку «Итого по основному мероприятию 1.2.1.1, в том числе по источникам финансирования» изложить в следующей редакции:

Итого по основному мероприятию 1.2.1.1, в том числе по источникам финансирования	бюджет города Перми	1 186 821, 855	1 351 237,399	1 297 126, 080	1 297 191, 780	1 297 191, 780

3.3. строки «Итого по задаче 1.2.1, в том числе по источникам финансирования», «Всего по подпрограмме 1.2, в том числе по источникам финансирования» изложить в следующей редакции:

Итого по задаче 1.2.1, в том числе по источникам финансирования	итого	8 037 751, 643	8 781 667, 575	8 862 277, 235	8 734 215, 463	1 301 409, 280
	бюджет города Перми	1 190 633, 055	1 355 454, 899	1 301 343, 580	1 301 409, 280	1 301 409, 280
	бюджет Пермского края	5 958 301, 526	6 400 735, 333	6 566 495, 089	6 444 009, 206	0,000
	бюджет Российской Федерации	888 817, 062	1 025 477, 343	994 438, 566	988 796, 977	0,0
Всего по подпрограмме 1.2, в том числе по источникам финансирования	всего	8 037 751, 643	8 781 667, 575	8 862 277, 235	8 734 215, 463	1 301 409, 280
	бюджет города Перми	1 190 633, 055	1 355 454, 899	1 301 343, 580	1 301 409, 280	1 301 409, 280
	бюджет Пермского края	5 958 301, 526	6 400 735, 333	6 566 495, 089	6 444 009, 206	0,0
	бюджет Российской Федерации	888 817, 062	1 025 477, 343	994 438, 566	988 796, 977	0,0

4. В разделе «Система программных мероприятий подпрограммы 1.3 «Обеспечение доступного и качественного дополнительного образования» муниципальной программы «Доступное и качественное образование»:

4.1. строку 1.3.1.1.1.1 изложить в следующей редакции:

1.3.1.1.1.1	объем предоставленных услуг дополнительного образования по дополнительным общеобразовательным программам для детей в возрасте от 7 до 18 лет в муниципальных образовательных учреждениях дополнительного и общего образования, подведомственных ДО	чел./часы	9 026 636	8 515 586	8 527 430	8 527 430	8 527 430	МОУДО, МОУ, МКУ ДО «ЦФКСиЗ» г. Перми	бюджет города Перми	641 370, 102	667 760, 118	706 382, 800	706 403, 200	706 403, 200

4.2. строку «Итого по мероприятию 1.3.1.1.1, в том числе по источникам финансирования» изложить в следующей редакции:

Итого по мероприятию 1.3.1.1.1, в том числе по источникам финансирования	итого	641 370, 102	721 673, 695	706 382, 800	706 403, 200	706 403, 200
	бюджет города Перми	641 370, 102	721 673, 695	706 382, 800	706 403, 200	706 403, 200
	внебюджетные источники	0,0	0,0	0,0	0,0	0,0

4.3. строки 1.3.1.1.2.1, «Итого по мероприятию 1.3.1.1.2, в том числе по источникам финансирования» изложить в следующей редакции:

1.3.1.1.2.1	количество учреждений, реализующих историко-культурную образовательную программу	ед.	1	1	1	1	1	муниципальное автономное учреждение дополнительного образования «Дворец детского (юношеского) творчества» г. Перми (далее - МАУ ДО «ДД(Ю)Т» г. Перми)	бюджет города Перми	2 605,777	2 713,575	2 887,200	2 887,200	2 887,200
Итого по мероприятию 1.3.1.1.2, в том числе по источникам финансирования									бюджет города Перми	2 605,777	2 713,575	2 887,200	2 887,200	2 887,200

4.4. строки 1.3.1.1.3.1, «Итого по мероприятию 1.3.1.1.3, в том числе по источникам финансирования» изложить в следующей редакции:

1.3.1.1.3.1	количество руководителей и педагогических работников образовательных учреждений, получающих меры социальной поддержки	ед.	344	386	386	386	386	МОУ	бюджет города Перми	19 144, 910	20 269, 184	20 781, 000	20 781, 000	20 781, 000
Итого по мероприятию 1.3.1.1.3, в том числе по источникам финансирования									бюджет города Перми	19 144, 910	20 269, 184	20 781, 000	20 781, 000	20 781, 000

4.5. строки 1.3.1.1.4.1, 1.3.1.1.4.2, «Итого по мероприятию 1.3.1.1.4, в том числе по источникам финансирования» изложить в следующей редакции:

1.3.1.1.4.1	количество учреждений, получающих целевую субсидию на повышение фонда оплаты труда	ед.	28	15	-	-	-	МОУДО, МОУ	бюджет города Перми	7 356,222	1 881,190	0,0	0,0	0,0

1.3.1.1.4.2	достижение целевого показателя средней заработной платы педагогических работников учреждений дополнительного образования детей, установленного Министерством образования и науки Пермского края, на уровне не менее 100%	%	100	100	-	-	-	МОУДО, МОУ	бюджет города Перми	28 533,928	35 829,600	0,0	0,0	0,0
Итого по мероприятию 1.3.1.1.4, в том числе по источникам финансирования									бюджет города Перми	35 890,150	37 710,790	0,0	0,0	0,0

4.6. строки 1.3.1.1.8.1, «Итого по мероприятию 1.3.1.1.8, в том числе по источникам финансирования» изложить в следующей редакции:

1.3.1.1.8.1	количество учреждений, реализующих мероприятия по взаимодействию с детскими общественными объединениями	ед.	1	1	1	1	1	МАУ ДО «ДД(Ю)Т» г. Перми	бюджет города Перми	4 792,706	9 746,669	9 924,200	9 924,200	9 924,200
Итого по мероприятию 1.3.1.1.8, в том числе по источникам финансирования									бюджет города Перми	4792,706	9 746,669	9 924,200	9 924,200	9 924,200

4.7. строки «Итого по основному мероприятию 1.3.1.1, в том числе по источникам финансирования», «Итого по задаче 1.3.1, в том числе по источникам финансирования», «Всего по подпрограмме 1.3, в том числе по источникам финансирования» изложить в следующей редакции:

Итого по основному мероприятию 1.3.1.1, в том числе по источникам финансирования	итого	738 154,045	836 315,513	813 667,200	813 687,600	813 687,600
	бюджет города Перми	736 955,245	833 869,313	813 667,200	813 687,600	813 687,600
	бюджет Пермского края	1 198,800	2 446,200	0,0	0,0	0,0
	внебюджетные источники	0,0	0,0	0,0	0,0	0,0
Итого по задаче 1.3.1, в том числе по источникам финансирования	итого	738 154,045	836 315,513	813 667,200	813 687,600	813 687,600
	бюджет города Перми	736 955,245	833 869,313	813 667,200	813 687,600	813 687,600
	бюджет Пермского края	1 198,800	2 446,200	0,0	0,0	0,0
	внебюджетные источники	0,0	0,0	0,0	0,0	0,0

Всего по подпрограмме 1.3, в том числе по источникам финансирования	всего	738 154,045	836 315,513	813 667,200	813 687,600	813 687,600
	бюджет города Перми	736 955,245	833 869,313	813 667,200	813 687,600	813 687,600
	бюджет Пермского края	1 198,800	2 446,200	0,0	0,0	0,0
	внебюджетные источники	0,0	0,0	0,0	0,0	0,0

5. В разделе «Система программных мероприятий подпрограммы 1.4 «Ресурсное обеспечение качественного функционирования системы образования города Перми» муниципальной программы «Доступное и качественное образование»:

5.1. строки 1.4.1.1.1.1, 1.4.1.1.1.2 изложить в следующей редакции:

1.4.1.1.1.1	количество детей, получающих психолого-педагогическую помощь по диагностике и выявлению особых образовательных нужд	чел.	2 500	2 500	2 500	2 500	2 500	МКУ СО «ПМПК» г. Перми	бюджет города Перми	7 429,195	7 764,653	8 245,300	8 245,300	8 245,300
1.4.1.1.1.2	количество оказанных услуг по психолого-педагогическому консультированию обучающихся, их родителей (законных представителей) и педагогических работников	ед.	1 902	1 902	1 902	1 902	1 902	МБУ «ЦППМСП» г. Перми	бюджет города Перми	34 684,000	37 055,051	40 025,300	40 025,300	40 025,300

5.2. строки 1.4.1.1.1.5, 1.4.1.1.1.6, 1.4.1.1.1.7 изложить в следующей редакции:

1.4.1.1.1.5	количество муниципальных учреждений, в отношении которых МКУ «ИАЦ» г. Перми осуществляет информационно-аналитические функции	ед.	201	201	201	201	201	МКУ «ИАЦ» г. Перми	бюджет города Перми	16 409,474	17 515,830	18 140,400	18 140,400	18 140,400
1.4.1.1.1.6	количество оказанных услуг по организации деятельности клубных формирований и формирований самодеятельного народного творчества (в сфере образования)	ед.	10	10	10	10	10	МАУ СО «Дом учителя» г. Перми	бюджет города Перми	5 427,200	5 801,760	6 236,700	6 236,700	6 236,700

1.4.1.1.1.7	объем оказанных услуг по реализации дополнительных профессиональных программ повышения квалификации	чел./час	27024	27024	27024	27024	27024	МАОУ ДПО «ЦРСО» г. Перми	бюджет города Перми	13 599,400	14 551,530	15 666,200	15 672,300	15 672,300

5.3. строки 1.4.1.1.1.9, 1.4.1.1.1.10 изложить в следующей редакции:

1.4.1.1.1.9	количество зданий муниципальных образовательных учреждений, за которыми МКУ «АХССО» г. Перми осуществляет мониторинг безопасности	ед.	618	627	627	627	627	МКУ «АХССО» г. Перми	бюджет города Перми	18 714,874	32 461,489	48 784,800	48 784,800	48 784,800
1.4.1.1.1.10	количество оказанных услуг по коррекционно-развивающей, компенсирующей и логопедической помощи обучающимся	ед.	300	300	300	300	300	МБУ «ЦППМСП» г. Перми	бюджет города Перми	7 527,100	8 065,145	8 736,000	8 736,000	8 736,000

5.4. строку «Итого по мероприятию 1.4.1.1.1, в том числе по источникам финансирования» изложить в следующей редакции:

Итого по мероприятию 1.4.1.1.1, в том числе по источникам финансирования	бюджет города Перми	105 814,143	123 215,458	145 834,700	145 840,800	145 840,800

5.5. строки 1.4.1.1.2.1, «Итого по мероприятию 1.4.1.1.2, в том числе по источникам финансирования» изложить в следующей редакции:

1.4.1.1.2.1	количество руководителей и педагогических работников образовательных учреждений, получающих меры социальной поддержки	чел.	39	49	49	49	49	муниципальные учреждения, подведомственные ДО	бюджет города Перми	2 284,090	2 569,563	2 635,900	2 635,900	2 635,900
Итого по мероприятию 1.4.1.1.2, в том числе по источникам финансирования									бюджет города Перми	2 284,090	2 569,563	2 635,900	2 635,900	2 635,900

5.6. строки 1.4.1.1.3.1, «Итого по мероприятию 1.4.1.1.3, в том числе по источникам финансирования», «Итого по основному мероприятию 1.4.1.1, в том числе по источникам финансирования» изложить в следующей редакции:

1.4.1.1.3.1	количество учреждений, получающих целевую субсидию на повышение фонда оплаты труда	ед.	3	3	-	-	-	муниципальные учреждения, подведомственные ДО	бюджет города Перми	2 647,931	1 258,930	0,0	0,0	0,0
Итого по мероприятию 1.4.1.1.3, в том числе по источникам финансирования									бюджет города Перми	2 647,931	1 258,930	0,0	0,0	0,0
Итого по основному мероприятию 1.4.1.1, в том числе по источникам финансирования									бюджет города Перми	110 746,164	127 043,951	148 470,600	148 476,700	148 476,700

5.7. строки «Итого по задаче 1.4.1, в том числе по источникам финансирования», «Всего по подпрограмме 1.4, в том числе по источникам финансирования» изложить в следующей редакции:

Итого по задаче 1.4.1, в том числе по источникам финансирования	итого	166 627,418	164 538,288	179 930,200	179 936,300	170 266,700
	бюджет города Перми	157 283,412	154 868,688	170 260,600	170 266,700	170 266,700
	бюджет Пермского края	9 344,006	9 669,600	9 669,600	9 669,600	0,0
Всего по подпрограмме 1.4, в том числе по источникам финансирования	итого	166 627,418	164 538,288	179 930,200	179 936,300	170 266,700
	бюджет города Перми	157 283,412	154 868,688	170 260,600	170 266,700	170 266,700
	бюджет Пермского края	9 344,006	9 669,600	9 669,600	9 669,600	0,0

6. В приложении 1:

6.1. строку 1.1.1.1.1.1 изложить в следующей редакции:

1.1.1.1.1.1	Организация деятельности муниципальных образовательных учреждений, подведомственных ДО, по оказанию услуг дошкольного образования в рамках полномочий города Перми	МДОУ	01.01.2023	31.12.2023	количество детей, получающих услугу по реализации основных общеобразовательных программ дошкольного образования в группе кратковременного пребывания для детей в возрасте до 3 лет	чел.	954	бюджет города Перми	0,000
					количество услуг дошкольного образования детей по реализации основных общеобразовательных программ дошкольного образования в группе кратковременного пребывания для детей в возрасте до 3 лет	ед.	954	бюджет города Перми	2 214,077
					количество детей, получающих услугу по реализации основных общеобразовательных программ дошкольного образования в группе полного дня для детей в возрасте до 3 лет	чел.	11 451	бюджет города Перми	0,000
					количество услуг дошкольного образования детей по реализации основных общеобразовательных программ дошкольного образования в группе полного дня для детей в возрасте до 3 лет	ед.	11 451	бюджет города Перми	78 668, 145

					количество детей, получающих услугу по реализации основных общеобразовательных программ дошкольного образования в группе кратковременного пребывания для детей в возрасте от 3 лет до 8 лет	чел.	82	бюджет города Перми	0,000
					количество услуг дошкольного образования детей по реализации основных общеобразовательных программ дошкольного образования в группе кратковременного пребывания для детей в возрасте от 3 лет до 8 лет	ед.	82	бюджет города Перми	153,166
					количество детей, получающих услугу по реализации основных общеобразовательных программ дошкольного образования в группе полного дня для детей в возрасте от 3 лет до 8 лет	чел.	49 070	бюджет города Перми	0,000
					количество услуг дошкольного образования детей по реализации основных общеобразовательных программ дошкольного образования в группе полного дня для детей в возрасте от 3 лет до 8 лет	ед.	49 070	бюджет города Перми	541 636, 049
					количество детей, получающих услугу по реализации основных общеобразовательных программ дошкольного образования по адаптированным образовательным программам, обучающихся с ограниченными возможностями здоровья в группе кратковременного пребывания для детей в возрасте от 3 лет до 8 лет	чел.	9	бюджет города Перми	0,000
					количество услуг дошкольного образования детей по реализации основных общеобразовательных программ дошкольного образования, обучающихся с ограниченными возможностями здоровья в группе кратковременного пребывания для детей в возрасте от 3 лет до 8 лет	ед.	9	бюджет города Перми	16,402
					количество детей, получающих услугу по реализации основных общеобразовательных программ дошкольного образования, обучающихся с ограниченными возможностями здоровья в группе полного дня в возрасте от 3 лет до 8 лет	чел.	4 374	бюджет города Перми	0,000
					количество услуг дошкольного образования детей по реализации основных общеобразовательных программ дошкольного образования, обучающихся с ограниченными возможностями здоровья в группе полного дня в возрасте от 3 лет до 8 лет	ед.	4 374	бюджет города Перми	24 521, 108

					количество детей, получающих услугу по присмотру и уходу в группе кратковременного пребывания для детей в возрасте до 3 лет	чел.	954	бюджет города Перми	0,000
					количество услуг дошкольного образования детей по присмотру и уходу в группе кратковременного пребывания для детей в возрасте до 3 лет	ед.	954	бюджет города Перми	2 052,125
					количество детей, получающих услугу по присмотру и уходу в группе полного дня для детей в возрасте до 3 лет	чел.	11 451	бюджет города Перми	0,000
					количество услуг дошкольного образования детей по присмотру и уходу в группе полного дня для детей в возрасте до 3 лет	ед.	11 451	бюджет города Перми	95 346,638
					количество детей, получающих услугу по присмотру и уходу в группе кратковременного пребывания для детей в возрасте от 3 лет до 8 лет	чел.	91	бюджет города Перми	0,000
					количество услуг дошкольного образования детей по присмотру и уходу в группе кратковременного пребывания для детей в возрасте от 3 лет до 8 лет	ед.	91	бюджет города Перми	341,567
					количество детей, получающих услугу по присмотру и уходу в группе полного дня для детей в возрасте от 3 лет до 8 лет	чел.	53 229	бюджет города Перми	0,000
					количество услуг дошкольного образования детей по присмотру и уходу в группе полного дня для детей в возрасте от 3 лет до 8 лет	ед.	53 229	бюджет города Перми	608 713,975
					количество детей, получающих услугу по присмотру и уходу в группе полного дня для детей с туберкулезной интоксикацией в возрасте от 3 лет до 8 лет	чел.	215	бюджет города Перми	0,000
					количество услуг дошкольного образования детей по присмотру и уходу в группе полного дня для детей с туберкулезной интоксикацией в возрасте от 3 лет до 8 лет	ед.	215	бюджет города Перми	10 605,706
					количество детей, с родителей (законных представителей) которых размер платы за присмотр и уход за детьми взимается в размере 50 %	чел.	13 190	внебюджетные источники	142 624,300
					количество детей, с родителей (законных представителей) которых размер платы за присмотр и уход за детьми взимается в размере 100 %	чел.	47 659		1 022 421,000

6.2. строки «Итого по мероприятию 1.1.1.1.1, в том числе по источникам финансирования», «Итого по основному мероприятию 1.1.1.1, в том числе по источникам финансирования» изложить в следующей редакции:

Итого по мероприятию 1.1.1.1.1, в том числе по источникам финансирования	итого	2 615 241,742
	бюджет города Перми	1 405 543,942
	внебюджетные источники	1 209 697,800
Итого по основному мероприятию 1.1.1.1, в том числе по источникам финансирования	итого	2 615 241,742
	бюджет города Перми	1 405 543,942
	внебюджетные источники	1 209 697,800

6.3 . строки «Итого по задаче 1.1.1, в том числе по источникам финансирования», «Всего по подпрограмме 1.1, в том числе по источникам финансирования» изложить в следующей редакции:

Итого по задаче 1.1.1, в том числе по источникам финансирования	итого	7 668 556,984
	бюджет города Перми	1 406 310,742
	бюджет Пермского края	5 052 548,442
	внебюджетные источники	1 209 697,800
Всего по подпрограмме 1.1, в том числе по источникам финансирования	итого	7 668 556,984
	бюджет города Перми	1 406 310,742
	бюджет Пермского края	5 052 548,442
	внебюджетные источники	1 209 697,800

7. В приложении 2:

7.1. строки 1.2.1.1.4.1, «Итого по мероприятию 1.2.1.1.4, в том числе по источникам финансирования» изложить в следующей редакции:

1.2.1.1.4.1	Предоставление целевых субсидий на проведение мероприятий по сохранению и использованию музея «Дом Дягилева»	муниципальное бюджетное общеобразовательное учреждение «Гимназия № 11 им. С.П. Дягилева» г. Перми	01.01.2023	31.12.2023	количество учащихся, участвующих в проведении мероприятий по сохранению и использованию музея «Дом Дягилева»	чел.	723	бюджет города Перми	0,0
					количество часов на проведение мероприятий по сохранению и использованию музея «Дом Дягилева»	час.	6 813	бюджет города Перми	1 798,860
Итого по мероприятию 1.2.1.1.4, в том числе по источникам финансирования								бюджет города Перми	1 798,860

7.2. строку «Итого по основному мероприятию 1.2.1.1, в том числе по источникам финансирования» изложить в следующей редакции:

Итого по основному мероприятию 1.2.1.1, в том числе по источникам финансирования	бюджет города Перми	1 351 237,399

7.3. строки «Итого по задаче 1.2.1, в том числе по источникам финансирования», «Всего по подпрограмме 1.2, в том числе по источникам финансирования» изложить в следующей редакции:

Итого по задаче 1.2.1, в том числе по источникам финансирования	итого	8 781 667,575
	бюджет города Перми	1 355 454,899
	бюджет Пермского края	6 400 735,333
	бюджет Российской Федерации	1 025 477,343
Всего по подпрограмме 1.2, в том числе по источникам финансирования	всего	8 781 667,575
	бюджет города Перми	1 355 454,899
	бюджет Пермского края	6 400 735,333
	бюджет Российской Федерации	1 025 477,343

8. В приложении 3:

8.1. строки 1.3.1.1.1.1, «Итого по мероприятию 1.3.1.1.1, в том числе по источникам финансирования» изложить в следующей редакции:

1.3.1.1.1.1	Реализация предоставления дополнительных общеразвивающих программ социально-педагогической, естественно-научной, технической, туристско-краеведческой, художественной, физкультурно-спортивной направленности и дополнительных общеобразовательных предпрофессиональных программ в области физической культуры и спорта в муниципальных образовательных учреждениях дополнительного и общего образования, подведомственных ДО	МОУДО, МОУ, ДОУ, ЧОО, МКУ ДО «ЦФКСиЗ» г. Перми	01.01.2023	31.12.2023	объем предоставленных услуг дополнительного образования по дополнительным общеобразовательным программам для детей в возрасте от 7 до 18 лет в муниципальных образовательных учреждениях дополнительного и общего образования, подведомственных ДО	чел./часы	8 515 586	бюджет города Перми	667 760,118
					количество детей в возрасте от 7 до 18 лет, получающих услугу дополнительного образования по дополнительным общеобразовательным программам, в муниципальных образовательных учреждениях дополнительного и общего образования, подведомственных ДО	чел.	37 619	бюджет города Перми	0,0
					количество детей в возрасте от 5 до 18 лет, получающих услугу дополнительного образования за плату в муниципальных образовательных учреждениях и частных образовательных организациях	чел.	5 668	внебюджетные источники	0,0

					объем предоставленных услуг дополнительного образования по дополнительным общеобразовательным программам в муниципальных образовательных учреждениях дополнительного и общего образования, подведомственных ДО, в рамках социального заказа	чел./часы	417 193	бюджет города Перми	53 913,577
					количество детей в возрасте от 7 до 18 лет, получающих услугу дополнительного образования по дополнительным общеобразовательным программам, в муниципальных образовательных учреждениях дополнительного и общего образования, подведомственных ДО, в рамках социального заказа	чел.	7 450	бюджет города Перми	0,0
Итого по мероприятию 1.3.1.1.1, в том числе по источникам финансирования								итого	721 673,695
								бюджет города Перми	721 673,695
								внебюджетные источники	0,0

8.2. строки 1.3.1.1.2.1, «Итого по мероприятию 1.3.1.1.2, в том числе по источникам финансирования» изложить в следующей редакции:

1.3.1.1.2.1	Реализация историко-культурной образовательной программы	МАУ ДО «ДД(Ю)Т»	01.01.2023	31.12.2023	количество учреждений, реализующих историко-культурную образовательную программу	ед.	1	бюджет города Перми	2 713,575
Итого по мероприятию 1.3.1.1.2, в том числе по источникам финансирования								бюджет города Перми	2 713,575

8.3. строки 1.3.1.1.3.1, «Итого по мероприятию 1.3.1.1.3, в том числе по источникам финансирования» изложить в следующей редакции:

1.3.1.1.3.1	Организация предоставления мер социальной поддержки руководителям и педагогическим работникам образовательных учреждений	МОУДО	01.01.2023	31.12.2023	количество руководителей и педагогических работников образовательных учреждений, получающих меры социальной поддержки	чел.	386	бюджет города Перми	20 269,184
Итого по мероприятию 1.3.1.1.3, в том числе по источникам финансирования								бюджет города Перми	20 269,184

8.4. строки 1.3.1.1.4.1, «Итого по мероприятию 1.3.1.1.4, в том числе по источникам финансирования» изложить в следующей редакции:

1.3.1.1.4.1	Предоставление целевых субсидий на повышение фонда оплаты труда	МОУДО, МОУ	01.01.2023	31.12.2023	количество учреждений, получающих целевую субсидию на повышение фонда оплаты труда	ед.	15	бюджет города Перми	1 881,190
					достижение целевого показателя средней заработной платы педагогических работников учреждений дополнительного образования детей, установленного Министерством образования и науки Пермского края, на уровне не менее 100%	%	100		35 829,600
Итого по мероприятию 1.3.1.1.4, в том числе по источникам финансирования								бюджет города Перми	37 710,790

8.5. строки 1.3.1.1.7.1, «Итого по мероприятию 1.3.1.1.7, в том числе по источникам финансирования» изложить в следующей редакции:

1.3.1.1.7.1	Реализация мероприятий по взаимодействию с детскими общественными объединениями	МОУДО, МОУ	01.01.2023	31.12.2023	количество учреждений, реализующих мероприятия по взаимодействию с детскими общественными объединениями	чел.	1	бюджет города Перми	9 746,669
Итого по мероприятию 1.3.1.1.7, в том числе по источникам финансирования								бюджет города Перми	9 746,669

8.6. строки «Итого по основному мероприятию 1.3.1.1, в том числе по источникам финансирования», «Итого по задаче 1.3.1, в том числе по источникам финансирования», «Всего по подпрограмме 1.3, в том числе по источникам финансирования» изложить в следующей редакции:

Итого по основному мероприятию 1.3.1.1, в том числе по источникам финансирования	итого	836 315,513
	бюджет города Перми	833 869,313
	бюджет Пермского края	2 446,200
	внебюджетные источники	0,0
Итого по задаче 1.3.1, в том числе по источникам финансирования	итого	836 315,513
	бюджет города Перми	833 869,313
	бюджет Пермского края	2 446,200
	внебюджетные источники	0,0
Всего по подпрограмме 1.3, в том числе по источникам финансирования	итого	836 315,513
	бюджет города Перми	833 869,313
	бюджет Пермского края	2 446,200
	внебюджетные источники	0,0

9. В приложении 4:

9.1. строки 1.4.1.1.1.1, 1.4.1.1.1.2 изложить в следующей редакции:

1.4.1.1.1.1	Организация предоставления психолого-педагогической помощи по диагностике и выявлению особых образовательных нужд	МКУ СО «ПМПК» г. Перми	01.01.2023	31.12.2023	количество детей, получающих психолого-педагогическую помощь по диагностике и выявлению особых образовательных нужд	чел.	2 500	бюджет города Перми	7 764,653
1.4.1.1.1.2	Организация психолого-педагогического консультирования обучающихся, их родителей (законных представителей) и педагогических работников	МБУ «ЦППМСП» г. Перми	01.01.2023	31.12.2023	количество оказанных услуг по психолого-педагогическому консультированию обучающихся, их родителей (законных представителей) и педагогических работников	ед.	1902	бюджет города Перми	37 055,051

9.2. строки 1.4.1.1.1.5, 1.4.1.1.1.6, 1.4.1.1.1.7, 1.4.1.1.1.8, 1.4.1.1.1.9, «Итого по мероприятию 1.4.1.1.1, в том числе по источникам финансирования» изложить в следующей редакции:

1.4.1.1.1.5	Осуществление информационно-аналитических функций в отношении муниципальных учреждений	МКУ «ИАЦ» г. Перми	01.01.2023	31.12.2023	количество муниципальных учреждений, в отношении которых МКУ «ИАЦ» осуществляет информационно-аналитические функции	ед.	201	бюджет города Перми	17 515,830

1.4.1.1.1.6	Организация деятельности клубных формирований и формирований самодеятельного народного творчества (в сфере образования)	МАУ СО «Дом учителя» г. Перми	01.01.2023	31.12.2023	количество оказанных услуг по организации деятельности клубных формирований и формирований самодеятельного народного творчества (в сфере образования)	ед.	10	бюджет города Перми	5 801,760
1.4.1.1.1.7	Реализация дополнительных профессиональных программ повышения квалификации	МАОУ ДПО «ЦРСО» г. Перми	01.01.2023	31.12.2023	объем оказанных услуг по реализации дополнительных профессиональных программ повышения квалификации	чел./часы	27024	бюджет города Перми	14 551,530
					количество человек, получающих услугу по дополнительным профессиональным программам повышения квалификации	чел.	563	бюджет города Перми	0,0
1.4.1.1.1.8	Осуществление мониторинга безопасности муниципальных образовательных учреждений	МКУ «АХССО» г. Перми	01.01.2023	31.12.2023	количество зданий муниципальных образовательных учреждений, за которыми МКУ «АХССО» осуществляет мониторинг безопасности	ед.	627	бюджет города Перми	32 461,489
1.4.1.1.1.9	Организация коррекционно-развивающей, компенсирующей и логопедической помощи обучающимся	МБУ «ЦППМСП» г. Перми	01.01.2023	31.12.2023	количество оказанных услуг по коррекционно-развивающей, компенсирующей и логопедической помощи обучающимся	ед.	300	бюджет города Перми	8 065,145
Итого по мероприятию 1.4.1.1.1, в том числе по источникам финансирования								бюджет города Перми	123 215,458

9.3. строки 1.4.1.1.2.1, «Итого по мероприятию 1.4.1.1.2, в том числе по источникам финансирования» изложить в следующей редакции:

1.4.1.1.2.1	Организация предоставления мер социальной поддержки руководителям и педагогическим работникам образовательных учреждений	муниципальные учреждения, подведомственные ДО	01.01.2023	31.12.2023	количество руководителей и педагогических работников образовательных учреждений, получающих меры социальной поддержки	чел.	49	бюджет города Перми	2 569,563
Итого по мероприятию 1.4.1.1.2, в том числе по источникам финансирования								бюджет города Перми	2 569,563

9.4. строки 1.4.1.1.3.1, «Итого по мероприятию 1.4.1.1.3, в том числе по источникам финансирования», «Итого по основному мероприятию 1.4.1.1, в том числе по источникам финансирования» изложить в следующей редакции:

1.4.1.1.3.1	Предоставление целевых субсидий на повышение фонда оплаты труда	муниципальные учреждения, подведомственные ДО	01.01.2023	31.12.2023	количество учреждений, получающих целевую субсидию на повышение фонда оплаты труда	ед.	3	бюджет города Перми	1 258,930
Итого по мероприятию 1.4.1.1.3, в том числе по источникам финансирования								бюджет города Перми	1 258,930
Итого по основному мероприятию 1.4.1.1, в том числе по источникам финансирования								бюджет города Перми	127 043,951

9.5. строки «Итого по задаче 1.4.1, в том числе по источникам финансирования», «Всего по подпрограмме 1.4, в том числе по источникам финансирования» изложить в следующей редакции:

Итого по задаче 1.4.1, в том числе по источникам финансирования	итого	164 538,288
	бюджет города Перми	154 868,688
	бюджет Пермского края	9 669,600
Всего по подпрограмме 1.4, в том числе по источникам финансирования	итого	164 538,288
	бюджет города Перми	154 868,688
	бюджет Пермского края	9 669,600

АДМИНИСТРАЦИЯ ГОРОДА ПЕРМИ
ПОСТАНОВЛЕНИЕ

01.12.2023 № 1362

О внесении изменений в приложение 2 к Порядку определения объема и условий предоставления бюджетным и автономным учреждениям, подведомственным департаменту культуры и молодежной политики администрации города Перми, субсидий на иные цели на предоставление мер социальной поддержки руководителям и педагогическим работникам образовательных учреждений, утвержденному постановлением администрации города Перми от 19.10.2020 № 1044

В соответствии с абзацем вторым пункта 1 статьи 78.1 Бюджетного кодекса Российской Федерации, постановлением Правительства Российской Федерации от 22 февраля 2020 г. № 203 «Об общих требованиях к нормативным правовым актам и муниципальным правовым актам, устанавливающим порядок определения объема и условия предоставления бюджетным и автономным учреждениям субсидий на иные цели», решением Пермской городской Думы от 25 сентября 2007 г. № 226 «О мерах социальной поддержки руководителей и педагогических работников муниципальных образовательных учреждений города Перми»
администрация города Перми ПОСТАНОВЛЯЕТ:

1. Внести изменения в приложение 2 к Порядку определения объема и условий предоставления бюджетным и автономным учреждениям, подведомственным департаменту культуры и молодежной политики администрации города Перми, субсидий на иные цели на предоставление мер социальной поддержки руководителям и педагогическим работникам образовательных учреждений, утвержденному постановлением администрации города Перми от 19 октября 2020 г. № 1044 (в ред. от 01.06.2021 № 393, от 31.08.2021 № 639, от 21.10.2021 № 928, от 02.11.2021 № 973, от 22.12.2021 № 1173, от 26.04.2022 № 321, от 22.06.2022 № 507, от 03.08.2022 № 655, от 11.10.2022 № 925, от 21.11.2022 № 1173, от 07.12.2022 № 1258, от 27.12.2022 № 1376, от 09.01.2023 № 2, от 16.05.2023 № 394, от 26.07.2023 № 634, от 13.10.2023 № 1032, от 17.10.2023 № 1063), изложив в редакции согласно приложению к настоящему постановлению.

2. Настоящее постановление вступает в силу со дня официального опубликования в печатном средстве массовой информации «Официальный бюллетень органов местного самоуправления муниципального образования город Пермь».

3. Управлению по общим вопросам администрации города Перми обеспечить опубликование настоящего постановления в печатном средстве массовой информации «Официальный бюллетень органов местного самоуправления муниципального образования город Пермь».

4. Информационно-аналитическому управлению администрации города Перми обеспечить опубликование (обнародование) настоящего постановления на официальном сайте муниципального образования город Пермь в информационно-телекоммуникационной сети Интернет.

5. Контроль за исполнением настоящего постановления возложить на исполняющего обязанности заместителя главы администрации города Перми Мальцеву Е.Д.

И.о. Главы города Перми О.Н. Андрианова

Приложение
к постановлению администрации
города Перми
от 01.12.2023 № 1362

РАЗМЕР СУБСИДИЙ
на иные цели на предоставление мер социальной поддержки руководителям и педагогическим работникам образовательных учреждений на 2023 год и плановый период 2024 и 2025 годов

№	Наименование муниципального учреждения города Перми	Расчетные показатели, тыс. руб.		
		2023 год	2024 год	2025 год
1	2	3	4	5
1	Муниципальное автономное учреждение дополнительного образования города Перми «Детская музыкальная школа № 1 им. А.И. Хачатуряна»	1 794,50873	1 852,60000	1 852,60000
2	Муниципальное автономное учреждение дополнительного образования города Перми «Детская музыкальная школа имени композитора Евгения Крылатова»	1 380,10492	1 347,50000	1 288,40000
3	Муниципальное автономное учреждение дополнительного образования города Перми «Детская музыкальная школа № 3 «Доминанта»	1 986,49410	2 198,60000	2 139,50000
4	Муниципальное автономное учреждение дополнительного образования города Перми «Детская музыкальная школа № 4 «Кварта»	1 373,15325	1 769,90000	1 769,90000
5	Муниципальное автономное учреждение дополнительного образования города Перми «Детская музыкальная школа № 5 «Созвучие»	1 048,77310	1 122,90000	1 063,80000
6	Муниципальное автономное учреждение дополнительного образования города Перми «Детская музыкальная школа № 6 «Классика»	1 446,61116	1 702,10000	1 643,00000
7	Муниципальное автономное учреждение дополнительного образования города Перми «Детская школа искусств № 7»	712,22961	827,40000	827,40000
8	Муниципальное автономное учреждение дополнительного образования города Перми «Детская музыкальная школа № 8 «Рондо»	964,61192	1 146,60000	1 146,60000
9	Муниципальное автономное учреждение дополнительного образования города Перми «Детская школа искусств № 9»	1 060,23558	827,40000	827,40000
10	Муниципальное автономное учреждение дополнительного образования города Перми «Детская музыкальная школа № 10 «Динамика»	1 690,16796	1 643,00000	1 643,00000
11	Муниципальное автономное учреждение дополнительного образования города Перми «Детская школа искусств № 11 «Открытие»	247,31315	295,50000	295,50000
12	Муниципальное автономное учреждение дополнительного образования города Перми «Детская школа искусств им. Д. Б. Кабалевского»	1 454,35766	1 572,10000	1 572,10000

1	2	3	4	5
13	Муниципальное автономное учреждение дополнительного образования города Перми «Детская школа искусств № 14 «Грани»	236,00888	153,70000	271,90000
14	Муниципальное автономное учреждение дополнительного образования города Перми «Детская школа искусств № 15 «АРТика»	796,64033	759,20000	709,20000
15	Муниципальное автономное учреждение дополнительного образования города Перми «Детская художественная школа имени Е.Н. Широкова»	231,94012	236,40000	236,40000
16	Муниципальное автономное учреждение дополнительного образования города Перми Детская хоровая школа «Хоровая капелла мальчиков»	1 238,96700	1 486,20000	1 486,20000
Всего		17 662,11747	18 941,10000	18 772,90000

АДМИНИСТРАЦИЯ ГОРОДА ПЕРМИ
ПОСТАНОВЛЕНИЕ

01.12.2023 № 1363

О внесении изменений в приложение 2 к Порядку определения объема и условий предоставления субсидий на иные цели бюджетным и автономным учреждениям на физкультурные и спортивные мероприятия, утвержденному постановлением администрации города Перми от 16.10.2020 № 999

В соответствии с абзацем вторым пункта 1 статьи 78.1 Бюджетного кодекса Российской Федерации, постановлением Правительства Российской Федерации от 22 февраля 2020 г. № 203 «Об общих требованиях к нормативным правовым актам и муниципальным правовым актам, устанавливающим порядок определения объема и условия предоставления бюджетным и автономным учреждениям субсидий на иные цели»
администрация города Перми ПОСТАНОВЛЯЕТ:

1. Внести в приложение 2 к Порядку определения объема и условий предоставления субсидий на иные цели бюджетным и автономным учреждениям на физкультурные и спортивные мероприятия, утвержденному постановлением администрации города Перми от 16 октября 2020 г. № 999 (в ред. от 12.08.2021 № 595, от 20.09.2021 № 722, от 12.10.2021 № 845, от 03.11.2021 № 979, от 28.12.2021 № 1237, от 21.04.2022 № 307, от 09.08.2022 № 665, от 16.08.2022 № 694, от 26.08.2022 № 716, от 20.10.2022 № 1020, от 24.10.2022 № 1071, от 07.12.2022 № 1259, от 26.12.2022 № 1369, от 29.12.2022 № 1412, от 20.02.2023 № 128, от 15.03.2023 № 197, от 30.03.2023 № 250, от 02.05.2023 № 349, от 24.05.2023 № 411, от 06.06.2023 № 458, от 22.08.2023 № 750, от 20.09.2023 № 863, от 13.10.2023 № 996, от 13.10.2023 № 1052, от 23.10.2023 № 1160, от 28.11.2023 № 1316), следующие изменения:

1.1. строку 15 изложить в следующей редакции:

15	Муниципальное автономное учреждение физической культуры и спорта «Пермский городской хоккейный центр»	расходы на организацию и проведение физкультурных мероприятий	895 013,10	630 012,78	630 012,78

1.2. строку «Итого» изложить в следующей редакции:

Итого	16 711 391,40	14 148 507,36	14 148 507,36

2. Настоящее постановление вступает в силу со дня официального опубликования в печатном средстве массовой информации «Официальный бюллетень органов местного самоуправления муниципального образования город Пермь».

3. Управлению по общим вопросам администрации города Перми обеспечить опубликование настоящего постановления в печатном средстве массовой информации «Официальный бюллетень органов местного самоуправления муниципального образования город Пермь».

4. Информационно-аналитическому управлению администрации города Перми обеспечить опубликование (обнародование) настоящего постановления на официальном сайте муниципального образования город Пермь в информационно-телекоммуникационной сети Интернет.

5. Контроль за исполнением настоящего постановления возложить на исполняющего обязанности заместителя главы администрации города Перми Мальцеву Е.Д.

И.о. Главы города Перми О.Н. Андрианова

АДМИНИСТРАЦИЯ ГОРОДА ПЕРМИ
ПОСТАНОВЛЕНИЕ

01.12.2023 № 1364

О внесении изменений в объем финансового обеспечения для исполнения расходного обязательства в сфере транспортного обслуживания населения в границах Пермского городского округа в отношении объектов транспортной инфраструктуры и технологически связанных с ними транспортных средств, обеспечивающих деятельность, связанную с перевозками пассажиров транспортом общего пользования, в части реконструкции трамвайных путей и контактно-кабельной сети городского наземного электрического транспорта, реконструкции трамвайного депо, реконструкции тяговых подстанций, обновления подвижного состава города Перми в рамках концессионного соглашения, утвержденный постановлением администрации города Перми от 28.06.2022 № 542

В соответствии с пунктами 5, 7 статьи 16 Федерального закона от 06 октября 2003 г. № 131-ФЗ «Об общих принципах организации местного самоуправления в Российской Федерации», Федеральным законом от 21 июля 2005 г. № 115-ФЗ «О концессионных соглашениях», Уставом города Перми
администрация города Перми ПОСТАНОВЛЯЕТ:

1. Внести изменения в объем финансового обеспечения для исполнения расходного обязательства в сфере транспортного обслуживания населения в границах Пермского городского округа в отношении объектов транспортной инфраструктуры и технологически связанных с ними транспортных средств, обеспечивающих деятельность, связанную с перевозками пассажиров транспортом общего пользования, в части реконструкции трамвайных путей и контактно-кабельной сети городского наземного электрического транспорта, реконструкции трамвайного депо, реконструкции тяговых подстанций, обновления подвижного состава города Перми в рамках концессионного соглашения, утвержденный постановлением администрации города Перми от 28 июня 2022 г. № 542 «Об установлении расходного обязательства в сфере транспортного обслуживания населения в границах Пермского городского округа в отношении объектов транспортной инфраструктуры и технологически связанных с ними транспортных средств, обеспечивающих деятельность, связанную с перевозками пассажиров транспортом общего пользования, в части реконструкции трамвайных путей и контактно-кабельной сети городского наземного электрического транспорта, реконструкции трамвайного депо, реконструкции тяговых подстанций, обновления подвижного состава городского наземного электрического транспорта города Перми» (в ред. от 28.10.2022 № 1088), изложив в редакции согласно приложению к настоящему постановлению.

2. Настоящее постановление вступает в силу со дня официального опубликования в печатном средстве массовой информации «Официальный бюллетень органов местного самоуправления муниципального образования город Пермь».

3. Управлению по общим вопросам администрации города Перми обеспечить опубликование настоящего постановления в печатном средстве массовой информации «Официальный бюллетень органов местного самоуправления муниципального образования город Пермь».

4. Информационно-аналитическому управлению администрации города Перми обеспечить опубликование (обнародование) настоящего постановления на официальном сайте муниципального образования город Пермь в информационно-телекоммуникационной сети Интернет.

5. Контроль за исполнением настоящего постановления возложить на заместителя главы администрации города Перми Галиханова Д.К.

И.о. Главы города Перми О.Н. Андрианова

Приложение
к постановлению администрации
города Перми
от 01.12.2023 № 1364

ОБЪЕМ
финансового обеспечения для исполнения расходного обязательства в сфере транспортного обслуживания населения в границах Пермского городского округа в отношении объектов транспортной инфраструктуры и технологически связанных с ними транспортных средств, обеспечивающих деятельность, связанную с перевозками пассажиров транспортом общего пользования, в части реконструкции трамвайных путей и контактно-кабельной сети городского наземного электрического транспорта, реконструкции трамвайного депо, реконструкции тяговых подстанций, обновления подвижного состава города Перми в рамках концессионного соглашения

Объем финансового обеспечения реконструкции трамвайного депо, реконструкции тяговых подстанций, обновления подвижного состава города Перми в рамках концессионного соглашения (руб.):

2023 год	2024 год	2025 год	Итого
2 854 861	1 423 942	371 050	4 649 853

Объем финансового обеспечения на выплату платы концедента (руб.):

2023 год	2024 год	2025 год	2026 год	2027 год	2028 год	2029 год	2030 год	2031 год
80 932 955	249 896 085	439 218 932	699 869 198	677 868 103	655 867 009	633 865 914	611 864 820	589 863 725

2032 год	2033 год	2034 год	2035 год	2036 год	2037 год	2038 год	2039 год	2040 год
567 862 631	545 861 537	523 860 442	501 859 348	479 858 253	457 857 159	435 856 064	413 854 970	391 853 875

2041 год	2042 год	Итого
369 852 781	348 798 504	9 676 622 305

Объем финансового обеспечения выполнения работ по перевозке пассажиров и багажа городским наземным электрическим транспортом (руб.):

2025 год	2026 год	2027 год	2028 год	2029 год	2030 год	2031 год	2032 год	2033 год
153 898 447	320 108 769	332 913 120	346 229 644	360 078 830	374 481 983	389 461 263	405 039 713	421 241 302

2034 год	2035 год	2036 год	2037 год	2038 год	2039 год	2040 год	2041 год	2042 год
438 090 954	455 614 592	473 839 176	492 792 743	512 504 452	533 004 630	554 324 816	576 497 808	449 668 290

Итого
7 589 790 530

АДМИНИСТРАЦИЯ ГОРОДА ПЕРМИ
ПОСТАНОВЛЕНИЕ

01.12.2023 № 1365

О внесении изменений в отдельные правовые акты администрации города Перми в сфере жилищных отношений

В целях приведения нормативных правовых актов администрации города Перми в соответствие с действующим законодательством
администрация города Перми ПОСТАНОВЛЯЕТ:

1. Внести в Административный регламент предоставления управлением жилищных отношений администрации города Перми муниципальной услуги «Принятие на учет граждан в качестве нуждающихся в жилых помещениях», утвержденный постановлением администрации города Перми от 22 мая 2012 г. № 40-П (в ред. от 16.01.2013 № 9, от 10.07.2014 № 462, от 08.10.2014 № 685, от 22.01.2015 № 28, от 21.08.2015 № 581, от 12.05.2016 № 327, от 14.11.2016 № 1015, от 23.05.2017 № 386, от 28.09.2017 № 778, от 01.10.2018 № 655, от 05.10.2018 № 685, от 10.07.2020 № 600, от 30.11.2021 № 1090, от 29.04.2022 № 329), следующие изменения:

1.1. пункт 2.5 изложить в следующей редакции:

«2.5. Предоставление муниципальной услуги осуществляется в соответствии с:

Жилищным кодексом Российской Федерации;

Федеральным законом от 06 октября 2003 г. № 131-ФЗ «Об общих принципах организации местного самоуправления в Российской Федерации»;

постановлением Правительства Российской Федерации от 28 ноября 2011 г. № 977 «О федеральной государственной информационной системе «Единая система идентификации и аутентификации в инфраструктуре, обеспечивающей информационно-технологическое взаимодействие информационных систем, используемых для предоставления государственных и муниципальных услуг в электронной форме» (вместе с «Требованиями к федеральной государственной информационной системе «Единая система идентификации и аутентификации в инфраструктуре, обеспечивающей информационно-технологическое взаимодействие информационных систем, используемых для предоставления государственных и муниципальных услуг в электронной форме»);

постановлением Правительства Российской Федерации от 01 марта 2022 г. № 277 «О направлении в личный кабинет заявителя в федеральной государственной информационной системе «Единый портал государственных и муниципальных услуг (функций)» сведений о ходе выполнения запроса о предоставлении государственной или муниципальной услуги, заявления о предоставлении услуги, указанной в части 3 статьи 1 Федерального закона «Об организации предоставления государственных и муниципальных услуг», а также результатов предоставления государственной или муниципальной услуги, результатов предоставления услуги, указанной в части 3 статьи 1 Федерального закона «Об организации предоставления государственных и муниципальных услуг» (далее – Постановление Правительства Российской Федерации № 277);

распоряжением Правительства Российской Федерации от 17 декабря 2009 г. № 1993-р «Об утверждении сводного перечня первоочередных государственных и муниципальных услуг, предоставляемых в электронном виде»;

приказом Министерства здравоохранения Российской Федерации от 29 ноября 2012 г. № 987н «Об утверждении перечня тяжелых форм хронических заболеваний, при которых невозможно совместное проживание граждан в одной квартире»;

приказом Министерства строительства и жилищно-коммунального хозяйства Российской Федерации от 06 апреля 2018 г. № 216/пр «Об утверждении Методических рекомендаций для субъектов Российской Федерации и органов местного самоуправления по определению порядка ведения органами местного самоуправления учета граждан в качестве нуждающихся в жилых помещениях, предоставляемых по договорам социального найма, и по предоставлению таким гражданам жилых помещений по договору социального найма»;

Законом Пермской области от 30 ноября 2005 г. № 2694-601 «О порядке ведения органами местного самоуправления учета граждан в качестве нуждающихся в жилых помещениях, предоставляемых по договорам социального найма» (далее – Закон № 2694-601);

Законом Пермского края от 14 июля 2008 г. № 255-ПК «О предоставлении жилых помещений государственного жилищного фонда Пермского края по договорам социального найма»;

решением Пермской городской Думы от 12 сентября 2006 г. № 213 «Об управлении жилищных отношений ад-

министрации города Перми».»;

1.2. в абзаце девятом пункта 2.6.1 слова «до вступления в силу Федерального закона от 21 июля 1997 г. № 122-ФЗ «О государственной регистрации прав на недвижимое имущество и сделок с ним» заменить словами «до 01 декабря 1998 г.»;

1.3. пункт 3.2.4 изложить в следующей редакции:

«3.2.4. Специалист, ответственный за прием, в случае отсутствия оснований для отказа в приеме Заявления и документов, необходимых для предоставления муниципальной услуги, установленных пунктом 2.8 настоящего Административного регламента:

регистрирует Заявление с представленными документами в Книге регистрации заявлений граждан, нуждающихся в жилых помещениях, с указанием номера, даты и времени приема;

заносит в порядке, установленном постановлением Правительства Российской Федерации № 277, сведения о Заявлении в государственную информационную систему (за исключением случая поступления Заявления посредством Единого портала государственных и муниципальных услуг) и направляет в личный кабинет заявителя на Едином портале государственных и муниципальных услуг статус оказания муниципальной услуги «Зарегистрировано».»;

1.4. в пункте 3.2.5:

1.4.1. абзац первый изложить в следующей редакции:

«3.2.5. При наличии оснований для отказа в приеме Заявления и документов, предусмотренных в пункте 2.8 настоящего Административного регламента, специалист, ответственный за прием:»;

1.4.2. после абзаца первого дополнить абзацами следующего содержания:

«подготавливает проект решения об отказе в приеме документов, необходимых для предоставления муниципальной услуги, по форме согласно приложению 6 к настоящему Административному регламенту с указанием всех оснований, выявленных в ходе проверки поступивших Заявления и документов;

направляет в порядке, установленном постановлением Правительства Российской Федерации № 277, в личный кабинет заявителя на Едином портале государственных и муниципальных услуг статус оказания муниципальной услуги «Отказано в приеме документов» с указанием всех выявленных причин отказа, предусмотренных пунктом 2.8 настоящего Административного регламента.»;

1.4.3. абзац седьмой признать утратившим силу;

1.5. дополнить пунктами 3.3.2.6, 3.3.2.7 следующего содержания:

«3.3.2.6. в случае поступления с Заявлением в электронном виде сканированных копий документов, необходимых для предоставления муниципальной услуги, не заверенных цифровой электронной подписью МФЦ, в порядке, установленном постановлением Правительства Российской Федерации № 277, направляет в личный кабинет заявителя на Едином портале государственных и муниципальных услуг сведения о ходе предоставления муниципальной услуги: «Ваше заявление принято в работу. Вам необходимо подойти «дата» к «время» в Управление с оригиналами отсканированных документов;»;

3.3.2.7. в день представления заявителем оригиналов документов, необходимых для предоставления муниципальной услуги, сверяет с ними сканированные копии, представленные с Заявлением в электронном виде, а в случае несоответствия копирует оригиналы документов, необходимых для предоставления муниципальной услуги, и заверяет копии.»;

1.6. пункт 3.6.2 изложить в следующей редакции:

«3.6.2. Специалист, ответственный за выдачу документов:

регистрирует и направляет заказным письмом по адресу, указанному в Заявлении;

заносит в порядке, установленном постановлением Правительства Российской Федерации № 277, сведения о результатах предоставления муниципальной услуги в государственную информационную систему, в том числе результат предоставления муниципальной услуги в виде электронного документа, подписанного квалифицированной электронной подписью уполномоченного лица, и направляет в личный кабинет заявителя на Едином портале государственных и муниципальных услуг статус оказания муниципальной услуги:

«Услуга предоставлена» в случае принятия решения о предоставлении муниципальной услуги с комментарием (в случае подачи заявления в электронном виде): «Принято решение о предоставлении услуги. Вам необходимо подойти за решением в Управление «дата» к «время»;

«В предоставлении услуги отказано» в случае принятия решения об отказе в предоставлении муниципальной услуги с указанием всех выявленных причин отказа, предусмотренных пунктом 2.9 настоящего Административного регламента.»;

1.7. пункт 5.2 изложить в следующей редакции:

«5.2. Обжалование в досудебном (внесудебном) порядке осуществляется в соответствии с Порядком подачи и рассмотрения жалоб на решения и действия (бездействие) функциональных и территориальных органов администрации города Перми, их должностных лиц и иных муниципальных служащих, муниципальных учреждений города Перми, их должностных лиц и работников при предоставлении муниципальных и государственных услуг, утвержденным постановлением администрации города Перми от 14 сентября 2016 г. № 687.».

2. Внести в Административный регламент предоставления управлением жилищных отношений администрации города Перми муниципальной услуги «Предоставление жилого помещения по договору социального найма», утвержденный постановлением администрации города Перми от 03 июля 2012 г. № 56-П (в ред. от 16.01.2013 № 9, от 24.01.2014 № 33, от 08.10.2014 № 685, от 22.01.2015 № 28, от 21.08.2015 № 581, от 12.05.2016 № 327, от 14.11.2016 № 1015, от 23.05.2017 № 386, от 28.09.2017 № 778, от 01.10.2018 № 655, от 05.10.2018 № 685, от 10.07.2020 № 600, от 30.11.2021 № 1090, от 29.04.2022 № 329), следующие изменения:

2.1. пункт 2.5 изложить в следующей редакции:

«2.5. Предоставление муниципальной услуги осуществляется в соответствии с:

Жилищным кодексом Российской Федерации;

Федеральным законом от 06 октября 2003 г. № 131-ФЗ «Об общих принципах организации местного самоуправления в Российской Федерации»;

постановлением Правительства Российской Федерации от 21 мая 2005 г. № 315 «Об утверждении Типового договора социального найма жилого помещения»;

постановлением Правительства Российской Федерации от 28 ноября 2011 г. № 977 «О федеральной государственной информационной системе «Единая система идентификации и аутентификации в инфраструктуре, обеспечивающей информационно-технологическое взаимодействие информационных систем, используемых для предоставления государственных и муниципальных услуг в электронной форме» (вместе с «Требованиями к федеральной государственной информационной системе «Единая система идентификации и аутентификации в инфраструктуре, обеспечивающей информационно-технологическое взаимодействие информационных систем, используемых для предоставления государственных и муниципальных услуг в электронной форме»);

постановлением Правительства Российской Федерации от 01 марта 2022 г. № 277 «О направлении в личный кабинет заявителя в федеральной государственной информационной системе «Единый портал государственных и муниципальных услуг (функций)» сведений о ходе выполнения запроса о предоставлении государственной или муниципальной услуги, заявления о предоставлении услуги, указанной в части 3 статьи 1 Федерального закона «Об организации предоставления государственных и муниципальных услуг», а также результатов предоставления государственной или муниципальной услуги, результатов предоставления услуги, указанной в части 3 статьи 1 Федерального закона «Об организации предоставления государственных и муниципальных услуг» (далее – Постановление Правительства Российской Федерации № 277);

распоряжением Правительства Российской Федерации от 17 декабря 2009 г. № 1993-р «Об утверждении сводного перечня первоочередных государственных и муниципальных услуг, предоставляемых в электронном виде»;

приказом Министерства здравоохранения Российской Федерации от 29 ноября 2012 г. № 987н «Об утверждении перечня тяжелых форм хронических заболеваний, при которых невозможно совместное проживание граждан в одной квартире»;

приказом Министерства строительства и жилищно-коммунального хозяйства Российской Федерации от 06 апреля 2018 г. № 216/пр «Об утверждении Методических рекомендаций для субъектов Российской Федерации и органов местного самоуправления по определению порядка ведения органами местного самоуправления учета граждан в качестве нуждающихся в жилых помещениях, предоставляемых по договорам социального найма, и по предоставлению таким гражданам жилых помещений по договору социального найма»;

Законом Пермской области от 30 ноября 2005 г. № 2694-601 «О порядке ведения органами местного самоуправления учета граждан в качестве нуждающихся в жилых помещениях, предоставляемых по договорам социального найма»;

Законом Пермского края от 14 июля 2008 г. № 255-ПК «О предоставлении жилых помещений государственного жилищного фонда Пермского края по договорам социального найма»;

решением Пермской городской Думы от 12 сентября 2006 г. № 213 «Об управлении жилищных отношений администрации города Перми».»;

2.2. в абзаце восьмом пункта 2.6.1 слова «до вступления в силу Федерального закона от 21 июля 1997 г. № 122-ФЗ «О государственной регистрации прав на недвижимое имущество и сделок с ним» заменить словами «до 01 декабря 1998 г.»;

2.3. пункт 3.2.4 изложить в следующей редакции:

«3.2.4. Специалист, ответственный за прием, в случае отсутствия оснований для отказа в приеме Заявления и документов, необходимых для предоставления муниципальной услуги, установленных пунктом 2.8 настоящего Административного регламента:

регистрирует Заявление в Информационной системе персональных данных «Жилищная очередь» администрации города Перми с даты поступления Заявления и документов;

заносит в порядке, установленном постановлением Правительства Российской Федерации № 277, сведения о Заявлении в государственную информационную систему (за исключением случая поступления Заявления посредством Единого портала государственных и муниципальных услуг) и направляет в личный кабинет заявителя на Едином портале государственных и муниципальных услуг статус оказания муниципальной услуги «Зарегистрировано»;

2.4. в пункте 3.2.5:

2.4.1. абзац первый изложить в следующей редакции:

«3.2.5. При наличии оснований для отказа в приеме Заявления и документов, предусмотренных в пункте 2.8 настоящего Административного регламента, специалист, ответственный за прием:»;

2.4.2. после абзаца первого дополнить абзацами следующего содержания:

«подготавливает проект решения об отказе в приеме Заявления и документов по форме согласно приложению 3 к настоящему Административному регламенту с указанием всех оснований, выявленных в ходе проверки поступивших Заявления и документов;

направляет в порядке, установленном постановлением Правительства Российской Федерации № 277, в личный кабинет заявителя на Едином портале государственных и муниципальных услуг статус оказания муниципальной услуги «Отказано в приеме документов» с указанием всех выявленных причин отказа, предусмотренных пунктом 2.8 настоящего Административного регламента.»;

2.4.3. абзац седьмой признать утратившим силу;

2.5. дополнить пунктами 3.3.2.6, 3.3.2.7 следующего содержания:

«3.3.2.6. в случае поступления с Заявлением в электронном виде сканированных копий документов, необходимых для предоставления муниципальной услуги, не заверенных цифровой электронной подписью МФЦ, в порядке, установленном постановлением Правительства Российской Федерации № 277, направляет в личный кабинет заявителя на Едином портале государственных и муниципальных услуг сведения о ходе предоставления муниципальной услуги: «Ваше заявление принято в работу. Вам необходимо подойти «дата» к «время» в Управление с оригиналами отсканированных документов;»;

3.3.2.7. в день представления заявителем оригиналов документов, необходимых для предоставления муниципальной услуги, сверяет с ними сканированные копии, представленные с Заявлением в электронном виде, а в случае несоответствия копирует оригиналы документов, необходимых для предоставления муниципальной услуги, и заверяет копии.»;

2.6. пункт 3.6.2 изложить в следующей редакции:

«3.6.2. Специалист, ответственный за выдачу документов:

регистрирует Распоряжение, Письмо, выдает Распоряжение, Письмо под подпись заявителю или направляет Распоряжение, Письмо заказным письмом по адресу, указанному в Заявлении;

заносит в порядке, установленном постановлением Правительства Российской Федерации № 277, сведения о результатах предоставления муниципальной услуги в государственную информационную систему, в том числе результат предоставления муниципальной услуги в виде электронного документа, подписанного квалифицированной электронной подписью уполномоченного лица, и направляет в личный кабинет заявителя на Едином портале государственных и муниципальных услуг статус оказания муниципальной услуги:

«Услуга предоставлена» в случае принятия решения о предоставлении муниципальной услуги с комментарием (в случае подачи заявления в электронном виде): «Принято решение о предоставлении услуги. Вам необходимо подойти за решением в Управление «дата» к «время»;

«В предоставлении услуги отказано» в случае принятия решения об отказе в предоставлении муниципальной услуги с указанием всех выявленных причин отказа, предусмотренных пунктом 2.9 настоящего Административного регламента.»;

2.7. пункт 5.2 изложить в следующей редакции:

«5.2. Обжалование в досудебном (внесудебном) порядке осуществляется в соответствии с Порядком подачи и рассмотрения жалоб на решения и действия (бездействие) функциональных и территориальных органов администрации города Перми, их должностных лиц и иных муниципальных служащих, муниципальных учреждений города Перми, их должностных лиц и работников при предоставлении муниципальных и государственных услуг, утвержденным постановлением администрации города Перми от 14 сентября 2016 г. № 687.».

3. Внести в Административный регламент предоставления управлением жилищных отношений администрации города Перми муниципальной услуги «Приватизация жилых помещений муниципального жилищного фонда города Перми», утвержденный постановлением администрации города Перми от 01 августа 2012 г. № 62-П (в ред. от 25.01.2013 № 30, от 10.07.2013 № 575, от 06.09.2013 № 735, от 24.01.2014 № 33, от 10.07.2014 № 462, от 08.10.2014 № 685, от 22.01.2015 № 28, от 21.08.2015 № 581, от 30.12.2015 № 1141, от 29.04.2016 № 298, от 14.11.2016 № 1015, от 23.05.2017 № 386, от 29.06.2017 № 497, от 28.09.2017 № 778, от 01.10.2018 № 655, от 29.05.2020 № 475, от 22.07.2021 № 538, от 28.07.2022 № 635, от 25.08.2022 № 711), следующие изменения:

3.1. пункт 2.5 изложить в следующей редакции:

«2.5. Правовые основания для предоставления муниципальной услуги:

Закон Российской Федерации от 04 июля 1991 г. № 1541-1 «О приватизации жилищного фонда в Российской Федерации»;

постановление Правительства Российской Федерации от 01 марта 2022 г. № 277 «О направлении в личный кабинет заявителя в федеральной государственной информационной системе «Единый портал государственных и муни-

ципальных услуг (функций)» сведений о ходе выполнения запроса о предоставлении государственной или муниципальной услуги, заявления о предоставлении услуги, указанной в части 3 статьи 1 Федерального закона «Об организации предоставления государственных и муниципальных услуг», а также результатов предоставления государственной или муниципальной услуги, результатов предоставления услуги, указанной в части 3 статьи 1 Федерального закона «Об организации предоставления государственных и муниципальных услуг» (далее – Постановление Правительства Российской Федерации № 277);

решение Пермской городской Думы от 25 мая 1999 г. № 54 «Об утверждении Положения о приватизации муниципального жилищного фонда в городе Перми».»;

3.2. в пункте 3.2.3:

3.2.1. абзац четвертый изложить в следующей редакции:

«Специалист Управления:»;

3.2.2. после абзаца четвертого дополнить абзацами следующего содержания:

«регистрирует заявление с приложенными документами путем внесения записи в журнал приема заявлений;

заносит в порядке, установленном постановлением Правительства Российской Федерации № 277, сведения о заявлении в государственную информационную систему (за исключением случая поступления Заявления посредством Единого портала государственных и муниципальных услуг) и направляет в личный кабинет заявителя на Едином портале государственных и муниципальных услуг статус оказания муниципальной услуги «Зарегистрировано»;»;

3.2.3. после абзаца пятого дополнить абзацем следующего содержания:

«При наличии оснований, указанных в пункте 2.11 настоящего Административного регламента, в порядке, установленном постановлением Правительства Российской Федерации № 277, специалист Управления направляет в личный кабинет заявителя на Едином портале государственных и муниципальных услуг статус оказания муниципальной услуги «Отказано в приеме документов» с указанием всех выявленных причин отказа, предусмотренных пунктом 2.11 настоящего Административного регламента.»;

3.3. пункт 3.3.3 после абзаца первого дополнить абзацами следующего содержания:

«В случае поступления с Заявлением в электронном виде сканированных копий документов, необходимых для предоставления муниципальной услуги, не заверенных цифровой электронной подписью МФЦ, специалист, ответственный за предоставление муниципальной услуги в порядке, установленном постановлением Правительства Российской Федерации № 277, направляет в личный кабинет заявителя на Едином портале государственных и муниципальных услуг сведения о ходе предоставления муниципальной услуги: «Ваше заявление принято в работу. Вам необходимо подойти «дата» к «время» в Управление с оригиналами отсканированных документов.».

В день представления заявителем оригиналов документов, необходимых для предоставления муниципальной услуги, специалист, ответственный за предоставление муниципальной услуги, сверяет с ними сканированные копии, представленные с Заявлением в электронном виде, а в случае несоответствия копирует оригиналы документов, необходимых для предоставления муниципальной услуги, и заверяет копии.»;

3.4. пункт 3.5 после абзаца восьмого дополнить абзацами следующего содержания:

«Специалист, ответственный за предоставление муниципальной услуги в порядке, установленном постановлением Правительства Российской Федерации № 277, заносит сведения о результатах предоставления муниципальной услуги в государственную информационную систему, в том числе результат предоставления муниципальной услуги в виде электронного документа, подписанного квалифицированной электронной подписью начальника Управления, и направляет в личный кабинет заявителя на Едином портале государственных и муниципальных услуг статус оказания муниципальной услуги:

«Услуга предоставлена» в случае принятия решения о предоставлении муниципальной услуги с комментарием (в случае подачи Заявления в электронном виде): «Принято решение о предоставлении услуги. Вам необходимо подойти за (указывается наименование документа, выдаваемого по результатам предоставления муниципальной услуги) в Управление «дата» к «время»;

«В предоставлении услуги отказано» в случае принятия решения об отказе в предоставлении муниципальной услуги с указанием всех выявленных причин отказа, предусмотренных пунктом 2.12 настоящего Административного регламента.»;

3.5. пункт 5.2 изложить в следующей редакции:

«5.2. Обжалование в досудебном (внесудебном) порядке осуществляется в соответствии с Порядком подачи и рассмотрения жалоб на решения и действия (бездействие) функциональных и территориальных органов администрации города Перми, их должностных лиц и иных муниципальных служащих, муниципальных учреждений города Перми, их должностных лиц и работников при предоставлении муниципальных и государственных услуг, утвержденным постановлением администрации города Перми от 14 сентября 2016 г. № 687.».

4. Внести в Административный регламент предоставления управлением жилищных отношений администрации города Перми муниципальной услуги «Признание помещения жилым помещением, жилого помещения пригодным (непригодным) для проживания граждан, а также многоквартирного дома аварийным и подлежащим сносу или реконструкции», утвержденный постановлением администрации города Перми от 01 июля 2016 г. № 459 (в ред. от 03.10.2016

№ 773, от 14.11.2016 № 1015, от 23.05.2017 № 386, от 01.10.2018 № 655, от 07.11.2019 № 862, от 22.05.2020 № 448, от 02.03.2021 № 126, от 14.07.2021 № 521, от 30.11.2021 № 1088, от 01.06.2023 № 443), следующие изменения:

4.1. пункт 2.5 изложить в следующей редакции:

«2.5. Перечень нормативных правовых актов, регулирующих предоставление муниципальной услуги:

Жилищный кодекс Российской Федерации;

Федеральный закон от 06 октября 2003 г. № 131-ФЗ «Об общих принципах организации местного самоуправления в Российской Федерации»;

Федеральный закон от 27 июля 2010 г. № 210-ФЗ «Об организации предоставления государственных и муниципальных услуг»;

постановление Правительства Российской Федерации от 28 января 2006 г. № 47 «Об утверждении Положения о признании помещения жилым помещением, жилого помещения непригодным для проживания, многоквартирного дома аварийным и подлежащим сносу или реконструкции, садового дома жилым домом и жилого дома садовым домом»;

постановление Правительства Российской Федерации от 01 марта 2022 г. № 277 «О направлении в личный кабинет заявителя в федеральной государственной информационной системе «Единый портал государственных и муниципальных услуг (функций)» сведений о ходе выполнения запроса о предоставлении государственной или муниципальной услуги, заявления о предоставлении услуги, указанной в части 3 статьи 1 Федерального закона «Об организации предоставления государственных и муниципальных услуг», а также результатов предоставления государственной или муниципальной услуги, результатов предоставления услуги, указанной в части 3 статьи 1 Федерального закона «Об организации предоставления государственных и муниципальных услуг» (далее – Постановление Правительства Российской Федерации № 277);

решение Пермской городской Думы от 12 сентября 2006 г. № 213 «Об управлении жилищных отношений администрации города Перми»;

постановление администрации города Перми от 03 апреля 2020 г. № 314 «О создании городской межведомственной комиссии для оценки и обследования помещения в целях признания его жилым помещением, жилого помещения пригодным (непригодным) для проживания граждан, а также многоквартирного дома в целях признания его аварийным и подлежащим сносу или реконструкции».

Перечень нормативных правовых актов, регулирующих предоставление муниципальной услуги, размещен на Едином портале, на Портале.»;

4.2. абзац второй пункта 3.2.3 признать утратившим силу;

4.3. пункт 3.2.4 изложить в следующей редакции:

«3.2.4. При поступлении в Управление Заявления и документов, необходимых для предоставления муниципальной услуги, посредством почтового отправления, через МФЦ, посредством Единого портала или Портала специалист Управления, ответственный за прием корреспонденции:

проверяет Заявление и документы, необходимые для предоставления муниципальной услуги, поступившие посредством почтового отправления, Единого портала или Портала на наличие оснований для отказа в приеме документов, установленных пунктом 2.9 настоящего Административного регламента;

заносит сведения о Заявлении в порядке, установленном постановлением Правительства Российской Федерации № 277, в государственную информационную систему (за исключением случая поступления Заявления посредством Единого портала) и направляет в личный кабинет заявителя на Едином портале статус оказания муниципальной услуги «Зарегистрировано».

При наличии оснований для отказа в приеме документов, установленных пунктом 2.9 настоящего Административного регламента, сотрудник Управления, ответственный за прием корреспонденции, в день поступления Заявления и документов, необходимых для предоставления муниципальной услуги:

направляет (возвращает) их заявителю по адресу, указанному в Заявлении, с уведомлением об отказе в приеме документов, необходимых для предоставления муниципальной услуги;

направляет в порядке, установленном постановлением Правительства Российской Федерации № 277, в личный кабинет заявителя на Едином портале статус оказания муниципальной услуги «Отказано в приеме документов» с указанием всех выявленных причин отказа, предусмотренных пунктом 2.9 настоящего Административного регламента.

В случае отсутствия оснований для отказа в приеме документов, установленных пунктом 2.9 настоящего Административного регламента, сотрудник Управления, ответственный за прием корреспонденции:

регистрирует Заявление в установленном порядке в день поступления (с дополнительным указанием регистрационного номера Заявления, присвоенного в МФЦ, который необходим для идентификации Заявления при взаимодействии МФЦ с Управлением),

передает секретарю Комиссии Заявление и документы, необходимые для предоставления муниципальной услуги, с отметкой о приеме.»;

4.4. пункт 3.3.1 изложить в следующей редакции:

«3.3.1. Секретарь Комиссии:

определяет перечень дополнительных документов, необходимых для принятия решения о признании жилого

помещения соответствующим (не соответствующим) установленным в Положении требованиям:

заключения (акты) соответствующих органов государственного надзора (контроля);

заключение юридического лица, являющегося членом саморегулируемой организации, основанной на членстве лиц, выполняющих инженерные изыскания и имеющих право на осуществление работ по обследованию состояния грунтов оснований зданий и сооружений, их строительных конструкций, по результатам обследования элементов ограждающих и несущих конструкций жилого помещения;

направляет в порядке, установленном постановлением Правительства Российской Федерации № 277, в личный кабинет заявителя на Едином портале сведения о ходе предоставления муниципальной услуги: «Ваше заявление принято в работу. Вам необходимо подойти «дата» к «время» в Управление с оригиналами отсканированных документов в случае поступления с Заявлением в электронном виде сканированных копий документов, необходимых для предоставления муниципальной услуги, не заверенных цифровой электронной подписью МФЦ;

сверяет с оригиналами документов, необходимых для предоставления муниципальной услуги, сканированные копии, представленные с Заявлением в электронном виде, а в случае несоответствия копирует оригиналы документов, необходимых для предоставления муниципальной услуги, и заверяет копии в день представления заявителем оригиналов документов, необходимых для предоставления муниципальной услуги.»;

4.5. пункт 3.11.1 изложить в следующей редакции:

«3.11.1. Сотрудник Управления, ответственный за прием корреспонденции, в течение 5 календарных дней со дня издания распоряжения начальника Управления:

направляет способом, указанным в Заявлении, 1 экземпляр распоряжения начальника Управления и 1 экземпляр заключения Комиссии заявителю способом, указанным в Заявлении в соответствии с пунктом 2.8.2 настоящего Административного регламента;

направляет способом, указанным в Заявлении, 1 экземпляр распоряжения начальника Управления и 1 копию заключения Комиссии собственнику жилого помещения;

направляет способом, указанным в Заявлении, 1 экземпляр распоряжения начальника Управления и 1 копию заключения Комиссии в орган государственного жилищного надзора (муниципального жилищного контроля) по месту нахождения жилого помещения или многоквартирного дома в случае признания жилого помещения непригодным для проживания и многоквартирного дома аварийным и подлежащим сносу или реконструкции.

Сотрудник Управления, ответственный за прием корреспонденции, в порядке, установленном постановлением Правительства Российской Федерации № 277, заносит сведения о результатах предоставления муниципальной услуги в государственную информационную систему, в том числе результат предоставления муниципальной услуги в виде электронного документа, подписанного квалифицированной электронной подписью уполномоченного лица, и направляет в личный кабинет заявителя на Едином портале статус оказания муниципальной услуги:

«Услуга предоставлена» в случае принятия решения о предоставлении муниципальной услуги с комментарием (в случае подачи Заявления в электронном виде): «Принято решение о предоставлении услуги. Вам необходимо подойти за (указывается наименование документа, выдаваемого по результатам предоставления муниципальной услуги) в Управление «дата» к «время»;

«В предоставлении услуги отказано» в случае принятия решения об отказе в предоставлении муниципальной услуги с указанием всех выявленных причин отказа, предусмотренных пунктом 2.10 настоящего Административного регламента.

По 1 экземпляру заключения Комиссии и распоряжения начальника Управления остаются в Управлении.».

5. Внести в Административный регламент предоставления управлением жилищных отношений администрации города Перми муниципальной услуги «Предоставление жилых помещений по договорам социального найма гражданам, проживающим в коммунальных квартирах и состоящим на жилищном учете или имеющим право состоять на таком учете», утвержденный постановлением администрации города Перми от 03 июля 2012 г. № 55-П (в ред. от 16.01.2013 № 9, от 24.01.2014 № 33, от 10.07.2014 № 462, от 08.10.2014 № 685, от 22.01.2015№ 28, от 21.08.2015 № 581, от 12.05.2016 № 327, от 14.11.2016 № 1015, от 23.05.2017 № 386, от 28.09.2017 № 778, от 01.10.2018 № 655, от 05.10.2018 № 685, от 10.07.2020 № 600, от 30.11.2021 № 1090, от 28.07.2022 № 635), следующие изменения:

5.1. пункт 2.5 изложить в следующей редакции:

«2.5. Предоставление муниципальной услуги осуществляется в соответствии с:

Жилищным кодексом Российской Федерации;

Федеральным законом от 06 октября 2003 г. № 131-ФЗ «Об общих принципах организации местного самоуправления в Российской Федерации»;

Федеральным законом от 29 декабря 2004 г. № 189-ФЗ «О введении в действие Жилищного кодекса Российской Федерации»;

постановлением Правительства Российской Федерации от 01 марта 2022 г. № 277 «О направлении в личный кабинет заявителя в федеральной государственной информационной системе «Единый портал государственных и муниципальных услуг (функций)» сведений о ходе выполнения запроса о предоставлении государственной или муниципальной услуги, заявления о предоставлении услуги, указанной в части 3 статьи 1 Федерального закона «Об организации

предоставления государственных и муниципальных услуг», а также результатов предоставления государственной или муниципальной услуги, результатов предоставления услуги, указанной в части 3 статьи 1 Федерального закона «Об организации предоставления государственных и муниципальных услуг» (далее – Постановление Правительства Российской Федерации № 277);

Законом Пермской области от 30 ноября 2005 г. № 2694-601 «О порядке ведения органами местного самоуправления учета граждан в качестве нуждающихся в жилых помещениях, предоставляемых по договорам социального найма».»;

5.2. в пункте 3.2.3:

5.2.1. абзац четвертый изложить в следующей редакции:

«Ответственный специалист:»;

5.2.2. после абзаца четвертого дополнить абзацами следующего содержания:

«регистрирует заявление гражданина и передает его начальнику юридического отдела для определения ответственного исполнителя в течение 1 рабочего дня с момента получения заявления;

заносит сведения о Заявлении в порядке, установленном постановлением Правительства Российской Федерации № 277, в государственную информационную систему (за исключением случая поступления Заявления посредством Единого портала государственных и муниципальных услуг) и направляет в личный кабинет заявителя на Едином портале государственных и муниципальных услуг статус оказания муниципальной услуги «Зарегистрировано»;

направляет в порядке, установленном постановлением Правительства Российской Федерации № 277, в личный кабинет заявителя на Едином портале государственных и муниципальных услуг статус оказания муниципальной услуги «Отказано в приеме документов» с указанием всех выявленных причин отказа, предусмотренных пунктом 2.11 настоящего Административного регламента (при наличии оснований, указанных в пункте 2.11 настоящего Административного регламента).»;

5.3. пункт 3.3.3 после абзаца четвертого дополнить абзацами следующего содержания:

«В случае поступления с заявлением в электронном виде сканированных копий документов, необходимых для предоставления муниципальной услуги, не заверенных цифровой электронной подписью МФЦ, ответственный исполнитель в порядке, установленном постановлением Правительства Российской Федерации № 277, направляет в личный кабинет заявителя на Едином портале государственных и муниципальных услуг сведения о ходе предоставления муниципальной услуги: «Ваше заявление принято в работу. Вам необходимо подойти «дата» к «время» в Управление с оригиналами отсканированных документов.».

В день представления заявителем оригиналов документов, необходимых для предоставления муниципальной услуги, ответственный исполнитель сверяет с ними сканированные копии, представленные с заявлением в электронном виде, а в случае несоответствия копирует оригиналы документов, необходимых для предоставления муниципальной услуги, и заверяет копии.»;

5.4. в пункте 3.4.2:

5.4.1. после абзаца третьего дополнить абзацами следующего содержания:

«Специалист Управления, ответственный за делопроизводство, в порядке, установленном постановлением Правительства Российской Федерации № 277, заносит сведения о результатах предоставления муниципальной услуги в государственную информационную систему, в том числе результат предоставления муниципальной услуги в виде электронного документа, подписанного квалифицированной электронной подписью уполномоченного лица, и направляет в личный кабинет заявителя на Едином портале государственных и муниципальных услуг статус оказания муниципальной услуги:

«Услуга предоставлена» в случае принятия решения о предоставлении муниципальной услуги с комментарием (в случае подачи Заявления в электронном виде): «Принято решение о предоставлении услуги. Вам необходимо подойти за (указывается наименование документа, выдаваемого по результатам предоставления муниципальной услуги) в Управление «дата» к «время»;

«В предоставлении услуги отказано» в случае принятия решения об отказе в предоставлении муниципальной услуги с указанием всех выявленных причин отказа, предусмотренных пунктом 2.12 настоящего Административного регламента.»;

5.4.2. абзац шестой признать утратившим силу;

5.5. пункт 5.2 изложить в следующей редакции:

«5.2. Обжалование в досудебном (внесудебном) порядке осуществляется в соответствии с Порядком подачи и рассмотрения жалоб на решения и действия (бездействие) функциональных и территориальных органов администрации города Перми, их должностных лиц и иных муниципальных служащих, муниципальных учреждений города Перми, их должностных лиц и работников при предоставлении муниципальных и государственных услуг, утвержденным постановлением администрации города Перми от 14 сентября 2016 г. № 687.».

6. Внести в Административный регламент предоставления управлением жилищных отношений администрации города Перми муниципальной услуги «Предоставление жилых помещений в маневренном фонде», утвержденный постановлением администрации города Перми от 03 июля 2012 г. № 57-П (в ред. от 16.01.2013 № 9, от 24.01.2014 № 33,

от 10.07.2014 № 462, от 08.10.2014 № 685, от 22.01.2015 № 28, от 21.08.2015 № 581, от 12.05.2016 № 327, от 14.11.2016 № 1015, от 23.05.2017 № 386, от 28.09.2017 № 778, от 01.10.2018 № 655, от 05.10.2018 № 685, от 10.07.2020 № 600, от 30.11.2021 № 1088, от 28.07.2022 № 635), следующие изменения:

6.1. пункт 2.5 изложить в следующей редакции:

«2.5. Предоставление муниципальной услуги осуществляется в соответствии с:

Жилищным кодексом Российской Федерации;

Федеральным законом от 06 октября 2003 г. № 131-ФЗ «Об общих принципах организации местного самоуправления в Российской Федерации»;

постановлением Правительства Российской Федерации от 01 марта 2022 г. № 277 «О направлении в личный кабинет заявителя в федеральной государственной информационной системе «Единый портал государственных и муниципальных услуг (функций)» сведений о ходе выполнения запроса о предоставлении государственной или муниципальной услуги, заявления о предоставлении услуги, указанной в части 3 статьи 1 Федерального закона «Об организации предоставления государственных и муниципальных услуг», а также результатов предоставления государственной или муниципальной услуги, результатов предоставления услуги, указанной в части 3 статьи 1 Федерального закона «Об организации предоставления государственных и муниципальных услуг» (далее – Постановление Правительства Российской Федерации № 277);

Законом Пермской области от 30 ноября 2005 г. № 2694-601 «О порядке ведения органами местного самоуправления учета граждан в качестве нуждающихся в жилых помещениях, предоставляемых по договорам социального найма»;

решением Пермской городской Думы от 12 сентября 2006 г. № 213 «Об управлении жилищных отношений администрации города Перми»;

решением Пермской городской Думы от 28 августа 2007 г. № 190 «Об утверждении Положения о муниципальном маневренном жилищном фонде»;

постановлением администрации города Перми от 17 января 2008 г. № 17 «Об утверждении Порядка предоставления жилых помещений муниципального маневренного жилищного фонда».

Перечень нормативных правовых актов, регулирующих предоставление муниципальной услуги, размещен на Едином портале государственных и муниципальных услуг.»;

6.2. в пункте 3.2.3:

6.2.1. абзац четвертый изложить в следующей редакции:

«Специалист отдела регистрации прав и распределения специализированного жилищного фонда:»;

6.2.2. после абзаца четвертого дополнить абзацами следующего содержания:

«регистрирует Заявление в Книге регистрации заявлений о предоставлении жилых помещений в маневренном фонде в течение 1 рабочего дня с момента поступления Заявления и документов;

заносит в порядке, установленном постановлением Правительства Российской Федерации № 277, сведения о Заявлении в государственную информационную систему (за исключением случая поступления Заявления посредством Единого портала государственных и муниципальных услуг) и направляет в личный кабинет заявителя на Едином портале государственных и муниципальных услуг статус оказания муниципальной услуги «Зарегистрировано»;

при наличии оснований, указанных в пункте 2.8 настоящего Административного регламента, при поступлении в Управление Заявления и пакета документов через Единый портал государственных и муниципальных услуг специалист юридического отдела Управления в порядке, установленном постановлением Правительства Российской Федерации № 277, направляет в личный кабинет заявителя на Едином портале государственных и муниципальных услуг статус оказания муниципальной услуги «Отказано в приеме документов» с указанием всех выявленных причин отказа, предусмотренных пунктом 2.8 настоящего Административного регламента.»;

6.3. после абзаца третьего пункта 3.3.3 дополнить абзацами следующего содержания:

«В случае поступления с Заявлением в электронном виде сканированных копий документов, необходимых для предоставления муниципальной услуги, не заверенных цифровой электронной подписью МФЦ, ответственный исполнитель в порядке, установленном постановлением Правительства Российской Федерации № 277, направляет в личный кабинет заявителя на Едином портале государственных и муниципальных услуг сведения о ходе предоставления муниципальной услуги: «Ваше заявление принято в работу. Вам необходимо подойти «дата» к «время» в Управление с оригиналами отсканированных документов.».

В день представления заявителем оригиналов документов, необходимых для предоставления муниципальной услуги, ответственный исполнитель сверяет с ними сканированные копии, представленные с Заявлением в электронном виде, а в случае несоответствия копирует оригиналы документов, необходимых для предоставления муниципальной услуги, и заверяет копии.»;

6.4. в пункте 3.4.3:

6.4.1. после абзаца седьмого дополнить абзацами следующего содержания:

«Ответственный исполнитель в порядке, установленном постановлением Правительства Российской Федерации № 277, заносит сведения о результатах предоставления муниципальной услуги в государственную информационную си-

стему, в том числе результат предоставления услуги в виде электронного документа, подписанного квалифицированной электронной подписью уполномоченного лица, и направляет в личный кабинет заявителя на Едином портале государственных и муниципальных услуг статус оказания муниципальной услуги:

«Услуга предоставлена» в случае принятия решения о предоставлении муниципальной услуги с комментарием (в случае подачи Заявления в электронном виде): «Принято решение о предоставлении услуги. Вам необходимо подойти за (указывается наименование документа, выдаваемого по результатам предоставления муниципальной услуги) в Управление «дата» к «время»;

«В предоставлении услуги отказано» в случае принятия решения об отказе в предоставлении муниципальной услуги с указанием всех выявленных причин отказа, предусмотренных пунктом 2.9 настоящего Административного регламента.»;

6.4.2. абзац десятый признать утратившим силу;

6.5. пункт 5.2 изложить в следующей редакции:

«5.2. Обжалование в досудебном (внесудебном) порядке осуществляется в соответствии с Порядком подачи и рассмотрения жалоб на решения и действия (бездействие) функциональных и территориальных органов администрации города Перми, их должностных лиц и иных муниципальных служащих, муниципальных учреждений города Перми, их должностных лиц и работников при предоставлении муниципальных и государственных услуг, утвержденным постановлением администрации города Перми от 14 сентября 2016 г. № 687.».

7. Внести в Административный регламент предоставления муниципальным казенным учреждением «Управление муниципальным жилищным фондом города Перми» муниципальной услуги «Выдача документов (единого жилищного документа, копии финансово-лицевого счета, справок и иных документов)», утвержденный постановлением администрации города Перми от 26 июня 2017 г. № 485 (в ред. от 28.09.2017 № 778, от 29.12.2017 № 1229, от 01.10.2018 № 655, от 05.10.2018 № 685, от 10.07.2020 № 600, от 30.11.2021 № 1090), следующие изменения:

7.1. пункт 2.5 изложить в следующей редакции:

«2.5. Нормативные правовые акты, регламентирующие предоставление муниципальной услуги:

Жилищный кодекс Российской Федерации;

Гражданский кодекс Российской Федерации;

Федеральный закон от 06 октября 2003 г. № 131-ФЗ «Об общих принципах организации местного самоуправления в Российской Федерации»;

Федеральный закон от 22 октября 2004 г. № 125-ФЗ «Об архивном деле в Российской Федерации»;

Федеральный закон от 27 июля 2010 г. № 210-ФЗ «Об организации предоставления государственных и муниципальных услуг»;

постановление Правительства Российской Федерации от 17 июля 1995 г. № 713 «Об утверждении Правил регистрации и снятия граждан Российской Федерации с регистрационного учета по месту пребывания и по месту жительства в пределах Российской Федерации и перечня лиц, ответственных за прием и передачу в органы регистрационного учета документов для регистрации и снятия с регистрационного учета граждан Российской Федерации по месту пребывания и по месту жительства в пределах Российской Федерации»;

постановление Правительства Российской Федерации от 13 августа 2006 г. № 491 «Об утверждении Правил содержания общего имущества в многоквартирном доме и правил изменения размера платы за содержание и ремонт жилого помещения в случае оказания услуг и выполнения работ по управлению, содержанию и ремонту общего имущества в многоквартирном доме ненадлежащего качества и (или) с перерывами, превышающими установленную продолжительность»;

постановление Правительства Российской Федерации от 06 мая 2011 г. № 354 «О предоставлении коммунальных услуг собственникам и пользователям помещений в многоквартирных домах и жилых домов»;

постановление Правительства Российской Федерации от 01 марта 2022 г. № 277 «О направлении в личный кабинет заявителя в федеральной государственной информационной системе «Единый портал государственных и муниципальных услуг (функций)» сведений о ходе выполнения запроса о предоставлении государственной или муниципальной услуги, заявления о предоставлении услуги, указанной в части 3 статьи 1 Федерального закона «Об организации предоставления государственных и муниципальных услуг», а также результатов предоставления государственной или муниципальной услуги, результатов предоставления услуги, указанной в части 3 статьи 1 Федерального закона «Об организации предоставления государственных и муниципальных услуг» (далее – Постановление Правительства Российской Федерации № 277);

решение Пермской городской Думы от 12 сентября 2006 г. № 213 «Об управлении жилищных отношений администрации города Перми».»;

7.2. в пункте 3.2.1:

7.2.1. после абзаца девятого дополнить абзацем следующего содержания:

«После регистрации заявления, поданного в Учреждение, или после поступления заявления и приложенных документов из МФЦ специалист Учреждения, ведущий прием заявителя (получивший заявление и приложенные документы из МФЦ), в порядке, установленном постановлением Правительства Российской Федерации № 277, заносит

сведения о заявлении в государственную информационную систему и направляет в личный кабинет заявителя на Едином портале государственных и муниципальных услуг (функций) статус оказания муниципальной услуги «Зарегистрировано».»;

7.2.2. абзац десятый изложить в следующей редакции:

«При наличии оснований, установленных пунктом 2.8 настоящего Административного регламента:»;

7.2.3. после абзаца десятого дополнить абзацами следующего содержания:

«специалист Учреждения или МФЦ, ведущий прием заявителя, в течение 15 минут с момента подачи заявления уведомляет заявителя о наличии оснований для отказа в приеме заявления и возвращает ему заявление с приложенными документами с объяснением содержания выявленных оснований для отказа;

специалист Учреждения в порядке, установленном постановлением Правительства Российской Федерации № 277, направляет в личный кабинет заявителя на Едином портале государственных и муниципальных услуг (функций) статус оказания муниципальной услуги «Отказано в приеме документов» с указанием всех выявленных причин отказа, предусмотренных пунктом 2.8 настоящего Административного регламента (в случае подачи заявления в Учреждение).»;

7.3. пункт 3.2.2 изложить в следующей редакции:

«3.2.2. В случае подачи заявления и приложенных документов в Учреждение посредством почтового отправления и в электронной форме через Единый портал государственных и муниципальных услуг (функций).

Специалист Учреждения:

проверяет заявление и представленные документы;

регистрирует поступившее заявление в день его получения (при отсутствии оснований, указанных в пункте 2.8 настоящего Административного регламента);

заносит в порядке, установленном постановлением Правительства Российской Федерации № 277, сведения о заявлении в государственную информационную систему (за исключением случая поступления заявления посредством Единого портала государственных и муниципальных услуг (функций) и направляет в личный кабинет заявителя на Едином портале государственных и муниципальных услуг (функций) статус оказания муниципальной услуги «Зарегистрировано».

При наличии оснований, установленных пунктом 2.8 настоящего Административного регламента, специалист Учреждения:

оформляет проект уведомления в виде письма об отказе в приеме заявления с указанием обоснования и направляет его для подписания директору Учреждения;

регистрирует названное в настоящем пункте уведомление в день получения заявления и приложенных документов;

направляет в порядке, установленном постановлением Правительства Российской Федерации № 277, в личный кабинет заявителя на Едином портале государственных и муниципальных услуг (функций) статус оказания муниципальной услуги «Отказано в приеме документов» с указанием всех выявленных причин отказа, предусмотренных пунктом 2.8 настоящего Административного регламента.»;

7.4. пункт 3.3.1 дополнить абзацами следующего содержания:

«В случае поступления с заявлением в электронном виде сканированных копий документов, необходимых для предоставления муниципальной услуги, не заверенных цифровой электронной подписью МФЦ, специалист Учреждения в порядке, установленном постановлением Правительства Российской Федерации № 277, направляет в личный кабинет заявителя на Едином портале государственных и муниципальных услуг (функций) сведения о ходе предоставления муниципальной услуги: «Ваше заявление принято в работу. Вам необходимо подойти «дата» к «время» в Управление с оригиналами отсканированных документов.».

В день представления заявителем оригиналов документов, необходимых для предоставления муниципальной услуги, специалист Учреждения сверяет с ними сканированные копии, представленные с Заявлением в электронном виде, а в случае несоответствия копирует оригиналы документов, необходимых для предоставления муниципальной услуги, и заверяет копии.»;

7.5. пункт 3.3.3 изложить в следующей редакции:

«3.3.3. В случае предоставления муниципальной услуги с использованием Единого портала государственных и муниципальных услуг (функций) специалист Учреждения в порядке, установленном постановлением Правительства Российской Федерации № 277, заносит сведения о результатах предоставления муниципальной услуги в государственную информационную систему, в том числе результат предоставления муниципальной услуги в виде электронного документа, подписанного квалифицированной электронной подписью уполномоченного лица, и направляет в личный кабинет заявителя на Едином портале государственных и муниципальных услуг (функций) статус оказания муниципальной услуги:

«Услуга предоставлена» в случае принятия решения о предоставлении муниципальной услуги с комментарием (в случае подачи Заявления в электронном виде): «Принято решение о предоставлении услуги. Вам необходимо подойти за (указывается наименование документа, выдаваемого по результатам предоставления муниципальной услуги) в Учреждение «дата» к «время»;

«В предоставлении услуги отказано» в случае принятия решения об отказе в предоставлении муниципальной услуги с указанием всех выявленных причин отказа, предусмотренных пунктом 2.9 настоящего Административного Регламента.»;

7.6. пункт 5.2 изложить в следующей редакции:

«5.2. Обжалование в досудебном (внесудебном) порядке осуществляется в соответствии с Порядком подачи и рассмотрения жалоб на решения и действия (бездействие) функциональных и территориальных органов администрации города Перми, их должностных лиц и иных муниципальных служащих, муниципальных учреждений города Перми, их должностных лиц и работников при предоставлении муниципальных и государственных услуг, утвержденным постановлением администрации города Перми от 14 сентября 2016 г. № 687.»;

7.7. приложение 1 изложить в редакции согласно приложению к настоящему постановлению.

8. Управлению жилищных отношений администрации города Перми:

обеспечить изменение информации о муниципальных услугах в федеральной государственной информационной системе «Федеральный реестр государственных и муниципальных услуг (функций)» в срок, не превышающий 3 рабочих дней со дня официального опубликования настоящего постановления в печатном средстве массовой информации «Официальный бюллетень органов местного самоуправления муниципального образования город Пермь»;

не позднее 30 календарных дней со дня вступления в силу настоящего постановления обеспечить актуализацию технологических схем оказания муниципальных услуг, переданных для оказания в государственное бюджетное учреждение Пермского края «Пермский краевой многофункциональный центр предоставления государственных и муниципальных услуг» (далее – ГБУ ПК «Пермский краевой МФЦ ПГМУ»), и их направление в адрес ГБУ ПК «Пермский краевой МФЦ ПГМУ».

9. Настоящее постановление вступает в силу со дня официального опубликования в печатном средстве массовой информации «Официальный бюллетень органов местного самоуправления муниципального образования город Пермь».

10. Управлению по общим вопросам администрации города Перми обеспечить опубликование настоящего постановления в печатном средстве массовой информации «Официальный бюллетень органов местного самоуправления муниципального образования город Пермь».

11. Информационно-аналитическому управлению администрации города Перми обеспечить опубликование (обнародование) настоящего постановления на официальном сайте муниципального образования город Пермь в информационно-телекоммуникационной сети Интернет.

12. Контроль за исполнением настоящего постановления возложить на заместителя главы администрации города Перми Субботина И.А.

И.о. Главы города Перми О.Н. Андрианова

Приложение
к постановлению администрации
города Перми
от 01.12.2023 № 1365

ИНФОРМАЦИЯ
о местонахождении, справочных телефонах, графиках работы муниципального казенного учреждения «Управление муниципальным жилищным фондом города Перми»

Район города Перми	Адрес	Справочные телефоны		Часы приема
		специалист	ведущий специалист	
1	2	3	4	5
Мотовилихинский	ул. Стахановская, д. 51	227 76 55	227 76 55	понедельник, среда: с 09.00 час. до 18.00 час.; пятница: с 09.00 час. до 17.00 час.; обед: с 13.00 час. до 13.48 час.
Орджоникидзевский				
Дзержинский				
Индустриальный				
Кировский				
Ленинский				
Свердловский				
Новые Ляды				

АДМИНИСТРАЦИЯ ГОРОДА ПЕРМИ
ПОСТАНОВЛЕНИЕ

01.12.2023 № 1366

О внесении изменений в Порядок определения объема и условий предоставления субсидий на иные цели муниципальному бюджетному учреждению «Полигон», подведомственному департаменту жилищно-коммунального хозяйства администрации города Перми, на осуществление производственного экологического контроля очистных сооружений дождевой (ливневой) канализации, утвержденный постановлением администрации города Перми от 28.06.2023 № 546

В соответствии с абзацем вторым пункта 1 статьи 78.1 Бюджетного кодекса Российской Федерации, постановлением Правительства Российской Федерации от 22 февраля 2020 г. № 203 «Об общих требованиях к нормативным правовым актам и муниципальным правовым актам, устанавливающим порядок определения объема и условия предоставления бюджетным и автономным учреждениям субсидий на иные цели»
администрация города Перми ПОСТАНОВЛЯЕТ:

1. Внести в Порядок определения объема и условий предоставления субсидий на иные цели муниципальному бюджетному учреждению «Полигон», подведомственному департаменту жилищно-коммунального хозяйства администрации города Перми, на осуществление производственного экологического контроля очистных сооружений дождевой (ливневой) канализации, утвержденный постановлением администрации города Перми от 28 июня 2023 г. № 546, следующие изменения:

1.1. пункт 2.6 изложить в следующей редакции:

«2.6. Размер субсидий на иные цели установлен:

на 2023 год и плановый период 2024 и 2025 годов в приложении 3 к настоящему Порядку;

на 2024 год и плановый период 2025 и 2026 годов в приложении 4 к настоящему Порядку.»;

1.2. приложение 3 изложить в редакции согласно приложению 1 к настоящему постановлению;

1.3. дополнить приложением 4 согласно приложению 2 к настоящему постановлению.

2. Настоящее постановление вступает в силу со дня официального опубликования в печатном средстве массовой информации «Официальный бюллетень органов местного самоуправления муниципального образования город Пермь», за исключением абзаца четвертого пункта 1.1, который вступает в силу с 01 января 2024 г.

3. Управлению по общим вопросам администрации города Перми обеспечить опубликование настоящего постановления в печатном средстве массовой информации «Официальный бюллетень органов местного самоуправления муниципального образования город Пермь».

4. Информационно-аналитическому управлению администрации города Перми обеспечить опубликование (обнародование) настоящего постановления на официальном сайте муниципального образования город Пермь в информационно-телекоммуникационной сети Интернет.

5. Контроль за исполнением настоящего постановления возложить на заместителя главы администрации города Перми Субботина И.А.

И.о. Главы города Перми О.Н. Андрианова

Приложение 1
к постановлению администрации
города Перми
от 01.12.2023 № 1366

РАЗМЕР СУБСИДИЙ
на иные цели на осуществление производственного экологического контроля очистных сооружений дождевой (ливневой) канализации на 2023 год и плановый период 2024-2025 годов

№	Наименование мероприятия	Размер субсидий на иные цели, тыс. руб.		
		2023 год	2024 год	2025 год
1	2	3	4	5
1	Обеспечение финансирования на осуществление производственного экологического контроля очистных сооружений дождевой (ливневой) канализации	850,9	949,9	988,0
Итого		850,9	949,9	988,0

Приложение 2
к постановлению администрации
города Перми
от 01.12.2023 № 1366

РАЗМЕР СУБСИДИЙ
на иные цели на осуществление производственного экологического контроля очистных сооружений дождевой (ливневой) канализации на 2024 год и плановый период 2025-2026 годов

№	Наименование мероприятия	Размер субсидий на иные цели, тыс. руб.		
		2024 год	2025 год	2026 год
1	2	3	4	5
1	Обеспечение финансирования на осуществление производственного экологического контроля очистных сооружений дождевой (ливневой) канализации	949,9	988,0	988,0
Итого		949,9	988,0	988,0

АДМИНИСТРАЦИЯ ГОРОДА ПЕРМИ
ПОСТАНОВЛЕНИЕ

01.12.2023 № 1367

О внесении изменений в Положение об управлении по вопросам муниципальной службы и кадров администрации города Перми, утвержденное постановлением администрации города Перми от 29.08.2008 № 835

В целях актуализации правовых актов администрации города Перми
администрация города Перми ПОСТАНОВЛЯЕТ:

1. Внести в Положение об управлении по вопросам муниципальной службы и кадров администрации города Перми, утвержденное постановлением администрации города Перми от 29 августа 2008 г. № 835 (в ред. от 26.07.2010

№ 460, от 27.10.2011 № 682, от 22.06.2012 № 324, от 21.08.2012 № 471, от 12.12.2012 № 899, от 24.12.2012 № 955, от 17.07.2013 № 591, от 05.08.2014 № 528, от 26.10.2015 № 865, от 23.12.2016 № 1164, от 23.01.2018 № 40, от 10.01.2019 № 9, от 10.03.2020 № 214, от 18.12.2020 № 1277), следующие изменения:

1.1. пункт 1.8 изложить в следующей редакции:

«1.8. Управление является подразделением, уполномоченным на осуществление деятельности по централизованному кадровому обеспечению и противодействию коррупции в администрации города Перми, в том числе в функциональных органах администрации города Перми (за исключением управления записи актов гражданского состояния администрации города Перми), территориальных органах администрации города Перми, а также в отношении руководителей муниципальных казенных и бюджетных учреждений города Перми, за исключением руководителей муниципальных казенных и бюджетных учреждений, подведомственных департаменту образования администрации города Перми, департаменту культуры администрации города Перми и комитету по физической культуре и спорту администрации города Перми (далее – муниципальные учреждения города Перми).»;

1.2. пункт 1.10 признать утратившим силу;

1.3. в пункте 2.2.1 слова «муниципальных казенных учреждений города Перми (за исключением муниципальных казенных учреждений, подведомственных департаменту образования администрации города Перми, департаменту культуры и молодежной политики администрации города Перми, комитету по физической культуре и спорту администрации города Перми) (далее – муниципальные казенные учреждения города Перми)» заменить словами «муниципальных учреждений города Перми»;

1.4. в пункте 2.2.4:

1.4.1. после слова «ведение» дополнить словом «централизованной»;

1.4.2. дополнить словами «в порядке, установленном правовыми актами администрации города Перми»;

1.5. в пункте 2.2.5 слова «(за исключением муниципальных учреждений, подведомственных департаменту образования администрации города Перми, департаменту культуры и молодежной политики администрации города Перми, комитету по физической культуре и спорту администрации города Перми) (далее – муниципальные учреждения города Перми)» исключить;

1.6. в пункте 2.2.7 слово «казенных» исключить;

1.7. в пункте 3.1 слово «казенных» исключить;

1.8. в пункте 3.1.1 слова «казенных», «казенными» исключить;

1.9. в пункте 3.1.2 слово «казенных» исключить;

1.10. пункт 3.1.3 дополнить словами «, проекты регламентов взаимодействия органов, подразделений администрации города Перми»;

1.11. в пункте 3.1.4 слова «технических работников» заменить словами «работников, замещающих должности, не отнесенные к должностям муниципальной службы (далее – технические работники)»;

1.12. в абзаце третьем пункта 3.1.5 слова «муниципальных казенных учреждений» заменить словами «муниципальных учреждений города Перми»;

1.13. в пункте 3.1.6:

1.13.1. после слов «технических работников» дополнить словами «администрации города Перми»;

1.13.2. слово «казенных» исключить;

1.14. в пункте 3.4:

1.14.1. после слов «По ведению» дополнить словом «централизованной»;

1.14.2. дополнить словами «в порядке, установленном правовыми актами администрации города Перми»;

1.15. абзац второй пункта 3.4.1 дополнить словами «администрации города Перми»;

1.16. пункт 3.4.4 изложить в следующей редакции:

«3.4.4. обеспечивает процедуру представления Главой города Перми на заседании Пермской городской Думы кандидатуры на должность руководителя территориального органа администрации города Перми;»;

1.17. пункт 3.4.11 дополнить словами «администрации города Перми»;

1.18. пункт 3.4.14 дополнить словами «администрации города Перми»;

1.19. в пункте 3.5.4 слово «приему,» исключить;

1.20. пункт 3.5.7 изложить в следующей редакции:

«3.5.7. осуществляет проверки персональных данных и иных сведений, представляемых гражданами при поступлении на муниципальную службу, в порядке, установленном правовыми актами администрации города Перми;»;

1.21. в пункте 3.5.9 слова «на муниципальной службе» заменить словами «в отношении муниципальных служащих, руководителей муниципальных учреждений города Перми»;

1.22. в абзаце первом пункта 3.7 слово «казенных» исключить;

1.23. в пункте 3.7.4 слово «казенных» исключить;

1.24. в пункте 3.7.5 слово «казенных» исключить;

1.25. в пункте 3.7.8 слово «казенных» исключить;

1.26. в пункте 3.7.9 слово «казенных» исключить;

1.27. в пункте 3.7.10:

1.27.1. после слов «технических работников» дополнить словами «администрации города Перми»;

1.27.2. слово «казенных» исключить;

1.28. абзац четвертый пункта 4.3 изложить в следующей редакции:

«соблюдать положения Кодекса этики и служебного поведения муниципальных служащих администрации города Перми, утвержденного постановлением администрации города Перми от 06 июля 2021 г. № 500 (далее – Кодекс этики и служебного поведения муниципальных служащих администрации города Перми).»;

1.29. пункт 5.1 изложить в следующей редакции:

«5.1. Начальник Управления назначается на должность и освобождается от должности распоряжением администрации города Перми в соответствии с законодательством и правовыми актами администрации города Перми.»;

1.30. пункты 5.2, 5.3 признать утратившими силу;

1.31. пункт 5.4.4 признать утратившим силу;

1.32. в пункте 6.1 слово «граждан» заменить словами «физических и юридических лиц»;

1.33. в разделе 9 слова «производятся Главой» заменить словами «производятся по решению Главы».

2. Настоящее постановление вступает в силу со дня официального опубликования в печатном средстве массовой информации «Официальный бюллетень органов местного самоуправления муниципального образования город Пермь».

3. Управлению по общим вопросам администрации города Перми обеспечить опубликование настоящего постановления в печатном средстве массовой информации «Официальный бюллетень органов местного самоуправления муниципального образования город Пермь».

4. Информационно-аналитическому управлению администрации города Перми обеспечить опубликование (обнародование) настоящего постановления на официальном сайте муниципального образования город Пермь в информационно-телекоммуникационной сети Интернет.

5. Контроль за исполнением настоящего постановления возложить на руководителя аппарата администрации города Перми Молоковских А.В.

И.о. Главы города Перми О.Н. Андрианова

АДМИНИСТРАЦИЯ ГОРОДА ПЕРМИ
ПОСТАНОВЛЕНИЕ

05.12.2023 № 1368

О внесении изменений в состав рабочей группы по вопросам профилактики, выявления и устранения правонарушений при реализации национальных проектов на территории города Перми, утвержденный постановлением администрации города Перми от 23.07.2020 № 649 «О создании рабочей группы по вопросам профилактики, выявления и устранения правонарушений при реализации национальных проектов на территории города Перми»

В целях актуализации нормативной правовой базы администрации города Перми
администрация города Перми ПОСТАНОВЛЯЕТ:

1. Внести изменения в состав рабочей группы по вопросам профилактики, выявления и устранения правонарушений при реализации национальных проектов на территории города Перми, утвержденный постановлением администрации города Перми от 23 июля 2020 г. № 649 «О создании рабочей группы по вопросам профилактики, выявления и устранения правонарушений при реализации национальных проектов на территории города Перми», изложив в редакции согласно приложению к настоящему постановлению.

2. Настоящее постановление вступает в силу со дня официального опубликования в печатном средстве массовой информации «Официальный бюллетень органов местного самоуправления муниципального образования город Пермь».

3. Управлению по общим вопросам администрации города Перми обеспечить опубликование настоящего постановления в печатном средстве массовой информации «Официальный бюллетень органов местного самоуправления муниципального образования город Пермь».

4. Информационно-аналитическому управлению администрации города Перми обеспечить опубликование (обнародование) настоящего постановления на официальном сайте муниципального образования город Пермь в информационно-телекоммуникационной сети Интернет.

5. Контроль за исполнением настоящего постановления возложить на исполняющего обязанности заместителя главы администрации города Перми Турова А.М.

Глава города Перми Э.О. Соснин

Приложение
к постановлению администрации
города Перми
от 05.12.2023 № 1368

СОСТАВ
рабочей группы по вопросам профилактики, выявления и устранения правонарушений при реализации национальных проектов на территории города Перми

Председатель:	
Соснин Эдуард Олегович	- Глава города Перми
Заместитель председателя:	
Андрианова Ольга Николаевна	- первый заместитель главы администрации города Перми
Координатор:	
Долгих Игорь Олегович	- начальник контрольного департамента администрации города Перми
Члены рабочей группы:	
Батуева Любовь Сергеевна	- заместитель руководителя Управления Федеральной налоговой службы России по Пермскому краю, советник государственной гражданской службы Российской Федерации 1 класса (по согласованию)
Болотов Михаил Викторович	- начальник отдела экономической безопасности и противодействия коррупции Управления Министерства внутренних дел Российской Федерации по городу Перми (по согласованию)
Мохов Денис Анатольевич	- начальник управления муниципального заказа администрации города Перми
Пронин Алексей Сергеевич	- начальник подразделения Управления Федеральной службы безопасности Российской Федерации по Пермскому краю (по согласованию)
Титяпкина Вера Сергеевна	- начальник департамента финансов администрации города Перми
Туров Алексей Михайлович	- и.о. заместителя главы администрации города Перми
Фурман Яна Валерьевна	- и.о. заместителя главы администрациигорода Перми
Чумаков Виталий Николаевич	- заместитель начальника отдела экономической безопасности и противодействия коррупции Управления Министерства внутренних дел Российской Федерации по городу Перми (по согласованию)

АДМИНИСТРАЦИЯ ГОРОДА ПЕРМИ
ПОСТАНОВЛЕНИЕ

05.12.2023 № 1369

О внесении изменений в приложение 2 к Порядку определения объема и условий предоставления субсидий на иные цели бюджетным и автономным учреждениям на проведение мероприятий по сохранению и использованию музея «Дом Дягилева», утвержденному постановлением администрации города Перми от 14.10.2020 № 972

В соответствии с абзацем вторым пункта 1 статьи 78.1 Бюджетного кодекса Российской Федерации, постановлением Правительства Российской Федерации от 22 февраля 2020 г. № 203 «Об общих требованиях к нормативным правовым актам и муниципальным правовым актам, устанавливающим порядок определения объема и условия предоставления бюджетным и автономным учреждениям субсидий на иные цели», в целях актуализации нормативной правовой базы администрации города Перми
администрация города Перми ПОСТАНОВЛЯЕТ:

1. Внести изменения в приложение 2 к Порядку определения объема и условий предоставления субсидий на иные цели бюджетным и автономным учреждениям на проведение мероприятий по сохранению и использованию музея «Дом Дягилева», утвержденному постановлением администрации города Перми от 14 октября 2020 г. № 972 (в ред. от 10.03.2021 № 144, от 28.04.2021 № 314, от 31.08.2021 № 648, от 05.05.2022 № 337, от 29.08.2022 № 719, от 20.09.2023 № 848), изложив в редакции согласно приложению к настоящему постановлению.

2. Настоящее постановление вступает в силу со дня официального опубликования в печатном средстве массовой информации «Официальный бюллетень органов местного самоуправления муниципального образования город Пермь».

3. Управлению по общим вопросам администрации города Перми обеспечить опубликование настоящего постановления в печатном средстве массовой информации «Официальный бюллетень органов местного самоуправления муниципального образования город Пермь».

4. Информационно-аналитическому управлению администрации города Перми обеспечить опубликование (обнародование) настоящего постановления на официальном сайте муниципального образования город Пермь в информационно-телекоммуникационной сети Интернет.

5. Контроль за исполнением настоящего постановления возложить на исполняющего обязанности заместителя главы администрации города Перми Мальцеву Е.Д.

Глава города Перми Э.О. Соснин

Приложение
к постановлению администрации
города Перми
от 05.12.2023 № 1369

РАЗМЕР СУБСИДИЙ
на иные цели на проведение мероприятий по сохранению и использованию музея «Дом Дягилева» на 2023 год и плановый период 2024 и 2025 годов

№	Вид субсидий на иные цели	Получатель субсидий на иные цели	Размер субсидий на иные цели, руб.		
			2023 год	2024 год	2025 год
1	2	3	4	5	6
1	Субсидии на иные цели на проведение мероприятий по сохранению и использованию музея «Дом Дягилева»	муниципальное бюджетное общеобразовательное учреждение «Гимназия № 11 им. С.П. Дягилева» г. Перми	1 798 859,95	1 845 300,00	1 845 300,00
Итого			1 798 859,95	1 845 300,00	1 845 300,00

АДМИНИСТРАЦИЯ ГОРОДА ПЕРМИ
ПОСТАНОВЛЕНИЕ

05.12.2023 № 1370

О внесении изменений в отдельные правовые акты администрации города Перми по вопросам организации оздоровления и отдыха детей

В соответствии с абзацем вторым пункта 4 статьи 69.2 Бюджетного кодекса Российской Федерации администрация города Перми ПОСТАНОВЛЯЕТ:

1. Внести изменения в постановление администрации города Перми от 19 октября 2017 г. № 872 «Об утверждении Методики расчета нормативных затрат на оказание муниципальной услуги «Организация отдыха детей и молодежи» в каникулярное время с дневным пребыванием» (в ред. от 03.04.2019 № 64-П, от 07.04.2020 № 332, от 20.07.2020 № 629, от 30.09.2020 № 913, от 14.05.2021 № 350, от 06.08.2021 № 580, от 11.10.2021 № 837, от 13.10.2023 № 1048), изложив преамбулу в следующей редакции:

«В соответствии с Федеральным законом от 06 октября 2013 г. № 131-ФЗ «Об общих принципах организации местного самоуправления в Российской Федерации», приказом Министерства науки и высшего образования Российской Федерации от 26 марта 2021 г. № 209 «Об утверждении общих требований к определению нормативных затрат на оказание государственных (муниципальных) услуг в сфере высшего образования и дополнительного профессионального образования для лиц, имеющих или получающих высшее образование, молодежной политики, применяемых при расчете объема субсидии на финансовое обеспечение выполнения государственного (муниципального) задания на оказание государственных (муниципальных) услуг (выполнение работ) государственным (муниципальным) учреждением», постановлением администрации города Перми от 30 ноября 2007 г. № 502 «О Порядке формирования, размещения, финансового обеспечения и контроля выполнения муниципального задания на оказание муниципальных услуг (выполнение работ)»
администрация города Перми ПОСТАНОВЛЯЕТ:».

2. Внести изменения в постановление администрации города Перми от 19 октября 2017 г. № 873 «Об утверждении Методики расчета нормативных затрат на оказание муниципальной услуги «Организация отдыха детей и молодежи» в каникулярное время с круглосуточным пребыванием» (в ред. от 02.10.2019 № 622, от 07.04.2020 № 332, от 06.08.2021 № 580, от 13.10.2023 № 1048), изложив преамбулу в следующей редакции:

«В соответствии с Федеральным законом от 06 октября 2013 г. № 131-ФЗ «Об общих принципах организации местного самоуправления в Российской Федерации», приказом Министерства науки и высшего образования Российской Федерации от 26 марта 2021 г. № 209 «Об утверждении общих требований к определению нормативных затрат на оказание государственных (муниципальных) услуг в сфере высшего образования и дополнительного профессионального образования для лиц, имеющих или получающих высшее образование, молодежной политики, применяемых при расчете объема субсидии на финансовое обеспечение выполнения государственного (муниципального) задания на оказание государственных (муниципальных) услуг (выполнение работ) государственным (муниципальным) учреждением», постановлением администрации города Перми от 30 ноября 2007 г. № 502 «О Порядке формирования, размещения, финансового обеспечения и контроля выполнения муниципального задания на оказание муниципальных услуг (выполнение работ)»
администрация города Перми ПОСТАНОВЛЯЕТ:».

3. Настоящее постановление вступает в силу со дня официального опубликования в печатном средстве массовой информации «Официальный бюллетень органов местного самоуправления муниципального образования город Пермь».

4. Управлению по общим вопросам администрации города Перми обеспечить опубликование настоящего постановления в печатном средстве массовой информации «Официальный бюллетень органов местного самоуправления муниципального образования город Пермь».

5. Информационно-аналитическому управлению администрации города Перми обеспечить опубликование (обнародование) настоящего постановления на официальном сайте муниципального образования город Пермь в информационно-телекоммуникационной сети Интернет.

6. Контроль за исполнением настоящего постановления возложить на исполняющего обязанности заместителя главы администрации города Перми Мальцеву Е.Д.

Глава города Перми Э.О. Соснин

АДМИНИСТРАЦИЯ ГОРОДА ПЕРМИ
ПОСТАНОВЛЕНИЕ

05.12.2023 № 1371

О внесении изменений в постановление администрации города Перми от 27.01.2012 № 13-П «Об установлении и финансовом обеспечении расходных обязательств Пермского городского округа по мероприятиям, направленным на решение отдельных вопросов местного значения в микрорайонах на территории Пермского городского округа, на 2023-2025 годы»

В соответствии со статьей 86 Бюджетного кодекса Российской Федерации, статьями 16, 16.1 Федерального закона от 06 октября 2003 г. № 131-ФЗ «Об общих принципах организации местного самоуправления в Российской Федерации», Уставом города Перми, статьей 20 Положения о бюджете и бюджетном процессе в городе Перми, утвержденного решением Пермской городской Думы от 28 августа 2007 г. № 185, в целях эффективного использования средств бюджета города Перми, уточнения содержания, сроков выполнения, объемов финансирования мероприятий, направленных на решение отдельных вопросов местного значения в микрорайонах на территории Пермского городского округа, администрация города Перми ПОСТАНОВЛЯЕТ:

1. Внести изменения в постановление администрации города Перми от 27 января 2012 г. № 13-П «Об установлении и финансовом обеспечении расходных обязательств Пермского городского округа по мероприятиям, направленным на решение отдельных вопросов местного значения в микрорайонах на территории Пермского городского округа, на 2023-2025 годы» (в ред. от 01.03.2012 № 74, от 30.03.2012 № 134, от 05.05.2012 № 215, от 05.06.2012 № 258, от 28.06.2012 № 351, от 02.08.2012 № 430, от 22.08.2012 № 477, от 08.10.2012 № 593, от 09.10.2012 № 606, от 01.11.2012 № 732, от 04.12.2012 № 857, от 27.12.2012 № 984, от 15.03.2013 № 148, от 03.04.2013 № 223, от 30.04.2013 № 339, от 05.06.2013 № 456, от 03.07.2013 № 538, от 30.07.2013 № 619, от 04.09.2013 № 727, от 01.10.2013 № 796, от 05.11.2013 № 952, от 28.11.2013 № 1088, от 30.01.2014 № 49, от 04.03.2014 № 147, от 11.04.2014 № 244, от 29.04.2014 № 300, от 11.06.2014 № 389, от 04.07.2014 № 445, от 08.08.2014 № 533, от 05.09.2014 № 588, от 02.10.2014 № 675, от 07.11.2014 № 817, от 12.12.2014 № 964, от 27.01.2015 № 38, от 24.02.2015 № 89, от 20.03.2015 № 145, от 27.04.2015 № 227, от 14.05.2015 № 274, от 25.05.2015 № 309, от 25.06.2015 № 408, от 22.07.2015 № 486, от 25.08.2015 № 586, от 22.09.2015 № 661, от 26.10.2015 № 867, от 20.11.2015 № 961, от 14.12.2015 № 1052, от 20.02.2016 № 120, от 24.03.2016 № 199, от 26.04.2016 № 281, от 26.05.2016 № 357, от 23.06.2016 № 437, от 19.07.2016 № 515, от 19.08.2016 № 609, от 03.10.2016 № 758, от 19.10.2016 № 881, от 09.12.2016 № 1094, от 22.02.2017 № 127, от 07.04.2017 № 262, от 24.04.2017 № 310, от 25.05.2017 № 398, от 22.06.2017 № 480, от 19.07.2017 № 553, от 24.08.2017 № 653, от 27.09.2017 № 772, от 03.10.2017 № 799, от 27.10.2017 № 961, от 23.11.2017 № 1067, от 15.12.2017 № 1132, от 29.01.2018 № 55, от 19.02.2018 № 95, от 03.04.2018 № 200, от 14.05.2018 № 290, от 29.05.2018 № 337 (в ред. от 14.06.2018 № 389), от 26.06.2018 № 427, от 27.07.2018 № 503, от 20.08.2018 № 541, от 28.08.2018 № 562, от 24.09.2018 № 625, от 26.10.2018 № 837, от 20.11.2018 № 896, от 18.12.2018 № 995, от 15.01.2019 № 19, от 20.02.2019 № 115, от 26.03.2019 № 37-П, от 23.04.2019 № 117-П, от 24.05.2019 № 211, от 21.06.2019 № 296, от 25.07.2019 № 422, от 21.08.2019 № 495, от 23.08.2019 № 502, от 19.09.2019 № 575, от 24.10.2019 № 780, от 19.11.2019 № 915, от 06.12.2019 № 983, от 22.01.2020 № 57, от 26.02.2020 № 171, от 31.03.2020 № 294, от 23.04.2020 № 378, от 01.06.2020 № 484, от 19.06.2020 № 527, от 23.07.2020 № 646, от 17.08.2020 № 709, от 26.08.2020 № 756, от 17.09.2020 № 853, от 15.10.2020 № 988, от 20.11.2020 № 1175, от 09.12.2020 № 1246, от 26.01.2021 № 23, от 02.03.2021 № 125, от 18.03.2021 № 174, от 19.04.2021 № 273, от 18.05.2021 № 354, от 18.06.2021 № 450, от 15.07.2021 № 523, от 18.08.2021 № 607, от 19.08.2021 № 614, от 16.09.2021 № 717, от 19.10.2021 № 892, от 16.11.2021 № 1011, от 07.12.2021 № 1126, от 08.12.2021 № 1134, от 20.01.2022 № 31, от 17.02.2022 № 101, от 25.03.2022 № 217, от 18.04.2022 № 293, от 20.05.2022 № 393, от 20.06.2022 № 497, от 14.07.2022 № 607, от 28.07.2022 № 638, от 19.08.2022 № 696, от 20.09.2022 № 824, от 18.10.2022 № 963, от 15.11.2022 № 1155, от 06.12.2022 № 1243, от 23.01.2023 № 33, от 14.02.2023 № 101, от 23.03.2023 № 234, от 18.04.2023 № 314, от 16.05.2023 № 393, от 19.06.2023 № 504, от 14.07.2023 № 601, от 28.07.2023 № 651, от 09.08.2023 № 678, от 17.08.2023 № 722, от 20.09.2023 № 859, от 18.10.2023 № 1078, от 20.11.2023 № 1269), признав пункт 2.35 утратившим силу.

2. Внести изменения в Перечень мероприятий, направленных на решение отдельных вопросов местного значения в микрорайонах на территории Пермского городского округа, на 2023 год, утвержденный постановлением администрации города Перми от 27 января 2012 г. № 13-П «Об установлении и финансовом обеспечении расходных обязательств Пермского городского округа по мероприятиям, направленным на решение отдельных вопросов местного значения в микрорайонах на территории Пермского городского округа, на 2023-2025 годы» (в ред. от 01.03.2012 № 74, от 30.03.2012

№ 134, от 05.05.2012 № 215, от 05.06.2012 № 258, от 28.06.2012 № 351, от 02.08.2012 № 430, от 22.08.2012 № 477, от 08.10.2012 № 593, от 09.10.2012 № 606, от 01.11.2012 № 732, от 04.12.2012 № 857, от 27.12.2012 № 984, от 15.03.2013 № 148, от 03.04.2013 № 223, от 30.04.2013 № 339, от 05.06.2013 № 456, от 03.07.2013 № 538, от 30.07.2013 № 619, от 04.09.2013 № 727, от 01.10.2013 № 796, от 05.11.2013 № 952, от 28.11.2013 № 1088, от 30.01.2014 № 49, от 04.03.2014 № 147, от 11.04.2014 № 244, от 29.04.2014 № 300, от 11.06.2014 № 389, от 04.07.2014 № 445, от 08.08.2014 № 533, от 05.09.2014 № 588, от 02.10.2014 № 675, от 07.11.2014 № 817, от 12.12.2014 № 964, от 27.01.2015 № 38, от 24.02.2015 № 89, от 20.03.2015 № 145, от 27.04.2015 № 227, от 14.05.2015 № 274, от 25.05.2015 № 309, от 25.06.2015 № 408, от 22.07.2015 № 486, от 25.08.2015 № 586, от 22.09.2015 № 661, от 26.10.2015 № 867, от 20.11.2015 № 961, от 14.12.2015 № 1052, от 20.02.2016 № 120, от 24.03.2016 № 199, от 26.04.2016 № 281, от 26.05.2016 № 357, от 23.06.2016 № 437, от 19.07.2016 № 515, от 19.08.2016 № 609, от 03.10.2016 № 758, от 19.10.2016 № 881, от 09.12.2016 № 1094, от 22.02.2017 № 127, от 07.04.2017 № 262, от 24.04.2017 № 310, от 25.05.2017 № 398, от 22.06.2017 № 480, от 19.07.2017 № 553, от 24.08.2017 № 653, от 27.09.2017 № 772, от 03.10.2017 № 799, от 27.10.2017 № 961, от 23.11.2017 № 1067, от 15.12.2017 № 1132, от 29.01.2018 № 55, от 19.02.2018 № 95, от 03.04.2018 № 200, от 14.05.2018 № 290, от 29.05.2018 № 337 (в ред. от 14.06.2018 № 389), от 26.06.2018 № 427, от 27.07.2018 № 503, от 20.08.2018 № 541, от 28.08.2018 № 562, от 24.09.2018 № 625, от 26.10.2018 № 837, от 20.11.2018 № 896, от 18.12.2018 № 995, от 15.01.2019 № 19, от 20.02.2019 № 115, от 26.03.2019 № 37-П, от 23.04.2019 № 117-П, от 24.05.2019 № 211, от 21.06.2019 № 296, от 25.07.2019 № 422, от 21.08.2019 № 495, от 23.08.2019 № 502, от 19.09.2019 № 575, от 24.10.2019 № 780, от 19.11.2019 № 915, от 06.12.2019 № 983, от 22.01.2020 № 57, от 26.02.2020 № 171, от 31.03.2020 № 294, от 23.04.2020 № 378, от 01.06.2020 № 484, от 19.06.2020 № 527, от 23.07.2020 № 646, от 17.08.2020 № 709, от 26.08.2020 № 756, от 17.09.2020 № 853, от 15.10.2020 № 988, от 20.11.2020 № 1175, от 09.12.2020 № 1246, от 26.01.2021 № 23, от 02.03.2021 № 125, от 18.03.2021 № 174, от 19.04.2021 № 273, от 18.05.2021 № 354, от 18.06.2021 № 450, от 15.07.2021 № 523, от 18.08.2021 № 607, от 19.08.2021 № 614, от 16.09.2021 № 717, от 19.10.2021 № 892, от 16.11.2021 № 1011, от 07.12.2021 № 1126, от 08.12.2021 № 1134, от 20.01.2022 № 31, от 17.02.2022 № 101, от 25.03.2022 № 217, от 18.04.2022 № 293, от 20.05.2022 № 393, от 20.06.2022 № 497, от 14.07.2022 № 607, от 28.07.2022 № 638, от 19.08.2022 № 696, от 20.09.2022 № 824, от 18.10.2022 № 963, от 15.11.2022 № 1155, от 06.12.2022 № 1243, от 23.01.2023 № 33, от 14.02.2023 № 101, от 23.03.2023 № 234, от 18.04.2023 № 314, от 16.05.2023 № 393, от 19.06.2023 № 504, от 14.07.2023 № 601, от 28.07.2023 № 651, от 09.08.2023 № 678, от 17.08.2023 № 722, от 20.09.2023 № 859, от 18.10.2023 № 1078, от 20.11.2023 № 1269), изложив в редакции согласно приложению к настоящему постановлению.

3. Настоящее постановление вступает в силу с 01 января 2024 г., но не ранее дня официального опубликования в печатном средстве массовой информации «Официальный бюллетень органов местного самоуправления муниципального образования город Пермь».

4. Управлению по общим вопросам администрации города Перми обеспечить опубликование настоящего постановления в печатном средстве массовой информации «Официальный бюллетень органов местного самоуправления муниципального образования город Пермь».

5. Информационно-аналитическому управлению администрации города Перми обеспечить опубликование (обнародование) настоящего постановления на официальном сайте муниципального образования город Пермь в информационно-телекоммуникационной сети Интернет.

6. Контроль за исполнением настоящего постановления возложить на исполняющего обязанности заместителя главы администрации города Перми Трошкова С.В.

Глава города Перми Э.О. Соснин

Приложение
к постановлению администрации
города Перми
от 05.12.2023 № 1371

ПЕРЕЧЕНЬ
мероприятий, направленных на решение отдельных вопросов местного значения в микрорайонах на территории Пермского городского округа, на 2024 год

№ мероприятия[1]	Наименование мероприятия	Адрес / место проведения	Исполнитель мероприятия (ГРБС[2])	Срок исполнения мероприятий, квартал 2024 года	Объем финансирования мероприятий (руб.), 2024 год
1	2	3	4	5	6
I раздел					
1.2.1	Обустройство детских игровых и (или) детских спортивных площадок на земельных участках, находящихся в общей долевой собственности собственников помещений многоквартирных домов города Перми, и на территориях индивидуальной жилой застройки города Перми на земельных участках, находящихся в муниципальной собственности, и землях или земельных участках, государственная собственность на которые не разграничена	территория округа № 1	ДЖКХ[3]	II-IV	1 769 000,00
1.4.1	Организация и проведение спортивного мероприятия, посвященного Всемирному дню скандинавской ходьбы, для жителей округа № 1	территория округа № 1	администрация Дзержинского района[4]	II	60 000,00
1.4.2	Организация и проведение культурно-массового мероприятия, посвященного Дню медицинского работника, для жителей округа № 1	ул. Локомотивная, 1	администрация Дзержинского района	II	40 000,00
1.4.3	Организация и проведение культурно-массового мероприятия, посвященного Дню учителя, для жителей округа № 1	ул. Локомотивная, 1	администрация Дзержинского района	IV	40 000,00
1.9.1	Благоустройство придомовых территорий многоквартирных домов	территория округа № 1	администрация Дзержинского района	II-III	3 000 090,00
1.10.1	Обустройство тротуаров	территория округа № 1	ДДиБ[5]	III	1 500 000,00
Итого по разделу 1					6 409 090,00
II раздел					
2.2.1	Обустройство детских игровых и (или) детских спортивных площадок на земельных участках, находящихся в общей долевой собственности собственников помещений многоквартирных домов города Перми, и на территориях индивидуальной жилой застройки города Перми на земельных участках, находящихся в муниципальной собственности, и землях или земельных участках, государственная собственность на которые не разграничена	территория округа № 2	ДЖКХ	II-IV	1 500 000,00

1	2	3	4	5	6
2.3.1	Организация и проведение мероприятия для детей «Я расту здоровым» в МАДОУ[6] «Детский сад № 407» г. Перми	ул. Докучаева, 28а	ДО[7]	II	60 000,00
2.3.2	Организация и проведение мероприятия для детей «Я расту здоровым» в МАДОУ «Детский сад «ЛЕГОПОЛИС» г. Перми	ул. Заречная, 131	ДО	II	30 000,00
2.3.3	Организация и проведение мероприятия для детей «Я расту здоровым» в МАДОУ «Конструктор успеха» г. Перми	ул. Машинистов, 43а	ДО	II	30 000,00
2.3.4	Организация и проведение детского баскетбольного турнира, посвященного Дню воинов-интернационалистов, в МАОУ[8] «СОШ[9] № 55 имени дважды Героя Советского Союза Г.Ф. Сивкова» г. Перми	ул. Лепешинской, 43	ДО	I	30 000,00
2.3.5	Организация и проведение спортивного мероприятия для детей – турнира по фехтованию в МАОУ «СОШ № 55 имени дважды Героя Советского Союза Г.Ф. Сивкова» г. Перми	ул. Вагонная, 22	ДО	III	50 000,00
2.3.6	Организация и проведения турнира по баскетболу для детей в МАОУ «СОШ «Мастерград» г. Перми	ул. Костычева, 16	ДО	I	40 000,00
2.3.7	Организация и проведение культурно-массового мероприятия «Масленица» для жителей округа № 2 в МАУ[10] «Дворец молодежи»	ул. Петропавловская, 185	ДКМП[11]	I	100 000,00
2.3.8	Организация и проведение культурно-массового мероприятия, посвященному Дню защитника Отечества и Международному женскому дню, для жителей округа № 2 в МАУК[12] «ПГДК[13] им. С.М. Кирова»	ул. Транспортная, 27а	ДКМП	I	60 000,00
2.3.9	Организация и проведение культурно-массового мероприятия, посвященного Дню Победы, для жителей округа № 2 в МАУК «ПГДК им. С.М. Кирова»	ул. Транспортная, 27а	ДКМП	II	60 000,00
2.3.10	Организация и проведение культурно-массовых мероприятий, посвященных Международному дню защиты детей, для жителей округа № 2 в МАУ «Дворец молодежи»	ул. Петропавловская, 185	ДКМП	II	100 000,00
2.3.11	Организация и проведение культурно-массовых мероприятий, посвященных Дню знаний, для жителей округа № 2 в МАУК «ПГДК им. С.М. Кирова»	ул. Транспортная, 27а	ДКМП	III	100 000,00
2.3.12	Организация и проведение культурно-массового мероприятия, посвященного Дню железнодорожника, для жителей округа № 2 в МАУК «ПГДК им. С.М. Кирова»	ул. Транспортная, 27а	ДКМП	III	40 000,00
2.3.13	Организация и проведение культурно-массового мероприятия, посвященного Международному дню пожилых людей, для жителей округа № 2 в МАУК «ПГДК им. С.М. Кирова»	ул. Транспортная, 27а	ДКМП	IV	60 000,00
2.3.14	Организация и проведение культурно-массовых мероприятий, посвященных Новому году, для жителей округа № 2 в МАУ «Дворец молодежи»	ул. Петропавловская, 185	ДКМП	IV	100 000,00
2.3.15	Текущий ремонт помещений в здании МАДОУ «Детский сад «ЛЕГОПОЛИС» г. Перми	ул. Белоевская, 49	ДО	II	200 000,00
2.3.16	Благоустройство территории с установкой малых архитектурных форм в МАДОУ «Детский сад № 407» г. Перми	ул. Костычева, 24	ДО	III	50 000,00

1	2	3	4	5	6
2.3.17	Благоустройство территории с установкой малых архитектурных форм в МАДОУ «Детский сад № 407» г. Перми	ул. Докучаева, 28а	ДО	III	150 000,00
2.3.18	Текущий ремонт входной группы в здании МАДОУ «Конструктор успеха» г. Перми	ул. Машинистов, 43а	ДО	II	100 000,00
2.3.19	Текущий ремонт помещений в здании МАДОУ «Конструктор успеха» г. Перми	ул. Машинистов, 43а	ДО	II	100 000,00
2.4.1	Организация и проведение культурно-массового мероприятия, посвященного Международному дню пожилых людей, для жителей округа № 2	ул. Петропавловская, 185	администрация Дзержинского района	IV	30 000,00
2.4.2	Организация и проведение культурно-массового мероприятия, посвященного Дню медицинского работника, для жителей округа № 2	ул. Локомотивная, 1	администрация Дзержинского района	II	40 000,00
2.4.3	Организация и проведение культурно-массовых мероприятий, посвященных Дню учителя, для жителей округа № 2	ул. Локомотивная, 1	администрация Дзержинского района	IV	40 000,00
2.9.1	Благоустройство придомовых территорий многоквартирных домов	территория округа № 2	администрация Дзержинского района	III	1 839 090,00
2.10.1	Обустройство тротуаров	территория округа № 2	ДДиБ	II-III	1 500 000,00
Итого по разделу 2					6 409 090,00
		III раздел			
3.2.1	Обустройство детских игровых и (или) детских спортивных площадок на земельных участках, находящихся в общей долевой собственности собственников помещений многоквартирных домов города Перми, и на территориях индивидуальной жилой застройки города Перми на земельных участках, находящихся в муниципальной собственности, и землях или земельных участках, государственная собственность на которые не разграничена	м/р[14] Парковый, м/р Заостровка	ДЖКХ	II-III	1 100 000,00
3.3.1	Текущий ремонт рекреационной зоны (старый корпус) в МАОУ «ЭнергоПолис» г. Перми	проспект Парковый, 8а	ДО	III	350 000,00
3.3.2	Приобретение жалюзи в МАОУ «СОШ № 44» г. Перми	проспект Парковый, 28	ДО	I	150 000,00
3.3.3	Текущий ремонт санитарных узлов в МАОУ «СОШ № 44» г. Перми	проспект Парковый, 28	ДО	I	550 000,00
3.3.4	Приобретение и установка калитки в МАОУ «Гимназия № 10» г. Перми	ул. Подлесная, 25	ДО	I	120 000,00
3.3.5	Приобретение и установка домофона на входную группу в МАОУ «Гимназия № 10» г. Перми	ул. Подлесная, 25	ДО	I	110 000,00
3.3.6	Перенос турникета в МАОУ «Гимназия № 10» г. Перми	ул. Подлесная, 25	ДО	II	120 000,00
3.3.7	Текущий ремонт помещений в МАДОУ «Детский сад № 120» г. Перми	ул. Строителей, 14	ДО	III	150 000,00

1	2	3	4	5	6
3.3.8	Текущий ремонт помещений в МАДОУ «Детский сад № 120» г. Перми	ул. Маяковского, 35	ДО	III	150 000,00
3.3.9	Приобретение и установка малых архитектурных форм в МАДОУ «Детский сад № 120» г. Перми	ул. Маяковского, 46б	ДО	III	150 000,00
3.3.10	Приобретение снегоуборочной машины в МАДОУ «Уральские самоцветы» г. Перми	ул. Подлесная, 9б	ДО	I	150 000,00
3.3.11	Приобретение газонокосилки в МАДОУ «Уральские самоцветы» г. Перми	ул. Желябова, 16б	ДО	I	25 000,00
3.3.12	Приобретение посудомоечных машин в МАДОУ «Уральские самоцветы» г. Перми	ул. Желябова, 16б	ДО	I	125 000,00
3.3.13	Приобретение и установка окон в здании МАДОУ «Детский сад № 370» г. Перми	ул. Подлесная, 21	ДО	III	150 000,00
3.3.14	Ремонт прогулочных веранд на территории МАДОУ «Детский сад № 370» г. Перми	ул. Подлесная, 21	ДО	III	94 650,00
3.3.15	Текущий ремонт внутренних помещений в МАДОУ «Детский сад № 370» г. Перми	проспект Парковый, 26	ДО	III	55 350,00
3.3.16	Приобретение и установка малых архитектурных форм на территории МАОУ «СОШ № 44» г. Перми (дошкольные группы)	ул. Подлесная, 21/2	ДО	III	150 000,00
3.3.17	Текущий ремонт зрительного зала в МАУ ДО[15] «Детская школа искусств им. Д.Б. Кабалевского»	проспект Парковый, 16	ДКМП	I	286 238,00
3.3.18	Организация и проведение культурно-массовых мероприятий, посвященных Международному дню защиты детей, для жителей округа № 3 в МАУ «Дворец молодежи»	ул. Петропавловская, 185	ДКМП	II	60 000,00
3.4.1	Организация и проведение культурно-массового мероприятия, посвященного Дню учителя, для жителей округа № 3	ул. Локомотивная, 1	администрация Дзержинского района	IV	40 000,00
3.4.2	Организация и проведение культурно-массового мероприятия, посвященного Дню медицинского работника, для жителей округа № 3	ул. Локомотивная, 1	администрация Дзержинского района	II	40 000,00
3.9.1	Благоустройство придомовых территорий многоквартирных домов	м/р Парковый, м/р Заостровка	администрация Дзержинского района	II-III	782 852,00
3.10.1	Обустройство тротуаров	м/р Парковый, м/р Заостровка	ДДиБ	II-III	1 500 000,00
Итого по разделу 3					6 409 090,00
IV раздел					
4.2.1	Обустройство детских игровых и (или) детских спортивных площадок на земельных участках, находящихся в общей долевой собственности собственников помещений многоквартирных домов города Перми, и на территориях	территория округа № 4	ДЖКХ	II-III	1 500 000,00

1	2	3	4	5	6
	индивидуальной жилой застройки города Перми на земельных участках, находящихся в муниципальной собственности, и землях или земельных участках, государственная собственность на которые не разграничена				
4.3.1	Организация и проведение мероприятия для детей «Я расту здоровым» в МАДОУ «Центр развития ребенка – детский сад № 268» г. Перми	ул. Петропавловская, 80	ДО	II	60 000,00
4.3.2	Организация и проведение мероприятия для детей «Я расту здоровым» в МАДОУ «Детский сад «Лидер» г. Перми	ул. Василия Каменского, 8	ДО	II	60 000,00
4.3.3	Организация и проведение мероприятия для детей «Я расту здоровым» в МАОУ «Гимназия № 31» г. Перми (дошкольные группы)	ул. Подлесная, 39	ДО	II	15 000,00
4.3.4	Организация и проведение мероприятия для детей «Я расту здоровым» в МАДОУ «Детский сад № 103» г. Перми	ул. Крисанова, 39а	ДО	II	20 000,00
4.3.5	Организация и проведение культурно-массового мероприятия «Весеннее настроение» для жителей округа № 4 в МАУ «Дворец молодежи»	ул. Петропавловская, 185	ДКМП	I	70 000,00
4.3.6	Организация и проведение культурно-массового мероприятия, посвященного Международному дню защиты детей, для жителей округа № 4 в МАУ «Дворец молодежи»	ул. Петропавловская, 185	ДКМП	II	120 000,00
4.3.7	Организация и проведение культурно-массового мероприятия, посвященного Дню знаний, для жителей округа № 4 в МАУ «Дворец молодежи»	ул. Петропавловская, 185	ДКМП	III	130 000,00
4.3.8	Организация и проведение культурно-массового мероприятия, посвященного Международному дню пожилых людей, для жителей округа № 4 в МАУ «Дворец молодежи»	ул. Петропавловская, 185	ДКМП	IV	70 000,00
4.3.9	Организация и проведение культурно-массовых мероприятий, посвященных Новому году, для жителей округа № 4 в МАУ «Дворец молодежи»	ул. Петропавловская, 185	ДКМП	IV	250 000,00
4.3.10	Асфальтирование части территории в МАДОУ «Центр развития ребенка – детский сад № 268» г. Перми	ул. Петропавловская, 109а	ДО	III	400 000,00
4.3.11	Благоустройство территории с установкой малых архитектурных форм в МАДОУ «Детский сад «Лидер» г. Перми	ул. Гатчинская, 11	ДО	II	200 000,00
4.3.12	Благоустройство территории с установкой малых архитектурных форм в МАДОУ «Детский сад «Лидер» г. Перми	ул. Барамзиной, 52	ДО	II	200 000,00
4.4.1	Организация и проведение культурно-массового мероприятия, посвященного Дню медицинского работника, для жителей округа № 4	ул. Локомотивная, 1	администрация Дзержинского района	II	40 000,00
4.4.2	Организация и проведение культурно-массовых мероприятий, посвященных Дню учителя, для жителей округа № 4	ул. Локомотивная, 1	администрация Дзержинского района	IV	40 000,00
4.4.3	Организация и проведение культурно-массовых мероприятий, посвященных Международному дню пожилых людей, для жителей округа № 4	ул. Петропавловская, 185	администрация Дзержинского района	IV	30 000,00
4.9.1	Благоустройство придомовых территорий многоквартирных домов	территория округа № 4	администрация Дзержинского района	III	1 704 090,00

1	2	3	4	5	6
4.10.1	Обустройство тротуаров	территория округа № 4	ДДиБ	II-III	1 500 000,00
Итого по разделу 4					6 409 090,00
V раздел					
5.1.1	Организация информирования жителей округа № 5 по отдельным вопросам местного значения (издание справочной информации)	ул. Мира, 15	администрация Индустриального района[16]	IV	100 000,00
5.3.1	Приобретение и установка малых архитектурных форма на территории в МАДОУ «Центр развития ребенка – детский сад № 35» г. Перми	ул. Геологов, 7	ДО	II	100 000,00
5.3.2	Обрезка и (или) снос деревьев и кустарников на территории в МАОУ «Гимназия № 1» г. Перми	ул. Космонавта Леонова, 14	ДО	I	100 000,00
5.3.3	Текущий ремонт ограждения спортивной площадки на территории в МАОУ «СОШ № 108» г. Перми	ул. Нефтяников, 54	ДО	III	100 000,00
5.3.4	Приобретение ноутбука и многофункционального устройства для центра детских инициатив в МАОУ «СОШ «Петролеум+» г. Перми	шоссе Космонавтов, 195	ДО	I	100 000,00
5.3.5	Приобретение цифрового пианино в актовый зал для проведения мероприятий в МАОУ «СОШ № 136 имени полковника милиции Якова Абрамовича Вагина» г. Перми	ул. Милиционера Власова, 37	ДО	I	100 000,00
5.3.6	Приобретение и установка малых архитектурных форм на территории в МАДОУ «Детский сад «Город мастеров» г. Перми	ул. Космонавта Беляева, 43/2	ДО	II	100 000,00
5.4.1	Организация и проведение культурно-массовых мероприятий «Наш край» для жителей округа № 5	ул. Мира, 15	администрация Индустриального района	II-IV	200 000,00
5.4.2	Организация и проведение культурно-массовых мероприятий, посвященных Международному дню защиты детей, для жителей округа № 5	ул. Космонавта Беляева, 59	администрация Индустриального района	II	200 000,00
5.4.3	Организация и проведение культурно-массовых мероприятий, посвященных Новому году, для жителей округа № 5	ул. Советской Армии, 4	администрация Индустриального района	IV	350 000,00
5.4.4	Организация и проведение культурно-массового мероприятия «Индустриальный наш дом» для жителей округа № 5	ул. Космонавта Беляева, 59	администрация Индустриального района	I	250 000,00
5.4.5	Организация и проведение культурно-массовых мероприятий «Весне дорогу!» для жителей округа № 5	территория округа № 5	администрация Индустриального района	I	50 000,00
5.4.6	Организация и проведение культурно-массовых мероприятий, посвященных Дню Победы, для жителей округа № 5	ул. Геологов, 1	администрация Индустриального района	II	50 000,00
5.4.7	Организация и проведение культурно-массовых мероприятий, посвященных Международному дню пожилых людей, для жителей округа № 5	ул. Космонавта Беляева, 59	администрация Индустриального района	IV	50 000,00
5.4.8	Организация и проведение культурно-массового мероприятия «Наш любимый двор» для жителей округа № 5	ул. Космонавта Беляева, 59	администрация Индустриального района	III	50 000,00
5.4.9	Организация и проведение культурно-массовых мероприятий для жителей округа № 5	территория округа № 5	администрация Индустриального района	III-IV	180 000,00

1	2	3	4	5	6
5.4.10	Организация и проведение культурно-массового мероприятия «Задорный Нагорный» для жителей округа № 5	ул. Геологов, 1	администрация Индустриального района	II	30 000,00
5.4.11	Организация и проведение культурно-массового мероприятия, посвященного Дню матери, для жителей округа № 5	ул. Мира, 76	администрация Индустриального района	IV	50 000,00
5.9.1	Благоустройство придомовых территорий многоквартирных домов	территория округа № 5	администрация Индустриального района	II-III	4 249 090,00
Итого по разделу 5					6 409 090,00
VI раздел					
6.1.1	Оказание консультативно-информационной помощи жителям округа № 6 по вопросам управления многоквартирными домами	ул. Мира, 15	администрация Индустриального района	I	25 000,00
				II	25 000,00
				III	25 000,00
				IV	25 000,00
6.1.2	Организация информирования жителей округа № 6 по отдельным вопросам местного значения (издание справочной информации)	ул. Мира, 15	администрация Индустриального района	IV	50 000,00
6.4.1	Организация и проведение культурно-массовых мероприятий «Семейный клуб» для жителей м/р Черняевский	ул. Мира, 76	администрация Индустриального района	I-IV	200 000,00
6.4.2	Организация и проведение культурно-массовых мероприятий «Семейный клуб» для жителей м/р Качаловский	ул. Мира, 76	администрация Индустриального района	I-IV	200 000,00
6.4.3	Организация и проведение культурно-массового мероприятия, посвященного Международному дню пожилых людей, для жителей округа № 6	ул. Мира, 76	администрация Индустриального района	IV	50 000,00
6.4.4	Организация и проведение культурно-массового мероприятия, посвященного Международному дню защиты детей, для жителей округа № 6	ул. Мира, 9, сад им. В.Л. Миндовского	администрация Индустриального района	II	50 000,00
6.4.5	Организация и проведение культурно-массового мероприятия «Новогодняя елка» для жителей округа № 6	ул. Мира, 39	администрация Индустриального района	IV	250 000,00
6.4.6	Организация и проведение культурно-массового мероприятия «Наш прекрасный двор» для жителей округа № 6	ул. Мира, 76	администрация Индустриального района	III	100 000,00
6.4.7	Организация и проведение культурно-массового мероприятия, посвященного Международному дню инвалидов, для жителей округа № 6	ул. Мира, 39	администрация Индустриального района	IV	50 000,00
6.9.1	Благоустройство придомовых территорий многоквартирных домов	территория округа № 6	администрация Индустриального района	III	3 812 521,64
6.9.2	Благоустройство придомовой территории многоквартирного дома (обрезка и (или) снос деревьев и кустарников)	ул. Космонавта Леонова, 23	администрация Индустриального района	III	46 568,36
6.10.1	Обустройство тротуаров	территория округа № 6	ДДиБ	III	1 500 000,00
Итого по разделу 6					6 409 090,00

1	2	3	4	5	6
VII раздел					
7.2.1	Обустройство детских игровых и (или) детских спортивных площадок на земельных участках, находящихся в общей долевой собственности собственников помещений многоквартирных домов города Перми, и на территориях индивидуальной жилой застройки города Перми на земельных участках, находящихся в муниципальной собственности, и землях или земельных участках, государственная собственность на которые не разграничена	территория округа № 7	ДЖКХ	II-IV	1 059 090,00
7.3.1	Посадка, обрезка и (или) снос деревьев и кустарников на территории в МАОУ «СОШ № 91» г. Перми	ул. Карпинского, 66	ДО	I	150 000,00
7.3.2	Текущий ремонт помещений в МАОУ «СОШ № 109» г. Перми	ул. Мира, 4	ДО	II	150 000,00
7.3.3	Текущий ремонт помещений в МАОУ «СОШ № 122 с углубленным изучением иностранных языков» г. Перми	ул. Сивкова, 36	ДО	II	150 000,00
7.3.4	Приобретение модульной мебели для центра детских инициатив в МАОУ «Лицей № 3» г. Перми	ул. Архитектора Свиязева, 17	ДО	I	150 000,00
7.3.5	Приобретение оборудования в актовый зал для проведения мероприятий в МАОУ «Лицей № 4» г. Перми	ул. Танкистов, 56	ДО	I	100 000,00
7.3.6	Замена оконных блоков в МАДОУ «Детский сад № 23» г. Перми	ул. Стахановская, 9	ДО	I	120 000,00
7.3.7	Замена оконных блоков в МАДОУ «Центр развития ребенка – детский сад № 210» г. Перми	ул. Карпинского, 61	ДО	II	150 000,00
7.3.8	Обрезка и (или) снос деревьев и кустарников на территории в МАДОУ «Центр развития ребенка – детский сад № 371» г. Перми	ул. Льва Толстого, 6	ДО	I	100 000,00
7.3.9	Текущий ремонт фасада здания в МАДОУ «Детский сад № 396» г. Перми	ул. Снайперов, 21	ДО	II	200 000,00
7.3.10	Приобретение и установка деревянного забора на территории МАДОУ «Центр развития ребенка – детский сад № 403» г. Перми	ул. Архитектора Свиязева, 26	ДО	II	100 000,00
7.4.1	Организация и проведение культурно-массового мероприятия «В кругу друзей» для жителей округа № 7	ул. Мира, 39	администрация Индустриального района	II	80 000,00
7.4.2	Организация и проведение культурно-массовых мероприятий «Наш край» для жителей округа № 7	территория округа № 7	администрация Индустриального района	III	200 000,00
7.4.3	Организация и проведение культурно-массового мероприятия, посвященного Международному дню пожилых людей, для жителей округа № 7	ул. Мира, 76	администрация Индустриального района	IV	50 000,00
7.4.4	Организация и проведение культурно-массового мероприятия, посвященного Новому году, для жителей округа № 7	ул. Советской Армии, 4	администрация Индустриального района	IV	150 000,00
7.9.1	Благоустройство придомовых территорий многоквартирных домов	территория округа № 7	администрация Индустриального района	I-IV	2 000 000,00

1	2	3	4	5	6
7.10.1	Обустройство тротуаров	территория округа № 7	ДДиБ	II-III	1 500 000,00
Итого по разделу 7					6 409 090,00
VIII раздел					
8.1.1	Оказание консультативно-информационной помощи жителям м/р Химградский, м/р Новый Крым, м/р Октябрьский, м/р Чистопольский по вопросам управления многоквартирными домами	ул. Кировоградская, 33	администрация Кировского района[17]	I-IV	50 000,00
8.2.1	Обустройство детских игровых и (или) детских спортивных площадок на земельных участках, находящихся в общей долевой собственности собственников помещений многоквартирных домов города Перми, и на территориях индивидуальной жилой застройки города Перми на земельных участках, находящихся в муниципальной собственности, и землях или земельных участках, государственная собственность на которые не разграничена	м/р Химградский, м/р Новый Крым, м/р Октябрьский, м/р Чистопольский	ДЖКХ	II-III	1 160 000,00
8.3.1	Текущий ремонт помещений в МАУК «ПГДК им. С.М. Кирова»	ул. Кировоградская, 26	ДКМП	I	150 000,00
8.3.2	Организация и проведение культурно-массового мероприятия, посвященного Дню Победы, для жителей м/р Химградский, м/р Новый Крым, м/р Октябрьский, м/р Чистопольский в МАУК «ПГДК им. С.М. Кирова»	ул. Кировоградская, 26	ДКМП	II	100 000,00
8.3.3	Текущий ремонт помещений в МАУК «ДК[18] «Урал»	ул. Фадеева, 7	ДКМП	III	300 000,00
8.3.4	Организация и проведение культурно-массового мероприятия «Фестиваль хоров» для жителей м/р Химградский, м/р Новый Крым, м/р Октябрьский, м/р Чистопольский в МАУК «ДК «Урал»	ул. Фадеева, 7	ДКМП	II	60 000,00
8.3.5	Организация и проведение культурно-массового мероприятия «Пермь историческая» для жителей м/р Химградский, м/р Новый Крым, м/р Октябрьский, м/р Чистопольский в МАУК «ПГДК им. С.М. Кирова»	ул. Кировоградская, 26	ДКМП	II	150 000,00
8.3.6	Организация и проведение культурно-массовых мероприятий, посвященных Дню защитника Отечества и Международному женскому дню, для жителей м/р Химградский, м/р Новый Крым, м/р Октябрьский, м/р Чистопольский в МАУК «ДК «Урал»	ул. Фадеева, 7	ДКМП	I	120 000,00
8.3.7	Организация и проведение культурно-массовых мероприятий «Масленица» для жителей м/р Химградский, м/р Новый Крым, м/р Октябрьский, м/р Чистопольский в МАУК «ДК «Урал»	ул. Фадеева, 7	ДКМП	I	64 090,00
8.3.8	Организация и проведение культурно-массовых мероприятий «Мы этой памяти верны», посвященных Дню Победы, для жителей м/р Химградский, м/р Новый Крым, м/р Октябрьский, м/р Чистопольский в МАУК «ДК «Урал»	ул. Фадеева, 7	ДКМП	II	160 000,00
8.3.9	Организация и проведение культурно-массовых мероприятий «С теплотой и лаской к человеку», посвященных Международному дню пожилых людей, для жителей м/р Октябрьский, м/р Чистопольский в МАУК «ПГДК «им. С.М. Кирова»	ул. Кировоградская, 26	ДКМП	IV	60 000,00

1	2	3	4	5	6
8.3.10	Организация и проведение культурно-массовых мероприятий «С теплотой и лаской к человеку», посвященных Международному дню пожилых людей, для жителей м/р Химградский, м/р Новый Крым в МАУК «ДК «Урал»	ул. Фадеева, 7	ДКМП	IV	60 000,00
8.3.11	Организация и проведение культурно-массового мероприятия – ежегодного фестиваля талантов «Кактус» для жителей м/р Новый Крым в МАУК «ДК «Урал»	ул. Фадеева, 7	ДКМП	II	30 000,00
8.3.12	Организация и проведение культурно-массовых мероприятий с членами поэтического клуба «Свеча» для жителей м/р Новый Крым в МАУК «ДК «Урал»	ул. Фадеева, 7	ДКМП	I	7 500,00
				II	7 500,00
				III	7 500,00
				IV	7 500,00
8.3.13	Организация и проведение культурно-массовых мероприятий «Здравствуй, Новый год!» для жителей м/р Октябрьский, м/р Чистопольский в МАУК «ПГДК им. С.М. Кирова»	ул. Кировоградская, 26	ДКМП	IV	175 000,00
8.3.14	Организация и проведение культурно-массовых мероприятий «Здравствуй, Новый год!» для жителей м/р Химградский, м/р Новый Крым в МАУК «ДК «Урал»	ул. Фадеева, 7	ДКМП	IV	175 000,00
8.3.15	Организация и проведение культурно-массового мероприятия, посвященного Дню воспитателя и всех дошкольных работников, для жителей м/р Химградский, м/р Новый Крым, м/р Октябрьский, м/р Чистопольский в МАУК «ДК «Урал»	ул. Фадеева, 7	ДКМП	III	50 000,00
8.3.16	Организация и проведение культурно-массового мероприятия, посвященного Дню матери, для жителей м/р Химградский, м/р Новый Крым, м/р Октябрьский, м/р Чистопольский в МАУК «ДК «Урал»	ул. Фадеева, 7	ДКМП	IV	50 000,00
8.3.17	Приобретение и установка малых архитектурных форм для прогулочных участков в МАДОУ «Детский сад № 111» г. Перми	ул. Химградская, 19	ДО	III	100 000,00
8.3.18	Приобретение и установка малых архитектурных форм для прогулочных участков в МАДОУ «Детский сад «Взлет» г. Перми	ул. Богдана Хмельницкого, 52а	ДО	III	200 000,00
8.3.19	Приобретение и установка малых архитектурных форм для прогулочных участков в МАДОУ «Детский сад «Сказка.ру» г. Перми	ул. Кировоградская, 15а	ДО	III	100 000,00
8.3.20	Приобретение и установка малых архитектурных форм для прогулочных участков в МАОУ «СОШ № 63» г. Перми (дошкольные группы)	ул. Воронежская, 1	ДО	III	100 000,00
8.3.21	Замена окон в МАДОУ «Детский сад № 111» г. Перми	ул. Чистопольская, 20	ДО	III	100 000,00
8.3.22	Приобретение и установка малых архитектурных форм для прогулочных участков в МАДОУ «Детский сад «Взлет» г. Перми	ул. Охотников, 8	ДО	III	100 000,00
8.3.23	Приобретение и установка малых архитектурных форм для прогулочных участков в МАДОУ «Детский сад «Глобус» г. Перми	ул. Полтавская, 33	ДО	III	200 000,00

1	2	3	4	5	6
8.3.24	Приобретение и установка малых архитектурных форм для прогулочных участков в МАОУ «СОШ № 63» г. Перми (дошкольные группы)	ул. Глазовская, 1а	ДО	III	100 000,00
8.3.25	Текущий ремонт помещений в МАОУ «СОШ № 63» г. Перми	ул. Воронежская, 8	ДО	III	100 000,00
8.3.26	Текущий ремонт помещений в МАОУ «СОШ № 64» г. Перми	ул. Ласьвинская, 64а	ДО	III	200 000,00
8.3.27	Текущий ремонт помещений в МАОУ «Адаптивная школа-интернат «Ступени» г. Перми	ул. Богдана Хмельницкого, 13	ДО	III	100 000,00
8.3.28	Текущий ремонт помещений в МАОУ «СОШ № 87» г. Перми	ул. Закамская, 8	ДО	III	100 000,00
8.3.29	Текущий ремонт помещений в МАОУ «Гимназия № 6» г. Перми	ул. Федосеева, 16	ДО	III	100 000,00
8.4.1	Организация и проведение спортивного мероприятия «Соревнования по плаванию в холодной воде» для жителей м/р Химградский, м/р Новый Крым, м/р Октябрьский, м/р Чистопольский	ул. Кировоградская, 33	администрация Кировского района	II	20 000,00
8.4.2	Организация и проведение спортивных мероприятий «Юный бегун» для жителей м/р Чистопольский, м/р Новый Крым, м/р Октябрьский, м/р Чистопольский	ул. Кировоградская, 33	администрация Кировского района	III	20 000,00
8.4.3	Организация и проведение спортивного мероприятия – волейбольного турнира для жителей м/р Химградский, м/р Новый Крым, м/р Октябрьский, м/р Чистопольский	ул. Кировоградская, 33	администрация Кировского района	III	15 000,00
8.4.4	Организация и проведение культурно-массового мероприятия, посвященного Дню медицинского работника, для жителей м/р Химградский, м/р Новый Крым, м/о Октябрьский, м/р Чистопольский	ул. Кировоградская, 33	администрация Кировского района	II	50 000,00
8.4.5	Организация и проведение культурно-массового мероприятия «Бал выпускников» для жителей м/р Химградский, м/р Новый Крым, м/о Октябрьский, м/р Чистопольский	ул. Кировоградская, 33	администрация Кировского района	II-III	50 000,00
8.4.6	Организация и проведение культурно-массового мероприятия, посвященного Дню учителя, для жителей м/р Химградский, м/р Новый Крым, м/р Октябрьский, м/р Чистопольский	ул. Кировоградская, 33	администрация Кировского района	IV	50 000,00
8.4.7	Организация и проведение культурно-массового мероприятия, посвященного Дню знаний, для жителей м/р Химградский, м/р Новый Крым, м/р Октябрьский, м/р Чистопольский	ул. Кировоградская, 33	администрация Кировского района	III	50 000,00
8.4.8	Организация и проведение спортивного мероприятия «Золотая осень» для жителей м/р Химградский, м/р Новый Крым, м/р Октябрьский, м/р Чистопольский	ул. Кировоградская, 33	администрация Кировского района	III	20 000,00

1	2	3	4	5	6
8.4.9	Организация и проведение культурно-массового мероприятия «Звезды памяти светят в нас», посвященного Дню Победы, для жителей м/р Химградский, м/р Новый Крым, м/р Октябрьский, м/р Чистопольский	ул. Кировоградская, 33	администрация Кировского района	II	10 000,00
8.4.10	Организация и проведение культурно-массового мероприятия «Школа актива старшеклассников», посвященного Дню знаний, для жителей м/р Химградский, м/р Новый Крым, м/р Октябрьский, м/р Чистопольский	ул. Кировоградская, 33	администрация Кировского района	III	10 000,00
8.4.11	Организация и проведение культурно-массового мероприятия «Конкурс фотографий «Закамская осень», посвященного Дню знаний, для жителей м/р Химградский, м/р Новый Крым, м/р Октябрьский, м/р Чистопольский	ул. Кировоградская, 33	администрация Кировского района	III	5 000,00
8.4.12	Организация и проведение культурно-массового мероприятия – конкурса художественной самодеятельности «Заставь меня аплодировать» для жителей м/р Химградский, м/р Новый Крым, м/р Октябрьский, м/р Чистопольский	ул. Кировоградская, 33	администрация Кировского района	III	15 000,00
8.4.13	Организация и проведение культурно-массового мероприятия «Сделаем район лучше» для жителей м/р Химградский, м/р Новый Крым, м/р Октябрьский, м/р Чистопольский	ул. Кировоградская, 33	администрация Кировского района	II	50 000,00
8.10.1	Обустройство тротуаров	территория округа № 8	ДДиБ	II-III	1 500 000,00
Итого по разделу 8					6 409 090,00
IX раздел					
9.2.1	Обустройство детских игровых и (или) детских спортивных площадок на земельных участках, находящихся в общей долевой собственности собственников помещений многоквартирных домов города Перми, и на территориях индивидуальной жилой застройки города Перми на земельных участках, находящихся в муниципальной собственности, и землях или земельных участках, государственная собственность на которые не разграничена	территория округа № 9	ДЖКХ	II-IV	1 500 000,00
9.3.1	Организация и проведение мероприятия для детей «Ключ к успеху» в МАОУ «СОШ № 14» г. Перми	ул. Маршала Рыбалко, 101б	ДО	I	285 000,00
9.3.2	Организация и проведение мероприятия для детей – конкурса «Счастливое детство» в МАДОУ «Детский сад № 167» г. Перми	ул. Автозаводская, 42	ДО	II	320 000,00
9.3.3	Приобретение и установка малых архитектурных форм на прогулочных участках в МАДОУ «Детский сад № 167» г. Перми	ул. Автозаводская, 42	ДО	II	125 000,00
9.3.4	Приобретение и установка малых архитектурных форм на прогулочных участках в МАДОУ «Детский сад «Глобус» г. Перми	ул. Шишкина, 16	ДО	II	125 000,00
9.3.5	Приобретение и установка малых архитектурных форм на прогулочных участках в МАДОУ «Детский сад «Сказка.ру» г. Перми	ул. Маршала Рыбалко, 95а	ДО	II	125 000,00
9.3.6	Приобретение и установка малых архитектурных форм на прогулочных участках в МАДОУ «Центр развития ребенка – детский сад № 252» г. Перми	ул. Автозаводская, 55	ДО	II	125 000,00
9.3.7	Приобретение и установка малых архитектурных форм на прогулочных участках в МАДОУ «Детский сад «Детспорт» г. Перми	ул. Сысольская, 9а	ДО	III	125 000,00

1	2	3	4	5	6
9.3.8	Организация и проведение спортивного мероприятия для детей «Время первых» в МАОУ «СОШ № 14» г. Перми	ул. Маршала Рыбалко, 101б	ДО	II	150 000,00
9.3.9	Организация и проведение мероприятия для детей – конкурса «Невская битва» в МАОУ «СОШ № 14 г. Перми	ул. Маршала Рыбалко, 101б	ДО	III	140 000,00
9.3.10	Организация и проведения мероприятия для детей «Только всем вместе можно добиться успеха» в МАОУ «Школа «Диалог» г. Перми	ул. Липатова, 2	ДО	III	115 000,00
9.3.11	Организация и проведение культурно-массового мероприятия, посвященного Дню Победы в Великой Отечественной войне, для жителей м/р Центральный, м/р Новый Январский в МАУК «ПГДК им. С.М. Кирова»	ул. Кировоградская, 26	ДКМП	II	50 000,00
9.3.12	Организация и проведение мероприятия для детей «Только всем вместе можно добиться успеха» в МАОУ «Школа «Диалог» г. Перми	ул. Липатова, 2	ДО	IV	195 000,00
9.3.13	Организация и проведение спортивного мероприятия для детей в МАДОУ «Детский сад «Детспорт» г. Перми	ул. Сысольская, 9а	ДО	IV	105 000,00
9.3.14	Организация и проведение мероприятия для детей – конкурса «О, спорт!» в МАОУ «СОШ № 14» г. Перми	ул. Маршала Рыбалко, 101б	ДО	IV	125 000,00
9.4.1	Организация и проведение культурно-массовых мероприятий для жителей м/р Новый Январский	ул. Шишкина, 3	администрация Кировского района	II	15 000,00
				III	15 000,00
				IV	20 000,00
9.4.2	Организация и проведение культурно-массового мероприятия для жителей м/р Центральный	ул. Автозаводская, 47-114	администрация Кировского района	IV	50 000,00
9.4.3	Организация и проведение культурно-массового мероприятия, посвященного Дню учителя, для жителей м/р Центральный, м/р Новый Январский	ул. Кировоградская, 33	администрация Кировского района	III-IV	50 000,00
9.4.4	Организация и проведение культурно-массового мероприятия «Бал выпускников Кировского района» для жителей м/р Центральный, м/р Новый Январский	ул. Кировоградская, 33	администрация Кировского района	II	50 000,00
9.4.5	Организация и проведение культурно-массового мероприятия «Битва героев» для жителей м/р Центральный, м/р Новый Январский	ул. Кировоградская, 33	администрация Кировского района	III-IV	380 000,00
9.4.6	Организация и проведение культурно-массового мероприятия «Международный день инвалидов» для жителей м/р Центральный, м/р Новый Январский	ул. Кировоградская, 33	администрация Кировского района	IV	35 000,00
9.4.7	Организация и проведение культурно-массового мероприятия – конкурса детского творчества «Ангелы радости» для жителей м/р Центральный, м/р Новый Январский	ул. Кировоградская, 33	администрация Кировского района	IV	35 000,00
9.4.8	Организация и проведение культурно-массового мероприятия «Знакомство с культурным наследием города Перми и Пермского края» для жителей м/р Центральный, м/р Новый Январский	ул. Кировоградская, 33	администрация Кировского района	III-IV	175 000,00
9.4.9	Организация и проведение культурно-массового мероприятия, посвященного празднованию Нового года, для жителей м/р Центральный, м/р Новый Январский	ул. Кировоградская, 33	администрация Кировского района	IV	474 090,00

1	2	3	4	5	6
9.10.1	Обустройство тротуаров	территория округа № 9	ДДиБ	II-III	1 500 000,00
Итого по разделу 9					6 409 090,00
X раздел					
10.2.1	Обустройство детских игровых и (или) детских спортивных площадок на земельных участках, находящихся в общей долевой собственности собственников помещений многоквартирных домов города Перми, и на территориях индивидуальной жилой застройки города Перми на земельных участках, находящихся в муниципальной собственности, и землях или земельных участках, государственная собственность на которые не разграничена	м/р Судозаводский, м/р Налимиха, м/р Водники, м/р Новые Водники	ДЖКХ	II-III	1 500 000,00
10.3.1	Приобретение и установка малых архитектурных форм для прогулочных участков в МАДОУ «Детский сад № 85» г. Перми	ул. Камышинская, 9	ДО	II	150 000,00
10.3.2	Текущий ремонт в хоровом классе в МАУ ДО «Детская музыкальная школа № 8 «Рондо»	ул. Сокольская, 8	ДКМП	II	200 000,00
10.3.3	Приобретение и установка малых архитектурных форм на прогулочных участках в МАДОУ «Детский сад «IT-мир» г. Перми	ул. Каляева, 35а	ДО	II	250 000,00
10.3.4	Приобретение мебели в коридоры 3 этажа в МАУК «ПГДК им. С.М. Кирова»	ул. Кировоградская, 26	ДКМП	III	200 000,00
10.3.5	Приобретение мебели в холл МБУ ДО[19] «СШ[20] «Закамск» г. Перми	ул. Агрономическая, 23	КФКС[21]	III	200 000,00
10.3.6	Приобретение оборудования в актовый зал для проведения мероприятий в МАОУ «СОШ № 1» г. Перми	ул. Калинина, 19	ДО	I	200 000,00
10.3.7	Приобретение оборудования в актовый зал для проведения мероприятий в МАОУ «Химико-технологическая школа «СинТез» г. Перми	ул. Высокая, 6	ДО	II	200 000,00
10.3.8	Приобретение и установка малых архитектурных форм для прогулочных участков в МАДОУ «Детский сад «Симфония» г. Перми	ул. Адмирала Ушакова, 28а	ДО	II	150 000,00
10.3.9	Приобретение стульев в актовый зал в МАОУ «СОШ № 83» г. Перми	ул. Волгодонская, 20а	ДО	II	200 000,00
10.3.10	Текущий ремонт холла 1 этажа в МАУ ДО «ЦДТ[22] «Исток» г. Перми	ул. Танцорова, 7	ДО	III	150 000,00
10.3.11	Организация и проведение мероприятия для детей, посвященного Дню Победы, в МАУ ДО «ЦДТ «Исток» г. Перми	ул. Танцорова, 7	ДО	II	30 000,00
10.3.12	Организация и проведение мероприятия для детей «День морского и речного флота» в МАУ ДО «ЦДТ «Исток» г. Перми	ул. Танцорова, 7	ДО	III	50 000,00
10.3.13	Организация и проведение культурно-массового мероприятия, посвященного Дню Победы, для жителей м/р Налимиха, м/р Судозаводский, м/р Новые Водники, м/р Водники в МАУК «ПГДК им. С.М. Кирова»	ул. Кировоградская, 26	ДКМП	II	100 000,00

1	2	3	4	5	6
10.3.14	Организация и проведение культурно-массового мероприятия, посвященного Дню труда, для жителей м/р Налимиха, м/р Судозаводский, м/р Новые Водники, м/р Водники в МАУК «ПГДК им. С.М. Кирова»	ул. Кировоградская, 26	ДКМП	II	109 090,00
10.4.1	Организация и проведение культурно-массового мероприятия «Бал выпускников Кировского района» для жителей м/р Налимиха, м/р Судозаводский, м/р Новые Водники, м/р Водник	ул. Кировоградская, 33	администрация Кировского района	II	150 000,00
10.4.2	Организация и проведение культурно-массового мероприятия «Юбилей ансамбля «Березка» для жителей м/р Налимиха, м/р Судозаводский, м/р Новые Водники, м/р Водники	ул. Кировоградская, 33	администрация Кировского района	IV	30 000,00
10.4.3	Организация и проведение культурно-массовых мероприятий «23+8» для жителей м/р Налимиха, м/р Судозаводский, м/р Новые Водники, м/р Водники	ул. Кировоградская, 33	администрация Кировского района	I	200 000,00
10.4.4	Организация и проведение культурно-массовых мероприятий «Мы этой памяти верны», посвященных Дню Победы, для жителей м/р Налимиха, м/р Судозаводский, м/р Новые Водники, м/р Водник	ул. Кировоградская, 33	администрация Кировского района	II	150 000,00
10.4.5	Организация и проведение культурно-массового мероприятия «День защиты детей» для жителей м/р Судозаводский	ул. Кировоградская, 33	администрация Кировского района	II	30 000,00
10.4.6	Организация и проведение культурно-массового мероприятия «День защиты детей» для жителей м/р Водники	ул. Кировоградская, 33	администрация Кировского района	II	30 000,00
10.4.7	Организация и проведение культурно-массового мероприятия «Веселая Масленица» для жителей м/р Новые Водники	ул. Кировоградская, 33	администрация Кировского района	I	30 000,00
10.4.8	Организация и проведение культурно-массового мероприятия «Юное дарование» для жителей м/р Налимиха, м/р Судозаводский, м/р Новые Водники, м/р Водники	ул. Кировоградская, 33	администрация Кировского района	II	100 000,00
10.4.9	Организация и проведение культурно-массового мероприятия «Руки, дарующие жизнь» для жителей м/р Налимиха, м/р Судозаводский, м/р Новые Водники, м/р Водники	ул. Кировоградская, 33	администрация Кировского района	II	100 000,00
10.4.10	Организация и проведение культурно-массового мероприятия, посвященного празднованию Нового года, для жителей м/р Налимиха, м/р Судозаводский, м/р Новые Водники, м/р Водники	ул. Кировоградская, 33	администрация Кировского района	IV	200 000,00
10.4.11	Организация и проведение культурно-массового мероприятия «День учителя» для жителей м/р Налимиха, м/р Судозаводский, м/р Новые Водники, м/р Водники	ул. Кировоградская, 33	администрация Кировского района	IV	100 000,00
10.4.12	Организация и проведение культурно-массового мероприятия «День пожилого человека» для жителей м/р Налимиха, м/р Судозаводский, м/р Новые Водники, м/р Водники	ул. Кировоградская, 33	администрация Кировского района	IV	100 000,00
10.10.1	Обустройство тротуаров	территория округа № 10	ДДиБ	II-III	1 500 000,00
Итого по разделу 10					6 409 090,00

1	2	3	4	5	6
XI раздел					
11.2.1	Обустройство детских игровых и (или) детских спортивных площадок на земельных участках, находящихся в общей долевой собственности собственников помещений многоквартирных домов города Перми, и на территориях индивидуальной жилой застройки города Перми на земельных участках, находящихся в муниципальной собственности, и землях или земельных участках, государственная собственность на которые не разграничена	территория округа № 11	ДЖКХ	II-IV	1 500 000,00
11.4.1	Организация и проведение культурно-массовых мероприятий для жителей округа № 11	территория округа № 11	администрация Ленинского района[23]	I-IV	110 000,00
11.4.2	Организация и проведение культурно-массового мероприятия, посвященного Дню защитника Отечества и Международному женскому дню, для жителей округа № 11	территория округа № 11	администрация Ленинского района	I-II	115 000,00
11.4.3	Организация и проведение спортивного мероприятия «Сила в единстве» для жителей округа № 11	территория округа № 11	администрация Ленинского района	I-II	75 000,00
11.4.4	Организация и проведение спортивного мероприятия «Серебряный возраст» для жителей округа № 11	территория округа № 11	администрация Ленинского района	II-III	80 000,00
11.4.5	Организация и проведение культурно-массовых мероприятий, посвященных Дню Победы, для жителей округа № 11	территория округа № 11	администрация Ленинского района	II	125 000,00
11.4.6	Организация и проведение культурно-массовых мероприятий, посвященных Международному дню защиты детей, для жителей округа № 11	территория округа № 11	администрация Ленинского района	II-III	135 000,00
11.4.7	Организация и проведение культурно-массового мероприятия «День медицинского работника» для жителей округа № 11	территория округа № 11	администрация Ленинского района	II-III	105 000,00
11.4.8	Организация и проведение культурно-массового мероприятия «День молодежи» для жителей округа № 11	территория округа № 11	администрация Ленинского района	II-III	110 000,00
11.4.9	Организация и проведение культурно-массовых мероприятий, посвященных Дню знаний, для жителей округа № 11	территория округа № 11	администрация Ленинского района	III	135 000,00
11.4.10	Организация и проведение спортивного мероприятия «День здоровья» для жителей округа № 11	территория округа № 11	администрация Ленинского района	III-IV	90 000,00
11.4.11	Организация и проведение культурно-массового мероприятия «День учителя» для жителей округа № 11	территория округа № 11	администрация Ленинского района	IV	130 000,00
11.4.12	Организация и проведение культурно-массового мероприятия, посвященного Международному дню пожилых людей, для жителей округа № 11	территория округа № 11	администрация Ленинского района	IV	120 000,00
11.4.13	Организация и проведение культурно-массового мероприятия, посвященного Международному дню инвалидов, для жителей округа № 11	территория округа № 11	администрация Ленинского района	IV	50 000,00
11.4.14	Организация и проведение культурно-массовых мероприятий, посвященных Новому году, для жителей округа № 11	территория округа № 11	администрация Ленинского района	IV	180 000,00
11.9.1	Благоустройство придомовых территорий многоквартирных домов	территория округа № 11	администрация Ленинского района	II-III	1 849 090,00

1	2	3	4	5	6
11.10.1	Обустройство тротуаров	территория округа № 11	ДДиБ	II-III	1 500 000,00
Итого по разделу 11					6 409 090,00
XII раздел					
12.2.1	Обустройство детских игровых и (или) детских спортивных площадок на земельных участках, находящихся в общей долевой собственности собственников помещений многоквартирных домов города Перми, и на территориях индивидуальной жилой застройки города Перми на земельных участках, находящихся в муниципальной собственности, и землях или земельных участках, государственная собственность на которые не разграничена	территория округа № 12	ДЖКХ	III	1 800 000,00
12.4.1	Организация и проведение культурно-массовых мероприятий для жителей округа № 12	территория округа № 12	администрация Мотовилихинского района[24]	III-IV	200 000,00
12.4.2	Организация и проведение культурно-массовых мероприятий, посвященных Дню защитника Отечества и Международному женскому дню, для жителей округа № 12	территория округа № 12	администрация Мотовилихинского района	I	180 000,00
12.4.3	Организация и проведение культурно-массовых мероприятий, посвященных празднованию Масленицы, для жителей округа № 12	территория округа № 12	администрация Мотовилихинского района	I	70 000,00
12.4.4	Организация и проведение культурно-массовых мероприятий, посвященных Дню знаний, Дню учителя, Дню воспитателя и всех дошкольных работников, для жителей округа № 12	территория округа № 12	администрация Мотовилихинского района	III	50 000,00
12.4.5	Организация и проведение культурно-массовых мероприятий, посвященных Международному дню пожилых людей, для жителей округа № 12	территория округа № 12	администрация Мотовилихинского района	IV	160 000,00
12.4.6	Организация и проведение культурно-массовых мероприятий, посвященных Дню Победы, для жителей округа № 12	территория округа № 12	администрация Мотовилихинского района	II	160 000,00
12.4.7	Организация и проведение культурно-массовых мероприятий, посвященных Новому году, для жителей округа № 12	территория округа № 12	администрация Мотовилихинского района	IV	180 000,00
12.6.1	Строительство ледового городка для жителей округа № 12	территория округа № 12	администрация Мотовилихинского района	IV	919 090,00
12.9.1	Благоустройство придомовых территорий многоквартирных домов	территория округа № 12	администрация Мотовилихинского района	III	1 190 000,00
12.10.1	Обустройство тротуаров	территория округа № 12	ДДиБ	II-IV	1 500 000,00
Итого по разделу 12					6 409 090,00
XIII раздел					
13.2.1	Обустройство детских игровых и (или) детских спортивных площадок на земельных участках, находящихся в общей долевой собственности собственников помещений многоквартирных домов города Перми, и на территориях	территория округа № 13	ДЖКХ	II-IV	2 000 000,00

1	2	3	4	5	6
	индивидуальной жилой застройки города Перми на земельных участках, находящихся в муниципальной собственности, и землях или земельных участках, государственная собственность на которые не разграничена				
13.3.1	Обрезка и (или) снос деревьев и кустарников на территории в МАДОУ «Детский сад № 317» г. Перми	ул. Крупской, 90	ДО	I	200 000,00
13.4.1	Организация и проведение культурно-массового мероприятия, посвященного празднованию Дня Победы, «Солдатская каша» для жителей округа № 13	ул. Уинская, 36	администрация Мотовилихинского района	II	150 000,00
13.4.2	Организация и проведение культурно-массового мероприятия – фестиваля народного творчества «Умелые ручки» для жителей округа № 13	ул. Уинская, 36	администрация Мотовилихинского района	I	20 000,00
				IV	20 000,00
13.4.3	Организация и проведение спортивного мероприятия «Спортивное долголетия» для жителей округа № 13	ул. Уинская, 36	администрация Мотовилихинского района	I	20 000,00
				IV	20 000,00
13.4.4	Организация и проведение спортивного мероприятия «Спортивное долголетия» для жителей округа № 13	бульвар Гагарина, 58в	администрация Мотовилихинского района	I	20 000,00
				IV	20 000,00
13.4.5	Организация и проведение культурно-массового мероприятия, посвященного Новому году, для жителей округа № 13	ул. Уинская, 36	администрация Мотовилихинского района	IV	150 000,00
13.4.6	Организация и проведение культурно-массового мероприятия, посвященного Международному женскому дню, для жителей округа № 13	ул. Уинская, 36	администрация Мотовилихинского района	I	23 000,00
13.4.7	Организация и проведение культурно-массового мероприятия, посвященного Международному женскому дню, для жителей округа № 13	бульвар Гагарина, 58в	администрация Мотовилихинского района	I	12 000,00
13.4.8	Организация и проведение культурно-массового мероприятия, посвященного Международному дню защиты детей, для жителей округа № 13	ул. Уинская, 36	администрация Мотовилихинского района	II	50 000,00
13.4.9	Организация и проведение культурно-массового мероприятия, посвященного Международному дню пожилых людей, для жителей округа № 13	ул. Уинская, 36	администрация Мотовилихинского района	IV	23 000,00
13.4.10	Организация и проведение культурно-массового мероприятия, посвященного Международному дню пожилых людей, для жителей округа № 13	бульвар Гагарина, 58в	администрация Мотовилихинского района	IV	12 000,00
13.9.1	Благоустройство придомовых территорий многоквартирных домов	территория округа № 13	администрация Мотовилихинского района	III	2 169 090,00
13.10.1	Обустройство тротуаров	территория округа № 13	ДДиБ	III	1 500 000,00
Итого по разделу 13					6 409 090,00
XIV раздел					
14.2.1	Обустройство детских игровых и (или) детских спортивных площадок на земельных участках, находящихся в общей долевой собственности собственников помещений многоквартирных домов города Перми, и на территориях индивидуальной жилой застройки города Перми на земельных участках, находящихся в муниципальной собственности, и землях или земельных участках, государственная собственность на которые не разграничена	ул. Лбова, 77	ДЖКХ	II-IV	700 000,00

1	2	3	4	5	6
14.3.1	Организация и проведение культурно-массового мероприятия, посвященного празднованию Масленицы, в МАУК «ДК «Искра» для жителей м/р Молодежный	ул. Академика Веденеева, 54	ДКМП	I	50 000,00
14.3.2	Организация и проведение культурно-массового мероприятия, посвященного празднованию Масленицы, в МАУК «ДК «Искра» для жителей м/р Висим	ул. Академика Веденеева, 54	ДКМП	I	30 000,00
14.3.3	Организация и проведение культурно-массового мероприятия, посвященного Международному женскому дню, для жителей округа № 14 в МАУК «ДК «Искра»	ул. Академика Веденеева, 54	ДКМП	I	60 000,00
14.3.4	Организация и проведение культурно-массового мероприятия «Отчетный концерт» в МАУ ДО «Детская школа искусств № 9» для жителей округа № 14	ул. Генерала Доватора, 1	ДКМП	I	25 000,00
14.3.5	Организация и проведение культурно-массового мероприятия «Принцесса года» для жителей округа № 14 в МАУК «ДК «Искра»	ул. Академика Веденеева, 54	ДКМП	I	30 000,00
14.3.6	Организация и проведение культурно-массового мероприятия, посвященного празднованию Международного женского дня, в МАУК «ДК «Искра» для жителей м/р Висим	ул. Академика Веденеева, 54	ДКМП	I	40 000,00
14.3.7	Организация и проведение культурно-массового мероприятия, посвященного празднованию Международного женского дня, в МАУК «ЦД[25] «Альянс» для жителей м/р Запруд, м/о Гарцы, м/р Кислотные дачи	ул. Генерала Доватора, 1	ДКМП	I	80 000,00
14.3.8	Организация и проведение культурно-массового мероприятия «Семейные интеллектуальные игры» в МАУК «ДК «Искра» для жителей округа № 14	ул. Академика Веденеева, 54	ДКМП	I	30 000,00
14.3.9	Организация и проведение культурно-массового мероприятия, посвященного Дню Победы, в МАУК «ДК «Искра» для жителей округа № 14	ул. Академика Веденеева, 54	ДКМП	II	90 000,00
14.3.10	Организация и проведение культурно-массового мероприятия, посвященного Дню Победы, в МАУК «ЦД «Альянс» для жителей м/р Кислотные дачи, м/р Висим, м/р Запруд, м/р Гарцы	ул. Генерала Доватора, 1	ДКМП	II	90 000,00
14.3.11	Приобретение оборудования в актовый зал для проведения мероприятий в МАОУ «СОШ № 47» г. Перми	ул. Восстания, 10	ДО	I	150 000,00
14.3.12	Замена окон в здании МАДОУ «Детский сад «Электроник» г. Перми	ул. Газонная, 1	ДО	I	350 000,00
14.3.13	Замена окон в здании МАОУ «Лицей № 5» г. Перми	ул. Генерала Черняховского, 51	ДО	III	150 000,00
14.3.14	Приобретение мебели в МАУК «ДК «Искра»	ул. Академика Веденеева, 54	ДКМП	II	150 000,00
14.3.15	Организация и проведение культурно-массового мероприятия – детского конкурса «Веселые лучики» в МАУК «ДК «Искра» для жителей округа № 14	ул. Академика Веденеева, 54	ДКМП	II	30 000,00
14.3.16	Организация и проведение культурно-массового мероприятия «Любимый Пермский край» в МАУК «ДК «Искра» для жителей округа № 14	ул. Академика Веденеева, 54	ДКМП	III	150 000,00

1	2	3	4	5	6
14.3.17	Организация и проведение культурно-массового мероприятия «Золото «Искры» с изготовлением памятных знаков в МАУК «ДК «Искра» для жителей округа № 14	ул. Академика Веденеева, 54	ДКМП	III	50 000,00
14.3.18	Организация и проведение культурно-массового мероприятия, посвященного Дню учителя, в МАУК «ДК «Искра» для жителей округа № 14	ул. Академика Веденеева, 54	ДКМП	IV	60 000,00
14.3.19	Организация и проведение культурно-массового мероприятия, посвященного Международному дню пожилых людей, в МАУК «ДК «Искра» для жителей округа № 14	ул. Академика Веденеева, 54	ДКМП	IV	60 000,00
14.3.20	Организация и проведение культурно-массового мероприятия, посвященного Международному дню пожилых людей, в МАУК «ЦД «Альянс» для жителей м/р Висим, м/р Запруд, м/р Гарды	ул. Генерала Доватора, 1	ДКМП	IV	60 000,00
14.3.21	Организация и проведение культурно-массового мероприятия, посвященного Новому году, с приобретением подарков для жителей округа № 14 в МАУК «ДК «Искра»	ул. Академика Веденеева, 54	ДКМП	IV	280 000,00
14.3.22	Организация и проведение культурно-массового мероприятия «Здравствуй, елка!» в МАУК «ЦД «Альянс» для жителей м/р Кислотные дачи	ул. Генерала Доватора, 1	ДКМП	IV	30 000,00
14.3.23	Ремонт спортивной площадки на территории МАОУ «СОШ «№ 118» г. Перми	ул. Колыбалова, 44	ДО	II	500 000,00
14.4.1	Организация и проведение культурно-массового мероприятия, посвященного празднованию Масленицы, для жителей м/р Пихтовая стрелка	ул. Лебяжья, 19	администрация Мотовилихинского района	I	10 000,00
14.4.2	Организация и проведение культурно-массовых мероприятий «Новый год и Рождество» для жителей м/р Запруд	ул. 4-я Запрудская, 31	администрация Мотовилихинского района	I	15 000,00
14.4.3	Организация и проведение культурно-массового мероприятия «Рождественские колядки» для жителей м/р Гарцы	ул. Белостокская, 36	администрация Мотовилихинского района	I	5 000,00
14.4.4	Организация и проведение культурно-массового мероприятия, посвященного празднованию Масленицы, для жителей м/р Гарцы	ул. Белостокская, 36	администрация Мотовилихинского района	I	20 000,00
14.4.5	Организация и проведение культурно-массового мероприятия, посвященного Международному женскому дню, для жителей м/р Гарцы	ул. Белостокская, 36	администрация Мотовилихинского района	I	10 000,00
14.4.6	Организация и проведение культурно-массового мероприятия, посвященного празднованию Масленицы, для жителей м/р Кислотные дачи	ул. Генерала Доватора, 1	администрация Орджоникидзевского района[26]	I	50 000,00
14.4.7	Организация и проведение культурно-массового мероприятия, посвященного празднованию Масленицы, для жителей м/р Запруд	ул. 4-я Запрудская, 31	администрация Мотовилихинского района	I	20 000,00
14.4.8	Организация и проведение спортивного мероприятия «Фестиваль зимних видов спорта» для жителей м/р Кислотные дачи	ул. Генерала Доватора, 1	администрация Орджоникидзевского района	I	10 000,00
14.4.9	Организация и проведение культурно-массовых мероприятий «Февромарт», посвященных Международному женскому дню и Дню защитника Отечества, для жителей м/р Запруд	ул. 4-я Запрудская, 31	администрация Мотовилихинского района	I	15 000,00

1	2	3	4	5	6
14.4.10	Организация и проведение спортивного мероприятия «Фестиваль скандинавской ходьбы» для жителей м/р Висим	ул. Постановогова, 7	администрация Мотовилихинского района	I, IV	30 000,00
14.4.11	Организация и проведение культурно-массового мероприятия «Умелые ручки» для жителей м/р Висим	ул. Постановогова, 7	администрация Мотовилихинского района	I, IV	26 000,00
14.4.12	Организация и проведение культурно-массового мероприятия «Висимские посиделки» для жителей м/р Висим	ул. Постановогова, 7	администрация Мотовилихинского района	I, IV	20 000,00
14.4.13	Организация и проведение культурно-массового мероприятия, посвященного Международному дню защиты детей, для жителей м/р Пихтовая стрелка	ул. Лебяжья, 19	администрация Мотовилихинского района	II	10 000,00
14.4.14	Организация и проведение культурно-массового мероприятия «Лучший двор» для жителей м/р Висим	ул. Постановогова, 7	администрация Мотовилихинского района	II	180 000,00
14.4.15	Организация и проведение спортивного мероприятия «Турнир по волейболу» для жителей м/р Гарцы	ул. Белостокская, 36	администрация Мотовилихинского района	II	10 000,00
14.4.16	Организация и проведение культурно-массового мероприятия «День соседа» для жителей м/р Гарцы	ул. Белостокская, 36	администрация Мотовилихинского района	II	20 000,00
14.4.17	Организация и проведение культурно-массового мероприятия, посвященного Дню Победы, для жителей м/р Гарцы	ул. Белостокская, 36	администрация Мотовилихинского района	II	10 000,00
14.4.18	Организация и проведение спортивного мероприятия «Спорт в каждый двор» для жителей м/р Висим	ул. Постановогова, 7	администрация Мотовилихинского района	II	30 000,00
14.4.19	Организация и проведение культурно-массовых мероприятий, посвященных Дню города, для жителей м/р Запруд	ул. 4-я Запрудская, 31	администрация Мотовилихинского района	II	20 000,00
14.4.20	Организация и проведение культурно-массовых мероприятий, посвященных Дню Победы, для жителей м/р Запруд	ул. 4-я Запрудская, 31	администрация Мотовилихинского района	II	10 000,00
14.4.21	Организация и проведение спортивного мероприятия «Турнир по футболу» для жителей м/р Запруд	ул. 4-я Запрудская, 31	администрация Мотовилихинского района	II	15 000,00
14.4.22	Организация и проведение культурно-массового мероприятия, посвященного Дню Победы, для жителей м/р Кислотные дачи	ул. Генерала Доватора, 1	администрация Орджоникидзевского района	II	20 000,00
14.4.23	Организация и проведение культурно-массового мероприятия, посвященного Дню Победы, для жителей округа № 14	ул. Академика Веденеева, 26	администрация Орджоникидзевского района	II	40 000,00
14.4.24	Организация и проведение культурно-массового мероприятия, посвященного Дню знаний, для жителей м/р Запруд	ул. 4-я Запрудская, 31	администрация Мотовилихинского района	III	20 000,00
14.4.25	Организация и проведение культурно-массового мероприятия, посвященного Дню знаний, для жителей м/р Гарцы	ул. Белостокская, 36	администрация Мотовилихинского района	III	10 000,00
14.4.26	Организация и проведение культурно-массового мероприятия «День урожая» для жителей м/р Гарцы	ул. Белостокская, 36	администрация Мотовилихинского района	III	5 000,00
14.4.27	Организация и проведение культурно-массового мероприятия, посвященного Международному дню пожилых людей, для жителей м/р Кислотные дачи	ул. Генерала Доватора, 1	администрация Орджоникидзевского района	IV	20 000,00
14.4.28	Организация и проведение культурно-массового мероприятия, посвященного Дню матери, с приобретением призов и подарков для жителей м/р Гарцы	ул. Белостокская, 36	администрация Мотовилихинского района	IV	10 000,00

1	2	3	4	5	6
14.4.29	Организация и проведение культурно-массового мероприятия «День урожая» для жителей м/р Запруд	ул. 4-я Запрудская, 31	администрация Мотовилихинского района	IV	5 000,00
14.4.30	Организация и проведение культурно-массового мероприятия, посвященного Дню матери, с приобретением призов и подарков для жителей м/р Запруд	ул. 4-я Запрудская, 31	администрация Мотовилихинского района	IV	10 000,00
14.4.31	Организация и проведение культурно-массового мероприятия «Чистые игры» для жителей м/р Гарцы	ул. Белостокская, 36	администрация Мотовилихинского района	IV	8 000,00
14.4.32	Организация и проведение культурно-массового мероприятия, посвященного Новому году, для жителей м/р Гарцы	ул. Белостокская, 36	администрация Мотовилихинского района	IV	15 000,00
14.4.33	Организация и проведение культурно-массового мероприятия, посвященного Новому году, для жителей м/р Запруд	ул. 4-я Запрудская, 31	администрация Мотовилихинского района	IV	10 000,00
14.4.34	Организация и проведение культурно-массового мероприятия, посвященного Новому году, для жителей м/р Висим	ул. Постаногова, 7	администрация Мотовилихинского района	IV	30 000,00
14.4.35	Организация и проведение культурно-массового мероприятия, посвященного Новому году, для жителей м/р Пихтовая стрелка	ул. Лебяжья, 19	администрация Мотовилихинского района	IV	10 000,00
14.4.36	Организация и проведение культурно-массового мероприятия, посвященного Новому году, для жителей м/р Молодежный	ул. Академика Веденеева, 26	администрация Орджоникидзевского района	IV	40 000,00
14.4.37	Организация и проведение культурно-массового мероприятия, посвященного Новому году, для жителей м/р Кислотные дачи	ул. Генерала Доватора, 1	администрация Орджоникидзевского района	IV	20 000,00
14.4.38	Организация и проведение культурно-массового мероприятия – фестиваля народного творчества «В кругу друзей» для жителей м/р Запруд	ул. 4-я Запрудская, 31	администрация Мотовилихинского района	I	3 000,00
				II	3 000,00
				III	3 000,00
				IV	3 000,00
14.4.39	Организация и проведение культурно-массового мероприятия «Два баяна» для жителей м/р Запруд	ул. 4-я Запрудская, 31	администрация Мотовилихинского района	I	2 500,00
				II	2 500,00
				III	2 500,00
				IV	2 500,00
14.4.40	Организация и проведение спортивного мероприятия «Фестиваль скандинавской ходьбы» для жителей м/р Запруд	ул. 4-я Запрудская, 31	администрация Мотовилихинского района	I, IV	20 000,00
14.4.41	Организация и проведение культурно-массового мероприятия «День соседа» для жителей м/р Гарцы	ул. Белостокская, 36	администрация Мотовилихинского района	I	15 000,00
				II	15 000,00
				III	15 000,00
				IV	15 000,00
14.5.1	Посадка, обрезка и (или) снос деревьев и кустарников	м/р Кислотные дачи, м/р Молодежный, м/р Гайва	ДДиБ	II	376 560,00

1	2	3	4	5	6
14.5.2	Посадка, обрезка и (или) снос деревьев и кустарников	м/р Гарцы, м/р Запруд, м/р Висим	ДДиБ	II	376 530,00
14.10.1	Обустройство тротуара по ул. Восстания	от ул. Восстания, 14 до ул. Красногвардейской	ДДиБ	II-III	1 500 000,00
Итого по разделу 14					6 409 090,00
XV раздел					
15.2.1	Обустройство детских игровых и (или) детских спортивных площадок на земельных участках, находящихся в общей долевой собственности собственников помещений многоквартирных домов города Перми, и на территориях индивидуальной жилой застройки города Перми на земельных участках, находящихся в муниципальной собственности, и землях или земельных участках, государственная собственность на которые не разграничена	территория округа № 15	ДЖКХ	II-III	1 500 000,00
15.3.1	Приобретение стендов в холл МАОУ «Траектория» г. Перми	ул. Уральская, 67	ДО	II	90 000,00
15.3.2	Приобретение и установка резинового покрытия для баскетбольной площадки в МАОУ «Гимназия № 7» г. Перми	ул. Целинная, 29б	ДО	II	700 000,00
15.3.3	Организация и проведение культурно-массового мероприятия «Исторические квесты» для жителей округа № 15 в МБУК[27] «Объединение муниципальных библиотек» (модельная библиотека № 21)	ул. Гашкова, 20	ДКМП	II	150 000,00
15.3.4	Обрезка и (или) снос деревьев и кустарников на территории МАДОУ «Детский сад «Планета «Здорово» г. Перми	ул. Целинная, 11а	ДО	I	140 000,00
15.3.5	Обрезка и (или) снос деревьев и кустарников на территории МАДОУ «Детский сад «Планета «Здорово» г. Перми	ул. Целинная, 29а	ДО	I	70 000,00
15.4.1	Организация и проведение культурно-массового мероприятия, посвященного празднованию Международного дня защиты детей, для жителей округа № 15	ул. КИМ, 72	администрация Мотовилихинского	II	20 000,00
15.4.2	Организация и проведение культурно-массового мероприятия, посвященного празднованию Масленицы, для жителей округа № 15	территория округа № 15	администрация Мотовилихинского	I	80 000,00
15.4.3	Организация и проведение культурно-массового мероприятия, посвященного празднованию Международного дня защиты детей, для жителей округа № 15	территория округа № 15	администрация Мотовилихинского	II	60 000,00
15.4.4	Организация и проведение культурно-массового мероприятия, посвященного празднованию Дня Победы, для жителей округа № 15	территория округа № 15	администрация Мотовилихинского	II	60 000,00
15.4.5	Организация и проведение культурно-массового мероприятия, посвященного празднованию Нового года, для жителей округа № 15	территория округа № 15	администрация Мотовилихинского	IV	350 000,00
15.5.1	Обрезка и (или) снос деревьев и кустарников	территория округа № 15	ДДиБ	I-II	300 000,00

1	2	3	4	5	6
15.5.2	Благоустройство территории	территория округа № 15	ДДиБ	III-IV	1 299 000,00
15.10.1	Обустройство тротуаров	территория округа № 15	ДДиБ	II-III	1 590 090,00
Итого по разделу 15					6 409 090,00
XVI раздел					
16.2.1	Обустройство детских игровых и (или) детских спортивных площадок на земельных участках, находящихся в общей долевой собственности собственников помещений многоквартирных домов города Перми, и на территориях индивидуальной жилой застройки города Перми на земельных участках, находящихся в муниципальной собственности, и землях или земельных участках, государственная собственность на которые не разграничена	м/р Гайва, м/р Заозерье	ДЖКХ	II-III	1 500 000,00
16.3.1	Организация и проведение мероприятия для детей «Творческие сборы – детское движение в жизнь» в МАОУ «СОШ № 101» г. Перми	ул. Репина, 12	ДО	IV	70 000,00
16.3.2	Организация и проведение мероприятия для детей «Золотой ключ» в МАОУ «СОШ № 101» г. Перми	ул. Репина, 12	ДО	II	20 000,00
16.3.3	Организация и проведение мероприятия для детей «День учителя» в МАОУ «СОШ № 101» г. Перми	ул. Репина, 12	ДО	III	10 000,00
16.3.4	Организация и проведение культурно-массового мероприятия, посвященного Дню Победы, в МБУК «Клуб им. Златогорского» с приобретением подарков для жителей округа № 16	ул. Трясолобова, 105	ДКМП	II	50 000,00
16.3.5	Организация и проведение культурно-массового мероприятия, посвященного Международному женскому дню, в МБУК «Клуб им. Златогорского» с приобретением подарков для жителей округа № 16	ул. Трясолобова, 105	ДКМП	I	40 000,00
16.3.6	Организация и проведение культурно-массового мероприятия, посвященного Международному женскому дню, в МАУК «ЦД «Родина» с приобретением подарков для жителей округа № 16	ул. Вильямса, 1	ДКМП	I	40 000,00
16.3.7	Организация и проведение культурно-массового мероприятия, посвященного Дню Победы, в МАУК «ЦД «Родина» с приобретением подарков для жителей округа №16	ул. Вильямса, 1	ДКМП	II	50 000,00
16.3.8	Организация и проведение культурно-массового мероприятия, посвященного Международному дню пожилых людей, в МАУК «ЦД «Родина» с приобретением подарков для жителей округа № 16	ул. Вильямса, 1	ДКМП	IV	30 000,00
16.3.9	Организация и проведение культурно-массового мероприятия, посвященного Международному дню пожилых людей, в МБУК «Клуб им. Златогорского» с приобретением подарков для жителей округа № 16	ул. Трясолобова, 105	ДКМП	IV	30 000,00
16.3.10	Организация и проведение культурно-массового мероприятия, посвященного празднованию Нового года, в МБУК «Клуб им. Златогорского» с приобретением подарков для жителей округа № 16	ул. Трясолобова, 105	ДКМП	IV	60 000,00

1	2	3	4	5	6
16.3.11	Организация и проведение культурно-массового мероприятия, посвященного празднованию Нового года, в МАУК «ЦД «Родина» с приобретением подарков для жителей округа № 16	ул. Вильямса, 1	ДКМП	IV	80 000,00
16.3.12	Организация и проведение культурно-массового мероприятия, посвященного празднованию Дня матери, в МБУК «Клуб им. Златогорского» для жителей округа № 16	ул. Трясолобова, 105	ДКМП	IV	30 000,00
16.3.13	Организация и проведение культурно-массового мероприятия, посвященного празднованию Дня матери, в МАУК «ЦД «Родина» для жителей округа № 16	ул. Вильямса, 1	ДКМП	IV	30 000,00
16.9.1	Благоустройство придомовых территорий многоквартирных домов	м/ Гайва	администрация Орджоникидзевского района	II-III	2 869 090,00
16.10.1	Обустройство тротуаров	м/р Гайва	ДДиБ	III	1 500 000,00
Итого по разделу 16					6 409 090,00
XVII раздел					
17.2.1	Обустройство детских игровых и (или) детских спортивных площадок на земельных участках, находящихся в общей долевой собственности собственников помещений многоквартирных домов города Перми, и на территориях индивидуальной жилой застройки города Перми на земельных участках, находящихся в муниципальной собственности, и землях или земельных участках, государственная собственность на которые не разграничена	территория округа № 17	ДЖКХ	II-III	1 500 000,00
17.3.1	Организация и проведение мероприятия для детей – фестиваля «Дружба народов» с приобретением подарочной и сувенирной продукции в МАОУ «СОШ № 79» г. Перми	ул. Томская, 30	ДО	II	200 000,00
17.4.1	Организация и проведение культурно-массовых мероприятий для жителей округа № 17	территория округа № 17	администрация Орджоникидзевского района	I-IV	1 195 000,00
17.4.2	Организация и проведение культурно-массового мероприятия «Наш край» для жителей округа № 17	ул. Александра Щербакова, 24	администрация Орджоникидзевского района	III-IV	300 000,00
17.4.3	Организация и проведение культурно-массовых мероприятий, посвященных празднованию Масленицы, для жителей м/р Бумажник с приобретением подарочной и сувенирной продукции	ул. Бенгальская, 6	администрация Орджоникидзевского района	I	10 000,00
17.4.4	Организация и проведение культурно-массовых мероприятий, посвященных Дню защитника Отечества, для жителей м/р Бумажник с приобретением подарочной и сувенирной продукции	ул. Бенгальская, 6	администрация Орджоникидзевского района	I	10 000,00
17.4.5	Организация и проведение культурно-массовых мероприятий, посвященных празднованию Международного женского дня, для жителей м/р Бумажник с приобретением подарочной и сувенирной продукции	ул. Бенгальская, 6	администрация Орджоникидзевского района	I	10 000,00
17.4.6	Организация и проведение культурно-массовых мероприятий, посвященных празднованию Международного женского дня, для жителей м/р Голованово с приобретением подарочной и сувенирной продукции	ул. Бенгальская, 6	администрация Орджоникидзевского района	I	20 000,00

1	2	3	4	5	6
17.4.7	Организация и проведение культурно-массовых мероприятий, посвященных празднованию Международного женского дня, для жителей м/р Малые реки и м/р Нижняя Васильевка с приобретением подарочной и сувенирной продукции	ул. Бумажников, 12	администрация Орджоникидзевского района	I	20 000,00
17.4.8	Организация и проведение культурно-массовых мероприятий, посвященных Дню защитника Отечества, для жителей м/р Домостроительный с приобретением подарочной и сувенирной продукции	ул. Адмирала Старикова, 11	администрация Орджоникидзевского района	I	15 000,00
17.4.9	Организация и проведение культурно-массовых мероприятий, посвященных празднованию Масленицы, для жителей м/р Домостроительный с приобретением подарочной и сувенирной продукции	ул. Адмирала Старикова, 11	администрация Орджоникидзевского района	I	15 000,00
17.4.10	Организация и проведение культурно-массовых мероприятий, посвященных празднованию Международного женского дня, для жителей м/р Домостроительный с приобретением подарочной и сувенирной продукции	ул. Адмирала Старикова, 11	администрация Орджоникидзевского района	I	15 000,00
17.4.11	Организация и проведение культурно-массовых мероприятий, посвященных празднованию Международного женского дня, для жителей м/р Чусовской Водозабор с приобретением подарочной и сувенирной продукции	1-й Павловский проезд, 2	администрация Орджоникидзевского района	I	15 000,00
17.4.12	Организация и проведение культурно-массовых мероприятий, посвященных Дню защитника Отечества, для жителей м/р Левшино с приобретением подарочной и сувенирной продукции	ул. Адмирала Старикова, 11	администрация Орджоникидзевского района	I	30 000,00
17.4.13	Организация и проведение культурно-массовых мероприятий, посвященных празднованию Масленицы, для жителей м/р Левшино с приобретением подарочной и сувенирной продукции	ул. Адмирала Старикова, 11	администрация Орджоникидзевского района	I	30 000,00
17.4.14	Организация и проведение культурно-массовых мероприятий, посвященных празднованию Международного женского дня, для жителей м/р Левшино с приобретением подарочной и сувенирной продукции	ул. Адмирала Старикова, 11	администрация Орджоникидзевского района	I	40 000,00
17.4.15	Организация и проведение культурно-массовых мероприятий, посвященных празднованию Международного женского дня, для жителей м/р Гайва с приобретением подарочной и сувенирной продукции	ул. Карбышева, 40	администрация Орджоникидзевского района	I	15 000,00
17.4.16	Организация и проведение культурно-массовых мероприятий, посвященных Дню защитника Отечества, для жителей м/р Молодежный с приобретением подарочной и сувенирной продукции	ул. Академика Веденеева, 26	администрация Орджоникидзевского района	I	15 000,00
17.4.17	Организация и проведение культурно-массовых мероприятий, посвященных празднованию Международного женского дня, для жителей м/р Молодежный с приобретением подарочной и сувенирной продукции	ул. Академика Веденеева, 26	администрация Орджоникидзевского района	I	15 000,00
17.4.18	Организация и проведение культурно-массовых мероприятий, посвященных Дню защитника Отечества, для жителей м/р Январский с приобретением подарочной и сувенирной продукции	ул. Академика Веденеева, 26	администрация Орджоникидзевского района	I	10 000,00
17.4.19	Организация и проведение культурно-массовых мероприятий, посвященных празднованию Международного женского дня, для жителей м/р Январский с приобретением подарочной и сувенирной продукции	ул. Академика Веденеева, 26	администрация Орджоникидзевского района	I	10 000,00

1	2	3	4	5	6
17.4.20	Организация и проведение культурно-массовых мероприятий, посвященных празднованию Масленицы, для жителей м/р Январский с приобретением подарочной и сувенирной продукции	ул. Академика Веденеева, 26	администрация Орджоникидзевского района	I	10 000,00
17.5.1	Посадка, обрезка и (или) снос деревьев и кустарников	территория округа № 17	ДДиБ	I, IV	409 090,00
17.5.2	Благоустройство территории	территория округа № 17	ДДиБ	II-IV	600 000,00
17.9.1	Благоустройство придомовых территорий многоквартирных домов	территория округа № 17	администрация Орджоникидзевского района	II-IV	400 000,00
17.10.1	Обустройство тротуаров	территория округа № 17	ДДиБ	II-IV	1 500 000,00
Итого по разделу 17					6 409 090,00
XVIII раздел					
18.2.1	Обустройство детских игровых и (или) детских спортивных площадок на земельных участках, находящихся в общей долевой собственности собственников помещений многоквартирных домов города Перми, и на территориях индивидуальной жилой застройки города Перми на земельных участках, находящихся в муниципальной собственности, и землях или земельных участках, государственная собственность на которые не разграничена	территория округа № 18	ДЖКХ	II-III	4 039 090,00
18.3.1	Организация и проведение мероприятий для детей, посвященных Новому году, с приобретением подарков в МАУ ДО «ДД(Ю)Т[28]» г. Перми	ул. Сибирская, 27а	ДО	IV	260 000,00
18.3.2	Организация и проведение мероприятий для детей, посвященных Новому году, с приобретением подарков в МАУ ДО «ЦДТ «Ритм» г. Перми	ул. Николая Островского, 66	ДО	IV	140 000,00
18.4.1	Организация и проведение культурно-массового мероприятия «Масленица» для жителей округа № 18	ул. Механошина, 6	администрация Свердловского района[29]	I	100 000,00
18.4.2	Организация и проведение культурно-массового мероприятия, посвященного Международному женском дню, для жителей округа № 18	ул. Механошина, 6	администрация Свердловского района	I	150 000,00
18.4.3	Организация и проведение культурно-массового мероприятия, посвященного Международному дню пожилых людей, для жителей округа № 18	ул. Механошина, 6	администрация Свердловского района	III-IV	120 000,00
18.4.4	Организация и проведение культурно-массового мероприятия, посвященного Новому году, для жителей округа № 18	ул. Механошина, 6	администрация Свердловского района	IV	100 000,00
18.10.1	Обустройство тротуаров	территория округа № 18	ДДиБ	II-III	1 500 000,00
Итого по разделу 18					6 409 090,00
XIX раздел					
19.2.1	Обустройство детских игровых и (или) детских спортивных площадок на земельных участках, находящихся в общей долевой собственности собствен-	территория округа № 19	ДЖКХ	II-III	2 000 000,00

1	2	3	4	5	6
	ников помещений многоквартирных домов города Перми, и на территориях индивидуальной жилой застройки города Перми на земельных участках, находящихся в муниципальной собственности, и землях или земельных участках, государственная собственность на которые не разграничена				
19.3.1	Организация и проведение культурно-массовых мероприятий, посвященных Дню защитника Отечества и Международному женскому дню, для жителей округа № 19 в МАУК «ПГДК им. М.И. Калинина»	ул. Куйбышева, 140	ДКМП	I	45 000,00
19.3.2	Организация и проведение культурно-массовых мероприятий, посвященных Дню Победы, для жителей округа № 19 в МАУК «ПГДК им. М.И Калинина»	ул. Куйбышева, 140	ДКМП	II	45 000,00
19.3.3	Организация и проведение культурно-массового мероприятия, посвященного Международному дню защиты детей, для жителей округа № 19 в МАУК «ПГДК им. М.И. Калинина»	ул. Куйбышева, 140	ДКМП	II	20 000,00
19.3.4	Организация и проведение культурно-массовых мероприятий, посвященных Международному дню пожилых людей, для жителей округа № 19 в МАУК «ПГДК им. М.И. Калинина»	ул. Куйбышева, 140	ДКМП	IV	45 000,00
19.3.5	Организация и проведение культурно-массовых мероприятий, посвященных празднованию Масленицы, для жителей округа 19 в МАУК «ПГДК им. М.И. Калинина»	ул. Куйбышева, 140	ДКМП	I	30 000,00
19.3.6	Организация и проведение культурно-массовых мероприятий, посвященных Новому году и Рождеству Христову, для жителей округа № 19 в МАУК «ПГДК им. М.И. Калинина»	ул. Куйбышева, 140	ДКМП	IV	50 000,00
19.4.1	Организация и проведение культурно-массовых мероприятий для жителей округа № 19	ул. Куйбышева, 145	администрация Свердловского района	I-IV	130 000,00
19.4.2	Организация и проведение культурно-массовых мероприятий для жителей м/р Крохалева	ул. Куйбышева, 145	администрация Свердловского района	I-IV	70 000,00
19.4.3	Организация и проведение культурно-массовых мероприятий для жителей округа № 19	ул. Никулина, 41	администрация Свердловского района	I-IV	370 000,00
19.4.4	Организация и проведение культурно-массовых мероприятий для жителей округа № 19	ул. 5-я Соболинская, 13	администрация Свердловского района	I-IV	40 000,00
19.4.5	Организация и проведение культурно-массовых мероприятий для жителей округа № 19	ул. Героев Хасана, 117	администрация Свердловского района	I-IV	100 000,00
19.4.6	Организация и проведение культурно-массовых мероприятий для жителей округа № 19	ул. Солдатова, 36	администрация Свердловского района	I-IV	70 000,00
19.5.1	Благоустройство территории	территория округа № 19	ДДиБ	I-IV	1 894 090,00
19.10.1	Обустройство тротуаров	территория округа № 19	ДДиБ	II-III	1 500 000,00
Итого по разделу 19					6 409 090,00

1	2	3	4	5	6
XX раздел					
20.1.1	Организация информирования жителей округа № 20 по отдельным вопросам местного значения	территория округа № 20	администрация Свердловского района	I-IV	200 000,00
20.2.1	Обустройство детских игровых и (или) детских спортивных площадок на земельных участках, находящихся в общей долевой собственности собственников помещений многоквартирных домов города Перми, и на территориях индивидуальной жилой застройки города Перми на земельных участках, находящихся в муниципальной собственности, и землях или земельных участках, государственная собственность на которые не разграничена	территория округа № 20	ДЖКХ	II-III	1 700 000,00
20.3.1	Организация и проведение культурно-массового мероприятия, посвященного Новому году, для жителей округа № 20 в МАУК «ПГДК им. А.Г. Солдатова»	проспект Комсомольский, 79	ДКМП	IV	200 000,00
20.3.2	Организация и проведение культурно-массового мероприятия, посвященного Новому году и Рождеству, с приобретением подарков для жителей округа № 20 в МАУК «ПГДК им. М.И. Калинина»	ул. Куйбышева, 140	ДКМП	IV	180 000,00
20.4.1	Организация и проведение культурно-массового мероприятия, посвященного Дню защитника Отечества, для жителей округа № 20	м/р Центральный	администрация Свердловского района	I	80 000,00
20.4.2	Организация и проведение культурно-массового мероприятия, посвященного Международному женскому дню, для жителей округа № 20	м/р Центральный	администрация Свердловского района	I	120 000,00
20.4.3	Организация и проведение культурно-массовых мероприятий, посвященных Дню Победы, для жителей округа № 20	территория округа № 20	администрация Свердловского района	II	150 000,00
20.4.4	Организация и проведение культурно-массовых мероприятий, посвященных Международному дню пожилых людей, для жителей округа № 20	территория округа № 20	администрация Свердловского района	IV	150 000,00
20.4.5	Организация и проведение культурно-массовых мероприятий для жителей округа № 20	территория округа № 20	администрация Свердловского района	II-IV	300 000,00
20.9.1	Благоустройство придомовых территорий многоквартирных домов	территория округа № 20	администрация Свердловского района	II-IV	1 829 090,00
20.10.1	Обустройство тротуаров	территория округа № 20	ДДиБ	II-III	1 500 000,00
Итого по разделу 20					6 409 090,00
XXI раздел					
21.2.1	Обустройство детских игровых и (или) детских спортивных площадок на земельных участках, находящихся в общей долевой собственности собственников помещений многоквартирных домов города Перми, и на территориях индивидуальной жилой застройки города Перми на земельных участках, находящихся в муниципальной собственности, и землях или земельных участках, государственная собственность на которые не разграничена	территория округа № 21	ДЖКХ	III	159 100,00

1	2	3	4	5	6
21.2.2	Обустройство детских игровых и (или) детских спортивных площадок на земельных участках, находящихся в общей долевой собственности собственников помещений многоквартирных домов города Перми, и на территориях индивидуальной жилой застройки города Перми на земельных участках, находящихся в муниципальной собственности, и землях или земельных участках, государственная собственность на которые не разграничена	проспект Комсомольский, 49	ДЖКХ	II-IV	300 000,00
21.2.3	Обустройство детских игровых и (или) детских спортивных площадок на земельных участках, находящихся в общей долевой собственности собственников помещений многоквартирных домов города Перми, и на территориях индивидуальной жилой застройки города Перми на земельных участках, находящихся в муниципальной собственности, и землях или земельных участках, государственная собственность на которые не разграничена	ул. Белинского, 51	ДЖКХ	II-IV	400 000,00
21.2.4	Обустройство детских игровых и (или) детских спортивных площадок на земельных участках, находящихся в общей долевой собственности собственников помещений многоквартирных домов города Перми, и на территориях индивидуальной жилой застройки города Перми на земельных участках, находящихся в муниципальной собственности, и землях или земельных участках, государственная собственность на которые не разграничена	ул. Крупской, 71	ДЖКХ	II-IV	350 000,00
21.2.5	Обустройство детских игровых и (или) детских спортивных площадок на земельных участках, находящихся в общей долевой собственности собственников помещений многоквартирных домов города Перми, и на территориях индивидуальной жилой застройки города Перми на земельных участках, находящихся в муниципальной собственности, и землях или земельных участках, государственная собственность на которые не разграничена	ул. Аркадия Гайдара, 16	ДЖКХ	II-IV	350 000,00
21.2.6	Обустройство детских игровых и (или) детских спортивных площадок на земельных участках, находящихся в общей долевой собственности собственников помещений многоквартирных домов города Перми, и на территориях индивидуальной жилой застройки города Перми на земельных участках, находящихся в муниципальной собственности, и землях или земельных участках, государственная собственность на которые не разграничена	ул. Макаренко, 20	ДЖКХ	II-IV	350 000,00
21.3.1	Организация и проведение культурно-массового мероприятия, посвященного Международному женскому дню, с приобретением подарков для жителей округа № 21 в МАУК «ПГДК им. А.Г. Солдатова»	проспект Комсомольский, 79	ДКМП	I	450 000,00
21.3.2	Организация и проведение культурно-массового мероприятия, посвященного Международному дню пожилых людей, с приобретением подарков для жителей округа № 21 в МАУК «ПГДК им. А.Г. Солдатова»	проспект Комсомольский, 79	ДКМП	IV	450 000,00
21.3.3	Организация и проведение культурно-массового мероприятия, посвященного Новому году, с приобретением подарков для жителей округа № 21 в МАУК «ПГДК им. А.Г. Солдатова»	проспект Комсомольский, 79	ДКМП	IV	700 000,00

1	2	3	4	5	6
21.3.4	Асфальтирование части территории в структурном подразделении групп детского сада при МАОУ «Школа дизайна «Точка» г. Перми	бульвар Гагарина, 60а	ДО	III	150 000,00
21.3.5	Приобретение и установка малых архитектурных форм на территории в МАДОУ «Детский сад № 291» г. Перми	ул. Льва Шатрова, 16	ДО	III	150 000,00
21.3.6	Приобретение и установка малых архитектурных форм на территории в МАДОУ «Детский сад № 312» г. Перми	ул. Льва Шатрова, 21	ДО	III	150 000,00
21.3.7	Приобретение и установка малых архитектурных форм на территории в МАОУ «Начальная школа – детский сад «Чулпан» г. Перми	ул. Аркадия Гайдара, 11	ДО	III	150 000,00
21.3.8	Текущий ремонт крыльца входной группы в МАДОУ «Центр развития ребенка – детский сад № 178» г. Перми	ул. Белинского, 53	ДО	III	150 000,00
21.3.9	Приобретение и установка малых архитектурных форм на территории в МАДОУ «Детский сад № 421 «Гармония» г. Перми	ул. Чернышевского, 7а	ДО	III	150 000,00
21.3.10	Приобретение посуды в МАДОУ «Детский сад «Почемучка» г. Перми	ул. Тургенева, 41	ДО	II	150 000,00
21.3.11	Приобретение оборудования в актовый зал для проведения мероприятий в МАОУ «СОШ № 133» г. Перми	ул. Аркадия Гайдара, 13	ДО	II	150 000,00
21.4.1	Организация и проведение культурно-массовых мероприятий для жителей округа № 21	ул. Льва Шатрова, 34	администрация Свердловского района	I	55 000,00
				II	75 000,00
				III	20 000,00
				IV	100 000,00
21.4.2	Организация и проведение культурно-массовых мероприятий для жителей округа № 21	ул. Красные Казармы, 64	администрация Свердловского района	II-III	50 000,00
21.4.3	Организация и проведение культурно-массовых мероприятий для жителей округа № 21	бульвар Гагарина, 32а	администрация Мотовилихинского района	II-III	50 000,00
21.9.1	Благоустройство придомовых территорий многоквартирных домов	территория округа № 21	администрация Свердловского района	II-III	600 000,00
21.10.1	Обустройство тротуаров	от ул. Тургенева, 35 до ул. Тургенева, 39	ДДиБ	II-III	750 000,00
Итого по разделу 21					6 409 100,00
XXII раздел					
22.1.1	Организация информирования жителей округа № 22 по отдельным вопросам местного значения	территория округа № 22	администрация Свердловского района	I-IV	180 000,00
22.2.1	Обустройство детских игровых и (или) детских спортивных площадок на земельных участках, находящихся в общей долевой собственности собственников помещений многоквартирных домов города Перми, и на территориях	территория округа № 22	ДЖКХ	II-IV	1 600 000,00

1	2	3	4	5	6
	индивидуальной жилой застройки города Перми на земельных участках, находящихся в муниципальной собственности, и землях или земельных участках, государственная собственность на которые не разграничена				
22.3.1	Организация и проведение спортивного мероприятия для детей «Веселые старты» в МАОУ «Школа агробизнестехнологий» г. Перми	ул. Героев Хасана, 89	ДО	III	70 000,00
22.3.2	Организация и проведение новогоднего мероприятия для детей в МАОУ «Школа агробизнестехнологий» г. Перми	ул. Героев Хасана, 89	ДО	IV	70 000,00
22.3.3	Организация и проведение новогоднего мероприятия для детей в МАОУ «СОШ № 82» г. Перми	ул. Суздальская, 1	ДО	IV	50 000,00
22.3.4	Организация и проведение культурно-массового мероприятия, посвященного Международному дню пожилых людей, с приобретением подарков для жителей округа № 22 в МАУК «ПГДК им. А.Г. Солдатова»	проспект Комсомольский, 79	ДКМП	IV	200 000,00
22.3.5	Организация и проведение культурно-массового мероприятия, посвященного Дню Победы, с приобретением подарков для жителей округа № 22 в МАУК «Клуб Юбилейный»	поселок Новые Ляды, ул. Мира, 1	ДКМП	II	70 000,00
22.3.6	Организация и проведение культурно-массового мероприятия, посвященного Дню России, Дню города Перми, Дню поселка, для жителей округа № 22 в МАУК «Клуб Юбилейный»	поселок Новые Ляды, ул. Мира, 1	ДКМП	II	40 000,00
22.3.7	Организация и проведение культурно-массового мероприятия, посвященного Новому году, для жителей округа № 22 в МАУК «Клуб Юбилейный»	поселок Новые Ляды, ул. Мира, 1	ДКМП	IV	180 000,00
22.4.1	Организация и проведение культурно-массовых мероприятий для жителей м/р Юбилейный	ул. Холмогорская, 6	администрация Свердловского района	I-IV	310 000,00
22.4.2	Организация и проведение культурно-массовых мероприятий для жителей м/р Южный, м/р Голый мыс	ул. Холмогорская, 6	администрация Свердловского района	I-IV	140 000,00
22.4.3	Организация и проведение культурно-массовых мероприятий для жителей м/р Новобродовский	ул. Грибная, 26	администрация Свердловского района	I-IV	100 000,00
22.4.4	Организация и проведение культурно-массовых мероприятий для жителей м/р Загарье	ул. Косьвинская, 11	администрация Свердловского района	I-IV	230 000,00
22.4.5	Организация и проведение культурно-массовых мероприятий для жителей м/р Владимировский	ул. Косьвинская, 11	администрация Свердловского района	I-IV	180 000,00
22.4.6	Организация и проведение культурно-массовых мероприятий, посвященных Дню города, для жителей округа № 22	ул. Холмогорская, 6	администрация Свердловского района	II	140 000,00
22.4.7	Организация и проведение спортивного мероприятия «Футбольный турнир дворовых команд» для жителей округа № 22	ул. Косьвинская, 11	администрация Свердловского района	II	104 100,00
22.4.8	Организация и проведение культурно-массового мероприятия, посвященного Новому году, с приобретением подарков для жителей округа № 22	ул. Холмогорская, 6	администрация Свердловского района	IV	300 000,00
22.4.9	Организация и проведение культурно-массового мероприятия «Зимние забавы» для жителей округа № 22	ул. Холмогорская, 6	администрация Свердловского района	IV	255 000,00

1	2	3	4	5	6
22.4.10	Организация и проведение спортивного мероприятия - легкоатлетической эстафеты, посвященной Дню Победы, для жителей округа № 22	поселок Новые Ляды, ул. Крылова, 63	администрация поселка Новые Ляды[30]	II	20 000,00
22.4.11	Организация и проведение спортивного мероприятия, посвященного Дню физкультурника, для жителей округа № 22	поселок Новые Ляды, ул. Крылова, 63	администрация поселка Новые Ляды	II	75 000,00
22.5.1	Благоустройство территории	поселок Новые Ляды	ДДиБ	II-IV	1 100 000,00
22.10.1	Обустройство тротуаров	территория округа № 22	ДДиБ	II-III	995 000,00
Итого по разделу 22					6 409 100,00
Итого распределено по мероприятиям					141 000 000,00

_____

1 – в графе 1:

первая цифра – номер одномандатного избирательного округа города Перми;

вторая цифра – номер направления расходов по реализации мероприятий:

«1» – оказание консультативно-информационной помощи жителям города Перми по вопросам управления многоквартирными домами и отдельным вопросам местного значения;

«2» – обустройство детских игровых и (или) детских спортивных площадок на земельных участках, находящихся в общей долевой собственности собственников помещений многоквартирных домов города Перми, и на территориях индивидуальной жилой застройки города Перми на земельных участках, находящихся в муниципальной собственности, и землях или земельных участках, государственная собственность на которые не разграничена, в соответствии с решением Пермской городской Думы от 28 июня 2011 г. № 153 «Об установлении расходного обязательства по обустройству детских игровых и (или) детских спортивных площадок на земельных участках, находящихся в общей долевой собственности собственников помещений многоквартирных домов города Перми, и на территориях индивидуальной жилой застройки города Перми на земельных участках, находящихся в муниципальной собственности, и землях или земельных участках, государственная собственность на которые не разграничена»;

«3» – дополнительное финансовое обеспечение муниципальных учреждений социальной сферы и культурной политики, в том числе на проведение капитального и текущего ремонтов, мероприятий в области энергосбережения и повышения энергетической эффективности, организацию поездок на фестивали, конкурсы, форумы, не предусмотренное в муниципальных программах;

«4» – проведение культурно-массовых и спортивных мероприятий в микрорайонах города Перми по месту жительства населения, не предусмотренных в муниципальных программах;

«5» – благоустройство территорий микрорайонов города Перми в соответствии с функциями департамента дорог и благоустройства администрации города Перми в области благоустройства, не включенных в перечни работ и объектов на 2024-2026 годы;

«6» – создание зимних городков и установка новогодних елок в микрорайонах города Перми по месту жительства населения;

«7» – обеспечение безопасности дорожного движения на автомобильных дорогах местного значения в границах города Перми, в том числе строительство светофорных объектов и других устройств, для регулирования дорожного движения, остановочных пунктов, не включенных в перечни работ и объектов на 2024-2026 годы;

«8» – разработка проектно-сметной документации на проведение капитального ремонта имущества, находящегося в муниципальной собственности, выполнение текущего, капитального ремонта имущества, находящегося в муниципальной собственности;

«9» – благоустройство придомовых территорий многоквартирных домов города Перми в соответствии с решением Пермской городской Думы от 26 июня 2012 г. № 115 «Об установлении расходного обязательства по благоустройству придомовых территорий многоквартирных домов города Перми»;

«10» – обустройство тротуаров в микрорайонах города Перми, не включенных в перечни работ и объектов на 2024-2026 годы»;

«11» – дополнительное финансовое обеспечение сверх нормативных затрат по содержанию имущества и обеспечению деятельности общественных центров города Перми;

третья цифра – порядковый номер в рамках одного направления расходов по реализации мероприятий избирательного округа города Перми.

2 – главный распорядитель бюджетных средств.

3 – департамент жилищно-коммунального хозяйства администрации города Перми.

4 – администрация Дзержинского района города Перми.

5 – департамент дорог и благоустройства администрации города Перми.

6 – муниципальное автономное дошкольное образовательное учреждение.

7 – департамент образования администрации города Перми.

8 – муниципальное автономное общеобразовательное учреждение.

9 – средняя общеобразовательная школа.

10 – муниципальное автономное учреждение.

11 – департамент культуры и молодежной политики администрации города Перми.

12 – муниципальное автономное учреждение культуры.

13 – пермский городской дворец культуры.

14 – микрорайон.

15 – муниципальное автономное учреждение дополнительного образования.

16 – администрация Индустриального района города Перми.

17 – администрация Кировского района города Перми.

18 – дворец культуры.

19 – муниципальное бюджетное учреждение дополнительного образования.

20 – спортивная школа.

21 – комитет по физической культуре и спорту администрации города Перми.

22 – центр детского творчества.

23 – администрация Ленинского района города Перми.

24 – администрация Мотовилихинского района города Перми.

25 – центр досуга.

26 – администрация Орджоникидзевского района города Перми.

27 – муниципальное бюджетное учреждение культуры.

28 – дворец детского (юношеского) творчества.

29 – администрация Свердловского района города Перми.

30 – администрация поселка Новые Ляды города Перми.

АДМИНИСТРАЦИЯ ГОРОДА ПЕРМИ
ПОСТАНОВЛЕНИЕ

05.12.2023 № 1372

О внесении изменений в муниципальную программу «Экономическое развитие города Перми», утвержденную постановлением администрации города Перми от 15.10.2021 № 874

В соответствии с Бюджетным кодексом Российской Федерации, Федеральным законом от 06 октября 2003 г. № 131-ФЗ «Об общих принципах организации местного самоуправления в Российской Федерации», Уставом города Перми, решением Пермской городской Думы от 28 августа 2007 г. № 185 «Об утверждении Положения о бюджете и бюджетном процессе в городе Перми», постановлением администрации города Перми от 25 сентября 2013 г. № 781 «Об утверждении Порядка принятия решений о разработке муниципальных программ, их формирования и реализации» администрация города Перми ПОСТАНОВЛЯЕТ:

1. Утвердить прилагаемые изменения в муниципальную программу «Экономическое развитие города Перми», утвержденную постановлением администрации города Перми от 15 октября 2021 г. № 874 (в ред. от 02.12.2021 № 1099, от 23.12.2021 № 1202, от 18.03.2022 № 188, от 29.03.2022 № 239, от 05.05.2022 № 340, от 01.06.2022 № 427, от 07.07.2022 № 585, от 31.08.2022 № 730, от 08.09.2022 № 771, от 14.10.2022 № 948, от 17.10.2022 № 957, от 25.11.2022 № 1190, от 08.12.2022 № 1265, от 26.12.2022 № 1363, от 19.01.2023 № 27, от 14.02.2023 № 102, от 07.04.2023 № 276, от 18.05.2023 № 397, от 08.06.2023 № 468, от 14.07.2023 № 602, от 20.07.2023 № 624, от 29.09.2023 № 927, от 13.10.2023 № 985, от 27.11.2023 № 1305).

2. Настоящее постановление вступает в силу со дня официального опубликования в печатном средстве массовой информации «Официальный бюллетень органов местного самоуправления муниципального образования город Пермь».

3. Управлению по общим вопросам администрации города Перми обеспечить опубликование настоящего постановления в печатном средстве массовой информации «Официальный бюллетень органов местного самоуправления муниципального образования город Пермь».

4. Информационно-аналитическому управлению администрации города Перми обеспечить опубликование (обнародование) настоящего постановления на официальном сайте муниципального образования город Пермь в информационно-телекоммуникационной сети Интернет.

5. Контроль за исполнением настоящего постановления возложить на исполняющего обязанности заместителя главы администрации города Перми Фурман Я.В.

Глава города Перми Э.О. Соснин

УТВЕРЖДЕНЫ
постановлением администрации
города Перми
от 05.12.2023 № 1372

ИЗМЕНЕНИЯ
в муниципальную программу «Экономическое развитие города Перми», утвержденную постановлением администрации города Перми от 15 октября 2021 г. № 874

1. В разделе «Паспорт муниципальной программы» строку 9 изложить в следующей редакции:

9	Объемы и источники финансирования программы (подпрограммы)	2022 год план	2023 год план	2024 год план	2025 год план	2026 год план
	программа, всего (тыс. руб.), в том числе	31 417,941	30 587,762	59 441,600	32 293,000	32 293,000
	бюджет города Перми	31 417,941	30 587,762	59 441,600	32 293,000	32 293,000
	подпрограмма 1.1, всего (тыс. руб.), в том числе	237,500	237,500	237,500	237,500	237,500
	бюджет города Перми	237,500	237,500	237,500	237,500	237,500
	подпрограмма 1.2, всего (тыс. руб.), в том числе	755,887	716,089	760,000	760,000	760,000
	бюджет города Перми	755,887	716,089	760,000	760,000	760,000
	подпрограмма 1.3, всего (тыс. руб.), в том числе	9 537,500	10 343,729	10 933,000	10 933,000	10 933,000
	бюджет города Перми	9 537,500	10 343,729	10 933,000	10 933,000	10 933,000
	подпрограмма 1.4, всего (тыс. руб.), в том числе	17 324,747	15 723,244	43 860,100	16 711,500	16 711,500
	бюджет города Перми	17 324,747	15 723,244	43 860,100	16 711,500	16 711,500
	подпрограмма 1.5, всего (тыс. руб.), в том числе	3 562,307	3 567,200	3 651,000	3 651,000	3 651,000
	бюджет города Перми	3 562,307	3 567,200	3 651,000	3 651,000	3 651,000

2. В разделе «Система программных мероприятий подпрограммы 1.3 «Создание условий для развития малого и среднего предпринимательства» муниципальной программы «Экономическое развитие города Перми»:

2.1. строку 1.3.1.1.1.1 изложить в следующей редакции:

1.3.1.1.1.1	количество муниципальных казенных учреждений, предоставляющих информационную и консультационную поддержку СМСП	ед.	1	1	1	1	1	МКУ	бюджет города Перми	7 664, 800	8 471, 029	9 060, 300	9 060, 300	9 060, 300

2.2. строки «Итого по мероприятию 1.3.1.1.1, в том числе по источникам финансирования», «Итого по основному мероприятию 1.3.1.1, в том числе по источникам финансирования», «Итого по задаче 1.3.1, в том числе по источникам финансирования» изложить в следующей редакции:

Итого по мероприятию 1.3.1.1.1, в том числе по источникам финансирования	бюджет города Перми	7 664, 800	8 471, 029	9 060, 300	9 060, 300	9 060, 300
Итого по основному мероприятию 1.3.1.1, в том числе по источникам финансирования	бюджет города Перми	7 664, 800	8 471, 029	9 060, 300	9 060, 300	9 060, 300
Итого по задаче 1.3.1, в том числе по источникам финансирования	бюджет города Перми	7 664, 800	8 471, 029	9 060, 300	9 060, 300	9 060, 300

2.3. строку «Всего по подпрограмме 1.3, в том числе по источникам финансирования» изложить в следующей редакции:

Всего по подпрограмме 1.3, в том числе по источникам финансирования	бюджет города Перми	9 537, 500	10 343, 729	10 933, 000	10 933, 000	10 933, 000

3. В разделе «Система программных мероприятий подпрограммы 1.4 «Развитие потребительского рынка» муниципальной программы «Экономическое развитие города Перми»:

3.1. строку 1.4.1.2.1.1 изложить в следующей редакции:

1.4.1.2.1.1	количество мест отдыха людей у воды	ед.	-	-	1	1	1	АКР	бюджет города Перми	0,0	0,0	737, 900	737, 900	737, 900
			1	1	1	1	1	АЛР	бюджет города Перми	859, 127	1 247, 432	1253,700	1253,700	1253,700
			1	1	1	1	1	АМР	бюджет города Перми	616, 242	706, 000	706, 000	706, 000	706, 000
			1	1	1	1	1	АОР	бюджет города Перми	1 376, 842	1 407, 800	1 407,800	1 407,800	1 407,800
			1	1	1	1	1	АПНЛ	бюджет города Перми	836, 342	841, 000	841, 000	841, 000	841, 000
	Итого по ПНР	ед.	4	4	5	5	5		бюджет города Перми	3 688, 553	4 202,232	4 946,400	4 946,400	4 946, 400

3.2. строки «Итого по мероприятию 1.4.1.2.1, в том числе по источникам финансирования», «Итого по основному мероприятию 1.4.1.2, в том числе по источникам финансирования», «Итого по задаче 1.4.1, в том числе по источникам финансирования» изложить в следующей редакции:

Итого по мероприятию 1.4.1.2.1, в том числе по источникам финансирования	бюджет города Перми	6 718, 042	4 202, 232	32 133, 000	4 946, 400	4 946, 400
Итого по основному мероприятию 1.4.1.2, в том числе по источникам финансирования	бюджет города Перми	6 718, 042	4 202, 232	32 133, 000	4 946, 400	4 946, 400
Итого по задаче 1.4.1, в том числе по источникам финансирования	бюджет города Перми	6 718, 042	4 202, 232	32 133, 000	4 946, 400	4 946, 400

3.3. строку «Всего по подпрограмме 1.4, в том числе по источникам финансирования» изложить в следующей редакции:

Всего по подпрограмме 1.4, в том числе по источникам финансирования	бюджет города Перми	17 324, 747	15 723, 244	11 727, 100	11 765, 100	11 765,100

4. В приложении 3:

4.1. строку 1.3.1.1.1.1 изложить в следующей редакции:

1.3.1.1.1.1	Организация информационной и консультационной поддержки СМСП	МКУ	09.01.2023	29.12.2023	количество муниципальных казенных учреждений, оказывающих информационную и консультационную поддержку СМСП	ед.	1	бюджет города Перми	8 471, 029

4.2. строки «Итого по мероприятию 1.3.1.1.1, в том числе по источникам финансирования», «Итого по основному мероприятию 1.3.1.1, в том числе по источникам финансирования», «Итого по задаче 1.3.1, в том числе по источникам финансирования» изложить в следующей редакции:

Итого по мероприятию 1.3.1.1.1, в том числе по источникам финансирования	бюджет города Перми	8 471,029
Итого по основному мероприятию 1.3.1.1, в том числе по источникам финансирования	бюджет города Перми	8 471,029
Итого по задаче 1.3.1, в том числе по источникам финансирования	бюджет города Перми	8 471,029

4.3. строку «Всего по подпрограмме 1.3, в том числе по источникам финансирования» изложить в следующей редакции:

Всего по подпрограмме 1.3, в том числе по источникам финансирования	бюджет города Перми	10 343,729

5. В приложении 4:

5.1. строки 1.4.1.2.1.2, «Итого по мероприятию 1.4.1.2.1, в том числе по источникам финансирования», «Итого по основному мероприятию 1.4.1.2. в том числе по источникам финансирования», «Итого по задаче 1.4.1, в том числе по источникам финансирования» изложить в следующей редакции:

1.4.1.2.1.2	Обустройство организованных мест отдыха людей у воды	АКР	01.05.2023	30.09.2023	количество организованных мест отдыха людей у воды, обустройство которых финансируется за счет средств бюджета города Перми	ед.	1	бюджет города Перми	0,0
		АЛР	09.01.2023	29.12.2023		ед.	1	бюджет города Перми	1 247,432
		АМР	01.05.2023	30.09.2023		ед.	1	бюджет города Перми	706,000
		АОР	01.05.2023	30.09.2023		ед.	1	бюджет города Перми	1 407,800
		АПНЛ	01.05.2023	30.09.2023		ед.	1	бюджет города Перми	841,000
Итого по мероприятию 1.4.1.2.1, в том числе по источникам финансирования								бюджет города Перми	4 202,232
Итого по основному мероприятию 1.4.1.2. в том числе по источникам финансирования								бюджет города Перми	4 202,232
Итого по задаче 1.4.1, в том числе по источникам финансирования								бюджет города Перми	4 202,232

5.2. строку «Всего по подпрограмме 1.4, в том числе по источникам финансирования» изложить в следующей редакции:

Всего по подпрограмме 1.4, в том числе по источникам финансирования	бюджет города Перми	15 723,244

АДМИНИСТРАЦИЯ ГОРОДА ПЕРМИ
ПОСТАНОВЛЕНИЕ

05.12.2023 № 1373

О проведении XXVI городского конкурса социально значимых проектов «Город – это мы»

В соответствии с решением Пермской городской Думы от 28 октября 2008 г. № 327 «Об установлении расходного обязательства по проведению ежегодного городского конкурса социально значимых проектов», постановлением администрации города Перми от 16 декабря 2008 г. № 1214 «Об утверждении Порядка предоставления грантов в форме субсидий за счет средств бюджета города Перми на финансовое обеспечение затрат, связанных с реализацией социально значимых проектов победителями ежегодного городского конкурса социально значимых проектов», в целях привлечения некоммерческих организаций к решению социальных проблем, развития творческой и гражданской активности населения города Перми

администрация города Перми постановляет:

1. Провести в 2023-2024 годах XXVI городской конкурс социально значимых проектов «Город – это мы» (далее – Конкурс).

2. Создать конкурсную комиссию по проведению XXVI городского конкурса социально значимых проектов «Город – это мы».

3. Утвердить прилагаемые:

3.1. номинации XXVI городского конкурса социально значимых проектов «Город – это мы», в том числе приоритетную номинацию «Мой проект — моему городу!»;

3.2. состав конкурсной комиссии по проведению XXVI городского конкурса социально значимых проектов «Город – это мы».

4. Управлению по вопросам общественного самоуправления и межнациональным отношениям администрации города Перми:

4.1. обеспечить организацию и проведение Конкурса;

4.2. организовать работу конкурсной комиссии по проведению XXVI городского конкурса социально значимых проектов «Город – это мы»;

4.3. обеспечить размещение информации о ходе Конкурса на официальном сайте муниципального образования город Пермь в информационно-телекоммуникационной сети Интернет: www.gorodperm.ru и на информационном портале города Перми социально ориентированных некоммерческих организаций: www.nko.gorodperm.ru.

5. Управлению по вопросам общественного самоуправления и межнациональным отношениям администрации города Перми осуществлять финансирование проектов – победителей Конкурса в соответствии с действующим законодательством в пределах средств бюджета города Перми, предусмотренных на данные цели.

6. Настоящее постановление вступает в силу со дня официального опубликования в печатном средстве массовой информации «Официальный бюллетень органов местного самоуправления муниципального образования город Пермь».

7. Управлению по общим вопросам администрации города Перми обеспечить опубликование настоящего постановления в печатном средстве массовой информации «Официальный бюллетень органов местного самоуправления муниципального образования город Пермь».

8. Информационно-аналитическому управлению администрации города Перми обеспечить опубликование (обнародование) настоящего постановления на официальном сайте муниципального образования город Пермь в информационно-телекоммуникационной сети Интернет.

9. Контроль за исполнением настоящего постановления возложить на исполняющего обязанности заместителя главы администрации города Перми Трошкова С.В.

Глава города Перми Э.О. Соснин

УТВЕРЖДЕНЫ
постановлением администрации
города Перми
от 05.12.2023 № 1373

НОМИНАЦИИ
XXVI городского конкурса социально значимых проектов «Город – это мы», в том числе приоритетная номинация «Мой проект — моему городу!»

№	Номинация	Цель, содержательные направления, участники	Сумма финансирования 1 проекта (тыс. руб.)	Срок реализации проекта
1	2	3	4	5
1	Мой проект — моему городу! (приоритетная номинация)	цель: пропаганда семейных ценностей, развитие и укрепление институтов гражданского общества в городе Перми, повышение уровня гражданских компетенций его жителей и конструктивной активности лидеров общественного мнения, укрепление межнационального согласия, развитие духовно-нравственного воспитания детей и молодежи, создание условий для самоорганизации общества и вовлечения граждан в местное самоуправление, развитие института общественного (гражданского) контроля, развитие инициатив общественных организаций в школах, создание передвижных тематических экспозиций. Принимаются проекты, направленные на: сохранение духовно-нравственных семейных традиций и ценностей, семейного воспитания, создание многоуровневого партнерства с национально-культурными и иными общественными объединениями, реализацию социального служения, гармонизацию межнациональных отношений, укрепление межконфессионального согласия; создание и развитие разнообразных форм и моделей общественных организаций в некоммерческом секторе, развитие благотворительности и социального партнерства в решении задач городских сообществ, внедрение дискуссионных форм работы с жителями по актуальным городским вопросам, в том числе в сети Интернет, развитие успешных практик общественного (гражданского) контроля, экспертизы, мониторинга качества деятельности учреждений, безбарьерности городской среды; участие граждан в модернизации общественных процессов, развитие общественных инициатив, гражданского образования; популяризацию почетного звания города Перми «Город трудовой доблести». Участники: некоммерческие организации (за исключением муниципальных автономных, бюджетных и казенных учреждений), общественные объединения (за исключением политических партий), территориальные общественные самоуправления	до 400,00	до 01 декабря 2024 г.
2	Пермь добровольческая	цель: формирование у молодежи гражданско-патриотических качеств личности, ответственности за судьбу Родины и своего народа. Оказание помощи людям, прибывшим с территорий Донбасса и Украины. Формирование уважительного отношения к историческому прошлому Родины, вовлечение ветеранских организаций и молодежи в полноценную общественную и культурную жизнь города Перми, стимулирование взаимодействия поколений, а также вовлечение жителей в волонтерскую деятельность, создание возможностей для самореализации пермской молодежи.	до 300,00	до 01 декабря 2024 г.

1	2	3	4	5
		Принимаются проекты, направленные на: объединение усилий ветеранов, участников локальных боевых действий в военно-патриотическом воспитании молодежи, формирование у подрастающего поколения патриотического сознания, высокого чувства воинского и гражданского долга, готовности к военной службе, защите Отечества, осознания долга перед Родиной, отстаивание ее чести и достоинства, свободы и независимости (защита Отечества), проведение экскурсий, военно-патриотической песни, уроков мужества, а также других праздничных мероприятий (концертов), посвященных великим праздникам, направленных на увековечение памяти павших в борьбе за независимость нашей Родины; развитие добровольческой (волонтерской) деятельности в городе Перми, формирование правовых, культурных и нравственных ценностей среди молодежи, вовлечение молодежи в добровольческую деятельность. Участники: некоммерческие организации, не являющиеся казенными учреждениями, общественные объединения (за исключением политических партий), территориальные общественные самоуправления		
3	ЭкоПермь	цель: экологизация городской среды и городского сообщества. Принимаются проекты, направленные на организацию и проведение природоохранных мероприятий, на внедрение дискуссионных форм работы с жителями по вопросам улучшения природной среды города Перми, установления шефства над скверами, парками, долинами малых рек, городскими лесами и особо охраняемыми природными территориями местного значения города Перми, сохранения зеленых насаждений города Перми, проведение эколого-просветительских мероприятий, а также проведение мероприятий по обращению с животными на территории города Перми. Участники: некоммерческие организации (за исключением муниципальных автономных, бюджетных и казенных учреждений), общественные объединения (за исключением политических партий), территориальные общественные самоуправления	до 300,00	до 01 декабря 2024 г.
4	Пермь спортивная	цель: повышение уровня физической культуры населения и формирование здорового образа жизни посредством привлечения жителей города Перми к массовым занятиям спортом. Принимаются проекты, направленные на: организацию и проведение спортивных соревнований различного уровня по месту жительства, на дворовых спортивных площадках, популяризацию и развитие школьного спорта, внедрение новых форм привлечения детей и подростков к занятию спортом, создание условий для самостоятельных занятий физической культурой и спортом по месту жительства, восстановление, организацию физкультурно-массовой работы с различными группами жителей, создание условий для повышения качества жизни граждан старшего поколения города Перми, проведение бесплатных спортивных занятий для различных групп жителей; профилактику наркомании и распространение среди молодежи знаний о вреде употребления психоактивных (наркотических) веществ, формирование идеологии долгожительства, продвижение позитивной антитабачной и антиалкогольной идеологии в молодежной среде, пропаганду здорового образа жизни среди жителей города Перми. Участники: некоммерческие организации (за исключением муниципальных автономных, бюджетных и казенных учреждений), общественные объединения (за исключением политических партий), территориальные общественные самоуправления	до 300,00	до 01 декабря 2024 г.

1	2	3	4	5
5	Пермь – территория культуры	цель: развитие общественных инициатив в сфере сохранения городской среды и памятников, развитие культурного производства, среды для творчества горожан, создание новых форм досуга для жителей города Перми, способствующих развитию культурного уровня, стимулирующих участие в культурной жизни города Перми, повышение привлекательности города Перми, развитие культуры городской среды, развитие социальных процессов городского сообщества, сохранение и развитие культурных ценностей города, повышение интереса в городском сообществе к истории города Перми, повышение интереса в городском сообществе к истории города Перми, создание и распространение информации, способствующей формированию благоприятного имиджа города Перми и его жителей. Принимаются проекты, направленные на: развитие и сохранение городской среды, группового творчества, культуры самоорганизации; внедрение инновационных технологий в культурные и социальные процессы городского сообщества; организацию культурного досуга жителей путем активизации народного творчества, возрождение традиций массовых гуляний, развитие клубов по интересам, проведение досуговых мероприятий, повышение эстетического уровня жителей города Перми, на распространение краеведческих знаний об истории города Перми, заслугах известных в стране и мире пермяков, развитие международных отношений, общественных инициатив в сфере сохранения городской среды и памятников, развитие национальных культур. Участники: некоммерческие организации (за исключением казенных учреждений), общественные объединения (за исключением политических партий), территориальные общественные самоуправления	до 300,00	до 01 декабря 2024 г.

УТВЕРЖДЕН
постановлением администрации
города Перми
от 05.12.2023 № 1373

СОСТАВ
конкурсной комиссии по проведению XXVI городского конкурса социально значимых проектов «Город – это мы»

Председатель:	
Трошков Сергей Викторович	- и.о. заместителя главы администрации города Перми
Заместитель председателя:	
Мельник Наталья Николаевна	- первый заместитель председателя Пермской городской Думы (по согласованию)
Секретарь:	
Черкасова Наталья Александровна	- начальник отдела по работе с общественными организациями управления по вопросам общественного самоуправления и межнациональным отношениям администрации города Перми
Члены:	
Зотина Татьяна Леонидовна	- заместитель начальника департамента социальной политики администрации города Перми
Коробко Наталия Павловна	- заместитель начальника департамента-начальник отдела по реализации молодежной политики и информационному обеспечению департамента культуры и молодежной политики администрации города Перми
Королева Светлана Владиславовна	- директор автономной некоммерческой организации «Ресурсный центр некоммерческих организаций Пермского края «Нужные люди» (по согласованию)
Кузнецов Василий Владимирович	- депутат Пермской городской Думы (по согласованию)
Лялина Екатерина Леонидовна	- депутат Пермской городской Думы (по согласованию)
Морозов Даниил Александрович	- депутат Пермской городской Думы (по согласованию)
Нечаев Михаил Геннадьевич	- руководитель Пермского регионального отделения общероссийской общественной организации «Объединение преподавателей истории в вузах России», доцент кафедры государственного управления и истории федерального государственного автономного образовательного учреждения высшего образования «Пермский национальный исследовательский политехнический университет» (по согласованию)
Пунина Ксения Александровна	- член Попечительского совета Фонда целевого капитала Пермского университета (по согласованию)
Сабурова Мария Вадимовна	- начальник отдела лесов и особо охраняемых природных территорий управления по экологии и природопользованию администрации города Перми
Сапегин Сергей Викторович	- председатель комитета по физической культуре и спорту администрации города Перми

Спиридонов Максим Александрович	- заместитель председателя Пермской городской Думы (по согласованию)
Тякина Елена Николаевна	- начальник управления по вопросам общественного самоуправления и межнациональным отношениям администрации города Перми
Хузин Евгений Ильдусович	- директор департамента общественных проектов Администрации губернатора Пермского края (по согласованию)
Юдина Виталия Александровна	- представитель Общественной организации «Федерация волейбола Пермского края» (по согласованию)

АДМИНИСТРАЦИЯ ГОРОДА ПЕРМИ
ПОСТАНОВЛЕНИЕ

05.12.2023 № 1374

О внесении изменений в муниципальную программу «Общественное согласие», утвержденную постановлением администрации города Перми от 18.10.2021 № 887

В соответствии с Федеральным законом от 06 октября 2003 г. № 131-ФЗ «Об общих принципах организации местного самоуправления в Российской Федерации», Порядком принятия решений о разработке муниципальных программ, их формирования и реализации, утвержденным постановлением администрации города Перми от 25 сентября 2013 г. № 781,
администрация города Перми ПОСТАНОВЛЯЕТ:

1. Утвердить прилагаемые изменения в муниципальную программу «Общественное согласие», утвержденную постановлением администрации города Перми от 18 октября 2021 г. № 887 (в ред. от 29.12.2021 № 1265, от 26.01.2022 № 41, от 22.03.2022 № 197, от 08.04.2022 № 258, от 17.05.2022 № 367, от 13.07.2022 № 597, от 16.09.2022 № 812, от 18.10.2022 № 959, от 17.11.2022 № 1163, от 22.12.2022 № 1339, от 03.02.2023 № 74, от 31.03.2023 № 255, от 25.04.2023 № 337, от 12.07.2023 № 593, от 07.09.2023 № 813, от 18.10.2023 № 1084, от 19.10.2023 № 1126, от 15.11.2023 № 1251).

2. Настоящее постановление вступает в силу со дня официального опубликования в печатном средстве массовой информации «Официальный бюллетень органов местного самоуправления муниципального образования город Пермь».

3. Управлению по общим вопросам администрации города Перми обеспечить опубликование настоящего постановления в печатном средстве массовой информации «Официальный бюллетень органов местного самоуправления муниципального образования город Пермь».

4. Информационно-аналитическому управлению администрации города Перми обеспечить опубликование (обнародование) настоящего постановления на официальном сайте муниципального образования город Пермь в информационно-телекоммуникационной сети Интернет.

5. Контроль за исполнением настоящего постановления возложить на исполняющего обязанности заместителя главы администрации города Перми Трошкова С.В.

Глава города Перми Э.О. Соснин

УТВЕРЖДЕНЫ
постановлением администрации
города Перми
от 05.12.2023 № 1374

ИЗМЕНЕНИЯ
в муниципальную программу «Общественное согласие», утвержденную постановлением администрации города Перми от 18 октября 2021 г. № 887

1. В разделе «Паспорт муниципальной программы» строку 9 изложить в следующей редакции:

9	Объемы и источники финансирования программы (подпрограммы)	2022 год план	2023 год план	2024 год план	2025 год план	2026 год план
	программа, всего (тыс. руб.), в том числе	167 941,764	171 769,198	161 131,816	161 177,249	161 222, 682
	бюджет города Перми	145 347,502	156 498,180	149 627,000	149 627,000	149 627, 000
	бюджет города Перми (неиспользованные ассигнования отчетного года)	6 728,160	550,000	0,0	0,0	0,0
	бюджет Пермского края	3 923,583	3 000,000	0,0	0,0	0,0
	внебюджетные источники	11 942,519	11 721,018	11 504,816	11 550,249	11 595,682
	бюджет города Перми * (не учитывается в общем объеме финансирования по программе)	3 015,032 *	3 219,800 *	3 251,200*	3 805,600 *	4 112,200 *
	трудовое и (или) имущественное участие для реализации инициативных проектов ** (не учитывается в общем объеме финансирования по программе)	1 237,299 **	9 345,444 **	0,0	0,0	0,0
	подпрограмма 1.1, всего (тыс. руб.), в том числе	156 457,364	159 894,788	149 145,416	149 190,849	149 236, 282
	бюджет города Перми	135 428,802	146 089,480	139 218,300	139 218,300	139 218, 300
	бюджет города Перми (неиспользованные ассигнования отчетного года)	6 728,160	550,000	0,0	0,0	0,0
	бюджет Пермского края	3 923,583	3 000,000	0,0	0,0	0,0
	внебюджетные источники	10 376,819	10 255,308	9 927,116	9 972,549	10 017,982
	бюджет города Перми * (не учитывается в общем объеме финансирования по подпрограмме)	3 015,032 *	3 219,800 *	3 251,200 *	3 805,600 *	4 112,200 *
	трудовое и (или) имущественное участие для реализации инициативных проектов ** (не учитывается в общем объеме финансирования по программе)	1 237,299 **	9 345,444 **	0,0	0,0	0,0
	подпрограмма 1.2, всего (тыс. руб.), в том числе	11 484,400	11 874,410	11 986,400	11 986,400	11 986,400
	бюджет города Перми	9 918,700	10 408,700	10 408,700	10 408,700	10 408,700
	внебюджетные источники	1 565,700	1 465,710	1 577,700	1 577,700	1 577,700

2. В разделе «Система программных мероприятий подпрограммы 1.1 «Вовлечение граждан в решение вопросов местного значения» муниципальной программы «Общественное согласие»:

2.1. строку 1.1.1.1.3.5 изложить в следующей редакции:

1.1.1.1.3.5	Количество проектов, получивших поддержку в рамках проведения конкурса поддержки локальных инициатив СО НКО, в том числе ТОС	ед.	4	3	3	3	3	АЛР	бюджет города Перми	128,000	306,790	310,000	310,000	310, 000
									внебюджетные источники	38,400	92,037	93,000	93,000	93, 000
			5	3	3	3	3	АСР	бюджет города Перми	160,000	310,000	310,000	310,000	310, 000
									внебюджетные источники	48,000	93,000	93,000	93,000	93, 000
			4	3	3	3	3	АМР	бюджет города Перми	128,000	310,000	310,000	310,000	310, 000
									внебюджетные источники	38,400	93,000	93,000	93,000	93, 000
			4	3	3	3	3	АДР	бюджет города Перми	128,000	310,000	310,000	310,000	310, 000
									внебюджетные источники	38,400	93,000	93,000	93,000	93, 000
			4	3	3	3	3	АИР	бюджет города Перми	128,000	310,000	310,000	310,000	310, 000
									внебюджетные источники	38,400	93,000	93,000	93,000	93, 000
			4	3	3	3	3	АКР	бюджет города Перми	128,000	310,000	310,000	310,000	310, 000
									внебюджетные источники	38,400	93,000	93,000	93,000	93, 000
			4	3	3	3	3	АОР	бюджет города Перми	128,000	310,000	310,000	310,000	310, 000
									внебюджетные источники	38,400	93,000	93,000	93,000	93, 000
			1	3	3	3	3	АНЛ	бюджет города Перми	32,000	240,000	240,000	240,000	240, 000
									внебюджетные источники	9,600	72,000	72,000	72,000	72, 000
	Итого по ПНР	ед.	30	24	24	24	24	х	бюджет города Перми	960,000	2 406, 790	2 410, 000	2 410, 000	2 410, 000
									внебюджетные источники	288,000	722,037	723,000	723,000	723, 000

2.2. строку «Итого по мероприятию 1.1.1.1.3, в том числе по источникам финансирования» изложить в следующей редакции:

Итого по мероприятию 1.1.1.1.3, в том числе по источникам финансирования	всего	33 018, 754	39 640, 008	36 359, 919	36 405, 352	36 450, 785
	бюджет города Перми	25 226, 371	30 180, 633	27 590, 700	27 590, 700	27 590, 700
	внебюджетные источники	7 792, 383	9 459, 375	8 769, 219	8 814, 652	8 860, 085

2.3. строки 1.1.1.1.5.1, «Итого по мероприятию 1.1.1.1.5, в том числе по источникам финансирования», «Итого по основному мероприятию 1.1.1.1, в том числе по источникам финансирования», «Итого по задаче 1.1.1, в том числе по источникам финансирования» изложить в следующей редакции:

1.1.1.1.5.1	Количество проектов, получивших поддержку	ед.	1	-	1	1	1	АЛР; муниципальные учреждения, подведомственные АЛР; ДДиБ; МКУ, подведомственные ДДиБ	бюджет города Перми	2 370,000	0,0	3 000,000	3 000,000	3 000,000
									внебюджетные источники	150,000	0,0	157,895	157,895	157,895
									трудовое и (или) имущественное участие для реализации инициативных проектов** (не учитывается в общем объеме финансирования по программе)	7,894	0,0	0,0	0,0	0,0
			2	2	1	1	1	АСР; муниципальные учреждения, подведомственные АСР; ДДиБ; МКУ, подведомственные ДДиБ	бюджет города Перми	3 000,050	2 243,345	3 000,000	3 000,000	3 000,000
									внебюджетные источники	2,500	0,0	157,895	157,895	157,895
									трудовое и (или) имущественное участие для реализации инициативных проектов ** (не учитывается в общем объеме финансирования по программе)	155,398	366,300	0,0	0,0	0,0
			-	-	1	1	1	АМР; муниципальные учреждения, подведомственные АМР; ДДиБ; МКУ, подведомственные ДДиБ	бюджет города Перми	0,0	0,0	3 000,000	3 000,000	3 000,000
									внебюджетные источники	0,0	0,0	157,895	157,895	157,895
			2	1	1	1	1	АДР; муниципальные учреждения, подведомственные АДР; ДДиБ;	бюджет города Перми	2 114,002	1 807,480	3 000,000	3 000,000	3 000,000
									внебюджетные источники	0,0	0,0	157,895	157,895	157,895

								МКУ, подведомственные ДДиБ	трудовое и (или) имущественное участие для реализации инициативных проектов ** (не учитывается в общем объеме финансирования по программе)	154,059	107,481	0,0	0,0	0,0
			3	4	1	1	1	АИР; муниципальные учреждения, подведомственные АИР; ДДиБ; МКУ, подведомственные ДДиБ	бюджет города Перми	4 607,109	3 303,060	3 000,000	3 000,000	3 000,000
									внебюджетные источники	0,0	0,0	157,895	157,895	157,895
									трудовое и (или) имущественное участие для реализации инициативных проектов** (не учитывается в общем объеме финансирования по программе)	572,000	440,628	0,0	0,0	0,0
			2	3	1	1	1	АКР; муниципальные учреждения, подведомственные АКР; ДДиБ; МКУ, подведомственные ДДиБ	бюджет города Перми	3 000,000	5 626,719	3 000,000	3 000,000	3 000,000
									внебюджетные источники	157,894	300,000	157,895	157,895	157,895
									трудовое и (или) имущественное участие для реализации инициативных проектов ** (не учитывается в общем объеме финансирования по программе)	347,948	7 823,884	0,0	0,0	0,0
			2	2	1	1	1	АОР; муниципальные учреждения, подведомственные АОР; ДДиБ;	бюджет города Перми	2 805,000	2 332,032	3 000,000	3 000,000	3 000,000
									внебюджетные источники	158,700	122,349	157,895	157,895	157,895

								МКУ, подведомственные ДДиБ	трудовое и (или) имущественное участие для реализации инициативных проектов ** (не учитывается в общем объеме финансирования по программе)	0,0	35,151	0,0	0,0	0,0
			1	-	1	1	1	АНЛ; муниципальные учреждения, подведомственные АНЛ; ДДиБ; МКУ, подведомственные ДДиБ	бюджет города Перми	114,000	0,0	1 000,000	1 000,000	1 000,000
									внебюджетные источники	52,632	0,0	52,632	52,632	52,632
			-	1	-	-	-	ДО; муниципальные образовательные организации, подведомственные ДО	бюджет города Перми	0,0	3 000,000	0,0	0,0	0,0
									внебюджетные источники	0,0	205,000	0,0	0,0	0,0
									трудовое и (или) имущественное участие для реализации инициативных проектов ** (не учитывается в общем объеме финансирования по программе)	0,0	572,000	0,0	0,0	0,0
	Итого по ПНР	ед.	13	13	8	8	8	х	бюджет города Перми	18 010,161	18 312,636	22 000,000	22 000,000	22 000, 000
									внебюджетные источники	521,726	627,349	1 157,897	1 157,897	1 157,897
									трудовое и (или) имущественное участие для реализации инициативных проектов ** (не учитывается в общем объеме финансирования по программе)	1 237,299	9 345,444	0,0	0,0	0,0

Итого по мероприятию 1.1.1.1.5, в том числе по источникам финансирования	итого	18 531,887	18 939,985	23 157,897	23 157,897	23 157, 897
	бюджет города Перми	18 010,161	18 312,636	22 000,000	22 000,000	22 000, 000
	внебюджетные источники	521,726	627,349	1 157,897	1 157,897	1 157,897
	трудовое и (или) имущественное участие для реализации инициативных проектов ** (не учитывается в общем объеме финансирования по программе)	1 237,299	9 345,444	0,0	0,0	0,0
Итого по основному мероприятию 1.1.1.1, в том числе по источникам финансирования	итого	71 979,734	77 971,327	75 687,716	75 733,149	75 778, 582
	бюджет города Перми	58 114,332	64 716,019	65 760,600	65 760,600	65 760, 600
	бюджет Пермского края	3 923,583	3 000,000	0,0	0,0	0,0
	внебюджетные источники	9 941,819	10 255,308	9 927,116	9 972,549	10 017, 982
	трудовое и (или) имущественное участие в реализации инициативных проектов ** (не учитывается в общем объеме финансирования по программе)	1 237,299	9 345,444	0,0	0,0	0,0
Итого по задаче 1.1.1, в том числе по источникам финансирования	итого	71 979,734	77 971,327	75 687,716	75 733,149	75 778, 582
	бюджет города Перми	58 114,332	64 716,019	65 760,600	65 760,600	65 760, 600
	бюджет Пермского края	3 923,583	3 000,000	0,0	0,0	0,0
	внебюджетные источники	9 941,819	10 255,308	9 927,116	9 972,549	10 017, 982

									трудовое и (или) имущественное участие в реализации инициативных проектов ** (не учитывается в общем объеме финансирования по программе)	1 237,299	9 345,444	0,0	0,0	0,0

2.4. строку 1.1.3.1.1.1 изложить в следующей редакции:

1.1.3.1.1.1	Количество общественных центров, находящихся на содержании	ед.	6	6	6	6	6	АДР	бюджет города Перми	3 653,704	3 746,144	3 659,500	3 659,500	3 659, 500
			7	7	7	7	7	АИР	бюджет города Перми	4 711,140	4 828,555	4 751,100	4 751,100	4 751, 100
			1	2	1	1	1	АКР	бюджет города Перми	1 332,880	2 373,800	1 340,400	1 340,400	1 340, 400
			2	3	2	2	2	АЛР	бюджет города Перми	2 478,950	2 774,012	2 251,500	2 251,500	2 251, 500
			10	10	10	10	10	АМР	бюджет города Перми	6 708,900	6 669,400	6 669,400	6 669,400	6 669, 400
			7	7	7	7	7	АОР	бюджет города Перми	7 190,480	7 381,430	7 474,600	7 474,600	7 474, 600
			11	11	11	11	11	АСР	бюджет города Перми	6 078,530	6 734,633	6 226,900	6 226,900	6 226, 900
			1	1	1	1	1	АНЛ	бюджет города Перми	1 028,900	1 028,900	1 028,900	1 028,900	1 028, 900
	Итого по ПНР	ед.	45	46	45	45	45	х	бюджет города Перми	33 183,484	35 536,874	33 402,300	33 402,300	33 402, 300

2.5. строку 1.1.3.1.1.3 изложить в следующей редакции:

1.1.3.1.1.3	Количество общественных центров, в которых проведен ремонт	ед.	2	1	-	-	-	АДР	бюджет города Перми	487,951	403,424	0,0	0,0	0,0
	Количество общественных центров, в которых проведен ремонт	ед.	3	1	-	-	-	АИР	бюджет города Перми	192,700	657,287	0,0	0,0	0,0
	Количество общественных центров, в которых проведен ремонт	ед.	1	1	-	-	-	АКР	бюджет города Перми	2 027,800	5 025,960	0,0	0,0	0,0
	Количество общественных центров, в которых проведен ремонт	ед.	2	2	1	-	-	АЛР	бюджет города Перми	786,650	2 630,309	485,400	0,0	0,0
	Количество общественных центров, в которых проведен ремонт	ед.	2	1	2	-	-	АМР	бюджет города Перми	810,201	287,300	612,700	0,0	0,0
	Количество общественных центров, в которых проведен ремонт	ед.	1	1	1	-	1	АОР	бюджет города Перми	830,267	1 104,200	1 287,400	0,0	3 194,400
	Количество общественных центров, в которых проведен ремонт (невыполнение показателя за отчетный год)	ед.	1	-	-	-	-		бюджет города Перми (неиспользованные ассигнования отчетного года)	511,788	0,0	0,0	0,0	0,0

	Количество общественных центров, в которых проведен ремонт	ед.	4	3	3	3	1	АСР	бюджет города Перми	3 235,800	1 711,210	4 003,300	6 388,800	3 194,400
	Количество общественных центров, в которых проведен ремонт	ед.	1	1	-	-	-	АНЛ	бюджет города Перми	282,000	390,500	0,0	0,0	0,0
	Итого по ПНР 1.1.3.1.1.3	ед.	16	11	7	3	2	х	бюджет города Перми	8 653,369	12 210,190	6 388,800	6 388,800	6 388,800
	Итого по ПНР 1.1.3.1.1.3 (невыполнение показателя за отчетный год)	ед.	1	-	-	-	-		бюджет города Перми (неиспользованные ассигнования отчетного года)	511,788	0,0	0,0	0,0	0,0

2.6. строку «Всего по подпрограмме 1.1, в том числе по источникам финансирования» изложить в следующей редакции:

Всего по подпрограмме 1.1, в том числе по источникам финансирования	всего	156 457,364	159 894,788	149 145,416	149 190,849	149 236,282
	бюджет города Перми	135 428,802	146 089,480	139 218,300	139 218,300	139 218,300
	бюджет города Перми (неиспользованные ассигнования отчетного года)	6 728,160	550,000	0,0	0,0	0,0
	бюджет Пермского края	3 923,583	3 000,000	0,0	0,0	0,0
	внебюджетные источники	10 376,819	10 255,308	9 927,116	9 972,549	10 017,982
	бюджет города Перми * (не учитывается в общем объеме финансирования по подпрограмме)	3 015,032	3 219,800	3 251,200	3 805,600	4 112,200
	трудовое и (или) имущественное участие для реализации инициативных проектов ** (не учитывается в общем объеме финансирования по программе)	1 237,299	9 345,444	0,0	0,0	0,0

3. В приложении 1:

3.1. строку 1.1.1.1.3.5.1 изложить в следующей редакции:

1.1.1.1.3.5.1	Организация и проведение конкурса поддержки локальных инициатив СО НКО, в том числе ТОС, Ленинского района города Перми	АЛР	01.01.2023	31.12.2023	количество проектов, получивших поддержку	ед.	3	бюджет города Перми	306,790
								внебюджетные источники	92,037

3.2. строку «Итого по мероприятию 1.1.1.1.3, в том числе по источникам финансирования» изложить в следующей редакции:

Итого по мероприятию 1.1.1.1.3, в том числе по источникам финансирования	всего	39 640,008
	бюджет города Перми	30 180,633
	внебюджетные источники	9 459,375

3.3. строку 1.1.1.1.5.5 изложить в следующей редакции:

1.1.1.1.5.5	Организация участия в конкурсном отборе инициативных проектов на территории Индустриального района города Перми	АИР; ДДиБ; МКУ, подведомственные ДДиБ,	01.02.2023	31.12.2023	количество проектов, получивших поддержку в рамках реализации инициативных проектов на территории города Перми	ед.	4	бюджет города Перми	3 303,060
								трудовое и (или) имущественное участие для реализации инициативных проектов ** (не учитывается в общем объеме финансирования по программе)	440,628

3.4. строки «Итого по мероприятию 1.1.1.1.5, в том числе по источникам финансирования», «Итого по основному мероприятию 1.1.1.1, в том числе по источникам финансирования», «Итого по задаче 1.1.1, в том числе по источникам финансирования» изложить в следующей редакции:

Итого по мероприятию 1.1.1.1.5, в том числе по источникам финансирования	итого	18 939,985
	бюджет города Перми	18 312,636
	внебюджетные источники	627,349
	трудовое и (или) имущественное участие для реализации инициативных проектов ** (не учитывается в общем объеме финансирования по программе)	9 345,444
Итого по основному мероприятию 1.1.1.1, в том числе по источникам финансирования	итого	77 971,327
	бюджет города Перми	64 716,019
	бюджет Пермского края	3 000,000
	внебюджетные источники	10 255,308
	трудовое и (или) имущественное участие для реализации инициативных проектов ** (не учитывается в общем объеме финансирования по программе)	9 345,444
Итого по задаче 1.1.1, в том числе по источникам финансирования	итого	77 971,327
	бюджет города Перми	64 716,019
	бюджет Пермского края	3 000,000
	внебюджетные источники	10 255,308
	трудовое и (или) имущественное участие для реализации инициативных проектов ** (не учитывается в общем объеме финансирования по программе)	9 345,444

3.5. в графе 10 строки 1.1.3.1.1.1.2 цифры «4 820,743» заменить цифрами «4 828,555»;

3.6. в графе 8 строки 1.1.3.1.1.1.4 цифру «2» заменить цифрой «3»;

3.7. в графе 10 строки 1.1.3.1.1.2.2 цифры «665,099» заменить цифрами «657,287»;

3.8. строку «Всего по подпрограмме 1.1, в том числе по источникам финансирования» изложить в следующей редакции:

Всего по подпрограмме 1.1, в том числе по источникам финансирования	всего	159 894,788
	бюджет города Перми	146 089,480
	бюджет Пермского края	3 000,000
	бюджет города Перми (неиспользованные ассигнования 2022 года)	550,000
	внебюджетные источники	10 255,308
	бюджет города Перми * (не учитывается в общем объеме финансирования по подпрограмме)	3 219,800
	трудовое и (или) имущественное участие для реализации инициативных проектов ** (не учитывается в общем объеме финансирования по программе)	9 345,444

АДМИНИСТРАЦИЯ ГОРОДА ПЕРМИ
ПОСТАНОВЛЕНИЕ

05.12.2023 № 1375

О внесении изменений в постановление администрации города Перми от 01.03.2017 № 148 «Об установлении расходного обязательства Пермского городского округа по вопросам местного значения в сфере укрепления межнационального и межконфессионального согласия в городе Перми»

В целях актуализации правовых актов администрации города Перми, приведения в соответствие с действующим законодательством
администрация города Перми ПОСТАНОВЛЯЕТ:

1. Внести в постановление администрации города Перми от 01 марта 2017 г. № 148 «Об установлении расходного обязательства Пермского городского округа по вопросам местного значения в сфере укрепления межнационального и межконфессионального согласия в городе Перми» (в ред. от 06.02.2018 № 69, от 28.01.2019 № 41, от 21.03.2019 № 173, от 10.10.2022 № 918) следующие изменения:

1.1. пункт 2.1.4 изложить в следующей редакции:

«2.1.4. содействие издательской деятельности, приобретение и распространение издательской продукции об этническом и религиозном многообразии города Перми;»;

1.2. в пункте 42:

1.2.1. абзац второй изложить в следующей редакции:

«в части пунктов 2.1.1, 2.1.3, 2.1.5, 2.1.6, 2.3.1 – администрацию города Перми;»;

1.2.2. абзац четвертый после слов «в части пунктов» дополнить цифрами «2.1.4,».

2. Внести изменения в Перечень мероприятий в сфере укрепления межнационального и межконфессионального согласия в городе Перми, утвержденный постановлением администрации города Перми от 01 марта 2017 г. № 148 «Об установлении расходного обязательства Пермского городского округа по вопросам местного значения в сфере укрепления межнационального и межконфессионального согласия в городе Перми» (в ред. от 06.02.2018 № 69, от 28.01.2019 № 41, от 21.03.2019 № 173, от 10.10.2022 № 918), изложив строку 1.4 в следующей редакции:

1.4	Содействие издательской деятельности, приобретение и распространение издательской продукции об этническом и религиозном многообразии города Перми	определение начальной (максимальной) цены контракта, цены контракта, заключаемого с единственным поставщиком (подрядчиком, исполнителем), методом сопоставимых рыночных цен (анализ рынка), по ранее заключенным договорам отчетного года

3. Настоящее постановление вступает в силу со дня официального опубликования в печатном средстве массовой информации «Официальный бюллетень органов местного самоуправления муниципального образования город Пермь».

4. Управлению по общим вопросам администрации города Перми обеспечить опубликование настоящего постановления в печатном средстве массовой информации «Официальный бюллетень органов местного самоуправления муниципального образования город Пермь».

5. Информационно-аналитическому управлению администрации города Перми обеспечить опубликование (обнародование) настоящего постановления на официальном сайте муниципального образования город Пермь в информационно-телекоммуникационной сети Интернет.

6. Контроль за исполнением настоящего постановления возложить на исполняющего обязанности заместителя главы администрации города Перми Трошкова С.В.

Глава города Перми Э.О. Соснин

АДМИНИСТРАЦИЯ ГОРОДА ПЕРМИ
ПОСТАНОВЛЕНИЕ

05.12.2023 № 1376

О вручении знака «Доброволец города Перми»

В соответствии с постановлением администрации города Перми от 23 октября 2009 г. № 716 «Об утверждении Положения о знаке «Доброволец города Перми», Положения и состава комиссии по представлению к вручению знака «Доброволец города Перми», на основании протокола заседания комиссии по представлению к вручению знака «Доброволец города Перми» от 23 ноября 2023 г.
администрация города Перми ПОСТАНОВЛЯЕТ:

1. Вручить знак «Доброволец города Перми»:
Владыкиной Ольге Витальевне;
Жулановой Юлии Дмитриевне;
Коротковой Ольге Александровне;
Кудымовой Анастасии Дмитриевне;
Новохатскому Леониду Олеговичу;
Поносову Антону Сергеевичу;
Федотову Арсению Владимировичу;
Шабалиной Марии Васильевне;
Шадриной Амине Олеговне;
Шехиревой Маргарите Сергеевне.

2. Департаменту культуры и молодежной политики администрации города Перми организовать церемонию вручения знака «Доброволец города Перми» участникам конкурса, указанным в пункте 1 настоящего постановления.

3. Настоящее постановление вступает в силу со дня подписания.

4. Управлению по общим вопросам администрации города Перми обеспечить опубликование настоящего постановления в печатном средстве массовой информации «Официальный бюллетень органов местного самоуправления муниципального образования город Пермь».

5. Информационно-аналитическому управлению администрации города Перми обеспечить опубликование (обнародование) настоящего постановления на официальном сайте муниципального образования город Пермь в информационно-телекоммуникационной сети Интернет.

6. Контроль за исполнением настоящего постановления возложить на исполняющего обязанности заместителя главы администрации города Перми Мальцеву Е.Д.

Глава города Перми Э.О. Соснин

АДМИНИСТРАЦИЯ ГОРОДА ПЕРМИ
ПОСТАНОВЛЕНИЕ

05.12.2023 № 1377

О внесении изменений в муниципальную программу «Культура города Перми», утвержденную постановлением администрации города Перми от 20.10.2021 № 919

В соответствии с Бюджетным кодексом Российской Федерации, Федеральным законом от 06 октября 2003 г. № 131-ФЗ «Об общих принципах организации местного самоуправления в Российской Федерации», Уставом города Перми, постановлением администрации города Перми от 25 сентября 2013 г. № 781 «Об утверждении Порядка принятия решений о разработке муниципальных программ, их формирования и реализации»
администрация города Перми ПОСТАНОВЛЯЕТ:

1. Утвердить прилагаемые изменения в муниципальную программу «Культура города Перми», утвержденную постановлением администрации города Перми от 20 октября 2021 г. № 919 (в ред. от 29.12.2021 № 1257, от 16.02.2022 № 95, от 29.03.2022 № 240, от 12.04.2022 № 270, от 19.05.2022 № 381, от 16.06.2022 № 481, от 11.07.2022 № 590, от 15.09.2022 № 800, от 05.10.2022 № 904, от 20.10.2022 № 1017, от 03.11.2022 № 1124, от 23.11.2022 № 1181, от 16.12.2022 № 1300, от 23.12.2022 № 1343, от 23.12.2022 № 1349, от 30.12.2022 № 1423, от 06.02.2023 № 79, от 16.02.2023 № 118, от 22.03.2023 № 229, от 10.04.2023 № 284, от 26.05.2023 № 431, от 14.06.2023 № 490, от 30.06.2023 № 555, от 24.08.2023 № 755, от 13.10.2023 № 991, от 18.10.2023 № 1087, от 30.10.2023 № 1196, от 28.11.2023 № 1324, от 01.12.2023 № 1355).

2. Настоящее постановление вступает в силу с 01 января 2024 г., но не ранее дня официального опубликования в печатном средстве массовой информации «Официальный бюллетень органов местного самоуправления муниципального образования город Пермь».

3. Управлению по общим вопросам администрации города Перми обеспечить опубликование настоящего постановления в печатном средстве массовой информации «Официальный бюллетень органов местного самоуправления муниципального образования город Пермь».

4. Информационно-аналитическому управлению администрации города Перми обеспечить опубликование (обнародование) настоящего постановления на официальном сайте муниципального образования город Пермь в информационно-телекоммуникационной сети Интернет.

5. Контроль за исполнением настоящего постановления возложить на исполняющего обязанности заместителя главы администрации города Перми Мальцеву Е.Д.

Глава города Перми Э.О. Соснин

УТВЕРЖДЕНЫ
постановлением администрации
города Перми
от 05.12.2023 № 1377

ИЗМЕНЕНИЯ
в муниципальную программу «Культура города Перми», утвержденную постановлением администрации города Перми от 20 октября 2021 г. № 919

1. В разделе «Паспорт муниципальной программы» строку 10 изложить в следующей редакции:

10	Показатели конечного результата целей программы	2022 год план	2023 год план	2024 год план	2025 год план	2026 год план
	доля жителей города Перми, удовлетворенных качеством организации досуга, от общей численности опрошенных жителей города Перми, воспользовавшихся услугами в сфере культуры, %	не менее 86,8	не менее 86,8	не менее 89,6	не менее 89,6	не менее 89,6
	доля жителей города Перми, удовлетворенных спектром возможностей для творческой самореализации, от общей численности опрошенных жителей города Перми, воспользовавшихся услугами в сфере культуры и дополнительного образования, %	не менее 73,3	не менее 73,3	не менее 80,1	не менее 80,1	не менее 80,1
	количество посещений мероприятий в сфере культуры и искусства, проводимых на территории города Перми при поддержке администрации города Перми, ед.	8 030 271	8 941 859	9 511 500	10 184 597	11 002 821
	коэффициент вовлеченности жителей города Перми в культурную деятельность в расчете на одного жителя города, ед.	7,7	8,6	9,3	10,0	10,8
	увеличение числа посещений культурных мероприятий по сравнению с показателем 2019 года, %	156,0	173,8	184,8	197,9	216,0

2. В разделе «Система программных мероприятий подпрограммы 1.1 «Городские культурно-зрелищные мероприятия» муниципальной программы «Культура города Перми» строки 1.1.1.1.2.3, 1.1.1.1.2.4, 1.1.1.1.2.5 изложить в следующей редакции:

1.1.1.1.2.3	количество посетителей городских культурно-зрелищных мероприятий (в том числе дистанционно)	чел.	5 055	56	59	59	59	ДКМП	бюджет города Перми	3 997,87	3 974,717	1 936,700	1 936,700	1 936,700
1.1.1.1.2.4	количество проведенных мероприятий, в том числе в составе реализуемых проектов (в том числе дистанционно)	ед.	53	2	2	2	2							
1.1.1.1.2.5	количество врученных комплектов сувенирной продукции и цветов	ед.	-	3 200	672	672	672							

3. В разделе «Система программных мероприятий подпрограммы 1.3 «Обеспечение качественно нового уровня развития инфраструктуры» муниципальной программы «Культура города Перми» в графе 6 строки 1.3.1.1.1.1 цифры «27» заменить цифрами «29».

4. В разделе «Таблица показателей конечного результата муниципальной программы «Культура города Перми»:

4.1. в строке 1 строку:

	Количество посещений мероприятий в сфере культуры и искусства, проводимых на территории города Перми при поддержке администрации города Перми	ед.	803 0271	8 941 859	9 511 498	10 184 595	11 002 819

изложить в следующей редакции:

	Количество посещений мероприятий в сфере культуры и искусства, проводимых на территории города Перми при поддержке администрации города Перми	ед.	803 0271	8 941 859	9 511 500	10 184 597	11 002 821

4.2. в строке 1.3.1 строку:

	Доля имущественных комплексов учреждений, приведенных в нормативное состояние, от общего количества имущественных комплексов учреждений, подведомственных ДКМП	%	24,3	32,0	27,8	21,6	11,3

изложить в следующей редакции:

	Доля имущественных комплексов учреждений, приведенных в нормативное состояние, от общего количества имущественных комплексов учреждений, подведомственных ДКМП	%	24,3	32,0	29,9	21,6	11,3

5. Приложение 1 изложить в следующей редакции:

«ПЛАН-ГРАФИК
подпрограммы 1.1 «Городские культурно-зрелищные мероприятия» муниципальной программы «Культура города Перми» на 2024 год

Код	Наименование задачи, основного мероприятия, мероприятия, подмероприятия, объекта. Место проведения / расположения (адрес)	Участник программы	Дата начала реализации подмероприятия	Дата окончания реализации подмероприятия	Показатель непосредственного результата			Источник финансирования	Объем финансирования, тыс. руб.
					наименование	ед. изм.	значение		
1	2	3	4	5	6	7	8	9	10
1.1.1	Задача. Повышение уровня вовлеченности жителей города Перми в культурную деятельность (пассивные формы) и содействие культурному разнообразию								
1.1.1.1	Проведение мероприятий в области культуры								
1.1.1.1.1	Организация и проведение культурно-массовых мероприятий (иные зрелищные мероприятия), в том числе направленных на укрепление гражданской идентичности на основе духовно-нравственных и культурных ценностей								
1.1.1.1.1.1	Организация и проведение ритуалов, посвященных дням Воинской Славы	учреждения, подведомственные ДКМП	01.01.2024	31.12.2024	количество посетителей культурно-массовых мероприятий	чел.	1 900	бюджет города Перми	1 061, 400
					количество оказанных услуг	ед.	8		
					количество проведенных мероприятий в рамках оказанных услуг,	ед.	8		
					в том числе, количество мероприятий, направленных на укрепление исторической и культурной связи поколений	ед.	3		

1	2	3	4	5	6	7	8	9	10
1.1.1.1.1.2	Организация и проведение мероприятий, посвященных государственным праздникам: Новому году и Рождеству Христову, Дню Победы, Дню России и Дню города Перми и реализация проекта «Выходные на Набережной»	учреждения, подведомственные ДКМП	01.01.2024	31.12.2024	количество посетителей культурно-массовых мероприятий (в том числе дистанционно)	чел.	4 690 451	бюджет города Перми	75 434, 300
					количество оказанных услуг	ед.	6		
					количество проведенных мероприятий в рамках оказанных услуг (в том числе дистанционно)	ед.	16		
					в том числе, количество творческих проектов, направленных на укрепление российской гражданской идентичности на основе духовно-нравственных и культурных ценностей	ед.	3		
1.1.1.1.1.3	Организация и проведение городских мероприятий, посвященных Дню защитника Отечества, Международному женскому дню, Дню весны и труда, проведение новогодних и рождественских елок	учреждения, подведомственные ДКМП	01.01.2024	31.12.2024	количество посетителей культурно-массовых мероприятий (в том числе дистанционно)	чел.	6 500	бюджет города Перми	3 475, 100
					количество оказанных услуг	ед.	5		
					количество проведенных мероприятий в рамках оказанных услуг (в том числе дистанционно)	ед.	8		
					в том числе, количество творческих проектов, направленных на укрепление российской гражданской идентичности на основе духовно-нравственных и культурных ценностей	ед.	2		
1.1.1.1.1.4	Организация и проведение торжественных собраний общественности города Перми, посвященных государственным праздникам	учреждения, подведомственные ДКМП	01.01.2024	31.12.2024	количество посетителей культурно-массовых мероприятий (в том числе дистанционно)	чел.	2 000	бюджет города Перми	3 450, 300
					количество оказанных услуг	ед.	2		
					количество проведенных мероприятий в рамках оказанных услуг (в том числе дистанционно)	ед.	2		
1.1.1.1.1.5	Организация и проведение мероприятий, проводимых на территории ледового комплекса	учреждения, подведомственные ДКМП	01.01.2024	31.12.2024	количество посетителей культурно-массовых мероприятий (в том числе дистанционно)	чел.	254 000	бюджет города Перми	5 860, 500
					количество оказанных услуг	ед.	4		
					количество проведенных мероприятий в рамках оказанных услуг (в том числе дистанционно)	ед.	6		

1	2	3	4	5	6	7	8	9	10
1.1.1.1.1.6	Организация и проведение мероприятий, направленных на поддержание гражданских принципов и инициатив	учреждения, подведомственные ДКМП	01.01.2024	31.12.2024	количество посетителей культурно-массовых мероприятий (в том числе дистанционно)	чел.	6 000	бюджет города Перми	2 344, 200
					количество оказанных услуг	ед.	2		
					количество проведенных мероприятий в рамках оказанных услуг (в том числе дистанционно),	ед.	2		
					в том числе, количество творческих проектов, направленных на укрепление российской гражданской идентичности на основе духовно-нравственных и культурных ценностей	ед.	2		
1.1.1.1.1.7	Организация и проведение мероприятий по продвижению чтения среди населения	учреждения, подведомственные ДКМП	01.01.2024	31.12.2024	количество посетителей культурно-массовых мероприятий (в том числе дистанционно)	чел.	6 500	бюджет города Перми	719, 800
					количество оказанных услуг	ед.	1		
					количество проведенных мероприятий в рамках оказанных услуг (в том числе дистанционно)	ед.	20		
1.1.1.1.1.8	Организация и реализация культурных проектов по сохранению и популяризации исторического наследия (в том числе реализация проектов «Зеленая линия», «Красная линия», включая реставрацию указанных маршрутов)	учреждения, подведомственные ДКМП	01.01.2024	31.12.2024	количество посетителей культурно-массовых мероприятий (в том числе дистанционно)	чел.	3 000	бюджет города Перми	1 406, 500
					количество оказанных услуг	ед.	1		
					количество проведенных мероприятий в рамках оказанных услуг (в том числе дистанционно),	ед.	98		
					в том числе, количество творческих проектов, направленных на развитие объектов культурного наследия	ед.	2		
1.1.1.1.1.9	Организация и проведение мероприятий в рамках проекта «Социальный кинозал»	учреждения, подведомственные ДКМП	01.01.2024	31.12.2024	количество посетителей культурно-массовых мероприятий (в том числе дистанционно)	чел.	12 750	бюджет города Перми	3 000, 000
					количество оказанных услуг	ед.	3		
					количество проведенных мероприятий в рамках оказанных услуг (в том числе дистанционно)	ед.	150		
Итого по мероприятию 1.1.1.1.1, в том числе по источникам финансирования								бюджет города Перми	96 752, 100

1	2	3	4	5	6	7	8	9	10
1.1.1.1.2	Городские культурно-зрелищные мероприятия, культурно-зрелищные мероприятия по месту жительства								
1.1.1.1.2.1	Празднование наступившего Нового года и Рождества Христова	учреждения, подведомственные ДКМП	01.01.2024	30.04.2024	количество посетителей культурно-зрелищных мероприятий (в том числе дистанционно)	чел.	850 000	бюджет города Перми	14 894, 700
					количество проведенных мероприятий, в том числе в составе реализуемых проектов (в том числе дистанционно)	ед.	6		
1.1.1.1.2.2	Празднование наступающего Нового года	учреждения, подведомственные ДКМП	01.10.2024	31.12.2024	количество посетителей культурно-зрелищных мероприятий (в том числе дистанционно)	чел.	704 817	бюджет города Перми	25 285, 000
					количество проведенных мероприятий, в том числе в составе реализуемых проектов (в том числе дистанционно)	ед.	7		
1.1.1.1.2.3	Мероприятия, посвященные празднованию Дня России и Дня города	учреждения, подведомственные ДКМП	01.01.2024	31.08.2024	количество посетителей культурно-зрелищных мероприятий (в том числе дистанционно)	чел.	54 500	бюджет города Перми	7 800, 000
					количество проведенных мероприятий, в том числе в составе реализуемых проектов (в том числе дистанционно)	ед.	5		
1.1.1.1.2.4	Мероприятия, проводимые на набережной реки Камы	учреждения, подведомственные ДКМП	01.01.2024	31.12.2024	количество посетителей культурно-зрелищных мероприятий (в том числе дистанционно)	чел.	7 500	бюджет города Перми	6 102, 800
					количество проведенных мероприятий, в том числе в составе реализуемых проектов (в том числе дистанционно)	ед.	4		
1.1.1.1.2.5	Организация и реализация проектов регионального, российского и международного уровней в сфере культуры (в том числе участие в них)	учреждения, подведомственные ДКМП	01.01.2024	31.12.2024	количество посетителей культурно-зрелищных мероприятий (в том числе дистанционно)	чел.	71 500	бюджет города Перми	9 296, 600
					количество проведенных мероприятий, в том числе в составе реализуемых проектов (в том числе дистанционно)	ед.	22		
1.1.1.1.2.6	Обеспечение охраны памятников, посвященных Великой Отечественной войне, обеспечение безопасности участников мероприятий	учреждения, подведомственные ДКМП	01.01.2024	31.12.2024	количество проведенных мероприятий, в том числе в составе реализуемых проектов	ед.	1	бюджет города Перми	2 700, 000

1	2	3	4	5	6	7	8	9	10
1.1.1.1.2.7	Мероприятия, посвященные присвоению городу Перми звания «Город трудовой доблести»	учреждения, подведомственные ДКМП	01.01.2024	30.09.2024	количество посетителей культурно-зрелищных мероприятий (в том числе дистанционно)	чел.	2 000	бюджет города Перми	1 500, 000
					количество проведенных мероприятий, в том числе в составе реализуемых проектов (в том числе дистанционно)	ед.	2		
1.1.1.1.2.8	Проведение ритуала, посвященного памяти жертв крушения пассажирского самолета в городе Перми 14 сентября 2008 года	ДКМП	01.09.2024	30.09.2024	количество посетителей городских культурно-зрелищных мероприятий	чел.	50	бюджет города Перми	100,000
					количество проведенных мероприятий, в том числе в составе реализуемых проектов	ед.	1		
1.1.1.1.2.9	Вручение премий города Перми в сфере культуры и искусства	ДКМП	01.02.2024	30.09.2024	количество награжденных премиями в сфере культуры и искусства	чел.	9	бюджет города Перми	1 034, 500
					количество проведенных мероприятий, в том числе в составе реализуемых проектов	ед.	1		
1.1.1.1.2.10	Приобретение / изготовление канцелярских товаров, приобретение и вручение сувенирной продукции и цветов на городских мероприятиях	ДКМП	01.01.2024	31.12.2024	количество врученных комплектов сувенирной продукции и цветов	ед.	672	бюджет города Перми	802, 200
1.1.1.1.2.11	Организация и проведение культурно-зрелищных мероприятий по месту жительства для жителей и гостей Дзержинского района города Перми	администрация Дзержинского района города Перми	01.01.2024	31.12.2024	количество посетителей культурно-зрелищных мероприятий по месту жительства	чел.	13 544	бюджет города Перми	752, 400
					количество проведенных мероприятий, в том числе в составе реализуемых проектов	ед.	21		
					устройство, обслуживание и эксплуатация ледового городка	ед.	1	бюджет города Перми	700, 000
1.1.1.1.2.12	Организация и проведение культурно-зрелищных мероприятий по месту жительства для жителей и гостей Индустриального района города Перми	администрация Индустриального района города Перми	01.01.2024	31.12.2024	количество посетителей культурно-зрелищных мероприятий по месту жительства	чел.	10 027	бюджет города Перми	560, 900
					количество проведенных мероприятий, в том числе в составе реализуемых проектов	ед.	11		

1	2	3	4	5	6	7	8	9	10
1.1.1.1.2.13	Организация и проведение культурно-зрелищных мероприятий по месту жительства для жителей и гостей Кировского района города Перми	администрация Кировского района города Перми	01.01.2024	31.12.2024	количество посетителей культурно-зрелищных мероприятий по месту жительства	чел.	13 324	бюджет города Перми	838, 500
					количество проведенных мероприятий, в том числе в составе реализуемых проектов	ед.	17		
1.1.1.1.2.14	Организация и проведение культурно-зрелищных мероприятий по месту жительства для жителей и гостей Ленинского района города Перми	администрация Ленинского района города Перми	01.01.2024	31.12.2024	количество посетителей культурно-зрелищных мероприятий по месту жительства	чел.	2 821	бюджет города Перми	157, 800
					количество проведенных мероприятий, в том числе в составе реализуемых проектов	ед.	5		
1.1.1.1.2.15	Организация и проведение культурно-зрелищных мероприятий по месту жительства для жителей и гостей Мотовилихинского района города Перми	администрация Мотовилихинского района города Перми	01.01.2024	31.12.2024	количество посетителей культурно-зрелищных мероприятий по месту жительства	чел.	11 474	бюджет города Перми	644,700
					количество проведенных мероприятий, в том числе в составе реализуемых проектов	ед.	11		
					устройство, обслуживание и эксплуатация ледового городка	ед.	1	бюджет города Перми	700,000
1.1.1.1.2.16	Организация и проведение культурно-зрелищных мероприятий по месту жительства для жителей и гостей Орджоникидзевского района города Перми	администрация Орджоникидзевского района города Перми	01.01.2024	31.12.2024	количество посетителей культурно-зрелищных мероприятий по месту жительства	чел.	7 299	бюджет города Перми	713,800
					количество проведенных мероприятий, в том числе в составе реализуемых проектов	ед.	13		
1.1.1.1.2.17	Организация и проведение культурно-зрелищных мероприятий по месту жительства для жителей и гостей Свердловского района города Перми	администрация Свердловского района города Перми	01.01.2024	31.12.2024	количество посетителей культурно-зрелищных мероприятий по месту жительства	чел.	10 006	бюджет города Перми	581,600
					количество проведенных мероприятий, в том числе в составе реализуемых проектов	ед.	16		
					устройство, обслуживание и эксплуатация ледового городка	ед.	1	бюджет города Перми	700,000

1	2	3	4	5	6	7	8	9	10
1.1.1.1.2.18	Организация и проведение культурно-зрелищных мероприятий по месту жительства для жителей и гостей поселка Новые Ляды города Перми	администрация поселка Новые Ляды города Перми	01.01.2024	31.12.2024	количество посетителей культурно-зрелищных мероприятий по месту жительства	чел.	4 437	бюджет города Перми	371,500
					количество проведенных мероприятий, в том числе в составе реализуемых проектов	ед.	4		
					устройство, обслуживание и эксплуатация ледового городка	ед.	1	бюджет города Перми	700,000
1.1.1.1.2.19	Реализация мероприятий приоритетного проекта «Я-патриот»	администрация Дзержинского района города Перми	01.01.2024	31.12.2024	количество проведенных мероприятий приоритетного проекта	ед.	2	бюджет города Перми	1 030, 000
Итого по мероприятию 1.1.1.1.2, в том числе по источникам финансирования								бюджет города Перми	77 967, 000
1.1.1.1.4	Организация и проведение мероприятий в сфере культуры на территории Пермского края								
1.1.1.1.4.1	Оформление уличных городских пространств к празднованию Нового года (новогодние маршруты)	МБУК «Пермская дирекция»	01.10.2024	31.12.2024	проведение мероприятий по праздничному оформлению городского пространства	ед.	1	бюджет Пермского края	10 415, 800
					выполнение графика реализации мероприятий по праздничному оформлению городского пространства	ед.	1		
1.1.1.1.4.2	Организация и проведение фестиваля Мартина Мак-Донаха	МБУК «Театр «У Моста»	01.10.2024	31.12.2024	количество проведенных мероприятий	ед.	1	бюджет города Перми	6,500
					количество участников и зрителей проведенных мероприятий	чел.	6100	бюджет Пермского края	6 500, 000
Итого по мероприятию 1.1.1.1.4, в том числе по источникам финансирования								бюджет Пермского края	16 922, 300
								бюджет города Перми	6, 500
								бюджет Пермского края	16 915, 800

1	2	3	4	5	6	7	8	9	10
Итого по основному мероприятию 1.1.1.1, в том числе по источникам финансирования								итого	191 641, 400
								бюджет города Перми	174 725, 600
								бюджет Пермского края	16 915, 800
Итого по задаче 1.1.1, в том числе по источникам финансирования								итого	191 641, 400
								бюджет города Перми	174 725, 600
								бюджет Пермского края	16 915, 800
1.1.2	Задача. Цифровизация услуг и формирование информационного пространства в сфере культуры								
1.1.2.1	Создание и распространение контента в сети Интернет, направленного на укрепление гражданской идентичности и духовно-нравственных ценностей среди жителей города Перми								
1.1.2.1.1	Организация онлайн-трансляций мероприятий в сфере культуры и искусства								
1.1.2.1.1.1	Организация учреждениями онлайн-трансляции мероприятий в сфере культуры и искусства	муниципальные учреждения, подведомственные ДКМП	01.01.2024	31.12.2024	количество учреждений культуры, организующих онлайн-трансляции мероприятий в сфере культуры и искусства	ед.	39	бюджет города Перми	0,0
Итого по мероприятию 1.1.2.1.1, в том числе по источникам финансирования								бюджет города Перми	0,0
1.1.2.1.2	Освещение деятельности в сфере культуры посредством размещения публикаций о мероприятиях, направленных на укрепление гражданской идентичности и духовно-нравственных ценностей								
1.1.2.1.2.1	Информирование жителей о мероприятиях, направленных на укрепление гражданской идентичности и духовно-нравственных ценностей	МБУК «Пермская дирекция»	01.01.2024	31.12.2024	количество публикаций о мероприятиях, направленных на укрепление гражданской идентичности и духовно-нравственных ценностей	ед.	11	бюджет города Перми	0,0
Итого по мероприятию 1.1.2.1.2, в том числе по источникам финансирования								бюджет города Перми	0,0

1	2	3	4	5	6	7	8	9	10
Итого по основному мероприятию 1.1.2.1, в том числе по источникам финансирования								бюджет города Перми	0,0
Итого по задаче 1.1.2, в том числе по источникам финансирования								бюджет города Перми	0,0
Всего по подпрограмме 1.1, в том числе по источникам финансирования								всего	191 641, 400
								бюджет города Перми	174 725, 600
								бюджет Пермского края	16 915, 800

6. Приложение 2 изложить в следующей редакции:

«ПЛАН-ГРАФИК
подпрограммы 1.2 «Создание условий для творческой и профессиональной самореализации населения»
муниципальной программы «Культура города Перми»
на 2024 год

Код	Наименование задачи, основного мероприятия, мероприятия, подмероприятия, объекта. Место проведения / расположения (адрес)	Участник программы	Дата начала реализации подмероприятия	Дата окончания реализации подмероприятия	Показатель непосредственного результата			Источник финансирования	Объем финансирования, тыс. руб.
					наименование	ед. изм.	значение		
1	2	3	4	5	6	7	8	9	10
1.2.1	Задача. Создание условий для реализации творческого потенциала жителей города								
1.2.1.1	Проведение (организация проведения) мероприятий досуговой и культурно-просветительской направленности								
1.2.1.1.1	Оказание услуг театрально-сценического искусства, концертной деятельности, проведение работ по организации деятельности клубных формирований и формирований самодеятельного народного творчества, работ по организации и проведению культурно-массовых мероприятий								
1.2.1.1.1.1	Показ (организация показа) спектаклей (театральных постановок) (в том числе дистанционно)	муниципальные учреждения, подведомственные ДКМП	01.01.2024	31.12.2024	количество состоявшихся публичных выступлений (в том числе дистанционно)	ед.	795	бюджет города Перми	161 435, 800
					число зрителей публичных выступлений (в том числе по входным билетам и дистанционно)	чел.	164 200		

1	2	3	4	5	6	7	8	9	10
1.2.1.1.1.2	Показ (организация показа) концертных программ (в том числе дистанционно)	муниципальные учреждения, подведомственные ДКМП	01.01.2024	31.12.2024	количество состоявшихся концертов и концертных программ на территории города Перми (в том числе дистанционно)	ед.	175	бюджет города Перми	110 451, 900
					число зрителей концертов и концертных программ на территории города Перми (в том числе по входным билетам и дистанционно)	чел.	124 736		
1.2.1.1.1.3	Организация и проведение культурно-массовых (иных зрелищных) мероприятий (в том числе дистанционно)	муниципальные учреждения, подведомственные ДКМП	01.01.2024	31.12.2024	количество культурно-массовых мероприятий, проводимых КДУ на территории города Перми (в том числе дистанционно)	ед.	2 069	бюджет города Перми	194 696, 200
					количество посещений культурно-массовых мероприятий, проводимых КДУ на территории города Перми (в том числе дистанционно)	ед.	573 884		
1.2.1.1.1.4	Организация деятельности клубных формирований и формирований самодеятельного народного творчества	муниципальные учреждения, подведомственные ДКМП	01.01.2024	31.12.2024	число участников муниципальных клубных формирований и формирований самодеятельного народного творчества	чел.	3 474	бюджет города Перми	51 369, 500
1.2.1.1.1.5	Организация показа концертов и концертных программ (в том числе дистанционно)	МАУК «ПермьПарк»	01.01.2024	31.12.2024	количество мероприятий, проведенных МАУК «ПермьПарк» (в том числе дистанционно)	ед.	62	бюджет города Перми	26 733, 200
					количество посещений мероприятий, проведенных МАУК «ПермьПарк» (в том числе дистанционно)	ед.	136186		
					наличие актуальной концепции развития мест массового отдыха	есть/нет	есть	бюджет города Перми	0,0
1.2.1.1.1.6	Организация и проведение культурно-массовых мероприятий (художественные выставки) (в том числе дистанционно)	МАУК «ЦВЗ»	01.01.2024	31.12.2024	количество выставок, проведенных МАУК «ЦВЗ» в течение года на территории города Перми (в том числе дистанционно)	ед.	10	бюджет города Перми	8 817, 800
					количество посещений выставок, проведенных МАУК «ЦВЗ» в течение года на территории города Перми (в том числе дистанционно)	ед.	21 072		

1	2	3	4	5	6	7	8	9	10
1.2.1.1.1.7	Организация и проведение культурно-массовых мероприятий (публичные лекции) (в том числе дистанционно)	МАУК «Пермский планетарий»	01.01.2024	31.12.2024	количество публичных лекций, проведенных МАУК «Пермский планетарий» на территории города Перми (в том числе дистанционно)	ед.	1 617	бюджет города Перми	19 693, 500
					количество участников публичных лекций, проведенных МАУК «Пермский планетарий» на территории города Перми (в том числе дистанционно)	чел.	100 400		
1.2.1.1.1.8	Организация и проведение культурно-массовых мероприятий (мастер-классы) (в том числе дистанционно)	МБУК «Пермская дирекция»	01.01.2024	31.12.2024	количество мероприятий, проведенных МБУК «Пермская дирекция» в Арт-резиденции (в том числе дистанционно)	ед.	13	бюджет города Перми	10 620, 700
					количество посещений мероприятий, проведенных МБУК «Пермская дирекция» в Арт-резиденции (в том числе дистанционно)	ед.	4 088		
1.2.1.1.1.9	Реализация деятельности по увеличению знаковых достижений деятелей культуры и искусства	муниципальные учреждения, подведомственные ДКМП	01.01.2024	31.12.2024	количество работников муниципальных театров и концертных учреждений, имеющих награды (звания) всероссийского и международного уровней	чел.	11	бюджет города Перми	0,0
					количество работников муниципальных учреждений КДУ и КПТ, имеющих награды (звания) всероссийского и международного уровней	чел.	16	бюджет города Перми	0,0
Итого по мероприятию 1.2.1.1.1, в том числе по источникам финансирования								бюджет города Перми	583 818, 600
1.2.1.1.2	Целевая субсидия на создание концертных и театральных постановок, организация и обеспечение участия в творческих проектах								
1.2.1.1.2.1	Создание театральных постановок, концертных программ и реализация творческих проектов всероссийского, международного и межрегионального уровня в области музыкального, театрального и изобразительного искусства	муниципальные учреждения, подведомственные ДКМП	01.01.2024	31.12.2024	количество созданных спектаклей, концертных программ и участий в творческих проектах	ед.	8	бюджет города Перми	15 300, 000
					количество творческих проектов всероссийского, международного и межрегионального уровня в области музыкального, театрального и изобразительного искусства	ед.	7		
Итого по мероприятию 1.2.1.1.2, в том числе по источникам финансирования								бюджет города Перми	15 300, 000

1	2	3	4	5	6	7	8	9	10
1.2.1.1.6	Оказание услуг библиотечного обслуживания								
1.2.1.1.6.1	Библиотечное обслуживание (в том числе дистанционно)	МБУК «ОМБ»	01.01.2024	31.12.2024	количество посещений МБУК «ОМБ» (в том числе дистанционно)	ед.	1 610 580	бюджет города Перми	251 019, 400
1.2.1.1.6.2	Реализация деятельности по увеличению знаковых достижений деятелей культуры и искусства	МБУК «ОМБ»	01.01.2024	31.12.2024	количество работников муниципальных библиотек, имеющих награды (звания) всероссийского и международного уровней	чел.	14	бюджет города Перми	0,0
1.2.1.1.6.3	Организация работы электронных полнотекстовых информационных ресурсов, доступных пользователям в онлайн-режиме	МБУК «ОМБ»	01.01.2024	31.12.2024	количество полнотекстовых информационных ресурсов, доступных пользователям в онлайн-режиме	ед.	11	бюджет города Перми	0,0
Итого по мероприятию 1.2.1.1.6, в том числе по источникам финансирования								бюджет города Перми	251 019, 400
Итого по основному мероприятию 1.2.1.1, в том числе по источникам финансирования								бюджет города Перми	850 138, 000
Итого по задаче 1.2.1, в том числе по источникам финансирования								бюджет города Перми	850 138, 000
1.2.2	Задача. Поддержка деятельности некоммерческих организаций								
1.2.2.1	Поддержка творческих союзов, национальных центров и общественных организаций								
1.2.2.1.1	Предоставление мер поддержки имущественного характера								
1.2.2.1.1.1	Получение мер поддержки творческими союзами, национальными центрами и общественными организациями	НКО	01.01.2024	31.12.2024	количество некоммерческих организаций, получивших меры поддержки	ед.	3	бюджет города Перми	0,0
1.2.2.1.1.2	Предоставление услуг на базе учреждений и организаций на условиях партнерских отношений	НКО	01.01.2024	31.12.2024	количество предоставленных на базе учреждений и организаций услуг на условиях партнерских отношений	ед.	1	бюджет города Перми	0,0
Итого по мероприятию 1.2.2.1.1, в том числе по источникам финансирования								бюджет города Перми	0,0

1	2	3	4	5	6	7	8	9	10
Итого по основному мероприятию 1.2.2.1, в том числе по источникам финансирования								бюджет города Перми	0,0
Итого по задаче 1.2.2, в том числе по источникам финансирования								бюджет города Перми	0,0
Всего по подпрограмме 1.2, в том числе по источникам финансирования								бюджет города Перми	850 138, 000

7. Приложение 3 изложить в следующей редакции:

«ПЛАН-ГРАФИК
подпрограммы 1.3 «Обеспечение качественно нового уровня развития инфраструктуры»
муниципальной программы «Культура города Перми»
на 2024 год

Код	Наименование задачи, основного мероприятия, мероприятия, подмероприятия, объекта. Место проведения / расположения (адрес)	Участник программы	Дата начала реализации подмероприятия	Дата окончания реализации подмероприятия	Показатель непосредственного результата			Источник финансирования	Объем финансирования, тыс. руб.
					наименование	ед. изм.	значение		
1	2	3	4	5	6	7	8	9	10
1.3.1	Задача. Выполнение нормативных требований, предписаний надзорных органов, приведение в нормативное состояние имущественных комплексов подведомственных учреждений ДКМП								
1.3.1.1	Приведение имущественных комплексов в соответствие с требованиями действующего законодательства								
1.3.1.1.1	Выполнение предписаний надзорных органов, приведение в нормативное состояние и улучшение материально-технического обеспечения								
1.3.1.1.1.1	Проведение работ по выполнению нормативных требований, устранению предписаний надзорных органов и улучшению материально-технического обеспечения в имущественных комплексах учреждений	муниципальные учреждения, подведомственные ДКМП	01.01.2024	31.12.2024	количество имущественных комплексов учреждений, в которых проводятся работы по выполнению нормативных требований, устранению предписаний надзорных органов и улучшению материально-технического обеспечения	ед.	29	бюджет города Перми	177 681, 200
Итого по мероприятию 1.3.1.1.1, в том числе по источникам финансирования								бюджет города Перми	177 681, 200
1.3.1.1.2	Целевая субсидия по сохранению историко-культурного наследия								

1	2	3	4	5	6	7	8	9	10
1.3.1.1.2.1	Проведение ремонтно-реставрационных работ (проведение ремонтно-реставрационных и иных работ, разработка научно-проектной документации и государственной историко-культурной экспертизы), установление информационных табличек (QR-кодов) на ОКН о ОМИ	МАУК «ГЦОП»	01.01.2024	31.12.2024	количество ОКН и ОМИ, на которых проведены ремонтно-реставрационные работы (разработанная научно-проектная документация и государственная историко-культурная экспертиза), монтаж архитектурно-художественного освещения и установлены информационные таблички (QR-коды)	ед.	4	бюджет города Перми	2 052, 600
1.3.1.1.2.2	Устройство памятных плит на Аллее Доблести и Славы города Перми	МАУК «ГЦОП»	01.01.2024	31.12.2024	количество выполненных мероприятий по устройству памятных плит на Аллее Доблести и Славы города Перми	ед.	1	бюджет города Перми	259, 500
Итого по мероприятию 1.3.1.1.2, в том числе по источникам финансирования								бюджет города Перми	2 312, 100
1.3.1.1.3	Взносы на капитальный ремонт общего имущества в многоквартирных домах								
1.3.1.1.3.1	Получение субсидии учреждениями на уплату взносов на капитальный ремонт	муниципальные учреждения, подведомственные ДКМП	01.01.2024	31.12.2024	количество учреждений, получивших субсидию на уплату взносов на капитальный ремонт	ед.	8	бюджет города Перми	1 604, 100
					количество квадратных метров общей площади помещений учреждений, за пользование которыми осуществляется уплата взносов на капитальный ремонт общего имущества в многоквартирных домах	кв. м	12 481,4		
Итого по мероприятию 1.3.1.1.3, в том числе по источникам финансирования								бюджет города Перми	1 604, 100
1.3.1.1.5	Разработка научно-проектной документации на проведение капитального ремонта и приспособление для современного использования объектов культурного наследия, находящихся в г. Перми								
1.3.1.1.5.1	Проведение работ по разработке научно-проектной документации на проведение капитального ремонта	МАУК «ПГДК им. А.Г. Солдатова»	01.01.2024	31.12.2024	количество разработанных научно-проектных документаций на проведение капитального ремонта	ед.	1	бюджет города Перми	21 500, 000
								бюджет Пермского края	21 500, 000

1	2	3	4	5	6	7	8	9	10
Итого по мероприятию 1.3.1.1.5, в том числе по источникам финансирования								итого	43 000, 000
								бюджет города Перми	21 500, 000
								бюджет Пермского края	21 500, 000
Итого по основному мероприятию 1.3.1.1, в том числе по источникам финансирования								итого	224 597, 400
								бюджет города Перми	203 097, 400
								бюджет Пермского края	21 500, 000
Итого по задаче 1.3.1, в том числе по источникам финансирования								итого	224 597, 400
								бюджет города Перми	203 097, 400
								бюджет Пермского края	21 500, 000
Всего по подпрограмме 1.3, в том числе по источникам финансирования								всего	224 597, 400
								бюджет города Перми	203 097, 400
								бюджет Пермского края	21 500, 000

8. Приложение 4 изложить в следующей редакции:

«ПЛАН-ГРАФИК
подпрограммы 1.4 «Одаренные дети города Перми» муниципальной программы «Культура города Перми» на 2024 год

Код	Наименование задачи, основного мероприятия, подмероприятия, объекта. Место проведения / расположения (адрес)	Участник программы	Дата начала реализации подмероприятия	Дата окончания реализации подмероприятия	Показатель непосредственного результата			Источник финансирования	Объем финансирования, тыс. руб.
					наименование	ед. изм.	значение		
1	2	3	4	5	6	7	8	9	10
1.4.1	Задача. Обеспечение доступа к художественному образованию								
1.4.1.1	Реализация дополнительных общеразвивающих и предпрофессиональных программ в области искусств								
1.4.1.1.1	Оказание услуг по реализации дополнительных образовательных программ в области культуры и искусства								
1.4.1.1.1.1	Реализация дополнительных общеразвивающих и предпрофессиональных программ	муниципальные учреждения, подведомственные ДКМП	01.01.2024	31.12.2024	количество учащихся муниципальных учреждений дополнительного образования в сфере культуры, получающих муниципальную услугу дополнительного образования по образовательным программам (в том числе дистанционно)	чел.	5 999	бюджет города Перми	574 622, 800
					количество человеко-часов	чел. / час	2 195 634		
1.4.1.1.1.2	Реализация деятельности творческих коллективов исполнительской направленности на базе МАУ ДО	муниципальные учреждения, подведомственные ДКМП	01.01.2024	31.12.2024	количество творческих коллективов в МАУ ДО	ед.	161	бюджет города Перми	0,0
					количество проведенных открытых (отчетных) концертов и выставок учащихся МАУ ДО (в том числе дистанционно)	ед.	383	бюджет города Перми	0,0
					количество участников открытых (отчетных) концертов и выставок в МАУ ДО	чел.	5 647	бюджет города Перми	0,0
					количество посетителей открытых (отчетных) концертов и выставок МАУ ДО	чел.	29 945	бюджет города Перми	0,0
Итого по мероприятию 1.4.1.1.1, в том числе по источникам финансирования								бюджет города Перми	574 622, 800

1	2	3	4	5	6	7	8	9	10
1.4.1.1.2	Популяризация художественного образования среди жителей								
1.4.1.1.2.1	Поддержка одаренных детей города Перми	муниципальные учреждения, подведомственные ДКМП	01.01.2024	31.12.2024	количество проведенных мероприятий, направленных на поддержку одаренных детей города Перми (в том числе дистанционно)	ед.	40	бюджет города Перми	1 961,000
					количество одаренных детей города Перми – участников конкурсов, фестивалей, художественных выставок, пленэров и иных мероприятий регионального, всероссийского, международного уровней (в том числе дистанционно)	чел.	235		
1.4.1.1.2.2	Создание условий для профессионального совершенствования педагогических кадров	муниципальные учреждения, подведомственные ДКМП	01.01.2024	31.12.2024	количество проведенных мероприятий, направленных на поддержку педагогов и учреждений дополнительного образования в сфере культуры (в том числе дистанционно)	ед.	2	бюджет города Перми	130,000
1.4.1.1.2.4	Содействие профессиональному росту и самореализации деятелей культуры и искусства	муниципальные учреждения, подведомственные ДКМП	01.01.2024	31.12.2024	количество педагогических работников в сфере культуры, имеющих награды (звания) всероссийского и международного уровней	чел.	65	бюджет города Перми	0,0
1.4.1.1.2.5	Выплата ежегодной премии «Лучший преподаватель учреждения дополнительного образования в сфере культуры города Перми»	ДКМП	01.01.2024	31.12.2024	количество работников МАУ ДО, отмеченных за достижения в работе с одаренными детьми	чел.	7	бюджет города Перми	220, 000
					количество врученных комплектов сувенирной продукции	ед.	7		5,000
Итого по мероприятию 1.4.1.1.2, в том числе по источникам финансирования								бюджет города Перми	2 316, 000
1.4.1.1.3	Стипендии одаренным детям, обучающимся в образовательных организациях дополнительного образования в сфере культуры								
1.4.1.1.3.1	Выплата стипендий одаренным детям, обучающимся в детских школах искусств (в том числе по видам искусств)	ДКМП	01.01.2024	31.12.2024	количество стипендиатов из числа обучающихся в образовательных учреждениях дополнительного образования в сфере культуры	чел.	20	бюджет города Перми	480,000

1	2	3	4	5	6	7	8	9	10
Итого по мероприятию 1.4.1.1.3, в том числе по источникам финансирования								бюджет города Перми	480,000
1.4.1.1.4	Предоставление мер социальной поддержки руководителям и педагогическим работникам образовательных учреждений								
1.4.1.1.4.1	Предоставление мер социальной поддержки руководителям и педагогическим работникам учреждений дополнительного образования в сфере культуры города Перми	муниципальные учреждения, подведомственные ДКМП	01.01.2024	31.12.2024	количество руководителей и педагогических работников учреждений дополнительного образования в сфере культуры города Перми, получающих меры социальной поддержки	чел.	337	бюджет города Перми	20 076, 800
Итого по мероприятию 1.4.1.1.4, в том числе по источникам финансирования								бюджет города Перми	20 076, 800
1.4.1.1.5	Целевая субсидия на повышение фонда оплаты труда								
1.4.1.1.5.1	Мероприятия по повышению оплаты труда	муниципальные учреждения, подведомственные ДКМП	01.01.2024	31.12.2024	количество учреждений, в которых проводятся мероприятия по повышению заработной платы	ед.	16	бюджет города Перми	1 715, 300
Итого по мероприятию 1.4.1.1.5, в том числе по источникам финансирования								бюджет города Перми	1 715, 300
1.4.1.1.6	Обновление материальной базы учреждений дополнительного образования в сфере культуры								
1.4.1.1.6.1	Приобретение музыкальных инструментов, учебных пособий, натурного фонда, сценических костюмов, оборудования	муниципальные учреждения, подведомственные ДКМП	01.01.2024	31.12.2024	количество МАУ ДО, обновивших музыкальные инструменты, учебные пособия, натурный фонд, сценические костюмы, оборудование	ед.	1	бюджет города Перми	2 560, 000
Итого по мероприятию 1.4.1.1.6, в том числе по источникам финансирования								бюджет города Перми	2 560, 000
Итого по основному мероприятию 1.4.1.1, в том числе по источникам финансирования								бюджет города Перми	601 770, 900
Итого по задаче 1.4.1, в том числе по источникам финансирования								бюджет города Перми	601 770, 900
Всего по подпрограмме 1.4, в том числе по источникам финансирования								бюджет города Перми	601 770, 900

9. Приложение 5 изложить в следующей редакции:

«ПЛАН-ГРАФИК
подпрограммы 1.5 «Определение, сохранение и развитие культурной идентичности города Перми»
муниципальной программы «Культура города Перми»
на 2024 год

Код	Наименование задачи, основного мероприятия, подмероприятия, объекта. Место проведения / расположения (адрес)	Участник программы	Дата начала реализации подмероприятия	Дата окончания реализации подмероприятия	Показатель непосредственного результата			Источник финансирования	Объем финансирования, тыс. руб.
					наименование	ед. изм.	значение		
1	2	3	4	5	6	7	8	9	10
1.5.1	Задача. Сохранение, использование, популяризация, охрана и развитие объектов культурного наследия								
1.5.1.1	Обеспечение сохранения и использования объектов культурного наследия, объектов монументального искусства								
1.5.1.1.1	Оказание услуг по изучению, сохранению, использованию и популяризации объектов культурного наследия, объектов монументального искусства								
1.5.1.1.1.1	Сохранение и использование ОКН и ОМИ, находящихся на текущем содержании МАУК «ГЦОП»	МАУК «ГЦОП»	01.01.2024	31.12.2024	количество ОКН и ОМИ, охваченных мероприятиями по сохранению и использованию, находящихся на текущем содержании МАУК «ГЦОП»	ед.	275	бюджет города Перми	14 389, 000
1.5.1.1.1.2	Размещение информации на официальном сайте МАУК «ГЦОП» об объектах, находящихся на текущем содержании МАУК «ГЦОП»	МАУК «ГЦОП»	01.01.2024	31.12.2024	наличие актуального контента на сайте МАУК «ГЦОП» об объектах, находящихся на текущем содержании МАУК «ГЦОП»	да / нет	да	бюджет города Перми	0,0
Итого по мероприятию 1.5.1.1.1, в том числе по источникам финансирования								бюджет города Перми	14 389, 000
Итого по основному мероприятию 1.5.1.1, в том числе по источникам финансирования								бюджет города Перми	14 389, 000
Итого по задаче 1.5.1, в том числе по источникам финансирования								бюджет города Перми	14 389, 000
Всего по подпрограмме 1.5, в том числе по источникам финансирования								бюджет города Перми	14 389, 000

ПРАВОВЫЕ АКТЫ ФУНКЦИОНАЛЬНЫХ ОРГАНОВ АДМИНИСТРАЦИИ ГОРОДА ПЕРМИ

АДМИНИСТРАЦИЯ ГОРОДА ПЕРМИ

НАЧАЛЬНИК ДЕПАРТАМЕНТА ОБРАЗОВАНИЯ

РАСПОРЯЖЕНИЕ

30.11.2023 № 059-08-01-26-424

О внесении изменений в устав Муниципального автономного общеобразовательного учреждения «Лицей № 10» г. Перми, утвержденный распоряжением начальника департамента образования администрации города Перми от 12.12.2011 № СЭД-08-01-26-455

В соответствии с Федеральными законами Российской Федерации от 29 декабря 2012 г. № 273-ФЗ «Об образовании в Российской Федерации», от 05 мая 2014 г. № 99-ФЗ «О внесении изменений в главу 4 части первой гражданского кодекса Российской Федерации и о признании утратившими силу отдельных положений законодательных актов Российской Федерации», от 30 апреля 2021 г. № 127-ФЗ «О внесении изменений в Федеральный закон «О физической культуре и спорте» и Федеральный закон «Об образовании в Российской Федерации», решением Пермской городской Думы от 12 сентября 2006 г. № 224 «О департаменте образования администрации города Перми», постановлением администрации города Перми от 28 января 2011 г. № 24 «О Порядке создания, реорганизации, изменения типа и ликвидации муниципальных учреждений города Перми, утверждения уставов муниципальных учреждений города Перми и внесения в них изменений»:

1. Внести изменения в устав Муниципального автономного общеобразовательного учреждения «Лицей № 10» г. Перми, утвержденный распоряжением начальника департамента образования администрации города Перми от 12 декабря 2011 г. № СЭД-08-01-26-455 (в ред. от 12.07.2021 № 059-08-01-26-198, от 30.12.2022 № 059-08-01-26-434, в ред. от 08.09.2023 № 059-08-01-26-312), согласно приложению к настоящему распоряжению.

2. Уполномочить руководителя (директора) Вяткину Анну Викторовну на осуществление необходимых действий по государственной регистрации изменений, вносимых в устав Муниципального автономного общеобразовательного учреждения «Лицей № 10 » г. Перми.

3. Руководителю (директору) Муниципального автономного общеобразовательного учреждения «Лицей № 10 » г. Перми Вяткиной А.В. после государственной регистрации изменений, вносимых в устав:

3.1. представить копии свидетельства о внесении записи в Единый государственный реестр юридических лиц, устава в новой редакции, в департамент образования администрации города Перми, департамент имущественных отношений администрации города Перми, департамент финансов администрации города Перми в 5-дневный срок с даты регистрации изменений, вносимых в устав;

3.2. разместить изменения в устав на сайте учреждения, Едином Портале Пермского Образования http://permedu.ru;

3.3. уведомить иные организации, где находятся учтенные экземпляры устава, о внесении изменений в устав.

4. Настоящее распоряжение вступает в силу со дня официального опубликования в печатном средстве массовой информации «Официальный бюллетень органов местного самоуправления муниципального образования город Пермь».

5. Отделу обеспечения деятельности департамента по общим и юридическим вопросам департамента образования администрации города Перми обеспечить опубликование настоящего распоряжения в печатном средстве массовой информации «Официальный бюллетень органов местного самоуправления муниципального образования город Пермь».

6. Контроль за исполнением настоящего распоряжения возложить на и.о. начальника отдела обеспечения деятельности департамента по общим и юридическим вопросам Лунякину О.В.

И.о. начальника департамента О.С. Ершова

Приложение
к распоряжению начальника
департамента образования
администрации города Перми
от 30.11.2023 № 59-08-01-26-424

ИЗМЕНЕНИЯ
в устав Муниципального автономного общеобразовательного учреждения «Лицей № 10 » г. Перми, утвержденный распоряжением начальника департамента образования администрации города Перми от 12.12.2011 № СЭД-08-01-26-455 (в ред. от 12.07.2021 № 059-08-01-26-198, от 30.12.2022 № 059-08-01-26-434, от 08.09.2023 № 059-08-01-26-312)

г. Пермь, 2023

1. Пункт 1.6. Устава изложить в следующей редакции:

«1.6. Учреждение имеет символику: герб, флаг, логотип, фирменную среду.

Форма герба – прямоугольная. Используемые (фирменные) цвета – желтый (золотой), темно-красный (кирпичный). В центре герба кирпичного цвета расположена раскрытая книга – символ просвещения, знания, мудрости, на которую нанесена надпись золотого цвета – Лицей № 10. Над книгой нанесена надпись золотого цвета – LION (заглавными английскими буквами). Слева от книги расположено изображение льва, смотрящего направо. Справа от книги расположено изображение льва, смотрящего вперед.

Флаг Учреждения представляет собой прямоугольное двухстороннее полотнище с отношением ширины к длине 2:3, воспроизводящее фигуры герба Учреждения, выполненные фирменными цветами Учреждения.

Логотип Учреждения – фирменный знак – маскот лев в сочетании с текстовой частью «Лицей 10». С помощью разной мимики отражается разный характер.

Фирменная среда – черно-белые иллюстрации с контуром и крупная типографика. Фон яркий. Основной фирменный цвет для официальных носителей – бургунди. Герой фирменной среды – антагонист льва – кот.»;

2. Пункт 2.4.1.3 Устава изложить в следующей редакции:

«2.4.1.3. образовательные программы среднего общего образования.

В рамках реализации основных общеобразовательных программ, указанных в п. 2.4.1. настоящего устава, Учреждение осуществляет деятельность по:

адаптированным основным общеобразовательным программам образования для обучающихся с ограниченными возможностями здоровья, а для детей-инвалидов также в соответствии с индивидуальной программой реабилитации детей-инвалидов.

образовательным программам общего образования по индивидуальным учебным планам на уровне среднего общего образования;

образовательным программам углубленного изучения предметов на уровне основного общего и среднего общего образования;

образовательным программам основного общего образования и среднего общего образования, обеспечивающим изучение предметов на профильном уровне.»;

3. Пункт 3.5.30 Устава изложить в следующей редакции:

«организует работу по приобретению или изготовлению бланков документов об образовании и (или) о квалификации, медалей «За особые успехи в учении» I и II степеней.».

АДМИНИСТРАЦИЯ ГОРОДА ПЕРМИ

НАЧАЛЬНИК ДЕПАРТАМЕНТА ОБРАЗОВАНИЯ

РАСПОРЯЖЕНИЕ

30.11.2023 № 059-08-01-26-428

О внесении изменений в устав Муниципального автономного учреждения системы образования «Дом учителя» г. Перми, утвержденный распоряжением начальника департамента образования администрации города Перми от 16.12.2013 № СЭД-059-08-01-26-198

В соответствии с Федеральным законом от 03 ноября 2006 г. № 174-ФЗ «Об автономных учреждениях», решением Пермской городской Думы от 12 сентября 2006 г. № 224 «О департаменте образования администрации города Перми», постановлениями администрации города Перми от 28 января 2011 г. № 24 «О Порядке создания, реорганизации, изменения типа и ликвидации муниципальных учреждений города Перми, утверждения уставов муниципальных учреждений города Перми и внесения в них изменений»:

1. Внести изменения в устав Муниципального автономного учреждения системы образования «Дом учителя» г. Перми, утвержденный распоряжением начальника департамента образования администрации города Перми от 16 декабря 2013 г. № СЭД-059-08-01-26-420 (в ред. от 30.12.2022 № 059-08-01-26-435, от 02.03.2023 № 059-08-01-26-53, от 30.08.2023 № 059-08-01-26-304), согласно приложению к настоящему распоряжению.

2. Уполномочить руководителя (директора) Клепцину Ольгу Геннадьевну на осуществление необходимых действий по государственной регистрации изменений, вносимых в устав Муниципального автономного учреждения системы образования «Дом учителя» г. Перми.

3. Руководителю (директору) Муниципального автономного учреждения системы образования «Дом учителя» г. Перми Клепциной О.Г. после государственной регистрации изменений, вносимых в устав учреждения:

3.1. представить копии листа записи о внесении записи в Единый государственный реестр юридических лиц, изменений, внесенных в устав учреждения в департамент образования администрации города Перми, департамент имущественных отношений администрации города Перми, департамент финансов администрации города Перми в 5-дневный срок со дня регистрации изменений, вносимых в устав;

3.2. разместить изменения в устав на сайте учреждения, Едином Портале Пермского Образования http://permedu.ru;

3.3. уведомить иные организации, где находятся учтенные экземпляры устава, об изменениях, внесенных в устав учреждения.

4. Настоящее распоряжение вступает в силу со дня официального опубликования в печатном средстве массовой информации «Официальный бюллетень органов местного самоуправления муниципального образования город Пермь».

5. Отделу обеспечения деятельности департамента по общим и юридическим вопросам департамента образования администрации города Перми обеспечить опубликование настоящего распоряжения в печатном средстве массовой информации «Официальный бюллетень органов местного самоуправления муниципального образования город Пермь».

6. Контроль за исполнением настоящего распоряжения возложить на и.о. начальника отдела обеспечения деятельности департамента по общим и юридическим вопросам Лунякину О.В.

И.о. начальника департамента О.С. Ершова

Приложение
к распоряжению начальника
департамента образования
администрации города Перми
от 30.11.2023 № 059-08-01-26-428

ИЗМЕНЕНИЯ
в Устав Муниципального автономного учреждения системы образования «Дом учителя» г. Перми, утвержденный распоряжением начальника департамента образования администрации города Перми от 16.12.2013 № СЭД-08-01-26-420 (в ред. от 30.12.2022 № 059-08-01-26-435, от 02.03.2023 № 059-08-01-26-53, от 30.08.2023 № 059-08-01-26-304)

г. Пермь, 2023

1. Пункт 2.4 Устава изложить в следующей редакции:

«2.4. Учреждение вправе осуществлять иные виды деятельности, в том числе за счет средств физических и юридических лиц (приносящая доход деятельность), не относящиеся к основным видам деятельности, лишь постольку, поскольку это служит достижению целей, ради которых оно создано и, если это соответствует таким целям:

- проведение мероприятий в сфере образования;
- сдача в аренду имущества, закрепленного за Учреждением собственником на праве оперативного управления, в порядке, установленном действующим законодательством;
- получение средств в виде добровольных пожертвований граждан и юридических лиц;
- издание книг, брошюр, буклетов и аналогичных публикаций;
- ведение деятельности по организации и постановке театральных и оперных представлений, концертов, лекториев, и прочих сценических выступлений;
- ведение деятельности концертных и театральных залов, танцплощадок, дискотек, школ, танцев.
- ведение деятельности зрелищно-развлекательного характера.».

АДМИНИСТРАЦИЯ ГОРОДА ПЕРМИ

НАЧАЛЬНИК ДЕПАРТАМЕНТА ОБРАЗОВАНИЯ

РАСПОРЯЖЕНИЕ

01.12.2023 № 059-08-01-26-429

О внесении изменений в Перечень должностей муниципальной службы в департаменте образования администрации города Перми, при назначении на которые граждане обязаны представлять сведения о своих доходах, об имуществе и обязательствах имущественного характера, а также сведения о доходах, об имуществе и обязательствах имущественного характера своих супруги (супруга) и несовершеннолетних детей и при замещении которых муниципальные служащие обязаны представлять сведения о своих доходах, расходах, об имуществе и обязательствах имущественного характера, а также сведения о доходах, расходах, об имуществе и обязательствах имущественного характера своих супруги (супруга) и несовершеннолетних детей, утвержденный распоряжением начальника департамента образования администрации города Перми от 23.12.2021 № 059-08-01-26-446

В целях актуализации правовых актов департамента образования администрации города Перми:

1. Внести изменения в Перечень должностей муниципальной службы в департаменте образования администрации города Перми, при назначении на которые граждане обязаны представлять сведения о своих доходах, об имуществе

и обязательствах имущественного характера, а также сведения о доходах, об имуществе и обязательствах имущественного характера своих супруги (супруга) и несовершеннолетних детей и при замещении которых муниципальные служащие обязаны представлять сведения о своих доходах, расходах, об имуществе и обязательствах имущественного характера, а также сведения о доходах, расходах, об имуществе и обязательствах имущественного характера своих супруги (супруга) и несовершеннолетних детей, утвержденный распоряжением начальника департамента образования администрации города Перми от 23 декабря 2021 г. № 059-08-01-26-446 (далее – Перечень), изложив в редакции согласно приложению к настоящему распоряжению.

2. Настоящее распоряжение вступает в силу со дня официального опубликования в печатном средстве массовой информации «Официальный бюллетень органов местного самоуправления муниципального образования город Пермь».

3. Начальнику сектора по общим вопросам отдела обеспечения деятельности департамента по общим и юридическим вопросам департамента образования администрации города Перми:

3.1. обеспечить направление настоящего распоряжения в информационно-аналитическое управление администрации города Перми для официального опубликования (обнародования) на официальном сайте муниципального образования город Пермь в информационно-телекоммуникационной сети Интернет.

3.2. обеспечить направление настоящего распоряжения в управление по общим вопросам администрации города Перми для опубликования в печатном средстве массовой информации «Официальный бюллетень органов местного самоуправления муниципального образования город Пермь».

3.3. обеспечить до 20 декабря 2023 г. ознакомление муниципальных служащих департамента образования администрации города Перми с утвержденным Перечнем под подпись.

4. Контроль за исполнением настоящего распоряжения оставляю за собой.

И.о. начальника департамента
образования администрации
города Перми О.С. Ершова

Приложение
к распоряжению начальника
департамента образования
администрации города Перми
от 01.12.2023 № 059-08-01-26-429

ПЕРЕЧЕНЬ
должностей муниципальной службы в департаменте образования администрации города Перми, при назначении на которые граждане обязаны представлять сведения о своих доходах, об имуществе и обязательствах имущественного характера, а также сведения о доходах, об имуществе и обязательствах имущественного характера своих супруги (супруга) и несовершеннолетних детей и при замещении которых муниципальные служащие обязаны представлять сведения о своих доходах, расходах, об имуществе и обязательствах имущественного характера, а также сведения о доходах, расходах, об имуществе и обязательствах имущественного характера своих супруги (супруга) и несовершеннолетних детей

1. Руководство:
заместитель начальника департамента по управлению муниципальными ресурсами;
заместитель начальника департамента – начальник управления координации, планирования и развития отрасли.
2. Управление имущественным комплексом:
начальник управления.
2.1. Отдел развития сети:
начальник отдела;
главный специалист;
ведущий специалист.
2.2. Сектор закупок и ведомственного контроля:
начальник сектора;
главный специалист.
2.3. Отдел функционирования сети:
начальник отдела;
консультант;
главный специалист.
2.4. Сектор административно-хозяйственный:

начальник отдела;
ведущий специалист.
3. Отдел обеспечения деятельности департамента по общим и юридическим вопросам:
начальник отдела;
консультант-юрист;
главный специалист.
3.1. Сектор по общим вопросам:
начальник сектора;
консультант.
4. Управление персоналом:
начальник управления.
4.1. Отдел кадрового потенциала:
начальник отдела;
консультант;
главный специалист.
4.2. Отдел кадрового мониторинга и аудита:
начальник отдела;
консультант;
главный специалист.
5. Управление содержания образования:
начальник управления.
5.1. Отдел школьного образования:
начальник отдела;
консультант;
главный специалист.
5.2. Отдел дошкольного образования:
начальник отдела;
главный специалист.
5.3. Сектор по работе с негосударственным сектором:
начальник сектора;
главный специалист.
6. Управление воспитания и социализации:
начальник управления.
6.1. Отдел дополнительного образования и молодежной политики:
начальник отдела;
консультант.
6.2. Отдел профилактической работы:
начальник отдела;
главный специалист;
ведущий специалист.
7. Отдел образования Дзержинского района:
начальник отдела;
главный специалист;
ведущий специалист.
8. Отдел образования Ленинского района:
начальник отдела;
главный специалист;
ведущий специалист.
9. Отдел образования Индустриального района:
начальник отдела;
главный специалист;
ведущий специалист.
10. Отдел образования Кировского района:
начальник отдела;
главный специалист;
ведущий специалист.
11. Отдел образования Мотовилихинского района:
начальник отдела;

главный специалист.
12. Отдел образования Орджоникидзевского района:
начальник отдела;
главный специалист;
ведущий специалист.
13. Отдел образования Свердловского района:
начальник отдела;
главный специалист;
ведущий специалист.
14. Управление координации, планирования и развития отрасли:
14.1. Отдел отраслевого регулирования:
начальник отдела;
главный специалист.
14.2. Отдел сопровождения проектов:
начальник отдела;
главный специалист;
ведущий специалист.
14.3. Отдел мониторинга качества образования:
начальник отдела;
главный специалист.
15. Главный специалист (пресс-секретарь).

АДМИНИСТРАЦИЯ ГОРОДА ПЕРМИ

НАЧАЛЬНИК ДЕПАРТАМЕНТА ДОРОГ И БЛАГОУСТРОЙСТВА

РАСПОРЯЖЕНИЕ

28.11.2023 № 059-24-01-25-89

О внесении изменений в Перечень должностей муниципальной службы в департаменте дорог и благоустройства администрации города Перми, при назначении на которые граждане обязаны представлять сведения о своих доходах, об имуществе и обязательствах имущественного характера, а также сведения о доходах, об имуществе и обязательствах имущественного характера своих супруги (супруга) и несовершеннолетних детей и при замещении которых муниципальные служащие обязаны представлять сведения о своих доходах, расходах, об имуществе и обязательствах имущественного характера, а также сведения о доходах, расходах, об имуществе и обязательствах имущественного характера своих супруги (супруга) и несовершеннолетних детей, утвержденный распоряжением начальника департамента дорог и благоустройства администрации города Перми от 15.06.2022 № 059-24-01-06-30

В целях актуализации правовых актов департамента дорог и благоустройства администрации города Перми:

1. Внести изменения в Перечень должностей муниципальной службы в департаменте дорог и благоустройства администрации города Перми, при назначении на которые граждане обязаны представлять сведения о своих доходах, об имуществе и обязательствах имущественного характера, а также сведения о доходах, об имуществе и обязательствах имущественного характера своих супруги (супруга) и несовершеннолетних детей и при замещении которых муниципальные служащие обязаны представлять сведения о своих доходах, расходах, об имуществе и обязательствах имущественного характера, а также сведения о доходах, расходах, об имуществе и обязательствах имущественного характера своих супруги (супруга) и несовершеннолетних детей, утвержденный распоряжением начальника департамента дорог и благоустройства администрации города Перми от 15 июня 2022 г. № 059-24-01-06-30, изложив в редакции согласно приложению к настоящему распоряжению.

2. Настоящее распоряжение вступает в силу со дня официального опубликования в печатном средстве массовой информации «Официальный бюллетень органов местного самоуправления муниципального образования город Пермь».

3. Начальнику отдела по общим вопросам департамента дорог и благоустройства администрации города Перми обеспечить:

3.1. направление настоящего распоряжения в информационно-аналитическое управление администрации города Перми для официального опубликования (обнародования) на официальном сайте муниципального образования город Пермь в информационно-телекоммуникационной сети Интернет;

3.2. направление настоящего распоряжения в управление по общим вопросам администрации города Перми для опубликования в печатном средстве массовой информации «Официальный бюллетень органов местного самоуправления муниципального образования город Пермь»;

3.3. ознакомление муниципальных служащих департамента дорог и благоустройства администрации города Перми с настоящим распоряжением под подпись до 20 декабря 2023 г.

4. Контроль за исполнением настоящего распоряжения оставляю за собой.

Д.А. Мясоедов

Приложение
к распоряжению начальника
департамента дорог и благоустройства
администрации города Перми
от 28.11.2023 № 059-24-01-05-89

ПЕРЕЧЕНЬ
должностей муниципальной службы в департаменте дорог и благоустройства администрации города Перми, при назначении на которые граждане обязаны представлять сведения о своих доходах, об имуществе и обязательствах имущественного характера, а также сведения о доходах, об имуществе и обязательствах имущественного характера своих супруги (супруга) и несовершеннолетних детей и при замещении которых муниципальные служащие обязаны представлять сведения о своих доходах, расходах, об имуществе и обязательствах имущественного характера, а также сведения о доходах, расходах, об имуществе и обязательствах имущественного характера своих супруги (супруга) и несовершеннолетних детей

1. Руководство:
первый заместитель начальника департамента;
заместитель начальника департамента;
заместитель начальника департамента - начальник отдела организации дорожного движения.
2. Отдел по общим вопросам:
начальник отдела.
3. Юридический отдел:
начальник отдела;
консультант.
4. Отдел технической политики:
начальник отдела;
консультант.
5. Отдел по муниципальному дорожному контролю:
начальник отдела;
консультант.
6. Сектор по реализации национальных проектов:
начальник сектора;
консультант.
7. Отдел садово-паркового хозяйства и объектов ритуального назначения:
начальник отдела;
консультант;
главный специалист.
8. Финансово-экономическое управление:
начальник финансово – экономического управления.
8.1. Отдел планирования и экономического анализа:

начальник отдела;
консультант;
главный специалист.
8.2. Сектор межбюджетного финансирования:
начальник сектора;
консультант.
9. Отдел организации дорожного движения:
консультант;
главный специалист.
10. Отдел организации дорожной деятельности и наружного освещения:
начальник отдела;
консультант.

АДМИНИСТРАЦИЯ ГОРОДА ПЕРМИ

НАЧАЛЬНИК ДЕПАРТАМЕНТА ФИНАНСОВ

РАСПОРЯЖЕНИЕ

30.11.2023 № 059-06-01.01-03-р-279

О внесении изменений в Перечень должностей муниципальной службы в департаменте финансов администрации города Перми, при назначении на которые граждане обязаны представлять сведения о своих доходах, об имуществе и обязательствах имущественного характера, а также сведения о доходах, об имуществе и обязательствах имущественного характера своих супруги (супруга) и несовершеннолетних детей и при замещении которых муниципальные служащие обязаны представлять сведения о своих доходах, расходах, об имуществе и обязательствах имущественного характера, а также сведения о доходах, расходах, об имуществе и обязательствах имущественного характера своих супруги (супруга) и несовершеннолетних детей, утвержденный распоряжением начальника департамента финансов администрации города Перми от 28.06.2023 № 059-06-01.01-03-р-183

В целях актуализации нормативных правовых актов администрации города Перми:

1. Внести изменения в Перечень должностей муниципальной службы в департаменте финансов администрации города Перми, при назначении на которые граждане обязаны представлять сведения о своих доходах, об имуществе и обязательствах имущественного характера, а также сведения о доходах, об имуществе и обязательствах имущественного характера своих супруги (супруга) и несовершеннолетних детей и при замещении которых муниципальные служащие обязаны представлять сведения о своих доходах, расходах, об имуществе и обязательствах имущественного характера, а также сведения о доходах, расходах, об имуществе и обязательствах имущественного характера своих супруги (супруга) и несовершеннолетних детей, утвержденный распоряжением начальника департамента финансов администрации города Перми от 28 июня 2023 г. № 059-06-01.01-03-р-183 (далее – Перечень), изложив в редакции согласно приложению к настоящему распоряжению.

2. Настоящее распоряжение вступает в силу со дня официального опубликования в печатном средстве массовой информации «Официальный бюллетень органов местного самоуправления муниципального образования город Пермь».

3. Начальнику юридического сектора управления по обеспечению деятельности департамента финансов администрации города Перми обеспечить:

3.1. направление настоящего распоряжения в информационно-аналитическое управление администрации города Перми для официального опубликования (обнародования) на официальном сайте муниципального образования город Пермь в информационно-телекоммуникационной сети Интернет;

3.2. направление настоящего распоряжения в управление по общим вопросам администрации города Перми для опубликования в печатном средстве массовой информации «Официальный бюллетень органов местного самоуправления муниципального образования город Пермь»;

3.3. ознакомление муниципальных служащих департамента финансов администрации города Перми с утвержденным Перечнем под подпись до 20 декабря 2023 г.

4. Контроль исполнения настоящего распоряжения возложить на начальника управления по обеспечению деятельности департамента финансов администрации города Перми.

В.С. Титяпкина

Приложение
к распоряжению начальника
департамента финансов
администрации города Перми
от 30.11.2023 № 059-06-01.01-03-р-279

ПЕРЕЧЕНЬ
должностей муниципальной службы в департаменте финансов администрации города Перми, при назначении на которые граждане обязаны представлять сведения о своих доходах, об имуществе и обязательствах имущественного характера, а также сведения о доходах, об имуществе и обязательствах имущественного характера своих супруги (супруга) и несовершеннолетних детей и при замещении которых муниципальные служащие обязаны представлять сведения о своих доходах, расходах, об имуществе и обязательствах имущественного характера, а также сведения о доходах, расходах, об имуществе и обязательствах имущественного характера своих супруги (супруга) и несовершеннолетних детей

1. Управление доходов бюджета:
заместитель начальника департамента - начальник управления.
1.1. Отдел доходов от использования земельных ресурсов и налогов на имущество:
заместитель начальника управления - начальник отдела;
консультант.
1.2. Отдел доходов от использования муниципального имущества и налогов с доходов:
начальник отдела;
консультант;
главный специалист.
1.3. Сектор сводного планирования и анализа доходов бюджета:
начальник сектора;
консультант.
2. Управление расходов бюджета:
заместитель начальника департамента - начальник управления.
2.1. Отдел расходов муниципального хозяйства:
заместитель начальника управления - начальник отдела;
заместитель начальника отдела;
консультант.
2.2. Отдел расходов на содержание социальной сферы:
начальник отдела;
заместитель начальника отдела;
консультант;
главный специалист.
2.3. Отдел расходов на содержание органов местного самоуправления и общественной безопасности:
начальник отдела;
консультант.
3. Управление казначейства:
начальник управления.
3.1. Сводный отдел платежей:
заместитель начальника управления - начальник отдела;
заместитель начальника отдела;
консультант;
главный специалист.
3.2. Операционный отдел:
начальник отдела;
заместитель начальника отдела;

консультант;
главный специалист.
3.3. Сектор мониторинга и сводного анализа:
начальник сектора;
консультант.
3.4. Территориальный отдел платежей по Дзержинскому району:
начальник отдела;
заместитель начальника отдела;
консультант;
главный специалист.
3.5. Территориальный отдел платежей по Индустриальному району:
начальник отдела;
заместитель начальника отдела;
консультант;
главный специалист.
3.6. Территориальный отдел платежей по Ленинскому району:
начальник отдела;
заместитель начальника отдела;
консультант;
главный специалист.
3.7. Территориальный отдел платежей по Орджоникидзевскому району:
начальник отдела;
заместитель начальника отдела;
консультант;
главный специалист.
3.8. Территориальный отдел платежей по Свердловскому району:
начальник отдела;
заместитель начальника отдела;
консультант;
главный специалист.
3.9. Отдел межбюджетной политики и оперативного управления бюджетом города:
начальник отдела;
заместитель начальника отдела;
консультант.
4. Управление учета и отчетности:
начальник управления.
4.1. Сектор контроля постановки бухгалтерского, бюджетного учета:
начальник сектора;
консультант.
4.2. Отдел сводной консолидированной отчетности:
начальник отдела;
заместитель начальника отдела;
консультант.
4.3. Сектор учета и отчетности исполнения бюджета:
начальник сектора;
консультант.
5. Контрольно-ревизионное управление:
начальник управления.
5.1. Отдел контроля сферы муниципального хозяйства:
заместитель начальника управления-начальник отдела;
заместитель начальника отдела;
консультант;
главный специалист.
5.2. Отдел контроля социальной сферы:
начальник отдела;
заместитель начальника отдела;
консультант;
главный специалист.
5.3. Сектор мониторинга контрольной деятельности:

начальник сектора;
консультант.
6. Управление по обеспечению деятельности департамента:
начальник управления.
6.1. Административно-хозяйственный отдел:
начальник отдела;
консультант;
главный специалист.
6.2. Финансово-экономический отдел:
начальник отдела;
консультант;
главный специалист.
6.3. Отдел информационных систем:
начальник отдела;
консультант.
6.4. Юридический сектор:
начальник сектора;
консультант.
7. Отдел бюджетного планирования:
начальник отдела;
заместитель начальника отдела;
консультант;
главный специалист.
8. Отдел методологии бюджетного процесса:
начальник отдела;
заместитель начальника отдела.

АДМИНИСТРАЦИЯ ГОРОДА ПЕРМИ

НАЧАЛЬНИК ДЕПАРТАМЕНТА СОЦИАЛЬНОЙ ПОЛИТИКИ

РАСПОРЯЖЕНИЕ

29.11.2023 № 059-20-03-16-7

Об утверждении Перечня должностей муниципальной службы в департаменте социальной политики администрации города Перми, при назначении на которые граждане обязаны представлять сведения о своих доходах, об имуществе и обязательствах имущественного характера, а также сведения о доходах, об имуществе и обязательствах имущественного характера своих супруги (супруга) и несовершеннолетних детей и при замещении которых муниципальные служащие обязаны представлять сведения о своих доходах, расходах, об имуществе и обязательствах имущественного характера, а также сведения о доходах, расходах, об имуществе и обязательствах имущественного характера своих супруги(супруга) и несовершеннолетних детей

В соответствии с федеральными законами от 25 декабря 2008 г. № 273-ФЗ «О противодействии коррупции», от 3 декабря 2012 г. № 230-ФЗ «О контроле за соответствием расходов лиц, замещающих государственные должности, и иных лиц их доходам», Уставом города Перми, Постановлением администрации города Перми от 21 сентября 2018 г. № 624 «Об утверждении Перечня должностей муниципальной службы в администрации города Перми, в том числе в функциональных подразделениях администрации города Перми, при назначении на которые граждане обязаны представлять сведения о своих доходах, об имуществе и обязательствах имущественного характера, а также сведения о доходах, об имуществе и обязательствах имущественного характера своих супруги(супруга) и

несовершеннолетних детей и при замещении которых муниципальные служащие обязаны представлять сведения о своих доходах, расходах, об имуществе и обязательствах имущественного характера, а также сведения о доходах, расходах, об имуществе и обязательствах имущественного характера своих супруги (супруга) и несовершеннолетних детей»:

1. Утвердить прилагаемый Перечень должностей муниципальной службы в департаменте социальной политики администрации города Перми (далее – Департамент), при назначении на которые граждане обязаны представлять сведения о своих доходах, об имуществе и обязательствах имущественного характера, а также сведения о доходах, об имуществе и обязательствах имущественного характера своих супруги (супруга) и несовершеннолетних детей и при замещении которых муниципальные служащие обязаны представлять сведения о своих доходах, расходах, об имуществе и обязательствах имущественного характера, а также сведения о доходах, расходах, об имуществе и обязательствах имущественного характера своих супруги (супруга) и несовершеннолетних детей.

2. Признать утратившим силу распоряжение начальника Департамента от 17 сентября 2022 года № 059-20-03-05-192 «Об утверждении перечня должностей муниципальной службы в департаменте социальной политики администрации города Перми, при назначении на которые граждане обязаны представлять сведения о своих доходах, об имуществе и обязательствах имущественного характера, а также сведения о доходах, об имуществе и обязательствах имущественного характера своих супруги (супруга) и несовершеннолетних детей и при замещении которых муниципальные служащие обязаны представлять сведения о своих доходах, расходах, об имуществе и обязательствах имущественного характера, а также сведения о доходах, расходах, об имуществе и обязательствах имущественного характера своих супруги (супруга) и несовершеннолетних детей».

3. Настоящее распоряжение вступает в силу со дня официального опубликования в печатном средстве массовой информации «Официальный бюллетень органов местного самоуправления муниципального образования город Пермь».

4. Начальнику сектора правовой работы Департамента:

4.1. обеспечить направление настоящего распоряжения в информационно-аналитическое управление администрации города Перми для официального опубликования (обнародования) на официальном сайте муниципального образования город Пермь в информационно-телекоммуникационной сети Интернет.

4.2. обеспечить направление настоящего распоряжения в управление по общим вопросам администрации города Перми для опубликования в печатном средстве массовой информации «Официальный бюллетень органов местного самоуправления муниципального образования город Пермь».

4.3. обеспечить ознакомление муниципальных служащих Департамента с утвержденным Перечнем под подпись в течение одного месяца со дня вступления в силу настоящего распоряжения.

5. Контроль исполнения настоящего распоряжения оставляю за собой.

Ю.А. Овсянникова

УТВЕРЖДЕН
распоряжением
начальника департамента
социальной политики
администрации города Перми
от 29.11.2023 № 059-20-03-16-7

Перечень
должностей муниципальной службы в департаменте социальной политики администрации города Перми, при назначении на которые граждане обязаны представлять сведения о своих доходах, об имуществе и обязательствах имущественного характера, а также сведения о доходах, об имуществе и обязательствах имущественного характера своих супруги (супруга) и несовершеннолетних детей и при замещении которых муниципальные служащие обязаны представлять сведения о своих доходах, расходах, об имуществе и обязательствах имущественного характера, а также сведения о доходах, расходах, об имуществе и обязательствах имущественного характера своих супруги (супруга) и несовершеннолетних детей

1. Руководство:
заместитель начальника департамента.
2. Финансово-экономический отдел:
начальник отдела;
консультант;
главный специалист.
3. Сектор правовой работы:
начальник сектора;
консультант.

4. Отдел социальной поддержки:
начальник отдела;
заместитель начальника отдела;
консультант.
5. Отдел социальной помощи:
начальник отдела;
консультант;
главный специалист (контролирующий исполнение муниципальных контрактов).
6. Отдел по работе с гражданами:
начальник отдела;
заместитель начальника отдела;
ведущий специалист.
7. Отдел по делам семьи и детства:
начальник отдела;
консультант;
главный специалист;
специалист 1 категории.
8. Отдел профилактики детского и семейного неблагополучия:
начальник отдела;
консультант;
главный специалист (уполномоченный составлять протоколы об административных правонарушениях).
9. Отдел по управлению проектами и общим вопросам:
начальник отдела;
консультант.

АДМИНИСТРАЦИЯ ГОРОДА ПЕРМИ

НАЧАЛЬНИК УПРАВЛЕНИЯ ЖИЛИЩНЫХ ОТНОШЕНИЙ

РАСПОРЯЖЕНИЕ

01.12.2023 № 059-11-01-04-243

О внесении изменений в Перечень должностей муниципальной службы в управлении жилищных отношений администрации города Перми, при назначении на которые граждане обязаны представлять сведения о своих доходах, об имуществе и обязательствах имущественного характера, а также сведения о доходах, об имуществе и обязательствах имущественного характера своих супруги (супруга) и несовершеннолетних детей и при замещении которых муниципальные служащие обязаны представлять сведения о своих доходах, расходах, об имуществе и обязательствах имущественного характера, а также сведения о доходах, расходах, об имуществе и обязательствах имущественного характера своих супруги (супруга) и несовершеннолетних детей, утвержденный распоряжением начальника управления жилищных отношений администрации города Перми от 17.08.2020 № 059-11-01-04-411

В целях актуализации нормативных правовых актов управления жилищных отношений администрации города Перми:

1. Внести в Перечень должностей муниципальной службы в управлении жилищных отношений администрации города Перми, при назначении на которые граждане обязаны представлять сведения о своих доходах, об имуществе и обязательствах имущественного характера, а также сведения о доходах, об имуществе и обязательствах имущественного характера своих супруги (супруга) и несовершеннолетних детей и при замещении которых муниципальные служащие обязаны представлять сведения о своих доходах, расходах, об имуществе и обязательствах имущественного характера, а также све-

дения о доходах, расходах, об имуществе и обязательствах имущественного характера своих супруги (супруга) и несовершеннолетних детей, утвержденный распоряжением начальника управления жилищных отношений администрации города Перми от 17 августа 2020 г. № 059-11-01-04-411, изложив в редакции согласно приложению к настоящему распоряжению.

2. Настоящее распоряжение вступает в силу со дня официального опубликования в печатном средстве массовой информации «Официальный бюллетень органов местного самоуправления муниципального образования город Пермь».

3. Начальнику общего отдела управления жилищных отношений администрации города Перми обеспечить:

3.1. направление настоящего распоряжения в информационно-аналитическое управление администрации города Перми для официального опубликования (обнародования) на официальном сайте муниципального образования город Пермь в информационно-телекоммуникационной сети Интернет;

3.2. направление настоящего распоряжения в управление по общим вопросам администрации города Перми для опубликования в печатном средстве массовой информации «Официальный бюллетень органов местного самоуправления муниципального образования город Пермь»;

3.3. ознакомление муниципальных служащих управления жилищных отношений администрации города Перми с утвержденным Перечнем под подпись до 20 декабря 2023 года.

4. Контроль за исполнением настоящего распоряжения оставляю за собой.

Н.Н. Афанасьева

Приложение
к распоряжению
начальника управления
жилищных отношений
администрации города Перми
от 01.12.2023 № 059-11-01-04-243

Перечень
должностей муниципальной службы в управлении жилищных отношений администрации города Перми, при назначении на которые граждане обязаны представлять сведения о своих доходах, об имуществе и обязательствах имущественного характера, а также сведения о доходах, об имуществе и обязательствах имущественного характера своих супруги (супруга) и несовершеннолетних детей и при замещении которых муниципальные служащие обязаны представлять сведения о своих доходах, расходах, об имуществе и обязательствах имущественного характера, а также сведения о доходах, расходах, об имуществе и обязательствах имущественного характера своих супруги (супруга) и несовершеннолетних детей

1. Руководство:
первый заместитель начальника управления
заместитель начальника управления.
2. Общий отдел:
начальник отдела;
заместитель начальника отдела.
3. Финансово-экономический отдел:
начальник отдела;
заместитель начальника отдела;
консультант;
главный специалист.
4. Отдел закупок:
начальник отдела;
консультант;
главный специалист.
5. Отдел расселения жилищного фонда:
начальник отдела;
заместитель начальника отдела;
консультант;
главный специалист.
6. Отдел по реализации социальных гарантий и выплат:
начальник отдела.
6.1. Сектор по реализации социальных гарантий:
начальник сектора;

консультант;
главный специалист;
ведущий специалист.
6.2. Сектор по работе с социальными выплатами:
начальник сектора;
консультант;
главный специалист;
ведущий специалист.
7. Отдел регистрации прав и распределения специализированного фонда:
начальник отдела;
консультант;
главный специалист;
ведущий специалист.
7.1. Сектор по работе межведомственной комиссии:
начальник сектора;
консультант;
главный специалист.
8. Юридический отдел:
начальник отдела;
заместитель начальника отдела;
консультант-юрист;
консультант;
главный специалист.
8.1. Сектор ликвидации аварийного жилищного фонда в судебном порядке:
начальник сектора;
консультант-юрист;
главный специалист.

АДМИНИСТРАЦИЯ ГОРОДА ПЕРМИ

НАЧАЛЬНИК УПРАВЛЕНИЯ КАПИТАЛЬНОГО СТРОИТЕЛЬСТВА

РАСПОРЯЖЕНИЕ

20.11.2023 № 059-34-01-08-69

О внесении изменений в Перечень должностей муниципальной службы в управлении капитального строительства администрации города Перми, при назначении на которые граждане обязаны представлять сведения о своих доходах, об имуществе и обязательствах имущественного характера, а также сведения о доходах, об имуществе и обязательствах имущественного характера своих супруги (супруга) и несовершеннолетних детей и при замещении которых муниципальные служащие обязаны представлять сведения о своих доходах, расходах, об имуществе и обязательствах имущественного характера, а также сведения о доходах, расходах, об имуществе и обязательствах имущественного характера своих супруги (супруга) и несовершеннолетних детей, утвержденный распоряжением начальника управления капитального строительства администрации города Перми от 27.06.2022 № 059-34-01-08-25

В целях актуализации нормативных правовых актов администрации города Перми:

1. Внести изменения в Перечень должностей муниципальной службы в управлении капитального строительства администрации города Перми (далее – управление), при назначении на которые граждане обязаны представлять сведения о своих доходах, об имуществе и обязательствах имущественного характера, а также сведения о доходах, об

имуществе и обязательствах имущественного характера своих супруги (супруга) и несовершеннолетних детей и при замещении которых муниципальные служащие обязаны представлять сведения о своих доходах, расходах, об имуществе и обязательствах имущественного характера, а также сведения о доходах, расходах, об имуществе и обязательствах имущественного характера своих супруги (супруга) и несовершеннолетних детей, утвержденный распоряжением начальника управления капитального строительства администрации города Перми от 27 июня 2022 г. № 059-34-01-08-25 (далее – Перечень), изложив в редакции согласно приложению к настоящему распоряжению.

2. Настоящее распоряжение вступает в силу со дня официального опубликования в печатном средстве массовой информации «Официальный бюллетень органов местного самоуправления муниципального образования город Пермь».

3. Начальнику сектора по общим вопросам управления капитального строительства администрации города Перми:

3.1. обеспечить направление настоящего распоряжения в информационно-аналитическое управление администрации города Перми для официального опубликования (обнародования) на официальном сайте муниципального образования город Пермь в информационно-телекоммуникационной сети Интернет;

3.2. обеспечить направление настоящего распоряжения в управление по общим вопросам администрации города Перми для опубликования в печатном средстве массовой информации «Официальный бюллетень органов местного самоуправления муниципального образования город Пермь»;

3.3. обеспечить ознакомление муниципальных служащих управления с утвержденным Перечнем под подпись до 20 декабря 2023 г.

4. Контроль исполнения настоящего распоряжения оставляю за собой.

Начальник управления И.Ю. Чиркова

Приложение
к распоряжению
начальника управления
капитального строительства
администрации города Перми
от 20.11.2023 № 059-34-01-08-69

Перечень
должностей муниципальной службы в управлении капитального строительства администрации города Перми, при назначении на которые граждане обязаны представлять сведения о своих доходах, об имуществе и обязательствах имущественного характера, а также сведения о доходах, об имуществе и обязательствах имущественного характера своих супруги (супруга) и несовершеннолетних детей и при замещении которых муниципальные служащие обязаны представлять сведения о своих доходах, расходах, об имуществе и обязательствах имущественного характера, а также сведения о доходах, расходах, об имуществе и обязательствах имущественного характера своих супруги (супруга) и несовершеннолетних детей

1. Руководство:
заместитель начальника управления.
2. Отдел подготовки строительства и управления инвестиционными проектами:
начальник отдела;
консультант.
3. Сектор размещения:
начальник сектора;
консультант.
4. Планово-экономический отдел:
начальник отдела;
консультант.
4.1. Финансовый сектор:
начальник сектора;
консультант.
5. Сектор правовой работы:
начальник сектора;
консультант.
6. Сектор по общим вопросам:
начальник сектора;
консультант.

ПРАВОВЫЕ АКТЫ ТЕРРИТОРИАЛЬНЫХ ОРГАНОВ АДМИНИСТРАЦИИ ГОРОДА ПЕРМИ

АДМИНИСТРАЦИЯ ГОРОДА ПЕРМИ

ГЛАВА АДМИНИСТРАЦИИ ПОСЕЛКА НОВЫЕ ЛЯДЫ

РАСПОРЯЖЕНИЕ

30.11.2023 № 059-40-01-02-16

О внесении изменений в Перечень должностей муниципальной службы в администрации поселка Новые Ляды города Перми, при назначении на которые граждане обязаны представлять сведения о своих доходах, об имуществе и обязательствах имущественного характера, а также сведения о доходах, об имуществе и обязательствах имущественного характера своих супруги (супруга) и несовершеннолетних детей и при замещении которых муниципальные служащие обязаны представлять сведения о своих доходах, расходах, об имуществе и обязательствах имущественного характера, а также сведения о доходах, расходах, об имуществе и обязательствах имущественного характера своих супруги (супруга) и несовершеннолетних детей, утвержденный распоряжением главы администрации поселка Новые Ляды города Перми от 13.11.2020 № 059-40-01-02-48

В целях актуализации нормативных правовых актов главы администрации поселка Новые Ляды города Перми:

1. Внести изменения в Перечень должностей муниципальной службы в администрации поселка Новые Ляды города Перми, при назначении на которые граждане обязаны представлять сведения о своих доходах, об имуществе и обязательствах имущественного характера, а также сведения о доходах, об имуществе и обязательствах имущественного характера своих супруги (супруга) и несовершеннолетних детей и при замещении которых муниципальные служащие обязаны представлять сведения о своих доходах, расходах, об имуществе и обязательствах имущественного характера, а также сведения о доходах, расходах, об имуществе и обязательствах имущественного характера своих супруги (супруга) и несовершеннолетних детей, утвержденный распоряжением главы администрации поселка Новые Ляды города Перми от 13 ноября 2020 г. № 059-40-01-02-48 (далее – Перечень), изложив в редакции согласно приложению к настоящему распоряжению.

2. Настоящее распоряжение вступает в силу со дня официального опубликования в печатном средстве массовой информации «Официальный бюллетень органов местного самоуправления муниципального образования город Пермь».

3. Начальнику общего отдела администрации поселка Новые Ляды города Перми:

3.1. обеспечить направление настоящего распоряжения в информационно-аналитическое управление администрации города Перми для официального опубликования (обнародования) на официальном сайте муниципального образования город Пермь в информационно-телекоммуникационной сети Интернет.

3.2. обеспечить направление настоящего распоряжения в управление по общим вопросам администрации города Перми для опубликования в печатном средстве массовой информации «Официальный бюллетень органов местного самоуправления муниципального образования город Пермь».

3.3. обеспечить ознакомление муниципальных служащих администрации поселка Новые Ляды города Перми с утвержденным Перечнем под подпись в срок до 20 декабря 2023 года.

4. Контроль за исполнением настоящего распоряжения оставляю за собой.

Р.Л. Печкурова

Приложение
к распоряжению главы
администрации поселка
Новые Ляды города Перми
от 30.11.2023 № 059-40-01-02-16

ПЕРЕЧЕНЬ
должностей муниципальной службы в администрации поселка Новые Ляды города Перми, при назначении на которые граждане обязаны представлять сведения о своих доходах, об имуществе и обязательствах имущественного характера, а также сведения о доходах, об имуществе и обязательствах имущественного характера своих супруги (супруга) и несовершеннолетних детей и при замещении которых муниципальные служащие обязаны представлять сведения о своих доходах, расходах, об имуществе и обязательствах имущественного характера, а также сведения о доходах, расходах, об имуществе и обязательствах имущественного характера своих супруги (супруга) и несовершеннолетних детей

1. Руководство:
заместитель главы администрации поселка.
2. Общий отдел:
начальник отдела;
заместитель начальника отдела;
помощник главы администрации поселка по юридическим вопросам;
главный специалист по материально-техническим и организационным вопросам.
3. Отдел благоустройства и потребительского рынка:
начальник отдела;
помощник главы администрации поселка по вопросам жилищно-коммунального хозяйства и жилищных отношений;
помощник главы администрации поселка по вопросам благоустройства;
главный специалист по вопросам развития потребительского рынка;
главный специалист по вопросам градостроительства, земельных и имущественных отношений;
главный специалист по взаимодействию с административными органами.
4. Помощник главы администрации поселка по культуре, спорту, молодежной политике и работе с общественностью.
5. Помощник главы администрации поселка по финансово-экономической деятельности.
6. Главный специалист по мобилизационной и специальной работам.
7. Главный специалист в сфере муниципальных закупок.
8. Главный специалист по обеспечению деятельности комиссий по делам несовершеннолетних и защите их прав.

АДМИНИСТРАЦИЯ ГОРОДА ПЕРМИ

ГЛАВА АДМИНИСТРАЦИИ ИНДУСТРИАЛЬНОГО РАЙОНА

РАСПОРЯЖЕНИЕ

05.12.2023 № 059-16-01-03-218

О принудительном демонтаже самовольно установленных (незаконно размещенных) движимых объектов на территории Индустриального района города Перми

В соответствии с Положением о порядке выявления и демонтажа самовольно установленных и незаконно размещенных движимых объектов на территории города Перми, утвержденным решением Пермской городской Думы от 08

ноября 2005 г. № 192, Типовым положением о территориальном органе администрации города Перми, утвержденным решением Пермской городской Думы от 29 января 2013 г. № 7:

1. Утвердить прилагаемый перечень самовольно установленных (незаконно размещенных) движимых объектов, подлежащих принудительному демонтажу и перемещению (далее – Объекты).

2. Отделу благоустройства администрации Индустриального района города Перми организовать работы по принудительному демонтажу и перемещению Объектов с 09.00 часов 08 декабря 2023 г., силами подрядной организации ООО «ТН Строй» согласно муниципальному контракту № 0003/ЭА от 21.04.2023.

3. Определить место временного хранения демонтируемых Объектов по адресу: г. Пермь, ул. Карпинского, 140.

4. Уполномоченным лицом, ответственным за организацию работ по принудительному демонтажу, перемещению и временному хранению Объектов назначить Рассадову Светлану Анатольевну, начальника отдела благоустройства администрации Индустриального района города Перми.

5. Настоящее распоряжение вступает в силу со дня размещения на официальном сайте муниципального образования город Пермь в информационно-телекоммуникационной сети Интернет.

6. Общему отделу администрации Индустриального района города Перми обеспечить размещение распоряжения на официальном сайте муниципального образования город Пермь в информационно-телекоммуникационной сети Интернет.

7. Контроль за исполнением настоящего распоряжения возложить на первого заместителя главы администрации Индустриального района города Перми Безденежных Д.И.

Д.В. Дробинин

УТВЕРЖДЕН
распоряжением главы администрации
Индустриального района города Перми
от 05.12.2023 № 059-16-01-03-218

ПЕРЕЧЕНЬ
самовольно установленных (незаконно размещенных) движимых объектов, подлежащих принудительному демонтажу и перемещению

№	Тип объекта	Адрес размещения объекта	Номер Объекта в Едином реестре самовольно установленных (незаконно размещенных) движимых объектов, выявленных на территории города Перми (по состоянию на дату издания настоящего распоряжения)	Дата и время начала работ по принудительному демонтажу	Единица измерения шт.
1	2	3	4	5	6
1	Металлический гараж	ул. Рязанская, 17	2076	с 09.00 часов 08.12.2023	1
2	Металлический гараж	ул. Экскаваторная, 62	и-1237, и-1241	с 09.00 часов 08.12.2023	2
3	Металлический гараж	ул. Льва Толстого, 33	2119	с 09.00 часов 08.12.2023	1
4	Металлический гараж	ул. Советской Армии, 27	2235	с 09.00 часов 08.12.2023	1
5	Металлический гараж	ул. Баумана, 25а	2276	с 09.00 часов 08.12.2023	1
6	Металлический гараж	ул. Карпинского, 118	2790	с 09.00 часов 08.12.2023	1
7	Металлический гараж	ул. Советской Армии, 40	3476, 3477	с 09.00 часов 08.12.2023	2
8	Металлический гараж	ул. Норильская, 6аа	3478	с 09.00 часов 08.12.2023	1
10	Металлический гараж	ул. Архитектора Свиязева, 16	3493	с 09.00 часов 08.12.2023	1
11	Металлический гараж	ул. Космонавта Беляева, 121	3510	с 09.00 часов 08.12.2023	1

1	2	3	4	5	6
15	Металлический гараж	ул. Левченко, 2	3542, 3543	с 09.00 часов 08.12.2023	2
18	Металлический гараж	ул. Космонавта Леонова, 67	3546	с 09.00 часов 08.12.2023	1
19	Контейнер	ул. Космонавта Леонова, 67	3547	с 09.00 часов 08.12.2023	1
22	Металлический гараж	ул. Встречная, 30в/21	3632	с 09.00 часов 08.12.2023	1
23	Металлический гараж	ул. Энергетиков, 40	3647	с 09.00 часов 08.12.2023	1
24	Ограждение	ул. 2-я Гамовская, 22	3793	с 09.00 часов 08.12.2023	1
25	Ограждение	ул. Сивкова, 3	3794	с 09.00 часов 08.12.2023	1
26	Ограждение	ул. Пойменная, 20	3801	с 09.00 часов 08.12.2023	1
27	Ограждение	Ул. Разведчиков, 47	3842	с 09.00 часов 08.12.2023	1
Итого					27

РАЗДЕЛ ВТОРОЙ
ОФИЦИАЛЬНАЯ ИНФОРМАЦИЯ

ИЗВЕЩЕНИЕ
об установлении публичного сервитута*

Министерство по управлению имуществом и градостроительной деятельности Пермского края (далее – Министерство) в соответствии со статьей 39.42 Земельного кодекса Российской Федерации (далее – ЗК РФ) по ходатайствам публичного акционерного общества «Россети Урал» информирует о возможном установлении публичного сервитута сроком на 49 лет, в целях эксплуатации объектов электросетевого хозяйства:

ВЛ 110 кВ Химкомплекс-Комплекс №1, 2

Кадастровый номер, адрес или местоположение земельного участка земельного участка
59:01:0000000:47766 (Пермский край, г. Пермь, Индустриальный р-н, на земельном участке расположена ВЛ 110 кВ ТЭЦ-9-Устиново)
59:01:0000000:90615 (Российская Федерация, Пермский край, Пермский городской округ, г. Пермь, Индустриальный район, ул. Промышленная)
59:01:4716054:1035 (Пермский край, г. Пермь, Индустриальный район, ул. Промышленная)
59:01:4716054:1081 (Пермский край, г. Пермь)
59:01:4716054:14 (Пермский край, г. Пермь, Индустриальный район)
59:01:4716054:142 (Российская федерация, край Пермский, г.о. Пермский, г Пермь, зу 54/142)
59:01:4716054:16 (Пермский край, г Пермь, р-н Индустриальный)
59:01:4716054:35 (край Пермский, г. Пермь, р-н Индустриальный, ул. Промышленная, 98 б)
59:01:4716054:6 (Пермский край, г Пермь, р-н Индустриальный)
59:01:4716054:789 (Пермский край, г. Пермь, Индустриальный район, на земельном участке расположена ВЛ 110 кВ Химкомплекс-Клин, с отпайкой на ПС Дикая Гарь с совместным подвесом ВЛ 110 кВ Химкомплекс –Малиновская и ВЛ 110 кВ отпайка на ПС Клин от ВЛ 110 кВ Химкомплекс -Малиновская)
59:01:4716054:793 (Российская федерация, край Пермский, г.о. Пермский, г Пермь, зу 54/793)
59:01:4716054:827 (Российская федерация, край Пермский, г.о. Пермский, г Пермь, зу 54/827)
59:01:4716104:14 (Пермский край, г. Пермь, р-н Индустриальный, ул. Промышленная, 84ж)
59:01:4716104:5 (Пермский край, г Пермь, р-н Индустриальный, ул Промышленная, 84, участок №5)
59:01:4716125:993 (Пермский край, г. Пермь, Индустриальный р-н, ул. Промышленная, 84)
59:01:0000000 (Российская Федерация, Пермский край, г.о. Пермский)
59:01:4716054 (Российская Федерация, Пермский край, г.о. Пермский)
59:01:4716104 (Российская Федерация, Пермский край, г.о. Пермский)
59:01:4716125 (Российская Федерация, Пермский край, г.о. Пермский)

ВЛ-110 кВ Владимирская-Мостовая

Кадастровый номер, адрес или местоположение земельного участка земельного участка
59:00:0000000:7700 (Пермский край, Пермский муниципальный район, Пермское лесничество, Лядовское участковое лесничество, кварталы №№ 47, 48, 49, 52, 55, 59, 60, 61, 62, 63, 64, 68, 70, 71, 72, 76, 77, 78, 79, 82, 83, 84, 85)
59:00:0000000:7702 (Пермский край, Пермский муниципальный район, Пермское лесничество, Култаевское участковое лесничество, кварталы № 217, 218, 219, 220, 221, 232, 233, 234, 235, 240, 241, 242, 246, 247, 248, Лобановское участковое лесничество, кварталы №№ 131, 132,142, 143,144,145, 146, 156, 160, 170, 186, 187, 188, 189, 190, 191, 192, 193, 194, 195, 197, 199, 201, 202, 203, 204, 205, 206, 213, 214, 215, 216, 217, 218, 219, 220, 221, 222, 223, 224, 225, 226, 227, 228, 230, 231, 232, 233, 234, 236, 237, 238, 239, 240, 241, 242, 243, 245, 246, 247, 248, 249, 250, 251, 254, 255, 256, 257, 258, 259, 260, 261, 262, 263, 268, 269, 270, 271, 273, 275, 277, 278, 279, 280, 283, 284, 285, 287, 288, 289, 292, 293, 294, 296, 297, 298, 299, 300, Лобановское участковое лесничество, кварталы №№ 1, 2, 3, 4, 5, 6, 7, 8, 10, 14, 15, 16, 18, 20, 21, 22, 23, 24, 25, 32, 33, 36, 37, 38, 39, 48, 49, 50, 51, 65, 66, 67, 68, 71, 72, 73, 74, 75, 76, 86, 87, 88, 94, 96, 110, 112, 114, 124, 125, 152)

59:01:0000000:1064 (Российская Федерация, край Пермский, г.о. Пермский, г Пермь, зу 00/1064)
59:01:4911556:324 (Российская федерация, край Пермский, г.о. Пермский, г Пермь, зу 56/324)
59:01:4911556:325 (Российская федерация, край Пермский, г.о. Пермский, г Пермь, зу 56/325)
59:01:4911556:326 (Российская федерация, край Пермский, г.о. Пермский, г Пермь, зу 56/326)
59:01:4911556:327 (Российская федерация, край Пермский, г.о. Пермский, г Пермь, зу 56/327)
59:01:4911556:728 (Пермский край, г. Пермь, Пермское городское лесничество, Мотовилихинское участковое лесничество, квартала №123 (ч.в.8), 124 (ч.в.11))
59:01:4911556:736 (Пермский край, г. Пермь, Пермское городское лесничество, Мотовилихинское участковое лесничество, квартал №123 (ч.в.8))
59:01:4911556:737 (Пермский край, г. Пермь, Пермское городское лесничество, Мотовилихинское участковое лесничество, квартал №№ 123 (ч.в.8), 124 (ч.в.11))
59:01:4911556:738 (Пермский край, г. Пермь, Мотовилихинский р-н, Пермское городское лесничество, Мотовилихинское участковое лесничество, квартал 122 (выделы 1-18), квартал 123 (выделы 1-7,9), квартал 124 (выделы 1-10))
59:01:0000000 (Пермский край, Пермский городской округ)
59:01:4911556 (Пермский край, Пермский городской округ)

ВЛ-110 кВ отпайка на ПС Сафроны, цепь №1 от ВЛ-110 кВ Пермь-Владимирская

Кадастровый номер, адрес или местоположение земельного участка земельного участка
59:00:0000000:7702 (Пермский край, Пермский муниципальный район, Пермское лесничество, Култаевское участковое лесничество, кварталы № 217, 218, 219, 220, 221, 232, 233, 234, 235, 240, 241, 242, 246, 247, 248, Лобановское участковое лесничество, кварталы №№ 131, 132,142, 143,144,145, 146, 156, 160, 170, 186, 187, 188, 189, 190, 191, 192, 193, 194, 195, 197, 199, 201, 202, 203, 204, 205, 206, 213, 214, 215, 216, 217, 218, 219, 220, 221, 222, 223, 224, 225, 226, 227, 228, 230, 231, 232, 233, 234, 236, 237, 238, 239, 240, 241, 242, 243, 245, 246, 247, 248, 249, 250, 251, 254, 255, 256, 257, 258, 259, 260, 261, 262, 263, 268, 269, 270, 271, 273, 275, 277, 278, 279, 280, 283, 284, 285, 287, 288, 289, 292, 293, 294, 296, 297, 298, 299, 300, Лобановское участковое лесничество, кварталы №№ 1, 2, 3, 4, 5, 6, 7, 8, 10, 14, 15, 16, 18, 20, 21, 22, 23, 24, 25, 32, 33, 36, 37, 38, 39, 48, 49, 50, 51, 65, 66, 67, 68, 71, 72, 73, 74, 75, 76, 86, 87, 88, 94, 96, 110, 112, 114, 124, 125, 152)
59:01:0000000:1064 (Российская Федерация, край Пермский, г.о. Пермский, г Пермь, зу 00/1064)
59:01:0000000:87845 (Российская Федерация, край Пермский, г.о. Пермский, г Пермь, зу 00/87845)
59:01:4911556:161 (край Пермский, г. Пермь, р-н Свердловский)
59:01:4911556:325 (Российская федерация, край Пермский, г.о. Пермский, г Пермь, зу 56/325)
59:01:4911556:327 (Российская федерация, край Пермский, г.о. Пермский, г Пермь, зу 56/327)
59:01:4911556:579 (Российская федерация, край Пермский, г.о. Пермский, г Пермь, зу 56/579)
59:01:4911556:734 (Российская Федерация, край Пермский, г.о. Пермский, г Пермь, зу 556/734)
59:01:4911556:736 (Пермский край, г. Пермь, Пермское городское лесничество, Мотовилихинское участковое лесничество, квартал №123 (ч.в.8))
59:00:0000000:7702 (Пермский край, Пермский муниципальный район, Пермское лесничество, Култаевское участковое лесничество, кварталы № 217, 218, 219, 220, 221, 232, 233, 234, 235, 240, 241, 242, 246, 247, 248, Лобановское участковое лесничество, кварталы №№ 131, 132,142, 143,144,145, 146, 156, 160, 170, 186, 187, 188, 189, 190, 191, 192, 193, 194, 195, 197, 199, 201, 202, 203, 204, 205, 206, 213, 214, 215, 216, 217, 218, 219, 220, 221, 222, 223, 224, 225, 226, 227, 228, 230, 231, 232, 233, 234, 236, 237, 238, 239, 240, 241, 242, 243, 245, 246, 247, 248, 249, 250, 251, 254, 255, 256, 257, 258, 259, 260, 261, 262, 263, 268, 269, 270, 271, 273, 275, 277, 278, 279, 280, 283, 284, 285, 287, 288, 289, 292, 293, 294, 296, 297, 298, 299, 300, Лобановское участковое лесничество, кварталы №№ 1, 2, 3, 4, 5, 6, 7, 8, 10, 14, 15, 16, 18, 20, 21, 22, 23, 24, 25, 32, 33, 36, 37, 38, 39, 48, 49, 50, 51, 65, 66, 67, 68, 71, 72, 73, 74, 75, 76, 86, 87, 88, 94, 96, 110, 112, 114, 124, 125, 152)
59:01:0000000:1064 (Российская Федерация, край Пермский, г.о. Пермский, г Пермь, зу 00/1064)
59:01:0000000:87845 (Российская Федерация, край Пермский, г.о. Пермский, г Пермь, зу 00/87845)
59:01:4911556:161 (край Пермский, г. Пермь, р-н Свердловский)
59:01:4911556:325 (Российская федерация, край Пермский, г.о. Пермский, г Пермь, зу 56/325)
59:01:4911556:327 (Российская федерация, край Пермский, г.о. Пермский, г Пермь, зу 56/327)
59:01:4911556:579 (Российская федерация, край Пермский, г.о. Пермский, г Пермь, зу 56/579)

59:01:4911556:734 (Российская Федерация, край Пермский, г.о. Пермский, г Пермь, зу 556/734)
59:01:4911556:736 (Пермский край, г. Пермь, Пермское городское лесничество, Мотовилихинское участковое лесничество, квартал №123 (ч.в.8))
59:01:0000000 (Российская Федерация, Пермский край, г.о. Пермский)
59:01:4911556 (Российская Федерация, Пермский край, г.о. Пермский)

ВЛ-110 кВ Владимирская-Загарье цепь №1,2

Кадастровый номер, адрес или местоположение земельного участка земельного участка
59:01:0000000:48109 (Российская Федерация, край Пермский, г.о. Пермский, г Пермь, зу 00/48109)
59:01:0000000:48118 (Российская Федерация, край Пермский, г.о. Пермский, г Пермь, зу 00/48118)
59:01:0000000:675 (Российская федерация, край Пермский, г.о. Пермский, г Пермь, зу 00/675)
59:01:0000000:77476 (Пермский край, г. Пермь, Свердловский район, ул. Героев Хасана)
59:01:0000000:90921 (Российская федерация, край Пермский, г.о. Пермский, г Пермь, тракт Бродовский, зу 00/90921)
59:01:0912009:104 (Пермский край, г. Пермь, ул. Таежная)
59:01:4411058:1134 (Российская Федерация, Пермский край, Пермский городской округ , г.Пермь, тракт Бродовский)
59:01:4411058:147 (Российская Федерация, Пермский край, г.о. Пермский, г. Пермь, ул. Героев Хасана, з/у 105т)
59:01:4411058:156 (край Пермский, г. Пермь, р-н Свердловский, ул. Героев Хасана, 105)
59:01:4411058:181 (Российская Федерация, Пермский край, г.о. Пермский, г. Пермь, ул. Героев Хасана, з/у 105у)
59:01:4411058:184 (Пермский край, г.Пермь, район Свердловский, ул. Героев Хасана, 105)
59:01:4411058:25 (край Пермский, г. Пермь, р-н Свердловский, тракт Бродовский, 11а)
59:01:4411058:786 (Российская федерация, край Пермский, г.о. Пермский, г Пермь, зу 58/786)
59:01:4411060:166 (Пермский край., г. Пермь, р-н. Свердловский, ул. Таежная 4-я)
59:01:4413627:32 (Пермский край, г.Пермь, Свердловский район, ул. 4-я Соболинская)
59:01:4413627:36 (Пермский край, г. Пермь, Свердловский район, ул. 5-я Соболинская)
59:01:0000000 (Российская Федерация, Пермский край, г.о. Пермский)
59:01:0912009 (Российская Федерация, Пермский край, г.о. Пермский)
59:01:4411058 (Российская Федерация, Пермский край, г.о. Пермский)
59:01:4411060 (Российская Федерация, Пермский край, г.о. Пермский)
59:01:4413627 (Российская Федерация, Пермский край, г.о. Пермский)

ВЛ-110 кВ Владимирская-Химкомплекс

Кадастровый номер, адрес или местоположение земельного участка земельного участка
59:01:0000000:1031 (Российская Федерация, край Пермский, г.о. Пермский, г Пермь, зу 00/1031)
59:01:0000000:46173 (Пермский край, г.Пермь, Индустриальный район, ул. Промышленная, 143б)
59:01:0000000:477 (Пермский край, г. Пермь, Свердловский район)
59:01:0000000:47766 (Пермский край, г. Пермь, Индустриальный р-н, на земельном участке расположена ВЛ 110 кВ ТЭЦ-9-Устиново)
59:01:0000000:48115 (Российская федерация, край Пермский, г.о. Пермский, г Пермь, зу 00/48115)
59:01:0000000:75214 (Пермский край, г. Пермь, Индустриальный р-н , на земельном участке расположена ВЛ - 110 кВ Химкомплекс - Комплекс №1,2)
59:01:0000000:80952 (Пермский край, г. Пермь, Индустриальный район, ул. Промышленная)
59:01:0000000:89187 (Пермский край, г. Пермь, ул. Промышленная)
59:01:0000000:90615 (Российская Федерация, Пермский край, Пермский городской округ, г. Пермь, Индустриальный район, ул. Промышленная)
59:01:0000000:91285 (Пермский край, г.о. Пермский, г. Пермь, р-н Индустриальный, ул. Промышленная)
59:01:0000000:91294 (Пермский край, г.о. Пермский, г. Пермь, для размещения дополнительного выезда с промышленного узла «ОСЕНЦЫ»)
59:01:0000000:91304 (Пермский край, г.о. Пермский, г. Пермь. ул. Промышленная)

59:01:4419793:3 (Пермский край, г. Пермь, р-н Свердловский, в 2.98 км от ПС "Владимирская" по ВЛ 110 кВ "Владимирская-ТЭЦ-9", ВЛ 110 кВ "Владимирская-Химкомплекс")
59:01:4716054:1044 (Пермский край, Пермский городской округ, г. Пермь, Индустриальный район, ул. Промышленная, для размещения дополнительного выезда с промышленного узла «ОСЕНЦЫ»)
59:01:4716054:1050 (Пермский край, Пермский городской округ, г. Пермь, Индустриальный район, для размещения дополнительного выезда с промышленного узла «ОСЕНЦЫ»)
59:01:4716054:14 (Пермский край, г. Пермь, Индустриальный район)
59:01:4716054:140 (Российская федерация, край Пермский, г.о. Пермский, г Пермь, зу 54/140)
59:01:4716054:141 (Российская федерация, край Пермский, г.о. Пермский, г Пермь, зу 54/141)
59:01:4716054:142 (Российская федерация, край Пермский, г.о. Пермский, г Пермь, зу 54/142)
59:01:4716054:835 (Пермский край, г. Пермь, Индустриальный район)
59:01:4716054:990 (Российская федерация, край Пермский, г.о. Пермский, г Пермь, зу 54/990)
59:01:4716061:104 (Пермский край, г Пермь, р-н Индустриальный, ул Промышленная, 133 б)
59:01:4716061:115 (Российская федерация, край Пермский, г.о. Пермский, г Пермь, зу 61/115)
59:01:4716061:130 (Российская федерация, край Пермский, г.о. Пермский, г Пермь, зу 61/130)
59:01:4716061:27 (край Пермский, г. Пермь, р-н Индустриальный, северо-восточнее производственных зданий и строений по ул. Промышленной, 125.)
59:01:4716061:29 (Пермский край, г. Пермь, Индустриальный район, ул. Промышленная, д. 131а)
59:01:4716061:37 (Пермский край, г Пермь, р-н Индустриальный, ул Промышленная, 127)
59:01:4716061:387 (Пермский край, г.Пермь, Индустриальный район, ул.Промышленная, 84)
59:01:4716061:47 (край Пермский, г. Пермь, р-н Индустриальный, ул. Промышленная, 133, земельный участок №1)
59:01:4716061:48 (край Пермский, г. Пермь, р-н Индустриальный, ул. Промышленная, 133, земельный участок №2)
59:01:4716061:555 (Пермский край, г. Пермь, Индустриальный район, ул. Промышленная)
59:01:4716061:582 (Российская Федерация, Пермский край, г.о. Пермский, г. Пермь, ул. Промышленная, з/у 135а)
59:01:4716061:586 (Пермский край, г. Пермь, Индустриальный р-н, ул. Промышленная)
59:01:4716061:7 (край Пермский, г. Пермь, р-н Индустриальный, ул. Промышленная, южнее производственной базы № 135)
59:01:4716061:730 (Пермский край, г. Пермь, Индустриальный район, ул. Промышленная)
59:01:4716061:763 (Российская Федерация, Пермский край, Пермский городской округ, город Пермь, ул. Промышленная)
59:01:4716061:764 (Российская Федерация, Пермский край, Пермский городской округ, город Пермь, ул. Промышленная)
59:01:4716061:84 (Российская федерация, край Пермский, г.о. Пермский, г Пермь, зу 61/84)
59:01:4716061:85 (Российская федерация, край Пермский, г.о. Пермский, г Пермь, зу 61/85)
59:01:4716061:89 (Российская федерация, край Пермский, г.о. Пермский, г Пермь, зу 61/89)
59:01:4716061:91 (Российская федерация, край Пермский, г.о. Пермский, г Пермь, зу 61/91)
59:01:4716062:2 (край Пермский, г. Пермь, р-н Индустриальный, ул. Промышленная, 145 а)
59:01:4716062:29 (Российская Федерация, Пермский край, г.о. Пермский, г Пермь, ул Промышленная, з/у 145)
59:01:4716062:30 (Российская федерация, край Пермский, г.о. Пермский, г Пермь, зу 62/30)
59:01:4716062:34 (Российская федерация, край Пермский, г.о. Пермский, г Пермь, зу 62/34)
59:01:4716062:53 (Российская федерация, край Пермский, г.о. Пермский, г Пермь, зу 62/53)
59:01:4716062:54 (Российская федерация, край Пермский, г.о. Пермский, г Пермь, зу 62/54)
59:01:4716062:55 (Российская федерация, край Пермский, г.о. Пермский, г Пермь, зу 62/55)
59:01:4716062:6 (Российская федерация, край Пермский, г.о. Пермский, г Пермь, ул Промышленная, зу 143)
59:01:4716125:1733 (Российская Федерация, Пермский край, г.о. Пермский, г. Пермь, р-н Индустриальный, ул. Промышленная)
59:01:4716125:177 (Пермский край, г. Пермь, Индустриальный район, ул. Промышленная, 84)
59:01:4716125:68 (Российская федерация, край Пермский, г.о. Пермский, г Пермь, зу 25/68)

59:01:4716125:993 (Пермский край, г. Пермь, Индустриальный р-н, ул. Промышленная, 84)
59:01:4716141:209 (Российская Федерация, Пермский край, Местоположение установлено относительно ориентира, расположенного за пределами участка. Почтовый адрес ориентира: край Пермский, г. Пермь, район Индустриальный, от пересечения ул. Верхне-Муллинской с ул. Космонавта Леонова (км 2+500) до границы Пермского района (км 5+000))
59:01:4716141:24 (Пермский край, г. Пермь, Индустриальный район, жилой район Верхние Муллы, уч. №2)
59:01:0000000 (Российская Федерация, Пермский край, г.о. Пермский)
59:01:4419793 (Российская Федерация, Пермский край, г.о. Пермский)
59:01:4716054 (Российская Федерация, Пермский край, г.о. Пермский)
59:01:4716061 (Российская Федерация, Пермский край, г.о. Пермский)
59:01:4716062 (Российская Федерация, Пермский край, г.о. Пермский)
59:01:4716125 (Российская Федерация, Пермский край, г.о. Пермский)
59:01:4716141 (Российская Федерация, Пермский край, г.о. Пермский)

ВЛ-110 кВ Владимирская-ТЭЦ-9

Кадастровый номер, адрес или местоположение земельного участка земельного участка
59:01:0000000:1115 (Пермский край, г Пермь, Индустриальный р-н, ул Промышленная, 103)
59:01:0000000:46173 (Пермский край, г.Пермь, Индустриальный район, ул. Промышленная, 143б)
59:01:0000000:477 (Пермский край, г. Пермь, Свердловский район)
59:01:0000000:48115 (Российская федерация, край Пермский, г.о. Пермский, г Пермь, зу 00/48115)
59:01:0000000:76089 (Пермский край, г. Пермь, Индустриальный район, на земельном участке расположена ВЛ - 110 кВ ТЭЦ-6 - ТЭЦ-9 №1,2)
59:01:0000000:80952 (Пермский край, г. Пермь, Индустриальный район, ул. Промышленная)
59:01:0000000:87993 (Российская Федерация, край Пермский, г.о. Пермский, г Пермь, зу 00/87993)
59:01:0000000:89187 (Пермский край, г. Пермь, ул. Промышленная)
59:01:0000000:91304 (Пермский край, г.о. Пермский, г. Пермь. ул. Промышленная)
59:01:0000000:94114 (Пермский край, г Пермь, ул Промышленная, Пермский городской округ)
59:01:4419793:3 (Пермский край, г. Пермь, р-н Свердловский, в 2.98 км от ПС "Владимирская" по ВЛ 110 кВ "Владимирская-ТЭЦ-9", ВЛ 110 кВ "Владимирская-Химкомплекс")
59:01:4716051:711 (Пермский край, г. Пермь)
59:01:4716051:79 (Российская федерация, край Пермский, г.о. Пермский, г Пермь, зу 51/79)
59:01:4716051:80 (Российская федерация, край Пермский, г.о. Пермский, г Пермь, зу 51/80)
59:01:4716051:81 (Российская федерация, край Пермский, г.о. Пермский, г Пермь, зу 51/81)
59:01:4716051:82 (Российская федерация, край Пермский, г.о. Пермский, г Пермь, зу 51/82)
59:01:4716051:83 (Российская федерация, край Пермский, г.о. Пермский, г Пермь, зу 51/83)
59:01:4716061:1 (край Пермский, г. Пермь, р-н Индустриальный, ул. Промышленная, 121, участок № 3)
59:01:4716061:101 (Российская федерация, край Пермский, г.о. Пермский, г Пермь, зу 61/101)
59:01:4716061:104 (Пермский край, г Пермь, р-н Индустриальный, ул Промышленная, 133 б)
59:01:4716061:111 (Российская федерация, край Пермский, г.о. Пермский, г Пермь, зу 61/111)
59:01:4716061:113 (Российская федерация, край Пермский, г.о. Пермский, г Пермь, зу 61/113)
59:01:4716061:114 (Российская федерация, край Пермский, г.о. Пермский, г Пермь, зу 61/114)
59:01:4716061:115 (Российская федерация, край Пермский, г.о. Пермский, г Пермь, зу 61/115)
59:01:4716061:27 (край Пермский, г. Пермь, р-н Индустриальный, северо-восточнее производственных зданий и строений по ул. Промышленной, 125.)
59:01:4716061:29 (Пермский край, г. Пермь, Индустриальный район, ул. Промышленная, д. 131а)
59:01:4716061:46 (край Пермский, г. Пермь, р-н Индустриальный, ул. Промышленная, 133, земельный участок №3)
59:01:4716061:47 (край Пермский, г. Пермь, р-н Индустриальный, ул. Промышленная, 133, земельный участок №1)
59:01:4716061:48 (край Пермский, г. Пермь, р-н Индустриальный, ул. Промышленная, 133, земельный участок №2)
59:01:4716061:555 (Пермский край, г. Пермь, Индустриальный район, ул. Промышленная)

59:01:4716061:582 (Российская Федерация, Пермский край, г.о. Пермский, г. Пермь, ул. Промышленная, з/у 135а)
59:01:4716061:586 (Пермский край, г. Пермь, Индустриальный р-н, ул. Промышленная)
59:01:4716061:7 (край Пермский, г. Пермь, р-н Индустриальный, ул. Промышленная, южнее производственной базы № 135)
59:01:4716061:730 (Пермский край, г. Пермь, Индустриальный район, ул. Промышленная)
59:01:4716061:763 (Российская Федерация, Пермский край, Пермский городской округ, город Пермь, ул. Промышленная)
59:01:4716061:764 (Российская Федерация, Пермский край, Пермский городской округ, город Пермь, ул. Промышленная)
59:01:4716061:84 (Российская федерация, край Пермский, г.о. Пермский, г Пермь, зу 61/84)
59:01:4716061:85 (Российская федерация, край Пермский, г.о. Пермский, г Пермь, зу 61/85)
59:01:4716061:89 (Российская федерация, край Пермский, г.о. Пермский, г Пермь, зу 61/89)
59:01:4716061:91 (Российская федерация, край Пермский, г.о. Пермский, г Пермь, зу 61/91)
59:01:4716061:95 (Российская федерация, край Пермский, г.о. Пермский, г Пермь, зу 61/95)
59:01:4716061:97 (Российская федерация, край Пермский, г.о. Пермский, г Пермь, зу 61/97)
59:01:4716062:2 (край Пермский, г. Пермь, р-н Индустриальный, ул. Промышленная, 145 а)
59:01:4716062:29 (Российская Федерация, Пермский край, г.о. Пермский, г Пермь, ул Промышленная, з/у 145)
59:01:4716062:30 (Российская федерация, край Пермский, г.о. Пермский, г Пермь, зу 62/30)
59:01:4716062:34 (Российская федерация, край Пермский, г.о. Пермский, г Пермь, зу 62/34)
59:01:4716062:6 (Российская федерация, край Пермский, г.о. Пермский, г Пермь, ул Промышленная, зу 143)
59:01:4716141:209 (Российская Федерация, Пермский край, Местоположение установлено относительно ориентира, расположенного за пределами участка. Почтовый адрес ориентира: край Пермский, г. Пермь, район Индустриальный, от пересечения ул. Верхне-Муллинской с ул. Космонавта Леонова (км 2+500) до границы Пермского района (км 5+000))
59:01:4716141:24 (Пермский край, г. Пермь, Индустриальный район, жилой район Верхние Муллы, уч. №2)
59:01:0000000 (Российская Федерация, Пермский край, г.о. Пермский)
59:01:4419793 (Российская Федерация, Пермский край, г.о. Пермский)
59:01:4716051 (Российская Федерация, Пермский край, г.о. Пермский)
59:01:4716061 (Российская Федерация, Пермский край, г.о. Пермский)
59:01:4716062 (Российская Федерация, Пермский край, г.о. Пермский)
59:01:4716141 (Российская Федерация, Пермский край, г.о. Пермский)

Схема территориального планирования Пермского края утверждена постановлением Правительства Пермского края от 27.10.2009 г. № 780-п (https://fgistp.economy.gov.ru/).

Заинтересованные лица могут ознакомиться с поступившими ходатайствами об установлении сервитута и прилагаемыми к ним схемами границ публичного сервитута в Министерстве по адресу: г. Пермь, ул. Сибирская, 30 а, лит. А, каб. 102.

Правообладатели земельных участков, в отношении которых испрашивается публичный сервитут, если их права не зарегистрированы в Едином государственном реестре недвижимости, в течение 30 (тридцати дней) со дня опубликования сообщения, предусмотренного подпунктом 1 пункта 3 статьи 39.42 ЗК РФ, имеют право подать в Министерство по адресу: г. Пермь, ул. Сибирская, 30 а, лит. Б, каб. 7, заявления об учете их прав (обременений прав) на земельные участки с приложением копий документов, подтверждающих эти права (обременения прав).

В заявлениях указывается способ связи с правообладателями земельных участков, в том числе их почтовый адрес и (или) адрес электронной почты.

Время приема заинтересованных лиц для ознакомления с поступившими ходатайствами об установлении публичного сервитута и подачи заявлений: в рабочие дни с понедельника по четверг с 9.00 до 18.00; в пятницу с 9.00 до 17.00 (перерыв с 13.00 до 13.48).

Данная информация также размещена на официальном сайте Министерства https://migd.permkrai.ru/upravlenie-zemelnymi-resursami/publichnye-servituty/izveshcheniya-o-vozmozhnom-ustanovlenii-publichnogo-servituta.

---

* Схемы в полноцветном варианте опубликованы на официальном сайте муниципального образования город Пермь в информационно-телекоммуникационной сети Интернет в разделе «Документы/Официальный бюллетень».

ОПИСАНИЕ МЕСТОПОЛОЖЕНИЯ ГРАНИЦ

Зона публичного сервитута для эксплуатации объекта электросетевого хозяйства ВЛ-110 кВ Владимирская-Мостовая
(наименование объекта, местоположение границ которого описано (далее - объект))

Раздел 1

Сведения об объекте		
№ п/п	Характеристики объекта	Описание характеристик
1	2	3
1	Местоположение объекта	Российская Федерация, Пермский край
2	Площадь объекта +/- величина погрешности определения площади (Р+/- Дельта Р)	155.87 га ± 0.03 га
3	Иные характеристики объекта	Публичный сервитут устанавливается в целях эксплуатации объекта электросетевого хозяйства ВЛ-110 кВ Владимирская-Мостовая (согласно п.1 ст. 39.37 «Земельного кодекса Российской Федерации» от 25.10.2001 г. №136-ФЗ (далее – ЗК РФ); согласно ч. 4 ст. 3.6 Федерального закона от 25.10.2001 года № 137-ФЗ «О введение в действие Земельного кодекса Российской Федерации» плата за публичный сервитут не устанавливается. Срок установления публичного сервитута - сорок девять лет (согласно п.1 ст. 39.45 ЗК РФ).

Раздел 2

Сведения о местоположении границ объекта					
1. Система координат МСК-59, зона 2					
2. Сведения о характерных точках границ объекта					
Обозначение характерных точек границ	Координаты, м		Метод определения координат характерной точки	Средняя квадратическая погрешность положения характерной точки (M_t), м	Описание обозначения точки на местности (при наличии)
	X	Y			
1	2	3	4	5	6
1	507684.65	2235783.91	Метод спутниковых геодезических измерений (определений)	0.10	–
2	507739.39	2235764.50	Метод спутниковых геодезических измерений (определений)	0.10	–
3	507798.02	2235979.68	Метод спутниковых геодезических измерений (определений)	0.10	–
4	507613.66	2236063.45	Метод спутниковых геодезических измерений (определений)	0.10	–
5	507290.76	2236211.50	Метод спутниковых геодезических измерений (определений)	0.10	–
6	507249.21	2236345.86	Метод спутниковых геодезических измерений (определений)	0.10	–
7	507302.21	2237134.45	Метод спутниковых геодезических измерений (определений)	0.10	–
8	507371.11	2238176.56	Метод спутниковых геодезических измерений (определений)	0.10	–
9	507583.45	2238718.40	Метод спутниковых геодезических измерений (определений)	0.10	–
10	508763.45	2238894.93	Метод спутниковых геодезических измерений (определений)	0.10	–
11	508754.83	2239034.46	Метод спутниковых геодезических измерений (определений)	0.10	–
12	509360.56	2239702.03	Метод спутниковых геодезических измерений (определений)	0.10	–
13	510004.24	2240412.65	Метод спутниковых геодезических измерений (определений)	0.10	–

14	510751.68	2241239.06	Метод спутниковых геодезических измерений (определений)	0.10	–
15	510542.37	2241807.11	Метод спутниковых геодезических измерений (определений)	0.10	–
16	510739.81	2241907.58	Метод спутниковых геодезических измерений (определений)	0.10	–
17	509998.12	2244004.62	Метод спутниковых геодезических измерений (определений)	0.10	–
18	510861.39	2245729.60	Метод спутниковых геодезических измерений (определений)	0.10	–
19	510796.52	2246446.17	Метод спутниковых геодезических измерений (определений)	0.10	–
20	511448.80	2247306.31	Метод спутниковых геодезических измерений (определений)	0.10	–
21	512743.00	2247430.10	Метод спутниковых геодезических измерений (определений)	0.10	–
22	512642.05	2248433.20	Метод спутниковых геодезических измерений (определений)	0.10	–
23	512574.63	2249060.46	Метод спутниковых геодезических измерений (определений)	0.10	–
24	512515.48	2249724.48	Метод спутниковых геодезических измерений (определений)	0.10	–
25	512504.76	2249926.00	Метод спутниковых геодезических измерений (определений)	0.10	–
26	512437.13	2250563.00	Метод спутниковых геодезических измерений (определений)	0.10	–
27	512371.39	2251258.29	Метод спутниковых геодезических измерений (определений)	0.10	–
28	512298.78	2251948.21	Метод спутниковых геодезических измерений (определений)	0.10	–
29	512240.91	2252641.08	Метод спутниковых геодезических измерений (определений)	0.10	–
30	512215.45	2252852.73	Метод спутниковых геодезических измерений (определений)	0.10	–
31	512167.32	2253478.77	Метод спутниковых	0.10	–

			геодезических измерений (определений)		
32	512288.66	2253679.83	Метод спутниковых геодезических измерений (определений)	0.10	–
33	512428.31	2253886.73	Метод спутниковых геодезических измерений (определений)	0.10	–
34	512556.73	2254090.66	Метод спутниковых геодезических измерений (определений)	0.10	–
35	512836.57	2254502.93	Метод спутниковых геодезических измерений (определений)	0.10	–
36	513477.77	2255486.78	Метод спутниковых геодезических измерений (определений)	0.10	–
37	513826.38	2255701.88	Метод спутниковых геодезических измерений (определений)	0.10	–
38	514407.61	2256047.20	Метод спутниковых геодезических измерений (определений)	0.10	–
39	514606.56	2256167.21	Метод спутниковых геодезических измерений (определений)	0.10	–
40	514837.24	2256995.00	Метод спутниковых геодезических измерений (определений)	0.10	–
41	514974.76	2257141.78	Метод спутниковых геодезических измерений (определений)	0.10	–
42	515062.71	2257246.23	Метод спутниковых геодезических измерений (определений)	0.10	–
43	515216.93	2257400.11	Метод спутниковых геодезических измерений (определений)	0.10	–
44	515345.91	2257537.55	Метод спутниковых геодезических измерений (определений)	0.10	–
45	515889.39	2258485.31	Метод спутниковых геодезических измерений (определений)	0.10	–
46	516377.48	2259336.91	Метод спутниковых геодезических измерений (определений)	0.10	–
47	516349.08	2260149.24	Метод спутниковых геодезических измерений (определений)	0.10	–
48	516342.06	2260195.65	Метод спутниковых геодезических	0.10	–

			измерений (определений)		
49	516440.20	2260507.52	Метод спутниковых геодезических измерений (определений)	0.10	–
50	516543.26	2260720.59	Метод спутниковых геодезических измерений (определений)	0.10	–
51	516630.55	2260846.75	Метод спутниковых геодезических измерений (определений)	0.10	–
52	517100.31	2260616.12	Метод спутниковых геодезических измерений (определений)	0.10	–
53	517257.34	2260934.02	Метод спутниковых геодезических измерений (определений)	0.10	–
54	517063.56	2261020.10	Метод спутниковых геодезических измерений (определений)	0.10	–
55	517042.26	2260975.90	Метод спутниковых геодезических измерений (определений)	0.10	–
56	517190.80	2260910.00	Метод спутниковых геодезических измерений (определений)	0.10	–
57	517078.05	2260681.73	Метод спутниковых геодезических измерений (определений)	0.10	–
58	516614.15	2260909.18	Метод спутниковых геодезических измерений (определений)	0.10	–
59	516500.80	2260745.35	Метод спутниковых геодезических измерений (определений)	0.10	–
60	516394.58	2260525.74	Метод спутниковых геодезических измерений (определений)	0.10	–
61	516291.94	2260199.39	Метод спутниковых геодезических измерений (определений)	0.10	–
62	516300.20	2260144.74	Метод спутниковых геодезических измерений (определений)	0.10	–
63	516328.02	2259349.14	Метод спутниковых геодезических измерений (определений)	0.10	–
64	515846.89	2258509.71	Метод спутниковых геодезических измерений (определений)	0.10	–
65	515306.28	2257566.90	Метод спутниковых геодезических измерений	0.10	–

			(определений)		
66	515181.75	2257434.23	Метод спутниковых геодезических измерений (определений)	0.10	–
67	515026.60	2257279.43	Метод спутниковых геодезических измерений (определений)	0.10	–
68	514938.11	2257174.33	Метод спутниковых геодезических измерений (определений)	0.10	–
69	514793.26	2257019.72	Метод спутниковых геодезических измерений (определений)	0.10	–
70	514564.49	2256199.06	Метод спутниковых геодезических измерений (определений)	0.10	–
71	514382.30	2256089.16	Метод спутниковых геодезических измерений (определений)	0.10	–
72	513801.35	2255744.00	Метод спутниковых геодезических измерений (определений)	0.10	–
73	513442.29	2255522.31	Метод спутниковых геодезических измерений (определений)	0.10	–
74	512795.49	2254529.65	Метод спутниковых геодезических измерений (определений)	0.10	–
75	512515.83	2254117.66	Метод спутниковых геодезических измерений (определений)	0.10	–
76	512387.26	2253913.50	Метод спутниковых геодезических измерений (определений)	0.10	–
77	512247.36	2253706.21	Метод спутниковых геодезических измерений (определений)	0.10	–
78	512117.45	2253490.97	Метод спутниковых геодезических измерений (определений)	0.10	–
79	512166.70	2252847.68	Метод спутниковых геодезических измерений (определений)	0.10	–
80	512192.16	2252636.05	Метод спутниковых геодезических измерений (определений)	0.10	–
81	512249.48	2251943.58	Метод спутниковых геодезических измерений (определений)	0.10	–
82	512322.65	2251253.28	Метод спутниковых геодезических измерений (определений)	0.10	–

83	512388.41	2250557.80	Метод спутниковых геодезических измерений (определений)	0.10	–
84	512455.88	2249922.50	Метод спутниковых геодезических измерений (определений)	0.10	–
85	512466.59	2249720.90	Метод спутниковых геодезических измерений (определений)	0.10	–
86	512525.86	2249055.65	Метод спутниковых геодезических измерений (определений)	0.10	–
87	512593.32	2248428.02	Метод спутниковых геодезических измерений (определений)	0.10	–
88	512689.34	2247474.35	Метод спутниковых геодезических измерений (определений)	0.10	–
89	511422.88	2247353.04	Метод спутниковых геодезических измерений (определений)	0.10	–
90	510746.07	2246460.67	Метод спутниковых геодезических измерений (определений)	0.10	–
91	510811.32	2245739.08	Метод спутниковых геодезических измерений (определений)	0.10	–
92	509944.94	2244007.81	Метод спутниковых геодезических измерений (определений)	0.10	–
93	510679.36	2241931.50	Метод спутниковых геодезических измерений (определений)	0.10	–
94	510481.32	2241831.25	Метод спутниковых геодезических измерений (определений)	0.10	–
95	510695.40	2241249.92	Метод спутниковых геодезических измерений (определений)	0.10	–
96	509967.91	2240445.53	Метод спутниковых геодезических измерений (определений)	0.10	–
97	509324.25	2239734.93	Метод спутниковых геодезических измерений (определений)	0.10	–
98	508704.39	2239051.80	Метод спутниковых геодезических измерений (определений)	0.10	–
99	508712.82	2238937.43	Метод спутниковых геодезических измерений (определений)	0.10	–
100	507548.18	2238762.59	Метод спутниковых	0.10	–

			геодезических измерений (определений)		
101	507322.71	2238187.41	Метод спутниковых геодезических измерений (определений)	0.10	–
102	507253.32	2237137.72	Метод спутниковых геодезических измерений (определений)	0.10	–
103	507199.72	2236340.22	Метод спутниковых геодезических измерений (определений)	0.10	–
104	507250.55	2236176.09	Метод спутниковых геодезических измерений (определений)	0.10	–
105	507593.36	2236018.85	Метод спутниковых геодезических измерений (определений)	0.10	–
106	507650.87	2235988.88	Метод спутниковых геодезических измерений (определений)	0.10	–
107	507745.23	2235955.68	Метод спутниковых геодезических измерений (определений)	0.10	–
108	507711.31	2235858.99	Метод спутниковых геодезических измерений (определений)	0.10	–
1	507684.65	2235783.91	Метод спутниковых геодезических измерений (определений)	0.10	–

3. Сведения о характерных точках части (частей) границы объекта

Обозначение характерных точек части границы	Координаты, м		Метод определения координат характерной точки	Средняя квадратическая погрешность положения характерной точки (M_t), м	Описание обозначения точки на местности (при наличии)
	X	Y			
1	2	3	4	5	6
–	–	–	–	–	–

Схема расположения границ публичного сервитута


для эксплуатации объекта

ВЛ-110 кВ Владимирская-Мостовая

Обзорная схема границ объекта землеустройства

С

Ю

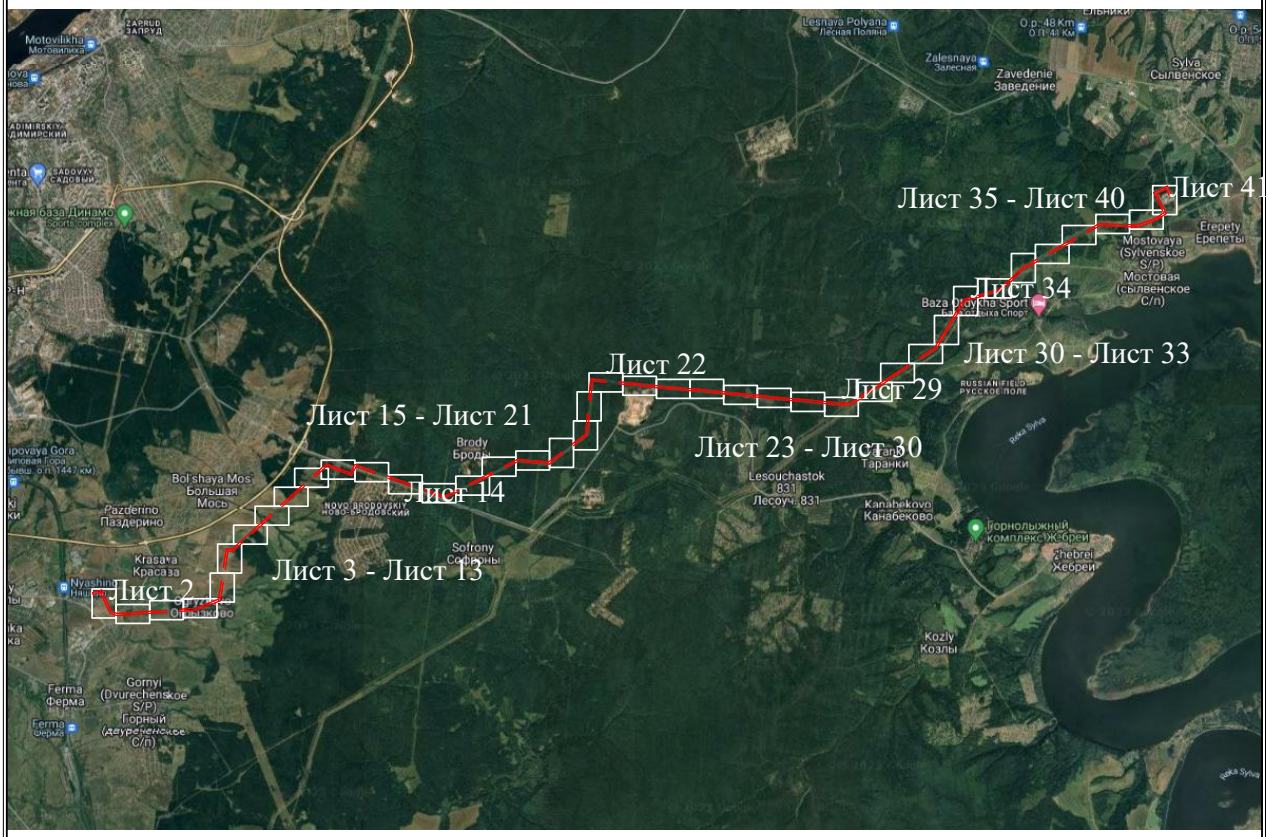

УСЛОВНЫЕ ОБОЗНАЧЕНИЯ

- границы устанавливаемого публичного сервитута
- охранная зона объекта электросетевого хозяйства
- ось линии, контур объекта
- границы муниципального образования, населенных пунктов
- границы кадастрового квартала
- границы земельных участков, попадающих в зону публичного сервитута

● 1 - обозначение характерной точки границы устанавливаемого публичного сервитута

:123 - кадастровый номер земельного участка

59:32:0000000 - кадастровый номер квартала

г. Пермь - наименование муниципального образования, населенного пункта

Лист 1 из 41

Схема расположения границ публичного сервитута

для эксплуатации объекта

ВЛ-110 кВ Владимирская-Мостовая



Масштаб 1:2000

Лист 2 из 41

Схема расположения границ публичного сервитута

для эксплуатации объекта

ВЛ-110 кВ Владимирская-Мостовая



Масштаб 1:2000

Лист 3 из 41

Схема расположения границ публичного сервитута

для эксплуатации объекта

ВЛ-110 кВ Владимирская-Мостовая




Масштаб 1:2000 **Лист 4 из 41**

Схема расположения границ публичного сервитута

для эксплуатации объекта

ВЛ-110 кВ Владимирская-Мостовая

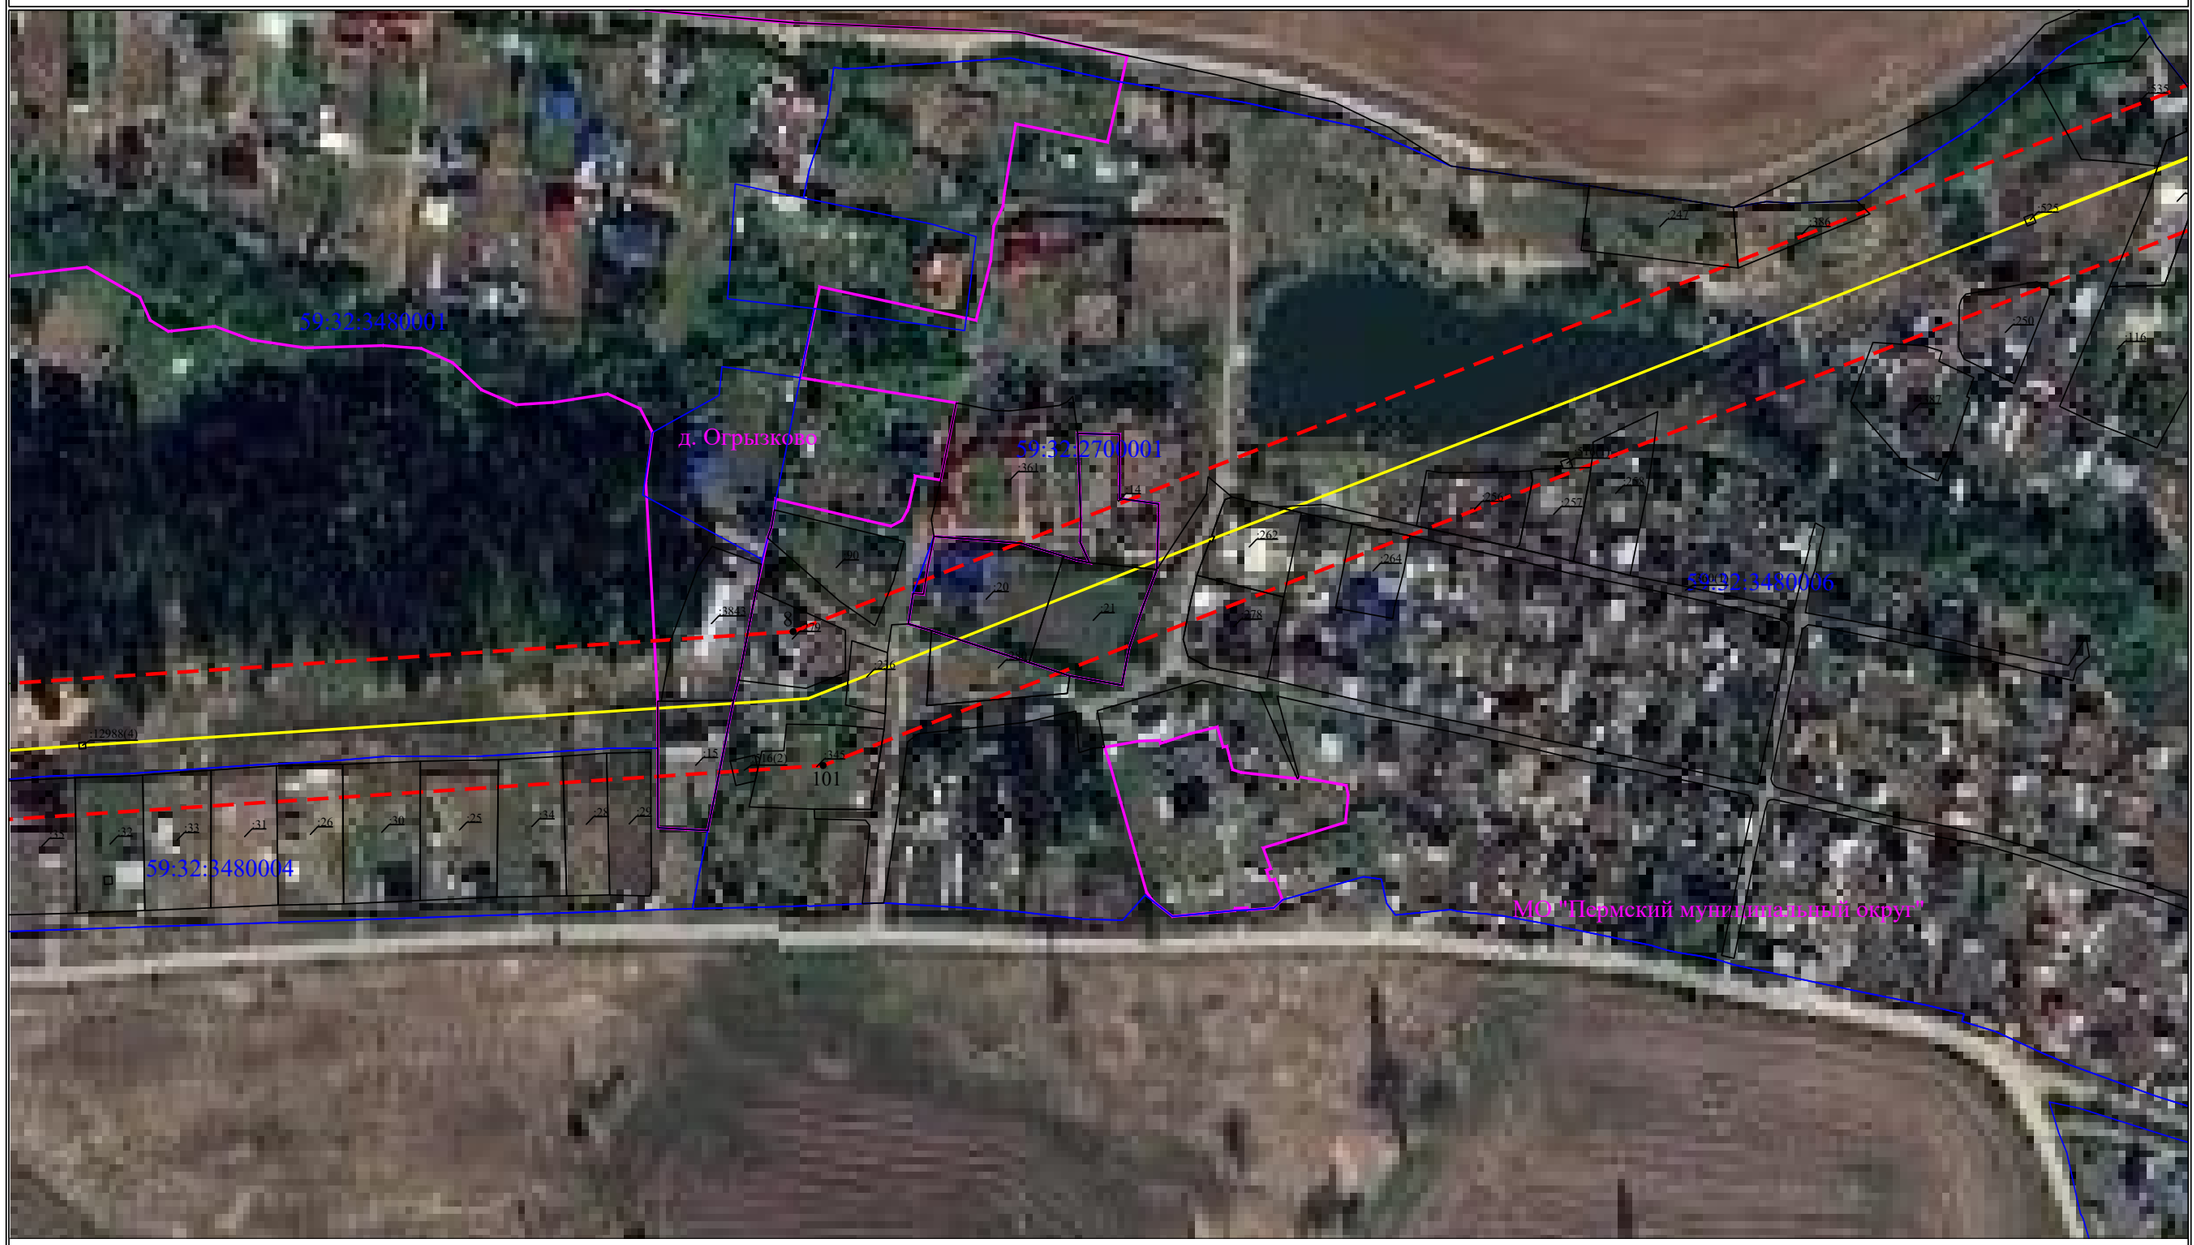

Масштаб 1:2000

Лист 5 из 41

Схема расположения границ публичного сервитута

для эксплуатации объекта

ВЛ-110 кВ Владимирская-Мостовая



Масштаб 1:2000

Лист 6 из 41

Схема расположения границ публичного сервитута

для эксплуатации объекта

ВЛ-110 кВ Владимирская-Мостовая



Масштаб 1:2000

Лист 7 из 41

Схема расположения границ публичного сервитута

для эксплуатации объекта

ВЛ-110 кВ Владимирская-Мостовая




Масштаб 1:2000

Лист 8 из 41

Схема расположения границ публичного сервитута

для эксплуатации объекта

ВЛ-110 кВ Владимирская-Мостовая

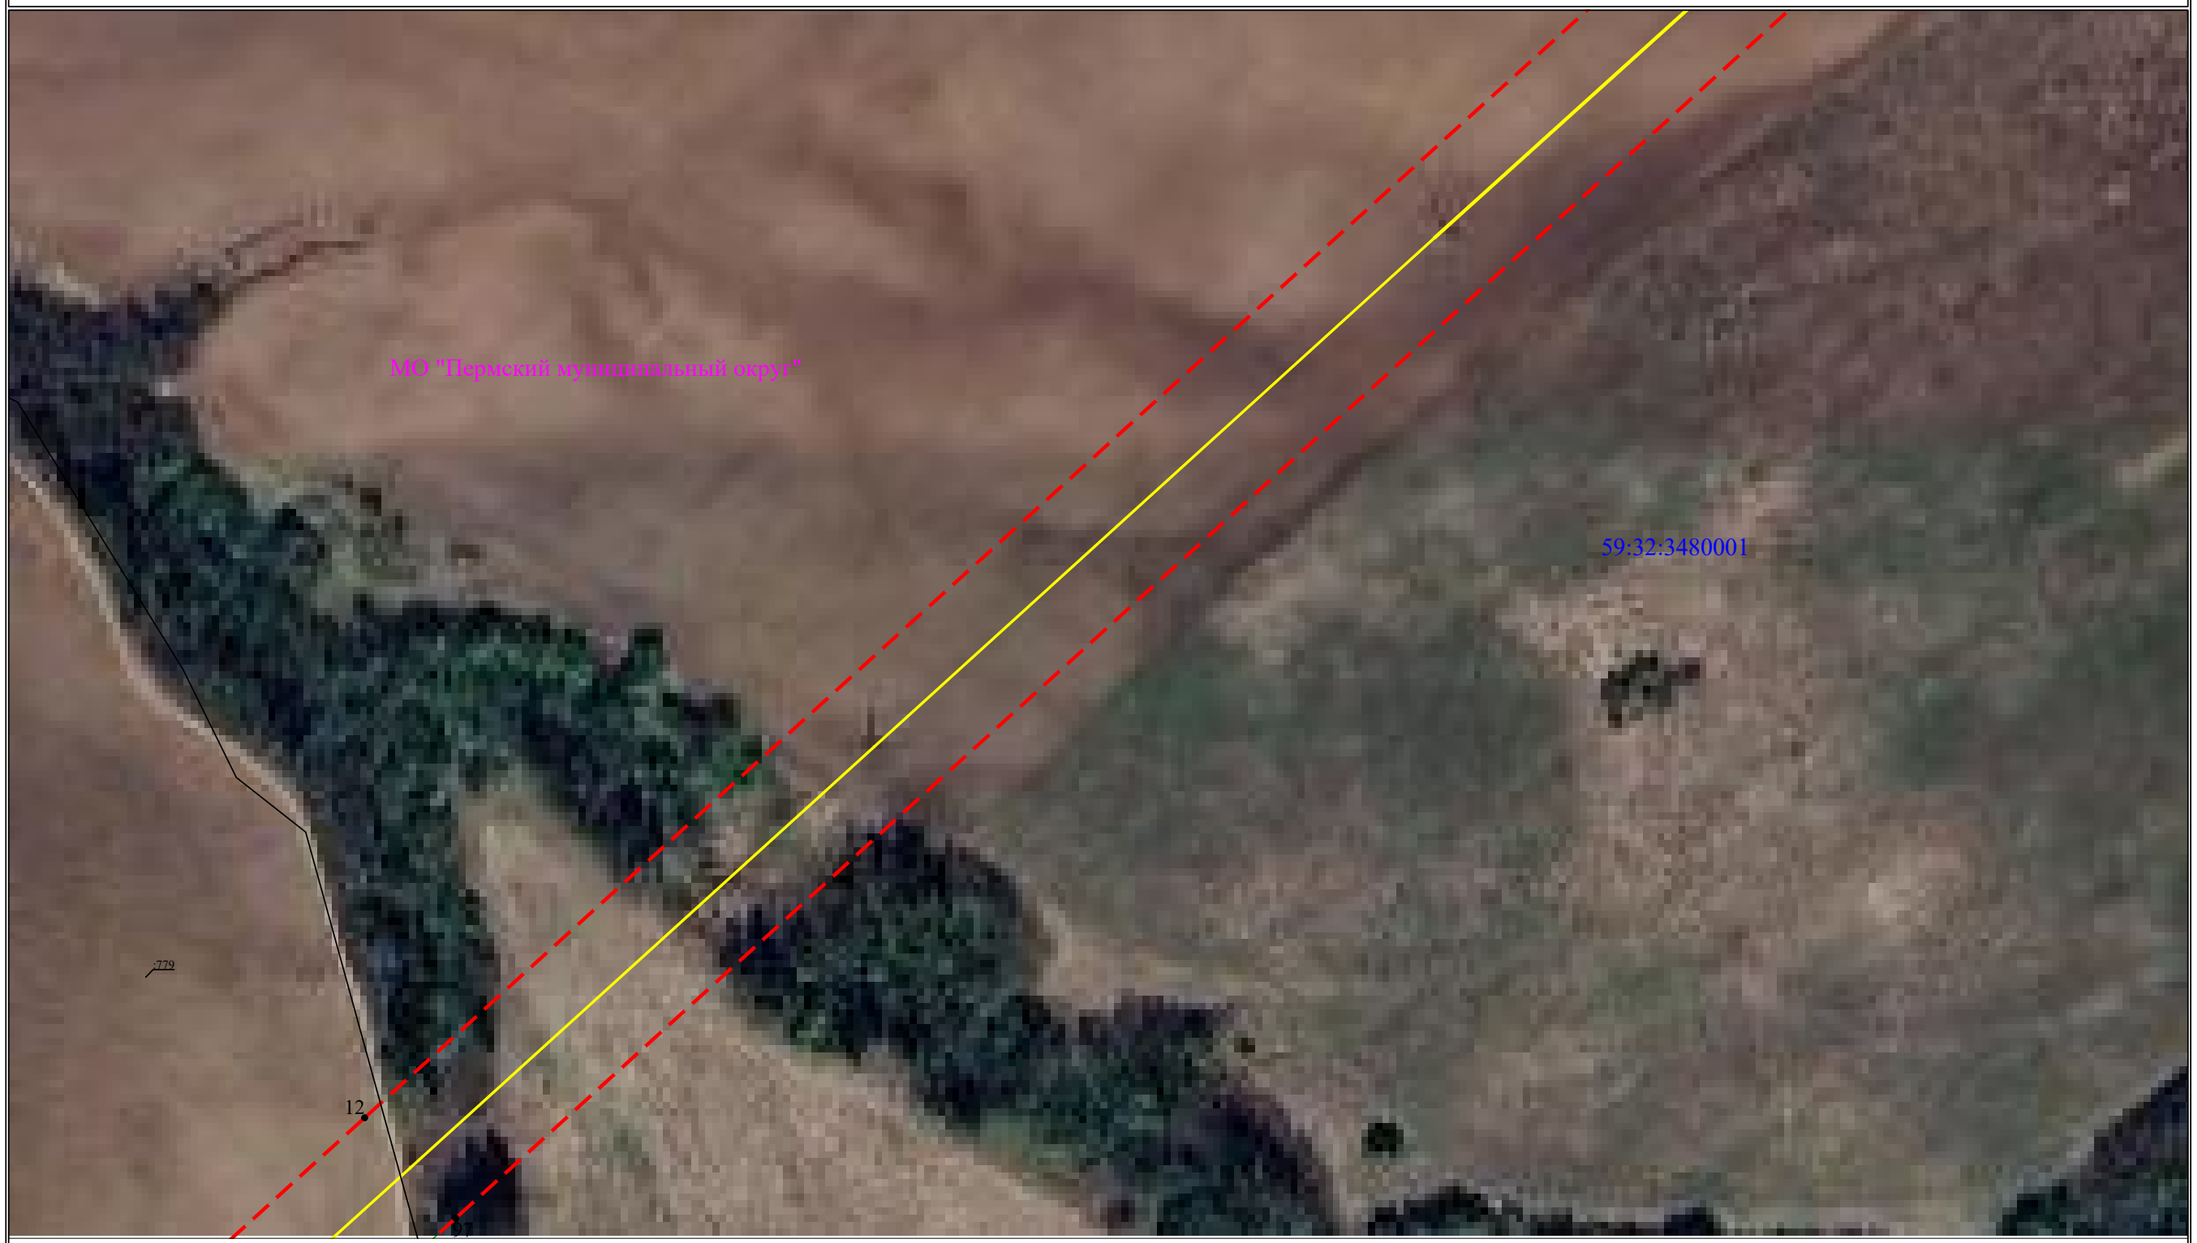

Масштаб 1:2000

Лист 9 из 41

Схема расположения границ публичного сервитута

для эксплуатации объекта

ВЛ-110 кВ Владимирская-Мостовая



Масштаб 1:2000 **Лист 10 из 41**

Схема расположения границ публичного сервитута

для эксплуатации объекта

ВЛ-110 кВ Владимирская-Мостовая



Масштаб 1:2000

Лист 11 из 41

Схема расположения границ публичного сервитута

для эксплуатации объекта

ВЛ-110 кВ Владимирская-Мостовая



Масштаб 1:2000

Лист 12 из 41

Схема расположения границ публичного сервитута

для эксплуатации объекта

ВЛ-110 кВ Владимирская-Мостовая



Масштаб 1:2000

Лист 13 из 41

Схема расположения границ публичного сервитута

для эксплуатации объекта

ВЛ-110 кВ Владимирская-Мостовая



Масштаб 1:2000 **Лист 14 из 41**

Схема расположения границ публичного сервитута

для эксплуатации объекта

ВЛ-110 кВ Владимирская-Мостовая



Масштаб 1:2000

Лист 15 из 41

Схема расположения границ публичного сервитута

для эксплуатации объекта

ВЛ-110 кВ Владимирская-Мостовая



Масштаб 1:2000 **Лист 16 из 41**

Схема расположения границ публичного сервитута

для эксплуатации объекта

ВЛ-110 кВ Владимирская-Мостовая



Масштаб 1:2000 **Лист 17 из 41**

Схема расположения границ публичного сервитута

для эксплуатации объекта

ВЛ-110 кВ Владимирская-Мостовая



Масштаб 1:2000

Лист 18 из 41

Схема расположения границ публичного сервитута
для эксплуатации объекта
ВЛ-110 кВ Владимирская-Мостовая



Масштаб 1:2000

Лист 19 из 41

Схема расположения границ публичного сервитута
для эксплуатации объекта
ВЛ-110 кВ Владимирская-Мостовая



Масштаб 1:2000

Лист 20 из 41

Схема расположения границ публичного сервитута

для эксплуатации объекта

ВЛ-110 кВ Владимирская-Мостовая




Масштаб 1:2000

Лист 21 из 41

Схема расположения границ публичного сервитута

для эксплуатации объекта

ВЛ-110 кВ Владимирская-Мостовая

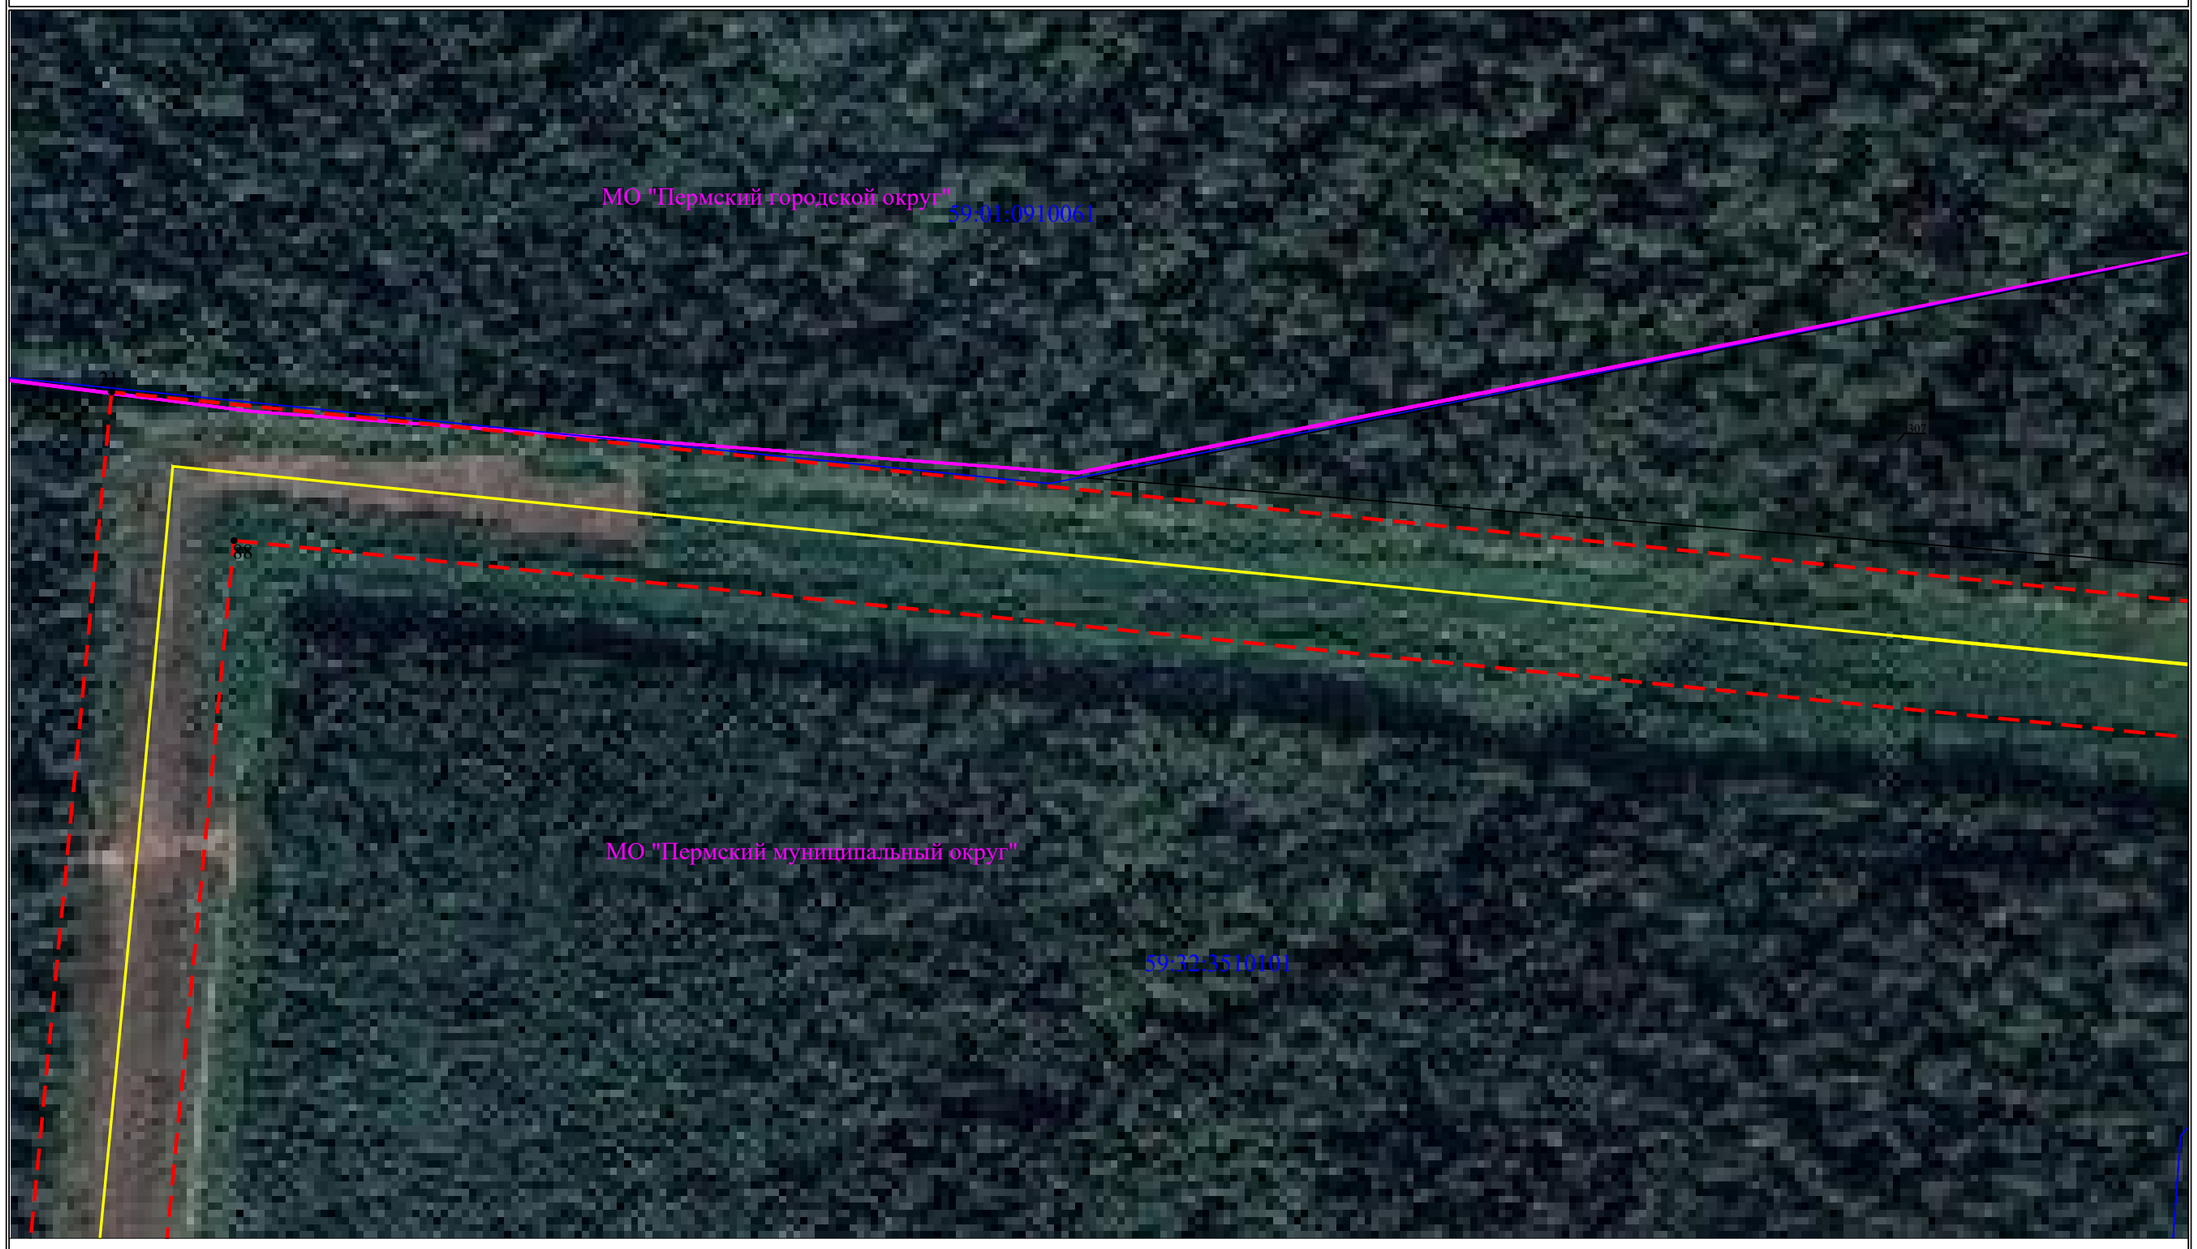

Масштаб 1:2000 **Лист 22 из 41**

Схема расположения границ публичного сервитута

для эксплуатации объекта

ВЛ-110 кВ Владимирская-Мостовая




Масштаб 1:2000

Лист 23 из 41

Схема расположения границ публичного сервитута

для эксплуатации объекта

ВЛ-110 кВ Владимирская-Мостовая

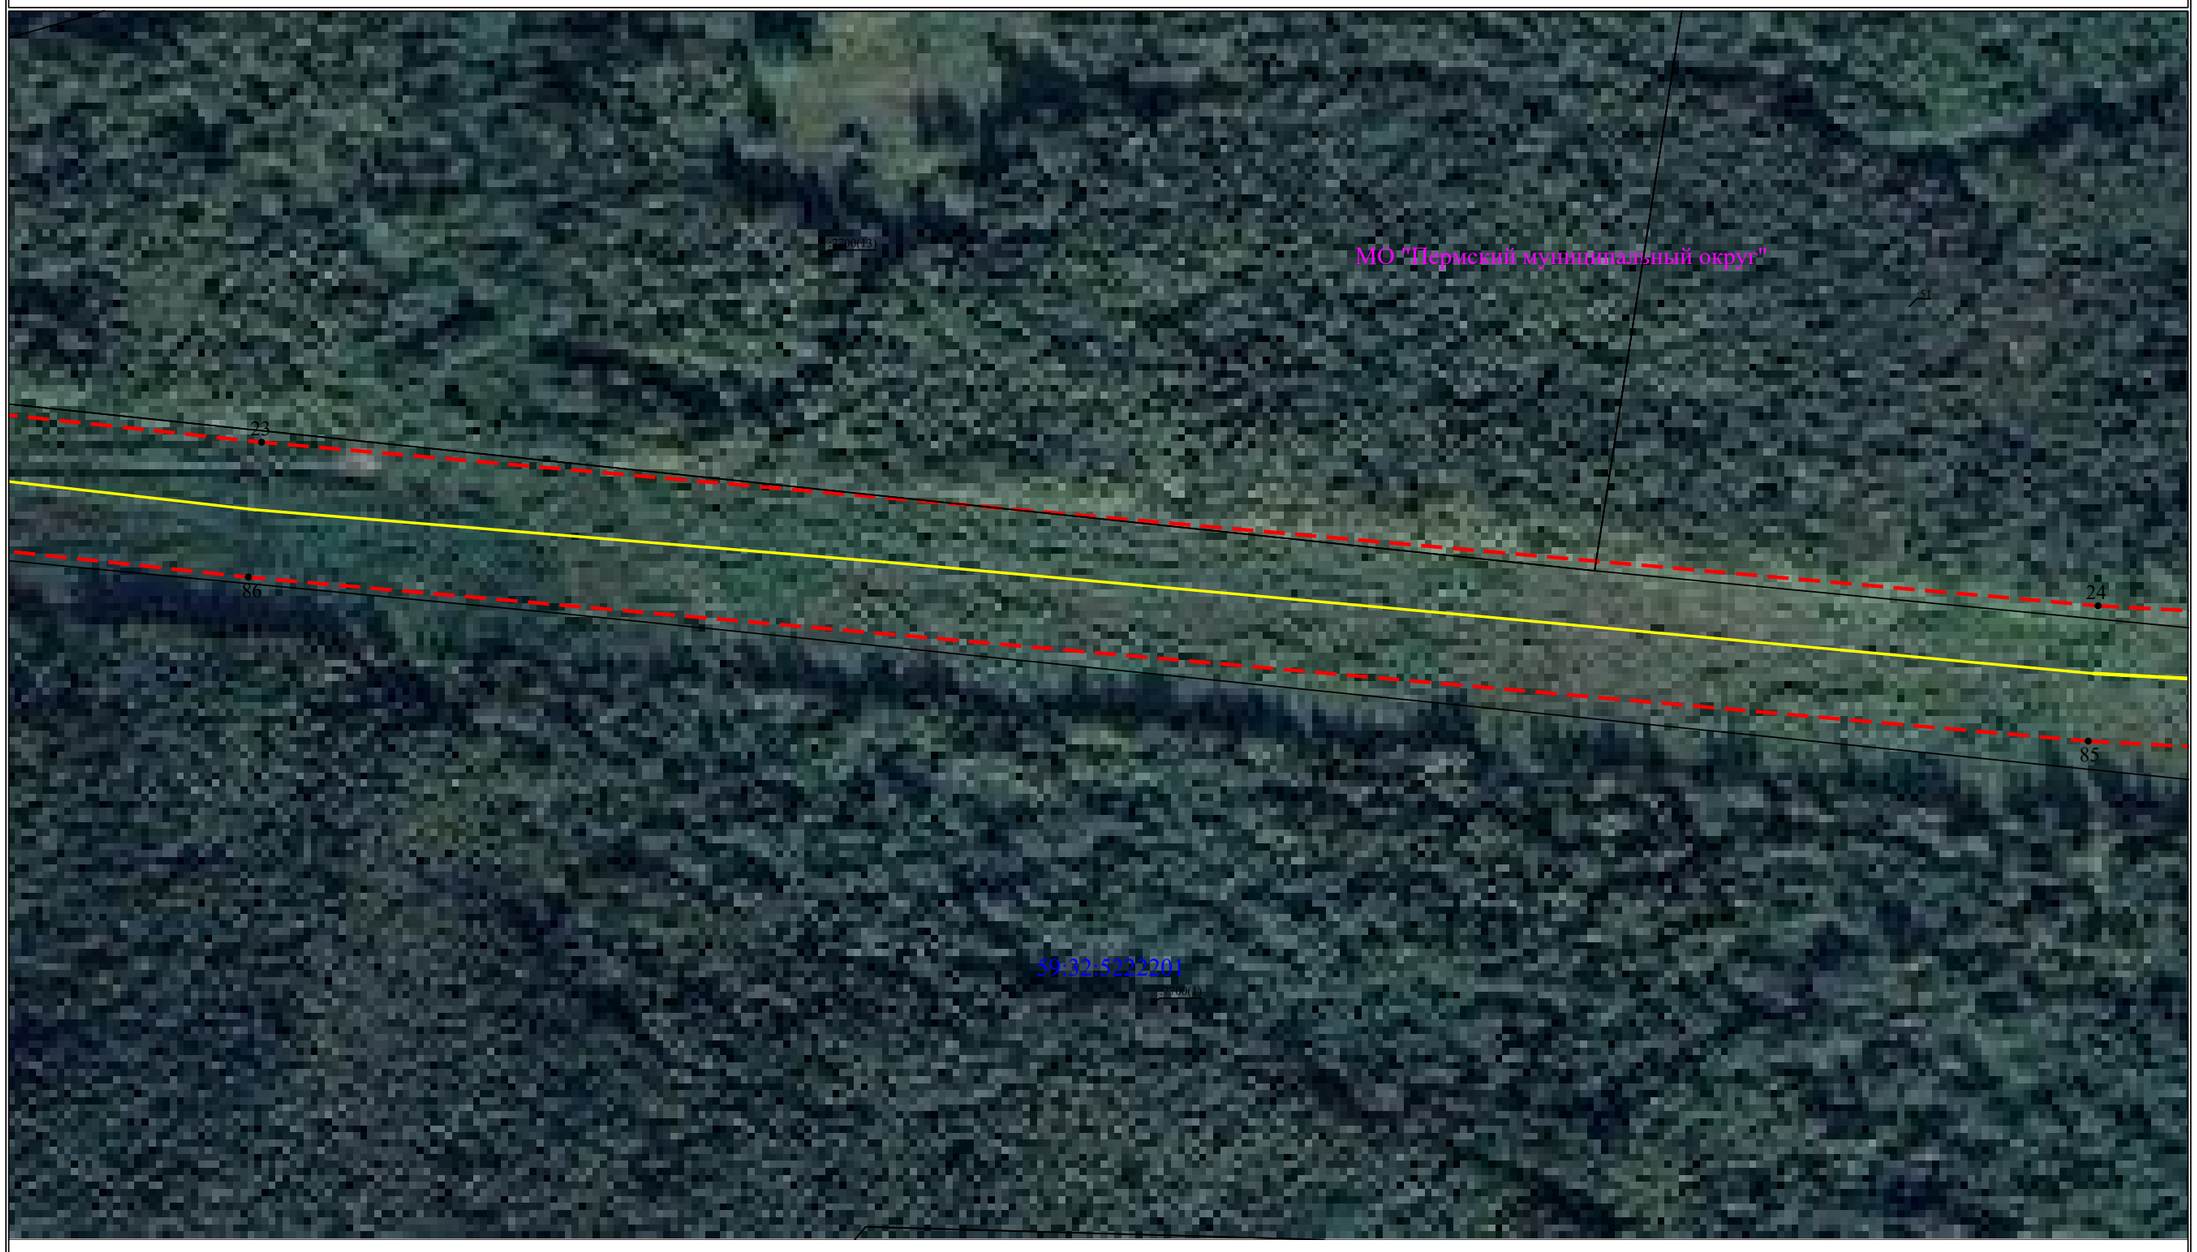


Масштаб 1:2000 **Лист 24 из 41**

Схема расположения границ публичного сервитута

для эксплуатации объекта

ВЛ-110 кВ Владимирская-Мостовая

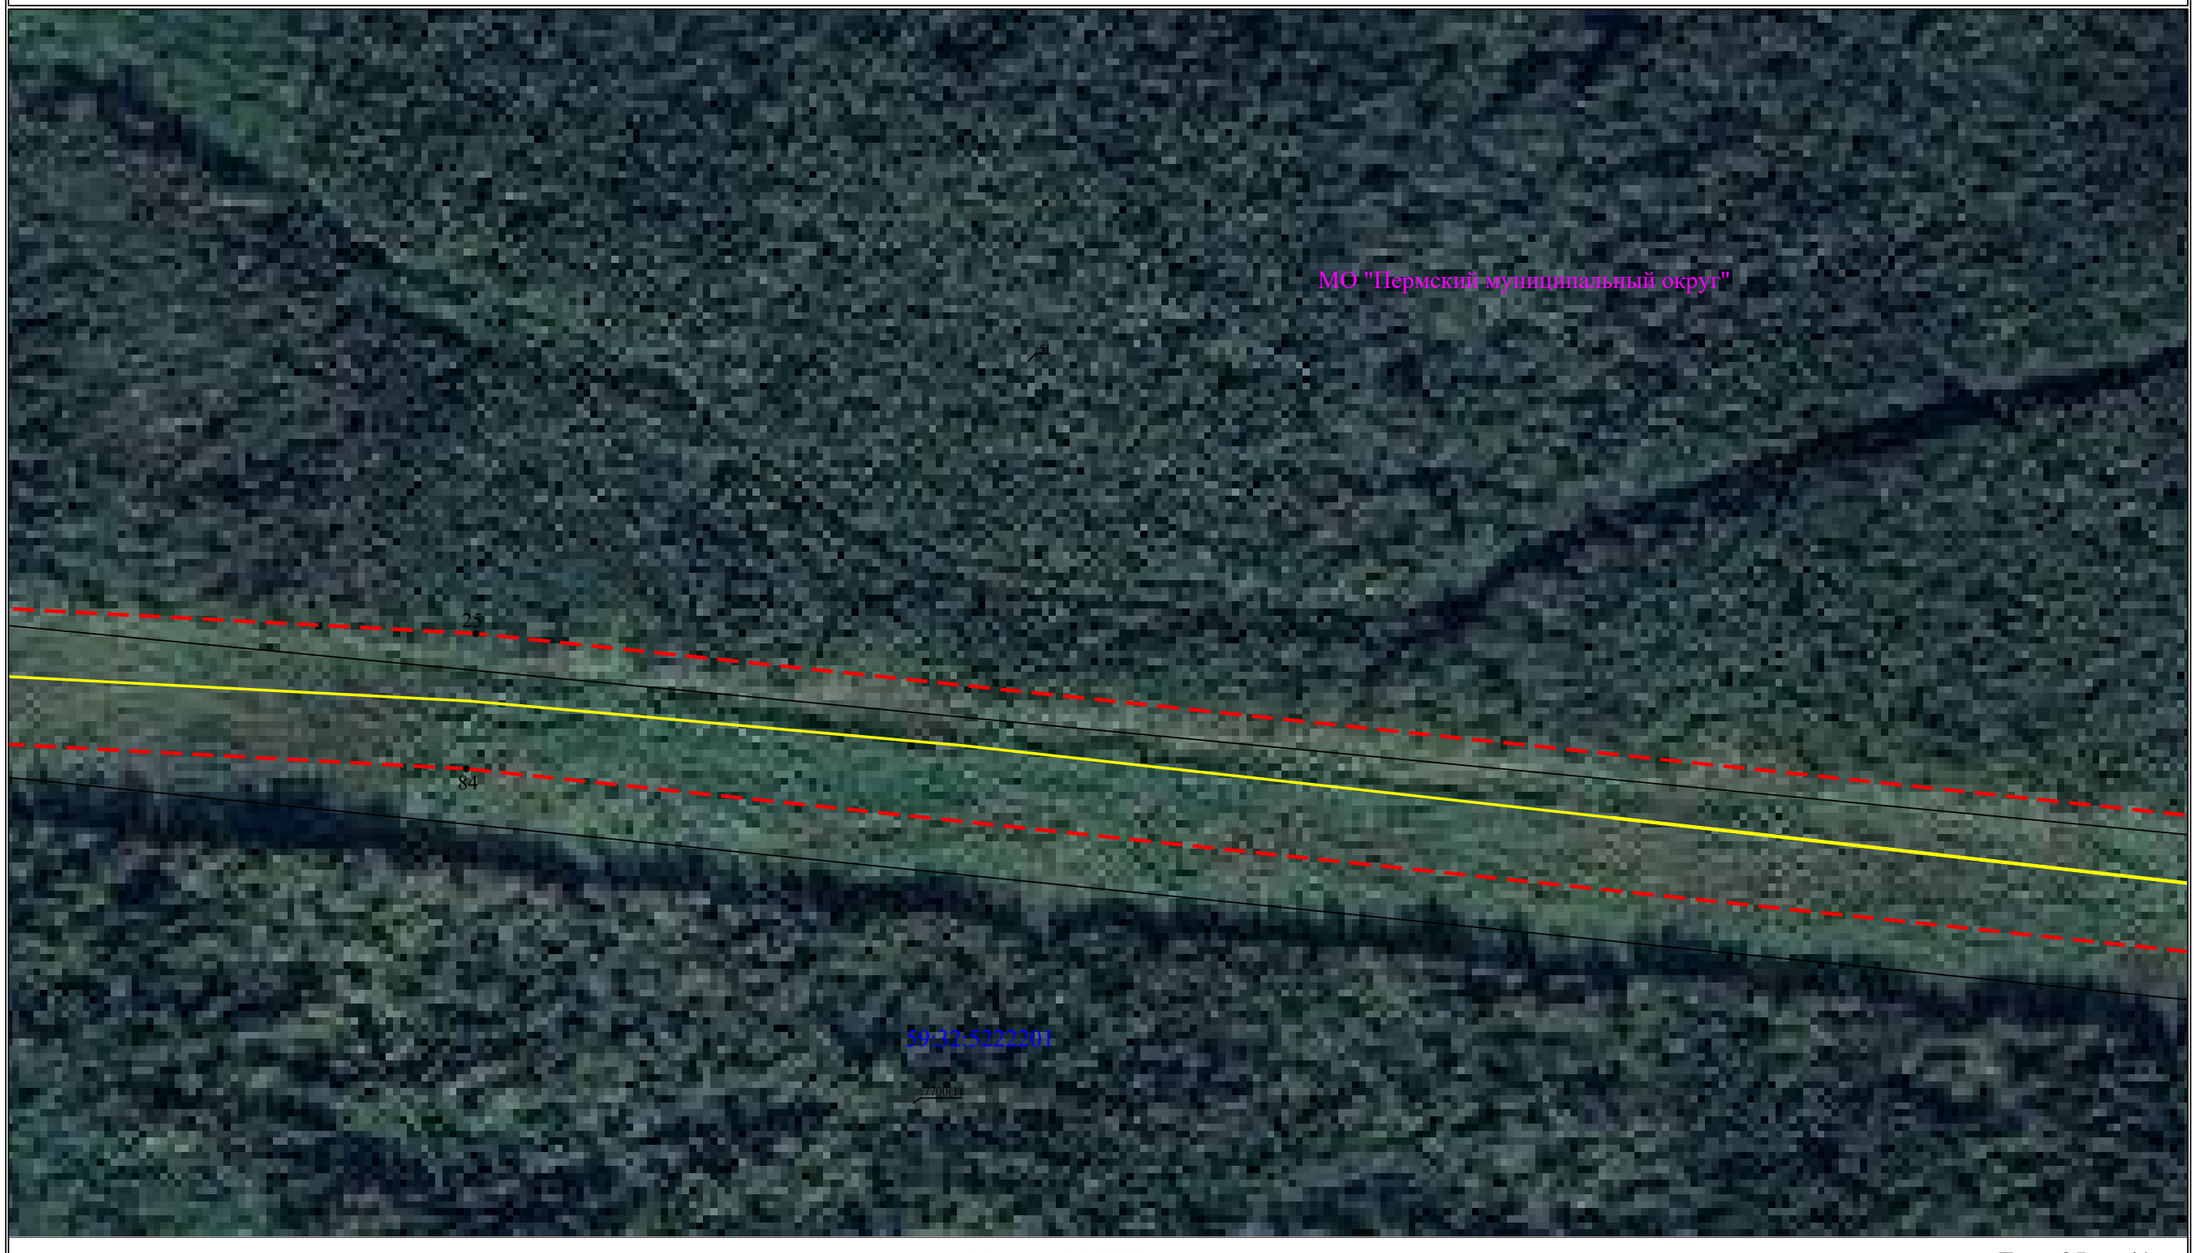


Масштаб 1:2000 **Лист 25 из 41**

Схема расположения границ публичного сервитута

для эксплуатации объекта

ВЛ-110 кВ Владимирская-Мостовая

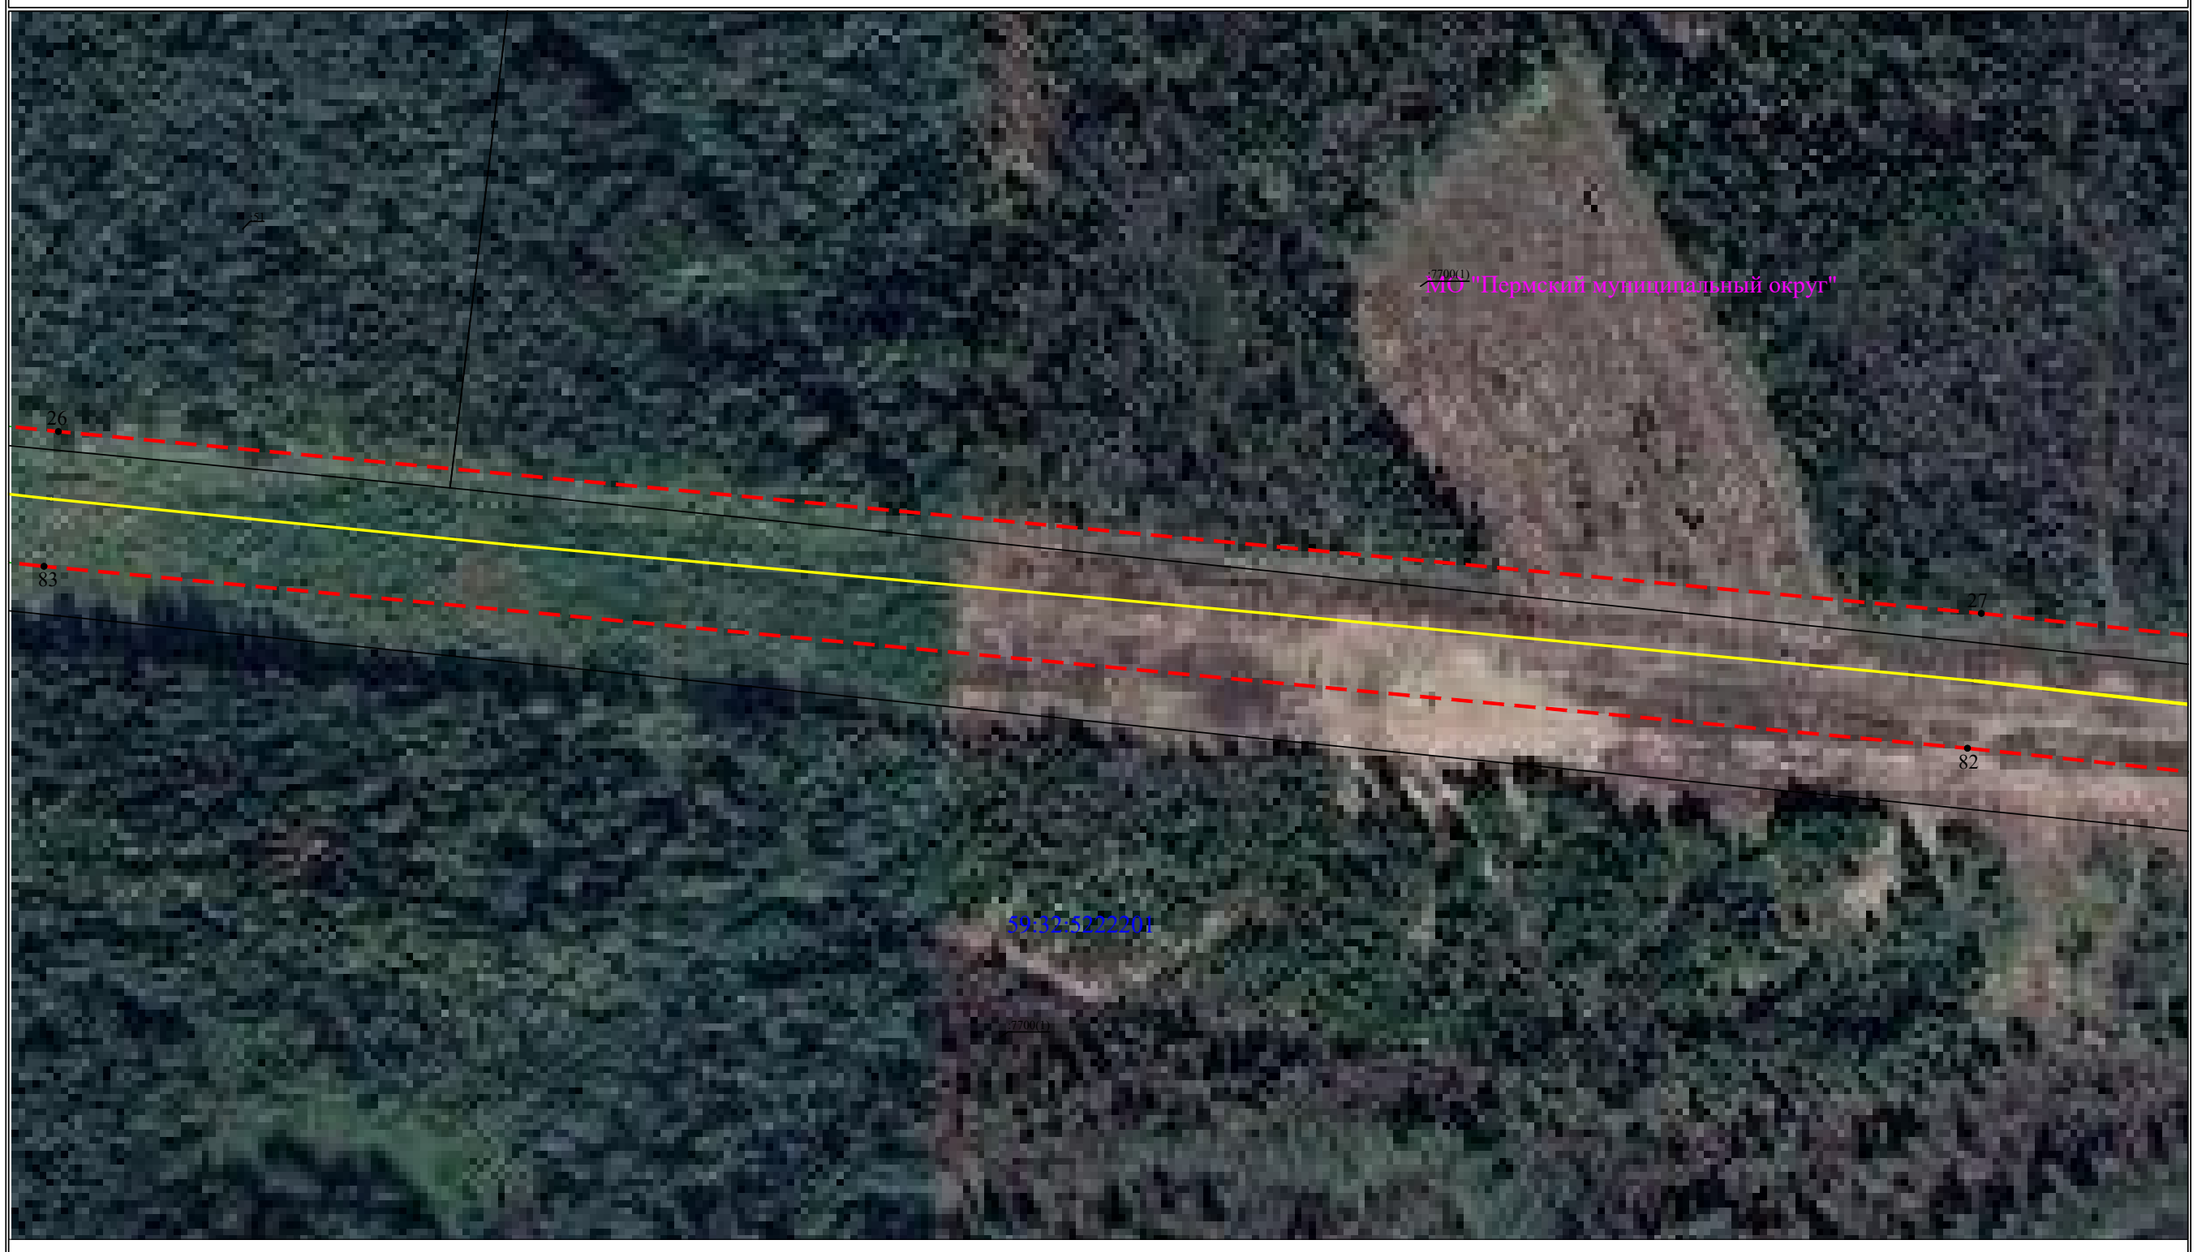

Масштаб 1:2000 **Лист 26 из 41**

Схема расположения границ публичного сервитута

для эксплуатации объекта

ВЛ-110 кВ Владимирская-Мостовая



Масштаб 1:2000

Лист 27 из 41

Схема расположения границ публичного сервитута

для эксплуатации объекта

ВЛ-110 кВ Владимирская-Мостовая



Масштаб 1:2000 **Лист 28 из 41**

Схема расположения границ публичного сервитута

для эксплуатации объекта

ВЛ-110 кВ Владимирская-Мостовая



Масштаб 1:2000

Лист 29 из 41

Схема расположения границ публичного сервитута

для эксплуатации объекта

ВЛ-110 кВ Владимирская-Мостовая



Масштаб 1:2000 **Лист 30 из 41**

Схема расположения границ публичного сервитута

для эксплуатации объекта

ВЛ-110 кВ Владимирская-Мостовая




Масштаб 1:2000

Лист 31 из 41

Схема расположения границ публичного сервитута

для эксплуатации объекта

ВЛ-110 кВ Владимирская-Мостовая

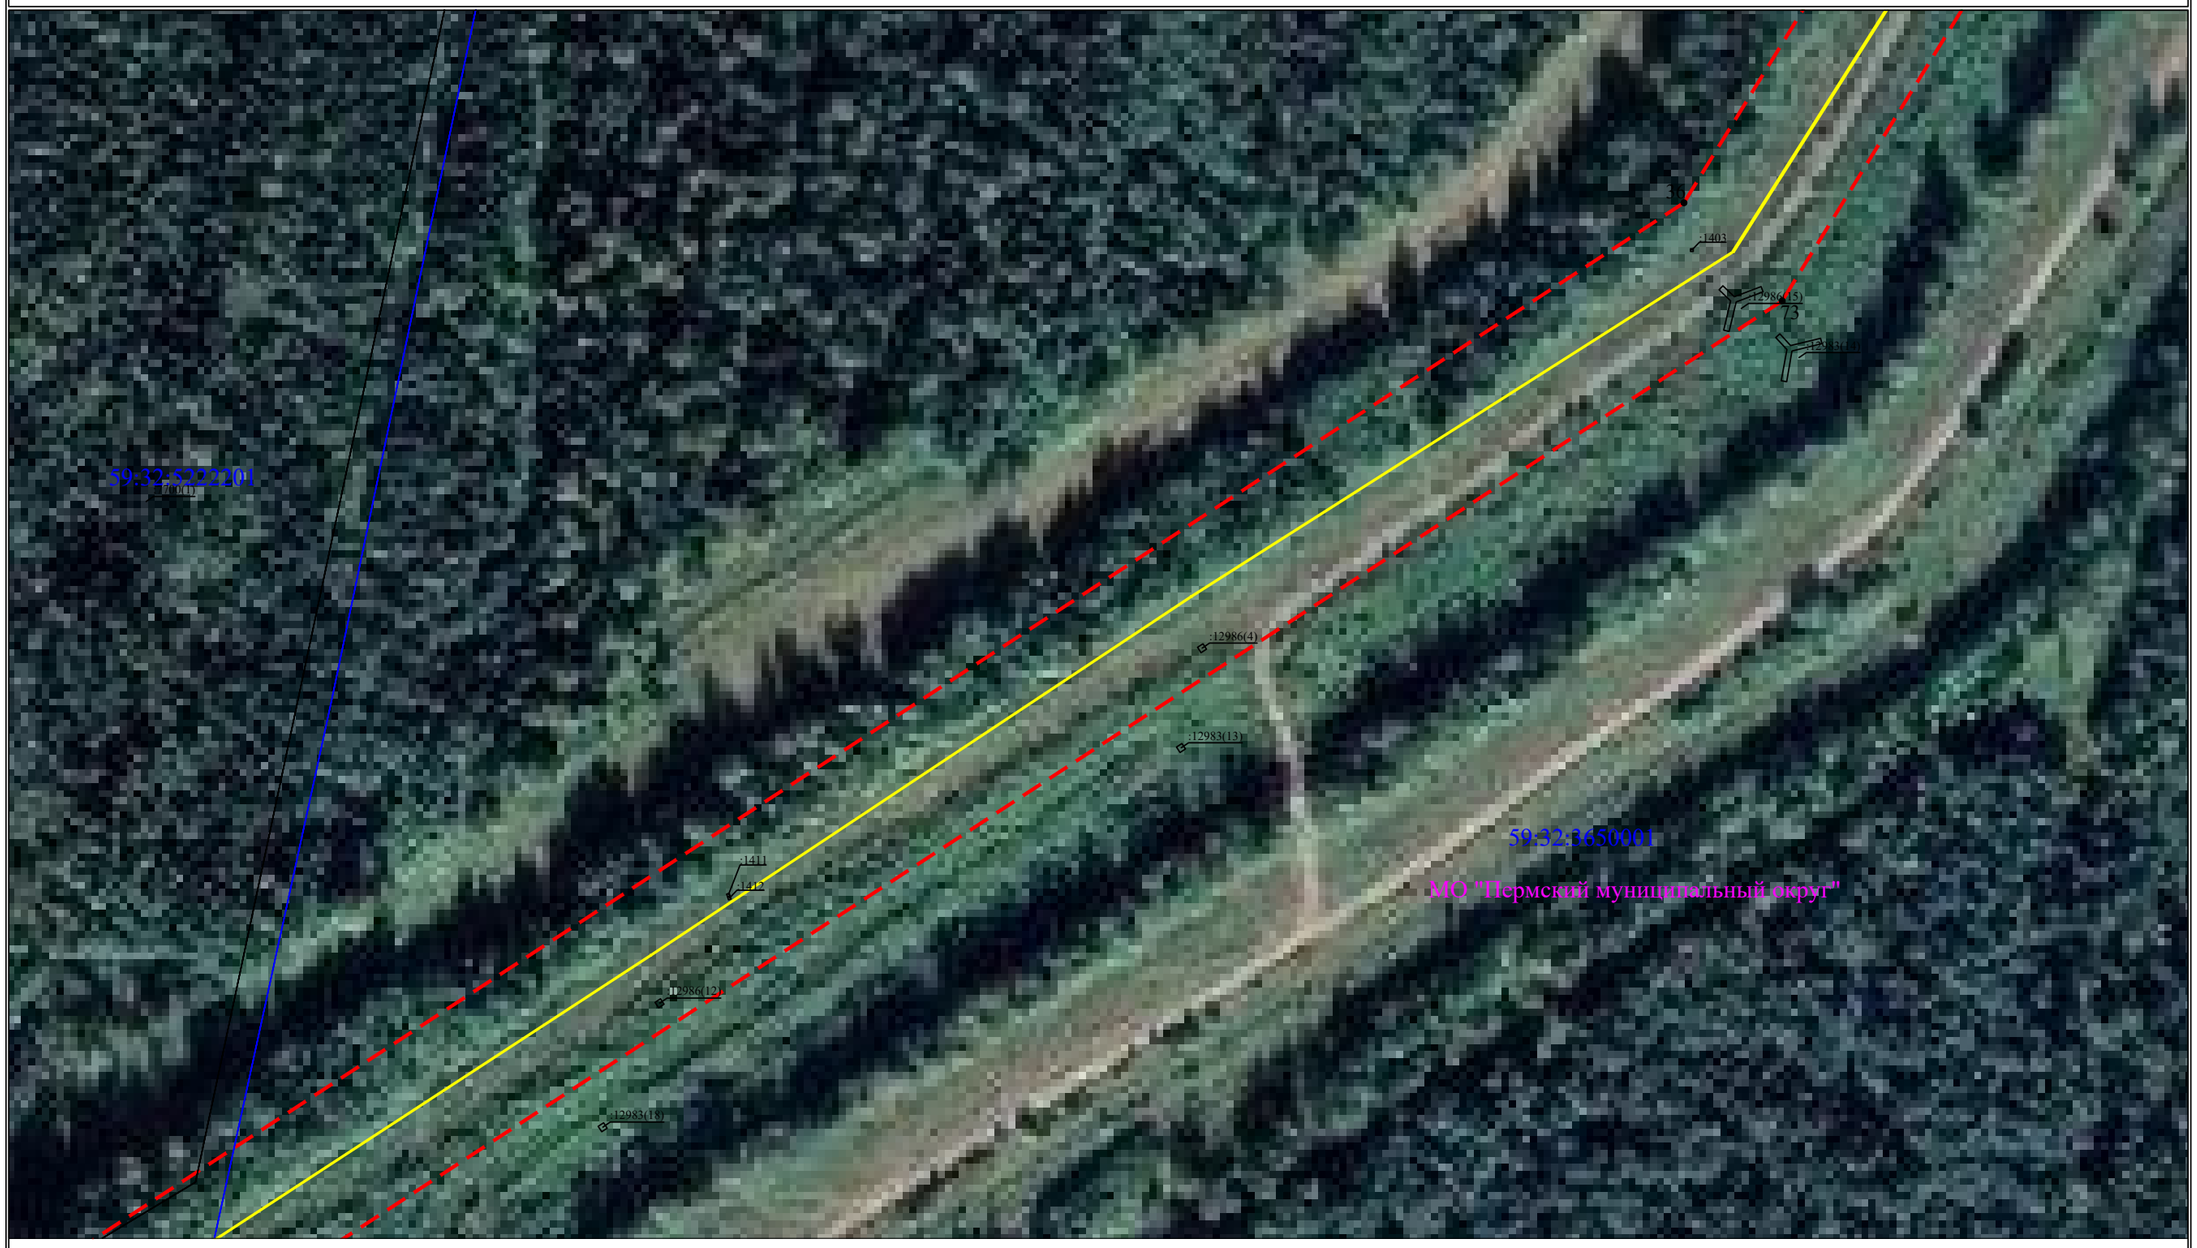

Масштаб 1:2000

Лист 32 из 41

Схема расположения границ публичного сервитута
для эксплуатации объекта
ВЛ-110 кВ Владимирская-Мостовая



Масштаб 1:2000

Лист 33 из 41

ОФИЦИАЛЬНАЯ ИНФОРМАЦИЯ

Схема расположения границ публичного сервитута

для эксплуатации объекта

ВЛ-110 кВ Владимирская-Мостовая



Масштаб 1:2000

Лист 34 из 41

Схема расположения границ публичного сервитута

для эксплуатации объекта

ВЛ-110 кВ Владимирская-Мостовая



Масштаб 1:2000

Лист 35 из 41

Схема расположения границ публичного сервитута
для эксплуатации объекта
ВЛ-110 кВ Владимирская-Мостовая



Масштаб 1:2000

Лист 36 из 41

Схема расположения границ публичного сервитута

для эксплуатации объекта

ВЛ-110 кВ Владимирская-Мостовая




Масштаб 1:2000

Лист 37 из 41

Схема расположения границ публичного сервитута

для эксплуатации объекта

ВЛ-110 кВ Владимирская-Мостовая

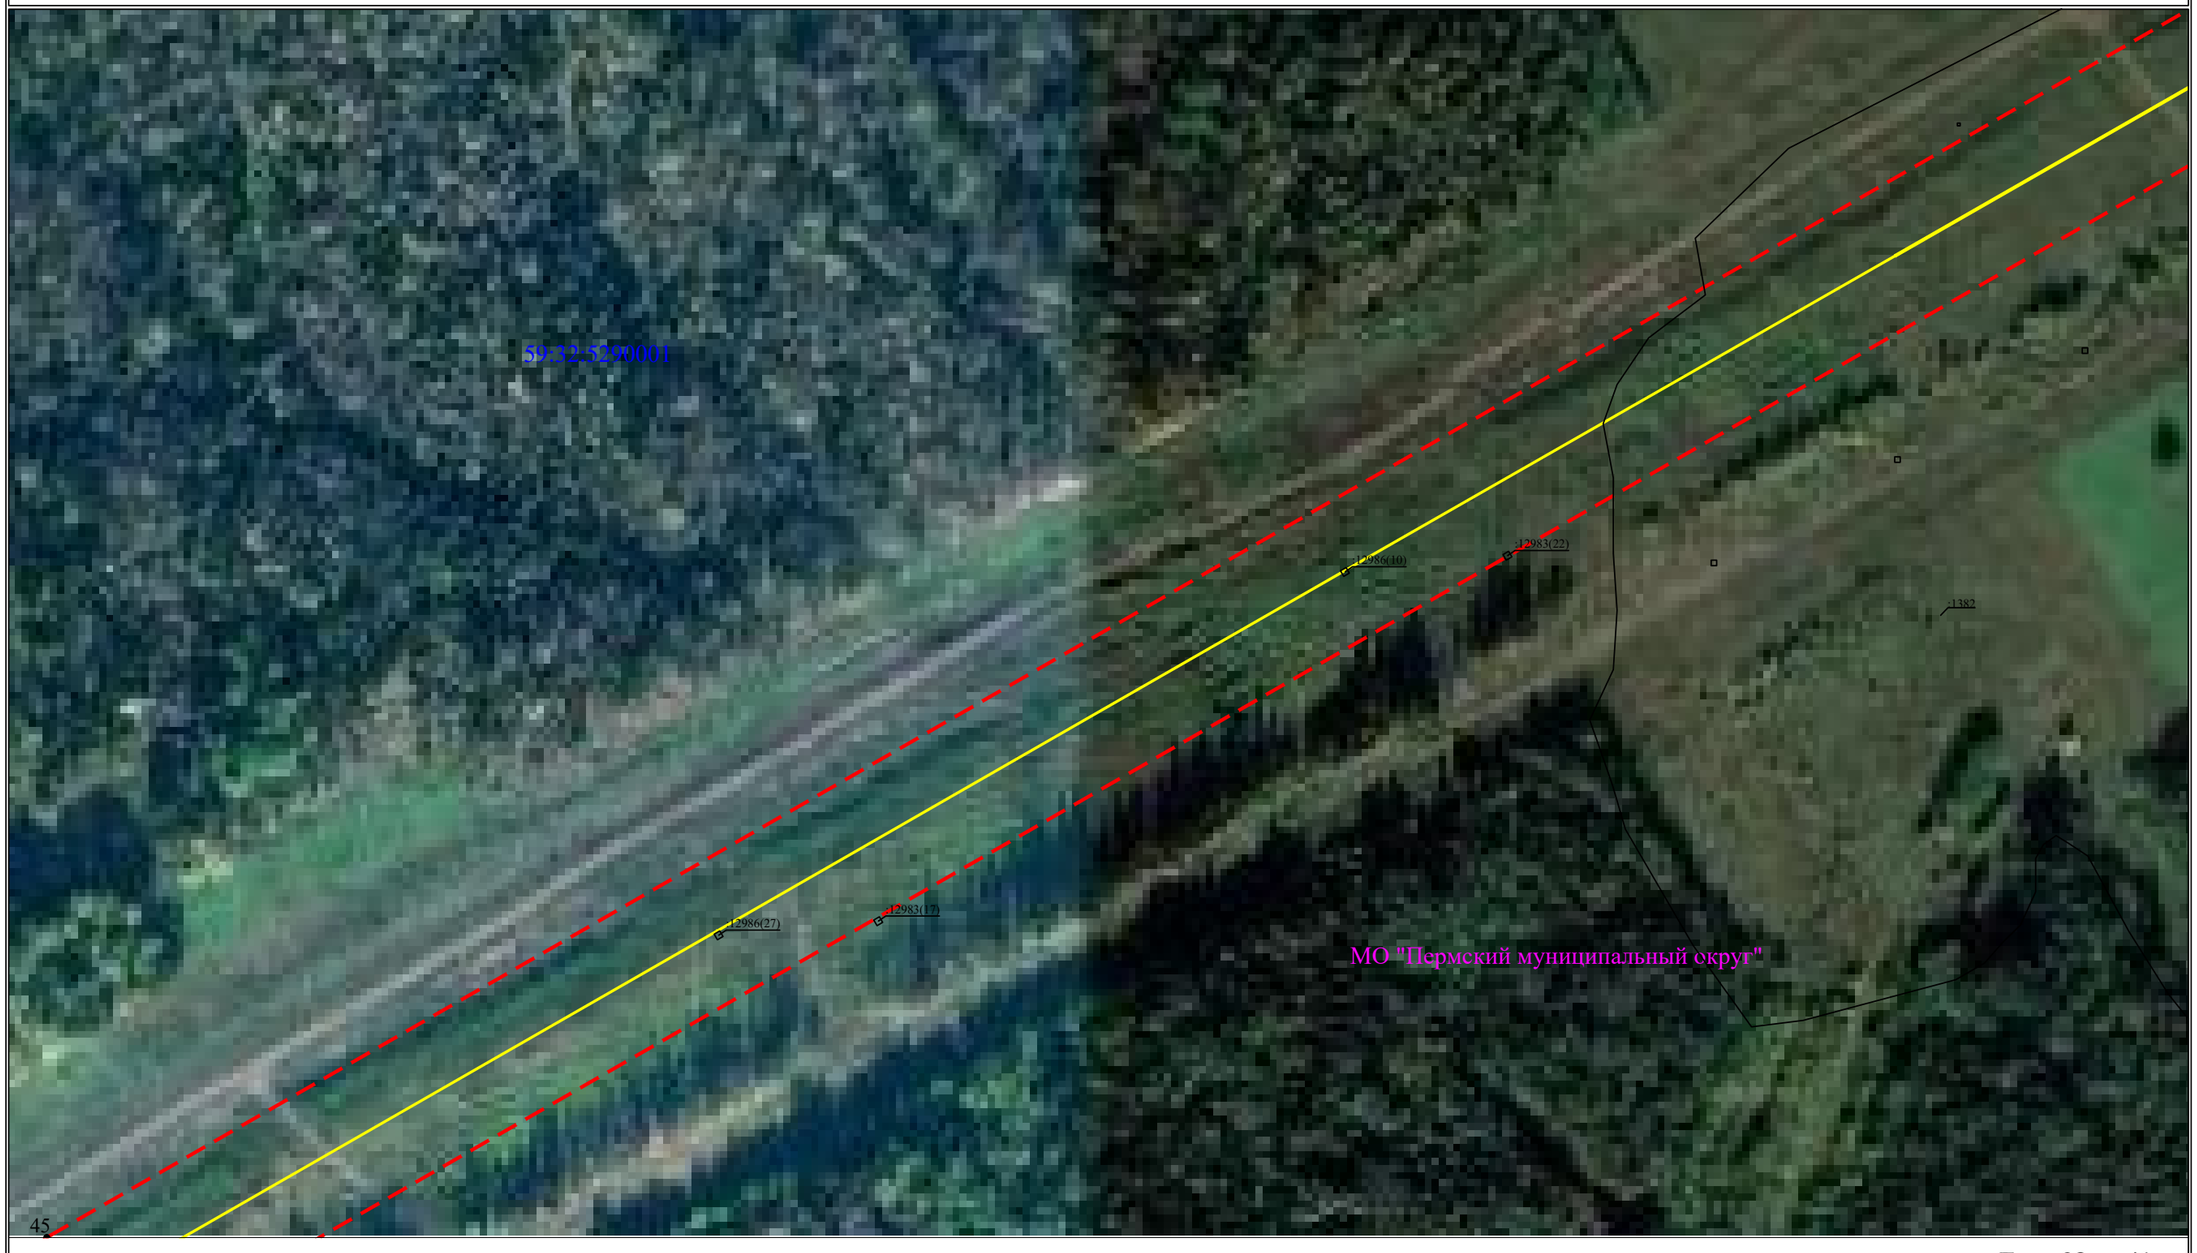

Масштаб 1:2000

Лист 38 из 41

Схема расположения границ публичного сервитута

для эксплуатации объекта

ВЛ-110 кВ Владимирская-Мостовая



Масштаб 1:2000 **Лист 39 из 41**

Схема расположения границ публичного сервитута

для эксплуатации объекта

ВЛ-110 кВ Владимирская-Мостовая



Масштаб 1:2000

Лист 40 из 41

Схема расположения границ публичного сервитута

для эксплуатации объекта

ВЛ-110 кВ Владимирская-Мостовая



Масштаб 1:2000

Лист 41 из 41

ОПИСАНИЕ МЕСТОПОЛОЖЕНИЯ ГРАНИЦ

Зона публичного сервитута для эксплуатации объекта электросетевого хозяйства ВЛ 110 кВ Химкомплекс-Комплекс №1, 2

(наименование объекта, местоположение границ которого описано (далее - объект))

Раздел 1

Сведения об объекте		
№ п/п	Характеристики объекта	Описание характеристик
1	2	3
1	Местоположение объекта	Российская Федерация, Пермский край
2	Площадь объекта +/- величина погрешности определения площади (Р+/- Дельта Р)	232700 кв.м ± 99 кв.м
3	Иные характеристики объекта	Публичный сервитут устанавливается в целях эксплуатации объекта электросетевого хозяйства ВЛ 110 кВ Химкомплекс-Комплекс №1, 2 (согласно п.1 ст. 39.37 «Земельного кодекса Российской Федерации» от 25.10.2001 г. №136-ФЗ (далее – ЗК РФ); согласно ч. 4 ст. 3.6 Федерального закона от 25.10.2001 года № 137-ФЗ «О введение в действие Земельного кодекса Российской Федерации» плата за публичный сервитут не устанавливается. Срок установления публичного сервитута - сорок девять лет (согласно п.1 ст. 39.45 ЗК РФ).

Раздел 2

Сведения о местоположении границ объекта					
1. Система координат МСК-59, зона 2					
2. Сведения о характерных точках границ объекта					
Обозначение характерных точек границ	Координаты, м		Метод определения координат характерной точки	Средняя квадратическая погрешность положения характерной точки (M_t), м	Описание обозначения точки на местности (при наличии)
	X	Y			
1	2	3	4	5	6
1	504399.46	2227821.53	Метод спутниковых геодезических измерений (определений)	0.10	–
2	504367.36	2227782.79	Метод спутниковых геодезических измерений (определений)	0.10	–
3	504524.53	2227667.13	Метод спутниковых геодезических измерений (определений)	0.10	–
4	504410.74	2227451.34	Метод спутниковых геодезических измерений (определений)	0.10	–
5	504228.22	2227107.37	Метод спутниковых геодезических измерений (определений)	0.10	–
6	505245.36	2226235.85	Метод спутниковых геодезических измерений (определений)	0.10	–
7	505728.71	2225211.13	Метод спутниковых геодезических измерений (определений)	0.10	–
8	506330.15	2224607.65	Метод спутниковых геодезических измерений (определений)	0.10	–
9	506690.23	2224356.06	Метод спутниковых геодезических измерений (определений)	0.10	–
10	506782.70	2224405.46	Метод спутниковых геодезических измерений (определений)	0.10	–
11	506789.44	2224412.85	Метод спутниковых геодезических измерений (определений)	0.10	–
12	506758.39	2224452.73	Метод спутниковых геодезических измерений (определений)	0.10	–
13	506751.65	2224445.34	Метод спутниковых геодезических измерений (определений)	0.10	–

14	506693.68	2224414.36	Метод спутниковых геодезических измерений (определений)	0.10	–
15	506362.33	2224645.90	Метод спутниковых геодезических измерений (определений)	0.10	–
16	505770.07	2225240.15	Метод спутниковых геодезических измерений (определений)	0.10	–
17	505285.84	2226266.73	Метод спутниковых геодезических измерений (определений)	0.10	–
18	504290.94	2227119.25	Метод спутниковых геодезических измерений (определений)	0.10	–
19	504454.76	2227428.06	Метод спутниковых геодезических измерений (определений)	0.10	–
20	504588.59	2227681.82	Метод спутниковых геодезических измерений (определений)	0.10	–
21	504412.53	2227812.17	Метод спутниковых геодезических измерений (определений)	0.10	–
1	504399.46	2227821.53	Метод спутниковых геодезических измерений (определений)	0.10	–

3. Сведения о характерных точках части (частей) границы объекта

Обозначение характерных точек части границы	Координаты, м		Метод определения координат характерной точки	Средняя квадратическая погрешность положения характерной точки (M_t), м	Описание обозначения точки на местности (при наличии)
	X	Y			
1	2	3	4	5	6
–	–	–	–	–	–

Схема расположения границ публичного сервитута

для эксплуатации объекта

ВЛ 110 кВ Химкомплекс-Комплекс №1, 2

Обзорная схема границ объекта землеустройства



УСЛОВНЫЕ ОБОЗНАЧЕНИЯ

- границы устанавливаемого публичного сервитута
- охранная зона объекта электросетевого хозяйства
- ось линии, контур объекта
- границы муниципального образования, населенных пунктов
- границы кадастрового квартала
- границы земельных участков, попадающих в зону публичного сервитута

● 1 - обозначение характерной точки границы устанавливаемого публичного сервитута

:123 - кадастровый номер земельного участка

59:32:0000000 - кадастровый номер квартала

г. Пермь - наименование муниципального образования, населенного пункта

Лист 1 из 7

Схема расположения границ публичного сервитута

для эксплуатации объекта

ВЛ 110 кВ Химкомплекс-Комплекс №1, 2



Масштаб 1:2000

Лист 2 из 7

Схема расположения границ публичного сервитута

для эксплуатации объекта

ВЛ 110 кВ Химкомплекс-Комплекс №1, 2




Масштаб 1:2000

Лист 3 из 7

Схема расположения границ публичного сервитута

для эксплуатации объекта

ВЛ 110 кВ Химкомплекс-Комплекс №1, 2

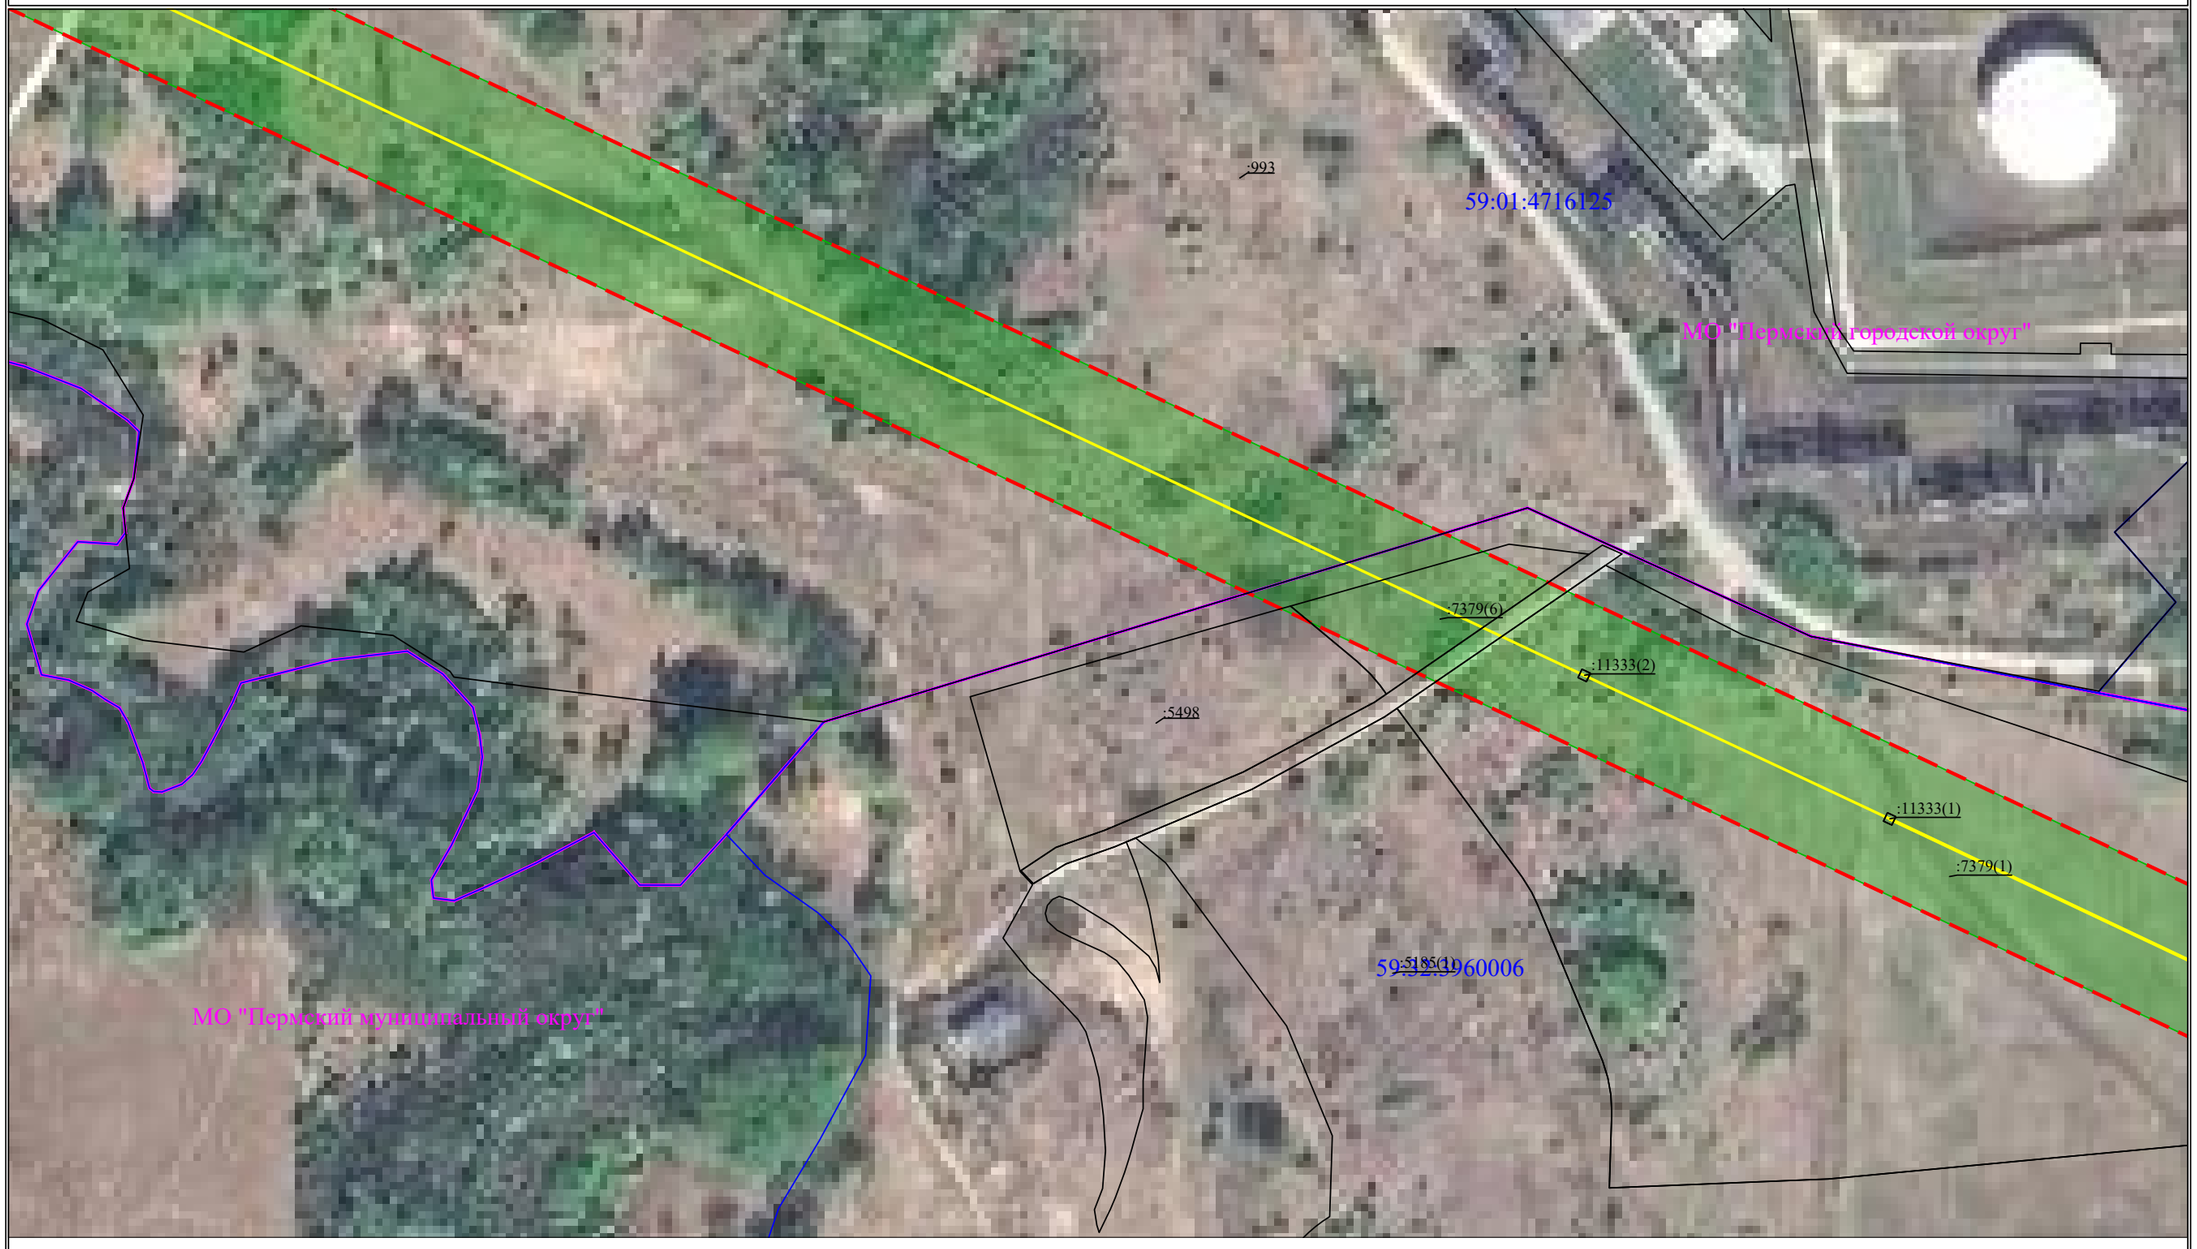

Масштаб 1:2000 **Лист 4 из 7**

Схема расположения границ публичного сервитута
для эксплуатации объекта
ВЛ 110 кВ Химкомплекс-Комплекс №1, 2



Масштаб 1:2000

Лист 5 из 7

Схема расположения границ публичного сервитута
для эксплуатации объекта
ВЛ 110 кВ Химкомплекс-Комплекс №1, 2



Лист 6 из 7

Масштаб 1:2000

Схема расположения границ публичного сервитута

для эксплуатации объекта

ВЛ 110 кВ Химкомплекс-Комплекс №1, 2



Масштаб 1:2000

Лист 7 из 7

ОПИСАНИЕ МЕСТОПОЛОЖЕНИЯ ГРАНИЦ

Зона публичного сервитута для эксплуатации объекта электросетевого хозяйства ВЛ-110 кВ Владимирская-Загарье цепь №1,2

(наименование объекта, местоположение границ которого описано (далее - объект))

Раздел 1

Сведения об объекте		
№ п/п	Характеристики объекта	Описание характеристик
1	2	3
1	Местоположение объекта	Российская Федерация, Пермский край
2	Площадь объекта +/- величина погрешности определения площади (Р+/- Дельта Р)	316314 кв.м ± 136 кв.м
3	Иные характеристики объекта	Публичный сервитут устанавливается в целях эксплуатации объекта электросетевого хозяйства ВЛ-110 кВ Владимирская-Загарье цепь №1,2 (согласно п.1 ст. 39.37 «Земельного кодекса Российской Федерации» от 25.10.2001 г. №136-ФЗ (далее – ЗК РФ); согласно ч. 4 ст. 3.6 Федерального закона от 25.10.2001 года № 137-ФЗ «О введение в действие Земельного кодекса Российской Федерации» плата за публичный сервитут не устанавливается. Срок установления публичного сервитута - сорок девять лет (согласно п.1 ст. 39.45 ЗК РФ).

Раздел 2

Сведения о местоположении границ объекта					
1. Система координат МСК-59, зона 2					
2. Сведения о характерных точках границ объекта					
Обозначение характерных точек границ	Координаты, м		Метод определения координат характерной точки	Средняя квадратическая погрешность положения характерной точки (M_t), м	Описание обозначения точки на местности (при наличии)
	X	Y			
1	2	3	4	5	6
1	507658.02	2235709.34	Метод спутниковых геодезических измерений (определений)	0.10	–
2	509696.64	2235314.28	Метод спутниковых геодезических измерений (определений)	0.10	–
3	509853.87	2235285.03	Метод спутниковых геодезических измерений (определений)	0.10	–
4	510315.01	2235434.04	Метод спутниковых геодезических измерений (определений)	0.10	–
5	510671.00	2235896.86	Метод спутниковых геодезических измерений (определений)	0.10	–
6	510975.23	2235960.48	Метод спутниковых геодезических измерений (определений)	0.10	–
7	511126.76	2235878.28	Метод спутниковых геодезических измерений (определений)	0.10	–
8	511256.57	2235474.40	Метод спутниковых геодезических измерений (определений)	0.10	–
9	512066.16	2234724.74	Метод спутниковых геодезических измерений (определений)	0.10	–
10	512249.04	2234652.32	Метод спутниковых геодезических измерений (определений)	0.10	–
11	512406.74	2234554.03	Метод спутниковых геодезических измерений (определений)	0.10	–
12	512363.79	2234481.58	Метод спутниковых геодезических измерений (определений)	0.10	–
13	512289.19	2234365.82	Метод спутниковых геодезических измерений (определений)	0.10	–

14	512202.46	2234214.56	Метод спутниковых геодезических измерений (определений)	0.10	–
15	512215.27	2234150.40	Метод спутниковых геодезических измерений (определений)	0.10	–
16	512197.11	2234121.65	Метод спутниковых геодезических измерений (определений)	0.10	–
17	512239.21	2234096.53	Метод спутниковых геодезических измерений (определений)	0.10	–
18	512267.16	2234140.80	Метод спутниковых геодезических измерений (определений)	0.10	–
19	512254.11	2234206.13	Метод спутниковых геодезических измерений (определений)	0.10	–
20	512331.07	2234340.34	Метод спутниковых геодезических измерений (определений)	0.10	–
21	512405.47	2234455.81	Метод спутниковых геодезических измерений (определений)	0.10	–
22	512473.33	2234570.27	Метод спутниковых геодезических измерений (определений)	0.10	–
23	512271.20	2234696.25	Метод спутниковых геодезических измерений (определений)	0.10	–
24	512092.74	2234766.92	Метод спутниковых геодезических измерений (определений)	0.10	–
25	511299.28	2235501.60	Метод спутниковых геодезических измерений (определений)	0.10	–
26	511167.43	2235911.96	Метод спутниковых геодезических измерений (определений)	0.10	–
27	510982.76	2236012.15	Метод спутниковых геодезических измерений (определений)	0.10	–
28	510643.23	2235941.14	Метод спутниковых геодезических измерений (определений)	0.10	–
29	510285.53	2235476.14	Метод спутниковых геодезических измерений (определений)	0.10	–
30	509850.59	2235335.48	Метод спутниковых геодезических измерений (определений)	0.10	–
31	509705.75	2235362.43	Метод спутниковых	0.10	–

			геодезических измерений (определений)		
32	508757.77	2235546.27	Метод спутниковых геодезических измерений (определений)	0.10	–
33	508713.70	2235585.50	Метод спутниковых геодезических измерений (определений)	0.10	–
34	508427.68	2235640.73	Метод спутниковых геодезических измерений (определений)	0.10	–
35	508409.51	2235614.32	Метод спутниковых геодезических измерений (определений)	0.10	–
36	507674.63	2235756.01	Метод спутниковых геодезических измерений (определений)	0.10	–
1	507658.02	2235709.34	Метод спутниковых геодезических измерений (определений)	0.10	–

3. Сведения о характерных точках части (частей) границы объекта

Обозначение характерных точек части границы	Координаты, м		Метод определения координат характерной точки	Средняя квадратическая погрешность положения характерной точки (M_t), м	Описание обозначения точки на местности (при наличии)
	X	Y			
1	2	3	4	5	6
–	–	–	–	–	–

Схема расположения границ публичного сервитута

для эксплуатации объекта

ВЛ-110 кВ Владимирская-Загарье Цепь №1,2

Обзорная схема границ объекта землеустройства



УСЛОВНЫЕ ОБОЗНАЧЕНИЯ

- границы устанавливаемого публичного сервитута
- охранная зона объекта электросетевого хозяйства
- ось линии, контур объекта
- границы муниципального образования, населенных пунктов
- границы кадастрового квартала
- границы земельных участков, попадающих в зону публичного сервитута

● 1 - обозначение характерной точки границы устанавливаемого публичного сервитута

:123 - кадастровый номер земельного участка

59:32:0000000 - кадастровый номер квартала

г. Пермь - наименование муниципального образования, населенного пункта

Лист 1 из 9

Схема расположения границ публичного сервитута

для эксплуатации объекта

ВЛ-110 кВ Владимирская-Загарье Цепь №1,2



Масштаб 1:2000

Лист 2 из 9

Схема расположения границ публичного сервитута
для эксплуатации объекта
ВЛ-110 кВ Владимирская-Загарье Цепь №1,2



Масштаб 1:2000

Лист 3 из 9

Схема расположения границ публичного сервитута

для эксплуатации объекта

ВЛ-110 кВ Владимирская-Загарье Цепь №1,2



Масштаб 1:2000

Лист 4 из 9

Схема расположения границ публичного сервитута

для эксплуатации объекта

ВЛ-110 кВ Владимирская-Загарье Цепь №1,2



Масштаб 1:2000

Лист 5 из 9

Схема расположения границ публичного сервитута
для эксплуатации объекта
ВЛ-110 кВ Владимирская-Загарье Цепь №1,2



Масштаб 1:2000

Лист 6 из 9

Схема расположения границ публичного сервитута

для эксплуатации объекта

ВЛ-110 кВ Владимирская-Загарье Цепь №1,2



Масштаб 1:2000

Лист 7 из 9

Схема расположения границ публичного сервитута

для эксплуатации объекта

ВЛ-110 кВ Владимирская-Загарье Цепь №1,2



Масштаб 1:2000

Лист 8 из 9

Схема расположения границ публичного сервитута

для эксплуатации объекта

ВЛ-110 кВ Владимирская-Загарье Цепь №1,2



Масштаб 1:2000

Лист 9 из 9

ОПИСАНИЕ МЕСТОПОЛОЖЕНИЯ ГРАНИЦ

Зона публичного сервитута для эксплуатации объекта электросетевого хозяйства ВЛ-110 кВ Владимирская-ТЭЦ-9
(наименование объекта, местоположение границ которого описано (далее - объект))

Раздел 1

Сведения об объекте		
№ п/п	Характеристики объекта	Описание характеристик
1	2	3
1	Местоположение объекта	Российская Федерация, Пермский край
2	Площадь объекта +/- величина погрешности определения площади (Р+/- Дельта Р)	664786 кв.м ± 217 кв.м
3	Иные характеристики объекта	Публичный сервитут устанавливается в целях эксплуатации объекта электросетевого хозяйства ВЛ-110 кВ Владимирская-ТЭЦ-9 (согласно п.1 ст. 39.37 «Земельного кодекса Российской Федерации» от 25.10.2001 г. №136-ФЗ (далее – ЗК РФ); согласно ч. 4 ст. 3.6 Федерального закона от 25.10.2001 года № 137-ФЗ «О введение в действие Земельного кодекса Российской Федерации» плата за публичный сервитут не устанавливается. Срок установления публичного сервитута - сорок девять лет (согласно п.1 ст. 39.45 ЗК РФ).

Раздел 2

Сведения о местоположении границ объекта					
1. Система координат МСК-59, зона 2					
2. Сведения о характерных точках границ объекта					
Обозначение характерных точек границ	Координаты, м		Метод определения координат характерной точки	Средняя квадратическая погрешность положения характерной точки (M_t), м	Описание обозначения точки на местности (при наличии)
	X	Y			
1	2	3	4	5	6
1	507641.21	2235661.84	Метод спутниковых геодезических измерений (определений)	0.10	–
2	508031.32	2235586.45	Метод спутниковых геодезических измерений (определений)	0.10	–
3	508083.78	2235266.15	Метод спутниковых геодезических измерений (определений)	0.10	–
4	508735.87	2235165.20	Метод спутниковых геодезических измерений (определений)	0.10	–
5	508789.44	2235439.86	Метод спутниковых геодезических измерений (определений)	0.10	–
6	509898.74	2235225.38	Метод спутниковых геодезических измерений (определений)	0.10	–
7	509949.13	2235082.65	Метод спутниковых геодезических измерений (определений)	0.10	–
8	509779.38	2234862.98	Метод спутниковых геодезических измерений (определений)	0.10	–
9	509636.05	2234673.73	Метод спутниковых геодезических измерений (определений)	0.10	–
10	509491.93	2234489.75	Метод спутниковых геодезических измерений (определений)	0.10	–
11	509275.15	2234208.58	Метод спутниковых геодезических измерений (определений)	0.10	–
12	509128.52	2234051.94	Метод спутниковых геодезических измерений (определений)	0.10	–
13	509050.41	2233873.03	Метод спутниковых геодезических измерений (определений)	0.10	–

14	508952.14	2233791.21	Метод спутниковых геодезических измерений (определений)	0.10	–
15	508643.90	2233393.70	Метод спутниковых геодезических измерений (определений)	0.10	–
16	508678.04	2232993.48	Метод спутниковых геодезических измерений (определений)	0.10	–
17	508831.00	2231098.28	Метод спутниковых геодезических измерений (определений)	0.10	–
18	508834.97	2230990.37	Метод спутниковых геодезических измерений (определений)	0.10	–
19	508786.14	2230873.08	Метод спутниковых геодезических измерений (определений)	0.10	–
20	507853.67	2228839.75	Метод спутниковых геодезических измерений (определений)	0.10	–
21	507700.80	2228513.38	Метод спутниковых геодезических измерений (определений)	0.10	–
22	507691.31	2228463.31	Метод спутниковых геодезических измерений (определений)	0.10	–
23	507661.25	2228423.35	Метод спутниковых геодезических измерений (определений)	0.10	–
24	507436.27	2227937.23	Метод спутниковых геодезических измерений (определений)	0.10	–
25	506961.96	2226902.21	Метод спутниковых геодезических измерений (определений)	0.10	–
26	507473.52	2226465.32	Метод спутниковых геодезических измерений (определений)	0.10	–
27	507986.47	2226018.31	Метод спутниковых геодезических измерений (определений)	0.10	–
28	508033.26	2225985.95	Метод спутниковых геодезических измерений (определений)	0.10	–
29	508148.54	2225905.72	Метод спутниковых геодезических измерений (определений)	0.10	–
30	508192.26	2225960.44	Метод спутниковых геодезических измерений (определений)	0.10	–
31	508155.51	2225992.13	Метод спутниковых	0.10	–

			геодезических измерений (определений)		
32	508138.89	2225971.33	Метод спутниковых геодезических измерений (определений)	0.10	–
33	508016.07	2226056.20	Метод спутниковых геодезических измерений (определений)	0.10	–
34	507505.40	2226502.53	Метод спутниковых геодезических измерений (определений)	0.10	–
35	507021.69	2226915.50	Метод спутниковых геодезических измерений (определений)	0.10	–
36	507480.87	2227916.93	Метод спутниковых геодезических измерений (определений)	0.10	–
37	507703.52	2228398.03	Метод спутниковых геодезических измерений (определений)	0.10	–
38	507737.33	2228442.97	Метод спутниковых геодезических измерений (определений)	0.10	–
39	507747.76	2228497.98	Метод спутниковых геодезических измерений (определений)	0.10	–
40	507898.19	2228819.29	Метод спутниковых геодезических измерений (определений)	0.10	–
41	508831.05	2230853.46	Метод спутниковых геодезических измерений (определений)	0.10	–
42	508884.33	2230981.45	Метод спутниковых геодезических измерений (определений)	0.10	–
43	508879.93	2231101.14	Метод спутниковых геодезических измерений (определений)	0.10	–
44	508726.88	2232997.40	Метод спутниковых геодезических измерений (определений)	0.10	–
45	508694.44	2233378.92	Метод спутниковых геодезических измерений (определений)	0.10	–
46	508987.59	2233756.96	Метод спутниковых геодезических измерений (определений)	0.10	–
47	509090.69	2233842.79	Метод спутниковых геодезических измерений (определений)	0.10	–
48	509170.05	2234024.61	Метод спутниковых геодезических	0.10	–

			измерений (определений)		
49	509312.54	2234176.82	Метод спутниковых геодезических измерений (определений)	0.10	–
50	509530.61	2234459.67	Метод спутниковых геодезических измерений (определений)	0.10	–
51	509674.87	2234643.83	Метод спутниковых геодезических измерений (определений)	0.10	–
52	509818.28	2234833.19	Метод спутниковых геодезических измерений (определений)	0.10	–
53	510004.21	2235073.82	Метод спутниковых геодезических измерений (определений)	0.10	–
54	509935.60	2235268.17	Метод спутниковых геодезических измерений (определений)	0.10	–
55	508750.68	2235497.20	Метод спутниковых геодезических измерений (определений)	0.10	–
56	508696.82	2235220.90	Метод спутниковых геодезических измерений (определений)	0.10	–
57	508126.41	2235309.14	Метод спутниковых геодезических измерений (определений)	0.10	–
58	508074.11	2235628.25	Метод спутниковых геодезических измерений (определений)	0.10	–
59	507657.80	2235708.52	Метод спутниковых геодезических измерений (определений)	0.10	–
1	507641.21	2235661.84	Метод спутниковых геодезических измерений (определений)	0.10	–

3. Сведения о характерных точках части (частей) границы объекта


Обозначение характерных точек части границы	Координаты, м		Метод определения координат характерной точки	Средняя квадратическая погрешность положения характерной точки (M_t), м	Описание обозначения точки на местности (при наличии)
	X	Y			
1	2	3	4	5	6
–	–	–	–	–	–

Схема расположения границ публичного сервитута

для эксплуатации объекта

ВЛ-110 кВ Владимирская-ТЭЦ-9

Обзорная схема границ объекта землеустройства

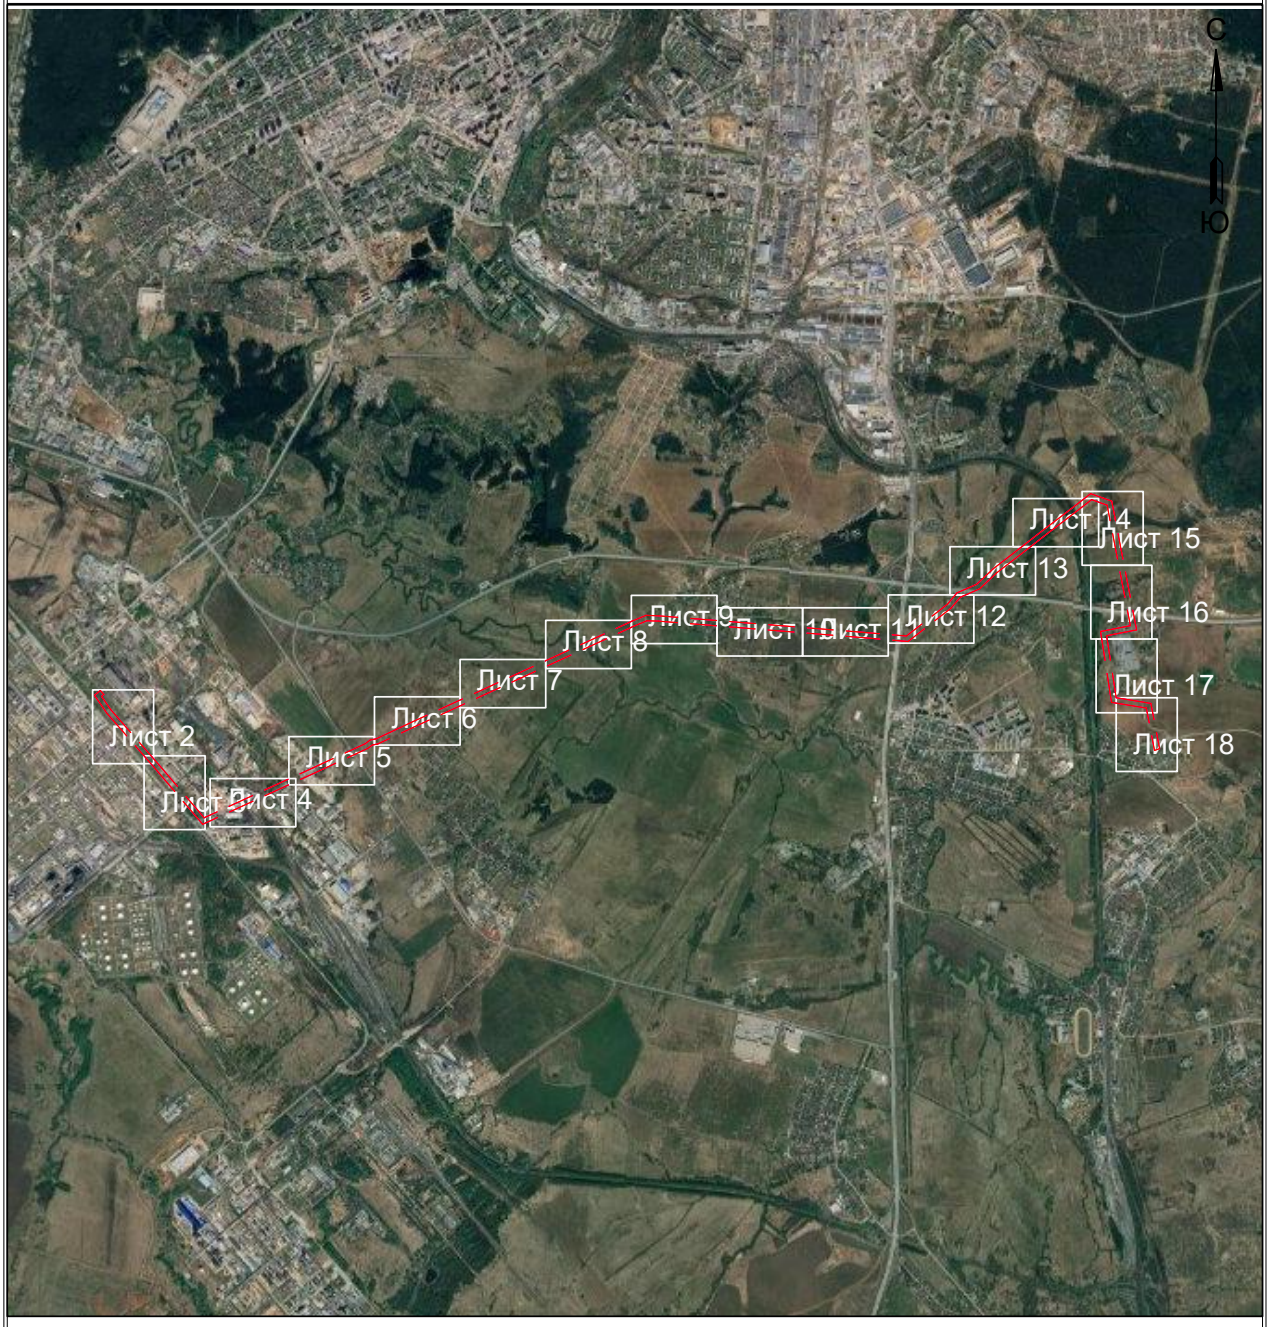

УСЛОВНЫЕ ОБОЗНАЧЕНИЯ

- границы устанавливаемого публичного сервитута
- охранная зона объекта электросетевого хозяйства
- ось линии, контур объекта
- границы муниципального образования, населенных пунктов
- границы кадастрового квартала
- границы земельных участков, попадающих в зону публичного сервитута

● 1 - обозначение характерной точки границы устанавливаемого публичного сервитута


:123 - кадастровый номер земельного участка

59:32:0000000 - кадастровый номер квартала

г. Пермь - наименование муниципального образования, населенного пункта

Лист 1 из 18

Схема расположения границ публичного сервитута
для эксплуатации объекта
ВЛ-110 кВ Владимирская-ТЭЦ-9

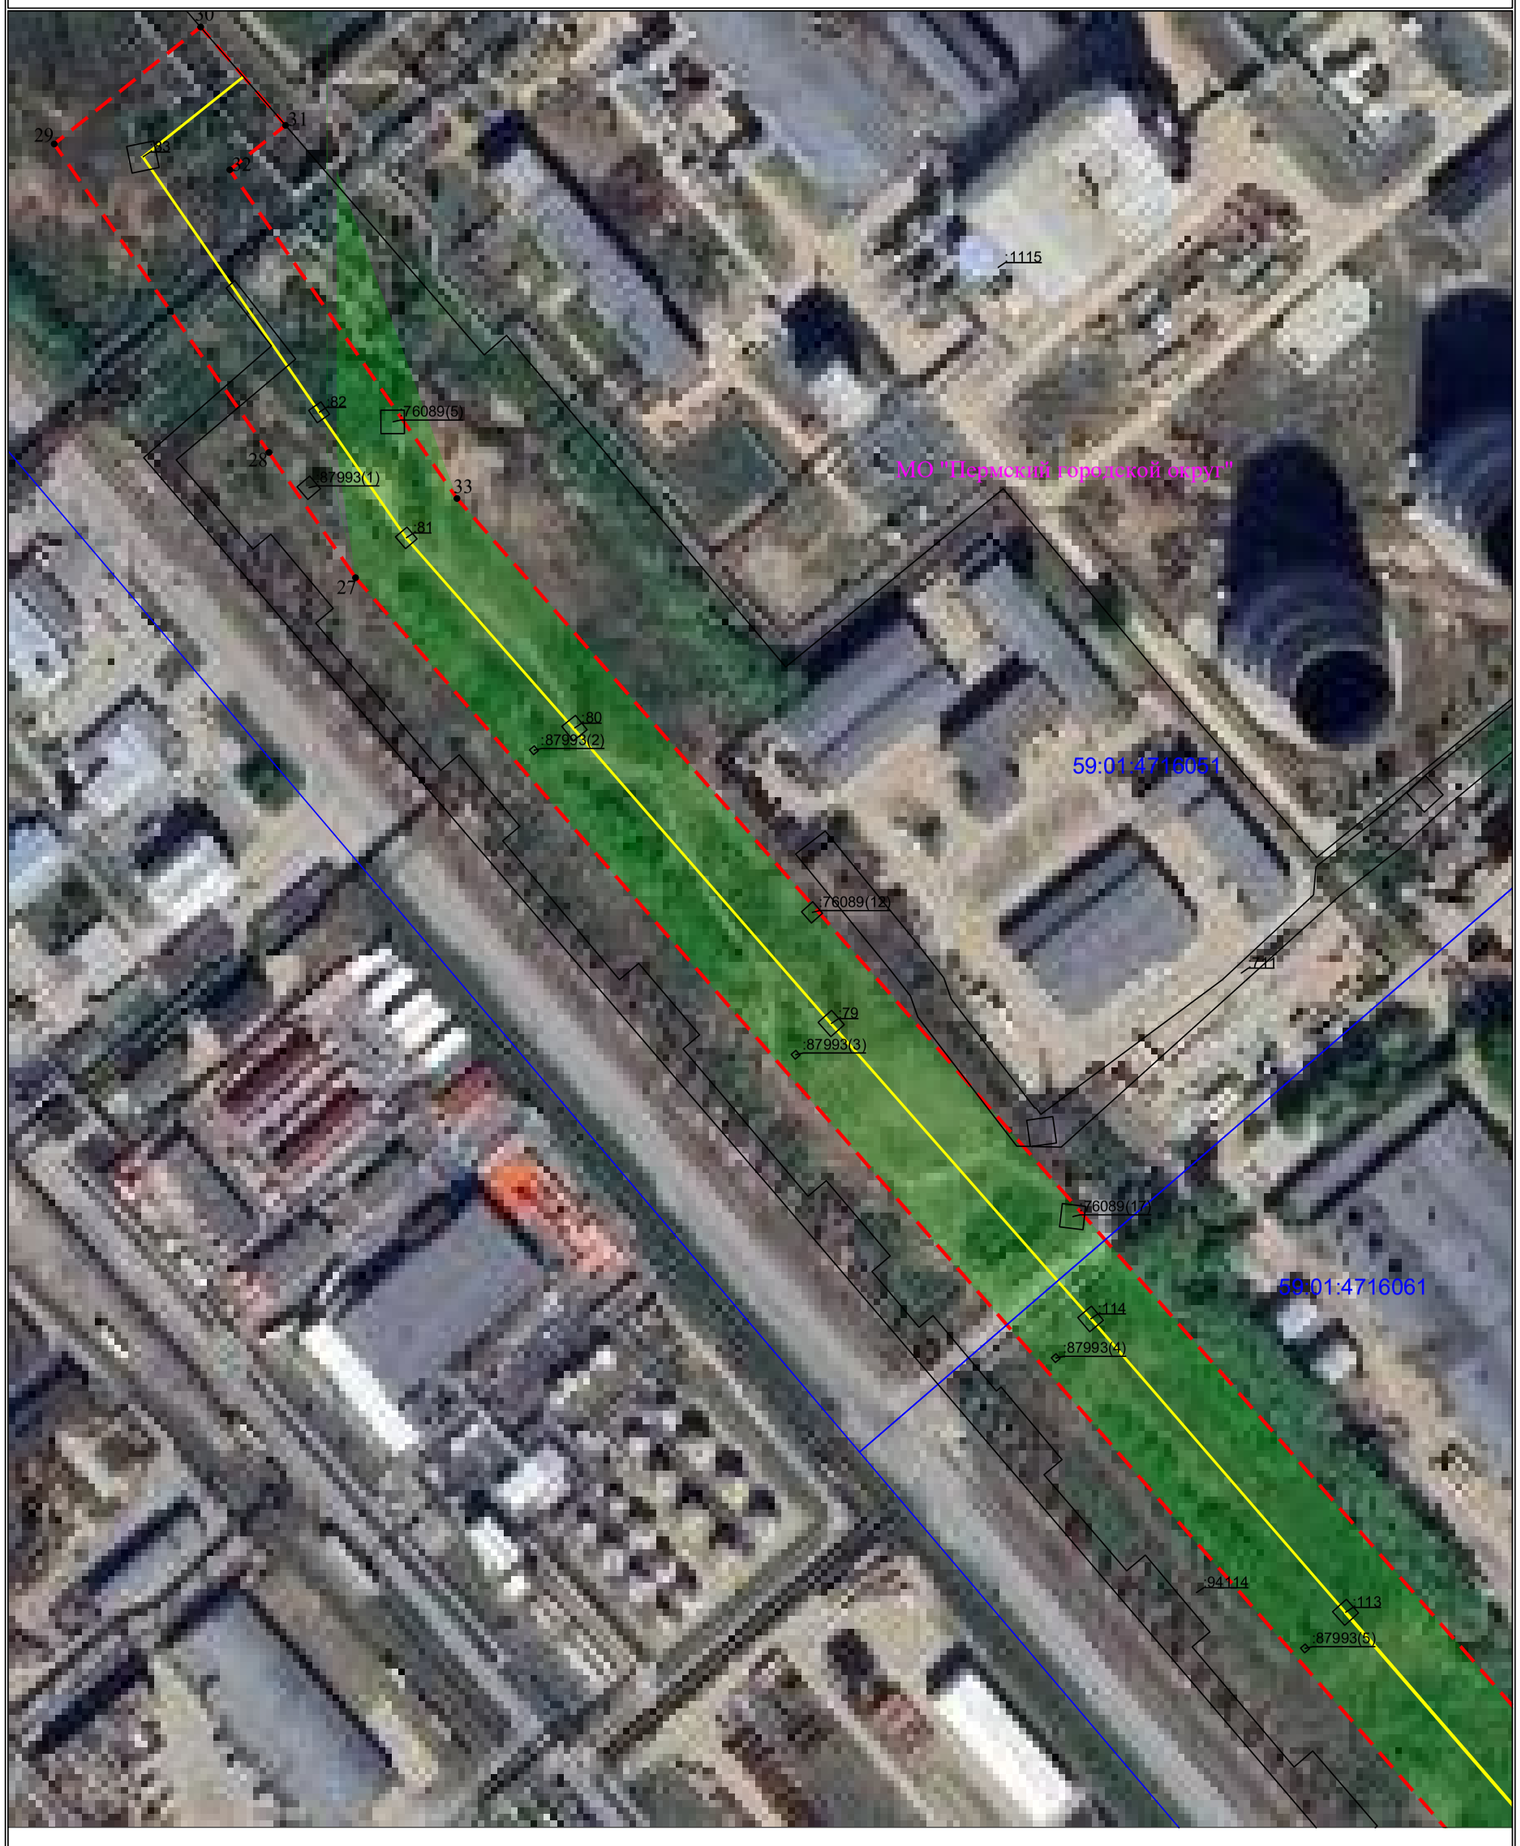


Масштаб 1:2000

Лист 2 из 18

Схема расположения границ публичного сервитута

для эксплуатации объекта

ВЛ-110 кВ Владимирская-ТЭЦ-9

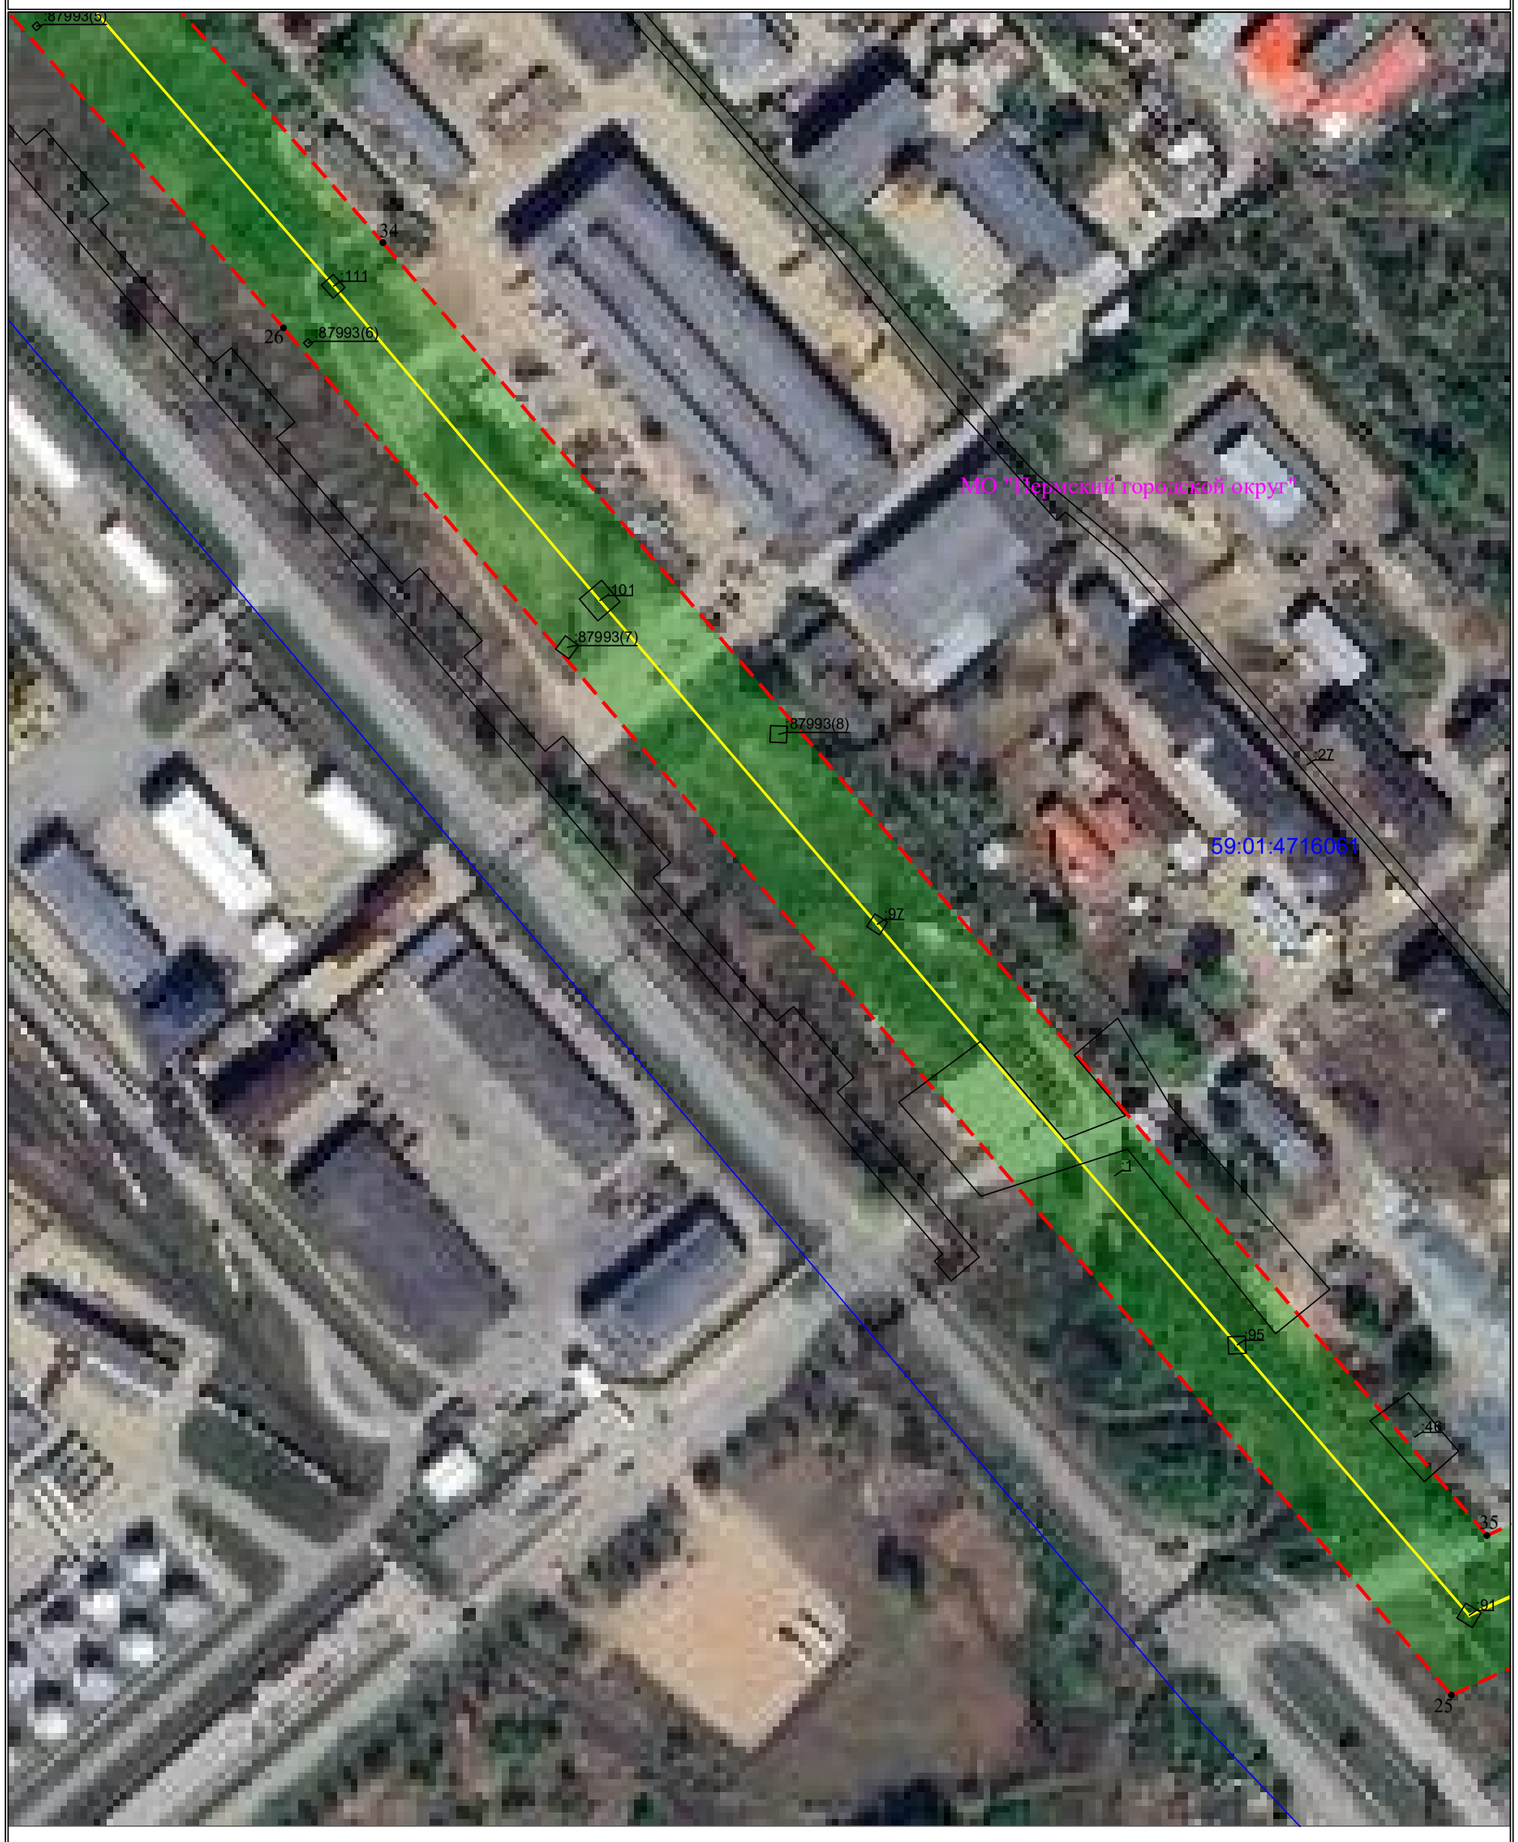

Масштаб 1:2000

Лист 3 из 18

Схема расположения границ публичного сервитута

для эксплуатации объекта

ВЛ-110 кВ Владимирская-ТЭЦ-9



Масштаб 1:2000

Лист 4 из 18

Схема расположения границ публичного сервитута

для эксплуатации объекта

ВЛ-110 кВ Владимирская-ТЭЦ-9



Масштаб 1:2000

Лист 5 из 18

Схема расположения границ публичного сервитута

для эксплуатации объекта

ВЛ-110 кВ Владимирская-ТЭЦ-9



Масштаб 1:2000 **Лист 6 из 18**

Схема расположения границ публичного сервитута

для эксплуатации объекта

ВЛ-110 кВ Владимирская-ТЭЦ-9



Масштаб 1:2000 **Лист 7 из 18**

Схема расположения границ публичного сервитута

для эксплуатации объекта

ВЛ-110 кВ Владимирская-ТЭЦ-9




Масштаб 1:2000 **Лист 8 из 18**

Схема расположения границ публичного сервитута

для эксплуатации объекта

ВЛ-110 кВ Владимирская-ТЭЦ-9

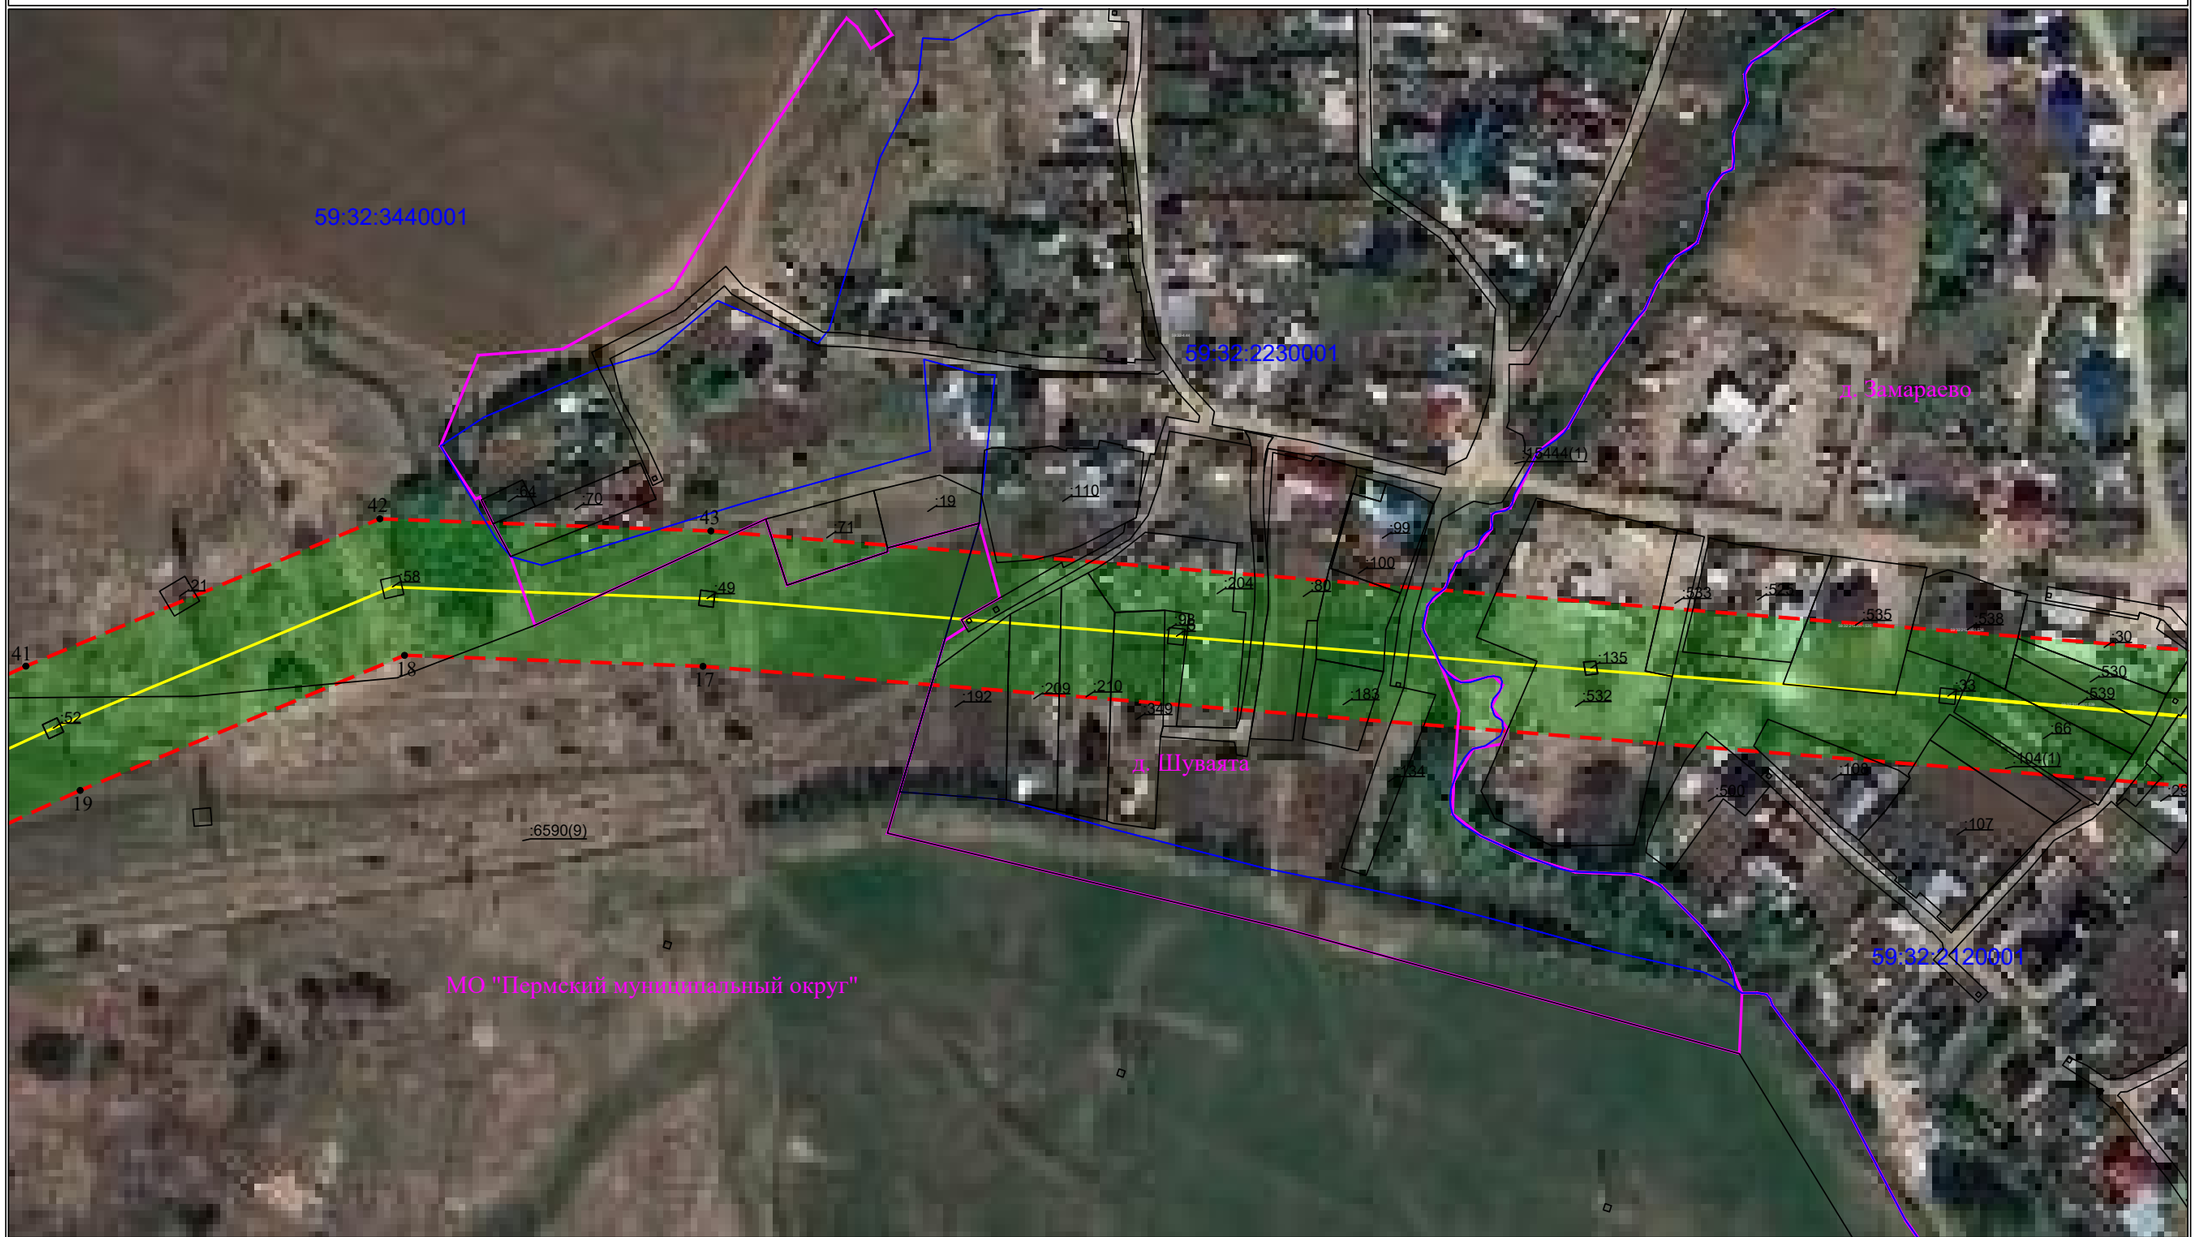

Масштаб 1:2000 **Лист 9 из 18**

Схема расположения границ публичного сервитута

для эксплуатации объекта

ВЛ-110 кВ Владимирская-ТЭЦ-9



Масштаб 1:2000

Лист 10 из 18

Схема расположения границ публичного сервитута

для эксплуатации объекта

ВЛ-110 кВ Владимирская-ТЭЦ-9



Масштаб 1:2000 **Лист 11 из 18**

Схема расположения границ публичного сервитута

для эксплуатации объекта

ВЛ-110 кВ Владимирская-ТЭЦ-9



Масштаб 1:2000 **Лист 12 из 18**

Схема расположения границ публичного сервитута

для эксплуатации объекта

ВЛ-110 кВ Владимирская-ТЭЦ-9



Масштаб 1:2000 **Лист 13 из 18**

Схема расположения границ публичного сервитута

для эксплуатации объекта

ВЛ-110 кВ Владимирская-ТЭЦ-9



Масштаб 1:2000

Лист 14 из 18

Схема расположения границ публичного сервитута

для эксплуатации объекта

ВЛ-110 кВ Владимирская-ТЭЦ-9




Масштаб 1:2000

Лист 15 из 18

Схема расположения границ публичного сервитута

для эксплуатации объекта

ВЛ-110 кВ Владимирская-ТЭЦ-9

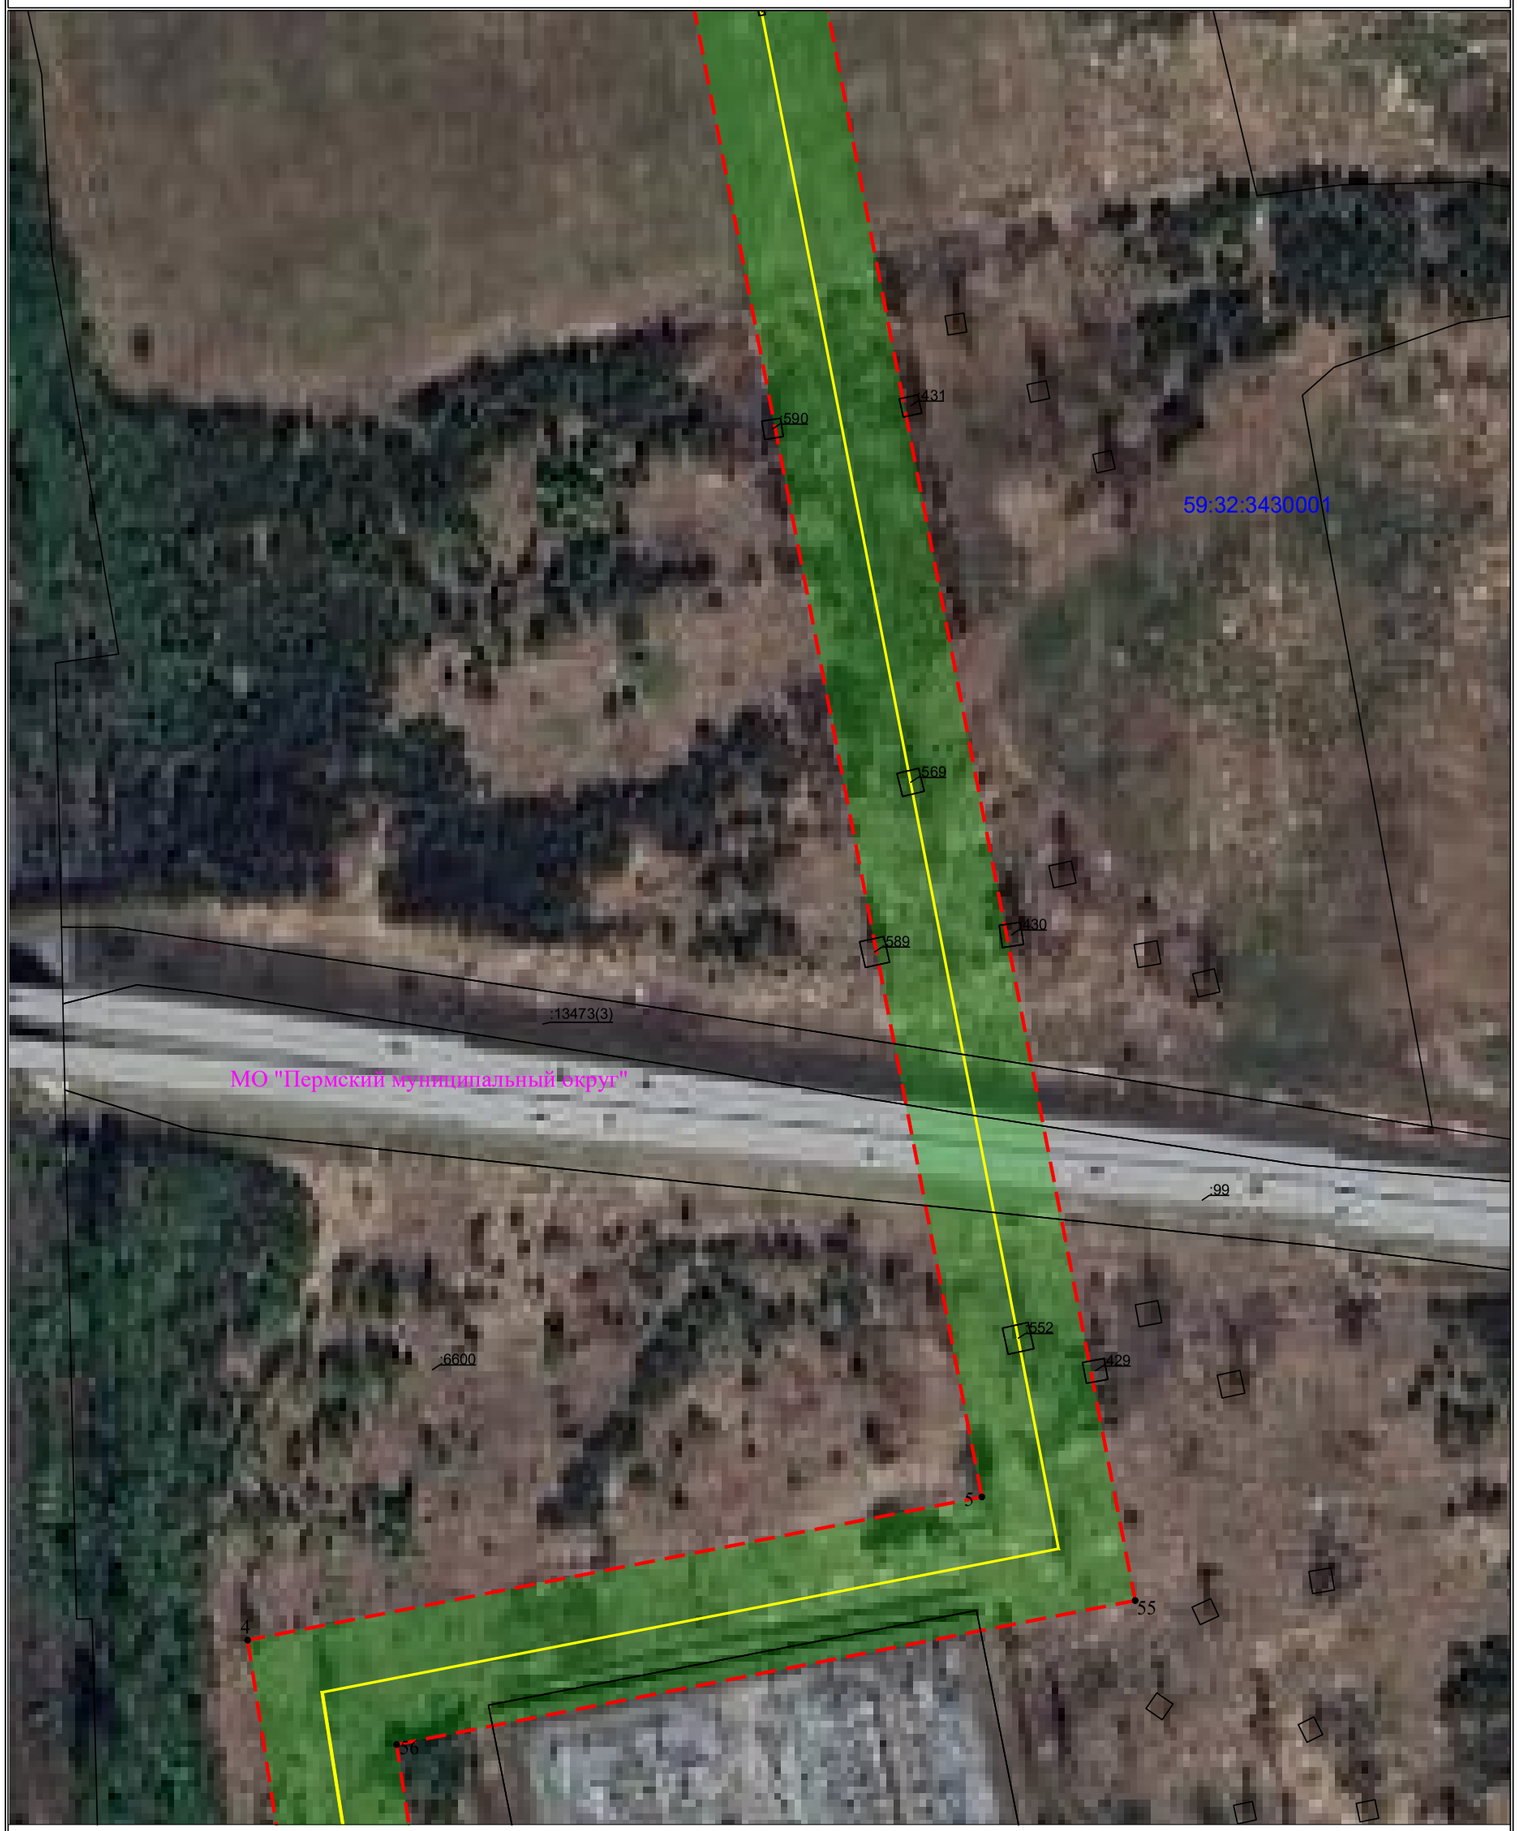

Масштаб 1:2000

Лист 16 из 18

Схема расположения границ публичного сервитута

для эксплуатации объекта

ВЛ-110 кВ Владимирская-ТЭЦ-9



Масштаб 1:2000

Лист 17 из 18

Схема расположения границ публичного сервитута
для эксплуатации объекта
ВЛ-110 кВ Владимирская-ТЭЦ-9



Масштаб 1:2000

Лист 18 из 18

ОПИСАНИЕ МЕСТОПОЛОЖЕНИЯ ГРАНИЦ

Зона публичного сервитута для эксплуатации объекта электросетевого хозяйства ВЛ-110 кВ Владимирская-Химкомплекс

(наименование объекта, местоположение границ которого описано (далее - объект))

Раздел 1

Сведения об объекте		
№ п/п	Характеристики объекта	Описание характеристик
1	2	3
1	Местоположение объекта	Российская Федерация, Пермский край
2	Площадь объекта +/- величина погрешности определения площади (Р+/- Дельта Р)	750804 кв.м ± 182 кв.м
3	Иные характеристики объекта	Публичный сервитут устанавливается в целях эксплуатации объекта электросетевого хозяйства ВЛ-110 кВ Владимирская-Химкомплекс (согласно п.1 ст. 39.37 «Земельного кодекса Российской Федерации» от 25.10.2001 г. №136-ФЗ (далее – ЗК РФ); согласно ч. 4 ст. 3.6 Федерального закона от 25.10.2001 года № 137-ФЗ «О введение в действие Земельного кодекса Российской Федерации» плата за публичный сервитут не устанавливается. Срок установления публичного сервитута - сорок девять лет (согласно п.1 ст. 39.45 ЗК РФ).

Раздел 2

Сведения о местоположении границ объекта					
1. Система координат МСК-59, зона 2					
2. Сведения о характерных точках границ объекта					
Обозначение характерных точек границ	Координаты, м		Метод определения координат характерной точки	Средняя квадратическая погрешность положения характерной точки (M_t), м	Описание обозначения точки на местности (при наличии)
	X	Y			
1	2	3	4	5	6
1	507641.21	2235661.84	Метод спутниковых геодезических измерений (определений)	0.10	–
2	508031.32	2235586.45	Метод спутниковых геодезических измерений (определений)	0.10	–
3	508083.78	2235266.15	Метод спутниковых геодезических измерений (определений)	0.10	–
4	508735.87	2235165.20	Метод спутниковых геодезических измерений (определений)	0.10	–
5	508789.44	2235439.86	Метод спутниковых геодезических измерений (определений)	0.10	–
6	509898.74	2235225.38	Метод спутниковых геодезических измерений (определений)	0.10	–
7	509949.13	2235082.65	Метод спутниковых геодезических измерений (определений)	0.10	–
8	509779.38	2234862.98	Метод спутниковых геодезических измерений (определений)	0.10	–
9	509636.05	2234673.73	Метод спутниковых геодезических измерений (определений)	0.10	–
10	509491.93	2234489.75	Метод спутниковых геодезических измерений (определений)	0.10	–
11	509275.15	2234208.58	Метод спутниковых геодезических измерений (определений)	0.10	–
12	509128.52	2234051.94	Метод спутниковых геодезических измерений (определений)	0.10	–
13	509050.41	2233873.03	Метод спутниковых геодезических измерений (определений)	0.10	–

14	508952.14	2233791.21	Метод спутниковых геодезических измерений (определений)	0.10	–
15	508643.90	2233393.70	Метод спутниковых геодезических измерений (определений)	0.10	–
16	508678.04	2232993.48	Метод спутниковых геодезических измерений (определений)	0.10	–
17	508831.00	2231098.28	Метод спутниковых геодезических измерений (определений)	0.10	–
18	508834.97	2230990.37	Метод спутниковых геодезических измерений (определений)	0.10	–
19	508786.14	2230873.08	Метод спутниковых геодезических измерений (определений)	0.10	–
20	507853.67	2228839.75	Метод спутниковых геодезических измерений (определений)	0.10	–
21	507700.80	2228513.38	Метод спутниковых геодезических измерений (определений)	0.10	–
22	507691.31	2228463.31	Метод спутниковых геодезических измерений (определений)	0.10	–
23	507661.25	2228423.35	Метод спутниковых геодезических измерений (определений)	0.10	–
24	507436.27	2227937.23	Метод спутниковых геодезических измерений (определений)	0.10	–
25	506974.71	2226930.50	Метод спутниковых геодезических измерений (определений)	0.10	–
26	506918.84	2226919.70	Метод спутниковых геодезических измерений (определений)	0.10	–
27	506726.30	2226999.09	Метод спутниковых геодезических измерений (определений)	0.10	–
28	505304.55	2228216.03	Метод спутниковых геодезических измерений (определений)	0.10	–
29	504872.66	2228290.65	Метод спутниковых геодезических измерений (определений)	0.10	–
30	504463.03	2227811.40	Метод спутниковых геодезических измерений (определений)	0.10	–
31	504424.94	2227826.73	Метод спутниковых	0.10	–

			геодезических измерений (определений)		
32	504412.53	2227812.17	Метод спутниковых геодезических измерений (определений)	0.10	–
33	504399.46	2227821.53	Метод спутниковых геодезических измерений (определений)	0.10	–
34	504378.65	2227796.40	Метод спутниковых геодезических измерений (определений)	0.10	–
35	504388.86	2227788.44	Метод спутниковых геодезических измерений (определений)	0.10	–
36	504477.41	2227752.80	Метод спутниковых геодезических измерений (определений)	0.10	–
37	504891.84	2228237.62	Метод спутниковых геодезических измерений (определений)	0.10	–
38	505282.91	2228170.05	Метод спутниковых геодезических измерений (определений)	0.10	–
39	506700.29	2226956.81	Метод спутниковых геодезических измерений (определений)	0.10	–
40	506913.74	2226868.81	Метод спутниковых геодезических измерений (определений)	0.10	–
41	507008.95	2226887.21	Метод спутниковых геодезических измерений (определений)	0.10	–
42	507480.87	2227916.93	Метод спутниковых геодезических измерений (определений)	0.10	–
43	507703.52	2228398.03	Метод спутниковых геодезических измерений (определений)	0.10	–
44	507737.33	2228442.97	Метод спутниковых геодезических измерений (определений)	0.10	–
45	507747.76	2228497.98	Метод спутниковых геодезических измерений (определений)	0.10	–
46	507898.19	2228819.30	Метод спутниковых геодезических измерений (определений)	0.10	–
47	508831.05	2230853.46	Метод спутниковых геодезических измерений (определений)	0.10	–
48	508884.33	2230981.45	Метод спутниковых геодезических	0.10	–

			измерений (определений)		
49	508879.93	2231101.14	Метод спутниковых геодезических измерений (определений)	0.10	–
50	508726.88	2232997.40	Метод спутниковых геодезических измерений (определений)	0.10	–
51	508694.44	2233378.92	Метод спутниковых геодезических измерений (определений)	0.10	–
52	508987.59	2233756.96	Метод спутниковых геодезических измерений (определений)	0.10	–
53	509090.69	2233842.79	Метод спутниковых геодезических измерений (определений)	0.10	–
54	509170.05	2234024.61	Метод спутниковых геодезических измерений (определений)	0.10	–
55	509312.54	2234176.82	Метод спутниковых геодезических измерений (определений)	0.10	–
56	509530.61	2234459.67	Метод спутниковых геодезических измерений (определений)	0.10	–
57	509674.87	2234643.83	Метод спутниковых геодезических измерений (определений)	0.10	–
58	509818.28	2234833.19	Метод спутниковых геодезических измерений (определений)	0.10	–
59	510004.21	2235073.82	Метод спутниковых геодезических измерений (определений)	0.10	–
60	509935.60	2235268.17	Метод спутниковых геодезических измерений (определений)	0.10	–
61	508750.68	2235497.20	Метод спутниковых геодезических измерений (определений)	0.10	–
62	508696.82	2235220.90	Метод спутниковых геодезических измерений (определений)	0.10	–
63	508126.41	2235309.14	Метод спутниковых геодезических измерений (определений)	0.10	–
64	508074.11	2235628.25	Метод спутниковых геодезических измерений (определений)	0.10	–
65	507657.80	2235708.52	Метод спутниковых геодезических измерений	0.10	–

			(определений)		
1	507641.21	2235661.84	Метод спутниковых геодезических измерений (определений)	0.10	–

3. Сведения о характерных точках части (частей) границы объекта

Обозначение характерных точек части границы	Координаты, м		Метод определения координат характерной точки	Средняя квадратическая погрешность положения характерной точки (M_t), м	Описание обозначения точки на местности (при наличии)
	X	Y			
1	2	3	4	5	6
–	–	–	–	–	–

Схема расположения границ публичного сервитута

для эксплуатации объекта

ВЛ-110 кВ Владимирская-Химкомплекс

Обзорная схема границ объекта землеустройства



УСЛОВНЫЕ ОБОЗНАЧЕНИЯ

- границы устанавливаемого публичного сервитута
- охранная зона объекта электросетевого хозяйства
- ось линии, контур объекта
- границы муниципального образования, населенных пунктов
- границы кадастрового квартала
- границы земельных участков, попадающих в зону публичного сервитута

● 1 - обозначение характерной точки границы устанавливаемого публичного сервитута

:123 - кадастровый номер земельного участка

59:32:0000000 - кадастровый номер квартала

г. Пермь - наименование муниципального образования, населенного пункта

Лист 1 из 20

Схема расположения границ публичного сервитута

для эксплуатации объекта

ВЛ-110 кВ Владимирская-Химкомплекс



Масштаб 1:2000

Лист 2 из 20

Схема расположения границ публичного сервитута
для эксплуатации объекта
ВЛ-110 кВ Владимирская-Химкомплекс



Лист 3 из 20

Масштаб 1:2000

Схема расположения границ публичного сервитута

для эксплуатации объекта

ВЛ-110 кВ Владимирская-Химкомплекс



Масштаб 1:2000

Лист 4 из 20

Схема расположения границ публичного сервитута

для эксплуатации объекта

ВЛ-110 кВ Владимирская-Химкомплекс



Масштаб 1:2000

Лист 5 из 20

Схема расположения границ публичного сервитута

для эксплуатации объекта

ВЛ-110 кВ Владимирская-Химкомплекс



Масштаб 1:2000

Лист 6 из 20

Схема расположения границ публичного сервитута

для эксплуатации объекта

ВЛ-110 кВ Владимирская-Химкомплекс



Масштаб 1:2000

Лист 7 из 20

Схема расположения границ публичного сервитута

для эксплуатации объекта

ВЛ-110 кВ Владимирская-Химкомплекс



Масштаб 1:2000 **Лист 8 из 20**

Схема расположения границ публичного сервитута

для эксплуатации объекта

ВЛ-110 кВ Владимирская-Химкомплекс



Масштаб 1:2000 **Лист 9 из 20**

Схема расположения границ публичного сервитута

для эксплуатации объекта

ВЛ-110 кВ Владимирская-Химкомплекс




Масштаб 1:2000

Лист 10 из 20

Схема расположения границ публичного сервитута

для эксплуатации объекта

ВЛ-110 кВ Владимирская-Химкомплекс

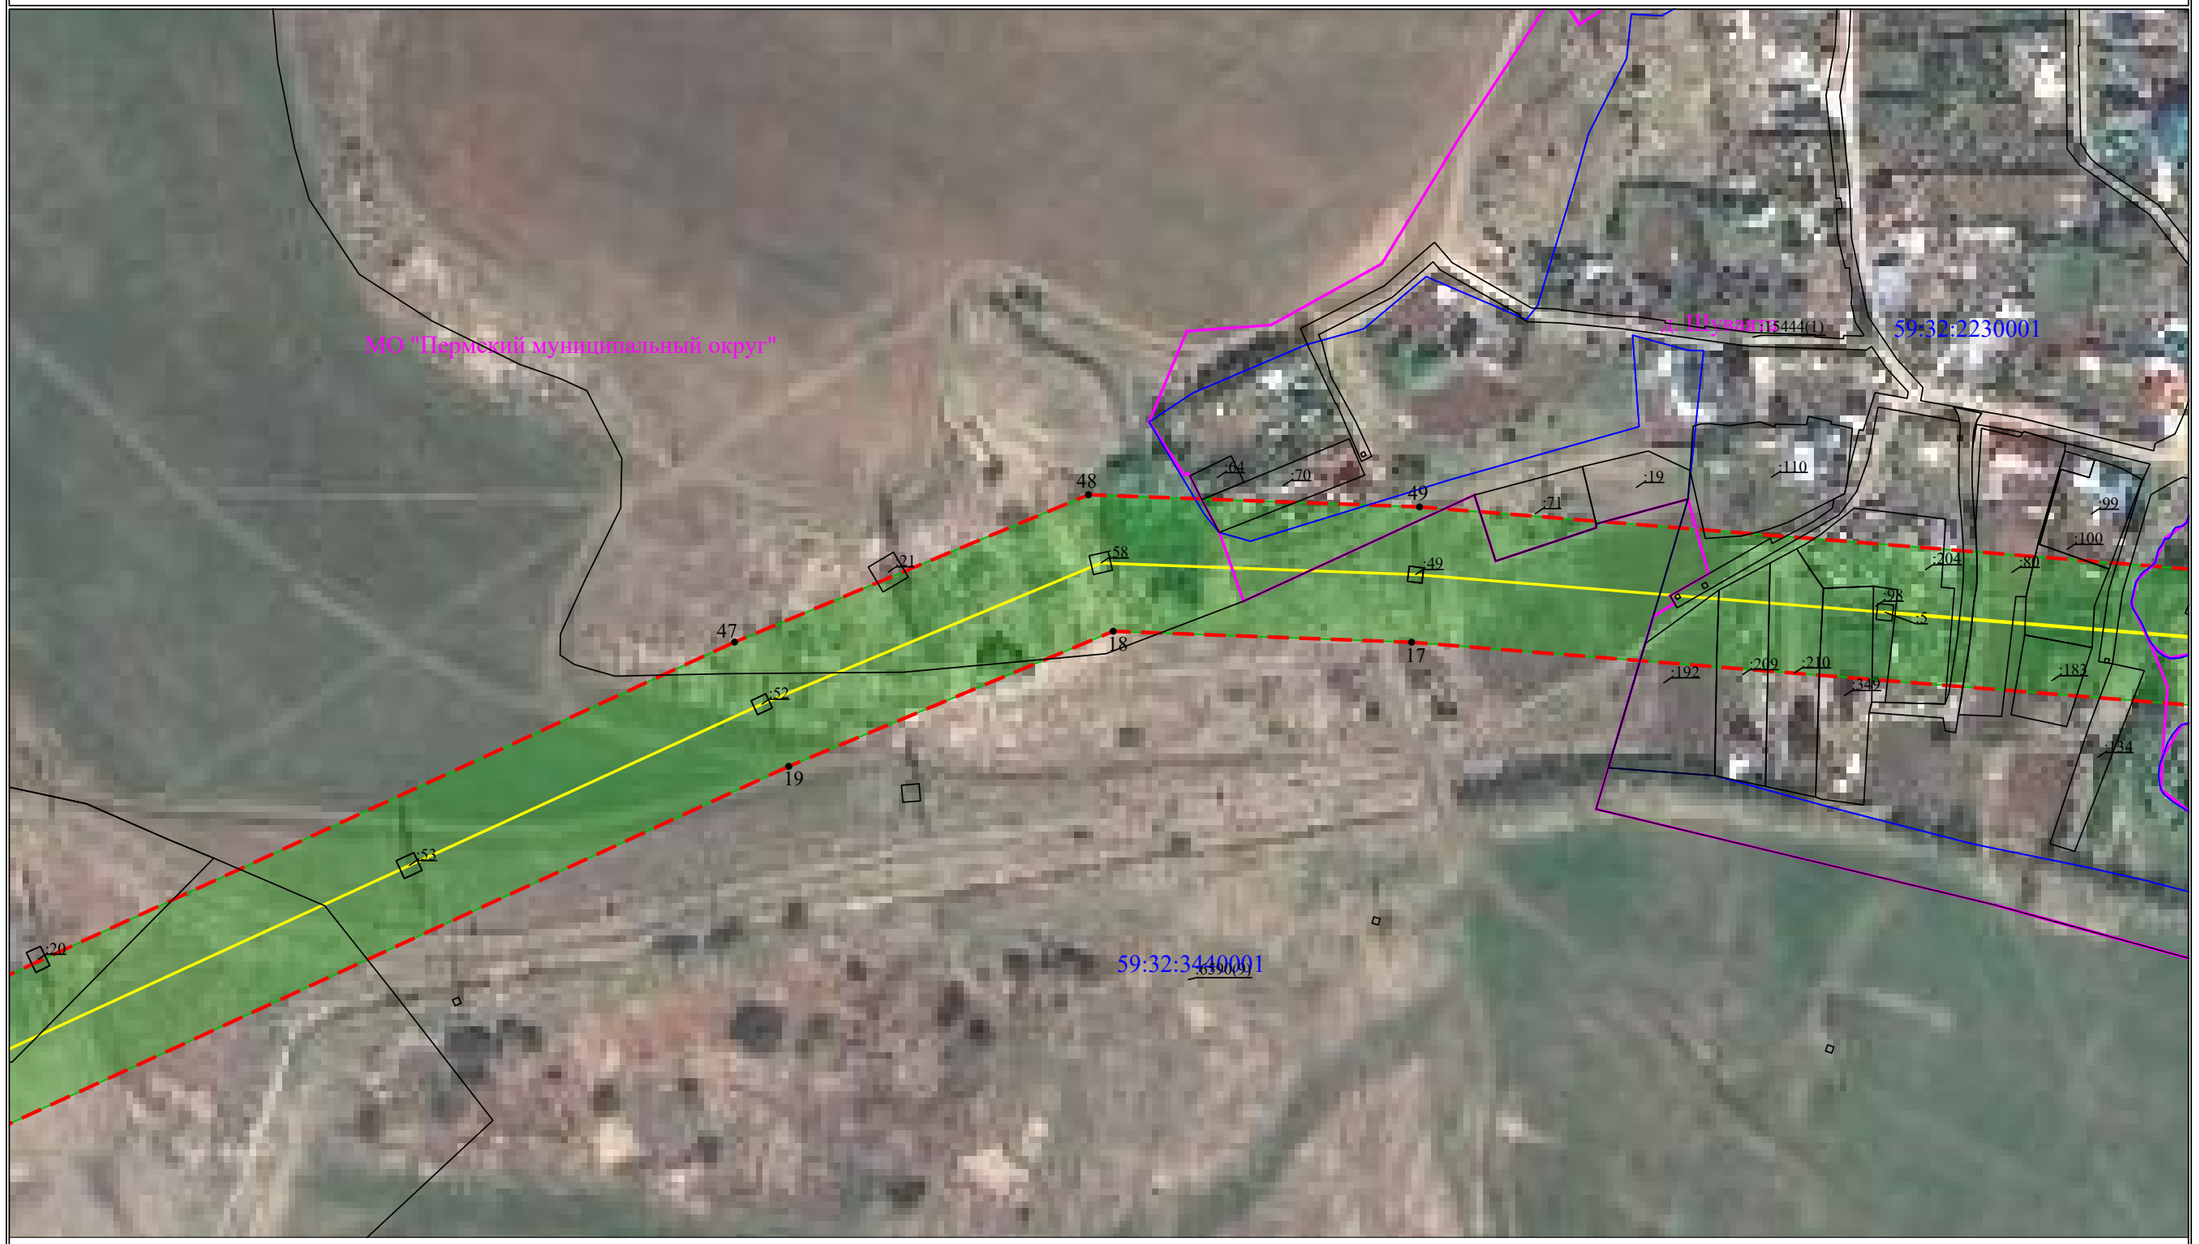

Масштаб 1:2000

Лист 11 из 20

Схема расположения границ публичного сервитута

для эксплуатации объекта

ВЛ-110 кВ Владимирская-Химкомплекс



Масштаб 1:2000

Лист 12 из 20

Схема расположения границ публичного сервитута

для эксплуатации объекта

ВЛ-110 кВ Владимирская-Химкомплекс



Масштаб 1:2000 **Лист 13 из 20**

Схема расположения границ публичного сервитута

для эксплуатации объекта

ВЛ-110 кВ Владимирская-Химкомплекс



Масштаб 1:2000

Лист 14 из 20

Схема расположения границ публичного сервитута

для эксплуатации объекта

ВЛ-110 кВ Владимирская-Химкомплекс



Масштаб 1:2000

Лист 15 из 20

Схема расположения границ публичного сервитута

для эксплуатации объекта

ВЛ-110 кВ Владимирская-Химкомплекс



Масштаб 1:2000

Лист 16 из 20

Схема расположения границ публичного сервитута

для эксплуатации объекта

ВЛ-110 кВ Владимирская-Химкомплекс



Масштаб 1:2000

Лист 17 из 20

Схема расположения границ публичного сервитута
для эксплуатации объекта
ВЛ-110 кВ Владимирская-Химкомплекс



Масштаб 1:2000

Лист 18 из 20

Схема расположения границ публичного сервитута

для эксплуатации объекта

ВЛ-110 кВ Владимирская-Химкомплекс



Масштаб 1:2000

Лист 19 из 20

Схема расположения границ публичного сервитута

для эксплуатации объекта

ВЛ-110 кВ Владимирская-Химкомплекс



Масштаб 1:2000

Лист 20 из 20

ОПИСАНИЕ МЕСТОПОЛОЖЕНИЯ ГРАНИЦ

Зона публичного сервитута для эксплуатации объекта электросетевого хозяйства ВЛ-110 кВ отпайка на ПС Сафроны, цепь №1 от ВЛ-110 кВ Пермь-Владимирская

(наименование объекта, местоположение границ которого описано (далее - объект))

Раздел 1

Сведения об объекте		
№ п/п	Характеристики объекта	Описание характеристик
1	2	3
1	Местоположение объекта	Российская Федерация, Пермский край
2	Площадь объекта +/- величина погрешности определения площади (Р+/- Дельта Р)	427714 кв.м ± 190 кв.м
3	Иные характеристики объекта	Публичный сервитут устанавливается в целях эксплуатации объекта электросетевого хозяйства ВЛ-110 кВ отпайка на ПС Сафроны, цепь №1 от ВЛ-110 кВ Пермь-Владимирская (согласно п.1 ст. 39.37 «Земельного кодекса Российской Федерации» от 25.10.2001 г. №136-ФЗ (далее – ЗК РФ); согласно ч. 4 ст. 3.6 Федерального закона от 25.10.2001 года № 137-ФЗ «О введение в действие Земельного кодекса Российской Федерации» плата за публичный сервитут не устанавливается. Срок установления публичного сервитута - сорок девять лет (согласно п.1 ст. 39.45 ЗК РФ).

Раздел 2

Сведения о местоположении границ объекта					
1. Система координат МСК-59, зона 2					
2. Сведения о характерных точках границ объекта					
Обозначение характерных точек границ	Координаты, м		Метод определения координат характерной точки	Средняя квадратическая погрешность положения характерной точки (M_t), м	Описание обозначения точки на местности (при наличии)
	X	Y			
1	2	3	4	5	6
1	510740.03	2239216.62	Метод спутниковых геодезических измерений (определений)	0.10	–
2	510744.44	2239218.99	Метод спутниковых геодезических измерений (определений)	0.10	–
3	510783.77	2239302.81	Метод спутниковых геодезических измерений (определений)	0.10	–
4	510781.44	2239309.79	Метод спутниковых геодезических измерений (определений)	0.10	–
5	510890.69	2239331.22	Метод спутниковых геодезических измерений (определений)	0.10	–
6	510854.81	2239537.56	Метод спутниковых геодезических измерений (определений)	0.10	–
7	511128.18	2240265.16	Метод спутниковых геодезических измерений (определений)	0.10	–
8	511109.56	2240645.33	Метод спутниковых геодезических измерений (определений)	0.10	–
9	510588.88	2242110.53	Метод спутниковых геодезических измерений (определений)	0.10	–
10	510129.63	2243400.54	Метод спутниковых геодезических измерений (определений)	0.10	–
11	509693.42	2244638.26	Метод спутниковых геодезических измерений (определений)	0.10	–
12	509633.17	2244742.04	Метод спутниковых геодезических измерений (определений)	0.10	–
13	509195.59	2246002.68	Метод спутниковых геодезических измерений (определений)	0.10	–

14	509501.19	2246297.62	Метод спутниковых геодезических измерений (определений)	0.10	–
15	509927.22	2246709.03	Метод спутниковых геодезических измерений (определений)	0.10	–
16	509990.44	2247141.19	Метод спутниковых геодезических измерений (определений)	0.10	–
17	509941.91	2247146.00	Метод спутниковых геодезических измерений (определений)	0.10	–
18	509881.17	2246732.78	Метод спутниковых геодезических измерений (определений)	0.10	–
19	509467.11	2246332.82	Метод спутниковых геодезических измерений (определений)	0.10	–
20	509139.06	2246016.21	Метод спутниковых геодезических измерений (определений)	0.10	–
21	509588.45	2244721.48	Метод спутниковых геодезических измерений (определений)	0.10	–
22	509648.73	2244617.64	Метод спутниковых геодезических измерений (определений)	0.10	–
23	510083.44	2243384.20	Метод спутниковых геодезических измерений (определений)	0.10	–
24	510542.75	2242094.00	Метод спутниковых геодезических измерений (определений)	0.10	–
25	511060.96	2240635.85	Метод спутниковых геодезических измерений (определений)	0.10	–
26	511078.74	2240272.87	Метод спутниковых геодезических измерений (определений)	0.10	–
27	510804.24	2239542.35	Метод спутниковых геодезических измерений (определений)	0.10	–
28	510834.20	2239370.07	Метод спутниковых геодезических измерений (определений)	0.10	–
29	510717.30	2239347.15	Метод спутниковых геодезических измерений (определений)	0.10	–
30	510731.13	2239305.75	Метод спутниковых геодезических измерений (определений)	0.10	–
31	510707.22	2239254.82	Метод спутниковых	0.10	–

			геодезических измерений (определений)		
32	510694.40	2239247.92	Метод спутниковых геодезических измерений (определений)	0.10	–
33	510687.09	2239226.02	Метод спутниковых геодезических измерений (определений)	0.10	–
34	510712.08	2239229.72	Метод спутниковых геодезических измерений (определений)	0.10	–
1	510740.03	2239216.62	Метод спутниковых геодезических измерений (определений)	0.10	–

3. Сведения о характерных точках части (частей) границы объекта


Обозначение характерных точек части границы	Координаты, м		Метод определения координат характерной точки	Средняя квадратическая погрешность положения характерной точки (M_t), м	Описание обозначения точки на местности (при наличии)
	X	Y			
1	2	3	4	5	6
–	–	–	–	–	–

Схема расположения границ публичного сервитута

для эксплуатации объекта

ВЛ-110 кВ отпайка на ПС Сафроны, цепь №1 от ВЛ-110 кВ Пермь-Владимирская

Обзорная схема границ объекта землеустройства

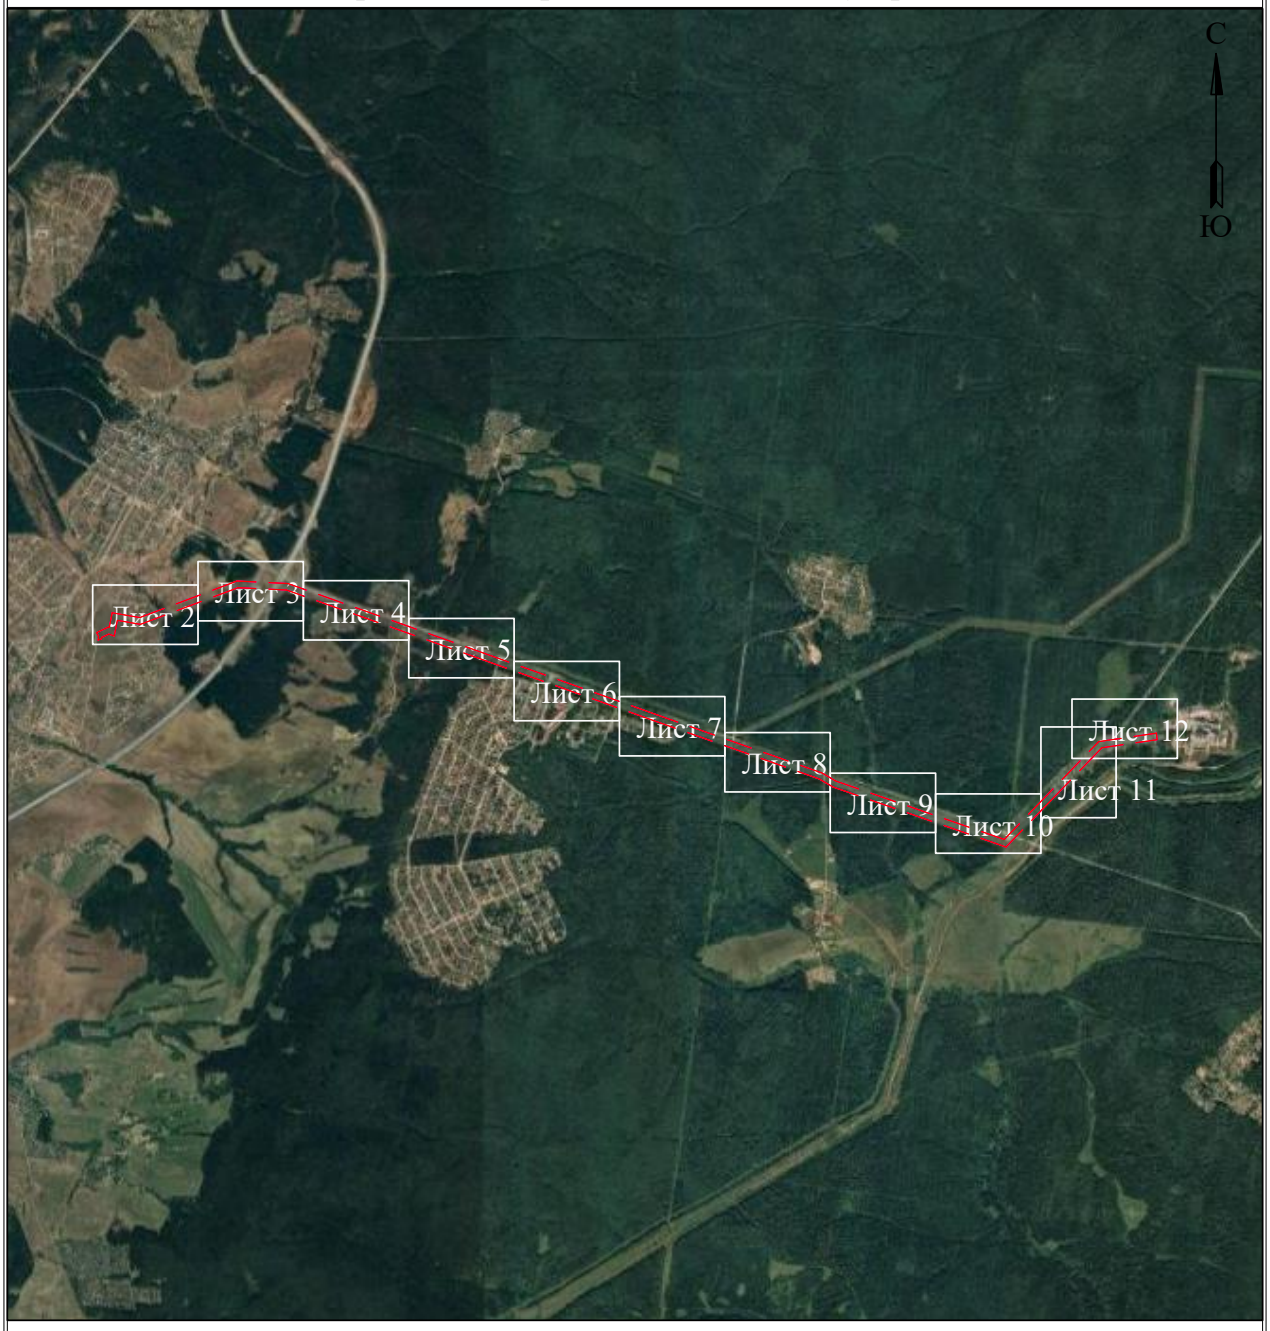

УСЛОВНЫЕ ОБОЗНАЧЕНИЯ

- границы устанавливаемого публичного сервитута
- охранная зона объекта электросетевого хозяйства
- ось линии, контур объекта
- границы муниципального образования, населенных пунктов
- границы кадастрового квартала
- границы земельных участков, попадающих в зону публичного сервитута

● 1 - обозначение характерной точки границы устанавливаемого публичного сервитута

:123 - кадастровый номер земельного участка

59:32:0000000 - кадастровый номер квартала

г. Пермь - наименование муниципального образования, населенного пункта

Лист 1 из 12

Схема расположения границ публичного сервитута

для эксплуатации объекта

ВЛ-110 кВ отпайка на ПС Сафроны, цепь №1 от ВЛ-110 кВ Пермь-Владимирская




Масштаб 1:2000

Лист 2 из 12

Схема расположения границ публичного сервитута

для эксплуатации объекта

ВЛ-110 кВ отпайка на ПС Сафроны, цепь №1 от ВЛ-110 кВ Пермь-Владимирская

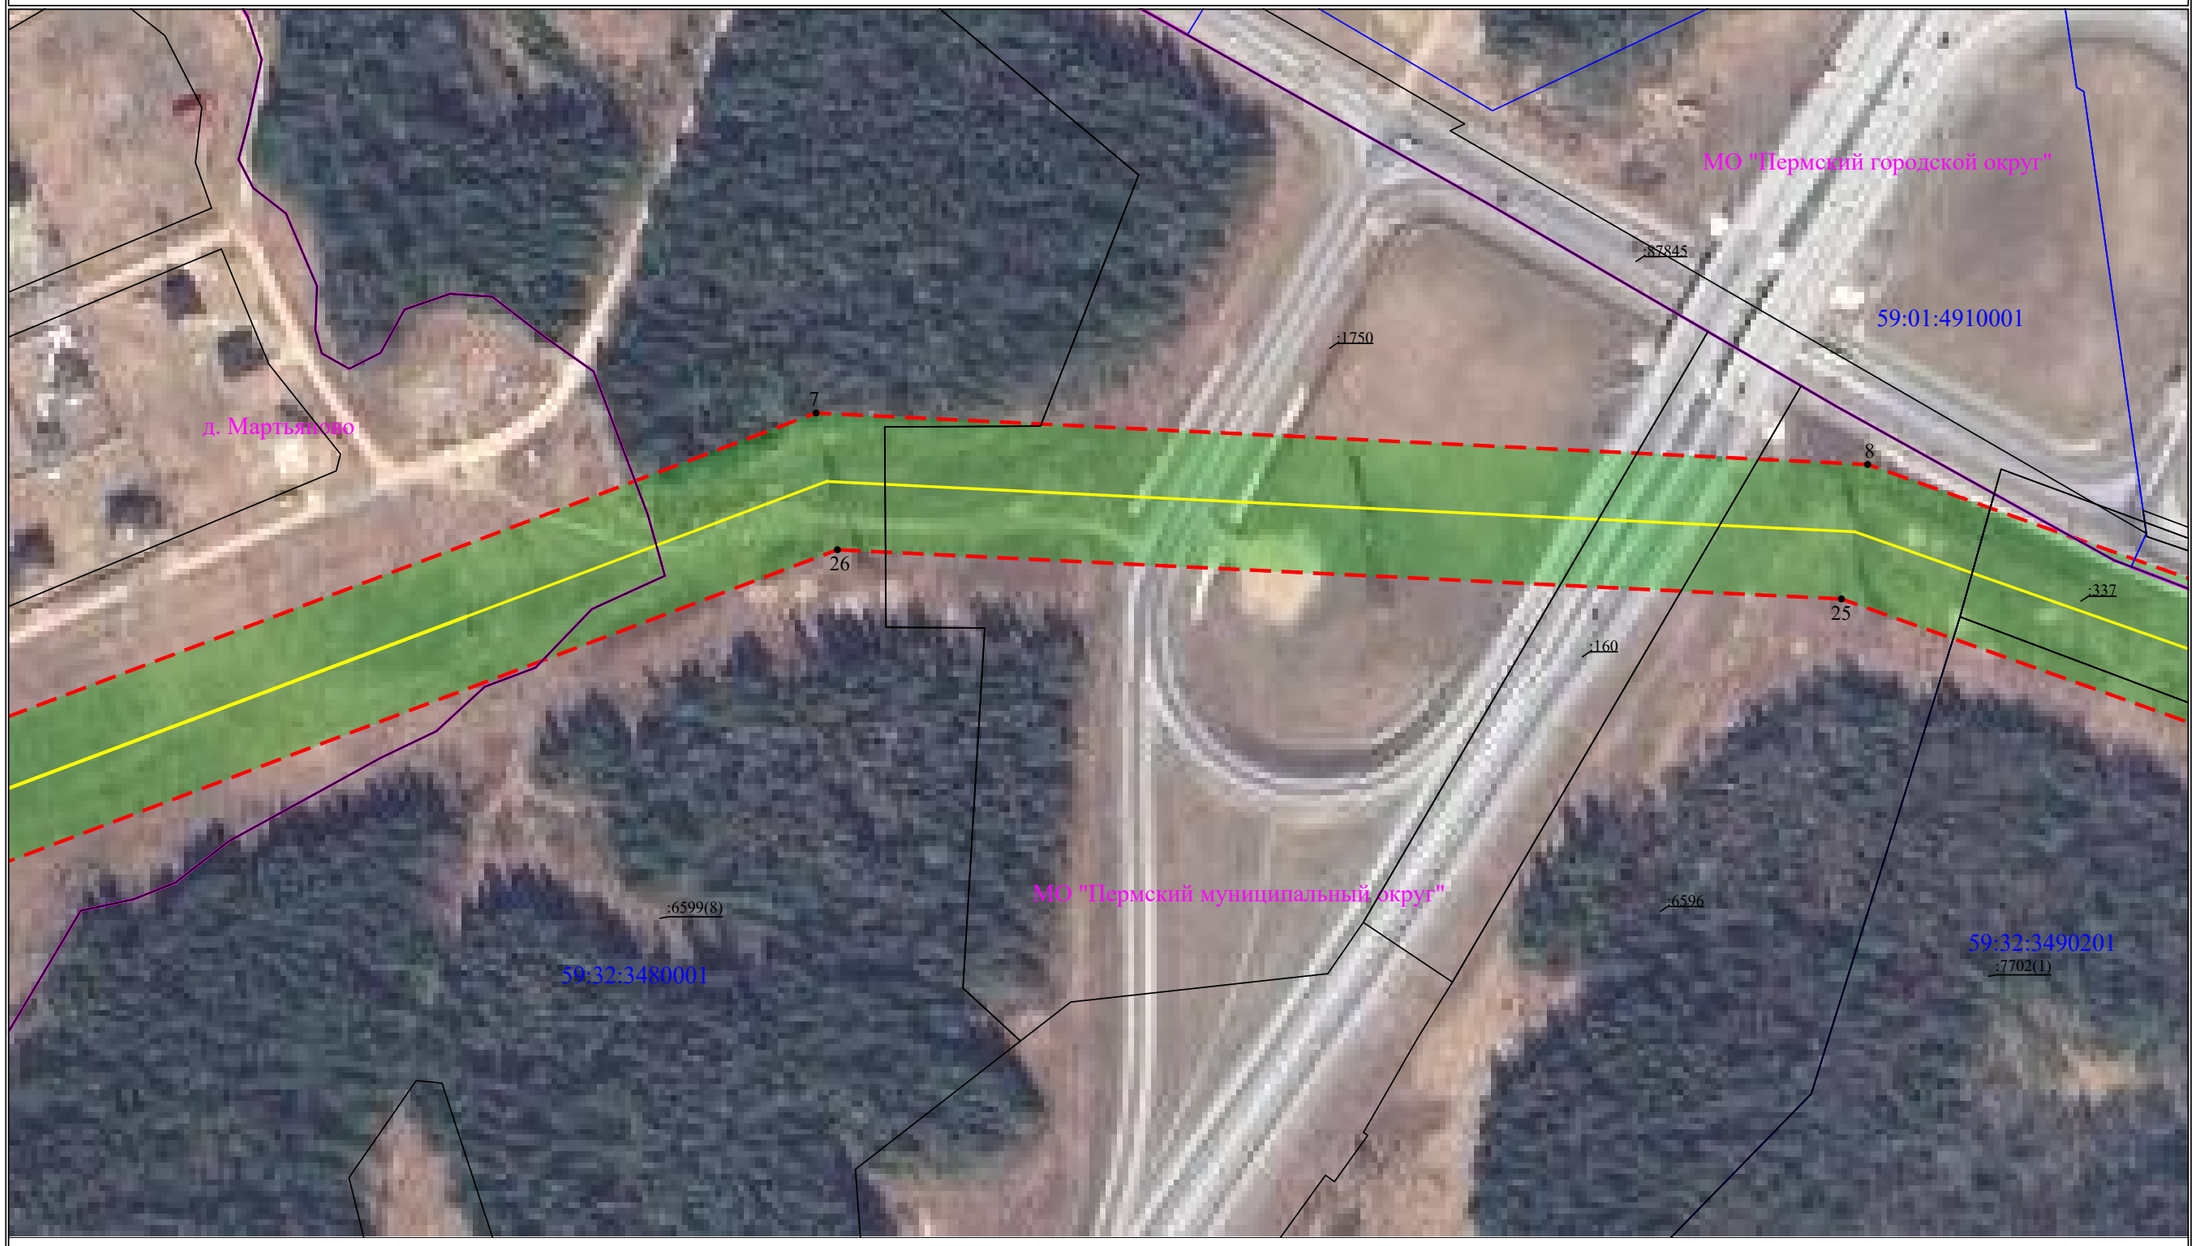

Масштаб 1:2000

Лист 3 из 12

Схема расположения границ публичного сервитута

для эксплуатации объекта

ВЛ-110 кВ отпайка на ПС Сафроны, цепь №1 от ВЛ-110 кВ Пермь-Владимирская



Масштаб 1:2000 **Лист 4 из 12**

Схема расположения границ публичного сервитута

для эксплуатации объекта

ВЛ-110 кВ отпайка на ПС Сафроны, цепь №1 от ВЛ-110 кВ Пермь-Владимирская



Масштаб 1:2000

Лист 5 из 12

Схема расположения границ публичного сервитута

для эксплуатации объекта

ВЛ-110 кВ отпайка на ПС Сафроны, цепь №1 от ВЛ-110 кВ Пермь-Владимирская



Масштаб 1:2000 **Лист 6 из 12**

Схема расположения границ публичного сервитута

для эксплуатации объекта

ВЛ-110 кВ отпайка на ПС Сафроны, цепь №1 от ВЛ-110 кВ Пермь-Владимирская




Масштаб 1:2000 **Лист 7 из 12**

Схема расположения границ публичного сервитута

для эксплуатации объекта

ВЛ-110 кВ отпайка на ПС Сафроны, цепь №1 от ВЛ-110 кВ Пермь-Владимирская

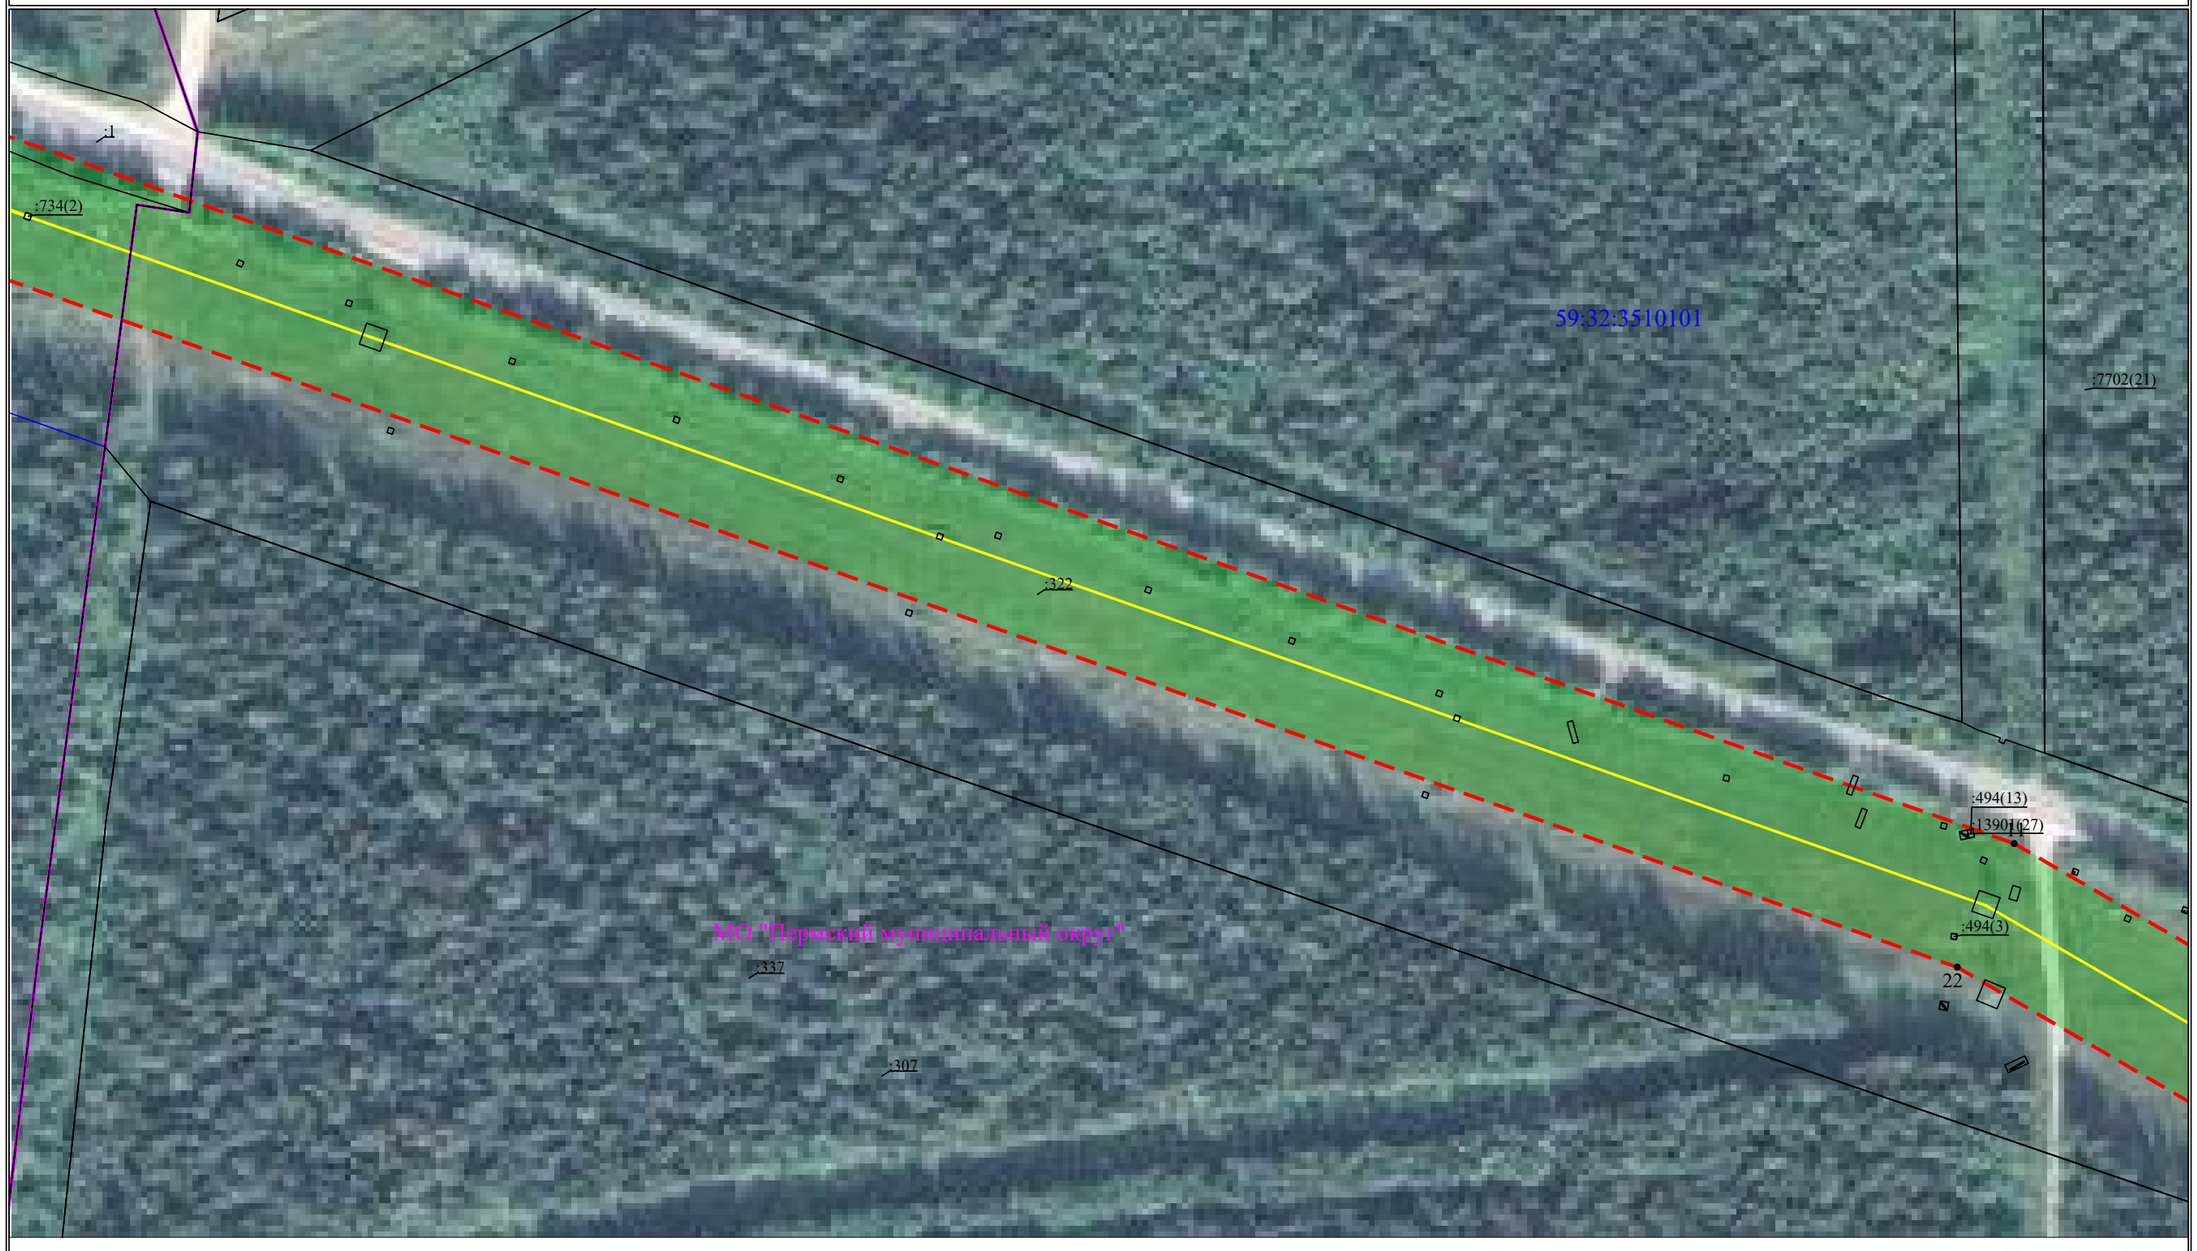

Масштаб 1:2000 **Лист 8 из 12**

Схема расположения границ публичного сервитута

для эксплуатации объекта

ВЛ-110 кВ отпайка на ПС Сафроны, цепь №1 от ВЛ-110 кВ Пермь-Владимирская



Масштаб 1:2000

Лист 9 из 12

Схема расположения границ публичного сервитута

для эксплуатации объекта

ВЛ-110 кВ отпайка на ПС Сафроны, цепь №1 от ВЛ-110 кВ Пермь-Владимирская



Масштаб 1:2000

Лист 10 из 12

Схема расположения границ публичного сервитута

для эксплуатации объекта

ВЛ-110 кВ отпайка на ПС Сафроны, цепь №1 от ВЛ-110 кВ Пермь-Владимирская



Масштаб 1:2000 **Лист 11 из 12**

Схема расположения границ публичного сервитута

для эксплуатации объекта

ВЛ-110 кВ отпайка на ПС Сафроны, цепь №1 от ВЛ-110 кВ Пермь-Владимирская



Масштаб 1:2000


Лист 12 из 12

Схема расположения границ публичного сервитута

для эксплуатации объекта

ВЛ-110 кВ отпайка на ПС Сафроны, цепь №1 от ВЛ-110 кВ Пермь-Владимирская

Обзорная схема границ объекта землеустройства

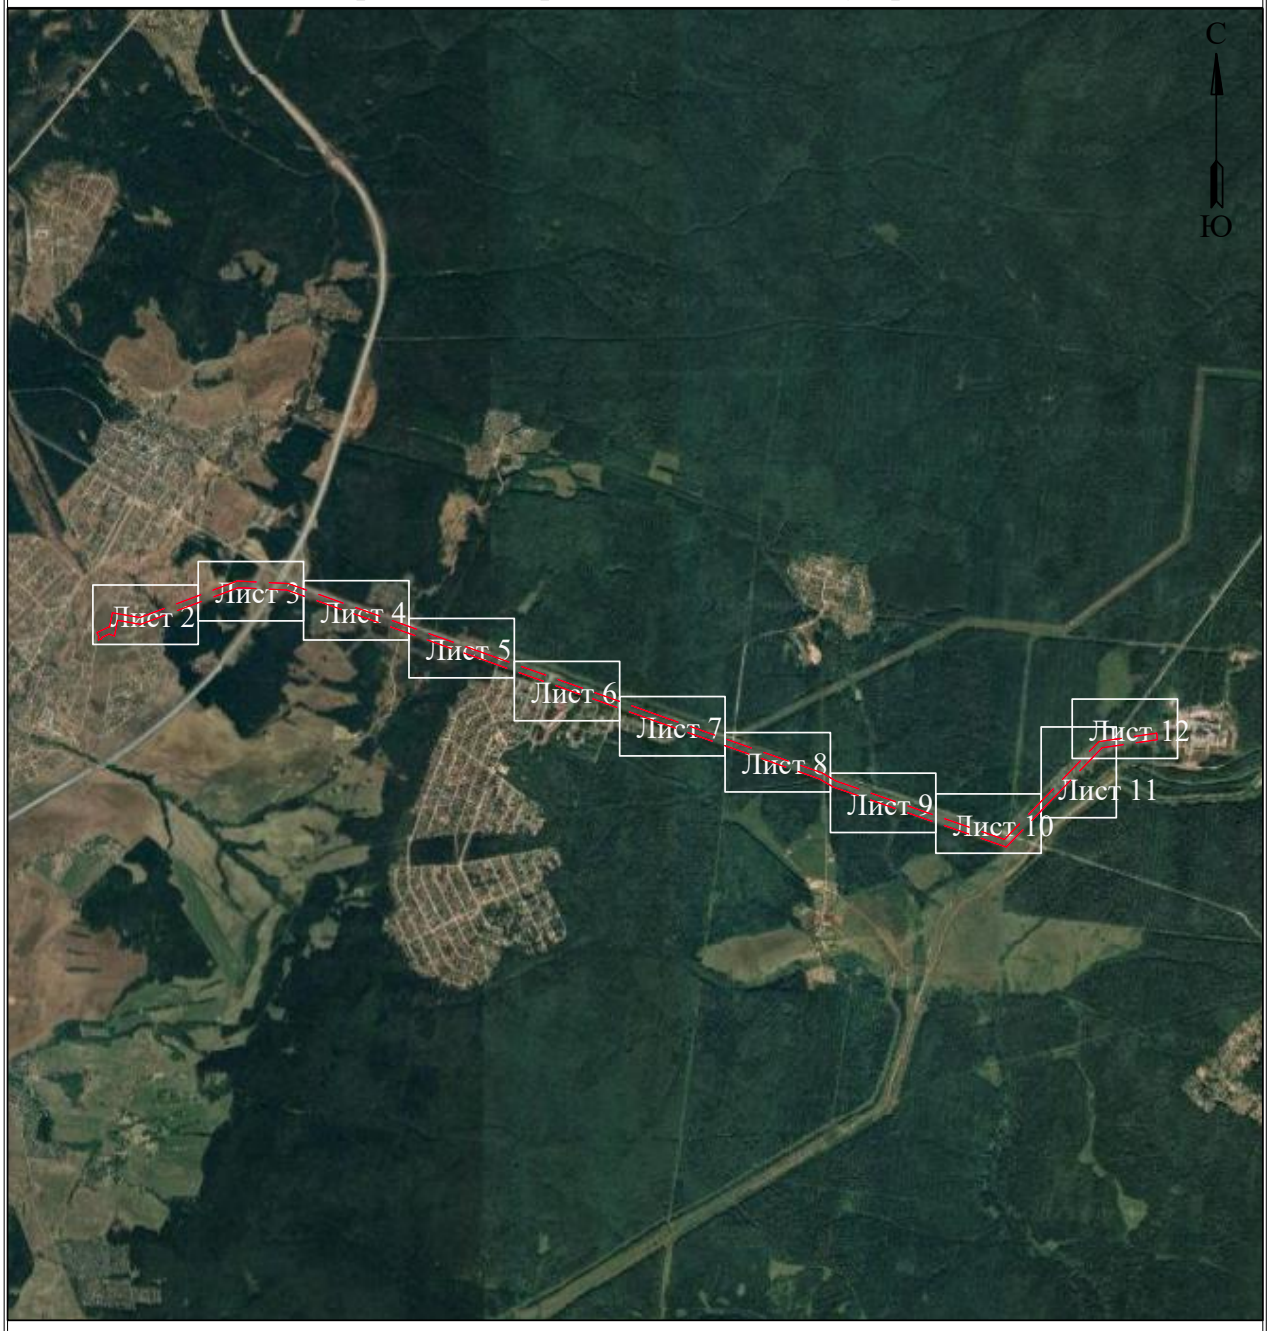

УСЛОВНЫЕ ОБОЗНАЧЕНИЯ

- границы устанавливаемого публичного сервитута
- охранная зона объекта электросетевого хозяйства
- ось линии, контур объекта
- границы муниципального образования, населенных пунктов
- границы кадастрового квартала
- границы земельных участков, попадающих в зону публичного сервитута

● 1 - обозначение характерной точки границы устанавливаемого публичного сервитута

:123 - кадастровый номер земельного участка

59:32:0000000 - кадастровый номер квартала

г. Пермь - наименование муниципального образования, населенного пункта

Лист 1 из 12

Схема расположения границ публичного сервитута

для эксплуатации объекта

ВЛ-110 кВ отпайка на ПС Сафроны, цепь №1 от ВЛ-110 кВ Пермь-Владимирская




Масштаб 1:2000

Лист 2 из 12

Схема расположения границ публичного сервитута

для эксплуатации объекта

ВЛ-110 кВ отпайка на ПС Сафроны, цепь №1 от ВЛ-110 кВ Пермь-Владимирская

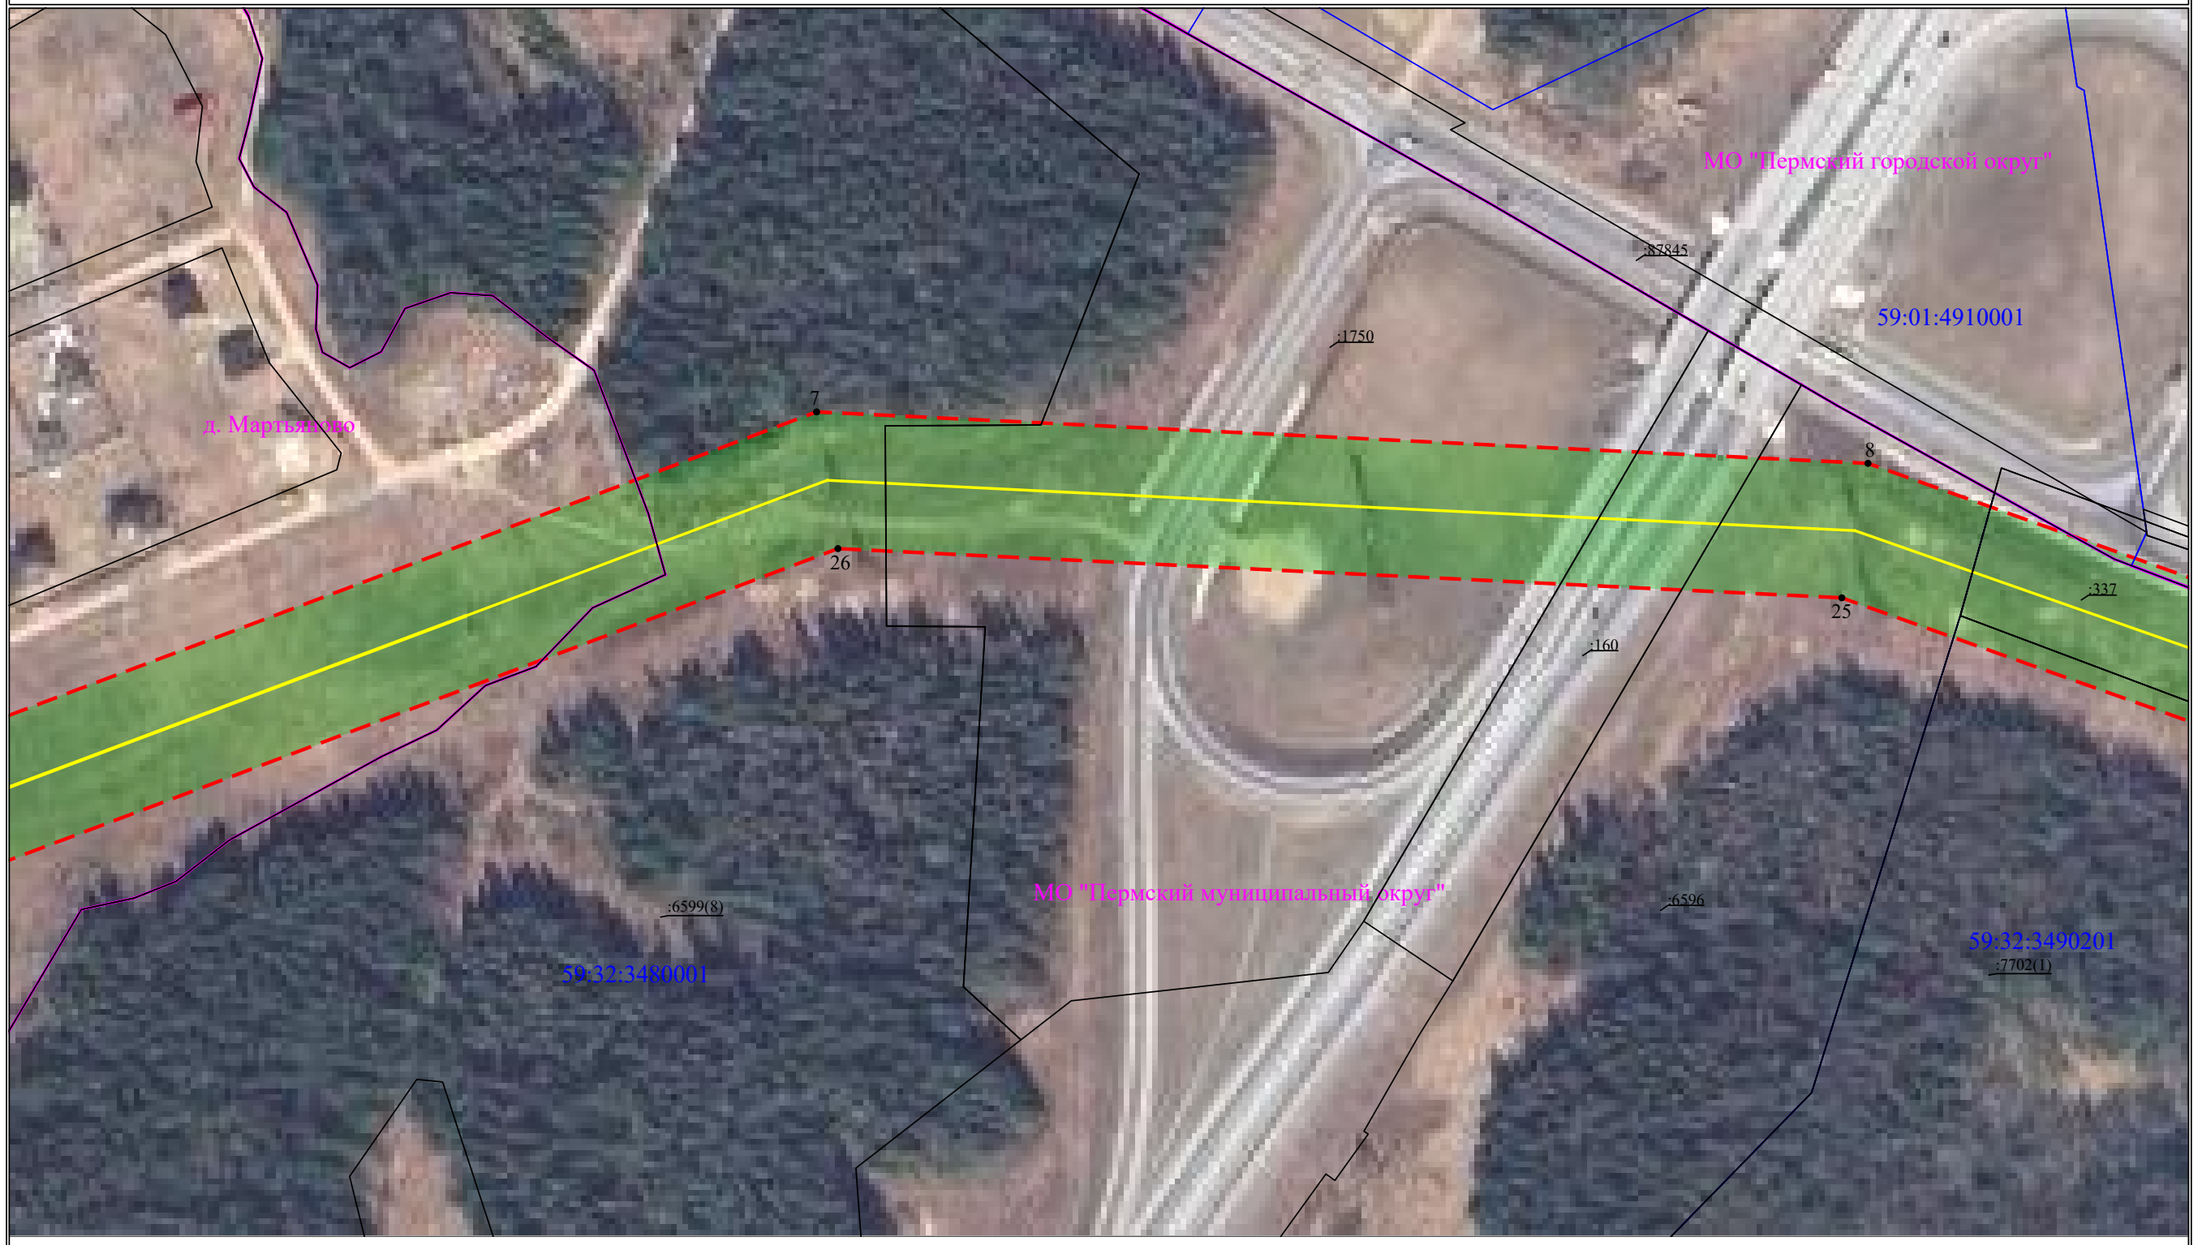

Масштаб 1:2000

Лист 3 из 12

Схема расположения границ публичного сервитута

для эксплуатации объекта

ВЛ-110 кВ отпайка на ПС Сафроны, цепь №1 от ВЛ-110 кВ Пермь-Владимирская



Масштаб 1:2000 **Лист 4 из 12**

Схема расположения границ публичного сервитута

для эксплуатации объекта

ВЛ-110 кВ отпайка на ПС Сафроны, цепь №1 от ВЛ-110 кВ Пермь-Владимирская



Масштаб 1:2000

Лист 5 из 12

Схема расположения границ публичного сервитута

для эксплуатации объекта

ВЛ-110 кВ отпайка на ПС Сафроны, цепь №1 от ВЛ-110 кВ Пермь-Владимирская



Масштаб 1:2000

Лист 6 из 12

Схема расположения границ публичного сервитута

для эксплуатации объекта

ВЛ-110 кВ отпайка на ПС Сафроны, цепь №1 от ВЛ-110 кВ Пермь-Владимирская




Масштаб 1:2000

Лист 7 из 12

Схема расположения границ публичного сервитута

для эксплуатации объекта

ВЛ-110 кВ отпайка на ПС Сафроны, цепь №1 от ВЛ-110 кВ Пермь-Владимирская

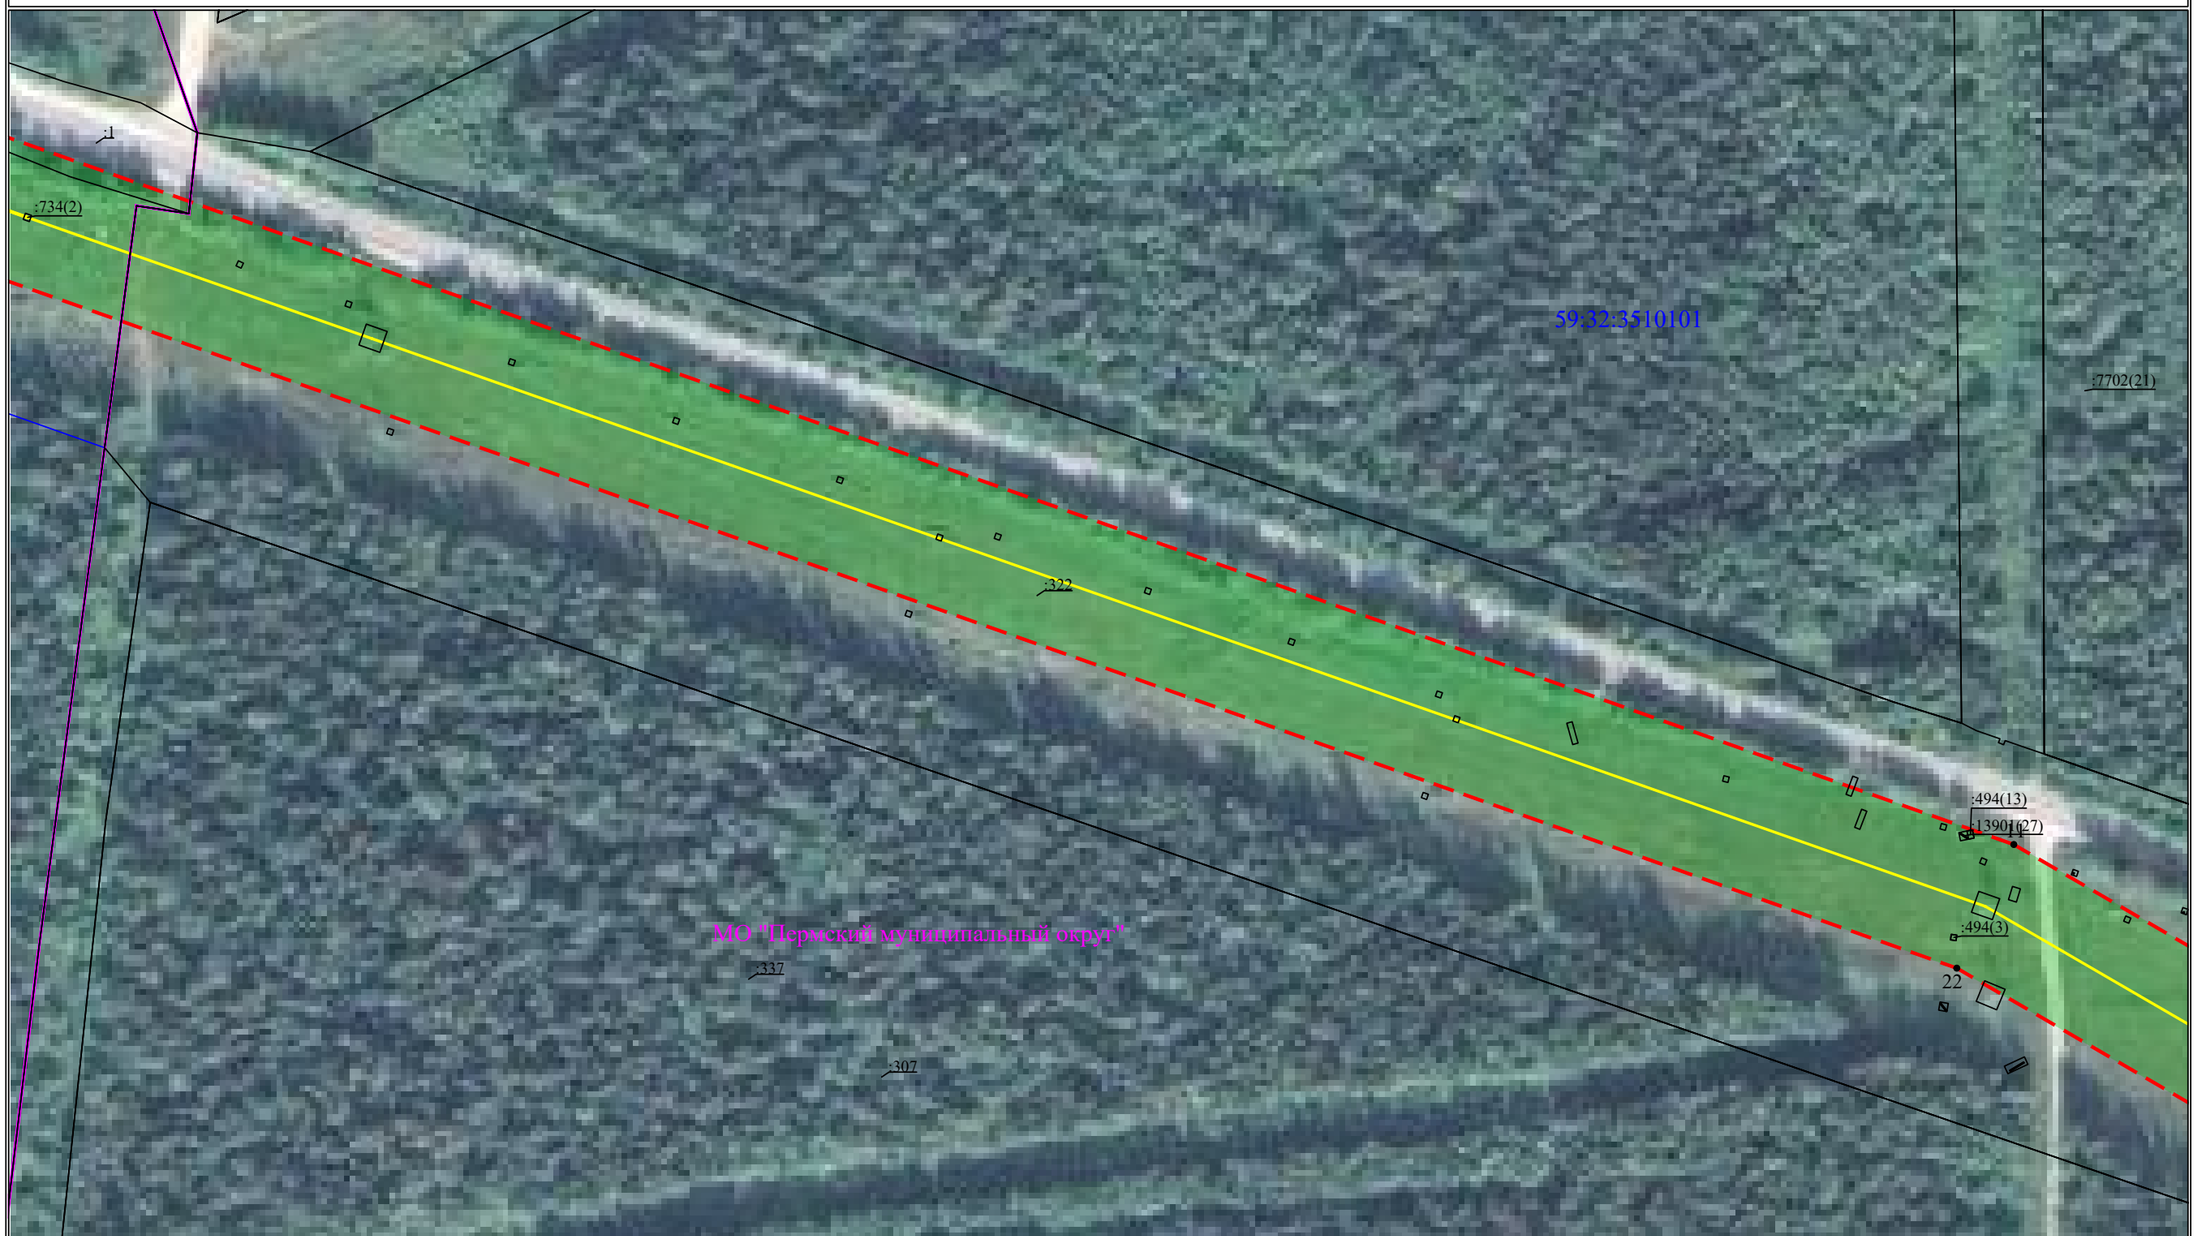

Масштаб 1:2000

Лист 8 из 12

Схема расположения границ публичного сервитута

для эксплуатации объекта

ВЛ-110 кВ отпайка на ПС Сафроны, цепь №1 от ВЛ-110 кВ Пермь-Владимирская



Масштаб 1:2000 **Лист 9 из 12**

Схема расположения границ публичного сервитута

для эксплуатации объекта

ВЛ-110 кВ отпайка на ПС Сафроны, цепь №1 от ВЛ-110 кВ Пермь-Владимирская



Масштаб 1:2000

Лист 10 из 12

Схема расположения границ публичного сервитута

для эксплуатации объекта

ВЛ-110 кВ отпайка на ПС Сафроны, цепь №1 от ВЛ-110 кВ Пермь-Владимирская



Масштаб 1:2000

Лист 11 из 12

Схема расположения границ публичного сервитута

для эксплуатации объекта

ВЛ-110 кВ отпайка на ПС Сафроны, цепь №1 от ВЛ-110 кВ Пермь-Владимирская



Масштаб 1:2000

Лист 12 из 12

Заключение о результатах общественных обсуждений
от «01» декабря 2023 г. № 26

Настоящее заключение подготовлено департаментом градостроительства и архитектуры администрации города Перми на основании протокола общественных обсуждений от «27» ноября 2023 г. № 26 по проекту о внесении изменений в Правила землепользования и застройки города Перми, утвержденные решением Пермской городской Думы от 26 июня 2007 г. № 143, в части:

установления территориальной зоны малоэтажной многоквартирной жилой застройки, индивидуального жилищного строительства и блокированной жилой застройки (Ж-3) в отношении территории, прилегающей к земельным участкам с кадастровыми номерами 59:01:3219225:140, 59:01:3219225:141, расположенной по ул. Сосьвинской в Мотовилихинском районе города Перми;

установления территориальной зоны индивидуальной жилой застройки городского типа (Ж-4) в отношении земельного участка с кадастровым номером 59:01:3810190:6, расположенного по ул. Токарной, 16 в Орджоникидзевском районе города Перми;

установления территориальной зоны малоэтажной многоквартирной жилой застройки, индивидуального жилищного строительства и блокированной жилой застройки (Ж-3) в отношении земельного участка с кадастровым номером 59:01:1713326:11, расположенного по ул. Пензенской, 73 в Кировском районе города Перми;

установления территориальной зоны среднеэтажной жилой застройки (Ж-2) в отношении территории, включающей земельный участок с кадастровым номером 59:01:3812281:124, расположенной по ул. Белозерской, уч. № 54 в Орджоникидзевском районе города Перми;

установления территориальной зоны обслуживания и деловой активности местного значения (Ц-2) в отношении территории, ограниченной ул. Куйбышева, ул. Коминтерна, Комсомольским проспектом, ул. Чкалова в Свердловском районе города Перми;

установления территориальной зоны обслуживания и деловой активности местного значения (Ц-2), в отношении территории, включающей земельные участки с кадастровыми номерами 59:01:4410837:27, 59:01:4410837:274, расположенной по ул. Космонавта Беляева в Индустриальном районе города Перми, подзоны Ц-2 (В 16 эт) в отношении земельных участков с кадастровыми номерами 59:01:4410837:27, 59:01:4410837:274, расположенных по ул. Космонавта Беляева в Индустриальном районе города Перми;

дополнения перечня видов разрешенного использования земельных участков и объектов капитального строительства, примененных в градостроительных регламентах, определенного в статье 52 Правил землепользования и застройки города Перми, утвержденных решением Пермской городской Думы от 26 июня 2007 г. № 143, видом разрешенного использования «стоянка транспортных средств (4.9.2).»;

включения в перечень условно разрешенных видов использования земельных участков и объектов капитального строительства градостроительного регламента территориальной зоны обслуживания и деловой активности городского центра (Ц-1), установленного статьей 52.1 Правил землепользования и застройки города Перми, утвержденных решением Пермской городской Думы от 26 июня 2007 г. № 143, вида разрешенного использования «стоянка транспортных средств (4.9.2)»;

включения в перечень условно разрешенных видов использования земельных участков и объектов капитального строительства градостроительного регламента территориальной зоны рекреационно-ландшафтных территорий (Р-2), установленного статьей 52.6 Правил землепользования и застройки города Перми, утвержденных решением Пермской городской Думы от 26 июня 2007 г. № 143, вида разрешенного использования «дошкольное, начальное и среднее общее образование (3.5.1)»

Количество участников общественных обсуждений, принявших участие в общественных обсуждениях, составило: 2 человека.

По результатам рассмотрения замечаний и предложений участников общественных обсуждений, постоянно проживающих на территории, в пределах которой проведены общественные обсуждения, установлено:

№	Содержание внесенных предложений/замечаний	Выводы по результатам рассмотрения предложения, поступившего от участника общественных обсуждений	Аргументированные рекомендации организатора общественных обсуждений о целесообразности (нецелесообразности) учета внесенных предложений и замечаний
1	отсутствует		

По результатам рассмотрения замечаний и предложений иных участников общественных обсуждений установлено:

<table>
<tr><th>№</th><th>Содержание внесенных предложений/ замечаний</th><th>Выводы по результатам рассмотрения предложения, поступившего от участника общественных обсуждений</th><th>Аргументированные рекомендации организатора общественных обсуждений о целесообразности (нецелесообразности) учета внесенных предложений и замечаний</th></tr>
<tr><td>1</td><td>2</td><td>3</td><td>4</td></tr>
<tr><td>1</td><td>
<table>
<tr><th>№</th><th>Пункт, подпункт, абзац (структурная единица проекта)</th><th>Предложения/замечания</th><th>Обоснование внесенных предложений/ замечаний</th></tr>
<tr><td>1</td><td>Подпункт 1.6. ИЗМЕНЕНИЙ, которые вносятся в Правила землепользования и застройки города Перми, утвержденные решением Пермской городской Думы от 26 июня 2007 г. № 143</td><td>Установить территориальную зону обслуживания и деловой активности местного значения (Ц-2), в отношении территории, включающей земельные участки с кадастровыми номерами 59:01:4410837:274, расположенной по ул. Космонавта Беляева в Индустриальном районе города Перми, подзону Ц-2 (В 16 эт) и подзону Ц-2 (П 2,7) в отношении земельных участков с кадастровыми номерами 59:01:4410837:27, 59:01:4410837:274, расположенных по ул. Космонавта Беляева в Индустриальном районе города Перми.
Градостроительный регламент территориальной зоны обслуживания и деловой активности местного значения (Ц-2), дополнить абзацем следующего содержания: «Подзона Ц-2 (П 2,7)».
Изменение границ в отношении территории, включающей земельные участки с кадастровыми номерами 59:01:4410837:27, 59:01:4410837:274, расположенные по ул. Космонавта Беляева в Индустриальном районе города Перми, изложить в редакции согласно приложению 6 к настоящим изменениям.</td><td>Изменение коэффициента плотности застройки земельного участка для видов разрешенного использования земельных участков и объектов капитального строительства "многоэтажная жилая застройка (высотная застройка) (2.6)", «среднеэтажная жилая застройка (2.5)»</td></tr>
</table>
</td><td>учтено</td><td>Считаем целесообразным учитывать данную информацию при проведении заседания комиссии по результатам общественных обсуждений</td></tr>
</table>

В соответствии с предлагаемым землепользованием для земельных участков с кадастровыми номерами 59:01:4410837:27 и 59:01:4410837:274 был выполнен расчет технико - экономических показателей представленный в таблице "Технико- экономические показатели".

Согласно Местным нормативам градостроительного проектирования для функциональной зоны СТН-Г:

средний размер домохозяйства - **2,97 чел.**

средний размер квартир итогового жилищного фонда - **65 кв. м.**

параметр обеспеченности количества стояночных мест для постоянного хранения индивидуального автомобильного транспорта на квартиру - **0,7 ед.**

Согласно Правилам землепользования и застройки города Перми для предлагаемой территориальной зоны Ц-2:

предельный минимальный размер площадок: детских, спортивных, хозяйственных, площадок для отдыха, расположенных на земельном участке с видами разрешенного использования "многоэтажная жилая застройка (высотная застройка) (2.6)", "среднеэтажная жилая застройка (2.5)", - **7 кв. м на 100 кв. м.** общей площади жилых помещений;

предельный минимальный размер временных стоянок легковых автомобилей на открытых площадках - **3,5 кв. м на 100 кв. м** общей площади жилых помещений

предельный максимальный коэффициент плотности застройки земельного участка с видами разрешенного использования "многоэтажная жилая застройка (высотная застройка) (2.6)", "среднеэтажная жилая застройка (2.5)" - **2,7**.

Согласно "СП 42.13330.2016. Свод правил. Градостроительство. Планировка и застройка городских и сельских поселений. Актуализированная редакция СНиП 2.07.01-89*"):

согласно приложению Ж параметр обеспеченности стоянками общественных помещений - 1 м/место/60 кв.м. офисных помещений.

Технико-экономические показатели

№ п.п.	Наименование	Ед. изм.	Количество
1	Фактическая площадь земельного участка	кв.м.	13751
2	Этажность	эт.	16
3	Площадь застройки	кв.м.	3800
4	Площадь озеленения	кв.м.	5089
5	Общая площадь, брутто	кв.м.	52170
6	Площадь коммерческих помещений	кв.м.	2000
7	**Общая площадь квартир (без балконов и лоджий)**	кв.м.	**37127,7**
8	Средний размер квартиры	кв.м	65
9	Количество квартир	кв.м	571
10	Домохозяйство	чел.	2,97
11	**Население**	чел.	**1696**
12	Площадки: ДИП, ФП, ХП, ПО	кв.м.	2599
13	Парковки, из них:		
14	временные парковки	м/мест	52
15	парковки постоянного хранения	м/мест	400
16	для встроенных помещений	м/мест	33
17	Итого, общая потребность в машиноместах	м/мест	485
18	Размещено в стилобате	м/мест	190
19	Размещено в улично-дорожной сети	м/мест	295 *
20	Коэффициент плотности застройки	-	2,7
21	Потребность в детских дошкольных и общеобразовательных организациях		
22	Количество мест для воспитанников в муниципальных дошкольных образовательных	мест	103
23	Площадь земельных участков отдельно стоящих объектов дошкольных образовательных учреждений на одно место		3622
24	Количество мест для учащихся в муниципальных учреждениях среднего (полного) общего образования	мест	202
25	Площадь земельных участков объектов муниципальных учреждений среднего (полного) общего образования на одного учащегося		7066

*- в радиусе пешеходной доступности 250 м., согласно СП 42.13330.2016.

1	2	3	4

Мастер - план города Перми

В соответствии со стратегическим Мастер - планом города Перми основной идеей смешанного использования является деверсификация двух типов многофункциональных зон - жилой и промышленной - за счет смешения и добавления новых функций и преодоления исторически сложившейся традиции по разделению и функциональной изоляции жилых и промышленных районов. Это включает в себя интеграцию как новых функций и типологий в существующую структуру города, так и преобразование и улучшение существующей ситуации.

Генеральный план города Перми

В соответствии с Генеральным планом города Перми планируемая территория расположена в планировочном районе ПР-44.

Для соответствия Генеральному плану города Перми необходима модернизация существующей производственной территории в городские территории смешанного использования.

Территория квартала не сможет полностью сменить промышленное назначение. Поэтому предлагается изменять территориальную зону в границах земельных участков, а именно:

1) изменить назначение производственной части квартала;
2) сохранение производственных функций;
3) гармоничное смешение разных функций.

Правила землепользования и застройки

Зона обслуживания и деловой активности местного значения Ц-2 выделена для обеспечения правовых условий формирования местных (локальных) центров городских районов и центров вдоль улиц с широким спектром коммерческих и обслуживающих функций, ориентированных на удовлетворение повседневных и периодических потребностей населения.

Предельный параметр разрешенного строительства, реконструкции объектов капитального строительства: предельная высота зданий, строений - не более 16 этажей.

Социальная инфраструктура

Существующие объекты дошкольные и общеобразовательные объекты расположены в радиусе пешеходной доступности рассматриваемой территории.

Для предполагаемой жилой застройки необходимо:

количество мест для воспитанников в муниципальных дошкольных образовательных учреждениях - 103 мест.

количество мест для учащихся в муниципальных учреждениях среднего (полного) общего образования - 202 мест.

Организация застройки

На первом этаже предусмотрены коммерческие помещения, с возможностью осуществления коммерческих и обслуживающих функций.

Проектом предусмотрен встроенный паркинг. Расчетные м/места обеспечены полностью. Выходы из лестничных клеток предполагаются непосредственно к местам хранения транспортных средств.

Схема застройки земельного участка



Транспортная инфраструктура


Рассматриваемая территория имеет достаточный уровень транспортного обслуживания. Предполагаемое жилое здание, с встроенными помещениями коммерческого назначения, этажностью до 16 этажей, находится на пересечении общегородской (ул. Космонавта Беляева) и продольной связи (ул. Одоевского), которые в свою очередь обеспечивают движение во всех направлениях.

Вдоль улицы Космонавта Беляева создается локальный центр, путем размещения коммерческих помещений, с предприятиями обслуживания населения повседневного и периодического спроса.

ВЫВОД:

Изменение территориальной зоны с Ц-6 (зона обслуживания промышленности, торговли, складирования и мелкого производства) на Ц-2 (зона обслуживания и деловой активности местного значения), в границах земельных участков с кадастровыми номерами 59:01:4410837:27 и 59:01:4410837:274, устранит разночтения территориального зонирования Правил землепользования и застройки города Перми и функционального зонированию Генерального плана города Перми.

Изменение территориальной зоны предлагается с целью развития территории, что позволит использовать её эффективно, не причиняя вред правообладателям, повысить стоимость земельных участков и объектов капитального строительства, реализовать права и законные интересы граждан и их объединений.

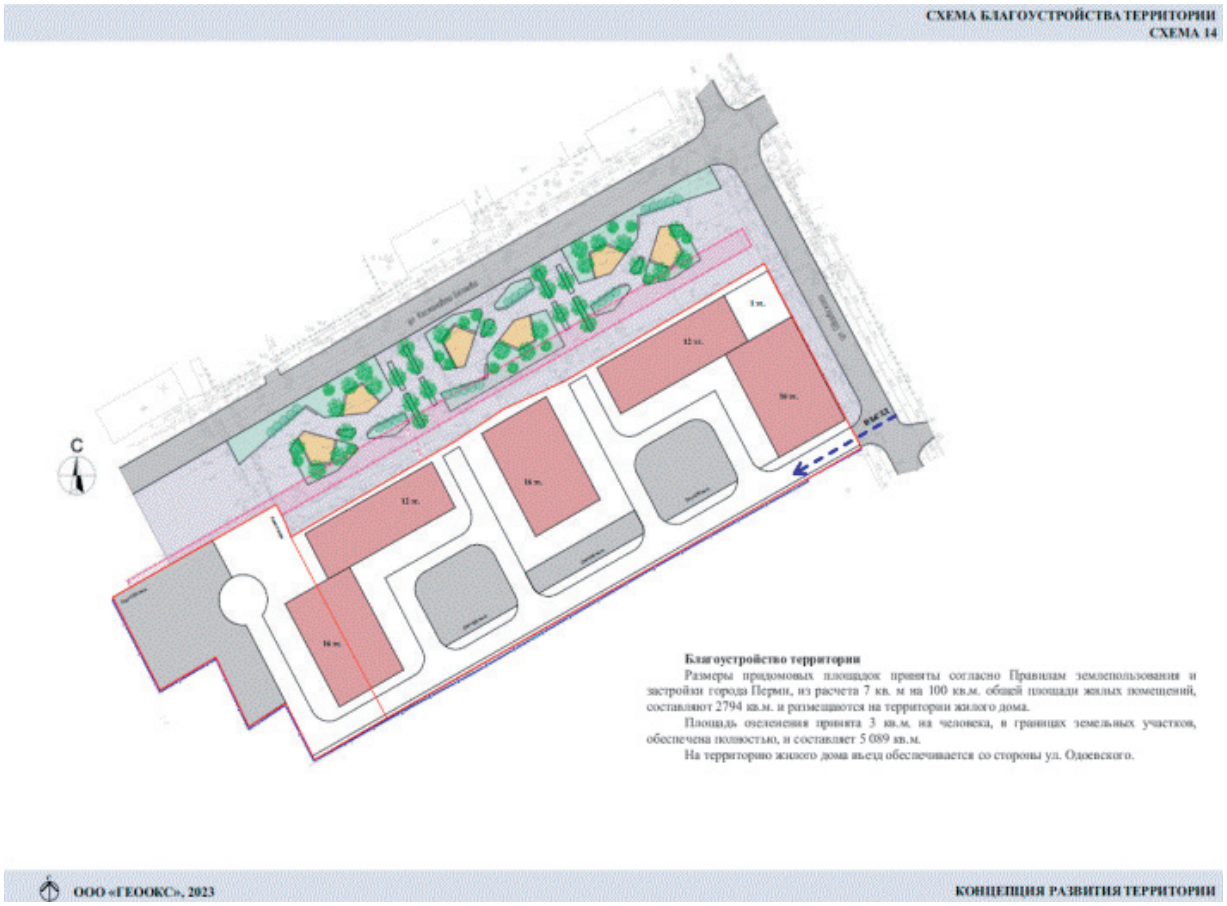1	2	3	4
			
2	Являюсь представителем (по доверенности) заявителя - собственника земельных участков Нацаренус Ю.А. Поддерживаем предложение об установлении территориальной зоны малоэтажной многоквартирной жилой застройки, индивидуального жилищного строительства и блокированной жилой застройки (Ж-3) в отношении территории, прилегающей к земельным участкам с кадастровыми номерами 59:01:3219225:140, 59:01:3219225:141, расположенной по ул. Сосьвинской в Мотовилихинском районе города Перми, как обоснованное, целесообразное и не нарушающее права и интересы третьих лиц.	учтено	Считаем целесообразным учитывать данную информацию при проведении заседания комиссии по результатам общественных обсуждений

Процедура общественных обсуждений соблюдена.

Лапшин Дмитрий Юрьевич,
и.о. начальника департамента градостроительства
и архитектуры администрации города Перми

Департамент земельных отношений администрации города Перми
в соответствии со статьей 39.18 Земельного кодекса Российской Федерации информирует о возможности
предоставления земельных участков для индивидуального жилищного строительства*

№	Площадь земельного участка (кв.м)	Кадастровый номер земельного участка	Адрес или иное описание местоположения земельного участка
Мотовилихинский район			
1	775	-	г. Пермь

Заинтересованные лица имеют право подавать заявления о намерении участвовать в аукционе по продаже земельного участка или аукционе на право заключения договора аренды земельного участка.

Адрес места приема, даты начала и окончания приема заявлений:
г. Пермь, ул. Сибирская 15, цокольный этаж,
с 08.12.2023 по 06.01.2024
Способы подачи заявлений:
1. Посредством почтовой связи;
2. лично, в том числе через представителя, в департамент земельных отношений администрации города Перми (г. Пермь, ул. Сибирская, 15 понедельник, среда, пятница с 09:00 до 13:00, с 14:00 до 16:00 кроме нерабочих и праздничных дней);
в форме электронных документов с использованием информационно-телекоммуникационной сети «Интернет» e-mail: dzo@gorodperm.ru

Приложение: на 1 л.

---

* Схемы в полноцветном варианте опубликованы на официальном сайте муниципального образования город Пермь в информационно-телекоммуникационной сети Интернет в разделе «Документы/Официальный бюллетень».

Утверждена

_____

(наименование документа об утверждении, включая наименования

_____

органов государственной власти или органов местного

_____

самоуправления, принявших решение об утверждении схемы

_____

или подписавших соглашение о перераспределении земельных участков)

от _____ № _____

Схема расположения земельного участка или земельных участков на кадастровом плане территории


Условный номер земельного участка -

(указывается в случае, если предусматривается образование двух и более земельных участков)

Площадь земельного участка 775 кв.м

(указывается проектная площадь образуемого земельного участка, вычисленная с использованием технологических и программных средств, в том числе размещенных на официальном сайте федерального органа исполнительной власти, уполномоченного Правительством Российской Федерации на осуществление государственного кадастрового учета, государственной регистрации прав, ведение Единого государственного реестра недвижимости и предоставление сведений, содержащихся в Едином государственном реестре недвижимости, в информационно-телекоммуникационной сети "Интернет" (далее - официальный сайт), с округлением до 1 квадратного метра. Указанное значение площади земельного участка может быть уточнено при проведении кадастровых работ не более чем на десять процентов)

Обозначение характерных точек	Координаты, м (Система координат МСК-59) (указываются в случае подготовки схемы расположения земельного участка с использованием технологических и программных средств, в том числе размещенных на официальном сайте. Значения координат, полученные с использованием указанных технологических и программных средств, указываются с округлением до 0,01 метра)	
	X	Y
1	2	3
1	519 453,43	2 234 124,28
2	519 459,08	2 234 132,50
3	519 464,07	2 234 139,87
4	519 433,34	2 234 166,10
5	519 431,83	2 234 164,22
6	519 421,43	2 234 150,67
7	519 429,12	2 234 144,88
1	519 453,43	2 234 124,28

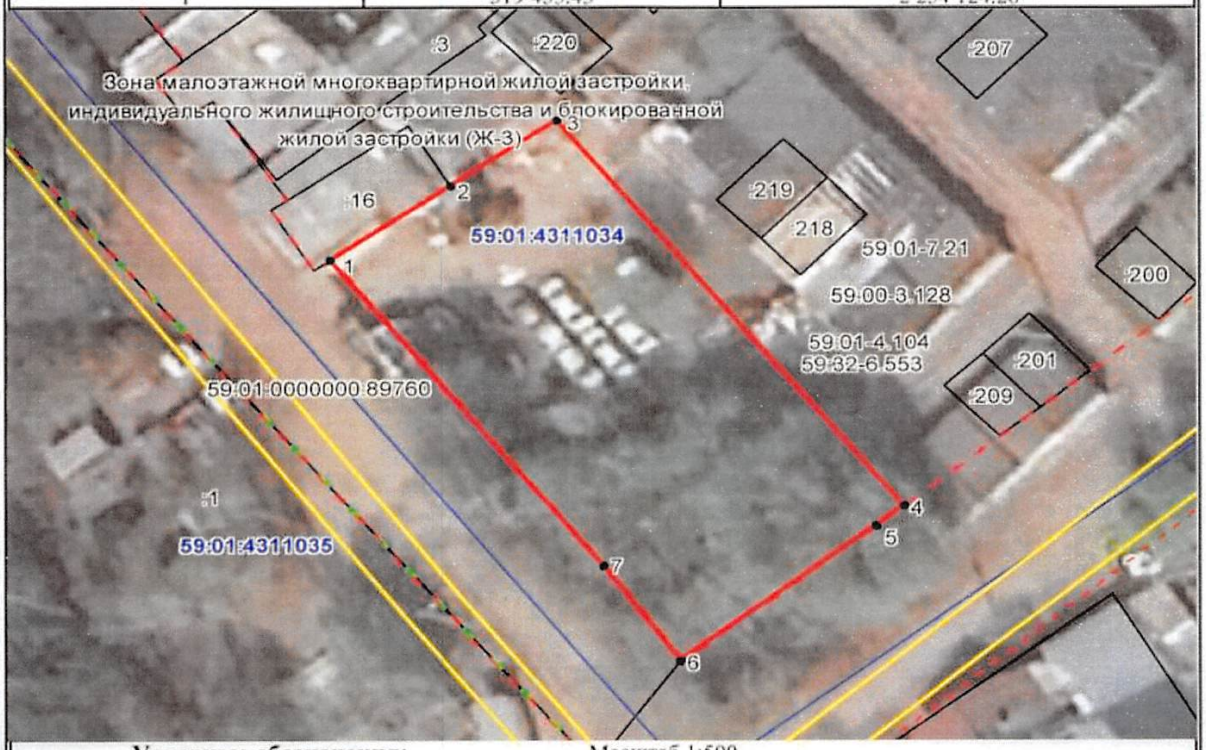

Условные обозначения: Масштаб 1:500

- Граница зон с особым использованием территории
- Граница образуемого земельного участка
- Граница территориальной зоны
- Граница земельного участка, учтенного в ГКН
- 59:01:4311034 Кадастровый номер квартала
- Граница квартала
- :16 Кадастровый номер земельного участка
- Красные линии