РАЗДЕЛ ПЕРВЫЙ
ПРАВОВЫЕ АКТЫ

ПОСТАНОВЛЕНИЯ ПРЕДСЕДАТЕЛЯ ПЕРМСКОЙ ГОРОДСКОЙ ДУМЫ

07.12.2021 № 31-1 «О внесении изменений в Перечень информации о деятельности Пермской городской Думы, размещаемой на официальном сайте Пермской городской Думы в информационно-телекоммуникационной сети Интернет, с указанием периодичности ее размещения и сроков ее обновления, утвержденный постановлением председателя Пермской городской Думы от 20.03.2017 № 7-1 «Об обеспечении доступа к информации о деятельности Пермской городской Думы»....5

ПОСТАНОВЛЕНИЯ АДМИНИСТРАЦИИ ГОРОДА ПЕРМИ

03.12.2021. № 1106
Об утверждении Порядка установления и оценки применения обязательных требований, устанавливаемых муниципальными нормативными правовыми актами города Перми 6

03.12.2021 № 1107
О внесении изменений в муниципальную программу «Благоустройство города Перми», утвержденную постановлением администрации города Перми от 19.10.2018 № 774 10

03.12.2021 № 1108
О внесении изменений в муниципальную программу «Градостроительная деятельность на территории города Перми», утвержденную постановлением администрации города Перми от 15.10.2018 № 713 32

03.12.2021 № 1109
О внесении изменений в состав комиссии по распределению земельных участков между многодетными семьями на территории города Перми, утвержденный постановлением администрации города Перми от 04.12.2012 № 89-П «Об утверждении Положения о комиссии по распределению земельных участков между многодетными семьями на территории города Перми, порядке ее работы и состава комиссии»....38

06.12.2021 № 1110
О внесении изменений в Положение о системе оплаты труда работников муниципального учреждения города Перми в отрасли жилищных отношений, утвержденное постановлением администрации города Перми от 30.10.2009 № 743....39

06.12.2021 № 1111
О внесении изменений в Перечень организаций, в которых лица, которым назначено административное наказание в виде обязательных работ, отбывают обязательные работы, утвержденный постановлением администрации города Перми от 08.10.2019 № 648 «Об утверждении Перечня видов обязательных работ для отбывания административного наказания в виде обязательных работ и Перечня организаций, в которых лица, которым назначено административное наказание в виде обязательных работ, отбывают обязательные работы»....41

06.12.2021 № 1112
Об организации и проведении ярмарок на территории города Перми в 2022 году....43

06.12.2021 № 1113
О внесении изменений в пункт 4.1 Типового положения об административной комиссии района города Перми, утвержденного постановлением администрации города Перми от 28.07.2016 № 537 64

06.12.2021 № 1114
Об утверждении Порядка определения объема и условий предоставления бюджетным и автономным учреждениям субсидий на иные цели на обустройство мест массового отдыха....64

06.12.2021 № 1115
О внесении изменений в приложение 2 к Порядку определения объема и условий предоставления субсидий на иные цели бюджетным и автономным учреждениям на организацию бесплатного горячего питания обучающимся получающим начальное общее образование в государственных и муниципальных образовательных организациях, утвержденному постановлением администрации города Перми от 16.10.2020 № 997 72

06.12.2021 № 1116
Об утверждении Порядка определения объема и условий предоставления субсидии на иные цели МАУ СШ «Урал-Грейт-Юниор» г. Перми на аренду земельного участка....79

06.12.2021 № 1117
О внесении изменений в муниципальную программу «Развитие сети образовательных организаций города Перми», утвержденную постановлением администрации города Перми от 19.10.2018 № 796....84

06.12.2021 № 1118
О внесении изменений в постановление администрации города Перми от 18.12.2017 № 1139 «Об утверждении Регламента рассмотрения документов на награждение государственными наградами Российской Федерации в администрации города Перми» 87

06.12.2021 № 1119
Об утверждении Положения о системе оплаты труда работников муниципального учреждения города Перми, осуществляющего функции органа повседневного управления единой государственной системы предупреждения и ликвидации чрезвычайных ситуаций на муниципальном уровне....88

06.12.2021 № 1120
О внесении изменений в Перечень многоквартирных домов города Перми, в отношении которых планируется предоставление мер финансовой поддержки капитального ремонта фасадов, утвержденный постановлением администрации города Перми от 30.06.2021 № 486....94

07.12.2021 № 1121
О внесении изменений в состав Совета по улучшению инвестиционного климата при Главе города Перми, утвержденный постановлением администрации города Перми от 29.12.2014 № 1056 «О создании Совета по улучшению инвестиционного климата при Главе города Перми»....103

07.12.2021 № 1122
О внесении изменений в состав городской межведомственной комиссии для оценки и обследования помещения в целях признания его жилым помещением, жилого помещения пригодным (непригодным) для проживания граждан, а также многоквартирного дома в целях признания его аварийным и подлежащим сносу или реконструкции, утвержденный постановлением администрации города Перми от 03.04.2020 № 314....105

07.12.2021 № 1123
О признании утратившими силу отдельных правовых актов администрации города Перми в сфере муниципального жилищного контроля....106

07.12.2021 № 1124
Об утверждении Правил казначейского сопровождения договора о предоставлении субсидий на финансовое обеспечение затрат, связанных с выполнением работ по замене светильников на светильники с системой интеллектуального управления в рамках капитального ремонта сетей наружного освещения города Перми....107

07.12.2021 № 1125
О внесении изменений в постановление администрации города Перми от 04.12.2020 № 1232 «Об утверждении Правил казначейского сопровождения соглашений о предоставлении субсидий муниципальному унитарному предприятию «Пермгорэлектротранс» на финансовое обеспечение затрат, связанных с уплатой лизинговых платежей по договорам лизинга с лизинговыми компаниями на приобретение автомобильного транспорта и городского наземного электрического транспорта, на финансовое обеспечение затрат, связанных с приобретением автомобильного транспорта и городского наземного электрического транспорта по договорам поставки, на финансовое обеспечение затрат, связанных с осуществлением текущего ремонта трамвайных путей»....108

07.12.2021 № 1126
О внесении изменений в Перечень мероприятий, направленных на решение отдельных вопросов местного значения в микрорайонах на территории Пермского городского округа, на 2021 год, утвержденный постановлением администрации города Перми от 27.01.2012 № 13-П «Об установлении и финансовом обеспечении расходных обязательств Пермского городского округа по мероприятиям, направленным на решение отдельных вопросов местного значения в микрорайонах на территории Пермского городского округа, на 2021-2023 годы» 110

ПРАВОВЫЕ АКТЫ ФУНКЦИОНАЛЬНЫХ ОРГАНОВ АДМИНИСТРАЦИИ ГОРОДА ПЕРМИ

Распоряжение начальника департамента образования администрации города Перми от 02.12.2021 № 059-08-01-26-407 «О внесении изменений в устав муниципального автономного общеобразовательного учреждения «Школа агробизнестехнологий» г. Перми, утвержденный распоряжением начальника департамента образования администрации города Перми от 27.07.2011 № СЭД-08-01-26-134» 111

Распоряжение начальника департамента градостроительства и архитектуры администрации города Перми от 01.12.2021 № 059-22-01-03-15 «Об утверждении Перечня должностей муниципальной службы в департаменте градостроительства и архитектуры администрации города Перми, при назначении на которые граждане обязаны представлять сведения о своих доходах, об имуществе и обязательствах имущественного характера, а также сведения о доходах, об имуществе и обязательствах имущественного характера своих супруги (супруга) и несовершеннолетних детей и при замещении которых муниципальные служащие обязаны представлять сведения о своих доходах, расходах, об имуществе и обязательствах имущественного характера, а также сведения о доходах, расходах, об имуществе и обязательствах имущественного характера своих супруги (супруга) и несовершеннолетних детей» 128

Распоряжение заместителя главы администрации города Перми-начальника департамента земельных отношения администрации города Перми от 02.12.2021 № 059-21-01-04/3-67 «О внесении изменений в Перечень должностей муниципальной службы в департаменте земельных отношений администрации города Перми, при назначении на которые граждане обязаны представлять сведения о своих доходах, об имуществе и обязательствах имущественного характера, а также сведения о доходах, об имуществе и обязательствах имущественного характера своих супруги (супруга) и несовершеннолетних детей и при замещении которых муниципальные служащие обязаны представлять сведения о своих доходах, расходах, об имуществе и обязательствах имущественного характера, а также сведения о доходах, расходах, об имуществе и обязательствах имущественного характера своих супруги (супруга) и несовершеннолетних детей, утвержденный распоряжением заместителя главы администрации города Перми-начальника департамента земельных отношений администрации города Перми от 02.10.2020 № 059-21-01-04/3-52» 131

ПРАВОВЫЕ АКТЫ ТЕРРИТОРИАЛЬНЫХ ОРГАНОВ АДМИНИСТРАЦИИ ГОРОДА ПЕРМИ

Приказ главы администрации Мотовилихинского района города Перми от 02.12.2021 № 059-36-01-06-149 «О создании при администрации Мотовилихинского района города Перми комиссии по установлению факта нарушения условий жизнедеятельности граждан, определения степени утраты (полностью или частично) имущества в результате чрезвычайных ситуаций, террористических актов и (или) при пресечении террористических актов правомерными действиями» 133

Распоряжение главы администрации Кировского района города Перми от 02.12.2021 № 059-23-01-02-362 «О внесении изменений в состав комиссии по установлению факта нарушения условий жизнедеятельности граждан, определению степени утраты (полностью или частично) имущества в результате чрезвычайных ситуаций, террористических актов и (или) при пресечении террористических актов правомерными действиями, утвержденный распоряжением главы администрации Кировского района города Перми от 29.06.2021 № 059-23-01-02-229» 135

Распоряжение главы администрации Кировского района города Перми от 02.12.2021 № 059-23-01-02-363 «О внесении изменений в состав комиссии по предупреждению и ликвидации чрезвычайных ситуаций и обеспечению пожарной безопасности Кировского района города Перми, утвержденный распоряжением главы администрации Кировского района города Перми от 04.06.2013 № СЭД-01-02-82» 136

Распоряжение главы администрации Орджоникидзевского района города Перми от 06.12.2021 № 059-37-01-04-233 «О принудительном демонтаже самовольно установленных (незаконно размещенных) движимых объектов».....137

Распоряжение главы администрации Ленинского района города Перми от 06.12.2021 № 059-26-01-02-554 «О внесении изменений в приложение к распоряжению главы администрации Ленинского района города Перми от 14.09.2021 № 059-26-01-02-415 «О принудительном демонтаже вывесок».....138

Распоряжение главы администрации Индустриального района города Перми от 07.12.2021 № 059-16-01-03-509 «О принудительном демонтаже самовольно установленных (незаконно размещенных) движимых объектов на территории Индустриального района города Перми».....143

Распоряжение главы администрации Свердловского района города Перми от 07.12.2021 № 059-39-01-01-787 «О принудительном демонтаже самовольно установленного (незаконно размещенного) движимого объекта»» 144

РАЗДЕЛ ВТОРОЙ
ОФИЦИАЛЬНАЯ ИНФОРМАЦИЯ

Сообщение о предложениях, поступивших к рассмотрению на заседании Общественного совета по топонимике при Главе города Перми 146

Реестр вывесок, подлежащих принудительному демонтажу на территории Кировского района города Перми.....147

Перечень муниципального имущества города Перми, свободного от прав третьих лиц (за исключением имущественных прав некоммерческих организаций), которое может быть предоставлено социально ориентированным некоммерческим организациям 159

Перечень муниципального имущества города Перми, предназначенного для предоставления в безвозмездное пользование ссудополучателям, указанным в подпункте 2.2.6 пункта 2.2 Положения о порядке передачи муниципального имущества города Перми в безвозмездное пользование, утвержденного решением Пермской городской Думы от 23.12.2008 № 425, по состоянию на 05.12.2021.....167

Информация-1 о возможном установлении публичных сервитутов в отдельных целях в соответствии со статьей 39.42 Земельного кодекса Российской Федерации 168

Информация-2 о возможном установлении публичных сервитутов в отдельных целях в соответствии со статьей 39.42 Земельного кодекса Российской Федерации 187

Информация-3 о возможном установлении публичных сервитутов в отдельных целях в соответствии со статьей 39.42 Земельного кодекса Российской Федерации 229

РАЗДЕЛ ПЕРВЫЙ
ПРАВОВЫЕ АКТЫ

ПОСТАНОВЛЕНИЯ ПРЕДСЕДАТЕЛЯ ПЕРМСКОЙ ГОРОДСКОЙ ДУМЫ

Пермская городская Дума VII созыва
Председатель Пермской городской Думы

П О С Т А Н О В Л Е Н И Е

07.12.2021 № 31-1

О внесении изменений в Перечень информации о деятельности Пермской городской Думы, размещаемой на официальном сайте Пермской городской Думы в информационно-телекоммуникационной сети Интернет, с указанием периодичности ее размещения и сроков ее обновления, утвержденный постановлением председателя Пермской городской Думы от 20.03.2017 № 7-1 «Об обеспечении доступа к информации о деятельности Пермской городской Думы»

В соответствии с Федеральным законом от 09.02.2009 № 8-ФЗ «Об обеспечении доступа к информации о деятельности государственных органов и органов местного самоуправления»
ПОСТАНОВЛЯЮ:

1. Внести в Перечень информации о деятельности Пермской городской Думы, размещаемой на официальном сайте Пермской городской Думы в информационно-телекоммуникационной сети Интернет, с указанием периодичности ее размещения и сроков ее обновления, утвержденный постановлением председателя Пермской городской Думы от 20.03.2017 № 7-1 (в редакции постановлений председателя Пермской городской Думы от 14.03.2018 № 4-1, от 11.02.2020 № 1-1 от 27.10.2021 №22-1) «Об обеспечении доступа к информации о деятельности Пермской городской Думы», изменения:

1.1 строки 1.4-1.7, 1.10, 1.12 раздела 1 признать утратившими силу;

1.2 в графе 5 строки 3.2 раздела 3 слова «, ОУ» исключить.

2. Настоящее постановление вступает в силу со дня его официального опубликования в печатном средстве массовой информации «Официальный бюллетень органов местного самоуправления муниципального образования город Пермь».

3. Опубликовать настоящее постановление в печатном средстве массовой информации «Официальный бюллетень органов местного самоуправления муниципального образования город Пермь», а также опубликовать (обнародовать) настоящее постановление на официальном сайте муниципального образования город Пермь в информационно-телекоммуникационной сети Интернет.

4. Контроль за исполнением настоящего постановления возложить на начальника управления общественных отношений аппарата Пермской городской Думы.

Д.В. Малютин

ПОСТАНОВЛЕНИЯ АДМИНИСТРАЦИИ ГОРОДА ПЕРМИ

АДМИНИСТРАЦИЯ ГОРОДА ПЕРМИ
ПОСТАНОВЛЕНИЕ

03.12.2021 № 1106

Об утверждении Порядка установления и оценки применения обязательных требований, устанавливаемых муниципальными нормативными правовыми актами города Перми

В соответствии с Федеральными законами от 06 октября 2003 г. № 131-ФЗ «Об общих принципах организации местного самоуправления в Российской Федерации», от 31 июля 2020 г. № 247-ФЗ «Об обязательных требованиях в Российской Федерации», Уставом города Перми
администрация города Перми ПОСТАНОВЛЯЕТ:

1. Утвердить прилагаемый Порядок установления и оценки применения обязательных требований, устанавливаемых муниципальными нормативными правовыми актами города Перми.

2. Настоящее постановление вступает в силу со дня официального опубликования в печатном средстве массовой информации «Официальный бюллетень органов местного самоуправления муниципального образования город Пермь».

3. Управлению по общим вопросам администрации города Перми обеспечить опубликование настоящего постановления в печатном средстве массовой информации «Официальный бюллетень органов местного самоуправления муниципального образования город Пермь».

4. Информационно-аналитическому управлению администрации города Перми обеспечить опубликование (обнародование) настоящего постановления на официальном сайте муниципального образования город Пермь в информационно-телекоммуникационной сети Интернет.

5. Контроль за исполнением настоящего постановления возложить на заместителя главы администрации города Перми Агеева В.Г.

Глава города Перми А.Н. Дёмкин

УТВЕРЖДЕН
постановлением администрации
города Перми
от 03.12.2021 № 1106

ПОРЯДОК
установления и оценки применения обязательных требований, устанавливаемых муниципальными нормативными правовыми актами города Перми

I. Общие положения

1.1. Настоящий Порядок установления и оценки применения обязательных требований, устанавливаемых муниципальными нормативными правовыми актами города Перми (далее – Порядок), определяет правовые и организационные основы установления и оценки применения содержащихся в проектах муниципальных нормативных правовых актов города Перми, проектах решений Пермской городской Думы, вносимых в качестве правотворческой инициативы Главой города Перми в Пермскую городскую Думу, обязательных требований, которые связаны с осуществлением предпринимательской и иной экономической деятельности и оценка соблюдения которых осуществляется в рамках муниципального контроля, привлечения к административной ответственности, предоставления разрешений (далее – нормативные правовые акты).

1.2. Понятия и термины, используемые в настоящем Порядке, применяются в значении, установленном федеральными законами и принятыми в соответствии с ними нормативными правовыми актами Российской Федерации, законами и иными нормативными правовыми актами Пермского края, нормативными правовыми актами муниципального образования город Пермь.

1.3. Настоящий Порядок не распространяется на отношения, связанные с установлением и оценкой применения обязательных требований, установленных частью 2 статьи 1 Федерального закона от 31 июля 2020 г. № 247-ФЗ «Об обязательных требованиях в Российской Федерации» (далее – Закон № 247-ФЗ).

II. Порядок установления обязательных требований

2.1. Установление обязательных требований осуществляется путем принятия нормативных правовых актов или внесения изменений в действующие нормативные правовые акты.

2.2. Функциональными органами администрации города Перми, являющимися инициаторами проекта нормативного правового акта, устанавливающего обязательные требования (далее – разработчик), при установлении обязательных требований должны быть соблюдены принципы, предусмотренные статьей 4 Закона № 247-ФЗ, и определены:

2.2.1. содержание обязательных требований (условия, ограничения, запреты, обязанности);

2.2.2. лица, обязанные соблюдать обязательные требования;

2.2.3. в зависимости от объекта установления обязательных требований:

осуществляемая деятельность, совершаемые действия, в отношении которых устанавливаются обязательные требования;

лица и используемые объекты, к которым предъявляются обязательные требования при осуществлении деятельности, совершении действий;

результаты осуществления деятельности, совершения действий, в отношении которых устанавливаются обязательные требования;

2.2.4. формы оценки соблюдения обязательных требований (муниципальный контроль, привлечение к административной ответственности, предоставление разрешений);

2.2.5. функциональные и территориальные органы администрации города Перми, осуществляющие оценку соблюдения обязательных требований.

2.3. Действие нормативных правовых актов, устанавливающих обязательные требования, определяется статьей 3 Закона № 247-ФЗ.

2.4. Нормативным правовым актом, содержащим обязательные требования, должен предусматриваться срок его действия, который не может превышать шести лет со дня вступления в силу такого правового акта.

По результатам оценки применения обязательных требований в соответствии с настоящим Порядком может быть принято решение о продлении срока действия нормативного правового акта, содержащего обязательные требования, не более чем на шесть лет.

2.5. Разработчик обеспечивает проведение оценки регулирующего воздействия проекта нормативного правового акта, устанавливающего обязательные требования, в соответствии с Порядком проведения оценки регулирующего воздействия проектов муниципальных нормативных правовых актов, утвержденным постановлением администрации города Перми от 25 декабря 2014 г. № 1041.

В целях оценки обязательных требований на соответствие законодательству Российской Федерации, Пермского края, правовым актам муниципального образования город Пермь проводится правовая экспертиза проекта нормативного правового акта, устанавливающего обязательные требования.

2.6. Проекты нормативных правовых актов, устанавливающих обязательные требования, подлежат публичному обсуждению.

Под публичным обсуждением понимаются публичные консультации, проводимые в процессе оценки регулирующего воздействия проектов муниципальных нормативных правовых актов, осуществляемой в соответствии с требованиями статьи 46 Федерального закона от 06 октября 2003 г. № 131-ФЗ «Об общих принципах организации местного самоуправления в Российской Федерации» и Порядком проведения оценки регулирующего воздействия проектов муниципальных нормативных правовых актов, утвержденным постановлением администрации города Перми от 25 декабря 2014 г. № 1041.

2.7. В целях обеспечения систематизации обязательных требований и информирования заинтересованных лиц:

2.7.1. функциональные и территориальные органы администрации города Перми, уполномоченные на осуществление муниципального контроля, формируют перечни нормативных правовых актов, содержащих обязательные требования, оценка соблюдения которых является предметом контроля, а также информацию о мерах ответственности, применяемых при нарушении обязательных требований, с текстами в действующей редакции, размещают перечни нормативных правовых актов на официальном сайте администрации города Перми в информационно-телекоммуникационной сети Интернет (далее – официальный сайт города Перми) и поддерживают их в актуальном состоянии;

2.7.2. функциональные и территориальные органы администрации города Перми, уполномоченные на осуществление муниципального контроля формируют информацию о мерах ответственности, применяемых при нарушении обязательных требований, размещают ее на официальном сайте города Перми и поддерживают в актуальном состоянии.

III. Порядок оценки применения обязательных требований

3.1. Порядок оценки применения обязательных требований распространяется на нормативные правовые акты, содержащие обязательные требования, связанные с осуществлением предпринимательской и иной экономической деятельности, и оценка соблюдения которых осуществляется в рамках муниципального контроля.

3.2. Оценка применения обязательных требований проводится в целях комплексной оценки системы обязательных требований, содержащихся в нормативных правовых актах, в соответствующей сфере общественных отношений, оценки достижения целей введения обязательных требований, оценки эффективности введения обязательных требований, анализа обоснованности установленных обязательных требований, определения и оценки фактических последствий их установления, выявления избыточных обязательных требований, ограничений, запретов, обязанностей.

3.3. Функциональные и территориальные органы администрации города Перми, уполномоченные на осуществление муниципального контроля (далее – уполномоченный орган) за 1 год до окончания срока действия нормативного правового акта, содержащего обязательные требования проводят оценку применения обязательных требований в отношении нормативных правовых актов, указанных в пункте 3.1 настоящего Порядка.

3.4. В целях проведения оценки применения обязательных требований уполномоченный орган осуществляет подготовку Доклада о достижении целей введения обязательных требований (далее – Доклад).

Процедура подготовки Доклада состоит из следующих этапов:

подготовка проекта Доклада;

проведение уполномоченным органом публичного обсуждения проекта Доклада, доработка проекта Доклада с учетом результатов публичного обсуждения;

утверждение Доклада.

3.5. В Доклад включается следующая информация:

3.5.1. общая характеристика оцениваемых обязательных требований в соответствующей сфере регулирования;

3.5.2. результаты оценки применения обязательных требований;

3.5.3. выводы и предложения по итогам оценки применения обязательных требований.

3.6. Общая характеристика системы оцениваемых обязательных требований в соответствующей сфере регулирования должна включать следующие сведения:

3.6.1. цели введения обязательных требований (снижение (устранение) рисков причинения вреда охраняемым законом ценностям с указанием конкретных рисков);

3.6.2. реквизиты правового акта и содержащиеся обязательные требования;

3.6.3. общая характеристика регулируемых общественных отношений, включая сферу осуществления предпринимательской и иной экономической деятельности и конкретные общественные отношения (группы общественных отношений), на регулирование которых направлена система обязательных требований;

3.6.4. нормативно обоснованный перечень охраняемых законом ценностей, защищаемых в рамках соответствующей сферы регулирования;

3.6.5. информация о критериях оценки соблюдения обязательных требований;

3.6.6. сведения о внесенных в правовой акт изменениях (при наличии);

3.6.7. период действия правового акта и его отдельных положений;

3.6.8. информация о дублирующих и (или) аналогичных по содержанию обязательных требованиях в других нормативных правовых актах;

3.6.9. информация о противоречащих друг другу обязательных требованиях, имеющихся в других нормативных правовых актах;

3.6.10. сведения об уполномоченном органе, способ направления предложений (замечаний) к проекту Доклада при проведении публичного обсуждения.

3.7. Результаты оценки применения обязательных требований должны содержать следующую информацию:

3.7.1. соблюдение принципов установления и оценки применения обязательных требований, установленных Законом № 247-ФЗ;

3.7.2. достижение целей введения обязательных требований (снижение (устранение) риска причинения вреда (ущерба) охраняемым законом ценностям, на устранение которого направлено установление обязательных требований);

3.7.3. оценка фактических расходов и доходов субъектов регулирования, связанных с необходимостью соблюдения установленных муниципальными правовыми актами обязанностей или ограничений;

3.7.4. анализ влияния социально-экономических последствий реализации установленных обязательных требований на деятельность субъектов регулирования;

3.7.5. наличие или отсутствие бюджетных расходов и доходов от реализации нормативным правовым актом функций, полномочий, обязанностей и прав органов местного самоуправления муниципального образования город Пермь;

3.7.6. сведения об уровне соблюдения обязательных требований в регулируемой сфере, в том числе данные о привлечении к ответственности за нарушение обязательных требований, о типовых и массовых нарушениях обязательных требований (в разрезе нарушенных обязательных требований);

3.7.7. количество и анализ содержания обращений субъектов регулирования к уполномоченному органу, связанных с применением обязательных требований;

3.7.8. количество и анализ содержания вступивших в законную силу судебных актов, связанных с применением обязательных требований, по делам об оспаривании правовых актов, об обжаловании постановлений о привлечении лиц к административной ответственности;

3.7.9. обоснование необходимости внесения изменений в правовой акт (при наличии).

3.8. По итогам оценки применения обязательных требований в Доклад включается один из следующих выводов:

3.8.1. о целесообразности дальнейшего применения обязательных требований без внесения изменений в соответствующий правовой акт;

3.8.2 о целесообразности дальнейшего применения обязательных требований с внесением изменений в соответствующий правовой акт;

3.8.3. о нецелесообразности дальнейшего применения обязательных требований и о прекращении действия (о признании утратившим (утратившими) силу) соответствующего правового акта (соответствующих положений правового акта).

3.9. Выводы, предусмотренные пунктами 3.8.2, 3.8.3 настоящего Порядка, формулируются при выявлении одного или нескольких из следующих обстоятельств:

3.9.1. невозможность исполнения обязательных требований, устанавливаемых в том числе при выявлении избыточности требований, несоразмерности расходов на их исполнение и администрирование с положительным эффектом (положительным влиянием на снижение рисков, в целях предупреждения которых установлены обязательные требования) от их исполнения и соблюдения;

3.9.2. наличие дублирующих и (или) аналогичных по содержанию обязательных требований в нескольких муниципальных нормативных правовых актах;

3.9.3. наличие в различных муниципальных нормативных правовых актах противоречащих друг другу обязательных требований;

3.9.4. наличие фактов неоднозначной трактовки критериев оценки соблюдения обязательных требований;

3.9.5. наличие в нормативных правовых актах неопределенных, неустоявшихся понятий, некорректных и (или) неоднозначных формулировок, не позволяющих единообразно применять и (или) исполнять обязательные требования;

3.9.6. наличие неактуальных требований, не соответствующих современному уровню развития науки и техники и (или) негативно влияющих на развитие предпринимательской деятельности и технологий;

3.9.7. противоречие обязательных требований принципам Закона № 247-ФЗ, нормативным правовым актам большей юридической силы и (или) целям и положениям муниципальных программ города Перми;

3.9.8. отсутствие у муниципального образования город Пермь, издавшего (принявшего) правовой акт, предусмотренных законодательством Российской Федерации, Пермского края, муниципальными правовыми актами полномочий по установлению соответствующих обязательных требований.

3.10. В целях публичного обсуждения уполномоченный орган размещает на официальном сайте города Перми проект Доклада в течение 2 рабочих дней со дня его подготовки.

Срок публичного обсуждения проекта Доклада не может составлять менее 20 рабочих дней со дня его размещения на официальном сайте города Перми.

3.11. Уполномоченный орган не позднее 12 рабочих дней со дня окончания срока, указанного в абзаце втором пункта 3.10 настоящего Порядка, рассматривает все предложения (замечания), поступившие в ходе проведения публичных обсуждений.

Результаты рассмотрения предложений (замечаний), поступивших в ходе проведения публичных обсуждений, отражаются уполномоченным органом в Докладе.

Предложения (замечания), поступившие по истечении срока, установленного для проведения публичного обсуждения проекта Доклада, к рассмотрению не принимаются.

Уполномоченный орган не позднее 10 рабочих дней со дня окончания срока, указанного в пункте 3.11 настоящего Порядка, дорабатывает проект Доклада с учетом результатов публичного обсуждения (при необходимости).

3.12. После проведения мероприятий, указанных в пункте 3.11 настоящего Порядка, Доклад подписывает руководитель уполномоченного органа.

Доклад размещается на официальном сайте города Перми не позднее 3 рабочих дней с даты подписания.

3.13. В случае наличия в Докладе выводов, указанных в пунктах 3.8.2, 3.8.3 настоящего Порядка, уполномоченным органом вносятся соответствующие изменения в правовой акт в соответствии с установленным порядком.

АДМИНИСТРАЦИЯ ГОРОДА ПЕРМИ
ПОСТАНОВЛЕНИЕ

03.12.2021 № 1107

О внесении изменений в муниципальную программу «Благоустройство города Перми», утвержденную постановлением администрации города Перми от 19.10.2018 № 774

В соответствии с постановлением администрации города Перми от 25 сентября 2013 г. № 781 «Об утверждении Порядка принятия решений о разработке муниципальных программ, их формирования и реализации» администрация города Перми ПОСТАНОВЛЯЕТ:

1. Утвердить прилагаемые изменения в муниципальную программу «Благоустройство города Перми», утвержденную постановлением администрации города Перми от 19 октября 2018 г. № 774 (в ред. от 26.02.2019 № 125, от 06.05.2019 № 145-П, от 26.08.2019 № 504, от 18.10.2019 № 749, от 23.12.2019 № 1043, от 24.12.2019 № 1060, от 24.03.2020 № 264, от 16.07.2020 № 619, от 26.08.2020 № 743, от 19.10.2020 № 1051, от 17.11.2020 № 1164, от 29.12.2020 № 1352, от 24.02.2021 № 102, от 25.03.2021 № 200, от 02.06.2021 № 394, от 09.07.2021 № 514).

2. Настоящее постановление вступает в силу со дня официального опубликования в печатном средстве массовой информации «Официальный бюллетень органов местного самоуправления муниципального образования город Пермь» и действует по 31 декабря 2021 г.

3. Управлению по общим вопросам администрации города Перми обеспечить опубликование настоящего постановления в печатном средстве массовой информации «Официальный бюллетень органов местного самоуправления муниципального образования город Пермь».

4. Контроль за исполнением настоящего постановления возложить на исполняющего обязанности заместителя главы администрации города Перми Галиханова Д.К.

Глава города Перми А.Н. Дёмкин

УТВЕРЖДЕНЫ
постановлением администрации
города Перми
от 03.12.2021 № 1107

ИЗМЕНЕНИЯ
в муниципальную программу «Благоустройство города Перми»,
утвержденную постановлением администрации города Перми от 19 октября 2018 г. № 774

1. В разделе «Паспорт муниципальной программы» строку 9 изложить в следующей редакции:

9	Объемы и источники финансирования программы (подпрограммы)	2019 год план	2020 год план	2021 год план	2022 год план	2023 год план
	программа, всего (тыс. руб.), в том числе	491 754,52149	727 973,43173	1 148 775,40653	2 267 602,672	824 771,700
	бюджет города Перми	473 204,28062	559 512,47916	663 527,21423	876 877,302	824 771,700
	бюджет города Перми (неиспользованные ассигнования отчетного года)	18 550,24087	118 460,95257	10 110,62576	0,000	0,000
	бюджет Пермского края	0,000	50 000,000	458 950,89806	1 376 468,570	0,000
	внебюджетные источники	0,000	0,000	16 186,66848	14 256,800	0,000
	подпрограмма 1.1, всего (тыс. руб.), в том числе	387 275,96149	682 002,21621	1 099 337,39743	2 160 610,872	689 203,100
	бюджет города Перми	369 181,11562	520 951,65864	616 089,20513	769 885,502	689 203,100
	бюджет города Перми (неиспользованные ассигнования отчетного года)	18 094,84587	111 050,55757	8 110,62576	0,000	0,000
	бюджет Пермского края	0,000	50 000,000	458 950,89806	1 376 468,570	0,000
	внебюджетные источники	0,000	0,000	16 186,66848	14 256,800	0,000
	подпрограмма 2.1, всего (тыс. руб.), в том числе	104 478,560	45 971,21552	49 438,00910	106 991,8	135 568,6
	бюджет города Перми	104 023,165	38 560,82052	47 438,00910	106 991,8	135 568,6
	бюджет города Перми (неиспользованные ассигнования отчетного года)	455,395	7 410,395	2 000,000	0,000	0,000

2. В разделе «Система программных мероприятий подпрограммы 1.1 «Озеленение территории города Перми, в том числе путем создания парков и скверов» муниципальной программы «Благоустройство города Перми»:

2.1. строки 1.1.1.1.1.1, 1.1.1.1.1.2 изложить в следующей редакции:

1.1.1.1.1.1	количество объектов озеленения общего пользования, находящихся на содержании	ед.	26	26	28	28	28	МКУ «Благоустройство Дзержинского района», администрация Дзержинского района	бюджет города Перми	14 254,707	12 375,840	26 458,120	14 388,600	35 259,0
									бюджет города Перми (неиспользованные ассигнования отчетного года)	4 640,7515	0,000	0,000	0,000	0,000

1.1.1.1.1.2	количество объектов озеленения общего пользования, находящихся на содержании	ед.	24	24	25	25	25	МКУ «Благоустройство Индустриального района», администрация Индустриального района	бюджет города Перми	14 756, 826	16 249, 800	18 207, 114	29 423, 800	21 673, 000

2.2. строки 1.1.1.1.1.4, 1.1.1.1.1.5 изложить в следующей редакции:

1.1.1.1.1.4	количество объектов озеленения общего пользования, находящихся на содержании	ед.	33	32	32	32	32	МКУ «Благоустройство Ленинского района», администрация Ленинского района	бюджет города Перми	25 949, 946	38 465, 7189	50 718, 49054	55 112, 300	65 059, 800
1.1.1.1.1.5	количество объектов озеленения общего пользования, находящихся на содержании	ед.	32	32	32	32	32	МКУ «Благоустройство Мотовилихинского района», администрация Мотовилихинского района	бюджет города Перми	16 828, 91005	24 908, 090	28 283, 04346	52 686, 577	26 865, 500
									внебюджетные источники	0,000	0,000	16 186, 66848	0,000	0,000

2.3. строку 1.1.1.1.1.7 изложить в следующей редакции:

1.1.1.1.1.7	количество объектов озеленения общего пользования, находящихся на содержании	ед.	26	27	29	29	29	МКУ «Благоустройство Свердловского района», администрация Свердловского района	бюджет города Перми	12 582, 259	12 745, 40949	39 455, 067	17 370, 428	58 201, 600

2.4. строку:

	Итого по ПНР	ед.	181	181	184	184	184		бюджет города Перми	107 967, 02405	122 093, 69539	209 490, 742	192 009, 463	267 318, 686
									бюджет города Перми (неиспользованные ассигнования отчетного года)	4 802, 9515	0,000	0,000	0,000	0,000
									внебюджетные источники	0,000	0,000	13 684, 400	0,000	0,000

изложить в следующей редакции:

	Итого по ПНР	ед.	181	181	187	187	187		бюджет города Перми	107 967, 02405	122 093, 69539	192 404, 644	191 806, 191	267 318, 686
									бюджет города Перми (неиспользованные ассигнования отчетного года)	4 802, 95150	0,000	0,000	0,000	0,000
									внебюджетные источники	0,000	0,000	16 186, 66848	0,000	0,000

2.5. строку «Итого по мероприятию 1.1.1.1.1, в том числе по источникам финансирования» изложить в следующей редакции:

Итого по мероприятию 1.1.1.1.1, в том числе по источникам финансирования	всего, в том числе	112 769, 97555	122 093, 69539	208 591, 31248	191 806, 191	267 318, 686
	бюджет города Перми	107 967, 02405	122 093, 69539	192 404, 644	191 806, 191	267 318, 686
	бюджет города Перми (неиспользованные ассигнования отчетного года)	4 802, 9515	0,000	0,000	0,000	0,000
	внебюджетные источники	0,000	0,000	16 186, 66848	0,000	0,000

2.6. строку «Итого по основному мероприятию 1.1.1.1, в том числе по источникам финансирования» изложить в следующей редакции:

Итого по основному мероприятию 1.1.1.1, в том числе по источникам финансирования	всего, в том числе	113 474, 55155	122 094, 49539	286 586, 82648	212 575, 105	267 319, 700
	бюджет города Перми	108 671, 60005	122 094, 49539	215 705, 658	211 807, 205	267 319, 700
	бюджет города Перми (неиспользованные ассигнования отчетного года)	4 802, 9515	0,000	0,000	0,000	0,000
	бюджет Пермского края	0,000	0,000	54 694, 500	767,900	0,000
	внебюджетные средства	0,000	0,000	16 186, 66848	0,000	0,000

2.7. строку 1.1.1.2.1.3 изложить в следующей редакции:

1.1.1.2.1.3	площадь пустошей, логов и водоохранных зон, находящихся на содержании	тыс. кв. м	1 463,1	1 469,1	1 524,4	1 524,4	1 524,4	МКУ «Благоустройство Кировского района»	бюджет города Перми	1 943, 530	1 556, 900	2 298, 051	2 507, 000	2 507, 000

2.8. строку 1.1.1.2.1.5 изложить в следующей редакции:

1.1.1.2.1.5	площадь пустошей, логов и водоохранных зон, находящихся на содержании	тыс. кв. м	3 418, 170	3 378, 170	3 585, 2	3 585, 2	3 585, 2	МКУ «Благоустройство Мотовилихинского района»	бюджет города Перми	4 103, 000	4 216, 720	4 053, 228	4 070, 600	4 070, 600

2.9. строку:

	итого по ПНР	тыс. кв. м	13 221, 5495	13 177, 68331	13 523, 55291	13 523, 55291	13 523, 55291		бюджет города Перми	16 853,997	15 579,091	15 684,050	15 688,300	15 688,300

изложить в следующей редакции:

	итого по ПНР	тыс. кв. м	13 221, 5495	13 177, 68331	13 523, 55291	13 523, 55291	13 523, 55291		бюджет города Перми	16 853,997	15 579,091	15 457,729	15 688,300	15 688,300

2.10. строки «Итого по мероприятию 1.1.1.2.1, в том числе по источникам финансирования», «Итого по основному мероприятию 1.1.1.2, в том числе по источникам финансирования» изложить в следующей редакции:

Итого по мероприятию 1.1.1.2.1, в том числе по источникам финансирования	бюджет города Перми	16 853,997	15 579,091	15 457,729	15 688,300	15 688,300
Итого по основному мероприятию 1.1.1.2, в том числе по источникам финансирования	бюджет города Перми	16 853,997	15 579,091	15 457,729	15 688,300	15 688,300

2.11. строку «Итого по задаче 1.1.1, в том числе по источникам финансирования» изложить в следующей редакции:

Итого по задаче 1.1.1, в том числе по источникам финансирования	всего, в том числе	142 791, 39555	151 592, 23528	317 260, 33761	241 833, 705	302 540,0
	бюджет города Перми	137 988, 44405	151 255, 83839	246 379, 16913	241 065, 805	302 540,0
	бюджет города Перми (неиспользованные ассигнования отчетного года)	4 802, 95150	336, 39689	0,000	0,000	0,000
	бюджет Пермского края	0,000	0,000	54 694, 500	767,900	0,000
	внебюджетные средства	0,00	0,00	16 186, 66848	0,000	0,000

2.12. строку 1.1.3.1.3.2 изложить в следующей редакции:

1.1.3.1.3.2	выполненные строительно-монтажные работы по строительству сквера по ул. Калгановской, 62	ед.	-	-	1	1	-	МКУ «Пермблагоустройство»	бюджет города Перми	0,000	0,000	5 993, 595	50 217, 205	0,000

2.13. строку «Итого по мероприятию 1.1.3.1.3, в том числе по источникам финансирования» изложить в следующей редакции:

Итого по мероприятию 1.1.3.1.3, в том числе по источникам финансирования	всего, в том числе	2 744, 801	0,000	5 993, 595	50 217, 205	28 022, 061
	бюджет города Перми	0,000	0,000	5 993, 595	50 217, 205	28 022, 061
	бюджет города Перми (неиспользованные ассигнования отчетного года)	2 744, 801	0,000	0,000	0,000	0,000

2.14. строки 1.1.3.1.5.2, 1.1.3.1.5.3 изложить в следующей редакции:

1.1.3.1.5.2	выполненные строительно-монтажные работы по строительству сквера по ул. Генерала Черняховского	ед.	-	-	1	-	-	МКУ «Пермблагоустройство»	бюджет города Перми	0,000	0,000	12 835, 934	0,000	0,000
1.1.3.1.5.3	площадь объектов озеленения общего пользования, принятая в эксплуатацию (сквер по ул. Генерала Черняховского)	га	-	-	-	1,4	-	МКУ «Пермблагоустройство»	бюджет города Перми	0,000	0,000	0,000	41 505, 603	0,000

2.15. строку «Итого по мероприятию 1.1.3.1.5, в том числе по источникам финансирования» изложить в следующей редакции:

Итого по мероприятию 1.1.3.1.5, в том числе по источникам финансирования	бюджет города Перми	3 210, 118	0,000	12 835, 934	41 505, 603	0,000

2.16. строку 1.1.3.1.7.2 изложить в следующей редакции:

1.1.3.1.7.2	выполненные строительно-монтажные работы	ед.	-	-	1	1	-	МКУ «Пермблагоустройство»	бюджет города Перми	0,000	0,000	19 697,474	56 188,389	0,000

2.17. строку «Итого по мероприятию 1.1.3.1.7, в том числе по источникам финансирования» изложить в следующей редакции:

Итого по мероприятию 1.1.3.1.7, в том числе по источникам финансирования	всего, в том числе	1 783,698	1 783,698	19 697,474	56 188,389	5 691,892
	бюджет города Перми	1 783,698	0,000	19 697,474	56 188,389	5 691,892
	бюджет города Перми (неиспользованные ассигнования отчетного года)	0,000	1 783,698	0,000	0,000	0,000

2.18. строки «Итого по основному мероприятию 1.1.3.1, в том числе по источникам финансирования», «Итого по задаче 1.1.3, в том числе по источникам финансирования» изложить в следующей редакции:

Итого по основному мероприятию 1.1.3.1, в том числе по источникам финансирования	всего, в том числе	24 022,57682	13 306,60905	72 585,373	165 240,797	80 000,0
	бюджет города Перми	18 519,30405	5 608,785	72 585,373	150 983,997	80 000,0
	бюджет города Перми (неиспользованные ассигнования отчетного года)	5 503,27277	7 697,82405	0,000	0,000	0,000
	внебюджетные средства	0,000	0,000	0,000	14 256,8	0,000
Итого по задаче 1.1.3, в том числе по источникам финансирования	всего, в том числе	24 022,57682	13 306,60905	72 585,373	165 240,797	80 000,0
	бюджет города Перми	18 519,30405	5 608,785	72 585,373	150 983,997	80 000,0
	бюджет города Перми (неиспользованные ассигнования отчетного года)	5 503,27277	7 697,82405	0,000	0,000	0,000
	внебюджетные средства	0,000	0,000	0,000	14 256,8	0,000

2.19. строку 1.1.4.1.1.3 изложить в следующей редакции:

1.1.4.1.1.3	площадь искусственных инженерных сооружений, предназначенных для движения пешеходов, находящихся на содержании	кв. м	4 391,0	4 391,0	4 391,0	4 391,0	4 391,0	МКУ «Благоустройство Кировского района»	бюджет города Перми	912, 926	1 782, 601	1 916, 170	2 314, 700	2 314, 700

2.20. строки 1.1.4.1.1.5-1.1.4.1.1.7 изложить в следующей редакции:

1.1.4.1.1.5	площадь искусственных инженерных сооружений, предназначенных для движения пешеходов, находящихся на содержании	кв. м	13 600,0	13 650,0	13 650,0	13 650,0	13 650,0	МКУ «Благоустройство Мотовилихинского района»	бюджет города Перми	5 091, 003	5 316, 757	6 014, 271	7 195, 600	7 195, 600
1.1.4.1.1.6	площадь искусственных инженерных сооружений, предназначенных для движения пешеходов, находящихся на содержании	кв. м	4 905,0	4 905,0	4 905,0	4 905,0	4 905,0	МКУ «Благоустройство Орджоникидзевского района»	бюджет города Перми	1 551, 878	1 900, 801	2 535, 700	2 585, 700	2 585, 700
1.1.4.1.1.7	площадь искусственных инженерных сооружений, предназначенных для движения пешеходов, находящихся на содержании	кв. м	16 058,0	16 058,0	16 058,0	16 058,0	16 058,0	МКУ «Благоустройство Свердловского района»	бюджет города Перми	7 036, 200	7 840, 69725	8 064, 583	8 465, 100	8 465, 100

2.21. строку:

	Итого по ПНР	кв. м	43 799,4	43 840,2	44 490,2	44 457,7	44 457,7	бюджет города Перми	21 227, 420	18 993, 42725	22 458, 701	23 099, 700	23 099, 700
								бюджет города Перми (неиспользованные ассигнования отчетного года)	0,000	1 083, 68484	0,000	0,000	0,000

изложить в следующей редакции:

	Итого по ПНР	кв. м	43 799,4	43 840,2	44 490,2	44 457,7	44 457,7	бюджет города Перми	21 227,420	18 993,42725	21 069,324	23 099,700	23 099,700
								бюджет города Перми (неиспользованные ассигнования отчетного года)	0,000	1 083,68484	0,000	0,000	0,000

2.22. строки «Итого по мероприятию 1.1.4.1.1, в том числе по источникам финансирования», «Итого по основному мероприятию 1.1.4.1, в том числе по источникам финансирования», «Итого по задаче 1.1.4, в том числе по источникам финансирования» изложить в следующей редакции:

Итого по мероприятию 1.1.4.1.1, в том числе по источникам финансирования	всего, в том числе	21 227,420	20 077,11209	21 069,324	23 099,700	23 099,700
	бюджет города Перми	21 227,420	18 993,42725	21 069,324	23 099,700	23 099,700
	бюджет города Перми (неиспользованные ассигнования отчетного года)	0,000	1 083,68484	0,000	0,000	0,000
Итого по основному мероприятию 1.1.4.1, в том числе по источникам финансирования	всего, в том числе	21 227,420	20 077,11209	21 069,324	23 099,700	23 099,700
	бюджет города Перми	21 227,420	18 993,42725	21 069,324	23 099,700	23 099,700
	бюджет города Перми (неиспользованные ассигнования отчетного года)	0,000	1 083,68484	0,000	0,000	0,000
Итого по задаче 1.1.4, в том числе по источникам финансирования	всего, в том числе	21 227,420	20 077,11209	21 069,324	23 099,700	23 099,700
	бюджет города Перми	21 227,420	18 993,42725	21 069,324	23 099,700	23 099,700
	бюджет города Перми (неиспользованные ассигнования отчетного года)	0,000	1 083,68484	0,000	0,000	0,000

2.23. строки 1.1.5.1.1.1, 1.1.5.1.1.2 изложить в следующей редакции:

1.1.5.1.1.1	количество демонтированных, перемещенных и сохраненных, транспортированных и захороненных либо утилизированных самовольно установленных и незаконно размещенных движимых объектов (за исключением заборов)	ед.	40	10	15	15	15	администрация Дзержинского района	бюджет города Перми	0,000	0,000	0,750	125,100	125,200
		ед.	19	15	100	100	100	администрация Индустриального района	бюджет города Перми	202,04791	68,87937	0,000	833,800	834,500
		ед.	10	15	7	5	5	администрация Кировского района	бюджет города Перми	70,290	12,12092	57,200	41,700	41,700
		ед.	10	6	1	0	0	администрация Ленинского района	бюджет города Перми	68,000	28,000	8,200	0,000	0,000
		ед.	15	3	20	20	20	администрация Мотовилихинского района	бюджет города Перми	34,500	38,700	163,300	166,700	166,900
		ед.	20	20	20	20	20	администрация Орджоникидзевского района	бюджет города Перми	0,000	216,627	121,659	166,700	166,900
		ед.	20	20	11	25	25	администрация Свердловского района	бюджет города Перми	0,000	265,800	65,5934	208,400	208,600
		ед.	2	1	1	1	1	администрация поселка Новые Ляды	бюджет города Перми	14,080	13,300	8,2	8,300	8,300
	Итого по ПНР	ед.	136	90	175	186	186		бюджет города Перми	388,91791	643,42729	424, 90240	1 550, 700	1 552, 100

1.1.5.1.1.2	площадь демонтированных самовольно установленных и незаконно размещенных движимых объектов (заборы)	кв. м	100	100	50	50	50	администрация Дзержинского района	бюджет города Перми	46,300	48,100	14,800	15,000	15,100
		кв. м	36,4	98	100	100	100	администрация Индустриального района	бюджет города Перми	6,45209	16,31263	7,867	30,200	30,200
		кв. м	60	60	60	30	30	администрация Кировского района	бюджет города Перми	27,800	8,28008	17,700	9,100	9,100
		кв. м	7	1	20	15	10	администрация Ленинского района	бюджет города Перми	0,454	1,400	5,900	4,500	3,000
		кв. м	80	80	80	80	80	администрация Мотовилихинского района	бюджет города Перми	5,500	38,500	23,600	24,200	24,200
		кв. м	100	60	60	60	60	администрация Орджоникидзевского района	бюджет города Перми	0,000	8,558	4,739	6,600	6,600
		кв. м	80	80	80	80	80	администрация Свердловского района	бюджет города Перми	0,000	38,500	12,36211	24,200	24,200
		кв. м	98,4	91,5	100	100	100	администрация поселка Новые Ляды	бюджет города Перми	25,025	44,000	8,611	30,200	30,200
	Итого по ПНР	кв. м	561,8	570,5	550	515	510		бюджет города Перми	111,53109	203,65071	95,57911	144,000	142,600

2.24. после строки 1.1.5.1.1.5 дополнить строкой 1.1.5.1.1.6 следующего содержания:

1.1.5.1.1.6	количество демонтированных, перемещенных и сохраненных, транспортированных и захороненных либо утилизированных самовольно установленных и незаконно размещенных движимых объектов (вышки сотовой связи)	ед.	-	-	1	-	-	администрация Индустриального района	бюджет города Перми	0,000	0,000	270,971	0,000	0,000

2.25. строки «Итого по мероприятию 1.1.5.1.1, в том числе по источникам финансирования», «Итого по основному мероприятию 1.1.5.1, в том числе по источникам финансирования», «Итого по задаче 1.1.5, в том числе по источникам финансирования» изложить в следующей редакции:

Итого по мероприятию 1.1.5.1.1, в том числе по источникам финансирования	бюджет города Перми	500,449	1 438,078	1 017,239	1 694,700	1 694,700
Итого по основному мероприятию 1.1.5.1, в том числе по источникам финансирования	бюджет города Перми	500,449	1 438,078	1 017,239	1 694,700	1 694,700
Итого по задаче 1.1.5, в том числе по источникам финансирования	бюджет города Перми	500,449	1 438,078	1 017,239	1 694,700	1 694,700

2.26. строку «Всего по подпрограмме 1.1, в том числе по источникам финансирования» изложить в следующей редакции:

Всего по подпрограмме 1.1, в том числе по источникам финансирования	всего, в том числе	387 275,96149	682 002,21621	1 099 337,39743	2 160 610,872	689 203,100
	бюджет города Перми	369 181,11562	520 951,65864	616 089,20513	769 885,502	689 203,100
	бюджет города Перми (неиспользованные ассигнования отчетного года)	18 094,84587	111 050,55757	8 110,62576	0,000	0,000
	бюджет Пермского края	0,000	50 000,000	458 950,89806	1 376 468,570	0,000
	внебюджетные источники	0,000	0,000	16 186,66848	14 256,800	0,000

2.27. в приложении:

2.27.1. строку 15 таблицы 3 изложить в следующей редакции:

15	Объемы и источники финансирования осуществления капитальных вложений в объект по годам реализации, тыс. руб.	Источник финансирования	Объем финансирования, тыс. руб.					
			всего	2019	2020	2021	2022	2023
		всего, в том числе	86 977,662	2 744,801	-	5 993,595	50 217,205	28 022,061
		бюджет города Перми	84 232,861	-	-	5 993,595	50 217,205	28 022,061
		бюджет города Перми (неиспользованные ассигнования отчетного года)	2 744,801	2 744,801	-	-	-	-

2.27.2 строку 15 таблицы 5 изложить в следующей редакции:

15	Объемы и источники финансирования осуществления капитальных вложений в объект по годам реализации, тыс. руб.	Источник финансирования	Объем финансирования, тыс. руб.			
			всего	2019	2021	2022
		бюджет города Перми	57 551,655	3 210,118	12 835,934	41 505,603

2.27.3 в таблице 7:

2.27.3.1. строки 11, 12 изложить в следующей редакции:

11	Сроки осуществления капитальных вложений в объект капитального строительства	2020, 2021-2023 годы
12	Срок строительства объекта муниципальной собственности города Перми или приобретения объекта недвижимого имущества	2021-2023 годы

2.27.3.2. строки 15, 16 изложить в следующей редакции:

15	Объемы и источники финансирования осуществления капитальных вложений в объект по годам реализации, тыс. руб.	Источник финансирования	Объем финансирования, тыс. руб.				
			всего	2020	2021	2022	2023
		всего, в том числе	83 361,453	1 783,698	19 697,474	56 188,389	5 691,892
		бюджет города Перми	81 577,755	-	19 697,474	56 188,389	5 691,892
		бюджет города Перми (неиспользованные ассигнования отчетного года)	1 783,698	1 783,698	-	-	-
16	Ожидаемый конечный результат осуществления капитальных вложений в объект по годам осуществления капитальных вложений	ед. изм.		значение		год реализации	
	разработанная проектная документация	ед.		1		2020	
	выполненные строительно-монтажные работы	ед.		1		2021-2023	
	ввод объекта в эксплуатацию	ед.		1		2023	

2.27.3.3. строку 20 изложить в следующей редакции:

20	Практические действия по осуществлению капитальных вложений в объект	наименование мероприятий по осуществлению капитальных вложений в объект	срок реализации
		разработка проектной документации	2020 год
		выполнение строительно-монтажных работ	2021-2023 годы
		ввод объекта в эксплуатацию	2023 год

3. В разделе «Таблица показателей конечного результата муниципальной программы «Благоустройство города Перми» строку 1.1.1 изложить в следующей редакции:

1.1.1	Задача. Поддержание в нормативном состоянии объектов озеленения общего пользования						
	Доля площади объектов озеленения общего пользования, находящихся на содержании, от общей площади объектов озеленения общего пользования	% (га)	100,0 (297,3)	100,0 (297,3)	100,0 (303,5)	100,0 (306,0)	100,0 (309,1)
	Доля площади пустошей, логов и водоохранных зон, находящихся на содержании, от общей площади пустошей, логов и водоохранных зон	% (тыс. кв. м)	100,0 (13 221,5495)	100,0 (13 177,68331)	100,0 (13 523, 55291)	100,0 (13 523, 55291)	100,0 (13 523, 55291)
	Доля фонтанов на территории города Перми, находящихся на содержании, от общего количества действующих фонтанов	% (ед.)	100 (15)	100 (15)	100 (15)	100 (15)	100 (15)

4. В приложении 1:

4.1. строки 1.1.1.1.1.1-1.1.1.1.1.4 изложить в следующей редакции:

1.1.1.1.1.1	содержание элементов благоустройства объектов озеленения общего пользования	МКУ «Благоустройство Дзержинского района», администрация Дзержинского района	01.01.2021	31.12.2021	количество объектов озеленения общего пользования, находящихся на содержании	ед.	28	бюджет города Перми	11 103, 85162
1.1.1.1.1.2	ликвидация аварийного или упавшего дерева		01.01.2021	31.12.2021	количество ликвидированных аварийных (упавших) деревьев	ед.	10		
1.1.1.1.1.3	компенсационная посадка ликвидированного дерева		01.04.2021	01.11.2021	количество посаженных деревьев взамен ликвидированных аварийных (упавших) деревьев	ед.	10		
1.1.1.1.1.4	обрезка дерева		01.02.2021	01.12.2021	количество деревьев, в отношении которых произведена обрезка	ед.	10		

4.2. строки 1.1.1.1.1.6, 1.1.1.1.1.7 изложить в следующей редакции:

1.1.1.1.1.6	содержание туалета в саду им. 250-летия города Перми	МКУ «Благо-устройство Дзер-жинского района», администрация Дзержинского района	01.01.2021	31.12.2021	количество туалетов, находящихся на содержании	ед.	1	бюджет города Перми	1 121, 22596
1.1.1.1.1.7	текущий ремонт объектов озеленения		01.04.2021	01.11.2021	количество объектов озеленения общего пользования, на которых выполнен ремонт	ед.	25	бюджет города Перми	1 412, 19942
			01.04.2021	01.11.2021			1 (сквер по ул. Куфонина)		12 279, 243

4.3. строки 1.1.1.1.1.9-1.1.1.1.1.12 изложить в следующей редакции:

1.1.1.1.1.9	содержание элементов благоустройства объектов озеленения общего пользования	МКУ «Благоустройство Индустриального района», администрация Индустриального района	01.01.2021	31.12.2021	количество объектов озеленения общего пользования, находящихся на содержании	ед.	25	бюджет города Перми	15 130,1
1.1.1.1.1.10	ликвидация аварийного или упавшего дерева		01.01.2021	31.12.2021	количество ликвидированных аварийных (упавших) деревьев	ед.	20		
1.1.1.1.1.11	компенсационная посадка ликвидированного дерева		01.04.2021	01.11.2021	количество посаженных деревьев взамен ликвидированных аварийных (упавших) деревьев	ед.	20		
1.1.1.1.1.12	обрезка дерева		01.02.2021	01.12.2021	количество деревьев, в отношении которых произведена обрезка	ед.	150		

4.4. строку 1.1.1.1.1.14 изложить в следующей редакции:

1.1.1.1.1.14	текущий ремонт объектов озеленения	МКУ «Благоустройство Индустриального района», администрация Индустриального района	01.04.2021	01.11.2021	количество объектов озеленения общего пользования, на которых выполнен ремонт	ед.	23	бюджет города Перми	1 678, 48464
			01.04.2021	01.11.2021			1 (Сквер по ул. Космонавта Леонова)		662,940

4.5. после строки 1.1.1.1.1.15 дополнить строкой 1.1.1.1.1.15[1] следующего содержания:

1.1.1.1.1.15[1]	Паспортизация (инвентаризация) объектов озеленения общего пользования	МКУ «Благоустройство Индустриального района», администрация Индустриального района	01.10.2021	31.12.2021	количество паспортизированных объектов озеленения общего пользования в рамках проведения работ кадастровому учету	ед.	2	бюджет города Перми	99,38936

4.6. строку 1.1.1.1.1.28 изложить в следующей редакции:

1.1.1.1.1.28	текущий ремонт объектов озеленения	МКУ «Благоустройство Ленинского района», администрация Ленинского района	01.04.2021	01.11.2021	количество объектов озеленения общего пользования, на которых выполнен ремонт	ед.	27	бюджет города Перми	4 078,135
							1 (Театральный сад)		11 960,587
							1 (Сквер Уральских добровольцев)		4 283,241

4.7. строку 1.1.1.1.1.30 изложить в следующей редакции:

1.1.1.1.1.30	содержание туалетов на объектах озеленения общего пользования	МКУ «Благоустройство Ленинского района», администрация Ленинского района	01.01.2021	31.12.2021	количество туалетов, находящихся на содержании	ед.	2	бюджет города Перми	2 299, 95854

4.8. строки 1.1.1.1.1.31-1.1.1.1.1.34 изложить в следующей редакции:

1.1.1.1.1.31	содержание элементов благоустройства объектов озеленения общего пользования	МКУ «Благоустройство Мотовилихинского района», администрация Мотовилихинского района	01.01.2021	31.12.2021	количество объектов озеленения общего пользования, находящихся на содержании	ед.	32	бюджет города Перми	18 157, 77446
1.1.1.1.1.32	ликвидация аварийного или упавшего дерева		01.01.2021	31.12.2021	количество ликвидированных аварийных (упавших) деревьев	ед.	25		
1.1.1.1.1.33	компенсационная посадка ликвидированного дерева		01.04.2021	01.11.2021	количество посаженных деревьев взамен ликвидированных аварийных (упавших) деревьев	ед.	25		
1.1.1.1.1.34	обрезка дерева		01.02.2021	01.12.2021	количество деревьев, в отношении которых произведена обрезка	ед.	300		

4.9. строку 1.1.1.1.1.36 изложить в следующей редакции:

1.1.1.1.1.36	текущий ремонт объектов озеленения	МКУ «Благоустройство Мотовилихинского района», администрация Мотовилихинского района	01.04.2021	01.11.2021	количество объектов озеленения общего пользования, на которых выполнен ремонт	ед.	29	бюджет города Перми	2 440,721
							1 (Бульвар по ул. Дружбы)		1 656,320
			01.04.2021	31.12.2021			1 (Бульвар по ул. Крупской)		5 203,228
							1 (Сквер у здания по ул. Уральской, 93 (ДК Ленина)	внебюджетные источники	16 186, 66848

4.10. строки 1.1.1.1.1.45-1.1.1.1.1.48 изложить в следующей редакции:

1.1.1.1.1.45	содержание элементов благоустройства объектов озеленения общего пользования	МКУ «Благоустройство Свердловского района», администрация Свердловского района	01.01.2021	31.12.2021	количество объектов озеленения общего пользования, находящихся на содержании	ед.	29	бюджет города Перми	13 301, 71423
1.1.1.1.1.46	ликвидация аварийного или упавшего дерева		01.01.2021	31.12.2021	количество ликвидированных аварийных (упавших) деревьев	ед.	75		
1.1.1.1.1.47	компенсационная посадка ликвидированного дерева		01.04.2021	01.11.2021	количество посаженных деревьев взамен ликвидированных аварийных (упавших) деревьев	ед.	40		
1.1.1.1.1.48	обрезка дерева		01.02.2021	01.12.2021	количество деревьев, в отношении которых произведена обрезка	ед.	300		

4.11. строки 1.1.1.1.1.49, 1.1.1.1.1.50 изложить в следующей редакции:

1.1.1.1.1.49	проведение акаризации и дератизации территории	МКУ «Благоустройство Свердловского района», администрация Свердловского района	15.04.2021	30.06.2021	площадь акаризации и дератизации	га	6,5	бюджет города Перми	49,682
1.1.1.1.1.50	текущий ремонт объектов озеленения		01.04.2021	01.11.2021	количество объектов озеленения общего пользования, на которых выполнен ремонт	ед.	25	бюджет города Перми	1 864,2
							1 (Сквер у ДК Калинина)		23 147, 71022

4.12. после строки 1.1.1.1.1.51 дополнить строкой 1.1.1.1.1.51[1] следующего содержания:

1.1.1.1.1.51[1]	содержание туалета в сквере имени актера Георгия Буркова	МКУ «Благоустройство Свердловского района», администрация Свердловского района	01.01.2021	31.12.2021	количество туалетов, находящихся на содержании	ед.	1	бюджет города Перми	594,66055

4.13. строку «Итого по мероприятию 1.1.1.1.1, в том числе по источникам финансирования» изложить в следующей редакции:

Итого по мероприятию 1.1.1.1.1, в том числе по источникам финансирования	всего, в том числе	208 591,31248
	бюджет города Перми	192 404,644
	внебюджетные источники	16 186,66848

4.14. строку «Итого по основному мероприятию 1.1.1.1, в том числе по источникам финансирования» изложить в следующей редакции:

Итого по основному мероприятию 1.1.1.1, в том числе по источникам финансирования	всего, в том числе	286 586,82648
	бюджет города Перми	215 705,658
	бюджет Пермского края	54 694,500
	внебюджетные средства	16 186,66848

4.15. строки 1.1.1.2.1.3.1-1.1.1.2.1.3.3 изложить в следующей редакции:

1.1.1.2.1.3.1	выполнение работ по содержанию пустошей, логов и водоохранных зон	МКУ «Благоустройство Кировского района»	15.04.2021	14.10.2021	площадь пустошей, логов и водоохранных зон, находящихся на содержании	тыс. кв. м	1 524,4	бюджет города Перми	2 298,051
1.1.1.2.1.3.2	ликвидация аварийных (упавших) деревьев		11.01.2021	25.12.2021	количество ликвидированных аварийных (упавших) деревьев	ед.	200		
1.1.1.2.1.3.3	обрезка дерева		01.02.2021	01.12.2021	количество деревьев, в отношении которых произведена обрезка	ед.	300		

4.16. строки 1.1.1.2.1.5.1-1.1.1.2.1.5.3 изложить в следующей редакции:

1.1.1.2.1.5.1	выполнение работ по содержанию пустошей, логов и водоохранных зон	МКУ «Благоустройство Мотовилихинского района»	15.04.2021	14.10.2021	площадь пустошей, логов и водоохранных зон, находящихся на содержании	тыс. кв. м	3 585,2	бюджет города Перми	4 053,228
1.1.1.2.1.5.2	ликвидация аварийных (упавших) деревьев		11.01.2021	25.12.2021	количество ликвидированных аварийных (упавших) деревьев	ед.	110		
1.1.1.2.1.5.3	обрезка дерева		01.02.2021	01.12.2021	количество деревьев, в отношении которых произведена обрезка	ед.	200		

4.17. строки «Итого по мероприятию 1.1.1.2.1, в том числе по источникам финансирования», «Итого по основному мероприятию 1.1.1.2, в том числе по источникам финансирования» изложить в следующей редакции:

Итого по мероприятию 1.1.1.2.1, в том числе по источникам финансирования	бюджет города Перми	15 457,729
Итого по основному мероприятию 1.1.1.2, в том числе по источникам финансирования	бюджет города Перми	15 457,729

4.18. строку «Итого по задаче 1.1.1, в том числе по источникам финансирования» изложить в следующей редакции:

Итого по задаче 1.1.1, в том числе по источникам финансирования	всего, в том числе	317 260,33761
	бюджет города Перми	246 379,16913
	бюджет Пермского края	54 694,500
	внебюджетные средства	16 186,66848

4.19. строки 1.1.3.1.3.1, 1.1.3.1.3.2, 1.1.3.1.3.3, «Итого по мероприятию 1.1.3.1.3, в том числе по источникам финансирования» изложить в следующей редакции:

1.1.3.1.3.1	размещение аукционной документации на выполнение строительно-монтажных работ по строительству сквера по ул. Калгановской, 62	МКУ «Пермблагоустройство»	11.01.2021	02.07.2021	размещенная аукционная документация на выполнение строительно-монтажных работ	ед.	1	бюджет города Перми	5 993,595
1.1.3.1.3.2	заключение муниципального контракта на выполнение строительно-монтажных работ по строительству сквера по ул. Калгановской, 62		02.07.2021	30.08.2021	заключенный муниципальный контракт на выполнение строительно-монтажных работ	ед.	1		
1.1.3.1.3.3	выполнение строительно-монтажных работ по строительству сквера по ул. Калгановской, 62		01.09.2021	25.12.2021	количество подписанных актов приемки выполненных строительно-монтажных работ	ед.	1		
Итого по мероприятию 1.1.3.1.3, в том числе по источникам финансирования								бюджет города Перми	5 993,595

4.20. строки 1.1.3.1.5.1, 1.1.3.1.5.2, 1.1.3.1.5.3, «Итого по мероприятию 1.1.3.1.5, в том числе по источникам финансирования» изложить в следующей редакции:

1.1.3.1.5.1	размещение аукционной документации на выполнение строительно-монтажных работ по строительству сквера по ул. Генерала Черняховского	МКУ «Пермблагоустройство»	11.01.2021	02.07.2021	размещенная аукционная документация на выполнение строительно-монтажных работ	ед.	1	бюджет города Перми	12 835,934
1.1.3.1.5.2	заключение муниципального контракта на выполнение строительно-монтажных работ по строительству сквера по ул. Генерала Черняховского		02.07.2021	30.08.2021	заключенный муниципальный контракт на выполнение строительно-монтажных работ	ед.	1		
1.1.3.1.5.3	выполнение строительно-монтажных работ по строительству сквера по ул. Генерала Черняховского		01.09.2021	25.12.2021	количество подписанных актов приемки выполненных строительно-монтажных работ	ед.	1		
Итого по мероприятию 1.1.3.1.5, в том числе по источникам финансирования								бюджет города Перми	12 835,934

4.21. строки 1.1.3.1.7.1, 1.1.3.1.7.2, 1.1.3.1.7.3, «Итого по мероприятию 1.1.3.1.7, в том числе по источникам финансирования» изложить в следующей редакции:

1.1.3.1.7.1	Размещение аукционной документации на выполнение строительно-монтажных работ по строительству сквера по ул. Корсуньской, 31	МКУ «Пермблагоустройство»	11.01.2021	02.07.2021	размещенная аукционная документация на выполнение строительно-монтажных работ	ед.	1	бюджет города Перми	19 697,474
1.1.3.1.7.2	заключение муниципального контракта на выполнение строительно-монтажных работ по строительству сквера по ул. Корсуньской, 31		02.07.2021	31.08.2021	заключенный муниципальный контракт на выполнение строительно-монтажных работ	ед.	1		
1.1.3.1.7.3	выполнение строительно-монтажных работ по строительству сквера по ул. Корсуньской, 31		01.09.2021	25.12.2021	количество подписанных актов приемки выполненных строительно-монтажных работ	ед.	1		
Итого по мероприятию 1.1.3.1.7, в том числе по источникам финансирования								бюджет города Перми	19 697,474

4.22. строки «Итого по основному мероприятию 1.1.3.1, в том числе по источникам финансирования», «Итого по задаче 1.1.3, в том числе по источникам финансирования» изложить в следующей редакции:

Итого по основному мероприятию 1.1.3.1, в том числе по источникам финансирования	бюджет города Перми	72 585,373

Итого по задаче 1.1.3, в том числе по источникам финансирования	бюджет города Перми	72 585,373

4.23. строку 1.1.4.1.1.3 изложить в следующей редакции:

1.1.4.1.1.3	выполнение работ по содержанию и ремонту искусственных инженерных сооружений, предназначенных для движения пешеходов	МКУ «Благоустройство Кировского района»	11.01.2021	31.12.2021	площадь искусственных инженерных сооружений, предназначенных для движения пешеходов, находящихся на содержании	кв. м	4 391,0	бюджет города Перми	1 916,170

4.24. строки 1.1.4.1.1.5-1.1.4.1.1.7 изложить в следующей редакции:

1.1.4.1.1.5	выполнение работ по содержанию и ремонту искусственных инженерных сооружений, предназначенных для движения пешеходов	МКУ «Благоустройство Мотовилихинского района»	11.01.2021	31.12.2021	площадь искусственных инженерных сооружений, предназначенных для движения пешеходов, находящихся на содержании	кв. м	13 650,0	бюджет города Перми	6 014, 271
1.1.4.1.1.6		МКУ «Благоустройство Орджоникидзевского района»				кв. м	4 905,0	бюджет города Перми	2 535, 700
1.1.4.1.1.7		МКУ «Благоустройство Свердловского района»				кв. м	16 058,0		8 064, 583

4.25. строки «Итого по мероприятию 1.1.4.1.1, в том числе по источникам финансирования», «Итого по основному мероприятию 1.1.4.1, в том числе по источникам финансирования», «Итого по задаче 1.1.4, в том числе по источникам финансирования» изложить в следующей редакции:

Итого по мероприятию 1.1.4.1.1, в том числе по источникам финансирования	бюджет города Перми	21 069,324
Итого по основному мероприятию 1.1.4.1, в том числе по источникам финансирования	бюджет города Перми	21 069,324
Итого по задаче 1.1.4, в том числе по источникам финансирования	бюджет города Перми	21 069,324

4.26. строки 1.1.5.1.1.1, 1.1.5.1.1.2 изложить в следующей редакции:

1.1.5.1.1.1	демонтаж, перемещение и хранение, транспортирование и захоронение либо утилизация самовольно установленных и незаконно размещенных движимых объектов (за исключением заборов)	администрация Дзержинского района	01.03.2021	31.12.2021	количество демонтированных, перемещенных и сохраненных, транспортированных и захороненных либо утилизированных самовольно установленных и незаконно размещенных движимых объектов (за исключением заборов)	ед.	15	бюджет города Перми	0,750
		администрация Индустриального района				ед.	100		0,000
		администрация Кировского района				ед.	7		57,200
		администрация Ленинского района				ед.	1		8,200
		администрация Мотовилихинского района				ед.	20		163,300
		администрация Орджоникидзевского района				ед.	20		121,659
		администрация Свердловского района				ед.	11		65,5934
		администрация поселка Новые Ляды				ед.	1		8,200
1.1.5.1.1.2	демонтаж, перемещение и хранение, транспортирование и захоронение либо утилизация самовольно установленных и незаконно размещенных движимых объектов (заборы)	администрация Дзержинского района	01.03.2021	31.12.2021	площадь демонтированных самовольно установленных и незаконно размещенных движимых объектов (заборы)	кв. м	50	бюджет города Перми	14,800
		администрация Индустриального района				кв. м	100		7,867
		администрация Кировского района				кв. м	60		17,700
		администрация Ленинского района				кв. м	20		5,900
		администрация Мотовилихинского района				кв. м	80		23,600
		администрация Орджоникидзевского района				кв. м	60		4,739
		администрация Свердловского района				кв. м	80		12,36211
		администрация поселка Новые Ляды				кв. м	100		8,611

4.27. после строки 1.1.5.1.1.4 дополнить строкой 1.1.5.1.1.5 следующего содержания:

1.1.5.1.1.5	демонтаж, перемещение и хранение, транспортирование и захоронение либо утилизация самовольно установленных и незаконно размещенных движимых объектов (вышки сотовой связи)	администрация Индустриального района	01.06.2021	31.12.2021	количество демонтированных, перемещенных и сохраненных, транспортированных и захороненных либо утилизированных самовольно установленных и незаконно размещенных движимых объектов (вышки сотовой связи)	ед.	1	бюджет города Перми	270,971

4.28. строки «Итого по мероприятию 1.1.5.1.1, в том числе по источникам финансирования», «Итого по основному мероприятию 1.1.5.1, в том числе по источникам финансирования», «Итого по задаче 1.1.5, в том числе по источникам финансирования» изложить в следующей редакции:

Итого по мероприятию 1.1.5.1.1, в том числе по источникам финансирования	бюджет города Перми	1 017,239
Итого по основному мероприятию 1.1.5.1, в том числе по источникам финансирования	бюджет города Перми	1 017,239
Итого по задаче 1.1.5, в том числе по источникам финансирования	бюджет города Перми	1 017,239

4.29. строку «Всего по подпрограмме 1.1, в том числе по источникам финансирования» изложить в следующей редакции:

Всего по подпрограмме 1.1, в том числе по источникам финансирования	всего, в том числе	1 099 337,39743
	бюджет города Перми	616 089,20513
	бюджет города Перми (неиспользованные ассигнования отчетного года)	8 110,62576
	бюджет Пермского края	458 950,89806
	внебюджетные источники	16 186,66848

АДМИНИСТРАЦИЯ ГОРОДА ПЕРМИ
ПОСТАНОВЛЕНИЕ

03.12.2021 № 1108

О внесении изменений в муниципальную программу «Градостроительная деятельность на территории города Перми», утвержденную постановлением администрации города Перми от 15.10.2018 № 713

В соответствии с постановлением администрации города Перми от 25 сентября 2013 г. № 781 «Об утверждении Порядка принятия решений о разработке муниципальных программ, их формирования и реализации» администрация города Перми ПОСТАНОВЛЯЕТ:

1. Утвердить прилагаемые изменения в муниципальную программу «Градостроительная деятельность на территории города Перми», утвержденную постановлением администрации города Перми от 15 октября 2018 г. № 713 (в ред. от 26.12.2018 № 1061, от 04.02.2019 № 58, от 05.03.2019 № 146, от 16.04.2019 № 100-П, от 18.06.2019 № 287, от 08.08.2019 № 464, от 04.09.2019 № 525, от 09.10.2019 № 658, от 18.10.2019 № 739, от 06.12.2019 № 977, от 10.01.2020 № 14, от 11.02.2020 № 124, от 26.03.2020 № 274, от 07.04.2020 № 330, от 21.05.2020 № 447, от 18.06.2020 № 526, от 08.09.2020 № 806, от 15.10.2020 № 991, от 31.12.2020 № 1373, от 12.01.2021 № 5, от 26.03.2021 № 204, от 11.06.2021 № 429, от 16.08.2021 № 605, от 06.10.2021 № 803, от 09.11.2021 № 984, от 26.11.2021 № 1058).

2. Настоящее постановление вступает в силу со дня официального опубликования в печатном средстве массовой информации «Официальный бюллетень органов местного самоуправления муниципального образования город Пермь» и действует по 31 декабря 2021 г.

3. Управлению по общим вопросам администрации города Перми обеспечить опубликование настоящего постановления в печатном средстве массовой информации «Официальный бюллетень органов местного самоуправления муниципального образования город Пермь».

4. Информационно-аналитическому управлению администрации города Перми обеспечить опубликование (обнародование) настоящего постановления на официальном сайте муниципального образования город Пермь в информационно-телекоммуникационной сети Интернет.

5. Контроль за исполнением настоящего постановления возложить на исполняющего обязанности заместителя главы администрации города Перми-начальника департамента земельных отношений администрации города Перми Гонцову Е.Н.

Глава города Перми А.Н. Дёмкин

УТВЕРЖДЕНЫ
постановлением администрации
города Перми
от 03.12.2021 № 1108

ИЗМЕНЕНИЯ
в муниципальную программу «Градостроительная деятельность на территории города Перми», утвержденную постановлением администрации города Перми от 15 октября 2018 г. № 713

1. В разделе «Система программных мероприятий подпрограммы 1.1 «Реализация Генерального плана города Перми и градостроительной политики города Перми, развитие центра города Перми и локальных центров» муниципальной программы «Градостроительная деятельность на территории города Перми»:

1.1. строки 1.1.1.2.1.13-1.1.1.2.1.14 изложить в следующей редакции:

1.1.1.2.1.13	площадь территории на которую выполнены работы по инженерно-геодезическим изысканиям в целях формирования земельных участков под строительство на торги	га	-	-	0,25	-	-	МКУ «ИТП»	бюджет города Перми	0,000	0,000	6,410	0,000	0,000
			-	-	1,89	-	-	МБУ «ИТП»	бюджет города Перми	0,000	0,000	51,786	0,000	0,000
1.1.1.2.1.14	площадь территории, на которую разработана документация по планировке территории в целях формирования земельных участков под строительство на торги	га	10,33	-	-	-	-	МКУ «ИТП»	бюджет города Перми	1 085, 457	0,000	0,000	0,000	0,000
			-	-	-	7,29	-	МБУ «ИТП»	бюджет города Перми	0,000	0,000	0,000	0,000	0,000

1.2. в графе 9 строки 1.1.1.2.1.16 аббревиатуру «МКУ» заменить аббревиатурой «МБУ»;

1.3. строку 1.1.1.2.1.17 изложить в следующей редакции:

1.1.1.2.1.17	площадь территории, на которую разработана документация по планировке территории в целях развития улично-дорожной сети	га	11,97	-	19,88	-	-	МКУ «ИТП»	бюджет города Перми	839, 874	0,000	0,000	0,000	0,000
			-	-	25,31	11,12	11,02	МБУ «ИТП»	бюджет города Перми	0,000	0,000	0,000	0,000	0,000

1.4. в графе 6 строки 1.1.1.2.1.18 цифры «28,5» заменить цифрами «45,19»;

1.5. строки 1.1.1.2.1.21-1.1.1.2.1.22 изложить в следующей редакции:

1.1.1.2.1.21	площадь территории на которую выполнены работы по инженерно-геодезическим изысканиям в целях постановки земельных участков под многоквартирными домами на государственный кадастровый учет	ед.	44,28	6,48	50,61	-	-	МКУ «ИТП»	бюджет города Перми	841,188	182,762	1 109,942	0,000	0,000
			-	-	81,53	-	-	МБУ «ИТП»	бюджет города Перми	0,000	0,000	1 928,700	0,000	0,000
1.1.1.2.1.22	площадь территории, на которую разработана документация по планировке территории в целях постановки земельных участков под многоквартирными домами на государственный кадастровый учет	га	-	43,84	45,65	-	-	МКУ «ИТП»	бюджет города Перми	0,000	0,000	0,000	0,000	0,000
			-	-	63,28	-	-	МБУ «ИТП»	бюджет города Перми	0,000	0,000	0,000	0,000	0,000

1.6. в графе 6 строки 1.1.1.2.1.23 цифры «45,65» заменить цифрами «108,93»;

1.7. строки 1.1.1.2.1.32-1.1.1.2.1.33 изложить в следующей редакции:

1.1.1.2.1.32	площадь территории на которую выполнены работы по инженерно-геодезическим изысканиям в целях образования земельных участков для размещения объектов противопожарной безопасности	га	-	-	0,4	-	-	МКУ «ИТП»	бюджет города Перми	0,000	0,000	10,706	0,000	0,000
			-	-	0,07	-	-	МБУ «ИТП»	бюджет города Перми	0,000	0,000	1,911	0,000	0,000
1.1.1.2.1.33	площадь территории, на которую разработана документация по планировке территории в целях образования земельных участков для размещения объектов противопожарной безопасности	га	-	0,98	-	-	-	МКУ «ИТП»	бюджет города Перми	0,000	38,208	0,000	0,000	0,000
			-	-	-	20,51	-	МБУ «ИТП»	бюджет города Перми	0,000	0,000	0,000	0,000	0,000

1.8. в графе 9 строки 1.1.1.2.1.35 аббревиатуру «МКУ» заменить аббревиатурой «МБУ»;

1.9. в графе 9 строки 1.1.1.2.1.36 аббревиатуру «МКУ» заменить аббревиатурой «МБУ»;

1.10. в графе 9 строки 1.1.1.2.1.41 аббревиатуру «МКУ» заменить аббревиатурой «МБУ»;

1.11. в графе 9 строки 1.1.1.2.1.42 аббревиатуру «МКУ» заменить аббревиатурой «МБУ»;

1.12. в графе 9 строки 1.1.1.2.1.44 аббревиатуру «МКУ» заменить аббревиатурой «МБУ»;

1.13. в графе 9 строки 1.1.1.2.1.45 аббревиатуру «МКУ» заменить аббревиатурой «МБУ»;

1.14. строку 1.1.1.2.1.47 изложить в следующей редакции:

1.1.1.2.1.47	площадь территории, на которую выполнены работы по инженерно-геодезическим изысканиям в целях образования участков под объекты капитального строительства	га	-	-	3,29	-	-	МБУ «ИТП»	бюджет города Перми	0,000	0,000	90,472	0,000	0,000

2. В приложении 1:

2.1. строки 1.1.1.2.1.3-1.1.1.2.1.7 изложить в следующей редакции:

1.1.1.2.1.3	Разработка документации по планировке территории в целях формирования земельных участков под строительство на торги	МКУ «ИТП»	01.09.2021	31.10.2021	площадь территории на которую выполнены работы по инженерно-геодезическим изысканиям в целях формирования земельных участков под строительство на торги	га	0,25	бюджет города Перми	6,410
		МБУ «ИТП»	01.11.2021	30.12.2021			1,89	бюджет города Перми	51,786
		ДГА	11.01.2021	30.12.2021	площадь территории, на которую утверждена документация по планировке территории в целях формирования земельных участков под строительство на торги	га	10,33	бюджет города Перми	0,000
1.1.1.2.1.4	Разработка документации по планировке территорий в целях развития улично-дорожной сети	МБУ «ИТП»	01.11.2021	30.12.2021	площадь территории на которую выполнены работы по инженерно-геодезическим изысканиям в целях развития улично-дорожной сети	га	7,73	бюджет города Перми	198,197
			01.11.2021	30.12.2021	площадь территории, на которую разработаны проекты межевания в целях развития улично-дорожной сети	га	25,31	бюджет города Перми	0,000
		МКУ «ИТП»	01.09.2021	31.10.2021	площадь территории, на которую разработаны проекты межевания в целях развития улично-дорожной сети	га	19,88	бюджет города Перми	0,000
		ДГА	07.12.2021	30.12.2021	площадь территории, на которую утверждены проекты межевания в целях развития улично-дорожной сети	га	45,19	бюджет города Перми	0,000

1.1.1.2.1.5	Разработка документации по планировке территорий в целях постановки земельных участков под многоквартирными домами на государственный кадастровый учет	МКУ «ИТП»	15.03.2021	01.10.2021	площадь территории на которую выполнены работы по инженерно-геодезическим изысканиям в целях постановки земельных участков под многоквартирными домами на государственный кадастровый учет	га	50,61	бюджет города Перми	1 109,942
			01.09.2021	30.10.2021	площадь территории, на которую разработана документация по планировке территории в целях постановки земельных участков под многоквартирными домами на государственный кадастровый учет	га	45,65	бюджет города Перми	0,000
		МБУ «ИТП»	01.11.2021	30.12.2021	площадь территории на которую выполнены работы по инженерно-геодезическим изысканиям в целях постановки земельных участков под многоквартирными домами на государственный кадастровый учет	га	81,53	бюджет города Перми	1 928,700
			01.11.2021	30.12.2021	площадь территории, на которую разработана документация по планировке территории в целях постановки земельных участков под многоквартирными домами на государственный кадастровый учет	га	63,28	бюджет города Перми	0,000
		ДГА	08.12.2020	31.12.2020	площадь территории, на которую утверждена документация по планировке территории в целях постановки земельных участков под многоквартирными домами на государственный кадастровый учет	га	108,93	бюджет города Перми	0,000
1.1.1.2.1.6	Разработка документации по планировке территорий в целях образования земельных участков для размещения объектов противопожарной безопасности	МКУ «ИТП»	01.09.2021	30.10.2021	площадь территории на которую выполнены работы по инженерно-геодезическим изысканиям в целях образования земельных участков для размещения объектов противопожарной безопасности	га	0,4	бюджет города Перми	10,706
		МБУ «ИТП»	01.11.2021	30.12.2021		га	0,07	бюджет города Перми	1,911
1.1.1.2.1.7	Разработка документации по планировке территорий в целях благоустройства	МБУ «ИТП»	01.11.2021	30.12.2021	площадь территории на которую выполнены работы по инженерно-геодезическим изысканиям в целях благоустройства	га	1,4	бюджет города Перми	36,982

2.2. строки 1.1.1.2.1.9-1.1.1.2.1.11 изложить в следующей редакции:

1.1.1.2.1.9	Разработка документации по планировке территорий в целях образования участков под общеобразовательные объекты	МБУ «ИТП»	01.11.2021	30.12.2021	площадь территории на которую выполнены работы по инженерно-геодезическим изысканиям в целях образования участков под общеобразовательные объекты	га	6,4	бюджет города Перми	171,913
1.1.1.2.1.10	Разработка документации по планировке территорий в целях образования участков под объекты дошкольного образования	МБУ «ИТП»	01.11.2021	30.12.2021	площадь территории на которую выполнены работы по инженерно-геодезическим изысканиям в целях образования участков под объекты дошкольного образования	га	0,75	бюджет города Перми	18,608
1.1.1.2.1.11	Разработка документации по планировке территорий в целях образования участков под объекты капитального строительства	МБУ «ИТП»	01.11.2021	30.12.2021	площадь территории на которую выполнены работы по инженерно-геодезическим изысканиям в целях образования участков под объекты капитального строительства	га	2,52	бюджет города Перми	90,472

АДМИНИСТРАЦИЯ ГОРОДА ПЕРМИ
ПОСТАНОВЛЕНИЕ

03.12.2021 № 1109

О внесении изменений в состав комиссии по распределению земельных участков между многодетными семьями на территории города Перми, утвержденный постановлением администрации города Перми от 04.12.2012 № 89-П «Об утверждении Положения о комиссии по распределению земельных участков между многодетными семьями на территории города Перми, порядке ее работы и состава комиссии»

В связи с кадровыми изменениями в администрации города Перми
администрация города Перми ПОСТАНОВЛЯЕТ:

1. Внести изменения в состав комиссии по распределению земельных участков между многодетными семьями на территории города Перми, утвержденный постановлением администрации города Перми от 04 декабря 2012 г. № 89-П «Об утверждении Положения о комиссии по распределению земельных участков между многодетными семьями на территории города Перми, порядке ее работы и состава комиссии» (в ред. от 23.12.2014 № 1022, от 16.03.2015 № 131, от 27.06.2016 № 444, от 24.03.2017 № 217, от 26.06.2018 № 429, от 19.06.2020 № 532), изложив позицию:

«Секретарь:

Фещенко Елена Владимировна	- главный специалист отдела градостроительной подготовки территорий управления территориального планирования и механизмов реализации департамента градостроительства и архитектуры администрации города Перми»

в следующей редакции:

«Секретарь:

Останина Анастасия Алексеевна	- главный специалист отдела градостроительной подготовки территорий управления территориального планирования и механизмов реализации департамента градостроительства и архитектуры администрации города Перми».

2. Настоящее постановление вступает в силу со дня официального опубликования в печатном средстве массовой информации «Официальный бюллетень органов местного самоуправления муниципального образования город Пермь».

3. Управлению по общим вопросам администрации города Перми обеспечить опубликование настоящего постановления в печатном средстве массовой информации «Официальный бюллетень органов местного самоуправления муниципального образования город Пермь».

4. Информационно-аналитическому управлению администрации города Перми обеспечить опубликование (обнародование) настоящего постановления на официальном сайте муниципального образования город Пермь в информационно-телекоммуникационной сети Интернет.

5. Контроль за исполнением настоящего постановления возложить на исполняющего обязанности заместителя главы администрации города Перми-начальника департамента земельных отношений администрации города Перми Гонцову Е.Н.

Глава города Перми А.Н. Дёмкин

АДМИНИСТРАЦИЯ ГОРОДА ПЕРМИ
ПОСТАНОВЛЕНИЕ

06.12.2021 № 1110

О внесении изменений в Положение о системе оплаты труда работников муниципального учреждения города Перми в отрасли жилищных отношений, утвержденное постановлением администрации города Перми от 30.10.2009 № 743

В соответствии с Трудовым кодексом Российской Федерации, Федеральным законом от 06 октября 2003 г. № 131-ФЗ «Об общих принципах организации местного самоуправления в Российской Федерации», Уставом города Перми, решением Пермской городской Думы от 22 сентября 2009 г. № 209 «Об утверждении Положения об оплате труда работников муниципальных учреждений города Перми»
администрация города Перми ПОСТАНОВЛЯЕТ:

1. Внести в Положение о системе оплаты труда работников муниципального учреждения города Перми в отрасли жилищных отношений, утвержденное постановлением администрации города Перми от 30 октября 2009 г. № 743 (в ред. от 20.07.2011 № 368, от 21.10.2011 № 661, от 25.10.2012 № 690, от 20.06.2013 № 507, от 30.01.2014 № 48, от 22.10.2015 № 860, от 25.10.2016 № 955, от 24.05.2017 № 391, от 31.01.2019 № 54, от 20.09.2019 № 578, от 23.10.2019 № 755, от 16.03.2021 № 157), следующие изменения:

1.1. абзац первый пункта 2.4.1.2 изложить в следующей редакции:

«2.4.1.2. ежемесячная надбавка за сложный и напряженный режим работы в размере от 30 % до 70 %.»;

1.2. пункт 5.2 изложить в следующей редакции:

«5.2. При формировании фонда оплаты труда Учреждения предусматриваются средства на следующие выплаты Сотрудникам (в расчете на год):

должностных окладов – в размере 12 окладов;

выплаты стимулирующего характера – в размере 21,5 оклада, в том числе 14,4 оклада премиальных выплат по итогам работы;

выплаты социального характера – в размере 2 окладов.»;

1.3. приложение изложить в редакции согласно приложению к настоящему постановлению.

2. Начальнику управления жилищных отношений администрации города Перми, директору муниципального казенного учреждения «Управление муниципальным жилищным фондом города Перми» привести локальные нормативные акты работодателя, содержащие нормы трудового права, в соответствие с настоящим постановлением.

3. Настоящее постановление вступает в силу со дня официального опубликования в печатном средстве массовой информации «Официальный бюллетень органов местного самоуправления муниципального образования город Пермь», при этом:

действие пунктов 1.1, 1.2 настоящего постановления распространяется на правоотношения, возникшие с 01 ноября 2021 г.,

действие пункта 1.3 настоящего постановления распространяется на правоотношения, возникшие с 01 октября 2021 г.

4. Управлению по общим вопросам администрации города Перми обеспечить опубликование настоящего постановления в печатном средстве массовой информации «Официальный бюллетень органов местного самоуправления муниципального образования город Пермь».

5. Информационно-аналитическому управлению администрации города Перми обеспечить опубликование (обнародование) настоящего постановления на официальном сайте администрации города Перми в информационно-телекоммуникационной сети Интернет.

6. Контроль за исполнением настоящего постановления возложить на заместителя главы администрации города Перми Субботина И.А.

Глава города Перми А.Н. Дёмкин

Приложение
к постановлению администрации
города Перми
от 06.12.2021 № 1110

Таблица 1

РАЗМЕРЫ
должностных окладов работников Учреждения в отрасли жилищных отношений, занимающих должность, включенные в профессиональные квалификационные группы общеотраслевых должностей руководителей, специалистов и служащих профессий рабочих

№	Квалификационные уровни	Наименование должности, профессии	Должностной оклад, руб.*
1	2	3	4
1. Профессиональная квалификационная группа «Общеотраслевые должности рабочих первого уровня»			
1.1	1 квалификационный уровень	уборщик служебных помещений	5 973
2. Профессиональная квалификационная группа «Общеотраслевые профессии рабочих второго уровня»			
2.1	1 квалификационный уровень	водитель автомобиля	10 346
3. Профессиональная квалификационная группа «Общеотраслевые должности служащих первого уровня»			
3.1	1 квалификационный уровень	архивариус	8 519
4. Профессиональная квалификационная группа «Общеотраслевые должности служащих второго уровня»			
4.1	1 квалификационный уровень	техник-программист	10 499
5. Профессиональная квалификационная группа «Общеотраслевые должности служащих третьего уровня»			
5.1	1 квалификационный уровень	документовед	11 107
5.2		юрисконсульт	11 107
5.3		инженер	11 107
5.4		инженер-сметчик	11 107
6. Профессиональная квалификационная группа «Общеотраслевые должности служащих четвертого уровня»			
6.1	1 квалификационный уровень	начальник отдела	15 509

* С учетом индексации должностных окладов на 4,2 % с 01 октября 2021 г.

Таблица 2

РАЗМЕРЫ
должностных окладов работников Учреждения в отрасли жилищных отношений, занимающих должности, не включенные в профессиональные квалификационные группы

№	Наименование должности	Должностной оклад, руб.*
1	2	3
1	Специалист	8 519
2	Ведущий специалист	11 107
3	Заместитель начальника отдела	11 944
4	Начальник сектора	11 944

* С учетом индексации должностных окладов на 4,2 % с 01 октября 2021 г.

Таблица 3

РАЗМЕРЫ
должностных окладов директора Учреждения, заместителя директора Учреждения в отрасли жилищных отношений

№	Наименование должности	Должностной оклад, руб.*
1	2	3
1	Директор	34 557
2	Заместитель директора	25 395

* С учетом индексации должностных окладов на 4,2 % с 01 октября 2021 г.

АДМИНИСТРАЦИЯ ГОРОДА ПЕРМИ
ПОСТАНОВЛЕНИЕ

06.12.2021 № 1111

О внесении изменений в Перечень организаций, в которых лица, которым назначено административное наказание в виде обязательных работ, отбывают обязательные работы, утвержденный постановлением администрации города Перми от 08.10.2019 № 648 «Об утверждении Перечня видов обязательных работ для отбывания административного наказания в виде обязательных работ и Перечня организаций, в которых лица, которым назначено административное наказание в виде обязательных работ, отбывают обязательные работы»

В соответствии с Кодексом Российской Федерации об административных правонарушениях, Федеральным законом от 02 октября 2007 г. № 229-ФЗ «Об исполнительном производстве», в целях актуализации правовых актов администрации города Перми
администрация города Перми ПОСТАНОВЛЯЕТ:

1. Внести в Перечень организаций, в которых лица, которым назначено административное наказание в виде обязательных работ, отбывают обязательные работы, утвержденный постановлением администрации города Перми от 08 октября 2019 г. № 648 «Об утверждении Перечня видов обязательных работ для отбывания административного наказания в виде обязательных работ и Перечня организаций, в которых лица, которым назначено административное наказание в виде обязательных работ, отбывают обязательные работы» (в ред. от 16.04.2020 № 360, от 31.07.2020 № 675, от 30.10.2020 № 1111, от 28.01.2021 № 26, от 09.06.2021 № 417, от 06.09.2021 № 678), следующие изменения:

1.1. строку 1.3 изложить в следующей редакции:

1.3	Общество с ограниченной ответственностью «Техноресурс плюс»	614067, г. Пермь, ул. Ветлужская, д. 66, корпус 2, офис отдельный вход	614067, г. Пермь, ул. Ветлужская, д. 62	5903045964	2

1.2. после строки 1.11 дополнить строками 1.12, 1.13 следующего содержания:

1.12	Общество с ограниченной ответственностью «Цветы Прикамья»	614081, г. Пермь, ул. Кронштадтская, д. 39а	614081, г. Пермь, ул. Кронштадтская, д. 39г, сооружение 1	5903063152	5

1.13	Местная религиозная организация православный Приход храма во имя святых благоверных князя Петра и княгини Февронии Муромских Чудотворцев г. Перми Пермского края Пермской Епархии Русской Православной церкви (Московский Патриархат)	614067, г. Пермь, ул. Хабаровская, д. 68а	614067, г. Пермь, ул. Хабаровская, д. 68а	5903063522	1

1.3. после строки 4.4 дополнить строкой 4.5 следующего содержания:

4.5	Территориальное общественное самоуправление «Комплекс ПГТУ» микрорайона Комплекс ПГТУ Ленинского района города Перми	614015, г. Пермь, ул. Пермская, д. 57	614013, г. Пермь, ул. Академика Королева, д. 12	5902708217	4

1.4. строку 5.3 изложить в следующей редакции:

5.3	Муниципальное казенное учреждение «Служба по обращению с животными без владельцев»	614065, г. Пермь, ул. Верхне-Муллинская, строение 106а	614014, г. Пермь, ул. Соликамская, д. 271	5902506411	10

1.5. строку 6.3 изложить в следующей редакции:

6.3	Территориальное общественное самоуправление «Чусовской водозабор» микрорайона Чусовской водозабор Орджоникидзевского района города Перми	614038, г. Пермь, ул. Водозаборная, клуб «Орленок»	614038, г. Пермь, Павловский 1-й проезд, д. 2	5907016080	

1.6. после строки 7.9 дополнить строками 7.10-7.12 следующего содержания:

7.10	Товарищество собственников жилья «Мира, 26»	614105, г. Пермь, ул. Мира (Новые Ляды мкр.), д. 26	614105, г. Пермь, ул. Мира (Новые Ляды мкр.), д. 26, кв. 53	5904346770	2
7.11	Индивидуальный предприниматель Тагиев Ильгар Таги оглы	614105, г. Пермь, пос. Новые Ляды, СНТ Коллективный сад № 8, д. 31	614105, г. Пермь, пос. Новые Ляды, ул. Железнодорожная, д. 18	590421686386	2
7.12	Общество с ограниченной ответственностью «Кама – РД»	614077, г. Пермь, ул. Героев Хасана, д. 66, корпус 1	614077, г. Пермь, ул. Героев Хасана, д. 66/1, офис 10	5904046791	5

2. Настоящее постановление вступает в силу со дня официального опубликования в печатном средстве массовой информации «Официальный бюллетень органов местного самоуправления муниципального образования город Пермь».

3. Управлению по общим вопросам администрации города Перми обеспечить опубликование настоящего постановления в печатном средстве массовой информации «Официальный бюллетень органов местного самоуправления муниципального образования город Пермь».

4. Информационно-аналитическому управлению администрации города Перми обеспечить опубликование (обнародование) настоящего постановления на официальном сайте муниципального образования город Пермь в информационно-телекоммуникационной сети Интернет.

5. Контроль за исполнением настоящего постановления возложить на исполняющего обязанности заместителя главы администрации города Перми-начальника управления по вопросам общественного самоуправления и межнациональным отношениям администрации города Перми Падучева А.А.

Глава города Перми А.Н. Дёмкин

АДМИНИСТРАЦИЯ ГОРОДА ПЕРМИ
ПОСТАНОВЛЕНИЕ

06.12.2021 № 1112

Об организации и проведении ярмарок на территории города Перми в 2022 году

В соответствии с Федеральным законом от 28 декабря 2009 г. № 381-ФЗ «Об основах государственного регулирования торговой деятельности в Российской Федерации», Порядком организации ярмарок и продажи товаров (выполнения работ, оказания услуг) на них на территории Пермского края, утвержденным постановлением Правительства Пермского края от 27 июля 2007 г. № 163-п «О регулировании деятельности розничных рынков на территории Пермского края», Уставом города Перми
администрация города Перми ПОСТАНОВЛЯЕТ:

1. Организовать и провести ярмарки на территории города Перми в 2022 году.
2. Утвердить прилагаемые:
2.1. план мероприятий по организации ярмарок и продажи товаров (выполнения работ, оказания услуг) на них на территории города Перми на 2022 год;
2.2. план проведения ярмарок на территории города Перми на 2022 год.
3. Муниципальному казенному учреждению «Пермский бизнес-инкубатор» осуществлять функции, связанные с организацией и проведением ярмарок.
4. Настоящее постановление вступает в силу со дня официального опубликования в печатном средстве массовой информации «Официальный бюллетень органов местного самоуправления муниципального образования город Пермь».
5. Управлению по общим вопросам администрации города Перми обеспечить опубликование настоящего постановления в печатном средстве массовой информации «Официальный бюллетень органов местного самоуправления муниципального образования город Пермь».
6. Информационно-аналитическому управлению администрации города Перми обеспечить опубликование (обнародование) настоящего постановления на официальном сайте муниципального образования город Пермь в информационно-телекоммуникационной сети Интернет.
7. Контроль за исполнением настоящего постановления возложить на заместителя главы администрации города Перми Агеева В.Г.

Глава города Перми А.Н. Дёмкин

УТВЕРЖДЕН
постановлением администрации
города Перми
от 06.12.2021 № 1112

ПЛАН
мероприятий по организации ярмарок и продажи товаров (выполнения работ, оказания услуг) на них на территории города Перми на 2022 год

1. Размещение торговых мест для продажи товаров (выполнения работ, оказания услуг) на ярмарках (далее – торговые места) определяется схемами размещения мест для продажи товаров (выполнения работ, оказания услуг) на ярмарке, приведенными в приложении к настоящему плану мероприятий по организации ярмарок и продажи товаров (выполнения работ, оказания услуг) на них на территории города Перми на 2022 год.

2. Ассортимент и номенклатура товаров (работ, услуг) на ярмарках:

продовольственные и непродовольственные товары;

продукция быстрого питания, горячие и безалкогольные напитки.

3. Организация и проведение ярмарок осуществляется в соответствии с требованиями Порядка организации ярмарок и продажи товаров (выполнения работ, оказания услуг) на них на территории Пермского края, утвержденного постановлением Правительства Пермского края от 27 июля 2007 г. № 163-п «О регулировании деятельности розничных рынков на территории Пермского края» (далее – Порядок).

4. Порядок предоставления торговых мест на ярмарке:

предоставление торговых мест на ярмарке осуществляется безвозмездно на основании заявки на получение торгового места при условии соблюдения требований пунктов 2.8, 2.9 Порядка;

заявка на получение торгового места подается в муниципальное казенное учреждение «Пермский бизнес-инкубатор» (далее – Учреждение) по адресу: город Пермь, ул. Пушкина, 66, телефон (342) 201-85-00 или на сайте Учреждения http://incubatorperm.ru/yarmarka/ и рассматривается в день поступления.

Основанием для отказа в предоставлении торгового места является несоответствие заявки требованиям Порядка.

Режим работы ярмарок – с 12.00 час. до 20.00 час.

Приложение
к плану мероприятий
по организации ярмарок
и продажи товаров (выполнения
работ, оказания услуг) на них
на территории города Перми
на 2022 год

СХЕМА
размещения мест для продажи товаров (выполнения работ, оказания услуг) на ярмарке, имеющих адресный ориентир: город Пермь, ул. Сибирская, 84

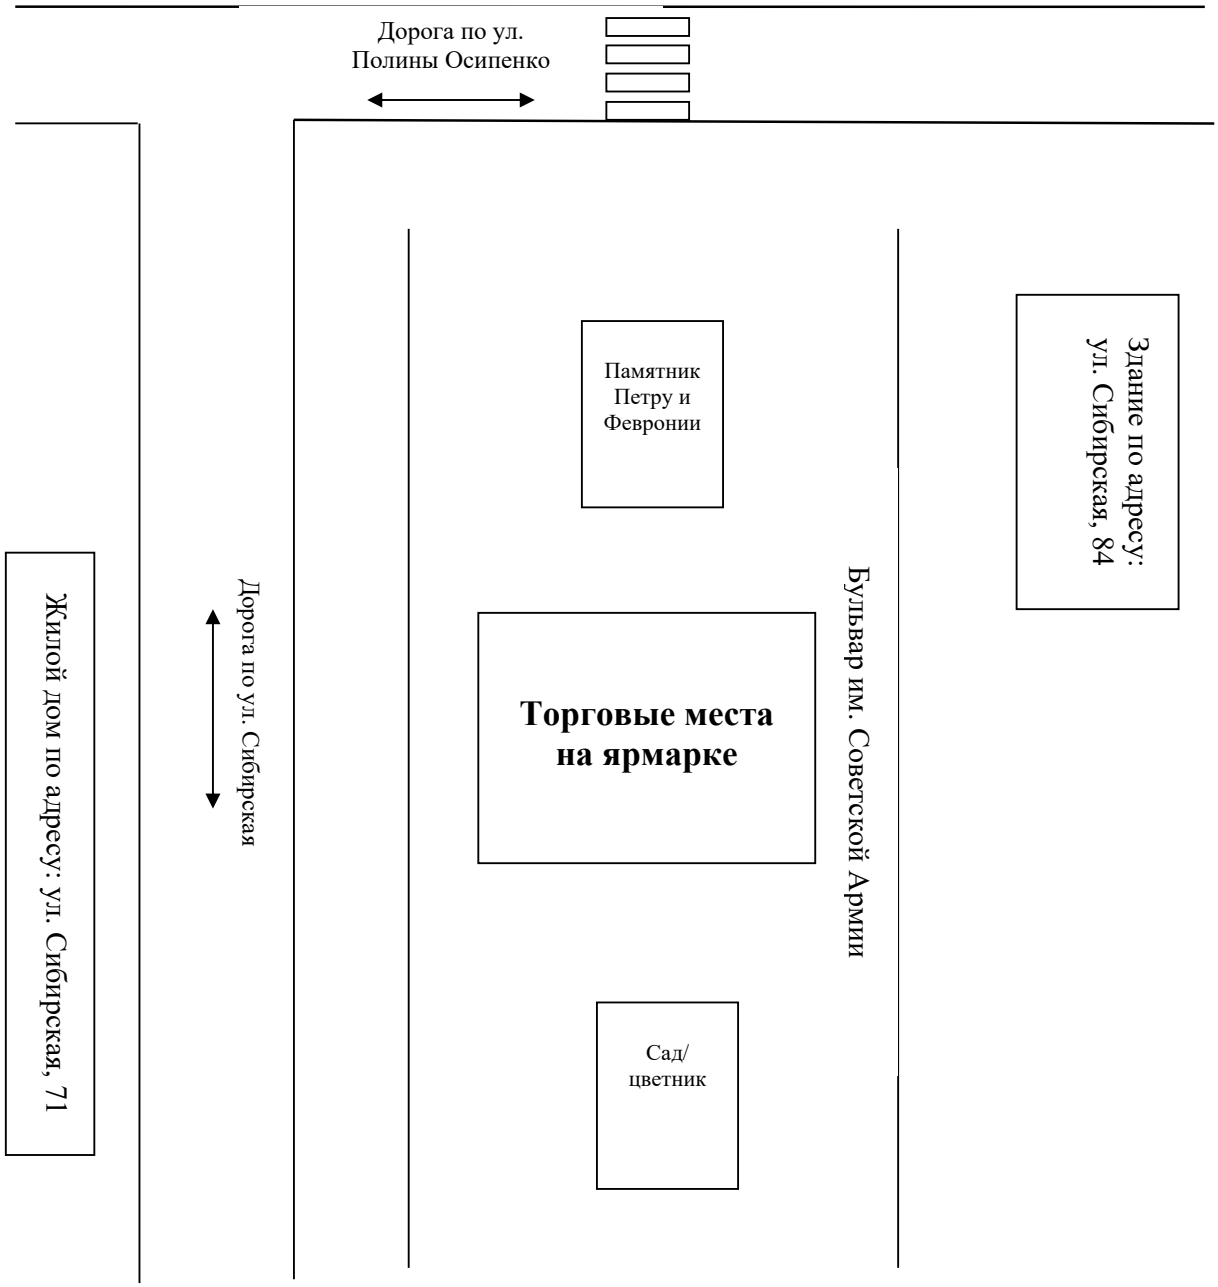


СХЕМА
размещения мест для продажи товаров (выполнения работ, оказания услуг) на ярмарке, имеющих адресный ориентир: город Пермь, ул. Мира, 39

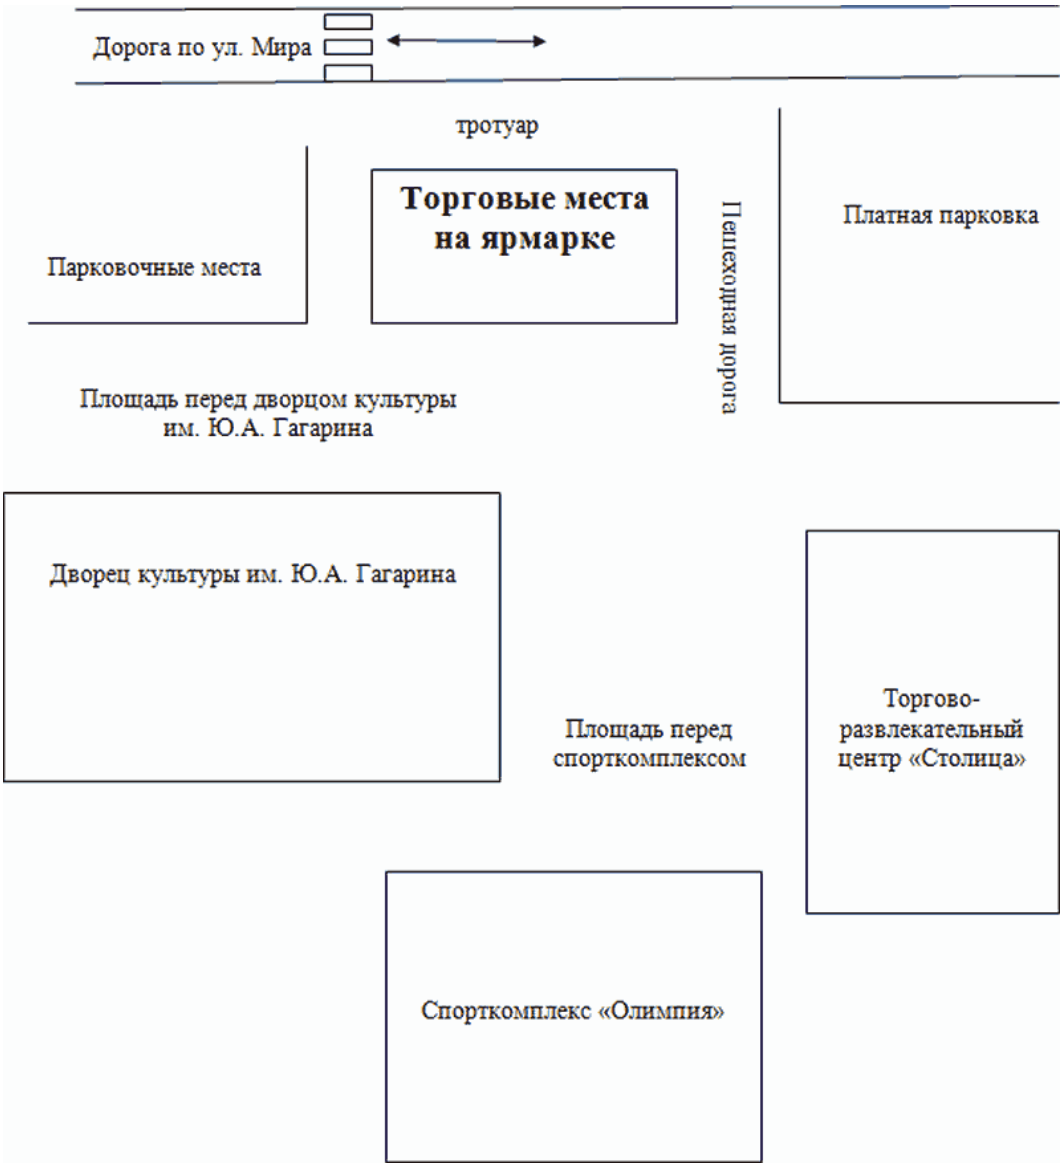


СХЕМА
размещения мест для продажи товаров (выполнения работ, оказания услуг) на ярмарке, имеющих адресный ориентир: город Пермь, ул. Александра Щербакова, 33

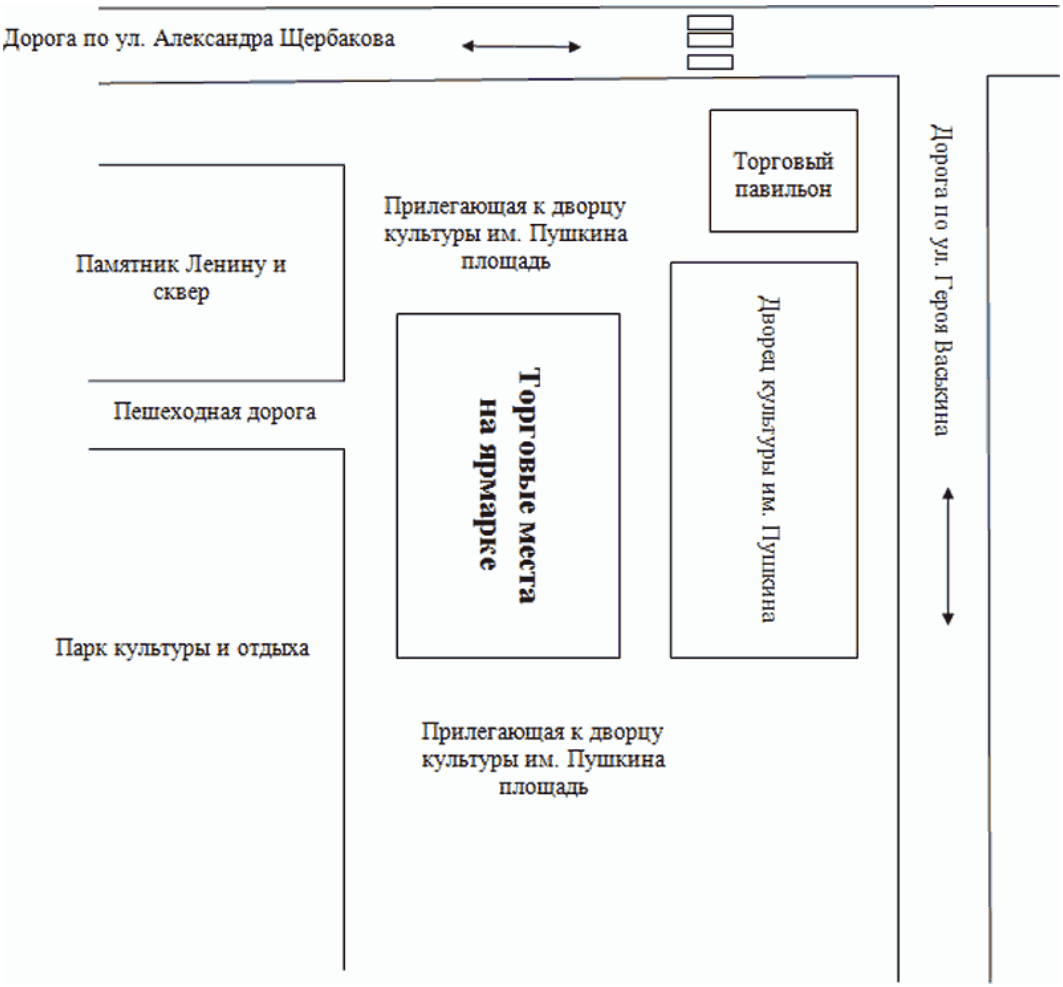


СХЕМА
размещения мест для продажи товаров (выполнения работ, оказания услуг) на ярмарке, имеющих адресный ориентир: город Пермь, ул. Ласьвинская, 18

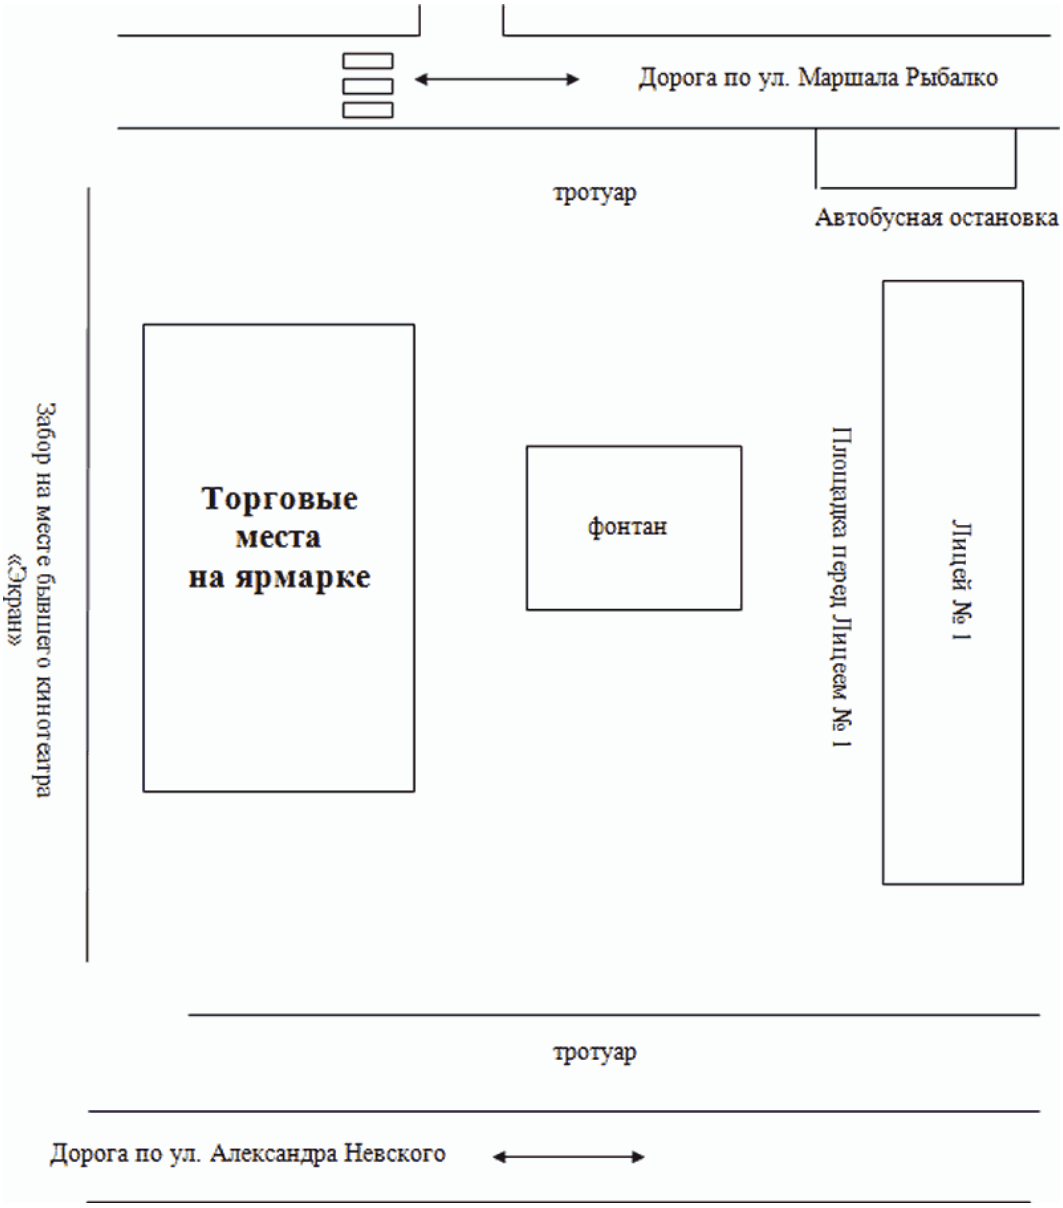


СХЕМА
размещения мест для продажи товаров (выполнения работ, оказания услуг) на ярмарке, имеющих адресный ориентир: город Пермь, пересечение ул. Липатова и Маршала Рыбалко

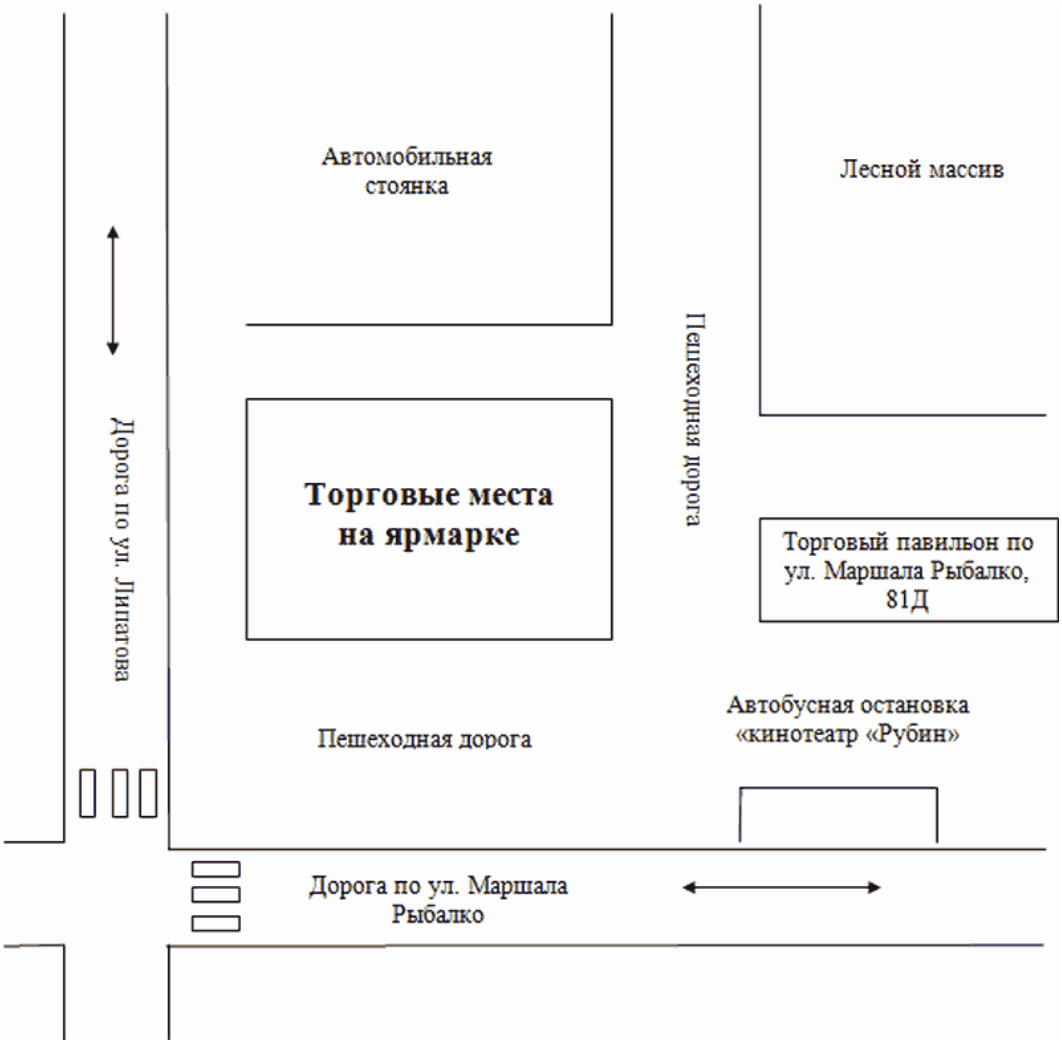


СХЕМА
размещения мест для продажи товаров (выполнения работ, оказания услуг) на ярмарке, имеющих адресный ориентир: город Пермь, ул. Уинская, 10

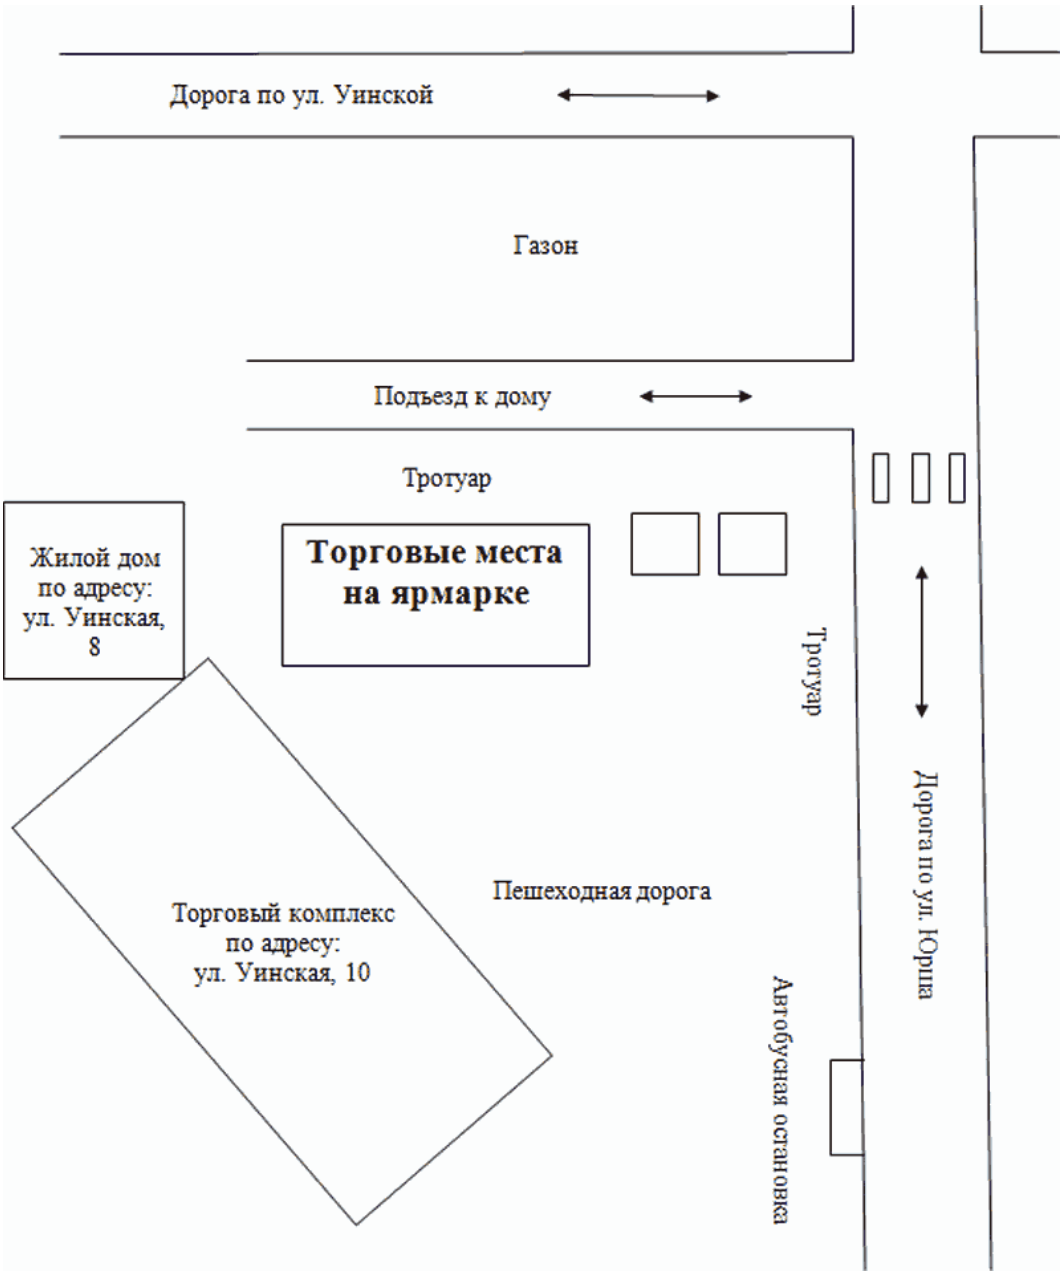


СХЕМА
размещения мест для продажи товаров (выполнения работ, оказания услуг) на ярмарке, имеющих адресный ориентир: город Пермь, ул. Крупской, 42

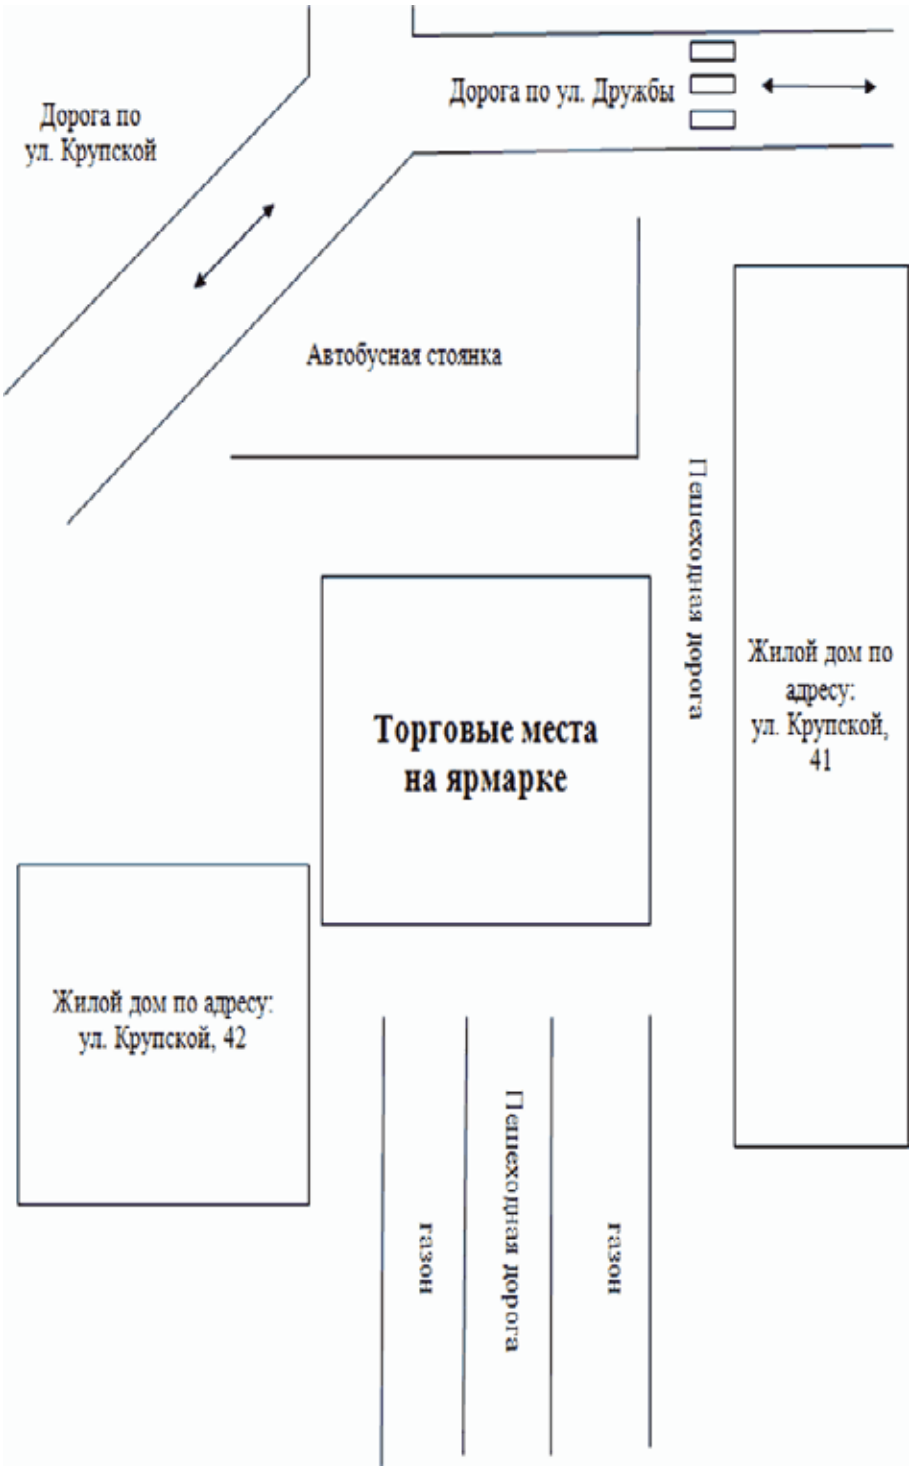


СХЕМА
размещения мест для продажи товаров (выполнения работ, оказания услуг) на ярмарке, имеющих адресный ориентир: город Пермь, Комсомольский проспект, 79

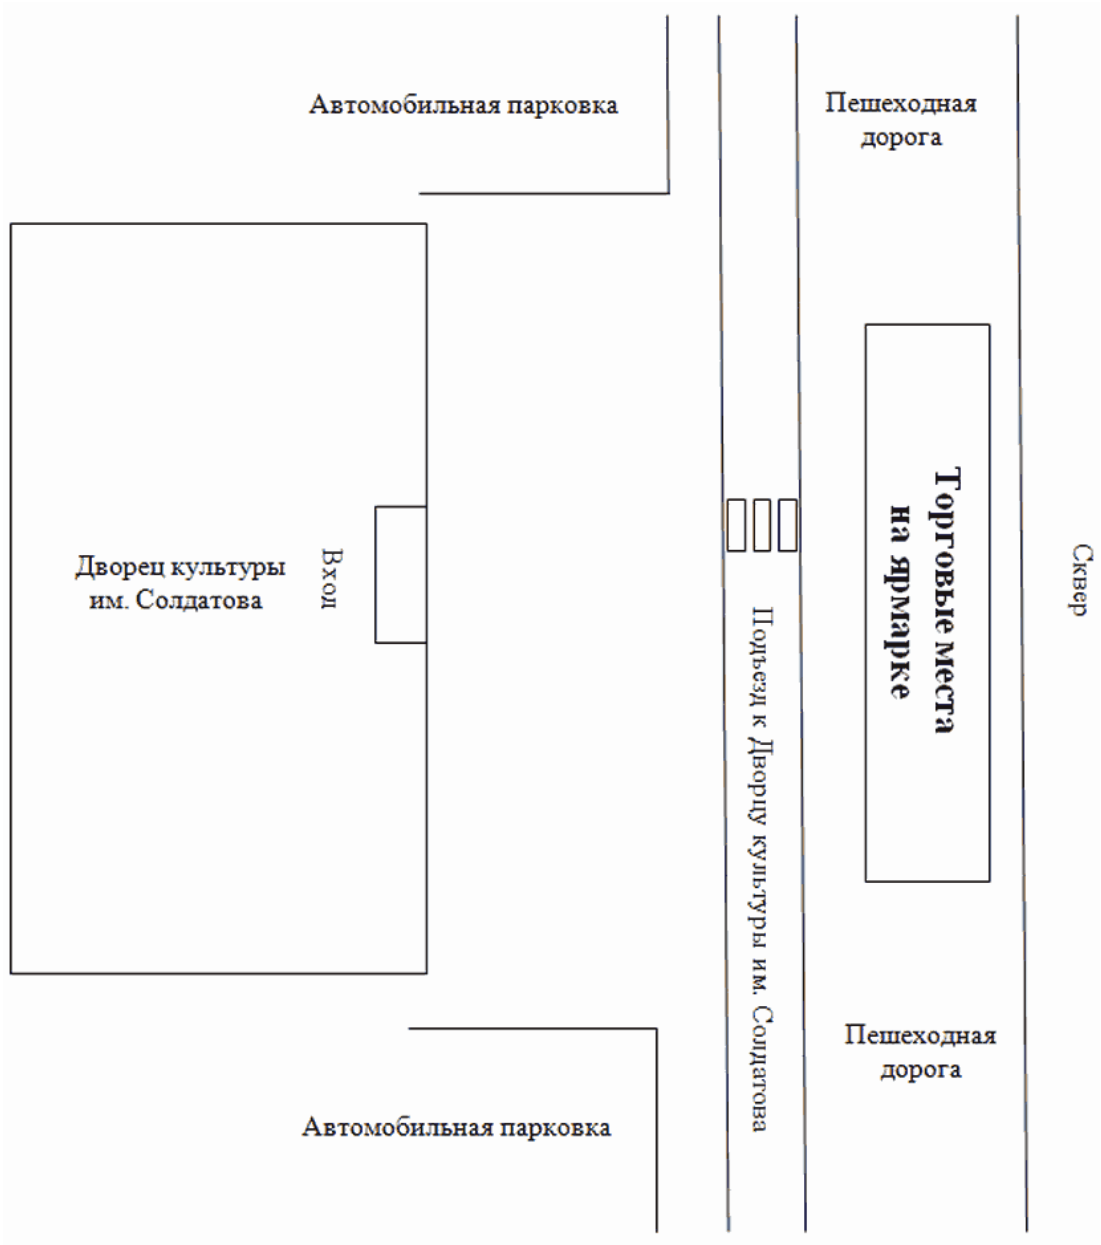


СХЕМА
размещения мест для продажи товаров (выполнения работ, оказания услуг) на ярмарке, имеющих адресный ориентир: город Пермь, ул. Советской Армии, 33

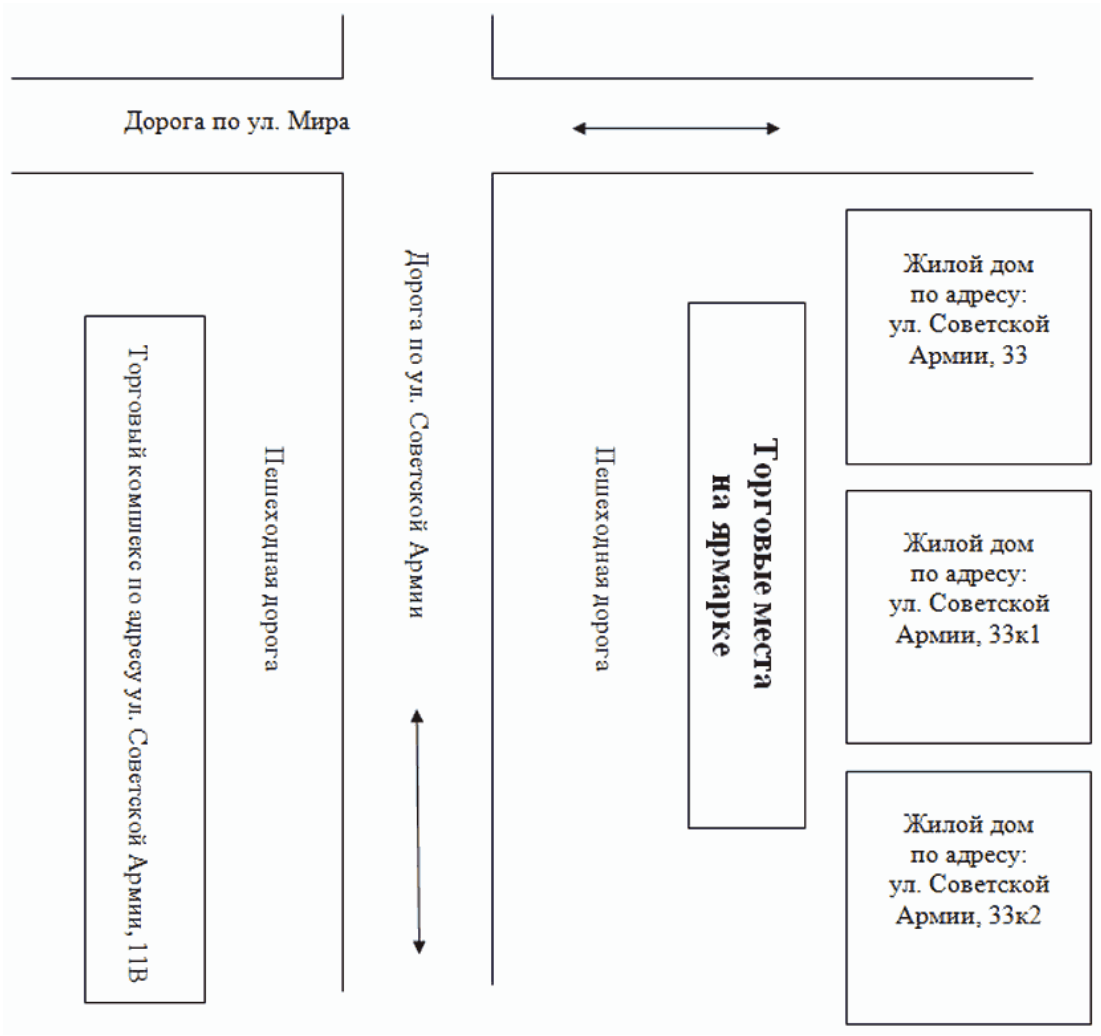


СХЕМА
размещения мест для продажи товаров (выполнения работ, оказания услуг) на ярмарке, имеющих адресный ориентир: город Пермь, ул. Писарева, 10а

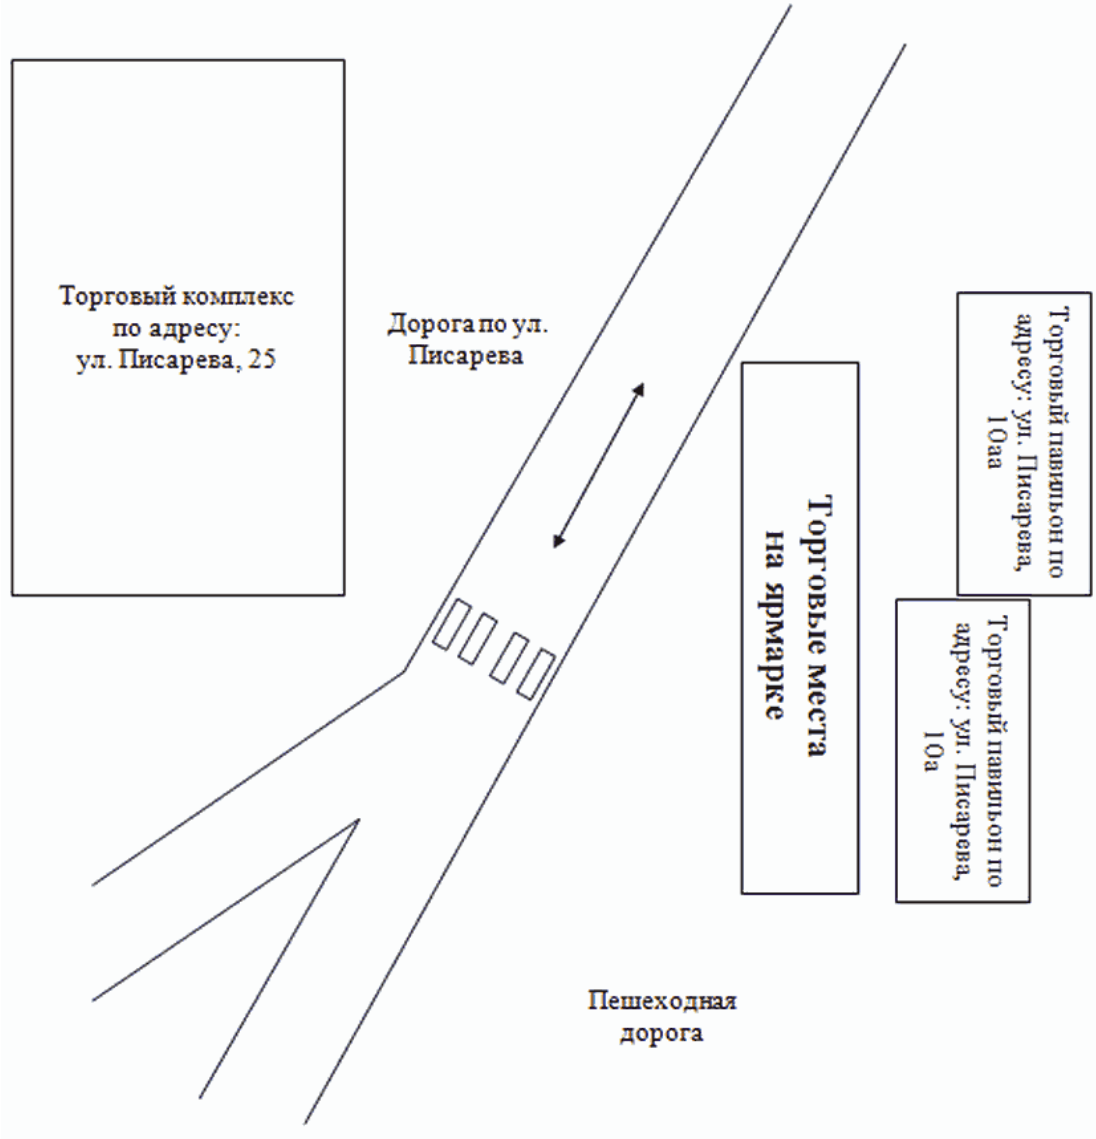


СХЕМА
размещения мест для продажи товаров (выполнения работ, оказания услуг) на ярмарке, имеющих адресный ориентир: город Пермь, Комсомольский проспект, 91/2


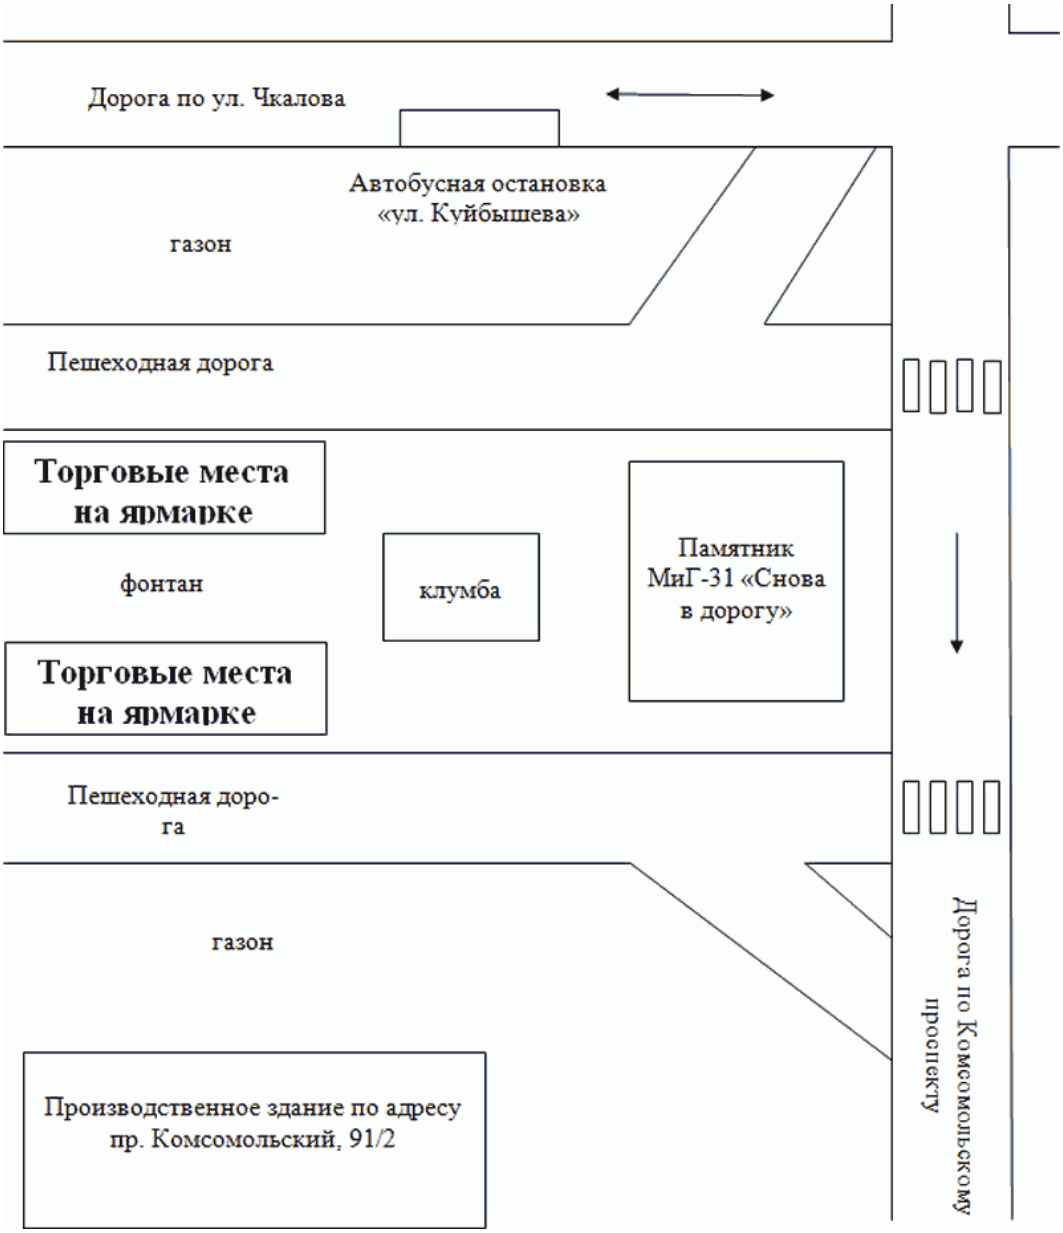


СХЕМА
размещения мест для продажи товаров (выполнения работ, оказания услуг) на ярмарке, имеющих адресный ориентир: город Пермь, проспект Парковый, 66

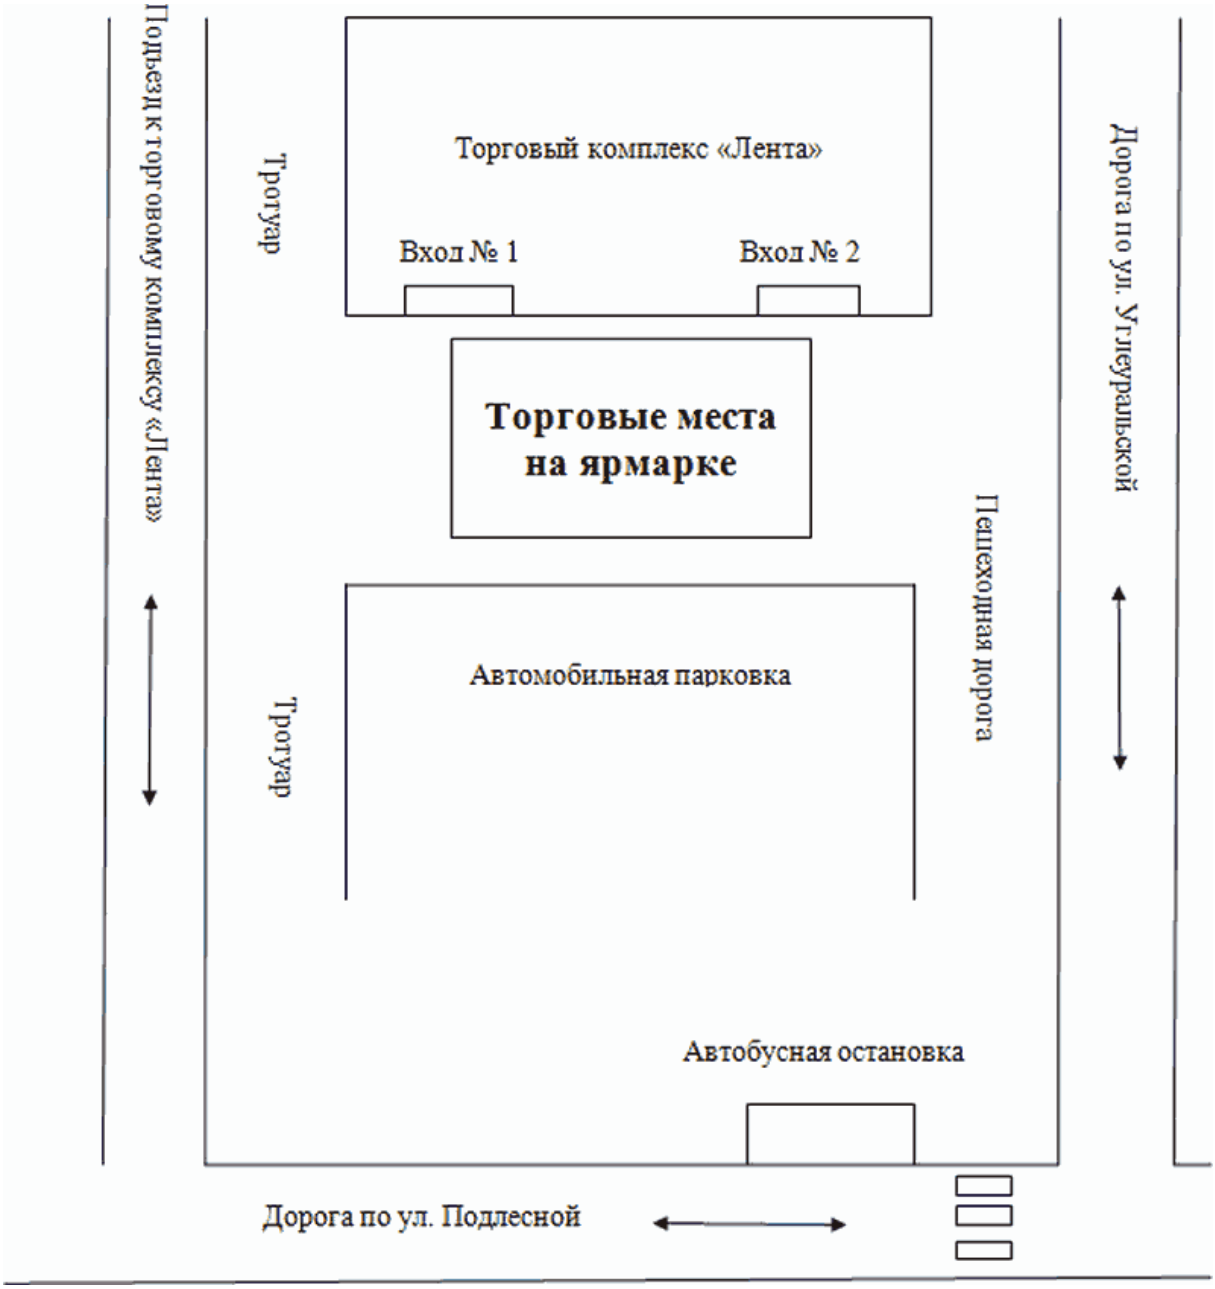

УТВЕРЖДЕН
постановлением администрации
города Перми
от 06.12.2021 № 1112

ПЛАН
проведения ярмарок на территории города Перми
на 2022 год

№	Наименование организатора ярмарки с указанием основного государственного регистрационного номера (юридического лица или индивидуального предпринимателя), идентификационного номера налогоплательщика	Юридический и фактический адреса места нахождения организатора ярмарки, контактные телефоны	Наименование ярмарки	Срок проведения ярмарки	Вид и тип ярмарки	Место размещения ярмарки (с указанием адресных ориентиров или кадастрового номера земельного участка)	Режим работы ярмарки, час	Количество мест для продажи товаров (выполнения работ, оказания услуг) на ярмарке
1	2	3	4	5	6	7	8	9
1	Департамент экономики и промышленной политики администрации города Перми (далее – ДЭПП) ИНН 5902000833 ОГРН 1145958090486	г. Пермь, ул. Сибирская, 27, тел. 212-92-75	городская ярмарка	04-07 января	праздничная универсальная	Свердловский район, ул. Сибирская, 84	12.00-20.00	15
2	ДЭПП ИНН 5902000833 ОГРН 1145958090486	г. Пермь, ул. Сибирская, 27, тел. 212-92-75	городская ярмарка	04-07 января	праздничная универсальная	Индустриальный район, ул. Мира, 39	12.00-20.00	15
3	ДЭПП ИНН 5902000833 ОГРН 1145958090486	г. Пермь, ул. Сибирская, 27, тел. 212-92-75	городская ярмарка	04-07 января	праздничная универсальная	Кировский район, ул. Ласьвинская, 18	12.00-20.00	15
4	ДЭПП ИНН 5902000833 ОГРН 1145958090486	г. Пермь, ул. Сибирская, 27, тел. 212-92-75	городская ярмарка	10-12 февраля	праздничная универсальная	Мотовилихинский район, ул. Уинская,10	12.00-20.00	15

1	2	3	4	5	6	7	8	9
5	ДЭПП ИНН 5902000833 ОГРН 1145958090486	г. Пермь, ул. Сибирская, 27, тел. 212-92-75	городская ярмарка	21-23 февраля	праздничная универсальная	Индустриальный район, ул. Мира, 39	12.00-20.00	15
6	ДЭПП ИНН 5902000833 ОГРН 1145958090486	г. Пермь, ул. Сибирская, 27, тел. 212-92-75	городская ярмарка	06-08 марта	праздничная универсальная	Дзержинский район, пр. Парковый, 66	12.00-20.00	15
7	ДЭПП ИНН 5902000833 ОГРН 1145958090486	г. Пермь, ул. Сибирская, 27, тел. 212-92-75	городская ярмарка	10-12 марта	праздничная универсальная	Мотовилихинский район, ул. Уинская, 10	12.00-20.00	15
8	ДЭПП ИНН 5902000833 ОГРН 1145958090486	г. Пермь, ул. Сибирская, 27, тел. 212-92-75	городская ярмарка	31 марта- 02 апреля	выходного дня универсальная	Индустриальный район, ул. Мира, 39	12:00-20:00	15
9	ДЭПП ИНН 5902000833 ОГРН 1145958090486	г. Пермь, ул. Сибирская, 27, тел. 212-92-75	городская ярмарка	31 марта- 02 апреля	выходного дня универсальная	Индустриальный район, ул. Советской Армии, 33	12:00-20:00	15
10	ДЭПП ИНН 5902000833 ОГРН 1145958090486	г. Пермь, ул. Сибирская, 27, тел. 212-92-75	городская ярмарка	06-09 апреля	выходного дня универсальная	Мотовилихинский район, ул. Крупской, 42	12.00-20.00	15
11	ДЭПП ИНН 5902000833 ОГРН 1145958090486	г. Пермь, ул. Сибирская, 27, тел. 212-92-75	городская ярмарка	13-16 апреля	выходного дня универсальная	Индустриальный район, ул. Мира, 39	12.00-20.00	15
12	ДЭПП ИНН 5902000833 ОГРН 1145958090486	г. Пермь, ул. Сибирская, 27, тел. 212-92-75	городская ярмарка	13-16 апреля	выходного дня универсальная	Индустриальный район, ул. Советской Армии, 33	12.00-20.00	15
13	ДЭПП ИНН 5902000833 ОГРН 1145958090486	г. Пермь, ул. Сибирская, 27, тел. 212-92-75	городская ярмарка	20-23 апреля	выходного дня универсальная	Кировский район, ул. Ласьвинская, 18	12.00-20.00	15
14	ДЭПП ИНН 5902000833 ОГРН 1145958090486	г. Пермь, ул. Сибирская, 27, тел. 212-92-75	городская ярмарка	20-23 апреля	выходного дня универсальная	Кировский район, пересечение ул. Маршала Рыбалко и ул. Липатова	12.00-20.00	15

1	2	3	4	5	6	7	8	9
15	ДЭПП ИНН 5902000833 ОГРН 1145958090486	г. Пермь, ул. Сибирская, 27, тел. 212-92-75	городская ярмарка	28-30 апреля	выходного дня универсальная	Орджоникидзевский район, ул. Щербакова, 33 (д/к им. Пушкина)	12.00-20.00	15
16	ДЭПП ИНН 5902000833 ОГРН 1145958090486	г. Пермь, ул. Сибирская, 27, тел. 212-92-75	городская ярмарка	28-30 апреля	выходного дня универсальная	Орджоникидзевский район, ул. Писарева, 10а	12.00-20.00	15
17	ДЭПП ИНН 5902000833 ОГРН 1145958090486	г. Пермь, ул. Сибирская, 27, тел. 212-92-75	городская ярмарка	07-09 мая	праздничная универсальная	Индустриальный район, ул. Мира, 39	12.00-20.00	15
18	ДЭПП ИНН 5902000833 ОГРН 1145958090486	г. Пермь, ул. Сибирская, 27, тел. 212-92-75	городская ярмарка	10-12 мая	сезонная универсальная	Мотовилихинский район, ул. Уинская,10	12.00-20.00	15
19	ДЭПП ИНН 5902000833 ОГРН 1145958090486	г. Пермь, ул. Сибирская, 27, тел. 212-92-75	городская ярмарка	25-27 мая	выходного дня универсальная	Свердловский район, пр. Комсомольский, 91/2	12.00-20.00	15
20	ДЭПП ИНН 5902000833 ОГРН 1145958090486	г. Пермь, ул. Сибирская, 27, тел. 212-92-75	городская ярмарка	01-03 июня	выходного дня универсальная	Индустриальный район, ул. Мира, 39	12.00-20.00	15
21	ДЭПП ИНН 5902000833 ОГРН 1145958090486	г. Пермь, ул. Сибирская, 27, тел. 212-92-75	городская ярмарка	01-03 июня	выходного дня универсальная	Индустриальный район, ул. Советской Армии, 33	12.00-20.00	15
22	ДЭПП ИНН 5902000833 ОГРН 1145958090486	г. Пермь, ул. Сибирская, 27, тел. 212-92-75	городская ярмарка	08-10 июня	праздничная универсальная	Мотовилихинский район, ул. Уинская,10	12.00-20.00	15
23	ДЭПП ИНН 5902000833 ОГРН 1145958090486	г. Пермь, ул. Сибирская, 27, тел. 212-92-75	городская ярмарка	15-17 июня	выходного дня универсальная	Свердловский район, пр. Комсомольский, 91/2	12.00-20.00	15
24	ДЭПП ИНН 5902000833 ОГРН 1145958090486	г. Пермь, ул. Сибирская, 27, тел. 212-92-75	городская ярмарка	15-17 июня	выходного дня универсальная	Мотовилихинский район, ул. Уинская,10	12.00-20.00	15

1	2	3	4	5	6	7	8	9
25	ДЭПП ИНН 5902000833 ОГРН 1145958090486	г. Пермь, ул. Сибирская, 27, тел. 212-92-75	городская ярмарка	06-08 июля	выходного дня универсальная	Орджоникидзевский район, ул. Щербакова, 33 (д/к им. Пушкина)	12.00-20.00	15
26	ДЭПП ИНН 5902000833 ОГРН 1145958090486	г. Пермь, ул. Сибирская, 27, тел. 212-92-75	городская ярмарка	13-15 июля	выходного дня универсальная	Индустриальный район, ул. Мира, 39	12.00-20.00	15
27	ДЭПП ИНН 5902000833 ОГРН 1145958090486	г. Пермь, ул. Сибирская, 27, тел. 212-92-75	городская ярмарка	13-15 июля	выходного дня универсальная	Индустриальный район, ул. Советской Армии, 33	12.00-20.00	15
28	ДЭПП ИНН 5902000833 ОГРН 1145958090486	г. Пермь, ул. Сибирская, 27, тел. 212-92-75	городская ярмарка	27-29 июля	выходного дня универсальная	Орджоникидзевский район, ул. Писарева, 10а	12.00-20.00	15
29	ДЭПП ИНН 5902000833 ОГРН 1145958090486	г. Пермь, ул. Сибирская, 27, тел. 212-92-75	городская ярмарка	27-29 июля	выходного дня универсальная	Орджоникидзевский район, ул. Щербакова, 33 (д/к им. Пушкина)	12.00-20.00	15
30	ДЭПП ИНН 5902000833 ОГРН 1145958090486	г. Пермь, ул. Сибирская, 27, тел. 212-92-75	городская ярмарка	10-12 августа	выходного дня универсальная	Кировский район, ул. Ласьвинская, 18	12.00-20.00	15
31	ДЭПП ИНН 5902000833 ОГРН 1145958090486	г. Пермь, ул. Сибирская, 27, тел. 212-92-75	городская ярмарка	10-12 августа	выходного дня универсальная	Кировский район, пересечение ул. Маршала Рыбалко и ул. Липатова	12.00-20.00	15
32	ДЭПП ИНН 5902000833 ОГРН 1145958090486	г. Пермь, ул. Сибирская, 27, тел. 212-92-75	городская ярмарка	17-19 августа	выходного дня универсальная	Индустриальный район, ул. Мира, 39	12.00-20.00	15
33	ДЭПП ИНН 5902000833 ОГРН 1145958090486	г. Пермь, ул. Сибирская, 27, тел. 212-92-75	городская ярмарка	24-26 августа	праздничная универсальная	Свердловский район, пр. Комсомольский, 91/2	12.00-20.00	15

1	2	3	4	5	6	7	8	9
34	ДЭПП ИНН 5902000833 ОГРН 1145958090486	г. Пермь, ул. Сибирская, 27, тел. 212-92-75	городская ярмарка	31 августа-02 сентября	выходного дня универсальная	Индустриальный район, ул. Мира, 39	12.00-20.00	15
35	ДЭПП ИНН 5902000833 ОГРН 1145958090486	г. Пермь, ул. Сибирская, 27, тел. 212-92-75	городская ярмарка	31 августа-02 сентября	выходного дня универсальная	Индустриальный район, ул. Советской Армии, 33	12.00-20.00	15
36	ДЭПП ИНН 5902000833 ОГРН 1145958090486	г. Пермь, ул. Сибирская, 27, тел. 212-92-75	городская ярмарка	06-08 сентября	выходного дня универсальная	Кировский район, ул. Ласьвинская¸18	12.00-20.00	15
37	ДЭПП ИНН 5902000833 ОГРН 1145958090486	г. Пермь, ул. Сибирская, 27, тел. 212-92-75	городская ярмарка	06-08 сентября	выходного дня универсальная	Кировский район, пересечение ул. Маршала Рыбалко и ул. Липатова	12.00-20.00	15
38	ДЭПП ИНН 5902000833 ОГРН 1145958090486	г. Пермь, ул. Сибирская, 27, тел. 212-92-75	городская ярмарка	14-16 сентября	выходного дня универсальная	Мотовилихинский район, ул. Уинская,10	12.00-20.00	15
39	ДЭПП ИНН 5902000833 ОГРН 1145958090486	г. Пермь, ул. Сибирская, 27, тел. 212-92-75	городская ярмарка	14-16 сентября	выходного дня универсальная	Свердловский район, пр. Комсомольский, 91/2	12.00-20.00	15
40	ДЭПП ИНН 5902000833 ОГРН 1145958090486	г. Пермь, ул. Сибирская, 27, тел. 212-92-75	городская ярмарка	21-23 сентября	выходного дня универсальная	Индустриальный район, ул. Советской Армии, 33	12.00-20.00	15
41	ДЭПП ИНН 5902000833 ОГРН 1145958090486	г. Пермь, ул. Сибирская, 27, тел. 212-92-75	городская ярмарка	21-23 сентября	выходного дня универсальная	Индустриальный район, ул. Мира, 39	12.00-20.00	15
42	ДЭПП ИНН 5902000833 ОГРН 1145958090486	г. Пермь, ул. Сибирская, 27, тел. 212-92-75	городская ярмарка	28-30 сентября	выходного дня универсальная	Мотовилихинский район, ул. Уинская, 10	12.00-20.00	15
43	ДЭПП ИНН 5902000833 ОГРН 1145958090486	г. Пермь, ул. Сибирская, 27, тел. 212-92-75	городская ярмарка	05-07 октября	выходного дня универсальная	Свердловский район, пр. Комсомольский, 91/2	12.00-20.00	15

1	2	3	4	5	6	7	8	9
44	ДЭПП ИНН 5902000833 ОГРН 1145958090486	г. Пермь, ул. Сибирская, 27, тел. 212-92-75	городская ярмарка	12-14 октября	выходного дня универсальная	Кировский район, ул. Ласьвинская, 18	12.00-20.00	15
45	ДЭПП ИНН 5902000833 ОГРН 1145958090486	г. Пермь, ул. Сибирская, 27, тел. 212-92-75	городская ярмарка	12-14 октября	выходного дня универсальная	Кировский район, пересечение ул. Маршала Рыбалко и ул. Липатова	12.00-20.00	15
46	ДЭПП ИНН 5902000833 ОГРН 1145958090486	г. Пермь, ул. Сибирская, 27, тел. 212-92-75	городская ярмарка	19-21 октября	выходного дня универсальная	Мотовилихинский район, ул. Уинская, 10	12.00-20.00	15
47	ДЭПП ИНН 5902000833 ОГРН 1145958090486	г. Пермь, ул. Сибирская, 27, тел. 212-92-75	городская ярмарка	19-21 октября	выходного дня универсальная	Свердловский район, пр. Комсомольский, 91/2	12.00-20.00	15
48	ДЭПП ИНН 5902000833 ОГРН 1145958090486	г. Пермь, ул. Сибирская, 27, тел. 212-92-75	городская ярмарка	26-28 октября	выходного дня универсальная	Свердловский район, пр. Комсомольский, 79	12.00-20.00	15
49	ДЭПП ИНН 5902000833 ОГРН 1145958090486	г. Пермь, ул. Сибирская, 27, тел. 212-92-75	городская ярмарка	02-04 ноября	праздничная универсальная	Кировский район, ул. Ласьвинская, 18	12.00-20.00	15
50	ДЭПП ИНН 5902000833 ОГРН 1145958090486	г. Пермь, ул. Сибирская, 27, тел. 212-92-75	городская ярмарка	02-04 ноября	праздничная универсальная	Кировский район, пересечение ул. Маршала Рыбалко и ул. Липатова	12.00-20.00	15
51	ДЭПП ИНН 5902000833 ОГРН 1145958090486	г. Пермь, ул. Сибирская, 27, тел. 212-92-75	городская ярмарка	09-11 ноября	праздничная универсальная	Мотовилихинский район, ул. Крупской, 42	12.00-20.00	15
52	ДЭПП ИНН 5902000833 ОГРН 1145958090486	г. Пермь, ул. Сибирская, 27, тел. 212-92-75	городская ярмарка	16-18 ноября	выходного дня универсальная	Мотовилихинский район, ул. Уинская, 10	12.00-20.00	15

1	2	3	4	5	6	7	8	9
53	ДЭПП ИНН 5902000833 ОГРН 1145958090486	г. Пермь, ул. Сибирская, 27, тел. 212-92-75	городская ярмарка	23-25 ноября	выходного дня универсальная	Индустриальный район, ул. Мира, 39	12.00-20.00	15
54	ДЭПП ИНН 5902000833 ОГРН 1145958090486	г. Пермь, ул. Сибирская, 27, тел. 212-92-75	городская ярмарка	30 ноября -02 декабря	выходного дня универсальная	Свердловский район, пр. Комсомольский, 91/2	12.00-20.00	15
55	ДЭПП ИНН 5902000833 ОГРН 1145958090486	г. Пермь, ул. Сибирская, 27, тел. 212-92-75	городская ярмарка	07-09 декабря	выходного дня универсальная	Мотовилихинский район, ул. Уинская, 10	12.00-20.00	15
56	ДЭПП ИНН 5902000833 ОГРН 1145958090486	г. Пермь, ул. Сибирская, 27, тел. 212-92-75	городская ярмарка	14-16 декабря	выходного дня универсальная	Кировский район, ул. Ласьвинская, 18	12.00-20.00	15
57	ДЭПП ИНН 5902000833 ОГРН 1145958090486	г. Пермь, ул. Сибирская, 27, тел. 212-92-75	городская ярмарка	14-16 декабря	выходного дня универсальная	Кировский район, пересечение ул. Маршала Рыбалко и ул. Липатова	12.00-20.00	15
58	ДЭПП ИНН 5902000833 ОГРН 1145958090486	г. Пермь, ул. Сибирская, 27, тел. 212-92-75	городская ярмарка	21-23 декабря	праздничная универсальная	Индустриальный район, ул. Мира, 39	12.00-20.00	15
59	ДЭПП ИНН 5902000833 ОГРН 1145958090486	г. Пермь, ул. Сибирская, 27, тел. 212-92-75	городская ярмарка	21-23 декабря	праздничная универсальная	Индустриальный район, ул. Советской Армии, 33	12.00-20.00	15
60	ДЭПП ИНН 5902000833 ОГРН 1145958090486	г. Пермь, ул. Сибирская, 27, тел. 212-92-75	городская ярмарка	28-30 декабря	праздничная универсальная	Индустриальный район, ул. Мира, 39	12.00-20.00	15
61	ДЭПП ИНН 5902000833 ОГРН 1145958090486	г. Пермь, ул. Сибирская, 27, тел. 212-92-75	городская ярмарка	28-30 декабря	праздничная универсальная	Мотовилихинский район, ул. Уинская, 10	12.00-20.00	15

АДМИНИСТРАЦИЯ ГОРОДА ПЕРМИ
ПОСТАНОВЛЕНИЕ

06.12.2021 № 1113

О внесении изменений в пункт 4.1 Типового положения об административной комиссии района города Перми, утвержденного постановлением администрации города Перми от 28.07.2016 № 537

В целях актуализации нормативной правовой базы администрации города Перми
администрация города Перми ПОСТАНОВЛЯЕТ:

1. Внести изменения в пункт 4.1 Типового положения об административной комиссии района города Перми, утвержденного постановлением администрации города Перми от 28 июля 2016 г. № 537 (в ред. от 16.03.2017 № 190, от 28.09.2018 № 647, от 11.07.2019 № 382, от 22.07.2019 № 411, от 04.09.2019 № 531, от 28.02.2020 № 179, от 03.06.2020 № 492, от 13.04.2021 № 248, от 06.10.2021 № 801), заменив слова «частями 1, 3 статьи 6.12» словами «статьей 6.12».

2. Настоящее постановление вступает в силу со дня официального опубликования в печатном средстве массовой информации «Официальный бюллетень органов местного самоуправления муниципального образования город Пермь».

3. Управлению по общим вопросам администрации города Перми обеспечить опубликование настоящего постановления в печатном средстве массовой информации «Официальный бюллетень органов местного самоуправления муниципального образования город Пермь».

4. Информационно-аналитическому управлению администрации города Перми обеспечить опубликование (обнародование) настоящего постановления на официальном сайте муниципального образования город Пермь в информационно-телекоммуникационной сети Интернет.

5. Контроль за исполнением настоящего постановления возложить на начальника контрольного департамента администрации города Перми Ворончихина А.Ю.

Глава города Перми А.Н. Дёмкин

АДМИНИСТРАЦИЯ ГОРОДА ПЕРМИ
ПОСТАНОВЛЕНИЕ

06.12.2021 № 1114

Об утверждении Порядка определения объема и условий предоставления бюджетным и автономным учреждениям субсидий на иные цели на обустройство мест массового отдыха

В соответствии с абзацем вторым пункта 1 статьи 78.1 Бюджетного кодекса Российской Федерации, постановлением Правительства Российской Федерации от 22 февраля 2020 г. № 203 «Об общих требованиях к нормативным правовым актам и муниципальным правовым актам, устанавливающим порядок определения объема и условия предоставления бюджетным и автономным учреждениям субсидий на иные цели»
администрация города Перми ПОСТАНОВЛЯЕТ:

1. Утвердить прилагаемый Порядок определения объема и условий предоставления бюджетным и автономным учреждениям субсидий на иные цели на обустройство мест массового отдыха.

2. Настоящее постановление вступает в силу со дня официального опубликования в печатном средстве массовой информации «Официальный бюллетень органов местного самоуправления муниципального образования город Пермь».

3. Управлению по общим вопросам администрации города Перми обеспечить опубликование настоящего постановления в печатном средстве массовой информации «Официальный бюллетень органов местного самоуправления муниципального образования город Пермь».

4. Информационно-аналитическому управлению администрации города Перми обеспечить опубликование (обнародование) настоящего постановления на официальном сайте муниципального образования город Пермь в информационно-телекоммуникационной сети Интернет.

5. Контроль за исполнением настоящего постановления возложить на заместителя главы администрации города Перми Грибанова А.А.

Глава города Перми А.Н. Дёмкин

УТВЕРЖДЕН
постановлением администрации
города Перми
от 06.12.2021 № 1114

ПОРЯДОК
определения объема и условий предоставления
бюджетным и автономным учреждениям субсидии на иные цели
на обустройство мест массового отдыха

I. Общие положения о предоставлении субсидий

1.1. Настоящий Порядок определяет объем и условия предоставления субсидий на иные цели на обустройство мест массового отдыха бюджетным и автономным учреждениям, в отношении которых департамент культуры и молодежной политики администрации города Перми осуществляет функции и полномочия учредителя (далее – Порядок, субсидии на иные цели, Учреждения, Департамент).

1.2. Получателями субсидии на иные цели являются Учреждения согласно приложению к настоящему Порядку, устанавливающему размер субсидии на иные цели на текущий финансовый год.

1.3. Целью предоставления субсидии является восстановление баланса озеленения мест массового отдыха, закрепленных за Учреждениями, подведомственными департаменту культуры и молодежной политики администрации города Перми.

1.4. Субсидии на иные цели предоставляются Учреждениям в пределах бюджетных ассигнований, утвержденных решением Пермской городской Думы о бюджете города Перми на соответствующий текущий финансовый год и плановый период, в рамках выполнения мероприятий муниципальной программы «Культура города Перми».

II. Условия и порядок предоставления субсидий на иные цели

2.1. Для получения субсидий на иные цели на текущий финансовый год Учреждения направляют в Департамент в срок до 10 декабря текущего года:

пояснительную записку, содержащую обоснование необходимости предоставления субсидий на иные цели, включая расчет-обоснование суммы субсидии по форме согласно приложению 1 к настоящему Порядку;

предварительную смету расходов.

При необходимости изменения (перераспределения) утвержденных объемов субсидий на иные цели в течение текущего года Учреждения направляют в Департамент дополнительный расчет-обоснование суммы субсидии в срок до 20 числа текущего месяца.

На основании представленных Учреждениями сведений Департамент принимает меры по уточнению объемов субсидий на иные цели.

2.2. Рассмотрение и проверка документов на полноту их представления в соответствии с пунктом 2.1 настоящего Порядка осуществляется Департаментом в течение 10 рабочих дней с даты их представления.

2.3. Требования, которым Учреждения должны соответствовать на дату подачи документов, указанных в пункте 2.1 настоящего Порядка:

отсутствие неисполненной обязанности по уплате налогов, сборов, страховых взносов, пеней, штрафов, процентов, подлежащих уплате в соответствии с законодательством Российской Федерации о налогах и сборах;

отсутствие просроченной задолженности по возврату в бюджет города Перми субсидий, бюджетных инвестиций, предоставленных в том числе в соответствии с иными правовыми актами, и иной просроченной задолженности перед бюджетом города Перми.

2.4. Основания для отказа Учреждениям в предоставлении субсидии на иные цели:

несоответствие представленных Учреждениями документов требованиям, определенным в соответствии с пунктом 2.1 настоящего Порядка, или непредставление (представление не в полном объеме) указанных документов;

недостоверность информации, содержащейся в документах, представленных Учреждениями, в соответствии с пунктом 2.1 настоящего Порядка.

2.5. Размер субсидий на иные цели определяется на основании предварительной сметы расходов.

2.6. Размер субсидий на иные цели на 2021 год установлен в приложении 2 к настоящему Порядку.

2.7. Субсидии на иные цели предоставляются в соответствии с соглашением о предоставлении субсидии из бюджета города Перми (далее – Соглашение), заключенным между Департаментом и Учреждением по типовой форме, утвержденной распоряжением заместителя главы администрации города Перми-начальника департамента финансов администрации города Перми (далее – типовая форма).

Заключение Соглашения осуществляется Департаментом не позднее 10 рабочих дней со дня вступления в силу решения Пермской городской Думы о внесении изменений в решение Пермской городской Думы о бюджете города Перми в части текущего финансового года.

2.8. Условиями заключения Соглашения является:

соответствие Учреждения требованиям, установленным пунктом 2.3 настоящего Порядка;

наличие бюджетных ассигнований для предоставления субсидий на иные цели в решении Пермской городской Думы о бюджете города Перми на текущий финансовый год и плановый период, в муниципальной программе «Культура города Перми».

2.9. В случаях, установленных Соглашением, заключаются дополнительные соглашения к указанному Соглашению, предусматривающие внесение в него изменений или его расторжение, в соответствии с типовой формой.

При внесении изменений в настоящий Порядок, муниципальную программу «Культура города Перми», требующих внесения изменений в Соглашение, дополнительные соглашения заключаются в течение 10 рабочих дней со дня вступления в силу изменений в указанные правовые акты.

2.10. Субсидии на иные цели перечисляются Учреждениям в сроки, установленные Соглашением. Периодичность перечисления субсидий на иные цели –единовременно.

2.11. Средства, предоставляемые Учреждениям в виде субсидий на иные цели, расходуются в соответствии с их целевым назначением и не могут быть направлены на другие цели.

2.12. Субсидии на иные цели Учреждениям предоставляются путем перечисления Департаментом денежных средств на отдельный лицевой счет, открытый в департаменте финансов администрации города Перми в установленном порядке.

Ведение бухгалтерского учета по предоставленным субсидиям на иные цели осуществляется с применением аналитических кодов счетов бухгалтерского учета.

2.13. Результатом предоставления субсидии на иные цели является количество учреждений, в которых проведены мероприятия по восстановлению баланса озеленения мест массового отдыха.

III. Требования к отчетности

3.1. Учреждения представляют в Департамент в установленные настоящим Порядком сроки следующую отчетность (далее – Отчеты):

отчет о достижении результата предоставления субсидии на иные цели по форме согласно приложению 4 к настоящему Порядку;

отчет об осуществлении расходов, источником финансового обеспечения которых является субсидия на иные цели, по форме согласно приложению 3 к настоящему Порядку.

3.2. Отчеты предоставляются Учреждением за 4 квартал (годовой отчет) – не позднее 25 января года, следующего за отчетным.

3.3. Контроль за своевременностью представления Отчетов и достоверностью отчетных данных возлагается на руководителя Учреждения.

3.4. Департамент имеет право устанавливать в соглашении дополнительные формы отчетов и сроки их предоставления Учреждениями.

IV. Порядок осуществления контроля за соблюдением целей, условий и порядка предоставления субсидий на иные цели и ответственность за их несоблюдение

4.1. Департамент и уполномоченный орган муниципального финансового контроля осуществляет обязательную проверку соблюдения целей и условий предоставления Учреждениям субсидий на иные цели.

4.2. Учреждения несут ответственность за несоблюдение целей и условий их предоставления, установленных настоящим Порядком.

4.3. В случае несоблюдения Учреждениями целей и условий, установленных при предоставлении субсидий на иные цели, выявленного по результатам проверок, проведенных Департаментом и уполномоченным органом муниципального финансового контроля, данные средства подлежат возврату в бюджет города Перми в следующие сроки:

на основании требования Департамента – в течение 30 календарных дней со дня получения Учреждением соответствующего требования;

на основании представления и (или) предписания уполномоченного органа муниципального финансового контроля – в срок, установленный в соответствии с бюджетным законодательством Российской Федерации.

В случае невыполнения Учреждениями требования о возврате субсидий на иные цели Департамент обеспечивает взыскание субсидий на иные цели в судебном порядке в соответствии с действующим законодательством.

4.4. В случае недостижения результата предоставлений субсидий на иные цели, установленного пунктом 2.13 настоящего Порядка, субсидии на иные цели подлежат возврату в доход бюджета города Перми в течение 25 рабочих дней со дня выявления указанного недостижения.

4.5. Остатки субсидий на иные цели по состоянию на 01 января очередного финансового года, не использованные в текущем финансовом году, подлежат перечислению Учреждениями в доход бюджета города Перми не позднее первых 4 рабочих дней очередного финансового года.

Остатки субсидий на иные цели, перечисленные Учреждениями в доход бюджета города Перми, возвращаются Учреждениям в очередном финансовом году при наличии потребности в направлении их на те же цели в соответствии с решением Департамента, оформленным приказом начальника Департамента.

Решение о возврате остатков субсидий на иные цели принимается Департаментом по итогам рассмотрения запросов Учреждений, представленных в Департамент в течение 20 рабочих дней текущего финансового года и отражающих причины образования неиспользованных остатков и необходимости их использования в текущем финансовом году, с приложением документов (копий документов), подтверждающих наличие и объем неисполненных обязательств, принятых до начала текущего финансового года, либо подлежащих принятию в текущем финансовом году.

Департамент принимает решение о возврате остатков субсидий на иные цели в течение 30 рабочих дней с момента поступления указанной в абзаце третьем настоящего пункта информации, но не позднее до 20 мая текущего года.

В случае если Учреждениями не обоснована потребность в направлении остатков субсидий на иные цели, они считаются неподтвержденными и не подлежат возврату Учреждениям.

В случае если неиспользованные остатки субсидий на иные цели не перечислены Учреждениями в доход бюджета города Перми в сроки, установленные абзацем первым настоящего пункта, то они подлежат взысканию в установленном порядке.

4.6. В случае поступления средств от возврата ранее произведенных Учреждениями выплат, источником финансового обеспечения которых являются субсидии на иные цели, для достижения целей, установленных при предоставлении субсидии, Департамент в течение 30 рабочих дней с момента их поступления в Учреждения принимает решение путем издания приказа об использовании в текущем финансовом году указанных средств.

Решение Департамента об использовании в текущем финансовом году указанных средств принимается при наличии потребности Учреждений по итогам рассмотрения запросов, представленных Учреждениями в Департамент в течение 30 рабочих дней с момента поступления средств в Учреждения и отражающих необходимость их использования в текущем финансовом году, с приложением документов (копий документов), подтверждающих наличие и объем неисполненных обязательств, принятых до начала текущего финансового года, либо подлежащих принятию в текущем финансовом году.

Приложение 1
к Порядку определения объема
и условий предоставления бюджетным
и автономным учреждениям субсидий
на иные цели на обустройство мест
массового отдыха

РАСЧЕТ-ОБОСНОВАНИЕ
суммы субсидий на иные цели на обустройство мест массового отдыха

_____
(наименование учреждения, адрес)
по состоянию на « » 20 года

№	Наименование учреждения	Цена, руб.	Количество, ед.	Сумма, руб.
1	2	3	4	5
1				
2				
3				
Всего				

Учреждение не имеет задолженности по уплате налогов, сборов, страховых взносов, пеней, штрафов, процентов, подлежащих уплате в соответствии с законодательством Российской Федерации о налогах и сборах.

Учреждение не имеет задолженности по возврату в бюджет города Перми субсидий, бюджетных инвестиций, предоставленных в том числе в соответствии с иными правовыми актами, и иной просроченной задолженности перед бюджетом города Перми.

Руководитель учреждения _____
(подпись, расшифровка подписи)
«___» _____ г.
М.П.

Приложение 2
к Порядку определения объема
и условий предоставления бюджетным
и автономным учреждениям субсидий
на иные цели на обустройство мест
массового отдыха

РАЗМЕР СУБСИДИЙ
на иные цели бюджетным и автономным учреждениям на обустройство мест массового отдыха

№	Наименование муниципального учреждения города Перми	Расчетные показатели, тыс. руб.
		2021 год
1	2	3
1	Муниципальное автономное учреждение культуры города Перми «ПермьПарк»	440,621
Всего		440,621

Приложение 3
к Порядку определения объема
и условий предоставления бюджетным
и автономным учреждениям субсидий
на иные цели на обустройство мест
массового отдыха

ОТЧЕТ
об осуществлении расходов, источником финансового обеспечения которых являются субсидии на иные цели

_____
(наименование учреждения)
по состоянию на _____ 20____ г.

Ежеквартальная форма представляется нарастающим итогом с начала года.

(руб.)

Вид субсидии	Утвержденный объем финансирования	Остаток неиспользованных средств на начало отчетного периода	Поступило средств	Произведено расходов (кассовые расходы)	Остаток неиспользованных средств на конец отчетного периода	Причина отклонения
1	2	3	4	5	6	7
1. Субсидии на иные цели на обустройство мест массового отдыха						

Руководитель учреждения _____ _____ «___» _____ 20___ г.
(подпись) (Ф.И.О.)

М.П.

Согласовано:
Директор муниципального казенного
учреждения «Центр бухгалтерского учета
и отчетности в сфере культуры и молодежной
политики» города Перми

_____ _____ «___»_____ 20___ г.
(подпись) (Ф.И.О.)

М.П.

Приложение 4
к Порядку определения объема
и условий предоставления бюджетным
и автономным учреждениям субсидий
на иные цели на обустройство мест
массового отдыха

ОТЧЕТ
о достижении результата предоставления субсидий на иные цели
_____
(наименование учреждения)
по состоянию на _____ 20____ г.

Ежеквартальная форма представляется нарастающим итогом с начала года.

Результат предоставления субсидий на иные цели	Единица измерения	Значение результата		Отклонение	Причина отклонений
		план	факт		
1	2	3	4	5	6
Количество учреждений, в которых проведены мероприятия по восстановлению баланса озеленения мест массового отдыха	ед.				

Руководитель учреждения _____ _____ _____
(должность) (подпись) (расшифровка подписи)

«__»_____20__г.

АДМИНИСТРАЦИЯ ГОРОДА ПЕРМИ
ПОСТАНОВЛЕНИЕ

06.12.2021 № 1115

О внесении изменений в приложение 2 к Порядку определения объема и условий предоставления субсидий на иные цели бюджетным и автономным учреждениям на организацию бесплатного горячего питания обучающимся, получающим начальное общее образование в государственных и муниципальных образовательных организациях, утвержденному постановлением администрации города Перми от 16.10.2020 № 997

В целях актуализации нормативной правовой базы города Перми
администрация города Перми ПОСТАНОВЛЯЕТ:

1. Внести изменения в приложение 2 к Порядку определения объема и условий предоставления субсидий на иные цели бюджетным и автономным учреждениям на организацию бесплатного горячего питания обучающимся, получающим начальное общее образование в государственных и муниципальных образовательных организациях, утвержденному постановлением администрации города Перми от 16 октября 2020 г. № 997 (в ред. от 10.03.2021 № 144, от 28.04.2021 № 314, от 02.07.2021 № 490, от 18.10.2021 № 886), изложив в редакции согласно приложению к настоящему постановлению.

2. Настоящее постановление вступает в силу со дня официального опубликования в печатном средстве массовой информации «Официальный бюллетень органов местного самоуправления муниципального образования город Пермь».

3. Управлению по общим вопросам администрации города Перми обеспечить опубликование настоящего постановления в печатном средстве массовой информации «Официальный бюллетень органов местного самоуправления муниципального образования город Пермь».

4. Информационно-аналитическому управлению администрации города Перми обеспечить опубликование (обнародование) настоящего постановления на официальном сайте муниципального образования город Пермь в информационно-телекоммуникационной сети Интернет.

5. Контроль за исполнением настоящего постановления возложить на заместителя главы администрации города Перми Грибанова А.А.

Глава города Перми А.Н. Дёмкин

Приложение
к постановлению администрации
города Перми
от 06.12.2021 № 1115

РАЗМЕР СУБСИДИЙ
на иные цели на организацию бесплатного горячего питания обучающимся, получающим начальное общее образование, на 2021 год и плановый период 2022 и 2023 годов

№	Получатели субсидий на иные цели	Размер субсидий на иные цели, руб.								
		2021 год			2022 год			2023 год		
		всего	в том числе		всего	в том числе		всего	в том числе	
			за счет средств бюджета Пермского края	за счет средств бюджета Российской Федерации		за счет средств бюджета Пермского края	за счет средств бюджета Российской Федерации		за счет средств бюджета Пермского края	за счет средств бюджета Российской Федерации
1	2	3 = 4 + 5	4	5	6 = 7 + 8	7	8	9 = 10 + 11	10	11
1	Муниципальное автономное общеобразовательное учреждение (далее – МАОУ) «Гимназия № 1» г. Перми	5 819 914,00	2 369 391,00	3 450 523,00	5 749 730,00	2 187 770,00	3 561 960,00	5 633 440,00	2 168 320,00	3 465 120,00
2	МАОУ «Средняя общеобразовательная школа (далее – СОШ) № 1» г. Перми	7 459 860,00	3 080 364,00	4 379 496,00	7 628 940,00	2 903 340,00	4 725 600,00	7 452 800,00	2 868 520,00	4 584 280,00
3	Муниципальное бюджетное общеобразовательное учреждение (далее – МБОУ) «Лицей № 1» г. Перми	1 776 309,00	748 396,00	1 027 913,00	1 809 000,00	688 470,00	1 120 530,00	1 819 110,00	700 190,00	1 118 920,00
4	МАОУ «Пермская кадетская школа № 1 «Пермский кадетский корпус имени генералиссимуса А.В. Суворова» г. Перми	4 261 881,00	1 737 637,00	2 524 244,00	4 066 880,00	1 547 790,00	2 519 090,00	3 936 750,00	1 515 270,00	2 421 480,00
5	МАОУ «Школа-интернат № 4 для обучающихся с ограниченными возможностями здоровья» г. Перми	8 577 803,00	4 933 403,00	3 644 400,00	7 058 400,00	3 852 000,00	3 206 400,00	7 071 000,00	3 849 600,00	3 221 400,00
6	МАОУ «Гимназия № 2» г. Перми	7 622 236,00	3 136 610,00	4 485 626,00	7 671 060,00	2 919 450,00	4 751 610,00	7 493 490,00	2 884 200,00	4 609 290,00

1	2	3 = 4 + 5	4	5	6 = 7 + 8	7	8	9 = 10 + 11	10	11
7	МАОУ «СОШ № 2 с углубленным изучением предметов гуманитарного профиля имени Василия Никитича Татищева» г. Перми	7 440 595,00	3 056 603,00	4 383 992,00	7 278 390,00	2 769 990,00	4 508 400,00	7 113 350,00	2 737 970,00	4 375 380,00
8	МАОУ «СОШ № 3» г. Перми	14 398 193,00	5 918 347,00	8 479 846,00	14 458 550,00	5 502 580,00	8 955 970,00	14 063 870,00	5413140,00	8 650 730,00
9	МАОУ «Лицей № 3» г. Перми	10 432 243,00	4 298 840,00	6 133 403,00	10 447 730,00	3 976 170,00	6 471 560,00	10 181 310,00	3 918 710,00	6 262 600,00
10	МАОУ «Гимназия № 3» г. Перми	8 398 175,00	3 526 246,00	4 871 929,00	7 867 290,00	2 994 140,00	4 873 150,00	7 683 550,00	2 957 420,00	4 726 130,00
11	МАОУ «Лицей № 4» г. Перми	8 258 941,00	3 439 190,00	4 819 751,00	7 797 280,00	2 967 490,00	4 829 790,00	7 615 540,00	2 931 220,00	4 684 320,00
12	МАОУ «Гимназия № 4 имени братьев Каменских» г. Перми	3 775 513,00	1 546 679,00	2 228 834,00	4 066 880,00	1 547 790,00	2 519 090,00	3 773 780,00	1 452 460,00	2 321 320,00
13	МАОУ «Лицей № 5» г. Перми	8 238 470,00	3 417 945,00	4 820 525,00	8 274 040,00	3 148 870,00	5 125 170,00	8 077 170,00	3 108 800,00	4 968 370,00
14	МАОУ «Гимназия № 5» г. Перми	6 057 532,00	2 476 232,00	3 581 300,00	5 890 060,00	2 241 630,00	3 648 430,00	5 769 350,00	2 220 620,00	3 548 730,00
15	МАОУ «Гимназия № 6» г. Перми	3 446 435,00	1 420 204,00	2 026 231,00	3 505 950,00	1 334 270,00	2 171 680,00	3 461 540,00	1 332 330,00	2 129 210,00
16	МАОУ «СОШ № 6 имени Героя России С.Л. Яшкина» г. Перми	8 414 263,00	3 497 578,00	4 916 685,00	8 778 880,00	3 341 000,00	5 437 880,00	8 362 200,00	3 218 520,00	5 143 680,00
17	МАОУ «Гимназия № 7» г. Перми	10 603 191,00	4 342 806,00	6 260 385,00	10 714 210,00	4 077 610,00	6 636 600,00	10 439 250,00	4 018 020,00	6 421 230,00
18	МАОУ «СОШ № 7 с углубленным изучением английского языка» г. Перми	5 178 131,00	2 136 357,00	3 041 774,00	5 272 930,00	2 006 730,00	3 266 200,00	5 212 880,00	2 006 430,00	3 206 450,00
19	МАОУ «Лицей № 8» г. Перми	15 172 972,00	6 289 087,00	8 883 885,00	15 257 850,00	5 806 790,00	9 451 060,00	14 905 370,00	5 737 050,00	9 168 320,00
20	МАОУ «Гимназия № 8» г. Перми	3 665 256,00	1 528 281,00	2 136 975,00	3 926 630,00	1 494 390,00	2 432 240,00	3 936 750,00	1 515 270,00	2 421 480,00
21	МАОУ «СОШ № 9 им. А.С. Пушкина с углубленным изучением предметов физико-математического цикла» г. Перми	5 535 229,00	2 269 846,00	3 265 383,00	5 329 000,00	2 028 110,00	3 300 890,00	5 226 380,00	2 011 590,00	3 214 790,00
22	МАОУ «Лицей «Дельта» г. Перми	8 194 827,00	3 369 533,00	4 825 294,00	8 582 640,00	3 266 430,00	5 316 210,00	8 375 790,00	3 223 770,00	5 152 020,00
23	МАОУ «Лицей № 10» г. Перми	5 795 004,00	2 405 068,00	3 389 936,00	5 861 960,00	2 230 880,00	3 631 080,00	5 742 250,00	2 210 190,00	3 532 060,00
24	МАОУ «Гимназия № 10» г. Перми	4 366 480,00	1 813 501,00	2 552 979,00	3 716 230,00	1 414 330,00	2301900,00	3 665 310,00	1 410 800,00	2 254 510,00

1	2	3 = 4 + 5	4	5	6 = 7 + 8	7	8	9 = 10 + 11	10	11
25	МБОУ «Гимназия № 11 им. С.П. Дягилева» г. Перми	4 249 528,00	1 759 213,00	2 490 315,00	4 431 580,00	1 686 620,00	2 744 960,00	4 357 670,00	1677270,00	2 680 400,00
26	МАОУ «СОШ № 12 с углубленным изучением немецкого языка» г. Перми	4 602 200,00	1 890 661,00	2 711 539,00	4585770,00	1 745 290,00	2 840 480,00	4 547 730,00	1 750 380,00	2 797 350,00
27	МАОУ «СОШ № 14» г. Перми	16 154 408,00	6 657 223,00	9 497 185,00	16 267 650,00	6 191 150,00	10 076 500,00	15814990,00	6 087 150,00	9 727 840,00
28	МАОУ «Инженерная школа» г. Перми	10 716 748,00	4 441 334,00	6 275 414,00	10 938 650,00	4 163 040,00	6 775 610,00	10 656 390,00	4 101 650,00	6 554 740,00
29	МАОУ «Адаптивная школа-интернат «Ступени» г. Перми	4 582 572,00	2 266 772,00	2 315 800,00	5 152 000,00	2554100,00	2 597 900,00	4 959 200,00	2 450 400,00	2 508 800,00
30	МАОУ «Гимназия № 17» г. Перми	6 122 633,00	2 513 147,00	3 609 486,00	6 563 140,00	2 497 800,00	4 065 340,00	7 099 780,00	2 732 610,00	4 367 170,00
31	МАОУ «Химико-технологическая школа «СинТез» г. Перми	17 063 858,00	7 113 899,00	9 949 959,00	17 754 110,00	6 756 800,00	10 997 310,00	17 294 670,00	6 656 690,00	10 637 980,00
32	МБОУ «СОШ № 21» г. Перми	2 707 140,00	1 104 154,00	1 602 986,00	2 636 510,00	1 003 410,00	1 633 100,00	2 850 800,00	1 097 210,00	1 753 590,00
33	МАОУ «СОШ № 22 с углубленным изучением иностранных языков» г. Перми	7 331 025,00	3 013 271,00	4 317 754,00	6 955 840,00	2 647 160,00	4 308 680,00	6 841 820,00	2 633 410,00	4208410,00
34	МАОУ «СОШ № 24» г. Перми	8 721 161,00	3 602 789,00	5 118 372,00	8 891 030,00	3 383 770,00	5 507 260,00	8 701 630,00	3 349 170,00	5 352 460,00
35	МАОУ «Многопрофильная школа «Приоритет» г. Перми	17 865 700,00	7 411 796,00	10 453 904,00	18 329 200,00	6 975 680,00	11 353 520,00	17 756 170,00	6 834 260,00	10 921 910,00
36	МАОУ «СОШ № 28» г. Перми	6 964 336,00	2 906 759,00	4 057 577,00	7 278 390,00	2 769 990,00	4 508 400,00	7 194 740,00	2 769 220,00	4 425 520,00
37	МАОУ «СОШ № 30» г. Перми	17 569 436,00	7 321 877,00	10 247 559,00	20 432 660,00	7 776 230,00	12 656 430,00	20 756 320,00	7 989 010,00	12 767 310,00
38	МАОУ «Гимназия № 31» г. Перми	6 585 511,00	2 741 447,00	3 844 064,00	7 727 040,00	2 940 740,00	4 786 300,00	7 574 860,00	2915550,00	4 659 310,00
39	МАОУ «СОШ № 32 имени Г.А. Сборщикова» г. Перми	11 103 560,00	4 592 062,00	6 511 498,00	9 858 700,00	3 752 020,00	6 106 680,00	9 638 330,00	3 709 680,00	5 928 650,00
40	МАОУ «Гимназия № 33» г. Перми	8 195 167,00	3 362 929,00	4 832 238,00	8 147 830,00	3 100 840,00	5 046 990,00	7 954 980,00	3 061 880,00	4 893 100,00
41	МАОУ «СОШ № 36» г. Перми	5 554 998,00	2 272 190,00	3 282 808,00	5 637 630,00	2 145 560,00	3 492 070,00	5 525 110,00	2 126 560,00	3 398 550,00
42	МАОУ «СОШ № 37» г. Перми	16 568 281,00	6 832 070,00	9 736 211,00	16 576 170,00	6 308 490,00	10 267 680,00	16 167 920,00	6 222 960,00	9 944 960,00
43	МАОУ «Школа инженерной мысли» г. Перми	12 341 718,00	5 094 930,00	7 246 788,00	12 284 850,00	4 675 280,00	7 609 570,00	11 959 610,00	4 603 230,00	7 356 380,00
44	МАОУ «СОШ № 42» г. Перми	12 900 568,00	5 354 289,00	7 546 279,00	13 364 670,00	5086 300,00	8 278 370,00	13 004 900,00	5 005 510,00	7 999 390,00

1	2	3 = 4 + 5	4	5	6 = 7 + 8	7	8	9 = 10 + 11	10	11
45	МАОУ «СОШ № 44» г. Перми	14 359 685,00	5 890 264,00	8 469 421,00	14 528 790,00	5 529 330,00	8 999 460,00	14 158 860,00	5 449 650,00	8 709 210,00
46	МАОУ «СОШ № 45» г. Перми	3 873 214,25	1 583 853,95	2 289 360,30	3 786 470,00	1 441 080,00	2 345 390,00	3 882 460,00	1 494 330,00	2 388 130,00
47	МАОУ «СОШ № 47» г. Перми	10 895 096,00	4 528 860,00	6 366 236,00	11 429 350,00	4 349 690,00	7 079 660,00	11 158 800,00	4 295 000,00	6 863 800,00
48	МАОУ «Траектория» г. Перми	9 427 986,00	3 898 778,00	5 529 208,00	10 293 540,00	3 917 500,00	6 376 040,00	9 760 490,00	3 756 810,00	6 003 680,00
49	МАОУ «СОШ № 50 с углубленным изучением английского языка» г. Перми	3 513 829,00	1 448 888,00	2 064 941,00	3 674 320,00	1 398 310,00	2 276 010,00	3 665 310,00	1 410 800,00	2 254 510,00
50	МАОУ «СОШ № 55 имени дважды Героя Советского Союза Г.Ф. Сивкова» г. Перми»	18 611 637,75	7 700 955,05	10 910 682,70	18 567 632,00	7 066 396,00	11 501 236,00	18 231 309,00	7 017 157,00	11 214 152,00
51	МАОУ «СОШ № 60» г. Перми	8 036 388,00	3 305 430,00	4 730 958,00	7 951 480,00	3 026 160,00	4 925 320,00	7 765 030,00	2 988 760,00	4 776 270,00
52	МАОУ «СОШ № 61» г. Перми	7 814 055,00	3 220 929,00	4 593 126,00	7 895 410,00	3 004 780,00	4 890 630,00	7 710 630,00	2 967 830,00	4 742 800,00
53	МАОУ «СОШ № 63» г. Перми	7 285 829,00	2 993 742,00	4 292 087,00	7 586 880,00	2 887 430,00	4 699 450,00	7 412 000,00	2 852 850,00	4 559 150,00
54	МАОУ «СОШ № 64» г. Перми	13 394 352,00	5 549 192,00	7 845 160,00	13 056 270,00	4 968 950,00	8 087 320,00	12 719 750,00	4 895 790,00	7 823 960,00
55	МАОУ «СОШ № 65 с углубленным изучением английского языка» г. Перми	3 846 817,00	1 585 967,00	2 260 850,00	4 782 130,00	1 819 980,00	2 962 150,00	5 117 790,00	1 969 820,00	3 147 970,00
56	МАОУ «СОШ № 76» г. Перми	16 765 644,00	6 877 561,00	9 888 083,00	16 393 880,00	6 239 070,00	10 154 810,00	15 937 050,00	6 134 060,00	9 802 990,00
57	МАОУ «СОШ № 77 с углубленным изучением английского языка» г. Перми	4 924 187,00	2 030 756,00	2893431,00	4 599 840,00	1 750 560,00	2 849 280,00	4 561 330,00	1 755 640,00	2 805 690,00
58	МАОУ «СОШ № 79» г. Перми	11 006 126,00	4 586 414,00	6 419 712,00	11 050 710,00	4 205 590,00	6 845 120,00	10 765 080,00	4 143 410,00	6 621 670,00
59	МАОУ «СОШ № 81» г. Перми	6 672 339,00	2 747 944,00	3 924 395,00	6 591 250,00	2 508 440,00	4 082 810,00	6 393 820,00	2 460 880,00	3 932 940,00
60	МАОУ «СОШ № 82» г. Перми	13 511 258,00	5 595 739,00	7 915 519,00	13 575 060,00	5 166 350,00	8 408 710,00	13 222 150,00	5 089 140,00	8 133 010,00
61	МАОУ «СОШ № 83» г. Перми	10 507 031,00	4 359 367,00	6 147 664,00	10 770 290,00	4 098 880,00	6 671 410,00	10 724 280,00	4 127 740,00	6 596 540,00
62	МАОУ «Школа № 18 для обучающихся с ограниченными возможностями здоровья» г. Перми	2 671 483,00	1 157 283,00	1 514 200,00	2 631 200,00	1 109 600,00	1 521 600,00	2 708 200,00	1 142 100,00	1 566 100,00
63	МАОУ «СОШ № 87» г. Перми	5 463 038,00	2 264 748,00	3 198 290,00	5 413 180,00	2 060 130,00	3 353 050,00	5 253 460,00	2 022 000,00	3 231 460,00
64	МАОУ «СОШ № 91» г. Перми	5 387 255,00	2 228 692,00	3 158 563,00	5 623 580,00	2 140 190,00	3 483 390,00	5 552 210,00	2 136 980,00	3 415 230,00
65	МАОУ «СОШ № 93» г. Перми	6 417 252,00	2 706 633,00	3 710 619,00	7 124 080,00	2 711 200,00	4 412 880,00	6 964 000,00	2 680 440,00	4 283 560,00
66	МАОУ «Школа агробизнестехнологий» г. Перми	7 972 663,00	3 292 003,00	4 680 660,00	7 923 500,00	3 015 530,00	4 907 970,00	7 669 950,00	2 952 160,00	4 717 790,00

1	2	3 = 4 + 5	4	5	6 = 7 + 8	7	8	9 = 10 + 11	10	11
67	МАОУ «СОШ № 96» г. Перми	4 853 876,00	1 996 471,00	2 857 405,00	4 908 330,00	1 868 000,00	3 040 330,00	4 778 460,00	1 839 270,00	2 939 190,00
68	МАОУ «СОШ № 101» г. Перми	9 556 316,00	3 932 021,00	5 624 295,00	9 970 980,00	3 794 790,00	6 176 190,00	9 692 620,00	3 730 620,00	5 962 000,00
69	МАОУ «СОШ «Петролеум +» г. Перми	12 365 155, 00	5 133 977,00	7 231 178,00	11 261 210,00	4 285 750,00	6 975 460,00	10 968 620, 00	4 221 780,00	6 746 840,00
70	МАОУ «СОШ № 108» г. Перми	8 550 406,00	3 544 708,00	5 005 698,00	8 358 220,00	3 180 890,00	5 177 330,00	8 158 530,00	3 140 140,00	5 018 390,00
71	МАОУ «СОШ № 109» г. Перми	7 799 886,00	3 243 150,00	4 556 736,00	7 727 040,00	2 940 740,00	4786 300,00	7 547 770,00	2 905 130,00	4 642 640,00
72	МАОУ «Город дорог» г. Перми	8 110 938,00	3 380 723,00	4 730 215,00	7 404 590,00	2 818 010,00	4 586 580,00	7 235 550,00	2 784 890,00	4 450 660,00
73	МАОУ «СОШ № 114» г. Перми	5 850 541,00	2 484 318,00	3 366 223,00	5 974 110,00	2 273 650,00	3 700 460,00	5 850 830,00	2251 960,00	3 598 870,00
74	МАОУ «СОШ № 116» г. Перми	8 387 185,00	3 470 700,00	4 916 485,00	8 638 630,00	3 287 600,00	5 351 030,00	8 430 200,00	3 244 710,00	5 185 490,00
75	МАОУ «СОШ № 118» г. Перми	6 435 209,00	2 689 695,00	3 745 514,00	6 507 070,00	2 476 420,00	4 030 650,00	6 366 620,00	2 450 470,00	3 916 150,00
76	МАОУ «Школа «Диалог» г. Перми	13 802 094, 00	5 669 001,00	8 133 093,00	13 799 490,00	5 251 770,00	8 547 720,00	13 425 690, 00	5 167 510,00	8 258 180,00
77	МАОУ «СОШ № 120» г. Перми	9 796 639,00	4 048 725,00	5 747 914,00	11 177 030,00	4 253 730,00	6 923 300,00	11 023 030, 00	4 242 720,00	6 780 310,00
78	МАОУ «СОШ № 122 с углубленным изучением иностранных языков» г. Перми	14 214 114, 00	5 935 747,00	8 278 367,00	14 682 980,00	5 588 000,00	9 094 980,00	14 308 110, 00	5 507 080,00	8 801 030,00
79	МАОУ «СОШ № 123» г. Перми	5 558 496,00	2 311 185,00	3 247 311,00	5 693 600,00	2 166 840,00	3 526 760,00	5 579 400,00	2 147 500,00	3 431 900,00
80	МАОУ «СОШ № 127 с углубленным изучением отдельных предметов» г. Перми	7 317 853,00	3 043 572,00	4 274 281,00	7 096 100,00	2 700 570,00	4 395 530,00	6 936 800,00	2 669 910,00	4 266 890,00
81	МАОУ «Техно-Школа имени летчика-космонавта СССР, дважды Героя Советского Союза В.П. Савиных» г. Перми	7 034 384,00	2 910 068,00	4 124 316,00	7 460 700,00	2 839 300,00	4 621 400,00	7 303 320,00	2 810 980,00	4 492 340,00
82	МАОУ «СОШ № 131» г. Перми	10 886 199, 00	4 506 454,00	6 379 745,00	11 106 790,00	4 226 980,00	6 879 810,00	10 819 360, 00	4 164 340,00	6 655 020,00
83	МАОУ «СОШ № 132 с углубленным изучением предметов естественно-экологического профиля» г. Перми	12 673 407, 00	5 266 568,00	7 406 839,00	12 439 140,00	4734050,00	7 705 090,00	12 109 000, 00	4 660 670,00	7 448 330,00
84	МАОУ «СОШ № 133» г. Перми	7 024 480,00	2 928 254,00	4 096 226,00	7 334 480,00	2 791 260,00	4 543 220,00	7 167 650,00	2 758 800,00	4 408 850,00
85	МАОУ «СОШ № 134» г. Перми	5 360 075,00	2 307 765,00	3 052 310,00	6 268 690,00	2 385 730,00	3 882 960,00	6 135 870,00	2 361 690,00	3 774 180,00
86	МАОУ «СОШ № 135 с углубленным изучением предметов образовательной области «Технология» г. Перми	11 628 144, 00	4 845 026,00	6 783 118,00	11 962 290,00	4 552 570,00	7 409 720,00	11 647 370, 00	4 483 090,00	7 164 280,00
87	МАОУ «СОШ № 136 имени полковника милиции Якова Абрамовича Вагина» г. Перми	9 125 141,00	3 785 781,00	5 339 360,00	9 185 620,00	3 495 850,00	5 689 770,00	8 959 450,00	3 448 480,00	5 510 970,00

1	2	3 = 4 + 5	4	5	6 = 7 + 8	7	8	9 = 10 + 11	10	11
88	МБОУ «Школа № 154 для обучающихся с ограниченными возможностями здоровья» г. Перми	4 051 097,00	1 787 297,00	2 263 800,00	3 991 700,00	1 683 300,00	2 308 400,00	4 120 000,00	1 737 400,00	2 382 600,00
89	МАОУ «СОШ № 153 с углубленным изучением иностранных языков» г. Перми	7 532 542,00	3 075 707,00	4 456 835,00	7 208 250,00	2 743 340,00	4 464 910,00	7 086 160,00	2 727 450,00	4 358 710,00
90	МАОУ «Предметно-языковая школа «Дуплекс» г. Перми	5 878 360,00	2 451 631,00	3 426 729,00	5 609 510,00	2 134 920,00	3 474 590,00	5 497 910,00	2 116 150,00	3 381 760,00
91	МАОУ «СОШ «Мастерград» г. Перми	16 586 014,00	6 879 818,00	9 706 196,00	16 618 300,00	6 324 610,00	10 293 690,00	16 344 480,00	6 290 910,00	10 053 570,00
92	МАОУ с углубленным изучением математики и английского языка «Школа дизайна «Точка» г. Перми	11 003 942,00	4 548 979,00	6 454 963,00	12 200 670,00	4 643 260,00	7 557 410,00	12 719 750,00	4 895 790,00	7 823 960,00
93	МАОУ «Школа бизнеса и предпринимательства» г. Перми	7 544 116,00	3 153 198,00	4 390 918,00	7 853 480,00	2 988 870,00	4 864 610,00	7 669 950,00	2 952 160,00	4 717 790,00
94	МАОУ «ЭнергоПолис» г. Перми	17 452 075,00	7 325 633,00	10 126 442,00	1 987 1730,00	7 562 710,00	12 309 020,00	19 751 740,00	7 602 300,00	12 149 440,00
Общий размер субсидий на иные цели		819 525 850,00	341 221 127,00	478 304 723,00	832 383 502,00	318 816 946,	513 566 556,00	816 638 049,00	316 241 457,00	500 396 592,00

АДМИНИСТРАЦИЯ ГОРОДА ПЕРМИ
ПОСТАНОВЛЕНИЕ

06.12.2021 № 1116

Об утверждении Порядка определения объема и условий предоставления субсидии на иные цели МАУ СШ «Урал-Грейт-Юниор» г. Перми на аренду земельного участка

В соответствии с абзацем вторым пункта 1 статьи 78.1 Бюджетного кодекса Российской Федерации, постановлением Правительства Российской Федерации от 22 февраля 2020 г. № 203 «Об общих требованиях к нормативным правовым актам и муниципальным правовым актам, устанавливающим порядок определения объема и условия предоставления бюджетным и автономным учреждениям субсидий на иные цели»
администрация города Перми ПОСТАНОВЛЯЕТ:

1. Утвердить прилагаемый Порядок определения объема и условий предоставления субсидии на иные цели МАУ СШ «Урал-Грейт-Юниор» г. Перми на аренду земельного участка.

2. Настоящее постановление вступает в силу со дня официального опубликования в печатном средстве массовой информации «Официальный бюллетень органов местного самоуправления муниципального образования город Пермь» и распространяет свое действие на правоотношения, возникшие с 01 января 2021 г.

3. Управлению по общим вопросам администрации города Перми обеспечить опубликование настоящего постановления в печатном средстве массовой информации «Официальный бюллетень органов местного самоуправления муниципального образования город Пермь».

4. Информационно-аналитическому управлению администрации города Перми обеспечить опубликование (обнародование) настоящего постановления на официальном сайте муниципального образования город Пермь в информационно-телекоммуникационной сети Интернет.

5. Контроль за исполнением настоящего постановления возложить на заместителя главы администрации города Перми Грибанова А.А.

Глава города Перми А.Н. Дёмкин

УТВЕРЖДЕН
постановлением администрации
города Перми
от 06.12.2021 № 1116

ПОРЯДОК
определения объема и условий предоставления субсидии на иные цели МАУ СШ «Урал-Грейт-Юниор» г. Перми на аренду земельного участка

I. Общие положения о предоставлении субсидии на иные цели

1.1. Настоящий Порядок определения объема и условий предоставления субсидии на иные цели МАУ СШ «Урал-Грейт-Юниор» г. Перми на аренду земельного участка определяет объем и условия предоставления субсидии на иные цели на аренду земельного участка для муниципального автономного учреждения «Спортивная школа по баскетболу «Урал-Грейт-Юниор» г. Перми, в отношении которого комитет по физической культуре и спорту администрации города Перми осуществляет функции и полномочия учредителя (далее – Порядок, субсидия на иные цели, Комитет).

1.2. Получателем субсидии на иные цели является муниципальное автономное учреждение «Спортивная школа по баскетболу «Урал-Грейт-Юниор» г. Перми (далее – Учреждение).

1.3. Целью предоставления субсидии на иные цели является создание условий для оказания муниципальной услуги по реализации программ спортивной подготовки.

1.4. Субсидия на иные цели предоставляется Учреждению в пределах бюджетных ассигнований, утвержденных решением Пермской городской Думы о бюджете города Перми на соответствующий финансовый год и плановый период, в рамках выполнения мероприятий муниципальной программы «Развитие физической культуры города Перми».

II. Условия и порядок предоставления субсидии на иные цели

2.1. Для получения субсидии на иные цели Учреждение направляет в Комитет не позднее 05 декабря текущего года:

пояснительную записку, содержащую обоснование необходимости предоставления субсидий на иные цели, включая расчет-обоснование суммы субсидии согласно приложению 1 к настоящему Порядку;

договор аренды (субаренды) земельного участка;

уведомление арендодателя о размере арендной платы к договору аренды земельного участка.

На основании представленных Учреждением сведений Комитет принимает меры по уточнению объемов субсидии на иные цели.

2.2. Рассмотрение и проверка документов на полноту их представления в соответствии с пунктом 2.1 настоящего Порядка осуществляется Комитетом в течение 10 рабочих дней с даты представления.

2.3. Требования, которым Учреждение должно соответствовать на дату подачи документов, указанных в пункте 2.1 настоящего Порядка:

отсутствие неисполненной обязанности по уплате налогов, сборов, страховых взносов, пеней, штрафов, процентов, подлежащих уплате в соответствии с законодательством Российской Федерации о налогах и сборах;

отсутствие просроченной задолженности по возврату в бюджет города Перми субсидий, бюджетных инвестиций, предоставленных в том числе в соответствии с иными правовыми актами, и иной просроченной задолженности перед бюджетом города Перми.

2.4. Основания для отказа Учреждению в предоставлении субсидии на иные цели:

несоответствие представленных Учреждением документов требованиям, определенным в соответствии с пунктом 2.1 настоящего Порядка, или непредставление (представление не в полном объеме) указанных документов;

недостоверность информации, содержащейся в документах, представленных Учреждением в соответствии с пунктом 2.1 настоящего Порядка.

2.5. Размер субсидии на иные цели определяется на основании договора аренды земельного участка.

2.6. Размер субсидии на иные цели на 2021 год установлен в приложении 2 к настоящему Порядку.

2.7. Субсидия на иные цели предоставляется в соответствии с соглашением о предоставлении субсидии на иные цели из бюджета города Перми (далее – Соглашение), заключенным между Комитетом и Учреждением по типовой форме, утвержденной распоряжением заместителя главы администрации города Перми-начальника департамента финансов администрации города Перми (далее – типовая форма).

2.8. Условиями заключения Соглашения являются:

соответствие Учреждения требованиям, установленным пунктом 2.3 настоящего Порядка;

наличие бюджетных ассигнований для предоставления субсидии на иные цели в решении Пермской городской Думы о бюджете города Перми на соответствующий финансовый год и плановый период, в муниципальной программе «Развитие физической культуры и спорта города Перми».

2.9. В случаях, установленных Соглашением, заключаются дополнительные соглашения к указанному Соглашению, предусматривающие внесение в него изменений или его расторжение, в соответствии с типовой формой.

При внесении изменений в настоящий Порядок, муниципальную программу «Развитие физической культуры и спорта города Перми», требующих внесения изменений в Соглашение, дополнительные соглашения заключаются в течение 10 рабочих дней со дня вступления в силу изменений в указанные правовые акты.

2.10. Субсидия на иные цели перечисляется Учреждению в сроки, установленные Соглашением. Периодичность перечисления субсидии на иные цели – единовременно.

2.11. Средства, предоставляемые Учреждению в виде субсидии на иные цели, расходуются в соответствии с их целевым назначением и не могут быть направлены на другие цели.

2.12. Субсидия на иные цели Учреждению предоставляется путем перечисления Комитетом денежных средств на отдельный лицевой счет Учреждения, открытый в департаменте финансов администрации города Перми, в установленном порядке.

Ведение бухгалтерского учета по предоставленной субсидии на иные цели осуществляется с применением аналитических кодов счетов бухгалтерского учета.

2.13. Результатом предоставления субсидии на иные цели является наличие (отсутствие) кредиторской задолженности по расходам на аренду земельного участка.

III. Требования к отчетности

3.1. Учреждение представляет в Комитет в установленные настоящим Порядком сроки следующую отчетность (далее – Отчеты):

отчет о достижении результата предоставления субсидии на иные цели по форме согласно приложению 3 к настоящему Порядку;

отчет об осуществлении расходов, источником финансового обеспечения которых является субсидия на иные цели, по форме согласно приложению 4 к настоящему Порядку.

3.2. Отчеты представляются Учреждением в следующие сроки:

отчет о достижении результата предоставления субсидии на иные цели – не позднее 25 декабря текущего года (годовой отчет);

отчет об осуществлении расходов, источником финансового обеспечения которых является субсидия на иные цели – не позднее 25 декабря текущего года (годовой отчет).

3.3. Контроль за своевременностью представления Отчетов и достоверностью отчетных данных возлагается на руководителя Учреждения.

3.4. Комитет имеет право устанавливать в Соглашении дополнительные формы отчетности и сроки ее представления Учреждением.

IV. Порядок осуществления контроля за соблюдением целей, условий и порядка предоставления субсидии на иные цели и ответственность за их несоблюдение

4.1. Комитет и уполномоченный орган муниципального финансового контроля осуществляют обязательную проверку соблюдения целей и условий предоставления Учреждению субсидии на иные цели.

4.2. Учреждение несет ответственность за несоблюдение целей и условий предоставления субсидии на иные цели, установленных настоящим Порядком.

4.3. В случае несоблюдения Учреждением целей и условий, установленных при предоставлении субсидии на иные цели, выявленного по результатам проверок, проведенных Комитетом и уполномоченным органом муниципального финансового контроля, данные средства подлежат возврату в бюджет города Перми в следующие сроки:

на основании требования Комитета – в течение 30 календарных дней со дня получения Учреждением соответствующего требования;

на основании представления и (или) предписания уполномоченного органа муниципального финансового контроля – в срок, установленный в соответствии с бюджетным законодательством Российской Федерации.

В случае невыполнения Учреждением требований о возврате субсидии на иные цели Комитет обеспечивает взыскание субсидии на иные цели в судебном порядке в соответствии с действующим законодательством.

4.4. В случае недостижения результата предоставления субсидии на иные цели, установленного пунктом 2.13 настоящего Порядка, субсидия на иные цели подлежит возврату в доход бюджета в течение 25 рабочих дней со дня выявления указанного недостижения.

4.5. Остатки субсидии на иные цели по состоянию на 01 января очередного финансового года, не использованные в текущем финансовом году, подлежат перечислению Учреждением в доход бюджета города Перми не позднее первых 4 рабочих дней очередного финансового года.

Остатки субсидии на иные цели, перечисленные Учреждением в доход бюджета города Перми, возвращаются Учреждению в очередном финансовом году при наличии потребности в направлении их на те же цели в соответствии с решением Комитета, оформленным приказом председателя Комитета.

Решение о возврате остатков субсидии на иные цели принимается Комитетом по итогам рассмотрения запроса Учреждения, представленного в Комитет до 01 февраля текущего года и отражающего причины образования неиспользованных остатков и необходимости их использования в текущем финансовом году, с приложением документов (копий документов), подтверждающих наличие и объем неисполненных обязательств, принятых до начала текущего финансового года либо подлежащих принятию в текущем финансовом году.

Комитет принимает решение о возврате остатков субсидии на иные цели в течение 20 рабочих дней с даты поступления информации, указанной в абзаце третьем настоящего пункта, но не позднее 20 мая текущего года.

В случае если Учреждением не обоснована потребность в направлении остатков субсидии на иные цели, они считаются неподтвержденными и не подлежат возврату Учреждению.

В случае если неиспользованные остатки субсидии на иные цели не перечислены Учреждению в доход бюджета города Перми в сроки, установленные абзацем первым настоящего пункта, то они подлежат взысканию в установленном порядке.

4.6. В случае поступления средств от возврата ранее произведенных Учреждением выплат, источником финансового обеспечения которых является субсидия на иные цели, для достижения целей, установленных при предоставлении субсидии на иные цели, Комитет в течение 30 рабочих дней с даты их поступления в Учреждение принимает решение путем издания приказа об использовании в текущем финансов году указанных средств.

Решение Комитета об использовании в текущем финансовом году указанных средств принимается при наличии потребности Учреждения по итогам рассмотрения запросов, представленных Учреждением в Комитет в течение 20 рабочих дней с даты поступления средств в Учреждение и отражающих необходимость их использования в текущем финансовом году, с приложением документов (копий документов), подтверждающих наличие и объем неисполненных обязательств, принятых до начала текущего финансового года либо подлежащих принятию в текущем финансовом году.

Приложение 1
к Порядку определения объема
и условий предоставления субсидии на иные цели
МАУ СШ «Урал-Грейт-Юниор»
г. Перми на аренду
земельного участка

РАСЧЕТ-ОБОСНОВАНИЕ
суммы субсидии на иные цели МАУ СШ «Урал-Грейт-Юниор»
г. Перми на аренду земельного участка
на 20___ год

_____
(наименование учреждения)

№	Наименование показателя	Сумма субсидии на иные цели, руб.
1	Затраты на арендную плату за пользование земельным участком за период с 01 января 2021 г. по 31 декабря 2021 г.	
Итого		

Учреждение не имеет задолженности по уплате налогов, сборов, страховых взносов, пеней, штрафов, процентов, подлежащих уплате в соответствии с законодательством Российской Федерации о налогах и сборах.

Учреждение не имеет задолженности по возврату в бюджет города Перми субсидий, бюджетных инвестиций, предоставленных в том числе в соответствии с иными правовыми актами, и иной просроченной задолженности перед бюджетом города Перми.

Руководитель учреждения: _____
(подпись, расшифровка подписи)

«___» _____ _____г.

М.П.

Приложение 2
к Порядку определения объема
и условий предоставления субсидии на иные цели
МАУ СШ «Урал-Грейт-Юниор»
г. Перми на аренду
земельного участка

РАЗМЕР СУБСИДИЙ
на иные цели МАУ СШ «Урал-Грейт-Юниор» г. Перми
на аренду земельного участка на 2021 год

№	Наименование муниципального учреждения	Размер субсидии, тыс.руб.
1	МАУ СШ «Урал-Грейт-Юниор» г. Перми	90,710
Всего		90,710

Приложение 3
к Порядку определения объема
и условий предоставления субсидии
на иные цели МАУ СШ «Урал-Грейт-Юниор»
г. Перми на аренду земельного участка

ОТЧЕТ
о достижении результата предоставления субсидии на иные цели

_____
(наименование учреждения)
по состоянию на _____ 20____ г.

№	Результат предоставления субсидии на иные цели	Единица измерения	Значение результата		Отклонение	Причина отклонения
			плановое	фактическое		
1	2	3	4	5	6 = 5 / 4	7
1	Наличие (отсутствие) кредиторской задолженности по расходам на аренду земельного участка	руб.	0			

Руководитель учреждения:
_____ _____ «___» _____ 20____ г.
(подпись) (Ф.И.О.)

М.П.

Приложение 4
к Порядку определения объема
и условий предоставления субсидии на иные цели
МАУ СШ «Урал-Грейт-Юниор»
г. Перми на аренду
земельного участка

ОТЧЕТ
об осуществлении расходов, источником финансового обеспечения которых является субсидия на иные цели

_____
(наименование учреждения)
по состоянию на _____ 20____ г.

(руб.)

Вид субсидии на иные цели	Утвержденный объем финансирования	Остаток неиспользованных средств на начало отчетного периода	Поступило средств	Произведено расходов (кассовые расходы)	Остаток неиспользованных средств на конец отчетного периода	Причина отклонения
Субсидия на иные цели на аренду земельного участка						

Руководитель учреждения:
_____ _____ «___» _____ 20___ г.
(подпись) (Ф.И.О.)

М.П.

Согласовано:
Директор муниципального казенного
учреждения «Центр бухгалтерского учета
и отчетности в сфере физической
культуры и спорта» города Перми:
_____ _____ «___»_____ 20___ г.
(подпись) (Ф.И.О.)

М.П.

АДМИНИСТРАЦИЯ ГОРОДА ПЕРМИ
ПОСТАНОВЛЕНИЕ

06.12.2021 № 1117

О внесении изменений в муниципальную программу «Развитие сети образовательных организаций города Перми», утвержденную постановлением администрации города Перми от 19.10.2018 № 796

В соответствии с Бюджетным кодексом Российской Федерации, Федеральным законом от 06 октября 2003 г. № 131-ФЗ «Об общих принципах организации местного самоуправления в Российской Федерации», Уставом города Перми, постановлением администрации города Перми от 25 сентября 2013 г. № 781 «Об утверждении Порядка принятия решений о разработке муниципальных программ, их формирования и реализации»
администрация города Перми ПОСТАНОВЛЯЕТ:

1. Утвердить прилагаемые изменения в муниципальную программу «Развитие сети образовательных организаций города Перми», утвержденную постановлением администрации города Перми от 19 октября 2018 г. № 796 (в ред. от 07.12.2018 № 962, от 28.12.2018 № 1086, от 21.02.2019 № 119, от 10.04.2019 № 89-П, от 24.06.2019 № 305, от 30.07.2019 № 427, от 09.10.2019 № 667, от 18.10.2019 № 737, от 27.11.2019 № 946, от 05.12.2019 № 970, от 27.12.2019 № 1106, от 27.12.2019 № 1116, от № 03.02.2020 № 97, от 20.02.2020 № 156, от 13.04.2020 № 346, от 19.06.2020 № 529, от 09.07.2020 № 591, от 20.08.2020 № 725, от 22.09.2020 № 869, от 19.10.2020 № 1052, от 02.11.2020 № 1122, от 02.12.2020 № 1217, от 17.12.2020 № 1274, от 30.12.2020 № 1358, от 31.12.2020 № 1384, от 02.02.2021 № 36, от 16.02.2021 № 75, от 11.03.2021 № 148, от 15.04.2021 № 257, от 23.04.2021 № 291, от 04.06.2021 № 403, от 18.06.2021 № 449, от 07.07.2021 № 509, от 23.07.2021 № 548, от 13.08.2021 № 601, от 20.09.2021 № 723, от 29.11.2021 № 1065).

2. Настоящее постановление вступает в силу со дня официального опубликования в печатном средстве массовой информации «Официальный бюллетень органов местного самоуправления муниципального образования город Пермь» и действует по 31 декабря 2021 г.

3. Управлению по общим вопросам администрации города Перми обеспечить опубликование настоящего постановления в печатном средстве массовой информации «Официальный бюллетень органов местного самоуправления муниципального образования город Пермь».

4. Информационно-аналитическому управлению администрации города Перми обеспечить опубликование (обнародование) настоящего постановления на официальном сайте муниципального образования город Пермь в информационно-телекоммуникационной сети Интернет.

5. Контроль за исполнением настоящего постановления возложить на заместителя главы администрации города Перми Грибанова А.А.

Глава города Перми А.Н. Дёмкин

УТВЕРЖДЕНЫ
постановлением администрации
города Перми
от 06.12.2021 № 1117

ИЗМЕНЕНИЯ
в муниципальную программу «Развитие сети образовательных организаций города Перми»,
утвержденную постановлением администрации города Перми от 19 октября 2018 г. № 796

1. В разделе «Система программных мероприятий подпрограммы 1.2 «Развитие сети муниципальных организаций города Перми общего и дополнительного образования» муниципальной программы «Развитие сети образовательных организаций города Перми»:

1.1. строку 1.2.1.1.6.6 изложить в следующей редакции:

1.2.1.1.6.6	выполненные работы по реконструкции здания МАОУ «Гимназия № 17» г. Перми (пристройка нового корпуса)	ед.	-	-	1	1	-	МКУ «УТЗ»	бюджет города Перми	0,000	0,000	46 847, 14249	0,000	0,000
									бюджет города Перми (неиспользованные ассигнования отчетного года)	0,000	0,000	13 291,943	0,000	0,000
									бюджет Пермского края	0,000	0,000	9 222, 41905	0,000	0,000
									бюджет Российской Федерации	0,000	0,000	110 696, 73236	0,000	0,000
								МАОУ «Гимназия № 17» г. Перми	бюджет Пермского края	0,000	0,000	73 078, 80095	55 275, 85596	0,000
									бюджет Российской Федерации	0,000	0,000	114 345, 56764	225 042, 200	0,000

1.2. строку 1.2.1.1.6.9 изложить в следующей редакции:

1.2.1.1.6.9	приобретенное оборудование, средства обучения, мебель, инвентарь для оснащения нового корпуса МАОУ «Гимназия № 17» г. Перми	ед.	-	-	-	1	-	МАОУ «Гимназия № 17» г. Перми»	бюджет города Перми	0,000	0,000	0,000	18 576, 224	0,000
									бюджет Пермского края	0,000	0,000	0,000	12 451, 09071	0,000

1.3. строки 1.2.1.1.6.10, 1.2.1.1.6.11 изложить в следующей редакции:

1.2.1.1.6.10	проведенный авторский надзор за реконструкцией здания МАОУ «Гимназия № 17» г. Перми (пристройка нового корпуса)	ед.	-	-	1	1	-	МКУ «УТЗ»	бюджет города Перми	0,000	0,000	415, 28786	600, 17986	0,000
1.2.1.1.6.11	проведенная государственная экспертиза проектной документации в части проверки достоверности определения сметной стоимости реконструкции здания МАОУ «Гимназия № 17» г. Перми	ед.	-	-	1	-	-	МКУ «УТЗ»	бюджет города Перми	0,000	0,000	76, 24654	0,000	0,000

1.4. в таблице 6 приложения строки 7, 8 изложить в следующей редакции:

7	Муниципальный заказчик	УКС, МКУ «УТЗ», МАОУ «Гимназия № 17» г. Перми
8	Участник программы	УКС, МКУ «УТЗ», МАОУ «Гимназия № 17» г. Перми

2. В приложении 2:

2.1. строку 1.2.1.1.6.3 изложить в следующей редакции:

1.2.1.1.6.3	выполнение работ по реконструкции здания МАОУ «Гимназия № 17» г. Перми (пристройка нового корпуса)	МКУ «УТЗ»	01.01.2021	31.12.2021	акт выполненных работ	ед.	1	бюджет города Перми	46 847, 14249
								бюджет города Перми (неиспользованные ассигнования 2020 года)	13 291,943
								бюджет Пермского края	9 222, 41905
								бюджет Российской Федерации	110 696, 73236

2.2. после строки 1.2.1.1.6.3 дополнить строкой 1.2.1.1.6.3[1] следующего содержания:

1.2.1.1.6.3[1]	выполнение работ по реконструкции здания МАОУ «Гимназия № 17» г. Перми (пристройка нового корпуса)	МАОУ «Гимназия № 17» г. Перми	01.01.2021	31.12.2021	акт выполненных работ	ед.	1	бюджет Пермского края	73 078, 80095
								бюджет Российской Федерации	114 345, 56764

2.3. строку 1.2.1.1.6.6 изложить в следующей редакции:

1.2.1.1.6.6	выполнение работ по авторскому надзору за реконструкцией здания МАОУ «Гимназия № 17» г. Перми (пристройка нового корпуса)	МКУ «УТЗ»	01.01.2021	31.12.2021	акт сдачи-приемки оказанных услуг по проведению авторского надзора	ед.	1	бюджет города Перми	415,28786

2.4. строку 1.2.1.1.6.9 изложить в следующей редакции:

1.2.1.1.6.9	проведение государственной экспертизы проектной документации в части проверки достоверности определения сметной стоимости реконструкции здания МАОУ «Гимназия № 17» г. Перми (пристройка нового корпуса)	МКУ «УТЗ»	01.11.2021	15.12.2021	акт о выполнении работ	ед.	1	бюджет города Перми	76,24654

2.5. строку 1.2.2.1.18.3 изложить в следующей редакции:

1.2.2.1.18.3	выполнение СМР по строительству спортивной площадки МАОУ «Лицей № 3» г. Перми по ул. Архитектора Свиязева, 17	МАОУ «Лицей № 3» г. Перми	11.10.2021	24.12.2021	выполненные СМР	ед.	1	бюджет города Перми	18 003, 406

2.6. строку 1.2.2.1.18.5 изложить в следующей редакции:

1.2.2.1.18.5	введенная в эксплуатацию спортивная площадка МАОУ «Лицей № 3» г. Перми по ул. Архитектора Свиязева, 17	МАОУ «Лицей № 3» г. Перми	25.12.2021	31.12.2021	акт выполненных работ	ед.	1	бюджет города Перми	0,000

АДМИНИСТРАЦИЯ ГОРОДА ПЕРМИ
ПОСТАНОВЛЕНИЕ

06.12.2021 № 1118

О внесении изменений в постановление администрации города Перми от 18.12.2017 № 1139 «Об утверждении Регламента рассмотрения документов на награждение государственными наградами Российской Федерации в администрации города Перми»

В целях актуализации правовых актов администрации города Перми
администрация города Перми ПОСТАНОВЛЯЕТ:

1. Внести в постановление администрации города Перми от 18 декабря 2017 г. № 1139 «Об утверждении Регламента рассмотрения документов на награждение государственными наградами Российской Федерации в администрации города Перми» следующие изменения:

1.1. наименование изложить в следующей редакции:

«Об утверждении Регламента рассмотрения документов в администрации города Перми о награждении государственными наградами Российской Федерации, поощрениями Президента Российской Федерации»;

1.2. преамбулу изложить в следующей редакции:

«В целях реализации Указов Президента Российской Федерации от 07 сентября 2010 г. № 1099 «О мерах по совершенствованию государственной наградной системы Российской Федерации», от 11 апреля 2008 г. № 487 «О Почетной грамоте Президента Российской Федерации и благодарности Президента Российской Федерации»
администрация города Перми ПОСТАНОВЛЯЕТ:»;

1.3. в пункте 1 слова «на награждение государственными наградами Российской Федерации в администрации города Перми» заменить словами «в администрации города Перми о награждении государственными наградами Российской Федерации, поощрениями Президента Российской Федерации».

2. Внести в Регламент рассмотрения документов на награждение государственными наградами Российской Федерации в администрации города Перми, утвержденный постановлением администрации города Перми от 18 декабря 2017 г. № 1139, следующие изменения:

2.1. наименование изложить в следующей редакции:

«Регламент рассмотрения документов в администрации города Перми о награждении государственными наградами Российской Федерации, поощрениями Президента Российской Федерации»;

2.2. пункт 1.1 изложить в следующей редакции:

«1.1. Настоящий Регламент рассмотрения документов в администрации города Перми о награждении государственными наградами Российской Федерации, поощрениями Президента Российской Федерации разработан в целях организации администрацией города Перми процедуры рассмотрения документов о награждении граждан Российской Федерации, иностранных граждан и лиц без гражданства государственными наградами Российской Федерации, коллективов предприятий, организаций и учреждений независимо от формы собственности (далее – коллектив организации) в соответствии с Положением о государственных наградах Российской Федерации, утвержденным Указом Президента Российской Федерации от 07 сентября 2010 г. № 1099 (далее – Положение), письмом администрации Президента Российской Федерации от 04 апреля 2012 г. № АК-3560 «О направлении Методических рекомендаций о порядке оформления и представления документов о награждении государственными наградами Российской Федерации» (далее – Методические рекомендации) и Положением о Почетной грамоте Президента Российской Федерации и об объявлении благодарности Президента Российской Федерации, утвержденным Указом Президента Российской Федерации от 11 апреля 2008 г. № 487 (далее – Положение о Почетной грамоте и благодарности).»;

2.3. в пункте 1.2 слова «на награждение государственными наградами Российской Федерации в администрации города Перми» заменить словами «в администрации города Перми о награждении государственными наградами Российской Федерации, поощрениями Президента Российской Федерации»;

2.4. в пункте 2.1 после слов «Российской Федерации» дополнить словами «, поощрениями Президента Российской Федерации»;

2.5. пункты 2.2-2.6 изложить в следующей редакции:

«2.2. Уполномоченное подразделение в течение 5 рабочих дней рассматривает документы о награждении государственными наградами Российской Федерации, поощрениями Президента Российской Федерации (далее – наградные документы) на соответствие Положению, Методическим рекомендациям, Положению о Почетной грамоте и благодар-

ности и обеспечивает направление запроса заместителю главы администрации города Перми, курирующему соответствующую сферу деятельности (далее – курирующий заместитель), о подготовке предложения по согласованию кандидатуры (коллектива организации), представленной к награждению.

2.3. Курирующий заместитель в течение 5 рабочих дней со дня поступления запроса направляет в уполномоченное подразделение подготовленное предложение по кандидатуре (коллективу организации), представленной к награждению.

2.4. При представлении наградных документов, оформленных с нарушениями действующего законодательства, уполномоченное подразделение возвращает наградные документы инициатору награждения без рассмотрения Главой города Перми с указанием причин возврата в срок не позднее 10 рабочих дней после дня поступления наградных документов.

2.5. При представлении наградных документов, оформленных в соответствии с действующим законодательством, уполномоченное подразделение в течение 3 рабочих дней с даты поступления предложения курирующего заместителя направляет документы Главе города Перми для согласования с целью дальнейшего направления губернатору Пермского края.

2.6. Решение о согласовании либо об отклонении от согласования кандидатуры (коллектива организации), представленной к награждению, принимается Главой города Перми с учетом предложения курирующего заместителя.»;

2.6. дополнить пунктами 2.7-2.9 следующего содержания:

«2.7. В случае принятия Главой города Перми решения о согласовании кандидатуры (коллектива организации), представленной к награждению, уполномоченное подразделение в течение 3 рабочих дней со дня принятия решения обеспечивает направление наградных документов для дальнейшего согласования губернатором Пермского края.

2.8. В случае принятия Главой города Перми решения об отклонении от согласования кандидатуры (коллектива организации), представленной к награждению, уполномоченное подразделение не позднее 10 рабочих дней со дня принятия решения возвращает инициатору награждения наградные документы с указанием причин возврата.

2.9. В случае возврата наградных документов в администрацию города Перми уполномоченное подразделение не позднее 10 рабочих дней направляет их инициатору награждения.».

3. Настоящее постановление вступает в силу со дня официального опубликования в печатном средстве массовой информации «Официальный бюллетень органов местного самоуправления муниципального образования город Пермь».

4. Управлению по общим вопросам администрации города Перми обеспечить опубликование настоящего постановления в печатном средстве массовой информации «Официальный бюллетень органов местного самоуправления муниципального образования город Пермь».

5. Контроль за исполнением настоящего постановления возложить на исполняющего обязанности руководителя аппарата администрации города Перми Молоковских А.В.

Глава города Перми А.Н. Дёмкин

АДМИНИСТРАЦИЯ ГОРОДА ПЕРМИ
ПОСТАНОВЛЕНИЕ

06.12.2021 № 1119

Об утверждении Положения о системе оплаты труда работников муниципального учреждения города Перми, осуществляющего функции органа повседневного управления единой государственной системы предупреждения и ликвидации чрезвычайных ситуаций на муниципальном уровне

В соответствии с Трудовым кодексом Российской Федерации, Федеральным законом от 06 октября 2003 г. № 131-ФЗ «Об общих принципах организации местного самоуправления в Российской Федерации», Уставом города Перми, решением Пермской городской Думы от 22 сентября 2009 г. № 209 «Об утверждении Положения об оплате труда работников муниципальных учреждений города Перми»
администрация города Перми ПОСТАНОВЛЯЕТ:

1. Утвердить прилагаемое Положение о системе оплаты труда работников муниципального учреждения города Перми, осуществляющего функции органа повседневного управления единой государственной системы предупреждения и ликвидации чрезвычайных ситуаций на муниципальном уровне.

2. Настоящее постановление вступает в силу с 01 января 2022 г.

3. Управлению по общим вопросам администрации города Перми обеспечить опубликование настоящего постановления в печатном средстве массовой информации «Официальный бюллетень органов местного самоуправления муниципального образования город Пермь».

4. Информационно-аналитическому управлению администрации города Перми обеспечить опубликование (обнародование) настоящего постановления на официальном сайте муниципального образования город Пермь в информационно-телекоммуникационной сети Интернет.

5. Контроль за исполнением настоящего постановления возложить на исполняющего обязанности заместителя главы администрации города Перми-начальника управления по вопросам общественного самоуправления и межнациональным отношениям администрации города Перми Падучева А.А.

Глава города Перми А.Н. Дёмкин

УТВЕРЖДЕНО
постановлением администрации
города Перми
от 06.12.2021 № 1119

ПОЛОЖЕНИЕ
о системе оплаты труда работников муниципального учреждения города Перми, осуществляющего функции органа повседневного управления единой государственной системы предупреждения и ликвидации чрезвычайных ситуаций на муниципальном уровне

I. Общие положения

1.1. Настоящее Положение о системе оплаты труда работников муниципального учреждения города Перми, осуществляющего функции органа повседневного управления единой государственной системы предупреждения и ликвидации чрезвычайных ситуаций на муниципальном уровне (далее – Положение), разработано в соответствии с Трудовым кодексом Российской Федерации, Федеральными законами от 21 декабря 1994 г. № 68-ФЗ «О защите населения и территорий от чрезвычайных ситуаций природного и техногенного характера», от 06 октября 2003 г. № 131-ФЗ «Об общих принципах организации местного самоуправления в Российской Федерации», Общероссийским классификатором профессий рабочих, должностей служащих и тарифных разрядов ОК 016-94 (ОКПДТР) (принят постановлением Госстандарта Российской Федерации от 26 декабря 1994 г. № 367), приказами Министерства здравоохранения и социального развития Российской Федерации от 27 мая 2008 г. № 242н «Об утверждении профессиональных квалификационных групп должностей работников, осуществляющих деятельность в области гражданской обороны, защиты населения и территорий от чрезвычайных ситуаций природного и техногенного характера, обеспечения пожарной безопасности и безопасности людей на водных объектах», от 29 мая 2008 г. № 247н «Об утверждении профессиональных квалификационных групп общеотраслевых должностей руководителей, специалистов и служащих», от 29 мая 2008 г. № 248н «Об утверждении профессиональных квалификационных групп общеотраслевых профессий рабочих», приказами Министерства труда и социальной защиты Российской Федерации от 09 сентября 2015 г. № 618н «Об утверждении профессионального стандарта «Специалист по приему и обработке экстренных вызовов», от 17 ноября 2020 г. № 790н «Об утверждении профессионального стандарта «Специалист по обслуживанию телекоммуникаций», Едиными рекомендациями по установлению на федеральном, региональном и местном уровнях систем оплаты труда работников государственных и муниципальных учреждений на 2021 год, утвержденными решением Российской трехсторонней комиссии по регулированию социально-трудовых отношений от 29 декабря 2020 г. (протокол № 13), Уставом города Перми, решением Пермской городской Думы от 22 сентября 2009 г. № 209 «Об утверждении Положения об оплате труда работников муниципальных учреждений города Перми».

Настоящее Положение определяет условия и порядок оплаты труда работников муниципального учреждения и директора учреждения (далее при совместном упоминании – Сотрудники) в муниципальном учреждении города Перми, осуществляющих функции органа повседневного управления единой государственной системы предупреждения и ликвидации чрезвычайных ситуаций на муниципальном уровне (далее – Учреждение), порядок формирования фонда оплаты труда Учреждения.

1.2. Заработная плата Сотрудников Учреждения (без учета премий и иных стимулирующих выплат), устанавливаемая в соответствии с настоящим Положением, не может быть меньше заработной платы (без учета премий и иных стимулирующих выплат), установленной на дату вступления в силу настоящего Положения, при условии сохранения должностных обязанностей Сотрудников и выполнения ими работ той же квалификации и в том же объеме.

II. Условия и порядок оплаты труда работников Учреждения

2.1. Основные условия оплаты труда.

2.1.1. Оплата труда работников Учреждения включает:

должностные оклады;

выплаты компенсационного характера;

выплаты стимулирующего характера.

2.2. Должностные оклады.

2.2.1. Размеры должностных окладов работникам Учреждения устанавливаются в соответствии с таблицами 1, 2 приложения к настоящему Положению. В случае двойного наименования должностей руководителей, специалистов, служащих должностной оклад устанавливается по первой (основной) должности.

2.2.2. Месячная заработная плата работника, полностью отработавшего за этот период норму рабочего времени и выполнившего нормы труда (трудовые обязанности), не может быть ниже минимального размера оплаты труда, установленного в соответствии с действующим законодательством.

2.3. Выплаты компенсационного характера.

2.3.1. Работникам Учреждения устанавливаются следующие виды выплат компенсационного характера:

выплаты работникам, занятым на тяжелых работах, работах с вредными и (или) опасными и иными особыми условиями труда;

выплаты за работу в местностях с особыми климатическими условиями (районный коэффициент);

выплаты за работу в условиях, отклоняющихся от нормальных (при выполнении работ различной квалификации, совмещении профессий (должностей), расширении зон обслуживания, увеличении объема работ или исполнении обязанностей временно отсутствующего работника без освобождения от работы, определенной трудовым договором, работе в ночное время, в выходные и нерабочие праздничные дни).

2.3.2. Выплаты компенсационного характера устанавливаются в процентном отношении к должностному окладу или в абсолютных значениях не ниже размеров, установленных трудовым законодательством и иными нормативными правовыми актами, содержащими нормы трудового права.

2.3.3. Порядок начисления регулируется трудовым законодательством и иными нормативными правовыми актами, содержащими нормы трудового права.

2.3.4. Размеры и условия осуществления выплат компенсационного характера устанавливаются локальным нормативным актом работодателя в соответствии с действующим законодательством.

2.4. Выплаты стимулирующего характера.

2.4.1. В целях материального стимулирования к эффективному и добросовестному выполнению труда, а также конкретного вклада работника в успешное выполнение задач, стоящих перед Учреждением, устанавливаются следующие виды выплат стимулирующего характера:

2.4.1.1. ежемесячные надбавки к должностному окладу за стаж работы, выслугу лет согласно таблице:

№	Стаж работы, выслуга лет	Процент от должностного оклада
1	от 1 года до 5 лет	10 %
2	от 5 до 10 лет	15 %
3	от 10 до 15 лет	20 %
4	от 15 лет и выше	30 %

В стаж работы, выслугу лет засчитывается стаж работы в организациях, уполномоченных решать задачи в области защиты и спасения населения и территорий от чрезвычайных ситуаций, стаж работы по специальности, в соответствии с которой работник осуществляет трудовую функцию в Учреждении, стаж работы в должностях руководителей и специалистов в учреждениях и организациях, опыт и знание работы в которых необходимы работнику для исполнения обязанностей по занимаемой им должности, выслуга лет на должностях государственной и муниципальной службы;

2.4.1.2. ежемесячная надбавка за сложный и напряженный режим работы в размере от 15 % до 55 % к должностному окладу.

Ежемесячная надбавка за сложный и напряженный режим работы устанавливается в зависимости от особенных условий и напряженности труда;

2.4.1.3. премии по итогам работы за месяц, квартал, год. Размеры премиальных выплат по итогам работы за месяц, квартал, год работникам Учреждения устанавливаются с учетом достижения целевых показателей работы и критериев оценки эффективности его работы, утвержденных локальным нормативным актом работодателя;

2.4.1.4. разовые премии за выполнение особо важных и сложных заданий.

Обобщенными показателями назначения премии, устанавливаемой за выполнение особо важных и сложных заданий, являются высокий профессионализм и качество, интенсивность деятельности при решении внеочередных, сложных и важных задач, поручений вышестоящих руководителей, иные управленческие и служебные достижения.

2.4.2. Размер стимулирующих выплат устанавливается в процентном отношении к должностному окладу или в

абсолютных значениях и максимальными размерами не ограничивается в пределах фонда оплаты труда.

2.4.3. Размеры, условия и сроки осуществления выплат стимулирующего характера устанавливаются локальным нормативным актом работодателя.

III. Условия и порядок оплаты труда директора Учреждения

3.1. Оплата труда директора Учреждения состоит из должностного оклада, выплат компенсационного и стимулирующего характера.

Предельный уровень соотношения среднемесячной заработной платы директора Учреждения и среднемесячной заработной платы работников муниципального Учреждения устанавливается в кратности до 5.

3.2. Размер должностного оклада директора Учреждения устанавливаются в соответствии с таблицей 3 приложения к настоящему Положению.

3.3. Директору Учреждения с учетом условий его труда устанавливаются выплаты компенсационного характера в соответствии с пунктом 2.3 настоящего Положения.

3.4. Директору Учреждения с учетом условий его труда устанавливаются выплаты стимулирующего характера в соответствии с пунктом 2.4 настоящего Положения.

3.5. Размеры премиальных выплат по итогам работы за месяц, квартал, год директору Учреждения устанавливаются с учетом достижения целевых показателей эффективности деятельности Учреждения и критериев оценки эффективности работы директора, утвержденных локальным нормативным актом работодателя, в соответствии с постановлением администрации города Перми. Учредитель принимает решение об установлении размера премии директору Учреждения с учетом целевых показателей эффективности деятельности Учреждения либо об увеличении (уменьшении) размера премии с учетом качества, сложности и интенсивности выполняемых поручений, которое оформляется соответствующим приказом.

IV. Выплаты социального характера Сотрудникам Учреждения

4.1. Сотрудникам Учреждения устанавливаются следующие виды выплат социального характера:

4.1.1. материальная помощь к отпуску в размере двух должностных окладов в пределах утвержденного фонда оплаты труда.

В течение текущего календарного года материальная помощь к отпуску может быть произведена суммарно либо по частям в размере одного должностного оклада при предоставлении ежегодного отпуска или его части, а также в любой иной период в течение календарного года.

В случае неиспользования Сотрудником ежегодного оплачиваемого отпуска (либо его части) в текущем календарном году, а также при наличии иных уважительных причин материальная помощь к отпуску по согласованию с работодателем может быть выплачена в иные сроки в течение календарного года.

При увольнении Сотрудника, не получившего в текущем году материальную помощь к отпуску, а также вновь принятому Сотруднику материальная помощь производится пропорционально отработанному в данном календарном году времени;

4.1.2. материальная помощь в течение финансового года выплачивается Сотрудникам Учреждения при наличии экономии фонда оплаты труда в следующих случаях:

празднования юбилейных дат Сотрудника Учреждения (50-летие и каждые последующие пять лет со дня рождения);

бракосочетания Сотрудника Учреждения при представлении копии свидетельства о браке;

рождения ребенка у Сотрудника Учреждения, являющегося родителем, усыновления (удочерения) ребенка Сотрудником в установленном законодательством порядке при представлении копии свидетельства о рождении;

получения Сотрудником Учреждения государственных наград;

профессионального праздника «День гражданской обороны Российской Федерации»;

юбилейных дат деятельности Учреждения;

праздничных дней в Российской Федерации, установленных Трудовым кодексом Российской Федерации;

тяжелого финансового положения, в том числе необходимости оплаты дорогостоящего лечения при представлении справок из медицинского учреждения, чеков на приобретение дорогостоящих лекарств или проведения лечебных процедур;

причинения Сотруднику Учреждения или членам его семьи ущерба в результате стихийного бедствия или иных форс-мажорных обстоятельств, в том числе утраты личного имущества на крупную сумму вследствие кражи, пожара при представлении справки из отдела полиции, управления государственной противопожарной службы;

смерти супруга (супруги), родителей, детей Сотрудника Учреждения при представлении копии свидетельства о смерти и документа, подтверждающего наличие родственных отношений.

4.2. Порядок и размеры осуществления выплат социального характера Сотрудникам Учреждения устанавливаются локальным нормативным актом работодателя.

V. Порядок формирования фонда оплаты труда Учреждения

5.1. Фонд оплаты труда Учреждения формируется в расчете на очередной финансовый год и плановый период за счет средств бюджета города Перми в пределах объема лимитов бюджетных обязательств, выделенных на эти цели.

5.2. При формировании фонда оплаты труда Учреждения, предусматриваются средства на следующие выплаты Сотрудникам Учреждения (в расчете на год):

должностных окладов – в размере 12 окладов;

выплаты компенсационного характера без учета выплаты за работу в местностях с особыми климатическими условиями (районный коэффициент) в размере 1,37 оклада;

выплаты стимулирующего характера для работников Учреждения в размере 22,2 оклада, в том числе 12,0 окладов премиальных выплат по итогам работы;

выплаты социального характера – в размере 2,0 оклада.

Директор Учреждения имеет право перераспределять средства фонда заработной платы между должностями, а также между выплатами компенсационного и стимулирующего характера внутри Учреждения на основании локального нормативного акта работодателя в пределах средств, установленных настоящим пунктом.

Учредитель имеет право перераспределять средства фонда заработной платы между выплатами компенсационного и стимулирующего характера по директору Учреждения на основании локального нормативного акта работодателя в пределах средств, установленных настоящим пунктом.

5.3. Фонд оплаты труда, рассчитанный в соответствии с пунктом 5.2 настоящего Положения, увеличивается на выплату за работу в местностях с особыми климатическими условиями (районный коэффициент) в соответствии с действующим законодательством.

5.4. Штатное расписание Учреждения утверждается директором Учреждения при наличии согласования учредителя.

5.5. Директор Учреждения имеет право перераспределять средства премиального фонда между должностями внутри Учреждения.

5.6. В течение финансового года средства экономии по фонду оплаты труда могут направляться на выплаты компенсационного, стимулирующего и социального характера Сотрудникам Учреждения.

5.7. В течение финансового года по согласованию с учредителем экономия по использованию бюджетных ассигнований на материальные затраты по обеспечению деятельности Учреждения может направляться на фонд оплаты труда Учреждения при условии отсутствия просроченной (долгосрочной) кредиторской задолженности и без последующего увеличения расходов за счет дополнительных источников.

Приложение
к Положению о системе оплаты труда работников
муниципального учреждения города Перми,
осуществляющего
функции органа повседневного
управления единой государственной
системы предупреждения
и ликвидации чрезвычайных ситуаций
на муниципальном уровне

Таблица 1

РАЗМЕРЫ
должностных окладов работников муниципального учреждения города Перми, осуществляющего функции органа повседневного управления единой государственной системы предупреждения и ликвидации чрезвычайных ситуаций на муниципальном уровне

№	Квалификационные уровни	Наименование профессий, должностей	Должностной оклад (руб.)	Должностной оклад (руб.)*
1	2	3	4	5
1	Профессиональная квалификационная группа «Общеотраслевые профессии рабочих первого уровня»			
1.1	1 квалификационный уровень	уборщик служебных помещений	6 288	6 540
2	Профессиональная квалификационная группа «Общеотраслевые должности служащих второго уровня»			

1	2	3	4	5
2.1	2 квалификационный уровень	заведующий хозяйством	7 772	8 083
3	Профессиональная квалификационная группа «Общеотраслевые должности служащих третьего уровня»			
3.1	1 квалификационный уровень	документовед	10 884	11 319
3.2	3 квалификационный уровень	инженер-программист 1 категории	11 814	12 287
3.4	4 квалификационный уровень	ведущий юрисконсульт	12 092	12 576
3.5	4 квалификационный уровень	ведущий экономист	12 092	12 576
4	Профессиональная квалификационная группа «Общеотраслевые должности служащих четвертого уровня»			
4.1	1 квалификационный уровень	начальник отдела	14 512	15 092
5	Профессиональная квалификационная группа должностей работников, осуществляющих деятельность в области гражданской обороны, защиты населения и территорий от чрезвычайных ситуаций природного и техногенного характера, обеспечения пожарной безопасности и безопасности людей на водных объектах «Профессиональная квалификационная группа третьего уровня»			
5.1	1 квалификационный уровень	оперативный дежурный	9 432	9 809

---

* С учетом индексации должностных окладов на 4 % с 01 октября 2022 г.

Таблица 2

РАЗМЕРЫ
должностных окладов работников муниципального учреждения города Перми, осуществляющего функции органа повседневного управления единой государственной системы предупреждения и ликвидации чрезвычайных ситуаций на муниципальном уровне, не включенные в профессиональные квалификационные группы

№	Наименование профессий, должностей	Должностной оклад (руб.)	Должностной оклад (руб.)*
1	2	3	4
1	Оператор 112	9 432	9 809
2	Специалист по обслуживанию телекоммуникаций	10 884	11 319
3	Старший оперативный дежурный	11 126	11 571
4	Старший оператор 112	11 126	11 571
5	Специалист по закупкам	12 092	12 576

---

* С учетом индексации должностных окладов на 4 % с 01 октября 2022 г.

Таблица 3

РАЗМЕР
должностного оклада директора муниципального учреждения города Перми, осуществляющего функции органа повседневного управления единой государственной системы предупреждения и ликвидации чрезвычайных ситуаций на муниципальном уровне

№	Наименование профессий, должностей	Должностной оклад (руб.)	Должностной оклад (руб.)*
1	Директор	36 279	37 730

---

* С учетом индексации должностных окладов на 4 % с 01 октября 2022 г.

АДМИНИСТРАЦИЯ ГОРОДА ПЕРМИ
ПОСТАНОВЛЕНИЕ

06.12.2021 № 1120

О внесении изменений в Перечень многоквартирных домов города Перми, в отношении которых планируется предоставление мер финансовой поддержки капитального ремонта фасадов, утвержденный постановлением администрации города Перми от 30.06.2021 № 486

В соответствии с Федеральным законом от 06 октября 2003 г. № 131-ФЗ «Об общих принципах организации местного самоуправления в Российской Федерации», Уставом города Перми, в целях актуализации нормативной правовой базы города Перми
администрация города Перми ПОСТАНОВЛЯЕТ:

1. Внести изменения в Перечень многоквартирных домов города Перми, в отношении которых планируется предоставление мер финансовой поддержки капитального ремонта фасадов, утвержденный постановлением администрации города Перми от 30 июня 2021 г. № 486 (в ред. от 10.09.2021 № 695), изложив в редакции согласно приложению к настоящему постановлению.

2. Настоящее постановление вступает в силу со дня официального опубликования в печатном средстве массовой информации «Официальный бюллетень органов местного самоуправления муниципального образования город Пермь».

3. Управлению по общим вопросам администрации города Перми обеспечить опубликование настоящего постановления в печатном средстве массовой информации «Официальный бюллетень органов местного самоуправления муниципального образования город Пермь».

4. Информационно-аналитическому управлению администрации города Перми обеспечить опубликование (обнародование) настоящего постановления на официальном сайте муниципального образования город Пермь в информационно-телекоммуникационной сети Интернет.

5. Контроль за исполнением настоящего постановления возложить на заместителя главы администрации города Перми Субботина И.А.

Глава города Перми А.Н. Дёмкин

Приложение
к постановлению администрации
города Перми
от 06.12.2021 № 1120

ПЕРЕЧЕНЬ
многоквартирных домов города Перми, в отношении которых планируется предоставление мер финансовой поддержки капитального ремонта фасадов

№	Адрес многоквартирного дома	Всего, руб.	Год и источник финансирования						
			2019	2020	2021	2022		2023	
			бюджет города Перми, руб.	бюджет города Перми, руб.	бюджет Пермского края, руб.	бюджет города Перми, руб.	бюджет Пермского края, руб.	бюджет города Перми, руб.	бюджет Пермского края, руб.
1	2	3	4	5	6	7	8	9	10
1	ул. 1-я Красноармейская, 43	0,00							
2	ул. 1-я Красноармейская, 58а	8 000 000,00				216 486,04	4 392 181,26		3 391 332,70
3	ул. 25-го Октября, 4	15 500 000,00				464 887,02	7 751 883,06	7 283 229,92	
4	ул. 25-го Октября, 5	0,00							
5	ул. 25-го Октября, 8	0,00							
6	ул. 25-го Октября, 24	0,00							
7	ул. 25-го Октября, 27	7 700 000,00						7 700 000,00	
8	ул. Белинского, 42	0,00							
9	ул. Белинского, 59	0,00							
10	ул. Борчанинова, 1	11 400 000,00					11 400 000,00		
11	ул. Газеты «Звезда», 12а	0,00							
12	ул. Газеты «Звезда», 14	18 000 000,00					9 742 758,90		8 257 241,10
13	ул. Героев Хасана, 1	9 022 901,77		2 744 374,35		6 172 918,68	105 608,74		
14	ул. Героев Хасана, 3	15 000 000,00		2 566 926,64		5 831 558,87	6 601 514,49		
15	ул. Героев Хасана, 4	11 611 426,34		1 059 511,04	10 551 915,30				
16	ул. Героев Хасана, 5	15 000 000,00		2 460 383,98		5 592 863,67	6 946 752,35		

1	2	3	4	5	6	7	8	9	10
17	ул. Героев Хасана, 7	15 000 000, 00		2 354 055, 64		5 396 922, 35	4 550 560, 83	2 698 461, 18	
18	ул. Героев Хасана, 8	0,00							
19	ул. Героев Хасана, 16	0,00							
20	ул. Героев Хасана, 28	22 000 000, 00						22 000 000, 00	
21	ул. Героев Хасана, 30	22 000 000, 00				5 790 699, 22	16 209 300, 78		
22	ул. Екатерининская, 51	0, 00							
23	ул. Екатерининская, 53	10 562 187, 00			10 392 488, 00	169 699, 00			
24	ул. Екатерининская, 59	10 000 000, 00						10 000 000, 00	
25	ул. Екатерининская, 88	9 000 000, 00				9 000 000, 00			
26	ул. Екатерининская, 96	14 500 000, 00					14 500 000, 00		
27	ул. Екатерининская, 98	16 000 000, 00				5 375 322, 74	10 624 677, 26		
28	ул. Коминтерна, 11	0,00							
29	ул. Коминтерна, 13	7 126 979, 20			7 079 559, 36	47 419, 84			
30	Комсомольский проспект, 3	11 232 575, 19	11 232 575, 19						
31	Комсомольский проспект, 7	6 285 116, 90	2 058 262, 82			4 154 272, 08	72 582, 00		
32	Комсомольский проспект, 8	8 015 971, 92		2 452 475, 72		5 446 779, 24	116 716, 96		
33	Комсомольский проспект, 10	13 337 985, 05	13 337 985, 05						
34	Комсомольский проспект, 11	13 615 716, 88		4 596 722, 80	9 018 994, 08				
35	Комсомольский проспект, 14	7 224 132, 22	2 203 542, 67	5 020 589, 55					
36	Комсомольский проспект, 16	7 030 345, 23		1 017 725, 65		2 183 317, 63	3 829 301, 95		
37	Комсомольский проспект, 17	4 553 512, 32	1 420 593, 93		3 132 918, 39				

1	2	3	4	5	6	7	8	9	10
38	Комсомольский проспект, 24	15 000 000, 00				6 810 899, 91	8 189 100, 09		
39	Комсомольский проспект, 30	3 076 851, 11	2 853 799, 16	223 051, 95					
40	Комсомольский проспект, 31а	9 130 677, 93	2 801 339, 16			6 221 651, 52	107 687, 25		
41	Комсомольский проспект, 32	8 500 000, 00				3 632 413, 04	4 867 586, 96		
42	Комсомольский проспект, 33	11 018 694, 76		1 697 725, 91		3 642 195, 75	5 678 773, 10		
43	Комсомольский проспект, 36	10 935 424, 81				6 190 028, 97	4 745 395, 84		
44	Комсомольский проспект, 40	4 747 651, 05	2 118 264, 09	2 629 386, 96					
45	Комсомольский проспект, 41	8 276 683, 93	2 519 565, 79	5 757 118, 14					
46	Комсомольский проспект, 44	13 050 787, 95	4 005 855, 18			9 044 932, 77			
47	Комсомольский проспект, 47	18 552 925, 85		2 200 407, 81	7 110 540, 26		9 241 977, 78		
48	Комсомольский проспект, 49	128 805 300, 00					35 451 789, 41		93 353 510, 59
49	Комсомольский проспект, 50	11 000 000, 00	155 743, 44			10 844 256, 56			
50	Комсомольский проспект, 51	15 676 312, 00			15 676 312, 00				
51	Комсомольский проспект, 52	6 440 553, 23	78 757, 54	6 361 795, 69					
52	Комсомольский проспект, 55	19 904 731, 47	446 003, 41	15 125 910, 00	4 332 818, 06				
53	Комсомольский проспект, 56	14 416 911, 46	198 762, 98	14 218 148, 48					
54	Комсомольский проспект, 58	12 836 551, 43	326 009, 53	11 568 115, 00	942 426, 90				
55	Комсомольский проспект, 60	16 000 000, 00				1 372 803, 88	14 627 196, 12		
56	Комсомольский проспект, 62	14 110 598, 30			14 110 598, 30				

1	2	3	4	5	6	7	8	9	10
57	Комсомольский проспект, 63	9 500 000, 00	155 800, 08			5 359 026, 40	3 985 173, 52		
58	Комсомольский проспект, 64	9 651 841, 20				6 722 412, 91	2 929 428, 29		
59	Комсомольский проспект, 65	12 500 000, 00					12 500 000, 00		
60	Комсомольский проспект, 66	11 594 379, 49				405 485, 58	11 188 893, 91		
61	Комсомольский проспект, 67	14 000 000, 00				4 312 469, 48	7 729 388, 82	1 958 141, 70	
62	Комсомольский проспект, 68	10 907 618, 66				4 696 586, 98	6 111 457, 40	99 574, 28	
63	Комсомольский проспект, 69	23 000 000, 00						23 000 000, 00	
64	Комсомольский проспект, 70	13 239 925, 20	145 455, 77			2 457 863, 20	10 636 606, 23		
65	Комсомольский проспект, 72	10 127 127, 22					10 127 127, 22		
66	Комсомольский проспект, 73	7 600 000, 00				5 733 031, 26	1 866 968, 74		
67	Комсомольский проспект, 75	4 130 618, 16	206 024, 61	3 924 593, 55					
68	Комсомольский проспект, 76	14 222 069, 79						14 222 069, 79	
69	Комсомольский проспект, 80	25 000 000, 00				11 206 807, 00	13 622 531, 00	170 662, 00	
70	Комсомольский проспект, 84	22 000 000, 00				10 236 146, 95	11 763 853, 05		
71	Комсомольский проспект, 85	2 209 283, 56	159 492, 10	2 049 791, 46					
72	Комсомольский проспект, 90	30 483 731, 00				6 353 004, 00	24 130 727, 00		
73	Комсомольский проспект, 92	18 000 000, 00						223 437, 71	17 776 562, 29
74	ул. Краснова, 24	0,00							
75	ул. Краснова, 25	12 000 000, 00					12 000 000, 00		

1	2	3	4	5	6	7	8	9	10
76	ул. Краснова, 26	4 726 624, 30	2 192 850, 52	2 533 773, 78					
77	ул. Краснова, 28	8 284 761, 53	7 589 598, 73	695 162, 80					
78	ул. Крисанова, 17	0,00							
79	ул. Крисанова, 19	129 650 227, 83			40 067 600, 76	89 582 627, 07			
80	ул. Крупской, 25	15 000 000, 00				15 000 000, 00			
81	ул. Куйбышева, 7	0,00							
82	ул. Куйбышева, 38	0,00							
83	ул. Куйбышева, 96	15 000 000, 00			1 224 331, 19	13 775 668, 81			
84	ул. Куйбышева, 98	14 088 241, 67			13 999 465, 34	88 776, 33			
85	ул. Ленина, 15	10 900 000, 00				10 900 000, 00			
86	ул. Ленина, 39	12 000 000, 00				6 407 830, 00			5 592 170, 00
87	ул. Ленина, 47	10 256 383, 11			10 212 053, 49	44 329, 62			
88	ул. Ленина, 49	16 115 362, 95			16 021 938, 56	93 424, 39			
89	ул. Ленина, 72а	72 702 238, 38			72 395 046, 70	307 191, 68			
90	ул. Ленина, 72б	21 884 003, 41			21 766 106, 73	117 896, 68			
91	ул. Ленина, 74	12 200 000, 00					12 200 000, 00		
92	ул. Ленина, 78	12 200 000, 00					12 200 000, 00		
93	ул. Ленина, 80	12 200 000, 00				6 079 540, 48			6 120 459, 52
94	ул. Ленина, 82	12 000 000, 00				6 093 392, 17			5 906 607, 83
95	ул. Луначарского, 26а	0,00							
96	ул. Луначарского, 32	8 800 000, 00				5 161 382, 36	334 792, 37		3 303 825, 27

1	2	3	4	5	6	7	8	9	10
97	ул. Луначарского, 33	11 000 000, 00							11 000 000, 00
98	ул. Луначарского, 35	8 000 000, 00							8 000 000, 00
99	ул. Луначарского, 62б	0,00							
100	ул. Луначарского, 65	8 000 000, 00						8 000 000, 00	
101	ул. Луначарского, 69	14 323 968, 00	2 558 497, 28			5 616 777, 60			6 148 693, 12
102	ул. Монастырская, 53а	8 000 000, 00						8 000 000, 00	
103	ул. Осинская, 2а	13 500 000, 00						13 500 000, 00	
104	ул. Петропавловская, 46	14 000 000, 00					14 000 000, 00		
105	ул. Петропавловская, 77	89 203 538, 59			71 148 530, 83	18 055 007, 76			
106	ул. Петропавловская, 79	156 984 790, 00				156 984 790, 00			
107	ул. Петропавловская, 81	89 193 285, 94			69 213 518, 92	19 979 767, 02			
108	ул. Петропавловская, 83	56 000 000, 00						56 000 000, 00	
109	ул. Петропавловская, 85	98 461 521, 00				98 461 521, 00			
110	ул. Петропавловская, 87	56 000 000, 00						56 000 000, 00	
111	ул. Петропавловская, 89	89 172 175, 87			65 523 789, 52	23 648 386, 35			
112	ул. Петропавловская, 91	168 186 184, 37		8 088 884, 07	65 338 060, 52	42 328 106, 76	52 431 133, 02		
113	ул. Петропавловская, 93	89 110 322, 87				89 110 322, 87			
114	ул. Полины Осипенко, 52	7 000 000, 00				2 882 312, 06	4 070 947, 74	46 740, 20	
115	ул. Полины Осипенко, 53	7 000 000, 00						7 000 000, 00	
116	ул. Пушкина, 29	7 000 000, 00						7 000 000, 00	

1	2	3	4	5	6	7	8	9	10
117	ул. Пушкина, 35	7 000 000, 00						7 000 000, 00	
118	ул. Пушкина, 37	0,00							
119	ул. Пушкина, 78	7 263 347, 22	2 216 915, 51	5 046 431, 71					
120	ул. Сибирская, 1	0,00							
121	ул. Сибирская, 4а	0,00							
122	ул. Сибирская, 7а	10 000 000, 00					8 178 031, 00	1 821 969, 00	
123	ул. Сибирская, 57	25 000 000, 00		1 705 511, 47		17 636 545, 39	5 577 246, 18		80 696, 96
124	ул. Сибирская, 61	27 000 000, 00				21 031 753, 00	5 755 630, 00		212 617, 00
125	ул. Советская, 1	0,00							
126	ул. Советская, 21	0,00							
127	ул. Советская, 22	0,00							
128	ул. Советская, 24а	8 700 000, 00				8 700 000, 00			
129	ул. Советская, 25	10 506 672, 24			10 446 486, 79		60 185, 45		
130	ул. Советская, 28	7 000 000, 00						7 000 000, 00	
131	ул. Соловьева, 3	0,00							
132	ул. Соловьева, 6	0,00							
133	ул. Соловьева, 9	17 094 700, 00					10 516 997, 06	6 084 375, 22	493 327, 72
134	ул. Соловьева, 11	14 000 000, 00				4 651 882, 32	9 277 636, 83		70 480, 85
135	ул. Соловьева, 14	14 000 000, 00						14 000 000, 00	
136	ул. Уральская, 109	20 000 000,00				19 370 259, 74	503 792,21		125 948,05
137	ул. Уральская, 111	20 000 000,00					10 973 723, 00	8 900 329, 00	125 948,00
138	ул. Уральская, 113	47 000 000,00				14 355 246, 00	17 798 875, 00		14 845 879, 00
139	ул. Чернышевского, 23	7 007 609,83					7 007 609, 83		

1	2	3	4	5	6	7	8	9	10
140	ул. Юрия Смирнова, 3	25 485 710,00						25 485 710, 00	
Итого в том числе		2 545 567 768, 69	60 981 694, 54	108 098 574, 15	539 705 500, 00	857 549 900, 00	479 232 100, 00	315 194 700, 00	184 805 300, 00
Нераспределенный остаток		0,00	0,00	0,00	0,00	0,00	0,00	0,00	0,00
Всего			60 981 694, 54	108 098 574, 15	539 705 500, 00	857 549 900, 00	479 232 100	315 194 700, 00	184 805 300, 00
Итого по капитальному ремонту фасадов		2 545 567 768, 69	60 981 694, 54	108 098 574, 15	539 705 500,00	1 336 782 000,00		500 000 000,00	

АДМИНИСТРАЦИЯ ГОРОДА ПЕРМИ
ПОСТАНОВЛЕНИЕ

07.12.2021 № 1121

О внесении изменений в состав Совета по улучшению инвестиционного климата при Главе города Перми, утвержденный постановлением администрации города Перми от 29.12.2014 № 1056 «О создании Совета по улучшению инвестиционного климата при Главе города Перми»

В целях актуализации правовых актов администрации города Перми
администрация города Перми ПОСТАНОВЛЯЕТ:

1. Внести в состав Совета по улучшению инвестиционного климата при Главе города Перми, утвержденный постановлением администрации города Перми от 29 декабря 2014 г. № 1056 «О создании Совета по улучшению инвестиционного климата при Главе города Перми» (в ред. от 25.02.2015 № 94, от 29.02.2016 № 135, от 27.12.2016 № 1176, от 04.05.2017 № 339, от 01.12.2017 № 1086, от 11.05.2018 № 285, от 20.08.2018 № 540, от 26.06.2019 № 313, от 13.12.2019 № 1009, от 16.06.2020 № 518, от 23.12.2020 № 1309, от 18.02.2021 № 84), следующие изменения:

1.1. позицию:

«Председатель:
Дёмкин - временно исполняющий полномочия
Алексей Николаевич Главы города Перми»;

изложить в следующей редакции:

«Председатель:
Дёмкин - Глава города Перми»;
Алексей Николаевич

1.2. позицию:

«Заместитель председателя:
Агеев - и.о. первого заместителя главы администрации
Виктор Геннадьевич города Перми»;

изложить в следующей редакции:

«Заместитель председателя:
Агеев - заместитель главы администрации города Перми»;
Виктор Геннадьевич

1.3. позицию:

«Секретарь:
Чеснокова - и.о. начальника департамента экономики
Ольга Михайловна и промышленной политики администрации
города Перми»;

изложить в следующей редакции:

«Секретарь:
Чеснокова - начальник департамента экономики
Ольга Михайловна и промышленной политики администрации
города Перми»;

1.4. позицию:

«Гаджиева - заместитель главы администрации
Людмила Анатольевна города Перми»;

изложить в следующей редакции:

«Грибанов Алексей Анатольевич	- заместитель главы администрации города Перми»;

1.5. позицию:

«Дашкевич Анатолий Вячеславович	- заместитель главы администрации города Перми-начальник департамента дорог и благоустройства администрации города Перми»;

изложить в следующей редакции:

«Галиханов Дмитрий Кадирович	- и.о. заместителя главы администрации города Перми»;

1.6. позицию

«Емельянов Андрей Михайлович	- академический руководитель программы «Экономика» Пермского филиала федерального государственного бюджетного образовательного учреждения высшего профессионального образования «Национальный исследовательский университет «Высшая школа экономики» (по согласованию)»;

изложить в следующей редакции:

«Емельянов Андрей Михайлович	- доцент кафедры предпринимательства и экономической безопасности Пермского государственного национального исследовательского университета (по согласованию)»;

1.7. позицию:

«Панов Василий Юрьевич	- начальник управления по работе с государственным сектором отделения № 6984 ПАО «Сбербанк» (по согласованию)»;

изложить в следующей редакции:

«Костылева Ирина Александровна	- начальник отдела клиентских менеджеров РГС Пермское отделение № 6984 ПАО «Сбербанк» (по согласованию)»;

1.8. позицию:

«Носков Павел Алексеевич	- генеральный директор государственного бюджетного учреждения Пермского края «Агентство инвестиционного развития» (по согласованию)»;

изложить в следующей редакции:

«Фурман Яна Валерьевна	- генеральный директор государственного бюджетного учреждения Пермского края «Агентство инвестиционного развития» (по согласованию)»;

1.9. включить в состав Совета Гонцову Елену Николаевну, и.о. заместителя главы администрации города Перми-начальника департамента земельных отношений администрации города Перми, членом Совета;

1.10. исключить из состава Совета Баженова А.В., Богуславского С.С.

2. Настоящее постановление вступает в силу со дня официального опубликования в печатном средстве массовой информации «Официальный бюллетень органов местного самоуправления муниципального образования город Пермь».

3. Управлению по общим вопросам администрации города Перми обеспечить опубликование настоящего постановления в печатном средстве массовой информации «Официальный бюллетень органов местного самоуправления муниципального образования город Пермь».

4. Информационно-аналитическому управлению администрации города Перми обеспечить опубликование (обнародование) настоящего постановления на официальном сайте муниципального образования город Пермь в информационно-телекоммуникационной сети Интернет.

5. Контроль за исполнением настоящего постановления возложить на заместителя главы администрации города Перми Агеева В.Г.

Глава города Перми А.Н. Дёмкин

АДМИНИСТРАЦИЯ ГОРОДА ПЕРМИ
ПОСТАНОВЛЕНИЕ

07.12.2021 № 1122

О внесении изменений в состав городской межведомственной комиссии для оценки и обследования помещения в целях признания его жилым помещением, жилого помещения пригодным (непригодным) для проживания граждан, а также многоквартирного дома в целях признания его аварийным и подлежащим сносу или реконструкции, утвержденный постановлением администрации города Перми от 03.04.2020 № 314

В связи с кадровыми изменениями в администрации города Перми
администрация города Перми ПОСТАНОВЛЯЕТ:

1. Внести в состав городской межведомственной комиссии для оценки и обследования помещения в целях признания его жилым помещением, жилого помещения пригодным (непригодным) для проживания граждан, а также многоквартирного дома в целях признания его аварийным и подлежащим сносу или реконструкции, утвержденный постановлением администрации города Перми от 03 апреля 2020 г. № 314 (в ред. от 12.01.2021 № 6), следующие изменения:

1.1. позицию:

«Заместитель председателя:	
Хорошев Владимир Николаевич	- начальник отдела регистрации прав и распределения специализированного фонда управления жилищных отношений администрации города Перми»

изложить в следующей редакции:

«Заместитель председателя:	
Дмитриенко Алексей Григорьевич	- начальник сектора по работе межведомственной комиссии отдела регистрации прав и распределения специализированного фонда управления жилищных отношений администрации города Перми»;

1.2. позицию:

«	- главный специалист отдела жилищно-коммунального хозяйства и жилищных отношений территориального органа администрации города Перми (начальник отдела жилищно-коммунального хозяйства и жилищных отношений администрации Ленинского района города Перми; помощник главы по вопросам жилищно-коммунального хозяйства и жилищных отношений отдела благоустройства и потребительского рынка администрации поселка Новые Ляды города Перми)»

изложить в следующей редакции:

« - главный специалист отдела жилищно-коммунального хозяйства и жилищных отношений территориального органа администрации города Перми (помощник главы администрации поселка по вопросам жилищно-коммунального хозяйства и жилищных отношений отдела благоустройства и потребительского рынка администрации поселка Новые Ляды города Перми)».

2. Настоящее постановление вступает в силу со дня официального опубликования в печатном средстве массовой информации «Официальный бюллетень органов местного самоуправления муниципального образования город Пермь».

3. Управлению по общим вопросам администрации города Перми обеспечить опубликование настоящего постановления в печатном средстве массовой информации «Официальный бюллетень органов местного самоуправления муниципального образования город Пермь».

4. Информационно-аналитическому управлению администрации города Перми обеспечить опубликование (обнародование) настоящего постановления на официальном сайте муниципального образования город Пермь в информационно-телекоммуникационной сети Интернет.

5. Контроль за исполнением настоящего постановления возложить на заместителя главы администрации города Перми Субботина И.А.

Глава города Перми А.Н. Дёмкин

АДМИНИСТРАЦИЯ ГОРОДА ПЕРМИ
ПОСТАНОВЛЕНИЕ

07.12.2021 № 1123

О признании утратившими силу отдельных правовых актов администрации города Перми в сфере муниципального жилищного контроля

В соответствии с Федеральными законами от 06 октября 2003 г. № 131-ФЗ «Об общих принципах организации местного самоуправления в Российской Федерации», от 31 июля 2020 г. № 248-ФЗ «О государственном контроле (надзоре) и муниципальном контроле в Российской Федерации», Уставом города Перми, в целях актуализации правовой базы администрации города Перми
администрация города Перми ПОСТАНОВЛЯЕТ:

1. Признать утратившими силу постановления администрации города Перми:

от 30 июля 2013 г. № 625 «Об утверждении Административного регламента осуществления муниципального жилищного контроля на территории города Перми»;

от 12 августа 2016 г. № 581 «О внесении изменений в Административный регламент осуществления муниципального жилищного контроля на территории города Перми, утвержденный постановлением администрации города Перми от 30.07.2013 № 625»;

от 09 января 2018 г. № 2 «О внесении изменений в Административный регламент осуществления муниципального жилищного контроля на территории города Перми, утвержденный постановлением администрации города Перми от 30.07.2013 № 625»;

от 29 июня 2018 г. № 445 «О внесении изменений в Административный регламент осуществления муниципального жилищного контроля на территории города Перми, утвержденный постановлением администрации города Перми от 30.07.2013 № 625».

2. Настоящее постановление вступает в силу с 01 января 2022 г.

3. Управлению по общим вопросам администрации города Перми обеспечить опубликование настоящего постановления в печатном средстве массовой информации «Официальный бюллетень органов местного самоуправления муниципального образования город Пермь».

4. Информационно-аналитическому управлению администрации города Перми обеспечить опубликование (обнародование) настоящего постановления на официальном сайте муниципального образования город Пермь в информационно-телекоммуникационной сети Интернет.

5. Контроль за исполнением настоящего постановления возложить на заместителя главы администрации города Перми Субботина И.А.

Глава города Перми А.Н. Дёмкин

АДМИНИСТРАЦИЯ ГОРОДА ПЕРМИ
ПОСТАНОВЛЕНИЕ

07.12.2021 № 1124

Об утверждении Правил казначейского сопровождения договора о предоставлении субсидий на финансовое обеспечение затрат, связанных с выполнением работ по замене светильников на светильники с системой интеллектуального управления в рамках капитального ремонта сетей наружного освещения города Перми

В соответствии с решением Пермской городской Думы о бюджете города Перми на текущий год и на плановый период
администрация города Перми ПОСТАНОВЛЯЕТ:

1. Утвердить прилагаемые Правила казначейского сопровождения договора о предоставлении субсидий на финансовое обеспечение затрат, связанных с выполнением работ по замене светильников на светильники с системой интеллектуального управления в рамках капитального ремонта сетей наружного освещения города Перми.

2. Настоящее постановление вступает в силу со дня официального опубликования в печатном средстве массовой информации «Официальный бюллетень органов местного самоуправления муниципального образования город Пермь».

3. Управлению по общим вопросам администрации города Перми обеспечить опубликование настоящего постановления в печатном средстве массовой информации «Официальный бюллетень органов местного самоуправления муниципального образования город Пермь».

4. Информационно-аналитическому управлению администрации города Перми обеспечить опубликование (обнародование) настоящего постановления на официальном сайте муниципального образования город Пермь в информационно-телекоммуникационной сети Интернет.

5. Контроль за исполнением настоящего постановления возложить на первого заместителя главы администрации города Перми Хайруллина Э.А.

Глава города Перми А.Н. Дёмкин

УТВЕРЖДЕНЫ
постановлением администрации
города Перми
от 07.12.2021 № 1124

ПРАВИЛА
казначейского сопровождения договора о предоставлении субсидий на финансовое обеспечение затрат, связанных с выполнением работ по замене светильников на светильники с системой интеллектуального управления в рамках капитального ремонта сетей наружного освещения города Перми

1. Настоящие Правила устанавливают порядок казначейского сопровождения договора о предоставлении субсидий на финансовое обеспечение затрат, связанных с выполнением работ по замене светильников на светильники с системой интеллектуального управления в рамках капитального ремонта сетей наружного освещения города Перми (далее – Правила), в соответствии с решением Пермской городской Думы о бюджете города Перми на текущий финансовый год и плановый период.

2. Операции со средствами, получаемыми юридическими лицами из бюджета города Перми на основании договора о предоставлении субсидий на финансовое обеспечение затрат, связанных с выполнением работ по замене светильников на светильники с системой интеллектуального управления в рамках капитального ремонта сетей наружного

освещения города Перми (далее – договор о предоставлении субсидии), осуществляются на казначейском счете, открытом департаменту финансов администрации города Перми (далее – департамент финансов) в Управлении Федерального казначейства по Пермскому краю, для осуществления и отражения операций с денежными средствами юридических лиц, не являющихся участниками бюджетного процесса, бюджетными и автономными учреждениями.

3. Операции по зачислению и списанию средств на счете, указанном в пункте 2 настоящих Правил, осуществляются в порядке, установленном департаментом финансов, и отражаются на лицевом счете, предназначенном для учета операций со средствами юридических лиц, не являющихся участниками бюджетного процесса, открываемом юридическому лицу в департаменте финансов (далее - лицевой счет для учета операций неучастника бюджетного процесса).

4. Основанием для открытия юридическому лицу лицевого счета для учета операций неучастника бюджетного процесса является договор о предоставлении субсидии.

5. Операции по списанию средств, отраженных на лицевом счете, указанном в пункте 3 настоящих Правил, осуществляются в пределах суммы, необходимой для оплаты обязательств, возникающих у юридического лица в рамках исполнения договора о предоставлении субсидии, после проведения департаментом финансов санкционирования операций в установленном им порядке.

Санкционирование расходов при казначейском сопровождении договора о предоставлении субсидии осуществляется в соответствии с представленными юридическим лицом в департамент финансов сведениями об операциях с целевыми средствами, сформированными в порядке и по форме, установленной департаментом финансов.

6. При казначейском сопровождении договора о предоставлении субсидии запрещается перечисление средств:

на счета, открытые юридическому лицу в кредитной организации, за исключением случаев возмещения произведенных юридическим лицом расходов (части расходов) при условии представления документов-оснований, а также копий платежных поручений, реестров платежных поручений, подтверждающих оплату произведенных расходов (части расходов);

в качестве взноса в уставный капитал другого юридического лица;

в целях размещения указанных средств на депозиты, а также в иные финансовые инструменты.

7. Казначейское сопровождение договора о предоставлении субсидии осуществляется с соблюдением следующих требований о (об):

открытии юридическому лицу лицевого счета для учета операций неучастника бюджетного процесса в департаменте финансов в целях осуществления операций при исполнении договора о предоставлении субсидии в соответствии с настоящими Правилами;

представлении в департамент финансов документов, предусмотренных порядком санкционирования операций.

АДМИНИСТРАЦИЯ ГОРОДА ПЕРМИ
ПОСТАНОВЛЕНИЕ

07.12.2021 № 1125

О внесении изменений в постановление администрации города Перми от 04.12.2020 № 1232 «Об утверждении Правил казначейского сопровождения соглашений о предоставлении субсидий муниципальному унитарному предприятию «Пермгорэлектротранс» на финансовое обеспечение затрат, связанных с уплатой лизинговых платежей по договорам лизинга с лизинговыми компаниями на приобретение автомобильного транспорта и городского наземного электрического транспорта, на финансовое обеспечение затрат, связанных с приобретением автомобильного транспорта и городского наземного электрического транспорта по договорам поставки, на финансовое обеспечение затрат, связанных с осуществлением текущего ремонта трамвайных путей»

Во исполнение решения Пермской городской Думы о бюджете города Перми на текущий финансовый год и плановый период, в целях актуализации нормативных правовых актов города Перми
администрация города Перми ПОСТАНОВЛЯЕТ:

1. Внести в постановление администрации города Перми от 04 декабря 2020 г. № 1232 «Об утверждении Правил казначейского сопровождения соглашений о предоставлении субсидий муниципальному унитарному предприятию «Пермгорэлектротранс» на финансовое обеспечение затрат, связанных с уплатой лизинговых платежей по договорам лизинга с лизинговыми компаниями на приобретение автомобильного транспорта и городского наземного электрического транспорта, на финансовое обеспечение затрат, связанных с приобретением автомобильного транспорта и городского наземного электрического транспорта по договорам поставки, на финансовое обеспечение затрат, связанных с

осуществлением текущего ремонта трамвайных путей» (в ред. от 19.02.2021 № 90, от 06.07.2021 № 506) следующие изменения:

1.1. наименование изложить в следующей редакции:

«Об утверждении Правил казначейского сопровождения соглашений о предоставлении субсидий муниципальному унитарному предприятию «Пермгорэлектротранс» на финансовое обеспечение затрат, связанных с приобретением автомобильного транспорта и городского наземного электрического транспорта по договорам поставки, на финансовое обеспечение затрат, связанных с осуществлением текущего ремонта трамвайных путей»;

1.2. пункт 1 изложить в следующей редакции:

«1. Утвердить прилагаемые Правила казначейского сопровождения соглашений о предоставлении субсидий муниципальному унитарному предприятию «Пермгорэлектротранс» на финансовое обеспечение затрат, связанных с приобретением автомобильного транспорта и городского наземного электрического транспорта по договорам поставки, на финансовое обеспечение затрат, связанных с осуществлением текущего ремонта трамвайных путей.».

2. Внести в Правила казначейского сопровождения соглашений о предоставлении субсидий муниципальному унитарному предприятию «Пермгорэлектротранс» на финансовое обеспечение затрат, связанных с уплатой лизинговых платежей по договорам лизинга с лизинговыми компаниями на приобретение автомобильного транспорта и городского наземного электрического транспорта, на финансовое обеспечение затрат, связанных с приобретением автомобильного транспорта и городского наземного электрического транспорта по договорам поставки, на финансовое обеспечение затрат, связанных с осуществлением текущего ремонта трамвайных путей, утвержденные постановлением администрации города Перми от 04 декабря 2020 г. № 1232 (в ред. от 19.02.2021 № 90, от 06.07.2021 № 506) , следующие изменения:

2.1. наименование изложить в следующей редакции:

«Правила казначейского сопровождения соглашений о предоставлении субсидий муниципальному унитарному предприятию «Пермгорэлектротранс» на финансовое обеспечение затрат, связанных с приобретением автомобильного транспорта и городского наземного электрического транспорта по договорам поставки, на финансовое обеспечение затрат, связанных с осуществлением текущего ремонта трамвайных путей»;

2.2. пункт 1 изложить в следующей редакции:

«1. Настоящие Правила устанавливают порядок казначейского сопровождения соглашений о предоставлении субсидий муниципальному унитарному предприятию «Пермгорэлектротранс» (далее – МУП «Пермгорэлектротранс») на финансовое обеспечение затрат, связанных с приобретением автомобильного транспорта и городского наземного электрического транспорта по договорам поставки, на финансовое обеспечение затрат, связанных с осуществлением текущего ремонта трамвайных путей (далее – Правила), в соответствии с решением Пермской городской Думы о бюджете города Перми на текущий финансовый год и плановый период.»;

2.3. пункт 2 изложить в следующей редакции:

«2. Операции со средствами, получаемыми МУП «Пермгорэлектротранс» из бюджета города Перми на основании соглашений о предоставлении субсидий на финансовое обеспечение затрат, связанных с приобретением автомобильного транспорта и городского наземного электрического транспорта по договорам поставки, на финансовое обеспечение затрат, связанных с осуществлением текущего ремонта трамвайных путей (далее – соглашения о предоставлении субсидий МУП «Пермгорэлектротранс»), осуществляются на казначейском счете, открытом департаменту финансов администрации города Перми (далее – департамент финансов) в Управлении Федерального казначейства по Пермскому краю, для осуществления и отражения операций с денежными средствами юридических лиц, не являющихся участниками бюджетного процесса, бюджетными и автономными учреждениями.».

3. Настоящее постановление вступает в силу со дня официального опубликования в печатном средстве массовой информации «Официальный бюллетень органов местного самоуправления муниципального образования город Пермь».

4. Управлению по общим вопросам администрации города Перми обеспечить опубликование настоящего постановления в печатном средстве массовой информации «Официальный бюллетень органов местного самоуправления муниципального образования город Пермь».

5. Информационно-аналитическому управлению администрации города Перми обеспечить опубликование (обнародование) настоящего постановления на официальном сайте муниципального образования город Пермь в информационно-телекоммуникационной сети Интернет.

6. Контроль за исполнением настоящего постановления возложить на первого заместителя главы администрации города Перми Хайруллина Э.А.

Глава города Перми А.Н. Дёмкин

АДМИНИСТРАЦИЯ ГОРОДА ПЕРМИ
ПОСТАНОВЛЕНИЕ

07.12.2021 № 1126

О внесении изменений в Перечень мероприятий, направленных на решение отдельных вопросов местного значения в микрорайонах на территории Пермского городского округа, на 2021 год, утвержденный постановлением администрации города Перми от 27.01.2012 № 13-П «Об установлении и финансовом обеспечении расходных обязательств Пермского городского округа по мероприятиям, направленным на решение отдельных вопросов местного значения в микрорайонах на территории Пермского городского округа, на 2021-2023 годы»

В соответствии со статьей 86 Бюджетного кодекса Российской Федерации, статьями 16, 16.1 Федерального закона от 06 октября 2003 г. № 131-ФЗ «Об общих принципах организации местного самоуправления в Российской Федерации», Уставом города Перми, статьей 20 Положения о бюджете и бюджетном процессе в городе Перми, утвержденного решением Пермской городской Думы от 28 августа 2007 г. № 185, в целях эффективного использования средств бюджета города Перми, уточнения содержания, сроков выполнения, объемов финансирования мероприятий, направленных на решение отдельных вопросов местного значения в микрорайонах на территории Пермского городского округа,

администрация города Перми ПОСТАНОВЛЯЕТ:

1. Внести изменения в Перечень мероприятий, направленных на решение отдельных вопросов местного значения в микрорайонах на территории Пермского городского округа, на 2021 год, утвержденный постановлением администрации города Перми от 27 января 2012 г. № 13-П «Об установлении и финансовом обеспечении расходных обязательств Пермского городского округа по мероприятиям, направленным на решение отдельных вопросов местного значения в микрорайонах на территории Пермского городского округа, на 2021-2023 годы» (в ред. от 01.03.2012 № 74, от 30.03.2012 № 134, от 05.05.2012 № 215, от 05.06.2012 № 258, от 28.06.2012 № 351, от 02.08.2012 № 430, от 22.08.2012 № 477, от 08.10.2012 № 593, от 09.10.2012 № 606, от 01.11.2012 № 732, от 04.12.2012 № 857, от 27.12.2012 № 984, от 15.03.2013 № 148, от 03.04.2013 № 223, от 30.04.2013 № 339, от 05.06.2013 № 456, от 03.07.2013 № 538, от 30.07.2013 № 619, от 04.09.2013 № 727, от 01.10.2013 № 796, от 05.11.2013 № 952, от 28.11.2013 № 1088, от 30.01.2014 № 49, от 04.03.2014 № 147, от 11.04.2014 № 244, от 29.04.2014 № 300, от 11.06.2014 № 389, от 04.07.2014 № 445, от 08.08.2014 № 533, от 05.09.2014 № 588, от 02.10.2014 № 675, от 07.11.2014 № 817, от 12.12.2014 № 964, от 27.01.2015 № 38, от 24.02.2015 № 89, от 20.03.2015 № 145, от 27.04.2015 № 227, от 14.05.2015 № 274, от 25.05.2015 № 309, от 25.06.2015 № 408, от 22.07.2015 № 486, от 25.08.2015 № 586, от 22.09.2015 № 661, от 26.10.2015 № 867, от 20.11.2015 № 961, от 14.12.2015 № 1052, от 20.02.2016 № 120, от 24.03.2016 № 199, от 26.04.2016 № 281, от 26.05.2016 № 357, от 23.06.2016 № 437, от 19.07.2016 № 515, от 19.08.2016 № 609, от 03.10.2016 № 758, от 19.10.2016 № 881, от 09.12.2016 № 1094, от 22.02.2017 № 127, от 07.04.2017 № 262, от 24.04.2017 № 310, от 25.05.2017 № 398, от 22.06.2017 № 480, от 19.07.2017 № 553, от 24.08.2017 № 653, от 27.09.2017 № 772, от 03.10.2017 № 799, от 27.10.2017 № 961, от 23.11.2017 № 1067, от 15.12.2017 № 1132, от 29.01.2018 № 55, от 19.02.2018 № 95, от 03.04.2018 № 200, от 14.05.2018 № 290, от 29.05.2018 № 337, от 14.06.2018 № 389, от 26.06.2018 № 427, от 27.07.2018 № 503, от 20.08.2018 № 541, от 28.08.2018 № 562, от 24.09.2018 № 625, от 26.10.2018 № 837, от 20.11.2018 № 896, от 18.12.2018 № 995, от 15.01.2019 № 19, от 20.02.2019 № 115, от 26.03.2019 № 37-П, от 23.04.2019 № 117-П, от 24.05.2019 № 211, от 21.06.2019 № 296, от 25.07.2019 № 422, от 21.08.2019 № 495, от 23.08.2019 № 502, от 19.09.2019 № 575, от 24.10.2019 № 780, от 19.11.2019 № 915, от 06.12.2019 № 983, от 22.01.2020 № 57, от 26.02.2020 № 171, от 31.03.2020 № 294, от 23.04.2020 № 378, от 01.06.2020 № 484, от 19.06.2020 № 527, от 23.07.2020 № 646, от 17.08.2020 № 709, от 26.08.2020 № 756, от 17.09.2020 № 853, от 15.10.2020 № 988, от 20.11.2020 № 1175, от 09.12.2020 № 1246, от 26.01.2021 № 23, от 02.03.2021 № 125, от 18.03.2021 № 174, от 19.04.2021 № 273, от 18.05.2021 № 354, от 18.06.2021 № 450, от 15.07.2021 № 523, от 18.08.2021 № 607, от 19.08.2021 № 614, от 16.09.2021 № 717, от 19.10.2021 № 892, от 16.11.2021 № 1011), изложив строку 18.3.6 в следующей редакции:

18.3.6	Организация и проведение мероприятия, посвященного Новому году, с приобретением подарков для детей в МАУ ДО «ДД(Ю)Т»	ул. Сибирская, 29	ДО	IV	99 000,00

2. Настоящее постановление вступает в силу со дня официального опубликования в печатном средстве массовой информации «Официальный бюллетень органов местного самоуправления муниципального образования город Пермь».

3. Управлению по общим вопросам администрации города Перми обеспечить опубликование настоящего постановления в печатном средстве массовой информации «Официальный бюллетень органов местного самоуправления муниципального образования город Пермь».

4. Информационно-аналитическому управлению администрации города Перми обеспечить опубликование (обнародование) настоящего постановления на официальном сайте муниципального образования город Пермь в информационно-телекоммуникационной сети Интернет.

5. Контроль за исполнением настоящего постановления возложить на исполняющего обязанности руководителя аппарата администрации города Перми Молоковских А.В.

Глава города Перми А.Н. Дёмкин

ПРАВОВЫЕ АКТЫ ФУНКЦИОНАЛЬНЫХ ОРГАНОВ АДМИНИСТРАЦИИ ГОРОДА ПЕРМИ

АДМИНИСТРАЦИЯ ГОРОДА ПЕРМИ
НАЧАЛЬНИК ДЕПАРТАМЕНТА ОБРАЗОВАНИЯ
РАСПОРЯЖЕНИЕ

02.12.2021 № 059-08-01-26-407

О внесении изменений в устав муниципального автономного общеобразовательного учреждения «Школа агробизнестехнологий» г. Перми, утвержденный распоряжением начальника департамента образования администрации города Перми от 27.07.2011 №СЭД-08-01-26-134

В соответствии с Федеральным законом от 03 ноября 2006 г. № 174-ФЗ «Об автономных учреждениях», решением Пермской городской Думы от 12 сентября 2006 г. № 224 «О департаменте образования администрации города Перми», постановлением администрации города Перми от 28 января 2011г. № 24 «О Порядке создания, реорганизации, изменения типа и ликвидации муниципальных учреждений города Перми, утверждения уставов муниципальных учреждений города Перми и внесения в них изменений»:

1. Внести изменения в устав муниципального автономного общеобразовательного учреждения «Школа агробизнестехнологий» г. Перми, утвержденный распоряжением начальника департамента образования администрации города Перми от 27 июля 2011 г. № СЭД-08-01-26-134, утвердив в новой редакции.

2. Уполномочить руководителя (заведующего) Носкову Ирину Николаевну на осуществление необходимых действий по государственной регистрации изменений, вносимых в устав муниципального автономного общеобразовательного учреждения «Школа агробизнестехнологий» г. Перми.

3. Руководителю муниципального автономного общеобразовательного учреждения «Школа агробизнестехнологий» г. Перми Носковой И.Н. после государственной регистрации изменений, вносимых в устав учреждения:

3.1. представить копии листа записи о внесении записи в Единый государственный реестр юридических лиц, изменений, внесенных в устав учреждения в департамент образования администрации города Перми, департамент имущественных отношений администрации города Перми, департамент финансов администрации города Перми в 5-дневный срок со дня регистрации изменений, вносимых в устав;

3.2. разместить изменения в устав на сайте учреждения, Едином Портале Пермского Образования http://permedu.ru;

3.3. уведомить иные организации, где находятся учтенные экземпляры устава, об изменениях, внесенных в устав учреждения.

4. Настоящее распоряжение вступает в силу со дня официального опубликования в печатном средстве массовой информации «Официальный бюллетень органов местного самоуправления муниципального образования город Пермь».

5. Юридическому отделу департамента образования администрации города Перми обеспечить опубликование настоящего распоряжения в печатном средстве массовой информации «Официальный бюллетень органов местного самоуправления муниципального образования город Пермь».

6. Контроль за исполнением настоящего распоряжения возложить на начальника юридического отдела Панфилову А.С.

А.А. Деменева

УТВЕРЖДЕН
распоряжением начальника
департамента образования
администрации города Перми
от 02.12.2021 № 059-08-01-26-407

У С Т А В
муниципального автономного общеобразовательного учреждения
«Школа агробизнестехнологий» г. Перми
(новая редакция)

г. Пермь, 2021

I. Общие положения

1.1. Муниципальное автономное общеобразовательное учреждение «Школа агробизнестехнологий» г. Перми (далее – Учреждение) по типу образовательных организаций, реализующих основные образовательные программы, является общеобразовательной организацией, по организационно-правовой форме - унитарной некоммерческой организацией, муниципальным автономным учреждением.

1.2. Полное наименование Учреждения: муниципальное автономное общеобразовательное учреждение «Школа агробизнестехнологий» г. Перми.

Сокращенное наименование Учреждения: МАОУ «Школа агробизнестехнологий» г. Перми.

1.3. Место нахождения и почтовый адрес Учреждения: 614064, Россия, Пермский край, г.Пермь, ул.Героев Хасана, 89. По указанному адресу размещается постоянно действующий исполнительный орган Учреждения – руководитель (директор).

Деятельность Учреждения оказывается также по адресу:

614025, Россия, Пермский край, г.Пермь, ул.Героев Хасана,117;

1.3.1. Учреждение имеет в своем составе структурное подразделение – дошкольные группы, реализующие программы дошкольного образования.

Дошкольная группа – организационно-педагогическая форма дошкольного образования детей в Учреждении, обеспечивающая реализацию прав ребенка на получение образования, охрану жизни, укрепление здоровья, адекватное физическое и психическое развитие.

Дошкольные группы в Учреждении имеют общеразвивающую направленность.

Структурное подразделение осуществляет свою деятельность в соответствии с локальным нормативным актом Учреждения (Положение о дошкольной группе (группах)) и законодательством Российской Федерации.

Место нахождения дошкольных групп Учреждения: 614025, Россия, Пермский край, г.Пермь, ул.Героев Хасана,117.

Режим работы структурного подразделения:

пятидневная рабочая неделя (понедельник-пятница) с 07.00 часов до 19.00 часов;

выходные дни – суббота, воскресенье, нерабочие праздничные дни, определённые Правительством Российской Федерации.

1.4. Учредителем Учреждения является муниципальное образование город Пермь. Полномочия и функции учредителя от имени муниципального образования город Пермь осуществляет администрация города Перми, отдельные полномочия и функции учредителя по его поручению осуществляет департамент образования администрации города Перми (далее – Учредитель) на основании правовых актов администрации города Перми.

Место нахождения Учредителя: 614000, Россия, Пермский край, город Пермь, ул. Ленина, д. 23.

Почтовый адрес Учредителя: 614000, Россия, Пермский край, город Пермь, ул. Сибирская, д. 17.

1.5. Правоспособность Учреждения возникает с момента внесения в единый государственный реестр юридических лиц сведений о его создании и прекращается в момент внесения в указанный реестр сведений о его прекращении.

Учреждение имеет обособленное имущество и отвечает им по своим обязательствам, может от своего имени приобретать и осуществлять гражданские права и нести гражданские обязанности, быть истцом и ответчиком в суде.

1.6. Учреждение имеет печать с полным наименованием, штамп, бланки со своим наименованием.

1.7. Собственник имущества Учреждения – муниципальное образование город Пермь, полномочия собственника осуществляет департамент имущественных отношений администрации города Перми на основании правовых актов органов местного самоуправления города Перми (далее – Департамент).

1.8. Создание и деятельность организационных структур политических партий, общественно-политических и религиозных движений и организаций (объединений) в Учреждении не допускаются. Образование в Учреждении носит светский характер.

1.9. Деятельность Учреждения строится на принципах демократии и гуманизма, приоритета общечеловеческих ценностей, жизни и здоровья человека, свободного развития личности, воспитания гражданственности и духовно-нравственного развития личности.

1.10. Все документы, связанные с деятельностью Учреждения, ведутся на русском языке.

II. Предмет, цели и виды деятельности учреждения

2.1. Основная цель деятельности Учреждения – образовательная деятельность по образовательным программам дошкольного, начального общего, основного общего и среднего общего образования.

2.2. Предметом деятельности Учреждения является образовательная деятельность, направленная на достижение целей деятельности Учреждения.

2.3. Основным видом деятельности Учреждения является образовательная деятельность.

2.4. Виды реализуемых образовательных программ:

2.4.1. Основные общеобразовательные программы:

2.4.1.1. образовательные программы дошкольного образования;

2.4.1.2. образовательные программы начального общего образования;

2.4.1.3. образовательные программы основного общего образования;

2.4.1.4. образовательные программы среднего общего образования.

В рамках реализации основных общеобразовательных программ, указанных в пункте 2.4.1. настоящего устава, Учреждение осуществляет деятельность по:

адаптированным основным общеобразовательным программам образования для обучающихся с ограниченными возможностями здоровья, а для детей-инвалидов также в соответствии с индивидуальной программой реабилитации детей-инвалидов;

образовательным программам основного общего образования и среднего общего образования, обеспечивающим изучение предметов на профильном уровне.

2.4.2. Дополнительные общеразвивающие программы технической, естественнонаучной, физкультурно-спортивной, художественной, туристско-краеведческой, социально-педагогической направленности.

2.5. Учреждение для граждан и юридических лиц за плату и на одинаковых при оказании одних и тех же услуг условиях оказывает платные дополнительные образовательные услуги.

Указанные услуги не могут быть оказаны взамен или в рамках образовательной деятельности, финансируемой за счет субсидий, предоставляемых из бюджета на выполнение муниципального задания.

Оказание платных образовательных услуг по направлениям осуществляется согласно Положению об оказании платных образовательных услуг и ежегодно утверждаемому перечню.

2.6. Учреждение вправе осуществлять иные виды деятельности, в том числе за счет средств физических и юридических лиц (приносящая доход деятельность), не относящиеся к основным видам деятельности, лишь постольку, поскольку это служит достижению целей, ради которых оно создано и если это соответствует таким целям:

2.6.1. организация отдыха детей в лагере досуга и отдыха;

2.6.2. организация отдыха детей и молодежи;

2.6.3. сдача в аренду имущества, закрепленного за Учреждением на праве оперативного управления, а также имущества, приобретенного за счет ведения самостоятельной финансово-хозяйственной деятельности в порядке, установленном действующим законодательством Российской Федерацией и нормативно-правовыми актами органов местного самоуправления города Перми;

2.6.4 организация мероприятий в сфере образования:

2.6.5.организация отдыха детей в лагере досуга и отдыха на территории Учреждения сверх муниципального задания;

2.7. Учреждение осуществляет приносящую доход деятельность только по направлениям, установленным настоящим Уставом.

III. Порядок управления учреждением

3.1. Управление Учреждением осуществляется в соответствии с действующим законодательством Российской Федерации и настоящим Уставом на основе сочетания принципов единоначалия и коллегиальности.

Единоличным исполнительным органом Учреждения является руководитель (директор) Учреждения.

Коллегиальными органами управления Учреждения являются Общее собрание работников, Педагогический совет, Наблюдательный совет, Управляющий совет.

Коллегиальные органы вправе самостоятельно выступать от имени Учреждения, осуществлять взаимоотношения с органами власти, организациями и общественными объединениями исключительно в пределах полномочий, определенных настоящим Уставом, без права заключения договоров (соглашений), влекущих материальные обязательства Учреждения.

В случае нарушения принципа добросовестности и разумности виновные представители указанных коллегиальных органов управления Учреждением несут ответственность в соответствии с законодательством Российской Федерации.

Руководитель (директор) Учреждения, члены коллегиальных органов при осуществлении своих прав и исполнении своих обязанностей должны действовать в интересах Учреждения добросовестно и разумно.

Руководитель (директор) Учреждения обязан возместить по требованию Учредителя убытки, причиненные по его вине Учреждению. Указанную ответственность несут также члены коллегиальных органов Учреждения, за исключением тех из них, кто голосовал против решения, которое повлекло причинение Учреждению убытков, или, действуя добросовестно, не принимал участия в голосовании.

3.2. Компетенция Учредителя в управлении Учреждением:

3.2.1. утверждает Устав Учреждения, а также вносимые в него изменения по согласованию с Департаментом в части, касающейся имущества;

3.2.2. формирует, утверждает и размещает муниципальное задание на оказание муниципальных услуг в соответствии с предусмотренными настоящим Уставом видами деятельности, осуществляет контроль за его исполнением;

3.2.3. координирует и контролирует процедуру приема обучающихся в Учреждение;

3.2.4. осуществляет контроль финансово-экономической деятельности Учреждения в пределах прав, установленных действующим законодательством;

3.2.5. согласовывает программу развития Учреждения;

3.2.6. организует мероприятия для приведения имущественных комплексов подведомственных муниципальных учреждений в соответствие с требованиями действующего законодательства;

3.2.7. приостанавливает деятельность Учреждения;

3.2.8. принимает решения о создании или ликвидации филиалов, открытии и закрытии представительств Учреждения, в том числе на основании предложений руководителя (директора) Учреждения;

3.2.9. представляет на рассмотрение Наблюдательного совета Учреждения предложения:

3.2.9.1. о внесении изменений в Устав Учреждения;

3.2.9.2. об изъятии имущества, закрепленного за Учреждением на праве оперативного управления;

3.2.10. по согласованию с Департаментом утверждает перечни недвижимого, особо ценного движимого и иного движимого имущества, передаваемого Учреждению;

3.2.11. дает согласие Учреждению на распоряжение недвижимым имуществом, закрепленным за ним Учредителем или приобретенным за счет средств, выделенных Учредителем на приобретение этого имущества, а также особо ценным движимым имуществом, закрепленным за ним Учредителем или приобретенным за счет средств, выделенных Учредителем на приобретение этого имущества, на основании письменного разрешения Департамента;

3.2.12. дает согласие на внесение Учреждением денежных средств и иного имущества в уставный (складочный) капитал других юридических лиц или передачу этого имущества иным образом другим юридическим лицам в качестве их учредителя или участника;

3.2.13. направляет в Департамент предложения о закреплении за Учреждением недвижимого имущества и об изъятии данного имущества;

3.2.14. готовит предложение о реорганизации или ликвидации Учреждения в порядке, установленном действующим законодательством;

3.2.15. назначает руководителя (директора) Учреждения и прекращает его полномочия, в том числе по результатам аттестации на соответствие занимаемой должности;

3.2.16. принимает решение об одобрении сделки с имуществом Учреждения, в совершении которой имеется заинтересованность, а также сделки в отношении недвижимого имущества и особо ценного движимого имущества в случаях, если для совершения таких сделок требуется согласие Учредителя Учреждения;

3.2.17. назначает членов Наблюдательного совета Учреждения или досрочно прекращает их полномочия в порядке, определяемом действующим законодательством и настоящим Уставом;

3.2.18. утверждает передаточный акт.

К компетенции Учредителя относятся также иные полномочия, представленные Учредителю действующим законодательством Российской Федерации и муниципальными правовыми актами.

3.3. Единоличным исполнительным органом Учреждения является руководитель (директор).

Руководитель (директор) Учреждения назначается и освобождается от занимаемой должности приказом начальника департамента образования администрации города Перми в соответствии с действующим трудовым законодательством Российской Федерации и муниципальными правовыми актами на срок, устанавливаемый трудовым договором.

3.4. Руководитель (директор) осуществляет непосредственное руководство Учреждением, который несет ответственность за руководство образовательной работой и организационно-хозяйственной деятельностью образовательной организации, а также за реализацию программы развития образовательной организации в соответствии с действующим законодательством и настоящим Уставом.

3.5. Компетенция руководителя (директора) Учреждения:

3.5.1. организует выполнение решений Учредителя по вопросам деятельности Учреждения;

3.5.2. выступает от имени Учреждения, представляет Учреждение без доверенности во всех судебных, государственных и муниципальных органах, во взаимоотношениях с любыми физическими и юридическими лицами, а также их объединениями;

3.5.3. распоряжается денежными средствами, предоставленными Учредителем в соответствии с действующим законодательством Российской Федерации, муниципальными правовыми актами и настоящим Уставом;

3.5.4. заключает гражданско-правовые договоры и трудовые договоры от имени Учреждения;

3.5.4. заключает гражданско-правовые договоры и трудовые договоры от имени Учреждения;

3.5.5. утверждает график работы Учреждения;

3.5.6. утверждает план финансово-хозяйственной деятельности Учреждения по результатам заключения, выданного Наблюдательным советом Учреждения;

3.5.7. издает приказы, распоряжения и инструкции, обязательные для исполнения всеми работниками и обучающимися Учреждения, выдает доверенности на осуществление представительства от имени Учреждения;

3.5.8. утверждает штатное расписание Учреждения, осуществляет прием на работу работников, заключает с ними и расторгает трудовые договоры, распределяет должностные обязанности, создает условия и организует дополнительное профессиональное образование работников;

3.5.9. устанавливает заработную плату работников Учреждения, в том числе должностные оклады (базовую основную часть заработной платы), порядок и размеры выплат стимулирующего, компенсационного, иного характера в пределах имеющихся средств в соответствии с действующим законодательством Российской Федерации и муниципальными правовыми актами, локальными нормативными актами Учреждения, коллективным договором (при наличии);

3.5.10. утверждает реализуемые в Учреждении образовательные программы;

3.5.11. определяет стратегию, цели, задачи развития Учреждения;

3.5.12. обеспечивает эффективное использование бюджетных ассигнований, а также средств, поступающих из других источников, представляет Учредителю и общественности отчёт Учреждения о поступлении и расходовании финансовых и материальных средств, в том числе отчет о результатах самообследования;

3.5.13. обеспечивает эффективное взаимодействие и сотрудничество с органами местного самоуправления, предприятиями и организациями, общественностью, родителями (законными представителями) обучающихся;

3.5.14. организует разработку локальных нормативных актов Учреждения в порядке, установленном данным Уставом;

3.5.15. утверждает локальные нормативные акты Учреждения путем издания распорядительного акта после принятия их коллегиальными органами управления Учреждением в соответствии с компетенцией коллегиальных органов, определённой настоящим Уставом и с учетом мнения совета родителей, а также в порядке и в случаях, которые предусмотрены трудовым законодательством, представительного органа работников (при их наличии);

3.5.16. организует научно-методическую работу, в том числе организацию и проведение научных и методических конференций, семинаров, утверждает программы деятельности методических объединений, иные программы и планы по разным направлениям деятельности Учреждения;

3.5.17. подписывает совместно с представителем работников Учреждения коллективный договор (при наличии);

3.5.18. представляет Наблюдательному совету Учреждения годовую бухгалтерскую отчетность Учреждения, проекты отчетов о деятельности Учреждения и об использовании его имущества, об исполнении плана его финансово-хозяйственной деятельности;

3.5.19. подписывает отчет о результатах самообследования по результатам рассмотрения Общего собрания работников;

3.5.20. организует работу по материально-техническому обеспечению образовательной деятельности, оборудованию помещений в соответствии с государственными и местными нормами и требованиями, в том числе в соответствии с федеральными государственными образовательными стандартами;

3.5.21. организует прием обучающихся в Учреждение в порядке, установленном федеральным законодательством, а в части неурегулированной федеральным законодательством - локальным нормативным актом Учреждения, принятым в порядке, установленном настоящим Уставом;

3.5.22. утверждает согласованную с Учредителем программу развития Учреждения, несет ответственность за ее реализацию;

3.5.23. определяет список учебников в соответствии с утвержденным федеральным перечнем учебников, рекомендованных к использованию, а также учебных пособий, допущенных к использованию при реализации образовательных программ в Учреждении по результатам рассмотрения данного вопроса Педагогическим советом Учреждения;

3.5.24. организует работу осуществления текущего контроля успеваемости и промежуточной аттестации обучающихся, установление их форм, периодичности и порядка проведения в порядке, установленном локальным нормативном актом Учреждения;

3.5.25. организует работу по поощрению обучающихся в соответствии с установленными локальным нормативным актом Учреждения видами и условиями поощрения за успехи в учебной, физкультурной, спортивной, общественной, научной, научно-технической, творческой, экспериментальной и инновационной деятельности и утверждает кандидатуры обучающихся для поощрения по результатам рассмотрения Педагогического совета;

3.5.26. организует индивидуальный учет результатов освоения обучающимися образовательных программ и поощрений обучающихся, а также хранение в архивах информации об этих результатах и поощрениях на бумажных и (или) электронных носителях;

3.5.27. организует создание необходимых условий для охраны и укрепления здоровья, организации питания обучающихся и работников Учреждения в порядке, установленном действующим законодательством Российской Федерации и муниципальными правовыми актами, локальными нормативными актами Учреждения;

3.5.28. организует проведение социально-психологического тестирования обучающихся в целях раннего выявления незаконного потребления наркотических средств и психотропных веществ в порядке, установленном федеральным органом исполнительной власти, осуществляющим функции по выработке государственной политики и нормативно-правовому регулированию в сфере образования;

3.5.29. создает условия для занятия обучающимися физической культурой и спортом;

3.5.30. организует работу по приобретению или изготовлению бланков документов об образовании и (или) о квалификации, медалей «За особые успехи в учении»;

3.5.31. содействует деятельности общественных объединений обучающихся, родителей (законных представителей) несовершеннолетних обучающихся, осуществляемой в Учреждении и не запрещенной законодательством Российской Федерации;

3.5.32. обеспечивает создание и ведение официального сайта Учреждения в сети Интернет;

3.5.33. организует работу Комиссии по урегулированию споров между участниками образовательных отношений в порядке, установленном локальным нормативным актом, принятым по результатам рассмотрения Общим собранием работников и Управляющим советом Учреждения;

3.5.34. разрабатывает и принимает меры по предупреждению коррупции в учреждении, своевременно информирует Учредителя о фактах сообщений о коррупционных правонарушениях, непосредственно поступивших в отношении его работников;

3.5.35. обеспечивает безусловное выполнение федеральных государственных образовательных стандартов;

3.5.36. обеспечивает в соответствии с установленными законодательством требованиями систему работы по профилактике преступности среди обучающихся, контроль за результатами воспитания и социализации детей;

3.5.37. обеспечивает реализацию обучающимися академических прав и мер социальной поддержки;

3.5.38. организует работу по воинскому учету работников и учащихся;

3.5.39. обеспечивает функционирование внутренней системы оценки качества образования.

3.6. Руководитель (заведующий) Учреждения несет ответственность за руководство образовательной, научной, воспитательной работой, организационно-хозяйственной деятельностью Учреждения, организацию и полноту выполнения СанПиН.

3.7. Работники учреждения имеют право на участие в управлении Учреждением, в том числе в коллегиальных органах управления, в порядке, установленном настоящим Уставом.

3.8. Права, обязанности и ответственность инженерно-технических, административно-хозяйственных, производственных, учебно-вспомогательных, медицинских и иных работников, осуществляющих вспомогательные функции, устанавливаются правилами внутреннего трудового распорядка и иными локальными нормативными актами Учреждения, должностными инструкциями и трудовыми договорами.

3.9. Общее собрание работников (далее – Общее собрание) является коллегиальным органом управления Учреждением, осуществляющим полномочия работников Учреждения. Основной задачей Общего собрания является коллегиальное решение важных вопросов жизнедеятельности трудового коллектива.

3.9.1. Общее собрание действует бессрочно.

3.9.2. Членами Общего собрания являются все граждане, участвующие своим трудом в деятельности Учреждения на основе трудового договора.

Срок полномочий члена Общего собрания: со дня заключения до дня расторжения трудового договора с Учреждением.

Председатель и секретарь Общего собрания избираются из числа членов Общего собрания открытым голосованием простым большинством голосов сроком на один учебный год.

Председатель организует подготовку заседаний, определяет повестку дня, контролирует выполнение решений Общего собрания. Секретарь организует протоколирование заседаний и ведение документации Общего собрания.

3.9.3. Общее собрание собирается не реже 2 раз в течение учебного года по инициативе руководителя (директора) Учреждения. Не позднее чем за 15 дней до даты проведения Общего собрания, объявление о его проведении размещается на доске объявлений, расположенной в Учреждении, для ознакомления всех членов Общего собрания.

Внеочередной созыв Общего собрания может произойти по инициативе руководителя (директора) Учреждения или по инициативе не менее чем 1/3 членов Общего собрания, поданной в письменном виде руководителю (директору) Учреждения.

Ход заседания Общего собрания и решения Общего собрания оформляются протоколом, который подписывается председателем и секретарем Общего собрания. Протоколы Общего собрания включаются в номенклатуру дел Учреждения и хранятся в Учреждении постоянно.

3.9.4. Общее собрание считается правомочным, если на нем присутствует не менее двух третей списочного состава работников Учреждения. Решение Общего собрания по всем рассматриваемым вопросам принимается открытым голосованием простым большинством голосов. Решение считается принятым, если за него проголосовало не менее 51% присутствующих. При равном количестве голосов решающим считается голос председателя Общего собрания.

3.9.5. Компетенция Общего собрания:

3.9.5.1. рассматривает и принимает локальные нормативные акты Учреждения, затрагивающие права и обязанности работников Учреждения, академические права и свободы педагогических работников, в том числе локальные нормативные акты, регламентирующие:

правила внутреннего трудового распорядка,

порядок создания, организации работы, принятия и исполнения решений Комиссии по урегулированию споров между участниками образовательных отношений.

3.9.5.2. обсуждает и принимает коллективный договор Учреждения;

3.9.5.3. рассматривает и обсуждает вопросы материально-технического обеспечения и оснащения образовательного процесса;

3.9.5.4. рассматривает кандидатуры работников Учреждения для представления к награждению и (или) поощрению;

3.9.5.5. рассматривает вопросы охраны и безопасности условий труда работников, охраны жизни и здоровья обучающихся в Учреждении;

3.9.5.6. выдвигает кандидатов от представителей общественности и представителей из числа работников в состав Наблюдательного совета Учреждения, представителей из числа работников в состав Управляющего совета Учреждения;

3.9.5.7. заслушивает отчет руководителя (директора) Учреждения о выполнении коллективного договора (при наличии);

3.9.5.8. рассматривает отчет о результатах самообследования;

3.10. Наблюдательный совет Учреждения создается в составе не менее 5 и не более 11 членов. Решение о назначении членов наблюдательного совета Учреждения или досрочном прекращении их полномочий принимается Учредителем на основании представленных копий протоколов Общего собрания, родительского собрания и оформляется приказом Учредителя.

3.10.1. В состав Наблюдательного совета входят:

представители органов местного самоуправления в лице Департамента и Учредителя;

представители работников Учреждения;

представители общественности, к которым относятся лица, имеющие заслуги и достижения в соответствующей сфере, а также родители, чьи дети посещают данное Учреждение.

Представители работников Учреждения выбираются общим собранием работников Учреждения.

Представители родительской общественности выбираются родительским собранием Учреждения из числа тех родителей, которые желают безвозмездно работать в составе наблюдательного совета и проявляют заинтересованность в указанной работе.

Представители общественности выбираются общим собранием работников Учреждения.

Количество представителей Департамента и Учредителя в составе Наблюдательного совета не должно превышать одну треть от общего числа членов Наблюдательного совета Учреждения. При этом не менее половины составляют представители Учредителя.

Количество представителей работников Учреждения не может превышать одну треть от общего числа членов Наблюдательного совета Учреждения.

3.10.2. Срок полномочий Наблюдательного совета равен пяти годам.

3.10.3. Полномочия члена Наблюдательного совета могут быть прекращены досрочно:

по просьбе члена Наблюдательного совета;

в случае невозможного исполнения членом Наблюдательного совета своих обязанностей по состоянию здоровья или по причине его отсутствия в месте нахождения Учреждения в течение четырех месяцев;

в случае привлечения члена Наблюдательного совета к уголовной ответственности;

в случае смерти члена Наблюдательного совета.

3.10.4. Полномочия члена Наблюдательного совета, являющегося представителем органа местного самоуправления и состоящего с этим органом в трудовых отношениях:

прекращаются досрочно в случае прекращения трудовых отношений;

могут быть прекращены досрочно по представлению указанного органа местного самоуправления.

3.10.5. Полномочия члена Наблюдательного совета, являющегося представителем работников Учреждения, прекращаются досрочно в случае прекращения трудовых отношений с Учреждением.

3.10.6. Ограничения при выборе в члены Наблюдательного совета:

3.10.6.1. руководитель (директор) Учреждения, его заместители не могут быть членами Наблюдательного совета. Руководитель (директор) Учреждения участвует в заседаниях Наблюдательного совета с правом совещательного голоса;

3.10.6.2. членами Наблюдательного совета не могут быть лица, имеющие неснятую или непогашенную судимость.

3.10.7. Члены Наблюдательного совета не получают вознаграждение за выполнение ими своих обязанностей, за исключением компенсации документально подтвержденных расходов, непосредственно связанных с участием в работе Наблюдательного совета.

3.10.8. Наблюдательный совет возглавляет председатель, который избирается членами Наблюдательного совета из их числа простым большинством голосов. Председателем Наблюдательного совета не может быть избран представитель работников Учреждения. Наблюдательный совет в любое время вправе переизбрать своего председателя.

3.10.9. Полномочия Наблюдательного совета Учреждения:

3.10.9.1. Наблюдательный совет дает рекомендации по следующим вопросам:

а) предложения Учредителя или руководителя (директора) Учреждения о внесении изменений в Устав Учреждения;

б) предложения Учредителя или руководителя (директора) Учреждения о создании и ликвидации филиалов, об открытии и о закрытии представительств;

в) предложения Учредителя или руководителя (директора) Учреждения о реорганизации Учреждения или о его ликвидации;

г) предложения Учредителя или руководителя (директора) Учреждения об изъятии имущества, закрепленного за Учреждением на праве оперативного управления;

д) предложения руководителя (директора) Учреждения о совершении сделок с недвижимым имуществом и особо ценным движимым имуществом, закрепленным за Учреждением Учредителем или приобретенным за счет средств, выделенных Учредителем на приобретение этого имущества. Решение об отнесении имущества к категории особо ценного движимого имущества принимается Учредителем;

е) отчеты о деятельности Учреждения и об использовании его имущества, об исполнении плана его финансово-хозяйственной деятельности, годовую бухгалтерскую отчетность. Копии указанных документов направляются Учредителю.

Рекомендации даются большинством голосов от общего числа голосов членов Наблюдательного совета с занесением в протокол заседания Наблюдательного совета. После рассмотрения рекомендаций Наблюдательного совета Учредитель принимает по этим вопросам решение.

3.10.9.2. Наблюдательный совет Учреждения дает заключение по следующим вопросам:

а) по рассмотрению проекта плана финансово-хозяйственной деятельности Учреждения;

б) по предложению руководителя (директора) Учреждения о выборе кредитных организаций, в которых Учреждение может открыть банковские счета;

в) по предложению руководителя (директора) Учреждения об участии Учреждения в других юридических лицах, в том числе о внесении денежных средств и иного имущества в уставный (складочный) капитал других юридических лиц или передаче такого имущества иным образом другим юридическим лицам, в качестве учредителя или участника.

Заключения даются большинством голосов от общего числа голосов членов Наблюдательного совета с занесением в протокол заседания Наблюдательного совета. Руководитель (директор) Учреждения принимает по этим вопросам решение после рассмотрения заключений Наблюдательного совета.

3.10.9.3. Наблюдательный совет принимает решения, обязательные для руководителя (директора) по следующим вопросам:

а) проведение аудита годовой бухгалтерской отчетности Учреждения и утверждение аудиторской организации. Решение принимается большинством в две трети голосов от общего числа голосов членов Наблюдательного совета с занесением в протокол заседания Наблюдательного совета;

б) о совершении Учреждением крупных сделок. Решение принимается большинством в две трети голосов от общего числа голосов членов Наблюдательного совета с занесением в протокол заседания Наблюдательного совета;

в) о совершении сделок, в совершении которых имеется заинтересованность. Решение принимается большинством голосов членов Наблюдательного совета, не заинтересованных в совершении сделки с занесением в протокол заседания Наблюдательного совета.

Крупной признается сделка, связанная с распоряжением денежными средствами, привлечением заемных денежных средств, отчуждением имущества (которым в соответствии с настоящим Уставом Учреждение вправе распоряжаться самостоятельно), а также с передачей такого имущества в пользование или залог при условии, что цена такой сделки либо стоимость отчуждаемого или передаваемого имущества превышает 3% (три процента) балансовой стоимости активов Учреждения, определяемой по данным его бухгалтерской отчетности на последнюю отчетную дату. Указанный в настоящем Уставе размер крупной сделки (процент) определен в порядке, утвержденном правовым актом Учредителя.

3.10.9.4. Наблюдательный совет утверждает Положение о закупке товаров, работ, услуг для нужд Учреждения.

3.10.10. Вопросы, относящиеся к компетенции Наблюдательного совета, не могут быть переданы на рассмотрение иных органов Учреждения.

3.10.11. По требованию Наблюдательного совета или любого из его членов другие органы Учреждения обязаны представить информацию по вопросам, относящимся к компетенции Наблюдательного совета.

3.10.12. Порядок проведения заседаний Наблюдательного совета:

3.10.12.1. первое заседание Наблюдательного совета после его создания, а также первое заседание нового состава Наблюдательного совета созывается по требованию Учредителя. До избрания председателя Наблюдательного совета на заседании председательствует старший по возрасту член Наблюдательного совета, за исключением представителя работников Учреждения;

3.10.12.2. Председатель избирается на первом заседании Наблюдательного совета после его создания, а также первом заседании нового состава Наблюдательного совета из числа присутствующих простым большинством голосов;

3.10.12.3. Порядок и сроки подготовки созыва и проведения заседаний Наблюдательного совета:

3.10.12.3.1. заседания Наблюдательного совета проводятся не реже одного раза в квартал;

3.10.12.3.2. заседание Наблюдательного совета созывается его председателем по собственной инициативе либо по требованию Учредителя, члена Наблюдательного совета или руководителя (директора) Учреждения путем уведомления председателя Наблюдательного совета.

В течение 15 дней с момента получения уведомления председатель Наблюдательного совета назначает дату проведения заседания.

Не менее чем за 3 дня до назначенной даты заседания председатель Наблюдательного совета оповещает членов Наблюдательного совета о дате, времени, месте проведения и повестке заседания Наблюдательного совета.

3.10.12.4. в заседании Наблюдательного совета вправе участвовать руководитель (директор) Учреждения. Иные приглашенные председателем Наблюдательного совета, если против их присутствия не возражает более чем одна треть от общего числа членов Наблюдательного совета Учреждения;

3.10.12.5. заседание Наблюдательного совета является правомочным, если все члены Наблюдательного совета извещены о времени и месте его проведения и на заседании присутствует более половины членов;

3.10.12.6. мнение члена Наблюдательного совета Учреждения, отсутствующего на его заседании по уважительной причине, учитывается в случае предоставления его в письменной форме при определении наличия кворума и результатов голосования, а также возможно принятие решений Наблюдательным советом путем проведения заочного голосования. Заочным голосованием не могут быть согласованы предложения руководителя (директора) Учреждения о совершении крупных сделок и сделок, в совершении которых имеется заинтересованность.

В протоколе о проведении заседания Наблюдательного совета Учреждения заочным голосованием в обязательном порядке указывается о направлении извещений и опросных листов членам Наблюдательного совета, о действительности и количестве опросных листов для определения кворума, результаты голосования поименно;

3.10.12.7. каждый член Наблюдательного совета Учреждения имеет при голосовании один голос. Передача членом Наблюдательного совета своего голоса другому лицу не допускается. В случае равенства голосов решающим является голос председателя Наблюдательного совета;

3.10.12.8. на заседании Наблюдательного совета ведется протокол. Протокол заседания составляется, подписывается председателем заседания, который несет ответственность за правильность его составления.

Протокол заседания Наблюдательного совета в течение 2 рабочих дней после заседания направляется Учредителю. Решения, заключения, рекомендации и протоколы заседаний Наблюдательного совета включаются в номенклатуру дел Учреждения и доступны для ознакомления любым лицам, имеющим право быть избранными в члены Наблюдательного совета;

3.10.12.9. организационно-техническое, документационное обеспечение заседаний Наблюдательного совета, подготовка аналитических, справочных и других материалов к заседаниям, оформление принятых им решений возлагается на администрацию Учреждения.

3.11. Управляющий совет является коллегиальным органом управления Учреждением, в деятельности которого реализуются права участников образовательного процесса и общества на участие в управлении Учреждением.

3.11.1. Управляющий совет создается в составе в составе не менее 7 членов с использованием процедур выборов и назначения.

Персональный состав Управляющего совета определяется приказом руководителя (директора) Учреждения на основании протоколов Общего собрания работников Учреждения, родительской конференции.

3.11.2. В состав Управляющего совета входят:

3.11.2.1. родители (законные представители) обучающихся всех уровней образования, реализуемых Учреждением;

Работники Учреждения, дети которых обучаются в Учреждении, не могут быть избраны в состав Управляющего совета в качестве представителей родителей (законных представителей) обучающихся.

3.11.2.2. работники Учреждения, из которых не менее 2/3 должны являться педагогическими работниками;

Руководитель (директор) Учреждения может быть избран членом Управляющего совета по должности от работников.

3.11.2.3. обучающиеся Учреждения на уровне среднего общего образования.

Количество членов Управляющего совета из числа родителей (законных представителей) не может быть меньше 1/3 и больше 1/2 от общего числа членов Управляющего совета.

Количество членов Управляющего совета из числа работников Учреждения не может превышать 1/2 от общего числа членов Управляющего совета.

3.11.3. Порядок формирования Управляющего совета следующий:

3.11.3.1. Члены Управляющего совета из числа родителей (законных представителей) обучающихся избираются на родительской конференции с участием делегатов от классов.

При организации выборов членов Управляющего совета из числа родителей (законных представителей) обучающихся посредством родительской конференции применяются следующие правила:

Делегаты конференции избираются на классных родительских собраниях по одному от каждого класса. Решение собрания об избрании делегата на конференцию принимается большинством голосов родителей (законных представителей), присутствующих на собрании, и оформляется протоколом, подписываемым всеми участниками собрания.

Разрешается самовыдвижение кандидатов в делегаты на конференцию.

Конференция признается правомочной, если в ее работе принимают участие не менее двух третей избранных делегатов. Конференция избирает из своего состава председателя и секретаря.

Члены Управляющего совета избираются из числа делегатов, присутствующих на конференции. Предложения по кандидатурам членов Управляющего совета могут быть внесены делегатами конференции.

Решения конференции принимаются голосованием большинством голосов присутствующих делегатов при кворуме не менее 50% делегатов от классов и оформляются протоколом, подписываемым председателем и секретарем конференции.

3.11.3.2. Члены Управляющего совета из числа работников Учреждения избираются на Общем собрании работников Учреждения при кворуме не менее 50% членов Общего собрания путем открытого голосования простым большинством голосов. Предложения по кандидатурам членов Управляющего совета могут быть внесены членами Общего собрания, руководителем (директором) Учреждения.

3.11.3.3. Члены Управляющего совета из числа обучающихся на уровне среднего общего образования избираются на собрании обучающихся при кворуме не менее 50% обучающихся путем открытого голосования простым большинством голосов. Предложения по кандидатурам членов Управляющего совета могут быть внесены членами собрания обучающихся.

3.11.4. Деятельность членов Управляющего совета основывается на принципах добровольности участия в его работе, коллегиальности принятия решений, гласности.

Члены Управляющего совета работают на общественных началах и не получают вознаграждение за работу в Управляющем совете.

3.11.5 Член Управляющего совета может быть исключен из состава Управляющего совета за:

3.11.5.1. пропуск двух и более заседаний Управляющего совета без уважительной причины;

3.11.5.2. совершение аморального поступка, противоправных действий, несовместимых с членством в Управляющем совете;

3.11.6. Полномочия члена Управляющего совета, являющегося руководителем (директором) Учреждения, представителем работников Учреждения, прекращаются досрочно с момента прекращения трудовых отношений с Учреждением.

3.11.7. После исключения из состава Управляющего совета его члена Управляющий совет принимает меры для замещения исключенного члена посредством довыборов.

3.11.8. Управляющий совет может быть досрочно распущен на основании приказа руководителя (директора) Учреждения по инициативе Общего собрания работников Учреждения, родительской конференции в следующих случаях:

3.11.8.1. принятие решений, повлекших неблагоприятные последствия для Учреждения;

3.11.8.2. если заседания Управляющего совета не проводились два и более раза подряд по неуважительным причинам.

В случае роспуска Управляющего совета новые выборы членов управляющего совета проводятся в порядке, установленном настоящим Уставом.

3.11.9. Управляющий совет приступает к осуществлению своих полномочий со дня утверждения руководителем (директором) Учреждения персонального состава Управляющего совета.

Дату первого заседания Управляющего совета назначает руководитель (директор) Учреждения. Руководитель (директор) Учреждения открывает первое заседание Управляющего совета.

В дальнейшем Управляющий совет возглавляет председатель.

3.11.10. Председатель Управляющего совета избирается на первом заседании Управляющего совета открытым голосованием простым большинством голосов.

Обучающиеся, руководитель (директор) Учреждения и работники, в том числе педагогические, не могут быть избраны председателем Управляющего совета.

Управляющий совет вправе в любое время переизбрать своего председателя.

Председатель организует и планирует работу Управляющего совета, созывает заседания Управляющего совета и председательствует на них, организует на заседании ведение протокола, подписывает решения Управляющего совета, контролирует выполнение принятых на заседании Управляющего совета решений.

В случае отсутствия председателя Управляющего совета его функции осуществляет его заместитель, избираемый членами Управляющего совета из их числа открытым голосованием простым большинством голосов.

3.11.11. Для ведения текущих дел члены Управляющего совета избирают из своего состава секретаря Управляющего совета, который обеспечивает протоколирование заседаний и ведение документации Управляющего совета.

3.11.12. Организационной формой работы Управляющего совета являются заседания, которые проводятся по мере необходимости, но не реже одного раза в три месяца.

Заседания Управляющего совета созываются председателем Управляющего совета, а в его отсутствие – заместителем председателя по собственной инициативе или по инициативе одного из членов Управляющего совета. Правом созыва заседания Управляющего совета обладает также руководитель (директор) Учреждения.

Конкретную дату, время и тематику заседания Управляющего совета секретарь сообщает членам Управляющего совета не позднее чем за 7 дней до заседания Управляющего совета. Рабочие материалы, при необходимости, доводятся секретарем до членов Управляющего совета в те же сроки.

Кворумом для принятия решения Управляющим советом является присутствие не менее половины его членов, из которых не менее половины – родители (законные представители) обучающихся.

По приглашению Управляющего совета в заседании с правом совещательного голоса может принимать участие руководитель (директор), если он не является членом Управляющего совета Учреждения. Иные лица, не являющиеся членами Управляющего совета, могут принимать участие в его заседании с правом совещательного голоса, если против этого не возражает более половины членов Управляющего совета, присутствующих на заседании.

Решения на заседании Управляющего совета принимаются большинством голосов от списочного состава Управляющего совета. В случае равенства голосов решающим является голос председательствующего на заседании. Каждый член Управляющего совета обладает одним голосом.

На заседании Управляющего совета ведется протокол. Протокол заседания Управляющего совета составляется не позднее 5 дней после его проведения. В протоколе заседания указываются: место и время его проведения; присутствующие на заседании; повестка дня заседания; вопросы, поставленные на голосование, и итоги голосования по ним; принятые решения. Протокол заседания подписывается председательствующим на заседании, который несет ответственность за правильность составления протокола.

Решения и протоколы заседаний Управляющего совета включаются в номенклатуру дел Учреждения и доступны для ознакомления любым лицам, имеющим право быть избранными в члены Управляющего совета.

Организационно-техническое, документационное обеспечение заседаний Управляющего совета, подготовка аналитических, справочных и других материалов к заседаниям, оформление принятых им решений возлагается на администрацию Учреждения по запросу Председателя Управляющего совета.

3.11.13. Компетенция Управляющего совета:

3.11.13.1. принимает локальные нормативные акты Учреждения, регламентирующие финансово-хозяйственную деятельность Учреждения, в том числе привлечение и расходование средств от приносящей доход деятельности (за исключением вопросов, рассмотрение которых отнесено к исключительной компетенции Наблюдательного совета Учреждения);

3.11.13.2. принимает локальные нормативные акты Учреждения, затрагивающие права и законные интересы обучающихся, родителей (законных представителей) обучающихся, в том числе регламентирующие:

требования к одежде обучающихся;

предоставление мер социальной поддержки обучающимся;

организацию питания в Учреждении;

пользование лечебно-оздоровительной инфраструктурой, объектами культуры и объектами спорта, имеющимися в Учреждении;

посещение обучающимися по своему выбору мероприятий, которые проводятся в Учреждении и не предусмотрены учебным планом;

3.11.13.3. определяет основные направления развития Учреждения, повышение эффективности финансово-экономической деятельности Учреждения, стимулирования труда его работников;

3.11.13.4. по представлению руководителя (директора) Учреждения рассматривает программу развития Учреждения, выражает мнение о ее принятии с последующим представлением Учредителю для согласования;

3.11.13.5 содействует привлечению дополнительного финансирования для обеспечения деятельности и развития Учреждения;

3.11.13.6. рассматривает отчёт Учреждения о поступлении и расходовании финансовых и материальных средств для дальнейшего его представления Учредителю и общественности;

3.11.13.7. осуществляет контроль за здоровыми и безопасными условиями воспитания и обучения в Учреждении;

3.11.13.8. участвует в распределении стимулирующей части фонда оплаты труда Учреждения в порядке, установленном соответствующим локальным нормативным актом Учреждения;

3.11.13.9. участвует в обсуждении вопросов о применении к обучающимся мер дисциплинарного взыскания;

3.11.13.10. предварительно перед вынесением на заседание Педагогического совета рассматривает проекты локальных нормативных актов Учреждения:

порядок оказания в Учреждении платных образовательных услуг;

порядок обучения по индивидуальному учебному плану, в том числе ускоренного обучения;

положение о комиссии по урегулированию споров между участниками образовательных отношений;

нормы профессиональной этики педагогических работников;

перечень факультативных и элективных учебных предметов, курсов, дисциплин (модулей);

порядок преподавания в Учреждении любых других учебных предметов, курсов, дисциплин (модулей);

порядок получения образования на иностранном языке и оформления на иностранном языке документов об образовании и (или) о квалификации;

порядок зачета результатов освоения обучающимися учебных предметов, курсов, дисциплин (модулей), практики, дополнительных образовательных программ в других организациях.

3.11.13.11. вносит руководителю (директору) Учреждения предложения для рассмотрения:

вопросов в части материально-технического обеспечения и оснащения образовательного процесса, оборудования помещений Учреждения;

вопросов в части создания в Учреждении необходимых условий для организации питания, медицинского обслуживания обучающихся;

по организации мероприятий по охране и укреплению здоровья обучающихся;

по организации воспитательной работы в Учреждении;

по организации платных образовательных и иных платных услуг.

3.11.13.12. участвует в принятии решений о создании в Учреждении общественных (в том числе детских и молодежных) организаций, объединений, а также может запрашивать отчет о деятельности данных объединений;

3.11.13.13. рассматривает отчет о поступлении и расходовании финансовых и материальных средств;

3.11.13.14. ходатайствует перед Учредителем о поощрении руководителя (директора) Учреждения;

3.12. Педагогический совет является коллегиальным органом управления Учреждением и создан в целях реализации права педагогических работников на участие в управлении Учреждением, развития содержания образования, повышения качества воспитания и обучения обучающихся, совершенствования методической работы, рассмотрения педагогических и методических вопросов организации образовательного процесса, изучения и распространения передового педагогического опыта в Учреждении, содействия повышению квалификации работников Учреждения.

3.12.1. Педагогический совет Учреждения действует бессрочно.

3.12.2. Членами Педагогического совета являются все лица, осуществляющие педагогическую деятельность в Учреждении на основании трудовых договоров, а также руководитель Учреждения.

Срок полномочий члена Педагогического совета: со дня заключения до дня расторжения трудового договора с Учреждением.

Председателем Педагогического совета является руководитель (директор) Учреждения (лицо, исполняющее его обязанности). Председатель Педагогического совета организует подготовку заседаний, определяет повестку дня, ведет заседания педагогического совета и контролирует выполнение решений.

Председатель назначает своим приказом секретаря Педагогического совета сроком на один год. Секретарь Педагогического совета ведет протоколы заседаний педагогического совета и организует делопроизводство.

3.12.3. Педагогический совет собирается не реже одного раза в учебную четверть по инициативе руководителя (директора) Учреждения. Сроки проведения и тематика заседаний Педагогического совета определяются годовым планом работы Учреждения.

В случае необходимости, по требованию не менее 1/3 членов Педагогического совета, переданному руководителю (директору) Учреждения в письменном виде, могут созываться внеочередные заседания Педагогического совета.

Не позднее чем за 5 дней до даты проведения Педагогического совета объявление о его проведении помещается на доску объявлений, расположенную в Учреждении, для ознакомления членов Педагогического совета.

Ход заседания Педагогического совета и решения Педагогического совета оформляются протоколом. В протоколах фиксируется ход обсуждения вопросов, выносимых на Педагогический совет, предложения и замечания членов Педагогического совета. Протоколы подписываются председателем и секретарем Педагогического совета. Протоколы Педагогического совета включаются в номенклатуру дел Учреждения и хранятся в Учреждении постоянно.

3.12.4. При необходимости Педагогический совет может:

привлекать для работы на свои заседания специалистов в области образования и науки, иных лиц, чья профессиональная деятельность связана с вопросами, входящими в компетенцию Педагогического совета;

приглашать представителей родительского комитета, общественных организаций, ученического самоуправления, родителей обучающихся и других лиц.

Необходимость приглашения лиц, указанных в настоящем пункте, на заседания Педагогического совета определяется председателем Педагогического совета. Лица, приглашенные на заседание Педагогического совета, пользуются правом совещательного голоса.

3.12.5. Решение Педагогического совета по всем рассматриваемым вопросам принимается открытым голосованием простым большинством голосов. Кворумом для принятия решений является присутствие на заседании Педагогического совета не менее 2/3 его членов. Решение Педагогического совета является правомочным, если за него проголосовало не менее 1/2 присутствующих членов. При равном числе голосов решающим является голос председателя Педагогического совета.

Организацию работы по выполнению решений Педагогического совета осуществляет руководитель (директор) Учреждения (председатель Педагогического совета) и ответственные лица, указанные в решении. На очередном заседании председатель Педагогического совета докладывает о результатах этой работы.

3.12.6. К компетенции Педагогического совета относится:

3.12.6.1. планирование образовательного процесса;

3.12.6.2. организация и совершенствование методического обеспечения образовательного процесса;

3.12.6.3. разработка, рассмотрение и направление на утверждение руководителю (директору) Учреждения образовательных программ, учебных планов, планов учебно-воспитательной деятельности;

3.12.6.4. обсуждение, рассмотрение и выбор различных вариантов содержания образования, форм и методов обучения и воспитания, рассмотрение вопросов внедрения образовательных технологий, в том числе электронного обучения, обобщение педагогического опыта;

3.12.6.5. заслушивание информации и отчетов педагогических работников по вопросам реализации содержания образования, применяемых технологий, повышения качества образовательного процесса;

3.12.6.6. разработка перечня платных образовательных услуг;

3.12.6.7. принятие локальных нормативных актов Учреждения, затрагивающих права обучающихся, вопросы организации образовательного процесса;

3.12.6.8. принятие решений о переводе обучающихся в следующий класс, об условном переводе в следующий класс обучающихся, не прошедших промежуточной аттестации по уважительным причинам или имеющих академическую задолженность;

3.12.6.9. вынесение решения по усмотрению родителей (законных представителей) об оставлении на повторное обучение, переводе на обучение по адаптированным образовательным программам в соответствии с рекомендациями психолого-медико-педагогической комиссии либо на обучение по индивидуальному учебному плану;

3.12.6.10. вынесение решения о сроках прохождения повторной промежуточной аттестации обучающимися, имеющими академическую задолженность по соответствующему учебному предмету, курсу, дисциплине в пределах одного года с момента образования академической задолженности;

3.12.6.11. вынесение решения о формировании комиссии для прохождения промежуточной аттестации обучающимися, не ликвидировавшими с первого раза академическую задолженность по соответствующему предмету;

3.12.6.12. вынесение решения о допуске к государственной итоговой аттестации выпускников 9 и 11 классов и на основании ее результатов вынесение решения о выдаче документов об образовании и (или) обучении;

3.12.6.13. рассмотрение кандидатур обучающихся для поощрения за успехи в учебной, физкультурной, спортивной, общественной, научной, научно-технической, творческой, экспериментальной и инновационной деятельностях в соответствии с локальным нормативным актом Учреждения;

3.12.6.14. рассмотрение вопроса по определению списка учебников в соответствии с утвержденным федеральным перечнем учебников, рекомендованных к использованию, а также учебных пособий, допущенных к использованию при реализации образовательных программ в Учреждении;

3.12.6.15. организация процедуры промежуточной аттестации обучающихся.

3.13. В учреждении могут быть созданы представительные органы (Советы родителей, Профессиональные союзы работников и др.).

Состав и порядок работы таких органов регламентируется внутренними положениями и иными документами таких представительных органов.

При наличии данных органов в случаях, установленных действующим законодательством, настоящим Уставом их мнение учитывается в порядке, установленном п. 4.5 настоящего Устава.

3.14. В Учреждении может быть создан совет профилактики, который является совещательным органом Учреждения. Основная цель совета профилактики - решение вопросов организации работы по коррекции детского и семейного неблагополучия, разработки и реализации ИПК, оценке ее эффективности, завершении работы по коррекции детского и семейного неблагополучия.

Порядок создания и функционирования Совета профилактики осуществляется в соответствии с локальным актом Учреждения.

IV. Порядок разработки и принятия локальных нормативных актов

4.1. Локальный нормативный акт Учреждения – это основанный на законодательстве официальный правовой документ, принятый Учреждением в пределах своей компетенции, рассчитанный на неоднократное применение и устанавливающий правила поведения (права и обязанности) самого Учреждения, всех или отдельных категорий его работников, обучающихся и их родителей (законных представителей) в части, не урегулированной законодательством Российской Федерации и муниципальными правовыми актами.

4.2. Локальный нормативный акт издается Учреждением в письменной форме и содержит необходимые реквизиты: наименование, отражающее форму акта и его краткое содержание, дату издания, порядковый (регистрационный) номер, подпись уполномоченного должностного лица, в необходимых случаях визы согласования и печать Учреждения.

4.3. Подготовка проекта (разработка содержания), сроки и ответственные за разработку локального нормативного акта лица определяется распорядительным актом руководителя (директора) Учреждения.

4.4. Все локальные нормативные акты Учреждения принимаются в следующем порядке: локальный нормативный акт утверждается единоличным исполнительным органом Учреждения – руководителем (директором) путем издания распорядительного акта после принятия его коллегиальными органами управления Учреждением в соответствии с компетенцией коллегиальных органов, определённой настоящим Уставом.

Результат принятия локального нормативного акта соответствующим коллегиальным органом Учреждения отражается в протоколе заседания коллегиального органа и на титульном листе локального нормативного акта.

Изменения в локальные нормативные акты Учреждения вносятся в порядке, аналогичном порядку утверждения локальных нормативных актов, установленному настоящим Уставом.

4.5. При принятии локальных нормативных актов, затрагивающих права обучающихся и работников Учреждения, учитывается мнение совета родителей, а также в порядке и в случаях, которые предусмотрены трудовым законодательством, представительного органа работников (при их наличии).

4.5.1. Порядок учета мнения родителей (законных представителей) обучающихся при принятии нормативного акта Учреждения, затрагивающего права и законные интересы обучающихся:

перед утверждением руководителем (директором) локального нормативного акта, затрагивающего права и законные интересы обучающихся, руководитель (директор) направляет проект этого локального нормативного акта на согласование в совет родителей (законных представителей) обучающихся с соответствующим сопроводительным письмом;

совет родителей обучающихся не позднее пяти рабочих дней со дня получения проекта локального нормативного акта направляют руководителю (директору) мотивированное мнение по представленному проекту в письменной форме;

в случае если совет родителей обучающихся выразил согласие с проектом локального нормативного акта, либо мотивированное мнение не поступило в указанный предыдущим пунктом срок, руководитель (директор) имеет право принять локальный нормативный акт;

в случае если советы родителей обучающихся высказали свои письменные предложения по проекту локального нормативного акта, руководитель (директор) имеет право принять локальный нормативный акт с учетом высказанных предложений;

в случае если мотивированные мнения хотя бы одного из членов совета родителей обучающихся не содержат согласия с проектом локального нормативного акта, либо содержат предложения по его доработке, которые руководитель (директор) учитывать не планирует, руководитель (директор) в течение трех рабочих дней после получения мотивированного мнения проводит дополнительные консультации с советом родителей обучающихся, направившим свое несогласие, либо предложение по доработке проекта локального нормативного акта, в целях достижения взаимоприемлемого решения;

4.5.2. Мнение представительного органа работников при принятии локальных нормативных актов учитывается в порядке и в случаях, которые предусмотрены трудовым законодательством.

4.6. Совет родителей может обжаловать принятый локальный нормативный акт в Комиссии по урегулированию споров между участниками образовательных отношений, у Учредителя, а также оспорить в соответствии с действующим законодательством.

4.7. Локальные нормативные акты Учреждения не могут противоречить действующему законодательству Российской Федерации, муниципальным правовым актам и настоящему Уставу. Нормы локальных нормативных актов Учреждения, ухудшающие положение обучающихся или работников Учреждения по сравнению с установленным законодательством об образовании, трудовым законодательством либо принятые с нарушением порядка, установленного настоящим Уставом, не применяются и подлежат отмене Учреждением.

4.8. С локальными нормативными актами Учреждения должны быть ознакомлены все лица, чьи права и интересы они затрагивают: работники Учреждения – под подпись, родители (законные представители) обучающихся, обучающиеся – путем размещения локальных нормативных актов на официальном сайте Учреждения и (или) информационном стенде Учреждения.

V. Имущество учреждения

5.1. Имущество закрепляется за Учреждением на праве оперативного управления в соответствии с Гражданским кодексом Российской Федерации. Собственником имущества Учреждения является муниципальное образование город Пермь.

Право оперативного управления на недвижимое имущество подлежит государственной регистрации в соответствии с действующим законодательством.

5.2. Земельный участок, необходимый для выполнения Учреждением своих уставных задач, предоставляется ему на праве постоянного (бессрочного) пользования.

5.3. На праве оперативного управления закрепляется имущество в виде нежилых помещений, зданий, сооружений, а также оборудование, транспортные средства, инвентарь и другие материальные ценности, относимые к основным средствам.

5.4. Закрепление муниципального имущества на праве оперативного управления осуществляется Департаментом в соответствии с его целевым назначением и оформляется распоряжением начальника Департамента.

5.5. Источниками формирования имущества и финансовых ресурсов Учреждения являются:

имущество, закрепленное за ним на праве оперативного управления;

средства от сдачи в аренду имущества, закрепленного за ним на праве оперативного управления;

бюджетные поступления в виде субсидий;

средства от оказания платных услуг;

средства спонсоров и добровольные целевые пожертвования граждан и юридических лиц;

иные источники, не запрещенные действующим законодательством Российской Федерации.

5.6. Учреждение отвечает по своим обязательствам имуществом, находящимся у него на праве оперативного управления, за исключением недвижимого имущества и особо ценного движимого имущества, закрепленных за ним Департаментом или приобретенных автономным учреждением за счет средств, выделенных ему Учредителем на приобретение этого имущества.

5.7. Собственник имущества Учреждения не несет ответственность по обязательствам Учреждения, за исключением случаев, предусмотренных действующим законодательством Российской Федерации. Учреждение не отвечает по обязательствам собственника имущества Учреждения.

5.8. Учреждение вправе осуществлять приносящую доход деятельность лишь постольку, поскольку это служит достижению целей, ради которых оно создано, и соответствующую этим целям, при условии, что такая деятельность указана в его учредительных документах.

Доходы, полученные от такой деятельности, и приобретенное за счет этих доходов имущество поступают в самостоятельное распоряжение Учреждения и используются им для достижения целей, ради которых оно создано, если иное не предусмотрено Федеральным законом от 03 ноября 2006 г. № 174-ФЗ «Об автономных учреждениях».

5.9. Собственник имущества Учреждения не имеет права на получение доходов от осуществления Учреждением деятельности и использования закрепленного за Учреждением имущества.

5.10. Учреждение без согласия Учредителя не вправе распоряжаться недвижимым имуществом и особо ценным движимым имуществом, закрепленным за ним на праве оперативного управления Департаментом, или приобретенным Учреждением за счет средств, выделенных ему Учредителем на приобретение такого имущества. Остальным имуществом, находящимся у него на праве оперативного управления и приобретенным за счет собственных средств, Учреждение вправе распоряжаться самостоятельно, если иное не установлено законом.

Учреждение вправе сдавать имущество в аренду в случаях, когда распоряжение имуществом путем его передачи в аренду осуществляется в целях обеспечения более эффективной организации основной деятельности Учреждения, для которой оно создано, с согласия Департамента и Учредителя.

Имущество Учреждения может быть передано в безвозмездное пользование в соответствии с его функциональным назначением с согласия Учредителя и Департамента в порядке, предусмотренном действующим законодательством.

5.11. Недвижимое имущество, закрепленное за Учреждением или приобретенное Учреждением за счет средств, выделенных ему Учредителем на приобретение этого имущества, а также находящееся у Учреждения особо ценное движимое имущество подлежит обособленному учету в установленном порядке.

5.12. Имущество, переданное в оперативное управление, подлежит переоценке в установленном порядке.

5.13. Под особо ценным движимым имуществом понимается имущество, без которого осуществление Учреждением своей уставной деятельности будет существенно затруднено.

Порядок отнесения имущества к категории особо ценного движимого имущества устанавливается Правительством Российской Федерации. Виды такого имущества определяются в порядке, установленном нормативно-правовыми актами города Перми в отношении автономных учреждений, которые созданы на базе имущества, находящегося в муниципальной собственности.

5.14. Решение Учредителя об отнесении имущества к категории особо ценного движимого имущества принимается одновременно с принятием решения о закреплении указанного имущества за Учреждением или о выделении средств на его приобретение.

5.15. Учреждение вправе с согласия Учредителя и Департамента вносить имущество, указанное в п. 5.11., в уставный (складочный) капитал других юридических лиц или иным образом передавать это имущество другим юридическим лицам в качестве их учредителя или участника (за исключением объектов культурного наследия народов Российской Федерации, предметов и документов, входящих в состав Музейного фонда Российской Федерации, Архивного фонда Российской Федерации, национального библиотечного фонда).

5.16. При осуществлении права оперативного управления имуществом Учреждение обязано:

5.16.1. эффективно использовать имущество;

5.16.2. использовать имущество строго в соответствии с целями создания Учреждения;

5.16.3. вести бухгалтерский учет, бухгалтерскую и статистическую отчетность в установленном порядке, обеспечить сохранность имущества;

5.16.4. не допускать ухудшения технического состояния имущества, это требование не распространяется на ухудшения, связанные с нормальным износом этого имущества в процессе эксплуатации;

5.16.5. осуществлять текущий и капитальный ремонт имущества, при этом любые произведенные улучшения имущества возмещению собственником не подлежат.

5.17. Ежегодно Учреждение обязано опубликовывать отчеты о своей деятельности и об использовании закрепленного за ним имущества в определенных Учредителем Учреждения средствах массовой информации. Порядок опу-

бликования отчетов, а также перечень сведений, которые должны содержаться в отчетах, устанавливаются Правительством Российской Федерации, нормативными правовыми актами города Перми.

5.18. Учреждение обязано вести бухгалтерский учет, представлять бухгалтерскую отчетность и статистическую отчетность в порядке, установленном законодательством Российской Федерации.

5.19. Ответственность за сохранность муниципального имущества и использование его по назначению несет руководитель (директор) Учреждения.

5.20. Право оперативного управления на имущество прекращается по основаниям и в порядке, предусмотренном действующим законодательством.

5.21. Департамент вправе изъять излишнее, неиспользуемое или используемое не по назначению имущество, закрепленное им за Учреждением либо приобретенное Учреждением за счет средств, выделенных ему Учредителем на приобретение такого имущества.

Имуществом, изъятым у Учреждения, Департамент вправе распорядиться по своему усмотрению.

5.22. Имущество ликвидированного Учреждения, оставшееся после удовлетворения требований кредиторов, передается ликвидационной комиссией Учредителю Учреждения и направляется на цели развития образования в соответствии с Уставом Учреждения, а имущество Учреждения, на которое в соответствии с федеральными законами не может быть обращено взыскание по обязательствам Учреждения, передается ликвидационной комиссией Учредителю Учреждения.

5.23. Учреждение вправе направлять в Департамент предложения по изъятию у него имущества, закрепленного за Учреждением на праве оперативного управления, по согласованию с Учредителем.

VI. Внесение изменений в устав. Реорганизация и ликвидация учреждения

6.1. Устав Учреждения, а также вносимые в него изменения, утверждаются распоряжением Учредителя Учреждения по согласованию в части, касающейся имущества, с Департаментом и регистрируются в установленном законодательством порядке. Изменения к Уставу становятся действительными с момента их регистрации.

Изменения в Устав Учреждения предлагаются Учредителем или руководителем (директором) Учреждения, рассматриваются Наблюдательным советом, который дает по ним рекомендации, утверждаются Учредителем в порядке, установленном настоящим Уставом.

6.2. Реорганизация Учреждения (слияние, присоединение, разделение, выделение, преобразование) может быть осуществлена по решению Учредителя в порядке, установленном гражданским законодательством, и на основании положительного заключения комиссии по оценке последствий такого решения. Порядок создания комиссии по проведению оценки последствий принятия решения о реорганизации Учреждения, порядок ее проведения, включая критерии оценки, устанавливаются нормативными правовыми актами Пермского края.

6.3. При реорганизации Учреждения лицензия Учреждения переоформляется в порядке, установленном действующим законодательством.

6.4. Учреждение может быть ликвидировано в случаях и порядке, установленных действующим законодательством Российской Федерации, а также по решению суда.

6.5. Решение о ликвидации Учреждения принимается администрацией города Перми и утверждается постановлением администрации города Перми на основании положительного заключения комиссии по оценке последствий такого решения.

6.6. При ликвидации Учреждения, при прекращении его деятельности в результате реорганизации в форме разделения действие лицензии прекращается со дня внесения в единый государственный реестр юридических лиц записи соответственно о ликвидации юридического лица, о прекращении его деятельности в результате реорганизации.

6.7. При ликвидации Учреждения денежные средства за вычетом платежей по покрытию своих обязательств направляются на цели развития системы образования г. Перми. Имущество ликвидированного Учреждения, оставшееся после удовлетворения требований кредиторов, передается ликвидационной комиссией Учредителю Учреждения и направляется на цели развития образования в соответствии с Уставом Учреждения, а имущество Учреждения, на которое в соответствии с федеральными законами не может быть обращено взыскание по обязательствам Учреждения, передается ликвидационной комиссией Учредителю Учреждения.

6.8. В случае реорганизации, ликвидации Учреждения Учредитель обеспечивает перевод детей с согласия их родителей в другие муниципальные образовательные учреждения города Перми соответствующего типа.

6.9. Учреждение гарантирует учет и обеспечивает сохранность документов по личному составу. В случае реорганизации Учреждение передает документы по личному составу правопреемнику, при отсутствии правопреемника Учреждение передает документы по личному составу на государственное хранение, иные документы сдаются на хранение в архив.

АДМИНИСТРАЦИЯ ГОРОДА ПЕРМИ

НАЧАЛЬНИК ДЕПАРТАМЕНТА ГРАДОСТРОИТЕЛЬСТВА И АРХИТЕКТУРЫ

РАСПОРЯЖЕНИЕ

01.12.2021 № 059-22-01-03-15

Об утверждении Перечня должностей муниципальной службы в департаменте градостроительства и архитектуры администрации города Перми, при назначении на которые граждане обязаны представлять сведения о своих доходах, об имуществе и обязательствах имущественного характера, а также сведения о доходах, об имуществе и обязательствах имущественного характера своих супруги (супруга) и несовершеннолетних детей и при замещении которых муниципальные служащие обязаны представлять сведения о своих доходах, расходах, об имуществе и обязательствах имущественного характера, а также сведения о доходах, расходах, об имуществе и обязательствах имущественного характера своих супруги (супруга) и несовершеннолетних детей

В соответствии с Федеральными законами от 25 декабря 2008 г. № 273-ФЗ «О противодействии коррупции», от 3 декабря 2012 г. № 230-ФЗ «О контроле за соответствием расходов лиц, замещающих государственные должности, и иных лиц их доходам», Уставом города Перми, постановлением администрации города Перми от 21 сентября 2018 г. № 624 «Об утверждении Перечня должностей муниципальной службы в администрации города Перми, в том числе в функциональных подразделениях администрации города Перми, при назначении на которые граждане обязаны представлять сведения о своих доходах, об имуществе и обязательствах имущественного характера, а также сведения о доходах, об имуществе и обязательствах имущественного характера своих супруги (супруга) и несовершеннолетних детей и при замещении которых муниципальные служащие обязаны представлять сведения о своих доходах, расходах, об имуществе и обязательствах имущественного характера, а также сведения о доходах, расходах, об имуществе и обязательствах имущественного характера своих супруги (супруга) и несовершеннолетних детей»:

1. Утвердить прилагаемый Перечень должностей муниципальной службы в департаменте градостроительства и архитектуры администрации города Перми, при назначении на которые граждане обязаны представлять сведения о своих доходах, об имуществе и обязательствах имущественного характера, а также сведения о доходах, об имуществе и обязательствах имущественного характера своих супруги (супруга) и несовершеннолетних детей и при замещении которых муниципальные служащие обязаны представлять сведения о своих доходах, расходах, об имуществе и обязательствах имущественного характера, а также сведения о доходах, расходах, об имуществе и обязательствах имущественного характера своих супруги (супруга) и несовершеннолетних детей (далее – Перечень).

2. Признать утратившими силу:

распоряжение начальника департамента градостроительства и архитектуры администрации города Перми от 29 сентября 2020 г. № 059-22-01-03-192 «Об утверждении перечня должностей муниципальной службы в департаменте градостроительства и архитектуры администрации города Перми, при назначении на которые граждане обязаны представлять сведения о своих доходах, об имуществе и обязательствах имущественного характера, а также сведения о доходах, об имуществе и обязательствах имущественного характера своих супруги (супруга) и несовершеннолетних детей и при замещении которых муниципальные служащие обязаны представлять сведения о своих доходах, расходах, об имуществе и обязательствах имущественного характера, а также сведения о доходах, расходах, об имуществе и обязательствах имущественного характера своих супруги (супруга) и несовершеннолетних детей»;

распоряжение начальника департамента градостроительства и архитектуры администрации города Перми от 23 апреля 2021 г. № 059-22-01-03-6 «О внесении изменений в Перечень должностей муниципальной службы в департаменте градостроительства и архитектуры администрации города Перми, при назначении на которые граждане обязаны представлять сведения о своих доходах, об имуществе и обязательствах имущественного характера, а также сведения о доходах, об имуществе и обязательствах имущественного характера своих супруги (супруга) и несовершеннолетних детей и при замещении которых муниципальные служащие обязаны представлять сведения о своих доходах, расходах, об имуществе и обязательствах имущественного характера, а также сведения о доходах, расходах, об имуществе и обязательствах имущественного характера своих супруги (супруга) и несовершеннолетних детей, утвержденный распоряжением начальника департамента градостроительства и архитектуры администрации города Перми от 29.09.2020 № 059-22-01-03-192».

3. Настоящее распоряжение вступает в силу с 01 января 2022 г., но не ранее дня его официального опубликования в печатном средстве массовой информации «Официальный бюллетень органов местного самоуправления муниципального образования город Пермь».

4. Управлению по общим вопросам департамента градостроительства и архитектуры администрации города Перми:

4.1. обеспечить направление настоящего распоряжения в информационно-аналитическое управление администрации города Перми для официального опубликования (обнародования) на официальном сайте муниципального образования город Пермь в информационно-телекоммуникационной сети Интернет.

4.2. обеспечить направление настоящего распоряжения в управление по общим вопросам администрации города Перми для опубликования в печатном средстве массовой информации «Официальный бюллетень органов местного самоуправления муниципального образования город Пермь».

4.3. обеспечить ознакомление муниципальных служащих департамента градостроительства и архитектуры администрации города Перми с утвержденным Перечнем под подпись до 29 декабря 2021 г.

5. Контроль за исполнением настоящего распоряжения оставляю за собой.

М.В. Норова

УТВЕРЖДЕН
распоряжением начальника департамента
градостроительства
и архитектуры администрации
города Перми
01.12.2021 059-22-01-03-15

Перечень
должностей муниципальной службы в департаменте градостроительства и архитектуры администрации города Перми, при назначении на которые граждане обязаны представлять сведения о своих доходах, об имуществе и обязательствах имущественного характера, а также сведения о доходах, об имуществе и обязательствах имущественного характера своих супруги (супруга) и несовершеннолетних детей и при замещении которых муниципальные служащие обязаны представлять сведения о своих доходах, расходах, об имуществе и обязательствах имущественного характера, а также сведения о доходах, расходах, об имуществе и обязательствах имущественного характера своих супруги (супруга) и несовершеннолетних детей

1. Руководство:
первый заместитель начальника департамента - главный архитектор;
заместитель начальника департамента.
2. Сектор по спецработе:
начальник сектора.
3. Планово-экономический отдел:
начальник отдела;
консультант;
главный специалист.
4. Управление по общим вопросам:
начальник управления-начальник отдела приема-выдачи документов.
4.1. Отдел по организационным вопросам:
начальник отдела;
главный специалист.
5. Управление территориального планирования и механизмов реализации:
начальник управления.
5.1. Отдел градостроительной подготовки территорий:
начальник отдела;
заместитель начальника отдела;
консультант;
главный специалист.
5.2. Отдел обеспечения градостроительной деятельности:
начальник отдела;

заместитель начальника отдела;
консультант;
главный специалист.
6. Управление архитектуры и городского дизайна:
начальник управления.
6.1. Отдел архитектуры:
начальник отдела;
консультант;
главный специалист.
6.2. Отдел дизайна и городской среды:
начальник отдела;
главный специалист.
7. Управление информационного обеспечения градостроительной деятельности:
начальник управления.
7.1. Отдел выдачи сведений из ИСОГД:
начальник отдела;
главный специалист.
7.2. Отдел ведения ИСОГД:
начальник отдела;
консультант;
главный специалист.
7.3. Отдел ведения адресного реестра:
начальник отдела;
консультант;
главный специалист.
7.4. Сектор информационных технологий:
начальник сектора;
главный специалист.
7.5. Сектор электронного архива:
начальник сектора;
главный специалист.
8. Юридическое управление:
начальник управления;
заместитель начальника управления.
8.1. Отдел правовой экспертизы:
начальник отдела;
консультант;
главный специалист.
8.2. Отдел судебной защиты:
начальник отдела;
заместитель начальника отдела;
консультант;
главный специалист.
9. Отдел индивидуального жилищного строительства:
начальник отдела;
консультант;
главный специалист.

АДМИНИСТРАЦИЯ ГОРОДА ПЕРМИ

ЗАМЕСТИТЕЛЬ ГЛАВЫ АДМИНИСТРАЦИИ ГОРОДА ПЕРМИ-НАЧАЛЬНИК ДЕПАРТАМЕНТА ЗЕМЕЛЬНЫХ ОТНОШЕНИЙ

РАСПОРЯЖЕНИЕ

02.12.2021 № 059-21-01-04/3-67

О внесении изменений в Перечень должностей муниципальной службы в департаменте земельных отношений администрации города Перми, при назначении на которые граждане обязаны представлять сведения о своих доходах, об имуществе и обязательствах имущественного характера, а также сведения о доходах, об имуществе и обязательствах имущественного характера своих супруги (супруга) и несовершеннолетних детей и при замещении которых муниципальные служащие обязаны представлять сведения о своих доходах, расходах, об имуществе и обязательствах имущественного характера, а также сведения о доходах, расходах, об имуществе и обязательствах имущественного характера своих супруги (супруга) и несовершеннолетних детей, утвержденный распоряжением заместителя главы администрации города Перми – начальника департамента земельных отношений администрации города Перми от 02.10.2020 № 059-21-01-04/3-52

В целях актуализации правовых актов администрации города Перми:

1. Внести изменения в Перечень должностей муниципальной службы в департаменте земельных отношений администрации города Перми, при назначении на которые граждане обязаны представлять сведения о своих доходах, об имуществе и обязательствах имущественного характера, а также сведения о доходах, об имуществе и обязательствах имущественного характера своих супруги (супруга) и несовершеннолетних детей и при замещении которых муниципальные служащие обязаны представлять сведения о своих доходах, расходах, об имуществе и обязательствах имущественного характера, а также сведения о доходах, расходах, об имуществе и обязательствах имущественного характера своих супруги (супруга) и несовершеннолетних детей, утвержденный распоряжением заместителя главы администрации города Перми – начальника департамента земельных отношений администрации города Перми от 02 октября 2020 г. № 059-21-01-04/3-52 (далее – Перечень), изложив в редакции согласно приложению к настоящему распоряжению.

2. Настоящее распоряжение вступает в силу со дня официального опубликования в печатном средстве массовой информации «Официальный бюллетень органов местного самоуправления муниципального образования город Пермь».

3. Начальнику отдела информационно-организационной работы юридического управления департамента земельных отношений администрации города Перми:

3.1. обеспечить направление настоящего распоряжения в информационно-аналитическое управление администрации города Перми для официального опубликования (обнародования) на официальном сайте муниципального образования город Пермь в информационно-телекоммуникационной сети Интернет.

3.2. обеспечить направление настоящего распоряжения в управление по общим вопросам администрации города Перми для опубликования в печатном средстве массовой информации «Официальный бюллетень органов местного самоуправления муниципального образования город Пермь».

3.3. обеспечить ознакомление муниципальных служащих департамента земельных отношений администрации города Перми с утвержденным Перечнем под подпись в срок до 15 декабря 2021 г.

4. Контроль за исполнением настоящего распоряжения оставляю за собой.

И.о. заместителя главы администрации
города Перми – начальника департамента
земельных отношений администрации
города Перми Т.Н. Мехоношина

УТВЕРЖДЕН
распоряжением заместителя главы
администрации города Перми –
начальника департамента
земельных отношений администрации города Перми

ПЕРЕЧЕНЬ
должностей муниципальной службы в департаменте земельных отношений администрации города Перми, при назначении на которые граждане обязаны представлять сведения о своих доходах, об имуществе и обязательствах имущественного характера, а также сведения о доходах, об имуществе и обязательствах имущественного характера своих супруги (супруга) и несовершеннолетних детей и при замещении которых муниципальные служащие обязаны представлять сведения о своих доходах, расходах, об имуществе и обязательствах имущественного характера, а также сведения о доходах, расходах, об имуществе и обязательствах имущественного характера своих супруги (супруга) и несовершеннолетних детей

1. Руководство:
первый заместитель начальника департамента;
заместитель начальника департамента.
2. Юридическое управление:
начальник управления.
2.1. Отдел судебно-правовой работы:
начальник отдела;
заместитель начальника отдела;
консультант;
главный специалист.
2.2. Отдел нормативно-правовой работы:
начальник отдела;
заместитель начальника отдела;
консультант;
главный специалист.
2.3. Отдел информационно-организационной работы:
начальник отдела;
заместитель начальника отдела;
консультант;
главный специалист;
ведущий специалист.
3. Отдел предоставления земельных участков по работе с физическими лицами:
начальник отдела;
заместитель начальника отдела;
консультант;
главный специалист.
4. Отдел предоставления земельных участков по работе с юридическими лицами:
начальник отдела;
заместитель начальника отдела;
консультант;
главный специалист.
4.1. Сектор выдачи решений о размещении объектов:
начальник сектора;
главный специалист.
5. Отдел перераспределения и согласования границ земельных участков:
начальник отдела;
заместитель начальника отдела;
консультант;
главный специалист.
6. Отдел по рассмотрению сервитутов:
начальник отдела;
консультант.

7. Отдел по предоставлению земельных участков под гаражи
и садоводство:
начальник отдела;
консультант.

8. Отдел правового контроля:
начальник отдела;
заместитель начальника отдела;
консультант;
главный специалист.

9. Планово-экономический отдел:
начальник отдела;
консультант;
главный специалист.

10. Аналитический отдел:
начальник отдела;
главный специалист.

11. Отдел администрирования платежей:
начальник отдела;
заместитель начальника отдела.

12. Отдел по наполнению Единого государственного реестра недвижимости сведениями:
начальник отдела;
консультант.

13. Отдел договоров:
начальник отдела;
заместитель начальника отдела;
консультант;
главный специалист.

ПРАВОВЫЕ АКТЫ ТЕРРИТОРИАЛЬНЫХ ОРГАНОВ АДМИНИСТРАЦИИ ГОРОДА ПЕРМИ

АДМИНИСТРАЦИЯ ГОРОДА ПЕРМИ

ГЛАВА АДМИНИСТРАЦИИ МОТОВИЛИХИНСКОГО РАЙОНА

ПРИКАЗ

02.12.2021 № 059-36-01-06-149

О создании при администрации Мотовилихинского района города Перми комиссии по установлению факта нарушения условий жизнедеятельности граждан, определения степени утраты (полностью или частично) имущества в результате чрезвычайных ситуаций, террористических актов и (или) при пресечении террористических актов правомерными действиями

В соответствии с пунктами 6.2, 6.2.2, 6.3 Типового положения о территориальном органе администрации города Перми, утвержденного решением Пермской городской Думы от 29 января 2013 г. № 7, постановлением администрации города Перми от 24 марта 2021 г. № 192 «Об утверждении положения о комиссии по установлению факта нарушения условий жизнедеятельности граждан, определения степени утраты (полностью или частично) имущества в результате чрезвычайных ситуаций, террористических актов и (или) при пресечении террористических актов правомерными действиями»
ПРИКАЗЫВАЮ:

1. Создать при администрации Мотовилихинского района города Перми комиссию по установлению факта нарушения условий жизнедеятельности граждан, определения степени утраты (полностью или частично) имущества в результате чрезвычайных ситуаций, террористических актов и (или) при пресечении террористических актов правомерными действиями (далее комиссия).

2. Утвердить прилагаемый состав комиссии по установлению факта нарушения условий жизнедеятельности граждан, определения степени утраты (полностью или частично) имущества в результате чрезвычайных ситуаций, террористических актов и (или) при пресечении террористических актов правомерными действиями.

3. Отменить приказ главы администрации Мотовилихинского района города Перми от 25 мая 2021 г. № 059-36-01-06-52 «О создании при администрации Мотовилихинского района города Перми комиссии по установлению факта нарушения условий жизнедеятельности граждан, определения степени утраты (полностью или частично) имущества в результате чрезвычайных ситуаций, террористических актов и (или) при пресечении террористических актов правомерными действиями».

4. Настоящий приказ вступает в силу со дня официального опубликования в печатном средстве массовой информации «Официальный бюллетень органов местного самоуправления муниципального образования город Пермь».

5. Общему отделу администрации Мотовилихинского района города Перми обеспечить опубликование настоящего приказа в печатном средстве массовой информации «Официальный бюллетень органов местного самоуправления муниципального образования город Пермь».

6. Контроль за исполнением настоящего приказа оставляю за собой.

А. А. Хаткевич

УТВЕРЖДЕН
приказом главы администрации
Мотовилихинского района
города Перми
от 02.12.2021 № 059-36-01-06-149

СОСТАВ
комиссии по установлению факта нарушения условий жизнедеятельности граждан, определения степени утраты (полностью или частично) имущества в результате чрезвычайных ситуаций, террористических актов и (или) при пресечении террористических актов правомерными действиями

Председатель:	
Трухин Юрий Михайлович	и. о. первого заместителя главы администрации Мотовилихинского района города Перми
Заместитель председателя:	
Булатова Ольга Евгеньевна	начальник финансово экономического отдела администрации Мотовилихинского района города Перми
Секретарь комиссии:	
Ромашко Валерий Викторович	главный специалист сектора по взаимодействию с административными органами администрации Мотовилихинского района города Перми
Члены комиссии:	
Жук Сергей Юрьевич	начальник отдела ЖКХ и жилищных отношений администрации Мотовилихинского района города Перми
Зыков Андрей Владимирович	начальник сектора по взаимодействию с административными органами администрации Мотовилихинского района города Перми
Манапов Ильнур Айратович	заместитель начальника отдела полиции № 4 (дислокация Мотовилихинский район) УМВД России по городу Перми (по согласованию)

Ракицкий Дмитрий Владимирович	начальник отдела градостроительства, земельных и имущественных отношений администрации Мотовилихинского района города Перми
Шарипов Салават Газнавиевич	заместитель директора муниципального казенного учреждения «Благоустройство Мотовилихинского района» (по согласованию)

АДМИНИСТРАЦИЯ ГОРОДА ПЕРМИ

ГЛАВА АДМИНИСТРАЦИИ КИРОВСКОГО РАЙОНА

РАСПОРЯЖЕНИЕ

02.12.2021 № 059-23-01-02-362

О внесении изменений в состав комиссии по установлению факта нарушения условий жизнедеятельности граждан, определению степени утраты (полностью или частично) имущества в результате чрезвычайных ситуаций, террористических актов и (или) при пресечении террористических актов правомерными действиями, утвержденный распоряжением главы администрации Кировского района города Перми от 29.06.2021 № 059-23-01-02-229

В целях актуализации правовых актов главы администрации Кировского района города Перми и в связи с кадровыми изменениями внести в состав комиссии по установлению факта нарушения условий жизнедеятельности граждан, определению степени утраты (полностью или частично) имущества в результате чрезвычайных ситуаций, террористических актов и (или) при пресечении террористических актов правомерными действиями, утвержденный распоряжением главы администрации Кировского района от 29 июня 2021 г. № 059-23-01-02-229 следующие изменения:

1.1 позицию:

«Заместитель председателя:	
Зевакина Марина Владимировна	- начальник отдела благоустройства администрации Кировского района города Перми»

изложить в следующей редакции:

«Заместитель председателя:	
Мурсалимов Наил Ахнафович	- начальник отдела благоустройства администрации Кировского района города Перми»;

1.2. позицию:

«Бахтагареев Павел Равилевич	- начальник отдела жилищно-коммунального хозяйства и жилищных отношений администрации Кировского района города Перми»

изложить в следующей редакции:

«Щукина Татьяна Валерьевна	- начальник отдела жилищно-коммунального хозяйства и жилищных отношений администрации Кировского района города Перми»;

1.3. позицию:

«Жданов Константин Викторович	- врио начальника ОП № 3 (дислокация Кировский район) УМВД России по городу Перми (по согласованию)»

изложить в следующей редакции:

«Жданов Константин Викторович	- начальник ОП № 3 (дислокация Кировский район) УМВД России по городу Перми» (по согласованию)»;

1.4. позицию:

«Саплина Людмила Владимировна	- директор МКУ «Благоустройство Кировского района (по согласованию)»

изложить в следующей редакции:

«Павлушин Артем Сергеевич	- директор МКУ «Благоустройство Кировского района (по согласованию)».

2. Настоящее распоряжение вступает в силу со дня официального опубликования в печатном средстве массовой информации «Официальный бюллетень органов местного самоуправления муниципального образования город Пермь».

3. Общему отделу администрации Кировского района города Перми обеспечить опубликование настоящего распоряжения в печатном средстве массовой информации «Официальный бюллетень органов местного самоуправления муниципального образования город Пермь».

4. Контроль за исполнением настоящего распоряжения возложить на первого заместителя главы администрации Кировского района города Перми Пономарева В.Л.

М.А. Борисов

АДМИНИСТРАЦИЯ ГОРОДА ПЕРМИ

ГЛАВА АДМИНИСТРАЦИИ КИРОВСКОГО РАЙОНА

РАСПОРЯЖЕНИЕ

02.12.2021 № 059-23-01-02-363

О внесении изменений в состав комиссии по предупреждению и ликвидации чрезвычайных ситуаций и обеспечению пожарной безопасности Кировского района города Перми, утвержденный распоряжением главы администрации Кировского района города Перми от 04.06.2013 № СЭД-01-02-82

В целях актуализации правовых актов главы администрации Кировского района города Перми и в связи с кадровыми изменениями:

1. Внести в состав комиссии по предупреждению и ликвидации чрезвычайных ситуаций и обеспечению пожарной безопасности Кировского района города Перми, утвержденный распоряжением главы администрации Кировского района от 04 июня 2013 г. № СЭД-01-02-82 (в ред. от 22.11.2013 № СЭД-01-02-176, от 27.11.2014 № СЭД-01-02-197, от 18.03.2015 № СЭД-23-01-02-37, от 29.08.2017 № СЭД-059-23-01-02-172, от 15.11.2017 № СЭД-059-23-01-02-241, от 15.03.2018 № СЭД-059-23-01-02-37, от 06.02.2019 № СЭД-059-23-01-02-277, от 24 04 2019 № 059-23-01-02-104, от 27.06.2019 № СЭД-059-23-01-02-189, от 27.06.2019 № СЭД-059-23-01-02-189, от 21.11.2019 № 059-23-01-02-318, от 08.09.2020 № 059-23-01-02-203, от 02.11.2020 № 059-23-01-02-261, 10.03.2021 № 059-23-01-02-60, 30.04.2021 № 059-23-01-02-144, 14.09.2021 № 059-23-01-02-278, 10.11.2021 № 059-23-01-02-327) следующие изменения:

1.1 позицию:

«Каримов Павел Нурисламович	- начальник отдела благоустройства администрации Кировского района города Перми»

изложить в следующей редакции:

«Мурсалимов Наил Ахнафович	- начальник отдела благоустройства администрации Кировского района города Перми».

2. Настоящее распоряжение вступает в силу со дня официального опубликования в печатном средстве массовой информации «Официальный бюллетень органов местного самоуправления муниципального образования город Пермь».

3. Общему отделу администрации Кировского района города Перми обеспечить опубликование настоящего распоряжения в печатном средстве массовой информации «Официальный бюллетень органов местного самоуправления муниципального образования город Пермь».

4. Контроль за исполнением настоящего распоряжения возложить на первого заместителя главы администрации Кировского района города Перми Пономарева В.Л.

М.А. Борисов

АДМИНИСТРАЦИЯ ГОРОДА ПЕРМИ

ГЛАВА АДМИНИСТРАЦИИ ОРДЖОНИКИДЗЕВСКОГО РАЙОНА

РАСПОРЯЖЕНИЕ

06.12.2021 № 059-37-01-04-233

О принудительном демонтаже самовольно установленных (незаконно размещенных) движимых объектов

В соответствии с Положением о порядке выявления и демонтажа самовольно установленных и незаконно размещённых движимых объектов на территории города Перми, утверждённым решением Пермской городской Думы от 08 ноября 2015 г. № 192, Регламентом взаимодействия департамента экономики и промышленной политики администрации города Перми, территориальных органов администрации города Перми и муниципального учреждения, подведомственного функциональному органу администрации города Перми, осуществляющему функции в сфере управления и распоряжения муниципальным имуществом города Перми в сфере потребительского рынка, утвержденным постановлением администрации города Перми от 01 марта 2019 г. № 141, Типовым положением о территориальном органе администрации города Перми, утверждённым решением Пермской городской Думы от 29 января 2013 г. № 7:

1. Утвердить прилагаемый перечень самовольно установленных (незаконно размещенных) движимых объектов, подлежащих принудительному демонтажу и перемещению (далее – Объекты).

2. Сектору потребительского рынка администрации Орджоникидзевского района города Перми организовать мероприятия по принудительному демонтажу, перемещению и временному хранению в отношении объектов, указанных в перечне самовольно установленных (незаконно размещённых) движимых объектов, 13.12.2021 г. с 09.00 часов.

3. Уполномоченным лицом, ответственным за организацию работ по принудительному демонтажу, перемещению и временному хранению Объектов, назначить Бормотову Елену Валентиновну, начальника сектора потребительского рынка администрации Орджоникидзевского района города Перми.

4. Лицом, осуществляющим принудительный демонтаж, перемещение и временное хранение Объектов, является муниципальное казённое учреждение «Содержание муниципального имущества», адрес: 614015, г. Пермь, ул. Николая Островского, д. 27.

5. Определить место временного хранения демонтируемых Объектов по адресу: г. Пермь, ул. Волочаевская, 32.

6. Настоящее распоряжение вступает в силу со дня официального опубликования в печатном средстве массовой информации «Официальный бюллетень органов местного самоуправления муниципального образования город Пермь».

7. Общему отделу администрации Орджоникидзевского района города Перми обеспечить опубликование настоящего распоряжения в печатном средстве массовой информации «Официальный бюллетень органов местного самоуправления муниципального образования город Пермь».

8. Контроль за исполнением распоряжения возложить на первого заместителя главы администрации Орджоникидзевского района города Перми Казанцева В.Л.

Е.В. Карабатов

УТВЕРЖДЕН
распоряжением главы администрации
Орджоникидзевского района
города Перми
от 06.12.2021 059-37-01-04-233

ПЕРЕЧЕНЬ
самовольно установленных (незаконно размещенных) движимых объектов, подлежащих принудительному демонтажу и перемещению

№	Тип объекта	Адрес нахождения объекта (улица, дом)	Номер Объекта в Едином реестре самовольно установленных и незаконно размещенных движимых объектов, выявленных на территории города Перми	Дата и время начала работ по принудительному демонтажу	Единица измерения, шт.
1	Рекламная конструкция	ул. Ракитная, 51	3939-ч	13.12.2021 с 09.00 час.	1
ИТОГО:					1

АДМИНИСТРАЦИЯ ГОРОДА ПЕРМИ

ГЛАВА АДМИНИСТРАЦИИ ЛЕНИНСКОГО РАЙОНА

РАСПОРЯЖЕНИЕ

06.12.2021 № 059-26-01-02-554

О внесении изменений в Приложение к распоряжению главы администрации Ленинского района города Перми от 14.09.2021 № 059-26-01-02-415 «О принудительном демонтаже вывесок»

В целях уточнения отдельных положений:

1. Внести изменения в Приложение к распоряжению главы администрации Ленинского района города Перми от 14 сентября 2021 г. № 059-26-01-02-415 «О принудительном демонтаже вывесок» изложив его в редакции согласно Приложению.

2. Общему отделу администрации Ленинского района города Перми обеспечить опубликование настоящего распоряжения в печатном средстве массовой информации «Официальный бюллетень органов местного самоуправления муниципального образования город Пермь», а также размещение на официальном сайте муниципального образования город Пермь в информационно-телекоммуникационной сети Интернет.

3. Настоящее распоряжение вступает в силу со дня его официального опубликования.

4. Контроль за исполнением настоящего распоряжения возложить на первого заместителя главы администрации Ленинского района города Перми Курышева Д. А.

А.Н. Козенков

Приложение
к распоряжению главы администрации
Ленинского района города Перми
от 06.12.2021 № 059-26-01-02-554

ПЕРЕЧЕНЬ
вывесок, подлежащих принудительному демонтажу и перемещению

№	Характеристика объекта	Адрес нахождения объекта	Номер (-а) вывески (-ок) в Реестре вывесок, подлежащих принудительному демонтажу	Дата и время начала работ по принудительному демонтажу	Единица измерения, штук
	Вывеска, представляющая собой плоские буквы на подложке «АЛТИ ГРУППА ПРЕДПРИЯТИЙ».	г. Пермь, ул. Екатерининская, 48	601	20.09.2021 с 10:00 часов	1
	Вывеска, представляющая собой плоские буквы на подложке «РЕМОНТ КОМПЬЮТЕРОВ».	г. Пермь, ул. Екатерининская, 48	602	20.09.2021 с 10:00 часов	1
	Вывеска, представляющая собой плоские буквы на подложке «ПРОДАЖА».	г. Пермь, ул. Екатерининская, 48	603	20.09.2021 с 10:00 часов	1
	Вывеска, представляющая собой объемные буквы без подложки «ПЕРВЫЙ КРЕДИТНЫЙ».	г. Пермь, ул. Екатерининская, 48	605	20.09.2021 с 10:00 часов	1
	Вывеска, представляющая собой объёмные буквы на подложке «ШИКолад САЛОН КРАСОТЫ».	г. Пермь, ул. Екатерининская, 48	606	20.09.2021 с 10:00 часов	1
	Вывеска, представляющая собой объёмные буквы на подложке «ЕВРО МОДА ОДЕЖДА».	г. Пермь, ул. Екатерининская, 48	607	20.09.2021 с 10:00 часов	1
	Вывеска, представляющая собой объёмные буквы на подложке «ЕВРОПЕЙСКИЕ».	г. Пермь, ул. Екатерининская, 48	608	20.09.2021 с 10:00 часов	1
	Вывеска, представляющая собой плоские буквы на подложке «КАМИНЫ».	г. Пермь, ул. Екатерининская, 48	609	20.09.2021 с 10:00 часов	1
	Вывеска, представляющая собой плоские буквы на подложке «СКИДКИ 70%».	г. Пермь, ул. Екатерининская, 48	610	20.09.2021 с 10:00 часов	1
	Баннер «ПЕЧИ ГРИЛИ КАМИНЫ».	г. Пермь, ул. Екатерининская, 48	611	20.09.2021 с 10:00 часов	1
	Конструкция перекрывающие фасад «Ремонт компьютеров».	г. Пермь, ул. Петропавловская, 40	613	20.09.2021 с 10:00 часов	1
	Конструкция перекрывающие фасад «REBOOT».	г. Пермь, ул. Петропавловская, 40	614	20.09.2021 с 10:00 часов	1
	Конструкция перекрывающие фасад «TWENTY SEVEN».	г. Пермь, ул. Петропавловская, 40	615	20.09.2021 с 10:00 часов	1
	Табличка указатель «Stress Free Zone»	г. Пермь, ул. Петропавловская, 40	616	20.09.2021 с 10:00 часов	1
	Табличка указатель «КВЕСТИСТОРИЯ»	г. Пермь, ул. Петропавловская, 40	617	20.09.2021 с 10:00 часов	1

	Табличка указатель «РЕМОНТ ОБУВИ»	г. Пермь, ул. Петропавловская, 40	618	20.09.2021 с 10:00 часов	1
	Табличка указатель «ОФИС 7»	г. Пермь, ул. Петропавловская, 40	619	20.09.2021 с 10:00 часов	1
	Вывеска представляющая собой плоские буквы на подложке «РЕМОНТ ОБУВИ»	г. Пермь, ул. Петропавловская, 40	620	20.09.2021 с 10:00 часов	1
	Выносная консольная конструкция «САЛОН КРАСОТЫ И СТИЛЯ»	г. Пермь, ул. Петропавловская, 40	621	20.09.2021 с 10:00 часов	1
	Выносная консольная конструкция «27»	г. Пермь, ул. Петропавловская, 40	622	20.09.2021 с 10:00 часов	1
	Выносная консольная конструкция «TOPWENS»	г. Пермь, ул. Петропавловская, 40	623	20.09.2021 с 10:00 часов	1
	Вывеска, представляющая собой плоские буквы на подложке «ФОРСЕТИ».	г. Пермь, ул. Пермская, 56	625	20.09.2021 с 10:00 часов	1
	Вывеска, представляющая собой плоские буквы на подложке «ОТЕЛЬ ЦВЕТЫ».	г. Пермь, ул. Пермская, 56	626	20.09.2021 с 10:00 часов	1
	Вывеска, представляющая собой объёмные буквы на подложке «ОТЕЛЬ ЕВРОПА».	г. Пермь, ул. Пермская, 56	627	20.09.2021 с 10:00 часов	1
	Баннер «ОТЕЛЬ ЦВЕТЫ ДОБРО ПОЖАЛОВАТЬ».	г. Пермь, ул. Пермская, 56	628	20.09.2021 с 10:00 часов	1
	Баннер «WORK & TRAVEL».	г. Пермь, ул. Пермская, 56	630	20.09.2021 с 10:00 часов	1
	Баннер «ОТЕЛЬ ЕВРОПА».	г. Пермь, ул. Пермская, 56	631	20.09.2021 с 10:00 часов	1
	Консольная конструкция «LN».	г. Пермь, ул. Пермская, 56	632	20.09.2021 с 10:00 часов	1
	Конструкция, перекрывающая фасад «9 номеров».	г. Пермь, ул. Пермская, 56	633	20.09.2021 с 10:00 часов	1
	Конструкции, перекрывающие фасад «ОБНОВА (Изображение обуви).	г. Пермь, ул. Пушкина, 37	634	20.09.2021 с 10:00 часов	1
	Конструкции, перекрывающие фасад «ОБНОВА» (Изображение сумки).	г. Пермь, ул. Пушкина, 37	635	20.09.2021 с 10:00 часов	1
	Конструкции, перекрывающие фасад «ОБНОВА» (Изображение обуви).	г. Пермь, ул. Пушкина, 37	636	20.09.2021 с 10:00 часов	1
	Конструкции, перекрывающие фасад «ОБНОВА» (Изображение рюкзака).	г. Пермь, ул. Пушкина, 37	637	20.09.2021 с 10:00 часов	1
	Конструкции, перекрывающие фасад «ОБНОВА» (Изображение обуви).	г. Пермь, ул. Пушкина, 37	638	20.09.2021 с 10:00 часов	1
	Конструкции, перекрывающие фасад «ОБНОВА» (Изображение обуви).	г. Пермь, ул. Пушкина, 37	639	20.09.2021 с 10:00 часов	1
	Конструкции, перекрывающие фасад «ОБНОВА» (Изображение сумки).	г. Пермь, ул. Пушкина, 37	640	20.09.2021 с 10:00 часов	1
	Конструкции, перекрывающие фасад «ЭСКИЗ».	г. Пермь, ул. Пушкина, 37	641	20.09.2021 с 10:00 часов	1

	Баннер «КРАСКИ, КИСТИ, ХОЛСТЫ».	г. Пермь, ул. Пушкина, 37	642	20.09.2021 с 10:00 часов	1
	Вывеска, представляющая собой объёмные буквы на подложке «ЭСКИЗ».	г. Пермь, ул. Пушкина, 37	644	20.09.2021 с 10:00 часов	1
	Вывеска, представляющая собой плоские буквы на подложке «ЛистОК».	г. Пермь, ул. Луначарского, 15	646	20.09.2021 с 10:00 часов	1
	Вывеска, представляющая собой плоские буквы на подложке «МЕДЕЦИНСКИЙ ЦЕНТР НОВАЯ ЖИЗНЬ».	г. Пермь, ул. Луначарского, 15	648	20.09.2021 с 10:00 часов	1
	Баннер, перекрывающий остекление «AVIGDOR»	г. Пермь, ул. Луначарского, 15	650	20.09.2021 с 10:00 часов	1
	Баннер, перекрывающий остекление «AVIGDOR»	г. Пермь, ул. Луначарского, 15	651	20.09.2021 с 10:00 часов	1
	Вывеска, представляющая собой объёмные буквы «Монетка».	г. Пермь, ул.25 Октября, 17	659	20.09.2021 с 10:00 часов	1
	Лайтбокс «Вход».	г. Пермь, ул.25 Октября, 17	660	20.09.2021 с 10:00 часов	1
	Лайтбокс «Пермская».	г. Пермь, ул.25 Октября, 17	661	20.09.2021 с 10:00 часов	1
	Вывеска, представляющая собой плоские буквы на подложке «Мяснов».	г. Пермь, ул.25 Октября, 17	662	20.09.2021 с 10:00 часов	1
	Панель кронштейн «Мясо».	г. Пермь, ул.25 Октября, 17	663	20.09.2021 с 10:00 часов	1
	Панель кронштейн «Кофе, чай».	г. Пермь, ул.25 Октября, 17	664	20.09.2021 с 10:00 часов	1
	Сплошная оклейка остекления «Аренда, продажа»	г. Пермь, ул.25 Октября, 17	666	20.09.2021 с 10:00 часов	1
	Лайтбокс «ФАЗЕНДА».	г. Пермь, ул.25 Октября, 22а	668	20.09.2021 с 10:00 часов	1
	Вывеска, представляющая собой объёмные буквы на подложке «МУЖСКИЕ СТРИЖКИ».	г. Пермь, ул.25 Октября, 22б	673	20.09.2021 с 10:00 часов	1
	Короб «Завод теплиц офис продаж».	г. Пермь, ул. Пушкина, 13	675	20.09.2021 с 10:00 часов	1
	Баннер «Завод теплиц офис продаж».	г. Пермь, ул. Пушкина, 13	676	20.09.2021 с 10:00 часов	1
	Выносная конструкция «Арт-багет».	г. Пермь, ул. Пушкина, 13	678	20.09.2021 с 10:00 часов	1
	Баннер «Багетная мастерская»	г. Пермь, ул. Пушкина, 13	679	20.09.2021 с 10:00 часов	1
	Конструкции, перекрывающие фасад «Ёбисан».	г. Пермь, ул.25 Октября, 26	680	20.09.2021 с 10:00 часов	1
	Панно с изображением Рыбы.	г. Пермь, ул.25 Октября, 26	681	20.09.2021 с 10:00 часов	1
	Табличка указатель «ЦЕНТР ВЕТЕРИНАРНОЙ ХИРУРГИИ».	г. Пермь, ул.25 Октября, 26	682	20.09.2021 с 10:00 часов	1
	Вывеска, представляющая собой плоские буквы на подложке «Гастроном №1».	г. Пермь, ул.25 Октября, 26	683	20.09.2021 с 10:00 часов	1

	Вывеска, представляющая собой плоские буквы на подложке «Гастроном №1».	г. Пермь, ул.25 Октября, 26	684	20.09.2021 с 10:00 часов	1
	Вывеска, представляющая собой объёмные буквы на подложке «THE3TUNS».	г. Пермь, ул.25 Октября, 26	685	20.09.2021 с 10:00 часов	1
	Вывеска, представляющая собой объёмные буквы на подложке «САЛОН КРАСОТЫ»	г. Пермь, ул.25 Октября, 26	686	20.09.2021 с 10:00 часов	1
	Вывеска, представляющая собой объёмные буквы «САЛОН КРАСОТЫ».	г. Пермь, ул.25 Октября, 26	687	20.09.2021 с 10:00 часов	1
	Вывеска, представляющая собой объёмные буквы «ЗАПРЕЩЕННАЯ РЫБА».	г. Пермь, ул.25 Октября, 26	688	20.09.2021 с 10:00 часов	1
	Консольная конструкция «ЗАПРЕЩЕННАЯ РЫБА».	г. Пермь, ул.25 Октября, 26	689	20.09.2021 с 10:00 часов	1
	Вывеска, представляющая собой буквы на подложке: «HOTEL».	г. Пермь, ул. Монастырская, 57.	690	20.09.2021 с 10:00 часов	1
	Вывеска, представляющая собой плоские буквы на подложке: «АДВОКАТСКАЯ ПАЛАТА ПЕРМСКОГО КРАЯ».	г. Пермь, ул. Монастырская, 57.	691	20.09.2021 с 10:00 часов	1
	Вывеска, представляющая собой буквы на подложке: «ВЕСЬ МИР».	г. Пермь, ул. Монастырская, 57.	692	20.09.2021 с 10:00 часов	1
	Вывеска, представляющая собой буквы на подложке: «ВЕСЬ МИР».	г. Пермь, ул. Монастырская, 57.	693	20.09.2021 с 10:00 часов	1
	Вывеска, представляющая собой объёмные буквы без подложки: «KRUMLOV».	г. Пермь, ул. Монастырская, 57.	694	20.09.2021 с 10:00 часов	1
	Баннер: «АКВАТОРИЯ».	г. Пермь, ул. Монастырская, 57.	695	20.09.2021 с 10:00 часов	1
	Баннер: «ТУРФИРМА «АКВАТОРИЯ».	г. Пермь, ул. Монастырская, 57.	696	20.09.2021 с 10:00 часов	1
	Баннер: «ААРЕНДА».	г. Пермь, ул. Монастырская, 57.	697	20.09.2021 с 10:00 часов	1
	Баннер «Мини-отель».	г. Пермь, ул. Газеты звезда, 25б.	698	20.09.2021 с 10:00 часов	1
	Сплошная оклейка остекления магазина «ТКАНИ ФОРНИТУРА»	г. Пермь, ул. Ленина,47.	704	20.09.2021 с 10:00 часов	1
	Вывеска, представляющая собой плоские буквы на подложке баннере: «Изюминка&КО».	г. Пермь, ул. Екатерининская, 59.	705	20.09.2021 с 10:00 часов	1
	Вывеска, представляющая собой плоские буквы на подложке: «ARTA»	г. Пермь, ул. Екатерининская, 59.	706	20.09.2021 с 10:00 часов	1
	Вывеска, представляющая собой плоские буквы на подложке: «Интеллект-С».	г. Пермь, ул. Екатерининская, 59.	707	20.09.2021 с 10:00 часов	1
Итого					79

АДМИНИСТРАЦИЯ ГОРОДА ПЕРМИ

ГЛАВА АДМИНИСТРАЦИИ ИНДУСТРИАЛЬНОГО РАЙОНА

РАСПОРЯЖЕНИЕ

07.12.2021 № 059-16-01-03-509

О принудительном демонтаже самовольно установленных (незаконно размещенных) движимых объектов на территории Индустриального района города Перми

В соответствии с Положением о порядке выявления и демонтажа самовольно установленных и незаконно размещенных движимых объектов на территории города Перми, утвержденным решением Пермской городской Думы от 08 ноября 2005 г. № 192, Типовым положением о территориальном органе администрации города Перми, утвержденным решением Пермской городской Думы от 29 января 2013 г. № 7:

1. Утвердить прилагаемый перечень самовольно установленных (незаконно размещенных) движимых объектов, подлежащих принудительному демонтажу и перемещению (далее – Объекты).

2. Отделу благоустройства администрации Индустриального района города Перми организовать работы по принудительному демонтажу и перемещению Объектов с 09.00 часов 10 декабря 2021 г., силами подрядной организации ИП Вихарев В.В. согласно муниципальному контракту № 01563000224210000013-0148111-01 от 04.05.2021.

3. Определить место временного хранения демонтируемых Объектов по адресу: г. Пермь, ул. Промышленная, 110 «Н».

4. Уполномоченным лицом, ответственным за организацию работ по принудительному демонтажу, перемещению и временному хранению Объектов назначить Рассадову Светлану Анатольевну, начальника отдела благоустройства администрации Индустриального района города Перми.

5. Настоящее распоряжение вступает в силу со дня официального опубликования в печатном средстве массовой информации «Официальный бюллетень органов местного самоуправления муниципального образования город Пермь».

6. Общему отделу администрации Индустриального района города Перми обеспечить опубликование настоящего распоряжения в печатном средстве массовой информации «Официальный бюллетень органов местного самоуправления муниципального образования город Пермь».

7. Контроль за исполнением настоящего распоряжения возложить на первого заместителя главы администрации Индустриального района города Перми Гилева Е.Г.

И. о. главы администрации района Д.В. Дробинин

УТВЕРЖДЕН
распоряжением и. о. главы администрации
Индустриального района города Перми
от 07.12.2021 № 059-16-01-03-509

ПЕРЕЧЕНЬ
самовольно установленных (незаконно размещенных) движимых объектов, подлежащих принудительному демонтажу и перемещению

№	Тип объекта	Адрес размещения объекта	Номер Объекта в Едином реестре самовольно установленных (незаконно размещенных) движимых объектов, выявленных на территории города Перми (по состоянию на дату издания настоящего распоряжения)	Дата и время начала работ по принудительному демонтажу	Единица измерения шт.
1	Металлический гараж	проспект Декабристов, 1	585	с 09.00 часов 10.12.2021	1
2	Металлический гараж	ул. Веры Засулич, 43	607 – 615	с 09.00 часов 10.12.2021	9
3	Металлический гараж	ул. Чайковского, 35	648	с 09.00 часов 10.12.2021	1
4	Контейнер (шиномонтаж)	ул. Стахановская, 2	657	с 09.00 часов 10.12.2021	1
5	Контейнер	ул. Советской Армии, 3а	663	с 09.00 часов 10.12.2021	1
6	Металлический гараж	ул. Самолетная, 46-56	671 – 826	с 09.00 часов 10.12.2021	156
7	Металлический гараж	ул. Экскаваторная, 62	971 – 983	с 09.00 часов 10.12.2021	13
Итого					182

АДМИНИСТРАЦИЯ ГОРОДА ПЕРМИ

ГЛАВА АДМИНИСТРАЦИИ СВЕРДЛОВСКОГО РАЙОНА

РАСПОРЯЖЕНИЕ

07.12.2021 № 059-39-01-01-787

О принудительном демонтаже самовольно установленного (незаконно размещенного) движимого объекта

В соответствии с Положением о порядке выявления и демонтажа самовольно установленных и незаконно размещенных движимых объектов на территории города Перми, утвержденным решением Пермской городской Думы от 08 ноября 2005 г. № 192, Типовым положением о территориальном органе администрации города Перми, утвержденным решением Пермской городской Думы от 29 января 2013 г. № 7:

1. Организовать принудительный демонтаж, перемещение и временное хранение самовольно установленной (незаконно размещенной) рекламной конструкции (рекламная конструкция отдельно стоящая (нестандартная)), расположенной по адресу: г. Пермь, ул. Рабоче - Крестьянская, д. 6, учетный номер объекта в Едином реестре самовольно

установленных и незаконно размещенных движимых объектов, выявленных на территории города Перми (по состоянию на дату издания настоящего распоряжения) 3941 – ч (далее – объект).

2. Сектору потребительского рынка администрации Свердловского района города Перми организовать работы по принудительному демонтажу и перемещению объекта с 13 декабря 2021 г. с 09:00 часов.

3. Определить место временного хранения демонтируемого объекта по адресу: Пермский край, город Пермь, ул. Волочаевская, 32.

4. Уполномоченным лицом, ответственным за организацию работ по принудительному демонтажу, перемещению и временному хранению объекта назначить Токаря Василия Андреевича, начальника сектора потребительского рынка администрации Свердловского района города Перми.

5. В соответствии с Регламентом взаимодействия департамента экономики и промышленной политики администрации города Перми, территориальных органов администрации города Перми и муниципального учреждения, подведомственного функциональному органу администрации города Перми, осуществляющему функции в сфере управления и распоряжения муниципальным имуществом города Перми, в сфере потребительского рынка, утвержденным постановлением администрации г. Перми от 19 мая 2015 г. № 286 принудительный демонтаж, перемещение и хранение объекта осуществляет муниципальное казенное учреждение «Содержание муниципального имущества».

6. Общему отделу администрации Свердловского района города Перми обеспечить опубликование настоящего распоряжения в печатном средстве массовой информации «Официальный бюллетень органов местного самоуправления муниципального образования город Пермь».

7. Сектору по работе с обращениями граждан и информированию населения администрации Свердловского района города Перми обеспечить опубликование (обнародование) настоящего распоряжения на официальном сайте администрации Свердловского района города Перми в информационно-телекоммуникационной сети Интернет.

8. Настоящее распоряжение вступает в силу с даты официального опубликования в печатном средстве массовой информации «Официальный бюллетень органов местного самоуправления муниципального образования город Пермь».

9. Контроль за исполнением настоящего распоряжения возложить на заместителя главы администрации Свердловского района города Перми Новоселову И. В.

И. о. главы администрации
Свердловского района города Перми А.Е. Филиппов

РАЗДЕЛ ВТОРОЙ
ОФИЦИАЛЬНАЯ ИНФОРМАЦИЯ

СООБЩЕНИЕ

В целях привлечения внимания жителей города Перми к вопросам наименования городских объектов и установки объектов монументального искусства на территории города Перми департамент культуры и молодежной политики администрации города Перми сообщает, что для рассмотрения на Общественном совете по топонимике при Главе города Перми поступили предложения:

1. Об установке в сквере им. Решетникова объекта монументального искусства - бюста великому князю Михаилу Александровичу.

Объект монументального искусства представляет собой бюст великого князя Михаила Александровича (бронза, 1,37 х 0,90 х 1,37 м), установленный на постаменте (гранит, 1,20 х 2,0 х 2,2 м). Общая высота объекта монументального искусства 3,57 м.

Текст надписи на постаменте:

«ВЕЛИКИЙ КНЯЗЬ
МИХАИЛ
АЛЕКСАНДРОВИЧ».

2. Об установке объекта монументального искусства - памятника Александру II на территории, прилегающей к зданию № 28 по ул. Советской Армии в Индустриальном районе города Перми.

Памятник представляет собой бронзовый бюст Александра II высотой 0,89 м, установленный на гранитном постаменте, выполненном из Токовского гранита (carpazi), высотой 1,77 м. Общая высота памятника 2,66 м.

Текст надписи на постаменте:

«Император
АЛЕКСАНДР II
1818-1881
Великий
ЗАКОНОТВОРЕЦ
России»

Жители города Перми, организации и иные заинтересованные лица могут направлять мнения по данным предложениям в департамент культуры и молодежной политики администрации города Перми по адресу: 614000, г.Пермь, ул.Ленина, 27 или на электронный адрес: saprykina-ns@gorodperm.ru, dkmp@gorodperm.ru.

Реестр вывесок, подлежащих принудительному демонтажу на территории Кировского района города Перми

№	Адрес (место) нахождения вывески, сведения о владельце вывески (о владельце здания, строения, сооружения, помещения, расположенного в здании, строении, на котором расположена вывеска, если владелец вывески не известен)	Дата направления ТО предупреждения о приведении вывески в соответствие требованиям к размещению вывесок, установленным Правилами благоустройства территории города Перми, утвержденными решением Пермской городской Думы от 15.12.2020 № 277 (далее - требования к размещению вывесок)	Срок для добровольного приведения вывески в соответствие требованиям к размещению вывесок (10 рабочих дней после дня получения предупреждения	Реквизиты распоряжения главы ТО о принудительном демонтаже вывески (дата вступления в силу распоряжения)	Срок для принудительного демонтажа (не более 1 месяца после вступления в силу распоряжения главы ТО о принудительном демонтаже)	Реквизиты акта демонтажа вывески	Дата добровольного приведения вывески в соответствие требованиям к размещению вывесок (в том числе добровольного демонтажа вывески)	Адрес (место) хранения демонтированной вывески, лицо, ответственное за хранение вывески, за исключением вывесок, не подлежащих хранению	Сумма оплаты демонтажа, перемещения, хранения вывески	Сведения о возмещении расходов
1	2	3	4	5	6	7	8	9	10	11
870	ул. Автозаводская,44, ООО ТЦ Закамский, вывеска буквы на подложке «Кондитерская Миндаль»	6/4/2021	6/22/2021				6/18/2021			
871	ул. Адмирала Нахимова, 14, ООО УК Юком вывеска баннер	6/4/2021	6/23/2021				6/14/2021			
872	ул. Адмирала Нахимова, 14, ООО УК Юком вывеска баннер	6/4/2021	6/23/2021				6/14/2021			
873	ул. Адмирала Нахимова, 14, ООО УК Юком вывеска баннер	6/4/2021	6/23/2021				6/14/2021			
874	Ул. Маршала Рыбалко, 105 ИП Зверева Н.Н. вывеска крышная конструкция ввиде светового короба/логотипа на д текстовой частью Алексеевский	6/22/2021	7/6/2021				6/25/2021			
875	Ул. Маршала Рыбалко, 105 ИП Зверева Н.Н. вывеска панно на фасаде «Пермский мясоперерабатывающий комбинат»	6/22/2021	7/6/2021				6/25/2021			
876	Ул. Маршала Рыбалко, 105 ИП Зверева Н.Н. вывеска панно на фасаде	6/22/2021	7/6/2021				6/25/2021			
877	Ул. Маршала Рыбалко, 105 ИП Зверева Н.Н. вывеска панно на фасаде	6/22/2021	7/6/2021				6/25/2021			
878	ул. Чистопольская,28/2 вывеска баннер «Бахза ОАО «Контракт»	6/24/2021	6/30/2021				6/30/2021			
879	ул. Чистопольская,28/2 вывеска баннер «Цемент»	6/24/2021	7/8/2021				6/30/2021			
880	ул. Чистопольская,28/2 вывеска баннер «Памятники»	6/24/2021	7/8/2021				6/30/2021			
881	ул. Чистопольская,28/2 вывеска баннер «Купим электроитструмент б/у»	6/24/2021	7/8/2021				6/30/2021			

882	ул. Чистопольская,28/2 вывеска баннер «База контракт смеси клей шпаклевка»	6/24/2021	7/8/2021				6/30/2021			
883	ул. Чистопольская,28/2 вывеска баннер	6/24/2021	7/8/2021				6/30/2021			
884	ул. Магистральная, 14 баннер на фасаде здания «Motorzona»	7/2/2021	7/12/2021				7/12/2021			
885	ул. Липатова,27 вывеска «Шинный центр 5 колесо»	8/5/2021	8/19/2021				9/10/2021			
886	ул. Водников, 69 вывеска панно на фасаде здания «Мебель от производителя»	8/26/2021	10/4/2021	Документ зарегистрирован под № 059-23-01-02-322 от 03.11.2021. Опубликован в официальном бюллетене № 86 от 12.11.2021.	12/12/2021					
887	ул. Автозаводская, 5 вывеска баннер на фасаде здания «Автотех Автокредо Центр Шиномонтаж»	8/18/2021	9/1/2021				8/30/2021			
888	ул. Автозаводская, 5 вывеска панно на фасаде здания «Ошиповка зимних шин»	8/18/2021	9/1/2021				8/30/2021			
889	ул. Автозаводская, 5 вывеска панно на фасаде здания «Столовая»	8/18/2021	9/1/2021				8/30/2021			
890	ул. Автозаводская, 5 вывеска баннер «Кафе столовая Маслята»	8/18/2021	9/1/2021				8/30/2021			
891	ул. Автозаводская, 5 вывеска баннер «Делать людям добро»	8/26/2021	9/9/2021				8/30/2021			
892	ул. Автозаводская, 5 вывеска баннер «продукты питания Промтовары Бытовая Химия»	8/26/2021	9/9/2021				8/30/2021			
893	ул. Автозаводская, 5 вывеска баннер «Мега эконом маркет одежда и обувь»	8/18/2021	9/1/2021				8/30/2021			
894	ул. Автозаводская, 5 вывеска баннер «Транспортная компания СТД перевозка сборных грузов»	8/18/2021	9/1/2021				8/30/2021			
895	ул. Автозаводская, 5 вывеска баннер на фасаде здания «Автомойка легковая грузовая»	8/18/2021	9/1/2021				11/2/2021			
896	ул. Автозаводская, 5 вывеска панно «Магазин низких цен»	8/26/2021	9/9/2021				8/30/2021			
897	ул. Чистопольская,25 вывеска панно на фасаде здания «Мясной»	8/26/2021	9/30/2021				9/30/2021			
898	ул. Чистопольская,25 вывеска панно на фасаде здания Меню Кофе с собой»	8/26/2021	9/10/2021				9/10/2021			
899	ул. Чистопольская,25 вывеска панно на фасаде здания «Ешьте колбаски»	8/26/2021	9/10/2021				9/10/2021			
900	ул. Худанина, 13 вывеска буквы на подложке «Посудная Лавка»	8/30/2021	9/13/2021				10/14/2021			
901	ул. Худанина, 13 вывеска буквы на подложке «Посудная Лавка» на фасаде здания	8/30/2021	9/13/2021				10/14/2021			
902	ул. Худанина, 13 вывеска буквы на подложке «Посудная Лавка» на фасаде здания	8/30/2021	9/13/2021				10/14/2021			
901	ул. Автозаводская, 2а баннер на фасаде здания «Кафе ROZMARIN»	8/31/2021	9/14/2021				9/8/2021			
902	ул. Автозаводская, 2а баннер на фасаде здания «Кафе ROZMARIN мы открылись»	8/31/2021	9/14/2021				9/8/2021			

903	ул. Автозаводская, 2а баннер на фасаде здания « ROZMARIN «	8/31/2021	9/14/2021				9/8/2021			
904	ул. Автозаводская, 2а баннер на фасаде здания « ROZMARIN алкогольные гнапитки «	8/31/2021	9/14/2021				9/8/2021			
905	ул. Автозаводская, 2а баннер на фасаде здания «Кафе ROZMARIN»	8/31/2021	9/14/2021				9/8/2021			
906	ул. Автозаводская, 2а баннер на фасаде здания «Продуктовый магазин свежий хлеб вывечка»	8/31/2021	9/14/2021				9/8/2021			
907	ул. Гальперина,8/1 баннер «Бизнес парк «Кировский»	9/8/2021	9/22/2021				9/16/2021			
908	ул. Гальперина,8/1 баннер «Хлодоны,холодильные масла»	9/8/2021	9/20/2021				9/23/2021			
909	ул. Химградская, 3 баннер «Продается 8902……»	9/13/2021	9/23/2021				10/4/2021			
910	ул. Автозаводская, 9а/Чистопольская, 26, световое панно на входной группе «Бар»Жемчужина»	9/15/2021	10/13/2021	Документ зарегистрирован под № 059-23-01-02-322 от 03.11.2021. Опубликован в официальном бюллетене № 86 от 12.11.2021.	12/12/2021					
911	ул. Калинина, 46, ИП Имайкин Р.М.вывеска панно на крыше «Хлеб Лаваш Молоко»	9/20/2021	10/13/2021				10/13/2021			
912	ул. Калинина, 46, ИП Якимов Е.А. баннер на фасаде здания «Мы открылись»	9/20/2021	10/13/2021				10/18/2021			
913	ул. Калинина, 46, ИП Усачева Т.Ф., баннер на фасаде здания «Хлебный дворик»	9/20/2021	10/13/2021	Документ зарегистрирован под № 059-23-01-02-322 от 03.11.2021. Опубликован в официальном бюллетене № 86 от 12.11.2021.	12/12/2021					
914	ул. Калинина, 32, ООО «Парус», баннер на входной группе «Закажи бесплатную еду здесь»	9/20/2021	10/4/2021				10/8/2021			
915	ул. Калинина, 30, баннер на фасаде здания «Продажа»	9/20/2021	10/4/2021				10/7/2021			
916	ул. Адмирала Ушакова, 8, баннер на фасаде здания «Ломбард»	9/20/2021	10/4/2021				10/12/2021			
917	ул. Адмирала Ушакова, 8, баннер с торца здания «Ломбард»	9/20/2021	10/4/2021				10/12/2021			
918	ул. Шишкина, 5, пано на входной группе «ЭНИКС электромонтажные работы	9/23/2021	10/7/2021				10/12/2021			
919	ул. Калинина, 32, ООО «Парус» баннер с торца здания «Комиссионный, сауна, 8982…»	9/23/2021	10/7/2021				9/29/2021			
920	ул. Химградская, 1, ООО УК «ЖКХ Кировский», баннер с торца здания «Продается 8919…»	9/23/2021	10/7/2021				10/12/2021			
921	ул. Химградская, 1, ООО УК «ЖКХ Кировский», панно с торца здания «Одежда из Европы»	9/23/2021	10/7/2021				10/12/2021			
922	ул. Химградская, 3, ООО «Фарко-Трейд», панно на фасаде здания «Продукты»	9/23/2021	10/8/2021				10/4/2021			
923	ул. Химградская, 3, ООО «Фарко-Трейд», панно с торца здания «Продукты»	9/23/2021	10/8/2021				10/4/2021			

924	ул. Закамская, 56, ооо «Перекресток», панно «Продукты» с торца здания	9/23/2021	10/7/2021				10/4/2021			
925	ул. Закамская, 56, ооо «Перекресток», панно «магазин Продукты» на входной группе	9/23/2021	10/7/2021				10/4/2021			
926	ул. Ялтинская, 12 ИП Петурова О.И., панно «Little Fox детская игровая комната»	9/23/2021	10/8/2021				10/4/2021			
927	ул. Генерала Панфилова, 19, ИП Силина Н.Г., баннер «Цветы мы открыты» на фасаде здания	9/23/2021	10/7/2021				10/11/2021			
928	ул. Торговая, 7, ООО «Центр выгодных покупок», баннер на входной группе «Мы открылись»	9/29/2021	10/13/2021				10/18/2021			
929	ул. Адмирала Нахимова, 10, ИП Рюмин Д.А. баннер на фасаде здания «Продукты»	9/29/2021	10/13/2021	Документ зарегистрирован под № 059-23-01-02-322 от 03.11.2021. Опубликован в официальном бюллетене № 86 от 12.11.2021.	12/12/2021					
930	ул. Адмирала Нахимова, 10, ИП Рюмин Д.А. панно на фасаде здания «Магазин Идеал»	9/29/2021	10/13/2021	Документ зарегистрирован под № 059-23-01-02-322 от 03.11.2021. Опубликован в официальном бюллетене № 86 от 12.11.2021.	12/12/2021					
931	ул. Гальперина, 8, ООО «УК «ПУН», баннер «Аренда»	9/29/2021	10/13/2021				10/27/2021			
932	ул. Адмирала Ушакова, 207, баннер на фасаде здания «DANCE DISCO»	9/29/2021	10/13/2021	Документ зарегистрирован под № 059-23-01-02-322 от 03.11.2021. Опубликован в официальном бюллетене № 86 от 12.11.2021.	12/12/2021					
933	ул. Адмирала Ушакова, 207, баннер на входной группе здания «Мы открылись»	9/29/2021	10/13/2021				10/11/2021			
934	ул. Адмирала Ушакова, 207, баннер на входной группе здания «Дискотека»	9/29/2021	10/13/2021				10/11/2021			
935	ул. Адмирала Ушакова, 207, баннер на входной группе здания «Банкеты, свадьбы, юбилеи»	9/29/2021	10/13/2021				10/11/2021			
936	ул. Адмирала Ушакова, 207, баннер на входной группе здания «Детские праздники»	9/29/2021	10/13/2021				10/11/2021			
937	ул. Маршала рыбалко, 43, ИП Раскин Р.А., банер на фасаде здания «Зима пуховики-куртки новая коллекция»	9/30/2021	10/13/2021	Документ зарегистрирован под № 059-23-01-02-322 от 03.11.2021. Официальный бюллетень № 86 от 12.11.2021.	12/12/2021					
938	ул. Калинина, 46, ООО «ЭЛ-Мастер», баннер на фасаде здания» Магазин Мастер электромонтажные работы»	9/30/2021	10/13/2021				10/26/2021			

939	ул. Калинина, 46, ООО «ЭЛ-Мастер», баннер на входной группе здания»ЭЛ-МАСТЕР электротовары крепеж сантехника»	9/30/2021	10/13/2021				10/26/2021			
940	ул. Калинина, 46, ООО «ЭЛ-Мастер», баннер на перилах входной группы здания»ЭЛ-МАСТЕР электротовары крепеж сантехника»	9/30/2021	10/13/2021				10/26/2021			
941	ул. Калинина, 46, ООО «ВПРОК-Сервис», баннер на перилах входной группы «ВПРОК»	9/30/2021	10/13/2021				10/4/2021			
942	ул. Калинина, 46, ООО «ВПРОК-Сервис», баннер на перилах входной группы «ВПРОК Декоративная косметика парфюмерия товары для уборки»	9/30/2021	10/13/2021				10/4/2021			
943	ул. Адмирала Макарова, 22, ИП Тиунова Е.Е., баннер на входной группе «Фрукты»	9/30/2021	10/13/2021				10/4/2021			
944	ул. Маршала Рыбалко, 43, ИП Суханов К.В., банер на фасаде здания «ОПТИКА очки любой сложности»	9/30/2021	10/22/2021	Документ зарегистрирован под № 059-23-01-02-322 от 03.11.2021. Опубликован в официальном бюллетене № 86 от 12.11.2021.	12/12/2021					
944	ул. Маршала Рыбалко 107е, ИП Балтачева Г.Н., баннер с торца киоска «Молоко г. Чернушка»	9/30/2021	10/13/2021				10/11/2021			
945	ул. Чебоксарская, 5, ООО «Ровлан», световое панно на фасаде здания «Магазин»	9/30/2021	10/13/2021				10/21/2021			
946	ул. Чебоксарская, 3, ИП Кормачева Т.Л., световое панно на фасаде здания «Продукты»	9/30/2021	10/13/2021	Документ зарегистрирован под № 059-23-01-02-322 от 03.11.2021. Опубликован в официальном бюллетене № 86 от 12.11.2021.	12/12/2021					
947	ул. Чистопольская, 31, к. 4, ИП Меликов Э.М., баннер на фасаде здания «Кафе Исфисор Скоро открытие»	10/4/2021	10/4/2021				10/5/2021			
948	ул. Кировоградская, 15, ИП Сосунова Н.Г., баннер на перилах входной группы «Банки, крышки»	10/4/2021	10/4/2021				10/6/2021			
949	ул. Кировоградская, 15, ИП Сосунова Н.Г., баннер на перилах входной группы «Швейные услуги»	10/4/2021	10/5/2021				10/6/2021			
950	ул. Маршала Рыбалко, 107е, баннер на фасаде павильона «Ремонт обуви, курток, сумок, изготовление ключей»	10/4/2021	10/5/2021				10/6/2021			
951	ул. Закамская, 2А, ИП Мирзоев А.Г., панно на фасаде здания «Продукты»	10/6/2021	10/22/2021	Документ зарегистрирован под № 059-23-01-02-322 от 03.11.2021. Опубликован в официальном бюллетене № 86 от 12.11.2021.	12/12/2021		11/8/2021			
952	ул. Маршала Рыбалко, 36, ИП Силина Н.Г., баннер на фасаде здания «Мы открыты»	10/6/2021	10/22/2021				10/25/2021			
953	ул. Маршала Рыбалко, 43Б, ИП Ощепкова О.А., баннер на фасаде здания «Заходи за вкусным кофе»	10/6/2021	10/22/2021				10/15/2021			

954	ул. Кировоградская, 16/1, ИП Анисимова К.В., баннер на фасаде здания «Русская баня»	10/4/2021	10/22/2021				10/14/2021			
955	ул. Кировоградская, 16/1, ИП Анисимова К.В., баннер на фасаде здания «Оздоровительный SPA-салон»	10/4/2021	10/22/2021				10/14/2021			
956	ул. Чистопольская, 16, баннер на фасаде здания «Колбасы Хлеб Алкоголь»	10/7/2021	10/22/2021	Документ зарегистрирован под № 059-23-01-02-322 от 03.11.2021. Опубликован в официальном бюллетене № 86 от 12.11.2021.	12/12/2021					
957	ул. Шишкина, 7, панно на фасаде здания «Блинная № 1»	10/12/2021	10/27/2021	Документ зарегистрирован под № 059-23-01-02-322 от 03.11.2021. Опубликован в официальном бюллетене № 86 от 12.11.2021.	12/12/2021					
958	ул. Гальперина, 11д, баннер на фасаде здания «Шиномонтаж»	10/12/2021	10/12/2021				10/13/2021			
959	ул. Гальперина, 11д, баннер на фасаде здания «Правка литых дисков Ремонт шин»	10/12/2021	10/12/2021				10/13/2021			
960	ул. Каляева, 20, баннер на входной группе «Мы открыты»	10/13/2021	10/13/2021				10/14/2021			
961	ул. Калинина, 64, ИП Анферова М.А. разместина вывеску панно на фасаде здания «Славянские пекарни»	10/13/2021	10/27/2021	Документ зарегистрирован под № 059-23-01-02-322 от 03.11.2021. Опубликован в официальном бюллетене № 86 от 12.11.2021.	12/12/2021					
962	ул. Ласьвинская, 37 ООО «Строймастер» вывеска баннер на входной группе «FCS ремонт компьютеров»	10/13/2021	10/27/2021				10/25/2021			
963	ул. Оборонщиков, 8, баннер с торца фасада здания «Окна Строитель»	10/13/2021	11/12/2021				11/29/2021			
964	ул. Оборонщиков, 8, баннер на фасаде здания «Аренда 8(342)283…….»	10/13/2021	11/12/2021				11/17/2021			
965	ул. Оборонщиков, 8, баннер на фасаде здания «Английский для детей и взрослых»	10/13/2021	11/12/2021				11/17/2021			
966	ул. Оборонщиков, 8, баннер на фасаде здания «Изучение английского языка»	10/13/2021	11/12/2021				11/29/2021			
967	ул. Оборонщиков, 8, баннер на фасаде здания «Детский развивающий центр ЛЕГОДОМ»	10/13/2021	11/12/2021				11/17/2021			
968	ул. Гальперина, 11е, баннер на входной группе «Прием лома черного металла»	10/12/2021	10/13/2021				10/13/2021			

969	ул. Адмирала Нахимова, 19, баннер на фасаде здания «Магазин кальянов»	10/14/2021	10/28/2021	Документ зарегистрирован под № 059-23-01-02-322 от 03.11.2021. Опубликован в официальном бюллетене № 86 от 12.11.2021.	12/12/2021		11/2/2021			
970	ул. Маршала Рыбалко, 28, ИП Гакал Е.Ю., баннер на входной группе «Швейная мастерская»	10/14/2021	10/28/2021	Документ зарегистрирован под № 059-23-01-02-322 от 03.11.2021. Опубликован в официальном бюллетене № 86 от 12.11.2021.	12/12/2021					
971	ул. Маршала Рыбалко, 28, ИП Гакал Е.Ю., баннер на входной группе «Продукты Умница мы открыты»	10/14/2021	10/28/2021	Документ зарегистрирован под № 059-23-01-02-322 от 03.11.2021. Опубликован в официальном бюллетене № 86 от 12.11.2021.	12/12/2021					
972	ул. Ласьвинская, 23/1, баннер с торца фасада здания «Модный букет 24 часа»	10/14/2021	10/28/2021	Документ зарегистрирован под № 059-23-01-02-322 от 03.11.2021. Опубликован в официальном бюллетене № 86 от 12.11.2021.	12/12/2021					
973	ул. Торговая, 14б, АО «Тендер», баннер на фасаде здания «Скоро открытие»	10/14/2021	10/28/2021				10/29/2021			
974	ул. Маршала Рыбалко, 95, баннер на входной группе «Цветы»	10/14/2021	10/28/2021	Документ зарегистрирован под № 059-23-01-02-322 от 03.11.2021. Опубликован в официальном бюллетене № 86 от 12.11.2021.	12/12/2021					
975	ул. Маршала Рыбалко, 95, баннер на входной группе «Цветы рядом»	10/14/2021	10/28/2021	Документ зарегистрирован под № 059-23-01-02-322 от 03.11.2021. Опубликован в официальном бюллетене № 86 от 12.11.2021.	12/12/2021					
976	ул. Маршала Рыбалко, 87, баннер на входной группе «Страхование»	10/14/2021	10/28/2021				10/19/2021			
977	ул. Липатова, 10, ИП Митрофанов А.В., панно на входной группе «Ремонт бытовой техники	10/19/2021	11/2/2021				10/27/2021			
978	ул. Ласьвинская, 43, ИП Балясова З.М., вывеска глухая оклейка с торца фасада здания «Аптека от склада»	10/19/2021	11/2/2021				11/2/2021			

979	ул. Ласьвинская, 43, ИП Балясова З.М., вывеска глухая оклейка с торца фасада здания «Аптека от склада»	10/19/2021	11/2/2021				11/2/2021			
980	ул. Ласьвинская, 43, ИП Балясова З.М., вывеска глухая оклейка с торца фасада здания «Аптека от склада»	10/19/2021	11/2/2021				11/2/2021			
981	ул. Ласьвинская, 43, ИП Балясова З.М., баннер на входной группе «Скидка 70%»	10/19/2021	11/2/2021				11/2/2021			
982	ул. Торговая, 7, ООО «Центр выгодных покупок», баннер на фасаде здания «Восток (с указателем)»	10/19/2021	11/2/2021				10/21/2021			
983	ул. Закамская, 35, ИП Харинцева Л.К., световое пано на фасаде здания «Шаурма»	10/21/2021	11/4/2021				11/8/2021			
984	ул. Адмирала Нахимова, 16, ООО «Руслан», вывеска баннер на входной группе «Лейла 24 часа»	10/21/2021	11/4/2021				11/23/2021			
985	ул. Адмирала Нахимова, 16, ООО «Руслан», вывеска панно с торца фасада здания «Продукты»	10/21/2021	11/4/2021				11/23/2021			
986	ул. Химградская, 1, баннер с торца фасада здания «Ритуальная мастерская»	10/21/2021	11/4/2021				11/8/2021			
987	ул. Химградская, 37, баннер на фасаде здания «Умница развивающие игры»	10/21/2021	11/4/2021				11/12/2021			
988	ул. Чистопольская, 31, к.2, баннер на фасаде сооружения «Банкетный зал»	10/21/2021	11/4/2021							
989	ул. 1-я Гаревая, 57, ИП Неволина Е.Ю., баннер на входной группе «Продукты»	10/21/2021	11/4/2021				10/29/2021			
990	ул. 1-я Гаревая, 57, ИП Неволина Е.Ю., баннер на входной группе «Продукты»	10/21/2021	11/4/2021				10/29/2021			
991	ул. 1-я Гаревая, 57, ИП Неволина Е.Ю., с торца фасада здания вывеска панно «Продуктовый магазин Ольга»	10/21/2021	11/4/2021				10/29/2021			
992	ул. 1-я Гаревая, 57, ИП Неволина Е.Ю., баннер на фасаде сооружения «Магазин продукты»	10/21/2021	11/4/2021				10/29/2021			
993	ул. 1-я Гаревая, 57, ИП Неволина Е.Ю., баннер на фасаде сооружения «Джут Шканты Утеплитель ….»	10/21/2021	11/4/2021				10/29/2021			
994	ул. 1-я Гаревая, 57, ИП Неволина Е.Ю., баннер на фасаде сооружения «МТС ……»	10/21/2021	11/4/2021				10/29/2021			
995	ул. Черниговская, 1а, ООО «Специализированный застройщик «Нижнекурьинская, 38», баннер на фасаде сооружения «Мандарин на Нижне-курьинской 38 «	10/21/2021	11/7/2021				11/15/2021			
996	ул. Черниговская, 1а, ООО «Специализированный застройщик «Нижнекурьинская, 38», баннер на фасаде сооружения «Мандарин на Нижне-курьинской 38»	10/21/2021	11/7/2021				11/15/2021			
997	ул. Черниговская, 1а, ООО «Специализированный застройщик «Нижнекурьинская, 38», баннер с торца фасада здания «Мандарин»	10/21/2021	11/7/2021				11/15/2021			
998	ул. Черниговская, 1а, ООО «Специализированный застройщик «Нижнекурьинская, 38», баннер на фасаде сооружения «Мандарин (342)207…..»	10/21/2021	11/7/2021				11/15/2021			
999	ул. Черниговская, 1а, ООО «Специализированный застройщик «Нижнекурьинская, 38», баннер на фасаде сооружения «Изображение дома»	10/21/2021	11/7/2021				11/15/2021			

1000	ул. Черниговская, 1а, ООО «Специализированный застройщик «Нижнекурьинская, 38», баннер на фасаде сооружения «Мандарин (342)207….. (с изображением дома)»	10/21/2021	11/7/2021				11/15/2021			
1001	ул. Черниговская, 1а, ООО «Специализированный застройщик «Нижнекурьинская, 38», вывеска панно на козырьке входной группы «ПЗСП»	10/21/2021	11/7/2021				11/15/2021			
1002	ул. Каляева, 18, ИП Воробьева Н.А., вывеска баннер на входной группе «Мы открылись»	10/27/2021	11/10/2021				11/23/2021			
1003	ул. Маршала Рыбалко, 85/1, шиномонтаж «5 колесо», вывеска баннер на фасаде здания «Шиномонтаж»	10/27/2021	11/10/2021				11/2/2021			
1004	ул. Маршала Рыбалко, 109В, баннер на фасаде здания «Цветы»	10/27/2021	10/27/2021				10/28/2021			
1005	ул. Маршала Рыбалко, 33, баннер на фасаде здания «Комиссионный»	10/28/2021	11/11/2021							
1006	ул. Ласьвинская, 39а, ИП Смирнова Е.В., вывеска буквы на подложке «DONER KEBAB»	10/28/2021	11/11/2021							
1007	ул. Ласьвинская, 39а, ИП Смирнова Е.В., вывеска буквы на подложке «DONER KEBAB»	10/28/2021	11/11/2021							
1008	ул. Чистопольская, 8, баннер на фасаде здания «Овощи Фрукты»	10/28/2021	11/11/2021							
1009	ул. Ласьвинская, 39а, буквы на подложке «Куединский мясокомбинат»	10/28/2021	11/11/2021				11/2/2021			
1010	ул. Ласьвинская, 58, ООО «Аптека от склада» баннер на входной группе «Скидка 70%»	10/28/2021	11/11/2021				11/2/2021			
1011	ул. Химградская, 37, ИП Абрамов С.С., баннер на фасаде здания «Сезонная одежда»	10/28/2021	11/11/2021							
1012	ул. Химградская, 37, ИП Артемьева Э.Г., баннер на входной группе «Маяк не ломбард а сказка»	10/28/2021	11/11/2021				11/24/2021			
1013	ул. Сысольская, 1, ИП Майбурова Л.И., баннер на входной группе «Продукты»	10/29/2021	11/12/2021				11/17/2021			
1014	ул. Сысольская, 1, ИП Майбурова Л.И., баннер на входной группе «Продукты»	10/29/2021	11/12/2021				11/17/2021			
1015	ул. Сысольская, 1, ИП Майбурова Л.И., баннер на входной группе «Молоко»	10/29/2021	11/12/2021				11/17/2021			
1016	ул. Сысольская, 1, ИП Майбурова Л.И., баннер на входной группе «Колбасы»	10/29/2021	11/12/2021				11/17/2021			
1017	ул. Сысольская, 1, ИП Майбурова Л.И., баннер на входной группе «Рыба»	10/29/2021	11/12/2021				11/17/2021			
1018	ул. Сысольская, 1, ИП Майбурова Л.И., буквы на подложке на фасаде здания «Электротовары»	10/29/2021	11/12/2021				11/29/2021			
1019	ул. Сысольская, 1, ИП Майбурова Л.И., буквы на подложке с торца фасада здания «Электротовары»	10/29/2021	11/12/2021				11/29/2021			
1020	ул. Сысольская, 1, ИП Майбурова Л.И., световое панно на фасаде здания «Электротовары»	10/29/2021	11/12/2021							
1021	ул. Сысольская, 1, ИП Майбурова Л.И., буквы на подложке на фасаде здания «Продукты»	10/29/2021	11/12/2021							
1022	ул. Автозаводская, 43, баннер на фасаде здания «Единая касса»	11/2/2021	11/16/2021				11/15/2021			

1023	ул. Автозаводская, 28, баннер на фасаде здания «Эвакуатор»	11/2/2021	11/16/2021							
1024	ул. Маршала Рыбалко, 85/1, шиномонтаж «5 колесо», вывеска буквы на подложке с торца фасада здания «Шиномонтаж»	11/2/2021	11/16/2021				11/24/2021			
1025	ул. Сысольская, 3, баннер на фасаде здания «Согласие управляющая компания»	11/2/2021	11/16/2021				11/17/2021			
1026	ул. Маршала Рыбалко, 113, ИП Коваленко Д.А., баннер на фасаде здания «Мы открылись»	11/3/2021	11/17/2021				11/17/2021			
1027	ул. Маршала Рыбалко, 111а, ИП Борисова Т.В., вывеска буквы на подложке «парикмахерская Кати», на фасаде здания	11/3/2021	11/17/2021				11/22/2021			
1028	ул. Кировоградская, 16/1, баннер на входной группе «Solines»	11/3/2021	11/17/2021				11/9/2021			
1029	ул. Генерала Панфилова, 14, ПАО «Сбербанк», вывеска буквы на подложке «Сбербанк России»	11/8/2021	11/22/2021							
1030	ул. Ласьвинская, 56а, ИП Гулузаде Т.М., вывеска буквы на подложке «Продукты»	11/8/2021	11/22/2021				11/19/2021			
1031	ул. Налимихинская, 41, ИП Каменских О.Р., вывеска баннер на фасаде здания «Продукты»	11/9/2021	11/23/2021							
1032	ул. Налимихинская, 41, ИП Каменских О.Р., вывеска баннер на фасаде здания «Пиво, табак, яйца …...»	11/9/2021	11/23/2021							
1033	ул. Химградская, 37, ИП Томилова Т.Е., вывеска буквы на подложке на фасаде здания «Парикмахерская»	11/9/2021	11/23/2021				11/25/2021			
1034	ул. Химградская, 37, ИП Томилова Т.Е., вывеска буквы на подложке на фасаде здания «Ангел»	11/9/2021	11/23/2021				11/25/2021			
1035	ул. Волгодонская, 14а/1, ИП Крючков Д.И., вывеска глухая оклейка витрины (в виде полос черного и белого цвета)	11/10/2021	11/24/2021							
1036	ул. Волгодонская, 14а/1, ИП Крючков Д.И., вывеска глухая оклейка витрины (в виде полос черного и белого цвета)	11/10/2021	11/24/2021							
1037	ул. Волгодонская, 14а/1, ИП Крючков Д.И., вывеска глухая оклейка витрины (в виде полос черного и белого цвета)	11/10/2021	11/24/2021							
1038	ул. Волгодонская, 14а/1, ИП Крючков Д.И., вывеска глухая оклейка витрины «Сигареты Сигары Вэйпы Все для кальяна»	11/10/2021	11/24/2021							
1039	ул. Волгодонская, 14а/1, ИП Крючков Д.И., вывеска глухая оклейка витрины «Режим работы»	11/10/2021	11/24/2021							
1040	ул. Александра Невского, 8, Демкина Е.Н., вывеска баннер на фасаде здания «Йога клуб»	11/10/2021	11/24/2021				11/15/2021			
1041	ул. Липатова, 19, вывеска буквы на подложке на фасаде здания «Поликлиника»	11/16/2021	11/30/2021							
1042	ул. Липатова, 19, вывеска буквы на подложке на фасаде здания «Травмпункт»	11/16/2021	11/30/2021							
1043	ул. Маршала Рыбалко, 109, баннер на фасаде здания «Памятники»	11/16/2021	11/30/2021				11/24/2021			
1044	ул. Маршала Рыбалко, 109, баннер на фасаде здания «Швейные услуги»	11/16/2021	11/30/2021				11/24/2021			

1045	ул. Торговая, 14б, АО «Тендер», баннер на фасаде здания «Мы открыты»	11/17/2021	12/1/2021				11/29/2021			
1046	ул. Чистопольская, 17, ИП Сидорович Е.В., баннер на входной группе «Доставка суши»	11/17/2021	12/1/2021				11/29/2021			
1047	ул. М. Рыбалко, 84а, баннер на фасаде здания «Вкусная полезная вода»	11/18/2021	12/2/2021							
1048	ул. М. Рыбалко, 84а, баннер на фасаде здания «Техносервис Ремонт техники ……»	11/18/2021	12/2/2021							
1049	ул. М. Рыбалко, 84а, баннер на входной группе «Сеть компьютерных клиник № 595»	11/18/2021	12/2/2021							
1050	ул. Волгодонская, 14, ООО «Пион», баннер на фасаде здания «Ткани»	11/19/2021	12/3/2021							
1051	ул. Волгодонская, 14, ООО «Пион», баннер на входной группе «Продукты»	11/19/2021	12/3/2021							
1052	ул. Адмирала Ушакова, 70а, ООО «ППК», баннер на входной группе «Шары с гелием»	11/19/2021	12/3/2021							
1053	ул. Адмирала Ушакова, 70а, ООО «ППК», на фризе павильона вывеска «Фейерверки»	11/19/2021	12/3/2021							
1054	ул. Чистопольская, 35/1, ИП Куканов А.А., баннер на фасаде здания «Овощи фрукты по доступным ценам»	11/19/2021	12/3/2021							
1055	ул. Камышинская, 15, ООО «СПОТ», вывеска баннер на перилах входной группы «Аптека работает»	11/23/2021	12/7/2021							
1056	ул. Камышинская, 15, ООО «СПОТ», вывеска баннер на перилах входной группы «Аптека работает»	11/23/2021	12/7/2021							
1057	ул. Адмирала Ушакова, 207, вывеска баннер на входной группе «Мы открылись»	11/24/2021	12/8/2021				11/29/2021			
1058	ул. Химградская, 37, вывеска баннер с торца фасада здания «Продается помещение»	11/25/2021	12/9/2021							
1059	ул. Химградская, 37, вывеска баннер с торца фасада здания «Продам»	11/25/2021	12/9/2021							
1060	ул. Маршала Рыбалко, 87, ООО «РКСА», вывеска панно на входной группе «Автошкола»	11/25/2021	12/9/2021							
1061	ул. Маршала Рыбалко, 87, ООО «РКСА», вывеска световой короб на входной группе «Автошкола»	11/25/2021	12/9/2021							
1062	ул. Маршала Рыбалко, 87, ООО «РКСА», вывеска баннер на фасаде здания «Автопрофи групп»	11/25/2021	12/9/2021							
1063	ул. Маршала Рыбалко, 87, ООО «Вет клиника «Планета животных», вывеска баннер на фасаде здания «Клиника»	11/25/2021	12/9/2021							
1064	ул. Маршала Рыбалко, 87, ООО «Вет клиника «Планета животных», вывеска панно на входной группе «Планета животных»	11/25/2021	12/9/2021							
1065	ул. Ямпольская, 11, ООО «Дукат», вывеска баннер «Портсигары табак кальяны ….»	11/25/2021	12/9/2021							
1066	ул. Чистопольская, 35, ОАО «Контракт», вывеска баннер на входной группе «База ОАО Контракт»	11/26/2021	12/10/2021							
1067	ул. Чистопольская, 35, ОАО «Контракт», вывеска баннер на входной группе «Деревенское свежее охлажденное мясо»	11/26/2021	12/10/2021							

1068	ул. Чистопольская, 35, ОАО «Контракт», вывеска баннер на входной группе «Лопаты для уборки снега»	11/26/2021	12/10/2021							
1069	ул. Чистопольская, 35, ОАО «Контракт», вывеска баннер на входной группе «Элит-текстиль»	11/26/2021	12/10/2021							
1070	ул. Торговая, 7, вывеска отдельно стоящие буквы «OZON», размещена не в соответствии с колерным паспортом	11/29/2021	12/13/2021							
1071	ул. Торговая, 7, ООО «ЦВП», вывеска буквы на подложке на входной группе «Восток центр выгодных покупок»	11/29/2021	12/13/2021							
1072	ул. Торговая, 7, ООО «ЦВП», вывеска на входной группе «Восток режим работы», не соответствует размерам	11/29/2021	12/13/2021							
1073	ул. Торговая, 7, ООО «ЦВП», вывеска буквы на подложке на входной группе «Восток всегда выгодные скидки и акции»	11/29/2021	12/13/2021							
1074	ул. Закамская, 2в, ИП Кафян С.Н., вывеска световое панно на входной группе «Кафе Застолье»	11/29/2021	12/13/2021							
1075	ул. Закамская, 2в, ИП Кафян С.Н., вывеска баннер на входной группе «Кафе Застолье»	11/29/2021	12/13/2021							
1076	ул. Худанина, 11, ИП Кормачева Т.Л., вывеска буквы на подложке «Продукты Табак»	11/29/2021	12/13/2021							

Приложение № 1

ПЕРЕЧЕНЬ
муниципального имущества города Перми,
свободного от прав третьих лиц (за исключением имущественных прав некоммерческих организаций),
которое может быть предоставлено социально ориентированным некоммерческим организациям

№ п/п	Адрес объекта, категория объекта	Индивидуальные характеристики (год постройки, площадь, номера помещений на поэтажном плане)	Целевое использование объекта. Сведения об обременении
1	2	3	4
1	Дзержинский район, ул. Петропавловская, 97, нежилое помещение	1964 год постройки, площадь 29,7 кв.м, помещения в цокольном этаже и подвале жилого дома № 42,43,45-48 по техническому паспорту от 08.12.2011	размещение офиса, осуществление социально-культурной реабилитации инвалидов. Договор безвозмездного пользования № 195-20Д от 24.12.2020 заключен с Дзержинской районной организацией Пермской краевой организации Общероссийской общественной организации «Всероссийское общество инвалидов». Срок действия договора по 30.11.2025.
2	Дзержинский район, ул. Василия Каменского, 16, нежилое помещение	1982 год постройки, площадь 16,8 кв.м, помещения на 9 этаже жилого дома № 1-5 по техническому паспорту от 04.10.2010	размещение индивидуальных творческих художественных мастерских членов Союза художников России. Договор безвозмездного пользования № 203-20Д от 25.12.2020 заключен с Пермским отделением Всероссийской творческой общественной организации «Союз художников России». Срок действия договора по 30.11.2025.
3	Дзержинский район, ул. Малкова, 30, нежилое помещение	1981 год постройки, площадь 312,3 кв.м, помещения на 9 этаже № 1-15 и антресольном этаже № 1-7 жилого дома по техническому паспорту от 18.11.2009	размещение индивидуальных творческих художественных мастерских членов Союза художников России. Договор безвозмездного пользования № 203-20Д от 25.12.2020 заключен с Пермским отделением Всероссийской творческой общественной организации «Союз художников России». Срок действия договора по 30.11.2025.
4	Дзержинский район, ул. Малкова, 28/6, нежилое помещение	1980 год постройки, площадь 336,4 кв.м, помещения на 10 этаже № 1-14 и 11 этаже № 1-7 жилого дома по техническому паспорту от 18.11.2009	размещение индивидуальных творческих художественных мастерских членов Союза художников России. Договор безвозмездного пользования № 203-20Д от 25.12.2020 заключен с Пермским отделением Всероссийской творческой общественной организации «Союз художников России». Срок действия договора по 30.11.2025.
5	Дзержинский район, ул. Екатерининская, 220, нежилое помещение	1986 год постройки, площадь 227,5 кв.м, помещения №1-24 на 6-м этаже жилого дома по техническому паспорту от 18.11.2009	размещение индивидуальных творческих художественных мастерских членов Союза художников России. Договор безвозмездного пользования № 203-20Д от 25.12.2020 заключен с Пермским отделением Всероссийской творческой общественной организации «Союз художников России». Срок действия договора по 30.11.2025.
6	Индустриальный район, ул. Мира, 70б, нежилое помещение	1964 год постройки, площадь 57,5 кв.м, помещения в подвале жилого дома № 1-8 по техническому паспорту от 24.09.2008	размещение индивидуальных творческих художественных мастерских членов Союза художников России. Договор безвозмездного пользования № 205-20И от 25.12.2020 заключен с Пермским отделением Всероссийской творческой общественной организации «Союз художников России». Срок действия договора по 30.11.2025.

7	Индустриальный район, ул. Стахановская, 49, нежилое помещение	1976 год постройки, площадь 71,2 кв.м, помещения на 1 этаже жилого дома № 62,63,65-69,71-74,76 по техническому паспорту от 03.12.2007	размещение индивидуальных творческих художественных мастерских членов Союза художников России. Договор безвозмездного пользования № 205-20И от 25.12.2020 заключен с Пермским отделением Всероссийской творческой общественной организации «Союз художников России». Срок действия договора по 30.11.2025.
8	Индустриальный район, ул. Стахановская, 51, нежилое помещение	1963 год постройки, площадь 144,3 кв.м, помещения на 5 этаже жилого дома № 1,9,10,27,35-39 по техническому паспорту от 23.10.2006	размещение индивидуальных творческих художественных мастерских членов Союза художников России. Договор безвозмездного пользования № 205-20И от 25.12.2020 заключен с Пермским отделением Всероссийской творческой общественной организации «Союз художников России». Срок действия договора по 30.11.2025.
9	Индустриальный район, ул. Танкистов, 35, нежилое помещение	1972 год постройки, площадь 109,3 кв.м, помещения на 1 этаже жилого дома № 12-23 по техническому паспорту от 26.08.2005	размещение индивидуальных творческих художественных мастерских членов Союза художников России. Договор безвозмездного пользования № 205-20И от 25.12.2020 заключен с Пермским отделением Всероссийской творческой общественной организации «Союз художников России». Срок действия договора по 30.11.2025.
10	Индустриальный район, ул. Мира, 30, нежилое помещение	1963 год постройки, площадь 47,4 кв.м, помещения на 1 этаже жилого дома № 11 по техническому паспорту от 12.09.2008	размещение индивидуальных творческих художественных мастерских членов Союза художников России. Договор безвозмездного пользования № 205-20И от 25.12.2020 заключен с Пермским отделением Всероссийской творческой общественной организации «Союз художников России». Срок действия договора по 30.11.2025.
11	Индустриальный район, ул. Одоевского, 16, нежилое помещение	1960 год постройки, площадь 257,5 кв.м, помещения в мезонине жилого дома № 1-16 по техническому паспорту от 11.09.2008	размещение индивидуальных творческих художественных мастерских членов Союза художников России. Договор безвозмездного пользования № 205-20И от 25.12.2020 заключен с Пермским отделением Всероссийской творческой общественной организации «Союз художников России». Срок действия договора по 30.11.2025.
12	Индустриальный район, ул. Одоевского, 29, нежилое помещение	1962 год постройки, площадь 28,4 кв.м, помещения на 1 этаже жилого дома № 8-9 по техническому паспорту от 18.09.2008	размещение индивидуальных творческих художественных мастерских членов Союза художников России. Договор безвозмездного пользования № 205-20И от 25.12.2020 заключен с Пермским отделением Всероссийской творческой общественной организации «Союз художников России». Срок действия договора по 30.11.2025.
13	Индустриальный район, ул. Комбайнеров, 26, нежилое помещение	1963 год постройки, площадь 67,5 кв.м, помещения на 1 этаже жилого дома № 1-10 по техническому паспорту от 31.03.2004	размещение индивидуальных творческих художественных мастерских членов Союза художников России. Договор безвозмездного пользования № 205-20И от 25.12.2020 заключен с Пермским отделением Всероссийской творческой общественной организации «Союз художников России». Срок действия договора по 30.11.2025.
14	Индустриальный район, шоссе Космонавтов, 173, нежилое помещение	1963 год постройки, площадь 275,2 кв.м, помещения в мезонине №1-19, в антресольном этаже № 1 по техническому паспорту от 15.09.2008	размещение индивидуальных творческих художественных мастерских членов Союза художников России. Договор безвозмездного пользования № 205-20И от 25.12.2020 заключен с Пермским отделением Всероссийской творческой общественной организации «Союз художников России». Срок действия договора по 30.11.2025.

15	Кировский район, ул. Закамская, 22, нежилое здание	1955 год постройки, площадь 31,9 кв.м, помещения на 1 этаже № 5,6,10,15-18,21,23,30-34 по техническому паспорту от 28.10.2002	размещение офиса, осуществление социально-культурной реабилитации инвалидов. Договор безвозмездного пользования № 198-20К от 24.12.2020 заключен с Кировской районной организацией Пермской краевой организации Общероссийской общественной организации «Всероссийское общество инвалидов». Срок действия договора по 30.11.2025.
16	Кировский район, ул. Маршала Рыбалко, 107б (лит.Б), нежилое здание	1977 год постройки, площадь 94,5 кв.м, помещения № 1-6 по техническому паспорту от 15.09.2008	проведение спортивных мероприятий, хранение спортивного и туристического снаряжения. Договор безвозмездного пользования № 197-20К от 24.12.2020 заключен с Региональной общественной организацией «Клуб экстремальных видов спорта «Лев». Срок действия договора по 30.11.2025.
17	Кировский район, ул. Липатова, 5, нежилое помещение	1958 год постройки, площадь 528,6 кв.м, помещения в подвале жилого дома № 1-21, по техническому паспорту от 28.07.2010	размещение эколого-туристического центра. Договор безвозмездного пользования № 196-20К от 24.12.2020 заключен с Пермской городской общественной организацией граждан «Эколого-туристический центр «Одиссей». Срок действия договора по 30.11.2025.
19	Ленинский район, ул. Борчанинова, 9 (лит. А,А1), нежилое здание	до 1917 года постройки лит.А, 1990 год постройки лит. А1, площадь 465,3 кв.м, помещения в подвале № 19, в цокольном этаже № 1-18, на 1 этаже № 1-15, на антресольном этаже № 1-2 по техническому паспорту от 16.09.2007	размещение офиса. Договор безвозмездного пользования № 05-1094 от 25.11.2003 заключен с Пермской краевой организацией общероссийской общественной организации «Всероссийское общество инвалидов». Срок действия договора по 05.05.2028.
21	Ленинский район, ул. Екатерининская, 119, нежилое здание	1988 год постройки, площадь 117,9 кв.м, помещения на 1 этаже жилого дома № 1-12 по техническому паспорту от 04.03.2010	размещение офиса, телефон доверия (066, 2363642, 2361970, 2361258) – экстренной психологической помощи населению, прием граждан с попытками суицида, переживших насилие или переживающие острое горе потери, проведение экспертных исследований для суда и следствия, проведение повышающих квалификацию курсов и семинаров для работающих психологов Перми и Пермского края, обучение для работы на телефоне доверия. Договор безвозмездного пользования № 188-20Л от 12.10.2020 заключен с Пермской региональной общественной организацией Центр социально-психологической адаптации и терапии «Доверие». Срок действия договора по 12.10.2025.
22	Ленинский район, ул. Екатерининская, 133 (лит. Б), нежилое здание	1978 год постройки, площадь 93,3 кв.м, помещения на 1 этаже № 1-6, в антресольном этаже № 1-2 жилого дома по техническому паспорту от 28.09.2009	размещение индивидуальных творческих художественных мастерских членов Союза художников России. Договор безвозмездного пользования № 201-20Л от 25.12.2020 заключен с Пермским отделением Всероссийской творческой общественной организации «Союз художников России». Срок действия договора по 30.11.2025.

23	Ленинский район, проспект Комсомольский, 10, нежилое помещение	1962 год постройки, площадь 202,5 кв.м, помещения в подвале № 1,2, на 1 этаже № 1-8, в антресольном этаже № 1-6 жилого дома по техническому паспорту от 30.06.2009	размещение индивидуальных творческих художественных мастерских членов Союза художников России. Договор безвозмездного пользования № 201-20Л от 25.12.2020 заключен с Пермским отделением Всероссийской творческой общественной организации «Союз художников России». Срок действия договора по 30.11.2025.
24	Ленинский район, ул. Ленина/Максима Горького, 15/17 (лит.А), нежилое помещение	1940 год постройки, площадь 203,0 кв.м, помещения на 4 этаже жилого дома № 1-13, по техническому паспорту от 01.07.2002	офисное помещение. Договор безвозмездного пользования № 199-20Л от 24.12.2020 заключен с Пермским региональным отделением общероссийской общественной организации «Российский Красный Крест. Срок действия договора по 30.11.2025.
25	Ленинский район, ул. Ленина, 72а, нежилое помещение	1972 год постройки, площадь 394,5 кв.м, помещения на 6 этаже (встроенные мансарды) жилого дома пом. 26 № 1-5, пом. 42 № 1-4, пом. 82 № 1-4, пом. 98 № 1-4, пом. 138 № 1-4, пом. 153 № 1-6, пом. 154 № 1-5, пом. 167 № 1-4 по техническому паспорту от 14.09.2000	размещение индивидуальных творческих художественных мастерских членов Союза художников России. Договор безвозмездного пользования № 201-20Л от 25.12.2020 заключен с Пермским отделением Всероссийской творческой общественной организации «Союз художников России». Срок действия договора по 30.11.2025.
26	Ленинский район, ул. Ленина, 72б, нежилое помещение	1970 год постройки, площадь 118,5 кв.м, помещения в цокольном этаже жилого дома № 1-8 по техническому паспорту от 25.06.2009	размещение индивидуальных творческих художественных мастерских членов Союза художников России. Договор безвозмездного пользования № 201-20Л от 25.12.2020 заключен с Пермским отделением Всероссийской творческой общественной организации «Союз художников России». Срок действия договора по 30.11.2025.
27	Ленинский район, ул. Ленина, 78а, нежилое здание	1985 год постройки, площадь 2 268,5 кв.м, помещения в подвале № 1-2, на 1 этаже № 1-79, на 2 этаже № 1-48 по техническому паспорту от 03.05.1995	осуществление уставной деятельности. Договор безвозмездного пользования № 05-055-08 от 29.12.2008 заключен с Негосударственным образовательным учреждением «Пермская православная классическая гимназия». Срок действия договора по 27.12.2027.
28	Ленинский район, ул. Попова, 25 (лит.А), нежилое помещение	1987 год постройки, площадь 456,4 кв.м, помещения на 17 этаже № 1-29, на антресольном этаже № 1-3 жилого дома по техническому паспорту от 20.07.2009	размещение индивидуальных творческих художественных мастерских членов Союза художников России. Договор безвозмездного пользования № 201-20Л от 25.12.2020 заключен с Пермским отделением Всероссийской творческой общественной организации «Союз художников России». Срок действия договора по 30.11.2025.
29	Ленинский район, ул. Попова, 27, нежилое помещение	1987 год постройки, площадь 259,2 кв.м, помещения на 17 этаже № 1-12,20-23,30-35, на антресольном этаже № 1,2,5 жилого дома по техническому паспорту от 20.07.2009	размещение индивидуальных творческих художественных мастерских членов Союза художников России. Договор безвозмездного пользования № 201-20Л от 25.12.2020 заключен с Пермским отделением Всероссийской творческой общественной организации «Союз художников России». Срок действия договора по 30.11.2025.
30	Ленинский район, ул. Попова, 27, нежилое помещение	1987 год постройки, площадь 143,5 кв.м, помещения на 17 этаже № 13-19, на антресольном этаже № 3 жилого дома по техническому паспорту от 20.07.2009	размещение индивидуальных творческих мастерских. Договор безвозмездного пользования № 170-19Л от 17.05.2019 заключен с Пермским отделением Всероссийской творческой общественной организации «Союз художников России». Срок действия договора по 17.05.2024.

31	Ленинский район, ул. Петропавловская/Максима Горького, 17/11 (лит.А), нежилое помещение	1961 год постройки, площадь 42,2 кв.м, помещения в цокольном этаже жилого дома № 1-4, по техническому паспорту от 05.08.2003	социальное обеспечение населения (розничная продажа мучных кондитерских изделий и сопутствующих товаров). Договор безвозмездного пользования № 53-13Л от 17.05.2013 заключен с Ленинской районной организацией Пермской краевой организации общероссийской общественной организации «Всероссийское общество инвалидов». Срок действия договора по 17.12.2022.
32	Мотовилихинский район, ул. Хрустальная, 32, нежилое помещение	1983 год постройки, площадь 203,0 кв.м, помещения на 1 этаже жилого дома № 1,3,5,10,12,13-15,19,20,27 по техническому паспорту от 09.09.2008	размещение индивидуальных творческих художественных мастерских членов Союза художников России. Договор безвозмездного пользования № 200-20М от 25.12.2020 заключен с Пермским отделением Всероссийской творческой общественной организации «Союз художников России». Срок действия договора по 30.11.2025.
33	Мотовилихинский район, ул. Крупской, 30, нежилое помещение	1959 год постройки, площадь 126,8 кв.м, помещения в подвале жилого дома № 9,23-25,27,28 по техническому паспорту от 06.11.2007	размещение индивидуальных творческих художественных мастерских членов Союза художников России. Договор безвозмездного пользования № 200-20М от 25.12.2020 заключен с Пермским отделением Всероссийской творческой общественной организации «Союз художников России». Срок действия договора по 30.11.2025.
34	Мотовилихинский район, ул. Крупской, 32, нежилое помещение	1961 год постройки, площадь 265,3 кв.м, помещения в мансардном этаже жилого дома № 1-16 по техническому паспорту от 09.09.2008	размещение индивидуальных творческих художественных мастерских членов Союза художников России. Договор безвозмездного пользования № 200-20М от 25.12.2020 заключен с Пермским отделением Всероссийской творческой общественной организации «Союз художников России». Срок действия договора по 30.11.2025.
36	Орджоникидзевский район, ул. Васькина, 5 (лит.А,А1), нежилое помещение	1989 год постройки, площадь 620,5 кв.м, помещения на 1 этаже жилого дома № 1-8, 10-14,17,18,20-22,24-45 по техническому паспорту от 23.05.2011	размещение индивидуальных творческих художественных мастерских членов Союза художников России. Договор безвозмездного пользования № 202-20О от 25.12.2020 заключен с Пермским отделением Всероссийской творческой общественной организации «Союз художников России». Срок действия договора по 30.11.2025.
37	Орджоникидзевский район, ул. Александра Щербакова, 26а, нежилое помещение	1962 год постройки, площадь 72,3 кв.м, помещения на 1 этаже жилого дома № 1-5 по техническому паспорту от 01.10.2010	
38	Орджоникидзевский район, ул. Репина, 70а, нежилое помещение	1971 год постройки, площадь 100,5 кв.м, помещения на 1 этаже жилого дома № 1-12 по техническому паспорту от 17.12.2009	размещение Пермской общественной организации «Туристский клуб «Шаги». Договор безвозмездного пользования № 05-950 от 06.02.2003 заключен с Пермской общественной организацией «Туристский клуб «Шаги». Срок действия договора: на неопределенный срок (в соответствии с решением Арбитражного суда Пермского края)

39	Орджоникидзевский район, ул. Суперфосфатная, 8 (лит.В), нежилое помещение	1954 год постройки, площадь 169,9 кв.м, помещения на 1 этаже нежилого здания № 1-10 по техническому паспорту от 13.12.2006	офисное помещение и для консультирования и оказания помощи женщинам, попавшим в трудную жизненную ситуацию. Договор безвозмездного пользования № 206-20О от 28.12.2020 заключен с Межрегиональной общественной организацией социального предупреждения правонарушений «ВЫБОР». Срок действия договора по 28.12.2025.
40	Свердловский район, ул. 25 Октября, 45, нежилое помещение	1942 год постройки, площадь 182,2 кв.м, помещения на 1 этаже жилого дома № 16-35 по техническому паспорту от 16.06.2009	размещение офиса, осуществление социально-культурной реабилитации инвалидов. Договор безвозмездного пользования № 194-20С от 22.12.2020 заключен со Свердловской районной организацией Пермской краевой организации общероссийской общественной организации «Всероссийское общество инвалидов». Срок действия договора по 30.11.2025.
41	Свердловский район, ул. Академика Курчатова, 1, нежилое помещение	1969 год постройки, площадь 71,2 кв.м, помещения в цокольном этаже жилого дома № 1-8 по техническому паспорту от 27.11.2009	размещение индивидуальных творческих художественных мастерских членов Союза художников России. Договор безвозмездного пользования № 204-20С от 25.12.2020 заключен с Пермским отделением Всероссийской творческой общественной организации «Союз художников России». Срок действия договора по 30.11.2025.
42	Свердловский район, ул. Газеты Звезда, 79, нежилое помещение	1965 год постройки, площадь 87,3 кв.м, помещения на 1 этаже жилого дома № 1-7 по техническому паспорту от 22.09.2008	размещение индивидуальных творческих художественных мастерских членов Союза художников России. Договор безвозмездного пользования № 204-20С от 25.12.2020 заключен с Пермским отделением Всероссийской творческой общественной организации «Союз художников России». Срок действия договора по 30.11.2025.
43	Свердловский район, ул. Краснова, 24, нежилое помещение	1968 год постройки, площадь 608,4 кв.м, помещения на 1 этаже жилого дома № 1-15,19-50 по техническому паспорту от 24.09.2008	ведение уставной деятельности. Договор безвозмездного пользования № 05-004-07 от 28.05.2007 заключен с Пермской краевой организацией Общероссийской общественной организации инвалидов «Всероссийского ордена Трудового Красного Знамени общества слепых». Срок действия договора по 30.01.2022.
44	Свердловский район, ул. Краснова, 25, нежилое помещение	1957 год постройки, площадь 73,9 кв.м, помещения на 1 этаже жилого дома № 1-6,34-38 по техническому паспорту от 27.08.1999	ведение уставной деятельности. Договор безвозмездного пользования № 05-003-07 от 28.05.2007 заключен с Пермской краевой организацией Общероссийской общественной организации инвалидов «Всероссийского ордена Трудового Красного Знамени общества слепых». Срок действия договора по 30.01.2022.
45	Свердловский район, ул. Народовольческая, 4, нежилое помещение	1963 год постройки, площадь 80,1 кв.м, помещения на 1 этаже жилого дома № 11,13,14,16,32-36 по техническому паспорту от 13.07.2009	размещение индивидуальных творческих художественных мастерских членов Союза художников России. Договор безвозмездного пользования № 204-20С от 25.12.2020 заключен с Пермским отделением Всероссийской творческой общественной организации «Союз художников России». Срок действия договора по 30.11.2025.
46	Свердловский район, ул. Николая Островского, 111, нежилое помещение	1980 год постройки, площадь 91,8 кв.м, помещения в цокольном этаже жилого дома № 48-54 по техническому паспорту от 20.06.1995	размещение индивидуальных творческих художественных мастерских членов Союза художников России. Договор безвозмездного пользования № 204-20С от 25.12.2020 заключен с Пермским отделением Всероссийской творческой общественной организации «Союз художников России». Срок действия договора по 30.11.2025.

47	Свердловский район, ул. Сибирская, 30, нежилое помещение	1939 год постройки, площадь 276,9 кв.м, помещения в подвале № 29-31,33-35, на 1 этаже № 1-9, 13,14 жилого дома по техническому паспорту от 15.11.2006	размещение служебных помещений Союза писателей. Договор безвозмездного пользования № 110-17С от 22.02.2017 заключен с Пермской краевой общественной организацией «Союз писателей России». Срок действия договора по 01.01.2022.
48	Свердловский район, ул. Тбилисская, 9а, нежилое помещение	1977 год постройки, площадь 383,7 кв.м, помещения в цокольном этаже жилого дома № 17-41,43-46, 97-99 по техническому паспорту от 19.12.2014	размещение индивидуальных творческих художественных мастерских членов Союза художников России. Договор безвозмездного пользования № 204-20С от 25.12.2020 заключен с Пермским отделением Всероссийской творческой общественной организации «Союз художников России». Срок действия договора по 30.11.2025.
49	Свердловский район, ул. Холмогорская, 7 нежилое помещение	1987 год постройки, площадь 562,2 кв.м, помещения в цокольном этаже жилого дома № 1-35 по техническому паспорту от 12.01.2005	для создания условий эффективного осуществления полномочий, связанных с оказанием спортивно-оздоровительных услуг по организации работы спортивных секций, групп индивидуальных занятий по различным видам спорта среди инвалидов, пенсионеров и различных слоев населения, пропаганды здорового образа жизни, развития адаптивной физической культуры. Договор безвозмездного пользования № 210-21С от 15.02.2021 заключен с Автономной некоммерческой организацией «Физкультурно-спортивный клуб инвалидов «Пермские медведи». Срок действия договора по 15.02.2026.
50	Ленинский район, ул. Попова, 27 нежилое помещение	1987 год постройки, площадь 69,8 кв.м, помещения №№ 24-29 на 17-м этаже, № 4 на антресольном этаже жилого дома по техническому паспорту от 20.07.2009	размещение индивидуальных творческих мастерских. Договор безвозмездного пользования № 182-20Л от 27.01.2020 заключен с Пермским отделением Всероссийской творческой общественной организации «Союз художников России». Срок действия договора по 15.01.2025.
51	Ленинский район, ул. Брикетная, 7 Отдельно стоящее 1-этажное здание	1988 год постройки, площадь 388,5 кв.м по техническому паспорту от 02.06.2010	
52	Индустриальный район, шоссе Космонавтов, 197а нежилое помещение	1963 год постройки, площадь 159, 4 кв.м, помещения №№ 26-35, 38 в подвале жилого дома по техническому паспорту от 06.04.2006	
53	Свердловский район, ул. Лодыгина, 28, нежилое помещение	1962 год постройки, площадь 133,9 кв.м, помещения №№ 5-9, 12,17,18 на 2 этаже нежилого здания по техническому паспорту от 28.06.2007	
54	Свердловский район, ул. Лодыгина, 28, нежилое помещение	1962 год постройки, площадь 157,4 кв.м, помещения №№ 13-15,19-21 на 2 этаже– 105,2 кв.м основная площадь, №№ 13,14 на 1 этаже, №№ 11,22-26 на 2 этаже – 52,2 кв.м доля совместно используемой площади нежилого здания по техническому паспорту от 28.06.2007	

55	Свердловский район, ул. Елькина, 4, нежилое помещение	1960 год постройки, площадь 186,0 кв.м, помещения №№ 8-22,32 в цокольном этаже жилого дома по техническому паспорту от 10.09.2008	
56	Свердловский район, ул. Куйбышева, 107, нежилое помещение	1956 год постройки, площадь 32,5 кв.м, помещения №№ 24-27 в цокольном этаже жилого дома по техническому паспорту от 23.09.2008	
57	Кировский район, ул. 4 Пятилетки, 2а, нежилое помещение	1958 год постройки, площадь 162,9 кв.м, помещения №№ 42-47,51-64,79,80,87-89 на 1 этаже жилого дома по техническому паспорту от 16.09.2008	
58	Орджоникидзевский район, ул. Генерала Черняховского, 74, нежилое помещение	площадь 75,7 кв.м, помещения № 56,57 в цокольном этаже жилого дома по техническому паспорту от 20.12.2014	
59	Свердловский район, ул. Краснова, 24, нежилое помещение	1968 год постройки, площадь 15,3 кв.м, помещение на 1 этаже жилого дома № 16 по техническому паспорту от 24.09.2008	размещение офиса и репетиционной. Договор безвозмездного пользования № 211-21С от 09.03.2021 заключен с Общественной организацией «Пермский музыкальный театр «Бенефис». Срок действия договора по 09.03.2026.
60	Свердловский район, ул. Тбилисская, 9а, нежилое помещение	1977 год постройки, площадь 147,9 кв.м, помещение в цокольном этаже жилого дома №№ 1-13 по техническому паспорту от 04.03.2008	

Приложение № 2

ПЕРЕЧЕНЬ
муниципального имущества города Перми, предназначенного для предоставления в безвозмездное пользование ссудополучателям, указанным в абзаце первом подпункта 2.2.6 Положения о порядке передачи муниципального имущества города Перми в безвозмездное пользование, утвержденного решением Пермской городской Думы от 23 декабря 2008 г. № 425

№ п/п	Адрес объекта, категория объекта	Площадь объекта	Индивидуальные характеристики (год постройки, номера помещений на поэтажном плане)
1	2	3	4
1	Свердловский район, ул. Камчатовская, 5, нежилое помещение	83,8 кв.м	1994 год постройки, помещения в цокольном этаже жилого дома № 30,31 по техническому паспорту от 17.09.2008

Схема расположения границ публичного сервитута


Объект: перенос газопровода среднего давления по объекту "Реконструкция пересечения ул.Героев Хасана и Транссибирской магистрали (включая тоннель)"в рамках МП "Организация дорожной деятельности в городе Перми"

Местоположение: Пермский край, Пермь г, Пермский городской округ, Свердловский район, мкр "Липовая гора"

Площадь земель или части земельного участка, кв.м.: **1676**

Категория земель: земли населённых пунктов

Обозначение характерных точек границ	Координаты (МСК-59, Зона 2), м		Метод определения координат и средняя квадратическая погрешность положения характерной точки
	X	У	
1	511299.63	2233258.81	Метод спутниковых геодезических измерений (определений) 0.1
2	511188.05	2233255.39	Метод спутниковых геодезических измерений (определений) 0.1
3	511188.21	2233239.81	Метод спутниковых геодезических измерений (определений) 0.1
4	511281.16	2233241.18	Метод спутниковых геодезических измерений (определений) 0.1
5	511299.63	2233258.81	Метод спутниковых геодезических измерений (определений) 0.1

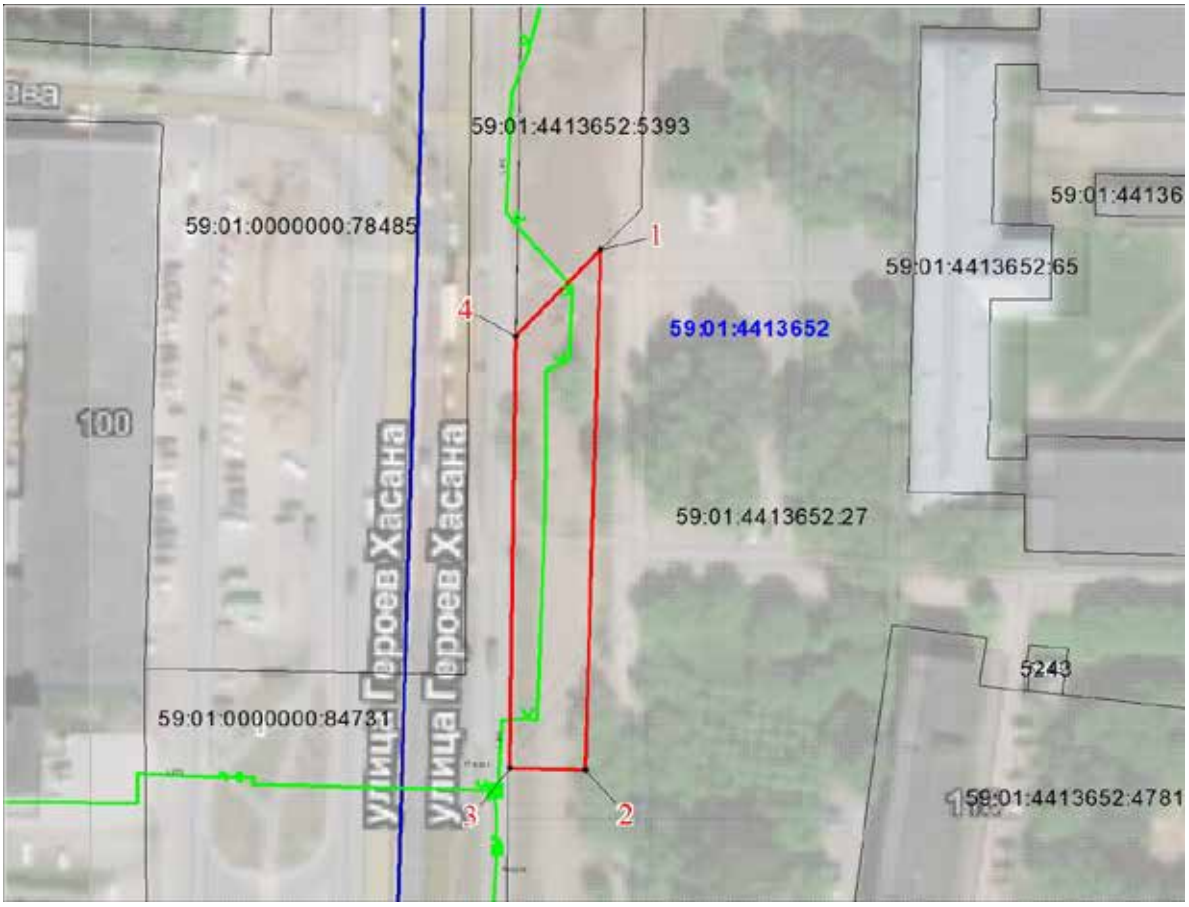

Масштаб 1:1500

Условные обозначения:

	ось газопровода
	граница предполагаемых к использованию земель
	граница учтенных земельных участков
:27	кадастровый номер земельного участка
59:01:4413652	номер кадастрового квартала
1	поворотные точки земельного участка под объект предполагаемого для использования

МСК-59, 2 зона

ОПИСАНИЕ МЕСТОПОЛОЖЕНИЯ ГРАНИЦ

Публичный сервитут для размещения объекта электросетевого хозяйства ВЛ-0,4кВ КТП-7475

(наименование объекта, местоположение границ которого описано (далее - объект)

Раздел 1

Сведения об объекте		
№ п/п	Характеристики объекта	Описание характеристик
1	2	3
1	Местоположение объекта	Пермский край, город Пермь
2	Площадь объекта +/- величина погрешности определения площади (Р+/- Дельта Р)	140 кв.м ± 3 кв.м
3	Иные характеристики объекта	Публичный сервитут для размещения объекта электросетевого хозяйства ВЛ-0,4кВ КТП-7475 на срок 49 лет

Раздел 2

Сведения о местоположении границ объекта					
1. Система координат МСК-59, зона 2					
2. Сведения о характерных точках границ объекта					
Обозначение характерных точек границ	Координаты, м		Метод определения координат характерной точки	Средняя квадратическая погрешность положения характерной точки (M_t), м	Описание обозначения точки на местности (при наличии)
	X	Y			
1	2	3	4	5	6
1	513801.34	2229028.81	Метод спутниковых геодезических измерений (определений)	0.10	–
2	513793.08	2228994.81	Метод спутниковых геодезических измерений (определений)	0.10	–
3	513796.98	2228993.87	Метод спутниковых геодезических измерений (определений)	0.10	–
4	513805.22	2229027.87	Метод спутниковых геодезических измерений (определений)	0.10	–
1	513801.34	2229028.81	Метод спутниковых геодезических измерений (определений)	0.10	–
3. Сведения о характерных точках части (частей) границы объекта					
Обозначение характерных точек части границы	Координаты, м		Метод определения координат характерной точки	Средняя квадратическая погрешность положения характерной точки (M_t), м	Описание обозначения точки на местности (при наличии)
	X	Y			
1	2	3	4	5	6
–	–	–	–	–	–

Схема расположения границ публичного сервитута объекта



Масштаб 1:1000

Используемые условные знаки и обозначения:

№1	- номер опоры
	- граница публичного сервитута
	- граница кадастрового деления
	- граница населенного пункта
	- граница земельного участка, имеющегося в ЕГРН
	- граница ОКС, имеющаяся в ЕГРН
	- граница охранной зоны, имеющейся в ЕГРН
59:01:4413924:34 :34	- кадастровый номер земельного участка, имеющегося в ЕГРН
59:01:4413924	- номер кадастрового квартала
1 ●	- обозначение характерных точек границ

ОПИСАНИЕ МЕСТОПОЛОЖЕНИЯ ГРАНИЦ

Публичный сервитут для размещения объекта электросетевого хозяйства ВЛ-0,4кВ КТП-4568

(наименование объекта, местоположение границ которого описано (далее - объект)

Раздел 1

Сведения об объекте		
№ п/п	Характеристики объекта	Описание характеристик
1	2	3
1	Местоположение объекта	Пермский край, город Пермь
2	Площадь объекта +/- величина погрешности определения площади (Р+/- Дельта Р)	9433 кв.м ± 20 кв.м
3	Иные характеристики объекта	Публичный сервитут для размещения объекта электросетевого хозяйства ВЛ-0,4кВ КТП-4568 на срок 49 лет

Раздел 2

Сведения о местоположении границ объекта					
1. Система координат МСК-59, зона 2					
2. Сведения о характерных точках границ объекта					
Обозначение характерных точек границ	Координаты, м		Метод определения координат характерной точки	Средняя квадратическая погрешность положения характерной точки (M_t), м	Описание обозначения точки на местности (при наличии)
	X	Y			
1	2	3	4	5	6
1	533355.57	2235563.37	Метод спутниковых геодезических измерений (определений)	0.10	–
2	533347.22	2235596.57	Метод спутниковых геодезических измерений (определений)	0.10	–
3	533343.41	2235610.48	Метод спутниковых геодезических измерений (определений)	0.10	–
4	533339.56	2235609.42	Метод спутниковых геодезических измерений (определений)	0.10	–
5	533342.65	2235598.10	Метод спутниковых геодезических измерений (определений)	0.10	–
6	533327.72	2235598.32	Метод спутниковых геодезических измерений (определений)	0.10	–
7	533297.14	2235598.76	Метод спутниковых геодезических измерений (определений)	0.10	–
8	533267.32	2235600.87	Метод спутниковых геодезических измерений (определений)	0.10	–
9	533237.79	2235606.42	Метод спутниковых геодезических измерений (определений)	0.10	–
10	533223.62	2235609.42	Метод спутниковых геодезических измерений (определений)	0.10	–
11	533201.93	2235613.76	Метод спутниковых геодезических измерений (определений)	0.10	–
12	533177.25	2235618.50	Метод спутниковых геодезических измерений (определений)	0.10	–
13	533153.56	2235623.16	Метод спутниковых геодезических измерений (определений)	0.10	–
14	533126.72	2235628.51	Метод спутниковых геодезических измерений (определений)	0.10	–
15	533104.94	2235632.81	Метод спутниковых геодезических измерений (определений)	0.10	–
16	533078.98	2235637.86	Метод спутниковых геодезических измерений (определений)	0.10	–
17	533054.94	2235642.54	Метод спутниковых геодезических измерений (определений)	0.10	–
18	533046.24	2235644.25	Метод спутниковых геодезических измерений (определений)	0.10	–
19	533048.57	2235654.62	Метод спутниковых геодезических измерений (определений)	0.10	–
20	533054.68	2235685.26	Метод спутниковых геодезических измерений (определений)	0.10	–
21	533060.60	2235714.88	Метод спутниковых геодезических измерений (определений)	0.10	–
22	533066.75	2235745.20	Метод спутниковых геодезических измерений (определений)	0.10	–
23	533072.14	2235772.56	Метод спутниковых геодезических измерений (определений)	0.10	–
24	533082.48	2235770.49	Метод спутниковых геодезических измерений (определений)	0.10	–
25	533102.84	2235766.52	Метод спутниковых геодезических измерений (определений)	0.10	–
26	533128.71	2235761.20	Метод спутниковых геодезических измерений (определений)	0.10	–
27	533152.26	2235756.39	Метод спутниковых геодезических измерений (определений)	0.10	–
28	533179.44	2235751.19	Метод спутниковых геодезических измерений (определений)	0.10	–
29	533201.88	2235746.51	Метод спутниковых геодезических измерений (определений)	0.10	–
30	533227.03	2235741.67	Метод спутниковых геодезических измерений (определений)	0.10	–
31	533249.81	2235737.19	Метод спутниковых геодезических измерений (определений)	0.10	–
32	533263.84	2235734.44	Метод спутниковых геодезических измерений (определений)	0.10	–
33	533288.14	2235729.58	Метод спутниковых геодезических измерений (определений)	0.10	–
34	533316.34	2235724.04	Метод спутниковых геодезических измерений (определений)	0.10	–
35	533348.64	2235714.58	Метод спутниковых геодезических измерений (определений)	0.10	–
36	533335.62	2235677.50	Метод спутниковых геодезических измерений (определений)	0.10	–
37	533339.40	2235676.17	Метод спутниковых геодезических измерений (определений)	0.10	–
38	533353.10	2235715.24	Метод спутниковых геодезических измерений (определений)	0.10	–
39	533362.56	2235741.92	Метод спутниковых геодезических измерений (определений)	0.10	–
40	533371.90	2235768.70	Метод спутниковых геодезических измерений (определений)	0.10	–
41	533368.12	2235770.02	Метод спутниковых геодезических измерений (определений)	0.10	–
42	533358.78	2235743.26	Метод спутниковых геодезических измерений (определений)	0.10	–
43	533349.96	2235718.36	Метод спутниковых геодезических измерений (определений)	0.10	–
44	533317.28	2235727.92	Метод спутниковых геодезических измерений (определений)	0.10	–
45	533288.92	2235733.50	Метод спутниковых геодезических измерений (определений)	0.10	–
46	533264.62	2235738.36	Метод спутниковых геодезических измерений (определений)	0.10	–
47	533250.58	2235741.11	Метод спутниковых геодезических измерений (определений)	0.10	–
48	533227.79	2235745.60	Метод спутниковых геодезических измерений (определений)	0.10	–


49	533202.68	2235750.43	Метод спутниковых геодезических измерений (определений)	0.10	–
50	533180.22	2235755.11	Метод спутниковых геодезических измерений (определений)	0.10	–
51	533153.04	2235760.31	Метод спутниковых геодезических измерений (определений)	0.10	–
52	533129.51	2235765.12	Метод спутниковых геодезических измерений (определений)	0.10	–
53	533103.64	2235770.44	Метод спутниковых геодезических измерений (определений)	0.10	–
54	533083.26	2235774.41	Метод спутниковых геодезических измерений (определений)	0.10	–
55	533072.93	2235776.48	Метод спутниковых геодезических измерений (определений)	0.10	–
56	533074.91	2235785.97	Метод спутниковых геодезических измерений (определений)	0.10	–
57	533080.86	2235816.04	Метод спутниковых геодезических измерений (определений)	0.10	–
58	533086.54	2235847.48	Метод спутниковых геодезических измерений (определений)	0.10	–
59	533082.69	2235859.86	Метод спутниковых геодезических измерений (определений)	0.10	–
60	533098.52	2235856.90	Метод спутниковых геодезических измерений (определений)	0.10	–
61	533118.57	2235853.18	Метод спутниковых геодезических измерений (определений)	0.10	–
62	533143.88	2235848.46	Метод спутниковых геодезических измерений (определений)	0.10	–
63	533168.73	2235843.82	Метод спутниковых геодезических измерений (определений)	0.10	–
64	533193.30	2235839.45	Метод спутниковых геодезических измерений (определений)	0.10	–
65	533217.23	2235835.10	Метод спутниковых геодезических измерений (определений)	0.10	–
66	533235.51	2235831.68	Метод спутниковых геодезических измерений (определений)	0.10	–
67	533236.24	2235835.62	Метод спутниковых геодезических измерений (определений)	0.10	–
68	533217.95	2235839.04	Метод спутниковых геодезических измерений (определений)	0.10	–
69	533194.00	2235843.39	Метод спутниковых геодезических измерений (определений)	0.10	–
70	533169.45	2235847.76	Метод спутниковых геодезических измерений (определений)	0.10	–
71	533144.62	2235852.38	Метод спутниковых геодезических измерений (определений)	0.10	–
72	533119.31	2235857.12	Метод спутниковых геодезических измерений (определений)	0.10	–
73	533099.24	2235860.84	Метод спутниковых геодезических измерений (определений)	0.10	–
74	533083.43	2235863.79	Метод спутниковых геодезических измерений (определений)	0.10	–
75	533091.69	2235874.26	Метод спутниковых геодезических измерений (определений)	0.10	–
76	533095.98	2235893.77	Метод спутниковых геодезических измерений (определений)	0.10	–
77	533102.16	2235922.94	Метод спутниковых геодезических измерений (определений)	0.10	–
78	533108.22	2235951.98	Метод спутниковых геодезических измерений (определений)	0.10	–
79	533114.22	2235980.10	Метод спутниковых геодезических измерений (определений)	0.10	–
80	533121.81	2235978.46	Метод спутниковых геодезических измерений (определений)	0.10	–
81	533152.08	2235972.54	Метод спутниковых геодезических измерений (определений)	0.10	–
82	533181.30	2235966.70	Метод спутниковых геодезических измерений (определений)	0.10	–
83	533211.38	2235960.98	Метод спутниковых геодезических измерений (определений)	0.10	–
84	533239.76	2235955.50	Метод спутниковых геодезических измерений (определений)	0.10	–
85	533271.56	2235949.35	Метод спутниковых геодезических измерений (определений)	0.10	–
86	533272.32	2235953.28	Метод спутниковых геодезических измерений (определений)	0.10	–
87	533240.52	2235959.42	Метод спутниковых геодезических измерений (определений)	0.10	–
88	533212.14	2235964.90	Метод спутниковых геодезических измерений (определений)	0.10	–
89	533182.06	2235970.63	Метод спутниковых геодезических измерений (определений)	0.10	–
90	533152.86	2235976.46	Метод спутниковых геодезических измерений (определений)	0.10	–
91	533122.62	2235982.38	Метод спутниковых геодезических измерений (определений)	0.10	–
92	533111.16	2235984.86	Метод спутниковых геодезических измерений (определений)	0.10	–
93	533104.31	2235952.82	Метод спутниковых геодезических измерений (определений)	0.10	–
94	533098.26	2235923.76	Метод спутниковых геодезических измерений (определений)	0.10	–
95	533092.07	2235894.61	Метод спутниковых геодезических измерений (определений)	0.10	–
96	533087.98	2235876.02	Метод спутниковых геодезических измерений (определений)	0.10	–
97	533079.36	2235865.10	Метод спутниковых геодезических измерений (определений)	0.10	–
98	533074.92	2235867.94	Метод спутниковых геодезических измерений (определений)	0.10	–
99	533074.72	2235869.06	Метод спутниковых геодезических измерений (определений)	0.10	–
100	533066.74	2235867.64	Метод спутниковых геодезических измерений (определений)	0.10	–
101	533041.69	2235872.13	Метод спутниковых геодезических измерений (определений)	0.10	–
102	533015.29	2235876.98	Метод спутниковых геодезических измерений (определений)	0.10	–
103	532990.89	2235881.70	Метод спутниковых геодезических измерений (определений)	0.10	–
104	532967.37	2235886.04	Метод спутниковых геодезических измерений (определений)	0.10	–
105	532944.39	2235890.20	Метод спутниковых геодезических измерений (определений)	0.10	–
106	532919.57	2235895.04	Метод спутниковых геодезических измерений (определений)	0.10	–
107	532898.34	2235899.10	Метод спутниковых геодезических измерений (определений)	0.10	–
108	532871.04	2235904.36	Метод спутниковых геодезических измерений (определений)	0.10	–
109	532852.23	2235908.12	Метод спутниковых геодезических измерений (определений)	0.10	–
110	532848.29	2235971.57	Метод спутниковых геодезических измерений (определений)	0.10	–
111	532844.30	2235971.32	Метод спутниковых геодезических измерений (определений)	0.10	–
112	532848.34	2235906.32	Метод спутниковых геодезических измерений (определений)	0.10	–
113	532853.03	2235845.17	Метод спутниковых геодезических измерений (определений)	0.10	–
114	532869.64	2235814.98	Метод спутниковых геодезических измерений (определений)	0.10	–
115	532845.32	2235820.50	Метод спутниковых геодезических измерений (определений)	0.10	–
116	532819.37	2235825.74	Метод спутниковых геодезических измерений (определений)	0.10	–
117	532794.04	2235830.94	Метод спутниковых геодезических измерений (определений)	0.10	–
118	532793.24	2235827.02	Метод спутниковых геодезических измерений (определений)	0.10	–
119	532818.57	2235821.82	Метод спутниковых геодезических измерений (определений)	0.10	–
120	532844.48	2235816.58	Метод спутниковых геодезических измерений (определений)	0.10	–
121	532871.93	2235810.37	Метод спутниковых геодезических измерений (определений)	0.10	–
122	532879.43	2235783.16	Метод спутниковых геодезических измерений (определений)	0.10	–
123	532879.70	2235760.60	Метод спутниковых геодезических измерений (определений)	0.10	–
124	532883.70	2235760.64	Метод спутниковых геодезических измерений (определений)	0.10	–
125	532883.42	2235783.74	Метод спутниковых геодезических измерений (определений)	0.10	–
126	532875.40	2235812.81	Метод спутниковых геодезических измерений (определений)	0.10	–
127	532856.95	2235846.35	Метод спутниковых геодезических измерений (определений)	0.10	–
128	532852.52	2235903.98	Метод спутниковых геодезических измерений (определений)	0.10	–
129	532870.26	2235900.42	Метод спутниковых геодезических измерений (определений)	0.10	–
130	532897.58	2235895.16	Метод спутниковых геодезических измерений (определений)	0.10	–
131	532918.81	2235891.10	Метод спутниковых геодезических измерений (определений)	0.10	–
132	532943.65	2235886.28	Метод спутниковых геодезических измерений (определений)	0.10	–
133	532966.65	2235882.10	Метод спутниковых геодезических измерений (определений)	0.10	–
134	532990.15	2235877.78	Метод спутниковых геодезических измерений (определений)	0.10	–
135	533014.55	2235873.04	Метод спутниковых геодезических измерений (определений)	0.10	–
136	533040.98	2235868.19	Метод спутниковых геодезических измерений (определений)	0.10	–
137	533066.74	2235863.58	Метод спутниковых геодезических измерений (определений)	0.10	–
138	533072.68	2235864.63	Метод спутниковых геодезических измерений (определений)	0.10	–
139	533078.10	2235861.14	Метод спутниковых геодезических измерений (определений)	0.10	–
140	533082.43	2235847.24	Метод спутниковых геодезических измерений (определений)	0.10	–
141	533076.94	2235816.78	Метод спутниковых геодезических измерений (определений)	0.10	–
142	533070.99	2235786.77	Метод спутниковых геодезических измерений (определений)	0.10	–
143	533069.00	2235777.25	Метод спутниковых геодезических измерений (определений)	0.10	–
144	533045.26	2235781.72	Метод спутниковых геодезических измерений (определений)	0.10	–
145	533021.47	2235786.12	Метод спутниковых геодезических измерений (определений)	0.10	–
146	532995.80	2235791.08	Метод спутниковых геодезических измерений (определений)	0.10	–
147	532969.60	2235796.06	Метод спутниковых геодезических измерений (определений)	0.10	–
148	532945.31	2235800.74	Метод спутниковых геодезических измерений (определений)	0.10	–
149	532944.56	2235796.82	Метод спутниковых геодезических измерений (определений)	0.10	–
150	532968.86	2235792.13	Метод спутниковых геодезических измерений (определений)	0.10	–
151	532995.05	2235787.15	Метод спутниковых геодезических измерений (определений)	0.10	–
152	533020.73	2235782.19	Метод спутниковых геодезических измерений (определений)	0.10	–
153	533044.52	2235777.78	Метод спутниковых геодезических измерений (определений)	0.10	–
154	533068.21	2235773.33	Метод спутниковых геодезических измерений (определений)	0.10	–
155	533062.83	2235745.98	Метод спутниковых геодезических измерений (определений)	0.10	–
156	533056.68	2235715.66	Метод спутниковых геодезических измерений (определений)	0.10	–
157	533050.76	2235686.04	Метод спутниковых геодезических измерений (определений)	0.10	–
158	533044.66	2235655.46	Метод спутниковых геодезических измерений (определений)	0.10	–
159	533042.31	2235645.02	Метод спутниковых геодезических измерений (определений)	0.10	–
160	533018.88	2235649.58	Метод спутниковых геодезических измерений (определений)	0.10	–
161	532992.70	2235654.74	Метод спутниковых геодезических измерений (определений)	0.10	–
162	532968.52	2235659.60	Метод спутниковых геодезических измерений (определений)	0.10	–
163	532942.51	2235664.74	Метод спутниковых геодезических измерений (определений)	0.10	–
164	532919.79	2235669.02	Метод спутниковых геодезических измерений (определений)	0.10	–
165	532895.12	2235673.94	Метод спутниковых геодезических измерений (определений)	0.10	–
166	532865.81	2235679.42	Метод спутниковых геодезических измерений (определений)	0.10	–
167	532843.60	2235683.69	Метод спутниковых геодезических измерений (определений)	0.10	–
168	532852.87	2235701.82	Метод спутниковых геодезических измерений (определений)	0.10	–
169	532849.31	2235703.64	Метод спутниковых геодезических измерений (определений)	0.10	–
170	532839.52	2235684.48	Метод спутниковых геодезических измерений (определений)	0.10	–
171	532819.75	2235688.35	Метод спутниковых геодезических измерений (определений)	0.10	–
172	532795.57	2235692.94	Метод спутниковых геодезических измерений (определений)	0.10	–
173	532764.77	2235698.82	Метод спутниковых геодезических измерений (определений)	0.10	–
174	532764.02	2235694.89	Метод спутниковых геодезических измерений (определений)	0.10	–
175	532794.82	2235689.00	Метод спутниковых геодезических измерений (определений)	0.10	–
176	532818.99	2235684.42	Метод спутниковых геодезических измерений (определений)	0.10	–
177	532840.23	2235680.26	Метод спутниковых геодезических измерений (определений)	0.10	–
178	532865.06	2235675.50	Метод спутниковых геодезических измерений (определений)	0.10	–
179	532894.36	2235670.02	Метод спутниковых геодезических измерений (определений)	0.10	–
180	532919.03	2235665.10	Метод спутниковых геодезических измерений (определений)	0.10	–
181	532941.75	2235660.81	Метод спутниковых геодезических измерений (определений)	0.10	–
182	532967.74	2235655.68	Метод спутниковых геодезических измерений (определений)	0.10	–

183	532991.92	2235650.82	Метод спутниковых геодезических измерений (определений)	0.10	–
184	533018.12	2235645.64	Метод спутниковых геодезических измерений (определений)	0.10	–
185	533043.44	2235640.72	Метод спутниковых геодезических измерений (определений)	0.10	–
186	533054.18	2235638.62	Метод спутниковых геодезических измерений (определений)	0.10	–
187	533078.22	2235633.92	Метод спутниковых геодезических измерений (определений)	0.10	–
188	533104.16	2235628.88	Метод спутниковых геодезических измерений (определений)	0.10	–
189	533125.94	2235624.59	Метод спутниковых геодезических измерений (определений)	0.10	–
190	533152.78	2235619.24	Метод спутниковых геодезических измерений (определений)	0.10	–
191	533176.49	2235614.56	Метод спутниковых геодезических измерений (определений)	0.10	–
192	533201.16	2235609.83	Метод спутниковых геодезических измерений (определений)	0.10	–
193	533222.81	2235605.50	Метод спутниковых геодезических измерений (определений)	0.10	–
194	533237.01	2235602.50	Метод спутниковых геодезических измерений (определений)	0.10	–
195	533266.81	2235596.90	Метод спутниковых геодезических измерений (определений)	0.10	–
196	533296.98	2235594.76	Метод спутниковых геодезических измерений (определений)	0.10	–
197	533327.66	2235594.32	Метод спутниковых геодезических измерений (определений)	0.10	–
198	533343.72	2235594.08	Метод спутниковых геодезических измерений (определений)	0.10	–
199	533351.69	2235562.39	Метод спутниковых геодезических измерений (определений)	0.10	–
1	533355.57	2235563.37	Метод спутниковых геодезических измерений (определений)	0.10	–

3. Сведения о характерных точках части (частей) границы объекта

Обозначение характерных точек части границы	Координаты, м		Метод определения координат характерной точки	Средняя квадратическая погрешность положения характерной точки (M_t), м	Описание обозначения точки на местности (при наличии)
	X	Y			
1	2	3	4	5	6
–	–	–	–	–	–

Схема расположения границ публичного сервитута объекта

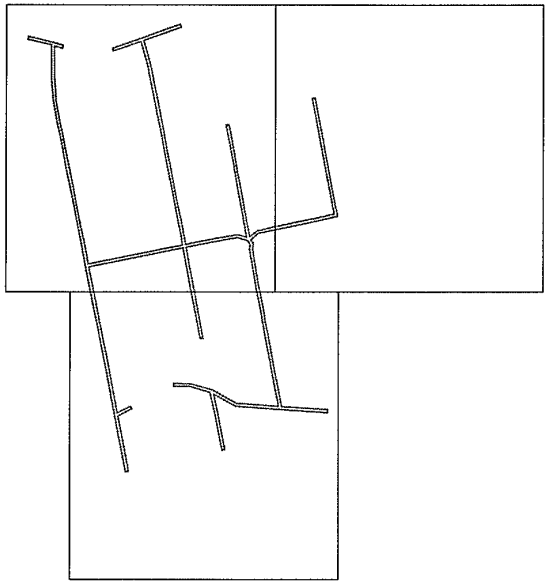


Масштаб 1:6000

Используемые условные знаки и обозначения:

———— - граница публичного сервитута

Схема расположения границ публичного сервитута объекта

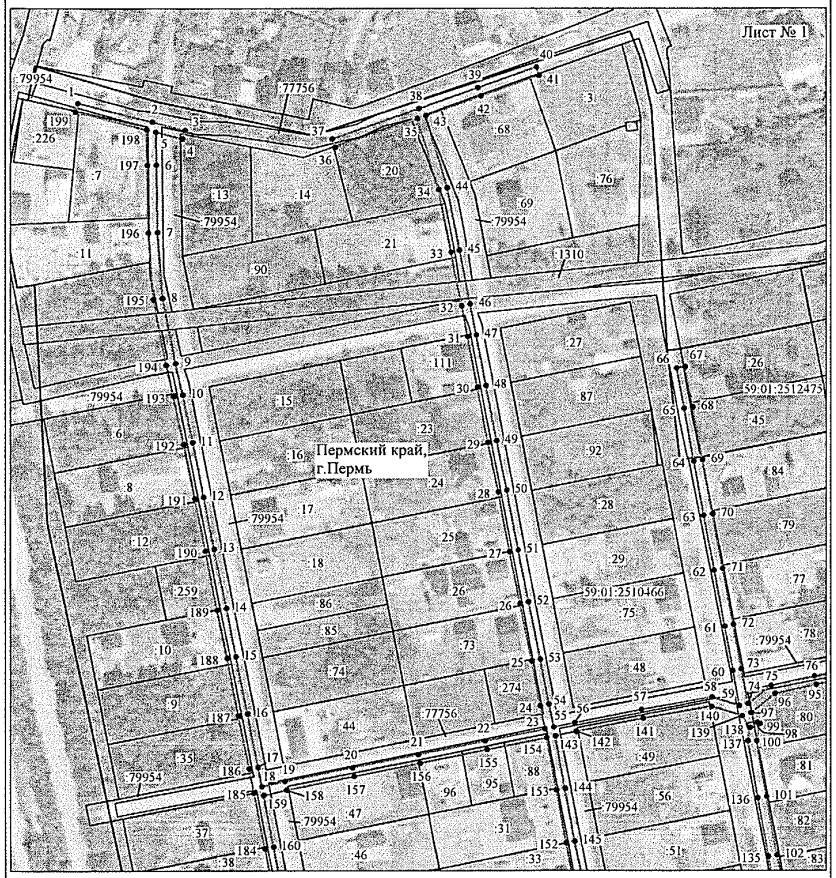


Масштаб 1:2000

Используемые условные знаки и обозначения:

№1	- номер опоры
———	- граница публичного сервитута
———	- граница кадастрового деления
———	- граница населенного пункта
———	- граница земельного участка, имеющегося в ЕГРН
·····	- граница ОКС, имеющаяся в ЕГРН
———	- граница охранной зоны, имеющейся в ЕГРН
59:01:4413924:34 :34	- кадастровый номер земельного участка, имеющегося в ЕГРН
59:01:4413924	- номер кадастрового квартала
1 •	- обозначение характерных точек границ

Схема расположения границ публичного сервитута объекта

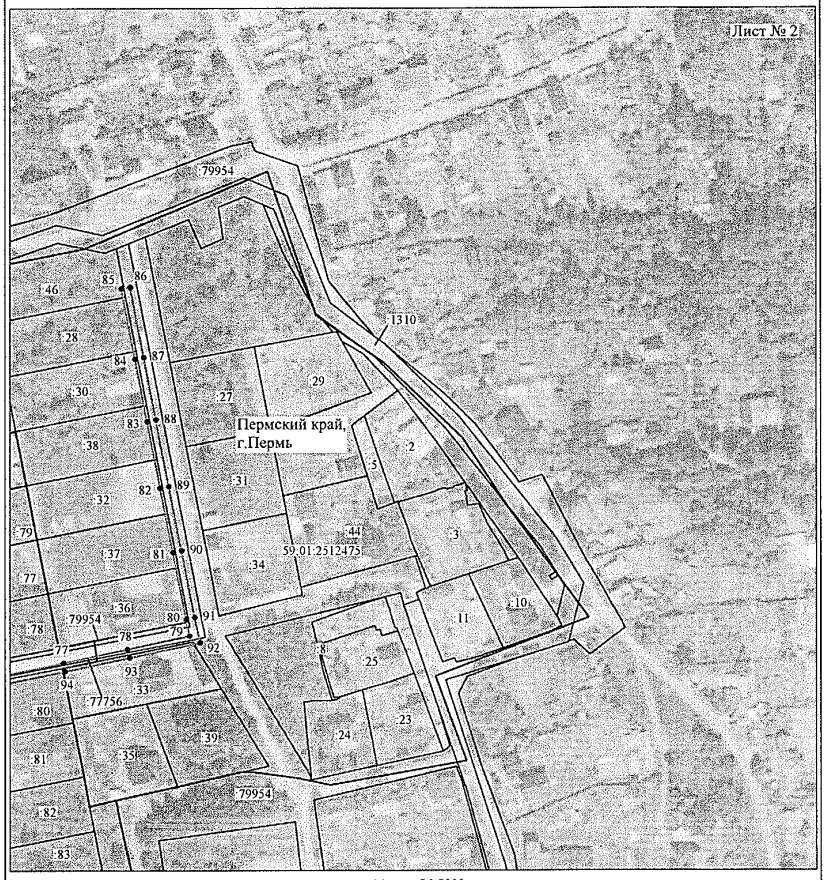


Масштаб 1:2000

Используемые условные знаки и обозначения:

№1	- номер опоры
———	- граница публичного сервитута
———	- граница кадастрового деления
———	- граница населенного пункта
———	- граница земельного участка, имеющегося в ЕГРН
·····	- граница ОКС, имеющаяся в ЕГРН
———	- граница охранной зоны, имеющейся в ЕГРН
59:01:4413924:34 :34	- кадастровый номер земельного участка, имеющегося в ЕГРН
59:01:4413924	- номер кадастрового квартала
1 •	- обозначение характерных точек границ

Схема расположения границ публичного сервитута объекта

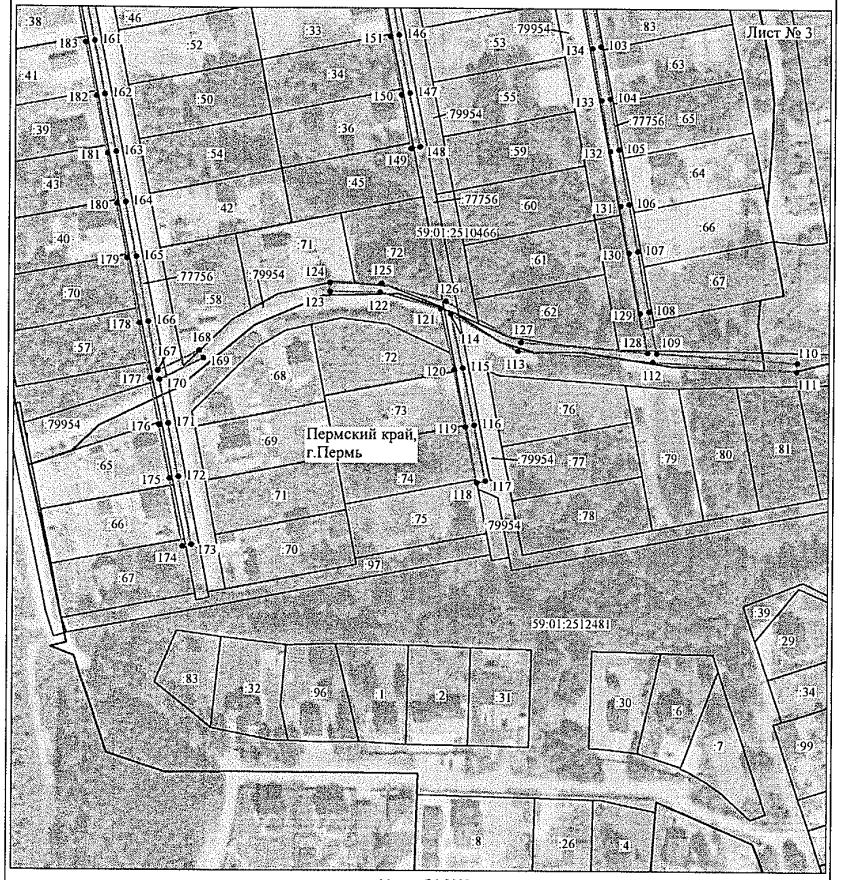

Масштаб 1:2000

Используемые условные знаки и обозначения:

№1	- номер опоры
———	- граница публичного сервитута
———	- граница кадастрового деления
———	- граница населенного пункта
———	- граница земельного участка, имеющегося в ЕГРН
·····	- граница ОКС, имеющаяся в ЕГРН
———	- граница охранной зоны, имеющейся в ЕГРН
59:01:4413924:34 :34	- кадастровый номер земельного участка, имеющегося в ЕГРН
59:01:4413924	- номер кадастрового квартала
1 •	- обозначение характерных точек границ

ОПИСАНИЕ МЕСТОПОЛОЖЕНИЯ ГРАНИЦ

Публичный сервитут для размещения объекта электросетевого хозяйства «Электросетевой комплекс Подстанция 35/6 кВ «Нагорная» (ВЛ 0,4 кВ от ТП-4451, ВЛ 0,4 кВ от РП-5)

(наименование объекта, местоположение границ которого описано (далее - объект)

Раздел 1

Сведения об объекте		
№ п/п	Характеристики объекта	Описание характеристик
1	2	3
1	Местоположение объекта	Пермский край, город Пермь
2	Площадь объекта +/- величина погрешности определения площади (Р+/- Дельта Р)	10115 кв.м ± 20 кв.м
3	Иные характеристики объекта	Публичный сервитут для размещения объекта электросетевого хозяйства «Электросетевой комплекс Подстанция 35/6 кВ «Нагорная» (ВЛ 0,4 кВ от ТП-4451, ВЛ 0,4 кВ от РП-5) на срок 49 лет

Раздел 2

Сведения о местоположении границ объекта					
1. Система координат МСК-59, зона 2					
2. Сведения о характерных точках границ объекта					
Обозначение характерных точек границ	Координаты, м		Метод определения координат характерной точки	Средняя квадратическая погрешность положения характерной точки (M_t), м	Описание обозначения точки на местности (при наличии)
	X	Y			
1	2	3	4	5	6
Зона1(1)	–	–	–	–	–
1	529781.79	2235083.88	Метод спутниковых геодезических измерений (определений)	0.10	–
2	529772.55	2235083.32	Метод спутниковых геодезических измерений (определений)	0.10	–
3	529776.09	2235113.61	Метод спутниковых геодезических измерений (определений)	0.10	–
4	529786.98	2235110.95	Метод спутниковых геодезических измерений (определений)	0.10	–
5	529787.93	2235114.83	Метод спутниковых геодезических измерений (определений)	0.10	–
6	529777.41	2235117.53	Метод спутниковых геодезических измерений (определений)	0.10	–
7	529790.89	2235146.12	Метод спутниковых геодезических измерений (определений)	0.10	–
8	529794.86	2235205.70	Метод спутниковых геодезических измерений (определений)	0.10	–
9	529795.30	2235236.28	Метод спутниковых геодезических измерений (определений)	0.10	–
10	529799.32	2235264.23	Метод спутниковых геодезических измерений (определений)	0.10	–
11	529797.77	2235287.40	Метод спутниковых геодезических измерений (определений)	0.10	–
12	529815.49	2235293.99	Метод спутниковых геодезических измерений (определений)	0.10	–
13	529814.10	2235297.74	Метод спутниковых геодезических измерений (определений)	0.10	–
14	529795.39	2235290.80	Метод спутниковых геодезических измерений (определений)	0.10	–
15	529767.06	2235293.42	Метод спутниковых геодезических измерений (определений)	0.10	–
16	529767.97	2235317.55	Метод спутниковых геодезических измерений (определений)	0.10	–
17	529771.11	2235347.28	Метод спутниковых геодезических измерений (определений)	0.10	–
18	529780.10	2235455.67	Метод спутниковых геодезических измерений (определений)	0.10	–
19	529776.12	2235456.03	Метод спутниковых геодезических измерений (определений)	0.10	–
20	529767.13	2235347.64	Метод спутниковых геодезических измерений (определений)	0.10	–
21	529764.11	2235320.00	Метод спутниковых геодезических измерений (определений)	0.10	–
22	529746.34	2235322.09	Метод спутниковых геодезических измерений (определений)	0.10	–
23	529723.30	2235326.09	Метод спутниковых геодезических измерений (определений)	0.10	–
24	529727.89	2235377.28	Метод спутниковых геодезических измерений (определений)	0.10	–
25	529719.75	2235391.23	Метод спутниковых геодезических измерений (определений)	0.10	–
26	529721.13	2235413.56	Метод спутниковых геодезических измерений (определений)	0.10	–
27	529730.18	2235411.86	Метод спутниковых геодезических измерений (определений)	0.10	–
28	529730.91	2235415.79	Метод спутниковых геодезических измерений (определений)	0.10	–
29	529721.55	2235417.60	Метод спутниковых геодезических измерений (определений)	0.10	–
30	529722.58	2235432.61	Метод спутниковых геодезических измерений (определений)	0.10	–
31	529733.80	2235440.54	Метод спутниковых геодезических измерений (определений)	0.10	–
32	529731.48	2235443.80	Метод спутниковых геодезических измерений (определений)	0.10	–
33	529722.82	2235437.73	Метод спутниковых геодезических измерений (определений)	0.10	–
34	529723.77	2235468.34	Метод спутниковых геодезических измерений (определений)	0.10	–
35	529719.77	2235468.47	Метод спутниковых геодезических измерений (определений)	0.10	–
36	529718.63	2235433.73	Метод спутниковых геодезических измерений (определений)	0.10	–
37	529715.68	2235390.27	Метод спутниковых геодезических измерений (определений)	0.10	–
38	529723.80	2235376.35	Метод спутниковых геодезических измерений (определений)	0.10	–
39	529721.92	2235352.98	Метод спутниковых геодезических измерений (определений)	0.10	–
40	529712.67	2235355.40	Метод спутниковых геодезических измерений (определений)	0.10	–
41	529711.69	2235351.52	Метод спутниковых геодезических измерений (определений)	0.10	–
42	529721.55	2235349.06	Метод спутниковых геодезических измерений (определений)	0.10	–
43	529719.33	2235326.50	Метод спутниковых геодезических измерений (определений)	0.10	–
44	529694.00	2235327.78	Метод спутниковых геодезических измерений (определений)	0.10	–
45	529660.18	2235330.64	Метод спутниковых геодезических измерений (определений)	0.10	–
46	529638.09	2235333.80	Метод спутниковых геодезических измерений (определений)	0.10	–
47	529642.73	2235387.82	Метод спутниковых геодезических измерений (определений)	0.10	–
48	529647.83	2235375.72	Метод спутниковых геодезических измерений (определений)	0.10	–


49	529651.52	2235377.25	Метод спутниковых геодезических измерений (определений)	0.10	–
50	529643.52	2235396.44	Метод спутниковых геодезических измерений (определений)	0.10	–
51	529645.51	2235422.79	Метод спутниковых геодезических измерений (определений)	0.10	–
52	529653.36	2235415.38	Метод спутниковых геодезических измерений (определений)	0.10	–
53	529656.11	2235418.28	Метод спутниковых геодезических измерений (определений)	0.10	–
54	529646.05	2235427.79	Метод спутниковых геодезических измерений (определений)	0.10	–
55	529647.74	2235450.15	Метод спутниковых геодезических измерений (определений)	0.10	–
56	529662.16	2235460.37	Метод спутниковых геодезических измерений (определений)	0.10	–
57	529659.84	2235463.63	Метод спутниковых геодезических измерений (определений)	0.10	–
58	529648.21	2235455.34	Метод спутниковых геодезических измерений (определений)	0.10	–
59	529649.94	2235477.83	Метод спутниковых геодезических измерений (определений)	0.10	–
60	529645.95	2235478.14	Метод спутниковых геодезических измерений (определений)	0.10	–
61	529639.49	2235396.23	Метод спутниковых геодезических измерений (определений)	0.10	–
62	529634.64	2235340.35	Метод спутниковых геодезических измерений (определений)	0.10	–
63	529633.69	2235332.50	Метод спутниковых геодезических измерений (определений)	0.10	–
64	529633.90	2235331.79	Метод спутниковых геодезических измерений (определений)	0.10	–
65	529633.78	2235330.38	Метод спутниковых геодезических измерений (определений)	0.10	–
66	529659.73	2235326.66	Метод спутниковых геодезических измерений (определений)	0.10	–
67	529693.73	2235323.79	Метод спутниковых геодезических измерений (определений)	0.10	–
68	529718.90	2235322.59	Метод спутниковых геодезических измерений (определений)	0.10	–
69	529716.86	2235296.19	Метод спутниковых геодезических измерений (определений)	0.10	–
70	529687.83	2235299.83	Метод спутниковых геодезических измерений (определений)	0.10	–
71	529630.48	2235303.23	Метод спутниковых геодезических измерений (определений)	0.10	–
72	529628.87	2235274.60	Метод спутниковых геодезических измерений (определений)	0.10	–
73	529626.96	2235247.82	Метод спутниковых геодезических измерений (определений)	0.10	–
74	529623.33	2235208.15	Метод спутниковых геодезических измерений (определений)	0.10	–
75	529614.93	2235108.44	Метод спутниковых геодезических измерений (определений)	0.10	–
76	529572.05	2235061.98	Метод спутниковых геодезических измерений (определений)	0.10	–
77	529598.77	2235069.42	Метод спутниковых геодезических измерений (определений)	0.10	–
78	529597.70	2235073.27	Метод спутниковых геодезических измерений (определений)	0.10	–
79	529584.53	2235069.61	Метод спутниковых геодезических измерений (определений)	0.10	–
80	529618.17	2235106.08	Метод спутниковых геодезических измерений (определений)	0.10	–
81	529632.86	2235118.78	Метод спутниковых геодезических измерений (определений)	0.10	–
82	529630.24	2235121.81	Метод спутниковых геодезических измерений (определений)	0.10	–
83	529619.31	2235112.81	Метод спутниковых геодезических измерений (определений)	0.10	–
84	529623.90	2235167.18	Метод спутниковых геодезических измерений (определений)	0.10	–
85	529632.61	2235155.40	Метод спутниковых геодезических измерений (определений)	0.10	–
86	529635.83	2235157.78	Метод спутниковых геодезических измерений (определений)	0.10	–
87	529625.07	2235172.38	Метод спутниковых геодезических измерений (определений)	0.10	–
88	529634.81	2235181.42	Метод спутниковых геодезических измерений (определений)	0.10	–
89	529696.59	2235176.97	Метод спутниковых геодезических измерений (определений)	0.10	–
90	529708.17	2235186.96	Метод спутниковых геодезических измерений (определений)	0.10	–
91	529706.00	2235158.93	Метод спутниковых геодезических измерений (определений)	0.10	–
92	529693.66	2235144.34	Метод спутниковых геодезических измерений (определений)	0.10	–
93	529696.72	2235141.76	Метод спутниковых геодезических измерений (определений)	0.10	–
94	529705.46	2235152.12	Метод спутниковых геодезических измерений (определений)	0.10	–
95	529702.93	2235120.29	Метод спутниковых геодезических измерений (определений)	0.10	–
96	529690.23	2235115.09	Метод спутниковых геодезических измерений (определений)	0.10	–
97	529691.74	2235111.38	Метод спутниковых геодезических измерений (определений)	0.10	–
98	529702.63	2235115.77	Метод спутниковых геодезических измерений (определений)	0.10	–
99	529700.88	2235086.35	Метод спутниковых геодезических измерений (определений)	0.10	–
100	529689.96	2235084.61	Метод спутниковых геодезических измерений (определений)	0.10	–
101	529690.58	2235080.65	Метод спутниковых геодезических измерений (определений)	0.10	–
102	529697.29	2235081.70	Метод спутниковых геодезических измерений (определений)	0.10	–
103	529657.89	2235042.06	Метод спутниковых геодезических измерений (определений)	0.10	–
104	529631.35	2235014.74	Метод спутниковых геодезических измерений (определений)	0.10	–
105	529639.79	2235005.12	Метод спутниковых геодезических измерений (определений)	0.10	–
106	529642.80	2235007.75	Метод спутниковых геодезических измерений (определений)	0.10	–
107	529636.79	2235014.60	Метод спутниковых геодезических измерений (определений)	0.10	–
108	529659.31	2235037.88	Метод спутниковых геодезических измерений (определений)	0.10	–
109	529665.69	2235031.42	Метод спутниковых геодезических измерений (определений)	0.10	–
110	529668.53	2235034.23	Метод спутниковых геодезических измерений (определений)	0.10	–
111	529662.15	2235040.65	Метод спутниковых геодезических измерений (определений)	0.10	–
112	529684.57	2235063.25	Метод спутниковых геодезических измерений (определений)	0.10	–
113	529695.10	2235059.46	Метод спутниковых геодезических измерений (определений)	0.10	–
114	529696.46	2235063.22	Метод спутниковых геодезических измерений (определений)	0.10	–
115	529687.71	2235066.33	Метод спутниковых геодезических измерений (определений)	0.10	–
116	529704.68	2235083.72	Метод спутниковых геодезических измерений (определений)	0.10	–
117	529706.84	2235118.75	Метод спутниковых геодезических измерений (определений)	0.10	–
118	529712.53	2235191.52	Метод спутниковых геодезических измерений (определений)	0.10	–
119	529718.43	2235261.84	Метод спутниковых геодезических измерений (определений)	0.10	–
120	529720.53	2235291.91	Метод спутниковых геодезических измерений (определений)	0.10	–
121	529736.22	2235290.86	Метод спутниковых геодезических измерений (определений)	0.10	–
122	529762.69	2235289.72	Метод спутниковых геодезических измерений (определений)	0.10	–
123	529760.12	2235270.53	Метод спутниковых геодезических измерений (определений)	0.10	–
124	529745.98	2235100.39	Метод спутниковых геодезических измерений (определений)	0.10	–
125	529749.97	2235100.06	Метод спутниковых геодезических измерений (определений)	0.10	–
126	529764.10	2235270.09	Метод спутниковых геодезических измерений (определений)	0.10	–
127	529766.62	2235289.44	Метод спутниковых геодезических измерений (определений)	0.10	–
128	529793.74	2235287.03	Метод спутниковых геодезических измерений (определений)	0.10	–
129	529795.30	2235264.38	Метод спутниковых геодезических измерений (определений)	0.10	–
130	529791.30	2235236.59	Метод спутниковых геодезических измерений (определений)	0.10	–
131	529790.86	2235205.88	Метод спутниковых геодезических измерений (определений)	0.10	–
132	529786.94	2235147.13	Метод спутниковых геодезических измерений (определений)	0.10	–
133	529772.56	2235116.62	Метод спутниковых геодезических измерений (определений)	0.10	–
134	529768.00	2235079.03	Метод спутниковых геодезических измерений (определений)	0.10	–
135	529782.03	2235079.89	Метод спутниковых геодезических измерений (определений)	0.10	–
1	529781.79	2235083.88	Метод спутниковых геодезических измерений (определений)	0.10	–
–	–	–	–	–	–
136	529763.91	2235315.99	Метод спутниковых геодезических измерений (определений)	0.10	–
137	529745.77	2235318.13	Метод спутниковых геодезических измерений (определений)	0.10	–
138	529724.95	2235321.80	Метод спутниковых геодезических измерений (определений)	0.10	–
139	529734.08	2235305.95	Метод спутниковых геодезических измерений (определений)	0.10	–
140	529735.10	2235304.19	Метод спутниковых геодезических измерений (определений)	0.10	–
141	529734.95	2235304.07	Метод спутниковых геодезических измерений (определений)	0.10	–
142	529723.99	2235295.45	Метод спутниковых геодезических измерений (определений)	0.10	–
143	529756.42	2235294.07	Метод спутниковых геодезических измерений (определений)	0.10	–
144	529741.78	2235302.21	Метод спутниковых геодезических измерений (определений)	0.10	–
145	529742.82	2235304.08	Метод спутниковых геодезических измерений (определений)	0.10	–
146	529743.72	2235305.70	Метод спутниковых геодезических измерений (определений)	0.10	–
147	529763.09	2235294.94	Метод спутниковых геодезических измерений (определений)	0.10	–
136	529763.91	2235315.99	Метод спутниковых геодезических измерений (определений)	0.10	–
–	–	–	–	–	–
148	529729.90	2235305.28	Метод спутниковых геодезических измерений (определений)	0.10	–
149	529722.62	2235317.82	Метод спутниковых геодезических измерений (определений)	0.10	–
150	529721.08	2235298.29	Метод спутниковых геодезических измерений (определений)	0.10	–
148	529729.90	2235305.28	Метод спутниковых геодезических измерений (определений)	0.10	–
–	–	–	–	–	–
151	529716.60	2235292.17	Метод спутниковых геодезических измерений (определений)	0.10	–
152	529687.45	2235295.85	Метод спутниковых геодезических измерений (определений)	0.10	–
153	529634.27	2235299.02	Метод спутниковых геодезических измерений (определений)	0.10	–
154	529634.21	2235298.27	Метод спутниковых геодезических измерений (определений)	0.10	–
155	529632.98	2235276.16	Метод спутниковых геодезических измерений (определений)	0.10	–
156	529644.93	2235273.82	Метод спутниковых геодезических измерений (определений)	0.10	–
157	529644.18	2235269.89	Метод спутниковых геодезических измерений (определений)	0.10	–
158	529632.74	2235272.06	Метод спутниковых геодезических измерений (определений)	0.10	–
159	529630.93	2235248.25	Метод спутниковых геодезических измерений (определений)	0.10	–
160	529641.84	2235229.50	Метод спутниковых геодезических измерений (определений)	0.10	–
161	529638.39	2235227.48	Метод спутниковых геодезических измерений (определений)	0.10	–
162	529630.32	2235241.38	Метод спутниковых геодезических измерений (определений)	0.10	–
163	529624.78	2235177.54	Метод спутниковых геодезических измерений (определений)	0.10	–
164	529633.37	2235185.53	Метод спутниковых геодезических измерений (определений)	0.10	–
165	529695.23	2235181.08	Метод спутниковых геодезических измерений (определений)	0.10	–
166	529708.61	2235192.65	Метод спутниковых геодезических измерений (определений)	0.10	–
167	529710.71	2235217.87	Метод спутниковых геодезических измерений (определений)	0.10	–
168	529702.06	2235213.71	Метод спутниковых геодезических измерений (определений)	0.10	–
169	529700.31	2235217.31	Метод спутниковых геодезических измерений (определений)	0.10	–
170	529711.07	2235222.69	Метод спутниковых геодезических измерений (определений)	0.10	–
171	529712.16	2235235.83	Метод спутниковых геодезических измерений (определений)	0.10	–
172	529702.08	2235234.81	Метод спутниковых геодезических измерений (определений)	0.10	–
173	529701.68	2235238.79	Метод спутниковых геодезических измерений (определений)	0.10	–
174	529712.52	2235239.81	Метод спутниковых геодезических измерений (определений)	0.10	–
175	529714.03	2235257.65	Метод спутниковых геодезических измерений (определений)	0.10	–
176	529706.36	2235251.72	Метод спутниковых геодезических измерений (определений)	0.10	–

177	529703.92	2235254.88	Метод спутниковых геодезических измерений (определений)	0.10	–
178	529713.70	2235262.42	Метод спутниковых геодезических измерений (определений)	0.10	–
179	529703.32	2235277.34	Метод спутниковых геодезических измерений (определений)	0.10	–
180	529706.60	2235279.62	Метод спутниковых геодезических измерений (определений)	0.10	–
181	529714.87	2235267.90	Метод спутниковых геодезических измерений (определений)	0.10	–
151	529716.60	2235292.17	Метод спутниковых геодезических измерений (определений)	0.10	–
Зона1(2)	–	–	–	–	–
182	529581.66	2235505.33	Метод спутниковых геодезических измерений (определений)	0.10	–
183	529543.66	2235508.50	Метод спутниковых геодезических измерений (определений)	0.10	–
184	529522.17	2235510.00	Метод спутниковых геодезических измерений (определений)	0.10	–
185	529500.65	2235512.20	Метод спутниковых геодезических измерений (определений)	0.10	–
186	529499.01	2235489.16	Метод спутниковых геодезических измерений (определений)	0.10	–
187	529497.01	2235466.18	Метод спутниковых геодезических измерений (определений)	0.10	–
188	529493.81	2235433.21	Метод спутниковых геодезических измерений (определений)	0.10	–
189	529497.80	2235432.82	Метод спутниковых геодезических измерений (определений)	0.10	–
190	529500.79	2235463.73	Метод спутниковых геодезических измерений (определений)	0.10	–
191	529521.69	2235460.73	Метод спутниковых геодезических измерений (определений)	0.10	–
192	529522.27	2235464.70	Метод спутниковых геодезических измерений (определений)	0.10	–
193	529501.16	2235467.77	Метод спутниковых геодезических измерений (определений)	0.10	–
194	529503.00	2235488.84	Метод спутниковых геодезических измерений (определений)	0.10	–
195	529504.35	2235507.80	Метод спутниковых геодезических измерений (определений)	0.10	–
196	529521.83	2235506.00	Метод спутниковых геодезических измерений (определений)	0.10	–
197	529543.34	2235504.50	Метод спутниковых геодезических измерений (определений)	0.10	–
198	529581.33	2235501.34	Метод спутниковых геодезических измерений (определений)	0.10	–
182	529581.66	2235505.33	Метод спутниковых геодезических измерений (определений)	0.10	–
Зона1(3)	–	–	–	–	–
199	529456.86	2235438.37	Метод спутниковых геодезических измерений (определений)	0.10	–
200	529459.00	2235469.84	Метод спутниковых геодезических измерений (определений)	0.10	–
201	529461.00	2235490.34	Метод спутниковых геодезических измерений (определений)	0.10	–
202	529462.63	2235514.85	Метод спутниковых геодезических измерений (определений)	0.10	–
203	529440.16	2235516.50	Метод спутниковых геодезических измерений (определений)	0.10	–
204	529409.15	2235519.00	Метод спутниковых геодезических измерений (определений)	0.10	–
205	529385.76	2235520.48	Метод спутниковых геодезических измерений (определений)	0.10	–
206	529381.43	2235521.35	Метод спутниковых геодезических измерений (определений)	0.10	–
207	529380.65	2235517.43	Метод спутниковых геодезических измерений (определений)	0.10	–
208	529385.24	2235516.52	Метод спутниковых геодезических измерений (определений)	0.10	–
209	529408.86	2235515.00	Метод спутниковых геодезических измерений (определений)	0.10	–
210	529439.84	2235512.50	Метод спутниковых геодезических измерений (определений)	0.10	–
211	529458.37	2235511.15	Метод спутниковых геодезических измерений (определений)	0.10	–
212	529457.01	2235490.67	Метод спутниковых геодезических измерений (определений)	0.10	–
213	529455.01	2235470.17	Метод спутниковых геодезических измерений (определений)	0.10	–
214	529452.87	2235438.64	Метод спутниковых геодезических измерений (определений)	0.10	–
199	529456.86	2235438.37	Метод спутниковых геодезических измерений (определений)	0.10	–

3. Сведения о характерных точках части (частей) границы объекта

Обозначение характерных точек части границы	Координаты, м		Метод определения координат характерной точки	Средняя квадратическая погрешность положения характерной точки (M_t), м	Описание обозначения точки на местности (при наличии)
	X	Y			
1	2	3	4	5	6
–	–	–	–	–	–

Схема расположения границ публичного сервитута объекта

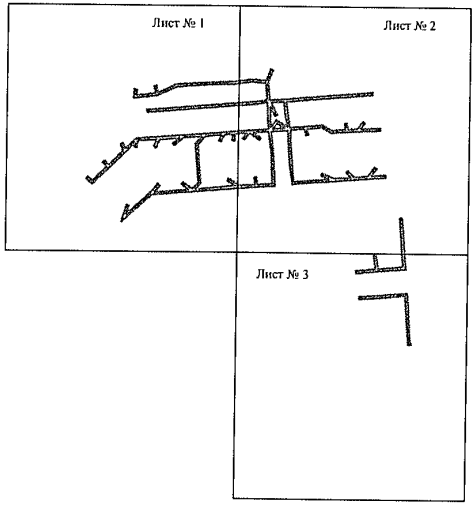


Масштаб 1:7000

Используемые условные знаки и обозначения:

———— - граница публичного сервитута

Схема расположения границ публичного сервитута объекта

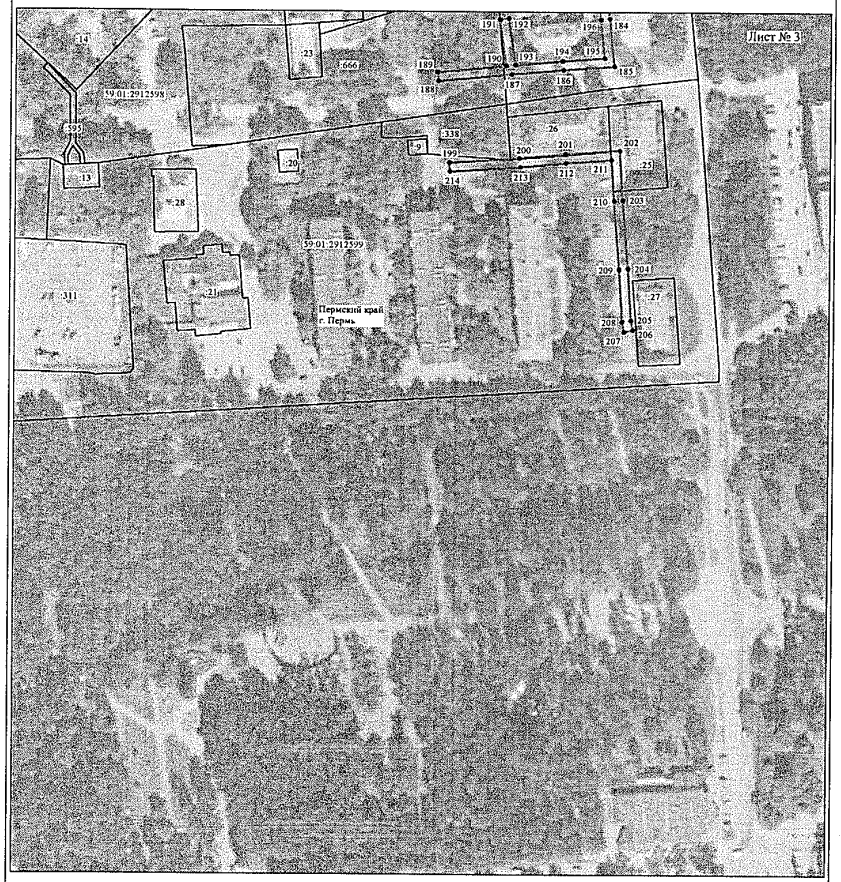

Масштаб 1:2000

Используемые условные знаки и обозначения:

№1	- номер опоры
	- граница публичного сервитута
	- граница кадастрового деления
	- граница населенного пункта
	- граница земельного участка, имеющегося в ЕГРН
	- граница ОКС, имеющаяся в ЕГРН
	- граница охранной зоны, имеющейся в ЕГРН
59:01:4413924:34 :34	- кадастровый номер земельного участка, имеющегося в ЕГРН
59:01:4413924	- номер кадастрового квартала
1 •	- обозначение характерных точек границ

ОПИСАНИЕ МЕСТОПОЛОЖЕНИЯ ГРАНИЦ

Публичный сервитут для размещения объекта электросетевого хозяйства ВЛ-0,4кВ ТП-5324 Поселок

(наименование объекта, местоположение границ которого описано (далее - объект)


Раздел 1

Сведения об объекте		
№ п/п	Характеристики объекта	Описание характеристик
1	2	3
1	Местоположение объекта	Пермский край, город Пермь
2	Площадь объекта +/- величина погрешности определения площади (Р+/- Дельта Р)	444 кв.м ± 4 кв.м
3	Иные характеристики объекта	Публичный сервитут для размещения объекта электросетевого хозяйства ВЛ-0,4кВ ТП-5324 Поселок на срок 49 лет

Раздел 2

Сведения о местоположении границ объекта					
1. Система координат МСК-59, зона 2					
2. Сведения о характерных точках границ объекта					
Обозначение характерных точек границ	Координаты, м		Метод определения координат характерной точки	Средняя квадратическая погрешность положения характерной точки (M_t), м	Описание обозначения точки на местности (при наличии)
	X	Y			
1	2	3	4	5	6
1	516725.15	2226784.10	Метод спутниковых геодезических измерений (определений)	0.10	–
2	516700.68	2226757.01	Метод спутниковых геодезических измерений (определений)	0.10	–
3	516687.39	2226781.02	Метод спутниковых геодезических измерений (определений)	0.10	–
4	516670.04	2226818.41	Метод спутниковых геодезических измерений (определений)	0.10	–
5	516666.42	2226816.73	Метод спутниковых геодезических измерений (определений)	0.10	–
6	516683.82	2226779.20	Метод спутниковых геодезических измерений (определений)	0.10	–
7	516699.90	2226750.17	Метод спутниковых геодезических измерений (определений)	0.10	–
8	516728.12	2226781.42	Метод спутниковых геодезических измерений (определений)	0.10	–
1	516725.15	2226784.10	Метод спутниковых геодезических измерений (определений)	0.10	–
3. Сведения о характерных точках части (частей) границы объекта					
Обозначение характерных точек части границы	Координаты, м		Метод определения координат характерной точки	Средняя квадратическая погрешность положения характерной точки (M_t), м	Описание обозначения точки на местности (при наличии)
	X	Y			
1	2	3	4	5	6
–	–	–	–	–	–

Схема расположения границ публичного сервитута объекта

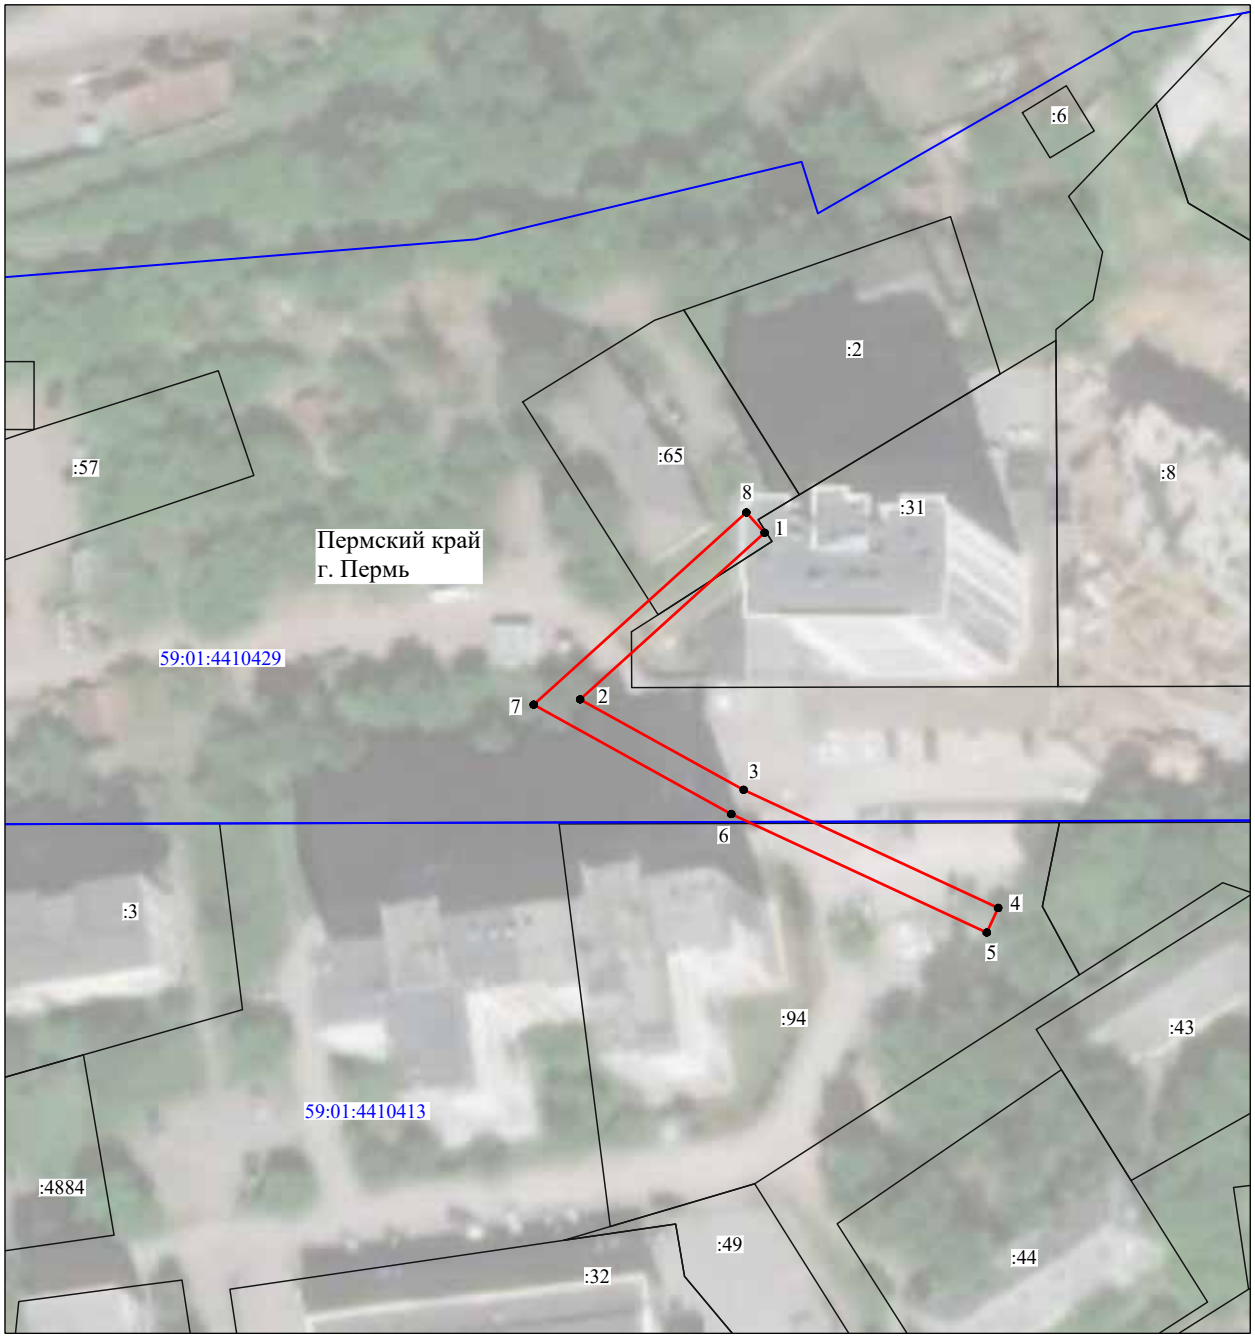

Масштаб 1:1000

Используемые условные знаки и обозначения:

№1	- номер опоры
	- граница публичного сервитута
	- граница кадастрового деления
	- граница населенного пункта
	- граница земельного участка, имеющегося в ЕГРН
	- граница ОКС, имеющаяся в ЕГРН
	- граница охранной зоны, имеющейся в ЕГРН
59:01:4413924:34 :34	- кадастровый номер земельного участка, имеющегося в ЕГРН
59:01:4413924	- номер кадастрового квартала
1 ●	- обозначение характерных точек границ

Департамент земельных отношений администрации города Перми в целях информирования населения в соответствии со статьей 39.42 Земельного кодекса Российской Федерации сообщает о возможном установлении публичного сервитута в отдельных целях на территории города Перми

№	Кадастровый номер земельного участка в отношении которого устанавливается публичный сервитут (при наличии)	Адрес или описание земельного участка в отношении которого устанавливается публичный сервитут	Цели установления публичного сервитута
1	59:01:4410413:94 (135 кв.м) 59:01:4410429:31 (19 кв.м) 59:01:4410429:65 (71 кв.м) Земли (219 кв.м)	г. Пермь, Дзержинский район	Для размещения объекта электросетевого хозяйства
2	59:01:0000000:89549(11 кв.м) 59:01:4410692:10 (16 кв.м) 59:01:4410692:64 (14 кв.м) 59:01:4410692:23 (1 кв.м) Земли (98 кв.м)	г. Пермь, Индустриальный район	Для размещения объекта электросетевого хозяйства
3	59:01:2512475:46 (5 кв.м) 59:01:2512475:45 (6 кв.м) 59:01:2512475:38 (30 кв.м) 59:01:2512475:37 (28 кв.м) 59:01:2512475:36 (26 кв.м) 59:01:2512475:33 (87 кв.м) 59:01:2510466:3 (3 кв.м) 59:01:2510466:31 (21 кв.м) 59:01:2510466:33 (23 кв.м) 59:01:2510466:34 (24 кв.м) 59:01:2510466:36 (26 кв.м) 59:01:2510466:45 (3 кв.м) 59:01:2510466:47 (98 кв.м) 59:01:2510466:49 (105 кв.м) 59:01:2510466:62 (15 кв.м) 59:01:2510466:72 (47 кв.м) 59:01:2510466:80 (147 кв.м) 59:01:2510466:84 (0 кв.м) 59:01:2510466:88 (48 кв.м) 59:01:2510466:95 (32 кв.м) 59:01:2510466:96 (32 кв.м) 59:01:2510466:274 (17 кв.м) 59:01:2512475:26 (7 кв.м) 59:01:2512475:28 (29 кв.м) 59:01:2512475:30 (29 кв.м) 59:01:2512475:32 (31 кв.м) 59:01:2510466:39 (26 кв.м) 59:01:2510466:40 (26 кв.м) 59:01:2510466:41 (29 кв.м) 59:01:2510466:43 (26 кв.м) 59:01:2510466:57 (30 кв.м) 59:01:2510466:58 (15 кв.м) 59:01:2510466:68 (26 кв.м) 59:01:2510466:70 (26 кв.м) 59:01:2510466:71 (0 кв.м) 59:01:2510466:73 (21 кв.м) 59:01:2510466:111 (38 кв.м) 59:01:2510466:226 (1 кв.м) 59:01:2510466:259 (39 кв.м) 59:01:2512481:65 (37 кв.м) 59:01:2512481:66 (34 кв.м) 59:01:2512481:67 (4 кв.м) 59:01:2512481:72 (6 кв.м)	г. Пермь, Орджоникидзевский район	Для размещения объекта электросетевого хозяйства

59:01:2512481:73 (14 кв.м) 59:01:2512481:74 (8 кв.м) 59:01:2512481:75 (0 кв.м) 59:01:0000000:1310 (64 кв.м) 59:01:0000000:7756 (293 кв.м) 59:01:0000000:79954 (1585 кв.м) 59:01:2510466:6 (40 кв.м) 59:01:2510466:7 (47 кв.м) 59:01:2510466:8 (39 кв.м) 59:01:2510466:9 (34 кв.м) 59:01:2510466:10 (34 кв.м) 59:01:2510466:11 (5 кв.м) 59:01:2510466:12 (39 кв.м) 59:01:2510466:13 (3 кв.м) 59:01:2510466:20 (20 кв.м) 59:01:2510466:21 (44 кв.м) 59:01:2510466:23 (38 кв.м) 59:01:2510466:24 (34 кв.м) 59:01:2510466:25 (31 кв.м) 59:01:2510466:26 (28 кв.м) 59:01:2510466:35 (33 кв.м) 59:01:2510466:37 (33 кв.м) 59:01:2510466:38 (32 кв.м) Земли: 5632 кв.м	г. Пермь, Орджоникидзевский район	Для размещения объекта электросетевого хозяйства	
4 59:01:0000000:82053 (8 кв.м) 59:01:2910356:1 (29 кв.м) 59:01:2910356:2 (20 кв.м) 59:01:2910357:3 (0 кв.м) 59:01:2910357:4 (13 кв.м) 59:01:2912593:1 (1 кв.м)			

59:01:2912593:19 (13 кв.м) 59:01:2912593:8 (0 кв.м) 59:01:2912594:10 (3 кв.м) 59:01:2912594:11 (63 кв.м) 59:01:2912594:14 (3 кв.м) 59:01:2912594:15 (1 кв.м) 59:01:2912594:16 (0 кв.м) 59:01:2912594:18 (2 кв.м) 59:01:2912594:5 (1 кв.м) 59:01:2912594:8 (1 кв.м) 59:01:2912596:15 (16 кв.м) 59:01:2912596:9 (12 кв.м) 59:01:2912597:22 (44 кв.м) 59:01:2912597:3 (1 кв.м) 59:01:2912597:4 (3 кв.м) 59:01:2912597:7 (38 кв.м) 59:01:2912597:9 (3 кв.м) 59:01:2912598:10 (3 кв.м) 59:01:2912598:12 (8 кв.м) 59:01:2912598:666 (119 кв.м) 59:01:2912598:9 (0 кв.м) 59:01:2912599:25 (69 кв.м) 59:01:2912599:26 (18 кв.м) 59:01:2912599:338 (0 кв.м) 59:01:2912600:6 (0 кв.м) 59:01:2912601:13 (3 кв.м) 59:01:2912601:16 (1 кв.м) 59:01:2912601:38 (7 кв.м) 59:01:2912605:1 (38 кв.м) 59:01:2912605:18 (0 кв.м) 59:01:2912605:4 (39 кв.м) 59:01:2912605:5 (2 кв.м)			

	59:01:2912607:5 (6 кв.м) 59:01:2912607:7 (4 кв.м) 59:01:2912607:8 (37 кв.м) Земли (10078 кв.м)		
5	59:01:4413652:27 (59:01:4413652:28)	Свердловский район	Размещение объекта системы газоснабжения

Заинтересованные лица имеют право ознакомиться с ходатайством об установлении публичного сервитута и прилагаемым к нему описанием местоположения границ публичного сервитута по адресу: г. Пермь, ул. Сибирская 15, (тел. 212-90-54, 212-08-38).

Заинтересованные лица могут подать заявление об учете прав в срок с 10.12.2021 по 08.01.2022.

Способы подачи заявлений:

1. посредством почтовой связи;
2. лично, в том числе через представителя, в департамент земельных отношений администрации города Перми (г. Пермь, ул. Сибирская 15);
3. в форме электронных документов с использованием информационно-телекоммуникационной сети «Интернет».

Правообладатели земельных участков, в отношении которых испрашивается публичный сервитут, если их права не зарегистрированы в Едином государственном реестре недвижимости, в течение тридцати дней со дня опубликования сообщения, предусмотренного подпунктом 1 пункта 3 статьи 39.42 ЗК РФ, подают в орган, уполномоченный на установление публичного сервитута, заявления об учете их прав (обременений прав) на земельные участки с приложением копий документов, подтверждающих эти права (обременения прав). В таких заявлениях указывается способ связи с правообладателями земельных участков, в том числе их почтовый адрес и (или) адрес электронной почты. Правообладатели земельных участков, подавшие такие заявления по истечении указанного срока, несут риски невозможности обеспечения их прав в связи с отсутствием информации о таких лицах и их правах на земельные участки. Такие лица имеют право требовать от обладателя публичного сервитута плату за публичный сервитут не более чем за три года, предшествующие дню направления ими заявления об учете их прав (обременений прав).

Реквизиты решений об утверждении документа территориального планирования, документации по планировке территории, программ комплексного развития систем коммунальной инфраструктуры поселения, городского округа, а также информацию об инвестиционной программе субъекта естественных монополий, организации коммунального комплекса, указанных в ходатайстве об установлении публичного сервитута и сведения об официальных сайтах в информационно-телекоммуникационной сети «Интернет» отсутствуют.

Информация о возможности установления публичного сервитута публикуется на сайте http://www.gorodperm.ru, в «Официальном бюллетене органов местного самоуправления муниципального образования город Пермь».

Приложение: на 25 л.

ОПИСАНИЕ МЕСТОПОЛОЖЕНИЯ ГРАНИЦ

Публичный сервитут для размещения объекта электросетевого хозяйства «Электросетевой комплекс Подстанция 35/6 кВ «Набережная» (ВЛ 0,4 кВ от ТП-5073)

(наименование объекта, местоположение границ которого описано (далее - объект)

Раздел 1

Сведения об объекте		
№ п/п	Характеристики объекта	Описание характеристик
1	2	3
1	Местоположение объекта	Пермский край, город Пермь
2	Площадь объекта +/- величина погрешности определения площади (Р+/- Дельта Р)	347 кв.м ± 4 кв.м
3	Иные характеристики объекта	Публичный сервитут для размещения объекта электросетевого хозяйства «Электросетевой комплекс Подстанция 35/6 кВ «Набережная» (ВЛ 0,4 кВ от ТП-5073) на срок 49 лет

Раздел 2

Сведения о местоположении границ объекта

1. Система координат МСК-59, зона 2


2. Сведения о характерных точках границ объекта

Обозначение характерных точек границ	Координаты, м		Метод определения координат характерной точки	Средняя квадратическая погрешность положения характерной точки (M_t), м	Описание обозначения точки на местности (при наличии)
	X	Y			
1	2	3	4	5	6
1	518273.26	2231617.88	Метод спутниковых геодезических измерений (определений)	0.10	–
2	518291.92	2231653.85	Метод спутниковых геодезических измерений (определений)	0.10	–
3	518305.30	2231679.50	Метод спутниковых геодезических измерений (определений)	0.10	–
4	518300.86	2231681.82	Метод спутниковых геодезических измерений (определений)	0.10	–
5	518287.48	2231656.15	Метод спутниковых геодезических измерений (определений)	0.10	–
6	518268.82	2231620.18	Метод спутниковых геодезических измерений (определений)	0.10	–
1	518273.26	2231617.88	Метод спутниковых геодезических измерений (определений)	0.10	–

3. Сведения о характерных точках части (частей) границы объекта

Обозначение характерных точек части границы	Координаты, м		Метод определения координат характерной точки	Средняя квадратическая погрешность положения характерной точки (M_t), м	Описание обозначения точки на местности (при наличии)
	X	Y			
1	2	3	4	5	6
–	–	–	–	–	–

Схема расположения границ публичного сервитута объекта

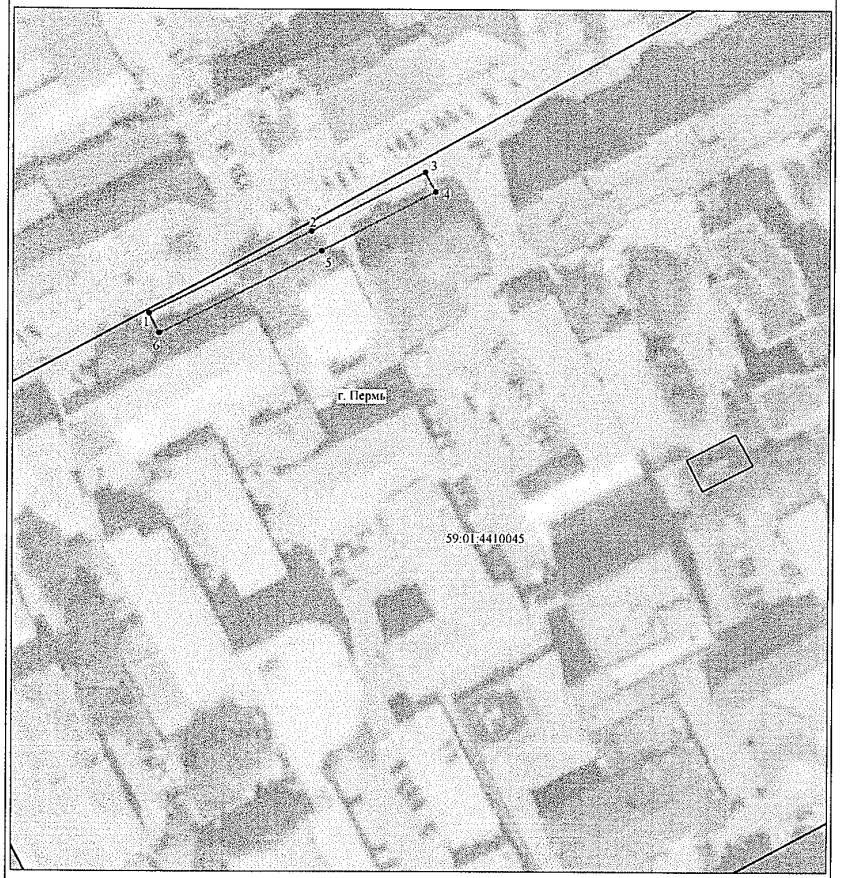

Масштаб 1:1000

Используемые условные знаки и обозначения:

№1	- номер опоры
———	- граница публичного сервитута
———	- граница кадастрового деления
———	- граница населенного пункта
———	- граница земельного участка, имеющегося в ЕГРН
·····	- граница ОКС, имеющаяся в ЕГРН
———	- граница охранной зоны, имеющейся в ЕГРН
59:01:4413924:34 :34	- кадастровый номер земельного участка, имеющегося в ЕГРН
59:01:4413924	- номер кадастрового квартала
1 •	- обозначение характерных точек границ

ОПИСАНИЕ МЕСТОПОЛОЖЕНИЯ ГРАНИЦ

Публичный сервитут для размещения объекта электросетевого хозяйства «Электросетевой комплекс Подстанция 35/6кВ «Судозаводская» (ВЛ 0.4 кВ от КТП-1204, ВЛ 0.4 кВ от ТП-1205, ВЛ 0.4 кВ от КТП-1452)

(наименование объекта, местоположение границ которого описано (далее - объект)

Раздел 1

Сведения об объекте		
№ п/п	Характеристики объекта	Описание характеристик
1	2	3
1	Местоположение объекта	Пермский край, город Пермь
2	Площадь объекта +/- величина погрешности определения площади (Р+/- Дельта Р)	3878 кв.м ± 17 кв.м
3	Иные характеристики объекта	Публичный сервитут для размещения объекта электросетевого хозяйства «Электросетевой комплекс Подстанция 35/6кВ «Судозаводская» (ВЛ 0.4 кВ от КТП-1204, ВЛ 0.4 кВ от ТП-1205, ВЛ 0.4 кВ от КТП-1452) на срок 49 лет


Раздел 2

Сведения о местоположении границ объекта					
1. Система координат МСК-59, зона 2					
2. Сведения о характерных точках границ объекта					
Обозначение характерных точек границ	Координаты, м		Метод определения координат характерной точки	Средняя квадратическая погрешность положения характерной точки (M_t), м	Описание обозначения точки на местности (при наличии)
	X	Y			
1	2	3	4	5	6
Зона1(1)	–	–	–	–	–
1	521860.72	2219570.12	Метод спутниковых геодезических измерений (определений)	0.10	–
2	521864.48	2219571.50	Метод спутниковых геодезических измерений (определений)	0.10	–
3	521851.27	2219607.35	Метод спутниковых геодезических измерений (определений)	0.10	–
4	521842.62	2219644.51	Метод спутниковых геодезических измерений (определений)	0.10	–
5	521835.77	2219678.86	Метод спутниковых геодезических измерений (определений)	0.10	–
6	521829.13	2219710.97	Метод спутниковых геодезических измерений (определений)	0.10	–
7	521833.06	2219727.67	Метод спутниковых геодезических измерений (определений)	0.10	–
8	521836.94	2219745.62	Метод спутниковых геодезических измерений (определений)	0.10	–
9	521845.39	2219787.14	Метод спутниковых геодезических измерений (определений)	0.10	–
10	521852.70	2219822.44	Метод спутниковых геодезических измерений (определений)	0.10	–
11	521859.18	2219851.84	Метод спутниковых геодезических измерений (определений)	0.10	–
12	521864.06	2219875.74	Метод спутниковых геодезических измерений (определений)	0.10	–
13	521865.80	2219883.08	Метод спутниковых геодезических измерений (определений)	0.10	–
14	521869.64	2219900.91	Метод спутниковых геодезических измерений (определений)	0.10	–
15	521875.61	2219928.70	Метод спутниковых геодезических измерений (определений)	0.10	–
16	521884.10	2219970.76	Метод спутниковых геодезических измерений (определений)	0.10	–
17	521893.04	2220012.88	Метод спутниковых геодезических измерений (определений)	0.10	–
18	521901.32	2220050.58	Метод спутниковых геодезических измерений (определений)	0.10	–
19	521909.54	2220088.02	Метод спутниковых геодезических измерений (определений)	0.10	–
20	521916.90	2220122.14	Метод спутниковых геодезических измерений (определений)	0.10	–
21	521912.98	2220122.98	Метод спутниковых геодезических измерений (определений)	0.10	–
22	521905.80	2220089.72	Метод спутниковых геодезических измерений (определений)	0.10	–
23	521886.10	2220077.92	Метод спутниковых геодезических измерений (определений)	0.10	–
24	521888.16	2220074.48	Метод спутниковых геодезических измерений (определений)	0.10	–
25	521904.63	2220084.36	Метод спутниковых геодезических измерений (определений)	0.10	–
26	521897.40	2220051.44	Метод спутниковых геодезических измерений (определений)	0.10	–
27	521889.82	2220016.88	Метод спутниковых геодезических измерений (определений)	0.10	–
28	521878.47	2220026.05	Метод спутниковых геодезических измерений (определений)	0.10	–
29	521875.96	2220022.94	Метод спутниковых геодезических измерений (определений)	0.10	–
30	521888.87	2220012.52	Метод спутниковых геодезических измерений (определений)	0.10	–
31	521880.74	2219974.23	Метод спутниковых геодезических измерений (определений)	0.10	–
32	521868.45	2219981.08	Метод спутниковых геодезических измерений (определений)	0.10	–
33	521866.50	2219977.58	Метод спутниковых геодезических измерений (определений)	0.10	–
34	521879.89	2219970.12	Метод спутниковых геодезических измерений (определений)	0.10	–
35	521872.06	2219931.37	Метод спутниковых геодезических измерений (определений)	0.10	–
36	521857.57	2219933.48	Метод спутниковых геодезических измерений (определений)	0.10	–
37	521856.99	2219929.52	Метод спутниковых геодезических измерений (определений)	0.10	–
38	521871.24	2219927.44	Метод спутниковых геодезических измерений (определений)	0.10	–
39	521865.72	2219901.75	Метод спутниковых геодезических измерений (определений)	0.10	–
40	521862.58	2219887.10	Метод спутниковых геодезических измерений (определений)	0.10	–
41	521850.30	2219896.91	Метод спутниковых геодезических измерений (определений)	0.10	–
42	521847.80	2219893.79	Метод спутниковых геодезических измерений (определений)	0.10	–
43	521861.61	2219882.76	Метод спутниковых геодезических измерений (определений)	0.10	–
44	521860.14	2219876.60	Метод спутниковых геодезических измерений (определений)	0.10	–
45	521855.26	2219852.66	Метод спутниковых геодезических измерений (определений)	0.10	–
46	521848.78	2219823.28	Метод спутниковых геодезических измерений (определений)	0.10	–
47	521841.47	2219787.94	Метод спутниковых геодезических измерений (определений)	0.10	–
48	521833.78	2219750.12	Метод спутниковых геодезических измерений (определений)	0.10	–
49	521819.48	2219761.75	Метод спутниковых геодезических измерений (определений)	0.10	–
50	521816.96	2219758.65	Метод спутниковых геодезических измерений (определений)	0.10	–
51	521832.86	2219745.70	Метод спутниковых геодезических измерений (определений)	0.10	–
52	521829.16	2219728.55	Метод спутниковых геодезических измерений (определений)	0.10	–
53	521825.03	2219711.03	Метод спутниковых геодезических измерений (определений)	0.10	–
54	521831.85	2219678.06	Метод спутниковых геодезических измерений (определений)	0.10	–
55	521838.70	2219643.67	Метод спутниковых геодезических измерений (определений)	0.10	–
56	521847.43	2219606.19	Метод спутниковых геодезических измерений (определений)	0.10	–
1	521860.72	2219570.12	Метод спутниковых геодезических измерений (определений)	0.10	–
Зона1(2)	–	–	–	–	–
57	521808.49	2219754.35	Метод спутниковых геодезических измерений (определений)	0.10	–
58	521812.46	2219754.82	Метод спутниковых геодезических измерений (определений)	0.10	–
59	521809.16	2219782.74	Метод спутниковых геодезических измерений (определений)	0.10	–
60	521806.34	2219805.82	Метод спутниковых геодезических измерений (определений)	0.10	–
61	521799.49	2219835.81	Метод спутниковых геодезических измерений (определений)	0.10	–
62	521793.10	2219862.83	Метод спутниковых геодезических измерений (определений)	0.10	–
63	521787.08	2219887.29	Метод спутниковых геодезических измерений (определений)	0.10	–
64	521780.24	2219916.15	Метод спутниковых геодезических измерений (определений)	0.10	–
65	521772.56	2219948.91	Метод спутниковых геодезических измерений (определений)	0.10	–
66	521763.58	2219986.28	Метод спутниковых геодезических измерений (определений)	0.10	–
67	521756.28	2220016.79	Метод спутниковых геодезических измерений (определений)	0.10	–
68	521748.54	2220048.35	Метод спутниковых геодезических измерений (определений)	0.10	–
69	521744.66	2220047.40	Метод спутниковых геодезических измерений (определений)	0.10	–
70	521752.40	2220015.85	Метод спутниковых геодезических измерений (определений)	0.10	–
71	521759.68	2219985.35	Метод спутниковых геодезических измерений (определений)	0.10	–
72	521768.66	2219947.99	Метод спутниковых геодезических измерений (определений)	0.10	–
73	521776.36	2219915.23	Метод спутниковых геодезических измерений (определений)	0.10	–
74	521783.18	2219886.35	Метод спутниковых геодезических измерений (определений)	0.10	–
75	521789.20	2219861.89	Метод спутниковых геодезических измерений (определений)	0.10	–
76	521795.59	2219834.90	Метод спутниковых геодезических измерений (определений)	0.10	–
77	521802.38	2219805.12	Метод спутниковых геодезических измерений (определений)	0.10	–
78	521805.18	2219782.26	Метод спутниковых геодезических измерений (определений)	0.10	–
57	521808.49	2219754.35	Метод спутниковых геодезических измерений (определений)	0.10	–

3. Сведения о характерных точках части (частей) границы объекта

Обозначение характерных точек части границы	Координаты, м		Метод определения координат характерной точки	Средняя квадратическая погрешность положения характерной точки (M_t), м	Описание обозначения точки на местности (при наличии)
	X	Y			
1	2	3	4	5	6
–	–	–	–	–	–

Схема расположения границ публичного сервитута объекта

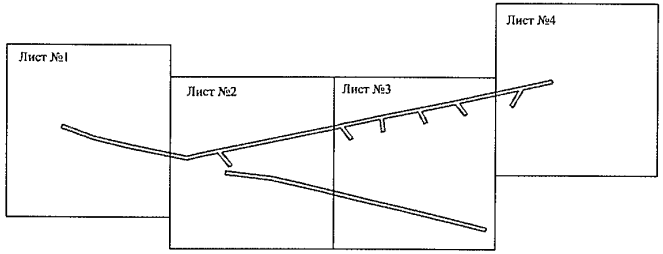


Масштаб 1:5000

Используемые условные знаки и обозначения:

———— - граница публичного сервитута

Схема расположения границ публичного сервитута объекта

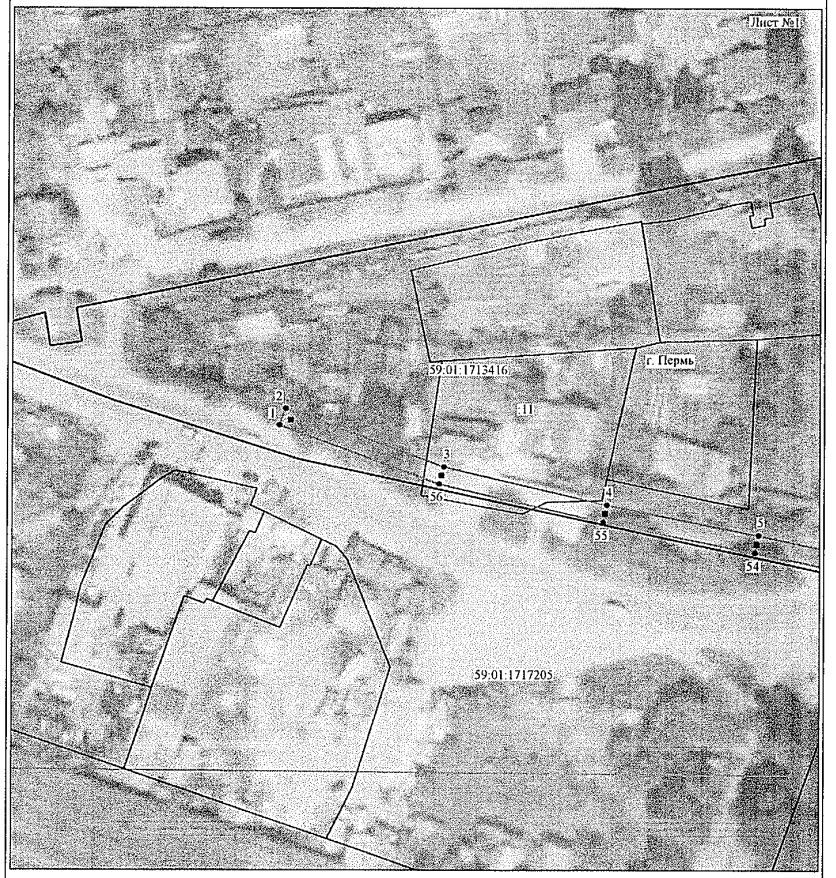


Масштаб 1:1000

Используемые условные знаки и обозначения:

№1	- номер опоры
————	- граница публичного сервитута
————	- граница кадастрового деления
————	- граница населенного пункта
————	- граница земельного участка, имеющегося в ЕГРН
.....	- граница ОКС, имеющаяся в ЕГРН
————	- граница охранной зоны, имеющейся в ЕГРН
59:01:4413924:34 :34	- кадастровый номер земельного участка, имеющегося в ЕГРН
59:01:4413924	- номер кадастрового квартала
1 •	- обозначение характерных точек границ

Схема расположения границ публичного сервитута объекта

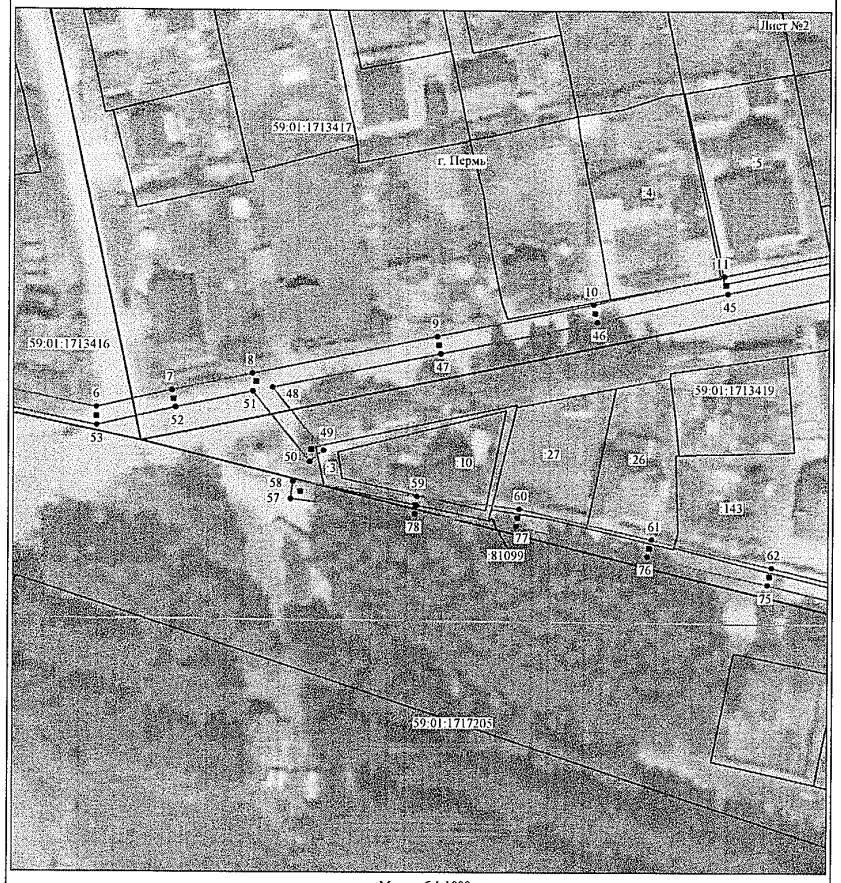


Масштаб 1:1000

Используемые условные знаки и обозначения:

№1	- номер опоры
	- граница публичного сервитута
	- граница кадастрового деления
	- граница населенного пункта
	- граница земельного участка, имеющегося в ЕГРН
	- граница ОКС, имеющаяся в ЕГРН
	- граница охранной зоны, имеющейся в ЕГРН
59:01:4413924:34 :34	- кадастровый номер земельного участка, имеющегося в ЕГРН
59:01:4413924	- номер кадастрового квартала
1 •	- обозначение характерных точек границ

Схема расположения границ публичного сервитута объекта

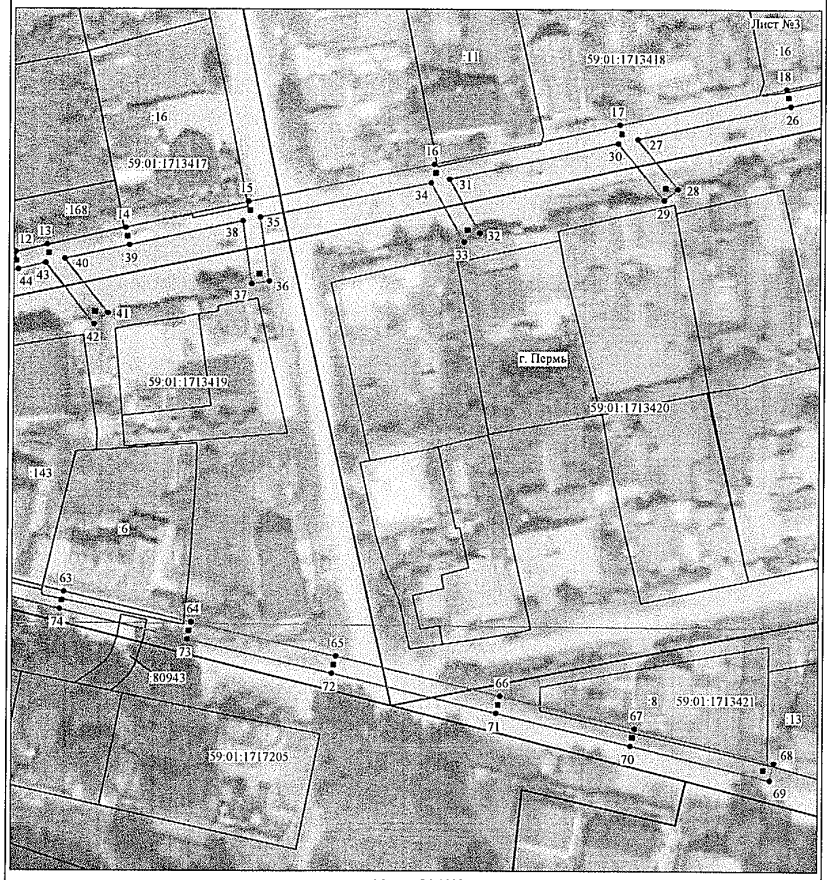


Масштаб 1:1000

Используемые условные знаки и обозначения:

№1	- номер опоры
	- граница публичного сервитута
	- граница кадастрового деления
	- граница населенного пункта
	- граница земельного участка, имеющегося в ЕГРН
	- граница ОКС, имеющаяся в ЕГРН
	- граница охранной зоны, имеющейся в ЕГРН
59:01:4413924:34 :34	- кадастровый номер земельного участка, имеющегося в ЕГРН
59:01:4413924	- номер кадастрового квартала
1 •	- обозначение характерных точек границ

Схема расположения границ публичного сервитута объекта

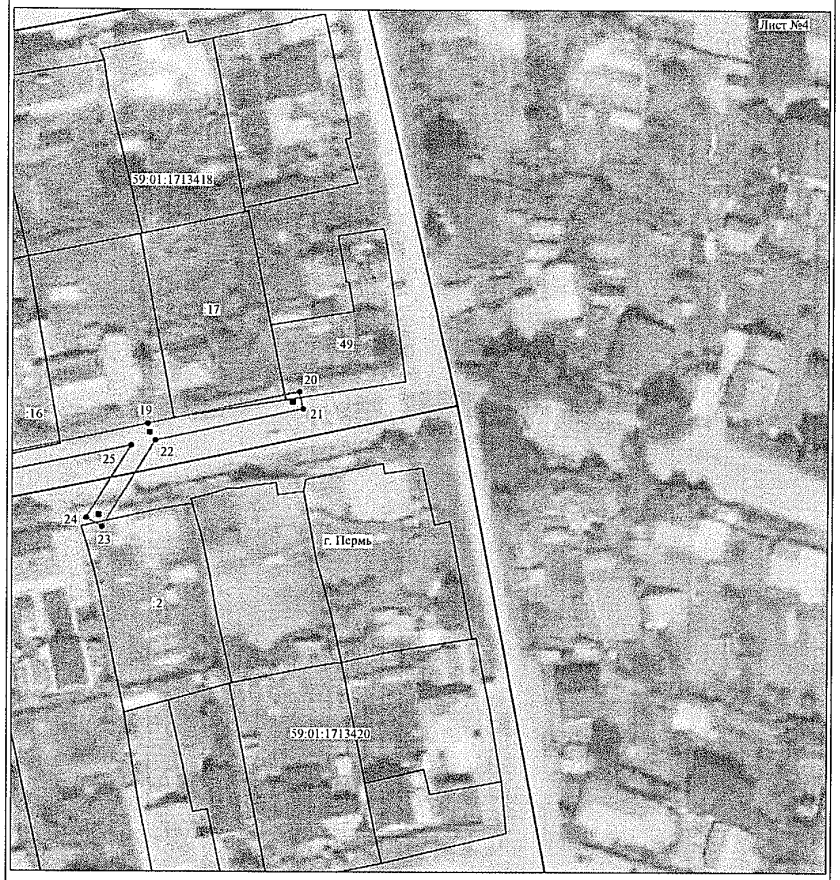

Масштаб 1:1000

Используемые условные знаки и обозначения:

№1	- номер опоры
———	- граница публичного сервитута
———	- граница кадастрового деления
———	- граница населенного пункта
———	- граница земельного участка, имеющегося в ЕГРН
·····	- граница ОКС, имеющаяся в ЕГРН
———	- граница охранной зоны, имеющейся в ЕГРН
59:01:4413924:34 :34	- кадастровый номер земельного участка, имеющегося в ЕГРН
59:01:4413924	- номер кадастрового квартала
1 •	- обозначение характерных точек границ

ОПИСАНИЕ МЕСТОПОЛОЖЕНИЯ ГРАНИЦ

Публичный сервитут для размещения объекта электросетевого хозяйства «ВЛ-0,4кВ ТП-6427»

(наименование объекта, местоположение границ которого описано (далее - объект)


Раздел 1

Сведения об объекте		
№ п/п	Характеристики объекта	Описание характеристик
1	2	3
1	Местоположение объекта	Пермский край, город Пермь
2	Площадь объекта +/- величина погрешности определения площади (Р+/- Дельта Р)	737 кв.м ± 6 кв.м
3	Иные характеристики объекта	Публичный сервитут для размещения объекта электросетевого хозяйства «ВЛ-0,4кВ ТП-6427» на срок 49 лет

Раздел 2

Сведения о местоположении границ объекта					
1. Система координат МСК-59, зона 2					
2. Сведения о характерных точках границ объекта					
Обозначение характерных точек границ	Координаты, м		Метод определения координат характерной точки	Средняя квадратическая погрешность положения характерной точки (M_t), м	Описание обозначения точки на местности (при наличии)
	X	Y			
1	2	3	4	5	6
1	510672.64	2235260.39	Метод спутниковых геодезических измерений (определений)	0.10	–
2	510675.36	2235263.31	Метод спутниковых геодезических измерений (определений)	0.10	–
3	510645.66	2235291.00	Метод спутниковых геодезических измерений (определений)	0.10	–
4	510617.27	2235315.83	Метод спутниковых геодезических измерений (определений)	0.10	–
5	510589.97	2235339.07	Метод спутниковых геодезических измерений (определений)	0.10	–
6	510607.56	2235362.37	Метод спутниковых геодезических измерений (определений)	0.10	–
7	510633.21	2235389.47	Метод спутниковых геодезических измерений (определений)	0.10	–
8	510630.30	2235392.22	Метод спутниковых геодезических измерений (определений)	0.10	–
9	510604.50	2235364.95	Метод спутниковых геодезических измерений (определений)	0.10	–
10	510585.69	2235340.05	Метод спутниковых геодезических измерений (определений)	0.10	–
11	510585.61	2235337.52	Метод спутниковых геодезических измерений (определений)	0.10	–
12	510614.65	2235312.81	Метод спутниковых геодезических измерений (определений)	0.10	–
13	510642.98	2235288.04	Метод спутниковых геодезических измерений (определений)	0.10	–
1	510672.64	2235260.39	Метод спутниковых геодезических измерений (определений)	0.10	–
3. Сведения о характерных точках части (частей) границы объекта					
Обозначение характерных точек части границы	Координаты, м		Метод определения координат характерной точки	Средняя квадратическая погрешность положения характерной точки (M_t), м	Описание обозначения точки на местности (при наличии)
	X	Y			
1	2	3	4	5	6
–	–	–	–	–	–

Схема расположения границ публичного сервитута объекта

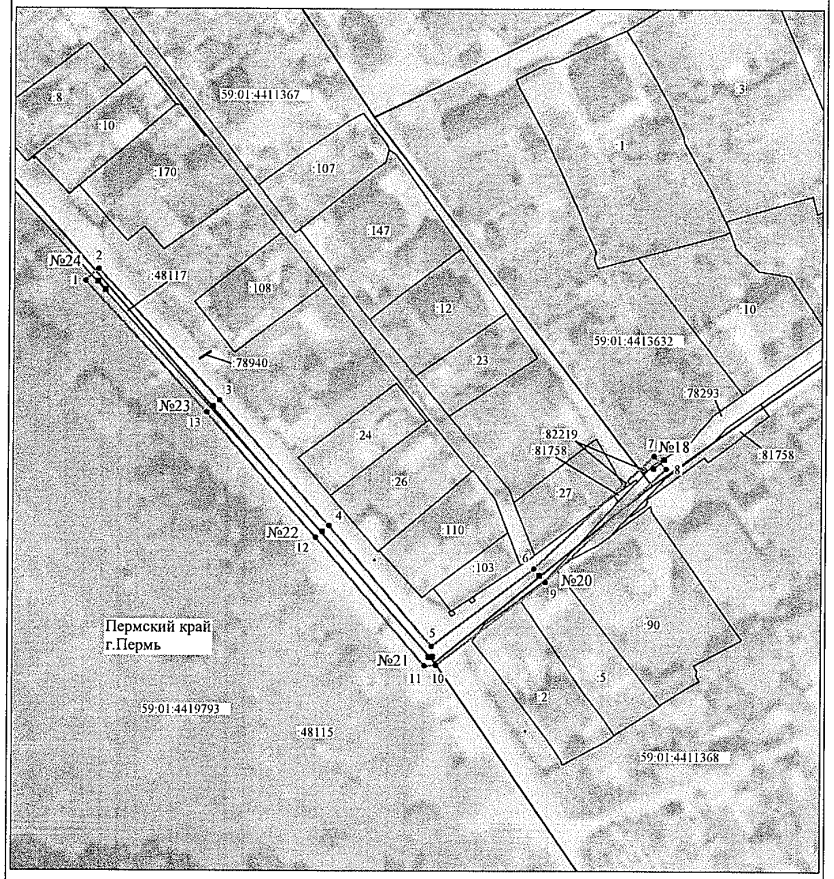

Масштаб 1:1000

Используемые условные знаки и обозначения:

№1	- номер опоры
	- граница публичного сервитута
	- граница кадастрового деления
	- граница населенного пункта
	- граница земельного участка, имеющегося в ЕГРН
	- граница ОКС, имеющаяся в ЕГРН
	- граница охранной зоны, имеющейся в ЕГРН
59:01:4413924:34 :34	- кадастровый номер земельного участка, имеющегося в ЕГРН
59:01:4413924	- номер кадастрового квартала
1 •	- обозначение характерных точек границ

ОПИСАНИЕ МЕСТОПОЛОЖЕНИЯ ГРАНИЦ

Публичный сервитут для размещения объекта электросетевого хозяйства «Электросетевой комплекс Подстанция 110/6 кВ «Строительная» (ВЛ-0,4кВ КТП-4499)

(наименование объекта, местоположение границ которого описано (далее - объект)

Раздел 1

Сведения об объекте		
№ п/п	Характеристики объекта	Описание характеристик
1	2	3
1	Местоположение объекта	Пермский край, город Пермь
2	Площадь объекта +/- величина погрешности определения площади (Р+/- Дельта Р)	8119 кв.м ± 20 кв.м
3	Иные характеристики объекта	Публичный сервитут для размещения объекта электросетевого хозяйства «Электросетевой комплекс Подстанция 110/6 кВ «Строительная» (ВЛ-0,4кВ КТП-4499) на срок 49 лет

Раздел 2


Сведения о местоположении границ объекта					
1. Система координат МСК-59, зона 2					
2. Сведения о характерных точках границ объекта					
Обозначение характерных точек границ	Координаты, м		Метод определения координат характерной точки	Средняя квадратическая погрешность положения характерной точки (M_t), м	Описание обозначения точки на местности (при наличии)
	X	Y			
1	2	3	4	5	6
1	528731.57	2233341.40	Метод спутниковых геодезических измерений (определений)	0.10	–
2	528712.81	2233317.06	Метод спутниковых геодезических измерений (определений)	0.10	–
3	528680.06	2233280.28	Метод спутниковых геодезических измерений (определений)	0.10	–
4	528662.90	2233265.00	Метод спутниковых геодезических измерений (определений)	0.10	–
5	528641.16	2233243.16	Метод спутниковых геодезических измерений (определений)	0.10	–
6	528615.70	2233265.84	Метод спутниковых геодезических измерений (определений)	0.10	–
7	528597.35	2233286.80	Метод спутниковых геодезических измерений (определений)	0.10	–
8	528577.54	2233305.98	Метод спутниковых геодезических измерений (определений)	0.10	–
9	528574.76	2233303.12	Метод спутниковых геодезических измерений (определений)	0.10	–
10	528594.45	2233284.04	Метод спутниковых геодезических измерений (определений)	0.10	–
11	528611.55	2233264.50	Метод спутниковых геодезических измерений (определений)	0.10	–
12	528604.73	2233257.54	Метод спутниковых геодезических измерений (определений)	0.10	–
13	528581.29	2233232.71	Метод спутниковых геодезических измерений (определений)	0.10	–
14	528556.79	2233207.26	Метод спутниковых геодезических измерений (определений)	0.10	–
15	528550.13	2233212.55	Метод спутниковых геодезических измерений (определений)	0.10	–
16	528547.64	2233209.42	Метод спутниковых геодезических измерений (определений)	0.10	–
17	528554.01	2233204.36	Метод спутниковых геодезических измерений (определений)	0.10	–
18	528532.83	2233182.32	Метод спутниковых геодезических измерений (определений)	0.10	–
19	528522.57	2233185.35	Метод спутниковых геодезических измерений (определений)	0.10	–
20	528521.44	2233181.50	Метод спутниковых геодезических измерений (определений)	0.10	–
21	528529.69	2233179.08	Метод спутниковых геодезических измерений (определений)	0.10	–
22	528506.04	2233154.79	Метод спутниковых геодезических измерений (определений)	0.10	–
23	528488.70	2233148.76	Метод спутниковых геодезических измерений (определений)	0.10	–
24	528490.02	2233144.98	Метод спутниковых геодезических измерений (определений)	0.10	–
25	528501.18	2233148.87	Метод спутниковых геодезических измерений (определений)	0.10	–
26	528480.78	2233123.98	Метод спутниковых геодезических измерений (определений)	0.10	–
27	528452.05	2233101.41	Метод спутниковых геодезических измерений (определений)	0.10	–
28	528444.33	2233105.06	Метод спутниковых геодезических измерений (определений)	0.10	–
29	528442.62	2233101.44	Метод спутниковых геодезических измерений (определений)	0.10	–
30	528448.56	2233098.63	Метод спутниковых геодезических измерений (определений)	0.10	–
31	528424.13	2233079.15	Метод спутниковых геодезических измерений (определений)	0.10	–
32	528424.78	2233090.22	Метод спутниковых геодезических измерений (определений)	0.10	–
33	528420.80	2233090.46	Метод спутниковых геодезических измерений (определений)	0.10	–
34	528419.93	2233075.81	Метод спутниковых геодезических измерений (определений)	0.10	–
35	528388.64	2233051.22	Метод спутниковых геодезических измерений (определений)	0.10	–
36	528362.64	2233035.65	Метод спутниковых геодезических измерений (определений)	0.10	–
37	528358.06	2233061.51	Метод спутниковых геодезических измерений (определений)	0.10	–
38	528354.12	2233060.81	Метод спутниковых геодезических измерений (определений)	0.10	–
39	528358.97	2233033.44	Метод спутниковых геодезических измерений (определений)	0.10	–
40	528335.74	2233019.21	Метод спутниковых геодезических измерений (определений)	0.10	–
41	528326.64	2233029.04	Метод спутниковых геодезических измерений (определений)	0.10	–
42	528323.70	2233026.32	Метод спутниковых геодезических измерений (определений)	0.10	–
43	528331.09	2233018.34	Метод спутниковых геодезических измерений (определений)	0.10	–
44	528304.42	2233016.36	Метод спутниковых геодезических измерений (определений)	0.10	–
45	528272.82	2233011.72	Метод спутниковых геодезических измерений (определений)	0.10	–
46	528229.61	2233005.40	Метод спутниковых геодезических измерений (определений)	0.10	–
47	528192.68	2233000.07	Метод спутниковых геодезических измерений (определений)	0.10	–
48	528152.16	2232993.94	Метод спутниковых геодезических измерений (определений)	0.10	–
49	528111.39	2232988.17	Метод спутниковых геодезических измерений (определений)	0.10	–

50	528068.52	2232983.78	Метод спутниковых геодезических измерений (определений)	0.10	–
51	528037.65	2232985.87	Метод спутниковых геодезических измерений (определений)	0.10	–
52	527995.02	2232988.49	Метод спутниковых геодезических измерений (определений)	0.10	–
53	527994.77	2232984.50	Метод спутниковых геодезических измерений (определений)	0.10	–
54	528037.39	2232981.88	Метод спутниковых геодезических измерений (определений)	0.10	–
55	528068.60	2232979.76	Метод спутниковых геодезических измерений (определений)	0.10	–
56	528111.87	2232984.20	Метод спутниковых геодезических измерений (определений)	0.10	–
57	528152.74	2232989.98	Метод спутниковых геодезических измерений (определений)	0.10	–
58	528193.26	2232996.11	Метод спутниковых геодезических измерений (определений)	0.10	–
59	528230.19	2233001.44	Метод спутниковых геодезических измерений (определений)	0.10	–
60	528273.40	2233007.76	Метод спутниковых геодезических измерений (определений)	0.10	–
61	528304.86	2233012.38	Метод спутниковых геодезических измерений (определений)	0.10	–
62	528327.09	2233014.02	Метод спутниковых геодезических измерений (определений)	0.10	–
63	528300.57	2232998.19	Метод спутниковых геодезических измерений (определений)	0.10	–
64	528274.00	2233000.38	Метод спутниковых геодезических измерений (определений)	0.10	–
65	528273.67	2232996.39	Метод спутниковых геодезических измерений (определений)	0.10	–
66	528300.24	2232994.20	Метод спутниковых геодезических измерений (определений)	0.10	–
67	528326.76	2232971.39	Метод спутниковых геодезических измерений (определений)	0.10	–
68	528343.52	2232956.69	Метод спутниковых геодезических измерений (определений)	0.10	–
69	528321.47	2232932.87	Метод спутниковых геодезических измерений (определений)	0.10	–
70	528324.41	2232930.15	Метод спутниковых геодезических измерений (определений)	0.10	–
71	528349.24	2232956.99	Метод спутниковых геодезических измерений (определений)	0.10	–
72	528329.38	2232974.41	Метод спутниковых геодезических измерений (определений)	0.10	–
73	528304.46	2232995.85	Метод спутниковых геодезических измерений (определений)	0.10	–
74	528337.46	2233015.57	Метод спутниковых геодезических измерений (определений)	0.10	–
75	528362.01	2233030.60	Метод спутниковых геодезических измерений (определений)	0.10	–
76	528389.62	2233047.15	Метод спутниковых геодезических измерений (определений)	0.10	–
77	528410.81	2233031.04	Метод спутниковых геодезических измерений (определений)	0.10	–
78	528413.23	2233034.22	Метод спутниковых геодезических измерений (определений)	0.10	–
79	528393.03	2233049.58	Метод спутниковых геодезических измерений (определений)	0.10	–
80	528422.77	2233072.95	Метод спутниковых геодезических измерений (определений)	0.10	–
81	528453.76	2233097.65	Метод спутниковых геодезических измерений (определений)	0.10	–
82	528481.79	2233119.66	Метод спутниковых геодезических измерений (определений)	0.10	–
83	528497.09	2233098.76	Метод спутниковых геодезических измерений (определений)	0.10	–
84	528511.69	2233079.06	Метод спутниковых геодезических измерений (определений)	0.10	–
85	528511.78	2233055.47	Метод спутниковых геодезических измерений (определений)	0.10	–
86	528567.87	2233071.26	Метод спутниковых геодезических измерений (определений)	0.10	–
87	528582.20	2233061.73	Метод спутниковых геодезических измерений (определений)	0.10	–
88	528584.41	2233065.06	Метод спутниковых геодезических измерений (определений)	0.10	–
89	528571.84	2233073.41	Метод спутниковых геодезических измерений (определений)	0.10	–
90	528603.56	2233090.60	Метод спутниковых геодезических измерений (определений)	0.10	–
91	528601.64	2233094.12	Метод спутниковых геодезических измерений (определений)	0.10	–
92	528567.22	2233075.46	Метод спутниковых геодезических измерений (определений)	0.10	–
93	528515.76	2233060.77	Метод спутниковых геодезических измерений (определений)	0.10	–
94	528515.69	2233078.80	Метод спутниковых геодезических измерений (определений)	0.10	–
95	528533.84	2233093.86	Метод спутниковых геодезических измерений (определений)	0.10	–
96	528531.30	2233096.94	Метод спутниковых геодезических измерений (определений)	0.10	–
97	528514.04	2233082.62	Метод спутниковых геодезических измерений (определений)	0.10	–
98	528500.31	2233101.12	Метод спутниковых геодезических измерений (определений)	0.10	–
99	528484.74	2233122.50	Метод спутниковых геодезических измерений (определений)	0.10	–
100	528508.72	2233151.76	Метод спутниковых геодезических измерений (определений)	0.10	–
101	528534.43	2233178.22	Метод спутниковых геодезических измерений (определений)	0.10	–
102	528558.48	2233203.24	Метод спутниковых геодезических измерений (определений)	0.10	–
103	528584.19	2233229.95	Метод спутниковых геодезических измерений (определений)	0.10	–
104	528607.61	2233254.78	Метод спутниковых геодезических измерений (определений)	0.10	–
105	528614.36	2233261.67	Метод спутниковых геодезических измерений (определений)	0.10	–
106	528639.49	2233239.30	Метод спутниковых геодезических измерений (определений)	0.10	–
107	528647.49	2233212.19	Метод спутниковых геодезических измерений (определений)	0.10	–
108	528663.88	2233213.75	Метод спутниковых геодезических измерений (определений)	0.10	–
109	528684.62	2233193.26	Метод спутниковых геодезических измерений (определений)	0.10	–
110	528659.38	2233158.79	Метод спутниковых геодезических измерений (определений)	0.10	–
111	528658.38	2233157.48	Метод спутниковых геодезических измерений (определений)	0.10	–
112	528657.55	2233155.64	Метод спутниковых геодезических измерений (определений)	0.10	–
113	528644.14	2233125.81	Метод спутниковых геодезических измерений (определений)	0.10	–
114	528630.88	2233094.54	Метод спутниковых геодезических измерений (определений)	0.10	–
115	528658.05	2233098.60	Метод спутниковых геодезических измерений (определений)	0.10	–
116	528684.73	2233074.47	Метод спутниковых геодезических измерений (определений)	0.10	–
117	528682.14	2233041.34	Метод спутниковых геодезических измерений (определений)	0.10	–
118	528672.93	2233021.04	Метод спутниковых геодезических измерений (определений)	0.10	–
119	528676.56	2233019.40	Метод спутниковых геодезических измерений (определений)	0.10	–
120	528686.06	2233040.33	Метод спутниковых геодезических измерений (определений)	0.10	–
121	528688.72	2233074.17	Метод спутниковых геодезических измерений (определений)	0.10	–
122	528712.70	2233090.33	Метод спутниковых геодезических измерений (определений)	0.10	–
123	528735.33	2233105.97	Метод спутниковых геодезических измерений (определений)	0.10	–
124	528733.06	2233109.26	Метод спутниковых геодезических измерений (определений)	0.10	–
125	528710.45	2233093.63	Метод спутниковых геодезических измерений (определений)	0.10	–
126	528686.98	2233077.83	Метод спутниковых геодезических измерений (определений)	0.10	–
127	528659.33	2233102.83	Метод спутниковых геодезических измерений (определений)	0.10	–
128	528637.34	2233099.56	Метод спутниковых геодезических измерений (определений)	0.10	–
129	528647.81	2233124.21	Метод спутниковых геодезических измерений (определений)	0.10	–
130	528661.70	2233155.12	Метод спутниковых геодезических измерений (определений)	0.10	–
131	528679.91	2233172.46	Метод спутниковых геодезических измерений (определений)	0.10	–
132	528712.04	2233148.36	Метод спутниковых геодезических измерений (определений)	0.10	–
133	528742.36	2233132.40	Метод спутниковых геодезических измерений (определений)	0.10	–
134	528776.81	2233115.65	Метод спутниковых геодезических измерений (определений)	0.10	–
135	528813.31	2233099.08	Метод спутниковых геодезических измерений (определений)	0.10	–
136	528814.96	2233102.72	Метод спутниковых геодезических измерений (определений)	0.10	–
137	528778.51	2233119.27	Метод спутниковых геодезических измерений (определений)	0.10	–
138	528744.18	2233135.96	Метод спутниковых геодезических измерений (определений)	0.10	–
139	528714.19	2233151.74	Метод спутниковых геодезических измерений (определений)	0.10	–
140	528682.48	2233175.52	Метод спутниковых геодезических измерений (определений)	0.10	–
141	528685.90	2233180.48	Метод спутниковых геодезических измерений (определений)	0.10	–
142	528689.63	2233187.02	Метод спутниковых геодезических измерений (определений)	0.10	–
143	528689.34	2233194.24	Метод спутниковых геодезических измерений (определений)	0.10	–
144	528688.15	2233195.40	Метод спутниковых геодезических измерений (определений)	0.10	–
145	528666.08	2233217.20	Метод спутниковых геодезических измерений (определений)	0.10	–
146	528644.04	2233240.38	Метод спутниковых геодезических измерений (определений)	0.10	–
147	528665.66	2233262.08	Метод спутниковых геодезических измерений (определений)	0.10	–
148	528682.90	2233277.44	Метод спутниковых геодезических измерений (определений)	0.10	–
149	528713.85	2233312.22	Метод спутниковых геодезических измерений (определений)	0.10	–
150	528725.90	2233287.29	Метод спутниковых геодезических измерений (определений)	0.10	–
151	528729.50	2233289.03	Метод спутниковых геодезических измерений (определений)	0.10	–
152	528716.69	2233315.54	Метод спутниковых геодезических измерений (определений)	0.10	–
153	528734.74	2233338.96	Метод спутниковых геодезических измерений (определений)	0.10	–
1	528731.57	2233341.40	Метод спутниковых геодезических измерений (определений)	0.10	–
–	–	–	–	–	–
155	528645.52	2233233.02	Метод спутниковых геодезических измерений (определений)	0.10	–
156	528650.39	2233216.48	Метод спутниковых геодезических измерений (определений)	0.10	–
154	528660.34	2233217.43	Метод спутниковых геодезических измерений (определений)	0.10	–
155	528645.52	2233233.02	Метод спутниковых геодезических измерений (определений)	0.10	–

3. Сведения о характерных точках части (частей) границы объекта

Обозначение характерных точек части границы	Координаты, м		Метод определения координат характерной точки	Средняя квадратическая погрешность положения характерной точки (M_t), м	Описание обозначения точки на местности (при наличии)
	X	Y			
1	2	3	4	5	6
–	–	–	–	–	–

Схема расположения границ публичного сервитута объекта

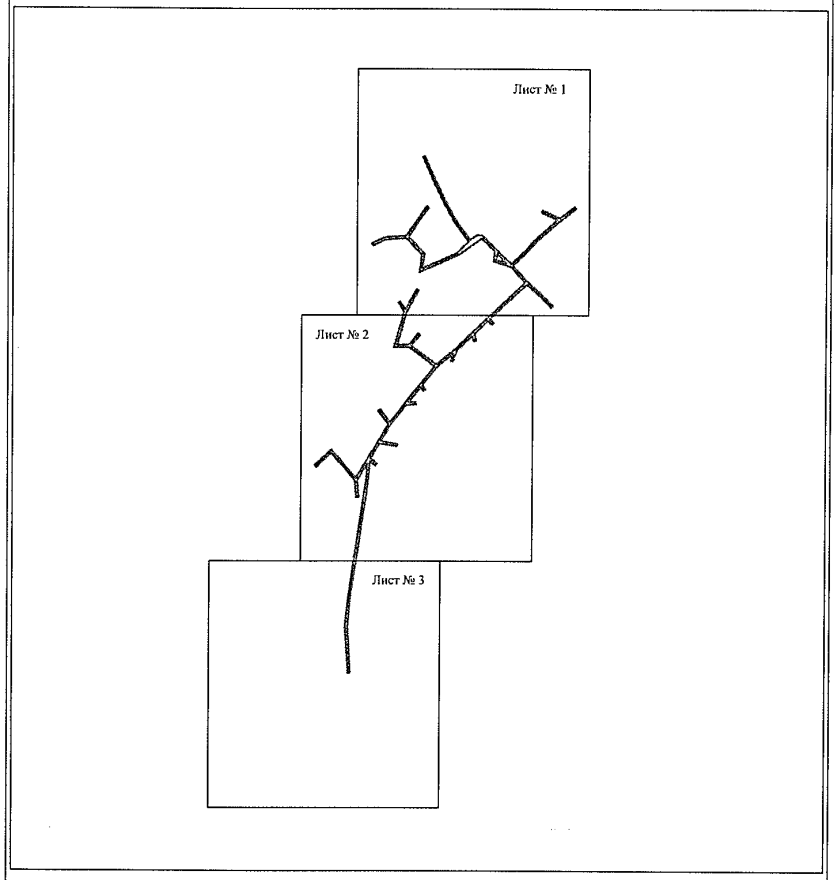


Масштаб 1:7000

Используемые условные знаки и обозначения:

———— - граница публичного сервитута

Схема расположения границ публичного сервитута объекта

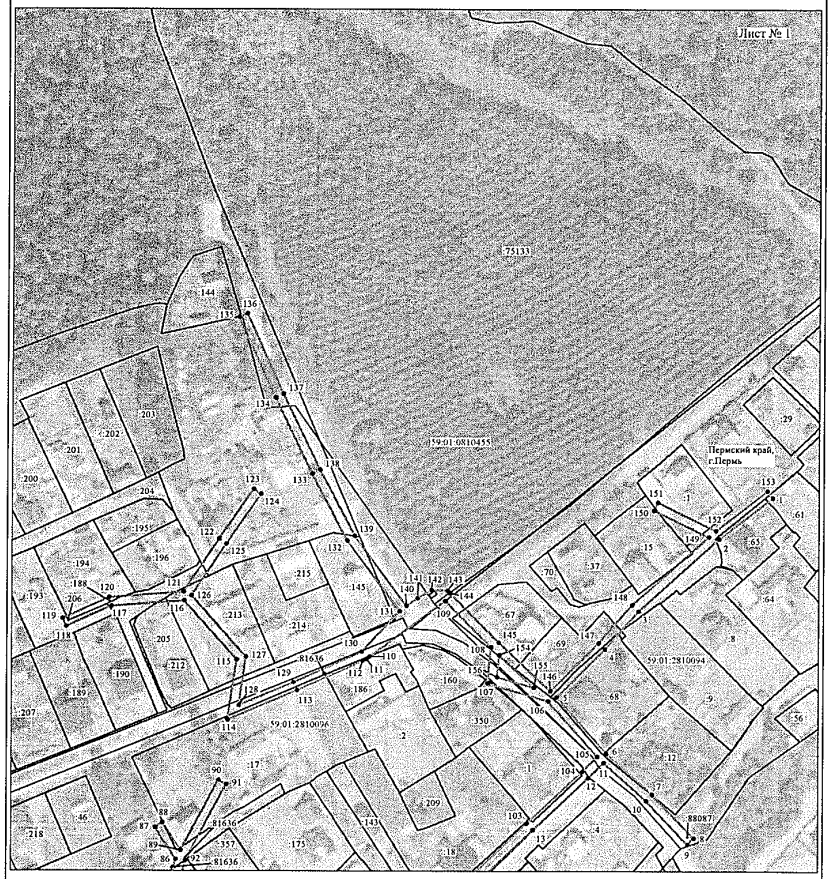

Масштаб 1:2000

Используемые условные знаки и обозначения:

№1 - номер опоры

———— - граница публичного сервитута

———— - граница кадастрового деления

———— - граница населенного пункта

———— - граница земельного участка, имеющегося в ЕГРН

- граница ОКС, имеющаяся в ЕГРН


———— - граница охранной зоны, имеющейся в ЕГРН

59:01:4413924:34 :34 - кадастровый номер земельного участка, имеющегося в ЕГРН

59:01:4413924 - номер кадастрового квартала

1 • - обозначение характерных точек границ

Схема расположения границ публичного сервитута объекта

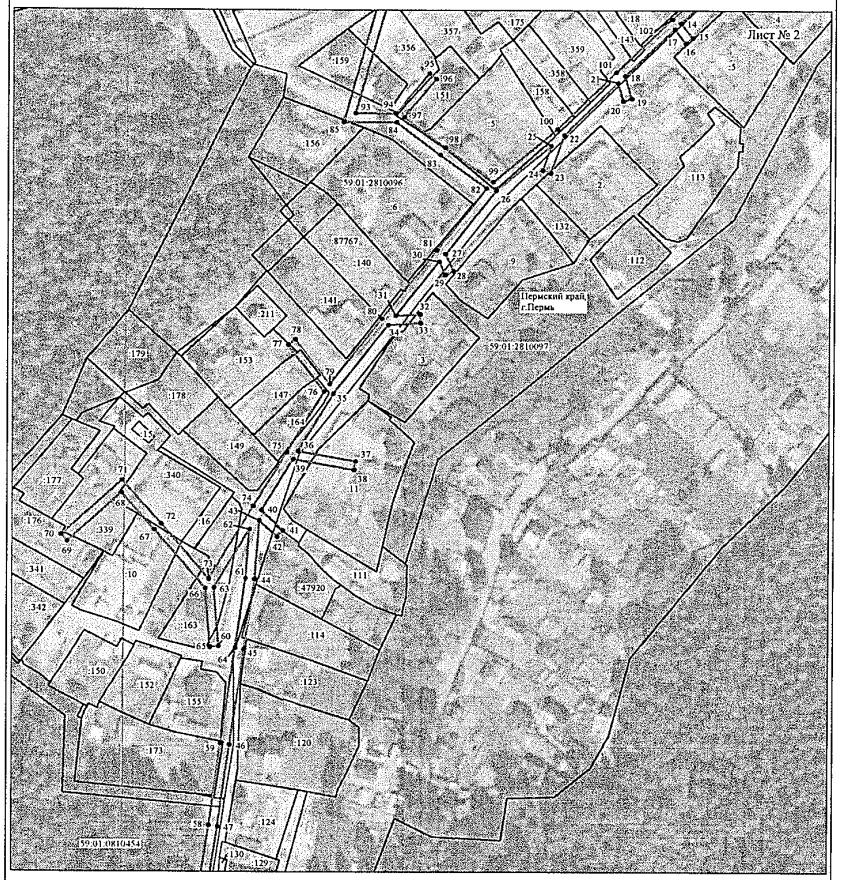


Масштаб 1:2000

Используемые условные знаки и обозначения:

№1	- номер опоры
———	- граница публичного сервитута
———	- граница кадастрового деления
———	- граница населенного пункта
———	- граница земельного участка, имеющегося в ЕГРН
·····	- граница ОКС, имеющаяся в ЕГРН
———	- граница охранной зоны, имеющейся в ЕГРН
59:01:4413924:34 :34	- кадастровый номер земельного участка, имеющегося в ЕГРН
59:01:4413924	- номер кадастрового квартала
1 •	- обозначение характерных точек границ

Схема расположения границ публичного сервитута объекта

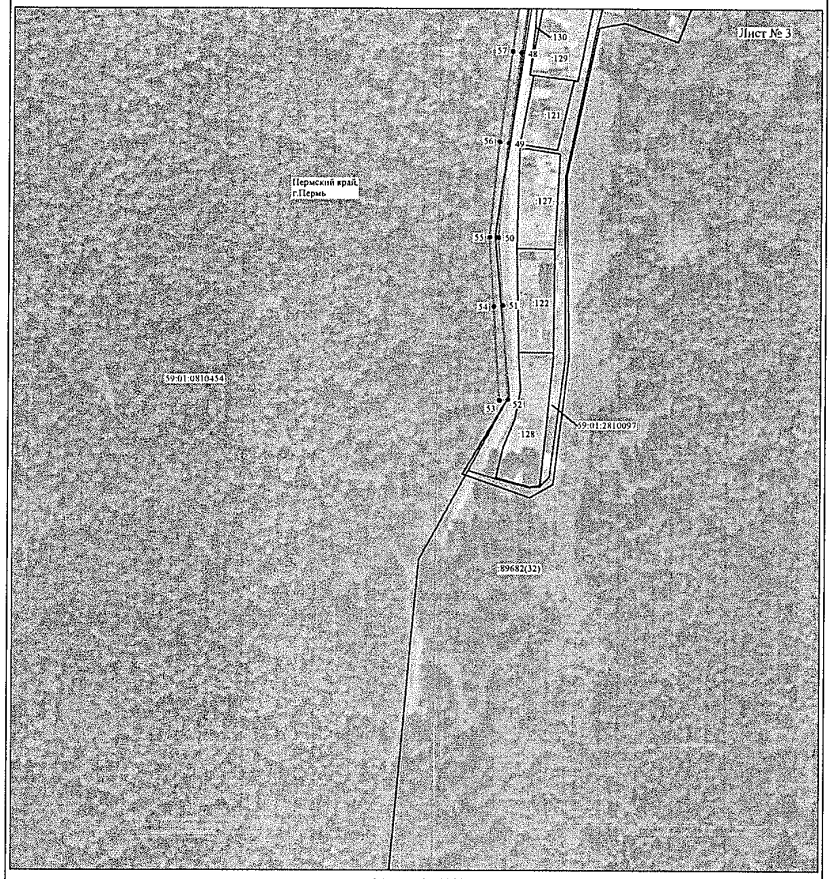

Масштаб 1:2000

Используемые условные знаки и обозначения:

№1	- номер опоры
———	- граница публичного сервитута
———	- граница кадастрового деления
———	- граница населенного пункта
———	- граница земельного участка, имеющегося в ЕГРН
·····	- граница ОКС, имеющаяся в ЕГРН
———	- граница охранной зоны, имеющейся в ЕГРН
59:01:4413924:34 :34	- кадастровый номер земельного участка, имеющегося в ЕГРН
59:01:4413924	- номер кадастрового квартала
1 •	- обозначение характерных точек границ

ОПИСАНИЕ МЕСТОПОЛОЖЕНИЯ ГРАНИЦ

Публичный сервитут для размещения объекта электросетевого хозяйства ВЛ-0,4кВ КТП-2328

(наименование объекта, местоположение границ которого описано (далее - объект)

Раздел 1

Сведения об объекте		
№ п/п	Характеристики объекта	Описание характеристик
1	2	3
1	Местоположение объекта	Пермский край, город Пермь
2	Площадь объекта +/- величина погрешности определения площади (Р+/- Дельта Р)	8537 кв.м ± 19 кв.м
3	Иные характеристики объекта	Публичный сервитут для размещения объекта электросетевого хозяйства ВЛ-0,4кВ КТП-2328 на срок 49 лет

Раздел 2


Сведения о местоположении границ объекта					
1. Система координат МСК-59, зона 2					
2. Сведения о характерных точках границ объекта					
Обозначение характерных точек границ	Координаты, м		Метод определения координат характерной точки	Средняя квадратическая погрешность положения характерной точки (M_t), м	Описание обозначения точки на местности (при наличии)
	X	Y			
1	2	3	4	5	6
Зона1(1)	–	–	–	–	–
1	520676.53	2240061.42	Метод спутниковых геодезических измерений (определений)	0.10	–
2	520690.74	2240085.95	Метод спутниковых геодезических измерений (определений)	0.10	–
3	520704.40	2240109.41	Метод спутниковых геодезических измерений (определений)	0.10	–
4	520716.69	2240130.28	Метод спутниковых геодезических измерений (определений)	0.10	–
5	520726.41	2240146.88	Метод спутниковых геодезических измерений (определений)	0.10	–
6	520730.89	2240154.37	Метод спутниковых геодезических измерений (определений)	0.10	–
7	520751.36	2240142.54	Метод спутниковых геодезических измерений (определений)	0.10	–
8	520757.98	2240145.39	Метод спутниковых геодезических измерений (определений)	0.10	–
9	520769.96	2240178.44	Метод спутниковых геодезических измерений (определений)	0.10	–
10	520778.82	2240202.51	Метод спутниковых геодезических измерений (определений)	0.10	–
11	520787.62	2240226.87	Метод спутниковых геодезических измерений (определений)	0.10	–
12	520797.00	2240252.50	Метод спутниковых геодезических измерений (определений)	0.10	–
13	520805.80	2240276.48	Метод спутниковых геодезических измерений (определений)	0.10	–
14	520815.18	2240302.41	Метод спутниковых геодезических измерений (определений)	0.10	–
15	520830.56	2240329.23	Метод спутниковых геодезических измерений (определений)	0.10	–
16	520841.34	2240358.33	Метод спутниковых геодезических измерений (определений)	0.10	–
17	520853.89	2240393.58	Метод спутниковых геодезических измерений (определений)	0.10	–
18	520864.44	2240423.42	Метод спутниковых геодезических измерений (определений)	0.10	–
19	520874.52	2240453.15	Метод спутниковых геодезических измерений (определений)	0.10	–
20	520886.53	2240484.70	Метод спутниковых геодезических измерений (определений)	0.10	–
21	520892.75	2240486.35	Метод спутниковых геодезических измерений (определений)	0.10	–
22	520846.48	2240550.76	Метод спутниковых геодезических измерений (определений)	0.10	–
23	520847.86	2240569.63	Метод спутниковых геодезических измерений (определений)	0.10	–
24	520865.12	2240596.83	Метод спутниковых геодезических измерений (определений)	0.10	–
25	520831.92	2240611.07	Метод спутниковых геодезических измерений (определений)	0.10	–
26	520830.34	2240607.39	Метод спутниковых геодезических измерений (определений)	0.10	–
27	520859.22	2240595.01	Метод спутниковых геодезических измерений (определений)	0.10	–
28	520844.55	2240571.88	Метод спутниковых геодезических измерений (определений)	0.10	–
29	520812.46	2240558.61	Метод спутниковых геодезических измерений (определений)	0.10	–
30	520777.38	2240543.46	Метод спутниковых геодезических измерений (определений)	0.10	–
31	520743.76	2240529.49	Метод спутниковых геодезических измерений (определений)	0.10	–
32	520716.33	2240520.19	Метод спутниковых геодезических измерений (определений)	0.10	–
33	520688.73	2240508.70	Метод спутниковых геодезических измерений (определений)	0.10	–
34	520661.13	2240497.01	Метод спутниковых геодезических измерений (определений)	0.10	–
35	520627.34	2240482.73	Метод спутниковых геодезических измерений (определений)	0.10	–
36	520604.90	2240473.24	Метод спутниковых геодезических измерений (определений)	0.10	–
37	520578.22	2240461.68	Метод спутниковых геодезических измерений (определений)	0.10	–
38	520565.16	2240494.59	Метод спутниковых геодезических измерений (определений)	0.10	–
39	520561.44	2240493.11	Метод спутниковых геодезических измерений (определений)	0.10	–
40	520574.69	2240459.72	Метод спутниковых геодезических измерений (определений)	0.10	–
41	520550.05	2240441.44	Метод спутниковых геодезических измерений (определений)	0.10	–
42	520527.33	2240416.38	Метод спутниковых геодезических измерений (определений)	0.10	–
43	520503.66	2240390.34	Метод спутниковых геодезических измерений (определений)	0.10	–
44	520479.24	2240363.75	Метод спутниковых геодезических измерений (определений)	0.10	–
45	520482.18	2240361.05	Метод спутниковых геодезических измерений (определений)	0.10	–
46	520506.62	2240387.64	Метод спутниковых геодезических измерений (определений)	0.10	–
47	520530.29	2240413.70	Метод спутниковых геодезических измерений (определений)	0.10	–

48	520552.75	2240438.46	Метод спутниковых геодезических измерений (определений)	0.10	–
49	520578.13	2240457.29	Метод спутниковых геодезических измерений (определений)	0.10	–
50	520606.48	2240469.56	Метод спутниковых геодезических измерений (определений)	0.10	–
51	520628.90	2240479.05	Метод спутниковых геодезических измерений (определений)	0.10	–
52	520661.00	2240492.61	Метод спутниковых геодезических измерений (определений)	0.10	–
53	520666.86	2240481.47	Метод спутниковых геодезических измерений (определений)	0.10	–
54	520672.55	2240471.47	Метод спутниковых геодезических измерений (определений)	0.10	–
55	520658.45	2240449.24	Метод спутниковых геодезических измерений (определений)	0.10	–
56	520641.88	2240422.74	Метод спутниковых геодезических измерений (определений)	0.10	–
57	520627.05	2240399.98	Метод спутниковых геодезических измерений (определений)	0.10	–
58	520611.43	2240375.23	Метод спутниковых геодезических измерений (определений)	0.10	–
59	520594.45	2240348.61	Метод спутниковых геодезических измерений (определений)	0.10	–
60	520578.25	2240323.12	Метод спутниковых геодезических измерений (определений)	0.10	–
61	520561.09	2240296.28	Метод спутниковых геодезических измерений (определений)	0.10	–
62	520539.93	2240263.60	Метод спутниковых геодезических измерений (определений)	0.10	–
63	520543.29	2240261.42	Метод спутниковых геодезических измерений (определений)	0.10	–
64	520564.45	2240294.12	Метод спутниковых геодезических измерений (определений)	0.10	–
65	520581.63	2240320.96	Метод спутниковых геодезических измерений (определений)	0.10	–
66	520597.83	2240346.47	Метод спутниковых геодезических измерений (определений)	0.10	–
67	520614.81	2240373.09	Метод спутниковых геодезических измерений (определений)	0.10	–
68	520630.41	2240397.82	Метод спутниковых геодезических измерений (определений)	0.10	–
69	520645.26	2240420.58	Метод спутниковых геодезических измерений (определений)	0.10	–
70	520661.83	2240447.10	Метод спутниковых геодезических измерений (определений)	0.10	–
71	520677.21	2240471.35	Метод спутниковых геодезических измерений (определений)	0.10	–
72	520670.36	2240483.39	Метод спутниковых геодезических измерений (определений)	0.10	–
73	520664.69	2240494.18	Метод спутниковых геодезических измерений (определений)	0.10	–
74	520690.27	2240505.02	Метод спутниковых геодезических измерений (определений)	0.10	–
75	520717.75	2240516.45	Метод спутниковых геодезических измерений (определений)	0.10	–
76	520745.18	2240525.75	Метод спутниковых геодезических измерений (определений)	0.10	–
77	520778.94	2240539.78	Метод спутниковых геодезических измерений (определений)	0.10	–
78	520814.02	2240554.93	Метод спутниковых геодезических измерений (определений)	0.10	–
79	520843.67	2240567.19	Метод спутниковых геодезических измерений (определений)	0.10	–
80	520842.60	2240552.57	Метод спутниковых геодезических измерений (определений)	0.10	–
81	520838.69	2240553.29	Метод спутниковых геодезических измерений (определений)	0.10	–
82	520837.96	2240549.39	Метод спутниковых геодезических измерений (определений)	0.10	–
83	520843.27	2240548.37	Метод спутниковых геодезических измерений (определений)	0.10	–
84	520886.11	2240488.73	Метод спутниковых геодезических измерений (определений)	0.10	–
85	520883.53	2240488.04	Метод спутниковых геодезических измерений (определений)	0.10	–
86	520870.76	2240454.51	Метод спутниковых геодезических измерений (определений)	0.10	–
87	520860.66	2240424.72	Метод спутниковых геодезических измерений (определений)	0.10	–
88	520850.13	2240394.92	Метод спутниковых геодезических измерений (определений)	0.10	–
89	520837.58	2240359.69	Метод спутниковых геодезических измерений (определений)	0.10	–
90	520826.92	2240330.93	Метод спутниковых геодезических измерений (определений)	0.10	–
91	520811.54	2240304.09	Метод спутниковых геодезических измерений (определений)	0.10	–
92	520802.04	2240277.84	Метод спутниковых геодезических измерений (определений)	0.10	–
93	520793.24	2240253.88	Метод спутниковых геодезических измерений (определений)	0.10	–
94	520783.86	2240228.23	Метод спутниковых геодезических измерений (определений)	0.10	–
95	520775.06	2240203.89	Метод спутниковых геодезических измерений (определений)	0.10	–
96	520766.20	2240179.82	Метод спутниковых геодезических измерений (определений)	0.10	–
97	520754.80	2240148.37	Метод спутниковых геодезических измерений (определений)	0.10	–
98	520751.62	2240147.00	Метод спутниковых геодезических измерений (определений)	0.10	–
99	520731.19	2240158.81	Метод спутниковых геодезических измерений (определений)	0.10	–
100	520711.14	2240170.76	Метод спутниковых геодезических измерений (определений)	0.10	–
101	520696.44	2240179.00	Метод спутниковых геодезических измерений (определений)	0.10	–
102	520657.33	2240201.43	Метод спутниковых геодезических измерений (определений)	0.10	–
103	520640.50	2240211.35	Метод спутниковых геодезических измерений (определений)	0.10	–
104	520653.78	2240234.11	Метод спутниковых геодезических измерений (определений)	0.10	–
105	520667.43	2240257.24	Метод спутниковых геодезических измерений (определений)	0.10	–
106	520679.50	2240277.99	Метод спутниковых геодезических измерений (определений)	0.10	–
107	520694.41	2240299.27	Метод спутниковых геодезических измерений (определений)	0.10	–
108	520707.56	2240320.49	Метод спутниковых геодезических измерений (определений)	0.10	–
109	520720.59	2240341.32	Метод спутниковых геодезических измерений (определений)	0.10	–
110	520733.43	2240361.91	Метод спутниковых геодезических измерений (определений)	0.10	–
111	520745.91	2240382.08	Метод спутниковых геодезических измерений (определений)	0.10	–
112	520768.00	2240417.49	Метод спутниковых геодезических измерений (определений)	0.10	–
113	520764.60	2240419.61	Метод спутниковых геодезических измерений (определений)	0.10	–
114	520742.51	2240384.20	Метод спутниковых геодезических измерений (определений)	0.10	–
115	520730.03	2240364.03	Метод спутниковых геодезических измерений (определений)	0.10	–
116	520717.19	2240343.44	Метод спутниковых геодезических измерений (определений)	0.10	–
117	520704.16	2240322.61	Метод спутниковых геодезических измерений (определений)	0.10	–
118	520691.07	2240301.47	Метод спутниковых геодезических измерений (определений)	0.10	–
119	520676.12	2240280.15	Метод спутниковых геодезических измерений (определений)	0.10	–
120	520663.97	2240259.26	Метод спутниковых геодезических измерений (определений)	0.10	–
121	520650.32	2240236.13	Метод спутниковых геодезических измерений (определений)	0.10	–
122	520636.07	2240211.69	Метод спутниковых геодезических измерений (определений)	0.10	–
123	520620.83	2240188.22	Метод спутниковых геодезических измерений (определений)	0.10	–
124	520610.27	2240166.72	Метод спутниковых геодезических измерений (определений)	0.10	–
125	520613.87	2240164.96	Метод спутниковых геодезических измерений (определений)	0.10	–
126	520624.31	2240186.24	Метод спутниковых геодезических измерений (определений)	0.10	–
127	520638.40	2240207.95	Метод спутниковых геодезических измерений (определений)	0.10	–
128	520655.31	2240197.97	Метод спутниковых геодезических измерений (определений)	0.10	–
129	520694.46	2240175.52	Метод спутниковых геодезических измерений (определений)	0.10	–
130	520709.14	2240167.30	Метод спутниковых геодезических измерений (определений)	0.10	–
131	520727.44	2240156.40	Метод спутниковых геодезических измерений (определений)	0.10	–
132	520722.97	2240148.92	Метод спутниковых геодезических измерений (определений)	0.10	–
133	520713.25	2240132.30	Метод спутниковых геодезических измерений (определений)	0.10	–
134	520700.94	2240111.43	Метод спутниковых геодезических измерений (определений)	0.10	–
135	520687.28	2240087.95	Метод спутниковых геодезических измерений (определений)	0.10	–
136	520673.07	2240063.42	Метод спутниковых геодезических измерений (определений)	0.10	–
1	520676.53	2240061.42	Метод спутниковых геодезических измерений (определений)	0.10	–
Зона1(2)	–	–	–	–	–
137	520627.15	2240581.96	Метод спутниковых геодезических измерений (определений)	0.10	–
138	520625.57	2240585.64	Метод спутниковых геодезических измерений (определений)	0.10	–
139	520598.62	2240574.06	Метод спутниковых геодезических измерений (определений)	0.10	–
140	520569.54	2240561.13	Метод спутниковых геодезических измерений (определений)	0.10	–
141	520540.69	2240548.90	Метод спутниковых геодезических измерений (определений)	0.10	–
142	520514.37	2240537.85	Метод спутниковых геодезических измерений (определений)	0.10	–
143	520489.51	2240527.19	Метод спутниковых геодезических измерений (определений)	0.10	–
144	520478.88	2240552.18	Метод спутниковых геодезических измерений (определений)	0.10	–
145	520468.73	2240575.34	Метод спутниковых геодезических измерений (определений)	0.10	–
146	520457.61	2240601.98	Метод спутниковых геодезических измерений (определений)	0.10	–
147	520482.97	2240612.73	Метод спутниковых геодезических измерений (определений)	0.10	–
148	520511.45	2240624.86	Метод спутниковых геодезических измерений (определений)	0.10	–
149	520540.81	2240637.09	Метод спутниковых геодезических измерений (определений)	0.10	–
150	520539.27	2240640.79	Метод спутниковых геодезических измерений (определений)	0.10	–
151	520509.89	2240628.54	Метод спутниковых геодезических измерений (определений)	0.10	–
152	520481.41	2240616.41	Метод спутниковых геодезических измерений (определений)	0.10	–
153	520452.39	2240604.10	Метод спутниковых геодезических измерений (определений)	0.10	–
154	520465.05	2240573.76	Метод спутниковых геодезических измерений (определений)	0.10	–
155	520475.20	2240550.60	Метод спутниковых геодезических измерений (определений)	0.10	–
156	520487.41	2240521.93	Метод спутниковых геодезических измерений (определений)	0.10	–
157	520515.93	2240534.17	Метод спутниковых геодезических измерений (определений)	0.10	–
158	520542.25	2240545.22	Метод спутниковых геодезических измерений (определений)	0.10	–
159	520571.14	2240557.47	Метод спутниковых геодезических измерений (определений)	0.10	–
160	520600.22	2240570.40	Метод спутниковых геодезических измерений (определений)	0.10	–
137	520627.15	2240581.96	Метод спутниковых геодезических измерений (определений)	0.10	–

3. Сведения о характерных точках части (частей) границы объекта

Обозначение характерных точек части границы	Координаты, м		Метод определения координат характерной точки	Средняя квадратическая погрешность положения характерной точки (M_t), м	Описание обозначения точки на местности (при наличии)
	X	Y			
1	2	3	4	5	6
–	–	–	–	–	–

Схема расположения границ публичного сервитута объекта

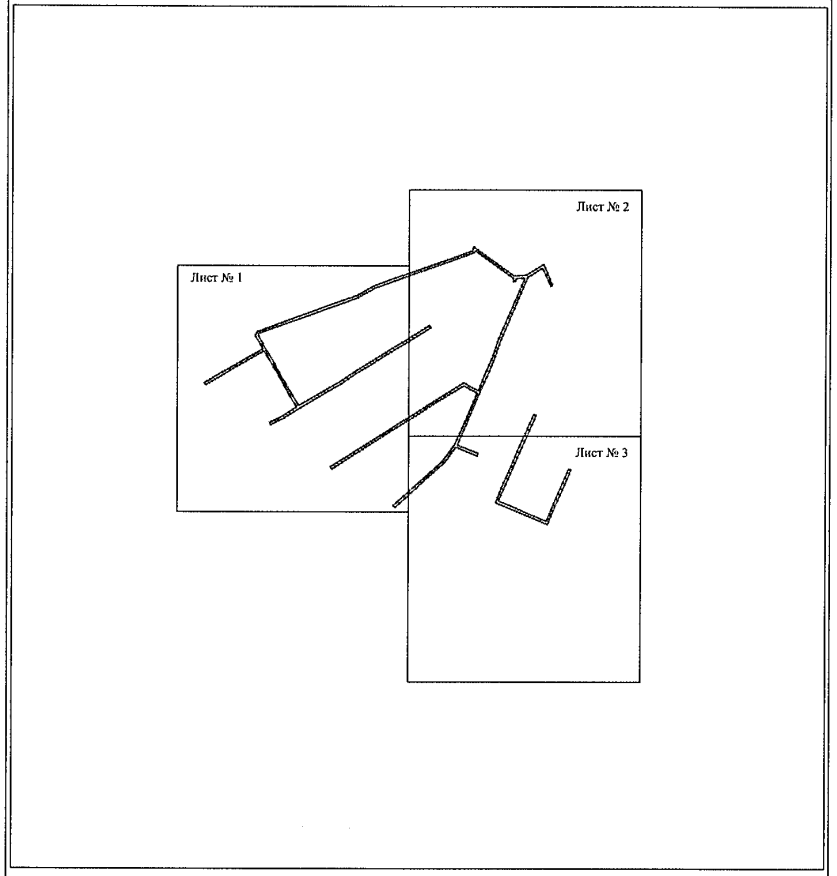


Масштаб 1:7000

Используемые условные знаки и обозначения:

———— - граница публичного сервитута

Схема расположения границ публичного сервитута объекта

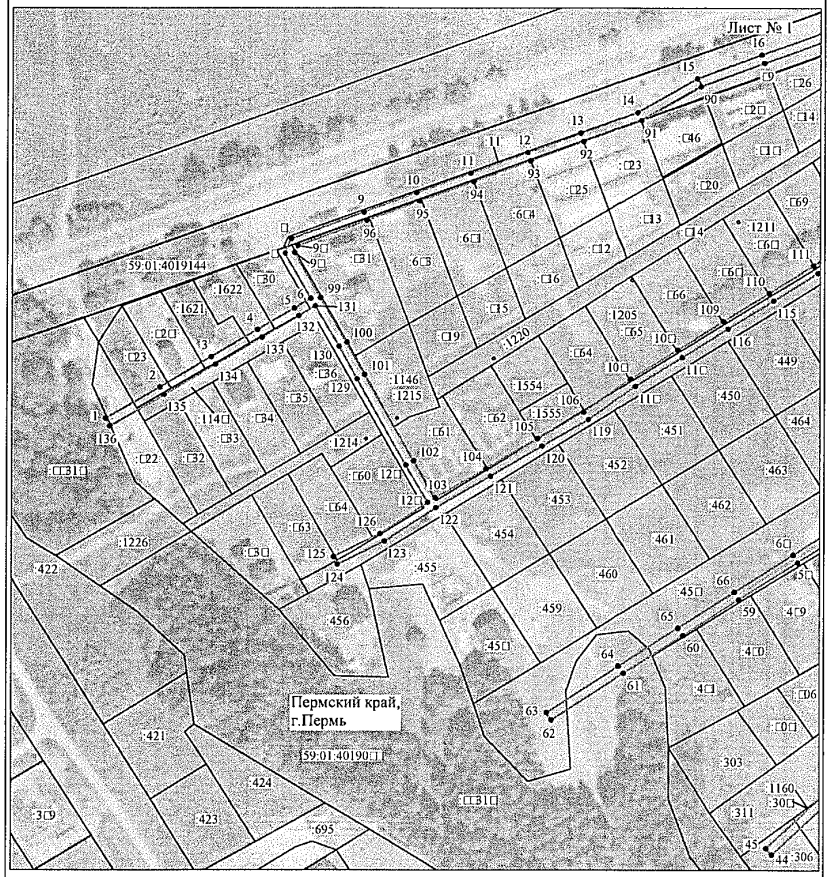

Масштаб 1:2000

Используемые условные знаки и обозначения:

№1 - номер опоры

———— - граница публичного сервитута

———— - граница кадастрового деления

———— - граница населенного пункта

———— - граница земельного участка, имеющегося в ЕГРН

- - - - - - - граница ОКС, имеющаяся в ЕГРН


———— - граница охранной зоны, имеющейся в ЕГРН

59:01:4413924:34:34 - кадастровый номер земельного участка, имеющегося в ЕГРН

59:01:4413924 - номер кадастрового квартала

1 • - обозначение характерных точек границ

Схема расположения границ публичного сервитута объекта

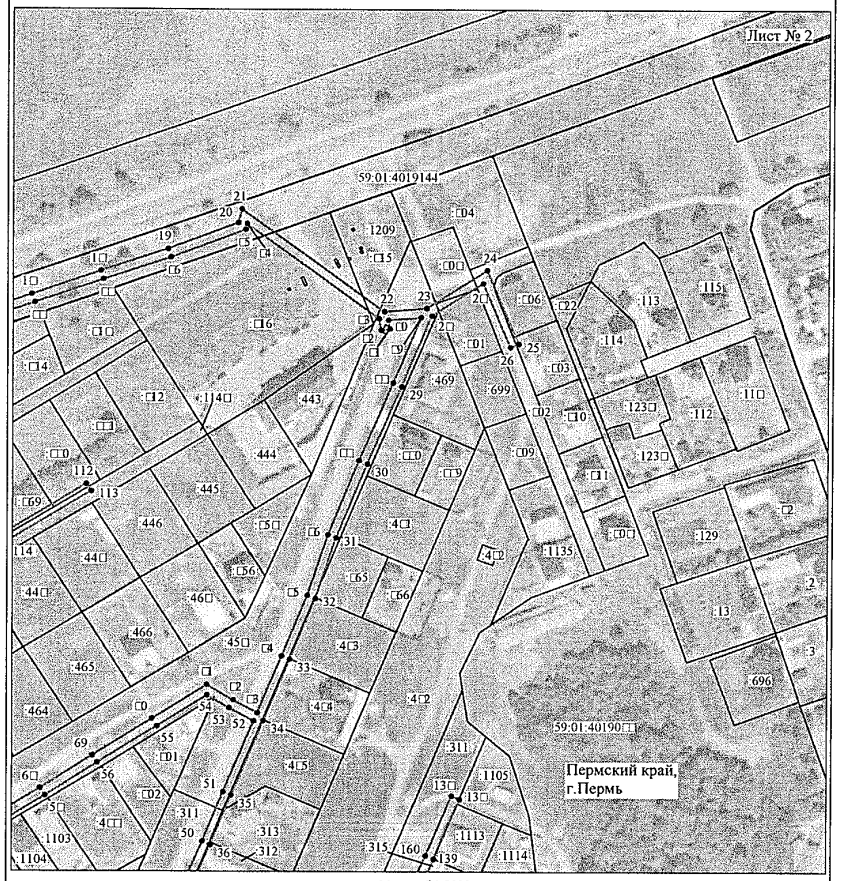


Масштаб 1:2000

Используемые условные знаки и обозначения:

№1	- номер опоры
	- граница публичного сервитута
	- граница кадастрового деления
	- граница населенного пункта
	- граница земельного участка, имеющегося в ЕГРН
	- граница ОКС, имеющаяся в ЕГРН
	- граница охранной зоны, имеющейся в ЕГРН
59:01:4413924:34 :34	- кадастровый номер земельного участка, имеющегося в ЕГРН
59:01:4413924	- номер кадастрового квартала
1 •	- обозначение характерных точек границ

Схема расположения границ публичного сервитута объекта

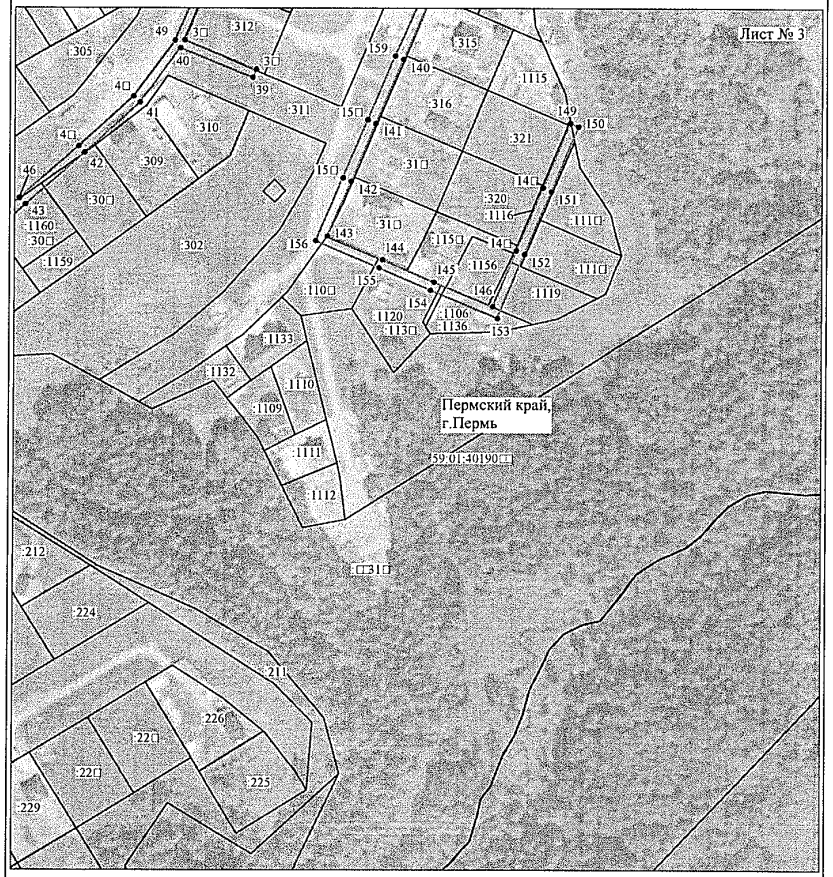

Масштаб 1:2000

Используемые условные знаки и обозначения:

№1	- номер опоры
	- граница публичного сервитута
	- граница кадастрового деления
	- граница населенного пункта
	- граница земельного участка, имеющегося в ЕГРН
	- граница ОКС, имеющаяся в ЕГРН
	- граница охранной зоны, имеющейся в ЕГРН
59:01:4413924:34 :34	- кадастровый номер земельного участка, имеющегося в ЕГРН
59:01:4413924	- номер кадастрового квартала
1 •	- обозначение характерных точек границ

ОПИСАНИЕ МЕСТОПОЛОЖЕНИЯ ГРАНИЦ

Публичный сервитут для размещения объекта электросетевого хозяйства ВЛ-0,4кВ от КТП-4584 №1,2

(наименование объекта, местоположение границ которого описано (далее - объект)

Раздел 1


Сведения об объекте		
№ п/п	Характеристики объекта	Описание характеристик
1	2	3
1	Местоположение объекта	Пермский край, город Пермь
2	Площадь объекта +/- величина погрешности определения площади (Р+/- Дельта Р)	2009 кв.м ± 9 кв.м
3	Иные характеристики объекта	Публичный сервитут для размещения объекта электросетевого хозяйства ВЛ-0,4кВ от КТП-4584 №1,2 на срок 49 лет

Раздел 2

Сведения о местоположении границ объекта					
1. Система координат МСК-59, зона 2					
2. Сведения о характерных точках границ объекта					
Обозначение характерных точек границ	Координаты, м		Метод определения координат характерной точки	Средняя квадратическая погрешность положения характерной точки (M_t), м	Описание обозначения точки на местности (при наличии)
	X	Y			
1	2	3	4	5	6
1	526999.23	2236059.61	Метод спутниковых геодезических измерений (определений)	0.10	–
2	527001.51	2236062.89	Метод спутниковых геодезических измерений (определений)	0.10	–
3	526999.12	2236064.56	Метод спутниковых геодезических измерений (определений)	0.10	–
4	526999.66	2236067.00	Метод спутниковых геодезических измерений (определений)	0.10	–
5	527008.39	2236056.16	Метод спутниковых геодезических измерений (определений)	0.10	–
6	527011.51	2236058.67	Метод спутниковых геодезических измерений (определений)	0.10	–
7	527000.94	2236071.78	Метод спутниковых геодезических измерений (определений)	0.10	–
8	527006.06	2236083.08	Метод спутниковых геодезических измерений (определений)	0.10	–
9	527005.67	2236085.00	Метод спутниковых геодезических измерений (определений)	0.10	–
10	526992.66	2236112.02	Метод спутниковых геодезических измерений (определений)	0.10	–
11	526969.92	2236155.30	Метод спутниковых геодезических измерений (определений)	0.10	–
12	526956.24	2236169.16	Метод спутниковых геодезических измерений (определений)	0.10	–
13	526947.82	2236195.86	Метод спутниковых геодезических измерений (определений)	0.10	–
14	526994.65	2236207.60	Метод спутниковых геодезических измерений (определений)	0.10	–
15	526993.67	2236211.48	Метод спутниковых геодезических измерений (определений)	0.10	–
16	526942.73	2236198.70	Метод спутниковых геодезических измерений (определений)	0.10	–
17	526952.71	2236167.04	Метод спутниковых геодезических измерений (определений)	0.10	–
18	526966.65	2236152.91	Метод спутниковых геодезических измерений (определений)	0.10	–
19	526987.89	2236112.50	Метод спутниковых геодезических измерений (определений)	0.10	–
20	526978.60	2236110.43	Метод спутниковых геодезических измерений (определений)	0.10	–
21	526979.47	2236106.52	Метод спутниковых геодезических измерений (определений)	0.10	–
22	526989.76	2236108.82	Метод спутниковых геодезических измерений (определений)	0.10	–
23	527001.85	2236083.71	Метод спутниковых геодезических измерений (определений)	0.10	–
24	527001.88	2236083.56	Метод спутниковых геодезических измерений (определений)	0.10	–
25	526996.70	2236072.12	Метод спутниковых геодезических измерений (определений)	0.10	–
26	526995.13	2236065.04	Метод спутниковых геодезических измерений (определений)	0.10	–
27	526965.93	2236050.33	Метод спутниковых геодезических измерений (определений)	0.10	–
28	526936.20	2236035.76	Метод спутниковых геодезических измерений (определений)	0.10	–
29	526919.72	2236022.57	Метод спутниковых геодезических измерений (определений)	0.10	–
30	526907.30	2236045.64	Метод спутниковых геодезических измерений (определений)	0.10	–
31	526892.99	2236072.19	Метод спутниковых геодезических измерений (определений)	0.10	–
32	526875.76	2236105.35	Метод спутниковых геодезических измерений (определений)	0.10	–
33	526863.68	2236129.37	Метод спутниковых геодезических измерений (определений)	0.10	–
34	526853.05	2236153.97	Метод спутниковых геодезических измерений (определений)	0.10	–
35	526849.38	2236152.38	Метод спутниковых геодезических измерений (определений)	0.10	–
36	526860.05	2236127.68	Метод спутниковых геодезических измерений (определений)	0.10	–
37	526872.19	2236103.53	Метод спутниковых геодезических измерений (определений)	0.10	–
38	526889.46	2236070.32	Метод спутниковых геодезических измерений (определений)	0.10	–
39	526903.78	2236043.74	Метод спутниковых геодезических измерений (определений)	0.10	–
40	526917.33	2236018.56	Метод спутниковых геодезических измерений (определений)	0.10	–
41	526934.11	2235987.49	Метод спутниковых геодезических измерений (определений)	0.10	–
42	526937.63	2235989.39	Метод спутниковых геодезических измерений (определений)	0.10	–
43	526921.65	2236018.99	Метод спутниковых геодезических измерений (определений)	0.10	–
44	526938.36	2236032.36	Метод спутниковых геодезических измерений (определений)	0.10	–
45	526967.71	2236046.75	Метод спутниковых геодезических измерений (определений)	0.10	–
46	526996.71	2236061.36	Метод спутниковых геодезических измерений (определений)	0.10	–
1	526999.23	2236059.61	Метод спутниковых геодезических измерений (определений)	0.10	–

3. Сведения о характерных точках части (частей) границы объекта					
Обозначение характерных точек части границы	Координаты, м		Метод определения координат характерной точки	Средняя квадратическая погрешность положения характерной точки (M_t), м	Описание обозначения точки на местности (при наличии)
	X	Y			
1	2	3	4	5	6
–	–	–	–	–	–

Схема расположения границ публичного сервитута объекта

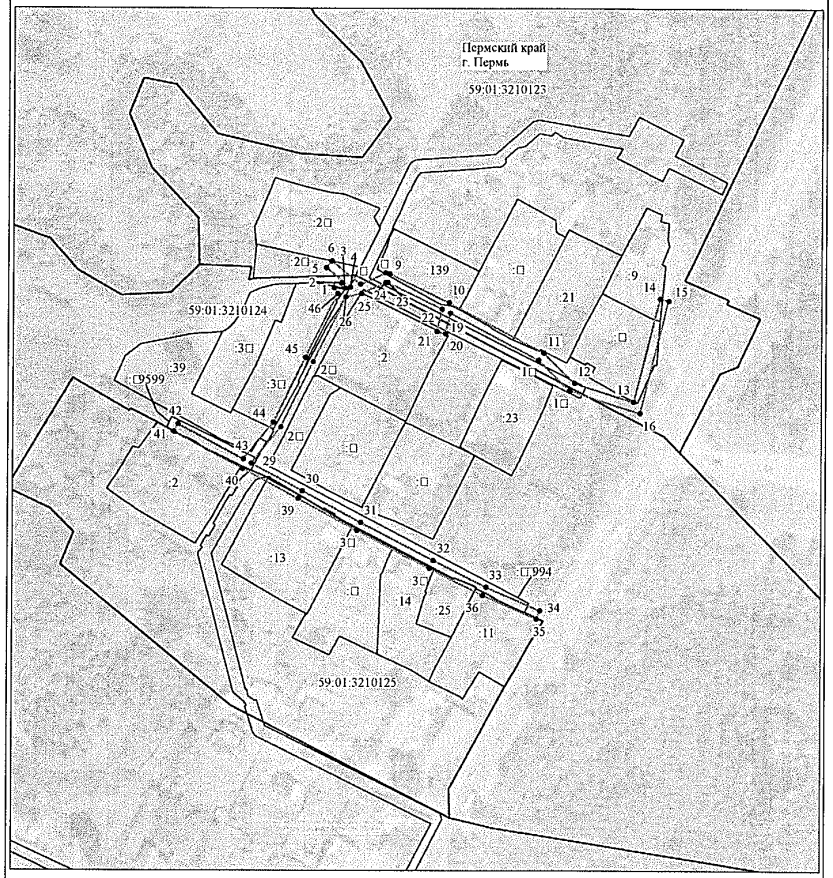

Масштаб 1:2000

Используемые условные знаки и обозначения:

№1	- номер опоры
	- граница публичного сервитута
	- граница кадастрового деления
	- граница населенного пункта
	- граница земельного участка, имеющегося в ЕГРН
	- граница ОКС, имеющаяся в ЕГРН
	- граница охранной зоны, имеющейся в ЕГРН
59:01:4413924:34 :34	- кадастровый номер земельного участка, имеющегося в ЕГРН
59:01:4413924	- номер кадастрового квартала
1 •	- обозначение характерных точек границ

ОПИСАНИЕ МЕСТОПОЛОЖЕНИЯ ГРАНИЦ

Публичный сервитут для размещения объекта электросетевого хозяйства «Электросетевой комплекс Подстанция 110/35/6 кВ «Суханки» (ВЛ 0,4 кВ от ТП 6122, ВЛ 0,4 кВ от КТП 6164, ВЛ 0,4кВ от КТП 6051, ВЛ 0,4кВ от КТП 6060, ВЛ 0,4кВ от ТП 6007)

(наименование объекта, местоположение границ которого описано (далее - объект)

Раздел 1

Сведения об объекте		
№ п/п	Характеристики объекта	Описание характеристик
1	2	3
1	Местоположение объекта	Пермский край, город Пермь
2	Площадь объекта +/- величина погрешности определения площади (Р+/- Дельта Р)	36824 кв.м ± 39 кв.м
3	Иные характеристики объекта	Публичный сервитут для размещения объекта электросетевого хозяйства «Электросетевой комплекс Подстанция 110/35/6 кВ «Суханки» (ВЛ 0,4 кВ от ТП 6122, ВЛ 0,4 кВ от КТП 6164, ВЛ 0,4кВ от КТП 6051, ВЛ 0,4кВ от КТП 6060, ВЛ 0,4кВ от ТП 6007) на срок 49 лет

Раздел 2

Сведения о местоположении границ объекта					
1. Система координат МСК-59, зона 2					
2. Сведения о характерных точках границ объекта					
Обозначение характерных точек границ	Координаты, м		Метод определения координат характерной точки	Средняя квадратическая погрешность положения характерной точки (M_t), м	Описание обозначения точки на местности (при наличии)
	X	Y			
1	2	3	4	5	6
Зона1(1)	–	–	–	–	–
1	513920.62	2233870.42	Метод спутниковых геодезических измерений (определений)	0.10	–
2	513907.18	2233896.08	Метод спутниковых геодезических измерений (определений)	0.10	–
3	513869.15	2233903.84	Метод спутниковых геодезических измерений (определений)	0.10	–
4	513841.91	2233910.50	Метод спутниковых геодезических измерений (определений)	0.10	–
5	513811.22	2233906.78	Метод спутниковых геодезических измерений (определений)	0.10	–
6	513805.33	2233931.48	Метод спутниковых геодезических измерений (определений)	0.10	–
7	513799.24	2233961.55	Метод спутниковых геодезических измерений (определений)	0.10	–
8	513795.32	2233960.75	Метод спутниковых геодезических измерений (определений)	0.10	–
9	513801.41	2233930.62	Метод спутниковых геодезических измерений (определений)	0.10	–
10	513807.22	2233906.41	Метод спутниковых геодезических измерений (определений)	0.10	–
11	513769.76	2233905.10	Метод спутниковых геодезических измерений (определений)	0.10	–
12	513769.91	2233901.10	Метод спутниковых геодезических измерений (определений)	0.10	–
13	513809.77	2233902.58	Метод спутниковых геодезических измерений (определений)	0.10	–
14	513841.67	2233906.44	Метод спутниковых геодезических измерений (определений)	0.10	–
15	513868.26	2233899.94	Метод спутниковых геодезических измерений (определений)	0.10	–
16	513904.77	2233892.27	Метод спутниковых геодезических измерений (определений)	0.10	–
17	513914.74	2233873.10	Метод спутниковых геодезических измерений (определений)	0.10	–
18	513884.40	2233866.62	Метод спутниковых геодезических измерений (определений)	0.10	–
19	513861.43	2233833.26	Метод спутниковых геодезических измерений (определений)	0.10	–
20	513824.28	2233825.70	Метод спутниковых геодезических измерений (определений)	0.10	–
21	513803.54	2233821.42	Метод спутниковых геодезических измерений (определений)	0.10	–
22	513775.14	2233815.55	Метод спутниковых геодезических измерений (определений)	0.10	–
23	513746.35	2233809.38	Метод спутниковых геодезических измерений (определений)	0.10	–
24	513746.01	2233783.43	Метод спутниковых геодезических измерений (определений)	0.10	–
25	513745.46	2233748.35	Метод спутниковых геодезических измерений (определений)	0.10	–
26	513783.14	2233755.08	Метод спутниковых геодезических измерений (определений)	0.10	–
27	513815.90	2233760.78	Метод спутниковых геодезических измерений (определений)	0.10	–
28	513845.03	2233765.73	Метод спутниковых геодезических измерений (определений)	0.10	–
29	513844.36	2233769.67	Метод спутниковых геодезических измерений (определений)	0.10	–
30	513815.22	2233764.72	Метод спутниковых геодезических измерений (определений)	0.10	–
31	513782.45	2233759.02	Метод спутниковых геодезических измерений (определений)	0.10	–
32	513749.54	2233753.13	Метод спутниковых геодезических измерений (определений)	0.10	–
33	513750.01	2233783.37	Метод спутниковых геодезических измерений (определений)	0.10	–
34	513750.31	2233806.14	Метод спутниковых геодезических измерений (определений)	0.10	–
35	513775.96	2233811.63	Метод спутниковых геодезических измерений (определений)	0.10	–
36	513804.34	2233817.50	Метод спутниковых геодезических измерений (определений)	0.10	–
37	513825.08	2233821.78	Метод спутниковых геодезических измерений (определений)	0.10	–
38	513863.81	2233829.66	Метод спутниковых геодезических измерений (определений)	0.10	–
39	513886.79	2233863.04	Метод спутниковых геодезических измерений (определений)	0.10	–
1	513920.62	2233870.42	Метод спутниковых геодезических измерений (определений)	0.10	–
Зона1(2)	–	–	–	–	–
40	514328.57	2235152.42	Метод спутниковых геодезических измерений (определений)	0.10	–
41	514383.94	2235147.86	Метод спутниковых геодезических измерений (определений)	0.10	–
42	514435.52	2235144.07	Метод спутниковых геодезических измерений (определений)	0.10	–
43	514480.69	2235140.73	Метод спутниковых геодезических измерений (определений)	0.10	–
44	514531.59	2235136.81	Метод спутниковых геодезических измерений (определений)	0.10	–
45	514578.83	2235133.61	Метод спутниковых геодезических измерений (определений)	0.10	–
46	514595.80	2235132.35	Метод спутниковых геодезических измерений (определений)	0.10	–
47	514607.48	2235131.43	Метод спутниковых геодезических измерений (определений)	0.10	–

48	514631.06	2235129.50	Метод спутниковых геодезических измерений (определений)	0.10	–
49	514694.70	2235124.68	Метод спутниковых геодезических измерений (определений)	0.10	–
50	514685.56	2235151.51	Метод спутниковых геодезических измерений (определений)	0.10	–
51	514706.72	2235150.38	Метод спутниковых геодезических измерений (определений)	0.10	–
52	514747.14	2235147.79	Метод спутниковых геодезических измерений (определений)	0.10	–
53	514747.40	2235151.78	Метод спутниковых геодезических измерений (определений)	0.10	–
54	514707.63	2235154.35	Метод спутниковых геодезических измерений (определений)	0.10	–
55	514698.07	2235162.88	Метод спутниковых геодезических измерений (определений)	0.10	–
56	514695.41	2235159.90	Метод спутниковых геодезических измерений (определений)	0.10	–
57	514701.25	2235154.69	Метод спутниковых геодезических измерений (определений)	0.10	–
58	514682.81	2235155.71	Метод спутниковых геодезических измерений (определений)	0.10	–
59	514658.05	2235157.52	Метод спутниковых геодезических измерений (определений)	0.10	–
60	514657.76	2235153.53	Метод спутниковых геодезических измерений (определений)	0.10	–
61	514681.20	2235151.81	Метод спутниковых геодезических измерений (определений)	0.10	–
62	514688.96	2235129.13	Метод спутниковых геодезических измерений (определений)	0.10	–
63	514632.83	2235133.40	Метод спутниковых геодезических измерений (определений)	0.10	–
64	514626.32	2235160.51	Метод спутниковых геодезических измерений (определений)	0.10	–
65	514622.43	2235159.58	Метод спутниковых геодезических измерений (определений)	0.10	–
66	514628.63	2235133.72	Метод спутниковых геодезических измерений (определений)	0.10	–
67	514607.75	2235135.42	Метод спутниковых геодезических измерений (определений)	0.10	–
68	514596.06	2235136.34	Метод спутниковых геодезических измерений (определений)	0.10	–
69	514580.59	2235137.47	Метод спутниковых геодезических измерений (определений)	0.10	–
70	514575.92	2235161.57	Метод спутниковых геодезических измерений (определений)	0.10	–
71	514585.82	2235189.50	Метод спутниковых геодезических измерений (определений)	0.10	–
72	514588.07	2235217.80	Метод спутниковых геодезических измерений (определений)	0.10	–
73	514589.36	2235234.97	Метод спутниковых геодезических измерений (определений)	0.10	–
74	514603.25	2235234.40	Метод спутниковых геодезических измерений (определений)	0.10	–
75	514647.42	2235231.00	Метод спутниковых геодезических измерений (определений)	0.10	–
76	514685.61	2235227.88	Метод спутниковых геодезических измерений (определений)	0.10	–
77	514722.54	2235225.36	Метод спутниковых геодезических измерений (определений)	0.10	–
78	514761.15	2235223.60	Метод спутниковых геодезических измерений (определений)	0.10	–
79	514761.33	2235227.60	Метод спутниковых геодезических измерений (определений)	0.10	–
80	514722.77	2235229.35	Метод спутниковых геодезических измерений (определений)	0.10	–
81	514685.91	2235231.88	Метод спутниковых геодезических измерений (определений)	0.10	–
82	514647.74	2235235.00	Метод спутниковых геодезических измерений (определений)	0.10	–
83	514603.49	2235238.38	Метод спутниковых геодезических измерений (определений)	0.10	–
84	514589.62	2235239.01	Метод спутниковых геодезических измерений (определений)	0.10	–
85	514591.63	2235264.53	Метод спутниковых геодезических измерений (определений)	0.10	–
86	514587.64	2235264.84	Метод спутниковых геодезических измерений (определений)	0.10	–
87	514585.71	2235239.43	Метод спутниковых геодезических измерений (определений)	0.10	–
88	514585.44	2235239.48	Метод спутниковых геодезических измерений (определений)	0.10	–
89	514557.23	2235241.70	Метод спутниковых геодезических измерений (определений)	0.10	–
90	514520.07	2235244.21	Метод спутниковых геодезических измерений (определений)	0.10	–
91	514486.55	2235246.81	Метод спутниковых геодезических измерений (определений)	0.10	–
92	514452.08	2235249.22	Метод спутниковых геодезических измерений (определений)	0.10	–
93	514421.26	2235251.67	Метод спутниковых геодезических измерений (определений)	0.10	–
94	514433.91	2235259.72	Метод спутниковых геодезических измерений (определений)	0.10	–
95	514431.77	2235263.10	Метод спутниковых геодезических измерений (определений)	0.10	–
96	514414.66	2235252.20	Метод спутниковых геодезических измерений (определений)	0.10	–
97	514379.70	2235254.78	Метод спутниковых геодезических измерений (определений)	0.10	–
98	514353.59	2235256.48	Метод спутниковых геодезических измерений (определений)	0.10	–
99	514326.78	2235258.69	Метод спутниковых геодезических измерений (определений)	0.10	–
100	514326.45	2235254.70	Метод спутниковых геодезических измерений (определений)	0.10	–
101	514353.31	2235252.48	Метод спутниковых геодезических измерений (определений)	0.10	–
102	514379.42	2235250.79	Метод спутниковых геодезических измерений (определений)	0.10	–
103	514415.00	2235248.15	Метод спутниковых геодезических измерений (определений)	0.10	–
104	514451.78	2235245.23	Метод спутниковых геодезических измерений (определений)	0.10	–
105	514486.26	2235242.82	Метод спутниковых геодезических измерений (определений)	0.10	–
106	514519.78	2235240.22	Метод спутниковых геодезических измерений (определений)	0.10	–
107	514556.94	2235237.71	Метод спутниковых геодезических измерений (определений)	0.10	–
108	514584.95	2235235.50	Метод спутниковых геодезических измерений (определений)	0.10	–
109	514585.39	2235235.44	Метод спутниковых геодезических измерений (определений)	0.10	–
110	514584.08	2235218.11	Метод спутниковых геодезических измерений (определений)	0.10	–
111	514581.87	2235190.34	Метод спутниковых геодезических измерений (определений)	0.10	–
112	514572.46	2235163.85	Метод спутниковых геодезических измерений (определений)	0.10	–
113	514538.54	2235166.54	Метод спутниковых геодезических измерений (определений)	0.10	–
114	514507.08	2235169.03	Метод спутниковых геодезических измерений (определений)	0.10	–
115	514470.34	2235171.35	Метод спутниковых геодезических измерений (определений)	0.10	–
116	514439.98	2235173.50	Метод спутниковых геодезических измерений (определений)	0.10	–
117	514412.65	2235175.65	Метод спутниковых геодезических измерений (определений)	0.10	–
118	514389.76	2235177.15	Метод спутниковых геодезических измерений (определений)	0.10	–
119	514331.46	2235181.43	Метод спутниковых геодезических измерений (определений)	0.10	–
120	514331.17	2235177.44	Метод спутниковых геодезических измерений (определений)	0.10	–
121	514389.48	2235173.17	Метод спутниковых геодезических измерений (определений)	0.10	–
122	514412.36	2235171.65	Метод спутниковых геодезических измерений (определений)	0.10	–
123	514439.68	2235169.52	Метод спутниковых геодезических измерений (определений)	0.10	–
124	514470.07	2235167.36	Метод спутниковых геодезических измерений (определений)	0.10	–
125	514506.80	2235165.04	Метод спутниковых геодезических измерений (определений)	0.10	–
126	514538.22	2235162.55	Метод спутниковых геодезических измерений (определений)	0.10	–
127	514572.23	2235159.88	Метод спутниковых геодезических измерений (определений)	0.10	–
128	514576.50	2235137.78	Метод спутниковых геодезических измерений (определений)	0.10	–
129	514531.89	2235140.80	Метод спутниковых геодезических измерений (определений)	0.10	–
130	514480.99	2235144.72	Метод спутниковых геодезических измерений (определений)	0.10	–
131	514435.81	2235148.06	Метод спутниковых геодезических измерений (определений)	0.10	–
132	514384.25	2235151.85	Метод спутниковых геодезических измерений (определений)	0.10	–
133	514328.90	2235156.41	Метод спутниковых геодезических измерений (определений)	0.10	–
40	514328.57	2235152.42	Метод спутниковых геодезических измерений (определений)	0.10	–
Зона1(3)	–	–	–	–	–
134	514061.54	2235647.82	Метод спутниковых геодезических измерений (определений)	0.10	–
135	514064.59	2235698.41	Метод спутниковых геодезических измерений (определений)	0.10	–
136	514066.16	2235720.65	Метод спутниковых геодезических измерений (определений)	0.10	–
137	514068.81	2235752.67	Метод спутниковых геодезических измерений (определений)	0.10	–
138	514069.21	2235771.21	Метод спутниковых геодезических измерений (определений)	0.10	–
139	514071.07	2235797.04	Метод спутниковых геодезических измерений (определений)	0.10	–
140	514073.15	2235828.10	Метод спутниковых геодезических измерений (определений)	0.10	–
141	514076.02	2235857.12	Метод спутниковых геодезических измерений (определений)	0.10	–
142	514077.56	2235879.03	Метод спутниковых геодезических измерений (определений)	0.10	–
143	514052.62	2235889.56	Метод спутниковых геодезических измерений (определений)	0.10	–
144	514054.49	2235920.85	Метод спутниковых геодезических измерений (определений)	0.10	–
145	514055.84	2235948.45	Метод спутниковых геодезических измерений (определений)	0.10	–
146	514058.60	2235982.35	Метод спутниковых геодезических измерений (определений)	0.10	–
147	514061.33	2236011.47	Метод спутниковых геодезических измерений (определений)	0.10	–
148	514062.73	2236033.58	Метод спутниковых геодезических измерений (определений)	0.10	–
149	514056.61	2236049.25	Метод спутниковых геодезических измерений (определений)	0.10	–
150	514052.88	2236047.80	Метод спутниковых геодезических измерений (определений)	0.10	–
151	514058.68	2236032.95	Метод спутниковых геодезических измерений (определений)	0.10	–
152	514057.49	2236014.29	Метод спутниковых геодезических измерений (определений)	0.10	–
153	514042.87	2236018.64	Метод спутниковых геодезических измерений (определений)	0.10	–
154	514041.72	2236014.81	Метод спутниковых геодезических измерений (определений)	0.10	–
155	514057.18	2236010.19	Метод спутниковых геодезических измерений (определений)	0.10	–
156	514054.66	2235983.12	Метод спутниковых геодезических измерений (определений)	0.10	–
157	514044.20	2235964.79	Метод спутниковых геодезических измерений (определений)	0.10	–
158	514047.66	2235962.81	Метод спутниковых геодезических измерений (определений)	0.10	–
159	514053.86	2235973.67	Метод спутниковых геодезических измерений (определений)	0.10	–
160	514051.84	2235948.71	Метод спутниковых геодезических измерений (определений)	0.10	–
161	514050.50	2235921.07	Метод спутниковых геодезических измерений (определений)	0.10	–
162	514048.46	2235886.98	Метод спутниковых геодезических измерений (определений)	0.10	–
163	514073.37	2235876.46	Метод спутниковых геодезических измерений (определений)	0.10	–
164	514072.03	2235857.46	Метод спутниковых геодезических измерений (определений)	0.10	–
165	514069.16	2235828.43	Метод спутниковых геодезических измерений (определений)	0.10	–
166	514067.08	2235797.32	Метод спутниковых геодезических измерений (определений)	0.10	–
167	514065.21	2235771.40	Метод спутниковых геодезических измерений (определений)	0.10	–
168	514064.81	2235752.88	Метод спутниковых геодезических измерений (определений)	0.10	–
169	514062.16	2235720.96	Метод спутниковых геодезических измерений (определений)	0.10	–
170	514060.61	2235698.67	Метод спутниковых геодезических измерений (определений)	0.10	–
171	514057.55	2235648.06	Метод спутниковых геодезических измерений (определений)	0.10	–
134	514061.54	2235647.82	Метод спутниковых геодезических измерений (определений)	0.10	–
Зона1(4)	–	–	–	–	–
172	514009.51	2235651.65	Метод спутниковых геодезических измерений (определений)	0.10	–
173	513981.45	2235655.55	Метод спутниковых геодезических измерений (определений)	0.10	–
174	513985.28	2235702.94	Метод спутниковых геодезических измерений (определений)	0.10	–
175	513987.88	2235736.55	Метод спутниковых геодезических измерений (определений)	0.10	–
176	513990.79	2235770.56	Метод спутниковых геодезических измерений (определений)	0.10	–
177	513993.91	2235808.88	Метод спутниковых геодезических измерений (определений)	0.10	–
178	513996.74	2235843.85	Метод спутниковых геодезических измерений (определений)	0.10	–
179	513999.05	2235872.03	Метод спутниковых геодезических измерений (определений)	0.10	–

180	514002.05	2235861.10	Метод спутниковых геодезических измерений (определений)	0.10	–
181	514005.91	2235862.16	Метод спутниковых геодезических измерений (определений)	0.10	–
182	513999.96	2235883.79	Метод спутниковых геодезических измерений (определений)	0.10	–
183	514002.97	2235924.86	Метод спутниковых геодезических измерений (определений)	0.10	–
184	514005.45	2235958.98	Метод спутниковых геодезических измерений (определений)	0.10	–
185	514008.72	2236000.10	Метод спутниковых геодезических измерений (определений)	0.10	–
186	514011.15	2236034.72	Метод спутниковых геодезических измерений (определений)	0.10	–
187	514007.16	2236035.04	Метод спутниковых геодезических измерений (определений)	0.10	–
188	514004.38	2236000.50	Метод спутниковых геодезических измерений (определений)	0.10	–
189	514001.46	2235959.27	Метод спутниковых геодезических измерений (определений)	0.10	–
190	513998.98	2235925.15	Метод спутниковых геодезических измерений (определений)	0.10	–
191	513997.25	2235901.40	Метод спутниковых геодезических измерений (определений)	0.10	–
192	513977.59	2235902.79	Метод спутниковых геодезических измерений (определений)	0.10	–
193	513950.29	2235904.68	Метод спутниковых геодезических измерений (определений)	0.10	–
194	513925.39	2235906.37	Метод спутниковых геодезических измерений (определений)	0.10	–
195	513930.38	2235947.82	Метод спутниковых геодезических измерений (определений)	0.10	–
196	513934.23	2235989.40	Метод спутниковых геодезических измерений (определений)	0.10	–
197	513930.25	2235989.78	Метод спутниковых геодезических измерений (определений)	0.10	–
198	513926.40	2235948.24	Метод спутниковых геодезических измерений (определений)	0.10	–
199	513921.46	2235906.62	Метод спутниковых геодезических измерений (определений)	0.10	–
200	513887.43	2235909.27	Метод спутниковых геодезических измерений (определений)	0.10	–
201	513846.99	2235912.75	Метод спутниковых геодезических измерений (определений)	0.10	–
202	513848.33	2235945.48	Метод спутниковых геодезических измерений (определений)	0.10	–
203	513849.36	2235967.06	Метод спутниковых геодезических измерений (определений)	0.10	–
204	513848.09	2236003.91	Метод спутниковых геодезических измерений (определений)	0.10	–
205	513828.53	2236038.38	Метод спутниковых геодезических измерений (определений)	0.10	–
206	513825.05	2236036.42	Метод спутниковых геодезических измерений (определений)	0.10	–
207	513844.13	2236002.79	Метод спутниковых геодезических измерений (определений)	0.10	–
208	513845.36	2235967.09	Метод спутниковых геодезических измерений (определений)	0.10	–
209	513844.33	2235945.66	Метод спутниковых геодезических измерений (определений)	0.10	–
210	513842.89	2235913.18	Метод спутниковых геодезических измерений (определений)	0.10	–
211	513814.86	2235916.58	Метод спутниковых геодезических измерений (определений)	0.10	–
212	513779.31	2235919.86	Метод спутниковых геодезических измерений (определений)	0.10	–
213	513780.33	2235939.94	Метод спутниковых геодезических измерений (определений)	0.10	–
214	513782.28	2235978.02	Метод спутниковых геодезических измерений (определений)	0.10	–
215	513771.96	2236004.18	Метод спутниковых геодезических измерений (определений)	0.10	–
216	513768.24	2236002.71	Метод спутниковых геодезических измерений (определений)	0.10	–
217	513778.24	2235977.36	Метод спутниковых геодезических измерений (определений)	0.10	–
218	513776.34	2235940.14	Метод спутниковых геодезических измерений (определений)	0.10	–
219	513775.12	2235916.23	Метод спутниковых геодезических измерений (определений)	0.10	–
220	513814.44	2235912.60	Метод спутниковых геодезических измерений (определений)	0.10	–
221	513842.64	2235909.23	Метод спутниковых геодезических измерений (определений)	0.10	–
222	513841.60	2235898.48	Метод спутниковых геодезических измерений (определений)	0.10	–
223	513805.46	2235901.11	Метод спутниковых геодезических измерений (определений)	0.10	–
224	513767.49	2235903.37	Метод спутниковых геодезических измерений (определений)	0.10	–
225	513763.71	2235859.71	Метод спутниковых геодезических измерений (определений)	0.10	–
226	513760.82	2235822.73	Метод спутниковых геодезических измерений (определений)	0.10	–
227	513756.28	2235776.90	Метод спутниковых геодезических измерений (определений)	0.10	–
228	513760.26	2235776.52	Метод спутниковых геодезических измерений (определений)	0.10	–
229	513764.80	2235822.38	Метод спутниковых геодезических измерений (определений)	0.10	–
230	513767.70	2235859.38	Метод спутниковых геодезических измерений (определений)	0.10	–
231	513771.14	2235899.15	Метод спутниковых геодезических измерений (определений)	0.10	–
232	513805.20	2235897.12	Метод спутниковых геодезических измерений (определений)	0.10	–
233	513841.23	2235894.52	Метод спутниковых геодезических измерений (определений)	0.10	–
234	513838.98	2235861.30	Метод спутниковых геодезических измерений (определений)	0.10	–
235	513836.57	2235825.23	Метод спутниковых геодезических измерений (определений)	0.10	–
236	513833.05	2235787.54	Метод спутниковых геодезических измерений (определений)	0.10	–
237	513830.16	2235750.98	Метод спутниковых геодезических измерений (определений)	0.10	–
238	513828.87	2235735.36	Метод спутниковых геодезических измерений (определений)	0.10	–
239	513826.91	2235710.75	Метод спутниковых геодезических измерений (определений)	0.10	–
240	513858.95	2235705.69	Метод спутниковых геодезических измерений (определений)	0.10	–
241	513859.57	2235709.63	Метод спутниковых геодезических измерений (определений)	0.10	–
242	513831.19	2235714.12	Метод спутниковых геодезических измерений (определений)	0.10	–
243	513832.86	2235735.04	Метод спутниковых геодезических измерений (определений)	0.10	–
244	513834.15	2235750.66	Метод спутниковых геодезических измерений (определений)	0.10	–
245	513837.04	2235787.20	Метод спутниковых геодезических измерений (определений)	0.10	–
246	513840.56	2235824.91	Метод спутниковых геодезических измерений (определений)	0.10	–
247	513842.97	2235861.03	Метод спутниковых геодезических измерений (определений)	0.10	–
248	513845.41	2235896.19	Метод спутниковых геодезических измерений (определений)	0.10	–
249	513846.64	2235908.89	Метод спутниковых геодезических измерений (определений)	0.10	–
250	513887.09	2235905.28	Метод спутниковых геодезических измерений (определений)	0.10	–
251	513921.08	2235902.61	Метод спутниковых геодезических измерений (определений)	0.10	–
252	513918.33	2235871.92	Метод спутниковых геодезических измерений (определений)	0.10	–
253	513916.10	2235847.52	Метод спутниковых геодезических измерений (определений)	0.10	–
254	513913.12	2235814.40	Метод спутниковых геодезических измерений (определений)	0.10	–
255	513909.53	2235777.31	Метод спутниковых геодезических измерений (определений)	0.10	–
256	513908.13	2235742.87	Метод спутниковых геодезических измерений (определений)	0.10	–
257	513906.32	2235703.32	Метод спутниковых геодезических измерений (определений)	0.10	–
258	513910.32	2235703.14	Метод спутниковых геодезических измерений (определений)	0.10	–
259	513912.13	2235742.70	Метод спутниковых геодезических измерений (определений)	0.10	–
260	513913.52	2235777.04	Метод спутниковых геодезических измерений (определений)	0.10	–
261	513917.10	2235814.04	Метод спутниковых геодезических измерений (определений)	0.10	–
262	513920.08	2235847.16	Метод спутниковых геодезических измерений (определений)	0.10	–
263	513922.31	2235871.56	Метод спутниковых геодезических измерений (определений)	0.10	–
264	513925.07	2235902.33	Метод спутниковых геодезических измерений (определений)	0.10	–
265	513950.02	2235900.69	Метод спутниковых геодезических измерений (определений)	0.10	–
266	513977.33	2235898.80	Метод спутниковых геодезических измерений (определений)	0.10	–
267	513997.03	2235897.43	Метод спутниковых геодезических измерений (определений)	0.10	–
268	513995.96	2235883.73	Метод спутниковых геодезических измерений (определений)	0.10	–
269	513992.75	2235844.17	Метод спутниковых геодезических измерений (определений)	0.10	–
270	513989.91	2235809.20	Метод спутниковых геодезических измерений (определений)	0.10	–
271	513986.80	2235770.88	Метод спутниковых геодезических измерений (определений)	0.10	–
272	513983.89	2235736.87	Метод спутниковых геодезических измерений (определений)	0.10	–
273	513981.29	2235703.26	Метод спутниковых геодезических измерений (определений)	0.10	–
274	513977.46	2235655.85	Метод спутниковых геодезических измерений (определений)	0.10	–
275	513943.81	2235656.15	Метод спутниковых геодезических измерений (определений)	0.10	–
276	513943.77	2235652.15	Метод спутниковых геодезических измерений (определений)	0.10	–
277	513979.03	2235651.85	Метод спутниковых геодезических измерений (определений)	0.10	–
278	514008.96	2235647.69	Метод спутниковых геодезических измерений (определений)	0.10	–
172	514009.51	2235651.65	Метод спутниковых геодезических измерений (определений)	0.10	–
Зона1(5)	–	–	–	–	–
279	514629.97	2235801.02	Метод спутниковых геодезических измерений (определений)	0.10	–
280	514633.19	2235836.57	Метод спутниковых геодезических измерений (определений)	0.10	–
281	514635.75	2235869.67	Метод спутниковых геодезических измерений (определений)	0.10	–
282	514631.76	2235869.98	Метод спутниковых геодезических измерений (определений)	0.10	–
283	514629.35	2235838.89	Метод спутниковых геодезических измерений (определений)	0.10	–
284	514603.26	2235840.97	Метод спутниковых геодезических измерений (определений)	0.10	–
285	514604.77	2235855.81	Метод спутниковых геодезических измерений (определений)	0.10	–
286	514600.79	2235856.22	Метод спутниковых геодезических измерений (определений)	0.10	–
287	514599.24	2235841.31	Метод спутниковых геодезических измерений (определений)	0.10	–
288	514574.88	2235842.91	Метод спутниковых геодезических измерений (определений)	0.10	–
289	514562.48	2235860.31	Метод спутниковых геодезических измерений (определений)	0.10	–
290	514559.22	2235857.99	Метод спутниковых геодезических измерений (определений)	0.10	–
291	514569.69	2235843.32	Метод спутниковых геодезических измерений (определений)	0.10	–
292	514549.16	2235845.02	Метод спутниковых геодезических измерений (определений)	0.10	–
293	514531.93	2235861.98	Метод спутниковых геодезических измерений (определений)	0.10	–
294	514529.12	2235859.13	Метод спутниковых геодезических измерений (определений)	0.10	–
295	514543.04	2235845.49	Метод спутниковых геодезических измерений (определений)	0.10	–
296	514518.44	2235847.25	Метод спутниковых геодезических измерений (определений)	0.10	–
297	514493.70	2235848.89	Метод спутниковых геодезических измерений (определений)	0.10	–
298	514493.10	2235865.77	Метод спутниковых геодезических измерений (определений)	0.10	–
299	514489.10	2235865.63	Метод спутниковых геодезических измерений (определений)	0.10	–
300	514489.69	2235849.20	Метод спутниковых геодезических измерений (определений)	0.10	–
301	514462.96	2235851.00	Метод спутниковых геодезических измерений (определений)	0.10	–
302	514461.61	2235866.45	Метод спутниковых геодезических измерений (определений)	0.10	–
303	514457.63	2235866.10	Метод спутниковых геодезических измерений (определений)	0.10	–
304	514458.93	2235851.31	Метод спутниковых геодезических измерений (определений)	0.10	–
305	514440.17	2235852.90	Метод спутниковых геодезических измерений (определений)	0.10	–
306	514447.83	2235866.74	Метод спутниковых геодезических измерений (определений)	0.10	–
307	514444.33	2235868.68	Метод спутниковых геодезических измерений (определений)	0.10	–
308	514435.79	2235853.25	Метод спутниковых геодезических измерений (определений)	0.10	–
309	514411.87	2235855.07	Метод спутниковых геодезических измерений (определений)	0.10	–
310	514425.86	2235866.82	Метод спутниковых геодезических измерений (определений)	0.10	–
311	514423.28	2235869.88	Метод спутниковых геодезических измерений (определений)	0.10	–
312	514406.19	2235855.46	Метод спутниковых геодезических измерений (определений)	0.10	–
313	514379.28	2235857.25	Метод спутниковых геодезических измерений (определений)	0.10	–

314	514389.85	2235869.50	Метод спутниковых геодезических измерений (определений)	0.10	–
315	514386.82	2235872.11	Метод спутниковых геодезических измерений (определений)	0.10	–
316	514377.56	2235861.40	Метод спутниковых геодезических измерений (определений)	0.10	–
317	514379.41	2235887.08	Метод спутниковых геодезических измерений (определений)	0.10	–
318	514373.59	2235887.60	Метод спутниковых геодезических измерений (определений)	0.10	–
319	514379.22	2235897.63	Метод спутниковых геодезических измерений (определений)	0.10	–
320	514381.25	2235919.81	Метод спутниковых геодезических измерений (определений)	0.10	–
321	514383.23	2235943.30	Метод спутниковых геодезических измерений (определений)	0.10	–
322	514425.59	2235939.78	Метод спутниковых геодезических измерений (определений)	0.10	–
323	514460.33	2235936.96	Метод спутниковых геодезических измерений (определений)	0.10	–
324	514491.82	2235934.90	Метод спутниковых геодезических измерений (определений)	0.10	–
325	514523.08	2235932.90	Метод спутниковых геодезических измерений (определений)	0.10	–
326	514550.54	2235930.20	Метод спутниковых геодезических измерений (определений)	0.10	–
327	514577.27	2235928.29	Метод спутниковых геодезических измерений (определений)	0.10	–
328	514607.62	2235926.36	Метод спутниковых геодезических измерений (определений)	0.10	–
329	514639.72	2235924.13	Метод спутниковых геодезических измерений (определений)	0.10	–
330	514640.00	2235928.12	Метод спутниковых геодезических измерений (определений)	0.10	–
331	514607.89	2235930.35	Метод спутниковых геодезических измерений (определений)	0.10	–
332	514577.54	2235932.28	Метод спутниковых геодезических измерений (определений)	0.10	–
333	514550.88	2235934.19	Метод спутниковых геодезических измерений (определений)	0.10	–
334	514524.05	2235936.82	Метод спутниковых геодезических измерений (определений)	0.10	–
335	514513.37	2235946.31	Метод спутниковых геодезических измерений (определений)	0.10	–
336	514522.66	2235985.82	Метод спутниковых геодезических измерений (определений)	0.10	–
337	514518.78	2235986.73	Метод спутниковых геодезических измерений (определений)	0.10	–
338	514508.93	2235944.90	Метод спутниковых геодезических измерений (определений)	0.10	–
339	514517.58	2235937.23	Метод спутниковых геодезических измерений (определений)	0.10	–
340	514492.08	2235938.88	Метод спутниковых геодезических измерений (определений)	0.10	–
341	514460.62	2235940.95	Метод спутниковых геодезических измерений (определений)	0.10	–
342	514425.91	2235943.77	Метод спутниковых геодезических измерений (определений)	0.10	–
343	514383.54	2235947.22	Метод спутниковых геодезических измерений (определений)	0.10	–
344	514384.81	2235966.58	Метод спутниковых геодезических измерений (определений)	0.10	–
345	514386.64	2235992.00	Метод спутниковых геодезических измерений (определений)	0.10	–
346	514388.20	2236020.88	Метод спутниковых геодезических измерений (определений)	0.10	–
347	514416.87	2236019.73	Метод спутниковых геодезических измерений (определений)	0.10	–
348	514447.05	2236017.61	Метод спутниковых геодезических измерений (определений)	0.10	–
349	514472.87	2236016.36	Метод спутниковых геодезических измерений (определений)	0.10	–
350	514473.06	2236020.36	Метод спутниковых геодезических измерений (определений)	0.10	–
351	514447.29	2236021.60	Метод спутниковых геодезических измерений (определений)	0.10	–
352	514417.09	2236023.73	Метод спутниковых геодезических измерений (определений)	0.10	–
353	514388.13	2236024.90	Метод спутниковых геодезических измерений (определений)	0.10	–
354	514385.71	2236050.63	Метод спутниковых геодезических измерений (определений)	0.10	–
355	514408.65	2236041.81	Метод спутниковых геодезических измерений (определений)	0.10	–
356	514418.52	2236076.46	Метод спутниковых геодезических измерений (определений)	0.10	–
357	514414.66	2236077.56	Метод спутниковых геодезических измерений (определений)	0.10	–
358	514406.00	2236047.12	Метод спутниковых геодезических измерений (определений)	0.10	–
359	514383.34	2236055.86	Метод спутниковых геодезических измерений (определений)	0.10	–
360	514366.96	2236048.42	Метод спутниковых геодезических измерений (определений)	0.10	–
361	514339.76	2236067.01	Метод спутниковых геодезических измерений (определений)	0.10	–
362	514357.32	2236091.52	Метод спутниковых геодезических измерений (определений)	0.10	–
363	514354.06	2236093.84	Метод спутниковых геодезических измерений (определений)	0.10	–
364	514336.53	2236069.28	Метод спутниковых геодезических измерений (определений)	0.10	–
365	514306.98	2236089.85	Метод спутниковых геодезических измерений (определений)	0.10	–
366	514276.69	2236111.07	Метод спутниковых геодезических измерений (определений)	0.10	–
367	514300.69	2236120.62	Метод спутниковых геодезических измерений (определений)	0.10	–
368	514299.21	2236124.34	Метод спутниковых геодезических измерений (определений)	0.10	–
369	514272.77	2236113.81	Метод спутниковых геодезических измерений (определений)	0.10	–
370	514241.01	2236135.87	Метод спутниковых геодезических измерений (определений)	0.10	–
371	514236.09	2236143.79	Метод спутниковых геодезических измерений (определений)	0.10	–
372	514232.70	2236141.68	Метод спутниковых геодезических измерений (определений)	0.10	–
373	514238.05	2236133.06	Метод спутниковых геодезических измерений (определений)	0.10	–
374	514271.37	2236109.92	Метод спутниковых геодезических измерений (определений)	0.10	–
375	514304.69	2236086.57	Метод спутниковых геодезических измерений (определений)	0.10	–
376	514334.23	2236065.98	Метод спутниковых геодезических измерений (определений)	0.10	–
377	514333.16	2236064.77	Метод спутниковых геодезических измерений (определений)	0.10	–
378	514358.24	2236044.13	Метод спутниковых геодезических измерений (определений)	0.10	–
379	514356.68	2236032.61	Метод спутниковых геодезических измерений (определений)	0.10	–
380	514336.33	2236034.54	Метод спутниковых геодезических измерений (определений)	0.10	–
381	514308.59	2236042.17	Метод спутниковых геодезических измерений (определений)	0.10	–
382	514284.62	2236044.64	Метод спутниковых геодезических измерений (определений)	0.10	–
383	514283.76	2236076.66	Метод спутниковых геодезических измерений (определений)	0.10	–
384	514256.26	2236095.62	Метод спутниковых геодезических измерений (определений)	0.10	–
385	514230.22	2236113.63	Метод спутниковых геодезических измерений (определений)	0.10	–
386	514204.06	2236131.64	Метод спутниковых геодезических измерений (определений)	0.10	–
387	514175.55	2236151.71	Метод спутниковых геодезических измерений (определений)	0.10	–
388	514140.54	2236175.90	Метод спутниковых геодезических измерений (определений)	0.10	–
389	514105.62	2236200.83	Метод спутниковых геодезических измерений (определений)	0.10	–
390	514103.30	2236197.57	Метод спутниковых геодезических измерений (определений)	0.10	–
391	514138.24	2236172.63	Метод спутниковых геодезических измерений (определений)	0.10	–
392	514173.26	2236148.43	Метод спутниковых геодезических измерений (определений)	0.10	–
393	514201.77	2236128.36	Метод спутниковых геодезических измерений (определений)	0.10	–
394	514227.95	2236110.34	Метод спутниковых геодезических измерений (определений)	0.10	–
395	514253.99	2236092.33	Метод спутниковых геодезических измерений (определений)	0.10	–
396	514279.82	2236074.52	Метод спутниковых геодезических измерений (определений)	0.10	–
397	514280.62	2236044.92	Метод спутниковых геодезических измерений (определений)	0.10	–
398	514234.96	2236048.32	Метод спутниковых геодезических измерений (определений)	0.10	–
399	514190.33	2236050.32	Метод спутниковых геодезических измерений (определений)	0.10	–
400	514155.42	2236052.69	Метод спутниковых геодезических измерений (определений)	0.10	–
401	514126.57	2236055.02	Метод спутниковых геодезических измерений (определений)	0.10	–
402	514109.91	2236086.44	Метод спутниковых геодезических измерений (определений)	0.10	–
403	514096.08	2236110.30	Метод спутниковых геодезических измерений (определений)	0.10	–
404	514078.71	2236138.40	Метод спутниковых геодезических измерений (определений)	0.10	–
405	514058.53	2236172.16	Метод спутниковых геодезических измерений (определений)	0.10	–
406	514055.10	2236170.11	Метод спутниковых геодезических измерений (определений)	0.10	–
407	514075.29	2236136.32	Метод спутниковых геодезических измерений (определений)	0.10	–
408	514092.65	2236108.24	Метод спутниковых геодезических измерений (определений)	0.10	–
409	514106.41	2236084.50	Метод спутниковых геодезических измерений (определений)	0.10	–
410	514124.06	2236051.21	Метод спутниковых геодезических измерений (определений)	0.10	–
411	514153.67	2236048.83	Метод спутниковых геодезических измерений (определений)	0.10	–
412	514156.64	2236036.78	Метод спутниковых геодезических измерений (определений)	0.10	–
413	514160.52	2236037.74	Метод спутниковых геодезических измерений (определений)	0.10	–
414	514157.86	2236048.51	Метод спутниковых геодезических измерений (определений)	0.10	–
415	514187.25	2236046.53	Метод спутниковых геодезических измерений (определений)	0.10	–
416	514183.48	2236037.45	Метод спутниковых геодезических измерений (определений)	0.10	–
417	514187.17	2236035.92	Метод спутниковых геодезических измерений (определений)	0.10	–
418	514191.03	2236045.16	Метод спутниковых геодезических измерений (определений)	0.10	–
419	514205.58	2236034.25	Метод спутниковых геодезических измерений (определений)	0.10	–
420	514207.98	2236037.45	Метод спутниковых геодезических измерений (определений)	0.10	–
421	514196.54	2236046.05	Метод спутниковых геодезических измерений (определений)	0.10	–
422	514233.58	2236044.35	Метод спутниковых геодезических измерений (определений)	0.10	–
423	514240.52	2236030.85	Метод спутниковых геодезических измерений (определений)	0.10	–
424	514244.08	2236032.67	Метод спутниковых геодезических измерений (определений)	0.10	–
425	514238.24	2236044.09	Метод спутниковых геодезических измерений (определений)	0.10	–
426	514282.51	2236040.81	Метод спутниковых геодезических измерений (определений)	0.10	–
427	514307.85	2236038.22	Метод спутниковых геодезических измерений (определений)	0.10	–
428	514335.61	2236030.59	Метод спутниковых геодезических измерений (определений)	0.10	–
429	514358.03	2236028.57	Метод спутниковых геодезических измерений (определений)	0.10	–
430	514384.22	2236021.47	Метод спутниковых геодезических измерений (определений)	0.10	–
431	514382.65	2235992.25	Метод спутниковых геодезических измерений (определений)	0.10	–
432	514380.82	2235966.85	Метод спутниковых геодезических измерений (определений)	0.10	–
433	514379.55	2235947.51	Метод спутниковых геодезических измерений (определений)	0.10	–
434	514367.45	2235948.58	Метод спутниковых геодезических измерений (определений)	0.10	–
435	514369.60	2235969.11	Метод спутниковых геодезических измерений (определений)	0.10	–
436	514371.83	2235997.45	Метод спутниковых геодезических измерений (определений)	0.10	–
437	514367.84	2235997.76	Метод спутниковых геодезических измерений (определений)	0.10	–
438	514365.62	2235969.48	Метод спутниковых геодезических измерений (определений)	0.10	–
439	514363.48	2235948.93	Метод спутниковых геодезических измерений (определений)	0.10	–
440	514325.05	2235951.40	Метод спутниковых геодезических измерений (определений)	0.10	–
441	514281.19	2235954.37	Метод спутниковых геодезических измерений (определений)	0.10	–
442	514265.35	2235965.68	Метод спутниковых геодезических измерений (определений)	0.10	–
443	514263.03	2235962.42	Метод спутниковых геодезических измерений (определений)	0.10	–
444	514273.60	2235954.90	Метод спутниковых геодезических измерений (определений)	0.10	–
445	514234.68	2235957.57	Метод спутниковых геодезических измерений (определений)	0.10	–
446	514200.77	2235960.48	Метод спутниковых геодезических измерений (определений)	0.10	–
447	514163.88	2235963.48	Метод спутниковых геодезических измерений (определений)	0.10	–
448	514111.41	2235967.63	Метод спутниковых геодезических измерений (определений)	0.10	–
449	514109.51	2235933.00	Метод спутниковых геодезических измерений (определений)	0.10	–


450	514113.50	2235932.79	Метод спутниковых геодезических измерений (определений)	0.10	–
451	514115.19	2235963.33	Метод спутниковых геодезических измерений (определений)	0.10	–
452	514163.56	2235959.48	Метод спутниковых геодезических измерений (определений)	0.10	–
453	514200.44	2235956.48	Метод спутниковых геодезических измерений (определений)	0.10	–
454	514234.37	2235953.58	Метод спутниковых геодезических измерений (определений)	0.10	–
455	514280.40	2235950.43	Метод спутниковых геодезических измерений (определений)	0.10	–
456	514324.78	2235947.42	Метод спутниковых геодезических измерений (определений)	0.10	–
457	514365.12	2235944.77	Метод спутниковых геодезических измерений (определений)	0.10	–
458	514379.27	2235943.53	Метод спутниковых геодезических измерений (определений)	0.10	–
459	514377.27	2235920.15	Метод спутниковых геодезических измерений (определений)	0.10	–
460	514375.31	2235898.84	Метод спутниковых геодезических измерений (определений)	0.10	–
461	514369.20	2235887.96	Метод спутниковых геодезических измерений (определений)	0.10	–
462	514356.89	2235888.93	Метод спутниковых геодезических измерений (определений)	0.10	–
463	514356.56	2235884.94	Метод спутниковых геодезических измерений (определений)	0.10	–
464	514367.05	2235884.03	Метод спутниковых геодезических измерений (определений)	0.10	–
465	514360.29	2235872.08	Метод спутниковых геодезических измерений (определений)	0.10	–
466	514353.13	2235859.08	Метод спутниковых геодезических измерений (определений)	0.10	–
467	514326.26	2235861.54	Метод спутниковых геодезических измерений (определений)	0.10	–
468	514321.31	2235879.70	Метод спутниковых геодезических измерений (определений)	0.10	–
469	514299.41	2235880.82	Метод спутниковых геодезических измерений (определений)	0.10	–
470	514299.20	2235876.83	Метод спутниковых геодезических измерений (определений)	0.10	–
471	514318.21	2235875.85	Метод спутниковых геодезических измерений (определений)	0.10	–
472	514322.07	2235861.80	Метод спутниковых геодезических измерений (определений)	0.10	–
473	514301.21	2235863.53	Метод спутниковых геодезических измерений (определений)	0.10	–
474	514276.18	2235865.57	Метод спутниковых геодезических измерений (определений)	0.10	–
475	514284.41	2235881.40	Метод спутниковых геодезических измерений (определений)	0.10	–
476	514280.87	2235883.23	Метод спутниковых геодезических измерений (определений)	0.10	–
477	514271.88	2235865.91	Метод спутниковых геодезических измерений (определений)	0.10	–
478	514254.11	2235867.42	Метод спутниковых геодезических измерений (определений)	0.10	–
479	514258.80	2235882.88	Метод спутниковых геодезических измерений (определений)	0.10	–
480	514254.97	2235884.05	Метод спутниковых геодезических измерений (определений)	0.10	–
481	514250.06	2235867.76	Метод спутниковых геодезических измерений (определений)	0.10	–
482	514226.56	2235869.40	Метод спутниковых геодезических измерений (определений)	0.10	–
483	514212.80	2235886.03	Метод спутниковых геодезических измерений (определений)	0.10	–
484	514209.72	2235883.48	Метод спутниковых геодезических измерений (определений)	0.10	–
485	514221.04	2235869.80	Метод спутниковых геодезических измерений (определений)	0.10	–
486	514200.56	2235871.18	Метод спутниковых геодезических измерений (определений)	0.10	–
487	514178.22	2235872.40	Метод спутниковых геодезических измерений (определений)	0.10	–
488	514178.49	2235890.99	Метод спутниковых геодезических измерений (определений)	0.10	–
489	514174.49	2235891.05	Метод спутниковых геодезических измерений (определений)	0.10	–
490	514174.23	2235872.67	Метод спутниковых геодезических измерений (определений)	0.10	–
491	514151.45	2235874.23	Метод спутниковых геодезических измерений (определений)	0.10	–
492	514123.15	2235876.14	Метод спутниковых геодезических измерений (определений)	0.10	–
493	514079.64	2235904.47	Метод спутниковых геодезических измерений (определений)	0.10	–
494	514077.46	2235901.12	Метод спутниковых геодезических измерений (определений)	0.10	–
495	514121.84	2235872.22	Метод спутниковых геодезических измерений (определений)	0.10	–
496	514151.18	2235870.23	Метод спутниковых геодезических измерений (определений)	0.10	–
497	514176.08	2235868.52	Метод спутниковых геодезических измерений (определений)	0.10	–
498	514200.31	2235867.19	Метод спутниковых геодезических измерений (определений)	0.10	–
499	514225.43	2235865.47	Метод спутниковых геодезических измерений (определений)	0.10	–
500	514251.34	2235863.65	Метод спутниковых геодезических измерений (определений)	0.10	–
501	514272.90	2235861.82	Метод спутниковых геодезических измерений (определений)	0.10	–
502	514300.89	2235859.54	Метод спутниковых геодезических измерений (определений)	0.10	–
503	514324.54	2235857.65	Метод спутниковых геодезических измерений (определений)	0.10	–
504	514355.37	2235854.86	Метод спутниковых геодезических измерений (определений)	0.10	–
505	514363.79	2235870.14	Метод спутниковых геодезических измерений (определений)	0.10	–
506	514371.40	2235883.76	Метод спутниковых геодезических измерений (определений)	0.10	–
507	514375.14	2235883.42	Метод спутниковых геодезических измерений (определений)	0.10	–
508	514373.16	2235855.62	Метод спутниковых геодезических измерений (определений)	0.10	–
509	514371.09	2235834.60	Метод спутниковых геодезических измерений (определений)	0.10	–
510	514368.09	2235805.70	Метод спутниковых геодезических измерений (определений)	0.10	–
511	514372.07	2235805.29	Метод спутниковых геодезических измерений (определений)	0.10	–
512	514375.07	2235834.20	Метод спутниковых геодезических измерений (определений)	0.10	–
513	514376.98	2235853.46	Метод спутниковых геодезических измерений (определений)	0.10	–
514	514406.73	2235851.44	Метод спутниковых геодезических измерений (определений)	0.10	–
515	514436.72	2235849.15	Метод спутниковых геодезических измерений (определений)	0.10	–
516	514460.97	2235847.13	Метод спутниковых геодезических измерений (определений)	0.10	–
517	514491.64	2235845.04	Метод спутниковых геодезических измерений (определений)	0.10	–
518	514518.16	2235843.25	Метод спутниковых геодезических измерений (определений)	0.10	–
519	514548.12	2235841.09	Метод спутниковых геодезических измерений (определений)	0.10	–
520	514573.64	2235838.98	Метод спутниковых геодезических измерений (определений)	0.10	–
521	514600.91	2235837.15	Метод спутниковых геодезических измерений (определений)	0.10	–
522	514629.02	2235834.89	Метод спутниковых геодезических измерений (определений)	0.10	–
523	514625.99	2235801.38	Метод спутниковых геодезических измерений (определений)	0.10	–
279	514629.97	2235801.02	Метод спутниковых геодезических измерений (определений)	0.10	–
–	–	–	–	–	–
524	514380.67	2236026.52	Метод спутниковых геодезических измерений (определений)	0.10	–
525	514365.45	2236044.60	Метод спутниковых геодезических измерений (определений)	0.10	–
526	514356.70	2236050.51	Метод спутниковых геодезических измерений (определений)	0.10	–
527	514362.51	2236045.80	Метод спутниковых геодезических измерений (определений)	0.10	–
528	514360.53	2236032.03	Метод спутниковых геодезических измерений (определений)	0.10	–
524	514380.67	2236026.52	Метод спутниковых геодезических измерений (определений)	0.10	–
–	–	–	–	–	–
529	514383.67	2236029.18	Метод спутниковых геодезических измерений (определений)	0.10	–
530	514381.72	2236050.70	Метод спутниковых геодезических измерений (определений)	0.10	–
531	514370.12	2236045.39	Метод спутниковых геодезических измерений (определений)	0.10	–
529	514383.67	2236029.18	Метод спутниковых геодезических измерений (определений)	0.10	–
Зона1(6)	–	–	–	–	–
532	515327.16	2235174.27	Метод спутниковых геодезических измерений (определений)	0.10	–
533	515329.84	2235171.31	Метод спутниковых геодезических измерений (определений)	0.10	–
534	515365.15	2235203.36	Метод спутниковых геодезических измерений (определений)	0.10	–
535	515395.33	2235231.28	Метод спутниковых геодезических измерений (определений)	0.10	–
536	515421.67	2235255.40	Метод спутниковых геодезических измерений (определений)	0.10	–
537	515449.87	2235281.17	Метод спутниковых геодезических измерений (определений)	0.10	–
538	515479.73	2235308.55	Метод спутниковых геодезических измерений (определений)	0.10	–
539	515508.72	2235336.53	Метод спутниковых геодезических измерений (определений)	0.10	–
540	515533.88	2235358.63	Метод спутниковых геодезических измерений (определений)	0.10	–
541	515553.51	2235376.48	Метод спутниковых геодезических измерений (определений)	0.10	–
542	515581.90	2235402.56	Метод спутниковых геодезических измерений (определений)	0.10	–
543	515606.83	2235425.81	Метод спутниковых геодезических измерений (определений)	0.10	–
544	515633.89	2235450.72	Метод спутниковых геодезических измерений (определений)	0.10	–
545	515631.18	2235453.65	Метод спутниковых геодезических измерений (определений)	0.10	–
546	515604.11	2235428.73	Метод спутниковых геодезических измерений (определений)	0.10	–
547	515579.18	2235405.50	Метод спутниковых геодезических измерений (определений)	0.10	–
548	515550.81	2235379.44	Метод спутниковых геодезических измерений (определений)	0.10	–
549	515531.21	2235361.61	Метод спутниковых геодезических измерений (определений)	0.10	–
550	515506.01	2235339.47	Метод спутниковых геодезических измерений (определений)	0.10	–
551	515476.99	2235311.46	Метод спутниковых геодезических измерений (определений)	0.10	–
552	515448.64	2235285.44	Метод спутниковых геодезических измерений (определений)	0.10	–
553	515433.91	2235301.39	Метод спутниковых геодезических измерений (определений)	0.10	–
554	515417.28	2235319.19	Метод спутниковых геодезических измерений (определений)	0.10	–
555	515403.32	2235334.50	Метод спутниковых геодезических измерений (определений)	0.10	–
556	515434.45	2235363.55	Метод спутниковых геодезических измерений (определений)	0.10	–
557	515431.72	2235366.47	Метод спутниковых геодезических измерений (определений)	0.10	–
558	515397.70	2235334.73	Метод спутниковых геодезических измерений (определений)	0.10	–
559	515414.34	2235316.48	Метод спутниковых геодезических измерений (определений)	0.10	–
560	515430.99	2235298.67	Метод спутниковых геодезических измерений (определений)	0.10	–
561	515445.69	2235282.76	Метод спутниковых геодезических измерений (определений)	0.10	–
562	515418.97	2235258.35	Метод спутниковых геодезических измерений (определений)	0.10	–
563	515392.62	2235234.22	Метод спутниковых геодезических измерений (определений)	0.10	–
564	515362.45	2235206.31	Метод спутниковых геодезических измерений (определений)	0.10	–
532	515327.16	2235174.27	Метод спутниковых геодезических измерений (определений)	0.10	–
Зона1(7)	–	–	–	–	–
565	515383.03	2235111.67	Метод спутниковых геодезических измерений (определений)	0.10	–
566	515416.56	2235140.02	Метод спутниковых геодезических измерений (определений)	0.10	–
567	515444.56	2235166.16	Метод спутниковых геодезических измерений (определений)	0.10	–
568	515475.26	2235195.75	Метод спутниковых геодезических измерений (определений)	0.10	–
569	515476.60	2235195.74	Метод спутниковых геодезических измерений (определений)	0.10	–
570	515504.39	2235221.65	Метод спутниковых геодезических измерений (определений)	0.10	–
571	515536.49	2235250.37	Метод спутниковых геодезических измерений (определений)	0.10	–
572	515594.27	2235303.20	Метод спутниковых геодезических измерений (определений)	0.10	–
573	515595.01	2235275.71	Метод спутниковых геодезических измерений (определений)	0.10	–
574	515599.01	2235275.82	Метод спутниковых геодезических измерений (определений)	0.10	–
575	515598.16	2235306.73	Метод спутниковых геодезических измерений (определений)	0.10	–
576	515621.97	2235328.58	Метод спутниковых геодезических измерений (определений)	0.10	–
577	515647.57	2235352.40	Метод спутниковых геодезических измерений (определений)	0.10	–

578	515665.62	2235341.10	Метод спутниковых геодезических измерений (определений)	0.10	–
579	515667.74	2235344.48	Метод спутниковых геодезических измерений (определений)	0.10	–
580	515650.61	2235355.22	Метод спутниковых геодезических измерений (определений)	0.10	–
581	515676.81	2235379.12	Метод спутниковых геодезических измерений (определений)	0.10	–
582	515696.24	2235397.23	Метод спутниковых геодезических измерений (определений)	0.10	–
583	515698.72	2235398.48	Метод спутниковых геодезических измерений (определений)	0.10	–
584	515712.37	2235412.60	Метод спутниковых геодезических измерений (определений)	0.10	–
585	515685.04	2235439.31	Метод спутниковых геодезических измерений (определений)	0.10	–
586	515682.24	2235436.45	Метод спутниковых геодезических измерений (определений)	0.10	–
587	515706.73	2235412.52	Метод спутниковых геодезических измерений (определений)	0.10	–
588	515697.48	2235403.05	Метод спутниковых геодезических измерений (определений)	0.10	–
589	515676.29	2235425.25	Метод спутниковых геодезических измерений (определений)	0.10	–
590	515655.52	2235446.86	Метод спутниковых геодезических измерений (определений)	0.10	–
591	515643.48	2235459.49	Метод спутниковых геодезических измерений (определений)	0.10	–
592	515654.46	2235469.46	Метод спутниковых геодезических измерений (определений)	0.10	–
593	515687.40	2235498.77	Метод спутниковых геодезических измерений (определений)	0.10	–
594	515711.89	2235502.65	Метод спутниковых геодезических измерений (определений)	0.10	–
595	515711.26	2235506.60	Метод спутниковых геодезических измерений (определений)	0.10	–
596	515692.66	2235503.65	Метод спутниковых геодезических измерений (определений)	0.10	–
597	515716.91	2235525.68	Метод спутниковых геодезических измерений (определений)	0.10	–
598	515744.92	2235550.50	Метод спутниковых геодезических измерений (определений)	0.10	–
599	515771.40	2235574.81	Метод спутниковых геодезических измерений (определений)	0.10	–
600	515793.55	2235594.63	Метод спутниковых геодезических измерений (определений)	0.10	–
601	515821.51	2235620.08	Метод спутниковых геодезических измерений (определений)	0.10	–
602	515841.41	2235638.00	Метод спутниковых геодезических измерений (определений)	0.10	–
603	515838.73	2235640.98	Метод спутниковых геодезических измерений (определений)	0.10	–
604	515818.83	2235623.05	Метод спутниковых геодезических измерений (определений)	0.10	–
605	515790.87	2235597.61	Метод спутниковых геодезических измерений (определений)	0.10	–
606	515768.71	2235577.77	Метод спутниковых геодезических измерений (определений)	0.10	–
607	515742.24	2235553.47	Метод спутниковых геодезических измерений (определений)	0.10	–
608	515714.25	2235528.65	Метод спутниковых геодезических измерений (определений)	0.10	–
609	515685.16	2235502.13	Метод спутниковых геодезических измерений (определений)	0.10	–
610	515651.80	2235472.44	Метод спутниковых геодезических измерений (определений)	0.10	–
611	515640.76	2235462.55	Метод спутниковых геодезических измерений (определений)	0.10	–
612	515635.45	2235468.65	Метод спутниковых геодезических измерений (определений)	0.10	–
613	515634.43	2235470.23	Метод спутниковых геодезических измерений (определений)	0.10	–
614	515630.56	2235474.96	Метод спутниковых геодезических измерений (определений)	0.10	–
615	515631.76	2235497.08	Метод спутниковых геодезических измерений (определений)	0.10	–
616	515608.98	2235522.63	Метод спутниковых геодезических измерений (определений)	0.10	–
617	515632.24	2235544.34	Метод спутниковых геодезических измерений (определений)	0.10	–
618	515654.43	2235564.63	Метод спутниковых геодезических измерений (определений)	0.10	–
619	515679.08	2235587.34	Метод спутниковых геодезических измерений (определений)	0.10	–
620	515704.52	2235609.88	Метод спутниковых геодезических измерений (определений)	0.10	–
621	515736.40	2235639.15	Метод спутниковых геодезических измерений (определений)	0.10	–
622	515760.19	2235661.46	Метод спутниковых геодезических измерений (определений)	0.10	–
623	515786.62	2235686.60	Метод спутниковых геодезических измерений (определений)	0.10	–
624	515783.86	2235689.50	Метод спутниковых геодезических измерений (определений)	0.10	–
625	515757.44	2235664.37	Метод спутниковых геодезических измерений (определений)	0.10	–
626	515733.68	2235642.08	Метод спутниковых геодезических измерений (определений)	0.10	–
627	515701.84	2235612.86	Метод спутниковых геодезических измерений (определений)	0.10	–
628	515676.40	2235590.31	Метод спутниковых геодезических измерений (определений)	0.10	–
629	515651.73	2235567.58	Метод спутниковых геодезических измерений (определений)	0.10	–
630	515629.53	2235547.28	Метод спутниковых геодезических измерений (определений)	0.10	–
631	515604.83	2235524.22	Метод спутниковых геодезических измерений (определений)	0.10	–
632	515575.05	2235497.61	Метод спутниковых геодезических измерений (определений)	0.10	–
633	515543.14	2235469.15	Метод спутниковых геодезических измерений (определений)	0.10	–
634	515502.79	2235431.87	Метод спутниковых геодезических измерений (определений)	0.10	–
635	515488.07	2235418.70	Метод спутниковых геодезических измерений (определений)	0.10	–
636	515475.54	2235406.80	Метод спутниковых геодезических измерений (определений)	0.10	–
637	515448.50	2235382.02	Метод спутниковых геодезических измерений (определений)	0.10	–
638	515451.20	2235379.07	Метод спутниковых геодезических измерений (определений)	0.10	–
639	515478.27	2235403.88	Метод спутниковых геодезических измерений (определений)	0.10	–
640	515490.78	2235415.76	Метод спутниковых геодезических измерений (определений)	0.10	–
641	515505.48	2235428.91	Метод спутниковых геодезических измерений (определений)	0.10	–
642	515545.83	2235466.19	Метод спутниковых геодезических измерений (определений)	0.10	–
643	515577.71	2235494.63	Метод спутниковых геодезических измерений (определений)	0.10	–
644	515606.01	2235519.93	Метод спутниковых геодезических измерений (определений)	0.10	–
645	515627.68	2235495.65	Метод спутниковых геодезических измерений (определений)	0.10	–
646	515626.48	2235473.63	Метод спутниковых геодезических измерений (определений)	0.10	–
647	515631.33	2235467.70	Метод спутниковых геодезических измерений (определений)	0.10	–
648	515632.44	2235466.03	Метод спутниковых геодезических измерений (определений)	0.10	–
649	515639.11	2235458.38	Метод спутниковых геодезических измерений (определений)	0.10	–
650	515652.63	2235444.10	Метод спутниковых геодезических измерений (определений)	0.10	–
651	515673.40	2235422.48	Метод спутниковых геодезических измерений (определений)	0.10	–
652	515694.15	2235400.78	Метод спутниковых геодезических измерений (определений)	0.10	–
653	515693.93	2235400.55	Метод спутниковых геодезических измерений (определений)	0.10	–
654	515674.09	2235382.06	Метод спутниковых геодезических измерений (определений)	0.10	–
655	515645.96	2235356.38	Метод спутниковых геодезических измерений (определений)	0.10	–
656	515619.25	2235331.52	Метод спутниковых геодезических измерений (определений)	0.10	–
657	515594.79	2235309.06	Метод спутниковых геодезических измерений (определений)	0.10	–
658	515544.13	2235262.77	Метод спутниковых геодезических измерений (определений)	0.10	–
659	515540.31	2235265.03	Метод спутниковых геодезических измерений (определений)	0.10	–
660	515539.32	2235263.29	Метод спутниковых геодезических измерений (определений)	0.10	–
661	515533.82	2235253.35	Метод спутниковых геодезических измерений (определений)	0.10	–
662	515503.16	2235225.92	Метод спутниковых геодезических измерений (определений)	0.10	–
663	515486.14	2235244.44	Метод спутниковых геодезических измерений (определений)	0.10	–
664	515467.38	2235264.96	Метод спутниковых геодезических измерений (определений)	0.10	–
665	515464.43	2235262.25	Метод спутниковых геодезических измерений (определений)	0.10	–
666	515483.19	2235241.74	Метод спутниковых геодезических измерений (определений)	0.10	–
667	515500.23	2235223.19	Метод спутниковых геодезических измерений (определений)	0.10	–
668	515475.16	2235199.88	Метод спутниковых геодезических измерений (определений)	0.10	–
669	515454.13	2235222.92	Метод спутниковых геодезических измерений (определений)	0.10	–
670	515437.06	2235241.58	Метод спутниковых геодезических измерений (определений)	0.10	–
671	515434.11	2235238.88	Метод спутниковых геодезических измерений (определений)	0.10	–
672	515451.18	2235220.22	Метод спутниковых геодезических измерений (определений)	0.10	–
673	515471.64	2235197.82	Метод спутниковых геодезических измерений (определений)	0.10	–
674	515441.81	2235169.06	Метод спутниковых геодезических измерений (определений)	0.10	–
675	515413.90	2235143.00	Метод спутниковых геодезических измерений (определений)	0.10	–
676	515380.45	2235114.72	Метод спутниковых геодезических измерений (определений)	0.10	–
565	515383.03	2235111.67	Метод спутниковых геодезических измерений (определений)	0.10	–
Зона1(8)	–	–	–	–	–
677	515739.96	2235438.03	Метод спутниковых геодезических измерений (определений)	0.10	–
678	515773.03	2235467.85	Метод спутниковых геодезических измерений (определений)	0.10	–
679	515797.15	2235490.62	Метод спутниковых геодезических измерений (определений)	0.10	–
680	515826.05	2235516.59	Метод спутниковых геодезических измерений (определений)	0.10	–
681	515852.41	2235542.12	Метод спутниковых геодезических измерений (определений)	0.10	–
682	515883.34	2235569.77	Метод спутниковых геодезических измерений (определений)	0.10	–
683	515880.68	2235572.75	Метод спутниковых геодезических измерений (определений)	0.10	–
684	515849.69	2235545.05	Метод спутниковых геодезических измерений (определений)	0.10	–
685	515823.32	2235519.52	Метод спутниковых геодезических измерений (определений)	0.10	–
686	515794.44	2235493.56	Метод спутниковых геодезических измерений (определений)	0.10	–
687	515770.32	2235470.79	Метод спутниковых геодезических измерений (определений)	0.10	–
688	515737.28	2235441.00	Метод спутниковых геодезических измерений (определений)	0.10	–
677	515739.96	2235438.03	Метод спутниковых геодезических измерений (определений)	0.10	–

3. Сведения о характерных точках части (частей) границы объекта

Обозначение характерных точек части границы	Координаты, м		Метод определения координат характерной точки	Средняя квадратическая погрешность положения характерной точки (M_t), м	Описание обозначения точки на местности (при наличии)
	X	Y			
1	2	3	4	5	6
–	–	–	–	–	–

Схема расположения границ публичного сервитута объекта

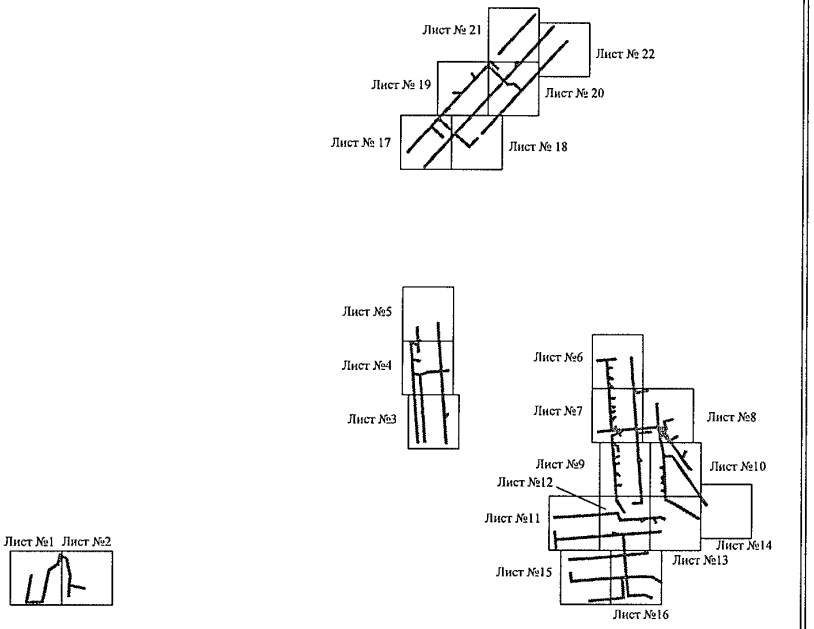


Масштаб 1:16000

Используемые условные знаки и обозначения:

———— - граница публичного сервитута

Схема расположения границ публичного сервитута объекта

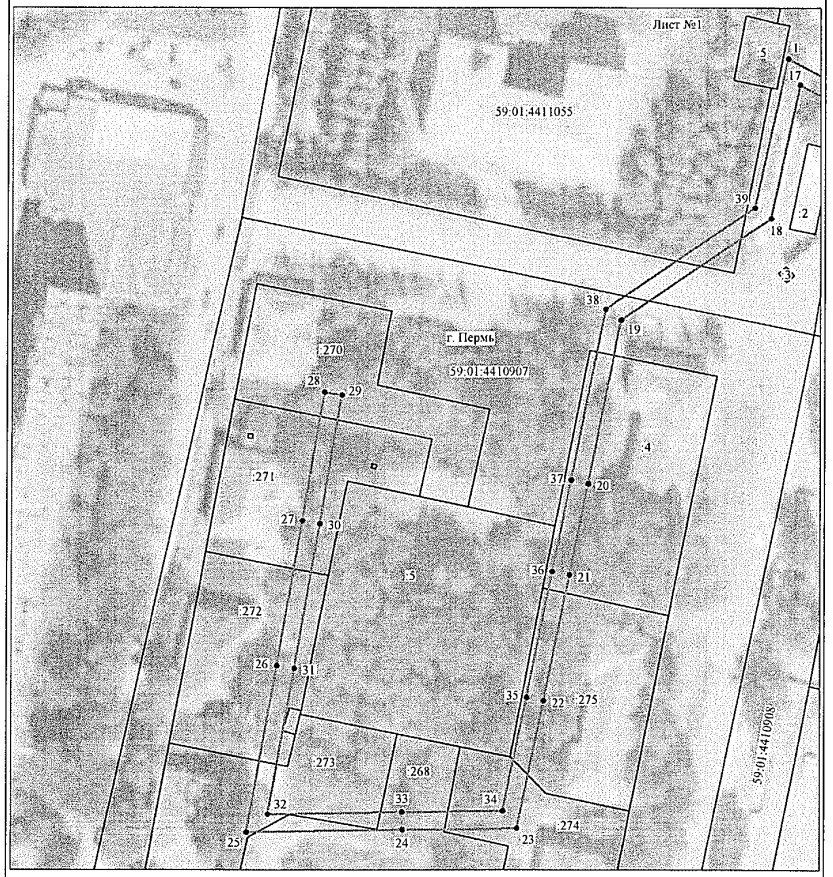

Масштаб 1:1000

Используемые условные знаки и обозначения:

№1 - номер опоры

———— - граница публичного сервитута

———— - граница кадастрового деления

———— - граница населенного пункта

———— - граница земельного участка, имеющегося в ЕГРН

..... - граница ОКС, имеющаяся в ЕГРН


———— - граница охранной зоны, имеющейся в ЕГРН

59:01:4413924:34 :34 - кадастровый номер земельного участка, имеющегося в ЕГРН

59:01:4413924 - номер кадастрового квартала

1 • - обозначение характерных точек границ

Схема расположения границ публичного сервитута объекта

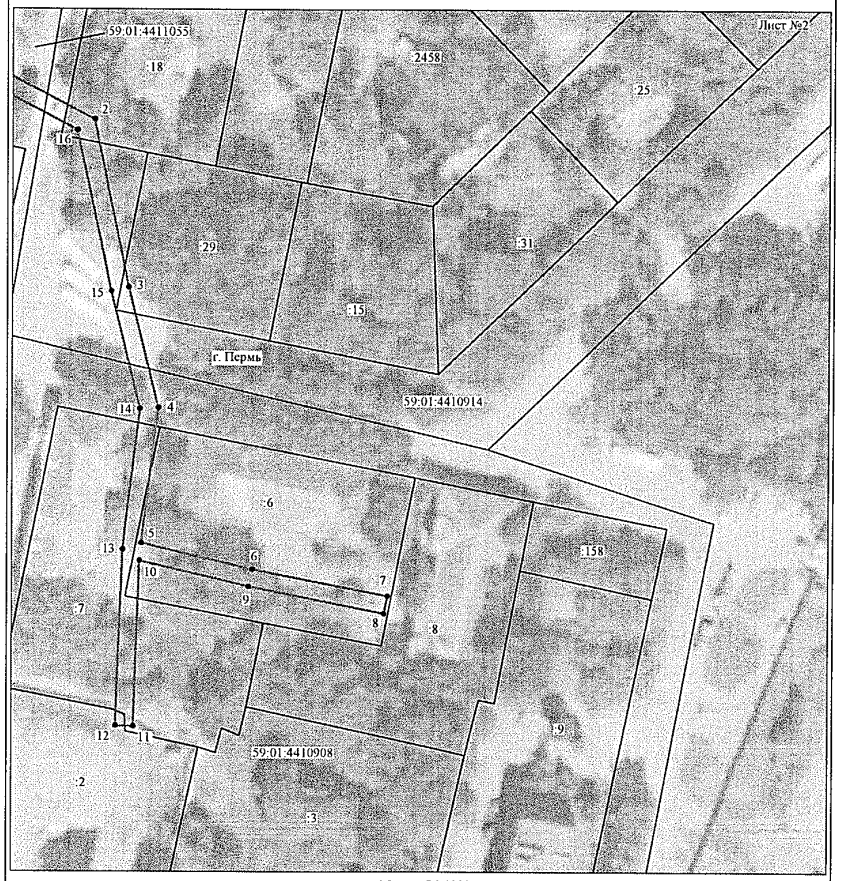


Масштаб 1:1000

Используемые условные знаки и обозначения:

№1	- номер опоры
———	- граница публичного сервитута
———	- граница кадастрового деления
———	- граница населенного пункта
———	- граница земельного участка, имеющегося в ЕГРН
·····	- граница ОКС, имеющаяся в ЕГРН
———	- граница охранной зоны, имеющейся в ЕГРН
59:01:4413924:34 :34	- кадастровый номер земельного участка, имеющегося в ЕГРН
59:01:4413924	- номер кадастрового квартала
1 •	- обозначение характерных точек границ

Схема расположения границ публичного сервитута объекта

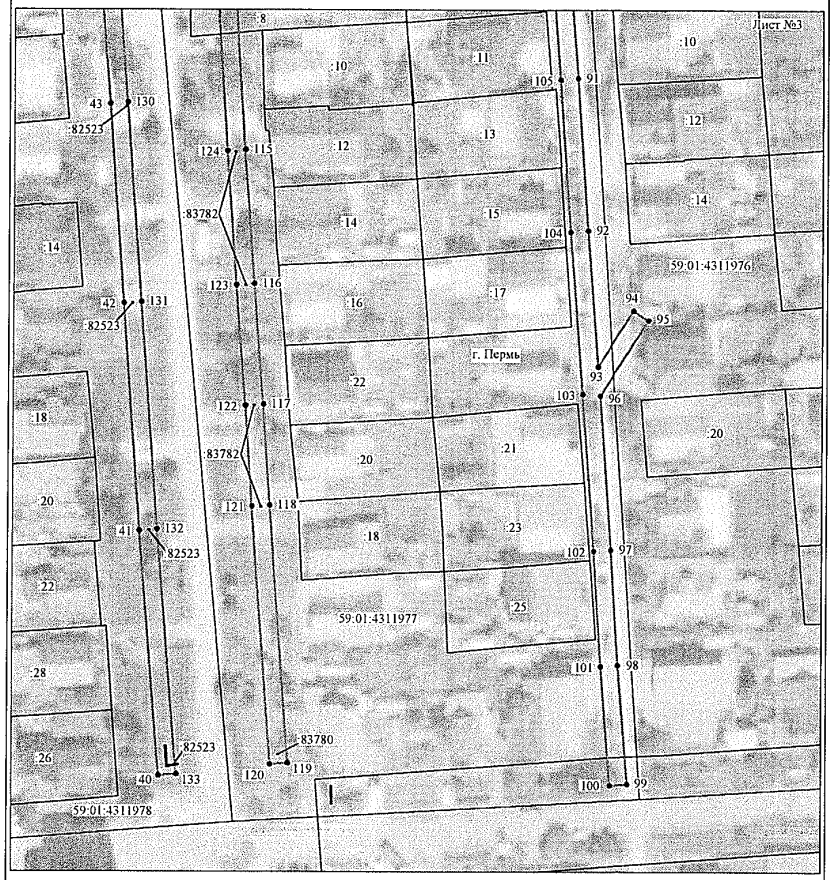


Масштаб 1:1000

Используемые условные знаки и обозначения:

№1	- номер опоры
———	- граница публичного сервитута
———	- граница кадастрового деления
———	- граница населенного пункта
———	- граница земельного участка, имеющегося в ЕГРН
·····	- граница ОКС, имеющаяся в ЕГРН
———	- граница охранной зоны, имеющейся в ЕГРН
59:01:4413924:34 :34	- кадастровый номер земельного участка, имеющегося в ЕГРН
59:01:4413924	- номер кадастрового квартала
1 •	- обозначение характерных точек границ

Схема расположения границ публичного сервитута объекта

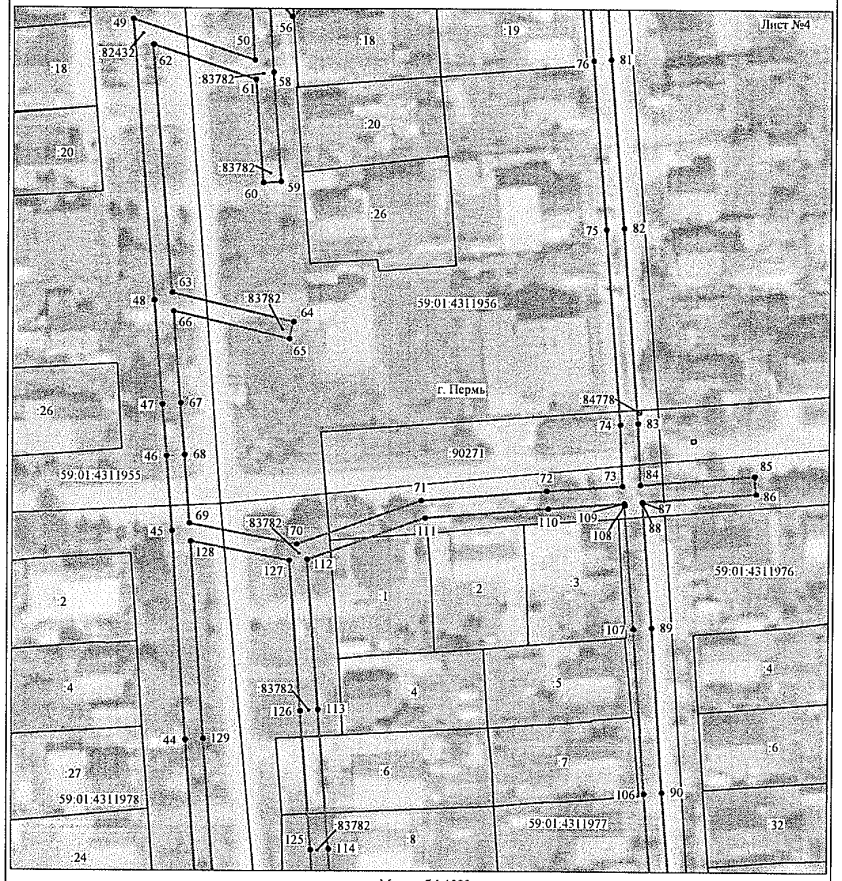


Масштаб 1:1000

Используемые условные знаки и обозначения:

№1	- номер опоры
———	- граница публичного сервитута
———	- граница кадастрового деления
———	- граница населенного пункта
———	- граница земельного участка, имеющегося в ЕГРН
·····	- граница ОКС, имеющаяся в ЕГРН
———	- граница охранной зоны, имеющейся в ЕГРН
59:01:4413924:34 :34	- кадастровый номер земельного участка, имеющегося в ЕГРН
59:01:4413924	- номер кадастрового квартала
1 •	- обозначение характерных точек границ

Схема расположения границ публичного сервитута объекта

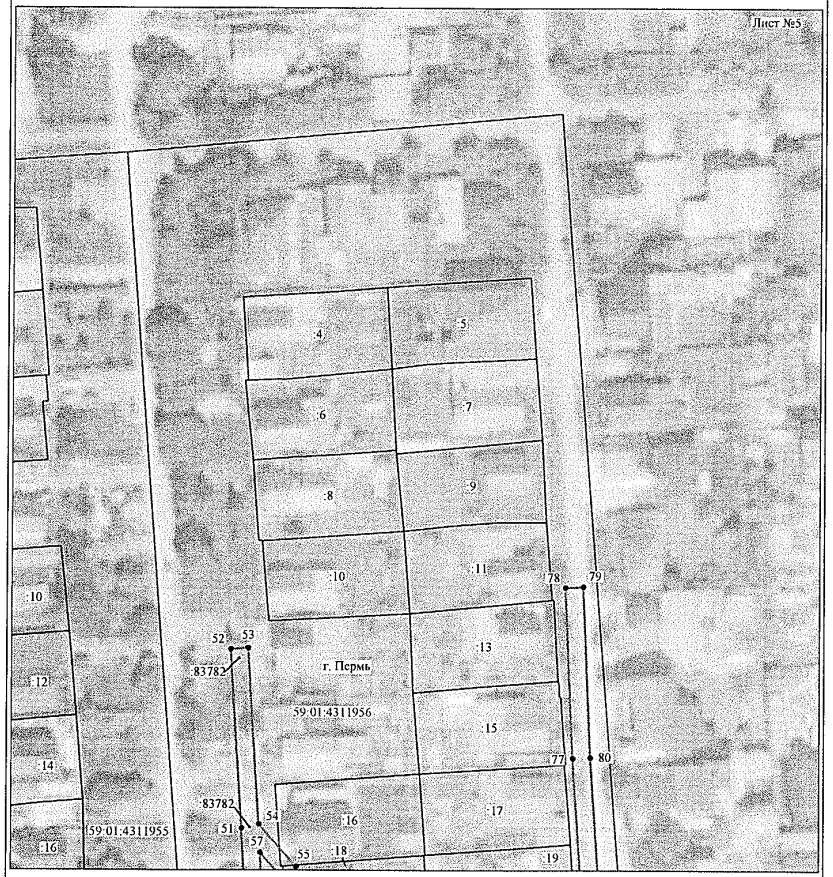


Масштаб 1:1000

Используемые условные знаки и обозначения:

№1	- номер опоры
———	- граница публичного сервитута
———	- граница кадастрового деления
———	- граница населенного пункта
———	- граница земельного участка, имеющегося в ЕГРН
·····	- граница ОКС, имеющаяся в ЕГРН
———	- граница охранной зоны, имеющейся в ЕГРН
59:01:4413924:34 :34	- кадастровый номер земельного участка, имеющегося в ЕГРН
59:01:4413924	- номер кадастрового квартала
1 •	- обозначение характерных точек границ

Схема расположения границ публичного сервитута объекта

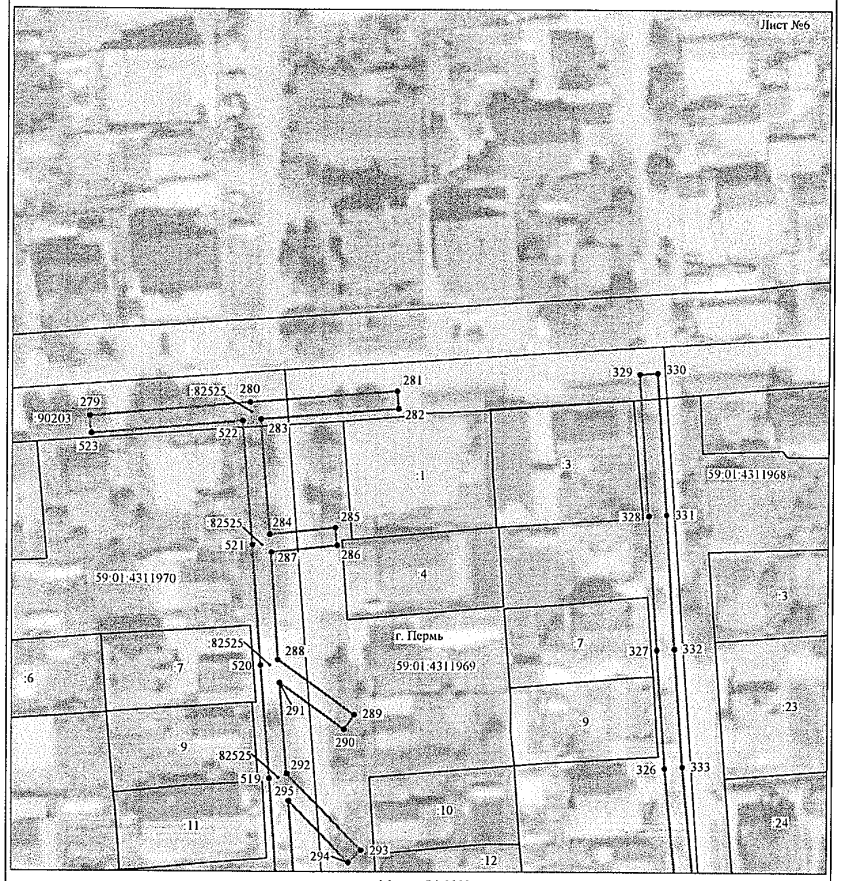


Масштаб 1:1000

Используемые условные знаки и обозначения:

№1	- номер опоры
	- граница публичного сервитута
	- граница кадастрового деления
	- граница населенного пункта
	- граница земельного участка, имеющегося в ЕГРН
	- граница ОКС, имеющаяся в ЕГРН
	- граница охранной зоны, имеющейся в ЕГРН
59:01:4413924:34 :34	- кадастровый номер земельного участка, имеющегося в ЕГРН
59:01:4413924	- номер кадастрового квартала
1 •	- обозначение характерных точек границ

Схема расположения границ публичного сервитута объекта

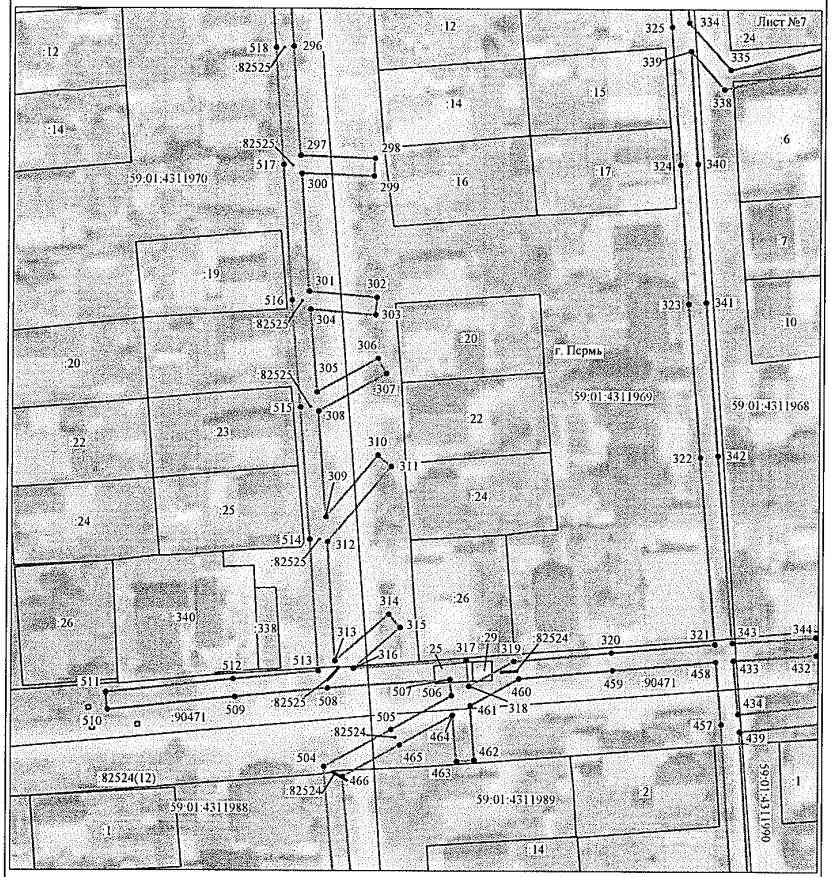


Масштаб 1:1000

Используемые условные знаки и обозначения:

№1	- номер опоры
	- граница публичного сервитута
	- граница кадастрового деления
	- граница населенного пункта
	- граница земельного участка, имеющегося в ЕГРН
	- граница ОКС, имеющаяся в ЕГРН
	- граница охранной зоны, имеющейся в ЕГРН
59:01:4413924:34 :34	- кадастровый номер земельного участка, имеющегося в ЕГРН
59:01:4413924	- номер кадастрового квартала
1 •	- обозначение характерных точек границ

Схема расположения границ публичного сервитута объекта

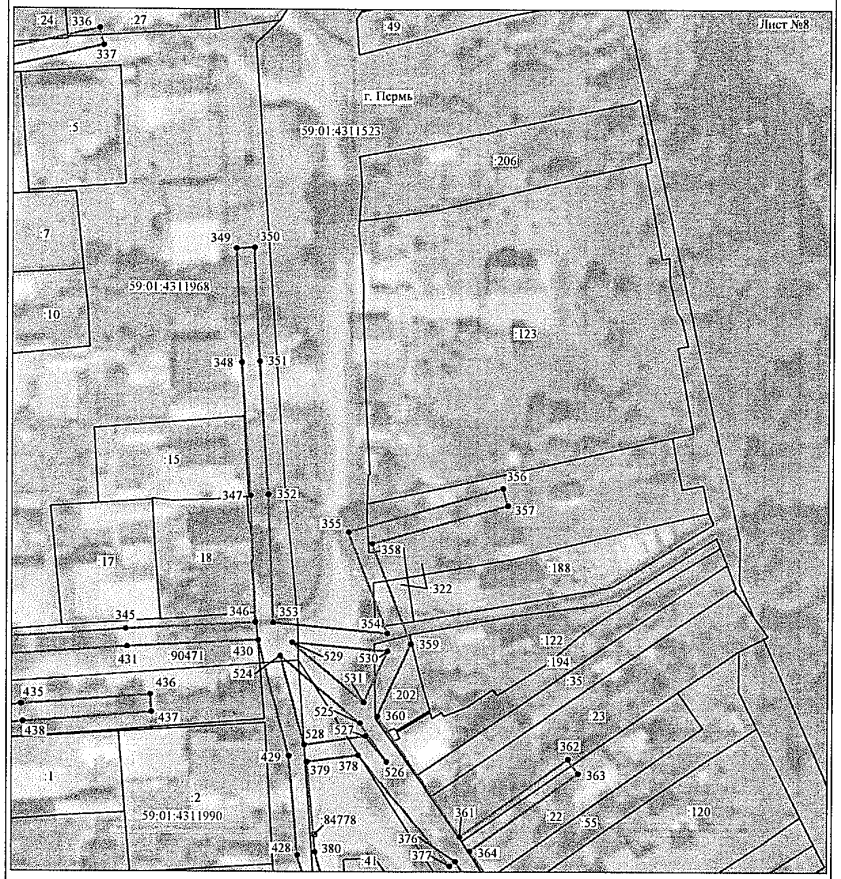


Масштаб 1:1000

Используемые условные знаки и обозначения:

№1	- номер опоры
———	- граница публичного сервитута
———	- граница кадастрового деления
———	- граница населенного пункта
———	- граница земельного участка, имеющегося в ЕГРН
·····	- граница ОКС, имеющаяся в ЕГРН
———	- граница охранной зоны, имеющейся в ЕГРН
59:01:4413924:34 :34	- кадастровый номер земельного участка, имеющегося в ЕГРН
59:01:4413924	- номер кадастрового квартала
1 •	- обозначение характерных точек границ

Схема расположения границ публичного сервитута объекта

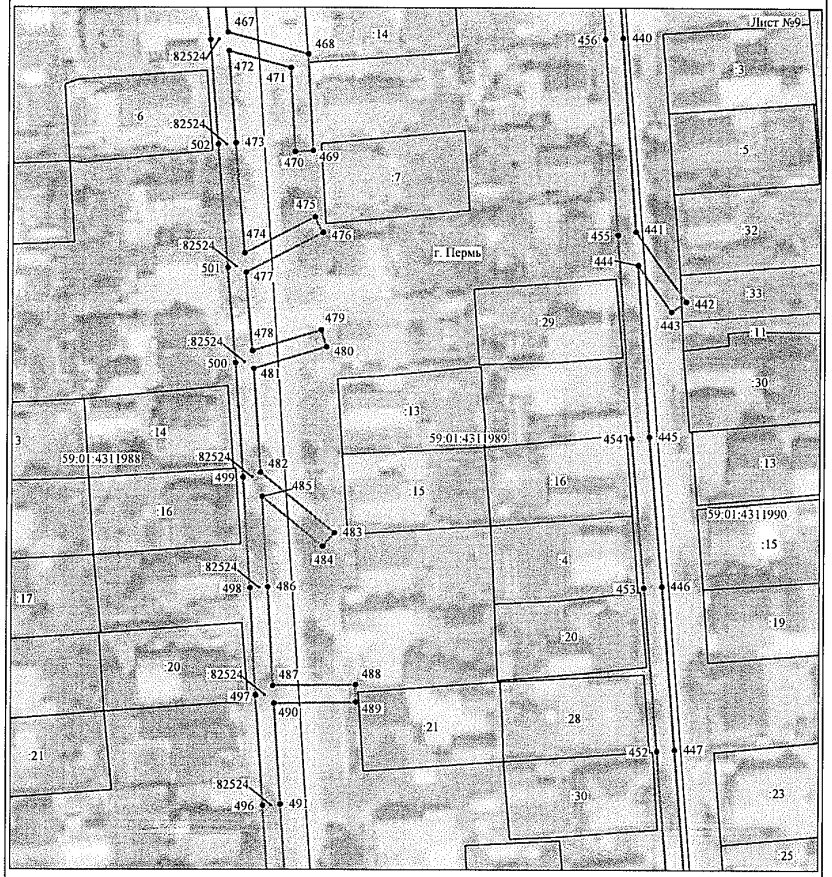


Масштаб 1:1000

Используемые условные знаки и обозначения:

№1	- номер опоры
———	- граница публичного сервитута
———	- граница кадастрового деления
———	- граница населенного пункта
———	- граница земельного участка, имеющегося в ЕГРН
·····	- граница ОКС, имеющаяся в ЕГРН
———	- граница охранной зоны, имеющейся в ЕГРН
59:01:4413924:34 :34	- кадастровый номер земельного участка, имеющегося в ЕГРН
59:01:4413924	- номер кадастрового квартала
1 •	- обозначение характерных точек границ

Схема расположения границ публичного сервитута объекта

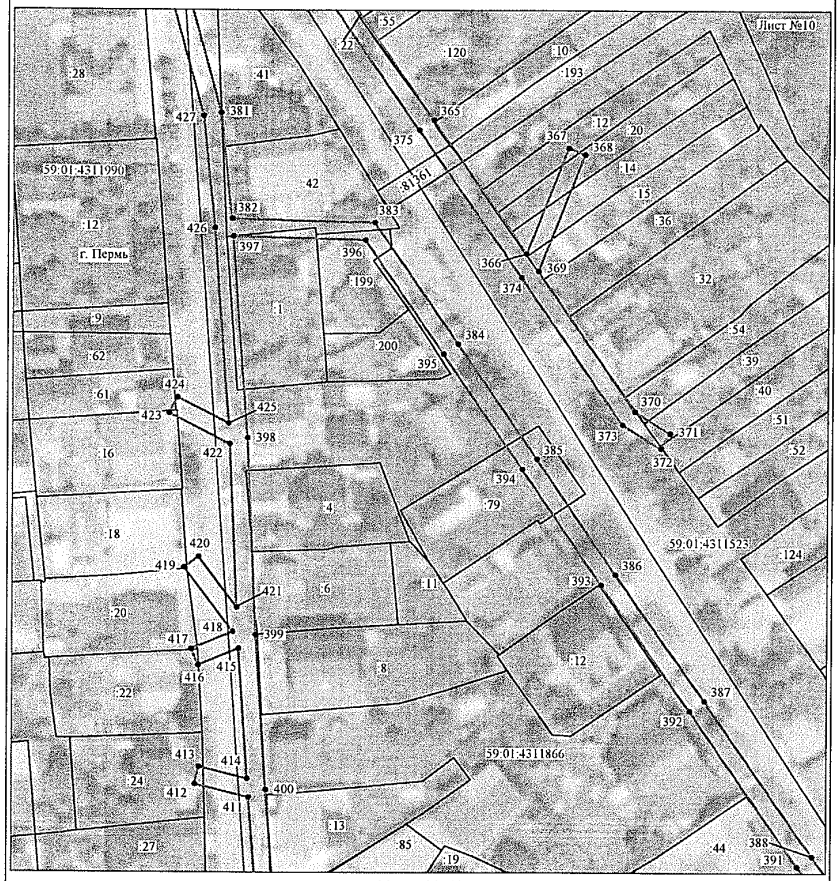


Масштаб 1:1000

Используемые условные знаки и обозначения:

№1	- номер опоры
———	- граница публичного сервитута
———	- граница кадастрового деления
———	- граница населенного пункта
———	- граница земельного участка, имеющегося в ЕГРН
·····	- граница ОКС, имеющаяся в ЕГРН
———	- граница охранной зоны, имеющейся в ЕГРН
59:01:4413924:34 :34	- кадастровый номер земельного участка, имеющегося в ЕГРН
59:01:4413924	- номер кадастрового квартала
1 •	- обозначение характерных точек границ

Схема расположения границ публичного сервитута объекта

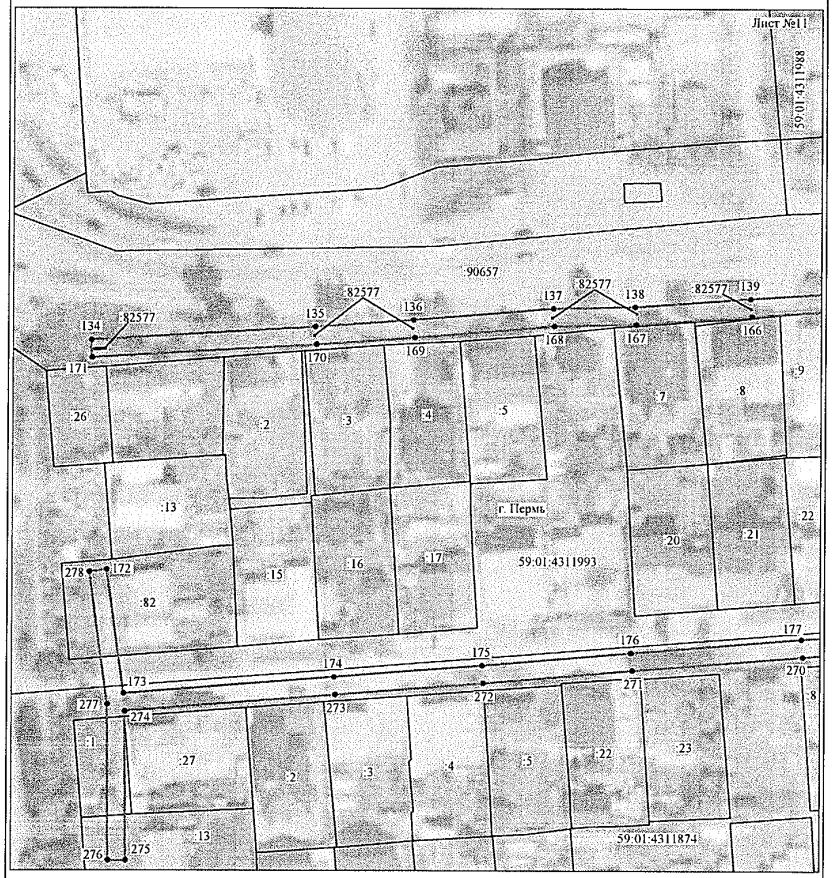


Масштаб 1:1000

Используемые условные знаки и обозначения:

№1	- номер опоры
———	- граница публичного сервитута
———	- граница кадастрового деления
———	- граница населенного пункта
———	- граница земельного участка, имеющегося в ЕГРН
·····	- граница ОКС, имеющаяся в ЕГРН
———	- граница охранной зоны, имеющейся в ЕГРН
59:01:4413924:34 :34	- кадастровый номер земельного участка, имеющегося в ЕГРН
59:01:4413924	- номер кадастрового квартала
1 •	- обозначение характерных точек границ

Схема расположения границ публичного сервитута объекта

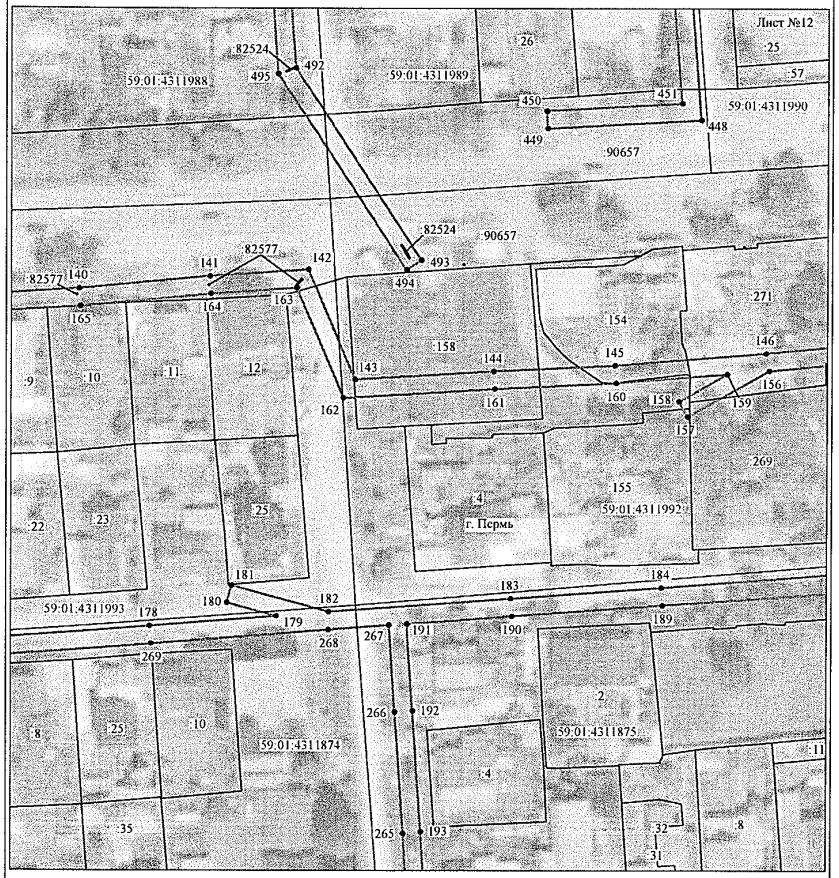


Масштаб 1:1000

Используемые условные знаки и обозначения:

№1	- номер опоры
———	- граница публичного сервитута
———	- граница кадастрового деления
———	- граница населенного пункта
———	- граница земельного участка, имеющегося в ЕГРН
·····	- граница ОКС, имеющаяся в ЕГРН
———	- граница охранной зоны, имеющейся в ЕГРН
59:01:4413924:34 :34	- кадастровый номер земельного участка, имеющегося в ЕГРН
59:01:4413924	- номер кадастрового квартала
1 •	- обозначение характерных точек границ

Схема расположения границ публичного сервитута объекта

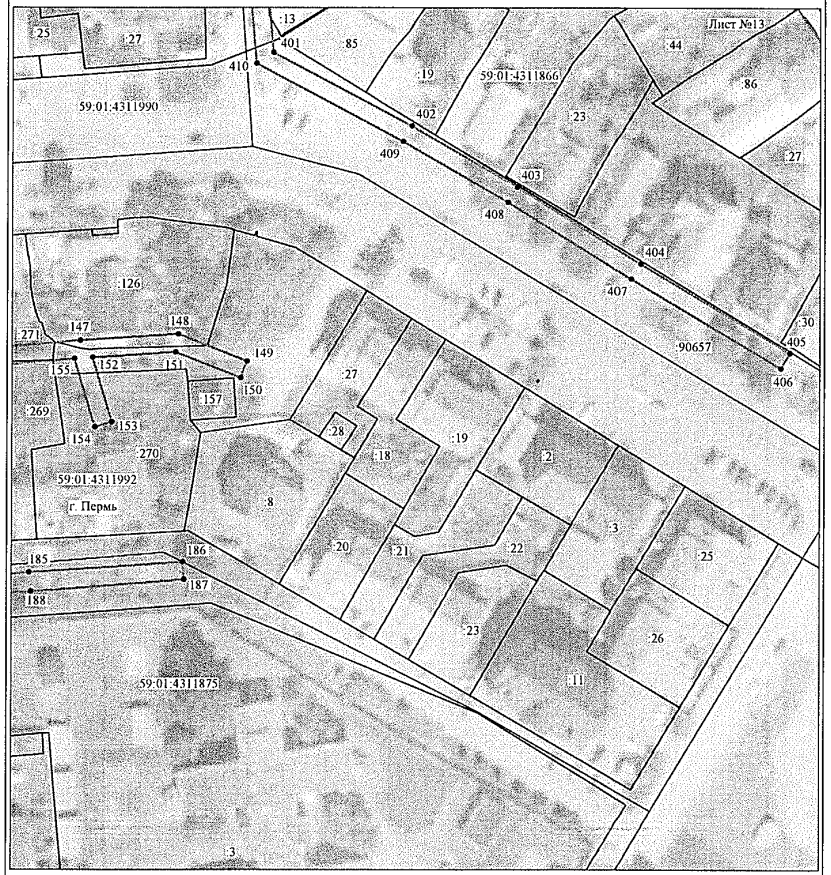


Масштаб 1:1000

Используемые условные знаки и обозначения:

№1	- номер опоры
———	- граница публичного сервитута
———	- граница кадастрового деления
———	- граница населенного пункта
———	- граница земельного участка, имеющегося в ЕГРН
·····	- граница ОКС, имеющаяся в ЕГРН
———	- граница охранной зоны, имеющейся в ЕГРН
59:01:4413924:34 :34	- кадастровый номер земельного участка, имеющегося в ЕГРН
59:01:4413924	- номер кадастрового квартала
1 •	- обозначение характерных точек границ

Схема расположения границ публичного сервитута объекта

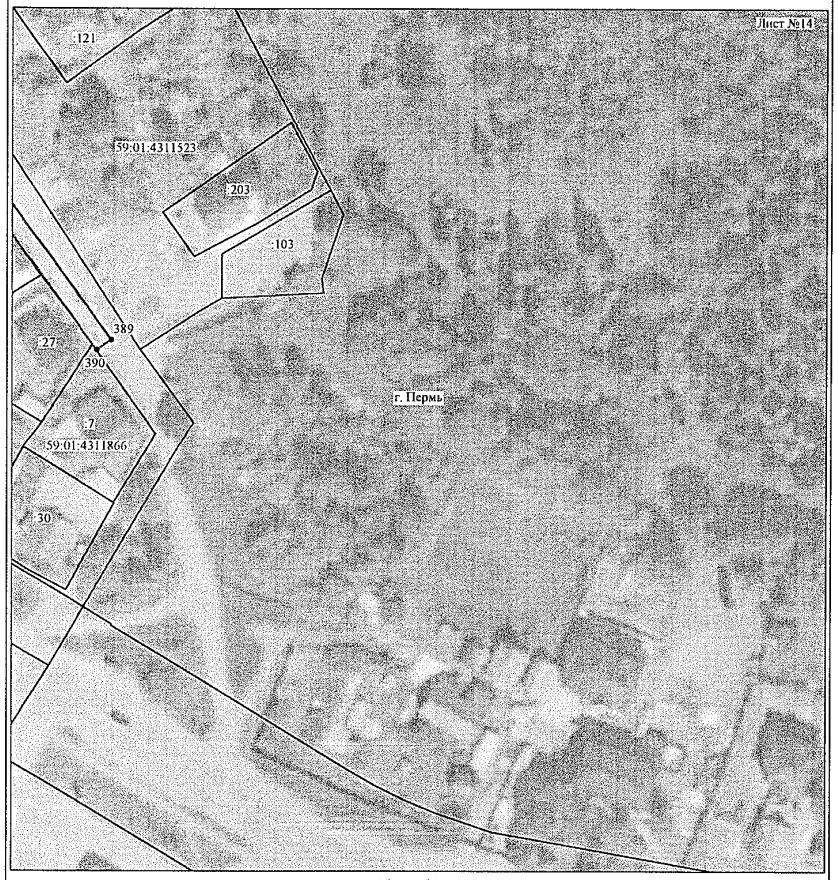

Масштаб 1:1000

Используемые условные знаки и обозначения:

№1	- номер опоры
	- граница публичного сервитута
	- граница кадастрового деления
	- граница населенного пункта
	- граница земельного участка, имеющегося в ЕГРН
	- граница ОКС, имеющаяся в ЕГРН
	- граница охранной зоны, имеющейся в ЕГРН
59:01:4413924:34 :34	- кадастровый номер земельного участка, имеющегося в ЕГРН
59:01:4413924	- номер кадастрового квартала
1 •	- обозначение характерных точек границ

Схема расположения границ публичного сервитута объекта




Масштаб 1:1000

Используемые условные знаки и обозначения:

№1	- номер опоры
	- граница публичного сервитута
	- граница кадастрового деления
	- граница населенного пункта
	- граница земельного участка, имеющегося в ЕГРН
	- граница ОКС, имеющаяся в ЕГРН
	- граница охранной зоны, имеющейся в ЕГРН
59:01:4413924:34 :34	- кадастровый номер земельного участка, имеющегося в ЕГРН
59:01:4413924	- номер кадастрового квартала
1 •	- обозначение характерных точек границ

Схема расположения границ публичного сервитута объекта

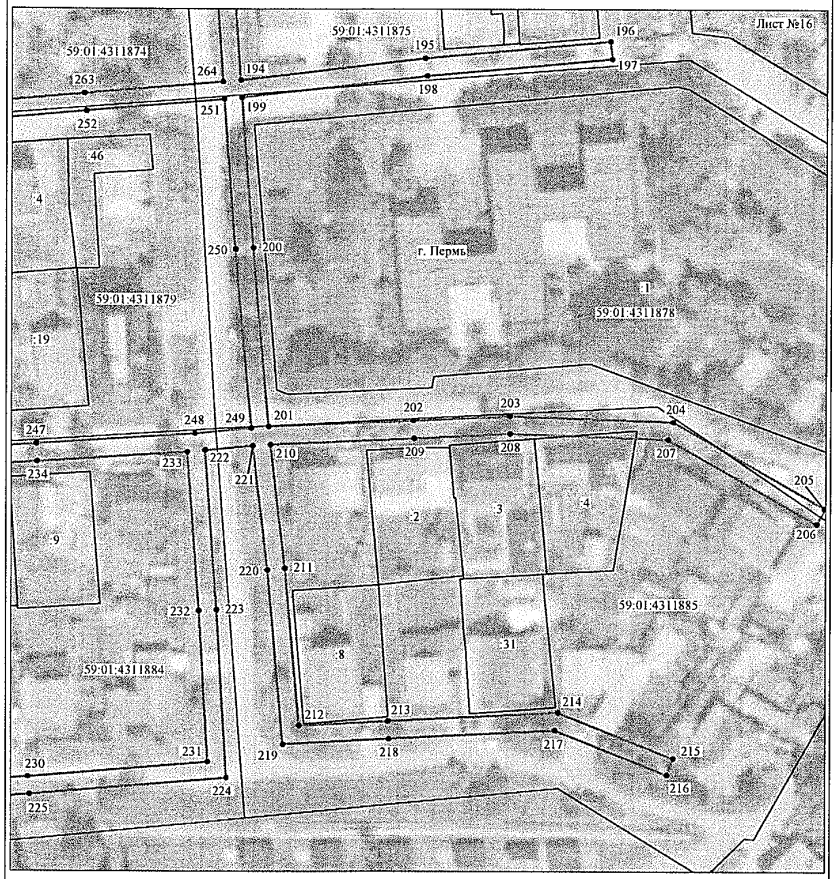


Масштаб 1:1000

Используемые условные знаки и обозначения:

№1	- номер опоры
	- граница публичного сервитута
	- граница кадастрового деления
	- граница населенного пункта
	- граница земельного участка, имеющегося в ЕГРН
	- граница ОКС, имеющаяся в ЕГРН
	- граница охранной зоны, имеющейся в ЕГРН
59:01:4413924:34 :34	- кадастровый номер земельного участка, имеющегося в ЕГРН
59:01:4413924	- номер кадастрового квартала
1 •	- обозначение характерных точек границ

Схема расположения границ публичного сервитута объекта

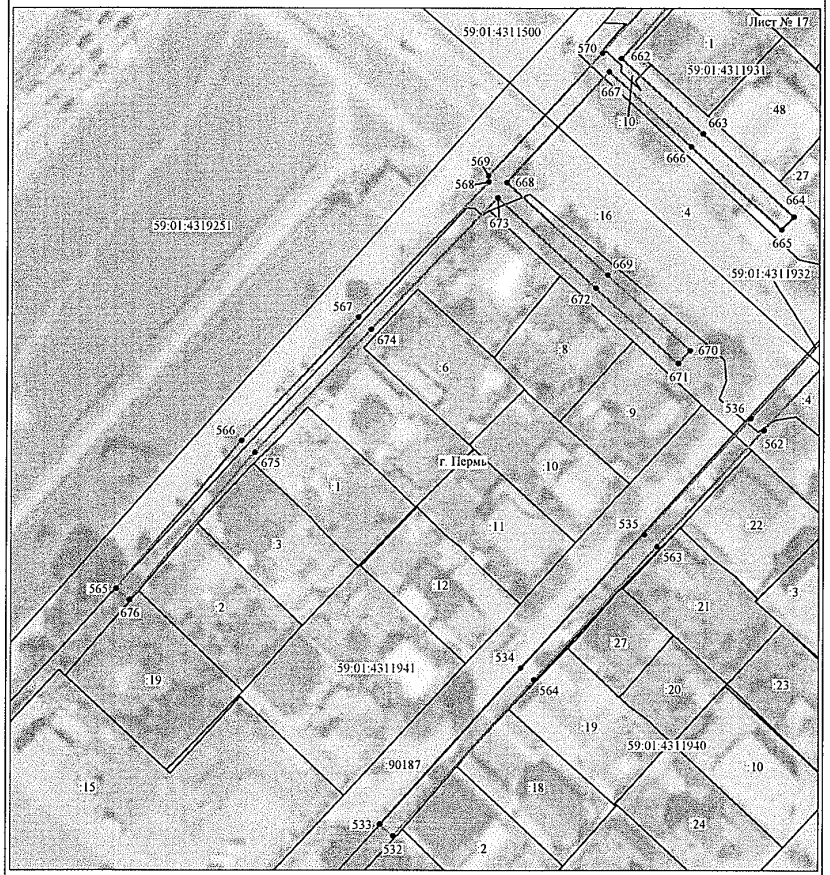


Масштаб 1:1000

Используемые условные знаки и обозначения:

№1	- номер опоры
	- граница публичного сервитута
	- граница кадастрового деления
	- граница населенного пункта
	- граница земельного участка, имеющегося в ЕГРН
	- граница ОКС, имеющаяся в ЕГРН
	- граница охранной зоны, имеющейся в ЕГРН
59:01:4413924:34 :34	- кадастровый номер земельного участка, имеющегося в ЕГРН
59:01:4413924	- номер кадастрового квартала
1 •	- обозначение характерных точек границ

Схема расположения границ публичного сервитута объекта

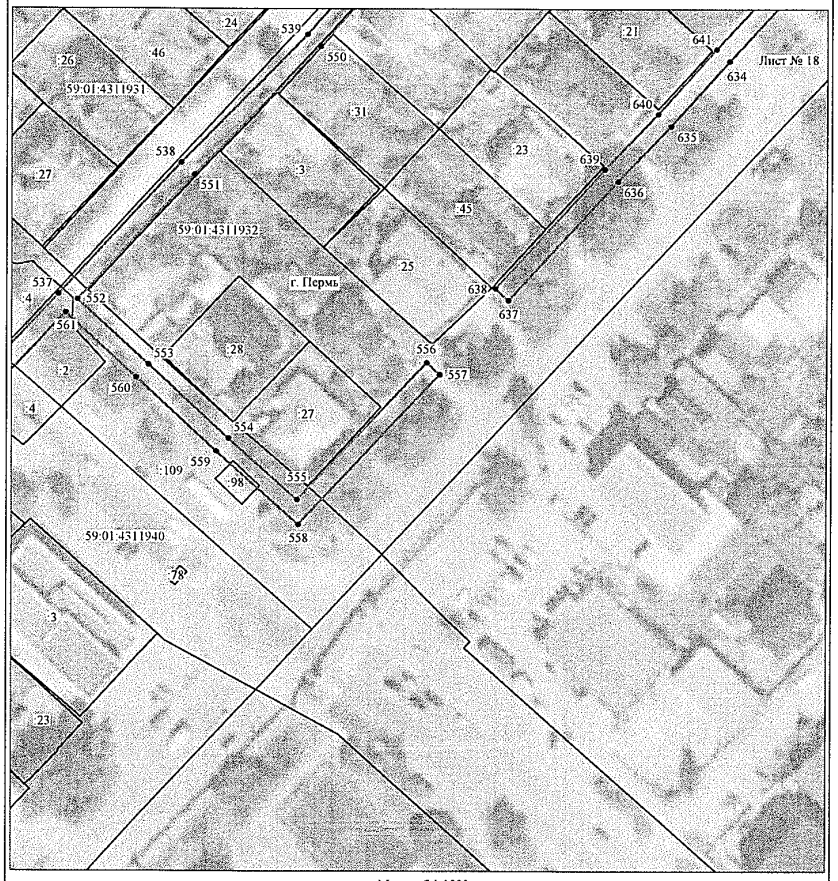


Масштаб 1:1000

Используемые условные знаки и обозначения:

№1	- номер опоры
	- граница публичного сервитута
	- граница кадастрового деления
	- граница населенного пункта
	- граница земельного участка, имеющегося в ЕГРН
	- граница ОКС, имеющаяся в ЕГРН
	- граница охранной зоны, имеющейся в ЕГРН
59:01:4413924:34 :34	- кадастровый номер земельного участка, имеющегося в ЕГРН
59:01:4413924	- номер кадастрового квартала
1 •	- обозначение характерных точек границ

Схема расположения границ публичного сервитута объекта

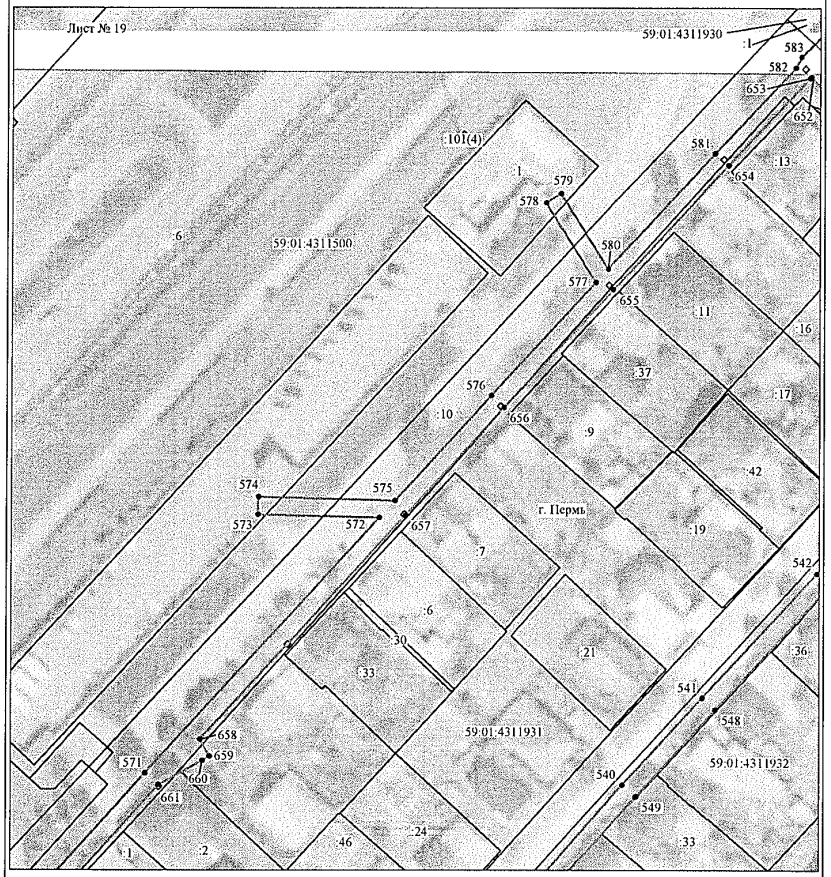


Масштаб 1:1000

Используемые условные знаки и обозначения:

№1	- номер опоры
	- граница публичного сервитута
	- граница кадастрового деления
	- граница населенного пункта
	- граница земельного участка, имеющегося в ЕГРН
	- граница ОКС, имеющаяся в ЕГРН
	- граница охранной зоны, имеющейся в ЕГРН
59:01:4413924:34 :34	- кадастровый номер земельного участка, имеющегося в ЕГРН
59:01:4413924	- номер кадастрового квартала
1 •	- обозначение характерных точек границ

Схема расположения границ публичного сервитута объекта

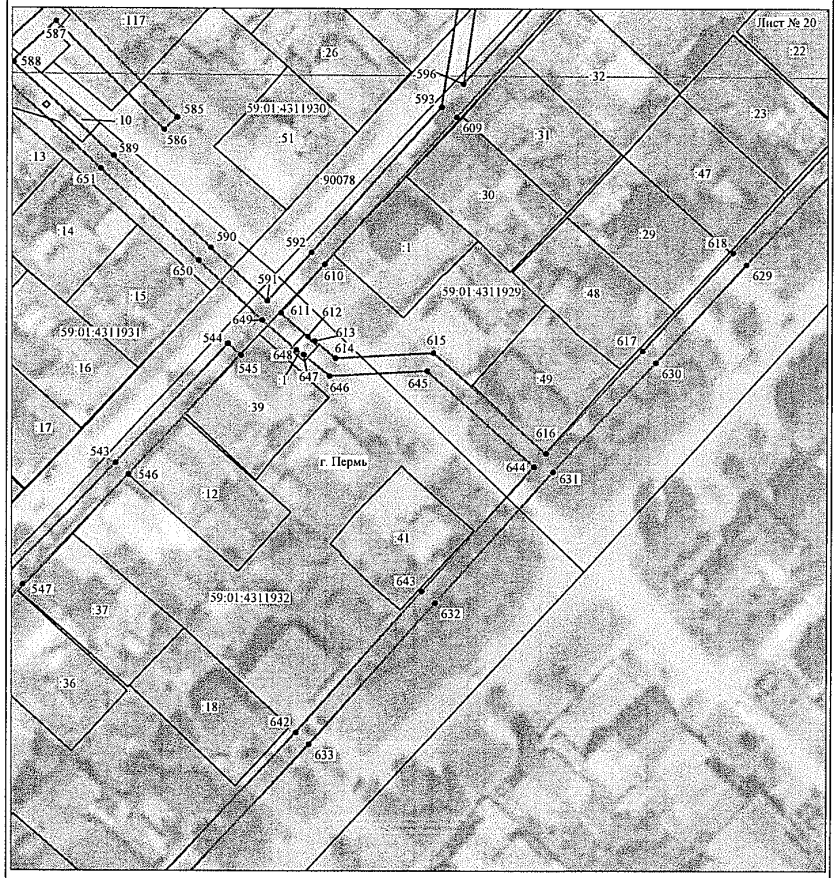

Масштаб 1:1000

Используемые условные знаки и обозначения:

№1	- номер опоры
———	- граница публичного сервитута
———	- граница кадастрового деления
———	- граница населенного пункта
———	- граница земельного участка, имеющегося в ЕГРН
·····	- граница ОКС, имеющаяся в ЕГРН
———	- граница охранной зоны, имеющейся в ЕГРН
59:01:4413924:34 :34	- кадастровый номер земельного участка, имеющегося в ЕГРН
59:01:4413924	- номер кадастрового квартала
1 •	- обозначение характерных точек границ

Схема расположения границ публичного сервитута объекта



Масштаб 1:1000

Используемые условные знаки и обозначения:

№1	- номер опоры
———	- граница публичного сервитута
———	- граница кадастрового деления
———	- граница населенного пункта
———	- граница земельного участка, имеющегося в ЕГРН
·····	- граница ОКС, имеющаяся в ЕГРН
———	- граница охранной зоны, имеющейся в ЕГРН
59:01:4413924:34 :34	- кадастровый номер земельного участка, имеющегося в ЕГРН
59:01:4413924	- номер кадастрового квартала
1 •	- обозначение характерных точек границ

Схема расположения границ публичного сервитута объекта



Масштаб 1:1000

Используемые условные знаки и обозначения:

№1	- номер опоры
———	- граница публичного сервитута
———	- граница кадастрового деления
———	- граница населенного пункта
———	- граница земельного участка, имеющегося в ЕГРН
·····	- граница ОКС, имеющаяся в ЕГРН
———	- граница охранной зоны, имеющейся в ЕГРН
59:01:4413924:34 :34	- кадастровый номер земельного участка, имеющегося в ЕГРН
59:01:4413924	- номер кадастрового квартала
1 •	- обозначение характерных точек границ

ОПИСАНИЕ МЕСТОПОЛОЖЕНИЯ ГРАНИЦ

Публичный сервитут для размещения объекта электросетевого хозяйства «Электросетевой комплекс Подстанция 35/6 кВ «Кристалл» (ВЛ 0,4кВ от ТП-6010)

(наименование объекта, местоположение границ которого описано (далее - объект)


Раздел 1

Сведения об объекте		
№ п/п	Характеристики объекта	Описание характеристик
1	2	3
1	Местоположение объекта	Пермский край, город Пермь
2	Площадь объекта +/- величина погрешности определения площади (Р+/- Дельта Р)	1054 кв.м ± 7 кв.м
3	Иные характеристики объекта	Публичный сервитут для размещения объекта электросетевого хозяйства «Электросетевой комплекс Подстанция 35/6 кВ «Кристалл» (ВЛ 0,4кВ от ТП-6010) на срок 49 лет

Раздел 2

Сведения о местоположении границ объекта					
1. Система координат МСК-59, зона 2					
2. Сведения о характерных точках границ объекта					
Обозначение характерных точек границ	Координаты, м		Метод определения координат характерной точки	Средняя квадратическая погрешность положения характерной точки (M_t), м	Описание обозначения точки на местности (при наличии)
	X	Y			
1	2	3	4	5	6
1	517351.34	2231664.79	Метод спутниковых геодезических измерений (определений)	0.10	–
2	517357.39	2231681.17	Метод спутниковых геодезических измерений (определений)	0.10	–
3	517362.70	2231696.70	Метод спутниковых геодезических измерений (определений)	0.10	–
4	517402.58	2231711.84	Метод спутниковых геодезических измерений (определений)	0.10	–
5	517419.17	2231750.64	Метод спутниковых геодезических измерений (определений)	0.10	–
6	517429.58	2231775.38	Метод спутниковых геодезических измерений (определений)	0.10	–
7	517426.90	2231795.10	Метод спутниковых геодезических измерений (определений)	0.10	–
8	517446.66	2231797.02	Метод спутниковых геодезических измерений (определений)	0.10	–
9	517449.46	2231847.52	Метод спутниковых геодезических измерений (определений)	0.10	–
10	517439.80	2231874.51	Метод спутниковых геодезических измерений (определений)	0.10	–
11	517436.01	2231873.23	Метод спутниковых геодезических измерений (определений)	0.10	–
12	517445.42	2231846.94	Метод спутниковых геодезических измерений (определений)	0.10	–
13	517442.86	2231800.66	Метод спутниковых геодезических измерений (определений)	0.10	–
14	517422.38	2231798.67	Метод спутниковых геодезических измерений (определений)	0.10	–
15	517425.47	2231775.92	Метод спутниковых геодезических измерений (определений)	0.10	–
16	517415.49	2231752.20	Метод спутниковых геодезических измерений (определений)	0.10	–
17	517399.58	2231714.98	Метод спутниковых геодезических измерений (определений)	0.10	–
18	517359.52	2231699.78	Метод спутниковых геодезических измерений (определений)	0.10	–
19	517353.63	2231682.51	Метод спутниковых геодезических измерений (определений)	0.10	–
20	517347.52	2231666.05	Метод спутниковых геодезических измерений (определений)	0.10	–
1	517351.34	2231664.79	Метод спутниковых геодезических измерений (определений)	0.10	–
3. Сведения о характерных точках части (частей) границы объекта					
Обозначение характерных точек части границы	Координаты, м		Метод определения координат характерной точки	Средняя квадратическая погрешность положения характерной точки (M_t), м	Описание обозначения точки на местности (при наличии)
	X	Y			
1	2	3	4	5	6
–	–	–	–	–	–

Схема расположения границ публичного сервитута объекта

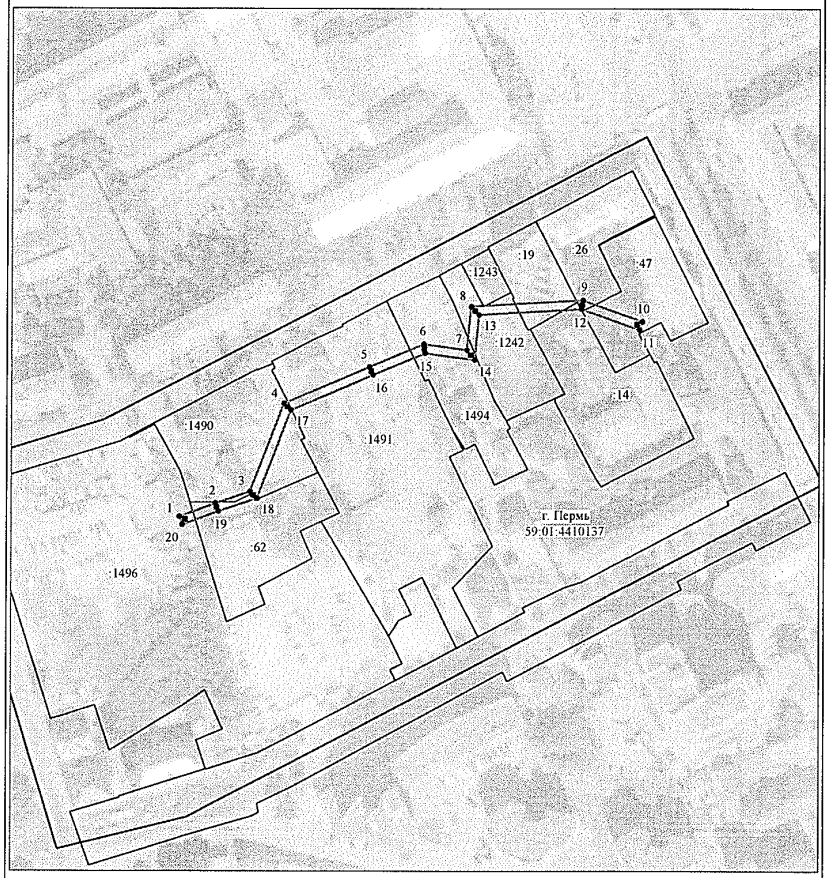

Масштаб 1:2000

Используемые условные знаки и обозначения:


№1	- номер опоры
	- граница публичного сервитута
	- граница кадастрового деления
	- граница населенного пункта
	- граница земельного участка, имеющегося в ЕГРН
	- граница ОКС, имеющаяся в ЕГРН
	- граница охранной зоны, имеющейся в ЕГРН
59:01:4413924:34 :34	- кадастровый номер земельного участка, имеющегося в ЕГРН
59:01:4413924	- номер кадастрового квартала
1 •	- обозначение характерных точек границ

Схема расположения границ публичного сервитута

Объект: Строительство КЛ 0,4 кВ от РУ 0,4 кВ ТП-6/0,4 кВ, установка оборудования учета э/э в РУ 0,4 кВ ТП-6/0,4 кВ для электроснабжения нежилого здания по адресу: Пермский край, г.Пермь, Кировский район, ул.Липатова, 30, корпус Б (кад.номер зем. участка 59:01:1717133:29)

Местоположение: Пермский край, г.Пермь, Кировский район, ул.Липатова (в т.ч. часть участка 59:01:1717133:62 - 43 кв.м., часть участка 59:01:1717133:87- 64 кв.м., часть у частка 59:01:1717133:75 - 214 кв.м.)

Площадь земель или части земельного участка, кв.м. : 321

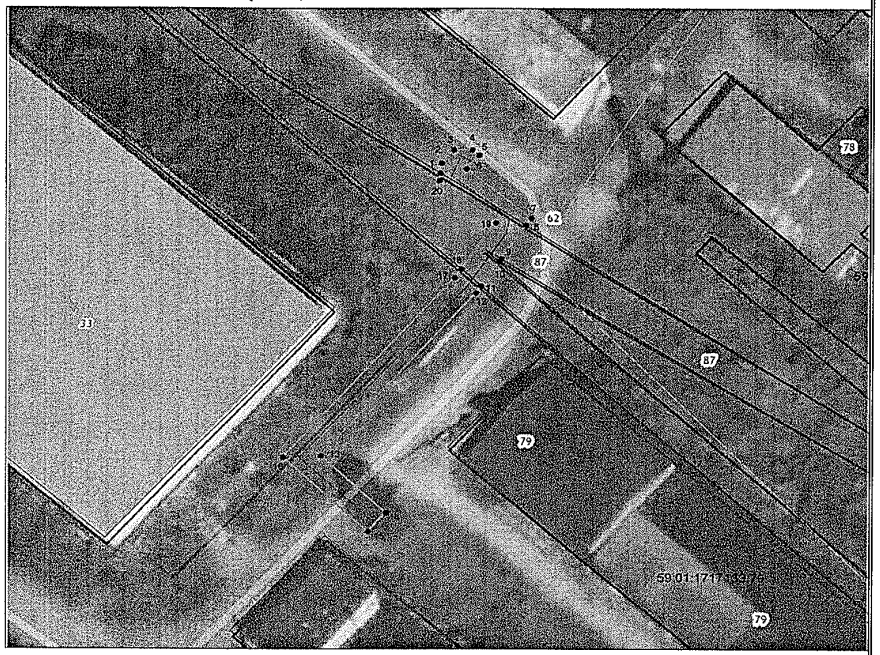

Условные обозначения:

- проектное местоположение инженерного сооружения
- граница земельного участка, сведения которого внесены в ЕГРН
- граница публичного сервитута
- 59:01:1717133:76 обозначение кадастрового номера земельного участка
- • 1 обозначение характерной точки границы публичного сервитута

Графическое описание местоположения границ публичного сервитута
1-8 земельный участок с КН 59:01:1717133:62
8-9, 10-11, 18-20, 20-1 земельный участок с КН 59:01:1717133:87
9-10, 11-18 земельный участок с КН 59:01:1717133:75

Система координат МСК-59, зона 2
Метод определения координат: Метод спутниковых геодезических измерений (определений)
средняя квадратическая погрешность положения характерных точек (Mt)- 0.10 м

№№ точек	X	Y
1	519125.54	2215135.01
2	519127.12	2215135.20
3	519129.26	2215137.00
4	519129.25	2215139.72
5	519128.39	2215140.76
6	519126.20	2215138.86
7	519118.24	2215148.67
8	519117.10	2215147.87
9	519111.68	2215144.14
10	519111.23	2215143.85
11	519107.31	2215141.13
12	519106.18	2215140.35
13	519080.02	2215117.50
14	519070.78	2215127.17
15	519067.78	2215124.53
16	519079.77	2215111.98
17	519108.65	2215137.19
18	519110.04	2215138.14
19	519117.47	2215143.27
20	519124.30	2215134.87
1	519125.54	2215135.01

Департамент земельных отношений администрации города Перми в целях информирования населения в соответствии со статьей 39.42 Земельного кодекса Российской Федерации сообщает о возможном установлении публичного сервитута в отдельных целях на территории города Перми

№	Кадастровый номер земельного участка в отношении которого устанавливается публичный сервитут (при наличии)	Адрес или описание земельного участка в отношении которого устанавливается публичный сервитут	Цели установления публичного сервитута
1	59:01:0000000:47920 (11 кв.м) 59:01:0000000:75133 (285 кв.м) 59:01:0000000:81636 (2 кв.м) 59:01:0000000:87767 (0 кв.м) 59:01:0000000:88087 (0 кв.м) 59:01:0000000:894 (231 кв.м) 59:01:0000000:89682 (765 кв.м) 59:01:2810094:1 (99 кв.м) 59:01:2810094:12 (20 кв.м) 59:01:2810094:15 (4 кв.м) 59:01:2810094:61 (6 кв.м) 59:01:2810094:65 (53 кв.м) 59:01:2810094:67 (144 кв.м) 59:01:2810094:68 (119 кв.м) 59:01:2810094:69 (150 кв.м) 59:01:2810096:1 (37 кв.м) 59:01:2810096:10 (56 кв.м) 59:01:2810096:140 (0 кв.м) 59:01:2810096:143 (10 кв.м) 59:01:2810096:145 (76 кв.м) 59:01:2810096:147 (43 кв.м) 59:01:2810096:151 (84 кв.м) 59:01:2810096:153 (5 кв.м) 59:01:2810096:156 (1 кв.м) 59:01:2810096:158 (17 кв.м) 59:01:2810096:159 (84 кв.м) 59:01:2810096:163 (201 кв.м) 59:01:2810096:164 (51 кв.м) 59:01:2810096:17 (199 кв.м) 59:01:2810096:173 (23 кв.м) 59:01:2810096:176 (9 кв.м) 59:01:2810096:186 (19 кв.м) 59:01:2810096:188 (0 кв.м) 59:01:2810096:193 (41 кв.м) 59:01:2810096:194 (54 кв.м) 59:01:2810096:205 (129 кв.м) 59:01:2810096:206 (0 кв.м) 59:01:2810096:212 (4 кв.м) 59:01:2810096:213 (242 кв.м) 59:01:2810096:339 (132 кв.м) 59:01:2810096:340 (93 кв.м) 59:01:2810096:350 (2 кв.м) 59:01:2810096:356 (113 кв.м) 59:01:2810096:358 (15 кв.м) 59:01:2810096:359 (20 кв.м) 59:01:2810096:5 (131 кв.м) 59:01:2810097:11 (76 кв.м) 59:01:2810097:114 (13 кв.м) 59:01:2810097:2 (1 кв.м) 59:01:2810097:3 (14 кв.м) Земли (4235 кв.м)	г. Пермь, Орджоникидзевский район	Размещение объекта электросетевого хозяйства
2	59:01:0000000:80943 (12 кв.м) 59:01:0000000:81099 (1 кв.м) 59:01:1713416:11 (125 кв.м) 59:01:1713417:168 (2 кв.м) 59:01:1713417:16 (15 кв.м) 59:01:1713417:4 (2 кв.м) 59:01:1713417:5 (42 кв.м) 59:01:1713418:11 (14 кв.м) 59:01:1713418:16 (13 кв.м) 59:01:1713418:17 (13 кв.м) 59:01:1713418:49 (4 кв.м) 59:01:1713419:10 (8 кв.м) 59:01:1713419:143 (38 кв.м)	г. Пермь, Кировский район	Размещение объекта электросетевого хозяйства

	59:01:1713419:26 (17 кв.м) 59:01:1713419:27 (18 кв.м) 59:01:1713419:3 (62 кв.м) 59:01:1713419:6 (46 кв.м) 59:01:1713420:2 (1 кв.м) 59:01:1713421:13 (1 кв.м) 59:01:1713421:8 (46 кв.м) Земли (3470 кв.м)		
3	59:01:4410137:1242 (141 кв.м) 59:01:4410137:1243 (0 кв.м) 59:01:4410137:14 (13 кв.м) 59:01:4410137:1490 (201 кв.м) 59:01:4410137:1491 (241 кв.м) 59:01:4410137:1494 (126 кв.м) 59:01:4410137:19 (99 кв.м) 59:01:4410137:26 (21 кв.м) 59:01:4410137:47 (99 кв.м) 59:01:4410137:1496 (26 кв.м) 59:01:4410137:62 (88 кв.м) Земли (0 кв.)	г. Пермь, Ленинский район	Размещение объекта электросетевого хозяйства
4	–	г. Пермь	Размещение объекта электросетевого хозяйства
5	59:01:4019144:11 (671 кв.м) 59:01:4019087:1622 (46 кв.м) 59:01:4019087:1621 (80 кв.м) 59:01:4019087:1555 (0 кв.м) 59:01:4019087:1160 (106 кв.м) 59:01:4019087:864 (32 кв.м) 59:01:0000000:88318 (182 кв.м) 59:01:4019087:306 (72 кв.м) 59:01:4019087:307 (106 кв.м) 59:01:4019087:308 (27 кв.м) 59:01:4019087:671 (19 кв.м) 59:01:4019087:673 (23 кв.м) 59:01:4019087:674 (17 кв.м) 59:01:4019087:760 (20 кв.м) 59:01:4019087:761 (27 кв.м) 59:01:4019087:762 (8 кв.м)	г. Пермь, Мотовилихинский район	Размещение объекта электросетевого хозяйства

	59:01:4019087:764 (9 кв.м) 59:01:4019087:769 (39 кв.м) 59:01:4019087:770 (31 кв.м) 59:01:4019087:822 (56 кв.м) 59:01:4019087:823 (56 кв.м) 59:01:4019087:827 (57 кв.м) 59:01:4019087:830 (69 кв.м) 59:01:4019087:831 (44 кв.м) 59:01:4019087:846 (0 кв.м) 59:01:4019087:863 (2 кв.м) 59:01:4019087:801 (0 кв.м) 59:01:4019087:815 (29 кв.м) 59:01:4019087:816 (215 кв.м) 59:01:4019087:865 (1 кв.м) 59:01:4019087:1105 (0 кв.м) 59:01:4019087:1106 (116 кв.м) 59:01:4019087:1107 (93 кв.м) 59:01:4019087:1113 (1 кв.м) 59:01:4019087:1115 (1 кв.м) 59:01:4019087:1116 (263 кв.м) 59:01:4019087:1119 (89 кв.м) 59:01:4019087:1120 (118 кв.м) 59:01:4019087:1136 (107 кв.м) 59:01:4019087:1137 (126 кв.м) 59:01:4019087:1148 (1482 кв.м) 59:01:4019087:1156 (1 кв.м) 59:01:4019087:1157 (1 кв.м) 59:01:4019087:1205 (27 кв.м) 59:01:4019087:1209 (29 кв.м) 59:01:4019087:1211 (37 кв.м) 59:01:4019087:311 (1250 кв.м) 59:01:4019087:312 (21 кв.м) 59:01:4019087:313 (10 кв.м) 59:01:4019087:318 (14 кв.м) 59:01:4019087:457 (39 кв.м) 59:01:4019087:469 (0 кв.м) 59:01:4019087:473 (13 кв.м) 59:01:4019087:474 (15 кв.м) 59:01:4019087:475 (24 кв.м)		

	59:01:4019087:701 (33 кв.м) 59:01:4019087:702 (136 кв.м) 59:01:4019087:703 (4 кв.м) 59:01:4019087:706 (16 кв.м) 59:01:4019087:708 (48 кв.м) 59:01:4019087:723 (8 кв.м) 59:01:4019087:725 (11 кв.м) 59:01:4019087:765 (27 кв.м) 59:01:4019087:766 (30 кв.м) 59:01:4019087:767 (34 кв.м) 59:01:4019087:768 (37 кв.м) Земли: 744 кв.м		
6	59:01:0000000:486 (466 кв.м) 59:01:0000000:81361 (19 кв.м) 59:01:0000000:82432 (0 кв.м) 59:01:0000000:82523 (3 кв.м) 59:01:0000000:82524 (6 кв.м) 59:01:0000000:82525 (2 кв.м) 59:01:0000000:82577 (3 кв.м) 59:01:0000000:83780 (0 кв.м) 59:01:0000000:83782 (1 кв.м) 59:01:0000000:84778 (0 кв.м) 59:01:0000000:90078 (2157 кв.м) 59:01:0000000:90101 (25 кв.м) 59:01:0000000:90187 (477 кв.м) 59:01:0000000:90203 (305 кв.м) 59:01:0000000:90271 (459 кв.м) 59:01:0000000:90337 (750 кв.м) 59:01:0000000:90471 (1340 кв.м) 59:01:0000000:90657 (1799 кв.м) 59:01:4311500:1 (11 кв.м) 59:01:4311500:6 (85 кв.м) 59:01:4311523:10 (2 кв.м) 59:01:4311523:12 (7 кв.м) 59:01:4311523:120 (6 кв.м) 59:01:4311523:122 (1 кв.м) 59:01:4311523:14 (49 кв.м) 59:01:4311523:15 (15 кв.м) 59:01:4311523:193 (0 кв.м)	г. Пермь, Свердловский район	Размещение объекта электросетевого хозяйства

	59:01:4311523:194 (4 кв.м) 59:01:4311523:20 (42 кв.м) 59:01:4311523:202 (70 кв.м) 59:01:4311523:22 (83 кв.м) 59:01:4311523:23 (44 кв.м) 59:01:4311523:32 (0 кв.м) 59:01:4311523:322 (170 кв.м) 59:01:4311523:35 (2 кв.м) 59:01:4311523:36 (1 кв.м) 59:01:4311523:39 (14 кв.м) 59:01:4311523:40 (0 кв.м) 59:01:4311523:54 (2 кв.м) 59:01:4311523:55 (4 кв.м) 59:01:4311866:1 (75 кв.м) 59:01:4311866:13 (2 кв.м) 59:01:4311866:199 (40 кв.м) 59:01:4311866:4 (6 кв.м) 59:01:4311866:41 (2 кв.м) 59:01:4311866:42 (104 кв.м) 59:01:4311866:44 (0 кв.м) 59:01:4311866:6 (0 кв.м) 59:01:4311866:79 (76 кв.м) 59:01:4311866:86 (1 кв.м) 59:01:4311874:1 (88 кв.м) 59:01:4311874:13 (41 кв.м) 59:01:4311874:27 (0 кв.м) 59:01:4311885:4 (14 кв.м) 59:01:4311929:1 (0 кв.м) 59:01:4311929:20 (0 кв.м) 59:01:4311929:21 (0 кв.м) 59:01:4311929:49 (0 кв.м) 59:01:4311930:1 (654 кв.м) 59:01:4311930:117 (89 кв.м) 59:01:4311931:10 (1187 кв.м) 59:01:4311931:2 (0 кв.м) 59:01:4311932:1 (15 кв.м) 59:01:4311932:12 (0 кв.м) 59:01:4311932:39 (4 кв.м) 59:01:4311932:98 (7 кв.м)		

	59:01:4311956:16 (7 кв.м) 59:01:4311956:18 (4 кв.м) 59:01:4311968:18 (0 кв.м) 59:01:4311968:24 (2 кв.м) 59:01:4311968:27 (8 кв.м) 59:01:4311968:6 (7 кв.м) 59:01:4311969:25 (28 кв.м) 59:01:4311969:29 (2 кв.м) 59:01:4311977:1 (11 кв.м) 59:01:4311977:6 (70 кв.м) 59:01:4311977:8 (74 кв.м) 59:01:4311989:14 (0 кв.м) 59:01:4311990:16 (2 кв.м) 59:01:4311990:18 (0 кв.м) 59:01:4311990:20 (1 кв.м) 59:01:4311990:22 (3 кв.м) 59:01:4311990:24 (6 кв.м) 59:01:4311990:33 (1 кв.м) 59:01:4311990:61 (1 кв.м) 59:01:4311992:126 (67 кв.м) 59:01:4311992:154 (80 кв.м) 59:01:4311992:155 (2 кв.м) 59:01:4311992:158 (167 кв.м) 59:01:4311992:269 (11 кв.м) 59:01:4311992:270 (48 кв.м) 59:01:4311992:271 (209 кв.м) 59:01:4311993:10 (0 кв.м) 59:01:4311993:82 (79 кв.м) 59:01:4410907:268 (114 кв.м) 59:01:4410907:270 (23 кв.м) 59:01:4410907:271 (140 кв.м) 59:01:4410907:272 (176 кв.м) 59:01:4410907:273 (112 кв.м) 59:01:4410907:274 (106 кв.м) 59:01:4410907:275 (163 кв.м) 59:01:4410907:4 (220 кв.м) 59:01:4410908:2 (6 кв.м) 59:01:4410908:6 (257 кв.м) 59:01:4410908:7 (233 кв.м)		

	59:01:4410914:18 (36 кв.м) 59:01:4410914:29 (21 кв.м) 59:01:4411055:1 (59 кв.м) Земли (23439 кв.м)		
7	59:01:0000000:48115 (199 кв.м) 59:01:0000000:48117 (41 кв.м) 59:01:0000000:78293 (55 кв.м) 59:01:0000000:81758 (7 кв.м) 59:01:0000000:82219 (2 кв.м) 59:01:4411367:27 (3 кв.м) 59:01:4411368:2 (6 кв.м) 59:01:4411368:5 (4 кв.м) 59:01:4411368:90 (0 кв.м) Земли (477 кв.м)	г. Пермь, Свердловский район	Размещение объекта электросетевого хозяйства
8	59:01:3210125:13 (57 кв.м) 59:01:0000000:77994 (663 кв.м) 59:01:0000000:79599 (150 кв.м) 59:01:3210123:28 (33 кв.м) 59:01:3210123:27 (0 кв.м) 59:01:3210123:139 (58 кв.м) 59:01:3210123:7 (25 кв.м) 59:01:3210123:21 (10 кв.м) 59:01:3210123:8 (134 кв.м) 59:01:3210123:9 (18 кв.м) 59:01:3210125:2 (8 кв.м) 59:01:3210125:8 (10 кв.м) 59:01:3210125:14 (0 кв.м) 59:01:3210125:25 (25 кв.м) 59:01:3210125:11 (25 кв.м) 59:01:3210124:2 (1 кв.м) 59:01:3210124:38 (118 кв.м) 59:01:3210124:39 (23 кв.м) Земли: 651 кв.м	г. Пермь, Орджоникидзевский район	Размещение объекта электросетевого хозяйства
9	59:01:1717133:62 59:01:1717133:87 59:01:1717133:75	г. Пермь, Кировский район	Размещение объекта электросетевого хозяйства

Заинтересованные лица имеют право ознакомиться с ходатайством об установлении публичного сервитута и прилагаемым к нему описанием местоположения границ публичного сервитута по адресу: г. Пермь, ул. Сибирская 15, (тел. 212-90-54, 212-08-38).

Заинтересованные лица могут подать заявление об учете прав в срок с 10.12.2021 по 08.01.2022.

Способы подачи заявлений:

1. посредством почтовой связи;
2. лично, в том числе через представителя, в департамент земельных отношений администрации города Перми (г. Пермь, ул. Сибирская 15);
3. в форме электронных документов с использованием информационно-телекоммуникационной сети «Интернет».

Правообладатели земельных участков, в отношении которых испрашивается публичный сервитут, если их права не зарегистрированы в Едином государственном реестре недвижимости, в течение тридцати дней со дня опубликования сообщения, предусмотренного подпунктом 1 пункта 3 статьи 39.42 ЗК РФ, подают в орган, уполномоченный на установление публичного сервитута, заявления об учете их прав (обременений прав) на земельные участки с приложением копий документов, подтверждающих эти права (обременения прав). В таких заявлениях указывается способ связи с правообладателями земельных участков, в том числе их почтовый адрес и (или) адрес электронной почты. Правообладатели земельных участков, подавшие такие заявления по истечении указанного срока, несут риски невозможности обеспечения их прав в связи с отсутствием информации о таких лицах и их правах на земельные участки. Такие лица имеют право требовать от обладателя публичного сервитута плату за публичный сервитут не более чем за три года, предшествующие дню направления ими заявления об учете их прав (обременений прав).

Реквизиты решений об утверждении документа территориального планирования, документации по планировке территории, программ комплексного развития систем коммунальной инфраструктуры поселения, городского округа, а также информацию об инвестиционной программе субъекта естественных монополий, организации коммунального комплекса, указанных в ходатайстве об установлении публичного сервитута и сведения об официальных сайтах в информационно-телекоммуникационной сети «Интернет» отсутствуют.

Информация о возможности установления публичного сервитута публикуется на сайте http://www.gorodperm.ru, в «Официальном бюллетене органов местного самоуправления муниципального образования город Пермь».

Приложение: на 73 л.

ОПИСАНИЕ МЕСТОПОЛОЖЕНИЯ ГРАНИЦ

Публичный сервитут для размещения объекта электросетевого хозяйства «Электросетевой комплекс Подстанция 35/6 кВ «Центральная» (ВЛ 0,4 кВ от ТП 5087, ВЛ 0,4 кВ от ТП 5462)

(наименование объекта, местоположение границ которого описано (далее - объект)

Раздел 1

Сведения об объекте		
№ п/п	Характеристики объекта	Описание характеристик
1	2	3
1	Местоположение объекта	Пермский край, город Пермь
2	Площадь объекта +/- величина погрешности определения площади (Р+/- Дельта Р)	1328 кв.м ± 8 кв.м
3	Иные характеристики объекта	Публичный сервитут для размещения объекта электросетевого хозяйства «Электросетевой комплекс Подстанция 35/6 кВ «Центральная» (ВЛ 0,4 кВ от ТП 5087, ВЛ 0,4 кВ от ТП 5462) на срок 49 лет

Раздел 2


Сведения о местоположении границ объекта					
1. Система координат МСК-59, зона 2					
2. Сведения о характерных точках границ объекта					
Обозначение характерных точек границ	Координаты, м		Метод определения координат характерной точки	Средняя квадратическая погрешность положения характерной точки (M_t), м	Описание обозначения точки на местности (при наличии)
	X	Y			
1	2	3	4	5	6
Зона1(1)	–	–	–	–	–
1	517122.40	2230813.91	Метод спутниковых геодезических измерений (определений)	0.10	–
2	517123.85	2230817.64	Метод спутниковых геодезических измерений (определений)	0.10	–
3	517096.58	2230828.21	Метод спутниковых геодезических измерений (определений)	0.10	–
4	517110.97	2230877.35	Метод спутниковых геодезических измерений (определений)	0.10	–
5	517084.68	2230884.62	Метод спутниковых геодезических измерений (определений)	0.10	–
6	517059.14	2230886.03	Метод спутниковых геодезических измерений (определений)	0.10	–
7	517016.59	2230893.40	Метод спутниковых геодезических измерений (определений)	0.10	–
8	516993.97	2230855.04	Метод спутниковых геодезических измерений (определений)	0.10	–
9	516997.42	2230853.01	Метод спутниковых геодезических измерений (определений)	0.10	–
10	517018.63	2230888.98	Метод спутниковых геодезических измерений (определений)	0.10	–
11	517058.70	2230882.05	Метод спутниковых геодезических измерений (определений)	0.10	–
12	517084.04	2230880.65	Метод спутниковых геодезических измерений (определений)	0.10	–
13	517105.99	2230874.58	Метод спутниковых геодезических измерений (определений)	0.10	–
14	517092.28	2230827.76	Метод спутниковых геодезических измерений (определений)	0.10	–
15	517087.29	2230817.94	Метод спутниковых геодезических измерений (определений)	0.10	–
16	517091.13	2230816.66	Метод спутниковых геодезических измерений (определений)	0.10	–
17	517095.12	2230824.49	Метод спутниковых геодезических измерений (определений)	0.10	–
1	517122.40	2230813.91	Метод спутниковых геодезических измерений (определений)	0.10	–
Зона1(2)	–	–	–	–	–
18	517168.31	2231072.78	Метод спутниковых геодезических измерений (определений)	0.10	–
19	517170.57	2231076.16	Метод спутниковых геодезических измерений (определений)	0.10	–
20	517157.06	2231089.48	Метод спутниковых геодезических измерений (определений)	0.10	–
21	517185.48	2231083.36	Метод спутниковых геодезических измерений (определений)	0.10	–
22	517186.32	2231087.26	Метод спутниковых геодезических измерений (определений)	0.10	–
23	517154.50	2231094.13	Метод спутниковых геодезических измерений (определений)	0.10	–
24	517183.42	2231127.32	Метод спутниковых геодезических	0.10	–

			измерений (определений)		
25	517180.40	2231129.94	Метод спутниковых геодезических измерений (определений)	0.10	–
26	517148.02	2231092.78	Метод спутниковых геодезических измерений (определений)	0.10	–
18	517168.31	2231072.78	Метод спутниковых геодезических измерений (определений)	0.10	–

3. Сведения о характерных точках части (частей) границы объекта

Обозначение характерных точек части границы	Координаты, м		Метод определения координат характерной точки	Средняя квадратическая погрешность положения характерной точки (M_t), м	Описание обозначения точки на местности (при наличии)
	X	Y			
1	2	3	4	5	6
–	–	–	–	–	–

Схема расположения границ публичного сервитута объекта

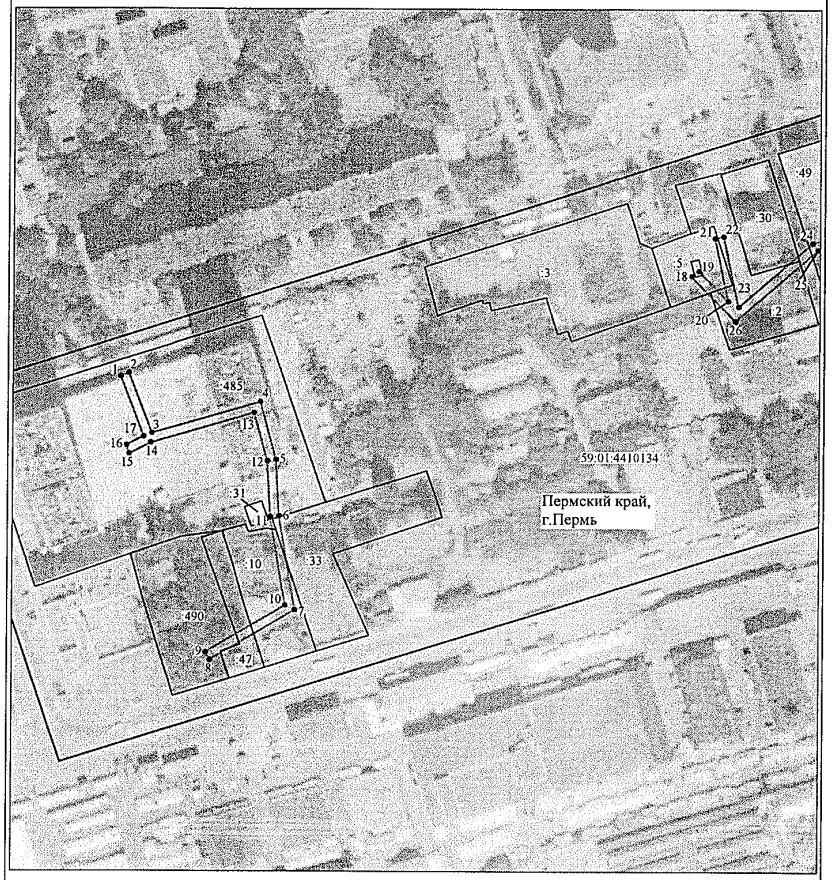

Масштаб 1:2000

Используемые условные знаки и обозначения:

№1	- номер опоры
	- граница публичного сервитута
	- граница кадастрового деления
	- граница населенного пункта
	- граница земельного участка, имеющегося в ЕГРН
	- граница ОКС, имеющаяся в ЕГРН
	- граница охранной зоны, имеющейся в ЕГРН
59:01:4413924:34 :34	- кадастровый номер земельного участка, имеющегося в ЕГРН
59:01:4413924	- номер кадастрового квартала
1 •	- обозначение характерных точек границ

ОПИСАНИЕ МЕСТОПОЛОЖЕНИЯ ГРАНИЦ

Публичный сервитут для размещения объекта электросетевого хозяйства «Электросетевой комплекс Подстанция 35/6 кВ «Егошихинская» (ВЛ 0,4 кВ от ТП 5116)

(наименование объекта, местоположение границ которого описано (далее - объект)

Раздел 1

Сведения об объекте		
№ п/п	Характеристики объекта	Описание характеристик
1	2	3
1	Местоположение объекта	Пермский край, город Пермь
2	Площадь объекта +/- величина погрешности определения площади (Р+/- Дельта Р)	223 кв.м ± 4 кв.м
3	Иные характеристики объекта	Публичный сервитут для размещения объекта электросетевого хозяйства «Электросетевой комплекс Подстанция 35/6 кВ «Егошихинская» (ВЛ 0,4 кВ от ТП 5116) на срок 49 лет

Раздел 2

Сведения о местоположении границ объекта

1. Система координат МСК-59, зона 2


2. Сведения о характерных точках границ объекта

Обозначение характерных точек границ	Координаты, м		Метод определения координат характерной точки	Средняя квадратическая погрешность положения характерной точки (M_t), м	Описание обозначения точки на местности (при наличии)
	X	Y			
1	2	3	4	5	6
1	517776.67	2232879.04	Метод спутниковых геодезических измерений (определений)	0.10	–
2	517774.85	2232879.90	Метод спутниковых геодезических измерений (определений)	0.10	–
3	517772.11	2232873.38	Метод спутниковых геодезических измерений (определений)	0.10	–
4	517767.58	2232827.69	Метод спутниковых геодезических измерений (определений)	0.10	–
5	517759.09	2232810.74	Метод спутниковых геодезических измерений (определений)	0.10	–
6	517748.85	2232788.98	Метод спутниковых геодезических измерений (определений)	0.10	–
7	517763.36	2232780.17	Метод спутниковых геодезических измерений (определений)	0.10	–
8	517764.40	2232781.88	Метод спутниковых геодезических измерений (определений)	0.10	–
9	517751.57	2232789.41	Метод спутниковых геодезических измерений (определений)	0.10	–
10	517760.89	2232809.87	Метод спутниковых геодезических измерений (определений)	0.10	–
11	517769.52	2232827.13	Метод спутниковых геодезических измерений (определений)	0.10	–
12	517774.07	2232872.88	Метод спутниковых геодезических измерений (определений)	0.10	–
1	517776.67	2232879.04	Метод спутниковых геодезических измерений (определений)	0.10	–

3. Сведения о характерных точках части (частей) границы объекта

Обозначение характерных точек части границы	Координаты, м		Метод определения координат характерной точки	Средняя квадратическая погрешность положения характерной точки (M_t), м	Описание обозначения точки на местности (при наличии)
	X	Y			
1	2	3	4	5	6
–	–	–	–	–	–

Схема расположения границ публичного сервитута объекта

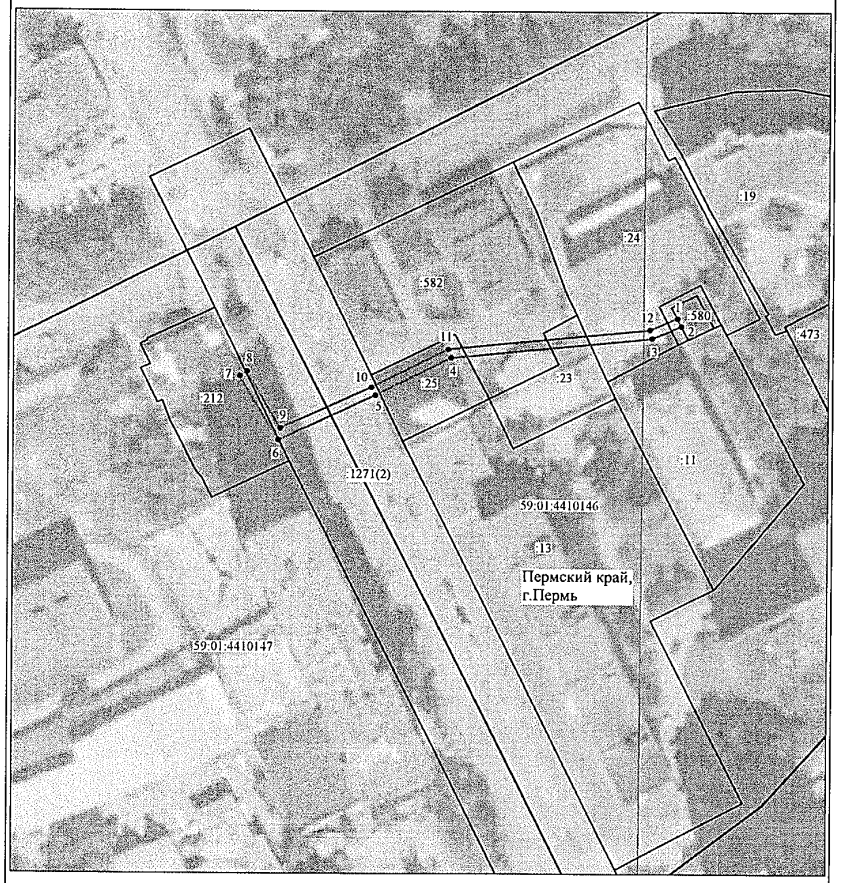

Масштаб 1:1000

Используемые условные знаки и обозначения:

№1	- номер опоры
———	- граница публичного сервитута
———	- граница кадастрового деления
———	- граница населенного пункта
———	- граница земельного участка, имеющегося в ЕГРН
·····	- граница ОКС, имеющаяся в ЕГРН
———	- граница охранной зоны, имеющейся в ЕГРН
59:01:4413924:34 :34	- кадастровый номер земельного участка, имеющегося в ЕГРН
59:01:4413924	- номер кадастрового квартала
1 •	- обозначение характерных точек границ

ОПИСАНИЕ МЕСТОПОЛОЖЕНИЯ ГРАНИЦ

Публичный сервитут для размещения объекта электросетевого хозяйства ВЛ-0,4кВ КТП-4150

(наименование объекта, местоположение границ которого описано (далее - объект)


Раздел 1

Сведения об объекте		
№ п/п	Характеристики объекта	Описание характеристик
1	2	3
1	Местоположение объекта	Пермский край, город Пермь
2	Площадь объекта +/- величина погрешности определения площади (Р+/- Дельта Р)	1083 кв.м ± 7 кв.м
3	Иные характеристики объекта	Публичный сервитут для размещения объекта электросетевого хозяйства ВЛ-0,4кВ КТП-4150 на срок 49 лет

Раздел 2

Сведения о местоположении границ объекта					
1. Система координат МСК-59, зона 2					
2. Сведения о характерных точках границ объекта					
Обозначение характерных точек границ	Координаты, м		Метод определения координат характерной точки	Средняя квадратическая погрешность положения характерной точки (M_t), м	Описание обозначения точки на местности (при наличии)
	X	Y			
1	2	3	4	5	6
1	527694.21	2239351.20	Метод спутниковых геодезических измерений (определений)	0.10	–
2	527690.22	2239351.24	Метод спутниковых геодезических измерений (определений)	0.10	–
3	527690.16	2239347.05	Метод спутниковых геодезических измерений (определений)	0.10	–
4	527679.23	2239347.32	Метод спутниковых геодезических измерений (определений)	0.10	–
5	527660.09	2239373.96	Метод спутниковых геодезических измерений (определений)	0.10	–
6	527643.48	2239397.28	Метод спутниковых геодезических измерений (определений)	0.10	–
7	527618.47	2239431.09	Метод спутниковых геодезических измерений (определений)	0.10	–
8	527598.66	2239458.65	Метод спутниковых геодезических измерений (определений)	0.10	–
9	527577.06	2239488.30	Метод спутниковых геодезических измерений (определений)	0.10	–
10	527557.62	2239516.59	Метод спутниковых геодезических измерений (определений)	0.10	–
11	527534.22	2239550.47	Метод спутниковых геодезических измерений (определений)	0.10	–
12	527530.92	2239548.19	Метод спутниковых геодезических измерений (определений)	0.10	–
13	527554.32	2239514.33	Метод спутниковых геодезических измерений (определений)	0.10	–
14	527573.80	2239485.98	Метод спутниковых геодезических измерений (определений)	0.10	–
15	527595.42	2239456.31	Метод спутниковых геодезических измерений (определений)	0.10	–
16	527615.23	2239428.73	Метод спутниковых геодезических измерений (определений)	0.10	–
17	527640.24	2239394.94	Метод спутниковых геодезических измерений (определений)	0.10	–
18	527656.83	2239371.64	Метод спутниковых геодезических измерений (определений)	0.10	–
19	527677.15	2239343.38	Метод спутниковых геодезических измерений (определений)	0.10	–
20	527694.12	2239342.95	Метод спутниковых геодезических измерений (определений)	0.10	–
1	527694.21	2239351.20	Метод спутниковых геодезических измерений (определений)	0.10	–
3. Сведения о характерных точках части (частей) границы объекта					
Обозначение характерных точек части границы	Координаты, м		Метод определения координат характерной точки	Средняя квадратическая погрешность положения характерной точки (M_t), м	Описание обозначения точки на местности (при наличии)
	X	Y			
1	2	3	4	5	6
–	–	–	–	–	–

Схема расположения границ публичного сервитута объекта

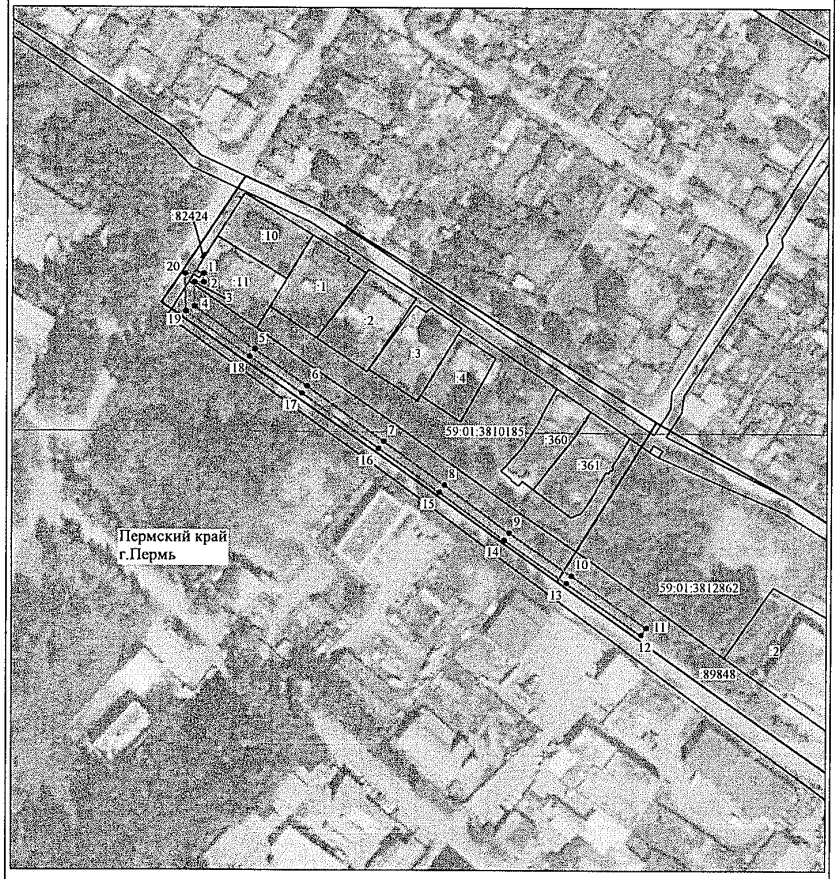

Масштаб 1:2000

Используемые условные знаки и обозначения:

№1	- номер опоры
————	- граница публичного сервитута
————	- граница кадастрового деления
————	- граница населенного пункта
————	- граница земельного участка, имеющегося в ЕГРН
·····	- граница ОКС, имеющаяся в ЕГРН
————	- граница охранной зоны, имеющейся в ЕГРН
59:01:4413924:34 :34	- кадастровый номер земельного участка, имеющегося в ЕГРН
59:01:4413924	- номер кадастрового квартала
1 •	- обозначение характерных точек границ

ОПИСАНИЕ МЕСТОПОЛОЖЕНИЯ ГРАНИЦ

Публичный сервитут для размещения объекта электросетевого хозяйства ВЛ-0,4кВ КТП-6617 №1,2,3,4,5

(наименование объекта, местоположение границ которого описано (далее - объект)

Раздел 1

Сведения об объекте		
№ п/п	Характеристики объекта	Описание характеристик
1	2	3
1	Местоположение объекта	Пермский край, город Пермь
2	Площадь объекта +/- величина погрешности определения площади (Р+/- Дельта Р)	16203 кв.м ± 26 кв.м
3	Иные характеристики объекта	Публичный сервитут для размещения объекта электросетевого хозяйства ВЛ-0,4кВ КТП-6617 №1,2,3,4,5 на срок 49 лет

Раздел 2


Сведения о местоположении границ объекта					
1. Система координат МСК-59, зона 2					
2. Сведения о характерных точках границ объекта					
Обозначение характерных точек границ	Координаты, м		Метод определения координат характерной точки	Средняя квадратическая погрешность положения характерной точки (M_t), м	Описание обозначения точки на местности (при наличии)
	X	Y			
1	2	3	4	5	6
1	510585.54	2230767.24	Метод спутниковых геодезических измерений (определений)	0.10	–
2	510586.87	2230766.60	Метод спутниковых геодезических измерений (определений)	0.10	–
3	510591.70	2230768.78	Метод спутниковых геодезических измерений (определений)	0.10	–
4	510590.66	2230774.92	Метод спутниковых геодезических измерений (определений)	0.10	–
5	510678.31	2230816.64	Метод спутниковых геодезических измерений (определений)	0.10	–
6	510739.77	2230846.28	Метод спутниковых геодезических измерений (определений)	0.10	–
7	510747.16	2230840.58	Метод спутниковых геодезических измерений (определений)	0.10	–
8	510759.59	2230812.31	Метод спутниковых геодезических измерений (определений)	0.10	–
9	510769.48	2230785.40	Метод спутниковых геодезических измерений (определений)	0.10	–
10	510770.34	2230784.35	Метод спутниковых геодезических измерений (определений)	0.10	–
11	510797.40	2230763.95	Метод спутниковых геодезических измерений (определений)	0.10	–
12	510816.25	2230752.98	Метод спутниковых геодезических измерений (определений)	0.10	–
13	510875.75	2230726.22	Метод спутниковых геодезических измерений (определений)	0.10	–
14	510954.22	2230713.50	Метод спутниковых геодезических измерений (определений)	0.10	–
15	510955.66	2230713.76	Метод спутниковых геодезических измерений (определений)	0.10	–
16	511181.44	2230862.83	Метод спутниковых геодезических измерений (определений)	0.10	–
17	511179.24	2230866.15	Метод спутниковых геодезических измерений (определений)	0.10	–
18	510954.16	2230717.56	Метод спутниковых геодезических измерений (определений)	0.10	–
19	510876.89	2230730.10	Метод спутниковых геодезических измерений (определений)	0.10	–
20	510858.21	2230738.28	Метод спутниковых геодезических измерений (определений)	0.10	–
21	510820.11	2230755.67	Метод спутниковых геодезических измерений (определений)	0.10	–
22	510827.42	2230766.92	Метод спутниковых геодезических измерений (определений)	0.10	–
23	510872.46	2230792.38	Метод спутниковых геодезических измерений (определений)	0.10	–
24	510903.30	2230809.04	Метод спутниковых геодезических измерений (определений)	0.10	–
25	510927.47	2230822.92	Метод спутниковых геодезических измерений (определений)	0.10	–
26	510955.57	2230838.10	Метод спутниковых геодезических измерений (определений)	0.10	–
27	510983.54	2230853.88	Метод спутниковых геодезических измерений (определений)	0.10	–
28	511197.00	2230972.18	Метод спутниковых геодезических измерений (определений)	0.10	–
29	511226.70	2230989.18	Метод спутниковых геодезических измерений (определений)	0.10	–
30	511247.20	2230986.50	Метод спутниковых геодезических измерений (определений)	0.10	–
31	511247.72	2230990.47	Метод спутниковых геодезических измерений (определений)	0.10	–
32	511225.82	2230993.28	Метод спутниковых геодезических измерений (определений)	0.10	–
33	511195.04	2230975.67	Метод спутниковых геодезических измерений (определений)	0.10	–
34	511123.82	2230936.07	Метод спутниковых геодезических измерений (определений)	0.10	–
35	510997.56	2230866.24	Метод спутниковых геодезических измерений (определений)	0.10	–
36	510953.64	2230841.60	Метод спутниковых геодезических измерений (определений)	0.10	–
37	510925.52	2230826.42	Метод спутниковых геодезических измерений (определений)	0.10	–
38	510901.35	2230812.52	Метод спутниковых геодезических измерений (определений)	0.10	–
39	510872.38	2230796.88	Метод спутниковых геодезических измерений (определений)	0.10	–
40	510866.18	2230809.95	Метод спутниковых геодезических измерений (определений)	0.10	–
41	510862.58	2230808.23	Метод спутниковых геодезических измерений (определений)	0.10	–
42	510868.87	2230794.95	Метод спутниковых геодезических измерений (определений)	0.10	–
43	510824.61	2230769.94	Метод спутниковых геодезических измерений (определений)	0.10	–
44	510816.51	2230757.43	Метод спутниковых геодезических измерений (определений)	0.10	–
45	510799.62	2230767.29	Метод спутниковых геодезических измерений (определений)	0.10	–
46	510773.02	2230787.40	Метод спутниковых геодезических измерений (определений)	0.10	–
47	510763.30	2230813.81	Метод спутниковых геодезических измерений (определений)	0.10	–
48	510750.41	2230843.12	Метод спутниковых геодезических измерений (определений)	0.10	–

49	510743.64	2230848.35	Метод спутниковых геодезических измерений (определений)	0.10	–
50	510765.30	2230859.83	Метод спутниковых геодезических измерений (определений)	0.10	–
51	510843.72	2230902.97	Метод спутниковых геодезических измерений (определений)	0.10	–
52	510861.77	2230913.63	Метод спутниковых геодезических измерений (определений)	0.10	–
53	510882.20	2230924.16	Метод спутниковых геодезических измерений (определений)	0.10	–
54	510912.44	2230941.00	Метод спутниковых геодезических измерений (определений)	0.10	–
55	511079.40	2231032.31	Метод спутниковых геодезических измерений (определений)	0.10	–
56	511109.22	2231049.12	Метод спутниковых геодезических измерений (определений)	0.10	–
57	511140.36	2231065.94	Метод спутниковых геодезических измерений (определений)	0.10	–
58	511197.66	2231098.16	Метод спутниковых геодезических измерений (определений)	0.10	–
59	511195.69	2231101.63	Метод спутниковых геодезических измерений (определений)	0.10	–
60	511138.42	2231069.44	Метод спутниковых геодезических измерений (определений)	0.10	–
61	511107.28	2231052.62	Метод спутниковых геодезических измерений (определений)	0.10	–
62	511077.46	2231035.81	Метод спутниковых геодезических измерений (определений)	0.10	–
63	510910.50	2230944.50	Метод спутниковых геодезических измерений (определений)	0.10	–
64	510880.30	2230927.69	Метод спутниковых геодезических измерений (определений)	0.10	–
65	510859.83	2230917.13	Метод спутниковых геодезических измерений (определений)	0.10	–
66	510841.74	2230906.44	Метод спутниковых геодезических измерений (определений)	0.10	–
67	510763.40	2230863.35	Метод спутниковых геодезических измерений (определений)	0.10	–
68	510735.02	2230848.30	Метод спутниковых геодезических измерений (определений)	0.10	–
69	510586.88	2230777.54	Метод спутниковых геодезических измерений (определений)	0.10	–
70	510583.74	2230786.63	Метод спутниковых геодезических измерений (определений)	0.10	–
71	510610.96	2230800.62	Метод спутниковых геодезических измерений (определений)	0.10	–
72	510631.78	2230810.07	Метод спутниковых геодезических измерений (определений)	0.10	–
73	510682.06	2230834.80	Метод спутниковых геодезических измерений (определений)	0.10	–
74	510736.54	2230860.65	Метод спутниковых геодезических измерений (определений)	0.10	–
75	510739.34	2230871.56	Метод спутниковых геодезических измерений (определений)	0.10	–
76	510728.57	2230898.74	Метод спутниковых геодезических измерений (определений)	0.10	–
77	510748.38	2230901.17	Метод спутниковых геодезических измерений (определений)	0.10	–
78	510747.88	2230905.14	Метод спутниковых геодезических измерений (определений)	0.10	–
79	510727.06	2230902.57	Метод спутниковых геодезических измерений (определений)	0.10	–
80	510716.31	2230930.38	Метод спутниковых геодезических измерений (определений)	0.10	–
81	510704.78	2230957.72	Метод спутниковых геодезических измерений (определений)	0.10	–
82	510896.16	2231063.60	Метод спутниковых геодезических измерений (определений)	0.10	–
83	510990.20	2231116.24	Метод спутниковых геодезических измерений (определений)	0.10	–
84	511129.26	2231192.79	Метод спутниковых геодезических измерений (определений)	0.10	–
85	511178.88	2231220.58	Метод спутниковых геодезических измерений (определений)	0.10	–
86	511176.94	2231224.07	Метод спутниковых геодезических измерений (определений)	0.10	–
87	511127.30	2231196.29	Метод спутниковых геодезических измерений (определений)	0.10	–
88	510988.27	2231119.74	Метод спутниковых геодезических измерений (определений)	0.10	–
89	510894.22	2231067.10	Метод спутниковых геодезических измерений (определений)	0.10	–
90	510703.28	2230961.47	Метод спутниковых геодезических измерений (определений)	0.10	–
91	510665.74	2231057.17	Метод спутниковых геодезических измерений (определений)	0.10	–
92	510663.46	2231061.52	Метод спутниковых геодезических измерений (определений)	0.10	–
93	510703.63	2231083.82	Метод спутниковых геодезических измерений (определений)	0.10	–
94	510762.26	2231115.53	Метод спутниковых геодезических измерений (определений)	0.10	–
95	510799.84	2231136.60	Метод спутниковых геодезических измерений (определений)	0.10	–
96	510854.14	2231166.17	Метод спутниковых геодезических измерений (определений)	0.10	–
97	510872.76	2231176.46	Метод спутниковых геодезических измерений (определений)	0.10	–
98	510893.78	2231188.66	Метод спутниковых геодезических измерений (определений)	0.10	–
99	510947.82	2231218.10	Метод спутниковых геодезических измерений (определений)	0.10	–
100	510973.69	2231232.90	Метод спутниковых геодезических измерений (определений)	0.10	–
101	511022.56	2231259.56	Метод спутниковых геодезических измерений (определений)	0.10	–
102	511119.41	2231313.20	Метод спутниковых геодезических измерений (определений)	0.10	–
103	511117.47	2231316.70	Метод спутниковых геодезических измерений (определений)	0.10	–
104	511020.64	2231263.06	Метод спутниковых геодезических измерений (определений)	0.10	–
105	510971.74	2231236.39	Метод спутниковых геодезических измерений (определений)	0.10	–
106	510945.88	2231221.60	Метод спутниковых геодезических измерений (определений)	0.10	–
107	510891.82	2231192.14	Метод спутниковых геодезических измерений (определений)	0.10	–
108	510870.80	2231179.94	Метод спутниковых геодезических измерений (определений)	0.10	–
109	510852.22	2231169.68	Метод спутниковых геодезических измерений (определений)	0.10	–
110	510797.90	2231140.10	Метод спутниковых геодезических измерений (определений)	0.10	–
111	510760.34	2231119.04	Метод спутниковых геодезических измерений (определений)	0.10	–
112	510701.69	2231087.32	Метод спутниковых геодезических измерений (определений)	0.10	–
113	510659.88	2231064.12	Метод спутниковых геодезических измерений (определений)	0.10	–
114	510595.26	2231033.09	Метод спутниковых геодезических измерений (определений)	0.10	–
115	510526.05	2231000.72	Метод спутниковых геодезических измерений (определений)	0.10	–
116	510494.20	2230984.65	Метод спутниковых геодезических измерений (определений)	0.10	–
117	510496.00	2230981.08	Метод спутниковых геодезических измерений (определений)	0.10	–
118	510527.80	2230997.12	Метод спутниковых геодезических измерений (определений)	0.10	–
119	510575.90	2231019.29	Метод спутниковых геодезических измерений (определений)	0.10	–
120	510659.92	2231059.66	Метод спутниковых геодезических измерений (определений)	0.10	–
121	510662.10	2231055.50	Метод спутниковых геодезических измерений (определений)	0.10	–
122	510699.68	2230959.71	Метод спутниковых геодезических измерений (определений)	0.10	–
123	510693.08	2230957.04	Метод спутниковых геодезических измерений (определений)	0.10	–
124	510663.98	2230943.44	Метод спутниковых геодезических измерений (определений)	0.10	–
125	510610.32	2230917.45	Метод спутниковых геодезических измерений (определений)	0.10	–
126	510597.94	2230911.90	Метод спутниковых геодезических измерений (определений)	0.10	–
127	510568.46	2230897.89	Метод спутниковых геодезических измерений (определений)	0.10	–
128	510561.67	2230910.82	Метод спутниковых геодезических измерений (определений)	0.10	–
129	510558.12	2230908.98	Метод спутниковых геодезических измерений (определений)	0.10	–
130	510564.83	2230895.93	Метод спутниковых геодезических измерений (определений)	0.10	–
131	510443.61	2230837.66	Метод спутниковых геодезических измерений (определений)	0.10	–
132	510439.10	2230851.83	Метод спутниковых геодезических измерений (определений)	0.10	–
133	510435.30	2230850.62	Метод спутниковых геодезических измерений (определений)	0.10	–
134	510441.19	2230832.06	Метод спутниковых геодезических измерений (определений)	0.10	–
135	510599.24	2230907.69	Метод спутниковых геодезических измерений (определений)	0.10	–
136	510665.70	2230939.83	Метод спутниковых геодезических измерений (определений)	0.10	–
137	510694.68	2230953.37	Метод спутниковых геодезических измерений (определений)	0.10	–
138	510701.18	2230956.02	Метод спутниковых геодезических измерений (определений)	0.10	–
139	510712.60	2230928.88	Метод спутниковых геодезических измерений (определений)	0.10	–
140	510735.14	2230871.30	Метод спутниковых геодезических измерений (определений)	0.10	–
141	510733.12	2230863.46	Метод спутниковых геодезических измерений (определений)	0.10	–
142	510680.34	2230838.40	Метод спутниковых геодезических измерений (определений)	0.10	–
143	510653.96	2230825.55	Метод спутниковых геодезических измерений (определений)	0.10	–
144	510630.06	2230813.68	Метод спутниковых геодезических измерений (определений)	0.10	–
145	510609.22	2230804.22	Метод спутниковых геодезических измерений (определений)	0.10	–
146	510580.37	2230789.40	Метод спутниковых геодезических измерений (определений)	0.10	–
147	510483.22	2230743.23	Метод спутниковых геодезических измерений (определений)	0.10	–
148	510484.94	2230739.62	Метод спутниковых геодезических измерений (определений)	0.10	–
149	510577.66	2230783.72	Метод спутниковых геодезических измерений (определений)	0.10	–
150	510581.68	2230775.27	Метод спутниковых геодезических измерений (определений)	0.10	–
151	510474.18	2230721.36	Метод спутниковых геодезических измерений (определений)	0.10	–
152	510440.94	2230705.86	Метод спутниковых геодезических измерений (определений)	0.10	–
153	510406.01	2230688.94	Метод спутниковых геодезических измерений (определений)	0.10	–
154	510407.75	2230685.34	Метод спутниковых геодезических измерений (определений)	0.10	–
155	510442.66	2230702.24	Метод спутниковых геодезических измерений (определений)	0.10	–
156	510475.94	2230717.76	Метод спутниковых геодезических измерений (определений)	0.10	–
157	510583.42	2230771.64	Метод спутниковых геодезических измерений (определений)	0.10	–
1	510585.54	2230767.24	Метод спутниковых геодезических измерений (определений)	0.10	–

3. Сведения о характерных точках части (частей) границы объекта

Обозначение характерных точек части границы	Координаты, м		Метод определения координат характерной точки	Средняя квадратическая погрешность положения характерной точки (M_t), м	Описание обозначения точки на местности (при наличии)
	X	Y			
1	2	3	4	5	6
–	–	–	–	–	–

Схема расположения границ публичного сервитута объекта

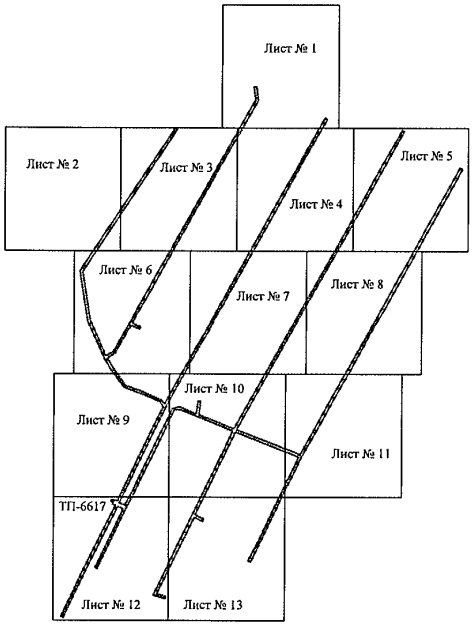


Масштаб 1:7000

Используемые условные знаки и обозначения:

———— - граница публичного сервитута

Схема расположения границ публичного сервитута объекта

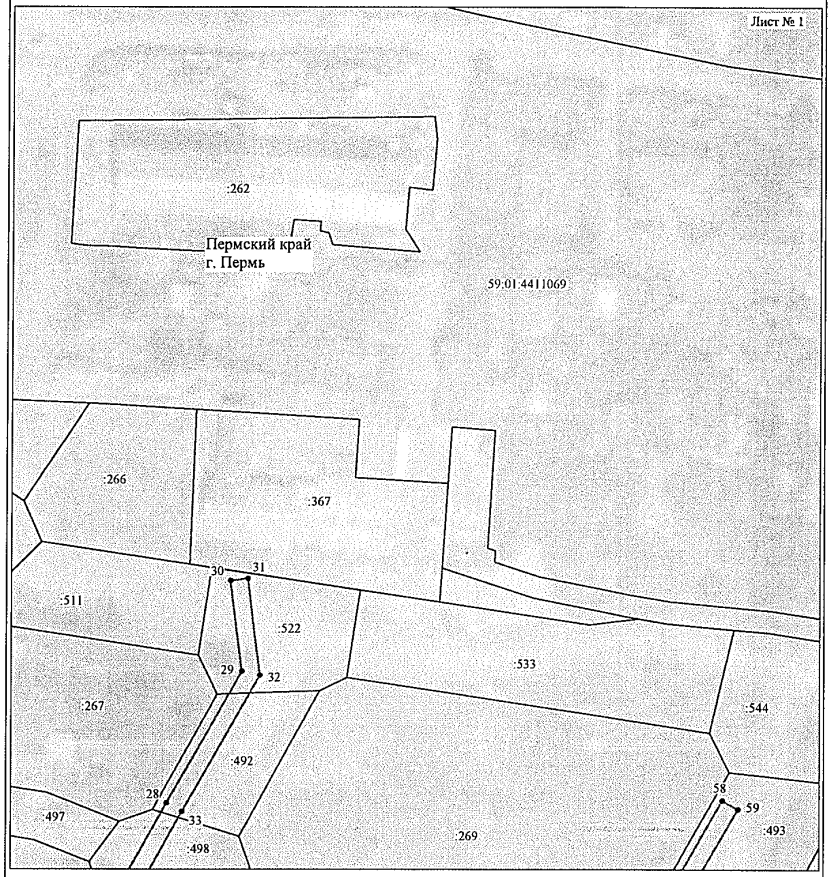

Масштаб 1:1000

Используемые условные знаки и обозначения:

№1 - номер опоры

———— - граница публичного сервитута

———— - граница кадастрового деления

———— - граница населенного пункта

———— - граница земельного участка, имеющегося в ЕГРН

- - - - - - - граница ОКС, имеющаяся в ЕГРН


———— - граница охранной зоны, имеющейся в ЕГРН

59:01:4413924:34 :34 - кадастровый номер земельного участка, имеющегося в ЕГРН

59:01:4413924 - номер кадастрового квартала

1 • - обозначение характерных точек границ

Схема расположения границ публичного сервитута объекта

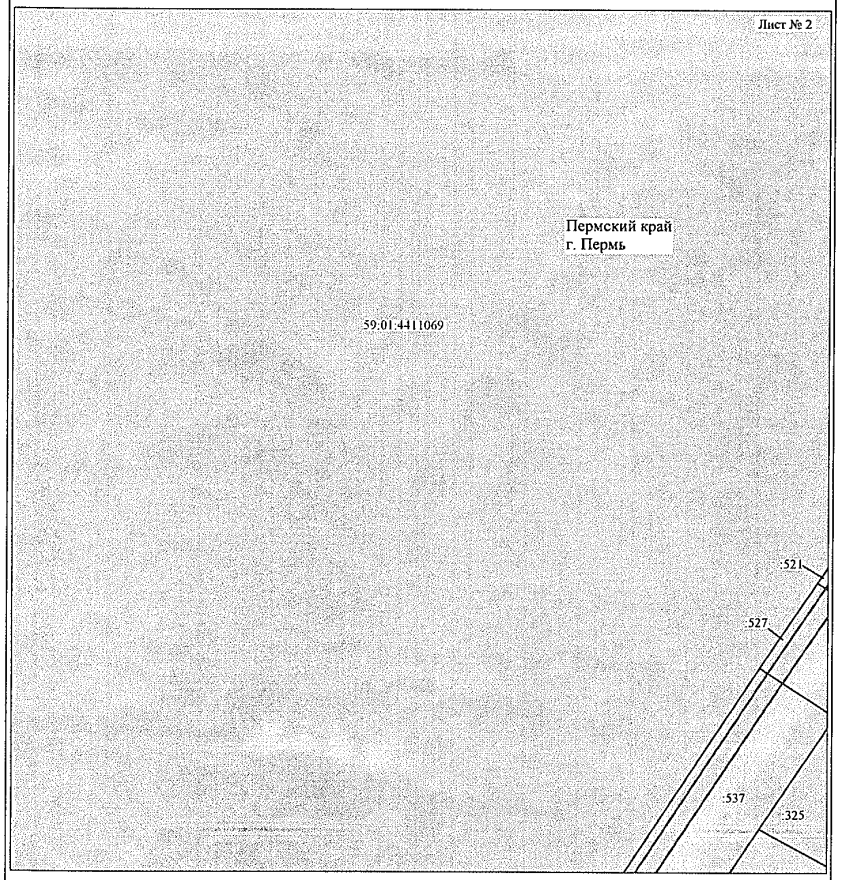


Масштаб 1:1000

Используемые условные знаки и обозначения:

№1	- номер опоры
———	- граница публичного сервитута
———	- граница кадастрового деления
———	- граница населенного пункта
———	- граница земельного участка, имеющегося в ЕГРН
·····	- граница ОКС, имеющаяся в ЕГРН
———	- граница охранной зоны, имеющейся в ЕГРН
59:01:4413924:34 :34	- кадастровый номер земельного участка, имеющегося в ЕГРН
59:01:4413924	- номер кадастрового квартала
1 •	- обозначение характерных точек границ

Схема расположения границ публичного сервитута объекта

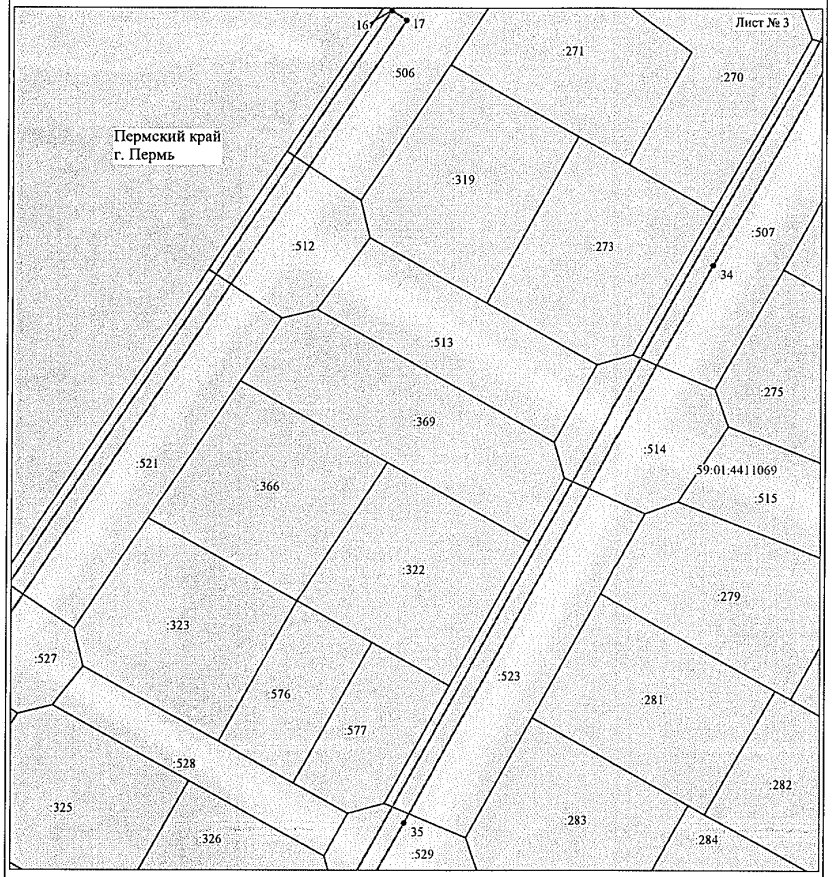


Масштаб 1:1000

Используемые условные знаки и обозначения:

№1	- номер опоры
———	- граница публичного сервитута
———	- граница кадастрового деления
———	- граница населенного пункта
———	- граница земельного участка, имеющегося в ЕГРН
·····	- граница ОКС, имеющаяся в ЕГРН
———	- граница охранной зоны, имеющейся в ЕГРН
59:01:4413924:34 :34	- кадастровый номер земельного участка, имеющегося в ЕГРН
59:01:4413924	- номер кадастрового квартала
1 •	- обозначение характерных точек границ

Схема расположения границ публичного сервитута объекта

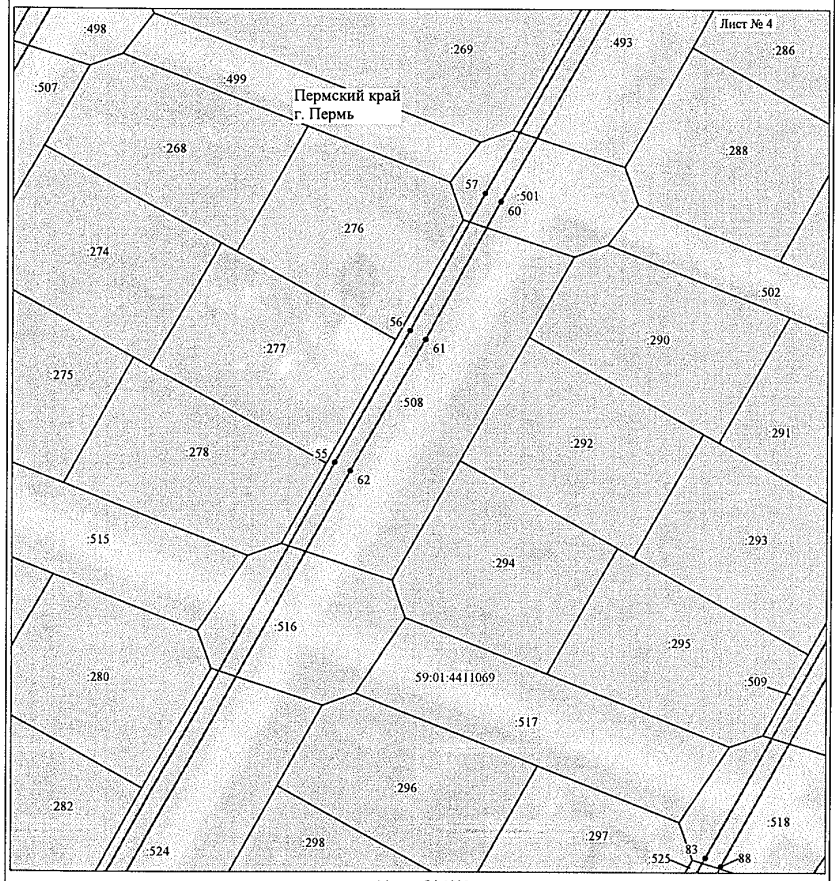


Масштаб 1:1000

Используемые условные знаки и обозначения:

№1	- номер опоры
———	- граница публичного сервитута
———	- граница кадастрового деления
———	- граница населенного пункта
———	- граница земельного участка, имеющегося в ЕГРН
·····	- граница ОКС, имеющаяся в ЕГРН
———	- граница охранной зоны, имеющейся в ЕГРН
59:01:4413924:34 :34	- кадастровый номер земельного участка, имеющегося в ЕГРН
59:01:4413924	- номер кадастрового квартала
1 •	- обозначение характерных точек границ

Схема расположения границ публичного сервитута объекта

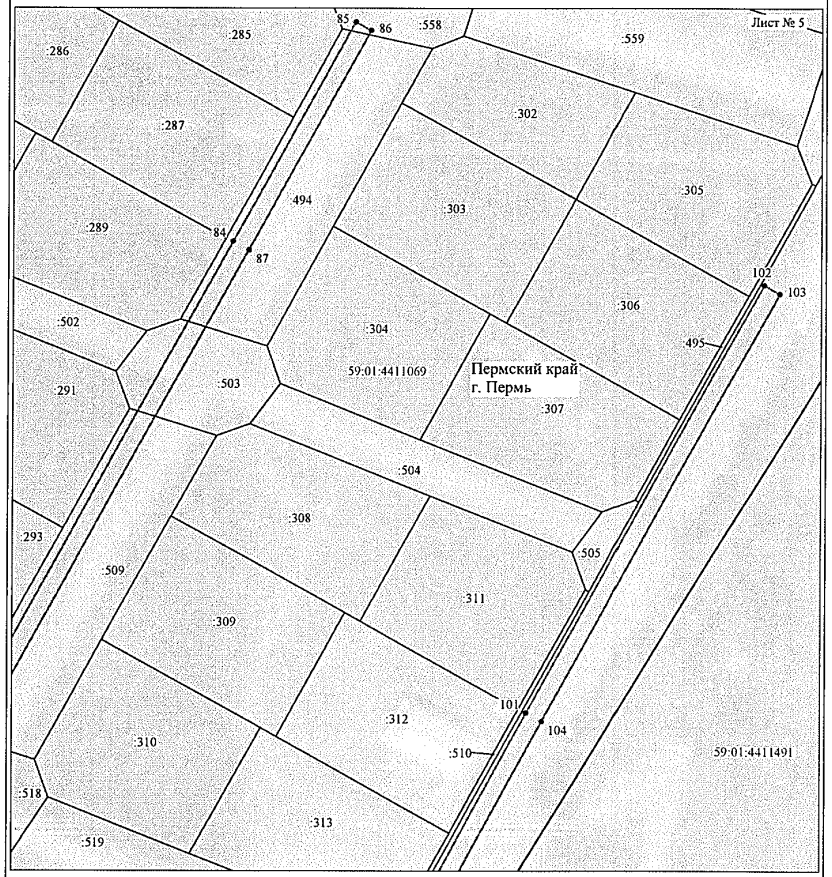


Масштаб 1:1000

Используемые условные знаки и обозначения:

№1	- номер опоры
———	- граница публичного сервитута
———	- граница кадастрового деления
———	- граница населенного пункта
———	- граница земельного участка, имеющегося в ЕГРН
·····	- граница ОКС, имеющаяся в ЕГРН
———	- граница охранной зоны, имеющейся в ЕГРН
59:01:4413924:34 :34	- кадастровый номер земельного участка, имеющегося в ЕГРН
59:01:4413924	- номер кадастрового квартала
1 •	- обозначение характерных точек границ

Схема расположения границ публичного сервитута объекта

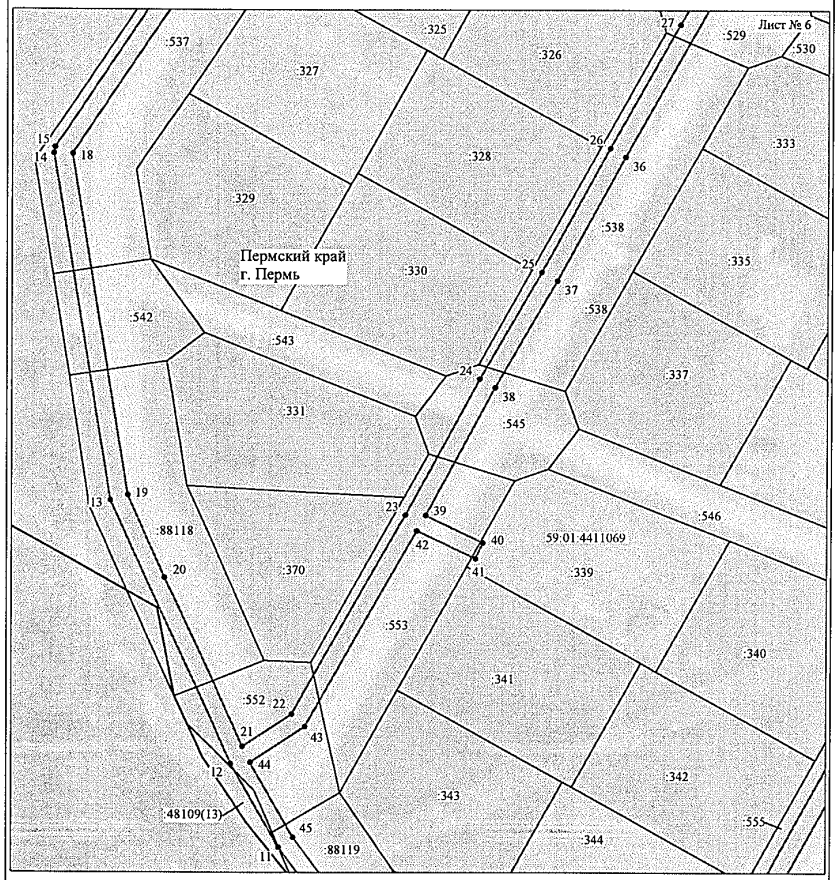


Масштаб 1:1000

Используемые условные знаки и обозначения:

№1	- номер опоры
	- граница публичного сервитута
	- граница кадастрового деления
	- граница населенного пункта
	- граница земельного участка, имеющегося в ЕГРН
	- граница ОКС, имеющаяся в ЕГРН
	- граница охранной зоны, имеющейся в ЕГРН
59:01:4413924:34 :34	- кадастровый номер земельного участка, имеющегося в ЕГРН
59:01:4413924	- номер кадастрового квартала
1 •	- обозначение характерных точек границ

Схема расположения границ публичного сервитута объекта

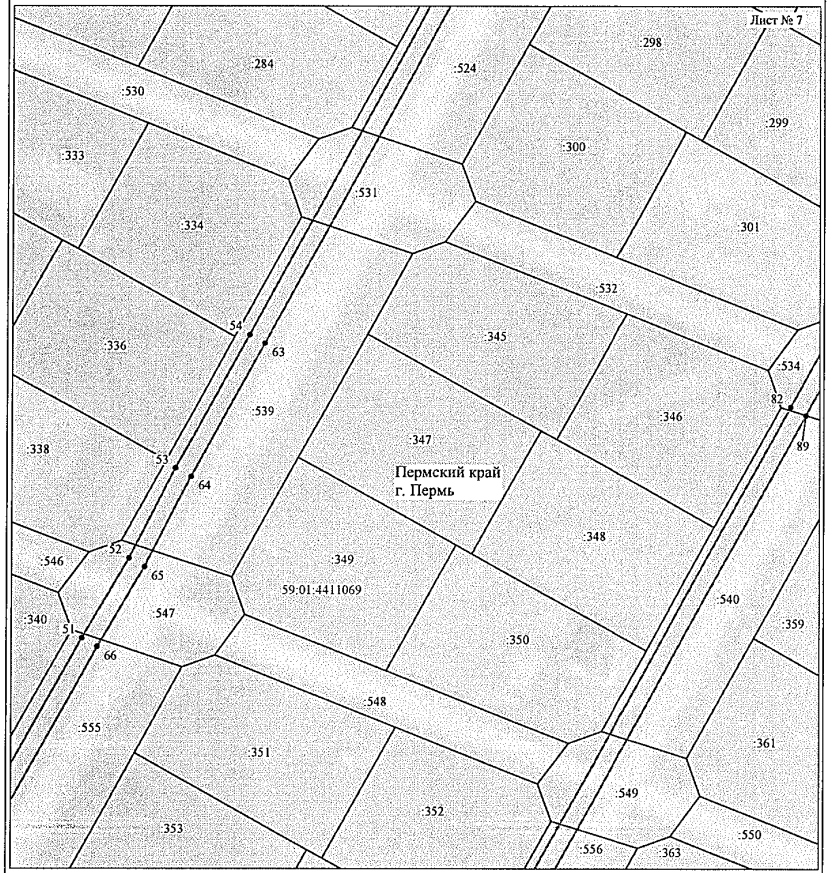


Масштаб 1:1000

Используемые условные знаки и обозначения:

№1	- номер опоры
	- граница публичного сервитута
	- граница кадастрового деления
	- граница населенного пункта
	- граница земельного участка, имеющегося в ЕГРН
	- граница ОКС, имеющаяся в ЕГРН
	- граница охранной зоны, имеющейся в ЕГРН
59:01:4413924:34 :34	- кадастровый номер земельного участка, имеющегося в ЕГРН
59:01:4413924	- номер кадастрового квартала
1 •	- обозначение характерных точек границ

Схема расположения границ публичного сервитута объекта

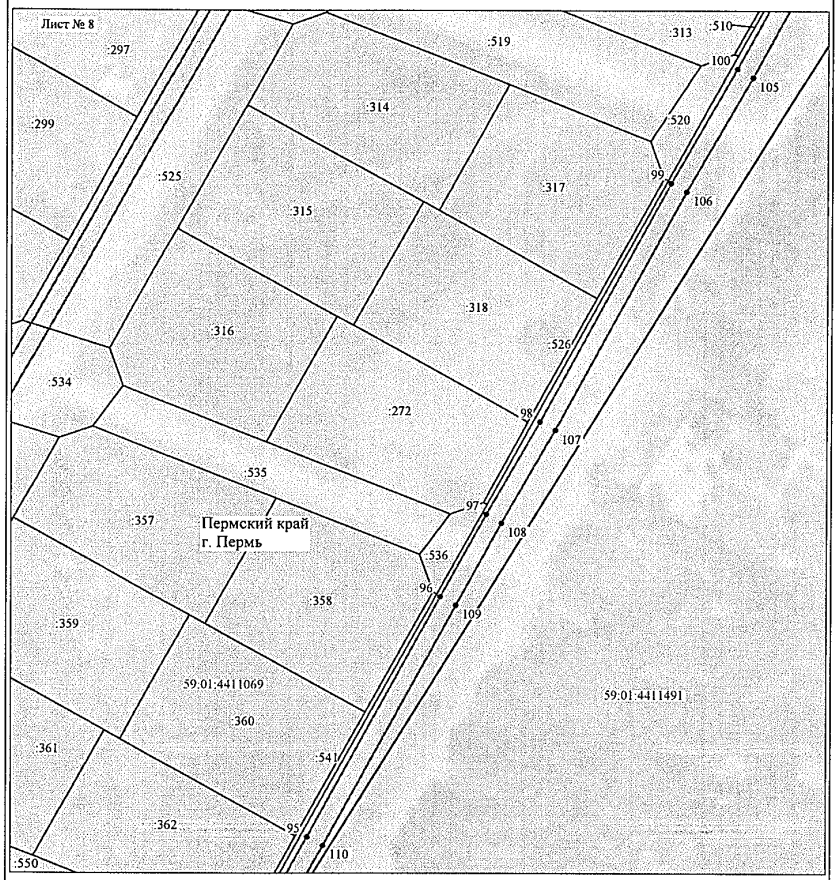


Масштаб 1:1000

Используемые условные знаки и обозначения:

№1	- номер опоры
———	- граница публичного сервитута
———	- граница кадастрового деления
———	- граница населенного пункта
———	- граница земельного участка, имеющегося в ЕГРН
·····	- граница ОКС, имеющаяся в ЕГРН
———	- граница охранной зоны, имеющейся в ЕГРН
59:01:4413924:34 :34	- кадастровый номер земельного участка, имеющегося в ЕГРН
59:01:4413924	- номер кадастрового квартала
1 •	- обозначение характерных точек границ

Схема расположения границ публичного сервитута объекта

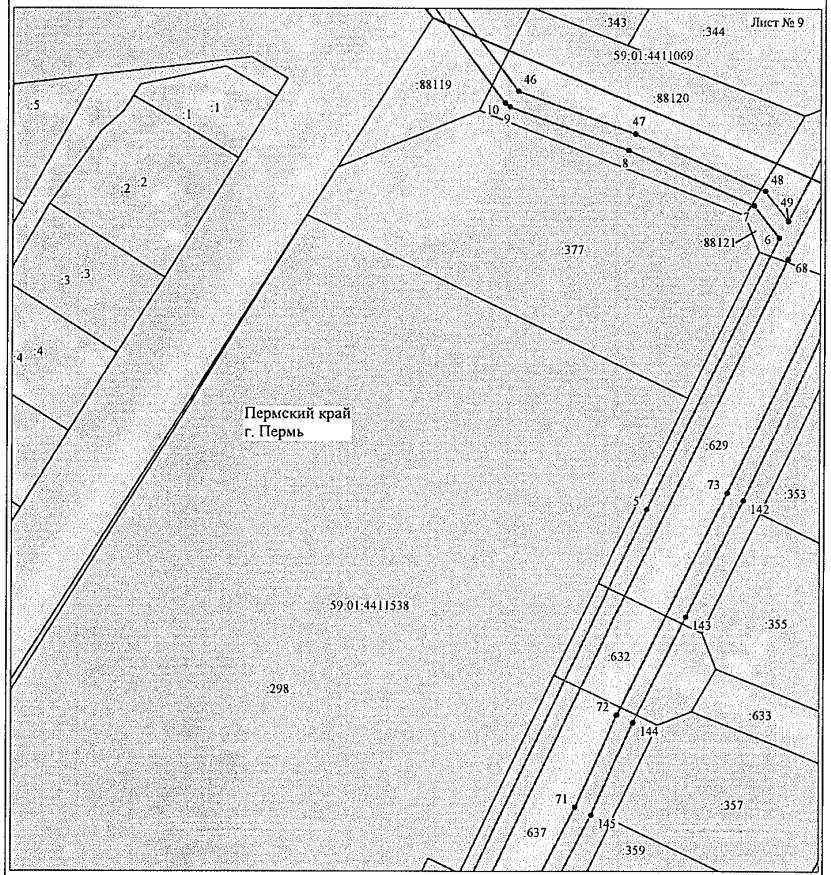


Масштаб 1:1000

Используемые условные знаки и обозначения:

№1	- номер опоры
———	- граница публичного сервитута
———	- граница кадастрового деления
———	- граница населенного пункта
———	- граница земельного участка, имеющегося в ЕГРН
·····	- граница ОКС, имеющаяся в ЕГРН
———	- граница охранной зоны, имеющейся в ЕГРН
59:01:4413924:34 :34	- кадастровый номер земельного участка, имеющегося в ЕГРН
59:01:4413924	- номер кадастрового квартала
1 •	- обозначение характерных точек границ

Схема расположения границ публичного сервитута объекта

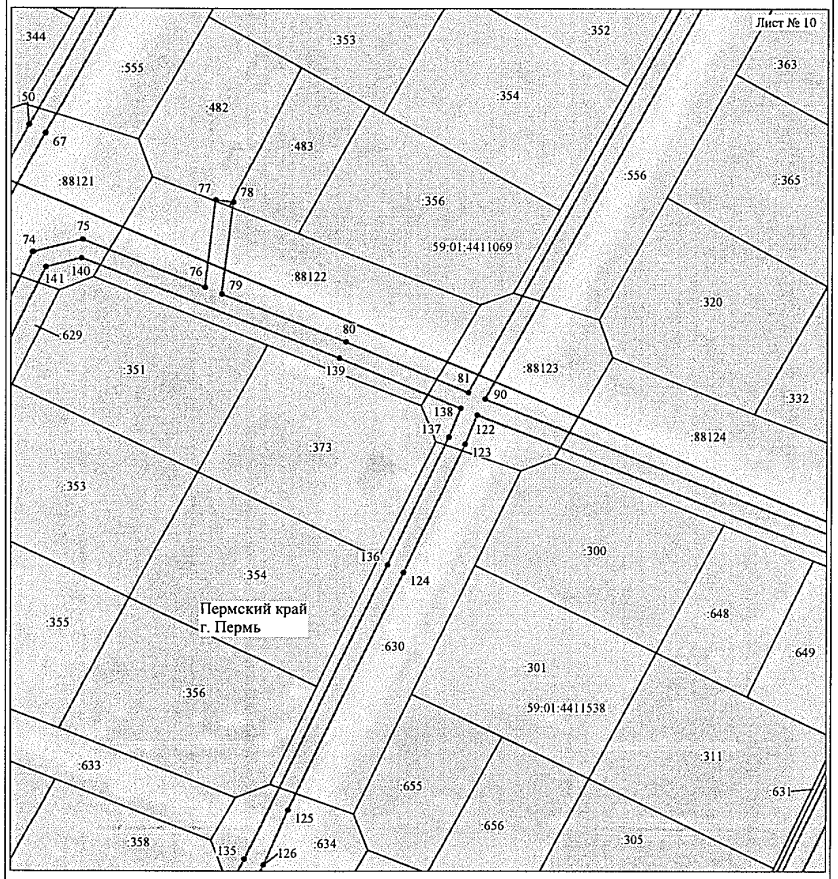


Масштаб 1:1000

Используемые условные знаки и обозначения:

№1	- номер опоры
———	- граница публичного сервитута
———	- граница кадастрового деления
———	- граница населенного пункта
———	- граница земельного участка, имеющегося в ЕГРН
·····	- граница ОКС, имеющаяся в ЕГРН
———	- граница охранной зоны, имеющейся в ЕГРН
59:01:4413924:34 :34	- кадастровый номер земельного участка, имеющегося в ЕГРН
59:01:4413924	- номер кадастрового квартала
1 •	- обозначение характерных точек границ

Схема расположения границ публичного сервитута объекта

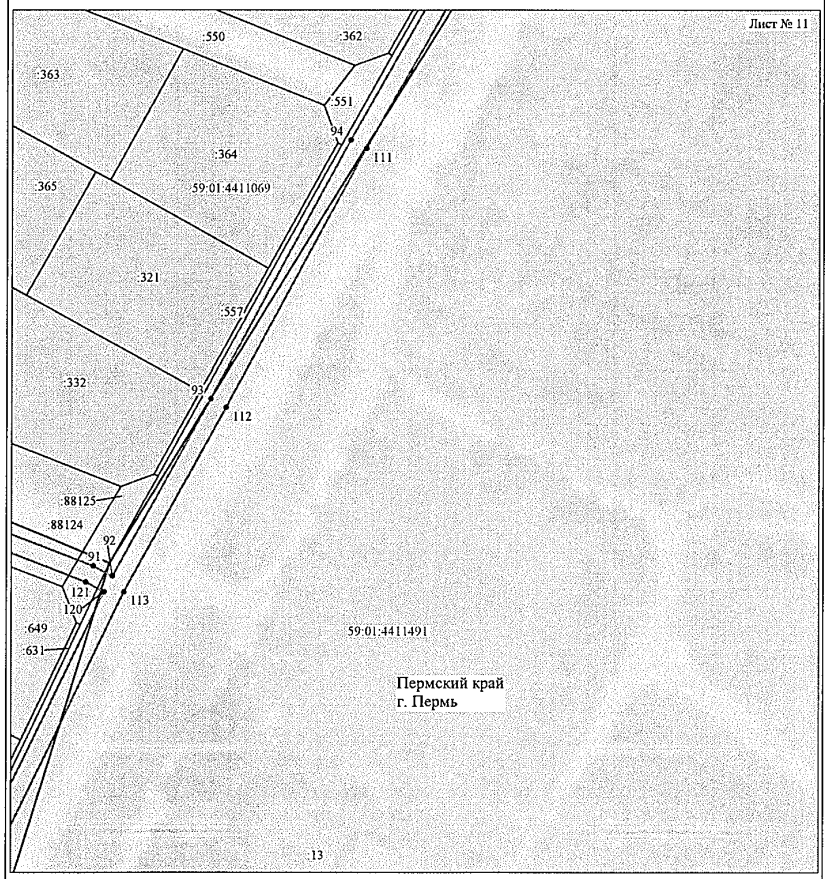


Масштаб 1:1000

Используемые условные знаки и обозначения:

№1	- номер опоры
———	- граница публичного сервитута
———	- граница кадастрового деления
———	- граница населенного пункта
———	- граница земельного участка, имеющегося в ЕГРН
·····	- граница ОКС, имеющаяся в ЕГРН
———	- граница охранной зоны, имеющейся в ЕГРН
59:01:4413924:34 :34	- кадастровый номер земельного участка, имеющегося в ЕГРН
59:01:4413924	- номер кадастрового квартала
1 •	- обозначение характерных точек границ

Схема расположения границ публичного сервитута объекта

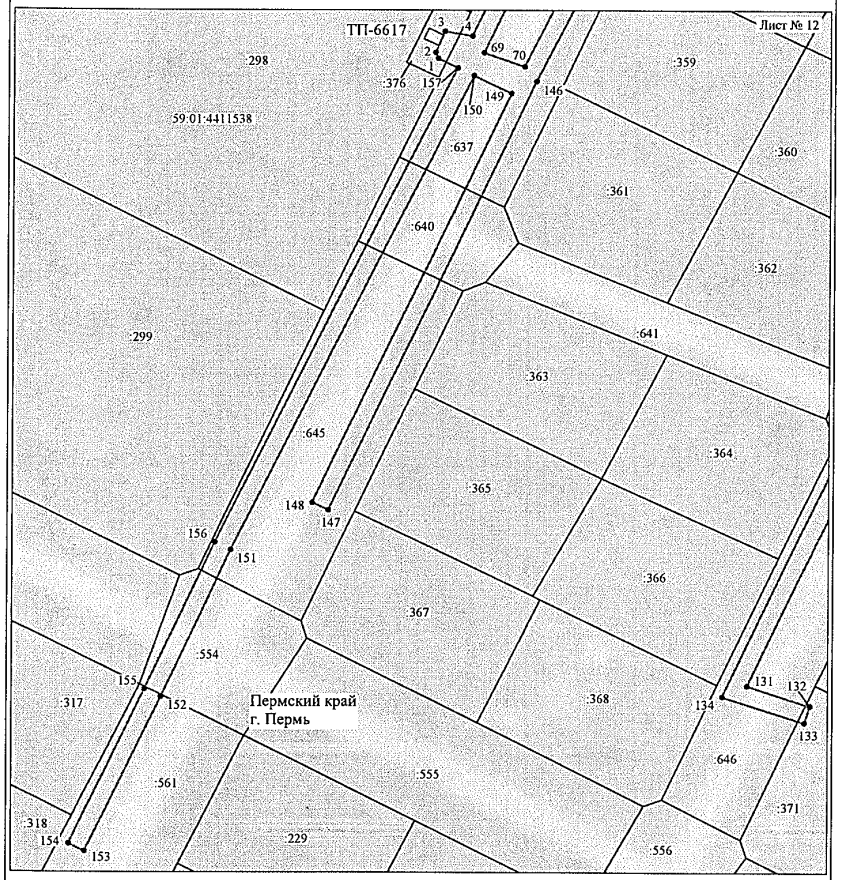


Масштаб 1:1000

Используемые условные знаки и обозначения:

№1	- номер опоры
	- граница публичного сервитута
	- граница кадастрового деления
	- граница населенного пункта
	- граница земельного участка, имеющегося в ЕГРН
	- граница ОКС, имеющаяся в ЕГРН
	- граница охранной зоны, имеющейся в ЕГРН
59:01:4413924:34 :34	- кадастровый номер земельного участка, имеющегося в ЕГРН
59:01:4413924	- номер кадастрового квартала
1 •	- обозначение характерных точек границ

Схема расположения границ публичного сервитута объекта

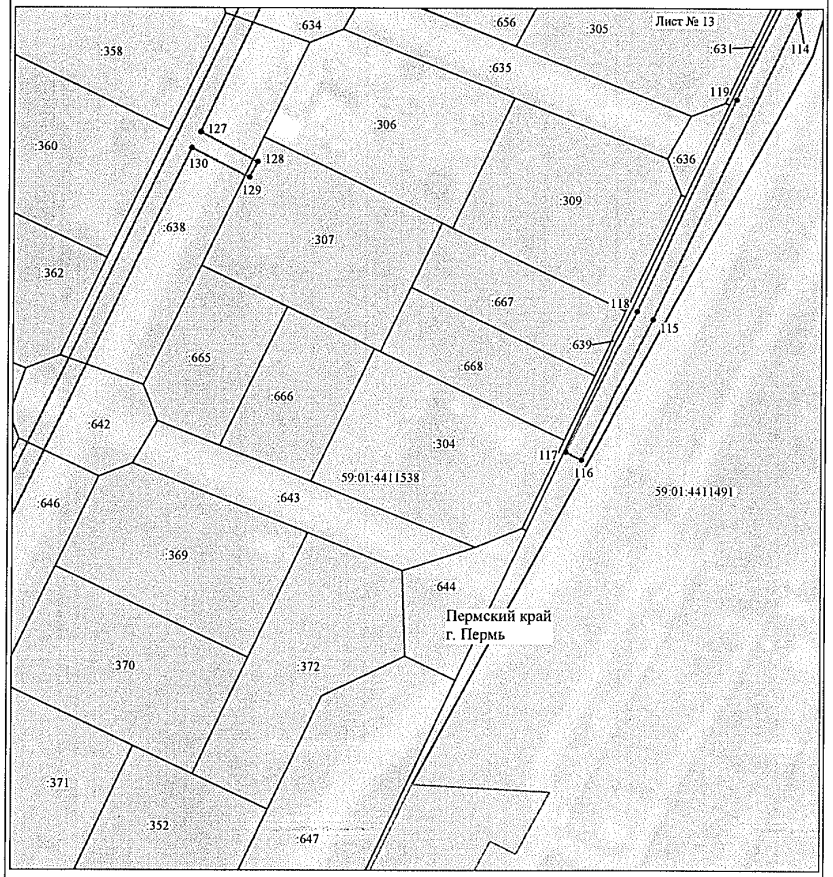

Масштаб 1:1000

Используемые условные знаки и обозначения:

№1	- номер опоры
	- граница публичного сервитута
	- граница кадастрового деления
	- граница населенного пункта
	- граница земельного участка, имеющегося в ЕГРН
	- граница ОКС, имеющаяся в ЕГРН
	- граница охранной зоны, имеющейся в ЕГРН
59:01:4413924:34 :34	- кадастровый номер земельного участка, имеющегося в ЕГРН
59:01:4413924	- номер кадастрового квартала
1 •	- обозначение характерных точек границ

ОПИСАНИЕ МЕСТОПОЛОЖЕНИЯ ГРАНИЦ

Публичный сервитут для размещения объекта электросетевого хозяйства ВЛ-0,4кВ КТП-4499 Попова

(наименование объекта, местоположение границ которого описано (далее - объект)


Раздел 1

Сведения об объекте		
№ п/п	Характеристики объекта	Описание характеристик
1	2	3
1	Местоположение объекта	Пермский край, город Пермь
2	Площадь объекта +/- величина погрешности определения площади (Р+/- Дельта Р)	753 кв.м ± 7 кв.м
3	Иные характеристики объекта	Публичный сервитут для размещения объекта электросетевого хозяйства ВЛ-0,4кВ КТП-4499 Попова на срок 49 лет

Раздел 2

Сведения о местоположении границ объекта					
1. Система координат МСК-59, зона 2					
2. Сведения о характерных точках границ объекта					
Обозначение характерных точек границ	Координаты, м		Метод определения координат характерной точки	Средняя квадратическая погрешность положения характерной точки (M_t), м	Описание обозначения точки на местности (при наличии)
	X	Y			
1	2	3	4	5	6
1	528807.19	2232957.46	Метод спутниковых геодезических измерений (определений)	0.10	–
2	528824.90	2232986.49	Метод спутниковых геодезических измерений (определений)	0.10	–
3	528844.42	2233008.65	Метод спутниковых геодезических измерений (определений)	0.10	–
4	528859.86	2233039.50	Метод спутниковых геодезических измерений (определений)	0.10	–
5	528849.80	2233062.94	Метод спутниковых геодезических измерений (определений)	0.10	–
6	528847.81	2233091.60	Метод спутниковых геодезических измерений (определений)	0.10	–
7	528846.03	2233093.64	Метод спутниковых геодезических измерений (определений)	0.10	–
8	528810.98	2233104.22	Метод спутниковых геодезических измерений (определений)	0.10	–
9	528809.82	2233100.38	Метод спутниковых геодезических измерений (определений)	0.10	–
10	528843.84	2233090.08	Метод спутниковых геодезических измерений (определений)	0.10	–
11	528845.86	2233062.00	Метод спутниковых геодезических измерений (определений)	0.10	–
12	528855.45	2233039.63	Метод спутниковых геодезических измерений (определений)	0.10	–
13	528841.08	2233010.90	Метод спутниковых геодезических измерений (определений)	0.10	–
14	528821.66	2232988.87	Метод спутниковых геодезических измерений (определений)	0.10	–
15	528803.78	2232959.54	Метод спутниковых геодезических измерений (определений)	0.10	–
1	528807.19	2232957.46	Метод спутниковых геодезических измерений (определений)	0.10	–
3. Сведения о характерных точках части (частей) границы объекта					
Обозначение характерных точек части границы	Координаты, м		Метод определения координат характерной точки	Средняя квадратическая погрешность положения характерной точки (M_t), м	Описание обозначения точки на местности (при наличии)
	X	Y			
1	2	3	4	5	6
–	–	–	–	–	–

Схема расположения границ публичного сервитута объекта

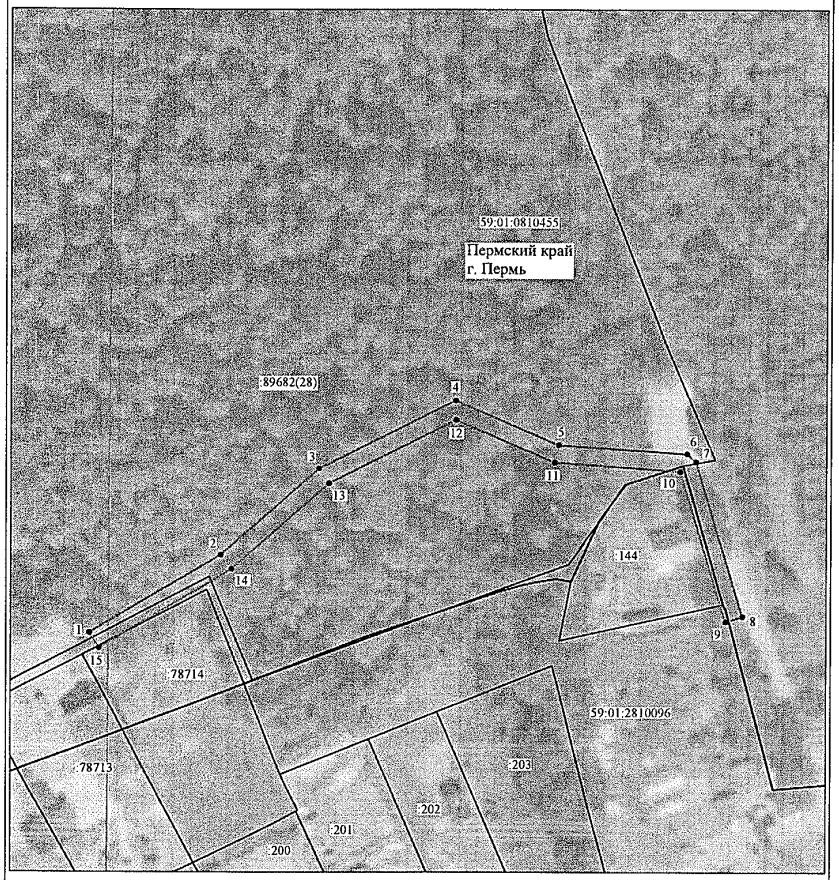

Масштаб 1:1000

Используемые условные знаки и обозначения:

№1	- номер опоры
	- граница публичного сервитута
	- граница кадастрового деления
	- граница населенного пункта
	- граница земельного участка, имеющегося в ЕГРН
	- граница ОКС, имеющаяся в ЕГРН
	- граница охранной зоны, имеющейся в ЕГРН
59:01:4413924:34 :34	- кадастровый номер земельного участка, имеющегося в ЕГРН
59:01:4413924	- номер кадастрового квартала
1 •	- обозначение характерных точек границ

ОПИСАНИЕ МЕСТОПОЛОЖЕНИЯ ГРАНИЦ

Публичный сервитут для размещения объекта электросетевого хозяйства ВЛ-0,4кВ КТП-4585 №1,2,3,4,5,6

(наименование объекта, местоположение границ которого описано (далее - объект)

Раздел 1

Сведения об объекте		
№ п/п	Характеристики объекта	Описание характеристик
1	2	3
1	Местоположение объекта	Пермский край, город Пермь
2	Площадь объекта +/- величина погрешности определения площади (Р+/- Дельта Р)	9342 кв.м ± 20 кв.м
3	Иные характеристики объекта	Публичный сервитут для размещения объекта электросетевого хозяйства ВЛ-0,4кВ КТП-4585 №1,2,3,4,5,6 на срок 49 лет

Раздел 2


Сведения о местоположении границ объекта					
1. Система координат МСК-59, зона 2					
2. Сведения о характерных точках границ объекта					
Обозначение характерных точек границ	Координаты, м		Метод определения координат характерной точки	Средняя квадратическая погрешность положения характерной точки (M_t), м	Описание обозначения точки на местности (при наличии)
	X	Y			
1	2	3	4	5	6
1	533193.86	2235336.90	Метод спутниковых геодезических измерений (определений)	0.10	–
2	533196.19	2235339.02	Метод спутниковых геодезических измерений (определений)	0.10	–
3	533195.31	2235343.65	Метод спутниковых геодезических измерений (определений)	0.10	–
4	533228.16	2235351.28	Метод спутниковых геодезических измерений (определений)	0.10	–
5	533245.58	2235278.97	Метод спутниковых геодезических измерений (определений)	0.10	–
6	533253.79	2235242.47	Метод спутниковых геодезических измерений (определений)	0.10	–
7	533261.69	2235210.30	Метод спутниковых геодезических измерений (определений)	0.10	–
8	533265.12	2235195.19	Метод спутниковых геодезических измерений (определений)	0.10	–
9	533234.70	2235188.15	Метод спутниковых геодезических измерений (определений)	0.10	–
10	533235.60	2235184.25	Метод спутниковых геодезических измерений (определений)	0.10	–
11	533266.16	2235191.34	Метод спутниковых геодезических измерений (определений)	0.10	–
12	533283.90	2235117.44	Метод спутниковых геодезических измерений (определений)	0.10	–
13	533287.79	2235118.39	Метод спутниковых геодезических измерений (определений)	0.10	–
14	533269.54	2235194.15	Метод спутниковых геодезических измерений (определений)	0.10	–
15	533265.58	2235211.23	Метод спутниковых геодезических измерений (определений)	0.10	–
16	533257.68	2235243.39	Метод спутниковых геодезических измерений (определений)	0.10	–
17	533249.48	2235279.87	Метод спутниковых геодезических измерений (определений)	0.10	–
18	533231.96	2235352.25	Метод спутниковых геодезических измерений (определений)	0.10	–
19	533314.71	2235371.94	Метод спутниковых геодезических измерений (определений)	0.10	–
20	533331.89	2235300.23	Метод спутниковых геодезических измерений (определений)	0.10	–
21	533347.84	2235232.17	Метод спутниковых геодезических измерений (определений)	0.10	–
22	533369.84	2235141.65	Метод спутниковых геодезических измерений (определений)	0.10	–
23	533377.68	2235108.03	Метод спутниковых геодезических измерений (определений)	0.10	–
24	533381.58	2235108.94	Метод спутниковых геодезических измерений (определений)	0.10	–
25	533373.74	2235142.59	Метод спутниковых геодезических измерений (определений)	0.10	–
26	533351.74	2235233.12	Метод спутниковых геодезических измерений (определений)	0.10	–
27	533335.78	2235301.15	Метод спутниковых геодезических измерений (определений)	0.10	–
28	533317.68	2235376.75	Метод спутниковых геодезических измерений (определений)	0.10	–
29	533231.06	2235356.23	Метод спутниковых геодезических измерений (определений)	0.10	–
30	533223.06	2235390.22	Метод спутниковых геодезических измерений (определений)	0.10	–
31	533197.73	2235494.32	Метод спутниковых геодезических измерений (определений)	0.10	–
32	533311.03	2235472.58	Метод спутниковых геодезических измерений (определений)	0.10	–
33	533312.60	2235473.34	Метод спутниковых геодезических измерений (определений)	0.10	–
34	533374.07	2235489.46	Метод спутниковых геодезических измерений (определений)	0.10	–
35	533373.06	2235493.33	Метод спутниковых геодезических измерений (определений)	0.10	–
36	533311.20	2235477.11	Метод спутниковых геодезических измерений (определений)	0.10	–
37	533310.47	2235476.75	Метод спутниковых геодезических измерений (определений)	0.10	–
38	533192.90	2235499.36	Метод спутниковых геодезических измерений (определений)	0.10	–
39	533172.97	2235503.62	Метод спутниковых геодезических измерений (определений)	0.10	–
40	533105.99	2235516.36	Метод спутниковых геодезических измерений (определений)	0.10	–
41	533069.21	2235523.62	Метод спутниковых геодезических измерений (определений)	0.10	–
42	533033.49	2235530.43	Метод спутниковых геодезических измерений (определений)	0.10	–
43	533019.06	2235533.48	Метод спутниковых геодезических измерений (определений)	0.10	–
44	532946.98	2235546.78	Метод спутниковых геодезических измерений (определений)	0.10	–
45	532910.02	2235554.09	Метод спутниковых геодезических измерений (определений)	0.10	–
46	532871.24	2235561.68	Метод спутниковых геодезических измерений (определений)	0.10	–
47	532870.47	2235557.75	Метод спутниковых геодезических измерений (определений)	0.10	–
48	532909.25	2235550.17	Метод спутниковых геодезических измерений (определений)	0.10	–

49	532946.22	2235542.85	Метод спутниковых геодезических измерений (определений)	0.10	–
50	533018.29	2235529.56	Метод спутниковых геодезических измерений (определений)	0.10	–
51	533028.81	2235527.33	Метод спутниковых геодезических измерений (определений)	0.10	–
52	533014.50	2235453.61	Метод спутниковых геодезических измерений (определений)	0.10	–
53	532931.27	2235470.03	Метод спутниковых геодезических измерений (определений)	0.10	–
54	532894.45	2235477.07	Метод спутниковых геодезических измерений (определений)	0.10	–
55	532794.01	2235496.83	Метод спутниковых геодезических измерений (определений)	0.10	–
56	532793.21	2235492.90	Метод спутниковых геодезических измерений (определений)	0.10	–
57	532893.69	2235473.13	Метод спутниковых геодезических измерений (определений)	0.10	–
58	532930.51	2235466.10	Метод спутниковых геодезических измерений (определений)	0.10	–
59	533013.75	2235449.69	Метод спутниковых геодезических измерений (определений)	0.10	–
60	533008.49	2235423.48	Метод спутниковых геодезических измерений (определений)	0.10	–
61	532997.97	2235368.44	Метод спутниковых геодезических измерений (определений)	0.10	–
62	532920.88	2235383.20	Метод спутниковых геодезических измерений (определений)	0.10	–
63	532804.78	2235405.85	Метод спутниковых геодезических измерений (определений)	0.10	–
64	532784.83	2235409.85	Метод спутниковых геодезических измерений (определений)	0.10	–
65	532784.05	2235405.92	Метод спутниковых геодезических измерений (определений)	0.10	–
66	532804.01	2235401.93	Метод спутниковых геодезических измерений (определений)	0.10	–
67	532920.12	2235379.27	Метод спутниковых геодезических измерений (определений)	0.10	–
68	532999.24	2235363.90	Метод спутниковых геодезических измерений (определений)	0.10	–
69	533147.63	2235344.70	Метод спутниковых геодезических измерений (определений)	0.10	–
70	533187.04	2235339.57	Метод спутниковых геодезических измерений (определений)	0.10	–
1	533193.86	2235336.90	Метод спутниковых геодезических измерений (определений)	0.10	–
–	–	–	–	–	–
71	533227.12	2235355.25	Метод спутниковых геодезических измерений (определений)	0.10	–
72	533219.18	2235389.28	Метод спутниковых геодезических измерений (определений)	0.10	–
73	533210.51	2235424.11	Метод спутниковых геодезических измерений (определений)	0.10	–
74	533181.06	2235417.14	Метод спутниковых геодезических измерений (определений)	0.10	–
75	533127.48	2235427.78	Метод спутниковых геодезических измерений (определений)	0.10	–
76	533090.68	2235434.70	Метод спутниковых геодезических измерений (определений)	0.10	–
77	533053.10	2235442.27	Метод спутниковых геодезических измерений (определений)	0.10	–
78	533017.63	2235449.00	Метод спутниковых геодезических измерений (определений)	0.10	–
79	533012.42	2235422.72	Метод спутниковых геодезических измерений (определений)	0.10	–
80	533001.92	2235367.54	Метод спутниковых геодезических измерений (определений)	0.10	–
81	533148.14	2235348.67	Метод спутниковых геодезических измерений (определений)	0.10	–
82	533188.04	2235343.47	Метод спутниковых геодезических измерений (определений)	0.10	–
83	533191.55	2235342.11	Метод спутниковых геодезических измерений (определений)	0.10	–
84	533190.66	2235346.67	Метод спутниковых геодезических измерений (определений)	0.10	–
71	533227.12	2235355.25	Метод спутниковых геодезических измерений (определений)	0.10	–
–	–	–	–	–	–
85	533209.54	2235428.00	Метод спутниковых геодезических измерений (определений)	0.10	–
86	533193.56	2235495.16	Метод спутниковых геодезических измерений (определений)	0.10	–
87	533172.19	2235499.70	Метод спутниковых геодезических измерений (определений)	0.10	–
88	533105.21	2235512.43	Метод спутниковых геодезических измерений (определений)	0.10	–
89	533068.45	2235519.69	Метод спутниковых геодезических измерений (определений)	0.10	–
90	533032.73	2235526.55	Метод спутниковых геодезических измерений (определений)	0.10	–
91	533018.42	2235452.89	Метод спутниковых геодезических измерений (определений)	0.10	–
92	533053.86	2235446.20	Метод спутниковых геодезических измерений (определений)	0.10	–
93	533091.44	2235438.63	Метод спутниковых геодезических измерений (определений)	0.10	–
94	533128.24	2235431.71	Метод спутниковых геодезических измерений (определений)	0.10	–
95	533181.04	2235421.22	Метод спутниковых геодезических измерений (определений)	0.10	–
85	533209.54	2235428.00	Метод спутниковых геодезических измерений (определений)	0.10	–

3. Сведения о характерных точках части (частей) границы объекта

Обозначение характерных точек части границы	Координаты, м		Метод определения координат характерной точки	Средняя квадратическая погрешность положения характерной точки (M_t), м	Описание обозначения точки на местности (при наличии)
	X	Y			
1	2	3	4	5	6
–	–	–	–	–	–

Схема расположения границ публичного сервитута объекта

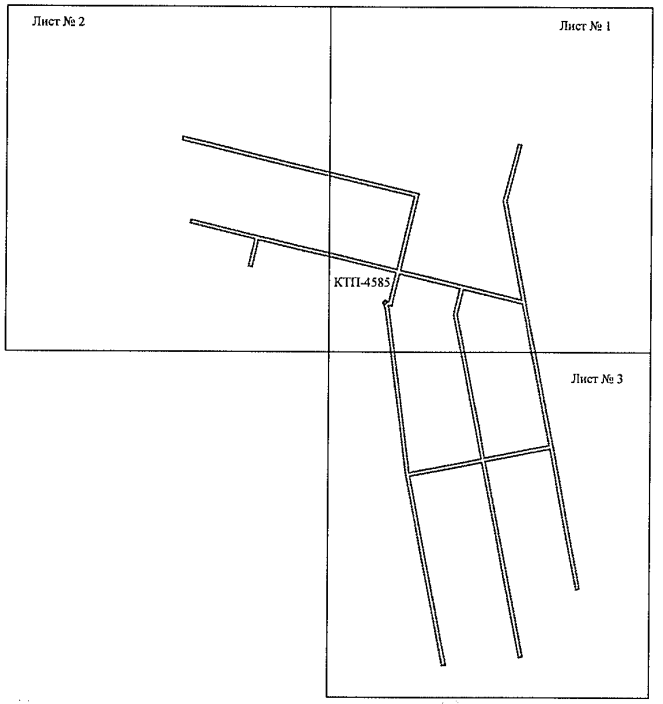


Масштаб 1:5000

Используемые условные знаки и обозначения:

———— - граница публичного сервитута

Схема расположения границ публичного сервитута объекта

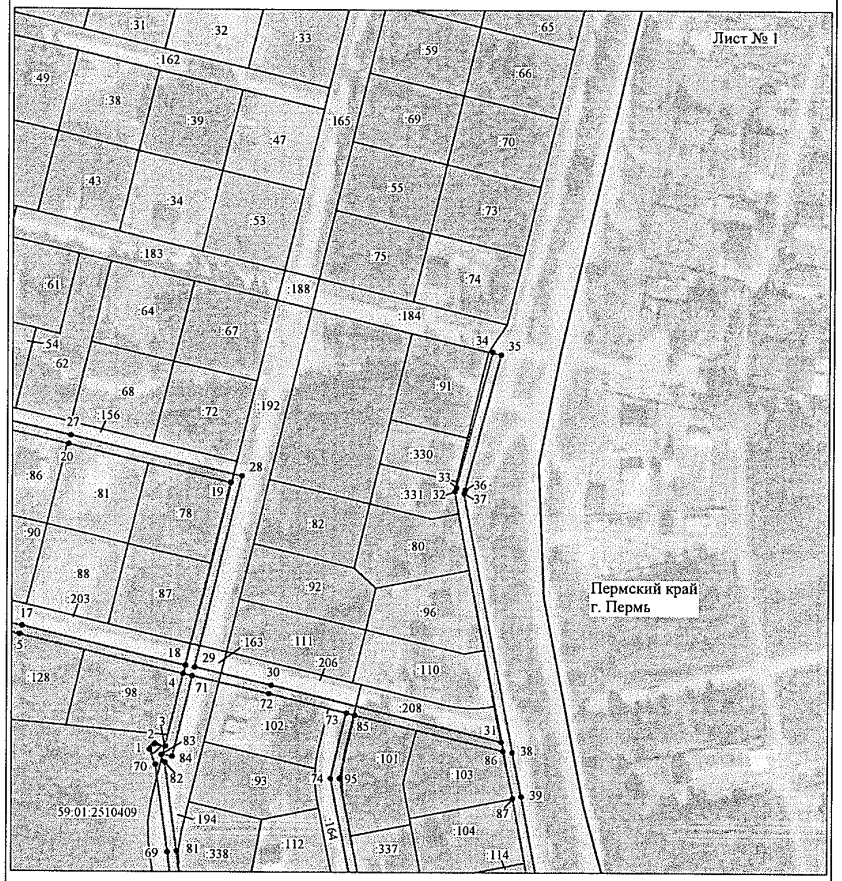


Масштаб 1:2000

Используемые условные знаки и обозначения:

№1	- номер опоры
	- граница публичного сервитута
	- граница кадастрового деления
	- граница населенного пункта
	- граница земельного участка, имеющегося в ЕГРН
	- граница ОКС, имеющаяся в ЕГРН
	- граница охранной зоны, имеющейся в ЕГРН
59:01:4413924:34 :34	- кадастровый номер земельного участка, имеющегося в ЕГРН
59:01:4413924	- номер кадастрового квартала
1 •	- обозначение характерных точек границ

Схема расположения границ публичного сервитута объекта

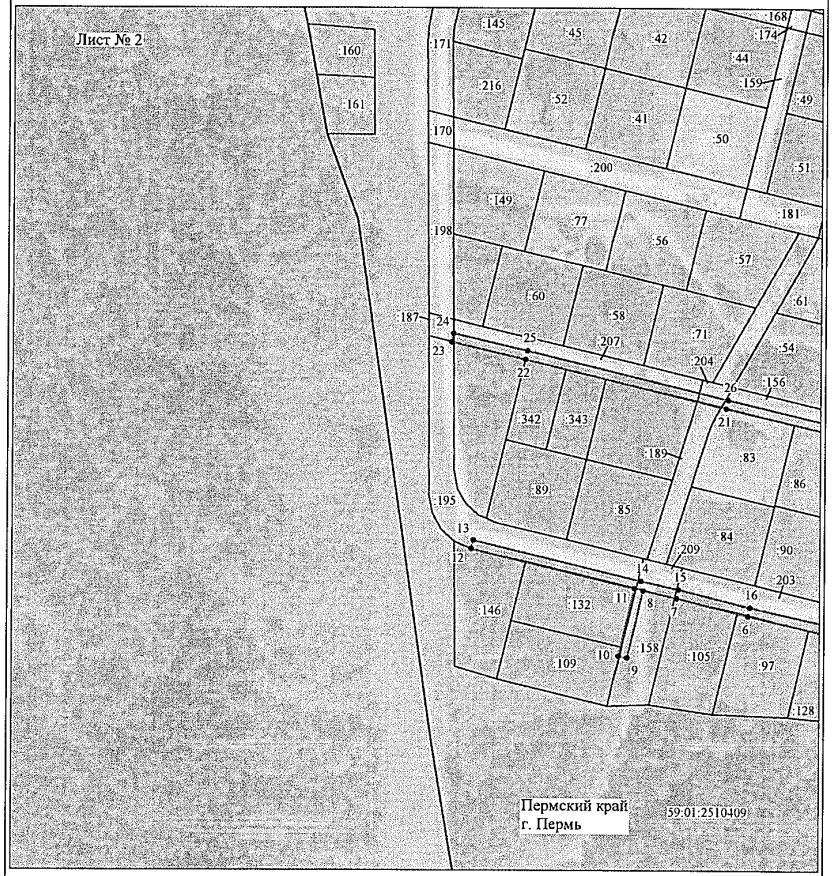


Масштаб 1:2000

Используемые условные знаки и обозначения:

№1	- номер опоры
	- граница публичного сервитута
	- граница кадастрового деления
	- граница населенного пункта
	- граница земельного участка, имеющегося в ЕГРН
	- граница ОКС, имеющаяся в ЕГРН
	- граница охранной зоны, имеющейся в ЕГРН
59:01:4413924:34 :34	- кадастровый номер земельного участка, имеющегося в ЕГРН
59:01:4413924	- номер кадастрового квартала
1 •	- обозначение характерных точек границ

Схема расположения границ публичного сервитута объекта

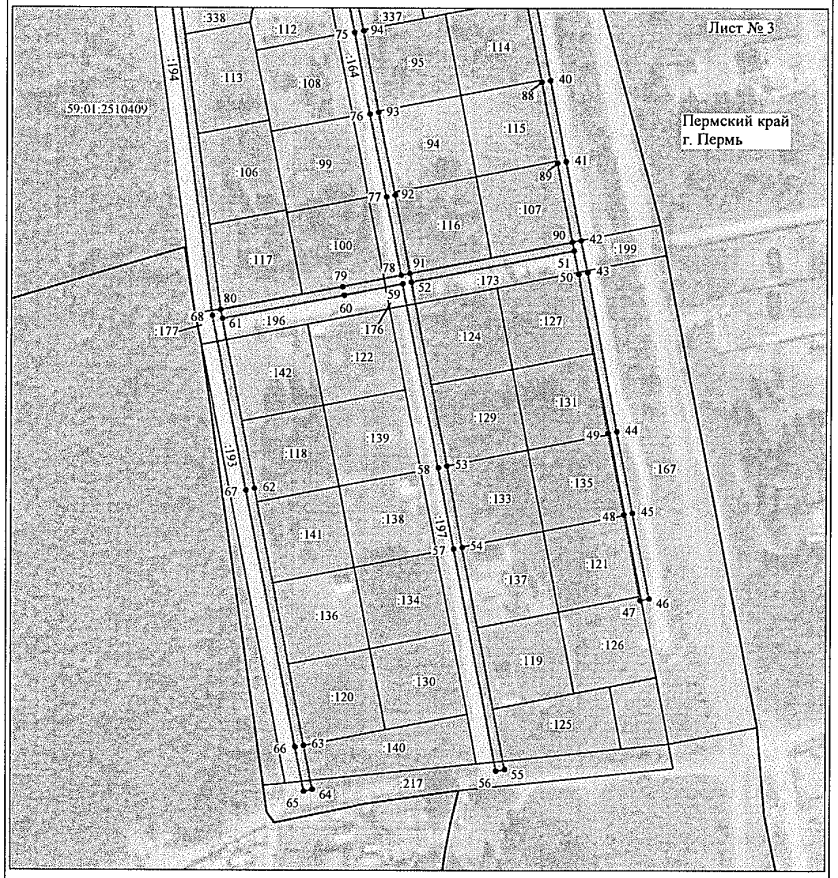

Масштаб 1:2000

Используемые условные знаки и обозначения:

№1	- номер опоры
———	- граница публичного сервитута
———	- граница кадастрового деления
———	- граница населенного пункта
———	- граница земельного участка, имеющегося в ЕГРН
·····	- граница ОКС, имеющаяся в ЕГРН
———	- граница охранной зоны, имеющейся в ЕГРН
59:01:4413924:34 :34	- кадастровый номер земельного участка, имеющегося в ЕГРН
59:01:4413924	- номер кадастрового квартала
1 •	- обозначение характерных точек границ

ОПИСАНИЕ МЕСТОПОЛОЖЕНИЯ ГРАНИЦ

Публичный сервитут для размещения объекта электросетевого хозяйства ВЛ-0,4кВ КТП-6618 №1,2,3,4

(наименование объекта, местоположение границ которого описано (далее - объект)

Раздел 1

Сведения об объекте		
№ п/п	Характеристики объекта	Описание характеристик
1	2	3
1	Местоположение объекта	Пермский край, город Пермь
2	Площадь объекта +/- величина погрешности определения площади (Р+/- Дельта Р)	9409 кв.м ± 19 кв.м
3	Иные характеристики объекта	Публичный сервитут для размещения объекта электросетевого хозяйства ВЛ-0,4кВ КТП-6618 №1,2,3,4 на срок 49 лет

Раздел 2

Сведения о местоположении границ объекта					
1. Система координат МСК-59, зона 2					
2. Сведения о характерных точках границ объекта					
Обозначение характерных точек границ	Координаты, м		Метод определения координат характерной точки	Средняя квадратическая погрешность положения характерной точки (M_t), м	Описание обозначения точки на местности (при наличии)
	X	Y			
1	2	3	4	5	6
1	510451.54	2230593.42	Метод спутниковых геодезических измерений (определений)	0.10	–
2	510425.70	2230580.34	Метод спутниковых геодезических измерений (определений)	0.10	–
3	510401.76	2230568.17	Метод спутниковых геодезических измерений (определений)	0.10	–
4	510385.66	2230559.98	Метод спутниковых геодезических измерений (определений)	0.10	–
5	510369.52	2230551.83	Метод спутниковых геодезических измерений (определений)	0.10	–
6	510343.32	2230538.56	Метод спутниковых геодезических измерений (определений)	0.10	–
7	510317.10	2230525.11	Метод спутниковых геодезических измерений (определений)	0.10	–
8	510291.34	2230511.98	Метод спутниковых геодезических измерений (определений)	0.10	–
9	510261.72	2230496.94	Метод спутниковых геодезических измерений (определений)	0.10	–
10	510232.30	2230481.98	Метод спутниковых геодезических измерений (определений)	0.10	–
11	510206.52	2230468.88	Метод спутниковых геодезических измерений (определений)	0.10	–
12	510188.81	2230459.98	Метод спутниковых геодезических измерений (определений)	0.10	–
13	510167.32	2230448.85	Метод спутниковых геодезических измерений (определений)	0.10	–
14	510142.58	2230436.18	Метод спутниковых геодезических измерений (определений)	0.10	–
15	510117.96	2230423.73	Метод спутниковых геодезических измерений (определений)	0.10	–
16	510096.10	2230412.60	Метод спутниковых геодезических измерений (определений)	0.10	–
17	510074.14	2230401.40	Метод спутниковых геодезических измерений (определений)	0.10	–
18	510052.44	2230390.45	Метод спутниковых геодезических измерений (определений)	0.10	–
19	510048.78	2230388.50	Метод спутниковых геодезических измерений (определений)	0.10	–
20	510039.93	2230406.25	Метод спутниковых геодезических измерений (определений)	0.10	–
21	510029.84	2230426.79	Метод спутниковых геодезических измерений (определений)	0.10	–
22	510016.84	2230452.78	Метод спутниковых геодезических измерений (определений)	0.10	–
23	510002.16	2230474.42	Метод спутниковых геодезических измерений (определений)	0.10	–
24	510000.38	2230475.22	Метод спутниковых геодезических измерений (определений)	0.10	–
25	509986.94	2230474.13	Метод спутниковых геодезических измерений (определений)	0.10	–
26	510009.73	2230483.21	Метод спутниковых геодезических измерений (определений)	0.10	–
27	510015.60	2230486.16	Метод спутниковых геодезических измерений (определений)	0.10	–
28	510042.48	2230499.86	Метод спутниковых геодезических измерений (определений)	0.10	–
29	510067.28	2230512.38	Метод спутниковых геодезических измерений (определений)	0.10	–
30	510089.78	2230523.81	Метод спутниковых геодезических измерений (определений)	0.10	–
31	510119.07	2230538.79	Метод спутниковых геодезических измерений (определений)	0.10	–
32	510148.57	2230553.74	Метод спутниковых геодезических измерений (определений)	0.10	–
33	510179.66	2230569.44	Метод спутниковых геодезических измерений (определений)	0.10	–
34	510210.96	2230585.46	Метод спутниковых геодезических измерений (определений)	0.10	–
35	510242.16	2230601.36	Метод спутниковых геодезических измерений (определений)	0.10	–
36	510261.70	2230611.24	Метод спутниковых геодезических измерений (определений)	0.10	–
37	510292.78	2230627.24	Метод спутниковых геодезических измерений (определений)	0.10	–
38	510324.00	2230643.06	Метод спутниковых геодезических измерений (определений)	0.10	–
39	510355.30	2230659.06	Метод спутниковых геодезических измерений (определений)	0.10	–
40	510382.96	2230673.12	Метод спутниковых геодезических измерений (определений)	0.10	–
41	510413.92	2230688.83	Метод спутниковых геодезических измерений (определений)	0.10	–
42	510412.12	2230692.40	Метод спутниковых геодезических измерений (определений)	0.10	–
43	510381.16	2230676.68	Метод спутниковых геодезических измерений (определений)	0.10	–
44	510353.48	2230662.62	Метод спутниковых геодезических измерений (определений)	0.10	–
45	510322.18	2230646.62	Метод спутниковых геодезических измерений (определений)	0.10	–
46	510290.96	2230630.80	Метод спутниковых геодезических измерений (определений)	0.10	–
47	510259.88	2230614.80	Метод спутниковых геодезических измерений (определений)	0.10	–
48	510240.34	2230604.93	Метод спутниковых геодезических измерений (определений)	0.10	–
49	510209.14	2230589.02	Метод спутниковых геодезических измерений (определений)	0.10	–


50	510177.85	2230573.01	Метод спутниковых геодезических измерений (определений)	0.10	–
51	510146.76	2230557.32	Метод спутниковых геодезических измерений (определений)	0.10	–
52	510117.25	2230542.35	Метод спутниковых геодезических измерений (определений)	0.10	–
53	510087.96	2230527.37	Метод спутниковых геодезических измерений (определений)	0.10	–
54	510065.47	2230515.96	Метод спутниковых геодезических измерений (определений)	0.10	–
55	510040.68	2230503.43	Метод спутниковых геодезических измерений (определений)	0.10	–
56	510013.79	2230489.74	Метод спутниковых геодезических измерений (определений)	0.10	–
57	510008.09	2230486.86	Метод спутниковых геодезических измерений (определений)	0.10	–
58	509977.22	2230474.56	Метод спутниковых геодезических измерений (определений)	0.10	–
59	509970.06	2230486.65	Метод спутниковых геодезических измерений (определений)	0.10	–
60	509967.89	2230493.05	Метод спутниковых геодезических измерений (определений)	0.10	–
61	509974.93	2230498.78	Метод спутниковых геодезических измерений (определений)	0.10	–
62	509963.80	2230521.92	Метод спутниковых геодезических измерений (определений)	0.10	–
63	509952.66	2230544.24	Метод спутниковых геодезических измерений (определений)	0.10	–
64	509941.65	2230565.86	Метод спутниковых геодезических измерений (определений)	0.10	–
65	509949.87	2230578.44	Метод спутниковых геодезических измерений (определений)	0.10	–
66	509973.98	2230590.45	Метод спутниковых геодезических измерений (определений)	0.10	–
67	509998.76	2230603.02	Метод спутниковых геодезических измерений (определений)	0.10	–
68	510014.08	2230610.78	Метод спутниковых геодезических измерений (определений)	0.10	–
69	510041.42	2230624.83	Метод спутниковых геодезических измерений (определений)	0.10	–
70	510069.22	2230639.04	Метод спутниковых геодезических измерений (определений)	0.10	–
71	510096.76	2230652.92	Метод спутниковых геодезических измерений (определений)	0.10	–
72	510111.52	2230660.35	Метод спутниковых геодезических измерений (определений)	0.10	–
73	510139.08	2230674.50	Метод спутниковых геодезических измерений (определений)	0.10	–
74	510168.14	2230689.24	Метод спутниковых геодезических измерений (определений)	0.10	–
75	510195.77	2230703.38	Метод спутниковых геодезических измерений (определений)	0.10	–
76	510209.04	2230710.12	Метод спутниковых геодезических измерений (определений)	0.10	–
77	510236.64	2230724.17	Метод спутниковых геодезических измерений (определений)	0.10	–
78	510265.22	2230738.72	Метод спутниковых геодезических измерений (определений)	0.10	–
79	510292.88	2230752.80	Метод спутниковых геодезических измерений (определений)	0.10	–
80	510307.21	2230760.09	Метод спутниковых геодезических измерений (определений)	0.10	–
81	510333.99	2230773.71	Метод спутниковых геодезических измерений (определений)	0.10	–
82	510365.06	2230789.62	Метод спутниковых геодезических измерений (определений)	0.10	–
83	510363.24	2230793.17	Метод спутниковых геодезических измерений (определений)	0.10	–
84	510332.17	2230777.27	Метод спутниковых геодезических измерений (определений)	0.10	–
85	510305.40	2230763.66	Метод спутниковых геодезических измерений (определений)	0.10	–
86	510291.07	2230756.36	Метод спутниковых геодезических измерений (определений)	0.10	–
87	510263.40	2230742.28	Метод спутниковых геодезических измерений (определений)	0.10	–
88	510234.82	2230727.74	Метод спутниковых геодезических измерений (определений)	0.10	–
89	510207.23	2230713.69	Метод спутниковых геодезических измерений (определений)	0.10	–
90	510193.95	2230706.94	Метод спутниковых геодезических измерений (определений)	0.10	–
91	510166.32	2230692.80	Метод спутниковых геодезических измерений (определений)	0.10	–
92	510137.26	2230678.06	Метод спутниковых геодезических измерений (определений)	0.10	–
93	510109.70	2230663.92	Метод спутниковых геодезических измерений (определений)	0.10	–
94	510094.96	2230656.49	Метод спутниковых геодезических измерений (определений)	0.10	–
95	510067.41	2230642.62	Метод спутниковых геодезических измерений (определений)	0.10	–
96	510039.60	2230628.39	Метод спутниковых геодезических измерений (определений)	0.10	–
97	510012.26	2230614.35	Метод спутниковых геодезических измерений (определений)	0.10	–
98	509996.96	2230606.59	Метод спутниковых геодезических измерений (определений)	0.10	–
99	509972.18	2230594.02	Метод спутниковых геодезических измерений (определений)	0.10	–
100	509947.12	2230581.54	Метод спутниковых геодезических измерений (определений)	0.10	–
101	509946.22	2230580.16	Метод спутниковых геодезических измерений (определений)	0.10	–
102	509939.58	2230570.00	Метод спутниковых геодезических измерений (определений)	0.10	–
103	509928.84	2230591.69	Метод спутниковых геодезических измерений (определений)	0.10	–
104	509913.90	2230621.31	Метод спутниковых геодезических измерений (определений)	0.10	–
105	509919.83	2230647.54	Метод спутниковых геодезических измерений (определений)	0.10	–
106	509939.26	2230666.43	Метод спутниковых геодезических измерений (определений)	0.10	–
107	509958.26	2230685.04	Метод спутниковых геодезических измерений (определений)	0.10	–
108	509971.12	2230695.54	Метод спутниковых геодезических измерений (определений)	0.10	–
109	509996.58	2230708.62	Метод спутниковых геодезических измерений (определений)	0.10	–
110	510024.06	2230722.71	Метод спутниковых геодезических измерений (определений)	0.10	–
111	510051.86	2230736.88	Метод спутниковых геодезических измерений (определений)	0.10	–
112	510073.13	2230747.78	Метод спутниковых геодезических измерений (определений)	0.10	–
113	510094.65	2230758.80	Метод спутниковых геодезических измерений (определений)	0.10	–
114	510122.68	2230773.13	Метод спутниковых геодезических измерений (определений)	0.10	–
115	510150.72	2230787.47	Метод спутниковых геодезических измерений (определений)	0.10	–
116	510171.55	2230798.12	Метод спутниковых геодезических измерений (определений)	0.10	–
117	510192.68	2230808.90	Метод спутниковых геодезических измерений (определений)	0.10	–
118	510220.47	2230822.68	Метод спутниковых геодезических измерений (определений)	0.10	–
119	510248.97	2230836.73	Метод спутниковых геодезических измерений (определений)	0.10	–
120	510270.02	2230847.17	Метод спутниковых геодезических измерений (определений)	0.10	–
121	510291.05	2230857.37	Метод спутниковых геодезических измерений (определений)	0.10	–
122	510319.05	2230871.02	Метод спутниковых геодезических измерений (определений)	0.10	–
123	510350.60	2230886.13	Метод спутниковых геодезических измерений (определений)	0.10	–
124	510382.21	2230901.29	Метод спутниковых геодезических измерений (определений)	0.10	–
125	510415.70	2230916.81	Метод спутниковых геодезических измерений (определений)	0.10	–
126	510414.02	2230920.44	Метод спутниковых геодезических измерений (определений)	0.10	–
127	510380.50	2230904.91	Метод спутниковых геодезических измерений (определений)	0.10	–
128	510348.86	2230889.74	Метод спутниковых геодезических измерений (определений)	0.10	–
129	510317.31	2230874.62	Метод спутниковых геодезических измерений (определений)	0.10	–
130	510289.30	2230860.97	Метод спутниковых геодезических измерений (определений)	0.10	–
131	510268.26	2230850.76	Метод спутниковых геодезических измерений (определений)	0.10	–
132	510247.20	2230840.32	Метод спутниковых геодезических измерений (определений)	0.10	–
133	510218.70	2230826.27	Метод спутниковых геодезических измерений (определений)	0.10	–
134	510190.88	2230812.48	Метод спутниковых геодезических измерений (определений)	0.10	–
135	510169.73	2230801.68	Метод спутниковых геодезических измерений (определений)	0.10	–
136	510148.90	2230791.03	Метод спутниковых геодезических измерений (определений)	0.10	–
137	510120.86	2230776.69	Метод спутниковых геодезических измерений (определений)	0.10	–
138	510092.83	2230762.36	Метод спутниковых геодезических измерений (определений)	0.10	–
139	510071.31	2230751.35	Метод спутниковых геодезических измерений (определений)	0.10	–
140	510050.04	2230740.44	Метод спутниковых геодезических измерений (определений)	0.10	–
141	510022.24	2230726.27	Метод спутниковых геодезических измерений (определений)	0.10	–
142	509994.76	2230712.18	Метод спутниковых геодезических измерений (определений)	0.10	–
143	509968.92	2230698.90	Метод спутниковых геодезических измерений (определений)	0.10	–
144	509955.60	2230688.02	Метод спутниковых геодезических измерений (определений)	0.10	–
145	509936.47	2230669.29	Метод спутниковых геодезических измерений (определений)	0.10	–
146	509917.06	2230650.46	Метод спутниковых геодезических измерений (определений)	0.10	–
147	509916.15	2230649.38	Метод спутниковых геодезических измерений (определений)	0.10	–
148	509909.93	2230622.02	Метод спутниковых геодезических измерений (определений)	0.10	–
149	509909.85	2230620.46	Метод спутниковых геодезических измерений (определений)	0.10	–
150	509925.26	2230589.90	Метод спутниковых геодезических измерений (определений)	0.10	–
151	509937.74	2230564.72	Метод спутниковых геодезических измерений (определений)	0.10	–
152	509949.10	2230542.44	Метод спутниковых геодезических измерений (определений)	0.10	–
153	509960.21	2230520.15	Метод спутниковых геодезических измерений (определений)	0.10	–
154	509969.96	2230499.90	Метод спутниковых геодезических измерений (определений)	0.10	–
155	509963.21	2230494.40	Метод спутниковых геодезических измерений (определений)	0.10	–
156	509964.99	2230484.70	Метод спутниковых геодезических измерений (определений)	0.10	–
157	509973.30	2230469.00	Метод спутниковых геодезических измерений (определений)	0.10	–
158	509999.54	2230471.14	Метод спутниковых геодезических измерений (определений)	0.10	–
159	510013.38	2230450.76	Метод спутниковых геодезических измерений (определений)	0.10	–
160	510026.26	2230425.01	Метод спутниковых геодезических измерений (определений)	0.10	–
161	510036.35	2230404.48	Метод спутниковых геодезических измерений (определений)	0.10	–
162	510046.12	2230384.87	Метод спутниковых геодезических измерений (определений)	0.10	–
163	510062.18	2230352.42	Метод спутниковых геодезических измерений (определений)	0.10	–
164	510065.76	2230354.19	Метод спутниковых геодезических измерений (определений)	0.10	–
165	510050.56	2230384.91	Метод спутниковых геодезических измерений (определений)	0.10	–
166	510054.28	2230386.90	Метод спутниковых геодезических измерений (определений)	0.10	–
167	510075.94	2230397.83	Метод спутниковых геодезических измерений (определений)	0.10	–
168	510097.92	2230409.04	Метод спутниковых геодезических измерений (определений)	0.10	–
169	510119.78	2230420.16	Метод спутниковых геодезических измерений (определений)	0.10	–
170	510144.40	2230432.62	Метод спутниковых геодезических измерений (определений)	0.10	–
171	510169.15	2230445.29	Метод спутниковых геодезических измерений (определений)	0.10	–
172	510190.63	2230456.42	Метод спутниковых геодезических измерений (определений)	0.10	–
173	510208.32	2230465.31	Метод спутниковых геодезических измерений (определений)	0.10	–
174	510234.10	2230478.41	Метод спутниковых геодезических измерений (определений)	0.10	–
175	510263.53	2230493.37	Метод спутниковых геодезических измерений (определений)	0.10	–
176	510293.14	2230508.42	Метод спутниковых геодезических измерений (определений)	0.10	–
177	510318.92	2230521.55	Метод спутниковых геодезических измерений (определений)	0.10	–
178	510345.14	2230535.00	Метод спутниковых геодезических измерений (определений)	0.10	–
179	510371.34	2230548.26	Метод спутниковых геодезических измерений (определений)	0.10	–
180	510387.46	2230556.42	Метод спутниковых геодезических измерений (определений)	0.10	–
181	510403.56	2230564.60	Метод спутниковых геодезических измерений (определений)	0.10	–
182	510427.50	2230576.76	Метод спутниковых геодезических измерений (определений)	0.10	–
183	510453.35	2230589.86	Метод спутниковых геодезических измерений (определений)	0.10	–

1	510451.54	2230593.42	Метод спутниковых геодезических измерений (определений)	0.10	–

3. Сведения о характерных точках части (частей) границы объекта

Обозначение характерных точек части границы	Координаты, м		Метод определения координат характерной точки	Средняя квадратическая погрешность положения характерной точки (M_t), м	Описание обозначения точки на местности (при наличии)
	X	Y			
1	2	3	4	5	6
–	–	–	–	–	–

Схема расположения границ публичного сервитута объекта

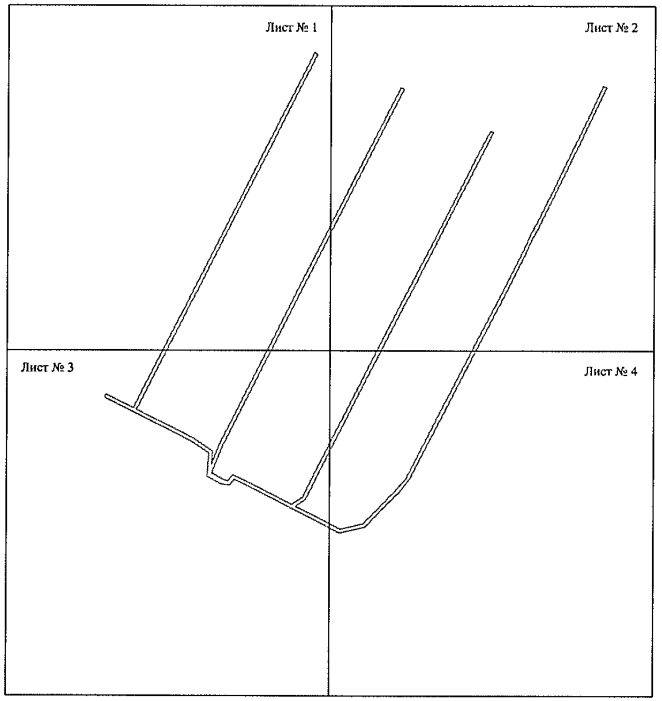


Масштаб 1:5000

Используемые условные знаки и обозначения:

———— - граница публичного сервитута

Схема расположения границ публичного сервитута объекта

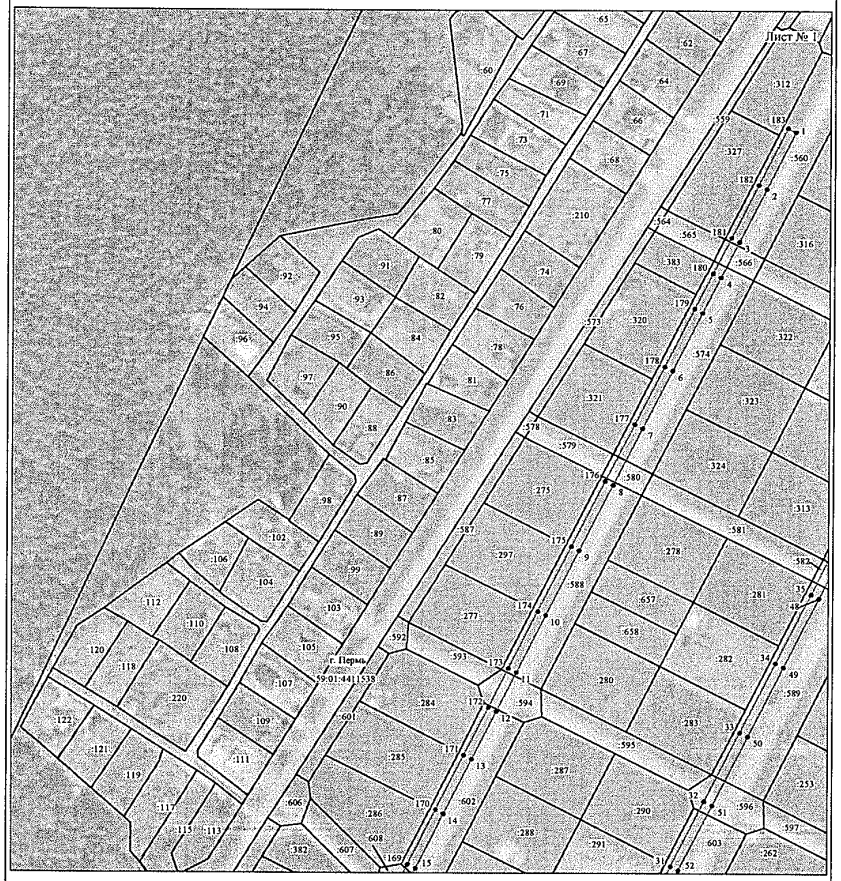


Масштаб 1:2000

Используемые условные знаки и обозначения:

№1	- номер опоры
———	- граница публичного сервитута
———	- граница кадастрового деления
———	- граница населенного пункта
———	- граница земельного участка, имеющегося в ЕГРН
.....	- граница ОКС, имеющаяся в ЕГРН
———	- граница охранной зоны, имеющейся в ЕГРН
59:01:4413924:34 :34	- кадастровый номер земельного участка, имеющегося в ЕГРН
59:01:4413924	- номер кадастрового квартала
1 •	- обозначение характерных точек границ

Схема расположения границ публичного сервитута объекта

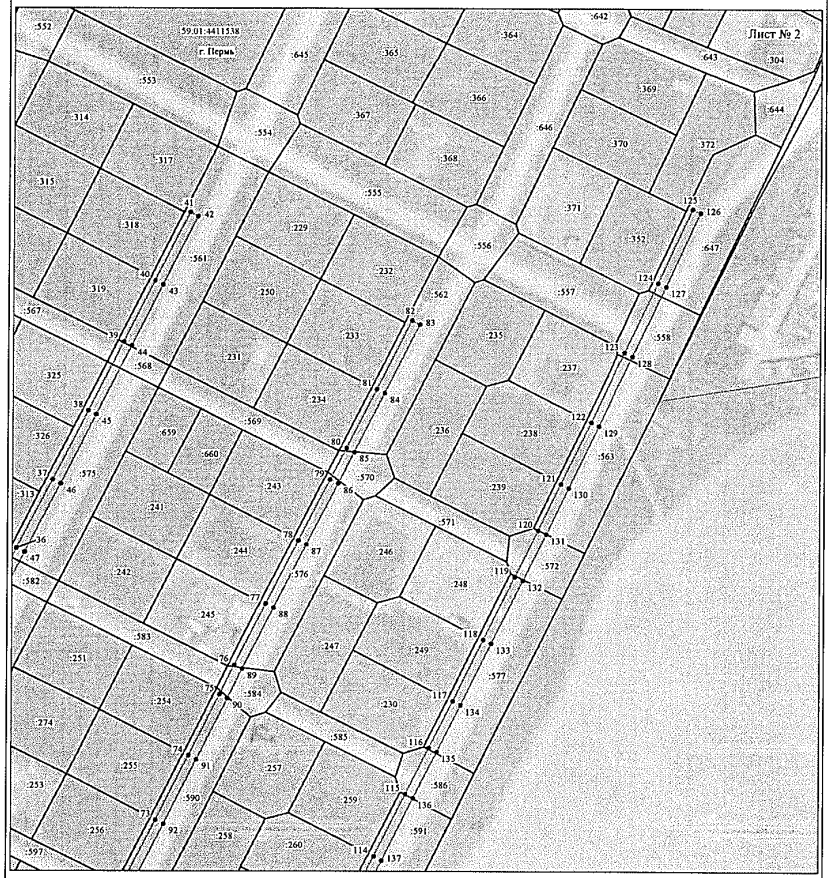


Масштаб 1:2000

Используемые условные знаки и обозначения:

№1	- номер опоры
———	- граница публичного сервитута
———	- граница кадастрового деления
———	- граница населенного пункта
———	- граница земельного участка, имеющегося в ЕГРН
.....	- граница ОКС, имеющаяся в ЕГРН
———	- граница охранной зоны, имеющейся в ЕГРН
59:01:4413924:34 :34	- кадастровый номер земельного участка, имеющегося в ЕГРН
59:01:4413924	- номер кадастрового квартала
1 •	- обозначение характерных точек границ

Схема расположения границ публичного сервитута объекта

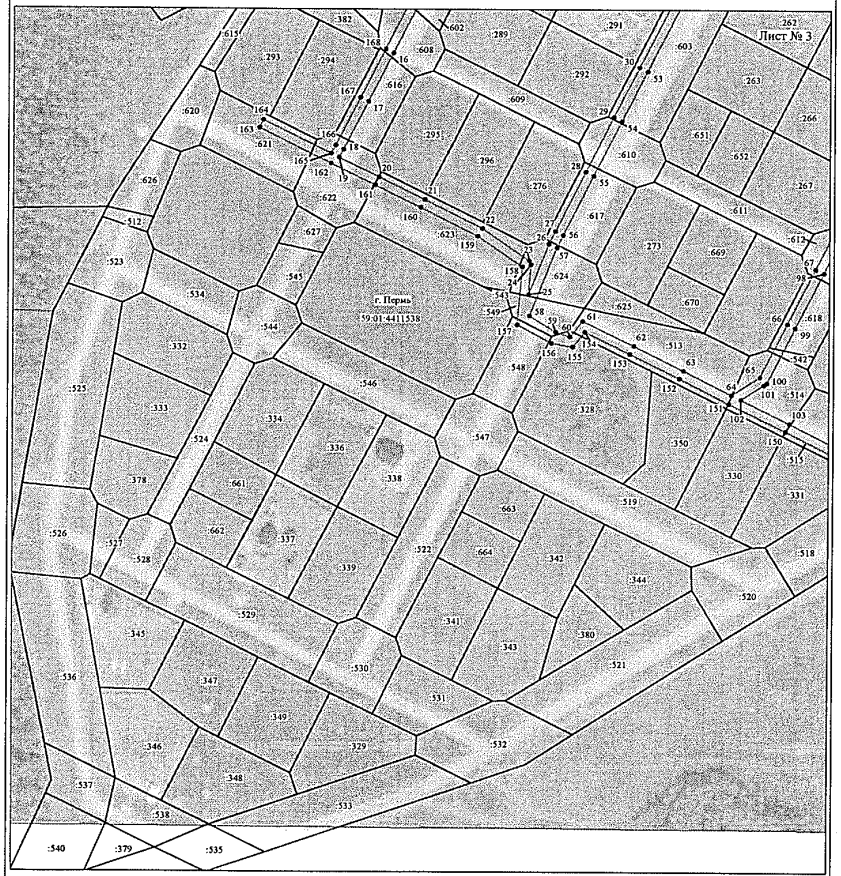


Масштаб 1:2000

Используемые условные знаки и обозначения:

№1	- номер опоры
———	- граница публичного сервитута
———	- граница кадастрового деления
———	- граница населенного пункта
———	- граница земельного участка, имеющегося в ЕГРН
·····	- граница ОКС, имеющаяся в ЕГРН
———	- граница охранной зоны, имеющейся в ЕГРН
59:01:4413924:34 :34	- кадастровый номер земельного участка, имеющегося в ЕГРН
59:01:4413924	- номер кадастрового квартала
1 •	- обозначение характерных точек границ

Схема расположения границ публичного сервитута объекта

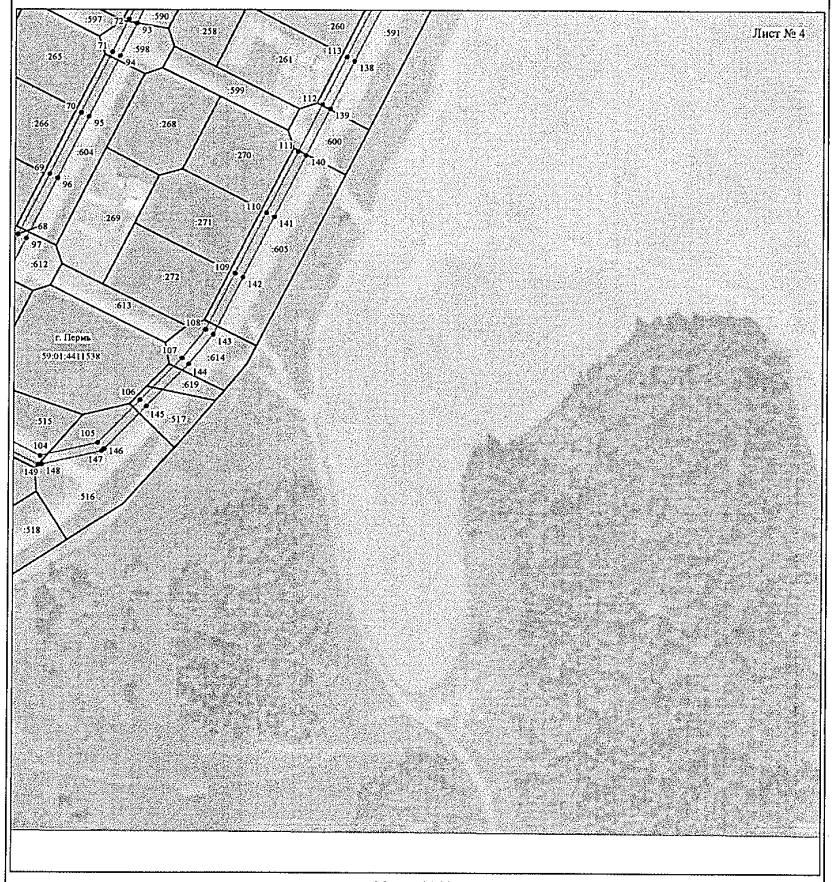

Масштаб 1:2000

Используемые условные знаки и обозначения:

№1	- номер опоры
———	- граница публичного сервитута
———	- граница кадастрового деления
———	- граница населенного пункта
———	- граница земельного участка, имеющегося в ЕГРН
·····	- граница ОКС, имеющаяся в ЕГРН
———	- граница охранной зоны, имеющейся в ЕГРН
59:01:4413924:34 :34	- кадастровый номер земельного участка, имеющегося в ЕГРН
59:01:4413924	- номер кадастрового квартала
1 •	- обозначение характерных точек границ

ОПИСАНИЕ МЕСТОПОЛОЖЕНИЯ ГРАНИЦ

Публичный сервитут для размещения объекта электросетевого хозяйства ВЛ-0,4кВ КТП-1765 СПК 89 ввод-1,2

(наименование объекта, местоположение границ которого описано (далее - объект)


Раздел 1

Сведения об объекте		
№ п/п	Характеристики объекта	Описание характеристик
1	2	3
1	Местоположение объекта	Пермский край, город Пермь
2	Площадь объекта +/- величина погрешности определения площади (Р+/- Дельта Р)	134 кв.м ± 3 кв.м
3	Иные характеристики объекта	Публичный сервитут для размещения объекта электросетевого хозяйства ВЛ-0,4кВ КТП-1765 СПК 89 ввод-1,2 на срок 49 лет

Раздел 2

Сведения о местоположении границ объекта					
1. Система координат МСК-59, зона 2					
2. Сведения о характерных точках границ объекта					
Обозначение характерных точек границ	Координаты, м		Метод определения координат характерной точки	Средняя квадратическая погрешность положения характерной точки (M_t), м	Описание обозначения точки на местности (при наличии)
	X	Y			
1	2	3	4	5	6
1	523352.76	2224964.84	Метод спутниковых геодезических измерений (определений)	0.10	–
2	523350.24	2224951.31	Метод спутниковых геодезических измерений (определений)	0.10	–
3	523346.97	2224936.14	Метод спутниковых геодезических измерений (определений)	0.10	–
4	523345.81	2224936.04	Метод спутниковых геодезических измерений (определений)	0.10	–
5	523346.16	2224932.06	Метод спутниковых геодезических измерений (определений)	0.10	–
6	523350.26	2224932.42	Метод спутниковых геодезических измерений (определений)	0.10	–
7	523354.16	2224950.52	Метод спутниковых геодезических измерений (определений)	0.10	–
8	523356.68	2224964.11	Метод спутниковых геодезических измерений (определений)	0.10	–
1	523352.76	2224964.84	Метод спутниковых геодезических измерений (определений)	0.10	–
3. Сведения о характерных точках части (частей) границы объекта					
Обозначение характерных точек части границы	Координаты, м		Метод определения координат характерной точки	Средняя квадратическая погрешность положения характерной точки (M_t), м	Описание обозначения точки на местности (при наличии)
	X	Y			
1	2	3	4	5	6
–	–	–	–	–	–

Схема расположения границ публичного сервитута объекта

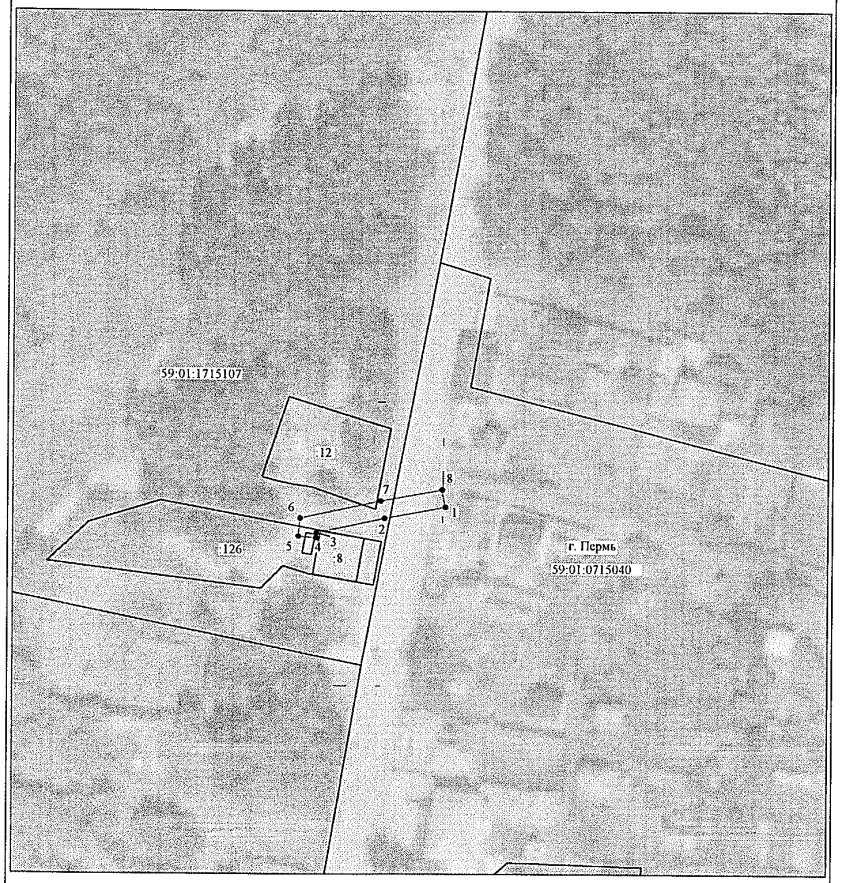

Масштаб 1:1000

Используемые условные знаки и обозначения:

№1	- номер опоры
	- граница публичного сервитута
	- граница кадастрового деления
	- граница населенного пункта
	- граница земельного участка, имеющегося в ЕГРН
	- граница ОКС, имеющаяся в ЕГРН
	- граница охранной зоны, имеющейся в ЕГРН
59:01:4413924:34 :34	- кадастровый номер земельного участка, имеющегося в ЕГРН
59:01:4413924	- номер кадастрового квартала
1 •	- обозначение характерных точек границ

Департамент земельных отношений администрации города Перми в целях информирования населения в соответствии со статьей 39.42 Земельного кодекса Российской Федерации сообщает о возможном установлении публичного сервитута в отдельных целях на территории города Перми

№	Кадастровый номер земельного участка в отношении которого устанавливается публичный сервитут (при наличии)	Адрес или описание земельного участка в отношении которого устанавливается публичный сервитут	Цели установления публичного сервитута
1	59:01:4410134:10 (204 кв.м) 59:01:4410134:2 (276 кв.м) 59:01:4410134:30 (5 кв.м) 59:01:4410134:33 (32 кв.м) 59:01:4410134:47 (31 кв.м) 59:01:4410134:485 (576 кв.м) 59:01:4410134:49 (12 кв.м) 59:01:4410134:490 (62 кв.м) 59:01:4410134:5 (46 кв.м)	г. Пермь	Размещение объекта электросетевого хозяйства
2	59:01:0000000:1271 (66 кв.м) 59:01:4410146:23 (18 кв.м) 59:01:4410146:24 (37 кв.м) 59:01:4410146:25 (43 кв.м) 59:01:4410146:580 (5 кв.м) 59:01:4410146:582 (38 кв.м) 59:01:4410147:212 (16 кв.м)	г. Пермь	Размещение объекта электросетевого хозяйства
3	59:01:0000000:89848(1048 кв.м) 59:01:3810185:11 (23 кв.м)	г. Пермь	Размещение объекта электросетевого хозяйства
4	59:01:4411538:634 (96 кв.м) 59:01:4411069:558 (7 кв.м) 59:01:4411538:630 (343 кв.м) 59:01:0000000:88123 (264 кв.м) 59:01:0000000:88124 (314 кв.м) 59:01:0000000:88125 (28 кв.м) 59:01:4411069:492 (126 кв.м) 59:01:4411069:493 (198 кв.м) 59:01:4411069:494 (303 кв.м) 59:01:4411069:498 (92 кв.м) 59:01:4411069:501 (93 кв.м) 59:01:4411069:503 (93 кв.м) 59:01:4411069:506 (158 кв.м) 59:01:4411069:507 (323 кв.м) 59:01:4411069:508 (336 кв.м) 59:01:4411069:509 (336 кв.м) 59:01:4411069:514 (126 кв.м) 59:01:4411069:516 (129 кв.м) 59:01:4411069:518 (129 кв.м) 59:01:4411069:524 (335 кв.м) 59:01:4411069:522 (106 кв.м) 59:01:4411069:525 (336 кв.м) 59:01:4411069:534 (93 кв.м) 59:01:4411069:545 (92 кв.м) 59:01:4411069:547 (93 кв.м) 59:01:4411069:549 (93 кв.м) 59:01:4411069:552 (221 кв.м) 59:01:4411069:553 (292 кв.м) 59:01:4411069:555 (345 кв.м) 59:01:4411069:556 (344 кв.м) 59:01:4411538:307 (4 кв.м) 59:01:4411538:371 (5 кв.м) 59:01:4411538:376 (21 кв.м) 59:01:4411538:554 (117 кв.м) 59:01:4411538:561 (157 кв.м) 59:01:4411538:629 (680 кв.м) 59:01:4411538:632 (188 кв.м) 59:01:4411538:637 (769 кв.м) 59:01:4411538:638 (422 кв.м) 59:01:4411538:640 (169 кв.м) 59:01:4411538:642 (88 кв.м) 59:01:4411538:645 (561 кв.м) 59:01:4411538:646 (310 кв.м) 59:01:0000000:48109 (17 кв.м)	г. Пермь	Размещение объекта электросетевого хозяйства

	59:01:0000000:88118 (296 кв.м) 59:01:0000000:88119 (125 кв.м) 59:01:0000000:88120 (263 кв.м) 59:01:0000000:88121 (270 кв.м) 59:01:0000000:88122 (390 кв.м) 59:01:4411069:339 (3 кв.м) 59:01:4411069:482 (3 кв.м) 59:01:4411069:483 (1 кв.м) 59:01:4411069:512 (128 кв.м) 59:01:4411069:521 (337 кв.м) 59:01:4411069:523 (334 кв.м) 59:01:4411069:527 (92 кв.м) 59:01:4411069:529 (91 кв.м) 59:01:4411069:531 (93 кв.м) 59:01:4411069:537 (473 кв.м) 59:01:4411069:538 (342 кв.м) 59:01:4411069:539 (335 кв.м) 59:01:4411069:540 (336 кв.м) 59:01:4411069:542 (93 кв.м)		
5	59:01:0000000:78714 (1 кв.м) 59:01:0000000:89682 (550 кв.м) 59:01:2810096:144 (27 кв.м)	г. Пермь	Размещение объекта электросетевого хозяйства
6	59:01:4411538:328 (60 кв.м) 59:01:4411538:513 (312 кв.м) 59:01:4411538:514 (226 кв.м) 59:01:4411538:515 (141 кв.м) 59:01:4411538:516 (199 кв.м) 59:01:4411538:517 (55 кв.м) 59:01:4411538:542 (10 кв.м) 59:01:4411538:548 (45 кв.м) 59:01:4411538:549 (115 кв.м) 59:01:4411538:558 (128 кв.м) 59:01:4411538:560 (230 кв.м) 59:01:4411538:561 (265 кв.м) 59:01:4411538:562 (262 кв.м) 59:01:4411538:562 (350 кв.м) 59:01:4411538:566 (44 кв.м)	г. Пермь	Размещение объекта электросетевого хозяйства

	59:01:4411538:568 (44 кв.м) 59:01:4411538:570 (55 кв.м) 59:01:4411538:572 (92 кв.м) 59:01:4411538:574 (394 кв.м) 59:01:4411538:575 (394 кв.м) 59:01:4411538:576 (384 кв.м) 59:01:4411538:577 (350 кв.м) 59:01:4411538:580 (44 кв.м) 59:01:4411538:582 (44 кв.м) 59:01:4411538:584 (55 кв.м) 59:01:4411538:586 (92 кв.м) 59:01:4411538:588 (394 кв.м) 59:01:4411538:589 (394 кв.м) 59:01:4411538:590 (384 кв.м) 59:01:4411538:591 (350 кв.м) 59:01:4411538:594 (68 кв.м) 59:01:4411538:596 (68 кв.м) 59:01:4411538:598 (73 кв.м) 59:01:4411538:600 (92 кв.м) 59:01:4411538:602 (332 кв.м) 59:01:4411538:603 (350 кв.м) 59:01:4411538:604 (350 кв.м) 59:01:4411538:605 (350 кв.м) 59:01:4411538:608 (95 кв.м) 59:01:4411538:610 (92 кв.м) 59:01:4411538:612 (92 кв.м) 59:01:4411538:614 (102 кв.м) 59:01:4411538:616 (171 кв.м) 59:01:4411538:617 (157 кв.м) 59:01:4411538:618 (147 кв.м) 59:01:4411538:619 (52 кв.м) 59:01:4411538:621 (104 кв.м) 59:01:4411538:622 (161 кв.м) 59:01:4411538:623 (300 кв.м) 59:01:4411538:624 (172 кв.м) 59:01:4411538:647 (167 кв.м)		

7	59:01:1715107:8 (0 кв.м) 59:01:1715107:12 (3 кв.м) 59:01:1715107:126 (7 кв.м)	г. Пермь	Размещение объекта электросетевого хозяйства
8	59:01:2510409:343 (1 кв.м) 59:01:2510409:342 (0 кв.м) 59:01:2510409:331 (1 кв.м) 59:01:2510409:209 (68 кв.м) 59:01:2510409:207 (449 кв.м) 59:01:2510409:204 (44 кв.м) 59:01:2510409:195 (291 кв.м) 59:01:2510409:189 (2 кв.м) 59:01:2510409:187 (2 кв.м) 59:01:2510409:158 (109 кв.м) 59:01:2510409:156 (576 кв.м) 59:01:2510409:146 (4 кв.м) 59:01:2510409:132 (27 кв.м) 59:01:2510409:109 (2 кв.м) 59:01:2510409:105 (6 кв.м) 59:01:2510409:86 (1 кв.м) 59:01:2510409:83 (6 кв.м) 59:01:2510409:80 (3 кв.м) 59:01:2510409:78 (8 кв.м) 59:01:0000000:81980 (19 кв.м) 59:01:2510409:129 (0 кв.м) 59:01:2510409:131 (18 кв.м) 59:01:2510409:133 (4 кв.м) 59:01:2510409:135 (22 кв.м) 59:01:2510409:163 (104 кв.м) 59:01:2510409:164 (776 кв.м) 59:01:2510409:167 (541 кв.м) 59:01:2510409:173 (300 кв.м) 59:01:2510409:176 (88 кв.м) 59:01:2510409:177 (59 кв.м) 59:01:2510409:192 (303 кв.м) 59:01:2510409:193 (1818 кв.м) 59:01:2510409:194 (892 кв.м) 59:01:2510409:196 (301 кв.м) 59:01:2510409:197 (841 кв.м)	г. Пермь	Размещение объекта электросетевого хозяйства
	59:01:2510409:199 (55 кв.м) 59:01:2510409:203 (571 кв.м) 59:01:2510409:206 (253 кв.м) 59:01:2510409:208 (277 кв.м) 59:01:2510409:217 (34 кв.м) 59:01:0000000:81945 (620 кв.м) 59:01:0000000:81947 (639 кв.м) 59:01:0000000:81950 (77 кв.м) 59:01:2510409:87 (6 кв.м) 59:01:2510409:96 (7 кв.м) 59:01:2510409:97 (5 кв.м) 59:01:2510409:98 (3 кв.м) 59:01:2510409:101 (10 кв.м) 59:01:2510409:102 (0 кв.м) 59:01:2510409:103 (5 кв.м) 59:01:2510409:104 (0 кв.м) 59:01:2510409:107 (4 кв.м) 59:01:2510409:110 (7 кв.м) 59:01:2510409:114 (4 кв.м) 59:01:2510409:115 (5 кв.м) 59:01:2510409:119 (1 кв.м) 59:01:2510409:121 (19 кв.м) 59:01:2510409:125 (2 кв.м) 59:01:2510409:126 (1 кв.м) 59:01:2510409:127 (5 кв.м)		

Заинтересованные лица имеют право ознакомиться с ходатайством об установлении публичного сервитута и прилагаемым к нему описанием местоположения границ публичного сервитута по адресу: г. Пермь, ул. Сибирская 15, (тел. 212-90-54, 212-08-38).

Заинтересованные лица могут подать заявление об учете прав в срок с 10.12.2021 по 08.01.2022.

Способы подачи заявлений:

1. посредством почтовой связи;
2. лично, в том числе через представителя, в департамент земельных отношений администрации города Перми (г. Пермь, ул. Сибирская 15);
3. в форме электронных документов с использованием информационно-телекоммуникационной сети «Интернет».

Правообладатели земельных участков, в отношении которых испрашивается публичный сервитут, если их права не зарегистрированы в Едином государственном реестре недвижимости, в течение тридцати дней со дня опубликования сообщения, предусмотренного подпунктом 1 пункта 3 статьи 39.42 ЗК РФ, подают в орган, уполномоченный на установление публичного сервитута, заявления об учете их прав (обременений прав) на земельные участки с приложением копий документов, подтверждающих эти права (обременения прав). В таких заявлениях указывается способ связи с правообладателями земельных участков, в том числе их почтовый адрес и (или) адрес электронной

почты. Правообладатели земельных участков, подавшие такие заявления по истечении указанного срока, несут риски невозможности обеспечения их прав в связи с отсутствием информации о таких лицах и их правах на земельные участки. Такие лица имеют право требовать от обладателя публичного сервитута плату за публичный сервитут не более чем за три года, предшествующие дню направления ими заявления об учете их прав (обременений прав).

Реквизиты решений об утверждении документа территориального планирования, документации по планировке территории, программ комплексного развития систем коммунальной инфраструктуры поселения, городского округа, а также информацию об инвестиционной программе субъекта естественных монополий, организации коммунального комплекса, указанных в ходатайстве об установлении публичного сервитута и сведения об официальных сайтах в информационно-телекоммуникационной сети «Интернет» отсутствуют.

Информация о возможности установления публичного сервитута публикуется на сайте http://www.gorodperm.ru, в «Официальном бюллетене органов местного самоуправления муниципального образования город Пермь».

Приложение: на 51 л. в 1 экз.