РАЗДЕЛ ВТОРОЙ
ОФИЦИАЛЬНАЯ ИНФОРМАЦИЯ

Информация о возможном установлении публичных сервитутов в отдельных целях в соответствии со статьей 39.42 Земельного кодекса Российской Федерации 2

Извещение об установлении публичного сервитута 124

Отчет об итогах реализации инициативного проекта «Оформление общественного центра «Стахановец» для проведения культурно-массовых мероприятий» 447

Извещение об установлении публичного сервитута 448

Извещения о проведении собрания о согласовании местоположения границ земельных участков 500

РАЗДЕЛ ВТОРОЙ
ОФИЦИАЛЬНАЯ ИНФОРМАЦИЯ

Департамент земельных отношений администрации города Перми в целях информирования населения в соответствии со статьей 39.42 Земельного кодекса Российской Федерации сообщает о возможном установлении публичных сервитутов в отдельных целях на территории города Перми

№	Кадастровый номер земельного участка, в отношении которого устанавливается публичный сервитут (при наличии)	Адрес или описание земельного участка, в отношении которого устанавливается публичный сервитут	Цели установления публичного сервитута
1	59:01:4413638:21	г. Пермь	Подключение (технологическое присоединение) к сетям инженерно – технического обеспечений
2	59:01:4311038:28	г. Пермь	Подключение (технологическое присоединение) к сетям инженерно – технического обеспечений
3	59:01:4319143:53 59:01:4319143:66 59:01:4319143:14 59:01:4319143:60 59:01:4319143:58 59:01:4319143:61 59:01:4319143:613 59:01:4311005:13 Земли	г. Пермь	Подключение (технологическое присоединение) к сетям инженерно – технического обеспечений
4	59:01:0000000:92842 59:01:4419853:1	г. Пермь	Строительство, реконструкция, эксплуатация, капитальные ремонт инженерных сооружений
5	Земли	г. Пермь	Строительство, реконструкция, эксплуатация, капитальные ремонт инженерных сооружений
6	59:01:2910297:46	г. Пермь	Строительство, реконструкция, эксплуатация, капитальные ремонт инженерных сооружений
7	59:01:1713403:1 59:01:1713403:161 Земли	г. Пермь	Строительство, реконструкция, эксплуатация, капитальные ремонт инженерных сооружений
8	59:01:0000000:76812 59:01:1715059:2 59:01:1713531:21 Земли	г. Пермь	Строительство, реконструкция, эксплуатация, капитальные ремонт инженерных сооружений
9	59:01:3210036:7 59:01:3211480:2 59:01:3211494:14 59:01:3211494:17 59:01:3211495:11 59:01:3211495:172 59:01:3211495:173 59:01:3211495:174 59:01:3211497:15 59:01:3211497:35 59:01:3211497:94 59:01:3211497:232 59:01:3211497:233	г. Пермь	Строительство, реконструкция, эксплуатация, капитальные ремонт инженерных сооружений

10	59:01:2010372:13	г. Пермь	Строительство, реконструкция, эксплуатация, капитальные ремонт инженерных сооружений
11	59:01:1713578:7 59:01:1713578:310 59:01:1713578:475 Земли	г. Пермь	Строительство, реконструкция, эксплуатация, капитальные ремонт инженерных сооружений
12	59:01:1718018:5 59:01:1718018:7 59:01:1718018:8 59:01:1718018:10 59:01:1718018:24 59:01:2010318:29 59:01:2010318:152 59:01:2010318:153 59:01:2010420:1 59:01:2010471:2 59:01:2010471:3 59:01:2010471:5 59:01:2010471:6 59:01:2010471:12 59:01:2010471:16 59:01:2010471:18 59:01:2010471:32 59:01:2010471:64 59:01:2010471:65 59:01:2010471:176 59:01:2018018:7 59:01:2018018:8 59:01:2018018:12 59:01:2018018:13 59:01:2018018:14 59:01:2018018:15 59:01:2018018:130 59:01:2018018:131 59:01:2018018:133 59:01:2018018:134 59:01:2018018:135	г. Пермь	Строительство, реконструкция, эксплуатация, капитальные ремонт инженерных сооружений
13	59:01:1717175:290 59:01:1717175:291 59:01:1717175:303 59:01:1717175:357 59:01:1717175:486 59:01:1717175:604 59:01:1717175:618 59:01:1717175:619 59:01:1717175:165 59:01:1717175:271 59:01:1717175:282 59:01:1717175:287 59:01:1717175:288 59:01:1717175:289	г. Пермь	Строительство, реконструкция, эксплуатация, капитальные ремонт инженерных сооружений
14	59:01:1713045:18 59:01:1713045:323	г. Пермь	Строительство, реконструкция, эксплуатация, капитальные ремонт инженерных сооружений

15	59:01:0000000:1123 59:01:3210110:258 Земли	г. Пермь	Строительство, реконструкция, эксплуатация, капитальные ремонт инженерных сооружений
16	59:01:0000000:44957 Земли	г. Пермь	Строительство, реконструкция, эксплуатация, капитальные ремонт инженерных сооружений
17	59:01:1817212:171 59:01:1817212:172 Земли	г. Пермь	Строительство, реконструкция, эксплуатация, капитальные ремонт инженерных сооружений
18	59:01:3810261:21 59:01:3810261:28 59:01:3812219:11 Земли	г. Пермь	Строительство, реконструкция, эксплуатация, капитальные ремонт инженерных сооружений
19	59:01:0000000:47626 59:01:0000000:47627 59:01:0000000:47628 59:01:0000000:92699 59:01:0000000:57 59:01:4411507:101 59:01:4415070:16 59:01:4415070:328 59:01:0000000:57 59:01:4419782:116	г. Пермь	Строительство, реконструкция, эксплуатация, капитальные ремонт инженерных сооружений
20	Земли	г. Пермь	Строительство, реконструкция, эксплуатация, капитальные ремонт инженерных сооружений
21	59:01:0000000:923 59:01:0000000:41591 59:01:3210036:2 59:01:3211713:6 59:01:3211713:9 59:01:3211713:14 59:01:3211713:16 59:01:3211713:22 59:01:3211713:23 59:01:3211717:7 59:01:3211717:25 59:01:3211717:137 59:01:3210036:3 59:01:3211704:1 59:01:3211704:35 59:01:3211705:40 59:01:3211710:6 59:01:3211710:13 59:01:3211710:50 59:01:3211711:2 59:01:3211713:2 59:01:3211713:20 59:01:3211714:3 59:01:3211714:4 59:01:3211714:7 59:01:3211714:8 59:01:3211714:12 59:01:3211714:29 59:01:3211717:4 59:01:3211717:5 59:01:3211717:6 59:01:3211717:11	г. Пермь	Строительство, реконструкция, эксплуатация, капитальные ремонт инженерных сооружений

	59:01:3211717:138 59:01:3219030:1 59:01:3211717:408 59:01:3211717:416 59:01:3219013:1 59:01:3219013:3 59:01:3219013:27 59:01:3219013:232 59:01:3219013:237 59:01:3219013:491 59:01:3219013:497 59:01:3219013:613 59:01:3219013:614		
22	59:01:0000000:923 59:01:0000000:44957 59:01:0000000:81586 59:01:3210036:6 59:01:3211514:45 59:01:3211529:2 59:01:3211529:3 59:01:3211529:6 59:01:3211529:14 59:01:3211529:17 59:01:3211529:42 59:01:3211530:4 59:01:3211530:6 59:01:3211530:8 59:01:3211530:11 59:01:3211530:12 59:01:3211530:15 59:01:3211530:16 59:01:3211530:41 59:01:3211530:42 59:01:3211531:6 59:01:3211531:7 59:01:3211531:8 59:01:3211531:15 59:01:3211531:19 59:01:3211531:21 59:01:3211531:67 59:01:3211531:183 59:01:3211531:185 59:01:3211531:186 59:01:3211531:189 59:01:3211560:45 59:01:3211560:46 59:01:3211560:47 59:01:3211560:48 59:01:3211560:76 59:01:3211560:91 59:01:3211560:94 59:01:3211560:316 59:01:3211709:3 59:01:0000000:700 59:01:0000000:702 59:01:0000000:88190 59:01:3211496:1 59:01:3211496:60	г. Пермь	Строительство, реконструкция, эксплуатация, капитальные ремонт инженерных сооружений

	59:01:3211513:1 59:01:3211513:18 59:01:3211513:68 59:01:3211701:9 59:01:3211701:213 59:01:3219029:13		
23	59:01:0000000:91107 59:01:0719206:1 59:01:0719226:24 59:01:0719226:32 59:01:0719226:42 59:01:0719226:43 59:01:0719226:49 59:01:0719226:50 59:01:0719226:51 59:01:0719226:58 59:01:0719226:212 59:01:0719226:213 59:01:0719226:448 59:01:2910120:2 59:01:2910389:2 59:01:2910389:118 59:01:2910412:28	г. Пермь	Строительство, реконструкция, эксплуатация, капитальные ремонт инженерных сооружений
24	59:01:1717115:144 59:01:1717126:348 59:01:1717164:241 59:01:1717164:364 59:01:1717164:368 59:01:1717164:356 59:01:1717164:360	г. Пермь	Подключение (технологическое присоединение) к сетям инженерно-технического обеспечения

Заинтересованные лица имеют право ознакомиться с ходатайством об установлении публичного сервитута и прилагаемым к нему описанием местоположения границ публичного сервитута по адресу: г. Пермь, ул. Сибирская 15 (тел. 212-72-06).

Заинтересованные лица могут подать заявление об учете прав в срок с 15.12.2023 по 29.12.2023.

Способы подачи заявлений:

посредством почтовой связи;

лично, в том числе через представителя, в департамент земельных отношений администрации города Перми (г. Пермь, ул. Сибирская 15);

в форме электронных документов с использованием информационно-телекоммуникационной сети «Интернет».

Правообладатели земельных участков, в отношении которых испрашивается публичный сервитут, если их права не зарегистрированы в Едином государственном реестре недвижимости, в течение пятнадцати дней со дня опубликования сообщения, предусмотренного подпунктом 1 пункта 3 статьи 39.42 ЗК РФ, подают в орган, уполномоченный на установление публичного сервитута, заявления об учете их прав (обременений прав) на земельные участки с приложением копий документов, подтверждающих эти права (обременения прав). В таких заявлениях указывается способ связи с правообладателями земельных участков, в том числе их почтовый адрес и (или) адрес электронной почты. Правообладатели земельных участков, подавшие такие заявления по истечении указанного срока, несут риски невозможности обеспечения их прав в связи с отсутствием информации о таких лицах и их правах на земельные участки. Такие лица имеют право требовать от обладателя публичного сервитута плату за публичный сервитут не более чем за три года, предшествующие дню направления ими заявления об учете их прав (обременений прав).

Реквизиты решений об утверждении документа территориального планирования, документации по планировке территории, программ комплексного развития систем коммунальной инфраструктуры поселения, городского округа, а также информацию об инвестиционной программе субъекта естественных монополий, организации коммунального комплекса, указанных в ходатайстве об установлении публичного сервитута и сведения об официальных сайтах в информационно-телекоммуникационной сети «Интернет» отсутствуют.

Информация о возможности установления публичного сервитута публикуется на сайте http://www.gorodperm.ru, в «Официальном бюллетене органов местного самоуправления муниципального образования город Пермь».

Приложение: на 117 л. в 1 экз.

ГРАФИЧЕСКОЕ ОПИСАНИЕ
местоположения границ населенных пунктов, территориальных зон, особо охраняемых природных территорий, зон с особыми условиями использования территории

Публичный сервитут в целях размещения объектов электросетевого хозяйства

(наименование объекта, местоположение границ которого описано (далее - объект))

Раздел 1

Сведения об объекте

№ п/п	Характеристики объекта	Описание характеристик
1	2	3
1.	Местоположение объекта	Пермский край, город Пермь
2.	Площадь объекта +/- величина погрешности определения площади (Р +/- Дельта Р)	329 +/- 2 м²
3.	Иные характеристики объекта	Вид объекта реестра границ: Зона с особыми условиями Содержание ограничений использования объектов недвижимости в пределах зоны или территории: Публичный сервитут в целях размещения объектов электросетевого хозяйства сроком действия 49 лет в интересах Открытого Акционерного Общества «Межрегиональная распределительная сетевая компания Урала»

Раздел 2

Сведения о местоположении границ объекта

1. Система координат МСК-59

2. Сведения о характерных точках границ объекта

Обозначение характерных точек границ	Координаты, м		Метод определения координат характерной точки	Средняя квадратическая погрешность положения характерной точки (Mt), м	Описание обозначения точки на местности (при наличии)
	X	Y			
1	2	3	4	5	6
1	512287.42	2230780.14	Геодезический метод	0.10	закрепление отсутствует
2	512289.87	2230783.32	Геодезический метод	0.10	закрепление отсутствует
3	512283.43	2230789.19	Геодезический метод	0.10	закрепление отсутствует
4	512253.87	2230784.28	Геодезический метод	0.10	закрепление отсутствует
5	512228.89	2230806.19	Геодезический метод	0.10	закрепление отсутствует
6	512246.95	2230829.14	Геодезический метод	0.10	закрепление отсутствует
7	512224.68	2230804.53	Геодезический метод	0.10	закрепление отсутствует
8	512252.65	2230780.03	Геодезический метод	0.10	закрепление отсутствует
9	512282.34	2230784.77	Геодезический метод	0.10	закрепление отсутствует
1	512287.42	2230780.14	Геодезический метод	0.10	закрепление отсутствует

3. Сведения о характерных точках части (частей) границы объекта

Обозначение характерных точек части границы	Координаты, м		Метод определения координат характерной точки	Средняя квадратическая погрешность положения характерной точки (Mt), м	Описание обозначения точки на местности (при наличии)
	X	Y			
1	2	3	4	5	6
-	-	-	-	-	-

Раздел 3

Сведения о местоположении измененных (уточненных) границ объекта

1. Система координат -

2. Сведения о характерных точках границ объекта

Обозначение характерных точек границ	Существующие координаты, м		Измененные (уточненные) координаты, м		Метод определения координат характерной точки	Средняя квадратическая погрешность положения характерной точки (Mt), м	Описание обозначения точки на местности (при наличии)
	X	Y	X	Y			
1	2	3	4	5	6	7	8
-	-	-	-	-	-	-	

3. Сведения о характерных точках части (частей) границы объекта

Обозначение характерных точек части границы	Существующие координаты, м		Измененные (уточненные) координаты, м		Метод определения координат характерной точки	Средняя квадратическая погрешность положения характерной точки (Mt), м	Описание обозначения точки на местности (при наличии)
	X	Y	X	Y			
1	2	3	4	5	6	7	8
-	-	-	-	-	-	-	

План границ объекта



М 1:200

Условные обозначения:

Вновь образованная граница публичного сервитута

59:01:4413638:21 Кадастровый номер учтенного земельного участка

1 Образуемая точка контура, сведения о которой позволяют однозначно определить ее положение на местности

существующая часть границы, имеющихся в ЕГРН сведения о которых достаточны для определения ее местоположения

линия проектируемой ВЛ

Подпись_____дата 12.09.2023

Место для оттиска печати (при наличии) лица, составившего описание местоположения границ объекта

ГРАФИЧЕСКОЕ ОПИСАНИЕ
местоположения границ населенных пунктов, территориальных зон, особо охраняемых природных территорий, зон с особыми условиями использования территории

Публичный сервитут в целях размещения объектов электросетевого хозяйства

(наименование объекта, местоположение границ которого описано (далее - объект))

Раздел 1

Сведения об объекте

№ п/п	Характеристики объекта	Описание характеристик
1	2	3
1.	Местоположение объекта	Пермский край, город Пермь
2.	Площадь объекта +/- величина погрешности определения площади (Р +/- Дельта Р)	559 +/- 3 м²
3.	Иные характеристики объекта	Вид объекта реестра границ: Зона с особыми условиями Содержание ограничений использования объектов недвижимости в пределах зоны или территории: Публичный сервитут в целях размещения объектов электросетевого хозяйства сроком действия 49 лет в интересах Публичное Акционерное Общество «Россети»

Раздел 2

Сведения о местоположении границ объекта

1. Система координат МСК-59

2. Сведения о характерных точках границ объекта

Обозначение характерных точек границ	Координаты, м		Метод определения координат характерной точки	Средняя квадратическая погрешность положения характерной точки (Mt), м	Описание обозначения точки на местности (при наличии)
	X	Y			
1	2	3	4	5	6
1	519297.65	2234179.87	Геодезический метод	0.10	закрепление отсутствует
2	519288.05	2234199.48	Геодезический метод	0.10	закрепление отсутствует
3	519301.91	2234224.60	Геодезический метод	0.10	закрепление отсутствует
4	519276.03	2234262.36	Геодезический метод	0.10	закрепление отсутствует
5	519271.12	2234258.93	Геодезический метод	0.10	закрепление отсутствует
6	519294.87	2234224.25	Геодезический метод	0.10	закрепление отсутствует
7	519291.78	2234218.82	Геодезический метод	0.10	закрепление отсутствует
8	519293.65	2234216.52	Геодезический метод	0.10	закрепление отсутствует
9	519289.07	2234212.23	Геодезический метод	0.10	закрепление отсутствует
10	519288.57	2234212.84	Геодезический метод	0.10	закрепление отсутствует
11	519281.39	2234199.82	Геодезический метод	0.10	закрепление отсутствует
12	519291.58	2234178.23	Геодезический метод	0.10	закрепление отсутствует
1	519297.65	2234179.87	Геодезический метод	0.10	закрепление отсутствует

3. Сведения о характерных точках части (частей) границы объекта

Обозначение характерных точек части границы	Координаты, м		Метод определения координат характерной точки	Средняя квадратическая погрешность положения характерной точки (Mt), м	Описание обозначения точки на местности (при наличии)
	X	Y			
1	2	3	4	5	6
-	-	-	-	-	-

Раздел 3

Сведения о местоположении измененных (уточненных) границ объекта

1. Система координат -

2. Сведения о характерных точках границ объекта

Обозначение характерных точек границ	Существующие координаты, м		Измененные (уточненные) координаты, м		Метод определения координат характерной точки	Средняя квадратическая погрешность положения характерной точки (Mt), м	Описание обозначения точки на местности (при наличии)
	X	Y	X	Y			
1	2	3	4	5	6	7	8
-	-	-	-	-	-	-	

3. Сведения о характерных точках части (частей) границы объекта

Обозначение характерных точек части границы	Существующие координаты, м		Измененные (уточненные) координаты, м		Метод определения координат характерной точки	Средняя квадратическая погрешность положения характерной точки (Mt), м	Описание обозначения точки на местности (при наличии)
	X	Y	X	Y			
1	2	3	4	5	6	7	8
-	-	-	-	-	-	-	

План границ объекта



М 1:100

Условные обозначения:

Вновь образованная граница публичного сервитута

59:01:4311038:28 Кадастровый номер учтенного земельного участка

• 1 Образуемая точка контура, сведения о которой позволяют однозначно определить ее положение на местности

существующая часть границы, имеющихся в ЕГРН сведения о которых достаточны для определения ее местоположения

линия проектируемой ВЛ

Подпись_____дата 03.11.2023

Место для оттиска печати (при наличии) лица, составившего описание местоположения границ объекта

ГРАФИЧЕСКОЕ ОПИСАНИЕ
местоположения границ населенных пунктов, территориальных зон, особо охраняемых природных территорий, зон с особыми условиями использования территории

Публичный сервитут в целях размещения объектов электросетевого хозяйства

(наименование объекта, местоположение границ которого описано (далее - объект))

Раздел 1

Сведения об объекте

№ п/п	Характеристики объекта	Описание характеристик
1	2	3
1.	Местоположение объекта	Пермский край, город Пермь
2.	Площадь объекта +/- величина погрешности определения площади (Р +/- Дельта Р)	683 +/- 4 м²
3.	Иные характеристики объекта	Вид объекта реестра границ: Зона с особыми условиями Содержание ограничений использования объектов недвижимости в пределах зоны или территории: Публичный сервитут в целях строительства ЛЭП 0,4 кВ от РУ 0,4 кВ ТП-2272, установка оборудования учета э/э на опоре ЛЭП 0,4 кВ для электроснабжения садового дома по адресу: Пермский край, г. Пермь, Мотовилихинский район, садоводческий кооператив №1 «Искра» территория д. 31а (кад. номер зем. участка 59:01:4319143:25) сроком действия 49 лет в интересах Публичное Акционерное Общество «Россети»

Раздел 2

Сведения о местоположении границ объекта

1. Система координат МСК-59

2. Сведения о характерных точках границ объекта

Обозначение характерных точек границ	Координаты, м		Метод определения координат характерной точки	Средняя квадратическая погрешность положения характерной точки (Mt), м	Описание обозначения точки на местности (при наличии)
	X	Y			
1	2	3	4	5	6
1	517305.79	2235080.64	Геодезический метод	0.10	закрепление отсутствует
2	517304.74	2235083.92	Геодезический метод	0.10	закрепление отсутствует
3	517218.78	2235056.70	Геодезический метод	0.10	закрепление отсутствует
4	517199.63	2235054.86	Геодезический метод	0.10	закрепление отсутствует
5	517146.05	2235057.47	Геодезический метод	0.10	закрепление отсутствует
6	517136.07	2235021.15	Геодезический метод	0.10	закрепление отсутствует
7	517139.06	2235019.75	Геодезический метод	0.10	закрепление отсутствует
8	517140.51	2235022.84	Геодезический метод	0.10	закрепление отсутствует
9	517140.15	2235023.00	Геодезический метод	0.10	закрепление отсутствует
10	517148.64	2235053.89	Геодезический метод	0.10	закрепление отсутствует
11	517199.71	2235051.40	Геодезический метод	0.10	закрепление отсутствует
12	517219.17	2235053.27	Геодезический метод	0.10	закрепление отсутствует
13	517305.79	2235080.64	Геодезический метод	0.10	закрепление отсутствует
1	517305.79	2235080.64	Геодезический метод	0.10	закрепление отсутствует

3. Сведения о характерных точках части (частей) границы объекта

Обозначение характерных точек части границы	Координаты, м		Метод определения координат характерной точки	Средняя квадратическая погрешность положения характерной точки (Mt), м	Описание обозначения точки на местности (при наличии)
	X	Y			
1	2	3	4	5	6
-	-	-	-	-	-

Раздел 3

Сведения о местоположении измененных (уточненных) границ объекта

1. Система координат -

2. Сведения о характерных точках границ объекта

Обозначение характерных точек границ	Существующие координаты, м		Измененные (уточненные) координаты, м		Метод определения координат характерной точки	Средняя квадратическая погрешность положения характерной точки (Mt), м	Описание обозначения точки на местности (при наличии)
	X	Y	X	Y			
1	2	3	4	5	6	7	8
-	-	-	-	-	-	-	

3. Сведения о характерных точках части (частей) границы объекта

Обозначение характерных точек части границы	Существующие координаты, м		Измененные (уточненные) координаты, м		Метод определения координат характерной точки	Средняя квадратическая погрешность положения характерной точки (Mt), м	Описание обозначения точки на местности (при наличии)
	X	Y	X	Y			
1	2	3	4	5	6	7	8
-	-	-	-	-	-	-	

План границ объекта



М 1:100

Условные обозначения:

Вновь образованная граница публичного сервитута

59:01:4319143:60 Кадастровый номер учтенного земельного участка

• 1 Образуемая точка контура, сведения о которой позволяют однозначно определить ее положение на местности

существующая часть границы, имеющихся в ЕГРН сведения о которых достаточны для определения ее местоположения

линия проектируемой ВЛ

Подпись_____дата 16.10.2023

Место для оттиска печати (при наличии) лица, составившего описание местоположения границ объекта

Схема расположения границ публичного сервитута для эксплуатации объекта электросетевого хозяйства

БКТП - 5485

(наименование объекта)

План границ объекта



Масштаб 1:1000

Используемые условные знаки и обозначения:

- ● 1 — обозначение характерной точки границы устанавливаемого публичного сервитута
- границы земельных участков, попадающих в зону публичного сервитута
- граница кадастрового квартала
- 59:01:0000000 — номер кадастрового квартала
- :123 — кадастровый номер земельного участка
- граница устанавливаемого публичного сервитута
- г. Пермь — наименование населенного пункта
- ось линии, контур объекта

ОПИСАНИЕ МЕСТОПОЛОЖЕНИЯ ГРАНИЦ

Зона публичного сервитута для эксплуатации объекта электросетевого хозяйства «БКТП - 5485»
(наименование объекта, местоположение границ которого описано (далее - объект))

Раздел 1

Сведения об объекте		
№ п/п	Характеристики объекта	Описание характеристик
1	2	3
1	Местоположение объекта	Российская Федерация, Пермский край, Пермский городской округ, г. Пермь
2	Площадь объекта +/- величина погрешности определения площади (Р+/- Дельта Р)	555 кв.м ± 5 кв.м
3	Иные характеристики объекта	Публичный сервитут устанавливается в целях эксплуатации объекта электросетевого хозяйства «БКТП - 5485» (согласно п.1 ст. 39.37 «Земельного кодекса Российской Федерации» от 25.10.2001 г. №136-ФЗ (далее – ЗК РФ); Срок установления публичного сервитута - сорок девять лет (согласно п.1 ст. 39.45 ЗК РФ).

Раздел 2

Сведения о местоположении границ объекта					
1. Система координат МСК-59, зона 2					
2. Сведения о характерных точках границ объекта					
Обозначение характерных точек границ	Координаты, м		Метод определения координат характерной точки	Средняя квадратическая погрешность положения характерной точки (M_t), м	Описание обозначения точки на местности (при наличии)
	X	Y			
1	2	3	4	5	6
1	518194.16	2230014.20	Метод спутниковых геодезических измерений (определений)	0.10	–
2	518200.35	2230035.60	Метод спутниковых геодезических измерений (определений)	0.10	–
3	518176.42	2230042.54	Метод спутниковых геодезических измерений (определений)	0.10	–
4	518170.24	2230021.15	Метод спутниковых геодезических измерений (определений)	0.10	–
1	518194.16	2230014.20	Метод спутниковых геодезических измерений (определений)	0.10	–
3. Сведения о характерных точках части (частей) границы объекта					
Обозначение характерных точек части границы	Координаты, м		Метод определения координат характерной точки	Средняя квадратическая погрешность положения характерной точки (M_t), м	Описание обозначения точки на местности (при наличии)
	X	Y			
1	2	3	4	5	6
–	–	–	–	–	–

Схема расположения границ публичного сервитута для эксплуатации объекта электросетевого хозяйства

КТПС - 1763

(наименование объекта)

План границ объекта



Масштаб 1:1000

Используемые условные знаки и обозначения:

- 1 - обозначение характерной точки границы устанавливаемого публичного сервитута
- г. Пермь - наименование населенного пункта
- границы земельных участков, попадающих в зону публичного сервитута
- ось линии, контур объекта
- граница кадастрового квартала
- 59:01:0000000 - номер кадастрового квартала
- :123 - кадастровый номер земельного участка
- граница устанавливаемого публичного сервитута

ОПИСАНИЕ МЕСТОПОЛОЖЕНИЯ ГРАНИЦ

Зона публичного сервитута для эксплуатации объекта электросетевого хозяйства «КТПС - 1763»
(наименование объекта, местоположение границ которого описано (далее - объект))

Раздел 1

Сведения об объекте		
№ п/п	Характеристики объекта	Описание характеристик
1	2	3
1	Местоположение объекта	Российская Федерация, Пермский край, Пермский городской округ, г. Пермь
2	Площадь объекта +/- величина погрешности определения площади (Р+/- Дельта Р)	400 кв.м ± 4 кв.м
3	Иные характеристики объекта	Публичный сервитут устанавливается в целях эксплуатации объекта электросетевого хозяйства «КТПС - 1763» (согласно п.1 ст. 39.37 «Земельного кодекса Российской Федерации» от 25.10.2001 г. №136-ФЗ (далее – ЗК РФ); Срок установления публичного сервитута - сорок девять лет (согласно п.1 ст. 39.45 ЗК РФ).

Раздел 2

Сведения о местоположении границ объекта					
1. Система координат МСК-59, зона 2					
2. Сведения о характерных точках границ объекта					
Обозначение характерных точек границ	Координаты, м		Метод определения координат характерной точки	Средняя квадратическая погрешность положения характерной точки (M_t), м	Описание обозначения точки на местности (при наличии)
	X	Y			
1	2	3	4	5	6
1	519862.25	2231668.97	Метод спутниковых геодезических измерений (определений)	0.10	–
2	519845.27	2231658.40	Метод спутниковых геодезических измерений (определений)	0.10	–
3	519855.84	2231641.42	Метод спутниковых геодезических измерений (определений)	0.10	–
4	519872.82	2231651.99	Метод спутниковых геодезических измерений (определений)	0.10	–
1	519862.25	2231668.97	Метод спутниковых геодезических измерений (определений)	0.10	–
3. Сведения о характерных точках части (частей) границы объекта					
Обозначение характерных точек части границы	Координаты, м		Метод определения координат характерной точки	Средняя квадратическая погрешность положения характерной точки (M_t), м	Описание обозначения точки на местности (при наличии)
	X	Y			
1	2	3	4	5	6
–	–	–	–	–	–

Схема расположения границ публичного сервитута для эксплуатации объекта электросетевого хозяйства

КТП - 4574

(наименование объекта)

План границ объекта



Масштаб 1:1000

Используемые условные знаки и обозначения:

- ● 1 — обозначение характерной точки границы устанавливаемого публичного сервитута
- границы земельных участков, попадающих в зону публичного сервитута
- граница кадастрового квартала
- 59:01:0000000 — номер кадастрового квартала
- :123 — кадастровый номер земельного участка
- граница устанавливаемого публичного сервитута
- г. Пермь — наименование населенного пункта
- ось линии, контур объекта

ОПИСАНИЕ МЕСТОПОЛОЖЕНИЯ ГРАНИЦ

Зона публичного сервитута для эксплуатации объекта электросетевого хозяйства «КТП - 4574»

(наименование объекта, местоположение границ которого описано (далее - объект))

Раздел 1

Сведения об объекте		
№ п/п	Характеристики объекта	Описание характеристик
1	2	3
1	Местоположение объекта	Российская Федерация, Пермский край, Пермский городской округ, г. Пермь
2	Площадь объекта +/- величина погрешности определения площади (Р+/- Дельта Р)	519 кв.м ± 5 кв.м
3	Иные характеристики объекта	Публичный сервитут устанавливается в целях эксплуатации объекта электросетевого хозяйства «КТП - 4574» (согласно п.1 ст. 39.37 «Земельного кодекса Российской Федерации» от 25.10.2001 г. №136-ФЗ (далее – ЗК РФ); Срок установления публичного сервитута - сорок девять лет (согласно п.1 ст. 39.45 ЗК РФ).

Раздел 2

Сведения о местоположении границ объекта					
1. Система координат МСК-59, зона 2					
2. Сведения о характерных точках границ объекта					
Обозначение характерных точек границ	Координаты, м		Метод определения координат характерной точки	Средняя квадратическая погрешность положения характерной точки (M_t), м	Описание обозначения точки на местности (при наличии)
	X	Y			
1	2	3	4	5	6
1	527904.15	2236281.61	Метод спутниковых геодезических измерений (определений)	0.10	–
2	527922.14	2236294.76	Метод спутниковых геодезических измерений (определений)	0.10	–
3	527907.96	2236313.46	Метод спутниковых геодезических измерений (определений)	0.10	–
4	527890.18	2236299.93	Метод спутниковых геодезических измерений (определений)	0.10	–
1	527904.15	2236281.61	Метод спутниковых геодезических измерений (определений)	0.10	–
3. Сведения о характерных точках части (частей) границы объекта					
Обозначение характерных точек части границы	Координаты, м		Метод определения координат характерной точки	Средняя квадратическая погрешность положения характерной точки (M_t), м	Описание обозначения точки на местности (при наличии)
	X	Y			
1	2	3	4	5	6
–	–	–	–	–	–

Схема расположения границ публичного сервитута для эксплуатации объекта электросетевого хозяйства ВЛ-0,4 кВ ТП-1542 Рижская

(наименование объекта)



Масштаб 1:500

Используемые условные знаки и обозначения:

- 1 - обозначение характерной точки границы устанавливаемого публичного сервитута
- границы земельных участков, попадающих в зону публичного сервитута
- граница кадастрового квартала
- 59:01:0000000 - номер кадастрового квартала
- :123 - кадастровый номер земельного участка
- граница устанавливаемого публичного сервитута
- г. Пермь - наименование населенного пункта
- ось линии, контур объекта

ОПИСАНИЕ МЕСТОПОЛОЖЕНИЯ ГРАНИЦ

Зона публичного сервитута для эксплуатации объекта электросетевого хозяйства «ВЛ-0,4 кВ ТП-1542 Рижская»
(наименование объекта, местоположение границ которого описано (далее - объект))

Раздел 1

Сведения об объекте		
№ п/п	Характеристики объекта	Описание характеристик
1	2	3
1	Местоположение объекта	Российская Федерация, Пермский край, Пермский городской округ, г. Пермь
2	Площадь объекта +/- величина погрешности определения площади (Р+/- Дельта Р)	127 кв.м ± 4 кв.м
3	Иные характеристики объекта	Публичный сервитут устанавливается в целях эксплуатации объекта электросетевого хозяйства «ВЛ-0,4 кВ ТП-1542 Рижская» (согласно п.1 ст. 39.37 «Земельного кодекса Российской Федерации» от 25.10.2001 г. №136-ФЗ (далее – ЗК РФ); Срок установления публичного сервитута - сорок девять лет (согласно п.1 ст. 39.45 ЗК РФ).

Раздел 2

Сведения о местоположении границ объекта					
1. Система координат МСК-59, зона 2					
2. Сведения о характерных точках границ объекта					
Обозначение характерных точек границ	Координаты, м		Метод определения координат характерной точки	Средняя квадратическая погрешность положения характерной точки (M_t), м	Описание обозначения точки на местности (при наличии)
	X	Y			
1	2	3	4	5	6
1	522496.66	2219848.59	Метод спутниковых геодезических измерений (определений)	0.10	–
2	522496.71	2219852.59	Метод спутниковых геодезических измерений (определений)	0.10	–
3	522465.05	2219853.02	Метод спутниковых геодезических измерений (определений)	0.10	–
4	522465.00	2219849.02	Метод спутниковых геодезических измерений (определений)	0.10	–
1	522496.66	2219848.59	Метод спутниковых геодезических измерений (определений)	0.10	–
3. Сведения о характерных точках части (частей) границы объекта					
Обозначение характерных точек части границы	Координаты, м		Метод определения координат характерной точки	Средняя квадратическая погрешность положения характерной точки (M_t), м	Описание обозначения точки на местности (при наличии)
	X	Y			
1	2	3	4	5	6
–	–	–	–	–	–

Схема расположения границ публичного сервитута для эксплуатации объекта электросетевого хозяйства

ВЛ-0,4 кВ ТП-1589 Сортировочная

(наименование объекта)



Масштаб 1:1000

Используемые условные знаки и обозначения:

- ● 1 — обозначение характерной точки границы устанавливаемого публичного сервитута
- границы земельных участков, попадающих в зону публичного сервитута
- граница кадастрового квартала
- 59:01:0000000 — номер кадастрового квартала
- :123 — кадастровый номер земельного участка
- граница устанавливаемого публичного сервитута
- г. Пермь — наименование населенного пункта
- ось линии, контур объекта

ОПИСАНИЕ МЕСТОПОЛОЖЕНИЯ ГРАНИЦ

Зона публичного сервитута для эксплуатации объекта электросетевого хозяйства «ВЛ-0,4 кВ ТП-1589 Сортировочная»

(наименование объекта, местоположение границ которого описано (далее - объект))

Раздел 1

Сведения об объекте		
№ п/п	Характеристики объекта	Описание характеристик
1	2	3
1	Местоположение объекта	Российская Федерация, Пермский край, Пермский городской округ, г. Пермь
2	Площадь объекта +/- величина погрешности определения площади (Р+/- Дельта Р)	551 кв.м ± 5 кв.м
3	Иные характеристики объекта	Публичный сервитут устанавливается в целях эксплуатации объекта электросетевого хозяйства «ВЛ-0,4 кВ ТП-1589 Сортировочная» (согласно п.1 ст. 39.37 «Земельного кодекса Российской Федерации» от 25.10.2001 г. №136-ФЗ (далее – ЗК РФ); Срок установления публичного сервитута - сорок девять лет (согласно п.1 ст. 39.45 ЗК РФ).

Раздел 2


Сведения о местоположении границ объекта					
1. Система координат МСК-59, зона 2					
2. Сведения о характерных точках границ объекта					
Обозначение характерных точек границ	Координаты, м		Метод определения координат характерной точки	Средняя квадратическая погрешность положения характерной точки (M_t), м	Описание обозначения точки на местности (при наличии)
	X	Y			
1	2	3	4	5	6
1	521930.10	2224408.87	Метод спутниковых геодезических измерений (определений)	0.10	–
2	521926.23	2224409.88	Метод спутниковых геодезических измерений (определений)	0.10	–
3	521920.07	2224386.26	Метод спутниковых геодезических измерений (определений)	0.10	–
4	521885.62	2224382.78	Метод спутниковых геодезических измерений (определений)	0.10	–
5	521874.84	2224356.63	Метод спутниковых геодезических измерений (определений)	0.10	–
6	521873.71	2224330.89	Метод спутниковых геодезических измерений (определений)	0.10	–
7	521872.32	2224306.15	Метод спутниковых геодезических измерений (определений)	0.10	–
8	521876.31	2224305.93	Метод спутниковых геодезических измерений (определений)	0.10	–
9	521877.71	2224330.69	Метод спутниковых геодезических измерений (определений)	0.10	–
10	521878.81	2224355.75	Метод спутниковых геодезических измерений (определений)	0.10	–
11	521888.41	2224379.04	Метод спутниковых геодезических измерений (определений)	0.10	–
12	521923.24	2224382.56	Метод спутниковых геодезических измерений (определений)	0.10	–
1	521930.10	2224408.87	Метод спутниковых геодезических измерений (определений)	0.10	–

3. Сведения о характерных точках части (частей) границы объекта					
Обозначение характерных точек части границы	Координаты, м		Метод определения координат характерной точки	Средняя квадратическая погрешность положения характерной точки (M_t), м	Описание обозначения точки на местности (при наличии)
	X	Y			
1	2	3	4	5	6
–	–	–	–	–	–

Схема расположения границ публичного сервитута
для эксплуатации объекта электросетевого хояйства

Электросетевой комплекс Подстанция 35/6 кВ «Лесозаводская» (ВЛ-6 кВ фидер Пересвет (от оп. Ф. № 7 ПС «Гайва» до КТП-4514), КЛ-6 кВ фидер № 15, КТП-4514)

(наименование объекта)

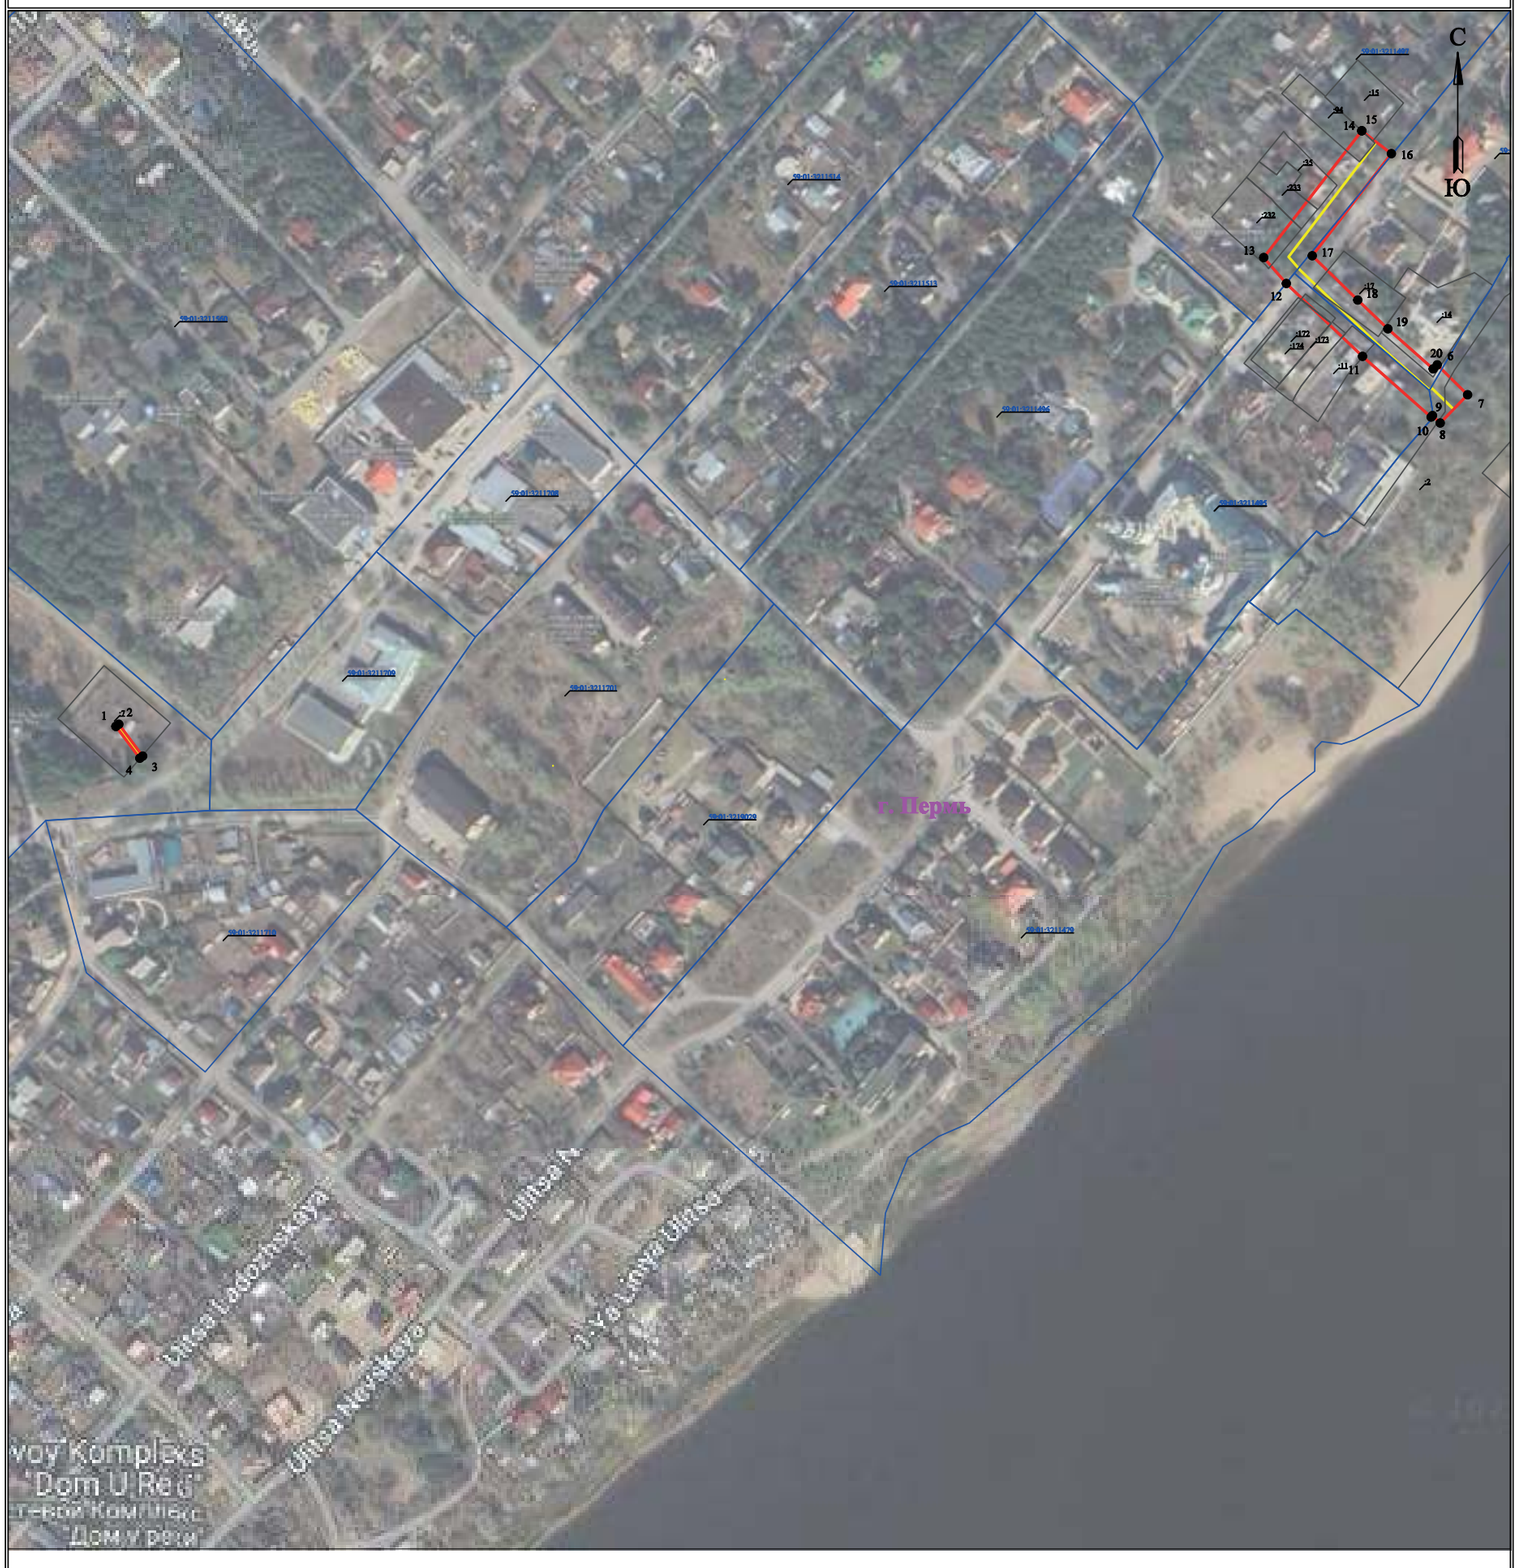

Масштаб 1:3000

Используемые условные знаки и обозначения:

- ● 1 — обозначение характерной точки границы устанавливаемого публичного сервитута
- г. Пермь — наименование населенного пункта
- границы земельных участков, попадающих в зону публичного сервитута
- ось линии, контур объекта
- граница кадастрового квартала
- 59:01:3211560 — номер кадастрового квартала
- :123 — кадастровый номер земельного участка
- граница устанавливаемого публичного сервитута

О С М С О О О Р

она публичного сервитута для ксплуатации объекта лектросетевого хозяйства лектросетевой комплекс одстанция 35 6 к есозаводская (-6 к идер ересвет (от оп. . 7 С айва до К -4514), К -6 к идер 15, К -4514)

(наименование объекта, местоположение границ которого описано (далее - объект))

Раздел 1

Сведения об объекте		
п п	Характеристики объекта	Описание характеристик
1	2	3
1	Местоположение объекта	Российская едерация, ермский край, г. ермь
2	ло адь объекта - величина погрешности определения пло ади (Р - ельта Р)	4464 кв.м 15 кв.м
3	ные характеристики объекта	убличный сервитут устанавливается в целях ксплуатации объекта лектросетевого хозяйства лектросетевой комплекс одстанция 35 6 к есозаводская (-6 к идер ересвет (от оп. . 7 С айва до К -4514), К -6 к идер 15, К -4514) (согласно п.1 ст. 39.37 емельного кодекса Российской едерации от 25.10.2001 г. 136- (далее – К Р) Срок установления публичного сервитута - сорок девять лет (согласно п.1 ст. 39.45 К Р).

Раздел 2

Сведения о местоположении границ объекта					
1. Система координат МСК-59, зона 2					
2. Сведения о характерных точках границ объекта					
Обозначение характерных точек границ	Координаты, м		Метод определения координат характерной точки	Средняя квадратическая погрешность положения характерной точки (M_t), м	Описание обозначения точки на местности (при наличии)
	X	Y			
1	2	3	4	5	6
(1)	–	–	–	–	–
1	521918.96	2234290.45	Метод спутниковых геодезических измерений (определений)	0.10	–
2	521920.16	2234292.05	Метод спутниковых геодезических измерений (определений)	0.10	–
3	521902.27	2234305.42	Метод спутниковых геодезических измерений (определений)	0.10	–
4	521901.07	2234303.81	Метод спутниковых геодезических измерений (определений)	0.10	–
1	521918.96	2234290.45	Метод спутниковых геодезических измерений (определений)	0.10	–
(2)	–	–	–	–	–
5	522121.86	2235031.85	Метод спутниковых геодезических измерений (определений)	0.10	–
6	522105.06	2235048.88	Метод спутниковых геодезических измерений (определений)	0.10	–
7	522089.20	2235033.52	Метод спутниковых геодезических измерений (определений)	0.10	–
8	522093.40	2235029.17	Метод спутниковых геодезических измерений (определений)	0.10	–
9	522092.54	2235028.41	Метод спутниковых геодезических измерений (определений)	0.10	–
10	522126.61	2234989.92	Метод спутниковых геодезических измерений (определений)	0.10	–
11	522167.52	2234947.15	Метод спутниковых геодезических измерений (определений)	0.10	–
12	522182.07	2234934.48	Метод спутниковых геодезических	0.10	–

			измерений (определений)		
13	522253.22	2234989.49	Метод спутниковых геодезических измерений (определений)	0.10	–
14	522240.40	2235006.12	Метод спутниковых геодезических измерений (определений)	0.10	–
15	522183.08	2234961.70	Метод спутниковых геодезических измерений (определений)	0.10	–
16	522158.22	2234987.23	Метод спутниковых геодезических измерений (определений)	0.10	–
17	522142.08	2235004.13	Метод спутниковых геодезических измерений (определений)	0.10	–
18	522119.57	2235029.55	Метод спутниковых геодезических измерений (определений)	0.10	–
5	522121.86	2235031.85	Метод спутниковых геодезических измерений (определений)	0.10	–

3. Сведения о характерных точках части (частей) границы объекта

Обозначение характерных точек части границы	Координаты, м		Метод определения координат характерной точки	Средняя квадратическая погрешность положения характерной точки (M_t), м	Описание обозначения точки на местности (при наличии)
	X	Y			
1	2	3	4	5	6
–	–	–	–	–	–

Схема расположения границ публичного сервитута для эксплуатации объекта электросетевого хозяйства

ВЛ-0,4 кВ ТП-1658 Революции

(наименование объекта)



Масштаб 1:500

Используемые условные знаки и обозначения:

- ● 1 - обозначение характерной точки границы устанавливаемого публичного сервитута
- ——— - границы земельных участков, попадающих в зону публичного сервитута
- ——— - граница кадастрового квартала
- 59:01:0000000 - номер кадастрового квартала
- :123 - кадастровый номер земельного участка
- ——— - граница устанавливаемого публичного сервитута
- г. Пермь - наименование населенного пункта
- ——— - ось линии, контур объекта

ОПИСАНИЕ МЕСТОПОЛОЖЕНИЯ ГРАНИЦ

Зона публичного сервитута для эксплуатации объекта электросетевого хозяйства «ВЛ-0,4 кВ ТП-1658 Революции»
(наименование объекта, местоположение границ которого описано (далее - объект))

Раздел 1

Сведения об объекте		
№ п/п	Характеристики объекта	Описание характеристик
1	2	3
1	Местоположение объекта	Российская Федерация, Пермский край, Пермский городской округ, г. Пермь
2	Площадь объекта +/- величина погрешности определения площади (Р+/- Дельта Р)	222 кв.м ± 3 кв.м
3	Иные характеристики объекта	Публичный сервитут устанавливается в целях эксплуатации объекта электросетевого хозяйства «ВЛ-0,4 кВ ТП-1658 Революции» (согласно п.1 ст. 39.37 «Земельного кодекса Российской Федерации» от 25.10.2001 г. №136-ФЗ (далее – ЗК РФ); Срок установления публичного сервитута - сорок девять лет (согласно п.1 ст. 39.45 ЗК РФ).

Раздел 2

Сведения о местоположении границ объекта					
1. Система координат МСК-59, зона 2					
2. Сведения о характерных точках границ объекта					
Обозначение характерных точек границ	Координаты, м		Метод определения координат характерной точки	Средняя квадратическая погрешность положения характерной точки (M_t), м	Описание обозначения точки на местности (при наличии)
	X	Y			
1	2	3	4	5	6
1	520610.83	2232534.12	Метод спутниковых геодезических измерений (определений)	0.10	–
2	520606.93	2232535.00	Метод спутниковых геодезических измерений (определений)	0.10	–
3	520601.68	2232511.76	Метод спутниковых геодезических измерений (определений)	0.10	–
4	520574.66	2232517.88	Метод спутниковых геодезических измерений (определений)	0.10	–
5	520573.78	2232513.98	Метод спутниковых геодезических измерений (определений)	0.10	–
6	520604.70	2232506.97	Метод спутниковых геодезических измерений (определений)	0.10	–
1	520610.83	2232534.12	Метод спутниковых геодезических измерений (определений)	0.10	–
3. Сведения о характерных точках части (частей) границы объекта					
Обозначение характерных точек части границы	Координаты, м		Метод определения координат характерной точки	Средняя квадратическая погрешность положения характерной точки (M_t), м	Описание обозначения точки на местности (при наличии)
	X	Y			
1	2	3	4	5	6
–	–	–	–	–	–

Схема расположения границ публичного сервитута для эксплуатации объекта электросетевого хозяйства

ВЛ-0,4 кВ ТП-1716 Надеждинская

(наименование объекта)



Масштаб 1:500

Используемые условные знаки и обозначения:

- ● 1 - обозначение характерной точки границы устанавливаемого публичного сервитута
- ——— - границы земельных участков, попадающих в зону публичного сервитута
- ——— - граница кадастрового квартала
- 59:01:0000000 - номер кадастрового квартала
- :123 - кадастровый номер земельного участка
- ——— - граница устанавливаемого публичного сервитута
- г. Пермь - наименование населенного пункта
- ——— - ось линии, контур объекта

ОПИСАНИЕ МЕСТОПОЛОЖЕНИЯ ГРАНИЦ

Зона публичного сервитута для эксплуатации объекта электросетевого хозяйства «ВЛ-0,4 кВ ТП-1716 Надеждинская»

(наименование объекта, местоположение границ которого описано (далее - объект))

Раздел 1

Сведения об объекте		
№ п/п	Характеристики объекта	Описание характеристик
1	2	3
1	Местоположение объекта	Российская Федерация, Пермский край, Пермский городской округ, г. Пермь
2	Площадь объекта +/- величина погрешности определения площади (Р+/- Дельта Р)	157 кв.м ± 2 кв.м
3	Иные характеристики объекта	Публичный сервитут устанавливается в целях эксплуатации объекта электросетевого хозяйства «ВЛ-0,4 кВ ТП-1716 Надеждинская» (согласно п.1 ст. 39.37 «Земельного кодекса Российской Федерации» от 25.10.2001 г. №136-ФЗ (далее – ЗК РФ); Срок установления публичного сервитута - сорок девять лет (согласно п.1 ст. 39.45 ЗК РФ).

Раздел 2

Сведения о местоположении границ объекта					
1. Система координат МСК-59, зона 2					
2. Сведения о характерных точках границ объекта					
Обозначение характерных точек границ	Координаты, м		Метод определения координат характерной точки	Средняя квадратическая погрешность положения характерной точки (M_t), м	Описание обозначения точки на местности (при наличии)
	X	Y			
1	2	3	4	5	6
1	522339.10	2223188.12	Метод спутниковых геодезических измерений (определений)	0.10	–
2	522336.31	2223190.98	Метод спутниковых геодезических измерений (определений)	0.10	–
3	522308.23	2223163.58	Метод спутниковых геодезических измерений (определений)	0.10	–
4	522311.02	2223160.72	Метод спутниковых геодезических измерений (определений)	0.10	–
1	522339.10	2223188.12	Метод спутниковых геодезических измерений (определений)	0.10	–
3. Сведения о характерных точках части (частей) границы объекта					
Обозначение характерных точек части границы	Координаты, м		Метод определения координат характерной точки	Средняя квадратическая погрешность положения характерной точки (M_t), м	Описание обозначения точки на местности (при наличии)
	X	Y			
1	2	3	4	5	6
–	–	–	–	–	–

Схема расположения границ публичного сервитута
для эксплуатации объекта электросетевого хояйства
Электросетевой комплекс Подстанция 35/6 кВ «Закамская» (ВЛ 6КВ Ф. ПОРТ ОТ ПС «ЗАКАМСКАЯ», КЛ 6 КВ Ф. №15 ОТ ПС «ЗАКАМСКАЯ», КЛ 6 КВ Ф. ПОРТ ОТ ПС «ЗАКАМСКАЯ», КТП 1651)

(наименование объекта)



Масштаб 1:2500

Используемые условные знаки и обозначения:

- ● 1 — обозначение характерной точки границы устанавливаемого публичного сервитута
- ——— — границы земельных участков, попадающих в зону публичного сервитута
- ——— — граница кадастрового квартала
- 59:01:2010319 — номер кадастрового квартала
- :123 — кадастровый номер земельного участка
- ——— — граница устанавливаемого публичного сервитута
- г. Пермь — наименование населенного пункта
- ——— — ось линии, контур объекта

ОПИСАНИЕ МЕСТОПОЛОЖЕНИЯ ГРАНИЦ

Зона публичного сервитута для эксплуатации объекта электросетевого хозяйства «Электросетевой комплекс Подстанция 35/6 кВ «Закамская» (ВЛ 6КВ Ф. ПОРТ ОТ ПС «ЗАКАМСКАЯ», КЛ 6 КВ Ф. №15 ОТ ПС «ЗАКАМСКАЯ», КЛ 6 КВ Ф. ПОРТ ОТ ПС «ЗАКАМСКАЯ», КТП 1651)»

(наименование объекта, местоположение границ которого описано (далее - объект))

Раздел 1

Сведения об объекте		
№ п/п	Характеристики объекта	Описание характеристик
1	2	3
1	Местоположение объекта	Российская Федерация, Пермский край, г. Пермь
2	Площадь объекта +/- величина погрешности определения площади (Р+/- Дельта Р)	10424 кв.м ± 26 кв.м
3	Иные характеристики объекта	Публичный сервитут устанавливается в целях эксплуатации объекта электросетевого хозяйства «Электросетевой комплекс Подстанция 35/6 кВ «Закамская» (ВЛ 6КВ Ф. ПОРТ ОТ ПС «ЗАКАМСКАЯ», КЛ 6 КВ Ф. №15 ОТ ПС «ЗАКАМСКАЯ», КЛ 6 КВ Ф. ПОРТ ОТ ПС «ЗАКАМСКАЯ», КТП 1651)» (согласно п.1 ст. 39.37 «Земельного кодекса Российской Федерации» от 25.10.2001 г. №136-ФЗ (далее – ЗК РФ); Срок установления публичного сервитута - сорок девять лет (согласно п.1 ст. 39.45 ЗК РФ).

Раздел 2

Сведения о местоположении границ объекта					
1. Система координат МСК-59, зона 2					
2. Сведения о характерных точках границ объекта					
Обозначение характерных точек границ	Координаты, м		Метод определения координат характерной точки	Средняя квадратическая погрешность положения характерной точки (M_t), м	Описание обозначения точки на местности (при наличии)
	X	Y			
1	2	3	4	5	6
(1)	–	–	–	–	–
1	519476.63	2227520.05	Метод спутниковых геодезических измерений (определений)	0.10	–
2	519429.19	2227505.40	Метод спутниковых геодезических измерений (определений)	0.10	–
3	519419.79	2227501.18	Метод спутниковых геодезических измерений (определений)	0.10	–
4	519408.27	2227538.82	Метод спутниковых геодезических измерений (определений)	0.10	–
5	519397.52	2227578.53	Метод спутниковых геодезических измерений (определений)	0.10	–
6	519308.73	2227941.20	Метод спутниковых геодезических измерений (определений)	0.10	–
7	519312.28	2227946.43	Метод спутниковых геодезических измерений (определений)	0.10	–
8	519313.06	2227946.39	Метод спутниковых геодезических измерений (определений)	0.10	–
9	519313.31	2227951.50	Метод спутниковых геодезических измерений (определений)	0.10	–
10	519306.58	2227941.59	Метод спутниковых геодезических измерений (определений)	0.10	–
11	519395.58	2227578.03	Метод спутниковых геодезических измерений (определений)	0.10	–
12	519406.35	2227538.25	Метод спутниковых геодезических измерений (определений)	0.10	–
13	519418.54	2227498.42	Метод спутниковых геодезических измерений	0.10	–

			(определений)		
14	519429.89	2227503.53	Метод спутниковых геодезических измерений (определений)	0.10	–
15	519477.11	2227518.10	Метод спутниковых геодезических измерений (определений)	0.10	–
16	519511.78	2227524.32	Метод спутниковых геодезических измерений (определений)	0.10	–
17	519512.93	2227515.98	Метод спутниковых геодезических измерений (определений)	0.10	–
18	519511.58	2227509.86	Метод спутниковых геодезических измерений (определений)	0.10	–
19	519513.84	2227509.36	Метод спутниковых геодезических измерений (определений)	0.10	–
20	519514.37	2227505.52	Метод спутниковых геодезических измерений (определений)	0.10	–
21	519524.06	2227506.73	Метод спутниковых геодезических измерений (определений)	0.10	–
22	519531.53	2227452.97	Метод спутниковых геодезических измерений (определений)	0.10	–
23	519535.52	2227413.04	Метод спутниковых геодезических измерений (определений)	0.10	–
24	519546.42	2227324.93	Метод спутниковых геодезических измерений (определений)	0.10	–
25	519552.28	2227266.13	Метод спутниковых геодезических измерений (определений)	0.10	–
26	519557.43	2227229.79	Метод спутниковых геодезических измерений (определений)	0.10	–
27	519569.66	2227155.33	Метод спутниковых геодезических измерений (определений)	0.10	–
28	519582.18	2227104.14	Метод спутниковых геодезических измерений (определений)	0.10	–
29	519602.60	2227109.00	Метод спутниковых геодезических измерений (определений)	0.10	–
30	519590.25	2227159.55	Метод спутниковых геодезических измерений (определений)	0.10	–

31	519578.19	2227232.98	Метод спутниковых геодезических измерений (определений)	0.10	–
32	519573.13	2227268.65	Метод спутниковых геодезических измерений (определений)	0.10	–
33	519567.29	2227327.25	Метод спутниковых геодезических измерений (определений)	0.10	–
34	519556.39	2227415.34	Метод спутниковых геодезических измерений (определений)	0.10	–
35	519552.39	2227455.40	Метод спутниковых геодезических измерений (определений)	0.10	–
36	519543.91	2227516.18	Метод спутниковых геодезических измерений (определений)	0.10	–
37	519541.45	2227527.30	Метод спутниковых геодезических измерений (определений)	0.10	–
38	519533.23	2227529.05	Метод спутниковых геодезических измерений (определений)	0.10	–
39	519533.11	2227529.95	Метод спутниковых геодезических измерений (определений)	0.10	–
40	519530.46	2227529.63	Метод спутниковых геодезических измерений (определений)	0.10	–
41	519516.59	2227532.58	Метод спутниковых геодезических измерений (определений)	0.10	–
42	519515.55	2227527.85	Метод спутниковых геодезических измерений (определений)	0.10	–
43	519511.36	2227527.35	Метод спутниковых геодезических измерений (определений)	0.10	–
44	519511.50	2227526.31	Метод спутниковых геодезических измерений (определений)	0.10	–
1	519476.63	2227520.05	Метод спутниковых геодезических измерений (определений)	0.10	–
(2)	–	–	–	–	–
45	519317.23	2227950.69	Метод спутниковых геодезических измерений (определений)	0.10	–
46	519322.66	2227950.72	Метод спутниковых геодезических измерений (определений)	0.10	–

47	519323.47	2227978.52	Метод спутниковых геодезических измерений (определений)	0.10	–
48	519314.79	2227986.40	Метод спутниковых геодезических измерений (определений)	0.10	–
49	519313.45	2227984.92	Метод спутниковых геодезических измерений (определений)	0.10	–
50	519321.39	2227977.71	Метод спутниковых геодезических измерений (определений)	0.10	–
51	519321.19	2227975.53	Метод спутниковых геодезических измерений (определений)	0.10	–
52	519320.70	2227952.71	Метод спутниковых геодезических измерений (определений)	0.10	–
53	519317.22	2227952.69	Метод спутниковых геодезических измерений (определений)	0.10	–
45	519317.23	2227950.69	Метод спутниковых геодезических измерений (определений)	0.10	–

3. Сведения о характерных точках части (частей) границы объекта

Обозначение характерных точек части границы	Координаты, м		Метод определения координат характерной точки	Средняя квадратическая погрешность положения характерной точки (M_t), м	Описание обозначения точки на местности (при наличии)
	X	Y			
1	2	3	4	5	6
–	–	–	–	–	–

Схема расположения границ публичного сервитута для эксплуатации объекта электросетевого хозяйства ВЛ-6кВ КТП-1741 - оп.№1 ТП-1629, ВЛ-6кВ КТП-1741 - оп.№2 ПС Вышка, КЛ-6кВ ф.12 ПС Вышка - КТП-1741

(наименование объекта)



Масштаб 1:3000

Используемые условные знаки и обозначения:

- ● 1 - обозначение характерной точки границы устанавливаемого публичного сервитута
- граница устанавливаемого публичного сервитута
- границы земельных участков, попадающих в зону публичного сервитута
- г. Пермь - наименование населенного пункта
- граница кадастрового квартала
- ось линии, контур объекта
- 59:01:0000000 - номер кадастрового квартала
- :123 - кадастровый номер земельного участка

ОПИСАНИЕ МЕСТОПОЛОЖЕНИЯ ГРАНИЦ

Зона публичного сервитута для эксплуатации объекта электросетевого хозяйства «ВЛ-6кВ КТП-1741 - оп.№1 ТП-1629, ВЛ-6кВ КТП-1741 - оп.№2 ПС Вышка, КЛ-6кВ ф.12 ПС Вышка - КТП-1741»

(наименование объекта, местоположение границ которого описано (далее - объект))

Раздел 1

Сведения об объекте		
№ п/п	Характеристики объекта	Описание характеристик
1	2	3
1	Местоположение объекта	Российская Федерация, Пермский край, Пермский городской округ, г. Пермь
2	Площадь объекта +/- величина погрешности определения площади (Р+/- Дельта Р)	5880 кв.м ± 16 кв.м
3	Иные характеристики объекта	Публичный сервитут устанавливается в целях эксплуатации объекта электросетевого хозяйства ВЛ-6кВ КТП-1741 - оп.№1 ТП-1629, ВЛ-6кВ КТП-1741 - оп.№2 ПС Вышка, КЛ-6кВ ф.12 ПС Вышка - КТП-1741 (согласно п.1 ст. 39.37 «Земельного кодекса Российской Федерации» от 25.10.2001 г. №136-ФЗ (далее – ЗК РФ); Срок установления публичного сервитута - сорок девять лет (согласно п.1 ст. 39.45 ЗК РФ).

Раздел 2

Сведения о местоположении границ объекта					
1. Система координат МСК-59, зона 2					
2. Сведения о характерных точках границ объекта					
Обозначение характерных точек границ	Координаты, м		Метод определения координат характерной точки	Средняя квадратическая погрешность положения характерной точки (M_t), м	Описание обозначения точки на местности (при наличии)
	X	Y			
1	2	3	4	5	6
1	520541.85	2208306.33	Метод спутниковых геодезических измерений (определений)	0.10	–
2	520536.59	2208305.03	Метод спутниковых геодезических измерений (определений)	0.10	–
3	520546.71	2208268.75	Метод спутниковых геодезических измерений (определений)	0.10	–
4	520554.67	2208237.06	Метод спутниковых геодезических измерений (определений)	0.10	–
5	520562.20	2208206.08	Метод спутниковых геодезических измерений (определений)	0.10	–
6	520568.51	2208178.60	Метод спутниковых геодезических измерений (определений)	0.10	–
7	520576.27	2208144.60	Метод спутниковых геодезических измерений (определений)	0.10	–
8	520582.82	2208116.88	Метод спутниковых геодезических измерений (определений)	0.10	–
9	520588.55	2208095.28	Метод спутниковых геодезических измерений (определений)	0.10	–
10	520595.93	2208062.90	Метод спутниковых геодезических измерений (определений)	0.10	–
11	520592.67	2208035.80	Метод спутниковых геодезических измерений (определений)	0.10	–
12	520566.32	2208037.68	Метод спутниковых геодезических измерений (определений)	0.10	–
13	520539.39	2208039.91	Метод спутниковых геодезических измерений (определений)	0.10	–

14	520507.88	2208043.35	Метод спутниковых геодезических измерений (определений)	0.10	–
15	520490.33	2208041.17	Метод спутниковых геодезических измерений (определений)	0.10	–
16	520460.19	2208050.51	Метод спутниковых геодезических измерений (определений)	0.10	–
17	520440.62	2208056.47	Метод спутниковых геодезических измерений (определений)	0.10	–
18	520412.02	2208065.28	Метод спутниковых геодезических измерений (определений)	0.10	–
19	520406.91	2208070.87	Метод спутниковых геодезических измерений (определений)	0.10	–
20	520391.81	2208038.10	Метод спутниковых геодезических измерений (определений)	0.10	–
21	520381.38	2208035.74	Метод спутниковых геодезических измерений (определений)	0.10	–
22	520383.80	2208025.02	Метод спутниковых геодезических измерений (определений)	0.10	–
23	520388.72	2208026.13	Метод спутниковых геодезических измерений (определений)	0.10	–
24	520388.48	2208024.87	Метод спутниковых геодезических измерений (определений)	0.10	–
25	520399.26	2208022.81	Метод спутниковых геодезических измерений (определений)	0.10	–
26	520400.96	2208031.65	Метод спутниковых геодезических измерений (определений)	0.10	–
27	520409.97	2208051.21	Метод спутниковых геодезических измерений (определений)	0.10	–
28	520411.25	2208054.00	Метод спутниковых геодезических измерений (определений)	0.10	–
29	520437.40	2208045.95	Метод спутниковых геодезических измерений (определений)	0.10	–
30	520456.97	2208039.99	Метод спутниковых геодезических измерений (определений)	0.10	–
31	520489.33	2208029.97	Метод спутниковых	0.10	–

			геодезических измерений (определений)		
32	520507.96	2208032.27	Метод спутниковых геодезических измерений (определений)	0.10	–
33	520538.35	2208028.95	Метод спутниковых геодезических измерений (определений)	0.10	–
34	520565.48	2208026.72	Метод спутниковых геодезических измерений (определений)	0.10	–
35	520602.35	2208024.08	Метод спутниковых геодезических измерений (определений)	0.10	–
36	520607.07	2208063.48	Метод спутниковых геодезических измерений (определений)	0.10	–
37	520599.23	2208097.92	Метод спутниковых геодезических измерений (определений)	0.10	–
38	520593.50	2208119.56	Метод спутниковых геодезических измерений (определений)	0.10	–
39	520586.99	2208147.08	Метод спутниковых геодезических измерений (определений)	0.10	–
40	520579.23	2208181.06	Метод спутниковых геодезических измерений (определений)	0.10	–
41	520572.90	2208208.60	Метод спутниковых геодезических измерений (определений)	0.10	–
42	520565.35	2208239.70	Метод спутниковых геодезических измерений (определений)	0.10	–
43	520557.38	2208271.45	Метод спутниковых геодезических измерений (определений)	0.10	–
44	520549.70	2208307.28	Метод спутниковых геодезических измерений (определений)	0.10	–
45	520568.78	2208309.31	Метод спутниковых геодезических измерений (определений)	0.10	–
46	520568.57	2208311.31	Метод спутниковых геодезических измерений (определений)	0.10	–
47	520548.59	2208309.17	Метод спутниковых геодезических измерений (определений)	0.10	–
48	520542.34	2208308.52	Метод спутниковых геодезических	0.10	–

			измерений (определений)		
49	520541.06	2208307.93	Метод спутниковых геодезических измерений (определений)	0.10	–
1	520541.85	2208306.33	Метод спутниковых геодезических измерений (определений)	0.10	–

3. Сведения о характерных точках части (частей) границы объекта

Обозначение характерных точек части границы	Координаты, м		Метод определения координат характерной точки	Средняя квадратическая погрешность положения характерной точки (M_t), м	Описание обозначения точки на местности (при наличии)
	X	Y			
1	2	3	4	5	6
–	–	–	–	–	–

Схема расположения границ публичного сервитута для эксплуатации объекта электросетевого хозяйства

Электросетевой комплекс (ЭСК) «Подстанция 110/35/6 кВ «ЭПВРЗ» (ТП-1546)

(наименование объекта)

План границ объекта



Масштаб 1:2000

Используемые условные знаки и обозначения:

- ● 1 — обозначение характерной точки границы устанавливаемого публичного сервитута
- ——— — границы земельных участков, попадающих в зону публичного сервитута
- ——— — граница кадастрового квартала
- 59:01:2010331 — номер кадастрового квартала
- :123 — кадастровый номер земельного участка
- г. Пермь — наименование населенного пункта
- ——— — ось линии, контур объекта
- ——— — граница устанавливаемого публичного сервитута

ОПИСАНИЕ МЕСТОПОЛОЖЕНИЯ ГРАНИЦ

Зона публичного сервитута для эксплуатации объекта электросетевого хозяйства «Электросетевой комплекс «Подстанция 110/35/6 кВ «ЭПВРЗ» (ТП-1546)»

(наименование объекта, местоположение границ которого описано (далее - объект))

Раздел 1

Сведения об объекте		
№ п/п	Характеристики объекта	Описание характеристик
1	2	3
1	Местоположение объекта	Российская Федерация, Пермский край, Пермский городской округ, г. Пермь
2	Площадь объекта +/- величина погрешности определения площади (Р+/- Дельта Р)	622 кв.м ± 5 кв.м
3	Иные характеристики объекта	Публичный сервитут устанавливается в целях эксплуатации объекта электросетевого хозяйства «Электросетевой комплекс «Подстанция 110/35/6 кВ «ЭПВРЗ» (ТП-1546)» (согласно п.1 ст. 39.37 «Земельного кодекса Российской Федерации» от 25.10.2001 г. №136-ФЗ (далее – ЗК РФ); Срок установления публичного сервитута - сорок девять лет (согласно п.1 ст. 39.45 ЗК РФ).

Раздел 2

Сведения о местоположении границ объекта					
1. Система координат МСК-59, зона 2					
2. Сведения о характерных точках границ объекта					
Обозначение характерных точек границ	Координаты, м		Метод определения координат характерной точки	Средняя квадратическая погрешность положения характерной точки (M_t), м	Описание обозначения точки на местности (при наличии)
	X	Y			
1	2	3	4	5	6
1	517831.13	2214910.18	Метод спутниковых геодезических измерений (определений)	0.10	–
2	517846.84	2214926.42	Метод спутниковых геодезических измерений (определений)	0.10	–
3	517827.14	2214945.58	Метод спутниковых геодезических измерений (определений)	0.10	–
4	517811.36	2214929.62	Метод спутниковых геодезических измерений (определений)	0.10	–
1	517831.13	2214910.18	Метод спутниковых геодезических измерений (определений)	0.10	–
3. Сведения о характерных точках части (частей) границы объекта					
Обозначение характерных точек части границы	Координаты, м		Метод определения координат характерной точки	Средняя квадратическая погрешность положения характерной точки (M_t), м	Описание обозначения точки на местности (при наличии)
	X	Y			
1	2	3	4	5	6
–	–	–	–	–	–

Схема расположения границ публичного сервитута для эксплуатации объекта электросетевого хозяйства

ВЛ-0,4 кВ ТП-4492 Мичуринские сады

(наименование объекта)



Масштаб 1:500

Используемые условные знаки и обозначения:

- 1 - обозначение характерной точки границы устанавливаемого публичного сервитута
- г. Пермь - наименование населенного пункта
- границы земельных участков, попадающих в зону публичного сервитута
- ось линии, контур объекта
- граница кадастрового квартала
- 59:01:0000000 - номер кадастрового квартала
- :123 - кадастровый номер земельного участка
- граница устанавливаемого публичного сервитута

ОПИСАНИЕ МЕСТОПОЛОЖЕНИЯ ГРАНИЦ

Зона публичного сервитута для эксплуатации объекта электросетевого хозяйства «ВЛ-0,4 кВ ТП-4492 Мичуринские сады»

(наименование объекта, местоположение границ которого описано (далее - объект))

Раздел 1

Сведения об объекте		
№ п/п	Характеристики объекта	Описание характеристик
1	2	3
1	Местоположение объекта	Российская Федерация, Пермский край, Пермский городской округ, г. Пермь
2	Площадь объекта +/- величина погрешности определения площади (Р+/- Дельта Р)	280 кв.м ± 4 кв.м
3	Иные характеристики объекта	Публичный сервитут устанавливается в целях эксплуатации объекта электросетевого хозяйства «ВЛ-0,4 кВ ТП-4492 Мичуринские сады» (согласно п.1 ст. 39.37 «Земельного кодекса Российской Федерации» от 25.10.2001 г. №136-ФЗ (далее – ЗК РФ); Срок установления публичного сервитута - сорок девять лет (согласно п.1 ст. 39.45 ЗК РФ).

Раздел 2

Сведения о местоположении границ объекта					
1. Система координат МСК-59, зона 2					
2. Сведения о характерных точках границ объекта					
Обозначение характерных точек границ	Координаты, м		Метод определения координат характерной точки	Средняя квадратическая погрешность положения характерной точки (M_t), м	Описание обозначения точки на местности (при наличии)
	X	Y			
1	2	3	4	5	6
1	526591.20	2236463.46	Метод спутниковых геодезических измерений (определений)	0.10	–
2	526607.71	2236474.20	Метод спутниковых геодезических измерений (определений)	0.10	–
3	526604.92	2236502.71	Метод спутниковых геодезических измерений (определений)	0.10	–
4	526579.03	2236510.07	Метод спутниковых геодезических измерений (определений)	0.10	–
5	526577.94	2236506.22	Метод спутниковых геодезических измерений (определений)	0.10	–
6	526601.20	2236499.61	Метод спутниковых геодезических измерений (определений)	0.10	–
7	526603.49	2236476.23	Метод спутниковых геодезических измерений (определений)	0.10	–
8	526589.02	2236466.81	Метод спутниковых геодезических измерений (определений)	0.10	–
1	526591.20	2236463.46	Метод спутниковых геодезических измерений (определений)	0.10	–
3. Сведения о характерных точках части (частей) границы объекта					
Обозначение характерных точек части границы	Координаты, м		Метод определения координат характерной точки	Средняя квадратическая погрешность положения характерной точки (M_t), м	Описание обозначения точки на местности (при наличии)
	X	Y			
1	2	3	4	5	6
–	–	–	–	–	–

Схема расположения границ публичного сервитута для эксплуатации объекта электросетевого хозяйства ВЛ-0,4 кВ ТП-4440 Коттеджи

(наименование объекта)



Масштаб 1:500

Используемые условные знаки и обозначения:

- ● 1 - обозначение характерной точки границы устанавливаемого публичного сервитута
- ——— - границы земельных участков, попадающих в зону публичного сервитута
- ——— - граница кадастрового квартала
- 59:01:0000000 - номер кадастрового квартала
- :123 - кадастровый номер земельного участка
- ——— - граница устанавливаемого публичного сервитута
- г. Пермь - наименование населенного пункта
- ——— - ось линии, контур объекта

ОПИСАНИЕ МЕСТОПОЛОЖЕНИЯ ГРАНИЦ

Зона публичного сервитута для эксплуатации объекта электросетевого хозяйства «ВЛ-0,4 кВ ТП-4440 Коттеджи»
(наименование объекта, местоположение границ которого описано (далее - объект))

Раздел 1

Сведения об объекте		
№ п/п	Характеристики объекта	Описание характеристик
1	2	3
1	Местоположение объекта	Российская Федерация, Пермский край, Пермский городской округ, г. Пермь
2	Площадь объекта +/- величина погрешности определения площади (Р+/- Дельта Р)	252 кв.м ± 4 кв.м
3	Иные характеристики объекта	Публичный сервитут устанавливается в целях эксплуатации объекта электросетевого хозяйства «ВЛ-0,4 кВ ТП-4440 Коттеджи» (согласно п.1 ст. 39.37 «Земельного кодекса Российской Федерации» от 25.10.2001 г. №136-ФЗ (далее – ЗК РФ); Срок установления публичного сервитута - сорок девять лет (согласно п.1 ст. 39.45 ЗК РФ).

Раздел 2

Сведения о местоположении границ объекта					
1. Система координат МСК-59, зона 2					
2. Сведения о характерных точках границ объекта					
Обозначение характерных точек границ	Координаты, м		Метод определения координат характерной точки	Средняя квадратическая погрешность положения характерной точки (M_t), м	Описание обозначения точки на местности (при наличии)
	X	Y			
1	2	3	4	5	6
1	521913.96	2234730.06	Метод спутниковых геодезических измерений (определений)	0.10	–
2	521917.47	2234731.97	Метод спутниковых геодезических измерений (определений)	0.10	–
3	521900.49	2234763.13	Метод спутниковых геодезических измерений (определений)	0.10	–
4	521917.99	2234780.20	Метод спутниковых геодезических измерений (определений)	0.10	–
5	521915.20	2234783.06	Метод спутниковых геодезических измерений (определений)	0.10	–
6	521895.53	2234763.88	Метод спутниковых геодезических измерений (определений)	0.10	–
1	521913.96	2234730.06	Метод спутниковых геодезических измерений (определений)	0.10	–
3. Сведения о характерных точках части (частей) границы объекта					
Обозначение характерных точек части границы	Координаты, м		Метод определения координат характерной точки	Средняя квадратическая погрешность положения характерной точки (M_t), м	Описание обозначения точки на местности (при наличии)
	X	Y			
1	2	3	4	5	6
–	–	–	–	–	–

Схема расположения границ публичного сервитута для эксплуатации объекта электросетевого хозяйства ВЛ-0,4 кВ КТП-1310 Яринская

(наименование объекта)



Масштаб 1:500

Используемые условные знаки и обозначения:

- ● 1 - обозначение характерной точки границы устанавливаемого публичного сервитута
- ——— - границы земельных участков, попадающих в зону публичного сервитута
- ——— - граница кадастрового квартала
- 59:01:0000000 - номер кадастрового квартала
- :123 - кадастровый номер земельного участка
- ——— - граница устанавливаемого публичного сервитута
- г. Пермь - наименование населенного пункта
- ——— - ось линии, контур объекта

ОПИСАНИЕ МЕСТОПОЛОЖЕНИЯ ГРАНИЦ

Зона публичного сервитута для эксплуатации объекта электросетевого хозяйства «ВЛ-0,4 кВ КТП-1310 Яринская»
(наименование объекта, местоположение границ которого описано (далее - объект))

Раздел 1

Сведения об объекте		
№ п/п	Характеристики объекта	Описание характеристик
1	2	3
1	Местоположение объекта	Российская Федерация, Пермский край, Пермский городской округ, г. Пермь
2	Площадь объекта +/- величина погрешности определения площади (Р+/- Дельта Р)	209 кв.м ± 3 кв.м
3	Иные характеристики объекта	Публичный сервитут устанавливается в целях эксплуатации объекта электросетевого хозяйства «ВЛ-0,4 кВ КТП-1310 Яринская» (согласно п.1 ст. 39.37 «Земельного кодекса Российской Федерации» от 25.10.2001 г. №136-ФЗ (далее – ЗК РФ); Срок установления публичного сервитута - сорок девять лет (согласно п.1 ст. 39.45 ЗК РФ).

Раздел 2

Сведения о местоположении границ объекта					
1. Система координат МСК-59, зона 2					
2. Сведения о характерных точках границ объекта					
Обозначение характерных точек границ	Координаты, м		Метод определения координат характерной точки	Средняя квадратическая погрешность положения характерной точки (M_t), м	Описание обозначения точки на местности (при наличии)
	X	Y			
1	2	3	4	5	6
1	522766.21	2219823.06	Метод спутниковых геодезических измерений (определений)	0.10	–
2	522775.60	2219842.68	Метод спутниковых геодезических измерений (определений)	0.10	–
3	522785.85	2219871.71	Метод спутниковых геодезических измерений (определений)	0.10	–
4	522782.08	2219873.04	Метод спутниковых геодезических измерений (определений)	0.10	–
5	522771.90	2219844.21	Метод спутниковых геодезических измерений (определений)	0.10	–
6	522762.60	2219824.79	Метод спутниковых геодезических измерений (определений)	0.10	–
1	522766.21	2219823.06	Метод спутниковых геодезических измерений (определений)	0.10	–
3. Сведения о характерных точках части (частей) границы объекта					
Обозначение характерных точек части границы	Координаты, м		Метод определения координат характерной точки	Средняя квадратическая погрешность положения характерной точки (M_t), м	Описание обозначения точки на местности (при наличии)
	X	Y			
1	2	3	4	5	6
–	–	–	–	–	–

Схема расположения границ публичного сервитута для эксплуатации объекта электросетевого хозяйства

ВЛ-0,4 кВ ТП-4373; ВЛ-0,4 кВ Боковая от ТП-4373 оп.№27-29

(наименование объекта)



Масштаб 1:1000

Используемые условные знаки и обозначения:

- ● 1 - обозначение характерной точки границы устанавливаемого публичного сервитута
- ——— - границы земельных участков, попадающих в зону публичного сервитута
- ——— - граница кадастрового квартала
- 59:01:0000000 - номер кадастрового квартала
- :123 - кадастровый номер земельного участка
- ——— - граница устанавливаемого публичного сервитута
- г. Пермь - наименование населенного пункта
- ——— - ось линии, контур объекта

ОПИСАНИЕ МЕСТОПОЛОЖЕНИЯ ГРАНИЦ

Зона публичного сервитута для эксплуатации объекта электросетевого хозяйства «ВЛ-0,4 кВ ТП-4373; ВЛ-0,4 кВ Боковая от ТП-4373 оп.№27-29»

(наименование объекта, местоположение границ которого описано (далее - объект))

Раздел 1

Сведения об объекте		
№ п/п	Характеристики объекта	Описание характеристик
1	2	3
1	Местоположение объекта	Российская Федерация, Пермский край, Пермский городской округ, г. Пермь
2	Площадь объекта +/- величина погрешности определения площади (Р+/- Дельта Р)	436 кв.м ± 5 кв.м
3	Иные характеристики объекта	Публичный сервитут устанавливается в целях эксплуатации объекта электросетевого хозяйства «ВЛ-0,4 кВ ТП-4373; ВЛ-0,4 кВ Боковая от ТП-4373 оп.№27-29» (согласно п.1 ст. 39.37 «Земельного кодекса Российской Федерации» от 25.10.2001 г. №136-ФЗ (далее – ЗК РФ); Срок установления публичного сервитута - сорок девять лет (согласно п.1 ст. 39.45 ЗК РФ).

Раздел 2

Сведения о местоположении границ объекта					
1. Система координат МСК-59, зона 2					
2. Сведения о характерных точках границ объекта					
Обозначение характерных точек границ	Координаты, м		Метод определения координат характерной точки	Средняя квадратическая погрешность положения характерной точки (M_t), м	Описание обозначения точки на местности (при наличии)
	X	Y			
1	2	3	4	5	6
(1)	–	–	–	–	–
1	529311.04	2241068.29	Метод спутниковых геодезических измерений (определений)	0.10	–
2	529301.44	2241084.17	Метод спутниковых геодезических измерений (определений)	0.10	–
3	529298.02	2241082.10	Метод спутниковых геодезических измерений (определений)	0.10	–
4	529307.62	2241066.22	Метод спутниковых геодезических измерений (определений)	0.10	–
1	529311.04	2241068.29	Метод спутниковых геодезических измерений (определений)	0.10	–
(2)	–	–	–	–	–
5	529285.03	2241111.59	Метод спутниковых геодезических измерений (определений)	0.10	–
6	529266.20	2241125.72	Метод спутниковых геодезических измерений (определений)	0.10	–
7	529259.68	2241156.92	Метод спутниковых геодезических измерений (определений)	0.10	–
8	529288.47	2241163.56	Метод спутниковых геодезических измерений (определений)	0.10	–
9	529287.57	2241167.46	Метод спутниковых геодезических измерений (определений)	0.10	–
10	529254.96	2241159.94	Метод спутниковых геодезических измерений (определений)	0.10	–
11	529262.59	2241123.43	Метод спутниковых геодезических измерений (определений)	0.10	–
12	529282.63	2241108.39	Метод спутниковых геодезических	0.10	–

			измерений (определений)		
5	529285.03	2241111.59	Метод спутниковых геодезических измерений (определений)	0.10	–


3. Сведения о характерных точках части (частей) границы объекта

Обозначение характерных точек части границы	Координаты, м		Метод определения координат характерной точки	Средняя квадратическая погрешность положения характерной точки (M_t), м	Описание обозначения точки на местности (при наличии)
	X	Y			
1	2	3	4	5	6
–	–	–	–	–	–

Схема расположения границ публичного сервитута
для эксплуатации объекта электросетевого хозяйства

Электросетевой комплекс Подстанция 110/6кВ «Крохалевка» (ВЛ-6 кВ ф. Суворова)

(наименование объекта землеустройства)

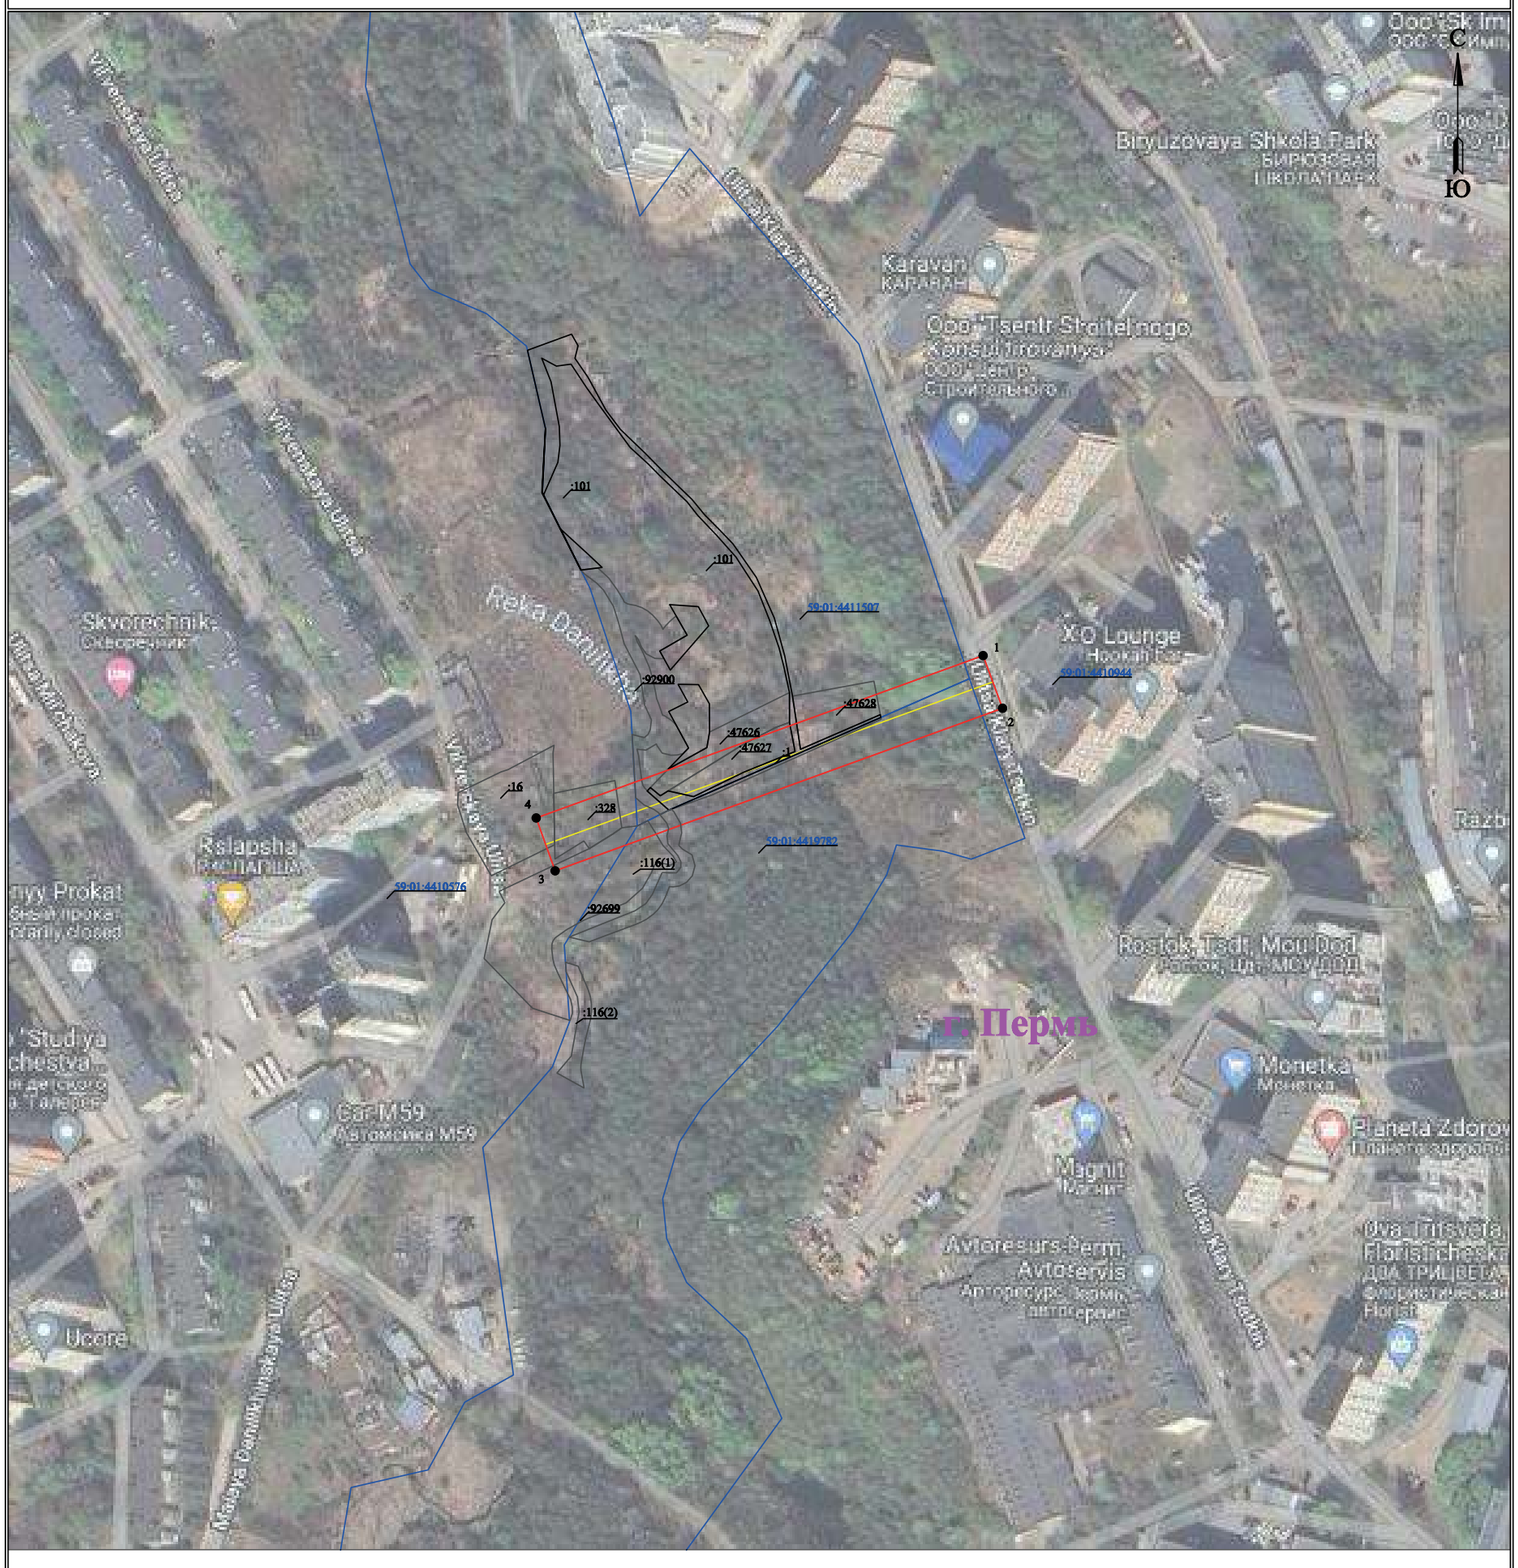

Масштаб 1:2000

Используемые условные знаки и обозначения:

● 1	- обозначение характерной точки границы устанавливаемого публичного сервитута
	- границы земельных участков, попадающих в зону публичного сервитута
	- граница кадастрового квартала
59:01:4419782	- номер кадастрового квартала
:123	- кадастровый номер земельного участка
	- граница устанавливаемого публичного сервитута
г. Пермь	- наименование населенного пункта
	- ось линии, контур объекта

О С М С О О О Р

она публичного сервитута для ксплуатации объекта лектросетевого хозяйства лектросетевой комплекс одстанция 110 6к Крохалевка (-6 к . Суворова)

(наименование объекта, местоположение границ которого описано (далее - объект))

Раздел 1

Сведения об объекте		
п п	Характеристики объекта	Описание характеристик
1	2	3
1	Местоположение объекта	Российская едерация, ермский край, г. ермь
2	ло адь объекта - величина погрешности определения пло ади (Р - ельта Р)	3737 кв.м 14 кв.м
3	ные характеристики объекта	убличный сервитут устанавливается в целях ксплуатации объекта лектросетевого хозяйства лектросетевой комплекс одстанция 110 6к Крохалевка (-6 к . Суворова) (согласно п.1 ст. 39.37 емельного кодекса Российской едерации от 25.10.2001 г. 136- (далее – К Р) Срок установления публичного сервитута - сорок девять лет (согласно п.1 ст. 39.45 К Р).

Раздел 2

Сведения о местоположении границ объекта					
1. Система координат МСК-59, зона 2					
2. Сведения о характерных точках границ объекта					
Обозначение характерных точек границ	Координаты, м		Метод определения координат характерной точки	Средняя квадратическая погрешность положения характерной точки (M_t), м	Описание обозначения точки на местности (при наличии)
	X	Y			
1	2	3	4	5	6
1	515656.90	2231663.97	Метод спутниковых геодезических измерений (определений)	0.10	–
2	515637.21	2231671.25	Метод спутниковых геодезических измерений (определений)	0.10	–
3	515576.38	2231503.88	Метод спутниковых геодезических измерений (определений)	0.10	–
4	515596.15	2231496.80	Метод спутниковых геодезических измерений (определений)	0.10	–
1	515656.90	2231663.97	Метод спутниковых геодезических измерений (определений)	0.10	–
3. Сведения о характерных точках части (частей) границы объекта					
Обозначение характерных точек части границы	Координаты, м		Метод определения координат характерной точки	Средняя квадратическая погрешность положения характерной точки (M_t), м	Описание обозначения точки на местности (при наличии)
	X	Y			
1	2	3	4	5	6
–	–	–	–	–	–

Схема расположения границ публичного сервитута
для эксплуатации объекта электросетевого хозяйства
ВЛ-0,4 кВ от ТП-4372 Кислотная-Наймушина

(наименование объекта)



Масштаб 1:500

Используемые условные знаки и обозначения:

- 1 — обозначение характерной точки границы устанавливаемого публичного сервитута
- границы земельных участков, попадающих в зону публичного сервитута
- граница кадастрового квартала
- 59:01:0000000 — номер кадастрового квартала
- :123 — кадастровый номер земельного участка
- граница устанавливаемого публичного сервитута
- г. Пермь — наименование населенного пункта
- ось линии, контур объекта

ОПИСАНИЕ МЕСТОПОЛОЖЕНИЯ ГРАНИЦ

Зона публичного сервитута для эксплуатации объекта электросетевого хозяйства «ВЛ-0,4 кВ от ТП-4372 Кислотная-Наймушина»

(наименование объекта, местоположение границ которого описано (далее - объект))

Раздел 1


Сведения об объекте		
№ п/п	Характеристики объекта	Описание характеристик
1	2	3
1	Местоположение объекта	Российская Федерация, Пермский край, Пермский городской округ, г. Пермь
2	Площадь объекта +/- величина погрешности определения площади (Р+/- Дельта Р)	163 кв.м ± 3 кв.м
3	Иные характеристики объекта	Публичный сервитут устанавливается в целях эксплуатации объекта электросетевого хозяйства «ВЛ-0,4 кВ от ТП-4372 Кислотная-Наймушина» (согласно п.1 ст. 39.37 «Земельного кодекса Российской Федерации» от 25.10.2001 г. №136-ФЗ (далее – ЗК РФ); Срок установления публичного сервитута - сорок девять лет (согласно п.1 ст. 39.45 ЗК РФ).

Раздел 2

Сведения о местоположении границ объекта					
1. Система координат МСК-59, зона 2					
2. Сведения о характерных точках границ объекта					
Обозначение характерных точек границ	Координаты, м		Метод определения координат характерной точки	Средняя квадратическая погрешность положения характерной точки (M_t), м	Описание обозначения точки на местности (при наличии)
	X	Y			
1	2	3	4	5	6
1	528119.64	2239297.80	Метод спутниковых геодезических измерений (определений)	0.10	–
2	528117.63	2239299.95	Метод спутниковых геодезических измерений (определений)	0.10	–
3	528088.14	2239324.16	Метод спутниковых геодезических измерений (определений)	0.10	–
4	528085.60	2239321.07	Метод спутниковых геодезических измерений (определений)	0.10	–
5	528114.89	2239297.03	Метод спутниковых геодезических измерений (определений)	0.10	–
6	528116.71	2239295.07	Метод спутниковых геодезических измерений (определений)	0.10	–
1	528119.64	2239297.80	Метод спутниковых геодезических измерений (определений)	0.10	–
3. Сведения о характерных точках части (частей) границы объекта					
Обозначение характерных точек части границы	Координаты, м		Метод определения координат характерной точки	Средняя квадратическая погрешность положения характерной точки (M_t), м	Описание обозначения точки на местности (при наличии)
	X	Y			
1	2	3	4	5	6
–	–	–	–	–	–

Схема расположения границ публичного сервитута
для эксплуатации объекта электросетевого хозяйства
Электросетевой комплекс Подстанция 35/6 кВ «Лесозаводская» (ВЛ 6 кВ фидер № 15, ТП-4450, КТП-4442, КТП-4533, КТП-4420)

(наименование объекта землеустройства)

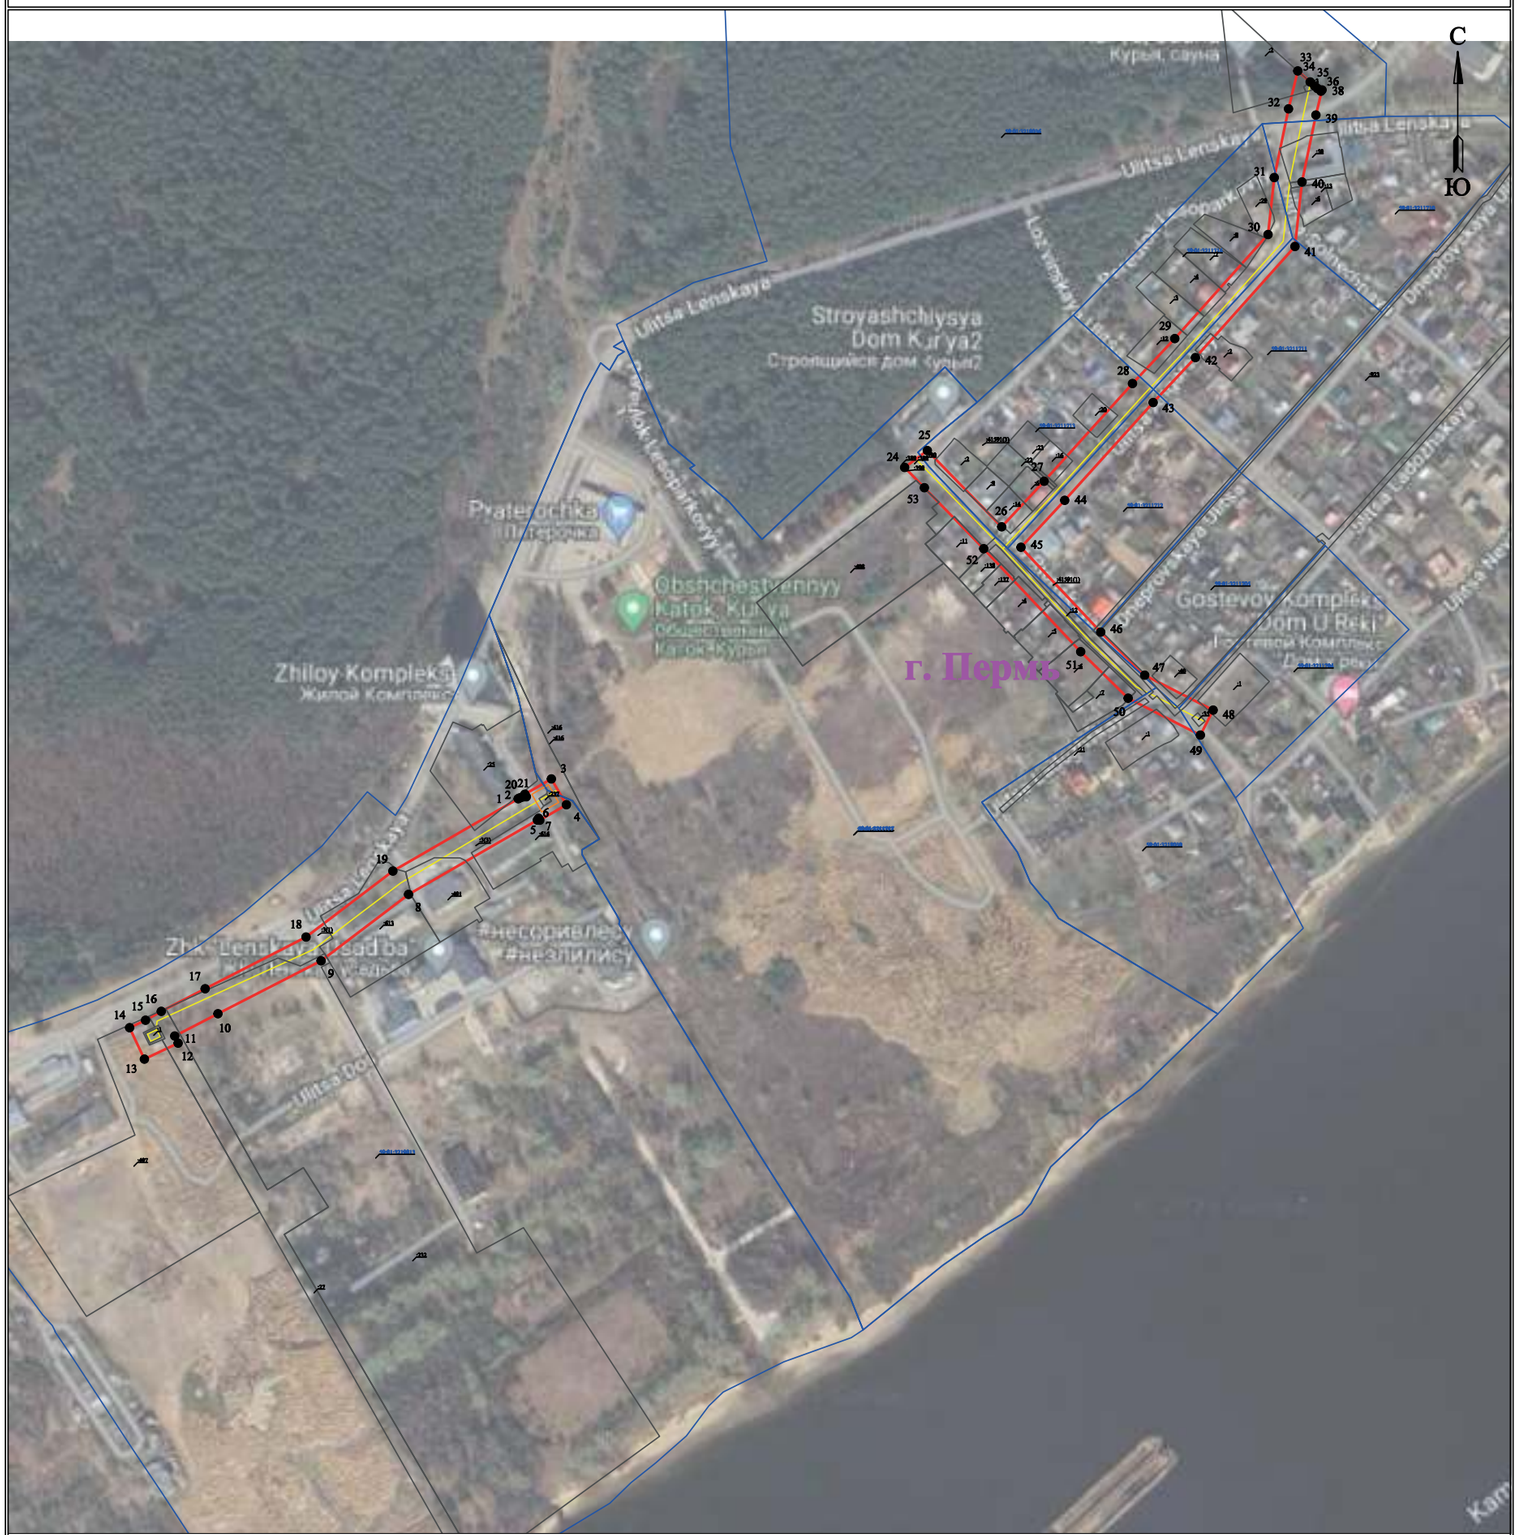

Масштаб 1:4000

Используемые условные знаки и обозначения:

- 1 — **обозначение характерной точки границы устанавливаемого публичного сервитута**
- **границы земельных участков, попадающих в зону публичного сервитута**
- **граница кадастрового квартала**
- 59:01:3219013 — **номер кадастрового квартала**
- :123 — **кадастровый номер земельного участка**
- **граница устанавливаемого публичного сервитута**
- г. Пермь — **наименование населенного пункта**
- **ось линии, контур объекта**

ОПИСАНИЕ МЕСТОПОЛОЖЕНИЯ ГРАНИЦ

Зона публичного сервитута для эксплуатации объекта электросетевого хозяйства «Электросетевой комплекс Подстанция 35/6 кВ «Лесозаводская» (ВЛ 6 кВ фидер № 15, ТП-4450, КТП-4442, КТП-4533, КТП-4420)»

(наименование объекта, местоположение границ которого описано (далее - объект))

Раздел 1

Сведения об объекте		
№ п/п	Характеристики объекта	Описание характеристик
1	2	3
1	Местоположение объекта	Российская Федерация, Пермский край, г. Пермь
2	Площадь объекта +/- величина погрешности определения площади (Р+/- Дельта Р)	22973 кв.м ± 31 кв.м
3	Иные характеристики объекта	Публичный сервитут устанавливается в целях эксплуатации объекта электросетевого хозяйства «Электросетевой комплекс Подстанция 35/6 кВ «Лесозаводская» (ВЛ 6 кВ фидер № 15, ТП-4450, КТП-4442, КТП-4533, КТП-4420)» (согласно п.1 ст. 39.37 «Земельного кодекса Российской Федерации» от 25.10.2001 г. №136-ФЗ (далее – ЗК РФ); Срок установления публичного сервитута - сорок девять лет (согласно п.1 ст. 39.45 ЗК РФ).

Раздел 2

Сведения о местоположении границ объекта					
1. Система координат МСК-59, зона 2					
2. Сведения о характерных точках границ объекта					
Обозначение характерных точек границ	Координаты, м		Метод определения координат характерной точки	Средняя квадратическая погрешность положения характерной точки (M_t), м	Описание обозначения точки на местности (при наличии)
	X	Y			
1	2	3	4	5	6
(1)	–	–	–	–	–
1	521362.56	2233700.49	Метод спутниковых геодезических измерений (определений)	0.10	–
2	521364.47	2233699.40	Метод спутниковых геодезических измерений (определений)	0.10	–
3	521375.90	2233719.23	Метод спутниковых геодезических измерений (определений)	0.10	–
4	521356.56	2233730.45	Метод спутниковых геодезических измерений (определений)	0.10	–
5	521345.04	2233710.52	Метод спутниковых геодезических измерений (определений)	0.10	–
6	521346.45	2233709.71	Метод спутниковых геодезических измерений (определений)	0.10	–
7	521345.09	2233708.73	Метод спутниковых геодезических измерений (определений)	0.10	–
8	521289.48	2233612.36	Метод спутниковых геодезических измерений (определений)	0.10	–
9	521239.77	2233546.92	Метод спутниковых геодезических измерений (определений)	0.10	–
10	521200.18	2233469.76	Метод спутниковых геодезических измерений (определений)	0.10	–
11	521183.53	2233437.43	Метод спутниковых геодезических измерений (определений)	0.10	–
12	521178.17	2233439.97	Метод спутниковых геодезических измерений (определений)	0.10	–
13	521166.22	2233414.73	Метод спутниковых геодезических измерений	0.10	–

			(определений)		
14	521189.74	2233403.67	Метод спутниковых геодезических измерений (определений)	0.10	–
15	521195.32	2233415.58	Метод спутниковых геодезических измерений (определений)	0.10	–
16	521201.96	2233427.35	Метод спутниковых геодезических измерений (определений)	0.10	–
17	521218.87	2233460.18	Метод спутниковых геодезических измерений (определений)	0.10	–
18	521257.59	2233535.67	Метод спутниковых геодезических измерений (определений)	0.10	–
19	521306.95	2233600.64	Метод спутниковых геодезических измерений (определений)	0.10	–
20	521361.09	2233694.37	Метод спутниковых геодезических измерений (определений)	0.10	–
21	521361.60	2233695.33	Метод спутниковых геодезических измерений (определений)	0.10	–
22	521362.24	2233697.08	Метод спутниковых геодезических измерений (определений)	0.10	–
23	521362.56	2233698.92	Метод спутниковых геодезических измерений (определений)	0.10	–
1	521362.56	2233700.49	Метод спутниковых геодезических измерений (определений)	0.10	–
(2)	–	–	–	–	–
24	521609.00	2233983.51	Метод спутниковых геодезических измерений (определений)	0.10	–
25	521621.62	2234000.51	Метод спутниковых геодезических измерений (определений)	0.10	–
26	521564.56	2234056.10	Метод спутниковых геодезических измерений (определений)	0.10	–
27	521598.66	2234087.87	Метод спутниковых геодезических измерений (определений)	0.10	–
28	521671.76	2234153.98	Метод спутниковых геодезических измерений (определений)	0.10	–
29	521705.43	2234185.63	Метод спутниковых геодезических измерений	0.10	–

			(определений)		
30	521783.29	2234255.40	Метод спутниковых геодезических измерений (определений)	0.10	–
31	521825.91	2234260.05	Метод спутниковых геодезических измерений (определений)	0.10	–
32	521877.33	2234270.72	Метод спутниковых геодезических измерений (определений)	0.10	–
33	521905.70	2234277.63	Метод спутниковых геодезических измерений (определений)	0.10	–
34	521897.46	2234286.92	Метод спутниковых геодезических измерений (определений)	0.10	–
35	521894.45	2234290.30	Метод спутниковых геодезических измерений (определений)	0.10	–
36	521892.57	2234292.35	Метод спутниковых геодезических измерений (определений)	0.10	–
37	521890.57	2234294.99	Метод спутниковых геодезических измерений (определений)	0.10	–
38	521891.48	2234295.78	Метод спутниковых геодезических измерений (определений)	0.10	–
39	521872.71	2234291.21	Метод спутниковых геодезических измерений (определений)	0.10	–
40	521822.63	2234280.82	Метод спутниковых геодезических измерений (определений)	0.10	–
41	521774.34	2234275.55	Метод спутниковых геодезических измерений (определений)	0.10	–
42	521691.20	2234201.09	Метод спутниковых геодезических измерений (определений)	0.10	–
43	521657.54	2234169.44	Метод спутниковых геодезических измерений (определений)	0.10	–
44	521584.38	2234103.27	Метод спутниковых геодезических измерений (определений)	0.10	–
45	521549.23	2234070.55	Метод спутниковых геодезических измерений (определений)	0.10	–
46	521485.78	2234130.23	Метод спутниковых геодезических измерений (определений)	0.10	–

47	521453.53	2234163.13	Метод спутниковых геодезических измерений (определений)	0.10	–
48	521427.40	2234214.34	Метод спутниковых геодезических измерений (определений)	0.10	–
49	521408.70	2234204.79	Метод спутниковых геодезических измерений (определений)	0.10	–
50	521436.29	2234150.73	Метод спутниковых геодезических измерений (определений)	0.10	–
51	521471.09	2234115.23	Метод спутниковых геодезических измерений (определений)	0.10	–
52	521548.17	2234042.69	Метод спутниковых геодезических измерений (определений)	0.10	–
53	521593.81	2233998.29	Метод спутниковых геодезических измерений (определений)	0.10	–
24	521609.00	2233983.51	Метод спутниковых геодезических измерений (определений)	0.10	–

3. Сведения о характерных точках части (частей) границы объекта


Обозначение характерных точек части границы	Координаты, м		Метод определения координат характерной точки	Средняя квадратическая погрешность положения характерной точки (M_t), м	Описание обозначения точки на местности (при наличии)
	X	Y			
1	2	3	4	5	6
–	–	–	–	–	–

Схема расположения границ публичного сервитута для эксплуатации объекта электросетевого хояйства

Электросетевой комплекс Подстанция 35/6 кВ «Лесозаводская» (ВЛ 6 кВ фидер № 7 (от ПС «Лесозаводская»), ТП-4429, ТП-4440, КТП-4519, КТП-4419, КТП-4512)

(наименование объекта землеустройства)

Обзорная схема границ объекта

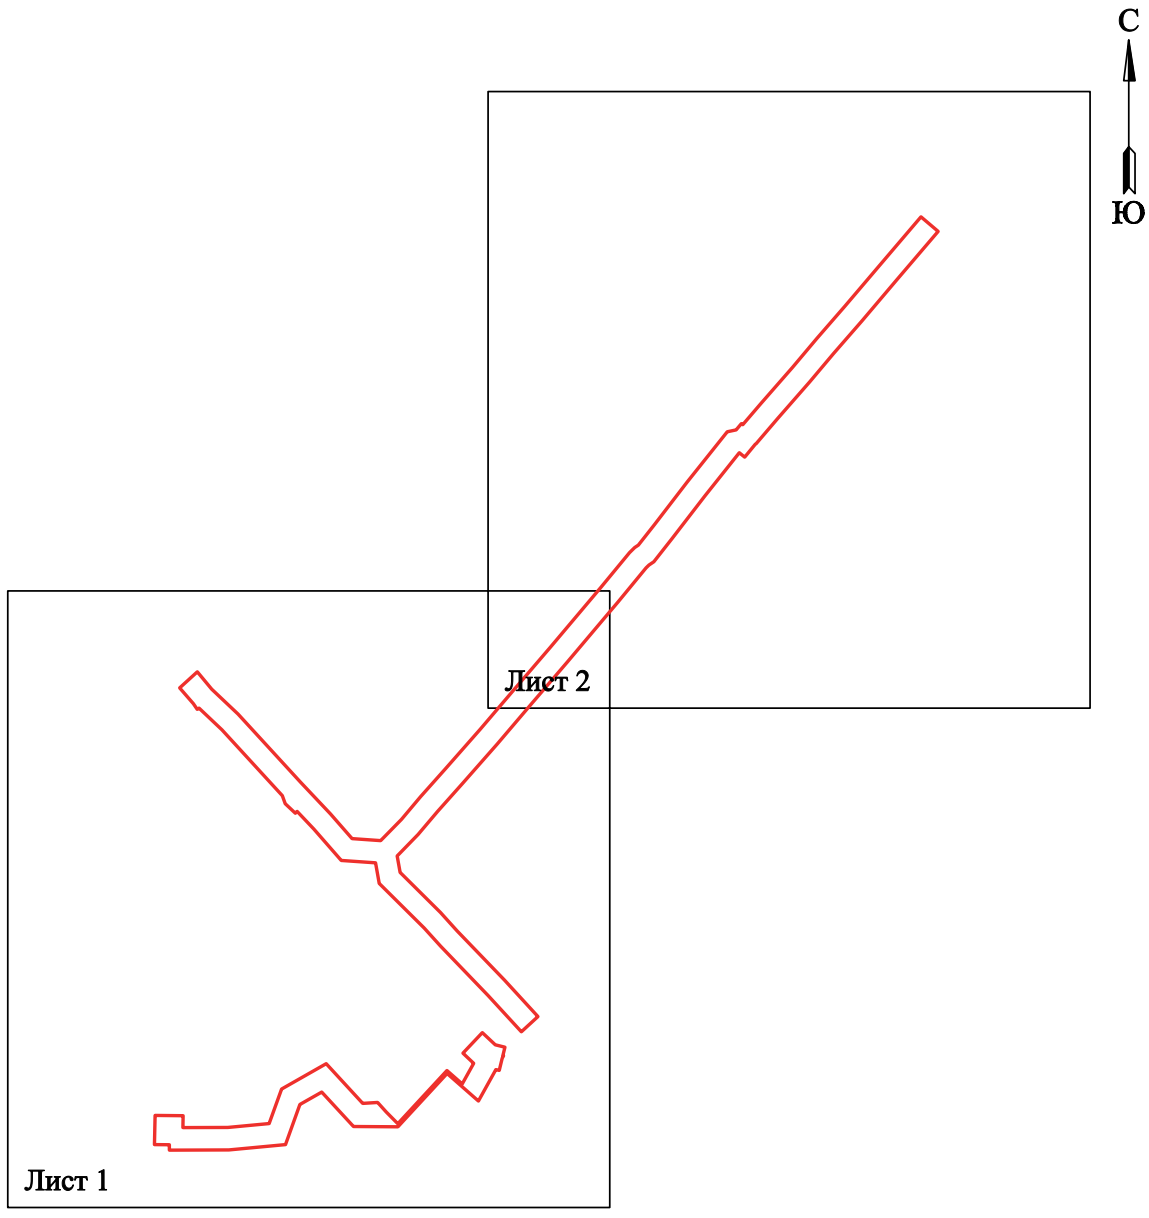

Условные обозначения:

- граница устанавливаемой зоны публичного сервитута

Схема расположения границ публичного сервитута
для эксплуатации объекта электросетевого хояйства

Электросетевой комплекс Подстанция 35/6 кВ «Лесозаводская» (ВЛ 6 кВ фидер № 7 (от ПС «Лесозаводская»), ТП-4429, ТП-4440, КТП-4519, КТП-4419, КТП-4512)
(наименование объекта землеустройства)



Масштаб 1:2000

Лист 1 из 2

Используемые условные знаки и обозначения:

- ● 1 — обозначение характерной точки границы устанавливаемого публичного сервитута
- граница земельных участков, попадающих в зону публичного сервитута
- граница кадастрового квартала
- 59:01:3211709 — номер кадастрового квартала
- :123 — кадастровый номер земельного участка
- граница устанавливаемого публичного сервитута
- г. Пермь — наименование населенного пункта
- ось линии, контур объекта

Схема расположения границ публичного сервитута
для эксплуатации объекта электросетевого хозяйства

Электросетевой комплекс Подстанция 35/6 кВ «Лесозаводская» (ВЛ 6 кВ фидер № 7 (от ПС «Лесозаводская»), ТП-4429, ТП-4440, КТП-4519, КТП-4419, КТП-4512)

(наименование объекта землеустройства)



Масштаб 1:2000

Лист 2 из 2

Используемые условные знаки и обозначения:

- ● 1 — обозначение характерной точки границы устанавливаемого публичного сервитута
- границы земельных участков, попадающих в зону публичного сервитута
- граница кадастрового квартала
- 59:01:3211529 — номер кадастрового квартала
- :123 — кадастровый номер земельного участка
- граница устанавливаемого публичного сервитута
- г. Пермь — наименование населенного пункта
- ось линии, контур объекта

О С М С О О О Р

она публичного сервитута для ксплуатации объекта лектросетевого хозяйства лектросетевой комплекс одстанция 35 6 к есозаводская (6 к идер 7 (от С есозаводская), -4429, -4440, К -4519, К -4419, К -4512)

(наименование объекта, местоположение границ которого описано (далее - объект))

Раздел 1

Сведения об объекте		
п п	Характеристики объекта	Описание характеристик
1	2	3
1	Местоположение объекта	Российская едерация, ермский край, г. ермь
2	ло адь объекта - величина погрешности определения пло ади (Р - ельта Р)	33402 кв.м 37 кв.м
3	ные характеристики объекта	убличный сервитут устанавливается в целях ксплуатации объекта лектросетевого хозяйства лектросетевой комплекс одстанция 35 6 к есозаводская (6 к идер 7 (от С есозаводская), -4429, -4440, К -4519, К -4419, К -4512) (согласно п.1 ст. 39.37 емельного кодекса Российской едерации от 25.10.2001 г. 136- (далее – К Р) Срок установления публичного сервитута - сорок девять лет (согласно п.1 ст. 39.45 К Р).

Раздел 2

Сведения о местоположении границ объекта					
1. Система координат МСК-59, зона 2					
2. Сведения о характерных точках границ объекта					
Обозначение характерных точек границ	Координаты, м		Метод определения координат характерной точки	Средняя квадратическая погрешность положения характерной точки (M_t), м	Описание обозначения точки на местности (при наличии)
	X	Y			
1	2	3	4	5	6
(1)	–	–	–	–	–
1	521936.32	2234641.90	Метод спутниковых геодезических измерений (определений)	0.10	–
2	521937.09	2234638.78	Метод спутниковых геодезических измерений (определений)	0.10	–
3	521907.76	2234622.46	Метод спутниковых геодезических измерений (определений)	0.10	–
4	521933.43	2234593.23	Метод спутниковых геодезических измерений (определений)	0.10	–
5	521883.71	2234547.29	Метод спутниковых геодезических измерений (определений)	0.10	–
6	521883.95	2234505.86	Метод спутниковых геодезических измерений (определений)	0.10	–
7	521916.10	2234476.23	Метод спутниковых геодезических измерений (определений)	0.10	–
8	521904.52	2234455.85	Метод спутниковых геодезических измерений (определений)	0.10	–
9	521867.09	2234442.36	Метод спутниковых геодезических измерений (определений)	0.10	–
10	521862.09	2234389.50	Метод спутниковых геодезических измерений (определений)	0.10	–
11	521861.91	2234333.95	Метод спутниковых геодезических измерений (определений)	0.10	–
12	521866.97	2234333.93	Метод спутниковых геодезических измерений (определений)	0.10	–
13	521867.06	2234320.07	Метод спутниковых геодезических измерений	0.10	–

			(определений)		
14	521894.29	2234320.63	Метод спутниковых геодезических измерений (определений)	0.10	–
15	521894.08	2234346.79	Метод спутниковых геодезических измерений (определений)	0.10	–
16	521882.95	2234346.60	Метод спутниковых геодезических измерений (определений)	0.10	–
17	521883.09	2234388.48	Метод спутниковых геодезических измерений (определений)	0.10	–
18	521886.75	2234427.12	Метод спутниковых геодезических измерений (определений)	0.10	–
19	521918.94	2234438.73	Метод спутниковых геодезических измерений (определений)	0.10	–
20	521942.60	2234480.36	Метод спутниковых геодезических измерений (определений)	0.10	–
21	521905.56	2234514.50	Метод спутниковых геодезических измерений (определений)	0.10	–
22	521906.41	2234528.40	Метод спутниковых геодезических измерений (определений)	0.10	–
23	521897.55	2234536.42	Метод спутниковых геодезических измерений (определений)	0.10	–
24	521886.60	2234547.25	Метод спутниковых геодезических измерений (определений)	0.10	–
25	521936.22	2234593.08	Метод спутниковых геодезических измерений (определений)	0.10	–
26	521923.72	2234607.34	Метод спутниковых геодезических измерений (определений)	0.10	–
27	521942.98	2234618.04	Метод спутниковых геодезических измерений (определений)	0.10	–
28	521952.41	2234608.02	Метод спутниковых геодезических измерений (определений)	0.10	–
29	521971.59	2234626.09	Метод спутниковых геодезических измерений (определений)	0.10	–
30	521960.21	2234638.21	Метод спутниковых геодезических измерений (определений)	0.10	–

31	521957.98	2234647.21	Метод спутниковых геодезических измерений (определений)	0.10	–
32	521950.34	2234645.34	Метод спутниковых геодезических измерений (определений)	0.10	–
33	521949.99	2234645.96	Метод спутниковых геодезических измерений (определений)	0.10	–
34	521947.71	2234644.69	Метод спутниковых геодезических измерений (определений)	0.10	–
1	521936.32	2234641.90	Метод спутниковых геодезических измерений (определений)	0.10	–
(2)	–	–	–	–	–
35	522558.91	2234886.20	Метод спутниковых геодезических измерений (определений)	0.10	–
36	522592.68	2234915.77	Метод спутниковых геодезических измерений (определений)	0.10	–
37	522619.34	2234938.20	Метод спутниковых геодезических измерений (определений)	0.10	–
38	522649.72	2234964.63	Метод спутниковых геодезических измерений (определений)	0.10	–
39	522687.98	2234997.08	Метод спутниковых геодезических измерений (определений)	0.10	–
40	522733.16	2235035.68	Метод спутниковых геодезических измерений (определений)	0.10	–
41	522719.53	2235051.65	Метод спутниковых геодезических измерений (определений)	0.10	–
42	522674.37	2235013.07	Метод спутниковых геодезических измерений (определений)	0.10	–
43	522636.04	2234980.56	Метод спутниковых геодезических измерений (определений)	0.10	–
44	522605.69	2234954.16	Метод спутниковых геодезических измерений (определений)	0.10	–
45	522579.00	2234931.70	Метод спутниковых геодезических измерений (определений)	0.10	–
46	522545.17	2234902.08	Метод спутниковых геодезических измерений (определений)	0.10	–

47	522521.51	2234881.84	Метод спутниковых геодезических измерений (определений)	0.10	–
48	522520.87	2234880.99	Метод спутниковых геодезических измерений (определений)	0.10	–
49	522508.82	2234871.06	Метод спутниковых геодезических измерений (определений)	0.10	–
50	522512.96	2234866.03	Метод спутниковых геодезических измерений (определений)	0.10	–
51	522472.68	2234833.93	Метод спутниковых геодезических измерений (определений)	0.10	–
52	522432.83	2234803.28	Метод спутниковых геодезических измерений (определений)	0.10	–
53	522411.16	2234786.28	Метод спутниковых геодезических измерений (определений)	0.10	–
54	522408.08	2234781.69	Метод спутниковых геодезических измерений (определений)	0.10	–
55	522405.46	2234779.00	Метод спутниковых геодезических измерений (определений)	0.10	–
56	522373.63	2234752.83	Метод спутниковых геодезических измерений (определений)	0.10	–
57	522353.72	2234735.99	Метод спутниковых геодезических измерений (определений)	0.10	–
58	522317.48	2234705.42	Метод спутниковых геодезических измерений (определений)	0.10	–
59	522278.69	2234672.12	Метод спутниковых геодезических измерений (определений)	0.10	–
60	522241.11	2234640.09	Метод спутниковых геодезических измерений (определений)	0.10	–
61	522203.97	2234607.42	Метод спутниковых геодезических измерений (определений)	0.10	–
62	522178.07	2234584.33	Метод спутниковых геодезических измерений (определений)	0.10	–
63	522156.59	2234566.22	Метод спутниковых геодезических измерений (определений)	0.10	–
64	522136.52	2234546.65	Метод спутниковых	0.10	–

			геодезических измерений (определений)		
65	522121.16	2234549.38	Метод спутниковых геодезических измерений (определений)	0.10	–
66	522083.76	2234587.05	Метод спутниковых геодезических измерений (определений)	0.10	–
67	522066.61	2234602.54	Метод спутниковых геодезических измерений (определений)	0.10	–
68	522020.65	2234646.83	Метод спутниковых геодезических измерений (определений)	0.10	–
69	521986.59	2234678.04	Метод спутниковых геодезических измерений (определений)	0.10	–
70	521972.41	2234662.56	Метод спутниковых геодезических измерений (определений)	0.10	–
71	522006.26	2234631.53	Метод спутниковых геодезических измерений (определений)	0.10	–
72	522052.30	2234587.17	Метод спутниковых геодезических измерений (определений)	0.10	–
73	522069.28	2234571.83	Метод спутниковых геодезических измерений (определений)	0.10	–
74	522110.90	2234529.88	Метод спутниковых геодезических измерений (определений)	0.10	–
75	522130.09	2234526.47	Метод спутниковых геодезических измерений (определений)	0.10	–
76	522132.36	2234494.43	Метод спутниковых геодезических измерений (определений)	0.10	–
77	522161.64	2234468.81	Метод спутниковых геодезических измерений (определений)	0.10	–
78	522178.14	2234453.23	Метод спутниковых геодезических измерений (определений)	0.10	–
79	522176.39	2234451.58	Метод спутниковых геодезических измерений (определений)	0.10	–
80	522185.33	2234442.11	Метод спутниковых геодезических измерений (определений)	0.10	–
81	522192.80	2234439.45	Метод спутниковых геодезических	0.10	–

			измерений (определений)		
82	522254.26	2234383.09	Метод спутниковых геодезических измерений (определений)	0.10	–
83	522274.53	2234361.64	Метод спутниковых геодезических измерений (определений)	0.10	–
84	522273.40	2234360.02	Метод спутниковых геодезических измерений (определений)	0.10	–
85	522278.60	2234356.42	Метод спутниковых геодезических измерений (определений)	0.10	–
86	522293.44	2234343.55	Метод спутниковых геодезических измерений (определений)	0.10	–
87	522308.41	2234360.04	Метод спутниковых геодезических измерений (определений)	0.10	–
88	522292.21	2234373.51	Метод спутниковых геодезических измерений (определений)	0.10	–
89	522269.00	2234398.07	Метод спутниковых геодезических измерений (определений)	0.10	–
90	522205.49	2234456.31	Метод спутниковых геодезических измерений (определений)	0.10	–
91	522175.77	2234484.35	Метод спутниковых геодезических измерений (определений)	0.10	–
92	522152.70	2234504.54	Метод спутниковых геодезических измерений (определений)	0.10	–
93	522150.81	2234531.25	Метод спутниковых геодезических измерений (определений)	0.10	–
94	522170.71	2234550.65	Метод спутниковых геодезических измерений (определений)	0.10	–
95	522191.83	2234568.46	Метод спутниковых геодезических измерений (определений)	0.10	–
96	522217.89	2234591.70	Метод спутниковых геодезических измерений (определений)	0.10	–
97	522254.86	2234624.21	Метод спутниковых геодезических измерений (определений)	0.10	–
98	522292.34	2234656.16	Метод спутниковых геодезических измерений	0.10	–

			(определений)		
99	522331.09	2234689.43	Метод спутниковых геодезических измерений (определений)	0.10	–
100	522367.27	2234719.95	Метод спутниковых геодезических измерений (определений)	0.10	–
101	522387.08	2234736.70	Метод спутниковых геодезических измерений (определений)	0.10	–
102	522419.68	2234763.52	Метод спутниковых геодезических измерений (определений)	0.10	–
103	522424.44	2234768.38	Метод спутниковых геодезических измерений (определений)	0.10	–
104	522426.74	2234771.81	Метод спутниковых геодезических измерений (определений)	0.10	–
105	522445.71	2234786.70	Метод спутниковых геодезических измерений (определений)	0.10	–
106	522485.62	2234817.39	Метод спутниковых геодезических измерений (определений)	0.10	–
107	522532.55	2234854.78	Метод спутниковых геодезических измерений (определений)	0.10	–
108	522534.25	2234863.05	Метод спутниковых геодезических измерений (определений)	0.10	–
109	522540.12	2234868.00	Метод спутниковых геодезических измерений (определений)	0.10	–
110	522539.08	2234869.23	Метод спутниковых геодезических измерений (определений)	0.10	–
35	522558.91	2234886.20	Метод спутниковых геодезических измерений (определений)	0.10	–

3. Сведения о характерных точках части (частей) границы объекта


Обозначение характерных точек части границы	Координаты, м		Метод определения координат характерной точки	Средняя квадратическая погрешность положения характерной точки (M_t), м	Описание обозначения точки на местности (при наличии)
	X	Y			
1	2	3	4	5	6
–	–	–	–	–	–

Схема расположения границ публичного сервитута для эксплуатации объекта электросетевого хояйства

Электросетевой комплекс Подстанция 110/6 кВ «Строительная» (ВЛ 6кВ Фидер 6)

(наименование объекта)

Обзорная схема границ объекта

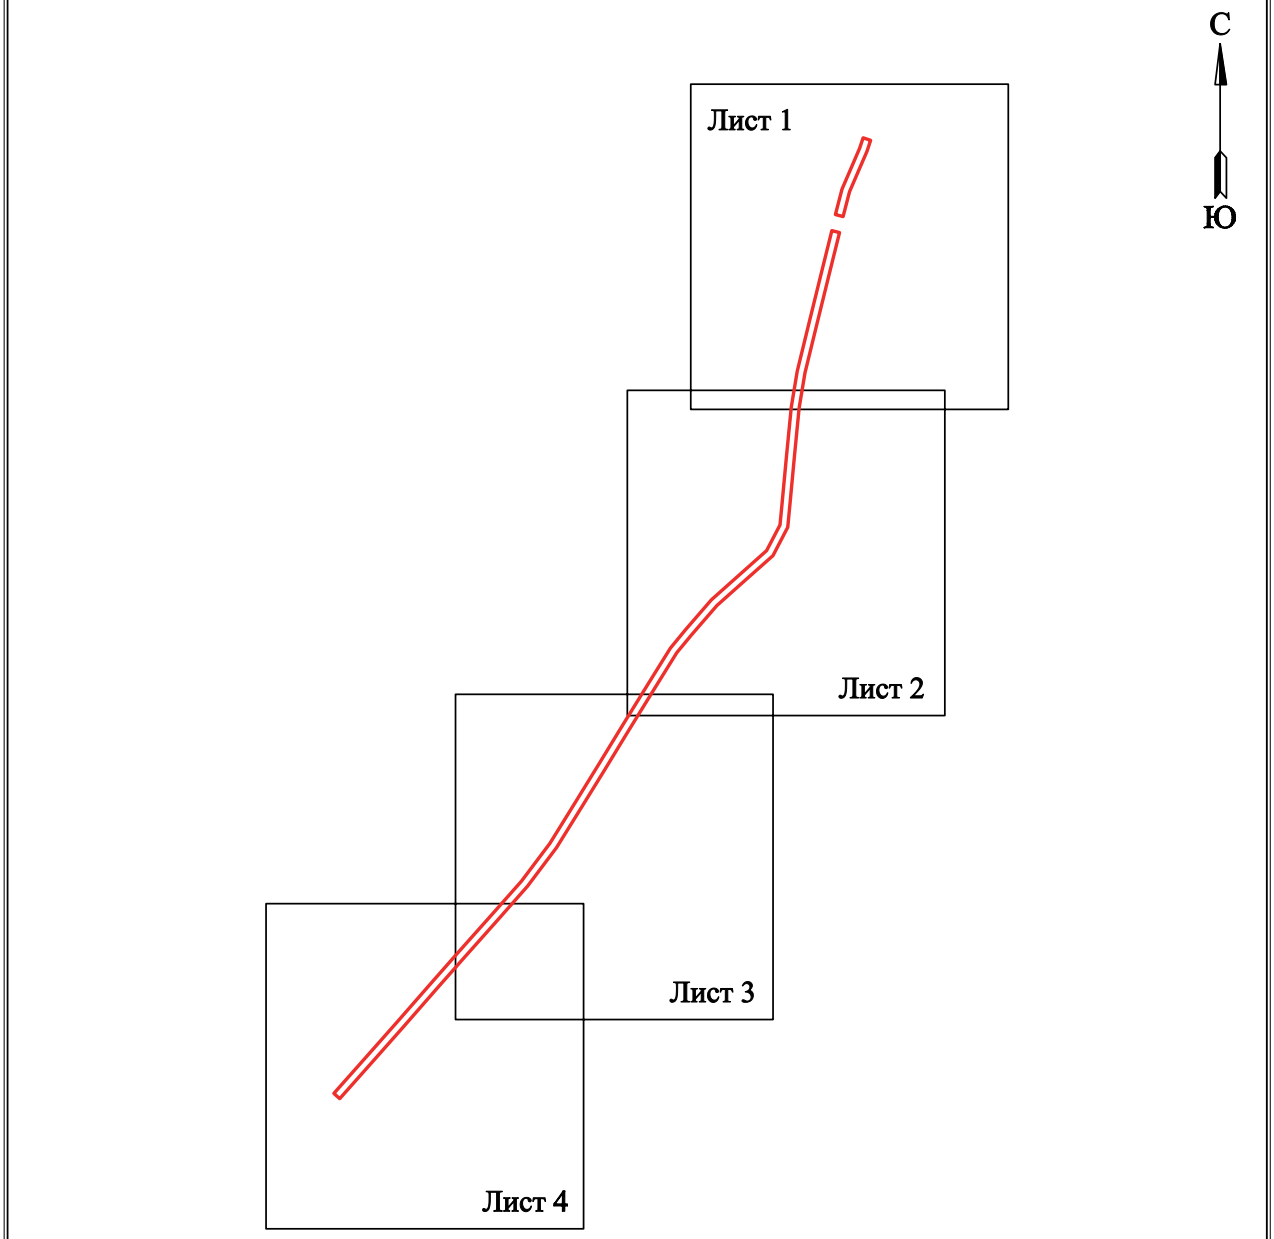

Условные обозначения:

- граница устанавливаемого публичного сервитута

Схема расположения границ публичного сервитута
для эксплуатации объекта электросетевого хояйства

Электросетевой комплекс Подстанция 110/6 кВ «Строительная» (ВЛ 6кВ Фидер 6)

(наименование объекта)



Масштаб 1:3000 **Лист 1 из 4**

Используемые условные знаки и обозначения:

- **границы сооружения**
- **граница устанавливаемой зоны публичного сервитута**

г. Пермь - наименование субъекта, населенного пункта

59:01:0000000:49131 **- кадастровый номер сооружения**

Согласовано:_____
_____

Схема расположения границ публичного сервитута
для эксплуатации объекта электросетевого хояйства

Электросетевой комплекс Подстанция 110/6 кВ «Строительная» (ВЛ 6кВ Фидер 6)

(наименование объекта)



Масштаб 1:3000 **Лист 2 из 4**

Используемые условные знаки и обозначения:

- границы сооружения

- граница устанавливаемой зоны публичного сервитута

г. Пермь - наименование субъекта, населенного пункта

59:01:0000000:49131 **- кадастровый номер сооружения**

Согласовано:_____

_____

Схема расположения границ публичного сервитута
для эксплуатации объекта электросетевого хояйства

Электросетевой комплекс Подстанция 110/6 кВ «Строительная» (ВЛ 6кВ Фидер 6)

(наименование объекта)



Масштаб 1:3000 **Лист 3 из 4**

Используемые условные знаки и обозначения:

- границы сооружения

- граница устанавливаемой зоны публичного сервитута

г. Пермь - наименование субъекта, населенного пункта

59:01:0000000:49131**- кадастровый номер сооружения**

Согласовано:_____

_____

Схема расположения границ публичного сервитута
для эксплуатации объекта электросетевого хояйства

Электросетевой комплекс Подстанция 110/6 кВ «Строительная» (ВЛ 6кВ Фидер 6)

(наименование объекта)



Масштаб 1:3000 **Лист 4 из 4**

Используемые условные знаки и обозначения:

- **границы сооружения**
- **граница устанавливаемой зоны публичного сервитута**

г. Пермь - **наименование субъекта, населенного пункта**

59:01:0000000:49131 - **кадастровый номер сооружения**

Согласовано:_____

_____

О С М С О О О Р

она публичного сервитута для ксплуатации объекта лектросетевого хозяйства лектросетевой комплекс одстанция 110 6 к Строительная (6к идер 6)

(наименование объекта, местоположение границ которого описано (далее - объект))

Раздел 1

Сведения об объекте		
п п	Характеристики объекта	Описание характеристик
1	2	3
1	Местоположение объекта	Российская едерация, ермский край, г. ермь
2	ло адь объекта - величина погрешности определения пло ади (Р - ельта Р)	61849 кв.м 54 кв.м
3	ные характеристики объекта	убличный сервитут устанавливается в целях ксплуатации объекта лектросетевого хозяйства лектросетевой комплекс одстанция 110 6 к Строительная (6к идер 6) (согласно п.1 ст. 39.37 емельного кодекса Российской едерации от 25.10.2001 г. 136- (далее – К Р) Срок установления публичного сервитута - сорок девять лет (согласно п.1 ст. 39.45 К Р).

Раздел 2

Сведения о местоположении границ объекта					
1. Система координат МСК-59, зона 2					
2. Сведения о характерных точках границ объекта					
Обозначение характерных точек границ	Координаты, м		Метод определения координат характерной точки	Средняя квадратическая погрешность положения характерной точки (M_t), м	Описание обозначения точки на местности (при наличии)
	X	Y			
1	2	3	4	5	6
(1)	–	–	–	–	–
1	527024.36	2235109.57	Метод спутниковых геодезических измерений (определений)	0.10	–
2	526913.68	2235082.13	Метод спутниковых геодезических измерений (определений)	0.10	–
3	526784.05	2235050.19	Метод спутниковых геодезических измерений (определений)	0.10	–
4	526652.08	2235017.83	Метод спутниковых геодезических измерений (определений)	0.10	–
5	526558.46	2235002.29	Метод спутниковых геодезических измерений (определений)	0.10	–
6	526431.83	2234989.95	Метод спутниковых геодезических измерений (определений)	0.10	–
7	526300.13	2234977.60	Метод спутниковых геодезических измерений (определений)	0.10	–
8	526242.00	2234972.10	Метод спутниковых геодезических измерений (определений)	0.10	–
9	526166.73	2234932.80	Метод спутниковых геодезических измерений (определений)	0.10	–
10	526100.07	2234857.82	Метод спутниковых геодезических измерений (определений)	0.10	–
11	526034.44	2234784.32	Метод спутниковых геодезических измерений (определений)	0.10	–
12	525956.92	2234717.13	Метод спутниковых геодезических измерений (определений)	0.10	–
13	525908.93	2234677.60	Метод спутниковых геодезических измерений	0.10	–

			(определений)		
14	525812.24	2234617.57	Метод спутниковых геодезических измерений (определений)	0.10	–
15	525699.78	2234548.06	Метод спутниковых геодезических измерений (определений)	0.10	–
16	525599.33	2234486.87	Метод спутниковых геодезических измерений (определений)	0.10	–
17	525497.22	2234423.80	Метод спутниковых геодезических измерений (определений)	0.10	–
18	525391.28	2234358.18	Метод спутниковых геодезических измерений (определений)	0.10	–
19	525289.05	2234281.25	Метод спутниковых геодезических измерений (определений)	0.10	–
20	525196.01	2234199.02	Метод спутниковых геодезических измерений (определений)	0.10	–
21	525100.70	2234114.06	Метод спутниковых геодезических измерений (определений)	0.10	–
22	525015.22	2234038.77	Метод спутниковых геодезических измерений (определений)	0.10	–
23	524916.01	2233952.03	Метод спутниковых геодезических измерений (определений)	0.10	–
24	524820.58	2233867.60	Метод спутниковых геодезических измерений (определений)	0.10	–
25	524725.03	2233782.65	Метод спутниковых геодезических измерений (определений)	0.10	–
26	524738.98	2233766.96	Метод спутниковых геодезических измерений (определений)	0.10	–
27	524834.51	2233851.88	Метод спутниковых геодезических измерений (определений)	0.10	–
28	524929.88	2233936.26	Метод спутниковых геодезических измерений (определений)	0.10	–
29	525029.07	2234022.99	Метод спутниковых геодезических измерений (определений)	0.10	–
30	525114.63	2234098.34	Метод спутниковых геодезических измерений (определений)	0.10	–

31	525209.95	2234183.31	Метод спутниковых геодезических измерений (определений)	0.10	–
32	525302.34	2234264.97	Метод спутниковых геодезических измерений (определений)	0.10	–
33	525403.15	2234340.83	Метод спутниковых геодезических измерений (определений)	0.10	–
34	525508.27	2234405.94	Метод спутниковых геодезических измерений (определений)	0.10	–
35	525610.31	2234468.97	Метод спутниковых геодезических измерений (определений)	0.10	–
36	525710.76	2234530.15	Метод спутниковых геодезических измерений (определений)	0.10	–
37	525823.30	2234599.72	Метод спутниковых геодезических измерений (определений)	0.10	–
38	525921.20	2234660.50	Метод спутниковых геодезических измерений (определений)	0.10	–
39	525970.48	2234701.09	Метод спутниковых геодезических измерений (определений)	0.10	–
40	526049.21	2234769.33	Метод спутниковых геодезических измерений (определений)	0.10	–
41	526115.75	2234843.85	Метод спутниковых геодезических измерений (определений)	0.10	–
42	526179.86	2234915.97	Метод спутниковых геодезических измерений (определений)	0.10	–
43	526248.06	2234951.58	Метод спутниковых геодезических измерений (определений)	0.10	–
44	526302.10	2234956.69	Метод спутниковых геодезических измерений (определений)	0.10	–
45	526433.83	2234969.05	Метод спутниковых геодезических измерений (определений)	0.10	–
46	526561.21	2234981.46	Метод спутниковых геодезических измерений (определений)	0.10	–
47	526656.31	2234997.23	Метод спутниковых геодезических измерений (определений)	0.10	–
48	526789.06	2235029.80	Метод спутниковых	0.10	–

			геодезических измерений (определений)		
49	526918.72	2235061.75	Метод спутниковых геодезических измерений (определений)	0.10	–
50	527029.41	2235089.19	Метод спутниковых геодезических измерений (определений)	0.10	–
1	527024.36	2235109.57	Метод спутниковых геодезических измерений (определений)	0.10	–
(2)	–	–	–	–	–
51	527269.27	2235192.15	Метод спутниковых геодезических измерений (определений)	0.10	–
52	527240.46	2235182.57	Метод спутниковых геодезических измерений (определений)	0.10	–
53	527193.98	2235162.52	Метод спутниковых геодезических измерений (определений)	0.10	–
54	527132.68	2235136.09	Метод спутниковых геодезических измерений (определений)	0.10	–
55	527066.83	2235118.96	Метод спутниковых геодезических измерений (определений)	0.10	–
56	527072.12	2235098.63	Метод спутниковых геодезических измерений (определений)	0.10	–
57	527139.52	2235116.17	Метод спутниковых геодезических измерений (определений)	0.10	–
58	527202.30	2235143.23	Метод спутниковых геодезических измерений (определений)	0.10	–
59	527247.96	2235162.93	Метод спутниковых геодезических измерений (определений)	0.10	–
60	527275.90	2235172.22	Метод спутниковых геодезических измерений (определений)	0.10	–
51	527269.27	2235192.15	Метод спутниковых геодезических измерений (определений)	0.10	–

3. Сведения о характерных точках части (частей) границы объекта

Обозначение характерных точек части границы	Координаты, м		Метод определения координат характерной точки	Средняя квадратическая погрешность положения характерной точки (M_t), м	Описание обозначения точки на местности (при наличии)
	X	Y			

1	2	3	4	5	6
–	–	–	–	–	–

ОПИСАНИЕ МЕСТОПОЛОЖЕНИЯ ГРАНИЦ

Строительство КТТП 250/6/0,4 кВ, ЛЭП 6 кВ, ВЛ 0,4 кВ, оборудование учета э/э, входящих в ЭСК ПС 110/6 Химград, для электроснабжения садовых домов по адресу: Пермский край, Кировский район, ул.2-я Бахчевая, 1, СНТ "Молодежный (кад.номера зем.участков 59:01:1717164:34, :33, :39, :27, :28, :29)

(наименование объекта, местоположение границ которого описано (далее - объект))

Раздел 1

Сведения об объекте		
№ п/п	Характеристики объекта	Описание характеристик
1	2	3
1	Местоположение объекта	Пермский край, г. Пермь, Кировский район
2	Площадь объекта +/- величина погрешности определения площади (Р+/- Дельта Р)	23641 кв.м ± 37 кв.м
3	Иные характеристики объекта	Ограничения на использование объекта: Публичный сервитут. В целях подключения (технологического присоединения) к сетям инженерно-технического обеспечения. (Строительство КТТП 250/6/0,4 кВ, ЛЭП 6 кВ, ВЛ 0,4 кВ, оборудование учета э/э, входящих в ЭСК ПС 110/6 Химград, для электроснабжения садовых домов по адресу: Пермский край, Кировский район, ул.2-я Бахчевая, 1, СНТ "Молодежный (кад.номера зем.участков 59:01:1717164:34, :33, :39, :27, :28, :29)) сроком на 48 лет 11 месяцев.

Сведения о местоположении границ объекта

1. Система координат МСК-59, зона 2

2. Сведения о характерных точках границ объекта

Обозначение характерных точек границ	Координаты, м		Метод определения координат характерной точки	Средняя квадратическая погрешность положения характерной точки (M_t), м	Описание обозначения точки на местности (при наличии)
	X	Y			
1	2	3	4	5	6
1(1)	–	–	–	–	–
1	512670.11	2207419.34	Метод спутниковых геодезических измерений (определений)	0.10	Нет закрепления
2	512671.36	2207422.06	Метод спутниковых геодезических измерений (определений)	0.10	Нет закрепления
3	512498.95	2207501.02	Метод спутниковых геодезических измерений (определений)	0.10	Нет закрепления
4	512471.90	2207516.97	Метод спутниковых геодезических измерений (определений)	0.10	Нет закрепления
5	512441.33	2207542.78	Метод спутниковых геодезических измерений (определений)	0.10	Нет закрепления
6	512349.64	2207620.19	Метод спутниковых	0.10	Нет закрепления

			геодезических измерений (определений)		
7	512381.90	2207658.40	Метод спутниковых геодезических измерений (определений)	0.10	Нет закрепления
8	512414.15	2207696.61	Метод спутниковых геодезических измерений (определений)	0.10	Нет закрепления
9	512419.31	2207702.72	Метод спутниковых геодезических измерений (определений)	0.10	Нет закрепления
10	512451.57	2207740.92	Метод спутниковых геодезических измерений (определений)	0.10	Нет закрепления
11	512485.77	2207781.44	Метод спутниковых геодезических измерений (определений)	0.10	Нет закрепления
12	512415.84	2207840.53	Метод спутниковых геодезических измерений (определений)	0.10	Нет закрепления
13	511942.38	2208202.67	Метод спутниковых геодезических измерений (определений)	0.10	Нет закрепления
14	511805.87	2208375.22	Метод спутниковых геодезических измерений (определений)	0.10	Нет закрепления
15	511797.20	2208391.82	Метод спутниковых геодезических измерений (определений)	0.10	Нет закрепления
16	511780.63	2208412.77	Метод спутниковых геодезических измерений (определений)	0.10	Нет закрепления
17	511800.42	2208374.86	Метод спутниковых геодезических измерений (определений)	0.10	Нет закрепления
18	511939.20	2208199.44	Метод спутниковых геодезических измерений (определений)	0.10	Нет закрепления
19	511985.44	2208164.20	Метод спутниковых геодезических измерений (определений)	0.10	Нет закрепления
20	511984.40	2208162.44	Метод спутниковых геодезических измерений (определений)	0.10	Нет закрепления
21	512411.26	2207837.19	Метод спутниковых геодезических измерений (определений)	0.10	Нет закрепления
22	512406.33	2207830.73	Метод спутниковых геодезических измерений (определений)	0.10	Нет закрепления
23	512415.05	2207824.09	Метод спутниковых геодезических	0.10	Нет закрепления

			измерений (определений)		
24	512420.57	2207832.52	Метод спутниковых геодезических измерений (определений)	0.10	Нет закрепления
25	512453.26	2207804.93	Метод спутниковых геодезических измерений (определений)	0.10	Нет закрепления
26	512480.77	2207781.71	Метод спутниковых геодезических измерений (определений)	0.10	Нет закрепления
27	512470.02	2207768.97	Метод спутниковых геодезических измерений (определений)	0.10	Нет закрепления
28	512459.28	2207756.24	Метод спутниковых геодезических измерений (определений)	0.10	Нет закрепления
29	512448.52	2207743.50	Метод спутниковых геодезических измерений (определений)	0.10	Нет закрепления
30	512437.78	2207730.77	Метод спутниковых геодезических измерений (определений)	0.10	Нет закрепления
31	512427.02	2207718.05	Метод спутниковых геодезических измерений (определений)	0.10	Нет закрепления
32	512416.25	2207705.31	Метод спутниковых геодезических измерений (определений)	0.10	Нет закрепления
33	512411.10	2207699.18	Метод спутниковых геодезических измерений (определений)	0.10	Нет закрепления
34	512346.59	2207622.77	Метод спутниковых геодезических измерений (определений)	0.10	Нет закрепления
35	512345.29	2207623.86	Метод спутниковых геодезических измерений (определений)	0.10	Нет закрепления
36	512343.36	2207621.57	Метод спутниковых геодезических измерений (определений)	0.10	Нет закрепления
37	512348.18	2207617.50	Метод спутниковых геодезических измерений (определений)	0.10	Нет закрепления
38	512349.85	2207609.54	Метод спутниковых геодезических измерений (определений)	0.10	Нет закрепления
39	512351.36	2207608.27	Метод спутниковых геодезических измерений (определений)	0.10	Нет закрепления
40	512352.70	2207607.14	Метод спутниковых геодезических измерений	0.10	Нет закрепления

			(определений)		
41	512354.37	2207607.49	Метод спутниковых геодезических измерений (определений)	0.10	Нет закрепления
42	512353.15	2207613.30	Метод спутниковых геодезических измерений (определений)	0.10	Нет закрепления
43	512470.07	2207514.59	Метод спутниковых геодезических измерений (определений)	0.10	Нет закрепления
44	512497.58	2207498.35	Метод спутниковых геодезических измерений (определений)	0.10	Нет закрепления
45	512554.64	2207472.21	Метод спутниковых геодезических измерений (определений)	0.10	Нет закрепления
46	512595.55	2207453.47	Метод спутниковых геодезических измерений (определений)	0.10	Нет закрепления
47	512631.92	2207436.82	Метод спутниковых геодезических измерений (определений)	0.10	Нет закрепления
48	512668.29	2207420.17	Метод спутниковых геодезических измерений (определений)	0.10	Нет закрепления
1	512670.11	2207419.34	Метод спутниковых геодезических измерений (определений)	0.10	Нет закрепления
1(2)	–	–	–	–	–
49	511718.66	2208542.33	Метод спутниковых геодезических измерений (определений)	0.10	Нет закрепления
50	511610.49	2208742.65	Метод спутниковых геодезических измерений (определений)	0.10	Нет закрепления
51	511608.69	2208744.88	Метод спутниковых геодезических измерений (определений)	0.10	Нет закрепления
52	511571.64	2208790.89	Метод спутниковых геодезических измерений (определений)	0.10	Нет закрепления
53	511477.00	2208913.47	Метод спутниковых геодезических измерений (определений)	0.10	Нет закрепления
54	511453.01	2208932.27	Метод спутниковых геодезических измерений (определений)	0.10	Нет закрепления
55	511432.67	2208962.72	Метод спутниковых геодезических измерений (определений)	0.10	Нет закрепления
56	511347.97	2209084.28	Метод спутниковых геодезических измерений	0.10	Нет закрепления

			(определений)		
57	511347.36	2209084.38	Метод спутниковых геодезических измерений (определений)	0.10	Нет закрепления
58	511365.74	2209049.81	Метод спутниковых геодезических измерений (определений)	0.10	Нет закрепления
59	511428.72	2208958.78	Метод спутниковых геодезических измерений (определений)	0.10	Нет закрепления
60	511449.93	2208928.33	Метод спутниковых геодезических измерений (определений)	0.10	Нет закрепления
61	511473.40	2208909.94	Метод спутниковых геодезических измерений (определений)	0.10	Нет закрепления
62	511569.81	2208785.14	Метод спутниковых геодезических измерений (определений)	0.10	Нет закрепления
63	511608.02	2208736.69	Метод спутниковых геодезических измерений (определений)	0.10	Нет закрепления
64	511713.73	2208540.96	Метод спутниковых геодезических измерений (определений)	0.10	Нет закрепления
49	511718.66	2208542.33	Метод спутниковых геодезических измерений (определений)	0.10	Нет закрепления
1(3)	–	–	–	–	–
65	511082.96	2209375.85	Метод спутниковых геодезических измерений (определений)	0.10	Нет закрепления
66	511079.29	2209397.38	Метод спутниковых геодезических измерений (определений)	0.10	Нет закрепления
67	511074.78	2209394.09	Метод спутниковых геодезических измерений (определений)	0.10	Нет закрепления
68	511078.52	2209372.14	Метод спутниковых геодезических измерений (определений)	0.10	Нет закрепления
65	511082.96	2209375.85	Метод спутниковых геодезических измерений (определений)	0.10	Нет закрепления
1(4)	–	–	–	–	–
69	510922.75	2209941.34	Метод спутниковых геодезических измерений (определений)	0.10	Нет закрепления
70	510832.80	2210422.45	Метод спутниковых геодезических измерений (определений)	0.10	Нет закрепления
71	510826.87	2210763.11	Метод спутниковых геодезических	0.10	Нет закрепления

			измерений (определений)		
72	510854.87	2210929.49	Метод спутниковых геодезических измерений (определений)	0.10	Нет закрепления
73	511043.38	2211283.55	Метод спутниковых геодезических измерений (определений)	0.10	Нет закрепления
74	511171.97	2211427.97	Метод спутниковых геодезических измерений (определений)	0.10	Нет закрепления
75	511170.82	2211431.33	Метод спутниковых геодезических измерений (определений)	0.10	Нет закрепления
76	511171.41	2211432.22	Метод спутниковых геодезических измерений (определений)	0.10	Нет закрепления
77	511191.28	2211454.59	Метод спутниковых геодезических измерений (определений)	0.10	Нет закрепления
78	511193.07	2211454.01	Метод спутниковых геодезических измерений (определений)	0.10	Нет закрепления
79	511194.66	2211453.27	Метод спутниковых геодезических измерений (определений)	0.10	Нет закрепления
80	511276.86	2211544.18	Метод спутниковых геодезических измерений (определений)	0.10	Нет закрепления
81	511275.80	2211545.13	Метод спутниковых геодезических измерений (определений)	0.10	Нет закрепления
82	511280.28	2211557.65	Метод спутниковых геодезических измерений (определений)	0.10	Нет закрепления
83	511320.50	2211600.69	Метод спутниковых геодезических измерений (определений)	0.10	Нет закрепления
84	511356.61	2211634.54	Метод спутниковых геодезических измерений (определений)	0.10	Нет закрепления
85	511379.08	2211658.73	Метод спутниковых геодезических измерений (определений)	0.10	Нет закрепления
86	511403.09	2211683.53	Метод спутниковых геодезических измерений (определений)	0.10	Нет закрепления
87	511407.05	2211684.92	Метод спутниковых геодезических измерений (определений)	0.10	Нет закрепления
88	511460.97	2211732.86	Метод спутниковых геодезических измерений	0.10	Нет закрепления

			(определений)		
89	511514.35	2211772.83	Метод спутниковых геодезических измерений (определений)	0.10	Нет закрепления
90	511574.63	2211823.85	Метод спутниковых геодезических измерений (определений)	0.10	Нет закрепления
91	511575.76	2211827.06	Метод спутниковых геодезических измерений (определений)	0.10	Нет закрепления
92	511626.33	2211867.69	Метод спутниковых геодезических измерений (определений)	0.10	Нет закрепления
93	511650.18	2211885.23	Метод спутниковых геодезических измерений (определений)	0.10	Нет закрепления
94	511689.53	2211908.68	Метод спутниковых геодезических измерений (определений)	0.10	Нет закрепления
95	511690.94	2211906.59	Метод спутниковых геодезических измерений (определений)	0.10	Нет закрепления
96	511749.94	2211946.60	Метод спутниковых геодезических измерений (определений)	0.10	Нет закрепления
97	511796.23	2211982.54	Метод спутниковых геодезических измерений (определений)	0.10	Нет закрепления
98	511927.61	2212074.03	Метод спутниковых геодезических измерений (определений)	0.10	Нет закрепления
99	511938.21	2212081.06	Метод спутниковых геодезических измерений (определений)	0.10	Нет закрепления
100	512009.14	2212127.05	Метод спутниковых геодезических измерений (определений)	0.10	Нет закрепления
101	512013.15	2212121.66	Метод спутниковых геодезических измерений (определений)	0.10	Нет закрепления
102	512018.32	2212125.47	Метод спутниковых геодезических измерений (определений)	0.10	Нет закрепления
103	512010.39	2212135.64	Метод спутниковых геодезических измерений (определений)	0.10	Нет закрепления
104	511929.07	2212081.16	Метод спутниковых геодезических измерений (определений)	0.10	Нет закрепления
105	511793.27	2211986.57	Метод спутниковых геодезических измерений (определений)	0.10	Нет закрепления

106	511747.00	2211950.65	Метод спутниковых геодезических измерений (определений)	0.10	Нет закрепления
107	511688.13	2211910.73	Метод спутниковых геодезических измерений (определений)	0.10	Нет закрепления
108	511688.40	2211910.34	Метод спутниковых геодезических измерений (определений)	0.10	Нет закрепления
109	511649.09	2211886.91	Метод спутниковых геодезических измерений (определений)	0.10	Нет закрепления
110	511625.11	2211869.28	Метод спутниковых геодезических измерений (определений)	0.10	Нет закрепления
111	511573.97	2211828.19	Метод спутниковых геодезических измерений (определений)	0.10	Нет закрепления
112	511573.09	2211825.68	Метод спутниковых геодезических измерений (определений)	0.10	Нет закрепления
113	511571.40	2211827.67	Метод спутниковых геодезических измерений (определений)	0.10	Нет закрепления
114	511511.23	2211776.74	Метод спутниковых геодезических измерений (определений)	0.10	Нет закрепления
115	511457.81	2211736.73	Метод спутниковых геодезических измерений (определений)	0.10	Нет закрепления
116	511403.73	2211688.66	Метод спутниковых геодезических измерений (определений)	0.10	Нет закрепления
117	511404.67	2211687.60	Метод спутниковых геодезических измерений (определений)	0.10	Нет закрепления
118	511401.98	2211685.26	Метод спутниковых геодезических измерений (определений)	0.10	Нет закрепления
119	511377.63	2211660.10	Метод спутниковых геодезических измерений (определений)	0.10	Нет закрепления
120	511355.19	2211635.96	Метод спутниковых геодезических измерений (определений)	0.10	Нет закрепления
121	511318.72	2211602.47	Метод спутниковых геодезических измерений (определений)	0.10	Нет закрепления
122	511278.54	2211558.71	Метод спутниковых геодезических измерений (определений)	0.10	Нет закрепления
123	511274.20	2211546.58	Метод спутниковых	0.10	Нет закрепления

			геодезических измерений (определений)		
124	511273.15	2211547.53	Метод спутниковых геодезических измерений (определений)	0.10	Нет закрепления
125	511191.20	2211456.72	Метод спутниковых геодезических измерений (определений)	0.10	Нет закрепления
126	511189.24	2211455.92	Метод спутниковых геодезических измерений (определений)	0.10	Нет закрепления
127	511169.44	2211432.95	Метод спутниковых геодезических измерений (определений)	0.10	Нет закрепления
128	511169.36	2211430.71	Метод спутниковых геодезических измерений (определений)	0.10	Нет закрепления
129	511039.25	2211286.42	Метод спутниковых геодезических измерений (определений)	0.10	Нет закрепления
130	510850.08	2210931.12	Метод спутниковых геодезических измерений (определений)	0.10	Нет закрепления
131	510821.86	2210763.48	Метод спутниковых геодезических измерений (определений)	0.10	Нет закрепления
132	510827.81	2210421.95	Метод спутниковых геодезических измерений (определений)	0.10	Нет закрепления
133	510915.03	2209941.85	Метод спутниковых геодезических измерений (определений)	0.10	Нет закрепления
134	510882.16	2209918.08	Метод спутниковых геодезических измерений (определений)	0.10	Нет закрепления
135	510884.43	2209913.07	Метод спутниковых геодезических измерений (определений)	0.10	Нет закрепления
136	510889.69	2209913.56	Метод спутниковых геодезических измерений (определений)	0.10	Нет закрепления
137	510888.40	2209916.42	Метод спутниковых геодезических измерений (определений)	0.10	Нет закрепления
138	510915.80	2209936.17	Метод спутниковых геодезических измерений (определений)	0.10	Нет закрепления
69	510922.75	2209941.34	Метод спутниковых геодезических измерений (определений)	0.10	Нет закрепления
3. Сведения о характерных точках части (частей) границы объекта					

Обозначение характерных точек части границы	Координаты, м		Метод определения координат характерной точки	Средняя квадратическая погрешность положения характерной точки (M_t), м	Описание обозначения точки на местности (при наличии)
	X	Y			
1	2	3	4	5	6
–	–	–	–	–	–

Схема расположения границ публичного сервитута

Объект: "Строительство КТТП 250/6/0,4 кВ, ЛЭП 6 кВ, ВЛ 0,4 кВ, оборудование учета э/э, входящих в ЭСК ПС 110/6 Химград, для электроснабжения садовых домов по адресу: Пермский край, Кировский район, ул.2-я Бахчевая, 1, СНТ "Молодежный (кад.номера зем.участков 59:01:1717164:34, :33, :39, :27, :28, :29)

Местоположение: Пермский край, г.Пермь, Кировский район

Площадь земель или части земельного участка, кв.м. : 23641 (в т.ч. земельный участок с КН 59:01:1717115:144 - 17141 кв.м., земельный участок с КН 59:01:1717126:348 - 657 кв.м., земельный участок с КН 59:01:1717164:241 - 5043 кв.м. ,земельный участок с КН 59:01:1717164:364 - 200 кв.м., земельный участок с КН 59:01:1717164:368- 200 кв.м.,земельный участок с КН 59:01:1717164:356- 200 кв.м.,земельный участок с КН 59:01:1717164:360 - 200 кв.м.)



Масштаб 1:2400

Условные обозначения:
- граница публичного сервитута
- граница земельного участка, сведения которого внесены в ЕГРН
- проектное местоположение инженерного сооружения
- 59:01:1717164 обозначение кадастрового квартала

Метод определения координат: Метод спутниковых геодезических измерений (определений)

средняя квадратическая погрешность положения характерных точек (Mt)- 0.10 м

Система координат МСК-59, зона 2

№№ точек	X	Y
1	512670.11	2207419.34
2	512671.36	2207422.06
3	512498.95	2207501.02
4	512471.9	2207518.97
5	512441.33	2207542.78
6	512349.64	2207620.19
7	512381.9	2207658.4
8	512414.15	2207696.61
9	512419.31	2207702.72
10	512451.57	2207740.92
11	512482.77	2207781.44
12	512415.84	2207840.59
13	511942.38	2208202.67
14	511805.87	2208375.22
15	511797.2	2208391.82
16	511780.63	2208412.77
17	511800.42	2208374.86
18	511989.2	2208199.44
19	511985.44	2208164.2
20	511984.4	2208162.44
21	512411.26	2207887.19
22	512406.33	2207850.73
23	512415.05	2207824.09
24	512420.57	2207882.92
25	512453.26	2207804.93
26	512480.77	2207781.71
27	512470.02	2207768.97
28	512459.28	2207756.24
29	512448.52	2207748.5
30	512451.78	2207750.77
31	512427.02	2207718.05
32	512418.25	2207705.31
33	512411.1	2207699.18
34	512346.59	2207622.77
35	512345.29	2207623.86
36	512343.38	2207621.27
37	512348.18	2207617.5
38	512349.85	2207609.54
39	512351.36	2207608.27
40	512352.7	2207607.14
41	512354.37	2207607.49
42	512353.15	2207613.3
43	512470.07	2207514.59
44	512497.58	2207498.85
45	512554.64	2207472.21
46	512595.55	2207452.47
47	512631.92	2207436.82
48	512668.29	2207420.13
1	512670.11	2207419.34

№№ точек	X	Y
49	511718.66	2208542.30
50	511610.48	2208742.65
51	511608.69	2208744.88
52	511571.64	2208790.89
53	511477.00	2208913.47
54	511455.01	2208932.27
55	511432.67	2208962.72
56	511347.97	2209084.28
57	511347.36	2209084.58
58	511365.74	2209049.81
59	511428.72	2208958.78
60	511449.93	2208928.33
61	511473.40	2208909.84
62	511560.81	2208785.14
63	511608.02	2208736.69
64	511713.73	2208540.96
49	511718.66	2208542.30

№№ точек	X	Y
65	511062.96	2209375.85
66	511079.29	2209397.38
67	511074.78	2209394.09
68	511078.52	2209372.14
65	511062.96	2209375.85

№№ точек	X	Y
69	510922.75	2209541.34
70	510832.80	2210422.45
71	510826.83	2210763.11
72	510854.87	2210929.49
73	511049.38	2211283.55
74	511171.97	2211427.97
75	511170.82	2211431.33
76	511171.41	2211432.22
77	511191.28	2211454.98
78	511193.07	2211454.01
79	511199.66	2211463.27
80	511276.86	2211544.18
81	511275.80	2211545.13
82	511280.28	2211557.65
83	511320.50	2211600.69
84	511356.61	2211634.54
85	511379.08	2211658.73
86	511403.09	2211683.53
87	511407.05	2211684.92
88	511460.97	2211732.86
89	511514.35	2211772.83
90	511574.63	2211823.35
91	511575.76	2211827.06
92	511626.33	2211867.69
93	511650.13	2211885.23
94	511659.53	2211908.68
95	511690.94	2211906.59
96	511740.04	2211946.60
97	511796.23	2211983.54
98	511927.61	2212074.03
99	511938.21	2212081.06
100	512009.14	2212127.05
101	512013.15	2212125.66
102	512018.32	2212125.47
103	512010.30	2212135.64
104	511920.07	2212081.16
105	511793.27	2211986.57
106	511747.00	2211950.68
107	511688.13	2211910.73
108	511688.40	2211910.34
109	511649.08	2211886.91
110	511625.11	2211869.38
111	511573.97	2211828.19
112	511573.09	2211825.88
113	511571.40	2211827.67
114	511511.23	2211776.74
115	511457.81	2211736.73
116	511403.73	2211688.66
117	511404.67	2211687.80
118	511401.98	2211685.26
119	511377.63	2211660.10
120	511365.19	2211655.86
121	511318.72	2211602.47
122	511278.54	2211558.73
123	511274.20	2211546.58
124	511273.15	2211547.53
125	511191.30	2211466.72
126	511189.24	2211466.92
127	511169.44	2211452.95
128	511169.36	2211450.73


129	511039.25	2211286.4
130	510890.08	2210911.3
131	510821.96	2210763.4
132	510827.81	2210421.5
133	510915.03	2209941.5
134	510882.16	2209918.0
135	510884.43	2209913.0
136	510889.69	2209913.5
137	510888.40	2209916.4
138	510915.80	2209936.1
69	510922.75	2209941.3

Схема расположения границ публичного сервитута

Объект: "Строительство КТТП 250/6/0,4 кВ, ЛЭП 6 кВ, ВЛ 0,4 кВ, оборудование учета э/э, входящих в ЭСК ПС 110/6 Химград, для электроснабжения садовых домов по адресу: Пермский край, Кировский район, ул.2-я Бахчевая, 1, СНТ "Молодежный (кад.номера зем.участков 59:01:1717164:34, :33, :39, :27, :28, :29)

Местоположение: Пермский край, г.Пермь, Кировский район

Площадь земель или части земельного участка, кв.м. : 23641 (в т.ч. земельный участок с КН 59:01:1717115:144 - 17141 кв.м., земельный участок с КН 59:01:1717126:348 - 657 кв.м., земельный участок с КН 59:01:1717164:241 - 5043 кв.м. ,земельный участок с КН 59:01:1717164:364 - 200 кв.м., земельный участок с КН 59:01:1717164:368- 200 кв.м.,земельный участок с КН 59:01:1717164:356- 200 кв.м.,земельный участок с КН 59:01:1717164:360 - 200 кв.м.)

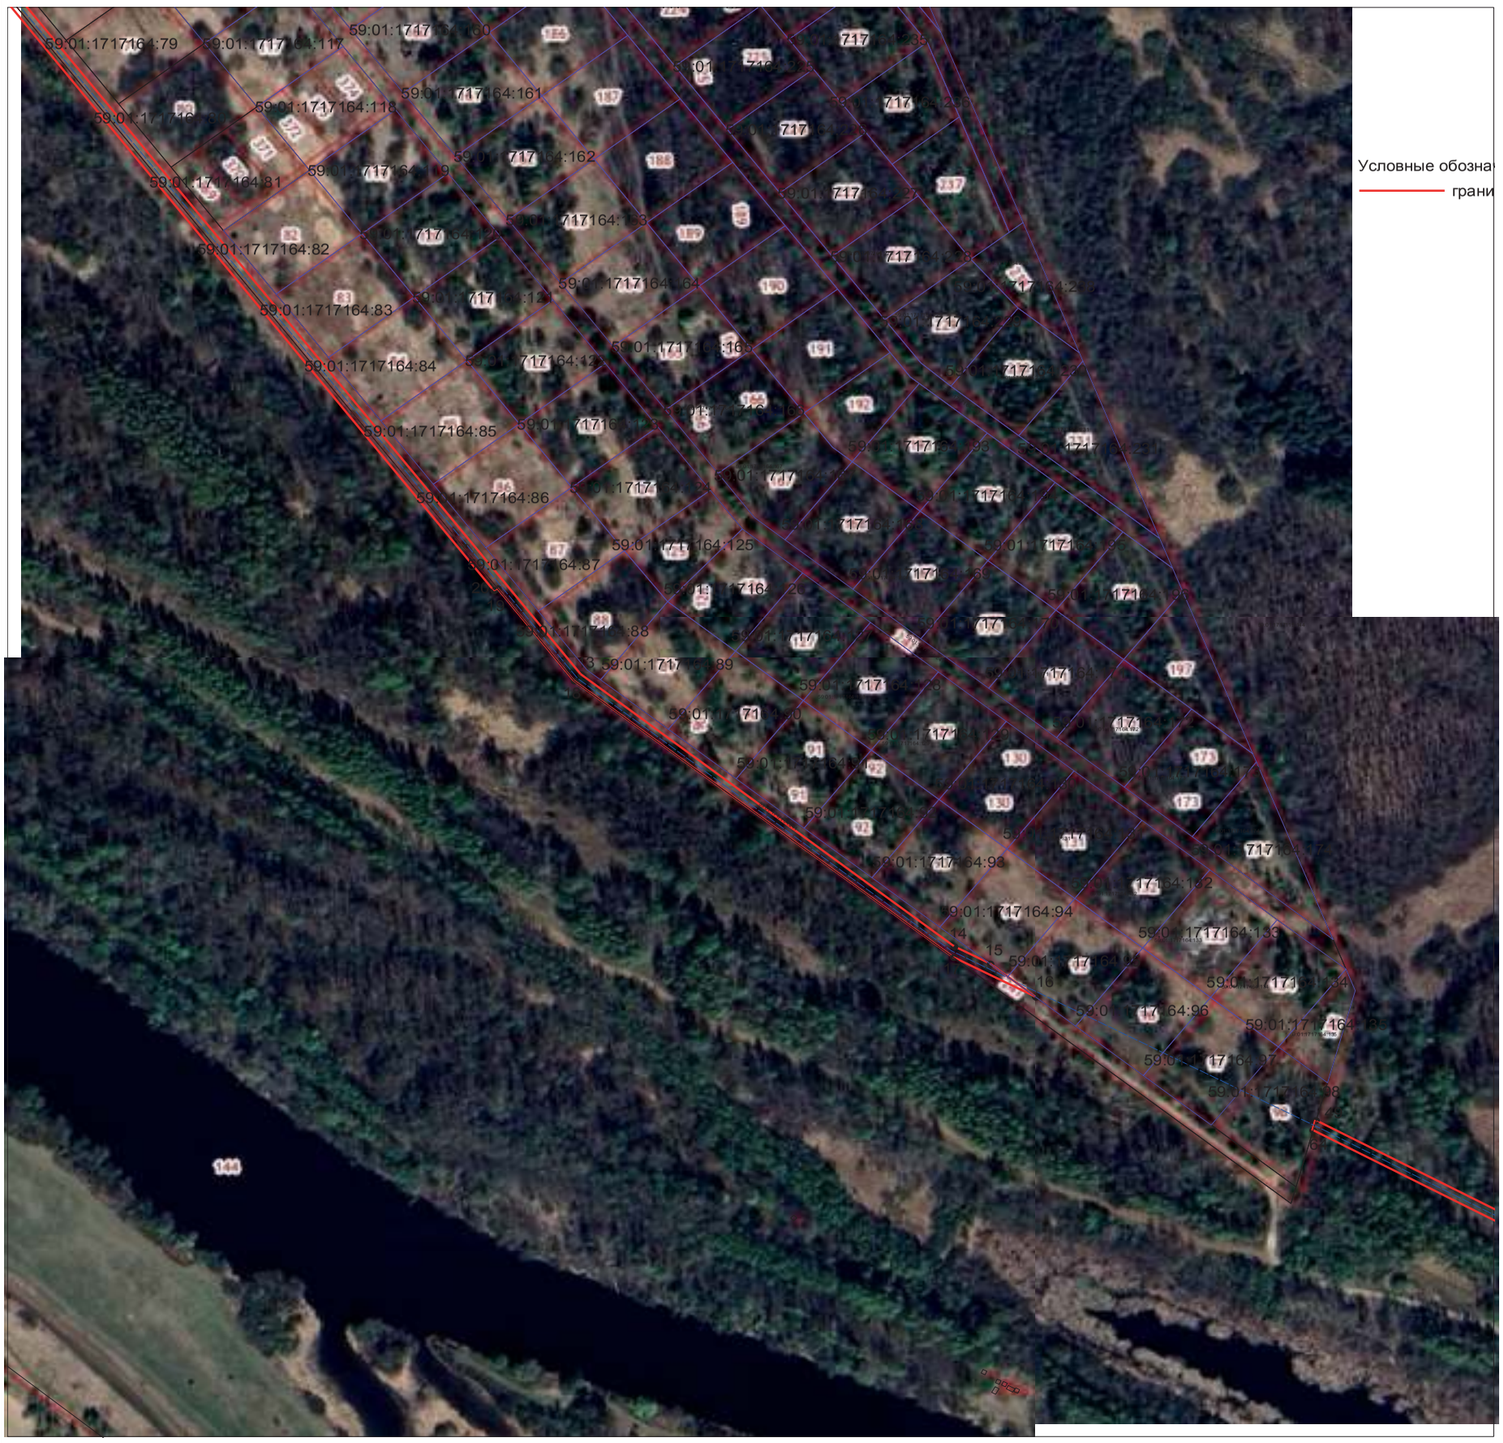

Масштаб 1:2400

Метод определения координат: Метод спутниковых геодезических измерений (определений)
средняя квадратическая погрешность положения характерных точек (Mt)- 0.10 м

Система координат МСК-59, зона 2

Условные обозначения:
- граница публичного сервитута
- граница земельного участка, сведения которого внесены в ЕГРН
- проектное местоположение инженерного сооружения
- 59:01:1717164 обозначение кадастрового квартала

Схема расположения границ публичного сервитута

Объект: "Строительство КТТП 250/6/0,4 кВ, ЛЭП 6 кВ, ВЛ 0,4 кВ, оборудование учета э/э, входящих в ЭСК ПС 110/6 Химград, для электроснабжения садовых домов по адресу: Пермский край, Кировский район, ул.2-я Бахчевая, 1, СНТ "Молодежный (кад.номера зем.участков 59:01:1717164:34, :33, :39, :27, :28, :29)

Местоположение: Пермский край, г.Пермь, Кировский район

Площадь земель или части земельного участка, кв.м. : 23641 (в т.ч. земельный участок с КН 59:01:1717115:144 - 17141 кв.м., земельный участок с КН 59:01:1717126:348 - 657 кв.м., земельный участок с КН 59:01:1717164:241 - 5043 кв.м. ,земельный участок с КН 59:01:1717164:364 - 200 кв.м., земельный участок с КН 59:01:1717164:368- 200 кв.м.,земельный участок с КН 59:01:1717164:356- 200 кв.м.,земельный участок с КН 59:01:1717164:360 - 200 кв.м.)



Условные обозначения:

- граница публичного сервитута
- граница земельного участка, сведения которого внесены в ЕГРН
- проектное местоположение инженерного сооружения
- 59:01:1717164 обозначение кадастрового квартала

Масштаб 1:2400

Метод определения координат: Метод спутниковых геодезических измерений (определений)

средняя квадратическая погрешность положения характерных точек (Mt)- 0.10 м

Система координат МСК-59, зона 2

Схема расположения границ публичного сервитута

Объект: "Строительство КТТП 250/6/0,4 кВ, ЛЭП 6 кВ, ВЛ 0,4 кВ, оборудование учета э/э, входящих в ЭСК ПС 110/6 Химград, для электроснабжения садовых домов по адресу: Пермский край, Кировский район, ул.2-я Бахчевая, 1, СНТ "Молодежный (кад.номера зем.участков 59:01:1717164:34, :33, :39, :27, :28, :29)

Местоположение: Пермский край, г.Пермь, Кировский район

Площадь земель или части земельного участка, кв.м. : 23641 (в т.ч. земельный участок с КН 59:01:1717115:144 - 17141 кв.м., земельный участок с КН 59:01:1717126:348 - 657 кв.м., земельный участок с КН 59:01:1717164:241 - 5043 кв.м. ,земельный участок с КН 59:01:1717164:364 - 200 кв.м., земельный участок с КН 59:01:1717164:368- 200 кв.м.,земельный участок с КН 59:01:1717164:356- 200 кв.м.,земельный участок с КН 59:01:1717164:360 - 200 кв.м.)



Условные обозначения

граница публичного сервитута

граница земельного участка, сведения которого внесены в ЕГРН

проектное местоположение инженерного сооружения

59:01:1717164 обозначение кадастрового квартала

Масштаб 1:2400

Метод определения координат: Метод спутниковых геодезических измерений (определений)

средняя квадратическая погрешность положения характерных точек (Mt)- 0.10 м

Система координат МСК-59, зона 2

Схема расположения границ публичного сервитута

Объект: "Строительство КТТП 250/6/0,4 кВ, ЛЭП 6 кВ, ВЛ 0,4 кВ, оборудование учета э/э, входящих в ЭСК ПС 110/6 Химград, для электроснабжения садовых домов по адресу: Пермский край, Кировский район, ул.2-я Бахчевая, 1, СНТ "Молодежный (кад.номера зем.участков 59:01:1717164:34, :33, :39, :27, :28, :29)

Местоположение: Пермский край, г.Пермь, Кировский район

Площадь земель или части земельного участка, кв.м. : 23641 (в т.ч. земельный участок с КН 59:01:1717115:144 - 17141 кв.м., земельный участок с КН 59:01:1717126:348 - 657 кв.м., земельный участок с КН 59:01:1717164:241 - 5043 кв.м. ,земельный участок с КН 59:01:1717164:364 - 200 кв.м., земельный участок с КН 59:01:1717164:368- 200 кв.м.,земельный участок с КН 59:01:1717164:356- 200 кв.м.,земельный участок с КН 59:01:1717164:360 - 200 кв.м.)



Условные обозначения:

- граница публичного сервитута
- граница земельного участка, сведения которого внесены в ЕГРН
- проектное местоположение инженерного сооружения
- 59:01:1717164 обозначение кадастрового квартала

Масштаб 1:2400

Метод определения координат: Метод спутниковых геодезических измерений (определений)

средняя квадратическая погрешность положения характерных точек (Mt)- 0.10 м

Система координат МСК-59, зона 2

Схема расположения границ публичного сервитута

Объект: "Строительство КТТП 250/6/0,4 кВ, ЛЭП 6 кВ, ВЛ 0,4 кВ, оборудование учета э/э, входящих в ЭСК ПС 110/6 Химград, для электроснабжения садовых домов по адресу: Пермский край, Кировский район, ул.2-я Бахчевая, 1, СНТ "Молодежный (кад.номера зем.участков 59:01:1717164:34, :33, :39, :27, :28, :29)

Местоположение: Пермский край, г.Пермь, Кировский район

Площадь земель или части земельного участка, кв.м. : 23641 (в т.ч. земельный участок с КН 59:01:1717115:144 - 17141 кв.м., земельный участок с КН 59:01:1717126:348 - 657 кв.м., земельный участок с КН 59:01:1717164:241 - 5043 кв.м. ,земельный участок с КН 59:01:1717164:364 - 200 кв.м., земельный участок с КН 59:01:1717164:368- 200 кв.м.,земельный участок с КН 59:01:1717164:356- 200 кв.м.,земельный участок с КН 59:01:1717164:360 - 200 кв.м.)



Масштаб 1:2400

Метод определения координат: Метод спутниковых геодезических измерений (определений)
средняя квадратическая погрешность положения характерных точек (Mt)- 0.10 м

Система координат МСК-59, зона 2

Условные обозначения:
- граница публичного сервитута
- граница земельного участка, сведения которого внесены в ЕГРН
- проектное местоположение инженерного сооружения
- 59:01:1717164 обозначение кадастрового квартала

Схема расположения границ публичного сервитута

Объект: "Строительство КТТП 250/6/0,4 кВ, ЛЭП 6 кВ, ВЛ 0,4 кВ, оборудование учета э/э, входящих в ЭСК ПС 110/6 Химград, для электроснабжения садовых домов по адресу: Пермский край, Кировский район, ул.2-я Бахчевая, 1, СНТ "Молодежный (кад.номера зем.участков 59:01:1717164:34, :33, :39, :27, :28, :29)

Местоположение: Пермский край, г.Пермь, Кировский район

Площадь земель или части земельного участка, кв.м. : 23641 (в т.ч. земельный участок с КН 59:01:1717115:144 - 17141 кв.м., земельный участок с КН 59:01:1717126:348 - 657 кв.м., земельный участок с КН 59:01:1717164:241 - 5043 кв.м. ,земельный участок с КН 59:01:1717164:364 - 200 кв.м., земельный участок с КН 59:01:1717164:368- 200 кв.м.,земельный участок с КН 59:01:1717164:356- 200 кв.м.,земельный участок с КН 59:01:1717164:360 - 200 кв.м.)



Масштаб 1:2400

Метод определения координат: Метод спутниковых геодезических измерений (определений)

средняя квадратическая погрешность положения характерных точек (Mt)- 0.10 м

Система координат МСК-59, зона 2

ИЗВЕЩЕНИЕ
об установлении публичного сервитута

Министерство по управлению имуществом и градостроительной деятельности Пермского края (далее – Министерство) в соответствии со статьей 39.42 Земельного кодекса Российской Федерации (далее – ЗК РФ) по ходатайствам публичного акционерного общества «Россети Урал» информирует о возможном установлении публичного сервитута сроком на 49 лет, в целях эксплуатации объектов электросетевого хозяйства:

ВЛ-35кВ ТЭЦ9-Лобаново

Кадастровый номер, адрес или местоположение земельного участка земельного участка
59:00:0000000:7702 (Пермский край, Пермский муниципальный район, Пермское лесничество, Култаевское участковое лесничество, кварталы № 217, 218, 219, 220, 221, 232, 233, 234, 235, 240, 241, 242, 246, 247, 248, Лобановское участковое лесничество, кварталы №№ 131, 132,142, 143,144,145, 146, 156, 160, 170, 186, 187, 188, 189, 190, 191, 192, 193, 194, 195, 197, 199, 201, 202, 203, 204, 205, 206, 213, 214, 215, 216, 217, 218, 219, 220, 221, 222, 223, 224, 225, 226, 227, 228, 230, 231, 232, 233, 234, 236, 237, 238, 239, 240, 241, 242, 243, 245, 246, 247, 248, 249, 250, 251, 254, 255, 256, 257, 258, 259, 260, 261, 262, 263, 268, 269, 270, 271, 273, 275, 277, 278, 279, 280, 283, 284, 285, 287, 288, 289, 292, 293, 294, 296, 297, 298, 299, 300, Лобановское участковое лесничество, кварталы №№ 1, 2, 3, 4, 5, 6, 7, 8, 10, 14, 15, 16, 18, 20, 21, 22, 23, 24, 25, 32, 33, 36, 37, 38, 39, 48, 49, 50, 51, 65, 66, 67, 68, 71, 72, 73, 74, 75, 76, 86, 87, 88, 94, 96, 110, 112, 114, 124, 125, 152)
59:01:0000000:1031 (об. 59:01:4716125:2) (Российская Федерация, край Пермский, г.о. Пермский, г Пермь, зу 00/1031)
59:01:0000000:1115 (Пермский край, г Пермь, Индустриальный р-н, ул Промышленная, 103)
59:01:0000000:46919 (Пермский край, г. Пермь, Индустриальный район. На земельном участке расположено сооружение ВЛ - 220 кВ ПС "Владимирская" - ПС "Химкомплекс" №1, 2)
59:01:0000000:47766 (Пермский край, г. Пермь, Индустриальный р-н, на земельном участке расположена ВЛ 110 кВ ТЭЦ-9-Устиново)
59:01:0000000:87993 (Российская Федерация, край Пермский, г.о. Пермский, г Пермь, зу 00/87993)
59:01:0000000:88573 (Российская федерация, край Пермский, г.о. Пермский, г Пермь, зу 00/88573)
59:01:0000000:91285 (Пермский край, г.о. Пермский, г. Пермь, р-н Индустриальный, ул. Промышленная)
59:01:0000000:91294 (Пермский край, г.о. Пермский, г. Пермь, для размещения дополнительного выезда с промышленного узла «ОСЕНЦЫ»)
59:01:0000000:94114 (Пермский край, г Пермь, ул Промышленная, Пермский городской округ)
59:01:4716051:395 (Пермский край, г. Пермь, Индустриальный р-н, на земельном участке расположена ВЛ-110 кВ ТЭЦ-9-Гляденово)
59:01:4716051:574 (Российская федерация, край Пермский, г.о. Пермский, г Пермь, зу 51/574)
59:01:4716051:702 (Российская федерация, край Пермский, г.о. Пермский, г Пермь, зу 51/702)
59:01:4716054:1044 (Пермский край, Пермский городской округ, г. Пермь, Индустриальный район, ул. Промышленная, для размещения дополнительного выезда с промышленного узла «ОСЕНЦЫ»)
59:01:4716054:1050 (Пермский край, Пермский городской округ, г. Пермь, Индустриальный район, для размещения дополнительного выезда с промышленного узла «ОСЕНЦЫ»)
59:01:4716054:115 (край Пермский, г. Пермь, р-н Индустриальный, ул. Промышленная, 96)
59:01:4716054:14 (Пермский край, г. Пермь, Индустриальный район)
59:01:4716054:30 (край Пермский, г. Пермь, р-н Индустриальный, ул. Промышленная, 98а, участок № 1)
59:01:4716054:990 (Российская федерация, край Пермский, г.о. Пермский, г Пермь, зу 54/990)
59:01:4716061:1 (край Пермский, г. Пермь, р-н Индустриальный, ул. Промышленная, 121, участок № 3)

59:01:4716062:15 (Пермский край, г Пермь, р-н Индустриальный, ж/р Верхне-Муллинский, участок 21)
59:01:4716125:1241 (Российская Федерация, Пермский край, г.о. Пермский, г. Пермь, ул. Промышленная, з/у 94в)
59:01:4716125:1732 (Российская Федерация, Пермский край, г.о. Пермский, г. Пермь, р-н Индустриальный, ул. Промышленная)
59:01:4716125:1733 (Российская Федерация, Пермский край, г.о. Пермский, г. Пермь, р-н Индустриальный, ул. Промышленная)
59:01:4716125:177 (Пермский край, г. Пермь, Индустриальный район, ул. Промышленная, 84)
59:01:4716125:5 (край Пермский, г. Пермь, р-н Индустриальный, ул. Промышленная, 94)
59:01:4716125:993 (Пермский край, г. Пермь, Индустриальный р-н, ул. Промышленная, 84)
59:01:0000000 (Российская Федерация, Пермский край, г.о. Пермский)
59:01:4716051 (Российская Федерация, Пермский край, г.о. Пермский)
59:01:4716054 (Российская Федерация, Пермский край, г.о. Пермский)
59:01:4716061 (Российская Федерация, Пермский край, г.о. Пермский)
59:01:4716062 (Российская Федерация, Пермский край, г.о. Пермский)
59:01:4716125 (Российская Федерация, Пермский край, г.о. Пермский)

ВЛ-35 кВ ТЭЦ-9 – Водозабор-2

Кадастровый номер, адрес или местоположение земельного участка земельного участка
59:01:0000000:1084 (Российская Федерация, край Пермский, г.о. Пермский, г Пермь, зу 00/1084)
59:01:0000000:1115 (Пермский край, г Пермь, Индустриальный р-н, ул Промышленная, 103)
59:01:0000000:46533 (Пермский край, г.Пермь, Индустриальный р-н, на земельном участке расположена ВЛ 110 кВ ТЭЦ – 9 – Малиновская)
59:01:0000000:84673 (Пермский край, г. Пермь, Индустриальный район, на земельном участке расположены опоры ВЛ 35 кВ ТЭЦ-9 - Первомайская цепь №1,2)
59:01:0000000:91005 (Пермский край, Пермский г.о., г. Пермь, ул. Космонавта Леонова)
59:01:0000000:91285 (Пермский край, г.о. Пермский, г. Пермь, р-н Индустриальный, ул. Промышленная)
59:01:0000000:92657 (Пермский край, г.о. Пермский, г. Пермь, р-н Индустриальный, тракт Гамовский)
59:01:4716051:395 (Пермский край, г. Пермь, Индустриальный р-н, на земельном участке расположена ВЛ-110 кВ ТЭЦ-9-Гляденово)
59:01:4716051:548 (Пермский край, г.Пермь, Индустриальный район, ул. Промышленная)
59:01:4716051:574 (Пермский край, г. Пермь, Индустриальный р-н, ВЛ-35кВ ТЭЦ-9-Лобаново)
59:01:4716051:577 (Пермский край, г. Пермь, Индустриальный р-н, на земельном участке расположены опоры ВЛ 35 кВ ТЭЦ-9 - Первомайская цепь №1,2)
59:01:4716104:16 (Пермский край, г. Пермь, Индустриальный район, ВЛ-35 кВ ТЭЦ-9-Водозабор-2)
59:01:4716104:4 (Пермский край, г Пермь, р-н Индустриальный, ул Промышленная, 84, участок №3)
59:01:4716104:9 (Пермский край, г.Пермь, Индустриальный район, на земельном участке расположена ВЛ - 110 кВ ТЭЦ-9 - Юго-Камск с совместным подвесом ВЛ - 110 кВ ТЭЦ-9 - Гляденово)
59:01:4716125:993 (Пермский край, г. Пермь, Индустриальный р-н, ул. Промышленная, 84)
59:01:0000000 (Российская Федерация, Пермский край, г.о. Пермский)
59:01:4716051 (Российская Федерация, Пермский край, г.о. Пермский)

59:01:4716104 (Российская Федерация, Пермский край, г.о. Пермский)
59:01:4716125 (Российская Федерация, Пермский край, г.о. Пермский)

ВЛ-35 кВ Суханки-ЗИС ц.1,2

Кадастровый номер, адрес или местоположение земельного участка земельного участка
59:01:0000000:486 (об. 59:01:4311465:1, 59:01:4410924:50, 59:01:4319256:1) (Российская Федерация, край Пермский, г.о. Пермский, г Пермь, зу 00/486)
59:01:0000000:76123 (Пермский край, г. Пермь, Мотовилихинский район, Свердловский район, на земельном участке расположена ВЛ 110 кВ Пермь – ТЭЦ-6 №1,2ВЛ 110 кВ КамГЭС –Шлюзовая цепь №1, 2)
59:01:0000000:82540 (Российская федерация, край Пермский, г.о. Пермский, г Пермь, зу 00/82540)
59:01:0000000:92694 (Пермский край, г.о. Пермский, г. Пермь, Свердловский район)
59:01:4311465:12 (край Пермский, г. Пермь, р-н Свердловский, ул. Старцева)
59:01:4311465:14 (Пермский край, г. Пермь, р-н Свердловский, ул. Старцева, участок № 1)
59:01:4311465:15 (Российская Федерация, Пермский край, г.о. Пермский, г. Пермь, ул. Старцева, з/у 73)
59:01:4311465:31 (Российская Федерация, Пермский край, г.о. Пермский, г Пермь, ул Старцева, з/у 73а/52)
59:01:4311465:45 (Пермский край, г. Пермь, Свердловский район, южнее ГСК № 160 по ул. Старцева, 67)
59:01:4311465:47 (Пермский край, г. Пермь, Свердловский район, южнее ГСК № 160 по ул. Старцева, 67)
59:01:4311465:48 (Пермский край, г. Пермь, Свердловский район, южнее ГСК № 160 по ул. Старцева, 67)
59:01:4311465:49 (Пермский край, г. Пермь, Свердловский район, юго-западнее здания по ул. Старцева, 65)
59:01:4311465:7 (Пермский край, г. Пермь, Свердловский район, ул. Старцева, уч. 1)
59:01:4311465:8 (край Пермский, г. Пермь, р-н Свердловский, ул. Старцева, участок №2)
59:01:4410924:22 (край Пермский, г. Пермь, р-н Свердловский, с северной стороны ул.Чкалова в микрорайоне "Зеленое хозяйство")
59:01:4410924:3466 (Российская Федерация, Пермский край, г.о. Пермский, г. Пермь, Свердловский район, ул. Чкалова, ГСК 32)
59:01:4410924:3468 (Российская Федерация, Пермский край, г.о. Пермский, г. Пермь, р-н Свердловский, ул. Чкалова, ГСК 32)
59:01:4410924:3470 (Российская Федерация, Пермский край, Пермский городской округ, город Пермь, ул. Чкалова, ГСК 32, бокс №60)
59:01:4410924:42 (край Пермский, г. Пермь, р-н Свердловский, с восточной стороны основного участка кооператива по ул. Чкалова)
59:01:4410924:8 (Пермский край, г. Пермь, р-н Свердловский, ул. Льва Шатрова, 26)
59:01:0000000 (Российская Федерация, Пермский край, г.о. Пермский)
59:01:4311465 (Российская Федерация, Пермский край, г.о. Пермский)
59:01:4410924 (Российская Федерация, Пермский край, г.о. Пермский)
59:01:4319256 (Российская Федерация, Пермский край, г.о. Пермский)

ВЛ-35 кВ Голованы-Левшино

Кадастровый номер, адрес или местоположение земельного участка земельного участка
59:01:0000000:1003 (об. 59:01:3810004:2)Пермский край, г. Пермь, Орджоникидзевский район, станция Пермь 2 - станция Чусовская, участок № 2 ()

59:01:0000000:1015 (об. 59:01:3512332:4) (Пермский край, г. Пермь, Орджоникидзевский район)
59:01:0000000:1130 (Пермский край, г. Пермь, Орджоникидзевский район, ул. Цимлянская, 31, Садоводческое некоммерческое товарищество "Коллективный сад №28", участок 168)
59:01:0000000:1131 (Пермский край, г. Пермь, Орджоникидзевский район, ул. Цимлянская, 31, Садоводческое некоммерческое товарищество "Коллективный сад №28", участок 167)
59:01:0000000:1132 (Пермский край, г. Пермь, Орджоникидзевский район, ул. Цимлянская, 31, Садоводческое некоммерческое товарищество "Коллективный сад №28", участок 165)
59:01:0000000:1133 (Пермский край, г. Пермь, Орджоникидзевский район, ул. Цимлянская, 31, Садоводческое некоммерческое товарищество "Коллективный сад №28", участок 164)
59:01:0000000:1134 (Пермский край, г. Пермь, Орджоникидзевский район, ул. Цимлянская, 31, Садоводческое некоммерческое товарищество "Коллективный сад №28", участок 163)
59:01:0000000:1135 (Пермский край, г. Пермь, Орджоникидзевский район, ул. Цимлянская, 31, Садоводческое некоммерческое товарищество "Коллективный сад №28", участок 162)
59:01:0000000:1136 (Пермский край, г. Пермь, Орджоникидзевский район, ул. Цимлянская, 31, Садоводческое некоммерческое товарищество "Коллективный сад №28", участок 161)
59:01:0000000:1137 (Пермский край, г. Пермь, Орджоникидзевский район, ул. Цимлянская, 31, Садоводческое некоммерческое товарищество "Коллективный сад №28", участок 160)
59:01:0000000:1139 (Пермский край, г. Пермь, Орджоникидзевский район, ул. Цимлянская, 31, Садоводческое некоммерческое товарищество "Коллективный сад №28", участок 157)
59:01:0000000:1140 (Пермский край, г. Пермь, Орджоникидзевский район, ул. Цимлянская, 31, Садоводческое некоммерческое товарищество "Коллективный сад №28", участок 156)
59:01:0000000:122 (об. 59:01:3810340:4,59:01:0910277:1) (край Пермский, г. Пермь, р-н Орджоникидзевский, ул. Цимлянская, 31)
59:01:0000000:313 (об. 59:01:3812002:6) (Российская Федерация, край Пермский, г.о. Пермский, г Пермь, зу 00/313)
59:01:0000000:47544 (Пермский край, г. Пермь, Орджоникидзевский район, ул. Цимлянская, 31, СНТ "Коллективный сад № 28", участок 142)
59:01:0000000:47558 (Российская федерация, край Пермский, г.о. Пермский, г Пермь, зу 00/47558)
59:01:0000000:47846 (Пермский край, г. Пермь, Орджоникидзевский р-н, на земельном участке расположена ВЛ 110 кВ КамГЭС-Бобки от КамГЭС до опоры №67 с совместным подвесом ВЛ 110 кВ от ПС КамГЭС до опоры № 67 ВЛ 110 кВ КамГЭС-Дивья)
59:01:0000000:649 (край Пермский, г. Пермь, р-н Орджоникидзевский, ул. Цимлянская)
59:01:0000000:76120 (Пермский край, г. Пермь, Орджоникидзевский район, на земельном участке расположена ВЛ 110 кВ отпайка на ПС Голованы № 1, 2 от ВЛ 110 кВ КамГЭС-Дивья и ВЛ 110 кВ КамГЭС-Бобки)
59:01:0000000:77450 (Пермский край, г. Пермь, Орджоникидзевский район, ул. Цимлянская, 31, СНТ "Коллективный сад №28", участок 158)
59:01:0000000:79925 (Пермский край, г.Пермь, Орджоникидзевский район, на земельном участке расположена ВЛ-35кВ "Талица"-"Левшино" совместный подвес с ВЛ-35кВ "Голованы"- "Левшино")
59:01:0000000:79934 (Российская Федерация, Пермский край, г.о. Пермский, г. Пермь, з/у 00/79934)
59:01:0000000:800 (Российская федерация, край Пермский, г.о. Пермский, г Пермь, зу 00/800)
59:01:0000000:80086 (Российская федерация, край Пермский, г.о. Пермский, г Пермь, зу 00/80086)

59:01:0000000:80867 (Пермский край, г. Пермь, Орджоникидзевский район, от ул. Бенгальская до ул. Рябиновая)
59:01:0000000:82292 (Российская федерация, край Пермский, г.о. Пермский, г Пермь, зу 00/82292)
59:01:0000000:84835 (Пермский край, г. Пермь, СНТ "Коллективный сад № 28", участок № 166)
59:01:0000000:88369 (Российская федерация, край Пермский, г.о. Пермский, г Пермь, зу 00/88369)
59:01:0000000:89027 (Пермский край, г. Пермь, Орджоникидзевский р-н, Пермское городское лесничество, Левшинское участковое лесничество, квартал № 1 (выдел(ы) 1-23,24,25), № 3 (выдел(ы) 1-16,18-30,32-40))
59:01:0000000:89176 (Пермский край, Пермский г.о., г. Пермь, Орджоникидзевский р-н)
59:01:0000000:89180 (Пермский край, Пермский г.о., г. Пермь, Орджоникидзевский р-н)
59:01:0000000:89196 (Пермский край, Пермский г.о., г. Пермь, Орджоникидзевский р-н)
59:01:0000000:89263 (Российская федерация, край Пермский, г.о. Пермский, г Пермь, зу 00/89263)
59:01:0000000:89592 (ГО Пермский,Пермское городское лесничество, Левшинское участковое лесничество, квартал № 2 (выдел(ы) 1,2,3,4,6,7,8,12,13,14,15,16,17)
59:01:0000000:93548 (Пермский край, Пермский г.о., г. Пермь)
59:01:0000000:93783 (Пермский край, г. Пермь, ул. Цимлянская, 31, Садоводческое некоммерческое товарищество "Коллективный сад №28", участок 135)
59:01:0910277:10 (Пермский край, г. Пермь, Орджоникидзевский район, ул. Цимлянская, 31, Садоводческое некоммерческое товарищество "Коллективный сад №28", участок 141)
59:01:0910277:11 (Пермский край, г. Пермь, Орджоникидзевский район, ул. Цимлянская, 31, Садоводческое некоммерческое товарищество "Коллективный сад №28", участок 140)
59:01:0910277:174 (-)
59:01:0910277:175 (Пермский край, г. Пермь, Орджоникидзевский район, ул. Цимлянская, 31, Садоводческое некоммерческое товарищество "Коллективный сад №28", участок 139)
59:01:0910277:182 (Пермский край, г. Пермь, тер СНТ Коллективный сад N 28, уч.137)
59:01:0910277:183 (Пермский край, г. Пермь, тер СНТ Коллективный сад N 28, уч.138)
59:01:0910277:184 (Пермский край, г. Пермь, тер СНТ Коллективный сад N 28, уч.138)
59:01:0910277:185 (Пермский край, г. Пермь, тер СНТ Коллективный сад N 28, уч.136)
59:01:0910277:186 (Пермский край, г. Пермь, тер СНТ Коллективный сад N 28, уч.136)
59:01:0910277:4 (Пермский край, г. Пермь, Орджоникидзевский район, ул. Цимлянская, 31, Садоводческое некоммерческое товарищество "Коллективный сад №28", участок 159)
59:01:0910277:62 (Пермский край, г. Пермь, Орджоникидзевский район, ул. Цимлянская, 31, Садоводческое некоммерческое товарищество "Коллективный сад №28", участок 143)
59:01:0910326:1 (Пермский край, г Пермь, р-н Орджоникидзевский, ул Цимлянская, 50, участок № 1)
59:01:0910326:127 (Пермский край, г.о. Пермский, г. Пермь, р-н Орджоникидзевский)
59:01:0910326:2 (Пермский край, г Пермь, р-н Орджоникидзевский, ул Цимлянская, 50, участок №2)
59:01:0910326:5 (Российская федерация, край Пермский, г.о. Пермский, г Пермь, зу 26/5)
59:01:0912001:1 (-)
59:01:0912001:157 (Пермский край, городской округ Пермский, г. Пермь, Орджоникидзевский район)

59:01:0912001:158 (Пермский край, городской округ Пермский, г. Пермь, Орджоникидзевский район)
59:01:0912001:159 (Пермский край, городской округ Пермский, г. Пермь, Орджоникидзевский район)
59:01:0912001:7 (Пермский край, г. Пермь, Орджоникидзевский район, Пермское городское лесничество, Лёвшинское участковое лесничество, квартал 2 часть выдела 15, квартал 4 часть выдела 23)
59:01:0912001:9 (Пермский край, г. Пермь, Орджоникидзевский район, Пермское городское лесничество, Левшинское участковое лесничество, квартал 2 (части выделов 14, 15))
59:01:0912011:125 (Пермский край, Пермский г.о., г. Пермь, Орджоникидзевский р-н)
59:01:0912011:128 (Пермский край, Пермский городской округ, город Пермь, Орджоникидзевский район)
59:01:0912011:129 (Российская Федерация, край Пермский, г.о. Пермский, г Пермь, зу 011/129)
59:01:3510057:372 (Пермский край, г. Пермь, ул. Челвинская)
59:01:3510058:5 (Пермский край, г. Пермь, Орджоникидзевский район, ул. Челвинская, 3)
59:01:3510059:1 (Пермский край, г. Пермь, Орджоникидзевский р-н, ул. Загорская, 3)
59:01:3510059:2 (Пермский край, г. Пермь, Орджоникидзевский р-н, ул Головановская, 2)
59:01:3510059:3 (Пермский край, г. Пермь, Орджоникидзевский район, ул. Загорская, 1)
59:01:3510059:4 (Пермский край, г. Пермь, р-н Орджоникидзевский, ул. Головановская, 4)
59:01:3510064:2 (Пермский край, г. Пермь, Орджоникидзевский район, ул. Менделеева, 2)
59:01:3510064:3 (Пермский край, г. Пермь, Орджоникидзевский р-н, ул. Челвинская, 6)
59:01:3510211:210 (Российская Федерация, Пермский край, г.о. Пермский, г. Пермь, ул. Евгения Пузырева, з/у 18)
59:01:3510249:1 (край Пермский, г. Пермь, р-н Орджоникидзевский, ул. Менделеева, 1)
59:01:3512338:1580 (Российская Федерация, Пермский край, г.о. Пермский, г. Пермь, р-н Орджоникидзевский, ул. Бенгальская)
59:01:3512338:17 (Пермский край, г. Пермь, р-н Орджоникидзевский, ул. Бенгальская, 14)
59:01:3512338:22 (Пермский край, г. Пермь, р-н Орджоникидзевский, жилой район Бумкомбинат по ул. Бумажников)
59:01:3512338:24 (Пермский край, г. Пермь, Орджоникидзевский район, ул. Бенгальская, 16)
59:01:3512338:25 (Пермский край, г. Пермь, Орджоникидзевский район, ул. Бенгальская, 10)
59:01:3512338:269 (Пермский край, город Пермь, Орджоникидзевский район, ул. Бенгальская, 16)
59:01:3512338:29 (Пермский край, г. Пермь, Орджоникидзевский район, ул. Бенгальская, 8)
59:01:3512338:32 (Пермский край, г. Пермь, Орджоникидзевский район, ул. Бенгальская, 2)
59:01:3512338:33 (Пермский край, г. Пермь, Орджоникидзевский район, ул. Бенгальская, 14)
59:01:3512338:5 (Пермский край, г. Пермь, Орджоникидзевский р-н, ул. Бумажников, под линией ЛЭП)
59:01:3810337:239 (Пермский край, г. Пермь, Орджоникидзевский район, садовый кооператив № 6, севернее жилого района Левшино, по реке Банная, участок 44)
59:01:3810338:10 (Российская Федерация, Пермский край, г.о. Пермский, г Пермь, тер. тсн СНТ Коллективный сад № 14А, з/у 10)
59:01:3810338:11 (край Пермский, г. Пермь, р-н Орджоникидзевский, на южном склоне ручья Банный северо-восточнее жилого района Левшино, садоводческое некоммерческое товарищество "Коллективный сад №14 "А", участок №11)
59:01:3810338:12 (край Пермский, г. Пермь, р-н Орджоникидзевский, на южном склоне ручья Банный, северо-восточнее жилого района Левшино, садоводческое некоммерческое товарищество "Коллективный сад №14 "А", участок №12)

59:01:3810338:13 (край Пермский, г. Пермь, р-н Орджоникидзевский, на южном склоне ручья Банный северо-восточнее жилого района Левшино, садоводческое некоммерческое товарищество "Коллективный сад №14 "А", садовый участок №2)
59:01:3810338:14 (край Пермский, г. Пермь, р-н Орджоникидзевский, на южном склоне ручья Банный, северо-восточнее жилого района Левшино, садоводческое некоммерческое товарищество "Коллективный сад №14 "А", садовый участок №3)
59:01:3810338:15 (край Пермский, г. Пермь, р-н Орджоникидзевский, на южном склоне ручья Банный, северо-восточнее жилого района Левшино, садоводческое некоммерческое товарищество "Коллективный сад №14 "А", садовый участок №1)
59:01:3810338:172 (Пермский край, г.Пермь, р-н Орджоникидзевский, СНТ "Коллективный сад №6", участок 57,58)
59:01:3810338:173 (Пермский край, Пермский городской округ, г. Пермь, р-н Орджоникидзевский, садовый кооператив № 6, севернее жилого района Левшино, по реке Банная, участок 47)
59:01:3810338:174 (Пермский край, г. Пермь, СНТ Сад 6 (Ордж)", севернее жилого района Левшино, по реке Банная, участок 61)
59:01:3810338:175 (Пермский край, г.о. Пермский, г. Пермь, Орджоникидзевский р-н, садовый кооператив № 6, севернее жилого района Левшино, по реке Банная, участок 46)
59:01:3810338:3 (Пермский край, г. Пермь, Орджоникидзевский район, снт "Коллективный сад № 14 "А", южный склон ручья Банный, северо-восточнее жилого района Левшино)
59:01:3810338:4 (край Пермский, г. Пермь, р-н Орджоникидзевский, северо-восточнее жилого района Левшино на южном склоне ручья Банный, садоводческокое некоммерческое товарищество "Коллективный сад № 14 "А", садовый участок № 4)
59:01:3810338:45 (Пермский край, г. Пермь, Орджоникидзевский район, садовый кооператив № 6, севернее жилого района Левшино, по реке Банная, участок 45)
59:01:3810338:47 (Пермский край, г. Пермь, Орджоникидзевский район, садовый кооператив № 6, севернее жилого района Левшино, по реке Банная, участок 52)
59:01:3810338:5 (Пермский край, г. Пермь, Орджоникидзевский район, северо-восточнее жилого района Левшино на южном склоне ручья Банный, садоводческокое некоммерческое товарищество "Коллективный сад № 14 "А", садовый участок № 5)
59:01:3810338:50 (Пермский край, г. Пермь, Орджоникидзевский район, на южном склоне ручья Банный северо-восточнее жилого района Левшино, СНТ "Коллективный сад № 14", участок № 12а)
59:01:3810338:53 (Пермский край, г Пермь, Орджоникидзевский район, садовый кооператив № 6, севернее жилого района Левшино, по реке Банная, участок 53/54)
59:01:3810338:55 (Пермский край, г. Пермь, Орджоникидзевский район, садовый кооператив № 6, севернее жилого района Левшино, по реке Банная, участок 60)
59:01:3810338:56 (Пермский край, г. Пермь, Орджоникидзевский район, садовый кооператив № 6, севернее жилого района Левшино, по реке Банная, участок 59)
59:01:3810338:57 (Пермский край, г. Пермь, Орджоникидзевский район, садовый кооператив № 6, севернее жилого района Левшино, по реке Банная, участок 56)
59:01:3810338:58 (Пермский край, г. Пермь,Орджоникидзевский р-н, садовый кооператив № 6, севернее жилого района Левшино, по реке Банная, участок 55)
59:01:3810338:6 (Пермский край, г. Пермь, Орджоникидзевский район, на южном склоне ручья Банный северо-восточнее жилого района Левшино, садоводческое некоммерческое товарищество "Коллективный сад №14 "А", садовый участок №6)
59:01:3810338:7 (край Пермский, г. Пермь, р-н Орджоникидзевский, на южном склоне ручья Банный северо-восточнее жилого района Левшино, садоводческое некоммерческое товарищество "Коллективный сад №14 "А", садовый участок №7)
59:01:3810338:8 (край Пермский, г. Пермь, р-н Орджоникидзевский, на южном склоне ручья Банный северо-восточнее жилого района Левшино, садоводческое некоммерческое товарищество "Коллективный сад №14 "А", садовый участок №8)
59:01:3810338:9 (край Пермский, г. Пермь, р-н Орджоникидзевский, южный склон ручья Банный, северо-восточнее жилого района Левшино, СНТ "Коллективный сад №14А", садовый участок №9)
59:01:0000000 (Российская Федерация, Пермский край, г.о. Пермский)

59:01:0910277 (Российская Федерация, Пермский край, г.о. Пермский)
59:01:0910326 (Российская Федерация, Пермский край, г.о. Пермский)
59:01:0912001 (Российская Федерация, Пермский край, г.о. Пермский)
59:01:0912011 (Российская Федерация, Пермский край, г.о. Пермский)
59:01:3510057 (Российская Федерация, Пермский край, г.о. Пермский)
59:01:3510058 (Российская Федерация, Пермский край, г.о. Пермский)
59:01:3510059 (Российская Федерация, Пермский край, г.о. Пермский)
59:01:3510064 (Российская Федерация, Пермский край, г.о. Пермский)
59:01:3510211 (Российская Федерация, Пермский край, г.о. Пермский)
59:01:3510249 (Российская Федерация, Пермский край, г.о. Пермский)
59:01:3512332 (Российская Федерация, Пермский край, г.о. Пермский)
59:01:3512338 (Российская Федерация, Пермский край, г.о. Пермский)
59:01:3810004 (Российская Федерация, Пермский край, г.о. Пермский)
59:01:3810337 (Российская Федерация, Пермский край, г.о. Пермский)
59:01:3810338 (Российская Федерация, Пермский край, г.о. Пермский)
59:01:3810340 (Российская Федерация, Пермский край, г.о. Пермский)
59:01:3812002 (Российская Федерация, Пермский край, г.о. Пермский)

ВЛ-35 кВ Балмошная-Восточная ц.1,2

Кадастровый номер, адрес или местоположение земельного участка земельного участка
59:01:0000000:78839 (Российская федерация, край Пермский, г.о. Пермский, г Пермь, зу 00/78839)
59:01:0000000:86426 (Пермский край, г. Пермь, Мотовилихинский район, ул. Телефонная, д. 20в)
59:01:0000000:87972 (Пермский край, г. Пермь, Мотовилихинский р-н, ул.Соликамская (до пересечения с ул.Гашкова и ул.Переездной))
59:01:0000000:89010 (Пермский край, г .Пермь, р-н Мотовилихинский,ул. Соликамская (до пересечения с ул. Гашкова и ул. Переездной))
59:01:0000000:92270 (Пермский край, г. Пермь, Мотовилихинский р-н (до пересечения с ул.Гашкова))
59:01:0000000:92275 (Пермский край, г. Пермь, р-н Мотовилихинский, г. Гашкова (до пересечения с ул.2-й Баранчинской))
59:01:0000000:92276 (Пермский край, г. Пермь, Мотовилихинский р-н, ул. Гашкова, (до пересечения с ул.Соликамской))
59:01:0000000:92377 (Пермский край, Пермский городской округ, Мотовилихинский район, г. Пермь, ул. Целинная)
59:01:0000000:93345 (Пермский край, Пермский г.о., г. Пермь, р-н Мотовилихинский, ул.Соликамская)
59:01:0000000:93964 (Российская Федерация, Пермский край, Пермский городской округ, г.Пермь)
59:01:3911888:911 (Пермский край, г. Пермь, Мотовилихинский р-н, по улице Ивдельская, 3,5)
59:01:3911888:1046 (Российская Федерация, Пермский край, Пермский городской округ, город Пермь, Мотовилихинский район, ул. Баранчинская 2-я)
59:01:3919033:14 (Пермский край, г. Пермь, р-н Мотовилихинский, ул. Переездная, 7аа)
59:01:3919033:171 (Пермский край, г. Пермь, Мотовилихинский р-н, ул. Переездная, 7)

59:01:3919033:172 (Пермский край, г. Пермь, Орджоникидзевский р-н, ул. Переездная)
59:01:3919033:176 (Российская федерация, край Пермский, г.о. Пермский, г Пермь, зу 33/176)
59:01:3919039:327 (Пермский край, г. Пермь, Мотовилихинский район, ул. Телефонная, 18а)
59:01:3919039:328 (Пермский край, г. Пермь, ул. Телефонная)
59:01:3919039:329 (Пермский край, г. Пермь, Мотовилихинский район, ул. Телефонная, 14в)
59:01:3919039:330 (Пермский край, г. Пермь, Мотовилихинский район, ул. Телефонная, 16в)
59:01:3919039:331 (Пермский край, г. Пермь, Мотовилихинский район, ул. Телефонная, 18б)
59:01:3919039:446 (Пермский край, г. Пермь, ул. Телефонная)
59:01:3919039:453 (Российская Федерация, Пермский край, г.о. Пермский, г. Пермь, ул. Новгородская 1-я, з/у 2в)
59:01:3919039:476 (Российская Федерация, край Пермский, г.о. Пермский, г Пермь, ул Телефонная, зу 8)
59:01:3919147:4 (край Пермский, г. Пермь, р-н Мотовилихинский, ул. Ивдельская, 11а)
59:01:3919147:7 (край Пермский, г. Пермь, р-н Мотовилихинский, ул. Ивдельская, 11а)
59:01:3919147:9 (Пермский край, г. Пермь, Мотовилихинский район, ул. Ивдельская, д. 11а)
59:01:3919147:263 (Пермский край, городской округ Пермский, город Пермь, Мотовилихинский район)
59:01:3919147:264 (Пермский край, Пермский г.о., г. Пермь, Мотовилихинский район)
59:01:3919147:265 (Пермский край, Пермский г.о., г.Пермь, Мотовилихинский район)
59:01:3919147:266 (Пермский край, Пермский г.о., г.Пермь, Мотовилихинский район)
59:01:3919147:267 (Пермский край, Пермский г.о., г.Пермь, Мотовилихинский район)
59:01:3919147:268 (Пермский край, Пермский г.о., г.Пермь, Мотовилихинский район)
59:01:3919168:5 (Российская Федерация, Пермский край, г.о. Пермский, г Пермь, ул Соликамская, з/у 246а)
59:01:3919168:7 (Пермский край, г. Пермь, Мотовилихинский район, ул. Соликамская, 246)
59:01:3919168:11 (Пермский край, г. Пермь, Мотовилихинский район, ул. Соликамская, 246б)
59:01:3919178:21 (Пермский край, г. Пермь, Мотовилихинский район, ул. Целинная,4)
59:01:3919183:4 (Пермский край, г Пермь, р-н Мотовилихинский, ул Соликамская, 246)
59:01:3919213:157 (Пермский край, г. Пермь, Мотовилихинский район, ул. Телефонная)
59:01:0000000:41684 (Пермский край, город Пермь, Мотовилихинский район, жилой район Вышка-2, по ул. 1-й Новгородской, ул. 2-й Новгородской, ул. 3-й Новгородской, ул. 4-й Новгородской, ул. 5-й Новгородской, ул. 6-й Новгородской, ул. Искорской, ул. Степной, ул. Целинной, ул. Пороховой)
59:01:0000000:82431 (Российская федерация, край Пермский, г.о. Пермский, г Пермь, зу 00/82431)
59:01:3911632:20 (Пермский край, г Пермь, р-н Мотовилихинский, ул 6-я Новгородская)
59:01:3911632:61 (Российская Федерация, Пермский край, г.о. Пермский, г. Пермь, ул. 6-я Новгородская, з/у 28)
59:01:3911632:63 (Пермский край, г. Пермь, Мотовилихинский район, ул. 6-я Новгородская, 28а)
59:01:3911632:70 (Пермский край, г. Пермь, Мотовилихинский район, ул. 6-я Новгородская)
59:01:3911632:216 (Российская Федерация, Пермский край, городской округ Пермский, город Пермь)
59:01:3919208:3 (Пермский край, г. Пермь, Мотовилихинский район, ул. Новгородская 5-я, 24)

59:01:3919209:1 (Российская Федерация, Пермский край, г.о. Пермский, г. Пермь, ул. Искорская, уч. № 5)
59:01:3919209:3 (Пермский край, г. Пермь, р-н Мотовилихинский, ул. 5-я Новгородская, 16)
59:01:3919209:5 (Пермский край, г. Пермь, Мотовилихинский район, ул. Новгородская 5-я, 18)
59:01:3919209:9 (Пермский край, г. Пермь, Мотовилихинский р-н, ул. 6-я Новгородская, 17)
59:01:3919209:13 (край Пермский, г. Пермь, р-н Мотовилихинский, ул. 6-я Новгородская, 9)
59:01:0000000:271 (об. 59:01:3919209:16, 59:01:3919210:10) (Российская Федерация, край Пермский, г.о. Пермский, г Пермь, ул 6-я Новгородская, зу 11)
59:01:3919209:17 (Пермский край, г. Пермь, Мотовилихинский район, ул. 5-я Новгородская, 20)
59:01:3919209:34 (-)
59:01:3919209:36 (Российская федерация, край Пермский, г.о. Пермский, г Пермь, зу 09/36)
59:01:3919209:155 (Российская Федерация, Пермский край, Пермский городской округ, г.Пермь)
59:01:0000000:271 (край Пермский, г. Пермь)
59:01:3919212:27 (Пермский край, г.Пермь, Мотовилихинский район, ул. Мечникова, д. 86)
59:01:3919213:4 (край Пермский, г. Пермь, р-н Мотовилихинский, ул. Искорская, 4)
59:01:3919213:6 (Пермский край, г. Пермь, Мотовилихинский район, ул. 5-я Новгородская, 2)
59:01:3919274:7 (Пермский край, г. Пермь, Мотовилихинский р-н, ул Туркина, 85)
59:01:0000000 (Российская Федерация, Пермский край, г.о. Пермский)
59:01:3911632 (Российская Федерация, Пермский край, г.о. Пермский)
59:01:3911888 (Российская Федерация, Пермский край, г.о. Пермский)
59:01:3919033 (Российская Федерация, Пермский край, г.о. Пермский)
59:01:3919039 (Российская Федерация, Пермский край, г.о. Пермский)
59:01:3919147 (Российская Федерация, Пермский край, г.о. Пермский)
59:01:3919168 (Российская Федерация, Пермский край, г.о. Пермский)
59:01:3919178 (Российская Федерация, Пермский край, г.о. Пермский)
59:01:3919183 (Российская Федерация, Пермский край, г.о. Пермский)
59:01:3919208 (Российская Федерация, Пермский край, г.о. Пермский)
59:01:3919209 (Российская Федерация, Пермский край, г.о. Пермский)
59:01:3919212 (Российская Федерация, Пермский край, г.о. Пермский)
59:01:3919213 (Российская Федерация, Пермский край, г.о. Пермский)
59:01:3919274 (Российская Федерация, Пермский край, г.о. Пермский)

ВЛ-35 кВ Рассохинская-Река ц.1,2

Кадастровый номер, адрес или местоположение земельного участка земельного участка
59:01:0000000:459 (об. 59:01:3710315:3) (Российская Федерация, край Пермский, г.о. Пермский, г Пермь, зу 00/459)
59:01:0000000:82807 (Пермский край, г. Пермь, Орджоникидзевский район, на земельном участке расположены опоры ВЛ 6кВ ф. Сылва)

59:01:3710303:1 (край Пермский, г. Пермь, р-н Орджоникидзевский, на территории Чусовского водозабора)
59:01:3710314:140 (Российская федерация, край Пермский, г.о. Пермский, г Пермь, зу 14/140)
59:01:3710314:4 (Российская Федерация, Пермский край, г.о. Пермский, г Пермь, пр-д 1-й Павловский, з/у 2а)
59:01:3710315:1 (Пермский край, г Пермь, р-н Орджоникидзевский, в районе Чусовского водозабора)
59:01:0000000 (Российская Федерация, Пермский край, г.о. Пермский)
59:01:3710303 (Российская Федерация, Пермский край, г.о. Пермский)
59:01:3710314 (Российская Федерация, Пермский край, г.о. Пермский)
59:01:3710315 (Российская Федерация, Пермский край, г.о. Пермский)

ВЛ-35 кВ Пролетарская-ПЗСП

Кадастровый номер, адрес или местоположение земельного участка земельного участка
59:01:0000000:89415 (Пермский край, г.о. Пермский, г. Пермь, Пермское городское лесничество, Верхне-Курьинское участковое лесничество, кварталы № 75 (выдел(ы) 1,15,16,17)
59:01:0000000:90174 (Пермский край, Пермский г.о., г. Пермь, ул. Докучаева)
59:01:0000000:94379 (Пермский край, г. Пермь, г.о. Пермский, Пермское городское лесничество, Нижне-Курьинское участковое лесничество, квартал 47 (части выделов 1, 5-8, 12, выделы 2, 3, 4, 9, 10, 11), 48 (части выделов 1, 2, 5, 6, 7, 9, 14-18, выделы 3, 10))
59:01:0410001:116 (Российская федерация, край Пермский, г.о. Пермский, г Пермь, зу 01/116)
59:01:0410001:117 (Пермский край, г. Пермь, Пермское городское лесничество, Нижне-Курьинское участковое лесничество, квартал 48 (часть выдела 8))
59:01:0410001:118 (Российская Федерация, край Пермский, г.о. Пермский, г Пермь, зу 001/118)
59:01:0410001:5 (Российская Федерация, край Пермский, г.о. Пермский, г Пермь, зу 001/5)
59:01:0715039:1279 (Российская Федерация, край Пермский, г.о. Пермский, г Пермь, зу 039/1279)
59:01:0715039:1285 (Пермский край, г.о. Пермский, г. Пермь, Дзержинский район, ул. Докучаева)
59:01:0715039:1290 (Пермский край, г.о. Пермский, г. Пермь, тер. ГСК 75 Докучаева "Маяк")
59:01:0715039:1291 (Пермский край, г.о. Пермский, г. Пермь, ул. Докучаева, ГЭК №75 "Маяк", гараж-бокс №196)
59:01:0715039:1293 (Пермский край, г. Пермь, тер. ГСК 75 Докучаева)
59:01:0715039:1295 (Пермский край, г. Пермь, тер. ГСК 75 Докучаева)
59:01:0715039:1298 (Пермский край, г. Пермь, тер. ГСК 75 Докучаева)
59:01:0715039:1302 (Пермский край, г Пермь, тер ГСК 75 Докучаева)
59:01:0715039:1303 (Пермский край, г Пермь, тер ГСК 75 Докучаева)
59:01:0715039:1304 (Пермский край, г.о. Пермский, г. Пермь, тер ГСК 75 Докучаева)
59:01:0715039:1306 (Пермский край, г.о. Пермский, г Пермь, тер ГСК 75 Докучаева)
59:01:0715039:1307 (Пермский край, г. Пермь, ГСК 75 Докучаева)
59:01:0715039:1309 (Пермский край, г Пермь, тер ГСК 75 Докучаева)
59:01:0715039:1311 (Пермский край, г Пермь, тер ГСК 75 Докучаева)
59:01:0715039:1312 (Пермский край, городской округ Пермский, город Пермь, территория ГСК 75 Докучаева)

59:01:0715039:1315 (Пермский край, г. Пермь, Дзержинский р-он, тер ГСК 75 Докучаева)
59:01:0715039:1316 (Пермский край, г. Пермь, тер. ГСК 75 Докучаева)
59:01:0715039:1321 (Пермский край, г Пермь, тер ГСК 75 Докучаева)
59:01:0715039:1322 (Пермский край, г Пермь, тер ГСК 75 Докучаева, под гаражным боксом №43)
59:01:0715039:1323 (Пермский край, г. Пермь, тер. ГСК 75 Докучаева)
59:01:0715039:1325 (Пермский край, городской округ Пермский, город Пермь, ГСК 75 Докучаева, под гаражным боксом №180)
59:01:0715039:1326 (Пермский край, г.о. Пермский, г. Пермь, ул. Докучаева, ГСК № 75 "Маяк", бокс 274)
59:01:0715039:1327 (Пермский край, городской округ Пермский, город Пермь, территория ГСК 75 Докучаева, под гаражным боксом №187)
59:01:0715039:83 (Пермский край, город Пермь, Дзержинский район, ул. Докучаева, 31)
59:01:0715069:1 (Российская Федерация, край Пермский, г.о. Пермский, г Пермь, зу 069/1)
59:01:0715084:113 (Российская федерация, край Пермский, г.о. Пермский, г Пермь, зу 84/113)
59:01:0715084:114 (Пермский край, г. Пермь, Пермское городское лесничество, Верхне-Курьинское участковое лесничество, квартал 84 (части выделов 27, 28, 37, 38, 39))
59:01:0715084:2 (Пермский край, г. Пермь, р-н Дзержинский)
59:01:0719230:105 (Пермский край, г. Пермь, Дзержинский район, ул. Докучаева, НКУ "Пермское городское лесничество", участковое лесничество "Верхне-Курьинское, квартал №83)
59:01:0719230:106 (Пермский край, г. Пермь, Дзержинский район, ул. Докучаева, НКУ "Пермское городское лесничество", участковое лесничество "Верхне-Курьинское, квартал №83)
59:01:1715068:4 (Российская Федерация, край Пермский, г.о. Пермский, г Пермь, зу 068/4)
59:01:1715075:1 (Пермский край, город Пермь, Дзержинский район, ул. 3-я Набережная , 86)
59:01:1715075:2 (Пермский край, г. Пермь, Дзержинский район)
59:01:1717205:14 (Российская Федерация, край Пермский, г.о. Пермский, г Пермь, зу 205/14)
59:01:1718020:12 (Пермский край, г. Пермь, Дзержинский район)
59:01:1718020:167 (Пермский край, г. Пермь, Пермское городское лесничество, Нижне-Курьинское участковое лесничество, квартал №48 (ч.в.8))
59:01:0000000 (Российская Федерация, Пермский край, г.о. Пермский)
59:01:0410001 (Российская Федерация, Пермский край, г.о. Пермский)
59:01:0715039 (Российская Федерация, Пермский край, г.о. Пермский)
59:01:0715069 (Российская Федерация, Пермский край, г.о. Пермский)
59:01:0715084 (Российская Федерация, Пермский край, г.о. Пермский)
59:01:0719230 (Российская Федерация, Пермский край, г.о. Пермский)
59:01:1715068 (Российская Федерация, Пермский край, г.о. Пермский)
59:01:1715075 (Российская Федерация, Пермский край, г.о. Пермский)
59:01:1717205 (Российская Федерация, Пермский край, г.о. Пермский)
59:01:1718020 (Российская Федерация, Пермский край, г.о. Пермский)

ВЛ-35 кВ отпайка на ПС Закамская от ВЛ-35кВ Пролетарская-ПЗСП

Кадастровый номер, адрес или местоположение земельного участка земельного участка
59:01:0000000:61 (об. 59:01:1718037:34) (Пермский край, г. Пермь, Ленинский район)
59:01:0000000:87877 (Российская федерация, край Пермский, г.о. Пермский, г Пермь, зу 00/87877)
59:01:0000000:89415 (Пермский край, г.о. Пермский, г. Пермь, Пермское городское лесничество, Верхне-Курьинское участковое лесничество, кварталы № 75 (выдел(ы) 1,15,16,17)
59:01:0715084:2 (Пермский край, г. Пермь, р-н Дзержинский)
59:01:1717205:14 (Российская Федерация, край Пермский, г.о. Пермский, г Пермь, зу 205/14)
59:01:1718018:24 (край Пермский, г. Пермь, р-н Ленинский, ул. Ломоносова, 96)
59:01:2010317:4 (край Пермский, г. Пермь, р-н Ленинский, ул. Брикетная, 36а)
59:01:2010317:40 (Пермский край, г. Пермь, р-н Ленинский, ул. Ломоносова, 70)
59:01:2010317:41 (Пермский край, г. Пермь, р-н Ленинский, ул. Брикетная, 44)
59:01:2010317:45 (Пермский край, г. Пермь, Ленинский район, ул. Ломоносова, д. 66)
59:01:2010317:46 (Пермский край, г. Пермь, р-н Ленинский, ул. Брикетная, 31г)
59:01:2010317:47 (Пермский край, г. Пермь, Ленинский р-н, ул. Брикетная, 31д)
59:01:2010317:48 (Российская Федерация, Пермский край, г.о. Пермский, г. Пермь, ул. Ломоносова, з/у 69)
59:01:2010317:51 (Пермский край, г. Пермь, ул. Брикетная)
59:01:2010317:52 (Пермский край, г. Пермь, ул. Брикетная)
59:01:2010317:6 (Российская Федерация, Пермский край, г.о. Пермский, г. Пермь, ул. Брикетная, з/у 46)
59:01:2010318:33 (Пермский край, г. Пермь, Ленинский район, ул. Ломоносова, 53б)
59:01:2010318:9 (Пермский край, г. Пермь, Ленинский район, ул. Брикетная, 30)
59:01:2010319:2 (Пермский край, г. Пермь, Ленинский район, ул. Брикетная, 24)
59:01:2010471:1 (Пермский край, г. Пермь, р-н Ленинский, ул. Ломоносова, 88)
59:01:2010471:15 (Пермский край, г. Пермь, Ленинский район, ул. Брикетная, 39)
59:01:2010471:16 (Российская Федерация, Пермский край, г.о. Пермский, г Пермь, ул Брикетная, з/у 45)
59:01:2010471:2 (Российская Федерация, Пермский край, г.о. Пермский, г Пермь, ул Брикетная, з/у 42)
59:01:2010471:5 (Пермский край, г. Пермь, Ленинский район, ул. Брикетная, 41а)
59:01:2010471:6 (Пермский край, г. Пермь, Ленинский р-н, ул. Брикетная, 31)
59:01:2010471:64 (Пермский край, г. Пермь, Ленинский район, ул. Брикетная, 44а)
59:01:2010471:65 (Пермский край, г. Пермь, Ленинский район, ул. Брикетная, 44б)
59:01:2010471:9 (Пермский край, г. Пермь, Ленинский район, ул. Ломоносова, 87)
59:01:0000000 (Российская Федерация, Пермский край, г.о. Пермский)
59:01:0715084 (Российская Федерация, Пермский край, г.о. Пермский)
59:01:1717205 (Российская Федерация, Пермский край, г.о. Пермский)

59:01:1718018 (Российская Федерация, Пермский край, г.о. Пермский)
59:01:2010317 (Российская Федерация, Пермский край, г.о. Пермский)
59:01:2010318 (Российская Федерация, Пермский край, г.о. Пермский)
59:01:2010319 (Российская Федерация, Пермский край, г.о. Пермский)
59:01:2010471 (Российская Федерация, Пермский край, г.о. Пермский)

ВЛ 35 кВ Окуловская-Кама ц.1,2 (диспетчерское ВЛ 35 кВ Окуловская-Кама ц.1 совместно с отпайкой на ПС Окуловская и ПС Кама от КВЛ 35 кВ Мост-Пролетарская ц.1)

Кадастровый номер, адрес или местоположение земельного участка земельного участка
59:01:0000000:1085 (об. 59:01:1717205:1) (Российская Федерация, край Пермский, г.о. Пермский, г Пермь, зу 00/1085)
59:01:0000000:440 (об. 59:01:1717063:13, 59:01:1717064:6, 59:01:1717065:14) (Российская Федерация, край Пермский, г.о. Пермский, г Пермь, зу 00/440)
59:01:0000000:81462 (Пермский край, г. Пермь, Индустриальный, Дзержинский, Кировский районы)
59:01:0000000:81958 (Российская федерация, край Пермский, г.о. Пермский, г Пермь, зу 00/81958)
59:01:0000000:81972 (Российская федерация, край Пермский, г.о. Пермский, г Пермь, зу 00/81972)
59:01:0000000:82171 (Пермский край, г. Пермь, Кировский район, по ул.Светлогорской, ул.Буксирной, ул.Сокольской, к ГРП-10Г, к ГРП-2К, ул.Светлогорской, 3а, к котельной ПМС-14)
59:01:0000000:87860 (Российская Федерация, Пермский край, г.о. Пермский, г Пермь, з/у 00/87860)
59:01:0000000:88491 (Российская Федерация, край Пермский, г.о. Пермский, г Пермь, зу 00/88491)
59:01:0000000:89705 (Пермский край, г. Пермь, Пермское городское лесничество, Г.О. Пермский Нижне-Курьинское участковое лесничество, кварталы № 5 (выдел(ы) 1-11; № 6 (выдел(ы) 1-18; № 8 (выдел(ы) 1-6; № 11 (выдел(ы) 1-8; № 12 (выдел(ы) 1-14; № 20 (выдел(ы) 1-11; № 21 (выдел(ы) 1-14,17; № 22 (выдел(ы) 1-26)
59:01:0000000:90332 (Пермский край, Пермский г.о., г. Пермь, ул. Ветлужская)
59:01:0000000:91023 (Пермский край, г.о. Пермский, г. Пермь)
59:01:0000000:91024 (Российская Федерация, край Пермский, г.о. Пермский, г Пермь, зу 00/91024)
59:01:0000000:91029 (Пермский край, г.о. Пермский, г. Пермь)
59:01:0000000:91034 (Пермский край, г.о. Пермский, г. Пермь)
59:01:0000000:91044 (Российская Федерация, край Пермский, г.о. Пермский, г Пермь, зу 00/91044)
59:01:0000000:91045 (Российская Федерация, край Пермский, г.о. Пермский, г Пермь, зу 00/91045)
59:01:0000000:91048 (Российская Федерация, край Пермский, г.о. Пермский, г Пермь, зу 00/91048)
59:01:0000000:91050 (Российская Федерация, Пермский край, городской округ Пермский, город Пермь, улица Промучасток)
59:01:0000000:91083 (Пермский край, г.о. Пермский, г. Пермь)
59:01:0000000:92150 (Пермский край, г.о. Пермский, г. Пермь, Пермское городское лесничество, Нижне-Курьинское участковое лесничество, кварталы № 25 (выделы 7, 10-16, 18, 21-23, 26-28, 31-40), 26 (выделы 17, 23-25, 27-29, 31, 33, 34), 31 (выделы 1-22, 24, 26-31, 33, 35, 38-40, 42-44, 46-48, 50, 52, 53, 55-57, 60-62))
59:01:1117212:112 (Российская Федерация, край Пермский, г.о. Пермский, г Пермь, зу 212/112)
59:01:1117212:114 (Российская Федерация, край Пермский, г.о. Пермский, г Пермь, зу 212/114)

59:01:1117212:115 (Российская Федерация, край Пермский, г.о. Пермский, г Пермь, зу 212/115)
59:01:1713486:19 (Российская Федерация, край Пермский, г.о. Пермский, г Пермь, ул Путейская, зу 131г)
59:01:1713486:6 (край Пермский, г. Пермь, р-н Дзержинский, ул. Путейская 2-я, 103)
59:01:1715057:184 (Российская Федерация, край Пермский, г.о. Пермский, г Пермь, зу 057/184)
59:01:1715057:5 (Пермский край, г.Пермь, Дзержинский район, ул. Ветлужская, 86а (западнее ГСК №72))
59:01:1715057:6 (Пермский край, г.Пермь, Дзержинский район, ул. Ветлужская, 86а (западнее ГСК №72))
59:01:1715078:1 (Пермский край, г. Пермь, р-н Дзержинский, ул. Якутская, в жилом районе Акулова)
59:01:1715078:10 (край Пермский, г. Пермь, р-н Дзержинский, ул. Якутская, в жилом районе Акулова, СПК "Березка", уч. 46)
59:01:1715078:108 (Пермский край, г. Пермь, Дзержинский район, ул. Якутская, в жилом районе Акулова)
59:01:1715078:11 (край Пермский, г. Пермь, р-н Дзержинский, ул. Якутская, в жилом районе Акулова, СПК "Березка", уч. 45)
59:01:1715078:12 (край Пермский, г. Пермь, р-н Дзержинский, ул. Якутская, в жилом районе Акулова, СПК "Березка", уч. 44)
59:01:1715078:13 (край Пермский, г. Пермь, р-н Дзержинский, ул. Якутская, в жилом районе Акулова, СПК "Березка", уч. 43)
59:01:1715078:14 (край Пермский, г. Пермь, р-н Дзержинский, ул. Якутская, в жилом районе Акулова, СПК "Березка", уч. 42)
59:01:1715078:147 (Пермский край, г. Пермь, Дзержинский район, ул. Якутская, в жилом районе Акулова, СПК "Березка", уч.24)
59:01:1715078:15 (край Пермский, г. Пермь, р-н Дзержинский, ул. Якутская, в жилом районе Акулова, СПК "Березка", уч. 41)
59:01:1715078:155 (Пермский край, г. Пермь, Дзержинский район, ул. Якутская, в жилом районе Акулова, СПК "Берёзка", участок 55)
59:01:1715078:16 (край Пермский, г. Пермь, р-н Дзержинский, ул. Якутская, в жилом районе Акулова, СПК "Березка", уч. 40)
59:01:1715078:17 (край Пермский, г. Пермь, р-н Дзержинский, ул. Якутская, в жилом районе Акулова, СПК "Березка", уч. 39)
59:01:1715078:18 (край Пермский, г. Пермь, р-н Дзержинский, ул. Якутская, в жилом районе Акулова, СПК "Березка", уч. 38)
59:01:1715078:19 (край Пермский, г. Пермь, р-н Дзержинский, ул. Якутская, в жилом районе Акулова, СПК "Березка", уч. 37)
59:01:1715078:20 (край Пермский, г. Пермь, р-н Дзержинский, ул. Якутская, в жилом районе Акулова, СПК "Березка", уч. 36)
59:01:1715078:21 (край Пермский, г. Пермь, р-н Дзержинский, ул. Якутская, в жилом районе Акулова, СПК "Березка", уч. 35)
59:01:1715078:22 (край Пермский, г. Пермь, р-н Дзержинский, ул. Якутская, в жилом районе Акулова, СПК "Березка", уч. 34)
59:01:1715078:23 (край Пермский, г. Пермь, р-н Дзержинский, ул. Якутская, в жилом районе Акулова, СПК "Березка", уч. 33)
59:01:1715078:24 (край Пермский, г. Пермь, р-н Дзержинский, ул. Якутская, в жилом районе Акулова, СПК "Березка", уч. 32)
59:01:1715078:25 (край Пермский, г. Пермь, р-н Дзержинский, ул. Якутская, в жилом районе Акулова, СПК "Березка", уч. 31)
59:01:1715078:26 (край Пермский, г. Пермь, р-н Дзержинский, ул. Якутская, в жилом районе Акулова, СПК "Березка", уч. 30)
59:01:1715078:27 (край Пермский, г. Пермь, р-н Дзержинский, ул. Якутская, в жилом районе Акулова, СПК "Березка", уч. 15)
59:01:1715078:271 (Российская Федерация, край Пермский, г.о. Пермский, г Пермь, ул Якутская, зу 16/23)
59:01:1715078:3 (край Пермский, г. Пермь, р-н Дзержинский, ул. Якутская, в жилом районе Акулова, СПК "Березка", уч. 63/64)
59:01:1715078:4 (край Пермский, г. Пермь, р-н Дзержинский, ул. Якутская, в жилом районе Акулова, СПК "Березка", уч. 59/60)
59:01:1715078:43 (Пермский край, г. Пермь, Дзержинский район, ул. Якутская, в жилом районе Акулова, СПК "Березка", уч. 20)
59:01:1715078:44 (Пермский край, г. Пермь, Дзержинский район, ул. Якутская, в жилом районе Акулова, СПК "Березка", уч. 47)
59:01:1715078:45 (Пермский край, г. Пермь, Дзержинский район, ул. Якутская, в жилом районе Акулова, СПК "Березка", уч. 22)

59:01:1715078:46 (Пермский край, г. Пермь, Дзержинский район, ул. Якутская, в жилом районе Акулова, СПК "Березка", уч. 25)
59:01:1715078:49 (Пермский край, г. Пермь, Дзержинский район, ул. Якутская, в жилом районе Акулова, СПК "Березка", уч. 29)
59:01:1715078:5 (край Пермский, г. Пермь, р-н Дзержинский, ул. Якутская, в жилом районе Акулова, СПК "Березка", уч. 57)
59:01:1715078:50 (Пермский край, г. Пермь, Дзержинский район, ул. Якутская, в жилом районе Акулова, СПК "Березка", уч. 21)
59:01:1715078:6 (край Пермский, г. Пермь, р-н Дзержинский, ул. Якутская, в жилом районе Акулова, СПК "Березка", уч. 56)
59:01:1715078:7 (край Пермский, г. Пермь, р-н Дзержинский, ул. Якутская, в жилом районе Акулова, СПК "Березка", уч. 50)
59:01:1715078:8 (край Пермский, г. Пермь, р-н Дзержинский, ул. Якутская, в жилом районе Акулова, СПК "Березка", уч. 49)
59:01:1715078:9 (край Пермский, г. Пермь, р-н Дзержинский, ул. Якутская, в жилом районе Акулова, СПК "Березка", уч. 48)
59:01:1715107:5 (край Пермский, г. Пермь, р-н Кировский, ул. Якутская, 20)
59:01:1717065:73 (Пермский край, г. Пермь, Кировский район, ул. Водников)
59:01:1717131:151 (Пермский край, г. Пермь, Кировский район, ул. Светлогорская)
59:01:1717131:152 (Пермский край, г. Пермь, Кировский район, ул. Светлогорская)
59:01:1717131:157 (Пермский край, городской округ Пермский, г. Пермь)
59:01:1717131:159 (Пермский край, г.о. Пермский, г. Пермь)
59:01:1717131:160 (Пермский край, городской округ Пермский, г. Пермь)
59:01:1717131:167 (Пермский край, городской округ Пермский, г. Пермь)
59:01:1717131:170 (Пермский край, г.о. Пермский, г. Пермь)
59:01:1717131:171 (Пермский край, г.о. Пермский, г. Пермь)
59:01:1717131:172 (Пермский край, г.о. Пермский, г. Пермь)
59:01:1717131:174 (Российская Федерация, Пермский край, городской округ Пермский, город Пермь)
59:01:1717131:175 (Российская Федерация, Пермский край, городской округ Пермский, город Пермь)
59:01:1717131:176 (Российская Федерация, Пермский край, городской округ Пермский, город Пермь)
59:01:1717131:37 (Пермский край, г.Пермь, Кировский район, ул.Светлогорская)
59:01:1717131:39 (Российская федерация, край Пермский, г.о. Пермский, г Пермь, зу 31/39)
59:01:1718022:124 (Российская Федерация, Пермский край, г.о. Пермский, город Пермь, ул. Ветлужская)
59:01:1718022:125 (Российская Федерация, Пермский край, г.о. Пермский, город Пермь, ул. Ветлужская)
59:01:1718022:128 (Российская Федерация, Пермский край, г.о. Пермский, город Пермь, ул. Ветлужская)
59:01:1718022:129 (Российская Федерация, Пермский край, г.о. Пермский, город Пермь, ул. Ветлужская)
59:01:1718022:130 (Российская Федерация, Пермский край, г.о. Пермский, город Пермь, ул. Ветлужская)
59:01:1718022:131 (Российская Федерация, Пермский край, г.о. Пермский, город Пермь, ул. Ветлужская)
59:01:1718022:132 (Российская Федерация, Пермский край, г.о. Пермский, город Пермь, ул. Ветлужская)
59:01:1718022:133 (Российская Федерация, Пермский край, г.о. Пермский, город Пермь, ул. Ветлужская)
59:01:1718022:134 (Российская Федерация, Пермский край, г.о. Пермский, город Пермь, ул. Ветлужская)
59:01:1718022:135 (Российская Федерация, Пермский край, г.о. Пермский, город Пермь, ул. Ветлужская)

59:01:1718022:136 (Российская Федерация, Пермский край, г.о. Пермский, город Пермь, ул. Ветлужская)
59:01:1718022:137 (Российская Федерация, Пермский край, г.о. Пермский, город Пермь, ул. Ветлужская)
59:01:1718022:139 (Российская Федерация, Пермский край, г.о. Пермский, город Пермь, ул. Ветлужская)
59:01:1718022:140 (Российская Федерация, Пермский край, г.о. Пермский, город Пермь, ул. Ветлужская)
59:01:1718022:141 (Российская Федерация, Пермский край, г.о. Пермский, город Пермь, ул. Ветлужская)
59:01:1718022:142 (Российская Федерация, Пермский край, г.о. Пермский, город Пермь, ул. Ветлужская)
59:01:1718022:143 (Российская Федерация, Пермский край, г.о. Пермский, город Пермь, ул. Ветлужская)
59:01:1718022:144 (Российская Федерация, Пермский край, г.о. Пермский, город Пермь, ул. Ветлужская)
59:01:1718022:145 (Российская Федерация, Пермский край, г.о. Пермский, город Пермь, ул. Ветлужская)
59:01:1718022:146 (Российская Федерация, Пермский край, г.о. Пермский, город Пермь, ул. Ветлужская)
59:01:1718022:147 (Российская Федерация, Пермский край, г.о. Пермский, город Пермь, ул. Ветлужская)
59:01:1718022:148 (Российская Федерация, Пермский край, г.о. Пермский, город Пермь, ул. Ветлужская)
59:01:1718022:149 (Российская Федерация, Пермский край, г.о. Пермский, город Пермь, ул. Ветлужская)
59:01:1718022:150 (Российская Федерация, Пермский край, г.о. Пермский, город Пермь, ул. Ветлужская)
59:01:1718022:151 (Российская Федерация, Пермский край, г.о. Пермский, город Пермь, ул. Ветлужская)
59:01:1718022:152 (Российская Федерация, Пермский край, г.о. Пермский, город Пермь, ул. Ветлужская)
59:01:1718022:153 (Российская Федерация, Пермский край, г.о. Пермский, город Пермь, ул. Ветлужская)
59:01:1718022:154 (Российская Федерация, Пермский край, г.о. Пермский, город Пермь, ул. Ветлужская)
59:01:1718022:155 (Российская Федерация, Пермский край, г.о. Пермский, город Пермь, ул. Ветлужская)
59:01:1718022:156 (Российская Федерация, Пермский край, г.о. Пермский, город Пермь, ул. Ветлужская)
59:01:1718022:157 (Российская Федерация, Пермский край, г.о. Пермский, город Пермь, ул. Ветлужская)
59:01:1718022:158 (Российская Федерация, Пермский край, г.о. Пермский, город Пермь, ул. Ветлужская)
59:01:1718022:159 (Российская Федерация, Пермский край, г.о. Пермский, город Пермь, ул. Ветлужская)
59:01:1718022:160 (Российская Федерация, Пермский край, г.о. Пермский, город Пермь, ул. Ветлужская)
59:01:1718022:161 (Российская Федерация, Пермский край, г.о. Пермский, город Пермь, ул. Ветлужская)
59:01:1718022:163 (Российская Федерация, Пермский край, г.о. Пермский, город Пермь, ул. Ветлужская)
59:01:1718022:165 (Российская Федерация, Пермский край, г.о. Пермский, город Пермь, ул. Ветлужская)
59:01:1718022:166 (Российская Федерация, Пермский край, г.о. Пермский, город Пермь, ул. Ветлужская)
59:01:1718022:167 (Российская Федерация, Пермский край, г.о. Пермский, город Пермь, ул. Ветлужская)
59:01:1718022:168 (Российская Федерация, Пермский край, г.о. Пермский, город Пермь, ул. Ветлужская)
59:01:1718022:169 (Российская Федерация, Пермский край, г.о. Пермский, город Пермь, ул. Ветлужская)
59:01:1718022:170 (Российская Федерация, Пермский край, г.о. Пермский, город Пермь, ул. Ветлужская)
59:01:1718022:171 (Российская Федерация, Пермский край, г.о. Пермский, город Пермь, ул. Ветлужская)
59:01:1718022:172 (Российская Федерация, Пермский край, г.о. Пермский, город Пермь, ул. Ветлужская)

59:01:1718022:173 (Российская Федерация, Пермский край, г.о. Пермский, город Пермь, ул. Ветлужская)
59:01:1718022:174 (Российская Федерация, Пермский край, г.о. Пермский, город Пермь, ул. Ветлужская)
59:01:1718022:175 (Российская Федерация, Пермский край, г.о. Пермский, город Пермь, ул. Ветлужская)
59:01:1718022:176 (Российская Федерация, Пермский край, г.о. Пермский, город Пермь, ул. Ветлужская)
59:01:1718022:177 (Российская Федерация, Пермский край, г.о. Пермский, город Пермь, ул. Ветлужская)
59:01:1718022:178 (Российская Федерация, Пермский край, г.о. Пермский, город Пермь, ул. Ветлужская)
59:01:1718022:179 (Российская Федерация, Пермский край, г.о. Пермский, город Пермь, ул. Ветлужская)
59:01:1718022:180 (Российская Федерация, Пермский край, г.о. Пермский, город Пермь, ул. Ветлужская)
59:01:1718022:181 (Российская Федерация, Пермский край, г.о. Пермский, город Пермь, ул. Ветлужская)
59:01:1718022:182 (Российская Федерация, Пермский край, г.о. Пермский, город Пермь, ул. Ветлужская)
59:01:1718022:183 (Российская Федерация, Пермский край, г.о. Пермский, город Пермь, ул. Ветлужская)
59:01:1718022:184 (Российская Федерация, Пермский край, г.о. Пермский, город Пермь, ул. Ветлужская)
59:01:1718022:185 (Российская Федерация, Пермский край, г.о. Пермский, город Пермь, ул. Ветлужская)
59:01:1718022:186 (Российская Федерация, Пермский край, г.о. Пермский, город Пермь, ул. Ветлужская)
59:01:1718022:187 (Российская Федерация, Пермский край, г.о. Пермский, город Пермь, ул. Ветлужская)
59:01:1718022:188 (Российская Федерация, Пермский край, г.о. Пермский, город Пермь, ул. Ветлужская)
59:01:1718022:189 (Российская Федерация, Пермский край, г.о. Пермский, город Пермь, ул. Ветлужская)
59:01:1718022:190 (Российская Федерация, Пермский край, г.о. Пермский, город Пермь, ул. Ветлужская)
59:01:1718022:191 (Российская Федерация, Пермский край, г.о. Пермский, город Пермь, ул. Ветлужская)
59:01:1718022:192 (Российская Федерация, Пермский край, г.о. Пермский, город Пермь, ул. Ветлужская)
59:01:1718022:193 (Российская Федерация, Пермский край, г.о. Пермский, город Пермь, ул. Ветлужская)
59:01:1718022:194 (Российская Федерация, Пермский край, г.о. Пермский, город Пермь, ул. Ветлужская)
59:01:1718022:195 (Российская Федерация, Пермский край, г.о. Пермский, город Пермь, ул. Ветлужская)
59:01:1718022:196 (Российская Федерация, Пермский край, г.о. Пермский, город Пермь, ул. Ветлужская)
59:01:1718022:197 (Российская Федерация, Пермский край, г.о. Пермский, город Пермь, ул. Ветлужская)
59:01:1718022:198 (Российская Федерация, Пермский край, г.о. Пермский, город Пермь, ул. Ветлужская)
59:01:1718022:204 (Российская Федерация, Пермский край, г.о. Пермский, город Пермь, ул. Ветлужская)
59:01:1718022:215 (Российская Федерация, Пермский край, г.о. Пермский, город Пермь, ул. Ветлужская)
59:01:1718022:232 (Российская Федерация, край Пермский, г.о. Пермский, г Пермь, зу 022/232)
59:01:1718022:5 (Пермский край, г. Пермь, Дзержинский район, ул. Ветлужская, д. 145)
59:01:0000000 (Российская Федерация, Пермский край, г.о. Пермский)
59:01:1117212 (Российская Федерация, Пермский край, г.о. Пермский)
59:01:1713486 (Российская Федерация, Пермский край, г.о. Пермский)
59:01:1715057 (Российская Федерация, Пермский край, г.о. Пермский)

59:01:1715078 (Российская Федерация, Пермский край, г.о. Пермский)
59:01:1715107 (Российская Федерация, Пермский край, г.о. Пермский)
59:01:1717063 (Российская Федерация, Пермский край, г.о. Пермский)
59:01:1717064 (Российская Федерация, Пермский край, г.о. Пермский)
59:01:1717065 (Российская Федерация, Пермский край, г.о. Пермский)
59:01:1717131 (Российская Федерация, Пермский край, г.о. Пермский)
59:01:1717205 (Российская Федерация, Пермский край, г.о. Пермский)
59:01:1718022 (Российская Федерация, Пермский край, г.о. Пермский)

ВЛ 35 кВ Окуловская-Каскад ц.1.2

Кадастровый номер, адрес или местоположение земельного участка земельного участка
59:01:0000000:732 (край Пермский, г. Пермь, р-н Дзержинский, в кварталах за № 17, 18, 25 и 26 Верхне-Курьинского лесничества пригородного лесхоза)
59:01:0000000:80370 (Пермский край, г. Пермь, Дзержинский район, в пос. Акулова (3 очередь), по улице Сортировочная, ул.2-я Путейская, ул. Путейская, ул. 2-я Красноборская, ул. 1-я Красноборская, ул. Красноборская, ул. Якутская, ул.3 аречная, ул. Нижнетавдинская, ул. Кустарная)
59:01:0000000:81813 (Пермский край, г. Пермь, районы Кировский, Дзержинский, Ленинский, от ГГРП «Нижне-Курьинский» до ГГРП «Институтский» по ул. Светлогорская, Якутская)
59:01:0000000:84686 (Пермский край, г. Пермь, Дзержинский р-н, на земельном участке расположены опоры ВЛ 35 кВ "Окуловская -Каскад" ц.1.2)
59:01:0000000:86885 (Пермский край, г. Пермь, Пермское городское лесничество, Верхне-Курьинское участковое лесничество, кварталы (выделы) №№ 66(1-37),67(1-34),68(1-25), 69(1-21), 74(1-31),75(1-12,14,18),76(1-25),77(1-39),78(1-34),82(1-16,18,19),83(2-5,8-29))
59:01:0000000:91094 (Пермский край, г.о. Пермский, г. Пермь, ул. Якутская)
59:01:0000000:91560 (Пермский край, г.о. Пермский, г. Пермь, ул. Якутская)
59:01:0715039:1018 (Пермский край, г. Пермь, ул. Докучаева)
59:01:0715039:1285 (Пермский край, г.о. Пермский, г. Пермь, Дзержинский район, ул. Докучаева)
59:01:0719230:119 (Российская федерация, край Пермский, г.о. Пермский, г Пермь, зу 30/119)
59:01:0719230:131 (Пермский край, г. Пермь, Дзержинский район, на земельном участке расположены опоры ВЛ 35 кВ "Окуловская -Каскад" ц.1.2)
59:01:0719230:243 (Российская федерация, край Пермский, г.о. Пермский, г Пермь, зу 30/243)
59:01:0719230:246 (Российская федерация, край Пермский, г.о. Пермский, г Пермь, зу 30/246)
59:01:0719230:249 (-)
59:01:0719230:258 (Пермский край, г. Пермь, Дзержинский район, под опоры ВЛ 35 кВ "Окуловская-Каскад" ц.№1,2, входящие в состав электросетевого комплекса "Транзит 35-3" с воздушными линиями электропередачи)
59:01:0719230:259 (Пермский край., г. Пермь, Дзержинский р-н, под опоры ВЛ 35 кВ "Окуловская-Каскад" ц. 1.2, входящей в состав электросетевого комплекса "Транзит 35-3" с воздушными линиями электропередачи)
59:01:0719230:269 (Пермский г.о., г. Пермь, Пермское городское лесничество, Верхне-Курьинское участковое лесничество, квартал №76 (ч.в.8))
59:01:0719230:274 (Пермский край, Пермский г.о., г. Пермь, ул. Якутская)
59:01:0719230:39 (край Пермский, г. Пермь, р-н Дзержинский, ул. Якутская, в районе автобусных остановок у садоводческих кооперативов)

59:01:1713484:171 (Пермский край, г. Пермь, Дзержинский район, ул. Путейская)
59:01:1713486:135 (Пермский край, г. Пермь, Дзержинский район, ул. Путейская)
59:01:1713486:138 (Пермский край, городской округ Пермский, город Пермь, улица Путейская)
59:01:1713486:6 (край Пермский, г. Пермь, р-н Дзержинский, ул. Путейская 2-я, 103)
59:01:1713487:10 (Пермский край, г. Пермь, р-н Дзержинский, ул. Путейская, 123)
59:01:1713487:12 (Пермский край, г. Пермь, Дзержинский район, ул. Путейская, 121)
59:01:1713487:158 (Пермский край, г. Пермь, ул. Путейская)
59:01:1713487:36 (Пермский край, г. Пермь, р-н Дзержинский, ул. Путейская, д. 129б)
59:01:1713487:42 (Пермский край, г. Пермь, р-н Дзержинский, ул. Путейская, 117а)
59:01:1713487:5 (край Пермский, г. Пермь, р-н Дзержинский, ул. 2-я Путейская, 99)
59:01:1713487:6 (Пермский край, г. Пермь, Дзержинский район, ул. Путейская, 121а)
59:01:1713487:7 (Пермский край, г. Пермь, Дзержинский район, ул. Якутская, 10)
59:01:1713537:20 (Пермский край, г. Пермь, Дзержинский район, ул. 2-я Красноборская, 86)
59:01:1713537:21 (Пермский край, г Пермь, р-н Дзержинский, ул Красноборская, 139)
59:01:1713538:7 (Пермский край, г. Пермь, р-н Дзержинский, ул. 2-я Красноборская, 93)
59:01:0000000 (Российская Федерация, Пермский край, г.о. Пермский)
59:01:0715039 (Российская Федерация, Пермский край, г.о. Пермский)
59:01:0719230 (Российская Федерация, Пермский край, г.о. Пермский)
59:01:1713484 (Российская Федерация, Пермский край, г.о. Пермский)
59:01:1713486 (Российская Федерация, Пермский край, г.о. Пермский)
59:01:1713487 (Российская Федерация, Пермский край, г.о. Пермский)
59:01:1713537 (Российская Федерация, Пермский край, г.о. Пермский)
59:01:1713538 (Российская Федерация, Пермский край, г.о. Пермский)

ВЛ 35 кВ отпайка на ПС ДОК от ВЛ 35 кВ ТЭЦ-9 – Первомайская цепь №1,2

Кадастровый номер, адрес или местоположение земельного участка земельного участка
59:01:0000000:47766 (Пермский край, г. Пермь, Индустриальный р-н, на земельном участке расположена ВЛ 110 кВ ТЭЦ-9-Устиново)
59:01:0000000:87993 (Российская Федерация, край Пермский, г.о. Пермский, г Пермь, зу 00/87993)
59:01:0000000:94114 (Пермский край, г Пермь, ул Промышленная, Пермский городской округ)
59:01:4716051:79 (Российская федерация, край Пермский, г.о. Пермский, г Пермь, зу 51/79)
59:01:4716051:80 (Российская федерация, край Пермский, г.о. Пермский, г Пермь, зу 51/80)
59:01:4716051:81 (Российская федерация, край Пермский, г.о. Пермский, г Пермь, зу 51/81)
59:01:4716051:82 (Российская федерация, край Пермский, г.о. Пермский, г Пермь, зу 51/82)
59:01:4716061:101 (Российская федерация, край Пермский, г.о. Пермский, г Пермь, зу 61/101)

59:01:4716061:113 (Российская федерация, край Пермский, г.о. Пермский, г Пермь, зу 61/113)
59:01:4716061:114 (Российская федерация, край Пермский, г.о. Пермский, г Пермь, зу 61/114)
59:01:4716061:96 (край Пермский, г. Пермь, р-н Индустриальный, ул. Промышленная, 125б)
59:01:4716051 (Российская Федерация, Пермский край, г.о. Пермский)
59:01:4716061 (Российская Федерация, Пермский край, г.о. Пермский)

ВЛ 35 кВ ТЭЦ-9 – ЦРП-6 с отпайкой на ПС ЦРП-5 цепь №1,2

Кадастровый номер, адрес или местоположение земельного участка земельного участка
59:01:0000000:46533 (Пермский край, г.Пермь, Индустриальный р-н, на земельном участке расположена ВЛ 110 кВ ТЭЦ – 9 – Малиновская)
59:01:0000000:91005 (Пермский край, Пермский г.о., г. Пермь, ул. Космонавта Леонова)
59:01:0000000:91285 (Пермский край, г.о. Пермский, г. Пермь, р-н Индустриальный, ул. Промышленная)
59:01:0000000:92657 (Пермский край, г.о. Пермский, г. Пермь, р-н Индустриальный, тракт Гамовский)
59:01:0000000:1084 (об. 59:01:4716051:31) (Российская Федерация, край Пермский, г.о. Пермский, г Пермь, зу 00/1084)
59:01:4716051:395 (Пермский край, г. Пермь, Индустриальный р-н, на земельном участке расположена ВЛ-110 кВ ТЭЦ-9-Гляденово)
59:01:4716051:574 (Российская федерация, край Пермский, г.о. Пермский, г Пермь, зу 51/574)
59:01:4716051:579 (Пермский край, г. Пермь, Индустриальный р-н, на земельном участке расположены опоры ВЛ -35 кВ ТЭЦ-9-ЦРП-6 с отпайками на ПС "ЦРП-5" цепь №1,2)
59:01:4716051:702 (Российская федерация, край Пермский, г.о. Пермский, г Пермь, зу 51/702)
59:01:4716104:4 (Пермский край, г Пермь, р-н Индустриальный, ул Промышленная, 84, участок №3)
59:01:4716104:5 (Пермский край, г Пермь, р-н Индустриальный, ул Промышленная, 84, участок №5)
59:01:4716104:17 (Пермский край, г. Пермь, Индустриальный р-н, на земельном участке расположены опоры ВЛ -35 кВ ТЭЦ-9-ЦРП-6 с отпайками на ПС "ЦРП-5" цепь №1,2)
59:01:4716125:993 (Пермский край, г. Пермь, Индустриальный р-н, ул. Промышленная, 84)
59:01:4716051 (Российская Федерация, Пермский край, г.о. Пермский)
59:01:4716104 (Российская Федерация, Пермский край, г.о. Пермский)
59:01:4716125 (Российская Федерация, Пермский край, г.о. Пермский)

ВЛ-35 кВ Южная-Данилиха цепь1,2

Кадастровый номер, адрес или местоположение земельного участка земельного участка
59:01:0000000:47658 (Пермский край, г. Пермь, Свердловский и Ленинский районы)
59:01:0000000:58731 (Пермский край, г. Пермь, Дзержинский район, Индустриальный район)
59:01:0000000:76086 (Пермский край, г. Пермь, Дзержинский район, восточнее жилого дома № 9 ул. Вильвенская)
59:01:0000000:83811 (Пермский край, город Пермь, Дзержинский район, ул. Столбовая)
59:01:0000000:90606 (Пермский край, г.о. Пермский, г. Пермь, ул. Овчинникова, (от шоссе Космонавтов до ул. Мильчакова))
59:01:0000000:90940 (Российская Федерация, Пермский край, г.о. Пермский, г. Пермь, ул. Челюскинцев)

59:01:0000000:92141 (Пермский край, г. Пермь, Свердловский район)
59:01:0000000:92875 (Пермский край, г.о. Пермский, г. Пермь, р-н Свердловский)
59:01:0000000:93358 (Пермский край, Пермский городской округ, город Пермь, Дзержинский район, ул. Челюскинцев)
59:01:0000000:93765 (Пермский край, г.о. Пермский, г.Пермь, Индустриальный район)
59:01:0000000:93788 (Пермский край, Пермский городской округ, город Пермь, Индустриальный район, ул. Бабушкина)
59:01:4410218:701 (Пермский край, г. Пермь, Свердловский район, ул. Камчатовская)
59:01:4410218:857 (Российская Федерация, Пермский край, городской округ Пермский, город Пермь, шоссе Космонавтов)
59:01:4410231:19 (Пермский край, г. Пермь, Индустриальный р-н, ул. Левченко, 1)
59:01:4410231:23 (Пермский край, г. Пермь, Индустриальный район, ул. Нытвенская, северо-западнее промтерритории ЗАО ""Пермский лакокрасочный завод")
59:01:4410231:38 (край Пермский, г. Пермь, р-н Индустриальный, ул. Бабушкина, 1)
59:01:4410231:843 (Пермский край, г.о. Пермский, г. Пермь, Индустриальный район (от ул. Нытвенская до ул. Карпинского))
59:01:4410237:2 (Пермский край, г. Пермь, Индустриальный район, ул. Танкистов, 12)
59:01:4410237:4 (край Пермский, г. Пермь, р-н Индустриальный, ул. Бабушкина, 4)
59:01:4410237:5 (Пермский край, г. Пермь, Индустриальный район, ул. Танкистов, 12)
59:01:4410530:4 (край Пермский, г. Пермь, р-н Дзержинский, ул. Связистов, 24)
59:01:4410530:6 (край Пермский, г. Пермь, р-н Дзержинский, ул. Связистов, 22)
59:01:4410536:12 (об. 59:01:4410536:5, 59:01:4410536:9, 59:01:4410536:10, 59:01:4410536:11) (Пермский край, г. Пермь, ул. Шоссе Космонавтов, южнее территории автоколонны №1221, на землях полосы отвода Свердловской железной дороги)
59:01:4410536:13 (Пермский край, г. Пермь, Дзержинский р-н, ш. Космонавтов, 59)
59:01:4410536:14 (край Пермский, г. Пермь, р-н Дзержинский, ш. Космонавтов, 59)
59:01:4410536:16 (Пермский край, г. Пермь, Дзержинский район)
59:01:4410536:180 (Российская Федерация, Пермский край, городской округ Пермский, город Пермь, ул. Карпинского)
59:01:4410536:6 (Пермский край, г. Пермь, Дзержинский район)
59:01:4410542:29 (Пермский край, г.Пермь, Дзержинский р-н, с северной стороны жилого дома по ул. Вильвенская)
59:01:4410542:7 (Пермский край, г. Пермь, р-н Дзержинский, ул. Вильвенская, 6)
59:01:4410542:9 (край Пермский, г. Пермь, р-н Дзержинский, с северной стороны жилого дома по ул. Вильвенская, 6)
59:01:4410572:1172 (Пермский край, г. Пермь, Дзержинский район, севернее дома №9 по ул. Вильвенская)
59:01:4410572:13 (край Пермский, г. Пермь, р-н Дзержинский, ул. Горняков, 6)
59:01:4410572:2 (край Пермский, г. Пермь, р-н Дзержинский, ул. Вильвенская, 9)
59:01:4410572:23 (край Пермский, г. Пермь, р-н Дзержинский, ул. Мильчакова, 11, Горняков, 6 и Связистов, 5)
59:01:4410572:8 (край Пермский, г. Пермь, р-н Дзержинский, ул. Связистов, 5)
59:01:4410588:1142 (Российская Федерация, Пермский край, г.о. Пермский, г. Пермь, ул. Овчинникова, з/у 19)
59:01:4410588:16 (край Пермский, г. Пермь, р-н Дзержинский, ул. Кисловодская, 15, 17)
59:01:4410588:2 (край Пермский, г. Пермь, р-н Дзержинский, ул. Челюскинцев, с южной стороны квартала №588)

59:01:4410589:1279 (Российская Федерация, Пермский край, г.о. Пермский, г. Пермь, ул. Кисловодская, 12)
59:01:4410589:1386 (Российская Федерация, Пермский край, городской округ Пермский, город Пермь, улица Челюскинцев)
59:01:4410589:1387 (Пермский край, г.о. Пермский, г. Пермь, ул. Челюскинцев)
59:01:4410589:1396 (Российская Федерация, Пермский край, г.о. Пермский, г. Пермь, ул. Челюскинцев)
59:01:4410589:1398 (Пермский край, г.о. Пермский, г. Пермь, ул. Челюскинцев, с южной стороны квартала № 589)
59:01:4410589:1399 (Пермский край, г.о. Пермский, г. Пермь, ул. Челюскинцев, с южной стороны квартала № 589)
59:01:4410589:1404 (Пермский край, г.о. Пермский, г Пермь, ул Челюскинцев)
59:01:4410589:1406 (Российская Федерация, Пермский край, г.о. Пермский, г. Пермь, ул. Челюскинцев)
59:01:4410589:1407 (Пермский край, г.о. Пермский, г. Пермь, ул. Челюскинцев, с южной стороны квартала № 589)
59:01:4410589:1408 (Пермский край, г.о. Пермский, г Пермь, ул. Челюскинцев, с южной стороны квартала № 589)
59:01:4410589:1409 (Пермский край, г.о. Пермский, ул. Челюскинцев, с южной стороны квартала № 589)
59:01:4410589:1410 (Пермский край, г. Пермь, г.о. Пермский, ул. Челюскинцев, с южной стороны квартала № 589)
59:01:4410589:1411 (Пермский край, г.о. Пермский, ул. Челюскинцев, с южной стороны квартала № 589)
59:01:4410589:1412 (Пермский край,г.о. Пермский, ул. Челюскинцев, с южной стороны квартала № 589)
59:01:4410589:1413 (Пермский край, городской округ Пермский, г Пермь, тер ГСК 37 Челюскинцев, бокс №11)
59:01:4410589:1414 (Пермский край, городской округ Пермский, г Пермь, тер ГСК 37 Челюскинцев, бокс № 34)
59:01:4410589:1415 (Пермский край, г.о. Пермский, г. Пермь, ул. Челюскинцев, с южной стороны квартала № 589)
59:01:4410589:1416 (Пермский край, г Пермь, тер ГСК 37 Челюскинцев, бокс № 1)
59:01:4410589:1417 (Пермский край, г.о. Пермский, г. Пермь, ул. Челюскинцев, с южной стороны квартала № 589)
59:01:4410589:2 (Пермский край, г. Пермь, р-н Дзержинский, ул. Овчинникова, 21)
59:01:4410589:20 (Пермский край, г. Пермь, р-н Дзержинский, ул. Челюскинцев, 4б)
59:01:4410589:22 (край Пермский, г. Пермь, р-н Дзержинский, ул. Челюскинцев, 4)
59:01:4410589:343 (Пермский край, г. Пермь, ул. Овчинникова)
59:01:4410589:393 (Пермский край, г.Пермь, Дзержинский район, ул.Челюскинцев)
59:01:4410589:398 (Пермский край, г. Пермь, Дзержинский район, ул. Кисловодская)
59:01:4410589:6 (Пермский край, г. Пермь, р-н Дзержинский, ул. Челюскинцев, с южной стороны квартала № 589)
59:01:4410590:15 (Пермский край, г. Пермь, р-н Дзержинский, ул. Овчинникова, 28)
59:01:4410590:16 (Пермский край, г. Пермь, р-н Дзержинский, ул. Связистов, 17)
59:01:4410590:19 (Пермский край, г. Пермь, Дзержинский район, ул. Связистов, 19)
59:01:4410590:4 (край Пермский, г. Пермь, р-н Дзержинский, ул. Связистов, 11а)
59:01:4410590:7 (Пермский край, г. Пермь, Дзержинский район, ул. Связистов, 11)
59:01:4410849:13 (Пермский край, г. Пермь, Индустриальный район, ул. Стахановская, д. 43)
59:01:4410849:23 (Пермский край, г. Пермь, р-н Индустриальный, ул. Стахановская, 45, 45а, 45б)
59:01:4410849:35 (край Пермский, г. Пермь, р-н Индустриальный, ул. Стахановская, 31)

59:01:4410851:1 (край Пермский, г. Пермь, р-н Индустриальный, по ул. Нытвенской, с западной стороны квартала № 723)
59:01:4410851:165 (Пермский край, г.о. Пермский, г. Пермь, Индустриальный район, ул. Нытвенская, тер. ГСК №15)
59:01:4410851:185 (Пермский край, Пермский городской округ, Индустриальный район, г. Пермь, ул. Нытвенская, территория ГСК №15)
59:01:4410851:188 (Пермский городской округ, Индустриальный район, ул Нытвенская, территория ГСК №15)
59:01:4410851:189 (Пермский край, Пермский городской округ, г Пермь, Индустриальный район, территория ГСК №15, ул Нытвенская)
59:01:4410851:190 (Российская Федерация, Пермский край, г.о. Пермский, г Пермь, тер ПГК 15 (Индустр), ул. Нытвенская, бокс № 18)
59:01:4410851:192 (Пермский край, г. Пермь, тер ПГК 15А, ул.Нытвенская, бокс 17)
59:01:4410851:193 (Пермский край, Пермский городской округ, г Пермь, ул Нытвенская, территория ПГК №15а)
59:01:4410851:194 (Российская Федерация, Пермский край, Пермский городской округ, Пермь город, Нытвенская улица)
59:01:4410851:195 (Пермский край, Пермский г.о. г Пермь, тер ПГК 15А, ул.Нытвенская, бокс 15)
59:01:4410851:196 (Пермский край, Пермский городской округ, Пермь город, Нытвенская улица)
59:01:4410851:197 (Пермский край, Пермский городской округ, г. Пермь, ул Нытвенская, территория ПГК 15А (Индустр), гараж 10)
59:01:4410851:198 (Пермский край, Пермский городской округ, г Пермь, Индустриальный район, ул Стахановская, территория ПГК 15)
59:01:4410851:199 (Пермский край, Пермский городской округ, г. Пермь, Индустриальный район, ул. Нытвенская, территория ГСК №15)
59:01:4410851:203 (Пермский край, г Пермь, ул Нытвенская, Пермский городской округ, Индустриальный район, территория ПГК 15)
59:01:4410851:204 (Пермский край, г Пермь, Пермский городской округ, ул Нытвенская, Индустриальный район, территория ПГК №15а)
59:01:4410851:207 (Пермский край, г. Пермь, ул. Стахановская, территория ПГК 15)
59:01:4410851:209 (Пермский край, Пермский городской округ, г. Пермь, ул Нытвенская, территория ПГК 15)
59:01:4410852:145 (Пермский край, г. Пермь, Индустриальный район, ул. Нытвенская, Гаражно-строительный кооператив №27 при Индустриальном райиспол-коме)
59:01:4410852:146 (Пермский край, г. Пермь, р-н Индустриальный, шоссе Космонавтов, 111в)
59:01:4410852:28 (край Пермский, г. Пермь, р-н Индустриальный, ул. Нытвенская)
59:01:4410852:3 (Пермский край, г. Пермь, Индустриальный район, ул. Нытвенская)
59:01:4410852:30 (край Пермский, г. Пермь, р-н Индустриальный, ул. Нытвенская)
59:01:4410852:31 (край Пермский, г. Пермь, р-н Индустриальный, ул. Нытвенская)
59:01:4410852:5 (край Пермский, г. Пермь, район Индустриальный, с северной стороны завода аппаратуры дальней связи)
59:01:4410951:4 (Пермский край, г. Пермь, Индустриальный р-н, ул. Стахановская, 52)
59:01:4411549:1 (Российская Федерация, край Пермский, г.о. Пермский, г Пермь, зу 549/1)
59:01:4411549:3 (Российская Федерация, край Пермский, г.о. Пермский, г Пермь, зу 549/3)
59:01:4415038:13 (Российская Федерация, край Пермский, г.о. Пермский, г Пермь, зу 038/13)
59:01:4415038:15 (Российская Федерация, край Пермский, г.о. Пермский, г Пермь, зу 038/15)
59:01:4415038:16 (Российская Федерация, край Пермский, г.о. Пермский, г Пермь, зу 038/16)
59:01:4415038:3 (Российская Федерация, край Пермский, г.о. Пермский, г Пермь, ул Вильвенская, зу 8)
59:01:4415038:5 (Российская Федерация, край Пермский, г.о. Пермский, г Пермь, зу 038/5)

59:01:4415038:8 (Российская Федерация, край Пермский, г.о. Пермский, г Пермь, зу 038/8)
59:01:0000000 (Российская Федерация, Пермский край, г.о. Пермский)
59:01:4410218 (Российская Федерация, Пермский край, г.о. Пермский)
59:01:4410231 (Российская Федерация, Пермский край, г.о. Пермский)
59:01:4410237 (Российская Федерация, Пермский край, г.о. Пермский)
59:01:4410530 (Российская Федерация, Пермский край, г.о. Пермский)
59:01:4410536 (Российская Федерация, Пермский край, г.о. Пермский)
59:01:4410542 (Российская Федерация, Пермский край, г.о. Пермский)
59:01:4410572 (Российская Федерация, Пермский край, г.о. Пермский)
59:01:4410588 (Российская Федерация, Пермский край, г.о. Пермский)
59:01:4410589 (Российская Федерация, Пермский край, г.о. Пермский)
59:01:4410590 (Российская Федерация, Пермский край, г.о. Пермский)
59:01:4410849 (Российская Федерация, Пермский край, г.о. Пермский)
59:01:4410851 (Российская Федерация, Пермский край, г.о. Пермский)
59:01:4410852 (Российская Федерация, Пермский край, г.о. Пермский)
59:01:4410951 (Российская Федерация, Пермский край, г.о. Пермский)
59:01:4411549 (Российская Федерация, Пермский край, г.о. Пермский)
59:01:4415038 (Российская Федерация, Пермский край, г.о. Пермский)

ВЛ 35 кВ ТЭЦ-9 – Первомайская цепь №1,2

Кадастровый номер, адрес или местоположение земельного участка земельного участка
59:01:0000000:1084 (об. 59:01:4716051:31) (Российская Федерация, край Пермский, г.о. Пермский, г Пермь, зу 00/1084)
59:01:0000000:1115 (Пермский край, г Пермь, Индустриальный р-н, ул Промышленная, 103)
59:01:0000000:84673 (Пермский край, г. Пермь, Индустриальный район, на земельном участке расположены опоры ВЛ 35 кВ ТЭЦ-9 - Первомайская цепь №1,2)
59:01:0000000:91005 (Пермский край, Пермский г.о., г. Пермь, ул. Космонавта Леонова)
59:01:4713914:1 (Пермский край, г. Пермь, р-н Индустриальный, ул. Промышленная, 83)
59:01:4716051:14 (Пермский край, г. Пермь, Индустриальный район, ул. Промышленная, 99/1)
59:01:4716051:395 (Пермский край, г. Пермь, Индустриальный р-н, на земельном участке расположена ВЛ-110 кВ ТЭЦ-9-Гляденово)
59:01:4716051:548 (Пермский край, г.Пермь, Индустриальный район, ул. Промышленная)
59:01:4716051:577 (Пермский край, г. Пермь, Индустриальный р-н, на земельном участке расположены опоры ВЛ 35 кВ ТЭЦ-9 - Первомайская цепь №1,2)
59:01:4716097:16 (край Пермский, г. Пермь, р-н Индустриальный, жилой район Верхние Муллы (участок №4))
59:01:4716097:21 (край Пермский, г.Пермь, р-н Индустриальный, жилой район Верхние Муллы (участок №4))
59:01:4716097:22 (Пермский край, г. Пермь, Индустриальный р-н, жилой район Верхние Муллы (участок №4))
59:01:4716097:3 (Пермский край, г. Пермь, Индустриальный район, ул. Промышленная, 83)

59:01:4716097:30 (Пермский край, г. Пермь, Индустриальный район, ул. Промышленная, 110)
59:01:4716097:7 (край Пермский, г. Пермь, р-н Индустриальный, жилой район Верхние Муллы, участок № 7)
59:01:4713914 (Российская Федерация, Пермский край, г.о. Пермский)
59:01:4716051 (Российская Федерация, Пермский край, г.о. Пермский)
59:01:4716097 (Российская Федерация, Пермский край, г.о. Пермский)

ВЛ-35 кВ ТЭЦ-13 - Гайва ц. 1.2

Кадастровый номер, адрес или местоположение земельного участка земельного участка
59:01:0000000:1110 (Российская Федерация, край Пермский, г.о. Пермский, г Пермь, ул Репина, зу 91)
59:01:0000000:269 (Российская федерация, край Пермский, г.о. Пермский, г Пермь, мкр Плотинка, зу 00/269)
59:01:0000000:289 (Российская Федерация, край Пермский, г.о. Пермский, г Пермь, ул Янаульская, зу 00/289)
59:01:0000000:296 (Российская Федерация, край Пермский, г.о. Пермский, г Пермь, ул Янаульская, зу 00/296)
59:01:0000000:44955 (Пермский край, г. Пермь, Орджоникидзевский район, микрорайон Плотинка,15а, СНТ №63 "Плотинка", участок №100)
59:01:0000000:46 (Российская Федерация, край Пермский, г.о. Пермский, г Пермь, зу 00/46)
59:01:0000000:47538 (Пермский край, г. Пермь, Орджоникидзевский, Мотовилихинский и Ленинский районы, на земельном участке расположена ВЛ 110 кВ ТЭЦ-13 - Долина цепь №1, 2)
59:01:0000000:47809 (Пермский край, г. Пермь, Орджоникидзевский район, Плотинка м.р-н, 15а, СНТ № 63 "Плотинка", участок № 98)
59:01:0000000:76100 (Пермский край, г. Пермь, Орджоникидзевский район, ул. Плотинка, 15а, Садоводческое товарищество № 63 "Плотинка", участок 81)
59:01:0000000:76575 (Пермский край, г. Пермь, Орджоникидзевский район, Плотинка м.р-н, 15а, СНТ № 63 "Плотинка", участок № 94)
59:01:0000000:76576 (Пермский край, г. Пермь, Орджоникидзевский район, Плотинка м.р-н, 15а, СНТ № 63 "Плотинка", участок № 95)
59:01:0000000:76839 (Пермский край, г. Пермь, Орджоникидзевский район, Плотинка м.р-н, 15а, СНТ № 63 "Плотинка", участок № 97)
59:01:0000000:79514 (Пермский край, г. Пермь, Орджоникидзевский р-н, м.р-н Плотинка,15а, СНТ №63 "Плотинка", участок 23)
59:01:0000000:79515 (Пермский край, г. Пермь, Орджоникидзевский р-н, м.р-н Плотинка,15а, СНТ №63 "Плотинка", участок 23)
59:01:0000000:80359 (Пермский край, г. Пермь, Орджоникидзевский район,по ул.Янаульская, 6,8,10,11,15,17,19,21,22а,23,25,26,27)
59:01:0000000:82410 (Пермский край, г. Пермь, Орджоникидзевский район, на земельном участке расположены опоры ВЛ 6 кВ Фидер 13)
59:01:0000000:82813 (Пермский край, г. Пермь, Орджоникидзевский район, на земельном участке расположены опоры ВЛ 6кВ Фидер 13)
59:01:0000000:87008 (Пермский край, г. Пермь, Орджоникидзевский район, мкр. Свободный)
59:01:0000000:88362 (Российская федерация, край Пермский, г.о. Пермский, г Пермь, зу 00/88362)
59:01:0000000:88391 (Пермский край, г. Пермь, Орджоникидзевский район, Плотинка м.район,15а, садоводческий кооператив №63 "Плотинка", участок №99)
59:01:0000000:88399 (Пермский край, г. Пермь, Орджоникидзевский район, Плотинка м.район,15а, садоводческий кооператив №63 "Плотинка", участок №4)
59:01:0000000:88464 (Пермский край, г. Пермь, Орджоникидзевский район, Плотинка м.район,15а, садоводческий кооператив №63 "Плотинка", участок №4)
59:01:0000000:89682 (Пермский край, г.о. Пермский,Пермское городское лесничество, Верхне-Курьинское участковое лесничество, кварталы № 1 (выдел(ы) 1-18)
59:01:0000000:90908 (Российская Федерация, Пермский край, г.о. Пермский, г Пермь, мкр Свободный, з/у 28а)
59:01:0000000:90909 (Пермский край, г.о. Пермский, г. Пермь, мкр. Свободный)

59:01:0000000:90910 (Пермский край, г.о. Пермский, г. Пермь, мкр. Свободный)
59:01:0000000:90911 (Российская Федерация, край Пермский, г.о. Пермский, г Пермь, мкр Свободный, зу 28б)
59:01:0000000:91107 (Российская Федерация, край Пермский, г.о. Пермский, г Пермь, тер СНТ Поселок Свободный-1, зу 00/91107)
59:01:0000000:94086 (Пермский край, г Пермь, Пермский городской округ, территория СНТ N 63 Плотинка уч 72,)
59:01:0000000:94341 (Пермский край, г.о. Пермский, г Пермь, Пермское городское лесничество, Верхне-Курьинское участковое лесничество, квартал 15 (часть выдела 7, выделы 21, 22 23))
59:01:2910117:115 (Пермский край, г. Пермь, Орджоникидзевский район, п. Свободный)
59:01:2910121:11 (Пермский край, г. Пермь, Орджоникидзевский р-н)
59:01:2910256:1 (Российская Федерация, Пермский край, городской округ Пермский, город Пермь, улица Вильямса, земельный участок 11аа)
59:01:2910256:13 (край Пермский, г. Пермь, р-н Орджоникидзевский, ул. Вильямса, 11аа, участок № 20а)
59:01:2910256:14 (край Пермский, г. Пермь, р-н Орджоникидзевский, ул. Вильямса, 11аа, участок № 20)
59:01:2910256:394 (Российская Федерация, городской округ Пермский, город Пермь, территория садоводческое товарищество коллективный сад N 57)
59:01:2910256:396 (Российская Федерация, городской округ Пермский, город Пермь, территория садоводческое товарищество коллективный сад N 57)
59:01:2910256:399 (Российская Федерация, Пермский край, г.Пермь, территория садоводческое товарищество коллективный сад N57)
59:01:2910296:1 (Пермский край,г. Пермь, р-н Орджоникидзевский, ул. Янаульская)
59:01:2910296:15 (Пермский край, г. Пермь, Орджоникидзевский район, ул. Янаульская, 35)
59:01:2910296:156 (Пермский край, г. Пермь, Орджоникидзевский район, ТП №4411)
59:01:2910296:17 (Российская Федерация, край Пермский, г.о. Пермский, г Пермь, ул Янаульская, зу 7а)
59:01:2910296:20 (Пермский край, г. Пермь, р-н Орджоникидзевский, ул. Янаульская, 31)
59:01:2910296:23 (Пермский край, г Пермь, р-н Орджоникидзевский, ул Янаульская, 37)
59:01:2910296:26 (край Пермский, г. Пермь, р-н Орджоникидзевский, ул. Янаульская, 31а)
59:01:2910296:32 (Пермский край, г. Пермь, р-н Орджоникидзевский, ул. Янаульская, 35)
59:01:2910296:337 (Российская Федерация, Пермский край, г.о. Пермский, г. Пермь, ул. Янаульская)
59:01:2910296:338 (Российская Федерация, Пермский край, г.о. Пермский, г. Пермь, ул. Янаульская)
59:01:2910296:359 (Российская Федерация, Пермский край, городской округ Пермский, город Пермь, ул. Янаульская)
59:01:2910296:41 (край Пермский, г. Пермь, р-н Орджоникидзевский, ул. Янаульская, 17)
59:01:2910296:42 (край Пермский, г. Пермь, р-н Орджоникидзевский, ул. Янаульская, 23)
59:01:2910296:43 (край Пермский, г. Пермь, р-н Орджоникидзевский, ул. Янаульская, 25)
59:01:2910296:44 (край Пермский, г. Пермь, р-н Орджоникидзевский, ул. Янаульская, 21)
59:01:2910296:45 (край Пермский, г. Пермь, р-н Орджоникидзевский, ул. Янаульская, 19)
59:01:2910296:46 (край Пермский, г. Пермь, р-н Орджоникидзевский, ул. Янаульская, 15)
59:01:2910296:47 (край Пермский, г. Пермь, р-н Орджоникидзевский, ул. Янаульская, 27)
59:01:2910296:48 (Пермский край, г. Пермь, Орджоникидзевский район, ул. Янаульская, 7)
59:01:2910296:49 (Пермский край, город Пермь, Орджоникидзевский район, ул. Янаульская, 11)

59:01:2910306:1396 (Пермский край, г Пермь, земельный участок № 24, ГСК 88 Машиностроитель (Ордж) тер., городской округ Пермский)
59:01:2910306:58 (Пермский край, г. Пермь, Орджоникидзевский район, ул. Репина, 115)
59:01:2910313:127 (Российская федерация, край Пермский, г.о. Пермский, г Пермь, зу 13/127)
59:01:2910313:130 (Пермский край, г. Пермь, Орджоникидзевский р-н, на земельном участке расположена опора ВЛ-35кВ "ТЭЦ-13"-"Гайва" ц.1,2)
59:01:2910313:253 (Российская Федерация, Пермский край, г. Пермь, севернее жилого района Гайва)
59:01:2910313:255 (Российская Федерация, Пермский край, г.о. Пермский, г. Пермь, Орджоникидзевский район, севернее жилого района Гайва)
59:01:2910318:24 (Пермский край, г. Пермь, р-н Орджоникидзевский, ул. Репина, 120)
59:01:2910318:76 (Российская федерация, край Пермский, г.о. Пермский, г Пермь, зу 18/76)
59:01:2910323:16 (край Пермский, г. Пермь, р-н Орджоникидзевский, ул. Репина, 92)
59:01:2910323:21 (Пермский край, г. Пермь, р-н Орджоникидзевский, ул. Репина, 90а)
59:01:2910323:786 (Российская федерация, край Пермский, г.о. Пермский, г Пермь, ул Гайвинская, зу 105)
59:01:2910323:8 (Пермский край, г. Пермь, р-н Орджоникидзевский, ул. Репина, 92а)
59:01:2910336:69 (Пермский край, г.Пермь, Орджоникидзевский район, ул. Писарева)
59:01:2910336:70 (Пермский край, г. Пермь, Орджоникидзевский район, ул. Писарева)
59:01:2910352:325 (Пермский край, г. Пермь, р-н Орджоникидзевский, ул. Репина, тер ГСК 40 (Ордж))
59:01:2910352:326 (Пермский край, г. Пермь, Орджоникидзевский р-н, тер ГСК 40 (Ордж), ул. Репина)
59:01:2910352:327 (Пермский край, г.о. Пермский, г. Пермь, ул. Репина, Орджоникидзевский р-н, тер. ГСК 40 (Ордж))
59:01:2910352:328 (Пермский край, г. Пермь, Орджоникидзевский р-н, тер ГСК 40 (Ордж), ул. Репина)
59:01:2910352:329 (Пермский край, г. Пермь, Орджоникидзевский р-н, тер. ГСК 40 (Ордж), ул. Репина)
59:01:2910352:330 (Пермский край, г. Пермь, Орджоникидзевский р-н, тер ГСК 40 (Ордж), ул. Репина)
59:01:2910352:331 (Пермский край, г. Пермь, Орджоникидзевский р-н, ул. Репина, тер. ГСК 40 (Ордж))
59:01:2910352:332 (Пермский край, г. Пермь, Орджоникидзевский р-н, тер ГСК 40 (Ордж), ул. Репина)
59:01:2910352:334 (Пермский край, г. Пермь, р-н Орджоникидзевский, ул. Репина, тер. ГСК 40 (Ордж))
59:01:2910352:335 (Пермский край, г. Пермь, Орджоникидзевский р-н, тер. ГСК 40 (Ордж), ул. Репина, бокс 15)
59:01:2910352:336 (Пермский край, г. Пермь, Орджоникидзевский р-н, тер ГСК 40 (Ордж), ул. Репина)
59:01:2910352:337 (Пермский край, г. Пермь, Орджоникидзевский р-н, тер. ГСК 40 (Ордж), ул. Репина)
59:01:2910352:338 (Пермский край, г. Пермь, Орджоникидзевский р-н, тер ГСК 40 (Ордж), ул. Репина)
59:01:2910352:339 (Пермский край, г. Пермь, Орджоникидзевский р-н, ул. Репина , тер ГСК 40 (Ордж))
59:01:2910352:340 (Пермский край, г. Пермь, Орджоникидзевский р-н, тер. ГСК 40 (Ордж), ул. Репина)
59:01:2910352:341 (Пермский край, Орджоникидзевский р-н, г. Пермь, тер ГСК 40 (Ордж), ул. Репина)
59:01:2910352:342 (Пермский край, г.о. Пермский, г. Пермь, Орджоникидзевский район, тер ГСК 40 (Ордж), ул. Репина)
59:01:2910352:344 (Пермский край, г. Пермь, Орджоникидзевский р-н, ул. Репина, тер. ГСК 40 (Ордж))
59:01:2910352:346 (Пермский край, Пермский край, г. Пермь, р-н Орджоникидзевский, тер. ГСК 40 (Ордж), ул. Репина)
59:01:2910352:347 (Пермский край, г. Пермь, р-н Орджоникидзевский, тер. ГСК 40 (Ордж), ул. Репина)

59:01:2910352:348 (Пермский край, г. Пермь, р-н Орджоникидзевский, тер. ГСК 40 (Ордж), ул. Репина)
59:01:2910352:349 (Пермский край, г. Пермь, Орджоникидзевский район, тер. ГСК 40 (Ордж), ул. Репина)
59:01:2910352:350 (Пермский край, г. Пермь, р-н Орджоникидзевский, тер. ГСК 40 (Ордж), ул. Репина)
59:01:2910352:353 (Пермский край, г.о. Пермский, г. Пермь, тер. ГСК 40 (Ордж), гараж-бокс № 17)
59:01:2910352:354 (Пермский край, г. Пермь, р-н Орджоникидзевский, тер. ГСК 40 (Ордж), ул. Репина)
59:01:2910352:356 (Пермский край, г. Пермь, р-н Орджоникидзевский, тер. ГСК 40 (Ордж), ул. Репина)
59:01:2910352:361 (Пермский край, г. Пермь, Орджоникидзевский р-н, ул. Репина, тер. ГСК 40 (Ордж))
59:01:2910352:369 (Пермский край, г. Пермь, р-н Орджоникидзевский, ул. Репина, тер. ГСК 40 (Ордж), бокс 14)
59:01:2910352:370 (Пермский край, Пермский г.о., юго-западнее микрорайона "Гайва", потребительский кооператив овощных ям №23, под боксом №22)
59:01:2910352:371 (Пермский край, г. Пермь, Орджоникидзевский р-н, ул. Репина, тер ГСК 40 (Ордж), бокс 77)
59:01:2910352:378 (Пермский край, г. Пермь, Орджоникидзевский р-н, тер ГСК 40 (Ордж), ул. Репина, бокс 7)
59:01:2910352:379 (Пермский край, г. Пермь, ул. Репина, Орджоникидзевский р-н, ул. Репина, тер ГСК 40 (Ордж))
59:01:2910352:382 (Пермский край, г. Пермь, Орджоникидзевский р-н, тер ГСК 40 (Ордж), ул. Репина)
59:01:2910352:385 (Пермский край, г. Пермь, р-н Орджоникидзевский, ул. Репина, тер. ГСК 40 (Ордж), бокс 32)
59:01:2910352:386 (Российская федерация, край Пермский, г.о. Пермский, г Пермь, ул Репина, зу 77/71)
59:01:2910352:387 (Российская федерация, край Пермский, г.о. Пермский, г Пермь, ул Репина, зу 77/65)
59:01:2910352:392 (Пермский край, г. Пермь, ул. Репина, р-н. Орджоникидзевский, тер ГСК 40 (Ордж))
59:01:2910352:398 (Пермский край, г. Пермь, Орджоникидзевский р-н, ул. Репина, тер. ГСК 40 (Ордж))
59:01:2910352:399 (Пермский край, г.Пермь, Орджоникидзевский р-н, тер ГСК 40 (Ордж), ул. Репина)
59:01:2910352:401 (Пермский край, г.о. Пермский, г Пермь, ул Репина, тер ГСК 40 (Ордж))
59:01:2910352:402 (Пермский край, г. Пермь, Орджоникидзевский р-н, тер ГСК 40 (Ордж), ул. Репина, бокс 48)
59:01:2910352:403 (Пермский край, г. Пермь, Орджоникидзевский р-н, тер ГСК 40 (Ордж), ул. Репина, бокс 48)
59:01:2910352:418 (Пермский край, г.Пермь, ул. Репина, тер ГСК 40 (Ордж),)
59:01:2910352:419 (Пермский край, Пермский г.о., г Пермь, тер ГСК 40 (Ордж), ул. Репина)
59:01:2910352:439 (Пермский край, г Пермь, Орджоникидзевский р-н, тер ГСК 40 (Ордж), ул. Репина, бокс 6)
59:01:2910354:200 (Пермский край, г. Пермь, Орджоникидзевский район, микрорайон Химики, 73)
59:01:2910354:201 (Пермский край, г. Пермь, Орджоникидзевский район, микрорайон Химики, 73, СНТ №33 , участок 26)
59:01:2910354:202 (Пермский край, г. Пермь, Орджоникидзевский район, микрорайон Химики, 73, СНТ №33 , участок 22)
59:01:2910354:203 (Пермский край, г. Пермь, Орджоникидзевский район, микрорайон Химики, 73, СНТ №33 , участок 28)
59:01:2910354:219 (Пермский край, г. Пермь, Орджоникидзевский район, микрорайон Химики, 73, СНТ №33 , участок 44)
59:01:2910354:220 (Пермский край, г. Пермь, Орджоникидзевский район, микрорайон Химики, 73, СНТ №33 , участок 45)
59:01:2910354:221 (Пермский край, г. Пермь, Орджоникидзевский район, микрорайон Химики, 73, СНТ №33 , участок 46)
59:01:2910354:222 (Пермский край, г. Пермь, Орджоникидзевский район, микрорайон Химики, 73, СНТ №33 , участок 47 и 57)
59:01:2910354:223 (Пермский край, г. Пермь, Орджоникидзевский район, микрорайон Химики, 73, СНТ №33 , участок 48)

59:01:2910354:224 (Пермский край, г. Пермь, Орджоникидзевский район, микрорайон Химики, 73, СНТ №33 , участок 49)
59:01:2910354:225 (Пермский край, г. Пермь, Орджоникидзевский район, микрорайон Химики, 73, СНТ №33 , участок 50)
59:01:2910354:226 (Пермский край, г. Пермь, Орджоникидзевский район, микрорайон Химики, 73, СНТ №33 , участок 51)
59:01:2910354:227 (Пермский край, г. Пермь, Орджоникидзевский район, микрорайон Химики, 73, СНТ №33 , участок 52)
59:01:2910354:228 (Пермский край, г. Пермь, Орджоникидзевский р-н, м. р-н Химики, 73, уч. 53)
59:01:2910354:229 (Пермский край, г. Пермь, Орджоникидзевский район, микрорайон Химики, 73, СНТ №33 , участок 54)
59:01:2910354:230 (Пермский край, г. Пермь, Орджоникидзевский район, микрорайон Химики, 73, СНТ №33 , участок 55)
59:01:2910354:231 (Пермский край, г. Пермь, Орджоникидзевский район, микрорайон Химики, 73, СНТ №33 , участок 56)
59:01:2910354:232 (Пермский край, г. Пермь, Орджоникидзевский район, микрорайон Химики, 73, СНТ №33 , участок 58)
59:01:2910354:233 (Пермский край, г. Пермь, Орджоникидзевский р-н, м. р-н Химики, 73, уч.59)
59:01:2910354:234 (Пермский край, г. Пермь, Орджоникидзевский район, микрорайон Химики, 73, СНТ №33 , участок 60)
59:01:2910354:235 (Пермский край, г. Пермь, Орджоникидзевский район, микрорайон Химики, 73, СНТ №33 , участок 61)
59:01:2910354:236 (Пермский край, г. Пермь, Орджоникидзевский район, микрорайон Химики, 73, СНТ №33 , участок 62)
59:01:2910354:237 (Пермский край, г. Пермь, Орджоникидзевский район, микрорайон Химики, 73, СНТ №33 , участок 63)
59:01:2910354:238 (Пермский край, г. Пермь, Орджоникидзевский район, микрорайон Химики, 73, СНТ №33 , участок 64)
59:01:2910354:239 (Пермский край, г. Пермь, Орджоникидзевский район, микрорайон Химики, 73, СНТ №33 , участок 65)
59:01:2910354:240 (Пермский край, г. Пермь, Орджоникидзевский район, микрорайон Химики, 73, СНТ №33 , участок 66а)
59:01:2910354:241 (Пермский край, г. Пермь, Орджоникидзевский район, микрорайон Химики, 73, СНТ №33 , участок 66б)
59:01:2910354:242 (Пермский край, г. Пермь, Орджоникидзевский район, микрорайон Химики, 73, СНТ №33 , участок 67)
59:01:2910354:243 (Пермский край, г. Пермь, Орджоникидзевский район, микрорайон Химики, 73, СНТ №33 , участок 68)
59:01:2910354:247 (Российская Федерация, Пермский край, г.о. Пермский, г. Пермь, тер. ТСН СНТ № 33, з/у 1)
59:01:2910354:248 (Пермский край, г. Пермь, Орджоникидзевский район, микрорайон Химики, 73, СНТ №33 , участок 2)
59:01:2910354:249 (Пермский край, г. Пермь, Орджоникидзевский район, микрорайон Химики, 73, СНТ №33 , участок 3)
59:01:2910354:250 (Пермский край, г. Пермь, Орджоникидзевский район, микрорайон Химики, 73, СНТ №33 , участок 4)
59:01:2910354:251 (Пермский край, г. Пермь, Орджоникидзевский район, микрорайон Химики, 73, СНТ №33 , участок 5)
59:01:2910354:252 (Пермский край, г. Пермь, Орджоникидзевский район, микрорайон Химики, 73, СНТ №33 , участок 6)
59:01:2910354:253 (Пермский край, г. Пермь, Орджоникидзевский район, микрорайон Химики, 73, СНТ №33 , участок 7)
59:01:2910354:255 (Пермский край, г. Пермь, Орджоникидзевский район, микрорайон Химики, 73, СНТ №33 , участок 13)
59:01:2910354:256 (Пермский край, г. Пермь, Орджоникидзевский район, микрорайон Химики, 73, СНТ №33 , участок 14)
59:01:2910354:257 (Пермский край, г. Пермь, Орджоникидзевский район, микрорайон Химики, 73, СНТ №33 , участок 15)
59:01:2910354:258 (Пермский край, г. Пермь, Орджоникидзевский район, микрорайон Химики, 73, СНТ №33 , участок 16)
59:01:2910354:259 (Пермский край, г. Пермь, Орджоникидзевский район, микрорайон Химики, 73, СНТ №33 , участок 17)
59:01:2910354:261 (Пермский край, г. Пермь, Орджоникидзевский район, микрорайон Химики, 73, СНТ №33 , участок 20)
59:01:2910354:262 (Пермский край, г. Пермь, Орджоникидзевский район, микрорайон Химики, 73, СНТ №33 , участок 21)

59:01:2910354:263 (Пермский край, г. Пермь, Орджоникидзевский район, микрорайон Химики, 73, СНТ №33 , участок 27)
59:01:2910354:276 (Пермский край, г. Пермь, п. Химики, СНТ №33, участок 25)
59:01:2910354:277 (Пермский край, г. Пермь, Орджоникидзевский р-н, на земельном участке расположены опоры ВЛ-35кВ "ТЭЦ-13"-"Гайва" ц.1,2)
59:01:2910354:278 (Пермский край, г. Пермь, п. Химики, СНТ №33, участок 10)
59:01:2910354:279 (Пермский край, г. Пермь, п. Химики, СНТ №33, участок 24)
59:01:2910354:280 (Пермский край, г. Пермь, п. Химики, СНТ №33, участок 9)
59:01:2910354:281 (Пермский край, г. Пермь, п. Химики, СНТ №33, участок 11)
59:01:2910354:282 (Пермский край, г. Пермь, п. Химики, СНТ №33, участок 12)
59:01:2910354:283 (Пермский край, г. Пермь, п. Химики, СНТ №33, участок 23)
59:01:2910354:413 (Пермский край, г.о. Пермский, г. Пермь, тер. ТСН СНТ № 33, участок 19, СНТ № 33 тер. ТСН)
59:01:2910354:414 (Пермский край, г.о. Пермский, г. Пермь, тер. ТСН СНТ № 33, участок 18, СНТ № 33 тер. ТСН)
59:01:2910359:1 (Пермский край, г Пермь, р-н Орджоникидзевский, юго-западнее жилого района Гайва)
59:01:2910359:10 (Пермский край, г Пермь, р-н Орджоникидзевский, мкр Химики, 87)
59:01:2910359:27 (Пермский край, г. Пермь, р-н Орджоникидзевский, м.р-н Химики, 83, уч.31)
59:01:2910359:3 (край Пермский, г. Пермь, р-н Орджоникидзевский, восточнее микрорайона Химики)
59:01:2910359:31 (Пермский край, г. Пермь, р-н Орджоникидзевский, м.р-н Химики, 83 участок 32)
59:01:2910359:32 (Пермский край, г. Пермь, р-н Орджоникидзевский, м.р-н Химики, 83, уч. 33)
59:01:2910359:331 (Пермский край, городской округ Пермский, г. Пермь, тер. ГПК 62 Малахит (Ордж), земельный участок № 4)
59:01:2910359:37 (Пермский край, г. Пермь, р-н Орджоникидзевский, м.р-н Химики, 83, уч. 18)
59:01:2910359:38 (Пермский край, г. Пермь, р-н Орджоникидзевский, мкр. Химики, 83, уч. 22)
59:01:2910359:41 (Пермский край, г. Пермь, Орджоникидзевский район, в кв. 137, 147 Гайвинского лесничества Закамского лесхоза, Садоводческое товарищество №64, участок №23)
59:01:2910359:42 (Пермский край, г. Пермь, Орджоникидзевский район, в кв. 137, 147 Гайвинского лесничества Закамского лесхоза, Садоводческое товарищество №64, участок №25)
59:01:2910359:44 (Пермский край, г. Пермь, Орджоникидзевский район, в кв. 137, 147 Гайвинского лесничества Закамского лесхоза, Садоводческое товарищество №64, участок №19)
59:01:2910359:442 (Пермский край, городской округ Пермский, город Пермь, территория ГК 22 Химики (Ордж), бокс №245)
59:01:2910359:45 (Пермский край, г. Пермь, Орджоникидзевский район, в кв. 137, 147 Гайвинского лесничества Закамского лесхоза, Садоводческое товарищество №64, участок №27)
59:01:2910359:46 (Пермский край, г. Пермь, Орджоникидзевский район, мкр. Химики, 83, уч. 28)
59:01:2910359:50 (Российская федерация, край Пермский, г.о. Пермский, г Пермь, тер. Садовое товарищество № 64, зу 17)
59:01:2910359:51 (Пермский край, г. Пермь, Орджоникидзевский район, в кв. 137, 147 Гайвинского лесничества Закамского лесхоза, Садоводческое товарищество №64, участок №29)
59:01:2910359:53 (Пермский край, г. Пермь, Орджоникидзевский район, в кв. 137, 147 Гайвинского лесничества Закамского лесхоза, Садоводческое товарищество №64, участок №24)

59:01:2910359:54 (Пермский край, г. Пермь, р-н Орджоникидзевский, м.р-н Химики, 83, уч.34)
59:01:2910359:57 (Пермский край, г. Пермь, Орджоникидзевский район, в кв. 137, 147 Гайвинского лесничества Закамского лесхоза, Садоводческое товарищество №64, участок №20)
59:01:2910359:58 (Пермский край, г. Пермь, Орджоникидзевский район, в кв. 137, 147 Гайвинского лесничества Закамского лесхоза, Садоводческое товарищество №64, участок №21)
59:01:2910359:59 (Пермский край, г. Пермь, Орджоникидзевский район, мкр. Химики, 83, уч.26)
59:01:2910359:6 (Пермский край, г. Пермь, р-н Орджоникидзевский, мкр. Плотинка)
59:01:2910359:60 (Пермский край, г. Пермь, р-н Орджоникидзевский, м.р-н Химики, 83, уч.30)
59:01:2910367:2 (Пермский край, г. Пермь, Орджоникидзевский район)
59:01:2910389:5 (край Пермский, г. Пермь, р-н Орджоникидзевский, мкр. Свободный, 12а)
59:01:2910412:1 (Пермский край, г Пермь, р-н Орджоникидзевский, восточнее микрорайона Плотинка)
59:01:2910412:28 (Пермский край, г. Пермь, Орджоникидзевский район, Пермское городское лесничество, Верхне-Курьинское участковое лесничество, квартал № 31, выдел 12)
59:01:2910449:143 (Пермский край, город Пермь, район Орджоникидзевский, под линией электропередач западнее жилого района Гайва, СНТ №36, участок 43)
59:01:2910449:144 (Пермский край, город Пермь, район Орджоникидзевский, под линией электропередач западнее жилого района Гайва, СНТ №36, участок 44)
59:01:2910449:145 (Пермский край, город Пермь, район Орджоникидзевский, под линией электропередач западнее жилого района Гайва, СНТ №36, участок 45)
59:01:2910449:146 (Пермский край, город Пермь, район Орджоникидзевский, под линией электропередач западнее жилого района Гайва, СНТ №36, участок 46)
59:01:2910449:186 (Пермский край, город Пермь, район Орджоникидзевский, под линией электропередач западнее жилого района Гайва, СНТ №36, участок 86)
59:01:2910449:188 (Пермский край, город Пермь, район Орджоникидзевский, под линией электропередач западнее жилого района Гайва, СНТ №36, участок 89)
59:01:3010106:2 (Пермский край, г. Пермь, Орджоникидзевский район, микрорайон Плотинка, дом №4 ж/р Гайва)
59:01:3010106:4 (Пермский край, г. Пермь, Орджоникидзевский р-н, мкр. Плотинка, дом №4 ж.р. Гайва)
59:01:3010106:7 (Российская Федерация, край Пермский, г.о. Пермский, г Пермь, мкр Плотинка, зу 6)
59:01:3010108:1 (Российская Федерация, край Пермский, г.о. Пермский, г Пермь, мкр Плотинка, зу 8)
59:01:3010502:126 (Российская Федерация, край Пермский, г.о. Пермский, г Пермь, тер. СНТ N 63 Плотинка, зу 02/126)
59:01:3010502:127 (Пермский край, г. Пермь, тер. СНТ 63 Плотинка (Ордж))
59:01:3010502:13 (Пермский край, г. Пермь, Орджоникидзевский район, Плотинка м. район, 15а, участок 3)
59:01:3010502:130 (Пермский край, г. Пермь,м.р-н Плотинка, СНТ №63 "Плотинка", участок №4а)
59:01:3010502:131 (Пермский край, г. Пермь,м.р-н Плотинка, СНТ №63 "Плотинка", участок №4а)
59:01:3010502:132 (Пермский край, г. Пермь,м.р-н Плотинка, СНТ №63 "Плотинка", участок №4а)
59:01:3010502:3 (Российская Федерация, край Пермский, г.о. Пермский, г Пермь, тер. СНТ N 63 Плотинка, зу 02/3)
59:01:3010502:6 (Пермский край, г. Пермь, Орджоникидзевский район, мкр. Плотинка, 15а, СНТ №63 "Плотинка", уч. 2)
59:01:3010503:11 (Российская Федерация, край Пермский, г.о. Пермский, г Пермь, тер. СНТ N 63 Плотинка, зу 67)
59:01:3010503:17 (Российская Федерация, Пермский край, г.о. Пермский, г. Пермь, тер. СНТ N 63 Плотинка, з/у 75)
59:01:3010503:172 (Пермский край, г. Пермь, Орджоникидзевский район, Плотинка м.район,15а, садоводческий кооператив №63 "Плотинка", участок №69а)

59:01:3010503:173 (Пермский край, г. Пермь, Орджоникидзевский район, Плотинка м.район,15а, садоводческий кооператив №63 "Плотинка", участок №70)
59:01:3010503:189 (Российская Федерация, Пермский край, г.о. Пермский, г Пермь, тер. СНТ N 63 Плотинка, уч. 77)
59:01:3010503:24 (Пермский край, г. Пермь, Орджоникидзевский район, Плотинка мкр., 15а, СНТ № 63 "Плотинка", уч.69)
59:01:3010503:32 (Пермский край, г. Пермь, Орджоникидзевский район, Плотинка м. район, 15а, СНТ № 63 "Плотинка", участок № 96)
59:01:3010503:33 (Пермский край, г. Пермь, Орджоникидзевский район, Плотинка м. район, 15а, СНТ № 63 "Плотинка", участок № 76)
59:01:3010503:34 (Пермский край, г. Пермь, Орджоникидзевский район, Плотинка м.р-н, 15а, СНТ № 63 "Плотинка", участок №71)
59:01:3010503:42 (Пермский край, г. Пермь, Орджоникидзевский район, Плотинка м.район, 15а, СНТ № 63 "Плотинка", участок № 93)
59:01:3010503:43 (Пермский край, г. Пермь, Орджоникидзевский район, Плотинка м.р-н, 15а, СНТ № 63 "Плотинка", участок № 66)
59:01:3010503:46 (Пермский край, г. Пермь, Орджоникидзевский район, Плотинка м.р-н, 15а, СНТ № 63 "Плотинка", участок № 92)
59:01:3010503:50 (Пермский край, г. Пермь, Орджоникидзевский район, Плотинка м.р-н, 15а, СНТ № 63 "Плотинка", участок № 73)
59:01:3010503:55 (Пермский край, г. Пермь, Орджоникидзевский район, Плотинка м.р-н, 15а, СНТ № 63 "Плотинка", участок № 102)
59:01:3010503:56 (Пермский край, г.Пермь, Орджоникидзевский район, Плотинка м.р-н, 15а, СНТ № 63 "Плотинка", участок № 101)
59:01:3010503:57 (Пермский край, г. Пермь, Орджоникидзевский район, мкр. Плотинка, 15а, уч. 68)
59:01:0000000 (Российская Федерация, Пермский край, г.о. Пермский)
59:01:2910117 (Российская Федерация, Пермский край, г.о. Пермский)
59:01:2910121 (Российская Федерация, Пермский край, г.о. Пермский)
59:01:2910256 (Российская Федерация, Пермский край, г.о. Пермский)
59:01:2910296 (Российская Федерация, Пермский край, г.о. Пермский)
59:01:2910306 (Российская Федерация, Пермский край, г.о. Пермский)
59:01:2910313 (Российская Федерация, Пермский край, г.о. Пермский)
59:01:2910318 (Российская Федерация, Пермский край, г.о. Пермский)
59:01:2910323 (Российская Федерация, Пермский край, г.о. Пермский)
59:01:2910336 (Российская Федерация, Пермский край, г.о. Пермский)
59:01:2910352 (Российская Федерация, Пермский край, г.о. Пермский)
59:01:2910354 (Российская Федерация, Пермский край, г.о. Пермский)
59:01:2910359 (Российская Федерация, Пермский край, г.о. Пермский)
59:01:2910367 (Российская Федерация, Пермский край, г.о. Пермский)
59:01:2910389 (Российская Федерация, Пермский край, г.о. Пермский)
59:01:2910412 (Российская Федерация, Пермский край, г.о. Пермский)
59:01:2910449 (Российская Федерация, Пермский край, г.о. Пермский)
59:01:3010106 (Российская Федерация, Пермский край, г.о. Пермский)
59:01:3010108 (Российская Федерация, Пермский край, г.о. Пермский)
59:01:3010502 (Российская Федерация, Пермский край, г.о. Пермский)
59:01:3010503 (Российская Федерация, Пермский край, г.о. Пермский)

ВЛ-35 кВ отпайка на ПС Лесозаводская от ВЛ-35 кВ ТЭЦ-13 - Гайва ц.1.2

Кадастровый номер, адрес или местоположение земельного участка земельного участка
59:01:0000000:1309 (Российская федерация, край Пермский, г.о. Пермский, г Пермь, зу 00/1309)
59:01:0000000:269 (об. 59:01:3010502:2, 59:01:3010501:1, 59:01:3010105:5) (Российская федерация, край Пермский, г.о. Пермский, г Пермь, мкр Плотинка, зу 00/269)
59:01:0000000:82421 (Пермский край, г. Пермь, Пермское городское лесничество, Нижне-Курьинское участковое лесничество квартал № 7, 9, 10, 13, Верхне-Курьинское участковое лесничество квартал № 20, 21, 27, 28, 33-38, 41-44, 47)
59:01:0000000:87912 (Российская федерация, край Пермский, г.о. Пермский, г Пермь, зу 00/87912)
59:01:0000000:88105 (Пермский край, г. Пермь, Пермское городское лесничество, Верхне-Курьинское участковое лесничество, кварталы (выделы) №№ 39(1-31,33,34),40(1-8,10-26),48(1-10,12-29), 49(1-6,10,11,13-18), 56(7),57(1,2,3,6,8,9,15))
59:01:0000000:88399 (Пермский край, г. Пермь, Орджоникидзевский район, Плотинка м.район,15а, садоводческий кооператив №63 "Плотинка", участок №4)
59:01:0000000:89098 (Пермский край, г. Пермь, Орджоникидзевский район, Плотинка м.район,15а, садоводческий кооператив №63 "Плотинка", участок №23а)
59:01:0000000:89972 (Российская Федерация, край Пермский, г.о. Пермский, г Пермь, тер. СНТ N 63 Плотинка, зу 00/89972)
59:01:0000000:90839 (Пермский край, г.о. Пермский, г. Пермь, Пермское городское лесничество, Верхне-Курьинское участковое лесничество, квартал №№56(ч.в.5), 57(ч.в.4,7,15), 65 (ч.в.3))
59:01:0710042:13 (край Пермский, г. Пермь, р-н Мотовилихинский, ул. Верхне-Курьинская)
59:01:0710042:57 (Пермский край, г. Пермь, Мотовилихинский район, Пермское городское лесничество, Верхне-Курьинского участкового лесничества, части выделов 11, 12, 13, 14, 16 квартала 73)
59:01:0719206:1 (край Пермский, г. Пермь, р-н Мотовилихинский, станция Кабельная - станция Пермь - Сортировочная, участок №1)
59:01:0719226:210 (Пермский край, г. Пермь, ул. Ново-Гайвинская)
59:01:0719226:211 (Пермский край, г. Пермь, ул. Ново-Гайвинская)
59:01:0719226:28 (Пермский край, г. Пермь, Мотовилихинский район, ул. Ново-Гайвинская, 118)
59:01:0719226:414 (Российская Федерация, край Пермский, г.о. Пермский, г Пермь, ул Ново-Гайвинская, зу 118/414)
59:01:0719226:415 (Пермский край, Пермский городской округ, г. Пермь, ул. Ново-Гайвинская)
59:01:0719226:416 (Российская Федерация, край Пермский, г.о. Пермский, г Пермь, ул Ново-Гайвинская, зу 118/416)
59:01:0719226:449 (Пермский край, Пермский г.о., г.Пермь, Пермское городское лесничество, Верхне-Курьинское участковое лесничество, квартал № 37 (ч.в.9), 47 (ч.в.18))
59:01:0719226:46 (Пермский край, г. Пермь, Мотовилихинский район, ул. Ново-Гайвинская, 118)
59:01:0719226:47 (Пермский край, г. Пермь, Мотовилихинский район, ул. Ново-Гайвинская, 118)
59:01:0719226:48 (край Пермский, г. Пермь, район Мотовилихинский, ул. Ново-Гайвинская, 118)
59:01:0719226:616 (Пермский край, г. Пермь, ул. Ново-Гайвинская)
59:01:0719226:637 (Российская Федерация, Пермский край, г. Пермь, ул. Ново-Гайвинская)
59:01:0719226:638 (Российская Федерация, Пермский край, г. Пермь, ул. Ново-Гайвинская)
59:01:0719226:639 (Российская Федерация, Пермский край, г. Пермь, ул. Ново-Гайвинская)
59:01:0719226:640 (Российская Федерация, Пермский край, г. Пермь, ул. Ново-Гайвинская)
59:01:0719226:641 (Российская Федерация, Пермский край, г. Пермь, ул. Ново-Гайвинская)

59:01:0719226:648 (Российская Федерация, Пермский край, г. Пермь, ул. Ново-Гайвинская)
59:01:0719226:670 (Российская Федерация, Пермский край, г. Пермь, ул. Ново-Гайвинская)
59:01:0719226:681 (Российская Федерация, Пермский край, г. Пермь, ул. Ново-Гайвинская)
59:01:0719226:691 (Российская Федерация, Пермский край, г. Пермь, ул. Ново-Гайвинская)
59:01:0719226:692 (Российская Федерация, Пермский край, г. Пермь, ул. Ново-Гайвинская)
59:01:0719226:693 (Российская Федерация, Пермский край, г. Пермь, ул. Ново-Гайвинская)
59:01:0719226:694 (Российская Федерация, Пермский край, г. Пермь, ул. Ново-Гайвинская)
59:01:0719226:695 (Российская Федерация, Пермский край, г. Пермь, ул. Ново-Гайвинская)
59:01:3010105:131 (Российская Федерация, край Пермский, г.о. Пермский, г Пермь, мкр Плотинка, зу 29б)
59:01:3010105:132 (Российская Федерация, край Пермский, г.о. Пермский, г Пермь, мкр Плотинка, зу 29в)
59:01:3010502:127 (Пермский край, г. Пермь, тер. СНТ 63 Плотинка (Ордж))
59:01:3010502:13 (Пермский край, г. Пермь, Орджоникидзевский район, Плотинка м. район, 15а, участок 3)
59:01:3010502:130 (Пермский край, г. Пермь,м.р-н Плотинка, СНТ №63 "Плотинка", участок №4а)
59:01:3010502:131 (Пермский край, г. Пермь,м.р-н Плотинка, СНТ №63 "Плотинка", участок №4а)
59:01:3010502:132 (Пермский край, г. Пермь,м.р-н Плотинка, СНТ №63 "Плотинка", участок №4а)
59:01:3010502:3 (Российская Федерация, край Пермский, г.о. Пермский, г Пермь, тер. СНТ N 63 Плотинка, зу 02/3)
59:01:3210036:2 (край Пермский, г. Пермь, р-н Мотовилихинский, ул. Сосьвинская, 1)
59:01:3210036:7 (Пермскийкрай , г. Пермь, Мотовилихинский район, ул. Сосьвинская)
59:01:3219026:150 (Пермский край, г. Пермь, Мотовилихинский район, ул. 2-я Сосьвинская)
59:01:3219225:143 (Российская Федерация, край Пермский, г.о. Пермский, г Пермь, ул Сосьвинская, зу 17)
59:01:3219225:22 (Пермский край, г. Пермь, Мотовилихинский район, ул. Сосьвинская)
59:01:0000000 (Российская Федерация, Пермский край, г.о. Пермский)
59:01:0710042 (Российская Федерация, Пермский край, г.о. Пермский)
59:01:0719206 (Российская Федерация, Пермский край, г.о. Пермский)
59:01:0719226 (Российская Федерация, Пермский край, г.о. Пермский)
59:01:3010105 (Российская Федерация, Пермский край, г.о. Пермский)
59:01:3010502 (Российская Федерация, Пермский край, г.о. Пермский)
59:01:3210036 (Российская Федерация, Пермский край, г.о. Пермский)
59:01:3219026 (Российская Федерация, Пермский край, г.о. Пермский)
59:01:3219225 (Российская Федерация, Пермский край, г.о. Пермский)

ВЛ-35 кВ Талица-Левшино

Кадастровый номер, адрес или местоположение земельного участка земельного участка
59:01:0000000:1130 (Пермский край, г. Пермь, Орджоникидзевский район, ул. Цимлянская, 31, Садоводческое некоммерческое товарищество "Коллективный сад №28", участок 168)

59:01:0000000:1131 (Пермский край, г. Пермь, Орджоникидзевский район, ул. Цимлянская, 31, Садоводческое некоммерческое товарищество "Коллективный сад №28", участок 167)
59:01:0000000:1132 (Пермский край, г. Пермь, Орджоникидзевский район, ул. Цимлянская, 31, Садоводческое некоммерческое товарищество "Коллективный сад №28", участок 165)
59:01:0000000:1133 (Пермский край, г. Пермь, Орджоникидзевский район, ул. Цимлянская, 31, Садоводческое некоммерческое товарищество "Коллективный сад №28", участок 164)
59:01:0000000:1134 (Пермский край, г. Пермь, Орджоникидзевский район, ул. Цимлянская, 31, Садоводческое некоммерческое товарищество "Коллективный сад №28", участок 163)
59:01:0000000:1135 (Пермский край, г. Пермь, Орджоникидзевский район, ул. Цимлянская, 31, Садоводческое некоммерческое товарищество "Коллективный сад №28", участок 162)
59:01:0000000:1136 (Пермский край, г. Пермь, Орджоникидзевский район, ул. Цимлянская, 31, Садоводческое некоммерческое товарищество "Коллективный сад №28", участок 161)
59:01:0000000:1137 (Пермский край, г. Пермь, Орджоникидзевский район, ул. Цимлянская, 31, Садоводческое некоммерческое товарищество "Коллективный сад №28", участок 160)
59:01:0000000:1146 (Пермский край, г. Пермь, Орджоникидзевский район, ул. Цимлянская, 31, Садоводческое некоммерческое товарищество "Коллективный сад №28", участок 110)
59:01:0000000:1148 (Пермский край, г. Пермь, Орджоникидзевский район, ул. Цимлянская, 31, Садоводческое некоммерческое товарищество "Коллективный сад №28", участок 108)
59:01:0000000:1150 (Пермский край, г. Пермь, Орджоникидзевский район, ул. Цимлянская, 31, Садоводческое некоммерческое товарищество "Коллективный сад №28", участок 105)
59:01:0000000:1151 (Пермский край, г. Пермь, Орджоникидзевский район, ул. Цимлянская, 31, Садоводческое некоммерческое товарищество "Коллективный сад №28", участок 104)
59:01:0000000:1153 (Пермский край, г. Пермь, Орджоникидзевский район, ул. Цимлянская, 31, Садоводческое некоммерческое товарищество "Коллективный сад №28", участок 99)
59:01:0000000:1159 (Пермский край, г. Пермь, Орджоникидзевский район, ул. Цимлянская, 31, Садоводческое некоммерческое товарищество "Коллективный сад №28", участок 87)
59:01:0000000:1160 (Пермский край, г. Пермь, Орджоникидзевский район, ул. Цимлянская, 31, Садоводческое некоммерческое товарищество "Коллективный сад №28", участок 86)
59:01:0000000:1161 (Пермский край, г. Пермь, Орджоникидзевский район, ул. Цимлянская, 31, Садоводческое некоммерческое товарищество "Коллективный сад №28", участок 83)
59:01:0000000:1162 (Пермский край, г. Пермь, Орджоникидзевский район, ул. Цимлянская, 31, Садоводческое некоммерческое товарищество "Коллективный сад №28", участок 82)
59:01:0000000:1164 (Российская Федерация, край Пермский, г.о. Пермский, г Пермь, тер. СНТ Коллективный сад N 28, зу 67)
59:01:0000000:1167 (Пермский край, г. Пермь, Орджоникидзевский район, ул. Цимлянская, 31, Садоводческое некоммерческое товарищество "Коллективный сад №28", участок 54)
59:01:0000000:1171 (Пермский край, г. Пермь, Орджоникидзевский район, ул. Цимлянская, 31, Садоводческое некоммерческое товарищество "Коллективный сад №28", участок 172)

59:01:0000000:1172 (Пермский край, г. Пермь, Орджоникидзевский район, ул. Цимлянская, 31, Садоводческое некоммерческое товарищество "Коллективный сад №28", участок 171)
59:01:0000000:122 (край Пермский, г. Пермь, р-н Орджоникидзевский, ул. Цимлянская, 31)
59:01:0000000:239 (Российская Федерация, край Пермский, г.о. Пермский, г Пермь, тер. СНТ Садоводческое товарищество N 70, зу 00/239)
59:01:0000000:313 (край Пермский, г. Пермь)
59:01:0000000:434 (Пермский край, г. Пермь, Орджоникидзевский район, от подстанции ПС "Талица" до жилого района "Кислотные дачи")
59:01:0000000:47025 (Пермский край, г. Пермь, Орджоникидзевский, Свердловский районы, ВЛ - 220 кВ «КамГЭС – Калино» (лит. 3))
59:01:0000000:47545 (Пермский край, г. Пермь, Орджоникидзевский район, ул. Цимлянская, 31, СНТ "Коллективный сад № 28", участок 65)
59:01:0000000:47546 (Пермский край, г. Пермь, Орджоникидзевский район, ул. Цимлянская, 31, СНТ "Коллективный сад № 28", участок 107)
59:01:0000000:47547 (Пермский край, г. Пермь, Орджоникидзевский район, ул. Цимлянская, 31, СНТ "Коллективный сад № 28", участок 102)
59:01:0000000:47549 (Пермский край, г. Пермь, Орджоникидзевский район, ул. Цимлянская, 31, СНТ "Коллективный сад № 28", участок 97)
59:01:0000000:47550 (Пермский край, г. Пермь, Орджоникидзевский район, ул. Цимлянская, 31, СНТ "Коллективный сад № 28", участок 93)
59:01:0000000:47551 (Пермский край, г. Пермь, Орджоникидзевский район, ул. Цимлянская, 31, СНТ "Коллективный сад № 28", участок 91)
59:01:0000000:47553 (Пермский край, г. Пермь, Орджоникидзевский район, ул. Цимлянская, 31, СНТ "Коллективный сад № 28", участок 79)
59:01:0000000:47554 (Пермский край, г. Пермь, Орджоникидзевский район, ул. Цимлянская, 31, СНТ "Коллективный сад № 28", участок 70)
59:01:0000000:51786 (Пермский край, г. Пермь, Орджоникидзевский район)
59:01:0000000:630 (край Пермский, г. Пермь, р-н Орджоникидзевский, ул. Цимлянская, 31, участок №58)
59:01:0000000:631 (край Пермский, г. Пермь, р-н Орджоникидзевский, ул. Цимлянская, 31, участок №62)
59:01:0000000:76120 (Пермский край, г. Пермь, Орджоникидзевский район, на земельном участке расположена ВЛ 110 кВ отпайка на ПС Голованы № 1, 2 от ВЛ 110 кВ КамГЭС-Дивья и ВЛ 110 кВ КамГЭС-Бобки)
59:01:0000000:76316 (Пермский край, г. Пермь, Орджноникидзевский р-н, ул. Цимлянская, 31, садоводческое некоммерческое товарищество "Коллективный сад № 28", участок 59)
59:01:0000000:76317 (Пермский край, г. Пермь, Орджноникидзевский р-н, ул. Цимлянская, 31, садоводческое некоммерческое товарищество "Коллективный сад № 28", участок 106)
59:01:0000000:76642 (Пермский край, город Пермь, коллективный сад № 70 (бригада № 1а, участок № 12), вдоль ЛЭП восточнее жилого района Левшино в Орджоникидзевском районе)
59:01:0000000:77750 (Пермский край, г. Пермь, Орджоникидзевский район, ул. Цимлянская , 31, Садоводческое некоммерческое товарищество "Коллективный сад №28", участок 103)
59:01:0000000:77776 (Пермский край, г. Пермь, Орджоникидзевский район, Пермское городское лесничество, Левшинское участковое лесничество, кварталы 48 (выдела 29, 30, 31), 59 (выдела 46, 54, 57), 70 (выдел 41))
59:01:0000000:79925 (Пермский край, г.Пермь, Орджоникидзевский район, на земельном участке расположена ВЛ-35кВ "Талица"-"Левшино" совместный подвес с ВЛ-35кВ "Голованы"- "Левшино")
59:01:0000000:79969 (Пермский край, г. Пермь, р-н Орджоникидзевский, на земельном участке расположена ВЛ-35кВ "Талица"- "Левшино")
59:01:0000000:80197 (Пермский край, г. Пермь, Орджоникидзевский район,ул. Цимлянская, 31, СНТ "Коллективный сад № 28", участок 113)
59:01:0000000:81746 (Пермский край, г. Пермь, Орджоникидзевский район, Пермское городское лесничество, Левшинское участковое лесничество, кварталы 11 (части выделов 14, 15), 20 (части выделов 11, 12, 13, 15, 16, 18), 29 (части выделов 15, 18, 20, 23))

59:01:0000000:82852 (Пермский край, г. Пермь, Орджоникидзевский и Мотовилихинский районы)
59:01:0000000:82853 (Российская федерация, край Пермский, г.о. Пермский, г Пермь, зу 00/82853)
59:01:0000000:83794 (Пермский край, г. Пермь, Орджоникидзевский район)
59:01:0000000:84141 (Пермский край, г. Пермь, Орджоникидзевский район, ул. Цимлянская, 31, Садоводческое некоммерческое товарищество "Коллективный сад №28", участок 75)
59:01:0000000:84488 (Пермский край, г. Пермь, Орджоникидзевский район, ул. Цимлянская, 31, Садоводческое некоммерческое товарищество "Коллективный сад №28", участок 80)
59:01:0000000:84765 (Пермский край, г. Пермь, Орджоникидзевский район, ул. Цимлянская, снт Коллективный сад №28)
59:01:0000000:84766 (Пермский край, г. Пермь, Орджоникидзевский район, ул. Цимлянская, снт Коллективный сад №28)
59:01:0000000:84835 (Пермский край, г. Пермь, СНТ "Коллективный сад № 28", участок № 166)
59:01:0000000:84919 (Пермский край, г. Пермь, Орджоникидзевский р-н, Пермское городское лесничество, Левшинское участковое лесничество, кварталы №47 (часть выдела 6), №48 (часть выдела 34), №49 (часть выдела 20))
59:01:0000000:84972 (Пермский край, г. Пермь, Орджоникидзевский район, ул. Цимлянская, 31, Садоводческое некоммерческое товарищество "Коллективный сад №28", участок 77)
59:01:0000000:84973 (Пермский край, г. Пермь, Орджоникидзевский район, ул. Цимлянская, 31, Садоводческое некоммерческое товарищество "Коллективный сад №28", участок 78)
59:01:0000000:85069 (Пермский край, г. Пермь, Орджоникидзевский район, ул. Цимлянская, 31, Садоводческое некоммерческое товарищество "Коллективный сад №28", участок 68)
59:01:0000000:87279 (Российская Федерация, Пермский край, г. Пермь, коллективный сад №70, бригада №7, з/у 21)
59:01:0000000:87403 (Российская Федерация, Пермский край, Городской округ Пермский, г. Пермь, территория СНТ "Коллективный сад №28", участок №111)
59:01:0000000:87535 (Пермский край, г. Пермь, Орджоникидзевский р-н, ул. Цимлянская, 31)
59:01:0000000:87958 (Пермский край, городской округ Пермский, г. Пермь, СНТ "Коллективный сад №66", участок 195)
59:01:0000000:88389 (Пермский край., г. Пермь, р-н. Орджоникидзевский, Пермское городское лесничество, Левшинское участковое лесничество, кварталы 29 (выдел(ы) 5,6,7,14,15,16,17)
59:01:0000000:88980 (Пермский край, г. Пермь, Орджоникидзевский р-н, Пермское городское лесничество, Левшинское участковое лесничество, квартал № 19 (выдел(ы) 4-8,10,11,19), № 28 (выдел(ы) 1-6), № 29 (выдел(ы) 1-4,8-13,23), № 37 (выдел(ы) 1-12), № 38 (выдел(ы) 1-22), № 39 (выдел(ы) 1-5,8-10)
59:01:0000000:89263 (Российская федерация, край Пермский, г.о. Пермский, г Пермь, зу 00/89263)
59:01:0000000:90067 (Российская Федерация, Пермский край, г.о. Пермский, г Пермь, тер. СНТ Садоводческое товарищество N 70, з/у 7/20)
59:01:0000000:94353 (Пермский край, Пермский г.о., г Пермь, ул Цимлянская)
59:01:0910277:17 (Пермский край, г. Пермь, Орджоникидзевский район, ул. Цимлянская, 31, Садоводческое некоммерческое товарищество "Коллективный сад №28", участок 124)
59:01:0910277:173 (Пермский край, г. Пермь, Орджоникидзевский район, ул. Цимлянская, 31, Садоводческое некоммерческое товарищество "Коллективный сад №28", участок 98)
59:01:0910277:18 (Пермский край, г. Пермь, Орджоникидзевский район, ул. Цимлянская, 31, Садоводческое некоммерческое товарищество "Коллективный сад №28", участок 123)
59:01:0910277:188 (Российская Федерация, край Пермский, г.о. Пермский, г Пермь, тер. СНТ Коллективный сад N 28, зу 77/188)

59:01:0910277:189 (Российская Федерация, край Пермский, г.о. Пермский, г Пермь, тер. СНТ Коллективный сад N 28, зу 77/189)
59:01:0910277:19 (Пермский край, г. Пермь, Орджоникидзевский район, ул. Цимлянская, 31, Садоводческое некоммерческое товарищество "Коллективный сад №28", участок 121)
59:01:0910277:198 (Российская Федерация, г.о. Пермский, г. Пермь, Орджоникидзевский р-н, СНТ Коллективный сад № 28, участок №100)
59:01:0910277:22 (Пермский край, г Пермь, р-н Орджоникидзевский, снт Коллективный сад №28, ул Цимлянская, 31, участок 118)
59:01:0910277:23 (Пермский край, г. Пермь, Орджоникидзевский район, ул. Цимлянская, 31, Садоводческое некоммерческое товарищество "Коллективный сад №28", участок 117)
59:01:0910277:24 (Пермский край, г. Пермь, Орджоникидзевский район, ул. Цимлянская, 31, Садоводческое некоммерческое товарищество "Коллективный сад №28", участок 116)
59:01:0910277:25 (Пермский край, г Пермь, р-н Орджоникидзевский, снт Коллективный сад №28, ул Цимлянская, 31, участок 115)
59:01:0910277:27 (Пермский край, г. Пермь, Орджоникидзевский район, ул. Цимлянская, 31, Садоводческое некоммерческое товарищество "Коллективный сад №28", участок 112)
59:01:0910277:28 (Пермский край, г. Пермь, Орджоникидзевский район, ул. Цимлянская, 31, Садоводческое некоммерческое товарищество "Коллективный сад №28", участок 61)
59:01:0910277:29 (Пермский край, г. Пермь, Орджоникидзевский район, ул. Цимлянская, 31, Садоводческое некоммерческое товарищество "Коллективный сад №28", участок 60)
59:01:0910277:3 (край Пермский, г. Пермь, р-н Орджоникидзевский, ул. Цимлянская, 31, участок №64)
59:01:0910277:30 (Пермский край, г. Пермь, Орджоникидзевский район, ул. Цимлянская, 31, Садоводческое некоммерческое товарищество "Коллективный сад №28", участок 57)
59:01:0910277:31 (Пермский край, г. Пермь, Орджоникидзевский район, ул. Цимлянская, 31, Садоводческое некоммерческое товарищество "Коллективный сад №28", участок 56)
59:01:0910277:32 (Пермский край, г. Пермь, Орджоникидзевский район, ул. Цимлянская, 31, Садоводческое некоммерческое товарищество "Коллективный сад №28", участок 55)
59:01:0910277:43 (Российская Федерация, Пермский край, г.о. Пермский, г Пермь, тер. СНТ Коллективный сад N 28, з/у 169)
59:01:0910277:44 (Пермский край, г. Пермь, Орджоникидзевский район, ул. Цимлянская, 31, Садоводческое некоммерческое товарищество "Коллективный сад №28", участок 122)
59:01:0910277:59 (Пермский край, г. Пермь, Орджоникидзевский район, ул. Цимлянская, 31, снт "Коллективный сад № 28", участок № 119)
59:01:0910371:1 (Пермский край, г. Пермь, Орджоникидзевский район)
59:01:0910371:10 (Российская федерация, край Пермский, г.о. Пермский, г Пермь, зу 71/10)
59:01:0910371:12 (Пермский край,г. Пермь, Орджоникидзевский р-н, ВЛ 110 кВ отпайка на ПС Талица от ВЛ 110 кВ КамГЭС-Пермь №1)
59:01:0910371:123 (Пермский край, г.о. Пермский, г. Пермь, Орджоникидзевский р-н под существующие опоры ВЛ 35 кВ "Талица-Левшино", входящих в состав электросетевого комплекса)
59:01:0912002:13 (Пермский край, г Пермь, р-н Орджоникидзевский)
59:01:0912002:170 (Пермский край, г. Пермь, Орджоникидзевский р-н)
59:01:0912002:9 (край Пермский, г. Пермь, район Орджоникидзевский, от ПС "Талица" до жилого района "Кислотные дачи")
59:01:0912003:129 (Пермский край, Пермский г.о, г. Пермь, Пермское городское лесничество, Левшинское участковое лесничество, квартал 47 (ч.в.1))

59:01:0912003:14 (Пермский край, г. Пермь, Орджоникидзевский район, Пермское городское лесничество, Левшинское участковое лесничество, кварталы 48 (часть выдела 34))
59:01:0912003:3 (Российская Федерация, край Пермский, г.о. Пермский, г Пермь, зу 003/3)
59:01:3810224:1 (Пермский край, г. Пермь, р-н Орджоникидзевский, пер. Ямальский, 33/2, з/у 1)
59:01:3810224:10 (Пермский край, г. Пермь, р-н Орджоникидзевский, пер. Ямальский, 33/2, уч. 10)
59:01:3810224:13 (Пермский край, г. Пермь, Орджоникидзевский район, коллективный сад № 70, бригада № 8, участок № 13)
59:01:3810224:15 (Пермский край, г. Пермь, р-н Орджоникидзевский, пер. Ямальский, 33/2, уч. 15)
59:01:3810224:2 (Пермский край, г. Пермь, р-н Орджоникидзевский, пер. Ямальский, 33/2, уч. 5)
59:01:3810224:21 (Пермский край, г. Пермь, р-н Орджоникидзевский, пер. Ямальский, 33/2, уч. 21)
59:01:3810224:25 (Пермский край, г. Пермь, р-н Орджоникидзевский, колл.сад №70, бригада 8, участок 25)
59:01:3810224:29 (Российская Федерация, Пермский край, г.о. Пермский, г. Пермь, тер. СНТ Садоводческое товарищество N 70, з/у 8/29)
59:01:3810224:3 (Пермский край, г. Пермь, р-н Орджоникидзевский, пер. Ямальский, 33/2, уч. 33)
59:01:3810224:34 (Пермский край, г. Пермь, р-н Орджоникидзевский, пер. Ямальский, 33/2, уч. 34)
59:01:3810224:38 (Пермский край, г. Пермь, р-н Орджоникидзевский, пер. Ямальский, 33/2, уч. 11)
59:01:3810224:39 (Пермский край, г. Пермь, Орджоникидзевский р-н, коллективный сад № 70, бригада 8, вдоль ЛЭП восточнее ж.р. Левшино)
59:01:3810224:4 (Пермский край, г. Пермь, р-н Орджоникидзевский, пер. Ямальский, 33/2, уч. 28)
59:01:3810224:40 (Пермский край, г. Пермь, р-н Орджоникидзевский, пер. Ямальский, 33/2, уч. 24)
59:01:3810224:5 (Пермский край, г. Пермь, р-н Орджоникидзевский, коллективный сад № 70 (бригада № 8, участок № 2) вдоль ЛЭП восточнее жилого района Левшино)
59:01:3810224:73 (Пермский край, г. Пермь, р-н Орджоникидзевский, пер. Ямальский, 33/2, уч. 31)
59:01:3810224:74 (Пермский край, г. Пермь, р-н Орджоникидзевский, коллективный сад № 70, бригада № 8, участок № 3)
59:01:3810224:75 (Пермский край, г. Пермь, р-н Орджоникидзевский, пер. Ямальский, 33/2, уч. 35)
59:01:3810224:77 (Пермский край, город Пермь, Орджоникидзевский район, коллективный сад №70 (бригада №8, участок №17) вдоль ЛЭП восточнее жилого района Левшино)
59:01:3810224:78 (Пермский край, г. Пермь, р-н Орджоникидзевский, пер. Ямальский, 33/2, уч. 12)
59:01:3810224:79 (Пермский край, г. Пермь, р-н Орджоникидзевский, пер. Ямальский, 33/2, уч. 18)
59:01:3810224:80 (Пермский край, г. Пермь, р-н Орджоникидзевский, пер. Ямальский, 33/2, уч. 4)
59:01:3810224:81 (Пермский край, г. Пермь, р-н Орджоникидзевский, пер. Ямальский, 33/2, уч. 23)
59:01:3810224:82 (Пермский край, г. Пермь, р-н Орджоникидзевский, пер. Ямальский, 33/2, уч. 26)
59:01:3810224:83 (Пермский край, г. Пермь, р-н Орджоникидзевский, пер. Ямальский, 33/2, уч. 16)
59:01:3810224:84 (Пермский край, г. Пермь, р-н Орджоникидзевский, пер. Ямальский, 33/2, уч. 27)
59:01:3810224:85 (Пермский край, г. Пермь, р-н Орджоникидзевский, пер. Ямальский, 33/2, уч. 14)
59:01:3810224:86 (Пермский край, г. Пермь, р-н Орджоникидзевский, пер. Ямальский, 33/2, уч. 20)
59:01:3810224:9 (Пермский край, г. Пермь, р-н Орджоникидзевский, пер. Ямальский, 33/2, уч. 9)
59:01:3810224:91 (Пермский край, г. Пермь, р-н Орджоникидзевский, пер. Ямальский, 33/2, уч. 22)

59:01:3810224:92 (Пермский край, г. Пермь, Орджоникидзевский район, коллективный сад №70 (бригада №8, участок №8) вдоль ЛЭП восточнее жилого района Левшино)
59:01:3810224:93 (Пермский край, г. Пермь, Орджоникидзевский р-н, пер. Ямальский, 33/2 уч.19)
59:01:3810224:94 (Пермский край, г. Пермь, Орджоникидзевский р-н, коллективный сад №70 (бригада №8, участок №32), вдоль ЛЭП восточнее жилого района Левшино)
59:01:3810234:1 (Пермский край, г. Пермь, р-н Орджоникидзевский, (вдоль ЛЭП восточнее жилого района Левшино), коллективный сад №70, бригада №6, участок №1)
59:01:3810234:11 (Пермский край, г. Пермь, р-н Орджоникидзевский, вдоль ЛЭП восточнее жилого района Левшино, коллективный сад № 70, бригада № 6, участок № 31)
59:01:3810234:14 (край Пермский, г. Пермь, р-н Орджоникидзевский, вдоль ЛЭП восточнее жилого района Левшино, коллективный сад №70, бригада №6, участок №10)
59:01:3810234:15 (Пермский край, г. Пермь, Орджоникидзевский р-н, СДТ Кол. сад 70 (Ордж), бригада 6, участок 15 вдоль ЛЭП восточнее ж.р. Левшино)
59:01:3810234:17 (Пермский край, г. Пермь, Орджоникидзевский район, коллективный сад №70, бригада №6, участок № 16, вдоль ЛЭП восточнее жилого района Левшино)
59:01:3810234:19 (Пермский край, г. Пермь, р-н Орджоникидзевский, коллективный сад № 70, бригада № 6, участок 19)
59:01:3810234:20 (Пермский край, г. Пермь, Орджоникидзевский р-н, вдоль ЛЭП восточнее жилого района Левшино, коллективный сад №70, бригада №6, участок №33)
59:01:3810234:21 (Пермский край, г. Пермь, Орджоникидзевский р-н, коллективный сад №70, бригада №6, участок №21 вдоль ЛЭП восточнее жилого района Левшино)
59:01:3810234:244 (Пермский край, г. Пермь, СНТ Садоводческое товарищество N 70)
59:01:3810234:245 (Российская Федерация, Пермский край, г.о. Пермский, г. Пермь, тер. СНТ Садоводческое товарищество N 70, з/у 6/28)
59:01:3810234:3 (край Пермский, г. Пермь, р-н Орджоникидзевский, вдоль ЛЭП восточнее жилого района Левшино, коллективный сад №70, бригада №6, участок №23)
59:01:3810234:34 (Пермский край, г. Пермь, Орджоникидзевский р-н, коллективный сад №70 бригада №6 участок №34, вдоль ЛЭП восточнее жилого р-на Левшино)
59:01:3810234:37 (Российская Федерация, Пермский край, г.о. Пермский, г. Пермь, пер. Ямальский, з/у 33/4 уч11)
59:01:3810234:38 (Пермский край, г. Пермь, Орджоникидзевский р-н, коллективный сад №70, бригада №6, участок №25, вдоль ЛЭП восточнее жилого района Левшино)
59:01:3810234:39 (Пермский край, г. Пермь, Орджоникидзевский р-н, коллективный сад №70 бригада №6, участок №30, вдоль ЛЭП восточнее жилого района Левшино)
59:01:3810234:4 (Пермский край, г. Пермь, р-н Орджоникидзевский, Ямальский пер., 33/4, участок 4)
59:01:3810234:5 (Пермский край, г. Пермь, р-н Орджоникидзевский, садоводческое товарищесство № 70, бригада 6, участок 5)
59:01:3810234:6 (Пермский край, г. Пермь, Орджоникидзевский район, пер. Ямальский, 33/4, уч. 6)
59:01:3810234:7 (Российская Федерация, Пермский Край, Городской округ Пермский, Пермь Город, СНТ Садоводческое товарищество N 70 Территория, Земельный участок 4/12)
59:01:3810234:76 (Пермский край, г. Пермь, Орджоникидзевский район, коллективный сад №70 (бригада №7, участок №30), вдоль ЛЭП восточнее жилого района Левшино)

59:01:3810234:8 (Пермский край, г. Пермь, Орджоникидзевский р-н, к/с №70 бригада 6, уч. 8)
59:01:3810234:81 (Пермский край, г. Пермь, Орджоникидзевский район, коллективный сад №70, бригада 6, уч. 3)
59:01:3810234:9 (Пермский край, г. Пермь, Орджоникидзевский район, коллективный сад № 70, бригада № 6, участок № 9)
59:01:3810234:91 (Пермский край, г. Пермь, Орджоникидзевский район, коллективный сад №70, бригада №6, участок №22, вдоль ЛЭП восточнее жилого района Левшино)
59:01:3810234:92 (Пермский край, г. Пермь, Орджоникидзевский район, коллективный сад №70, бригада №6, участок №29)
59:01:3810234:93 (Пермский край, г. Пермь, Орджоникидзевский район, коллективный сад №70 бригада №6, участок 20, вдоль ЛЭП восточнее ж.р. Левшино)
59:01:3810234:94 (Пермский край, г. Пермь, Орджоникидзевский район, пер. Ямальский, 33/4, уч.14)
59:01:3810234:95 (Пермский край, г. Пермь, Орджоникидзевский район, коллективный сад №70 (бригада №6, участок №35), вдоль ЛЭП восточнее жилого района Левшино)
59:01:3810234:96 (Российская Федерация, Пермский край, г.о. Пермский, г. Пермь, тер. СНТ Садоводческое товарищество N 70, з/у 6/7)
59:01:3810234:97 (Пермский край, г. Пермь, Орджоникидзевский район, коллективный сад № 70 бригада № 6, участок № 32, вдоль ЛЭП восточнее жилого района Левшино)
59:01:3810234:98 (Российская Федерация, край Пермский, г.о. Пермский, г Пермь, тер. СНТ Садоводческое товарищество N 70, зу 6/98)
59:01:3810235:1 (Пермский край, г. Пермь, Орджоникидзевский район, коллективный сад № 70, бригада № 1 а, участок № 6)
59:01:3810235:13 (Пермский край, г. Пермь, Орджоникидзевский район, садоводческое товарищество №70, бригада I-а, участок 13)
59:01:3810235:135 (Пермский край, г. Пермь, Орджоникидзевский район, коллективный сад № 70, бригада 1а, участок 15)
59:01:3810235:136 (Пермский край, г. Пермь, Орджоникидзевский р-н, коллективный сад № 70 (бригада № 1а, участок №20),вдоль ЛЭП восточнее жилого района Левшино)
59:01:3810235:137 (Пермский край, г. Пермь, Орджоникидзевский район, коллективный сад № 70, вдоль ЛЭП восточнее жилого района Левшино, бригада 1а, участок № 31)
59:01:3810235:138 (Пермский край, г. Пермь, Орджоникидзевский район, колл.сад №70, бригада №1а, участок №34)
59:01:3810235:14 (Пермский край, г. Пермь, Орджоникидзевский район, колл. сад № 70, бригада № 1а, уч. 14)
59:01:3810235:16 (Пермский край, г. Пермь, район Орджоникидзевский, коллективный сад № 70 (бригада 1а, участок № 16), вдоль ЛЭП восточнее жилого района Левшино)
59:01:3810235:188 (Пермский край, город Пермь, Орджоникидзевский район, коллективный сад № 70, (бригада № 1а, участок № 29), вдоль ЛЭП восточнее жилого района Левшино)
59:01:3810235:189 (Пермский край, г. Пермь, Орджоникидзевский район, коллективный сад № 70, бригада № 1а, участок № 22)
59:01:3810235:19 (Пермский край, г. Пермь, Орджоникидзевский район, коллективный сад № 70 (бригада № 1а, участок № 19))
59:01:3810235:190 (Пермский край, г. Пермь, Орджоникидзевский район, коллективный сад №70 вдоль ЛЭП восточнее ж.р. Левшино, бригада №1а, участок 10)
59:01:3810235:191 (Пермский край, г. Пермь, Орджоникидзевский район, коллективный сад №70, бригада №1а, участок №28)
59:01:3810235:192 (Пермский край, г. Пермь, Орджоникидзевский район, коллективный сад №70 (бригада №1а, участок №24), вдоль ЛЭП восточнее жилого района Левшино)
59:01:3810235:193 (Пермский край, г. Пермь, Орджоникидзевский район, коллективный сад №70 (бригада №1а, участок №23), вдоль ЛЭП восточнее жилого района Левшино)
59:01:3810235:194 (Пермский край, г. Пермь, Орджоникидзевский район, коллективный сад №70 (бригада № 1а, участок № 8), вдоль ЛЭП восточнее жилого района Левшино)

59:01:3810235:195 (Пермский край, г. Пермь, Орджоникидзевский район, коллективный сад №70 (бригада №1а, участок №9), вдоль ЛЭП восточнее жилого района Левшино)
59:01:3810235:196 (Пермский край, г. Пермь, Орджоникидзевский район, коллективный сад №70 (бригада №1а, участок №32), вдоль ЛЭП восточнее жилого района Левшино)
59:01:3810235:197 (Пермский край, г. Пермь, Орджоникидзевский район, коллективный сад №70 (бригада №1а, участок №5), вдоль ЛЭП восточнее жилого района Левшино)
59:01:3810235:198 (Пермский край, г. Пермь, Орджоникидзевский район, коллективный сад №70 (бригада №1а, участок №2), вдоль ЛЭП восточнее жилого района Левшино)
59:01:3810235:20 (Пермский край, г. Пермь, Орджоникидзевский район, коллективный сад №70 (бригада №1а, участок №19))
59:01:3810235:205 (Пермский край, г. Пермь, Орджоникидзевский район, коллективный сад №70 (бригада №1а, участок №4), вдоль ЛЭП восточнее жилого района Левшино)
59:01:3810235:21 (Пермский край, г. Пермь, р-н Орджоникидзевский, садоводческое товарищество №70, бригада №1а, участок №21)
59:01:3810235:25 (Пермский край, г. Пермь, Орджоникидзевский район, пер. Ямальский, 33/9, уч. 25)
59:01:3810235:26 (Пермский край, г. Пермь, Орджоникидзевский р-н, коллективный сад № 70 (бригада № 1а, участок №26),вдоль ЛЭП восточнее жилого района Левшино)
59:01:3810235:27 (Пермский край, г. Пермь, Орджоникидзевский район, коллективный сад № 70, бригада № 1"А", участок № 27)
59:01:3810235:320 (Пермский край, г. Пермь, Орджоникидзевский район, коллективный сад № 70, бригада № 1"А", участок № 27)
59:01:3810235:33 (Пермский край, г. Пермь, пер. Ямальский, 33/9 уч.33)
59:01:3810235:5 (Пермский край, г. Пермь, р-н Орджоникидзевский, коллективный сад №70, бригада №1а, участок №1)
59:01:3810236:1 (Российская Федерация, Пермский край, г.о. Пермский, г Пермь, тер. СНТ Садоводческое товарищество N 70, з/у 2/1)
59:01:3810236:10 (Пермский край, г. Пермь, р-н Орджоникидзевский, пер. Ямальский, 33/8 уч.12)
59:01:3810236:101 (Пермский край, г. Пермь, Орджоникидзевский район, коллективный сад №70, бригада 2, участок 35)
59:01:3810236:11 (Пермский край, г. Пермь, Орджоникидзевский р-н, пер. Ямальский, 33/8 уч.13)
59:01:3810236:12 (Пермский край, г. Пермь, Орджоникидзевский р-н, пер. Ямальский, 33/8 уч.14)
59:01:3810236:14 (Пермский край, г. Пермь, р-н Орджоникидзевский, пер. Ямальский, 33/8 уч.16)
59:01:3810236:144 (Пермский край, г.Пермь, Орджоникидзевский район, коллективный сад №70, бригада 2, уч.18)
59:01:3810236:15 (Пермский край, г. Пермь, Орджоникидзевский район, коллективный сад №70 (бригада №2, участок №19), вдоль ЛЭП восточнее жилого района Левшино)
59:01:3810236:161 (Пермский край, г. Пермь, Орджоникидзевский район, колл.сад №70, бригада №2, уч-к 5)
59:01:3810236:17 (Пермский край, г. Пермь, Орджоникидзевский р-н, вдоль ЛЭП восточнее жилого района Левшино, коллективный сад №70, бригада №2, участок №24)
59:01:3810236:18 (Российская Федерация, Пермский край, г.о. Пермский, г. Пермь, тер. СНТ Садоводческое товарищество N 70, з/у 2/25)
59:01:3810236:19 (Российская Федерация, Пермский край, г.о. Пермский, г. Пермь, тер. СНТ Садоводческое товарищество N 70, з/у 2/27)
59:01:3810236:2 (Пермский край, г. Пермь, Орджоникидзевский р-н, коллективный сад №70 (бригада №2, участок №6))
59:01:3810236:20 (Пермский край, г. Пермь, Орджоникидзевский район, Колл.сад №70, бригада №2, участок №20)
59:01:3810236:21 (Пермский край, г. Пермь, Орджоникидзевский район, колл.сад №70, бригада №2, участок 21)

59:01:3810236:22 (край Пермский, г. Пермь, р-н Орджоникидзевский, коллективный сад №70 (бригада №2, участок №22) вдоль ЛЭП восточнее жилого района Левшино)
59:01:3810236:23 (Пермский край, г. Пермь, Орджоникидзевский район, коллективный сад №70 (бригада №2, участок №28), вдоль ЛЭП восточнее жилого района Левшино)
59:01:3810236:24 (Пермский край, г. Пермь, Орджоникидзевский район, коллективный сад №70 (бригада №2, участок №32), вдоль ЛЭП восточнее ж.р. Левшино)
59:01:3810236:25 (Пермский край, г. Пермь, Орджоникидзевский р-н, пер. Ямальский, 33/8 участок 34)
59:01:3810236:26 (Пермский край, г. Пермь, Орджоникидзевский р-н, пер. Ямальский, 33/8 уч.26)
59:01:3810236:28 (Пермский край, г. Пермь, Орджоникидзевский район, садоводческое товарищество № 70, бригада 2)
59:01:3810236:29 (Пермский край, г. Пермь, р-н Орджоникидзевский, коллективный сад № 70, бригада 2, участок 29)
59:01:3810236:3 (Пермский край, г. Пермь, Орджоникидзевский район, № 70 (бригада № 2, участок № 3), вдоль ЛЭП восточнее жилого района Левшино)
59:01:3810236:31 (Пермский край, г. Пермь, р-н Орджоникидзевский, пер. Ямальский, 33/8 уч.31)
59:01:3810236:32 (Пермский край, г. Пермь, Орджоникидзевский район, коллективный сад № 70, бригада 2, участок 2)
59:01:3810236:33 (Пермский край, г. Пермь, Орджоникидзевский р-н, пер. Ямальский, 33/8, участок 33)
59:01:3810236:34 (Пермский край, г. Пермь, Орджоникидзевский район, жилой район Левшино, коллективный сад № 70, бригада 2, участок 17)
59:01:3810236:36 (Пермский край, г. Пермь, Орджоникидзевский район, коллективный сад №70, бригада №2, участок №36, вдоль ЛЭП восточнее жилого района Левшино)
59:01:3810236:4 (Пермский край, г. Пермь, Орджоникидзевский район, колл. сад № 70 , бригада 2 уч. 4)
59:01:3810236:5 (Пермский край, г. Пермь, р-н Орджоникидзевский, пер. Ямальский, 33/8 уч.7)
59:01:3810236:6 (Пермский край, г. Пермь, Орджоникидзевский район, коллективный сад № 70, бригада № 2, участок №8, вдоль ЛЭП, восточнее жилого района Левшино)
59:01:3810236:7 (Пермский край, г. Пермь, Орджоникидзевский район, коллективный сад № 70 (бригада № 2,участок № 10), вдоль ЛЭП восточнее жилого района Левшино)
59:01:3810236:8 (Пермский край, г. Пермь, р-н Орджоникидзевский, пер. Ямальский, 33/8 уч.11)
59:01:3810236:9 (Пермский край, г. Пермь, р-н Орджоникидзевский, пер. Ямальский, 33/8, уч-к 9)
59:01:3810237:1 (Пермский край, г. Пермь, Орджоникидзевский р-н, пер. Ямальский, 33/7, уч-к 1)
59:01:3810237:10 (Пермский край, г. Пермь, р-н Орджоникидзевский, пер. Ямальский, 33/7, уч-к 10)
59:01:3810237:11 (Пермский край, г. Пермь, р-н Орджоникидзевский, пер. Ямальский, 33/7, уч-к 12)
59:01:3810237:13 (Пермский край, г. Пермь, р-н Орджоникидзевский, пер. Ямальский, 33/7 уч.13)
59:01:3810237:14 (Российская Федерация, Пермский край, г.о. Пермский, г Пермь, тер. СНТ Садоводческое товарищество N 70, з/у 3/19)
59:01:3810237:15 (Пермский край, г. Пермь, р-н Орджоникидзевский, пер. Ямальский, 33/7, уч-к 14)
59:01:3810237:16 (Пермский край, г. Пермь, Орджоникидзевский район, коллективный сад № 70 (бригада №3, участок №21) вдоль ЛЭП восточнее жилого района Левшино)
59:01:3810237:18 (Пермский край, г. Пермь, Орджоникидзевский район, Ямальский переулок, 33/7, участок 22)
59:01:3810237:19 (Пермский край, г. Пермь, Орджоникидзевский район, вдоль ЛЭП восточнее жилого района Левшино, коллективный сад №70, бригада №3, участок №23)
59:01:3810237:2 (Пермский край, г. Пермь, р-н Орджоникидзевский, пер. Ямальский, 33/7, уч.2)

59:01:3810237:20 (Пермский край, г. Пермь, Орджоникидзевский р-н, коллективный сад № 70, участок № 20)
59:01:3810237:21 (Пермский край, г. Пермь, р-н Орджоникидзевский, пер. Ямальский, 33/7, уч.24)
59:01:3810237:22 (Пермский край, г. Пермь, р-н Орджоникидзевский, пер. Ямальский, 33/7, уч-к 26)
59:01:3810237:24 (Пермский край, г. Пермь, Орджоникидзевский район, ул. Ямальский пер., 33/7, уч. 29)
59:01:3810237:25 (Пермский край, г. Пермь, р-н Орджоникидзевский, пер. Ямальский, 33/7, уч.25)
59:01:3810237:26 (Пермский край, г. Пермь, Орджоникидзевский район, пер. Ямальский, 33/7, уч-к 30)
59:01:3810237:27 (Пермский край, г. Пермь, Орджоникидзевский р-н, пер. Ямальский, 33/7 уч.27)
59:01:3810237:28 (Российская Федерация, Пермский край, г.о. Пермский, г Пермь, тер. СНТ Садоводческое товарищество N 70, з/у 3/28)
59:01:3810237:29 (Пермский край, г. Пермь, р-н Орджоникидзевский, пер. Ямальский, 33/7, уч-к 32)
59:01:3810237:3 (Пермский край, г. Пермь, р-н Орджоникидзевский, пер. Ямальский, 33/7, уч.3)
59:01:3810237:30 (Пермский край, г. Пермь, р-н Орджоникидзевский, пер. Ямальский, 33/7, уч.33)
59:01:3810237:32 (Пермский край, г. Пермь, Орджоникидзевский район, пер. Ямальский, 33/7, уч. 31)
59:01:3810237:35 (Российская Федерация, Пермский край, Пермский городской округ, г. Пермь, пер. Ямальский, 33/7 уч. 35)
59:01:3810237:36 (Пермский край, г. Пермь, р-н Орджоникидзевский, пер. Ямальский, 33/7, уч.36)
59:01:3810237:38 (Пермский край, г. Пермь, р-н Орджоникидзевский, пер. Ямальский, 33/7 уч. 4)
59:01:3810237:4 (Пермский край, г. Пермь, Орджоникидзевский район, коллективный сад №70 (бригада №3, участок №5) вдоль ЛЭП восточнее жилого района Левшино)
59:01:3810237:43 (Пермский край, г. Пермь, р-н Орджоникидзевский, пер. Ямальский, 33/7 уч.11)
59:01:3810237:44 (Пермский край, г. Пермь, р-н Орджоникидзевский, пер. Ямальский, 33/7 уч.34)
59:01:3810237:5 (Российская Федерация, Пермский край, г.о. Пермский, г. Пермь, тер. СНТ Садоводческое товарищество N 70, з/у 3/6)
59:01:3810237:6 (Пермский край, г. Пермь, р-н Орджоникидзевский, коллективный сад №70 (бригада №3, участок №7),вдоль ЛЭП,восточнее жилого района Левшино)
59:01:3810237:7 (Пермский край, г. Пермь, Орджоникидзевский р-н, пер. Ямальский, 33/7, уч.8)
59:01:3810237:8 (Пермский край, г. Пермь, р-н Орджоникидзевский, пер. Ямальский, 33/7, уч-к 9)
59:01:3810238:1 (Пермский край, г. Пермь, р-н Орджоникидзевский, коллективный сад № 70, бригада № 4, участок № 2, вдоль ЛЭП восточнее ж.р. Левшино)
59:01:3810238:10 (Пермский край, г. Пермь, Орджоникидзевский район, коллективный сад № 70, бригада №4, участок №13, вдоль ЛЭП восточнее ж.р. Левшино)
59:01:3810238:11 (Пермский край, г. Пермь, Орджоникидзевский район, коллективный сад № 70, бригада № 4, участок № 11)
59:01:3810238:13 (Пермский край, г. Пермь, р-н Орджоникидзевский, коллективный сад № 70, бригада № 4, участок 17)
59:01:3810238:14 (Пермский край, г. Пермь, Орджоникидзевский р-н, пер. Ямальский, 33/6 уч.18)
59:01:3810238:15 (Пермский край, г. Пермь, р-н Орджоникидзевский, коллективный сад № 70, бригада № 4, участок 15)
59:01:3810238:16 (Пермский край, г. Пермь, Орджоникидзевский р-н, пер. Ямальский, 33/6, уч-к 19)
59:01:3810238:17 (Пермский край, г. Пермь, Орджоникидзевский район, коллективный сад №70 бригада №4, участок №20 вдоль ЛЭП восточнее жилого района Левшино)
59:01:3810238:19 (Пермский край, г. Пермь, р-н Орджоникидзевский, коллективный сад № 70 (бригада №4, участок №24) вдоль ЛЭП восточнее жилого района Левшино)

59:01:3810238:2 (Пермский край, г. Пермь, р-н Орджоникидзевский, пер. Ямальский, 33/6 уч.3)
59:01:3810238:20 (Пермский край, г. Пермь, Орджоникидзевский район, коллективный сад № 70 (бригада №4, участок №25) вдоль ЛЭП восточнее жилого района Левшино)
59:01:3810238:209 (Пермский край, г. Пермь, Орджоникидзевский район, коллективный сад № 70, бригада № 4)
59:01:3810238:21 (Пермский край, г. Пермь, р-н Орджоникидзевский, коллективный сад № 70 (бригада №4, участок №26) вдоль ЛЭП восточнее жилого района Левшино)
59:01:3810238:222 (Российская Федерация, Пермский край, г.Пермь, Орджоникидзевский район, коллективный сад №70, бригада №4)
59:01:3810238:24 (Пермский край, г. Пермь, Орджоникидзевский р-н, коллективный сад №70, бригада №4, участок №33, вдоль ЛЭП восточнее ж.р. Левшино)
59:01:3810238:25 (Пермский край, г. Пермь, р-н Орджоникидзевский, коллективный сад № 70, бригада № 4, вдоль ЛЭП восточнее ж.р. Левшино, участок № 35)
59:01:3810238:27 (Пермский край, г. Пермь, Орджоникидзевский район, коллективный сад № 70, бригада 4, участок № 27)
59:01:3810238:28 (Пермский край, г. Пермь, Орджоникидзевский район, вдоль ЛЭП восточнее ж.р. Левшино, коллективный сад №70, бригада №4, участок №28)
59:01:3810238:29 (Пермский край, г. Пермь, Орджоникидзевский район, коллективный сад № 70, бригада № 4, участок № 29)
59:01:3810238:3 (Пермский край, г. Пермь, Орджоникидзевский район, коллективный сад № 70 (бригада №4, участок №4) вдоль ЛЭП восточнее жилого района Левшино)
59:01:3810238:30 (Пермский край, г. Пермь, Орджоникидзевский район, коллективный сад № 70, бригада № 4, вдоль ЛЭП восточнее ж.р. Левшино, участок № 22)
59:01:3810238:31 (Российская Федерация, Пермский край, г.о. Пермский, г. Пермь, тер. СНТ Садоводческое товарищество №70, уч. №4/31)
59:01:3810238:32 (Пермский край, г. Пермь, Орджоникидзевский район, колл. сад. № 70, бригада № 4, участок № 16)
59:01:3810238:33 (Пермский край, г. Пермь, Орджоникидзевский район, коллективный сад № 70, бригада № 4, вдоль ЛЭП восточнее жилого р-на Левшино, участок №30)
59:01:3810238:34 (Пермский край, г. Пермь, Орджоникидзевский район, коллективный сад № 70, бригада № 4, участок № 34)
59:01:3810238:35 (Пермский край, г. Пермь, р-н Орджоникидзевский, пер. Ямальский, 33/6, уч.1)
59:01:3810238:36 (Пермский край, г. Пермь, район Орджоникидзевский, коллективный сад № 70, бригада № 4,участок № 36)
59:01:3810238:39 (Пермский край, г. Пермь, Орджоникидзевский район, коллективный сад № 70, бригада № 4, участок № 10)
59:01:3810238:5 (Пермский край, г. Пермь, Орджоникидзевский район, коллективный сад № 70 (бригада №4, участок №6) вдоль ЛЭП восточнее жилого района Левшино)
59:01:3810238:6 (Пермский край, г. Пермь, Орджоникидзевский район, коллективный сад № 70 (бригада №4, участок №7) вдоль ЛЭП восточнее жилого района Левшино)
59:01:3810238:7 (Пермский край, г. Пермь, Орджоникидзевский р-н)
59:01:3810238:78 (Пермский край, г. Пермь, Орджоникидзевский район, коллективный сад №70, бригада 4, уч. 23)
59:01:3810238:8 (Пермский край, г. Пермь, Орджоникидзевский район, коллективный сад №70, бригада №4 вдоль ЛЭП восточнее ж.р. Левшино, участок № 9)
59:01:3810238:80 (Пермский край, г. Пермь, Орджоникидзевский район, коллективный сад № 70 бригада № 4 участок № 5, вдоль ЛЭП восточнее жилого района Левшино)
59:01:3810238:9 (Пермский край, г. Пермь, Орджоникидзевский район, коллективный сад №70, бригада №4, участок №12, вдоль ЛЭП восточнее ж.р. Левшино)
59:01:3810239:12 (Российская Федерация, Пермский край, г.о. Пермский, г. Пермь, тер. СНТ Садоводческое товарищество N 70, з/у 5/28)
59:01:3810239:14 (Российская Федерация, Пермский край, г.о. Пермский, г. Пермь, тер. СНТ Садоводческое товарищество N 70, з/у 5/27)

59:01:3810239:16 (Российская Федерация, Пермский край, г.о. Пермский, г. Пермь, тер. СНТ Садоводческое товарищество № 70, з/у 5/26)
59:01:3810239:18 (Российская Федерация, Пермский край, г.о. Пермский, г. Пермь, тер. СНТ Садоводческое товарищество № 70, з/у 5/25)
59:01:3810239:193 (Пермский край., г. Пермь, р.н. Орджоникидзевский, под опоры ВЛ 35 кВ "Талица-Левшино", входящая в состав электросетевого комплекса "Транзит 35-5" с воздушными линиями электропередачи)
59:01:3810239:206 (Российская Федерация, Пермский край, городской округ Пермский, город Пермь, территория СНТ Садоводческое товарищество N 70)
59:01:3810239:208 (Российская Федерация, Пермский край, городской округ Пермский, г. Пермь, сад СДТ Кол. сад 70 (Ордж))
59:01:3810239:210 (Российская Федерация, Пермский край, Пермский городской округ, г.Пермь, сад СДТ кол.сад 70 (Ордж)
59:01:3810239:212 (Российская Федерация, Пермский край, городской округ Пермский, город Пермь, территория СНТ Садоводческое товарищество N 70)
59:01:3810239:214 (Российская Федерация ,Пермский край, городской округ Пермский, город Пермь, территория СНТ Садоводческое товарищество N 70)
59:01:3810239:216 (Российская Федерация, Пермский край, Пермский городской округ, г.Пермь, сад СДТ Кол. сад 70 (Ордж)
59:01:3810239:218 (Российская Федерация, Пермский край, городской округ Пермский, город Пермь, территория СНТ Садоводческое товарищество № 70 (Ордж))
59:01:3810239:22 (Российская Федерация, Пермский край, г.о. Пермский, г. Пермь, тер. СНТ Садоводческое товарищество N 70, з/у 5/23)
59:01:3810239:220 (Российская Федерация, Пермский край, городской округ Пермский, город Пермь, территория ГСК 70 (Ордж))
59:01:3810239:222 (Российская Федерация, Пермский край, городской округ Пермский, город Пермь, территория ГСК 70 (Ордж))
59:01:3810239:224 (Российская Федерация, Пермский край, Пермский городской округ, г.Пермь, сад СДТ Кол. сад 70 (Ордж))
59:01:3810239:226 (Пермский край, Пермский городской округ, г.Пермь, сад СДТ Кол. сад 70 (Ордж))
59:01:3810239:230 (Пермский край, Пермский городской округ, г. Пермь, сад СДТ Кол. сад 70 (Ордж))
59:01:3810239:232 (Российская Федерация, Пермский край, городской округ Пермский, город Пермь, территория СНТ Садоводческое товарищество № 70)
59:01:3810239:233 (Российская Федерация, Пермский край, городской округ Пермский, город Пермь, территория СНТ Садоводческое товарищество № 70)
59:01:3810239:235 (Российская Федерация, Пермский край, городской округ Пермский, город Пермь)
59:01:3810239:237 (Российская Федерация, Пермский край, городской округ Пермский, город Пермь)
59:01:3810239:26 (Российская Федерация, Пермский Край, г.о. Пермский, г. Пермь, тер. СНТ СТ N70, з/у 5/21)
59:01:3810239:27 (Российская Федерация, Пермский край, г.о. Пермский, г. Пермь, тер. СНТ Садоводческое товарищество № 70, з/у 5/1)
59:01:3810239:3 (Пермский край, г. Пермь, Орджоникидзевский район, вдоль линии электропередач восточнее жилого района Левшино, коллективный сад №70, участок №36)
59:01:3810239:33 (Пермский край, г. Пермь, Орджоникидзевский район, вдоль линии электропередач восточнее жилого района Левшино, коллективный сад №70, участок №4)
59:01:3810239:5 (Пермский край, г. Пермь, Орджоникидзевский район, вдоль линии электропередач восточнее жилого района Левшино, коллективный сад №70, участок №34)
59:01:3810239:59 (Российская Федерация, Пермский край, г.о. Пермский, г. Пермь, тер. СНТ Садоводческое товарищество № 70, з/у 5/17)
59:01:3810239:6 (Пермский край, г. Пермь, Орджоникидзевский район, вдоль линии электропередач восточнее жилого района Левшино, коллективный сад №70, участок №33)
59:01:3810239:61 (Российская Федерация, Пермский край, г.о. Пермский, г. Пермь, тер. СНТ Садоводческое товарищество № 70, з/у 5/18)
59:01:3810239:63 (Российская Федерация, Пермский край, г.о. Пермский, г. Пермь, тер. СНТ Садоводческое товарищество № 70, з/у 5/19)

59:01:3810239:65 (Пермский край, г. Пермь, Орджоникидзевский район, вдоль линии электропередач восточнее жилого района Левшино, коллективный сад №70, участок №20)
59:01:3810239:66 (Российская Федерация, Пермский край, г.о. Пермский, г. Пермь, тер. СНТ Садоводческое товарищество № 70, з/у 5/35)
59:01:3810239:68 (Российская Федерация, Пермский край, г.о. Пермский, г. Пермь, тер. СНТ Садоводческое товарищество N 70, з/у 5/38)
59:01:3810239:7 (Пермский край, г. Пермь, Орджоникидзевский район, вдоль линии электропередач восточнее жилого района Левшино, коллективный сад №70, участок №32)
59:01:3810239:76 (Российская Федерация, Пермский край, г.о. Пермский, г. Пермь, тер. СНТ Садоводческое товарищество N 70, з/у 5/37б)
59:01:3810239:79 (Российская Федерация, Пермский край, г.о. Пермский, г. Пермь, тер. СНТ садоводческое товарищество № 70, з/у 5/24б)
59:01:3810239:8 (Пермский край, г. Пермь, Орджоникидзевский район, вдоль линии электропередач восточнее жилого района Левшино, коллективный сад №70, участок №31)
59:01:3810239:9 (Пермский край, г. Пермь, Орджоникидзевский район, вдоль линии электропередач восточнее жилого района Левшино, коллективный сад №70, участок №30)
59:01:3810240:1 (Пермский край, г. Пермь, Орджоникидзевский район)
59:01:3810240:12 (Пермский край, г. Пермь, Орджоникидзевский район, коллективный сад №70, (бригада №7, участок №18), вдоль ЛЭП восточнее жилого района Лёвшино)
59:01:3810240:14 (Пермский край, г. Пермь, Орджоникидзевский район, коллективный сад № 70, бригада № 7, участок № 14)
59:01:3810240:18 (Пермский край, г. Пермь, Орджоникидзевский район, садоводческое товарищество №70, бригада 7, участок 24)
59:01:3810240:21 (Пермский край, г. Пермь, Орджоникидзевский район, коллективный сад №70 (бригада №7, участок №27), вдоль ЛЭП восточнее ж.р. Левшино)
59:01:3810240:24 (Пермский край, г. Пермь, Орджоникидзевский р-н, пер. Ямальский, 33/3, уч.32)
59:01:3810240:25 (Пермский край, г. Пермь, Орджоникидзевский район, садоводческое товарищество №70, бригада 7, участок №15)
59:01:3810240:27 (Пермский край, г. Пермь, Орджоникидзевский р-н)
59:01:3810240:29 (Пермский край, г. Пермь, Орджоникидзевский район, пер. Ямальский, 33/3, уч. 29)
59:01:3810240:3 (Пермский край, г. Пермь, р-н Орджоникидзевский, коллективный сад № 70 (бригада № 7, участок № 5), вдоль ЛЭП восточнее жилого района Левшино)
59:01:3810240:30 (Пермский край, г. Пермь, Орджоникидзевский район, коллективный сад № 70 вдоль ЛЭП, восточнее ж.р. Левшино)
59:01:3810240:31 (Пермский край, г. Пермь, Орджоникидзевский район, кол. сад 70, бригада 7, уч. 35)
59:01:3810240:32 (Пермский край, г. Пермь, Орджоникидзевский район, садоводческое товарищество № 70, бригада № 7)
59:01:3810240:36 (Пермский край, г. Пермь, р-н Орджоникидзевский, коллективный сад №70, бригада №7.участок 10)
59:01:3810240:6 (Российская Федерация, край Пермский, г.о. Пермский, г Пермь, зу 240/6)
59:01:3810240:63 (Пермский край, г. Пермь, Орджоникидзевский район, коллективный сад № 70 (бригада № 7, участок № 34), вдоль ЛЭП восточнее жилого района Левшино)
59:01:3810240:66 (Пермский край, г. Пермь, Орджоникидзевский район, коллективный сад №70 (бригада №7, участок №17), вдоль ЛЭП восточнее жилого района Левшино)
59:01:3810240:67 (Пермский край, г. Пермь, Орджоникидзевский район, коллективный сад №70 (бригада №7, участок № 16), вдоль ЛЭП восточнее жилого района Левшино)
59:01:3810240:68 (Пермский край, г. Пермь, р-н Орджоникидзевский, пер. Ямальский, 33/3 уч.25)

59:01:3810240:8 (Пермский край, г. Пермь, р-н Орджоникидзевский, коллективный сад № 70 (бригада № 7, участок № 12), вдоль ЛЭП восточнее жилого района Левшино)
59:01:3810240:9 (Пермский край, г. Пермь, Орджоникидзевский р-н)
59:01:3810241:10 (Пермский край, г. Пермь, р-н Орджоникидзевский, пер. Ямальский, 33/1, уч. 9)
59:01:3810241:14 (Пермский край, г. Пермь, р-н Орджоникидзевский, пер. Ямальский, 33/1, уч. 13)
59:01:3810241:15 (Пермский край, г. Пермь, р-н Орджоникидзевский, пер. Ямальский, 33/1, уч. 14)
59:01:3810241:16 (Пермский край, г. Пермь, р-н Орджоникидзевский, пер. Ямальский, 33/1, уч. 15)
59:01:3810241:19 (Пермский край, г. Пермь, р-н Орджоникидзевский, пер. Ямальский, 33/1, уч. 18)
59:01:3810241:20 (Пермский край, г. Пермь, р-н Орджоникидзевский, пер. Ямальский, 33/1, уч. 19)
59:01:3810241:21 (Пермский край, г. Пермь, р-н Орджоникидзевский, пер. Ямальский, 33/1, уч. 20)
59:01:3810241:22 (Пермский край, г. Пермь, р-н Орджоникидзевский, пер. Ямальский, 33/1, уч. 21)
59:01:3810241:23 (Пермский край, г. Пермь, р-н Орджоникидзевский, пер. Ямальский, 33/1, уч. 22)
59:01:3810241:24 (Пермский край, г. Пермь, р-н Орджоникидзевский, пер. Ямальский, 33/1, уч. 23)
59:01:3810241:25 (Пермский край, г. Пермь, р-н Орджоникидзевский, пер. Ямальский, 33/1, уч. 24)
59:01:3810241:26 (Российская Федерация, Пермский край, г.о. Пермский, г Пермь, тер. СНТ Садоводческое товарищество N 70, з/у 9/25)
59:01:3810241:27 (Пермский край, г. Пермь, р-н Орджоникидзевский, пер. Ямальский, 33/1, уч. 26)
59:01:3810241:28 (Пермский край, г. Пермь, р-н Орджоникидзевский, пер. Ямальский, 33/1, уч. 27)
59:01:3810241:29 (Пермский край, г. Пермь, р-н Орджоникидзевский, пер. Ямальский, 33/1, уч. 28)
59:01:3810241:3 (Пермский край, г. Пермь, р-н Орджоникидзевский, пер. Ямальский, 33/1, уч. 1)
59:01:3810241:30 (Пермский край, г. Пермь, р-н Орджоникидзевский, пер. Ямальский, 33/1, уч. 29)
59:01:3810241:31 (Пермский край, г. Пермь, р-н Орджоникидзевский, пер. Ямальский, 33/1, уч. 30)
59:01:3810241:32 (Пермский край, г. Пермь, р-н Орджоникидзевский, пер. Ямальский, 33/1, уч. 31)
59:01:3810241:33 (Пермский край, г. Пермь, р-н Орджоникидзевский, пер. Ямальский, 33/1, уч. 32)
59:01:3810241:34 (Пермский край, г. Пермь, р-н Орджоникидзевский, пер. Ямальский, 33/1, уч. 33)
59:01:3810241:35 (Пермский край, г. Пермь, р-н Орджоникидзевский, пер. Ямальский, 33/1, уч. 34)
59:01:3810241:36 (Российская Федерация, Пермский край, г.о. Пермский, г Пермь, тер. СНТ Садоводческое товарищество N 70, з/у 9/2)
59:01:3810241:37 (Пермский край, г. Пермь, р-н Орджоникидзевский, пер. Ямальский, 33/1, уч. 7)
59:01:3810241:38 (Пермский край, г. Пермь, р-н Орджоникидзевский, пер. Ямальский, 33/1, уч. 12)
59:01:3810241:39 (Пермский край, г. Пермь, р-н Орджоникидзевский, пер. Ямальский, 33/1, уч. 11)
59:01:3810241:4 (Пермский край, г. Пермь, р-н Орджоникидзевский, пер. Ямальский, 33/1, уч. 3)
59:01:3810241:40 (Пермский край, г. Пермь, р-н Орджоникидзевский, пер. Ямальский, 33/1, уч. 10)
59:01:3810241:44 (Пермский край, г. Пермь, Орджоникидзевский р-н, пер. Ямальский, 33/1 уч.17а)
59:01:3810241:45 (Пермский край, г. Пермь, Орджоникидзевский р-н, ВЛ-110кВ отпайка на ПС "Январская" от ВЛ-110кВ КамГЭС-Дивья ц.1,2)
59:01:3810241:5 (Пермский край, г. Пермь, р-н Орджоникидзевский, пер. Ямальский, 33/1, уч. 4)

59:01:3810241:6 (Пермский край, г. Пермь, р-н Орджоникидзевский, пер. Ямальский, 33/1, уч. 5)
59:01:3810241:7 (Пермский край, г. Пермь, р-н Орджоникидзевский, пер. Ямальский, 33/1, уч. 6)
59:01:3810241:9 (Пермский край, г. Пермь, р-н Орджоникидзевский, пер. Ямальский, 33/1, уч. 8)
59:01:3810266:11 (Пермский край, г. Пермь, Орджоникидзевский район, коллективный сад №70 (бригада №1б, участок №14), вдоль ЛЭП восточнее жилого района Левшино)
59:01:3810266:15 (Пермский край, г. Пермь, Орджоникидзевский район, коллективный сад № 70, бригада 1б, участок 8)
59:01:3810266:168 (Пермский край, г.о. Пермский, г. Пермь, Орджоникидзевский район, коллективный сад №70, участок 15а)
59:01:3810266:17 (Пермский край, г. Пермь, Орджоникидзевский район, колл. сад № 70, бригада 1б, уч-к 17)
59:01:3810266:20 (Российская Федерация, Пермский край, г.о. Пермский, г. Пермь, тер. СНТ Садоводческое товарищество N 70, з/у 1б/15)
59:01:3810266:21 (Пермский край, г. Пермь, Орджоникидзевский район)
59:01:3810266:38 (Пермский край, г. Пермь, Орджоникидзевский район, коллективный сад №70, бригада 1б, участок № 4)
59:01:3810266:4 (Пермский край, г. Пермь, Орджоникидзевский район, вдоль ЛЭП восточнее ж/р Левшино, коллективный сад № 70, бригада 1б, участок 9)
59:01:3810266:40 (Пермский край, г. Пермь, Орджоникидзевский район, коллективный сад №70/бригада № 1б, участок № 3, вдоль ЛЭП восточнее жилого района Левшино)
59:01:3810266:41 (Пермский край, г. Пермь, Орджоникидзевский район, коллективный сад №70 бригада 1-б, уч.10)
59:01:3810266:42 (Пермский край, г. Пермь, Орджоникидзевский район, коллективный сад №70 (бригада № 1б, участок № 1), вдоль ЛЭП восточнее жилого района Левшино)
59:01:3810266:43 (Пермский край, г. Пермь, Орджоникидзевский район, коллективный сад №70 бригада №1б, уч.2, вдоль ЛЭП восточнее ж.р. Левшино)
59:01:3810266:45 (Пермский край, г. Пермь, Орджоникидзевский район, вдоль линии электропередач восточнее жилого района Левшино, коллективный сад №70, участок 8а)
59:01:3810266:47 (Пермский край, г. Пермь, Орджоникидзевский район, коллективный сад №70 (бригада №1б, участок №16), вдоль ЛЭП восточнее жилого района Левшино)
59:01:3810266:5 (Пермский край, г. Пермь, Орджоникидзевский район, коллективный сад № 70, бригада 1б, участок № 5)
59:01:3810266:6 (Пермский край, г. Пермь, Орджоникидзевский район, коллективный сад № 70, бригада 1 б, участок № 6)
59:01:3810266:7 (Пермский край, г. Пермь, Орджоникидзевский район, коллективный сад № 70, бригада 1б, участок 7)
59:01:3810266:9 (Пермский край, г. Пермь, Орджоникидзевский район, коллективный сад №70 (бригада №1б, участок 11) вдоль ЛЭП восточнее жилого района Левшино)
59:01:3810267:10 (Пермский край, г. Пермь, Орджоникидзевский район, вдоль линии электропередач восточнее жилого района Левшино, коллективный сад №70, участок № 6/3)
59:01:3810267:2 (Пермский край, г. Пермь, Орджоникидзевский район, вдоль ЛЭП восточнее жилого района Левшино, коллективный сад №70, бригада №1а, участок №11)
59:01:3810267:3 (Российская Федерация, Пермский край, г.о. Пермский, г Пермь, тер. СНТ Садоводческое товарищество N 70, з/у 1а/11)
59:01:3810267:5 (Пермский край, г. Пермь, Орджоникидзевский район, вдоль линии электропередач восточнее жилого района Левшино, коллективный сад №70, участок № 6/5)
59:01:3810267:6 (Пермский край, г. Пермь, Орджоникидзевский район, вдоль линии электропередач восточнее жилого района Левшино, коллективный сад №70, участок № 6/4)

59:01:3810330:100 (Пермский край, г. Пермь, Орджоникидзевский район, ул. Цимлянская, 50а, Садоводческое товарищество "Коллективный сад №66", участок № 104)
59:01:3810330:102 (Пермский край, г. Пермь, Орджоникидзевский район, ул. Цимлянская, 50а, Садоводческое товарищество "Коллективный сад №66", участок № 121)
59:01:3810330:103 (Пермский край, г. Пермь, Орджоникидзевский район, ул. Цимлянская, 50а, уч. 129)
59:01:3810330:104 (Пермский край, г. Пермь, Орджоникидзевский район, ул. Цимлянская, 50а, Садоводческое товарищество "Коллективный сад №66", участок № 132)
59:01:3810330:105 (Пермский край, г. Пермь, Орджоникидзевский район, ул. Цимлянская, 50а, Садоводческое товарищество "Коллективный сад №66", участок № 136)
59:01:3810330:106 (Пермский край, г. Пермь, Орджоникидзевский район, ул. Цимлянская, 50а, Садоводческое товарищество "Коллективный сад №66", участок № 137)
59:01:3810330:107 (Пермский край, г. Пермь, Орджоникидзевский район, ул. Цимлянская, 50а, Садоводческое товарищество "Коллективный сад №66", участок № 144)
59:01:3810330:108 (Пермский край, г. Пермь, Орджоникидзевский район, ул. Цимлянская, 50а, Садоводческое товарищество "Коллективный сад №66", участок № 148)
59:01:3810330:109 (Пермский край, г. Пермь, Орджоникидзевский район, ул. Цимлянская, 50а, Садоводческое товарищество "Коллективный сад №66", участок № 150)
59:01:3810330:110 (Пермский край, г. Пермь, Орджоникидзевский район, ул. Цимлянская, 50а, Садоводческое товарищество "Коллективный сад №66", участок № 152)
59:01:3810330:111 (Пермский край, г. Пермь, Орджоникидзевский район, ул. Цимлянская, 50а, Садоводческое товарищество "Коллективный сад №66", участок № 155)
59:01:3810330:112 (Пермский край, г. Пермь, Орджоникидзевский район, ул. Цимлянская, 50а, Садоводческое товарищество "Коллективный сад №66", участок № 161)
59:01:3810330:113 (Пермский край, г. Пермь, Орджоникидзевский район, ул. Цимлянская, 50а, Садоводческое товарищество "Коллективный сад №66", участок № 164)
59:01:3810330:114 (Пермский край, г. Пермь, Орджоникидзевский район, ул. Цимлянская, 50а, Садоводческое товарищество "Коллективный сад №66", участок № 165)
59:01:3810330:115 (Пермский край, г. Пермь, Орджоникидзевский район, ул. Цимлянская, 50а, Садоводческое товарищество "Коллективный сад №66", участок № 174)
59:01:3810330:116 (Пермский край, г. Пермь, Орджоникидзевский район, ул. Цимлянская, 50а, Садоводческое товарищество "Коллективный сад №66", участок № 185)
59:01:3810330:117 (Пермский край, г. Пермь, Орджоникидзевский район, ул. Цимлянская, 50а, Садоводческое товарищество "Коллективный сад №66", участок № 186)
59:01:3810330:118 (Пермский край, г. Пермь, Орджоникидзевский район, ул. Цимлянская, 50а, Садоводческое товарищество "Коллективный сад №66", участок № 187)
59:01:3810330:119 (Пермский край, г. Пермь, Орджоникидзевский район, ул. Цимлянская, 50а, Садоводческое товарищество "Коллективный сад №66", участок № 6)

59:01:3810330:120 (Пермский край, г. Пермь, Орджоникидзевский район, ул. Цимлянская, 50а, Садоводческое товарищество "Коллективный сад №66", участок № 149)
59:01:3810330:131 (Пермский край, г. Пермь, Орджоникидзевский район, ул. Цимлянская, 50а, Садоводческое товарищество "Коллективный сад №66", участок № 3)
59:01:3810330:132 (Пермский край, г. Пермь, Орджоникидзевский район, ул. Цимлянская, 50а, Садоводческое товарищество "Коллективный сад №66", участок № 4)
59:01:3810330:133 (Пермский край, г. Пермь, Орджоникидзевский район, ул. Цимлянская, 50а, уч. 29)
59:01:3810330:134 (Пермский край, г. Пермь, Орджоникидзевский район, ул. Цимлянская, 50а, Садоводческое товарищество "Коллективный сад №66", участок № 63)
59:01:3810330:135 (Пермский край, г. Пермь, Орджоникидзевский район, ул. Цимлянская, 50а, Садоводческое товарищество "Коллективный сад №66", участок № 86)
59:01:3810330:137 (Пермский край, г. Пермь, Орджоникидзевский район, ул. Цимлянская, 50а, Садоводческое товарищество "Коллективный сад №66", участок № 15)
59:01:3810330:138 (Пермский край, г. Пермь, Орджоникидзевский район, ул. Цимлянская, 50а, Садоводческое товарищество "Коллективный сад №66", участок № 116)
59:01:3810330:139 (Пермский край, г. Пермь, Орджоникидзевский район, ул. Цимлянская, 50а, Садоводческое товарищество "Коллективный сад №66", участок № 141)
59:01:3810330:14 (Пермский край, г. Пермь, Орджоникидзевский р-н, ул. Цимлянская, 50а, СНТ «Коллективный сад № 66», участок 146)
59:01:3810330:140 (Пермский край, г. Пермь, Орджоникидзевский район, ул. Цимлянская, 50а, Садоводческое товарищество "Коллективный сад №66", участок № 194)
59:01:3810330:141 (Пермский край, г. Пермь, Орджоникидзевский район, ул. Цимлянская, 50а, Садоводческое товарищество "Коллективный сад №66", участок № 2)
59:01:3810330:142 (Пермский край, г. Пермь, Орджоникидзевский район, ул. Цимлянская, 50а, Садоводческое товарищество "Коллективный сад №66", участок № 50)
59:01:3810330:143 (Пермский край, г. Пермь, Орджоникидзевский район, ул. Цимлянская, 50а, Садоводческое товарищество "Коллективный сад №66", участок № 96а)
59:01:3810330:144 (Пермский край, г. Пермь, Орджоникидзевский район, СНТ "Коллективный сад № 66", участок 42)
59:01:3810330:145 (Пермский край, г. Пермь, Орджоникидзевский район, СНТ "Коллективный сад № 66", участок 41)
59:01:3810330:146 (Пермский край, г. Пермь, Орджоникидзевский район, СНТ "Коллективный сад № 66", участок 45)
59:01:3810330:148 (Пермский край, г. Пермь, Орджоникидзевский район, СНТ "Коллективный сад № 66", участок 59)
59:01:3810330:149 (Пермский край, г. Пермь, Орджоникидзевский район, СНТ "Коллективный сад № 66", участок 60)
59:01:3810330:15 (Пермский край, г. Пермь, Орджоникидзевский район, ул. Цимлянская, 50а, Садоводческое товарищество "Коллективный сад №66", участок №189)
59:01:3810330:150 (Пермский край, г. Пермь, Орджоникидзевский район, СНТ "Коллективный сад № 66", участок 130)
59:01:3810330:151 (Пермский край, г. Пермь, Орджоникидзевский район, СНТ "Коллективный сад № 66", участок 131)
59:01:3810330:152 (Пермский край, г. Пермь, Орджоникидзевский район, СНТ "Коллективный сад № 66", участок 138)

59:01:3810330:153 (Пермский край, г. Пермь, Орджоникидзевский район, СНТ "Коллективный сад № 66", участок 139)
59:01:3810330:154 (Пермский край, г. Пермь, Орджоникидзевский район, СНТ "Коллективный сад № 66", участок 140)
59:01:3810330:155 (Пермский край, г. Пермь, Орджоникидзевский район, СНТ "Коллективный сад № 66", участок 153)
59:01:3810330:156 (Пермский край, г. Пермь, Орджоникидзевский район, СНТ "Коллективный сад № 66", участок 154)
59:01:3810330:157 (Пермский край, г. Пермь, Орджоникидзевский район, СНТ "Коллективный сад № 66", участок 160)
59:01:3810330:158 (Пермский край, г. Пермь, Орджоникидзевский район, СНТ "Коллективный сад № 66", участок 162)
59:01:3810330:159 (Пермский край, г. Пермь, Орджоникидзевский район, СНТ "Коллективный сад № 66", участок 163)
59:01:3810330:160 (Пермский край, г. Пермь, Орджоникидзевский район, СНТ "Коллективный сад № 66", участок 166)
59:01:3810330:161 (Пермский край, г. Пермь, Орджоникидзевский район, СНТ "Коллективный сад № 66", участок 167)
59:01:3810330:162 (Пермский край, г. Пермь, Орджоникидзевский район, СНТ "Коллективный сад № 66", участок 168)
59:01:3810330:163 (Пермский край, г. Пермь, Орджоникидзевский район, СНТ "Коллективный сад № 66", участок 176)
59:01:3810330:164 (Пермский край, г. Пермь, Орджоникидзевский район, СНТ "Коллективный сад № 66", участок 188)
59:01:3810330:165 (Пермский край, г. Пермь, Орджоникидзевский район, СНТ "Коллективный сад № 66", участок 36)
59:01:3810330:166 (Пермский край, г. Пермь, Орджоникидзевский район, СНТ "Коллективный сад № 66", участок 37)
59:01:3810330:167 (Пермский край, г. Пермь, Орджоникидзевский район, СНТ "Коллективный сад № 66", участок 23)
59:01:3810330:168 (Пермский край, г. Пермь, Орджоникидзевский район, СНТ "Коллективный сад № 66", участок 25)
59:01:3810330:169 (Пермский край, г. Пермь, Орджоникидзевский район, СНТ "Коллективный сад № 66", участок 35)
59:01:3810330:170 (Пермский край, г. Пермь, Орджоникидзевский район, СНТ "Коллективный сад № 66", участок 38)
59:01:3810330:171 (Пермский край, г. Пермь, Орджоникидзевский район, СНТ "Коллективный сад № 66", участок 40)
59:01:3810330:172 (Пермский край, г. Пермь, Орджоникидзевский район, СНТ "Коллективный сад № 66", участок 43)
59:01:3810330:173 (Пермский край, г. Пермь, Орджоникидзевский район, ул. Цимлянская, 50а, Садоводческое товарищество "Коллективный сад №66", участок № 114)
59:01:3810330:174 (Пермский край, г. Пермь, р-н Орджоникидзевский, ул. Цимлянская, 50а, Садоводческое товарищество "Коллективный сад №66", участок № 16)
59:01:3810330:175 (Пермский край, Пермь г, Орджоникидзевский район, СНТ "Коллективный сад № 66", участок 82)
59:01:3810330:177 (Пермский край, г. Пермь, Орджоникидзевский район, ул. Цимлянская, 50а, Садоводческое товарищество "Коллективный сад №66", участок № 61)
59:01:3810330:178 (Пермский край, г. Пермь, Орджоникидзевский район, ул. Цимлянская, 50а, Садоводческое товарищество "Коллективный сад №66", участок № 147)
59:01:3810330:179 (Пермский край, г. Пермь, Орджоникидзевский район, СНТ "Коллективный сад № 66", участок 170)
59:01:3810330:180 (Пермский край, г. Пермь, Орджоникидзевский район, СНТ "Коллективный сад № 66", участок 169)
59:01:3810330:181 (Пермский край, г. Пермь, Орджоникидзевский район, СНТ "Коллективный сад № 66", участок 159)
59:01:3810330:182 (Пермский край, г. Пермь, Орджоникидзевский район, СНТ "Коллективный сад № 66", участок 158)
59:01:3810330:184 (Пермский край, г. Пермь, Орджоникидзевский район, СНТ "Коллективный сад № 66", участок 57)

59:01:3810330:185 (Пермский край, г. Пермь, Орджоникидзевский район, ул. Цимлянская, 50а, Садоводческое товарищество "Коллективный сад №66", участок № 97а)
59:01:3810330:186 (Пермский край, г. Пермь, Орджоникидзевский район, СНТ "Коллективный сад № 66", участок 172)
59:01:3810330:189 (Российская Федерация, Пермский край, г.о. Пермский, г.Пермь, садоводческое товарищество коллективный сад 66, уч. 173)
59:01:3810330:191 (Пермский край, г. Пермь, Орджоникидзевский район, СНТ "Коллективный сад № 66", участок 49)
59:01:3810330:192 (Пермский край, г. Пермь, Орджоникидзевский район, СНТ "Коллективный сад № 66", участок 62)
59:01:3810330:193 (Пермский край, г. Пермь, Орджоникидзевский район, СНТ "Коллективный сад № 66", участок 151)
59:01:3810330:194 (Пермский край, г. Пермь, Орджоникидзевский район, СНТ "Коллективный сад № 66", участок 34)
59:01:3810330:195 (Пермский край, г. Пермь , Орджоникидзевский район, СНТ "Коллективный сад № 66", участок 156)
59:01:3810330:197 (Пермский край, г. Пермь, Орджоникидзевский р-н, СНТ "Коллективный сад № 66", участок 175)
59:01:3810330:201 (Пермский край, г. Пермь , Орджоникидзевский район, СНТ "Коллективный сад № 66", участок 28 а)
59:01:3810330:202 (Пермский край, г. Пермь, Орджоникидзевский район, тер. СНТ Коллективный сад 66 (Ордж), уч. 135)
59:01:3810330:203 (Пермский край, г. Пермь, Орджоникидзевский район, СНТ "Коллективный сад № 66", участок 113)
59:01:3810330:204 (Пермский край, г. Пермь, Орджоникидзевский район, СНТ "Коллективный сад № 66", участок 110)
59:01:3810330:205 (Пермский край, г. Пермь, Орджоникидзевский район, СНТ "Коллективный сад № 66", участок 106)
59:01:3810330:206 (Пермский край, Пермь г, Орджоникидзевский район, СНТ "Коллективный сад № 66", участок 107)
59:01:3810330:207 (Пермский край, г. Пермь, Орджоникидзевский район, СНТ "Коллективный сад № 66", участок 133)
59:01:3810330:208 (Пермский край, г. Пермь, Орджоникидзевский район, СНТ "Коллективный сад № 66", участок 184)
59:01:3810330:209 (Пермский край, г. Пермь, Орджоникидзевский район, СНТ "Коллективный сад № 66", участок 111)
59:01:3810330:210 (Пермский край, г. Пермь, Орджоникидзевский район, ул. Цимлянская, 50а, участок 20)
59:01:3810330:211 (Пермский край, г. Пермь, Орджоникидзевский район, СНТ "Коллективный сад 66", уч. 73)
59:01:3810330:212 (Пермский край, г. Пермь, Орджоникидзевский район, ул. Цимлянская, 50а, уч. 120)
59:01:3810330:213 (Пермский край, Пермь г, Орджоникидзевский район, СНТ "Коллективный сад № 66", участок 101)
59:01:3810330:214 (Пермский край, г. Пермь, Орджоникидзевский район, ул. Цимлянская, 50а, уч. 119)
59:01:3810330:215 (Пермский край, г. Пермь, Орджоникидзевский район, СНТ "Коллективный сад № 66", участок 30)
59:01:3810330:217 (Пермский край, г. Пермь, Орджоникидзевский р-н, тер. СНТ Коллективный сад 66 (Ордж), уч. 72)
59:01:3810330:219 (Пермский край, г. Пермь, Орджоникидзевский район, ул. Цимлянская, 50а, участок 18)
59:01:3810330:222 (Пермский край, г. Пермь, Орджоникидзевский р-н, СНТ "Коллективный сад № 66", участок 105)
59:01:3810330:223 (Пермский край, г. Пермь, Орджоникидзевский район, СНТ "Коллективный сад № 66", участок 32)
59:01:3810330:227 (Пермский край, г. Пермь, Орджоникидзевский район, СНТ "Коллективный сад № 66", участок 178)
59:01:3810330:228 (Пермский край, г. Пермь, Орджоникидзевский район, СНТ "Коллективный сад № 66", участок 81)
59:01:3810330:229 (Пермский край, г. Пермь, Орджоникидзевский район, ул. Цимлянская, д. 50а, "Коллективный сад №66", участок № 103)
59:01:3810330:230 (Пермский край, г. Пермь, Орджоникидзевский район, СНТ "Коллективный сад № 66", участок 91)
59:01:3810330:232 (Пермский край, г. Пермь, Орджоникидзевский район, СНТ "Коллективный сад № 66", участок 79)

59:01:3810330:233 (Пермский край, г. Пермь, Орджоникидзевский район, СНТ "Коллективный сад № 66", участок 80)
59:01:3810330:234 (Пермский край, г. Пермь, Орджоникидзевский район, СНТ "Коллективный сад № 66", участок 108)
59:01:3810330:235 (Пермский край, г. Пермь, Орджоникидзевский район, СНТ "Коллективный сад № 66", участок 1)
59:01:3810330:346 (Пермский край, г. Пермь, Орджоникидзевский р-н, ул. Цимлянская, 50а)
59:01:3810330:347 (Пермский край, г. Пермь, Орджоникидзевский р-н, ул. Цимлянская, 50а, СНТ "Коллективный сад №66" Орджоникидзевского района, участок №128)
59:01:3810330:348 (Пермский край, Пермь г, Орджоникидзевский район, СНТ "Коллективный сад № 66", участок 123)
59:01:3810330:349 (Пермский край, г. Пермь, Орджоникидзевский район, ул. Цимлянская, 50а, садоводческое некоммерческое товарищество "Коллективный сад № 66", участок 183)
59:01:3810330:351 (Пермский край, г. Пермь, Орджоникидзевский район, ул. Цимлянская, 50а, СНТ "Коллективный сад №66", участок №127)
59:01:3810330:352 (Пермский край, г. Пермь, Орджоникидзевский р-н, ул. Цимлянская, 50а, СНТ "Коллективный сад №66" Орджоникидзевского района, участок №126)
59:01:3810330:353 (Пермский край, г. Пермь, Орджоникидзевский район, СНТ "Коллективный сад № 66", участок 22)
59:01:3810330:354 (Пермский край, г. Пермь, Орджоникидзевский район, ул. Цимлянская, 50а, садоводческое некоммерческое товарищество "Коллективный сад № 66", участок 26)
59:01:3810330:355 (Пермский край, г. Пермь, Орджоникидзевский район, СНТ "Коллективный сад № 66", участок 117)
59:01:3810330:357 (Пермский край, Пермь г, Орджоникидзевский район, СНТ "Коллективный сад № 66", участок 84)
59:01:3810330:358 (Пермский край, г. Пермь, Орджоникидзевский район, СНТ "Коллективный сад № 66", участок 102)
59:01:3810330:359 (Пермский край, г. Пермь, Орджоникидзевский район, СНТ "Коллективный сад № 66", участок 78)
59:01:3810330:360 (Пермский край, г Пермь)
59:01:3810330:361 (Пермский край, Пермь г, Орджоникидзевский район, СНТ "Коллективный сад № 66", участок 122)
59:01:3810330:365 (Пермский городской округ, г. Пермь, садоводческое товарищество "Коллективный сад №66", участок №115)
59:01:3810330:366 (Пермский городской округ, г.Пермь, садоводческое товарищество "Коллективный сад №66", участок №51)
59:01:3810330:367 (Пермский край, г.Пермь, Орджоникидзевский район, снт "Коллективный сад №66" участок 19)
59:01:3810330:371 (Пермский край, г. Пермь, коллективный сад № 66, участок № 157)
59:01:3810330:372 (Пермский край, Пермский городской округ, г. Пермь, садоводческое товарищество "Коллективный сад №66", участок №89)
59:01:3810330:378 (Пермский край, г.о. Пермский, г. Пермь, р-н Орджоникидзевский, ул. Цимлянская, 50а, садоводческое товарищество "Коллективный сад № 66", участок № 74)
59:01:3810330:379 (Пермский край, Пермский городской округ, г. Пермь, Орджоникидзевский район, ул. Цимлянская, 50а, участок 182)
59:01:3810330:381 (Российская Федерация, Пермский край, Пермский г.о., г. Пермь, ул. Цимлянская)
59:01:3810330:384 (Российская Федкрация, Пермский край, городской округ Пермский, город Пермь, территория садоводческое товарищество Коллективный сад N 66)
59:01:3810330:385 (Российская Федкрация, Пермский край, городской округ Пермский, город Пермь, территория садоводческое товарищество Коллективный сад N 66)
59:01:3810330:390 (Российская Федерация, Пермский край, городской округ Пермский, город Пермь, территория садоводческое товарищество Коллективный сад № 66)

59:01:3810330:59 (Пермский край, г. Пермь, Орджоникидзевский район, СНТ "Коллективный сад № 66", участок 191)
59:01:3810330:60 (Пермский край, г. Пермь, Орджоникидзевский район, ул. Цимлянская, 50а, уч. 190)
59:01:3810330:61 (Пермский край, г. Пермь, Орджоникидзевский район, СНТ "Коллективный сад № 66", участок 17)
59:01:3810330:62 (Российская Федерация, Пермский край, г.о. Пермский, г. Пермь Город, тер. СНТ Коллективный сад N 66, Участок № 177)
59:01:3810330:63 (Пермский край, г. Пермь, Орджоникидзевский район, СНТ "Коллективный сад № 66", участок 180)
59:01:3810330:64 (Российская Федерация, Пермский край, г.о. Пермский, г Пермь, тер. садоводческое товарищество Коллективный сад N 66, з/у 179)
59:01:3810330:65 (Пермский край, г. Пермь, Орджоникидзевский район, СНТ "Коллективный сад № 66", участок 21)
59:01:3810330:66 (Пермский край, г. Пермь, ул. Цимлянская, 50а, Коллективный сад №66 при АО "Пермский домостроительный комбинат", участок №52)
59:01:3810330:67 (Пермский край, г. Пермь, Орджоникидзевский район, ул. Цимлянская, 50а, Садоводческое товарищество "Коллективный сад №66", участок № 5)
59:01:3810330:68 (Пермский край, г. Пермь, Орджоникидзевский район, ул. Цимлянская, 50а, Садоводческое товарищество "Коллективный сад №66", участок № 192)
59:01:3810330:70 (Пермский край, г. Пермь, Орджоникидзевский район, ул. Цимлянская, 50а, Садоводческое товарищество "Коллективный сад №66", участок № 9)
59:01:3810330:72 (Пермский край, г. Пермь, Орджоникидзевский район, ул. Цимлянская, 50а, Садоводческое товарищество "Коллективный сад №66", участок № 13)
59:01:3810330:73 (Пермский край, г. Пермь, Орджоникидзевский район, ул. Цимлянская, 50а, Садоводческое товарищество "Коллективный сад №66", участок № 14)
59:01:3810330:75 (Пермский край, г. Пермь, Орджоникидзевский район, ул. Цимлянская, 50а, Садоводческое товарищество "Коллективный сад №66", участок № 31)
59:01:3810330:76 (Пермский край, г. Пермь, Орджоникидзевский район, ул. Цимлянская, 50а, Садоводческое товарищество "Коллективный сад №66", участок № 33)
59:01:3810330:77 (Пермский край, г. Пермь, Орджоникидзевский район, ул. Цимлянская, д. 50а, Садоводческое товарищество "Коллективный сад №66", участок № 47)
59:01:3810330:78 (Пермский край, г. Пермь, Орджоникидзевский район, ул. Цимлянская, 50а, Садоводческое товарищество "Коллективный сад №66", участок № 58)
59:01:3810330:79 (Пермский край, г. Пермь, Орджоникидзевский район, ул. Цимлянская, 50а, Садоводческое товарищество "Коллективный сад №66", участок № 64)
59:01:3810330:80 (Пермский край, г. Пермь, Орджоникидзевский район, ул. Цимлянская, 50а, Садоводческое товарищество "Коллективный сад №66", участок № 67)
59:01:3810330:81 (Пермский край, г. Пермь, Орджоникидзевский район, ул. Цимлянская, 50а, Садоводческое товарищество "Коллективный сад №66", участок № 68)
59:01:3810330:82 (Пермский край, г. Пермь, Орджоникидзевский район, ул. Цимлянская, 50а, Садоводческое товарищество "Коллективный сад №66", участок № 69)
59:01:3810330:83 (Пермский край, г. Пермь, Орджоникидзевский район, ул. Цимлянская, 50а, Садоводческое товарищество "Коллективный сад №66", участок № 70)
59:01:3810330:84 (Пермский край, город Пермь, Орджоникидзевский район, ул. Цимлянская, 50а, Садоводческое товарищество "Коллективный сад №66", участок № 71)
59:01:3810330:85 (Пермский край, г. Пермь, Орджоникидзевский район, ул. Цимлянская, 50а, Садоводческое товарищество "Коллективный сад №66", участок № 75)
59:01:3810330:86 (Пермский край, г. Пермь, Орджоникидзевский район, ул. Цимлянская, 50а, Садоводческое товарищество "Коллективный сад №66", участок № 76)
59:01:3810330:87 (Пермский край, г. Пермь, Орджоникидзевский район, ул. Цимлянская, 50а, Садоводческое товарищество "Коллективный сад №66", участок № 85)
59:01:3810330:88 (Пермский край, г. Пермь, Орджоникидзевский район, ул. Цимлянская, 50а, Садоводческое товарищество "Коллективный сад №66", участок № 87)
59:01:3810330:89 (Пермский край, г. Пермь, Орджоникидзевский район, ул. Цимлянская, 50а, Садоводческое товарищество "Коллективный сад №66", участок № 88)
59:01:3810330:90 (Пермский край, г. Пермь, Орджоникидзевский район, ул. Цимлянская, 50а, Садоводческое товарищество "Коллективный сад №66", участок № 90)
59:01:3810330:91 (Пермский край, г. Пермь, Орджоникидзевский район, ул. Цимлянская, 50а, Садоводческое товарищество "Коллективный сад №66", участок № 92)
59:01:3810330:92 (Пермский край, г. Пермь, Орджоникидзевский район, ул. Цимлянская, 50а, Садоводческое товарищество "Коллективный сад №66", участок № 93)
59:01:3810330:93 (Пермский край, г. Пермь, Орджоникидзевский район, ул. Цимлянская, 50а, Садоводческое товарищество "Коллективный сад №66", участок № 94)

59:01:3810330:94 (Пермский край, г. Пермь, Орджоникидзевский район, ул. Цимлянская, 50а, Садоводческое товарищество "Коллективный сад №66", участок № 95)
59:01:3810330:96 (Пермский край, г. Пермь, Орджоникидзевский район, ул. Цимлянская, 50а, Садоводческое товарищество "Коллективный сад №66", участок № 98а)
59:01:3810330:97 (Пермский край, г. Пермь, Орджоникидзевский район, ул. Цимлянская, 50а, Садоводческое товарищество "Коллективный сад №66", участок № 98)
59:01:3810330:98 (Пермский край, г. Пермь, Орджоникидзевский район, ул. Цимлянская, 50а, Садоводческое товарищество "Коллективный сад №66", участок № 99)
59:01:3810330:99 (Пермский край, г. Пермь, Орджоникидзевский район, ул. Цимлянская, 50а, Садоводческое товарищество "Коллективный сад №66", участок № 100)
59:01:3810337:239 (Пермский край, г. Пермь, Орджоникидзевский район, садовый кооператив № 6, севернее жилого района Левшино, по реке Банная, участок 44)
59:01:3810338:10 (Российская Федерация, Пермский край, г.о. Пермский, г Пермь, тер. тсн СНТ Коллективный сад № 14А, з/у 10)
59:01:3810338:11 (край Пермский, г. Пермь, р-н Орджоникидзевский, на южном склоне ручья Банный северо-восточнее жилого района Левшино, садоводческое некоммерческое товарищество "Коллективный сад №14 "А", участок №11)
59:01:3810338:12 (край Пермский, г. Пермь, р-н Орджоникидзевский, на южном склоне ручья Банный, северо-восточнее жилого района Левшино, садоводческое некоммерческое товарищество "Коллективный сад №14 "А", участок №12)
59:01:3810338:13 (край Пермский, г. Пермь, р-н Орджоникидзевский, на южном склоне ручья Банный северо-восточнее жилого района Левшино, садоводческое некоммерческое товарищество "Коллективный сад №14 "А", садовый участок №2)
59:01:3810338:14 (край Пермский, г. Пермь, р-н Орджоникидзевский, на южном склоне ручья Банный, северо-восточнее жилого района Левшино, садоводческое некоммерческое товарищество "Коллективный сад №14 "А", садовый участок №3)
59:01:3810338:15 (край Пермский, г. Пермь, р-н Орджоникидзевский, на южном склоне ручья Банный, северо-восточнее жилого района Левшино, садоводческое некоммерческое товарищество "Коллективный сад №14 "А", садовый участок №1)
59:01:3810338:172 (Пермский край, г.Пермь, р-н Орджоникидзевский, СНТ "Коллективный сад №6", участок 57,58)
59:01:3810338:173 (Пермский край, Пермский городской округ, г. Пермь, р-н Орджоникидзевский, садовый кооператив № 6, севернее жилого района Левшино, по реке Банная, участок 47)
59:01:3810338:174 (Пермский край, г. Пермь, СНТ Сад 6 (Ордж)", севернее жилого района Левшино, по реке Банная, участок 61)
59:01:3810338:175 (Пермский край, г.о. Пермский, г. Пермь, Орджоникидзевский р-н, садовый кооператив № 6, севернее жилого района Левшино, по реке Банная, участок 46)
59:01:3810338:3 (Пермский край, г. Пермь, Орджоникидзевский район, снт "Коллективный сад № 14 "А", южный склон ручья Банный, северо-восточнее жилого района Левшино)
59:01:3810338:4 (край Пермский, г. Пермь, р-н Орджоникидзевский, северо-восточнее жилого района Левшино на южном склоне ручья Банный, садоводческокое некоммерческое товарищество "Коллективный сад № 14 "А", садовый участок № 4)
59:01:3810338:45 (Пермский край, г. Пермь, Орджоникидзевский район, садовый кооператив № 6, севернее жилого района Левшино, по реке Банная, участок 45)
59:01:3810338:47 (Пермский край, г. Пермь, Орджоникидзевский район, садовый кооператив № 6, севернее жилого района Левшино, по реке Банная, участок 52)
59:01:3810338:5 (Пермский край, г. Пермь, Орджоникидзевский район, северо-восточнее жилого района Левшино на южном склоне ручья Банный, садоводческокое некоммерческое товарищество "Коллективный сад № 14 "А", садовый участок № 5)
59:01:3810338:50 (Пермский край, г. Пермь, Орджоникидзевский район, на южном склоне ручья Банный северо-восточнее жилого района Левшино, СНТ "Коллективный сад № 14", участок № 12а)
59:01:3810338:53 (Пермский край, г Пермь, Орджоникидзевский район, садовый кооператив № 6, севернее жилого района Левшино, по реке Банная, участок 53/54)

59:01:3810338:55 (Пермский край, г. Пермь, Орджоникидзевский район, садовый кооператив № 6, севернее жилого района Левшино, по реке Банная, участок 60)
59:01:3810338:56 (Пермский край, г. Пермь, Орджоникидзевский район, садовый кооператив № 6, севернее жилого района Левшино, по реке Банная, участок 59)
59:01:3810338:57 (Пермский край, г. Пермь, Орджоникидзевский район, садовый кооператив № 6, севернее жилого района Левшино, по реке Банная, участок 56)
59:01:3810338:58 (Пермский край, г. Пермь,Орджоникидзевский р-н, садовый кооператив № 6, севернее жилого района Левшино, по реке Банная, участок 55)
59:01:3810338:6 (Пермский край, г. Пермь, Орджоникидзевский район, на южном склоне ручья Банный северо-восточнее жилого района Левшино, садоводческое некоммерческое товарищество "Коллективный сад №14 "А", садовый участок №6)
59:01:3810338:7 (край Пермский, г. Пермь, р-н Орджоникидзевский, на южном склоне ручья Банный северо-восточнее жилого района Левшино, садоводческое некоммерческое товарищество "Коллективный сад №14 "А", садовый участок №7)
59:01:3810338:8 (край Пермский, г. Пермь, р-н Орджоникидзевский, на южном склоне ручья Банный северо-восточнее жилого района Левшино, садоводческое некоммерческое товарищество "Коллективный сад №14 "А", садовый участок №8)
59:01:3810338:9 (край Пермский, г. Пермь, р-н Орджоникидзевский, южный склон ручья Банный, северо-восточнее жилого района Левшино, СНТ "Коллективный сад №14А", садовый участок №9)
59:01:3810340:63 (Российская Федерация, Пермский край, г.о. Пермский, г Пермь, тер. СНТ Коллективный сад N 28, з/у 170)
59:01:3810437:1 (Пермский край, г. Пермь, Орджоникидзевский район, ул. Фрунзе, 90, садоводческое товарищество № 111)
59:01:3810437:10 (край Пермский, г. Пермь, р-н Орджоникидзевский, ул. Фрунзе, 90, садоводческое товарищество № 111, участок №9)
59:01:3810437:11 (край Пермский, г. Пермь, р-н Орджоникидзевский, ул. Фрунзе, 90, садоводческое товарищество № 111, участок №10)
59:01:3810437:12 (край Пермский, г. Пермь, р-н Орджоникидзевский, ул. Фрунзе, 90, садоводческое товарищество № 111, участок №11)
59:01:3810437:13 (край Пермский, г. Пермь, р-н Орджоникидзевский, ул. Фрунзе, 90, садоводческое товарищество № 111, участок №12)
59:01:3810437:15 (край Пермский, г. Пермь, р-н Орджоникидзевский, ул. Фрунзе, 90, садоводческое товарищество № 111, участок №14)
59:01:3810437:16 (край Пермский, г. Пермь, р-н Орджоникидзевский, ул. Фрунзе, 90, садоводческое товарищество № 111, участок №15)
59:01:3810437:17 (край Пермский, г. Пермь, р-н Орджоникидзевский, ул. Фрунзе, 90, садоводческое товарищество № 111, участок №16)
59:01:3810437:18 (край Пермский, г. Пермь, р-н Орджоникидзевский, ул. Фрунзе, 90, садоводческое товарищество № 111, участок №18)
59:01:3810437:184 (Российская Федерация, Пермский край, г.о. Пермский, г. Пермь, тер. СНТ Коллективный сад N 111, з/у17)
59:01:3810437:19 (край Пермский, г. Пермь, р-н Орджоникидзевский, ул. Фрунзе, 90, садоводческое товарищество № 111, участок №19)
59:01:3810437:193 (Пермский край, Пермский городской округ, г. Пермь, ул.Фрунзе, садоводческое товарищество № 111, участок №6)
59:01:3810437:195 (Пермский край, Пермский городской округ, г. Пермь, ул.Фрунзе, садоводческое товарищество № 111, участок №7/1)
59:01:3810437:20 (край Пермский, г. Пермь, р-н Орджоникидзевский, ул. Фрунзе, 90, садоводческое товарищество № 111, участок №20)
59:01:3810437:21 (край Пермский, г. Пермь, р-н Орджоникидзевский, ул. Фрунзе, 90, садоводческое товарищество № 111, участок №21)
59:01:3810437:24 (край Пермский, г. Пермь, р-н Орджоникидзевский, ул. Фрунзе, 90, садоводческое товарищество № 111, участок №24)
59:01:3810437:25 (край Пермский, г. Пермь, р-н Орджоникидзевский, ул. Фрунзе, 90, садоводческое товарищество № 111, участок №25)
59:01:3810437:26 (край Пермский, г. Пермь, р-н Орджоникидзевский, ул. Фрунзе, 90, садоводческое товарищество № 111, участок №26)
59:01:3810437:28 (край Пермский, г. Пермь, р-н Орджоникидзевский, ул. Фрунзе, 90, садоводческое товарищество № 111, участок №28)
59:01:3810437:30 (край Пермский, г. Пермь, р-н Орджоникидзевский, ул. Фрунзе, 90, садоводческое товарищество № 111, участок №30)
59:01:3810437:31 (край Пермский, г. Пермь, р-н Орджоникидзевский, ул. Фрунзе, 90, садоводческое товарищество № 111, участок №31)
59:01:3810437:32 (край Пермский, г. Пермь, р-н Орджоникидзевский, ул. Фрунзе, 90, садоводческое товарищество № 111, участок №32)

59:01:3810437:35 (край Пермский, г. Пермь, р-н Орджоникидзевский, ул. Фрунзе, 90, садоводческое товарищество № 111, участок №35)
59:01:3810437:36 (край Пермский, г. Пермь, р-н Орджоникидзевский, ул. Фрунзе, 90, садоводческое товарищество № 111, участок №36)
59:01:3810437:37 (край Пермский, г. Пермь, р-н Орджоникидзевский, ул. Фрунзе, 90, садоводческое товарищество № 111, участок №37)
59:01:3810437:38 (край Пермский, г. Пермь, р-н Орджоникидзевский, ул. Фрунзе, 90, садоводческое товарищество № 111, участок №38)
59:01:3810437:39 (край Пермский, г. Пермь, р-н Орджоникидзевский, ул. Фрунзе, 90, садоводческое товарищество № 111, участок №39)
59:01:3810437:40 (край Пермский, г. Пермь, р-н Орджоникидзевский, ул. Фрунзе, 90, садоводческое товарищество № 111, участок №40)
59:01:3810437:50 (Пермский край, г. Пермь, Орджоникидзевский район, ул. Фрунзе, 90, садоводческое товарищество №111, участок №5)
59:01:3810437:52 (Пермский край, г. Пермь, Орджоникидзевский район, ул. Фрунзе, 90, садоводческое товарищество № 111, участок 41)
59:01:3810437:56 (Пермский край, г. Пермь, р-н Орджоникидзевский, ул. Фрунзе, 90, садоводческое товарищество № 111, участок 13)
59:01:3810437:58 (Пермский край, г. Пермь, Орджоникидзевский район, ул. Фрунзе, 90, садоводческое товарищество № 111, участок 22)
59:01:3810437:59 (Пермский край, г. Пермь, Орджоникидзевский район, ул. Фрунзе, 90, садоводческое товарищество № 111, участок 23)
59:01:3810437:60 (Пермский край, г. Пермь, Орджоникидзевский район, ул. Фрунзе, 90, садоводческое товарищество № 111, участок 27)
59:01:3810437:61 (Пермский край, г. Пермь, Орджоникидзевский район, ул. Фрунзе, 90, садоводческое товарищество № 111, участок 29)
59:01:3810437:62 (Пермский край, г. Пермь, Орджоникидзевский район, ул. Фрунзе, 90, садоводческое товарищество № 111, участок 42/5)
59:01:3810437:63 (Пермский край, г. Пермь, Орджоникидзевский район, ул. Фрунзе, 90, садоводческое товарищество № 111, участок 34)
59:01:3810437:64 (Пермский край, г. Пермь, Орджоникидзевский район, ул. Фрунзе, 90, садоводческое товарищество № 111, участок 42/2)
59:01:3810437:65 (Пермский край, г. Пермь, Орджоникидзевский район, ул. Фрунзе, 90, садоводческое товарищество № 111, участок 42/3)
59:01:3810437:66 (Пермский край, г. Пермь, Орджоникидзевский район, ул. Фрунзе, 90, садоводческое товарищество № 111, участок 42/4)
59:01:3810437:67 (Пермский край, г. Пермь, Орджоникидзевский район, ул. Фрунзе, 90, садоводческое товарищество № 111, участок 33)
59:01:3810437:9 (край Пермский, г. Пермь, р-н Орджоникидзевский, ул. Фрунзе, 90, садоводческое товарищество № 111, участок №8)
59:01:3819186:3 (край Пермский, г. Пермь, р-н Орджоникидзевский, мкр. Левшино)
59:01:3819186:51 (Пермский край, г. Пермь, Орджоникидзевский район)
59:01:0000000 (Российская Федерация, Пермский край, г.о. Пермский)
59:01:0910277 (Российская Федерация, Пермский край, г.о. Пермский)
59:01:0910371 (Российская Федерация, Пермский край, г.о. Пермский)
59:01:0912002 (Российская Федерация, Пермский край, г.о. Пермский)
59:01:0912003 (Российская Федерация, Пермский край, г.о. Пермский)
59:01:3810224 (Российская Федерация, Пермский край, г.о. Пермский)
59:01:3810234 (Российская Федерация, Пермский край, г.о. Пермский)
59:01:3810235 (Российская Федерация, Пермский край, г.о. Пермский)
59:01:3810236 (Российская Федерация, Пермский край, г.о. Пермский)
59:01:3810237 (Российская Федерация, Пермский край, г.о. Пермский)
59:01:3810238 (Российская Федерация, Пермский край, г.о. Пермский)
59:01:3810239 (Российская Федерация, Пермский край, г.о. Пермский)

59:01:3810240 (Российская Федерация, Пермский край, г.о. Пермский)
59:01:3810241 (Российская Федерация, Пермский край, г.о. Пермский)
59:01:3810266 (Российская Федерация, Пермский край, г.о. Пермский)
59:01:3810267 (Российская Федерация, Пермский край, г.о. Пермский)
59:01:3810330 (Российская Федерация, Пермский край, г.о. Пермский)
59:01:3810337 (Российская Федерация, Пермский край, г.о. Пермский)
59:01:3810338 (Российская Федерация, Пермский край, г.о. Пермский)
59:01:3810340 (Российская Федерация, Пермский край, г.о. Пермский)
59:01:3810437 (Российская Федерация, Пермский край, г.о. Пермский)
59:01:3819186 (Российская Федерация, Пермский край, г.о. Пермский)

ВЛ-35 кВ Январская - ПДК ц.1,2

Кадастровый номер, адрес или местоположение земельного участка земельного участка
59:01:0000000:1003 (Пермский край, г. Пермь, Орджоникидзевский район, станция Пермь 2 - станция Чусовская, участок № 2)
59:01:0000000:1130 (Пермский край, г. Пермь, Орджоникидзевский район, ул. Цимлянская, 31, Садоводческое некоммерческое товарищество "Коллективный сад №28", участок 168)
59:01:0000000:1131 (Пермский край, г. Пермь, Орджоникидзевский район, ул. Цимлянская, 31, Садоводческое некоммерческое товарищество "Коллективный сад №28", участок 167)
59:01:0000000:1132 (Пермский край, г. Пермь, Орджоникидзевский район, ул. Цимлянская, 31, Садоводческое некоммерческое товарищество "Коллективный сад №28", участок 165)
59:01:0000000:1133 (Пермский край, г. Пермь, Орджоникидзевский район, ул. Цимлянская, 31, Садоводческое некоммерческое товарищество "Коллективный сад №28", участок 164)
59:01:0000000:1134 (Пермский край, г. Пермь, Орджоникидзевский район, ул. Цимлянская, 31, Садоводческое некоммерческое товарищество "Коллективный сад №28", участок 163)
59:01:0000000:1135 (Пермский край, г. Пермь, Орджоникидзевский район, ул. Цимлянская, 31, Садоводческое некоммерческое товарищество "Коллективный сад №28", участок 162)
59:01:0000000:1136 (Пермский край, г. Пермь, Орджоникидзевский район, ул. Цимлянская, 31, Садоводческое некоммерческое товарищество "Коллективный сад №28", участок 161)
59:01:0000000:1137 (Пермский край, г. Пермь, Орджоникидзевский район, ул. Цимлянская, 31, Садоводческое некоммерческое товарищество "Коллективный сад №28", участок 160)
59:01:0000000:1146 (Пермский край, г. Пермь, Орджоникидзевский район, ул. Цимлянская, 31, Садоводческое некоммерческое товарищество "Коллективный сад №28", участок 110)
59:01:0000000:1148 (Пермский край, г. Пермь, Орджоникидзевский район, ул. Цимлянская, 31, Садоводческое некоммерческое товарищество "Коллективный сад №28", участок 108)
59:01:0000000:1150 (Пермский край, г. Пермь, Орджоникидзевский район, ул. Цимлянская, 31, Садоводческое некоммерческое товарищество "Коллективный сад №28", участок 105)

59:01:0000000:1151 (Пермский край, г. Пермь, Орджоникидзевский район, ул. Цимлянская, 31, Садоводческое некоммерческое товарищество "Коллективный сад №28", участок 104)
59:01:0000000:1153 (Пермский край, г. Пермь, Орджоникидзевский район, ул. Цимлянская, 31, Садоводческое некоммерческое товарищество "Коллективный сад №28", участок 99)
59:01:0000000:1159 (Пермский край, г. Пермь, Орджоникидзевский район, ул. Цимлянская, 31, Садоводческое некоммерческое товарищество "Коллективный сад №28", участок 87)
59:01:0000000:1160 (Пермский край, г. Пермь, Орджоникидзевский район, ул. Цимлянская, 31, Садоводческое некоммерческое товарищество "Коллективный сад №28", участок 86)
59:01:0000000:1161 (Пермский край, г. Пермь, Орджоникидзевский район, ул. Цимлянская, 31, Садоводческое некоммерческое товарищество "Коллективный сад №28", участок 83)
59:01:0000000:1162 (Пермский край, г. Пермь, Орджоникидзевский район, ул. Цимлянская, 31, Садоводческое некоммерческое товарищество "Коллективный сад №28", участок 82)
59:01:0000000:1164 (Российская Федерация, край Пермский, г.о. Пермский, г Пермь, тер. СНТ Коллективный сад N 28, зу 67)
59:01:0000000:1167 (Пермский край, г. Пермь, Орджоникидзевский район, ул. Цимлянская, 31, Садоводческое некоммерческое товарищество "Коллективный сад №28", участок 54)
59:01:0000000:1171 (Пермский край, г. Пермь, Орджоникидзевский район, ул. Цимлянская, 31, Садоводческое некоммерческое товарищество "Коллективный сад №28", участок 172)
59:01:0000000:1172 (Пермский край, г. Пермь, Орджоникидзевский район, ул. Цимлянская, 31, Садоводческое некоммерческое товарищество "Коллективный сад №28", участок 171)
59:01:0000000:122 (край Пермский, г. Пермь, р-н Орджоникидзевский, ул. Цимлянская, 31)
59:01:0000000:313 (Российская Федерация, край Пермский, г.о. Пермский, г Пермь, зу 00/313)
59:01:0000000:47545 (Пермский край, г. Пермь, Орджоникидзевский район, ул. Цимлянская, 31, СНТ "Коллективный сад № 28", участок 65)
59:01:0000000:47546 (Пермский край, г. Пермь, Орджоникидзевский район, ул. Цимлянская, 31, СНТ "Коллективный сад № 28", участок 107)
59:01:0000000:47547 (Пермский край, г. Пермь, Орджоникидзевский район, ул. Цимлянская, 31, СНТ "Коллективный сад № 28", участок 102)
59:01:0000000:47549 (Пермский край, г. Пермь, Орджоникидзевский район, ул. Цимлянская, 31, СНТ "Коллективный сад № 28", участок 97)
59:01:0000000:47550 (Пермский край, г. Пермь, Орджоникидзевский район, ул. Цимлянская, 31, СНТ "Коллективный сад № 28", участок 93)
59:01:0000000:47551 (Пермский край, г. Пермь, Орджоникидзевский район, ул. Цимлянская, 31, СНТ "Коллективный сад № 28", участок 91)
59:01:0000000:47553 (Пермский край, г. Пермь, Орджоникидзевский район, ул. Цимлянская, 31, СНТ "Коллективный сад № 28", участок 79)
59:01:0000000:47554 (Пермский край, г. Пермь, Орджоникидзевский район, ул. Цимлянская, 31, СНТ "Коллективный сад № 28", участок 70)
59:01:0000000:630 (край Пермский, г. Пермь, р-н Орджоникидзевский, ул. Цимлянская, 31, участок №58)
59:01:0000000:631 (край Пермский, г. Пермь, р-н Орджоникидзевский, ул. Цимлянская, 31, участок №62)
59:01:0000000:76316 (Пермский край, г. Пермь, Орджноникидзевский р-н, ул. Цимлянская, 31, садоводческое некоммерческое товарищество "Коллективный сад № 28", участок 59)
59:01:0000000:76317 (Пермский край, г. Пермь, Орджноникидзевский р-н, ул. Цимлянская, 31, садоводческое некоммерческое товарищество "Коллективный сад № 28", участок 106)
59:01:0000000:77750 (Пермский край, г. Пермь, Орджоникидзевский район, ул. Цимлянская , 31, Садоводческое некоммерческое товарищество "Коллективный сад №28", участок 103)

59:01:0000000:82853 (Российская Федерация, Пермский край, городской округ Пермский, город Пермь, земельный участок 00/82853)
59:01:0000000:83793 (Пермский край, г. Пермь, Орджоникидзевский район)
59:01:0000000:83794 (Пермский край, г. Пермь, Орджоникидзевский район)
59:01:0000000:84141 (Пермский край, г. Пермь, Орджоникидзевский район, ул. Цимлянская, 31, Садоводческое некоммерческое товарищество "Коллективный сад №28", участок 75)
59:01:0000000:84488 (Пермский край, г. Пермь, Орджоникидзевский район, ул. Цимлянская, 31, Садоводческое некоммерческое товарищество "Коллективный сад №28", участок 80)
59:01:0000000:84835 (Пермский край, г. Пермь, СНТ "Коллективный сад № 28", участок № 166)
59:01:0000000:84972 (Пермский край, г. Пермь, Орджоникидзевский район, ул. Цимлянская, 31, Садоводческое некоммерческое товарищество "Коллективный сад №28", участок 77)
59:01:0000000:84973 (Пермский край, г. Пермь, Орджоникидзевский район, ул. Цимлянская, 31, Садоводческое некоммерческое товарищество "Коллективный сад №28", участок 78)
59:01:0000000:85069 (Пермский край, г. Пермь, Орджоникидзевский район, ул. Цимлянская, 31, Садоводческое некоммерческое товарищество "Коллективный сад №28", участок 68)
59:01:0000000:87535 (Пермский край, г. Пермь, Орджоникидзевский р-н, ул. Цимлянская, 31)
59:01:0000000:88369 (Российская федерация, край Пермский, г.о. Пермский, г Пермь, зу 00/88369)
59:01:0000000:94353 (Пермский край, Пермский г.о., г Пермь, ул Цимлянская)
59:01:0000000:94385 (Пермский край, г. Пермь, г.о. Пермский, Пермское городское лесничество, Левшинское участкового лесничества, квартал 9, выделы 9, часть 10, часть 11, часть 12, часть 14, часть 15, 16, 17, 18, 19)
59:01:0910277:14 (Пермский край, г. Пермь, Орджоникидзевский район, ул. Цимлянская, 31, Садоводческое некоммерческое товарищество "Коллективный сад №28", участок 129)
59:01:0910277:17 (Пермский край, г. Пермь, Орджоникидзевский район, ул. Цимлянская, 31, Садоводческое некоммерческое товарищество "Коллективный сад №28", участок 124)
59:01:0910277:173 (Пермский край, г. Пермь, Орджоникидзевский район, ул. Цимлянская, 31, Садоводческое некоммерческое товарищество "Коллективный сад №28", участок 98)
59:01:0910277:18 (Пермский край, г. Пермь, Орджоникидзевский район, ул. Цимлянская, 31, Садоводческое некоммерческое товарищество "Коллективный сад №28", участок 123)
59:01:0910277:180 (Пермский край, г. Пермь, снт "Коллективный сад № 28", участок № 126)
59:01:0910277:188 (Российская Федерация, край Пермский, г.о. Пермский, г Пермь, тер. СНТ Коллективный сад N 28, зу 77/188)
59:01:0910277:189 (Российская Федерация, край Пермский, г.о. Пермский, г Пермь, тер. СНТ Коллективный сад N 28, зу 77/189)
59:01:0910277:19 (Пермский край, г. Пермь, Орджоникидзевский район, ул. Цимлянская, 31, Садоводческое некоммерческое товарищество "Коллективный сад №28", участок 121)
59:01:0910277:191 (Пермский край, г.о. Пермский, г. Пермь, тер. СНТ Коллективный сад N 28, ул. Цимлянская, 31, з/у 131)
59:01:0910277:193 (Российская Федерация, Пермский край, г.о. Пермский, г. Пермь, Орджоникидзевский р-н, ул. Цимлянская, 31, Садоводческое некоммерческое товарищество "Коллективный сад №28")
59:01:0910277:198 (Российская Федерация, г.о. Пермский, г. Пермь, Орджоникидзевский р-н, СНТ Коллективный сад № 28, участок №100)

59:01:0910277:22 (Пермский край, г Пермь, р-н Орджоникидзевский, снт Коллективный сад №28, ул Цимлянская, 31, участок 118)
59:01:0910277:23 (Пермский край, г. Пермь, Орджоникидзевский район, ул. Цимлянская, 31, Садоводческое некоммерческое товарищество "Коллективный сад №28", участок 117)
59:01:0910277:24 (Пермский край, г. Пермь, Орджоникидзевский район, ул. Цимлянская, 31, Садоводческое некоммерческое товарищество "Коллективный сад №28", участок 116)
59:01:0910277:25 (Пермский край, г Пермь, р-н Орджоникидзевский, снт Коллективный сад №28, ул Цимлянская, 31, участок 115)
59:01:0910277:27 (Пермский край, г. Пермь, Орджоникидзевский район, ул. Цимлянская, 31, Садоводческое некоммерческое товарищество "Коллективный сад №28", участок 112)
59:01:0910277:28 (Пермский край, г. Пермь, Орджоникидзевский район, ул. Цимлянская, 31, Садоводческое некоммерческое товарищество "Коллективный сад №28", участок 61)
59:01:0910277:29 (Пермский край, г. Пермь, Орджоникидзевский район, ул. Цимлянская, 31, Садоводческое некоммерческое товарищество "Коллективный сад №28", участок 60)
59:01:0910277:3 (край Пермский, г. Пермь, р-н Орджоникидзевский, ул. Цимлянская, 31, участок №64)
59:01:0910277:30 (Пермский край, г. Пермь, Орджоникидзевский район, ул. Цимлянская, 31, Садоводческое некоммерческое товарищество "Коллективный сад №28", участок 57)
59:01:0910277:31 (Пермский край, г. Пермь, Орджоникидзевский район, ул. Цимлянская, 31, Садоводческое некоммерческое товарищество "Коллективный сад №28", участок 56)
59:01:0910277:32 (Пермский край, г. Пермь, Орджоникидзевский район, ул. Цимлянская, 31, Садоводческое некоммерческое товарищество "Коллективный сад №28", участок 55)
59:01:0910277:43 (Российская Федерация, Пермский край, г.о. Пермский, г Пермь, тер. СНТ Коллективный сад N 28, з/у 169)
59:01:0910277:44 (Пермский край, г. Пермь, Орджоникидзевский район, ул. Цимлянская, 31, Садоводческое некоммерческое товарищество "Коллективный сад №28", участок 122)
59:01:0910277:55 (Пермский край, г. Пермь, Орджоникидзевский район, ул. Цимлянская, 31, снт "Коллективный сад № 28", участок № 130)
59:01:0910277:59 (Пермский край, г. Пермь, Орджоникидзевский район, ул. Цимлянская, 31, снт "Коллективный сад № 28", участок № 119)
59:01:0910280:1 (Пермский край, г. Пермь, р-н Орджоникидзевский, ул. Делегатская, 40)
59:01:0910280:14 (Пермский край, г. Пермь, Орджоникидзевский р-н, ул. Делегатская, 40, СТ сада №14, уч. 2)
59:01:0910280:147 (Пермский край, г. Пермь, Орджоникидзевский район, ул. Делегатская, 40, СТ сада № 14)
59:01:0910280:16 (Пермский край, г. Пермь, Орджоникидзевский р-н, ул. Делегатская, 40, СТ сада №14, уч. 4)
59:01:0910280:17 (Пермский край, г. Пермь, Орджоникидзевский р-н, ул. Делегатская, 40, СТ сада №14, уч. 5)
59:01:0910280:18 (Пермский край, г. Пермь, Орджоникидзевский р-н, ул. Делегатская, 40, СТ сада №14, уч. 11)
59:01:0910280:19 (Пермский край, г. Пермь, Орджоникидзевский р-н, ул. Делегатская, 40, СТ сада №14, уч. 1)
59:01:0910280:20 (Пермский край, г. Пермь, Орджоникидзевский р-н, ул. Делегатская, 40, СТ сада №14, уч. 6)
59:01:0910280:21 (Пермский край, г. Пермь, Орджоникидзевский р-н, ул. Делегатская, 40, СТ сада №14, уч. 7)
59:01:0910280:22 (Пермский край, г. Пермь, Орджоникидзевский р-н, ул. Делегатская, 40, СТ сада №14, уч. 9)
59:01:0910280:27 (Пермский край, г. Пермь, Орджоникидзевский р-н, ул. Делегатская, 40, СТ сада №14, уч. 8)
59:01:0910280:28 (Пермский край, г. Пермь, Орджоникидзевский р-н, ул. Делегатская, 40, СТ сада №14, уч. 14)

59:01:0910280:3 (Пермский край, г. Пермь, Орджоникидзевский р-н, ул. Делегатская, 40, СТ сада №14, уч. 12)
59:01:0910280:4 (Пермский край, г. Пермь, Орджоникидзевский р-н, ул. Делегатская, 40, СТ сада №14, уч. 15)
59:01:0910280:5 (Пермский край, г. Пермь, Орджоникидзевский р-н, ул. Делегатская, 40, СТ сада №14, уч. 16)
59:01:0910283:24 (Пермский край, г Пермь, р-н Орджоникидзевский, ул Делегатская, 28, СНТ "Коллективный сад №16" (садовый участок № 4))
59:01:0910283:25 (Пермский край, г Пермь, р-н Орджоникидзевский, ул Делегатская, 28, СНТ "Коллективный сад №16" (садовый участок № 3))
59:01:0910283:26 (Пермский край, г Пермь, р-н Орджоникидзевский, ул Делегатская, 28, СНТ "Коллективный сад №16" (садовый участок № 2))
59:01:0910283:3 (Пермский край, г Пермь, р-н Орджоникидзевский, ул Делегатская, 28, СНТ "Коллективный сад №16" (садовый участок № 1))
59:01:3810209:143 (Пермский г.о., г. Пермь, Пермское городское лесничество, Левшинское участковое лесничество, квартал №9 (ч.в.20))
59:01:3810209:2 (край Пермский, г. Пермь, р-н Орджоникидзевский, ул. Александра Щербакова, 104)
59:01:3810330:119 (Пермский край, г. Пермь, Орджоникидзевский район, ул. Цимлянская, 50а, Садоводческое товарищество "Коллективный сад №66", участок № 6)
59:01:3810330:121 (Пермский край, г. Пермь, Орджоникидзевский район, ул. Цимлянская, 50а, Садоводческое товарищество "Коллективный сад №66", участок № 44)
59:01:3810330:131 (Пермский край, г. Пермь, Орджоникидзевский район, ул. Цимлянская, 50а, Садоводческое товарищество "Коллективный сад №66", участок № 3)
59:01:3810330:132 (Пермский край, г. Пермь, Орджоникидзевский район, ул. Цимлянская, 50а, Садоводческое товарищество "Коллективный сад №66", участок № 4)
59:01:3810330:133 (Пермский край, г. Пермь, Орджоникидзевский район, ул. Цимлянская, 50а, уч. 29)
59:01:3810330:137 (Пермский край, г. Пермь, Орджоникидзевский район, ул. Цимлянская, 50а, Садоводческое товарищество "Коллективный сад №66", участок № 15)
59:01:3810330:141 (Пермский край, г. Пермь, Орджоникидзевский район, ул. Цимлянская, 50а, Садоводческое товарищество "Коллективный сад №66", участок № 2)
59:01:3810330:142 (Пермский край, г. Пермь, Орджоникидзевский район, ул. Цимлянская, 50а, Садоводческое товарищество "Коллективный сад №66", участок № 50)
59:01:3810330:144 (Пермский край, г. Пермь, Орджоникидзевский район, СНТ "Коллективный сад № 66", участок 42)
59:01:3810330:145 (Пермский край, г. Пермь, Орджоникидзевский район, СНТ "Коллективный сад № 66", участок 41)
59:01:3810330:146 (Пермский край, г. Пермь, Орджоникидзевский район, СНТ "Коллективный сад № 66", участок 45)
59:01:3810330:147 (Пермский край, г. Пермь, Орджоникидзевский район, СНТ "Коллективный сад № 66", участок 46)
59:01:3810330:148 (Пермский край, г. Пермь, Орджоникидзевский район, СНТ "Коллективный сад № 66", участок 59)
59:01:3810330:149 (Пермский край, г. Пермь, Орджоникидзевский район, СНТ "Коллективный сад № 66", участок 60)
59:01:3810330:165 (Пермский край, г. Пермь, Орджоникидзевский район, СНТ "Коллективный сад № 66", участок 36)
59:01:3810330:166 (Пермский край, г. Пермь, Орджоникидзевский район, СНТ "Коллективный сад № 66", участок 37)
59:01:3810330:167 (Пермский край, г. Пермь, Орджоникидзевский район, СНТ "Коллективный сад № 66", участок 23)
59:01:3810330:168 (Пермский край, г. Пермь, Орджоникидзевский район, СНТ "Коллективный сад № 66", участок 25)
59:01:3810330:169 (Пермский край, г. Пермь, Орджоникидзевский район, СНТ "Коллективный сад № 66", участок 35)
59:01:3810330:170 (Пермский край, г. Пермь, Орджоникидзевский район, СНТ "Коллективный сад № 66", участок 38)
59:01:3810330:171 (Пермский край, г. Пермь, Орджоникидзевский район, СНТ "Коллективный сад № 66", участок 40)
59:01:3810330:172 (Пермский край, г. Пермь, Орджоникидзевский район, СНТ "Коллективный сад № 66", участок 43)
59:01:3810330:174 (Пермский край, г. Пермь, р-н Орджоникидзевский, ул. Цимлянская, 50а, Садоводческое товарищество "Коллективный сад №66", участок № 16)
59:01:3810330:177 (Пермский край, г. Пермь, Орджоникидзевский район, ул. Цимлянская, 50а, Садоводческое товарищество "Коллективный сад №66", участок № 61)
59:01:3810330:184 (Пермский край, г. Пермь, Орджоникидзевский район, СНТ "Коллективный сад № 66", участок 57)

59:01:3810330:190 (Пермский край, г. Пермь, Садоводческое товарищество "Коллективный сад № 66", участок № 7)
59:01:3810330:191 (Пермский край, г. Пермь, Орджоникидзевский район, СНТ "Коллективный сад № 66", участок 49)
59:01:3810330:194 (Пермский край, г. Пермь, Орджоникидзевский район, СНТ "Коллективный сад № 66", участок 34)
59:01:3810330:201 (Пермский край, г. Пермь , Орджоникидзевский район, СНТ "Коллективный сад № 66", участок 28 а)
59:01:3810330:210 (Пермский край, г. Пермь, Орджоникидзевский район, ул. Цимлянская, 50а, участок 20)
59:01:3810330:215 (Пермский край, г. Пермь, Орджоникидзевский район, СНТ "Коллективный сад № 66", участок 30)
59:01:3810330:219 (Пермский край, г. Пермь, Орджоникидзевский район, ул. Цимлянская, 50а, участок 18)
59:01:3810330:223 (Пермский край, г. Пермь, Орджоникидзевский район, СНТ "Коллективный сад № 66", участок 32)
59:01:3810330:225 (Пермский край, г. Пермь, Орджоникидзевский район, СНТ "Коллективный сад № 66", участок 27)
59:01:3810330:226 (Пермский край, г. Пермь, Орджоникидзевский район, СНТ "Коллективный сад № 66", участок 28)
59:01:3810330:235 (Пермский край, г. Пермь, Орджоникидзевский район, СНТ "Коллективный сад № 66", участок 1)
59:01:3810330:353 (Пермский край, г. Пермь, Орджоникидзевский район, СНТ "Коллективный сад № 66", участок 22)
59:01:3810330:354 (Пермский край, г. Пермь, Орджоникидзевский район, ул. Цимлянская, 50а, садоводческое некоммерческое товарищество "Коллективный сад № 66", участок 26)
59:01:3810330:360 (Пермский край, г Пермь)
59:01:3810330:366 (Пермский городской округ, г.Пермь, садоводческое товарищество "Коллективный сад №66", участок №51)
59:01:3810330:367 (Пермский край, г.Пермь, Орджоникидзевский район, снт "Коллективный сад №66" участок 19)
59:01:3810330:388 (Российская Федерация, Пермский край, городской округ Пермский, город Пермь, территория садоводческое товарищество Коллективный сад № 66, участок 48)
59:01:3810330:61 (Пермский край, г. Пермь, Орджоникидзевский район, СНТ "Коллективный сад № 66", участок 17)
59:01:3810330:65 (Пермский край, г. Пермь, Орджоникидзевский район, СНТ "Коллективный сад № 66", участок 21)
59:01:3810330:66 (Пермский край, г. Пермь, ул. Цимлянская, 50а, Коллективный сад №66 при АО "Пермский домостроительный комбинат", участок №52)
59:01:3810330:67 (Пермский край, г. Пермь, Орджоникидзевский район, ул. Цимлянская, 50а, Садоводческое товарищество "Коллективный сад №66", участок № 5)
59:01:3810330:69 (Пермский край, г. Пермь, Орджоникидзевский район, ул. Цимлянская, 50а, Садоводческое товарищество "Коллективный сад №66", участок № 8)
59:01:3810330:70 (Пермский край, г. Пермь, Орджоникидзевский район, ул. Цимлянская, 50а, Садоводческое товарищество "Коллективный сад №66", участок № 9)
59:01:3810330:71 (Пермский край, г. Пермь, Орджоникидзевский район, ул. Цимлянская, 50а, Садоводческое товарищество "Коллективный сад №66", участок № 11)
59:01:3810330:72 (Пермский край, г. Пермь, Орджоникидзевский район, ул. Цимлянская, 50а, Садоводческое товарищество "Коллективный сад №66", участок № 13)
59:01:3810330:73 (Пермский край, г. Пермь, Орджоникидзевский район, ул. Цимлянская, 50а, Садоводческое товарищество "Коллективный сад №66", участок № 14)
59:01:3810330:74 (Пермский край, г. Пермь, Орджоникидзевский район, ул. Цимлянская, 50а, Садоводческое товарищество "Коллективный сад №66", участок № 28Б)
59:01:3810330:75 (Пермский край, г. Пермь, Орджоникидзевский район, ул. Цимлянская, 50а, Садоводческое товарищество "Коллективный сад №66", участок № 31)
59:01:3810330:76 (Пермский край, г. Пермь, Орджоникидзевский район, ул. Цимлянская, 50а, Садоводческое товарищество "Коллективный сад №66", участок № 33)
59:01:3810330:77 (Пермский край, г. Пермь, Орджоникидзевский район, ул. Цимлянская, д. 50а, Садоводческое товарищество "Коллективный сад №66", участок № 47)
59:01:3810330:78 (Пермский край, г. Пермь, Орджоникидзевский район, ул. Цимлянская, 50а, Садоводческое товарищество "Коллективный сад №66", участок № 58)
59:01:3810337:229 (Пермский край, г. Пермь, Орджоникидзевский район, садовый кооператив № 6, севернее жилого района Левшино, по реке Банная, уч. 1)

59:01:3810337:230 (Пермский край, г. Пермь, Орджоникидзевский, садовый кооператив № 6, севернее жилого района Левшино, по реке Банная, участок 3)
59:01:3810337:231 (Пермский край, г. Пермь, Орджоникидзевский район, садовый кооператив № 6, севернее жилого района Левшино, по реке Банная,участок 19)
59:01:3810337:232 (Пермский край, г. Пермь, Орджоникидзевский район, садовый кооператив № 6, севернее жилого района Левшино, по реке Банная, участок 20)
59:01:3810337:238 (Пермский край, г. Пермь, Орджоникидзевский район, садовый кооператив № 6, севернее жилого района Левшино, по реке Банная, участок 39/40)
59:01:3810337:240 (Пермский край, г. Пермь, Орджоникидзевский район, садовый кооператив № 6, севернее жилого района Левшино, по реке Банная, участок 2)
59:01:3810337:241 (Пермский край, г. Пермь, Орджоникидзевский район, севернее жилого района, садовый кооператив №6, уч. 18)
59:01:3810337:242 (Пермский край, г Пермь, Орджоникидзевский район, садовый кооператив № 6, севернее жилого района Левшино, по реке Банная, участок 41)
59:01:3810337:247 (Пермский край, г. Пермь, Орджоникидзевский район, по логу ручья Банного, СНТ "Коллективный сад №8", участок №37)
59:01:3810337:248 (Пермский край, г. Пермь, Орджоникидзевский район, по логу ручья Банного, СНТ "Коллективный сад №8", участок №36)
59:01:3810337:249 (Пермский край, г. Пермь, Орджоникидзевский район, по логу ручья Банного, СНТ "Коллективный сад №8", участок №35)
59:01:3810337:250 (Пермский край, г. Пермь, Орджоникидзевский район, по логу ручья Банного, СНТ "Коллективный сад №8", участок №34)
59:01:3810337:251 (Пермский край, г. Пермь, Орджоникидзевский район, по логу ручья Банного, СНТ "Коллективный сад №8", участок №33)
59:01:3810337:252 (Пермский край, г. Пермь, Орджоникидзевский район, по логу ручья Банного, СНТ "Коллективный сад №8", участок №32)
59:01:3810337:253 (Пермский край, г. Пермь, Орджоникидзевский район, по логу ручья Банного, СНТ "Коллективный сад №8", участок №31)
59:01:3810337:254 (Пермский край, г. Пермь, Орджоникидзевский район, по логу ручья Банного, СНТ "Коллективный сад №8", участок №30)
59:01:3810337:285 (Пермский край, г. Пермь, Орджоникидзевский район, садовый кооператив № 6, севернее жилого района Левшино, по реке Банная, участок 29)
59:01:3810337:292 (Пермский край, г. Пермь, Орджоникидзевский район, садовый кооператив № 6, севернее жилого района Левшино, по реке Банная, участок 37)
59:01:3810337:293 (Пермский край, г. Пермь, Орджоникидзевский район, садовый кооператив № 6, севернее жилого района Левшино, по реке Банная, участок 26)
59:01:3810337:294 (Пермский край, г. Пермь, Орджоникидзевский р-н, садовый кооператив № 6, севернее жилого района Левшино, по реке Банная, участок 22,23)
59:01:3810337:295 (Пермский край, г. Пермь, Орджоникидзевский р-н, садовый кооператив № 6, севернее жилого района Левшино, по реке Банная, участок 21)
59:01:3810337:296 (Пермский край, г. Пермь, Орджоникидзевский район, садовый кооператив № 6, севернее жилого района Левшино, по реке Банная, участок 25)
59:01:3810337:297 (Пермский край, г. Пермь, Орджоникидзевский район, садовый кооператив № 6, севернее жилого района Левшино, по реке Банная, участок 17)
59:01:3810337:298 (Пермский край, г. Пермь, Орджоникидзевский р-н, садовый кооператив № 6, севернее жилого района Левшино, по реке Банная, участок 12)
59:01:3810337:299 (Пермский край, г. Пермь, Орджоникидзевский район, садовый кооператив № 6, севернее жилого района Левшино, по реке Банная, участок 14,15)
59:01:3810337:410 (Пермский край, г. Пермь, Орджоникидзевский р-н, садовый кооператив №6, севернее жилого района Левшино, по реке Банная, участок 38)
59:01:3810337:411 (Пермский край, г. Пермь, Орджоникидзевский р-н, садовый кооператив № 6, севернее жилого района Левшино, по реке Банная, участок 16)
59:01:3810337:412 (Пермский край, г. Пермь, садовый кооператив № 6, севернее жилого района Левшино, по реке Банная, участок 5)
59:01:3810337:414 (садовый кооператив № 6, севернее жилого района Левшино, по реке Банная, участок 4)
59:01:3810337:415 (Пермский край, г. Пермь, Орджоникидзевский район, садовый кооператив № 6, севернее жилого района Левшино, по реке Банная, участок 6)
59:01:3810337:416 (Пермский край, г. Пермь, Орджоникидзевский район, садовый кооператив № 6, севернее жилого района Левшино, по реке Банная, участок 42)
59:01:3810337:418 (Пермский край., г. Пермь, р-н. Орджоникидзевский, садовый кооператив № 6, севернее жилого района Левшино, по реке Банная, участок 24)
59:01:3810337:421 (Пермский край, Пермский городской округ, г. Пермь, Орджоникидзевский р-н, садовый кооператив № 6, севернее жилого района Левшино, по реке Банная, участок 36)

59:01:3810338:10 (Российская Федерация, Пермский край, г.о. Пермский, г Пермь, тер. тсн СНТ Коллективный сад № 14А, з/у 10)
59:01:3810338:11 (край Пермский, г. Пермь, р-н Орджоникидзевский, на южном склоне ручья Банный северо-восточнее жилого района Левшино, садоводческое некоммерческое товарищество "Коллективный сад №14 "А", участок №11)
59:01:3810338:13 (край Пермский, г. Пермь, р-н Орджоникидзевский, на южном склоне ручья Банный северо-восточнее жилого района Левшино, садоводческое некоммерческое товарищество "Коллективный сад №14 "А", садовый участок №2)
59:01:3810338:14 (край Пермский, г. Пермь, р-н Орджоникидзевский, на южном склоне ручья Банный, северо-восточнее жилого района Левшино, садоводческое некоммерческое товарищество "Коллективный сад №14 "А", садовый участок №3)
59:01:3810338:15 (край Пермский, г. Пермь, р-н Орджоникидзевский, на южном склоне ручья Банный, северо-восточнее жилого района Левшино, садоводческое некоммерческое товарищество "Коллективный сад №14 "А", садовый участок №1)
59:01:3810338:172 (Пермский край, г.Пермь, р-н Орджоникидзевский, СНТ "Коллективный сад №6", участок 57,58)
59:01:3810338:173 (Пермский край, Пермский городской округ, г. Пермь, р-н Орджоникидзевский, садовый кооператив № 6, севернее жилого района Левшино, по реке Банная, участок 47)
59:01:3810338:174 (Пермский край, г. Пермь, СНТ Сад 6 (Ордж)", севернее жилого района Левшино, по реке Банная, участок 61)
59:01:3810338:175 (Пермский край, г.о. Пермский, г. Пермь, Орджоникидзевский р-н, садовый кооператив № 6, севернее жилого района Левшино, по реке Банная, участок 46)
59:01:3810338:27 (Пермский край, г Пермь, р-н Орджоникидзевский, ул Делегатская, 28, СНТ "Коллективный сад №16")
59:01:3810338:28 (Пермский край, г Пермь, р-н Орджоникидзевский, ул Делегатская, 28, СНТ "Коллективный сад №16" (садовые участки № 5/2, 6/2))
59:01:3810338:29 (Пермский край, г Пермь, р-н Орджоникидзевский, ул Делегатская, 28, СНТ "Коллективный сад №16" (садовый участок № 4/2))
59:01:3810338:30 (Пермский край, г Пермь, р-н Орджоникидзевский, ул Делегатская, 28, СНТ "Коллективный сад №16" (садовый участок № 3/2))
59:01:3810338:31 (Пермский край, г Пермь, р-н Орджоникидзевский, ул Делегатская, 28, СНТ "Коллективный сад №16" (садовый участок № 2/2))
59:01:3810338:32 (Пермский край, г Пермь, р-н Орджоникидзевский, ул Делегатская, 28, СНТ "Коллективный сад №16" (садовый участок № 1/2))
59:01:3810338:4 (край Пермский, г. Пермь, р-н Орджоникидзевский, северо-восточнее жилого района Левшино на южном склоне ручья Банный, садоводческокое некоммерческое товарищество "Коллективный сад № 14 "А", садовый участок № 4)
59:01:3810338:45 (Пермский край, г. Пермь, Орджоникидзевский район, садовый кооператив № 6, севернее жилого района Левшино, по реке Банная, участок 45)
59:01:3810338:47 (Пермский край, г. Пермь, Орджоникидзевский район, садовый кооператив № 6, севернее жилого района Левшино, по реке Банная, участок 52)
59:01:3810338:5 (Пермский край, г. Пермь, Орджоникидзевский район, северо-восточнее жилого района Левшино на южном склоне ручья Банный, садоводческокое некоммерческое товарищество "Коллективный сад № 14 "А", садовый участок № 5)
59:01:3810338:50 (Пермский край, г. Пермь, Орджоникидзевский район, на южном склоне ручья Банный северо-восточнее жилого района Левшино, СНТ "Коллективный сад № 14", участок № 12а)
59:01:3810338:53 (Пермский край, г Пермь, Орджоникидзевский район, садовый кооператив № 6, севернее жилого района Левшино, по реке Банная, участок 53/54)
59:01:3810338:54 (Пермский край, г. Пермь, Орджоникидзевский р-н, садовый кооператив № 6, севернее жилого района Левшино, по реке Банная, участок 62)
59:01:3810338:55 (Пермский край, г. Пермь, Орджоникидзевский район, садовый кооператив № 6, севернее жилого района Левшино, по реке Банная, участок 60)
59:01:3810338:56 (Пермский край, г. Пермь, Орджоникидзевский район, садовый кооператив № 6, севернее жилого района Левшино, по реке Банная, участок 59)
59:01:3810338:57 (Пермский край, г. Пермь, Орджоникидзевский район, садовый кооператив № 6, севернее жилого района Левшино, по реке Банная, участок 56)
59:01:3810338:58 (Пермский край, г. Пермь,Орджоникидзевский р-н, садовый кооператив № 6, севернее жилого района Левшино, по реке Банная, участок 55)

59:01:3810338:6 (Пермский край, г. Пермь, Орджоникидзевский район, на южном склоне ручья Банный северо-восточнее жилого района Левшино, садоводческое некоммерческое товарищество "Коллективный сад №14 "А", садовый участок №6)
59:01:3810338:7 (край Пермский, г. Пермь, р-н Орджоникидзевский, на южном склоне ручья Банный северо-восточнее жилого района Левшино, садоводческое некоммерческое товарищество "Коллективный сад №14 "А", садовый участок №7)
59:01:3810338:8 (край Пермский, г. Пермь, р-н Орджоникидзевский, на южном склоне ручья Банный северо-восточнее жилого района Левшино, садоводческое некоммерческое товарищество "Коллективный сад №14 "А", садовый участок №8)
59:01:3810338:9 (край Пермский, г. Пермь, р-н Орджоникидзевский, южный склон ручья Банный, северо-восточнее жилого района Левшино, СНТ "Коллективный сад №14А", садовый участок №9)
59:01:3812002:105 (Пермский край, г. Пермь, Орджоникидзевский район, на земельном участке расположены опоры ВЛ 6 кВ ф.Б.Гора)
59:01:3812002:11 (Пермский край, г. Пермь, Орджоникидзевский район, ул. Делегатская, 16)
59:01:3812002:2 (Российская Федерация, край Пермский, г.о. Пермский, г Пермь, ул Делегатская, зу 16в)
59:01:3812002:225 (Российская Федерация, край Пермский, г.о. Пермский, г Пермь, ул Делегатская, зу 16а)
59:01:3812002:237 (Пермский край, г. Пермь, Орджоникидзевский район, севернее жилого района "Левшино" под линией ЛЭП)
59:01:3812002:293 (Пермский край, г. Пермь, п. Левшино, ГСК №35, под гараж-бокс № 30)
59:01:3812308:152 (Пермский край, г. Пермь, ул. Дачная)
59:01:3812308:153 (Пермский край, г. Пермь, ул. Дачная)
59:01:3819186:10 (Пермский край, г Пермь, р-н Орджоникидзевский, снт Коллективный сад №28, ул Цимлянская, 31, Садоводческое некоммерческое товарищество "Коллективный сад №28", участок 45)
59:01:3819186:11 (Пермский край, г. Пермь, Орджоникидзевский район, ул. Цимлянская, 31, Садоводческое некоммерческое товарищество "Коллективный сад №28", участок 44)
59:01:3819186:12 (Пермский край, г. Пермь, Орджоникидзевский район, ул. Цимлянская, 31, Садоводческое некоммерческое товарищество "Коллективный сад №28", участок 42)
59:01:3819186:13 (Пермский край, г. Пермь, Орджоникидзевский район, ул. Цимлянская, 31, Садоводческое некоммерческое товарищество "Коллективный сад №28", участок 41)
59:01:3819186:14 (Пермский край, г. Пермь, Орджоникидзевский район, ул. Цимлянская, 31, Садоводческое некоммерческое товарищество "Коллективный сад №28", участок 39)
59:01:3819186:15 (Российская Федерация, край Пермский, г.о. Пермский, г Пермь, тер. СНТ Коллективный сад N 28, зу 38)
59:01:3819186:16 (Пермский край, г. Пермь, Орджоникидзевский район, ул. Цимлянская, 31, Садоводческое некоммерческое товарищество "Коллективный сад №28", участок 37)
59:01:3819186:166 (Пермский край, г. Пермь, Орджоникидзевский р-н, под опору ВЛ 35 кВ "Январская-ПДК" цепь №1,2, входящей в состав электросетевого комплекса "Транзит 35-5" с воздушными линиями электропередачи)
59:01:3819186:167 (Пермь, Орджонкидзевский р-он, ул. Цимлянская, 31, Садоводческое некоммерческое товарищество "Коллективный сад №28",)
59:01:3819186:168 (Пермь, Орджонкидзевский р-он, ул. Цимлянская, 31, Садоводческое некоммерческое товарищество "Коллективный сад №28",)
59:01:3819186:17 (Пермский край, г. Пермь, Орджоникидзевский район, ул. Цимлянская, 31, Садоводческое некоммерческое товарищество "Коллективный сад №28", участок 36)
59:01:3819186:171 (Пермь, Орджонкидзевский р-он, ул. Цимлянская, 31, Садоводческое некоммерческое товарищество "Коллективный сад №28",)
59:01:3819186:172 (Пермь, Орджонкидзевский р-он, ул. Цимлянская, 31, Садоводческое некоммерческое товарищество "Коллективный сад №28",)

59:01:3819186:18 (Пермский край, г. Пермь, Орджоникидзевский район, ул. Цимлянская, 31, Садоводческое некоммерческое товарищество "Коллективный сад №28", участок 34)
59:01:3819186:19 (Пермский край, г. Пермь, Орджоникидзевский район, ул. Цимлянская, 31, Садоводческое некоммерческое товарищество "Коллективный сад №28", участок 33)
59:01:3819186:20 (Пермский край, г. Пермь, Орджоникидзевский район, ул. Цимлянская, 31, Садоводческое некоммерческое товарищество "Коллективный сад №28", участок 32)
59:01:3819186:21 (Пермский край, г. Пермь, Орджоникидзевский район, ул. Цимлянская, 31, Садоводческое некоммерческое товарищество "Коллективный сад №28", участок 29)
59:01:3819186:22 (Пермский край, г. Пермь, Орджоникидзевский район, ул. Цимлянская, 31, Садоводческое некоммерческое товарищество "Коллективный сад №28", участок 28)
59:01:3819186:23 (Пермский край, г. Пермь, Орджоникидзевский район, ул. Цимлянская, 31, Садоводческое некоммерческое товарищество "Коллективный сад №28", участок 27)
59:01:3819186:25 (Пермский край, г. Пермь, Орджоникидзевский район, ул. Цимлянская, 31, Садоводческое некоммерческое товарищество "Коллективный сад №28", участок 24)
59:01:3819186:26 (Пермский край, г. Пермь, Орджоникидзевский район, ул. Цимлянская, 31, Садоводческое некоммерческое товарищество "Коллективный сад №28", участок 23)
59:01:3819186:27 (Пермский край, г. Пермь, Орджоникидзевский район, ул. Цимлянская, 31, Садоводческое некоммерческое товарищество "Коллективный сад №28", участок 22)
59:01:3819186:28 (Пермский край, г. Пермь, Орджоникидзевский район, ул. Цимлянская, 31, Садоводческое некоммерческое товарищество "Коллективный сад №28", участок 19)
59:01:3819186:3 (край Пермский, г. Пермь, р-н Орджоникидзевский, мкр. Левшино)
59:01:3819186:30 (Пермский край, г. Пермь, Орджоникидзевский район, ул. Цимлянская, 31, Садоводческое некоммерческое товарищество "Коллективный сад №28", участок 17)
59:01:3819186:32 (Пермский край, г. Пермь, Орджоникидзевский район, ул. Цимлянская, 31, Садоводческое некоммерческое товарищество "Коллективный сад №28", участок 15)
59:01:3819186:34 (Пермский край, г. Пермь, Орджоникидзевский район, ул. Цимлянская, 31, Садоводческое некоммерческое товарищество "Коллективный сад №28", участок 13)
59:01:3819186:35 (Пермский край, г. Пермь, Орджоникидзевский район, ул. Цимлянская, 31, Садоводческое некоммерческое товарищество "Коллективный сад №28", участок 12)
59:01:3819186:36 (Пермский край, г. Пермь, Орджоникидзевский район, ул. Цимлянская, 31, Садоводческое некоммерческое товарищество "Коллективный сад №28", участок 11)
59:01:3819186:37 (Пермский край, г. Пермь, Орджоникидзевский район, ул. Цимлянская, 31, Садоводческое некоммерческое товарищество "Коллективный сад №28", участок 10)
59:01:3819186:42 (Пермский край, г. Пермь, Орджоникидзевский район, ул. Цимлянская, 31, Садоводческое некоммерческое товарищество "Коллективный сад №28", участок 5)
59:01:3819186:48 (Пермский край, г. Пермь, по ул. Цимлянской в Орджоникидзевском районе)
59:01:3819186:49 (Пермский край, г. Пермь, Орджоникидзевский район, ул. Цимлянская, 31, снт "Коллективный сад № 28", участок № 4)

59:01:3819186:5 (Пермский край, г. Пермь, Орджоникидзевский район, ул. Цимлянская, 31, Садоводческое некоммерческое товарищество "Коллективный сад №28", участок 52)
59:01:3819186:52 (Пермский край, г. Пермь, Орджоникидзевский район, ул. Цимлянская, 31, Садоводческое некоммерческое товарищество "Коллективный сад №28", участок 14)
59:01:3819186:53 (Пермский край, г. Пермь, Орджоникидзевский р-н, тер СНТ Коллективный сад 28 (Ордж), участок №47)
59:01:3819186:54 (Пермский край, г. Пермь, Орджоникидзевский р-н, СНТ "Коллективный сад № 28", участок №25)
59:01:3819186:6 (Пермский край, г. Пермь, Орджоникидзевский район, ул. Цимлянская, 31, Садоводческое некоммерческое товарищество "Коллективный сад №28", участок 51)
59:01:3819186:7 (Пермский край, г. Пермь, Орджоникидзевский район, ул. Цимлянская, 31, Садоводческое некоммерческое товарищество "Коллективный сад №28", участок 49)
59:01:3819186:8 (Пермский край, г. Пермь, Орджоникидзевский район, ул. Цимлянская, 31, Садоводческое некоммерческое товарищество "Коллективный сад №28", участок 48)
59:01:0000000 (Российская Федерация, Пермский край, г.о. Пермский)
59:01:0910277 (Российская Федерация, Пермский край, г.о. Пермский)
59:01:0910280 (Российская Федерация, Пермский край, г.о. Пермский)
59:01:0910283 (Российская Федерация, Пермский край, г.о. Пермский)
59:01:3810209 (Российская Федерация, Пермский край, г.о. Пермский)
59:01:3810330 (Российская Федерация, Пермский край, г.о. Пермский)
59:01:3810337 (Российская Федерация, Пермский край, г.о. Пермский)
59:01:3810338 (Российская Федерация, Пермский край, г.о. Пермский)
59:01:3812002 (Российская Федерация, Пермский край, г.о. Пермский)
59:01:3812308 (Российская Федерация, Пермский край, г.о. Пермский)
59:01:3819186 (Российская Федерация, Пермский край, г.о. Пермский)

ВЛ-35 кВ отпайка на ПС Скобелевка ц.1.2 ОТ ВЛ-35 кВ ТЭЦ-13 - Заозерье ц.1.2

Кадастровый номер, адрес или местоположение земельного участка земельного участка
59:01:2510230:100 (Пермский край, г. Пермь, р-н Орджоникидзевский, коллективный сад "Прилив-3" Заозерной РЭБ флота, участок №100)
59:01:2510230:101 (край Пермский, г. Пермь, р-н Орджоникидзевский, коллективный сад "Прилив-3" Заозерской РЭБ флота, участок № 101)
59:01:2510230:102 (край Пермский, г. Пермь, р-н Орджоникидзевский, ул. Яликовая, 47, СНТ "Прилив-3", участок №102)
59:01:2510230:103 (Пермский край, г. Пермь, Орджоникидзевский р-н, коллективный сад "Прилив 3" Заозерской РЭБ флота у р. Большая Неводная, участок № 103)
59:01:2510230:104 (Пермский край, г. Пермь, Орджоникидзевский р-н, сад "Прилив-3" Заозерской РЭБ флота у р. Большая Неводная, участок 104)
59:01:2510230:105 (Российская Федерация, край Пермский, г.о. Пермский, г Пермь, тер. садоводческое товарищество Приллив-3, зу 105)
59:01:2510230:106 (Пермский край, г. Пермь, Орджоникидзевский район, коллективный сад "Прилив-3" Заозерской РЭБ флота, участок №106)
59:01:2510230:108 (Российская Федерация, край Пермский, г.о. Пермский, г Пермь, тер. садоводческое товарищество Приллив-3, зу 108)
59:01:2510230:110 (Российская Федерация, край Пермский, г.о. Пермский, г Пермь, тер. садоводческое товарищество Приллив-3, зу 110)

59:01:2510230:111 (Российская Федерация, край Пермский, г.о. Пермский, г Пермь, тер. садоводческое товарищество Приллив-3, зу 111)
59:01:2510230:112 (Российская Федерация, край Пермский, г.о. Пермский, г Пермь, тер. садоводческое товарищество Приллив-3, зу 112)
59:01:2510230:113 (Российская Федерация, край Пермский, г.о. Пермский, г Пермь, тер. садоводческое товарищество Приллив-3, зу 113)
59:01:2510230:114 (Пермский край, г. Пермь, Орджоникидзевский район, коллективный сад "Прилив-3" Заозерский РЭБ флота, на реке Большая Неводная, участок №114)
59:01:2510230:122 (Российская Федерация, край Пермский, г.о. Пермский, г Пермь, тер. садоводческое товарищество Приллив-3, зу 122)
59:01:2510230:123 (Российская Федерация, край Пермский, г.о. Пермский, г Пермь, тер. садоводческое товарищество Приллив-3, зу 123)
59:01:2510230:124 (Российская Федерация, край Пермский, г.о. Пермский, г Пермь, тер. садоводческое товарищество Приллив-3, зу 124)
59:01:2510230:127 (Российская Федерация, край Пермский, г.о. Пермский, г Пермь, тер. садоводческое товарищество Приллив-3, зу 127)
59:01:2510230:129 (Пермский край, г. Пермь, Орджоникидзевский р-н, коллективный сад "Прилив-3" Заозерский РЭБ флот на р. Большая Неводная, уч. 129)
59:01:2510230:132 (Пермский край, г. Пермь, р-н Орджоникидзевский, коллективный сад "Прилив-3" Заозерской РЭБ флота на р. Большая Неводная, уч. 132)
59:01:2510230:133 (Пермский край, г. Пермь, р-н Орджоникидзевский, колл.сад "Прилив-3", участок 133)
59:01:2510230:135 (Российская Федерация, край Пермский, г.о. Пермский, г Пермь, тер. садоводческое товарищество Приллив-3, зу 135)
59:01:2510230:136 (Пермский край, г. Пермь, Орджоникидзевский район, коллективный сад "Прилив-3" Заозерской РЭБ флота, участок №136)
59:01:2510230:137 (Пермский край, г. Пермь, Орджоникидзевский район, коллективный сад "Прилив-3", участок № 137)
59:01:2510230:147 (Российская Федерация, Пермский край, г.о. Пермский, г Пермь, тер. садоводческое товарищество Приллив-3, з/у 147)
59:01:2510230:148 (Российская Федерация, край Пермский, г.о. Пермский, г Пермь, тер. садоводческое товарищество Приллив-3, зу 148)
59:01:2510230:179 (Российская Федерация, край Пермский, г.о. Пермский, г Пермь, тер. садоводческое товарищество Приллив-3, зу 179)
59:01:2510230:187 (Пермский край, г. Пермь, р-н Орджоникидзевский, коллективный сад "Прилив-3" Заозерский РЭБ флот, з/у 178)
59:01:2510230:54 (Российская Федерация, край Пермский, г.о. Пермский, г Пермь, тер. садоводческое товарищество Приллив-3, зу 54)
59:01:2510230:540 (Российская федерация, край Пермский, г.о. Пермский, г Пермь, зу 30/540)
59:01:2510230:56 (Российская Федерация, край Пермский, г.о. Пермский, г Пермь, тер. садоводческое товарищество Приллив-3, зу 56)
59:01:2510230:58 (Российская Федерация, край Пермский, г.о. Пермский, г Пермь, тер. садоводческое товарищество Приллив-3, зу 58)
59:01:2510230:580 (Российская федерация, край Пермский, г.о. Пермский, г Пермь, зу 30/580)
59:01:2510230:60 (Российская Федерация, край Пермский, г.о. Пермский, г Пермь, тер. садоводческое товарищество Приллив-3, зу 60)
59:01:2510230:62 (Российская Федерация, край Пермский, г.о. Пермский, г Пермь, тер. садоводческое товарищество Приллив-3, зу 62)
59:01:2510230:632 (Российская Федерация, Пермский край, городской округ Пермский, город Пермь, территория садоводческое товарищество Приллив-3, участок 117)
59:01:2510230:633 (Пермский край, Пермский г.о, г. Пермь, тер. садоводческое товарищество Приллив-3)
59:01:2510230:66 (Российская Федерация, край Пермский, г.о. Пермский, г Пермь, тер. садоводческое товарищество Приллив-3, зу 66)
59:01:2510230:68 (Пермский край, г. Пермь, р-н Орджоникидзевский, Коллективный сад "Прилив-3" Заозерской РЭБ флота, участок №68)
59:01:2510230:84 (Пермский край, г. Пермь, Орджоникидзевский р-н, на р. Большая Неводная, коллективный сад "Прилив 3" Заозерской РЭБ флота, участок №84)
59:01:2510230:86 (Российская Федерация, край Пермский, г.о. Пермский, г Пермь, тер. садоводческое товарищество Приллив-3, зу 86)

59:01:2510230:88 (Российская Федерация, край Пермский, г.о. Пермский, г Пермь, тер. садоводческое товарищество Приллив-3, зу 88)
59:01:2510230:90 (Пермский край, г. Пермь, Орджоникидзевский район, р. Большая Неводная, Заозерская РЭБ флота, коллективный сад "Прилив-3", участок №90)
59:01:2510230:92 (Российская Федерация, Пермский край, городской округ Пермский, город Пермь, территория садоводческое товарищество Приллив-3, земельный участок 92)
59:01:2510230:93 (край Пермский, г. Пермь, р-н Орджоникидзевский, коллективный сад "Прилив-3",участок 93)
59:01:2510230:94 (Российская Федерация, край Пермский, г.о. Пермский, г Пермь, тер. садоводческое товарищество Приллив-3, зу 94)
59:01:2510230:96 (Российская Федерация, край Пермский, г.о. Пермский, г Пермь, тер. садоводческое товарищество Приллив-3, зу 96)
59:01:2510230:97 (Пермский край, г. Пермь, Орджоникидзевский район, Коллективный сад "Прилив-3" Заозерской РЭБ флота, участок №97)
59:01:2510230:98 (Пермский край, г. Пермь, Орджоникидзевский район, сад "Прилив-3" Заозерской РЭБ флота, участок №98)
59:01:2510230:99 (Российская Федерация, край Пермский, г.о. Пермский, г Пермь, тер. садоводческое товарищество Приллив-3, зу 99)
59:01:2510230 (Российская Федерация, Пермский край, г.о. Пермский)

Схема территориального планирования Пермского края утверждена постановлением Правительства Пермского края от 27.10.2009 г. № 780-п (https://fgistp.economy.gov.ru/).

Заинтересованные лица могут ознакомиться с поступившими ходатайствами об установлении сервитута и прилагаемыми к ним схемами границ публичного сервитута в Министерстве по адресу: г. Пермь, ул. Сибирская, 30 а, лит. А, каб. 102.

Правообладатели земельных участков, в отношении которых испрашивается публичный сервитут, если их права не зарегистрированы в Едином государственном реестре недвижимости, в течение 30 (тридцати дней) со дня опубликования сообщения, предусмотренного подпунктом 1 пункта 3 статьи 39.42 ЗК РФ, имеют право подать в Министерство по адресу: г. Пермь, ул. Сибирская, 30 а, лит. Б, каб. 7, заявления об учете их прав (обременений прав) на земельные участки с приложением копий документов, подтверждающих эти права (обременения прав).

В заявлениях указывается способ связи с правообладателями земельных участков, в том числе их почтовый адрес и (или) адрес электронной почты.

Время приема заинтересованных лиц для ознакомления с поступившими ходатайствами об установлении публичного сервитута и подачи заявлений: в рабочие дни с понедельника по четверг с 9.00 до 18.00; в пятницу с 9.00 до 17.00 (перерыв с 13.00 до 13.48).

Данная информация также размещена на официальном сайте Министерства https://migd.permkrai.ru/upravlenie-zemelnymi-resursami/publichnye-servituty/izveshcheniya-o-vozmozhnom-ustanovlenii-publichnogo-servituta.

ОПИСАНИЕ МЕСТОПОЛОЖЕНИЯ ГРАНИЦ

Зона публичного сервитута для эксплуатации объекта электросетевого хозяйства ВЛ-35 кВ Балмошная-Восточная ц.1,2

(наименование объекта, местоположение границ которого описано (далее - объект))

Раздел 1

Сведения об объекте		
№ п/п	Характеристики объекта	Описание характеристик
1	2	3
1	Местоположение объекта	Российская Федерация, Пермский край, г. Пермь
2	Площадь объекта +/- величина погрешности определения площади (Р+/- Дельта Р)	102673 кв.м ± 66 кв.м
3	Иные характеристики объекта	Публичный сервитут устанавливается в целях эксплуатации объекта электросетевого хозяйства ВЛ-35 кВ Балмошная-Восточная ц.1,2 (согласно п.1 ст. 39.37 «Земельного кодекса Российской Федерации» от 25.10.2001 г. №136-ФЗ (далее – ЗК РФ); согласно ч. 4 ст. 3.6 Федерального закона от 25.10.2001 года № 137-ФЗ «О введение в действие Земельного кодекса Российской Федерации» плата за публичный сервитут не устанавливается. Срок установления публичного сервитута - сорок девять лет (согласно п.1 ст. 39.45 ЗК РФ).

Раздел 2

Сведения о местоположении границ объекта					
1. Система координат МСК-59, зона 2					
2. Сведения о характерных точках границ объекта					
Обозначение характерных точек границ	Координаты, м		Метод определения координат характерной точки	Средняя квадратическая погрешность положения характерной точки (M_t), м	Описание обозначения точки на местности (при наличии)
	X	Y			
1	2	3	4	5	6
1	524622.07	2238061.77	Метод спутниковых геодезических измерений (определений)	0.10	–
2	524653.89	2238078.70	Метод спутниковых геодезических измерений (определений)	0.10	–
3	524599.86	2238159.71	Метод спутниковых геодезических измерений (определений)	0.10	–
4	524593.67	2238423.38	Метод спутниковых геодезических измерений (определений)	0.10	–
5	524386.98	2238564.09	Метод спутниковых геодезических измерений (определений)	0.10	–
6	524382.88	2238695.60	Метод спутниковых геодезических измерений (определений)	0.10	–
7	524213.21	2238823.24	Метод спутниковых геодезических измерений (определений)	0.10	–
8	524086.64	2238927.08	Метод спутниковых геодезических измерений (определений)	0.10	–
9	523985.59	2239097.62	Метод спутниковых геодезических измерений (определений)	0.10	–
10	523911.15	2239232.86	Метод спутниковых геодезических измерений (определений)	0.10	–
11	523760.37	2239290.40	Метод спутниковых геодезических измерений (определений)	0.10	–
12	523560.62	2239366.69	Метод спутниковых геодезических измерений (определений)	0.10	–
13	523366.00	2239442.66	Метод спутниковых геодезических измерений (определений)	0.10	–

14	523258.23	2239402.21	Метод спутниковых геодезических измерений (определений)	0.10	–
15	523084.26	2239343.94	Метод спутниковых геодезических измерений (определений)	0.10	–
16	522862.09	2239269.05	Метод спутниковых геодезических измерений (определений)	0.10	–
17	522676.47	2239208.17	Метод спутниковых геодезических измерений (определений)	0.10	–
18	522678.65	2239203.96	Метод спутниковых геодезических измерений (определений)	0.10	–
19	522681.32	2239198.37	Метод спутниковых геодезических измерений (определений)	0.10	–
20	522681.87	2239197.13	Метод спутниковых геодезических измерений (определений)	0.10	–
21	522686.67	2239195.64	Метод спутниковых геодезических измерений (определений)	0.10	–
22	522691.86	2239184.10	Метод спутниковых геодезических измерений (определений)	0.10	–
23	522691.26	2239182.04	Метод спутниковых геодезических измерений (определений)	0.10	–
24	522689.83	2239181.36	Метод спутниковых геодезических измерений (определений)	0.10	–
25	522695.91	2239169.38	Метод спутниковых геодезических измерений (определений)	0.10	–
26	522872.30	2239234.49	Метод спутниковых геодезических измерений (определений)	0.10	–
27	523093.57	2239309.09	Метод спутниковых геодезических измерений (определений)	0.10	–
28	523269.98	2239368.19	Метод спутниковых геодезических измерений (определений)	0.10	–
29	523365.93	2239396.85	Метод спутниковых геодезических измерений (определений)	0.10	–
30	523547.87	2239333.03	Метод спутниковых геодезических измерений (определений)	0.10	–
31	523748.78	2239256.23	Метод спутниковых	0.10	–

			геодезических измерений (определений)		
32	523884.86	2239198.74	Метод спутниковых геодезических измерений (определений)	0.10	–
33	523954.32	2239079.78	Метод спутниковых геодезических измерений (определений)	0.10	–
34	524056.03	2238895.89	Метод спутниковых геодезических измерений (определений)	0.10	–
35	524192.70	2238793.63	Метод спутниковых геодезических измерений (определений)	0.10	–
36	524347.44	2238677.18	Метод спутниковых геодезических измерений (определений)	0.10	–
37	524351.57	2238544.66	Метод спутниковых геодезических измерений (определений)	0.10	–
38	524558.10	2238404.06	Метод спутниковых геодезических измерений (определений)	0.10	–
39	524564.11	2238148.36	Метод спутниковых геодезических измерений (определений)	0.10	–
1	524622.07	2238061.77	Метод спутниковых геодезических измерений (определений)	0.10	–

3. Сведения о характерных точках части (частей) границы объекта

Обозначение характерных точек части границы	Координаты, м		Метод определения координат характерной точки	Средняя квадратическая погрешность положения характерной точки (M_t), м	Описание обозначения точки на местности (при наличии)
	X	Y			
1	2	3	4	5	6
–	–	–	–	–	–

Схема расположения границ публичного сервитута

для эксплуатации объекта

ВЛ-35 кВ Балмошная-Восточная ц.1,2

Обзорная схема границ объекта землеустройства



УСЛОВНЫЕ ОБОЗНАЧЕНИЯ

- границы устанавливаемого публичного сервитута
- охранная зона объекта электросетевого хозяйства
- ось линии, контур объекта
- границы муниципального образования, населенных пунктов
- границы кадастрового квартала
- границы земельных участков, попадающих в зону публичного сервитута

● 1 - обозначение характерной точки границы устанавливаемого публичного сервитута

:123 - кадастровый номер земельного участка

59:32:0000000 - кадастровый номер квартала

г. Пермь - наименование муниципального образования, населенного пункта

Лист 1 из 5

Схема расположения границ публичного сервитута

для эксплуатации объекта

ВЛ-35 кВ Балмошная-Восточная ц.1,2



Масштаб 1:2000

Лист 2 из 5

Схема расположения границ публичного сервитута

для эксплуатации объекта

ВЛ-35 кВ Балмошная-Восточная ц.1,2



Масштаб 1:2000

Лист 3 из 5

Схема расположения границ публичного сервитута

для эксплуатации объекта

ВЛ-35 кВ Балмошная-Восточная ц.1,2



Масштаб 1:2000

Лист 4 из 5

Схема расположения границ публичного сервитута

для эксплуатации объекта

ВЛ-35 кВ Балмошная-Восточная ц.1,2



Масштаб 1:2000

Лист 5 из 5

ОПИСАНИЕ МЕСТОПОЛОЖЕНИЯ ГРАНИЦ

Зона публичного сервитута для эксплуатации объекта электросетевого хозяйства ВЛ-35 кВ Голованы-Левшино
(наименование объекта, местоположение границ которого описано (далее - объект))

Раздел 1

Сведения об объекте		
№ п/п	Характеристики объекта	Описание характеристик
1	2	3
1	Местоположение объекта	Российская Федерация, Пермский край, г. Пермь
2	Площадь объекта +/- величина погрешности определения площади (Р+/- Дельта Р)	172046 кв.м ± 112 кв.м
3	Иные характеристики объекта	Публичный сервитут устанавливается в целях эксплуатации объекта электросетевого хозяйства ВЛ-35 кВ Голованы-Левшино (согласно п.1 ст. 39.37 «Земельного кодекса Российской Федерации» от 25.10.2001 г. №136-ФЗ (далее – ЗК РФ); согласно ч. 4 ст. 3.6 Федерального закона от 25.10.2001 года № 137-ФЗ «О введение в действие Земельного кодекса Российской Федерации» плата за публичный сервитут не устанавливается. Срок установления публичного сервитута - сорок девять лет (согласно п.1 ст. 39.45 ЗК РФ).

Раздел 2

Сведения о местоположении границ объекта					
1. Система координат МСК-59, зона 2					
2. Сведения о характерных точках границ объекта					
Обозначение характерных точек границ	Координаты, м		Метод определения координат характерной точки	Средняя квадратическая погрешность положения характерной точки (M_t), м	Описание обозначения точки на местности (при наличии)
	X	Y			
1	2	3	4	5	6
1	532480.80	2240372.75	Метод спутниковых геодезических измерений (определений)	0.10	–
2	532470.11	2240387.60	Метод спутниковых геодезических измерений (определений)	0.10	–
3	532144.94	2241234.38	Метод спутниковых геодезических измерений (определений)	0.10	–
4	532146.94	2241256.30	Метод спутниковых геодезических измерений (определений)	0.10	–
5	532221.84	2241514.09	Метод спутниковых геодезических измерений (определений)	0.10	–
6	532299.23	2241552.33	Метод спутниковых геодезических измерений (определений)	0.10	–
7	532672.70	2241595.32	Метод спутниковых геодезических измерений (определений)	0.10	–
8	532789.64	2241726.05	Метод спутниковых геодезических измерений (определений)	0.10	–
9	532783.39	2242471.13	Метод спутниковых геодезических измерений (определений)	0.10	–
10	532779.76	2242679.15	Метод спутниковых геодезических измерений (определений)	0.10	–
11	532773.54	2243330.90	Метод спутниковых геодезических измерений (определений)	0.10	–
12	532769.63	2243814.23	Метод спутниковых геодезических измерений (определений)	0.10	–
13	532937.51	2243958.25	Метод спутниковых геодезических измерений (определений)	0.10	–

14	532930.26	2244029.25	Метод спутниковых геодезических измерений (определений)	0.10	–
15	532987.55	2244146.46	Метод спутниковых геодезических измерений (определений)	0.10	–
16	533115.40	2244210.23	Метод спутниковых геодезических измерений (определений)	0.10	–
17	533216.80	2244307.44	Метод спутниковых геодезических измерений (определений)	0.10	–
18	533261.03	2244320.60	Метод спутниковых геодезических измерений (определений)	0.10	–
19	533302.23	2244340.17	Метод спутниковых геодезических измерений (определений)	0.10	–
20	533301.93	2244364.82	Метод спутниковых геодезических измерений (определений)	0.10	–
21	533301.74	2244379.80	Метод спутниковых геодезических измерений (определений)	0.10	–
22	533248.09	2244354.31	Метод спутниковых геодезических измерений (определений)	0.10	–
23	533198.18	2244339.46	Метод спутниковых геодезических измерений (определений)	0.10	–
24	533094.44	2244240.00	Метод спутниковых геодезических измерений (определений)	0.10	–
25	532960.56	2244173.23	Метод спутниковых геодезических измерений (определений)	0.10	–
26	532893.40	2244035.83	Метод спутниковых геодезических измерений (определений)	0.10	–
27	532899.78	2243973.33	Метод спутниковых геодезических измерений (определений)	0.10	–
28	532733.49	2243830.65	Метод спутниковых геодезических измерений (определений)	0.10	–
29	532737.54	2243330.63	Метод спутниковых геодезических измерений (определений)	0.10	–
30	532743.76	2242678.63	Метод спутниковых геодезических измерений (определений)	0.10	–
31	532747.39	2242470.66	Метод спутниковых	0.10	–

			геодезических измерений (определений)		
32	532753.56	2241739.71	Метод спутниковых геодезических измерений (определений)	0.10	–
33	532655.00	2241629.53	Метод спутниковых геодезических измерений (определений)	0.10	–
34	532288.89	2241587.37	Метод спутниковых геодезических измерений (определений)	0.10	–
35	532191.71	2241539.36	Метод спутниковых геодезических измерений (определений)	0.10	–
36	532111.41	2241263.00	Метод спутниковых геодезических измерений (определений)	0.10	–
37	532108.64	2241228.56	Метод спутниковых геодезических измерений (определений)	0.10	–
38	532438.09	2240370.46	Метод спутниковых геодезических измерений (определений)	0.10	–
39	532450.86	2240352.71	Метод спутниковых геодезических измерений (определений)	0.10	–
1	532480.80	2240372.75	Метод спутниковых геодезических измерений (определений)	0.10	–

3. Сведения о характерных точках части (частей) границы объекта

Обозначение характерных точек части границы	Координаты, м		Метод определения координат характерной точки	Средняя квадратическая погрешность положения характерной точки (M_t), м	Описание обозначения точки на местности (при наличии)
	X	Y			
1	2	3	4	5	6
–	–	–	–	–	–

Схема расположения границ публичного сервитута

для эксплуатации объекта

ВЛ-35кВ Суханки-ЗИС ц.1,2

Обзорная схема границ объекта землеустройства

С

Ю



УСЛОВНЫЕ ОБОЗНАЧЕНИЯ
- границы объекта капитального строительства
- охранная зона ЛЭП
- проектные границы публичного сервитута
- граница муниципального образования

Инвентарные номера:
93879
93880

Согласовано:

_____

_____

_____

Схема расположения границ публичного сервитута

для эксплуатации объекта

ВЛ-35кВ Суханки-ЗИС ц.1,2



Масштаб 1:2000

Лист 2 из 3

Схема расположения границ публичного сервитута

для эксплуатации объекта

ВЛ-35кВ Суханки-ЗИС ц.1,2



МО "Пермский городской округ"

Масштаб 1:2000

Лист 3 из 3

ОПИСАНИЕ МЕСТОПОЛОЖЕНИЯ ГРАНИЦ

Зона публичного сервитута для эксплуатации объекта электросетевого хозяйства ВЛ 35 кВ Окуловская-Кама ц.1,2 (диспетчерское ВЛ 35 кВ Окуловская-Кама ц.1 совместно с отпайкой на ПС Окуловская и ПС Кама от КВЛ 35 кВ Мост-Пролетарская ц.1)

(наименование объекта, местоположение границ которого описано (далее - объект))

Раздел 1

Сведения об объекте		
№ п/п	Характеристики объекта	Описание характеристик
1	2	3
1	Местоположение объекта	Российская Федерация, Пермский край, г. Пермь
2	Площадь объекта +/- величина погрешности определения площади (Р+/- Дельта Р)	212853 кв.м ± 96 кв.м
3	Иные характеристики объекта	Публичный сервитут устанавливается в целях эксплуатации объекта электросетевого хозяйства ВЛ 35 кВ Окуловская-Кама ц.1,2 (диспетчерское ВЛ 35 кВ Окуловская-Кама ц.1 совместно с отпайкой на ПС Окуловская и ПС Кама от КВЛ 35 кВ Мост-Пролетарская ц.1) (согласно п.1 ст. 39.37 «Земельного кодекса Российской Федерации» от 25.10.2001 г. №136-ФЗ (далее – ЗК РФ); согласно ч. 4 ст. 3.6 Федерального закона от 25.10.2001 года № 137-ФЗ «О введение в действие Земельного кодекса Российской Федерации» плата за публичный сервитут не устанавливается. Срок установления публичного сервитута - сорок девять лет (согласно п.1 ст. 39.45 ЗК РФ).

Раздел 2

Сведения о местоположении границ объекта					
1. Система координат МСК-59, зона 2					
2. Сведения о характерных точках границ объекта					
Обозначение характерных точек границ	Координаты, м		Метод определения координат характерной точки	Средняя квадратическая погрешность положения характерной точки (M_t), м	Описание обозначения точки на местности (при наличии)
	X	Y			
1	2	3	4	5	6
1	520694.91	2220705.92	Метод спутниковых геодезических измерений (определений)	0.10	–
2	520692.77	2220718.48	Метод спутниковых геодезических измерений (определений)	0.10	–
3	520827.07	2220768.78	Метод спутниковых геодезических измерений (определений)	0.10	–
4	521057.49	2220719.30	Метод спутниковых геодезических измерений (определений)	0.10	–
5	521301.18	2220725.03	Метод спутниковых геодезических измерений (определений)	0.10	–
6	521402.16	2220863.57	Метод спутниковых геодезических измерений (определений)	0.10	–
7	521649.88	2221464.15	Метод спутниковых геодезических измерений (определений)	0.10	–
8	521690.27	2221563.45	Метод спутниковых геодезических измерений (определений)	0.10	–
9	521711.01	2221624.68	Метод спутниковых геодезических измерений (определений)	0.10	–
10	521714.00	2221629.46	Метод спутниковых геодезических измерений (определений)	0.10	–
11	522241.38	2221508.15	Метод спутниковых геодезических измерений (определений)	0.10	–
12	522633.91	2221765.68	Метод спутниковых геодезических измерений (определений)	0.10	–
13	523173.13	2222507.38	Метод спутниковых геодезических измерений (определений)	0.10	–

14	523270.40	2222639.07	Метод спутниковых геодезических измерений (определений)	0.10	–
15	523147.39	2223419.35	Метод спутниковых геодезических измерений (определений)	0.10	–
16	523033.66	2224146.99	Метод спутниковых геодезических измерений (определений)	0.10	–
17	522981.91	2224475.46	Метод спутниковых геодезических измерений (определений)	0.10	–
18	523187.84	2224582.10	Метод спутниковых геодезических измерений (определений)	0.10	–
19	523170.23	2224670.76	Метод спутниковых геодезических измерений (определений)	0.10	–
20	523127.18	2224671.72	Метод спутниковых геодезических измерений (определений)	0.10	–
21	523128.76	2224669.16	Метод спутниковых геодезических измерений (определений)	0.10	–
22	523134.01	2224635.11	Метод спутниковых геодезических измерений (определений)	0.10	–
23	523140.59	2224635.20	Метод спутниковых геодезических измерений (определений)	0.10	–
24	523147.27	2224601.59	Метод спутниковых геодезических измерений (определений)	0.10	–
25	523135.30	2224595.23	Метод спутниковых геодезических измерений (определений)	0.10	–
26	523135.99	2224591.57	Метод спутниковых геодезических измерений (определений)	0.10	–
27	523126.04	2224590.22	Метод спутниковых геодезических измерений (определений)	0.10	–
28	522942.23	2224495.50	Метод спутниковых геодезических измерений (определений)	0.10	–
29	522998.09	2224141.47	Метод спутниковых геодезических измерений (определений)	0.10	–
30	523111.82	2223413.81	Метод спутниковых геодезических измерений (определений)	0.10	–
31	523232.46	2222648.30	Метод спутниковых	0.10	–

			геодезических измерений (определений)		
32	523144.09	2222528.69	Метод спутниковых геодезических измерений (определений)	0.10	–
33	522608.64	2221792.15	Метод спутниковых геодезических измерений (определений)	0.10	–
34	522234.50	2221546.66	Метод спутниковых геодезических измерений (определений)	0.10	–
35	521697.06	2221670.28	Метод спутниковых геодезических измерений (определений)	0.10	–
36	521678.26	2221640.20	Метод спутниковых геодезических измерений (определений)	0.10	–
37	521656.52	2221576.02	Метод спутниковых геодезических измерений (определений)	0.10	–
38	521616.59	2221477.86	Метод спутниковых геодезических измерений (определений)	0.10	–
39	521370.56	2220881.33	Метод спутниковых геодезических измерений (определений)	0.10	–
40	521282.56	2220760.60	Метод спутниковых геодезических измерений (определений)	0.10	–
41	521060.89	2220755.38	Метод спутниковых геодезических измерений (определений)	0.10	–
42	520824.32	2220806.19	Метод спутниковых геодезических измерений (определений)	0.10	–
43	520652.26	2220741.75	Метод спутниковых геодезических измерений (определений)	0.10	–
44	520651.12	2220713.74	Метод спутниковых геодезических измерений (определений)	0.10	–
45	520681.16	2220714.10	Метод спутниковых геодезических измерений (определений)	0.10	–
1	520694.91	2220705.92	Метод спутниковых геодезических измерений (определений)	0.10	–

3. Сведения о характерных точках части (частей) границы объекта

Обозначение характерных точек части границы	Координаты, м		Метод определения координат характерной точки	Средняя квадратическая погрешность	Описание обозначения точки на
	X	Y			

				положения характерной точки (M_t), м	местности (при наличии)
1	2	3	4	5	6
–	–	–	–	–	–

Схема расположения границ публичного сервитута

для эксплуатации объекта

ВЛ 35 кВ Окуловская-Кама ц.1,2 (диспетчерское ВЛ 35 кВ Окуловская-Кама ц.1 совместно с отпайкой на ПС Окуловская и ПС Кама от КВЛ 35 кВ Мост-Пролетарская ц.1)

Обзорная схема границ объекта землеустройства



УСЛОВНЫЕ ОБОЗНАЧЕНИЯ

- границы устанавливаемого публичного сервитута
- охранная зона объекта электросетевого хозяйства
- ось линии, контур объекта
- границы муниципального образования, населенных пунктов
- границы кадастрового квартала
- границы земельных участков, попадающих в зону публичного сервитута

● 1 - обозначение характерной точки границы устанавливаемого публичного сервитута

:123 - кадастровый номер земельного участка

59:32:0000000 - кадастровый номер квартала

г. Пермь - наименование муниципального образования, населенного пункта

Лист 1 из 9

Схема расположения границ публичного сервитута

для эксплуатации объекта

ВЛ 35 кВ Окуловская-Кама ц.1,2 (диспетчерское ВЛ 35 кВ Окуловская-Кама ц.1 совместно с отпайкой на ПС Окуловская и ПС Кама от КВЛ 35 кВ Мост-Пролетарская ц.1)



Масштаб 1:2000

Лист 2 из 9

Схема расположения границ публичного сервитута

для эксплуатации объекта

ВЛ 35 кВ Окуловская-Кама ц.1,2 (диспетчерское ВЛ 35 кВ Окуловская-Кама ц.1 совместно с отпайкой на ПС Окуловская и ПС Кама от КВЛ 35 кВ Мост-Пролетарская ц.1)



Масштаб 1:2000

Лист 3 из 9

Схема расположения границ публичного сервитута

для эксплуатации объекта

ВЛ 35 кВ Окуловская-Кама ц.1,2 (диспетчерское ВЛ 35 кВ Окуловская-Кама ц.1 совместно с отпайкой на ПС Окуловская и ПС Кама от КВЛ 35 кВ Мост-Пролетарская ц.1)



Масштаб 1:2000

Лист 4 из 9

Схема расположения границ публичного сервитута

для эксплуатации объекта

ВЛ 35 кВ Окуловская-Кама ц.1,2 (диспетчерское ВЛ 35 кВ Окуловская-Кама ц.1 совместно с отпайкой на ПС Окуловская и ПС Кама от КВЛ 35 кВ Мост-Пролетарская ц.1)



Масштаб 1:2000

Лист 5 из 9

Схема расположения границ публичного сервитута

для эксплуатации объекта

ВЛ 35 кВ Окуловская-Кама ц.1,2 (диспетчерское ВЛ 35 кВ Окуловская-Кама ц.1 совместно с отпайкой на ПС Окуловская и ПС Кама от КВЛ 35 кВ Мост-Пролетарская ц.1)



Масштаб 1:2000

Лист 6 из 9

ОФИЦИАЛЬНАЯ ИНФОРМАЦИЯ № 96 ч.2, 15.12.2023

Схема расположения границ публичного сервитута

для эксплуатации объекта

ВЛ 35 кВ Окуловская-Кама ц.1,2 (диспетчерское ВЛ 35 кВ Окуловская-Кама ц.1 совместно с отпайкой на ПС Окуловская и ПС Кама от КВЛ 35 кВ Мост-Пролетарская ц.1)



Масштаб 1:2000

Лист 7 из 9

Схема расположения границ публичного сервитута

для эксплуатации объекта

ВЛ 35 кВ Окуловская-Кама ц.1,2 (диспетчерское ВЛ 35 кВ Окуловская-Кама ц.1 совместно с отпайкой на ПС Окуловская и ПС Кама от КВЛ 35 кВ Мост-Пролетарская ц.1)



Масштаб 1:2000

Лист 8 из 9

Схема расположения границ публичного сервитута

для эксплуатации объекта

ВЛ 35 кВ Окуловская-Кама ц.1,2 (диспетчерское ВЛ 35 кВ Окуловская-Кама ц.1 совместно с отпайкой на ПС Окуловская и ПС Кама от КВЛ 35 кВ Мост-Пролетарская ц.1)



Масштаб 1:2000

Лист 9 из 9

ОПИСАНИЕ МЕСТОПОЛОЖЕНИЯ ГРАНИЦ

Зона публичного сервитута для эксплуатации объекта электросетевого хозяйства ВЛ 35 кВ Окуловская-Каскад ц.1.2
(наименование объекта, местоположение границ которого описано (далее - объект))

Раздел 1

Сведения об объекте		
№ п/п	Характеристики объекта	Описание характеристик
1	2	3
1	Местоположение объекта	Российская Федерация, Пермский край, г. Пермь
2	Площадь объекта +/- величина погрешности определения площади (Р+/- Дельта Р)	142079 кв.м ± 78 кв.м
3	Иные характеристики объекта	Публичный сервитут устанавливается в целях эксплуатации объекта электросетевого хозяйства ВЛ 35 кВ Окуловская-Каскад ц.1.2 (согласно п.1 ст. 39.37 «Земельного кодекса Российской Федерации» от 25.10.2001 г. №136-ФЗ (далее – ЗК РФ); согласно ч. 4 ст. 3.6 Федерального закона от 25.10.2001 года № 137-ФЗ «О введение в действие Земельного кодекса Российской Федерации» плата за публичный сервитут не устанавливается. Срок установления публичного сервитута - сорок девять лет (согласно п.1 ст. 39.45 ЗК РФ).

Раздел 2

Сведения о местоположении границ объекта					
1. Система координат МСК-59, зона 2					
2. Сведения о характерных точках границ объекта					
Обозначение характерных точек границ	Координаты, м		Метод определения координат характерной точки	Средняя квадратическая погрешность положения характерной точки (M_t), м	Описание обозначения точки на местности (при наличии)
	X	Y			
1	2	3	4	5	6
1	523083.15	2224667.21	Метод спутниковых геодезических измерений (определений)	0.10	–
2	523121.85	2224674.29	Метод спутниковых геодезических измерений (определений)	0.10	–
3	523125.43	2224673.05	Метод спутниковых геодезических измерений (определений)	0.10	–
4	523127.18	2224671.72	Метод спутниковых геодезических измерений (определений)	0.10	–
5	523128.76	2224669.16	Метод спутниковых геодезических измерений (определений)	0.10	–
6	523133.41	2224680.27	Метод спутниковых геодезических измерений (определений)	0.10	–
7	523115.06	2224705.72	Метод спутниковых геодезических измерений (определений)	0.10	–
8	522889.54	2224690.98	Метод спутниковых геодезических измерений (определений)	0.10	–
9	522793.15	2224821.47	Метод спутниковых геодезических измерений (определений)	0.10	–
10	522730.30	2225218.28	Метод спутниковых геодезических измерений (определений)	0.10	–
11	522674.56	2225567.72	Метод спутниковых геодезических измерений (определений)	0.10	–
12	522638.18	2225768.94	Метод спутниковых геодезических измерений (определений)	0.10	–
13	522438.75	2226812.25	Метод спутниковых геодезических измерений (определений)	0.10	–

14	522402.44	2227000.84	Метод спутниковых геодезических измерений (определений)	0.10	–
15	521934.64	2227182.24	Метод спутниковых геодезических измерений (определений)	0.10	–
16	521555.30	2226855.72	Метод спутниковых геодезических измерений (определений)	0.10	–
17	521354.09	2226597.48	Метод спутниковых геодезических измерений (определений)	0.10	–
18	521338.08	2226584.70	Метод спутниковых геодезических измерений (определений)	0.10	–
19	521373.68	2226555.78	Метод спутниковых геодезических измерений (определений)	0.10	–
20	521382.88	2226575.97	Метод спутниковых геодезических измерений (определений)	0.10	–
21	521581.53	2226830.79	Метод спутниковых геодезических измерений (определений)	0.10	–
22	521941.75	2227140.84	Метод спутниковых геодезических измерений (определений)	0.10	–
23	522370.86	2226974.47	Метод спутниковых геодезических измерений (определений)	0.10	–
24	522403.39	2226805.47	Метод спутниковых геодезических измерений (определений)	0.10	–
25	522602.78	2225762.40	Метод спутниковых геодезических измерений (определений)	0.10	–
26	522639.07	2225561.69	Метод спутниковых геодезических измерений (определений)	0.10	–
27	522694.75	2225212.59	Метод спутниковых геодезических измерений (определений)	0.10	–
28	522758.96	2224807.17	Метод спутниковых геодезических измерений (определений)	0.10	–
29	522872.24	2224653.81	Метод спутниковых геодезических измерений (определений)	0.10	–
1	523083.15	2224667.21	Метод спутниковых геодезических измерений (определений)	0.10	–

3. Сведения о характерных точках части (частей) границы объекта					
Обозначение характерных точек части границы	Координаты, м		Метод определения координат характерной точки	Средняя квадратическая погрешность положения характерной точки (M_t), м	Описание обозначения точки на местности (при наличии)
	X	Y			
1	2	3	4	5	6
–	–	–	–	–	–

Схема расположения границ публичного сервитута

для эксплуатации объекта

ВЛ 35 кВ Окуловская-Каскад ц.1.2

Обзорная схема границ объекта землеустройства



УСЛОВНЫЕ ОБОЗНАЧЕНИЯ

- границы устанавливаемого публичного сервитута
- охранная зона объекта электросетевого хозяйства
- ось линии, контур объекта
- границы муниципального образования, населенных пунктов
- границы кадастрового квартала
- границы земельных участков, попадающих в зону публичного сервитута

● 1 - обозначение характерной точки границы устанавливаемого публичного сервитута

:123 - кадастровый номер земельного участка

59:32:0000000 - кадастровый номер квартала

г. Пермь - наименование муниципального образования, населенного пункта

Лист 1 из 6

Схема расположения границ публичного сервитута

для эксплуатации объекта

ВЛ 35 кВ Окуловская-Каскад ц.1.2



Масштаб 1:2000

Лист 2 из 6

Схема расположения границ публичного сервитута

для эксплуатации объекта

ВЛ 35 кВ Окуловская-Каскад ц.1.2



МО "Пермский городской округ"

Масштаб 1:2000

Лист 3 из 6

Схема расположения границ публичного сервитута

для эксплуатации объекта

ВЛ 35 кВ Окуловская-Каскад ц.1.2



Масштаб 1:2000 **Лист 4 из 6**

Схема расположения границ публичного сервитута
для эксплуатации объекта
ВЛ 35 кВ Окуловская-Каскад ц.1.2




Масштаб 1:2000

Лист 5 из 6

Схема расположения границ публичного сервитута

для эксплуатации объекта

ВЛ 35 кВ Окуловская-Каскад ц.1.2

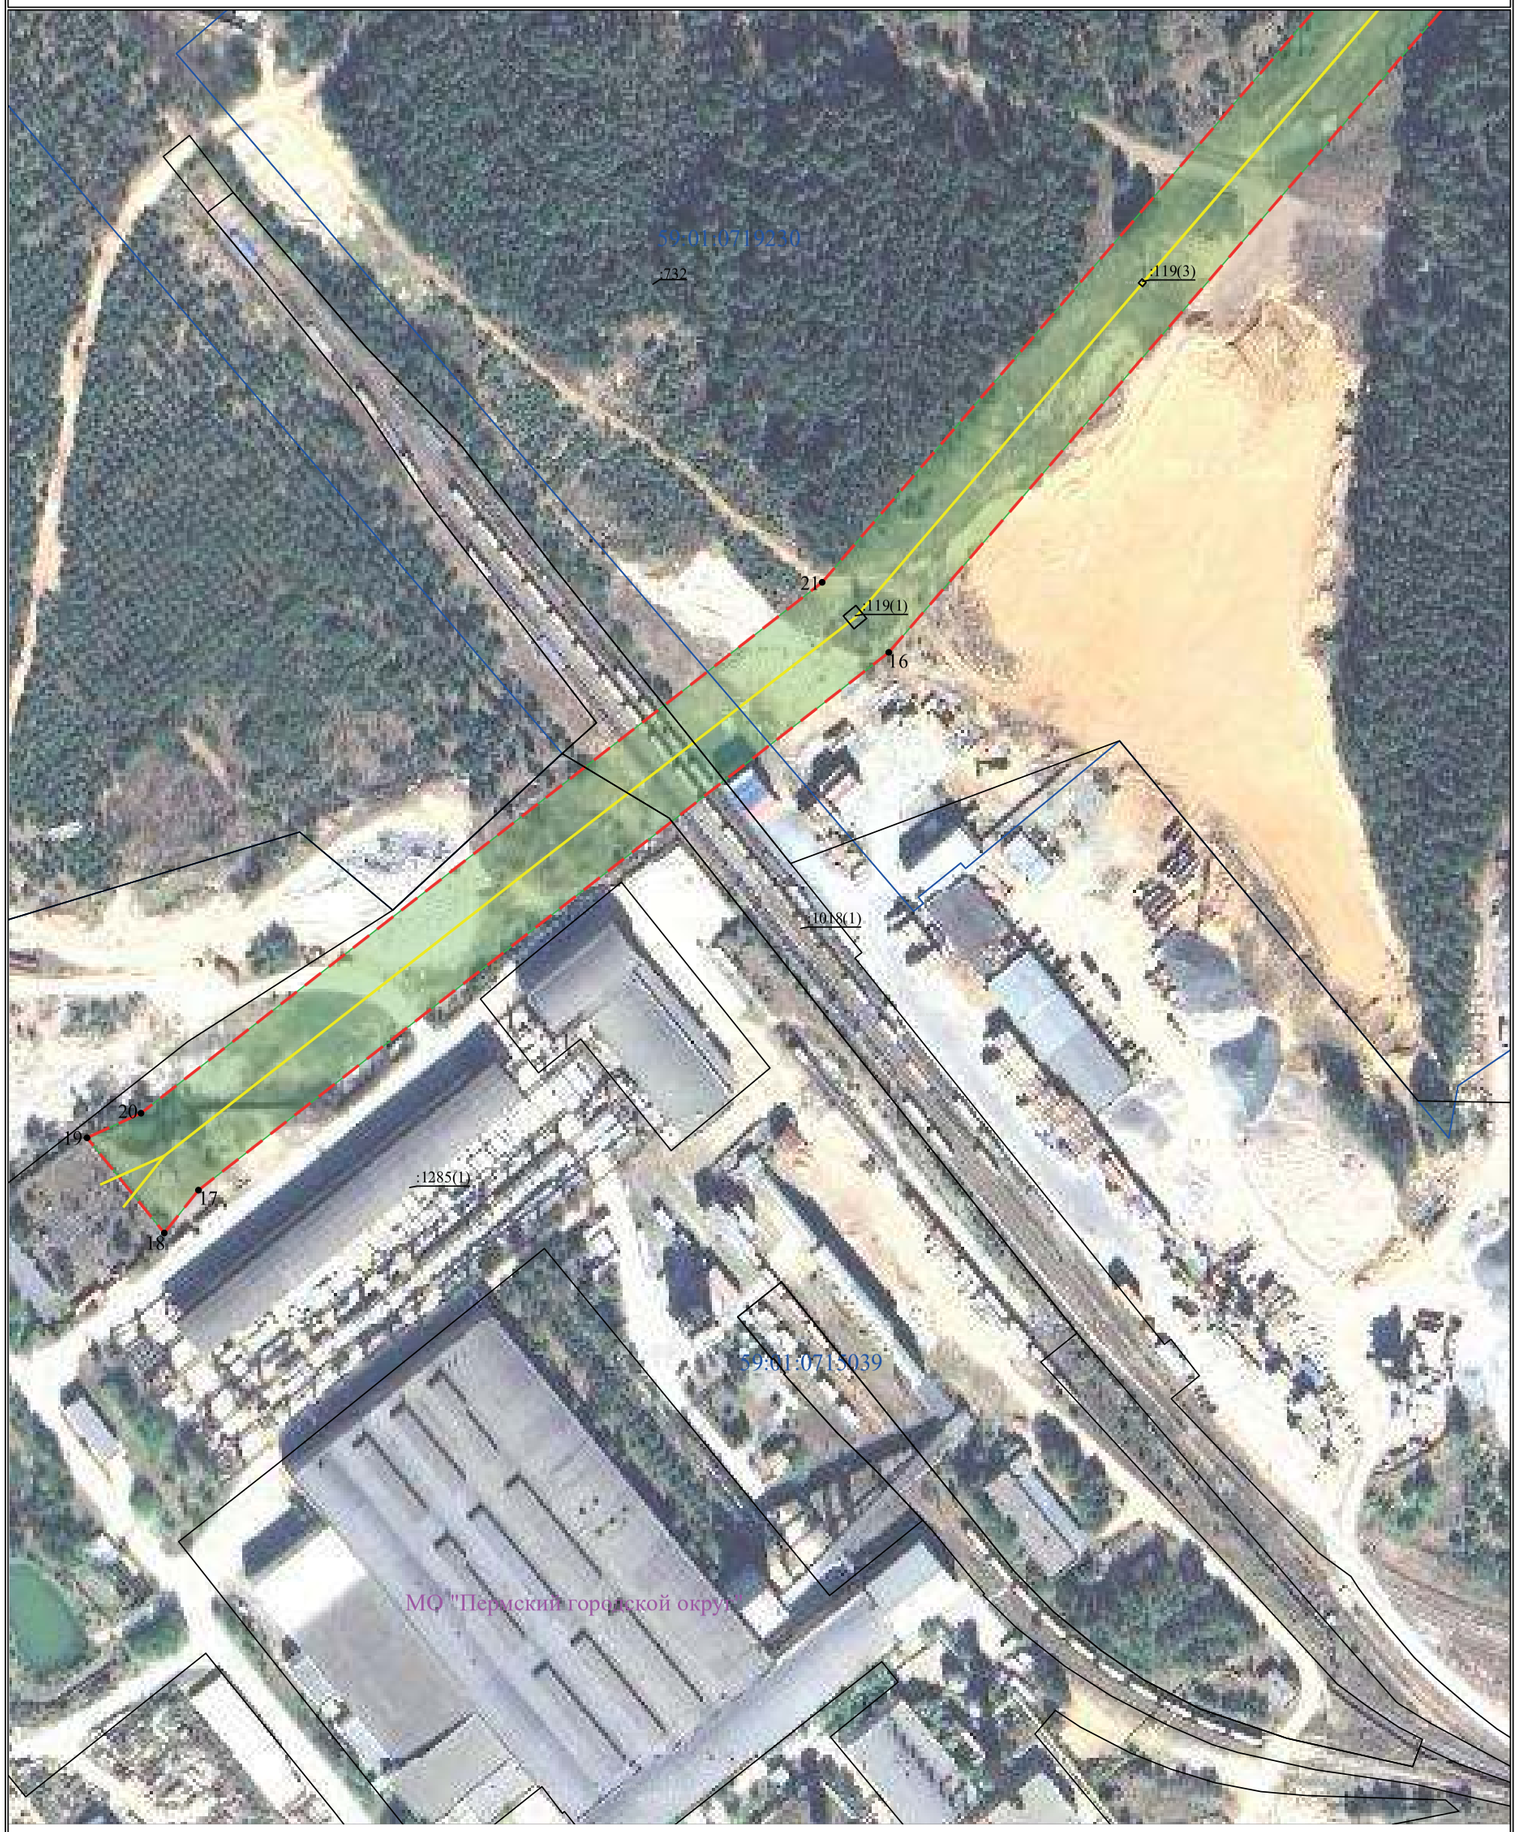

Масштаб 1:2000

Лист 6 из 6

ОПИСАНИЕ МЕСТОПОЛОЖЕНИЯ ГРАНИЦ

Зона публичного сервитута для эксплуатации объекта электросетевого хозяйства ВЛ 35 кВ отпайка на ПС ДОК от ВЛ 35 кВ ТЭЦ-9 – Первомайская цепь №1,2

(наименование объекта, местоположение границ которого описано (далее - объект))

Раздел 1

Сведения об объекте		
№ п/п	Характеристики объекта	Описание характеристик
1	2	3
1	Местоположение объекта	Российская Федерация, Пермский край, г. Пермь
2	Площадь объекта +/- величина погрешности определения площади (Р+/- Дельта Р)	37080 кв.м ± 39 кв.м
3	Иные характеристики объекта	Публичный сервитут устанавливается в целях эксплуатации объекта электросетевого хозяйства ВЛ 35 кВ отпайка на ПС ДОК от ВЛ 35 кВ ТЭЦ-9 – Первомайская цепь №1,2 (согласно п.1 ст. 39.37 «Земельного кодекса Российской Федерации» от 25.10.2001 г. №136-ФЗ (далее – ЗК РФ); согласно ч. 4 ст. 3.6 Федерального закона от 25.10.2001 года № 137-ФЗ «О введение в действие Земельного кодекса Российской Федерации» плата за публичный сервитут не устанавливается. Срок установления публичного сервитута - сорок девять лет (согласно п.1 ст. 39.45 ЗК РФ).

Раздел 2

Сведения о местоположении границ объекта					
1. Система координат МСК-59, зона 2					
2. Сведения о характерных точках границ объекта					
Обозначение характерных точек границ	Координаты, м		Метод определения координат характерной точки	Средняя квадратическая погрешность положения характерной точки (M_t), м	Описание обозначения точки на местности (при наличии)
	X	Y			
1	2	3	4	5	6
1	508038.13	2225952.17	Метод спутниковых геодезических измерений (определений)	0.10	–
2	508068.67	2225989.57	Метод спутниковых геодезических измерений (определений)	0.10	–
3	508031.45	2226014.79	Метод спутниковых геодезических измерений (определений)	0.10	–
4	507706.59	2226293.52	Метод спутниковых геодезических измерений (определений)	0.10	–
5	507369.00	2226582.33	Метод спутниковых геодезических измерений (определений)	0.10	–
6	507342.97	2226649.10	Метод спутниковых геодезических измерений (определений)	0.10	–
7	507322.87	2226664.78	Метод спутниковых геодезических измерений (определений)	0.10	–
8	507317.09	2226675.66	Метод спутниковых геодезических измерений (определений)	0.10	–
9	507300.16	2226655.15	Метод спутниковых геодезических измерений (определений)	0.10	–
10	507339.02	2226560.58	Метод спутниковых геодезических измерений (определений)	0.10	–
11	507683.15	2226266.20	Метод спутниковых геодезических измерений (определений)	0.10	–
12	508008.73	2225986.85	Метод спутниковых геодезических измерений (определений)	0.10	–
1	508038.13	2225952.17	Метод спутниковых геодезических измерений (определений)	0.10	–


3. Сведения о характерных точках части (частей) границы объекта					
Обозначение характерных точек части границы	Координаты, м		Метод определения координат характерной точки	Средняя квадратическая погрешность положения характерной точки (M_t), м	Описание обозначения точки на местности (при наличии)
	X	Y			
1	2	3	4	5	6
–	–	–	–	–	–

Схема расположения границ публичного сервитута

для эксплуатации объекта

ВЛ 35 кВ отпайка на ПС ДОК от ВЛ 35 кВ ТЭЦ-9 – Первомайская цепь №1,2

Обзорная схема границ объекта землеустройства

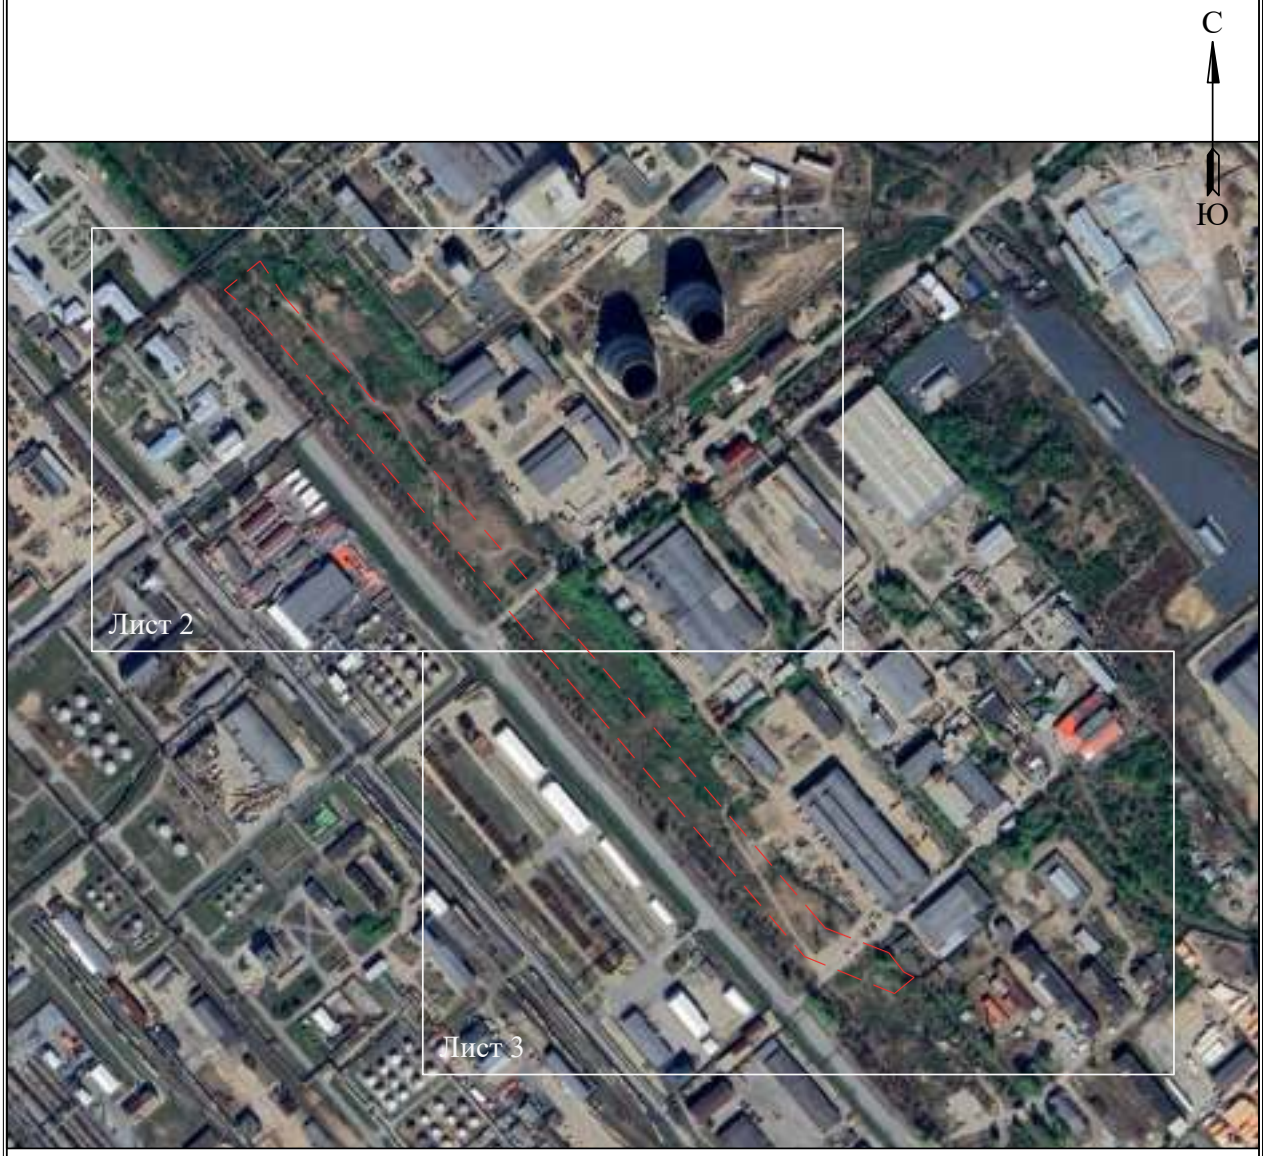

УСЛОВНЫЕ ОБОЗНАЧЕНИЯ

- границы устанавливаемого публичного сервитута
- охранная зона объекта электросетевого хозяйства
- ось линии, контур объекта
- границы муниципального образования, населенных пунктов
- границы кадастрового квартала
- границы земельных участков, попадающих в зону публичного сервитута

● 1 - обозначение характерной точки границы устанавливаемого публичного сервитута

:123 - кадастровый номер земельного участка

59:32:0000000 - кадастровый номер квартала

г. Пермь - наименование муниципального образования, населенного пункта

Лист 1 из 3

Схема расположения границ публичного сервитута

для эксплуатации объекта

ВЛ 35 кВ отпайка на ПС ДОК от ВЛ 35 кВ ТЭЦ-9 – Первомайская цепь №1,2



Масштаб 1:2000

Лист 2 из 3

Схема расположения границ публичного сервитута

для эксплуатации объекта

ВЛ 35 кВ отпайка на ПС ДОК от ВЛ 35 кВ ТЭЦ-9 – Первомайская цепь №1,2



Масштаб 1:2000

Лист 3 из 3

ОПИСАНИЕ МЕСТОПОЛОЖЕНИЯ ГРАНИЦ

Зона публичного сервитута для эксплуатации объекта электросетевого хозяйства ВЛ-35 кВ отпайка на ПС Закамская от ВЛ-35кВ Пролетарская-ПЗСП

(наименование объекта, местоположение границ которого описано (далее - объект))

Раздел 1

Сведения об объекте		
№ п/п	Характеристики объекта	Описание характеристик
1	2	3
1	Местоположение объекта	Российская Федерация, Пермский край, г. Пермь
2	Площадь объекта +/- величина погрешности определения площади (Р+/- Дельта Р)	60456 кв.м ± 84 кв.м
3	Иные характеристики объекта	Публичный сервитут устанавливается в целях эксплуатации объекта электросетевого хозяйства ВЛ-35 кВ отпайка на ПС Закамская от ВЛ-35кВ Пролетарская-ПЗСП (согласно п.1 ст. 39.37 «Земельного кодекса Российской Федерации» от 25.10.2001 г. №136-ФЗ (далее – ЗК РФ); согласно ч. 4 ст. 3.6 Федерального закона от 25.10.2001 года № 137-ФЗ «О введение в действие Земельного кодекса Российской Федерации» плата за публичный сервитут не устанавливается. Срок установления публичного сервитута - сорок девять лет (согласно п.1 ст. 39.45 ЗК РФ).

Раздел 2

Сведения о местоположении границ объекта					
1. Система координат МСК-59, зона 2					
2. Сведения о характерных точках границ объекта					
Обозначение характерных точек границ	Координаты, м		Метод определения координат характерной точки	Средняя квадратическая погрешность положения характерной точки (M_t), м	Описание обозначения точки на местности (при наличии)
	X	Y			
1	2	3	4	5	6
1	519562.04	2226369.88	Метод спутниковых геодезических измерений (определений)	0.10	–
2	519597.14	2226358.20	Метод спутниковых геодезических измерений (определений)	0.10	–
3	519639.72	2226711.34	Метод спутниковых геодезических измерений (определений)	0.10	–
4	519654.37	2226842.59	Метод спутниковых геодезических измерений (определений)	0.10	–
5	519593.06	2226921.21	Метод спутниковых геодезических измерений (определений)	0.10	–
6	519520.91	2227039.39	Метод спутниковых геодезических измерений (определений)	0.10	–
7	519477.19	2227880.09	Метод спутниковых геодезических измерений (определений)	0.10	–
8	519382.85	2227969.23	Метод спутниковых геодезических измерений (определений)	0.10	–
9	519366.56	2227975.94	Метод спутниковых геодезических измерений (определений)	0.10	–
10	519366.64	2227971.50	Метод спутниковых геодезических измерений (определений)	0.10	–
11	519367.14	2227946.10	Метод спутниковых геодезических измерений (определений)	0.10	–
12	519367.37	2227934.33	Метод спутниковых геодезических измерений (определений)	0.10	–
13	519442.03	2227863.78	Метод спутниковых геодезических измерений (определений)	0.10	–

14	519485.45	2227028.38	Метод спутниковых геодезических измерений (определений)	0.10	–
15	519563.41	2226900.69	Метод спутниковых геодезических измерений (определений)	0.10	–
16	519616.97	2226832.01	Метод спутниковых геодезических измерений (определений)	0.10	–
17	519603.96	2226715.50	Метод спутниковых геодезических измерений (определений)	0.10	–
1	519562.04	2226369.88	Метод спутниковых геодезических измерений (определений)	0.10	–

3. Сведения о характерных точках части (частей) границы объекта

Обозначение характерных точек части границы	Координаты, м		Метод определения координат характерной точки	Средняя квадратическая погрешность положения характерной точки (M_t), м	Описание обозначения точки на местности (при наличии)
	X	Y			
1	2	3	4	5	6
–	–	–	–	–	–

Схема расположения границ публичного сервитута

для эксплуатации объекта

ВЛ-35 КВ отпайка на ПС Закамская от ВЛ-35кВ Пролетарская-ПЗСП

Обзорная схема границ объекта землеустройства



УСЛОВНЫЕ ОБОЗНАЧЕНИЯ

- границы устанавливаемого публичного сервитута
- охранная зона объекта электросетевого хозяйства
- ось линии, контур объекта
- границы муниципального образования, населенных пунктов
- границы кадастрового квартала
- границы земельных участков, попадающих в зону публичного сервитута

● 1 - обозначение характерной точки границы устанавливаемого публичного сервитута

:123 - кадастровый номер земельного участка

59:32:0000000 - кадастровый номер квартала


г. Пермь - наименование муниципального образования, населенного пункта

Лист 1 из 3

Схема расположения границ публичного сервитута

для эксплуатации объекта

ВЛ-35 КВ отпайка на ПС Закамская от ВЛ-35кВ Пролетарская-ПЗСП

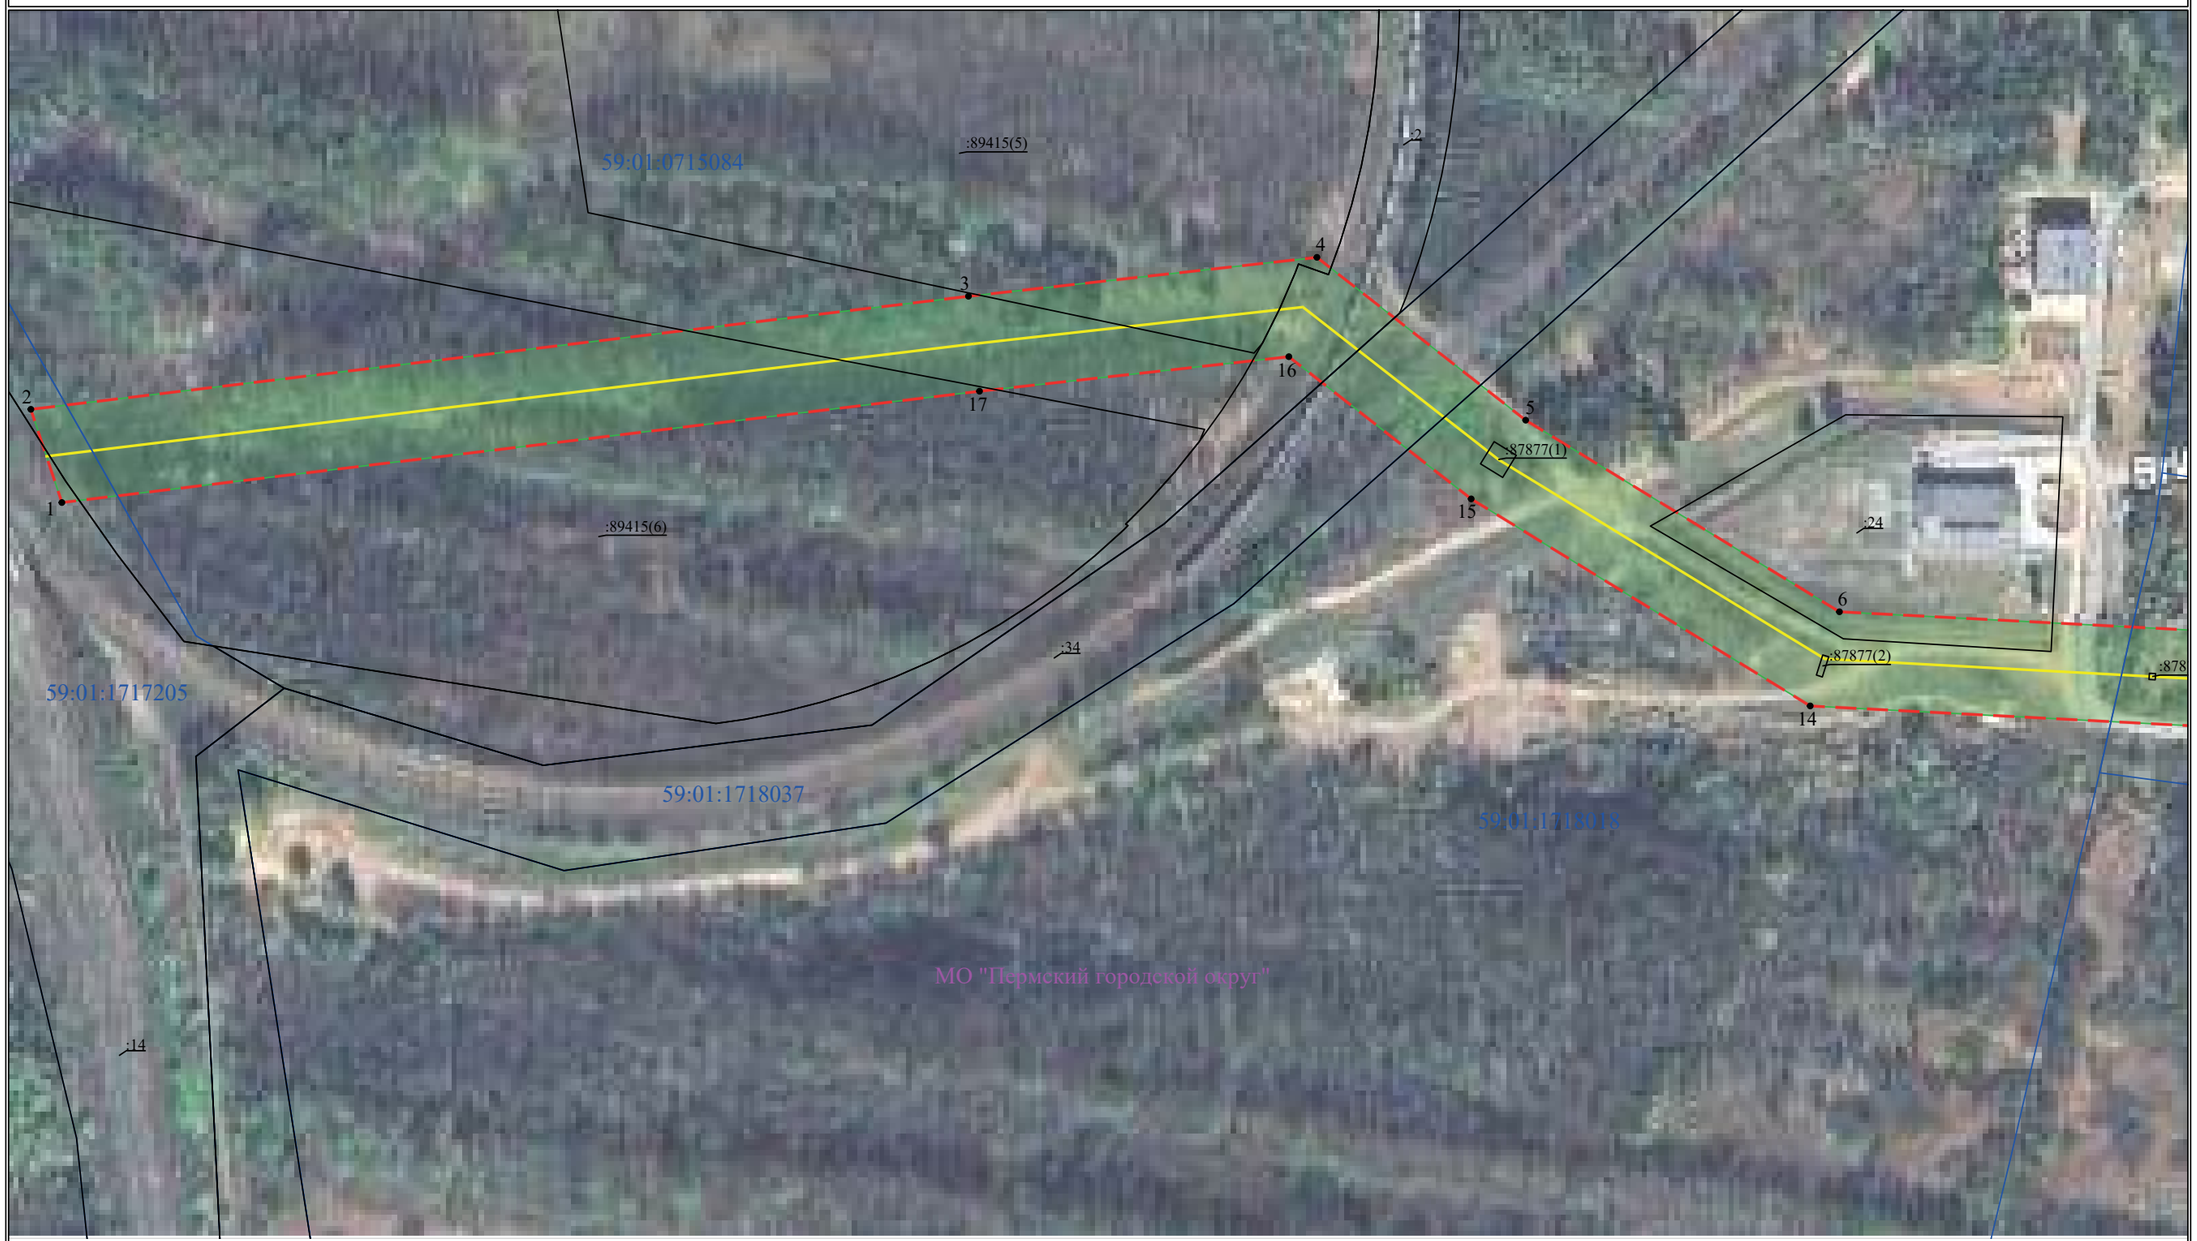

Масштаб 1:2000

Лист 2 из 3

Схема расположения границ публичного сервитута

для эксплуатации объекта

ВЛ-35 КВ отпайка на ПС Закамская от ВЛ-35кВ Пролетарская-ПЗСП



Масштаб 1:2000

Лист 3 из 3

ОПИСАНИЕ МЕСТОПОЛОЖЕНИЯ ГРАНИЦ

Зона публичного сервитута для эксплуатации объекта электросетевого хозяйства ВЛ-35 кВ отпайка на ПС Лесозаводская от ВЛ-35 кВ ТЭЦ-13 - Гайва ц.1.2

(наименование объекта, местоположение границ которого описано (далее - объект))

Раздел 1

Сведения об объекте		
№ п/п	Характеристики объекта	Описание характеристик
1	2	3
1	Местоположение объекта	Российская Федерация, Пермский край, г. Пермь
2	Площадь объекта +/- величина погрешности определения площади (Р+/- Дельта Р)	223807 кв.м ± 127 кв.м
3	Иные характеристики объекта	Публичный сервитут устанавливается в целях эксплуатации объекта электросетевого хозяйства ВЛ-35 кВ отпайка на ПС Лесозаводская от ВЛ-35 кВ ТЭЦ-13 - Гайва ц.1.2 (согласно п.1 ст. 39.37 «Земельного кодекса Российской Федерации» от 25.10.2001 г. №136-ФЗ (далее – ЗК РФ); согласно ч. 4 ст. 3.6 Федерального закона от 25.10.2001 года № 137-ФЗ «О введение в действие Земельного кодекса Российской Федерации» плата за публичный сервитут не устанавливается. Срок установления публичного сервитута - сорок девять лет (согласно п.1 ст. 39.45 ЗК РФ).

Раздел 2

Сведения о местоположении границ объекта					
1. Система координат МСК-59, зона 2					
2. Сведения о характерных точках границ объекта					
Обозначение характерных точек границ	Координаты, м		Метод определения координат характерной точки	Средняя квадратическая погрешность положения характерной точки (M_t), м	Описание обозначения точки на местности (при наличии)
	X	Y			
1	2	3	4	5	6
1	521956.29	2234286.62	Метод спутниковых геодезических измерений (определений)	0.10	–
2	521953.06	2234283.81	Метод спутниковых геодезических измерений (определений)	0.10	–
3	521923.88	2234258.39	Метод спутниковых геодезических измерений (определений)	0.10	–
4	521923.28	2234257.88	Метод спутниковых геодезических измерений (определений)	0.10	–
5	521919.96	2234255.02	Метод спутниковых геодезических измерений (определений)	0.10	–
6	521934.28	2234249.20	Метод спутниковых геодезических измерений (определений)	0.10	–
7	522146.01	2234016.01	Метод спутниковых геодезических измерений (определений)	0.10	–
8	522276.30	2233875.52	Метод спутниковых геодезических измерений (определений)	0.10	–
9	522671.99	2233955.73	Метод спутниковых геодезических измерений (определений)	0.10	–
10	523134.32	2233530.97	Метод спутниковых геодезических измерений (определений)	0.10	–
11	523519.12	2233176.73	Метод спутниковых геодезических измерений (определений)	0.10	–
12	523556.90	2233108.25	Метод спутниковых геодезических измерений (определений)	0.10	–
13	523661.06	2233026.85	Метод спутниковых геодезических измерений (определений)	0.10	–

14	524009.07	2232720.82	Метод спутниковых геодезических измерений (определений)	0.10	–
15	524658.18	2232838.72	Метод спутниковых геодезических измерений (определений)	0.10	–
16	525393.98	2232973.31	Метод спутниковых геодезических измерений (определений)	0.10	–
17	525621.99	2233164.79	Метод спутниковых геодезических измерений (определений)	0.10	–
18	525888.28	2233391.22	Метод спутниковых геодезических измерений (определений)	0.10	–
19	526464.84	2233499.80	Метод спутниковых геодезических измерений (определений)	0.10	–
20	526822.68	2233802.56	Метод спутниковых геодезических измерений (определений)	0.10	–
21	526935.46	2233899.47	Метод спутниковых геодезических измерений (определений)	0.10	–
22	527057.39	2233949.22	Метод спутниковых геодезических измерений (определений)	0.10	–
23	527096.59	2233982.40	Метод спутниковых геодезических измерений (определений)	0.10	–
24	527081.68	2234022.47	Метод спутниковых геодезических измерений (определений)	0.10	–
25	526999.21	2233978.22	Метод спутниковых геодезических измерений (определений)	0.10	–
26	526916.44	2233930.59	Метод спутниковых геодезических измерений (определений)	0.10	–
27	526799.29	2233829.93	Метод спутниковых геодезических измерений (определений)	0.10	–
28	526448.87	2233533.43	Метод спутниковых геодезических измерений (определений)	0.10	–
29	525872.21	2233424.83	Метод спутниковых геодезических измерений (определений)	0.10	–
30	525598.71	2233192.25	Метод спутниковых геодезических измерений (определений)	0.10	–
31	525378.21	2233007.03	Метод спутниковых	0.10	–

			геодезических измерений (определений)		
32	524651.73	2232874.14	Метод спутниковых геодезических измерений (определений)	0.10	–
33	524019.79	2232759.33	Метод спутниковых геодезических измерений (определений)	0.10	–
34	523684.07	2233054.55	Метод спутниковых геодезических измерений (определений)	0.10	–
35	523584.87	2233132.08	Метод спутниковых геодезических измерений (определений)	0.10	–
36	523547.86	2233199.16	Метод спутниковых геодезических измерений (определений)	0.10	–
37	523158.71	2233557.45	Метод спутниковых геодезических измерений (определений)	0.10	–
38	522682.73	2233994.65	Метод спутниковых геодезических измерений (определений)	0.10	–
39	522288.98	2233914.79	Метод спутниковых геодезических измерений (определений)	0.10	–
40	522172.52	2234040.37	Метод спутниковых геодезических измерений (определений)	0.10	–
41	521960.78	2234273.45	Метод спутниковых геодезических измерений (определений)	0.10	–
1	521956.29	2234286.62	Метод спутниковых геодезических измерений (определений)	0.10	–

3. Сведения о характерных точках части (частей) границы объекта

Обозначение характерных точек части границы	Координаты, м		Метод определения координат характерной точки	Средняя квадратическая погрешность положения характерной точки (M_t), м	Описание обозначения точки на местности (при наличии)
	X	Y			
1	2	3	4	5	6
–	–	–	–	–	–

Схема расположения границ публичного сервитута

для эксплуатации объекта

ВЛ-35 кВ отпайка на ПС Лесозаводская от ВЛ-35 кВ ТЭЦ-13 - Гайва ц.1.2

Обзорная схема границ объекта землеустройства



УСЛОВНЫЕ ОБОЗНАЧЕНИЯ

- границы устанавливаемого публичного сервитута
- охранная зона объекта электросетевого хозяйства
- ось линии, контур объекта
- границы муниципального образования, населенных пунктов
- границы кадастрового квартала
- границы земельных участков, попадающих в зону публичного сервитута

● 1 - обозначение характерной точки границы устанавливаемого публичного сервитута

:123 - кадастровый номер земельного участка

59:32:0000000 - кадастровый номер квартала

г. Пермь - наименование муниципального образования, населенного пункта

Лист 1 из 9

Схема расположения границ публичного сервитута

для эксплуатации объекта

ВЛ-35 кВ отпайка на ПС Лесозаводская от ВЛ-35 кВ ТЭЦ-13 - Гайва ц.1.2



Масштаб 1:2000

Лист 2 из 9

Схема расположения границ публичного сервитута

для эксплуатации объекта

ВЛ-35 кВ отпайка на ПС Лесозаводская от ВЛ-35 кВ ТЭЦ-13 - Гайва ц.1.2



Масштаб 1:2000

Лист 3 из 9

Схема расположения границ публичного сервитута

для эксплуатации объекта

ВЛ-35 кВ отпайка на ПС Лесозаводская от ВЛ-35 кВ ТЭЦ-13 - Гайва ц.1.2



Масштаб 1:2000

Лист 4 из 9

Схема расположения границ публичного сервитута

для эксплуатации объекта

ВЛ-35 кВ отпайка на ПС Лесозаводская от ВЛ-35 кВ ТЭЦ-13 - Гайва ц.1.2



Масштаб 1:2000

Лист 5 из 9

Схема расположения границ публичного сервитута

для эксплуатации объекта

ВЛ-35 кВ отпайка на ПС Лесозаводская от ВЛ-35 кВ ТЭЦ-13 - Гайва ц.1.2



Масштаб 1:2000

Лист 6 из 9

Схема расположения границ публичного сервитута

для эксплуатации объекта

ВЛ-35 кВ отпайка на ПС Лесозаводская от ВЛ-35 кВ ТЭЦ-13 - Гайва ц.1.2



Масштаб 1:2000

Лист 7 из 9

Схема расположения границ публичного сервитута

для эксплуатации объекта

ВЛ-35 кВ отпайка на ПС Лесозаводская от ВЛ-35 кВ ТЭЦ-13 - Гайва ц.1.2



Масштаб 1:2000

Лист 8 из 9

Схема расположения границ публичного сервитута

для эксплуатации объекта

ВЛ-35 кВ отпайка на ПС Лесозаводская от ВЛ-35 кВ ТЭЦ-13 - Гайва ц.1.2



Масштаб 1:2000

Лист 9 из 9

ОПИСАНИЕ МЕСТОПОЛОЖЕНИЯ ГРАНИЦ

Зона публичного сервитута для эксплуатации объекта электросетевого хозяйства ВЛ-35 кВ отпайка на ПС Скобелевка ц.1.2 ОТ ВЛ-35 кВ ТЭЦ-13 - Заозерье ц.1.2

(наименование объекта, местоположение границ которого описано (далее - объект))

Раздел 1

Сведения об объекте		
№ п/п	Характеристики объекта	Описание характеристик
1	2	3
1	Местоположение объекта	Российская Федерация, Пермский край, г. Пермь, Пермский район
2	Площадь объекта +/- величина погрешности определения площади (Р+/- Дельта Р)	325394 кв.м ± 206 кв.м
3	Иные характеристики объекта	Публичный сервитут устанавливается в целях эксплуатации объекта электросетевого хозяйства ВЛ-35 кВ отпайка на ПС Скобелевка ц.1.2 ОТ ВЛ-35 кВ ТЭЦ-13 - Заозерье ц.1.2 (согласно п.1 ст. 39.37 «Земельного кодекса Российской Федерации» от 25.10.2001 г. №136-ФЗ (далее – ЗК РФ); согласно ч. 4 ст. 3.6 Федерального закона от 25.10.2001 года № 137-ФЗ «О введение в действие Земельного кодекса Российской Федерации» плата за публичный сервитут не устанавливается. Срок установления публичного сервитута - сорок девять лет (согласно п.1 ст. 39.45 ЗК РФ).

Раздел 2

Сведения о местоположении границ объекта					
1. Система координат МСК-59, зона 2					
2. Сведения о характерных точках границ объекта					
Обозначение характерных точек границ	Координаты, м		Метод определения координат характерной точки	Средняя квадратическая погрешность положения характерной точки (M_t), м	Описание обозначения точки на местности (при наличии)
	X	Y			
1	2	3	4	5	6
1	542288.01	2234692.79	Метод спутниковых геодезических измерений (определений)	0.10	–
2	542310.04	2234694.33	Метод спутниковых геодезических измерений (определений)	0.10	–
3	542329.81	2234764.04	Метод спутниковых геодезических измерений (определений)	0.10	–
4	542127.98	2234888.95	Метод спутниковых геодезических измерений (определений)	0.10	–
5	541931.33	2235012.27	Метод спутниковых геодезических измерений (определений)	0.10	–
6	541819.26	2235079.75	Метод спутниковых геодезических измерений (определений)	0.10	–
7	541238.94	2235439.35	Метод спутниковых геодезических измерений (определений)	0.10	–
8	540722.14	2235263.07	Метод спутниковых геодезических измерений (определений)	0.10	–
9	540635.94	2235231.33	Метод спутниковых геодезических измерений (определений)	0.10	–
10	540488.96	2235184.50	Метод спутниковых геодезических измерений (определений)	0.10	–
11	540069.74	2235035.06	Метод спутниковых геодезических измерений (определений)	0.10	–
12	539978.61	2235009.00	Метод спутниковых геодезических измерений (определений)	0.10	–
13	539837.03	2234960.30	Метод спутниковых геодезических измерений (определений)	0.10	–

14	539422.97	2234811.94	Метод спутниковых геодезических измерений (определений)	0.10	–
15	539248.19	2234753.72	Метод спутниковых геодезических измерений (определений)	0.10	–
16	538919.51	2234639.35	Метод спутниковых геодезических измерений (определений)	0.10	–
17	538742.42	2234579.78	Метод спутниковых геодезических измерений (определений)	0.10	–
18	538535.80	2234411.36	Метод спутниковых геодезических измерений (определений)	0.10	–
19	538291.65	2234208.93	Метод спутниковых геодезических измерений (определений)	0.10	–
20	537391.64	2234868.28	Метод спутниковых геодезических измерений (определений)	0.10	–
21	537266.30	2234958.29	Метод спутниковых геодезических измерений (определений)	0.10	–
22	536907.03	2235222.55	Метод спутниковых геодезических измерений (определений)	0.10	–
23	536791.94	2235288.21	Метод спутниковых геодезических измерений (определений)	0.10	–
24	536710.68	2235280.69	Метод спутниковых геодезических измерений (определений)	0.10	–
25	536601.12	2235260.90	Метод спутниковых геодезических измерений (определений)	0.10	–
26	536500.92	2235244.84	Метод спутниковых геодезических измерений (определений)	0.10	–
27	536370.26	2235219.75	Метод спутниковых геодезических измерений (определений)	0.10	–
28	536091.59	2235174.25	Метод спутниковых геодезических измерений (определений)	0.10	–
29	535541.72	2235088.03	Метод спутниковых геодезических измерений (определений)	0.10	–
30	535388.18	2235062.49	Метод спутниковых геодезических измерений (определений)	0.10	–
31	534955.78	2235105.48	Метод спутниковых	0.10	–

			геодезических измерений (определений)		
32	534785.76	2235126.75	Метод спутниковых геодезических измерений (определений)	0.10	–
33	534297.78	2235181.05	Метод спутниковых геодезических измерений (определений)	0.10	–
34	534191.80	2235205.79	Метод спутниковых геодезических измерений (определений)	0.10	–
35	534184.58	2235178.42	Метод спутниковых геодезических измерений (определений)	0.10	–
36	534212.96	2235151.86	Метод спутниковых геодезических измерений (определений)	0.10	–
37	534293.00	2235145.35	Метод спутниковых геодезических измерений (определений)	0.10	–
38	534781.48	2235091.00	Метод спутниковых геодезических измерений (определений)	0.10	–
39	534951.69	2235069.72	Метод спутниковых геодезических измерений (определений)	0.10	–
40	535389.46	2235026.21	Метод спутниковых геодезических измерений (определений)	0.10	–
41	535547.50	2235052.50	Метод спутниковых геодезических измерений (определений)	0.10	–
42	536097.03	2235138.67	Метод спутниковых геодезических измерений (определений)	0.10	–
43	536376.66	2235184.33	Метод спутниковых геодезических измерений (определений)	0.10	–
44	536507.16	2235209.38	Метод спутниковых геодезических измерений (определений)	0.10	–
45	536607.17	2235225.40	Метод спутниковых геодезических измерений (определений)	0.10	–
46	536715.55	2235244.99	Метод спутниковых геодезических измерений (определений)	0.10	–
47	536783.96	2235251.32	Метод спутниковых геодезических измерений (определений)	0.10	–
48	536887.42	2235192.29	Метод спутниковых геодезических	0.10	–

			измерений (определений)		
49	537245.12	2234929.18	Метод спутниковых геодезических измерений (определений)	0.10	–
50	537370.46	2234839.16	Метод спутниковых геодезических измерений (определений)	0.10	–
51	538292.81	2234163.21	Метод спутниковых геодезических измерений (определений)	0.10	–
52	538558.87	2234383.72	Метод спутниковых геодезических измерений (определений)	0.10	–
53	538759.99	2234547.71	Метод спутниковых геодезических измерений (определений)	0.10	–
54	538931.08	2234605.25	Метод спутниковых геодезических измерений (определений)	0.10	–
55	539259.91	2234719.68	Метод спутниковых геодезических измерений (определений)	0.10	–
56	539434.59	2234777.87	Метод спутниковых геодезических измерений (определений)	0.10	–
57	539849.09	2234926.38	Метод спутниковых геодезических измерений (определений)	0.10	–
58	539989.42	2234974.65	Метод спутниковых геодезических измерений (определений)	0.10	–
59	540080.69	2235000.75	Метод спутниковых геодезических измерений (определений)	0.10	–
60	540500.34	2235150.35	Метод спутниковых геодезических измерений (определений)	0.10	–
61	540647.64	2235197.27	Метод спутниковых геодезических измерений (определений)	0.10	–
62	540734.15	2235229.13	Метод спутниковых геодезических измерений (определений)	0.10	–
63	541234.43	2235399.86	Метод спутниковых геодезических измерений (определений)	0.10	–
64	541800.44	2235049.06	Метод спутниковых геодезических измерений (определений)	0.10	–
65	541912.59	2234981.53	Метод спутниковых геодезических измерений	0.10	–

			(определений)		
66	542108.84	2234858.46	Метод спутниковых геодезических измерений (определений)	0.10	–
67	542287.78	2234747.77	Метод спутниковых геодезических измерений (определений)	0.10	–
68	542281.59	2234725.98	Метод спутниковых геодезических измерений (определений)	0.10	–
69	542287.61	2234721.18	Метод спутниковых геодезических измерений (определений)	0.10	–
70	542287.60	2234696.88	Метод спутниковых геодезических измерений (определений)	0.10	–
71	542288.01	2234695.94	Метод спутниковых геодезических измерений (определений)	0.10	–
1	542288.01	2234692.79	Метод спутниковых геодезических измерений (определений)	0.10	–

3. Сведения о характерных точках части (частей) границы объекта

Обозначение характерных точек части границы	Координаты, м		Метод определения координат характерной точки	Средняя квадратическая погрешность положения характерной точки (M_t), м	Описание обозначения точки на местности (при наличии)
	X	Y			
1	2	3	4	5	6
–	–	–	–	–	–

Схема расположения границ публичного сервитута

для эксплуатации объекта

ВЛ-35 кВ отпайка на ПС Скобелевка ц.1.2 ОТ ВЛ-35 КВ «ТЭЦ-13» - Заозерье ц.1.2

Обзорная схема границ объекта землеустройства



УСЛОВНЫЕ ОБОЗНАЧЕНИЯ

- границы устанавливаемого публичного сервитута
- охранная зона объекта электросетевого хозяйства
- ось линии, контур объекта
- границы муниципального образования, населенных пунктов
- границы кадастрового квартала
- границы земельных участков, попадающих в зону публичного сервитута

● 1 - обозначение характерной точки границы устанавливаемого публичного сервитута

:123 - кадастровый номер земельного участка

59:32:0000000 - кадастровый номер квартала

г. Пермь - наименование муниципального образования, населенного пункта

Лист 1 из 13

Схема расположения границ публичного сервитута

для эксплуатации объекта

ВЛ-35 кВ отпайка на ПС Скобелевка ц.1.2 ОТ ВЛ-35 КВ «ТЭЦ-13» - Заозерье ц.1.2



Масштаб 1:2000

Лист 2 из 13

Схема расположения границ публичного сервитута

для эксплуатации объекта

ВЛ-35 кВ отпайка на ПС Скобелевка ц.1.2 ОТ ВЛ-35 КВ «ТЭЦ-13» - Заозерье ц.1.2



Масштаб 1:2000

Лист 3 из 13

Схема расположения границ публичного сервитута

для эксплуатации объекта

ВЛ-35 кВ отпайка на ПС Скобелевка ц.1.2 ОТ ВЛ-35 КВ «ТЭЦ-13» - Заозерье ц.1.2



Масштаб 1:2000

Лист 4 из 13

Схема расположения границ публичного сервитута

для эксплуатации объекта

ВЛ-35 кВ отпайка на ПС Скобелевка ц.1.2 ОТ ВЛ-35 КВ «ТЭЦ-13» - Заозерье ц.1.2



Масштаб 1:2000

Лист 5 из 13

Схема расположения границ публичного сервитута

для эксплуатации объекта

ВЛ-35 кВ отпайка на ПС Скобелевка ц.1.2 ОТ ВЛ-35 КВ «ТЭЦ-13» - Заозерье ц.1.2



Масштаб 1:2000

Лист 6 из 13

Схема расположения границ публичного сервитута

для эксплуатации объекта

ВЛ-35 кВ отпайка на ПС Скобелевка ц.1.2 ОТ ВЛ-35 КВ «ТЭЦ-13» - Заозерье ц.1.2



Масштаб 1:2000

Лист 7 из 13

Схема расположения границ публичного сервитута

для эксплуатации объекта

ВЛ-35 кВ отпайка на ПС Скобелевка ц.1.2 ОТ ВЛ-35 КВ «ТЭЦ-13» - Заозерье ц.1.2



Масштаб 1:2000

Лист 8 из 13

Схема расположения границ публичного сервитута

для эксплуатации объекта

ВЛ-35 кВ отпайка на ПС Скобелевка ц.1.2 ОТ ВЛ-35 КВ «ТЭЦ-13» - Заозерье ц.1.2



Масштаб 1:2000

Лист 9 из 13

Схема расположения границ публичного сервитута

для эксплуатации объекта

ВЛ-35 кВ отпайка на ПС Скобелевка ц.1.2 ОТ ВЛ-35 КВ «ТЭЦ-13» - Заозерье ц.1.2



Масштаб 1:2000

Лист 10 из 13

Схема расположения границ публичного сервитута

для эксплуатации объекта

ВЛ-35 кВ отпайка на ПС Скобелевка ц.1.2 ОТ ВЛ-35 КВ «ТЭЦ-13» - Заозерье ц.1.2



Масштаб 1:2000

Лист 11 из 13

Схема расположения границ публичного сервитута

для эксплуатации объекта

ВЛ-35 кВ отпайка на ПС Скобелевка ц.1.2 ОТ ВЛ-35 КВ «ТЭЦ-13» - Заозерье ц.1.2



Масштаб 1:2000

Лист 12 из 13

Схема расположения границ публичного сервитута

для эксплуатации объекта

ВЛ-35 кВ отпайка на ПС Скобелевка ц.1.2 ОТ ВЛ-35 КВ «ТЭЦ-13» - Заозерье ц.1.2



Масштаб 1:2000

Лист 13 из 13

ОПИСАНИЕ МЕСТОПОЛОЖЕНИЯ ГРАНИЦ

Зона публичного сервитута для эксплуатации объекта электросетевого хозяйства ВЛ-35 кВ Пролетарская-ПЗСП
(наименование объекта, местоположение границ которого описано (далее - объект))

Раздел 1

Сведения об объекте		
№ п/п	Характеристики объекта	Описание характеристик
1	2	3
1	Местоположение объекта	Российская Федерация, Пермский край, г. Пермь
2	Площадь объекта +/- величина погрешности определения площади (Р+/- Дельта Р)	141298 кв.м ± 77 кв.м
3	Иные характеристики объекта	Публичный сервитут устанавливается в целях эксплуатации объекта электросетевого хозяйства ВЛ-35 кВ Пролетарская-ПЗСП (согласно п.1 ст. 39.37 «Земельного кодекса Российской Федерации» от 25.10.2001 г. №136-ФЗ (далее – ЗК РФ); согласно ч. 4 ст. 3.6 Федерального закона от 25.10.2001 года № 137-ФЗ «О введение в действие Земельного кодекса Российской Федерации» плата за публичный сервитут не устанавливается. Срок установления публичного сервитута - сорок девять лет (согласно п.1 ст. 39.45 ЗК РФ).

Раздел 2

Сведения о местоположении границ объекта					
1. Система координат МСК-59, зона 2					
2. Сведения о характерных точках границ объекта					
Обозначение характерных точек границ	Координаты, м		Метод определения координат характерной точки	Средняя квадратическая погрешность положения характерной точки (M_t), м	Описание обозначения точки на местности (при наличии)
	X	Y			
1	2	3	4	5	6
1	520053.85	2224581.19	Метод спутниковых геодезических измерений (определений)	0.10	–
2	520052.79	2224621.67	Метод спутниковых геодезических измерений (определений)	0.10	–
3	520063.86	2224621.98	Метод спутниковых геодезических измерений (определений)	0.10	–
4	520049.19	2224636.56	Метод спутниковых геодезических измерений (определений)	0.10	–
5	519743.90	2224627.77	Метод спутниковых геодезических измерений (определений)	0.10	–
6	519523.27	2225063.92	Метод спутниковых геодезических измерений (определений)	0.10	–
7	519652.08	2225954.29	Метод спутниковых геодезических измерений (определений)	0.10	–
8	519542.24	2226267.81	Метод спутниковых геодезических измерений (определений)	0.10	–
9	519702.61	2226532.12	Метод спутниковых геодезических измерений (определений)	0.10	–
10	520103.17	2226471.71	Метод спутниковых геодезических измерений (определений)	0.10	–
11	520369.98	2226430.38	Метод спутниковых геодезических измерений (определений)	0.10	–
12	520557.61	2226648.50	Метод спутниковых геодезических измерений (определений)	0.10	–
13	520867.53	2226480.65	Метод спутниковых геодезических измерений (определений)	0.10	–

14	520988.01	2226608.92	Метод спутниковых геодезических измерений (определений)	0.10	–
15	521001.20	2226645.67	Метод спутниковых геодезических измерений (определений)	0.10	–
16	520973.44	2226675.00	Метод спутниковых геодезических измерений (определений)	0.10	–
17	520956.65	2226628.12	Метод спутниковых геодезических измерений (определений)	0.10	–
18	520860.37	2226525.61	Метод спутниковых геодезических измерений (определений)	0.10	–
19	520549.26	2226693.86	Метод спутниковых геодезических измерений (определений)	0.10	–
20	520355.63	2226469.04	Метод спутниковых геодезических измерений (определений)	0.10	–
21	520108.60	2226507.30	Метод спутниковых геодезических измерений (определений)	0.10	–
22	519684.27	2226571.31	Метод спутниковых геодезических измерений (определений)	0.10	–
23	519502.64	2226271.96	Метод спутниковых геодезических измерений (определений)	0.10	–
24	519615.20	2225950.68	Метод спутниковых геодезических измерений (определений)	0.10	–
25	519486.00	2225057.85	Метод спутниковых геодезических измерений (определений)	0.10	–
26	519722.09	2224591.15	Метод спутниковых геодезических измерений (определений)	0.10	–
27	520034.79	2224600.12	Метод спутниковых геодезических измерений (определений)	0.10	–
1	520053.85	2224581.19	Метод спутниковых геодезических измерений (определений)	0.10	–

3. Сведения о характерных точках части (частей) границы объекта

Обозначение характерных точек части границы	Координаты, м		Метод определения координат характерной точки	Средняя квадратическая погрешность положения характерной точки (M_t), м	Описание обозначения точки на местности (при наличии)
	X	Y			

1	2	3	4	5	6
–	–	–	–	–	–

Схема расположения границ публичного сервитута

для эксплуатации объекта

ВЛ-35 кВ Пролетарская-ПЗСП

Обзорная схема границ объекта землеустройства



УСЛОВНЫЕ ОБОЗНАЧЕНИЯ

- границы устанавливаемого публичного сервитута
- охранная зона объекта электросетевого хозяйства
- ось линии, контур объекта
- границы муниципального образования, населенных пунктов
- границы кадастрового квартала
- границы земельных участков, попадающих в зону публичного сервитута

● 1 - обозначение характерной точки границы устанавливаемого публичного сервитута

:123 - кадастровый номер земельного участка

59:32:0000000 - кадастровый номер квартала

г. Пермь - наименование муниципального образования, населенного пункта

Лист 1 из 6

Схема расположения границ публичного сервитута
для эксплуатации объекта
ВЛ-35 кВ Пролетарская-ПЗСП



Масштаб 1:2000 **Лист 2 из 6**

Схема расположения границ публичного сервитута

для эксплуатации объекта

ВЛ-35 кВ Пролетарская-ПЗСП



Масштаб 1:2000

Лист 3 из 6

Схема расположения границ публичного сервитута

для эксплуатации объекта

ВЛ-35 кВ Пролетарская-ПЗСП



Масштаб 1:2000 **Лист 4 из 6**

Схема расположения границ публичного сервитута

для эксплуатации объекта

ВЛ-35 кВ Пролетарская-ПЗСП



Масштаб 1:2000

Лист 5 из 6

Схема расположения границ публичного сервитута
для эксплуатации объекта
ВЛ-35 кВ Пролетарская-ПЗСП



Масштаб 1:2000

Лист 6 из 6

ОПИСАНИЕ МЕСТОПОЛОЖЕНИЯ ГРАНИЦ

Зона публичного сервитута для эксплуатации объекта электросетевого хозяйства ВЛ-35 кВ Рассохинская-Река ц.1,2
(наименование объекта, местоположение границ которого описано (далее - объект))

Раздел 1

Сведения об объекте		
№ п/п	Характеристики объекта	Описание характеристик
1	2	3
1	Местоположение объекта	Российская Федерация, Пермский край, г. Пермь
2	Площадь объекта +/- величина погрешности определения площади (Р+/- Дельта Р)	19689 кв.м ± 28 кв.м
3	Иные характеристики объекта	Публичный сервитут устанавливается в целях эксплуатации объекта электросетевого хозяйства ВЛ-35 кВ Рассохинская-Река ц.1,2 (согласно п.1 ст. 39.37 «Земельного кодекса Российской Федерации» от 25.10.2001 г. №136-ФЗ (далее – ЗК РФ); согласно ч. 4 ст. 3.6 Федерального закона от 25.10.2001 года № 137-ФЗ «О введение в действие Земельного кодекса Российской Федерации» плата за публичный сервитут не устанавливается. Срок установления публичного сервитута - сорок девять лет (согласно п.1 ст. 39.45 ЗК РФ).

Раздел 2

Сведения о местоположении границ объекта					
1. Система координат МСК-59, зона 2					
2. Сведения о характерных точках границ объекта					
Обозначение характерных точек границ	Координаты, м		Метод определения координат характерной точки	Средняя квадратическая погрешность положения характерной точки (M_t), м	Описание обозначения точки на местности (при наличии)
	X	Y			
1	2	3	4	5	6
1	532284.53	2247695.77	Метод спутниковых геодезических измерений (определений)	0.10	–
2	532313.73	2247717.60	Метод спутниковых геодезических измерений (определений)	0.10	–
3	532179.19	2247848.13	Метод спутниковых геодезических измерений (определений)	0.10	–
4	532079.11	2247862.98	Метод спутниковых геодезических измерений (определений)	0.10	–
5	531999.00	2247948.16	Метод спутниковых геодезических измерений (определений)	0.10	–
6	531926.37	2248024.21	Метод спутниковых геодезических измерений (определений)	0.10	–
7	531918.26	2248017.75	Метод спутниковых геодезических измерений (определений)	0.10	–
8	531887.38	2248057.50	Метод спутниковых геодезических измерений (определений)	0.10	–
9	531868.03	2248033.15	Метод спутниковых геодезических измерений (определений)	0.10	–
10	531972.87	2247923.39	Метод спутниковых геодезических измерений (определений)	0.10	–
11	532061.45	2247829.21	Метод спутниковых геодезических измерений (определений)	0.10	–
12	532162.44	2247814.22	Метод спутниковых геодезических измерений (определений)	0.10	–
1	532284.53	2247695.77	Метод спутниковых геодезических измерений (определений)	0.10	–

3. Сведения о характерных точках части (частей) границы объекта					
Обозначение характерных точек части границы	Координаты, м		Метод определения координат характерной точки	Средняя квадратическая погрешность положения характерной точки (M_t), м	Описание обозначения точки на местности (при наличии)
	X	Y			
1	2	3	4	5	6
–	–	–	–	–	–

Схема расположения границ публичного сервитута
для эксплуатации объекта
ВЛ-35 кВ Рассохинская-Река ц.1,2



Масштаб 1:2000

УСЛОВНЫЕ ОБОЗНАЧЕНИЯ

- границы устанавливаемого публичного сервитута
- охранная зона объекта электросетевого хозяйства
- ось линии, контур объекта
- границы муниципального образования, населенных пунктов
- границы кадастрового квартала
- границы земельных участков, попадающих в зону публичного сервитута

● 1 - обозначение характерной точки границы устанавливаемого публичного сервитута
:123 - кадастровый номер земельного участка
59:32:0000000 - кадастровый номер квартала
г. Пермь - наименование муниципального образования, населенного пункта

ОПИСАНИЕ МЕСТОПОЛОЖЕНИЯ ГРАНИЦ

Зона публичного сервитута для эксплуатации объекта электросетевого хозяйства ВЛ-35 кВ Суханки-ЗИС ц.1,2
(наименование объекта, местоположение границ которого описано (далее - объект))

Раздел 1

Сведения об объекте		
№ п/п	Характеристики объекта	Описание характеристик
1	2	3
1	Местоположение объекта	Российская Федерация, Пермский край, г. Пермь
2	Площадь объекта +/- величина погрешности определения площади (Р+/- Дельта Р)	38136 кв.м ± 81 кв.м
3	Иные характеристики объекта	Публичный сервитут устанавливается в целях эксплуатации объекта электросетевого хозяйства ВЛ-35 кВ Суханки-ЗИС ц.1,2 (согласно п.1 ст. 39.37 «Земельного кодекса Российской Федерации» от 25.10.2001 г. №136-ФЗ (далее – ЗК РФ); согласно ч. 4 ст. 3.6 Федерального закона от 25.10.2001 года № 137-ФЗ «О введение в действие Земельного кодекса Российской Федерации» плата за публичный сервитут не устанавливается. Срок установления публичного сервитута - сорок девять лет (согласно п.1 ст. 39.45 ЗК РФ).

Раздел 2

Сведения о местоположении границ объекта					
1. Система координат МСК-59, зона 2					
2. Сведения о характерных точках границ объекта					
Обозначение характерных точек границ	Координаты, м		Метод определения координат характерной точки	Средняя квадратическая погрешность положения характерной точки (M_t), м	Описание обозначения точки на местности (при наличии)
	X	Y			
1	2	3	4	5	6
1	515207.27	2233640.75	Метод спутниковых геодезических измерений (определений)	0.10	–
2	515231.30	2233658.71	Метод спутниковых геодезических измерений (определений)	0.10	–
3	515221.52	2233674.60	Метод спутниковых геодезических измерений (определений)	0.10	–
4	515231.74	2233810.63	Метод спутниковых геодезических измерений (определений)	0.10	–
5	515276.96	2234412.75	Метод спутниковых геодезических измерений (определений)	0.10	–
6	515296.61	2234679.25	Метод спутниковых геодезических измерений (определений)	0.10	–
7	515297.44	2234697.79	Метод спутниковых геодезических измерений (определений)	0.10	–
8	515288.90	2234698.40	Метод спутниковых геодезических измерений (определений)	0.10	–
9	515286.71	2234698.55	Метод спутниковых геодезических измерений (определений)	0.10	–
10	515262.47	2234700.26	Метод спутниковых геодезических измерений (определений)	0.10	–
11	515260.81	2234683.42	Метод спутниковых геодезических измерений (определений)	0.10	–
12	515241.06	2234415.46	Метод спутниковых геодезических измерений (определений)	0.10	–
13	515195.84	2233813.34	Метод спутниковых геодезических измерений (определений)	0.10	–

14	515187.21	2233698.42	Метод спутниковых геодезических измерений (определений)	0.10	–
15	515173.46	2233672.13	Метод спутниковых геодезических измерений (определений)	0.10	–
16	515192.91	2233660.00	Метод спутниковых геодезических измерений (определений)	0.10	–
1	515207.27	2233640.75	Метод спутниковых геодезических измерений (определений)	0.10	–

3. Сведения о характерных точках части (частей) границы объекта


Обозначение характерных точек части границы	Координаты, м		Метод определения координат характерной точки	Средняя квадратическая погрешность положения характерной точки (M_t), м	Описание обозначения точки на местности (при наличии)
	X	Y			
1	2	3	4	5	6
–	–	–	–	–	–

Схема расположения границ публичного сервитута

для эксплуатации объекта

ВЛ-35кВ Суханки-ЗИС ц.1,2

Обзорная схема границ объекта землеустройства

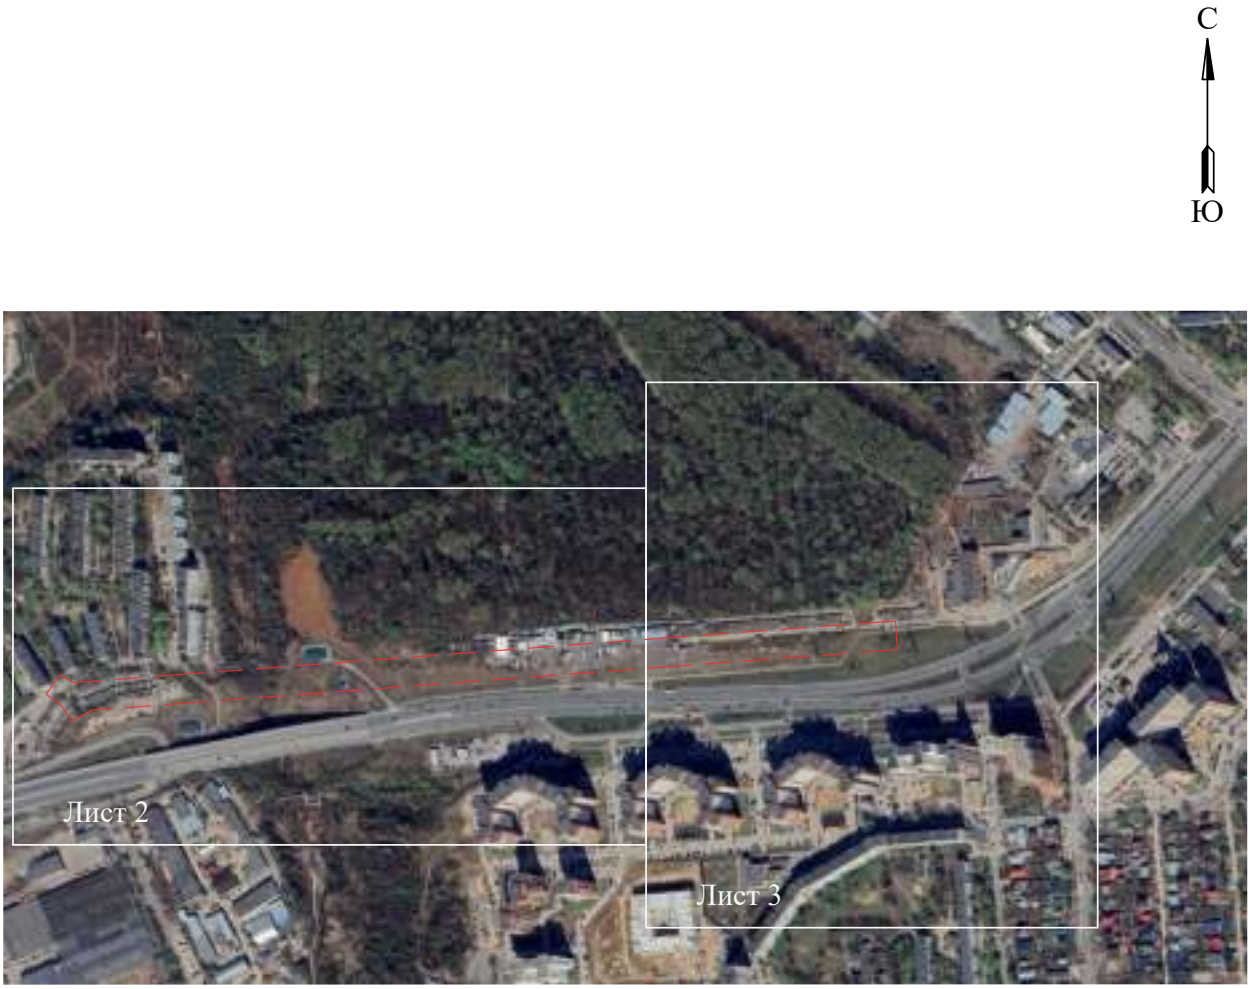

УСЛОВНЫЕ ОБОЗНАЧЕНИЯ
- границы объекта капитального строительства
- охранная зона ЛЭП
- проектные границы публичного сервитута
- граница муниципального образования

Инвентарные номера:
93879
93880

Согласовано:

_____

_____

_____

Схема расположения границ публичного сервитута

для эксплуатации объекта

ВЛ-35кВ Суханки-ЗИС ц.1,2



Масштаб 1:2000 **Лист 2 из 3**

Схема расположения границ публичного сервитута

для эксплуатации объекта

ВЛ-35кВ Суханки-ЗИС ц.1,2



МО "Пермский городской округ"

Масштаб 1:2000

Лист 3 из 3

ОПИСАНИЕ МЕСТОПОЛОЖЕНИЯ ГРАНИЦ

Зона публичного сервитута для эксплуатации объекта электросетевого хозяйства ВЛ-35 кВ Талица-Левшино
(наименование объекта, местоположение границ которого описано (далее - объект))

Раздел 1

Сведения об объекте		
№ п/п	Характеристики объекта	Описание характеристик
1	2	3
1	Местоположение объекта	Российская Федерация, Пермский край, г. Пермь
2	Площадь объекта +/- величина погрешности определения площади (Р+/- Дельта Р)	345571 кв.м ± 124 кв.м
3	Иные характеристики объекта	Публичный сервитут устанавливается в целях эксплуатации объекта электросетевого хозяйства ВЛ-35 кВ Талица-Левшино (согласно п.1 ст. 39.37 «Земельного кодекса Российской Федерации» от 25.10.2001 г. №136-ФЗ (далее – ЗК РФ); согласно ч. 4 ст. 3.6 Федерального закона от 25.10.2001 года № 137-ФЗ «О введение в действие Земельного кодекса Российской Федерации» плата за публичный сервитут не устанавливается. Срок установления публичного сервитута - сорок девять лет (согласно п.1 ст. 39.45 ЗК РФ).

Раздел 2

Сведения о местоположении границ объекта					
1. Система координат МСК-59, зона 2					
2. Сведения о характерных точках границ объекта					
Обозначение характерных точек границ	Координаты, м		Метод определения координат характерной точки	Средняя квадратическая погрешность положения характерной точки (M_t), м	Описание обозначения точки на местности (при наличии)
	X	Y			
1	2	3	4	5	6
1	526793.04	2244015.44	Метод спутниковых геодезических измерений (определений)	0.10	–
2	526811.06	2244015.24	Метод спутниковых геодезических измерений (определений)	0.10	–
3	526810.08	2244043.96	Метод спутниковых геодезических измерений (определений)	0.10	–
4	526871.80	2244044.65	Метод спутниковых геодезических измерений (определений)	0.10	–
5	526874.54	2243967.40	Метод спутниковых геодезических измерений (определений)	0.10	–
6	526812.71	2243966.65	Метод спутниковых геодезических измерений (определений)	0.10	–
7	526820.44	2243954.36	Метод спутниковых геодезических измерений (определений)	0.10	–
8	526805.14	2243905.80	Метод спутниковых геодезических измерений (определений)	0.10	–
9	526526.11	2243908.25	Метод спутниковых геодезических измерений (определений)	0.10	–
10	526529.17	2243354.69	Метод спутниковых геодезических измерений (определений)	0.10	–
11	526533.49	2242584.48	Метод спутниковых геодезических измерений (определений)	0.10	–
12	526542.19	2242560.12	Метод спутниковых геодезических измерений (определений)	0.10	–
13	526974.50	2241979.17	Метод спутниковых геодезических измерений (определений)	0.10	–

14	527353.34	2241469.40	Метод спутниковых геодезических измерений (определений)	0.10	–
15	527475.48	2241459.05	Метод спутниковых геодезических измерений (определений)	0.10	–
16	528210.53	2242062.98	Метод спутниковых геодезических измерений (определений)	0.10	–
17	528692.78	2242168.58	Метод спутниковых геодезических измерений (определений)	0.10	–
18	529577.05	2242362.86	Метод спутниковых геодезических измерений (определений)	0.10	–
19	530326.09	2242526.83	Метод спутниковых геодезических измерений (определений)	0.10	–
20	530502.63	2242421.52	Метод спутниковых геодезических измерений (определений)	0.10	–
21	530895.37	2242190.94	Метод спутниковых геодезических измерений (определений)	0.10	–
22	531425.16	2241881.40	Метод спутниковых геодезических измерений (определений)	0.10	–
23	531983.19	2241554.50	Метод спутниковых геодезических измерений (определений)	0.10	–
24	532018.42	2241465.89	Метод спутниковых геодезических измерений (определений)	0.10	–
25	532178.63	2241044.71	Метод спутниковых геодезических измерений (определений)	0.10	–
26	532438.09	2240370.46	Метод спутниковых геодезических измерений (определений)	0.10	–
27	532450.86	2240352.71	Метод спутниковых геодезических измерений (определений)	0.10	–
28	532480.80	2240372.75	Метод спутниковых геодезических измерений (определений)	0.10	–
29	532470.11	2240387.60	Метод спутниковых геодезических измерений (определений)	0.10	–
30	532212.24	2241057.61	Метод спутниковых геодезических измерений (определений)	0.10	–
31	532051.96	2241478.94	Метод спутниковых	0.10	–

			геодезических измерений (определений)		
32	532012.08	2241579.29	Метод спутниковых геодезических измерений (определений)	0.10	–
33	531443.29	2241912.50	Метод спутниковых геодезических измерений (определений)	0.10	–
34	530913.56	2242222.01	Метод спутниковых геодезических измерений (определений)	0.10	–
35	530521.00	2242452.48	Метод спутниковых геодезических измерений (определений)	0.10	–
36	530332.33	2242565.03	Метод спутниковых геодезических измерений (определений)	0.10	–
37	529569.43	2242398.04	Метод спутниковых геодезических измерений (определений)	0.10	–
38	528685.04	2242203.74	Метод спутниковых геодезических измерений (определений)	0.10	–
39	528194.37	2242096.29	Метод спутниковых геодезических измерений (определений)	0.10	–
40	527463.93	2241496.16	Метод спутниковых геодезических измерений (определений)	0.10	–
41	527372.58	2241503.90	Метод спутниковых геодезических измерений (определений)	0.10	–
42	527003.39	2242000.65	Метод спутниковых геодезических измерений (определений)	0.10	–
43	526574.28	2242577.31	Метод спутниковых геодезических измерений (определений)	0.10	–
44	526569.46	2242590.81	Метод спутниковых геодезических измерений (определений)	0.10	–
45	526565.17	2243354.85	Метод спутниковых геодезических измерений (определений)	0.10	–
46	526562.30	2243871.92	Метод спутниковых геодезических измерений (определений)	0.10	–
47	526831.46	2243869.58	Метод спутниковых геодезических измерений (определений)	0.10	–
48	526853.93	2243940.84	Метод спутниковых геодезических	0.10	–

			измерений (определений)		
49	526905.25	2243955.17	Метод спутниковых геодезических измерений (определений)	0.10	–
50	526890.59	2244050.37	Метод спутниковых геодезических измерений (определений)	0.10	–
51	526791.81	2244051.45	Метод спутниковых геодезических измерений (определений)	0.10	–
1	526793.04	2244015.44	Метод спутниковых геодезических измерений (определений)	0.10	–

3. Сведения о характерных точках части (частей) границы объекта


Обозначение характерных точек части границы	Координаты, м		Метод определения координат характерной точки	Средняя квадратическая погрешность положения характерной точки (M_t), м	Описание обозначения точки на местности (при наличии)
	X	Y			
1	2	3	4	5	6
–	–	–	–	–	–

Схема расположения границ публичного сервитута

для эксплуатации объекта

ВЛ-35 кВ Талица-Левшино

Обзорная схема границ объекта землеустройства

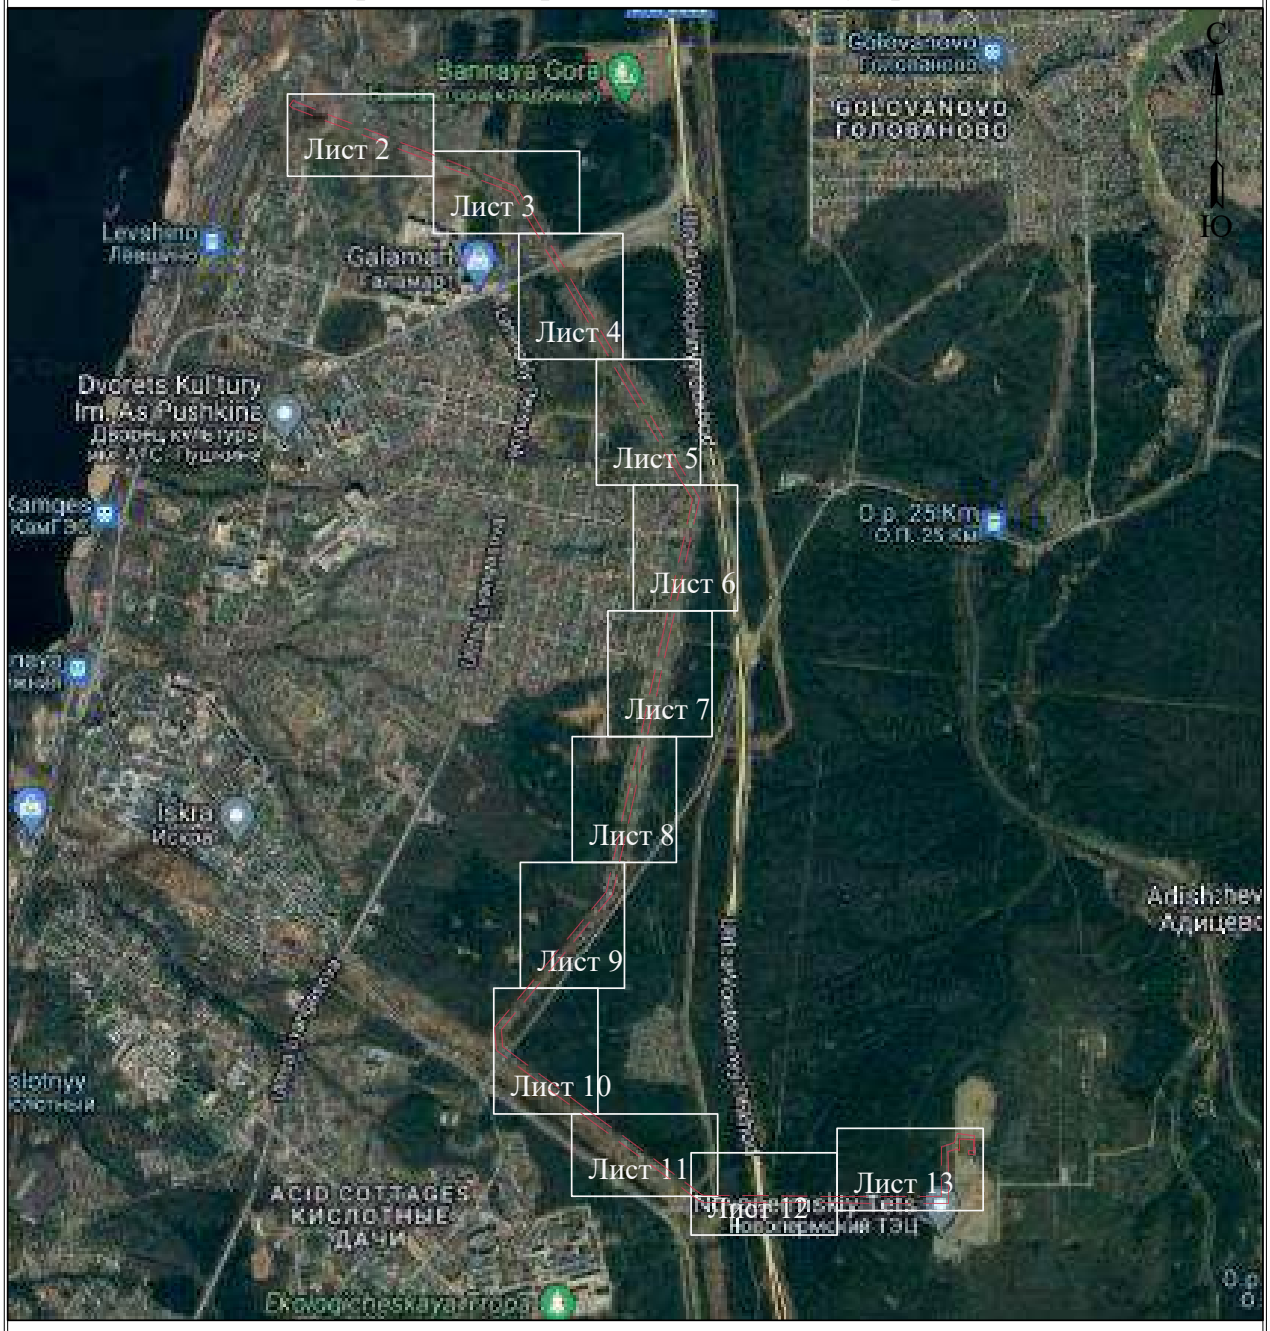

УСЛОВНЫЕ ОБОЗНАЧЕНИЯ

- границы устанавливаемого публичного сервитута
- охранная зона объекта электросетевого хозяйства
- ось линии, контур объекта
- границы муниципального образования, населенных пунктов
- границы кадастрового квартала
- границы земельных участков, попадающих в зону публичного сервитута

● 1 - обозначение характерной точки границы устанавливаемого публичного сервитута

:123 - кадастровый номер земельного участка

59:32:0000000 - кадастровый номер квартала

г. Пермь - наименование муниципального образования, населенного пункта

Лист 1 из 13

Схема расположения границ публичного сервитута

для эксплуатации объекта

ВЛ-35 кВ Талица-Левшино



Масштаб 1:2000

Лист 2 из 13

Схема расположения границ публичного сервитута

для эксплуатации объекта

ВЛ-35 кВ Талица-Левшино



Масштаб 1:2000

Лист 3 из 13

Схема расположения границ публичного сервитута
для эксплуатации объекта
ВЛ-35 кВ Талица-Левшино



Масштаб 1:2000

Лист 4 из 13

Схема расположения границ публичного сервитута

для эксплуатации объекта

ВЛ-35 кВ Талица-Левшино



Масштаб 1:2000

Лист 5 из 13

Схема расположения границ публичного сервитута
для эксплуатации объекта
ВЛ-35 кВ Талица-Левшино



Масштаб 1:2000

Лист 6 из 13

Схема расположения границ публичного сервитута

для эксплуатации объекта

ВЛ-35 кВ Талица-Левшино



Масштаб 1:2000

Лист 7 из 13

Схема расположения границ публичного сервитута
для эксплуатации объекта
ВЛ-35 кВ Талица-Левшино



Масштаб 1:2000

Лист 8 из 13

Схема расположения границ публичного сервитута
для эксплуатации объекта
ВЛ-35 кВ Талица-Левшино



Масштаб 1:2000

Лист 9 из 13

Схема расположения границ публичного сервитута
для эксплуатации объекта
ВЛ-35 кВ Талица-Левшино



Масштаб 1:2000

Лист 10 из 13

Схема расположения границ публичного сервитута

для эксплуатации объекта

ВЛ-35 кВ Талица-Левшино



Масштаб 1:2000

Лист 11 из 13

Схема расположения границ публичного сервитута

для эксплуатации объекта

ВЛ-35 кВ Талица-Левшино



Масштаб 1:2000

Лист 12 из 13

Схема расположения границ публичного сервитута

для эксплуатации объекта

ВЛ-35 кВ Талица-Левшино



Масштаб 1:2000

Лист 13 из 13

ОПИСАНИЕ МЕСТОПОЛОЖЕНИЯ ГРАНИЦ

Зона публичного сервитута для эксплуатации объекта электросетевого хозяйства ВЛ-35 кВ ТЭЦ-9 – Водозабор-2
(наименование объекта, местоположение границ которого описано (далее - объект))

Раздел 1

Сведения об объекте		
№ п/п	Характеристики объекта	Описание характеристик
1	2	3
1	Местоположение объекта	Российская Федерация, Пермский край
2	Площадь объекта +/- величина погрешности определения площади (Р+/- Дельта Р)	931116 кв.м ± 215 кв.м
3	Иные характеристики объекта	Публичный сервитут устанавливается в целях эксплуатации объекта электросетевого хозяйства ВЛ-35 кВ ТЭЦ-9 – Водозабор-2 (согласно п.1 ст. 39.37 «Земельного кодекса Российской Федерации» от 25.10.2001 г. №136-ФЗ (далее – ЗК РФ); согласно ч. 4 ст. 3.6 Федерального закона от 25.10.2001 года № 137-ФЗ «О введение в действие Земельного кодекса Российской Федерации» плата за публичный сервитут не устанавливается. Срок установления публичного сервитута - сорок девять лет (согласно п.1 ст. 39.45 ЗК РФ).

Раздел 2

Сведения о местоположении границ объекта					
1. Система координат МСК-59, зона 2					
2. Сведения о характерных точках границ объекта					
Обозначение характерных точек границ	Координаты, м		Метод определения координат характерной точки	Средняя квадратическая погрешность положения характерной точки (M_t), м	Описание обозначения точки на местности (при наличии)
	X	Y			
1	2	3	4	5	6
1	509761.53	2209505.72	Метод спутниковых геодезических измерений (определений)	0.10	–
2	509755.09	2209541.24	Метод спутниковых геодезических измерений (определений)	0.10	–
3	509178.50	2209394.13	Метод спутниковых геодезических измерений (определений)	0.10	–
4	508416.75	2209979.00	Метод спутниковых геодезических измерений (определений)	0.10	–
5	507640.91	2210573.90	Метод спутниковых геодезических измерений (определений)	0.10	–
6	507040.12	2211034.23	Метод спутниковых геодезических измерений (определений)	0.10	–
7	506845.47	2211185.70	Метод спутниковых геодезических измерений (определений)	0.10	–
8	506780.53	2211240.75	Метод спутниковых геодезических измерений (определений)	0.10	–
9	506510.41	2211444.24	Метод спутниковых геодезических измерений (определений)	0.10	–
10	506352.68	2211566.20	Метод спутниковых геодезических измерений (определений)	0.10	–
11	505874.06	2211929.40	Метод спутниковых геодезических измерений (определений)	0.10	–
12	505022.09	2212581.19	Метод спутниковых геодезических измерений (определений)	0.10	–
13	504693.22	2212830.13	Метод спутниковых геодезических измерений (определений)	0.10	–

14	504568.32	2212927.34	Метод спутниковых геодезических измерений (определений)	0.10	–
15	504430.44	2213052.33	Метод спутниковых геодезических измерений (определений)	0.10	–
16	504220.39	2213216.32	Метод спутниковых геодезических измерений (определений)	0.10	–
17	504089.18	2213295.90	Метод спутниковых геодезических измерений (определений)	0.10	–
18	503233.66	2213954.65	Метод спутниковых геодезических измерений (определений)	0.10	–
19	502413.17	2214586.90	Метод спутниковых геодезических измерений (определений)	0.10	–
20	502248.79	2214715.34	Метод спутниковых геодезических измерений (определений)	0.10	–
21	501908.70	2214978.08	Метод спутниковых геодезических измерений (определений)	0.10	–
22	501569.66	2215237.41	Метод спутниковых геодезических измерений (определений)	0.10	–
23	501428.07	2215347.54	Метод спутниковых геодезических измерений (определений)	0.10	–
24	501464.88	2215567.63	Метод спутниковых геодезических измерений (определений)	0.10	–
25	501513.90	2215833.67	Метод спутниковых геодезических измерений (определений)	0.10	–
26	501677.53	2216769.27	Метод спутниковых геодезических измерений (определений)	0.10	–
27	501718.34	2216990.67	Метод спутниковых геодезических измерений (определений)	0.10	–
28	501754.93	2217212.77	Метод спутниковых геодезических измерений (определений)	0.10	–
29	501806.36	2217493.13	Метод спутниковых геодезических измерений (определений)	0.10	–
30	501850.91	2217764.74	Метод спутниковых геодезических измерений (определений)	0.10	–
31	501882.86	2217974.04	Метод спутниковых	0.10	–

			геодезических измерений (определений)		
32	501927.81	2218220.05	Метод спутниковых геодезических измерений (определений)	0.10	–
33	502058.34	2218959.05	Метод спутниковых геодезических измерений (определений)	0.10	–
34	502119.34	2219303.31	Метод спутниковых геодезических измерений (определений)	0.10	–
35	502302.11	2220376.37	Метод спутниковых геодезических измерений (определений)	0.10	–
36	502353.34	2220652.00	Метод спутниковых геодезических измерений (определений)	0.10	–
37	502398.76	2220913.04	Метод спутниковых геодезических измерений (определений)	0.10	–
38	502442.03	2221198.75	Метод спутниковых геодезических измерений (определений)	0.10	–
39	502479.61	2221384.91	Метод спутниковых геодезических измерений (определений)	0.10	–
40	502521.07	2221637.90	Метод спутниковых геодезических измерений (определений)	0.10	–
41	502567.65	2221878.97	Метод спутниковых геодезических измерений (определений)	0.10	–
42	503335.47	2222103.67	Метод спутниковых геодезических измерений (определений)	0.10	–
43	504635.57	2222485.29	Метод спутниковых геодезических измерений (определений)	0.10	–
44	504884.66	2222559.97	Метод спутниковых геодезических измерений (определений)	0.10	–
45	505946.61	2222867.61	Метод спутниковых геодезических измерений (определений)	0.10	–
46	506724.70	2223096.84	Метод спутниковых геодезических измерений (определений)	0.10	–
47	506947.60	2223160.52	Метод спутниковых геодезических измерений (определений)	0.10	–
48	507119.42	2223228.97	Метод спутниковых геодезических	0.10	–

			измерений (определений)		
49	507502.44	2223377.23	Метод спутниковых геодезических измерений (определений)	0.10	–
50	507714.09	2223457.13	Метод спутниковых геодезических измерений (определений)	0.10	–
51	507791.49	2223432.88	Метод спутниковых геодезических измерений (определений)	0.10	–
52	507912.08	2223578.72	Метод спутниковых геодезических измерений (определений)	0.10	–
53	508327.99	2224062.00	Метод спутниковых геодезических измерений (определений)	0.10	–
54	508609.21	2224393.00	Метод спутниковых геодезических измерений (определений)	0.10	–
55	508861.28	2224686.47	Метод спутниковых геодезических измерений (определений)	0.10	–
56	509191.61	2225075.82	Метод спутниковых геодезических измерений (определений)	0.10	–
57	508723.99	2225478.55	Метод спутниковых геодезических измерений (определений)	0.10	–
58	508302.83	2225838.84	Метод спутниковых геодезических измерений (определений)	0.10	–
59	508316.73	2225854.08	Метод спутниковых геодезических измерений (определений)	0.10	–
60	508289.41	2225877.56	Метод спутниковых геодезических измерений (определений)	0.10	–
61	508251.20	2225835.65	Метод спутниковых геодезических измерений (определений)	0.10	–
62	508700.49	2225451.28	Метод спутниковых геодезических измерений (определений)	0.10	–
63	509141.09	2225072.00	Метод спутниковых геодезических измерений (определений)	0.10	–
64	508833.88	2224709.83	Метод спутниковых геодезических измерений (определений)	0.10	–
65	508581.82	2224416.37	Метод спутниковых геодезических измерений	0.10	–

			(определений)		
66	508300.64	2224085.42	Метод спутниковых геодезических измерений (определений)	0.10	–
67	507884.59	2223601.98	Метод спутниковых геодезических измерений (определений)	0.10	–
68	507779.16	2223474.47	Метод спутниковых геодезических измерений (определений)	0.10	–
69	507713.01	2223495.20	Метод спутниковых геодезических измерений (определений)	0.10	–
70	507489.59	2223410.86	Метод спутниковых геодезических измерений (определений)	0.10	–
71	507106.26	2223262.48	Метод спутниковых геодезических измерений (определений)	0.10	–
72	506935.96	2223194.64	Метод спутниковых геодезических измерений (определений)	0.10	–
73	506714.66	2223131.41	Метод спутниковых геодезических измерений (определений)	0.10	–
74	505936.56	2222902.18	Метод спутниковых геодезических измерений (определений)	0.10	–
75	504874.47	2222594.50	Метод спутниковых геодезических измерений (определений)	0.10	–
76	504625.39	2222519.82	Метод спутниковых геодезических измерений (определений)	0.10	–
77	503325.41	2222138.23	Метод спутниковых геодезических измерений (определений)	0.10	–
78	502536.46	2221907.33	Метод спутниковых геодезических измерений (определений)	0.10	–
79	502485.63	2221644.23	Метод спутниковых геодезических измерений (определений)	0.10	–
80	502444.19	2221391.39	Метод спутниковых геодезических измерений (определений)	0.10	–
81	502406.57	2221205.01	Метод спутниковых геодезических измерений (определений)	0.10	–
82	502363.23	2220918.82	Метод спутниковых геодезических измерений (определений)	0.10	–

83	502317.91	2220658.38	Метод спутниковых геодезических измерений (определений)	0.10	–
84	502266.66	2220382.63	Метод спутниковых геодезических измерений (определений)	0.10	–
85	502083.89	2219309.59	Метод спутниковых геодезических измерений (определений)	0.10	–
86	502022.88	2218965.26	Метод спутниковых геодезических измерений (определений)	0.10	–
87	501892.38	2218226.45	Метод спутниковых геодезических измерений (определений)	0.10	–
88	501847.34	2217979.98	Метод спутниковых геодезических измерений (определений)	0.10	–
89	501815.35	2217770.37	Метод спутниковых геодезических измерений (определений)	0.10	–
90	501770.89	2217499.30	Метод спутниковых геодезических измерений (определений)	0.10	–
91	501719.46	2217218.94	Метод спутниковых геодезических измерений (определений)	0.10	–
92	501682.87	2216996.86	Метод спутниковых геодезических измерений (определений)	0.10	–
93	501642.09	2216775.59	Метод спутниковых геодезических измерений (определений)	0.10	–
94	501478.48	2215840.11	Метод спутниковых геодезических измерений (определений)	0.10	–
95	501429.42	2215573.87	Метод спутниковых геодезических измерений (определений)	0.10	–
96	501389.02	2215332.30	Метод спутниковых геодезических измерений (определений)	0.10	–
97	501547.68	2215208.90	Метод спутниковых геодезических измерений (определений)	0.10	–
98	501886.70	2214949.58	Метод спутниковых геодезических измерений (определений)	0.10	–
99	502226.76	2214686.87	Метод спутниковых геодезических измерений (определений)	0.10	–
100	502391.14	2214558.43	Метод спутниковых	0.10	–

			геодезических измерений (определений)		
101	503211.65	2213926.15	Метод спутниковых геодезических измерений (определений)	0.10	–
102	504068.81	2213266.15	Метод спутниковых геодезических измерений (определений)	0.10	–
103	504200.03	2213186.57	Метод спутниковых геодезических измерений (определений)	0.10	–
104	504407.20	2213024.81	Метод спутниковых геодезических измерений (определений)	0.10	–
105	504545.14	2212899.75	Метод спутниковых геодезических измерений (определений)	0.10	–
106	504671.34	2212801.55	Метод спутниковых геодезических измерений (определений)	0.10	–
107	505000.24	2212552.58	Метод спутниковых геодезических измерений (определений)	0.10	–
108	505852.25	2211900.76	Метод спутниковых геодезических измерений (определений)	0.10	–
109	506330.79	2211537.62	Метод спутниковых геодезических измерений (определений)	0.10	–
110	506488.59	2211415.60	Метод спутниковых геодезических измерений (определений)	0.10	–
111	506758.01	2211212.63	Метод спутниковых геодезических измерений (определений)	0.10	–
112	506822.77	2211157.75	Метод спутниковых геодезических измерений (определений)	0.10	–
113	507018.13	2211005.73	Метод спутниковых геодезических измерений (определений)	0.10	–
114	507618.91	2210545.41	Метод спутниковых геодезических измерений (определений)	0.10	–
115	508394.83	2209950.45	Метод спутниковых геодезических измерений (определений)	0.10	–
116	509170.47	2209354.94	Метод спутниковых геодезических измерений (определений)	0.10	–
1	509761.53	2209505.72	Метод спутниковых геодезических	0.10	–

			измерений (определений)		
3. Сведения о характерных точках части (частей) границы объекта					
Обозначение характерных точек части границы	Координаты, м		Метод определения координат характерной точки	Средняя квадратическая погрешность положения характерной точки (M_t), м	Описание обозначения точки на местности (при наличии)
	X	Y			
1	2	3	4	5	6
–	–	–	–	–	–

Схема расположения границ публичного сервитута

для эксплуатации объекта

ВЛ-35 кВ ТЭЦ-9 – Водозабор-2

Обзорная схема границ объекта землеустройства



УСЛОВНЫЕ ОБОЗНАЧЕНИЯ

- границы устанавливаемого публичного сервитута
- охранная зона объекта электросетевого хозяйства
- ось линии, контур объекта
- границы муниципального образования, населенных пунктов
- границы кадастрового квартала
- границы земельных участков, попадающих в зону публичного сервитута

● 1 - обозначение характерной точки границы устанавливаемого публичного сервитута

:123 - кадастровый номер земельного участка

59:32:0000000 - кадастровый номер квартала

г. Пермь - наименование муниципального образования, населенного пункта

Лист 1 из 23

Схема расположения границ публичного сервитута

для эксплуатации объекта

ВЛ-35 кВ ТЭЦ-9 – Водозабор-2



Масштаб 1:2000

Лист 2 из 34

Схема расположения границ публичного сервитута

для эксплуатации объекта

ВЛ-35 кВ ТЭЦ-9 – Водозабор-2



Масштаб 1:2000

Лист 3 из 34

Схема расположения границ публичного сервитута

для эксплуатации объекта

ВЛ-35 кВ ТЭЦ-9 – Водозабор-2



Масштаб 1:2000

Лист 4 из 34

Схема расположения границ публичного сервитута

для эксплуатации объекта

ВЛ-35 кВ ТЭЦ-9 – Водозабор-2



Масштаб 1:2000

Лист 5 из 34

Схема расположения границ публичного сервитута

для эксплуатации объекта

ВЛ-35 кВ ТЭЦ-9 – Водозабор-2



Масштаб 1:2000

Лист 6 из 34

Схема расположения границ публичного сервитута

для эксплуатации объекта

ВЛ-35 кВ ТЭЦ-9 – Водозабор-2



Масштаб 1:2000

Лист 7 из 34

Схема расположения границ публичного сервитута
для эксплуатации объекта
ВЛ-35 кВ ТЭЦ-9 – Водозабор-2



Масштаб 1:2000

Лист 8 из 34

Схема расположения границ публичного сервитута

для эксплуатации объекта

ВЛ-35 кВ ТЭЦ-9 – Водозабор-2



Масштаб 1:2000

Лист 9 из 34

Схема расположения границ публичного сервитута

для эксплуатации объекта

ВЛ-35 кВ ТЭЦ-9 – Водозабор-2



Масштаб 1:2000

Лист 10 из 34

Схема расположения границ публичного сервитута

для эксплуатации объекта

ВЛ-35 кВ ТЭЦ-9 – Водозабор-2



Масштаб 1:2000

Лист 11 из 34

Схема расположения границ публичного сервитута
для эксплуатации объекта
ВЛ-35 кВ ТЭЦ-9 – Водозабор-2



Масштаб 1:2000

Лист 12 из 34

Схема расположения границ публичного сервитута
для эксплуатации объекта
ВЛ-35 кВ ТЭЦ-9 – Водозабор-2



Масштаб 1:2000

Лист 13 из 34

Схема расположения границ публичного сервитута
для эксплуатации объекта
ВЛ-35 кВ ТЭЦ-9 – Водозабор-2



Масштаб 1:2000

Лист 14 из 34

ОФИЦИАЛЬНАЯ ИНФОРМАЦИЯ № 96 ч.2, 15.12.2023

Схема расположения границ публичного сервитута

для эксплуатации объекта

ВЛ-35 кВ ТЭЦ-9 – Водозабор-2



Масштаб 1:2000

Лист 15 из 34

Схема расположения границ публичного сервитута

для эксплуатации объекта

ВЛ-35 кВ ТЭЦ-9 – Водозабор-2



Масштаб 1:2000

Лист 16 из 34

Схема расположения границ публичного сервитута

для эксплуатации объекта

ВЛ-35 кВ ТЭЦ-9 – Водозабор-2



Масштаб 1:2000

Лист 17 из 34

Схема расположения границ публичного сервитута

для эксплуатации объекта

ВЛ-35 кВ ТЭЦ-9 – Водозабор-2



МО "Пермский муниципальный округ"

Масштаб 1:2000

Лист 18 из 34

Схема расположения границ публичного сервитута

для эксплуатации объекта

ВЛ-35 кВ ТЭЦ-9 – Водозабор-2



Масштаб 1:2000

Лист 19 из 34

Схема расположения границ публичного сервитута

для эксплуатации объекта

ВЛ-35 кВ ТЭЦ-9 – Водозабор-2



Масштаб 1:2000

Лист 20 из 34

Схема расположения границ публичного сервитута

для эксплуатации объекта

ВЛ-35 кВ ТЭЦ-9 – Водозабор-2



Масштаб 1:2000

Лист 21 из 34

Схема расположения границ публичного сервитута

для эксплуатации объекта

ВЛ-35 кВ ТЭЦ-9 – Водозабор-2



Масштаб 1:2000

Лист 22 из 34

Схема расположения границ публичного сервитута

для эксплуатации объекта

ВЛ-35 кВ ТЭЦ-9 – Водозабор-2



Масштаб 1:2000

Лист 23 из 34

Схема расположения границ публичного сервитута

для эксплуатации объекта

ВЛ-35 кВ ТЭЦ-9 – Водозабор-2



Масштаб 1:2000

Лист 24 из 34

Схема расположения границ публичного сервитута
для эксплуатации объекта
ВЛ-35 кВ ТЭЦ-9 – Водозабор-2



Масштаб 1:2000

Лист 25 из 34

Схема расположения границ публичного сервитута

для эксплуатации объекта

ВЛ-35 кВ ТЭЦ-9 – Водозабор-2



Масштаб 1:2000

Лист 26 из 34

Схема расположения границ публичного сервитута

для эксплуатации объекта

ВЛ-35 кВ ТЭЦ-9 – Водозабор-2



Масштаб 1:2000

Лист 27 из 34

Схема расположения границ публичного сервитута

для эксплуатации объекта

ВЛ-35 кВ ТЭЦ-9 – Водозабор-2



Масштаб 1:2000

Лист 28 из 34

Схема расположения границ публичного сервитута
для эксплуатации объекта
ВЛ-35 кВ ТЭЦ-9 – Водозабор-2



Масштаб 1:2000

Лист 29 из 34

Схема расположения границ публичного сервитута

для эксплуатации объекта

ВЛ-35 кВ ТЭЦ-9 – Водозабор-2



Масштаб 1:2000

Лист 30 из 34

Схема расположения границ публичного сервитута

для эксплуатации объекта

ВЛ-35 кВ ТЭЦ-9 – Водозабор-2



МО "Пермский городской округ"

Масштаб 1:2000

Лист 31 из 34

Схема расположения границ публичного сервитута

для эксплуатации объекта

ВЛ-35 кВ ТЭЦ-9 – Водозабор-2



МО "Пермский городской округ"

Масштаб 1:2000

Лист 32 из 34

Схема расположения границ публичного сервитута

для эксплуатации объекта

ВЛ-35 кВ ТЭЦ-9 – Водозабор-2



Масштаб 1:2000

Лист 33 из 34

Схема расположения границ публичного сервитута

для эксплуатации объекта

ВЛ-35 кВ ТЭЦ-9 – Водозабор-2



Масштаб 1:2000

Лист 34 из 34

ОПИСАНИЕ МЕСТОПОЛОЖЕНИЯ ГРАНИЦ

Зона публичного сервитута для эксплуатации объекта электросетевого хозяйства ВЛ-35кВ ТЭЦ9-Лобаново
(наименование объекта, местоположение границ которого описано (далее - объект))

Раздел 1

Сведения об объекте		
№ п/п	Характеристики объекта	Описание характеристик
1	2	3
1	Местоположение объекта	Российская Федерация, Пермский край
2	Площадь объекта +/- величина погрешности определения площади (Р+/- Дельта Р)	611750 кв.м ± 157 кв.м
3	Иные характеристики объекта	Публичный сервитут устанавливается в целях эксплуатации объекта электросетевого хозяйства ВЛ-35кВ ТЭЦ9-Лобаново (согласно п.1 ст. 39.37 «Земельного кодекса Российской Федерации» от 25.10.2001 г. №136-ФЗ (далее – ЗК РФ); согласно ч. 4 ст. 3.6 Федерального закона от 25.10.2001 года № 137-ФЗ «О введение в действие Земельного кодекса Российской Федерации» плата за публичный сервитут не устанавливается. Срок установления публичного сервитута - сорок девять лет (согласно п.1 ст. 39.45 ЗК РФ).

Раздел 2

Сведения о местоположении границ объекта					
1. Система координат МСК-59, зона 2					
2. Сведения о характерных точках границ объекта					
Обозначение характерных точек границ	Координаты, м		Метод определения координат характерной точки	Средняя квадратическая погрешность положения характерной точки (M_t), м	Описание обозначения точки на местности (при наличии)
	X	Y			
1	2	3	4	5	6
1	508303.63	2225864.96	Метод спутниковых геодезических измерений (определений)	0.10	–
2	508265.08	2225897.94	Метод спутниковых геодезических измерений (определений)	0.10	–
3	508221.86	2225848.50	Метод спутниковых геодезических измерений (определений)	0.10	–
4	508166.99	2225878.98	Метод спутниковых геодезических измерений (определений)	0.10	–
5	507756.09	2226232.38	Метод спутниковых геодезических измерений (определений)	0.10	–
6	507622.21	2226344.10	Метод спутниковых геодезических измерений (определений)	0.10	–
7	507453.70	2226493.13	Метод спутниковых геодезических измерений (определений)	0.10	–
8	507132.73	2226769.35	Метод спутниковых геодезических измерений (определений)	0.10	–
9	507050.53	2226722.52	Метод спутниковых геодезических измерений (определений)	0.10	–
10	506958.29	2226766.31	Метод спутниковых геодезических измерений (определений)	0.10	–
11	506723.21	2226954.31	Метод спутниковых геодезических измерений (определений)	0.10	–
12	506600.86	2227027.19	Метод спутниковых геодезических измерений (определений)	0.10	–
13	506461.56	2227146.08	Метод спутниковых геодезических измерений (определений)	0.10	–

14	506190.81	2227379.54	Метод спутниковых геодезических измерений (определений)	0.10	–
15	506052.80	2227494.65	Метод спутниковых геодезических измерений (определений)	0.10	–
16	505817.57	2227698.36	Метод спутниковых геодезических измерений (определений)	0.10	–
17	505550.33	2227923.45	Метод спутниковых геодезических измерений (определений)	0.10	–
18	505406.93	2228034.44	Метод спутниковых геодезических измерений (определений)	0.10	–
19	505267.25	2228139.52	Метод спутниковых геодезических измерений (определений)	0.10	–
20	504899.66	2228218.30	Метод спутниковых геодезических измерений (определений)	0.10	–
21	504872.14	2228285.73	Метод спутниковых геодезических измерений (определений)	0.10	–
22	504736.55	2228295.45	Метод спутниковых геодезических измерений (определений)	0.10	–
23	504561.15	2228300.04	Метод спутниковых геодезических измерений (определений)	0.10	–
24	504523.46	2228391.06	Метод спутниковых геодезических измерений (определений)	0.10	–
25	504526.38	2228616.25	Метод спутниковых геодезических измерений (определений)	0.10	–
26	504411.50	2228713.13	Метод спутниковых геодезических измерений (определений)	0.10	–
27	503994.40	2229071.24	Метод спутниковых геодезических измерений (определений)	0.10	–
28	503821.71	2229303.49	Метод спутниковых геодезических измерений (определений)	0.10	–
29	503624.21	2229567.57	Метод спутниковых геодезических измерений (определений)	0.10	–
30	503533.22	2229696.72	Метод спутниковых геодезических измерений (определений)	0.10	–
31	503358.65	2229929.75	Метод спутниковых	0.10	–

			геодезических измерений (определений)		
32	503273.83	2230045.38	Метод спутниковых геодезических измерений (определений)	0.10	–
33	503190.84	2230153.58	Метод спутниковых геодезических измерений (определений)	0.10	–
34	503050.42	2230260.78	Метод спутниковых геодезических измерений (определений)	0.10	–
35	502922.00	2230362.22	Метод спутниковых геодезических измерений (определений)	0.10	–
36	502544.58	2230646.41	Метод спутниковых геодезических измерений (определений)	0.10	–
37	502297.35	2230835.87	Метод спутниковых геодезических измерений (определений)	0.10	–
38	502176.21	2230926.16	Метод спутниковых геодезических измерений (определений)	0.10	–
39	501864.46	2231163.60	Метод спутниковых геодезических измерений (определений)	0.10	–
40	501741.51	2231252.19	Метод спутниковых геодезических измерений (определений)	0.10	–
41	501491.10	2231447.30	Метод спутниковых геодезических измерений (определений)	0.10	–
42	501349.49	2231554.29	Метод спутниковых геодезических измерений (определений)	0.10	–
43	501225.99	2231645.18	Метод спутниковых геодезических измерений (определений)	0.10	–
44	500890.20	2231901.59	Метод спутниковых геодезических измерений (определений)	0.10	–
45	500810.66	2231959.54	Метод спутниковых геодезических измерений (определений)	0.10	–
46	500698.80	2232045.17	Метод спутниковых геодезических измерений (определений)	0.10	–
47	500571.49	2232073.37	Метод спутниковых геодезических измерений (определений)	0.10	–
48	500410.20	2232104.12	Метод спутниковых геодезических	0.10	–

			измерений (определений)		
49	500289.41	2232131.36	Метод спутниковых геодезических измерений (определений)	0.10	–
50	500161.93	2232154.74	Метод спутниковых геодезических измерений (определений)	0.10	–
51	499907.46	2232211.70	Метод спутниковых геодезических измерений (определений)	0.10	–
52	499575.39	2232281.73	Метод спутниковых геодезических измерений (определений)	0.10	–
53	499421.59	2232310.41	Метод спутниковых геодезических измерений (определений)	0.10	–
54	499272.93	2232342.00	Метод спутниковых геодезических измерений (определений)	0.10	–
55	499011.64	2232392.67	Метод спутниковых геодезических измерений (определений)	0.10	–
56	498866.07	2232427.22	Метод спутниковых геодезических измерений (определений)	0.10	–
57	498403.96	2232521.92	Метод спутниковых геодезических измерений (определений)	0.10	–
58	498118.68	2232618.63	Метод спутниковых геодезических измерений (определений)	0.10	–
59	498584.65	2233448.05	Метод спутниковых геодезических измерений (определений)	0.10	–
60	498698.28	2233657.74	Метод спутниковых геодезических измерений (определений)	0.10	–
61	498820.48	2233868.18	Метод спутниковых геодезических измерений (определений)	0.10	–
62	499072.62	2234319.97	Метод спутниковых геодезических измерений (определений)	0.10	–
63	499253.70	2234640.19	Метод спутниковых геодезических измерений (определений)	0.10	–
64	499366.23	2234739.19	Метод спутниковых геодезических измерений (определений)	0.10	–
65	499424.66	2234883.67	Метод спутниковых геодезических измерений	0.10	–

			(определений)		
66	499454.39	2234938.03	Метод спутниковых геодезических измерений (определений)	0.10	–
67	499801.33	2234929.82	Метод спутниковых геодезических измерений (определений)	0.10	–
68	500354.83	2234918.79	Метод спутниковых геодезических измерений (определений)	0.10	–
69	500423.06	2235073.28	Метод спутниковых геодезических измерений (определений)	0.10	–
70	500772.41	2235117.06	Метод спутниковых геодезических измерений (определений)	0.10	–
71	500771.91	2235121.62	Метод спутниковых геодезических измерений (определений)	0.10	–
72	500769.20	2235146.17	Метод спутниковых геодезических измерений (определений)	0.10	–
73	500768.47	2235152.85	Метод спутниковых геодезических измерений (определений)	0.10	–
74	500398.37	2235106.48	Метод спутниковых геодезических измерений (определений)	0.10	–
75	500331.60	2234955.30	Метод спутниковых геодезических измерений (определений)	0.10	–
76	499802.23	2234965.81	Метод спутниковых геодезических измерений (определений)	0.10	–
77	499433.38	2234974.65	Метод спутниковых геодезических измерений (определений)	0.10	–
78	499392.08	2234899.11	Метод спутниковых геодезических измерений (определений)	0.10	–
79	499336.05	2234760.59	Метод спутниковых геодезических измерений (определений)	0.10	–
80	499225.41	2234663.25	Метод спутниковых геодезических измерений (определений)	0.10	–
81	499041.24	2234337.62	Метод спутниковых геодезических измерений (определений)	0.10	–
82	498789.16	2233885.94	Метод спутниковых геодезических измерений (определений)	0.10	–

83	498666.88	2233675.36	Метод спутниковых геодезических измерений (определений)	0.10	–
84	498553.15	2233465.48	Метод спутниковых геодезических измерений (определений)	0.10	–
85	498066.14	2232598.29	Метод спутниковых геодезических измерений (определений)	0.10	–
86	498394.38	2232487.15	Метод спутниковых геодезических измерений (определений)	0.10	–
87	498858.33	2232392.06	Метод спутниковых геодезических измерений (определений)	0.10	–
88	499004.05	2232357.47	Метод спутниковых геодезических измерений (определений)	0.10	–
89	499265.76	2232306.72	Метод спутниковых геодезических измерений (определений)	0.10	–
90	499414.56	2232275.10	Метод спутниковых геодезических измерений (определений)	0.10	–
91	499568.40	2232246.42	Метод спутниковых геодезических измерений (определений)	0.10	–
92	499899.69	2232176.55	Метод спутниковых геодезических измерений (определений)	0.10	–
93	500154.85	2232119.44	Метод спутниковых геодезических измерений (определений)	0.10	–
94	500282.20	2232096.08	Метод спутниковых геодезических измерений (определений)	0.10	–
95	500402.87	2232068.87	Метод спутниковых геодезических измерений (определений)	0.10	–
96	500564.22	2232038.11	Метод спутниковых геодезических измерений (определений)	0.10	–
97	500683.24	2232011.74	Метод спутниковых геодезических измерений (определений)	0.10	–
98	500789.12	2231930.69	Метод спутниковых геодезических измерений (определений)	0.10	–
99	500868.67	2231872.73	Метод спутниковых геодезических измерений (определений)	0.10	–
100	501204.35	2231616.40	Метод спутниковых	0.10	–

			геодезических измерений (определений)		
101	501327.97	2231525.43	Метод спутниковых геодезических измерений (определений)	0.10	–
102	501469.17	2231418.75	Метод спутниковых геодезических измерений (определений)	0.10	–
103	501719.94	2231223.36	Метод спутниковых геодезических измерений (определений)	0.10	–
104	501843.06	2231134.65	Метод спутниковых геодезических измерений (определений)	0.10	–
105	502154.50	2230897.44	Метод спутниковых геодезических измерений (определений)	0.10	–
106	502275.66	2230807.13	Метод спутниковых геодезических измерений (определений)	0.10	–
107	502522.84	2230617.71	Метод спутниковых геодезических измерений (определений)	0.10	–
108	502899.96	2230333.75	Метод спутниковых геодезических измерений (определений)	0.10	–
109	503028.34	2230232.35	Метод спутниковых геодезических измерений (определений)	0.10	–
110	503165.20	2230127.87	Метод спутниковых геодезических измерений (определений)	0.10	–
111	503245.03	2230023.78	Метод спутниковых геодезических измерений (определений)	0.10	–
112	503329.66	2229908.40	Метод спутниковых геодезических измерений (определений)	0.10	–
113	503504.16	2229675.46	Метод спутниковых геодезических измерений (определений)	0.10	–
114	503595.03	2229546.48	Метод спутниковых геодезических измерений (определений)	0.10	–
115	503792.91	2229281.87	Метод спутниковых геодезических измерений (определений)	0.10	–
116	503967.92	2229046.49	Метод спутниковых геодезических измерений (определений)	0.10	–
117	504388.15	2228685.73	Метод спутниковых геодезических	0.10	–

			измерений (определений)		
118	504490.11	2228599.75	Метод спутниковых геодезических измерений (определений)	0.10	–
119	504487.43	2228383.97	Метод спутниковых геодезических измерений (определений)	0.10	–
120	504536.83	2228264.65	Метод спутниковых геодезических измерений (определений)	0.10	–
121	504734.79	2228259.48	Метод спутниковых геодезических измерений (определений)	0.10	–
122	504847.26	2228251.42	Метод спутниковых геодезических измерений (определений)	0.10	–
123	504873.54	2228187.03	Метод спутниковых геодезических измерений (определений)	0.10	–
124	505251.92	2228106.00	Метод спутниковых геодезических измерений (определений)	0.10	–
125	505385.09	2228005.82	Метод спутниковых геодезических измерений (определений)	0.10	–
126	505527.70	2227895.45	Метод спутниковых геодезических измерений (определений)	0.10	–
127	505794.21	2227670.97	Метод спутниковых геодезических измерений (определений)	0.10	–
128	506029.48	2227467.22	Метод спутниковых геодезических измерений (определений)	0.10	–
129	506167.55	2227352.06	Метод спутниковых геодезических измерений (определений)	0.10	–
130	506438.10	2227118.78	Метод спутниковых геодезических измерений (определений)	0.10	–
131	506579.81	2226997.82	Метод спутниковых геодезических измерений (определений)	0.10	–
132	506702.62	2226924.67	Метод спутниковых геодезических измерений (определений)	0.10	–
133	506939.11	2226735.56	Метод спутниковых геодезических измерений (определений)	0.10	–
134	507052.04	2226681.95	Метод спутниковых геодезических измерений	0.10	–

			(определений)		
135	507128.51	2226725.50	Метод спутниковых геодезических измерений (определений)	0.10	–
136	507430.02	2226466.02	Метод спутниковых геодезических измерений (определений)	0.10	–
137	507598.75	2226316.79	Метод спутниковых геодезических измерений (определений)	0.10	–
138	507732.83	2226204.90	Метод спутниковых геодезических измерений (определений)	0.10	–
139	508146.27	2225849.31	Метод спутниковых геодезических измерений (определений)	0.10	–
140	508229.39	2225803.14	Метод спутниковых геодезических измерений (определений)	0.10	–
141	508237.32	2225812.00	Метод спутниковых геодезических измерений (определений)	0.10	–
142	508289.81	2225847.41	Метод спутниковых геодезических измерений (определений)	0.10	–
1	508303.63	2225864.96	Метод спутниковых геодезических измерений (определений)	0.10	–

3. Сведения о характерных точках части (частей) границы объекта


Обозначение характерных точек части границы	Координаты, м		Метод определения координат характерной точки	Средняя квадратическая погрешность положения характерной точки (M_t), м	Описание обозначения точки на местности (при наличии)
	X	Y			
1	2	3	4	5	6
–	–	–	–	–	–

Схема расположения границ публичного сервитута

для эксплуатации объекта

ВЛ-35кВ ТЭЦ9-Лобаново

Обзорная схема границ объекта землеустройства

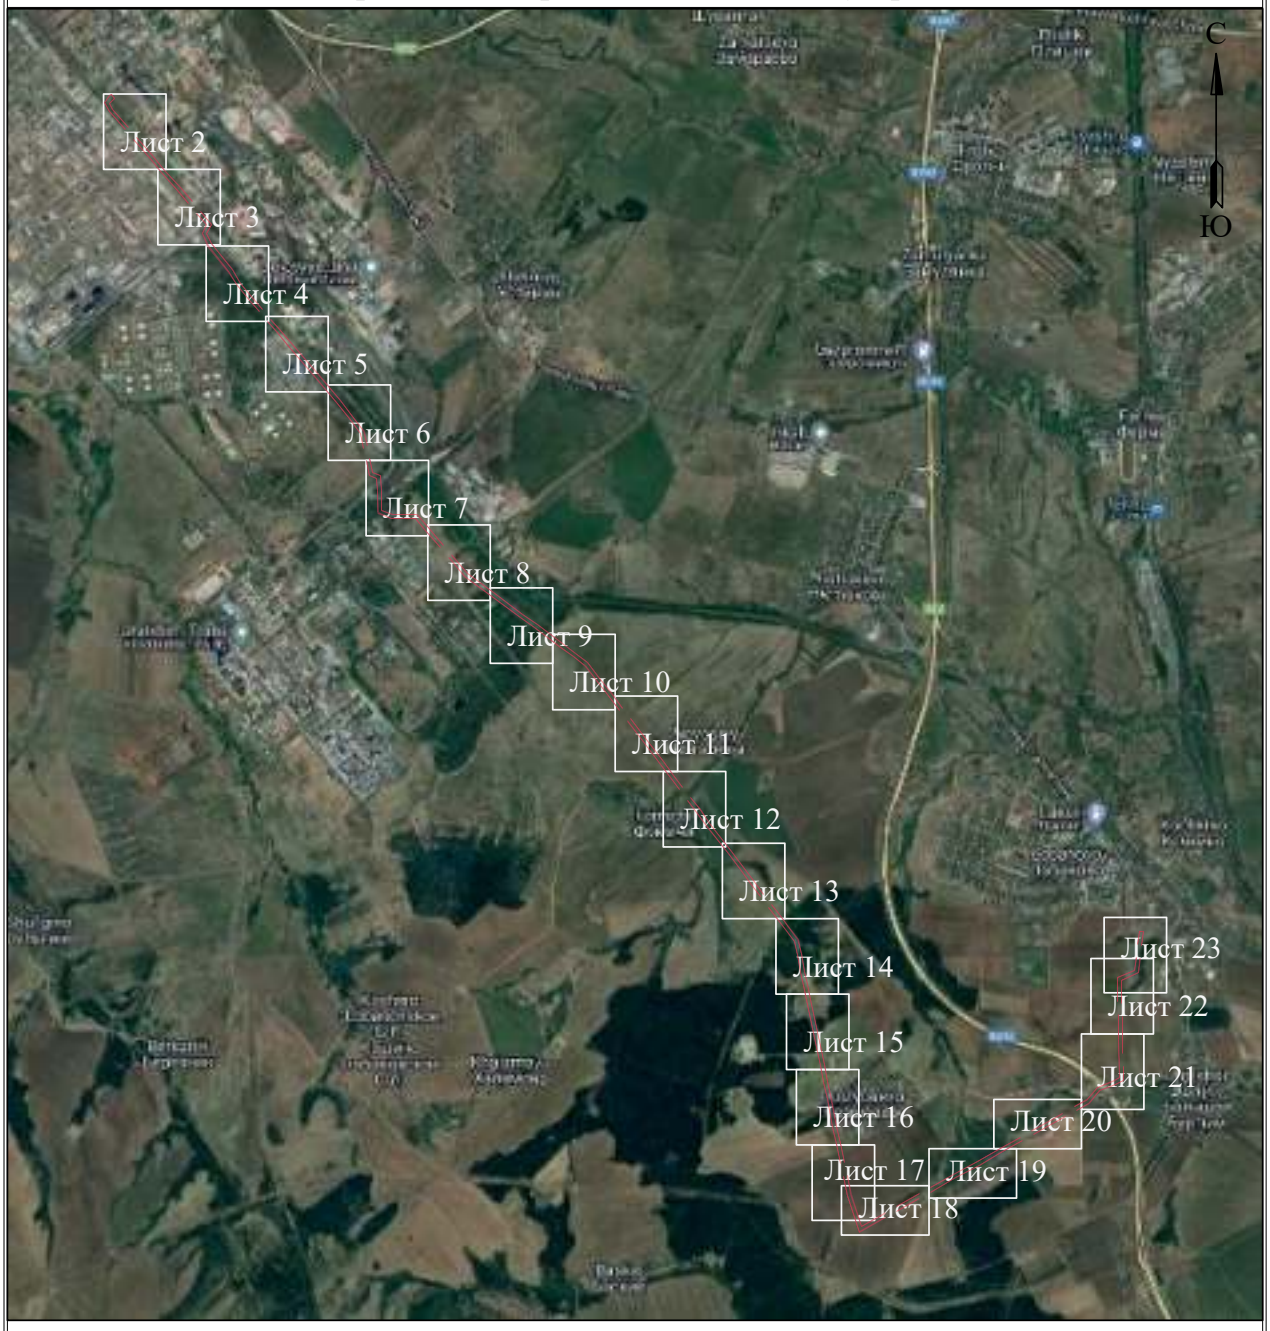

УСЛОВНЫЕ ОБОЗНАЧЕНИЯ

- границы устанавливаемого публичного сервитута
- охранная зона объекта электросетевого хозяйства
- ось линии, контур объекта
- границы муниципального образования, населенных пунктов
- границы кадастрового квартала
- границы земельных участков, попадающих в зону публичного сервитута

● 1 - обозначение характерной точки границы устанавливаемого публичного сервитута

:123 - кадастровый номер земельного участка

59:32:0000000 - кадастровый номер квартала

г. Пермь - наименование муниципального образования, населенного пункта

Лист 1 из 23

Схема расположения границ публичного сервитута

для эксплуатации объекта

ВЛ-35кВ ТЭЦ9-Лобаново



Масштаб 1:2000

Лист 2 из 23

Схема расположения границ публичного сервитута

для эксплуатации объекта

ВЛ-35кВ ТЭЦ9-Лобаново



Масштаб 1:2000

Лист 3 из 23

Схема расположения границ публичного сервитута
для эксплуатации объекта
ВЛ-35кВ ТЭЦ9-Лобаново



Масштаб 1:2000

Лист 4 из 23

Схема расположения границ публичного сервитута

для эксплуатации объекта

ВЛ-35кВ ТЭЦ9-Лобаново



Масштаб 1:2000

Лист 5 из 23

Схема расположения границ публичного сервитута

для эксплуатации объекта

ВЛ-35кВ ТЭЦ9-Лобаново



Масштаб 1:2000

Лист 6 из 23

Схема расположения границ публичного сервитута
для эксплуатации объекта
ВЛ-35кВ ТЭЦ9-Лобаново



Масштаб 1:2000

Лист 7 из 23

Схема расположения границ публичного сервитута

для эксплуатации объекта

ВЛ-35кВ ТЭЦ9-Лобаново



Масштаб 1:2000

Лист 8 из 23

Схема расположения границ публичного сервитута

для эксплуатации объекта

ВЛ-35кВ ТЭЦ9-Лобаново



Масштаб 1:2000

Лист 9 из 23

Схема расположения границ публичного сервитута
для эксплуатации объекта
ВЛ-35кВ ТЭЦ9-Лобаново



Масштаб 1:2000

Лист 10 из 23

Схема расположения границ публичного сервитута

для эксплуатации объекта

ВЛ-35кВ ТЭЦ9-Лобаново



МО "Пермский муниципальный округ"

Масштаб 1:2000

Лист 11 из 23

Схема расположения границ публичного сервитута

для эксплуатации объекта

ВЛ-35кВ ТЭЦ9-Лобаново



Масштаб 1:2000

Лист 12 из 23

Схема расположения границ публичного сервитута
для эксплуатации объекта
ВЛ-35кВ ТЭЦ9-Лобаново



Масштаб 1:2000

Лист 13 из 23

Схема расположения границ публичного сервитута
для эксплуатации объекта
ВЛ-35кВ ТЭЦ9-Лобаново



Масштаб 1:2000

Лист 14 из 23

Схема расположения границ публичного сервитута
для эксплуатации объекта
ВЛ-35кВ ТЭЦ9-Лобаново



Масштаб 1:2000

Лист 15 из 23

Схема расположения границ публичного сервитута

для эксплуатации объекта

ВЛ-35кВ ТЭЦ9-Лобаново



Масштаб 1:2000

Лист 16 из 23

ОФИЦИАЛЬНАЯ ИНФОРМАЦИЯ

Схема расположения границ публичного сервитута

для эксплуатации объекта

ВЛ-35кВ ТЭЦ9-Лобаново



Масштаб 1:2000

Лист 17 из 23

Схема расположения границ публичного сервитута

для эксплуатации объекта

ВЛ-35кВ ТЭЦ9-Лобаново



Масштаб 1:2000

Лист 18 из 23

Схема расположения границ публичного сервитута

для эксплуатации объекта

ВЛ-35кВ ТЭЦ9-Лобаново



Масштаб 1:2000

Лист 19 из 23

Схема расположения границ публичного сервитута

для эксплуатации объекта

ВЛ-35кВ ТЭЦ9-Лобаново



Масштаб 1:2000

Лист 20 из 23

Схема расположения границ публичного сервитута
для эксплуатации объекта
ВЛ-35кВ ТЭЦ9-Лобаново



Масштаб 1:2000

Лист 21 из 23

Схема расположения границ публичного сервитута

для эксплуатации объекта

ВЛ-35кВ ТЭЦ9-Лобаново



Масштаб 1:2000

Лист 22 из 23

Схема расположения границ публичного сервитута

для эксплуатации объекта

ВЛ-35кВ ТЭЦ9-Лобаново



Масштаб 1:2000

Лист 23 из 23

ОПИСАНИЕ МЕСТОПОЛОЖЕНИЯ ГРАНИЦ

Зона публичного сервитута для эксплуатации объекта электросетевого хозяйства ВЛ 35 кВ ТЭЦ-9 – Первомайская цепь №1,2

(наименование объекта, местоположение границ которого описано (далее - объект))

Раздел 1

Сведения об объекте		
№ п/п	Характеристики объекта	Описание характеристик
1	2	3
1	Местоположение объекта	Российская Федерация, Пермский край, г. Пермь
2	Площадь объекта +/- величина погрешности определения площади (Р+/- Дельта Р)	98797 кв.м ± 71 кв.м
3	Иные характеристики объекта	Публичный сервитут устанавливается в целях эксплуатации объекта электросетевого хозяйства ВЛ 35 кВ ТЭЦ-9 – Первомайская цепь №1,2 (согласно п.1 ст. 39.37 «Земельного кодекса Российской Федерации» от 25.10.2001 г. №136-ФЗ (далее – ЗК РФ); согласно ч. 4 ст. 3.6 Федерального закона от 25.10.2001 года № 137-ФЗ «О введение в действие Земельного кодекса Российской Федерации» плата за публичный сервитут не устанавливается. Срок установления публичного сервитута - сорок девять лет (согласно п.1 ст. 39.45 ЗК РФ).

Раздел 2

Сведения о местоположении границ объекта					
1. Система координат МСК-59, зона 2					
2. Сведения о характерных точках границ объекта					
Обозначение характерных точек границ	Координаты, м		Метод определения координат характерной точки	Средняя квадратическая погрешность положения характерной точки (M_t), м	Описание обозначения точки на местности (при наличии)
	X	Y			
1	2	3	4	5	6
1	510572.94	2225147.41	Метод спутниковых геодезических измерений (определений)	0.10	–
2	510573.42	2225148.44	Метод спутниковых геодезических измерений (определений)	0.10	–
3	510571.42	2225154.15	Метод спутниковых геодезических измерений (определений)	0.10	–
4	510570.34	2225154.88	Метод спутниковых геодезических измерений (определений)	0.10	–
5	510558.00	2225189.23	Метод спутниковых геодезических измерений (определений)	0.10	–
6	510448.01	2225152.23	Метод спутниковых геодезических измерений (определений)	0.10	–
7	509847.08	2224932.57	Метод спутниковых геодезических измерений (определений)	0.10	–
8	509520.46	2224813.18	Метод спутниковых геодезических измерений (определений)	0.10	–
9	509038.47	2225227.71	Метод спутниковых геодезических измерений (определений)	0.10	–
10	508579.05	2225621.42	Метод спутниковых геодезических измерений (определений)	0.10	–
11	508324.32	2225839.64	Метод спутниковых геодезических измерений (определений)	0.10	–
12	508327.81	2225844.53	Метод спутниковых геодезических измерений (определений)	0.10	–
13	508300.41	2225868.12	Метод спутниковых геодезических измерений (определений)	0.10	–

14	508275.89	2225833.72	Метод спутниковых геодезических измерений (определений)	0.10	–
15	508555.59	2225594.11	Метод спутниковых геодезических измерений (определений)	0.10	–
16	509015.00	2225200.41	Метод спутниковых геодезических измерений (определений)	0.10	–
17	509513.01	2224772.15	Метод спутниковых геодезических измерений (определений)	0.10	–
18	509859.45	2224898.75	Метод спутниковых геодезических измерений (определений)	0.10	–
19	510460.13	2225118.33	Метод спутниковых геодезических измерений (определений)	0.10	–
20	510537.23	2225144.93	Метод спутниковых геодезических измерений (определений)	0.10	–
1	510572.94	2225147.41	Метод спутниковых геодезических измерений (определений)	0.10	–

3. Сведения о характерных точках части (частей) границы объекта

Обозначение характерных точек части границы	Координаты, м		Метод определения координат характерной точки	Средняя квадратическая погрешность положения характерной точки (M_t), м	Описание обозначения точки на местности (при наличии)
	X	Y			
1	2	3	4	5	6
–	–	–	–	–	–

Схема расположения границ публичного сервитута

для эксплуатации объекта

ВЛ 35 кВ ТЭЦ-9 – Первомайская цепь №1,2

Обзорная схема границ объекта землеустройства



УСЛОВНЫЕ ОБОЗНАЧЕНИЯ

- границы устанавливаемого публичного сервитута
- охранная зона объекта электросетевого хозяйства
- ось линии, контур объекта
- границы муниципального образования, населенных пунктов
- границы кадастрового квартала
- границы земельных участков, попадающих в зону публичного сервитута

● 1 - обозначение характерной точки границы устанавливаемого публичного сервитута

:123 - кадастровый номер земельного участка

59:32:0000000 - кадастровый номер квартала

г. Пермь - наименование муниципального образования, населенного пункта

Лист 1 из 5

Схема расположения границ публичного сервитута

для эксплуатации объекта

ВЛ 35 кВ ТЭЦ-9 – Первомайская цепь №1,2



Масштаб 1:2000

Лист 2 из 5

Схема расположения границ публичного сервитута

для эксплуатации объекта

ВЛ 35 кВ ТЭЦ-9 – Первомайская цепь №1,2



Масштаб 1:2000

Лист 3 из 5

Схема расположения границ публичного сервитута

для эксплуатации объекта

ВЛ 35 кВ ТЭЦ-9 – Первомайская цепь №1,2



Масштаб 1:2000

Лист 4 из 5

ОФИЦИАЛЬНАЯ ИНФОРМАЦИЯ № 96 ч.2, 15.12.2023

Схема расположения границ публичного сервитута

для эксплуатации объекта

ВЛ 35 кВ ТЭЦ-9 – Первомайская цепь №1,2



Масштаб 1:2000

Лист 5 из 5

ОПИСАНИЕ МЕСТОПОЛОЖЕНИЯ ГРАНИЦ

Зона публичного сервитута для эксплуатации объекта электросетевого хозяйства ВЛ 35 кВ ТЭЦ-9 – ЦРП-6 с отпайкой на ПС ЦРП-5 цепь №1,2

(наименование объекта, местоположение границ которого описано (далее - объект))

Раздел 1

Сведения об объекте		
№ п/п	Характеристики объекта	Описание характеристик
1	2	3
1	Местоположение объекта	Российская Федерация, Пермский край, г. Пермь
2	Площадь объекта +/- величина погрешности определения площади (Р+/- Дельта Р)	168461 кв.м ± 82 кв.м
3	Иные характеристики объекта	Публичный сервитут устанавливается в целях эксплуатации объекта электросетевого хозяйства ВЛ 35 кВ ТЭЦ-9 – ЦРП-6 с отпайкой на ПС ЦРП-5 цепь №1,2 (согласно п.1 ст. 39.37 «Земельного кодекса Российской Федерации» от 25.10.2001 г. №136-ФЗ (далее – ЗК РФ); согласно ч. 4 ст. 3.6 Федерального закона от 25.10.2001 года № 137-ФЗ «О введение в действие Земельного кодекса Российской Федерации» плата за публичный сервитут не устанавливается. Срок установления публичного сервитута - сорок девять лет (согласно п.1 ст. 39.45 ЗК РФ).

Раздел 2

Сведения о местоположении границ объекта					
1. Система координат МСК-59, зона 2					
2. Сведения о характерных точках границ объекта					
Обозначение характерных точек границ	Координаты, м		Метод определения координат характерной точки	Средняя квадратическая погрешность положения характерной точки (M_t), м	Описание обозначения точки на местности (при наличии)
	X	Y			
1	2	3	4	5	6
1	508301.12	2225866.81	Метод спутниковых геодезических измерений (определений)	0.10	–
2	508273.12	2225890.75	Метод спутниковых геодезических измерений (определений)	0.10	–
3	508261.80	2225869.66	Метод спутниковых геодезических измерений (определений)	0.10	–
4	508215.96	2225809.19	Метод спутниковых геодезических измерений (определений)	0.10	–
5	508615.57	2225465.82	Метод спутниковых геодезических измерений (определений)	0.10	–
6	509073.49	2225072.49	Метод спутниковых геодезических измерений (определений)	0.10	–
7	508686.26	2224619.97	Метод спутниковых геодезических измерений (определений)	0.10	–
8	508321.11	2224195.18	Метод спутниковых геодезических измерений (определений)	0.10	–
9	508286.09	2224224.38	Метод спутниковых геодезических измерений (определений)	0.10	–
10	508262.08	2224197.63	Метод спутниковых геодезических измерений (определений)	0.10	–
11	508296.91	2224168.33	Метод спутниковых геодезических измерений (определений)	0.10	–
12	507795.07	2223592.19	Метод спутниковых геодезических измерений (определений)	0.10	–
13	507713.68	2223566.95	Метод спутниковых геодезических измерений (определений)	0.10	–

14	507512.22	2223739.12	Метод спутниковых геодезических измерений (определений)	0.10	–
15	507235.34	2223976.30	Метод спутниковых геодезических измерений (определений)	0.10	–
16	506826.09	2224325.71	Метод спутниковых геодезических измерений (определений)	0.10	–
17	506908.41	2224422.21	Метод спутниковых геодезических измерений (определений)	0.10	–
18	506881.00	2224445.55	Метод спутниковых геодезических измерений (определений)	0.10	–
19	506775.38	2224321.66	Метод спутниковых геодезических измерений (определений)	0.10	–
20	507211.95	2223948.94	Метод спутниковых геодезических измерений (определений)	0.10	–
21	507488.85	2223711.74	Метод спутниковых геодезических измерений (определений)	0.10	–
22	507705.34	2223526.67	Метод спутниковых геодезических измерений (определений)	0.10	–
23	507815.49	2223560.83	Метод спутниковых геодезических измерений (определений)	0.10	–
24	508336.21	2224158.08	Метод спутниковых геодезических измерений (определений)	0.10	–
25	508713.56	2224596.50	Метод спутниковых геодезических измерений (определений)	0.10	–
26	509124.16	2225076.37	Метод спутниковых геодезических измерений (определений)	0.10	–
27	508639.02	2225493.13	Метод спутниковых геодезических измерений (определений)	0.10	–
28	508265.12	2225814.45	Метод спутниковых геодезических измерений (определений)	0.10	–
29	508292.19	2225850.16	Метод спутниковых геодезических измерений (определений)	0.10	–
1	508301.12	2225866.81	Метод спутниковых геодезических измерений (определений)	0.10	–

3. Сведения о характерных точках части (частей) границы объекта					
Обозначение характерных точек части границы	Координаты, м		Метод определения координат характерной точки	Средняя квадратическая погрешность положения характерной точки (M_t), м	Описание обозначения точки на местности (при наличии)
	X	Y			
1	2	3	4	5	6
–	–	–	–	–	–

Схема расположения границ публичного сервитута

для эксплуатации объекта

ВЛ 35 кВ ТЭЦ-9 – ЦРП-6 с отпайкой на ПС ЦРП-5 цепь №1,2

Обзорная схема границ объекта землеустройства



УСЛОВНЫЕ ОБОЗНАЧЕНИЯ

- границы устанавливаемого публичного сервитута
- охранная зона объекта электросетевого хозяйства
- ось линии, контур объекта
- границы муниципального образования, населенных пунктов
- границы кадастрового квартала
- границы земельных участков, попадающих в зону публичного сервитута

● 1 - обозначение характерной точки границы устанавливаемого публичного сервитута

:123 - кадастровый номер земельного участка

59:32:0000000 - кадастровый номер квартала

г. Пермь - наименование муниципального образования, населенного пункта

Лист 1 из 7

Схема расположения границ публичного сервитута

для эксплуатации объекта

ВЛ 35 кВ ТЭЦ-9 – ЦРП-6 с отпайкой на ПС ЦРП-5 цепь №1,2



Масштаб 1:2000

Лист 2 из 7

Схема расположения границ публичного сервитута

для эксплуатации объекта

ВЛ 35 кВ ТЭЦ-9 – ЦРП-6 с отпайкой на ПС ЦРП-5 цепь №1,2



Масштаб 1:2000

Лист 3 из 7

ОФИЦИАЛЬНАЯ ИНФОРМАЦИЯ № 96 ч.2, 15.12.2023

Схема расположения границ публичного сервитута

для эксплуатации объекта

ВЛ 35 кВ ТЭЦ-9 – ЦРП-6 с отпайкой на ПС ЦРП-5 цепь №1,2



Масштаб 1:2000 **Лист 4 из 7**

Схема расположения границ публичного сервитута

для эксплуатации объекта

ВЛ 35 кВ ТЭЦ-9 – ЦРП-6 с отпайкой на ПС ЦРП-5 цепь №1,2



Масштаб 1:2000

Лист 5 из 7

Схема расположения границ публичного сервитута


для эксплуатации объекта

ВЛ 35 кВ ТЭЦ-9 – ЦРП-6 с отпайкой на ПС ЦРП-5 цепь №1,2



Масштаб 1:2000 **Лист 6 из 7**

Схема расположения границ публичного сервитута
для эксплуатации объекта
ВЛ 35 кВ ТЭЦ-9 – ЦРП-6 с отпайкой на ПС ЦРП-5 цепь №1,2

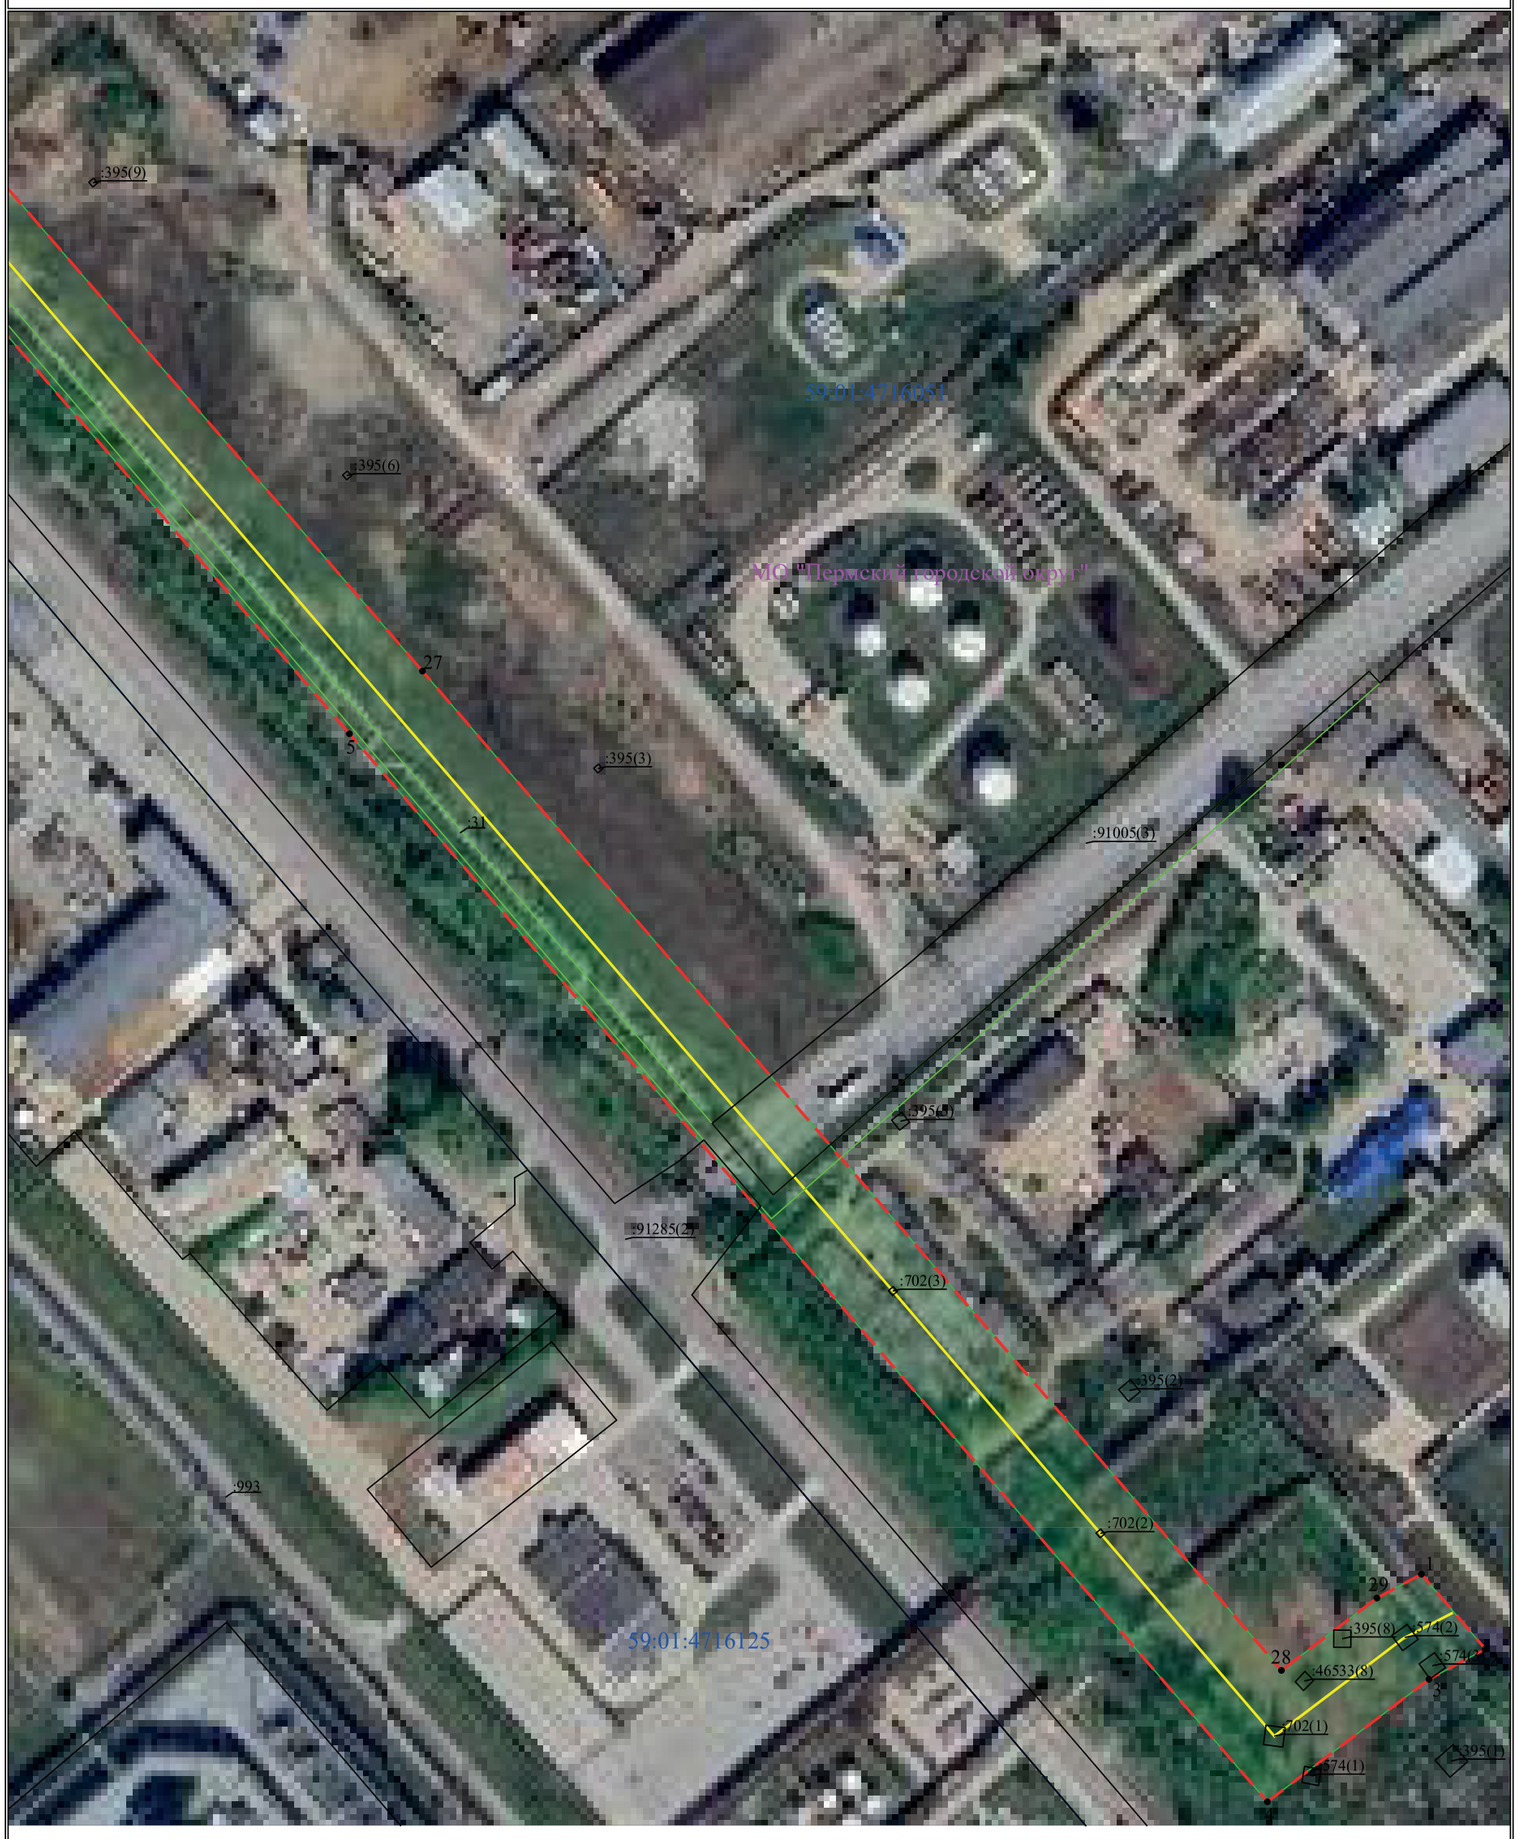

Масштаб 1:2000

Лист 7 из 7

ОПИСАНИЕ МЕСТОПОЛОЖЕНИЯ ГРАНИЦ

Зона публичного сервитута для эксплуатации объекта электросетевого хозяйства ВЛ-35 кВ ТЭЦ-13 - Гайва ц. 1.2
(наименование объекта, местоположение границ которого описано (далее - объект))

Раздел 1

Сведения об объекте		
№ п/п	Характеристики объекта	Описание характеристик
1	2	3
1	Местоположение объекта	Российская Федерация, Пермский край, г. Пермь
2	Площадь объекта +/- величина погрешности определения площади (Р+/- Дельта Р)	268601 кв.м ± 107 кв.м
3	Иные характеристики объекта	Публичный сервитут устанавливается в целях эксплуатации объекта электросетевого хозяйства ВЛ-35 кВ ТЭЦ-13 - Гайва ц. 1.2 (согласно п.1 ст. 39.37 «Земельного кодекса Российской Федерации» от 25.10.2001 г. №136-ФЗ (далее – ЗК РФ); согласно ч. 4 ст. 3.6 Федерального закона от 25.10.2001 года № 137-ФЗ «О введение в действие Земельного кодекса Российской Федерации» плата за публичный сервитут не устанавливается. Срок установления публичного сервитута - сорок девять лет (согласно п.1 ст. 39.45 ЗК РФ).

Раздел 2

Сведения о местоположении границ объекта					
1. Система координат МСК-59, зона 2					
2. Сведения о характерных точках границ объекта					
Обозначение характерных точек границ	Координаты, м		Метод определения координат характерной точки	Средняя квадратическая погрешность положения характерной точки (M_t), м	Описание обозначения точки на местности (при наличии)
	X	Y			
1	2	3	4	5	6
1	530833.90	2234497.06	Метод спутниковых геодезических измерений (определений)	0.10	–
2	530822.54	2234482.69	Метод спутниковых геодезических измерений (определений)	0.10	–
3	530800.96	2234478.21	Метод спутниковых геодезических измерений (определений)	0.10	–
4	530800.74	2234474.73	Метод спутниковых геодезических измерений (определений)	0.10	–
5	530792.04	2234464.38	Метод спутниковых геодезических измерений (определений)	0.10	–
6	530795.56	2234449.27	Метод спутниковых геодезических измерений (определений)	0.10	–
7	530796.92	2234206.43	Метод спутниковых геодезических измерений (определений)	0.10	–
8	530792.44	2234084.25	Метод спутниковых геодезических измерений (определений)	0.10	–
9	530755.28	2234032.62	Метод спутниковых геодезических измерений (определений)	0.10	–
10	530737.84	2234002.56	Метод спутниковых геодезических измерений (определений)	0.10	–
11	530349.69	2233993.81	Метод спутниковых геодезических измерений (определений)	0.10	–
12	530161.35	2233988.18	Метод спутниковых геодезических измерений (определений)	0.10	–
13	528717.30	2233719.81	Метод спутниковых геодезических измерений (определений)	0.10	–

14	527392.58	2233497.50	Метод спутниковых геодезических измерений (определений)	0.10	–
15	527192.05	2233521.54	Метод спутниковых геодезических измерений (определений)	0.10	–
16	527066.06	2233966.90	Метод спутниковых геодезических измерений (определений)	0.10	–
17	527106.50	2234840.55	Метод спутниковых геодезических измерений (определений)	0.10	–
18	527227.11	2234908.93	Метод спутниковых геодезических измерений (определений)	0.10	–
19	527315.78	2235302.87	Метод спутниковых геодезических измерений (определений)	0.10	–
20	527617.25	2235562.83	Метод спутниковых геодезических измерений (определений)	0.10	–
21	528031.75	2235918.82	Метод спутниковых геодезических измерений (определений)	0.10	–
22	528085.06	2235916.86	Метод спутниковых геодезических измерений (определений)	0.10	–
23	528179.74	2235941.44	Метод спутниковых геодезических измерений (определений)	0.10	–
24	528331.67	2235997.62	Метод спутниковых геодезических измерений (определений)	0.10	–
25	528342.78	2236091.47	Метод спутниковых геодезических измерений (определений)	0.10	–
26	528336.04	2236116.46	Метод спутниковых геодезических измерений (определений)	0.10	–
27	528302.98	2236100.81	Метод спутниковых геодезических измерений (определений)	0.10	–
28	528306.21	2236088.81	Метод спутниковых геодезических измерений (определений)	0.10	–
29	528298.51	2236023.74	Метод спутниковых геодезических измерений (определений)	0.10	–
30	528168.95	2235975.83	Метод спутниковых геодезических измерений (определений)	0.10	–
31	528081.12	2235953.03	Метод спутниковых	0.10	–

			геодезических измерений (определений)		
32	528018.98	2235955.31	Метод спутниковых геодезических измерений (определений)	0.10	–
33	527593.79	2235590.13	Метод спутниковых геодезических измерений (определений)	0.10	–
34	527283.27	2235322.38	Метод спутниковых геодезических измерений (определений)	0.10	–
35	527195.49	2234932.38	Метод спутниковых геодезических измерений (определений)	0.10	–
36	527071.44	2234862.06	Метод спутниковых геодезических измерений (определений)	0.10	–
37	527029.83	2233962.72	Метод спутниковых геодезических измерений (определений)	0.10	–
38	527163.94	2233488.65	Метод спутниковых геодезических измерений (определений)	0.10	–
39	527393.42	2233461.13	Метод спутниковых геодезических измерений (определений)	0.10	–
40	528723.62	2233684.37	Метод спутниковых геодезических измерений (определений)	0.10	–
41	530165.19	2233952.28	Метод спутниковых геодезических измерений (определений)	0.10	–
42	530350.61	2233957.82	Метод спутниковых геодезических измерений (определений)	0.10	–
43	530752.55	2233967.10	Метод спутниковых геодезических измерений (определений)	0.10	–
44	530782.77	2233994.78	Метод спутниковых геодезических измерений (определений)	0.10	–
45	530841.71	2234056.43	Метод спутниковых геодезических измерений (определений)	0.10	–
46	530832.91	2234206.63	Метод спутниковых геодезических измерений (определений)	0.10	–
47	530831.55	2234450.77	Метод спутниковых геодезических измерений (определений)	0.10	–
48	530833.87	2234471.33	Метод спутниковых геодезических	0.10	–

			измерений (определений)		
1	530833.90	2234497.06	Метод спутниковых геодезических измерений (определений)	0.10	–

3. Сведения о характерных точках части (частей) границы объекта

Обозначение характерных точек части границы	Координаты, м		Метод определения координат характерной точки	Средняя квадратическая погрешность положения характерной точки (M_t), м	Описание обозначения точки на местности (при наличии)
	X	Y			
1	2	3	4	5	6
–	–	–	–	–	–

Схема расположения границ публичного сервитута

для эксплуатации объекта

ВЛ-35 кВ ТЭЦ-13 - Гайва ц. 1.2

Обзорная схема границ объекта землеустройства



УСЛОВНЫЕ ОБОЗНАЧЕНИЯ

- границы устанавливаемого публичного сервитута
- охранная зона объекта электросетевого хозяйства
- ось линии, контур объекта
- границы муниципального образования, населенных пунктов
- границы кадастрового квартала
- границы земельных участков, попадающих в зону публичного сервитута

● 1 - обозначение характерной точки границы устанавливаемого публичного сервитута

:123 - кадастровый номер земельного участка

59:32:0000000 - кадастровый номер квартала

г. Пермь - наименование муниципального образования, населенного пункта

Лист 1 из 10

Схема расположения границ публичного сервитута

для эксплуатации объекта

ВЛ-35 кВ ТЭЦ-13 - Гайва ц. 1.2



Масштаб 1:2000

Лист 2 из 10

Схема расположения границ публичного сервитута
для эксплуатации объекта
ВЛ-35 кВ ТЭЦ-13 - Гайва ц. 1.2



Масштаб 1:2000

Лист 3 из 10

Схема расположения границ публичного сервитута

для эксплуатации объекта

ВЛ-35 кВ ТЭЦ-13 - Гайва ц. 1.2



Масштаб 1:2000

Лист 4 из 10

Схема расположения границ публичного сервитута

для эксплуатации объекта

ВЛ-35 кВ ТЭЦ-13 - Гайва ц. 1.2



Масштаб 1:2000

Лист 5 из 10

Схема расположения границ публичного сервитута

для эксплуатации объекта

ВЛ-35 кВ ТЭЦ-13 - Гайва ц. 1.2



Масштаб 1:2000

Лист 6 из 10

Схема расположения границ публичного сервитута

для эксплуатации объекта

ВЛ-35 кВ ТЭЦ-13 - Гайва ц. 1.2



Масштаб 1:2000

Лист 7 из 10

Схема расположения границ публичного сервитута

для эксплуатации объекта

ВЛ-35 кВ ТЭЦ-13 - Гайва ц. 1.2



Масштаб 1:2000

Лист 8 из 10

Схема расположения границ публичного сервитута

для эксплуатации объекта

ВЛ-35 кВ ТЭЦ-13 - Гайва ц. 1.2




Масштаб 1:2000

Лист 9 из 10

Схема расположения границ публичного сервитута

для эксплуатации объекта

ВЛ-35 кВ ТЭЦ-13 - Гайва ц. 1.2

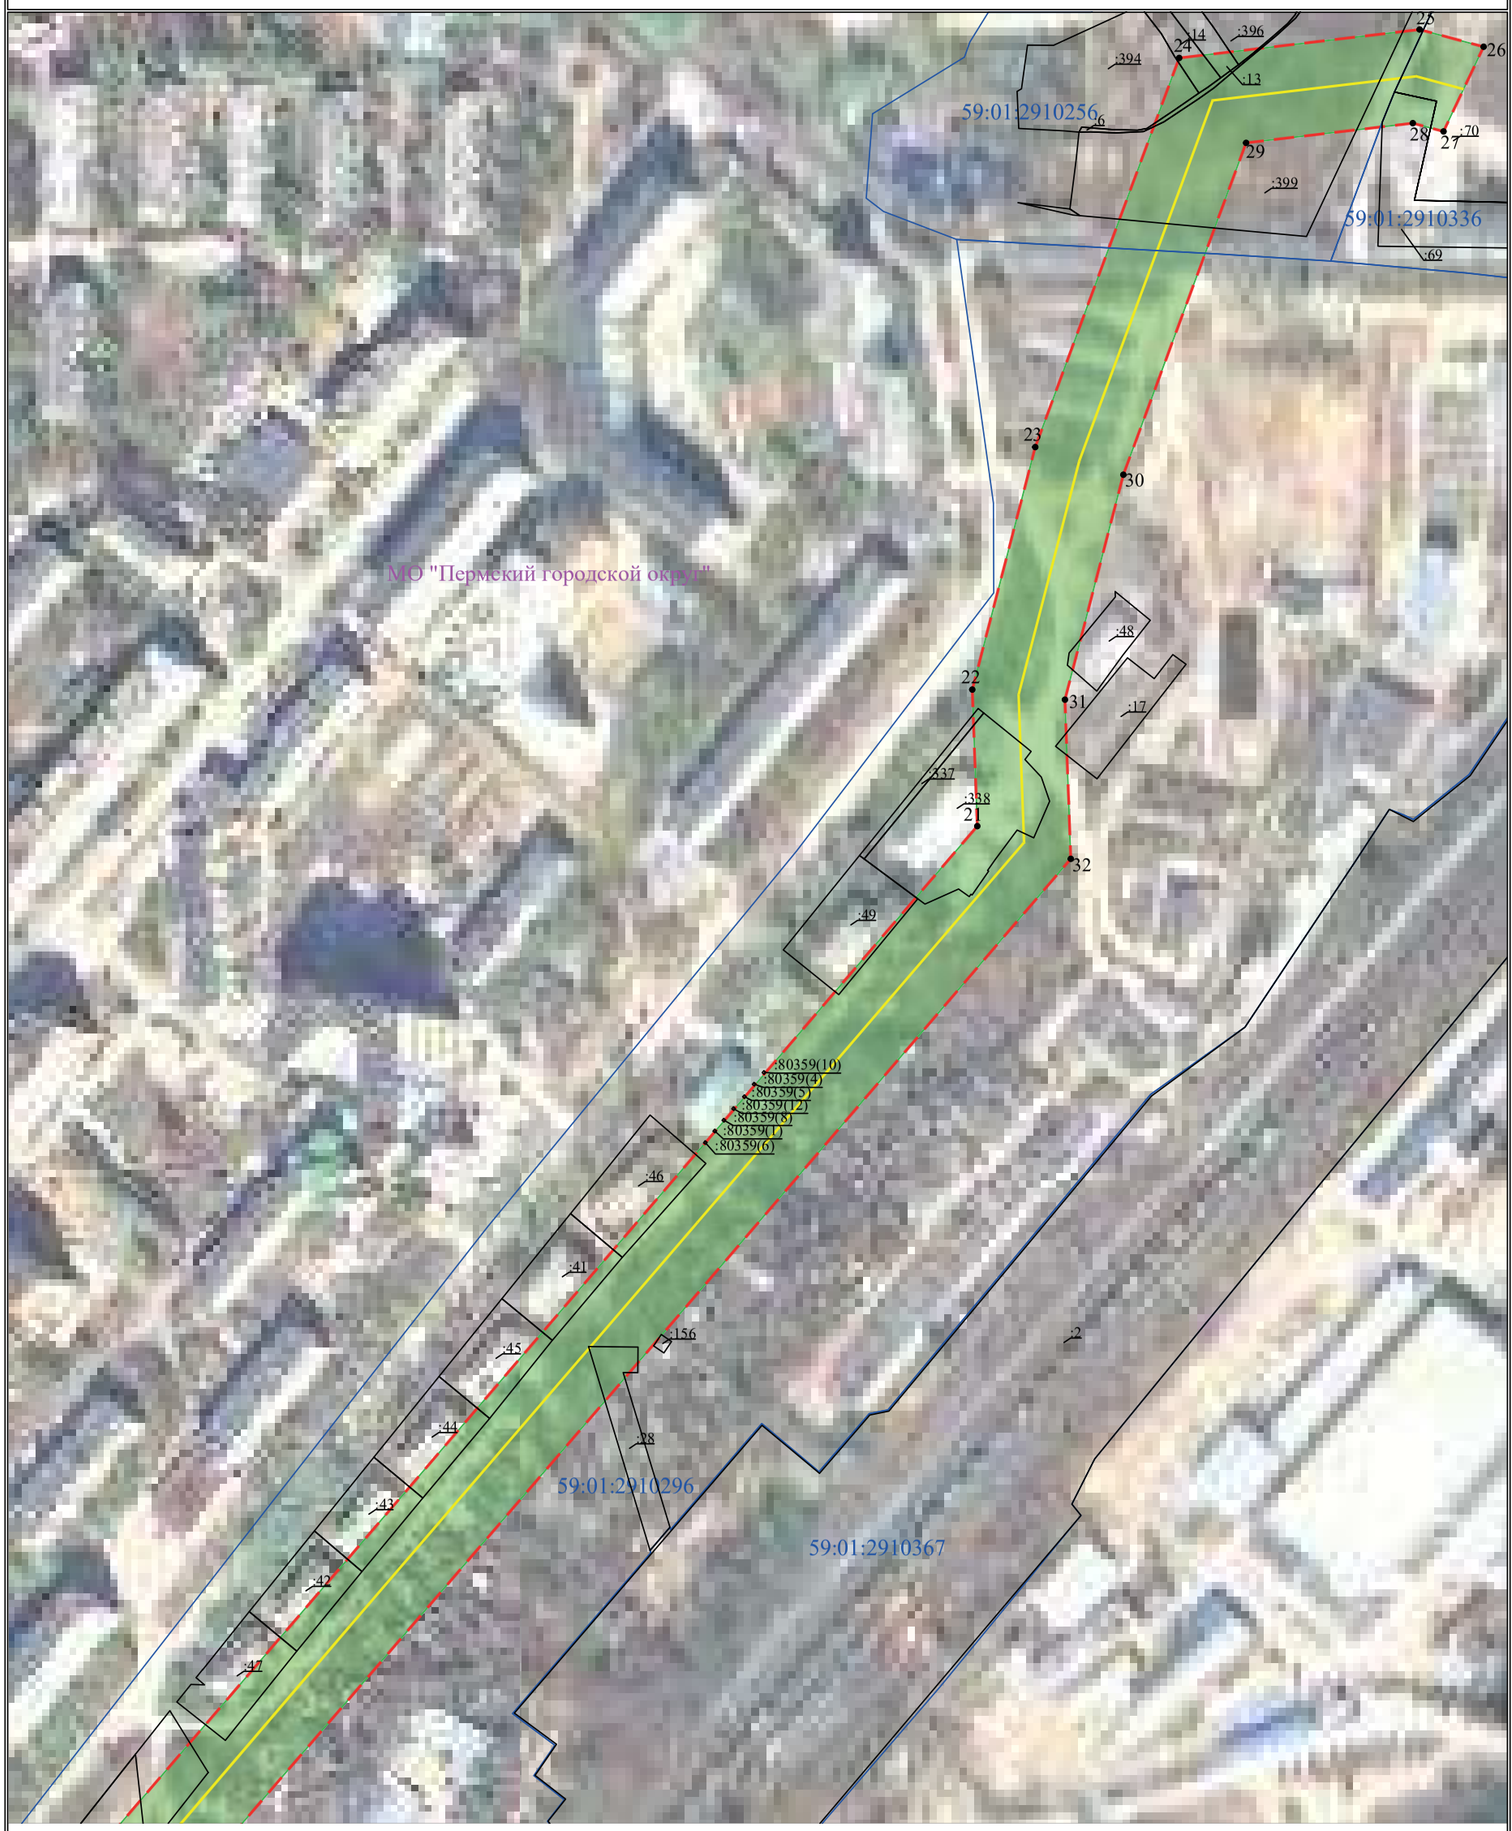

Масштаб 1:2000

Лист 10 из 10

ОПИСАНИЕ МЕСТОПОЛОЖЕНИЯ ГРАНИЦ

Зона публичного сервитута для эксплуатации объекта электросетевого хозяйства ВЛ-35 кВ Южная-Данилиха цепь1,2
(наименование объекта, местоположение границ которого описано (далее - объект))

Раздел 1

Сведения об объекте		
№ п/п	Характеристики объекта	Описание характеристик
1	2	3
1	Местоположение объекта	Российская Федерация, Пермский край, г. Пермь
2	Площадь объекта +/- величина погрешности определения площади (Р+/- Дельта Р)	74694 кв.м ± 55 кв.м
3	Иные характеристики объекта	Публичный сервитут устанавливается в целях эксплуатации объекта электросетевого хозяйства ВЛ-35 кВ Южная-Данилиха цепь1,2 (согласно п.1 ст. 39.37 «Земельного кодекса Российской Федерации» от 25.10.2001 г. №136-ФЗ (далее – ЗК РФ); согласно ч. 4 ст. 3.6 Федерального закона от 25.10.2001 года № 137-ФЗ «О введение в действие Земельного кодекса Российской Федерации» плата за публичный сервитут не устанавливается. Срок установления публичного сервитута - сорок девять лет (согласно п.1 ст. 39.45 ЗК РФ).

Раздел 2

Сведения о местоположении границ объекта					
1. Система координат МСК-59, зона 2					
2. Сведения о характерных точках границ объекта					
Обозначение характерных точек границ	Координаты, м		Метод определения координат характерной точки	Средняя квадратическая погрешность положения характерной точки (M_t), м	Описание обозначения точки на местности (при наличии)
	X	Y			
1	2	3	4	5	6
1	515295.95	2229865.90	Метод спутниковых геодезических измерений (определений)	0.10	–
2	515295.19	2229869.06	Метод спутниковых геодезических измерений (определений)	0.10	–
3	515286.94	2229902.99	Метод спутниковых геодезических измерений (определений)	0.10	–
4	515273.20	2229904.37	Метод спутниковых геодезических измерений (определений)	0.10	–
5	515244.48	2230022.76	Метод спутниковых геодезических измерений (определений)	0.10	–
6	515288.53	2230032.87	Метод спутниковых геодезических измерений (определений)	0.10	–
7	515406.80	2230035.05	Метод спутниковых геодезических измерений (определений)	0.10	–
8	515592.97	2230072.50	Метод спутниковых геодезических измерений (определений)	0.10	–
9	515773.73	2230133.98	Метод спутниковых геодезических измерений (определений)	0.10	–
10	515855.36	2230217.19	Метод спутниковых геодезических измерений (определений)	0.10	–
11	515859.60	2230421.42	Метод спутниковых геодезических измерений (определений)	0.10	–
12	515899.12	2230508.15	Метод спутниковых геодезических измерений (определений)	0.10	–
13	515863.09	2230653.06	Метод спутниковых геодезических измерений (определений)	0.10	–

14	516052.86	2230696.78	Метод спутниковых геодезических измерений (определений)	0.10	–
15	516116.22	2230692.28	Метод спутниковых геодезических измерений (определений)	0.10	–
16	516205.65	2230849.40	Метод спутниковых геодезических измерений (определений)	0.10	–
17	516213.82	2230865.44	Метод спутниковых геодезических измерений (определений)	0.10	–
18	516198.82	2230873.45	Метод спутниковых геодезических измерений (определений)	0.10	–
19	516227.33	2230926.11	Метод спутниковых геодезических измерений (определений)	0.10	–
20	516234.78	2230942.11	Метод спутниковых геодезических измерений (определений)	0.10	–
21	516235.91	2230945.00	Метод спутниковых геодезических измерений (определений)	0.10	–
22	516257.21	2230977.73	Метод спутниковых геодезических измерений (определений)	0.10	–
23	516268.97	2230996.21	Метод спутниковых геодезических измерений (определений)	0.10	–
24	516319.93	2231081.88	Метод спутниковых геодезических измерений (определений)	0.10	–
25	516324.28	2231092.47	Метод спутниковых геодезических измерений (определений)	0.10	–
26	516335.45	2231111.13	Метод спутниковых геодезических измерений (определений)	0.10	–
27	516348.79	2231133.19	Метод спутниковых геодезических измерений (определений)	0.10	–
28	516351.88	2231141.65	Метод спутниковых геодезических измерений (определений)	0.10	–
29	516352.82	2231149.98	Метод спутниковых геодезических измерений (определений)	0.10	–
30	516352.68	2231153.65	Метод спутниковых геодезических измерений (определений)	0.10	–
31	516363.23	2231140.13	Метод спутниковых	0.10	–

			геодезических измерений (определений)		
32	516372.39	2231143.88	Метод спутниковых геодезических измерений (определений)	0.10	–
33	516378.77	2231150.51	Метод спутниковых геодезических измерений (определений)	0.10	–
34	516500.76	2231225.31	Метод спутниковых геодезических измерений (определений)	0.10	–
35	516629.36	2231213.97	Метод спутниковых геодезических измерений (определений)	0.10	–
36	516627.15	2231222.59	Метод спутниковых геодезических измерений (определений)	0.10	–
37	516619.89	2231250.94	Метод спутниковых геодезических измерений (определений)	0.10	–
38	516492.08	2231262.22	Метод спутниковых геодезических измерений (определений)	0.10	–
39	516356.04	2231178.80	Метод спутниковых геодезических измерений (определений)	0.10	–
40	516351.72	2231174.32	Метод спутниковых геодезических измерений (определений)	0.10	–
41	516342.71	2231170.62	Метод спутниковых геодезических измерений (определений)	0.10	–
42	516340.98	2231168.85	Метод спутниковых геодезических измерений (определений)	0.10	–
43	516351.49	2231155.29	Метод спутниковых геодезических измерений (определений)	0.10	–
44	516350.65	2231154.44	Метод спутниковых геодезических измерений (определений)	0.10	–
45	516350.82	2231150.06	Метод спутниковых геодезических измерений (определений)	0.10	–
46	516349.91	2231142.11	Метод спутниковых геодезических измерений (определений)	0.10	–
47	516346.98	2231134.06	Метод спутниковых геодезических измерений (определений)	0.10	–
48	516333.74	2231112.16	Метод спутниковых геодезических	0.10	–

			измерений (определений)		
49	516322.49	2231093.37	Метод спутниковых геодезических измерений (определений)	0.10	–
50	516318.14	2231082.78	Метод спутниковых геодезических измерений (определений)	0.10	–
51	516267.27	2230997.25	Метод спутниковых геодезических измерений (определений)	0.10	–
52	516255.53	2230978.81	Метод спутниковых геодезических измерений (определений)	0.10	–
53	516234.12	2230945.92	Метод спутниковых геодезических измерений (определений)	0.10	–
54	516232.94	2230942.90	Метод спутниковых геодезических измерений (определений)	0.10	–
55	516225.54	2230927.00	Метод спутниковых геодезических измерений (определений)	0.10	–
56	516197.06	2230874.38	Метод спутниковых геодезических измерений (определений)	0.10	–
57	516182.06	2230882.39	Метод спутниковых геодезических измерений (определений)	0.10	–
58	516173.88	2230866.36	Метод спутниковых геодезических измерений (определений)	0.10	–
59	516096.15	2230729.80	Метод спутниковых геодезических измерений (определений)	0.10	–
60	516050.09	2230733.07	Метод спутниковых геодезических измерений (определений)	0.10	–
61	515819.35	2230679.77	Метод спутниковых геодезических измерений (определений)	0.10	–
62	515861.15	2230511.65	Метод спутниковых геодезических измерений (определений)	0.10	–
63	515823.76	2230429.59	Метод спутниковых геодезических измерений (определений)	0.10	–
64	515819.66	2230232.21	Метод спутниковых геодезических измерений (определений)	0.10	–
65	515754.03	2230165.30	Метод спутниковых геодезических измерений	0.10	–

			(определений)		
66	515583.59	2230107.33	Метод спутниковых геодезических измерений (определений)	0.10	–
67	515402.89	2230070.98	Метод спутниковых геодезических измерений (определений)	0.10	–
68	515284.12	2230068.79	Метод спутниковых геодезических измерений (определений)	0.10	–
69	515201.15	2230049.75	Метод спутниковых геодезических измерений (определений)	0.10	–
70	515244.40	2229871.08	Метод спутниковых геодезических измерений (определений)	0.10	–
1	515295.95	2229865.90	Метод спутниковых геодезических измерений (определений)	0.10	–

3. Сведения о характерных точках части (частей) границы объекта


Обозначение характерных точек части границы	Координаты, м		Метод определения координат характерной точки	Средняя квадратическая погрешность положения характерной точки (M_t), м	Описание обозначения точки на местности (при наличии)
	X	Y			
1	2	3	4	5	6
–	–	–	–	–	–

Схема расположения границ публичного сервитута

для эксплуатации объекта

ВЛ-35 кВ Южная-Данилиха цепь1,2

Обзорная схема границ объекта землеустройства

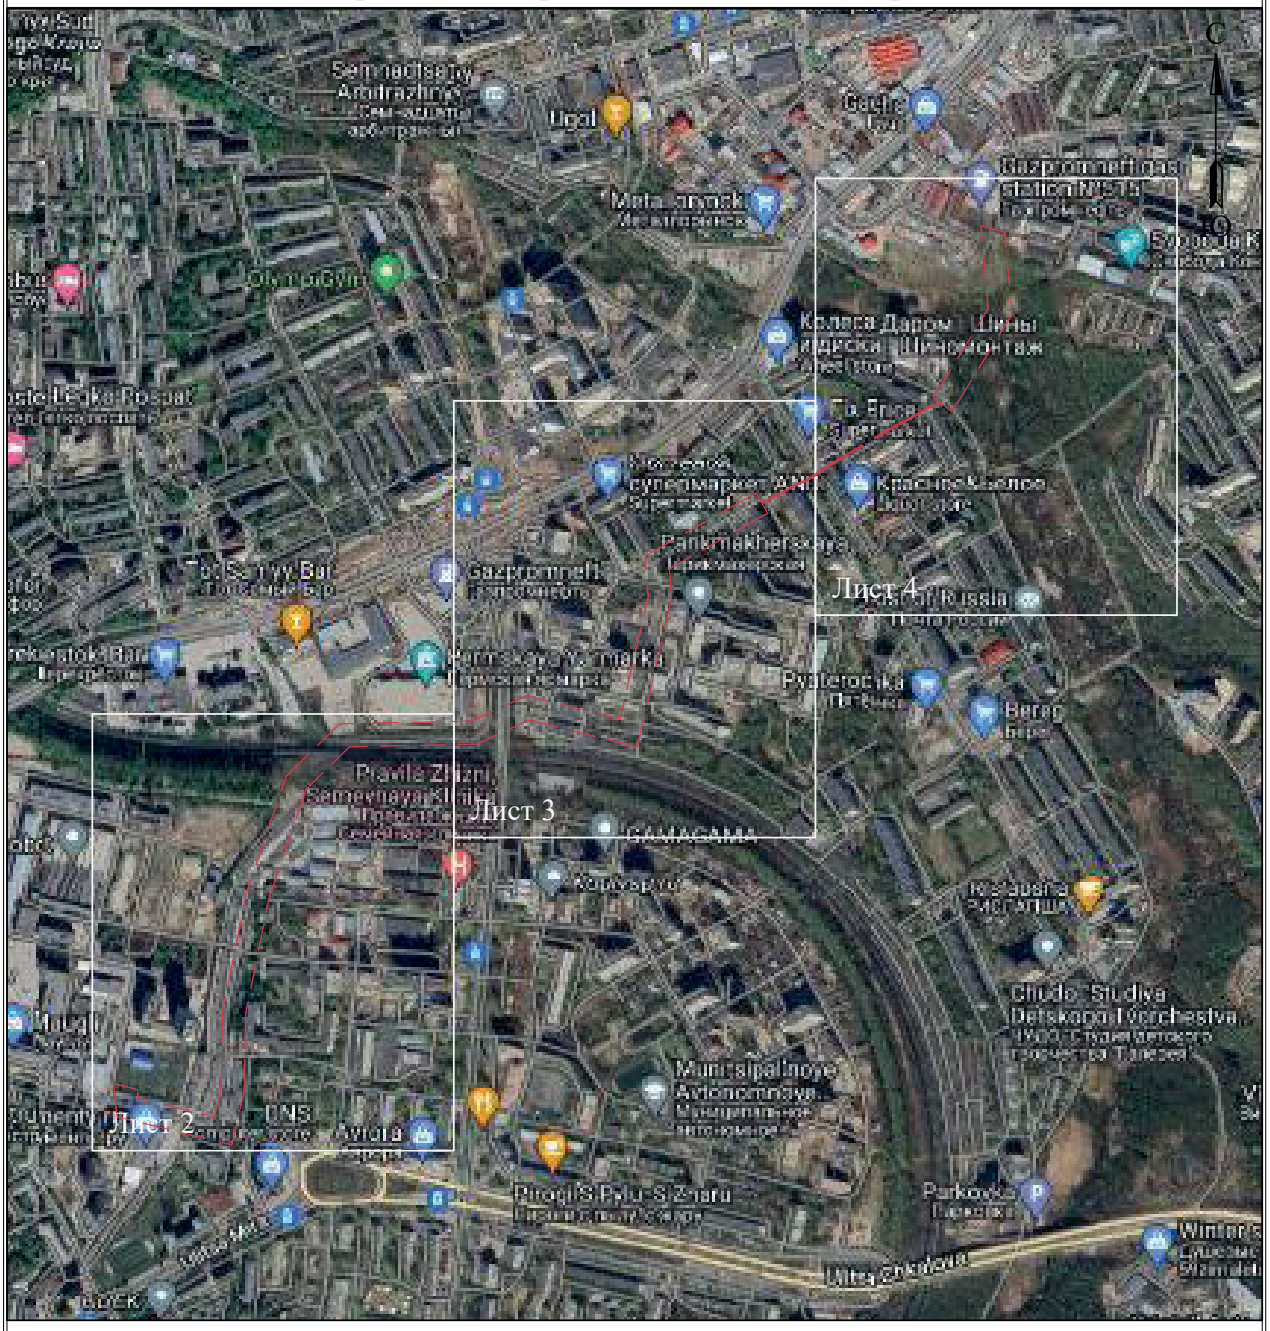

УСЛОВНЫЕ ОБОЗНАЧЕНИЯ

- границы устанавливаемого публичного сервитута
- охранная зона объекта электросетевого хозяйства
- ось линии, контур объекта
- границы муниципального образования, населенных пунктов
- границы кадастрового квартала
- границы земельных участков, попадающих в зону публичного сервитута

● 1 - обозначение характерной точки границы устанавливаемого публичного сервитута

:123 - кадастровый номер земельного участка

59:32:0000000 - кадастровый номер квартала

г. Пермь - наименование муниципального образования, населенного пункта

Лист 1 из 4

Схема расположения границ публичного сервитута

для эксплуатации объекта

ВЛ-35 кВ Южная-Данилиха цепь1,2



Масштаб 1:2000

Лист 2 из 4

Схема расположения границ публичного сервитута

для эксплуатации объекта

ВЛ-35 кВ Южная-Данилиха цепь1,2



Масштаб 1:2000

Лист 3 из 4

Схема расположения границ публичного сервитута

для эксплуатации объекта

ВЛ-35 кВ Южная-Данилиха цепь1,2



Масштаб 1:2000

Лист 4 из 4

ОПИСАНИЕ МЕСТОПОЛОЖЕНИЯ ГРАНИЦ

Зона публичного сервитута для эксплуатации объекта электросетевого хозяйства ВЛ-35 кВ Январская - ПДК ц.1,2
(наименование объекта, местоположение границ которого описано (далее - объект))

Раздел 1

Сведения об объекте		
№ п/п	Характеристики объекта	Описание характеристик
1	2	3
1	Местоположение объекта	Российская Федерация, Пермский край, г. Пермь
2	Площадь объекта +/- величина погрешности определения площади (Р+/- Дельта Р)	108492 кв.м ± 66 кв.м
3	Иные характеристики объекта	Публичный сервитут устанавливается в целях эксплуатации объекта электросетевого хозяйства ВЛ-35 кВ Январская - ПДК ц.1,2 (согласно п.1 ст. 39.37 «Земельного кодекса Российской Федерации» от 25.10.2001 г. №136-ФЗ (далее – ЗК РФ); согласно ч. 4 ст. 3.6 Федерального закона от 25.10.2001 года № 137-ФЗ «О введение в действие Земельного кодекса Российской Федерации» плата за публичный сервитут не устанавливается. Срок установления публичного сервитута - сорок девять лет (согласно п.1 ст. 39.45 ЗК РФ).

Раздел 2

Сведения о местоположении границ объекта					
1. Система координат МСК-59, зона 2					
2. Сведения о характерных точках границ объекта					
Обозначение характерных точек границ	Координаты, м		Метод определения координат характерной точки	Средняя квадратическая погрешность положения характерной точки (M_t), м	Описание обозначения точки на местности (при наличии)
	X	Y			
1	2	3	4	5	6
1	530745.25	2241984.13	Метод спутниковых геодезических измерений (определений)	0.10	–
2	531074.60	2242035.67	Метод спутниковых геодезических измерений (определений)	0.10	–
3	531362.19	2241866.86	Метод спутниковых геодезических измерений (определений)	0.10	–
4	531508.03	2241781.86	Метод спутниковых геодезических измерений (определений)	0.10	–
5	532059.42	2241458.43	Метод спутниковых геодезических измерений (определений)	0.10	–
6	532140.31	2241272.34	Метод спутниковых геодезических измерений (определений)	0.10	–
7	532216.80	2241095.07	Метод спутниковых геодезических измерений (определений)	0.10	–
8	532278.54	2240952.46	Метод спутниковых геодезических измерений (определений)	0.10	–
9	532335.28	2240822.88	Метод спутниковых геодезических измерений (определений)	0.10	–
10	532452.50	2240553.67	Метод спутниковых геодезических измерений (определений)	0.10	–
11	532505.80	2240404.73	Метод спутниковых геодезических измерений (определений)	0.10	–
12	532609.86	2240230.31	Метод спутниковых геодезических измерений (определений)	0.10	–
13	532702.92	2240122.37	Метод спутниковых геодезических измерений (определений)	0.10	–

14	532716.73	2240099.84	Метод спутниковых геодезических измерений (определений)	0.10	–
15	532738.71	2240113.54	Метод спутниковых геодезических измерений (определений)	0.10	–
16	532739.05	2240112.83	Метод спутниковых геодезических измерений (определений)	0.10	–
17	532747.36	2240118.50	Метод спутниковых геодезических измерений (определений)	0.10	–
18	532732.15	2240143.60	Метод спутниковых геодезических измерений (определений)	0.10	–
19	532639.17	2240251.44	Метод спутниковых геодезических измерений (определений)	0.10	–
20	532538.51	2240420.16	Метод спутниковых геодезических измерений (определений)	0.10	–
21	532485.99	2240566.94	Метод спутниковых геодезических измерений (определений)	0.10	–
22	532368.27	2240837.29	Метод спутниковых геодезических измерений (определений)	0.10	–
23	532311.55	2240966.83	Метод спутниковых геодезических измерений (определений)	0.10	–
24	532249.84	2241109.35	Метод спутниковых геодезических измерений (определений)	0.10	–
25	532173.36	2241286.65	Метод спутниковых геодезических измерений (определений)	0.10	–
26	532087.76	2241483.54	Метод спутниковых геодезических измерений (определений)	0.10	–
27	531526.20	2241812.94	Метод спутниковых геодезических измерений (определений)	0.10	–
28	531380.37	2241897.93	Метод спутниковых геодезических измерений (определений)	0.10	–
29	531081.74	2242073.22	Метод спутниковых геодезических измерений (определений)	0.10	–
30	530739.65	2242019.70	Метод спутниковых геодезических измерений (определений)	0.10	–
1	530745.25	2241984.13	Метод спутниковых	0.10	–


			геодезических измерений (определений)		
3. Сведения о характерных точках части (частей) границы объекта					
Обозначение характерных точек части границы	Координаты, м		Метод определения координат характерной точки	Средняя квадратическая погрешность положения характерной точки (M_t), м	Описание обозначения точки на местности (при наличии)
	X	Y			
1	2	3	4	5	6
–	–	–	–	–	–

Схема расположения границ публичного сервитута

для эксплуатации объекта

ВЛ-35 кВ Январская - ПДК ц.1,2

Обзорная схема границ объекта землеустройства

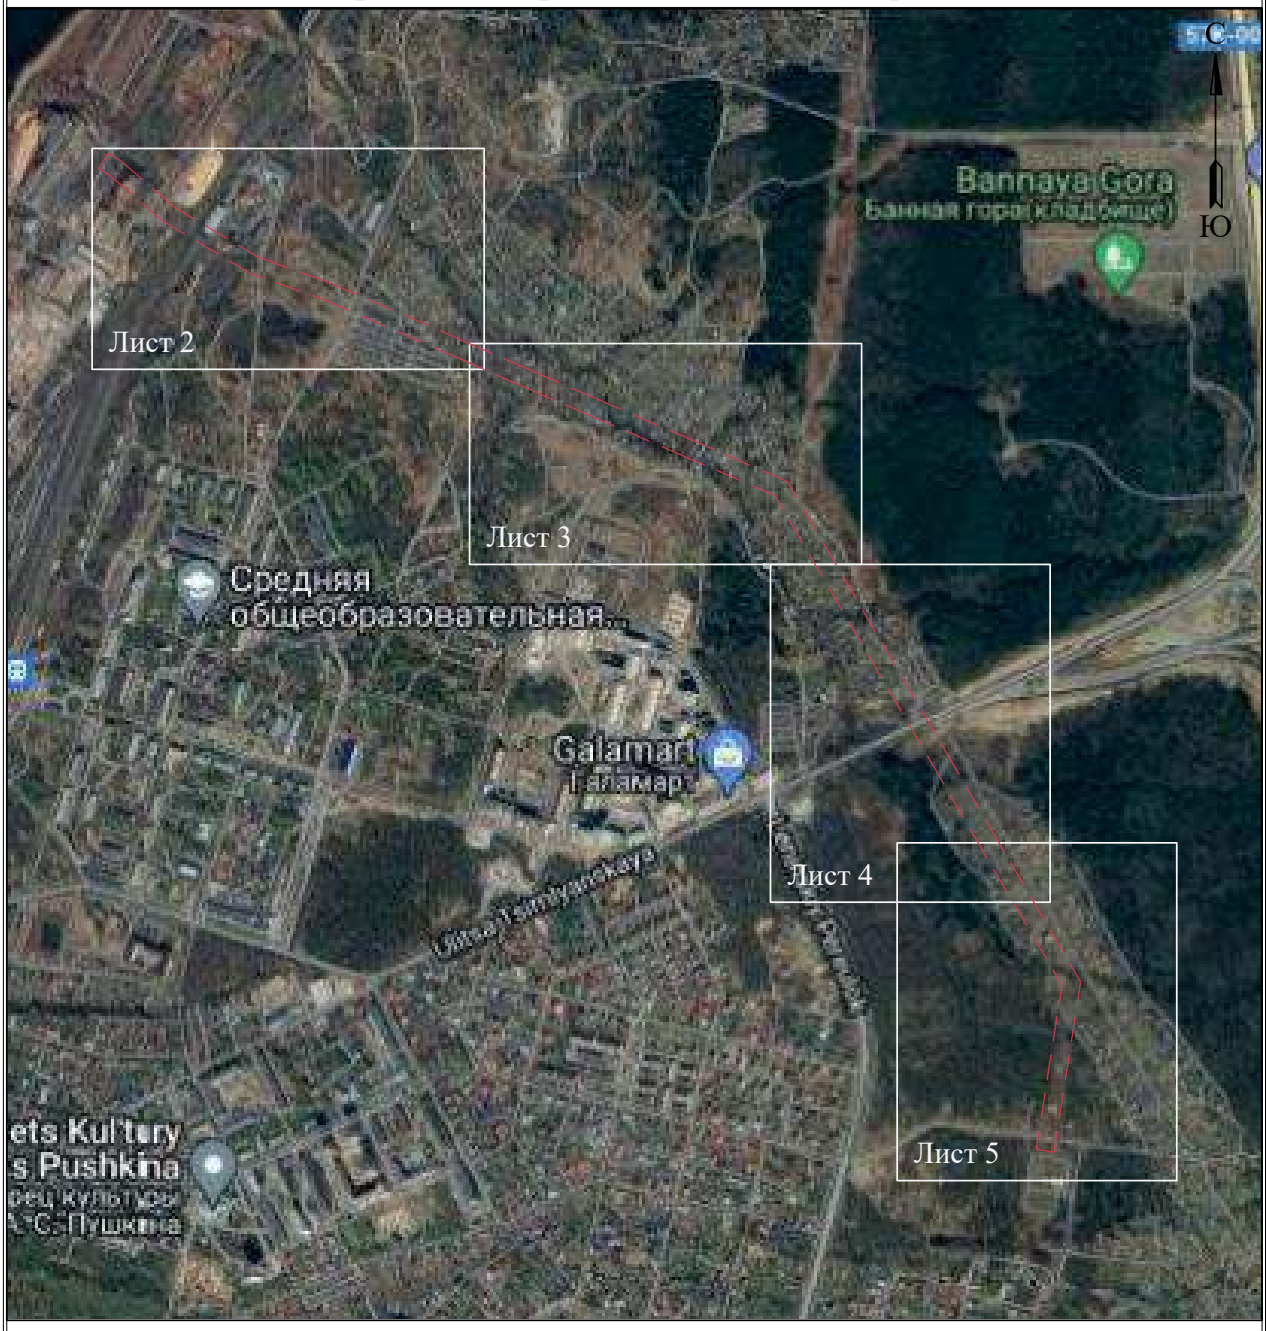

УСЛОВНЫЕ ОБОЗНАЧЕНИЯ

- границы устанавливаемого публичного сервитута
- охранная зона объекта электросетевого хозяйства
- ось линии, контур объекта
- границы муниципального образования, населенных пунктов
- границы кадастрового квартала
- границы земельных участков, попадающих в зону публичного сервитута

● 1 - обозначение характерной точки границы устанавливаемого публичного сервитута

:123 - кадастровый номер земельного участка

59:32:0000000 - кадастровый номер квартала

г. Пермь - наименование муниципального образования, населенного пункта

Лист 1 из 5

Схема расположения границ публичного сервитута

для эксплуатации объекта

ВЛ-35 кВ Январская - ПДК ц.1,2



Масштаб 1:2000

Лист 2 из 5

Схема расположения границ публичного сервитута

для эксплуатации объекта

ВЛ-35 кВ Январская - ПДК ц.1,2



Масштаб 1:2000

Лист 3 из 5

Схема расположения границ публичного сервитута
для эксплуатации объекта
ВЛ-35 кВ Январская - ПДК ц.1,2



Масштаб 1:2000

Лист 4 из 5

Схема расположения границ публичного сервитута

для эксплуатации объекта

ВЛ-35 кВ Январская - ПДК ц.1,2



Масштаб 1:2000

Лист 5 из 5

ОТЧЕТ
об итогах реализации инициативного проекта
«Оформление общественного центра «Стахановец» для проведения культурно-массовых мероприятий»
(наименование инициативного проекта)

Сведения о поступлении денежных средств в разрезе источников финансирования:

Предусмотрено средств на реализацию инициативного проекта, руб.				Фактическое поступление средств на реализацию инициативного проекта, руб.			Использовано средств на реализацию инициативного проекта, руб.			Остаток неиспользованных средств, руб.
всего	ДС1	ДС2	ДС3	всего	ДС1	ДС2	всего	ДС1	ДС2	
1 = 2 + 3 + 4	2	3	4	5 = 6 + 7	6	7	8 = 9 + 10	9	10	11 = 5 - 8
1 468 611,31	1 319 053,31	0,00	149 558,00	1 319 053,31	1 319 053,31	0,00	1 102 789,71	1 102 789,71	0,00	216 263,60

ДС1 - средства бюджета города Перми;
ДС2 - финансовое участие заинтересованных лиц в реализации инициативного проекта в денежном эквиваленте;
ДС3 - имущественное и (или) трудовое участие заинтересованных лиц в реализации инициативного проекта в денежном эквиваленте.

Информация о реализации инициативного проекта:

N	Наименование	Ед. изм.	План	Факт
1	2	3	4	5
1	Заключение муниципального(-ых) контракта(-ов) (договора(-ов), соглашения(-й) в соответствии с действующим законодательством на выполнение работ, поставку товара, оказание услуг для муниципальных нужд в рамках реализации инициативного проекта	мес.	3	7
2	Реализация инициативного проекта в течение календарного года	день	288	267

Глава города Перми Э.О. Соснин

Дата
М.П.

ИЗВЕЩЕНИЕ
об установлении публичного сервитута

Министерство по управлению имуществом и градостроительной деятельности Пермского края (далее – Министерство) в соответствии со статьей 39.42 Земельного кодекса Российской Федерации (далее – ЗК РФ) по ходатайствам публичного акционерного общества «Россети Урал» информирует о возможном установлении публичного сервитута сроком на 49 лет, в целях эксплуатации объектов электросетевого хозяйства:

ПС 35/6кВ Насосная, ПС 35/6 кВ Вышка, ВЛ 35 кВ ТЭЦ-5-Вышка №1,2 с отпайкой на ПС Насосная от ц.1,2

Кадастровый номер, адрес или местоположение земельного участка земельного участка
59:01:0000000:80690 (Российская федерация, край Пермский, г.о. Пермский, г Пермь, тер. СНТ Ласьва-2, зу 00/80690)
59:01:0000000:81849 (Российская федерация, край Пермский, г.о. Пермский, г Пермь, зу 00/81849)
59:01:1717083:113 (Российская федерация, край Пермский, г.о. Пермский, г Пермь, тер. садовое некоммерческое товарищество Ласьва-1, зу 5/1)
59:01:1717083:133 (Пермский край, г. Пермь, Кировский район, садоводческое товарищество "Ласьва-1", участок № 2 по 4-й улице)
59:01:1717083:215 (Российская федерация, край Пермский, г.о. Пермский, г Пермь, тер. садовое некоммерческое товарищество Ласьва-1, зу 2/2а)
59:01:1717083:278 (Российская федерация, край Пермский, г.о. Пермский, г Пермь, тер. садовое некоммерческое товарищество Ласьва-1, зу 2/2б)
59:01:1717083:280 (Российская федерация, край Пермский, г.о. Пермский, г Пермь, тер. садовое некоммерческое товарищество Ласьва-1, зу 2/2в)
59:01:1717083:281 (Российская федерация, край Пермский, г.о. Пермский, г Пермь, тер. садовое некоммерческое товарищество Ласьва-1, зу 3/4)
59:01:1717083:328 (Российская федерация, край Пермский, г.о. Пермский, г Пермь, тер. садовое некоммерческое товарищество Ласьва-1, зу 6/1)
59:01:1717083:37 (Российская Федерация, Пермский край, г.о. Пермский, г Пермь, тер. садовое некоммерческое товарищество Ласьва-1, з/у 1а)
59:01:1717083:40 (Российская федерация, край Пермский, г.о. Пермский, г Пермь, тер. садовое некоммерческое товарищество Ласьва-1, зу 3/2б)
59:01:1717083:42 (Российская федерация, край Пермский, г.о. Пермский, г Пермь, тер. садовое некоммерческое товарищество Ласьва-1, зу 4/3)
59:01:1717083:617 (Пермский край, г. Пермь, Кировский р-н, на левом берегу р. Ласьва с северо-западной стороны жилого района Крымский, 6-я улица, участок № 2а)
59:01:1717122:100 (Российская федерация, край Пермский, г.о. Пермский, г Пермь, тер. СНТ Ласьва-2, зу 22/100)
59:01:1717122:390 (Пермский край, г.Пермь, Кировский район,на левом берегу р.Ласьвы с северо-западной стороны жилого района Крымский, СНТ "Ласьва-2", участок №А-1)
59:01:1717122:391 (Пермский край, г.Пермь, Кировский район,на левом берегу р.Ласьвы с северо-западной стороны жилого района Крымский, СНТ "Ласьва-2", участок №А-7)
59:01:1717122:398 (Пермский край, г.Пермь, Кировский район,на левом берегу р.Ласьвы с северо-западной стороны жилого района Крымский, СНТ "Ласьва-2", участок №А-29)
59:01:1717122:399 (Пермский край, г.Пермь, Кировский район,на левом берегу р.Ласьвы с северо-западной стороны жилого района Крымский, СНТ "Ласьва-2", участок №А-28)
59:01:1717122:405 (Пермский край, г.Пермь, Кировский район,на левом берегу р.Ласьвы с северо-западной стороны жилого района Крымский, СНТ "Ласьва-2", участок №А-5)
59:01:1717122:447 (Пермский край, г. Пермь, Кировский район, на левом берегу р. Ласьвы с северо-западной стороны жилого района Крымский, СНТ "Ласьва-2", участок №А-38)
59:01:1717122:448 (Пермский край, г.Пермь, Кировский район,на левом берегу р.Ласьвы с северо-западной стороны жилого района Крымский, СНТ "Ласьва-2", участок №А-25)

59:01:1717122:453 (Пермский край, г.Пермь, Кировский район,на левом берегу р.Ласьвы с северо-западной стороны жилого района Крымский, СНТ "Ласьва-2", участок №А-34)
59:01:1717122:454 (Пермский край, г.Пермь, Кировский район,на левом берегу р.Ласьвы с северо-западной стороны жилого района Крымский, СНТ "Ласьва-2", участок №А-15)
59:01:1717122:456 (Пермский край, г.Пермь, Кировский район,на левом берегу р.Ласьвы с северо-западной стороны жилого района Крымский, СНТ "Ласьва-2", участок №А-37)
59:01:1717122:457 (Пермский край,г.Пермь, Кировский район,на левом берегу р.Ласьвы с северо-западной стороны жилого района Крымский, СНТ "Ласьва-2", участок №А-42)
59:01:1717122:459 (Пермский край, г.Пермь, Кировский район,на левом берегу р.Ласьвы с северо-западной стороны жилого района Крымский, СНТ "Ласьва-2", участок №А-41)
59:01:1717122:463 (Пермский край, г.Пермь, Кировский район,на левом берегу р.Ласьвы с северо-западной стороны жилого района Крымский, СНТ "Ласьва-2", участок №А-39)
59:01:1717122:467 (Пермский край, г.Пермь, Кировский район,на левом берегу р.Ласьвы с северо-западной стороны жилого района Крымский, СНТ "Ласьва-2", участок №А-40)
59:01:1717122:469 (Пермский край, г.Пермь, Кировский район,на левом берегу р.Ласьвы с северо-западной стороны жилого района Крымский, СНТ "Ласьва-2", участок №А-19)
59:01:1717122:471 (Пермский край, г.Пермь, Кировский район,на левом берегу р.Ласьвы с северо-западной стороны жилого района Крымский, СНТ "Ласьва-2", участок №А-43)
59:01:1717122:473 (Пермский край, г.Пермь, Кировский район,на левом берегу р.Ласьвы с северо-западной стороны жилого района Крымский, СНТ "Ласьва-2", участок №А-17а)
59:01:1717122:475 (Пермский край, г.Пермь, Кировский район,на левом берегу р.Ласьвы с северо-западной стороны жилого района Крымский, СНТ "Ласьва-2", участок №А-32)
59:01:1717122:651 (Пермский край, г. Пермь, Кировский район, на левом берегу р. Ласьвы с северо-западной стороны жилого района Крымский, СНТ "Ласьва-2", участок № А-35)
59:01:1717122:654 (Пермский край, г. Пермь, Кировский район, на левом берегу р. Ласьвы с северо-западной стороны жилого района Крымский, СНТ "Ласьва-2", участок №А-23)
59:01:1717122:655 (Пермский край, г. Пермь, Кировский район, на левом берегу р. Ласьвы с северо-западной стороны жилого района Крымский, СНТ "Ласьва-2", участок №А-17)
59:01:1717122:656 (Пермский край, г. Пермь, Кировский район, на левом берегу р. Ласьвы с северо-западной стороны жилого района Крымский, СНТ "Ласьва-2", участок №А-13)
59:01:1717122:657 (Пермский край, г. Пермь, Кировский район, на левом берегу р. Ласьвы с северо-западной стороны жилого района Крымский, СНТ "Ласьва-2", участок №А-11)
59:01:1717122:658 (Пермский край, г. Пермь, Кировский район, на левом берегу р. Ласьвы с северо-западной стороны жилого района Крымский, СНТ "Ласьва-2", участок №А-9)
59:01:1717122:659 (Пермский край, г. Пермь, Кировский район, на левом берегу р. Ласьвы с северо-западной стороны жилого района Крымский, СНТ "Ласьва-2", участок №А-3)
59:01:1717122:660 (Пермский край, г. Пермь, Кировский район, на левом берегу р. Ласьвы с северо-западной стороны жилого района Крымский, СНТ "Ласьва-2", участок №А-30)

59:01:1717124:14 (Пермский край, г. Пермь, р-н Кировский, ул. Воронежская, 54)
59:01:1717124:163 (Пермский край, г. Пермь, Кировский район, ул. Воронежская)
59:01:1717124:22 (Российская Федерация, Пермский край, г.о. Пермский, г. Пермь, ул. Воронежская, з/у 56а)
59:01:1717124:5 (край Пермский, г. Пермь, р-н Кировский, северо-западной части жилого района Крымский)
59:01:1717124:6 (Российская Федерация, Пермский край, г.о. Пермский, г. Пермь, ул. Воронежская, з/у 56в)
59:01:1717183:13 (Пермский край, г.Пермь, Кировский район,на левом берегу р.Ласьвы с северо-западной стороны жилого района Крымский,СНТ "Ласьва-2", участок №А-39а)
59:01:1717204:10 (Пермский край, г. Пермь, Кировский район, северо-западнее п. Новый крым, садоводческий кооператив "Садовод-2")
59:01:1717204:11 (Российская федерация, край Пермский, г.о. Пермский, г Пермь, тер потребительский кооператив Садовод-2, зу 8)
59:01:1717204:13 (Российская федерация, край Пермский, г.о. Пермский, г Пермь, тер потребительский кооператив Садовод-2, зу 11)
59:01:1717204:15 (Российская федерация, край Пермский, г.о. Пермский, г Пермь, тер потребительский кооператив Садовод-2, зу 15)
59:01:1717204:16 (Российская Федерация, край Пермский, г.о. Пермский, г Пермь, тер потребительский кооператив Садовод-2, зу 32)
59:01:1717204:17 (Российская Федерация, край Пермский, г.о. Пермский, г Пермь, тер потребительский кооператив Садовод-2, зу 17)
59:01:1717204:187 (Пермский край, г. Пермь, Кировский район, северо-западнее п. Новый крым, потребительский кооператив "Садовод-2", участок 14)
59:01:1717204:188 (Пермский край, г. Пермь, Кировский р-н, северо-западнее п. Новый крым, потребительский кооператив "Садовод-2", участок 13)
59:01:1717204:37 (Российская Федерация, край Пермский, г.о. Пермский, г Пермь, тер потребительский кооператив Садовод-2, зу 2)
59:01:1717204:4 (Пермский край, г. Пермь, Кировский район, северо-западнее п. Новый крым, садоводческий кооператив "Садовод-2")
59:01:1717204:5 (Российская Федерация, край Пермский, г.о. Пермский, г Пермь, тер потребительский кооператив Садовод-2, зу 4)
59:01:1717204:55 (Пермский край, г. Пермь, Кировский район, северо-западнее п. Новый крым, садоводческий кооператив ""Садовод-2"", участок №3)
59:01:1717204:56 (Пермский край, г. Пермь, Кировский район, северо-западнее п. Новый крым, садоводческий кооператив ""Садовод-2"", участок №5)
59:01:1717204:57 (Пермский край, г. Пермь, Кировский район, северо-западнее п. Новый крым, садоводческий кооператив ""Садовод-2"", участок №9)
59:01:1717204:58 (Российская Федерация, Пермский край, г.о. Пермский, г Пермь, тер потребительский кооператив Садовод-2, з/у 10)
59:01:1717204:59 (Пермский край, г. Пермь, Кировский район, северо-западнее п. Новый крым, садоводческий кооператив ""Садовод-2"", участок №12)
59:01:1717204:60 (Пермский край, г. Пермь, Кировский район, северо-западнее п. Новый крым, садоводческий кооператив ""Садовод-2"", участок №16)
59:01:1717204:7 (Российская Федерация, край Пермский, г.о. Пермский, г Пермь, тер потребительский кооператив Садовод-2, зу 7)
59:01:1717204:9 (Российская Федерация, край Пермский, г.о. Пермский, г Пермь, тер потребительский кооператив Садовод-2, зу 23)
59:01:0000000, Российская Федерация, Пермский край, г.о. Пермский
59:01:1717083, Российская Федерация, Пермский край, г.о. Пермский
59:01:1717122, Российская Федерация, Пермский край, г.о. Пермский
59:01:1717124, Российская Федерация, Пермский край, г.о. Пермский
59:01:1717183, Российская Федерация, Пермский край, г.о. Пермский
59:01:1717204, Российская Федерация, Пермский край, г.о. Пермский

ПС Трактовая 110/35/10кВ, ВЛ-110 кВ отпайка на пс Трактовая, цепь №1,2 от ВЛ-110 кВ КамГЭС-Пермь, цепь №1,2

Кадастровый номер, адрес или местоположение земельного участка земельного участка
59:01:0000000:82608 (Российская федерация, край Пермский, г.о. Пермский, г Пермь, мкр. Новые Ляды, зу 00/82608)
59:01:0000000:84931 (Пермский край, г. Пермь, Свердловский р-н, на земельном участке расположены опоры ВЛ-110кВ отпайка на ПС "Трактовая" №1,2 от ВЛ-110кВ КамГЭС-Пермь №1,2)
59:01:0000000:90158 (Пермский край, г. Пермь, ГО Пермский, Пермское городское лесничество, Левшинское участковое лесничество, кварталы № 79 (выдел(ы) 14,19)
59:01:1011499:1 (Пермский край, г. Пермь, Свердловский район, садоводческое товарищество № 5а при Н-ЛАЗе, участок № 43)
59:01:1011499:13 (Пермский край, г. Пермь, Свердловский район, сад.тов. № 5а, уч.13)
59:01:1011499:14 (Пермский край, г. Пермь, Свердловский район, п. Новые Ляды, сад.тов. № 5а, уч. 14)
59:01:1011499:15 (Пермский край, г. Пермь, Свердловский район, п. Новые Ляды, садоводческое товарищество № 5а при Н-ЛАЗе, участок №24)
59:01:1011499:16 (Пермский край, г. Пермь, Свердловский р-н, п. Новые Ляды, садоводческое товарищество № 5 п при Н-ЛАЗе, участок № 12)
59:01:1011499:17 (Пермский край, г. Пермь, Свердловский район, пос. Новые Ляды, садоводческое товарищество № 5а при Н-ЛАЗе, участок № 17)
59:01:1011499:19 (Пермский край, г. Пермь, Свердловский р-н, сад. тов. № 5а, участок 19)
59:01:1011499:23 (Пермский край, г. Пермь, Свердловский р-н, пос. Новые Ляды, садоводческое товарищество № 5а при Н-ЛАЗе, участок №23)
59:01:1011499:25 (Пермский край, г. Пермь, Свердловский район, п. Новые Ляды, садоводческое товарищество №5а при Н-ЛАЗе, участок № 35)
59:01:1011499:27 (Российская Федерация, край Пермский, г.о. Пермский, г Пермь, мкр. Новые Ляды, зу 27)
59:01:1011499:28 (Пермский край, г. Пермь, Свердловский р-н, садоводческое товарищество № 5А при Ново-Лядовском агрегатном заводе, участок № 28)
59:01:1011499:29 (Пермский край, г. Пермь, р-н Свердловский, п. Новые Ляды, садоводческое товарищество №5а при Н-ЛАЗе, участок №5)
59:01:1011499:36 (Пермский край, г. Пермь, Свердловский район, поселок Новые Ляды, садоводческое товарищество № 5а при Н-ЛАЗе, участок № 36)
59:01:1011499:39 (Пермский край, г. Пермь, Свердловский район, пос. Новые Ляды, садоводческое товарищество № 5а при Н-ЛАЗе, участок №39)
59:01:1011499:48 (Пермский край, г. Пермь, Свердловский р-н, садоводческое товарищество №5 а при Н-ЛАЗе, участок №9)
59:01:1011499:49 (Российская Федерация, Пермский край, г.о. Пермский, г Пермь, тер СНТ Коллективный сад № 5 А, з/у 28а)
59:01:1011499:51 (Российская Федерация, Пермский край, г.о. Пермский, г Пермь, тер СНТ Коллективный сад № 5 А, з/у 18)
59:01:1011499:6 (Пермский край, г. Пермь, Свердловский район, п. Новые Ляды, садоводческое товарищество № 5а при Н-ЛАЗе, участок № 15)
59:01:1011499:68 (Российская Федерация, Пермский край, г.о. Пермский, г Пермь, тер СНТ Коллективный сад № 5 А, з/у 23а)
59:01:1011499:75 (Пермский край, г. Пермь, Свердловский р-н, п. Новые Ляды, Коллективный сад №5, уч-к 47)
59:01:1011499:76 (Российская Федерация, Пермский край, г.о. Пермский, г Пермь, тер СНТ Коллективный сад № 5 А, з/у 23б)
59:01:1011499:79 (Российская Федерация, Пермский край, г.о. Пермский, г Пермь, тер СНТ Коллективный сад № 5 А, з/у 38а)
59:01:1011499:9 (Российская Федерация, Пермский край, г.о. Пермский, г Пермь, тер СНТ Коллективный сад № 5 А, з/у 38)
59:01:1011522:10 (Пермский край, г. Пермь, Свердловский район, пос. Новые Ляды, садоводческое товарищество № 5 а при Н-ЛАЗе)
59:01:1011522:35 (Пермский край, г. Пермь, Свердловский район, поселок Новые ляды, садоводческое товарищество № 5, участок № 35)
59:01:1011522:39 (Пермский край, г. Пермь, Свердловский р-н, п. Новые Ляды, садовое товарищество №5, участок 39)
59:01:1011522:41 (Пермский край, г. Пермь, Свердловский р-н, пос.Новые Ляды, садоводческое товарищество №5, участок 41)

59:01:1011522:43 (Российская Федерация, Пермский край, г. Пермь, р-н Свердловский, п. Новые Ляды, садоводческое товарищество № 5, з/у № 43)
59:01:1011522:50 (Пермский край, г. Пермь, Свердловский район, поселок Новые Ляды, садоводческое товарищество № 5 при Н-ЛАЗе, участок № 50)
59:01:1011557:1 (Российская Федерация, край Пермский, г.о. Пермский, г Пермь, мкр. Новые Ляды, ул Железнодорожная, зу 24б)
59:01:1011557:3 (Российская федерация, край Пермский, г.о. Пермский, г Пермь, зу 57/3)
59:01:0000000, Российская Федерация, Пермский край, г.о. Пермский
59:01:1011499, Российская Федерация, Пермский край, г.о. Пермский
59:01:1011522, Российская Федерация, Пермский край, г.о. Пермский
59:01:1011557, Российская Федерация, Пермский край, г.о. Пермский

ПС 110/35/10кВ Куликовка, ВЛ-110 кВ отпайка на ПС Куликовка от ВЛ-110 кВ КамГЭС – Пермь, цепь №1

Кадастровый номер, адрес или местоположение земельного участка земельного участка
59:01:0000000:36621 (Российская Федерация, край Пермский, г.о. Пермский, г Пермь, тер СНТ Сылва, зу 00/36621)
59:01:0000000:410 (Пермский край, г. Пермь, Свердловский район, СНТ "Спутник" при Ново-Лядовском поселковом совете, участок №17)
59:01:0000000:47025 (Пермский край, г. Пермь, Орджоникидзевский, Свердловский районы, ВЛ - 220 кВ «КамГЭС – Калино» (лит. 3))
59:01:0000000:81941 (Российская федерация, край Пермский, г.о. Пермский, г Пермь, зу 00/81941)
59:01:0000000:82608 (Российская федерация, край Пермский, г.о. Пермский, г Пермь, мкр. Новые Ляды, зу 00/82608)
59:01:0000000:84931 (Пермский край, г. Пермь, Свердловский р-н, на земельном участке расположены опоры ВЛ-110кВ отпайка на ПС "Трактовая" №1,2 от ВЛ-110кВ КамГЭС-Пермь №1,2)
59:01:0000000:90158 (Пермский край, г. Пермь, ГО Пермский, Пермское городское лесничество, Левшинское участковое лесничество, кварталы № 79 (выдел(ы) 14,19)
59:01:0000000:92095 (Российская Федерация, Пермский край, г.о. Пермский, г. Пермь, тер. СНТ Ивушка)
59:01:0000000:994 (Российская Федерация, край Пермский, г.о. Пермский, г Пермь, мкр. Новые Ляды, ул Полевая, зу 6)
59:01:0910006:1 (край Пермский, г. Пермь, р-н Свердловский, сдт "Спутник", участок №25)
59:01:0910006:132 (Пермский край, г.о. Пермский, г. Пермь, мкр. Новые Ляды, садоводческое товарищество "Спутник", з/у №19-20)
59:01:0910006:133 (Пермский край, г. Пермь, Свердловский район, п. Новые Ляды, садоводческое товарищество "Спутник" при Ново-Лядовском поселковом Совете)
59:01:0910006:15 (Российская федерация, край Пермский, г.о. Пермский, г Пермь, тер. ТСН СНТ Спутник, зу 22)
59:01:0910006:16 (Российская Федерация, край Пермский, г.о. Пермский, г Пермь, тер. ТСН СНТ Спутник, зу 06/16)
59:01:0910006:18 (Российская Федерация, Пермский край, г.о. Пермский, г Пермь, тер. тсн СНТ Спутник, з/у 34)
59:01:0910006:3 (край Пермский, г. Пермь, р-н Свердловский, п. Новые Ляды, садоводческое товарищество "Спутник" при Ново-Лядовском поселковом совете, участок №9)
59:01:0910006:4 (край Пермский, г. Пермь, р-н Свердловский, п. Новые Ляды, садоводческое товарищество "Спутник")
59:01:0910006:8 (Пермский край, г. Пермь, Свердловский р-н, п. Новые Ляды, садоводческое товарищество "Спутник" при Ново-Лядовском поселковом Совете)
59:01:0910006:9 (Российская федерация, край Пермский, г.о. Пермский, г Пермь, тер. ТСН СНТ Спутник, зу 23)
59:01:1011353:10 (край Пермский, г. Пермь, р-н Свердловский, в урочище р. Грязной, коллективный сад при Пермском вагоноремонтном заводе, участок 10)

59:01:1011353:106 (ЕЗП 59:01:1011353:104) (край Пермский, г. Пермь, р-н Свердловский, п. Новые Ляды, садоводческое некоммерческое товарищество "Надежда")
59:01:1011353:5 (край Пермский, г. Пермь, р-н Свердловский, в урочище р. Грязной, коллективный сад при Пермском вагоноремонтном заводе, участок №5)
59:01:1011353:53 (край Пермский, г. Пермь, р-н Свердловский, в урочище р. Грязной, коллективный сад при Пермском вагоноремонтном заводе, участок №53)
59:01:1011353:54 (край Пермский, г. Пермь, р-н Свердловский, в урочище р. Грязной, коллективный сад при Пермском вагоноремонтном заводе, участок №54)
59:01:1011353:56 (Пермский край, г Пермь, р-н Свердловский, в урочище р. Грязной, коллективный сад при Пермском ВРЗ, участок № 56)
59:01:1011353:58 (Российская Федерация, Пермский край, г.о. Пермский, г Пермь, тер садоводческое товарищество Надежда, з/у 12а)
59:01:1011353:7 (край Пермский, г. Пермь, р-н Свердловский, в урочище р. Грязной, коллективный сад при Пермском вагоноремонтном заводе, участок 7)
59:01:1011355:1 (Пермский край, г. Пермь, Свердловский район, садоводческое товарищество "Сылва - 2", участок №89)
59:01:1011388:1 (Российская Федерация, край Пермский, г.о. Пермский, г Пермь, тер. ТСН СНТ Спутник, зу 88/1)
59:01:1011388:109 (Российская Федерация, Пермский край, г.о. Пермский, г Пермь, тер. тсн СНТ Спутник, з/у 58)
59:01:1011388:110 (Российская федерация, край Пермский, г.о. Пермский, г Пермь, тер. ТСН СНТ Спутник, зу 13)
59:01:1011388:113 (Пермский край, г. Пермь, р-н Свердловский, п. Новые Ляды, садоводческое товарищество "Спутник" при Ново-Лядовском поселковом Совете)
59:01:1011388:117 (Пермский край, г. Пермь, Свердловский район, п. Новые Ляды, садоводческое товарищество "Спутник" при Ново-Лядовском поселковом Совете)
59:01:1011388:120 (Пермский край, г. Пермь, Свердловский район, п. Новые Ляды, садоводческое товарищество "Спутник" при Ново-Лядовском поселковом Совете)
59:01:1011388:126 (Пермский край, г. Пермь, в/р-н Свердловский, п. Новые Ляды, ст. Спутник)
59:01:1011388:15 (Пермский край, г. Пермь, Свердловский район, пос. Новые Ляды, сад. тов. "Спутник", уч-к 15)
59:01:1011388:18 (край Пермский, г. Пермь, р-н Свердловский, п.Новые Ляды, садоводческое товарищество "Спутник", участок №18)
59:01:1011388:42 (Пермский край, г. Пермь, р-н Свердловский, пос. Новые Ляды, сад. тов. "Спутник", участок 42)
59:01:1011388:57 (Пермский край, г. Пермь, р-н Свердловский, п.Новые Ляды, садоводческое товарищество "Спутник", участок №57)
59:01:1011388:60 (Пермский край, г. Пермь, Свердловский район, поселок Новые Ляды, садоводческое товарищество "Спутник", участок №60)
59:01:1011388:63 (Пермский край, г. Пермь, Свердловский район, п. Новые Ляды, садоводческое товарищество "СПУТНИК" при Ново-Лядовском поселковом Совете, участок № 63)
59:01:1011388:65 (Пермский край, г. Пермь, Свердловский район, п. Новые Ляды, сад. тов. "Спутник", участок 65)
59:01:1011388:77 (Пермский край, г.Пермь, Свердловский район, сад.тов. "Спутник", уч.62)
59:01:1011388:78 (Пермский край, г. Пермь, Свердловский р-н, п. Н.Ляды, сад.тов. "Спутник", участок №61)
59:01:1011388:87 (Пермский край, г. Пермь, р-н Свердловский, садоводческое товарищество "Спутник" при Ново-Лядовском поселковом Совете)
59:01:1011388:88 (Российская федерация, край Пермский, г.о. Пермский, г Пермь, тер. ТСН СНТ Спутник, зу 27)
59:01:1011388:91 (Пермский край, г. Пермь, р-н Свердловский, коллективный сад "Спутник", участок №21)
59:01:1011388:94 (Российская Федерация, Пермский край, г.о. Пермский, г Пермь, тер. тсн СНТ Спутник, з/у 33)
59:01:1011419:3 (Российская Федерация, край Пермский, г.о. Пермский, г Пермь, мкр. Новые Ляды, зу 19/3)
59:01:1011419:436 (Пермский край, г. Пермь, Свердловский район, в районе реки Грязной, снт "Природа", участок №26)
59:01:1011421:113 (край Пермский, г. Пермь, район Свердловский, садоводческое некоммерческое товарищество "Сылва", участок № 45а)
59:01:1011421:120 (край Пермский, г. Пермь, р-н Свердловский, п. Новые Ляды , СНТ "Сылва", участок №6)

59:01:1011421:123 (край Пермский, г. Пермь, р-н Свердловский, п. Новые Ляды, СНТ "Сылва")
59:01:1011421:163 (Пермский край, г.Пермь, Свердловский район, п.Н.Ляды, сад. тов. "Сылва", уч-к 45)
59:01:1011421:164 (Пермский край, г. Пермь, Свердловский район, п. Новые Ляды, сад.тов."Сылва" Пермского облпотребсоюза, участок №8)
59:01:1011421:232 (Российская Федерация, Пермский край, г.о. Пермский, г Пермь, тер СНТ Сылва, з/у 26)
59:01:1011421:25 (край Пермский, г. Пермь, р-н Свердловский, п.Новые Ляды, садоводческое некоммерческое товарищество "Сылва", участок №25)
59:01:1011421:3 (край Пермский, г. Пермь, р-н Свердловский, п. Новые Ляды, садоводческое некоммерческое товарищество "Сылва", участок № 3)
59:01:1011421:36 (край Пермский, г. Пермь, р-н Свердловский, садоводческое некомерческое товарищество "Сылва", участок №36)
59:01:1011421:38 (край Пермский, г. Пермь, р-н Свердловский, поселок Новые Ляды, садоводческое некоммерческое товарищество "Сылва", участок № 38)
59:01:1011421:4 (Пермский край, г. Пермь, Свердловский район, садоводческое товарищество "Сылва", участок № 4)
59:01:1011421:7 (край Пермский, г. Пермь, р-н Свердловский, садоводческое некоммерческое товарищество "Сылва", участок №7)
59:01:1011422:648 (Пермский край, Пермский городской округ, город Пермь, территория СНТ Электрон-2, участок 51)
59:01:1011486:138 (Российская Федерация, край Пермский, г.о. Пермский, г Пермь, зу 486/138)
59:01:1011486:43 (Российская Федерация, Пермский край, г.о. Пермский, г Пермь, з/у 86/43)
59:01:1011486:83 (Российская Федерация, Пермский край, г.о. Пермский, г Пермь, з/у 86/83)
59:01:1011486:84 (Российская Федерация, Пермский край, г.о. Пермский, г Пермь, з/у 86/84)
59:01:1011488:101 (ЕЗП 59:01:0000000:1017) (Пермский край, г. Пермь, Свердловский район, сад.тов. "Юбилейный", уч.26)
59:01:1011488:102 (ЕЗП 59:01:0000000:1017) (Пермский край, г. Пермь, Свердловский район, сад.тов. "Юбилейный", уч.26)
59:01:1011488:117 (Пермский край, г. Пермь, Свердловский р-н, садоводческое товарищество "Юбилейный")
59:01:1011488:118 (Пермский край, г. Пермь, Свердловский район, п. Новые Ляды, садовое товарищество "Юбилейный")
59:01:1011488:22 (Пермский край, г. Пермь, р-н Свердловский, садоводческое товарищество "Юбилейный", участок № 22)
59:01:1011488:224 (Пермский край, г. Пермь, р-н Свердловский, п. Новые Ляды, садоводческое товарищество "Юбилейный")
59:01:1011488:231 (Пермский край, г. Пермь, Свердловский район, п. Новые Ляды)
59:01:1011488:25 (Пермский край, г. Пермь, Свердловский район, п. Новые Ляды, садоводческое товарищество "Юбилейный", участок № 25)
59:01:1011488:372 (Пермский край, г. Пермь, п. Новые Ляды, садоводческое товарищество Юбилейный)
59:01:1011493:1 (край Пермский, г. Пермь, р-н Свердловский, садоводческое некоммерческое товарищество "Пищевик", участок №1)
59:01:1011493:100 (Российская Федерация, край Пермский, г.о. Пермский, г Пермь, тер СНТ Пищевик, зу 93/100)
59:01:1011493:145 (Российская Федерация, край Пермский, г.о. Пермский, г Пермь, тер СНТ Сылва, зу 93/145)
59:01:1011493:146 (Российская Федерация, Пермский край, г.о. Пермский, г Пермь, тер СНТ Сылва, з/у 37/1)
59:01:1011493:147 (Российская Федерация, край Пермский, г.о. Пермский, г Пермь, тер СНТ Сылва, зу 93/147)
59:01:1011501:133 (Пермский край, г. Пермь, Свердловский район, садоводческое товарищество "Природа", участок 12)
59:01:1011501:135 (Российская Федерация, Пермский край, г.о. Пермский, г Пермь, тер. СНТ Природа Свердловского района г. Перми, з/у 12б)
59:01:1011501:138 (Российская Федерация, Пермский край, г.о. Пермский, г Пермь, тер. СНТ Природа Свердловского района г. Перми, з/у 12а)
59:01:1011501:18 (Пермский край, г. Пермь, Свердловский район, сад. тов. "Природа", участок 16а)
59:01:1011501:20 (Пермский край, г. Пермь, Свердловский р-н, сад. тов. "Природа", участок 17а)
59:01:1011501:25 (Пермский край, г. Пермь, Свердловский р-н, в районе р. Грязной, садоводческое товарищество "Природа", участок №2)
59:01:1011501:27 (Пермский край, г. Пермь, р-н Свердловский, п. Новые Ляды, садоводческое товарищество "Природа" в районе р. Грязной, участок № 6)

59:01:1011501:4 (Пермский урай, г. Пермь, р-н Свердловский, в районе р.Грязной, садоводческое товарищество "Природа", участок №18)
59:01:1011504:1 (ЕЗП 59:01:0000000:460) (край Пермский, г. Пермь)
59:01:1011504:101 (Российская Федерация, край Пермский, г.о. Пермский, г Пермь, зу 504/101)
59:01:1011558:225 (край Пермский, г. Пермь)
59:01:1011558:226 (Пермский край, г. Пермь, р-н Свердловский, севернее п.Новые Ляды (участок №1))
59:01:1011558:343 (Российская федерация, край Пермский, г.о. Пермский, г Пермь, зу 58/343)
59:01:1011558:344 (Российская федерация, край Пермский, г.о. Пермский, г Пермь, зу 58/344)
59:01:5110133:1 (край Пермский, г. Пермь, р-н Свердловский, п. Новые Ляды, ул. Комсомольская, 74)
59:01:0000000, Российская Федерация, Пермский край, г.о. Пермский
59:01:0910006, Российская Федерация, Пермский край, г.о. Пермский
59:01:1011353, Российская Федерация, Пермский край, г.о. Пермский
59:01:1011355, Российская Федерация, Пермский край, г.о. Пермский
59:01:1011388, Российская Федерация, Пермский край, г.о. Пермский
59:01:1011419, Российская Федерация, Пермский край, г.о. Пермский
59:01:1011421, Российская Федерация, Пермский край, г.о. Пермский
59:01:1011422, Российская Федерация, Пермский край, г.о. Пермский
59:01:1011486, Российская Федерация, Пермский край, г.о. Пермский
59:01:1011488, Российская Федерация, Пермский край, г.о. Пермский
59:01:1011493, Российская Федерация, Пермский край, г.о. Пермский
59:01:1011501, Российская Федерация, Пермский край, г.о. Пермский
59:01:1011504, Российская Федерация, Пермский край, г.о. Пермский
59:01:1011558, Российская Федерация, Пермский край, г.о. Пермский
59:01:5110133, Российская Федерация, Пермский край, г.о. Пермский

Схема территориального планирования Пермского края утверждена постановлением Правительства Пермского края от 27.10.2009 г. № 780-п (https://fgistp.economy.gov.ru/).

Заинтересованные лица могут ознакомиться с поступившими ходатайствами об установлении сервитута и прилагаемыми к ним схемами границ публичного сервитута в Министерстве по адресу: г. Пермь, ул. Сибирская, 30 а, лит. А, каб. 102.

Правообладатели земельных участков, в отношении которых испрашивается публичный сервитут, если их права не зарегистрированы в Едином государственном реестре недвижимости, в течение 30 (тридцати дней) со дня опубликования сообщения, предусмотренного подпунктом 1 пункта 3 статьи 39.42 ЗК РФ, имеют право подать в Министерство по адресу: г. Пермь, ул. Сибирская, 30 а, лит. Б, каб. 7, заявления об учете их прав (обременений прав) на земельные участки с приложением копий документов, подтверждающих эти права (обременения прав).

В заявлениях указывается способ связи с правообладателями земельных участков, в том числе их почтовый адрес и (или) адрес электронной почты.

Время приема заинтересованных лиц для ознакомления с поступившими ходатайствами об установлении публичного сервитута и подачи заявлений: в рабочие дни с понедельника по четверг с 9.00 до 18.00; в пятницу с 9.00 до 17.00 (перерыв с 13.00 до 13.48).

Данная информация также размещена на официальном сайте Министерства https://migd.permkrai.ru/upravlenie-zemelnymi-resursami/publichnye-servituty/izveshcheniya-o-vozmozhnom-ustanovlenii-publichnogo-servituta.

ОПИСАНИЕ МЕСТОПОЛОЖЕНИЯ ГРАНИЦ

Зона публичного сервитута для эксплуатации объектов электросетевого хозяйства ПС 110/35/10кВ Куликовка, ВЛ-110 кВ отпайка на пс Куликовка от ВЛ-110 кВ КамГЭС – Пермь, цепь №1

(наименование объекта, местоположение границ которого описано (далее - объект))

Раздел 1

Сведения об объекте		
№ п/п	Характеристики объекта	Описание характеристик
1	2	3
1	Местоположение объекта	Российская Федерация, Пермский край
2	Площадь объекта +/- величина погрешности определения площади (Р+/- Дельта Р)	515618 кв.м ± 157 кв.м
3	Иные характеристики объекта	Публичный сервитут устанавливается в целях эксплуатации объектов электросетевого хозяйства ПС 110/35/10кВ Куликовка, ВЛ-110 кВ отпайка на пс Куликовка от ВЛ-110 кВ КамГЭС – Пермь, цепь №1 (согласно п.1 ст. 39.37 «Земельного кодекса Российской Федерации» от 25.10.2001 г. №136-ФЗ (далее – ЗК РФ); Срок установления публичного сервитута - сорок девять лет (согласно п.1 ст. 39.45 ЗК РФ).

Раздел 2

Сведения о местоположении границ объекта					
1. Система координат МСК-59, зона 2					
2. Сведения о характерных точках границ объекта					
Обозначение характерных точек границ	Координаты, м		Метод определения координат характерной точки	Средняя квадратическая погрешность положения характерной точки (M_t), м	Описание обозначения точки на местности (при наличии)
	X	Y			
1	2	3	4	5	6
1	519933.47	2260380.21	Метод спутниковых геодезических измерений (определений)	0.10	–
2	519901.17	2260453.20	Метод спутниковых геодезических измерений (определений)	0.10	–
3	519928.06	2260485.59	Метод спутниковых геодезических измерений (определений)	0.10	–
4	519826.34	2260574.56	Метод спутниковых геодезических измерений (определений)	0.10	–
5	519754.40	2260488.47	Метод спутниковых геодезических измерений (определений)	0.10	–
6	519857.27	2260400.34	Метод спутниковых геодезических измерений (определений)	0.10	–
7	519866.09	2260410.96	Метод спутниковых геодезических измерений (определений)	0.10	–
8	519876.77	2260387.00	Метод спутниковых геодезических измерений (определений)	0.10	–
9	519791.38	2260276.64	Метод спутниковых геодезических измерений (определений)	0.10	–
10	519869.44	2259845.34	Метод спутниковых геодезических измерений (определений)	0.10	–
11	520132.66	2258373.44	Метод спутниковых геодезических измерений (определений)	0.10	–
12	520291.03	2257497.28	Метод спутниковых геодезических измерений (определений)	0.10	–
13	520317.93	2257402.84	Метод спутниковых геодезических измерений (определений)	0.10	–

14	520481.40	2257175.65	Метод спутниковых геодезических измерений (определений)	0.10	–
15	520621.19	2257003.80	Метод спутниковых геодезических измерений (определений)	0.10	–
16	520747.74	2256825.50	Метод спутниковых геодезических измерений (определений)	0.10	–
17	520843.11	2256715.32	Метод спутниковых геодезических измерений (определений)	0.10	–
18	520984.84	2256707.34	Метод спутниковых геодезических измерений (определений)	0.10	–
19	521380.34	2256296.61	Метод спутниковых геодезических измерений (определений)	0.10	–
20	522081.69	2255572.77	Метод спутниковых геодезических измерений (определений)	0.10	–
21	522262.22	2255382.77	Метод спутниковых геодезических измерений (определений)	0.10	–
22	522875.15	2254754.56	Метод спутниковых геодезических измерений (определений)	0.10	–
23	523080.56	2254540.20	Метод спутниковых геодезических измерений (определений)	0.10	–
24	523092.91	2254402.58	Метод спутниковых геодезических измерений (определений)	0.10	–
25	523184.27	2254328.70	Метод спутниковых геодезических измерений (определений)	0.10	–
26	523319.41	2254212.87	Метод спутниковых геодезических измерений (определений)	0.10	–
27	523543.41	2254029.20	Метод спутниковых геодезических измерений (определений)	0.10	–
28	523712.06	2253887.08	Метод спутниковых геодезических измерений (определений)	0.10	–
29	524205.21	2253230.63	Метод спутниковых геодезических измерений (определений)	0.10	–
30	524155.30	2253121.88	Метод спутниковых геодезических измерений (определений)	0.10	–
31	524036.18	2252840.31	Метод спутниковых	0.10	–

			геодезических измерений (определений)		
32	523935.29	2252775.25	Метод спутниковых геодезических измерений (определений)	0.10	–
33	523780.54	2252680.22	Метод спутниковых геодезических измерений (определений)	0.10	–
34	523297.66	2252365.34	Метод спутниковых геодезических измерений (определений)	0.10	–
35	523346.14	2252338.39	Метод спутниковых геодезических измерений (определений)	0.10	–
36	523804.88	2252637.40	Метод спутниковых геодезических измерений (определений)	0.10	–
37	523958.96	2252732.77	Метод спутниковых геодезических измерений (определений)	0.10	–
38	524075.42	2252807.31	Метод спутниковых геодезических измерений (определений)	0.10	–
39	524200.14	2253102.12	Метод спутниковых геодезических измерений (определений)	0.10	–
40	524261.87	2253236.63	Метод спутниковых геодезических измерений (определений)	0.10	–
41	523747.93	2253920.90	Метод спутниковых геодезических измерений (определений)	0.10	–
42	523574.50	2254067.08	Метод спутниковых геодезических измерений (определений)	0.10	–
43	523350.94	2254250.38	Метод спутниковых геодезических измерений (определений)	0.10	–
44	523215.63	2254366.36	Метод спутниковых геодезических измерений (определений)	0.10	–
45	523139.87	2254427.63	Метод спутниковых геодезических измерений (определений)	0.10	–
46	523127.83	2254561.70	Метод спутниковых геодезических измерений (определений)	0.10	–
47	522910.40	2254788.60	Метод спутниковых геодезических измерений (определений)	0.10	–
48	522297.67	2255416.60	Метод спутниковых геодезических	0.10	–

			измерений (определений)		
49	522116.74	2255607.00	Метод спутниковых геодезических измерений (определений)	0.10	–
50	521415.70	2256330.53	Метод спутниковых геодезических измерений (определений)	0.10	–
51	521006.75	2256755.18	Метод спутниковых геодезических измерений (определений)	0.10	–
52	520866.58	2256763.08	Метод спутниковых геодезических измерений (определений)	0.10	–
53	520786.33	2256855.79	Метод спутниковых геодезических измерений (определений)	0.10	–
54	520660.22	2257033.47	Метод спутниковых геодезических измерений (определений)	0.10	–
55	520520.29	2257205.48	Метод спутниковых геодезических измерений (определений)	0.10	–
56	520362.73	2257424.44	Метод спутниковых геодезических измерений (определений)	0.10	–
57	520338.82	2257508.36	Метод спутниковых геодезических измерений (определений)	0.10	–
58	520180.85	2258382.34	Метод спутниковых геодезических измерений (определений)	0.10	–
59	519917.67	2259853.98	Метод спутниковых геодезических измерений (определений)	0.10	–
60	519843.32	2260263.70	Метод спутниковых геодезических измерений (определений)	0.10	–
1	519933.47	2260380.21	Метод спутниковых геодезических измерений (определений)	0.10	–

3. Сведения о характерных точках части (частей) границы объекта

Обозначение характерных точек части границы	Координаты, м		Метод определения координат характерной точки	Средняя квадратическая погрешность положения характерной точки (M_t), м	Описание обозначения точки на местности (при наличии)
	X	Y			
1	2	3	4	5	6
–	–	–	–	–	–

Схема расположения границ публичного сервитута для эксплуатации объектов ПС 110/35/10кВ Куликовка, ВЛ-110 кВ отпайка на пс Куликовка от ВЛ-110 кВ КамГЭС – Пермь, цепь №1

Обзорная схема границ объекта землеустройства



УСЛОВНЫЕ ОБОЗНАЧЕНИЯ

- границы устанавливаемого публичного сервитута
- охранная зона объекта электросетевого хозяйства
- ось линии, контур объекта
- границы муниципального образования, населенных пунктов
- границы кадастрового квартала
- границы земельных участков, попадающих в зону публичного сервитута

● 1 - обозначение характерной точки границы устанавливаемого публичного сервитута

:123 - кадастровы номер земельного участка

59:32:0000000 - границы муниципального образования

г. Пермь - наименование муниципального образования, населенного пункта

Лист 1 из 17

Схема расположения границ публичного сервитута

для эксплуатации объектов

ПС 110/35/10кВ Куликовка, ВЛ-110 кВ отпайка на пс Куликовка от ВЛ-110 кВ КамГЭС – Пермь, цепь №1



Условные обозначения приведены на Листе 1 **Масштаб 1:2000** **Лист 2 из 17**

Схема расположения границ публичного сервитута

для эксплуатации объектов

ПС 110/35/10кВ Куликовка, ВЛ-110 кВ отпайка на пс Куликовка от ВЛ-110 кВ КамГЭС – Пермь, цепь №1



Условные обозначения приведены на Листе 1 **Масштаб 1:2000** **Лист 3 из 17**

Схема расположения границ публичного сервитута

для эксплуатации объектов

ПС 110/35/10кВ Куликовка, ВЛ-110 кВ отпайка на пс Куликовка от ВЛ-110 кВ КамГЭС – Пермь, цепь №1



Условные обозначения приведены на Листе 1 **Масштаб 1:2000** **Лист 4 из 17**

Схема расположения границ публичного сервитута

для эксплуатации объектов

ПС 110/35/10кВ Куликовка, ВЛ-110 кВ отпайка на пс Куликовка от ВЛ-110 кВ КамГЭС – Пермь, цепь №1



Условные обозначения приведены на Листе 1 **Масштаб 1:2000** **Лист 5 из 17**

Схема расположения границ публичного сервитута

для эксплуатации объектов

ПС 110/35/10кВ Куликовка, ВЛ-110 кВ отпайка на пс Куликовка от ВЛ-110 кВ КамГЭС – Пермь, цепь №1




Условные обозначения приведены на Листе 1 **Масштаб 1:2000** **Лист 6 из 17**

Схема расположения границ публичного сервитута

для эксплуатации объектов

ПС 110/35/10кВ Куликовка, ВЛ-110 кВ отпайка на пс Куликовка от ВЛ-110 кВ КамГЭС – Пермь, цепь №1

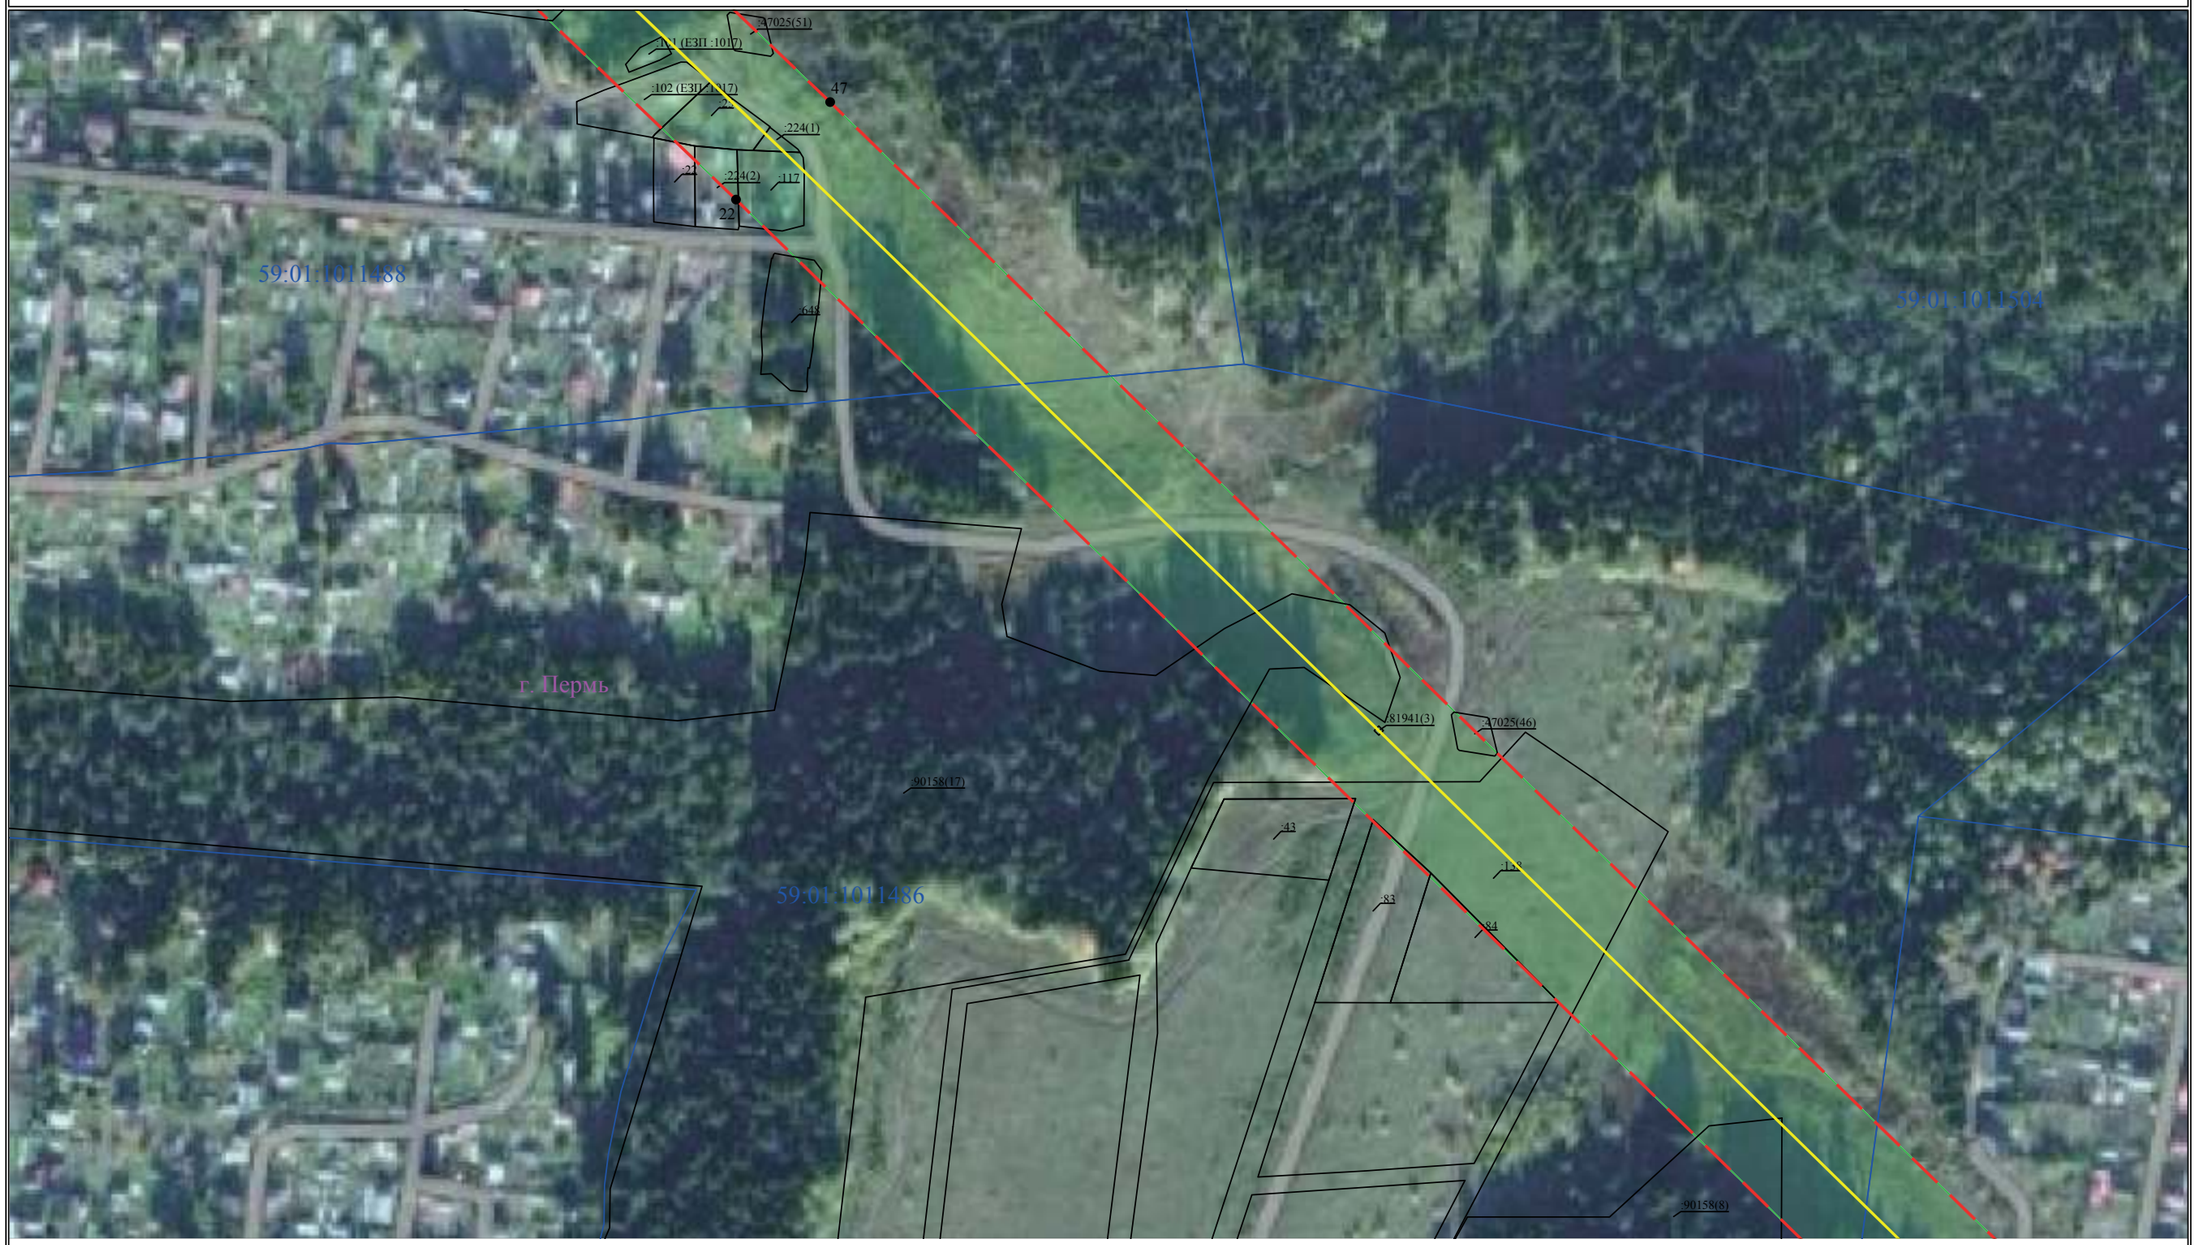

Условные обозначения приведены на Листе 1 **Масштаб 1:2000** **Лист 7 из 17**

Схема расположения границ публичного сервитута

для эксплуатации объектов

ПС 110/35/10кВ Куликовка, ВЛ-110 кВ отпайка на пс Куликовка от ВЛ-110 кВ КамГЭС – Пермь, цепь №1




Условные обозначения приведены на Листе 1 **Масштаб 1:2000** **Лист 8 из 17**

Схема расположения границ публичного сервитута

для эксплуатации объектов

ПС 110/35/10кВ Куликовка, ВЛ-110 кВ отпайка на пс Куликовка от ВЛ-110 кВ КамГЭС – Пермь, цепь №1

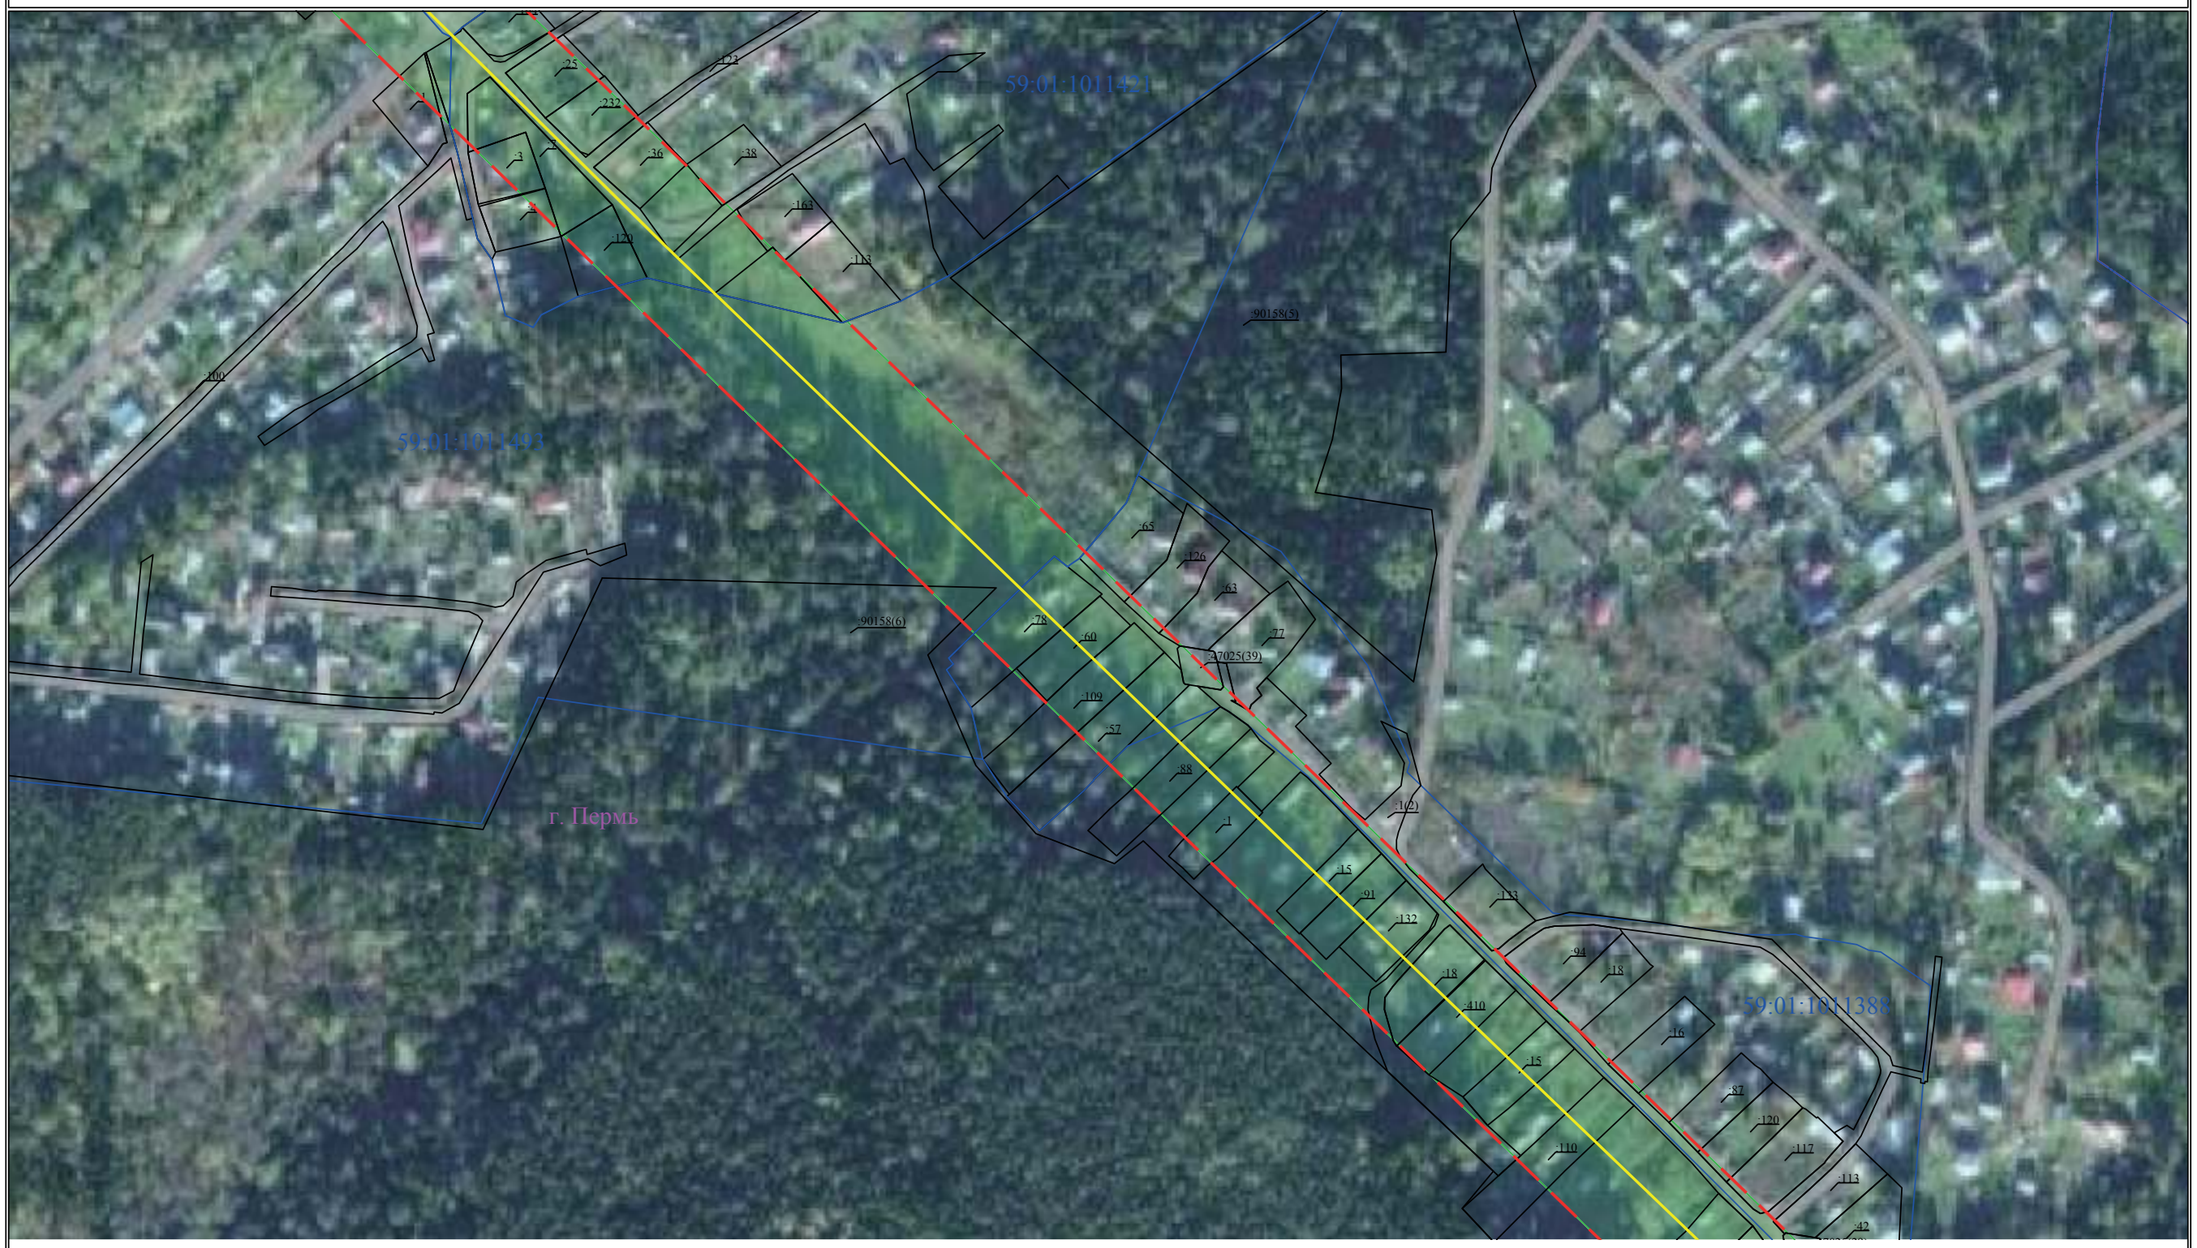

Условные обозначения приведены на Листе 1 **Масштаб 1:2000** **Лист 9 из 17**

Схема расположения границ публичного сервитута

для эксплуатации объектов

ПС 110/35/10кВ Куликовка, ВЛ-110 кВ отпайка на пс Куликовка от ВЛ-110 кВ КамГЭС – Пермь, цепь №1



Условные обозначения приведены на Листе 1 **Масштаб 1:2000** **Лист 10 из 17**

Схема расположения границ публичного сервитута

для эксплуатации объектов

ПС 110/35/10кВ Куликовка, ВЛ-110 кВ отпайка на пс Куликовка от ВЛ-110 кВ КамГЭС – Пермь, цепь №1



Условные обозначения приведены на Листе 1 **Масштаб 1:2000** **Лист 11 из 17**

Схема расположения границ публичного сервитута

для эксплуатации объектов

ПС 110/35/10кВ Куликовка, ВЛ-110 кВ отпайка на пс Куликовка от ВЛ-110 кВ КамГЭС – Пермь, цепь №1



Условные обозначения приведены на Листе 1

Масштаб 1:2000

Лист 12 из 17

Схема расположения границ публичного сервитута

для эксплуатации объектов

ПС 110/35/10кВ Куликовка, ВЛ-110 кВ отпайка на пс Куликовка от ВЛ-110 кВ КамГЭС – Пермь, цепь №1




Условные обозначения приведены на Листе 1 **Масштаб 1:2000** **Лист 13 из 17**

Схема расположения границ публичного сервитута

для эксплуатации объектов

ПС 110/35/10кВ Куликовка, ВЛ-110 кВ отпайка на пс Куликовка от ВЛ-110 кВ КамГЭС – Пермь, цепь №1

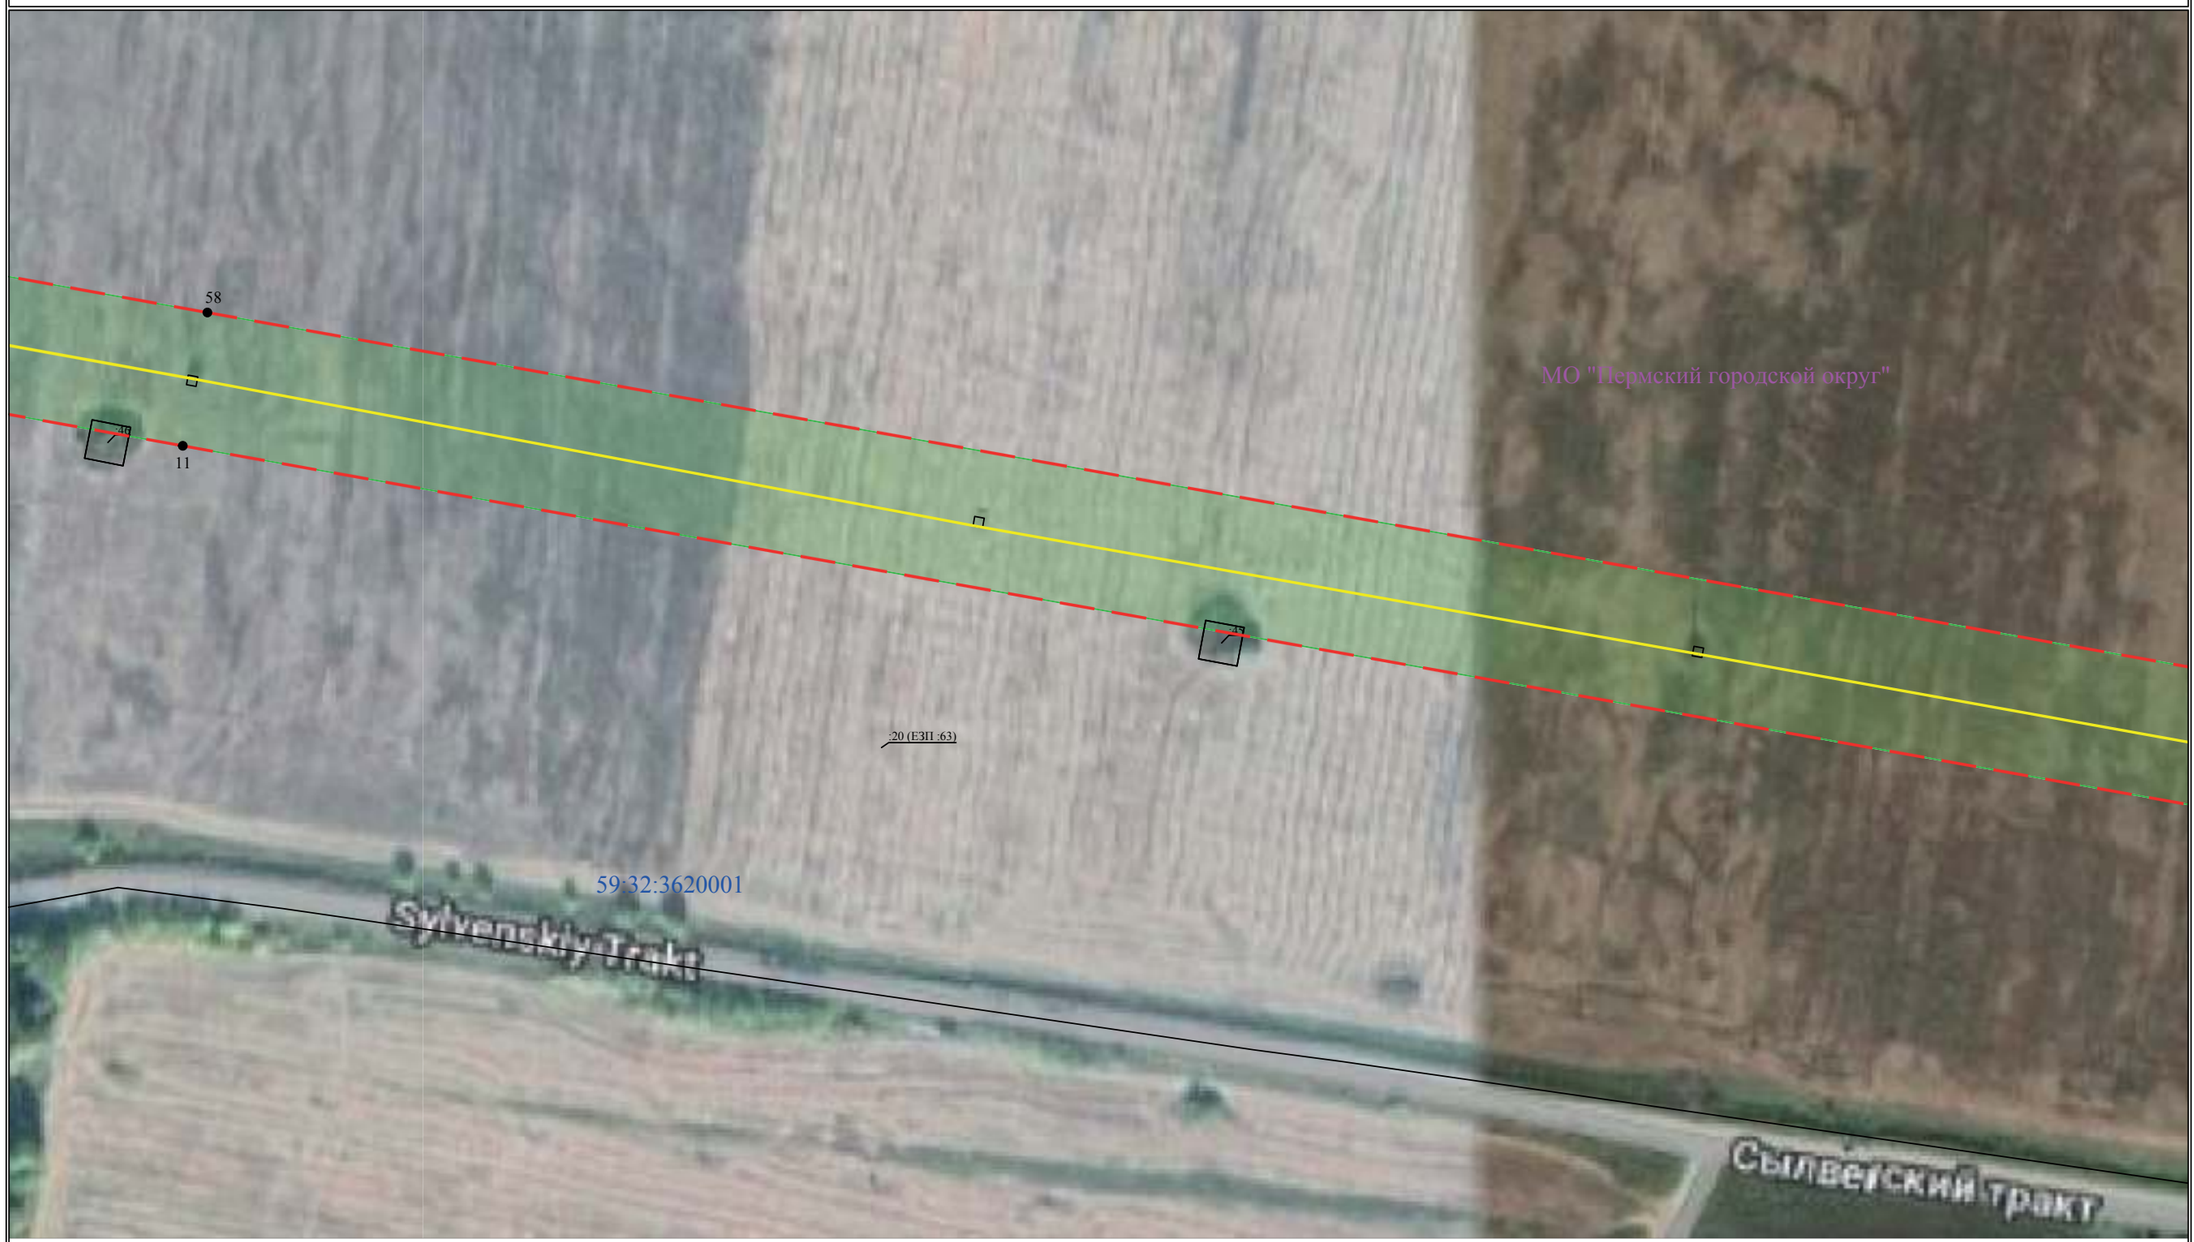

Условные обозначения приведены на Листе 1 **Масштаб 1:2000** **Лист 14 из 17**

Схема расположения границ публичного сервитута

для эксплуатации объектов

ПС 110/35/10кВ Куликовка, ВЛ-110 кВ отпайка на пс Куликовка от ВЛ-110 кВ КамГЭС – Пермь, цепь №1



Условные обозначения приведены на Листе 1 **Масштаб 1:2000** **Лист 15 из 17**

Схема расположения границ публичного сервитута

для эксплуатации объектов

ПС 110/35/10кВ Куликовка, ВЛ-110 кВ отпайка на пс Куликовка от ВЛ-110 кВ КамГЭС – Пермь, цепь №1



Условные обозначения приведены на Листе 1 **Масштаб 1:2000** **Лист 16 из 17**

Схема расположения границ публичного сервитута для эксплуатации объектов ПС 110/35/10кВ Куликовка, ВЛ-110 кВ отпайка на пс Куликовка от ВЛ-110 кВ КамГЭС – Пермь, цепь №1

Каталог координат		
Площадь зоны публичного сервитута 515618 кв.м		
Обозначение характерных точек границ	Координаты, м	
	X	Y
1	2	3
1	519933.47	2260380.21
2	519901.17	2260453.2
3	519928.06	2260485.59
4	519826.34	2260574.56
5	519754.4	2260488.47
6	519857.27	2260400.34
7	519866.09	2260410.96
8	519876.77	2260387
9	519791.38	2260276.64
10	519869.44	2259845.34
11	520132.66	2258373.44
12	520291.03	2257497.28
13	520317.93	2257402.84
14	520481.4	2257175.65
15	520621.19	2257003.8
17	520747.74	2256825.5
17	520843.11	2256715.32
18	520984.84	2256707.34
19	521380.34	2256296.61
20	522081.69	2255572.77
21	522262.22	2255382.77
22	522875.15	2254754.56
23	523080.56	2254540.2
24	523092.91	2254402.58
25	523184.27	2254328.7
26	523319.41	2254212.87
27	523543.41	2254029.2
28	523712.06	2253887.08
29	524205.21	2253230.63
30	524155.3	2253121.88
31	524036.18	2252840.31
32	523935.29	2252775.25
33	523780.54	2252680.22
34	523297.66	2252365.34
35	523297.66	2252365.34
36	523346.14	2252338.39
37	523804.88	2252637.4
38	523958.96	2252732.77
39	524075.42	2252807.31
40	524200.14	2253102.12
41	524261.87	2253236.63
42	523747.93	2253920.9
43	523574.5	2254067.08
44	523350.94	2254250.38
45	523215.63	2254366.36
46	523139.87	2254427.63
47	523127.83	2254561.7
48	522910.4	2254788.6
49	522297.67	2255417.6
50	522117.74	2255607
51	521415.7	2256330.53
52	521006.75	2256755.18
53	520866.58	2256763.08
54	520786.33	2256855.79
55	520660.22	2257033.47
Система координат: МСК-59, зона 2		

Каталог координат		
Обозначение характерных точек границ	Координаты, м	
	X	Y
1	2	3
56	520520.29	2257205.48
57	520362.73	2257424.44
58	520338.82	2257508.36
59	520180.85	2258382.34
60	519917.67	2259853.98
61	519843.32	2260263.7
Система координат: МСК-59, зона 2		

Лист 17 из 17

ОПИСАНИЕ МЕСТОПОЛОЖЕНИЯ ГРАНИЦ

Зона публичного сервитута для эксплуатации объектов электросетевого хозяйства ПС 35/6кВ Насосная, ПС 35/6 кВ Вышка, ВЛ 35 кВ ТЭЦ-5-Вышка №1,2 с отпайкой на ПС Насосная от ц.1,2

(наименование объекта, местоположение границ которого описано (далее - объект))

Раздел 1

Сведения об объекте		
№ п/п	Характеристики объекта	Описание характеристик
1	2	3
1	Местоположение объекта	Российская Федерация, Пермский край
2	Площадь объекта +/- величина погрешности определения площади (Р+/- Дельта Р)	271393 кв.м ± 105 кв.м
3	Иные характеристики объекта	Публичный сервитут устанавливается в целях эксплуатации объектов электросетевого хозяйства ПС 35/6кВ Насосная, ПС 35/6 кВ Вышка, ВЛ 35 кВ ТЭЦ-5-Вышка №1,2 с отпайкой на ПС Насосная от ц.1,2 (согласно п.1 ст. 39.37 «Земельного кодекса Российской Федерации» от 25.10.2001 г. №136-ФЗ (далее – ЗК РФ); Срок установления публичного сервитута - сорок девять лет (согласно п.1 ст. 39.45 ЗК РФ).

Раздел 2

Сведения о местоположении границ объекта					
1. Система координат МСК-59, зона 2					
2. Сведения о характерных точках границ объекта					
Обозначение характерных точек границ	Координаты, м		Метод определения координат характерной точки	Средняя квадратическая погрешность положения характерной точки (M_t), м	Описание обозначения точки на местности (при наличии)
	X	Y			
1	2	3	4	5	6
1	521300.68	2208075.93	Метод спутниковых геодезических измерений (определений)	0.10	–
2	521195.08	2208077.09	Метод спутниковых геодезических измерений (определений)	0.10	–
3	521194.98	2208075.63	Метод спутниковых геодезических измерений (определений)	0.10	–
4	521178.62	2208075.26	Метод спутниковых геодезических измерений (определений)	0.10	–
5	521179.40	2207980.68	Метод спутниковых геодезических измерений (определений)	0.10	–
6	521301.02	2207979.99	Метод спутниковых геодезических измерений (определений)	0.10	–
7	521300.99	2207989.32	Метод спутниковых геодезических измерений (определений)	0.10	–
8	521502.78	2207949.59	Метод спутниковых геодезических измерений (определений)	0.10	–
9	521647.56	2207685.95	Метод спутниковых геодезических измерений (определений)	0.10	–
10	521770.10	2207455.82	Метод спутниковых геодезических измерений (определений)	0.10	–
11	521845.75	2207320.28	Метод спутниковых геодезических измерений (определений)	0.10	–
12	522003.26	2207226.90	Метод спутниковых геодезических измерений (определений)	0.10	–
13	522158.31	2207139.21	Метод спутниковых геодезических измерений (определений)	0.10	–

14	522323.06	2207039.28	Метод спутниковых геодезических измерений (определений)	0.10	–
15	522623.78	2206815.36	Метод спутниковых геодезических измерений (определений)	0.10	–
16	522789.15	2206799.06	Метод спутниковых геодезических измерений (определений)	0.10	–
17	523375.74	2206872.09	Метод спутниковых геодезических измерений (определений)	0.10	–
18	523567.68	2206899.77	Метод спутниковых геодезических измерений (определений)	0.10	–
19	523829.45	2206932.43	Метод спутниковых геодезических измерений (определений)	0.10	–
20	523960.79	2206947.07	Метод спутниковых геодезических измерений (определений)	0.10	–
21	523995.65	2206902.17	Метод спутниковых геодезических измерений (определений)	0.10	–
22	523996.90	2206951.57	Метод спутниковых геодезических измерений (определений)	0.10	–
23	524755.38	2207050.10	Метод спутниковых геодезических измерений (определений)	0.10	–
24	525016.12	2206733.25	Метод спутниковых геодезических измерений (определений)	0.10	–
25	525100.63	2206659.36	Метод спутниковых геодезических измерений (определений)	0.10	–
26	525113.54	2206403.50	Метод спутниковых геодезических измерений (определений)	0.10	–
27	525149.31	2205486.13	Метод спутниковых геодезических измерений (определений)	0.10	–
28	525137.23	2205415.43	Метод спутниковых геодезических измерений (определений)	0.10	–
29	525143.21	2205286.70	Метод спутниковых геодезических измерений (определений)	0.10	–
30	525151.37	2205160.95	Метод спутниковых геодезических измерений (определений)	0.10	–
31	525168.12	2204519.50	Метод спутниковых	0.10	–

			геодезических измерений (определений)		
32	525225.04	2204429.94	Метод спутниковых геодезических измерений (определений)	0.10	–
33	525288.72	2204387.72	Метод спутниковых геодезических измерений (определений)	0.10	–
34	525300.50	2204351.59	Метод спутниковых геодезических измерений (определений)	0.10	–
35	525299.92	2204343.70	Метод спутниковых геодезических измерений (определений)	0.10	–
36	525310.59	2204355.01	Метод спутниковых геодезических измерений (определений)	0.10	–
37	525318.63	2204347.48	Метод спутниковых геодезических измерений (определений)	0.10	–
38	525362.58	2204385.38	Метод спутниковых геодезических измерений (определений)	0.10	–
39	525313.08	2204414.74	Метод спутниковых геодезических измерений (определений)	0.10	–
40	525251.32	2204455.71	Метод спутниковых геодезических измерений (определений)	0.10	–
41	525203.90	2204530.32	Метод спутниковых геодезических измерений (определений)	0.10	–
42	525187.34	2205162.59	Метод спутниковых геодезических измерений (определений)	0.10	–
43	525179.16	2205288.70	Метод спутниковых геодезических измерений (определений)	0.10	–
44	525173.37	2205413.21	Метод спутниковых геодезических измерений (определений)	0.10	–
45	525185.41	2205483.69	Метод спутниковых геодезических измерений (определений)	0.10	–
46	525149.50	2206405.22	Метод спутниковых геодезических измерений (определений)	0.10	–
47	525135.93	2206676.31	Метод спутниковых геодезических измерений (определений)	0.10	–
48	525041.98	2206758.46	Метод спутниковых геодезических	0.10	–

			измерений (определений)		
49	524770.50	2207088.36	Метод спутниковых геодезических измерений (определений)	0.10	–
50	523997.84	2206988.00	Метод спутниковых геодезических измерений (определений)	0.10	–
51	523999.48	2207031.53	Метод спутниковых геодезических измерений (определений)	0.10	–
52	523930.36	2207139.68	Метод спутниковых геодезических измерений (определений)	0.10	–
53	523909.49	2207183.02	Метод спутниковых геодезических измерений (определений)	0.10	–
54	523878.83	2207168.79	Метод спутниковых геодезических измерений (определений)	0.10	–
55	523878.65	2207167.13	Метод спутниковых геодезических измерений (определений)	0.10	–
56	523863.38	2207159.50	Метод спутниковых геодезических измерений (определений)	0.10	–
57	523888.84	2207103.66	Метод спутниковых геодезических измерений (определений)	0.10	–
58	523906.00	2207110.95	Метод спутниковых геодезических измерений (определений)	0.10	–
59	523962.18	2207023.05	Метод спутниковых геодезических измерений (определений)	0.10	–
60	523953.83	2206982.52	Метод спутниковых геодезических измерений (определений)	0.10	–
61	523825.21	2206968.18	Метод спутниковых геодезических измерений (определений)	0.10	–
62	523562.80	2206935.44	Метод спутниковых геодезических измерений (определений)	0.10	–
63	523370.98	2206907.78	Метод спутниковых геодезических измерений (определений)	0.10	–
64	522788.72	2206835.28	Метод спутниковых геодезических измерений (определений)	0.10	–
65	522637.26	2206850.21	Метод спутниковых геодезических измерений	0.10	–

			(определений)		
66	522343.19	2207069.17	Метод спутниковых геодезических измерений (определений)	0.10	–
67	522176.51	2207170.28	Метод спутниковых геодезических измерений (определений)	0.10	–
68	522021.30	2207258.05	Метод спутниковых геодезических измерений (определений)	0.10	–
69	521872.46	2207346.30	Метод спутниковых геодезических измерений (определений)	0.10	–
70	521801.68	2207473.11	Метод спутниковых геодезических измерений (определений)	0.10	–
71	521679.24	2207703.06	Метод спутниковых геодезических измерений (определений)	0.10	–
72	521526.34	2207981.72	Метод спутниковых геодезических измерений (определений)	0.10	–
73	521300.86	2208026.07	Метод спутниковых геодезических измерений (определений)	0.10	–
1	521300.68	2208075.93	Метод спутниковых геодезических измерений (определений)	0.10	–

3. Сведения о характерных точках части (частей) границы объекта

Обозначение характерных точек части границы	Координаты, м		Метод определения координат характерной точки	Средняя квадратическая погрешность положения характерной точки (M_t), м	Описание обозначения точки на местности (при наличии)
	X	Y			
1	2	3	4	5	6
–	–	–	–	–	–


Схема расположения границ публичного сервитута

для эксплуатации объектов

ПС 35/6кВ Насосная, ПС 35/6 кВ Вышка,

ВЛ 35 кВ ТЭЦ-5-Вышка №1,2 с отпайкой на ПС Насосная от ц.1,2

Обзорная схема границ объекта землеустройства

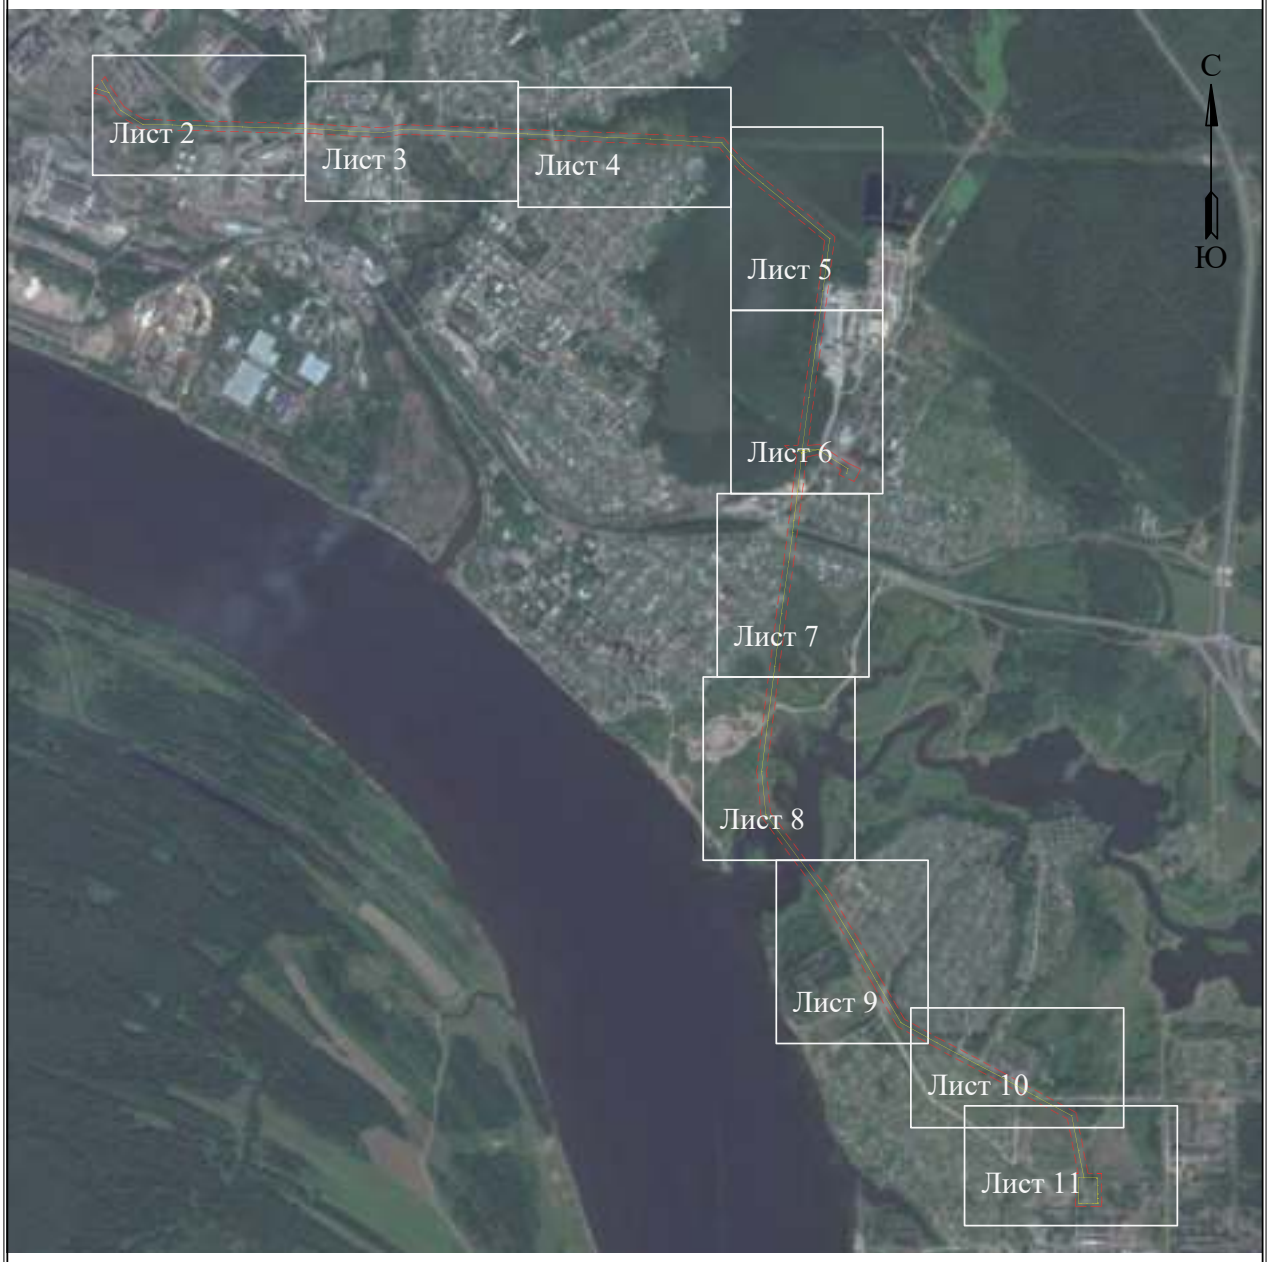

УСЛОВНЫЕ ОБОЗНАЧЕНИЯ

- границы устанавливаемого публичного сервитута
- охранная зона объекта электросетевого хозяйства
- ось линии, контур объекта
- границы муниципального образования, населенных пунктов
- границы кадастрового квартала
- границы земельных участков, попадающих в зону публичного сервитута

● 1 - обозначение характерной точки границы устанавливаемого публичного сервитута

:123 - кадастровы номер земельного участка

59:32:0000000 - границы муниципального образования


г. Пермь - наименование муниципального образования, населенного пункта

Лист 1 из 12

Схема расположения границ публичного сервитута

для эксплуатации объектов

ПС 35/6кВ Насосная, ПС 35/6 кВ Вышка, ВЛ 35 кВ ТЭЦ-5-Вышка №1,2 с отпайкой на ПС Насосная от ц.1,2

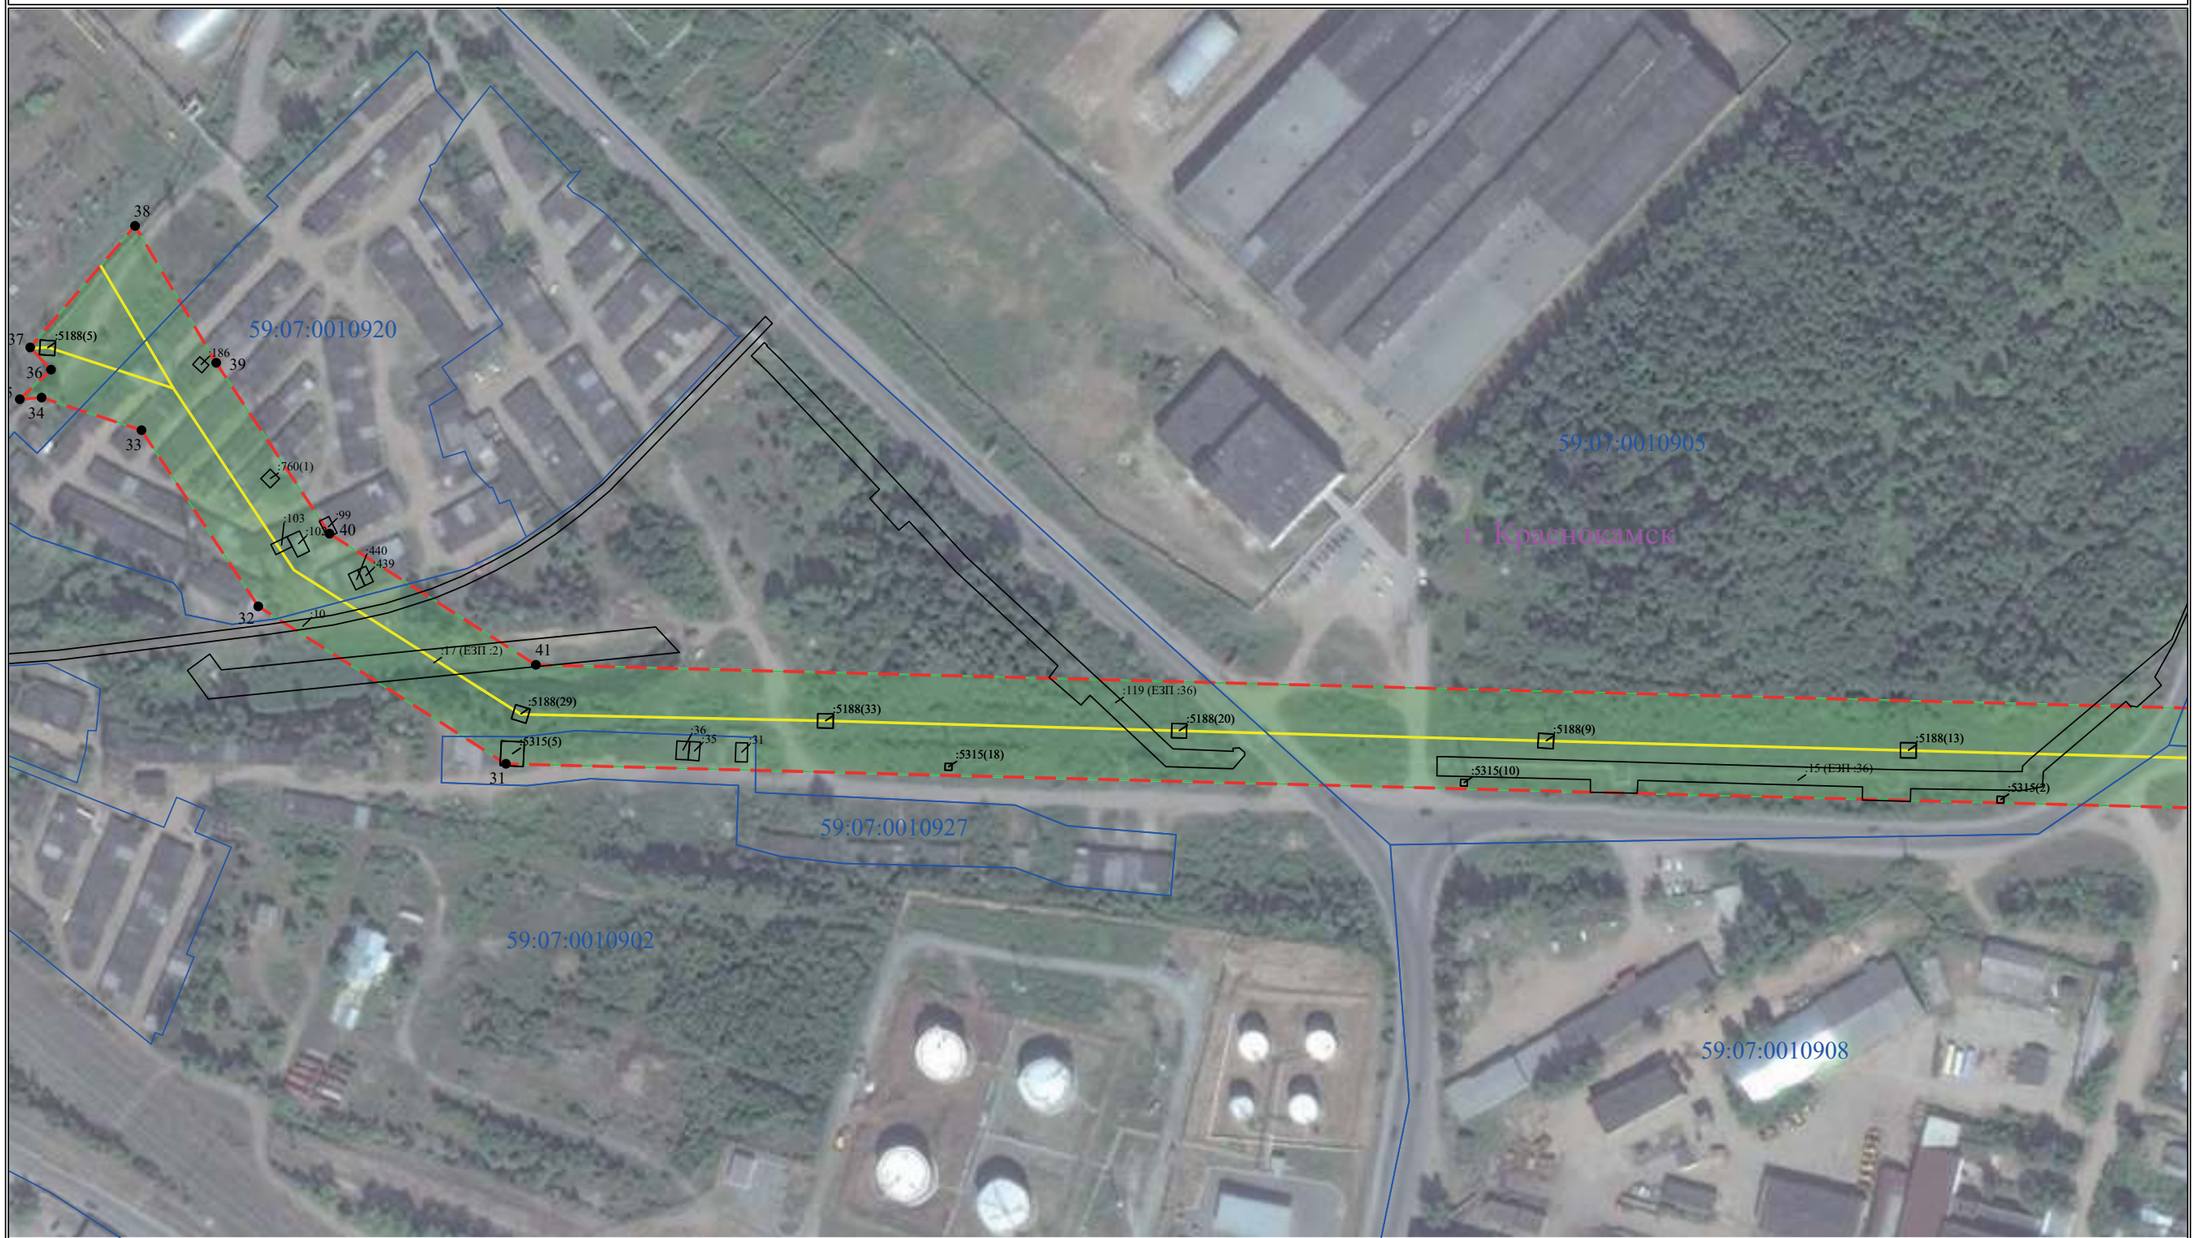


Условные обозначения приведены на Листе 1 **Масштаб 1:2000** **Лист 2 из 12**

Схема расположения границ публичного сервитута

для эксплуатации объектов

ПС 35/6кВ Насосная, ПС 35/6 кВ Вышка, ВЛ 35 кВ ТЭЦ-5-Вышка №1,2 с отпайкой на ПС Насосная от ц.1,2

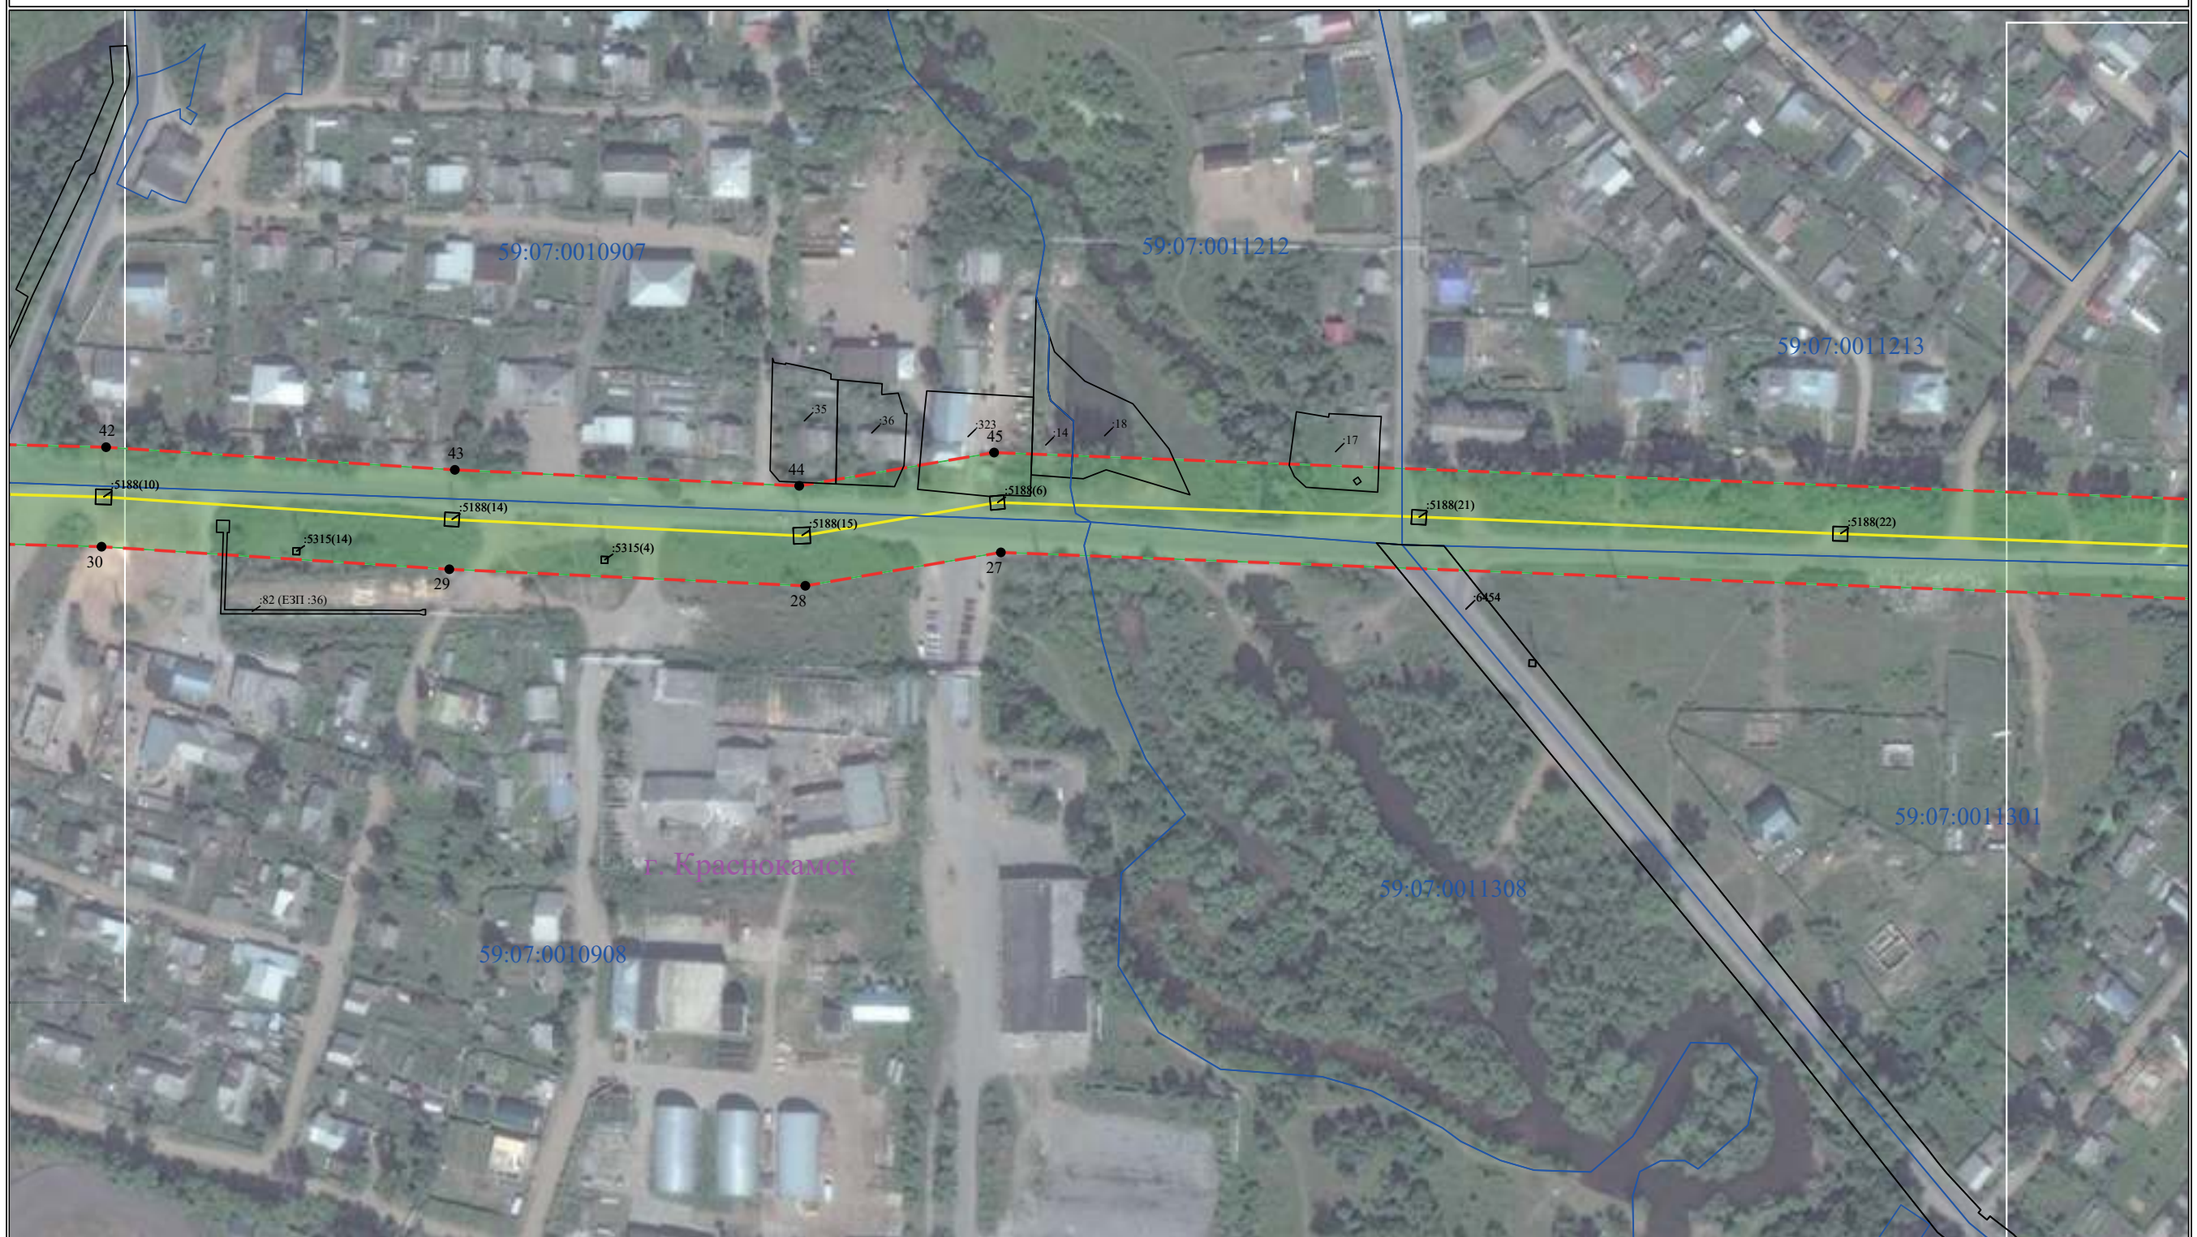

Условные обозначения приведены на Листе 1 **Масштаб 1:2000** **Лист 3 из 12**

Схема расположения границ публичного сервитута

для эксплуатации объектов

ПС 35/6кВ Насосная, ПС 35/6 кВ Вышка, ВЛ 35 кВ ТЭЦ-5-Вышка №1,2 с отпайкой на ПС Насосная от ц.1,2



Условные обозначения приведены на Листе 1

Масштаб 1:2000

Лист 4 из 12

Схема расположения границ публичного сервитута

для эксплуатации объектов

ПС 35/6кВ Насосная, ПС 35/6 кВ Вышка, ВЛ 35 кВ ТЭЦ-5-Вышка №1,2 с отпайкой на ПС Насосная от ц.1,2



Условные обозначения приведены на Листе 1 **Масштаб 1:2000** **Лист 5 из 12**

Схема расположения границ публичного сервитута

для эксплуатации объектов

ПС 35/6кВ Насосная, ПС 35/6 кВ Вышка, ВЛ 35 кВ ТЭЦ-5-Вышка №1,2 с отпайкой на ПС Насосная от ц.1,2




Условные обозначения приведены на Листе 1 **Масштаб 1:2000** **Лист 6 из 12**

Схема расположения границ публичного сервитута

для эксплуатации объектов

ПС 35/6кВ Насосная, ПС 35/6 кВ Вышка, ВЛ 35 кВ ТЭЦ-5-Вышка №1,2 с отпайкой на ПС Насосная от ц.1,2

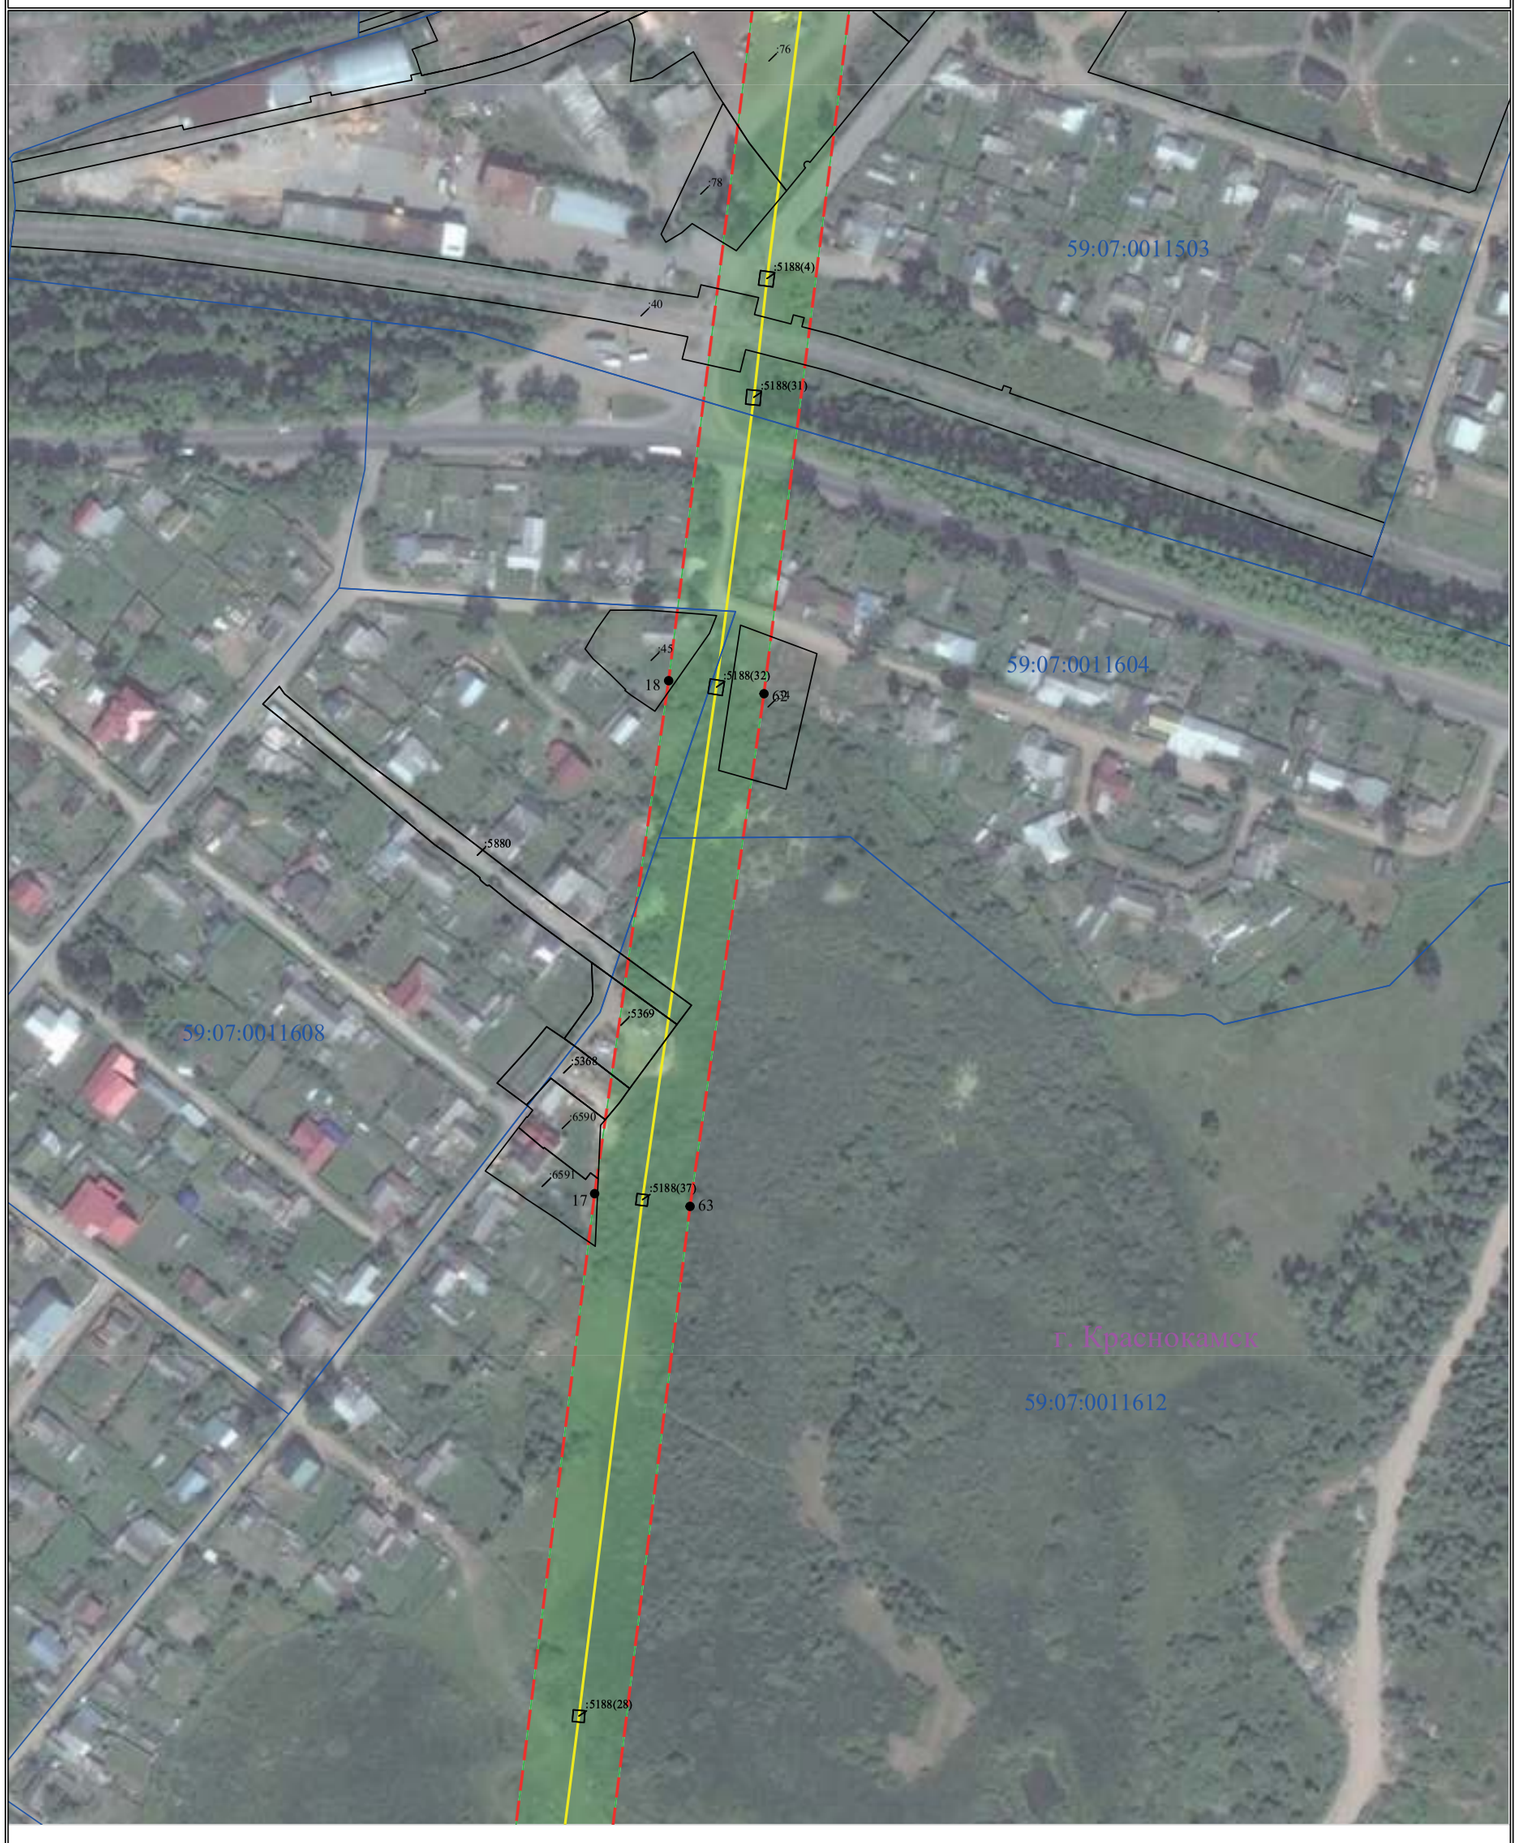

Условные обозначения приведены на Листе 1 **Масштаб 1:2000** **Лист 7 из 12**

Схема расположения границ публичного сервитута

для эксплуатации объектов

ПС 35/6кВ Насосная, ПС 35/6 кВ Вышка, ВЛ 35 кВ ТЭЦ-5-Вышка №1,2 с отпайкой на ПС Насосная от ц.1,2



Условные обозначения приведены на Листе 1 **Масштаб 1:2000** **Лист 8 из 12**

Схема расположения границ публичного сервитута

для эксплуатации объектов

ПС 35/6кВ Насосная, ПС 35/6 кВ Вышка, ВЛ 35 кВ ТЭЦ-5-Вышка №1,2 с отпайкой на ПС Насосная от ц.1,2



Условные обозначения приведены на Листе 1 **Масштаб 1:2000** **Лист 9 из 12**

Схема расположения границ публичного сервитута

для эксплуатации объектов

ПС 35/6кВ Насосная, ПС 35/6 кВ Вышка, ВЛ 35 кВ ТЭЦ-5-Вышка №1,2 с отпайкой на ПС Насосная от ц.1,2



Условные обозначения приведены на Листе 1 **Масштаб 1:2000** **Лист 10 из 12**

Схема расположения границ публичного сервитута

для эксплуатации объектов

ПС 35/6кВ Насосная, ПС 35/6 кВ Вышка, ВЛ 35 кВ ТЭЦ-5-Вышка №1,2 с отпайкой на ПС Насосная от ц.1,2



Условные обозначения приведены на Листе 1 **Масштаб 1:2000** **Лист 11 из 12**

Схема расположения границ публичного сервитута

для эксплуатации объектов
ПС 35/6кВ Насосная, ПС 35/6 кВ Вышка,
ВЛ 35 кВ ТЭЦ-5-Вышка №1,2 с отпайкой на ПС Насосная от ц.1,2

Каталог координат		
Площадь зоны публичного сервитута 271393 кв.м		
Обозначение характерных точек границ	Координаты, м	
	X	Y
1	2	3
1	521300.68	2208075.93
2	521195.08	2208077.09
3	521194.98	2208075.63
4	521178.62	2208075.26
5	521179.4	2207980.68
6	521301.02	2207979.99
7	521300.99	2207989.32
8	521502.78	2207949.59
9	521647.56	2207685.95
10	521770.1	2207455.82
11	521845.75	2207320.28
12	522003.26	2207226.9
13	522158.31	2207139.21
14	522323.06	2207039.28
15	522623.78	2206815.36
16	522789.15	2206799.06
17	523375.74	2206872.09
18	523567.68	2206899.77
19	523829.45	2206932.43
20	523960.79	2206947.07
21	523995.65	2206902.17
22	523996.9	2206951.57
23	524755.38	2207050.1
24	525016.12	2206733.25
25	525100.63	2206659.36
26	525113.54	2206403.5
27	525149.31	2205486.13
28	525137.23	2205415.43
29	525143.21	2205286.7
30	525151.37	2205160.95
31	525168.12	2204519.5
32	525225.04	2204429.94
33	525288.72	2204387.72
34	525300.5	2204351.59
35	525299.92	2204343.7
36	525310.59	2204355.01
37	525318.63	2204347.48
38	525362.58	2204385.38
39	525313.08	2204414.74
40	525251.32	2204455.71
41	525203.9	2204530.32
42	525187.34	2205162.59
43	525179.16	2205288.7
44	525173.37	2205413.21
45	525185.41	2205483.69
46	525149.5	2206405.22
47	525135.93	2206676.31
48	525041.98	2206758.46
49	524770.5	2207088.36
50	523997.84	2206988
51	523999.48	2207031.53
52	523930.36	2207139.68
53	523909.49	2207183.02
54	523878.83	2207168.79
55	523878.65	2207167.13
Каталог координат: МСК-59, зона 2		

Каталог координат		
Обозначение характерных точек границ	Координаты, м	
	X	Y
1	2	3
56	523863.38	2207159.5
57	523888.84	2207103.66
58	523906	2207110.95
59	523962.18	2207023.05
60	523953.83	2206982.52
61	523825.21	2206968.18
62	523562.8	2206935.44
63	523370.98	2206907.78
64	522788.72	2206835.28
65	522637.26	2206850.21
66	522343.19	2207069.17
67	522176.51	2207170.28
68	522021.3	2207258.05
69	521872.46	2207346.3
70	521801.68	2207473.11
71	521679.24	2207703.06
72	521526.34	2207981.72
73	521300.86	2208026.07
Каталог координат: МСК-59, зона 2		

Лист 12 из 12

ОПИСАНИЕ МЕСТОПОЛОЖЕНИЯ ГРАНИЦ

Зона публичного сервитута для эксплуатации объектов электросетевого хозяйства ПС Трактовая 110/35/10кВ, ВЛ-110 кВ отпайка на пс Трактовая, цепь №1,2 от ВЛ-110 кВ КамГЭС-Пермь, цепь №1,2

(наименование объекта, местоположение границ которого описано (далее - объект))

Раздел 1

Сведения об объекте		
№ п/п	Характеристики объекта	Описание характеристик
1	2	3
1	Местоположение объекта	Российская Федерация, Пермский край, г. Пермь
2	Площадь объекта +/- величина погрешности определения площади (Р+/- Дельта Р)	37030 кв.м ± 40 кв.м
3	Иные характеристики объекта	Публичный сервитут устанавливается в целях эксплуатации объектов электросетевого хозяйства ПС Трактовая 110/35/10кВ, ВЛ-110 кВ отпайка на пс Трактовая, цепь №1,2 от ВЛ-110 кВ КамГЭС-Пермь, цепь №1,2 (согласно п.1 ст. 39.37 «Земельного кодекса Российской Федерации» от 25.10.2001 г. №136-ФЗ (далее – ЗК РФ); Срок установления публичного сервитута - сорок девять лет (согласно п.1 ст. 39.45 ЗК РФ).

Раздел 2

Сведения о местоположении границ объекта					
1. Система координат МСК-59, зона 2					
2. Сведения о характерных точках границ объекта					
Обозначение характерных точек границ	Координаты, м		Метод определения координат характерной точки	Средняя квадратическая погрешность положения характерной точки (M_t), м	Описание обозначения точки на местности (при наличии)
	X	Y			
1	2	3	4	5	6
1	523028.82	2252072.76	Метод спутниковых геодезических измерений (определений)	0.10	–
2	523030.45	2251953.48	Метод спутниковых геодезических измерений (определений)	0.10	–
3	523137.88	2251956.11	Метод спутниковых геодезических измерений (определений)	0.10	–
4	523137.82	2251959.18	Метод спутниковых геодезических измерений (определений)	0.10	–
5	523175.55	2251959.90	Метод спутниковых геодезических измерений (определений)	0.10	–
6	523179.00	2251960.25	Метод спутниковых геодезических измерений (определений)	0.10	–
7	523176.45	2252074.53	Метод спутниковых геодезических измерений (определений)	0.10	–
8	523159.22	2252074.32	Метод спутниковых геодезических измерений (определений)	0.10	–
9	523202.23	2252138.33	Метод спутниковых геодезических измерений (определений)	0.10	–
10	523245.56	2252194.97	Метод спутниковых геодезических измерений (определений)	0.10	–
11	523329.01	2252317.36	Метод спутниковых геодезических измерений (определений)	0.10	–
12	523350.46	2252351.50	Метод спутниковых геодезических измерений (определений)	0.10	–
13	523301.87	2252431.27	Метод спутниковых геодезических измерений (определений)	0.10	–

14	523275.41	2252345.70	Метод спутниковых геодезических измерений (определений)	0.10	–
15	523280.68	2252333.46	Метод спутниковых геодезических измерений (определений)	0.10	–
16	523205.83	2252223.68	Метод спутниковых геодезических измерений (определений)	0.10	–
17	523162.40	2252166.90	Метод спутниковых геодезических измерений (определений)	0.10	–
18	523104.31	2252080.48	Метод спутниковых геодезических измерений (определений)	0.10	–
19	523104.28	2252073.66	Метод спутниковых геодезических измерений (определений)	0.10	–
1	523028.82	2252072.76	Метод спутниковых геодезических измерений (определений)	0.10	–


3. Сведения о характерных точках части (частей) границы объекта

Обозначение характерных точек части границы	Координаты, м		Метод определения координат характерной точки	Средняя квадратическая погрешность положения характерной точки (M_t), м	Описание обозначения точки на местности (при наличии)
	X	Y			
1	2	3	4	5	6
–	–	–	–	–	–

Схема расположения границ публичного сервитута

для эксплуатации объектов

ПС Трактовая 110/35/10кВ, ВЛ-110 кВ отпайка на пс Трактовая, цепь №1,2 от ВЛ-110 кВ КамГЭС-Пермь, цепь №1,2

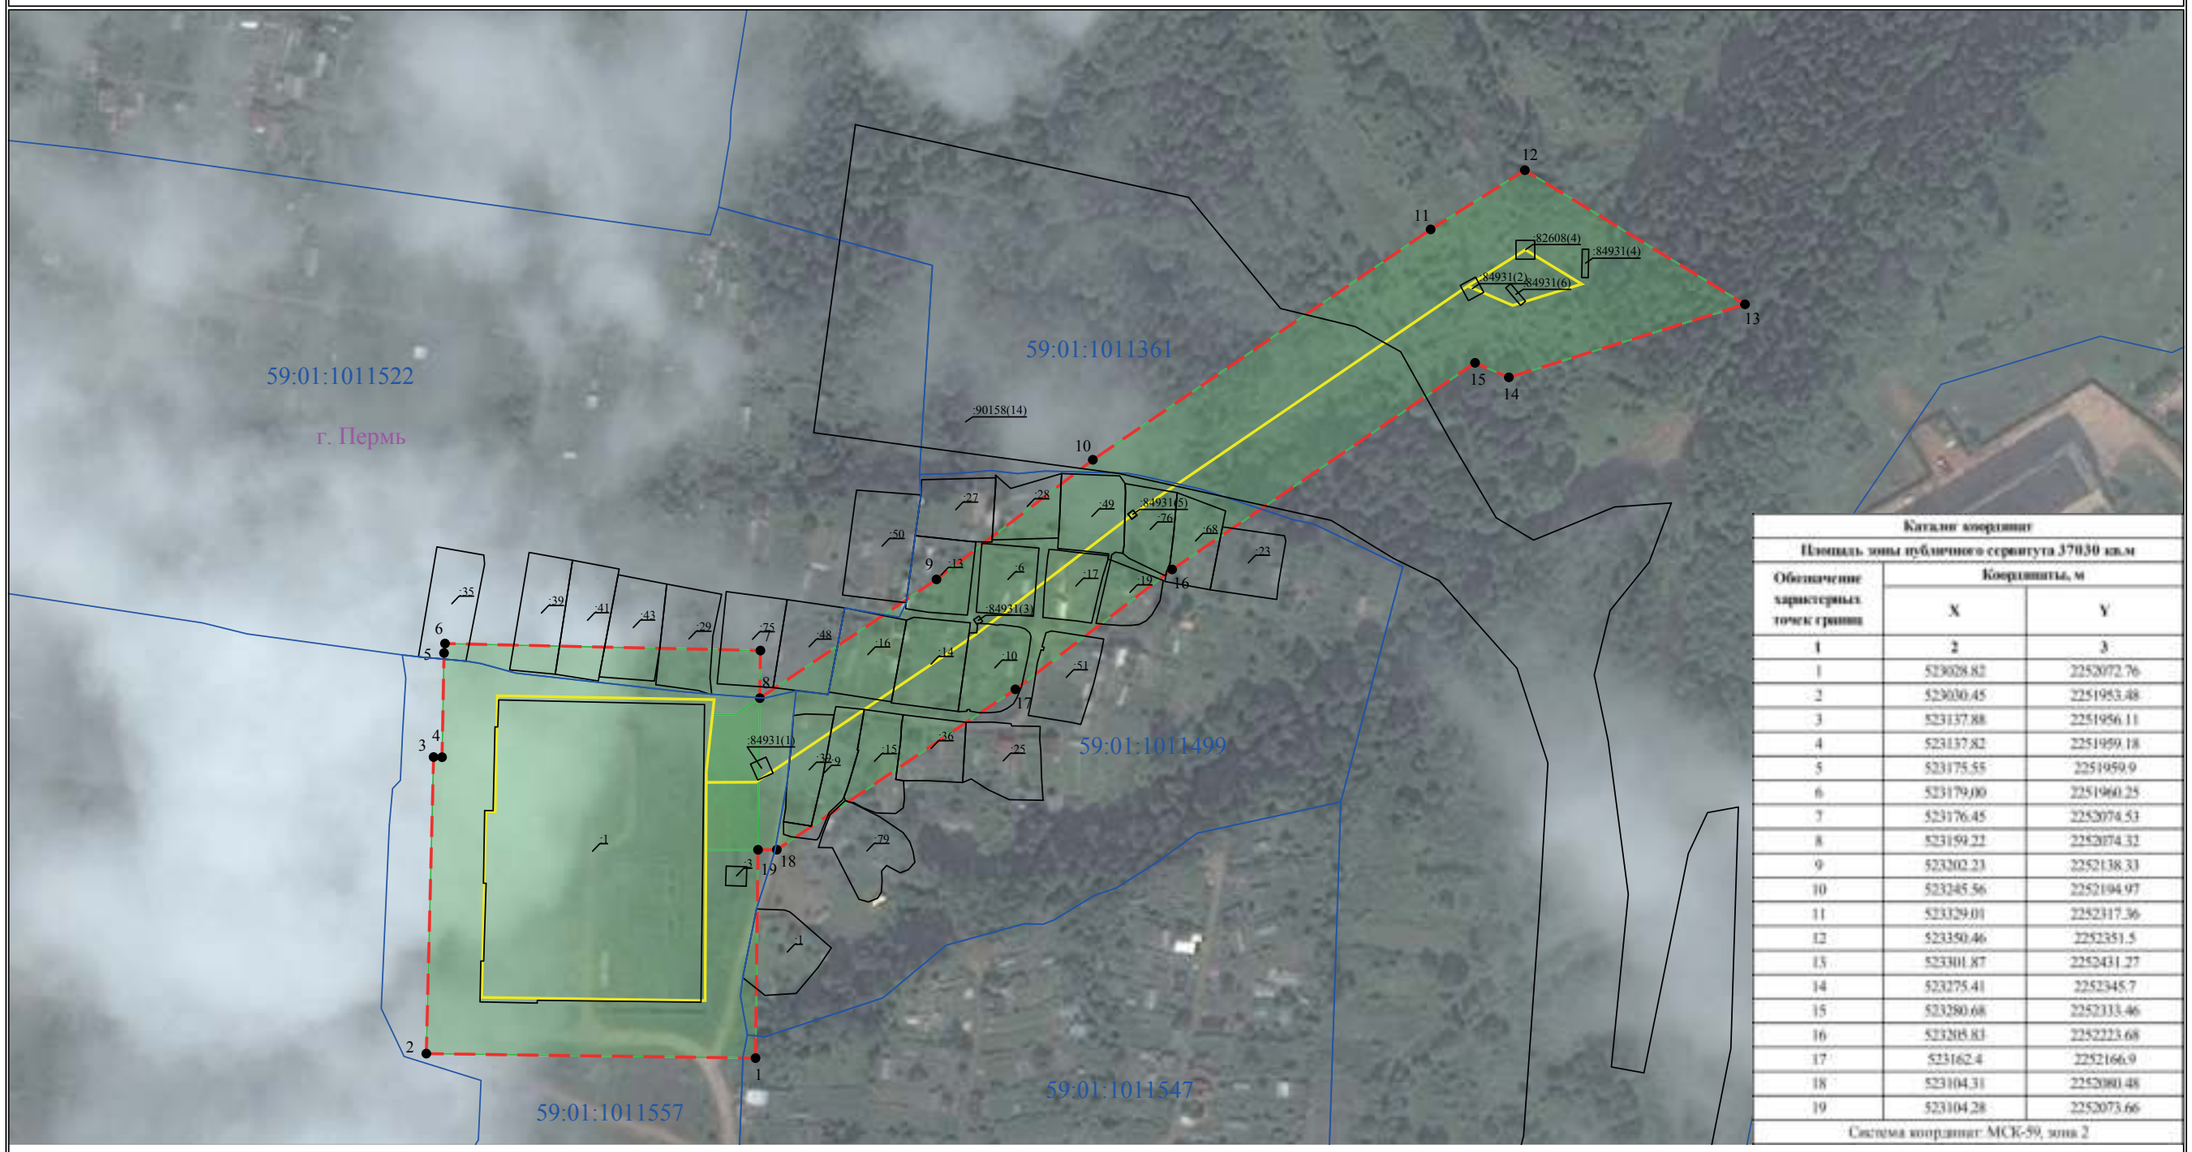

Каталог координат		
Площадь зоны публичного сервитута 37030 кв.м		
Обозначение характерных точек границ	Координаты, м	
	X	Y
1	2	3
1	523028.82	2252072.76
2	523030.45	2251953.48
3	523137.88	2251956.11
4	523137.82	2251959.18
5	523175.55	2251959.9
6	523179.00	2251960.25
7	523176.45	2252074.53
8	523159.22	2252074.32
9	523302.23	2252138.33
10	523245.56	2252194.97
11	523329.01	2252317.36
12	523350.46	2252351.5
13	523301.87	2252431.27
14	523275.41	2252345.7
15	523280.68	2252333.46
16	523205.83	2252223.68
17	523162.4	2252166.9
18	523104.31	2252080.48
19	523104.28	2252073.66
Система координат: МСК-59, зона 2		

УСЛОВНЫЕ ОБОЗНАЧЕНИЯ

- границы устанавливаемого публичного сервитута
- охранная зона объекта электросетевого хозяйства
- ось линии, контур объекта
- границы муниципального образования, населенных пунктов
- границы кадастрового квартала
- границы земельных участков, попадающих в зону публичного сервитута

● 1 - обозначение характерной точки границы устанавливаемого публичного сервитута

:123 - кадастровы номер земельного участка

59:32:0000000 - границы муниципального образования

г. Пермь - наименование муниципального образования, населенного пункта

Масштаб 1:2000

Извещения о проведении собрания о согласовании местоположения границ земельных участков

Кадастровым инженером Елоховой Татьяной Викторовной, адрес: 614500, г.Пермь, ул. Верхнемуллинская, д. 80а, эл.почта: Zemproektperm@yandex.ru, тел. 8(342)204-54-24, № регистрации в государственном реестре лиц, осуществляющих кадастровую деятельность 32460, выполняются кадастровые работы в отношении: Земельного участка с кадастровым номером 59:01:1011419:151, адрес: Пермский край, г Пермь, р-н Свердловский, п. Новые Ляды, садоводческое товарищество «Ивушка», участок № 28. Заказчик кадастровых работ – Зобнина Татьяна Николаевна адрес: Пермский край, Пермский район, д.Кондратово, ул.Красавинская, д.2, кв.5, тел. 8(342)204-54-24. Смежные земельные участки, в отношении местоположения границ которых проводится согласование: смежные земельные участки, расположенные в кадастровых кварталах 59:01:1011419, 59:01:1011355; Земельного участка с кадастровым номером 59:01:1011419:292, адрес: Российская Федерация, край Пермский, г.о. Пермский, г Пермь, мкр. Новые Ляды, зу 19/292. Заказчик кадастровых работ – Леванкова Светлана Сергеевна, адрес: Пермский край, г.Пермь, ул. Свиязева, д.28а, кв.43, тел. 8(342)204-54-24. Смежные земельные участки, в отношении местоположения границ которых проводится согласование: смежные земельные участки, расположенные в кадастровых кварталах 59:01:1011419, 59:01:1011355; Земельного участка с кадастровым номером 59:01:4416080:4, адрес: Пермский край, г. Пермь, р-н Индустриальный, садоводческий кооператив «Нагорный-2», участок 4. Заказчик кадастровых работ – Осипова Ольга Николаевна, адрес: г. Пермь, ул. Плеханова, д.70, кв.130, тел. 8(342)204-54-24. Смежные земельные участки, в отношении местоположения границ которых проводится согласование: земельный участок с кадастровым номером 59:01:4416080:5; смежные земельные участки, расположенные в кадастровом квартале 59:01:4416080. Собрание по поводу согласования местоположения границы состоится по адресу: 614500, г. Пермь, ул. Верхнемуллинская, д. 80а **«16» января 2024 г.** в 10 часов 00 минут. С проектами межевых планов земельных участков можно ознакомиться по адресу: 614500 г.Пермь, ул. Верхнемуллинская, д. 80а, тел. 204-54-24. Требования о проведении согласования местоположения границ земельных участков на местности принимаются с **«15» декабря 2023 г.** по **«29» декабря 2023 г.,** обоснованные возражения о местоположении границ земельных участков после ознакомления с проектом межевого плана принимаются с **«15» декабря 2023 г.** по **«16» января 2024 г.,** по адресу: 614500 г.Пермь, ул. Верхнемуллинская, д. 80а. **При проведении согласования местоположения границ при себе необходимо иметь документ, удостоверяющий личность, а также документы о правах на земельный участок** (часть 12 статьи 39, часть 2 статьи 40 Федерального закона от 24 июля 2007 г. N 221-ФЗ «О кадастровой деятельности»).

Кадастровым инженером Леушкановой Еленой Владимировной (является работником ООО «ГЕРМЕС», почтовый адрес: г. Пермь, ул. Пушкарская, 55, оф.305, leuchkan@mail.ru, т.89222458286, квалификационный аттестат 59-16-1083), выполняются кадастровые работы по уточнению границ земельных участков: кад.№ 59:01:0718028:53(местоположение- г.Пермь,тер.СНТ»Политехник»,зу 28/53), кад.№ 59:01:0718028:333 (местоположение- г.Пермь,тер.СНТ»Политехник»,зу 28/333). кад №59:01:0718028:380 (местоположение-г.Пермь,тер. СНТ»Политехник»,зу 28/380), кад.№ 59:01:0718028:379 (местоположение-г.Пермь,тер.СНТ»Политехник»,зу 28/379), кад.№ 59:01:0718028:381 (местоположение-г.Пермь,тер.СНТ»Политехник»,зу 28/381), кад.№ 59:01:0718028:378 (местоположение-г.Пермь,тер.СНТ»Политехник»,зу 28/378). Заказчиком кадастровых работ является В.Е.Казакова, т.89028352692, почт. адрес- г.Пермь, ул. Янаульская, д.24а, кв.54. Смежными участками с правообладателями которых требуется согласовать местоположение границ данного земельного участка расположены в кадастровом квартале 59:01:0718028. Собрание заинтересованных лиц по согласованию местоположения границ земельных участков состоится «19» января 2024г. в 10 ч. 00 мин. по адресу: г. Пермь, ул. Пушкарская, 55, оф.305. С проектом межевых планов можно ознакомиться по адресу: г. Пермь, ул. Пушкарская, 55, оф.305. Возражения по проекту межевого плана и требования о проведении согласования границ земельных участков на местности принимаются с «10» января 2024г. по «19» января 2024г. по адресу: г. Пермь, ул. Пушкарская, 55, оф.305, т. 89222458286. При проведении согласования местоположения границ при себе необходимо иметь документ, удостоверяющий личность, а также документы о правах на земельный участок.

Ответственность за достоверность вышеуказанных сведений, а также за необходимость опубликования извещения, соблюдение сроков, установленных Федеральным Законом от 24.07.2007 № 221-ФЗ «О государственном кадастре недвижимости» (в ред. от 30.12.2008 № 311-ФЗ) несет кадастровый инженер, указанный в извещении.