РАЗДЕЛ ПЕРВЫЙ
ПРАВОВЫЕ АКТЫ

ПОСТАНОВЛЕНИЯ ГЛАВЫ ГОРОДА ПЕРМИ

10.12.2021 № 178
Об утверждении Устава Хуторского казачьего общества «Казаки Мотовилихи» 4

10.12.2021 № 179
Об утверждении Устава Хуторского казачьего общества «Станица Уральская»....4

14.12.2021 № 181
Об утверждении Устава Свято-Николаевского хуторского казачьего общества....5

ПОСТАНОВЛЕНИЯ АДМИНИСТРАЦИИ ГОРОДА ПЕРМИ

10.12.2021 № 1140
О создании межведомственного координационного совета по созданию условий для оказания медицинской помощи населению города Перми в соответствии с территориальной программой государственных гарантий бесплатного оказания гражданам медицинской помощи....6

10.12.2021 № 1141
О присвоении новой улице в жилом районе Бахаревка Свердловского района города Перми наименования «Героя Советского Союза Пьянкова»....10

10.12.2021 № 1142
О внесении изменений в состав комиссии по контролю за выполнением условий конкурса по продаже объектов культурного наследия, включенных в единый государственный реестр объектов культурного наследия (памятников истории и культуры) народов Российской Федерации и находящихся в собственности муниципального образования город Пермь, утвержденный постановлением администрации города Перми от 08.12.2020 № 1240 «О создании комиссии по контролю за выполнением условий конкурса по продаже объектов культурного наследия, включенных в единый государственный реестр объектов культурного наследия (памятников истории и культуры) народов Российской Федерации и находящихся в собственности муниципального образования город Пермь» 11

13.12.2021 № 1143
О внесении изменений в постановление администрации города Перми от 01.07.2011 № 328 «Об утверждении Правил внутреннего трудового распорядка администрации города Перми» 12

14.12.2021 № 1145
О внесении изменений в муниципальную программу «Экономическое развитие города Перми», утвержденную постановлением администрации города Перми от 18.10.2018 № 757 16

14.12.2021 № 1146
О присуждении ежегодной молодежной премии «Пермь 20х20»....21

РАСПОРЯЖЕНИЕ АДМИНИСТРАЦИИ ГОРОДА ПЕРМИ

13.12.2021 № 136
О признании утратившими силу отдельных распоряжений администрации города Перми по вопросам кадрового обеспечения 22

ПРАВОВЫЕ АКТЫ ФУНКЦИОНАЛЬНЫХ ОРГАНОВ АДМИНИСТРАЦИИ ГОРОДА ПЕРМИ

Распоряжение начальника департамента образования администрации города Перми от 10.12.2021 № 059-08-01-26-414 «О внесении изменений в устав муниципального автономного общеобразовательного учреждения «Средняя общеобразовательная школа № 108» г. Перми, утвержденный распоряжением начальника департамента образования администрации города Перми от 07.08.2013 № СЭД-08-01-26-284» г. Перми» 23

Распоряжение начальника департамента жилищно-коммунального хозяйства администрации города Перми от 13.12.2021 № 059-04-03-56 «Об утверждении перечня многоквартирных домов, собственники помещений которых формируют фонд капитального ремонта на счете некоммерческой организации «Фонд капитального ремонта общего имущества в многоквартирных домах в Пермском крае» и не приняли решение о проведении капитального ремонта в установленном порядке» 39

Распоряжение начальника департамента транспорта администрации города Перми от 25.11.2021 № 059-12-01-04-3 «О внесении изменений в Перечень должностей муниципальной службы в департаменте транспорта администрации города Перми, при назначении на которые граждане обязаны представлять сведения о своих доходах, об имуществе и обязательствах имущественного характера, а также сведения о доходах, об имуществе и обязательствах имущественного характера своих супруги (супруга) и несовершеннолетних детей и при замещении которых муниципальные служащие обязаны представлять сведения о своих доходах, расходах, об имуществе и обязательствах имущественного характера, а также сведения о доходах, расходах, об имуществе и обязательствах имущественного характера своих супруги (супруга) и несовершеннолетних детей», утвержденный распоряжением начальника департамента транспорта администрации города Перми от 22.09.2020 № 059-12-01-04-6» 42

Распоряжение начальника департамента финансов администрации города Перми от 13.12.2021 № 059-06-01.01-03-р-208 «О внесении изменений в распоряжение начальника департамента финансов администрации города Перми от 11.11.2016 № СЭД-06-01.01-03-р-193 «Об утверждении Порядка проведения операций со средствами юридических лиц, не являющихся участниками бюджетного процесса, бюджетными (автономными) учреждениями, лицевые счета которым открыты в департаменте финансов администрации города Перми, и санкционирования операций при казначейском сопровождении муниципальных контрактов, договоров, соглашений, а также контрактов (договоров), заключенных в рамках их исполнения» 44

Распоряжение начальника департамента образования администрации города Перми от 13.12.2021 № 059-08-01-26-421 «О внесении изменений в устав муниципального автономного дошкольного образовательного учреждения «Детский сад № 369» г. Перми, утвержденный распоряжением начальника департамента образования администрации города Перми от 14.10.2021 № 059-08-01-26-336» 46

Распоряжение заместителя главы администрации города Перми-начальника департамента земельных отношений администрации города Перми от 13.12.2021 № 21-01-03-1454 «Об изъятии земельного участка для муниципальных нужд» 48

ПРАВОВЫЕ АКТЫ ТЕРРИТОРИАЛЬНЫХ ОРГАНОВ АДМИНИСТРАЦИИ ГОРОДА ПЕРМИ

Распоряжение главы администрации Свердловского района города Перми от 10.12.2021 № 059-39-01-01-794 «О принудительном демонтаже самовольно установленных (незаконно размещенных) движимых объектов» 49

Распоряжение главы администрации Свердловского района города Перми от 14.12.2021 № 059-39-01-01-798 «О внесении изменений в состав административной комиссии Свердловского района города Перми, утвержденный распоряжением главы администрации Свердловского района города Перми от 01.08.2016 № СЭД-39-01-01-271 «Об утверждении состава административной комиссии Свердловского района города Перми» 50

Распоряжение главы администрации Ленинского района города Перми от 14.12.2021 № 059-26-01-02-565 «О принудительном демонтаже самовольно установленных и незаконно размещенных движимых объектов» 52

Распоряжение главы администрации Кировского района города Перми от 14.12.2021 № 059-23-01-02-371 «О внесении изменений в п.2.2 распоряжения главы администрации Кировского района города Перми от 10.11.2020 № 059-23-01-02-267 «О сносе самовольных построек южнее земельного участка с КН 59:01:1717115:201»....53

Распоряжение главы администрации Кировского района города Перми от 14.12.2021 № 059-23-01-02-372 «О внесении изменений в п.2.2 распоряжения главы администрации Кировского района города Перми от 03.12.2020 № 059-23-01-02-296 «О сносе самовольных построек в районе микрорайоне Оборино, расположенных вблизи земельного участка с КН 59:01:1717009:1»....54

РАЗДЕЛ ВТОРОЙ
ОФИЦИАЛЬНАЯ ИНФОРМАЦИЯ

Заключение о результатах публичных слушаний по вопросам градостроительной деятельности от 10 декабря 2021 г. № 30-урв....55

Заключение о результатах публичных слушаний по вопросам градостроительной деятельности от 14 декабря 2021 г. № 31-урв....55

Заключение о результатах публичных слушаний по вопросам градостроительной деятельности от 14 декабря 2021 г. № 32-урв....56

Отчет об итогах реализации инициативных проектов и информация о заключении муниципальных контрактов по инициативным проектам....67

Информация-1 о возможном установлении публичных сервитутов в отдельных целях в соответствии со статьей 39.42 Земельного кодекса Российской Федерации....67

Информация-2 о возможном установлении публичных сервитутов в отдельных целях в соответствии со статьей 39.42 Земельного кодекса Российской Федерации....252

Информация-3 о возможном установлении публичных сервитутов в отдельных целях в соответствии со статьей 39.42 Земельного кодекса Российской Федерации....455

Приказ Министерства по управлению имуществом и градостроительной деятельности Пермского края от 16.11.2021 № 31-02-1-4-1885 «Об утверждении документации по планировке территории для размещения объекта «Строительство газопровода природного газа «т. вр. в газопровод Кыласово-Пермь-ГЗУ «Пермь» (в рамках реконструкции), с заменой действующего газопровода «Кыласово-Пермь» ПК489+00-ПК460+00»....622

Приказ Министерства по управлению имуществом и градостроительной деятельности Пермского края от 06.12.2021 № 31-02-1-4-2006 «Об утверждении документации по планировке территории для размещения объекта регионального значения «Автомобильная дорога «Переход ул. Строителей – площадь Гайдара», участок от примыкания ул. Папанинцев, улиц Барамзиной и 2-й Шоссейной до площади Гайдара»....624

Перечень объектов недвижимого имущества, находящихся в муниципальной собственности города Перми и предназначенных для сдачи в аренду, по состоянию на 15.12.2021....626

РАЗДЕЛ ПЕРВЫЙ
ПРАВОВЫЕ АКТЫ

ПОСТАНОВЛЕНИЯ ГЛАВЫ ГОРОДА ПЕРМИ

ГЛАВА ГОРОДА ПЕРМИ
П О С Т А Н О В Л Е Н И Е

10.12.2021 № 178

Об утверждении Устава Хуторского казачьего общества «Казаки Мотовилихи»

На основании пункта 3.2 Указа Президента Российской Федерации от 15 июня 1992 г. № 632 «О мерах по реализации Закона Российской Федерации «О реабилитации репрессированных народов» в отношении казачества» ПОСТАНОВЛЯЮ:

1. Утвердить Устав Хуторского казачьего общества «Казаки Мотовилихи», принятый 24 октября 2021 г. на общем собрании (Круге) Хуторского казачьего общества «Казаки Мотовилихи».

2. Настоящее постановление вступает в силу со дня подписания.

3. Управлению по общим вопросам администрации города Перми обеспечить опубликование настоящего постановления в печатном средстве массовой информации «Официальный бюллетень органов местного самоуправления муниципального образования город Пермь».

4. Информационно-аналитическому управлению администрации города Перми обеспечить опубликование (обнародование) настоящего постановления на официальном сайте муниципального образования город Пермь в информационно-телекоммуникационной сети Интернет.

5. Контроль за исполнением настоящего постановления возложить на исполняющего обязанности заместителя главы администрации города Перми-начальника управления по вопросам общественного самоуправления и межнациональным отношениям администрации города Перми Падучева А.А.

А.Н. Дёмкин

ГЛАВА ГОРОДА ПЕРМИ
П О С Т А Н О В Л Е Н И Е

10.12.2021 № 179

Об утверждении Устава Хуторского казачьего общества «Станица Уральская»

На основании пункта 3.2 Указа Президента Российской Федерации от 15 июня 1992 г. № 632 «О мерах по реализации Закона Российской Федерации «О реабилитации репрессированных народов» в отношении казачества» ПОСТАНОВЛЯЮ:

1. Утвердить Устав Хуторского казачьего общества «Станица Уральская», принятый 30 октября 2021 г. на общем собрании (Круге) Хуторского казачьего общества «Станица Уральская».

2. Признать утратившим силу постановление Главы города Перми от 24 марта 2017 г. № 53 «Об утверждении Устава хуторского казачьего общества «Станица Уральская».

3. Настоящее постановление вступает в силу со дня подписания.

4. Управлению по общим вопросам администрации города Перми обеспечить опубликование настоящего постановления в печатном средстве массовой информации «Официальный бюллетень органов местного самоуправления муниципального образования город Пермь».

5. Информационно-аналитическому управлению администрации города Перми обеспечить опубликование (обнародование) настоящего постановления на официальном сайте муниципального образования город Пермь в информационно-телекоммуникационной сети Интернет.

6. Контроль за исполнением настоящего постановления возложить на исполняющего обязанности заместителя главы администрации города Перми-начальника управления по вопросам общественного самоуправления и межнациональным отношениям администрации города Перми Падучева А.А.

А.Н. Дёмкин

ГЛАВА ГОРОДА ПЕРМИ

П О С Т А Н О В Л Е Н И Е

14.12.2021 № 181

Об утверждении Устава Свято-Николаевского хуторского казачьего общества

На основании пункта 3.2 Указа Президента Российской Федерации от 15 июня 1992 г. № 632 «О мерах по реализации Закона Российской Федерации «О реабилитации репрессированных народов» в отношении казачества»
ПОСТАНОВЛЯЮ:

1. Утвердить Устав Свято-Николаевского хуторского казачьего общества, принятый 07 ноября 2021 г. на общем собрании (Круге) Свято-Николаевского хуторского казачьего общества.

2. Признать утратившим силу постановление Главы города Перми от 10 марта 2017 г. № 44 «Об утверждении Устава Свято-Николаевского хуторского казачьего общества».

3. Настоящее постановление вступает в силу со дня подписания.

4. Управлению по общим вопросам администрации города Перми обеспечить опубликование настоящего постановления в печатном средстве массовой информации «Официальный бюллетень органов местного самоуправления муниципального образования город Пермь».

5. Информационно-аналитическому управлению администрации города Перми обеспечить опубликование (обнародование) настоящего постановления на официальном сайте муниципального образования город Пермь в информационно-телекоммуникационной сети Интернет.

6. Контроль за исполнением настоящего постановления возложить на исполняющего обязанности заместителя главы администрации города Перми-начальника управления по вопросам общественного самоуправления и межнациональным отношениям администрации города Перми Падучева А.А.

А.Н. Дёмкин

ПОСТАНОВЛЕНИЯ АДМИНИСТРАЦИИ ГОРОДА ПЕРМИ

АДМИНИСТРАЦИЯ ГОРОДА ПЕРМИ
ПОСТАНОВЛЕНИЕ

10.12.2021 № 1140

О создании межведомственного координационного совета по созданию условий для оказания медицинской помощи населению города Перми в соответствии с территориальной программой государственных гарантий бесплатного оказания гражданам медицинской помощи

В соответствии с Федеральным законом от 06 октября 2003 г. № 131-ФЗ «Об общих принципах организации местного самоуправления в Российской Федерации», Законом Пермского края от 02 сентября 2014 г. № 366-ПК «О создании органами местного самоуправления муниципальных районов и городских округов Пермского края условий для оказания медицинской помощи населению в соответствии с территориальной программой государственных гарантий бесплатного оказания гражданам медицинской помощи», Уставом города Перми
администрация города Перми ПОСТАНОВЛЯЕТ:

1. Создать межведомственный координационный совет по созданию условий для оказания медицинской помощи населению города Перми в соответствии с территориальной программой государственных гарантий бесплатного оказания гражданам медицинской помощи.

2. Утвердить прилагаемые:

2.1. Положение о межведомственном координационном совете по созданию условий для оказания медицинской помощи населению города Перми в соответствии с территориальной программой государственных гарантий бесплатного оказания гражданам медицинской помощи;

2.2. состав межведомственного координационного совета по созданию условий для оказания медицинской помощи населению города Перми в соответствии с территориальной программой государственных гарантий бесплатного оказания гражданам медицинской помощи.

3. Настоящее постановление вступает в силу со дня официального опубликования в печатном средстве массовой информации «Официальный бюллетень органов местного самоуправления муниципального образования город Пермь».

4. Управлению по общим вопросам администрации города Перми обеспечить опубликование настоящего постановления в печатном средстве массовой информации «Официальный бюллетень органов местного самоуправления муниципального образования город Пермь».

5. Информационно-аналитическому управлению администрации города Перми обеспечить опубликование (обнародование) настоящего постановления на официальном сайте муниципального образования город Пермь в информационно-телекоммуникационной сети Интернет.

6. Контроль за исполнением настоящего постановления возложить на заместителя главы администрации города Перми Грибанова А.А.

Глава города Перми А.Н. Дёмкин

УТВЕРЖДЕНО
постановлением администрации
города Перми
от 10.12.2021 № 1140

ПОЛОЖЕНИЕ
о межведомственном координационном совете по созданию условий для оказания медицинской помощи населению города Перми в соответствии с территориальной программой государственных гарантий бесплатного оказания гражданам медицинской помощи

I. Общие положения

1.1. Настоящее Положение о межведомственном координационном совете по созданию условий для оказания медицинской помощи населению города Перми в соответствии с территориальной программой государственных гарантий бесплатного оказания гражданам медицинской помощи (далее – Положение, межведомственный координационный совет) определяет задачи, функции и порядок организации работы межведомственного координационного совета.

1.2. Межведомственный координационный совет является совещательным органом при администрации города Перми.

1.3. Межведомственный координационный совет создается с целью обеспечения взаимодействия между администрацией города Перми и Министерством здравоохранения Пермского края по вопросам создания условий для оказания медицинской помощи населению города Перми в соответствии с территориальной программой государственных гарантий бесплатного оказания гражданам медицинской помощи.

Под созданием условий для оказания медицинской помощи населению города Перми в соответствии с территориальной программой государственных гарантий бесплатного оказания гражданам медицинской помощи понимается комплекс правовых, организационных, экономических, материально-финансовых, информационных мер, принимаемых функциональными, территориальными органами администрации города Перми и направленных на создание условий для получения населением качественной медицинской помощи на территории города Перми.

1.4. Межведомственный координационный совет в своей деятельности руководствуется законодательством Российской Федерации, Пермского края и муниципальными правовыми актами, а также настоящим Положением.

II. Задачи межведомственного координационного совета

2.1. Задачами межведомственного координационного совета являются:

2.1.1. разработка основных направлений межведомственного взаимодействия функциональных, территориальных органов администрации города Перми и Министерства здравоохранения Пермского края при реализации мероприятий по созданию условий для оказания медицинской помощи населению города Перми в соответствии с территориальной программой государственных гарантий бесплатного оказания гражданам медицинской помощи;

2.1.2. обсуждение вопросов, касающихся создания условий для оказания медицинской помощи населению города Перми в соответствии с территориальной программой государственных гарантий бесплатного оказания гражданам медицинской помощи;

2.1.3. координация деятельности функциональных, территориальных органов администрации города Перми при реализации мероприятий по созданию условий для оказания медицинской помощи населению города Перми в соответствии с территориальной программой государственных гарантий бесплатного оказания гражданам медицинской помощи;

2.1.4. анализ реализации мероприятий по созданию условий для оказания медицинской помощи населению города Перми в соответствии с территориальной программой государственных гарантий бесплатного оказания гражданам медицинской помощи.

III. Функции межведомственного координационного совета

3.1. Межведомственный координационный совет осуществляет следующие функции:

3.1.1. запрашивает и получает в установленном порядке информацию и материалы, необходимые для работы межведомственного координационного совета от функциональных, территориальных органов администрации города Перми, Министерства здравоохранения Пермского края;

3.1.2. рассматривает информацию от функциональных, территориальных органов администрации города Перми о реализации мероприятий по созданию условий для оказания медицинской помощи населению города Перми в соответствии с территориальной программой государственных гарантий бесплатного оказания гражданам медицинской помощи в пределах установленной компетенции по вопросам:

организации транспортной доступности учреждений здравоохранения, расположенных на территории города Перми, путем осуществления дорожной деятельности в части содержания и ремонта подъездных автомобильных дорог местного значения к учреждениям здравоохранения в границах города Перми;

благоустройства подходов и подъездов к учреждениям здравоохранения, расположенным на территории города Перми;

оказания содействия в реализации мероприятий по иммунизации населения города Перми в рамках Национального календаря профилактических прививок и вакцинации по эпидемиологическим показаниям;

организации проведения мероприятий, направленных на профилактику заболеваний и формирование мотивации к ведению здорового образа жизни;

создания благоприятных условий в целях привлечения медицинских работников и фармацевтических работников для работы в медицинских организациях на территории города Перми.

IV. Порядок работы межведомственного координационного совета

4.1. Состав межведомственного координационного совета утверждается постановлением администрации города Перми.

4.2. Межведомственный координационный совет формируется в составе председателя, заместителя председателя, секретаря и членов межведомственного координационного совета.

4.3. В состав межведомственного координационного совета включаются представители Министерства здравоохранения Пермского края (по согласованию), администрации города Перми, депутаты Пермской городской Думы.

4.4. Председателем межведомственного координационного совета является заместитель главы администрации города Перми, возглавляющий функционально-целевой блок «Социальная сфера».

4.5. Председатель межведомственного координационного совета:

организует работу межведомственного координационного совета, председательствует на заседаниях и обеспечивает контроль за исполнением решений межведомственного координационного совета;

определяет дату, время и место проведения заседаний межведомственного координационного совета;

определяет перечень, сроки и порядок рассмотрения вопросов на заседаниях межведомственного координационного совета;

обеспечивает взаимодействие функциональных, территориальных органов администрации города Перми и Министерства здравоохранения Пермского края при подготовке материалов к заседаниям межведомственного координационного совета;

организует планирование работы межведомственного координационного совета.

4.6. Заседания межведомственного координационного совета проводит председатель межведомственного координационного совета. В случае временного отсутствия председателя межведомственного координационного совета обязанности председателя межведомственного координационного совета исполняет заместитель председателя межведомственного координационного совета.

4.7. Секретарь межведомственного координационного совета осуществляет организационно-техническое обеспечение деятельности межведомственного координационного совета, в том числе:

4.7.1. формирует и представляет на утверждение председателю проект повестки заседания межведомственного координационного совета;

4.7.2. информирует членов межведомственного координационного совета о дате, времени и месте проведения заседания не менее чем за один рабочий день до даты проведения заседания;

4.7.3. ведет и оформляет протоколы заседаний межведомственного координационного совета.

Во время отсутствия секретаря межведомственного координационного совета его полномочия исполняет один из членов межведомственного координационного совета.

4.8. Основной формой деятельности межведомственного координационного совета является заседание. Заседания межведомственного координационного совета проводятся по инициативе председателя совета, заместителя председателя совета, а также в случаях поступления предложений, направленных на реализацию мероприятий по созданию условий для оказания медицинской помощи населению города Перми в соответствии с территориальной программой государственных гарантий бесплатного оказания гражданам медицинской помощи.

4.9. Заседания межведомственного координационного совета проводятся по мере необходимости, но не реже 1 раза в квартал.

4.10. Заседания межведомственного координационного совета могут проводиться в очной, в том числе выездной, заочной форме, а также с использованием средств видео-конференц-связи.

4.11. Члены межведомственного координационного совета участвуют в заседаниях лично. В случае отсутствия на заседании член межведомственного координационного совета направляет имеющиеся предложения и замечания в письменном виде не позднее 2 рабочих дней до даты проведения заседания в межведомственный координационный совет для приобщения к протоколу заседания межведомственного координационного совета.

4.12. Заседание межведомственного координационного совета правомочно, если на нем присутствуют не менее половины членов межведомственного координационного совета.

4.13. Решения межведомственного координационного совета принимаются посредством открытого голосования большинством голосов членов межведомственного координационного совета. При равенстве голосов решающим является голос председателя межведомственного координационного совета.

4.14. Решения, принятые на заседании межведомственного координационного совета, оформляются протоколом. Копия протокола заседания межведомственного координационного совета в пятидневный срок после дня проведения заседания направляется членам межведомственного координационного совета.

УТВЕРЖДЕН
постановлением администрации
города Перми
от 10.12.2021 № 1140

СОСТАВ
межведомственного координационного совета по созданию условий для оказания медицинской помощи населению города Перми в соответствии с территориальной программой государственных гарантий бесплатного оказания гражданам медицинской помощи

Председатель:	
Грибанов Алексей Анатольевич	- заместитель главы администрации города Перми
Заместитель председателя:	
Овсянникова Юлия Анатольевна	- начальник департамента социальной политики администрации города Перми
Секретарь:	
Тиунова Людмила Павловна	- начальник отдела по управлению проектами и общим вопросам департамента социальной политики администрации города Перми
Члены совета:	
Власова Юлия Борисовна	- главный врач государственного бюджетного учреждения здравоохранения Пермского края «Центр общественного здоровья и медицинской профилактики» (по согласованию)
Гилев Евгений Григорьевич	- первый заместитель главы администрации Индустриального района
Деменева Анна Анатольевна	- начальник департамента образования администрации города Перми
Казанцев Вадим Леонидович	- первый заместитель главы администрации Орджоникидзевского района
Коренчук Зоя Андреевна	- ректор автономной некоммерческой организации дополнительного профессионального образования «Пермский институт повышения квалификации работников здравоохранения» (по согласованию)
Красильников Сергей Иванович	- и.о. начальника департамента дорог и благоустройства администрации города Перми

Курышев Денис Александрович	- первый заместитель главы администрации Ленинского района
Мясоедов Дмитрий Анатольевич	- и.о. первого заместителя главы администрации Мотовилихинского района
Падучев Андрей Анатольевич	- начальник департамента общественной безопасности администрации города Перми
Пастух Василий Евстафьевич	- первый заместитель главы администрации Свердловского района
Пономарев Владимир Леонидович	- первый заместитель главы администрации Кировского района
Пономарев Сергей Александрович	- заместитель директора государственного казенного учреждения здравоохранения Пермского края «Медицинский информационно-аналитический центр» (по согласованию)
Ракинцев Николай Иванович	- первый заместитель главы администрации Дзержинского района
Сапегин Сергей Викторович	- председатель комитета по физической культуре и спорту администрации города Перми
Тарасов Валерий Борисович	первый заместитель главы администрации поселка Новые Ляды
Шлыков Олег Владимирович	- депутат Пермской городской Думы (по согласованию)

АДМИНИСТРАЦИЯ ГОРОДА ПЕРМИ
ПОСТАНОВЛЕНИЕ

10.12.2021 № 1141

О присвоении новой улице в жилом районе Бахаревка Свердловского района города Перми наименования «Героя Советского Союза Пьянкова»

В соответствии с Уставом города Перми, решением Пермской городской Думы от 26 февраля 2013 г. № 45 «Об утверждении Порядка присвоения наименований городским объектам и установки объектов монументального искусства на территории города Перми, Положения об Общественном совете по топонимике при Главе города Перми», протоколом заседания Общественного совета по топонимике при Главе города Перми от 18 ноября 2021 г. № 3 администрация города Перми ПОСТАНОВЛЯЕТ:

1. Присвоить новой улице в жилом районе Бахаревка Свердловского района города Перми наименование «Героя Советского Союза Пьянкова».

2. Департаменту градостроительства и архитектуры администрации города Перми внести соответствующее наименование в адресный реестр города Перми, государственный адресный реестр.

3. Настоящее постановление вступает в силу со дня подписания.

4. Управлению по общим вопросам администрации города Перми обеспечить опубликование настоящего постановления в печатном средстве массовой информации «Официальный бюллетень органов местного самоуправления муниципального образования город Пермь».

5. Информационно-аналитическому управлению администрации города Пери обеспечить опубликование (обнародование) настоящего постановления на официальном сайте муниципального образования город Пермь в информационно-телекоммуникационной сети Интернет.

6. Контроль за исполнением настоящего постановления возложить на исполняющего обязанности заместителя главы администрации города Перми-начальника департамента земельных отношений администрации города Перми Гонцову Е.Н.

Глава города Перми А.Н. Дёмкин

АДМИНИСТРАЦИЯ ГОРОДА ПЕРМИ
ПОСТАНОВЛЕНИЕ

10.12.2021 № 1142

О внесении изменений в состав комиссии по контролю за выполнением условий конкурса по продаже объектов культурного наследия, включенных в единый государственный реестр объектов культурного наследия (памятников истории и культуры) народов Российской Федерации и находящихся в собственности муниципального образования город Пермь, утвержденный постановлением администрации города Перми от 08.12.2020 № 1240 «О создании комиссии по контролю за выполнением условий конкурса по продаже объектов культурного наследия, включенных в единый государственный реестр объектов культурного наследия (памятников истории и культуры) народов Российской Федерации и находящихся в собственности муниципального образования город Пермь»

В связи с кадровыми изменениями в администрации города Перми
администрация города Перми ПОСТАНОВЛЯЕТ:

1. Внести в состав комиссии по контролю за выполнением условий конкурса по продаже объектов культурного наследия, включенных в единый государственный реестр объектов культурного наследия (памятников истории и культуры) народов Российской Федерации и находящихся в собственности муниципального образования город Пермь, утвержденный постановлением администрации города Перми от 08 декабря 2020 г. № 1240 «О создании комиссии по контролю за выполнением условий конкурса по продаже объектов культурного наследия, включенных в единый государственный реестр объектов культурного наследия (памятников истории и культуры) народов Российской Федерации и находящихся в собственности муниципального образования город Пермь», следующие изменения:

1.1. включить в состав комиссии членами комиссии следующих лиц:

«Андрианова Ольга Николаевна	- начальник Государственной инспекции по охране объектов культурного наследия Пермского края (по согласованию)
Бесфамильный Михаил Александрович	- депутат Пермской городской Думы (по согласованию)».

1.2. исключить из состава комиссии Жуковского А.С., Фадеева П.В.

2. Настоящее постановление вступает в силу со дня официального опубликования в печатном средстве массовой информации «Официальный бюллетень органов местного самоуправления муниципального образования город Пермь».

3. Управлению по общим вопросам администрации города Перми обеспечить опубликование настоящего постановления в печатном средстве массовой информации «Официальный бюллетень органов местного самоуправления муниципального образования город Пермь».

4. Информационно-аналитическому управлению администрации города Перми обеспечить опубликование (обнародование) настоящего постановления на официальном сайте муниципального образования город Пермь в информационно-телекоммуникационной сети Интернет.

5. Контроль за исполнением настоящего постановления возложить на исполняющего обязанности заместителя главы администрации города Перми-начальника департамента земельных отношений администрации города Перми Гонцову Е.Н.

Глава города Перми А.Н. Дёмкин

АДМИНИСТРАЦИЯ ГОРОДА ПЕРМИ
ПОСТАНОВЛЕНИЕ

13.12.2021 № 1143

О внесении изменений в постановление администрации города Перми от 01.07.2011 № 328 «Об утверждении Правил внутреннего трудового распорядка администрации города Перми»

В соответствии с Трудовым кодексом Российской Федерации, Указом губернатора Пермского края от 20 августа 2020 г. № 121 «О мероприятиях, реализуемых в связи с угрозой распространения новой коронавирусной инфекции (COVID-19) в Пермском крае»
администрация города Перми ПОСТАНОВЛЯЕТ:

1. Внести в Правила внутреннего трудового распорядка администрации города Перми, утвержденные постановлением администрации города Перми от 01 июля 2011 г. № 328 (в ред. от 14.07.2011 № 352, от 28.10.2011 № 697, от 17.11.2011 № 748, от 28.06.2012 № 352, от 06.12.2012 № 876, от 31.01.2013 № 48, от 25.03.2013 № 172, от 11.06.2013 № 470, от 10.09.2013 № 739, от 26.09.2013 № 783, от 28.04.2014 № 292, от 27.06.2014 № 422, от 14.04.2015 № 209, от 27.05.2015 № 314, от 25.06.2015 № 410, от 30.07.2015 № 510, от 27.10.2015 № 878, от 09.12.2015 № 1042, от 06.12.2016 № 1082, от 17.01.2017 № 35, от 29.06.2017 № 499, от 24.07.2017 № 574, от 22.08.2017 № 648, от 21.11.2017 № 1058, от 31.07.2019 № 434, от 29.09.2020 № 904), следующие изменения:

1.1. дополнить пунктом 5.9^1 следующего содержания:

«5.9^1. Работник освобождается от работы (службы) на 2 рабочих дня с сохранением заработной платы (денежного содержания) в день вакцинации против новой коронавирусной инфекции (COVID-19) (далее – вакцинация) и следующий за ним рабочий день.

Освобождение от работы (службы) при вакцинации осуществляется на основании письменного заявления работника по форме согласно приложению 3 к настоящим Правилам по согласованию с непосредственным руководителем и оформляется распорядительным актом работодателя.

Работник после прохождения вакцинации обязан представить работодателю документ, подтверждающий прохождение вакцинации (сертификат о прохождении вакцинации, справка медицинской организации и так далее), в течение 1 рабочего дня со дня выхода на работу.»;

1.2. дополнить разделом 5^1 следующего содержания:

«V^1. Временный перевод работника на дистанционную работу по инициативе работодателя в исключительных случаях

5^1.1. Порядок временного перевода работника на дистанционную работу по инициативе работодателя в исключительных случаях установлен ТК РФ:

5^1.1.1. на период временного перевода работника на дистанционную работу по инициативе работодателя в исключительных случаях (далее – перевод на дистанционную работу) работнику обеспечивается материально-техническая возможность осуществления дистанционной работы, в том числе возможность удаленной работы на личных автоматизированных рабочих станциях и использование для работы сервисов и информационных систем, разработанных в целях обеспечения деятельности администрации города Перми;

5^1.1.2. на период перевода на дистанционную работу на работника распространяются:

обязанности, запреты и ограничения, установленные Федеральным законом о муниципальной службе, Федеральным законом от 25 декабря 2008 г. № 273-ФЗ «О противодействии коррупции»;

нормы ТК РФ и Правил;

требования законодательства в области охраны труда;

5^1.1.3. официальное взаимодействие между работниками, в том числе с непосредственным руководителем, осуществляется путем обмена сообщениями, документами, поручениями в системе электронного документооборота Пермского края (https://edms.permkrai.ru) и посредством рабочей электронной почты, а также телефонной связи**;**

5^1.1.4. работник обязан в течение рабочего (служебного) времени проверять сообщения, документы, поручения, полученные путем, указанным в пункте 5^1.1.3 настоящих Правил;

5^1.1.5. ознакомление с организационно-распорядительными и иными документами, представление в адрес непосредственного руководителя отчетов о результатах деятельности осуществляется в порядке, установленном пунктом 5^1.1.3 настоящих Правил;

5^1.1.6. контроль за полным и своевременным исполнением работником функций несет непосредственный руководитель работника;

5^1.1.7. оплата труда, предоставление отпусков, режим рабочего (служебного) времени работника осуществляются на общих основаниях, предусмотренных действующим законодательством, а также настоящими Правилами.»;

1.3. приложение 2 изложить в редакции согласно приложению 1 к настоящему постановлению;

1.4. дополнить приложением 3 согласно приложению 2 к настоящему постановлению.

2. Управлению по вопросам муниципальной службы и кадров администрации города Перми обеспечить ознакомление с настоящим постановлением первого заместителя главы администрации города Перми, заместителей главы администрации города Перми, руководителя аппарата администрации города Перми, руководителей функциональных и территориальных органов администрации города Перми, руководителей функциональных подразделений администрации города Перми, муниципальных служащих и работников, замещающих должности, не отнесенные к должностям муниципальной службы администрации города Перми под подпись в течение 10 дней со дня вступления в силу настоящего постановления.

3. Руководителям функциональных, территориальных органов администрации города Перми до 15 декабря 2021 г. привести в соответствие с настоящим постановлением Правила внутреннего трудового распорядка соответствующего органа.

4. Настоящее постановление вступает в силу со дня официального опубликования в печатном средстве массовой информации «Официальный бюллетень органов местного самоуправления муниципального образования город Пермь» и распространяется на правоотношения, возникшие с 01 ноября 2021 г.

5. Управлению по общим вопросам администрации города Перми обеспечить опубликование настоящего постановления в печатном средстве массовой информации «Официальный бюллетень органов местного самоуправления муниципального образования город Пермь».

6. Информационно-аналитическому управлению администрации города Перми обеспечить опубликование (обнародование) настоящего постановления на официальном сайте муниципального образования город Пермь в информационно-телекоммуникационной сети Интернет.

7. Контроль за исполнением настоящего постановления возложить на руководителя аппарата администрации города Перми Молоковских А.В.

Глава города Перми А.Н. Дёмкин

Приложение 1
к постановлению администрации
города Перми
от 13.12.2021 № 1143

ПЕРЕЧЕНЬ
должностей работников администрации города Перми с ненормированным рабочим (служебным) днем, имеющих право на дополнительный отпуск

№	Должность
1	2
1	Первый заместитель главы администрации города Перми
2	Заместители главы администрации города Перми
3	Заместитель главы администрации города Перми-начальник управления по вопросам общественного самоуправления и межнациональным отношениям администрации города Перми
4	Заместитель главы администрации города Перми-начальник департамента земельных отношений администрации города Перми
5	Руководитель аппарата администрации города Перми
6	Руководители территориальных органов администрации города Перми

1	2
7	Руководители функциональных органов администрации города Перми
8	Руководители функциональных подразделений администрации города Перми
9	Советники Главы города Перми
10	Управление организационно-методической работы администрации города Перми:
10.1	помощник Главы города Перми
10.2	помощник первого заместителя главы администрации города Перми
10.3	помощник заместителя главы администрации города Перми
10.4	помощник заместителя главы администрации города Перми-начальника управления по вопросам общественного самоуправления и межнациональным отношениям администрации города Перми
10.5	помощник заместителя главы администрации города Перми-начальника департамента земельных отношений администрации города Перми
11	Управление по общим вопросам администрации города Перми:
11.1	заместитель начальника управления-начальник отдела лингвистической экспертизы и редактирования документов
11.2	заместитель начальника отдела лингвистической экспертизы и редактирования документов
11.3	начальник отдела делопроизводства
12	Управление по вопросам муниципальной службы и кадров администрации города Перми:
12.1	заместитель начальника управления
12.2	главный специалист управления
12.3	начальник отдела по противодействию коррупции
12.4	заместитель начальника отдела по противодействию коррупции
12.5	консультант отдела по противодействию коррупции
12.6	начальник отдела организационно-штатного аудита
12.7	консультант отдела организационно-штатного аудита
12.8	главный специалист отдела организационно-штатного аудита
12.9	начальник отдела формирования и развития кадрового состава
12.10	консультант отдела формирования и развития кадрового состава
12.11	главный специалист отдела формирования и развития кадрового состава
12.12	начальник сектора наград
12.13	консультант сектора наград
12.14	начальник отдела муниципальной службы
12.15	консультант отдела муниципальной службы
12.16	заместитель начальника отдела-начальник сектора кадрового учета руководителей отдела муниципальной службы
12.17	консультант сектора кадрового учета руководителей отдела муниципальной службы
12.18	начальник отдела кадрового делопроизводства
12.19	заместитель начальника отдела кадрового делопроизводства
12.20	главный специалист отдела кадрового делопроизводства
12.21	заместитель начальника управления-начальник отдела методологии формирования расходов на муниципальное управление и содержание муниципальных казенных учреждений
12.22	заместитель начальника отдела методологии формирования расходов на муниципальное управление и содержание муниципальных казенных учреждений
12.23	консультант отдела методологии формирования расходов на муниципальное управление и содержание муниципальных казенных учреждений
12.24	главный специалист отдела методологии формирования расходов на муниципальное управление и содержание муниципальных казенных учреждений
13	Информационно-аналитическое управление администрации города Перми:
13.1	начальник информационного отдела
13.2	консультант информационного отдела
13.3	главный специалист информационного отдела
13.4	начальник сектора по реализации информационных проектов информационного отдела
13.5	консультант сектора по реализации информационных проектов информационного отдела
13.6	начальник отдела по работе с социальными сетями
13.7	консультант отдела по работе с социальными сетями
13.8	заместитель начальника управления-начальник аналитического отдела

1	2
13.9	консультант аналитического отдела
13.10	начальник сектора по сопровождению официального сайта аналитического отдела
13.11	главный специалист сектора по сопровождению официального сайта аналитического отдела
14	Хозяйственное управление администрации города Перми:
14.1	начальник отдела по осуществлению закупок
14.2	консультант отдела по осуществлению закупок
14.3	главный специалист отдела по осуществлению закупок
14.4	начальник отдела материально-технического обеспечения
14.5	консультант отдела материально-технического обеспечения
14.6	главный специалист отдела материально-технического обеспечения
15	Управление информационных технологий администрации города Перми:
15.1	заместитель начальника управления-начальник отдела проектной деятельности
15.2	заместитель начальника отдела проектной деятельности
15.3	консультант отдела проектной деятельности
15.4	начальник отдела информационно-технического обеспечения
15.5	консультант отдела информационно-технического обеспечения
15.6	главный специалист отдела информационно-технического обеспечения
16	Правовое управление администрации города Перми:
16.1	заместитель начальника управления по развитию нормативной базы
16.2	заместитель начальника управления по судебной и договорной работе
16.3	начальник отдела правовой информации
17	Отдел по работе с обращениями граждан администрации города Перми:
17.1	заместитель начальника отдела
18	Управление по вопросам общественного самоуправления и межнациональным отношениям администрации города Перми:
18.1	заместитель начальника управления
18.2	начальник отдела по работе с общественными организациями
18.3	консультант отдела по работе с общественными организациями
18.4	начальник отдела по межнациональным и межконфессиональным отношениям
18.5	консультант отдела по межнациональным и межконфессиональным отношениям
18.6	начальник юридического сектора
18.7	консультант юридического сектора
18.8	начальник сектора методологии, анализа и прогнозирования программных расходов
18.9	консультант сектора методологии, анализа и прогнозирования программных расходов
19	Сектор по мобилизационной работе администрации города Перми:
19.1	главный специалист сектора

Приложение 2
к постановлению администрации
города Перми
от 13.12.2021 № 1143

ФОРМА

_____
(должность, Ф.И.О. представителя
нанимателя (работодателя)
_____
(должность, Ф.И.О. работника)

ЗАЯВЛЕНИЕ

В связи с планируемым прохождением вакцинации против новой коронавирусной инфекции (COVID-19) «__» _____ ___ г. прошу освободить меня от работы и предоставить дни отдыха «__» _____ ___ г. и «__» _____ ___ г.

Обязуюсь представить документ, подтверждающий прохождение вакцинации, представителю нанимателя (работодателю) в течение 1 рабочего дня со дня выхода на работу.

«___» _____ 20__ г. _____ _____
(подпись, расшифровка)

АДМИНИСТРАЦИЯ ГОРОДА ПЕРМИ
ПОСТАНОВЛЕНИЕ

14.12.2021 № 1145

О внесении изменений в муниципальную программу «Экономическое развитие города Перми», утвержденную постановлением администрации города Перми от 18.10.2018 № 757

В соответствии с Бюджетным кодексом Российской Федерации, Федеральным законом от 06 октября 2003 г. № 131-ФЗ «Об общих принципах организации местного самоуправления в Российской Федерации», Уставом города Перми, решением Пермской городской Думы от 28 августа 2007 г. № 185 «Об утверждении Положения о бюджете и бюджетном процессе в городе Перми», постановлением администрации города Перми от 25 сентября 2013 г. № 781 «Об утверждении Порядка принятия решений о разработке муниципальных программ, их формирования и реализации» администрация города Перми ПОСТАНОВЛЯЕТ:

1. Утвердить прилагаемые изменения в муниципальную программу «Экономическое развитие города Перми», утвержденную постановлением администрации города Перми от 18 октября 2018 г. № 757 (в ред. от 25.12.2018 № 1044, от 21.05.2019 № 190-П, от 01.08.2019 № 448, от 20.09.2019 № 579, от 18.10.2019 № 738, от 02.12.2019 № 958, от 30.12.2019 № 1124, от 31.12.2019 № 1137, от 27.01.2020 № 67, от 09.04.2020 № 340, от 28.05.2020 № 473, от 10.09.2020 № 817, от 15.10.2020 № 990, от 19.10.2020 № 1048, от 25.11.2020 № 1190, от 25.12.2020 № 1328, от 25.12.2020 № 1333, от 28.01.2021 № 24, от 23.03.2021 № 184, от 27.04.2021 № 307, от 18.06.2021 № 447, от 07.07.2021 № 508, от 09.09.2021 № 691, от 07.10.2021 № 816, от 15.10.2021 № 874, от 29.11.2021 № 1062).

2. Настоящее постановление вступает в силу со дня официального опубликования в печатном средстве массовой информации «Официальный бюллетень органов местного самоуправления муниципального образования город Пермь» и действует по 31 декабря 2021 г.

3. Управлению по общим вопросам администрации города Перми обеспечить опубликование настоящего постановления в печатном средстве массовой информации «Официальный бюллетень органов местного самоуправления муниципального образования город Пермь».

4. Информационно-аналитическому управлению администрации города Перми обеспечить опубликование (обнародование) настоящего постановления на официальном сайте муниципального образования город Пермь в информационно-телекоммуникационной сети Интернет.

5. Контроль за исполнением настоящего постановления возложить на заместителя главы администрации города Перми Агеева В.Г.

Глава города Перми А.Н. Дёмкин

УТВЕРЖДЕНЫ
постановлением администрации
города Перми
от 14.12.2021 № 1145

ИЗМЕНЕНИЯ
в муниципальную программу «Экономическое развитие города Перми»,
утвержденную постановлением администрации города Перми от 18 октября 2018 г. № 757

1. В разделе «Паспорт муниципальной программы» строку 10 изложить в следующей редакции:

10	Показатели конечного результата цели программы	2019 год план	2020 год план	2021 год план	2022 год план	2023 год план
	Доля отгруженной инновационной продукции в общем объеме отгруженной продукции промышленности, %	27,5	21,0	21,8	35,6	36,1
	Число СМСП в расчете на 10 тыс. чел. населения, ед.	605,8	606,6	600,6	604,5	608,3
	Среднемесячная номинальная начисленная заработная плата работников крупных и средних предприятий и организаций, руб.	46 250,0	48 900,0	51 300,0	54 250,0	57 150,0

2. В разделе «Система программных мероприятий подпрограммы 1.1 «Создание условий для модернизации и развития предприятий на территории города Перми» муниципальной программы «Экономическое развитие города Перми»:

2.1. строку 1.1.1.1.2.1 изложить в следующей редакции:

1.1.1.1.2.1	количество средних и крупных предприятий базовых несырьевых отраслей экономики, вовлеченных в реализацию национального проекта (нарастающим итогом)	ед.	-	40	53	57	62	ДЭПП	бюджет города Перми	0,000	0,000	0,000	0,000	0,000

2.2. строку 1.1.4.1.2.1 изложить в следующей редакции:

1.1.4.1.2.1	количество проектов НПА, прошедших процедуру ОРВ	ед.	91	75	115	91	91	ДЭПП	бюджет города Перми	0,000	0,000	0,000	0,000	0,000

2.3. строку 1.1.4.1.3.3 изложить в следующей редакции:

1.1.4.1.3.3	количество ИП, которым вновь присвоен статус «Приоритетный инвестиционный проект», реализуемых на территории города Перми	ед.	6	4	5	6	6	ДЭПП	бюджет города Перми	0,000	0,000	0,000	0,000	0,000

2.4. строку 1.1.5.1.1.2 изложить в следующей редакции:

1.1.5.1.1.2	количество посещений Инвестиционного портала города Перми	ед.	21 850	25 128	25 000	33 231	38 216	ДЭПП	бюджет города Перми	116, 800	128, 470	109, 700	109, 700	109, 700

2.5. строку 1.1.7.1.5.1 изложить в следующей редакции:

1.1.7.1.5.1	количество информационных сообщений в информационно-телекоммуникационной сети Интернет	ед.	-	-	60	50	55	ДЭПП	бюджет города Перми	-	-	0,000	0,000	0,000

3. В разделе «Система программных мероприятий подпрограммы 1.2 «Создание условий для развития малого и среднего предпринимательства» муниципальной программы «Экономическое развитие города Перми» строку 1.2.1.1.2.2[1] изложить в следующей редакции:

1.2.1.1.2.2[1]	количество участников мероприятий «Дни пермского бизнеса»	чел.	-	-	3 482	-	-	ДЭПП	бюджет города Перми	0,000	0,000	1688,500	0,000	0,000

4. В разделе «Таблица показателей конечного результата муниципальной программы «Экономическое развитие города Перми»

4.1. строку 1 изложить в следующей редакции:

1	Цель. Развитие диверсифицированной экономики, основанной на динамично развивающихся и инновационных секторах, формирование условий для развития экономики знаний и перехода городской экономики к VI технологическому укладу						
	Доля отгруженной инновационной продукции в общем объеме отгруженной продукции промышленности, %	%	27,5	21,0	21,8	35,6	36,1
	Число СМСП в расчете на 10 тыс. чел. населения	ед.	605,8	606,6	600,6	604,5	608,3
	Среднемесячная номинальная начисленная заработная плата работников крупных и средних предприятий и организаций	руб.	46 250,0	48 900,0	51 300,0	54 250,0	57 150,0

4.2. строку 1.1.1 изложить в следующей редакции:

1.1.1	Задача. Обеспечение координации планов и программ развития города Перми и крупных предприятий, в том числе по формированию кластеров для содействия предприятиям города в получении ресурсов на модернизацию и развитие						
	Наличие системы поддержки объединений местных товаропроизводителей	есть / нет	есть	есть	есть	есть	есть
	Производительность труда в год на 1 работника	тыс. руб. / чел.	1 292,1	1 299,1	1 542,8	1 673,2	1 800,4

5. В приложении 1:

5.1. строку 1.1.1.1.2.2 изложить в следующей редакции:

1.1.1.1.2.2	Вовлечение предприятий города Перми в реализацию национального проекта «Производительность труда и поддержка занятости»	ДЭПП	11.01.2021	31.12.2021	количество средних и крупных предприятий базовых несырьевых отраслей экономики, вовлеченных в реализацию национального проекта	ед.	6	бюджет города Перми	0,000

5.2. строку 1.1.4.1.3.3 изложить в следующей редакции:

1.1.4.1.3.3	Рассмотрение ИП, по которым вновь присвоен статус «Приоритетный инвестиционный проект», реализуемых на территории города Перми	ДЭПП	11.01.2021	31.12.2021	количество рассмотренных ИП	ед.	5	бюджет города Перми	0,000

5.3. строку 1.1.7.1.5.1 изложить в следующей редакции:

1.1.7.1.5.1	размещение информационных сообщений в информационно-телекоммуникационной сети Интернет	ДЭПП	01.01.2021	31.12.2021	количество информационных сообщений	ед.	60	бюджет города Перми	0,000

6. В приложении 2 строку 1.2.1.1.2.1 изложить в следующей редакции:

1.2.1.1.2.1	Заключение муниципальных контрактов (договоров) на проведение общегородских мероприятий, конкурсов, направленных на популяризацию предпринимательской деятельности	ДЭПП	11.01.2021	31.12.2021	количество заключенных муниципальных контрактов (договоров)	ед.	7	бюджет города Перми	0,000
		ДЭПП	01.03.2021	31.12.2021	количество проведенных семинаров для СМСП, осуществляющих деятельность в области инноваций и промышленного производства в рамках участия в федеральных программах поддержки СМСП	ед.	5	бюджет города Перми	100,000
		ДЭПП	01.04.2021	31.12.2021	количество участников мероприятий «Дни пермского бизнеса»	чел.	3 482	бюджет города Перми	1 688,500

АДМИНИСТРАЦИЯ ГОРОДА ПЕРМИ
ПОСТАНОВЛЕНИЕ

14.12.2021 № 1146

О присуждении ежегодной молодежной премии «Пермь 20х20»

В соответствии с постановлением администрации города Перми от 21 октября 2010 г. № 709 «Об учреждении ежегодной молодежной премии «Пермь 20х20», протоколом заседания комиссии по присуждению ежегодной молодежной премии «Пермь 20х20» от 01 декабря 2021 г.
администрация города Перми ПОСТАНОВЛЯЕТ:

1. Присудить ежегодную молодежную премию «Пермь 20х20» следующим победителям конкурса:
Абраженчик Анне Алексеевне;
Астафьевой Елизавете Борисовне;
Бузинской Эвелине Юрьевне;
Варанкиной Светлане Александровне;
Емельянову Ивану Владимировичу;
Костаревой Анастасии Александровне;
Наборщиковой Марии Юрьевне;
Новоселову Игорю Андреевичу;
Окуловой Софье Сергеевне;
Першиной Виктории Константиновне;
Пушкареву Алексею Спартаковичу;
Рогожиной Юлии Викторовне;
Сагидуллину Ринату Василовичу;
Салангиной Ксении Юрьевне;
Тетеновой Юлии Борисовне;
Третьяковой Екатерине Александровне;
Умновой Александре Сергеевне;
Шариповой Виктории Рустамовне;
Ширяеву Владимиру Юрьевичу;
Юшкову Владимиру Андреевичу.

2. Департаменту культуры и молодежной политики администрации города Перми организовать церемонию вручения ежегодной молодежной премии «Пермь 20х20» победителям конкурса согласно пункту 1 настоящего постановления.

3. Настоящее постановление вступает в силу со дня подписания.

4. Управлению по общим вопросам администрации города Перми обеспечить опубликование настоящего постановления в печатном средстве массовой информации «Официальный бюллетень органов местного самоуправления муниципального образования город Пермь».

5. Информационно-аналитическому управлению администрации города Перми обеспечить опубликование (обнародование) настоящего постановления на официальном сайте муниципального образования город Пермь в информационно-телекоммуникационной сети Интернет.

6. Контроль за исполнением настоящего постановления возложить на заместителя главы администрации города Перми Грибанова А.А.

Глава города Перми А.Н. Дёмкин

РАСПОРЯЖЕНИЕ АДМИНИСТРАЦИИ ГОРОДА ПЕРМИ

АДМИНИСТРАЦИЯ ГОРОДА ПЕРМИ
РАСПОРЯЖЕНИЕ

13.12.2021 № 136

О признании утратившими силу отдельных распоряжений администрации города Перми по вопросам кадрового обеспечения

В целях актуализации правовой базы города Перми:

1. Признать утратившими силу распоряжения администрации города Перми:

от 09 июля 2013 г. № 97 «Об утверждении Регламента оформления и согласования документов для подготовки проектов распоряжений администрации города Перми, приказов руководителя аппарата администрации города Перми, руководителей функциональных (территориальных) органов администрации города Перми по личному составу»;

от 22 августа 2014 г. № 115 «О внесении изменений в Регламент оформления и согласования документов для подготовки проектов распоряжений администрации города Перми, приказов руководителя аппарата администрации города Перми, руководителей функциональных (территориальных) органов администрации города Перми по личному составу, утвержденный распоряжением администрации города Перми от 09.07.2013 № 97»;

от 10 августа 2015 г. № 117 «О внесении изменений в Регламент оформления и согласования документов для подготовки проектов распоряжений администрации города Перми, приказов руководителя аппарата администрации города Перми, руководителей функциональных (территориальных) органов администрации города Перми по личному составу, утвержденный распоряжением администрации города Перми от 09.07.2013 № 97»;

от 27 марта 2017 г. № 44 «О внесении изменений в распоряжение администрации города Перми от 09.07.2013 № 97 «Об утверждении Регламента оформления и согласования документов для подготовки проектов распоряжений администрации города Перми, приказов руководителя аппарата администрации города Перми, руководителей функциональных (территориальных) органов администрации города Перми по личному составу»;

от 28 февраля 2018 г. № 20 «О внесении изменений в Регламент оформления и согласования документов для подготовки проектов распоряжений администрации города Перми, приказов руководителя аппарата администрации города Перми, руководителей функциональных (территориальных) органов администрации города Перми по личному составу, утвержденный распоряжением администрации города Перми от 09.07.2013 № 97»;

от 06 апреля 2018 г. № 39 «О внесении изменений в Регламент оформления и согласования документов для подготовки проектов распоряжений администрации города Перми, приказов руководителя аппарата администрации города Перми, руководителей функциональных (территориальных) органов администрации города Перми по личному составу, утвержденный распоряжением администрации города Перми от 09.07.2013 № 97»;

от 01 марта 2019 г. № 20 «О внесении изменений в Регламент оформления и согласования документов для подготовки проектов распоряжений администрации города Перми, приказов руководителя аппарата администрации города Перми, руководителей функциональных (территориальных) органов администрации города Перми по личному составу, утвержденный распоряжением администрации города Перми от 09.07.2013 № 97».

2. Настоящее распоряжение вступает в силу со дня официального опубликования в печатном средстве массовой информации «Официальный бюллетень органов местного самоуправления муниципального образования город Пермь».

3. Управлению по общим вопросам администрации города Перми обеспечить опубликование настоящего распоряжения в печатном средстве массовой информации «Официальный бюллетень органов местного самоуправления муниципального образования город Пермь».

4. Информационно-аналитическому управлению администрации города Перми обеспечить опубликование (обнародование) настоящего распоряжения на официальном сайте муниципального образования город Пермь в информационно-телекоммуникационной сети Интернет.

5. Контроль за исполнением настоящего распоряжения возложить на руководителя аппарата администрации города Перми Молоковских А.В.

Глава города Перми А.Н. Дёмкин

ПРАВОВЫЕ АКТЫ ФУНКЦИОНАЛЬНЫХ ОРГАНОВ АДМИНИСТРАЦИИ ГОРОДА ПЕРМИ

АДМИНИСТРАЦИЯ ГОРОДА ПЕРМИ
НАЧАЛЬНИК ДЕПАРТАМЕНТА ОБРАЗОВАНИЯ
РАСПОРЯЖЕНИЕ

10.12.2021 № 059-08-01-26-414

О внесении изменений в устав Муниципального автономного общеобразовательного учреждения «Средняя общеобразовательная школа № 108» г.Перми, утвержденный распоряжением начальника департамента образования администрации города Перми от 07.08.2013 № СЭД-08-01-26-284

В соответствии с Федеральным законом от 03 ноября 2006 г. № 174-ФЗ «Об автономных учреждениях», решением Пермской городской Думы от 12 сентября 2006 г. № 224 «О департаменте образования администрации города Перми», постановлением администрации города Перми от 28 января 2011 г. № 24 «О Порядке создания, реорганизации, изменения типа и ликвидации муниципальных учреждений города Перми, утверждения уставов муниципальных учреждений города Перми и внесения в них изменений»:

1. Утвердить прилагаемую новую редакцию устава Муниципального автономного общеобразовательного учреждения «Средняя общеобразовательная школа № 108» г.Перми.

2. Уполномочить руководителя (директора) Казанцеву Светлану Георгиевну на осуществление необходимых действий по государственной регистрации изменений, вносимых в устав Муниципального автономного общеобразовательного учреждения «Средняя общеобразовательная школа № 108» г.Перми.

3. Руководителю Муниципального автономного общеобразовательного учреждения «Средняя общеобразовательная школа № 108» г.Перми Казанцевой С.Г. после государственной регистрации изменений, вносимых в устав учреждения:

3.1. представить копии листа записи о внесении записи в Единый государственный реестр юридических лиц, изменений, внесенных в устав учреждения в департамент образования администрации города Перми, департамент имущественных отношений администрации города Перми, департамент финансов администрации города Перми в 5-дневный срок со дня регистрации изменений, вносимых в устав;

3.2. разместить изменения в устав на сайте учреждения, Едином Портале Пермского Образования http://permedu.ru;

3.3. уведомить иные организации, где находятся учтенные экземпляры устава, об изменениях, внесенных в устав учреждения.

4. Настоящее распоряжение вступает в силу со дня официального опубликования в печатном средстве массовой информации «Официальный бюллетень органов местного самоуправления муниципального образования город Пермь».

5. Юридическому отделу департамента образования администрации города Перми обеспечить опубликование настоящего распоряжения в печатном средстве массовой информации «Официальный бюллетень органов местного самоуправления муниципального образования город Пермь».

6. Контроль за исполнением настоящего распоряжения возложить на начальника юридического отдела Панфилову А.С.

И.о.начальника департамента О.Ю. Желтова

УТВЕРЖДЕН
распоряжением начальника
департамента образования
администрации города Перми
от 10.12.2021 № 059-08-01-26-414

У С Т А В
Муниципального автономного общеобразовательного учреждения
«Средняя общеобразовательная школа № 108» г.Перми
(новая редакция)

г. Пермь, 2021

I. Общие положения

1.1. Муниципальное автономное общеобразовательное учреждение «Средняя общеобразовательная школа №108» г.Перми (далее – Учреждение) по типу образовательных организаций, реализующих основные образовательные программы, является общеобразовательной организацией, по организационно-правовой форме - унитарной некоммерческой организацией, муниципальным автономным учреждением.

1.2. Полное наименование Учреждения: Муниципальное автономное общеобразовательное учреждение «Средняя общеобразовательная школа № 108» г.Перми.

Сокращенное наименование Учреждения: МАОУ «СОШ № 108» г.Перми.

1.3. Место нахождения и почтовый адрес Учреждения: 614065, Россия, Пермский край, г.Пермь, ул. Нефтяников, д. 54. По указанному адресу размещается постоянно действующий исполнительный орган Учреждения – руководитель (директор).

1.4. Учредителем Учреждения является муниципальное образование город Пермь. Полномочия и функции учредителя от имени муниципального образования город Пермь осуществляет администрация города Перми, отдельные полномочия и функции учредителя по его поручению осуществляет департамент образования администрации города Перми (далее – Учредитель) на основании правовых актов администрации города Перми.

Место нахождения Учредителя: 614000, Россия, Пермский край, город Пермь, ул. Ленина, д. 23.

Почтовый адрес Учредителя: 614000, Россия, Пермский край, город Пермь, ул. Сибирская, д. 17.

1.5. Правоспособность Учреждения возникает с момента внесения в единый государственный реестр юридических лиц сведений о его создании и прекращается в момент внесения в указанный реестр сведений о его прекращении.

Учреждение имеет обособленное имущество и отвечает им по своим обязательствам, может от своего имени приобретать и осуществлять гражданские права и нести гражданские обязанности, быть истцом и ответчиком в суде.

1.6. Учреждение имеет печать с полным наименованием, штамп, бланки со своим наименованием.

1.7. Собственник имущества Учреждения – муниципальное образование город Пермь, полномочия собственника осуществляет департамент имущественных отношений администрации города Перми на основании правовых актов органов местного самоуправления города Перми (далее – Департамент).

1.8. Создание и деятельность организационных структур политических партий, общественно-политических и религиозных движений и организаций (объединений) в Учреждении не допускаются. Образование в Учреждении носит светский характер.

1.9. Деятельность Учреждения строится на принципах демократии и гуманизма, приоритета общечеловеческих ценностей, жизни и здоровья человека, свободного развития личности, воспитания гражданственности и духовно-нравственного развития личности.

1.10. Все документы, связанные с деятельностью Учреждения, ведутся на русском языке.

II. Предмет, цели и виды деятельности учреждения

2.1.Основная цель деятельности Учреждения – образовательная деятельность по образовательным программам начального общего, основного общего и среднего общего образования.

2.2. Предметом деятельности Учреждения является образовательная деятельность, направленная на достижение целей деятельности Учреждения.

2.3. Основным видом деятельности Учреждения является образовательная деятельность.

2.4. Виды реализуемых образовательных программ:

2.4.1. Основные общеобразовательные программы:

2.4.1.2. образовательные программы начального общего образования;

2.4.1.3. образовательные программы основного общего образования;

2.4.1.4. образовательные программы среднего общего образования.

В рамках реализации основных общеобразовательных программ, указанных в п. 2.4.1. настоящего устава, Учреждение осуществляет деятельность по:

адаптированным основным общеобразовательным программам образования для обучающихся с ограниченными возможностями здоровья, а для детей-инвалидов также в соответствии с индивидуальной программой реабилитации детей-инвалидов;

образовательным программам основного общего образования и среднего общего образования, обеспечивающим изучение предметов на профильном уровне.

2.4.2. Дополнительные общеобразовательные программы:

2.4.2.1. дополнительные общеразвивающие программы технической, естественнонаучной, физкультурно-спортивной, художественной, социально-педагогической, и иной направленности;

2.5. Учреждение для граждан и юридических лиц за плату и на одинаковых при оказании одних и тех же услуг условиях оказывает платные дополнительные образовательные услуги.

Указанные услуги не могут быть оказаны взамен или в рамках образовательной деятельности, финансируемой за счет субсидий, предоставляемых из бюджета на выполнение муниципального задания.

Оказание платных образовательных услуг по направлениям осуществляется согласно Положению об оказании платных образовательных услуг и ежегодно утверждаемому перечню.

2.6. Учреждение вправе осуществлять иные виды деятельности, в том числе за счет средств физических и юридических лиц (приносящая доход деятельность), не относящиеся к основным видам деятельности, лишь постольку, поскольку это служит достижению целей, ради которых оно создано и если это соответствует таким целям:

2.6.1. организация отдыха детей в лагере досуга и отдыха;

2.6.2. организация отдыха детей и молодежи;

2.6.3. сдача в аренду имущества, закрепленного за Учреждением на праве оперативного управления, а также имущества, приобретенного за счет ведения самостоятельной финансово-хозяйственной деятельности в порядке, установленном действующим законодательством Российской Федерацией и нормативно-правовыми актами органов местного самоуправления города Перми;

2.6.4 организация мероприятий в сфере образования:

организация отдыха детей в лагере досуга и отдыха на территории Учреждения сверх муниципального задания;

2.7. Учреждение осуществляет приносящую доход деятельность только по направлениям, установленным настоящим Уставом.

III. Порядок управления учреждением

3.1. Управление Учреждением осуществляется в соответствии с действующим законодательством Российской Федерации и настоящим Уставом на основе сочетания принципов единоначалия и коллегиальности.

Единоличным исполнительным органом Учреждения является руководитель (директор) Учреждения.

Коллегиальными органами управления Учреждения являются Общее собрание работников, Педагогический совет, Наблюдательный совет, Управляющий совет.

Коллегиальные органы вправе самостоятельно выступать от имени Учреждения, осуществлять взаимоотношения с органами власти, организациями и общественными объединениями исключительно в пределах полномочий, определенных настоящим Уставом, без права заключения договоров (соглашений), влекущих материальные обязательства Учреждения.

В случае нарушения принципа добросовестности и разумности виновные представители указанных коллегиальных органов управления Учреждением несут ответственность в соответствии с законодательством Российской Федерации.

Руководитель (директор) Учреждения, члены коллегиальных органов при осуществлении своих прав и исполнении своих обязанностей должны действовать в интересах Учреждения добросовестно и разумно.

Руководитель (директор) Учреждения обязан возместить по требованию Учредителя убытки, причиненные по его вине Учреждению. Указанную ответственность несут также члены коллегиальных органов Учреждения, за исключением тех из них, кто голосовал против решения, которое повлекло причинение Учреждению убытков, или, действуя добросовестно, не принимал участия в голосовании.

3.2. Компетенция Учредителя в управлении Учреждением:

3.2.1. утверждает Устав Учреждения, а также вносимые в него изменения по согласованию с Департаментом в части, касающейся имущества;

3.2.2. формирует, утверждает и размещает муниципальное задание на оказание муниципальных услуг в соответствии с предусмотренными настоящим Уставом видами деятельности, осуществляет контроль за его исполнением;

3.2.3. координирует и контролирует процедуру приема обучающихся в Учреждение;

3.2.4. осуществляет контроль финансово-экономической деятельности Учреждения в пределах прав, установленных действующим законодательством;

3.2.5. согласовывает программу развития Учреждения;

3.2.6. организует мероприятия для приведения имущественных комплексов подведомственных муниципальных учреждений в соответствие с требованиями действующего законодательства;

3.2.7. приостанавливает деятельность Учреждения;

3.2.8. принимает решения о создании или ликвидации филиалов, открытии и закрытии представительств Учреждения, в том числе на основании предложений руководителя (директора) Учреждения;

3.2.9. представляет на рассмотрение Наблюдательного совета Учреждения предложения:

3.2.9.1. о внесении изменений в Устав Учреждения;

3.2.9.2. об изъятии имущества, закрепленного за Учреждением на праве оперативного управления;

3.2.10. по согласованию с Департаментом утверждает перечни недвижимого, особо ценного движимого и иного движимого имущества, передаваемого Учреждению;

3.2.11. дает согласие Учреждению на распоряжение недвижимым имуществом, закрепленным за ним Учредителем или приобретенным за счет средств, выделенных Учредителем на приобретение этого имущества, а также особо

ценным движимым имуществом, закрепленным за ним Учредителем или приобретенным за счет средств, выделенных Учредителем на приобретение этого имущества, на основании письменного разрешения Департамента;

3.2.12. дает согласие на внесение Учреждением денежных средств и иного имущества в уставный (складочный) капитал других юридических лиц или передачу этого имущества иным образом другим юридическим лицам в качестве их учредителя или участника;

3.2.13. направляет в Департамент предложения о закреплении за Учреждением недвижимого имущества и об изъятии данного имущества;

3.2.14. готовит предложение о реорганизации или ликвидации Учреждения в порядке, установленном действующим законодательством;

3.2.15. назначает руководителя (директора) Учреждения и прекращает его полномочия, в том числе по результатам аттестации на соответствие занимаемой должности;

3.2.16. принимает решение об одобрении сделки с имуществом Учреждения, в совершении которой имеется заинтересованность, а также сделки в отношении недвижимого имущества и особо ценного движимого имущества в случаях, если для совершения таких сделок требуется согласие Учредителя Учреждения;

3.2.17. назначает членов Наблюдательного совета Учреждения или досрочно прекращает их полномочия в порядке, определяемом действующим законодательством и настоящим Уставом;

3.2.18. утверждает передаточный акт.

К компетенции Учредителя относятся также иные полномочия, представленные Учредителю действующим законодательством Российской Федерации и муниципальными правовыми актами.

3.3. Единоличным исполнительным органом Учреждения является руководитель (директор).

Руководитель (директор) Учреждения назначается и освобождается от занимаемой должности приказом начальника департамента образования администрации города Перми в соответствии с действующим трудовым законодательством Российской Федерации и муниципальными правовыми актами на срок, устанавливаемый трудовым договором.

3.4. Руководитель (директор) осуществляет непосредственное руководство Учреждением, который несет ответственность за руководство образовательной работой и организационно-хозяйственной деятельностью образовательной организации, а также за реализацию программы развития образовательной организации в соответствии с действующим законодательством и настоящим Уставом.

3.5. Компетенция руководителя (директора) Учреждения:

3.5.1. организует выполнение решений Учредителя по вопросам деятельности Учреждения;

3.5.2. выступает от имени Учреждения, представляет Учреждение без доверенности во всех судебных, государственных и муниципальных органах, во взаимоотношениях с любыми физическими и юридическими лицами, а также их объединениями;

3.5.3. распоряжается денежными средствами, предоставленными Учредителем в соответствии с действующим законодательством Российской Федерации, муниципальными правовыми актами и настоящим Уставом;

3.5.4. заключает гражданско-правовые договоры и трудовые договоры от имени Учреждения;

3.5.4. заключает гражданско-правовые договоры и трудовые договоры от имени Учреждения;

3.5.5. утверждает график работы Учреждения;

3.5.6. утверждает план финансово-хозяйственной деятельности Учреждения по результатам заключения, выданного Наблюдательным советом Учреждения;

3.5.7. издает приказы, распоряжения и инструкции, обязательные для исполнения всеми работниками и обучающимися Учреждения, выдает доверенности на осуществление представительства от имени Учреждения;

3.5.8. утверждает штатное расписание Учреждения, осуществляет прием на работу работников, заключает с ними и расторгает трудовые договоры, распределяет должностные обязанности, создает условия и организует дополнительное профессиональное образование работников;

3.5.9. устанавливает заработную плату работников Учреждения, в том числе должностные оклады (базовую основную часть заработной платы), порядок и размеры выплат стимулирующего, компенсационного, иного характера в пределах имеющихся средств в соответствии с действующим законодательством Российской Федерации и муниципальными правовыми актами, локальными нормативными актами Учреждения, коллективным договором (при наличии);

3.5.10. утверждает реализуемые в Учреждении образовательные программы;

3.5.11. определяет стратегию, цели, задачи развития Учреждения;

3.5.12. обеспечивает эффективное использование бюджетных ассигнований, а также средств, поступающих из других источников, представляет Учредителю и общественности отчёт Учреждения о поступлении и расходовании финансовых и материальных средств, в том числе отчет о результатах самообследования;

3.5.13. обеспечивает эффективное взаимодействие и сотрудничество с органами местного самоуправления, предприятиями и организациями, общественностью, родителями (законными представителями) обучающихся;

3.5.14. организует разработку локальных нормативных актов Учреждения в порядке, установленном данным Уставом;

3.5.15. утверждает локальные нормативные акты Учреждения путем издания распорядительного акта после принятия их коллегиальными органами управления Учреждением в соответствии с компетенцией коллегиальных ор-

ганов, определённой настоящим Уставом и с учетом мнения совета родителей, а также в порядке и в случаях, которые предусмотрены трудовым законодательством, представительного органа работников (при их наличии);

3.5.16. организует научно-методическую работу, в том числе организацию и проведение научных и методических конференций, семинаров, утверждает программы деятельности методических объединений, иные программы и планы по разным направлениям деятельности Учреждения;

3.5.17. подписывает совместно с представителем работников Учреждения коллективный договор (при наличии);

3.5.18. представляет Наблюдательному совету Учреждения годовую бухгалтерскую отчетность Учреждения, проекты отчетов о деятельности Учреждения и об использовании его имущества, об исполнении плана его финансово-хозяйственной деятельности;

3.5.19. подписывает отчет о результатах самообследования по результатам рассмотрения Общего собрания работников;

3.5.20. организует работу по материально-техническому обеспечению образовательной деятельности, оборудованию помещений в соответствии с государственными и местными нормами и требованиями, в том числе в соответствии с федеральными государственными образовательными стандартами;

3.5.21. организует прием обучающихся в Учреждение в порядке, установленном федеральным законодательством, а в части неурегулированной федеральным законодательством - локальным нормативным актом Учреждения, принятым в порядке, установленном настоящим Уставом;

3.5.22. утверждает согласованную с Учредителем программу развития Учреждения, несет ответственность за ее реализацию;

3.5.23. определяет список учебников в соответствии с утвержденным федеральным перечнем учебников, рекомендованных к использованию, а также учебных пособий, допущенных к использованию при реализации образовательных программ в Учреждении по результатам рассмотрения данного вопроса Педагогическим советом Учреждения;

3.5.24. организует работу осуществления текущего контроля успеваемости и промежуточной аттестации обучающихся, установление их форм, периодичности и порядка проведения в порядке, установленном локальным нормативном актом Учреждения;

3.5.25. организует работу по поощрению обучающихся в соответствии с установленными локальным нормативным актом Учреждения видами и условиями поощрения за успехи в учебной, физкультурной, спортивной, общественной, научной, научно-технической, творческой, экспериментальной и инновационной деятельности и утверждает кандидатуры обучающихся для поощрения по результатам рассмотрения Педагогического совета;

3.5.26. организует индивидуальный учет результатов освоения обучающимися образовательных программ и поощрений обучающихся, а также хранение в архивах информации об этих результатах и поощрениях на бумажных и (или) электронных носителях;

3.5.27. организует создание необходимых условий для охраны и укрепления здоровья, организации питания обучающихся и работников Учреждения в порядке, установленном действующим законодательством Российской Федерации и муниципальными правовыми актами, локальными нормативными актами Учреждения;

3.5.28. организует проведение социально-психологического тестирования обучающихся в целях раннего выявления незаконного потребления наркотических средств и психотропных веществ в порядке, установленном федеральным органом исполнительной власти, осуществляющим функции по выработке государственной политики и нормативно-правовому регулированию в сфере образования;

3.5.29. создает условия для занятия обучающимися физической культурой и спортом;

3.5.30. организует работу по приобретению или изготовлению бланков документов об образовании и (или) о квалификации, медалей «За особые успехи в учении»;

3.5.31. содействует деятельности общественных объединений обучающихся, родителей (законных представителей) несовершеннолетних обучающихся, осуществляемой в Учреждении и не запрещенной законодательством Российской Федерации;

3.5.32. обеспечивает создание и ведение официального сайта Учреждения в сети Интернет;

3.5.33. организует работу Комиссии по урегулированию споров между участниками образовательных отношений в порядке, установленном локальным нормативным актом, принятым по результатам рассмотрения Общим собранием работников и Управляющим советом Учреждения;

3.5.34. разрабатывает и принимает меры по предупреждению коррупции в учреждении, своевременно информирует Учредителя о фактах сообщений о коррупционных правонарушениях, непосредственно поступивших в отношении его работников;

3.5.35. обеспечивает безусловное выполнение федеральных государственных образовательных стандартов;

3.5.36. обеспечивает в соответствии с установленными законодательством требованиями систему работы по профилактике преступности среди обучающихся, контроль за результатами воспитания и социализации детей;

3.5.37. обеспечивает реализацию обучающимися академических прав и мер социальной поддержки;

3.5.38. организует работу по воинскому учету работников и учащихся;

3.5.39. обеспечивает функционирование внутренней системы оценки качества образования.

3.6. Руководитель (заведующий) Учреждения несет ответственность за руководство образовательной, научной, воспитательной работой, организационно-хозяйственной деятельностью Учреждения, организацию и полноту выполнения СанПиН.

3.7. Работники учреждения имеют право на участие в управлении Учреждением, в том числе в коллегиальных органах управления, в порядке, установленном настоящим Уставом.

3.8. Права, обязанности и ответственность инженерно-технических, административно-хозяйственных, производственных, учебно-вспомогательных, медицинских и иных работников, осуществляющих вспомогательные функции, устанавливаются правилами внутреннего трудового распорядка и иными локальными нормативными актами Учреждения, должностными инструкциями и трудовыми договорами.

3.9. Общее собрание работников (далее – Общее собрание) является коллегиальным органом управления Учреждением, осуществляющим полномочия работников Учреждения. Основной задачей Общего собрания является коллегиальное решение важных вопросов жизнедеятельности трудового коллектива.

3.9.1. Общее собрание действует бессрочно.

3.9.2. Членами Общего собрания являются все граждане, участвующие своим трудом в деятельности Учреждения на основе трудового договора.

Срок полномочий члена Общего собрания: со дня заключения до дня расторжения трудового договора с Учреждением.

Председатель и секретарь Общего собрания избираются из числа членов Общего собрания открытым голосованием простым большинством голосов сроком на один учебный год.

Председатель организует подготовку заседаний, определяет повестку дня, контролирует выполнение решений Общего собрания. Секретарь организует протоколирование заседаний и ведение документации Общего собрания.

3.9.3. Общее собрание собирается не реже 2 раз в течение учебного года по инициативе руководителя (директора) Учреждения. Не позднее чем за 15 дней до даты проведения Общего собрания, объявление о его проведении размещается на доске объявлений, расположенной в Учреждении, для ознакомления всех членов Общего собрания.

Внеочередной созыв Общего собрания может произойти по инициативе руководителя (директора) Учреждения или по инициативе не менее чем 1/3 членов Общего собрания, поданной в письменном виде руководителю (директору) Учреждения.

Ход заседания Общего собрания и решения Общего собрания оформляются протоколом, который подписывается председателем и секретарем Общего собрания. Протоколы Общего собрания включаются в номенклатуру дел Учреждения и хранятся в Учреждении постоянно.

3.9.4. Общее собрание считается правомочным, если на нем присутствует не менее двух третей списочного состава работников Учреждения. Решение Общего собрания по всем рассматриваемым вопросам принимается открытым голосованием простым большинством голосов. Решение считается принятым, если за него проголосовало не менее 51% присутствующих. При равном количестве голосов решающим считается голос председателя Общего собрания.

3.9.5. Компетенция Общего собрания:

3.9.5.1. рассматривает и принимает локальные нормативные акты Учреждения, затрагивающие права и обязанности работников Учреждения, академические права и свободы педагогических работников, в том числе локальные нормативные акты, регламентирующие:

правила внутреннего трудового распорядка,

порядок создания, организации работы, принятия и исполнения решений Комиссии по урегулированию споров между участниками образовательных отношений.

3.9.5.2. обсуждает и принимает коллективный договор Учреждения;

3.9.5.3. рассматривает и обсуждает вопросы материально-технического обеспечения и оснащения образовательного процесса;

3.9.5.4. рассматривает кандидатуры работников Учреждения для представления к награждению и (или) поощрению;

3.9.5.5. рассматривает вопросы охраны и безопасности условий труда работников, охраны жизни и здоровья обучающихся в Учреждении;

3.9.5.6. выдвигает кандидатов от представителей общественности и представителей из числа работников в состав Наблюдательного совета Учреждения, представителей из числа работников в состав Управляющего совета Учреждения;

3.9.5.7. заслушивает отчет руководителя (директора) Учреждения о выполнении коллективного договора (при наличии);

3.9.5.8. рассматривает отчет о результатах самообследования;

3.10. Наблюдательный совет Учреждения создается в составе не менее 5 и не более 11 членов. Решение о назначении членов наблюдательного совета Учреждения или досрочном прекращении их полномочий принимается Учредителем на основании представленных копий протоколов Общего собрания, родительского собрания и оформляется приказом Учредителя.

3.10.1. В состав Наблюдательного совета входят:

представители органов местного самоуправления в лице Департамента и Учредителя;

представители работников Учреждения;

представители общественности, к которым относятся лица, имеющие заслуги и достижения в соответствующей сфере, а также родители, чьи дети посещают данное Учреждение.

Представители работников Учреждения выбираются общим собранием работников Учреждения.

Представители родительской общественности выбираются родительским собранием Учреждения из числа тех родителей, которые желают безвозмездно работать в составе наблюдательного совета и проявляют заинтересованность в указанной работе.

Представители общественности выбираются общим собранием работников Учреждения.

Количество представителей Департамента и Учредителя в составе Наблюдательного совета не должно превышать одну треть от общего числа членов Наблюдательного совета Учреждения. При этом не менее половины составляют представители Учредителя.

Количество представителей работников Учреждения не может превышать одну треть от общего числа членов Наблюдательного совета Учреждения.

3.10.2. Срок полномочий Наблюдательного совета равен пяти годам.

3.10.3. Полномочия члена Наблюдательного совета могут быть прекращены досрочно:

по просьбе члена Наблюдательного совета;

в случае невозможного исполнения членом Наблюдательного совета своих обязанностей по состоянию здоровья или по причине его отсутствия в месте нахождения Учреждения в течение четырех месяцев;

в случае привлечения члена Наблюдательного совета к уголовной ответственности;

в случае смерти члена Наблюдательного совета.

3.10.4. Полномочия члена Наблюдательного совета, являющегося представителем органа местного самоуправления и состоящего с этим органом в трудовых отношениях:

прекращаются досрочно в случае прекращения трудовых отношений;

могут быть прекращены досрочно по представлению указанного органа местного самоуправления.

3.10.5. Полномочия члена Наблюдательного совета, являющегося представителем работников Учреждения, прекращаются досрочно в случае прекращения трудовых отношений с Учреждением.

3.10.6. Ограничения при выборе в члены Наблюдательного совета:

3.10.6.1. руководитель (директор) Учреждения, его заместители не могут быть членами Наблюдательного совета. Руководитель (директор) Учреждения участвует в заседаниях Наблюдательного совета с правом совещательного голоса;

3.10.6.2. членами Наблюдательного совета не могут быть лица, имеющие неснятую или непогашенную судимость.

3.10.7. Члены Наблюдательного совета не получают вознаграждение за выполнение ими своих обязанностей, за исключением компенсации документально подтвержденных расходов, непосредственно связанных с участием в работе Наблюдательного совета.

3.10.8. Наблюдательный совет возглавляет председатель, который избирается членами Наблюдательного совета из их числа простым большинством голосов. Председателем Наблюдательного совета не может быть избран представитель работников Учреждения. Наблюдательный совет в любое время вправе переизбрать своего председателя.

3.10.9. Полномочия Наблюдательного совета Учреждения:

3.10.9.1. Наблюдательный совет дает рекомендации по следующим вопросам:

а) предложения Учредителя или руководителя (директора) Учреждения о внесении изменений в Устав Учреждения;

б) предложения Учредителя или руководителя (директора) Учреждения о создании и ликвидации филиалов, об открытии и о закрытии представительств;

в) предложения Учредителя или руководителя (директора) Учреждения о реорганизации Учреждения или о его ликвидации;

г) предложения Учредителя или руководителя (директора) Учреждения об изъятии имущества, закрепленного за Учреждением на праве оперативного управления;

д) предложения руководителя (директора) Учреждения о совершении сделок с недвижимым имуществом и особо ценным движимым имуществом, закрепленным за Учреждением Учредителем или приобретенным за счет средств, выделенных Учредителем на приобретение этого имущества. Решение об отнесении имущества к категории особо ценного движимого имущества принимается Учредителем;

е) отчеты о деятельности Учреждения и об использовании его имущества, об исполнении плана его финансово-хозяйственной деятельности, годовую бухгалтерскую отчетность. Копии указанных документов направляются Учредителю.

Рекомендации даются большинством голосов от общего числа голосов членов Наблюдательного совета с занесением в протокол заседания Наблюдательного совета. После рассмотрения рекомендаций Наблюдательного совета Учредитель принимает по этим вопросам решение.

3.10.9.2. Наблюдательный совет Учреждения дает заключение по следующим вопросам:

а) по рассмотрению проекта плана финансово-хозяйственной деятельности Учреждения;

б) по предложению руководителя (директора) Учреждения о выборе кредитных организаций, в которых Учреждение может открыть банковские счета;

в) по предложению руководителя (директора) Учреждения об участии Учреждения в других юридических лицах, в том числе о внесении денежных средств и иного имущества в уставный (складочный) капитал других юридических лиц или передаче такого имущества иным образом другим юридическим лицам, в качестве учредителя или участника.

Заключения даются большинством голосов от общего числа голосов членов Наблюдательного совета с занесением в протокол заседания Наблюдательного совета. Руководитель (директор) Учреждения принимает по этим вопросам решение после рассмотрения заключений Наблюдательного совета.

3.10.9.3. Наблюдательный совет принимает решения, обязательные для руководителя (директора) по следующим вопросам:

а) проведение аудита годовой бухгалтерской отчетности Учреждения и утверждение аудиторской организации. Решение принимается большинством в две трети голосов от общего числа голосов членов Наблюдательного совета с занесением в протокол заседания Наблюдательного совета;

б) о совершении Учреждением крупных сделок. Решение принимается большинством в две трети голосов от общего числа голосов членов Наблюдательного совета с занесением в протокол заседания Наблюдательного совета;

в) о совершении сделок, в совершении которых имеется заинтересованность. Решение принимается большинством голосов членов Наблюдательного совета, не заинтересованных в совершении сделки с занесением в протокол заседания Наблюдательного совета.

Крупной признается сделка, связанная с распоряжением денежными средствами, привлечением заемных денежных средств, отчуждением имущества (которым в соответствии с настоящим Уставом Учреждение вправе распоряжаться самостоятельно), а также с передачей такого имущества в пользование или залог при условии, что цена такой сделки либо стоимость отчуждаемого или передаваемого имущества превышает 3% (три процента) балансовой стоимости активов Учреждения, определяемой по данным его бухгалтерской отчетности на последнюю отчетную дату. Указанный в настоящем Уставе размер крупной сделки (процент) определен в порядке, утвержденном правовым актом Учредителя.

3.10.9.4. Наблюдательный совет утверждает Положение о закупке товаров, работ, услуг для нужд Учреждения.

3.10.10. Вопросы, относящиеся к компетенции Наблюдательного совета, не могут быть переданы на рассмотрение иных органов Учреждения.

3.10.11. По требованию Наблюдательного совета или любого из его членов другие органы Учреждения обязаны представить информацию по вопросам, относящимся к компетенции Наблюдательного совета.

3.10.12. Порядок проведения заседаний Наблюдательного совета:

3.10.12.1. первое заседание Наблюдательного совета после его создания, а также первое заседание нового состава Наблюдательного совета созывается по требованию Учредителя. До избрания председателя Наблюдательного совета на заседании председательствует старший по возрасту член Наблюдательного совета, за исключением представителя работников Учреждения;

3.10.12.2. Председатель избирается на первом заседании Наблюдательного совета после его создания, а также первом заседании нового состава Наблюдательного совета из числа присутствующих простым большинством голосов;

3.10.12.3. Порядок и сроки подготовки созыва и проведения заседаний Наблюдательного совета:

3.10.12.3.1. заседания Наблюдательного совета проводятся не реже одного раза в квартал;

3.10.12.3.2. заседание Наблюдательного совета созывается его председателем по собственной инициативе либо по требованию Учредителя, члена Наблюдательного совета или руководителя (директора) Учреждения путем уведомления председателя Наблюдательного совета.

В течение 15 дней с момента получения уведомления председатель Наблюдательного совета назначает дату проведения заседания.

Не менее чем за 3 дня до назначенной даты заседания председатель Наблюдательного совета оповещает членов Наблюдательного совета о дате, времени, месте проведения и повестке заседания Наблюдательного совета.

3.10.12.4. в заседании Наблюдательного совета вправе участвовать руководитель (директор) Учреждения. Иные приглашенные председателем Наблюдательного совета, если против их присутствия не возражает более чем одна треть от общего числа членов Наблюдательного совета Учреждения;

3.10.12.5. заседание Наблюдательного совета является правомочным, если все члены Наблюдательного совета извещены о времени и месте его проведения и на заседании присутствует более половины членов;

3.10.12.6. мнение члена Наблюдательного совета Учреждения, отсутствующего на его заседании по уважительной причине, учитывается в случае предоставления его в письменной форме при определении наличия кворума и результатов голосования, а также возможно принятие решений Наблюдательным советом путем проведения заочного голосования. Заочным голосованием не могут быть согласованы предложения руководителя (директора) Учреждения о совершении крупных сделок и сделок, в совершении которых имеется заинтересованность.

В протоколе о проведении заседания Наблюдательного совета Учреждения заочным голосованием в обязательном порядке указывается о направлении извещений и опросных листов членам Наблюдательного совета, о действительности и количестве опросных листов для определения кворума, результаты голосования поименно;

3.10.12.7. каждый член Наблюдательного совета Учреждения имеет при голосовании один голос. Передача членом Наблюдательного совета своего голоса другому лицу не допускается. В случае равенства голосов решающим является голос председателя Наблюдательного совета;

3.10.12.8. на заседании Наблюдательного совета ведется протокол. Протокол заседания составляется, подписывается председателем заседания, который несет ответственность за правильность его составления.

Протокол заседания Наблюдательного совета в течение 2 рабочих дней после заседания направляется Учредителю. Решения, заключения, рекомендации и протоколы заседаний Наблюдательного совета включаются в номенклатуру дел Учреждения и доступны для ознакомления любым лицам, имеющим право быть избранными в члены Наблюдательного совета;

3.10.12.9. организационно-техническое, документационное обеспечение заседаний Наблюдательного совета, подготовка аналитических, справочных и других материалов к заседаниям, оформление принятых им решений возлагается на администрацию Учреждения.

3.11. Управляющий совет является коллегиальным органом управления Учреждением, в деятельности которого реализуются права участников образовательного процесса и общества на участие в управлении Учреждением.

3.11.1. Управляющий совет создается в составе в составе не менее 9 членов на срок 3 года. Персональный состав Управляющего совета определяется приказом руководителя (директора) Учреждения на основании протоколов Общего собрания работников Учреждения, родительской конференции.

3.11.2. В состав Управляющего совета входят:

3.11.2.1. родители (законные представители) обучающихся всех уровней образования, реализуемых Учреждением;

Работники Учреждения, дети которых обучаются в Учреждении, не могут быть избраны в состав Управляющего совета в качестве представителей родителей (законных представителей) обучающихся.

3.11.2.2. работники Учреждения, из которых не менее 2/3 должны являться педагогическими работниками;

Руководитель (директор) Учреждения может быть избран членом Управляющего совета по должности от работников.

3.11.2.3. обучающиеся Учреждения на уровне среднего общего образования.

Количество членов Управляющего совета из числа родителей (законных представителей) не может быть меньше 1/3 и больше 1/2 от общего числа членов Управляющего совета.

Количество членов Управляющего совета из числа работников Учреждения не может превышать 1/2 от общего числа членов Управляющего совета.

3.11.3. Порядок формирования Управляющего совета следующий:

3.11.3.1. Члены Управляющего совета из числа родителей (законных представителей) обучающихся избираются на родительской конференции с участием делегатов от классов.

При организации выборов членов Управляющего совета из числа родителей (законных представителей) обучающихся посредством родительской конференции применяются следующие правила:

Делегаты конференции избираются на классных родительских собраниях по одному от каждого класса. Решение собрания об избрании делегата на конференцию принимается большинством голосов родителей (законных представителей), присутствующих на собрании, и оформляется протоколом, подписываемым всеми участниками собрания.

Разрешается самовыдвижение кандидатов в делегаты на конференцию.

Конференция признается правомочной, если в ее работе принимают участие не менее двух третей избранных делегатов. Конференция избирает из своего состава председателя и секретаря.

Члены Управляющего совета избираются из числа делегатов, присутствующих на конференции. Предложения по кандидатурам членов Управляющего совета могут быть внесены делегатами конференции.

Решения конференции принимаются голосованием большинством голосов присутствующих делегатов при кворуме не менее 50% делегатов от классов и оформляются протоколом, подписываемым председателем и секретарем конференции.

3.11.3.2. Члены Управляющего совета из числа работников Учреждения избираются на Общем собрании работников Учреждения при кворуме не менее 50% членов Общего собрания путем открытого голосования простым большинством голосов. Предложения по кандидатурам членов Управляющего совета могут быть внесены членами Общего собрания, руководителем (директором) Учреждения.

3.11.3.3. Члены Управляющего совета из числа обучающихся на уровне среднего общего образования избираются на собрании обучающихся при кворуме не менее 50 % обучающихся путем открытого голосования простым большинством голосов. Предложения по кандидатурам членов Управляющего совета могут быть внесены членами собрания обучающихся.

3.11.4. Деятельность членов Управляющего совета основывается на принципах добровольности участия в его работе, коллегиальности принятия решений, гласности.

Члены Управляющего совета работают на общественных началах и не получают вознаграждение за работу в Управляющем совете.

3.11.5 Член Управляющего совета может быть исключен из состава Управляющего совета за:

3.11.5.1. пропуск двух и более заседаний Управляющего совета без уважительной причины;

3.11.5.2. совершение аморального поступка, противоправных действий, несовместимых с членством в Управляющем совете;

3.11.6. Полномочия члена Управляющего совета, являющегося руководителем (директором) Учреждения, представителем работников Учреждения, прекращаются досрочно с момента прекращения трудовых отношений с Учреждением.

3.11.7. После исключения из состава Управляющего совета его члена Управляющий совет принимает меры для замещения исключенного члена посредством довыборов.

3.11.8. Управляющий совет может быть досрочно распущен на основании приказа руководителя (директора) Учреждения по инициативе Общего собрания работников Учреждения, родительской конференции в следующих случаях:

3.11.8.1. принятие решений, повлекших неблагоприятные последствия для Учреждения;

3.11.8.2. если заседания Управляющего совета не проводились два и более раза подряд по неуважительным причинам.

В случае роспуска Управляющего совета новые выборы членов управляющего совета проводятся в порядке, установленном настоящим Уставом.

3.11.9. Управляющий совет приступает к осуществлению своих полномочий со дня утверждения руководителем (директором) Учреждения персонального состава Управляющего совета.

Дату первого заседания Управляющего совета назначает руководитель (директор) Учреждения. Руководитель (директор) Учреждения открывает первое заседание Управляющего совета.

В дальнейшем Управляющий совет возглавляет председатель.

3.11.10. Председатель Управляющего совета избирается на первом заседании Управляющего совета открытым голосованием простым большинством голосов.

Обучающиеся, руководитель (директор) Учреждения и работники, в том числе педагогические, не могут быть избраны председателем Управляющего совета.

Управляющий совет вправе в любое время переизбрать своего председателя.

Председатель организует и планирует работу Управляющего совета, созывает заседания Управляющего совета и председательствует на них, организует на заседании ведение протокола, подписывает решения Управляющего совета, контролирует выполнение принятых на заседании Управляющего совета решений.

В случае отсутствия председателя Управляющего совета его функции осуществляет его заместитель, избираемый членами Управляющего совета из их числа открытым голосованием простым большинством голосов.

3.11.11. Для ведения текущих дел члены Управляющего совета избирают из своего состава секретаря Управляющего совета, который обеспечивает протоколирование заседаний и ведение документации Управляющего совета.

3.11.12. Организационной формой работы Управляющего совета являются заседания, которые проводятся по мере необходимости, но не реже одного раза в три месяца.

Заседания Управляющего совета созываются председателем Управляющего совета, а в его отсутствие – заместителем председателя по собственной инициативе или по инициативе одного из членов Управляющего совета. Правом созыва заседания Управляющего совета обладает также руководитель (директор) Учреждения.

Конкретную дату, время и тематику заседания Управляющего совета секретарь сообщает членам Управляющего совета не позднее чем за 7 дней до заседания Управляющего совета. Рабочие материалы, при необходимости, доводятся секретарем до членов Управляющего совета в те же сроки.

Кворумом для принятия решения Управляющим советом является присутствие не менее половины его членов, из которых не менее половины – родители (законные представители) обучающихся.

По приглашению Управляющего совета в заседании с правом совещательного голоса может принимать участие руководитель (директор), если он не является членом Управляющего совета Учреждения. Иные лица, не являющиеся членами Управляющего совета, могут принимать участие в его заседании с правом совещательного голоса, если против этого не возражает более половины членов Управляющего совета, присутствующих на заседании.

Решения на заседании Управляющего совета принимаются большинством голосов от списочного состава Управляющего совета. В случае равенства голосов решающим является голос председательствующего на заседании. Каждый член Управляющего совета обладает одним голосом.

На заседании Управляющего совета ведется протокол. Протокол заседания Управляющего совета составляется не позднее 5 дней после его проведения. В протоколе заседания указываются: место и время его проведения; присутствующие на заседании; повестка дня заседания; вопросы, поставленные на голосование, и итоги голосования по ним; принятые решения. Протокол заседания подписывается председательствующим на заседании, который несет ответственность за правильность составления протокола.

Решения и протоколы заседаний Управляющего совета включаются в номенклатуру дел Учреждения и доступны для ознакомления любым лицам, имеющим право быть избранными в члены Управляющего совета.

Организационно-техническое, документационное обеспечение заседаний Управляющего совета, подготовка аналитических, справочных и других материалов к заседаниям, оформление принятых им решений возлагается на администрацию Учреждения по запросу Председателя Управляющего совета.

3.11.13. Компетенция Управляющего совета:

3.11.13.1. принимает локальные нормативные акты Учреждения, регламентирующие финансово-хозяйственную деятельность Учреждения, в том числе привлечение и расходование средств от приносящей доход деятельности (за исключением вопросов, рассмотрение которых отнесено к исключительной компетенции Наблюдательного совета Учреждения);

3.11.13.2. принимает локальные нормативные акты Учреждения, затрагивающие права и законные интересы обучающихся, родителей (законных представителей) обучающихся, в том числе регламентирующие:

требования к одежде обучающихся;

предоставление мер социальной поддержки обучающимся;

организацию питания в Учреждении;

пользование лечебно-оздоровительной инфраструктурой, объектами культуры и объектами спорта, имеющимися в Учреждении;

посещение обучающимися по своему выбору мероприятий, которые проводятся в Учреждении и не предусмотрены учебным планом;

3.11.13.3. определяет основные направления развития Учреждения, повышение эффективности финансово-экономической деятельности Учреждения, стимулирования труда его работников;

3.11.13.4. по представлению руководителя (директора) Учреждения рассматривает программу развития Учреждения, выражает мнение о ее принятии с последующим представлением Учредителю для согласования;

3.11.13.5 содействует привлечению дополнительного финансирования для обеспечения деятельности и развития Учреждения;

3.11.13.6. рассматривает отчёт Учреждения о поступлении и расходовании финансовых и материальных средств для дальнейшего его представления Учредителю и общественности;

3.11.13.7. осуществляет контроль за здоровыми и безопасными условиями воспитания и обучения в Учреждении;

3.11.13.8. участвует в распределении стимулирующей части фонда оплаты труда Учреждения в порядке, установленном соответствующим локальным нормативным актом Учреждения;

3.11.13.9. участвует в обсуждении вопросов о применении к обучающимся мер дисциплинарного взыскания;

3.11.13.10. предварительно перед вынесением на заседание Педагогического совета рассматривает проекты локальных нормативных актов Учреждения:

порядок оказания в Учреждении платных образовательных услуг;

порядок обучения по индивидуальному учебному плану, в том числе ускоренного обучения;

положение о комиссии по урегулированию споров между участниками образовательных отношений;

нормы профессиональной этики педагогических работников;

перечень факультативных и элективных учебных предметов, курсов, дисциплин (модулей);

порядок преподавания в Учреждении любых других учебных предметов, курсов, дисциплин (модулей);

порядок получения образования на иностранном языке и оформления на иностранном языке документов об образовании и (или) о квалификации;

порядок зачета результатов освоения обучающимися учебных предметов, курсов, дисциплин (модулей), практики, дополнительных образовательных программ в других организациях.

3.11.13.11. вносит руководителю (директору) Учреждения предложения для рассмотрения:

вопросов в части материально-технического обеспечения и оснащения образовательного процесса, оборудования помещений Учреждения;

вопросов в части создания в Учреждении необходимых условий для организации питания, медицинского обслуживания обучающихся;

по организации мероприятий по охране и укреплению здоровья обучающихся;

по организации воспитательной работы в Учреждении;

по организации платных образовательных и иных платных услуг.

3.11.13.12. участвует в принятии решений о создании в Учреждении общественных (в том числе детских и молодежных) организаций, объединений, а также может запрашивать отчет о деятельности данных объединений;

3.11.13.13. рассматривает отчет о поступлении и расходовании финансовых и материальных средств;

3.11.13.14. ходатайствует перед Учредителем о поощрении руководителя (директора) Учреждения;

3.12. Педагогический совет является коллегиальным органом управления Учреждением и создан в целях реализации права педагогических работников на участие в управлении Учреждением, развития содержания образования, повышения качества воспитания и обучения обучающихся, совершенствования методической работы, рассмотрения педагогических и методических вопросов организации образовательного процесса, изучения и распространения передового педагогического опыта в Учреждении, содействия повышению квалификации работников Учреждения.

3.12.1. Педагогический совет Учреждения действует бессрочно.

3.12.2. Членами Педагогического совета являются все лица, осуществляющие педагогическую деятельность в Учреждении на основании трудовых договоров, а также руководитель Учреждения.

Срок полномочий члена Педагогического совета: со дня заключения до дня расторжения трудового договора с Учреждением.

Председателем Педагогического совета является руководитель (директор) Учреждения (лицо, исполняющее его обязанности). Председатель Педагогического совета организует подготовку заседаний, определяет повестку дня, ведет заседания педагогического совета и контролирует выполнение решений.

Председатель назначает своим приказом секретаря Педагогического совета сроком на один год. Секретарь Педагогического совета ведет протоколы заседаний педагогического совета и организует делопроизводство.

3.12.3. Педагогический совет собирается не реже одного раза в учебную четверть по инициативе руководителя (директора) Учреждения. Сроки проведения и тематика заседаний Педагогического совета определяются годовым планом работы Учреждения.

В случае необходимости, по требованию не менее 1/3 членов Педагогического совета, переданному руководителю (директору) Учреждения в письменном виде, могут созываться внеочередные заседания Педагогического совета.

Не позднее чем за 5 дней до даты проведения Педагогического совета объявление о его проведении помещается на доску объявлений, расположенную в Учреждении, для ознакомления членов Педагогического совета.

Ход заседания Педагогического совета и решения Педагогического совета оформляются протоколом. В протоколах фиксируется ход обсуждения вопросов, выносимых на Педагогический совет, предложения и замечания членов Педагогического совета. Протоколы подписываются председателем и секретарем Педагогического совета. Протоколы Педагогического совета включаются в номенклатуру дел Учреждения и хранятся в Учреждении постоянно.

3.12.4. При необходимости Педагогический совет может:

привлекать для работы на свои заседания специалистов в области образования и науки, иных лиц, чья профессиональная деятельность связана с вопросами, входящими в компетенцию Педагогического совета;

приглашать представителей родительского комитета, общественных организаций, ученического самоуправления, родителей обучающихся и других лиц.

Необходимость приглашения лиц, указанных в настоящем пункте, на заседания Педагогического совета определяется председателем Педагогического совета. Лица, приглашенные на заседание Педагогического совета, пользуются правом совещательного голоса.

3.12.5. Решение Педагогического совета по всем рассматриваемым вопросам принимается открытым голосованием простым большинством голосов. Кворумом для принятия решений является присутствие на заседании Педагогического совета не менее 2/3 его членов. Решение Педагогического совета является правомочным, если за него проголосовало не менее 1/2 присутствующих членов. При равном числе голосов решающим является голос председателя Педагогического совета.

Организацию работы по выполнению решений Педагогического совета осуществляет руководитель (директор) Учреждения (председатель Педагогического совета) и ответственные лица, указанные в решении. На очередном заседании председатель Педагогического совета докладывает о результатах этой работы.

3.12.6. К компетенции Педагогического совета относится:

3.12.6.1. планирование образовательного процесса;

3.12.6.2. организация и совершенствование методического обеспечения образовательного процесса;

3.12.6.3. разработка, рассмотрение и направление на утверждение руководителю (директору) Учреждения образовательных программ, учебных планов, планов учебно-воспитательной деятельности;

3.12.6.4. обсуждение, рассмотрение и выбор различных вариантов содержания образования, форм и методов обучения и воспитания, рассмотрение вопросов внедрения образовательных технологий, в том числе электронного обучения, обобщение педагогического опыта;

3.12.6.5. заслушивание информации и отчетов педагогических работников по вопросам реализации содержания образования, применяемых технологий, повышения качества образовательного процесса;

3.12.6.6. разработка перечня платных образовательных услуг;

3.12.6.7. принятие локальных нормативных актов Учреждения, затрагивающих права обучающихся, вопросы организации образовательного процесса;

3.12.6.8. принятие решений о переводе обучающихся в следующий класс, об условном переводе в следующий класс обучающихся, не прошедших промежуточной аттестации по уважительным причинам или имеющих академическую задолженность;

3.12.6.9. вынесение решения по усмотрению родителей (законных представителей) об оставлении на повторное обучение, переводе на обучение по адаптированным образовательным программам в соответствии с рекомендациями психолого-медико-педагогической комиссии либо на обучение по индивидуальному учебному плану;

3.12.6.10. вынесение решения о сроках прохождения повторной промежуточной аттестации обучающимися, имеющими академическую задолженность по соответствующему учебному предмету, курсу, дисциплине в пределах одного года с момента образования академической задолженности;

3.12.6.11. вынесение решения о формировании комиссии для прохождения промежуточной аттестации обучающимися, не ликвидировавшими с первого раза академическую задолженность по соответствующему предмету;

3.12.6.12. вынесение решения о допуске к государственной итоговой аттестации выпускников 9 и 11 классов и на основании ее результатов вынесение решения о выдаче документов об образовании и (или) обучении;

3.12.6.13. рассмотрение кандидатур обучающихся для поощрения за успехи в учебной, физкультурной, спортивной, общественной, научной, научно-технической, творческой, экспериментальной и инновационной деятельностях в соответствии с локальным нормативным актом Учреждения;

3.12.6.14. рассмотрение вопроса по определению списка учебников в соответствии с утвержденным федеральным перечнем учебников, рекомендованных к использованию, а также учебных пособий, допущенных к использованию при реализации образовательных программ в Учреждении;

3.12.6.15. организация процедуры промежуточной аттестации обучающихся.

3.13. В учреждении могут быть созданы представительные органы (Советы родителей, Профессиональные союзы работников и др.).

Состав и порядок работы таких органов регламентируется внутренними положениями и иными документами таких представительных органов.

При наличии данных органов в случаях, установленных действующим законодательством, настоящим Уставом их мнение учитывается в порядке, установленном п. 4.5 настоящего Устава.

3.14. В Учреждении может быть создан совет профилактики, который является коллегиальным органом Учреждения. Основная цель совета профилактики - решение вопросов организации работы по коррекции детского и семейного неблагополучия, разработки и реализации ИПК, оценке ее эффективности, завершении работы по коррекции детского и семейного неблагополучия.

Порядок создания и функционирования Совета профилактики осуществляется в соответствии с локальным актом Учреждения.

IV. Порядок разработки и принятия локальных нормативных актов

4.1. Локальный нормативный акт Учреждения – это основанный на законодательстве официальный правовой документ, принятый Учреждением в пределах своей компетенции, рассчитанный на неоднократное применение и устанавливающий правила поведения (права и обязанности) самого Учреждения, всех или отдельных категорий его работников, обучающихся и их родителей (законных представителей) в части, не урегулированной законодательством Российской Федерации и муниципальными правовыми актами.

4.2. Локальный нормативный акт издается Учреждением в письменной форме и содержит необходимые реквизиты: наименование, отражающее форму акта и его краткое содержание, дату издания, порядковый (регистрационный) номер, подпись уполномоченного должностного лица, в необходимых случаях визы согласования и печать Учреждения.

4.3. Подготовка проекта (разработка содержания), сроки и ответственные за разработку локального нормативного акта лица определяется распорядительным актом руководителя (директора) Учреждения.

4.4. Все локальные нормативные акты Учреждения принимаются в следующем порядке: локальный нормативный акт утверждается единоличным исполнительным органом Учреждения – руководителем (директором) путем издания распорядительного акта после принятия его коллегиальными органами управления Учреждением в соответствии с компетенцией коллегиальных органов, определённой настоящим Уставом.

Результат принятия локального нормативного акта соответствующим коллегиальным органом Учреждения отражается в протоколе заседания коллегиального органа и на титульном листе локального нормативного акта.

Изменения в локальные нормативные акты Учреждения вносятся в порядке, аналогичном порядку утверждения локальных нормативных актов, установленному настоящим Уставом.

4.5. При принятии локальных нормативных актов, затрагивающих права обучающихся и работников Учреждения, учитывается мнение совета родителей, а также в порядке и в случаях, которые предусмотрены трудовым законодательством, представительного органа работников (при их наличии).

4.5.1. Порядок учета мнения родителей (законных представителей) обучающихся при принятии нормативного акта Учреждения, затрагивающего права и законные интересы обучающихся:

перед утверждением руководителем (директором) локального нормативного акта, затрагивающего права и законные интересы обучающихся, руководитель (директор) направляет проект этого локального нормативного акта на согласование в совет родителей (законных представителей) обучающихся с соответствующим сопроводительным письмом;

совет родителей обучающихся не позднее пяти рабочих дней со дня получения проекта локального нормативного акта направляют руководителю (директору) мотивированное мнение по представленному проекту в письменной форме;

в случае если совет родителей обучающихся выразил согласие с проектом локального нормативного акта, либо мотивированное мнение не поступило в указанный предыдущим пунктом срок, руководитель (директор) имеет право принять локальный нормативный акт;

в случае если советы родителей обучающихся высказали свои письменные предложения по проекту локального нормативного акта, руководитель (директор) имеет право принять локальный нормативный акт с учетом высказанных предложений;

в случае если мотивированные мнения хотя бы одного из членов совета родителей обучающихся не содержат согласия с проектом локального нормативного акта, либо содержат предложения по его доработке, которые руководитель (директор) учитывать не планирует, руководитель (директор) в течение трех рабочих дней после получения мотивированного мнения проводит дополнительные консультации с советом родителей обучающихся, направившим свое несогласие, либо предложение по доработке проекта локального нормативного акта, в целях достижения взаимоприемлемого решения;

4.5.2. Мнение представительного органа работников при принятии локальных нормативных актов учитывается в порядке и в случаях, которые предусмотрены трудовым законодательством.

4.6. Совет родителей может обжаловать принятый локальный нормативный акт в Комиссии по урегулированию споров между участниками образовательных отношений, у Учредителя, а также оспорить в соответствии с действующим законодательством.

4.7. Локальные нормативные акты Учреждения не могут противоречить действующему законодательству Российской Федерации, муниципальным правовым актам и настоящему Уставу. Нормы локальных нормативных актов Учреждения, ухудшающие положение обучающихся или работников Учреждения по сравнению с установленным законодательством об образовании, трудовым законодательством либо принятые с нарушением порядка, установленного настоящим Уставом, не применяются и подлежат отмене Учреждением.

4.8. С локальными нормативными актами Учреждения должны быть ознакомлены все лица, чьи права и интересы они затрагивают: работники Учреждения – под подпись, родители (законные представители) обучающихся, обучающиеся – путем размещения локальных нормативных актов на официальном сайте Учреждения и (или) информационном стенде Учреждения.

V. Имущество учреждения

5.1. Имущество закрепляется за Учреждением на праве оперативного управления в соответствии с Гражданским кодексом Российской Федерации. Собственником имущества Учреждения является муниципальное образование город Пермь.

Право оперативного управления на недвижимое имущество подлежит государственной регистрации в соответствии с действующим законодательством.

5.2. Земельный участок, необходимый для выполнения Учреждением своих уставных задач, предоставляется ему на праве постоянного (бессрочного) пользования.

5.3. На праве оперативного управления закрепляется имущество в виде нежилых помещений, зданий, сооружений, а также оборудование, транспортные средства, инвентарь и другие материальные ценности, относимые к основным средствам.

5.4. Закрепление муниципального имущества на праве оперативного управления осуществляется Департаментом в соответствии с его целевым назначением и оформляется распоряжением начальника Департамента.

5.5. Источниками формирования имущества и финансовых ресурсов Учреждения являются:

имущество, закрепленное за ним на праве оперативного управления;

средства от сдачи в аренду имущества, закрепленного за ним на праве оперативного управления;

бюджетные поступления в виде субсидий;

средства от оказания платных услуг;

средства спонсоров и добровольные целевые пожертвования граждан и юридических лиц;

иные источники, не запрещенные действующим законодательством Российской Федерации.

5.6. Учреждение отвечает по своим обязательствам имуществом, находящимся у него на праве оперативного управления, за исключением недвижимого имущества и особо ценного движимого имущества, закрепленных за ним Департаментом или приобретенных автономным учреждением за счет средств, выделенных ему Учредителем на приобретение этого имущества.

5.7. Собственник имущества Учреждения не несет ответственность по обязательствам Учреждения, за исключением случаев, предусмотренных действующим законодательством Российской Федерации. Учреждение не отвечает по обязательствам собственника имущества Учреждения.

5.8. Учреждение вправе осуществлять приносящую доход деятельность лишь постольку, поскольку это служит достижению целей, ради которых оно создано, и соответствующую этим целям, при условии, что такая деятельность указана в его учредительных документах.

Доходы, полученные от такой деятельности, и приобретенное за счет этих доходов имущество поступают в самостоятельное распоряжение Учреждения и используются им для достижения целей, ради которых оно создано, если иное не предусмотрено Федеральным законом от 03 ноября 2006 г. № 174-ФЗ «Об автономных учреждениях».

5.9. Собственник имущества Учреждения не имеет права на получение доходов от осуществления Учреждением деятельности и использования закрепленного за Учреждением имущества.

5.10. Учреждение без согласия Учредителя не вправе распоряжаться недвижимым имуществом и особо ценным движимым имуществом, закрепленным за ним на праве оперативного управления Департаментом, или приобретенным Учреждением за счет средств, выделенных ему Учредителем на приобретение такого имущества. Остальным имуществом, находящимся у него на праве оперативного управления и приобретенным за счет собственных средств, Учреждение вправе распоряжаться самостоятельно, если иное не установлено законом.

Учреждение вправе сдавать имущество в аренду в случаях, когда распоряжение имуществом путем его передачи в аренду осуществляется в целях обеспечения более эффективной организации основной деятельности Учреждения, для которой оно создано, с согласия Департамента и Учредителя.

Имущество Учреждения может быть передано в безвозмездное пользование в соответствии с его функциональным назначением с согласия Учредителя и Департамента в порядке, предусмотренном действующим законодательством.

5.11. Недвижимое имущество, закрепленное за Учреждением или приобретенное Учреждением за счет средств, выделенных ему Учредителем на приобретение этого имущества, а также находящееся у Учреждения особо ценное движимое имущество подлежит обособленному учету в установленном порядке.

5.12. Имущество, переданное в оперативное управление, подлежит переоценке в установленном порядке.

5.13. Под особо ценным движимым имуществом понимается имущество, без которого осуществление Учреждением своей уставной деятельности будет существенно затруднено.

Порядок отнесения имущества к категории особо ценного движимого имущества устанавливается Правительством Российской Федерации. Виды такого имущества определяются в порядке, установленном нормативно-правовыми актами города Перми в отношении автономных учреждений, которые созданы на базе имущества, находящегося в муниципальной собственности.

5.14. Решение Учредителя об отнесении имущества к категории особо ценного движимого имущества принимается одновременно с принятием решения о закреплении указанного имущества за Учреждением или о выделении средств на его приобретение.

5.15. Учреждение вправе с согласия Учредителя и Департамента вносить имущество, указанное в п. 5.11., в уставный (складочный) капитал других юридических лиц или иным образом передавать это имущество другим юридическим лицам в качестве их учредителя или участника (за исключением объектов культурного наследия народов Российской Федерации, предметов и документов, входящих в состав Музейного фонда Российской Федерации, Архивного фонда Российской Федерации, национального библиотечного фонда).

5.16. При осуществлении права оперативного управления имуществом Учреждение обязано:

5.16.1. эффективно использовать имущество;

5.16.2. использовать имущество строго в соответствии с целями создания Учреждения;

5.16.3. вести бухгалтерский учет, бухгалтерскую и статистическую отчетность в установленном порядке, обеспечить сохранность имущества;

5.16.4. не допускать ухудшения технического состояния имущества, это требование не распространяется на ухудшения, связанные с нормальным износом этого имущества в процессе эксплуатации;

5.16.5. осуществлять текущий и капитальный ремонт имущества, при этом любые произведенные улучшения имущества возмещению собственником не подлежат.

5.17. Ежегодно Учреждение обязано опубликовывать отчеты о своей деятельности и об использовании закрепленного за ним имущества в определенных Учредителем Учреждения средствах массовой информации. Порядок опубликования отчетов, а также перечень сведений, которые должны содержаться в отчетах, устанавливаются Правительством Российской Федерации, нормативными правовыми актами города Перми.

5.18. Учреждение обязано вести бухгалтерский учет, представлять бухгалтерскую отчетность и статистическую отчетность в порядке, установленном законодательством Российской Федерации.

5.19. Ответственность за сохранность муниципального имущества и использование его по назначению несет руководитель (директор) Учреждения.

5.20. Право оперативного управления на имущество прекращается по основаниям и в порядке, предусмотренном действующим законодательством.

5.21. Департамент вправе изъять излишнее, неиспользуемое или используемое не по назначению имущество, закрепленное им за Учреждением либо приобретенное Учреждением за счет средств, выделенных ему Учредителем на приобретение такого имущества.

Имуществом, изъятым у Учреждения, Департамент вправе распорядиться по своему усмотрению.

5.22. Имущество ликвидированного Учреждения, оставшееся после удовлетворения требований кредиторов, передается ликвидационной комиссией Учредителю Учреждения и направляется на цели развития образования в соответствии с Уставом Учреждения, а имущество Учреждения, на которое в соответствии с федеральными законами не может быть обращено взыскание по обязательствам Учреждения, передается ликвидационной комиссией Учредителю Учреждения.

5.23. Учреждение вправе направлять в Департамент предложения по изъятию у него имущества, закрепленного за Учреждением на праве оперативного управления, по согласованию с Учредителем.

VI. Внесение изменений в устав.
Реорганизация и ликвидация учреждения

6.1. Устав Учреждения, а также вносимые в него изменения, утверждаются распоряжением Учредителя Учреждения по согласованию в части, касающейся имущества, с Департаментом и регистрируются в установленном законодательством порядке. Изменения к Уставу становятся действительными с момента их регистрации.

Изменения в Устав Учреждения предлагаются Учредителем или руководителем (директором) Учреждения, рассматриваются Наблюдательным советом, который дает по ним рекомендации, утверждаются Учредителем в порядке, установленном настоящим Уставом.

6.2. Реорганизация Учреждения (слияние, присоединение, разделение, выделение, преобразование) может быть осуществлена по решению Учредителя в порядке, установленном гражданским законодательством, и на основании положительного заключения комиссии по оценке последствий такого решения. Порядок создания комиссии по проведению оценки последствий принятия решения о реорганизации Учреждения, порядок ее проведения, включая критерии оценки, устанавливаются нормативными правовыми актами Пермского края.

6.3. При реорганизации Учреждения лицензия Учреждения переоформляется в порядке, установленном действующим законодательством.

6.4. Учреждение может быть ликвидировано в случаях и порядке, установленных действующим законодательством Российской Федерации, а также по решению суда.

6.5. Решение о ликвидации Учреждения принимается администрацией города Перми и утверждается постановлением администрации города Перми на основании положительного заключения комиссии по оценке последствий такого решения.

6.6. При ликвидации Учреждения, при прекращении его деятельности в результате реорганизации в форме разделения действие лицензии прекращается со дня внесения в единый государственный реестр юридических лиц записи соответственно о ликвидации юридического лица, о прекращении его деятельности в результате реорганизации.

6.7. При ликвидации Учреждения денежные средства за вычетом платежей по покрытию своих обязательств направляются на цели развития системы образования г. Перми. Имущество ликвидированного Учреждения, оставшееся после удовлетворения требований кредиторов, передается ликвидационной комиссией Учредителю Учреждения и направляется на цели развития образования в соответствии с Уставом Учреждения, а имущество Учреждения, на которое в соответствии с федеральными законами не может быть обращено взыскание по обязательствам Учреждения, передается ликвидационной комиссией Учредителю Учреждения.

6.8. В случае реорганизации, ликвидации Учреждения Учредитель обеспечивает перевод детей с согласия их родителей в другие муниципальные образовательные учреждения города Перми соответствующего типа.

6.9. Учреждение гарантирует учет и обеспечивает сохранность документов по личному составу. В случае реорганизации Учреждение передает документы по личному составу правопреемнику, при отсутствии правопреемника Учреждение передает документы по личному составу на государственное хранение, иные документы сдаются на хранение в архив.

АДМИНИСТРАЦИЯ ГОРОДА ПЕРМИ
НАЧАЛЬНИК ДЕПАРТАМЕНТА ЖИЛИЩНО-КОММУНАЛЬНОГО ХОЗЯЙСТВА
РАСПОРЯЖЕНИЕ

13.12.2021 № 059-04-03-56

Об утверждении перечня многоквартирных домов, собственники помещений которых формируют фонд капитального ремонта на счете некоммерческой организации «Фонд капитального ремонта общего имущества в многоквартирных домах в Пермском крае» и не приняли решение о проведении капитального ремонта в установленном порядке

Во исполнение части 6 статьи 189 Жилищного кодекса Российской Федерации:

1. Утвердить прилагаемый Перечень многоквартирных домов, собственники помещений которых не приняли решение о проведении капитального ремонта общего имущества многоквартирного дома в соответствии с предложениями некоммерческой организации «Фонд капитального ремонта общего имущества в многоквартирных домах в Пермском крае», о сроке начала капитального ремонта, необходимом перечне и об объеме услуг и (или) работ, их стоимости

согласно региональной программе капитального ремонта общего имущества в многоквартирных домах, расположенных на территории Пермского края, на 2014-2044 годы, утвержденной Постановлением Правительства Пермского края от 24 апреля 2014 г. № 288-п «Об утверждении региональной Программы капитального ремонта общего имущества в многоквартирных домах, расположенных на территории Пермского края, на 2014-2044 годы и предельных стоимостей услуг и (или) работ по капитальному ремонту общего имущества в многоквартирных домах, которые могут оплачиваться региональным оператором за счет средств фонда капитального ремонта».

2. Распоряжение вступает в силу с даты подписания.

3. Контроль за исполнением распоряжения возложить на заместителя начальника департамента жилищно-коммунального хозяйства администрации города Перми Ведерникова Евгения Анатольевича.

А.И. Власов

УТВЕРЖДЕН
распоряжением начальника
ДЖКХ администрации города Перми
13.12.2021 № 059-04-03-56

ПЕРЕЧЕНЬ
многоквартирных домов, собственники помещений которых не приняли решение о проведении капитального ремонта общего имущества многоквартирного дома в соответствии с предложениями некоммерческой организации «Фонд капитального ремонта общего имущества в многоквартирных домах в Пермском крае», о сроке начала капитального ремонта, необходимом перечне и об объеме услуг и (или) работ, их стоимости согласно региональной программы капитального ремонта общего имущества в многоквартирных домах, расположенных на территории Пермского края, на 2014-2044 годы, утвержденной Постановлением Правительства Пермского края от 24 апреля 2014 г. № 288-п

№	Населенный пункт	Улица	Дом / корпус
1	2	3	4
1	город Пермь	б-р Гагарина	15
2	город Пермь	б-р Гагарина	32А
3	город Пермь	пр-т Комсомольский	10
4	город Пермь	пр-т Комсомольский	64
5	город Пермь	пр-т Комсомольский	31А
6	город Пермь	пр-т Парковый	3
7	город Пермь	ул. 25 Октября	27
8	город Пермь	ул. 25 Октября	40А
9	город Пермь	ул. Автозаводская	26А
10	город Пермь	ул. Адмирала Ушакова	20
11	город Пермь	ул. Академика Вавилова	5
12	город Пермь	ул. Академика Вавилова	7
13	город Пермь	ул. Академика Вавилова	9
14	город Пермь	ул. Академика Курчатова	5
15	город Пермь	ул. Архитектора Свиязева	18А
16	город Пермь	ул. Балхашская	224
17	город Пермь	ул. Ветлужская	58
18	город Пермь	ул. Ветлужская	64
19	город Пермь	ул. Вижайская	28
20	город Пермь	ул. Вильвенская	19
21	город Пермь	ул. Вильямса	37
22	город Пермь	ул. Воронежская	24
23	город Пермь	ул. Газеты Звезда	14
24	город Пермь	ул. Газеты Звезда	35
25	город Пермь	ул. Героев Хасана	3
26	город Пермь	ул. Гусарова	10
27	город Пермь	ул. Гусарова	13
28	город Пермь	ул. Дружбы	23
29	город Пермь	ул. Екатерининская	48

1	2	3	4
30	город Пермь	ул. Екатерининская	96
31	город Пермь	ул. Елькина	6
32	город Пермь	ул. Елькина	7
33	город Пермь	ул. Заречная	162
34	город Пермь	ул. Звонарева	1
35	город Пермь	ул. Карбышева	10
36	город Пермь	ул. Карбышева	82/2
37	город Пермь	ул. Качалова	26
38	город Пермь	ул. Комиссара Пожарского	14
39	город Пермь	ул. Кояновская	3
40	город Пермь	ул. Краснова	24
41	город Пермь	ул. Крисанова	11
42	город Пермь	ул. Крисанова	20А
43	город Пермь	ул. Крупской	51А
44	город Пермь	ул. Крупской	84А
45	город Пермь	ул. Куйбышева	155
46	город Пермь	ул. Лодыгина	50
47	город Пермь	ул. Лядовская	109
48	город Пермь	ул. Макаренко	36
49	город Пермь	ул. Малкова	28/3
50	город Пермь	ул. Малкова	28/4
51	город Пермь	ул. Малкова	28/5
52	город Пермь	ул. Малышева	3
53	город Пермь	ул. Монастырская	53А
54	город Пермь	ул. Муромская	28
55	город Пермь	ул. Народовольческая	42
56	город Пермь	ул. Николая Островского	55
57	город Пермь	ул. Петропавловская	123
58	город Пермь	ул. Писарева	28
59	город Пермь	ул. Рабочая	25
60	город Пермь	ул. Розалии Землячки	12
61	город Пермь	ул. Советская	21
62	город Пермь	ул. Солдатова	3
63	город Пермь	ул. Солдатова	5
64	город Пермь	ул. Солдатова	17
65	город Пермь	ул. Старцева	15/4
66	город Пермь	ул. Стахановская	49
67	город Пермь	ул. Таборская	22
68	город Пермь	ул. Тбилисская	11
69	город Пермь	ул. Тимирязева	25
70	город Пермь	ул. Уральская	109
71	город Пермь	ул. Чердынская	25
72	город Пермь	ш. Космонавтов	53
73	город Пермь	ш. Космонавтов	121
74	город Пермь	ул. Островского	81

АДМИНИСТРАЦИЯ ГОРОДА ПЕРМИ
НАЧАЛЬНИК ДЕПАРТАМЕНТА ТРАНСПОРТА
РАСПОРЯЖЕНИЕ

25.11.2021 № 059-12-01-04-3

«О внесении изменений в Перечень должностей муниципальной службы в департаменте транспорта администрации города Перми, при назначении на которые граждане обязаны представлять сведения о своих доходах, об имуществе и обязательствах имущественного характера, а также сведения о доходах, об имуществе и обязательствах имущественного характера своих супруги (супруга) и несовершеннолетних детей и при замещении которых муниципальные служащие обязаны представлять сведения о своих доходах, расходах, об имуществе и обязательствах имущественного характера, а также сведения о доходах, расходах, об имуществе и обязательствах имущественного характера своих супруги (супруга) и несовершеннолетних детей», утвержденный распоряжением начальника департамента транспорта администрации города Перми от 22.09.2020 № 059-12-01-04-6

В целях актуализации нормативных правовых актов администрации города Перми:

1. Внести изменения в Перечень должностей муниципальной службы в департаменте транспорта администрации города Перми, при назначении на которые граждане обязаны представлять сведения о своих доходах, об имуществе и обязательствах имущественного характера, а также сведения о доходах, об имуществе и обязательствах имущественного характера своих супруги (супруга) и несовершеннолетних детей и при замещении которых муниципальные служащие обязаны представлять сведения о своих доходах, расходах, об имуществе и обязательствах имущественного характера, а также сведения о доходах, расходах, об имуществе и обязательствах имущественного характера своих супруги (супруга) и несовершеннолетних детей», утвержденный распоряжением начальника департамента транспорта администрации города Перми от 22.09.2020 № 059-12-01-04-6 (далее – Перечень), изложив в редакции согласно приложению к настоящему распоряжению.

2. Настоящее распоряжение вступает в силу с 01 января 2022 года.

3. Начальнику отдела правового обеспечения и по общим вопросам департамента транспорта администрации города Перми:

3.1. обеспечить направление настоящего распоряжения в информационно-аналитическое управление администрации города Перми для официального опубликования (обнародования) на официальном сайте муниципального образования город Пермь в информационно-телекоммуникационной сети Интернет.

3.2. обеспечить направление настоящего распоряжения в управление по общим вопросам администрации города Перми для опубликования в печатном средстве массовой информации «Официальный бюллетень органов местного самоуправления муниципального образования город Пермь».

3.3. обеспечить ознакомление муниципальных служащих департамента транспорта администрации города Перми с утвержденным Перечнем под подпись до 01 декабря 2021 года.

4. Контроль за исполнением настоящего распоряжения оставляю за собой.

А.А. Путин

Приложение
к распоряжению
начальника департамента
транспорта администрации
города Перми
от 25.11.2021 № 059-12-01-04-3

Перечень
должностей муниципальной службы в департаменте транспорта администрации города Перми, при назначении на которые граждане обязаны представлять сведения о своих доходах, об имуществе и обязательствах имущественного характера, а также сведения о доходах, об имуществе и обязательствах имущественного характера своих супруги (супруга) и несовершеннолетних детей и при замещении которых муниципальные служащие обязаны представлять сведения о своих доходах, расходах, об имуществе и обязательствах имущественного характера, а также сведения о доходах, расходах, об имуществе и обязательствах имущественного характера своих супруги (супруга) и несовершеннолетних детей

1. Руководство:
заместитель начальника департамента по доходам;
заместитель начальника департамента – начальник отдела финансового контроля за организацией регулярных перевозок.
2. Отдел планирования маршрутной сети:
начальник отдела;
консультант.
2.1. Отдел развития транспортной инфраструктуры:
начальник отдела;
консультант;
главный специалист.
3. Отдел пассажирских перевозок:
начальник отдела;
консультант;
главный специалист.
4. Отдел финансового контроля за организацией регулярных перевозок:
заместитель начальника отдела;
консультант;
главный специалист.
5. Отдел правового обеспечения и по общим вопросам:
начальник отдела;
консультант.
5.1. Сектор по общим вопросам:
начальник сектора;
главный специалист.

АДМИНИСТРАЦИЯ ГОРОДА ПЕРМИ
НАЧАЛЬНИК ДЕПАРТАМЕНТА ФИНАНСОВ
РАСПОРЯЖЕНИЕ

13.12.2021 № 059-06-01.01-03-р-208

О внесении изменений в распоряжение начальника департамента финансов администрации города Перми от 11.11.2016 № СЭД-06-01.01-03-р-193 «Об утверждении Порядка проведения операций со средствами юридических лиц, не являющихся участниками бюджетного процесса, бюджетными (автономными) учреждениями, лицевые счета которым открыты в департаменте финансов администрации города Перми, и санкционирования операций при казначейском сопровождении муниципальных контрактов, договоров, соглашений, а также контрактов (договоров), заключенных в рамках их исполнения»

В целях актуализации нормативных правовых актов департамента финансов администрации города Перми»:

1. Внести в распоряжение начальника департамента финансов администрации города Перми от 11 ноября 2016 г. № СЭД-06-01.01-03-р-193 «Об утверждении Порядка проведения операций со средствами юридических лиц, не являющихся участниками бюджетного процесса, бюджетными (автономными) учреждениями, лицевые счета которым открыты в департаменте финансов администрации города Перми, и санкционирования операций при казначейском сопровождении муниципальных контрактов, договоров, соглашений, а также контрактов (договоров), заключенных в рамках их исполнения» (в ред. от 22.09.2017 № СЭД-059-06-01.01-03-р-134, от 25.03.2019 № 059-06-01.01-03-р-21, от 31.03.2020 № 059-06-01.01-03-р-49, от 11.12.2020 № 059-06-01.01-03-р-164, от 21.07.2021 № 059-06-01.01-03-р-93) изменения, изложив преамбулу в следующей редакции:

«В соответствии с решением Пермской городской Думы о бюджете города Перми на текущий финансовый год и плановый период, Постановлением администрации города Перми от 27 октября 2016 г. № 960 «Об утверждении Правил казначейского сопровождения Соглашения о порядке компенсации потерь, связанных с реконструкцией пересечения ул. Героев Хасана и Транссибирской магистрали (включая тоннель). 1 этап. Строительство железнодорожных путепроводов с переустройством железнодорожных путей, а также контрактов (договоров), заключенных в рамках исполнения Соглашения», Постановлением администрации города Перми от 18 февраля 2020 г. № 140 «Об утверждении Правил казначейского сопровождения муниципальных контрактов на выполнение работ по осуществлению регулярных перевозок пассажиров автомобильным и городским наземным электрическим транспортом по муниципальным маршрутам регулярных перевозок города Перми по регулируемому тарифу города Перми», Постановлением администрации города Перми от 4 декабря 2020 г. № 1232 «Об утверждении Правил казначейского сопровождения соглашений о предоставлении субсидий муниципальному унитарному предприятию «Пермгорэлектротранс» на финансовое обеспечение затрат, связанных с приобретением автомобильного транспорта и городского наземного электрического транспорта по договорам поставки, на финансовое обеспечение затрат, связанных с осуществлением текущего ремонта трамвайных путей, Постановлением администрации города Перми от 7 декабря 2021 г. № 1124 «Об утверждении Правил казначейского сопровождения договора о предоставлении субсидий на финансовое обеспечение затрат, связанных с выполнением работ по замене светильников на светильники с системой интеллектуального управления в рамках капитального ремонта сетей наружного освещения города Перми:».

2. Внести в Порядок проведения операций со средствами юридических лиц, не являющихся участниками бюджетного процесса, бюджетными (автономными) учреждениями, лицевые счета которым открыты в департаменте финансов администрации города Перми, и санкционирования операций при казначейском сопровождении муниципальных контрактов, договоров, соглашений, а также контрактов (договоров), заключенных в рамках их исполнения, утвержденный распоряжением начальника департамента финансов администрации города Перми от 11 ноября 2016 г. № СЭД-06-01.01-03-р-193 (в ред. от 22.09.2017 № СЭД-059-06-01.01-03-р-134, от 25.03.2019 № 059-06-01.01-03-р-21, от 31.03.2020 № 059-06-01.01-03-р-49, от 11.12.2020 № 059-06-01.01-03-р-164, от 21.07.2021 № 059-06-01.01-03-р-93), следующие изменения:

2.1. в пункте 3.6.:

2.1.1. абзацы двадцать, двадцать один признать утратившими силу;

2.1.2. дополнить абзацем двадцать четвертым следующего содержания:

«9 – договор о предоставлении субсидий юридическому лицу на финансовое обеспечение затрат, связанных с выполнением работ по замене светильников на светильники с системой интеллектуального управления в рамках капитального ремонта сетей наружного освещения города Перми;»;

2.2. Приложение 2 изложить согласно приложению к настоящему распоряжению.

3. Начальнику управления казначейства департамента финансов администрации города Перми Молчановой Н.П. обеспечить направление настоящего распоряжения в управление по общим вопросам администрации города Перми для опубликования в печатном средстве массовой информации «Официальный бюллетень органов местного самоуправления муниципального образования город Пермь» и в информационно-аналитическое управление администрации города Перми для опубликования (обнародования) на официальном сайте муниципального образования город Пермь в информационно-телекоммуникационной сети Интернет.

4. Начальнику управления по обеспечению деятельности департамента финансов администрации города Перми Канзепаровой И.В. разместить настоящее распоряжение на сайте департамента финансов администрации города Перми.

5. Настоящее распоряжение вступает в силу со дня официального опубликования в печатном средстве массовой информации «Официальный бюллетень органов местного самоуправления муниципального образования город Пермь».

6. Контроль за исполнением настоящего распоряжения возложить на начальника управления казначейства департамента финансов администрации города Перми Молчанову Н.П.

В.С. Титяпкина

Приложение
к распоряжению заместителя главы
администрации города Перми –
начальника департамента финансов
администрации города Перми
от №

Перечень кодов целевых средств

Код	Наименование целевых средств
945190001 945200001 945210001	Средства по муниципальным контрактам на выполнение работ по осуществлению регулярных перевозок пассажиров городским наземным электрическим транспортом (трамваи)
945190002	Средства по муниципальным контрактам на выполнение работ по осуществлению регулярных перевозок пассажиров городским наземным электрическим транспортом (троллейбусы)
945190003 945200003 945210003 945220003	Средства по муниципальным контрактам на выполнение работ по осуществлению регулярных перевозок пассажиров автомобильным транспортом
945200004 945210004	Средства по соглашениям (договорам) о предоставлении субсидий муниципальному унитарному предприятию «Пермгорэлектротранс» на финансовое обеспечение затрат, связанных с приобретением городского наземного электрического транспорта по договорам поставки
945210007	Средства по соглашениям (договорам) о предоставлении субсидий муниципальному унитарному предприятию «Пермгорэлектротранс» на финансовое обеспечение затрат, связанных с приобретением автомобильного транспорта по договорам поставки
945210008 945220008	Средства по соглашениям (договорам) о предоставлении субсидий муниципальному унитарному предприятию «Пермгорэлектротранс» на финансовое обеспечение затрат, связанных с осуществлением текущего ремонта трамвайных путей
944210009 944220009	Средства по договору о предоставлении субсидий юридическому лицу на финансовое обеспечение затрат, связанных с выполнением работ по замене светильников на светильники с системой интеллектуального управления в рамках капитального ремонта сетей наружного освещения города Перми

АДМИНИСТРАЦИЯ ГОРОДА ПЕРМИ
НАЧАЛЬНИК ДЕПАРТАМЕНТА ОБРАЗОВАНИЯ
РАСПОРЯЖЕНИЕ

13.12.2021 № 059-08-01-26-421

О внесении изменений в устав муниципального автономного дошкольного образовательного учреждения «Детский сад № 369» г.Перми, утвержденный распоряжением начальника департамента образования администрации города Перми от 14.10.2021 № 059-08-01-26-336

В соответствии с Федеральным законом от 03 ноября 2006 г. № 174-ФЗ «Об автономных учреждениях», решением Пермской городской Думы от 12 сентября 2006 г. № 224 «О департаменте образования администрации города Перми», постановлением администрации города Перми от 28 января 2011 г. № 24 «О Порядке создания, реорганизации, изменения типа и ликвидации муниципальных учреждений города Перми, утверждения уставов муниципальных учреждений города Перми и внесения в них изменений»:

1. Внести изменения в устав муниципального автономного дошкольного образовательного учреждения «Детский сад № 369» г. Перми, утвержденный распоряжением начальника департамента образования администрации города Перми от 14 октября 2021 г. № 059-08-01-26-336, согласно приложению к настоящему распоряжению.

2. Уполномочить руководителя (заведующего) Корнину Ирину Владимировну на осуществление необходимых действий по государственной регистрации изменений, вносимых в устав муниципального автономного дошкольного образовательного учреждения «Детский сад № 369» г. Перми.

3. Руководителю (заведующему) муниципального автономного дошкольного образовательного учреждения «Детский сад № 369» г. Перми Корниной И. В. после государственной регистрации изменений, вносимых в устав учреждения:

3.1. представить копии листа записи о внесении записи в Единый государственный реестр юридических лиц, изменений, внесенных в устав учреждения в департамент образования администрации города Перми, департамент имущественных отношений администрации города Перми, департамент финансов администрации города Перми в 5-дневный срок со дня регистрации изменений, вносимых в устав;

3.2. разместить изменения в устав на сайте учреждения, Едином Портале Пермского Образования http://permedu. ru;

3.3. уведомить иные организации, где находятся учтенные экземпляры устава, об изменениях, внесенных в устав учреждения.

4. Настоящее распоряжение вступает в силу со дня официального опубликования в печатном средстве массовой информации «Официальный бюллетень органов местного самоуправления муниципального образования город Пермь».

5. Юридическому отделу департамента образования администрации города Перми обеспечить опубликование настоящего распоряжения в печатном средстве массовой информации «Официальный бюллетень органов местного самоуправления муниципального образования город Пермь».

6. Контроль за исполнением настоящего распоряжения возложить на начальника юридического отдела Панфилову А. С.

И.о. начальника департамента О.Ю. Желтова

Приложение
к распоряжению начальника
департамента образования
администрации города Перми
от 13.12.2021 № 059-08-01-26-421

ИЗМЕНЕНИЯ
в Устав муниципального автономного дошкольного образовательного учреждения «Детский сад № 369» г.Перми, утвержденный распоряжением начальника департамента образования администрации города Перми от 14.10.2021 № 059-08-01-26-336

1. Пункт 2.7. Устава изложить в следующей редакции:

«2.7. В Учреждении функционируют группы следующих направленностей:

группы общеразвивающей направленности (полного дня с 12-часовым пребыванием, кратковременным 4-х часовым пребыванием);

группы комбинированной направленности (полного дня с 12-часовым пребыванием);

семейные дошкольные группы по присмотру и уходу (полного дня с 12-часовым пребыванием, кратковременного с 4-х часовым пребыванием).».

АДМИНИСТРАЦИЯ ГОРОДА ПЕРМИ
ЗАМЕСТИТЕЛЬ ГЛАВЫ АДМИНИСТРАЦИИ ГОРОДА ПЕРМИ-НАЧАЛЬНИК ДЕПАРТАМЕНТА ЗЕМЕЛЬНЫХ ОТНОШЕНИЙ
РАСПОРЯЖЕНИЕ

13.12.2021 № 21-01-03-1454

Об изъятии земельного участка для муниципальных нужд

На основании статьи 279 Гражданского кодекса Российской Федерации, статей 11, 49, 56.2, 56.3, 56.6 Земельного кодекса Российской Федерации, части 10 статьи 32 Жилищного кодекса Российской Федерации, Положения о департаменте земельных отношений администрации города Перми, утвержденного решением Пермской городской Думы от 24 февраля 2015 г. № 39, распоряжения начальника управления жилищных отношений администрации города Перми от 22 декабря 2015 г. № СЭД-11-01-04-204 «О признании многоквартирного дома № 78 по ул. Вокзальной Дзержинского района города Перми аварийным и подлежащим сносу» (в редакции от 25 марта 2021 г. № 059-11-01-04-212), заявления Управления жилищных отношений администрации г. Перми от 16 ноября 2021 г. № 059-11-01-18/3-4809:

1. Изъять для муниципальных нужд земельный участок, под многоквартирным домом, признанным аварийным и подлежащим сносу, с кадастровым номером 59:01:4410413:44 площадью 1852 кв. м по ул. Вокзальной, 78 в Дзержинском районе города Перми.

2. Отделу информационно-организационной работы в течение 2 рабочих дней со дня подписания направить копию настоящего распоряжения:

2.1. в информационно-аналитическое управление администрации города Перми для размещения в течение 10 календарных дней со дня подписания распоряжения на официальном сайте муниципального образования город Пермь в информационно-телекоммуникационной сети Интернет;

2.2. в управление по общим вопросам администрации города Перми для опубликования распоряжения в течение 10 календарных дней со дня подписания распоряжения в печатном средстве массовой информации «Официальный бюллетень органов местного самоуправления муниципального образования город Пермь»;

2.3. в управление жилищных отношений администрации города Перми.

3. Признать утратившим силу распоряжение заместителя главы администрации города Перми – начальника департамента земельных отношений администрации города Перми от 27 января 2020 г. № 21-01-03-155 «Об изъятии земельного участка для муниципальных нужд».

4. Отделу предоставления земельных участков по работе с юридическими лицами направить настоящее распоряжение в орган, осуществляющий государственный кадастровый учет и государственную регистрацию прав, в течение 10 календарных дней со дня подписания распоряжения.

5. Настоящее распоряжение вступает в силу со дня подписания.

6. Настоящее распоряжение действует в течение 3 лет со дня подписания.

7. Контроль за исполнением распоряжения возложить на первого заместителя начальника департамента земельных отношений администрации города Перми Мехоношину Т. Н.

Исполняющий обязанности заместителя
главы администрации города Перми –
начальника департамента земельных
отношений администрации города Перми Е.Н. Гонцова

ПРАВОВЫЕ АКТЫ ТЕРРИТОРИАЛЬНЫХ ОРГАНОВ АДМИНИСТРАЦИИ ГОРОДА ПЕРМИ

АДМИНИСТРАЦИЯ ГОРОДА ПЕРМИ

ГЛАВА АДМИНИСТРАЦИИ СВЕРДЛОВСКОГО РАЙОНА

РАСПОРЯЖЕНИЕ

10.12.2021 № 059-39-01-01-794

О принудительном демонтаже самовольно установленных (незаконно размещенных) движимых объектов

В соответствии с Положением о порядке выявления и демонтажа самовольно установленных и незаконно размещенных движимых объектов на территории города Перми, утвержденным решением Пермской городской Думы от 08 ноября 2005 г. № 192, Типовым положением о территориальном органе администрации города Перми, утвержденным решением Пермской городской Думы от 29 января 2013 г. № 7:

1. Утвердить прилагаемый перечень самовольно установленных (незаконно размещенных) движимых объектов, подлежащих принудительному демонтажу и перемещению (далее – объекты).

2. Отделу благоустройства администрации Свердловского района города Перми организовать работы по принудительному демонтажу и перемещению объектов с 17 декабря 2021 г. с 09:00 часов.

3. Определить место временного хранения демонтируемых объектов по адресу: Пермский край, г. Пермь, Свердловский район, ул. Бригадирская, 22Б (кадастровый номер 59:01:0911481:31).

4. Уполномоченным лицом, ответственным за организацию работ по принудительному демонтажу, перемещению и временному хранению объектов назначить Бабаева Фаража Эльшадовича, главного специалиста отдела благоустройства администрации Свердловского района города Перми.

5. Лицом, осуществляющим принудительный демонтаж, перемещение и временное хранение объектов, на основании муниципального контракта от 22 ноября 2021 г. № 0156300004221000038-0232119-01 является Индивидуальный предприниматель Всеволодов Даниил Сергеевич ИНН 590423616708, ОГРН 320595800004450.

6. Настоящее распоряжение вступает в силу со дня официального опубликования в печатном средстве массовой информации «Официальный бюллетень органов местного самоуправления муниципального образования город Пермь».

7. Общему отделу администрации Свердловского района города Перми обеспечить опубликование настоящего распоряжения в печатном средстве массовой информации «Официальный бюллетень органов местного самоуправления муниципального образования город Пермь».

8. Сектору по работе с обращениями граждан и информированию населения администрации Свердловского района города Перми обеспечить опубликование (обнародование) настоящего распоряжения на официальном сайте администрации Свердловского района города Перми в информационно-телекоммуникационной сети Интернет.

9. Контроль за исполнением настоящего распоряжения возложить на первого заместителя главы администрации Свердловского района города Перми Пастуха В. Е.

И.о главы администрации
Свердловского района города Перми А.Е. Филиппов

УТВЕРЖДЕН
распоряжением главы администрации
Свердловского района города Перми
10.12.2021 059-39-01-01-794

ПЕРЕЧЕНЬ
самовольно установленных (незаконно размещенных) движимых объектов, подлежащих принудительному демонтажу и перемещению

№	Тип объекта	Адрес нахождения объекта	Номер объекта в Едином реестре самовольно установленных и незаконно размещенных движимых объектов, выявленных на территории города Перми по состоянию на дату издания настоящего распоряжения	Дата и время начала работ по принудительному демонтажу	Единица измерения, шт.
1	Гаражи	г. Пермь, ул. Клары Цеткин, 35	277-281	17.12.2021 с 09:00	5
2	Гараж	г. Пермь, ул. Уфимская, 7	372	17.12.2021 с 09:00	1
3	Гараж	г. Пермь, ул. Сергинская, 38а	626	17.12.2021 с 09:00	1
4	Гараж	г. Пермь, ул. Емельяна Ярославского, 67	352	17.12.2021 с 09:00	1
5	Шиномонтаж	г. Пермь, Лодыгина, 53а/2	340	17.12.2021 с 09:00	1
6	Гараж	г. Пермь, ул. Куйбышева, 58а	289	17.12.2021 с 09:00	1
ИТОГО					10

АДМИНИСТРАЦИЯ ГОРОДА ПЕРМИ

ГЛАВА АДМИНИСТРАЦИИ СВЕРДЛОВСКОГО РАЙОНА

РАСПОРЯЖЕНИЕ

14.12.2021 № 059-39-01-01-798

О внесении изменений в состав административной комиссии Свердловского района города Перми, утвержденный распоряжением главы администрации Свердловского района города Перми от 01.08.2016 № СЭД-39-01-01-271 «Об утверждении состава административной комиссии Свердловского района города Перми»

В соответствии с Законами Пермского края от 06 апреля 2015 г. № 460-ПК «Об административных правонарушениях в Пермском крае», от 01 декабря 2015 г. № 576-ПК «О наделении органов местного самоуправления государственными полномочиями Пермского края по созданию и организации деятельности административных комиссий», решением Пермской городской Думы от 29 января 2013 г. № 7 «О территориальных органах администрации города Перми», постановлением администрации города Перми от 28 июля 2016 г. № 537 «Об утверждении Типового положения об административной комиссии района города Перми» и в связи с кадровыми изменениями:

1. Внести в состав административной комиссии Свердловского района города Перми, утвержденный распоряжением главы администрации Свердловского района города Перми от 01 августа 2016 г. № СЭД-39-01-01-271 (в

ред. от 10.08.2016 № СЭД-39-01-01-301, от 31.10.2016 № СЭД-39-01-01-399, от 16.03.2017 № СЭД-059-39-01-01-97, от 25.08.2017 № СЭД-059-39-01-01-376, от 28.12.2017 № СЭД-059-39-01-01-616, от 04.07.2018 № СЭД-059-39-01-01-303, от 15.01.2019 № СЭД-059-39-01-01-28, от 06.09.2019 № 059-39-01-01-429, от 30.09.2019 № 059-39-01-01-494, от 13.11.2019 № 059-39-01-01-584, от 29.01.2020 № 059-39-01-01-25, от 29.06.2021 № 059-39-01-01-438, от 06.07.2021 № 059-39-01-01-459) следующие изменения:

1.1. включить в состав административной комиссии Свердловского района города Перми членами комиссии следующих лиц:

«Шистерова Лариса Витальевна	- начальник юридического отдела администрации Свердловского района города Перми
Шевченко Дарья Александровна	- главный специалист юридического отдела администрации Свердловского района города Перми
Лалаев Джавид Билал оглы	- главный специалист отдела градостроительства, земельных и имущественных отношений администрации Свердловского района города Перми»;

1.2. позицию

«Секретарь Подьянова Ирина Петровна	- ведущий специалист сектора по взаимодействию с административными органами администрации Свердловского района города Перми»

изложить в следующей редакции:

«Секретарь Первушина Ольга Николаевна	- ведущий специалист сектора по взаимодействию с административными органами администрации Свердловского района города Перми»;

1.3. позицию:

«Токарь Василий Андреевич	- главный специалист сектора по взаимодействию с административными органами администрации Свердловского района города Перми»

изложить в следующей редакции:

«Токарь Василий Андреевич	- начальник сектора потребительского рынка администрации Свердловского района города Перми»;

1.4. позицию:

«Пермяков Николай Сергеевич	- главный специалист сектора по взаимодействию с административными органами администрации Свердловского района города Перми»

изложить в следующей редакции:

«Пермяков Николай Сергеевич	- начальник сектора по взаимодействию с административными органами администрации Свердловского района города Перми»;

1.5. позицию:

«Новокшанова Анна Андреевна	- и.о. начальника сектора потребительского рынка администрации Свердловского района города Перми»

изложить в следующей редакции:

«Новокшанова Анна Андреевна	- главный специалист сектора потребительского рынка администрации Свердловского района города Перми»;

1.6. исключить из состава административной комиссии Свердловского района города Перми Сутягина М.А., Ябурову С.С., Безденежных Д.И., Ракицкого Д.В.

2. Настоящее распоряжение вступает в силу со дня официального опубликования в печатном средстве массовой информации «Официальный бюллетень органов местного самоуправления муниципального образования город Пермь».

3. Общему отделу администрации Свердловского района города Перми обеспечить опубликование настоящего распоряжения в печатном средстве массовой информации «Официальный бюллетень органов местного самоуправления муниципального образования город Пермь».

4. Сектору по работе с обращениями граждан и информированию населения администрации Свердловского района города Перми обеспечить опубликование (обнародование) настоящего распоряжения на официальном сайте администрации Свердловского района города Перми в информационно-телекоммуникационной сети Интернет.

5. Контроль за исполнением распоряжения возложить на первого заместителя главы администрации Свердловского района города Перми Пастуха В.Е.

И.о. главы администрации
Свердловского района города Перми А.Е. Филиппов

АДМИНИСТРАЦИЯ ГОРОДА ПЕРМИ

ГЛАВА АДМИНИСТРАЦИИ ЛЕНИНСКОГО РАЙОНА

РАСПОРЯЖЕНИЕ

14.12.2021 № 059-26-01-02-565

О принудительном демонтаже самовольно установленных и незаконно размещенных движимых объектов

В соответствии с Положением о порядке выявления и демонтажа самовольно установленных и незаконно размещенных движимых объектов на территории города Перми, утвержденным решением Пермской городской Думы от 08 ноября 2005 г. № 192, Типовым положением о территориальном органе администрации города Перми, утвержденным решением Пермской городской Думы от 29 января 2013 г. № 7:

1. Утвердить прилагаемый перечень самовольно установленных и незаконно размещенных движимых объектов, подлежащих принудительному демонтажу и перемещению (далее – Объекты).

2. Сектору потребительского рынка администрации Ленинского района города Перми организовать работы по принудительному демонтажу и перемещению Объектов с 22 декабря 2021 г. с 10.00 часов.

3. Определить место временного хранения демонтируемых Объектов по адресу: город Пермь, ул. Волочаевская, 32.

4. Уполномоченным лицом, ответственным за организацию работ по принудительному демонтажу, перемещению и временному хранению Объектов, назначить Власова Игоря Анатольевича, начальника сектора потребительского рынка администрации Ленинского района города Перми.

5. Лицом, осуществляющим принудительный демонтаж, перемещение и временное хранение Объектов является муниципальное казенное учреждение «Содержание муниципального имущества».

6. Настоящее распоряжение вступает в силу со дня официального опубликования в печатном средстве массовой информации «Официальный бюллетень органов местного самоуправления муниципального образования город Пермь».

7. Общему отделу администрации Ленинского района города Перми обеспечить опубликование настоящего распоряжения в печатном средстве массовой информации «Официальный бюллетень органов местного самоуправления муниципального образования город Пермь».

8. Контроль за исполнением настоящего распоряжения возложить на первого заместителя главы администрации Ленинского района города Перми Курышева Д.А.

И.о. главы администрации
Ленинского района города Перми Д.А. Курышев

УТВЕРЖДЕН
распоряжением главы администрации
Ленинского района города Перми
от 14.12.2021 № 059-26-01-02-565

ПЕРЕЧЕНЬ
самовольно установленных и незаконно размещенных движимых объектов, подлежащих принудительному демонтажу и перемещению

№	Тип объекта	Адрес нахождения объекта	Номер объекта в Едином реестре самовольно установленных и незаконно размещенных движимых объектов, выявленных на территории города Перми (по состоянию на дату издания настоящего распоряжения)	Дата и время начала работ по принудительному демонтажу	Единица измерения, шт.
1.	Павильон	пр. Комсомольский, 27	2460	22 декабря 2021 10.00 ч.	1 шт.
2.	Павильон	ул. Ленина, 68	2461	22 декабря 2021 10.00 ч.	1 шт.
3.	Рекламная вывеска	ул. Максима Горького, 44	3943-ч	22 декабря 2021 10.00 ч.	1 шт.
4.	Настенный короб	ул. Максима Горького, 44	3944-ч	22 декабря 2021 10.00 ч.	1 шт.

АДМИНИСТРАЦИЯ ГОРОДА ПЕРМИ

ГЛАВА АДМИНИСТРАЦИИ КИРОВСКОГО РАЙОНА

РАСПОРЯЖЕНИЕ

14.12.2021 № 059-23-01-02-371

О внесении изменений в п. 2.2. распоряжения главы администрации Кировского района города Перми от 10.11.2020 № 059-23-01-02-267 «О сносе самовольных построек южнее земельного участка с КН 59:01:1717115:201»

В целях актуализации правового акта главы администрации Кировского района города Перми в соответствие действующему законодательству Российской Федерации:

1. Внести изменения в пункт 2.2. распоряжения главы администрации Кировского района города Перми от 10 ноября 2020 г. № 059-23-01-02-267 «О сносе самовольных построек южнее земельного участка с КН 59:01:1717115:201» заменив слова «24 декабря 2020 года» словами «30 июля 2021 г.».

2. Настоящее распоряжение вступает в силу со дня официального опубликования в печатном средстве массовой информации «Официальный бюллетень органов местного самоуправления муниципального образования город Пермь».

3. Общему отделу администрации Кировского района города Перми обеспечить опубликование настоящего распоряжения в печатном средстве массовой информации «Официальный бюллетень органов местного самоуправления муниципального образования город Пермь».

4. Контроль за исполнением распоряжения возложить на первого заместителя главы администрации Кировского района города Перми Пономарева В.Л.

М.А. Борисов

АДМИНИСТРАЦИЯ ГОРОДА ПЕРМИ

ГЛАВА АДМИНИСТРАЦИИ КИРОВСКОГО РАЙОНА

РАСПОРЯЖЕНИЕ

14.12.2021 № 059-23-01-02-372

О внесении изменений в п. 2.2. распоряжения главы администрации Кировского района города Перми от 03.12.2020 № 059-23-01-02-296 «О сносе самовольных построек в районе микрорайоне Оборино, расположенных вблизи земельного участка с КН 59:01:1717009:1»

В целях актуализации правового акта главы администрации Кировского района города Перми в соответствие действующему законодательству Российской Федерации:

1. Внести изменения в пункт 2.2. распоряжения главы администрации Кировского района города Перми от 03 декабря 2020 г. № 059-23-01-02-296 «О сносе самовольных построек в районе микрорайона Оборино, расположенных вблизи земельного участка с КН 59:01:1717009:1», заменив слова «15 марта 2021 года» словами «30 июля 2021 г.».

2. Настоящее распоряжение вступает в силу со дня официального опубликования в печатном средстве массовой информации «Официальный бюллетень органов местного самоуправления муниципального образования город Пермь».

3. Общему отделу администрации Кировского района города Перми обеспечить опубликование настоящего распоряжения в печатном средстве массовой информации «Официальный бюллетень органов местного самоуправления муниципального образования город Пермь».

4. Контроль за исполнением распоряжения возложить на первого заместителя главы администрации Кировского района города Перми Пономарева В.Л.

М.А. Борисов

РАЗДЕЛ ВТОРОЙ
ОФИЦИАЛЬНАЯ ИНФОРМАЦИЯ

**Заключение о результатах публичных слушаний
по вопросам градостроительной деятельности
от «10» декабря 2021 г. № 30-урв**

Настоящее заключение подготовлено департаментом градостроительства и архитектуры администрации города Перми на основании протокола публичных слушаний по вопросам градостроительной деятельности от «06» декабря 2021 г. № 30-урв по проекту решения о предоставлении разрешения на условно разрешенный вид использования земельного участка с кадастровым номером 59:01:3812351:30 и объекта капитального строительства с кадастровым номером 59:01:3812351:46 – «ремонт автомобилей (4.9.1.4)» в территориальной зоне индивидуальной жилой застройки городского типа (Ж-4) по ул. Цимлянской, 34 в Орджоникидзевском районе города Перми.

Количество участников публичных слушаний, принявших участие в публичных слушаниях, составило: 0 человек.

По результатам рассмотрения замечаний и предложений участников публичных слушаний, постоянно проживающих на территории, в пределах которой проведены публичные слушания, установлено:

№	Содержание внесенных предложений/ замечаний	Выводы по результатам рассмотрения предложения, поступившего от участника публичных слушаний	Аргументированные рекомендации организатора публичных слушаний о целесообразности (нецелесообразности) учета внесенных предложений и замечаний
1	отсутствуют		

По результатам рассмотрения замечаний и предложений иных участников публичных слушаний установлено:

№	Содержание внесенных предложений/ замечаний	Выводы по результатам рассмотрения предложения, поступившего от участника публичных слушаний	Аргументированные рекомендации организатора публичных слушаний о целесообразности (нецелесообразности) учета внесенных предложений и замечаний
1	отсутствуют		

Процедура публичных слушаний соблюдена.

Норова Мария Викторовна
начальник департамента градостроительства
и архитектуры администрации города Перми

**Заключение о результатах публичных слушаний
по вопросам градостроительной деятельности
от «14» декабря 2021 г. № 31-урв**

Настоящее заключение подготовлено департаментом градостроительства и архитектуры администрации города Перми на основании протокола публичных слушаний по вопросам градостроительной деятельности от «07» декабря 2021 г. № 31-урв по проекту решения о предоставлении разрешения на условно разрешенный вид использования земельного участка с кадастровым номером 59:01:3911387:166 – «магазины (4.4)» в территориальной зоне индивидуальной жилой застройки городского типа (Ж-4) по ул. Ленинградской в Мотовилихинском районе города Перми.

Количество участников публичных слушаний, принявших участие в публичных слушаниях, составило: 0 человек.

По результатам рассмотрения замечаний и предложений участников публичных слушаний, постоянно проживающих на территории, в пределах которой проведены публичные слушания, установлено:

№	Содержание внесенных предложений/ замечаний	Выводы по результатам рассмотрения предложения, поступившего от участника публичных слушаний	Аргументированные рекомендации организатора публичных слушаний о целесообразности (нецелесообразности) учета внесенных предложений и замечаний
1	отсутствуют		

По результатам рассмотрения замечаний и предложений иных участников публичных слушаний установлено:

№	Содержание внесенных предложений/ замечаний	Выводы по результатам рассмотрения предложения, поступившего от участника публичных слушаний	Аргументированные рекомендации организатора публичных слушаний о целесообразности (нецелесообразности) учета внесенных предложений и замечаний
1	отсутствуют		

Процедура публичных слушаний соблюдена.

Норова Мария Викторовна
начальник департамента градостроительства
и архитектуры администрации города Перми

Заключение о результатах публичных слушаний
по вопросам градостроительной деятельности
от «14» декабря 2021 г. № 32-урв

Настоящее заключение подготовлено департаментом градостроительства и архитектуры администрации города Перми на основании протокола публичных слушаний по вопросам градостроительной деятельности от «08» декабря 2021 г. № 32-урв по проекту решения о предоставлении разрешения на условно разрешенный вид использования земельного участка с кадастровым номером 59:01:4413800:309 – «магазины (4.4)», «спорт (5.1)» в территориальной зоне индивидуальной жилой застройки городского типа (Ж-4) по ул. Геологов в Индустриальном районе города Перми.

Количество участников публичных слушаний, принявших участие в публичных слушаниях, составило: 0 человек.

По результатам рассмотрения замечаний и предложений участников публичных слушаний, постоянно проживающих на территории, в пределах которой проведены публичные слушания, установлено:

№	Содержание внесенных предложений/ замечаний	Выводы по результатам рассмотрения предложения, поступившего от участника публичных слушаний	Аргументированные рекомендации организатора публичных слушаний о целесообразности (нецелесообразности) учета внесенных предложений и замечаний
1	отсутствуют		

По результатам рассмотрения замечаний и предложений иных участников публичных слушаний установлено:

№	Содержание внесенных предложений/ замечаний	Выводы по результатам рассмотрения предложения, поступившего от участника публичных слушаний	Аргументированные рекомендации организатора публичных слушаний о целесообразности (нецелесообразности) учета внесенных предложений и замечаний
1	отсутствуют		

Процедура публичных слушаний соблюдена.

Норова Мария Викторовна
начальник департамента градостроительства
и архитектуры администрации города Перми

ОТЧЕТ
об итогах реализации инициативного проекта
«Безопасный спорт – Велодорожка» по адресу Пермь, мкр. Новобродовский ул. Бродовское кольцо, восточнее 10 дома, стадион
(наименование инициативного проекта)

Сведения о поступлении денежных средств в разрезе источников финансирования:

Предусмотрено средств на реализацию инициативного проекта, руб.				Фактическое поступление средств на реализацию инициативного проекта, руб.			Использовано средств на реализацию инициативного проекта, руб.			Остаток неиспользованных средств, руб.
всего	ДС1	ДС2	ДС3	всего	ДС1	ДС2	всего	ДС1	ДС2	
1 = 2 + 3 + 4	2	3	4	5 = 6 + 7	6	7	8 = 9 + 10	9	10	11 = 5 – 8
880 224,00	826 200,00	30 000,00	24 024,00	856 200,00	826 200,00	30 000,00	629 307,00	607 257,00	22 050,00	226 893,00

ДС1 – средства бюджета города Перми;
ДС2 – финансовое участие заинтересованных лиц в реализации инициативного проекта в денежном эквиваленте;
ДС3 – имущественное и (или) трудовое участие заинтересованных лиц в реализации инициативного проекта в денежном эквиваленте.

Информация о реализации инициативного проекта:

№	Наименование	Ед. изм.	План	Факт
1	2	3	4	5
1	Заключение муниципального(-ых) контракта(-ов) (договора(-ов), соглашения(-й) в соответствии с действующим законодательством на выполнение работ, поставку товара, оказание услуг для муниципальных нужд в рамках реализации инициативного проекта	мес.	3	5
2	Реализация инициативного проекта в течение календарного года	день	274	20

Глава города Перми А.Н. Дёмкин

Дата

М.П.

ОТЧЕТ
об итогах реализации инициативного проекта
«Обустройство бульвара по улице Советской Армии (I этап)»
(наименование инициативного проекта)

Сведения о поступлении денежных средств в разрезе источников финансирования:

Предусмотрено средств на реализацию инициативного проекта, руб.				Фактическое поступление средств на реализацию инициативного проекта, руб.			Использовано средств на реализацию инициативного проекта, руб.			Остаток неиспользованных средств, руб.
всего	ДС1	ДС2	ДС3	всего	ДС1	ДС2	всего	ДС1	ДС2	
1 = 2 + 3 + 4	2	3	4	5 = 6 + 7	6	7	8 = 9 + 10	9	10	11 = 5 – 8
3 000 000,00	2 850 000,00	0,00	150 000,00	2 850 000,00	2 850 000,00	0,00	1 785 676,60	1 785 676,60	0,00	1 064 323,40

ДС1 – средства бюджета города Перми;
ДС2 – финансовое участие заинтересованных лиц в реализации инициативного проекта в денежном эквиваленте;
ДС3 – имущественное и (или) трудовое участие заинтересованных лиц в реализации инициативного проекта в денежном эквиваленте.

Информация о реализации инициативного проекта:

№	Наименование	Ед. изм.	План	Факт
1	2	3	4	5
1	Заключение муниципального(-ых) контракта(-ов) (договора(-ов), соглашения(-й) в соответствии с действующим законодательством на выполнение работ, поставку товара, оказание услуг для муниципальных нужд в рамках реализации инициативного проекта	мес.	3	4
2	Реализация инициативного проекта в течение календарного года	день	274	68

Глава города Перми А.Н. Дёмкин

Дата

М.П.

ОТЧЕТ
об итогах реализации инициативного проекта
Мобильный планетарий в общественный центр «Стахановец»
(наименование инициативного проекта)

Сведения о поступлении денежных средств в разрезе источников финансирования:

Предусмотрено средств на реализацию инициативного проекта, руб.				Фактическое поступление средств на реализацию инициативного проекта, руб.			Использовано средств на реализацию инициативного проекта, руб.			Остаток неиспользованных средств, руб.
всего	ДС1	ДС2	ДС3	всего	ДС1	ДС2	всего	ДС1	ДС2	
1 = 2 + 3 + 4	2	3	4	5 = 6 + 7	6	7	8 = 9 + 10	9	10	11 = 5 – 8
260 828,00	233 548,00	0,00	27 280,00	233 548,00	233 548,00	0,00	231 687,95	231 687,95	0,00	1 860,05

ДС1 – средства бюджета города Перми;
ДС2 – финансовое участие заинтересованных лиц в реализации инициативного проекта в денежном эквиваленте;
ДС3 – имущественное и (или) трудовое участие заинтересованных лиц в реализации инициативного проекта в денежном эквиваленте.

Информация о реализации инициативного проекта:

№	Наименование	Ед. изм.	План	Факт
1	2	3	4	5
1	Заключение муниципального(-ых) контракта(-ов) (договора(-ов), соглашения(-й) в соответствии с действующим законодательством на выполнение работ, поставку товара, оказание услуг для муниципальных нужд в рамках реализации инициативного проекта	мес.	3	3
2	Реализация инициативного проекта в течение календарного года	день	274	48

Глава города Перми А.Н. Дёмкин

Дата

М.П.

ОТЧЕТ
об итогах реализации инициативного проекта
«Установка архитектурной формы «Приветственная стела» в микрорайоне «Кислотные дачи» Орджоникидзевского района города Перми»
(наименование инициативного проекта)

Сведения о поступлении денежных средств в разрезе источников финансирования:

Предусмотрено средств на реализацию инициативного проекта, руб.				Фактическое поступление средств на реализацию инициативного проекта, руб.			Использовано средств на реализацию инициативного проекта, руб.			Остаток неиспользованных средств, руб.
всего	ДС1	ДС2	ДС3	всего	ДС1	ДС2	всего	ДС1	ДС2	
1 = 2 + 3 + 4	2	3	4	5 = 6 + 7	6	7	8 = 9 + 10	9	10	11 = 5 – 8
575 137,20	545 000,00	30 137,20	0,00	575 137,20	545 000,00	30 137,20	575 137,20	545 000,00	30 137,20	0,00

ДС1 – средства бюджета города Перми;
ДС2 – финансовое участие заинтересованных лиц в реализации инициативного проекта в денежном эквиваленте;
ДС3 – имущественное и (или) трудовое участие заинтересованных лиц в реализации инициативного проекта в денежном эквиваленте.

Информация о реализации инициативного проекта:

№	Наименование	Ед. изм.	План	Факт
1	2	3	4	5
1	Заключение муниципального(-ых) контракта(-ов) (договора(-ов), соглашения(-й) в соответствии с действующим законодательством на выполнение работ, поставку товара, оказание услуг для муниципальных нужд в рамках реализации инициативного проекта	мес.	3	4
2	Реализация инициативного проекта в течение календарного года	день	274	76

Глава города Перми А.Н. Дёмкин

Дата

М.П.

ОТЧЕТ
об итогах реализации инициативного проекта
Приобретение сцены и оборудования для проведения выездных мероприятий
(наименование инициативного проекта)

Сведения о поступлении денежных средств в разрезе источников финансирования:

Предусмотрено средств на реализацию инициативного проекта, руб.				Фактическое поступление средств на реализацию инициативного проекта, руб.			Использовано средств на реализацию инициативного проекта, руб.			Остаток неиспользованных средств, руб.
всего	ДС1	ДС2	ДС3	всего	ДС1	ДС2	всего	ДС1	ДС2	
1 = 2 + 3 + 4	2	3	4	5 = 6 + 7	6	7	8 = 9 + 10	9	10	11 = 5 – 8
1 051 300,00	998 000,00	0,00	53 300,00	998 000,00	998 000,00	0,00	997 204,72	997 204,72	0,00	795, 28

ДС1 – средства бюджета города Перми;
ДС2 – финансовое участие заинтересованных лиц в реализации инициативного проекта в денежном эквиваленте;
ДС3 – имущественное и (или) трудовое участие заинтересованных лиц в реализации инициативного проекта в денежном эквиваленте.

Информация о реализации инициативного проекта:

№	Наименование	Ед. изм.	План	Факт
1	2	3	4	5
1	Заключение муниципального(-ых) контракта(-ов) (договора(-ов), соглашения(-й) в соответствии с действующим законодательством на выполнение работ, поставку товара, оказание услуг для муниципальных нужд в рамках реализации инициативного проекта	мес.	3	2
2	Реализация инициативного проекта в течение календарного года	день	274	20

Глава города Перми А.Н. Дёмкин

Дата

М.П.

ИНФОРМАЦИЯ
о ходе реализации инициативного проекта, в том числе
об использовании денежных средств, об имущественном и (или)
трудовом участии заинтересованных в его реализации лиц
«Приобретение сцены и оборудования для проведения выездных мероприятий»
(наименование инициативного проекта)

Предусмотрено инициативным проектом, руб.				Стоимость заключенных муниципальных контрактов, договоров, соглашений, руб.	Остаток не использованных в текущем году средств, руб.
всего	в том числе:				
	средства бюджета города Перми	финансовое участие заинтересованных лиц в реализации инициативного проекта в денежном эквиваленте	имущественное и (или) трудовое участие заинтересованных лиц в реализации инициативного проекта в денежном эквиваленте		
1 = 2 + 3 + 4	2	3	4	5	6 = (2 + 3) – 5
1 051 300,00	998 000,00	0,00	53 300,00	997 204,72	795,28

Глава города Перми А.Н. Дёмкин

Дата

М.П.

ОТЧЕТ
об итогах реализации инициативного проекта
«Обустройство сада Декабристов Ленинского района города Перми спортивной площадкой (Workout) и игровой площадкой для детей»
(наименование инициативного проекта)

Сведения о поступлении денежных средств в разрезе источников финансирования:

Предусмотрено средств на реализацию инициативного проекта, руб.				Фактическое поступление средств на реализацию инициативного проекта, руб.			Использовано средств на реализацию инициативного проекта, руб.			Остаток неисполь-зованных средств, руб.
всего	ДС1	ДС2	ДС3	всего	ДС1	ДС2	всего	ДС1	ДС2	
1 = 2 + 3 + 4	2	3	4	5 = 6 + 7	6	7	8 = 9 + 10	9	10	11 = 5 – 8
3 100 000,00	2 945 000,00	155 000,00	0,00	3 100 000,00	2 945 000,00	155 000,00	2 247 500,00	2 135 125,00	112 375,00	852 500,00

ДС1 – средства бюджета города Перми;
ДС2 – финансовое участие заинтересованных лиц в реализации инициативного проекта в денежном эквиваленте;
ДС3 – имущественное и (или) трудовое участие заинтересованных лиц в реализации инициативного проекта в денежном эквиваленте.

Информация о реализации инициативного проекта:

№	Наименование	Ед. изм.	План	Факт
1	2	3	4	5
1	Заключение муниципального(-ых) контракта(-ов) (договора(-ов), соглашения(-й) в соответствии с действующим законодательством на выполнение работ, поставку товара, оказание услуг для муниципальных нужд в рамках реализации инициативного проекта	мес.	3	3
2	Реализация инициативного проекта в течение календарного года	день	274	42

Глава города Перми А.Н. Дёмкин

Дата

М.П.

ОТЧЕТ
об итогах реализации инициативного проекта
«Обустройство спортивных площадок в сквере «Пионерский» Орджоникидзевского района города Перми»
(наименование инициативного проекта)

Сведения о поступлении денежных средств в разрезе источников финансирования:

Предусмотрено средств на реализацию инициативного проекта, руб.				Фактическое поступление средств на реализацию инициативного проекта, руб.			Использовано средств на реализацию инициативного проекта, руб.			Остаток неиспользованных средств, руб.
всего	ДС1	ДС2	ДС3	всего	ДС1	ДС2	всего	ДС1	ДС2	
1 = 2 + 3 + 4	2	3	4	5 = 6 + 7	6	7	8 = 9 + 10	9	10	11 = 5 – 8
630 244,80	595 244,80	35 000,00	0,00	630 244,80	595 244,80	35 000,00	630 244,80	595 244,80	35 000,00	0,00

ДС1 – средства бюджета города Перми;
ДС2 – финансовое участие заинтересованных лиц в реализации инициативного проекта в денежном эквиваленте;
ДС3 – имущественное и (или) трудовое участие заинтересованных лиц в реализации инициативного проекта в денежном эквиваленте.

Информация о реализации инициативного проекта:

№	Наименование	Ед. изм.	План	Факт
1	2	3	4	5
1	Заключение муниципального(-ых) контракта(-ов) (договора(-ов), соглашения(-й) в соответствии с действующим законодательством на выполнение работ, поставку товара, оказание услуг для муниципальных нужд в рамках реализации инициативного проекта	мес.	3	2
2	Реализация инициативного проекта в течение календарного года	день	274	132

Глава города Перми А.Н. Дёмкин

Дата

М.П.

ИНФОРМАЦИЯ
о ходе реализации инициативного проекта, в том числе
об использовании денежных средств, об имущественном и (или)
трудовом участии заинтересованных в его реализации лиц
«Обустройство спортивных площадок в сквере «Пионерский» Орджоникидзевского района города Перми»
(наименование инициативного проекта)

Предусмотрено инициативным проектом, руб.				Стоимость заключенных муниципальных контрактов, договоров, соглашений, руб.	Остаток не использованных в текущем году средств, руб.
всего	в том числе:				
	средства бюджета города Перми	финансовое участие заинтересованных лиц в реализации инициативного проекта в денежном эквиваленте	имущественное и (или) трудовое участие заинтересованных лиц в реализации инициативного проекта в денежном эквиваленте		
1 = 2 + 3 + 4	2	3	4	5	6 = (2 + 3) – 5
630 244,80	595 244,80	35 000,00	0,00	630 244,80	0,00

Глава города Перми А.Н. Дёмкин

Дата

М.П.

ИНФОРМАЦИЯ
о ходе реализации инициативного проекта, в том числе
об использовании денежных средств, об имущественном и (или)
трудовом участии заинтересованных в его реализации лиц
«Реконструкция спортивной площадки для игровых видов спорта в микрорайоне Боровики Дзержинского района города Перми»
(наименование инициативного проекта)

Предусмотрено инициативным проектом, руб.				Стоимость заключенных муниципальных контрактов, договоров, соглашений, руб.	Остаток не использованных в текущем году средств, руб.
всего	в том числе:				
	средства бюджета города Перми	финансовое участие заинтересованных лиц в реализации инициативного проекта в денежном эквиваленте	имущественное и (или) трудовое участие заинтересованных лиц в реализации инициативного проекта в денежном эквиваленте		
1 = 2 + 3 + 4	2	3	4	5	6 = (2 + 3) – 5
1 456 985,42	1 384 136,15	0,00	72 849,27	1 377 215,47	6 920,68

Глава города Перми А.Н. Дёмкин

Дата

М.П.

Департамент земельных отношений администрации города Перми в целях информирования населения в соответствии со статьей 39.42 Земельного кодекса Российской Федерации сообщает о возможном установлении публичного сервитута в отдельных целях на территории города Перми

№	Кадастровый номер земельного участка, в отношении которого устанавливается публичный сервитут (при наличии)	Адрес или описание земельного участка, в отношении которого устанавливается публичный сервитут	Цели установления публичного сервитута
1	59:01:0000000:1082 (53 кв.м) 59:01:0000000:1125 (530 кв.м) 59:01:0000000:1277 (1678 кв.м) 59:01:0000000:41614 (620 кв.м) 59:01:0000000:41636 (345 кв.м) 59:01:0000000:41684 (454 кв.м) 59:01:0000000:43189 (109 кв.м) 59:01:0000000:44790 (0 кв.м) 59:01:0000000:738 (351 кв.м) 59:01:0000000:75404 (537 кв.м) 59:01:0000000:75512 (24 кв.м) 59:01:0000000:763 (496 кв.м) 59:01:0000000:76911 (56 кв.м) 59:01:0000000:77037 (8 кв.м) 59:01:0000000:77622 (32 кв.м) 59:01:0000000:777 (417 кв.м) 59:01:0000000:78754 (132 кв.м) 59:01:0000000:78877 (1799 кв.м) 59:01:0000000:80599 (0 кв.м) 59:01:0000000:80741 (42 кв.м) 59:01:0000000:81201 (51 кв.м) 59:01:0000000:82309 (0 кв.м) 59:01:0000000:83062 (15 кв.м) 59:01:0000000:875 (301 кв.м) 59:01:0000000:87693 (7 кв.м) 59:01:0000000:87715 (218 кв.м) 59:01:0000000:8986 (4 кв.м) 59:01:0000000:90283 (587 кв.м) 59:01:0000000:90284 (488 кв.м) 59:01:0000000:90292 (552 кв.м) 59:01:0000000:90296 (349 кв.м) 59:01:0000000:90428 (809 кв.м) 59:01:0000000:90648 (969 кв.м) 59:01:0000000:90667 (1120 кв.м) 59:01:0000000:90869 (10 кв.м) 59:01:0000000:967 (97 кв.м) 59:01:3910005:2 (23 кв.м) 59:01:3910005:4 (4 кв.м) 59:01:3910005:5 (68 кв.м) 59:01:3911362:5 (75 кв.м) 59:01:3911366:12 (0 кв.м) 59:01:3911367:4 (17 кв.м) 59:01:3911562:205 (0 кв.м) 59:01:3911562:3 (168 кв.м) 59:01:3911562:91 (30 кв.м) 59:01:3911562:92 (52 кв.м) 59:01:0000000:302 (17 кв.м)	г. Пермь, Мотовилихинский район	Размещение объекта электросетевого хозяйства
	59:01:3911563:3 (28 кв.м) 59:01:3911565:1 (1 кв.м) 59:01:3911565:11 (7 кв.м) 59:01:3911565:12 (1 кв.м) 59:01:3911565:13 (6 кв.м) 59:01:3911565:14 (8 кв.м) 59:01:3911565:22 (52 кв.м) 59:01:3911565:23 (92 кв.м) 59:01:3911565:8 (13 кв.м) 59:01:3911565:9 (8 кв.м) 59:01:3911567:158 (5 кв.м) 59:01:3911567:17 (179 кв.м) 59:01:3911567:5 (8 кв.м) 59:01:3911567:8 (7 кв.м) 59:01:3911573:2540 (292 кв.м) 59:01:3911588:1759 (37 кв.м) 59:01:3911588:2270 (103 кв.м) 59:01:3911588:26 (405 кв.м) 59:01:3911611:11 (80 кв.м) 59:01:3911611:6 (2 кв.м) 59:01:3911611:9 (323 кв.м) 59:01:3911613:1 (60 кв.м) 59:01:3911613:2 (658 кв.м) 59:01:3911613:3 (22 кв.м) 59:01:3911613:4 (3 кв.м) 59:01:3911613:6 (60 кв.м) 59:01:3911617:16 (0 кв.м) 59:01:3911617:17 (0 кв.м) 59:01:3911617:183 (0 кв.м) 59:01:3911617:23 (1 кв.м) 59:01:3911617:6 (6 кв.м) 59:01:3911617:60 (0 кв.м) 59:01:3911617:68 (0 кв.м) 59:01:3911617:69 (3 кв.м) 59:01:3911617:7 (0 кв.м) 59:01:3911617:9 (71 кв.м) 59:01:3911618:14 (17 кв.м) 59:01:3911618:21 (1 кв.м) 59:01:3911619:11 (1 кв.м) 59:01:3911619:13 (14 кв.м) 59:01:3911619:14 (20 кв.м) 59:01:3911619:15 (4 кв.м) 59:01:3911619:21 (9 кв.м) 59:01:3911619:23 (1 кв.м) 59:01:3911619:25 (8 кв.м) 59:01:3911619:3 (9 кв.м) 59:01:3911619:4 (0 кв.м) 59:01:3911619:5 (0 кв.м) 59:01:3911619:9 (8 кв.м) 59:01:3911620:11 (0 кв.м) 59:01:3911620:13 (26 кв.м) 59:01:3911620:18 (4 кв.м) 59:01:3911620:19 (5 кв.м) 59:01:3911620:2 (4 кв.м) 59:01:3911620:3 (2 кв.м) 59:01:3911620:4 (108 кв.м) 59:01:3911620:42 (9 кв.м) 59:01:3911620:43 (1 кв.м) 59:01:3911620:49 (1 кв.м) 59:01:3911620:5 (24 кв.м) 59:01:3911620:6 (11 кв.м) 59:01:3911621:11 (3 кв.м) 59:01:3911621:13 (5 кв.м)		

	59:01:3911621:15 (0 кв.м) 59:01:3911621:17 (0 кв.м) 59:01:3911621:19 (0 кв.м) 59:01:3911621:2 (4 кв.м) 59:01:3911621:22 (27 кв.м) 59:01:3911621:4 (7 кв.м) 59:01:3911621:5 (1 кв.м) 59:01:3911621:51 (4 кв.м) 59:01:3911621:6 (8 кв.м) 59:01:3911621:8 (2 кв.м) 59:01:3911621:9 (6 кв.м) 59:01:3911622:11 (26 кв.м) 59:01:3911622:13 (0 кв.м) 59:01:3911622:16 (0 кв.м) 59:01:3911622:22 (19 кв.м) 59:01:3911622:23 (1 кв.м) 59:01:3911622:4 (5 кв.м) 59:01:3911622:9 (18 кв.м) 59:01:3911623:1 (3 кв.м) 59:01:3911623:30 (18 кв.м) 59:01:3911624:1 (7 кв.м) 59:01:3911624:2 (19 кв.м) 59:01:3911624:3 (5 кв.м) 59:01:3911624:4 (6 кв.м) 59:01:3911624:49 (12 кв.м) 59:01:3911624:5 (17 кв.м) 59:01:3911624:54 (4 кв.м) 59:01:3911624:7 (22 кв.м) 59:01:3911624:8 (11 кв.м) 59:01:3911625:1 (93 кв.м) 59:01:3911625:63 (25 кв.м) 59:01:3911625:8 (151 кв.м) 59:01:3911626:10 (5 кв.м) 59:01:3911626:12 (5 кв.м) 59:01:3911626:13 (25 кв.м) 59:01:3911626:14 (4 кв.м) 59:01:3911626:3 (15 кв.м) 59:01:3911626:49 (1 кв.м) 59:01:3911626:51 (13 кв.м) 59:01:3911627:13 (12 кв.м) 59:01:3911627:21 (18 кв.м) 59:01:3911627:23 (26 кв.м) 59:01:3911627:235 (23 кв.м) 59:01:3911627:26 (14 кв.м) 59:01:3911627:8 (21 кв.м) 59:01:3911627:9 (3 кв.м) 59:01:3911628:1 (11 кв.м) 59:01:3911628:11 (41 кв.м) 59:01:3911628:2 (17 кв.м) 59:01:3911628:23 (20 кв.м) 59:01:3911628:25 (9 кв.м) 59:01:3911628:3 (1 кв.м) 59:01:3911628:5 (2 кв.м) 59:01:3911628:52 (6 кв.м) 59:01:3911628:9 (6 кв.м) 59:01:3911629:11 (2 кв.м) 59:01:3911629:13 (1 кв.м) 59:01:3911629:15 (2 кв.м) 59:01:3911629:175 (17 кв.м) 59:01:3911629:176 (1 кв.м) 59:01:3911629:6 (4 кв.м) 59:01:3911629:64 (0 кв.м) 59:01:3911630:12 (3 кв.м)		

	59:01:3911630:13 (19 кв.м) 59:01:3911630:16 (6 кв.м) 59:01:3911630:23 (9 кв.м) 59:01:3911630:24 (36 кв.м) 59:01:3911630:3 (20 кв.м) 59:01:3911630:6 (7 кв.м) 59:01:3911630:64 (24 кв.м) 59:01:3911630:65 (22 кв.м) 59:01:3911630:9 (18 кв.м) 59:01:3911631:15 (4 кв.м) 59:01:3911631:4 (0 кв.м) 59:01:3911631:66 (2 кв.м) 59:01:3911632:13 (70 кв.м) 59:01:3911632:14 (33 кв.м) 59:01:3911632:19 (7 кв.м) 59:01:3911632:197 (129 кв.м) 59:01:3911632:23 (13 кв.м) 59:01:3911632:68 (12 кв.м) 59:01:3911633:11 (68 кв.м) 59:01:3911633:2 (48 кв.м) 59:01:3911633:24 (151 кв.м) 59:01:3911633:32 (34 кв.м) 59:01:3911633:4 (15 кв.м) 59:01:3911633:7 (2 кв.м) 59:01:3911634:1 (12 кв.м) 59:01:3911634:11 (2 кв.м) 59:01:3911634:15 (10 кв.м) 59:01:3911634:16 (7 кв.м) 59:01:3911634:18 (34 кв.м) 59:01:3911634:21 (7 кв.м) 59:01:3911634:3 (34 кв.м) 59:01:3911634:4 (11 кв.м) 59:01:3911634:51 (3 кв.м) 59:01:3911634:52 (0 кв.м) 59:01:3911634:6 (12 кв.м) 59:01:3911634:60 (4 кв.м) 59:01:3911634:8 (9 кв.м) 59:01:3911635:1 (27 кв.м) 59:01:3911635:11 (17 кв.м) 59:01:3911635:56 (27 кв.м) 59:01:3911635:7 (29 кв.м) 59:01:3911636:12 (14 кв.м) 59:01:3911636:14 (0 кв.м) 59:01:3911636:57 (0 кв.м) 59:01:3911636:8 (1 кв.м) 59:01:3911637:1 (0 кв.м) 59:01:3911637:12 (16 кв.м) 59:01:3911637:162 (20 кв.м) 59:01:3911637:43 (26 кв.м) 59:01:3911637:48 (6 кв.м) 59:01:3911637:7 (15 кв.м) 59:01:3911637:9 (19 кв.м) 59:01:3911638:1 (5 кв.м) 59:01:3911638:2 (29 кв.м) 59:01:3911638:35 (30 кв.м) 59:01:3919147:2 (389 кв.м) 59:01:3919147:3 (135 кв.м) 59:01:3919167:16 (48 кв.м) 59:01:3919167:431 (230 кв.м) 59:01:3919272:1 (213 кв.м) 59:01:3919272:15 (8 кв.м) 59:01:3919272:3 (17 кв.м) 59:01:3919272:5 (98 кв.м)		

	59:01:3919272:7 (146 кв.м) 59:01:3919272:8 (71 кв.м) 59:01:3919273:5 (37 кв.м) 59:01:3919273:8 (30 кв.м) 59:01:3919274:1 (1 кв.м) 59:01:3919274:2 (2 кв.м) 59:01:4011277:121 (0 кв.м) 59:01:4011277:122 (4 кв.м) 59:01:4011278:7 (25 кв.м) 59:01:4011279:143 (0 кв.м) 59:01:4011279:2 (3 кв.м) 59:01:4011279:4 (39 кв.м) 59:01:4011279:7 (5 кв.м) 59:01:4011279:8 (86 кв.м) 59:01:4011282:19 (94 кв.м) 59:01:4011282:24 (65 кв.м) 59:01:4011282:43 (5 кв.м) 59:01:4011282:7 (8 кв.м) 59:01:4011282:8 (32 кв.м) 59:01:4011284:27 (7 кв.м) 59:01:4011284:31 (0 кв.м) 59:01:4011285:10 (1 кв.м) 59:01:4011285:12 (14 кв.м) 59:01:4011285:3 (3 кв.м) 59:01:4011285:8 (1 кв.м) 59:01:4011285:9 (54 кв.м) 59:01:4011286:3 (1 кв.м) 59:01:4011286:4 (100 кв.м) 59:01:4011287:5 (40 кв.м) 59:01:4011290:6 (22 кв.м) 59:01:4011291:18 (57 кв.м) 59:01:4011291:64 (2 кв.м) 59:01:4011291:65 (105 кв.м) 59:01:4011292:14 (7 кв.м) 59:01:4011292:206 (1 кв.м) 59:01:4011292:21 (0 кв.м) 59:01:4011292:83 (67 кв.м) 59:01:4011293:167 (2 кв.м) 59:01:4011293:24 (17 кв.м) 59:01:4011293:6 (9 кв.м) 59:01:4011294:18 (43 кв.м) 59:01:4011294:27 (24 кв.м) 59:01:4011295:1 (61 кв.м) 59:01:4011295:2 (3 кв.м) 59:01:4011295:6 (2 кв.м) 59:01:4011298:10 (71 кв.м) 59:01:4011298:22 (5 кв.м) 59:01:4011298:23 (53 кв.м) 59:01:4011298:25 (78 кв.м) 59:01:4011298:5 (0 кв.м) 59:01:4011299:11 (15 кв.м) 59:01:4011299:19 (5 кв.м) 59:01:4011299:25 (32 кв.м) 59:01:4011299:32 (23 кв.м) 59:01:4011300:18 (66 кв.м) 59:01:4011300:28 (53 кв.м) 59:01:4011302:27 (0 кв.м) 59:01:4011302:3 (14 кв.м) 59:01:4011304:18 (36 кв.м) 59:01:4011305:150 (21 кв.м) 59:01:4011305:9 (4 кв.м) 59:01:4011306:17 (108 кв.м) 59:01:4011306:184 (11 кв.м)		

	59:01:4011306:19 (22 кв.м) 59:01:4011306:30 (77 кв.м) 59:01:4011306:35 (38 кв.м) 59:01:4011306:42 (9 кв.м) 59:01:4011306:9 (19 кв.м) 59:01:4011307:10 (24 кв.м) 59:01:4011307:8 (139 кв.м) 59:01:4011308:10 (0 кв.м) 59:01:4011308:17 (57 кв.м) 59:01:4011309:10 (63 кв.м) 59:01:4011309:7 (42 кв.м) 59:01:4011310:1 (4 кв.м) 59:01:4011310:9 (0 кв.м) 59:01:4011312:155 (7 кв.м) 59:01:4011312:3 (61 кв.м) 59:01:4011313:1 (5 кв.м) 59:01:4011313:13 (54 кв.м) 59:01:4011313:21 (2 кв.м) 59:01:4011313:3 (36 кв.м) 59:01:4011313:5 (2 кв.м) 59:01:4011314:149 (0 кв.м) 59:01:4011314:2 (0 кв.м) 59:01:4011315:15 (22 кв.м) 59:01:4011315:6 (7 кв.м) 59:01:4011315:7 (0 кв.м) 59:01:4011315:81 (40 кв.м) 59:01:4011317:16 (11 кв.м) 59:01:4011317:3 (77 кв.м) 59:01:4011317:6 (1 кв.м) 59:01:4011318:60 (0 кв.м) 59:01:4011319:30 (4 кв.м) 59:01:4011319:79 (15 кв.м) 59:01:4011320:21 (23 кв.м) 59:01:4011321:1 (2 кв.м) 59:01:4011322:36 (0 кв.м) 59:01:4011322:4 (15 кв.м) 59:01:4011322:9 (1 кв.м) 59:01:4011323:18 (3 кв.м) 59:01:4011323:19 (13 кв.м) 59:01:4011323:262 (18 кв.м) 59:01:4011325:14 (3 кв.м) 59:01:4011325:207 (1 кв.м) 59:01:4011325:5 (0 кв.м) 59:01:4011325:6 (0 кв.м) 59:01:4011326:31 (19 кв.м) 59:01:4011326:5 (28 кв.м) 59:01:4011327:11 (9 кв.м) 59:01:4011327:19 (5 кв.м) 59:01:4011327:20 (1 кв.м) 59:01:4011327:58 (49 кв.м) 59:01:4011327:59 (14 кв.м) 59:01:4011328:20 (6 кв.м) 59:01:4011329:26 (19 кв.м) 59:01:4011329:5 (24 кв.м) 59:01:4011332:4 (24 кв.м) 59:01:4011332:5 (38 кв.м) 59:01:4011333:1 (14 кв.м) 59:01:4011333:11 (97 кв.м) 59:01:4011333:18 (7 кв.м) 59:01:4011333:21 (0 кв.м) 59:01:4011334:1 (18 кв.м) 59:01:4011334:2 (26 кв.м) 59:01:4011334:4 (80 кв.м)		

59:01:4011335:1 (13 кв.м)			
59:01:4011335:158 (113 кв.м)			
59:01:4011335:18 (2 кв.м)			
59:01:4011336:19 (20 кв.м)			
59:01:4011336:74 (0 кв.м)			
59:01:4011337:34 (56 кв.м)			
59:01:4011339:2 (1 кв.м)			
59:01:4011339:3 (11 кв.м)			
59:01:4011339:4 (21 кв.м)			
59:01:4011339:6 (8 кв.м)			
59:01:4011340:2 (1 кв.м)			
59:01:4011340:7 (4 кв.м)			
59:01:4011341:1 (1 кв.м)			
59:01:4011341:10 (18 кв.м)			
59:01:4011344:1 (85 кв.м)			
59:01:4011344:44 (24 кв.м)			
59:01:4011345:1 (15 кв.м)			
59:01:4011347:24 (39 кв.м)			
59:01:4011347:4 (146 кв.м)			
59:01:4011347:5 (27 кв.м)			
59:01:4011347:7 (10 кв.м)			
59:01:4011348:1 (111 кв.м)			
59:01:4011348:142 (9 кв.м)			
59:01:4011348:143 (41 кв.м)			
59:01:4011348:4 (24 кв.м)			
59:01:4011349:12 (1 кв.м)			
59:01:4011349:15 (16 кв.м)			
59:01:4011351:32 (1 кв.м)			
59:01:4011351:7 (5 кв.м)			
59:01:4011352:2 (4 кв.м)			
59:01:4011353:17 (161 кв.м)			
59:01:4011353:2 (0 кв.м)			
59:01:4011353:3 (4 кв.м)			
59:01:4011353:9 (1 кв.м)			
59:01:4011354:12 (3 кв.м)			
59:01:4011357:2 (144 кв.м)			
59:01:4011357:9 (55 кв.м)			
59:01:4011358:160 (90 кв.м)			
59:01:4011358:5 (6 кв.м)			
59:01:4011359:45 (13 кв.м)			
59:01:4011359:48 (79 кв.м)			
59:01:4011359:9 (68 кв.м)			
59:01:4011360:32 (77 кв.м)			
59:01:4011790:11 (5 кв.м)			
59:01:4011790:6 (9 кв.м)			
59:01:4011790:8 (37 кв.м)			
59:01:4011791:10 (60 кв.м)			
59:01:4011791:11 (4 кв.м)			
59:01:4011791:14 (5 кв.м)			
59:01:4011791:15 (14 кв.м)			
59:01:4011791:17 (5 кв.м)			
59:01:4011791:18 (1 кв.м)			
59:01:4011791:19 (66 кв.м)			
59:01:4011791:5 (7 кв.м)			
59:01:4011791:52 (0 кв.м)			
59:01:4011792:158 (26 кв.м)			
59:01:4011792:2 (48 кв.м)			
59:01:4011793:6 (7 кв.м)			
59:01:4011794:12 (67 кв.м)			
59:01:4011794:15 (49 кв.м)			
59:01:4011794:19 (16 кв.м)			
59:01:4011794:23 (39 кв.м)			
59:01:4011794:4 (24 кв.м)			

59:01:4011794:58 (80 кв.м)			
59:01:4011794:9 (25 кв.м)			
59:01:4011795:16 (4 кв.м)			
59:01:4011795:3 (19 кв.м)			
59:01:4011795:46 (3 кв.м)			
59:01:4011796:11 (8 кв.м)			
59:01:4011796:2 (28 кв.м)			
59:01:4011796:3 (33 кв.м)			
59:01:4011796:5 (2 кв.м)			
59:01:4011796:9 (0 кв.м)			
59:01:4011797:1 (7 кв.м)			
59:01:4011797:2 (3 кв.м)			
59:01:4011797:6 (2 кв.м)			
59:01:4011798:1 (3 кв.м)			
59:01:4011799:10 (0 кв.м)			
59:01:4011799:195 (32 кв.м)			
59:01:4011799:27 (108 кв.м)			
59:01:4011799:8 (3 кв.м)			
59:01:4011800:11 (3 кв.м)			
59:01:4011800:13 (122 кв.м)			
59:01:4011800:18 (5 кв.м)			
59:01:4011800:6 (8 кв.м)			
59:01:4011801:13 (65 кв.м)			
59:01:4011801:14 (75 кв.м)			
59:01:4011801:15 (8 кв.м)			
59:01:4011801:162 (25 кв.м)			
59:01:4011802:1 (6 кв.м)			
59:01:4011802:14 (0 кв.м)			
59:01:4011802:37 (105 кв.м)			
59:01:4011802:39 (67 кв.м)			
59:01:4011802:8 (11 кв.м)			
59:01:4011803:6 (0 кв.м)			
59:01:4011803:7 (0 кв.м)			
59:01:4011803:8 (0 кв.м)			
59:01:4011804:12 (23 кв.м)			
59:01:4011804:13 (57 кв.м)			
59:01:4011804:178 (25 кв.м)			
59:01:4011804:8 (4 кв.м)			
59:01:4011804:9 (6 кв.м)			
59:01:4011805:14 (24 кв.м)			
59:01:4011805:15 (216 кв.м)			
59:01:4011805:17 (2 кв.м)			
59:01:4011805:3 (1 кв.м)			
59:01:4011805:5 (17 кв.м)			
59:01:4011805:64 (4 кв.м)			
59:01:4011806:10 (17 кв.м)			
59:01:4011806:167 (18 кв.м)			
59:01:4011806:17 (6 кв.м)			
59:01:4011806:171 (9 кв.м)			
59:01:4011806:39 (11 кв.м)			
59:01:4011806:4 (15 кв.м)			
59:01:4011806:5 (2 кв.м)			
59:01:4011806:9 (61 кв.м)			
59:01:4011810:1 (49 кв.м)			
59:01:4011810:11 (69 кв.м)			
59:01:4011810:16 (35 кв.м)			
59:01:4011810:5 (10 кв.м)			
59:01:4011811:1 (73 кв.м)			
59:01:4011811:20 (8 кв.м)			
59:01:4011811:57 (1 кв.м)			
59:01:4011811:7 (3 кв.м)			
59:01:4011812:12 (56 кв.м)			
59:01:4011812:13 (33 кв.м)			

			59:01:4015001:3 (167 кв.м) 59:01:4015001:5 (14 кв.м) 59:01:4015001:6 (2 кв.м) 59:01:4015002:19 (1 кв.м) 59:01:4015002:57 (40 кв.м) 59:01:4015003:12 (146 кв.м) 59:01:4019047:4 (1 кв.м) 59:01:4019047:5 (3 кв.м) 59:01:4019047:8 (2 кв.м) 59:01:4019050:5 (29 кв.м) 59:01:4019051:1 (0 кв.м) 59:01:4019051:14 (9 кв.м) 59:01:4019051:3 (6 кв.м) 59:01:4019052:10 (10 кв.м) 59:01:4019052:246 (1 кв.м) 59:01:4019052:7 (10 кв.м) 59:01:4019054:107 (65 кв.м) 59:01:4019054:108 (178 кв.м) 59:01:4019054:17 (13 кв.м) 59:01:4019054:18 (2 кв.м) 59:01:4019054:23 (177 кв.м) 59:01:4019054:7 (187 кв.м) 59:01:4019067:162 (164 кв.м) 59:01:4019067:17 (34 кв.м) 59:01:4019067:170 (14 кв.м) 59:01:4019067:3 (126 кв.м) 59:01:4019067:33 (69 кв.м) 59:01:4019067:44 (125 кв.м) 59:01:4019068:11 (2 кв.м) 59:01:4019068:218 (2 кв.м) 59:01:4019068:26 (12 кв.м) 59:01:4019068:3 (14 кв.м) 59:01:4019068:4 (4 кв.м) 59:01:4019068:75 (2 кв.м) 59:01:4019068:85 (2 кв.м) 59:01:4019068:86 (3 кв.м) 59:01:4019069:190 (27 кв.м) 59:01:4019069:2 (18 кв.м) 59:01:4019069:34 (204 кв.м) 59:01:4019069:43 (45 кв.м) 59:01:4019069:46 (35 кв.м) 59:01:4019069:47 (9 кв.м) 59:01:4019069:63 (1 кв.м) 59:01:4019071:10 (15 кв.м) 59:01:4019071:14 (16 кв.м) 59:01:4019071:16 (4 кв.м) 59:01:4019071:17 (20 кв.м) 59:01:4019071:18 (12 кв.м) 59:01:4019071:19 (17 кв.м) 59:01:4019071:206 (32 кв.м) 59:01:4019071:207 (20 кв.м) 59:01:4019071:210 (1 кв.м) 59:01:4019071:6 (22 кв.м) 59:01:4019071:7 (16 кв.м) 59:01:4019071:93 (3 кв.м) 59:01:4019072:1 (228 кв.м) 59:01:4019072:53 (63 кв.м) 59:01:4019072:57 (73 кв.м) 59:01:4019072:59 (10 кв.м) 59:01:4019072:66 (2 кв.м) 59:01:4019073:170 (31 кв.м) 59:01:4019075:138 (5 кв.м) 59:01:4019075:20 (5 кв.м)	

			59:01:4011812:18 (28 кв.м) 59:01:4011812:19 (3 кв.м) 59:01:4011812:5 (62 кв.м) 59:01:4011812:6 (62 кв.м) 59:01:4011812:7 (71 кв.м) 59:01:4011812:9 (1 кв.м) 59:01:4011814:1 (1 кв.м) 59:01:4011814:13 (0 кв.м) 59:01:4011814:2 (8 кв.м) 59:01:4011814:3 (25 кв.м) 59:01:4011815:16 (38 кв.м) 59:01:4011816:20 (0 кв.м) 59:01:4011816:22 (107 кв.м) 59:01:4011817:10 (14 кв.м) 59:01:4011817:13 (16 кв.м) 59:01:4011817:17 (18 кв.м) 59:01:4011817:18 (7 кв.м) 59:01:4011817:20 (12 кв.м) 59:01:4011817:6 (49 кв.м) 59:01:4011817:77 (2 кв.м) 59:01:4011817:78 (1 кв.м) 59:01:4011817:79 (0 кв.м) 59:01:4011817:84 (0 кв.м) 59:01:4011820:1 (17 кв.м) 59:01:4011820:12 (1 кв.м) 59:01:4011820:16 (14 кв.м) 59:01:4011820:30 (55 кв.м) 59:01:4011821:189 (1 кв.м) 59:01:4011821:2 (1 кв.м) 59:01:4011822:1 (29 кв.м) 59:01:4011822:175 (14 кв.м) 59:01:4011822:176 (8 кв.м) 59:01:4011822:24 (10 кв.м) 59:01:4011822:8 (15 кв.м) 59:01:4011824:9 (1 кв.м) 59:01:4011829:15 (40 кв.м) 59:01:4011834:1085 (112 кв.м) 59:01:4011834:1086 (50 кв.м) 59:01:4011834:1087 (189 кв.м) 59:01:4011834:14 (177 кв.м) 59:01:4011834:23 (116 кв.м) 59:01:4011834:24 (266 кв.м) 59:01:4011834:25 (188 кв.м) 59:01:4011834:7 (550 кв.м) 59:01:4011834:820 (39 кв.м) 59:01:4011834:9 (22 кв.м) 59:01:4011834:965 (0 кв.м) 59:01:4011835:60 (268 кв.м) 59:01:4011841:11 (2 кв.м) 59:01:4011841:12 (1 кв.м) 59:01:4011841:2 (10 кв.м) 59:01:4011841:21 (2 кв.м) 59:01:4011842:18 (4 кв.м) 59:01:4011842:7 (1 кв.м) 59:01:4011896:4 (21 кв.м) 59:01:4011896:6 (51 кв.м) 59:01:4011896:7 (7 кв.м) 59:01:4011896:8 (1 кв.м) 59:01:4015000:26 (5 кв.м) 59:01:4015001:1 (115 кв.м) 59:01:4015001:13 (27 кв.м) 59:01:4015001:17 (49 кв.м) 59:01:4015001:2 (110 кв.м)	

	59:01:4019075:6 (6 кв.м) 59:01:4019076:195 (15 кв.м) 59:01:4019076:196 (26 кв.м) 59:01:4019076:20 (80 кв.м) 59:01:4019076:6 (30 кв.м) 59:01:4019078:2 (107 кв.м) 59:01:4019078:4 (3 кв.м) 59:01:4019078:5 (68 кв.м) 59:01:4019078:7 (20 кв.м) 59:01:4019079:136 (7 кв.м) 59:01:4019079:138 (155 кв.м) 59:01:4019079:144 (50 кв.м) 59:01:4019079:145 (12 кв.м) 59:01:4019079:22 (25 кв.м) 59:01:4019079:8 (1 кв.м) 59:01:4019081:1 (14 кв.м) 59:01:4019081:10 (2 кв.м) 59:01:4019081:16 (81 кв.м) 59:01:4019081:181 (5 кв.м) 59:01:4019081:2 (176 кв.м) 59:01:4019081:23 (27 кв.м) 59:01:4019081:3 (3 кв.м) 59:01:4019081:6 (29 кв.м) 59:01:4019081:68 (21 кв.м) 59:01:4019081:7 (83 кв.м) 59:01:4019081:9 (1 кв.м) 59:01:4019082:157 (113 кв.м) 59:01:4019082:2 (96 кв.м) 59:01:4019082:26 (40 кв.м) 59:01:4019082:27 (217 кв.м) 59:01:4019086:27 (26 кв.м) 59:01:4019091:153 (121 кв.м) 59:01:4019091:40 (112 кв.м) 59:01:4019092:4 (28 кв.м) 59:01:4019098:11 (115 кв.м) 59:01:4019098:6 (0 кв.м) 59:01:4019099:2 (11 кв.м) 59:01:4019099:3 (2 кв.м) 59:01:4019122:1 (125 кв.м) 59:01:4019122:13 (118 кв.м) 59:01:4019122:14 (42 кв.м) 59:01:4019122:140 (15 кв.м) 59:01:4019122:143 (35 кв.м) 59:01:4019122:18 (8 кв.м) 59:01:4019122:2 (2 кв.м) 59:01:4019122:29 (13 кв.м) 59:01:4019122:5 (71 кв.м) 59:01:4019122:6 (118 кв.м) 59:01:4019123:3 (126 кв.м) 59:01:4019193:1 (82 кв.м) 59:01:4019243:11 (1 кв.м) 59:01:4019243:124 (14 кв.м) 59:01:4019243:125 (2 кв.м) 59:01:4019243:8 (13 кв.м) 59:01:421208:73 (1 кв.м) 59:01:421229:18 (2 кв.м) 59:01:421229:23 (21 кв.м) 59:01:421231:18 (12 кв.м) 59:01:421231:24 (2 кв.м) 59:01:421231:27 (5 кв.м) 59:01:421231:60 (24 кв.м) 59:01:421235:20 (5 кв.м) 59:01:421236:25 (55 кв.м)				
	59:01:4211236:4 (40 кв.м) 59:01:4211237:10 (5 кв.м) 59:01:4211237:31 (1 кв.м) 59:01:4211237:34 (29 кв.м) 59:01:4211237:9 (32 кв.м) 59:01:4211238:20 (0 кв.м) 59:01:4211238:21 (1 кв.м) 59:01:4211238:28 (2 кв.м) 59:01:4211238:29 (0 кв.м) 59:01:4211239:2 (101 кв.м) 59:01:4211239:3 (54 кв.м) 59:01:4211239:45 (56 кв.м) 59:01:4211239:46 (57 кв.м) 59:01:4211243:21 (75 кв.м) 59:01:4211243:29 (9 кв.м) 59:01:4211244:1169 (1 кв.м) 59:01:4211244:1202 (1 кв.м) 59:01:4211244:24 (9 кв.м) 59:01:4211245:12 (8 кв.м) 59:01:4211245:8 (175 кв.м) 59:01:4211251:38 (5 кв.м) 59:01:4211251:41 (6 кв.м) 59:01:4211251:55 (4 кв.м) 59:01:4211251:56 (2 кв.м) 59:01:4211252:1 (56 кв.м) 59:01:4211252:12 (107 кв.м) 59:01:4211252:151 (20 кв.м) 59:01:4211252:17 (7 кв.м) 59:01:4211252:19 (1 кв.м) 59:01:4211252:35 (9 кв.м) 59:01:4211252:9 (2 кв.м) 59:01:4211253:4 (8 кв.м) 59:01:4211253:7 (4 кв.м) 59:01:4211253:8 (9 кв.м) 59:01:4211253:9 (2 кв.м) 59:01:4211254:10 (9 кв.м) 59:01:4211254:9 (0 кв.м) 59:01:0000000:316 (114 кв.м) 59:01:4211257:4 (11 кв.м) 59:01:4211259:13 (21 кв.м) 59:01:4211261:1 (4 кв.м) 59:01:4211261:14 (13 кв.м) 59:01:4211261:2 (40 кв.м) 59:01:4211261:3 (0 кв.м) 59:01:4211261:4 (0 кв.м) 59:01:4211264:10 (8 кв.м) 59:01:4211264:11 (26 кв.м) 59:01:4211264:15 (61 кв.м) 59:01:4211265:209 (19 кв.м) 59:01:4211265:210 (4 кв.м) 59:01:4211265:75 (9 кв.м) 59:01:4211265:84 (134 кв.м) Земли 204134 кв.м	г. Пермь, Дзержинский район	Размещение объекта электросетевого хозяйства
2	59:01:0000000:89169 (11 кв.м) 59:01:4410011:2 (264 кв.м) 59:01:4410011:21 (0 кв.м) 59:01:4410222:4 (53 кв.м) 59:01:4410222:5 (248 кв.м) 59:01:4410222:11 (98 кв.м) 59:01:4410222:22 (52 кв.м) 59:01:4410222:35 (2 кв.м) 59:01:4410222:43 (22 кв.м)				

3	59:01:0000000:85125 (32 кв.м) 59:01:4410088:2 (4 кв.м) 59:01:4410088:4 (55 кв.м) 59:01:4410088:8 (129 кв.м) 59:01:4410088:9 (19 кв.м) 59:01:4410088:13 (160 кв.м) 59:01:4410088:14 (40 кв.м) 59:01:4410088:21 (22 кв.м) 59:01:4410088:23 (36 кв.м) 59:01:4410088:27 (16 кв.м) 59:01:4410088:160 (115 кв.м) 59:01:4410088:196 (121 кв.м) 59:01:4410088:361 (368 кв.м) 59:01:4410088:486 (17 кв.м) Земли: 30 кв.м	г. Пермь, Ленинский район	Размещение объекта электросетевого хозяйства
4	59:01:0000000:90491 (234 кв.м) Земли (796 кв.м)	г. Пермь, Орджоникидзевский район	Размещение объекта электросетевого хозяйства
5	59:01:3812300:6 (18 кв.м) 59:01:3810281:168 (1 кв.м) 59:01:3810281:247 (7 кв.м) 59:01:3812060:12 (47 кв.м) 59:01:3812060:2 (355 кв.м) 59:01:3812060:5 (8 кв.м) 59:01:3812072:2 (75 кв.м) 59:01:3812072:3 (18 кв.м) 59:01:3812072:5 (1 кв.м) 59:01:3812072:51 (34 кв.м) 59:01:3812072:6 (64 кв.м) 59:01:3812073:1 (40 кв.м) 59:01:3812073:17 (0 кв.м) 59:01:3812073:18 (3 кв.м) 59:01:3812073:2 (14 кв.м) 59:01:3812073:25 (12 кв.м) 59:01:3812073:26 (2 кв.м) 59:01:3812073:23 (5 кв.м) 59:01:3812075:13 (51 кв.м) 59:01:3812075:4 (9 кв.м) 59:01:3812075:5 (30 кв.м) 59:01:3812075:9 (4 кв.м) 59:01:3812076:1 (24 кв.м) 59:01:3812076:12 (1 кв.м) 59:01:3812076:4 (10 кв.м) 59:01:3812076:6 (26 кв.м) 59:01:3812076:7 (62 кв.м) 59:01:3812078:1 (7 кв.м) 59:01:0000000:77782 (438 кв.м) 59:01:0000000:87496 (4 кв.м) 59:01:0000000:89943 (141 кв.м) 59:01:0000000:90032 (162 кв.м) 59:01:0000000:90108 (1511 кв.м) 59:01:0000000:90530 (374 кв.м) 59:01:3812061:1 (4 кв.м) 59:01:3812299:626 (33 кв.м) Земли (2519 кв.м)	г. Пермь, Орджоникидзевский район	Размещение объекта электросетевого хозяйства
6	59:01:0000000:951 (140 кв.м) 59:01:0000000:82796 (1 кв.м) 59:01:3812874:4 (13 кв.м) Земли: 52 кв.м	г. Пермь, Орджоникидзевский район	Размещение объекта электросетевого хозяйства

7	59:01:0000000:85136 (225 кв.м) Земли 122 кв.м	г. Пермь, Ленинский район	Размещение объекта электросетевого хозяйства
8	59:01:4410999:1 (226 кв.м) 59:01:4410999:3 (30 кв.м) 59:01:4410999:4 (155 кв.м) Земли (0 кв.м)	г. Пермь, Дзержинский район	Размещение объекта электросетевого хозяйства
9	59:01:0000000:87031 (125 кв.м) 59:01:0000000:91147 (103 кв.м) 59:01:4410076:12 (60 кв.м) 59:01:4410076:318 (2 кв.м) Земли: 562 кв.м	г. Пермь, Ленинский район	Размещение объекта электросетевого хозяйства
10	59:01:4416136:4 (31 кв.м) 59:01:4416135:43 (13 кв.м) 59:01:4416025:147 (226 кв.м) 59:01:4416025:27 (6 кв.м) 59:01:4413805:6 (17 кв.м) 59:01:4413792:171 (1 кв.м) 59:01:4413792:169 (9 кв.м) 59:01:4413792:47 (13 кв.м) 59:01:4413792:46 (39 кв.м) 59:01:4413792:24 (32 кв.м) 59:01:4413792:20 (101 кв.м) 59:01:4413792:17 (1 кв.м) 59:01:4413792:12 (38 кв.м) 59:01:4413792:6 (67 кв.м) 59:01:0000000:1122 (281 кв.м) 59:01:0000000:46529 (6 кв.м) Земли: 2861 кв.м	г. Пермь, Индустриальный район	Размещение объекта электросетевого хозяйства
11	59:01:3211480:2 (48 кв.м) 59:01:3211494:16 (104 кв.м) 59:01:3211494:17 (61 кв.м) 59:01:3211494:5 (0 кв.м) 59:01:3211494:9 (21 кв.м) 59:01:3211495:11 (8 кв.м) 59:01:3211497:16 (1 кв.м) 59:01:3211497:19 (6 кв.м) 59:01:3211497:35 (100 кв.м) 59:01:3211497:94 (16 кв.м) 59:01:3211515:35 (5 кв.м) 59:01:3211529:17 (4 кв.м) 59:01:3211529:2 (22 кв.м) 59:01:3211529:3 (1 кв.м) 59:01:3211529:42 (34 кв.м) 59:01:3211530:11 (0 кв.м) 59:01:3211530:12 (3 кв.м) 59:01:3211530:15 (2 кв.м) 59:01:3211530:4 (11 кв.м) 59:01:3211530:41 (1 кв.м) 59:01:3211530:42 (2 кв.м) 59:01:3211530:8 (17 кв.м) Земли (4812 кв.м)	г. Пермь, Мотовилихинский район	Размещение объекта электросетевого хозяйства
12	59:01:0000000:41625 (261 кв.м) 59:01:0000000:82582 (0 кв.м) 59:01:0000000:82806 (0 кв.м) 59:01:0000000:431 (689 кв.м) 59:01:0000000:738 (200 кв.м) 59:01:3610015:13 (23 кв.м) 59:01:3610015:58 (173 кв.м)	г. Пермь, Мотовилихинский район	Размещение объекта электросетевого хозяйства

	59:01:3610019:27 (75 кв.м) 59:01:3610019:8 (12 кв.м) 59:01:3610019:154 (4 кв.м) 59:01:3610019:153 (2 кв.) 59:01:3610320:1 (9 кв.м) 59:01:3610320:119 (200 кв.м) 59:01:3610320:2 (0 кв.м) Земли (1450 кв.м)		
13	59:01:0000000:1201 (158 кв.м) 59:01:0000000:90508 (188 кв.м) 59:01:4410133:4 (188 кв.м) 59:01:4410133:11 (2 кв.м) 59:01:0000000:94 (72 кв.м) 59:01:4410133:857 (80 кв.м) 59:01:4410133:861 (15 кв.м) 59:01:4410133:862 (48 кв.м) Земли: 167 кв.м.	г. Пермь, Ленинский район	Размещение объекта электросетевого хозяйства

Заинтересованные лица имеют право ознакомиться с ходатайством об установлении публичного сервитута и прилагаемым к нему описанием местоположения границ публичного сервитута по адресу: г. Пермь, ул. Сибирская 15, (тел. 212-08-38).

Заинтересованные лица могут подать заявление об учете прав в срок с 17.12.2021 по 15.01.2022.

Способы подачи заявлений:

1. посредством почтовой связи;
2. лично, в том числе через представителя, в департамент земельных отношений администрации города Перми (г. Пермь, ул. Сибирская 15);
3. в форме электронных документов с использованием информационно-телекоммуникационной сети «Интернет».

Правообладатели земельных участков, в отношении которых испрашивается публичный сервитут, если их права не зарегистрированы в Едином государственном реестре недвижимости, в течение тридцати дней со дня опубликования сообщения, предусмотренного подпунктом 1 пункта 3 статьи 39.42 ЗК РФ, подают в орган, уполномоченный на установление публичного сервитута, заявления об учете их прав (обременений прав) на земельные участки с приложением копий документов, подтверждающих эти права (обременения прав). В таких заявлениях указывается способ связи с правообладателями земельных участков, в том числе их почтовый адрес и (или) адрес электронной почты. Правообладатели земельных участков, подавшие такие заявления по истечении указанного срока, несут риски невозможности обеспечения их прав в связи с отсутствием информации о таких лицах и их правах на земельные участки. Такие лица имеют право требовать от обладателя публичного сервитута плату за публичный сервитут не более чем за три года, предшествующие дню направления ими заявления об учете их прав (обременений прав).

Реквизиты решений об утверждении документа территориального планирования, документации по планировке территории, программ комплексного развития систем коммунальной инфраструктуры поселения, городского округа, а также информацию об инвестиционной программе субъекта естественных монополий, организации коммунального комплекса, указанных в ходатайстве об установлении публичного сервитута и сведения об официальных сайтах в информационно-телекоммуникационной сети «Интернет» отсутствуют.

Информация о возможности установления публичного сервитута публикуется на сайте http://www.gorodperm.ru, в «Официальном бюллетене органов местного самоуправления муниципального образования город Пермь».

Приложение: на 177 л. в 1 экз.

ОПИСАНИЕ МЕСТОПОЛОЖЕНИЯ ГРАНИЦ

Публичный сервитут для размещения объекта электросетевого хозяйства «Электросетевой комплекс Подстанция 110/6 кВ «Северная» (ВЛ 0,4 кВ от ТП 4330, ВЛ 0,4 кВ от ТП 4357, ВЛ 0,4 кВ от КТП 4366)

(наименование объекта, местоположение границ которого описано (далее - объект)

Раздел 1

Сведения об объекте		
№ п/п	Характеристики объекта	Описание характеристик
1	2	3
1	Местоположение объекта	Пермский край, город Пермь
2	Площадь объекта +/- величина погрешности определения площади (Р+/- Дельта Р)	6114 кв.м ± 22 кв.м
3	Иные характеристики объекта	Публичный сервитут для размещения объекта электросетевого хозяйства «Электросетевой комплекс Подстанция 110/6 кВ «Северная» (ВЛ 0,4 кВ от ТП 4330, ВЛ 0,4 кВ от ТП 4357, ВЛ 0,4 кВ от КТП 4366) на срок 49 лет

Раздел 2


Сведения о местоположении границ объекта					
1. Система координат МСК-59, зона 2					
2. Сведения о характерных точках границ объекта					
Обозначение характерных точек границ	Координаты, м		Метод определения координат характерной точки	Средняя квадратическая погрешность положения характерной точки (M_t), м	Описание обозначения точки на местности (при наличии)
	X	Y			
1	2	3	4	5	6
Зона1(1)	–	–	–	–	–
1	530230.30	2239478.48	Метод спутниковых геодезических измерений (определений)	0.10	–
2	530183.81	2239489.17	Метод спутниковых геодезических измерений (определений)	0.10	–
3	530138.72	2239499.44	Метод спутниковых геодезических измерений (определений)	0.10	–
4	530135.19	2239520.21	Метод спутниковых геодезических измерений (определений)	0.10	–
5	530130.05	2239545.39	Метод спутниковых геодезических измерений (определений)	0.10	–
6	530126.13	2239544.59	Метод спутниковых геодезических измерений (определений)	0.10	–
7	530131.27	2239519.47	Метод спутниковых геодезических измерений (определений)	0.10	–
8	530135.22	2239496.13	Метод спутниковых геодезических измерений (определений)	0.10	–
9	530182.92	2239485.27	Метод спутниковых геодезических измерений (определений)	0.10	–
10	530229.40	2239474.58	Метод спутниковых геодезических измерений (определений)	0.10	–
1	530230.30	2239478.48	Метод спутниковых геодезических измерений (определений)	0.10	–
Зона1(2)	–	–	–	–	–
11	530240.05	2239478.42	Метод спутниковых геодезических измерений (определений)	0.10	–
12	530229.65	2239529.72	Метод спутниковых геодезических измерений (определений)	0.10	–
13	530225.39	2239547.74	Метод спутниковых геодезических измерений (определений)	0.10	–
14	530214.76	2239587.57	Метод спутниковых геодезических измерений (определений)	0.10	–
15	530207.59	2239615.47	Метод спутниковых геодезических измерений (определений)	0.10	–
16	530241.65	2239625.00	Метод спутниковых геодезических измерений (определений)	0.10	–
17	530280.56	2239639.48	Метод спутниковых геодезических измерений (определений)	0.10	–
18	530283.27	2239668.98	Метод спутниковых геодезических измерений (определений)	0.10	–
19	530279.29	2239669.35	Метод спутниковых геодезических измерений (определений)	0.10	–
20	530276.81	2239642.35	Метод спутниковых геодезических измерений (определений)	0.10	–
21	530240.41	2239628.82	Метод спутниковых геодезических измерений (определений)	0.10	–
22	530202.75	2239618.27	Метод спутниковых геодезических измерений (определений)	0.10	–
23	530210.89	2239586.56	Метод спутниковых геодезических измерений (определений)	0.10	–
24	530221.51	2239546.76	Метод спутниковых геодезических измерений (определений)	0.10	–
25	530225.74	2239528.86	Метод спутниковых геодезических измерений (определений)	0.10	–
26	530236.13	2239477.62	Метод спутниковых геодезических измерений (определений)	0.10	–
11	530240.05	2239478.42	Метод спутниковых геодезических измерений (определений)	0.10	–
Зона1(3)	–	–	–	–	–
27	530267.14	2240429.83	Метод спутниковых геодезических измерений (определений)	0.10	–
28	530259.07	2240417.85	Метод спутниковых геодезических измерений (определений)	0.10	–
29	530241.49	2240398.45	Метод спутниковых геодезических измерений (определений)	0.10	–
30	530221.88	2240391.60	Метод спутниковых геодезических измерений (определений)	0.10	–
31	530188.69	2240380.22	Метод спутниковых геодезических измерений (определений)	0.10	–
32	530185.50	2240355.18	Метод спутниковых геодезических измерений (определений)	0.10	–
33	530189.47	2240354.67	Метод спутниковых геодезических измерений (определений)	0.10	–
34	530192.34	2240377.24	Метод спутниковых геодезических измерений (определений)	0.10	–
35	530223.19	2240387.82	Метод спутниковых геодезических измерений (определений)	0.10	–
36	530243.77	2240395.01	Метод спутниковых геодезических измерений (определений)	0.10	–
37	530262.23	2240415.38	Метод спутниковых геодезических измерений (определений)	0.10	–
38	530270.46	2240427.60	Метод спутниковых геодезических измерений (определений)	0.10	–
27	530267.14	2240429.83	Метод спутниковых геодезических измерений (определений)	0.10	–
Зона1(4)	–	–	–	–	–
39	530184.04	2240674.53	Метод спутниковых геодезических измерений (определений)	0.10	–
40	530206.81	2240704.21	Метод спутниковых геодезических измерений (определений)	0.10	–
41	530229.03	2240732.43	Метод спутниковых геодезических измерений (определений)	0.10	–
42	530254.80	2240764.69	Метод спутниковых геодезических измерений (определений)	0.10	–
43	530278.37	2240795.82	Метод спутниковых геодезических измерений (определений)	0.10	–
44	530301.86	2240825.24	Метод спутниковых геодезических измерений (определений)	0.10	–
45	530334.71	2240798.29	Метод спутниковых геодезических измерений (определений)	0.10	–
46	530367.03	2240771.87	Метод спутниковых геодезических измерений (определений)	0.10	–

47	530401.44	2240744.92	Метод спутниковых геодезических измерений (определений)	0.10	–
48	530425.49	2240774.65	Метод спутниковых геодезических измерений (определений)	0.10	–
49	530447.94	2240802.29	Метод спутниковых геодезических измерений (определений)	0.10	–
50	530468.94	2240829.09	Метод спутниковых геодезических измерений (определений)	0.10	–
51	530470.16	2240830.68	Метод спутниковых геодезических измерений (определений)	0.10	–
52	530466.99	2240833.12	Метод спутниковых геодезических измерений (определений)	0.10	–
53	530465.78	2240831.54	Метод спутниковых геодезических измерений (определений)	0.10	–
54	530444.81	2240804.79	Метод спутниковых геодезических измерений (определений)	0.10	–
55	530422.38	2240777.17	Метод спутниковых геодезических измерений (определений)	0.10	–
56	530400.81	2240750.50	Метод спутниковых геодезических измерений (определений)	0.10	–
57	530369.53	2240774.99	Метод спутниковых геодезических измерений (определений)	0.10	–
58	530337.25	2240801.38	Метод спутниковых геодезических измерений (определений)	0.10	–
59	530304.29	2240828.40	Метод спутниковых геодезических измерений (определений)	0.10	–
60	530317.63	2240846.42	Метод спутниковых геодезических измерений (определений)	0.10	–
61	530343.41	2240878.75	Метод спутниковых геодезических измерений (определений)	0.10	–
62	530368.80	2240910.61	Метод спутниковых геодезических измерений (определений)	0.10	–
63	530394.62	2240943.62	Метод спутниковых геодезических измерений (определений)	0.10	–
64	530425.74	2240921.56	Метод спутниковых геодезических измерений (определений)	0.10	–
65	530456.58	2240899.76	Метод спутниковых геодезических измерений (определений)	0.10	–
66	530477.68	2240884.24	Метод спутниковых геодезических измерений (определений)	0.10	–
67	530496.18	2240861.39	Метод спутниковых геодезических измерений (определений)	0.10	–
68	530523.58	2240887.00	Метод спутниковых геодезических измерений (определений)	0.10	–
69	530520.85	2240889.93	Метод спутниковых геодезических измерений (определений)	0.10	–
70	530496.58	2240867.24	Метод спутниковых геодезических измерений (определений)	0.10	–
71	530480.46	2240887.16	Метод спутниковых геодезических измерений (определений)	0.10	–
72	530458.92	2240903.00	Метод спутниковых геодезических измерений (определений)	0.10	–
73	530428.05	2240924.82	Метод спутниковых геодезических измерений (определений)	0.10	–
74	530397.08	2240946.77	Метод спутниковых геодезических измерений (определений)	0.10	–
75	530423.86	2240980.90	Метод спутниковых геодезических измерений (определений)	0.10	–
76	530447.98	2241006.96	Метод спутниковых геодезических измерений (определений)	0.10	–
77	530466.77	2241029.93	Метод спутниковых геодезических измерений (определений)	0.10	–
78	530486.19	2241049.29	Метод спутниковых геодезических измерений (определений)	0.10	–
79	530511.51	2241028.04	Метод спутниковых геодезических измерений (определений)	0.10	–
80	530531.89	2241011.18	Метод спутниковых геодезических измерений (определений)	0.10	–
81	530548.21	2240997.73	Метод спутниковых геодезических измерений (определений)	0.10	–
82	530559.34	2240974.97	Метод спутниковых геодезических измерений (определений)	0.10	–
83	530562.94	2240976.73	Метод спутниковых геодезических измерений (определений)	0.10	–
84	530555.68	2240991.58	Метод спутниковых геодезических измерений (определений)	0.10	–
85	530571.43	2240978.53	Метод спутниковых геодезических измерений (определений)	0.10	–
86	530573.98	2240981.61	Метод спутниковых геодезических измерений (определений)	0.10	–
87	530551.09	2241000.54	Метод спутниковых геодезических измерений (определений)	0.10	–
88	530534.44	2241014.26	Метод спутниковых геодезических измерений (определений)	0.10	–
89	530514.07	2241031.11	Метод спутниковых геодезических измерений (определений)	0.10	–
90	530485.96	2241054.71	Метод спутниковых геодезических измерений (определений)	0.10	–
91	530463.81	2241032.61	Метод спутниковых геодезических измерений (определений)	0.10	–
92	530444.96	2241009.58	Метод спутниковых геодезических измерений (определений)	0.10	–
93	530420.81	2240983.50	Метод спутниковых геодезических измерений (определений)	0.10	–
94	530392.65	2240947.59	Метод спутниковых геодезических измерений (определений)	0.10	–
95	530365.66	2240913.09	Метод спутниковых геодезических измерений (определений)	0.10	–
96	530340.28	2240881.23	Метод спутниковых геодезических измерений (определений)	0.10	–
97	530314.46	2240848.86	Метод спутниковых геодезических измерений (определений)	0.10	–
98	530299.95	2240829.26	Метод спутниковых геодезических измерений (определений)	0.10	–
99	530275.21	2240798.28	Метод спутниковых геодезических измерений (определений)	0.10	–
100	530251.64	2240767.15	Метод спутниковых геодезических измерений (определений)	0.10	–
101	530225.90	2240734.92	Метод спутниковых геодезических измерений (определений)	0.10	–
102	530203.65	2240706.65	Метод спутниковых геодезических измерений (определений)	0.10	–
103	530180.87	2240676.96	Метод спутниковых геодезических измерений (определений)	0.10	–
39	530184.04	2240674.53	Метод спутниковых геодезических измерений (определений)	0.10	–

3. Сведения о характерных точках части (частей) границы объекта

Обозначение характерных точек части границы	Координаты, м		Метод определения координат характерной точки	Средняя квадратическая погрешность положения характерной точки (M_t), м	Описание обозначения точки на местности (при наличии)
	X	Y			
1	2	3	4	5	6
–	–	–	–	–	–

Схема расположения границ публичного сервитута объекта

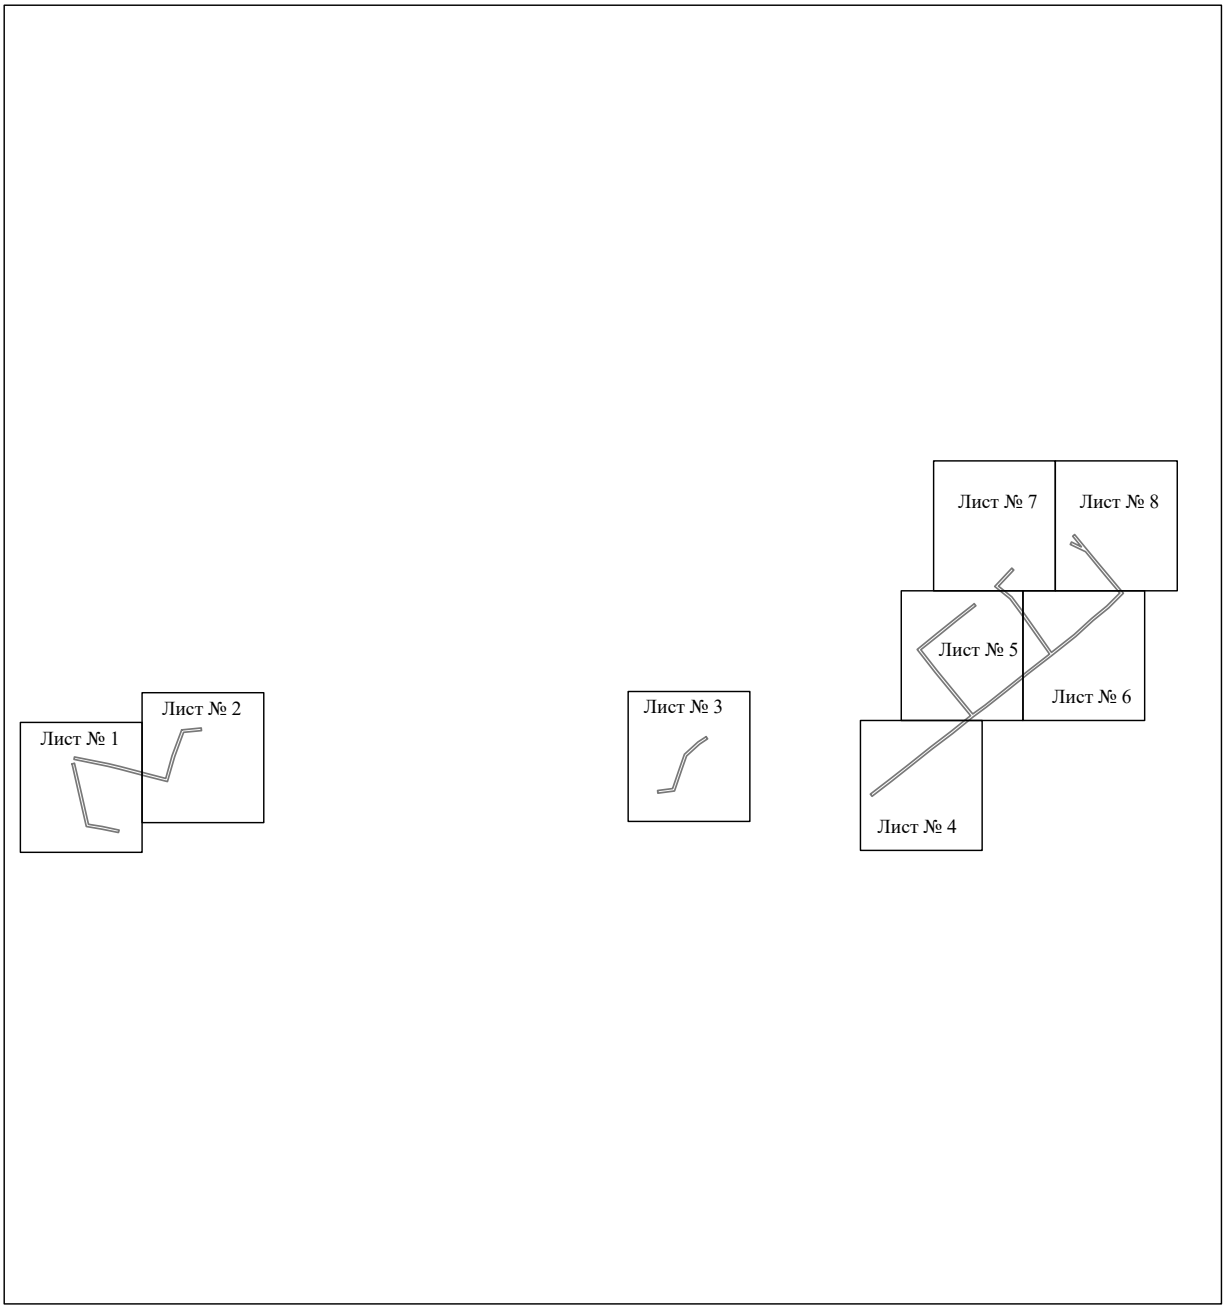


Масштаб 1:10000

Используемые условные знаки и обозначения:

———— - граница публичного сервитута

Схема расположения границ публичного сервитута объекта

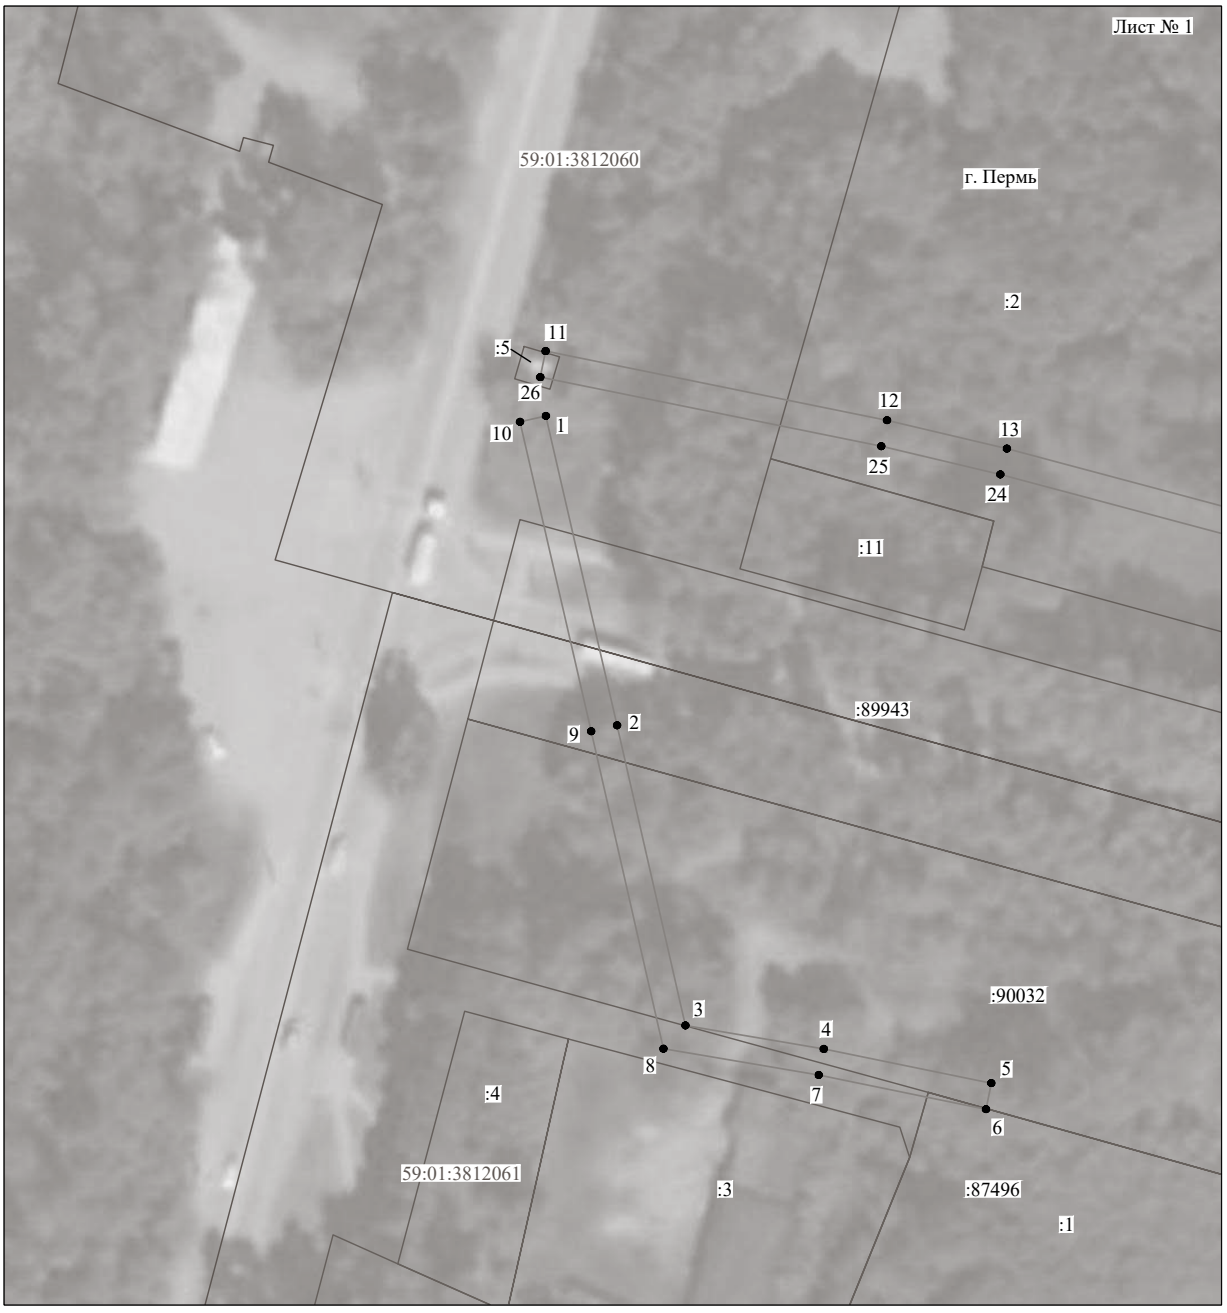

Масштаб 1:1000

Используемые условные знаки и обозначения:

№1	- номер опоры
	- граница публичного сервитута
	- граница кадастрового деления
	- граница населенного пункта
	- граница земельного участка, имеющегося в ЕГРН
	- граница ОКС, имеющаяся в ЕГРН
	- граница охранной зоны, имеющейся в ЕГРН
59:01:4413924:34 :34	- кадастровый номер земельного участка, имеющегося в ЕГРН
59:01:4413924	- номер кадастрового квартала
1 ●	- обозначение характерных точек границ

Схема расположения границ публичного сервитута объекта



Масштаб 1:1000

Используемые условные знаки и обозначения:

№1	- номер опоры
	- граница публичного сервитута
	- граница кадастрового деления
	- граница населенного пункта
	- граница земельного участка, имеющегося в ЕГРН
	- граница ОКС, имеющаяся в ЕГРН
	- граница охранной зоны, имеющейся в ЕГРН
59:01:4413924:34 :34	- кадастровый номер земельного участка, имеющегося в ЕГРН
59:01:4413924	- номер кадастрового квартала
1 ●	- обозначение характерных точек границ

Схема расположения границ публичного сервитута объекта



Масштаб 1:1000

Используемые условные знаки и обозначения:

№1	- номер опоры
	- граница публичного сервитута
	- граница кадастрового деления
	- граница населенного пункта
	- граница земельного участка, имеющегося в ЕГРН
	- граница ОКС, имеющаяся в ЕГРН
	- граница охранной зоны, имеющейся в ЕГРН
59:01:4413924:34 :34	- кадастровый номер земельного участка, имеющегося в ЕГРН
59:01:4413924	- номер кадастрового квартала
1 ●	- обозначение характерных точек границ

Схема расположения границ публичного сервитута объекта




Масштаб 1:1000

Используемые условные знаки и обозначения:

№1	- номер опоры
	- граница публичного сервитута
	- граница кадастрового деления
	- граница населенного пункта
	- граница земельного участка, имеющегося в ЕГРН
	- граница ОКС, имеющаяся в ЕГРН
	- граница охранной зоны, имеющейся в ЕГРН
59:01:4413924:34 :34	- кадастровый номер земельного участка, имеющегося в ЕГРН
59:01:4413924	- номер кадастрового квартала
1 ●	- обозначение характерных точек границ

Схема расположения границ публичного сервитута объекта

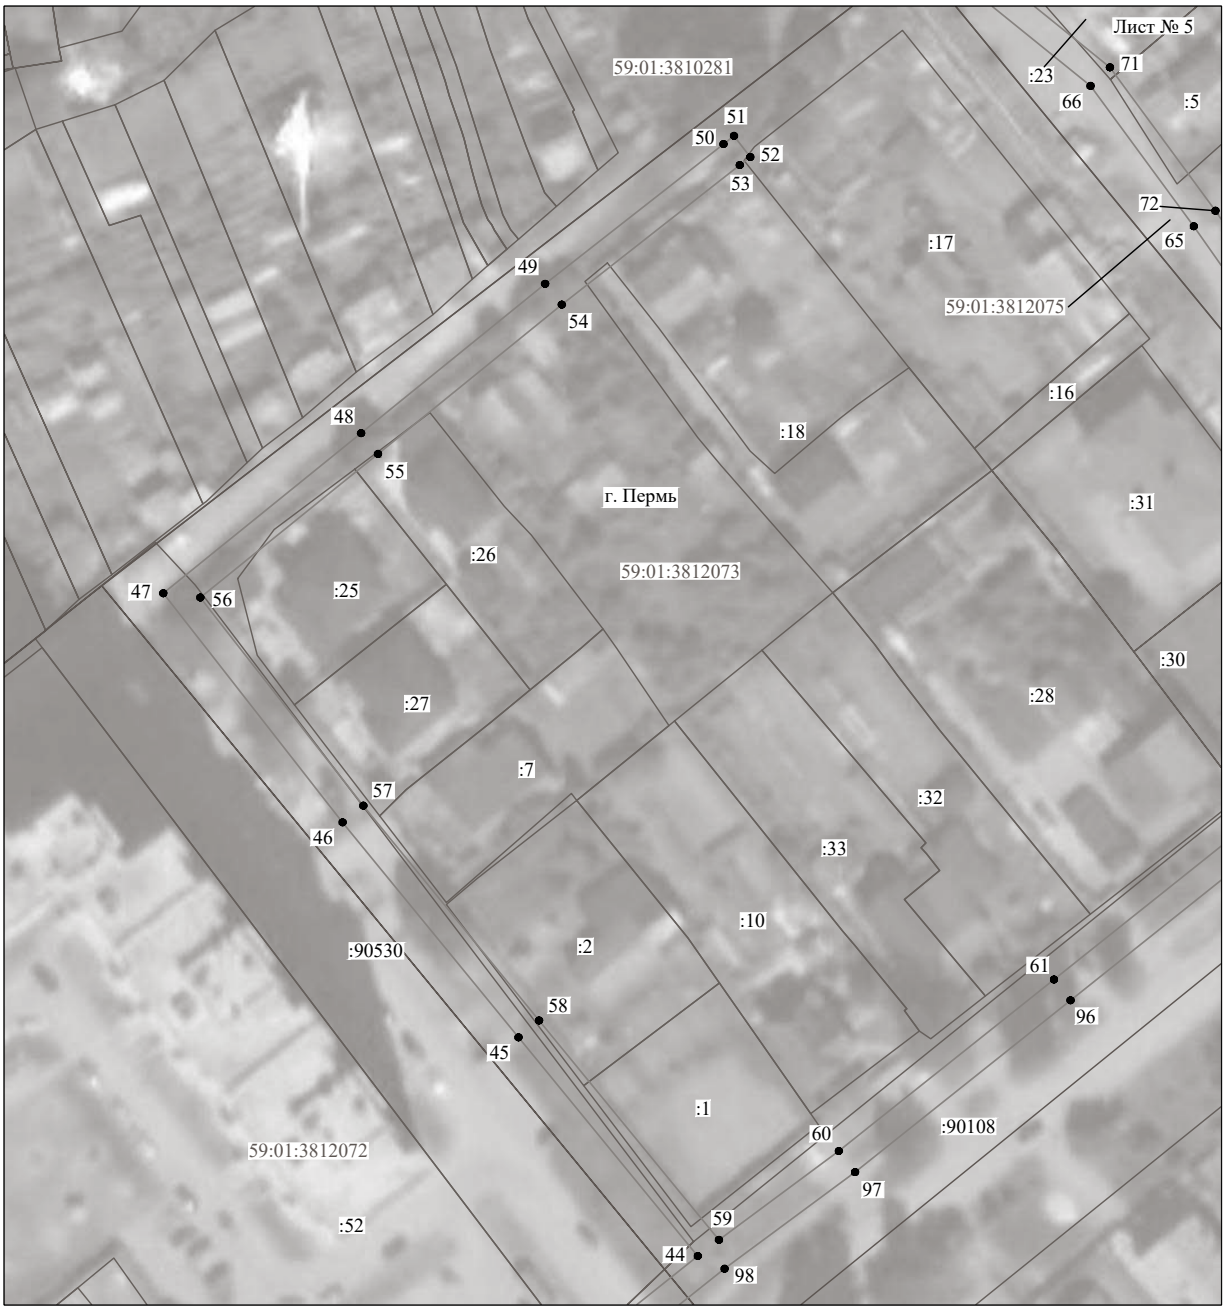

Масштаб 1:1000

Используемые условные знаки и обозначения:

№1	- номер опоры
	- граница публичного сервитута
	- граница кадастрового деления
	- граница населенного пункта
	- граница земельного участка, имеющегося в ЕГРН
	- граница ОКС, имеющаяся в ЕГРН
	- граница охранной зоны, имеющейся в ЕГРН
59:01:4413924:34 :34	- кадастровый номер земельного участка, имеющегося в ЕГРН
59:01:4413924	- номер кадастрового квартала
1 ●	- обозначение характерных точек границ

Схема расположения границ публичного сервитута объекта




Масштаб 1:1000

Используемые условные знаки и обозначения:

№1	- номер опоры
	- граница публичного сервитута
	- граница кадастрового деления
	- граница населенного пункта
	- граница земельного участка, имеющегося в ЕГРН
	- граница ОКС, имеющаяся в ЕГРН
	- граница охранной зоны, имеющейся в ЕГРН
59:01:4413924:34 :34	- кадастровый номер земельного участка, имеющегося в ЕГРН
59:01:4413924	- номер кадастрового квартала
1 ●	- обозначение характерных точек границ

Схема расположения границ публичного сервитута объекта

Лист № 7

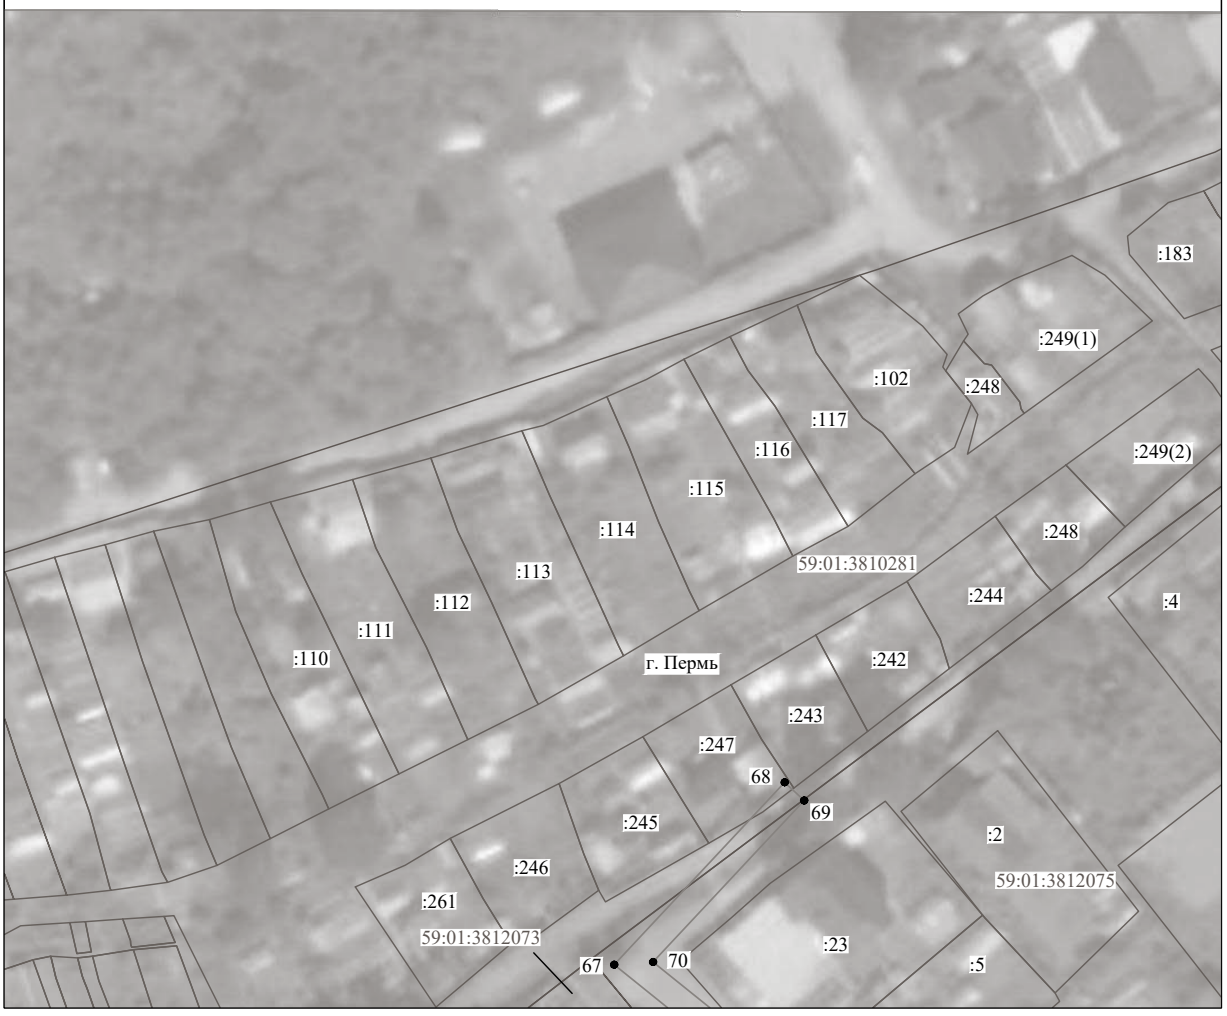


Масштаб 1:1000

Используемые условные знаки и обозначения:

№1	- номер опоры
	- граница публичного сервитута
	- граница кадастрового деления
	- граница населенного пункта
	- граница земельного участка, имеющегося в ЕГРН
	- граница ОКС, имеющаяся в ЕГРН
	- граница охранной зоны, имеющейся в ЕГРН
59:01:4413924:34 :34	- кадастровый номер земельного участка, имеющегося в ЕГРН
59:01:4413924	- номер кадастрового квартала
1 ●	- обозначение характерных точек границ

Схема расположения границ публичного сервитута объекта

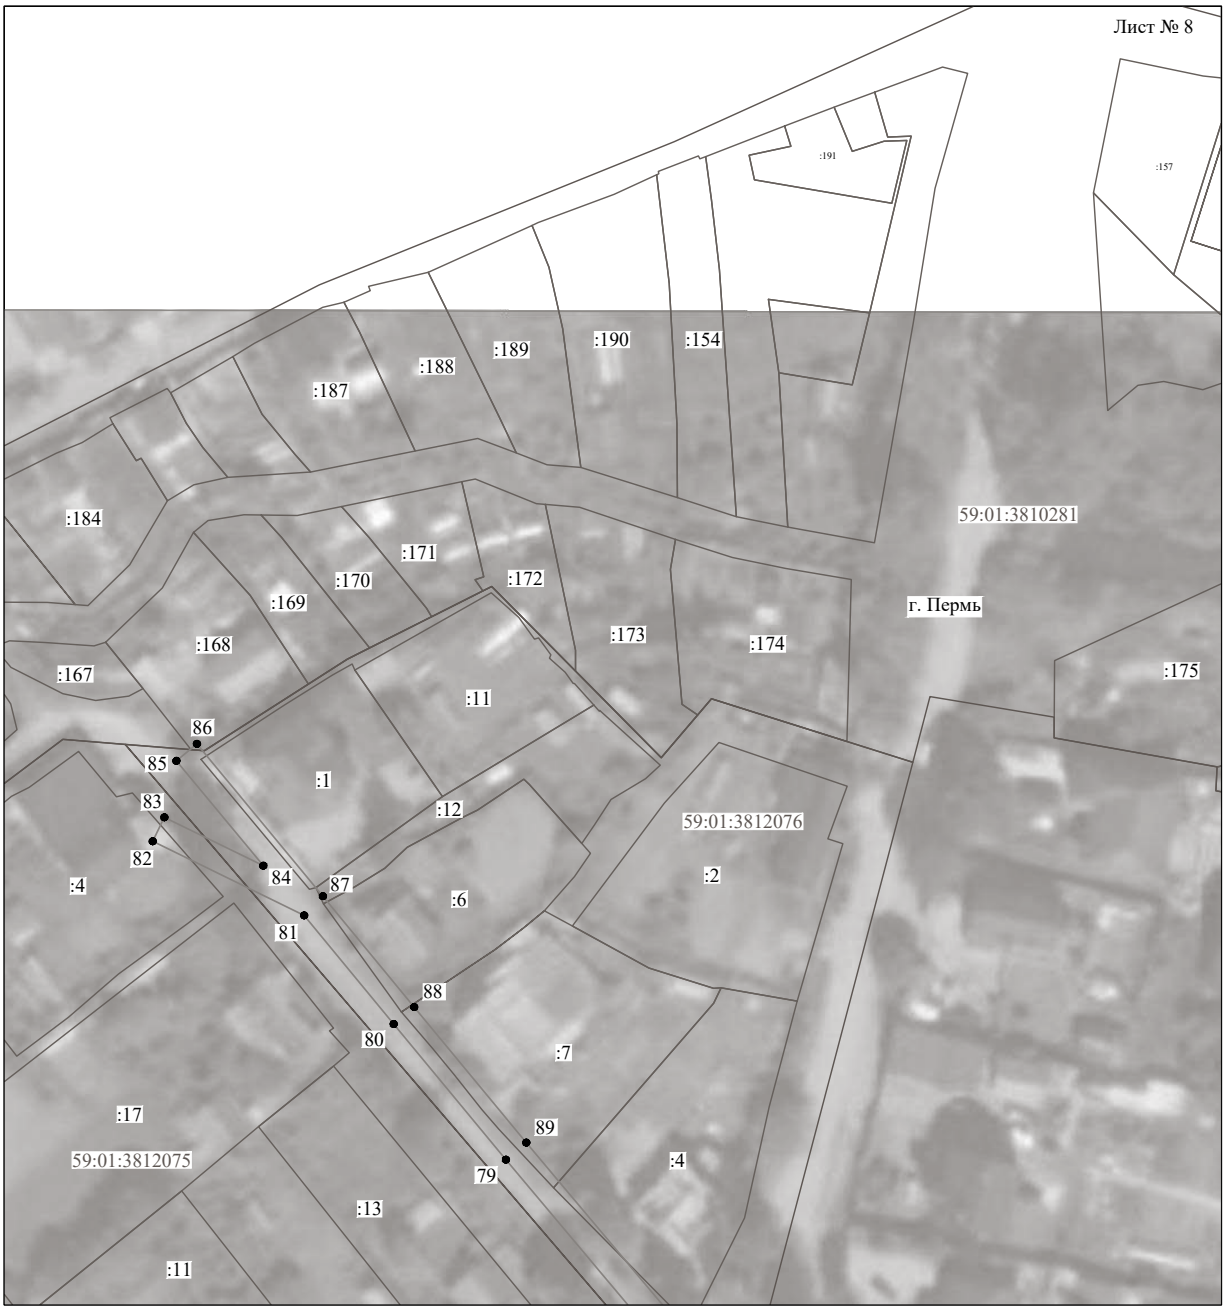

Масштаб 1:1000

Используемые условные знаки и обозначения:

№1	- номер опоры
	- граница публичного сервитута
	- граница кадастрового деления
	- граница населенного пункта
	- граница земельного участка, имеющегося в ЕГРН
	- граница ОКС, имеющаяся в ЕГРН
	- граница охранной зоны, имеющейся в ЕГРН
59:01:4413924:34 :34	- кадастровый номер земельного участка, имеющегося в ЕГРН
59:01:4413924	- номер кадастрового квартала
1 ●	- обозначение характерных точек границ

ОПИСАНИЕ МЕСТОПОЛОЖЕНИЯ ГРАНИЦ

Публичный сервитут для размещения объекта электросетевого хозяйства «Электросетевой комплекс Подстанция 35/6 кВ «Егошихинская» (ВЛ 0,4 кВ от ТП 5056)

(наименование объекта, местоположение границ которого описано (далее - объект)

Раздел 1


Сведения об объекте		
№ п/п	Характеристики объекта	Описание характеристик
1	2	3
1	Местоположение объекта	Пермский край, город Пермь
2	Площадь объекта +/- величина погрешности определения площади (Р+/- Дельта Р)	852 кв.м ± 6 кв.м
3	Иные характеристики объекта	Публичный сервитут для размещения объекта электросетевого хозяйства «Электросетевой комплекс Подстанция 35/6 кВ «Егошихинская» (ВЛ 0,4 кВ от ТП 5056) на срок 49 лет

Раздел 2

Сведения о местоположении границ объекта					
1. Система координат МСК-59, зона 2					
2. Сведения о характерных точках границ объекта					
Обозначение характерных точек границ	Координаты, м		Метод определения координат характерной точки	Средняя квадратическая погрешность положения характерной точки (M_t), м	Описание обозначения точки на местности (при наличии)
	X	Y			
1	2	3	4	5	6
1	518715.60	2232831.74	Метод спутниковых геодезических измерений (определений)	0.10	–
2	518715.26	2232866.50	Метод спутниковых геодезических измерений (определений)	0.10	–
3	518715.32	2232895.26	Метод спутниковых геодезических измерений (определений)	0.10	–
4	518713.45	2232920.20	Метод спутниковых геодезических измерений (определений)	0.10	–
5	518705.92	2232927.12	Метод спутниковых геодезических измерений (определений)	0.10	–
6	518703.21	2232924.18	Метод спутниковых геодезических измерений (определений)	0.10	–
7	518707.77	2232919.99	Метод спутниковых геодезических измерений (определений)	0.10	–
8	518698.47	2232916.45	Метод спутниковых геодезических измерений (определений)	0.10	–
9	518655.61	2232934.22	Метод спутниковых геодезических измерений (определений)	0.10	–
10	518625.60	2232927.57	Метод спутниковых геодезических измерений (определений)	0.10	–
11	518598.63	2232920.20	Метод спутниковых геодезических измерений (определений)	0.10	–
12	518599.69	2232916.34	Метод спутниковых геодезических измерений (определений)	0.10	–
13	518626.56	2232923.69	Метод спутниковых геодезических измерений (определений)	0.10	–
14	518655.25	2232930.04	Метод спутниковых геодезических измерений (определений)	0.10	–
15	518698.41	2232912.15	Метод спутниковых геодезических измерений (определений)	0.10	–
16	518709.72	2232916.45	Метод спутниковых геодезических измерений (определений)	0.10	–
17	518711.32	2232895.11	Метод спутниковых геодезических измерений (определений)	0.10	–
18	518711.26	2232866.48	Метод спутниковых геодезических измерений (определений)	0.10	–
19	518711.60	2232831.70	Метод спутниковых геодезических измерений (определений)	0.10	–
1	518715.60	2232831.74	Метод спутниковых геодезических измерений (определений)	0.10	–

3. Сведения о характерных точках части (частей) границы объекта					
Обозначение характерных точек части границы	Координаты, м		Метод определения координат характерной точки	Средняя квадратическая погрешность положения характерной точки (M_t), м	Описание обозначения точки на местности (при наличии)
	X	Y			
1	2	3	4	5	6
–	–	–	–	–	–

Схема расположения границ публичного сервитута объекта

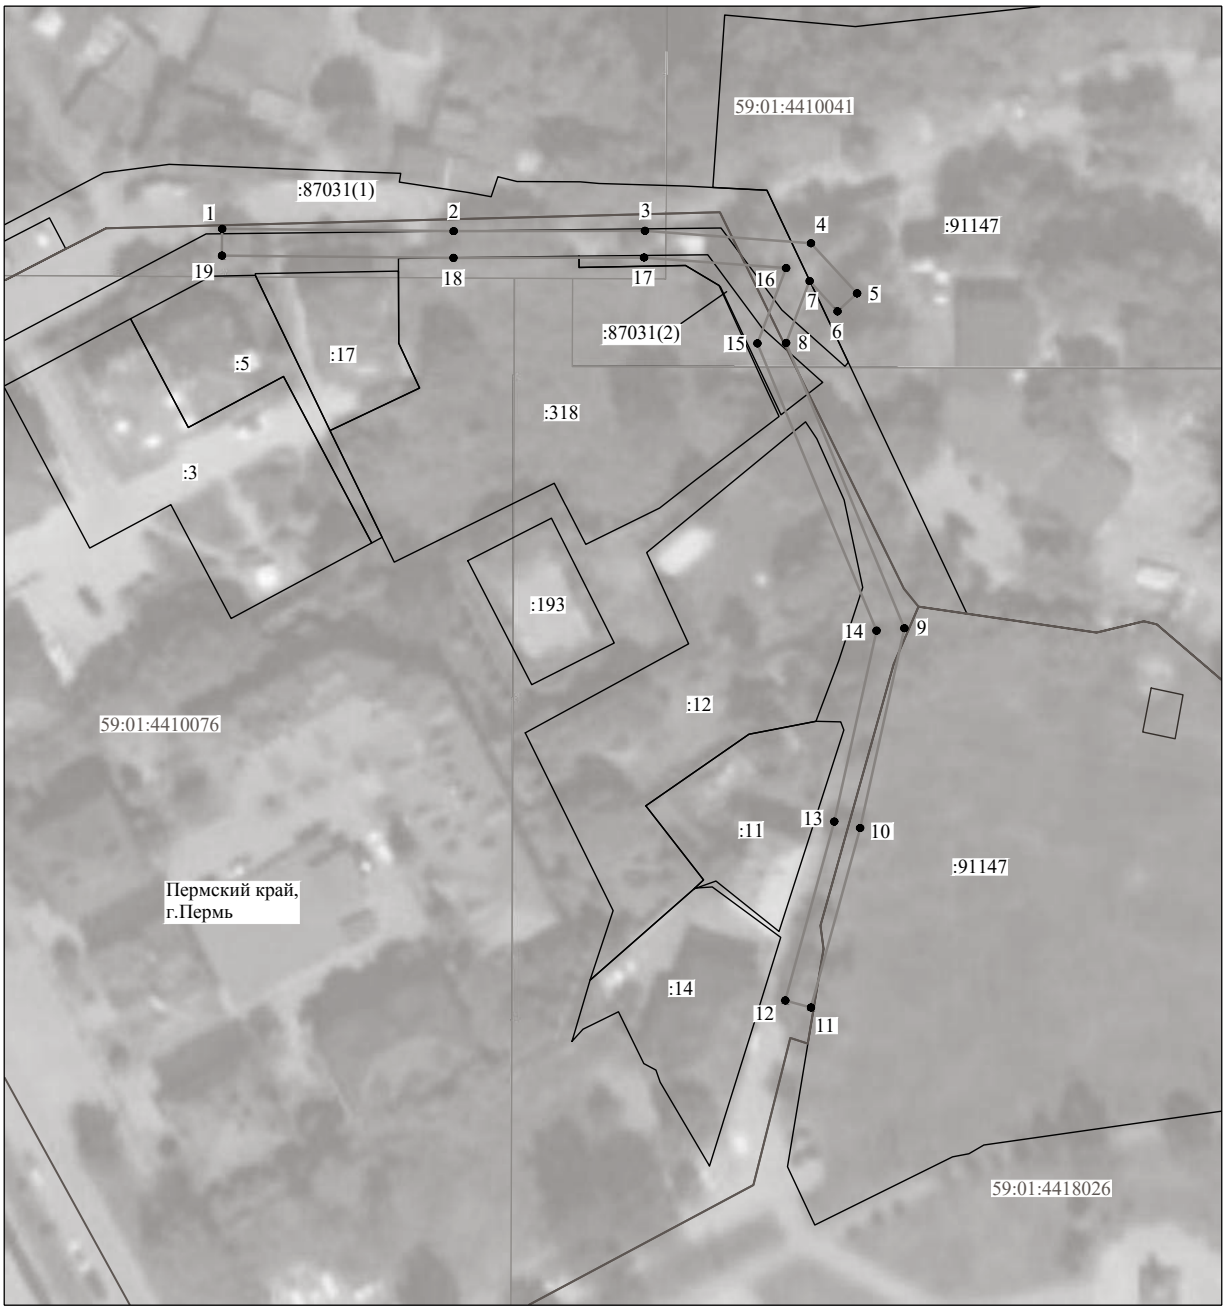

Масштаб 1:1000

Используемые условные знаки и обозначения:

№1	- номер опоры
	- граница публичного сервитута
	- граница кадастрового деления
	- граница населенного пункта
	- граница земельного участка, имеющегося в ЕГРН
	- граница ОКС, имеющаяся в ЕГРН
	- граница охранной зоны, имеющейся в ЕГРН
59:01:4413924:34 :34	- кадастровый номер земельного участка, имеющегося в ЕГРН
59:01:4413924	- номер кадастрового квартала
1 ●	- обозначение характерных точек границ

ОПИСАНИЕ МЕСТОПОЛОЖЕНИЯ ГРАНИЦ

Публичный сервитут для размещения объекта электросетевого хозяйства «Электросетевой комплекс Подстанция 35/6 кВ «Дзержинская» (ВЛ 0,4 кВ от ТП-5138)

(наименование объекта, местоположение границ которого описано (далее - объект)


Раздел 1

Сведения об объекте		
№ п/п	Характеристики объекта	Описание характеристик
1	2	3
1	Местоположение объекта	Пермский край, город Пермь
2	Площадь объекта +/- величина погрешности определения площади (Р+/- Дельта Р)	949 кв.м ± 6 кв.м
3	Иные характеристики объекта	Публичный сервитут для размещения объекта электросетевого хозяйства «Электросетевой комплекс Подстанция 35/6 кВ «Дзержинская» (ВЛ 0,4 кВ от ТП-5138) на срок 49 лет

Раздел 2

Сведения о местоположении границ объекта					
1. Система координат МСК-59, зона 2					
2. Сведения о характерных точках границ объекта					
Обозначение характерных точек границ	Координаты, м		Метод определения координат характерной точки	Средняя квадратическая погрешность положения характерной точки (M_t), м	Описание обозначения точки на местности (при наличии)
	X	Y			
1	2	3	4	5	6
1	516993.72	2230595.45	Метод спутниковых геодезических измерений (определений)	0.10	–
2	516994.69	2230599.33	Метод спутниковых геодезических измерений (определений)	0.10	–
3	516958.40	2230608.61	Метод спутниковых геодезических измерений (определений)	0.10	–
4	516956.91	2230610.70	Метод спутниковых геодезических измерений (определений)	0.10	–
5	516911.84	2230625.64	Метод спутниковых геодезических измерений (определений)	0.10	–
6	516916.74	2230652.85	Метод спутниковых геодезических измерений (определений)	0.10	–
7	516912.88	2230653.98	Метод спутниковых геодезических измерений (определений)	0.10	–
8	516907.30	2230622.94	Метод спутниковых геодезических измерений (определений)	0.10	–
9	516954.41	2230607.31	Метод спутниковых геодезических измерений (определений)	0.10	–
10	516954.64	2230606.98	Метод спутниковых геодезических измерений (определений)	0.10	–
11	516936.19	2230586.52	Метод спутниковых геодезических измерений (определений)	0.10	–
12	516913.86	2230559.06	Метод спутниковых геодезических измерений (определений)	0.10	–
13	516890.49	2230553.47	Метод спутниковых геодезических измерений (определений)	0.10	–
14	516901.91	2230562.85	Метод спутниковых геодезических измерений (определений)	0.10	–
15	516899.41	2230565.98	Метод спутниковых геодезических измерений (определений)	0.10	–
16	516877.90	2230548.32	Метод спутниковых геодезических измерений (определений)	0.10	–
17	516882.84	2230547.50	Метод спутниковых геодезических измерений (определений)	0.10	–
18	516891.77	2230549.67	Метод спутниковых геодезических измерений (определений)	0.10	–
19	516916.11	2230555.48	Метод спутниковых геодезических измерений (определений)	0.10	–
20	516939.23	2230583.92	Метод спутниковых геодезических измерений (определений)	0.10	–
21	516957.87	2230604.61	Метод спутниковых геодезических измерений (определений)	0.10	–
1	516993.72	2230595.45	Метод спутниковых геодезических измерений (определений)	0.10	–
3. Сведения о характерных точках части (частей) границы объекта					
Обозначение характерных точек части границы	Координаты, м		Метод определения координат характерной точки	Средняя квадратическая погрешность положения характерной точки (M_t), м	Описание обозначения точки на местности (при наличии)
	X	Y			
1	2	3	4	5	6
–	–	–	–	–	–

Схема расположения границ публичного сервитута объекта

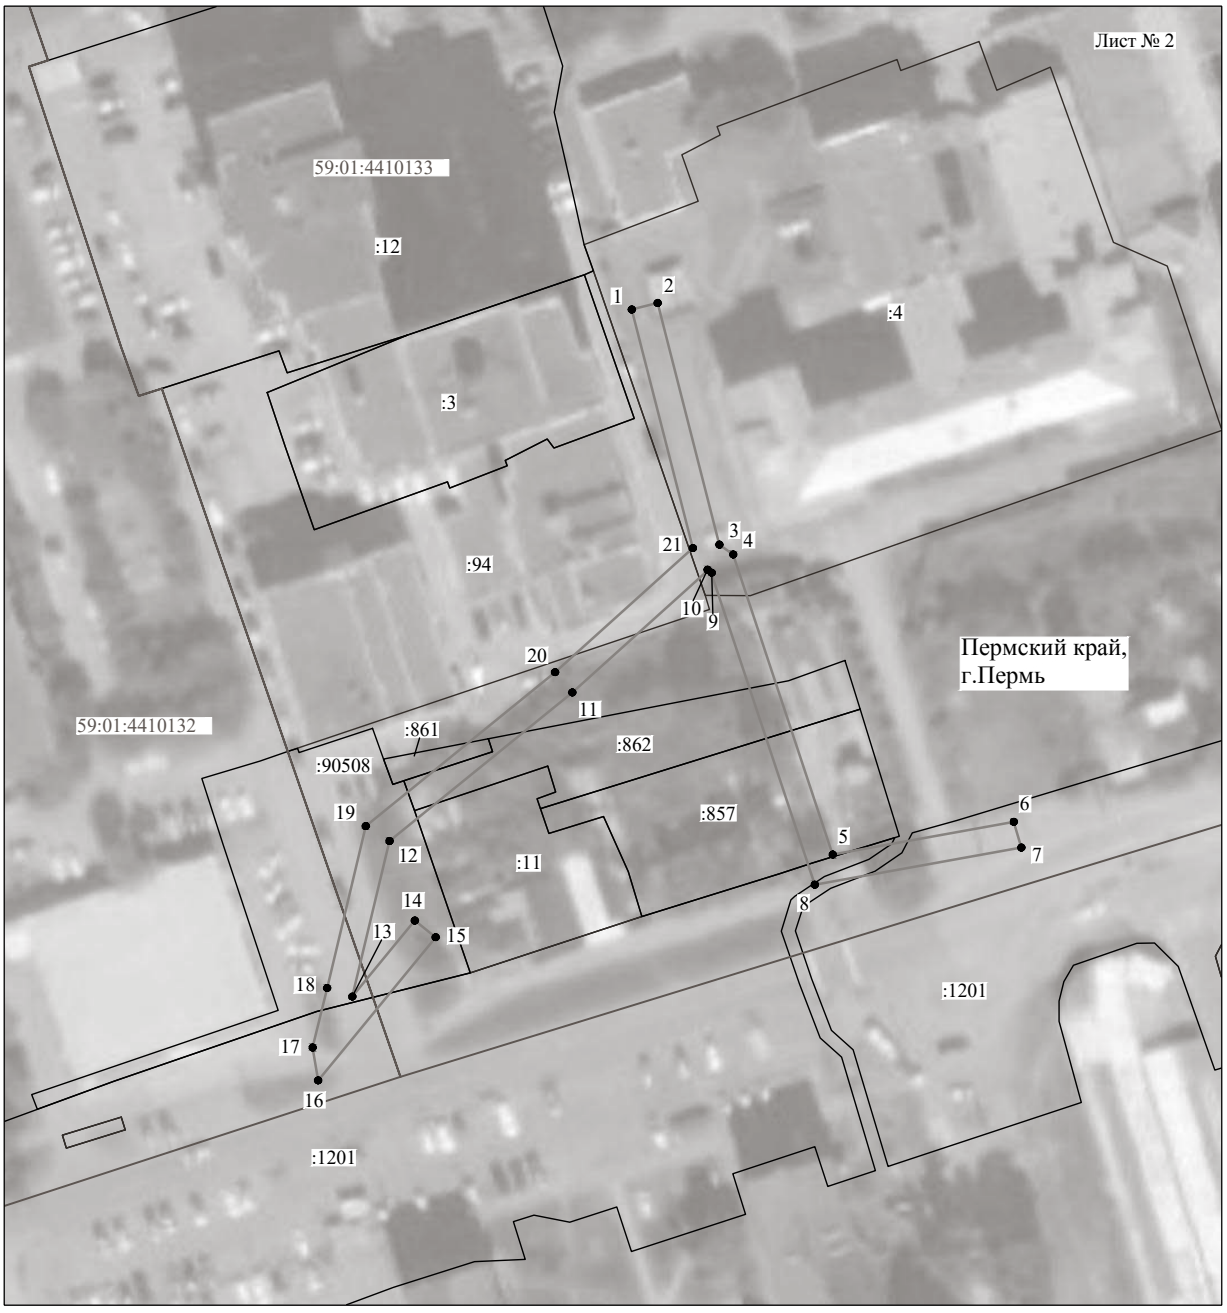

Масштаб 1:1000

Используемые условные знаки и обозначения:

№1	- номер опоры
	- граница публичного сервитута
	- граница кадастрового деления
	- граница населенного пункта
	- граница земельного участка, имеющегося в ЕГРН
	- граница ОКС, имеющаяся в ЕГРН
	- граница охранной зоны, имеющейся в ЕГРН
59:01:4413924:34 :34	- кадастровый номер земельного участка, имеющегося в ЕГРН
59:01:4413924	- номер кадастрового квартала
1 ●	- обозначение характерных точек границ

ОПИСАНИЕ МЕСТОПОЛОЖЕНИЯ ГРАНИЦ

Публичный сервитут для размещения объекта электросетевого хозяйства «Электросетевой комплекс Подстанция 35/6 кВ «Река» (ВЛ 0,4 кВ от ТП 4301)

(наименование объекта, местоположение границ которого описано (далее - объект)

Раздел 1


Сведения об объекте		
№ п/п	Характеристики объекта	Описание характеристик
1	2	3
1	Местоположение объекта	Пермский край, город Пермь
2	Площадь объекта +/- величина погрешности определения площади (Р+/- Дельта Р)	3098 кв.м ± 12 кв.м
3	Иные характеристики объекта	Публичный сервитут для размещения объекта электросетевого хозяйства «Электросетевой комплекс Подстанция 35/6 кВ «Река» (ВЛ 0,4 кВ от ТП 4301) на срок 49 лет

Раздел 2

Сведения о местоположении границ объекта					
1. Система координат МСК-59, зона 2					
2. Сведения о характерных точках границ объекта					
Обозначение характерных точек границ	Координаты, м		Метод определения координат характерной точки	Средняя квадратическая погрешность положения характерной точки (M_t), м	Описание обозначения точки на местности (при наличии)
	X	Y			
1	2	3	4	5	6
1	532329.24	2245596.96	Метод спутниковых геодезических измерений (определений)	0.10	–
2	532323.48	2245622.90	Метод спутниковых геодезических измерений (определений)	0.10	–
3	532313.26	2245676.02	Метод спутниковых геодезических измерений (определений)	0.10	–
4	532305.24	2245718.13	Метод спутниковых геодезических измерений (определений)	0.10	–
5	532293.62	2245747.97	Метод спутниковых геодезических измерений (определений)	0.10	–
6	532277.52	2245788.56	Метод спутниковых геодезических измерений (определений)	0.10	–
7	532261.52	2245821.49	Метод спутниковых геодезических измерений (определений)	0.10	–
8	532245.14	2245854.46	Метод спутниковых геодезических измерений (определений)	0.10	–
9	532227.99	2245886.68	Метод спутниковых геодезических измерений (определений)	0.10	–
10	532227.18	2245888.75	Метод спутниковых геодезических измерений (определений)	0.10	–
11	532211.14	2245920.28	Метод спутниковых геодезических измерений (определений)	0.10	–
12	532190.72	2245960.72	Метод спутниковых геодезических измерений (определений)	0.10	–
13	532170.83	2245999.28	Метод спутниковых геодезических измерений (определений)	0.10	–
14	532167.28	2245997.44	Метод спутниковых геодезических измерений (определений)	0.10	–
15	532187.16	2245958.90	Метод спутниковых геодезических измерений (определений)	0.10	–
16	532207.56	2245918.46	Метод спутниковых геодезических измерений (определений)	0.10	–
17	532223.52	2245887.11	Метод спутниковых геодезических измерений (определений)	0.10	–
18	532224.35	2245885.00	Метод спутниковых геодезических измерений (определений)	0.10	–
19	532241.58	2245852.63	Метод спутниковых геодезических измерений (определений)	0.10	–
20	532257.93	2245819.73	Метод спутниковых геодезических измерений (определений)	0.10	–
21	532272.94	2245788.84	Метод спутниковых геодезических измерений (определений)	0.10	–
22	532244.81	2245778.32	Метод спутниковых геодезических измерений (определений)	0.10	–
23	532205.66	2245764.88	Метод спутниковых геодезических измерений (определений)	0.10	–
24	532172.11	2245753.90	Метод спутниковых геодезических измерений (определений)	0.10	–
25	532138.42	2245742.12	Метод спутниковых геодезических измерений (определений)	0.10	–
26	532133.57	2245753.81	Метод спутниковых геодезических измерений (определений)	0.10	–
27	532129.88	2245752.28	Метод спутниковых геодезических измерений (определений)	0.10	–
28	532134.64	2245740.78	Метод спутниковых геодезических измерений (определений)	0.10	–
29	532100.84	2245728.75	Метод спутниковых геодезических измерений (определений)	0.10	–
30	532058.07	2245716.81	Метод спутниковых геодезических измерений (определений)	0.10	–
31	532059.16	2245712.96	Метод спутниковых геодезических измерений (определений)	0.10	–
32	532102.05	2245724.93	Метод спутниковых геодезических измерений (определений)	0.10	–
33	532138.06	2245737.76	Метод спутниковых геодезических измерений (определений)	0.10	–
34	532173.39	2245750.10	Метод спутниковых геодезических измерений (определений)	0.10	–
35	532206.93	2245761.10	Метод спутниковых геодезических измерений (определений)	0.10	–
36	532246.16	2245774.54	Метод спутниковых геодезических измерений (определений)	0.10	–
37	532274.64	2245785.10	Метод спутниковых геодезических измерений (определений)	0.10	–
38	532289.90	2245746.51	Метод спутниковых геодезических измерений (определений)	0.10	–
39	532301.07	2245717.77	Метод спутниковых геодезических измерений (определений)	0.10	–
40	532290.82	2245700.40	Метод спутниковых геодезических измерений (определений)	0.10	–
41	532251.05	2245691.68	Метод спутниковых геодезических измерений (определений)	0.10	–
42	532212.89	2245683.42	Метод спутниковых геодезических измерений (определений)	0.10	–
43	532213.74	2245679.51	Метод спутниковых геодезических измерений (определений)	0.10	–
44	532251.90	2245687.78	Метод спутниковых геодезических измерений (определений)	0.10	–
45	532293.38	2245696.88	Метод спутниковых геодезических измерений (определений)	0.10	–
46	532302.34	2245712.00	Метод спутниковых геодезических измерений (определений)	0.10	–
47	532309.27	2245675.59	Метод спутниковых геодезических измерений (определений)	0.10	–
48	532311.64	2245663.26	Метод спутниковых геодезических измерений (определений)	0.10	–
49	532319.56	2245622.08	Метод спутниковых геодезических измерений (определений)	0.10	–
50	532325.33	2245596.08	Метод спутниковых геодезических измерений (определений)	0.10	–
1	532329.24	2245596.96	Метод спутниковых геодезических измерений (определений)	0.10	–

3. Сведения о характерных точках части (частей) границы объекта					
Обозначение характерных точек части границы	Координаты, м		Метод определения координат характерной точки	Средняя квадратическая погрешность положения характерной точки (M_t), м	Описание обозначения точки на местности (при наличии)
	X	Y			
1	2	3	4	5	6
–	–	–	–	–	–

Схема расположения границ публичного сервитута объекта

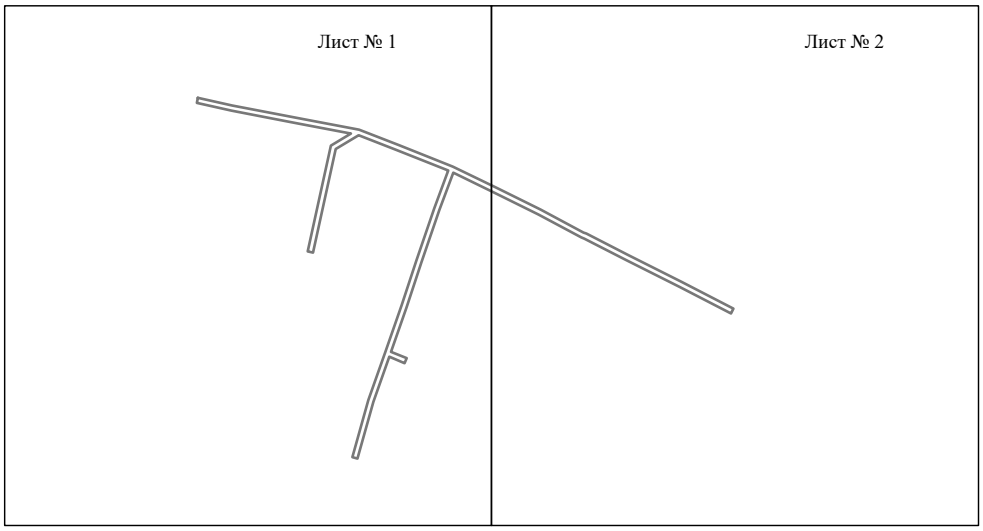

Масштаб 1:5000

Используемые условные знаки и обозначения:

———— - граница публичного сервитута

Схема расположения границ публичного сервитута объекта



Масштаб 1:2000

Используемые условные знаки и обозначения:

№1	- номер опоры
	- граница публичного сервитута
	- граница кадастрового деления
	- граница населенного пункта
	- граница земельного участка, имеющегося в ЕГРН
	- граница ОКС, имеющаяся в ЕГРН
	- граница охранной зоны, имеющейся в ЕГРН
59:01:4413924:34 :34	- кадастровый номер земельного участка, имеющегося в ЕГРН
59:01:4413924	- номер кадастрового квартала
1 ●	- обозначение характерных точек границ

Схема расположения границ публичного сервитута объекта



Масштаб 1:2000

Используемые условные знаки и обозначения:

№1	- номер опоры
	- граница публичного сервитута
	- граница кадастрового деления
	- граница населенного пункта
	- граница земельного участка, имеющегося в ЕГРН
	- граница ОКС, имеющаяся в ЕГРН
	- граница охранной зоны, имеющейся в ЕГРН
59:01:4413924:34 :34	- кадастровый номер земельного участка, имеющегося в ЕГРН
59:01:4413924	- номер кадастрового квартала
1 ●	- обозначение характерных точек границ

ОПИСАНИЕ МЕСТОПОЛОЖЕНИЯ ГРАНИЦ

Публичный сервитут для размещения объекта электросетевого хозяйства «Электросетевой комплекс Подстанция 35/6 кВ «Набережная» (ВЛ 0,4 кВ от ТП-5073)

(наименование объекта, местоположение границ которого описано (далее - объект)


Раздел 1

Сведения об объекте		
№ п/п	Характеристики объекта	Описание характеристик
1	2	3
1	Местоположение объекта	Пермский край, город Пермь
2	Площадь объекта +/- величина погрешности определения площади (Р+/- Дельта Р)	347 кв.м ± 4 кв.м
3	Иные характеристики объекта	Публичный сервитут для размещения объекта электросетевого хозяйства «Электросетевой комплекс Подстанция 35/6 кВ «Набережная» (ВЛ 0,4 кВ от ТП-5073) на срок 49 лет

Раздел 2

Сведения о местоположении границ объекта					
1. Система координат МСК-59, зона 2					
2. Сведения о характерных точках границ объекта					
Обозначение характерных точек границ	Координаты, м		Метод определения координат характерной точки	Средняя квадратическая погрешность положения характерной точки (M_t), м	Описание обозначения точки на местности (при наличии)
	X	Y			
1	2	3	4	5	6
1	518273.26	2231617.88	Метод спутниковых геодезических измерений (определений)	0.10	–
2	518291.92	2231653.85	Метод спутниковых геодезических измерений (определений)	0.10	–
3	518305.30	2231679.50	Метод спутниковых геодезических измерений (определений)	0.10	–
4	518300.86	2231681.82	Метод спутниковых геодезических измерений (определений)	0.10	–
5	518287.48	2231656.15	Метод спутниковых геодезических измерений (определений)	0.10	–
6	518268.82	2231620.18	Метод спутниковых геодезических измерений (определений)	0.10	–
1	518273.26	2231617.88	Метод спутниковых геодезических измерений (определений)	0.10	–
3. Сведения о характерных точках части (частей) границы объекта					
Обозначение характерных точек части границы	Координаты, м		Метод определения координат характерной точки	Средняя квадратическая погрешность положения характерной точки (M_t), м	Описание обозначения точки на местности (при наличии)
	X	Y			
1	2	3	4	5	6
–	–	–	–	–	–

Схема расположения границ публичного сервитута объекта

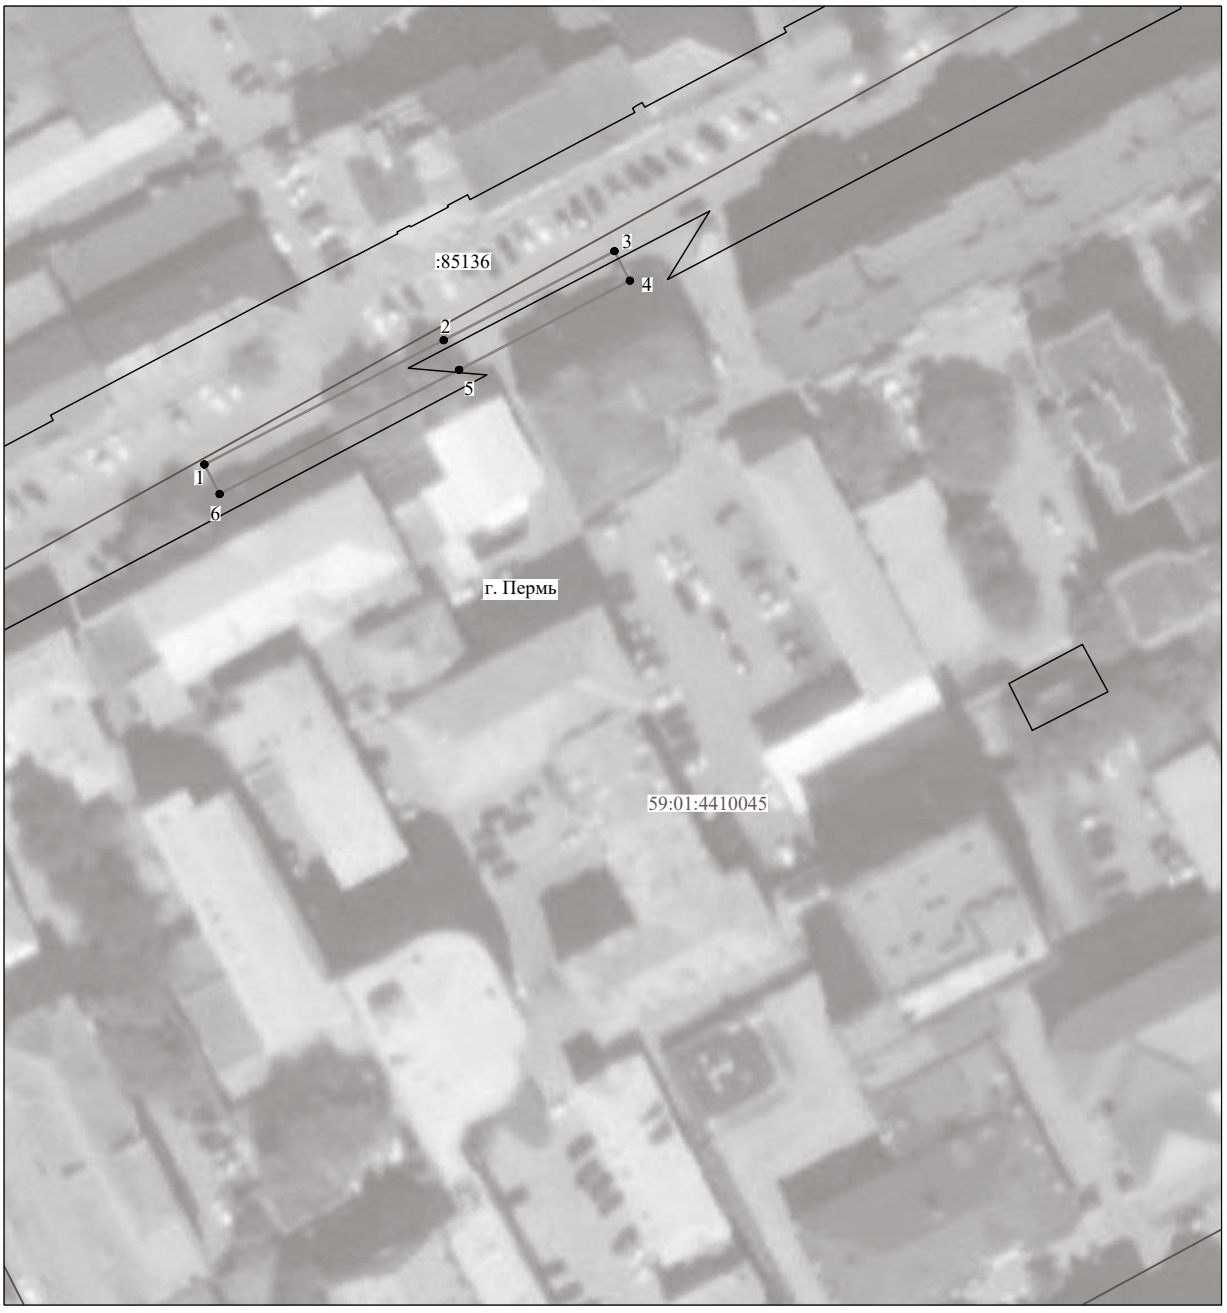

Масштаб 1:1000

Используемые условные знаки и обозначения:

№1	- номер опоры
	- граница публичного сервитута
	- граница кадастрового деления
	- граница населенного пункта
	- граница земельного участка, имеющегося в ЕГРН
	- граница ОКС, имеющаяся в ЕГРН
	- граница охранной зоны, имеющейся в ЕГРН
59:01:4413924:34 :34	- кадастровый номер земельного участка, имеющегося в ЕГРН
59:01:4413924	- номер кадастрового квартала
1 ●	- обозначение характерных точек границ

ОПИСАНИЕ МЕСТОПОЛОЖЕНИЯ ГРАНИЦ

Публичный сервитут для размещения объекта электросетевого хозяйства
ВЛ-0,4кВ ТП-7106(7579) Поселок

(наименование объекта, местоположение границ которого описано (далее - объект)

Раздел 1

Сведения об объекте		
№ п/п	Характеристики объекта	Описание характеристик
1	2	3
1	Местоположение объекта	Пермский край, город Пермь
2	Площадь объекта +/- величина погрешности определения площади (Р+/- Дельта Р)	3742 кв.м ± 14 кв.м
3	Иные характеристики объекта	Публичный сервитут для размещения объекта электросетевого хозяйства ВЛ-0,4кВ ТП-7106(7579) Поселок на срок 49 лет

Раздел 2


Сведения о местоположении границ объекта					
1. Система координат МСК-59, зона 2					
2. Сведения о характерных точках границ объекта					
Обозначение характерных точек границ	Координаты, м		Метод определения координат характерной точки	Средняя квадратическая погрешность положения характерной точки (M_t), м	Описание обозначения точки на местности (при наличии)
	X	Y			
1	2	3	4	5	6
1	512181.69	2227002.06	Метод спутниковых геодезических измерений (определений)	0.10	–
2	512184.76	2227004.63	Метод спутниковых геодезических измерений (определений)	0.10	–
3	512179.41	2227010.98	Метод спутниковых геодезических измерений (определений)	0.10	–
4	512169.41	2227016.67	Метод спутниковых геодезических измерений (определений)	0.10	–
5	512168.90	2227016.95	Метод спутниковых геодезических измерений (определений)	0.10	–
6	512158.59	2227053.75	Метод спутниковых геодезических измерений (определений)	0.10	–
7	512168.40	2227057.61	Метод спутниковых геодезических измерений (определений)	0.10	–
8	512166.57	2227062.25	Метод спутниковых геодезических измерений (определений)	0.10	–
9	512152.56	2227056.75	Метод спутниковых геодезических измерений (определений)	0.10	–
10	512163.97	2227016.03	Метод спутниковых геодезических измерений (определений)	0.10	–
11	512155.75	2226989.86	Метод спутниковых геодезических измерений (определений)	0.10	–
12	512118.27	2227002.70	Метод спутниковых геодезических измерений (определений)	0.10	–
13	512093.53	2227013.04	Метод спутниковых геодезических измерений (определений)	0.10	–
14	512093.41	2227012.74	Метод спутниковых геодезических измерений (определений)	0.10	–
15	512060.05	2227030.22	Метод спутниковых геодезических измерений (определений)	0.10	–
16	512043.82	2227026.10	Метод спутниковых геодезических измерений (определений)	0.10	–
17	512035.96	2227045.59	Метод спутниковых геодезических измерений (определений)	0.10	–
18	512039.20	2227062.25	Метод спутниковых геодезических измерений (определений)	0.10	–
19	512043.28	2227084.29	Метод спутниковых геодезических измерений (определений)	0.10	–
20	512039.35	2227085.02	Метод спутниковых геодезических измерений (определений)	0.10	–
21	512035.27	2227063.00	Метод спутниковых геодезических измерений (определений)	0.10	–
22	512031.81	2227045.19	Метод спутниковых геодезических измерений (определений)	0.10	–
23	512040.06	2227024.73	Метод спутниковых геодезических измерений (определений)	0.10	–
24	511989.12	2227000.77	Метод спутниковых геодезических измерений (определений)	0.10	–
25	511956.53	2226987.65	Метод спутниковых геодезических измерений (определений)	0.10	–
26	511909.37	2226965.43	Метод спутниковых геодезических измерений (определений)	0.10	–
27	511909.16	2226965.87	Метод спутниковых геодезических измерений (определений)	0.10	–
28	511856.54	2226941.30	Метод спутниковых геодезических измерений (определений)	0.10	–
29	511808.95	2226920.83	Метод спутниковых геодезических измерений (определений)	0.10	–
30	511779.71	2226906.44	Метод спутниковых геодезических измерений (определений)	0.10	–
31	511747.62	2226889.93	Метод спутниковых геодезических измерений (определений)	0.10	–
32	511749.91	2226885.48	Метод спутниковых геодезических измерений (определений)	0.10	–
33	511781.96	2226901.97	Метод спутниковых геодезических измерений (определений)	0.10	–
34	511808.92	2226915.25	Метод спутниковых геодезических измерений (определений)	0.10	–
35	511818.99	2226882.56	Метод спутниковых геодезических измерений (определений)	0.10	–
36	511833.59	2226857.87	Метод спутниковых геодезических измерений (определений)	0.10	–
37	511837.03	2226859.91	Метод спутниковых геодезических измерений (определений)	0.10	–
38	511822.67	2226884.19	Метод спутниковых геодезических измерений (определений)	0.10	–
39	511812.58	2226916.96	Метод спутниковых геодезических измерений (определений)	0.10	–
40	511858.59	2226936.74	Метод спутниковых геодезических измерений (определений)	0.10	–
41	511911.28	2226961.34	Метод спутниковых геодезических измерений (определений)	0.10	–
42	511911.07	2226961.80	Метод спутниковых геодезических измерений (определений)	0.10	–
43	511958.13	2226983.98	Метод спутниковых геодезических измерений (определений)	0.10	–
44	511990.72	2226997.10	Метод спутниковых геодезических измерений (определений)	0.10	–
45	512043.29	2227021.84	Метод спутниковых геодезических измерений (определений)	0.10	–
46	512059.55	2227025.97	Метод спутниковых геодезических измерений (определений)	0.10	–
47	512091.86	2227009.04	Метод спутниковых геодезических измерений (определений)	0.10	–
48	512092.28	2227008.85	Метод спутниковых геодезических измерений (определений)	0.10	–

49	512092.21	2227008.17	Метод спутниковых геодезических измерений (определений)	0.10	–
50	512089.24	2226980.02	Метод спутниковых геодезических измерений (определений)	0.10	–
51	512080.26	2226940.34	Метод спутниковых геодезических измерений (определений)	0.10	–
52	512069.14	2226910.00	Метод спутниковых геодезических измерений (определений)	0.10	–
53	512065.47	2226873.90	Метод спутниковых геодезических измерений (определений)	0.10	–
54	512069.45	2226873.50	Метод спутниковых геодезических измерений (определений)	0.10	–
55	512073.07	2226909.10	Метод спутниковых геодезических измерений (определений)	0.10	–
56	512084.09	2226939.21	Метод спутниковых геодезических измерений (определений)	0.10	–
57	512093.19	2226979.37	Метод спутниковых геодезических измерений (определений)	0.10	–
58	512096.06	2227006.56	Метод спутниковых геодезических измерений (определений)	0.10	–
59	512116.49	2226998.02	Метод спутниковых геодезических измерений (определений)	0.10	–
60	512154.50	2226985.00	Метод спутниковых геодезических измерений (определений)	0.10	–
61	512148.14	2226952.63	Метод спутниковых геодезических измерений (определений)	0.10	–
62	512153.05	2226951.68	Метод спутниковых геодезических измерений (определений)	0.10	–
63	512159.80	2226986.06	Метод спутниковых геодезических измерений (определений)	0.10	–
64	512168.18	2227012.77	Метод спутниковых геодезических измерений (определений)	0.10	–
65	512176.81	2227007.86	Метод спутниковых геодезических измерений (определений)	0.10	–
1	512181.69	2227002.06	Метод спутниковых геодезических измерений (определений)	0.10	–

3. Сведения о характерных точках части (частей) границы объекта

Обозначение характерных точек части границы	Координаты, м		Метод определения координат характерной точки	Средняя квадратическая погрешность положения характерной точки (M_t), м	Описание обозначения точки на местности (при наличии)
	X	Y			
1	2	3	4	5	6
–	–	–	–	–	–

Схема расположения границ публичного сервитута объекта

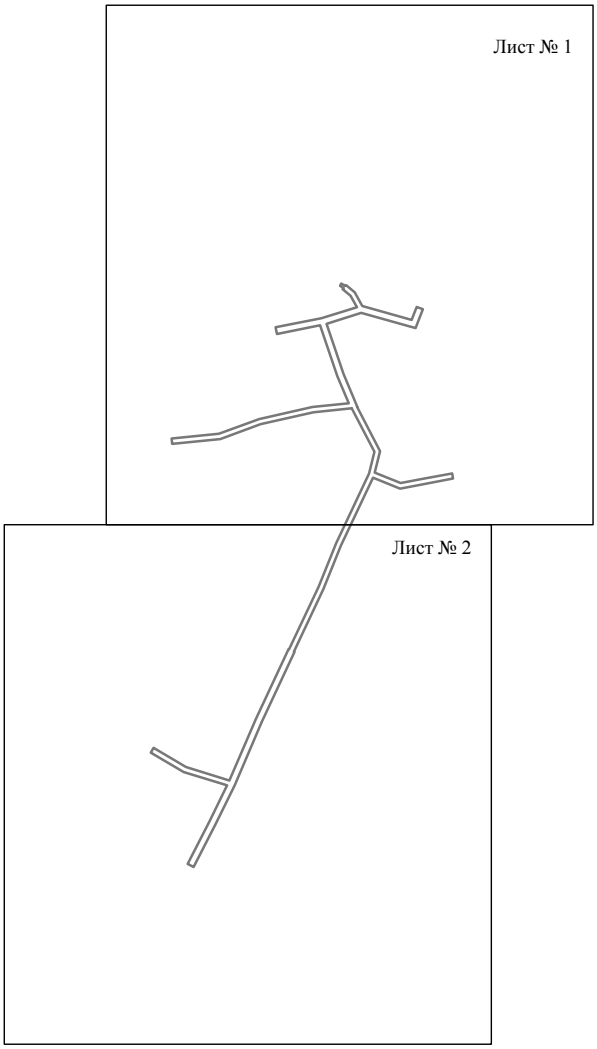


Масштаб 1:5000

Используемые условные знаки и обозначения:

———— - граница публичного сервитута

Схема расположения границ публичного сервитута объекта

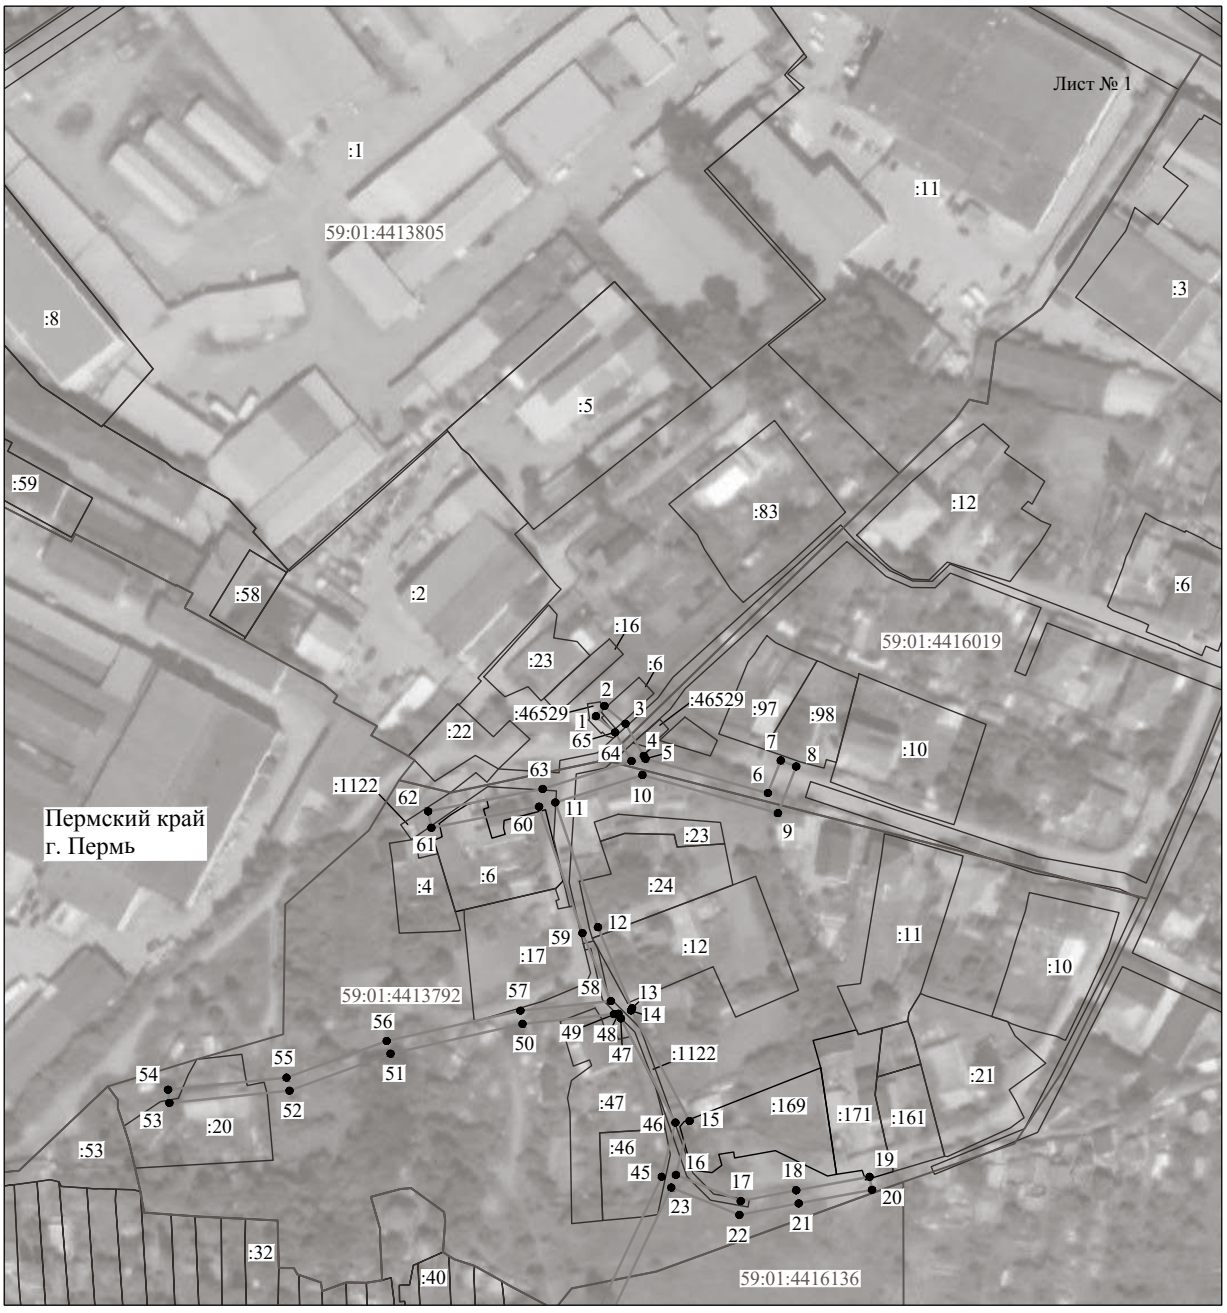

Масштаб 1:2000

Используемые условные знаки и обозначения:

№1	- номер опоры
	- граница публичного сервитута
	- граница кадастрового деления
	- граница населенного пункта
	- граница земельного участка, имеющегося в ЕГРН
	- граница ОКС, имеющаяся в ЕГРН
	- граница охранной зоны, имеющейся в ЕГРН
59:01:4413924:34 :34	- кадастровый номер земельного участка, имеющегося в ЕГРН
59:01:4413924	- номер кадастрового квартала
1 ●	- обозначение характерных точек границ

Схема расположения границ публичного сервитута объекта



Масштаб 1:2000

Используемые условные знаки и обозначения:

№1	- номер опоры
	- граница публичного сервитута
	- граница кадастрового деления
	- граница населенного пункта
	- граница земельного участка, имеющегося в ЕГРН
	- граница ОКС, имеющаяся в ЕГРН
	- граница охранной зоны, имеющейся в ЕГРН
59:01:4413924:34 :34	- кадастровый номер земельного участка, имеющегося в ЕГРН
59:01:4413924	- номер кадастрового квартала
1 ●	- обозначение характерных точек границ

ОПИСАНИЕ МЕСТОПОЛОЖЕНИЯ ГРАНИЦ

Публичный сервитут для размещения объекта электросетевого хозяйства Электросетевой комплекс Подстанция 110/35/6 кВ «Балмошная» с линиями электропередачи и трансформаторными подстанциями, распределительными пунктами

(наименование объекта, местоположение границ которого описано (далее - объект)

Раздел 1

Сведения об объекте		
№ п/п	Характеристики объекта	Описание характеристик
1	2	3
1	Местоположение объекта	Пермский край, город Пермь
2	Площадь объекта +/- величина погрешности определения площади (Р+/- Дельта Р)	240841 кв.м ± 98 кв.м
3	Иные характеристики объекта	Публичный сервитут для размещения объекта электросетевого хозяйства Электросетевой комплекс Подстанция 110/35/6 кВ «Балмошная» с линиями электропередачи и трансформаторными подстанциями, распределительными пунктами на срок 49 лет

Раздел 2

Сведения о местоположении границ объекта					
1. Система координат МСК-59, зона 2					
2. Сведения о характерных точках границ объекта					
Обозначение характерных точек границ	Координаты, м		Метод определения координат характерной точки	Средняя квадратическая погрешность положения характерной точки (M_t), м	Описание обозначения точки на местности (при наличии)
	X	Y			
1	2	3	4	5	6
Зона1(1)	–	–	–	–	–
1	523347.46	2238915.85	Метод спутниковых геодезических измерений (определений)	0.10	–
2	523380.86	2238931.94	Метод спутниковых геодезических измерений (определений)	0.10	–
3	523379.12	2238935.54	Метод спутниковых геодезических измерений (определений)	0.10	–
4	523345.72	2238919.44	Метод спутниковых геодезических измерений (определений)	0.10	–
1	523347.46	2238915.85	Метод спутниковых геодезических измерений (определений)	0.10	–
Зона1(2)	–	–	–	–	–
5	522493.12	2238753.39	Метод спутниковых геодезических измерений (определений)	0.10	–
6	522524.96	2238767.41	Метод спутниковых геодезических измерений (определений)	0.10	–
7	522525.87	2238767.85	Метод спутниковых геодезических измерений (определений)	0.10	–
8	522536.45	2238759.34	Метод спутниковых геодезических измерений (определений)	0.10	–
9	522538.96	2238762.46	Метод спутниковых геодезических измерений (определений)	0.10	–
10	522529.88	2238769.76	Метод спутниковых геодезических измерений (определений)	0.10	–
11	522564.22	2238786.07	Метод спутниковых геодезических измерений (определений)	0.10	–
12	522578.38	2238779.84	Метод спутниковых геодезических измерений (определений)	0.10	–
13	522580.00	2238783.50	Метод спутниковых геодезических измерений (определений)	0.10	–
14	522568.94	2238788.37	Метод спутниковых геодезических измерений (определений)	0.10	–
15	522596.52	2238801.86	Метод спутниковых геодезических измерений (определений)	0.10	–
16	522619.60	2238813.22	Метод спутниковых геодезических измерений (определений)	0.10	–
17	522615.64	2238800.85	Метод спутниковых геодезических измерений (определений)	0.10	–
18	522619.44	2238799.63	Метод спутниковых геодезических измерений (определений)	0.10	–
19	522624.59	2238815.66	Метод спутниковых геодезических измерений (определений)	0.10	–
20	522653.80	2238829.63	Метод спутниковых геодезических измерений (определений)	0.10	–
21	522658.32	2238819.63	Метод спутниковых геодезических измерений (определений)	0.10	–
22	522661.96	2238821.28	Метод спутниковых геодезических измерений (определений)	0.10	–
23	522657.40	2238831.36	Метод спутниковых геодезических измерений (определений)	0.10	–
24	522687.97	2238846.10	Метод спутниковых геодезических измерений (определений)	0.10	–
25	522681.68	2238835.16	Метод спутниковых геодезических измерений (определений)	0.10	–
26	522685.15	2238833.17	Метод спутниковых геодезических измерений (определений)	0.10	–
27	522694.35	2238849.17	Метод спутниковых геодезических измерений (определений)	0.10	–
28	522733.08	2238867.84	Метод спутниковых геодезических измерений (определений)	0.10	–
29	522773.92	2238887.78	Метод спутниковых геодезических измерений (определений)	0.10	–
30	522796.30	2238885.31	Метод спутниковых геодезических измерений (определений)	0.10	–
31	522796.74	2238889.29	Метод спутниковых геодезических измерений (определений)	0.10	–
32	522780.85	2238891.04	Метод спутниковых геодезических измерений (определений)	0.10	–
33	522809.12	2238904.33	Метод спутниковых геодезических измерений (определений)	0.10	–
34	522835.68	2238917.58	Метод спутниковых геодезических измерений (определений)	0.10	–
35	522828.90	2238904.42	Метод спутниковых геодезических измерений (определений)	0.10	–
36	522832.46	2238902.58	Метод спутниковых геодезических измерений (определений)	0.10	–
37	522841.72	2238920.57	Метод спутниковых геодезических измерений (определений)	0.10	–
38	522870.11	2238933.62	Метод спутниковых геодезических измерений (определений)	0.10	–
39	522863.36	2238920.91	Метод спутниковых геодезических измерений (определений)	0.10	–
40	522866.88	2238919.03	Метод спутниковых геодезических измерений (определений)	0.10	–
41	522875.88	2238935.96	Метод спутниковых геодезических измерений (определений)	0.10	–
42	522902.86	2238937.18	Метод спутниковых геодезических измерений (определений)	0.10	–
43	522902.68	2238941.18	Метод спутниковых геодезических измерений (определений)	0.10	–
44	522884.47	2238940.36	Метод спутниковых геодезических измерений (определений)	0.10	–

45	522910.51	2238952.72	Метод спутниковых геодезических измерений (определений)	0.10	–
46	522934.46	2238964.72	Метод спутниковых геодезических измерений (определений)	0.10	–
47	522937.02	2238954.77	Метод спутниковых геодезических измерений (определений)	0.10	–
48	522940.88	2238955.76	Метод спутниковых геодезических измерений (определений)	0.10	–
49	522938.24	2238966.05	Метод спутниковых геодезических измерений (определений)	0.10	–
50	522974.76	2238972.92	Метод спутниковых геодезических измерений (определений)	0.10	–
51	523014.16	2238992.06	Метод спутниковых геодезических измерений (определений)	0.10	–
52	523059.04	2239013.16	Метод спутниковых геодезических измерений (определений)	0.10	–
53	523103.46	2239034.65	Метод спутниковых геодезических измерений (определений)	0.10	–
54	523146.38	2239055.83	Метод спутниковых геодезических измерений (определений)	0.10	–
55	523189.62	2239076.78	Метод спутниковых геодезических измерений (определений)	0.10	–
56	523191.57	2239073.53	Метод спутниковых геодезических измерений (определений)	0.10	–
57	523199.00	2239068.26	Метод спутниковых геодезических измерений (определений)	0.10	–
58	523222.12	2239022.10	Метод спутниковых геодезических измерений (определений)	0.10	–
59	523247.74	2239033.72	Метод спутниковых геодезических измерений (определений)	0.10	–
60	523248.36	2239023.55	Метод спутниковых геодезических измерений (определений)	0.10	–
61	523252.35	2239023.79	Метод спутниковых геодезических измерений (определений)	0.10	–
62	523251.64	2239035.50	Метод спутниковых геодезических измерений (определений)	0.10	–
63	523277.96	2239047.92	Метод спутниковых геодезических измерений (определений)	0.10	–
64	523283.08	2239039.22	Метод спутниковых геодезических измерений (определений)	0.10	–
65	523286.52	2239041.25	Метод спутниковых геодезических измерений (определений)	0.10	–
66	523281.58	2239049.63	Метод спутниковых геодезических измерений (определений)	0.10	–
67	523316.30	2239066.03	Метод спутниковых геодезических измерений (определений)	0.10	–
68	523345.10	2239080.01	Метод спутниковых геодезических измерений (определений)	0.10	–
69	523347.64	2239072.67	Метод спутниковых геодезических измерений (определений)	0.10	–
70	523351.42	2239073.98	Метод спутниковых геодезических измерений (определений)	0.10	–
71	523348.73	2239081.75	Метод спутниковых геодезических измерений (определений)	0.10	–
72	523380.84	2239096.94	Метод спутниковых геодезических измерений (определений)	0.10	–
73	523386.34	2239090.92	Метод спутниковых геодезических измерений (определений)	0.10	–
74	523389.29	2239093.62	Метод спутниковых геодезических измерений (определений)	0.10	–
75	523384.60	2239098.75	Метод спутниковых геодезических измерений (определений)	0.10	–
76	523414.84	2239113.54	Метод спутниковых геодезических измерений (определений)	0.10	–
77	523413.08	2239117.12	Метод спутниковых геодезических измерений (определений)	0.10	–
78	523380.45	2239101.18	Метод спутниковых геодезических измерений (определений)	0.10	–
79	523345.32	2239084.56	Метод спутниковых геодезических измерений (определений)	0.10	–
80	523314.58	2239069.64	Метод спутниковых геодезических измерений (определений)	0.10	–
81	523277.89	2239052.32	Метод спутниковых геодезических измерений (определений)	0.10	–
82	523248.69	2239038.54	Метод спутниковых геодезических измерений (определений)	0.10	–
83	523223.98	2239027.34	Метод спутниковых геодезических измерений (определений)	0.10	–
84	523202.14	2239070.94	Метод спутниковых геодезических измерений (определений)	0.10	–
85	523194.62	2239076.28	Метод спутниковых геодезических измерений (определений)	0.10	–
86	523193.24	2239078.58	Метод спутниковых геодезических измерений (определений)	0.10	–
87	523227.10	2239095.17	Метод спутниковых геодезических измерений (определений)	0.10	–
88	523270.19	2239116.16	Метод спутниковых геодезических измерений (определений)	0.10	–
89	523311.06	2239136.08	Метод спутниковых геодезических измерений (определений)	0.10	–
90	523350.35	2239155.74	Метод спутниковых геодезических измерений (определений)	0.10	–
91	523382.61	2239170.90	Метод спутниковых геодезических измерений (определений)	0.10	–
92	523409.05	2239183.72	Метод спутниковых геодезических измерений (определений)	0.10	–
93	523415.86	2239182.30	Метод спутниковых геодезических измерений (определений)	0.10	–
94	523423.94	2239164.92	Метод спутниковых геодезических измерений (определений)	0.10	–
95	523441.28	2239126.90	Метод спутниковых геодезических измерений (определений)	0.10	–
96	523460.57	2239140.28	Метод спутниковых геодезических измерений (определений)	0.10	–
97	523472.98	2239133.00	Метод спутниковых геодезических измерений (определений)	0.10	–
98	523472.44	2239126.81	Метод спутниковых геодезических измерений (определений)	0.10	–
99	523472.76	2239126.76	Метод спутниковых геодезических измерений (определений)	0.10	–
100	523470.76	2239116.54	Метод спутниковых геодезических измерений (определений)	0.10	–
101	523471.86	2239113.57	Метод спутниковых геодезических измерений (определений)	0.10	–
102	523488.32	2239080.77	Метод спутниковых геодезических измерений (определений)	0.10	–
103	523474.71	2239063.74	Метод спутниковых геодезических измерений (определений)	0.10	–
104	523445.40	2239049.26	Метод спутниковых геодезических измерений (определений)	0.10	–
105	523413.52	2239033.52	Метод спутниковых геодезических измерений (определений)	0.10	–
106	523380.44	2239017.86	Метод спутниковых геодезических измерений (определений)	0.10	–
107	523360.34	2239008.28	Метод спутниковых геодезических измерений (определений)	0.10	–
108	523331.09	2238993.88	Метод спутниковых геодезических измерений (определений)	0.10	–
109	523300.04	2238978.20	Метод спутниковых геодезических измерений (определений)	0.10	–
110	523264.88	2238961.45	Метод спутниковых геодезических измерений (определений)	0.10	–
111	523250.34	2238999.49	Метод спутниковых геодезических измерений (определений)	0.10	–

112	523246.60	2238998.06	Метод спутниковых геодезических измерений (определений)	0.10	–
113	523262.68	2238955.98	Метод спутниковых геодезических измерений (определений)	0.10	–
114	523299.74	2238973.63	Метод спутниковых геодезических измерений (определений)	0.10	–
115	523311.18	2238939.36	Метод спутниковых геодезических измерений (определений)	0.10	–
116	523314.98	2238940.62	Метод спутниковых геодезических измерений (определений)	0.10	–
117	523303.36	2238975.40	Метод спутниковых геодезических измерений (определений)	0.10	–
118	523332.87	2238990.30	Метод спутниковых геодезических измерений (определений)	0.10	–
119	523362.08	2239004.67	Метод спутниковых геодезических измерений (определений)	0.10	–
120	523382.16	2239014.24	Метод спутниковых геодезических измерений (определений)	0.10	–
121	523415.26	2239029.92	Метод спутниковых геодезических измерений (определений)	0.10	–
122	523447.17	2239045.67	Метод спутниковых геодезических измерений (определений)	0.10	–
123	523475.12	2239059.48	Метод спутниковых геодезических измерений (определений)	0.10	–
124	523491.04	2239029.06	Метод спутниковых геодезических измерений (определений)	0.10	–
125	523506.56	2238996.64	Метод спутниковых геодезических измерений (определений)	0.10	–
126	523473.11	2238981.10	Метод спутниковых геодезических измерений (определений)	0.10	–
127	523444.12	2238967.50	Метод спутниковых геодезических измерений (определений)	0.10	–
128	523412.47	2238951.66	Метод спутниковых геодезических измерений (определений)	0.10	–
129	523393.00	2238942.09	Метод спутниковых геодезических измерений (определений)	0.10	–
130	523394.78	2238938.50	Метод спутниковых геодезических измерений (определений)	0.10	–
131	523414.25	2238948.08	Метод спутниковых геодезических измерений (определений)	0.10	–
132	523445.86	2238963.90	Метод спутниковых геодезических измерений (определений)	0.10	–
133	523474.80	2238977.48	Метод спутниковых геодезических измерений (определений)	0.10	–
134	523510.10	2238993.88	Метод спутниковых геодезических измерений (определений)	0.10	–
135	523545.70	2239011.37	Метод спутниковых геодезических измерений (определений)	0.10	–
136	523572.52	2239024.21	Метод спутниковых геодезических измерений (определений)	0.10	–
137	523605.74	2239040.73	Метод спутниковых геодезических измерений (определений)	0.10	–
138	523632.60	2239053.88	Метод спутниковых геодезических измерений (определений)	0.10	–
139	523660.76	2239066.78	Метод спутниковых геодезических измерений (определений)	0.10	–
140	523692.86	2239082.64	Метод спутниковых геодезических измерений (определений)	0.10	–
141	523726.22	2239099.02	Метод спутниковых геодезических измерений (определений)	0.10	–
142	523756.82	2239113.14	Метод спутниковых геодезических измерений (определений)	0.10	–
143	523755.14	2239116.78	Метод спутниковых геодезических измерений (определений)	0.10	–
144	523724.50	2239102.62	Метод спутниковых геодезических измерений (определений)	0.10	–
145	523691.10	2239086.24	Метод спутниковых геодезических измерений (определений)	0.10	–
146	523659.04	2239070.39	Метод спутниковых геодезических измерений (определений)	0.10	–
147	523630.88	2239057.50	Метод спутниковых геодезических измерений (определений)	0.10	–
148	523603.96	2239044.32	Метод спутниковых геодезических измерений (определений)	0.10	–
149	523570.76	2239027.80	Метод спутниковых геодезических измерений (определений)	0.10	–
150	523543.96	2239014.96	Метод спутниковых геодезических измерений (определений)	0.10	–
151	523510.17	2238998.37	Метод спутниковых геодезических измерений (определений)	0.10	–
152	523494.62	2239030.85	Метод спутниковых геодезических измерений (определений)	0.10	–
153	523478.36	2239061.90	Метод спутниковых геодезических измерений (определений)	0.10	–
154	523491.62	2239078.50	Метод спутниковых геодезических измерений (определений)	0.10	–
155	523510.12	2239077.90	Метод спутниковых геодезических измерений (определений)	0.10	–
156	523515.22	2239069.61	Метод спутниковых геодезических измерений (определений)	0.10	–
157	523518.63	2239071.71	Метод спутниковых геодезических измерений (определений)	0.10	–
158	523514.14	2239079.02	Метод спутниковых геодезических измерений (определений)	0.10	–
159	523541.06	2239091.62	Метод спутниковых геодезических измерений (определений)	0.10	–
160	523546.60	2239083.50	Метод спутниковых геодезических измерений (определений)	0.10	–
161	523549.91	2239085.74	Метод спутниковых геодезических измерений (определений)	0.10	–
162	523544.72	2239093.38	Метод спутниковых геодезических измерений (определений)	0.10	–
163	523570.83	2239106.04	Метод спутниковых геодезических измерений (определений)	0.10	–
164	523574.54	2239098.08	Метод спутниковых геодезических измерений (определений)	0.10	–
165	523578.16	2239099.76	Метод спутниковых геодезических измерений (определений)	0.10	–
166	523574.44	2239107.76	Метод спутниковых геодезических измерений (определений)	0.10	–
167	523598.64	2239119.08	Метод спутниковых геодезических измерений (определений)	0.10	–
168	523604.55	2239112.38	Метод спутниковых геодезических измерений (определений)	0.10	–
169	523607.55	2239115.02	Метод спутниковых геодезических измерений (определений)	0.10	–
170	523602.40	2239120.86	Метод спутниковых геодезических измерений (определений)	0.10	–
171	523629.31	2239133.45	Метод спутниковых геодезических измерений (определений)	0.10	–
172	523629.27	2239133.62	Метод спутниковых геодезических измерений (определений)	0.10	–
173	523637.60	2239127.65	Метод спутниковых геодезических измерений (определений)	0.10	–
174	523639.94	2239130.90	Метод спутниковых геодезических измерений (определений)	0.10	–
175	523633.38	2239135.62	Метод спутниковых геодезических измерений (определений)	0.10	–
176	523658.08	2239147.54	Метод спутниковых геодезических измерений (определений)	0.10	–
177	523667.62	2239142.17	Метод спутниковых геодезических измерений (определений)	0.10	–
178	523669.58	2239145.66	Метод спутниковых геодезических измерений (определений)	0.10	–

179	523662.40	2239149.70	Метод спутниковых геодезических измерений (определений)	0.10	–
180	523683.83	2239160.51	Метод спутниковых геодезических измерений (определений)	0.10	–
181	523697.11	2239157.02	Метод спутниковых геодезических измерений (определений)	0.10	–
182	523698.13	2239160.88	Метод спутниковых геодезических измерений (определений)	0.10	–
183	523689.30	2239163.20	Метод спутниковых геодезических измерений (определений)	0.10	–
184	523719.16	2239177.90	Метод спутниковых геодезических измерений (определений)	0.10	–
185	523726.10	2239170.94	Метод спутниковых геодезических измерений (определений)	0.10	–
186	523728.93	2239173.77	Метод спутниковых геодезических измерений (определений)	0.10	–
187	523722.95	2239179.76	Метод спутниковых геодезических измерений (определений)	0.10	–
188	523736.76	2239186.56	Метод спутниковых геодезических измерений (определений)	0.10	–
189	523752.00	2239154.34	Метод спутниковых геодезических измерений (определений)	0.10	–
190	523755.62	2239156.05	Метод спутниковых геодезических измерений (определений)	0.10	–
191	523738.64	2239191.94	Метод спутниковых геодезических измерений (определений)	0.10	–
192	523718.68	2239182.12	Метод спутниковых геодезических измерений (определений)	0.10	–
193	523682.72	2239164.42	Метод спутниковых геодезических измерений (определений)	0.10	–
194	523657.26	2239151.60	Метод спутниковых геодезических измерений (определений)	0.10	–
195	523628.62	2239137.76	Метод спутниковых геодезических измерений (определений)	0.10	–
196	523598.30	2239123.34	Метод спутниковых геодезических измерений (определений)	0.10	–
197	523570.93	2239110.53	Метод спутниковых геодезических измерений (определений)	0.10	–
198	523540.90	2239095.96	Метод спутниковых геодезических измерений (определений)	0.10	–
199	523510.84	2239081.88	Метод спутниковых геодезических измерений (определений)	0.10	–
200	523491.94	2239082.48	Метод спутниковых геодезических измерений (определений)	0.10	–
201	523475.54	2239115.17	Метод спутниковых геодезических измерений (определений)	0.10	–
202	523474.90	2239116.88	Метод спутниковых геодезических измерений (определений)	0.10	–
203	523477.12	2239128.16	Метод спутниковых геодезических измерений (определений)	0.10	–
204	523476.60	2239128.28	Метод спутниковых геодезических измерений (определений)	0.10	–
205	523477.06	2239133.78	Метод спутниковых геодезических измерений (определений)	0.10	–
206	523479.52	2239145.33	Метод спутниковых геодезических измерений (определений)	0.10	–
207	523509.38	2239159.87	Метод спутниковых геодезических измерений (определений)	0.10	–
208	523539.04	2239174.59	Метод спутниковых геодезических измерений (определений)	0.10	–
209	523536.75	2239163.36	Метод спутниковых геодезических измерений (определений)	0.10	–
210	523540.67	2239162.56	Метод спутниковых геодезических измерений (определений)	0.10	–
211	523543.58	2239176.83	Метод спутниковых геодезических измерений (определений)	0.10	–
212	523578.40	2239193.56	Метод спутниковых геодезических измерений (определений)	0.10	–
213	523611.91	2239209.56	Метод спутниковых геодезических измерений (определений)	0.10	–
214	523634.21	2239220.74	Метод спутниковых геодезических измерений (определений)	0.10	–
215	523652.56	2239229.53	Метод спутниковых геодезических измерений (определений)	0.10	–
216	523682.84	2239244.65	Метод спутниковых геодезических измерений (определений)	0.10	–
217	523681.06	2239248.23	Метод спутниковых геодезических измерений (определений)	0.10	–
218	523650.80	2239233.12	Метод спутниковых геодезических измерений (определений)	0.10	–
219	523632.45	2239224.34	Метод спутниковых геодезических измерений (определений)	0.10	–
220	523610.15	2239213.14	Метод спутниковых геодезических измерений (определений)	0.10	–
221	523576.68	2239197.17	Метод спутниковых геодезических измерений (определений)	0.10	–
222	523540.93	2239180.00	Метод спутниковых геодезических измерений (определений)	0.10	–
223	523507.61	2239163.46	Метод спутниковых геодезических измерений (определений)	0.10	–
224	523476.01	2239148.06	Метод спутниковых геодезических измерений (определений)	0.10	–
225	523473.71	2239137.21	Метод спутниковых геодезических измерений (определений)	0.10	–
226	523460.39	2239145.02	Метод спутниковых геодезических измерений (определений)	0.10	–
227	523442.93	2239132.92	Метод спутниковых геодезических измерений (определений)	0.10	–
228	523427.57	2239166.60	Метод спутниковых геодезических измерений (определений)	0.10	–
229	523419.79	2239183.32	Метод спутниковых геодезических измерений (определений)	0.10	–
230	523453.20	2239205.10	Метод спутниковых геодезических измерений (определений)	0.10	–
231	523482.30	2239218.58	Метод спутниковых геодезических измерений (определений)	0.10	–
232	523514.28	2239234.88	Метод спутниковых геодезических измерений (определений)	0.10	–
233	523548.52	2239251.94	Метод спутниковых геодезических измерений (определений)	0.10	–
234	523583.12	2239268.24	Метод спутниковых геодезических измерений (определений)	0.10	–
235	523603.72	2239277.82	Метод спутниковых геодезических измерений (определений)	0.10	–
236	523602.03	2239281.45	Метод спутниковых геодезических измерений (определений)	0.10	–
237	523581.42	2239271.86	Метод спутниковых геодезических измерений (определений)	0.10	–
238	523548.56	2239256.38	Метод спутниковых геодезических измерений (определений)	0.10	–
239	523543.75	2239266.08	Метод спутниковых геодезических измерений (определений)	0.10	–
240	523540.17	2239264.30	Метод спутниковых геодезических измерений (определений)	0.10	–
241	523544.96	2239254.64	Метод спутниковых геодезических измерений (определений)	0.10	–
242	523513.88	2239239.15	Метод спутниковых геодезических измерений (определений)	0.10	–
243	523506.84	2239247.43	Метод спутниковых геодезических измерений (определений)	0.10	–
244	523503.79	2239244.84	Метод спутниковых геодезических измерений (определений)	0.10	–
245	523510.21	2239237.30	Метод спутниковых геодезических измерений (определений)	0.10	–

246	523482.13	2239222.98	Метод спутниковых геодезических измерений (определений)	0.10	–
247	523475.18	2239232.18	Метод спутниковых геодезических измерений (определений)	0.10	–
248	523472.00	2239229.78	Метод спутниковых геодезических измерений (определений)	0.10	–
249	523478.46	2239221.20	Метод спутниковых геодезических измерений (определений)	0.10	–
250	523451.26	2239208.62	Метод спутниковых геодезических измерений (определений)	0.10	–
251	523418.12	2239187.01	Метод спутниковых геодезических измерений (определений)	0.10	–
252	523411.62	2239201.73	Метод спутниковых геодезических измерений (определений)	0.10	–
253	523395.35	2239235.50	Метод спутниковых геодезических измерений (определений)	0.10	–
254	523413.58	2239235.50	Метод спутниковых геодезических измерений (определений)	0.10	–
255	523413.58	2239239.50	Метод спутниковых геодезических измерений (определений)	0.10	–
256	523393.42	2239239.50	Метод спутниковых геодезических измерений (определений)	0.10	–
257	523385.98	2239255.02	Метод спутниковых геодезических измерений (определений)	0.10	–
258	523416.40	2239270.42	Метод спутниковых геодезических измерений (определений)	0.10	–
259	523454.24	2239288.22	Метод спутниковых геодезических измерений (определений)	0.10	–
260	523480.58	2239300.55	Метод спутниковых геодезических измерений (определений)	0.10	–
261	523514.34	2239317.53	Метод спутниковых геодезических измерений (определений)	0.10	–
262	523532.46	2239325.67	Метод спутниковых геодезических измерений (определений)	0.10	–
263	523548.82	2239303.40	Метод спутниковых геодезических измерений (определений)	0.10	–
264	523552.04	2239305.77	Метод спутниковых геодезических измерений (определений)	0.10	–
265	523533.76	2239330.65	Метод спутниковых геодезических измерений (определений)	0.10	–
266	523512.62	2239321.14	Метод спутниковых геодезических измерений (определений)	0.10	–
267	523478.83	2239304.15	Метод спутниковых геодезических измерений (определений)	0.10	–
268	523452.54	2239291.84	Метод спутниковых геодезических измерений (определений)	0.10	–
269	523414.66	2239274.02	Метод спутниковых геодезических измерений (определений)	0.10	–
270	523384.25	2239258.63	Метод спутниковых геодезических измерений (определений)	0.10	–
271	523368.29	2239291.82	Метод спутниковых геодезических измерений (определений)	0.10	–
272	523421.42	2239326.82	Метод спутниковых геодезических измерений (определений)	0.10	–
273	523441.04	2239340.28	Метод спутниковых геодезических измерений (определений)	0.10	–
274	523438.78	2239343.58	Метод спутниковых геодезических измерений (определений)	0.10	–
275	523419.18	2239330.14	Метод спутниковых геодезических измерений (определений)	0.10	–
276	523366.47	2239295.41	Метод спутниковых геодезических измерений (определений)	0.10	–
277	523349.60	2239327.50	Метод спутниковых геодезических измерений (определений)	0.10	–
278	523320.59	2239314.22	Метод спутниковых геодезических измерений (определений)	0.10	–
279	523289.20	2239299.87	Метод спутниковых геодезических измерений (определений)	0.10	–
280	523257.51	2239285.30	Метод спутниковых геодезических измерений (определений)	0.10	–
281	523228.07	2239268.04	Метод спутниковых геодезических измерений (определений)	0.10	–
282	523230.09	2239264.58	Метод спутниковых геодезических измерений (определений)	0.10	–
283	523259.36	2239281.75	Метод спутниковых геодезических измерений (определений)	0.10	–
284	523290.87	2239296.22	Метод спутниковых геодезических измерений (определений)	0.10	–
285	523322.25	2239310.58	Метод спутниковых геодезических измерений (определений)	0.10	–
286	523347.82	2239322.29	Метод спутниковых геодезических измерений (определений)	0.10	–
287	523363.94	2239291.62	Метод спутниковых геодезических измерений (определений)	0.10	–
288	523380.66	2239256.87	Метод спутниковых геодезических измерений (определений)	0.10	–
289	523338.56	2239236.97	Метод спутниковых геодезических измерений (определений)	0.10	–
290	523314.96	2239237.64	Метод спутниковых геодезических измерений (определений)	0.10	–
291	523314.85	2239233.64	Метод спутниковых геодезических измерений (определений)	0.10	–
292	523330.74	2239233.19	Метод спутниковых геодезических измерений (определений)	0.10	–
293	523304.46	2239220.48	Метод спутниковых геодезических измерений (определений)	0.10	–
294	523293.22	2239227.37	Метод спутниковых геодезических измерений (определений)	0.10	–
295	523291.13	2239223.96	Метод спутниковых геодезических измерений (определений)	0.10	–
296	523300.18	2239218.40	Метод спутниковых геодезических измерений (определений)	0.10	–
297	523269.32	2239203.48	Метод спутниковых геодезических измерений (определений)	0.10	–
298	523266.21	2239213.63	Метод спутниковых геодезических измерений (определений)	0.10	–
299	523262.39	2239212.46	Метод спутниковых геодезических измерений (определений)	0.10	–
300	523265.68	2239201.72	Метод спутниковых геодезических измерений (определений)	0.10	–
301	523241.98	2239190.30	Метод спутниковых геодезических измерений (определений)	0.10	–
302	523238.80	2239201.30	Метод спутниковых геодезических измерений (определений)	0.10	–
303	523234.96	2239200.18	Метод спутниковых геодезических измерений (определений)	0.10	–
304	523238.32	2239188.54	Метод спутниковых геодезических измерений (определений)	0.10	–
305	523213.30	2239176.54	Метод спутниковых геодезических измерений (определений)	0.10	–
306	523173.74	2239156.74	Метод спутниковых геодезических измерений (определений)	0.10	–
307	523157.94	2239191.48	Метод спутниковых геодезических измерений (определений)	0.10	–
308	523139.63	2239228.91	Метод спутниковых геодезических измерений (определений)	0.10	–
309	523185.46	2239251.92	Метод спутниковых геодезических измерений (определений)	0.10	–
310	523183.67	2239255.49	Метод спутниковых геодезических измерений (определений)	0.10	–
311	523134.30	2239230.71	Метод спутниковых геодезических измерений (определений)	0.10	–
312	523154.32	2239189.77	Метод спутниковых геодезических измерений (определений)	0.10	–

313	523171.82	2239151.30	Метод спутниковых геодезических измерений (определений)	0.10	–
314	523215.06	2239172.95	Метод спутниковых геодезических измерений (определений)	0.10	–
315	523241.58	2239185.66	Метод спутниковых геодезических измерений (определений)	0.10	–
316	523269.08	2239198.92	Метод спутниковых геодезических измерений (определений)	0.10	–
317	523305.22	2239216.40	Метод спутниковых геодезических измерений (определений)	0.10	–
318	523339.86	2239233.15	Метод спутниковых геодезических измерений (определений)	0.10	–
319	523382.38	2239253.26	Метод спутниковых геодезических измерений (определений)	0.10	–
320	523390.30	2239236.76	Метод спутниковых геодезических измерений (определений)	0.10	–
321	523408.00	2239200.05	Метод спутниковых геодезических измерений (определений)	0.10	–
322	523413.84	2239186.81	Метод спутниковых геодезических измерений (определений)	0.10	–
323	523408.53	2239187.92	Метод спутниковых геодезических измерений (определений)	0.10	–
324	523380.89	2239174.51	Метод спутниковых геодезических измерений (определений)	0.10	–
325	523351.32	2239160.62	Метод спутниковых геодезических измерений (определений)	0.10	–
326	523349.70	2239170.18	Метод спутниковых геодезических измерений (определений)	0.10	–
327	523345.76	2239169.52	Метод спутниковых геодезических измерений (определений)	0.10	–
328	523347.44	2239159.60	Метод спутниковых геодезических измерений (определений)	0.10	–
329	523331.69	2239162.38	Метод спутниковых геодезических измерений (определений)	0.10	–
330	523330.99	2239158.44	Метод спутниковых геодезических измерений (определений)	0.10	–
331	523342.67	2239156.38	Метод спутниковых геодезических измерений (определений)	0.10	–
332	523309.97	2239140.02	Метод спутниковых геодезических измерений (определений)	0.10	–
333	523297.26	2239146.64	Метод спутниковых геодезических измерений (определений)	0.10	–
334	523295.41	2239143.09	Метод спутниковых геодезических измерений (определений)	0.10	–
335	523305.50	2239137.83	Метод спутниковых геодезических измерений (определений)	0.10	–
336	523273.34	2239122.15	Метод спутниковых геодезических измерений (определений)	0.10	–
337	523277.92	2239134.42	Метод спутниковых геодезических измерений (определений)	0.10	–
338	523274.18	2239135.82	Метод спутниковых геодезических измерений (определений)	0.10	–
339	523268.21	2239119.87	Метод спутниковых геодезических измерений (определений)	0.10	–
340	523253.20	2239123.62	Метод спутниковых геодезических измерений (определений)	0.10	–
341	523252.22	2239119.74	Метод спутниковых геодезических измерений (определений)	0.10	–
342	523262.90	2239117.07	Метод спутниковых геодезических измерений (определений)	0.10	–
343	523227.28	2239099.70	Метод спутниковых геодезических измерений (определений)	0.10	–
344	523223.13	2239109.92	Метод спутниковых геодезических измерений (определений)	0.10	–
345	523219.42	2239108.42	Метод спутниковых геодезических измерений (определений)	0.10	–
346	523223.68	2239097.94	Метод спутниковых геодезических измерений (определений)	0.10	–
347	523191.94	2239082.40	Метод спутниковых геодезических измерений (определений)	0.10	–
348	523189.46	2239095.98	Метод спутниковых геодезических измерений (определений)	0.10	–
349	523170.68	2239135.95	Метод спутниковых геодезических измерений (определений)	0.10	–
350	523149.94	2239179.98	Метод спутниковых геодезических измерений (определений)	0.10	–
351	523131.81	2239215.91	Метод спутниковых геодезических измерений (определений)	0.10	–
352	523100.49	2239198.76	Метод спутниковых геодезических измерений (определений)	0.10	–
353	523102.41	2239195.24	Метод спутниковых геодезических измерений (определений)	0.10	–
354	523130.10	2239210.41	Метод спутниковых геодезических измерений (определений)	0.10	–
355	523146.34	2239178.23	Метод спутниковых геодезических измерений (определений)	0.10	–
356	523161.64	2239145.81	Метод спутниковых геодезических измерений (определений)	0.10	–
357	523081.69	2239107.01	Метод спутниковых геодезических измерений (определений)	0.10	–
358	523052.58	2239092.89	Метод спутниковых геодезических измерений (определений)	0.10	–
359	523051.16	2239092.20	Метод спутниковых геодезических измерений (определений)	0.10	–
360	522990.14	2239062.58	Метод спутниковых геодезических измерений (определений)	0.10	–
361	522961.92	2239125.29	Метод спутниковых геодезических измерений (определений)	0.10	–
362	522983.62	2239136.54	Метод спутниковых геодезических измерений (определений)	0.10	–
363	523022.25	2239155.72	Метод спутниковых геодезических измерений (определений)	0.10	–
364	523022.58	2239178.94	Метод спутниковых геодезических измерений (определений)	0.10	–
365	523018.58	2239179.00	Метод спутниковых геодезических измерений (определений)	0.10	–
366	523018.29	2239158.22	Метод спутниковых геодезических измерений (определений)	0.10	–
367	522981.81	2239140.11	Метод спутниковых геодезических измерений (определений)	0.10	–
368	522956.72	2239127.10	Метод спутниковых геодезических измерений (определений)	0.10	–
369	522987.26	2239059.03	Метод спутниковых геодезических измерений (определений)	0.10	–
370	522998.87	2239033.26	Метод спутниковых геодезических измерений (определений)	0.10	–
371	523002.52	2239034.90	Метод спутниковых геодезических измерений (определений)	0.10	–
372	522991.71	2239058.90	Метод спутниковых геодезических измерений (определений)	0.10	–
373	523052.72	2239088.49	Метод спутниковых геодезических измерений (определений)	0.10	–
374	523064.70	2239059.81	Метод спутниковых геодезических измерений (определений)	0.10	–
375	523068.40	2239061.35	Метод спутниковых геодезических измерений (определений)	0.10	–
376	523056.31	2239090.25	Метод спутниковых геодезических измерений (определений)	0.10	–
377	523081.44	2239102.44	Метод спутниковых геодезических измерений (определений)	0.10	–
378	523092.55	2239071.61	Метод спутниковых геодезических измерений (определений)	0.10	–
379	523096.31	2239072.97	Метод спутниковых геодезических измерений (определений)	0.10	–

380	523085.06	2239104.19	Метод спутниковых геодезических измерений (определений)	0.10	–
381	523116.19	2239119.33	Метод спутниковых геодезических измерений (определений)	0.10	–
382	523136.50	2239129.03	Метод спутниковых геодезических измерений (определений)	0.10	–
383	523159.48	2239140.24	Метод спутниковых геодезических измерений (определений)	0.10	–
384	523170.36	2239118.50	Метод спутниковых геодезических измерений (определений)	0.10	–
385	523183.26	2239093.60	Метод спутниковых геодезических измерений (определений)	0.10	–
386	523187.92	2239080.43	Метод спутниковых геодезических измерений (определений)	0.10	–
387	523144.62	2239059.42	Метод спутниковых геодезических измерений (определений)	0.10	–
388	523101.70	2239038.24	Метод спутниковых геодезических измерений (определений)	0.10	–
389	523057.32	2239016.77	Метод спутниковых геодезических измерений (определений)	0.10	–
390	523014.00	2238996.41	Метод спутниковых геодезических измерений (определений)	0.10	–
391	523005.78	2239008.48	Метод спутниковых геодезических измерений (определений)	0.10	–
392	522987.34	2239036.22	Метод спутниковых геодезических измерений (определений)	0.10	–
393	522966.22	2239068.17	Метод спутниковых геодезических измерений (определений)	0.10	–
394	522934.54	2239050.53	Метод спутниковых геодезических измерений (определений)	0.10	–
395	522936.50	2239047.04	Метод спутниковых геодезических измерений (определений)	0.10	–
396	522964.92	2239062.88	Метод спутниковых геодезических измерений (определений)	0.10	–
397	522984.00	2239034.02	Метод спутниковых геодезических измерений (определений)	0.10	–
398	523002.46	2239006.26	Метод спутниковых геодезических измерений (определений)	0.10	–
399	523010.34	2238994.65	Метод спутниковых геодезических измерений (определений)	0.10	–
400	522973.76	2238976.80	Метод спутниковых геодезических измерений (определений)	0.10	–
401	522935.14	2238969.54	Метод спутниковых геодезических измерений (определений)	0.10	–
402	522908.76	2238956.32	Метод спутниковых геодезических измерений (определений)	0.10	–
403	522873.81	2238939.72	Метод спутниковых геодезических измерений (определений)	0.10	–
404	522839.40	2238923.90	Метод спутниковых геодезических измерений (определений)	0.10	–
405	522770.24	2238890.48	Метод спутниковых геодезических измерений (определений)	0.10	–
406	522731.34	2238871.44	Метод спутниковых геодезических измерений (определений)	0.10	–
407	522653.91	2238834.12	Метод спутниковых геодезических измерений (определений)	0.10	–
408	522622.08	2238818.90	Метод спутниковых геодезических измерений (определений)	0.10	–
409	522594.76	2238805.45	Метод спутниковых геодезических измерений (определений)	0.10	–
410	522563.48	2238790.14	Метод спутниковых геодезических измерений (определений)	0.10	–
411	522526.58	2238772.61	Метод спутниковых геодезических измерений (определений)	0.10	–
412	522510.46	2238800.72	Метод спутниковых геодезических измерений (определений)	0.10	–
413	522507.00	2238798.74	Метод спутниковых геодезических измерений (определений)	0.10	–
414	522522.93	2238770.94	Метод спутниковых геодезических измерений (определений)	0.10	–
415	522491.50	2238757.05	Метод спутниковых геодезических измерений (определений)	0.10	–
5	522493.12	2238753.39	Метод спутниковых геодезических измерений (определений)	0.10	–
–	–	–	–	–	–
416	523191.88	2239074.38	Метод спутниковых геодезических измерений (определений)	0.10	–
417	523194.09	2239075.60	Метод спутниковых геодезических измерений (определений)	0.10	–
418	523193.13	2239077.33	Метод спутниковых геодезических измерений (определений)	0.10	–
419	523190.91	2239076.14	Метод спутниковых геодезических измерений (определений)	0.10	–
416	523191.88	2239074.38	Метод спутниковых геодезических измерений (определений)	0.10	–
–	–	–	–	–	–
420	523473.71	2239126.08	Метод спутниковых геодезических измерений (определений)	0.10	–
421	523476.46	2239127.40	Метод спутниковых геодезических измерений (определений)	0.10	–
422	523475.68	2239129.13	Метод спутниковых геодезических измерений (определений)	0.10	–
423	523472.94	2239127.82	Метод спутниковых геодезических измерений (определений)	0.10	–
420	523473.71	2239126.08	Метод спутниковых геодезических измерений (определений)	0.10	–
Зона1(3)	–	–	–	–	–
424	522480.15	2238569.42	Метод спутниковых геодезических измерений (определений)	0.10	–
425	522512.70	2238581.78	Метод спутниковых геодезических измерений (определений)	0.10	–
426	522543.98	2238594.68	Метод спутниковых геодезических измерений (определений)	0.10	–
427	522575.78	2238607.20	Метод спутниковых геодезических измерений (определений)	0.10	–
428	522592.68	2238633.93	Метод спутниковых геодезических измерений (определений)	0.10	–
429	522628.47	2238650.70	Метод спутниковых геодезических измерений (определений)	0.10	–
430	522652.62	2238662.36	Метод спутниковых геодезических измерений (определений)	0.10	–
431	522685.47	2238677.96	Метод спутниковых геодезических измерений (определений)	0.10	–
432	522713.88	2238691.66	Метод спутниковых геодезических измерений (определений)	0.10	–
433	522742.70	2238705.58	Метод спутниковых геодезических измерений (определений)	0.10	–
434	522772.80	2238719.96	Метод спутниковых геодезических измерений (определений)	0.10	–
435	522807.02	2238735.88	Метод спутниковых геодезических измерений (определений)	0.10	–
436	522838.65	2238751.18	Метод спутниковых геодезических измерений (определений)	0.10	–
437	522853.73	2238720.79	Метод спутниковых геодезических измерений (определений)	0.10	–
438	522868.47	2238689.20	Метод спутниковых геодезических измерений (определений)	0.10	–
439	522838.76	2238674.33	Метод спутниковых геодезических измерений (определений)	0.10	–
440	522804.41	2238657.92	Метод спутниковых геодезических измерений (определений)	0.10	–

441	522774.35	2238643.70	Метод спутниковых геодезических измерений (определений)	0.10	–
442	522776.06	2238640.08	Метод спутниковых геодезических измерений (определений)	0.10	–
443	522806.13	2238654.32	Метод спутниковых геодезических измерений (определений)	0.10	–
444	522840.52	2238670.74	Метод спутниковых геодезических измерений (определений)	0.10	–
445	522872.00	2238686.50	Метод спутниковых геодезических измерений (определений)	0.10	–
446	522903.00	2238701.00	Метод спутниковых геодезических измерений (определений)	0.10	–
447	522935.86	2238716.96	Метод спутниковых геодезических измерений (определений)	0.10	–
448	522961.48	2238729.04	Метод спутниковых геодезических измерений (определений)	0.10	–
449	522981.48	2238738.44	Метод спутниковых геодезических измерений (определений)	0.10	–
450	523011.65	2238753.76	Метод спутниковых геодезических измерений (определений)	0.10	–
451	523041.53	2238767.34	Метод спутниковых геодезических измерений (определений)	0.10	–
452	523073.49	2238783.77	Метод спутниковых геодезических измерений (определений)	0.10	–
453	523071.66	2238787.33	Метод спутниковых геодезических измерений (определений)	0.10	–
454	523039.79	2238770.94	Метод спутниковых геодезических измерений (определений)	0.10	–
455	523009.92	2238757.37	Метод спутниковых геодезических измерений (определений)	0.10	–
456	522979.72	2238742.03	Метод спутниковых геодезических измерений (определений)	0.10	–
457	522959.78	2238732.66	Метод спутниковых геодезических измерений (определений)	0.10	–
458	522934.14	2238720.57	Метод спутниковых геодезических измерений (определений)	0.10	–
459	522901.28	2238704.61	Метод спутниковых геодезических измерений (определений)	0.10	–
460	522872.07	2238690.94	Метод спутниковых геодезических измерений (определений)	0.10	–
461	522857.33	2238722.52	Метод спутниковых геодезических измерений (определений)	0.10	–
462	522842.23	2238752.96	Метод спутниковых геодезических измерений (определений)	0.10	–
463	522865.30	2238764.78	Метод спутниковых геодезических измерений (определений)	0.10	–
464	522864.25	2238755.42	Метод спутниковых геодезических измерений (определений)	0.10	–
465	522868.23	2238754.98	Метод спутниковых геодезических измерений (определений)	0.10	–
466	522869.56	2238766.92	Метод спутниковых геодезических измерений (определений)	0.10	–
467	522894.82	2238778.68	Метод спутниковых геодезических измерений (определений)	0.10	–
468	522890.74	2238770.31	Метод спутниковых геодезических измерений (определений)	0.10	–
469	522894.34	2238768.56	Метод спутниковых геодезических измерений (определений)	0.10	–
470	522900.60	2238781.39	Метод спутниковых геодезических измерений (определений)	0.10	–
471	522921.46	2238791.86	Метод спутниковых геодезических измерений (определений)	0.10	–
472	522917.98	2238782.45	Метод спутниковых геодезических измерений (определений)	0.10	–
473	522921.72	2238781.06	Метод спутниковых геодезических измерений (определений)	0.10	–
474	522926.70	2238794.46	Метод спутниковых геодезических измерений (определений)	0.10	–
475	522951.29	2238806.22	Метод спутниковых геодезических измерений (определений)	0.10	–
476	522949.04	2238797.13	Метод спутниковых геодезических измерений (определений)	0.10	–
477	522952.92	2238796.17	Метод спутниковых геодезических измерений (определений)	0.10	–
478	522955.96	2238808.44	Метод спутниковых геодезических измерений (определений)	0.10	–
479	522980.86	2238820.25	Метод спутниковых геодезических измерений (определений)	0.10	–
480	522979.55	2238811.27	Метод спутниковых геодезических измерений (определений)	0.10	–
481	522983.51	2238810.69	Метод спутниковых геодезических измерений (определений)	0.10	–
482	522985.26	2238822.36	Метод спутниковых геодезических измерений (определений)	0.10	–
483	523008.01	2238834.02	Метод спутниковых геодезических измерений (определений)	0.10	–
484	523011.50	2238825.30	Метод спутниковых геодезических измерений (определений)	0.10	–
485	523015.20	2238826.78	Метод спутниковых геодезических измерений (определений)	0.10	–
486	523011.86	2238835.14	Метод спутниковых геодезических измерений (определений)	0.10	–
487	523039.83	2238838.56	Метод спутниковых геодезических измерений (определений)	0.10	–
488	523029.06	2238883.76	Метод спутниковых геодезических измерений (определений)	0.10	–
489	523025.17	2238882.84	Метод спутниковых геодезических измерений (определений)	0.10	–
490	523034.90	2238842.00	Метод спутниковых геодезических измерений (определений)	0.10	–
491	523008.50	2238838.76	Метод спутниковых геодезических измерений (определений)	0.10	–
492	522982.52	2238825.46	Метод спутниковых геодезических измерений (определений)	0.10	–
493	522953.39	2238811.65	Метод спутниковых геодезических измерений (определений)	0.10	–
494	522924.20	2238797.69	Метод спутниковых геодезических измерений (определений)	0.10	–
495	522898.35	2238784.74	Метод спутниковых геодезических измерений (определений)	0.10	–
496	522866.82	2238770.06	Метод спутниковых геодезических измерений (определений)	0.10	–
497	522840.49	2238756.57	Метод спутниковых геодезических измерений (определений)	0.10	–
498	522824.17	2238791.35	Метод спутниковых геодезических измерений (определений)	0.10	–
499	522810.47	2238819.82	Метод спутниковых геодезических измерений (определений)	0.10	–
500	522832.84	2238831.38	Метод спутниковых геодезических измерений (определений)	0.10	–
501	522864.16	2238846.12	Метод спутниковых геодезических измерений (определений)	0.10	–
502	522890.62	2238858.76	Метод спутниковых геодезических измерений (определений)	0.10	–
503	522887.27	2238852.44	Метод спутниковых геодезических измерений (определений)	0.10	–
504	522890.80	2238850.58	Метод спутниковых геодезических измерений (определений)	0.10	–
505	522896.33	2238861.02	Метод спутниковых геодезических измерений (определений)	0.10	–
506	522913.77	2238857.54	Метод спутниковых геодезических измерений (определений)	0.10	–
507	522914.55	2238861.46	Метод спутниковых геодезических измерений (определений)	0.10	–

508	522901.50	2238864.06	Метод спутниковых геодезических измерений (определений)	0.10	–
509	522927.20	2238876.78	Метод спутниковых геодезических измерений (определений)	0.10	–
510	522958.56	2238891.85	Метод спутниковых геодезических измерений (определений)	0.10	–
511	522989.11	2238907.06	Метод спутниковых геодезических измерений (определений)	0.10	–
512	523021.31	2238922.66	Метод спутниковых геодезических измерений (определений)	0.10	–
513	522997.52	2238970.86	Метод спутниковых геодезических измерений (определений)	0.10	–
514	522993.93	2238969.08	Метод спутниковых геодезических измерений (определений)	0.10	–
515	523015.94	2238924.50	Метод спутниковых геодезических измерений (определений)	0.10	–
516	522987.35	2238910.65	Метод спутниковых геодезических измерений (определений)	0.10	–
517	522956.80	2238895.44	Метод спутниковых геодезических измерений (определений)	0.10	–
518	522925.45	2238880.38	Метод спутниковых геодезических измерений (определений)	0.10	–
519	522893.84	2238864.74	Метод спутниковых геодезических измерений (определений)	0.10	–
520	522862.45	2238849.73	Метод спутниковых геодезических измерений (определений)	0.10	–
521	522831.06	2238834.97	Метод спутниковых геодезических измерений (определений)	0.10	–
522	522808.73	2238823.42	Метод спутниковых геодезических измерений (определений)	0.10	–
523	522791.81	2238858.33	Метод спутниковых геодезических измерений (определений)	0.10	–
524	522788.20	2238856.58	Метод спутниковых геодезических измерений (определений)	0.10	–
525	522805.38	2238821.17	Метод спутниковых геодезических измерений (определений)	0.10	–
526	522797.68	2238814.12	Метод спутниковых геодезических измерений (определений)	0.10	–
527	522765.98	2238802.85	Метод спутниковых геодезических измерений (определений)	0.10	–
528	522701.97	2238771.88	Метод спутниковых геодезических измерений (определений)	0.10	–
529	522672.66	2238757.76	Метод спутниковых геодезических измерений (определений)	0.10	–
530	522650.30	2238746.82	Метод спутниковых геодезических измерений (определений)	0.10	–
531	522624.68	2238734.65	Метод спутниковых геодезических измерений (определений)	0.10	–
532	522591.68	2238718.54	Метод спутниковых геодезических измерений (определений)	0.10	–
533	522561.32	2238704.46	Метод спутниковых геодезических измерений (определений)	0.10	–
534	522547.27	2238731.80	Метод спутниковых геодезических измерений (определений)	0.10	–
535	522543.71	2238729.97	Метод спутниковых геодезических измерений (определений)	0.10	–
536	522559.52	2238699.22	Метод спутниковых геодезических измерений (определений)	0.10	–
537	522590.38	2238713.53	Метод спутниковых геодезических измерений (определений)	0.10	–
538	522589.91	2238704.19	Метод спутниковых геодезических измерений (определений)	0.10	–
539	522593.90	2238703.99	Метод спутниковых геодезических измерений (определений)	0.10	–
540	522594.48	2238715.46	Метод спутниковых геодезических измерений (определений)	0.10	–
541	522622.91	2238729.35	Метод спутниковых геодезических измерений (определений)	0.10	–
542	522621.68	2238721.63	Метод спутниковых геодезических измерений (определений)	0.10	–
543	522625.62	2238721.00	Метод спутниковых геодезических измерений (определений)	0.10	–
544	522627.30	2238731.48	Метод спутниковых геодезических измерений (определений)	0.10	–
545	522651.04	2238742.74	Метод спутниковых геодезических измерений (определений)	0.10	–
546	522659.85	2238737.12	Метод спутниковых геодезических измерений (определений)	0.10	–
547	522662.00	2238740.48	Метод спутниковых геодезических измерений (определений)	0.10	–
548	522655.26	2238744.79	Метод спутниковых геодезических измерений (определений)	0.10	–
549	522674.40	2238754.15	Метод спутниковых геодезических измерений (определений)	0.10	–
550	522703.71	2238768.28	Метод спутниковых геодезических измерений (определений)	0.10	–
551	522767.53	2238799.15	Метод спутниковых геодезических измерений (определений)	0.10	–
552	522799.80	2238810.62	Метод спутниковых геодезических измерений (определений)	0.10	–
553	522807.19	2238817.40	Метод спутниковых геодезических измерений (определений)	0.10	–
554	522820.56	2238789.62	Метод спутниковых геодезических измерений (определений)	0.10	–
555	522836.91	2238754.78	Метод спутниковых геодезических измерений (определений)	0.10	–
556	522805.31	2238739.49	Метод спутниковых геодезических измерений (определений)	0.10	–
557	522771.09	2238723.58	Метод спутниковых геодезических измерений (определений)	0.10	–
558	522740.97	2238709.19	Метод спутниковых геодезических измерений (определений)	0.10	–
559	522712.14	2238695.26	Метод спутниковых геодезических измерений (определений)	0.10	–
560	522683.74	2238681.57	Метод спутниковых геодезических измерений (определений)	0.10	–
561	522650.88	2238665.97	Метод спутниковых геодезических измерений (определений)	0.10	–
562	522626.75	2238654.31	Метод спутниковых геодезических измерений (определений)	0.10	–
563	522592.18	2238638.11	Метод спутниковых геодезических измерений (определений)	0.10	–
564	522579.19	2238663.58	Метод спутниковых геодезических измерений (определений)	0.10	–
565	522575.63	2238661.76	Метод спутниковых геодезических измерений (определений)	0.10	–
566	522588.98	2238635.57	Метод спутниковых геодезических измерений (определений)	0.10	–
567	522573.10	2238610.44	Метод спутниковых геодезических измерений (определений)	0.10	–
568	522542.48	2238598.40	Метод спутниковых геодезических измерений (определений)	0.10	–
569	522511.23	2238585.50	Метод спутниковых геодезических измерений (определений)	0.10	–
570	522478.73	2238573.16	Метод спутниковых геодезических измерений (определений)	0.10	–
424	522480.15	2238569.42	Метод спутниковых геодезических измерений (определений)	0.10	–
Зона1(4)	–	–	–	–	–
571	522493.80	2238834.00	Метод спутниковых геодезических измерений (определений)	0.10	–
572	522527.48	2238850.06	Метод спутниковых геодезических измерений (определений)	0.10	–

573	522530.70	2238842.22	Метод спутниковых геодезических измерений (определений)	0.10	–
574	522534.40	2238843.74	Метод спутниковых геодезических измерений (определений)	0.10	–
575	522531.08	2238851.82	Метод спутниковых геодезических измерений (определений)	0.10	–
576	522556.22	2238864.36	Метод спутниковых геодезических измерений (определений)	0.10	–
577	522560.26	2238856.58	Метод спутниковых геодезических измерений (определений)	0.10	–
578	522563.82	2238858.44	Метод спутниковых геодезических измерений (определений)	0.10	–
579	522559.81	2238866.12	Метод спутниковых геодезических измерений (определений)	0.10	–
580	522587.46	2238879.50	Метод спутниковых геодезических измерений (определений)	0.10	–
581	522615.62	2238893.42	Метод спутниковых геодезических измерений (определений)	0.10	–
582	522619.10	2238884.20	Метод спутниковых геодезических измерений (определений)	0.10	–
583	522622.84	2238885.62	Метод спутниковых геодезических измерений (определений)	0.10	–
584	522619.22	2238895.22	Метод спутниковых геодезических измерений (определений)	0.10	–
585	522657.52	2238914.37	Метод спутниковых геодезических измерений (определений)	0.10	–
586	522701.12	2238934.54	Метод спутниковых геодезических измерений (определений)	0.10	–
587	522740.88	2238953.59	Метод спутниковых геодезических измерений (определений)	0.10	–
588	522756.16	2238921.72	Метод спутниковых геодезических измерений (определений)	0.10	–
589	522759.78	2238923.45	Метод спутниковых геодезических измерений (определений)	0.10	–
590	522744.46	2238955.37	Метод спутниковых геодезических измерений (определений)	0.10	–
591	522777.16	2238972.12	Метод спутниковых геодезических измерений (определений)	0.10	–
592	522800.20	2238983.09	Метод спутниковых геодезических измерений (определений)	0.10	–
593	522795.31	2238969.64	Метод спутниковых геодезических измерений (определений)	0.10	–
594	522799.07	2238968.28	Метод спутниковых геодезических измерений (определений)	0.10	–
595	522805.36	2238985.54	Метод спутниковых геодезических измерений (определений)	0.10	–
596	522839.04	2239001.61	Метод спутниковых геодезических измерений (определений)	0.10	–
597	522863.32	2239014.08	Метод спутниковых геодезических измерений (определений)	0.10	–
598	522899.74	2239031.06	Метод спутниковых геодезических измерений (определений)	0.10	–
599	522896.38	2239020.20	Метод спутниковых геодезических измерений (определений)	0.10	–
600	522918.86	2239029.49	Метод спутниковых геодезических измерений (определений)	0.10	–
601	522917.32	2239033.19	Метод спутниковых геодезических измерений (определений)	0.10	–
602	522902.72	2239027.15	Метод спутниковых геодезических измерений (определений)	0.10	–
603	522906.23	2239038.50	Метод спутниковых геодезических измерений (определений)	0.10	–
604	522861.56	2239017.66	Метод спутниковых геодезических измерений (определений)	0.10	–
605	522837.28	2239005.20	Метод спутниковых геодезических измерений (определений)	0.10	–
606	522802.90	2238988.80	Метод спутниковых геодезических измерений (определений)	0.10	–
607	522775.39	2238975.70	Метод спутниковых геодезических измерений (определений)	0.10	–
608	522742.73	2238958.98	Метод спутниковых геодезических измерений (определений)	0.10	–
609	522728.46	2238988.60	Метод спутниковых геодезических измерений (определений)	0.10	–
610	522712.20	2239022.99	Метод спутниковых геодезических измерений (определений)	0.10	–
611	522742.48	2239036.96	Метод спутниковых геодезических измерений (определений)	0.10	–
612	522775.10	2239052.76	Метод спутниковых геодезических измерений (определений)	0.10	–
613	522818.74	2239074.88	Метод спутниковых геодезических измерений (определений)	0.10	–
614	522851.44	2239090.52	Метод спутниковых геодезических измерений (определений)	0.10	–
615	522880.97	2239105.06	Метод спутниковых геодезических измерений (определений)	0.10	–
616	522904.94	2239106.58	Метод спутниковых геодезических измерений (определений)	0.10	–
617	522904.70	2239110.57	Метод спутниковых геодезических измерений (определений)	0.10	–
618	522879.92	2239109.00	Метод спутниковых геодезических измерений (определений)	0.10	–
619	522849.70	2239094.12	Метод спутниковых геодезических измерений (определений)	0.10	–
620	522816.97	2239078.47	Метод спутниковых геодезических измерений (определений)	0.10	–
621	522773.32	2239056.34	Метод спутниковых геодезических измерений (определений)	0.10	–
622	522740.78	2239040.58	Метод спутниковых геодезических измерений (определений)	0.10	–
623	522710.44	2239026.58	Метод спутниковых геодезических измерений (определений)	0.10	–
624	522695.00	2239056.30	Метод спутниковых геодезических измерений (определений)	0.10	–
625	522680.38	2239083.64	Метод спутниковых геодезических измерений (определений)	0.10	–
626	522674.04	2239114.66	Метод спутниковых геодезических измерений (определений)	0.10	–
627	522666.51	2239154.58	Метод спутниковых геодезических измерений (определений)	0.10	–
628	522669.08	2239157.06	Метод спутниковых геодезических измерений (определений)	0.10	–
629	522667.98	2239158.72	Метод спутниковых геодезических измерений (определений)	0.10	–
630	522669.72	2239159.88	Метод спутниковых геодезических измерений (определений)	0.10	–
631	522668.04	2239161.62	Метод спутниковых геодезических измерений (определений)	0.10	–
632	522662.18	2239155.96	Метод спутниковых геодезических измерений (определений)	0.10	–
633	522670.12	2239113.89	Метод спутниковых геодезических измерений (определений)	0.10	–
634	522676.58	2239082.28	Метод спутниковых геодезических измерений (определений)	0.10	–
635	522691.46	2239054.42	Метод спутниковых геодезических измерений (определений)	0.10	–
636	522706.82	2239024.88	Метод спутниковых геодезических измерений (определений)	0.10	–
637	522674.60	2239009.65	Метод спутниковых геодезических измерений (определений)	0.10	–
638	522659.14	2239002.22	Метод спутниковых геодезических измерений (определений)	0.10	–
639	522627.26	2239029.12	Метод спутниковых геодезических измерений (определений)	0.10	–

640	522589.81	2239058.74	Метод спутниковых геодезических измерений (определений)	0.10	–
641	522578.16	2239036.92	Метод спутниковых геодезических измерений (определений)	0.10	–
642	522555.30	2239024.83	Метод спутниковых геодезических измерений (определений)	0.10	–
643	522523.84	2239009.46	Метод спутниковых геодезических измерений (определений)	0.10	–
644	522493.04	2238995.20	Метод спутниковых геодезических измерений (определений)	0.10	–
645	522494.72	2238991.58	Метод спутниковых геодезических измерений (определений)	0.10	–
646	522525.56	2239005.86	Метод спутниковых геодезических измерений (определений)	0.10	–
647	522557.11	2239021.26	Метод спутниковых геодезических измерений (определений)	0.10	–
648	522581.12	2239033.96	Метод спутниковых геодезических измерений (определений)	0.10	–
649	522591.08	2239052.62	Метод спутниковых геодезических измерений (определений)	0.10	–
650	522624.73	2239026.02	Метод спутниковых геодезических измерений (определений)	0.10	–
651	522655.18	2239000.33	Метод спутниковых геодезических измерений (определений)	0.10	–
652	522582.16	2238964.83	Метод спутниковых геодезических измерений (определений)	0.10	–
653	522553.74	2238951.28	Метод спутниковых геодезических измерений (определений)	0.10	–
654	522522.30	2238935.83	Метод спутниковых геодезических измерений (определений)	0.10	–
655	522493.10	2238921.71	Метод спутниковых геодезических измерений (определений)	0.10	–
656	522464.26	2238907.58	Метод спутниковых геодезических измерений (определений)	0.10	–
657	522449.26	2238933.96	Метод спутниковых геодезических измерений (определений)	0.10	–
658	522437.27	2238955.02	Метод спутниковых геодезических измерений (определений)	0.10	–
659	522448.03	2238971.29	Метод спутниковых геодезических измерений (определений)	0.10	–
660	522444.69	2238973.50	Метод спутниковых геодезических измерений (определений)	0.10	–
661	522432.58	2238955.18	Метод спутниковых геодезических измерений (определений)	0.10	–
662	522445.78	2238931.98	Метод спутниковых геодезических измерений (определений)	0.10	–
663	522462.64	2238902.33	Метод спутниковых геодезических измерений (определений)	0.10	–
664	522492.92	2238917.16	Метод спутниковых геодезических измерений (определений)	0.10	–
665	522496.42	2238908.17	Метод спутниковых геодезических измерений (определений)	0.10	–
666	522500.15	2238909.62	Метод спутниковых геодезических измерений (определений)	0.10	–
667	522496.54	2238918.92	Метод спутниковых геодезических измерений (определений)	0.10	–
668	522524.04	2238932.22	Метод спутниковых геодезических измерений (определений)	0.10	–
669	522555.48	2238947.67	Метод спутниковых геодезических измерений (определений)	0.10	–
670	522579.10	2238958.94	Метод спутниковых геодезических измерений (определений)	0.10	–
671	522572.88	2238944.42	Метод спутниковых геодезических измерений (определений)	0.10	–
672	522576.56	2238942.85	Метод спутниковых геодезических измерений (определений)	0.10	–
673	522584.59	2238961.56	Метод спутниковых геодезических измерений (определений)	0.10	–
674	522654.04	2238995.34	Метод спутниковых геодезических измерений (определений)	0.10	–
675	522646.98	2238982.57	Метод спутниковых геодезических измерений (определений)	0.10	–
676	522650.48	2238980.63	Метод спутниковых геодезических измерений (определений)	0.10	–
677	522660.28	2238998.33	Метод спутниковых геодезических измерений (определений)	0.10	–
678	522674.52	2239005.17	Метод спутниковых геодезических измерений (определений)	0.10	–
679	522680.02	2238993.48	Метод спутниковых геодезических измерений (определений)	0.10	–
680	522683.64	2238995.18	Метод спутниковых геодезических измерений (определений)	0.10	–
681	522678.12	2239006.89	Метод спутниковых геодезических измерений (определений)	0.10	–
682	522708.58	2239021.30	Метод спутниковых геодезических измерений (определений)	0.10	–
683	522724.85	2238986.88	Метод спутниковых геодезических измерений (определений)	0.10	–
684	522739.14	2238957.20	Метод спутниковых геодезических измерений (определений)	0.10	–
685	522699.42	2238938.16	Метод спутниковых геодезических измерений (определений)	0.10	–
686	522655.78	2238917.96	Метод спутниковых геодезических измерений (определений)	0.10	–
687	522615.82	2238897.98	Метод спутниковых геодезических измерений (определений)	0.10	–
688	522585.70	2238883.08	Метод спутниковых геодезических измерений (определений)	0.10	–
689	522556.20	2238868.82	Метод спутниковых геодезических измерений (определений)	0.10	–
690	522527.64	2238854.58	Метод спутниковых геодезических измерений (определений)	0.10	–
691	522495.67	2238839.33	Метод спутниковых геодезических измерений (определений)	0.10	–
692	522482.27	2238867.08	Метод спутниковых геодезических измерений (определений)	0.10	–
693	522478.67	2238865.34	Метод спутниковых геодезических измерений (определений)	0.10	–
571	522493.80	2238834.00	Метод спутниковых геодезических измерений (определений)	0.10	–
Зона1(5)	–	–	–	–	–
694	521866.30	2238562.72	Метод спутниковых геодезических измерений (определений)	0.10	–
695	521867.19	2238567.24	Метод спутниковых геодезических измерений (определений)	0.10	–
696	521841.74	2238577.69	Метод спутниковых геодезических измерений (определений)	0.10	–
697	521812.12	2238589.70	Метод спутниковых геодезических измерений (определений)	0.10	–
698	521790.12	2238598.32	Метод спутниковых геодезических измерений (определений)	0.10	–
699	521762.44	2238608.85	Метод спутниковых геодезических измерений (определений)	0.10	–
700	521760.89	2238608.35	Метод спутниковых геодезических измерений (определений)	0.10	–
701	521773.02	2238642.81	Метод спутниковых геодезических измерений (определений)	0.10	–
702	521784.85	2238677.26	Метод спутниковых геодезических измерений (определений)	0.10	–
703	521797.68	2238714.18	Метод спутниковых геодезических измерений (определений)	0.10	–
704	521809.96	2238750.26	Метод спутниковых геодезических измерений (определений)	0.10	–

705	521799.32	2238764.88	Метод спутниковых геодезических измерений (определений)	0.10	–
706	521834.00	2238751.78	Метод спутниковых геодезических измерений (определений)	0.10	–
707	521863.60	2238741.05	Метод спутниковых геодезических измерений (определений)	0.10	–
708	521897.73	2238728.78	Метод спутниковых геодезических измерений (определений)	0.10	–
709	521878.44	2238684.32	Метод спутниковых геодезических измерений (определений)	0.10	–
710	521864.76	2238647.70	Метод спутниковых геодезических измерений (определений)	0.10	–
711	521868.52	2238646.30	Метод спутниковых геодезических измерений (определений)	0.10	–
712	521882.15	2238682.82	Метод спутниковых геодезических измерений (определений)	0.10	–
713	521902.08	2238728.76	Метод спутниковых геодезических измерений (определений)	0.10	–
714	521910.24	2238763.32	Метод спутниковых геодезических измерений (определений)	0.10	–
715	521917.98	2238788.22	Метод спутниковых геодезических измерений (определений)	0.10	–
716	521914.16	2238789.42	Метод спутниковых геодезических измерений (определений)	0.10	–
717	521906.38	2238764.37	Метод спутниковых геодезических измерений (определений)	0.10	–
718	521898.88	2238732.62	Метод спутниковых геодезических измерений (определений)	0.10	–
719	521864.96	2238744.81	Метод спутниковых геодезических измерений (определений)	0.10	–
720	521835.39	2238755.53	Метод спутниковых геодезических измерений (определений)	0.10	–
721	521797.40	2238769.88	Метод спутниковых геодезических измерений (определений)	0.10	–
722	521810.58	2238797.92	Метод спутниковых геодезических измерений (определений)	0.10	–
723	521824.99	2238790.18	Метод спутниковых геодезических измерений (определений)	0.10	–
724	521826.88	2238793.70	Метод спутниковых геодезических измерений (определений)	0.10	–
725	521812.24	2238801.56	Метод спутниковых геодезических измерений (определений)	0.10	–
726	521826.18	2238832.71	Метод спутниковых геодезических измерений (определений)	0.10	–
727	521835.20	2238817.46	Метод спутниковых геодезических измерений (определений)	0.10	–
728	521838.64	2238819.50	Метод спутниковых геодезических измерений (определений)	0.10	–
729	521828.18	2238837.19	Метод спутниковых геодезических измерений (определений)	0.10	–
730	521838.30	2238860.17	Метод спутниковых геодезических измерений (определений)	0.10	–
731	521862.25	2238853.24	Метод спутниковых геодезических измерений (определений)	0.10	–
732	521863.36	2238857.08	Метод спутниковых геодезических измерений (определений)	0.10	–
733	521841.22	2238863.49	Метод спутниковых геодезических измерений (определений)	0.10	–
734	521862.72	2238882.42	Метод спутниковых геодезических измерений (определений)	0.10	–
735	521876.01	2238894.50	Метод спутниковых геодезических измерений (определений)	0.10	–
736	521898.30	2238870.27	Метод спутниковых геодезических измерений (определений)	0.10	–
737	521901.24	2238872.98	Метод спутниковых геодезических измерений (определений)	0.10	–
738	521881.25	2238894.72	Метод спутниковых геодезических измерений (определений)	0.10	–
739	521926.60	2238889.49	Метод спутниковых геодезических измерений (определений)	0.10	–
740	521937.45	2238877.80	Метод спутниковых геодезических измерений (определений)	0.10	–
741	521940.38	2238880.52	Метод спутниковых геодезических измерений (определений)	0.10	–
742	521932.72	2238888.78	Метод спутниковых геодезических измерений (определений)	0.10	–
743	521965.92	2238884.93	Метод спутниковых геодезических измерений (определений)	0.10	–
744	522006.20	2238877.16	Метод спутниковых геодезических измерений (определений)	0.10	–
745	522005.06	2238852.78	Метод спутниковых геодезических измерений (определений)	0.10	–
746	522009.06	2238852.59	Метод спутниковых геодезических измерений (определений)	0.10	–
747	522010.36	2238880.43	Метод спутниковых геодезических измерений (определений)	0.10	–
748	521966.52	2238888.89	Метод спутниковых геодезических измерений (определений)	0.10	–
749	521929.67	2238893.16	Метод спутниковых геодезических измерений (определений)	0.10	–
750	521932.16	2238937.58	Метод спутниковых геодезических измерений (определений)	0.10	–
751	521928.16	2238937.81	Метод спутниковых геодезических измерений (определений)	0.10	–
752	521925.68	2238893.62	Метод спутниковых геодезических измерений (определений)	0.10	–
753	521877.51	2238899.17	Метод спутниковых геодезических измерений (определений)	0.10	–
754	521861.82	2238935.06	Метод спутниковых геодезических измерений (определений)	0.10	–
755	521846.04	2238971.40	Метод спутниковых геодезических измерений (определений)	0.10	–
756	521842.37	2238969.81	Метод спутниковых геодезических измерений (определений)	0.10	–
757	521858.14	2238933.46	Метод спутниковых геодезических измерений (определений)	0.10	–
758	521873.72	2238897.84	Метод спутниковых геодезических измерений (определений)	0.10	–
759	521860.06	2238885.40	Метод спутниковых геодезических измерений (определений)	0.10	–
760	521835.51	2238863.80	Метод спутниковых геодезических измерений (определений)	0.10	–
761	521824.10	2238837.87	Метод спутниковых геодезических измерений (определений)	0.10	–
762	521807.84	2238801.52	Метод спутниковых геодезических измерений (определений)	0.10	–
763	521793.64	2238771.28	Метод спутниковых геодезических измерений (определений)	0.10	–
764	521751.56	2238786.62	Метод спутниковых геодезических измерений (определений)	0.10	–
765	521761.35	2238794.99	Метод спутниковых геодезических измерений (определений)	0.10	–
766	521758.75	2238798.03	Метод спутниковых геодезических измерений (определений)	0.10	–
767	521747.24	2238788.20	Метод спутниковых геодезических измерений (определений)	0.10	–
768	521705.94	2238803.31	Метод спутниковых геодезических измерений (определений)	0.10	–
769	521711.68	2238821.14	Метод спутниковых геодезических измерений (определений)	0.10	–
770	521727.16	2238820.94	Метод спутниковых геодезических измерений (определений)	0.10	–
771	521727.22	2238824.94	Метод спутниковых геодезических измерений (определений)	0.10	–

772	521713.08	2238825.12	Метод спутниковых геодезических измерений (определений)	0.10	–
773	521725.17	2238858.44	Метод спутниковых геодезических измерений (определений)	0.10	–
774	521737.66	2238857.38	Метод спутниковых геодезических измерений (определений)	0.10	–
775	521770.54	2238858.22	Метод спутниковых геодезических измерений (определений)	0.10	–
776	521770.44	2238862.22	Метод спутниковых геодезических измерений (определений)	0.10	–
777	521737.78	2238861.38	Метод спутниковых геодезических измерений (определений)	0.10	–
778	521726.58	2238862.34	Метод спутниковых геодезических измерений (определений)	0.10	–
779	521741.94	2238905.12	Метод спутниковых геодезических измерений (определений)	0.10	–
780	521754.62	2238901.46	Метод спутниковых геодезических измерений (определений)	0.10	–
781	521755.73	2238905.30	Метод спутниковых геодезических измерений (определений)	0.10	–
782	521743.66	2238908.78	Метод спутниковых геодезических измерений (определений)	0.10	–
783	521764.27	2238945.36	Метод спутниковых геодезических измерений (определений)	0.10	–
784	521801.68	2238962.35	Метод спутниковых геодезических измерений (определений)	0.10	–
785	521841.95	2238981.31	Метод спутниковых геодезических измерений (определений)	0.10	–
786	521873.98	2238996.24	Метод спутниковых геодезических измерений (определений)	0.10	–
787	521901.20	2239008.76	Метод спутниковых геодезических измерений (определений)	0.10	–
788	521931.52	2239022.58	Метод спутниковых геодезических измерений (определений)	0.10	–
789	521947.86	2239005.63	Метод спутниковых геодезических измерений (определений)	0.10	–
790	521965.88	2238987.46	Метод спутниковых геодезических измерений (определений)	0.10	–
791	521998.45	2238973.60	Метод спутниковых геодезических измерений (определений)	0.10	–
792	522021.10	2238963.76	Метод спутниковых геодезических измерений (определений)	0.10	–
793	522049.71	2238951.78	Метод спутниковых геодезических измерений (определений)	0.10	–
794	522051.25	2238955.48	Метод спутниковых геодезических измерений (определений)	0.10	–
795	522022.66	2238967.44	Метод спутниковых геодезических измерений (определений)	0.10	–
796	522000.75	2238976.96	Метод спутниковых геодезических измерений (определений)	0.10	–
797	521993.04	2238994.18	Метод спутниковых геодезических измерений (определений)	0.10	–
798	521989.39	2238992.56	Метод спутниковых геодезических измерений (определений)	0.10	–
799	521995.34	2238979.27	Метод спутниковых геодезических измерений (определений)	0.10	–
800	521969.14	2238990.42	Метод спутниковых геодезических измерений (определений)	0.10	–
801	521971.80	2239024.19	Метод спутниковых геодезических измерений (определений)	0.10	–
802	521974.30	2239071.72	Метод спутниковых геодезических измерений (определений)	0.10	–
803	521961.30	2239101.28	Метод спутниковых геодезических измерений (определений)	0.10	–
804	521978.22	2239106.21	Метод спутниковых геодезических измерений (определений)	0.10	–
805	521977.10	2239110.05	Метод спутниковых геодезических измерений (определений)	0.10	–
806	521959.72	2239104.98	Метод спутниковых геодезических измерений (определений)	0.10	–
807	521947.33	2239135.15	Метод спутниковых геодезических измерений (определений)	0.10	–
808	521936.60	2239159.54	Метод спутниковых геодезических измерений (определений)	0.10	–
809	521918.58	2239198.68	Метод спутниковых геодезических измерений (определений)	0.10	–
810	521914.96	2239197.01	Метод спутниковых геодезических измерений (определений)	0.10	–
811	521932.94	2239157.90	Метод спутниковых геодезических измерений (определений)	0.10	–
812	521943.65	2239133.58	Метод спутниковых геодезических измерений (определений)	0.10	–
813	521956.72	2239101.78	Метод спутниковых геодезических измерений (определений)	0.10	–
814	521970.26	2239070.98	Метод спутниковых геодезических измерений (определений)	0.10	–
815	521967.82	2239024.46	Метод спутниковых геодезических измерений (определений)	0.10	–
816	521965.38	2238993.64	Метод спутниковых геодезических измерений (определений)	0.10	–
817	521950.72	2239008.44	Метод спутниковых геодезических измерений (определений)	0.10	–
818	521933.34	2239026.44	Метод спутниковых геодезических измерений (определений)	0.10	–
819	521905.96	2239049.56	Метод спутниковых геодезических измерений (определений)	0.10	–
820	521917.10	2239063.42	Метод спутниковых геодезических измерений (определений)	0.10	–
821	521913.98	2239065.93	Метод спутниковых геодезических измерений (определений)	0.10	–
822	521903.66	2239053.13	Метод спутниковых геодезических измерений (определений)	0.10	–
823	521887.68	2239086.06	Метод спутниковых геодезических измерений (определений)	0.10	–
824	521897.00	2239093.98	Метод спутниковых геодезических измерений (определений)	0.10	–
825	521894.41	2239097.03	Метод спутниковых геодезических измерений (определений)	0.10	–
826	521885.90	2239089.80	Метод спутниковых геодезических измерений (определений)	0.10	–
827	521870.80	2239121.50	Метод спутниковых геодезических измерений (определений)	0.10	–
828	521880.95	2239133.80	Метод спутниковых геодезических измерений (определений)	0.10	–
829	521877.87	2239136.35	Метод спутниковых геодезических измерений (определений)	0.10	–
830	521868.97	2239125.57	Метод спутниковых геодезических измерений (определений)	0.10	–
831	521857.35	2239152.04	Метод спутниковых геодезических измерений (определений)	0.10	–
832	521843.04	2239176.28	Метод спутниковых геодезических измерений (определений)	0.10	–
833	521843.45	2239210.72	Метод спутниковых геодезических измерений (определений)	0.10	–
834	521839.45	2239210.78	Метод спутниковых геодезических измерений (определений)	0.10	–
835	521839.05	2239177.05	Метод спутниковых геодезических измерений (определений)	0.10	–
836	521804.80	2239161.94	Метод спутниковых геодезических измерений (определений)	0.10	–
837	521767.05	2239144.91	Метод спутниковых геодезических измерений (определений)	0.10	–
838	521780.12	2239112.02	Метод спутниковых геодезических измерений (определений)	0.10	–

839	521792.77	2239081.00	Метод спутниковых геодезических измерений (определений)	0.10	–
840	521775.30	2239051.77	Метод спутниковых геодезических измерений (определений)	0.10	–
841	521775.93	2239059.53	Метод спутниковых геодезических измерений (определений)	0.10	–
842	521771.94	2239059.85	Метод спутниковых геодезических измерений (определений)	0.10	–
843	521770.72	2239044.71	Метод спутниковых геодезических измерений (определений)	0.10	–
844	521737.71	2239029.50	Метод спутниковых геодезических измерений (определений)	0.10	–
845	521699.44	2239011.68	Метод спутниковых геодезических измерений (определений)	0.10	–
846	521669.33	2238997.20	Метод спутниковых геодезических измерений (определений)	0.10	–
847	521651.18	2238950.99	Метод спутниковых геодезических измерений (определений)	0.10	–
848	521639.73	2238921.95	Метод спутниковых геодезических измерений (определений)	0.10	–
849	521626.20	2238884.96	Метод спутниковых геодезических измерений (определений)	0.10	–
850	521610.90	2238848.50	Метод спутниковых геодезических измерений (определений)	0.10	–
851	521553.34	2238868.92	Метод спутниковых геодезических измерений (определений)	0.10	–
852	521531.03	2238876.87	Метод спутниковых геодезических измерений (определений)	0.10	–
853	521542.70	2238908.64	Метод спутниковых геодезических измерений (определений)	0.10	–
854	521554.02	2238938.85	Метод спутниковых геодезических измерений (определений)	0.10	–
855	521568.84	2238979.50	Метод спутниковых геодезических измерений (определений)	0.10	–
856	521585.20	2239018.78	Метод спутниковых геодезических измерений (определений)	0.10	–
857	521581.52	2239020.32	Метод спутниковых геодезических измерений (определений)	0.10	–
858	521565.12	2238980.94	Метод спутниковых геодезических измерений (определений)	0.10	–
859	521550.27	2238940.24	Метод спутниковых геодезических измерений (определений)	0.10	–
860	521538.95	2238910.04	Метод спутниковых геодезических измерений (определений)	0.10	–
861	521527.12	2238877.83	Метод спутниковых геодезических измерений (определений)	0.10	–
862	521493.82	2238881.31	Метод спутниковых геодезических измерений (определений)	0.10	–
863	521460.56	2238884.64	Метод спутниковых геодезических измерений (определений)	0.10	–
864	521433.96	2238887.66	Метод спутниковых геодезических измерений (определений)	0.10	–
865	521415.32	2238926.33	Метод спутниковых геодезических измерений (определений)	0.10	–
866	521400.71	2238952.03	Метод спутниковых геодезических измерений (определений)	0.10	–
867	521382.18	2238989.62	Метод спутниковых геодезических измерений (определений)	0.10	–
868	521339.50	2238967.38	Метод спутниковых геодезических измерений (определений)	0.10	–
869	521297.49	2238946.72	Метод спутниковых геодезических измерений (определений)	0.10	–
870	521261.87	2238929.19	Метод спутниковых геодезических измерений (определений)	0.10	–
871	521219.96	2238908.66	Метод спутниковых геодезических измерений (определений)	0.10	–
872	521221.72	2238905.07	Метод спутниковых геодезических измерений (определений)	0.10	–
873	521263.63	2238925.60	Метод спутниковых геодезических измерений (определений)	0.10	–
874	521299.26	2238943.13	Метод спутниковых геодезических измерений (определений)	0.10	–
875	521341.30	2238963.81	Метод спутниковых геодезических измерений (определений)	0.10	–
876	521380.40	2238984.18	Метод спутниковых геодезических измерений (определений)	0.10	–
877	521397.17	2238950.16	Метод спутниковых геодезических измерений (определений)	0.10	–
878	521411.78	2238924.46	Метод спутниковых геодезических измерений (определений)	0.10	–
879	521430.81	2238884.98	Метод спутниковых геодезических измерений (определений)	0.10	–
880	521444.00	2238853.28	Метод спутниковых геодезических измерений (определений)	0.10	–
881	521450.43	2238841.99	Метод спутниковых геодезических измерений (определений)	0.10	–
882	521453.91	2238843.97	Метод спутниковых геодезических измерений (определений)	0.10	–
883	521447.60	2238855.04	Метод спутниковых геодезических измерений (определений)	0.10	–
884	521435.79	2238883.44	Метод спутниковых геодезических измерений (определений)	0.10	–
885	521460.13	2238880.66	Метод спутниковых геодезических измерений (определений)	0.10	–
886	521493.40	2238877.33	Метод спутниковых геодезических измерений (определений)	0.10	–
887	521527.38	2238873.78	Метод спутниковых геодезических измерений (определений)	0.10	–
888	521541.69	2238855.18	Метод спутниковых геодезических измерений (определений)	0.10	–
889	521544.86	2238857.62	Метод спутниковых геодезических измерений (определений)	0.10	–
890	521534.19	2238871.49	Метод спутниковых геодезических измерений (определений)	0.10	–
891	521552.00	2238865.15	Метод спутниковых геодезических измерений (определений)	0.10	–
892	521609.34	2238844.81	Метод спутниковых геодезических измерений (определений)	0.10	–
893	521606.64	2238838.46	Метод спутниковых геодезических измерений (определений)	0.10	–
894	521573.62	2238849.81	Метод спутниковых геодезических измерений (определений)	0.10	–
895	521572.32	2238846.03	Метод спутниковых геодезических измерений (определений)	0.10	–
896	521605.26	2238834.70	Метод спутниковых геодезических измерений (определений)	0.10	–
897	521597.60	2238804.52	Метод спутниковых геодезических измерений (определений)	0.10	–
898	521584.78	2238761.70	Метод спутниковых геодезических измерений (определений)	0.10	–
899	521571.17	2238716.42	Метод спутниковых геодезических измерений (определений)	0.10	–
900	521547.38	2238703.35	Метод спутниковых геодезических измерений (определений)	0.10	–
901	521549.32	2238699.84	Метод спутниковых геодезических измерений (определений)	0.10	–
902	521572.56	2238712.61	Метод спутниковых геодезических измерений (определений)	0.10	–
903	521599.62	2238683.05	Метод спутниковых геодезических измерений (определений)	0.10	–
904	521615.14	2238653.18	Метод спутниковых геодезических измерений (определений)	0.10	–
905	521631.78	2238620.50	Метод спутниковых геодезических измерений (определений)	0.10	–

906	521654.56	2238588.94	Метод спутниковых геодезических измерений (определений)	0.10	–
907	521657.80	2238591.28	Метод спутниковых геодезических измерений (определений)	0.10	–
908	521635.20	2238622.59	Метод спутниковых геодезических измерений (определений)	0.10	–
909	521618.70	2238655.02	Метод спутниковых геодезических измерений (определений)	0.10	–
910	521602.92	2238685.36	Метод спутниковых геодезических измерений (определений)	0.10	–
911	521575.14	2238715.72	Метод спутниковых геодезических измерений (определений)	0.10	–
912	521588.60	2238760.55	Метод спутниковых геодезических измерений (определений)	0.10	–
913	521601.46	2238803.46	Метод спутниковых геодезических измерений (определений)	0.10	–
914	521609.10	2238833.38	Метод спутниковых геодезических измерений (определений)	0.10	–
915	521615.92	2238831.12	Метод спутниковых геодезических измерений (определений)	0.10	–
916	521616.62	2238833.29	Метод спутниковых геодезических измерений (определений)	0.10	–
917	521618.59	2238832.65	Метод спутниковых геодезических измерений (определений)	0.10	–
918	521617.90	2238830.50	Метод спутниковых геодезических измерений (определений)	0.10	–
919	521632.80	2238825.80	Метод спутниковых геодезических измерений (определений)	0.10	–
920	521672.02	2238811.08	Метод спутниковых геодезических измерений (определений)	0.10	–
921	521700.96	2238800.86	Метод спутниковых геодезических измерений (определений)	0.10	–
922	521696.88	2238787.80	Метод спутниковых геодезических измерений (определений)	0.10	–
923	521688.05	2238760.54	Метод спутниковых геодезических измерений (определений)	0.10	–
924	521676.50	2238723.64	Метод спутниковых геодезических измерений (определений)	0.10	–
925	521683.56	2238717.86	Метод спутниковых геодезических измерений (определений)	0.10	–
926	521681.34	2238694.83	Метод спутниковых геодезических измерений (определений)	0.10	–
927	521703.44	2238683.52	Метод спутниковых геодезических измерений (определений)	0.10	–
928	521705.26	2238687.08	Метод спутниковых геодезических измерений (определений)	0.10	–
929	521685.58	2238697.14	Метод спутниковых геодезических измерений (определений)	0.10	–
930	521687.42	2238716.19	Метод спутниковых геодезических измерений (определений)	0.10	–
931	521707.14	2238711.48	Метод спутниковых геодезических измерений (определений)	0.10	–
932	521708.06	2238715.38	Метод спутниковых геодезических измерений (определений)	0.10	–
933	521686.66	2238720.49	Метод спутниковых геодезических измерений (определений)	0.10	–
934	521681.12	2238725.02	Метод спутниковых геодезических измерений (определений)	0.10	–
935	521690.18	2238753.98	Метод спутниковых геодезических измерений (определений)	0.10	–
936	521693.90	2238744.70	Метод спутниковых геодезических измерений (определений)	0.10	–
937	521697.61	2238746.19	Метод спутниковых геодезических измерений (определений)	0.10	–
938	521692.08	2238760.01	Метод спутниковых геодезических измерений (определений)	0.10	–
939	521699.43	2238782.71	Метод спутниковых геодезических измерений (определений)	0.10	–
940	521705.98	2238773.32	Метод спутниковых геодезических измерений (определений)	0.10	–
941	521709.26	2238775.60	Метод спутниковых геодезических измерений (определений)	0.10	–
942	521700.97	2238787.50	Метод спутниковых геодезических измерений (определений)	0.10	–
943	521704.72	2238799.50	Метод спутниковых геодезических измерений (определений)	0.10	–
944	521746.82	2238784.09	Метод спутниковых геодезических измерений (определений)	0.10	–
945	521792.09	2238767.58	Метод спутниковых геодезических измерений (определений)	0.10	–
946	521775.60	2238725.08	Метод спутниковых геодезических измерений (определений)	0.10	–
947	521760.93	2238682.52	Метод спутниковых геодезических измерений (определений)	0.10	–
948	521746.60	2238640.95	Метод спутниковых геодезических измерений (определений)	0.10	–
949	521730.39	2238594.52	Метод спутниковых геодезических измерений (определений)	0.10	–
950	521758.30	2238603.32	Метод спутниковых геодезических измерений (определений)	0.10	–
951	521760.06	2238603.88	Метод спутниковых геодезических измерений (определений)	0.10	–
952	521791.68	2238591.58	Метод спутниковых геодезических измерений (определений)	0.10	–
953	521812.76	2238583.44	Метод спутниковых геодезических измерений (определений)	0.10	–
954	521838.09	2238573.92	Метод спутниковых геодезических измерений (определений)	0.10	–
694	521866.30	2238562.72	Метод спутниковых геодезических измерений (определений)	0.10	–
–	–	–	–	–	–
955	521751.44	2238642.72	Метод спутниковых геодезических измерений (определений)	0.10	–
956	521769.62	2238645.24	Метод спутниковых геодезических измерений (определений)	0.10	–
957	521780.31	2238676.36	Метод спутниковых геодезических измерений (определений)	0.10	–
958	521764.04	2238679.27	Метод спутниковых геодезических измерений (определений)	0.10	–
955	521751.44	2238642.72	Метод спутниковых геодезических измерений (определений)	0.10	–
–	–	–	–	–	–
959	521781.63	2238680.18	Метод спутниковых геодезических измерений (определений)	0.10	–
960	521793.34	2238713.86	Метод спутниковых геодезических измерений (определений)	0.10	–
961	521778.62	2238721.54	Метод спутниковых геодезических измерений (определений)	0.10	–
962	521765.36	2238683.10	Метод спутниковых геодезических измерений (определений)	0.10	–
959	521781.63	2238680.18	Метод спутниковых геодезических измерений (определений)	0.10	–
–	–	–	–	–	–
963	521794.65	2238717.68	Метод спутниковых геодезических измерений (определений)	0.10	–
964	521805.50	2238749.58	Метод спутниковых геодезических измерений (определений)	0.10	–
965	521795.00	2238764.02	Метод спутниковых геодезических измерений (определений)	0.10	–
966	521780.00	2238725.34	Метод спутниковых геодезических измерений (определений)	0.10	–

963	521794.65	2238717.68	Метод спутниковых геодезических измерений (определений)	0.10	–
–	–	–	–	–	–
967	521736.80	2238600.74	Метод спутниковых геодезических измерений (определений)	0.10	–
968	521756.11	2238606.82	Метод спутниковых геодезических измерений (определений)	0.10	–
969	521768.14	2238641.00	Метод спутниковых геодезических измерений (определений)	0.10	–
970	521749.98	2238638.48	Метод спутниковых геодезических измерений (определений)	0.10	–
967	521736.80	2238600.74	Метод спутниковых геодезических измерений (определений)	0.10	–
–	–	–	–	–	–
971	521702.17	2238804.66	Метод спутниковых геодезических измерений (определений)	0.10	–
972	521708.34	2238823.82	Метод спутниковых геодезических измерений (определений)	0.10	–
973	521721.94	2238861.24	Метод спутниковых геодезических измерений (определений)	0.10	–
974	521738.86	2238908.41	Метод спутниковых геодезических измерений (определений)	0.10	–
975	521761.43	2238948.46	Метод спутниковых геодезических измерений (определений)	0.10	–
976	521800.00	2238965.98	Метод спутниковых геодезических измерений (определений)	0.10	–
977	521840.25	2238984.92	Метод спутниковых геодезических измерений (определений)	0.10	–
978	521872.30	2238999.88	Метод спутниковых геодезических измерений (определений)	0.10	–
979	521899.54	2239012.40	Метод спутниковых геодезических измерений (определений)	0.10	–
980	521928.26	2239025.50	Метод спутниковых геодезических измерений (определений)	0.10	–
981	521901.56	2239048.04	Метод спутниковых геодезических измерений (определений)	0.10	–
982	521883.40	2239085.72	Метод спутниковых геодезических измерений (определений)	0.10	–
983	521866.62	2239120.96	Метод спутниковых геодезических измерений (определений)	0.10	–
984	521853.78	2239150.21	Метод спутниковых геодезических измерений (определений)	0.10	–
985	521840.22	2239173.19	Метод спутниковых геодезических измерений (определений)	0.10	–
986	521806.43	2239158.29	Метод спутниковых геодезических измерений (определений)	0.10	–
987	521772.18	2239142.84	Метод спутниковых геодезических измерений (определений)	0.10	–
988	521783.82	2239113.51	Метод спутниковых геодезических измерений (определений)	0.10	–
989	521796.08	2239083.48	Метод спутниковых геодезических измерений (определений)	0.10	–
990	521821.54	2239094.66	Метод спутниковых геодезических измерений (определений)	0.10	–
991	521823.14	2239091.00	Метод спутниковых геодезических измерений (определений)	0.10	–
992	521797.58	2239079.78	Метод спутниковых геодезических измерений (определений)	0.10	–
993	521806.12	2239058.85	Метод спутниковых геодезических измерений (определений)	0.10	–
994	521820.14	2239028.31	Метод спутниковых геодезических измерений (определений)	0.10	–
995	521831.92	2239001.98	Метод спутниковых геодезических измерений (определений)	0.10	–
996	521828.27	2239000.36	Метод спутниковых геодезических измерений (определений)	0.10	–
997	521819.26	2239020.48	Метод спутниковых геодезических измерений (определений)	0.10	–
998	521816.06	2238999.58	Метод спутниковых геодезических измерений (определений)	0.10	–
999	521812.11	2239000.19	Метод спутниковых геодезических измерений (определений)	0.10	–
1000	521816.25	2239027.19	Метод спутниковых геодезических измерений (определений)	0.10	–
1001	521803.30	2239055.39	Метод спутниковых геодезических измерений (определений)	0.10	–
1002	521773.46	2239041.57	Метод спутниковых геодезических измерений (определений)	0.10	–
1003	521741.60	2239026.88	Метод спутниковых геодезических измерений (определений)	0.10	–
1004	521759.34	2239002.41	Метод спутниковых геодезических измерений (определений)	0.10	–
1005	521756.10	2239000.06	Метод спутниковых геодезических измерений (определений)	0.10	–
1006	521737.90	2239025.17	Метод спутниковых геодезических измерений (определений)	0.10	–
1007	521701.16	2239008.06	Метод спутниковых геодезических измерений (определений)	0.10	–
1008	521672.48	2238994.28	Метод спутниковых геодезических измерений (определений)	0.10	–
1009	521654.90	2238949.53	Метод спутниковых геодезических измерений (определений)	0.10	–
1010	521643.47	2238920.53	Метод спутниковых геодезических измерений (определений)	0.10	–
1011	521629.92	2238883.50	Метод спутниковых геодезических измерений (определений)	0.10	–
1012	521613.85	2238845.20	Метод спутниковых геодезических измерений (определений)	0.10	–
1013	521610.42	2238837.20	Метод спутниковых геодезических измерений (определений)	0.10	–
1014	521617.48	2238834.82	Метод спутниковых геодезических измерений (определений)	0.10	–
1015	521634.11	2238829.58	Метод спутниковых геодезических измерений (определений)	0.10	–
1016	521673.40	2238814.84	Метод спутниковых геодезических измерений (определений)	0.10	–
971	521702.17	2238804.66	Метод спутниковых геодезических измерений (определений)	0.10	–
–	–	–	–	–	–
1017	521777.64	2239047.89	Метод спутниковых геодезических измерений (определений)	0.10	–
1018	521801.72	2239059.06	Метод спутниковых геодезических измерений (определений)	0.10	–
1019	521794.66	2239076.36	Метод спутниковых геодезических измерений (определений)	0.10	–
1017	521777.64	2239047.89	Метод спутниковых геодезических измерений (определений)	0.10	–
Зона1(6)	–	–	–	–	–
1020	521362.33	2238726.74	Метод спутниковых геодезических измерений (определений)	0.10	–
1021	521400.63	2238745.00	Метод спутниковых геодезических измерений (определений)	0.10	–
1022	521434.18	2238760.82	Метод спутниковых геодезических измерений (определений)	0.10	–
1023	521458.83	2238771.68	Метод спутниковых геодезических измерений (определений)	0.10	–
1024	521477.40	2238781.14	Метод спутниковых геодезических измерений (определений)	0.10	–
1025	521494.43	2238783.96	Метод спутниковых геодезических измерений (определений)	0.10	–

1026	521522.19	2238787.74	Метод спутниковых геодезических измерений (определений)	0.10	–
1027	521527.90	2238781.11	Метод спутниковых геодезических измерений (определений)	0.10	–
1028	521555.14	2238770.91	Метод спутниковых геодезических измерений (определений)	0.10	–
1029	521568.33	2238779.52	Метод спутниковых геодезических измерений (определений)	0.10	–
1030	521566.14	2238782.87	Метод спутниковых геодезических измерений (определений)	0.10	–
1031	521554.66	2238775.37	Метод спутниковых геодезических измерений (определений)	0.10	–
1032	521530.26	2238784.50	Метод спутниковых геодезических измерений (определений)	0.10	–
1033	521523.80	2238792.00	Метод спутниковых геодезических измерений (определений)	0.10	–
1034	521493.83	2238787.92	Метод спутниковых геодезических измерений (определений)	0.10	–
1035	521478.02	2238785.30	Метод спутниковых геодезических измерений (определений)	0.10	–
1036	521469.32	2238806.85	Метод спутниковых геодезических измерений (определений)	0.10	–
1037	521458.77	2238832.96	Метод спутниковых геодезических измерений (определений)	0.10	–
1038	521456.72	2238837.98	Метод спутниковых геодезических измерений (определений)	0.10	–
1039	521453.02	2238836.48	Метод спутниковых геодезических измерений (определений)	0.10	–
1040	521455.06	2238831.46	Метод спутниковых геодезических измерений (определений)	0.10	–
1041	521465.62	2238805.35	Метод спутниковых геодезических измерений (определений)	0.10	–
1042	521474.23	2238784.02	Метод спутниковых геодезических измерений (определений)	0.10	–
1043	521457.11	2238775.30	Метод спутниковых геодезических измерений (определений)	0.10	–
1044	521432.52	2238764.46	Метод спутниковых геодезических измерений (определений)	0.10	–
1045	521398.92	2238748.62	Метод спутниковых геодезических измерений (определений)	0.10	–
1046	521360.61	2238730.36	Метод спутниковых геодезических измерений (определений)	0.10	–
1020	521362.33	2238726.74	Метод спутниковых геодезических измерений (определений)	0.10	–
Зона1(7)	–	–	–	–	–
1047	521242.64	2238756.85	Метод спутниковых геодезических измерений (определений)	0.10	–
1048	521279.58	2238772.90	Метод спутниковых геодезических измерений (определений)	0.10	–
1049	521311.86	2238788.03	Метод спутниковых геодезических измерений (определений)	0.10	–
1050	521346.24	2238804.14	Метод спутниковых геодезических измерений (определений)	0.10	–
1051	521338.50	2238792.10	Метод спутниковых геодезических измерений (определений)	0.10	–
1052	521341.87	2238789.94	Метод спутниковых геодезических измерений (определений)	0.10	–
1053	521353.04	2238807.34	Метод спутниковых геодезических измерений (определений)	0.10	–
1054	521387.85	2238824.12	Метод спутниковых геодезических измерений (определений)	0.10	–
1055	521413.36	2238836.26	Метод спутниковых геодезических измерений (определений)	0.10	–
1056	521423.91	2238842.92	Метод спутниковых геодезических измерений (определений)	0.10	–
1057	521447.60	2238839.86	Метод спутниковых геодезических измерений (определений)	0.10	–
1058	521448.10	2238843.83	Метод спутниковых геодезических измерений (определений)	0.10	–
1059	521422.99	2238847.07	Метод спутниковых геодезических измерений (определений)	0.10	–
1060	521411.43	2238839.77	Метод спутниковых геодезических измерений (определений)	0.10	–
1061	521386.12	2238827.73	Метод спутниковых геодезических измерений (определений)	0.10	–
1062	521350.80	2238810.70	Метод спутниковых геодезических измерений (определений)	0.10	–
1063	521310.16	2238791.65	Метод спутниковых геодезических измерений (определений)	0.10	–
1064	521277.93	2238776.55	Метод спутниковых геодезических измерений (определений)	0.10	–
1065	521244.62	2238762.06	Метод спутниковых геодезических измерений (определений)	0.10	–
1066	521226.58	2238800.87	Метод спутниковых геодезических измерений (определений)	0.10	–
1067	521214.46	2238825.06	Метод спутниковых геодезических измерений (определений)	0.10	–
1068	521246.52	2238839.42	Метод спутниковых геодезических измерений (определений)	0.10	–
1069	521268.39	2238849.35	Метод спутниковых геодезических измерений (определений)	0.10	–
1070	521301.83	2238863.99	Метод спутниковых геодезических измерений (определений)	0.10	–
1071	521336.04	2238880.46	Метод спутниковых геодезических измерений (определений)	0.10	–
1072	521377.83	2238899.84	Метод спутниковых геодезических измерений (определений)	0.10	–
1073	521376.15	2238903.46	Метод спутниковых геодезических измерений (определений)	0.10	–
1074	521334.33	2238884.08	Метод спутниковых геодезических измерений (определений)	0.10	–
1075	521300.16	2238867.63	Метод спутниковых геодезических измерений (определений)	0.10	–
1076	521266.76	2238853.00	Метод спутниковых геодезических измерений (определений)	0.10	–
1077	521244.88	2238843.07	Метод спутниковых геодезических измерений (определений)	0.10	–
1078	521212.68	2238828.63	Метод спутниковых геодезических измерений (определений)	0.10	–
1079	521196.83	2238860.56	Метод спутниковых геодезических измерений (определений)	0.10	–
1080	521183.64	2238887.38	Метод спутниковых геодезических измерений (определений)	0.10	–
1081	521165.83	2238929.66	Метод спутниковых геодезических измерений (определений)	0.10	–
1082	521153.30	2238959.10	Метод спутниковых геодезических измерений (определений)	0.10	–
1083	521141.76	2238986.56	Метод спутниковых геодезических измерений (определений)	0.10	–
1084	521174.28	2238977.85	Метод спутниковых геодезических измерений (определений)	0.10	–
1085	521212.41	2238996.86	Метод спутниковых геодезических измерений (определений)	0.10	–
1086	521250.48	2239015.08	Метод спутниковых геодезических измерений (определений)	0.10	–
1087	521283.38	2239031.10	Метод спутниковых геодезических измерений (определений)	0.10	–
1088	521281.62	2239034.70	Метод спутниковых геодезических измерений (определений)	0.10	–
1089	521248.74	2239018.68	Метод спутниковых геодезических измерений (определений)	0.10	–
1090	521210.65	2239000.45	Метод спутниковых геодезических измерений (определений)	0.10	–

1091	521173.86	2238982.11	Метод спутниковых геодезических измерений (определений)	0.10	–
1092	521134.91	2238992.54	Метод спутниковых геодезических измерений (определений)	0.10	–
1093	521149.62	2238957.54	Метод спутниковых геодезических измерений (определений)	0.10	–
1094	521162.15	2238928.10	Метод спутниковых геодезических измерений (определений)	0.10	–
1095	521180.00	2238885.72	Метод спутниковых геодезических измерений (определений)	0.10	–
1096	521193.24	2238858.79	Метод спутниковых геодезических измерений (определений)	0.10	–
1097	521209.95	2238825.13	Метод спутниковых геодезических измерений (определений)	0.10	–
1098	521222.98	2238799.13	Метод спутниковых геодезических измерений (определений)	0.10	–
1047	521242.64	2238756.85	Метод спутниковых геодезических измерений (определений)	0.10	–
Зона1(8)	–	–	–	–	–
1099	520870.10	2238874.13	Метод спутниковых геодезических измерений (определений)	0.10	–
1100	520873.70	2238875.88	Метод спутниковых геодезических измерений (определений)	0.10	–
1101	520854.86	2238915.00	Метод спутниковых геодезических измерений (определений)	0.10	–
1102	520887.24	2238929.33	Метод спутниковых геодезических измерений (определений)	0.10	–
1103	520923.72	2238945.57	Метод спутниковых геодезических измерений (определений)	0.10	–
1104	520961.10	2238962.37	Метод спутниковых геодезических измерений (определений)	0.10	–
1105	520995.90	2238977.98	Метод спутниковых геодезических измерений (определений)	0.10	–
1106	521034.92	2238995.54	Метод спутниковых геодезических измерений (определений)	0.10	–
1107	521071.49	2239012.18	Метод спутниковых геодезических измерений (определений)	0.10	–
1108	521104.33	2239027.46	Метод спутниковых геодезических измерений (определений)	0.10	–
1109	521105.12	2239028.18	Метод спутниковых геодезических измерений (определений)	0.10	–
1110	521122.66	2239044.18	Метод спутниковых геодезических измерений (определений)	0.10	–
1111	521139.56	2239054.24	Метод спутниковых геодезических измерений (определений)	0.10	–
1112	521162.42	2239064.13	Метод спутниковых геодезических измерений (определений)	0.10	–
1113	521160.82	2239067.80	Метод спутниковых геодезических измерений (определений)	0.10	–
1114	521137.74	2239057.81	Метод спутниковых геодезических измерений (определений)	0.10	–
1115	521123.68	2239049.44	Метод спутниковых геодезических измерений (определений)	0.10	–
1116	521124.60	2239073.26	Метод спутниковых геодезических измерений (определений)	0.10	–
1117	521120.60	2239073.40	Метод спутниковых геодезических измерений (определений)	0.10	–
1118	521119.58	2239046.78	Метод спутниковых геодезических измерений (определений)	0.10	–
1119	521103.68	2239032.29	Метод спутниковых геодезических измерений (определений)	0.10	–
1120	521091.58	2239066.87	Метод спутниковых геодезических измерений (определений)	0.10	–
1121	521087.80	2239065.55	Метод спутниковых геодезических измерений (определений)	0.10	–
1122	521100.25	2239029.98	Метод спутниковых геодезических измерений (определений)	0.10	–
1123	521069.82	2239015.82	Метод спутниковых геодезических измерений (определений)	0.10	–
1124	521033.27	2238999.18	Метод спутниковых геодезических измерений (определений)	0.10	–
1125	520996.70	2238982.73	Метод спутниковых геодезических измерений (определений)	0.10	–
1126	520991.99	2239017.96	Метод спутниковых геодезических измерений (определений)	0.10	–
1127	520985.56	2239080.77	Метод спутниковых геодезических измерений (определений)	0.10	–
1128	520981.58	2239080.36	Метод спутниковых геодезических измерений (определений)	0.10	–
1129	520988.02	2239017.49	Метод спутниковых геодезических измерений (определений)	0.10	–
1130	520992.90	2238981.02	Метод спутниковых геодезических измерений (определений)	0.10	–
1131	520961.66	2238967.00	Метод спутниковых геодезических измерений (определений)	0.10	–
1132	520954.90	2238980.13	Метод спутниковых геодезических измерений (определений)	0.10	–
1133	520927.53	2239069.69	Метод спутниковых геодезических измерений (определений)	0.10	–
1134	520923.70	2239068.52	Метод спутниковых геодезических измерений (определений)	0.10	–
1135	520951.18	2238978.62	Метод спутниковых геодезических измерений (определений)	0.10	–
1136	520958.00	2238965.36	Метод спутниковых геодезических измерений (определений)	0.10	–
1137	520922.08	2238949.22	Метод спутниковых геодезических измерений (определений)	0.10	–
1138	520887.82	2238933.94	Метод спутниковых геодезических измерений (определений)	0.10	–
1139	520879.14	2238970.11	Метод спутниковых геодезических измерений (определений)	0.10	–
1140	520875.26	2238969.18	Метод спутниковых геодезических измерений (определений)	0.10	–
1141	520884.09	2238932.31	Метод спутниковых геодезических измерений (определений)	0.10	–
1142	520851.98	2238918.08	Метод спутниковых геодезических измерений (определений)	0.10	–
1143	520800.63	2238926.78	Метод спутниковых геодезических измерений (определений)	0.10	–
1144	520762.22	2238933.52	Метод спутниковых геодезических измерений (определений)	0.10	–
1145	520723.82	2238940.31	Метод спутниковых геодезических измерений (определений)	0.10	–
1146	520697.04	2238934.58	Метод спутниковых геодезических измерений (определений)	0.10	–
1147	520729.54	2238953.25	Метод спутниковых геодезических измерений (определений)	0.10	–
1148	520751.76	2238972.68	Метод спутниковых геодезических измерений (определений)	0.10	–
1149	520748.60	2238998.14	Метод спутниковых геодезических измерений (определений)	0.10	–
1150	520744.62	2238997.65	Метод спутниковых геодезических измерений (определений)	0.10	–
1151	520747.53	2238974.30	Метод спутниковых геодезических измерений (определений)	0.10	–
1152	520727.20	2238956.52	Метод спутниковых геодезических измерений (определений)	0.10	–
1153	520685.90	2238932.79	Метод спутниковых геодезических измерений (определений)	0.10	–
1154	520688.89	2238928.74	Метод спутниковых геодезических измерений (определений)	0.10	–
1155	520723.90	2238936.24	Метод спутниковых геодезических измерений (определений)	0.10	–

1156	520761.54	2238929.58	Метод спутниковых геодезических измерений (определений)	0.10	–
1157	520799.95	2238922.84	Метод спутниковых геодезических измерений (определений)	0.10	–
1158	520850.79	2238914.24	Метод спутниковых геодезических измерений (определений)	0.10	–
1099	520870.10	2238874.13	Метод спутниковых геодезических измерений (определений)	0.10	–
Зона1(9)	–	–	–	–	–
1159	520620.70	2238512.26	Метод спутниковых геодезических измерений (определений)	0.10	–
1160	520620.82	2238516.26	Метод спутниковых геодезических измерений (определений)	0.10	–
1161	520574.57	2238517.82	Метод спутниковых геодезических измерений (определений)	0.10	–
1162	520574.96	2238536.25	Метод спутниковых геодезических измерений (определений)	0.10	–
1163	520604.04	2238535.74	Метод спутниковых геодезических измерений (определений)	0.10	–
1164	520653.14	2238534.53	Метод спутниковых геодезических измерений (определений)	0.10	–
1165	520653.68	2238576.04	Метод спутниковых геодезических измерений (определений)	0.10	–
1166	520653.72	2238596.98	Метод спутниковых геодезических измерений (определений)	0.10	–
1167	520669.73	2238607.76	Метод спутниковых геодезических измерений (определений)	0.10	–
1168	520712.36	2238597.20	Метод спутниковых геодезических измерений (определений)	0.10	–
1169	520714.21	2238565.82	Метод спутниковых геодезических измерений (определений)	0.10	–
1170	520716.90	2238519.77	Метод спутниковых геодезических измерений (определений)	0.10	–
1171	520752.55	2238549.64	Метод спутниковых геодезических измерений (определений)	0.10	–
1172	520740.13	2238582.81	Метод спутниковых геодезических измерений (определений)	0.10	–
1173	520736.38	2238581.40	Метод спутниковых геодезических измерений (определений)	0.10	–
1174	520747.81	2238550.89	Метод спутниковых геодезических измерений (определений)	0.10	–
1175	520720.42	2238527.95	Метод спутниковых геодезических измерений (определений)	0.10	–
1176	520718.20	2238566.05	Метод спутниковых геодезических измерений (определений)	0.10	–
1177	520716.31	2238598.24	Метод спутниковых геодезических измерений (определений)	0.10	–
1178	520729.36	2238617.90	Метод спутниковых геодезических измерений (определений)	0.10	–
1179	520726.04	2238620.12	Метод спутниковых геодезических измерений (определений)	0.10	–
1180	520713.39	2238601.07	Метод спутниковых геодезических измерений (определений)	0.10	–
1181	520668.94	2238612.06	Метод спутниковых геодезических измерений (определений)	0.10	–
1182	520649.72	2238599.10	Метод спутниковых геодезических измерений (определений)	0.10	–
1183	520649.68	2238576.08	Метод спутниковых геодезических измерений (определений)	0.10	–
1184	520649.18	2238538.63	Метод спутниковых геодезических измерений (определений)	0.10	–
1185	520604.12	2238539.74	Метод спутниковых геодезических измерений (определений)	0.10	–
1186	520571.04	2238540.32	Метод спутниковых геодезических измерений (определений)	0.10	–
1187	520570.49	2238513.96	Метод спутниковых геодезических измерений (определений)	0.10	–
1159	520620.70	2238512.26	Метод спутниковых геодезических измерений (определений)	0.10	–
Зона1(10)	–	–	–	–	–
1188	520487.03	2238347.53	Метод спутниковых геодезических измерений (определений)	0.10	–
1189	520490.93	2238348.42	Метод спутниковых геодезических измерений (определений)	0.10	–
1190	520481.08	2238391.78	Метод спутниковых геодезических измерений (определений)	0.10	–
1191	520482.63	2238440.00	Метод спутниковых геодезических измерений (определений)	0.10	–
1192	520485.48	2238490.46	Метод спутниковых геодезических измерений (определений)	0.10	–
1193	520492.30	2238527.72	Метод спутниковых геодезических измерений (определений)	0.10	–
1194	520489.08	2238564.66	Метод спутниковых геодезических измерений (определений)	0.10	–
1195	520490.38	2238602.12	Метод спутниковых геодезических измерений (определений)	0.10	–
1196	520512.14	2238603.61	Метод спутниковых геодезических измерений (определений)	0.10	–
1197	520554.28	2238608.13	Метод спутниковых геодезических измерений (определений)	0.10	–
1198	520571.68	2238589.30	Метод спутниковых геодезических измерений (определений)	0.10	–
1199	520574.62	2238592.00	Метод спутниковых геодезических измерений (определений)	0.10	–
1200	520557.98	2238610.02	Метод спутниковых геодезических измерений (определений)	0.10	–
1201	520571.74	2238621.28	Метод спутниковых геодезических измерений (определений)	0.10	–
1202	520604.03	2238620.94	Метод спутниковых геодезических измерений (определений)	0.10	–
1203	520632.38	2238620.56	Метод спутниковых геодезических измерений (определений)	0.10	–
1204	520653.38	2238620.58	Метод спутниковых геодезических измерений (определений)	0.10	–
1205	520671.76	2238620.22	Метод спутниковых геодезических измерений (определений)	0.10	–
1206	520671.84	2238624.22	Метод спутниковых геодезических измерений (определений)	0.10	–
1207	520653.42	2238624.58	Метод спутниковых геодезических измерений (определений)	0.10	–
1208	520635.60	2238624.56	Метод спутниковых геодезических измерений (определений)	0.10	–
1209	520646.46	2238646.34	Метод спутниковых геодезических измерений (определений)	0.10	–
1210	520642.88	2238648.12	Метод спутниковых геодезических измерений (определений)	0.10	–
1211	520631.13	2238624.58	Метод спутниковых геодезических измерений (определений)	0.10	–
1212	520605.58	2238624.92	Метод спутниковых геодезических измерений (определений)	0.10	–
1213	520599.80	2238645.50	Метод спутниковых геодезических измерений (определений)	0.10	–
1214	520595.94	2238644.42	Метод спутниковых геодезических измерений (определений)	0.10	–
1215	520601.41	2238624.98	Метод спутниковых геодезических измерений (определений)	0.10	–
1216	520570.33	2238625.31	Метод спутниковых геодезических измерений (определений)	0.10	–
1217	520554.26	2238612.15	Метод спутниковых геодезических измерений (определений)	0.10	–
1218	520511.79	2238607.60	Метод спутниковых геодезических измерений (определений)	0.10	–

1219	520486.50	2238605.87	Метод спутниковых геодезических измерений (определений)	0.10	–
1220	520485.08	2238564.56	Метод спутниковых геодезических измерений (определений)	0.10	–
1221	520488.27	2238527.90	Метод спутниковых геодезических измерений (определений)	0.10	–
1222	520481.50	2238490.93	Метод спутниковых геодезических измерений (определений)	0.10	–
1223	520478.85	2238444.10	Метод спутниковых геодезических измерений (определений)	0.10	–
1224	520470.86	2238450.58	Метод спутниковых геодезических измерений (определений)	0.10	–
1225	520468.34	2238447.47	Метод спутниковых геодезических измерений (определений)	0.10	–
1226	520478.60	2238439.15	Метод спутниковых геодезических измерений (определений)	0.10	–
1227	520477.06	2238391.38	Метод спутниковых геодезических измерений (определений)	0.10	–
1188	520487.03	2238347.53	Метод спутниковых геодезических измерений (определений)	0.10	–
Зона1(11)	–	–	–	–	–
1228	520596.42	2238231.25	Метод спутниковых геодезических измерений (определений)	0.10	–
1229	520599.54	2238233.75	Метод спутниковых геодезических измерений (определений)	0.10	–
1230	520584.30	2238252.76	Метод спутниковых геодезических измерений (определений)	0.10	–
1231	520606.11	2238272.13	Метод спутниковых геодезических измерений (определений)	0.10	–
1232	520622.70	2238286.57	Метод спутниковых геодезических измерений (определений)	0.10	–
1233	520639.84	2238264.82	Метод спутниковых геодезических измерений (определений)	0.10	–
1234	520642.98	2238267.30	Метод спутниковых геодезических измерений (определений)	0.10	–
1235	520625.72	2238289.20	Метод спутниковых геодезических измерений (определений)	0.10	–
1236	520642.53	2238303.86	Метод спутниковых геодезических измерений (определений)	0.10	–
1237	520663.38	2238292.69	Метод спутниковых геодезических измерений (определений)	0.10	–
1238	520665.26	2238296.22	Метод спутниковых геодезических измерений (определений)	0.10	–
1239	520645.76	2238306.67	Метод спутниковых геодезических измерений (определений)	0.10	–
1240	520661.91	2238320.72	Метод спутниковых геодезических измерений (определений)	0.10	–
1241	520675.68	2238331.88	Метод спутниковых геодезических измерений (определений)	0.10	–
1242	520693.54	2238347.00	Метод спутниковых геодезических измерений (определений)	0.10	–
1243	520715.01	2238335.19	Метод спутниковых геодезических измерений (определений)	0.10	–
1244	520716.94	2238338.69	Метод спутниковых геодезических измерений (определений)	0.10	–
1245	520696.81	2238349.77	Метод спутниковых геодезических измерений (определений)	0.10	–
1246	520715.67	2238365.84	Метод спутниковых геодезических измерений (определений)	0.10	–
1247	520734.47	2238389.74	Метод спутниковых геодезических измерений (определений)	0.10	–
1248	520735.75	2238391.53	Метод спутниковых геодезических измерений (определений)	0.10	–
1249	520735.58	2238391.65	Метод спутниковых геодезических измерений (определений)	0.10	–
1250	520735.25	2238391.40	Метод спутниковых геодезических измерений (определений)	0.10	–
1251	520734.34	2238392.54	Метод спутниковых геодезических измерений (определений)	0.10	–
1252	520732.50	2238393.87	Метод спутниковых геодезических измерений (определений)	0.10	–
1253	520731.27	2238392.15	Метод спутниковых геодезических измерений (определений)	0.10	–
1254	520712.77	2238368.63	Метод спутниковых геодезических измерений (определений)	0.10	–
1255	520693.27	2238352.01	Метод спутниковых геодезических измерений (определений)	0.10	–
1256	520677.38	2238364.78	Метод спутниковых геодезических измерений (определений)	0.10	–
1257	520674.88	2238361.66	Метод спутниковых геодезических измерений (определений)	0.10	–
1258	520690.16	2238349.38	Метод спутниковых геодезических измерений (определений)	0.10	–
1259	520673.13	2238334.96	Метод спутниковых геодезических измерений (определений)	0.10	–
1260	520659.34	2238323.78	Метод спутниковых геодезических измерений (определений)	0.10	–
1261	520640.94	2238307.78	Метод спутниковых геодезических измерений (определений)	0.10	–
1262	520622.20	2238291.44	Метод спутниковых геодезических измерений (определений)	0.10	–
1263	520604.10	2238297.91	Метод спутниковых геодезических измерений (определений)	0.10	–
1264	520578.22	2238305.92	Метод спутниковых геодезических измерений (определений)	0.10	–
1265	520576.89	2238326.85	Метод спутниковых геодезических измерений (определений)	0.10	–
1266	520575.14	2238358.72	Метод спутниковых геодезических измерений (определений)	0.10	–
1267	520597.40	2238359.82	Метод спутниковых геодезических измерений (определений)	0.10	–
1268	520639.73	2238361.92	Метод спутниковых геодезических измерений (определений)	0.10	–
1269	520639.53	2238365.92	Метод спутниковых геодезических измерений (определений)	0.10	–
1270	520597.20	2238363.82	Метод спутниковых геодезических измерений (определений)	0.10	–
1271	520570.92	2238362.52	Метод спутниковых геодезических измерений (определений)	0.10	–
1272	520572.90	2238326.60	Метод спутниковых геодезических измерений (определений)	0.10	–
1273	520574.40	2238302.91	Метод спутниковых геодезических измерений (определений)	0.10	–
1274	520602.84	2238294.11	Метод спутниковых геодезических измерений (определений)	0.10	–
1275	520618.74	2238288.43	Метод спутниковых геодезических измерений (определений)	0.10	–
1276	520603.47	2238275.13	Метод спутниковых геодезических измерений (определений)	0.10	–
1277	520578.80	2238253.22	Метод спутниковых геодезических измерений (определений)	0.10	–
1228	520596.42	2238231.25	Метод спутниковых геодезических измерений (определений)	0.10	–
Зона1(12)	–	–	–	–	–
1278	521524.17	2237360.33	Метод спутниковых геодезических измерений (определений)	0.10	–
1279	521542.72	2237370.80	Метод спутниковых геодезических измерений (определений)	0.10	–
1280	521575.34	2237387.13	Метод спутниковых геодезических измерений (определений)	0.10	–
1281	521627.56	2237412.73	Метод спутниковых геодезических измерений (определений)	0.10	–

1282	521625.78	2237413.95	Метод спутниковых геодезических измерений (определений)	0.10	–
1283	521634.03	2237464.76	Метод спутниковых геодезических измерений (определений)	0.10	–
1284	521630.08	2237465.40	Метод спутниковых геодезических измерений (определений)	0.10	–
1285	521622.14	2237416.47	Метод спутниковых геодезических измерений (определений)	0.10	–
1286	521594.50	2237435.56	Метод спутниковых геодезических измерений (определений)	0.10	–
1287	521577.86	2237471.58	Метод спутниковых геодезических измерений (определений)	0.10	–
1288	521561.78	2237512.88	Метод спутниковых геодезических измерений (определений)	0.10	–
1289	521546.76	2237553.66	Метод спутниковых геодезических измерений (определений)	0.10	–
1290	521531.89	2237593.74	Метод спутниковых геодезических измерений (определений)	0.10	–
1291	521517.46	2237632.82	Метод спутниковых геодезических измерений (определений)	0.10	–
1292	521502.78	2237672.89	Метод спутниковых геодезических измерений (определений)	0.10	–
1293	521490.22	2237714.58	Метод спутниковых геодезических измерений (определений)	0.10	–
1294	521479.30	2237753.83	Метод спутниковых геодезических измерений (определений)	0.10	–
1295	521501.95	2237755.50	Метод спутниковых геодезических измерений (определений)	0.10	–
1296	521549.02	2237759.20	Метод спутниковых геодезических измерений (определений)	0.10	–
1297	521596.50	2237763.90	Метод спутниковых геодезических измерений (определений)	0.10	–
1298	521588.14	2237722.83	Метод спутниковых геодезических измерений (определений)	0.10	–
1299	521576.82	2237680.41	Метод спутниковых геодезических измерений (определений)	0.10	–
1300	521555.34	2237641.62	Метод спутниковых геодезических измерений (определений)	0.10	–
1301	521544.78	2237590.02	Метод спутниковых геодезических измерений (определений)	0.10	–
1302	521571.64	2237591.28	Метод спутниковых геодезических измерений (определений)	0.10	–
1303	521571.44	2237595.28	Метод спутниковых геодезических измерений (определений)	0.10	–
1304	521549.73	2237594.26	Метод спутниковых геодезических измерений (определений)	0.10	–
1305	521558.60	2237637.60	Метод спутниковых геодезических измерений (определений)	0.10	–
1306	521574.72	2237626.84	Метод спутниковых геодезических измерений (определений)	0.10	–
1307	521576.94	2237630.17	Метод спутниковых геодезических измерений (определений)	0.10	–
1308	521564.71	2237638.34	Метод спутниковых геодезических измерений (определений)	0.10	–
1309	521592.59	2237636.18	Метод спутниковых геодезических измерений (определений)	0.10	–
1310	521592.90	2237640.17	Метод спутниковых геодезических измерений (определений)	0.10	–
1311	521560.50	2237642.67	Метод спутниковых геодезических измерений (определений)	0.10	–
1312	521580.56	2237678.90	Метод спутниковых геодезических измерений (определений)	0.10	–
1313	521591.55	2237720.05	Метод спутниковых геодезических измерений (определений)	0.10	–
1314	521624.79	2237712.05	Метод спутниковых геодезических измерений (определений)	0.10	–
1315	521625.73	2237715.94	Метод спутниковых геодезических измерений (определений)	0.10	–
1316	521592.46	2237723.94	Метод спутниковых геодезических измерений (определений)	0.10	–
1317	521600.64	2237764.22	Метод спутниковых геодезических измерений (определений)	0.10	–
1318	521661.40	2237766.62	Метод спутниковых геодезических измерений (определений)	0.10	–
1319	521693.33	2237767.50	Метод спутниковых геодезических измерений (определений)	0.10	–
1320	521698.17	2237727.18	Метод спутниковых геодезических измерений (определений)	0.10	–
1321	521702.14	2237727.66	Метод спутниковых геодезических измерений (определений)	0.10	–
1322	521697.34	2237767.62	Метод спутниковых геодезических измерений (определений)	0.10	–
1323	521725.00	2237768.62	Метод спутниковых геодезических измерений (определений)	0.10	–
1324	521770.70	2237770.00	Метод спутниковых геодезических измерений (определений)	0.10	–
1325	521811.15	2237771.36	Метод спутниковых геодезических измерений (определений)	0.10	–
1326	521837.96	2237771.90	Метод спутниковых геодезических измерений (определений)	0.10	–
1327	521865.30	2237773.10	Метод спутниковых геодезических измерений (определений)	0.10	–
1328	521865.13	2237777.10	Метод спутниковых геодезических измерений (определений)	0.10	–
1329	521837.84	2237775.90	Метод спутниковых геодезических измерений (определений)	0.10	–
1330	521811.04	2237775.36	Метод спутниковых геодезических измерений (определений)	0.10	–
1331	521770.57	2237774.00	Метод спутниковых геодезических измерений (определений)	0.10	–
1332	521724.86	2237772.62	Метод спутниковых геодезических измерений (определений)	0.10	–
1333	521695.04	2237771.54	Метод спутниковых геодезических измерений (определений)	0.10	–
1334	521663.06	2237770.66	Метод спутниковых геодезических измерений (определений)	0.10	–
1335	521661.64	2237780.50	Метод спутниковых геодезических измерений (определений)	0.10	–
1336	521657.68	2237779.94	Метод спутниковых геодезических измерений (определений)	0.10	–
1337	521659.04	2237770.52	Метод спутниковых геодезических измерений (определений)	0.10	–
1338	521600.99	2237768.23	Метод спутниковых геодезических измерений (определений)	0.10	–
1339	521600.75	2237813.55	Метод спутниковых геодезических измерений (определений)	0.10	–
1340	521600.00	2237860.31	Метод спутниковых геодезических измерений (определений)	0.10	–
1341	521598.60	2237890.03	Метод спутниковых геодезических измерений (определений)	0.10	–
1342	521630.03	2237886.50	Метод спутниковых геодезических измерений (определений)	0.10	–
1343	521668.49	2237882.86	Метод спутниковых геодезических измерений (определений)	0.10	–
1344	521707.32	2237879.20	Метод спутниковых геодезических измерений (определений)	0.10	–
1345	521742.75	2237875.00	Метод спутниковых геодезических измерений (определений)	0.10	–
1346	521740.34	2237852.60	Метод спутниковых геодезических измерений (определений)	0.10	–
1347	521737.82	2237828.24	Метод спутниковых геодезических измерений (определений)	0.10	–
1348	521741.80	2237827.83	Метод спутниковых геодезических измерений (определений)	0.10	–

1349	521744.32	2237852.18	Метод спутниковых геодезических измерений (определений)	0.10	–
1350	521746.73	2237874.56	Метод спутниковых геодезических измерений (определений)	0.10	–
1351	521781.86	2237870.92	Метод спутниковых геодезических измерений (определений)	0.10	–
1352	521776.40	2237840.00	Метод спутниковых геодезических измерений (определений)	0.10	–
1353	521780.34	2237839.31	Метод спутниковых геодезических измерений (определений)	0.10	–
1354	521785.84	2237870.50	Метод спутниковых геодезических измерений (определений)	0.10	–
1355	521820.04	2237866.93	Метод спутниковых геодезических измерений (определений)	0.10	–
1356	521849.34	2237863.97	Метод спутниковых геодезических измерений (определений)	0.10	–
1357	521874.19	2237861.64	Метод спутниковых геодезических измерений (определений)	0.10	–
1358	521887.06	2237876.56	Метод спутниковых геодезических измерений (определений)	0.10	–
1359	521884.02	2237879.16	Метод спутниковых геодезических измерений (определений)	0.10	–
1360	521872.51	2237865.82	Метод спутниковых геодезических измерений (определений)	0.10	–
1361	521849.72	2237867.95	Метод спутниковых геодезических измерений (определений)	0.10	–
1362	521821.36	2237870.82	Метод спутниковых геодезических измерений (определений)	0.10	–
1363	521816.81	2237878.67	Метод спутниковых геодезических измерений (определений)	0.10	–
1364	521824.34	2237902.41	Метод спутниковых геодезических измерений (определений)	0.10	–
1365	521820.52	2237903.62	Метод спутниковых геодезических измерений (определений)	0.10	–
1366	521812.46	2237878.20	Метод спутниковых геодезических измерений (определений)	0.10	–
1367	521816.44	2237871.33	Метод спутниковых геодезических измерений (определений)	0.10	–
1368	521784.37	2237874.67	Метод спутниковых геодезических измерений (определений)	0.10	–
1369	521745.02	2237878.77	Метод спутниковых геодезических измерений (определений)	0.10	–
1370	521707.74	2237883.18	Метод спутниковых геодезических измерений (определений)	0.10	–
1371	521668.87	2237886.84	Метод спутниковых геодезических измерений (определений)	0.10	–
1372	521630.44	2237890.48	Метод спутниковых геодезических измерений (определений)	0.10	–
1373	521598.77	2237894.04	Метод спутниковых геодезических измерений (определений)	0.10	–
1374	521602.90	2237923.04	Метод спутниковых геодезических измерений (определений)	0.10	–
1375	521606.69	2237966.58	Метод спутниковых геодезических измерений (определений)	0.10	–
1376	521610.24	2238010.21	Метод спутниковых геодезических измерений (определений)	0.10	–
1377	521613.86	2238046.76	Метод спутниковых геодезических измерений (определений)	0.10	–
1378	521656.60	2238042.88	Метод спутниковых геодезических измерений (определений)	0.10	–
1379	521664.29	2238031.73	Метод спутниковых геодезических измерений (определений)	0.10	–
1380	521667.58	2238034.00	Метод спутниковых геодезических измерений (определений)	0.10	–
1381	521661.82	2238042.35	Метод спутниковых геодезических измерений (определений)	0.10	–
1382	521701.48	2238038.22	Метод спутниковых геодезических измерений (определений)	0.10	–
1383	521720.23	2238025.68	Метод спутниковых геодезических измерений (определений)	0.10	–
1384	521722.45	2238029.00	Метод спутниковых геодезических измерений (определений)	0.10	–
1385	521709.92	2238037.38	Метод спутниковых геодезических измерений (определений)	0.10	–
1386	521747.14	2238033.69	Метод спутниковых геодезических измерений (определений)	0.10	–
1387	521743.77	2237980.45	Метод спутниковых геодезических измерений (определений)	0.10	–
1388	521742.30	2237952.04	Метод спутниковых геодезических измерений (определений)	0.10	–
1389	521746.29	2237951.84	Метод спутниковых геодезических измерений (определений)	0.10	–
1390	521747.76	2237980.22	Метод спутниковых геодезических измерений (определений)	0.10	–
1391	521751.12	2238033.29	Метод спутниковых геодезических измерений (определений)	0.10	–
1392	521790.90	2238029.16	Метод спутниковых геодезических измерений (определений)	0.10	–
1393	521804.56	2238016.95	Метод спутниковых геодезических измерений (определений)	0.10	–
1394	521807.22	2238019.93	Метод спутниковых геодезических измерений (определений)	0.10	–
1395	521797.76	2238028.38	Метод спутниковых геодезических измерений (определений)	0.10	–
1396	521833.81	2238024.31	Метод спутниковых геодезических измерений (определений)	0.10	–
1397	521861.56	2238021.52	Метод спутниковых геодезических измерений (определений)	0.10	–
1398	521866.48	2237994.48	Метод спутниковых геодезических измерений (определений)	0.10	–
1399	521849.94	2237981.92	Метод спутниковых геодезических измерений (определений)	0.10	–
1400	521852.36	2237978.73	Метод спутниковых геодезических измерений (определений)	0.10	–
1401	521870.86	2237992.78	Метод спутниковых геодезических измерений (определений)	0.10	–
1402	521865.72	2238021.04	Метод спутниковых геодезических измерений (определений)	0.10	–
1403	521884.06	2238018.78	Метод спутниковых геодезических измерений (определений)	0.10	–
1404	521973.32	2238030.61	Метод спутниковых геодезических измерений (определений)	0.10	–
1405	521972.80	2238034.58	Метод спутниковых геодезических измерений (определений)	0.10	–
1406	521884.04	2238022.81	Метод спутниковых геодезических измерений (определений)	0.10	–
1407	521863.42	2238025.36	Метод спутниковых геодезических измерений (определений)	0.10	–
1408	521834.23	2238028.28	Метод спутниковых геодезических измерений (определений)	0.10	–
1409	521791.76	2238033.10	Метод спутниковых геодезических измерений (определений)	0.10	–
1410	521752.41	2238037.18	Метод спутниковых геодезических измерений (определений)	0.10	–
1411	521765.00	2238061.06	Метод спутниковых геодезических измерений (определений)	0.10	–
1412	521769.77	2238117.29	Метод спутниковых геодезических измерений (определений)	0.10	–
1413	521765.78	2238117.63	Метод спутниковых геодезических измерений (определений)	0.10	–
1414	521761.08	2238062.20	Метод спутниковых геодезических измерений (определений)	0.10	–
1415	521752.10	2238045.17	Метод спутниковых геодезических измерений (определений)	0.10	–

1416	521755.64	2238086.28	Метод спутниковых геодезических измерений (определений)	0.10	–
1417	521758.80	2238128.02	Метод спутниковых геодезических измерений (определений)	0.10	–
1418	521754.82	2238128.32	Метод спутниковых геодезических измерений (определений)	0.10	–
1419	521751.64	2238086.60	Метод спутниковых геодезических измерений (определений)	0.10	–
1420	521747.44	2238037.68	Метод спутниковых геодезических измерений (определений)	0.10	–
1421	521702.29	2238042.16	Метод спутниковых геодезических измерений (определений)	0.10	–
1422	521657.90	2238046.78	Метод спутниковых геодезических измерений (определений)	0.10	–
1423	521610.26	2238051.10	Метод спутниковых геодезических измерений (определений)	0.10	–
1424	521606.80	2238016.03	Метод спутниковых геодезических измерений (определений)	0.10	–
1425	521598.18	2238028.60	Метод спутниковых геодезических измерений (определений)	0.10	–
1426	521594.88	2238026.34	Метод спутниковых геодезических измерений (определений)	0.10	–
1427	521605.16	2238011.35	Метод спутниковых геодезических измерений (определений)	0.10	–
1428	521593.27	2238006.80	Метод спутниковых геодезических измерений (определений)	0.10	–
1429	521594.68	2238003.09	Метод спутниковых геодезических измерений (определений)	0.10	–
1430	521606.00	2238007.39	Метод спутниковых геодезических измерений (определений)	0.10	–
1431	521602.70	2237966.92	Метод спутниковых геодезических измерений (определений)	0.10	–
1432	521599.36	2237928.47	Метод спутниковых геодезических измерений (определений)	0.10	–
1433	521588.95	2237941.63	Метод спутниковых геодезических измерений (определений)	0.10	–
1434	521585.81	2237939.15	Метод спутниковых геодезических измерений (определений)	0.10	–
1435	521598.80	2237922.70	Метод спутниковых геодезических измерений (определений)	0.10	–
1436	521594.49	2237892.36	Метод спутниковых геодезических измерений (определений)	0.10	–
1437	521595.76	2237865.38	Метод спутниковых геодезических измерений (определений)	0.10	–
1438	521588.19	2237873.10	Метод спутниковых геодезических измерений (определений)	0.10	–
1439	521588.72	2237880.83	Метод спутниковых геодезических измерений (определений)	0.10	–
1440	521590.38	2237881.36	Метод спутниковых геодезических измерений (определений)	0.10	–
1441	521589.64	2237888.44	Метод спутниковых геодезических измерений (определений)	0.10	–
1442	521565.54	2237897.50	Метод спутниковых геодезических измерений (определений)	0.10	–
1443	521535.76	2237900.47	Метод спутниковых геодезических измерений (определений)	0.10	–
1444	521498.42	2237904.28	Метод спутниковых геодезических измерений (определений)	0.10	–
1445	521474.71	2237906.41	Метод спутниковых геодезических измерений (определений)	0.10	–
1446	521485.31	2237912.57	Метод спутниковых геодезических измерений (определений)	0.10	–
1447	521487.68	2237939.88	Метод спутниковых геодезических измерений (определений)	0.10	–
1448	521492.14	2237924.72	Метод спутниковых геодезических измерений (определений)	0.10	–
1449	521495.98	2237925.86	Метод спутниковых геодезических измерений (определений)	0.10	–
1450	521488.64	2237950.84	Метод спутниковых геодезических измерений (определений)	0.10	–
1451	521491.64	2237988.87	Метод спутниковых геодезических измерений (определений)	0.10	–
1452	521493.36	2238012.92	Метод спутниковых геодезических измерений (определений)	0.10	–
1453	521495.66	2238039.66	Метод спутниковых геодезических измерений (определений)	0.10	–
1454	521496.94	2238058.44	Метод спутниковых геодезических измерений (определений)	0.10	–
1455	521507.86	2238057.12	Метод спутниковых геодезических измерений (определений)	0.10	–
1456	521547.14	2238054.23	Метод спутниковых геодезических измерений (определений)	0.10	–
1457	521547.44	2238058.22	Метод спутниковых геодезических измерений (определений)	0.10	–
1458	521508.26	2238061.10	Метод спутниковых геодезических измерений (определений)	0.10	–
1459	521497.24	2238062.44	Метод спутниковых геодезических измерений (определений)	0.10	–
1460	521500.68	2238103.54	Метод спутниковых геодезических измерений (определений)	0.10	–
1461	521504.02	2238146.54	Метод спутниковых геодезических измерений (определений)	0.10	–
1462	521507.70	2238194.48	Метод спутниковых геодезических измерений (определений)	0.10	–
1463	521563.38	2238188.76	Метод спутниковых геодезических измерений (определений)	0.10	–
1464	521578.67	2238187.60	Метод спутниковых геодезических измерений (определений)	0.10	–
1465	521610.18	2238184.40	Метод спутниковых геодезических измерений (определений)	0.10	–
1466	521608.48	2238169.14	Метод спутниковых геодезических измерений (определений)	0.10	–
1467	521605.70	2238137.40	Метод спутниковых геодезических измерений (определений)	0.10	–
1468	521600.39	2238080.90	Метод спутниковых геодезических измерений (определений)	0.10	–
1469	521617.88	2238091.07	Метод спутниковых геодезических измерений (определений)	0.10	–
1470	521615.86	2238094.53	Метод спутниковых геодезических измерений (определений)	0.10	–
1471	521605.10	2238088.26	Метод спутниковых геодезических измерений (определений)	0.10	–
1472	521609.57	2238135.92	Метод спутниковых геодезических измерений (определений)	0.10	–
1473	521624.34	2238143.28	Метод спутниковых геодезических измерений (определений)	0.10	–
1474	521622.56	2238146.86	Метод спутниковых геодезических измерений (определений)	0.10	–
1475	521609.98	2238140.60	Метод спутниковых геодезических измерений (определений)	0.10	–
1476	521612.46	2238168.74	Метод спутниковых геодезических измерений (определений)	0.10	–
1477	521613.26	2238175.99	Метод спутниковых геодезических измерений (определений)	0.10	–
1478	521628.74	2238184.12	Метод спутниковых геодезических измерений (определений)	0.10	–
1479	521626.88	2238187.66	Метод спутниковых геодезических измерений (определений)	0.10	–
1480	521613.80	2238180.79	Метод спутниковых геодезических измерений (определений)	0.10	–
1481	521614.37	2238185.88	Метод спутниковых геодезических измерений (определений)	0.10	–
1482	521615.34	2238196.74	Метод спутниковых геодезических измерений (определений)	0.10	–

1483	521646.30	2238193.69	Метод спутниковых геодезических измерений (определений)	0.10	–
1484	521691.78	2238189.34	Метод спутниковых геодезических измерений (определений)	0.10	–
1485	521682.58	2238181.90	Метод спутниковых геодезических измерений (определений)	0.10	–
1486	521685.10	2238178.79	Метод спутниковых геодезических измерений (определений)	0.10	–
1487	521697.47	2238188.80	Метод спутниковых геодезических измерений (определений)	0.10	–
1488	521742.54	2238184.32	Метод спутниковых геодезических измерений (определений)	0.10	–
1489	521740.92	2238172.31	Метод спутниковых геодезических измерений (определений)	0.10	–
1490	521744.88	2238171.78	Метод спутниковых геодезических измерений (определений)	0.10	–
1491	521746.52	2238183.94	Метод спутниковых геодезических измерений (определений)	0.10	–
1492	521776.34	2238181.26	Метод спутниковых геодезических измерений (определений)	0.10	–
1493	521782.42	2238171.82	Метод спутниковых геодезических измерений (определений)	0.10	–
1494	521785.78	2238173.98	Метод спутниковых геодезических измерений (определений)	0.10	–
1495	521781.44	2238180.72	Метод спутниковых геодезических измерений (определений)	0.10	–
1496	521847.58	2238174.64	Метод спутниковых геодезических измерений (определений)	0.10	–
1497	521833.94	2238170.46	Метод спутниковых геодезических измерений (определений)	0.10	–
1498	521828.22	2238130.98	Метод спутниковых геодезических измерений (определений)	0.10	–
1499	521823.91	2238105.31	Метод спутниковых геодезических измерений (определений)	0.10	–
1500	521827.85	2238104.65	Метод спутниковых геодезических измерений (определений)	0.10	–
1501	521832.17	2238130.37	Метод спутниковых геодезических измерений (определений)	0.10	–
1502	521837.55	2238167.51	Метод спутниковых геодезических измерений (определений)	0.10	–
1503	521858.46	2238173.67	Метод спутниковых геодезических измерений (определений)	0.10	–
1504	521902.64	2238173.02	Метод спутниковых геодезических измерений (определений)	0.10	–
1505	521970.36	2238171.94	Метод спутниковых геодезических измерений (определений)	0.10	–
1506	521981.00	2238170.96	Метод спутниковых геодезических измерений (определений)	0.10	–
1507	522013.80	2238175.00	Метод спутниковых геодезических измерений (определений)	0.10	–
1508	522013.31	2238178.96	Метод спутниковых геодезических измерений (определений)	0.10	–
1509	521980.94	2238174.98	Метод спутниковых геодезических измерений (определений)	0.10	–
1510	521970.58	2238175.94	Метод спутниковых геодезических измерений (определений)	0.10	–
1511	521902.70	2238177.02	Метод спутниковых геодезических измерений (определений)	0.10	–
1512	521858.29	2238177.68	Метод спутниковых геодезических измерений (определений)	0.10	–
1513	521815.34	2238181.60	Метод спутниковых геодезических измерений (определений)	0.10	–
1514	521779.72	2238184.96	Метод спутниковых геодезических измерений (определений)	0.10	–
1515	521783.70	2238227.98	Метод спутниковых геодезических измерений (определений)	0.10	–
1516	521787.23	2238269.36	Метод спутниковых геодезических измерений (определений)	0.10	–
1517	521783.24	2238269.69	Метод спутниковых геодезических измерений (определений)	0.10	–
1518	521779.72	2238228.33	Метод спутниковых геодезических измерений (определений)	0.10	–
1519	521775.73	2238185.38	Метод спутниковых геодезических измерений (определений)	0.10	–
1520	521745.33	2238188.06	Метод спутниковых геодезических измерений (определений)	0.10	–
1521	521732.40	2238194.05	Метод спутниковых геодезических измерений (определений)	0.10	–
1522	521731.90	2238230.52	Метод спутниковых геодезических измерений (определений)	0.10	–
1523	521727.90	2238230.46	Метод спутниковых геодезических измерений (определений)	0.10	–
1524	521728.44	2238191.48	Метод спутниковых геодезических измерений (определений)	0.10	–
1525	521733.23	2238189.26	Метод спутниковых геодезических измерений (определений)	0.10	–
1526	521697.04	2238192.86	Метод спутниковых геодезических измерений (определений)	0.10	–
1527	521646.68	2238197.67	Метод спутниковых геодезических измерений (определений)	0.10	–
1528	521615.72	2238200.73	Метод спутниковых геодезических измерений (определений)	0.10	–
1529	521618.12	2238231.24	Метод спутниковых геодезических измерений (определений)	0.10	–
1530	521628.62	2238226.31	Метод спутниковых геодезических измерений (определений)	0.10	–
1531	521630.32	2238229.93	Метод спутниковых геодезических измерений (определений)	0.10	–
1532	521618.46	2238235.50	Метод спутниковых геодезических измерений (определений)	0.10	–
1533	521621.56	2238272.67	Метод спутниковых геодезических измерений (определений)	0.10	–
1534	521632.48	2238263.44	Метод спутниковых геодезических измерений (определений)	0.10	–
1535	521635.06	2238266.50	Метод спутниковых геодезических измерений (определений)	0.10	–
1536	521621.97	2238277.56	Метод спутниковых геодезических измерений (определений)	0.10	–
1537	521626.35	2238327.89	Метод спутниковых геодезических измерений (определений)	0.10	–
1538	521645.37	2238322.94	Метод спутниковых геодезических измерений (определений)	0.10	–
1539	521685.74	2238314.24	Метод спутниковых геодезических измерений (определений)	0.10	–
1540	521723.53	2238306.26	Метод спутниковых геодезических измерений (определений)	0.10	–
1541	521757.05	2238298.92	Метод спутниковых геодезических измерений (определений)	0.10	–
1542	521786.64	2238292.10	Метод спутниковых геодезических измерений (определений)	0.10	–
1543	521812.22	2238286.65	Метод спутниковых геодезических измерений (определений)	0.10	–
1544	521838.80	2238284.32	Метод спутниковых геодезических измерений (определений)	0.10	–
1545	521839.16	2238288.30	Метод спутниковых геодезических измерений (определений)	0.10	–
1546	521812.82	2238290.62	Метод спутниковых геодезических измерений (определений)	0.10	–
1547	521787.50	2238296.02	Метод спутниковых геодезических измерений (определений)	0.10	–
1548	521757.93	2238302.82	Метод спутниковых геодезических измерений (определений)	0.10	–
1549	521726.86	2238309.63	Метод спутниковых геодезических измерений (определений)	0.10	–

1550	521734.75	2238325.94	Метод спутниковых геодезических измерений (определений)	0.10	–
1551	521731.15	2238327.67	Метод спутниковых геодезических измерений (определений)	0.10	–
1552	521722.83	2238310.50	Метод спутниковых геодезических измерений (определений)	0.10	–
1553	521686.57	2238318.14	Метод спутниковых геодезических измерений (определений)	0.10	–
1554	521646.30	2238326.83	Метод спутниковых геодезических измерений (определений)	0.10	–
1555	521626.70	2238331.93	Метод спутниковых геодезических измерений (определений)	0.10	–
1556	521628.04	2238347.19	Метод спутниковых геодезических измерений (определений)	0.10	–
1557	521657.20	2238385.82	Метод спутниковых геодезических измерений (определений)	0.10	–
1558	521662.83	2238390.79	Метод спутниковых геодезических измерений (определений)	0.10	–
1559	521666.09	2238397.82	Метод спутниковых геодезических измерений (определений)	0.10	–
1560	521679.27	2238403.90	Метод спутниковых геодезических измерений (определений)	0.10	–
1561	521712.83	2238397.80	Метод спутниковых геодезических измерений (определений)	0.10	–
1562	521756.84	2238388.71	Метод спутниковых геодезических измерений (определений)	0.10	–
1563	521757.66	2238392.63	Метод спутниковых геодезических измерений (определений)	0.10	–
1564	521713.59	2238401.73	Метод спутниковых геодезических измерений (определений)	0.10	–
1565	521681.34	2238407.60	Метод спутниковых геодезических измерений (определений)	0.10	–
1566	521681.80	2238415.35	Метод спутниковых геодезических измерений (определений)	0.10	–
1567	521721.86	2238406.84	Метод спутниковых геодезических измерений (определений)	0.10	–
1568	521760.48	2238398.72	Метод спутниковых геодезических измерений (определений)	0.10	–
1569	521800.74	2238390.12	Метод спутниковых геодезических измерений (определений)	0.10	–
1570	521791.30	2238341.60	Метод спутниковых геодезических измерений (определений)	0.10	–
1571	521795.22	2238340.84	Метод спутниковых геодезических измерений (определений)	0.10	–
1572	521805.42	2238393.21	Метод спутниковых геодезических измерений (определений)	0.10	–
1573	521761.31	2238402.62	Метод спутниковых геодезических измерений (определений)	0.10	–
1574	521722.68	2238410.75	Метод спутниковых геодезических измерений (определений)	0.10	–
1575	521682.78	2238419.22	Метод спутниковых геодезических измерений (определений)	0.10	–
1576	521698.60	2238458.38	Метод спутниковых геодезических измерений (определений)	0.10	–
1577	521694.89	2238459.88	Метод спутниковых геодезических измерений (определений)	0.10	–
1578	521677.30	2238416.30	Метод спутниковых геодезических измерений (определений)	0.10	–
1579	521677.85	2238416.18	Метод спутниковых геодезических измерений (определений)	0.10	–
1580	521677.32	2238407.41	Метод спутниковых геодезических измерений (определений)	0.10	–
1581	521665.99	2238402.18	Метод спутниковых геодезических измерений (определений)	0.10	–
1582	521664.16	2238409.48	Метод спутниковых геодезических измерений (определений)	0.10	–
1583	521680.56	2238455.08	Метод спутниковых геодезических измерений (определений)	0.10	–
1584	521693.18	2238489.60	Метод спутниковых геодезических измерений (определений)	0.10	–
1585	521725.99	2238482.01	Метод спутниковых геодезических измерений (определений)	0.10	–
1586	521769.06	2238472.40	Метод спутниковых геодезических измерений (определений)	0.10	–
1587	521810.32	2238467.58	Метод спутниковых геодезических измерений (определений)	0.10	–
1588	521853.90	2238453.58	Метод спутниковых геодезических измерений (определений)	0.10	–
1589	521855.12	2238457.38	Метод спутниковых геодезических измерений (определений)	0.10	–
1590	521811.18	2238471.51	Метод спутниковых геодезических измерений (определений)	0.10	–
1591	521769.72	2238476.35	Метод спутниковых геодезических измерений (определений)	0.10	–
1592	521726.88	2238485.91	Метод спутниковых геодезических измерений (определений)	0.10	–
1593	521693.96	2238493.53	Метод спутниковых геодезических измерений (определений)	0.10	–
1594	521693.90	2238504.36	Метод спутниковых геодезических измерений (определений)	0.10	–
1595	521689.90	2238504.34	Метод спутниковых геодезических измерений (определений)	0.10	–
1596	521689.96	2238494.46	Метод спутниковых геодезических измерений (определений)	0.10	–
1597	521688.40	2238494.82	Метод спутниковых геодезических измерений (определений)	0.10	–
1598	521647.16	2238511.85	Метод спутниковых геодезических измерений (определений)	0.10	–
1599	521649.34	2238519.07	Метод спутниковых геодезических измерений (определений)	0.10	–
1600	521645.52	2238520.23	Метод спутниковых геодезических измерений (определений)	0.10	–
1601	521643.44	2238513.38	Метод спутниковых геодезических измерений (определений)	0.10	–
1602	521614.68	2238525.23	Метод спутниковых геодезических измерений (определений)	0.10	–
1603	521616.82	2238531.48	Метод спутниковых геодезических измерений (определений)	0.10	–
1604	521613.04	2238532.78	Метод спутниковых геодезических измерений (определений)	0.10	–
1605	521610.97	2238526.72	Метод спутниковых геодезических измерений (определений)	0.10	–
1606	521572.46	2238541.90	Метод спутниковых геодезических измерений (определений)	0.10	–
1607	521576.32	2238554.28	Метод спутниковых геодезических измерений (определений)	0.10	–
1608	521572.50	2238555.48	Метод спутниковых геодезических измерений (определений)	0.10	–
1609	521569.64	2238546.28	Метод спутниковых геодезических измерений (определений)	0.10	–
1610	521555.78	2238576.16	Метод спутниковых геодезических измерений (определений)	0.10	–
1611	521583.32	2238585.82	Метод спутниковых геодезических измерений (определений)	0.10	–
1612	521582.00	2238589.58	Метод спутниковых геодезических измерений (определений)	0.10	–
1613	521554.07	2238579.80	Метод спутниковых геодезических измерений (определений)	0.10	–
1614	521547.68	2238593.13	Метод спутниковых геодезических измерений (определений)	0.10	–
1615	521554.52	2238598.71	Метод спутниковых геодезических измерений (определений)	0.10	–
1616	521551.99	2238601.81	Метод спутниковых геодезических измерений (определений)	0.10	–

1617	521545.97	2238596.90	Метод спутниковых геодезических измерений (определений)	0.10	–
1618	521528.34	2238636.90	Метод спутниковых геодезических измерений (определений)	0.10	–
1619	521506.54	2238685.56	Метод спутниковых геодезических измерений (определений)	0.10	–
1620	521502.90	2238683.94	Метод спутниковых геодезических измерений (определений)	0.10	–
1621	521524.68	2238635.28	Метод спутниковых геодезических измерений (определений)	0.10	–
1622	521542.62	2238594.59	Метод спутниковых геодезических измерений (определений)	0.10	–
1623	521508.67	2238576.81	Метод спутниковых геодезических измерений (определений)	0.10	–
1624	521473.43	2238557.06	Метод спутниковых геодезических измерений (определений)	0.10	–
1625	521462.22	2238550.29	Метод спутниковых геодезических измерений (определений)	0.10	–
1626	521417.23	2238526.24	Метод спутниковых геодезических измерений (определений)	0.10	–
1627	521377.51	2238503.04	Метод спутниковых геодезических измерений (определений)	0.10	–
1628	521357.58	2238515.88	Метод спутниковых геодезических измерений (определений)	0.10	–
1629	521355.42	2238512.52	Метод спутниковых геодезических измерений (определений)	0.10	–
1630	521374.78	2238500.04	Метод спутниковых геодезических измерений (определений)	0.10	–
1631	521366.48	2238485.47	Метод спутниковых геодезических измерений (определений)	0.10	–
1632	521369.95	2238483.49	Метод спутниковых геодезических измерений (определений)	0.10	–
1633	521377.16	2238496.14	Метод спутниковых геодезических измерений (определений)	0.10	–
1634	521392.22	2238459.49	Метод спутниковых геодезических измерений (определений)	0.10	–
1635	521381.74	2238445.38	Метод спутниковых геодезических измерений (определений)	0.10	–
1636	521384.94	2238443.00	Метод спутниковых геодезических измерений (определений)	0.10	–
1637	521396.78	2238458.92	Метод спутниковых геодезических измерений (определений)	0.10	–
1638	521379.97	2238499.84	Метод спутниковых геодезических измерений (определений)	0.10	–
1639	521419.18	2238522.75	Метод спутниковых геодезических измерений (определений)	0.10	–
1640	521462.23	2238545.76	Метод спутниковых геодезических измерений (определений)	0.10	–
1641	521481.04	2238501.64	Метод спутниковых геодезических измерений (определений)	0.10	–
1642	521497.56	2238464.32	Метод спутниковых геодезических измерений (определений)	0.10	–
1643	521512.78	2238479.41	Метод спутниковых геодезических измерений (определений)	0.10	–
1644	521509.96	2238482.25	Метод спутниковых геодезических измерений (определений)	0.10	–
1645	521498.88	2238471.25	Метод спутниковых геодезических измерений (определений)	0.10	–
1646	521485.06	2238502.44	Метод спутниковых геодезических измерений (определений)	0.10	–
1647	521492.42	2238522.56	Метод спутниковых геодезических измерений (определений)	0.10	–
1648	521488.66	2238523.94	Метод спутниковых геодезических измерений (определений)	0.10	–
1649	521482.76	2238507.81	Метод спутниковых геодезических измерений (определений)	0.10	–
1650	521465.74	2238547.74	Метод спутниковых геодезических измерений (определений)	0.10	–
1651	521475.44	2238553.60	Метод спутниковых геодезических измерений (определений)	0.10	–
1652	521508.88	2238572.34	Метод спутниковых геодезических измерений (определений)	0.10	–
1653	521513.67	2238563.46	Метод спутниковых геодезических измерений (определений)	0.10	–
1654	521517.19	2238565.36	Метод спутниковых геодезических измерений (определений)	0.10	–
1655	521512.40	2238574.24	Метод спутниковых геодезических измерений (определений)	0.10	–
1656	521544.30	2238590.96	Метод спутниковых геодезических измерений (определений)	0.10	–
1657	521551.23	2238576.46	Метод спутниковых геодезических измерений (определений)	0.10	–
1658	521568.52	2238539.16	Метод спутниковых геодезических измерений (определений)	0.10	–
1659	521609.64	2238522.94	Метод спутниковых геодезических измерений (определений)	0.10	–
1660	521598.88	2238493.17	Метод спутниковых геодезических измерений (определений)	0.10	–
1661	521592.81	2238503.90	Метод спутниковых геодезических измерений (определений)	0.10	–
1662	521589.06	2238501.62	Метод спутниковых геодезических измерений (определений)	0.10	–
1663	521596.60	2238489.22	Метод спутниковых геодезических измерений (определений)	0.10	–
1664	521582.15	2238480.21	Метод спутниковых геодезических измерений (определений)	0.10	–
1665	521564.70	2238469.94	Метод спутниковых геодезических измерений (определений)	0.10	–
1666	521560.26	2238480.76	Метод спутниковых геодезических измерений (определений)	0.10	–
1667	521556.56	2238479.24	Метод спутниковых геодезических измерений (определений)	0.10	–
1668	521561.18	2238467.98	Метод спутниковых геодезических измерений (определений)	0.10	–
1669	521536.18	2238454.95	Метод спутниковых геодезических измерений (определений)	0.10	–
1670	521538.03	2238451.40	Метод спутниковых геодезических измерений (определений)	0.10	–
1671	521563.40	2238464.54	Метод спутниковых геодезических измерений (определений)	0.10	–
1672	521582.46	2238475.75	Метод спутниковых геодезических измерений (определений)	0.10	–
1673	521598.92	2238447.03	Метод спутниковых геодезических измерений (определений)	0.10	–
1674	521613.53	2238420.37	Метод спутниковых геодезических измерений (определений)	0.10	–
1675	521617.04	2238422.28	Метод спутниковых геодезических измерений (определений)	0.10	–
1676	521602.41	2238448.99	Метод спутниковых геодезических измерений (определений)	0.10	–
1677	521585.88	2238477.83	Метод спутниковых геодезических измерений (определений)	0.10	–
1678	521600.98	2238487.24	Метод спутниковых геодезических измерений (определений)	0.10	–
1679	521613.35	2238521.45	Метод спутниковых геодезических измерений (определений)	0.10	–
1680	521643.84	2238508.88	Метод спутниковых геодезических измерений (определений)	0.10	–
1681	521687.18	2238491.00	Метод спутниковых геодезических измерений (определений)	0.10	–
1682	521689.26	2238490.52	Метод спутниковых геодезических измерений (определений)	0.10	–
1683	521676.80	2238456.44	Метод спутниковых геодезических измерений (определений)	0.10	–

1684	521659.99	2238409.68	Метод спутниковых геодезических измерений (определений)	0.10	–
1685	521662.46	2238399.52	Метод спутниковых геодезических измерений (определений)	0.10	–
1686	521659.82	2238393.84	Метод спутниковых геодезических измерений (определений)	0.10	–
1687	521662.00	2238392.68	Метод спутниковых геодезических измерений (определений)	0.10	–
1688	521660.95	2238390.88	Метод спутниковых геодезических измерений (определений)	0.10	–
1689	521658.42	2238392.23	Метод спутниковых геодезических измерений (определений)	0.10	–
1690	521656.10	2238390.18	Метод спутниковых геодезических измерений (определений)	0.10	–
1691	521649.77	2238401.26	Метод спутниковых геодезических измерений (определений)	0.10	–
1692	521646.30	2238399.28	Метод спутниковых геодезических измерений (определений)	0.10	–
1693	521653.22	2238387.17	Метод спутниковых геодезических измерений (определений)	0.10	–
1694	521624.16	2238348.68	Метод спутниковых геодезических измерений (определений)	0.10	–
1695	521622.58	2238330.58	Метод спутниковых геодезических измерений (определений)	0.10	–
1696	521617.90	2238277.04	Метод спутниковых геодезических измерений (определений)	0.10	–
1697	521614.36	2238234.52	Метод спутниковых геодезических измерений (определений)	0.10	–
1698	521611.52	2238198.92	Метод спутниковых геодезических измерений (определений)	0.10	–
1699	521610.58	2238188.38	Метод спутниковых геодезических измерений (определений)	0.10	–
1700	521579.01	2238191.59	Метод спутниковых геодезических измерений (определений)	0.10	–
1701	521569.02	2238192.27	Метод спутниковых геодезических измерений (определений)	0.10	–
1702	521562.72	2238193.04	Метод спутниковых геодезических измерений (определений)	0.10	–
1703	521558.30	2238193.06	Метод спутниковых геодезических измерений (определений)	0.10	–
1704	521544.92	2238194.63	Метод спутниковых геодезических измерений (определений)	0.10	–
1705	521522.40	2238196.89	Метод спутниковых геодезических измерений (определений)	0.10	–
1706	521511.58	2238198.08	Метод спутниковых геодезических измерений (определений)	0.10	–
1707	521525.18	2238205.98	Метод спутниковых геодезических измерений (определений)	0.10	–
1708	521523.18	2238209.44	Метод спутниковых геодезических измерений (определений)	0.10	–
1709	521508.06	2238200.67	Метод спутниковых геодезических измерений (определений)	0.10	–
1710	521511.78	2238237.14	Метод спутниковых геодезических измерений (определений)	0.10	–
1711	521516.06	2238281.22	Метод спутниковых геодезических измерений (определений)	0.10	–
1712	521521.78	2238325.44	Метод спутниковых геодезических измерений (определений)	0.10	–
1713	521524.36	2238349.30	Метод спутниковых геодезических измерений (определений)	0.10	–
1714	521526.70	2238365.19	Метод спутниковых геодезических измерений (определений)	0.10	–
1715	521528.94	2238386.06	Метод спутниковых геодезических измерений (определений)	0.10	–
1716	521537.94	2238364.54	Метод спутниковых геодезических измерений (определений)	0.10	–
1717	521541.62	2238366.08	Метод спутниковых геодезических измерений (определений)	0.10	–
1718	521530.29	2238393.24	Метод спутниковых геодезических измерений (определений)	0.10	–
1719	521546.00	2238403.17	Метод спутниковых геодезических измерений (определений)	0.10	–
1720	521543.86	2238406.55	Метод спутниковых геодезических измерений (определений)	0.10	–
1721	521528.79	2238397.03	Метод спутниковых геодезических измерений (определений)	0.10	–
1722	521516.34	2238430.54	Метод спутниковых геодезических измерений (определений)	0.10	–
1723	521512.59	2238429.15	Метод спутниковых геодезических измерений (определений)	0.10	–
1724	521525.74	2238393.76	Метод спутниковых геодезических измерений (определений)	0.10	–
1725	521522.73	2238365.69	Метод спутниковых геодезических измерений (определений)	0.10	–
1726	521520.57	2238351.00	Метод спутниковых геодезических измерений (определений)	0.10	–
1727	521469.98	2238362.37	Метод спутниковых геодезических измерений (определений)	0.10	–
1728	521455.83	2238377.77	Метод спутниковых геодезических измерений (определений)	0.10	–
1729	521452.88	2238375.06	Метод спутниковых геодезических измерений (определений)	0.10	–
1730	521467.88	2238358.74	Метод спутниковых геодезических измерений (определений)	0.10	–
1731	521520.10	2238347.01	Метод спутниковых геодезических измерений (определений)	0.10	–
1732	521517.82	2238325.92	Метод спутниковых геодезических измерений (определений)	0.10	–
1733	521512.08	2238281.66	Метод спутниковых геодезических измерений (определений)	0.10	–
1734	521507.80	2238237.54	Метод спутниковых геодезических измерений (определений)	0.10	–
1735	521504.60	2238206.13	Метод спутниковых геодезических измерений (определений)	0.10	–
1736	521502.70	2238212.46	Метод спутниковых геодезических измерений (определений)	0.10	–
1737	521498.87	2238211.31	Метод спутниковых геодезических измерений (определений)	0.10	–
1738	521502.56	2238199.07	Метод спутниковых геодезических измерений (определений)	0.10	–
1739	521463.34	2238203.13	Метод спутниковых геодезических измерений (определений)	0.10	–
1740	521422.88	2238207.68	Метод спутниковых геодезических измерений (определений)	0.10	–
1741	521422.80	2238250.90	Метод спутниковых геодезических измерений (определений)	0.10	–
1742	521422.21	2238284.06	Метод спутниковых геодезических измерений (определений)	0.10	–
1743	521421.74	2238308.56	Метод спутниковых геодезических измерений (определений)	0.10	–
1744	521420.48	2238352.48	Метод спутниковых геодезических измерений (определений)	0.10	–
1745	521417.26	2238390.40	Метод спутниковых геодезических измерений (определений)	0.10	–
1746	521407.76	2238411.56	Метод спутниковых геодезических измерений (определений)	0.10	–
1747	521416.88	2238425.96	Метод спутниковых геодезических измерений (определений)	0.10	–
1748	521413.50	2238428.10	Метод спутниковых геодезических измерений (определений)	0.10	–
1749	521403.23	2238411.88	Метод спутниковых геодезических измерений (определений)	0.10	–
1750	521413.33	2238389.38	Метод спутниковых геодезических измерений (определений)	0.10	–

1751	521416.48	2238352.26	Метод спутниковых геодезических измерений (определений)	0.10	–
1752	521417.74	2238308.46	Метод спутниковых геодезических измерений (определений)	0.10	–
1753	521418.21	2238283.98	Метод спутниковых геодезических измерений (определений)	0.10	–
1754	521418.80	2238250.86	Метод спутниковых геодезических измерений (определений)	0.10	–
1755	521418.88	2238208.10	Метод спутниковых геодезических измерений (определений)	0.10	–
1756	521397.12	2238210.19	Метод спутниковых геодезических измерений (определений)	0.10	–
1757	521330.86	2238268.39	Метод спутниковых геодезических измерений (определений)	0.10	–
1758	521308.66	2238248.66	Метод спутниковых геодезических измерений (определений)	0.10	–
1759	521302.30	2238252.59	Метод спутниковых геодезических измерений (определений)	0.10	–
1760	521278.62	2238274.96	Метод спутниковых геодезических измерений (определений)	0.10	–
1761	521245.66	2238307.81	Метод спутниковых геодезических измерений (определений)	0.10	–
1762	521218.28	2238334.55	Метод спутниковых геодезических измерений (определений)	0.10	–
1763	521194.88	2238357.67	Метод спутниковых геодезических измерений (определений)	0.10	–
1764	521216.16	2238376.29	Метод спутниковых геодезических измерений (определений)	0.10	–
1765	521234.92	2238392.84	Метод спутниковых геодезических измерений (определений)	0.10	–
1766	521222.09	2238442.07	Метод спутниковых геодезических измерений (определений)	0.10	–
1767	521215.12	2238477.32	Метод спутниковых геодезических измерений (определений)	0.10	–
1768	521180.64	2238464.47	Метод спутниковых геодезических измерений (определений)	0.10	–
1769	521182.04	2238460.72	Метод спутниковых геодезических измерений (определений)	0.10	–
1770	521212.10	2238471.93	Метод спутниковых геодезических измерений (определений)	0.10	–
1771	521218.19	2238441.18	Метод спутниковых геодезических измерений (определений)	0.10	–
1772	521230.42	2238394.21	Метод спутниковых геодезических измерений (определений)	0.10	–
1773	521213.52	2238379.29	Метод спутниковых геодезических измерений (определений)	0.10	–
1774	521192.02	2238360.49	Метод спутниковых геодезических измерений (определений)	0.10	–
1775	521168.30	2238383.76	Метод спутниковых геодезических измерений (определений)	0.10	–
1776	521136.12	2238414.98	Метод спутниковых геодезических измерений (определений)	0.10	–
1777	521109.68	2238441.04	Метод спутниковых геодезических измерений (определений)	0.10	–
1778	521076.82	2238474.17	Метод спутниковых геодезических измерений (определений)	0.10	–
1779	521079.02	2238478.73	Метод спутниковых геодезических измерений (определений)	0.10	–
1780	521111.10	2238493.17	Метод спутниковых геодезических измерений (определений)	0.10	–
1781	521145.10	2238508.60	Метод спутниковых геодезических измерений (определений)	0.10	–
1782	521175.64	2238521.74	Метод спутниковых геодезических измерений (определений)	0.10	–
1783	521209.20	2238536.65	Метод спутниковых геодезических измерений (определений)	0.10	–
1784	521246.53	2238554.20	Метод спутниковых геодезических измерений (определений)	0.10	–
1785	521244.83	2238557.83	Метод спутниковых геодезических измерений (определений)	0.10	–
1786	521207.54	2238540.30	Метод спутниковых геодезических измерений (определений)	0.10	–
1787	521174.04	2238525.40	Метод спутниковых геодезических измерений (определений)	0.10	–
1788	521143.48	2238512.26	Метод спутниковых геодезических измерений (определений)	0.10	–
1789	521109.44	2238496.83	Метод спутниковых геодезических измерений (определений)	0.10	–
1790	521076.04	2238481.78	Метод спутниковых геодезических измерений (определений)	0.10	–
1791	521071.98	2238473.36	Метод спутниковых геодезических измерений (определений)	0.10	–
1792	521106.86	2238438.20	Метод спутниковых геодезических измерений (определений)	0.10	–
1793	521133.54	2238411.91	Метод спутниковых геодезических измерений (определений)	0.10	–
1794	521142.40	2238386.89	Метод спутниковых геодезических измерений (определений)	0.10	–
1795	521118.22	2238361.35	Метод спутниковых геодезических измерений (определений)	0.10	–
1796	521092.13	2238333.42	Метод спутниковых геодезических измерений (определений)	0.10	–
1797	521067.54	2238306.84	Метод спутниковых геодезических измерений (определений)	0.10	–
1798	521054.02	2238292.20	Метод спутниковых геодезических измерений (определений)	0.10	–
1799	521056.96	2238289.50	Метод спутниковых геодезических измерений (определений)	0.10	–
1800	521070.48	2238304.13	Метод спутниковых геодезических измерений (определений)	0.10	–
1801	521095.06	2238330.70	Метод спутниковых геодезических измерений (определений)	0.10	–
1802	521121.12	2238358.61	Метод спутниковых геодезических измерений (определений)	0.10	–
1803	521146.99	2238385.92	Метод спутниковых геодезических измерений (определений)	0.10	–
1804	521140.00	2238405.64	Метод спутниковых геодезических измерений (определений)	0.10	–
1805	521165.52	2238380.90	Метод спутниковых геодезических измерений (определений)	0.10	–
1806	521189.34	2238357.50	Метод спутниковых геодезических измерений (определений)	0.10	–
1807	521179.20	2238343.62	Метод спутниковых геодезических измерений (определений)	0.10	–
1808	521156.64	2238319.29	Метод спутниковых геодезических измерений (определений)	0.10	–
1809	521125.22	2238283.96	Метод спутниковых геодезических измерений (определений)	0.10	–
1810	521118.29	2238275.64	Метод спутниковых геодезических измерений (определений)	0.10	–
1811	521091.77	2238243.78	Метод спутниковых геодезических измерений (определений)	0.10	–
1812	521094.84	2238241.22	Метод спутниковых геодезических измерений (определений)	0.10	–
1813	521119.74	2238271.13	Метод спутниковых геодезических измерений (определений)	0.10	–
1814	521126.44	2238262.10	Метод спутниковых геодезических измерений (определений)	0.10	–
1815	521099.88	2238239.07	Метод спутниковых геодезических измерений (определений)	0.10	–
1816	521065.25	2238207.93	Метод спутниковых геодезических измерений (определений)	0.10	–
1817	521031.35	2238177.87	Метод спутниковых геодезических измерений (определений)	0.10	–

1818	521017.90	2238177.08	Метод спутниковых геодезических измерений (определений)	0.10	–
1819	521018.13	2238173.10	Метод спутниковых геодезических измерений (определений)	0.10	–
1820	521026.48	2238173.58	Метод спутниковых геодезических измерений (определений)	0.10	–
1821	520997.41	2238148.03	Метод спутниковых геодезических измерений (определений)	0.10	–
1822	520989.98	2238156.14	Метод спутниковых геодезических измерений (определений)	0.10	–
1823	520987.02	2238153.44	Метод спутниковых геодезических измерений (определений)	0.10	–
1824	520994.40	2238145.40	Метод спутниковых геодезических измерений (определений)	0.10	–
1825	520951.34	2238107.74	Метод спутниковых геодезических измерений (определений)	0.10	–
1826	520922.57	2238084.38	Метод спутниковых геодезических измерений (определений)	0.10	–
1827	520915.96	2238097.34	Метод спутниковых геодезических измерений (определений)	0.10	–
1828	520912.40	2238095.52	Метод спутниковых геодезических измерений (определений)	0.10	–
1829	520919.40	2238081.81	Метод спутниковых геодезических измерений (определений)	0.10	–
1830	520891.79	2238059.72	Метод спутниковых геодезических измерений (определений)	0.10	–
1831	520882.79	2238071.66	Метод спутниковых геодезических измерений (определений)	0.10	–
1832	520879.60	2238069.25	Метод спутниковых геодезических измерений (определений)	0.10	–
1833	520888.67	2238057.22	Метод спутниковых геодезических измерений (определений)	0.10	–
1834	520865.70	2238038.74	Метод спутниковых геодезических измерений (определений)	0.10	–
1835	520849.81	2238041.68	Метод спутниковых геодезических измерений (определений)	0.10	–
1836	520849.08	2238037.76	Метод спутниковых геодезических измерений (определений)	0.10	–
1837	520861.64	2238035.43	Метод спутниковых геодезических измерений (определений)	0.10	–
1838	520835.32	2238013.92	Метод спутниковых геодезических измерений (определений)	0.10	–
1839	520800.06	2237985.64	Метод спутниковых геодезических измерений (определений)	0.10	–
1840	520782.40	2237986.39	Метод спутниковых геодезических измерений (определений)	0.10	–
1841	520765.10	2238001.84	Метод спутниковых геодезических измерений (определений)	0.10	–
1842	520748.59	2238014.94	Метод спутниковых геодезических измерений (определений)	0.10	–
1843	520753.52	2238024.36	Метод спутниковых геодезических измерений (определений)	0.10	–
1844	520770.36	2238009.66	Метод спутниковых геодезических измерений (определений)	0.10	–
1845	520772.98	2238012.67	Метод спутниковых геодезических измерений (определений)	0.10	–
1846	520754.26	2238029.02	Метод спутниковых геодезических измерений (определений)	0.10	–
1847	520703.70	2238075.52	Метод спутниковых геодезических измерений (определений)	0.10	–
1848	520737.25	2238102.83	Метод спутниковых геодезических измерений (определений)	0.10	–
1849	520789.54	2238147.06	Метод спутниковых геодезических измерений (определений)	0.10	–
1850	520819.44	2238171.15	Метод спутниковых геодезических измерений (определений)	0.10	–
1851	520852.14	2238199.23	Метод спутниковых геодезических измерений (определений)	0.10	–
1852	520877.16	2238175.15	Метод спутниковых геодезических измерений (определений)	0.10	–
1853	520907.29	2238146.56	Метод спутниковых геодезических измерений (определений)	0.10	–
1854	520939.02	2238115.89	Метод спутниковых геодезических измерений (определений)	0.10	–
1855	520941.80	2238118.77	Метод спутниковых геодезических измерений (определений)	0.10	–
1856	520910.06	2238149.45	Метод спутниковых геодезических измерений (определений)	0.10	–
1857	520879.92	2238178.04	Метод спутниковых геодезических измерений (определений)	0.10	–
1858	520855.90	2238201.16	Метод спутниковых геодезических измерений (определений)	0.10	–
1859	520868.58	2238206.02	Метод спутниковых геодезических измерений (определений)	0.10	–
1860	520867.14	2238209.76	Метод спутниковых геодезических измерений (определений)	0.10	–
1861	520864.05	2238208.58	Метод спутниковых геодезических измерений (определений)	0.10	–
1862	520886.55	2238226.04	Метод спутниковых геодезических измерений (определений)	0.10	–
1863	520913.42	2238248.10	Метод спутниковых геодезических измерений (определений)	0.10	–
1864	520910.88	2238251.19	Метод спутниковых геодезических измерений (определений)	0.10	–
1865	520887.22	2238231.78	Метод спутниковых геодезических измерений (определений)	0.10	–
1866	520887.02	2238243.83	Метод спутниковых геодезических измерений (определений)	0.10	–
1867	520883.02	2238243.76	Метод спутниковых геодезических измерений (определений)	0.10	–
1868	520883.28	2238228.58	Метод спутниковых геодезических измерений (определений)	0.10	–
1869	520854.50	2238206.23	Метод спутниковых геодезических измерений (определений)	0.10	–
1870	520855.56	2238219.93	Метод спутниковых геодезических измерений (определений)	0.10	–
1871	520851.56	2238220.24	Метод спутниковых геодезических измерений (определений)	0.10	–
1872	520850.50	2238206.31	Метод спутниковых геодезических измерений (определений)	0.10	–
1873	520841.06	2238215.19	Метод спутниковых геодезических измерений (определений)	0.10	–
1874	520820.28	2238235.23	Метод спутниковых геодезических измерений (определений)	0.10	–
1875	520824.86	2238249.47	Метод спутниковых геодезических измерений (определений)	0.10	–
1876	520821.05	2238250.70	Метод спутниковых геодезических измерений (определений)	0.10	–
1877	520817.08	2238238.37	Метод спутниковых геодезических измерений (определений)	0.10	–
1878	520790.72	2238264.40	Метод спутниковых геодезических измерений (определений)	0.10	–
1879	520800.64	2238270.49	Метод спутниковых геодезических измерений (определений)	0.10	–
1880	520798.55	2238273.90	Метод спутниковых геодезических измерений (определений)	0.10	–
1881	520784.28	2238265.14	Метод спутниковых геодезических измерений (определений)	0.10	–
1882	520816.60	2238233.23	Метод спутниковых геодезических измерений (определений)	0.10	–
1883	520838.30	2238212.30	Метод спутниковых геодезических измерений (определений)	0.10	–
1884	520849.24	2238202.00	Метод спутниковых геодезических измерений (определений)	0.10	–

1885	520816.88	2238174.23	Метод спутниковых геодезических измерений (определений)	0.10	–
1886	520787.77	2238150.79	Метод спутниковых геодезических измерений (определений)	0.10	–
1887	520774.29	2238153.78	Метод спутниковых геодезических измерений (определений)	0.10	–
1888	520773.42	2238149.87	Метод спутниковых геодезических измерений (определений)	0.10	–
1889	520783.90	2238147.54	Метод спутниковых геодезических измерений (определений)	0.10	–
1890	520734.69	2238105.90	Метод спутниковых геодезических измерений (определений)	0.10	–
1891	520700.82	2238078.35	Метод спутниковых геодезических измерений (определений)	0.10	–
1892	520677.42	2238104.00	Метод спутниковых геодезических измерений (определений)	0.10	–
1893	520648.74	2238136.16	Метод спутниковых геодезических измерений (определений)	0.10	–
1894	520620.94	2238166.38	Метод спутниковых геодезических измерений (определений)	0.10	–
1895	520646.52	2238187.36	Метод спутниковых геодезических измерений (определений)	0.10	–
1896	520654.92	2238194.24	Метод спутниковых геодезических измерений (определений)	0.10	–
1897	520657.58	2238196.39	Метод спутниковых геодезических измерений (определений)	0.10	–
1898	520708.08	2238237.24	Метод спутниковых геодезических измерений (определений)	0.10	–
1899	520744.97	2238267.56	Метод спутниковых геодезических измерений (определений)	0.10	–
1900	520779.64	2238294.83	Метод спутниковых геодезических измерений (определений)	0.10	–
1901	520812.79	2238330.96	Метод спутниковых геодезических измерений (определений)	0.10	–
1902	520874.94	2238386.04	Метод спутниковых геодезических измерений (определений)	0.10	–
1903	520894.80	2238367.27	Метод спутниковых геодезических измерений (определений)	0.10	–
1904	520919.04	2238344.65	Метод спутниковых геодезических измерений (определений)	0.10	–
1905	520942.46	2238322.02	Метод спутниковых геодезических измерений (определений)	0.10	–
1906	520965.74	2238299.78	Метод спутниковых геодезических измерений (определений)	0.10	–
1907	520936.82	2238273.41	Метод спутниковых геодезических измерений (определений)	0.10	–
1908	520924.38	2238279.39	Метод спутниковых геодезических измерений (определений)	0.10	–
1909	520922.65	2238275.80	Метод спутниковых геодезических измерений (определений)	0.10	–
1910	520937.52	2238268.63	Метод спутниковых геодезических измерений (определений)	0.10	–
1911	520968.66	2238297.03	Метод спутниковых геодезических измерений (определений)	0.10	–
1912	520993.52	2238273.80	Метод спутниковых геодезических измерений (определений)	0.10	–
1913	521019.94	2238249.55	Метод спутниковых геодезических измерений (определений)	0.10	–
1914	521046.46	2238224.01	Метод спутниковых геодезических измерений (определений)	0.10	–
1915	521049.24	2238226.89	Метод спутниковых геодезических измерений (определений)	0.10	–
1916	521022.68	2238252.46	Метод спутниковых геодезических измерений (определений)	0.10	–
1917	520996.24	2238276.73	Метод спутниковых геодезических измерений (определений)	0.10	–
1918	520971.52	2238299.83	Метод спутниковых геодезических измерений (определений)	0.10	–
1919	520993.58	2238322.77	Метод спутниковых геодезических измерений (определений)	0.10	–
1920	521023.53	2238353.84	Метод спутниковых геодезических измерений (определений)	0.10	–
1921	521054.24	2238387.22	Метод спутниковых геодезических измерений (определений)	0.10	–
1922	521085.80	2238421.85	Метод спутниковых геодезических измерений (определений)	0.10	–
1923	521082.84	2238424.54	Метод спутниковых геодезических измерений (определений)	0.10	–
1924	521051.30	2238389.92	Метод спутниковых геодезических измерений (определений)	0.10	–
1925	521021.54	2238357.58	Метод спутниковых геодезических измерений (определений)	0.10	–
1926	520987.74	2238371.24	Метод спутниковых геодезических измерений (определений)	0.10	–
1927	520986.24	2238367.52	Метод спутниковых геодезических измерений (определений)	0.10	–
1928	521018.58	2238354.46	Метод спутниковых геодезических измерений (определений)	0.10	–
1929	520990.70	2238325.54	Метод спутниковых геодезических измерений (определений)	0.10	–
1930	520968.62	2238302.58	Метод спутниковых геодезических измерений (определений)	0.10	–
1931	520947.47	2238322.76	Метод спутниковых геодезических измерений (определений)	0.10	–
1932	520958.63	2238327.67	Метод спутниковых геодезических измерений (определений)	0.10	–
1933	520957.02	2238331.34	Метод спутниковых геодезических измерений (определений)	0.10	–
1934	520944.34	2238325.76	Метод спутниковых геодезических измерений (определений)	0.10	–
1935	520921.80	2238347.55	Метод спутниковых геодезических измерений (определений)	0.10	–
1936	520902.04	2238366.00	Метод спутниковых геодезических измерений (определений)	0.10	–
1937	520918.84	2238363.83	Метод спутниковых геодезических измерений (определений)	0.10	–
1938	520919.35	2238367.80	Метод спутниковых геодезических измерений (определений)	0.10	–
1939	520897.04	2238370.67	Метод спутниковых геодезических измерений (определений)	0.10	–
1940	520878.38	2238388.31	Метод спутниковых геодезических измерений (определений)	0.10	–
1941	520913.80	2238404.19	Метод спутниковых геодезических измерений (определений)	0.10	–
1942	520952.30	2238421.54	Метод спутниковых геодезических измерений (определений)	0.10	–
1943	520988.22	2238437.73	Метод спутниковых геодезических измерений (определений)	0.10	–
1944	521023.88	2238453.92	Метод спутниковых геодезических измерений (определений)	0.10	–
1945	521062.51	2238471.68	Метод спутниковых геодезических измерений (определений)	0.10	–
1946	521061.30	2238473.49	Метод спутниковых геодезических измерений (определений)	0.10	–
1947	521051.06	2238498.08	Метод спутниковых геодезических измерений (определений)	0.10	–
1948	521082.30	2238512.62	Метод спутниковых геодезических измерений (определений)	0.10	–
1949	521121.26	2238530.14	Метод спутниковых геодезических измерений (определений)	0.10	–
1950	521158.35	2238546.57	Метод спутниковых геодезических измерений (определений)	0.10	–
1951	521187.57	2238562.54	Метод спутниковых геодезических измерений (определений)	0.10	–

1952	521185.65	2238566.06	Метод спутниковых геодезических измерений (определений)	0.10	–
1953	521156.58	2238550.16	Метод спутниковых геодезических измерений (определений)	0.10	–
1954	521049.52	2238501.79	Метод спутниковых геодезических измерений (определений)	0.10	–
1955	521033.08	2238538.36	Метод спутниковых геодезических измерений (определений)	0.10	–
1956	521044.96	2238539.22	Метод спутниковых геодезических измерений (определений)	0.10	–
1957	521044.67	2238543.22	Метод спутниковых геодезических измерений (определений)	0.10	–
1958	521031.31	2238542.24	Метод спутниковых геодезических измерений (определений)	0.10	–
1959	521019.15	2238567.90	Метод спутниковых геодезических измерений (определений)	0.10	–
1960	521027.54	2238573.28	Метод спутниковых геодезических измерений (определений)	0.10	–
1961	521046.22	2238581.60	Метод спутниковых геодезических измерений (определений)	0.10	–
1962	521071.04	2238592.90	Метод спутниковых геодезических измерений (определений)	0.10	–
1963	521104.99	2238608.16	Метод спутниковых геодезических измерений (определений)	0.10	–
1964	521143.73	2238626.05	Метод спутниковых геодезических измерений (определений)	0.10	–
1965	521174.04	2238640.25	Метод спутниковых геодезических измерений (определений)	0.10	–
1966	521212.32	2238658.38	Метод спутниковых геодезических измерений (определений)	0.10	–
1967	521235.18	2238657.76	Метод спутниковых геодезических измерений (определений)	0.10	–
1968	521235.30	2238661.76	Метод спутниковых геодезических измерений (определений)	0.10	–
1969	521220.40	2238662.17	Метод спутниковых геодезических измерений (определений)	0.10	–
1970	521248.44	2238675.30	Метод спутниковых геодезических измерений (определений)	0.10	–
1971	521284.76	2238692.08	Метод спутниковых геодезических измерений (определений)	0.10	–
1972	521300.80	2238659.46	Метод спутниковых геодезических измерений (определений)	0.10	–
1973	521317.42	2238625.46	Метод спутниковых геодезических измерений (определений)	0.10	–
1974	521362.86	2238646.32	Метод спутниковых геодезических измерений (определений)	0.10	–
1975	521394.26	2238661.53	Метод спутниковых геодезических измерений (определений)	0.10	–
1976	521398.96	2238645.62	Метод спутниковых геодезических измерений (определений)	0.10	–
1977	521401.80	2238633.74	Метод спутниковых геодезических измерений (определений)	0.10	–
1978	521368.22	2238617.13	Метод спутниковых геодезических измерений (определений)	0.10	–
1979	521330.34	2238598.68	Метод спутниковых геодезических измерений (определений)	0.10	–
1980	521330.72	2238597.81	Метод спутниковых геодезических измерений (определений)	0.10	–
1981	521322.36	2238581.80	Метод спутниковых геодезических измерений (определений)	0.10	–
1982	521325.92	2238579.94	Метод спутниковых геодезических измерений (определений)	0.10	–
1983	521331.24	2238590.14	Метод спутниковых геодезических измерений (определений)	0.10	–
1984	521332.46	2238559.60	Метод спутниковых геодезических измерений (определений)	0.10	–
1985	521336.46	2238559.76	Метод спутниковых геодезических измерений (определений)	0.10	–
1986	521335.36	2238587.21	Метод спутниковых геодезических измерений (определений)	0.10	–
1987	521354.39	2238543.78	Метод спутниковых геодезических измерений (определений)	0.10	–
1988	521358.05	2238545.38	Метод спутниковых геодезических измерений (определений)	0.10	–
1989	521335.55	2238596.78	Метод спутниковых геодезических измерений (определений)	0.10	–
1990	521369.98	2238613.54	Метод спутниковых геодезических измерений (определений)	0.10	–
1991	521403.52	2238630.13	Метод спутниковых геодезических измерений (определений)	0.10	–
1992	521428.52	2238597.54	Метод спутниковых геодезических измерений (определений)	0.10	–
1993	521431.69	2238599.97	Метод спутниковых геодезических измерений (определений)	0.10	–
1994	521407.18	2238631.94	Метод спутниковых геодезических измерений (определений)	0.10	–
1995	521431.02	2238643.76	Метод спутниковых геодезических измерений (определений)	0.10	–
1996	521467.85	2238662.24	Метод спутниковых геодезических измерений (определений)	0.10	–
1997	521476.72	2238638.63	Метод спутниковых геодезических измерений (определений)	0.10	–
1998	521480.46	2238640.04	Метод спутниковых геодезических измерений (определений)	0.10	–
1999	521470.03	2238667.81	Метод спутниковых геодезических измерений (определений)	0.10	–
2000	521429.23	2238647.34	Метод спутниковых геодезических измерений (определений)	0.10	–
2001	521405.48	2238635.56	Метод спутниковых геодезических измерений (определений)	0.10	–
2002	521402.82	2238646.65	Метод спутниковых геодезических измерений (определений)	0.10	–
2003	521397.92	2238663.27	Метод спутниковых геодезических измерений (определений)	0.10	–
2004	521427.21	2238676.77	Метод спутниковых геодезических измерений (определений)	0.10	–
2005	521425.54	2238680.40	Метод спутниковых геодезических измерений (определений)	0.10	–
2006	521394.64	2238666.17	Метод спутниковых геодезических измерений (определений)	0.10	–
2007	521361.14	2238649.94	Метод спутниковых геодезических измерений (определений)	0.10	–
2008	521319.30	2238630.72	Метод спутниковых геодезических измерений (определений)	0.10	–
2009	521304.38	2238661.22	Метод спутниковых геодезических измерений (определений)	0.10	–
2010	521288.40	2238693.70	Метод спутниковых геодезических измерений (определений)	0.10	–
2011	521327.05	2238710.44	Метод спутниковых геодезических измерений (определений)	0.10	–
2012	521325.46	2238714.12	Метод спутниковых геодезических измерений (определений)	0.10	–
2013	521286.74	2238697.34	Метод спутниковых геодезических измерений (определений)	0.10	–
2014	521271.98	2238731.67	Метод спутниковых геодезических измерений (определений)	0.10	–
2015	521268.30	2238730.09	Метод спутниковых геодезических измерений (определений)	0.10	–
2016	521283.08	2238695.70	Метод спутниковых геодезических измерений (определений)	0.10	–
2017	521246.74	2238678.92	Метод спутниковых геодезических измерений (определений)	0.10	–
2018	521211.16	2238662.26	Метод спутниковых геодезических измерений (определений)	0.10	–

2019	521172.34	2238643.87	Метод спутниковых геодезических измерений (определений)	0.10	–
2020	521142.04	2238629.68	Метод спутниковых геодезических измерений (определений)	0.10	–
2021	521103.33	2238611.81	Метод спутниковых геодезических измерений (определений)	0.10	–
2022	521069.39	2238596.54	Метод спутниковых геодезических измерений (определений)	0.10	–
2023	521044.58	2238585.25	Метод спутниковых геодезических измерений (определений)	0.10	–
2024	521025.64	2238576.81	Метод спутниковых геодезических измерений (определений)	0.10	–
2025	521017.50	2238571.60	Метод спутниковых геодезических измерений (определений)	0.10	–
2026	520999.74	2238612.85	Метод спутниковых геодезических измерений (определений)	0.10	–
2027	521005.68	2238622.20	Метод спутниковых геодезических измерений (определений)	0.10	–
2028	521011.14	2238630.00	Метод спутниковых геодезических измерений (определений)	0.10	–
2029	521010.76	2238631.96	Метод спутниковых геодезических измерений (определений)	0.10	–
2030	521006.53	2238634.52	Метод спутниковых геодезических измерений (определений)	0.10	–
2031	521014.72	2238647.12	Метод спутниковых геодезических измерений (определений)	0.10	–
2032	521049.80	2238664.15	Метод спутниковых геодезических измерений (определений)	0.10	–
2033	521081.06	2238678.88	Метод спутниковых геодезических измерений (определений)	0.10	–
2034	521113.86	2238694.71	Метод спутниковых геодезических измерений (определений)	0.10	–
2035	521146.48	2238710.24	Метод спутниковых геодезических измерений (определений)	0.10	–
2036	521178.52	2238725.18	Метод спутниковых геодезических измерений (определений)	0.10	–
2037	521207.30	2238738.54	Метод спутниковых геодезических измерений (определений)	0.10	–
2038	521205.62	2238742.16	Метод спутниковых геодезических измерений (определений)	0.10	–
2039	521176.83	2238728.81	Метод спутниковых геодезических измерений (определений)	0.10	–
2040	521144.78	2238713.86	Метод спутниковых геодезических измерений (определений)	0.10	–
2041	521112.13	2238698.32	Метод спутниковых геодезических измерений (определений)	0.10	–
2042	521079.34	2238682.48	Метод спутниковых геодезических измерений (определений)	0.10	–
2043	521048.07	2238667.76	Метод спутниковых геодезических измерений (определений)	0.10	–
2044	521011.97	2238650.23	Метод спутниковых геодезических измерений (определений)	0.10	–
2045	521002.68	2238635.94	Метод спутниковых геодезических измерений (определений)	0.10	–
2046	520986.33	2238638.30	Метод спутниковых геодезических измерений (определений)	0.10	–
2047	520970.42	2238672.58	Метод спутниковых геодезических измерений (определений)	0.10	–
2048	520955.93	2238702.77	Метод спутниковых геодезических измерений (определений)	0.10	–
2049	521017.22	2238730.83	Метод спутниковых геодезических измерений (определений)	0.10	–
2050	521031.49	2238726.18	Метод спутниковых геодезических измерений (определений)	0.10	–
2051	521032.73	2238729.98	Метод спутниковых геодезических измерений (определений)	0.10	–
2052	521022.51	2238733.31	Метод спутниковых геодезических измерений (определений)	0.10	–
2053	521043.84	2238743.38	Метод спутниковых геодезических измерений (определений)	0.10	–
2054	521083.94	2238762.68	Метод спутниковых геодезических измерений (определений)	0.10	–
2055	521115.46	2238777.68	Метод спутниковых геодезических измерений (определений)	0.10	–
2056	521143.32	2238791.10	Метод спутниковых геодезических измерений (определений)	0.10	–
2057	521183.13	2238810.11	Метод спутниковых геодезических измерений (определений)	0.10	–
2058	521181.41	2238813.72	Метод спутниковых геодезических измерений (определений)	0.10	–
2059	521141.60	2238794.72	Метод спутниковых геодезических измерений (определений)	0.10	–
2060	521113.72	2238781.30	Метод спутниковых геодезических измерений (определений)	0.10	–
2061	521082.20	2238766.30	Метод спутниковых геодезических измерений (определений)	0.10	–
2062	521042.12	2238746.99	Метод спутниковых геодезических измерений (определений)	0.10	–
2063	521016.24	2238734.78	Метод спутниковых геодезических измерений (определений)	0.10	–
2064	520954.21	2238706.40	Метод спутниковых геодезических измерений (определений)	0.10	–
2065	520938.60	2238739.59	Метод спутниковых геодезических измерений (определений)	0.10	–
2066	520926.10	2238765.76	Метод спутниковых геодезических измерений (определений)	0.10	–
2067	520986.00	2238794.34	Метод спутниковых геодезических измерений (определений)	0.10	–
2068	521020.88	2238810.99	Метод спутниковых геодезических измерений (определений)	0.10	–
2069	521051.54	2238825.97	Метод спутниковых геодезических измерений (определений)	0.10	–
2070	521082.88	2238840.72	Метод спутниковых геодезических измерений (определений)	0.10	–
2071	521105.16	2238851.28	Метод спутниковых геодезических измерений (определений)	0.10	–
2072	521113.13	2238872.65	Метод спутниковых геодезических измерений (определений)	0.10	–
2073	521109.38	2238874.05	Метод спутниковых геодезических измерений (определений)	0.10	–
2074	521101.98	2238854.19	Метод спутниковых геодезических измерений (определений)	0.10	–
2075	521081.17	2238844.34	Метод спутниковых геодезических измерений (определений)	0.10	–
2076	521049.81	2238829.58	Метод спутниковых геодезических измерений (определений)	0.10	–
2077	521019.14	2238814.59	Метод спутниковых геодезических измерений (определений)	0.10	–
2078	520984.28	2238797.94	Метод спутниковых геодезических измерений (определений)	0.10	–
2079	520924.38	2238769.38	Метод спутниковых геодезических измерений (определений)	0.10	–
2080	520907.00	2238806.07	Метод спутниковых геодезических измерений (определений)	0.10	–
2081	520890.31	2238841.80	Метод спутниковых геодезических измерений (определений)	0.10	–
2082	520918.79	2238855.45	Метод спутниковых геодезических измерений (определений)	0.10	–
2083	520946.28	2238868.36	Метод спутниковых геодезических измерений (определений)	0.10	–
2084	520986.16	2238887.21	Метод спутниковых геодезических измерений (определений)	0.10	–
2085	521019.18	2238902.78	Метод спутниковых геодезических измерений (определений)	0.10	–

2086	521064.01	2238923.58	Метод спутниковых геодезических измерений (определений)	0.10	–
2087	521104.52	2238942.62	Метод спутниковых геодезических измерений (определений)	0.10	–
2088	521102.82	2238946.24	Метод спутниковых геодезических измерений (определений)	0.10	–
2089	521062.32	2238927.19	Метод спутниковых геодезических измерений (определений)	0.10	–
2090	521017.50	2238906.40	Метод спутниковых геодезических измерений (определений)	0.10	–
2091	520984.46	2238890.83	Метод спутниковых геодезических измерений (определений)	0.10	–
2092	520944.57	2238871.98	Метод спутниковых геодезических измерений (определений)	0.10	–
2093	520917.08	2238859.06	Метод спутниковых геодезических измерений (определений)	0.10	–
2094	520886.80	2238844.56	Метод спутниковых геодезических измерений (определений)	0.10	–
2095	520847.56	2238826.82	Метод спутниковых геодезических измерений (определений)	0.10	–
2096	520810.61	2238810.06	Метод спутниковых геодезических измерений (определений)	0.10	–
2097	520776.40	2238793.96	Метод спутниковых геодезических измерений (определений)	0.10	–
2098	520778.10	2238790.34	Метод спутниковых геодезических измерений (определений)	0.10	–
2099	520812.29	2238806.43	Метод спутниковых геодезических измерений (определений)	0.10	–
2100	520849.22	2238823.17	Метод спутниковых геодезических измерений (определений)	0.10	–
2101	520886.68	2238840.12	Метод спутниковых геодезических измерений (определений)	0.10	–
2102	520903.38	2238804.37	Метод спутниковых геодезических измерений (определений)	0.10	–
2103	520920.75	2238767.70	Метод спутниковых геодезических измерений (определений)	0.10	–
2104	520883.67	2238751.16	Метод спутниковых геодезических измерений (определений)	0.10	–
2105	520841.36	2238732.49	Метод спутниковых геодезических измерений (определений)	0.10	–
2106	520806.76	2238716.94	Метод спутниковых геодезических измерений (определений)	0.10	–
2107	520781.37	2238705.54	Метод спутниковых геодезических измерений (определений)	0.10	–
2108	520771.20	2238699.83	Метод спутниковых геодезических измерений (определений)	0.10	–
2109	520764.69	2238715.00	Метод спутниковых геодезических измерений (определений)	0.10	–
2110	520761.01	2238713.42	Метод спутниковых геодезических измерений (определений)	0.10	–
2111	520767.56	2238698.12	Метод спутниковых геодезических измерений (определений)	0.10	–
2112	520741.65	2238687.94	Метод спутниковых геодезических измерений (определений)	0.10	–
2113	520739.86	2238665.09	Метод спутниковых геодезических измерений (определений)	0.10	–
2114	520743.84	2238664.78	Метод спутниковых геодезических измерений (определений)	0.10	–
2115	520745.44	2238685.13	Метод спутниковых геодезических измерений (определений)	0.10	–
2116	520771.24	2238695.27	Метод спутниковых геодезических измерений (определений)	0.10	–
2117	520783.17	2238701.96	Метод спутниковых геодезических измерений (определений)	0.10	–
2118	520808.40	2238713.28	Метод спутниковых геодезических измерений (определений)	0.10	–
2119	520843.00	2238728.84	Метод спутниковых геодезических измерений (определений)	0.10	–
2120	520885.29	2238747.50	Метод спутниковых геодезических измерений (определений)	0.10	–
2121	520922.47	2238764.08	Метод спутниковых геодезических измерений (определений)	0.10	–
2122	520934.99	2238737.88	Метод спутниковых геодезических измерений (определений)	0.10	–
2123	520950.58	2238704.72	Метод спутниковых геодезических измерений (определений)	0.10	–
2124	520914.11	2238687.88	Метод спутниковых геодезических измерений (определений)	0.10	–
2125	520878.61	2238671.75	Метод спутниковых геодезических измерений (определений)	0.10	–
2126	520850.40	2238658.56	Метод спутниковых геодезических измерений (определений)	0.10	–
2127	520817.80	2238643.31	Метод спутниковых геодезических измерений (определений)	0.10	–
2128	520782.58	2238626.84	Метод спутниковых геодезических измерений (определений)	0.10	–
2129	520771.77	2238621.47	Метод спутниковых геодезических измерений (определений)	0.10	–
2130	520773.55	2238617.89	Метод спутниковых геодезических измерений (определений)	0.10	–
2131	520784.32	2238623.24	Метод спутниковых геодезических измерений (определений)	0.10	–
2132	520819.50	2238639.68	Метод спутниковых геодезических измерений (определений)	0.10	–
2133	520852.09	2238654.94	Метод спутниковых геодезических измерений (определений)	0.10	–
2134	520880.28	2238668.12	Метод спутниковых геодезических измерений (определений)	0.10	–
2135	520915.78	2238684.24	Метод спутниковых геодезических измерений (определений)	0.10	–
2136	520952.30	2238701.10	Метод спутниковых геодезических измерений (определений)	0.10	–
2137	520966.80	2238670.87	Метод спутниковых геодезических измерений (определений)	0.10	–
2138	520982.31	2238637.46	Метод спутниковых геодезических измерений (определений)	0.10	–
2139	520942.98	2238618.80	Метод спутниковых геодезических измерений (определений)	0.10	–
2140	520909.22	2238602.50	Метод спутниковых геодезических измерений (определений)	0.10	–
2141	520873.20	2238585.37	Метод спутниковых геодезических измерений (определений)	0.10	–
2142	520837.76	2238568.67	Метод спутниковых геодезических измерений (определений)	0.10	–
2143	520813.32	2238556.90	Метод спутниковых геодезических измерений (определений)	0.10	–
2144	520767.20	2238537.67	Метод спутниковых геодезических измерений (определений)	0.10	–
2145	520755.90	2238500.12	Метод спутниковых геодезических измерений (определений)	0.10	–
2146	520724.16	2238468.55	Метод спутниковых геодезических измерений (определений)	0.10	–
2147	520725.59	2238403.62	Метод спутниковых геодезических измерений (определений)	0.10	–
2148	520709.10	2238396.60	Метод спутниковых геодезических измерений (определений)	0.10	–
2149	520682.86	2238396.34	Метод спутниковых геодезических измерений (определений)	0.10	–
2150	520649.56	2238396.54	Метод спутниковых геодезических измерений (определений)	0.10	–
2151	520614.37	2238397.38	Метод спутниковых геодезических измерений (определений)	0.10	–
2152	520574.67	2238397.69	Метод спутниковых геодезических измерений (определений)	0.10	–

2153	520574.64	2238393.69	Метод спутниковых геодезических измерений (определений)	0.10	–
2154	520614.31	2238393.38	Метод спутниковых геодезических измерений (определений)	0.10	–
2155	520649.50	2238392.54	Метод спутниковых геодезических измерений (определений)	0.10	–
2156	520682.86	2238392.34	Метод спутниковых геодезических измерений (определений)	0.10	–
2157	520709.93	2238392.61	Метод спутниковых геодезических измерений (определений)	0.10	–
2158	520727.16	2238399.94	Метод спутниковых геодезических измерений (определений)	0.10	–
2159	520731.06	2238396.06	Метод спутниковых геодезических измерений (определений)	0.10	–
2160	520731.34	2238396.34	Метод спутниковых геодезических измерений (определений)	0.10	–
2161	520730.17	2238397.83	Метод спутниковых геодезических измерений (определений)	0.10	–
2162	520732.86	2238399.96	Метод спутниковых геодезических измерений (определений)	0.10	–
2163	520729.66	2238403.24	Метод спутниковых геодезических измерений (определений)	0.10	–
2164	520728.20	2238466.93	Метод спутниковых геодезических измерений (определений)	0.10	–
2165	520759.44	2238498.00	Метод спутниковых геодезических измерений (определений)	0.10	–
2166	520770.49	2238534.71	Метод спутниковых геодезических измерений (определений)	0.10	–
2167	520814.96	2238553.26	Метод спутниковых геодезических измерений (определений)	0.10	–
2168	520839.48	2238565.06	Метод спутниковых геодезических измерений (определений)	0.10	–
2169	520874.90	2238581.74	Метод спутниковых геодезических измерений (определений)	0.10	–
2170	520910.95	2238598.90	Метод спутниковых геодезических измерений (определений)	0.10	–
2171	520944.72	2238615.18	Метод спутниковых геодезических измерений (определений)	0.10	–
2172	520985.24	2238634.42	Метод спутниковых геодезических измерений (определений)	0.10	–
2173	521003.26	2238631.83	Метод спутниковых геодезических измерений (определений)	0.10	–
2174	521006.26	2238630.02	Метод спутниковых геодезических измерений (определений)	0.10	–
2175	521002.34	2238624.42	Метод спутниковых геодезических измерений (определений)	0.10	–
2176	520995.24	2238613.21	Метод спутниковых геодезических измерений (определений)	0.10	–
2177	521013.98	2238569.62	Метод спутниковых геодезических измерений (определений)	0.10	–
2178	520982.56	2238554.76	Метод спутниковых геодезических измерений (определений)	0.10	–
2179	520949.76	2238538.37	Метод спутниковых геодезических измерений (определений)	0.10	–
2180	520914.66	2238522.46	Метод спутниковых геодезических измерений (определений)	0.10	–
2181	520883.90	2238508.14	Метод спутниковых геодезических измерений (определений)	0.10	–
2182	520861.99	2238498.52	Метод спутниковых геодезических измерений (определений)	0.10	–
2183	520863.60	2238494.87	Метод спутниковых геодезических измерений (определений)	0.10	–
2184	520885.54	2238504.50	Метод спутниковых геодезических измерений (определений)	0.10	–
2185	520916.34	2238518.82	Метод спутниковых геодезических измерений (определений)	0.10	–
2186	520951.48	2238534.76	Метод спутниковых геодезических измерений (определений)	0.10	–
2187	520984.31	2238551.16	Метод спутниковых геодезических измерений (определений)	0.10	–
2188	521012.88	2238564.67	Метод спутниковых геодезических измерений (определений)	0.10	–
2189	521009.15	2238555.15	Метод спутниковых геодезических измерений (определений)	0.10	–
2190	521012.87	2238553.69	Метод спутниковых геодезических измерений (определений)	0.10	–
2191	521016.76	2238563.60	Метод спутниковых геодезических измерений (определений)	0.10	–
2192	521028.28	2238539.31	Метод спутниковых геодезических измерений (определений)	0.10	–
2193	521045.83	2238500.03	Метод спутниковых геодезических измерений (определений)	0.10	–
2194	521008.83	2238482.36	Метод спутниковых геодезических измерений (определений)	0.10	–
2195	520971.38	2238465.12	Метод спутниковых геодезических измерений (определений)	0.10	–
2196	520932.82	2238447.05	Метод спутниковых геодезических измерений (определений)	0.10	–
2197	520902.02	2238432.60	Метод спутниковых геодезических измерений (определений)	0.10	–
2198	520871.99	2238418.37	Метод спутниковых геодезических измерений (определений)	0.10	–
2199	520853.38	2238459.04	Метод спутниковых геодезических измерений (определений)	0.10	–
2200	520846.60	2238479.15	Метод спутниковых геодезических измерений (определений)	0.10	–
2201	520842.82	2238477.87	Метод спутниковых геодезических измерений (определений)	0.10	–
2202	520849.66	2238457.57	Метод спутниковых геодезических измерений (определений)	0.10	–
2203	520870.04	2238413.02	Метод спутниковых геодезических измерений (определений)	0.10	–
2204	520903.72	2238428.98	Метод спутниковых геодезических измерений (определений)	0.10	–
2205	520934.52	2238443.43	Метод спутниковых геодезических измерений (определений)	0.10	–
2206	520973.06	2238461.49	Метод спутниковых геодезических измерений (определений)	0.10	–
2207	521009.36	2238478.26	Метод спутниковых геодезических измерений (определений)	0.10	–
2208	521047.46	2238496.40	Метод спутниковых геодезических измерений (определений)	0.10	–
2209	521056.58	2238473.37	Метод спутниковых геодезических измерений (определений)	0.10	–
2210	521022.22	2238457.56	Метод спутниковых геодезических измерений (определений)	0.10	–
2211	520986.57	2238441.37	Метод спутниковых геодезических измерений (определений)	0.10	–
2212	520950.66	2238425.19	Метод спутниковых геодезических измерений (определений)	0.10	–
2213	520912.16	2238407.84	Метод спутниковых геодезических измерений (определений)	0.10	–
2214	520874.40	2238390.92	Метод спутниковых геодезических измерений (определений)	0.10	–
2215	520841.67	2238361.84	Метод спутниковых геодезических измерений (определений)	0.10	–
2216	520811.46	2238335.13	Метод спутниковых геодезических измерений (определений)	0.10	–
2217	520795.30	2238350.78	Метод спутниковых геодезических измерений (определений)	0.10	–
2218	520765.30	2238378.92	Метод спутниковых геодезических измерений (определений)	0.10	–
2219	520742.08	2238400.92	Метод спутниковых геодезических измерений (определений)	0.10	–

2220	520739.34	2238398.02	Метод спутниковых геодезических измерений (определений)	0.10	–
2221	520762.56	2238376.01	Метод спутниковых геодезических измерений (определений)	0.10	–
2222	520792.54	2238347.88	Метод спутниковых геодезических измерений (определений)	0.10	–
2223	520808.61	2238332.33	Метод спутниковых геодезических измерений (определений)	0.10	–
2224	520776.91	2238297.76	Метод спутниковых геодезических измерений (определений)	0.10	–
2225	520742.46	2238270.68	Метод спутниковых геодезических измерений (определений)	0.10	–
2226	520705.55	2238240.34	Метод спутниковых геодезических измерений (определений)	0.10	–
2227	520655.06	2238199.50	Метод спутниковых геодезических измерений (определений)	0.10	–
2228	520652.40	2238197.35	Метод спутниковых геодезических измерений (определений)	0.10	–
2229	520643.98	2238190.44	Метод спутниковых геодезических измерений (определений)	0.10	–
2230	520618.24	2238169.33	Метод спутниковых геодезических измерений (определений)	0.10	–
2231	520616.76	2238168.12	Метод спутниковых геодезических измерений (определений)	0.10	–
2232	520548.34	2238111.87	Метод спутниковых геодезических измерений (определений)	0.10	–
2233	520514.52	2238152.78	Метод спутниковых геодезических измерений (определений)	0.10	–
2234	520495.72	2238174.20	Метод спутниковых геодезических измерений (определений)	0.10	–
2235	520497.64	2238181.91	Метод спутниковых геодезических измерений (определений)	0.10	–
2236	520507.66	2238182.82	Метод спутниковых геодезических измерений (определений)	0.10	–
2237	520534.01	2238193.66	Метод спутниковых геодезических измерений (определений)	0.10	–
2238	520532.49	2238197.36	Метод спутниковых геодезических измерений (определений)	0.10	–
2239	520506.70	2238186.75	Метод спутниковых геодезических измерений (определений)	0.10	–
2240	520494.44	2238185.63	Метод спутниковых геодезических измерений (определений)	0.10	–
2241	520491.77	2238174.76	Метод спутниковых геодезических измерений (определений)	0.10	–
2242	520484.84	2238177.09	Метод спутниковых геодезических измерений (определений)	0.10	–
2243	520494.24	2238147.18	Метод спутниковых геодезических измерений (определений)	0.10	–
2244	520513.82	2238121.76	Метод спутниковых геодезических измерений (определений)	0.10	–
2245	520529.62	2238100.88	Метод спутниковых геодезических измерений (определений)	0.10	–
2246	520494.14	2238076.86	Метод спутниковых геодезических измерений (определений)	0.10	–
2247	520456.73	2238051.02	Метод спутниковых геодезических измерений (определений)	0.10	–
2248	520422.15	2238027.12	Метод спутниковых геодезических измерений (определений)	0.10	–
2249	520376.57	2238009.90	Метод спутниковых геодезических измерений (определений)	0.10	–
2250	520330.92	2238003.28	Метод спутниковых геодезических измерений (определений)	0.10	–
2251	520337.64	2237980.49	Метод спутниковых геодезических измерений (определений)	0.10	–
2252	520347.06	2237944.01	Метод спутниковых геодезических измерений (определений)	0.10	–
2253	520370.93	2237947.31	Метод спутниковых геодезических измерений (определений)	0.10	–
2254	520370.38	2237951.27	Метод спутниковых геодезических измерений (определений)	0.10	–
2255	520350.04	2237948.46	Метод спутниковых геодезических измерений (определений)	0.10	–
2256	520341.50	2237981.56	Метод спутниковых геодезических измерений (определений)	0.10	–
2257	520336.07	2237999.98	Метод спутниковых геодезических измерений (определений)	0.10	–
2258	520373.18	2238005.37	Метод спутниковых геодезических измерений (определений)	0.10	–
2259	520359.60	2237982.74	Метод спутниковых геодезических измерений (определений)	0.10	–
2260	520363.02	2237980.68	Метод спутниковых геодезических измерений (определений)	0.10	–
2261	520378.42	2238006.33	Метод спутниковых геодезических измерений (определений)	0.10	–
2262	520422.36	2238022.92	Метод спутниковых геодезических измерений (определений)	0.10	–
2263	520446.97	2237988.75	Метод спутниковых геодезических измерений (определений)	0.10	–
2264	520473.16	2237952.49	Метод спутниковых геодезических измерений (определений)	0.10	–
2265	520502.06	2237912.52	Метод спутниковых геодезических измерений (определений)	0.10	–
2266	520467.52	2237880.62	Метод спутниковых геодезических измерений (определений)	0.10	–
2267	520458.84	2237889.84	Метод спутниковых геодезических измерений (определений)	0.10	–
2268	520455.92	2237887.10	Метод спутниковых геодезических измерений (определений)	0.10	–
2269	520464.58	2237877.91	Метод спутниковых геодезических измерений (определений)	0.10	–
2270	520433.86	2237849.58	Метод спутниковых геодезических измерений (определений)	0.10	–
2271	520408.92	2237826.45	Метод спутниковых геодезических измерений (определений)	0.10	–
2272	520382.86	2237842.88	Метод спутниковых геодезических измерений (определений)	0.10	–
2273	520363.70	2237895.37	Метод спутниковых геодезических измерений (определений)	0.10	–
2274	520359.94	2237894.00	Метод спутниковых геодезических измерений (определений)	0.10	–
2275	520379.58	2237840.24	Метод спутниковых геодезических измерений (определений)	0.10	–
2276	520404.65	2237824.42	Метод спутниковых геодезических измерений (определений)	0.10	–
2277	520385.26	2237817.38	Метод спутниковых геодезических измерений (определений)	0.10	–
2278	520364.26	2237806.83	Метод спутниковых геодезических измерений (определений)	0.10	–
2279	520338.92	2237803.00	Метод спутниковых геодезических измерений (определений)	0.10	–
2280	520339.52	2237799.04	Метод спутниковых геодезических измерений (определений)	0.10	–
2281	520363.67	2237802.69	Метод спутниковых геодезических измерений (определений)	0.10	–
2282	520367.52	2237777.92	Метод спутниковых геодезических измерений (определений)	0.10	–
2283	520371.47	2237778.53	Метод спутниковых геодезических измерений (определений)	0.10	–
2284	520367.52	2237804.00	Метод спутниковых геодезических измерений (определений)	0.10	–
2285	520386.86	2237813.70	Метод спутниковых геодезических измерений (определений)	0.10	–
2286	520410.18	2237822.17	Метод спутниковых геодезических измерений (определений)	0.10	–

2287	520436.58	2237846.64	Метод спутниковых геодезических измерений (определений)	0.10	–
2288	520468.78	2237876.34	Метод спутниковых геодезических измерений (определений)	0.10	–
2289	520504.53	2237909.36	Метод спутниковых геодезических измерений (определений)	0.10	–
2290	520530.02	2237878.54	Метод спутниковых геодезических измерений (определений)	0.10	–
2291	520531.06	2237868.31	Метод спутниковых геодезических измерений (определений)	0.10	–
2292	520535.04	2237868.71	Метод спутниковых геодезических измерений (определений)	0.10	–
2293	520534.64	2237872.63	Метод спутниковых геодезических измерений (определений)	0.10	–
2294	520557.75	2237842.86	Метод спутниковых геодезических измерений (определений)	0.10	–
2295	520560.91	2237845.31	Метод спутниковых геодезических измерений (определений)	0.10	–
2296	520533.62	2237880.46	Метод спутниковых геодезических измерений (определений)	0.10	–
2297	520507.49	2237912.05	Метод спутниковых геодезических измерений (определений)	0.10	–
2298	520538.86	2237940.14	Метод спутниковых геодезических измерений (определений)	0.10	–
2299	520570.88	2237968.76	Метод спутниковых геодезических измерений (определений)	0.10	–
2300	520568.22	2237971.74	Метод спутниковых геодезических измерений (определений)	0.10	–
2301	520536.20	2237943.12	Метод спутниковых геодезических измерений (определений)	0.10	–
2302	520505.04	2237915.23	Метод спутниковых геодезических измерений (определений)	0.10	–
2303	520476.40	2237954.83	Метод спутниковых геодезических измерений (определений)	0.10	–
2304	520450.21	2237991.09	Метод спутниковых геодезических измерений (определений)	0.10	–
2305	520425.90	2238024.85	Метод спутниковых геодезических измерений (определений)	0.10	–
2306	520459.00	2238047.73	Метод спутниковых геодезических измерений (определений)	0.10	–
2307	520496.40	2238073.56	Метод спутниковых геодезических измерений (определений)	0.10	–
2308	520535.35	2238099.94	Метод спутниковых геодезических измерений (определений)	0.10	–
2309	520517.00	2238124.19	Метод спутниковых геодезических измерений (определений)	0.10	–
2310	520497.84	2238149.06	Метод спутниковых геодезических измерений (определений)	0.10	–
2311	520491.01	2238170.80	Метод спутниковых геодезических измерений (определений)	0.10	–
2312	520494.18	2238169.74	Метод спутниковых геодезических измерений (определений)	0.10	–
2313	520511.48	2238150.17	Метод спутниковых геодезических измерений (определений)	0.10	–
2314	520546.02	2238108.50	Метод спутниковых геодезических измерений (определений)	0.10	–
2315	520572.72	2238075.95	Метод спутниковых геодезических измерений (определений)	0.10	–
2316	520559.60	2238072.88	Метод спутниковых геодезических измерений (определений)	0.10	–
2317	520560.50	2238068.99	Метод спутниковых геодезических измерений (определений)	0.10	–
2318	520575.56	2238072.51	Метод спутниковых геодезических измерений (определений)	0.10	–
2319	520605.01	2238036.85	Метод спутниковых геодезических измерений (определений)	0.10	–
2320	520595.84	2238028.12	Метод спутниковых геодезических измерений (определений)	0.10	–
2321	520598.60	2238025.22	Метод спутниковых геодезических измерений (определений)	0.10	–
2322	520607.54	2238033.72	Метод спутниковых геодезических измерений (определений)	0.10	–
2323	520640.90	2237991.86	Метод спутниковых геодезических измерений (определений)	0.10	–
2324	520626.08	2237981.81	Метод спутниковых геодезических измерений (определений)	0.10	–
2325	520628.32	2237978.50	Метод спутниковых геодезических измерений (определений)	0.10	–
2326	520643.43	2237988.74	Метод спутниковых геодезических измерений (определений)	0.10	–
2327	520668.55	2237958.61	Метод спутниковых геодезических измерений (определений)	0.10	–
2328	520657.52	2237950.50	Метод спутниковых геодезических измерений (определений)	0.10	–
2329	520659.88	2237947.28	Метод спутниковых геодезических измерений (определений)	0.10	–
2330	520674.35	2237957.90	Метод спутниковых геодезических измерений (определений)	0.10	–
2331	520645.36	2237992.68	Метод спутниковых геодезических измерений (определений)	0.10	–
2332	520609.30	2238037.94	Метод спутниковых геодезических измерений (определений)	0.10	–
2333	520575.98	2238078.29	Метод спутниковых геодезических измерений (определений)	0.10	–
2334	520551.01	2238108.88	Метод спутниковых геодезических измерений (определений)	0.10	–
2335	520609.56	2238156.96	Метод спутниковых геодезических измерений (определений)	0.10	–
2336	520612.98	2238154.87	Метод спутниковых геодезических измерений (определений)	0.10	–
2337	520618.22	2238163.44	Метод спутниковых геодезических измерений (определений)	0.10	–
2338	520645.28	2238134.01	Метод спутниковых геодезических измерений (определений)	0.10	–
2339	520645.99	2238111.68	Метод спутниковых геодезических измерений (определений)	0.10	–
2340	520649.99	2238111.81	Метод спутниковых геодезических измерений (определений)	0.10	–
2341	520649.44	2238129.37	Метод спутниковых геодезических измерений (определений)	0.10	–
2342	520674.44	2238101.32	Метод спутниковых геодезических измерений (определений)	0.10	–
2343	520697.81	2238075.70	Метод спутниковых геодезических измерений (определений)	0.10	–
2344	520671.72	2238051.83	Метод спутниковых геодезических измерений (определений)	0.10	–
2345	520674.42	2238048.88	Метод спутниковых геодезических измерений (определений)	0.10	–
2346	520700.64	2238072.89	Метод спутниковых геодезических измерений (определений)	0.10	–
2347	520750.44	2238027.10	Метод спутниковых геодезических измерений (определений)	0.10	–
2348	520745.58	2238017.82	Метод спутниковых геодезических измерений (определений)	0.10	–
2349	520715.15	2238050.29	Метод спутниковых геодезических измерений (определений)	0.10	–
2350	520712.23	2238047.55	Метод спутниковых геодезических измерений (определений)	0.10	–
2351	520744.69	2238012.92	Метод спутниковых геодезических измерений (определений)	0.10	–
2352	520762.52	2237998.78	Метод спутниковых геодезических измерений (определений)	0.10	–
2353	520780.80	2237982.45	Метод спутниковых геодезических измерений (определений)	0.10	–

2354	520795.31	2237981.84	Метод спутниковых геодезических измерений (определений)	0.10	–
2355	520769.44	2237961.08	Метод спутниковых геодезических измерений (определений)	0.10	–
2356	520744.62	2237940.81	Метод спутниковых геодезических измерений (определений)	0.10	–
2357	520732.19	2237943.98	Метод спутниковых геодезических измерений (определений)	0.10	–
2358	520731.20	2237940.10	Метод спутниковых геодезических измерений (определений)	0.10	–
2359	520740.76	2237937.66	Метод спутниковых геодезических измерений (определений)	0.10	–
2360	520710.00	2237912.66	Метод спутниковых геодезических измерений (определений)	0.10	–
2361	520703.20	2237923.96	Метод спутниковых геодезических измерений (определений)	0.10	–
2362	520699.76	2237921.90	Метод спутниковых геодезических измерений (определений)	0.10	–
2363	520707.84	2237908.51	Метод спутниковых геодезических измерений (определений)	0.10	–
2364	520726.08	2237886.52	Метод спутниковых геодезических измерений (определений)	0.10	–
2365	520716.92	2237875.94	Метод спутниковых геодезических измерений (определений)	0.10	–
2366	520719.96	2237873.32	Метод спутниковых геодезических измерений (определений)	0.10	–
2367	520728.66	2237883.40	Метод спутниковых геодезических измерений (определений)	0.10	–
2368	520740.86	2237868.68	Метод спутниковых геодезических измерений (определений)	0.10	–
2369	520728.15	2237862.90	Метод спутниковых геодезических измерений (определений)	0.10	–
2370	520729.81	2237859.26	Метод спутниковых геодезических измерений (определений)	0.10	–
2371	520743.47	2237865.48	Метод спутниковых геодезических измерений (определений)	0.10	–
2372	520765.30	2237837.67	Метод спутниковых геодезических измерений (определений)	0.10	–
2373	520761.03	2237811.74	Метод спутниковых геодезических измерений (определений)	0.10	–
2374	520764.98	2237811.09	Метод спутниковых геодезических измерений (определений)	0.10	–
2375	520768.90	2237834.91	Метод спутниковых геодезических измерений (определений)	0.10	–
2376	520771.32	2237837.46	Метод спутниковых геодезических измерений (определений)	0.10	–
2377	520770.72	2237838.04	Метод спутниковых геодезических измерений (определений)	0.10	–
2378	520810.30	2237867.43	Метод спутниковых геодезических измерений (определений)	0.10	–
2379	520807.92	2237870.64	Метод спутниковых геодезических измерений (определений)	0.10	–
2380	520767.83	2237840.88	Метод спутниковых геодезических измерений (определений)	0.10	–
2381	520745.64	2237869.18	Метод спутниковых геодезических измерений (определений)	0.10	–
2382	520714.68	2237906.52	Метод спутниковых геодезических измерений (определений)	0.10	–
2383	520758.46	2237900.03	Метод спутниковых геодезических измерений (определений)	0.10	–
2384	520759.06	2237903.99	Метод спутниковых геодезических измерений (определений)	0.10	–
2385	520713.90	2237910.68	Метод спутниковых геодезических измерений (определений)	0.10	–
2386	520746.38	2237937.08	Метод спутниковых геодезических измерений (определений)	0.10	–
2387	520771.96	2237957.97	Метод спутниковых геодезических измерений (определений)	0.10	–
2388	520800.98	2237981.26	Метод спутниковых геодезических измерений (определений)	0.10	–
2389	520847.38	2237939.85	Метод спутниковых геодезических измерений (определений)	0.10	–
2390	520878.59	2237912.34	Метод спутниковых геодезических измерений (определений)	0.10	–
2391	520911.61	2237882.69	Метод спутниковых геодезических измерений (определений)	0.10	–
2392	520914.28	2237885.67	Метод спутниковых геодезических измерений (определений)	0.10	–
2393	520881.25	2237915.33	Метод спутниковых геодезических измерений (определений)	0.10	–
2394	520850.02	2237942.84	Метод спутниковых геодезических измерений (определений)	0.10	–
2395	520804.15	2237983.80	Метод спутниковых геодезических измерений (определений)	0.10	–
2396	520837.84	2238010.81	Метод спутниковых геодезических измерений (определений)	0.10	–
2397	520867.50	2238035.06	Метод спутниковых геодезических измерений (определений)	0.10	–
2398	520892.68	2238055.31	Метод спутниковых геодезических измерений (определений)	0.10	–
2399	520923.17	2238079.72	Метод спутниковых геодезических измерений (определений)	0.10	–
2400	520952.90	2238103.85	Метод спутниковых геодезических измерений (определений)	0.10	–
2401	520971.91	2238102.85	Метод спутниковых геодезических измерений (определений)	0.10	–
2402	520972.12	2238106.84	Метод спутниковых геодезических измерений (определений)	0.10	–
2403	520957.28	2238107.62	Метод спутниковых геодезических измерений (определений)	0.10	–
2404	520998.60	2238143.74	Метод спутниковых геодезических измерений (определений)	0.10	–
2405	521033.54	2238174.46	Метод спутниковых геодезических измерений (определений)	0.10	–
2406	521066.97	2238204.12	Метод спутниковых геодезических измерений (определений)	0.10	–
2407	521093.40	2238193.28	Метод спутниковых геодезических измерений (определений)	0.10	–
2408	521094.92	2238196.98	Метод спутниковых геодезических измерений (определений)	0.10	–
2409	521070.28	2238207.08	Метод спутниковых геодезических измерений (определений)	0.10	–
2410	521102.53	2238236.07	Метод спутниковых геодезических измерений (определений)	0.10	–
2411	521129.08	2238259.10	Метод спутниковых геодезических измерений (определений)	0.10	–
2412	521155.96	2238233.52	Метод спутниковых геодезических измерений (определений)	0.10	–
2413	521176.26	2238215.14	Метод спутниковых геодезических измерений (определений)	0.10	–
2414	521178.94	2238218.12	Метод спутниковых геодезических измерений (определений)	0.10	–
2415	521158.68	2238236.45	Метод спутниковых геодезических измерений (определений)	0.10	–
2416	521130.68	2238263.09	Метод спутниковых геодезических измерений (определений)	0.10	–
2417	521122.36	2238274.29	Метод спутниковых геодезических измерений (определений)	0.10	–
2418	521128.26	2238281.36	Метод спутниковых геодезических измерений (определений)	0.10	–
2419	521159.60	2238316.60	Метод спутниковых геодезических измерений (определений)	0.10	–
2420	521182.29	2238341.08	Метод спутниковых геодезических измерений (определений)	0.10	–

2421	521192.23	2238354.66	Метод спутниковых геодезических измерений (определений)	0.10	–
2422	521215.48	2238331.70	Метод спутниковых геодезических измерений (определений)	0.10	–
2423	521242.86	2238304.96	Метод спутниковых геодезических измерений (определений)	0.10	–
2424	521275.83	2238272.10	Метод спутниковых геодезических измерений (определений)	0.10	–
2425	521298.33	2238250.83	Метод спутниковых геодезических измерений (определений)	0.10	–
2426	521284.06	2238233.72	Метод спутниковых геодезических измерений (определений)	0.10	–
2427	521261.27	2238208.92	Метод спутниковых геодезических измерений (определений)	0.10	–
2428	521236.32	2238181.08	Метод спутниковых геодезических измерений (определений)	0.10	–
2429	521208.56	2238150.26	Метод спутниковых геодезических измерений (определений)	0.10	–
2430	521184.26	2238123.13	Метод спутниковых геодезических измерений (определений)	0.10	–
2431	521165.26	2238136.54	Метод спутниковых геодезических измерений (определений)	0.10	–
2432	521149.65	2238149.38	Метод спутниковых геодезических измерений (определений)	0.10	–
2433	521128.74	2238167.66	Метод спутниковых геодезических измерений (определений)	0.10	–
2434	521126.12	2238164.65	Метод спутниковых геодезических измерений (определений)	0.10	–
2435	521147.06	2238146.33	Метод спутниковых геодезических измерений (определений)	0.10	–
2436	521162.83	2238133.36	Метод спутниковых геодезических измерений (определений)	0.10	–
2437	521181.56	2238120.15	Метод спутниковых геодезических измерений (определений)	0.10	–
2438	521157.60	2238094.02	Метод спутниковых геодезических измерений (определений)	0.10	–
2439	521128.04	2238060.46	Метод спутниковых геодезических измерений (определений)	0.10	–
2440	521102.06	2238031.30	Метод спутниковых геодезических измерений (определений)	0.10	–
2441	521070.64	2238061.60	Метод спутниковых геодезических измерений (определений)	0.10	–
2442	521067.86	2238058.72	Метод спутниковых геодезических измерений (определений)	0.10	–
2443	521099.38	2238028.33	Метод спутниковых геодезических измерений (определений)	0.10	–
2444	521070.09	2237996.39	Метод спутниковых геодезических измерений (определений)	0.10	–
2445	521042.38	2238023.18	Метод спутниковых геодезических измерений (определений)	0.10	–
2446	521018.40	2238045.98	Метод спутниковых геодезических измерений (определений)	0.10	–
2447	521014.68	2238069.78	Метод спутниковых геодезических измерений (определений)	0.10	–
2448	521010.74	2238069.16	Метод спутниковых геодезических измерений (определений)	0.10	–
2449	521014.66	2238044.02	Метод спутниковых геодезических измерений (определений)	0.10	–
2450	521039.61	2238020.30	Метод спутниковых геодезических измерений (определений)	0.10	–
2451	521067.40	2237993.42	Метод спутниковых геодезических измерений (определений)	0.10	–
2452	521035.57	2237957.81	Метод спутниковых геодезических измерений (определений)	0.10	–
2453	521006.74	2237926.50	Метод спутниковых геодезических измерений (определений)	0.10	–
2454	520975.17	2237955.42	Метод спутниковых геодезических измерений (определений)	0.10	–
2455	520950.04	2237978.86	Метод спутниковых геодезических измерений (определений)	0.10	–
2456	520947.32	2237975.94	Метод спутниковых геодезических измерений (определений)	0.10	–
2457	520972.45	2237952.48	Метод спутниковых геодезических измерений (определений)	0.10	–
2458	521004.05	2237923.54	Метод спутниковых геодезических измерений (определений)	0.10	–
2459	520973.28	2237889.24	Метод спутниковых геодезических измерений (определений)	0.10	–
2460	520942.99	2237855.42	Метод спутниковых геодезических измерений (определений)	0.10	–
2461	520945.97	2237852.74	Метод спутниковых геодезических измерений (определений)	0.10	–
2462	520976.26	2237886.57	Метод спутниковых геодезических измерений (определений)	0.10	–
2463	521008.34	2237922.34	Метод спутниковых геодезических измерений (определений)	0.10	–
2464	521038.53	2237955.12	Метод спутниковых геодезических измерений (определений)	0.10	–
2465	521070.36	2237990.72	Метод спутниковых геодезических измерений (определений)	0.10	–
2466	521097.70	2237966.48	Метод спутниковых геодезических измерений (определений)	0.10	–
2467	521100.35	2237969.47	Метод спутниковых геодезических измерений (определений)	0.10	–
2468	521073.04	2237993.68	Метод спутниковых геодезических измерений (определений)	0.10	–
2469	521103.66	2238027.08	Метод спутниковых геодезических измерений (определений)	0.10	–
2470	521131.03	2238057.81	Метод спутниковых геодезических измерений (определений)	0.10	–
2471	521160.58	2238091.35	Метод спутниковых геодезических измерений (определений)	0.10	–
2472	521184.71	2238117.67	Метод спутниковых геодезических измерений (определений)	0.10	–
2473	521211.52	2238094.03	Метод спутниковых геодезических измерений (определений)	0.10	–
2474	521212.50	2238077.47	Метод спутниковых геодезических измерений (определений)	0.10	–
2475	521216.48	2238077.70	Метод спутниковых геодезических измерений (определений)	0.10	–
2476	521215.42	2238095.93	Метод спутниковых геодезических измерений (определений)	0.10	–
2477	521187.40	2238120.63	Метод спутниковых геодезических измерений (определений)	0.10	–
2478	521211.54	2238147.60	Метод спутниковых геодезических измерений (определений)	0.10	–
2479	521239.30	2238178.40	Метод спутниковых геодезических измерений (определений)	0.10	–
2480	521264.23	2238206.22	Метод спутниковых геодезических измерений (определений)	0.10	–
2481	521287.06	2238231.08	Метод спутниковых геодезических измерений (определений)	0.10	–
2482	521301.50	2238248.38	Метод спутниковых геодезических измерений (определений)	0.10	–
2483	521307.98	2238244.38	Метод спутниковых геодезических измерений (определений)	0.10	–
2484	521308.64	2238240.51	Метод спутниковых геодезических измерений (определений)	0.10	–
2485	521318.49	2238208.85	Метод спутниковых геодезических измерений (определений)	0.10	–
2486	521326.36	2238160.96	Метод спутниковых геодезических измерений (определений)	0.10	–
2487	521332.01	2238120.96	Метод спутниковых геодезических измерений (определений)	0.10	–

2488	521337.14	2238085.25	Метод спутниковых геодезических измерений (определений)	0.10	–
2489	521308.00	2238061.16	Метод спутниковых геодезических измерений (определений)	0.10	–
2490	521285.44	2238035.64	Метод спутниковых геодезических измерений (определений)	0.10	–
2491	521263.52	2238055.17	Метод спутниковых геодезических измерений (определений)	0.10	–
2492	521260.86	2238052.18	Метод спутниковых геодезических измерений (определений)	0.10	–
2493	521282.76	2238032.67	Метод спутниковых геодезических измерений (определений)	0.10	–
2494	521260.27	2238008.24	Метод спутниковых геодезических измерений (определений)	0.10	–
2495	521231.72	2237976.68	Метод спутниковых геодезических измерений (определений)	0.10	–
2496	521209.86	2237997.44	Метод спутниковых геодезических измерений (определений)	0.10	–
2497	521207.12	2237994.54	Метод спутниковых геодезических измерений (определений)	0.10	–
2498	521229.05	2237973.72	Метод спутниковых геодезических измерений (определений)	0.10	–
2499	521201.52	2237943.07	Метод спутниковых геодезических измерений (определений)	0.10	–
2500	521170.82	2237908.87	Метод спутниковых геодезических измерений (определений)	0.10	–
2501	521131.39	2237940.27	Метод спутниковых геодезических измерений (определений)	0.10	–
2502	521141.02	2237955.79	Метод спутниковых геодезических измерений (определений)	0.10	–
2503	521137.62	2237957.90	Метод спутниковых геодезических измерений (определений)	0.10	–
2504	521128.12	2237942.58	Метод спутниковых геодезических измерений (определений)	0.10	–
2505	521111.53	2237953.04	Метод спутниковых геодезических измерений (определений)	0.10	–
2506	521109.40	2237949.66	Метод спутниковых геодезических измерений (определений)	0.10	–
2507	521127.60	2237938.18	Метод спутниковых геодезических измерений (определений)	0.10	–
2508	521168.14	2237905.88	Метод спутниковых геодезических измерений (определений)	0.10	–
2509	521136.92	2237870.96	Метод спутниковых геодезических измерений (определений)	0.10	–
2510	521104.28	2237835.02	Метод спутниковых геодезических измерений (определений)	0.10	–
2511	521089.82	2237845.87	Метод спутниковых геодезических измерений (определений)	0.10	–
2512	521087.42	2237842.67	Метод спутниковых геодезических измерений (определений)	0.10	–
2513	521101.62	2237832.02	Метод спутниковых геодезических измерений (определений)	0.10	–
2514	521075.02	2237801.57	Метод спутниковых геодезических измерений (определений)	0.10	–
2515	521044.92	2237767.80	Метод спутниковых геодезических измерений (определений)	0.10	–
2516	521015.21	2237794.38	Метод спутниковых геодезических измерений (определений)	0.10	–
2517	520998.76	2237792.30	Метод спутниковых геодезических измерений (определений)	0.10	–
2518	520999.26	2237788.33	Метод спутниковых геодезических измерений (определений)	0.10	–
2519	521013.90	2237790.18	Метод спутниковых геодезических измерений (определений)	0.10	–
2520	521045.24	2237762.15	Метод спутниковых геодезических измерений (определений)	0.10	–
2521	521078.02	2237798.92	Метод спутниковых геодезических измерений (определений)	0.10	–
2522	521106.07	2237831.03	Метод спутниковых геодезических измерений (определений)	0.10	–
2523	521139.89	2237868.28	Метод спутниковых геодезических измерений (определений)	0.10	–
2524	521171.19	2237903.28	Метод спутниковых геодезических измерений (определений)	0.10	–
2525	521207.74	2237870.03	Метод спутниковых геодезических измерений (определений)	0.10	–
2526	521215.54	2237852.42	Метод спутниковых геодезических измерений (определений)	0.10	–
2527	521219.20	2237854.04	Метод спутниковых геодезических измерений (определений)	0.10	–
2528	521215.02	2237863.48	Метод спутниковых геодезических измерений (определений)	0.10	–
2529	521247.90	2237833.92	Метод спутниковых геодезических измерений (определений)	0.10	–
2530	521250.58	2237836.88	Метод спутниковых геодезических измерений (определений)	0.10	–
2531	521210.74	2237872.71	Метод спутниковых геодезических измерений (определений)	0.10	–
2532	521173.86	2237906.27	Метод спутниковых геодезических измерений (определений)	0.10	–
2533	521204.50	2237940.40	Метод спутниковых геодезических измерений (определений)	0.10	–
2534	521232.52	2237971.60	Метод спутниковых геодезических измерений (определений)	0.10	–
2535	521254.62	2237966.04	Метод спутниковых геодезических измерений (определений)	0.10	–
2536	521255.60	2237969.92	Метод спутниковых геодезических измерений (определений)	0.10	–
2537	521235.55	2237974.95	Метод спутниковых геодезических измерений (определений)	0.10	–
2538	521263.22	2238005.54	Метод спутниковых геодезических измерений (определений)	0.10	–
2539	521285.82	2238030.08	Метод спутниковых геодезических измерений (определений)	0.10	–
2540	521319.30	2238003.38	Метод спутниковых геодезических измерений (определений)	0.10	–
2541	521350.93	2237978.58	Метод спутниковых геодезических измерений (определений)	0.10	–
2542	521343.13	2237960.04	Метод спутниковых геодезических измерений (определений)	0.10	–
2543	521330.18	2237943.52	Метод спутниковых геодезических измерений (определений)	0.10	–
2544	521333.32	2237941.04	Метод спутниковых геодезических измерений (определений)	0.10	–
2545	521346.61	2237958.00	Метод спутниковых геодезических измерений (определений)	0.10	–
2546	521355.80	2237979.85	Метод спутниковых геодезических измерений (определений)	0.10	–
2547	521321.78	2238006.52	Метод спутниковых геодезических измерений (определений)	0.10	–
2548	521288.50	2238033.06	Метод спутниковых геодезических измерений (определений)	0.10	–
2549	521310.78	2238058.28	Метод спутниковых геодезических измерений (определений)	0.10	–
2550	521341.42	2238083.60	Метод спутниковых геодезических измерений (определений)	0.10	–
2551	521335.97	2238121.52	Метод спутниковых геодезических измерений (определений)	0.10	–
2552	521330.32	2238161.56	Метод спутниковых геодезических измерений (определений)	0.10	–
2553	521322.39	2238209.76	Метод спутниковых геодезических измерений (определений)	0.10	–
2554	521312.54	2238241.45	Метод спутниковых геодезических измерений (определений)	0.10	–

2555	521311.70	2238246.29	Метод спутниковых геодезических измерений (определений)	0.10	–
2556	521330.88	2238263.05	Метод спутниковых геодезических измерений (определений)	0.10	–
2557	521395.46	2238206.33	Метод спутниковых геодезических измерений (определений)	0.10	–
2558	521420.71	2238203.90	Метод спутниковых геодезических измерений (определений)	0.10	–
2559	521462.91	2238199.15	Метод спутниковых геодезических измерений (определений)	0.10	–
2560	521503.72	2238194.92	Метод спутниковых геодезических измерений (определений)	0.10	–
2561	521500.04	2238146.85	Метод спутниковых геодезических измерений (определений)	0.10	–
2562	521496.68	2238103.87	Метод спутниковых геодезических измерений (определений)	0.10	–
2563	521493.27	2238062.93	Метод спутниковых геодезических измерений (определений)	0.10	–
2564	521445.60	2238068.98	Метод спутниковых геодезических измерений (определений)	0.10	–
2565	521433.91	2238050.70	Метод спутниковых геодезических измерений (определений)	0.10	–
2566	521437.28	2238048.54	Метод спутниковых геодезических измерений (определений)	0.10	–
2567	521447.62	2238064.69	Метод спутниковых геодезических измерений (определений)	0.10	–
2568	521492.97	2238058.94	Метод спутниковых геодезических измерений (определений)	0.10	–
2569	521491.67	2238039.98	Метод спутниковых геодезических измерений (определений)	0.10	–
2570	521489.37	2238013.22	Метод спутниковых геодезических измерений (определений)	0.10	–
2571	521487.65	2237989.16	Метод спутниковых геодезических измерений (определений)	0.10	–
2572	521484.62	2237950.82	Метод спутниковых геодезических измерений (определений)	0.10	–
2573	521481.50	2237914.98	Метод спутниковых геодезических измерений (определений)	0.10	–
2574	521467.71	2237906.96	Метод спутниковых геодезических измерений (определений)	0.10	–
2575	521446.94	2237905.69	Метод спутниковых геодезических измерений (определений)	0.10	–
2576	521431.66	2237915.96	Метод спутниковых геодезических измерений (определений)	0.10	–
2577	521429.43	2237912.64	Метод спутниковых геодезических измерений (определений)	0.10	–
2578	521445.82	2237901.61	Метод спутниковых геодезических измерений (определений)	0.10	–
2579	521468.11	2237902.98	Метод спутниковых геодезических измерений (определений)	0.10	–
2580	521498.04	2237900.30	Метод спутниковых геодезических измерений (определений)	0.10	–
2581	521535.36	2237896.49	Метод спутниковых геодезических измерений (определений)	0.10	–
2582	521564.62	2237893.58	Метод спутниковых геодезических измерений (определений)	0.10	–
2583	521585.92	2237885.57	Метод спутниковых геодезических измерений (определений)	0.10	–
2584	521586.28	2237883.29	Метод спутниковых геодезических измерений (определений)	0.10	–
2585	521588.61	2237883.07	Метод спутниковых геодезических измерений (определений)	0.10	–
2586	521588.36	2237880.15	Метод спутниковых геодезических измерений (определений)	0.10	–
2587	521586.01	2237880.37	Метод спутниковых геодезических измерений (определений)	0.10	–
2588	521586.21	2237882.58	Метод спутниковых геодезических измерений (определений)	0.10	–
2589	521584.81	2237882.68	Метод спутниковых геодезических измерений (определений)	0.10	–
2590	521584.08	2237871.56	Метод спутниковых геодезических измерений (определений)	0.10	–
2591	521596.02	2237859.42	Метод спутниковых геодезических измерений (определений)	0.10	–
2592	521596.75	2237813.51	Метод спутниковых геодезических измерений (определений)	0.10	–
2593	521596.99	2237767.96	Метод спутниковых геодезических измерений (определений)	0.10	–
2594	521548.68	2237763.18	Метод спутниковых геодезических измерений (определений)	0.10	–
2595	521501.65	2237759.48	Метод спутниковых геодезических измерений (определений)	0.10	–
2596	521478.55	2237757.78	Метод спутниковых геодезических измерений (определений)	0.10	–
2597	521475.21	2237797.28	Метод спутниковых геодезических измерений (определений)	0.10	–
2598	521478.40	2237836.08	Метод спутниковых геодезических измерений (определений)	0.10	–
2599	521482.22	2237877.63	Метод спутниковых геодезических измерений (определений)	0.10	–
2600	521478.24	2237878.00	Метод спутниковых геодезических измерений (определений)	0.10	–
2601	521474.41	2237836.43	Метод спутниковых геодезических измерений (определений)	0.10	–
2602	521471.20	2237797.28	Метод спутниковых геодезических измерений (определений)	0.10	–
2603	521474.66	2237756.40	Метод спутниковых геодезических измерений (определений)	0.10	–
2604	521465.41	2237747.30	Метод спутниковых геодезических измерений (определений)	0.10	–
2605	521447.74	2237729.26	Метод спутниковых геодезических измерений (определений)	0.10	–
2606	521434.74	2237708.62	Метод спутниковых геодезических измерений (определений)	0.10	–
2607	521417.02	2237684.59	Метод спутниковых геодезических измерений (определений)	0.10	–
2608	521420.24	2237682.22	Метод спутниковых геодезических измерений (определений)	0.10	–
2609	521438.05	2237706.36	Метод спутниковых геодезических измерений (определений)	0.10	–
2610	521450.90	2237726.78	Метод спутниковых геодезических измерений (определений)	0.10	–
2611	521468.24	2237744.48	Метод спутниковых геодезических измерений (определений)	0.10	–
2612	521475.71	2237751.84	Метод спутниковых геодезических измерений (определений)	0.10	–
2613	521486.38	2237713.47	Метод спутниковых геодезических измерений (определений)	0.10	–
2614	521498.98	2237671.62	Метод спутниковых геодезических измерений (определений)	0.10	–
2615	521513.70	2237631.44	Метод спутниковых геодезических измерений (определений)	0.10	–
2616	521528.14	2237592.35	Метод спутниковых геодезических измерений (определений)	0.10	–
2617	521543.01	2237552.28	Метод спутниковых геодезических измерений (определений)	0.10	–
2618	521557.28	2237513.52	Метод спутниковых геодезических измерений (определений)	0.10	–
2619	521517.63	2237502.62	Метод спутниковых геодезических измерений (определений)	0.10	–
2620	521518.69	2237498.76	Метод спутниковых геодезических измерений (определений)	0.10	–
2621	521558.70	2237509.76	Метод спутниковых геодезических измерений (определений)	0.10	–

2622	521574.18	2237470.02	Метод спутниковых геодезических измерений (определений)	0.10	–
2623	521591.32	2237432.89	Метод спутниковых геодезических измерений (определений)	0.10	–
2624	521619.66	2237413.32	Метод спутниковых геодезических измерений (определений)	0.10	–
2625	521573.56	2237390.72	Метод спутниковых геодезических измерений (определений)	0.10	–
2626	521540.84	2237374.33	Метод спутниковых геодезических измерений (определений)	0.10	–
2627	521522.20	2237363.81	Метод спутниковых геодезических измерений (определений)	0.10	–
1278	521524.17	2237360.33	Метод спутниковых геодезических измерений (определений)	0.10	–
–	–	–	–	–	–
2628	520493.45	2238171.42	Метод спутниковых геодезических измерений (определений)	0.10	–
2629	520495.52	2238172.94	Метод спутниковых геодезических измерений (определений)	0.10	–
2630	520494.27	2238174.52	Метод спутниковых геодезических измерений (определений)	0.10	–
2631	520492.22	2238172.97	Метод спутниковых геодезических измерений (определений)	0.10	–
2628	520493.45	2238171.42	Метод спутниковых геодезических измерений (определений)	0.10	–
–	–	–	–	–	–
2632	521007.28	2238628.76	Метод спутниковых геодезических измерений (определений)	0.10	–
2633	521010.08	2238630.18	Метод спутниковых геодезических измерений (определений)	0.10	–
2634	521009.16	2238632.02	Метод спутниковых геодезических измерений (определений)	0.10	–
2635	521006.34	2238630.60	Метод спутниковых геодезических измерений (определений)	0.10	–
2632	521007.28	2238628.76	Метод спутниковых геодезических измерений (определений)	0.10	–
–	–	–	–	–	–
2636	521308.92	2238245.14	Метод спутниковых геодезических измерений (определений)	0.10	–
2637	521311.22	2238247.01	Метод спутниковых геодезических измерений (определений)	0.10	–
2638	521310.04	2238248.45	Метод спутниковых геодезических измерений (определений)	0.10	–
2639	521307.74	2238246.58	Метод спутниковых геодезических измерений (определений)	0.10	–
2636	521308.92	2238245.14	Метод спутниковых геодезических измерений (определений)	0.10	–
–	–	–	–	–	–
2640	521564.32	2238189.84	Метод спутниковых геодезических измерений (определений)	0.10	–
2641	521564.58	2238192.34	Метод спутниковых геодезических измерений (определений)	0.10	–
2642	521562.54	2238192.55	Метод спутниковых геодезических измерений (определений)	0.10	–
2643	521562.28	2238190.04	Метод спутниковых геодезических измерений (определений)	0.10	–
2640	521564.32	2238189.84	Метод спутниковых геодезических измерений (определений)	0.10	–
Зона1(13)	–	–	–	–	–
2644	521024.33	2237537.78	Метод спутниковых геодезических измерений (определений)	0.10	–
2645	521027.34	2237540.42	Метод спутниковых геодезических измерений (определений)	0.10	–
2646	520995.74	2237576.48	Метод спутниковых геодезических измерений (определений)	0.10	–
2647	520970.52	2237604.80	Метод спутниковых геодезических измерений (определений)	0.10	–
2648	520940.75	2237637.93	Метод спутниковых геодезических измерений (определений)	0.10	–
2649	520958.82	2237664.79	Метод спутниковых геодезических измерений (определений)	0.10	–
2650	520988.19	2237698.27	Метод спутниковых геодезических измерений (определений)	0.10	–
2651	521012.98	2237726.19	Метод спутниковых геодезических измерений (определений)	0.10	–
2652	521037.02	2237750.44	Метод спутниковых геодезических измерений (определений)	0.10	–
2653	521034.18	2237753.26	Метод спутниковых геодезических измерений (определений)	0.10	–
2654	521010.06	2237728.93	Метод спутниковых геодезических измерений (определений)	0.10	–
2655	520985.19	2237700.92	Метод спутниковых геодезических измерений (определений)	0.10	–
2656	520955.64	2237667.24	Метод спутниковых геодезических измерений (определений)	0.10	–
2657	520938.00	2237641.00	Метод спутниковых геодезических измерений (определений)	0.10	–
2658	520913.20	2237668.67	Метод спутниковых геодезических измерений (определений)	0.10	–
2659	520881.06	2237704.24	Метод спутниковых геодезических измерений (определений)	0.10	–
2660	520845.00	2237745.94	Метод спутниковых геодезических измерений (определений)	0.10	–
2661	520868.68	2237770.69	Метод спутниковых геодезических измерений (определений)	0.10	–
2662	520893.82	2237797.80	Метод спутниковых геодезических измерений (определений)	0.10	–
2663	520926.04	2237831.86	Метод спутниковых геодезических измерений (определений)	0.10	–
2664	520923.12	2237834.61	Метод спутниковых геодезических измерений (определений)	0.10	–
2665	520890.90	2237800.53	Метод спутниковых геодезических измерений (определений)	0.10	–
2666	520865.77	2237773.44	Метод спутниковых геодезических измерений (определений)	0.10	–
2667	520842.48	2237749.08	Метод спутниковых геодезических измерений (определений)	0.10	–
2668	520813.93	2237786.92	Метод спутниковых геодезических измерений (определений)	0.10	–
2669	520797.96	2237809.42	Метод спутниковых геодезических измерений (определений)	0.10	–
2670	520786.01	2237822.37	Метод спутниковых геодезических измерений (определений)	0.10	–
2671	520781.26	2237827.56	Метод спутниковых геодезических измерений (определений)	0.10	–
2672	520778.32	2237824.87	Метод спутниковых геодезических измерений (определений)	0.10	–
2673	520783.06	2237819.67	Метод спутниковых геодезических измерений (определений)	0.10	–
2674	520793.79	2237808.04	Метод спутниковых геодезических измерений (определений)	0.10	–
2675	520783.28	2237795.37	Метод спутниковых геодезических измерений (определений)	0.10	–
2676	520786.36	2237792.82	Метод спутниковых геодезических измерений (определений)	0.10	–
2677	520794.65	2237802.82	Метод спутниковых геодезических измерений (определений)	0.10	–
2678	520796.61	2237778.33	Метод спутниковых геодезических измерений (определений)	0.10	–

2679	520800.60	2237778.64	Метод спутниковых геодезических измерений (определений)	0.10	–
2680	520798.78	2237801.36	Метод спутниковых геодезических измерений (определений)	0.10	–
2681	520810.70	2237784.56	Метод спутниковых геодезических измерений (определений)	0.10	–
2682	520840.72	2237744.78	Метод спутниковых геодезических измерений (определений)	0.10	–
2683	520878.06	2237701.60	Метод спутниковых геодезических измерений (определений)	0.10	–
2684	520910.23	2237665.99	Метод спутниковых геодезических измерений (определений)	0.10	–
2685	520935.88	2237637.36	Метод спутниковых геодезических измерений (определений)	0.10	–
2686	520931.68	2237624.72	Метод спутниковых геодезических измерений (определений)	0.10	–
2687	520935.47	2237623.46	Метод спутниковых геодезических измерений (определений)	0.10	–
2688	520938.96	2237633.94	Метод спутниковых геодезических измерений (определений)	0.10	–
2689	520966.82	2237602.94	Метод спутниковых геодезических измерений (определений)	0.10	–
2690	520959.95	2237596.38	Метод спутниковых геодезических измерений (определений)	0.10	–
2691	520910.10	2237580.41	Метод спутниковых геодезических измерений (определений)	0.10	–
2692	520911.32	2237576.60	Метод спутниковых геодезических измерений (определений)	0.10	–
2693	520962.05	2237592.86	Метод спутниковых геодезических измерений (определений)	0.10	–
2694	520969.48	2237599.96	Метод спутниковых геодезических измерений (определений)	0.10	–
2695	520991.91	2237574.76	Метод спутниковых геодезических измерений (определений)	0.10	–
2696	520991.70	2237559.54	Метод спутниковых геодезических измерений (определений)	0.10	–
2697	520995.70	2237559.49	Метод спутниковых геодезических измерений (определений)	0.10	–
2698	520995.85	2237570.28	Метод спутниковых геодезических измерений (определений)	0.10	–
2644	521024.33	2237537.78	Метод спутниковых геодезических измерений (определений)	0.10	–
Зона1(14)	–	–	–	–	–
2699	521108.21	2237074.78	Метод спутниковых геодезических измерений (определений)	0.10	–
2700	521111.39	2237077.20	Метод спутниковых геодезических измерений (определений)	0.10	–
2701	521098.53	2237094.05	Метод спутниковых геодезических измерений (определений)	0.10	–
2702	521073.24	2237109.61	Метод спутниковых геодезических измерений (определений)	0.10	–
2703	521047.25	2237126.00	Метод спутниковых геодезических измерений (определений)	0.10	–
2704	521010.99	2237148.82	Метод спутниковых геодезических измерений (определений)	0.10	–
2705	520981.70	2237169.64	Метод спутниковых геодезических измерений (определений)	0.10	–
2706	521001.84	2237202.12	Метод спутниковых геодезических измерений (определений)	0.10	–
2707	521017.50	2237227.37	Метод спутниковых геодезических измерений (определений)	0.10	–
2708	521039.32	2237263.04	Метод спутниковых геодезических измерений (определений)	0.10	–
2709	521010.14	2237297.23	Метод спутниковых геодезических измерений (определений)	0.10	–
2710	520992.26	2237318.87	Метод спутниковых геодезических измерений (определений)	0.10	–
2711	520972.79	2237343.40	Метод спутниковых геодезических измерений (определений)	0.10	–
2712	520937.84	2237386.56	Метод спутниковых геодезических измерений (определений)	0.10	–
2713	520945.30	2237381.51	Метод спутниковых геодезических измерений (определений)	0.10	–
2714	520947.54	2237384.83	Метод спутниковых геодезических измерений (определений)	0.10	–
2715	520929.89	2237396.75	Метод спутниковых геодезических измерений (определений)	0.10	–
2716	520933.94	2237441.15	Метод спутниковых геодезических измерений (определений)	0.10	–
2717	520931.06	2237442.27	Метод спутниковых геодезических измерений (определений)	0.10	–
2718	520930.39	2237441.13	Метод спутниковых геодезических измерений (определений)	0.10	–
2719	520898.72	2237431.14	Метод спутниковых геодезических измерений (определений)	0.10	–
2720	520878.92	2237456.59	Метод спутниковых геодезических измерений (определений)	0.10	–
2721	520853.54	2237488.76	Метод спутниковых геодезических измерений (определений)	0.10	–
2722	520833.43	2237513.87	Метод спутниковых геодезических измерений (определений)	0.10	–
2723	520844.32	2237512.86	Метод спутниковых геодезических измерений (определений)	0.10	–
2724	520844.70	2237516.84	Метод спутниковых геодезических измерений (определений)	0.10	–
2725	520829.98	2237518.20	Метод спутниковых геодезических измерений (определений)	0.10	–
2726	520808.76	2237545.52	Метод спутниковых геодезических измерений (определений)	0.10	–
2727	520822.28	2237544.13	Метод спутниковых геодезических измерений (определений)	0.10	–
2728	520822.70	2237548.11	Метод спутниковых геодезических измерений (определений)	0.10	–
2729	520805.34	2237549.89	Метод спутниковых геодезических измерений (определений)	0.10	–
2730	520778.99	2237582.16	Метод спутниковых геодезических измерений (определений)	0.10	–
2731	520765.10	2237599.60	Метод спутниковых геодезических измерений (определений)	0.10	–
2732	520785.06	2237613.00	Метод спутниковых геодезических измерений (определений)	0.10	–
2733	520802.92	2237626.03	Метод спутниковых геодезических измерений (определений)	0.10	–
2734	520836.86	2237651.64	Метод спутниковых геодезических измерений (определений)	0.10	–
2735	520834.44	2237654.84	Метод спутниковых геодезических измерений (определений)	0.10	–
2736	520800.54	2237629.24	Метод спутниковых геодезических измерений (определений)	0.10	–
2737	520782.76	2237616.28	Метод спутниковых геодезических измерений (определений)	0.10	–
2738	520762.54	2237602.70	Метод спутниковых геодезических измерений (определений)	0.10	–
2739	520737.82	2237631.49	Метод спутниковых геодезических измерений (определений)	0.10	–
2740	520734.28	2237656.00	Метод спутниковых геодезических измерений (определений)	0.10	–
2741	520730.32	2237655.44	Метод спутниковых геодезических измерений (определений)	0.10	–
2742	520732.94	2237637.33	Метод спутниковых геодезических измерений (определений)	0.10	–
2743	520711.78	2237662.64	Метод спутниковых геодезических измерений (определений)	0.10	–

2744	520691.66	2237687.03	Метод спутниковых геодезических измерений (определений)	0.10	–
2745	520702.43	2237687.96	Метод спутниковых геодезических измерений (определений)	0.10	–
2746	520702.09	2237691.94	Метод спутниковых геодезических измерений (определений)	0.10	–
2747	520688.54	2237690.78	Метод спутниковых геодезических измерений (определений)	0.10	–
2748	520664.92	2237718.64	Метод спутниковых геодезических измерений (определений)	0.10	–
2749	520672.88	2237730.83	Метод спутниковых геодезических измерений (определений)	0.10	–
2750	520701.55	2237750.76	Метод спутниковых геодезических измерений (определений)	0.10	–
2751	520699.27	2237754.04	Метод спутниковых геодезических измерений (определений)	0.10	–
2752	520669.96	2237733.66	Метод спутниковых геодезических измерений (определений)	0.10	–
2753	520663.82	2237724.28	Метод спутниковых геодезических измерений (определений)	0.10	–
2754	520662.05	2237741.02	Метод спутниковых геодезических измерений (определений)	0.10	–
2755	520658.07	2237740.60	Метод спутниковых геодезических измерений (определений)	0.10	–
2756	520659.73	2237724.92	Метод спутниковых геодезических измерений (определений)	0.10	–
2757	520641.09	2237747.61	Метод спутниковых геодезических измерений (определений)	0.10	–
2758	520653.86	2237749.26	Метод спутниковых геодезических измерений (определений)	0.10	–
2759	520653.36	2237753.23	Метод спутниковых геодезических измерений (определений)	0.10	–
2760	520639.78	2237751.48	Метод спутниковых геодезических измерений (определений)	0.10	–
2761	520642.59	2237764.85	Метод спутниковых геодезических измерений (определений)	0.10	–
2762	520638.68	2237765.67	Метод спутниковых геодезических измерений (определений)	0.10	–
2763	520636.16	2237753.69	Метод спутниковых геодезических измерений (определений)	0.10	–
2764	520620.02	2237773.90	Метод спутниковых геодезических измерений (определений)	0.10	–
2765	520623.92	2237788.22	Метод спутниковых геодезических измерений (определений)	0.10	–
2766	520620.06	2237789.28	Метод спутниковых геодезических измерений (определений)	0.10	–
2767	520616.93	2237777.77	Метод спутниковых геодезических измерений (определений)	0.10	–
2768	520594.06	2237806.27	Метод спутниковых геодезических измерений (определений)	0.10	–
2769	520603.14	2237812.60	Метод спутниковых геодезических измерений (определений)	0.10	–
2770	520600.85	2237815.88	Метод спутниковых геодезических измерений (определений)	0.10	–
2771	520591.33	2237809.24	Метод спутниковых геодезических измерений (определений)	0.10	–
2772	520590.06	2237810.28	Метод спутниковых геодезических измерений (определений)	0.10	–
2773	520625.36	2237839.23	Метод спутниковых геодезических измерений (определений)	0.10	–
2774	520657.96	2237833.27	Метод спутниковых геодезических измерений (определений)	0.10	–
2775	520658.68	2237837.20	Метод спутниковых геодезических измерений (определений)	0.10	–
2776	520629.38	2237842.56	Метод спутниковых геодезических измерений (определений)	0.10	–
2777	520659.11	2237867.13	Метод спутниковых геодезических измерений (определений)	0.10	–
2778	520656.56	2237870.21	Метод спутниковых геодезических измерений (определений)	0.10	–
2779	520623.53	2237842.90	Метод спутниковых геодезических измерений (определений)	0.10	–
2780	520587.36	2237813.11	Метод спутниковых геодезических измерений (определений)	0.10	–
2781	520576.78	2237826.22	Метод спутниковых геодезических измерений (определений)	0.10	–
2782	520573.65	2237823.72	Метод спутниковых геодезических измерений (определений)	0.10	–
2783	520584.14	2237810.54	Метод спутниковых геодезических измерений (определений)	0.10	–
2784	520550.45	2237781.56	Метод спутниковых геодезических измерений (определений)	0.10	–
2785	520520.77	2237756.15	Метод спутниковых геодезических измерений (определений)	0.10	–
2786	520517.58	2237769.16	Метод спутниковых геодезических измерений (определений)	0.10	–
2787	520513.70	2237768.21	Метод спутниковых геодезических измерений (определений)	0.10	–
2788	520517.38	2237753.14	Метод спутниковых геодезических измерений (определений)	0.10	–
2789	520490.80	2237727.32	Метод спутниковых геодезических измерений (определений)	0.10	–
2790	520479.72	2237735.32	Метод спутниковых геодезических измерений (определений)	0.10	–
2791	520472.12	2237743.70	Метод спутниковых геодезических измерений (определений)	0.10	–
2792	520455.79	2237761.40	Метод спутниковых геодезических измерений (определений)	0.10	–
2793	520429.64	2237792.34	Метод спутниковых геодезических измерений (определений)	0.10	–
2794	520416.86	2237808.27	Метод спутниковых геодезических измерений (определений)	0.10	–
2795	520400.84	2237799.12	Метод спутниковых геодезических измерений (определений)	0.10	–
2796	520402.82	2237795.64	Метод спутниковых геодезических измерений (определений)	0.10	–
2797	520415.88	2237803.10	Метод спутниковых геодезических измерений (определений)	0.10	–
2798	520426.52	2237789.84	Метод спутниковых геодезических измерений (определений)	0.10	–
2799	520452.79	2237758.75	Метод спутниковых геодезических измерений (определений)	0.10	–
2800	520469.16	2237741.00	Метод спутниковых геодезических измерений (определений)	0.10	–
2801	520475.63	2237733.87	Метод спутниковых геодезических измерений (определений)	0.10	–
2802	520464.76	2237725.33	Метод спутниковых геодезических измерений (определений)	0.10	–
2803	520442.53	2237707.83	Метод спутниковых геодезических измерений (определений)	0.10	–
2804	520445.00	2237704.68	Метод спутниковых геодезических измерений (определений)	0.10	–
2805	520467.23	2237722.19	Метод спутниковых геодезических измерений (определений)	0.10	–
2806	520478.65	2237731.15	Метод спутниковых геодезических измерений (определений)	0.10	–
2807	520489.58	2237723.26	Метод спутниковых геодезических измерений (определений)	0.10	–
2808	520503.95	2237702.48	Метод спутниковых геодезических измерений (определений)	0.10	–
2809	520520.72	2237683.14	Метод спутниковых геодезических измерений (определений)	0.10	–
2810	520536.10	2237665.28	Метод спутниковых геодезических измерений (определений)	0.10	–

2811	520551.88	2237647.44	Метод спутниковых геодезических измерений (определений)	0.10	–
2812	520537.10	2237640.39	Метод спутниковых геодезических измерений (определений)	0.10	–
2813	520538.82	2237636.78	Метод спутниковых геодезических измерений (определений)	0.10	–
2814	520554.66	2237644.34	Метод спутниковых геодезических измерений (определений)	0.10	–
2815	520583.77	2237612.48	Метод спутниковых геодезических измерений (определений)	0.10	–
2816	520572.62	2237605.08	Метод спутниковых геодезических измерений (определений)	0.10	–
2817	520574.83	2237601.74	Метод спутниковых геодезических измерений (определений)	0.10	–
2818	520586.45	2237609.46	Метод спутниковых геодезических измерений (определений)	0.10	–
2819	520608.49	2237583.76	Метод спутниковых геодезических измерений (определений)	0.10	–
2820	520606.94	2237563.21	Метод спутниковых геодезических измерений (определений)	0.10	–
2821	520610.93	2237562.91	Метод спутниковых геодезических измерений (определений)	0.10	–
2822	520612.04	2237577.70	Метод спутниковых геодезических измерений (определений)	0.10	–
2823	520642.18	2237522.61	Метод спутниковых геодезических измерений (определений)	0.10	–
2824	520645.69	2237524.53	Метод спутниковых геодезических измерений (определений)	0.10	–
2825	520620.72	2237570.16	Метод спутниковых геодезических измерений (определений)	0.10	–
2826	520641.82	2237546.79	Метод спутниковых геодезических измерений (определений)	0.10	–
2827	520644.80	2237549.47	Метод спутниковых геодезических измерений (определений)	0.10	–
2828	520612.08	2237585.71	Метод спутниковых геодезических измерений (определений)	0.10	–
2829	520588.32	2237613.44	Метод спутниковых геодезических измерений (определений)	0.10	–
2830	520556.44	2237648.31	Метод спутниковых геодезических измерений (определений)	0.10	–
2831	520539.11	2237667.92	Метод спутниковых геодезических измерений (определений)	0.10	–
2832	520523.76	2237685.76	Метод спутниковых геодезических измерений (определений)	0.10	–
2833	520507.12	2237704.94	Метод спутниковых геодезических измерений (определений)	0.10	–
2834	520493.61	2237724.47	Метод спутниковых геодезических измерений (определений)	0.10	–
2835	520520.95	2237751.03	Метод спутниковых геодезических измерений (определений)	0.10	–
2836	520553.06	2237778.52	Метод спутниковых геодезических измерений (определений)	0.10	–
2837	520586.99	2237807.61	Метод спутниковых геодезических измерений (определений)	0.10	–
2838	520589.48	2237805.60	Метод спутниковых геодезических измерений (определений)	0.10	–
2839	520616.15	2237772.35	Метод спутниковых геодезических измерений (определений)	0.10	–
2840	520635.70	2237747.87	Метод спутниковых геодезических измерений (определений)	0.10	–
2841	520659.58	2237718.80	Метод спутниковых геодезических измерений (определений)	0.10	–
2842	520634.29	2237698.80	Метод спутниковых геодезических измерений (определений)	0.10	–
2843	520636.77	2237695.66	Метод спутниковых геодезических измерений (определений)	0.10	–
2844	520662.15	2237715.72	Метод спутниковых геодезических измерений (определений)	0.10	–
2845	520686.10	2237687.48	Метод спутниковых геодезических измерений (определений)	0.10	–
2846	520708.70	2237660.08	Метод спутниковых геодезических измерений (определений)	0.10	–
2847	520734.40	2237629.34	Метод спутниковых геодезических измерений (определений)	0.10	–
2848	520759.38	2237600.24	Метод спутниковых геодезических измерений (определений)	0.10	–
2849	520721.36	2237566.38	Метод спутниковых геодезических измерений (определений)	0.10	–
2850	520692.48	2237539.80	Метод спутниковых геодезических измерений (определений)	0.10	–
2851	520672.08	2237521.72	Метод спутниковых геодезических измерений (определений)	0.10	–
2852	520658.45	2237534.19	Метод спутниковых геодезических измерений (определений)	0.10	–
2853	520655.68	2237531.81	Метод спутниковых геодезических измерений (определений)	0.10	–
2854	520656.36	2237530.90	Метод спутниковых геодезических измерений (определений)	0.10	–
2855	520647.77	2237500.33	Метод спутниковых геодезических измерений (определений)	0.10	–
2856	520625.50	2237482.18	Метод спутниковых геодезических измерений (определений)	0.10	–
2857	520632.88	2237465.41	Метод спутниковых геодезических измерений (определений)	0.10	–
2858	520636.54	2237467.02	Метод спутниковых геодезических измерений (определений)	0.10	–
2859	520630.38	2237481.00	Метод спутниковых геодезических измерений (определений)	0.10	–
2860	520651.28	2237498.03	Метод спутниковых геодезических измерений (определений)	0.10	–
2861	520659.44	2237527.06	Метод спутниковых геодезических измерений (определений)	0.10	–
2862	520684.93	2237494.86	Метод спутниковых геодезических измерений (определений)	0.10	–
2863	520703.00	2237474.22	Метод спутниковых геодезических измерений (определений)	0.10	–
2864	520726.60	2237447.32	Метод спутниковых геодезических измерений (определений)	0.10	–
2865	520722.15	2237433.36	Метод спутниковых геодезических измерений (определений)	0.10	–
2866	520725.96	2237432.15	Метод спутниковых геодезических измерений (определений)	0.10	–
2867	520729.68	2237443.81	Метод спутниковых геодезических измерений (определений)	0.10	–
2868	520752.34	2237417.96	Метод спутниковых геодезических измерений (определений)	0.10	–
2869	520783.34	2237384.83	Метод спутниковых геодезических измерений (определений)	0.10	–
2870	520780.32	2237373.10	Метод спутниковых геодезических измерений (определений)	0.10	–
2871	520784.19	2237372.10	Метод спутниковых геодезических измерений (определений)	0.10	–
2872	520786.56	2237381.34	Метод спутниковых геодезических измерений (определений)	0.10	–
2873	520812.83	2237352.89	Метод спутниковых геодезических измерений (определений)	0.10	–
2874	520812.44	2237337.53	Метод спутниковых геодезических измерений (определений)	0.10	–
2875	520816.44	2237337.40	Метод спутниковых геодезических измерений (определений)	0.10	–
2876	520816.80	2237348.47	Метод спутниковых геодезических измерений (определений)	0.10	–
2877	520832.46	2237331.04	Метод спутниковых геодезических измерений (определений)	0.10	–

2878	520811.84	2237310.78	Метод спутниковых геодезических измерений (определений)	0.10	–
2879	520785.50	2237287.38	Метод спутниковых геодезических измерений (определений)	0.10	–
2880	520788.16	2237284.38	Метод спутниковых геодезических измерений (определений)	0.10	–
2881	520788.52	2237284.71	Метод спутниковых геодезических измерений (определений)	0.10	–
2882	520789.12	2237284.00	Метод спутниковых геодезических измерений (определений)	0.10	–
2883	520809.00	2237301.54	Метод спутниковых геодезических измерений (определений)	0.10	–
2884	520836.23	2237327.35	Метод спутниковых геодезических измерений (определений)	0.10	–
2885	520855.00	2237310.15	Метод спутниковых геодезических измерений (определений)	0.10	–
2886	520875.51	2237286.03	Метод спутниковых геодезических измерений (определений)	0.10	–
2887	520866.26	2237276.78	Метод спутниковых геодезических измерений (определений)	0.10	–
2888	520869.09	2237273.96	Метод спутниковых геодезических измерений (определений)	0.10	–
2889	520878.12	2237282.98	Метод спутниковых геодезических измерений (определений)	0.10	–
2890	520908.12	2237247.90	Метод спутниковых геодезических измерений (определений)	0.10	–
2891	520930.12	2237222.08	Метод спутниковых геодезических измерений (определений)	0.10	–
2892	520923.08	2237213.95	Метод спутниковых геодезических измерений (определений)	0.10	–
2893	520907.30	2237194.88	Метод спутниковых геодезических измерений (определений)	0.10	–
2894	520910.38	2237192.33	Метод спутниковых геодезических измерений (определений)	0.10	–
2895	520926.13	2237211.37	Метод спутниковых геодезических измерений (определений)	0.10	–
2896	520932.75	2237219.00	Метод спутниковых геодезических измерений (определений)	0.10	–
2897	520956.14	2237191.65	Метод спутниковых геодезических измерений (определений)	0.10	–
2898	520976.52	2237168.88	Метод спутниковых геодезических измерений (определений)	0.10	–
2899	520957.12	2237137.24	Метод спутниковых геодезических измерений (определений)	0.10	–
2900	520944.93	2237117.15	Метод спутниковых геодезических измерений (определений)	0.10	–
2901	520942.53	2237127.76	Метод спутниковых геодезических измерений (определений)	0.10	–
2902	520938.63	2237126.88	Метод спутниковых геодезических измерений (определений)	0.10	–
2903	520943.21	2237106.61	Метод спутниковых геодезических измерений (определений)	0.10	–
2904	520960.53	2237135.16	Метод спутниковых геодезических измерений (определений)	0.10	–
2905	520979.59	2237166.24	Метод спутниковых геодезических измерений (определений)	0.10	–
2906	521008.76	2237145.48	Метод спутниковых геодезических измерений (определений)	0.10	–
2907	521045.12	2237122.62	Метод спутниковых геодезических измерений (определений)	0.10	–
2908	521071.12	2237106.21	Метод спутниковых геодезических измерений (определений)	0.10	–
2909	521095.80	2237091.03	Метод спутниковых геодезических измерений (определений)	0.10	–
2699	521108.21	2237074.78	Метод спутниковых геодезических измерений (определений)	0.10	–
–	–	–	–	–	–
2910	520978.74	2237172.48	Метод спутниковых геодезических измерений (определений)	0.10	–
2911	520998.44	2237204.23	Метод спутниковых геодезических измерений (определений)	0.10	–
2912	521014.10	2237229.46	Метод спутниковых геодезических измерений (определений)	0.10	–
2913	521034.38	2237262.64	Метод спутниковых геодезических измерений (определений)	0.10	–
2914	521007.08	2237294.66	Метод спутниковых геодезических измерений (определений)	0.10	–
2915	520990.37	2237314.86	Метод спутниковых геодезических измерений (определений)	0.10	–
2916	520972.39	2237301.10	Метод спутниковых геодезических измерений (определений)	0.10	–
2917	520969.96	2237304.28	Метод спутниковых геодезических измерений (определений)	0.10	–
2918	520987.86	2237317.98	Метод спутниковых геодезических измерений (определений)	0.10	–
2919	520969.67	2237340.90	Метод спутниковых геодезических измерений (определений)	0.10	–
2920	520950.22	2237364.90	Метод спутниковых геодезических измерений (определений)	0.10	–
2921	520936.90	2237352.62	Метод спутниковых геодезических измерений (определений)	0.10	–
2922	520934.20	2237355.56	Метод спутниковых геодезических измерений (определений)	0.10	–
2923	520947.70	2237368.02	Метод спутниковых геодезических измерений (определений)	0.10	–
2924	520926.24	2237394.51	Метод спутниковых геодезических измерений (определений)	0.10	–
2925	520925.80	2237395.95	Метод спутниковых геодезических измерений (определений)	0.10	–
2926	520928.98	2237430.78	Метод спутниковых геодезических измерений (определений)	0.10	–
2927	520923.04	2237420.70	Метод спутниковых геодезических измерений (определений)	0.10	–
2928	520907.10	2237403.80	Метод спутниковых геодезических измерений (определений)	0.10	–
2929	520886.26	2237381.48	Метод спутниковых геодезических измерений (определений)	0.10	–
2930	520857.84	2237350.67	Метод спутниковых геодезических измерений (определений)	0.10	–
2931	520839.10	2237330.15	Метод спутниковых геодезических измерений (определений)	0.10	–
2932	520856.90	2237313.84	Метод спутниковых геодезических измерений (определений)	0.10	–
2933	520875.88	2237320.58	Метод спутниковых геодезических измерений (определений)	0.10	–
2934	520877.22	2237316.81	Метод спутниковых геодезических измерений (определений)	0.10	–
2935	520859.84	2237310.63	Метод спутниковых геодезических измерений (определений)	0.10	–
2936	520879.75	2237287.22	Метод спутниковых геодезических измерений (определений)	0.10	–
2937	520911.16	2237250.50	Метод спутниковых геодезических измерений (определений)	0.10	–
2938	520934.28	2237223.37	Метод спутниковых геодезических измерений (определений)	0.10	–
2939	520959.16	2237194.28	Метод спутниковых геодезических измерений (определений)	0.10	–
2910	520978.74	2237172.48	Метод спутниковых геодезических измерений (определений)	0.10	–
–	–	–	–	–	–
2940	520835.30	2237333.88	Метод спутниковых геодезических измерений (определений)	0.10	–

2941	520855.02	2237353.52	Метод спутниковых геодезических измерений (определений)	0.10	–
2942	520883.33	2237384.20	Метод спутниковых геодезических измерений (определений)	0.10	–
2943	520904.18	2237406.54	Метод спутниковых геодезических измерений (определений)	0.10	–
2944	520919.98	2237423.30	Метод спутниковых геодезических измерений (определений)	0.10	–
2945	520927.40	2237436.00	Метод спутниковых геодезических измерений (определений)	0.10	–
2946	520897.26	2237426.49	Метод спутниковых геодезических измерений (определений)	0.10	–
2947	520875.78	2237454.12	Метод спутниковых геодезических измерений (определений)	0.10	–
2948	520851.46	2237484.94	Метод спутниковых геодезических измерений (определений)	0.10	–
2949	520840.24	2237478.96	Метод спутниковых геодезических измерений (определений)	0.10	–
2950	520838.36	2237482.48	Метод спутниковых геодезических измерений (определений)	0.10	–
2951	520848.93	2237488.12	Метод спутниковых геодезических измерений (определений)	0.10	–
2952	520827.36	2237515.06	Метод спутниковых геодезических измерений (определений)	0.10	–
2953	520802.75	2237546.74	Метод спутниковых геодезических измерений (определений)	0.10	–
2954	520775.88	2237579.65	Метод спутниковых геодезических измерений (определений)	0.10	–
2955	520761.94	2237597.15	Метод спутниковых геодезических измерений (определений)	0.10	–
2956	520724.04	2237563.41	Метод спутниковых геодезических измерений (определений)	0.10	–
2957	520695.16	2237536.83	Метод спутниковых геодезических измерений (определений)	0.10	–
2958	520672.62	2237516.85	Метод спутниковых геодезических измерений (определений)	0.10	–
2959	520683.26	2237503.41	Метод спутниковых геодезических измерений (определений)	0.10	–
2960	520681.06	2237513.02	Метод спутниковых геодезических измерений (определений)	0.10	–
2961	520684.96	2237513.90	Метод спутниковых геодезических измерений (определений)	0.10	–
2962	520688.41	2237498.83	Метод спутниковых геодезических измерений (определений)	0.10	–
2963	520704.83	2237479.19	Метод спутниковых геодезических измерений (определений)	0.10	–
2964	520719.20	2237497.61	Метод спутниковых геодезических измерений (определений)	0.10	–
2965	520722.36	2237495.15	Метод спутниковых геодезических измерений (определений)	0.10	–
2966	520707.46	2237476.08	Метод спутниковых геодезических измерений (определений)	0.10	–
2967	520730.12	2237450.28	Метод спутниковых геодезических измерений (определений)	0.10	–
2968	520758.98	2237459.22	Метод спутниковых геодезических измерений (определений)	0.10	–
2969	520760.16	2237455.40	Метод спутниковых геодезических измерений (определений)	0.10	–
2970	520733.01	2237446.98	Метод спутниковых геодезических измерений (определений)	0.10	–
2971	520756.20	2237420.63	Метод спутниковых геодезических измерений (определений)	0.10	–
2972	520787.22	2237387.98	Метод спутниковых геодезических измерений (определений)	0.10	–
2973	520817.03	2237355.36	Метод спутниковых геодезических измерений (определений)	0.10	–
2974	520817.00	2237354.24	Метод спутниковых геодезических измерений (определений)	0.10	–
2940	520835.30	2237333.88	Метод спутниковых геодезических измерений (определений)	0.10	–
Зона1(15)	–	–	–	–	–
2975	521026.22	2236913.68	Метод спутниковых геодезических измерений (определений)	0.10	–
2976	521027.96	2236917.29	Метод спутниковых геодезических измерений (определений)	0.10	–
2977	520997.42	2236931.90	Метод спутниковых геодезических измерений (определений)	0.10	–
2978	520956.24	2236954.86	Метод спутниковых геодезических измерений (определений)	0.10	–
2979	520910.85	2236979.46	Метод спутниковых геодезических измерений (определений)	0.10	–
2980	520865.02	2237003.01	Метод спутниковых геодезических измерений (определений)	0.10	–
2981	520885.52	2237024.81	Метод спутниковых геодезических измерений (определений)	0.10	–
2982	520906.54	2237047.27	Метод спутниковых геодезических измерений (определений)	0.10	–
2983	520928.22	2237035.00	Метод спутниковых геодезических измерений (определений)	0.10	–
2984	520951.50	2237021.22	Метод спутниковых геодезических измерений (определений)	0.10	–
2985	520978.87	2237004.75	Метод спутниковых геодезических измерений (определений)	0.10	–
2986	521016.90	2236982.33	Метод спутниковых геодезических измерений (определений)	0.10	–
2987	521047.63	2236963.94	Метод спутниковых геодезических измерений (определений)	0.10	–
2988	521068.31	2236968.04	Метод спутниковых геодезических измерений (определений)	0.10	–
2989	521067.53	2236971.96	Метод спутниковых геодезических измерений (определений)	0.10	–
2990	521048.36	2236968.15	Метод спутниковых геодезических измерений (определений)	0.10	–
2991	521019.78	2236985.26	Метод спутниковых геодезических измерений (определений)	0.10	–
2992	521018.57	2237004.27	Метод спутниковых геодезических измерений (определений)	0.10	–
2993	521014.58	2237004.02	Метод спутниковых геодезических измерений (определений)	0.10	–
2994	521015.61	2236987.73	Метод спутниковых геодезических измерений (определений)	0.10	–
2995	520984.22	2237006.24	Метод спутниковых геодезических измерений (определений)	0.10	–
2996	520994.98	2237011.51	Метод спутниковых геодезических измерений (определений)	0.10	–
2997	520993.22	2237015.10	Метод спутниковых геодезических измерений (определений)	0.10	–
2998	520980.10	2237008.68	Метод спутниковых геодезических измерений (определений)	0.10	–
2999	520953.56	2237024.66	Метод спутниковых геодезических измерений (определений)	0.10	–
3000	520930.22	2237038.46	Метод спутниковых геодезических измерений (определений)	0.10	–
3001	520907.19	2237051.50	Метод спутниковых геодезических измерений (определений)	0.10	–
3002	520883.05	2237066.38	Метод спутниковых геодезических измерений (определений)	0.10	–
3003	520864.94	2237080.34	Метод спутниковых геодезических измерений (определений)	0.10	–
3004	520841.18	2237104.50	Метод спутниковых геодезических измерений (определений)	0.10	–
3005	520853.51	2237109.65	Метод спутниковых геодезических измерений (определений)	0.10	–

3006	520851.97	2237113.34	Метод спутниковых геодезических измерений (определений)	0.10	–
3007	520838.22	2237107.60	Метод спутниковых геодезических измерений (определений)	0.10	–
3008	520816.93	2237133.13	Метод спутниковых геодезических измерений (определений)	0.10	–
3009	520826.04	2237143.37	Метод спутниковых геодезических измерений (определений)	0.10	–
3010	520823.04	2237146.02	Метод спутниковых геодезических измерений (определений)	0.10	–
3011	520814.34	2237136.25	Метод спутниковых геодезических измерений (определений)	0.10	–
3012	520793.87	2237161.02	Метод спутниковых геодезических измерений (определений)	0.10	–
3013	520774.26	2237184.85	Метод спутниковых геодезических измерений (определений)	0.10	–
3014	520754.25	2237209.15	Метод спутниковых геодезических измерений (определений)	0.10	–
3015	520734.84	2237232.70	Метод спутниковых геодезических измерений (определений)	0.10	–
3016	520753.40	2237250.03	Метод спутниковых геодезических измерений (определений)	0.10	–
3017	520777.07	2237271.67	Метод спутниковых геодезических измерений (определений)	0.10	–
3018	520774.37	2237274.62	Метод спутниковых геодезических измерений (определений)	0.10	–
3019	520750.70	2237252.97	Метод спутниковых геодезических измерений (определений)	0.10	–
3020	520732.31	2237235.82	Метод спутниковых геодезических измерений (определений)	0.10	–
3021	520710.58	2237262.99	Метод спутниковых геодезических измерений (определений)	0.10	–
3022	520715.43	2237281.58	Метод спутниковых геодезических измерений (определений)	0.10	–
3023	520711.56	2237282.60	Метод спутниковых геодезических измерений (определений)	0.10	–
3024	520707.43	2237266.78	Метод спутниковых геодезических измерений (определений)	0.10	–
3025	520684.35	2237294.36	Метод спутниковых геодезических измерений (определений)	0.10	–
3026	520694.74	2237306.48	Метод спутниковых геодезических измерений (определений)	0.10	–
3027	520695.68	2237307.48	Метод спутниковых геодезических измерений (определений)	0.10	–
3028	520692.66	2237310.10	Метод спутниковых геодезических измерений (определений)	0.10	–
3029	520681.72	2237297.42	Метод спутниковых геодезических измерений (определений)	0.10	–
3030	520657.50	2237325.06	Метод спутниковых геодезических измерений (определений)	0.10	–
3031	520633.44	2237354.77	Метод спутниковых геодезических измерений (определений)	0.10	–
3032	520646.86	2237365.46	Метод спутниковых геодезических измерений (определений)	0.10	–
3033	520644.36	2237368.59	Метод спутниковых геодезических измерений (определений)	0.10	–
3034	520630.92	2237357.87	Метод спутниковых геодезических измерений (определений)	0.10	–
3035	520624.58	2237365.53	Метод спутниковых геодезических измерений (определений)	0.10	–
3036	520633.38	2237383.88	Метод спутниковых геодезических измерений (определений)	0.10	–
3037	520629.76	2237385.62	Метод спутниковых геодезических измерений (определений)	0.10	–
3038	520621.77	2237368.92	Метод спутниковых геодезических измерений (определений)	0.10	–
3039	520606.55	2237387.33	Метод спутниковых геодезических измерений (определений)	0.10	–
3040	520603.47	2237384.78	Метод спутниковых геодезических измерений (определений)	0.10	–
3041	520628.80	2237354.14	Метод спутниковых геодезических измерений (определений)	0.10	–
3042	520654.44	2237322.48	Метод спутниковых геодезических измерений (определений)	0.10	–
3043	520680.12	2237293.17	Метод спутниковых геодезических измерений (определений)	0.10	–
3044	520706.85	2237261.24	Метод спутниковых геодезических измерений (определений)	0.10	–
3045	520730.95	2237231.12	Метод спутниковых геодезических измерений (определений)	0.10	–
3046	520751.16	2237206.62	Метод спутниковых геодезических измерений (определений)	0.10	–
3047	520771.16	2237182.31	Метод спутниковых геодезических измерений (определений)	0.10	–
3048	520790.78	2237158.47	Метод спутниковых геодезических измерений (определений)	0.10	–
3049	520812.78	2237131.86	Метод спутниковых геодезических измерений (определений)	0.10	–
3050	520835.75	2237104.32	Метод спутниковых геодезических измерений (определений)	0.10	–
3051	520862.28	2237077.34	Метод спутниковых геодезических измерений (определений)	0.10	–
3052	520880.77	2237063.08	Метод спутниковых геодезических измерений (определений)	0.10	–
3053	520903.02	2237049.37	Метод спутниковых геодезических измерений (определений)	0.10	–
3054	520882.60	2237027.55	Метод спутниковых геодезических измерений (определений)	0.10	–
3055	520861.44	2237005.05	Метод спутниковых геодезических измерений (определений)	0.10	–
3056	520822.38	2237031.18	Метод спутниковых геодезических измерений (определений)	0.10	–
3057	520781.52	2237059.61	Метод спутниковых геодезических измерений (определений)	0.10	–
3058	520748.46	2237099.02	Метод спутниковых геодезических измерений (определений)	0.10	–
3059	520718.76	2237134.94	Метод спутниковых геодезических измерений (определений)	0.10	–
3060	520691.30	2237169.70	Метод спутниковых геодезических измерений (определений)	0.10	–
3061	520675.63	2237190.22	Метод спутниковых геодезических измерений (определений)	0.10	–
3062	520648.88	2237218.63	Метод спутниковых геодезических измерений (определений)	0.10	–
3063	520620.77	2237253.74	Метод спутниковых геодезических измерений (определений)	0.10	–
3064	520620.22	2237266.06	Метод спутниковых геодезических измерений (определений)	0.10	–
3065	520616.22	2237265.88	Метод спутниковых геодезических измерений (определений)	0.10	–
3066	520616.80	2237252.91	Метод спутниковых геодезических измерений (определений)	0.10	–
3067	520616.86	2237252.37	Метод спутниковых геодезических измерений (определений)	0.10	–
3068	520645.51	2237216.15	Метод спутниковых геодезических измерений (определений)	0.10	–
3069	520661.26	2237191.10	Метод спутниковых геодезических измерений (определений)	0.10	–
3070	520672.89	2237187.22	Метод спутниковых геодезических измерений (определений)	0.10	–
3071	520688.14	2237167.26	Метод спутниковых геодезических измерений (определений)	0.10	–
3072	520715.65	2237132.44	Метод спутниковых геодезических измерений (определений)	0.10	–

3073	520745.38	2237096.46	Метод спутниковых геодезических измерений (определений)	0.10	–
3074	520778.80	2237056.63	Метод спутниковых геодезических измерений (определений)	0.10	–
3075	520818.64	2237028.92	Метод спутниковых геодезических измерений (определений)	0.10	–
3076	520802.67	2236999.56	Метод спутниковых геодезических измерений (определений)	0.10	–
3077	520806.18	2236997.65	Метод спутниковых геодезических измерений (определений)	0.10	–
3078	520821.96	2237026.65	Метод спутниковых геодезических измерений (определений)	0.10	–
3079	520858.97	2237001.90	Метод спутниковых геодезических измерений (определений)	0.10	–
3080	520836.54	2236968.46	Метод спутниковых геодезических измерений (определений)	0.10	–
3081	520854.70	2236948.38	Метод спутниковых геодезических измерений (определений)	0.10	–
3082	520857.67	2236951.06	Метод спутниковых геодезических измерений (определений)	0.10	–
3083	520841.60	2236968.83	Метод спутниковых геодезических измерений (определений)	0.10	–
3084	520862.42	2236999.86	Метод спутниковых геодезических измерений (определений)	0.10	–
3085	520908.98	2236975.92	Метод спутниковых геодезических измерений (определений)	0.10	–
3086	520954.30	2236951.35	Метод спутниковых геодезических измерений (определений)	0.10	–
3087	520995.58	2236928.35	Метод спутниковых геодезических измерений (определений)	0.10	–
2975	521026.22	2236913.68	Метод спутниковых геодезических измерений (определений)	0.10	–
Зона1(16)	–	–	–	–	–
3088	520825.19	2236572.88	Метод спутниковых геодезических измерений (определений)	0.10	–
3089	520838.24	2236620.48	Метод спутниковых геодезических измерений (определений)	0.10	–
3090	520834.38	2236621.54	Метод спутниковых геодезических измерений (определений)	0.10	–
3091	520822.40	2236577.83	Метод спутниковых геодезических измерений (определений)	0.10	–
3092	520797.73	2236584.81	Метод спутниковых геодезических измерений (определений)	0.10	–
3093	520779.00	2236590.29	Метод спутниковых геодезических измерений (определений)	0.10	–
3094	520756.90	2236627.38	Метод спутниковых геодезических измерений (определений)	0.10	–
3095	520750.44	2236622.29	Метод спутниковых геодезических измерений (определений)	0.10	–
3096	520762.12	2236656.78	Метод спутниковых геодезических измерений (определений)	0.10	–
3097	520774.46	2236693.20	Метод спутниковых геодезических измерений (определений)	0.10	–
3098	520812.54	2236678.75	Метод спутниковых геодезических измерений (определений)	0.10	–
3099	520813.96	2236682.49	Метод спутниковых геодезических измерений (определений)	0.10	–
3100	520775.10	2236697.41	Метод спутниковых геодезических измерений (определений)	0.10	–
3101	520779.76	2236723.82	Метод спутниковых геодезических измерений (определений)	0.10	–
3102	520786.08	2236749.66	Метод спутниковых геодезических измерений (определений)	0.10	–
3103	520801.32	2236746.10	Метод спутниковых геодезических измерений (определений)	0.10	–
3104	520802.24	2236750.00	Метод спутниковых геодезических измерений (определений)	0.10	–
3105	520783.14	2236754.46	Метод спутниковых геодезических измерений (определений)	0.10	–
3106	520775.84	2236724.63	Метод спутниковых геодезических измерений (определений)	0.10	–
3107	520771.30	2236698.90	Метод спутниковых геодезических измерений (определений)	0.10	–
3108	520729.65	2236715.22	Метод спутниковых геодезических измерений (определений)	0.10	–
3109	520688.34	2236731.32	Метод спутниковых геодезических измерений (определений)	0.10	–
3110	520652.39	2236745.41	Метод спутниковых геодезических измерений (определений)	0.10	–
3111	520663.39	2236756.55	Метод спутниковых геодезических измерений (определений)	0.10	–
3112	520660.54	2236759.36	Метод спутниковых геодезических измерений (определений)	0.10	–
3113	520645.28	2236743.90	Метод спутниковых геодезических измерений (определений)	0.10	–
3114	520686.88	2236727.59	Метод спутниковых геодезических измерений (определений)	0.10	–
3115	520728.19	2236711.49	Метод спутниковых геодезических измерений (определений)	0.10	–
3116	520770.56	2236694.68	Метод спутниковых геодезических измерений (определений)	0.10	–
3117	520758.34	2236658.06	Метод спутниковых геодезических измерений (определений)	0.10	–
3118	520745.60	2236620.45	Метод спутниковых геодезических измерений (определений)	0.10	–
3119	520746.54	2236616.25	Метод спутниковых геодезических измерений (определений)	0.10	–
3120	520748.84	2236615.92	Метод спутниковых геодезических измерений (определений)	0.10	–
3121	520749.76	2236616.65	Метод спутниковых геодезических измерений (определений)	0.10	–
3122	520747.52	2236617.24	Метод спутниковых геодезических измерений (определений)	0.10	–
3123	520747.97	2236619.04	Метод спутниковых геодезических измерений (определений)	0.10	–
3124	520750.83	2236618.31	Метод спутниковых геодезических измерений (определений)	0.10	–
3125	520750.58	2236617.30	Метод спутниковых геодезических измерений (определений)	0.10	–
3126	520755.80	2236621.42	Метод спутниковых геодезических измерений (определений)	0.10	–
3127	520776.36	2236586.89	Метод спутниковых геодезических измерений (определений)	0.10	–
3128	520796.62	2236580.97	Метод спутниковых геодезических измерений (определений)	0.10	–
3088	520825.19	2236572.88	Метод спутниковых геодезических измерений (определений)	0.10	–
Зона1(17)	–	–	–	–	–
3129	520727.20	2236559.74	Метод спутниковых геодезических измерений (определений)	0.10	–
3130	520734.30	2236579.60	Метод спутниковых геодезических измерений (определений)	0.10	–
3131	520740.14	2236595.56	Метод спутниковых геодезических измерений (определений)	0.10	–
3132	520747.38	2236615.93	Метод спутниковых геодезических измерений (определений)	0.10	–
3133	520743.62	2236617.27	Метод спутниковых геодезических измерений (определений)	0.10	–
3134	520736.38	2236596.92	Метод спутниковых геодезических измерений (определений)	0.10	–
3135	520730.54	2236580.96	Метод спутниковых геодезических измерений (определений)	0.10	–

3136	520725.00	2236565.46	Метод спутниковых геодезических измерений (определений)	0.10	–
3137	520691.49	2236583.30	Метод спутниковых геодезических измерений (определений)	0.10	–
3138	520652.60	2236605.98	Метод спутниковых геодезических измерений (определений)	0.10	–
3139	520618.52	2236624.96	Метод спутниковых геодезических измерений (определений)	0.10	–
3140	520626.26	2236626.19	Метод спутниковых геодезических измерений (определений)	0.10	–
3141	520625.63	2236630.14	Метод спутниковых геодезических измерений (определений)	0.10	–
3142	520606.48	2236627.08	Метод спутниковых геодезических измерений (определений)	0.10	–
3143	520650.62	2236602.50	Метод спутниковых геодезических измерений (определений)	0.10	–
3144	520689.54	2236579.81	Метод спутниковых геодезических измерений (определений)	0.10	–
3129	520727.20	2236559.74	Метод спутниковых геодезических измерений (определений)	0.10	–
Зона1(18)	–	–	–	–	–
3145	520495.04	2237367.56	Метод спутниковых геодезических измерений (определений)	0.10	–
3146	520525.81	2237392.12	Метод спутниковых геодезических измерений (определений)	0.10	–
3147	520547.44	2237409.66	Метод спутниковых геодезических измерений (определений)	0.10	–
3148	520574.50	2237430.35	Метод спутниковых геодезических измерений (определений)	0.10	–
3149	520540.85	2237470.06	Метод спутниковых геодезических измерений (определений)	0.10	–
3150	520507.99	2237509.20	Метод спутниковых геодезических измерений (определений)	0.10	–
3151	520478.36	2237544.32	Метод спутниковых геодезических измерений (определений)	0.10	–
3152	520448.12	2237579.74	Метод спутниковых геодезических измерений (определений)	0.10	–
3153	520422.75	2237610.63	Метод спутниковых геодезических измерений (определений)	0.10	–
3154	520408.26	2237628.87	Метод спутниковых геодезических измерений (определений)	0.10	–
3155	520414.10	2237631.03	Метод спутниковых геодезических измерений (определений)	0.10	–
3156	520412.71	2237634.78	Метод спутниковых геодезических измерений (определений)	0.10	–
3157	520405.56	2237632.13	Метод спутниковых геодезических измерений (определений)	0.10	–
3158	520390.45	2237648.98	Метод спутниковых геодезических измерений (определений)	0.10	–
3159	520418.49	2237671.32	Метод спутниковых геодезических измерений (определений)	0.10	–
3160	520444.00	2237689.68	Метод спутниковых геодезических измерений (определений)	0.10	–
3161	520475.24	2237712.22	Метод спутниковых геодезических измерений (определений)	0.10	–
3162	520472.90	2237715.46	Метод спутниковых геодезических измерений (определений)	0.10	–
3163	520442.99	2237693.90	Метод спутниковых геодезических измерений (определений)	0.10	–
3164	520433.46	2237702.85	Метод спутниковых геодезических измерений (определений)	0.10	–
3165	520430.72	2237699.94	Метод спутниковых геодезических измерений (определений)	0.10	–
3166	520439.68	2237691.52	Метод спутниковых геодезических измерений (определений)	0.10	–
3167	520417.52	2237675.56	Метод спутниковых геодезических измерений (определений)	0.10	–
3168	520406.91	2237685.84	Метод спутниковых геодезических измерений (определений)	0.10	–
3169	520404.13	2237682.96	Метод спутниковых геодезических измерений (определений)	0.10	–
3170	520414.30	2237673.10	Метод спутниковых геодезических измерений (определений)	0.10	–
3171	520385.98	2237650.54	Метод спутниковых геодезических измерений (определений)	0.10	–
3172	520345.44	2237634.80	Метод спутниковых геодезических измерений (определений)	0.10	–
3173	520292.58	2237621.05	Метод спутниковых геодезических измерений (определений)	0.10	–
3174	520275.60	2237666.58	Метод спутниковых геодезических измерений (определений)	0.10	–
3175	520290.57	2237670.54	Метод спутниковых геодезических измерений (определений)	0.10	–
3176	520289.55	2237674.42	Метод спутниковых геодезических измерений (определений)	0.10	–
3177	520274.82	2237670.52	Метод спутниковых геодезических измерений (определений)	0.10	–
3178	520267.48	2237811.08	Метод спутниковых геодезических измерений (определений)	0.10	–
3179	520231.28	2237876.68	Метод спутниковых геодезических измерений (определений)	0.10	–
3180	520227.76	2237874.80	Метод спутниковых геодезических измерений (определений)	0.10	–
3181	520239.86	2237852.26	Метод спутниковых геодезических измерений (определений)	0.10	–
3182	520263.52	2237810.40	Метод спутниковых геодезических измерений (определений)	0.10	–
3183	520270.98	2237667.54	Метод спутниковых геодезических измерений (определений)	0.10	–
3184	520288.86	2237619.55	Метод спутниковых геодезических измерений (определений)	0.10	–
3185	520275.00	2237611.72	Метод спутниковых геодезических измерений (определений)	0.10	–
3186	520276.97	2237608.24	Метод спутниковых геодезических измерений (определений)	0.10	–
3187	520290.60	2237615.94	Метод спутниковых геодезических измерений (определений)	0.10	–
3188	520306.15	2237588.20	Метод спутниковых геодезических измерений (определений)	0.10	–
3189	520337.01	2237548.76	Метод спутниковых геодезических измерений (определений)	0.10	–
3190	520361.95	2237513.46	Метод спутниковых геодезических измерений (определений)	0.10	–
3191	520380.01	2237453.27	Метод спутниковых геодезических измерений (определений)	0.10	–
3192	520403.59	2237426.13	Метод спутниковых геодезических измерений (определений)	0.10	–
3193	520412.44	2237394.87	Метод спутниковых геодезических измерений (определений)	0.10	–
3194	520416.29	2237395.96	Метод спутниковых геодезических измерений (определений)	0.10	–
3195	520407.73	2237426.20	Метод спутниковых геодезических измерений (определений)	0.10	–
3196	520434.14	2237442.50	Метод спутниковых геодезических измерений (определений)	0.10	–
3197	520432.04	2237445.90	Метод спутниковых геодезических измерений (определений)	0.10	–
3198	520405.80	2237429.70	Метод спутниковых геодезических измерений (определений)	0.10	–
3199	520383.59	2237455.24	Метод спутниковых геодезических измерений (определений)	0.10	–
3200	520365.59	2237515.23	Метод спутниковых геодезических измерений (определений)	0.10	–

3201	520340.22	2237551.15	Метод спутниковых геодезических измерений (определений)	0.10	–
3202	520309.49	2237590.42	Метод спутниковых геодезических измерений (определений)	0.10	–
3203	520294.38	2237617.38	Метод спутниковых геодезических измерений (определений)	0.10	–
3204	520346.68	2237630.99	Метод спутниковых геодезических измерений (определений)	0.10	–
3205	520387.12	2237646.68	Метод спутниковых геодезических измерений (определений)	0.10	–
3206	520403.39	2237628.56	Метод спутниковых геодезических измерений (определений)	0.10	–
3207	520419.64	2237608.12	Метод спутниковых геодезических измерений (определений)	0.10	–
3208	520445.06	2237577.17	Метод спутниковых геодезических измерений (определений)	0.10	–
3209	520475.32	2237541.72	Метод спутниковых геодезических измерений (определений)	0.10	–
3210	520504.93	2237506.62	Метод спутниковых геодезических измерений (определений)	0.10	–
3211	520537.79	2237467.48	Метод спутниковых геодезических измерений (определений)	0.10	–
3212	520568.74	2237430.97	Метод спутниковых геодезических измерений (определений)	0.10	–
3213	520544.97	2237412.81	Метод спутниковых геодезических измерений (определений)	0.10	–
3214	520523.30	2237395.24	Метод спутниковых геодезических измерений (определений)	0.10	–
3215	520492.54	2237370.69	Метод спутниковых геодезических измерений (определений)	0.10	–
3145	520495.04	2237367.56	Метод спутниковых геодезических измерений (определений)	0.10	–
Зона1(19)	–	–	–	–	–
3216	519736.46	2237130.81	Метод спутниковых геодезических измерений (определений)	0.10	–
3217	519747.70	2237142.78	Метод спутниковых геодезических измерений (определений)	0.10	–
3218	519709.37	2237165.54	Метод спутниковых геодезических измерений (определений)	0.10	–
3219	519674.42	2237186.72	Метод спутниковых геодезических измерений (определений)	0.10	–
3220	519643.37	2237204.43	Метод спутниковых геодезических измерений (определений)	0.10	–
3221	519660.35	2237235.52	Метод спутниковых геодезических измерений (определений)	0.10	–
3222	519681.18	2237273.08	Метод спутниковых геодезических измерений (определений)	0.10	–
3223	519695.76	2237300.29	Метод спутниковых геодезических измерений (определений)	0.10	–
3224	519734.24	2237276.00	Метод спутниковых геодезических измерений (определений)	0.10	–
3225	519776.76	2237249.20	Метод спутниковых геодезических измерений (определений)	0.10	–
3226	519812.69	2237225.50	Метод спутниковых геодезических измерений (определений)	0.10	–
3227	519814.89	2237228.85	Метод спутниковых геодезических измерений (определений)	0.10	–
3228	519778.94	2237252.56	Метод спутниковых геодезических измерений (определений)	0.10	–
3229	519736.36	2237279.38	Метод спутниковых геодезических измерений (определений)	0.10	–
3230	519702.80	2237300.58	Метод спутниковых геодезических измерений (определений)	0.10	–
3231	519728.63	2237298.76	Метод спутниковых геодезических измерений (определений)	0.10	–
3232	519748.44	2237323.30	Метод спутниковых геодезических измерений (определений)	0.10	–
3233	519745.34	2237325.81	Метод спутниковых геодезических измерений (определений)	0.10	–
3234	519726.83	2237302.90	Метод спутниковых геодезических измерений (определений)	0.10	–
3235	519696.97	2237305.00	Метод спутниковых геодезических измерений (определений)	0.10	–
3236	519696.61	2237321.14	Метод спутниковых геодезических измерений (определений)	0.10	–
3237	519696.08	2237340.07	Метод спутниковых геодезических измерений (определений)	0.10	–
3238	519694.99	2237370.45	Метод спутниковых геодезических измерений (определений)	0.10	–
3239	519693.59	2237409.70	Метод спутниковых геодезических измерений (определений)	0.10	–
3240	519692.85	2237450.49	Метод спутниковых геодезических измерений (определений)	0.10	–
3241	519721.32	2237474.50	Метод спутниковых геодезических измерений (определений)	0.10	–
3242	519752.91	2237454.90	Метод спутниковых геодезических измерений (определений)	0.10	–
3243	519791.33	2237428.12	Метод спутниковых геодезических измерений (определений)	0.10	–
3244	519821.94	2237407.02	Метод спутниковых геодезических измерений (определений)	0.10	–
3245	519864.82	2237377.47	Метод спутниковых геодезических измерений (определений)	0.10	–
3246	519902.80	2237350.98	Метод спутниковых геодезических измерений (определений)	0.10	–
3247	519930.64	2237350.56	Метод спутниковых геодезических измерений (определений)	0.10	–
3248	519930.70	2237354.56	Метод спутниковых геодезических измерений (определений)	0.10	–
3249	519904.08	2237354.96	Метод спутниковых геодезических измерений (определений)	0.10	–
3250	519869.42	2237379.15	Метод спутниковых геодезических измерений (определений)	0.10	–
3251	519882.08	2237388.35	Метод спутниковых геодезических измерений (определений)	0.10	–
3252	519879.73	2237391.59	Метод спутниковых геодезических измерений (определений)	0.10	–
3253	519865.94	2237381.56	Метод спутниковых геодезических измерений (определений)	0.10	–
3254	519826.76	2237408.56	Метод спутниковых геодезических измерений (определений)	0.10	–
3255	519837.46	2237415.04	Метод спутниковых геодезических измерений (определений)	0.10	–
3256	519835.40	2237418.46	Метод спутниковых геодезических измерений (определений)	0.10	–
3257	519823.14	2237411.04	Метод спутниковых геодезических измерений (определений)	0.10	–
3258	519795.46	2237430.12	Метод спутниковых геодезических измерений (определений)	0.10	–
3259	519804.02	2237439.78	Метод спутниковых геодезических измерений (определений)	0.10	–
3260	519801.02	2237442.43	Метод спутниковых геодезических измерений (определений)	0.10	–
3261	519792.16	2237432.42	Метод спутниковых геодезических измерений (определений)	0.10	–
3262	519755.11	2237458.24	Метод спутниковых геодезических измерений (определений)	0.10	–
3263	519723.68	2237477.74	Метод спутниковых геодезических измерений (определений)	0.10	–
3264	519728.33	2237489.42	Метод спутниковых геодезических измерений (определений)	0.10	–
3265	519754.28	2237476.55	Метод спутниковых геодезических измерений (определений)	0.10	–

3266	519756.06	2237480.13	Метод спутниковых геодезических измерений (определений)	0.10	–
3267	519730.48	2237492.83	Метод спутниковых геодезических измерений (определений)	0.10	–
3268	519740.96	2237504.92	Метод спутниковых геодезических измерений (определений)	0.10	–
3269	519742.42	2237506.90	Метод спутниковых геодезических измерений (определений)	0.10	–
3270	519757.91	2237488.47	Метод спутниковых геодезических измерений (определений)	0.10	–
3271	519760.97	2237491.04	Метод спутниковых геодезических измерений (определений)	0.10	–
3272	519744.84	2237510.24	Метод спутниковых геодезических измерений (определений)	0.10	–
3273	519746.22	2237512.15	Метод спутниковых геодезических измерений (определений)	0.10	–
3274	519767.10	2237538.36	Метод спутниковых геодезических измерений (определений)	0.10	–
3275	519792.18	2237570.02	Метод спутниковых геодезических измерений (определений)	0.10	–
3276	519807.51	2237588.40	Метод спутниковых геодезических измерений (определений)	0.10	–
3277	519819.65	2237603.50	Метод спутниковых геодезических измерений (определений)	0.10	–
3278	519853.94	2237575.80	Метод спутниковых геодезических измерений (определений)	0.10	–
3279	519890.48	2237544.61	Метод спутниковых геодезических измерений (определений)	0.10	–
3280	519926.17	2237513.67	Метод спутниковых геодезических измерений (определений)	0.10	–
3281	519926.51	2237512.37	Метод спутниковых геодезических измерений (определений)	0.10	–
3282	519943.47	2237516.45	Метод спутниковых геодезических измерений (определений)	0.10	–
3283	519962.76	2237482.80	Метод спутниковых геодезических измерений (определений)	0.10	–
3284	519963.18	2237482.28	Метод спутниковых геодезических измерений (определений)	0.10	–
3285	519994.80	2237454.96	Метод спутниковых геодезических измерений (определений)	0.10	–
3286	520017.19	2237435.81	Метод спутниковых геодезических измерений (определений)	0.10	–
3287	519993.36	2237399.54	Метод спутниковых геодезических измерений (определений)	0.10	–
3288	519967.18	2237361.58	Метод спутниковых геодезических измерений (определений)	0.10	–
3289	519940.77	2237323.52	Метод спутниковых геодезических измерений (определений)	0.10	–
3290	519944.06	2237321.24	Метод спутниковых геодезических измерений (определений)	0.10	–
3291	519970.46	2237359.31	Метод спутниковых геодезических измерений (определений)	0.10	–
3292	519996.68	2237397.31	Метод спутниковых геодезических измерений (определений)	0.10	–
3293	520020.27	2237433.22	Метод спутниковых геодезических измерений (определений)	0.10	–
3294	520052.58	2237406.36	Метод спутниковых геодезических измерений (определений)	0.10	–
3295	520082.40	2237380.82	Метод спутниковых геодезических измерений (определений)	0.10	–
3296	520085.00	2237383.86	Метод спутниковых геодезических измерений (определений)	0.10	–
3297	520055.16	2237409.42	Метод спутниковых геодезических измерений (определений)	0.10	–
3298	520022.68	2237436.42	Метод спутниковых геодезических измерений (определений)	0.10	–
3299	520070.84	2237491.78	Метод спутниковых геодезических измерений (определений)	0.10	–
3300	520067.82	2237494.41	Метод спутниковых геодезических измерений (определений)	0.10	–
3301	520019.62	2237439.00	Метод спутниковых геодезических измерений (определений)	0.10	–
3302	519997.40	2237457.99	Метод спутниковых геодезических измерений (определений)	0.10	–
3303	519966.06	2237485.09	Метод спутниковых геодезических измерений (определений)	0.10	–
3304	519945.45	2237521.04	Метод спутниковых геодезических измерений (определений)	0.10	–
3305	519929.39	2237517.18	Метод спутниковых геодезических измерений (определений)	0.10	–
3306	519923.54	2237539.60	Метод спутниковых геодезических измерений (определений)	0.10	–
3307	519919.67	2237538.59	Метод спутниковых геодезических измерений (определений)	0.10	–
3308	519924.38	2237520.51	Метод спутниковых геодезических измерений (определений)	0.10	–
3309	519895.32	2237545.72	Метод спутниковых геодезических измерений (определений)	0.10	–
3310	519909.50	2237553.15	Метод спутниковых геодезических измерений (определений)	0.10	–
3311	519907.64	2237556.69	Метод спутниковых геодезических измерений (определений)	0.10	–
3312	519892.06	2237548.52	Метод спутниковых геодезических измерений (определений)	0.10	–
3313	519858.64	2237577.06	Метод спутниковых геодезических измерений (определений)	0.10	–
3314	519875.14	2237586.90	Метод спутниковых геодезических измерений (определений)	0.10	–
3315	519873.10	2237590.34	Метод спутниковых геодезических измерений (определений)	0.10	–
3316	519855.40	2237579.77	Метод спутниковых геодезических измерений (определений)	0.10	–
3317	519824.30	2237604.89	Метод спутниковых геодезических измерений (определений)	0.10	–
3318	519836.42	2237606.23	Метод спутниковых геодезических измерений (определений)	0.10	–
3319	519835.98	2237610.21	Метод спутниковых геодезических измерений (определений)	0.10	–
3320	519824.45	2237608.94	Метод спутниковых геодезических измерений (определений)	0.10	–
3321	519854.38	2237641.67	Метод спутниковых геодезических измерений (определений)	0.10	–
3322	519889.83	2237680.32	Метод спутниковых геодезических измерений (определений)	0.10	–
3323	519886.88	2237683.02	Метод спутниковых геодезических измерений (определений)	0.10	–
3324	519851.44	2237644.37	Метод спутниковых геодезических измерений (определений)	0.10	–
3325	519819.18	2237609.10	Метод спутниковых геодезических измерений (определений)	0.10	–
3326	519782.48	2237640.67	Метод спутниковых геодезических измерений (определений)	0.10	–
3327	519788.15	2237646.66	Метод спутниковых геодезических измерений (определений)	0.10	–
3328	519803.46	2237633.18	Метод спутниковых геодезических измерений (определений)	0.10	–
3329	519806.10	2237636.18	Метод спутниковых геодезических измерений (определений)	0.10	–
3330	519787.90	2237652.22	Метод спутниковых геодезических измерений (определений)	0.10	–
3331	519779.44	2237643.28	Метод спутниковых геодезических измерений (определений)	0.10	–
3332	519751.28	2237667.36	Метод спутниковых геодезических измерений (определений)	0.10	–

3333	519762.30	2237671.58	Метод спутниковых геодезических измерений (определений)	0.10	–
3334	519784.70	2237685.98	Метод спутниковых геодезических измерений (определений)	0.10	–
3335	519782.54	2237689.34	Метод спутниковых геодезических измерений (определений)	0.10	–
3336	519760.48	2237675.16	Метод спутниковых геодезических измерений (определений)	0.10	–
3337	519747.76	2237670.30	Метод спутниковых геодезических измерений (определений)	0.10	–
3338	519712.52	2237698.17	Метод спутниковых геодезических измерений (определений)	0.10	–
3339	519710.64	2237673.38	Метод спутниковых геодезических измерений (определений)	0.10	–
3340	519714.63	2237673.08	Метод спутниковых геодезических измерений (определений)	0.10	–
3341	519715.94	2237690.37	Метод спутниковых геодезических измерений (определений)	0.10	–
3342	519746.28	2237666.37	Метод спутниковых геодезических измерений (определений)	0.10	–
3343	519778.29	2237639.00	Метод спутниковых геодезических измерений (определений)	0.10	–
3344	519816.58	2237606.07	Метод спутниковых геодезических измерений (определений)	0.10	–
3345	519805.06	2237591.74	Метод спутниковых геодезических измерений (определений)	0.10	–
3346	519773.90	2237593.89	Метод спутниковых геодезических измерений (определений)	0.10	–
3347	519773.62	2237589.90	Метод спутниковых геодезических измерений (определений)	0.10	–
3348	519801.92	2237587.94	Метод спутниковых геодезических измерений (определений)	0.10	–
3349	519789.08	2237572.54	Метод спутниковых геодезических измерений (определений)	0.10	–
3350	519763.96	2237540.85	Метод спутниковых геодезических измерений (определений)	0.10	–
3351	519743.04	2237514.58	Метод спутниковых геодезических измерений (определений)	0.10	–
3352	519740.76	2237511.43	Метод спутниковых геодезических измерений (определений)	0.10	–
3353	519736.87	2237506.35	Метод спутниковых геодезических измерений (определений)	0.10	–
3354	519739.24	2237504.56	Метод спутниковых геодезических измерений (определений)	0.10	–
3355	519738.00	2237502.90	Метод спутниковых геодезических измерений (определений)	0.10	–
3356	519735.52	2237504.76	Метод спутниковых геодезических измерений (определений)	0.10	–
3357	519726.56	2237494.42	Метод спутниковых геодезических измерений (определений)	0.10	–
3358	519691.58	2237502.37	Метод спутниковых геодезических измерений (определений)	0.10	–
3359	519695.21	2237516.74	Метод спутниковых геодезических измерений (определений)	0.10	–
3360	519700.78	2237556.72	Метод спутниковых геодезических измерений (определений)	0.10	–
3361	519696.82	2237557.26	Метод спутниковых геодезических измерений (определений)	0.10	–
3362	519691.28	2237517.50	Метод спутниковых геодезических измерений (определений)	0.10	–
3363	519686.70	2237499.38	Метод спутниковых геодезических измерений (определений)	0.10	–
3364	519724.56	2237490.78	Метод спутниковых геодезических измерений (определений)	0.10	–
3365	519719.58	2237478.26	Метод спутниковых геодезических измерений (определений)	0.10	–
3366	519688.82	2237452.32	Метод спутниковых геодезических измерений (определений)	0.10	–
3367	519689.59	2237409.59	Метод спутниковых геодезических измерений (определений)	0.10	–
3368	519690.99	2237370.31	Метод спутниковых геодезических измерений (определений)	0.10	–
3369	519692.08	2237339.94	Метод спутниковых геодезических измерений (определений)	0.10	–
3370	519692.61	2237321.04	Метод спутниковых геодезических измерений (определений)	0.10	–
3371	519692.93	2237306.66	Метод спутниковых геодезических измерений (определений)	0.10	–
3372	519664.82	2237323.05	Метод спутниковых геодезических измерений (определений)	0.10	–
3373	519658.59	2237344.76	Метод спутниковых геодезических измерений (определений)	0.10	–
3374	519654.75	2237343.66	Метод спутниковых геодезических измерений (определений)	0.10	–
3375	519661.42	2237320.40	Метод спутниковых геодезических измерений (определений)	0.10	–
3376	519692.34	2237302.37	Метод спутниковых геодезических измерений (определений)	0.10	–
3377	519677.68	2237274.99	Метод спутниковых геодезических измерений (определений)	0.10	–
3378	519656.85	2237237.46	Метод спутниковых геодезических измерений (определений)	0.10	–
3379	519639.85	2237206.33	Метод спутниковых геодезических измерений (определений)	0.10	–
3380	519601.26	2237226.00	Метод спутниковых геодезических измерений (определений)	0.10	–
3381	519555.88	2237252.74	Метод спутниковых геодезических измерений (определений)	0.10	–
3382	519553.84	2237249.30	Метод спутниковых геодезических измерений (определений)	0.10	–
3383	519599.34	2237222.50	Метод спутниковых геодезических измерений (определений)	0.10	–
3384	519637.81	2237202.88	Метод спутниковых геодезических измерений (определений)	0.10	–
3385	519616.08	2237168.48	Метод спутниковых геодезических измерений (определений)	0.10	–
3386	519619.46	2237166.34	Метод спутниковых геодезических измерений (определений)	0.10	–
3387	519641.34	2237200.98	Метод спутниковых геодезических измерений (определений)	0.10	–
3388	519672.38	2237183.26	Метод спутниковых геодезических измерений (определений)	0.10	–
3389	519707.31	2237162.12	Метод спутниковых геодезических измерений (определений)	0.10	–
3390	519741.38	2237141.89	Метод спутниковых геодезических измерений (определений)	0.10	–
3391	519733.54	2237133.56	Метод спутниковых геодезических измерений (определений)	0.10	–
3216	519736.46	2237130.81	Метод спутниковых геодезических измерений (определений)	0.10	–
Зона1(20)	–	–	–	–	–
3392	519498.38	2237257.12	Метод спутниковых геодезических измерений (определений)	0.10	–
3393	519510.58	2237277.18	Метод спутниковых геодезических измерений (определений)	0.10	–
3394	519533.02	2237315.54	Метод спутниковых геодезических измерений (определений)	0.10	–
3395	519529.57	2237317.56	Метод спутниковых геодезических измерений (определений)	0.10	–
3396	519508.18	2237281.00	Метод спутниковых геодезических измерений (определений)	0.10	–
3397	519470.82	2237304.62	Метод спутниковых геодезических измерений (определений)	0.10	–

3398	519427.06	2237331.94	Метод спутниковых геодезических измерений (определений)	0.10	–
3399	519383.71	2237358.53	Метод спутниковых геодезических измерений (определений)	0.10	–
3400	519403.68	2237392.20	Метод спутниковых геодезических измерений (определений)	0.10	–
3401	519420.85	2237421.72	Метод спутниковых геодезических измерений (определений)	0.10	–
3402	519440.48	2237455.02	Метод спутниковых геодезических измерений (определений)	0.10	–
3403	519465.58	2237439.40	Метод спутниковых геодезических измерений (определений)	0.10	–
3404	519497.90	2237421.38	Метод спутниковых геодезических измерений (определений)	0.10	–
3405	519528.10	2237404.11	Метод спутниковых геодезических измерений (определений)	0.10	–
3406	519556.60	2237381.88	Метод спутниковых геодезических измерений (определений)	0.10	–
3407	519564.92	2237378.39	Метод спутниковых геодезических измерений (определений)	0.10	–
3408	519550.12	2237353.38	Метод спутниковых геодезических измерений (определений)	0.10	–
3409	519537.19	2237331.42	Метод спутниковых геодезических измерений (определений)	0.10	–
3410	519522.14	2237326.98	Метод спутниковых геодезических измерений (определений)	0.10	–
3411	519523.26	2237323.14	Метод спутниковых геодезических измерений (определений)	0.10	–
3412	519539.84	2237328.02	Метод спутниковых геодезических измерений (определений)	0.10	–
3413	519553.56	2237351.35	Метод спутниковых геодезических измерений (определений)	0.10	–
3414	519568.52	2237376.63	Метод спутниковых геодезических измерений (определений)	0.10	–
3415	519612.41	2237351.33	Метод спутниковых геодезических измерений (определений)	0.10	–
3416	519625.79	2237362.94	Метод спутниковых геодезических измерений (определений)	0.10	–
3417	519623.17	2237365.96	Метод спутниковых геодезических измерений (определений)	0.10	–
3418	519611.94	2237356.22	Метод спутниковых геодезических измерений (определений)	0.10	–
3419	519570.56	2237380.07	Метод спутниковых геодезических измерений (определений)	0.10	–
3420	519594.18	2237419.84	Метод спутниковых геодезических измерений (определений)	0.10	–
3421	519619.86	2237463.09	Метод спутниковых геодезических измерений (определений)	0.10	–
3422	519641.23	2237499.09	Метод спутниковых геодезических измерений (определений)	0.10	–
3423	519644.15	2237526.15	Метод спутниковых геодезических измерений (определений)	0.10	–
3424	519675.43	2237559.96	Метод спутниковых геодезических измерений (определений)	0.10	–
3425	519694.46	2237596.24	Метод спутниковых геодезических измерений (определений)	0.10	–
3426	519714.25	2237633.61	Метод спутниковых геодезических измерений (определений)	0.10	–
3427	519710.71	2237635.48	Метод спутниковых геодезических измерений (определений)	0.10	–
3428	519690.92	2237598.11	Метод спутниковых геодезических измерений (определений)	0.10	–
3429	519672.13	2237562.29	Метод спутниковых геодезических измерений (определений)	0.10	–
3430	519641.82	2237529.53	Метод спутниковых геодезических измерений (определений)	0.10	–
3431	519606.63	2237549.02	Метод спутниковых геодезических измерений (определений)	0.10	–
3432	519574.22	2237566.99	Метод спутниковых геодезических измерений (определений)	0.10	–
3433	519551.09	2237579.75	Метод спутниковых геодезических измерений (определений)	0.10	–
3434	519519.60	2237596.92	Метод спутниковых геодезических измерений (определений)	0.10	–
3435	519507.78	2237603.03	Метод спутниковых геодезических измерений (определений)	0.10	–
3436	519516.03	2237632.52	Метод спутниковых геодезических измерений (определений)	0.10	–
3437	519547.10	2237627.41	Метод спутниковых геодезических измерений (определений)	0.10	–
3438	519579.00	2237622.40	Метод спутниковых геодезических измерений (определений)	0.10	–
3439	519610.94	2237616.52	Метод спутниковых геодезических измерений (определений)	0.10	–
3440	519642.74	2237610.97	Метод спутниковых геодезических измерений (определений)	0.10	–
3441	519643.43	2237614.91	Метод спутниковых геодезических измерений (определений)	0.10	–
3442	519611.64	2237620.46	Метод спутниковых геодезических измерений (определений)	0.10	–
3443	519583.61	2237625.62	Метод спутниковых геодезических измерений (определений)	0.10	–
3444	519599.97	2237640.78	Метод спутниковых геодезических измерений (определений)	0.10	–
3445	519594.90	2237662.01	Метод спутниковых геодезических измерений (определений)	0.10	–
3446	519596.74	2237699.49	Метод спутниковых геодезических измерений (определений)	0.10	–
3447	519592.74	2237699.69	Метод спутниковых геодезических измерений (определений)	0.10	–
3448	519590.88	2237661.64	Метод спутниковых геодезических измерений (определений)	0.10	–
3449	519595.54	2237642.12	Метод спутниковых геодезических измерений (определений)	0.10	–
3450	519578.68	2237626.50	Метод спутниковых геодезических измерений (определений)	0.10	–
3451	519547.74	2237631.36	Метод спутниковых геодезических измерений (определений)	0.10	–
3452	519516.81	2237636.45	Метод спутниковых геодезических измерений (определений)	0.10	–
3453	519519.72	2237659.98	Метод спутниковых геодезических измерений (определений)	0.10	–
3454	519525.26	2237700.27	Метод спутниковых геодезических измерений (определений)	0.10	–
3455	519532.56	2237761.78	Метод спутниковых геодезических измерений (определений)	0.10	–
3456	519533.95	2237783.16	Метод спутниковых геодезических измерений (определений)	0.10	–
3457	519581.62	2237783.61	Метод спутниковых геодезических измерений (определений)	0.10	–
3458	519603.41	2237817.34	Метод спутниковых геодезических измерений (определений)	0.10	–
3459	519600.05	2237819.51	Метод спутниковых геодезических измерений (определений)	0.10	–
3460	519579.43	2237787.59	Метод спутниковых геодезических измерений (определений)	0.10	–
3461	519541.34	2237787.24	Метод спутниковых геодезических измерений (определений)	0.10	–
3462	519551.17	2237791.78	Метод спутниковых геодезических измерений (определений)	0.10	–
3463	519549.49	2237795.42	Метод спутниковых геодезических измерений (определений)	0.10	–
3464	519532.00	2237787.32	Метод спутниковых геодезических измерений (определений)	0.10	–

3465	519494.95	2237801.40	Метод спутниковых геодезических измерений (определений)	0.10	–
3466	519467.20	2237826.80	Метод спутниковых геодезических измерений (определений)	0.10	–
3467	519480.96	2237841.40	Метод спутниковых геодезических измерений (определений)	0.10	–
3468	519496.76	2237857.15	Метод спутниковых геодезических измерений (определений)	0.10	–
3469	519510.82	2237870.84	Метод спутниковых геодезических измерений (определений)	0.10	–
3470	519543.33	2237898.33	Метод спутниковых геодезических измерений (определений)	0.10	–
3471	519540.75	2237901.38	Метод спутниковых геодезических измерений (определений)	0.10	–
3472	519508.14	2237873.80	Метод спутниковых геодезических измерений (определений)	0.10	–
3473	519493.94	2237860.00	Метод спутниковых геодезических измерений (определений)	0.10	–
3474	519478.09	2237844.18	Метод спутниковых геодезических измерений (определений)	0.10	–
3475	519464.26	2237829.51	Метод спутниковых геодезических измерений (определений)	0.10	–
3476	519429.03	2237862.55	Метод спутниковых геодезических измерений (определений)	0.10	–
3477	519383.02	2237882.80	Метод спутниковых геодезических измерений (определений)	0.10	–
3478	519343.14	2237899.64	Метод спутниковых геодезических измерений (определений)	0.10	–
3479	519323.60	2237908.79	Метод спутниковых геодезических измерений (определений)	0.10	–
3480	519293.10	2237922.00	Метод спутниковых геодезических измерений (определений)	0.10	–
3481	519246.86	2237942.21	Метод спутниковых геодезических измерений (определений)	0.10	–
3482	519203.70	2237964.62	Метод спутниковых геодезических измерений (определений)	0.10	–
3483	519183.34	2237973.79	Метод спутниковых геодезических измерений (определений)	0.10	–
3484	519181.70	2237970.14	Метод спутниковых геодезических измерений (определений)	0.10	–
3485	519201.96	2237961.02	Метод спутниковых геодезических измерений (определений)	0.10	–
3486	519245.14	2237938.60	Метод спутниковых геодезических измерений (определений)	0.10	–
3487	519291.50	2237918.33	Метод спутниковых геодезических измерений (определений)	0.10	–
3488	519321.96	2237905.14	Метод спутниковых геодезических измерений (определений)	0.10	–
3489	519341.50	2237895.98	Метод спутниковых геодезических измерений (определений)	0.10	–
3490	519381.44	2237879.13	Метод спутниковых геодезических измерений (определений)	0.10	–
3491	519426.79	2237859.16	Метод спутниковых геодезических измерений (определений)	0.10	–
3492	519462.99	2237825.22	Метод спутниковых геодезических измерений (определений)	0.10	–
3493	519489.00	2237801.42	Метод спутниковых геодезических измерений (определений)	0.10	–
3494	519457.74	2237799.84	Метод спутниковых геодезических измерений (определений)	0.10	–
3495	519413.42	2237799.94	Метод спутниковых геодезических измерений (определений)	0.10	–
3496	519372.12	2237800.28	Метод спутниковых геодезических измерений (определений)	0.10	–
3497	519332.55	2237800.92	Метод спутниковых геодезических измерений (определений)	0.10	–
3498	519292.44	2237810.76	Метод спутниковых геодезических измерений (определений)	0.10	–
3499	519249.91	2237829.35	Метод спутниковых геодезических измерений (определений)	0.10	–
3500	519210.72	2237845.45	Метод спутниковых геодезических измерений (определений)	0.10	–
3501	519180.02	2237858.94	Метод спутниковых геодезических измерений (определений)	0.10	–
3502	519158.27	2237868.68	Метод спутниковых геодезических измерений (определений)	0.10	–
3503	519175.00	2237908.46	Метод спутниковых геодезических измерений (определений)	0.10	–
3504	519171.31	2237910.02	Метод спутниковых геодезических измерений (определений)	0.10	–
3505	519153.07	2237866.63	Метод спутниковых геодезических измерений (определений)	0.10	–
3506	519178.40	2237855.28	Метод спутниковых геодезических измерений (определений)	0.10	–
3507	519209.16	2237841.77	Метод спутниковых геодезических измерений (определений)	0.10	–
3508	519248.35	2237825.66	Метод спутниковых геодезических измерений (определений)	0.10	–
3509	519288.94	2237807.92	Метод спутниковых геодезических измерений (определений)	0.10	–
3510	519269.98	2237775.34	Метод спутниковых геодезических измерений (определений)	0.10	–
3511	519251.90	2237750.92	Метод спутниковых геодезических измерений (определений)	0.10	–
3512	519255.12	2237748.53	Метод спутниковых геодезических измерений (определений)	0.10	–
3513	519273.33	2237773.13	Метод спутниковых геодезических измерений (определений)	0.10	–
3514	519292.77	2237806.56	Метод спутниковых геодезических измерений (определений)	0.10	–
3515	519332.04	2237796.94	Метод спутниковых геодезических измерений (определений)	0.10	–
3516	519372.07	2237796.28	Метод спутниковых геодезических измерений (определений)	0.10	–
3517	519413.40	2237795.94	Метод спутниковых геодезических измерений (определений)	0.10	–
3518	519457.84	2237795.84	Метод спутниковых геодезических измерений (определений)	0.10	–
3519	519493.55	2237797.65	Метод спутниковых геодезических измерений (определений)	0.10	–
3520	519529.98	2237783.81	Метод спутниковых геодезических измерений (определений)	0.10	–
3521	519528.58	2237762.15	Метод спутниковых геодезических измерений (определений)	0.10	–
3522	519521.29	2237700.78	Метод спутниковых геодезических измерений (определений)	0.10	–
3523	519516.02	2237662.48	Метод спутниковых геодезических измерений (определений)	0.10	–
3524	519487.22	2237666.05	Метод спутниковых геодезических измерений (определений)	0.10	–
3525	519486.73	2237662.08	Метод спутниковых геодезических измерений (определений)	0.10	–
3526	519515.50	2237658.50	Метод спутниковых геодезических измерений (определений)	0.10	–
3527	519512.62	2237635.18	Метод спутниковых геодезических измерений (определений)	0.10	–
3528	519503.04	2237600.97	Метод спутниковых геодезических измерений (определений)	0.10	–
3529	519503.78	2237600.59	Метод спутниковых геодезических измерений (определений)	0.10	–
3530	519495.16	2237596.94	Метод спутниковых геодезических измерений (определений)	0.10	–
3531	519475.99	2237607.12	Метод спутниковых геодезических измерений (определений)	0.10	–

3532	519434.86	2237627.26	Метод спутниковых геодезических измерений (определений)	0.10	–
3533	519407.56	2237641.29	Метод спутниковых геодезических измерений (определений)	0.10	–
3534	519374.48	2237658.44	Метод спутниковых геодезических измерений (определений)	0.10	–
3535	519360.54	2237616.02	Метод спутниковых геодезических измерений (определений)	0.10	–
3536	519364.34	2237614.77	Метод спутниковых геодезических измерений (определений)	0.10	–
3537	519376.80	2237652.72	Метод спутниковых геодезических измерений (определений)	0.10	–
3538	519405.73	2237637.74	Метод спутниковых геодезических измерений (определений)	0.10	–
3539	519433.08	2237623.68	Метод спутниковых геодезических измерений (определений)	0.10	–
3540	519474.17	2237603.56	Метод спутниковых геодезических измерений (определений)	0.10	–
3541	519493.92	2237593.08	Метод спутниковых геодезических измерений (определений)	0.10	–
3542	519497.82	2237589.62	Метод спутниковых геодезических измерений (определений)	0.10	–
3543	519499.64	2237591.70	Метод спутниковых геодезических измерений (определений)	0.10	–
3544	519488.00	2237562.32	Метод спутниковых геодезических измерений (определений)	0.10	–
3545	519491.72	2237560.85	Метод спутниковых геодезических измерений (определений)	0.10	–
3546	519498.68	2237578.39	Метод спутниковых геодезических измерений (определений)	0.10	–
3547	519493.96	2237555.40	Метод спутниковых геодезических измерений (определений)	0.10	–
3548	519477.11	2237525.64	Метод спутниковых геодезических измерений (определений)	0.10	–
3549	519455.52	2237488.30	Метод спутниковых геодезических измерений (определений)	0.10	–
3550	519441.22	2237464.12	Метод спутниковых геодезических измерений (определений)	0.10	–
3551	519440.44	2237472.40	Метод спутниковых геодезических измерений (определений)	0.10	–
3552	519436.46	2237472.04	Метод спутниковых геодезических измерений (определений)	0.10	–
3553	519437.76	2237458.26	Метод спутниковых геодезических измерений (определений)	0.10	–
3554	519417.40	2237423.74	Метод спутниковых геодезических измерений (определений)	0.10	–
3555	519400.23	2237394.23	Метод спутниковых геодезических измерений (определений)	0.10	–
3556	519378.26	2237357.18	Метод спутниковых геодезических измерений (определений)	0.10	–
3557	519424.96	2237328.54	Метод спутниковых геодезических измерений (определений)	0.10	–
3558	519468.68	2237301.23	Метод спутниковых геодезических измерений (определений)	0.10	–
3559	519506.13	2237277.56	Метод спутниковых геодезических измерений (определений)	0.10	–
3560	519494.96	2237259.20	Метод спутниковых геодезических измерений (определений)	0.10	–
3392	519498.38	2237257.12	Метод спутниковых геодезических измерений (определений)	0.10	–
–	–	–	–	–	–
3561	519566.98	2237381.87	Метод спутниковых геодезических измерений (определений)	0.10	–
3562	519590.74	2237421.88	Метод спутниковых геодезических измерений (определений)	0.10	–
3563	519612.98	2237459.33	Метод спутниковых геодезических измерений (определений)	0.10	–
3564	519595.26	2237450.43	Метод спутниковых геодезических измерений (определений)	0.10	–
3565	519556.27	2237464.14	Метод спутниковых геодезических измерений (определений)	0.10	–
3566	519557.60	2237467.92	Метод спутниковых геодезических измерений (определений)	0.10	–
3567	519594.98	2237454.77	Метод спутниковых геодезических измерений (определений)	0.10	–
3568	519611.70	2237463.16	Метод спутниковых геодезических измерений (определений)	0.10	–
3569	519602.43	2237464.47	Метод спутниковых геодезических измерений (определений)	0.10	–
3570	519602.99	2237468.43	Метод спутниковых геодезических измерений (определений)	0.10	–
3571	519617.20	2237466.42	Метод спутниковых геодезических измерений (определений)	0.10	–
3572	519637.35	2237500.38	Метод спутниковых геодезических измерений (определений)	0.10	–
3573	519640.10	2237525.92	Метод спутниковых геодезических измерений (определений)	0.10	–
3574	519604.69	2237545.52	Метод спутниковых геодезических измерений (определений)	0.10	–
3575	519572.28	2237563.49	Метод спутниковых геодезических измерений (определений)	0.10	–
3576	519549.17	2237576.24	Метод спутниковых геодезических измерений (определений)	0.10	–
3577	519517.94	2237593.27	Метод спутниковых геодезических измерений (определений)	0.10	–
3578	519507.98	2237595.79	Метод спутниковых геодезических измерений (определений)	0.10	–
3579	519508.38	2237597.38	Метод спутниковых геодезических измерений (определений)	0.10	–
3580	519509.90	2237596.42	Метод спутниковых геодезических измерений (определений)	0.10	–
3581	519510.84	2237597.90	Метод спутниковых геодезических измерений (определений)	0.10	–
3582	519507.68	2237599.91	Метод спутниковых геодезических измерений (определений)	0.10	–
3583	519506.74	2237598.42	Метод спутниковых геодезических измерений (определений)	0.10	–
3584	519506.89	2237598.34	Метод спутниковых геодезических измерений (определений)	0.10	–
3585	519497.75	2237553.98	Метод спутниковых геодезических измерений (определений)	0.10	–
3586	519480.58	2237523.65	Метод спутниковых геодезических измерений (определений)	0.10	–
3587	519458.96	2237486.28	Метод спутниковых геодезических измерений (определений)	0.10	–
3588	519442.52	2237458.48	Метод спутниковых геодезических измерений (определений)	0.10	–
3589	519467.61	2237442.86	Метод спутниковых геодезических измерений (определений)	0.10	–
3590	519499.86	2237424.86	Метод спутниковых геодезических измерений (определений)	0.10	–
3591	519530.34	2237407.44	Метод спутниковых геодезических измерений (определений)	0.10	–
3592	519558.64	2237385.36	Метод спутниковых геодезических измерений (определений)	0.10	–
3561	519566.98	2237381.87	Метод спутниковых геодезических измерений (определений)	0.10	–
Зона1(21)	–	–	–	–	–
3593	521165.82	2237094.87	Метод спутниковых геодезических измерений (определений)	0.10	–
3594	521186.00	2237110.50	Метод спутниковых геодезических измерений (определений)	0.10	–

3595	521196.70	2237121.17	Метод спутниковых геодезических измерений (определений)	0.10	–
3596	521192.02	2237102.02	Метод спутниковых геодезических измерений (определений)	0.10	–
3597	521195.92	2237101.07	Метод спутниковых геодезических измерений (определений)	0.10	–
3598	521201.60	2237124.31	Метод спутниковых геодезических измерений (определений)	0.10	–
3599	521210.68	2237117.94	Метод спутниковых геодезических измерений (определений)	0.10	–
3600	521212.98	2237121.20	Метод спутниковых геодезических измерений (определений)	0.10	–
3601	521203.54	2237127.84	Метод спутниковых геодезических измерений (определений)	0.10	–
3602	521231.34	2237153.19	Метод спутниковых геодезических измерений (определений)	0.10	–
3603	521236.80	2237141.57	Метод спутниковых геодезических измерений (определений)	0.10	–
3604	521240.67	2237117.52	Метод спутниковых геодезических измерений (определений)	0.10	–
3605	521244.62	2237118.14	Метод спутниковых геодезических измерений (определений)	0.10	–
3606	521240.66	2237142.76	Метод спутниковых геодезических измерений (определений)	0.10	–
3607	521234.44	2237156.00	Метод спутниковых геодезических измерений (определений)	0.10	–
3608	521267.82	2237185.56	Метод спутниковых геодезических измерений (определений)	0.10	–
3609	521270.22	2237168.84	Метод спутниковых геодезических измерений (определений)	0.10	–
3610	521274.18	2237169.40	Метод спутниковых геодезических измерений (определений)	0.10	–
3611	521271.40	2237188.78	Метод спутниковых геодезических измерений (определений)	0.10	–
3612	521302.65	2237218.67	Метод спутниковых геодезических измерений (определений)	0.10	–
3613	521308.90	2237212.10	Метод спутниковых геодезических измерений (определений)	0.10	–
3614	521333.21	2237186.06	Метод спутниковых геодезических измерений (определений)	0.10	–
3615	521354.17	2237163.67	Метод спутниковых геодезических измерений (определений)	0.10	–
3616	521391.72	2237123.31	Метод спутниковых геодезических измерений (определений)	0.10	–
3617	521407.50	2237106.71	Метод спутниковых геодезических измерений (определений)	0.10	–
3618	521425.67	2237141.83	Метод спутниковых геодезических измерений (определений)	0.10	–
3619	521445.92	2237182.08	Метод спутниковых геодезических измерений (определений)	0.10	–
3620	521465.19	2237220.88	Метод спутниковых геодезических измерений (определений)	0.10	–
3621	521451.38	2237269.12	Метод спутниковых геодезических измерений (определений)	0.10	–
3622	521459.82	2237300.68	Метод спутниковых геодезических измерений (определений)	0.10	–
3623	521455.96	2237301.71	Метод спутниковых геодезических измерений (определений)	0.10	–
3624	521447.22	2237269.08	Метод спутниковых геодезических измерений (определений)	0.10	–
3625	521460.92	2237221.27	Метод спутниковых геодезических измерений (определений)	0.10	–
3626	521442.34	2237183.87	Метод спутниковых геодезических измерений (определений)	0.10	–
3627	521422.11	2237143.64	Метод спутниковых геодезических измерений (определений)	0.10	–
3628	521406.54	2237113.54	Метод спутниковых геодезических измерений (определений)	0.10	–
3629	521394.64	2237126.05	Метод спутниковых геодезических измерений (определений)	0.10	–
3630	521357.09	2237166.40	Метод спутниковых геодезических измерений (определений)	0.10	–
3631	521336.13	2237188.78	Метод спутниковых геодезических измерений (определений)	0.10	–
3632	521311.80	2237214.85	Метод спутниковых геодезических измерений (определений)	0.10	–
3633	521305.57	2237221.40	Метод спутниковых геодезических измерений (определений)	0.10	–
3634	521344.17	2237256.54	Метод спутниковых геодезических измерений (определений)	0.10	–
3635	521354.02	2237248.03	Метод спутниковых геодезических измерений (определений)	0.10	–
3636	521356.64	2237251.06	Метод спутниковых геодезических измерений (определений)	0.10	–
3637	521347.09	2237259.31	Метод спутниковых геодезических измерений (определений)	0.10	–
3638	521383.00	2237294.56	Метод спутниковых геодезических измерений (определений)	0.10	–
3639	521390.30	2237287.20	Метод спутниковых геодезических измерений (определений)	0.10	–
3640	521393.14	2237290.02	Метод спутниковых геодезических измерений (определений)	0.10	–
3641	521385.83	2237297.39	Метод спутниковых геодезических измерений (определений)	0.10	–
3642	521422.46	2237334.65	Метод спутниковых геодезических измерений (определений)	0.10	–
3643	521423.12	2237326.76	Метод спутниковых геодезических измерений (определений)	0.10	–
3644	521427.11	2237327.08	Метод спутниковых геодезических измерений (определений)	0.10	–
3645	521426.17	2237338.40	Метод спутниковых геодезических измерений (определений)	0.10	–
3646	521460.54	2237372.72	Метод спутниковых геодезических измерений (определений)	0.10	–
3647	521471.29	2237351.94	Метод спутниковых геодезических измерений (определений)	0.10	–
3648	521474.84	2237353.78	Метод спутниковых геодезических измерений (определений)	0.10	–
3649	521463.54	2237375.64	Метод спутниковых геодезических измерений (определений)	0.10	–
3650	521497.12	2237406.98	Метод спутниковых геодезических измерений (определений)	0.10	–
3651	521494.40	2237409.90	Метод спутниковых геодезических измерений (определений)	0.10	–
3652	521461.20	2237378.93	Метод спутниковых геодезических измерений (определений)	0.10	–
3653	521435.36	2237408.15	Метод спутниковых геодезических измерений (определений)	0.10	–
3654	521432.36	2237405.50	Метод спутниковых геодезических измерений (определений)	0.10	–
3655	521458.32	2237376.14	Метод спутниковых геодезических измерений (определений)	0.10	–
3656	521422.68	2237340.58	Метод спутниковых геодезических измерений (определений)	0.10	–
3657	521381.60	2237298.80	Метод спутниковых геодезических измерений (определений)	0.10	–
3658	521342.76	2237260.67	Метод спутниковых геодезических измерений (определений)	0.10	–
3659	521302.87	2237224.40	Метод спутниковых геодезических измерений (определений)	0.10	–
3660	521227.68	2237307.80	Метод спутниковых геодезических измерений (определений)	0.10	–
3661	521258.53	2237336.46	Метод спутниковых геодезических измерений (определений)	0.10	–

3662	521287.52	2237331.36	Метод спутниковых геодезических измерений (определений)	0.10	–
3663	521288.21	2237335.30	Метод спутниковых геодезических измерений (определений)	0.10	–
3664	521262.14	2237339.88	Метод спутниковых геодезических измерений (определений)	0.10	–
3665	521288.39	2237364.98	Метод спутниковых геодезических измерений (определений)	0.10	–
3666	521319.68	2237394.66	Метод спутниковых геодезических измерений (определений)	0.10	–
3667	521350.60	2237423.98	Метод спутниковых геодезических измерений (определений)	0.10	–
3668	521385.17	2237456.74	Метод спутниковых геодезических измерений (определений)	0.10	–
3669	521416.88	2237486.53	Метод спутниковых геодезических измерений (определений)	0.10	–
3670	521439.09	2237507.72	Метод спутниковых геодезических измерений (определений)	0.10	–
3671	521436.34	2237510.61	Метод спутниковых геодезических измерений (определений)	0.10	–
3672	521414.12	2237489.44	Метод спутниковых геодезических измерений (определений)	0.10	–
3673	521383.88	2237461.03	Метод спутниковых геодезических измерений (определений)	0.10	–
3674	521342.84	2237498.82	Метод спутниковых геодезических измерений (определений)	0.10	–
3675	521340.14	2237495.88	Метод спутниковых геодезических измерений (определений)	0.10	–
3676	521380.97	2237458.28	Метод спутниковых геодезических измерений (определений)	0.10	–
3677	521347.84	2237426.88	Метод спутниковых геодезических измерений (определений)	0.10	–
3678	521316.93	2237397.56	Метод спутниковых геодезических измерений (определений)	0.10	–
3679	521285.63	2237367.88	Метод спутниковых геодезических измерений (определений)	0.10	–
3680	521256.62	2237340.13	Метод спутниковых геодезических измерений (определений)	0.10	–
3681	521225.02	2237310.77	Метод спутниковых геодезических измерений (определений)	0.10	–
3682	521194.70	2237344.63	Метод спутниковых геодезических измерений (определений)	0.10	–
3683	521165.88	2237376.76	Метод спутниковых геодезических измерений (определений)	0.10	–
3684	521140.05	2237405.60	Метод спутниковых геодезических измерений (определений)	0.10	–
3685	521129.04	2237417.29	Метод спутниковых геодезических измерений (определений)	0.10	–
3686	521127.10	2237416.08	Метод спутниковых геодезических измерений (определений)	0.10	–
3687	521126.08	2237419.36	Метод спутниковых геодезических измерений (определений)	0.10	–
3688	521138.00	2237426.38	Метод спутниковых геодезических измерений (определений)	0.10	–
3689	521157.30	2237445.48	Метод спутниковых геодезических измерений (определений)	0.10	–
3690	521173.98	2237462.23	Метод спутниковых геодезических измерений (определений)	0.10	–
3691	521180.98	2237454.33	Метод спутниковых геодезических измерений (определений)	0.10	–
3692	521183.97	2237456.98	Метод спутниковых геодезических измерений (определений)	0.10	–
3693	521176.80	2237465.06	Метод спутниковых геодезических измерений (определений)	0.10	–
3694	521197.30	2237485.44	Метод спутниковых геодезических измерений (определений)	0.10	–
3695	521207.70	2237480.02	Метод спутниковых геодезических измерений (определений)	0.10	–
3696	521209.55	2237483.58	Метод спутниковых геодезических измерений (определений)	0.10	–
3697	521200.30	2237488.39	Метод спутниковых геодезических измерений (определений)	0.10	–
3698	521222.64	2237510.40	Метод спутниковых геодезических измерений (определений)	0.10	–
3699	521243.88	2237531.56	Метод спутниковых геодезических измерений (определений)	0.10	–
3700	521270.76	2237557.84	Метод спутниковых геодезических измерений (определений)	0.10	–
3701	521280.25	2237551.74	Метод спутниковых геодезических измерений (определений)	0.10	–
3702	521280.61	2237531.96	Метод спутниковых геодезических измерений (определений)	0.10	–
3703	521284.61	2237532.02	Метод спутниковых геодезических измерений (определений)	0.10	–
3704	521284.21	2237553.94	Метод спутниковых геодезических измерений (определений)	0.10	–
3705	521273.70	2237560.70	Метод спутниковых геодезических измерений (определений)	0.10	–
3706	521300.33	2237586.69	Метод спутниковых геодезических измерений (определений)	0.10	–
3707	521334.38	2237620.62	Метод спутниковых геодезических измерений (определений)	0.10	–
3708	521359.22	2237645.87	Метод спутниковых геодезических измерений (определений)	0.10	–
3709	521344.25	2237666.24	Метод спутниковых геодезических измерений (определений)	0.10	–
3710	521341.03	2237663.87	Метод спутниковых геодезических измерений (определений)	0.10	–
3711	521353.98	2237646.25	Метод спутниковых геодезических измерений (определений)	0.10	–
3712	521331.54	2237623.44	Метод спутниковых геодезических измерений (определений)	0.10	–
3713	521297.52	2237589.54	Метод спутниковых геодезических измерений (определений)	0.10	–
3714	521270.44	2237563.10	Метод спутниковых геодезических измерений (определений)	0.10	–
3715	521248.34	2237582.33	Метод спутниковых геодезических измерений (определений)	0.10	–
3716	521227.00	2237601.31	Метод спутниковых геодезических измерений (определений)	0.10	–
3717	521198.50	2237627.84	Метод спутниковых геодезических измерений (определений)	0.10	–
3718	521194.00	2237608.63	Метод спутниковых геодезических измерений (определений)	0.10	–
3719	521197.88	2237607.72	Метод спутниковых геодезических измерений (определений)	0.10	–
3720	521200.82	2237620.22	Метод спутниковых геодезических измерений (определений)	0.10	–
3721	521223.66	2237598.96	Метод спутниковых геодезических измерений (определений)	0.10	–
3722	521223.14	2237584.47	Метод спутниковых геодезических измерений (определений)	0.10	–
3723	521227.14	2237584.33	Метод спутниковых геодезических измерений (определений)	0.10	–
3724	521227.54	2237595.48	Метод спутниковых геодезических измерений (определений)	0.10	–
3725	521245.70	2237579.33	Метод спутниковых геодезических измерений (определений)	0.10	–
3726	521267.56	2237560.30	Метод спутниковых геодезических измерений (определений)	0.10	–
3727	521241.91	2237535.23	Метод спутниковых геодезических измерений (определений)	0.10	–
3728	521216.47	2237544.07	Метод спутниковых геодезических измерений (определений)	0.10	–

3729	521215.16	2237540.29	Метод спутниковых геодезических измерений (определений)	0.10	–
3730	521238.74	2237532.10	Метод спутниковых геодезических измерений (определений)	0.10	–
3731	521219.82	2237513.24	Метод спутниковых геодезических измерений (определений)	0.10	–
3732	521195.53	2237489.31	Метод спутниковых геодезических измерений (определений)	0.10	–
3733	521172.61	2237466.54	Метод спутниковых геодезических измерений (определений)	0.10	–
3734	521154.48	2237448.32	Метод спутниковых геодезических измерений (определений)	0.10	–
3735	521135.54	2237429.58	Метод спутниковых геодезических измерений (определений)	0.10	–
3736	521124.08	2237422.82	Метод спутниковых геодезических измерений (определений)	0.10	–
3737	521093.91	2237455.80	Метод спутниковых геодезических измерений (определений)	0.10	–
3738	521063.92	2237488.50	Метод спутниковых геодезических измерений (определений)	0.10	–
3739	521027.90	2237527.66	Метод спутниковых геодезических измерений (определений)	0.10	–
3740	521056.08	2237555.26	Метод спутниковых геодезических измерений (определений)	0.10	–
3741	521088.86	2237588.12	Метод спутниковых геодезических измерений (определений)	0.10	–
3742	521126.32	2237624.92	Метод спутниковых геодезических измерений (определений)	0.10	–
3743	521159.52	2237657.91	Метод спутниковых геодезических измерений (определений)	0.10	–
3744	521194.92	2237692.37	Метод спутниковых геодезических измерений (определений)	0.10	–
3745	521221.72	2237719.22	Метод спутниковых геодезических измерений (определений)	0.10	–
3746	521260.43	2237757.46	Метод спутниковых геодезических измерений (определений)	0.10	–
3747	521294.61	2237791.64	Метод спутниковых геодезических измерений (определений)	0.10	–
3748	521318.28	2237766.84	Метод спутниковых геодезических измерений (определений)	0.10	–
3749	521351.51	2237736.50	Метод спутниковых геодезических измерений (определений)	0.10	–
3750	521354.21	2237739.44	Метод спутниковых геодезических измерений (определений)	0.10	–
3751	521321.08	2237769.69	Метод спутниковых геодезических измерений (определений)	0.10	–
3752	521297.44	2237794.47	Метод спутниковых геодезических измерений (определений)	0.10	–
3753	521333.97	2237831.14	Метод спутниковых геодезических измерений (определений)	0.10	–
3754	521369.97	2237868.51	Метод спутниковых геодезических измерений (определений)	0.10	–
3755	521376.08	2237888.04	Метод спутниковых геодезических измерений (определений)	0.10	–
3756	521372.26	2237889.24	Метод спутниковых геодезических измерений (определений)	0.10	–
3757	521366.43	2237870.61	Метод спутниковых геодезических измерений (определений)	0.10	–
3758	521331.11	2237833.94	Метод спутниковых геодезических измерений (определений)	0.10	–
3759	521295.66	2237798.36	Метод спутниковых геодезических измерений (определений)	0.10	–
3760	521291.43	2237811.84	Метод спутниковых геодезических измерений (определений)	0.10	–
3761	521287.61	2237810.64	Метод спутниковых геодезических измерений (определений)	0.10	–
3762	521292.46	2237795.15	Метод спутниковых геодезических измерений (определений)	0.10	–
3763	521259.94	2237762.64	Метод спутниковых геодезических измерений (определений)	0.10	–
3764	521257.51	2237770.46	Метод спутниковых геодезических измерений (определений)	0.10	–
3765	521255.82	2237769.92	Метод спутниковых геодезических измерений (определений)	0.10	–
3766	521256.86	2237768.71	Метод спутниковых геодезических измерений (определений)	0.10	–
3767	521255.34	2237767.37	Метод спутниковых геодезических измерений (определений)	0.10	–
3768	521254.22	2237768.67	Метод спутниковых геодезических измерений (определений)	0.10	–
3769	521255.58	2237769.85	Метод спутниковых геодезических измерений (определений)	0.10	–
3770	521253.69	2237769.26	Метод спутниковых геодезических измерений (определений)	0.10	–
3771	521256.75	2237759.46	Метод спутниковых геодезических измерений (определений)	0.10	–
3772	521218.90	2237722.06	Метод спутниковых геодезических измерений (определений)	0.10	–
3773	521192.12	2237695.22	Метод спутниковых геодезических измерений (определений)	0.10	–
3774	521158.15	2237662.15	Метод спутниковых геодезических измерений (определений)	0.10	–
3775	521155.42	2237664.83	Метод спутниковых геодезических измерений (определений)	0.10	–
3776	521155.88	2237667.10	Метод спутниковых геодезических измерений (определений)	0.10	–
3777	521153.62	2237669.87	Метод спутниковых геодезических измерений (определений)	0.10	–
3778	521151.22	2237669.86	Метод спутниковых геодезических измерений (определений)	0.10	–
3779	521150.57	2237669.60	Метод спутниковых геодезических измерений (определений)	0.10	–
3780	521140.69	2237678.54	Метод спутниковых геодезических измерений (определений)	0.10	–
3781	521123.86	2237694.23	Метод спутниковых геодезических измерений (определений)	0.10	–
3782	521111.44	2237706.00	Метод спутниковых геодезических измерений (определений)	0.10	–
3783	521085.60	2237729.65	Метод спутниковых геодезических измерений (определений)	0.10	–
3784	521067.06	2237747.46	Метод спутниковых геодезических измерений (определений)	0.10	–
3785	521064.30	2237744.58	Метод спутниковых геодезических измерений (определений)	0.10	–
3786	521077.52	2237731.86	Метод спутниковых геодезических измерений (определений)	0.10	–
3787	521058.97	2237736.32	Метод спутниковых геодезических измерений (определений)	0.10	–
3788	521058.04	2237732.42	Метод спутниковых геодезических измерений (определений)	0.10	–
3789	521083.26	2237726.37	Метод спутниковых геодезических измерений (определений)	0.10	–
3790	521108.71	2237703.07	Метод спутниковых геодезических измерений (определений)	0.10	–
3791	521116.14	2237696.04	Метод спутниковых геодезических измерений (определений)	0.10	–
3792	521101.62	2237698.84	Метод спутниковых геодезических измерений (определений)	0.10	–
3793	521100.86	2237694.91	Метод спутниковых геодезических измерений (определений)	0.10	–
3794	521121.55	2237690.92	Метод спутниковых геодезических измерений (определений)	0.10	–
3795	521132.85	2237680.37	Метод спутниковых геодезических измерений (определений)	0.10	–

3796	521118.34	2237683.22	Метод спутниковых геодезических измерений (определений)	0.10	–
3797	521117.57	2237679.31	Метод спутниковых геодезических измерений (определений)	0.10	–
3798	521138.40	2237675.21	Метод спутниковых геодезических измерений (определений)	0.10	–
3799	521150.07	2237664.46	Метод спутниковых геодезических измерений (определений)	0.10	–
3800	521155.30	2237659.35	Метод спутниковых геодезических измерений (определений)	0.10	–
3801	521123.51	2237627.78	Метод спутниковых геодезических измерений (определений)	0.10	–
3802	521086.04	2237590.96	Метод спутниковых геодезических измерений (определений)	0.10	–
3803	521053.26	2237558.10	Метод спутниковых геодезических измерений (определений)	0.10	–
3804	521022.34	2237527.82	Метод спутниковых геодезических измерений (определений)	0.10	–
3805	521060.97	2237485.78	Метод спутниковых геодезических измерений (определений)	0.10	–
3806	521090.96	2237453.10	Метод спутниковых геодезических измерений (определений)	0.10	–
3807	521121.26	2237419.98	Метод спутниковых геодезических измерений (определений)	0.10	–
3808	521102.66	2237385.62	Метод спутниковых геодезических измерений (определений)	0.10	–
3809	521070.94	2237361.98	Метод спутниковых геодезических измерений (определений)	0.10	–
3810	521073.33	2237358.76	Метод спутниковых геодезических измерений (определений)	0.10	–
3811	521100.92	2237379.33	Метод спутниковых геодезических измерений (определений)	0.10	–
3812	521090.98	2237339.45	Метод спутниковых геодезических измерений (определений)	0.10	–
3813	521081.12	2237298.52	Метод спутниковых геодезических измерений (определений)	0.10	–
3814	521070.15	2237260.76	Метод спутниковых геодезических измерений (определений)	0.10	–
3815	521085.86	2237227.06	Метод спутниковых геодезических измерений (определений)	0.10	–
3816	521089.49	2237228.74	Метод спутниковых геодезических измерений (определений)	0.10	–
3817	521074.41	2237261.09	Метод спутниковых геодезических измерений (определений)	0.10	–
3818	521085.00	2237297.48	Метод спутниковых геодезических измерений (определений)	0.10	–
3819	521094.87	2237338.50	Метод спутниковых геодезических измерений (определений)	0.10	–
3820	521106.09	2237383.56	Метод спутниковых геодезических измерений (определений)	0.10	–
3821	521123.20	2237415.16	Метод спутниковых геодезических измерений (определений)	0.10	–
3822	521123.89	2237412.96	Метод спутниковых геодезических измерений (определений)	0.10	–
3823	521124.16	2237412.10	Метод спутниковых геодезических измерений (определений)	0.10	–
3824	521125.84	2237410.56	Метод спутниковых геодезических измерений (определений)	0.10	–
3825	521128.38	2237412.15	Метод спутниковых геодезических измерений (определений)	0.10	–
3826	521137.10	2237402.88	Метод спутниковых геодезических измерений (определений)	0.10	–
3827	521162.90	2237374.08	Метод спутниковых геодезических измерений (определений)	0.10	–
3828	521191.72	2237341.96	Метод спутниковых геодезических измерений (определений)	0.10	–
3829	521221.98	2237308.17	Метод спутниковых геодезических измерений (определений)	0.10	–
3830	521190.99	2237282.67	Метод спутниковых геодезических измерений (определений)	0.10	–
3831	521158.52	2237255.77	Метод спутниковых геодезических измерений (определений)	0.10	–
3832	521124.19	2237226.74	Метод спутниковых геодезических измерений (определений)	0.10	–
3833	521139.20	2237203.74	Метод спутниковых геодезических измерений (определений)	0.10	–
3834	521142.55	2237205.94	Метод спутниковых геодезических измерений (определений)	0.10	–
3835	521129.47	2237225.96	Метод спутниковых геодезических измерений (определений)	0.10	–
3836	521161.10	2237252.70	Метод спутниковых геодезических измерений (определений)	0.10	–
3837	521193.54	2237279.59	Метод спутниковых геодезических измерений (определений)	0.10	–
3838	521224.66	2237305.19	Метод спутниковых геодезических измерений (определений)	0.10	–
3839	521260.72	2237265.24	Метод спутниковых геодезических измерений (определений)	0.10	–
3840	521280.30	2237243.64	Метод спутниковых геодезических измерений (определений)	0.10	–
3841	521299.87	2237221.62	Метод спутниковых геодезических измерений (определений)	0.10	–
3842	521267.92	2237190.98	Метод спутниковых геодезических измерений (определений)	0.10	–
3843	521230.66	2237157.99	Метод спутниковых геодезических измерений (определений)	0.10	–
3844	521198.96	2237129.08	Метод спутниковых геодезических измерений (определений)	0.10	–
3845	521183.36	2237113.50	Метод спутниковых геодезических измерений (определений)	0.10	–
3846	521163.38	2237098.02	Метод спутниковых геодезических измерений (определений)	0.10	–
3593	521165.82	2237094.87	Метод спутниковых геодезических измерений (определений)	0.10	–
–	–	–	–	–	–
3847	521125.27	2237411.46	Метод спутниковых геодезических измерений (определений)	0.10	–
3848	521127.10	2237413.27	Метод спутниковых геодезических измерений (определений)	0.10	–
3849	521125.72	2237414.72	Метод спутниковых геодезических измерений (определений)	0.10	–
3822	521123.89	2237412.96	Метод спутниковых геодезических измерений (определений)	0.10	–
3847	521125.27	2237411.46	Метод спутниковых геодезических измерений (определений)	0.10	–
Зона1(22)	–	–	–	–	–
3850	523361.04	2237714.78	Метод спутниковых геодезических измерений (определений)	0.10	–
3851	523393.47	2237739.49	Метод спутниковых геодезических измерений (определений)	0.10	–
3852	523410.22	2237730.16	Метод спутниковых геодезических измерений (определений)	0.10	–
3853	523434.76	2237736.62	Метод спутниковых геодезических измерений (определений)	0.10	–
3854	523464.82	2237743.78	Метод спутниковых геодезических измерений (определений)	0.10	–
3855	523463.90	2237747.67	Метод спутниковых геодезических измерений (определений)	0.10	–
3856	523433.79	2237740.50	Метод спутниковых геодезических измерений (определений)	0.10	–
3857	523410.76	2237734.44	Метод спутниковых геодезических измерений (определений)	0.10	–

3858	523394.80	2237743.32	Метод спутниковых геодезических измерений (определений)	0.10	–
3859	523376.48	2237779.36	Метод спутниковых геодезических измерений (определений)	0.10	–
3860	523383.88	2237793.97	Метод спутниковых геодезических измерений (определений)	0.10	–
3861	523405.22	2237798.19	Метод спутниковых геодезических измерений (определений)	0.10	–
3862	523414.82	2237791.31	Метод спутниковых геодезических измерений (определений)	0.10	–
3863	523459.12	2237807.29	Метод спутниковых геодезических измерений (определений)	0.10	–
3864	523450.68	2237818.62	Метод спутниковых геодезических измерений (определений)	0.10	–
3865	523447.46	2237816.22	Метод спутниковых геодезических измерений (определений)	0.10	–
3866	523452.70	2237809.22	Метод спутниковых геодезических измерений (определений)	0.10	–
3867	523415.44	2237795.78	Метод спутниковых геодезических измерений (определений)	0.10	–
3868	523407.34	2237801.59	Метод спутниковых геодезических измерений (определений)	0.10	–
3869	523400.12	2237844.56	Метод спутниковых геодезических измерений (определений)	0.10	–
3870	523417.10	2237891.90	Метод спутниковых геодезических измерений (определений)	0.10	–
3871	523429.30	2237897.30	Метод спутниковых геодезических измерений (определений)	0.10	–
3872	523449.50	2237906.83	Метод спутниковых геодезических измерений (определений)	0.10	–
3873	523481.55	2237921.39	Метод спутниковых геодезических измерений (определений)	0.10	–
3874	523488.90	2237905.20	Метод спутниковых геодезических измерений (определений)	0.10	–
3875	523502.06	2237877.70	Метод спутниковых геодезических измерений (определений)	0.10	–
3876	523505.67	2237879.44	Метод спутниковых геодезических измерений (определений)	0.10	–
3877	523492.52	2237906.89	Метод спутниковых геодезических измерений (определений)	0.10	–
3878	523485.16	2237923.10	Метод спутниковых геодезических измерений (определений)	0.10	–
3879	523520.86	2237940.69	Метод спутниковых геодезических измерений (определений)	0.10	–
3880	523562.68	2237960.77	Метод спутниковых геодезических измерений (определений)	0.10	–
3881	523605.67	2237981.33	Метод спутниковых геодезических измерений (определений)	0.10	–
3882	523651.12	2238004.26	Метод спутниковых геодезических измерений (определений)	0.10	–
3883	523698.63	2238027.58	Метод спутниковых геодезических измерений (определений)	0.10	–
3884	523723.58	2237989.59	Метод спутниковых геодезических измерений (определений)	0.10	–
3885	523728.48	2237963.14	Метод спутниковых геодезических измерений (определений)	0.10	–
3886	523732.42	2237963.87	Метод спутниковых геодезических измерений (определений)	0.10	–
3887	523727.37	2237991.11	Метод спутниковых геодезических измерений (определений)	0.10	–
3888	523702.44	2238029.06	Метод спутниковых геодезических измерений (определений)	0.10	–
3889	523745.10	2238043.03	Метод спутниковых геодезических измерений (определений)	0.10	–
3890	523789.72	2238041.66	Метод спутниковых геодезических измерений (определений)	0.10	–
3891	523831.38	2238036.52	Метод спутниковых геодезических измерений (определений)	0.10	–
3892	523836.76	2237998.68	Метод спутниковых геодезических измерений (определений)	0.10	–
3893	523841.44	2237965.54	Метод спутниковых геодезических измерений (определений)	0.10	–
3894	523798.40	2237957.30	Метод спутниковых геодезических измерений (определений)	0.10	–
3895	523799.14	2237953.37	Метод спутниковых геодезических измерений (определений)	0.10	–
3896	523842.03	2237961.58	Метод спутниковых геодезических измерений (определений)	0.10	–
3897	523846.01	2237935.78	Метод спутниковых геодезических измерений (определений)	0.10	–
3898	523849.93	2237936.42	Метод спутниковых геодезических измерений (определений)	0.10	–
3899	523845.67	2237964.23	Метод спутниковых геодезических измерений (определений)	0.10	–
3900	523840.72	2237999.24	Метод спутниковых геодезических измерений (определений)	0.10	–
3901	523834.91	2238040.11	Метод спутниковых геодезических измерений (определений)	0.10	–
3902	523790.03	2238045.65	Метод спутниковых геодезических измерений (определений)	0.10	–
3903	523744.52	2238047.05	Метод спутниковых геодезических измерений (определений)	0.10	–
3904	523698.58	2238032.00	Метод спутниковых геодезических измерений (определений)	0.10	–
3905	523649.34	2238007.85	Метод спутниковых геодезических измерений (определений)	0.10	–
3906	523603.91	2237984.92	Метод спутниковых геодезических измерений (определений)	0.10	–
3907	523560.95	2237964.38	Метод спутниковых геодезических измерений (определений)	0.10	–
3908	523519.10	2237944.29	Метод спутниковых геодезических измерений (определений)	0.10	–
3909	523481.68	2237925.85	Метод спутниковых геодезических измерений (определений)	0.10	–
3910	523449.72	2237911.33	Метод спутниковых геодезических измерений (определений)	0.10	–
3911	523441.18	2237932.27	Метод спутниковых геодезических измерений (определений)	0.10	–
3912	523428.40	2237963.40	Метод спутниковых геодезических измерений (определений)	0.10	–
3913	523415.18	2237995.18	Метод спутниковых геодезических измерений (определений)	0.10	–
3914	523435.10	2238006.19	Метод спутниковых геодезических измерений (определений)	0.10	–
3915	523466.80	2238019.12	Метод спутниковых геодезических измерений (определений)	0.10	–
3916	523491.08	2238029.02	Метод спутниковых геодезических измерений (определений)	0.10	–
3917	523487.24	2238057.86	Метод спутниковых геодезических измерений (определений)	0.10	–
3918	523483.27	2238057.33	Метод спутниковых геодезических измерений (определений)	0.10	–
3919	523486.70	2238031.55	Метод спутниковых геодезических измерений (определений)	0.10	–
3920	523465.30	2238022.83	Метод спутниковых геодезических измерений (определений)	0.10	–
3921	523433.36	2238009.80	Метод спутниковых геодезических измерений (определений)	0.10	–
3922	523410.11	2237996.96	Метод спутниковых геодезических измерений (определений)	0.10	–
3923	523424.70	2237961.87	Метод спутниковых геодезических измерений (определений)	0.10	–
3924	523437.48	2237930.75	Метод спутниковых геодезических измерений (определений)	0.10	–

3925	523446.10	2237909.64	Метод спутниковых геодезических измерений (определений)	0.10	–
3926	523427.64	2237900.94	Метод спутниковых геодезических измерений (определений)	0.10	–
3927	523413.90	2237894.88	Метод спутниковых геодезических измерений (определений)	0.10	–
3928	523396.00	2237844.92	Метод спутниковых геодезических измерений (определений)	0.10	–
3929	523403.24	2237801.88	Метод спутниковых геодезических измерений (определений)	0.10	–
3930	523381.96	2237797.66	Метод спутниковых геодезических измерений (определений)	0.10	–
3931	523334.90	2237778.78	Метод спутниковых геодезических измерений (определений)	0.10	–
3932	523302.04	2237766.59	Метод спутниковых геодезических измерений (определений)	0.10	–
3933	523272.84	2237754.68	Метод спутниковых геодезических измерений (определений)	0.10	–
3934	523241.70	2237742.07	Метод спутниковых геодезических измерений (определений)	0.10	–
3935	523243.20	2237738.36	Метод спутниковых геодезических измерений (определений)	0.10	–
3936	523269.44	2237748.98	Метод спутниковых геодезических измерений (определений)	0.10	–
3937	523263.60	2237737.26	Метод спутниковых геодезических измерений (определений)	0.10	–
3938	523267.18	2237735.48	Метод спутниковых геодезических измерений (определений)	0.10	–
3939	523275.04	2237751.26	Метод спутниковых геодезических измерений (определений)	0.10	–
3940	523303.48	2237762.86	Метод спутниковых геодезических измерений (определений)	0.10	–
3941	523336.34	2237775.04	Метод спутниковых геодезических измерений (определений)	0.10	–
3942	523378.34	2237791.90	Метод спутниковых геодезических измерений (определений)	0.10	–
3943	523372.80	2237780.96	Метод спутниковых геодезических измерений (определений)	0.10	–
3944	523329.91	2237765.19	Метод спутниковых геодезических измерений (определений)	0.10	–
3945	523331.29	2237761.44	Метод спутниковых геодезических измерений (определений)	0.10	–
3946	523373.25	2237776.87	Метод спутниковых геодезических измерений (определений)	0.10	–
3947	523390.76	2237742.45	Метод спутниковых геодезических измерений (определений)	0.10	–
3948	523358.62	2237717.96	Метод спутниковых геодезических измерений (определений)	0.10	–
3850	523361.04	2237714.78	Метод спутниковых геодезических измерений (определений)	0.10	–
Зона1(23)	–	–	–	–	–
3949	523904.06	2238758.88	Метод спутниковых геодезических измерений (определений)	0.10	–
3950	523912.96	2238778.52	Метод спутниковых геодезических измерений (определений)	0.10	–
3951	523920.08	2238794.85	Метод спутниковых геодезических измерений (определений)	0.10	–
3952	523953.20	2238818.64	Метод спутниковых геодезических измерений (определений)	0.10	–
3953	523983.30	2238840.15	Метод спутниковых геодезических измерений (определений)	0.10	–
3954	524018.60	2238868.75	Метод спутниковых геодезических измерений (определений)	0.10	–
3955	524001.93	2238902.98	Метод спутниковых геодезических измерений (определений)	0.10	–
3956	523983.04	2238936.31	Метод спутниковых геодезических измерений (определений)	0.10	–
3957	523968.96	2238961.39	Метод спутниковых геодезических измерений (определений)	0.10	–
3958	523962.55	2238990.10	Метод спутниковых геодезических измерений (определений)	0.10	–
3959	523951.72	2239034.24	Метод спутниковых геодезических измерений (определений)	0.10	–
3960	523947.84	2239033.29	Метод спутниковых геодезических измерений (определений)	0.10	–
3961	523958.66	2238989.19	Метод спутниковых геодезических измерений (определений)	0.10	–
3962	523965.18	2238959.94	Метод спутниковых геодезических измерений (определений)	0.10	–
3963	523979.56	2238934.34	Метод спутниковых геодезических измерений (определений)	0.10	–
3964	523998.39	2238901.12	Метод спутниковых геодезических измерений (определений)	0.10	–
3965	524013.61	2238869.86	Метод спутниковых геодезических измерений (определений)	0.10	–
3966	523980.88	2238843.34	Метод спутниковых геодезических измерений (определений)	0.10	–
3967	523950.87	2238821.89	Метод спутниковых геодезических измерений (определений)	0.10	–
3968	523916.86	2238797.46	Метод спутниковых геодезических измерений (определений)	0.10	–
3969	523909.31	2238780.14	Метод спутниковых геодезических измерений (определений)	0.10	–
3970	523900.42	2238760.52	Метод спутниковых геодезических измерений (определений)	0.10	–
3949	523904.06	2238758.88	Метод спутниковых геодезических измерений (определений)	0.10	–
Зона1(24)	–	–	–	–	–
3972	523803.41	2239018.33	Метод спутниковых геодезических измерений (определений)	0.10	–
3973	523812.56	2239031.01	Метод спутниковых геодезических измерений (определений)	0.10	–
3974	523842.80	2239042.56	Метод спутниковых геодезических измерений (определений)	0.10	–
3975	523869.92	2239053.19	Метод спутниковых геодезических измерений (определений)	0.10	–
3976	523910.24	2239068.92	Метод спутниковых геодезических измерений (определений)	0.10	–
3977	523942.42	2239080.90	Метод спутниковых геодезических измерений (определений)	0.10	–
3978	523973.16	2239092.71	Метод спутниковых геодезических измерений (определений)	0.10	–
3979	524012.20	2239108.44	Метод спутниковых геодезических измерений (определений)	0.10	–
3980	524047.78	2239122.78	Метод спутниковых геодезических измерений (определений)	0.10	–
3981	524058.98	2239150.08	Метод спутниковых геодезических измерений (определений)	0.10	–
3982	524055.28	2239151.60	Метод спутниковых геодезических измерений (определений)	0.10	–
3983	524044.72	2239125.86	Метод спутниковых геодезических измерений (определений)	0.10	–
3984	524010.70	2239112.15	Метод спутниковых геодезических измерений (определений)	0.10	–
3985	523971.70	2239096.43	Метод спутниковых геодезических измерений (определений)	0.10	–
3986	523941.00	2239084.64	Метод спутниковых геодезических измерений (определений)	0.10	–
3987	523910.69	2239073.36	Метод спутниковых геодезических измерений (определений)	0.10	–
3988	523902.65	2239091.50	Метод спутниковых геодезических измерений (определений)	0.10	–

3989	523890.33	2239118.56	Метод спутниковых геодезических измерений (определений)	0.10	–
3990	523883.69	2239138.28	Метод спутниковых геодезических измерений (определений)	0.10	–
3991	523920.72	2239154.98	Метод спутниковых геодезических измерений (определений)	0.10	–
3992	523948.44	2239167.26	Метод спутниковых геодезических измерений (определений)	0.10	–
3993	523946.82	2239170.92	Метод спутниковых геодезических измерений (определений)	0.10	–
3994	523919.08	2239158.63	Метод спутниковых геодезических измерений (определений)	0.10	–
3995	523878.74	2239140.44	Метод спутниковых геодезических измерений (определений)	0.10	–
3996	523886.60	2239117.10	Метод спутниковых геодезических измерений (определений)	0.10	–
3997	523899.00	2239089.87	Метод спутниковых геодезических измерений (определений)	0.10	–
3998	523906.94	2239071.93	Метод спутниковых геодезических измерений (определений)	0.10	–
3999	523868.46	2239056.92	Метод спутниковых геодезических измерений (определений)	0.10	–
4000	523841.36	2239046.30	Метод спутниковых геодезических измерений (определений)	0.10	–
4001	523814.95	2239036.21	Метод спутниковых геодезических измерений (определений)	0.10	–
4002	523821.56	2239053.34	Метод спутниковых геодезических измерений (определений)	0.10	–
4003	523840.52	2239089.76	Метод спутниковых геодезических измерений (определений)	0.10	–
4004	523814.06	2239071.81	Метод спутниковых геодезических измерений (определений)	0.10	–
4005	523816.30	2239068.50	Метод спутниковых геодезических измерений (определений)	0.10	–
4006	523829.66	2239077.56	Метод спутниковых геодезических измерений (определений)	0.10	–
4007	523817.91	2239054.99	Метод спутниковых геодезических измерений (определений)	0.10	–
4008	523809.86	2239034.11	Метод спутниковых геодезических измерений (определений)	0.10	–
4009	523799.82	2239020.18	Метод спутниковых геодезических измерений (определений)	0.10	–
4010	523795.95	2239008.93	Метод спутниковых геодезических измерений (определений)	0.10	–
3971	523798.40	2239003.77	Метод спутниковых геодезических измерений (определений)	0.10	–
3972	523803.41	2239018.33	Метод спутниковых геодезических измерений (определений)	0.10	–
Зона1(25)	–	–	–	–	–
4011	520631.17	2241059.02	Метод спутниковых геодезических измерений (определений)	0.10	–
4012	520635.14	2241059.50	Метод спутниковых геодезических измерений (определений)	0.10	–
4013	520631.38	2241090.62	Метод спутниковых геодезических измерений (определений)	0.10	–
4014	520658.07	2241123.02	Метод спутниковых геодезических измерений (определений)	0.10	–
4015	520689.62	2241127.25	Метод спутниковых геодезических измерений (определений)	0.10	–
4016	520725.41	2241132.90	Метод спутниковых геодезических измерений (определений)	0.10	–
4017	520763.59	2241168.50	Метод спутниковых геодезических измерений (определений)	0.10	–
4018	520807.67	2241209.50	Метод спутниковых геодезических измерений (определений)	0.10	–
4019	520833.42	2241224.40	Метод спутниковых геодезических измерений (определений)	0.10	–
4020	520870.62	2241225.40	Метод спутниковых геодезических измерений (определений)	0.10	–
4021	520895.15	2241226.57	Метод спутниковых геодезических измерений (определений)	0.10	–
4022	520909.32	2241226.78	Метод спутниковых геодезических измерений (определений)	0.10	–
4023	520925.94	2241227.05	Метод спутниковых геодезических измерений (определений)	0.10	–
4024	520950.71	2241227.47	Метод спутниковых геодезических измерений (определений)	0.10	–
4025	520938.75	2241199.06	Метод спутниковых геодезических измерений (определений)	0.10	–
4026	520942.44	2241197.52	Метод спутниковых геодезических измерений (определений)	0.10	–
4027	520955.08	2241227.56	Метод спутниковых геодезических измерений (определений)	0.10	–
4028	521027.10	2241228.85	Метод спутниковых геодезических измерений (определений)	0.10	–
4029	521024.18	2241193.77	Метод спутниковых геодезических измерений (определений)	0.10	–
4030	521028.17	2241193.44	Метод спутниковых геодезических измерений (определений)	0.10	–
4031	521031.12	2241228.92	Метод спутниковых геодезических измерений (определений)	0.10	–
4032	521071.48	2241229.54	Метод спутниковых геодезических измерений (определений)	0.10	–
4033	521061.36	2241196.49	Метод спутниковых геодезических измерений (определений)	0.10	–
4034	521049.10	2241158.74	Метод спутниковых геодезических измерений (определений)	0.10	–
4035	521037.43	2241122.18	Метод спутниковых геодезических измерений (определений)	0.10	–
4036	521035.93	2241117.94	Метод спутниковых геодезических измерений (определений)	0.10	–
4037	520969.22	2241130.16	Метод спутниковых геодезических измерений (определений)	0.10	–
4038	520968.50	2241126.24	Метод спутниковых геодезических измерений (определений)	0.10	–
4039	521038.56	2241113.40	Метод спутниковых геодезических измерений (определений)	0.10	–
4040	521041.22	2241120.90	Метод спутниковых геодезических измерений (определений)	0.10	–
4041	521052.92	2241157.52	Метод спутниковых геодезических измерений (определений)	0.10	–
4042	521065.17	2241195.29	Метод спутниковых геодезических измерений (определений)	0.10	–
4043	521075.68	2241229.60	Метод спутниковых геодезических измерений (определений)	0.10	–
4044	521116.24	2241229.81	Метод спутниковых геодезических измерений (определений)	0.10	–
4045	521145.18	2241229.78	Метод спутниковых геодезических измерений (определений)	0.10	–
4046	521166.20	2241291.62	Метод спутниковых геодезических измерений (определений)	0.10	–
4047	521206.20	2241276.31	Метод спутниковых геодезических измерений (определений)	0.10	–
4048	521207.62	2241280.04	Метод спутниковых геодезических измерений (определений)	0.10	–
4049	521163.74	2241296.85	Метод спутниковых геодезических измерений (определений)	0.10	–
4050	521142.80	2241233.78	Метод спутниковых геодезических измерений (определений)	0.10	–
4051	521116.22	2241233.81	Метод спутниковых геодезических измерений (определений)	0.10	–
4052	521080.28	2241233.62	Метод спутниковых геодезических измерений (определений)	0.10	–

4053	521091.88	2241243.46	Метод спутниковых геодезических измерений (определений)	0.10	–
4054	521089.28	2241246.52	Метод спутниковых геодезических измерений (определений)	0.10	–
4055	521074.58	2241234.04	Метод спутниковых геодезических измерений (определений)	0.10	–
4056	521058.54	2241257.76	Метод спутниковых геодезических измерений (определений)	0.10	–
4057	521059.39	2241291.61	Метод спутниковых геодезических измерений (определений)	0.10	–
4058	521061.35	2241334.82	Метод спутниковых геодезических измерений (определений)	0.10	–
4059	521062.36	2241379.50	Метод спутниковых геодезических измерений (определений)	0.10	–
4060	521058.36	2241379.58	Метод спутниковых геодезических измерений (определений)	0.10	–
4061	521057.35	2241334.96	Метод спутниковых геодезических измерений (определений)	0.10	–
4062	521055.39	2241291.75	Метод спутниковых геодезических измерений (определений)	0.10	–
4063	521054.52	2241256.58	Метод спутниковых геодезических измерений (определений)	0.10	–
4064	521070.10	2241233.52	Метод спутниковых геодезических измерений (определений)	0.10	–
4065	521029.14	2241232.88	Метод спутниковых геодезических измерений (определений)	0.10	–
4066	520997.28	2241232.37	Метод спутниковых геодезических измерений (определений)	0.10	–
4067	521006.75	2241242.10	Метод спутниковых геодезических измерений (определений)	0.10	–
4068	521003.88	2241244.90	Метод спутниковых геодезических измерений (определений)	0.10	–
4069	520991.61	2241232.28	Метод спутниковых геодезических измерений (определений)	0.10	–
4070	520953.54	2241231.52	Метод спутниковых геодезических измерений (определений)	0.10	–
4071	520925.88	2241231.05	Метод спутниковых геодезических измерений (определений)	0.10	–
4072	520915.04	2241230.87	Метод спутниковых геодезических измерений (определений)	0.10	–
4073	520914.54	2241251.23	Метод спутниковых геодезических измерений (определений)	0.10	–
4074	520913.94	2241278.37	Метод спутниковых геодезических измерений (определений)	0.10	–
4075	520913.41	2241298.26	Метод спутниковых геодезических измерений (определений)	0.10	–
4076	520909.41	2241298.15	Метод спутниковых геодезических измерений (определений)	0.10	–
4077	520909.94	2241278.26	Метод спутниковых геодезических измерений (определений)	0.10	–
4078	520910.54	2241251.14	Метод спутниковых геодезических измерений (определений)	0.10	–
4079	520911.04	2241230.81	Метод спутниковых геодезических измерений (определений)	0.10	–
4080	520909.26	2241230.78	Метод спутниковых геодезических измерений (определений)	0.10	–
4081	520895.03	2241230.57	Метод спутниковых геодезических измерений (определений)	0.10	–
4082	520874.26	2241229.58	Метод спутниковых геодезических измерений (определений)	0.10	–
4083	520873.34	2241239.83	Метод спутниковых геодезических измерений (определений)	0.10	–
4084	520869.64	2241278.85	Метод спутниковых геодезических измерений (определений)	0.10	–
4085	520870.18	2241287.69	Метод спутниковых геодезических измерений (определений)	0.10	–
4086	520867.25	2241288.42	Метод спутниковых геодезических измерений (определений)	0.10	–
4087	520866.16	2241287.52	Метод спутниковых геодезических измерений (определений)	0.10	–
4088	520843.98	2241269.04	Метод спутниковых геодезических измерений (определений)	0.10	–
4089	520811.33	2241268.70	Метод спутниковых геодезических измерений (определений)	0.10	–
4090	520811.30	2241293.82	Метод спутниковых геодезических измерений (определений)	0.10	–
4091	520809.44	2241330.60	Метод спутниковых геодезических измерений (определений)	0.10	–
4092	520807.34	2241371.50	Метод спутниковых геодезических измерений (определений)	0.10	–
4093	520785.10	2241383.26	Метод спутниковых геодезических измерений (определений)	0.10	–
4094	520783.22	2241379.72	Метод спутниковых геодезических измерений (определений)	0.10	–
4095	520803.46	2241369.02	Метод спутниковых геодезических измерений (определений)	0.10	–
4096	520805.38	2241331.90	Метод спутниковых геодезических измерений (определений)	0.10	–
4097	520789.82	2241326.43	Метод спутниковых геодезических измерений (определений)	0.10	–
4098	520756.60	2241314.38	Метод спутниковых геодезических измерений (определений)	0.10	–
4099	520749.92	2241340.64	Метод спутниковых геодезических измерений (определений)	0.10	–
4100	520715.06	2241347.74	Метод спутниковых геодезических измерений (определений)	0.10	–
4101	520714.26	2241343.83	Метод спутниковых геодезических измерений (определений)	0.10	–
4102	520746.66	2241337.22	Метод спутниковых геодезических измерений (определений)	0.10	–
4103	520752.66	2241313.67	Метод спутниковых геодезических измерений (определений)	0.10	–
4104	520725.47	2241312.93	Метод спутниковых геодезических измерений (определений)	0.10	–
4105	520666.36	2241310.86	Метод спутниковых геодезических измерений (определений)	0.10	–
4106	520639.92	2241309.92	Метод спутниковых геодезических измерений (определений)	0.10	–
4107	520619.20	2241309.24	Метод спутниковых геодезических измерений (определений)	0.10	–
4108	520607.02	2241327.76	Метод спутниковых геодезических измерений (определений)	0.10	–
4109	520605.08	2241393.15	Метод спутниковых геодезических измерений (определений)	0.10	–
4110	520618.40	2241432.85	Метод спутниковых геодезических измерений (определений)	0.10	–
4111	520591.38	2241437.86	Метод спутниковых геодезических измерений (определений)	0.10	–
4112	520572.54	2241441.85	Метод спутниковых геодезических измерений (определений)	0.10	–
4113	520547.60	2241447.66	Метод спутниковых геодезических измерений (определений)	0.10	–
4114	520552.57	2241461.48	Метод спутниковых геодезических измерений (определений)	0.10	–
4115	520563.86	2241488.44	Метод спутниковых геодезических измерений (определений)	0.10	–
4116	520572.48	2241514.15	Метод спутниковых геодезических измерений (определений)	0.10	–
4117	520568.69	2241515.42	Метод спутниковых геодезических измерений (определений)	0.10	–
4118	520560.11	2241489.85	Метод спутниковых геодезических измерений (определений)	0.10	–
4119	520548.84	2241462.92	Метод спутниковых геодезических измерений (определений)	0.10	–

4120	520542.62	2241445.63	Метод спутниковых геодезических измерений (определений)	0.10	–
4121	520531.85	2241415.85	Метод спутниковых геодезических измерений (определений)	0.10	–
4122	520535.61	2241414.49	Метод спутниковых геодезических измерений (определений)	0.10	–
4123	520546.24	2241443.87	Метод спутниковых геодезических измерений (определений)	0.10	–
4124	520571.68	2241437.95	Метод спутниковых геодезических измерений (определений)	0.10	–
4125	520590.60	2241433.94	Метод спутниковых геодезических измерений (определений)	0.10	–
4126	520613.14	2241429.76	Метод спутниковых геодезических измерений (определений)	0.10	–
4127	520601.06	2241393.74	Метод спутниковых геодезических измерений (определений)	0.10	–
4128	520603.06	2241326.52	Метод спутниковых геодезических измерений (определений)	0.10	–
4129	520614.53	2241309.07	Метод спутниковых геодезических измерений (определений)	0.10	–
4130	520595.11	2241308.33	Метод спутниковых геодезических измерений (определений)	0.10	–
4131	520566.24	2241307.30	Метод спутниковых геодезических измерений (определений)	0.10	–
4132	520535.44	2241307.62	Метод спутниковых геодезических измерений (определений)	0.10	–
4133	520504.48	2241307.93	Метод спутниковых геодезических измерений (определений)	0.10	–
4134	520510.28	2241331.31	Метод спутниковых геодезических измерений (определений)	0.10	–
4135	520506.40	2241332.27	Метод спутниковых геодезических измерений (определений)	0.10	–
4136	520500.37	2241307.96	Метод спутниковых геодезических измерений (определений)	0.10	–
4137	520459.89	2241308.24	Метод спутниковых геодезических измерений (определений)	0.10	–
4138	520430.52	2241319.24	Метод спутниковых геодезических измерений (определений)	0.10	–
4139	520435.58	2241350.05	Метод спутниковых геодезических измерений (определений)	0.10	–
4140	520438.90	2241370.75	Метод спутниковых геодезических измерений (определений)	0.10	–
4141	520424.08	2241374.15	Метод спутниковых геодезических измерений (определений)	0.10	–
4142	520423.19	2241370.25	Метод спутниковых геодезических измерений (определений)	0.10	–
4143	520434.36	2241367.69	Метод спутниковых геодезических измерений (определений)	0.10	–
4144	520431.62	2241350.69	Метод спутниковых геодезических измерений (определений)	0.10	–
4145	520426.04	2241316.64	Метод спутниковых геодезических измерений (определений)	0.10	–
4146	520426.36	2241316.52	Метод спутниковых геодезических измерений (определений)	0.10	–
4147	520428.29	2241284.29	Метод спутниковых геодезических измерений (определений)	0.10	–
4148	520432.28	2241284.53	Метод спутниковых геодезических измерений (определений)	0.10	–
4149	520430.46	2241314.99	Метод спутниковых геодезических измерений (определений)	0.10	–
4150	520457.48	2241304.87	Метод спутниковых геодезических измерений (определений)	0.10	–
4151	520457.13	2241289.32	Метод спутниковых геодезических измерений (определений)	0.10	–
4152	520461.13	2241289.23	Метод спутниковых геодезических измерений (определений)	0.10	–
4153	520461.48	2241304.22	Метод спутниковых геодезических измерений (определений)	0.10	–
4154	520498.34	2241303.98	Метод спутниковых геодезических измерений (определений)	0.10	–
4155	520492.18	2241294.08	Метод спутниковых геодезических измерений (определений)	0.10	–
4156	520495.58	2241291.96	Метод спутниковых геодезических измерений (определений)	0.10	–
4157	520503.04	2241303.94	Метод спутниковых геодезических измерений (определений)	0.10	–
4158	520534.80	2241303.63	Метод спутниковых геодезических измерений (определений)	0.10	–
4159	520546.06	2241293.50	Метод спутниковых геодезических измерений (определений)	0.10	–
4160	520548.74	2241296.46	Метод спутниковых геодезических измерений (определений)	0.10	–
4161	520540.85	2241303.56	Метод спутниковых геодезических измерений (определений)	0.10	–
4162	520564.64	2241303.32	Метод спутниковых геодезических измерений (определений)	0.10	–
4163	520566.42	2241292.18	Метод спутниковых геодезических измерений (определений)	0.10	–
4164	520570.38	2241292.81	Метод спутниковых геодезических измерений (определений)	0.10	–
4165	520568.68	2241303.38	Метод спутниковых геодезических измерений (определений)	0.10	–
4166	520594.44	2241304.30	Метод спутниковых геодезических измерений (определений)	0.10	–
4167	520607.42	2241292.52	Метод спутниковых геодезических измерений (определений)	0.10	–
4168	520610.11	2241295.48	Метод спутниковых геодезических измерений (определений)	0.10	–
4169	520600.16	2241304.54	Метод спутниковых геодезических измерений (определений)	0.10	–
4170	520618.01	2241305.19	Метод спутниковых геодезических измерений (определений)	0.10	–
4171	520635.77	2241305.78	Метод спутниковых геодезических измерений (определений)	0.10	–
4172	520626.44	2241293.89	Метод спутниковых геодезических измерений (определений)	0.10	–
4173	520629.59	2241291.42	Метод спутниковых геодезических измерений (определений)	0.10	–
4174	520641.00	2241305.95	Метод спутниковых геодезических измерений (определений)	0.10	–
4175	520665.58	2241306.82	Метод спутниковых геодезических измерений (определений)	0.10	–
4176	520674.94	2241296.50	Метод спутниковых геодезических измерений (определений)	0.10	–
4177	520677.90	2241299.19	Метод спутниковых геодезических измерений (определений)	0.10	–
4178	520670.81	2241307.00	Метод спутниковых геодезических измерений (определений)	0.10	–
4179	520725.60	2241308.93	Метод спутниковых геодезических измерений (определений)	0.10	–
4180	520753.66	2241309.70	Метод спутниковых геодезических измерений (определений)	0.10	–
4181	520753.82	2241309.11	Метод спутниковых геодезических измерений (определений)	0.10	–
4182	520791.17	2241322.66	Метод спутниковых геодезических измерений (определений)	0.10	–
4183	520805.58	2241327.73	Метод спутниковых геодезических измерений (определений)	0.10	–
4184	520807.12	2241297.30	Метод спутниковых геодезических измерений (определений)	0.10	–
4185	520783.76	2241294.19	Метод спутниковых геодезических измерений (определений)	0.10	–
4186	520784.29	2241290.22	Метод спутниковых геодезических измерений (определений)	0.10	–

4187	520807.22	2241293.28	Метод спутниковых геодезических измерений (определений)	0.10	–
4188	520807.31	2241268.19	Метод спутниковых геодезических измерений (определений)	0.10	–
4189	520788.81	2241263.30	Метод спутниковых геодезических измерений (определений)	0.10	–
4190	520791.15	2241255.44	Метод спутниковых геодезических измерений (определений)	0.10	–
4191	520792.60	2241246.75	Метод спутниковых геодезических измерений (определений)	0.10	–
4192	520795.10	2241230.09	Метод спутниковых геодезических измерений (определений)	0.10	–
4193	520760.07	2241224.32	Метод спутниковых геодезических измерений (определений)	0.10	–
4194	520733.03	2241219.85	Метод спутниковых геодезических измерений (определений)	0.10	–
4195	520699.34	2241214.56	Метод спутниковых геодезических измерений (определений)	0.10	–
4196	520669.51	2241209.95	Метод спутниковых геодезических измерений (определений)	0.10	–
4197	520632.12	2241204.28	Метод спутниковых геодезических измерений (определений)	0.10	–
4198	520601.70	2241199.44	Метод спутниковых геодезических измерений (определений)	0.10	–
4199	520575.25	2241195.40	Метод спутниковых геодезических измерений (определений)	0.10	–
4200	520549.91	2241191.48	Метод спутниковых геодезических измерений (определений)	0.10	–
4201	520530.62	2241188.42	Метод спутниковых геодезических измерений (определений)	0.10	–
4202	520517.96	2241224.32	Метод спутниковых геодезических измерений (определений)	0.10	–
4203	520521.20	2241243.47	Метод спутниковых геодезических измерений (определений)	0.10	–
4204	520517.26	2241244.14	Метод спутниковых геодезических измерений (определений)	0.10	–
4205	520513.84	2241223.96	Метод спутниковых геодезических измерений (определений)	0.10	–
4206	520526.60	2241187.79	Метод спутниковых геодезических измерений (определений)	0.10	–
4207	520494.70	2241182.94	Метод спутниковых геодезических измерений (определений)	0.10	–
4208	520472.80	2241179.65	Метод спутниковых геодезических измерений (определений)	0.10	–
4209	520449.57	2241176.31	Метод спутниковых геодезических измерений (определений)	0.10	–
4210	520437.82	2241213.21	Метод спутниковых геодезических измерений (определений)	0.10	–
4211	520434.06	2241234.90	Метод спутниковых геодезических измерений (определений)	0.10	–
4212	520430.12	2241234.22	Метод спутниковых геодезических измерений (определений)	0.10	–
4213	520433.92	2241212.26	Метод спутниковых геодезических измерений (определений)	0.10	–
4214	520446.79	2241171.87	Метод спутниковых геодезических измерений (определений)	0.10	–
4215	520473.38	2241175.69	Метод спутниковых геодезических измерений (определений)	0.10	–
4216	520495.30	2241178.98	Метод спутниковых геодезических измерений (определений)	0.10	–
4217	520529.60	2241184.20	Метод спутниковых геодезических измерений (определений)	0.10	–
4218	520550.53	2241187.52	Метод спутниковых геодезических измерений (определений)	0.10	–
4219	520575.86	2241191.45	Метод спутниковых геодезических измерений (определений)	0.10	–
4220	520602.32	2241195.48	Метод спутниковых геодезических измерений (определений)	0.10	–
4221	520630.70	2241200.00	Метод спутниковых геодезических измерений (определений)	0.10	–
4222	520636.60	2241168.26	Метод спутниковых геодезических измерений (определений)	0.10	–
4223	520642.47	2241135.22	Метод спутниковых геодезических измерений (определений)	0.10	–
4224	520625.83	2241109.12	Метод спутниковых геодезических измерений (определений)	0.10	–
4225	520629.20	2241106.97	Метод спутниковых геодезических измерений (определений)	0.10	–
4226	520645.70	2241132.85	Метод спутниковых геодезических измерений (определений)	0.10	–
4227	520686.22	2241134.53	Метод спутниковых геодезических измерений (определений)	0.10	–
4228	520704.71	2241133.68	Метод спутниковых геодезических измерений (определений)	0.10	–
4229	520689.04	2241131.21	Метод спутниковых геодезических измерений (определений)	0.10	–
4230	520655.98	2241126.78	Метод спутниковых геодезических измерений (определений)	0.10	–
4231	520627.20	2241091.84	Метод спутниковых геодезических измерений (определений)	0.10	–
4011	520631.17	2241059.02	Метод спутниковых геодезических измерений (определений)	0.10	–
–	–	–	–	–	–
4232	520866.58	2241285.77	Метод спутниковых геодезических измерений (определений)	0.10	–
4233	520868.88	2241285.85	Метод спутниковых геодезических измерений (определений)	0.10	–
4234	520868.82	2241287.64	Метод спутниковых геодезических измерений (определений)	0.10	–
4235	520866.53	2241287.56	Метод спутниковых геодезических измерений (определений)	0.10	–
4232	520866.58	2241285.77	Метод спутниковых геодезических измерений (определений)	0.10	–
–	–	–	–	–	–
4236	520835.48	2241228.46	Метод спутниковых геодезических измерений (определений)	0.10	–
4237	520870.26	2241229.50	Метод спутниковых геодезических измерений (определений)	0.10	–
4238	520869.36	2241239.46	Метод спутниковых геодезических измерений (определений)	0.10	–
4239	520865.63	2241278.78	Метод спутниковых геодезических измерений (определений)	0.10	–
4240	520865.83	2241282.04	Метод спутниковых геодезических измерений (определений)	0.10	–
4241	520846.45	2241265.90	Метод спутниковых геодезических измерений (определений)	0.10	–
4242	520837.90	2241237.45	Метод спутниковых геодезических измерений (определений)	0.10	–
4236	520835.48	2241228.46	Метод спутниковых геодезических измерений (определений)	0.10	–
–	–	–	–	–	–
4243	520795.37	2241216.22	Метод спутниковых геодезических измерений (определений)	0.10	–
4244	520831.20	2241227.94	Метод спутниковых геодезических измерений (определений)	0.10	–
4245	520834.05	2241238.55	Метод спутниковых геодезических измерений (определений)	0.10	–
4246	520842.02	2241265.02	Метод спутниковых геодезических измерений (определений)	0.10	–
4247	520809.59	2241264.65	Метод спутниковых геодезических измерений (определений)	0.10	–

4248	520793.87	2241260.50	Метод спутниковых геодезических измерений (определений)	0.10	–
4249	520795.66	2241254.75	Метод спутниковых геодезических измерений (определений)	0.10	–
4250	520799.64	2241226.78	Метод спутниковых геодезических измерений (определений)	0.10	–
4243	520795.37	2241216.22	Метод спутниковых геодезических измерений (определений)	0.10	–
–	–	–	–	–	–
4251	520792.26	2241253.90	Метод спутниковых геодезических измерений (определений)	0.10	–
4252	520795.30	2241254.38	Метод спутниковых геодезических измерений (определений)	0.10	–
4253	520795.06	2241256.37	Метод спутниковых геодезических измерений (определений)	0.10	–
4254	520792.02	2241255.88	Метод спутниковых геодезических измерений (определений)	0.10	–
4251	520792.26	2241253.90	Метод спутниковых геодезических измерений (определений)	0.10	–
–	–	–	–	–	–
4255	520787.90	2241196.58	Метод спутниковых геодезических измерений (определений)	0.10	–
4256	520805.47	2241212.85	Метод спутниковых геодезических измерений (определений)	0.10	–
4257	520815.33	2241218.55	Метод спутниковых геодезических измерений (определений)	0.10	–
4258	520793.58	2241211.44	Метод спутниковых геодезических измерений (определений)	0.10	–
4255	520787.90	2241196.58	Метод спутниковых геодезических измерений (определений)	0.10	–
–	–	–	–	–	–
4259	520723.74	2241136.83	Метод спутниковых геодезических измерений (определений)	0.10	–
4260	520760.74	2241171.54	Метод спутниковых геодезических измерений (определений)	0.10	–
4261	520781.25	2241190.39	Метод спутниковых геодезических измерений (определений)	0.10	–
4262	520790.15	2241213.65	Метод спутниковых геодезических измерений (определений)	0.10	–
4263	520794.73	2241225.97	Метод спутниковых геодезических измерений (определений)	0.10	–
4264	520760.72	2241220.37	Метод спутниковых геодезических измерений (определений)	0.10	–
4265	520733.67	2241215.90	Метод спутниковых геодезических измерений (определений)	0.10	–
4266	520699.96	2241210.62	Метод спутниковых геодезических измерений (определений)	0.10	–
4267	520670.12	2241206.00	Метод спутниковых геодезических измерений (определений)	0.10	–
4268	520634.66	2241200.62	Метод спутниковых геодезических измерений (определений)	0.10	–
4269	520640.54	2241168.98	Метод спутниковых геодезических измерений (определений)	0.10	–
4270	520646.24	2241136.88	Метод спутниковых геодезических измерений (определений)	0.10	–
4271	520686.22	2241138.53	Метод спутниковых геодезических измерений (определений)	0.10	–
4259	520723.74	2241136.83	Метод спутниковых геодезических измерений (определений)	0.10	–
Зона1(26)	–	–	–	–	–
4272	520883.28	2241561.38	Метод спутниковых геодезических измерений (определений)	0.10	–
4273	520880.36	2241609.48	Метод спутниковых геодезических измерений (определений)	0.10	–
4274	520881.81	2241651.92	Метод спутниковых геодезических измерений (определений)	0.10	–
4275	520883.35	2241707.87	Метод спутниковых геодезических измерений (определений)	0.10	–
4276	520915.30	2241702.61	Метод спутниковых геодезических измерений (определений)	0.10	–
4277	520939.06	2241702.52	Метод спутниковых геодезических измерений (определений)	0.10	–
4278	520939.21	2241688.66	Метод спутниковых геодезических измерений (определений)	0.10	–
4279	520943.21	2241688.70	Метод спутниковых геодезических измерений (определений)	0.10	–
4280	520943.06	2241702.16	Метод спутниковых геодезических измерений (определений)	0.10	–
4281	520979.88	2241696.18	Метод спутниковых геодезических измерений (определений)	0.10	–
4282	520978.13	2241655.75	Метод спутниковых геодезических измерений (определений)	0.10	–
4283	520982.13	2241655.58	Метод спутниковых геодезических измерений (определений)	0.10	–
4284	520983.96	2241697.79	Метод спутниковых геодезических измерений (определений)	0.10	–
4285	520984.17	2241701.76	Метод спутниковых геодезических измерений (определений)	0.10	–
4286	521020.46	2241692.15	Метод спутниковых геодезических измерений (определений)	0.10	–
4287	521061.36	2241689.62	Метод спутниковых геодезических измерений (определений)	0.10	–
4288	521061.62	2241693.62	Метод спутниковых геодезических измерений (определений)	0.10	–
4289	521021.10	2241696.12	Метод спутниковых геодезических измерений (определений)	0.10	–
4290	520980.44	2241706.90	Метод спутниковых геодезических измерений (определений)	0.10	–
4291	520980.08	2241700.20	Метод спутниковых геодезических измерений (определений)	0.10	–
4292	520941.20	2241706.52	Метод спутниковых геодезических измерений (определений)	0.10	–
4293	520915.64	2241706.61	Метод спутниковых геодезических измерений (определений)	0.10	–
4294	520879.48	2241712.56	Метод спутниковых геодезических измерений (определений)	0.10	–
4295	520877.81	2241652.04	Метод спутниковых геодезических измерений (определений)	0.10	–
4296	520876.36	2241609.43	Метод спутниковых геодезических измерений (определений)	0.10	–
4297	520878.66	2241571.51	Метод спутниковых геодезических измерений (определений)	0.10	–
4298	520854.73	2241594.98	Метод спутниковых геодезических измерений (определений)	0.10	–
4299	520817.50	2241627.78	Метод спутниковых геодезических измерений (определений)	0.10	–
4300	520788.91	2241653.81	Метод спутниковых геодезических измерений (определений)	0.10	–
4301	520803.79	2241665.24	Метод спутниковых геодезических измерений (определений)	0.10	–
4302	520823.92	2241686.94	Метод спутниковых геодезических измерений (определений)	0.10	–
4303	520820.98	2241689.65	Метод спутниковых геодезических измерений (определений)	0.10	–
4304	520801.09	2241668.21	Метод спутниковых геодезических измерений (определений)	0.10	–
4305	520782.68	2241654.07	Метод спутниковых геодезических измерений (определений)	0.10	–
4306	520814.83	2241624.80	Метод спутниковых геодезических измерений (определений)	0.10	–


4307	520852.01	2241592.06	Метод спутниковых геодезических измерений (определений)	0.10	–
4308	520880.44	2241564.17	Метод спутниковых геодезических измерений (определений)	0.10	–
4309	520880.44	2241564.22	Метод спутниковых геодезических измерений (определений)	0.10	–
4310	520882.72	2241564.13	Метод спутниковых геодезических измерений (определений)	0.10	–
4311	520882.68	2241562.28	Метод спутниковых геодезических измерений (определений)	0.10	–
4312	520882.34	2241562.30	Метод спутниковых геодезических измерений (определений)	0.10	–
4272	520883.28	2241561.38	Метод спутниковых геодезических измерений (определений)	0.10	–
Зона1(27)	–	–	–	–	–
4313	520942.92	2241727.78	Метод спутниковых геодезических измерений (определений)	0.10	–
4314	520985.47	2241733.77	Метод спутниковых геодезических измерений (определений)	0.10	–
4315	520991.86	2241773.72	Метод спутниковых геодезических измерений (определений)	0.10	–
4316	520995.88	2241804.44	Метод спутниковых геодезических измерений (определений)	0.10	–
4317	521009.00	2241802.48	Метод спутниковых геодезических измерений (определений)	0.10	–
4318	521051.54	2241805.22	Метод спутниковых геодезических измерений (определений)	0.10	–
4319	521097.30	2241807.22	Метод спутниковых геодезических измерений (определений)	0.10	–
4320	521108.74	2241774.52	Метод спутниковых геодезических измерений (определений)	0.10	–
4321	521078.24	2241767.06	Метод спутниковых геодезических измерений (определений)	0.10	–
4322	521079.18	2241763.17	Метод спутниковых геодезических измерений (определений)	0.10	–
4323	521113.97	2241771.68	Метод спутниковых геодезических измерений (определений)	0.10	–
4324	521100.69	2241809.66	Метод спутниковых геодезических измерений (определений)	0.10	–
4325	521101.96	2241860.44	Метод спутниковых геодезических измерений (определений)	0.10	–
4326	521070.27	2241934.22	Метод спутниковых геодезических измерений (определений)	0.10	–
4327	521066.59	2241932.64	Метод спутниковых геодезических измерений (определений)	0.10	–
4328	521081.86	2241897.10	Метод спутниковых геодезических измерений (определений)	0.10	–
4329	521071.46	2241886.06	Метод спутниковых геодезических измерений (определений)	0.10	–
4330	521074.37	2241883.32	Метод спутниковых геодезических измерений (определений)	0.10	–
4331	521083.58	2241893.10	Метод спутниковых геодезических измерений (определений)	0.10	–
4332	521097.94	2241859.67	Метод спутниковых геодезических измерений (определений)	0.10	–
4333	521096.72	2241811.20	Метод спутниковых геодезических измерений (определений)	0.10	–
4334	521051.32	2241809.20	Метод спутниковых геодезических измерений (определений)	0.10	–
4335	521012.08	2241806.68	Метод спутниковых геодезических измерений (определений)	0.10	–
4336	521013.96	2241811.56	Метод спутниковых геодезических измерений (определений)	0.10	–
4337	521011.44	2241833.56	Метод спутниковых геодезических измерений (определений)	0.10	–
4338	520999.29	2241877.22	Метод спутниковых геодезических измерений (определений)	0.10	–
4339	520990.06	2241915.26	Метод спутниковых геодезических измерений (определений)	0.10	–
4340	520982.74	2241949.82	Метод спутниковых геодезических измерений (определений)	0.10	–
4341	520975.26	2241993.30	Метод спутниковых геодезических измерений (определений)	0.10	–
4342	520929.06	2241994.75	Метод спутниковых геодезических измерений (определений)	0.10	–
4343	520928.93	2241990.75	Метод спутниковых геодезических измерений (определений)	0.10	–
4344	520971.87	2241989.40	Метод спутниковых геодезических измерений (определений)	0.10	–
4345	520978.46	2241951.13	Метод спутниковых геодезических измерений (определений)	0.10	–
4346	520946.55	2241947.31	Метод спутниковых геодезических измерений (определений)	0.10	–
4347	520947.03	2241943.34	Метод спутниковых геодезических измерений (определений)	0.10	–
4348	520979.20	2241947.20	Метод спутниковых геодезических измерений (определений)	0.10	–
4349	520986.16	2241914.37	Метод спутниковых геодезических измерений (определений)	0.10	–
4350	520995.42	2241876.20	Метод спутниковых геодезических измерений (определений)	0.10	–
4351	521007.50	2241832.78	Метод спутниковых геодезических измерений (определений)	0.10	–
4352	521009.87	2241812.08	Метод спутниковых геодезических измерений (определений)	0.10	–
4353	521007.80	2241806.70	Метод спутниковых геодезических измерений (определений)	0.10	–
4354	520995.28	2241808.57	Метод спутниковых геодезических измерений (определений)	0.10	–
4355	520981.00	2241827.63	Метод спутниковых геодезических измерений (определений)	0.10	–
4356	520977.80	2241825.23	Метод спутниковых геодезических измерений (определений)	0.10	–
4357	520992.08	2241806.16	Метод спутниковых геодезических измерений (определений)	0.10	–
4358	520988.42	2241778.33	Метод спутниковых геодезических измерений (определений)	0.10	–
4359	520978.72	2241788.18	Метод спутниковых геодезических измерений (определений)	0.10	–
4360	520975.87	2241785.38	Метод спутниковых геодезических измерений (определений)	0.10	–
4361	520987.74	2241773.32	Метод спутниковых геодезических измерений (определений)	0.10	–
4362	520982.56	2241740.88	Метод спутниковых геодезических измерений (определений)	0.10	–
4363	520975.24	2241751.82	Метод спутниковых геодезических измерений (определений)	0.10	–
4364	520971.92	2241749.59	Метод спутниковых геодезических измерений (определений)	0.10	–
4365	520980.30	2241737.08	Метод спутниковых геодезических измерений (определений)	0.10	–
4366	520942.88	2241731.81	Метод спутниковых геодезических измерений (определений)	0.10	–
4367	520937.23	2241732.44	Метод спутниковых геодезических измерений (определений)	0.10	–
4368	520929.93	2241732.89	Метод спутниковых геодезических измерений (определений)	0.10	–
4369	520891.76	2241736.42	Метод спутниковых геодезических измерений (определений)	0.10	–
4370	520892.49	2241750.31	Метод спутниковых геодезических измерений (определений)	0.10	–
4371	520893.71	2241779.06	Метод спутниковых геодезических измерений (определений)	0.10	–

4372	520896.38	2241771.80	Метод спутниковых геодезических измерений (определений)	0.10	–
4373	520900.13	2241773.18	Метод спутниковых геодезических измерений (определений)	0.10	–
4374	520894.16	2241789.43	Метод спутниковых геодезических измерений (определений)	0.10	–
4375	520895.90	2241818.83	Метод спутниковых геодезических измерений (определений)	0.10	–
4376	520897.11	2241849.02	Метод спутниковых геодезических измерений (определений)	0.10	–
4377	520919.62	2241857.26	Метод спутниковых геодезических измерений (определений)	0.10	–
4378	520918.25	2241861.02	Метод спутниковых геодезических измерений (определений)	0.10	–
4379	520897.27	2241853.34	Метод спутниковых геодезических измерений (определений)	0.10	–
4380	520898.56	2241888.87	Метод спутниковых геодезических измерений (определений)	0.10	–
4381	520907.46	2241885.40	Метод спутниковых геодезических измерений (определений)	0.10	–
4382	520908.90	2241889.13	Метод спутниковых геодезических измерений (определений)	0.10	–
4383	520898.74	2241893.10	Метод спутниковых геодезических измерений (определений)	0.10	–
4384	520900.53	2241929.64	Метод спутниковых геодезических измерений (определений)	0.10	–
4385	520901.72	2241961.24	Метод спутниковых геодезических измерений (определений)	0.10	–
4386	520919.34	2241952.98	Метод спутниковых геодезических измерений (определений)	0.10	–
4387	520921.04	2241956.60	Метод спутниковых геодезических измерений (определений)	0.10	–
4388	520897.95	2241967.44	Метод спутниковых геодезических измерений (определений)	0.10	–
4389	520896.53	2241929.81	Метод спутниковых геодезических измерений (определений)	0.10	–
4390	520894.66	2241891.88	Метод спутниковых геодезических измерений (определений)	0.10	–
4391	520893.16	2241850.34	Метод спутниковых геодезических измерений (определений)	0.10	–
4392	520892.06	2241822.84	Метод спутниковых геодезических измерений (определений)	0.10	–
4393	520871.10	2241838.74	Метод спутниковых геодезических измерений (определений)	0.10	–
4394	520855.58	2241868.56	Метод спутниковых геодезических измерений (определений)	0.10	–
4395	520852.04	2241866.70	Метод спутниковых геодезических измерений (определений)	0.10	–
4396	520867.96	2241836.09	Метод спутниковых геодезических измерений (определений)	0.10	–
4397	520891.40	2241818.31	Метод спутниковых геодезических измерений (определений)	0.10	–
4398	520886.62	2241807.77	Метод спутниковых геодезических измерений (определений)	0.10	–
4399	520890.26	2241806.11	Метод спутниковых геодезических измерений (определений)	0.10	–
4400	520891.28	2241808.35	Метод спутниковых геодезических измерений (определений)	0.10	–
4401	520890.24	2241790.85	Метод спутниковых геодезических измерений (определений)	0.10	–
4402	520872.06	2241786.33	Метод спутниковых геодезических измерений (определений)	0.10	–
4403	520847.04	2241778.27	Метод спутниковых геодезических измерений (определений)	0.10	–
4404	520822.95	2241773.82	Метод спутниковых геодезических измерений (определений)	0.10	–
4405	520823.68	2241769.89	Метод спутниковых геодезических измерений (определений)	0.10	–
4406	520848.02	2241774.38	Метод спутниковых геодезических измерений (определений)	0.10	–
4407	520873.16	2241782.48	Метод спутниковых геодезических измерений (определений)	0.10	–
4408	520890.03	2241786.67	Метод спутниковых геодезических измерений (определений)	0.10	–
4409	520888.49	2241750.50	Метод спутниковых геодезических измерений (определений)	0.10	–
4410	520887.56	2241732.79	Метод спутниковых геодезических измерений (определений)	0.10	–
4411	520929.62	2241728.90	Метод спутниковых геодезических измерений (определений)	0.10	–
4412	520936.98	2241728.46	Метод спутниковых геодезических измерений (определений)	0.10	–
4313	520942.92	2241727.78	Метод спутниковых геодезических измерений (определений)	0.10	–
–	–	–	–	–	–
4413	520937.31	2241729.09	Метод спутниковых геодезических измерений (определений)	0.10	–
4414	520937.66	2241732.21	Метод спутниковых геодезических измерений (определений)	0.10	–
4415	520935.64	2241732.46	Метод спутниковых геодезических измерений (определений)	0.10	–
4416	520935.28	2241729.34	Метод спутниковых геодезических измерений (определений)	0.10	–
4413	520937.31	2241729.09	Метод спутниковых геодезических измерений (определений)	0.10	–

3. Сведения о характерных точках части (частей) границы объекта

Обозначение характерных точек части границы	Координаты, м		Метод определения координат характерной точки	Средняя квадратическая погрешность положения характерной точки (M_t), м	Описание обозначения точки на местности (при наличии)
	X	Y			
1	2	3	4	5	6
–	–	–	–	–	–

Схема расположения границ публичного сервитута объекта

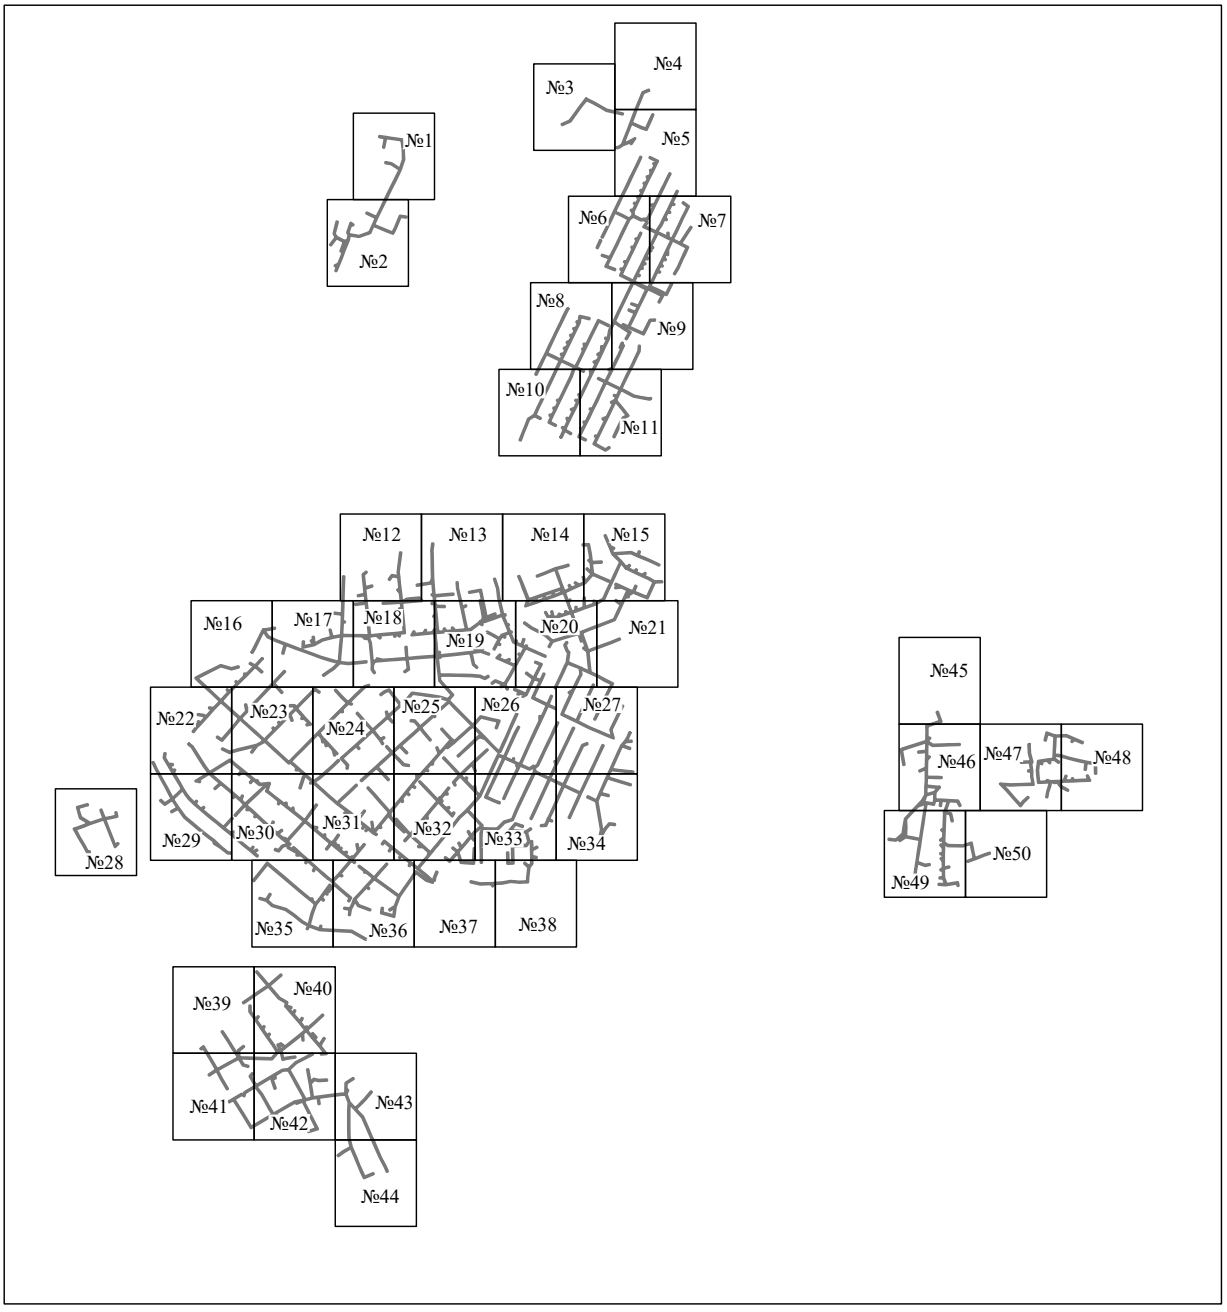

Масштаб 1:30000

Используемые условные знаки и обозначения:

———— - граница публичного сервитута

Схема расположения границ публичного сервитута объекта



Масштаб 1:2000

Используемые условные знаки и обозначения:

№1	- номер опоры
	- граница публичного сервитута
	- граница кадастрового деления
	- граница населенного пункта
	- граница земельного участка, имеющегося в ЕГРН
	- граница ОКС, имеющаяся в ЕГРН
	- граница охранной зоны, имеющейся в ЕГРН
59:01:4413924:34 :34	- кадастровый номер земельного участка, имеющегося в ЕГРН
59:01:4413924	- номер кадастрового квартала
1 ●	- обозначение характерных точек границ

Схема расположения границ публичного сервитута объекта



Масштаб 1:2000

Используемые условные знаки и обозначения:

№1	- номер опоры
	- граница публичного сервитута
	- граница кадастрового деления
	- граница населенного пункта
	- граница земельного участка, имеющегося в ЕГРН
	- граница ОКС, имеющаяся в ЕГРН
	- граница охранной зоны, имеющейся в ЕГРН
59:01:4413924:34 :34	- кадастровый номер земельного участка, имеющегося в ЕГРН
59:01:4413924	- номер кадастрового квартала
1 ●	- обозначение характерных точек границ

Схема расположения границ публичного сервитута объекта



Масштаб 1:2000

Используемые условные знаки и обозначения:

№1	- номер опоры
	- граница публичного сервитута
	- граница кадастрового деления
	- граница населенного пункта
	- граница земельного участка, имеющегося в ЕГРН
	- граница ОКС, имеющаяся в ЕГРН
	- граница охранной зоны, имеющейся в ЕГРН
59:01:4413924:34 :34	- кадастровый номер земельного участка, имеющегося в ЕГРН
59:01:4413924	- номер кадастрового квартала
1 ●	- обозначение характерных точек границ

Схема расположения границ публичного сервитута объекта



Масштаб 1:2000

Используемые условные знаки и обозначения:

№1	- номер опоры
	- граница публичного сервитута
	- граница кадастрового деления
	- граница населенного пункта
	- граница земельного участка, имеющегося в ЕГРН
	- граница ОКС, имеющаяся в ЕГРН
	- граница охранной зоны, имеющейся в ЕГРН
59:01:4413924:34 :34	- кадастровый номер земельного участка, имеющегося в ЕГРН
59:01:4413924	- номер кадастрового квартала
1 ●	- обозначение характерных точек границ

Схема расположения границ публичного сервитута объекта



Масштаб 1:2000

Используемые условные знаки и обозначения:

№1	- номер опоры
	- граница публичного сервитута
	- граница кадастрового деления
	- граница населенного пункта
	- граница земельного участка, имеющегося в ЕГРН
	- граница ОКС, имеющаяся в ЕГРН
	- граница охранной зоны, имеющейся в ЕГРН
59:01:4413924:34 :34	- кадастровый номер земельного участка, имеющегося в ЕГРН
59:01:4413924	- номер кадастрового квартала
1 ●	- обозначение характерных точек границ

Схема расположения границ публичного сервитута объекта



Масштаб 1:2000

Используемые условные знаки и обозначения:

№1	- номер опоры
	- граница публичного сервитута
	- граница кадастрового деления
	- граница населенного пункта
	- граница земельного участка, имеющегося в ЕГРН
	- граница ОКС, имеющаяся в ЕГРН
	- граница охранной зоны, имеющейся в ЕГРН
59:01:4413924:34 :34	- кадастровый номер земельного участка, имеющегося в ЕГРН
59:01:4413924	- номер кадастрового квартала
1 ●	- обозначение характерных точек границ

Схема расположения границ публичного сервитута объекта



Масштаб 1:2000

Используемые условные знаки и обозначения:

№1	- номер опоры
	- граница публичного сервитута
	- граница кадастрового деления
	- граница населенного пункта
	- граница земельного участка, имеющегося в ЕГРН
	- граница ОКС, имеющаяся в ЕГРН
	- граница охранной зоны, имеющейся в ЕГРН
59:01:4413924:34 :34	- кадастровый номер земельного участка, имеющегося в ЕГРН
59:01:4413924	- номер кадастрового квартала
1 ●	- обозначение характерных точек границ

Схема расположения границ публичного сервитута объекта



Масштаб 1:2000

Используемые условные знаки и обозначения:

№1	- номер опоры
	- граница публичного сервитута
	- граница кадастрового деления
	- граница населенного пункта
	- граница земельного участка, имеющегося в ЕГРН
	- граница ОКС, имеющаяся в ЕГРН
	- граница охранной зоны, имеющейся в ЕГРН
59:01:4413924:34 :34	- кадастровый номер земельного участка, имеющегося в ЕГРН
59:01:4413924	- номер кадастрового квартала
1 ●	- обозначение характерных точек границ

Схема расположения границ публичного сервитута объекта



Масштаб 1:2000

Используемые условные знаки и обозначения:

№1	- номер опоры
	- граница публичного сервитута
	- граница кадастрового деления
	- граница населенного пункта
	- граница земельного участка, имеющегося в ЕГРН
	- граница ОКС, имеющаяся в ЕГРН
	- граница охранной зоны, имеющейся в ЕГРН
59:01:4413924:34 :34	- кадастровый номер земельного участка, имеющегося в ЕГРН
59:01:4413924	- номер кадастрового квартала
1 ●	- обозначение характерных точек границ

Схема расположения границ публичного сервитута объекта



Масштаб 1:2000

Используемые условные знаки и обозначения:

№1	- номер опоры
	- граница публичного сервитута
	- граница кадастрового деления
	- граница населенного пункта
	- граница земельного участка, имеющегося в ЕГРН
	- граница ОКС, имеющаяся в ЕГРН
	- граница охранной зоны, имеющейся в ЕГРН
59:01:4413924:34 :34	- кадастровый номер земельного участка, имеющегося в ЕГРН
59:01:4413924	- номер кадастрового квартала
1 ●	- обозначение характерных точек границ

Схема расположения границ публичного сервитута объекта



Масштаб 1:2000

Используемые условные знаки и обозначения:

№1	- номер опоры
	- граница публичного сервитута
	- граница кадастрового деления
	- граница населенного пункта
	- граница земельного участка, имеющегося в ЕГРН
	- граница ОКС, имеющаяся в ЕГРН
	- граница охранной зоны, имеющейся в ЕГРН
59:01:4413924:34 :34	- кадастровый номер земельного участка, имеющегося в ЕГРН
59:01:4413924	- номер кадастрового квартала
1 ●	- обозначение характерных точек границ

Схема расположения границ публичного сервитута объекта



Масштаб 1:2000

Используемые условные знаки и обозначения:

№1	- номер опоры
	- граница публичного сервитута
	- граница кадастрового деления
	- граница населенного пункта
	- граница земельного участка, имеющегося в ЕГРН
	- граница ОКС, имеющаяся в ЕГРН
	- граница охранной зоны, имеющейся в ЕГРН
59:01:4413924:34 :34	- кадастровый номер земельного участка, имеющегося в ЕГРН
59:01:4413924	- номер кадастрового квартала
1 ●	- обозначение характерных точек границ

Схема расположения границ публичного сервитута объекта



Масштаб 1:2000

Используемые условные знаки и обозначения:

№1	- номер опоры
	- граница публичного сервитута
	- граница кадастрового деления
	- граница населенного пункта
	- граница земельного участка, имеющегося в ЕГРН
	- граница ОКС, имеющаяся в ЕГРН
	- граница охранной зоны, имеющейся в ЕГРН
59:01:4413924:34 :34	- кадастровый номер земельного участка, имеющегося в ЕГРН
59:01:4413924	- номер кадастрового квартала
1 ●	- обозначение характерных точек границ

Схема расположения границ публичного сервитута объекта



Масштаб 1:2000

Используемые условные знаки и обозначения:

№1	- номер опоры
	- граница публичного сервитута
	- граница кадастрового деления
	- граница населенного пункта
	- граница земельного участка, имеющегося в ЕГРН
	- граница ОКС, имеющаяся в ЕГРН
	- граница охранной зоны, имеющейся в ЕГРН
59:01:4413924:34 :34	- кадастровый номер земельного участка, имеющегося в ЕГРН
59:01:4413924	- номер кадастрового квартала
1 ●	- обозначение характерных точек границ

Схема расположения границ публичного сервитута объекта



Масштаб 1:2000

Используемые условные знаки и обозначения:

№1	- номер опоры
	- граница публичного сервитута
	- граница кадастрового деления
	- граница населенного пункта
	- граница земельного участка, имеющегося в ЕГРН
	- граница ОКС, имеющаяся в ЕГРН
	- граница охранной зоны, имеющейся в ЕГРН
59:01:4413924:34 :34	- кадастровый номер земельного участка, имеющегося в ЕГРН
59:01:4413924	- номер кадастрового квартала
1 ●	- обозначение характерных точек границ

Схема расположения границ публичного сервитута объекта



Масштаб 1:2000

Используемые условные знаки и обозначения:

№1	- номер опоры
	- граница публичного сервитута
	- граница кадастрового деления
	- граница населенного пункта
	- граница земельного участка, имеющегося в ЕГРН
	- граница ОКС, имеющаяся в ЕГРН
	- граница охранной зоны, имеющейся в ЕГРН
59:01:4413924:34 :34	- кадастровый номер земельного участка, имеющегося в ЕГРН
59:01:4413924	- номер кадастрового квартала
1 ●	- обозначение характерных точек границ

Схема расположения границ публичного сервитута объекта



Масштаб 1:2000

Используемые условные знаки и обозначения:

№1	- номер опоры
	- граница публичного сервитута
	- граница кадастрового деления
	- граница населенного пункта
	- граница земельного участка, имеющегося в ЕГРН
	- граница ОКС, имеющаяся в ЕГРН
	- граница охранной зоны, имеющейся в ЕГРН
59:01:4413924:34 :34	- кадастровый номер земельного участка, имеющегося в ЕГРН
59:01:4413924	- номер кадастрового квартала
1 ●	- обозначение характерных точек границ

Схема расположения границ публичного сервитута объекта



Масштаб 1:2000

Используемые условные знаки и обозначения:

№1	- номер опоры
	- граница публичного сервитута
	- граница кадастрового деления
	- граница населенного пункта
	- граница земельного участка, имеющегося в ЕГРН
	- граница ОКС, имеющаяся в ЕГРН
	- граница охранной зоны, имеющейся в ЕГРН
59:01:4413924:34 :34	- кадастровый номер земельного участка, имеющегося в ЕГРН
59:01:4413924	- номер кадастрового квартала
1 ●	- обозначение характерных точек границ

Схема расположения границ публичного сервитута объекта



Масштаб 1:2000

Используемые условные знаки и обозначения:

№1	- номер опоры
	- граница публичного сервитута
	- граница кадастрового деления
	- граница населенного пункта
	- граница земельного участка, имеющегося в ЕГРН
	- граница ОКС, имеющаяся в ЕГРН
	- граница охранной зоны, имеющейся в ЕГРН
59:01:4413924:34 :34	- кадастровый номер земельного участка, имеющегося в ЕГРН
59:01:4413924	- номер кадастрового квартала
1 ●	- обозначение характерных точек границ

Схема расположения границ публичного сервитута объекта



Масштаб 1:2000

Используемые условные знаки и обозначения:

№1	- номер опоры
	- граница публичного сервитута
	- граница кадастрового деления
	- граница населенного пункта
	- граница земельного участка, имеющегося в ЕГРН
	- граница ОКС, имеющаяся в ЕГРН
	- граница охранной зоны, имеющейся в ЕГРН
59:01:4413924:34 :34	- кадастровый номер земельного участка, имеющегося в ЕГРН
59:01:4413924	- номер кадастрового квартала
1 ●	- обозначение характерных точек границ

Схема расположения границ публичного сервитута объекта



Масштаб 1:2000

Используемые условные знаки и обозначения:

№1	- номер опоры
	- граница публичного сервитута
	- граница кадастрового деления
	- граница населенного пункта
	- граница земельного участка, имеющегося в ЕГРН
	- граница ОКС, имеющаяся в ЕГРН
	- граница охранной зоны, имеющейся в ЕГРН
59:01:4413924:34 :34	- кадастровый номер земельного участка, имеющегося в ЕГРН
59:01:4413924	- номер кадастрового квартала
1 ●	- обозначение характерных точек границ

Схема расположения границ публичного сервитута объекта



Масштаб 1:2000

Используемые условные знаки и обозначения:

№1	- номер опоры
	- граница публичного сервитута
	- граница кадастрового деления
	- граница населенного пункта
	- граница земельного участка, имеющегося в ЕГРН
	- граница ОКС, имеющаяся в ЕГРН
	- граница охранной зоны, имеющейся в ЕГРН
59:01:4413924:34 :34	- кадастровый номер земельного участка, имеющегося в ЕГРН
59:01:4413924	- номер кадастрового квартала
1 ●	- обозначение характерных точек границ

Схема расположения границ публичного сервитута объекта



Масштаб 1:2000

Используемые условные знаки и обозначения:

№1	- номер опоры
	- граница публичного сервитута
	- граница кадастрового деления
	- граница населенного пункта
	- граница земельного участка, имеющегося в ЕГРН
	- граница ОКС, имеющаяся в ЕГРН
	- граница охранной зоны, имеющейся в ЕГРН
59:01:4413924:34 :34	- кадастровый номер земельного участка, имеющегося в ЕГРН
59:01:4413924	- номер кадастрового квартала
1 ●	- обозначение характерных точек границ

Схема расположения границ публичного сервитута объекта



Масштаб 1:2000

Используемые условные знаки и обозначения:

№1	- номер опоры
	- граница публичного сервитута
	- граница кадастрового деления
	- граница населенного пункта
	- граница земельного участка, имеющегося в ЕГРН
	- граница ОКС, имеющаяся в ЕГРН
	- граница охранной зоны, имеющейся в ЕГРН
59:01:4413924:34 :34	- кадастровый номер земельного участка, имеющегося в ЕГРН
59:01:4413924	- номер кадастрового квартала
1 ●	- обозначение характерных точек границ

Схема расположения границ публичного сервитута объекта



Масштаб 1:2000

Используемые условные знаки и обозначения:

№1	- номер опоры
	- граница публичного сервитута
	- граница кадастрового деления
	- граница населенного пункта
	- граница земельного участка, имеющегося в ЕГРН
	- граница ОКС, имеющаяся в ЕГРН
	- граница охранной зоны, имеющейся в ЕГРН
59:01:4413924:34 :34	- кадастровый номер земельного участка, имеющегося в ЕГРН
59:01:4413924	- номер кадастрового квартала
1 ●	- обозначение характерных точек границ

Схема расположения границ публичного сервитута объекта



Масштаб 1:2000

Используемые условные знаки и обозначения:

№1	- номер опоры
	- граница публичного сервитута
	- граница кадастрового деления
	- граница населенного пункта
	- граница земельного участка, имеющегося в ЕГРН
	- граница ОКС, имеющаяся в ЕГРН
	- граница охранной зоны, имеющейся в ЕГРН
59:01:4413924:34 :34	- кадастровый номер земельного участка, имеющегося в ЕГРН
59:01:4413924	- номер кадастрового квартала
1 ●	- обозначение характерных точек границ

Схема расположения границ публичного сервитута объекта



Масштаб 1:2000

Используемые условные знаки и обозначения:

№1	- номер опоры
	- граница публичного сервитута
	- граница кадастрового деления
	- граница населенного пункта
	- граница земельного участка, имеющегося в ЕГРН
	- граница ОКС, имеющаяся в ЕГРН
	- граница охранной зоны, имеющейся в ЕГРН
59:01:4413924:34 :34	- кадастровый номер земельного участка, имеющегося в ЕГРН
59:01:4413924	- номер кадастрового квартала
1 ●	- обозначение характерных точек границ

Схема расположения границ публичного сервитута объекта



Масштаб 1:2000

Используемые условные знаки и обозначения:

№1	- номер опоры
	- граница публичного сервитута
	- граница кадастрового деления
	- граница населенного пункта
	- граница земельного участка, имеющегося в ЕГРН
	- граница ОКС, имеющаяся в ЕГРН
	- граница охранной зоны, имеющейся в ЕГРН
59:01:4413924:34 :34	- кадастровый номер земельного участка, имеющегося в ЕГРН
59:01:4413924	- номер кадастрового квартала
1 ●	- обозначение характерных точек границ

Схема расположения границ публичного сервитута объекта



Масштаб 1:2000

Используемые условные знаки и обозначения:

№1	- номер опоры
	- граница публичного сервитута
	- граница кадастрового деления
	- граница населенного пункта
	- граница земельного участка, имеющегося в ЕГРН
	- граница ОКС, имеющаяся в ЕГРН
	- граница охранной зоны, имеющейся в ЕГРН
59:01:4413924:34 :34	- кадастровый номер земельного участка, имеющегося в ЕГРН
59:01:4413924	- номер кадастрового квартала
1 ●	- обозначение характерных точек границ

Схема расположения границ публичного сервитута объекта



Масштаб 1:2000

Используемые условные знаки и обозначения:

№1	- номер опоры
	- граница публичного сервитута
	- граница кадастрового деления
	- граница населенного пункта
	- граница земельного участка, имеющегося в ЕГРН
	- граница ОКС, имеющаяся в ЕГРН
	- граница охранной зоны, имеющейся в ЕГРН
59:01:4413924:34 :34	- кадастровый номер земельного участка, имеющегося в ЕГРН
59:01:4413924	- номер кадастрового квартала
1 ●	- обозначение характерных точек границ

Схема расположения границ публичного сервитута объекта



Масштаб 1:2000

Используемые условные знаки и обозначения:

№1	- номер опоры
	- граница публичного сервитута
	- граница кадастрового деления
	- граница населенного пункта
	- граница земельного участка, имеющегося в ЕГРН
	- граница ОКС, имеющаяся в ЕГРН
	- граница охранной зоны, имеющейся в ЕГРН
59:01:4413924:34 :34	- кадастровый номер земельного участка, имеющегося в ЕГРН
59:01:4413924	- номер кадастрового квартала
1 ●	- обозначение характерных точек границ

Схема расположения границ публичного сервитута объекта



Масштаб 1:2000

Используемые условные знаки и обозначения:

№1	- номер опоры
	- граница публичного сервитута
	- граница кадастрового деления
	- граница населенного пункта
	- граница земельного участка, имеющегося в ЕГРН
	- граница ОКС, имеющаяся в ЕГРН
	- граница охранной зоны, имеющейся в ЕГРН
59:01:4413924:34 :34	- кадастровый номер земельного участка, имеющегося в ЕГРН
59:01:4413924	- номер кадастрового квартала
1 ●	- обозначение характерных точек границ

Схема расположения границ публичного сервитута объекта



Масштаб 1:2000

Используемые условные знаки и обозначения:

№1	- номер опоры
	- граница публичного сервитута
	- граница кадастрового деления
	- граница населенного пункта
	- граница земельного участка, имеющегося в ЕГРН
	- граница ОКС, имеющаяся в ЕГРН
	- граница охранной зоны, имеющейся в ЕГРН
59:01:4413924:34 :34	- кадастровый номер земельного участка, имеющегося в ЕГРН
59:01:4413924	- номер кадастрового квартала
1 ●	- обозначение характерных точек границ

Схема расположения границ публичного сервитута объекта



Масштаб 1:2000

Используемые условные знаки и обозначения:

№1	- номер опоры
	- граница публичного сервитута
	- граница кадастрового деления
	- граница населенного пункта
	- граница земельного участка, имеющегося в ЕГРН
	- граница ОКС, имеющаяся в ЕГРН
	- граница охранной зоны, имеющейся в ЕГРН
59:01:4413924:34 :34	- кадастровый номер земельного участка, имеющегося в ЕГРН
59:01:4413924	- номер кадастрового квартала
1 ●	- обозначение характерных точек границ

Схема расположения границ публичного сервитута объекта



Масштаб 1:2000

Используемые условные знаки и обозначения:

№1	- номер опоры
	- граница публичного сервитута
	- граница кадастрового деления
	- граница населенного пункта
	- граница земельного участка, имеющегося в ЕГРН
	- граница ОКС, имеющаяся в ЕГРН
	- граница охранной зоны, имеющейся в ЕГРН
59:01:4413924:34 :34	- кадастровый номер земельного участка, имеющегося в ЕГРН
59:01:4413924	- номер кадастрового квартала
1 ●	- обозначение характерных точек границ

Схема расположения границ публичного сервитута объекта



Масштаб 1:2000

Используемые условные знаки и обозначения:

№1	- номер опоры
	- граница публичного сервитута
	- граница кадастрового деления
	- граница населенного пункта
	- граница земельного участка, имеющегося в ЕГРН
	- граница ОКС, имеющаяся в ЕГРН
	- граница охранной зоны, имеющейся в ЕГРН
59:01:4413924:34 :34	- кадастровый номер земельного участка, имеющегося в ЕГРН
59:01:4413924	- номер кадастрового квартала
1 ●	- обозначение характерных точек границ

Схема расположения границ публичного сервитута объекта



Масштаб 1:2000

Используемые условные знаки и обозначения:

№1	- номер опоры
	- граница публичного сервитута
	- граница кадастрового деления
	- граница населенного пункта
	- граница земельного участка, имеющегося в ЕГРН
	- граница ОКС, имеющаяся в ЕГРН
	- граница охранной зоны, имеющейся в ЕГРН
59:01:4413924:34 :34	- кадастровый номер земельного участка, имеющегося в ЕГРН
59:01:4413924	- номер кадастрового квартала
1 ●	- обозначение характерных точек границ

Схема расположения границ публичного сервитута объекта



Масштаб 1:2000

Используемые условные знаки и обозначения:

№1	- номер опоры
	- граница публичного сервитута
	- граница кадастрового деления
	- граница населенного пункта
	- граница земельного участка, имеющегося в ЕГРН
	- граница ОКС, имеющаяся в ЕГРН
	- граница охранной зоны, имеющейся в ЕГРН
59:01:4413924:34 :34	- кадастровый номер земельного участка, имеющегося в ЕГРН
59:01:4413924	- номер кадастрового квартала
1 ●	- обозначение характерных точек границ

Схема расположения границ публичного сервитута объекта



Масштаб 1:2000

Используемые условные знаки и обозначения:

№1	- номер опоры
	- граница публичного сервитута
	- граница кадастрового деления
	- граница населенного пункта
	- граница земельного участка, имеющегося в ЕГРН
	- граница ОКС, имеющаяся в ЕГРН
	- граница охранной зоны, имеющейся в ЕГРН
59:01:4413924:34 :34	- кадастровый номер земельного участка, имеющегося в ЕГРН
59:01:4413924	- номер кадастрового квартала
1 ●	- обозначение характерных точек границ

Схема расположения границ публичного сервитута объекта



Масштаб 1:2000

Используемые условные знаки и обозначения:

№1	- номер опоры
	- граница публичного сервитута
	- граница кадастрового деления
	- граница населенного пункта
	- граница земельного участка, имеющегося в ЕГРН
	- граница ОКС, имеющаяся в ЕГРН
	- граница охранной зоны, имеющейся в ЕГРН
59:01:4413924:34 :34	- кадастровый номер земельного участка, имеющегося в ЕГРН
59:01:4413924	- номер кадастрового квартала
1 ●	- обозначение характерных точек границ

Схема расположения границ публичного сервитута объекта



Масштаб 1:2000

Используемые условные знаки и обозначения:

№1	- номер опоры
———	- граница публичного сервитута
———	- граница кадастрового деления
———	- граница населенного пункта
———	- граница земельного участка, имеющегося в ЕГРН
———	- граница ОКС, имеющаяся в ЕГРН
———	- граница охранной зоны, имеющейся в ЕГРН
59:01:4413924:34 :34	- кадастровый номер земельного участка, имеющегося в ЕГРН
59:01:4413924	- номер кадастрового квартала
1 ●	- обозначение характерных точек границ

Схема расположения границ публичного сервитута объекта



Масштаб 1:2000

Используемые условные знаки и обозначения:

№1	- номер опоры
	- граница публичного сервитута
	- граница кадастрового деления
	- граница населенного пункта
	- граница земельного участка, имеющегося в ЕГРН
	- граница ОКС, имеющаяся в ЕГРН
	- граница охранной зоны, имеющейся в ЕГРН
59:01:4413924:34 :34	- кадастровый номер земельного участка, имеющегося в ЕГРН
59:01:4413924	- номер кадастрового квартала
1 ●	- обозначение характерных точек границ

Схема расположения границ публичного сервитута объекта




Масштаб 1:2000

Используемые условные знаки и обозначения:

№1	- номер опоры
	- граница публичного сервитута
	- граница кадастрового деления
	- граница населенного пункта
	- граница земельного участка, имеющегося в ЕГРН
	- граница ОКС, имеющаяся в ЕГРН
	- граница охранной зоны, имеющейся в ЕГРН
59:01:4413924:34 :34	- кадастровый номер земельного участка, имеющегося в ЕГРН
59:01:4413924	- номер кадастрового квартала
1 ●	- обозначение характерных точек границ

Схема расположения границ публичного сервитута объекта

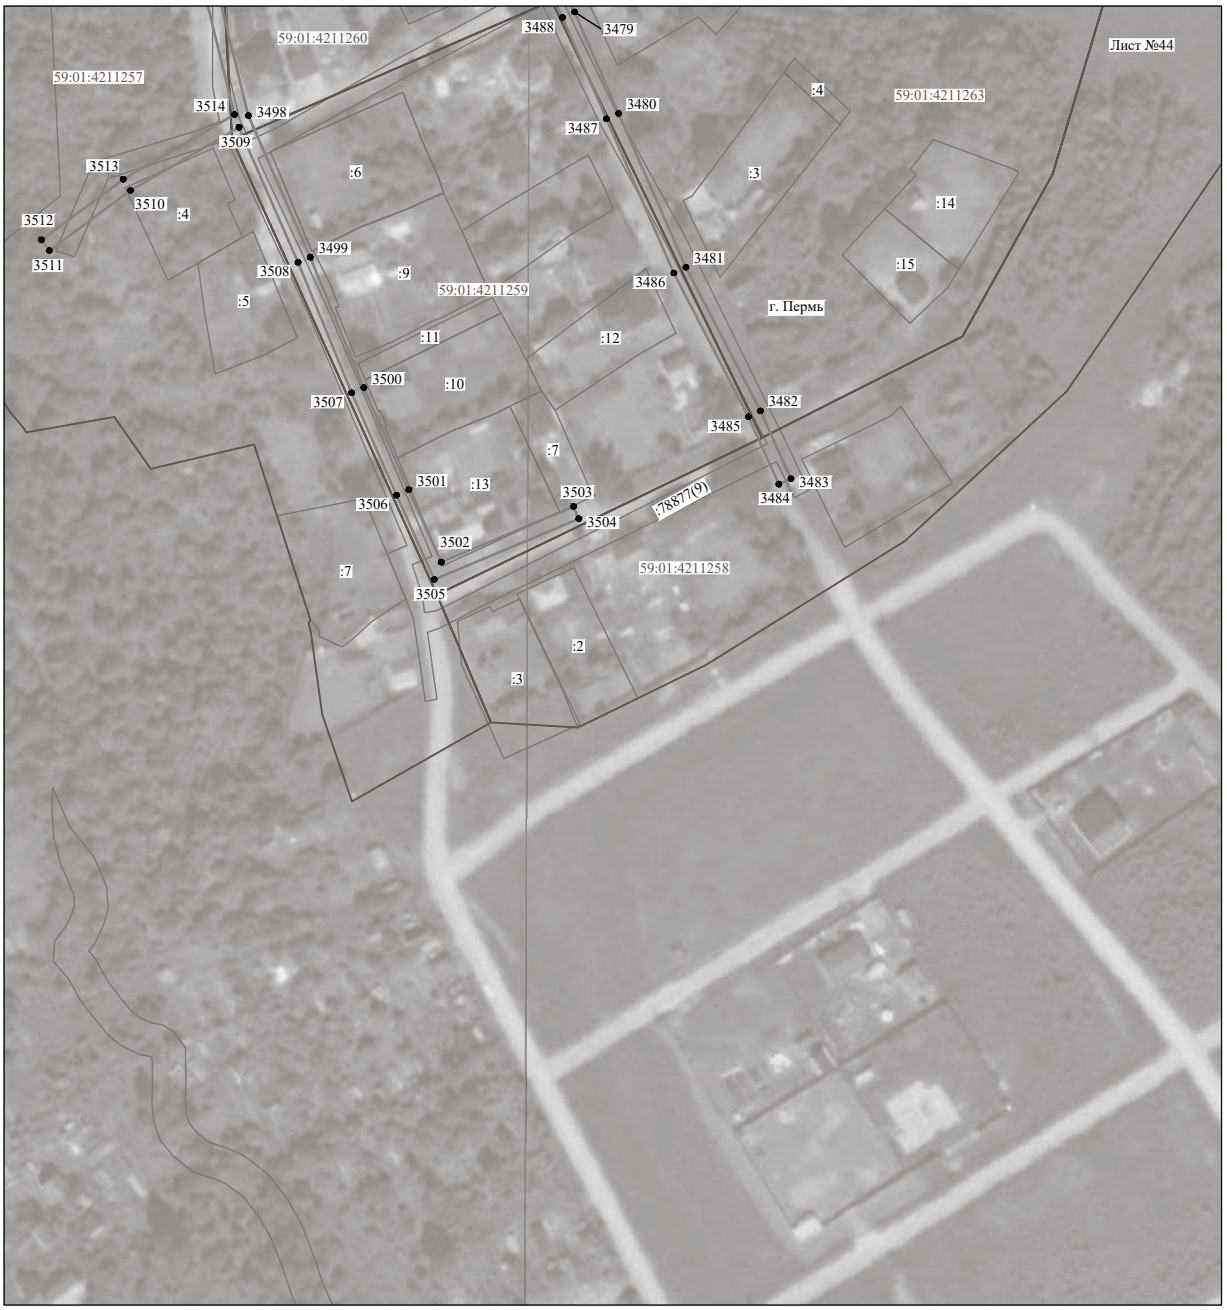

Масштаб 1:2000

Используемые условные знаки и обозначения:

№1	- номер опоры
	- граница публичного сервитута
	- граница кадастрового деления
	- граница населенного пункта
	- граница земельного участка, имеющегося в ЕГРН
	- граница ОКС, имеющаяся в ЕГРН
	- граница охранной зоны, имеющейся в ЕГРН
59:01:4413924:34 :34	- кадастровый номер земельного участка, имеющегося в ЕГРН
59:01:4413924	- номер кадастрового квартала
1 ●	- обозначение характерных точек границ

Схема расположения границ публичного сервитута объекта




Масштаб 1:2000

Используемые условные знаки и обозначения:

№1	- номер опоры
	- граница публичного сервитута
	- граница кадастрового деления
	- граница населенного пункта
	- граница земельного участка, имеющегося в ЕГРН
	- граница ОКС, имеющаяся в ЕГРН
	- граница охранной зоны, имеющейся в ЕГРН
59:01:4413924:34 :34	- кадастровый номер земельного участка, имеющегося в ЕГРН
59:01:4413924	- номер кадастрового квартала
1 ●	- обозначение характерных точек границ

Схема расположения границ публичного сервитута объекта

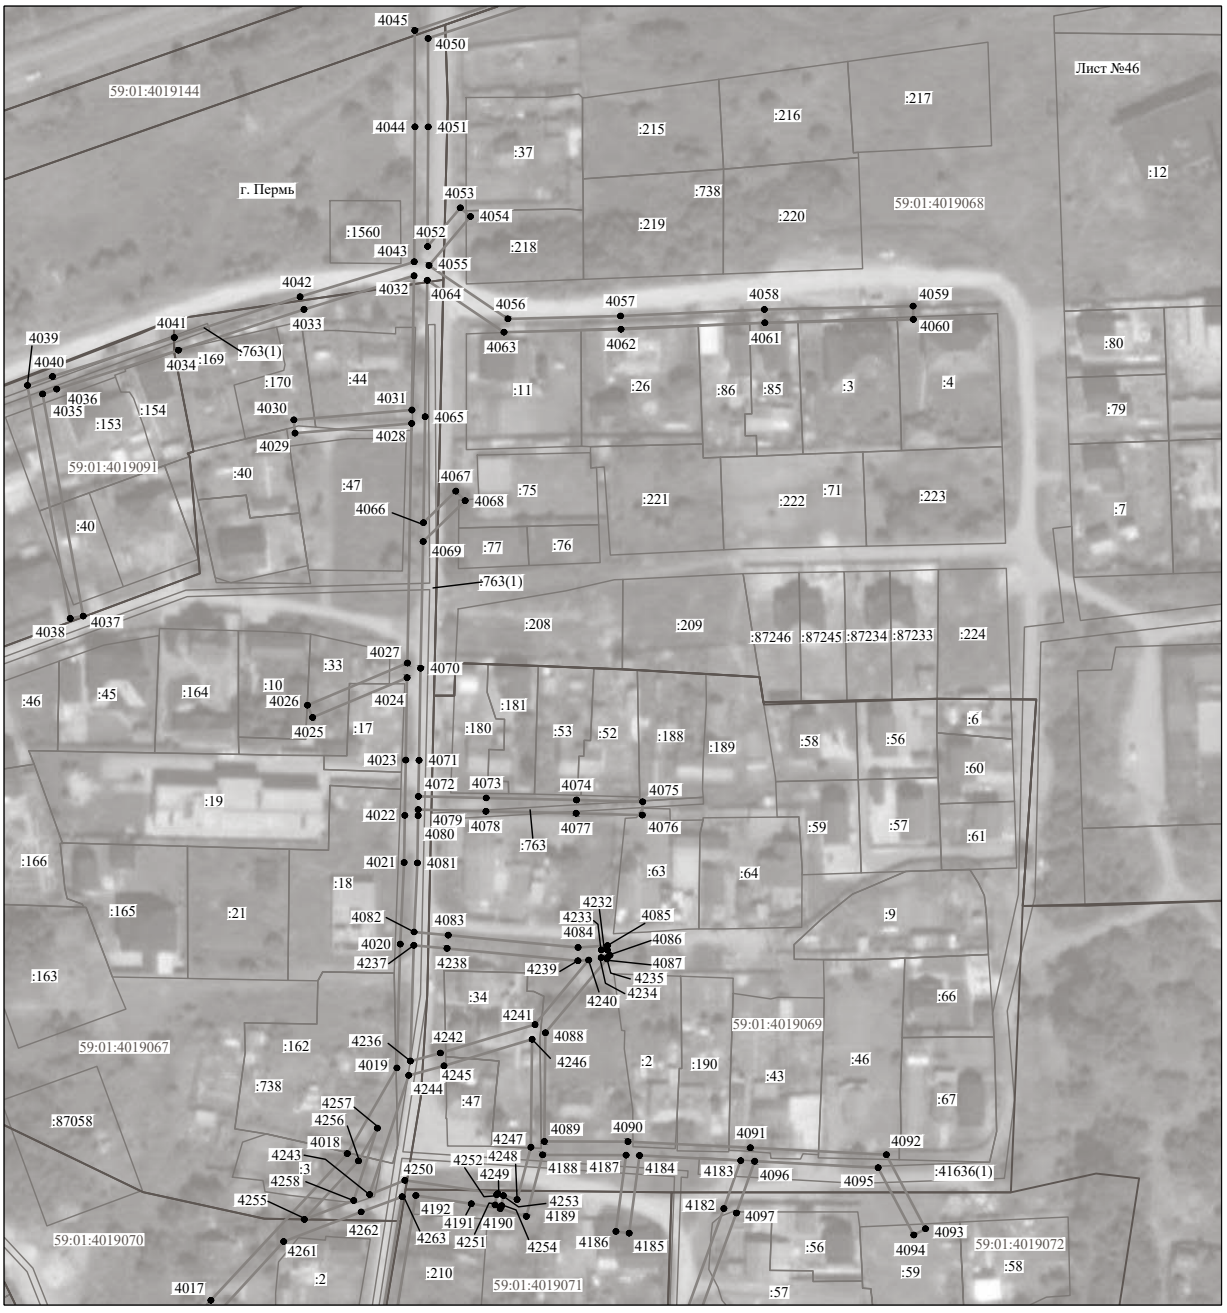

Масштаб 1:2000

Используемые условные знаки и обозначения:

№1	- номер опоры
	- граница публичного сервитута
	- граница кадастрового деления
	- граница населенного пункта
	- граница земельного участка, имеющегося в ЕГРН
	- граница ОКС, имеющаяся в ЕГРН
	- граница охранной зоны, имеющейся в ЕГРН
59:01:4413924:34 :34	- кадастровый номер земельного участка, имеющегося в ЕГРН
59:01:4413924	- номер кадастрового квартала
1 ●	- обозначение характерных точек границ

Схема расположения границ публичного сервитута объекта



Масштаб 1:2000

Используемые условные знаки и обозначения:

№1	- номер опоры
	- граница публичного сервитута
	- граница кадастрового деления
	- граница населенного пункта
	- граница земельного участка, имеющегося в ЕГРН
	- граница ОКС, имеющаяся в ЕГРН
	- граница охранной зоны, имеющейся в ЕГРН
59:01:4413924:34 :34	- кадастровый номер земельного участка, имеющегося в ЕГРН
59:01:4413924	- номер кадастрового квартала
1 ●	- обозначение характерных точек границ

Схема расположения границ публичного сервитута объекта



Масштаб 1:2000

Используемые условные знаки и обозначения:

№1	- номер опоры
	- граница публичного сервитута
	- граница кадастрового деления
	- граница населенного пункта
	- граница земельного участка, имеющегося в ЕГРН
	- граница ОКС, имеющаяся в ЕГРН
	- граница охранной зоны, имеющейся в ЕГРН
59:01:4413924:34 :34	- кадастровый номер земельного участка, имеющегося в ЕГРН
59:01:4413924	- номер кадастрового квартала
1 ●	- обозначение характерных точек границ

Схема расположения границ публичного сервитута объекта



Масштаб 1:2000

Используемые условные знаки и обозначения:

№1	- номер опоры
	- граница публичного сервитута
	- граница кадастрового деления
	- граница населенного пункта
	- граница земельного участка, имеющегося в ЕГРН
	- граница ОКС, имеющаяся в ЕГРН
	- граница охранной зоны, имеющейся в ЕГРН
59:01:4413924:34 :34	- кадастровый номер земельного участка, имеющегося в ЕГРН
59:01:4413924	- номер кадастрового квартала
1 ●	- обозначение характерных точек границ

Схема расположения границ публичного сервитута объекта



Масштаб 1:2000

Используемые условные знаки и обозначения:

№1	- номер опоры
	- граница публичного сервитута
	- граница кадастрового деления
	- граница населенного пункта
	- граница земельного участка, имеющегося в ЕГРН
	- граница ОКС, имеющаяся в ЕГРН
	- граница охранной зоны, имеющейся в ЕГРН
59:01:4413924:34 :34	- кадастровый номер земельного участка, имеющегося в ЕГРН
59:01:4413924	- номер кадастрового квартала
1 ●	- обозначение характерных точек границ

ОПИСАНИЕ МЕСТОПОЛОЖЕНИЯ ГРАНИЦ

Публичный сервитут для размещения объекта электросетевого хозяйства «Электросетевой комплекс Подстанция 35/6 кВ «Гудково» (ВЛ 0,4 кВ от ТП 5175)

(наименование объекта, местоположение границ которого описано (далее - объект)

Раздел 1

Сведения об объекте		
№ п/п	Характеристики объекта	Описание характеристик
1	2	3
1	Местоположение объекта	Пермский край, город Пермь
2	Площадь объекта +/- величина погрешности определения площади (Р+/- Дельта Р)	411 кв.м ± 4 кв.м
3	Иные характеристики объекта	Публичный сервитут для размещения объекта электросетевого хозяйства «Электросетевой комплекс Подстанция 35/6 кВ «Гудково» (ВЛ 0,4 кВ от ТП 5175) на срок 49 лет

Раздел 2

Сведения о местоположении границ объекта					
1. Система координат МСК-59, зона 2					
2. Сведения о характерных точках границ объекта					
Обозначение характерных точек границ	Координаты, м		Метод определения координат характерной точки	Средняя квадратическая погрешность положения характерной точки (M_t), м	Описание обозначения точки на местности (при наличии)
	X	Y			
1	2	3	4	5	6
1	516490.72	2228352.75	Метод спутниковых геодезических измерений (определений)	0.10	–
2	516510.59	2228327.13	Метод спутниковых геодезических измерений (определений)	0.10	–
3	516482.11	2228305.70	Метод спутниковых геодезических измерений (определений)	0.10	–
4	516467.34	2228327.39	Метод спутниковых геодезических измерений (определений)	0.10	–
5	516464.03	2228325.14	Метод спутниковых геодезических измерений (определений)	0.10	–
6	516481.16	2228299.98	Метод спутниковых геодезических измерений (определений)	0.10	–
7	516516.25	2228326.37	Метод спутниковых геодезических измерений (определений)	0.10	–
8	516493.88	2228355.21	Метод спутниковых геодезических измерений (определений)	0.10	–
1	516490.72	2228352.75	Метод спутниковых геодезических измерений (определений)	0.10	–
3. Сведения о характерных точках части (частей) границы объекта					
Обозначение характерных точек части границы	Координаты, м		Метод определения координат характерной точки	Средняя квадратическая погрешность положения характерной точки (M_t), м	Описание обозначения точки на местности (при наличии)
	X	Y			
1	2	3	4	5	6
–	–	–	–	–	–

Схема расположения границ публичного сервитута объекта



Масштаб 1:1000

Используемые условные знаки и обозначения:

№1	- номер опоры
	- граница публичного сервитута
	- граница кадастрового деления
	- граница населенного пункта
	- граница земельного участка, имеющегося в ЕГРН
	- граница ОКС, имеющаяся в ЕГРН
	- граница охранной зоны, имеющейся в ЕГРН
59:01:4413924:34 :34	- кадастровый номер земельного участка, имеющегося в ЕГРН
59:01:4413924	- номер кадастрового квартала
1 ●	- обозначение характерных точек границ

ОПИСАНИЕ МЕСТОПОЛОЖЕНИЯ ГРАНИЦ

Публичный сервитут для размещения объекта электросетевого хозяйства «Электросетевой комплекс Подстанция 35/6 кВ «Лесозаводская» (ВЛ 0.4 кВ от КТП-4514, ВЛ 0.4 кВ от ТП-4512, ВЛ 0.4 кВ от ТП-4531)

(наименование объекта, местоположение границ которого описано (далее - объект)

Раздел 1

Сведения об объекте		
№ п/п	Характеристики объекта	Описание характеристик
1	2	3
1	Местоположение объекта	Пермский край, город Пермь
2	Площадь объекта +/- величина погрешности определения площади (Р+/- Дельта Р)	5279 кв.м ± 15 кв.м
3	Иные характеристики объекта	Публичный сервитут для размещения объекта электросетевого хозяйства «Электросетевой комплекс Подстанция 35/6 кВ «Лесозаводская» (ВЛ 0.4 кВ от КТП-4514, ВЛ 0.4 кВ от ТП-4512, ВЛ 0.4 кВ от ТП-4531) на срок 49 лет

Раздел 2


Сведения о местоположении границ объекта					
1. Система координат МСК-59, зона 2					
2. Сведения о характерных точках границ объекта					
Обозначение характерных точек границ	Координаты, м		Метод определения координат характерной точки	Средняя квадратическая погрешность положения характерной точки (M_t), м	Описание обозначения точки на местности (при наличии)
	X	Y			
1	2	3	4	5	6
Зона1(1)	–	–	–	–	–
1	522456.81	2234569.27	Метод спутниковых геодезических измерений (определений)	0.10	–
2	522433.38	2234547.22	Метод спутниковых геодезических измерений (определений)	0.10	–
3	522436.12	2234544.31	Метод спутниковых геодезических измерений (определений)	0.10	–
4	522459.55	2234566.36	Метод спутниковых геодезических измерений (определений)	0.10	–
1	522456.81	2234569.27	Метод спутниковых геодезических измерений (определений)	0.10	–
Зона1(2)	–	–	–	–	–
5	522423.83	2234538.96	Метод спутниковых геодезических измерений (определений)	0.10	–
6	522394.12	2234511.36	Метод спутниковых геодезических измерений (определений)	0.10	–
7	522368.82	2234487.79	Метод спутниковых геодезических измерений (определений)	0.10	–
8	522336.30	2234457.58	Метод спутниковых геодезических измерений (определений)	0.10	–
9	522310.11	2234433.32	Метод спутниковых геодезических измерений (определений)	0.10	–
10	522312.83	2234430.38	Метод спутниковых геодезических измерений (определений)	0.10	–
11	522339.02	2234454.65	Метод спутниковых геодезических измерений (определений)	0.10	–
12	522371.63	2234484.85	Метод спутниковых геодезических измерений (определений)	0.10	–
13	522396.84	2234508.43	Метод спутниковых геодезических измерений (определений)	0.10	–
14	522426.55	2234536.03	Метод спутниковых геодезических измерений (определений)	0.10	–
5	522423.83	2234538.96	Метод спутниковых геодезических измерений (определений)	0.10	–
Зона1(3)	–	–	–	–	–
15	522521.90	2234869.33	Метод спутниковых геодезических измерений (определений)	0.10	–
16	522502.26	2234852.14	Метод спутниковых геодезических измерений (определений)	0.10	–
17	522500.27	2234849.36	Метод спутниковых геодезических измерений (определений)	0.10	–
18	522499.60	2234848.43	Метод спутниковых геодезических измерений (определений)	0.10	–
19	522475.49	2234828.21	Метод спутниковых геодезических измерений (определений)	0.10	–
20	522439.24	2234796.82	Метод спутниковых геодезических измерений (определений)	0.10	–
21	522420.37	2234780.59	Метод спутниковых геодезических измерений (определений)	0.10	–
22	522397.64	2234781.58	Метод спутниковых геодезических измерений (определений)	0.10	–
23	522397.47	2234777.58	Метод спутниковых геодезических измерений (определений)	0.10	–
24	522421.78	2234776.52	Метод спутниковых геодезических измерений (определений)	0.10	–
25	522441.84	2234793.79	Метод спутниковых геодезических измерений (определений)	0.10	–
26	522478.08	2234825.17	Метод спутниковых геодезических измерений (определений)	0.10	–
27	522502.56	2234845.69	Метод спутниковых геодезических измерений (определений)	0.10	–
28	522505.24	2234849.44	Метод спутниковых геодезических измерений (определений)	0.10	–
29	522524.53	2234866.32	Метод спутниковых геодезических измерений (определений)	0.10	–
15	522521.90	2234869.33	Метод спутниковых геодезических измерений (определений)	0.10	–
Зона1(4)	–	–	–	–	–
30	522718.18	2235039.49	Метод спутниковых геодезических измерений (определений)	0.10	–
31	522550.79	2234895.57	Метод спутниковых геодезических измерений (определений)	0.10	–
32	522528.22	2234876.13	Метод спутниковых геодезических измерений (определений)	0.10	–
33	522526.76	2234874.87	Метод спутниковых геодезических измерений (определений)	0.10	–
34	522529.38	2234871.85	Метод спутниковых геодезических измерений (определений)	0.10	–
35	522530.97	2234873.22	Метод спутниковых геодезических измерений (определений)	0.10	–
36	522553.40	2234892.54	Метод спутниковых геодезических измерений (определений)	0.10	–
37	522720.79	2235036.46	Метод спутниковых геодезических измерений (определений)	0.10	–
30	522718.18	2235039.49	Метод спутниковых геодезических измерений (определений)	0.10	–
Зона1(5)	–	–	–	–	–
38	522371.91	2235106.51	Метод спутниковых геодезических измерений (определений)	0.10	–
39	522358.55	2235095.04	Метод спутниковых геодезических измерений (определений)	0.10	–
40	522355.34	2235092.23	Метод спутниковых геодезических измерений (определений)	0.10	–

41	522340.14	2235078.73	Метод спутниковых геодезических измерений (определений)	0.10	–
42	522307.54	2235051.40	Метод спутниковых геодезических измерений (определений)	0.10	–
43	522280.04	2235028.55	Метод спутниковых геодезических измерений (определений)	0.10	–
44	522248.70	2235002.78	Метод спутниковых геодезических измерений (определений)	0.10	–
45	522237.63	2234993.25	Метод спутниковых геодезических измерений (определений)	0.10	–
46	522212.20	2234973.37	Метод спутниковых геодезических измерений (определений)	0.10	–
47	522182.59	2234950.63	Метод спутниковых геодезических измерений (определений)	0.10	–
48	522176.14	2234956.22	Метод спутниковых геодезических измерений (определений)	0.10	–
49	522152.08	2234981.35	Метод спутниковых геодезических измерений (определений)	0.10	–
50	522135.82	2234998.38	Метод спутниковых геодезических измерений (определений)	0.10	–
51	522109.61	2235027.83	Метод спутниковых геодезических измерений (определений)	0.10	–
52	522124.42	2235037.89	Метод спутниковых геодезических измерений (определений)	0.10	–
53	522190.83	2235078.98	Метод спутниковых геодезических измерений (определений)	0.10	–
54	522224.01	2235098.81	Метод спутниковых геодезических измерений (определений)	0.10	–
55	522253.62	2235122.37	Метод спутниковых геодезических измерений (определений)	0.10	–
56	522283.35	2235146.65	Метод спутниковых геодезических измерений (определений)	0.10	–
57	522314.29	2235170.86	Метод спутниковых геодезических измерений (определений)	0.10	–
58	522340.95	2235139.44	Метод спутниковых геодезических измерений (определений)	0.10	–
59	522344.00	2235142.03	Метод спутниковых геодезических измерений (определений)	0.10	–
60	522314.85	2235176.38	Метод спутниковых геодезических измерений (определений)	0.10	–
61	522280.85	2235149.77	Метод спутниковых геодезических измерений (определений)	0.10	–
62	522251.11	2235125.48	Метод спутниковых геодезических измерений (определений)	0.10	–
63	522221.73	2235102.11	Метод спутниковых геодезических измерений (определений)	0.10	–
64	522188.75	2235082.40	Метод спутниковых геодезических измерений (определений)	0.10	–
65	522122.24	2235041.25	Метод спутниковых геодезических измерений (определений)	0.10	–
66	522109.45	2235032.56	Метод спутниковых геодезических измерений (определений)	0.10	–
67	522109.45	2235033.96	Метод спутниковых геодезических измерений (определений)	0.10	–
68	522084.20	2235033.95	Метод спутниковых геодезических измерений (определений)	0.10	–
69	522073.38	2235019.23	Метод спутниковых геодезических измерений (определений)	0.10	–
70	522076.59	2235016.86	Метод спутниковых геодезических измерений (определений)	0.10	–
71	522086.22	2235029.95	Метод спутниковых геодезических измерений (определений)	0.10	–
72	522106.29	2235029.96	Метод спутниковых геодезических измерений (определений)	0.10	–
73	522104.21	2235027.90	Метод спутниковых геодезических измерений (определений)	0.10	–
74	522132.87	2234995.68	Метод спутниковых геодезических измерений (определений)	0.10	–
75	522149.19	2234978.59	Метод спутниковых геодезических измерений (определений)	0.10	–
76	522173.38	2234953.32	Метод спутниковых геодезических измерений (определений)	0.10	–
77	522182.45	2234945.45	Метод спутниковых геодезических измерений (определений)	0.10	–
78	522213.83	2234969.58	Метод спутниковых геодезических измерений (определений)	0.10	–
79	522236.35	2234955.68	Метод спутниковых геодезических измерений (определений)	0.10	–
80	522238.45	2234959.09	Метод спутниковых геодезических измерений (определений)	0.10	–
81	522217.20	2234972.20	Метод спутниковых геодезических измерений (определений)	0.10	–
82	522240.16	2234990.15	Метод спутниковых геодезических измерений (определений)	0.10	–
83	522251.28	2234999.72	Метод спутниковых геодезических измерений (определений)	0.10	–
84	522282.59	2235025.47	Метод спутниковых геодезических измерений (определений)	0.10	–
85	522310.10	2235048.34	Метод спутниковых геодезических измерений (определений)	0.10	–
86	522342.75	2235075.70	Метод спутниковых геодезических измерений (определений)	0.10	–
87	522360.13	2235091.13	Метод спутниковых геодезических измерений (определений)	0.10	–
88	522374.51	2235103.47	Метод спутниковых геодезических измерений (определений)	0.10	–
38	522371.91	2235106.51	Метод спутниковых геодезических измерений (определений)	0.10	–
–	–	–	–	–	–
89	522108.04	2235029.96	Метод спутниковых геодезических измерений (определений)	0.10	–
90	522107.71	2235029.96	Метод спутниковых геодезических измерений (определений)	0.10	–
91	522109.12	2235028.38	Метод спутниковых геодезических измерений (определений)	0.10	–
89	522108.04	2235029.96	Метод спутниковых геодезических измерений (определений)	0.10	–

3. Сведения о характерных точках части (частей) границы объекта

Обозначение характерных точек части границы	Координаты, м		Метод определения координат характерной точки	Средняя квадратическая погрешность положения характерной точки (M_t), м	Описание обозначения точки на местности (при наличии)
	X	Y			
1	2	3	4	5	6
–	–	–	–	–	–

Схема расположения границ публичного сервитута объекта

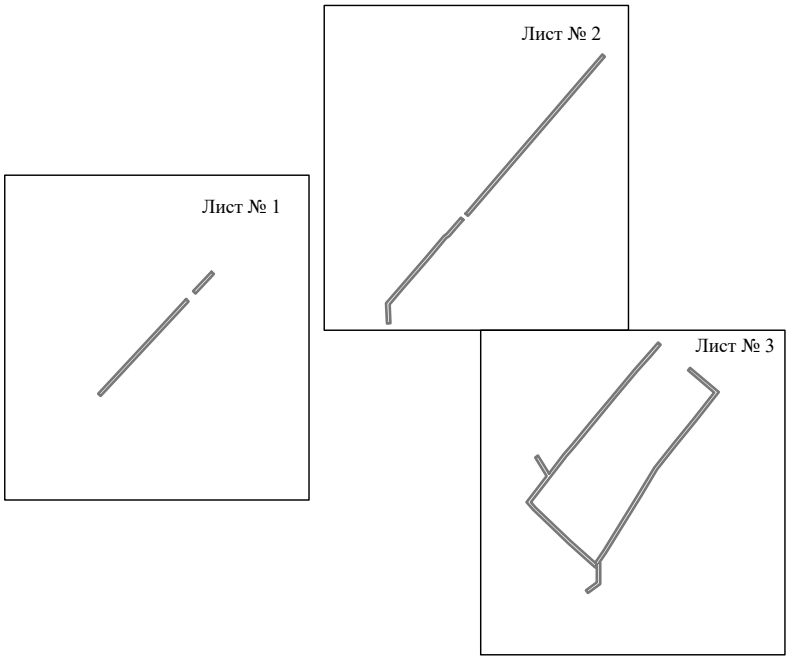

Масштаб 1:8000

Используемые условные знаки и обозначения:

———— - граница публичного сервитута

Схема расположения границ публичного сервитута объекта



Масштаб 1:2000

Используемые условные знаки и обозначения:

№1	- номер опоры
	- граница публичного сервитута
	- граница кадастрового деления
	- граница населенного пункта
	- граница земельного участка, имеющегося в ЕГРН
	- граница ОКС, имеющаяся в ЕГРН
	- граница охранной зоны, имеющейся в ЕГРН
59:01:4413924:34 :34	- кадастровый номер земельного участка, имеющегося в ЕГРН
59:01:4413924	- номер кадастрового квартала
1 ●	- обозначение характерных точек границ

Схема расположения границ публичного сервитута объекта



Масштаб 1:2000

Используемые условные знаки и обозначения:

№1	- номер опоры
	- граница публичного сервитута
	- граница кадастрового деления
	- граница населенного пункта
	- граница земельного участка, имеющегося в ЕГРН
	- граница ОКС, имеющаяся в ЕГРН
	- граница охранной зоны, имеющейся в ЕГРН
59:01:4413924:34 :34	- кадастровый номер земельного участка, имеющегося в ЕГРН
59:01:4413924	- номер кадастрового квартала
1 ●	- обозначение характерных точек границ

Схема расположения границ публичного сервитута объекта



Масштаб 1:2000

Используемые условные знаки и обозначения:

№1	- номер опоры
	- граница публичного сервитута
	- граница кадастрового деления
	- граница населенного пункта
	- граница земельного участка, имеющегося в ЕГРН
	- граница ОКС, имеющаяся в ЕГРН
	- граница охранной зоны, имеющейся в ЕГРН
59:01:4413924:34 :34	- кадастровый номер земельного участка, имеющегося в ЕГРН
59:01:4413924	- номер кадастрового квартала
1 ●	- обозначение характерных точек границ

ОПИСАНИЕ МЕСТОПОЛОЖЕНИЯ ГРАНИЦ

Публичный сервитут для размещения объекта электросетевого хозяйства
«Электросетевой комплекс Подстанция 35/6 кВ «Дзержинская» (ВЛ 0,4 кВ от ТП-5222, ВЛ 0,4 кВ от ТП-5270)

(наименование объекта, местоположение границ которого описано (далее - объект)

Раздел 1


Сведения об объекте		
№ п/п	Характеристики объекта	Описание характеристик
1	2	3
1	Местоположение объекта	Пермский край, город Пермь
2	Площадь объекта +/- величина погрешности определения площади (Р+/- Дельта Р)	908 кв.м ± 9 кв.м
3	Иные характеристики объекта	Публичный сервитут для размещения объекта электросетевого хозяйства «Электросетевой комплекс Подстанция 35/6 кВ «Дзержинская» (ВЛ 0,4 кВ от ТП-5222, ВЛ 0,4 кВ от ТП-5270) на срок 49 лет


Раздел 2

Сведения о местоположении границ объекта					
1. Система координат МСК-59, зона 2					
2. Сведения о характерных точках границ объекта					
Обозначение характерных точек границ	Координаты, м		Метод определения координат характерной точки	Средняя квадратическая погрешность положения характерной точки (M_t), м	Описание обозначения точки на местности (при наличии)
	X	Y			
1	2	3	4	5	6
Зона1(1)	–	–	–	–	–
1	517827.06	2229579.77	Метод спутниковых геодезических измерений (определений)	0.10	–
2	517828.37	2229583.55	Метод спутниковых геодезических измерений (определений)	0.10	–
3	517822.08	2229585.74	Метод спутниковых геодезических измерений (определений)	0.10	–
4	517833.51	2229618.82	Метод спутниковых геодезических измерений (определений)	0.10	–
5	517817.75	2229631.03	Метод спутниковых геодезических измерений (определений)	0.10	–
6	517815.46	2229643.86	Метод спутниковых геодезических измерений (определений)	0.10	–
7	517826.78	2229649.29	Метод спутниковых геодезических измерений (определений)	0.10	–
8	517825.05	2229652.90	Метод спутниковых геодезических измерений (определений)	0.10	–
9	517810.99	2229646.15	Метод спутниковых геодезических измерений (определений)	0.10	–
10	517813.79	2229630.44	Метод спутниковых геодезических измерений (определений)	0.10	–
11	517814.08	2229628.81	Метод спутниковых геодезических измерений (определений)	0.10	–
12	517815.39	2229627.80	Метод спутниковых геодезических измерений (определений)	0.10	–
13	517828.79	2229617.42	Метод спутниковых геодезических измерений (определений)	0.10	–
14	517816.99	2229583.27	Метод спутниковых геодезических измерений (определений)	0.10	–
1	517827.06	2229579.77	Метод спутниковых геодезических измерений (определений)	0.10	–
Зона1(2)	–	–	–	–	–
15	517236.84	2229726.60	Метод спутниковых геодезических измерений (определений)	0.10	–
16	517237.66	2229730.51	Метод спутниковых геодезических измерений (определений)	0.10	–
17	517200.87	2229738.23	Метод спутниковых геодезических измерений (определений)	0.10	–
18	517188.84	2229698.00	Метод спутниковых геодезических измерений (определений)	0.10	–
19	517162.33	2229695.56	Метод спутниковых геодезических измерений (определений)	0.10	–
20	517134.59	2229701.15	Метод спутниковых геодезических измерений (определений)	0.10	–
21	517133.80	2229697.23	Метод спутниковых геодезических измерений (определений)	0.10	–
22	517162.11	2229691.52	Метод спутниковых геодезических измерений (определений)	0.10	–
23	517191.90	2229694.26	Метод спутниковых геодезических измерений (определений)	0.10	–
24	517203.65	2229733.57	Метод спутниковых геодезических измерений (определений)	0.10	–
15	517236.84	2229726.60	Метод спутниковых геодезических измерений (определений)	0.10	–

3. Сведения о характерных точках части (частей) границы объекта					
Обозначение характерных точек части границы	Координаты, м		Метод определения координат характерной точки	Средняя квадратическая погрешность положения характерной точки (M_t), м	Описание обозначения точки на местности (при наличии)
	X	Y			
1	2	3	4	5	6
–	–	–	–	–	–

Схема расположения границ публичного сервитута объекта

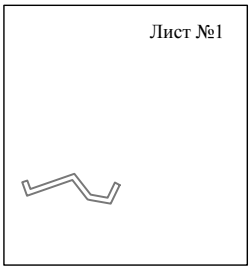

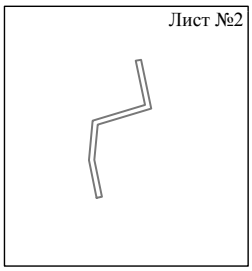


Масштаб 1:5000

Используемые условные знаки и обозначения:

———— - граница публичного сервитута

Схема расположения границ публичного сервитута объекта

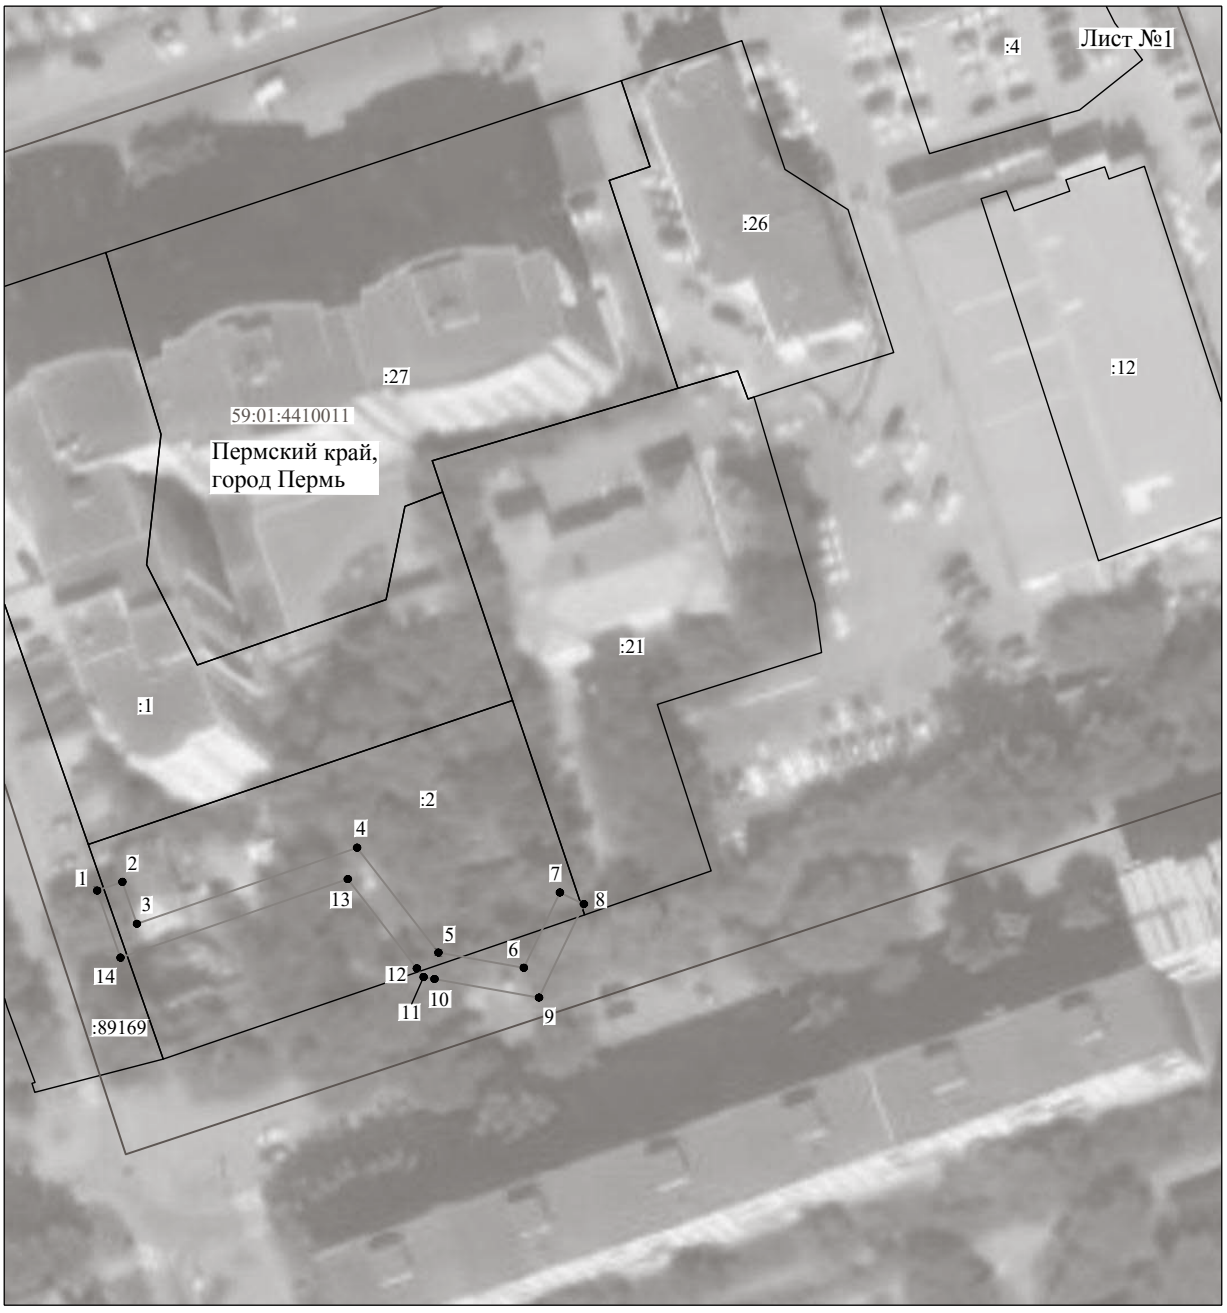


Масштаб 1:1000

Используемые условные знаки и обозначения:

№1	- номер опоры
	- граница публичного сервитута
	- граница кадастрового деления
	- граница населенного пункта
	- граница земельного участка, имеющегося в ЕГРН
	- граница ОКС, имеющаяся в ЕГРН
	- граница охранной зоны, имеющейся в ЕГРН
59:01:4413924:34 :34	- кадастровый номер земельного участка, имеющегося в ЕГРН
59:01:4413924	- номер кадастрового квартала
1 ●	- обозначение характерных точек границ

Схема расположения границ публичного сервитута объекта

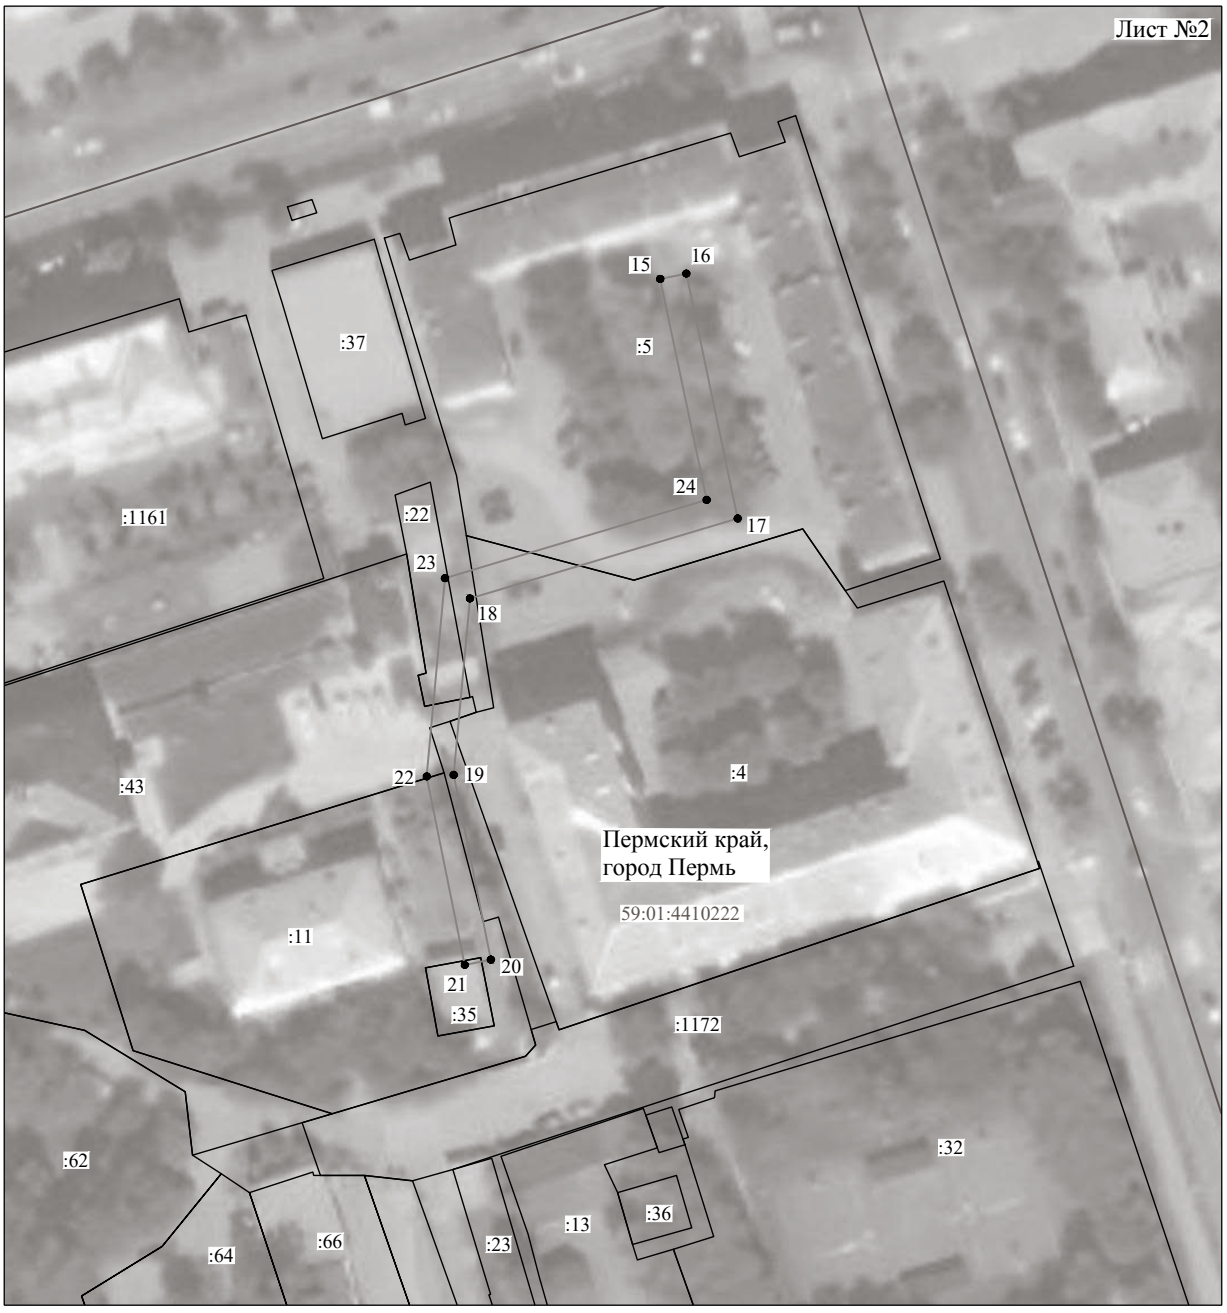

Масштаб 1:1000

Используемые условные знаки и обозначения:

№1	- номер опоры
	- граница публичного сервитута
	- граница кадастрового деления
	- граница населенного пункта
	- граница земельного участка, имеющегося в ЕГРН
	- граница ОКС, имеющаяся в ЕГРН
	- граница охранной зоны, имеющейся в ЕГРН
59:01:4413924:34 :34	- кадастровый номер земельного участка, имеющегося в ЕГРН
59:01:4413924	- номер кадастрового квартала
1 ●	- обозначение характерных точек границ

ОПИСАНИЕ МЕСТОПОЛОЖЕНИЯ ГРАНИЦ

Публичный сервитут для размещения объекта электросетевого хозяйства «Электросетевой комплекс Подстанция 35/6 кВ «Набережная» (ВЛ 0,4 кВ от ТП 5032)

(наименование объекта, местоположение границ которого описано (далее - объект)

Раздел 1


Сведения об объекте		
№ п/п	Характеристики объекта	Описание характеристик
1	2	3
1	Местоположение объекта	Пермский край, город Пермь
2	Площадь объекта +/- величина погрешности определения площади (Р+/- Дельта Р)	1149 кв.м ± 7 кв.м
3	Иные характеристики объекта	Публичный сервитут для размещения объекта электросетевого хозяйства «Электросетевой комплекс Подстанция 35/6 кВ «Набережная» (ВЛ 0,4 кВ от ТП 5032) на срок 49 лет

Раздел 2

Сведения о местоположении границ объекта					
1. Система координат МСК-59, зона 2					
2. Сведения о характерных точках границ объекта					
Обозначение характерных точек границ	Координаты, м		Метод определения координат характерной точки	Средняя квадратическая погрешность положения характерной точки (M_t), м	Описание обозначения точки на местности (при наличии)
	X	Y			
1	2	3	4	5	6
Зона1(1)	–	–	–	–	–
1	518095.01	2232104.35	Метод спутниковых геодезических измерений (определений)	0.10	–
2	518093.62	2232108.10	Метод спутниковых геодезических измерений (определений)	0.10	–
3	518049.17	2232091.58	Метод спутниковых геодезических измерений (определений)	0.10	–
4	518050.56	2232087.83	Метод спутниковых геодезических измерений (определений)	0.10	–
1	518095.01	2232104.35	Метод спутниковых геодезических измерений (определений)	0.10	–
Зона1(2)	–	–	–	–	–
5	518046.51	2232086.23	Метод спутниковых геодезических измерений (определений)	0.10	–
6	518044.96	2232089.92	Метод спутниковых геодезических измерений (определений)	0.10	–
7	518033.00	2232084.90	Метод спутниковых геодезических измерений (определений)	0.10	–
8	518040.04	2232107.90	Метод спутниковых геодезических измерений (определений)	0.10	–
9	518045.78	2232113.68	Метод спутниковых геодезических измерений (определений)	0.10	–
10	518063.16	2232152.16	Метод спутниковых геодезических измерений (определений)	0.10	–
11	518059.52	2232153.82	Метод спутниковых геодезических измерений (определений)	0.10	–
12	518042.44	2232115.99	Метод спутниковых геодезических измерений (определений)	0.10	–
13	518037.84	2232111.37	Метод спутниковых геодезических измерений (определений)	0.10	–
14	518025.94	2232116.94	Метод спутниковых геодезических измерений (определений)	0.10	–
15	518016.13	2232121.65	Метод спутниковых геодезических измерений (определений)	0.10	–
16	518024.74	2232138.83	Метод спутниковых геодезических измерений (определений)	0.10	–
17	518021.09	2232140.42	Метод спутниковых геодезических измерений (определений)	0.10	–
18	518012.48	2232123.24	Метод спутниковых геодезических измерений (определений)	0.10	–
19	518010.68	2232119.65	Метод спутниковых геодезических измерений (определений)	0.10	–
20	518012.58	2232118.92	Метод спутниковых геодезических измерений (определений)	0.10	–
21	518024.24	2232113.33	Метод спутниковых геодезических измерений (определений)	0.10	–
22	518035.84	2232107.88	Метод спутниковых геодезических измерений (определений)	0.10	–
23	518028.06	2232082.47	Метод спутниковых геодезических измерений (определений)	0.10	–
24	518014.94	2232070.72	Метод спутниковых геодезических измерений (определений)	0.10	–
25	517992.39	2232065.76	Метод спутниковых геодезических измерений (определений)	0.10	–
26	517985.80	2232053.13	Метод спутниковых геодезических измерений (определений)	0.10	–
27	518004.74	2232034.07	Метод спутниковых геодезических измерений (определений)	0.10	–
28	518021.61	2232021.36	Метод спутниковых геодезических измерений (определений)	0.10	–
29	518024.02	2232024.55	Метод спутниковых геодезических измерений (определений)	0.10	–
30	518007.38	2232037.09	Метод спутниковых геодезических измерений (определений)	0.10	–
31	517990.70	2232053.87	Метод спутниковых геодезических измерений (определений)	0.10	–
32	517995.07	2232062.26	Метод спутниковых геодезических измерений (определений)	0.10	–
33	518016.82	2232067.04	Метод спутниковых геодезических измерений (определений)	0.10	–
34	518030.92	2232079.66	Метод спутниковых геодезических измерений (определений)	0.10	–
5	518046.51	2232086.23	Метод спутниковых геодезических измерений (определений)	0.10	–

3. Сведения о характерных точках части (частей) границы объекта					
Обозначение характерных точек части границы	Координаты, м		Метод определения координат характерной точки	Средняя квадратическая погрешность положения характерной точки (M_t), м	Описание обозначения точки на местности (при наличии)
	X	Y			
1	2	3	4	5	6
–	–	–	–	–	–

Схема расположения границ публичного сервитута объекта

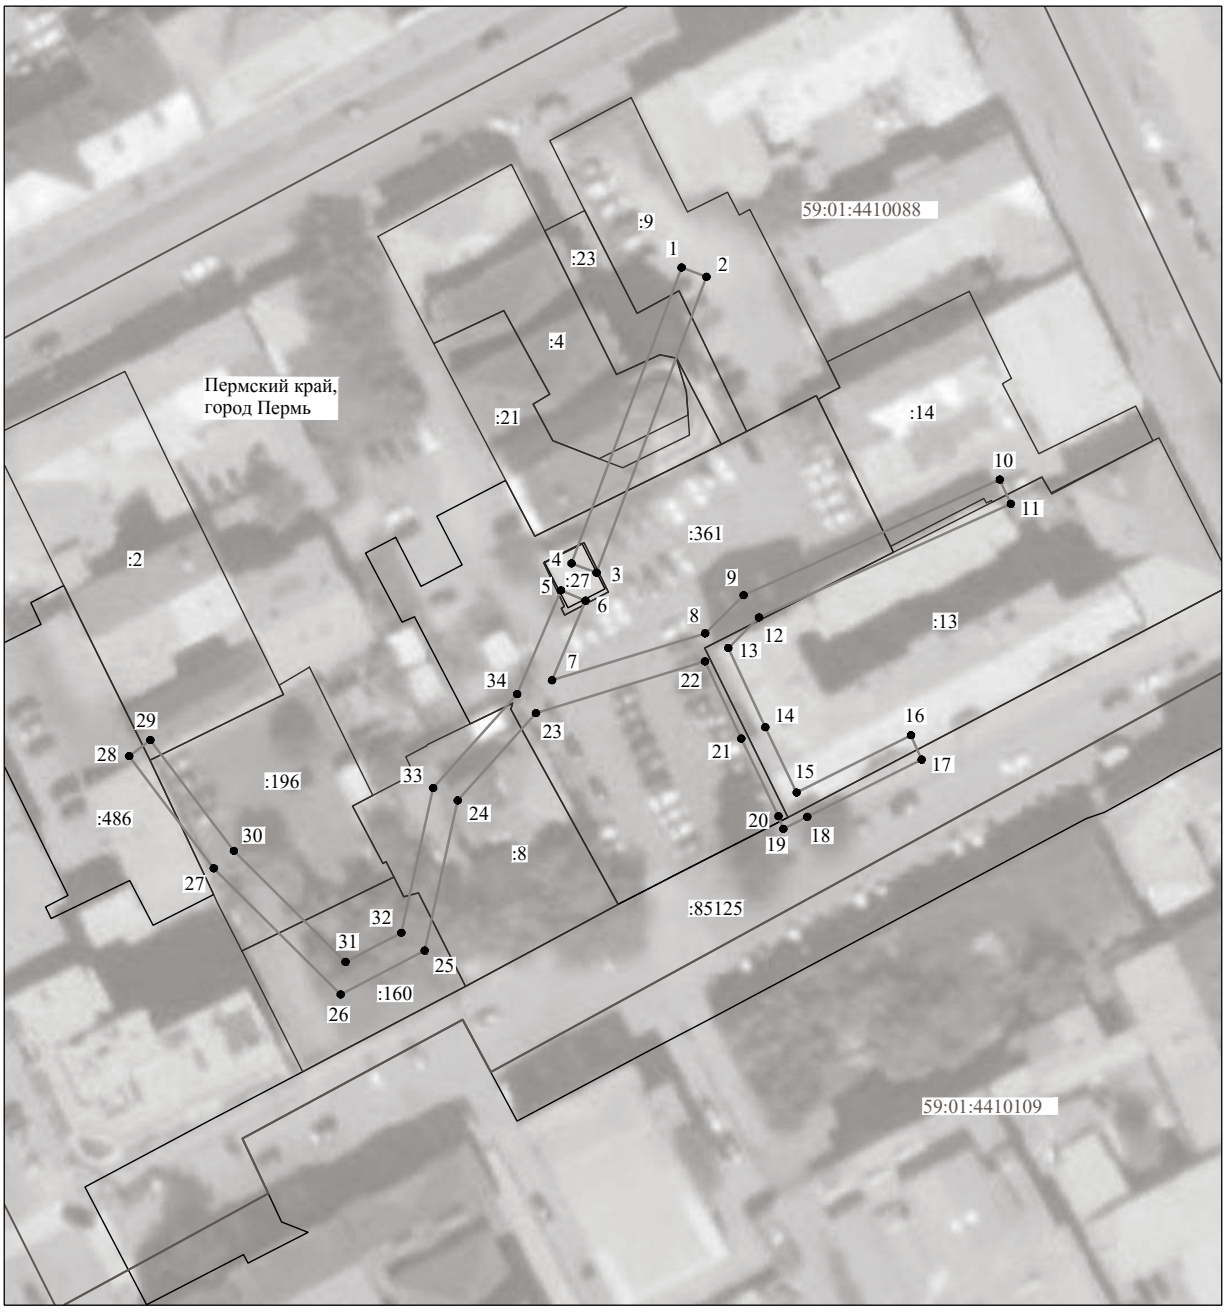

Масштаб 1:1000

Используемые условные знаки и обозначения:

№1	- номер опоры
	- граница публичного сервитута
	- граница кадастрового деления
	- граница населенного пункта
	- граница земельного участка, имеющегося в ЕГРН
	- граница ОКС, имеющаяся в ЕГРН
	- граница охранной зоны, имеющейся в ЕГРН
59:01:4413924:34 :34	- кадастровый номер земельного участка, имеющегося в ЕГРН
59:01:4413924	- номер кадастрового квартала
1 ●	- обозначение характерных точек границ

ОПИСАНИЕ МЕСТОПОЛОЖЕНИЯ ГРАНИЦ

Публичный сервитут для размещения объекта электросетевого хозяйства ВЛ-0,4кВ КТП-4165

(наименование объекта, местоположение границ которого описано (далее - объект)

Раздел 1

Сведения об объекте		
№ п/п	Характеристики объекта	Описание характеристик
1	2	3
1	Местоположение объекта	Пермский край, город Пермь
2	Площадь объекта +/- величина погрешности определения площади (Р+/- Дельта Р)	1030 кв.м ± 9 кв.м
3	Иные характеристики объекта	Публичный сервитут для размещения объекта электросетевого хозяйства ВЛ-0,4кВ КТП-4165 на срок 49 лет

Раздел 2

Сведения о местоположении границ объекта					
1. Система координат МСК-59, зона 2					
2. Сведения о характерных точках границ объекта					
Обозначение характерных точек границ	Координаты, м		Метод определения координат характерной точки	Средняя квадратическая погрешность положения характерной точки (M_t), м	Описание обозначения точки на местности (при наличии)
	X	Y			
1	2	3	4	5	6
1	530290.43	2241617.46	Метод спутниковых геодезических измерений (определений)	0.10	–
2	530287.82	2241624.93	Метод спутниковых геодезических измерений (определений)	0.10	–
3	530289.48	2241625.64	Метод спутниковых геодезических измерений (определений)	0.10	–
4	530286.55	2241632.48	Метод спутниковых геодезических измерений (определений)	0.10	–
5	530279.52	2241664.84	Метод спутниковых геодезических измерений (определений)	0.10	–
6	530275.61	2241663.99	Метод спутниковых геодезических измерений (определений)	0.10	–
7	530282.00	2241634.53	Метод спутниковых геодезических измерений (определений)	0.10	–
8	530252.99	2241641.62	Метод спутниковых геодезических измерений (определений)	0.10	–
9	530221.38	2241635.19	Метод спутниковых геодезических измерений (определений)	0.10	–
10	530195.64	2241629.91	Метод спутниковых геодезических измерений (определений)	0.10	–
11	530172.88	2241625.31	Метод спутниковых геодезических измерений (определений)	0.10	–
12	530145.12	2241618.62	Метод спутниковых геодезических измерений (определений)	0.10	–
13	530115.36	2241611.60	Метод спутниковых геодезических измерений (определений)	0.10	–
14	530079.44	2241602.96	Метод спутниковых геодезических измерений (определений)	0.10	–
15	530080.38	2241599.08	Метод спутниковых геодезических измерений (определений)	0.10	–
16	530116.30	2241607.72	Метод спутниковых геодезических измерений (определений)	0.10	–
17	530146.06	2241614.72	Метод спутниковых геодезических измерений (определений)	0.10	–
18	530173.76	2241621.40	Метод спутниковых геодезических измерений (определений)	0.10	–
19	530196.44	2241625.99	Метод спутниковых геодезических измерений (определений)	0.10	–
20	530222.18	2241631.27	Метод спутниковых геодезических измерений (определений)	0.10	–
21	530252.91	2241637.52	Метод спутниковых геодезических измерений (определений)	0.10	–
22	530283.20	2241630.12	Метод спутниковых геодезических измерений (определений)	0.10	–
23	530284.94	2241626.07	Метод спутниковых геодезических измерений (определений)	0.10	–
24	530283.37	2241625.52	Метод спутниковых геодезических измерений (определений)	0.10	–
25	530286.66	2241616.14	Метод спутниковых геодезических измерений (определений)	0.10	–
1	530290.43	2241617.46	Метод спутниковых геодезических измерений (определений)	0.10	–

3. Сведения о характерных точках части (частей) границы объекта					
Обозначение характерных точек части границы	Координаты, м		Метод определения координат характерной точки	Средняя квадратическая погрешность положения характерной точки (M_t), м	Описание обозначения точки на местности (при наличии)
	X	Y			
1	2	3	4	5	6
–	–	–	–	–	–

Схема расположения границ публичного сервитута объекта



Масштаб 1:2000

Используемые условные знаки и обозначения:

№1	- номер опоры
	- граница публичного сервитута
	- граница кадастрового деления
	- граница населенного пункта
	- граница земельного участка, имеющегося в ЕГРН
	- граница ОКС, имеющаяся в ЕГРН
	- граница охранной зоны, имеющейся в ЕГРН
59:01:4413924:34 :34	- кадастровый номер земельного участка, имеющегося в ЕГРН
59:01:4413924	- номер кадастрового квартала
1 ●	- обозначение характерных точек границ

ОПИСАНИЕ МЕСТОПОЛОЖЕНИЯ ГРАНИЦ

Публичный сервитут для размещения объекта электросетевого хозяйства ВЛ-0,4кВ КТП-4161

(наименование объекта, местоположение границ которого описано (далее - объект)

Раздел 1

Сведения об объекте		
№ п/п	Характеристики объекта	Описание характеристик
1	2	3
1	Местоположение объекта	Пермский край, город Пермь
2	Площадь объекта +/- величина погрешности определения площади (Р+/- Дельта Р)	206 кв.м ± 3 кв.м
3	Иные характеристики объекта	Публичный сервитут для размещения объекта электросетевого хозяйства ВЛ-0,4кВ КТП-4161 на срок 49 лет

Раздел 2

Сведения о местоположении границ объекта					
1. Система координат МСК-59, зона 2					
2. Сведения о характерных точках границ объекта					
Обозначение характерных точек границ	Координаты, м		Метод определения координат характерной точки	Средняя квадратическая погрешность положения характерной точки (M_t), м	Описание обозначения точки на местности (при наличии)
	X	Y			
1	2	3	4	5	6
Зона1(1)	–	–	–	–	–
1	528000.63	2239518.10	Метод спутниковых геодезических измерений (определений)	0.10	–
2	527999.45	2239521.92	Метод спутниковых геодезических измерений (определений)	0.10	–
3	527989.72	2239518.91	Метод спутниковых геодезических измерений (определений)	0.10	–
4	527987.80	2239511.15	Метод спутниковых геодезических измерений (определений)	0.10	–
5	527991.68	2239510.19	Метод спутниковых геодезических измерений (определений)	0.10	–
6	527993.06	2239515.75	Метод спутниковых геодезических измерений (определений)	0.10	–
1	528000.63	2239518.10	Метод спутниковых геодезических измерений (определений)	0.10	–
Зона1(2)	–	–	–	–	–
7	527926.14	2239608.04	Метод спутниковых геодезических измерений (определений)	0.10	–
8	527907.58	2239638.44	Метод спутниковых геодезических измерений (определений)	0.10	–
9	527904.18	2239636.37	Метод спутниковых геодезических измерений (определений)	0.10	–
10	527922.72	2239605.96	Метод спутниковых геодезических измерений (определений)	0.10	–
7	527926.14	2239608.04	Метод спутниковых геодезических измерений (определений)	0.10	–

3. Сведения о характерных точках части (частей) границы объекта					
Обозначение характерных точек части границы	Координаты, м		Метод определения координат характерной точки	Средняя квадратическая погрешность положения характерной точки (M_t), м	Описание обозначения точки на местности (при наличии)
	X	Y			
1	2	3	4	5	6
–	–	–	–	–	–

Схема расположения границ публичного сервитута объекта



Масштаб 1:1000

Используемые условные знаки и обозначения:

№1	- номер опоры
	- граница публичного сервитута
	- граница кадастрового деления
	- граница населенного пункта
	- граница земельного участка, имеющегося в ЕГРН
	- граница ОКС, имеющаяся в ЕГРН
	- граница охранной зоны, имеющейся в ЕГРН
59:01:4413924:34 :34	- кадастровый номер земельного участка, имеющегося в ЕГРН
59:01:4413924	- номер кадастрового квартала
1 ●	- обозначение характерных точек границ

Департамент земельных отношений администрации города Перми в целях информирования населения в соответствии со статьей 39.42 Земельного кодекса Российской Федерации сообщает о возможном установлении публичного сервитута в отдельных целях на территории города Перми

№	Кадастровый номер земельного участка в отношении которого устанавливается публичный сервитут (при наличии)	Адрес или описание земельного участка в отношении которого устанавливается публичный сервитут	Цели установления публичного сервитута
1	59:01:0000000:46527 (1 кв.м) 59:01:0000000:77746 (1 кв.м) 59:01:0000000:81915 (65 кв.м) 59:01:0000000:82624 (8 кв.м) 59:01:0000000:90906 (1820 кв.м) 59:01:4613889:2 (10 кв.м) 59:01:4613889:3 (74 кв.м) 59:01:4613889:4 (6 кв.м) 59:01:4613890:9 (75 кв.м) 59:01:4613890:10 (0 кв.м) 59:01:4613890:121 (7 кв.м) 59:01:4613897:5 (1 кв.м) 59:01:4613897:7 (2 кв.м) 59:01:4613898:46 (10 кв.м) 59:01:4613898:177 (0 кв.м) 59:01:4613899:1 (7 кв.м) 59:01:4613899:3 (110 кв.м) 59:01:4613899:5 (8 кв.м) 59:01:4613899:8 (54 кв.м) 59:01:4613899:9 (14 кв.м) 59:01:4613899:20 (32 кв.м) 59:01:4613899:21 (1 кв.м) 59:01:4613899:42 (21 кв.м) 59:01:4613899:43 (4 кв.м) 59:01:4613899:44 (12 кв.м) 59:01:4613899:46 (10 кв.м) 59:01:4613899:48 (18 кв.м) 59:01:4613902:3 (4 кв.м) 59:01:4613902:16 (5 кв.м) 59:01:4613902:23 (2 кв.м) 59:01:4613903:2 (33 кв.м) 59:01:4613903:10 (2 кв.м) 59:01:4613903:13 (0 кв.м) 59:01:4613903:71 (20 кв.м) 59:01:4613903:72 (17 кв.м) 59:01:4613903:73 (4 кв.м) 59:01:4613903:96 (33 кв.м) 59:01:4613903:210 (22 кв.м) 59:01:4613901:8 (1 кв.м) 59:01:4613901:11 (3 кв.м) 59:01:4613901:19 (0 кв.м) 59:01:4613901:56 (3 кв.м) 59:01:4613902:4 (70 кв.м) 59:01:4613902:14 (119 кв.м) 59:01:4613902:19 (109 кв.м) 59:01:4613902:21 (3 кв.м) 59:01:4613902:51 (89 кв.м) 59:01:4613902:55 (8 кв.м) 59:1:0000000:1066 (80 кв.м)	г. Пермь, Индустриальный район	Размещение объекта электросетевого хозяйства
	59:1:0000000:25 (91 кв.м) 59:01:4613903:209 (51 кв.м) 59:01:4613903:211 (18 кв.м) 59:01:4616033:2 (51 кв.м) 59:01:0000000:77799 (134 кв.м) 59:01:4613887:8 (49 кв.м) 59:01:4613887:10 (5 кв.м) 59:01:4613887:23 (153 кв.м) 59:01:4613887:25 (0 кв.м) 59:01:4613888:1 (35 кв.м) 59:01:4613888:2 (16 кв.м) 59:01:4613888:5 (15 кв.м) 59:01:4613888:6 (7 кв.м) 59:01:4613888:26 (59 кв.м) 59:01:4613889:5 (14 кв.м) 59:01:4613889:12 (6 кв.м) 59:01:4613889:68 (5 кв.м) 59:01:4613889:70 (4 кв.м) 59:01:4613897:27 (1 кв.м) 59:01:4613900:4 (24 кв.м) 59:01:4613900:8 (1 кв.м) 59:01:4613901:1 (3 кв.м) 59:01:4613901:3 (13 кв.м) 59:01:4613901:6 (42 кв.м)		
2	59:01:2912592:1 (51 кв.м) 59:01:2912592:10 (14 кв.м) 59:01:2912592:14 (14 кв.м) 59:01:2912592:16 (25 кв.м) 59:01:2912592:19 (38 кв.м) 59:01:2912592:3 (5 кв.м) 59:01:2912592:6 (41 кв.м) 59:01:2912586:32 (67 кв.м) 59:01:2912586:33 (70 кв.м) 59:01:2912586:5 (40 кв.м) 59:01:2912587:15 (2 кв.м) 59:01:2912587:16 (0 кв.м) 59:01:2912587:34 (1 кв.м) 59:01:2912588:14 (6 кв.м) 59:01:2912588:16 (9 кв.м) 59:01:2912588:8 (3 кв.м) 59:01:2912590:10 (59 кв.м) 59:01:2912590:189 (45 кв.м) 59:01:2912590:2 (61 кв.м) 59:01:2912590:22 (57 кв.м) 59:01:2912590:23 (54 кв.м) 59:01:2912590:27 (10 кв.м) 59:01:2912590:28 (59 кв.м) 59:01:2912590:33 (39 кв.м) 59:01:2912590:35 (57 кв.м) 59:01:2912590:37 (170 кв.м) 59:01:2912590:5 (33 кв.м) 59:01:2912591:1 (61 кв.м) 59:01:2912591:13 (3 кв.м) 59:01:2912591:17 (0 кв.м) 59:01:2912591:2 (77 кв.м) 59:01:2912591:3 (17 кв.м) 59:01:2912591:5 (1 кв.м) 59:01:2912591:8 (6 кв.м) 59:01:2912594:15 (1 кв.м) 59:01:2912589:1 (1 кв.м) 59:01:2912589:10 (18 кв.м) 59:01:2912589:11 (96 кв.м)	г. Пермь, Орджоникидзевский район	Размещение объекта электросетевого хозяйства

	59:01:2912589:16 (12 кв.м) 59:01:2912589:17 (21 кв.м) 59:01:2912589:2 (0 кв.м) 59:01:2912589:26 (4 кв.м) 59:01:2912589:31 (65 кв.м) 59:01:2912589:34 (30 кв.м) 59:01:0000000:82027 (1 кв.м) 59:01:2912588:10 (1 кв.м)		
3	59:01:4410029:1 (3 кв.м) 59:01:4410029:15 (6 кв.м) 59:01:4410029:30 (254 кв.м) 59:01:4410029:31 (257 кв.м) 59:01:0000000:85157 (473кв.м)	г. Пермь, Дзержинский район	Размещение объекта электросетевого хозяйства
4	59:01:0000000:82389 (46 кв.м) 59:01:0000000:866 (889 кв.м) 59:01:2912530:31 (24 кв.м) 59:01:2912547:5 (2 кв.м) 59:01:2912548:11 (19 кв.м) 59:01:2912548:12 (0 кв.м) 59:01:2912548:16 (1 кв.м) 59:01:2912548:20 (1 кв.м) 59:01:2912548:7 (31 кв.м) 59:01:2912548:9 (34 кв.м) 59:01:2912549:38 (29 кв.м) 59:01:2912549:39 (3 кв.м) 59:01:2912550:1 (46 кв.м) 59:01:2912550:10 (26 кв.м) 59:01:2912550:12 (34 кв.м) 59:01:2912550:140 (31 кв.м) 59:01:2912550:2 (24 кв.м) 59:01:2912550:25 (38 кв.м) 59:01:2912550:6 (36 кв.м) 59:01:2912578:13 (0 кв.м) 59:01:2912578:14 (1 кв.м) 59:01:2912578:16 (2 кв.м) 59:01:2912578:17 (0 кв.м) 59:01:2912578:9 (2 кв.м) 59:01:2912579:11 (57 кв.м) 59:01:2912579:16 (19 кв.м) 59:01:2912579:2 (26 кв.м) 59:01:2912579:3 (28 кв.м) 59:01:2912579:4 (52 кв.м) 59:01:2912579:40 (43 кв.м) 59:01:2912579:5 (54 кв.м) 59:01:2912579:6 (37 кв.м) 59:01:2912583:10 (0 кв.м) 59:01:2912583:18 (0 кв.м) 59:01:2912583:6 (0 кв.м) 59:01:2912583:9 (3 кв.м) 59:01:2912584:13 (12 кв.м) 59:01:2912584:14 (2 кв.м) 59:01:2912584:17 (2 кв.м) 59:01:2912584:2 (20 кв.м) 59:01:2912584:3 (59 кв.м)	г. Пермь, Индустриальный район	Размещение объекта электросетевого хозяйства
5	59:01:0000000:90096 (13 кв.м) 59:01:4311953:504 (37 кв.м) 59:01:4311953:505 (64 кв.м) 59:01:4311953:625 (60 кв.м) 59:01:4311953:626 (12 кв.м) 59:01:4311954:1 (9 кв.м)	г. Пермь	Размещение объекта электросетевого хозяйства

	59:01:4311954:21 (1 кв.м) 59:01:4311954:27 (1 кв.м) 59:01:4311954:30 (4 кв.м) 59:01:4311978:7 (0 кв.м) 59:01:4311978:9 (2 кв.м) 59:01:4311978:11 (1 кв.м) 59:01:4311978:13 (0 кв.м) 59:01:4311979:2 (0 кв.м) 59:01:4311979:9 (202 кв.м) 59:01:4311979:26 (1 кв.м) 59:01:4311982:12 (15 кв.м) 59:01:4311984:23 (33 кв.м) 59:01:4311985:10 (13 кв.м) 59:01:4311994:14 (31 кв.м) 59:01:4311994:22 (2 кв.м) 59:01:4311994:28 (14 кв.м) 59:01:4311995:14 (20 кв.м) 59:01:4311995:24 (85 кв.м) 59:01:4311995:25 (51 кв.м) 59:01:4311995:43 (94 кв.м) 59:01:0000000:81808 (1 кв.м) 59:01:0000000:82072 (2 кв.м) 59:01:0000000:82296 (464 кв.м) 59:01:0000000:83783 (2 кв.м) 59:01:0000000:84778 (0 кв.м) 59:01:0000000:90131 (2255 кв.м) 59:01:0000000:90202 (772 кв.м) 59:01:0000000:90229 (905 кв.м) 59:01:0000000:90237 (558 кв.м) 59:01:4311357:2 (3 кв.м) 59:01:4311868:64 (62 кв.м) 59:01:4311870:18 (2 кв.м) 59:01:4311870:19 (8 кв.м) 59:01:4311871:6 (9 кв.м) 59:01:4311871:7 (7 кв.м) 59:01:4311953:6 (3 кв.м) 59:01:4311953:8 (3 кв.м) 59:01:4311953:10 (1 кв.м) 59:01:4311953:499 (1 кв.м) 59:01:4311953:629 (2 кв.м) 59:01:4311880:5 (0 кв.м) 59:01:4311880:9 (36 кв.м) 59:01:4311880:11 (1 кв.м) 59:01:4311880:12 (0 кв.м) 59:01:4311880:13 (0 кв.м) 59:01:4311880:14 (0 кв.м) 59:01:4311881:2 (1 кв.м) 59:01:4311881:4 (2 кв.м) 59:01:4311881:47 (0 кв.м) 59:01:4311881:50 (2 кв.м) 59:01:4311882:9 (1 кв.м) 59:01:4311882:10 (3 кв.м) 59:01:4311882:11 (0 кв.м) 59:01:4311882:14 (0 кв.м) 59:01:4319246:1 (34 кв.м) 59:01:4319246:2 (21 кв.м) 59:01:4319246:4 (0 кв.м) 59:01:4319246:5 (4 кв.м) 59:01:4319246:6 (24 кв.м) 59:01:4319246:7 (28 кв.м) 59:01:0000000:82572 (5 кв.м) 59:01:0000000:90100 (128 кв.м) 59:01:4311872:1 (2 кв.м)		

	59:01:4311872:4 (62 кв.м) 59:01:4311872:5 (7 кв.м) 59:01:4311872:10 (1 кв.м) 59:01:4311872:11 (20 кв.м) 59:01:4311872:14 (23 кв.м) 59:01:4311872:15 (13 кв.м) 59:01:4311872:16 (36 кв.м) 59:01:4311873:1 (55 кв.м) 59:01:4311873:2 (23 кв.м) 59:01:4311873:5 (19 кв.м) 59:01:4311873:6 (10 кв.м) 59:01:4311873:7 (27 кв.м) 59:01:4311873:14 (3 кв.м) 59:01:4311873:15 (5 кв.м) 59:01:4311880:1 (35 кв.м) 59:01:4311880:2 (35 кв.м) 59:01:4311880:4 (4 кв.м) 59:01:4410219:39 (37 кв.м) 59:01:4410219:45 (77 кв.м) 59:01:4410219:90 (1 кв.м) 59:01:4410219:97 (37 кв.м) 59:01:4410219:209 (319 кв.м) 59:01:4410882:1 (4 кв.м) 59:01:4410882:19 (138 кв.м) 59:01:4410928:3 (16 кв.м) 59:01:4410928:4 (0 кв.м) 59:01:4410928:47 (204 кв.м) 59:01:4410928:48 (141 кв.м) 59:01:4410928:78 (8 кв.м) 59:01:4411057:10 (22 кв.м) 59:01:4411057:11 (51 кв.м) 59:01:4411057:12 (57 кв.м) 59:01:4411057:14 (101 кв.м) 59:01:4411057:27 (24 кв.м) 59:01:4411057:190 (71 кв.м) 59:01:4411057:191 (79 кв.м) 59:01:4411057:192 (0 кв.м) 59:01:4311357:47 (0 кв.м) 59:01:0000000:46816 (824 кв.м) 59:01:0000000:90155 (477 кв.м) 59:01:0000000:90192 (16 кв.м) 59:01:0000000:90228 (362 кв.м) 59:01:4311869:6 (38 кв.м) 59:01:4311872:3 (0 кв.м) 59:01:4311872:38 (13 кв.м) 59:01:4410219:2 (32 кв.м) 59:01:4410219:7 (4 кв.м) 59:01:4410219:11 (38 кв.м) 59:01:4410219:16 (0 кв.м) 59:01:4410219:19 (15 кв.м) 59:01:4410219:23 (30 кв.м) 59:01:4410219:24 (20 кв.м) 59:01:4410219:25 (46 кв.м) 59:01:4410219:27 (16 кв.м) 59:01:4410219:30 (13 кв.м) 59:01:4410219:35 (14 кв.м) 59:01:4410219:37 (22 кв.м) 59:01:4410219:38 (58 кв.м)		
6	59:01:0000000:78702 (65 кв.м) 59:01:3810285:16 (0 кв.м) 59:01:3810285:107 (13 кв.м) 59:01:3810285:236 (23 кв.м)	г. Пермь	Размещение объекта электросетевого хозяйства

	59:01:3812913:83 (147 кв.м) 59:01:3812938:31 (0 кв.м)		
7	59:01:4219248:1187 (1012 кв.м) 59:01:4219248:1528 (662 кв.м) 59:01:4219248:1529 (284 кв.м) 59:01:4219248:1530 (967 кв.м) 59:01:4219248:1531 (375 кв.м) 59:01:4219248:1532 (377 кв.м) 59:01:4219248:3334 (11 кв.м) 59:01:4219248:425 (10 кв.м) 59:01:4219248:445 (59 кв.м) 59:01:4219248:4453 (0 кв.м) 59:01:4219248:446 (7 кв.м) 59:01:4219248:447 (22 кв.м) 59:01:4219248:448 (18 кв.м) 59:01:4219248:455 (11 кв.м) 59:01:4219248:456 (56 кв.м) 59:01:4219248:457 (2 кв.м) 59:01:4219248:458 (2 кв.м) 59:01:4219248:459 (69 кв.м) 59:01:4219248:460 (8 кв.м) 59:01:4219248:465 (1 кв.м) 59:01:4219248:717 (0 кв.м) 59:01:4219248:719 (19 кв.м) 59:01:4219248:720 (5 кв.м)	г. Пермь, Мотовилихинский район	Размещение объекта электросетевого хозяйства
8	59:01:2512419:62 (25 кв.м) 59:01:2512430:17 (46 кв.м) 59:01:2512431:3 (64 кв.м) 59:01:2512431:8 (114 кв.м) 59:01:2512431:9 (63 кв.м) 59:01:2512431:14 (47 кв.м) 59:01:2512431:19 (2 кв.м) 59:01:2512431:85 (11 кв.м) 59:01:2512431:97 (81 кв.м) 59:01:2512435:1 (25 кв.м) 59:01:2512435:10 (2 кв.м) 59:01:2512435:12 (17 кв.м) 59:01:2512435:2 (3 кв.м) 59:01:2512435:33 (42 кв.м) 59:01:2512435:8 (15 кв.м) 59:01:2512435:65 (44 кв.м) 59:01:2512431:36 (29 кв.м) 59:01:2512431:39 (10 кв.м) 59:01:2512431:41 (15 кв.м) 59:01:2512431:96 (7 кв.м) 59:01:2512431:222 (0 кв.м) 59:01:2512432:3 (16 кв.м) 59:01:2512432:4 (11 кв.м) 59:01:2512432:5 (21 кв.м) 59:01:2512432:11 (9 кв.м) 59:01:2512432:14 (10 кв.м) 59:01:2512432:15 (7 кв.м) 59:01:2512432:16 (38 кв.м) 59:01:2512432:21 (9 кв.м) 59:01:2512432:47 (3 кв.м) 59:01:2512432:159 (14 кв.м) 59:01:2512434:10 (22 кв.м) 59:01:2512434:11 (5 кв.м) 59:01:2512434:13 (8 кв.м) 59:01:2512434:22 (23 кв.м)	г. Пермь, Орджоникидзевский район	Размещение объекта электросетевого хозяйства

	59:01:0000000:77756 (146 кв.м) 59:01:0000000:83812 (9200 кв.м) 59:01:2512418:1 (28 кв.м) 59:01:2512419:6 (33 кв.м) 59:01:2512419:8 (28 кв.м) 59:01:2512419:14 (14 кв.м) 59:01:2512419:17 (62 кв.м) 59:01:2512419:24 (13 кв.м) 59:01:2512419:25 (48 кв.м) 59:01:2512419:26 (121 кв.м) 59:01:2512419:29 (48 кв.м) 59:01:2512419:64 (35 кв.м) 59:01:2512419:66 (30 кв.м) 59:01:2512419:71 (25 кв.м) 59:01:2512431:18 (25 кв.м) 59:01:2512431:20 (13 кв.м) 59:01:2512431:28 (6 кв.м) 59:01:2512431:29 (17 кв.м)		
9	59:01:0000000:89027 (34 кв.м) 59:01:0000000:90448 (1289 кв.м) 59:01:0000000:90556 (61 кв.м) 59:01:3812292:5 (58 кв.м) 59:01:3812292:7 (106 кв.м) 59:01:3812292:8 (152 кв.м) 59:01:3510319:1 (25 кв.м) 59:01:3510319:101 (45 кв.м) 59:01:3510319:110 (0 кв.м) 59:01:3510319:118 (48 кв.м) 59:01:3510319:119 (41 кв.м) 59:01:3510319:124 (1945 кв.м) 59:01:3510319:13 (14 кв.м) 59:01:3510319:132 (119 кв.м) 59:01:3510319:141 (37 кв.м) 59:01:3510319:142 (13 кв.м) 59:01:3510319:143 (36 кв.м) 59:01:3510319:144 (37 кв.м) 59:01:3510319:145 (18 кв.м) 59:01:3510319:147 (28 кв.м) 59:01:3510319:151 (24 кв.м) 59:01:3510319:167 (1 кв.м) 59:01:3510319:168 (10 кв.м) 59:01:3510319:178 (16 кв.м) 59:01:3510319:179 (19 кв.м) 59:01:3510319:180 (85 кв.м) 59:01:3510319:183 (27 кв.м) 59:01:3510319:184 (4 кв.м) 59:01:3510319:199 (2 кв.м) 59:01:3510319:22 (23 кв.м) 59:01:3510319:223 (0 кв.м) 59:01:3510319:25 (17 кв.м) 59:01:3510319:26 (26 кв.м) 59:01:3510319:27 (25 кв.м) 59:01:3510319:28 (21 кв.м) 59:01:3510319:3 (37 кв.м) 59:01:3510319:30 (12 кв.м) 59:01:3510319:33 (28 кв.м) 59:01:3510319:4 (5 кв.м) 59:01:3510319:40 (73 кв.м) 59:01:3510319:41 (0 кв.м) 59:01:3510319:42 (19 кв.м) 59:01:3510319:43 (23 кв.м) 59:01:3510319:44 (22 кв.м)	г. Пермь	Размещение объекта электросетевого хозяйства

	59:01:3510319:46 (11 кв.м) 59:01:3510319:47 (1 кв.м) 59:01:3510319:5 (29 кв.м) 59:01:3510319:522 (14 кв.м) 59:01:3510319:58 (24 кв.м) 59:01:3510319:59 (46 кв.м) 59:01:3510319:6 (14 кв.м) 59:01:3510319:61 (24 кв.м) 59:01:3510319:63 (28 кв.м) 59:01:3510319:64 (26 кв.м) 59:01:3510319:65 (26 кв.м) 59:01:3510319:7 (30 кв.м) 59:01:3510319:74 (32 кв.м) 59:01:3510319:77 (19 кв.м) 59:01:3510319:78 (23 кв.м) 59:01:3510319:8 (29 кв.м) 59:01:3510319:80 (30 кв.м) 59:01:3510319:81 (1 кв.м) 59:01:3510319:88 (20 кв.м) 59:01:3510319:89 (20 кв.м) 59:01:3510319:9 (29 кв.м) 59:01:3510319:90 (20 кв.м) 59:01:3510319:91 (18 кв.м) 59:01:3510319:93 (21 кв.м) 59:01:3510319:94 (18 кв.м) 59:01:3510319:95 (18 кв.м) 59:01:3510319:96 (18 кв.м) 59:01:3812291:10 (165 кв.м) 59:01:3812291:5 (37 кв.м) 59:01:3812291:9 (166 кв.м) 59:01:3812292:3 (73 кв.м) 59:01:3510319:116 (41 кв.м) 59:01:3510319:162 (41 кв.м) 59:01:3510319:19 (25 кв.м) 59:01:3510319:680 (21 кв.м) 59:01:3510319:683 (63 кв.м) 59:01:3510319:84 (24 кв.м) 59:01:3510430:5 (0 кв.м) 59:01:3510430:6 (8 кв.м) 59:01:3510430:8 (64 кв.м)		
10	59:01:0000000:78134 (0 кв.м) 59:01:0000000:81556 (3 кв.м) 59:01:0000000:82072 (3 кв.м) 59:01:0000000:82083 (2 кв.м) 59:01:0000000:82111 (6 кв.м) 59:01:0000000:82432 (2 кв.м) 59:01:0000000:83040 (5 кв.м) 59:01:0000000:83780 (0 кв.м) 59:01:0000000:83782 (3 кв.м) 59:01:0000000:84778 (2 кв.м) 59:01:0000000:84828 (64 кв.м) 59:01:0000000:90101 (2631 кв.м) 59:01:0000000:90187 (490 кв.м) 59:01:0000000:90192 (741 кв.м) 59:01:0000000:90203 (763 кв.м) 59:01:0000000:90227 (2428 кв.м) 59:01:0000000:90271 (781 кв.м) 59:01:0000000:90337 (4580 кв.м) 59:01:0000000:90640 (407 кв.м) 59:01:0000000:90669 (2003 кв.м) 59:01:0000000:90682 (1977 кв.м) 59:01:4311354:3 (29 кв.м)	г. Пермь	Размещение объекта электросетевого хозяйства

	59:01:4312000:20 (7 кв.м) 59:01:4312000:21 (0 кв.м) 59:01:4312000:7 (2 кв.м) 59:01:4312000:8 (8 кв.м) 59:01:4312000:9 (11 кв.м) 59:01:4313688:140 (6 кв.м) 59:01:4313688:22 (126 кв.м) 59:01:4313688:27 (2 кв.м) 59:01:4313688:273 (1 кв.м) 59:01:4319247:10 (20 кв.м) 59:01:4410904:10 (150 кв.м) 59:01:4410904:11 (206 кв.м) 59:01:4410904:12 (73 кв.м) 59:01:4410904:13 (5 кв.м) 59:01:4410904:14 (220 кв.м) 59:01:4410904:7 (12 кв.м) 59:01:4410904:9 (154 кв.м)			
11	59:01:0000000:1246 (4658 кв.м) 59:01:0000000:41614 (927 кв.м) 59:01:0000000:44790 (32 кв.м) 59:01:0000000:46566 (1055 кв.м) 59:01:0000000:76244 (0 кв.м) 59:01:0000000:82309 (10 кв.м) 59:01:0000000:828 (632 кв.м) 59:01:0000000:829 (1158 кв.м) 59:01:0000000:87942 (64 кв.м) 59:01:0000000:87948 (904 кв.м) 59:01:0000000:87950 (1123 кв.м) 59:01:0000000:87954 (1371 кв.м) 59:01:0000000:87956 (89 кв.м) 59:01:0000000:87962 (869 кв.м) 59:01:0000000:87963 (466 кв.м) 59:01:0000000:87965 (26 кв.м) 59:01:0000000:87971 (76 кв.м) 59:01:0000000:88069 (1479 кв.м) 59:01:0000000:88078 (1135 кв.м) 59:01:0000000:88079 (25 кв.м) 59:01:0000000:88207 (1370 кв.м) 59:01:0000000:88262 (406 кв.м) 59:01:0000000:88265 (928 кв.м) 59:01:0000000:88274 (511 кв.м) 59:01:0000000:8990 (1907 кв.м) 59:01:0000000:919 (1826 кв.м) 59:01:3910003:13 (1 кв.м) 59:01:3910003:172 (66 кв.м) 59:01:3910003:20 (0 кв.м) 59:01:3910003:44 (0 кв.м) 59:01:0000000:361 (0 кв.м) 59:01:3911364:48 (5 кв.м) 59:01:3911364:7 (146 кв.м) 59:01:3911365:158 (3 кв.м) 59:01:3911365:11 (67 кв.м) 59:01:3911365:2 (5 кв.м) 59:01:3911365:3 (16 кв.м) 59:01:3911365:8 (4 кв.м) 59:01:3911368:14 (61 кв.м) 59:01:3911368:15 (58 кв.м) 59:01:3911369:11 (10 кв.м) 59:01:3911369:2 (2 кв.м) 59:01:3911369:69 (3 кв.м) 59:01:3911370:10 (0 кв.м) 59:01:3911370:20 (5 кв.м)	г. Пермь	Размещение объекта электросетевого хозяйства	

	59:01:4311354:14 (0 кв.м) 59:01:4311354:13 (0 кв.м) 59:01:4311869:17 (6 кв.м) 59:01:4311869:2 (16 кв.м) 59:01:4311869:206 (57 кв.м) 59:01:4311869:209 (106 кв.м) 59:01:4311869:4 (47 кв.м) 59:01:4311869:6 (11 кв.м) 59:01:4311939:13 (71 кв.м) 59:01:4311939:2 (2 кв.м) 59:01:4311939:3 (1 кв.м) 59:01:4311939:8 (0 кв.м) 59:01:4311940:14 (3 кв.м) 59:01:4311940:16 (3 кв.м) 59:01:4311940:17 (415 кв.м) 59:01:0000000:486 (12 кв.м) 59:01:4311940:77 (31 кв.м) 59:01:4311947:21 (3 кв.м) 59:01:4311948:2 (3 кв.м) 59:01:4311948:26 (10 кв.м) 59:01:4311949:1 (2 кв.м) 59:01:4311949:172 (6 кв.м) 59:01:4311950:1 (1 кв.м) 59:01:4311950:3 (2 кв.м) 59:01:4311950:37 (0 кв.м) 59:01:4311951:3 (1 кв.м) 59:01:4311962:8 (1 кв.м) 59:01:4311963:8 (45 кв.м) 59:01:4311964:16 (1 кв.м) 59:01:4311964:74 (1 кв.м) 59:01:4311964:75 (2 кв.м) 59:01:4311965:13 (47 кв.м) 59:01:4311965:14 (11 кв.м) 59:01:4311966:5 (9 кв.м) 59:01:4311967:10 (63 кв.м) 59:01:4311967:5 (43 кв.м) 59:01:4311967:71 (1 кв.м) 59:01:4311967:72 (134 кв.м) 59:01:4311968:21 (30 кв.м) 59:01:4311970:14 (3 кв.м) 59:01:4311974:29 (18 кв.м) 59:01:4311981:1 (21 кв.м) 59:01:4311985:10 (5 кв.м) 59:01:4311985:16 (0 кв.м) 59:01:4311996:15 (0 кв.м) 59:01:4311996:5 (6 кв.м) 59:01:4311996:8 (15 кв.м) 59:01:4311997:10 (4 кв.м) 59:01:4311997:11 (0 кв.м) 59:01:4311997:14 (0 кв.м) 59:01:4311997:23 (5 кв.м) 59:01:4311998:1 (1 кв.м) 59:01:4311998:10 (44 кв.м) 59:01:4311998:12 (4 кв.м) 59:01:4311998:17 (11 кв.м) 59:01:4311998:18 (8 кв.м) 59:01:4311998:2 (2 кв.м) 59:01:4311998:3 (2 кв.м) 59:01:4311998:5 (2 кв.м) 59:01:4311998:56 (0 кв.м) 59:01:4311998:57 (7 кв.м) 59:01:4312000:10 (45 кв.м) 59:01:4312000:19 (1 кв.м)				

	59:01:391 1385:29 (10 кв.м)		
	59:01:391 1385:35 (1 кв.м)		
	59:01:391 1386:1 (6 кв.м)		
	59:01:391 1386:2 (14 кв.м)		
	59:01:391 1386:21 (2 кв.м)		
	59:01:391 1388:15 (26 кв.м)		
	59:01:391 1388:162 (53 кв.м)		
	59:01:391 1388:9 (11 кв.м)		
	59:01:391 1389:4 (2 кв.м)		
	59:01:391 1392:33 (2 кв.м)		
	59:01:391 1392:149 (7 кв.м)		
	59:01:391 1393:9 (5 кв.м)		
	59:01:391 1394:16 (11 кв.м)		
	59:01:391 1394:18 (1 кв.м)		
	59:01:391 1394:2 (14 кв.м)		
	59:01:391 1395:1 (2 кв.м)		
	59:01:391 1395:11 (50 кв.м)		
	59:01:391 1395:167 (18 кв.м)		
	59:01:391 1395:2 (2 кв.м)		
	59:01:391 1395:20 (8 кв.м)		
	59:01:391 1395:21 (20 кв.м)		
	59:01:391 1395:9 (4 кв.м)		
	59:01:391 1396:3 (1 кв.м)		
	59:01:391 1398:14 (36 кв.м)		
	59:01:391 1404:163 (26 кв.м)		
	59:01:391 1404:164 (30 кв.м)		
	59:01:391 1406:145 (8 кв.м)		
	59:01:391 1406:5 (23 кв.м)		
	59:01:391 1406:6 (3 кв.м)		
	59:01:391 1407:15 (26 кв.м)		
	59:01:391 1407:18 (33 кв.м)		
	59:01:391 1407:21 (3 кв.м)		
	59:01:391 1407:22 (5 кв.м)		
	59:01:391 1407:23 (22 кв.м)		
	59:01:391 1407:4 (38 кв.м)		
	59:01:391 1407:48 (0 кв.м)		
	59:01:391 1407:5 (88 кв.м)		
	59:01:391 1407:162 (29 кв.м)		
	59:01:391 1407:7 (3 кв.м)		
	59:01:391 1407:8 (36 кв.м)		
	59:01:391 1408:14 (4 кв.м)		
	59:01:391 1408:15 (24 кв.м)		
	59:01:391 1408:16 (10 кв.м)		
	59:01:391 1408:2 (29 кв.м)		
	59:01:391 1408:7 (4 кв.м)		
	59:01:391 1411:3 (50 кв.м)		
	59:01:391 1411:39 (109 кв.м)		
	59:01:391 1411:40 (117 кв.м)		
	59:01:391 1412:6 (153 кв.м)		
	59:01:391 1417:2 (10 кв.м)		
	59:01:391 1419:15 (48 кв.м)		
	59:01:391 1419:16 (80 кв.м)		
	59:01:391 1419:17 (15 кв.м)		
	59:01:391 1419:18 (5 кв.м)		
	59:01:391 1419:3 (27 кв.м)		
	59:01:391 1425:1 (10 кв.м)		
	59:01:391 1427:155 (10 кв.м)		
	59:01:391 1427:156 (0 кв.м)		
	59:01:391 1427:160 (8 кв.м)		
	59:01:391 1427:2 (7 кв.м)		
	59:01:391 1427:6 (85 кв.м)		
	59:01:391 1430:12 (2 кв.м)		
	59:01:391 1430:31 (0 кв.м)		

	59:01:391 1370:46 (101 кв.м)		
	59:01:391 1370:47 (9 кв.м)		
	59:01:391 1370:5 (14 кв.м)		
	59:01:391 1370:8 (0 кв.м)		
	59:01:391 1371:12 (9 кв.м)		
	59:01:391 1371:13 (5 кв.м)		
	59:01:391 1371:2 (18 кв.м)		
	59:01:391 1371:30 (2 кв.м)		
	59:01:391 1371:5 (35 кв.м)		
	59:01:391 1371:6 (40 кв.м)		
	59:01:391 1372:12 (0 кв.м)		
	59:01:391 1372:2 (18 кв.м)		
	59:01:391 1372:27 (0 кв.м)		
	59:01:391 1372:5 (13 кв.м)		
	59:01:391 1372:9 (0 кв.м)		
	59:01:391 1374:14 (7 кв.м)		
	59:01:391 1374:40 (40 кв.м)		
	59:01:391 1375:1 (12 кв.м)		
	59:01:391 1375:11 (12 кв.м)		
	59:01:391 1375:12 (0 кв.м)		
	59:01:391 1375:19 (10 кв.м)		
	59:01:391 1375:46 (4 кв.м)		
	59:01:391 1375:5 (11 кв.м)		
	59:01:391 1376:10 (63 кв.м)		
	59:01:391 1376:19 (6 кв.м)		
	59:01:391 1376:4 (0 кв.м)		
	59:01:391 1376:56 (7 кв.м)		
	59:01:391 1376:8 (50 кв.м)		
	59:01:391 1377:133 (82 кв.м)		
	59:01:391 1378:8 (3 кв.м)		
	59:01:391 1379:10 (0 кв.м)		
	59:01:391 1379:14 (2 кв.м)		
	59:01:391 1379:5 (2 кв.м)		
	59:01:391 1379:6 (1 кв.м)		
	59:01:391 1380:16 (1 кв.м)		
	59:01:391 1380:19 (0 кв.м)		
	59:01:391 1380:20 (110 кв.м)		
	59:01:391 1380:26 (2 кв.м)		
	59:01:391 1381:10 (0 кв.м)		
	59:01:391 1381:13 (63 кв.м)		
	59:01:391 1381:19 (22 кв.м)		
	59:01:391 1381:233 (49 кв.м)		
	59:01:391 1381:36 (15 кв.м)		
	59:01:391 1381:24 (104 кв.м)		
	59:01:391 1382:17 (8 кв.м)		
	59:01:391 1382:3 (0 кв.м)		
	59:01:391 1382:5 (7 кв.м)		
	59:01:391 1382:6 (4 кв.м)		
	59:01:391 1382:7 (19 кв.м)		
	59:01:391 1383:1 (0 кв.м)		
	59:01:391 1383:212 (78 кв.м)		
	59:01:391 1383:3 (60 кв.м)		
	59:01:391 1383:30 (68 кв.м)		
	59:01:391 1383:33 (52 кв.м)		
	59:01:391 1383:35 (31 кв.м)		
	59:01:391 1383:37 (3 кв.м)		
	59:01:391 1383:38 (81 кв.м)		
	59:01:391 1383:4 (45 кв.м)		
	59:01:391 1383:5 (30 кв.м)		
	59:01:391 1383:6 (1 кв.м)		
	59:01:391 1383:76 (1 кв.м)		
	59:01:391 1383:88 (30 кв.м)		
	59:01:391 1385:21 (163 кв.м)		

	59:01:3911463:4 (7 кв.м) 59:01:3911464:1 (68 кв.м) 59:01:3911464:151 (107 кв.м) 59:01:3911464:37 (5 кв.м) 59:01:3911464:5 (138 кв.м) 59:01:3911469:1 (66 кв.м) 59:01:3911469:14 (76 кв.м) 59:01:3911469:4 (12 кв.м) 59:01:3911470:1 (7 кв.м) 59:01:3911470:122 (5 кв.м) 59:01:3911470:5 (0 кв.м) 59:01:3911470:7 (2 кв.м) 59:01:3911470:9 (20 кв.м) 59:01:3911471:10 (0 кв.м) 59:01:3911471:26 (33 кв.м) 59:01:3911471:28 (0 кв.м) 59:01:3911471:29 (97 кв.м) 59:01:3911471:147 (21 кв.м) 59:01:3911471:31 (2 кв.м) 59:01:3911474:3 (1 кв.м) 59:01:3911475:10 (27 кв.м) 59:01:3911475:149 (32 кв.м) 59:01:3911475:2 (58 кв.м) 59:01:3911475:6 (13 кв.м) 59:01:3911475:7 (5 кв.м) 59:01:3911475:9 (30 кв.м) 59:01:3919012:14 (3 кв.м) 59:01:3919012:1 (161 кв.м) 59:01:3919012:2 (36 кв.м) 59:01:3919012:5 (246 кв.м) 59:01:3919033:11 (1722 кв.м) 59:01:3919033:347 (3218 кв.м) 59:01:3919033:172 (494 кв.м) 59:01:3919033:297 (66 кв.м) 59:01:3919033:30 (936 кв.м) 59:01:3919033:344 (406 кв.м) 59:01:3919034:1 (14 кв.м) 59:01:3919034:130 (2 кв.м) 59:01:3919035:1 (13 кв.м) 59:01:3919035:10 (5 кв.м) 59:01:3919035:14 (2 кв.м) 59:01:3919035:86 (13 кв.м) 59:01:4019049:2 (12 кв.м)		

Заинтересованные лица имеют право ознакомиться с ходатайством об установлении публичного сервитута и прилагаемым к нему описанием местоположения границ публичного сервитута по адресу: г. Пермь, ул. Сибирская 15, (тел. 212-90-54, 212-08-38).

Заинтересованные лица могут подать заявление об учете прав в срок с 17.12.2021 по 15.01.2022.

Способы подачи заявлений:

1. посредством почтовой связи;
2. лично, в том числе через представителя, в департамент земельных отношений администрации города Перми (г. Пермь, ул. Сибирская 15);
3. в форме электронных документов с использованием информационно-телекоммуникационной сети «Интернет».

Правообладатели земельных участков, в отношении которых испрашивается публичный сервитут, если их права не зарегистрированы в Едином государственном реестре недвижимости, в течение тридцати дней со дня опубликования сообщения, предусмотренного подпунктом 1 пункта 3 статьи 39.42 ЗК РФ, подают в орган, уполномоченный на установление публичного сервитута, заявления об учете их прав (обременений прав) на земельные участки с приложением копий документов, подтверждающих эти права (обременения прав). В таких заявлениях указывается способ связи с правообладателями земельных участков, в том числе их почтовый адрес и (или) адрес электронной почты. Правообладатели земельных участков, подавшие такие заявления по истечении указанного срока, несут риски невозможности обеспечения их прав в связи с отсутствием информации о таких лицах и их правах на земельные участки. Такие лица имеют право требовать от обладателя публичного сервитута

	59:01:3911430:33 (5 кв.м) 59:01:3911431:1 (4 кв.м) 59:01:3911431:3 (21 кв.м) 59:01:3911432:1 (115 кв.м) 59:01:3911432:39 (4 кв.м) 59:01:3911432:42 (36 кв.м) 59:01:3911432:43 (100 кв.м) 59:01:3911432:5 (29 кв.м) 59:01:3911432:8 (97 кв.м) 59:01:3911434:144 (71 кв.м) 59:01:3911434:145 (44 кв.м) 59:01:3911434:146 (10 кв.м) 59:01:3911434:33 (26 кв.м) 59:01:3911435:14 (42 кв.м) 59:01:3911435:19 (29 кв.м) 59:01:3911435:198 (6 кв.м) 59:01:3911435:202 (21 кв.м) 59:01:3911435:22 (53 кв.м) 59:01:3911435:5 (17 кв.м) 59:01:3911435:67 (19 кв.м) 59:01:3911435:7 (5 кв.м) 59:01:3911435:71 (78 кв.м) 59:01:3911435:73 (62 кв.м) 59:01:3911435:74 (121 кв.м) 59:01:3911435:77 (1 кв.м) 59:01:3911435:78 (9 кв.м) 59:01:3911435:8 (29 кв.м) 59:01:3911436:1 (10 кв.м) 59:01:3911437:157 (24 кв.м) 59:01:3911437:158 (10 кв.м) 59:01:3911437:22 (3 кв.м) 59:01:3911437:3 (531 кв.м) 59:01:3911438:12 (9 кв.м) 59:01:3911438:13 (0 кв.м) 59:01:3911438:2 (19 кв.м) 59:01:0000000:360 (720 кв.м) 59:01:3911442:1 (159 кв.м) 59:01:3911442:2 (40 кв.м) 59:01:3911442:24 (23 кв.м) 59:01:3911443:10 (38 кв.м) 59:01:3911443:11 (14 кв.м) 59:01:3911443:19 (89 кв.м) 59:01:3911445:3 (58 кв.м) 59:01:3911445:5 (83 кв.м) 59:01:3911446:141 (20 кв.м) 59:01:3911446:18 (4 кв.м) 59:01:3911446:30 (30 кв.м) 59:01:3911449:10 (22 кв.м) 59:01:3911449:152 (8 кв.м) 59:01:3911449:153 (0 кв.м) 59:01:3911449:7 (5 кв.м) 59:01:3911450:33 (1 кв.м) 59:01:3911450:17 (4 кв.м) 59:01:3911450:31 (10 кв.м) 59:01:3911450:32 (4 кв.м) 59:01:3911460:20 (14 кв.м) 59:01:3911460:23 (4 кв.м) 59:01:3911460:24 (7 кв.м) 59:01:3911460:8 (9 кв.м) 59:01:3911460:9 (6 кв.м) 59:01:3911463:10 (132 кв.м) 59:01:3911463:2 (6 кв.м) 59:01:3911463:3 (1 кв.м)		

плату за публичный сервитут не более чем за три года, предшествующие дню направления ими заявления об учете их прав (обременений прав).

Реквизиты решений об утверждении документа территориального планирования, документации по планировке территории, программ комплексного развития систем коммунальной инфраструктуры поселения, городского округа, а также информацию об инвестиционной программе субъекта естественных монополий, организации коммунального комплекса, указанных в ходатайстве об установлении публичного сервитута и сведения об официальных сайтах в информационно-телекоммуникационной сети «Интернет» отсутствуют.

Информация о возможности установления публичного сервитута публикуется на сайте http://www.gorodperm.ru, в «Официальном бюллетене органов местного самоуправления муниципального образования город Пермь».

Приложение: на 195 л. в 1 экз.

ОПИСАНИЕ МЕСТОПОЛОЖЕНИЯ ГРАНИЦ

Публичный сервитут для размещения объекта электросетевого хозяйства «Электросетевой комплекс Подстанция 110/6кВ «Андроново» (ВЛ 0,4 кВ от ТП-7002)

(наименование объекта, местоположение границ которого описано (далее - объект)

Раздел 1

Сведения об объекте		
№ п/п	Характеристики объекта	Описание характеристик
1	2	3
1	Местоположение объекта	Пермский край, город Пермь
2	Площадь объекта +/- величина погрешности определения площади (Р+/- Дельта Р)	9918 кв.м ± 20 кв.м
3	Иные характеристики объекта	Публичный сервитут для размещения объекта электросетевого хозяйства «Электросетевой комплекс Подстанция 110/6кВ «Андроново» (ВЛ 0,4 кВ от ТП-7002) на срок 49 лет

Раздел 2

Сведения о местоположении границ объекта					
1. Система координат МСК-59, зона 2					
2. Сведения о характерных точках границ объекта					
Обозначение характерных точек границ	Координаты, м		Метод определения координат характерной точки	Средняя квадратическая погрешность положения характерной точки (M_t), м	Описание обозначения точки на местности (при наличии)
	X	Y			
1	2	3	4	5	6
1	512329.87	2224790.33	Метод спутниковых геодезических измерений (определений)	0.10	–
2	512331.94	2224793.75	Метод спутниковых геодезических измерений (определений)	0.10	–
3	512300.75	2224812.53	Метод спутниковых геодезических измерений (определений)	0.10	–
4	512274.25	2224839.73	Метод спутниковых геодезических измерений (определений)	0.10	–
5	512264.01	2224851.38	Метод спутниковых геодезических измерений (определений)	0.10	–
6	512265.55	2224854.57	Метод спутниковых геодезических измерений (определений)	0.10	–
7	512256.77	2224859.72	Метод спутниковых геодезических измерений (определений)	0.10	–
8	512234.50	2224884.75	Метод спутниковых геодезических измерений (определений)	0.10	–
9	512212.06	2224910.10	Метод спутниковых геодезических измерений (определений)	0.10	–
10	512194.06	2224930.08	Метод спутниковых геодезических измерений (определений)	0.10	–
11	512219.21	2224953.44	Метод спутниковых геодезических измерений (определений)	0.10	–
12	512236.81	2224970.23	Метод спутниковых геодезических измерений (определений)	0.10	–
13	512234.15	2224973.21	Метод спутниковых геодезических измерений (определений)	0.10	–
14	512216.46	2224956.35	Метод спутниковых геодезических измерений (определений)	0.10	–
15	512189.99	2224931.75	Метод спутниковых геодезических измерений (определений)	0.10	–
16	512175.51	2224919.88	Метод спутниковых геодезических измерений (определений)	0.10	–
17	512176.38	2224932.48	Метод спутниковых геодезических измерений (определений)	0.10	–
18	512172.39	2224932.80	Метод спутниковых геодезических измерений (определений)	0.10	–
19	512171.20	2224916.32	Метод спутниковых геодезических измерений (определений)	0.10	–
20	512146.86	2224893.81	Метод спутниковых геодезических измерений (определений)	0.10	–
21	512123.36	2224873.28	Метод спутниковых геодезических измерений (определений)	0.10	–
22	512121.69	2224879.16	Метод спутниковых геодезических измерений (определений)	0.10	–
23	512117.83	2224878.10	Метод спутниковых геодезических измерений (определений)	0.10	–
24	512120.06	2224870.35	Метод спутниковых геодезических измерений (определений)	0.10	–
25	512097.47	2224850.01	Метод спутниковых геодезических измерений (определений)	0.10	–
26	512081.05	2224845.81	Метод спутниковых геодезических измерений (определений)	0.10	–
27	512070.11	2224859.47	Метод спутниковых геодезических измерений (определений)	0.10	–
28	512051.59	2224885.57	Метод спутниковых геодезических измерений (определений)	0.10	–
29	512037.71	2224905.47	Метод спутниковых геодезических измерений (определений)	0.10	–
30	512025.56	2224922.57	Метод спутниковых геодезических измерений (определений)	0.10	–
31	512007.41	2224947.97	Метод спутниковых геодезических измерений (определений)	0.10	–
32	512016.23	2224951.74	Метод спутниковых геодезических измерений (определений)	0.10	–
33	512014.81	2224955.48	Метод спутниковых геодезических измерений (определений)	0.10	–
34	512005.05	2224951.33	Метод спутниковых геодезических измерений (определений)	0.10	–
35	511983.47	2224981.46	Метод спутниковых геодезических измерений (определений)	0.10	–
36	511971.30	2224996.06	Метод спутниковых геодезических измерений (определений)	0.10	–
37	512022.41	2225000.60	Метод спутниковых геодезических измерений (определений)	0.10	–
38	512073.32	2225033.60	Метод спутниковых геодезических измерений (определений)	0.10	–
39	512080.24	2225025.80	Метод спутниковых геодезических измерений (определений)	0.10	–
40	512095.98	2225027.73	Метод спутниковых геодезических измерений (определений)	0.10	–
41	512111.69	2225011.63	Метод спутниковых геодезических измерений (определений)	0.10	–
42	512108.34	2224994.80	Метод спутниковых геодезических измерений (определений)	0.10	–
43	512112.28	2224994.10	Метод спутниковых геодезических измерений (определений)	0.10	–
44	512115.06	2225008.15	Метод спутниковых геодезических измерений (определений)	0.10	–
45	512141.50	2224980.65	Метод спутниковых геодезических измерений (определений)	0.10	–
46	512127.50	2224977.34	Метод спутниковых геодезических измерений (определений)	0.10	–
47	512128.37	2224973.44	Метод спутниковых геодезических измерений (определений)	0.10	–
48	512144.70	2224977.39	Метод спутниковых геодезических измерений (определений)	0.10	–

49	512158.76	2224962.28	Метод спутниковых геодезических измерений (определений)	0.10	–
50	512146.68	2224956.66	Метод спутниковых геодезических измерений (определений)	0.10	–
51	512148.29	2224953.00	Метод спутниковых геодезических измерений (определений)	0.10	–
52	512161.70	2224959.28	Метод спутниковых геодезических измерений (определений)	0.10	–
53	512184.24	2224936.13	Метод спутниковых геодезических измерений (определений)	0.10	–
54	512208.86	2224958.20	Метод спутниковых геодезических измерений (определений)	0.10	–
55	512230.76	2224977.30	Метод спутниковых геодезических измерений (определений)	0.10	–
56	512234.83	2224981.47	Метод спутниковых геодезических измерений (определений)	0.10	–
57	512241.22	2224986.50	Метод спутниковых геодезических измерений (определений)	0.10	–
58	512263.82	2225007.45	Метод спутниковых геодезических измерений (определений)	0.10	–
59	512270.28	2225005.24	Метод спутниковых геодезических измерений (определений)	0.10	–
60	512280.56	2224988.61	Метод спутниковых геодезических измерений (определений)	0.10	–
61	512299.32	2224968.22	Метод спутниковых геодезических измерений (определений)	0.10	–
62	512315.37	2224951.46	Метод спутниковых геодезических измерений (определений)	0.10	–
63	512300.76	2224952.18	Метод спутниковых геодезических измерений (определений)	0.10	–
64	512300.65	2224948.18	Метод спутниковых геодезических измерений (определений)	0.10	–
65	512319.46	2224947.29	Метод спутниковых геодезических измерений (определений)	0.10	–
66	512333.41	2224933.70	Метод спутниковых геодезических измерений (определений)	0.10	–
67	512327.32	2224913.20	Метод спутниковых геодезических измерений (определений)	0.10	–
68	512331.18	2224912.13	Метод спутниковых геодезических измерений (определений)	0.10	–
69	512336.77	2224930.92	Метод спутниковых геодезических измерений (определений)	0.10	–
70	512357.91	2224914.67	Метод спутниковых геодезических измерений (определений)	0.10	–
71	512378.49	2224898.84	Метод спутниковых геодезических измерений (определений)	0.10	–
72	512395.37	2224886.10	Метод спутниковых геодезических измерений (определений)	0.10	–
73	512373.37	2224891.00	Метод спутниковых геодезических измерений (определений)	0.10	–
74	512372.53	2224887.09	Метод спутниковых геодезических измерений (определений)	0.10	–
75	512412.51	2224878.18	Метод спутниковых геодезических измерений (определений)	0.10	–
76	512380.91	2224902.02	Метод спутниковых геодезических измерений (определений)	0.10	–
77	512360.35	2224917.84	Метод спутниковых геодезических измерений (определений)	0.10	–
78	512339.45	2224933.90	Метод спутниковых геодезических измерений (определений)	0.10	–
79	512368.41	2224948.28	Метод спутниковых геодезических измерений (определений)	0.10	–
80	512366.46	2224951.77	Метод спутниковых геодезических измерений (определений)	0.10	–
81	512336.11	2224936.71	Метод спутниковых геодезических измерений (определений)	0.10	–
82	512321.74	2224950.67	Метод спутниковых геодезических измерений (определений)	0.10	–
83	512302.23	2224970.96	Метод спутниковых геодезических измерений (определений)	0.10	–
84	512283.76	2224991.04	Метод спутниковых геодезических измерений (определений)	0.10	–
85	512272.93	2225008.56	Метод спутниковых геодезических измерений (определений)	0.10	–
86	512267.16	2225010.58	Метод спутниковых геодезических измерений (определений)	0.10	–
87	512290.66	2225032.20	Метод спутниковых геодезических измерений (определений)	0.10	–
88	512305.73	2225034.72	Метод спутниковых геодезических измерений (определений)	0.10	–
89	512305.02	2225038.66	Метод спутниковых геодезических измерений (определений)	0.10	–
90	512295.83	2225037.13	Метод спутниковых геодезических измерений (определений)	0.10	–
91	512318.11	2225058.60	Метод спутниковых геодезических измерений (определений)	0.10	–
92	512323.39	2225053.46	Метод спутниковых геодезических измерений (определений)	0.10	–
93	512326.22	2225056.29	Метод спутниковых геодезических измерений (определений)	0.10	–
94	512321.03	2225061.36	Метод спутниковых геодезических измерений (определений)	0.10	–
95	512340.79	2225080.30	Метод спутниковых геодезических измерений (определений)	0.10	–
96	512338.48	2225069.35	Метод спутниковых геодезических измерений (определений)	0.10	–
97	512342.41	2225068.46	Метод спутниковых геодезических измерений (определений)	0.10	–
98	512345.92	2225085.13	Метод спутниковых геодезических измерений (определений)	0.10	–
99	512369.62	2225106.84	Метод спутниковых геодезических измерений (определений)	0.10	–
100	512391.56	2225109.36	Метод спутниковых геодезических измерений (определений)	0.10	–
101	512391.11	2225113.33	Метод спутниковых геодезических измерений (определений)	0.10	–
102	512369.81	2225110.88	Метод спутниковых геодезических измерений (определений)	0.10	–
103	512359.11	2225129.55	Метод спутниковых геодезических измерений (определений)	0.10	–
104	512381.61	2225158.50	Метод спутниковых геодезических измерений (определений)	0.10	–
105	512378.41	2225160.90	Метод спутниковых геодезических измерений (определений)	0.10	–
106	512355.84	2225131.86	Метод спутниковых геодезических измерений (определений)	0.10	–
107	512336.99	2225135.18	Метод спутниковых геодезических измерений (определений)	0.10	–
108	512336.25	2225131.25	Метод спутниковых геодезических измерений (определений)	0.10	–
109	512355.35	2225127.93	Метод спутниковых геодезических измерений (определений)	0.10	–
110	512366.28	2225109.09	Метод спутниковых геодезических измерений (определений)	0.10	–
111	512342.72	2225087.62	Метод спутниковых геодезических измерений (определений)	0.10	–
112	512318.22	2225064.22	Метод спутниковых геодезических измерений (определений)	0.10	–
113	512291.05	2225094.15	Метод спутниковых геодезических измерений (определений)	0.10	–
114	512288.02	2225091.54	Метод спутниковых геодезических измерений (определений)	0.10	–
115	512315.35	2225061.46	Метод спутниковых геодезических измерений (определений)	0.10	–


116	512288.83	2225035.95	Метод спутниковых геодезических измерений (определений)	0.10	–
117	512263.37	2225012.53	Метод спутниковых геодезических измерений (определений)	0.10	–
118	512240.00	2225036.55	Метод спутниковых геодезических измерений (определений)	0.10	–
119	512212.56	2225065.93	Метод спутниковых геодезических измерений (определений)	0.10	–
120	512197.42	2225081.74	Метод спутниковых геодезических измерений (определений)	0.10	–
121	512215.26	2225099.10	Метод спутниковых геодезических измерений (определений)	0.10	–
122	512234.97	2225118.92	Метод спутниковых геодезических измерений (определений)	0.10	–
123	512258.05	2225136.29	Метод спутниковых геодезических измерений (определений)	0.10	–
124	512255.54	2225139.40	Метод спутниковых геодезических измерений (определений)	0.10	–
125	512232.34	2225121.95	Метод спутниковых геодезических измерений (определений)	0.10	–
126	512212.44	2225101.94	Метод спутниковых геодезических измерений (определений)	0.10	–
127	512194.61	2225084.49	Метод спутниковых геодезических измерений (определений)	0.10	–
128	512176.75	2225101.20	Метод спутниковых геодезических измерений (определений)	0.10	–
129	512149.75	2225123.59	Метод спутниковых геодезических измерений (определений)	0.10	–
130	512118.17	2225150.46	Метод спутниковых геодезических измерений (определений)	0.10	–
131	512115.62	2225147.36	Метод спутниковых геодезических измерений (определений)	0.10	–
132	512144.40	2225122.94	Метод спутниковых геодезических измерений (определений)	0.10	–
133	512126.30	2225125.41	Метод спутниковых геодезических измерений (определений)	0.10	–
134	512107.54	2225119.62	Метод спутниковых геодезических измерений (определений)	0.10	–
135	512108.82	2225115.83	Метод спутниковых геодезических измерений (определений)	0.10	–
136	512126.63	2225121.33	Метод спутниковых геодезических измерений (определений)	0.10	–
137	512148.48	2225118.37	Метод спутниковых геодезических измерений (определений)	0.10	–
138	512145.02	2225104.91	Метод спутниковых геодезических измерений (определений)	0.10	–
139	512148.90	2225103.92	Метод спутниковых геодезических измерений (определений)	0.10	–
140	512152.07	2225116.47	Метод спутниковых геодезических измерений (определений)	0.10	–
141	512173.18	2225098.96	Метод спутниковых геодезических измерений (определений)	0.10	–
142	512169.90	2225083.48	Метод спутниковых геодезических измерений (определений)	0.10	–
143	512173.81	2225082.63	Метод спутниковых геодезических измерений (определений)	0.10	–
144	512176.59	2225095.84	Метод спутниковых геодезических измерений (определений)	0.10	–
145	512192.61	2225080.92	Метод спутниковых геодезических измерений (определений)	0.10	–
146	512191.87	2225061.70	Метод спутниковых геодезических измерений (определений)	0.10	–
147	512195.87	2225061.62	Метод спутниковых геодезических измерений (определений)	0.10	–
148	512196.34	2225076.98	Метод спутниковых геодезических измерений (определений)	0.10	–
149	512209.65	2225063.18	Метод спутниковых геодезических измерений (определений)	0.10	–
150	512232.77	2225038.42	Метод спутниковых геодезических измерений (определений)	0.10	–
151	512215.47	2225042.07	Метод спутниковых геодезических измерений (определений)	0.10	–
152	512214.66	2225038.15	Метод спутниковых геодезических измерений (определений)	0.10	–
153	512237.59	2225033.33	Метод спутниковых геодезических измерений (определений)	0.10	–
154	512260.41	2225009.80	Метод спутниковых геодезических измерений (определений)	0.10	–
155	512238.62	2224989.54	Метод спутниковых геодезических измерений (определений)	0.10	–
156	512232.15	2224984.45	Метод спутниковых геодезических измерений (определений)	0.10	–
157	512228.01	2224980.21	Метод спутниковых геодезических измерений (определений)	0.10	–
158	512206.21	2224961.20	Метод спутниковых геодезических измерений (определений)	0.10	–
159	512184.42	2224941.67	Метод спутниковых геодезических измерений (определений)	0.10	–
160	512163.53	2224963.04	Метод спутниковых геодезических измерений (определений)	0.10	–
161	512146.76	2224980.94	Метод спутниковых геодезических измерений (определений)	0.10	–
162	512115.28	2225013.69	Метод спутниковых геодезических измерений (определений)	0.10	–
163	512112.65	2225016.43	Метод спутниковых геодезических измерений (определений)	0.10	–
164	512097.46	2225031.94	Метод спутниковых геодезических измерений (определений)	0.10	–
165	512081.83	2225030.02	Метод спутниковых геодезических измерений (определений)	0.10	–
166	512073.94	2225038.79	Метод спутниковых геодезических измерений (определений)	0.10	–
167	512022.40	2225004.56	Метод спутниковых геодезических измерений (определений)	0.10	–
168	511968.15	2224999.77	Метод спутниковых геодезических измерений (определений)	0.10	–
169	511951.43	2225019.81	Метод спутниковых геодезических измерений (определений)	0.10	–
170	511922.63	2224998.86	Метод спутниковых геодезических измерений (определений)	0.10	–
171	511891.64	2224975.11	Метод спутниковых геодезических измерений (определений)	0.10	–
172	511894.26	2224972.08	Метод спутниковых геодезических измерений (определений)	0.10	–
173	511925.02	2224995.65	Метод спутниковых геодезических измерений (определений)	0.10	–
174	511950.76	2225014.38	Метод спутниковых геодезических измерений (определений)	0.10	–
175	511965.78	2224996.43	Метод спутниковых геодезических измерений (определений)	0.10	–
176	511980.30	2224979.00	Метод спутниковых геодезических измерений (определений)	0.10	–
177	512002.73	2224947.63	Метод спутниковых геодезических измерений (определений)	0.10	–
178	512022.30	2224920.25	Метод спутниковых геодезических измерений (определений)	0.10	–
179	512034.44	2224903.17	Метод спутниковых геодезических измерений (определений)	0.10	–
180	512048.33	2224883.27	Метод спутниковых геодезических измерений (определений)	0.10	–
181	512066.91	2224857.06	Метод спутниковых геодезических измерений (определений)	0.10	–
182	512079.54	2224841.29	Метод спутниковых геодезических измерений (определений)	0.10	–

183	512092.76	2224844.68	Метод спутниковых геодезических измерений (определений)	0.10	–
184	512078.32	2224827.92	Метод спутниковых геодезических измерений (определений)	0.10	–
185	512056.66	2224812.45	Метод спутниковых геодезических измерений (определений)	0.10	–
186	512028.20	2224792.27	Метод спутниковых геодезических измерений (определений)	0.10	–
187	512005.43	2224809.30	Метод спутниковых геодезических измерений (определений)	0.10	–
188	511979.41	2224836.18	Метод спутниковых геодезических измерений (определений)	0.10	–
189	511979.00	2224835.75	Метод спутниковых геодезических измерений (определений)	0.10	–
190	512016.50	2224798.18	Метод спутниковых геодезических измерений (определений)	0.10	–
191	512021.41	2224792.94	Метод спутниковых геодезических измерений (определений)	0.10	–
192	512023.07	2224791.11	Метод спутниковых геодезических измерений (определений)	0.10	–
193	512028.14	2224787.32	Метод спутниковых геодезических измерений (определений)	0.10	–
194	512058.98	2224809.19	Метод спутниковых геодезических измерений (определений)	0.10	–
195	512081.04	2224824.94	Метод спутниковых геодезических измерений (определений)	0.10	–
196	512099.89	2224846.81	Метод спутниковых геодезических измерений (определений)	0.10	–
197	512123.65	2224868.22	Метод спутниковых геодезических измерений (определений)	0.10	–
198	512149.53	2224890.84	Метод спутниковых геодезических измерений (определений)	0.10	–
199	512174.41	2224913.84	Метод спутниковых геодезических измерений (определений)	0.10	–
200	512191.05	2224927.44	Метод спутниковых геодезических измерений (определений)	0.10	–
201	512209.08	2224907.44	Метод спутниковых геодезических измерений (определений)	0.10	–
202	512230.74	2224883.02	Метод спутниковых геодезических измерений (определений)	0.10	–
203	512225.14	2224869.22	Метод спутниковых геодезических измерений (определений)	0.10	–
204	512228.87	2224867.77	Метод спутниковых геодезических измерений (определений)	0.10	–
205	512233.60	2224879.62	Метод спутниковых геодезических измерений (определений)	0.10	–
206	512252.48	2224858.47	Метод спутниковых геодезических измерений (определений)	0.10	–
207	512243.00	2224851.20	Метод спутниковых геодезических измерений (определений)	0.10	–
208	512216.64	2224822.53	Метод спутниковых геодезических измерений (определений)	0.10	–
209	512170.85	2224776.85	Метод спутниковых геодезических измерений (определений)	0.10	–
210	512155.20	2224759.00	Метод спутниковых геодезических измерений (определений)	0.10	–
211	512121.52	2224765.39	Метод спутниковых геодезических измерений (определений)	0.10	–
212	512120.94	2224761.43	Метод спутниковых геодезических измерений (определений)	0.10	–
213	512156.70	2224754.64	Метод спутниковых геодезических измерений (определений)	0.10	–
214	512173.77	2224774.11	Метод спутниковых геодезических измерений (определений)	0.10	–
215	512219.53	2224819.75	Метод спутниковых геодезических измерений (определений)	0.10	–
216	512240.73	2224842.85	Метод спутниковых геодезических измерений (определений)	0.10	–
217	512237.78	2224828.92	Метод спутниковых геодезических измерений (определений)	0.10	–
218	512241.71	2224828.15	Метод спутниковых геодезических измерений (определений)	0.10	–
219	512246.06	2224848.53	Метод спутниковых геодезических измерений (определений)	0.10	–
220	512255.11	2224855.55	Метод спутниковых геодезических измерений (определений)	0.10	–
221	512269.01	2224839.66	Метод спутниковых геодезических измерений (определений)	0.10	–
222	512257.76	2224837.63	Метод спутниковых геодезических измерений (определений)	0.10	–
223	512258.41	2224833.68	Метод спутниковых геодезических измерений (определений)	0.10	–
224	512272.14	2224836.19	Метод спутниковых геодезических измерений (определений)	0.10	–
225	512297.80	2224809.85	Метод спутниковых геодезических измерений (определений)	0.10	–
226	512304.75	2224792.96	Метод спутниковых геодезических измерений (определений)	0.10	–
227	512308.50	2224794.34	Метод спутниковых геодезических измерений (определений)	0.10	–
228	512303.69	2224806.09	Метод спутниковых геодезических измерений (определений)	0.10	–
1	512329.87	2224790.33	Метод спутниковых геодезических измерений (определений)	0.10	–

3. Сведения о характерных точках части (частей) границы объекта

Обозначение характерных точек части границы	Координаты, м		Метод определения координат характерной точки	Средняя квадратическая погрешность положения характерной точки (M_t), м	Описание обозначения точки на местности (при наличии)
	X	Y			
1	2	3	4	5	6
–	–	–	–	–	–

Схема расположения границ публичного сервитута объекта

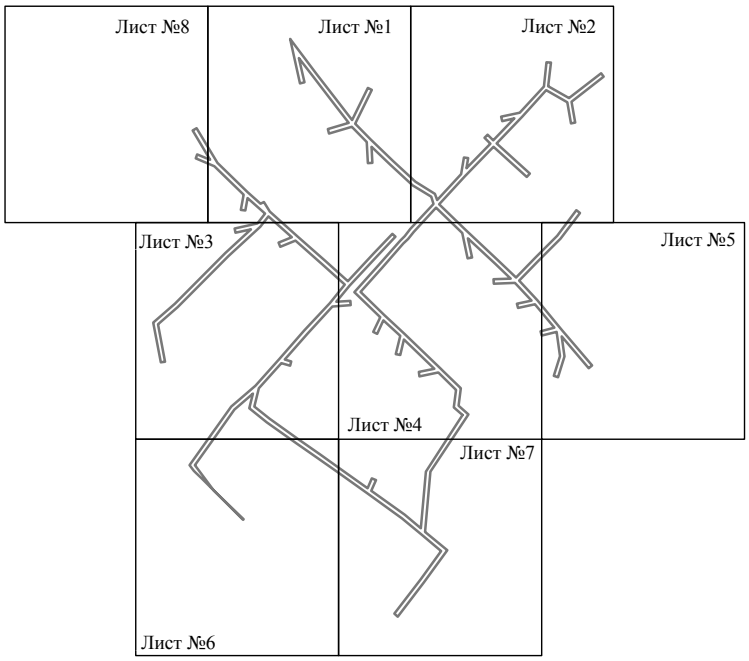


Масштаб 1:6000

Используемые условные знаки и обозначения:

———— - граница публичного сервитута

Схема расположения границ публичного сервитута объекта

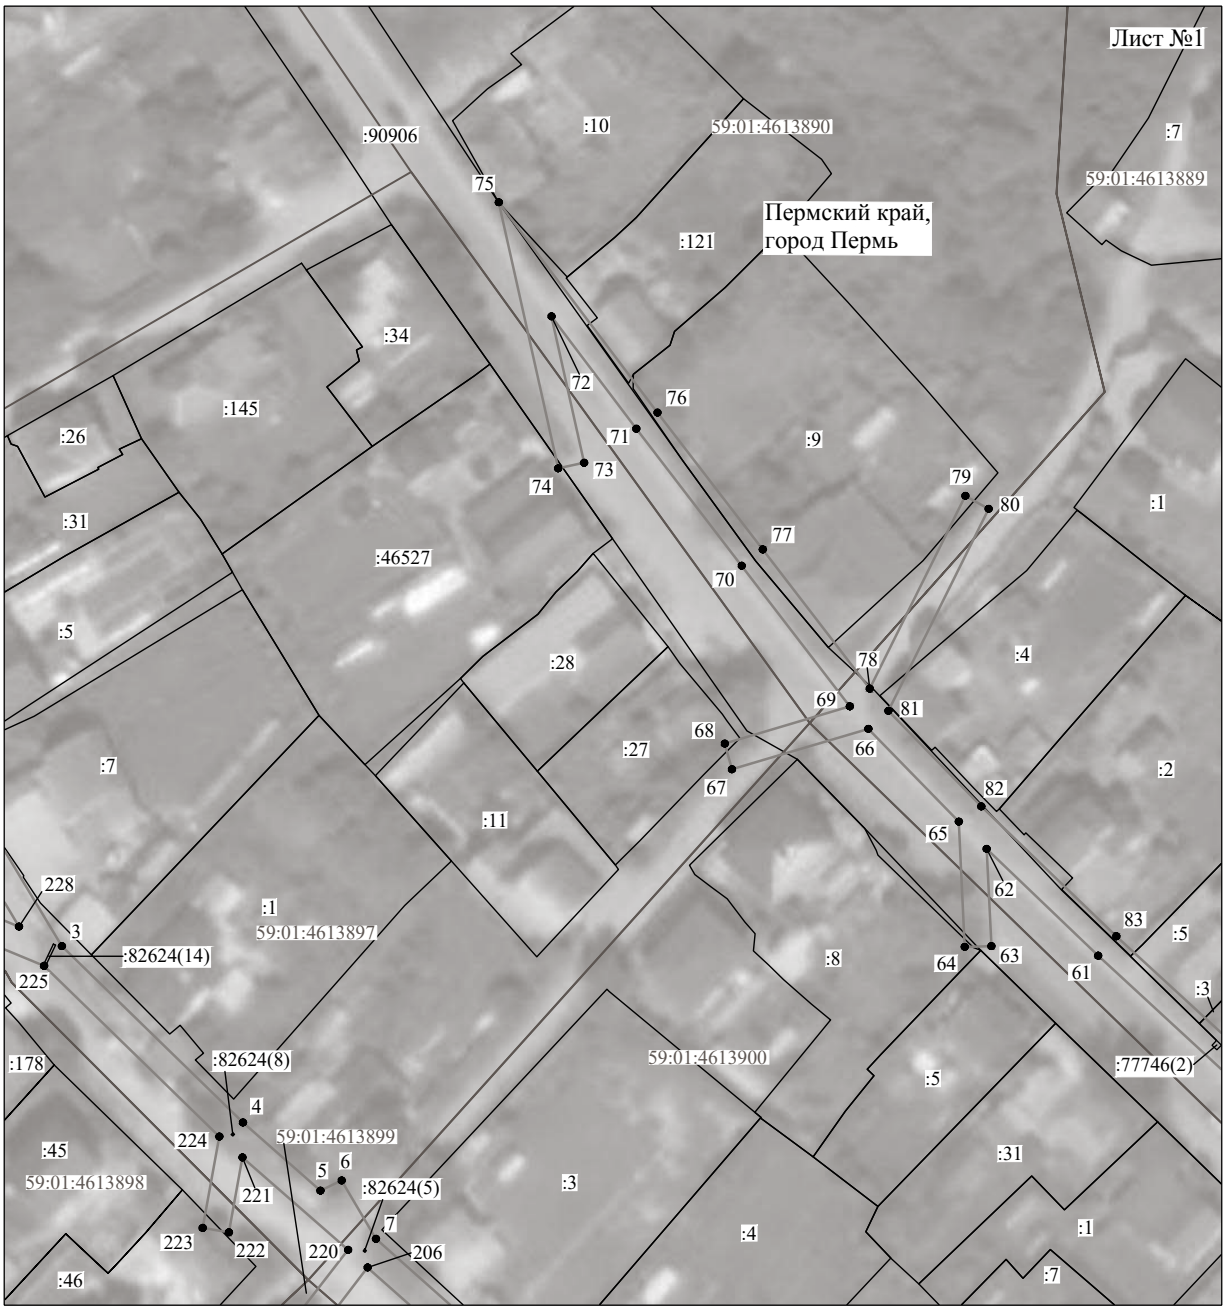


Масштаб 1:1000

Используемые условные знаки и обозначения:

№1	- номер опоры
	- граница публичного сервитута
	- граница кадастрового деления
	- граница населенного пункта
	- граница земельного участка, имеющегося в ЕГРН
	- граница ОКС, имеющаяся в ЕГРН
	- граница охранной зоны, имеющейся в ЕГРН
59:01:4413924:34 :34	- кадастровый номер земельного участка, имеющегося в ЕГРН
59:01:4413924	- номер кадастрового квартала
1 ●	- обозначение характерных точек границ

Схема расположения границ публичного сервитута объекта

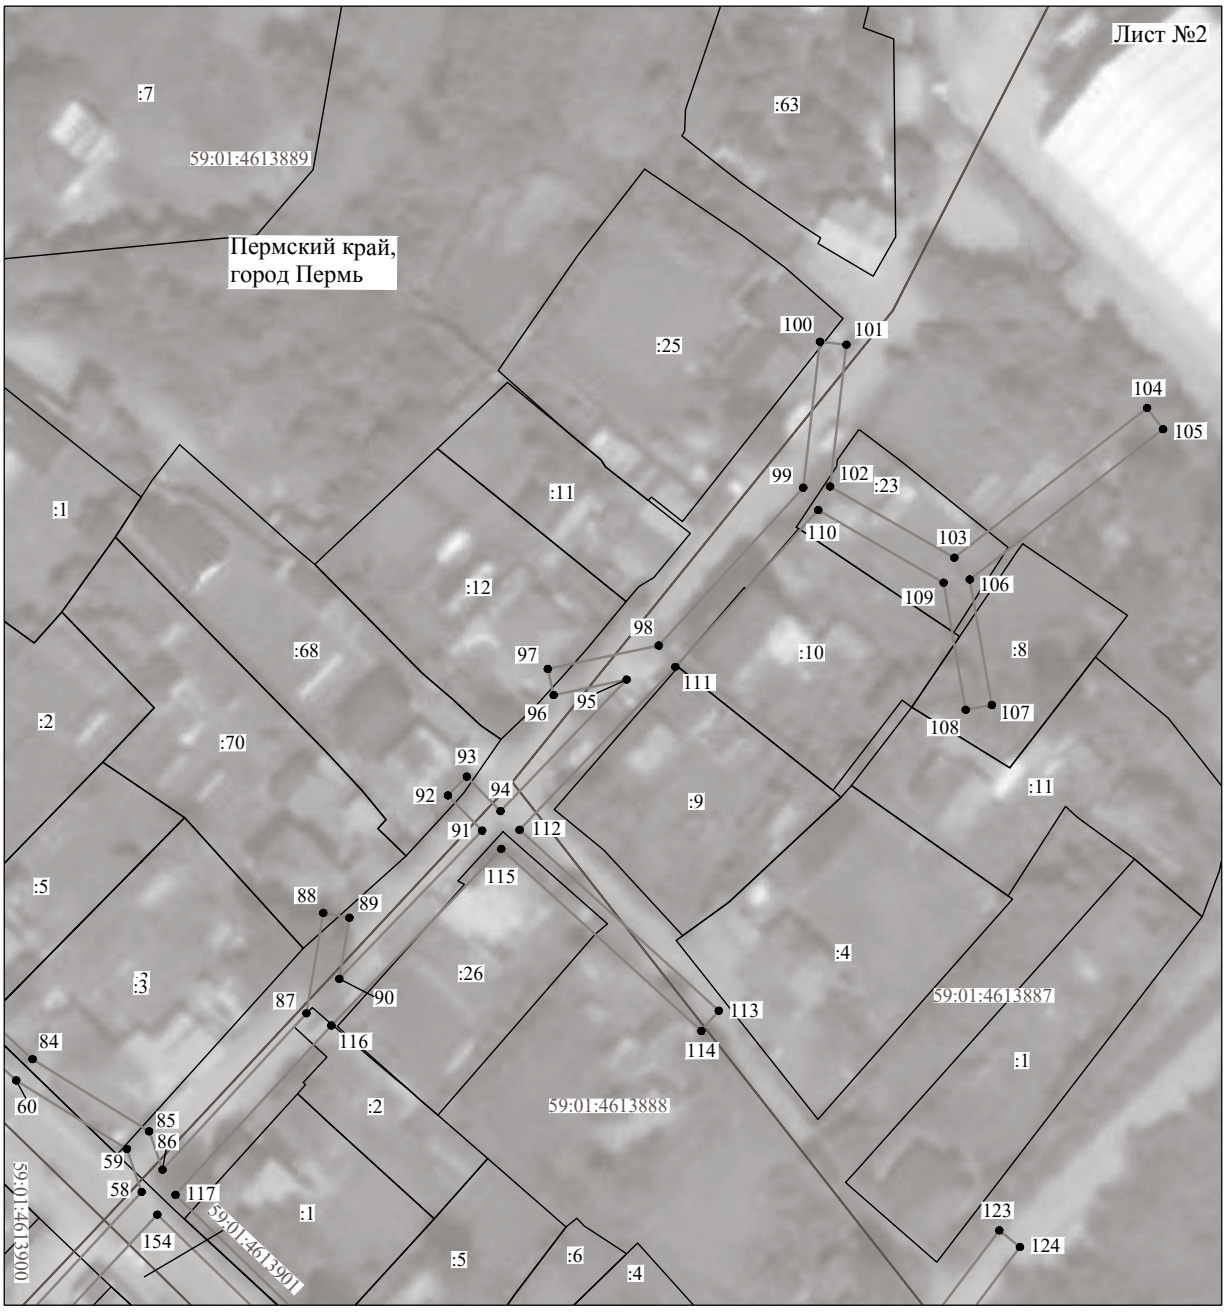

Масштаб 1:1000

Используемые условные знаки и обозначения:

№1	- номер опоры
	- граница публичного сервитута
	- граница кадастрового деления
	- граница населенного пункта
	- граница земельного участка, имеющегося в ЕГРН
	- граница ОКС, имеющаяся в ЕГРН
	- граница охранной зоны, имеющейся в ЕГРН
59:01:4413924:34 :34	- кадастровый номер земельного участка, имеющегося в ЕГРН
59:01:4413924	- номер кадастрового квартала
1 ●	- обозначение характерных точек границ

Схема расположения границ публичного сервитута объекта




Масштаб 1:1000

Используемые условные знаки и обозначения:

№1	- номер опоры
	- граница публичного сервитута
	- граница кадастрового деления
	- граница населенного пункта
	- граница земельного участка, имеющегося в ЕГРН
	- граница ОКС, имеющаяся в ЕГРН
	- граница охранной зоны, имеющейся в ЕГРН
59:01:4413924:34 :34	- кадастровый номер земельного участка, имеющегося в ЕГРН
59:01:4413924	- номер кадастрового квартала
1 ●	- обозначение характерных точек границ

Схема расположения границ публичного сервитута объекта

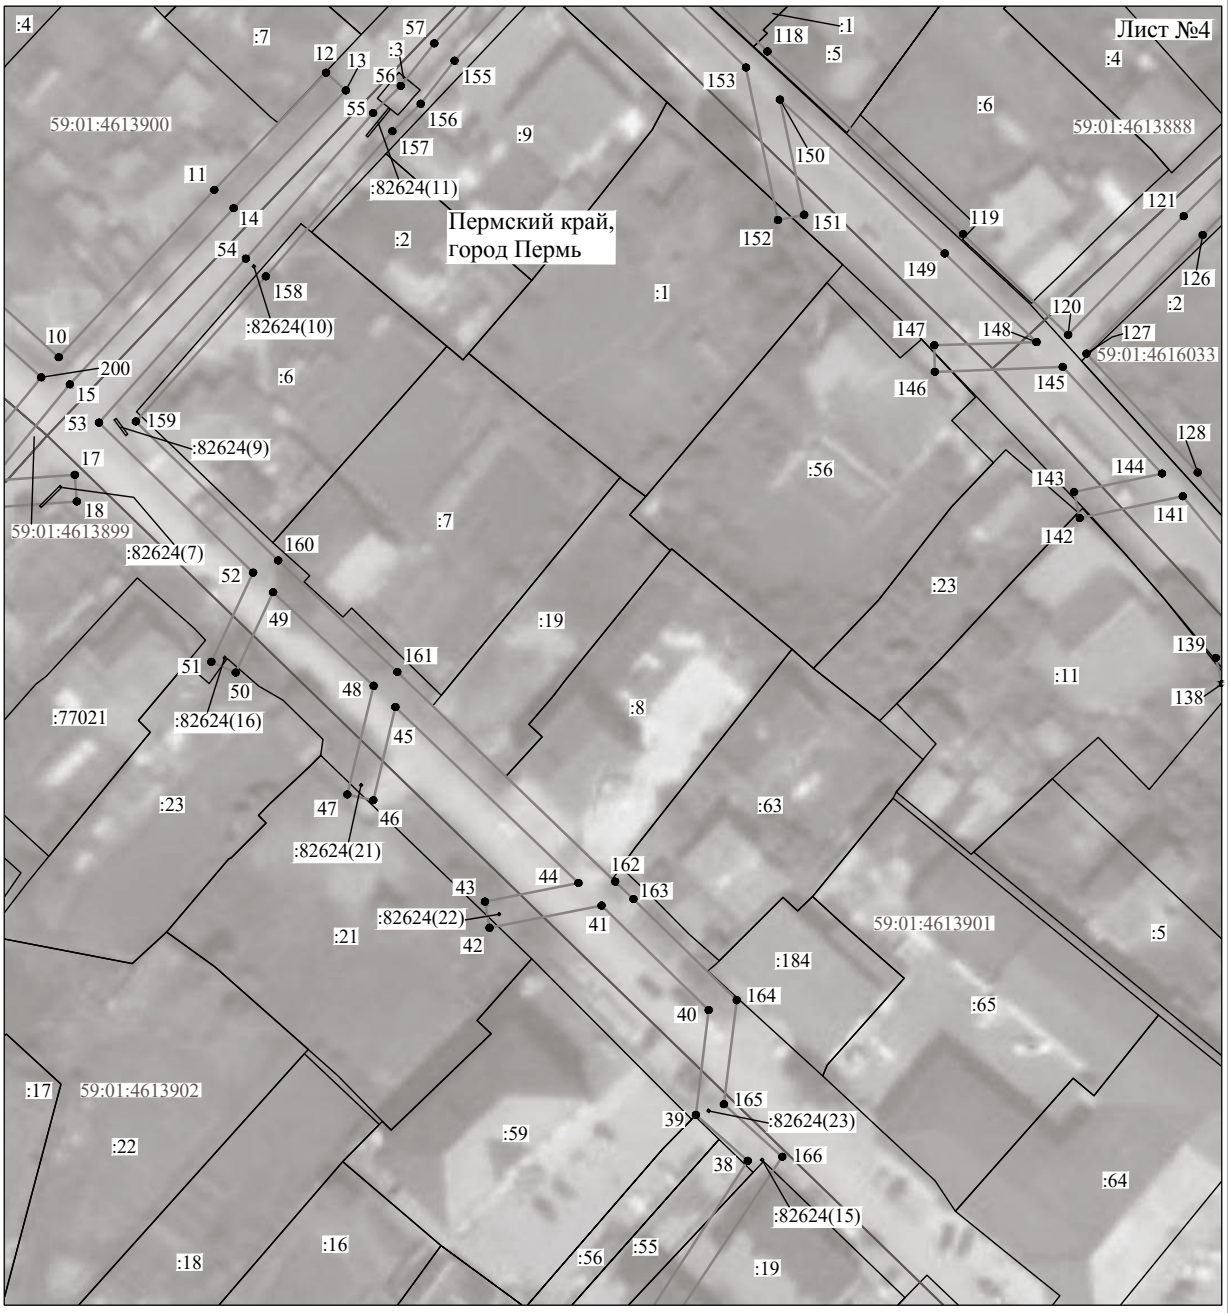

Масштаб 1:1000

Используемые условные знаки и обозначения:

№1	- номер опоры
	- граница публичного сервитута
	- граница кадастрового деления
	- граница населенного пункта
	- граница земельного участка, имеющегося в ЕГРН
	- граница ОКС, имеющаяся в ЕГРН
	- граница охранной зоны, имеющейся в ЕГРН
59:01:4413924:34 :34	- кадастровый номер земельного участка, имеющегося в ЕГРН
59:01:4413924	- номер кадастрового квартала
1 ●	- обозначение характерных точек границ

Схема расположения границ публичного сервитута объекта




Масштаб 1:1000

Используемые условные знаки и обозначения:

№1	- номер опоры
	- граница публичного сервитута
	- граница кадастрового деления
	- граница населенного пункта
	- граница земельного участка, имеющегося в ЕГРН
	- граница ОКС, имеющаяся в ЕГРН
	- граница охранной зоны, имеющейся в ЕГРН
59:01:4413924:34 :34	- кадастровый номер земельного участка, имеющегося в ЕГРН
59:01:4413924	- номер кадастрового квартала
1 ●	- обозначение характерных точек границ

Схема расположения границ публичного сервитута объекта

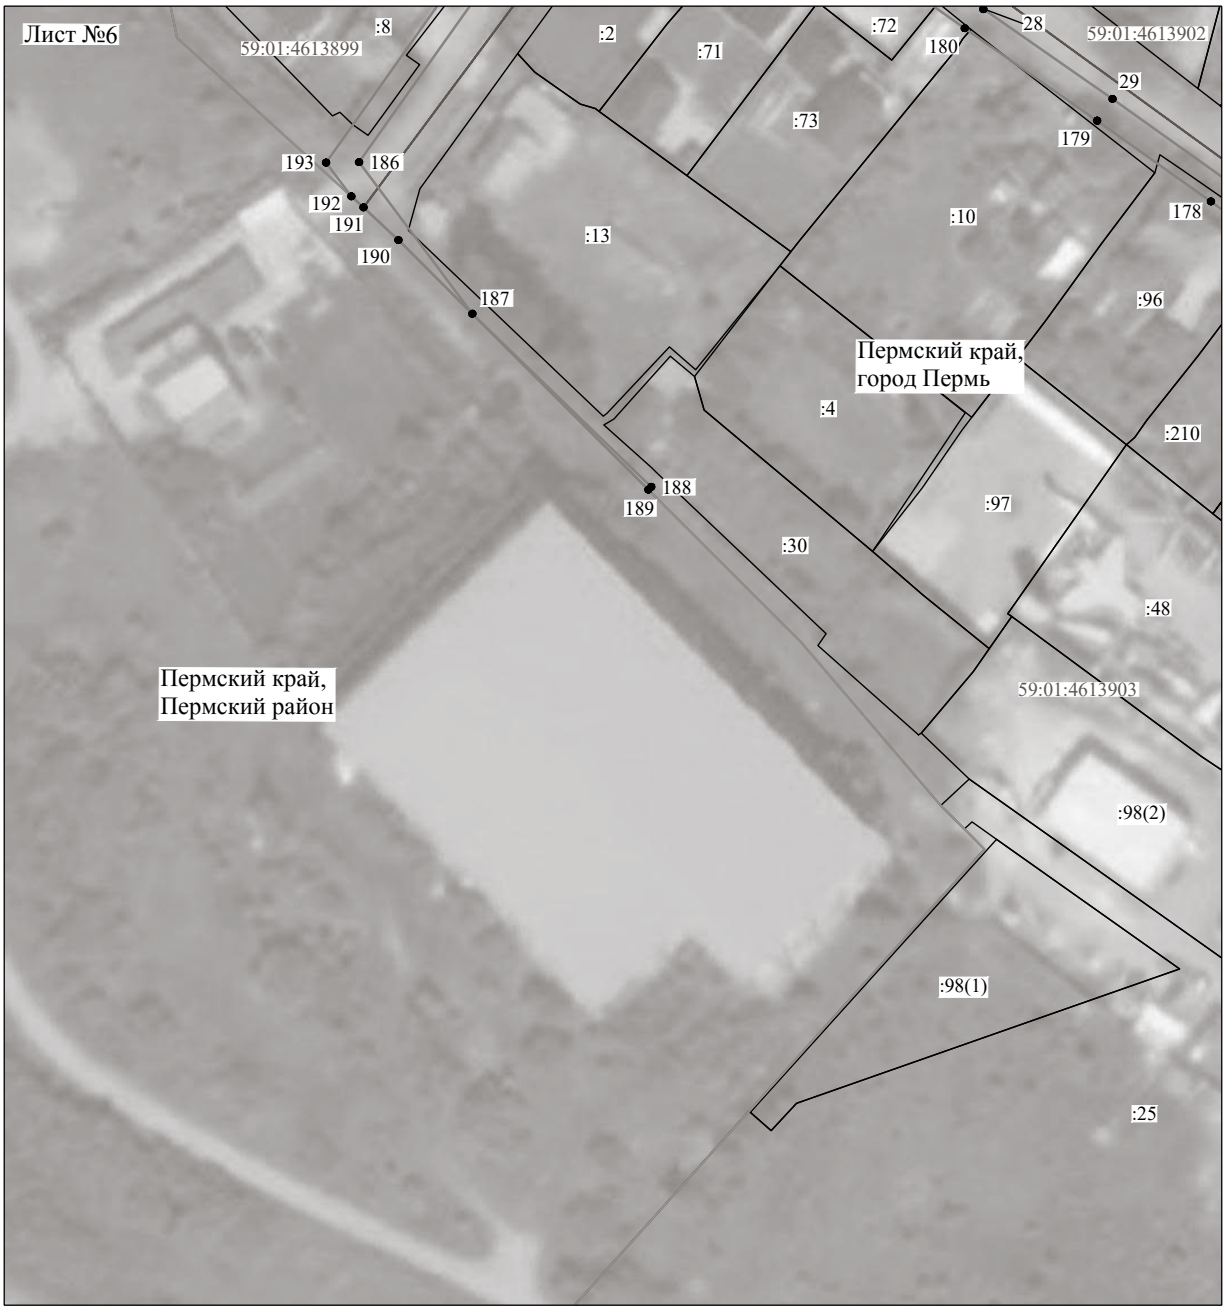


Масштаб 1:1000

Используемые условные знаки и обозначения:

№1	- номер опоры
	- граница публичного сервитута
	- граница кадастрового деления
	- граница населенного пункта
	- граница земельного участка, имеющегося в ЕГРН
	- граница ОКС, имеющаяся в ЕГРН
	- граница охранной зоны, имеющейся в ЕГРН
59:01:4413924:34 :34	- кадастровый номер земельного участка, имеющегося в ЕГРН
59:01:4413924	- номер кадастрового квартала
1 ●	- обозначение характерных точек границ

Схема расположения границ публичного сервитута объекта

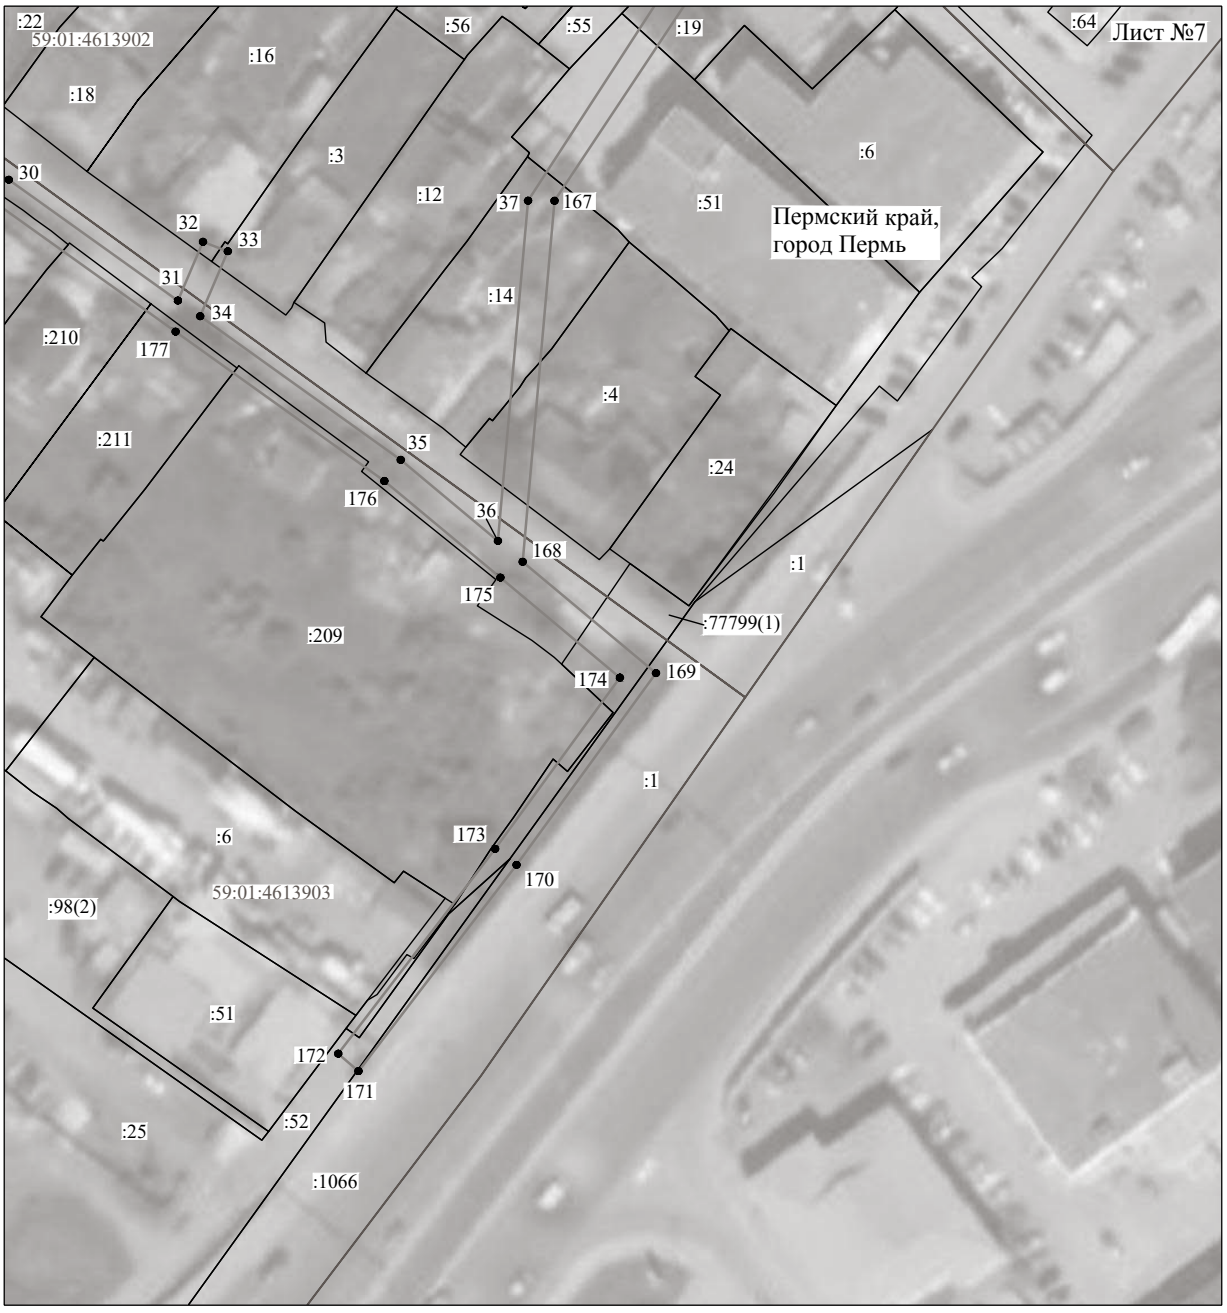

Масштаб 1:1000

Используемые условные знаки и обозначения:

№1	- номер опоры
	- граница публичного сервитута
	- граница кадастрового деления
	- граница населенного пункта
	- граница земельного участка, имеющегося в ЕГРН
	- граница ОКС, имеющаяся в ЕГРН
	- граница охранной зоны, имеющейся в ЕГРН
59:01:4413924:34 :34	- кадастровый номер земельного участка, имеющегося в ЕГРН
59:01:4413924	- номер кадастрового квартала
1 ●	- обозначение характерных точек границ

Схема расположения границ публичного сервитута объекта



Масштаб 1:1000

Используемые условные знаки и обозначения:

№1	- номер опоры
	- граница публичного сервитута
	- граница кадастрового деления
	- граница населенного пункта
	- граница земельного участка, имеющегося в ЕГРН
	- граница ОКС, имеющаяся в ЕГРН
	- граница охранной зоны, имеющейся в ЕГРН
59:01:4413924:34 :34	- кадастровый номер земельного участка, имеющегося в ЕГРН
59:01:4413924	- номер кадастрового квартала
1 ●	- обозначение характерных точек границ

ОПИСАНИЕ МЕСТОПОЛОЖЕНИЯ ГРАНИЦ

Публичный сервитут для размещения объекта электросетевого хозяйства «Электросетевой комплекс Подстанция 35/6 кВ «Нагорная» (ВЛ 0,4 кВ от ТП-4486)

(наименование объекта, местоположение границ которого описано (далее - объект)

Раздел 1

Сведения об объекте		
№ п/п	Характеристики объекта	Описание характеристик
1	2	3
1	Местоположение объекта	Пермский край, город Пермь
2	Площадь объекта +/- величина погрешности определения площади (Р+/- Дельта Р)	6649 кв.м ± 18 кв.м
3	Иные характеристики объекта	Публичный сервитут для размещения объекта электросетевого хозяйства «Электросетевой комплекс Подстанция 35/6 кВ «Нагорная» (ВЛ 0,4 кВ от ТП-4486) на срок 49 лет

Раздел 2

Сведения о местоположении границ объекта					
1. Система координат МСК-59, зона 2					
2. Сведения о характерных точках границ объекта					
Обозначение характерных точек границ	Координаты, м		Метод определения координат характерной точки	Средняя квадратическая погрешность положения характерной точки (M_t), м	Описание обозначения точки на местности (при наличии)
	X	Y			
1	2	3	4	5	6
1	529598.09	2235073.15	Метод спутниковых геодезических измерений (определений)	0.10	–
2	529576.47	2235067.52	Метод спутниковых геодезических измерений (определений)	0.10	–
3	529573.10	2235049.90	Метод спутниковых геодезических измерений (определений)	0.10	–
4	529544.43	2235078.23	Метод спутниковых геодезических измерений (определений)	0.10	–
5	529511.97	2235109.94	Метод спутниковых геодезических измерений (определений)	0.10	–
6	529484.27	2235136.94	Метод спутниковых геодезических измерений (определений)	0.10	–
7	529467.17	2235144.96	Метод спутниковых геодезических измерений (определений)	0.10	–
8	529465.54	2235141.31	Метод спутниковых геодезических измерений (определений)	0.10	–
9	529481.97	2235133.60	Метод спутниковых геодезических измерений (определений)	0.10	–
10	529509.18	2235107.08	Метод спутниковых геодезических измерений (определений)	0.10	–
11	529541.62	2235075.37	Метод спутниковых геодезических измерений (определений)	0.10	–
12	529571.38	2235045.97	Метод спутниковых геодезических измерений (определений)	0.10	–
13	529554.14	2235029.53	Метод спутниковых геодезических измерений (определений)	0.10	–
14	529551.01	2235043.39	Метод спутниковых геодезических измерений (определений)	0.10	–
15	529547.11	2235042.51	Метод спутниковых геодезических измерений (определений)	0.10	–
16	529550.78	2235026.23	Метод спутниковых геодезических измерений (определений)	0.10	–
17	529535.51	2235008.85	Метод спутниковых геодезических измерений (определений)	0.10	–
18	529531.88	2235022.92	Метод спутниковых геодезических измерений (определений)	0.10	–
19	529528.36	2235022.01	Метод спутниковых геодезических измерений (определений)	0.10	–
20	529532.19	2235007.23	Метод спутниковых геодезических измерений (определений)	0.10	–
21	529507.54	2235010.24	Метод спутниковых геодезических измерений (определений)	0.10	–
22	529468.79	2235013.76	Метод спутниковых геодезических измерений (определений)	0.10	–
23	529434.71	2235014.22	Метод спутниковых геодезических измерений (определений)	0.10	–
24	529435.59	2235052.47	Метод спутниковых геодезических измерений (определений)	0.10	–
25	529434.15	2235076.13	Метод спутниковых геодезических измерений (определений)	0.10	–
26	529435.08	2235105.26	Метод спутниковых геодезических измерений (определений)	0.10	–
27	529435.08	2235122.36	Метод спутниковых геодезических измерений (определений)	0.10	–
28	529435.08	2235151.37	Метод спутниковых геодезических измерений (определений)	0.10	–
29	529463.26	2235138.45	Метод спутниковых геодезических измерений (определений)	0.10	–
30	529465.27	2235142.47	Метод спутниковых геодезических измерений (определений)	0.10	–
31	529433.58	2235156.55	Метод спутниковых геодезических измерений (определений)	0.10	–
32	529422.51	2235157.05	Метод спутниковых геодезических измерений (определений)	0.10	–
33	529386.28	2235157.05	Метод спутниковых геодезических измерений (определений)	0.10	–
34	529356.59	2235157.05	Метод спутниковых геодезических измерений (определений)	0.10	–
35	529325.91	2235156.55	Метод спутниковых геодезических измерений (определений)	0.10	–
36	529324.40	2235157.05	Метод спутниковых геодезических измерений (определений)	0.10	–
37	529322.38	2235157.55	Метод спутниковых геодезических измерений (определений)	0.10	–
38	529321.38	2235153.53	Метод спутниковых геодезических измерений (определений)	0.10	–
39	529323.39	2235153.03	Метод спутниковых геодезических измерений (определений)	0.10	–
40	529325.91	2235152.52	Метод спутниковых геодезических измерений (определений)	0.10	–
41	529356.59	2235153.03	Метод спутниковых геодезических измерений (определений)	0.10	–
42	529386.28	2235153.03	Метод спутниковых геодезических измерений (определений)	0.10	–
43	529422.51	2235153.03	Метод спутниковых геодезических измерений (определений)	0.10	–
44	529431.06	2235152.61	Метод спутниковых геодезических измерений (определений)	0.10	–
45	529431.06	2235122.36	Метод спутниковых геодезических измерений (определений)	0.10	–
46	529431.06	2235106.77	Метод спутниковых геодезических измерений (определений)	0.10	–
47	529418.48	2235100.73	Метод спутниковых геодезических измерений (определений)	0.10	–
48	529420.49	2235096.72	Метод спутниковых геодезических измерений (определений)	0.10	–
49	529430.91	2235101.77	Метод спутниковых геодезических измерений (определений)	0.10	–


50	529430.05	2235080.13	Метод спутниковых геодезических измерений (определений)	0.10	–
51	529404.39	2235091.19	Метод спутниковых геодезических измерений (определений)	0.10	–
52	529399.06	2235090.19	Метод спутниковых геодезических измерений (определений)	0.10	–
53	529381.75	2235090.68	Метод спутниковых геодезических измерений (определений)	0.10	–
54	529350.06	2235090.68	Метод спутниковых геодезических измерений (определений)	0.10	–
55	529325.40	2235091.19	Метод спутниковых геодезических измерений (определений)	0.10	–
56	529292.69	2235091.19	Метод спутниковых геодезических измерений (определений)	0.10	–
57	529272.57	2235091.19	Метод спутниковых геодезических измерений (определений)	0.10	–
58	529268.05	2235115.32	Метод спутниковых геодезических измерений (определений)	0.10	–
59	529264.02	2235114.31	Метод спутниковых геодезических измерений (определений)	0.10	–
60	529268.98	2235090.00	Метод спутниковых геодезических измерений (определений)	0.10	–
61	529243.89	2235074.09	Метод спутниковых геодезических измерений (определений)	0.10	–
62	529247.42	2235053.48	Метод спутниковых геодезических измерений (определений)	0.10	–
63	529251.44	2235054.48	Метод спутниковых геодезических измерений (определений)	0.10	–
64	529247.92	2235072.08	Метод спутниковых геодезических измерений (определений)	0.10	–
65	529271.31	2235087.17	Метод спутниковых геодезических измерений (определений)	0.10	–
66	529296.11	2235087.17	Метод спутниковых геодезических измерений (определений)	0.10	–
67	529308.30	2235073.09	Метод спутниковых геодезических измерений (определений)	0.10	–
68	529311.31	2235076.10	Метод спутниковых геодезических измерений (определений)	0.10	–
69	529301.75	2235087.16	Метод спутниковых геодезических измерений (определений)	0.10	–
70	529328.66	2235087.17	Метод спутниковых геодезических измерений (определений)	0.10	–
71	529338.99	2235074.09	Метод спутниковых геодезических измерений (определений)	0.10	–
72	529342.01	2235076.10	Метод спутниковых геодезических измерений (определений)	0.10	–
73	529333.45	2235087.16	Метод спутниковых геодезических измерений (определений)	0.10	–
74	529351.56	2235086.70	Метод спутниковых геодезических измерений (определений)	0.10	–
75	529356.09	2235074.09	Метод спутниковых геодезических измерений (определений)	0.10	–
76	529360.12	2235075.10	Метод спутниковых геодезических измерений (определений)	0.10	–
77	529356.09	2235086.66	Метод спутниковых геодезических измерений (определений)	0.10	–
78	529379.57	2235086.65	Метод спутниковых геодезических измерений (определений)	0.10	–
79	529379.24	2235075.60	Метод спутниковых геодезических измерений (определений)	0.10	–
80	529383.26	2235075.60	Метод спутниковых геодезических измерений (определений)	0.10	–
81	529383.77	2235086.66	Метод спутниковых геодезических измерений (определений)	0.10	–
82	529397.78	2235086.21	Метод спутниковых геодезических измерений (определений)	0.10	–
83	529403.39	2235073.09	Метод спутниковых геодезических измерений (определений)	0.10	–
84	529407.41	2235075.10	Метод спутниковых геодезических измерений (определений)	0.10	–
85	529402.38	2235086.66	Метод спутниковых геодезических измерений (определений)	0.10	–
86	529404.39	2235087.16	Метод спутниковых геодезических измерений (определений)	0.10	–
87	529430.13	2235075.83	Метод спутниковых геодезических измерений (определений)	0.10	–
88	529431.56	2235052.47	Метод спутниковых геодезических измерений (определений)	0.10	–
89	529430.56	2235016.27	Метод спутниковых геодезических измерений (определений)	0.10	–
90	529420.49	2235023.82	Метод спутниковых геодезических измерений (определений)	0.10	–
91	529418.48	2235020.80	Метод спутниковых геодезических измерений (определений)	0.10	–
92	529430.56	2235011.44	Метод спутниковых геодезических измерений (определений)	0.10	–
93	529430.56	2234997.17	Метод спутниковых геодезических измерений (определений)	0.10	–
94	529431.06	2234969.02	Метод спутниковых геодезических измерений (определений)	0.10	–
95	529431.56	2234939.85	Метод спутниковых геодезических измерений (определений)	0.10	–
96	529431.56	2234924.77	Метод спутниковых геодезических измерений (определений)	0.10	–
97	529406.41	2234924.77	Метод спутниковых геодезических измерений (определений)	0.10	–
98	529401.90	2234924.71	Метод спутниковых геодезических измерений (определений)	0.10	–
99	529375.21	2234924.27	Метод спутниковых геодезических измерений (определений)	0.10	–
100	529382.26	2234935.83	Метод спутниковых геодезических измерений (определений)	0.10	–
101	529379.24	2234937.84	Метод спутниковых геодезических измерений (определений)	0.10	–
102	529370.69	2234924.27	Метод спутниковых геодезических измерений (определений)	0.10	–
103	529344.02	2234924.27	Метод спутниковых геодезических измерений (определений)	0.10	–
104	529342.51	2234938.85	Метод спутниковых геодезических измерений (определений)	0.10	–
105	529338.48	2234938.85	Метод спутниковых геодезических измерений (определений)	0.10	–
106	529339.99	2234920.25	Метод спутниковых геодезических измерений (определений)	0.10	–
107	529368.17	2234920.25	Метод спутниковых геодезических измерений (определений)	0.10	–
108	529400.87	2234920.75	Метод спутниковых геодезических измерений (определений)	0.10	–
109	529405.29	2234920.75	Метод спутниковых геодезических измерений (определений)	0.10	–
110	529431.56	2234920.75	Метод спутниковых геодезических измерений (определений)	0.10	–
111	529468.29	2234920.75	Метод спутниковых геодезических измерений (определений)	0.10	–
112	529496.97	2234920.75	Метод спутниковых геодезических измерений (определений)	0.10	–
113	529526.65	2234921.25	Метод спутниковых геодезических измерений (определений)	0.10	–
114	529561.37	2234922.25	Метод спутниковых геодезических измерений (определений)	0.10	–
115	529586.02	2234945.88	Метод спутниковых геодезических измерений (определений)	0.10	–
116	529604.64	2234964.49	Метод спутниковых геодезических измерений (определений)	0.10	–

117	529629.75	2234988.57	Метод спутниковых геодезических измерений (определений)	0.10	–
118	529648.64	2234969.90	Метод спутниковых геодезических измерений (определений)	0.10	–
119	529672.14	2234947.03	Метод спутниковых геодезических измерений (определений)	0.10	–
120	529674.93	2234949.90	Метод спутниковых геодезических измерений (определений)	0.10	–
121	529651.44	2234972.75	Метод спутниковых геодезических измерений (определений)	0.10	–
122	529613.27	2235010.49	Метод спутниковых геодезических измерений (определений)	0.10	–
123	529576.52	2235046.52	Метод спутниковых геодезических измерений (определений)	0.10	–
124	529579.92	2235064.28	Метод спутниковых геодезических измерений (определений)	0.10	–
125	529599.10	2235069.28	Метод спутниковых геодезических измерений (определений)	0.10	–
1	529598.09	2235073.15	Метод спутниковых геодезических измерений (определений)	0.10	–
–	–	–	–	–	–
126	529622.75	2234991.63	Метод спутниковых геодезических измерений (определений)	0.10	–
127	529610.46	2235007.64	Метод спутниковых геодезических измерений (определений)	0.10	–
128	529574.46	2235042.94	Метод спутниковых геодезических измерений (определений)	0.10	–
129	529554.33	2235023.82	Метод спутниковых геодезических измерений (определений)	0.10	–
130	529535.58	2235002.49	Метод спутниковых геодезических измерений (определений)	0.10	–
131	529507.54	2235006.22	Метод спутниковых геодезических измерений (определений)	0.10	–
132	529469.94	2235009.61	Метод спутниковых геодезических измерений (определений)	0.10	–
133	529464.27	2234997.17	Метод спутниковых геодезических измерений (определений)	0.10	–
134	529460.24	2234999.18	Метод спутниковых геодезических измерений (определений)	0.10	–
135	529465.78	2235009.73	Метод спутниковых геодезических измерений (определений)	0.10	–
136	529434.58	2235010.24	Метод спутниковых геодезических измерений (определений)	0.10	–
137	529434.58	2234997.17	Метод спутниковых геодезических измерений (определений)	0.10	–
138	529435.08	2234969.02	Метод спутниковых геодезических измерений (определений)	0.10	–
139	529435.59	2234939.85	Метод спутниковых геодезических измерений (определений)	0.10	–
140	529435.59	2234924.77	Метод спутниковых геодезических измерений (определений)	0.10	–
141	529467.25	2234924.77	Метод спутниковых геодезических измерений (определений)	0.10	–
142	529475.34	2234937.84	Метод спутниковых геодезических измерений (определений)	0.10	–
143	529478.35	2234935.83	Метод спутниковых геодезических измерений (определений)	0.10	–
144	529471.81	2234924.77	Метод спутниковых геодезических измерений (определений)	0.10	–
145	529496.97	2234924.77	Метод спутниковых геодезических измерений (определений)	0.10	–
146	529521.99	2234925.20	Метод спутниковых геодезических измерений (определений)	0.10	–
147	529512.06	2234935.83	Метод спутниковых геодезических измерений (определений)	0.10	–
148	529515.08	2234938.85	Метод спутниковых геодезических измерений (определений)	0.10	–
149	529527.66	2234925.27	Метод спутниковых геодезических измерений (определений)	0.10	–
150	529559.36	2234926.28	Метод спутниковых геодезических измерений (определений)	0.10	–
151	529581.85	2234947.80	Метод спутниковых геодезических измерений (определений)	0.10	–
152	529574.96	2234958.46	Метод спутниковых геодезических измерений (определений)	0.10	–
153	529577.97	2234960.47	Метод спутниковых геодезических измерений (определений)	0.10	–
154	529585.02	2234950.41	Метод спутниковых геодезических измерений (определений)	0.10	–
155	529601.62	2234967.50	Метод спутниковых геодезических измерений (определений)	0.10	–
156	529620.79	2234987.47	Метод спутниковых геодезических измерений (определений)	0.10	–
157	529603.63	2234985.61	Метод спутниковых геодезических измерений (определений)	0.10	–
158	529603.63	2234989.63	Метод спутниковых геодезических измерений (определений)	0.10	–
126	529622.75	2234991.63	Метод спутниковых геодезических измерений (определений)	0.10	–

3. Сведения о характерных точках части (частей) границы объекта

Обозначение характерных точек части границы	Координаты, м		Метод определения координат характерной точки	Средняя квадратическая погрешность положения характерной точки (M_t), м	Описание обозначения точки на местности (при наличии)
	X	Y			
1	2	3	4	5	6
–	–	–	–	–	–

Схема расположения границ публичного сервитута объекта

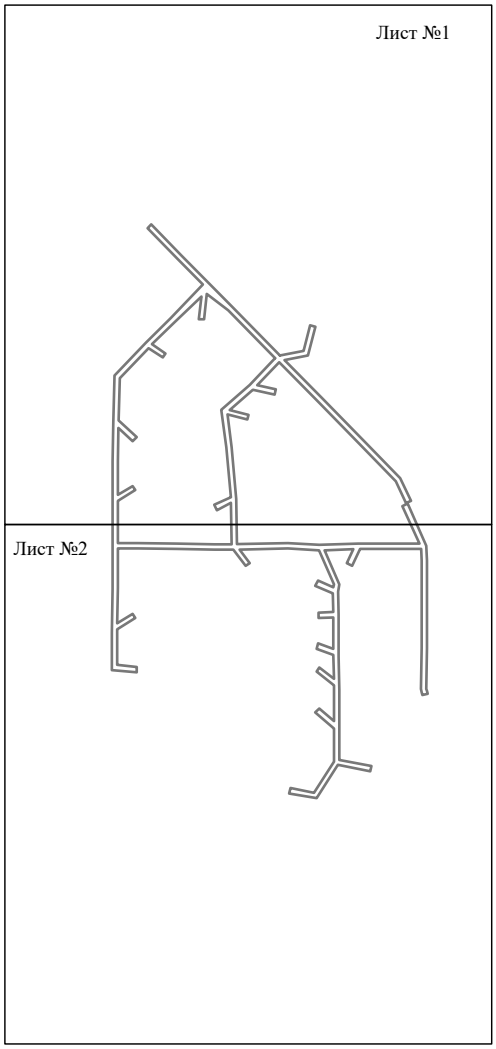

Масштаб 1:5000

Используемые условные знаки и обозначения:

№1	- номер опоры
	- граница публичного сервитута
	- граница кадастрового деления
	- граница населенного пункта
	- граница земельного участка, имеющегося в ЕГРН
	- граница ОКС, имеющаяся в ЕГРН
	- граница охранной зоны, имеющейся в ЕГРН
59:01:4413924:34 :34	- кадастровый номер земельного участка, имеющегося в ЕГРН
59:01:4413924	- номер кадастрового квартала
1 ●	- обозначение характерных точек границ

Схема расположения границ публичного сервитута объекта



Масштаб 1:2000

Используемые условные знаки и обозначения:

№1	- номер опоры
	- граница публичного сервитута
	- граница кадастрового деления
	- граница населенного пункта
	- граница земельного участка, имеющегося в ЕГРН
	- граница ОКС, имеющаяся в ЕГРН
	- граница охранной зоны, имеющейся в ЕГРН
59:01:4413924:34 :34	- кадастровый номер земельного участка, имеющегося в ЕГРН
59:01:4413924	- номер кадастрового квартала
1 ●	- обозначение характерных точек границ

Схема расположения границ публичного сервитута объекта



Масштаб 1:2000

Используемые условные знаки и обозначения:

№1	- номер опоры
	- граница публичного сервитута
	- граница кадастрового деления
	- граница населенного пункта
	- граница земельного участка, имеющегося в ЕГРН
	- граница ОКС, имеющаяся в ЕГРН
	- граница охранной зоны, имеющейся в ЕГРН
59:01:4413924:34 :34	- кадастровый номер земельного участка, имеющегося в ЕГРН
59:01:4413924	- номер кадастрового квартала
1 ●	- обозначение характерных точек границ

ОПИСАНИЕ МЕСТОПОЛОЖЕНИЯ ГРАНИЦ

Публичный сервитут для размещения объекта электросетевого хозяйства «Электросетевой комплекс Подстанция 35/6 кВ «Центральная» (ВЛ 0,4 кВ ОТ ТП 5204)

(наименование объекта, местоположение границ которого описано (далее - объект)

Раздел 1

Сведения об объекте		
№ п/п	Характеристики объекта	Описание характеристик
1	2	3
1	Местоположение объекта	Пермский край, город Пермь
2	Площадь объекта +/- величина погрешности определения площади (Р+/- Дельта Р)	784 кв.м ± 6 кв.м
3	Иные характеристики объекта	Публичный сервитут для размещения объекта электросетевого хозяйства «Электросетевой комплекс Подстанция 35/6 кВ «Центральная» (ВЛ 0,4 кВ ОТ ТП 5204) на срок 49 лет

Раздел 2

Сведения о местоположении границ объекта					
1. Система координат МСК-59, зона 2					
2. Сведения о характерных точках границ объекта					
Обозначение характерных точек границ	Координаты, м		Метод определения координат характерной точки	Средняя квадратическая погрешность положения характерной точки (M_t), м	Описание обозначения точки на местности (при наличии)
	X	Y			
1	2	3	4	5	6
Зона1(1)	–	–	–	–	–
1	517778.27	2229750.23	Метод спутниковых геодезических измерений (определений)	0.10	–
2	517776.99	2229751.14	Метод спутниковых геодезических измерений (определений)	0.10	–
3	517782.11	2229789.76	Метод спутниковых геодезических измерений (определений)	0.10	–
4	517760.55	2229800.51	Метод спутниковых геодезических измерений (определений)	0.10	–
5	517759.24	2229811.80	Метод спутниковых геодезических измерений (определений)	0.10	–
6	517755.27	2229811.34	Метод спутниковых геодезических измерений (определений)	0.10	–
7	517756.83	2229797.90	Метод спутниковых геодезических измерений (определений)	0.10	–
8	517777.77	2229787.46	Метод спутниковых геодезических измерений (определений)	0.10	–
9	517772.70	2229749.27	Метод спутниковых геодезических измерений (определений)	0.10	–
10	517775.95	2229746.97	Метод спутниковых геодезических измерений (определений)	0.10	–
1	517778.27	2229750.23	Метод спутниковых геодезических измерений (определений)	0.10	–
Зона1(2)	–	–	–	–	–
11	517681.87	2229841.59	Метод спутниковых геодезических измерений (определений)	0.10	–
12	517693.13	2229873.23	Метод спутниковых геодезических измерений (определений)	0.10	–
13	517702.02	2229898.89	Метод спутниковых геодезических измерений (определений)	0.10	–
14	517704.08	2229899.10	Метод спутниковых геодезических измерений (определений)	0.10	–
15	517713.71	2229924.22	Метод спутниковых геодезических измерений (определений)	0.10	–
16	517721.97	2229951.62	Метод спутниковых геодезических измерений (определений)	0.10	–
17	517718.14	2229952.78	Метод спутниковых геодезических измерений (определений)	0.10	–
18	517709.92	2229925.52	Метод спутниковых геодезических измерений (определений)	0.10	–
19	517701.22	2229902.82	Метод спутниковых геодезических измерений (определений)	0.10	–
20	517699.07	2229902.61	Метод спутниковых геодезических измерений (определений)	0.10	–
21	517689.36	2229874.55	Метод спутниковых геодезических измерений (определений)	0.10	–
22	517678.11	2229842.93	Метод спутниковых геодезических измерений (определений)	0.10	–
11	517681.87	2229841.59	Метод спутниковых геодезических измерений (определений)	0.10	–

3. Сведения о характерных точках части (частей) границы объекта

Обозначение характерных точек части границы	Координаты, м		Метод определения координат характерной точки	Средняя квадратическая погрешность положения характерной точки (M_t), м	Описание обозначения точки на местности (при наличии)
	X	Y			
1	2	3	4	5	6
–	–	–	–	–	–

Схема расположения границ публичного сервитута объекта



Масштаб 1:2000

Используемые условные знаки и обозначения:

№1	- номер опоры
	- граница публичного сервитута
	- граница кадастрового деления
	- граница населенного пункта
	- граница земельного участка, имеющегося в ЕГРН
	- граница ОКС, имеющаяся в ЕГРН
	- граница охранной зоны, имеющейся в ЕГРН
59:01:4413924:34 :34	- кадастровый номер земельного участка, имеющегося в ЕГРН
59:01:4413924	- номер кадастрового квартала
1 ●	- обозначение характерных точек границ

ОПИСАНИЕ МЕСТОПОЛОЖЕНИЯ ГРАНИЦ

Публичный сервитут для размещения объекта электросетевого хозяйства «Электросетевой комплекс Подстанция 110/6 кВ «Строительная» (ВЛ 0,4кВ от ТП-4443, ВЛ 0,4кВ от ТП-4460)

(наименование объекта, местоположение границ которого описано (далее - объект)

Раздел 1

Сведения об объекте		
№ п/п	Характеристики объекта	Описание характеристик
1	2	3
1	Местоположение объекта	Пермский край, город Пермь
2	Площадь объекта +/- величина погрешности определения площади (Р+/- Дельта Р)	7756 кв.м ± 19 кв.м
3	Иные характеристики объекта	Публичный сервитут для размещения объекта электросетевого хозяйства «Электросетевой комплекс Подстанция 110/6 кВ «Строительная» (ВЛ 0,4кВ от ТП-4443, ВЛ 0,4кВ от ТП-4460) на срок 49 лет

Раздел 2

Сведения о местоположении границ объекта					
1. Система координат МСК-59, зона 2					
2. Сведения о характерных точках границ объекта					
Обозначение характерных точек границ	Координаты, м		Метод определения координат характерной точки	Средняя квадратическая погрешность положения характерной точки (M_t), м	Описание обозначения точки на местности (при наличии)
	X	Y			
1	2	3	4	5	6
Зона1(1)	–	–	–	–	–
1	528922.61	2235071.58	Метод спутниковых геодезических измерений (определений)	0.10	–
2	528925.83	2235073.96	Метод спутниковых геодезических измерений (определений)	0.10	–
3	528918.36	2235084.77	Метод спутниковых геодезических измерений (определений)	0.10	–
4	528953.94	2235084.90	Метод спутниковых геодезических измерений (определений)	0.10	–
5	528965.24	2235071.88	Метод спутниковых геодезических измерений (определений)	0.10	–
6	528968.21	2235074.55	Метод спутниковых геодезических измерений (определений)	0.10	–
7	528959.28	2235084.85	Метод спутниковых геодезических измерений (определений)	0.10	–
8	528990.71	2235084.57	Метод спутниковых геодезических измерений (определений)	0.10	–
9	528994.80	2235072.75	Метод спутниковых геодезических измерений (определений)	0.10	–
10	528998.53	2235074.20	Метод спутниковых геодезических измерений (определений)	0.10	–
11	528994.94	2235084.57	Метод спутниковых геодезических измерений (определений)	0.10	–
12	529015.85	2235084.55	Метод спутниковых геодезических измерений (определений)	0.10	–
13	529042.78	2235084.69	Метод спутниковых геодезических измерений (определений)	0.10	–
14	529039.06	2235072.92	Метод спутниковых геодезических измерений (определений)	0.10	–
15	529042.84	2235071.62	Метод спутниковых геодезических измерений (определений)	0.10	–
16	529046.96	2235084.70	Метод спутниковых геодезических измерений (определений)	0.10	–
17	529074.28	2235084.65	Метод спутниковых геодезических измерений (определений)	0.10	–
18	529079.14	2235072.32	Метод спутниковых геодезических измерений (определений)	0.10	–
19	529082.79	2235073.95	Метод спутниковых геодезических измерений (определений)	0.10	–
20	529078.55	2235084.72	Метод спутниковых геодезических измерений (определений)	0.10	–
21	529106.64	2235085.05	Метод спутниковых геодезических измерений (определений)	0.10	–
22	529119.81	2235072.78	Метод спутниковых геодезических измерений (определений)	0.10	–
23	529122.52	2235075.72	Метод спутниковых геодезических измерений (определений)	0.10	–
24	529112.48	2235085.07	Метод спутниковых геодезических измерений (определений)	0.10	–
25	529143.88	2235085.13	Метод спутниковых геодезических измерений (определений)	0.10	–

26	529151.61	2235072.83	Метод спутниковых геодезических измерений (определений)	0.10	–
27	529154.92	2235075.07	Метод спутниковых геодезических измерений (определений)	0.10	–
28	529148.59	2235085.11	Метод спутниковых геодезических измерений (определений)	0.10	–
29	529178.16	2235084.85	Метод спутниковых геодезических измерений (определений)	0.10	–
30	529178.16	2235088.85	Метод спутниковых геодезических измерений (определений)	0.10	–
31	529144.96	2235089.15	Метод спутниковых геодезических измерений (определений)	0.10	–
32	529107.44	2235089.05	Метод спутниковых геодезических измерений (определений)	0.10	–
33	529075.63	2235088.65	Метод спутниковых геодезических измерений (определений)	0.10	–
34	529045.51	2235088.70	Метод спутниковых геодезических измерений (определений)	0.10	–
35	529017.24	2235088.56	Метод спутниковых геодезических измерений (определений)	0.10	–
36	529007.74	2235114.18	Метод спутниковых геодезических измерений (определений)	0.10	–
37	529018.25	2235119.46	Метод спутниковых геодезических измерений (определений)	0.10	–
38	529016.34	2235122.98	Метод спутниковых геодезических измерений (определений)	0.10	–
39	529007.19	2235118.38	Метод спутниковых геодезических измерений (определений)	0.10	–
40	529006.12	2235151.94	Метод спутниковых геодезических измерений (определений)	0.10	–
41	529020.40	2235151.85	Метод спутниковых геодезических измерений (определений)	0.10	–
42	529058.91	2235152.15	Метод спутниковых геодезических измерений (определений)	0.10	–
43	529091.31	2235152.20	Метод спутниковых геодезических измерений (определений)	0.10	–
44	529134.85	2235152.25	Метод спутниковых геодезических измерений (определений)	0.10	–
45	529177.63	2235152.25	Метод спутниковых геодезических измерений (определений)	0.10	–
46	529177.63	2235156.25	Метод спутниковых геодезических измерений (определений)	0.10	–
47	529134.85	2235156.25	Метод спутниковых геодезических измерений (определений)	0.10	–
48	529091.30	2235156.20	Метод спутниковых геодезических измерений (определений)	0.10	–
49	529058.89	2235156.15	Метод спутниковых геодезических измерений (определений)	0.10	–
50	529020.40	2235155.85	Метод спутниковых геодезических измерений (определений)	0.10	–
51	529004.03	2235155.95	Метод спутниковых геодезических измерений (определений)	0.10	–
52	528987.25	2235155.80	Метод спутниковых геодезических измерений (определений)	0.10	–
53	528952.59	2235155.90	Метод спутниковых геодезических измерений (определений)	0.10	–
54	528923.73	2235155.55	Метод спутниковых геодезических измерений (определений)	0.10	–
55	528900.34	2235155.35	Метод спутниковых геодезических измерений (определений)	0.10	–
56	528872.19	2235155.10	Метод спутниковых геодезических измерений (определений)	0.10	–
57	528849.88	2235155.02	Метод спутниковых геодезических измерений (определений)	0.10	–
58	528851.24	2235171.12	Метод спутниковых геодезических измерений (определений)	0.10	–
59	528818.19	2235170.80	Метод спутниковых геодезических измерений (определений)	0.10	–

60	528785.09	2235170.60	Метод спутниковых геодезических измерений (определений)	0.10	–
61	528747.54	2235170.30	Метод спутниковых геодезических измерений (определений)	0.10	–
62	528717.65	2235170.20	Метод спутниковых геодезических измерений (определений)	0.10	–
63	528691.51	2235170.25	Метод спутниковых геодезических измерений (определений)	0.10	–
64	528659.69	2235170.33	Метод спутниковых геодезических измерений (определений)	0.10	–
65	528659.64	2235166.33	Метод спутниковых геодезических измерений (определений)	0.10	–
66	528691.50	2235166.25	Метод спутниковых геодезических измерений (определений)	0.10	–
67	528717.65	2235166.20	Метод спутниковых геодезических измерений (определений)	0.10	–
68	528747.56	2235166.30	Метод спутниковых геодезических измерений (определений)	0.10	–
69	528785.12	2235166.60	Метод спутниковых геодезических измерений (определений)	0.10	–
70	528818.21	2235166.80	Метод спутниковых геодезических измерений (определений)	0.10	–
71	528846.87	2235167.08	Метод спутниковых геодезических измерений (определений)	0.10	–
72	528845.81	2235155.04	Метод спутниковых геодезических измерений (определений)	0.10	–
73	528813.14	2235155.00	Метод спутниковых геодезических измерений (определений)	0.10	–
74	528775.69	2235154.65	Метод спутниковых геодезических измерений (определений)	0.10	–
75	528740.00	2235154.60	Метод спутниковых геодезических измерений (определений)	0.10	–
76	528740.00	2235150.60	Метод спутниковых геодезических измерений (определений)	0.10	–
77	528775.71	2235150.65	Метод спутниковых геодезических измерений (определений)	0.10	–
78	528813.16	2235151.00	Метод спутниковых геодезических измерений (определений)	0.10	–
79	528847.66	2235151.05	Метод спутниковых геодезических измерений (определений)	0.10	–
80	528872.21	2235151.10	Метод спутниковых геодезических измерений (определений)	0.10	–
81	528900.37	2235151.35	Метод спутниковых геодезических измерений (определений)	0.10	–
82	528923.77	2235151.55	Метод спутниковых геодезических измерений (определений)	0.10	–
83	528952.61	2235151.90	Метод спутниковых геодезических измерений (определений)	0.10	–
84	528987.26	2235151.80	Метод спутниковых геодезических измерений (определений)	0.10	–
85	529002.13	2235151.95	Метод спутниковых геодезических измерений (определений)	0.10	–
86	529003.26	2235114.76	Метод спутниковых геодезических измерений (определений)	0.10	–
87	529012.99	2235088.54	Метод спутниковых геодезических измерений (определений)	0.10	–
88	528992.15	2235088.55	Метод спутниковых геодезических измерений (определений)	0.10	–
89	528955.76	2235088.90	Метод спутниковых геодезических измерений (определений)	0.10	–
90	528914.59	2235088.75	Метод спутниковых геодезических измерений (определений)	0.10	–
91	528888.91	2235089.00	Метод спутниковых геодезических измерений (определений)	0.10	–
92	528861.50	2235089.06	Метод спутниковых геодезических измерений (определений)	0.10	–
93	528860.65	2235071.78	Метод спутниковых геодезических измерений (определений)	0.10	–

94	528864.65	2235071.68	Метод спутниковых геодезических измерений (определений)	0.10	–
95	528865.30	2235085.05	Метод спутниковых геодезических измерений (определений)	0.10	–
96	528886.90	2235085.00	Метод спутниковых геодезических измерений (определений)	0.10	–
97	528886.91	2235072.03	Метод спутниковых геодезических измерений (определений)	0.10	–
98	528890.91	2235072.04	Метод спутниковых геодезических измерений (определений)	0.10	–
99	528890.90	2235085.01	Метод спутниковых геодезических измерений (определений)	0.10	–
100	528913.54	2235084.76	Метод спутниковых геодезических измерений (определений)	0.10	–
1	528922.61	2235071.58	Метод спутниковых геодезических измерений (определений)	0.10	–
Зона1(2)	–	–	–	–	–
101	528751.89	2235244.86	Метод спутниковых геодезических измерений (определений)	0.10	–
102	528755.81	2235245.63	Метод спутниковых геодезических измерений (определений)	0.10	–
103	528754.74	2235251.46	Метод спутниковых геодезических измерений (определений)	0.10	–
104	528782.62	2235251.55	Метод спутниковых геодезических измерений (определений)	0.10	–
105	528812.11	2235251.95	Метод спутниковых геодезических измерений (определений)	0.10	–
106	528844.19	2235251.69	Метод спутниковых геодезических измерений (определений)	0.10	–
107	528843.45	2235288.75	Метод спутниковых геодезических измерений (определений)	0.10	–
108	528842.80	2235314.19	Метод спутниковых геодезических измерений (определений)	0.10	–
109	528842.35	2235344.25	Метод спутниковых геодезических измерений (определений)	0.10	–
110	528841.19	2235378.40	Метод спутниковых геодезических измерений (определений)	0.10	–
111	528809.94	2235378.35	Метод спутниковых геодезических измерений (определений)	0.10	–
112	528779.94	2235378.20	Метод спутниковых геодезических измерений (определений)	0.10	–
113	528749.94	2235377.90	Метод спутниковых геодезических измерений (определений)	0.10	–
114	528719.14	2235377.90	Метод спутниковых геодезических измерений (определений)	0.10	–
115	528684.89	2235377.60	Метод спутниковых геодезических измерений (определений)	0.10	–
116	528653.24	2235377.44	Метод спутниковых геодезических измерений (определений)	0.10	–
117	528653.27	2235373.44	Метод спутниковых геодезических измерений (определений)	0.10	–
118	528684.92	2235373.60	Метод спутниковых геодезических измерений (определений)	0.10	–
119	528719.16	2235373.90	Метод спутниковых геодезических измерений (определений)	0.10	–
120	528749.96	2235373.90	Метод спутниковых геодезических измерений (определений)	0.10	–
121	528779.96	2235374.20	Метод спутниковых геодезических измерений (определений)	0.10	–
122	528809.96	2235374.35	Метод спутниковых геодезических измерений (определений)	0.10	–
123	528837.31	2235374.40	Метод спутниковых геодезических измерений (определений)	0.10	–
124	528838.35	2235344.15	Метод спутниковых геодезических измерений (определений)	0.10	–
125	528838.77	2235316.14	Метод спутниковых геодезических измерений (определений)	0.10	–
126	528810.75	2235315.70	Метод спутниковых геодезических	0.10	–


			измерений (определений)		
127	528779.30	2235315.75	Метод спутниковых геодезических измерений (определений)	0.10	–
128	528751.95	2235315.50	Метод спутниковых геодезических измерений (определений)	0.10	–
129	528718.30	2235315.15	Метод спутниковых геодезических измерений (определений)	0.10	–
130	528685.10	2235315.25	Метод спутниковых геодезических измерений (определений)	0.10	–
131	528648.51	2235314.97	Метод спутниковых геодезических измерений (определений)	0.10	–
132	528632.30	2235307.03	Метод спутниковых геодезических измерений (определений)	0.10	–
133	528600.70	2235305.65	Метод спутниковых геодезических измерений (определений)	0.10	–
134	528598.69	2235305.58	Метод спутниковых геодезических измерений (определений)	0.10	–
135	528598.79	2235301.62	Метод спутниковых геодезических измерений (определений)	0.10	–
136	528600.80	2235301.65	Метод спутниковых геодезических измерений (определений)	0.10	–
137	528633.30	2235303.07	Метод спутниковых геодезических измерений (определений)	0.10	–
138	528647.57	2235310.06	Метод спутниковых геодезических измерений (определений)	0.10	–
139	528651.43	2235292.18	Метод спутниковых геодезических измерений (определений)	0.10	–
140	528655.34	2235293.02	Метод спутниковых геодезических измерений (определений)	0.10	–
141	528651.46	2235311.00	Метод спутниковых геодезических измерений (определений)	0.10	–
142	528678.56	2235311.23	Метод спутниковых геодезических измерений (определений)	0.10	–
143	528685.69	2235311.25	Метод спутниковых геодезических измерений (определений)	0.10	–
144	528718.30	2235311.15	Метод спутниковых геодезических измерений (определений)	0.10	–
145	528739.96	2235311.38	Метод спутниковых геодезических измерений (определений)	0.10	–
146	528729.00	2235307.50	Метод спутниковых геодезических измерений (определений)	0.10	–
147	528730.30	2235303.70	Метод спутниковых геодезических измерений (определений)	0.10	–
148	528752.36	2235311.50	Метод спутниковых геодезических измерений (определений)	0.10	–
149	528779.30	2235311.75	Метод спутниковых геодезических измерений (определений)	0.10	–
150	528810.75	2235311.70	Метод спутниковых геодезических измерений (определений)	0.10	–
151	528838.85	2235312.10	Метод спутниковых геодезических измерений (определений)	0.10	–
152	528839.45	2235288.65	Метод спутниковых геодезических измерений (определений)	0.10	–
153	528840.11	2235255.72	Метод спутниковых геодезических измерений (определений)	0.10	–
154	528812.09	2235255.95	Метод спутниковых геодезических измерений (определений)	0.10	–
155	528782.59	2235255.55	Метод спутниковых геодезических измерений (определений)	0.10	–
156	528752.34	2235255.45	Метод спутниковых геодезических измерений (определений)	0.10	–
157	528719.88	2235255.30	Метод спутниковых геодезических измерений (определений)	0.10	–
158	528686.34	2235254.85	Метод спутниковых геодезических измерений (определений)	0.10	–
159	528652.69	2235254.86	Метод спутниковых геодезических измерений (определений)	0.10	–
160	528652.69	2235250.86	Метод спутниковых геодезических	0.10	–

			измерений (определений)		
161	528686.37	2235250.85	Метод спутниковых геодезических измерений (определений)	0.10	–
162	528719.92	2235251.30	Метод спутниковых геодезических измерений (определений)	0.10	–
163	528750.66	2235251.45	Метод спутниковых геодезических измерений (определений)	0.10	–
101	528751.89	2235244.86	Метод спутниковых геодезических измерений (определений)	0.10	–

3. Сведения о характерных точках части (частей) границы объекта

Обозначение характерных точек части границы	Координаты, м		Метод определения координат характерной точки	Средняя квадратическая погрешность положения характерной точки (M_t), м	Описание обозначения точки на местности (при наличии)
	X	Y			
1	2	3	4	5	6
–	–	–	–	–	–

Схема расположения границ публичного сервитута объекта

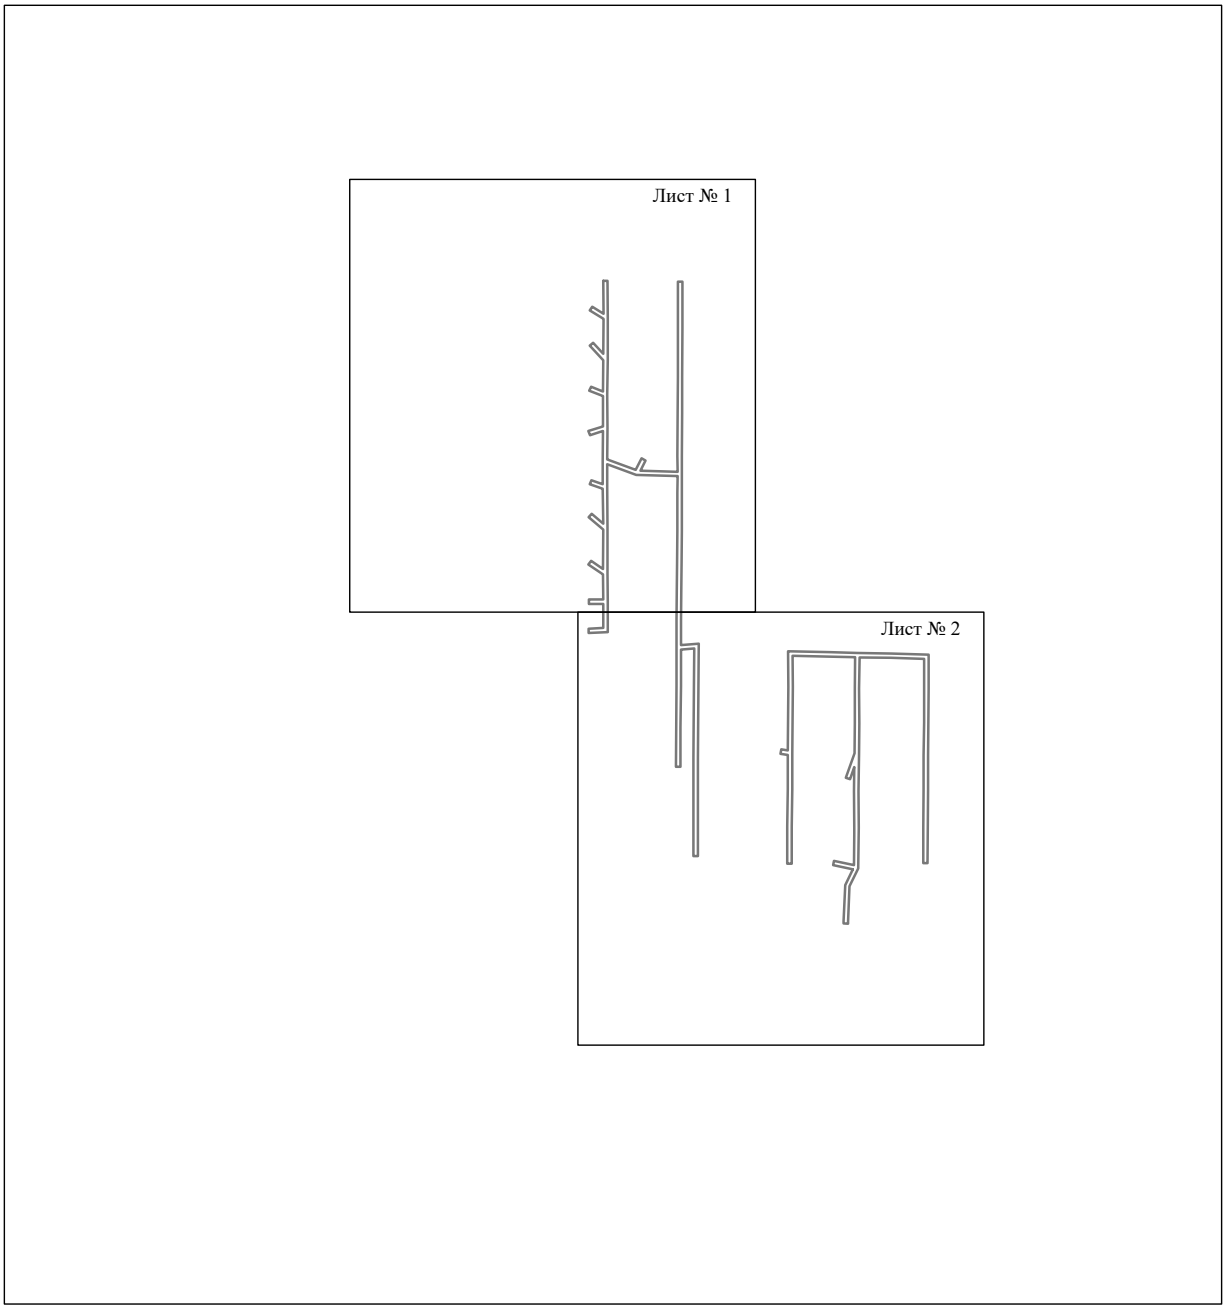

Масштаб 1:6000

Используемые условные знаки и обозначения:

———— - граница публичного сервитута

Схема расположения границ публичного сервитута объекта




Масштаб 1:2000

Используемые условные знаки и обозначения:

№1	- номер опоры
	- граница публичного сервитута
	- граница кадастрового деления
	- граница населенного пункта
	- граница земельного участка, имеющегося в ЕГРН
	- граница ОКС, имеющаяся в ЕГРН
	- граница охранной зоны, имеющейся в ЕГРН
59:01:4413924:34 :34	- кадастровый номер земельного участка, имеющегося в ЕГРН
59:01:4413924	- номер кадастрового квартала
1 ●	- обозначение характерных точек границ

Схема расположения границ публичного сервитута объекта

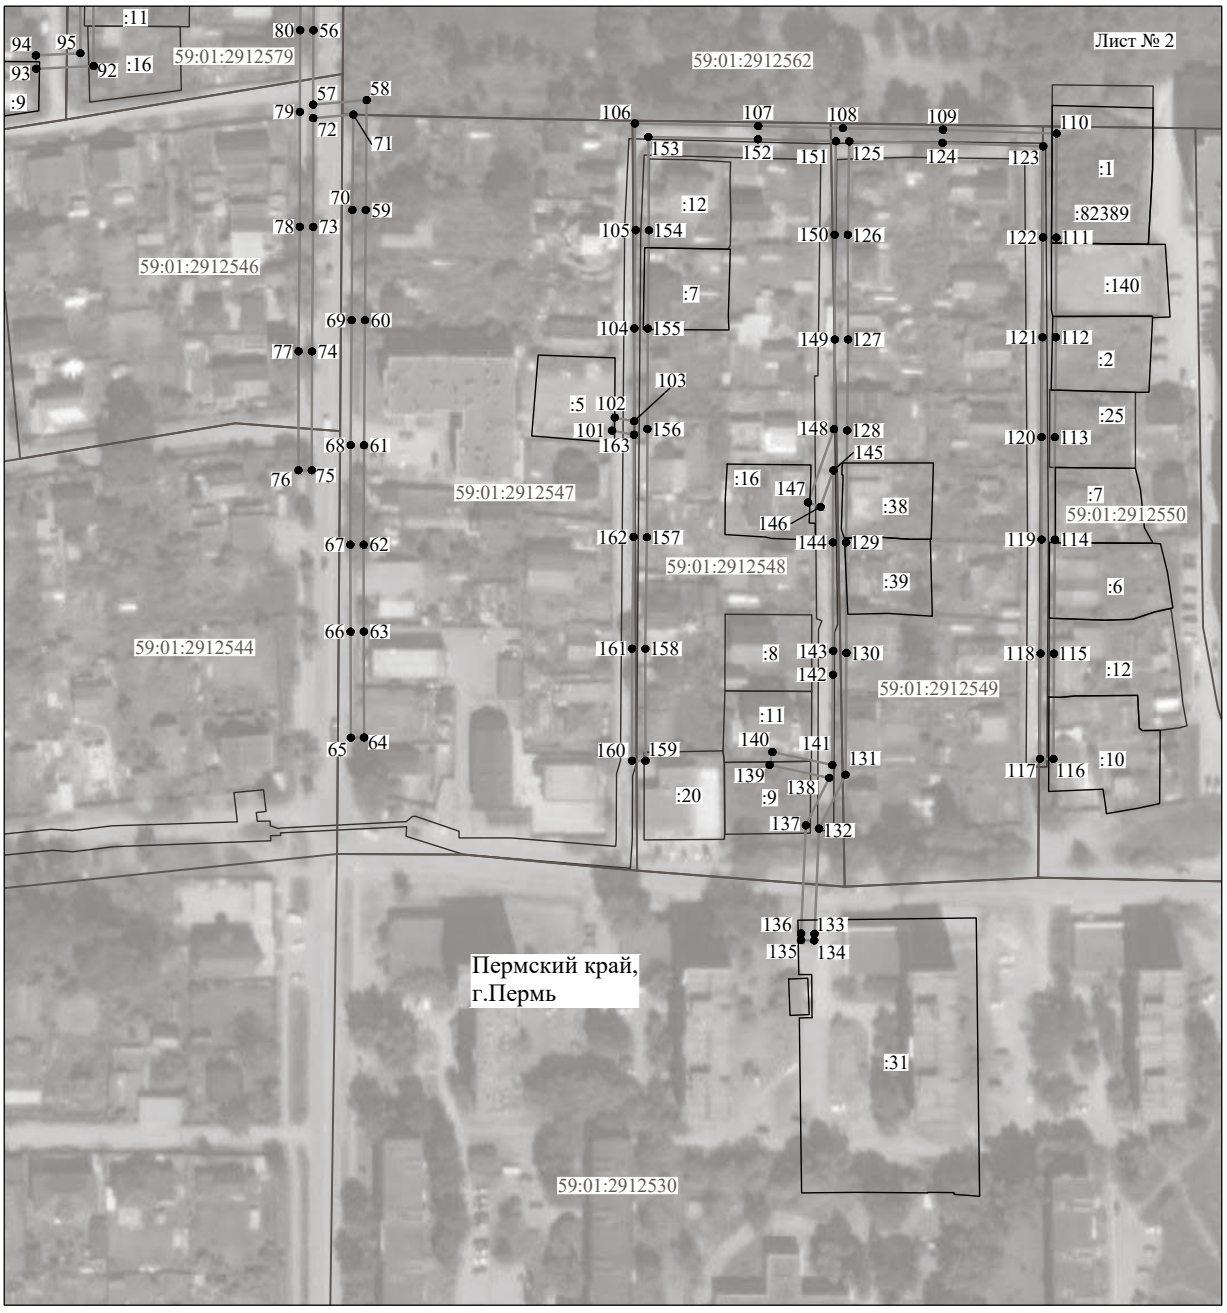

Масштаб 1:2000

Используемые условные знаки и обозначения:

№1	- номер опоры
	- граница публичного сервитута
	- граница кадастрового деления
	- граница населенного пункта
	- граница земельного участка, имеющегося в ЕГРН
	- граница ОКС, имеющаяся в ЕГРН
	- граница охранной зоны, имеющейся в ЕГРН
59:01:4413924:34 :34	- кадастровый номер земельного участка, имеющегося в ЕГРН
59:01:4413924	- номер кадастрового квартала
1 ●	- обозначение характерных точек границ

ОПИСАНИЕ МЕСТОПОЛОЖЕНИЯ ГРАНИЦ

Публичный сервитут для размещения объекта электросетевого хозяйства «Электросетевой комплекс Подстанция 110/6 кВ «Северная» (ВЛ 0,4 кВ от ТП 4307, ВЛ 0,4 кВ от ТП 4354)

(наименование объекта, местоположение границ которого описано (далее - объект)

Раздел 1

Сведения об объекте		
№ п/п	Характеристики объекта	Описание характеристик
1	2	3
1	Местоположение объекта	Пермский край, город Пермь
2	Площадь объекта +/- величина погрешности определения площади (Р+/- Дельта Р)	8696 кв.м ± 19 кв.м
3	Иные характеристики объекта	Публичный сервитут для размещения объекта электросетевого хозяйства «Электросетевой комплекс Подстанция 110/6 кВ «Северная» (ВЛ 0,4 кВ от ТП 4307, ВЛ 0,4 кВ от ТП 4354) на срок 49 лет

Раздел 2

Сведения о местоположении границ объекта					
1. Система координат МСК-59, зона 2					
2. Сведения о характерных точках границ объекта					
Обозначение характерных точек границ	Координаты, м		Метод определения координат характерной точки	Средняя квадратическая погрешность положения характерной точки (M_t), м	Описание обозначения точки на местности (при наличии)
	X	Y			
1	2	3	4	5	6
Зона1(1)	–	–	–	–	–
1	533555.72	2241555.49	Метод спутниковых геодезических измерений (определений)	0.10	–
2	533539.03	2241574.17	Метод спутниковых геодезических измерений (определений)	0.10	–
3	533530.35	2241598.35	Метод спутниковых геодезических измерений (определений)	0.10	–
4	533513.89	2241602.58	Метод спутниковых геодезических измерений (определений)	0.10	–
5	533464.18	2241613.18	Метод спутниковых геодезических измерений (определений)	0.10	–
6	533423.93	2241617.35	Метод спутниковых геодезических измерений (определений)	0.10	–
7	533438.28	2241658.64	Метод спутниковых геодезических измерений (определений)	0.10	–
8	533452.47	2241702.23	Метод спутниковых геодезических измерений (определений)	0.10	–
9	533481.31	2241698.27	Метод спутниковых геодезических измерений (определений)	0.10	–
10	533509.92	2241694.13	Метод спутниковых геодезических измерений (определений)	0.10	–
11	533542.55	2241690.86	Метод спутниковых геодезических измерений (определений)	0.10	–
12	533542.95	2241694.84	Метод спутниковых геодезических измерений (определений)	0.10	–
13	533510.41	2241698.11	Метод спутниковых геодезических измерений (определений)	0.10	–
14	533481.87	2241702.23	Метод спутниковых геодезических измерений (определений)	0.10	–
15	533453.46	2241706.13	Метод спутниковых геодезических измерений (определений)	0.10	–
16	533459.65	2241737.47	Метод спутниковых геодезических измерений (определений)	0.10	–
17	533485.99	2241734.58	Метод спутниковых геодезических измерений (определений)	0.10	–
18	533506.80	2241732.85	Метод спутниковых геодезических измерений (определений)	0.10	–
19	533539.98	2241728.18	Метод спутниковых геодезических измерений (определений)	0.10	–
20	533564.26	2241723.29	Метод спутниковых геодезических измерений (определений)	0.10	–
21	533601.58	2241713.81	Метод спутниковых геодезических измерений (определений)	0.10	–
22	533602.56	2241717.69	Метод спутниковых геодезических измерений (определений)	0.10	–
23	533565.15	2241727.19	Метод спутниковых геодезических измерений (определений)	0.10	–
24	533540.65	2241732.12	Метод спутниковых геодезических измерений (определений)	0.10	–
25	533507.25	2241736.83	Метод спутниковых геодезических измерений (определений)	0.10	–
26	533486.34	2241738.57	Метод спутниковых геодезических измерений (определений)	0.10	–
27	533460.26	2241741.43	Метод спутниковых геодезических измерений (определений)	0.10	–
28	533463.87	2241772.44	Метод спутниковых геодезических измерений (определений)	0.10	–
29	533466.56	2241805.57	Метод спутниковых геодезических измерений (определений)	0.10	–
30	533499.41	2241800.84	Метод спутниковых геодезических измерений (определений)	0.10	–
31	533532.18	2241796.79	Метод спутниковых геодезических измерений (определений)	0.10	–
32	533569.13	2241791.69	Метод спутниковых геодезических измерений (определений)	0.10	–
33	533602.33	2241785.68	Метод спутниковых геодезических измерений (определений)	0.10	–
34	533603.05	2241789.62	Метод спутниковых геодезических измерений (определений)	0.10	–
35	533569.76	2241795.64	Метод спутниковых геодезических измерений (определений)	0.10	–
36	533532.68	2241800.75	Метод спутниковых геодезических измерений (определений)	0.10	–
37	533499.94	2241804.80	Метод спутниковых геодезических измерений (определений)	0.10	–
38	533466.89	2241809.56	Метод спутниковых геодезических измерений (определений)	0.10	–
39	533469.44	2241838.13	Метод спутниковых геодезических измерений (определений)	0.10	–
40	533471.92	2241866.86	Метод спутниковых геодезических измерений (определений)	0.10	–
41	533503.33	2241862.74	Метод спутниковых геодезических измерений (определений)	0.10	–
42	533536.96	2241857.80	Метод спутниковых геодезических измерений (определений)	0.10	–
43	533537.54	2241861.76	Метод спутниковых геодезических измерений (определений)	0.10	–
44	533503.88	2241866.70	Метод спутниковых геодезических измерений (определений)	0.10	–
45	533472.18	2241870.86	Метод спутниковых геодезических измерений (определений)	0.10	–
46	533473.40	2241900.73	Метод спутниковых геодезических измерений (определений)	0.10	–
47	533474.61	2241945.31	Метод спутниковых геодезических измерений (определений)	0.10	–
48	533495.26	2241943.83	Метод спутниковых геодезических измерений (определений)	0.10	–


49	533517.03	2241942.23	Метод спутниковых геодезических измерений (определений)	0.10	–
50	533517.32	2241946.22	Метод спутниковых геодезических измерений (определений)	0.10	–
51	533495.55	2241947.82	Метод спутниковых геодезических измерений (определений)	0.10	–
52	533470.73	2241949.60	Метод спутниковых геодезических измерений (определений)	0.10	–
53	533469.40	2241900.87	Метод спутниковых геодезических измерений (определений)	0.10	–
54	533468.11	2241869.28	Метод спутниковых геодезических измерений (определений)	0.10	–
55	533465.46	2241838.48	Метод спутниковых геодезических измерений (определений)	0.10	–
56	533462.74	2241808.01	Метод спутниковых геодезических измерений (определений)	0.10	–
57	533459.89	2241772.83	Метод спутниковых геодезических измерений (определений)	0.10	–
58	533456.08	2241740.05	Метод спутниковых геодезических измерений (определений)	0.10	–
59	533449.19	2241705.06	Метод спутниковых геодезических измерений (определений)	0.10	–
60	533434.49	2241659.92	Метод спутниковых геодезических измерений (определений)	0.10	–
61	533421.06	2241621.27	Метод спутниковых геодезических измерений (определений)	0.10	–
62	533412.86	2241641.27	Метод спутниковых геодезических измерений (определений)	0.10	–
63	533409.16	2241639.75	Метод спутниковых геодезических измерений (определений)	0.10	–
64	533419.07	2241615.56	Метод спутниковых геодезических измерений (определений)	0.10	–
65	533407.94	2241583.85	Метод спутниковых геодезических измерений (определений)	0.10	–
66	533392.68	2241586.84	Метод спутниковых геодезических измерений (определений)	0.10	–
67	533369.02	2241591.48	Метод спутниковых геодезических измерений (определений)	0.10	–
68	533341.77	2241596.31	Метод спутниковых геодезических измерений (определений)	0.10	–
69	533341.07	2241592.37	Метод спутниковых геодезических измерений (определений)	0.10	–
70	533368.29	2241587.55	Метод спутниковых геодезических измерений (определений)	0.10	–
71	533391.91	2241582.90	Метод спутниковых геодезических измерений (определений)	0.10	–
72	533406.63	2241580.04	Метод спутниковых геодезических измерений (определений)	0.10	–
73	533398.25	2241555.35	Метод спутниковых геодезических измерений (определений)	0.10	–
74	533388.99	2241525.32	Метод спутниковых геодезических измерений (определений)	0.10	–
75	533383.24	2241502.84	Метод спутниковых геодезических измерений (определений)	0.10	–
76	533377.28	2241479.44	Метод спутниковых геодезических измерений (определений)	0.10	–
77	533371.78	2241457.04	Метод спутниковых геодезических измерений (определений)	0.10	–
78	533365.55	2241431.15	Метод спутниковых геодезических измерений (определений)	0.10	–
79	533369.44	2241430.21	Метод спутниковых геодезических измерений (определений)	0.10	–
80	533375.67	2241456.10	Метод спутниковых геодезических измерений (определений)	0.10	–
81	533381.16	2241478.47	Метод спутниковых геодезических измерений (определений)	0.10	–
82	533387.12	2241501.85	Метод спутниковых геодезических измерений (определений)	0.10	–
83	533392.84	2241524.23	Метод спутниковых геодезических измерений (определений)	0.10	–
84	533402.06	2241554.12	Метод спутниковых геодезических измерений (определений)	0.10	–
85	533411.15	2241580.90	Метод спутниковых геодезических измерений (определений)	0.10	–
86	533421.78	2241611.22	Метод спутниковых геодезических измерений (определений)	0.10	–
87	533437.71	2241587.69	Метод спутниковых геодезических измерений (определений)	0.10	–
88	533429.63	2241541.35	Метод спутниковых геодезических измерений (определений)	0.10	–
89	533420.89	2241507.39	Метод спутниковых геодезических измерений (определений)	0.10	–
90	533412.02	2241470.30	Метод спутниковых геодезических измерений (определений)	0.10	–
91	533415.91	2241469.37	Метод спутниковых геодезических измерений (определений)	0.10	–
92	533424.77	2241506.43	Метод спутниковых геодезических измерений (определений)	0.10	–
93	533433.54	2241540.51	Метод спутниковых геодезических измерений (определений)	0.10	–
94	533440.55	2241580.69	Метод спутниковых геодезических измерений (определений)	0.10	–
95	533450.71	2241554.31	Метод спутниковых геодезических измерений (определений)	0.10	–
96	533459.88	2241528.12	Метод спутниковых геодезических измерений (определений)	0.10	–
97	533469.44	2241503.36	Метод спутниковых геодезических измерений (определений)	0.10	–
98	533476.30	2241478.82	Метод спутниковых геодезических измерений (определений)	0.10	–
99	533484.57	2241448.76	Метод спутниковых геодезических измерений (определений)	0.10	–
100	533488.43	2241449.82	Метод спутниковых геодезических измерений (определений)	0.10	–
101	533480.15	2241479.88	Метод спутниковых геодезических измерений (определений)	0.10	–
102	533473.24	2241504.62	Метод спутниковых геодезических измерений (определений)	0.10	–
103	533463.63	2241529.50	Метод спутниковых геодезических измерений (определений)	0.10	–
104	533454.46	2241555.69	Метод спутниковых геодезических измерений (определений)	0.10	–
105	533441.61	2241589.07	Метод спутниковых геодезических измерений (определений)	0.10	–
106	533425.27	2241613.19	Метод спутниковых геодезических измерений (определений)	0.10	–
107	533463.55	2241609.22	Метод спутниковых геодезических измерений (определений)	0.10	–
108	533512.97	2241598.69	Метод спутниковых геодезических измерений (определений)	0.10	–
109	533527.31	2241595.00	Метод спутниковых геодезических измерений (определений)	0.10	–
110	533534.94	2241573.73	Метод спутниковых геодезических измерений (определений)	0.10	–
111	533535.53	2241572.09	Метод спутниковых геодезических измерений (определений)	0.10	–
112	533552.73	2241552.83	Метод спутниковых геодезических измерений (определений)	0.10	–
1	533555.72	2241555.49	Метод спутниковых геодезических измерений (определений)	0.10	–
Зона1(2)	–	–	–	–	–
113	530799.52	2239903.20	Метод спутниковых геодезических измерений (определений)	0.10	–


114	530765.21	2240010.08	Метод спутниковых геодезических измерений (определений)	0.10	–
115	530781.44	2240026.20	Метод спутниковых геодезических измерений (определений)	0.10	–
116	530797.65	2240059.46	Метод спутниковых геодезических измерений (определений)	0.10	–
117	530811.39	2240087.53	Метод спутниковых геодезических измерений (определений)	0.10	–
118	530839.50	2240074.34	Метод спутниковых геодезических измерений (определений)	0.10	–
119	530860.02	2240064.99	Метод спутниковых геодезических измерений (определений)	0.10	–
120	530861.68	2240068.63	Метод спутниковых геодезических измерений (определений)	0.10	–
121	530841.18	2240077.97	Метод спутниковых геодезических измерений (определений)	0.10	–
122	530813.15	2240091.12	Метод спутниковых геодезических измерений (определений)	0.10	–
123	530830.65	2240127.51	Метод спутниковых геодезических измерений (определений)	0.10	–
124	530858.65	2240186.93	Метод спутниковых геодезических измерений (определений)	0.10	–
125	530866.15	2240177.42	Метод спутниковых геодезических измерений (определений)	0.10	–
126	530869.29	2240179.90	Метод спутниковых геодезических измерений (определений)	0.10	–
127	530860.55	2240190.97	Метод спутниковых геодезических измерений (определений)	0.10	–
128	530890.26	2240252.17	Метод спутниковых геодезических измерений (определений)	0.10	–
129	530886.66	2240253.92	Метод спутниковых геодезических измерений (определений)	0.10	–
130	530856.95	2240192.69	Метод спутниковых геодезических измерений (определений)	0.10	–
131	530842.23	2240192.52	Метод спутниковых геодезических измерений (определений)	0.10	–
132	530842.28	2240188.52	Метод спутниковых геодезических измерений (определений)	0.10	–
133	530855.04	2240188.67	Метод спутниковых геодезических измерений (определений)	0.10	–
134	530827.04	2240129.23	Метод спутниковых геодезических измерений (определений)	0.10	–
135	530808.66	2240091.04	Метод спутниковых геодезических измерений (определений)	0.10	–
136	530794.06	2240061.22	Метод спутниковых геодезических измерений (определений)	0.10	–
137	530778.14	2240028.56	Метод спутниковых геодезических измерений (определений)	0.10	–
138	530760.65	2240011.19	Метод спутниковых геодезических измерений (определений)	0.10	–
139	530795.71	2239901.98	Метод спутниковых геодезических измерений (определений)	0.10	–
113	530799.52	2239903.20	Метод спутниковых геодезических измерений (определений)	0.10	–
Зона1(3)	–	–	–	–	–
140	530968.26	2239915.62	Метод спутниковых геодезических измерений (определений)	0.10	–
141	530936.16	2239905.85	Метод спутниковых геодезических измерений (определений)	0.10	–
142	530912.17	2239899.20	Метод спутниковых геодезических измерений (определений)	0.10	–
143	530883.69	2239890.43	Метод спутниковых геодезических измерений (определений)	0.10	–
144	530856.54	2239883.30	Метод спутниковых геодезических измерений (определений)	0.10	–
145	530823.97	2239874.65	Метод спутниковых геодезических измерений (определений)	0.10	–
146	530825.00	2239870.78	Метод спутниковых геодезических измерений (определений)	0.10	–
147	530857.56	2239879.43	Метод спутниковых геодезических измерений (определений)	0.10	–
148	530884.79	2239886.58	Метод спутниковых геодезических измерений (определений)	0.10	–
149	530913.29	2239895.36	Метод спутниковых геодезических измерений (определений)	0.10	–
150	530937.28	2239902.01	Метод спутниковых геодезических измерений (определений)	0.10	–
151	530969.42	2239911.79	Метод спутниковых геодезических измерений (определений)	0.10	–
140	530968.26	2239915.62	Метод спутниковых геодезических измерений (определений)	0.10	–

3. Сведения о характерных точках части (частей) границы объекта

Обозначение характерных точек части границы	Координаты, м		Метод определения координат характерной точки	Средняя квадратическая погрешность положения характерной точки (M_t), м	Описание обозначения точки на местности (при наличии)
	X	Y			
1	2	3	4	5	6
–	–	–	–	–	–

Схема расположения границ публичного сервитута объекта

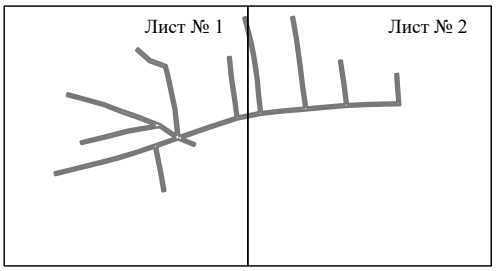

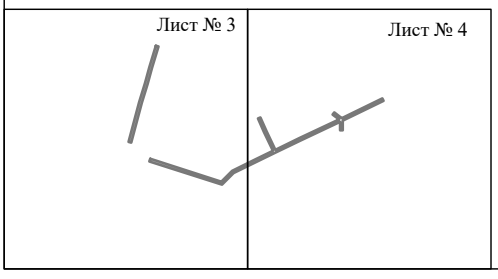

Масштаб 1:10000

Используемые условные знаки и обозначения:

———— - граница публичного сервитута

Схема расположения границ публичного сервитута объекта



Масштаб 1:2000

Используемые условные знаки и обозначения:

№1	- номер опоры
	- граница публичного сервитута
	- граница кадастрового деления
	- граница населенного пункта
	- граница земельного участка, имеющегося в ЕГРН
	- граница ОКС, имеющаяся в ЕГРН
	- граница охранной зоны, имеющейся в ЕГРН
59:01:4413924:34 :34	- кадастровый номер земельного участка, имеющегося в ЕГРН
59:01:4413924	- номер кадастрового квартала
1 ●	- обозначение характерных точек границ

Схема расположения границ публичного сервитута объекта



Масштаб 1:2000

Используемые условные знаки и обозначения:

№1	- номер опоры
	- граница публичного сервитута
	- граница кадастрового деления
	- граница населенного пункта
	- граница земельного участка, имеющегося в ЕГРН
	- граница ОКС, имеющаяся в ЕГРН
	- граница охранной зоны, имеющейся в ЕГРН
59:01:4413924:34 :34	- кадастровый номер земельного участка, имеющегося в ЕГРН
59:01:4413924	- номер кадастрового квартала
1 ●	- обозначение характерных точек границ

Схема расположения границ публичного сервитута объекта



Масштаб 1:2000

Используемые условные знаки и обозначения:

№1	- номер опоры
	- граница публичного сервитута
	- граница кадастрового деления
	- граница населенного пункта
	- граница земельного участка, имеющегося в ЕГРН
	- граница ОКС, имеющаяся в ЕГРН
	- граница охранной зоны, имеющейся в ЕГРН
59:01:4413924:34 :34	- кадастровый номер земельного участка, имеющегося в ЕГРН
59:01:4413924	- номер кадастрового квартала
1 ●	- обозначение характерных точек границ

Схема расположения границ публичного сервитута объекта



Масштаб 1:2000

Используемые условные знаки и обозначения:

№1	- номер опоры
	- граница публичного сервитута
	- граница кадастрового деления
	- граница населенного пункта
	- граница земельного участка, имеющегося в ЕГРН
	- граница ОКС, имеющаяся в ЕГРН
	- граница охранной зоны, имеющейся в ЕГРН
59:01:4413924:34 :34	- кадастровый номер земельного участка, имеющегося в ЕГРН
59:01:4413924	- номер кадастрового квартала
1 ●	- обозначение характерных точек границ

ОПИСАНИЕ МЕСТОПОЛОЖЕНИЯ ГРАНИЦ

Публичный сервитут для размещения объекта электросетевого хозяйства «Электросетевой комплекс Подстанция 110/35/6 кВ «Суханки» (ВЛ 0,4 кВ от ТП 6064, ВЛ 0,4 кВ от ТП 6108, ВЛ 0,4 кВ от ТП 6171, ВЛ 0,4 кВ от КТП 6130)

(наименование объекта, местоположение границ которого описано (далее - объект)

Раздел 1

Сведения об объекте		
№ п/п	Характеристики объекта	Описание характеристик
1	2	3
1	Местоположение объекта	Пермский край, город Пермь
2	Площадь объекта +/- величина погрешности определения площади (Р+/- Дельта Р)	25682 кв.м ± 32 кв.м
3	Иные характеристики объекта	Публичный сервитут для размещения объекта электросетевого хозяйства «Электросетевой комплекс Подстанция 110/35/6 кВ «Суханки» (ВЛ 0,4 кВ от ТП 6064, ВЛ 0,4 кВ от ТП 6108, ВЛ 0,4 кВ от ТП 6171, ВЛ 0,4 кВ от КТП 6130) на срок 49 лет

Раздел 2

Сведения о местоположении границ объекта					
1. Система координат МСК-59, зона 2					
2. Сведения о характерных точках границ объекта					
Обозначение характерных точек границ	Координаты, м		Метод определения координат характерной точки	Средняя квадратическая погрешность положения характерной точки (M_t), м	Описание обозначения точки на местности (при наличии)
	X	Y			
1	2	3	4	5	6
Зона1(1)	–	–	–	–	–
1	515065.13	2234904.73	Метод спутниковых геодезических измерений (определений)	0.10	–
2	515065.19	2234939.36	Метод спутниковых геодезических измерений (определений)	0.10	–
3	515033.05	2234941.50	Метод спутниковых геодезических измерений (определений)	0.10	–
4	515000.51	2234944.08	Метод спутниковых геодезических измерений (определений)	0.10	–
5	514974.47	2234946.17	Метод спутниковых геодезических измерений (определений)	0.10	–
6	514941.08	2234948.48	Метод спутниковых геодезических измерений (определений)	0.10	–
7	514911.94	2234950.82	Метод спутниковых геодезических измерений (определений)	0.10	–
8	514855.16	2234956.68	Метод спутниковых геодезических измерений (определений)	0.10	–
9	514829.80	2234958.97	Метод спутниковых геодезических измерений (определений)	0.10	–
10	514791.70	2234961.21	Метод спутниковых геодезических измерений (определений)	0.10	–
11	514754.95	2234964.20	Метод спутниковых геодезических измерений (определений)	0.10	–
12	514721.24	2234966.85	Метод спутниковых геодезических измерений (определений)	0.10	–
13	514677.50	2234970.19	Метод спутниковых геодезических измерений (определений)	0.10	–
14	514639.18	2234973.53	Метод спутниковых геодезических измерений (определений)	0.10	–
15	514606.51	2234975.23	Метод спутниковых геодезических измерений (определений)	0.10	–
16	514584.39	2234976.90	Метод спутниковых геодезических измерений (определений)	0.10	–
17	514586.40	2235007.01	Метод спутниковых геодезических измерений (определений)	0.10	–
18	514588.34	2235033.78	Метод спутниковых геодезических измерений (определений)	0.10	–
19	514589.41	2235053.20	Метод спутниковых геодезических измерений (определений)	0.10	–
20	514615.55	2235052.83	Метод спутниковых геодезических измерений (определений)	0.10	–
21	514650.66	2235050.28	Метод спутниковых геодезических измерений (определений)	0.10	–
22	514686.32	2235047.82	Метод спутниковых геодезических измерений (определений)	0.10	–
23	514685.36	2235034.11	Метод спутниковых геодезических измерений (определений)	0.10	–
24	514689.34	2235033.83	Метод спутниковых геодезических измерений (определений)	0.10	–
25	514690.31	2235047.58	Метод спутниковых геодезических измерений (определений)	0.10	–
26	514728.66	2235044.77	Метод спутниковых геодезических измерений (определений)	0.10	–
27	514765.97	2235042.25	Метод спутниковых геодезических измерений (определений)	0.10	–
28	514803.05	2235039.38	Метод спутниковых геодезических измерений (определений)	0.10	–
29	514840.80	2235036.25	Метод спутниковых геодезических измерений (определений)	0.10	–
30	514893.28	2235032.85	Метод спутниковых геодезических измерений (определений)	0.10	–
31	514893.54	2235036.84	Метод спутниковых геодезических измерений (определений)	0.10	–
32	514841.09	2235040.25	Метод спутниковых геодезических измерений (определений)	0.10	–
33	514803.37	2235043.37	Метод спутниковых геодезических измерений (определений)	0.10	–
34	514766.26	2235046.23	Метод спутниковых геодезических измерений (определений)	0.10	–
35	514728.94	2235048.75	Метод спутниковых геодезических измерений (определений)	0.10	–
36	514688.59	2235051.68	Метод спутниковых геодезических измерений (определений)	0.10	–
37	514650.94	2235054.27	Метод спутниковых геодезических измерений (определений)	0.10	–
38	514615.72	2235056.83	Метод спутниковых геодезических измерений (определений)	0.10	–
39	514587.56	2235057.24	Метод спутниковых геодезических измерений (определений)	0.10	–
40	514552.26	2235062.91	Метод спутниковых геодезических измерений (определений)	0.10	–
41	514515.63	2235065.65	Метод спутниковых геодезических измерений (определений)	0.10	–
42	514477.18	2235068.80	Метод спутниковых геодезических измерений (определений)	0.10	–
43	514434.62	2235071.61	Метод спутниковых геодезических измерений (определений)	0.10	–
44	514393.99	2235074.92	Метод спутниковых геодезических измерений (определений)	0.10	–
45	514357.98	2235077.23	Метод спутниковых геодезических измерений (определений)	0.10	–
46	514357.72	2235073.23	Метод спутниковых геодезических измерений (определений)	0.10	–
47	514393.70	2235070.93	Метод спутниковых геодезических измерений (определений)	0.10	–

48	514434.33	2235067.62	Метод спутниковых геодезических измерений (определений)	0.10	–
49	514476.88	2235064.81	Метод спутниковых геодезических измерений (определений)	0.10	–
50	514515.32	2235061.65	Метод спутниковых геодезических измерений (определений)	0.10	–
51	514551.79	2235058.93	Метод спутниковых геодезических измерений (определений)	0.10	–
52	514585.44	2235053.55	Метод спутниковых геодезических измерений (определений)	0.10	–
53	514584.36	2235034.04	Метод спутниковых геодезических измерений (определений)	0.10	–
54	514582.41	2235007.29	Метод спутниковых геодезических измерений (определений)	0.10	–
55	514580.30	2234975.23	Метод спутниковых геодезических измерений (определений)	0.10	–
56	514576.99	2234938.36	Метод спутниковых геодезических измерений (определений)	0.10	–
57	514551.79	2234926.86	Метод спутниковых геодезических измерений (определений)	0.10	–
58	514528.38	2234926.31	Метод спутниковых геодезических измерений (определений)	0.10	–
59	514516.57	2234941.82	Метод спутниковых геодезических измерений (определений)	0.10	–
60	514513.39	2234939.40	Метод спутниковых геодезических измерений (определений)	0.10	–
61	514526.43	2234922.25	Метод спутниковых геодезических измерений (определений)	0.10	–
62	514552.70	2234922.88	Метод спутниковых геодезических измерений (определений)	0.10	–
63	514576.66	2234933.81	Метод спутниковых геодезических измерений (определений)	0.10	–
64	514574.26	2234896.48	Метод спутниковых геодезических измерений (определений)	0.10	–
65	514572.57	2234864.40	Метод спутниковых геодезических измерений (определений)	0.10	–
66	514597.84	2234862.23	Метод спутниковых геодезических измерений (определений)	0.10	–
67	514629.18	2234859.67	Метод спутниковых геодезических измерений (определений)	0.10	–
68	514671.21	2234856.61	Метод спутниковых геодезических измерений (определений)	0.10	–
69	514709.34	2234853.63	Метод спутниковых геодезических измерений (определений)	0.10	–
70	514743.39	2234853.26	Метод спутниковых геодезических измерений (определений)	0.10	–
71	514743.43	2234857.26	Метод спутниковых геодезических измерений (определений)	0.10	–
72	514709.52	2234857.63	Метод спутниковых геодезических измерений (определений)	0.10	–
73	514671.51	2234860.60	Метод спутниковых геодезических измерений (определений)	0.10	–
74	514629.49	2234863.65	Метод спутниковых геодезических измерений (определений)	0.10	–
75	514598.16	2234866.23	Метод спутниковых геодезических измерений (определений)	0.10	–
76	514576.77	2234868.06	Метод спутниковых геодезических измерений (определений)	0.10	–
77	514578.25	2234896.25	Метод спутниковых геодезических измерений (определений)	0.10	–
78	514580.73	2234934.88	Метод спутниковых геодезических измерений (определений)	0.10	–
79	514619.30	2234931.95	Метод спутниковых геодезических измерений (определений)	0.10	–
80	514659.09	2234929.09	Метод спутниковых геодезических измерений (определений)	0.10	–
81	514700.62	2234925.65	Метод спутниковых геодезических измерений (определений)	0.10	–
82	514739.42	2234923.21	Метод спутниковых геодезических измерений (определений)	0.10	–
83	514763.24	2234921.35	Метод спутниковых геодезических измерений (определений)	0.10	–
84	514763.12	2234885.02	Метод спутниковых геодезических измерений (определений)	0.10	–
85	514767.12	2234885.00	Метод спутниковых геодезических измерений (определений)	0.10	–
86	514767.25	2234925.05	Метод спутниковых геодезических измерений (определений)	0.10	–
87	514739.70	2234927.20	Метод спутниковых геодезических измерений (определений)	0.10	–
88	514700.91	2234929.63	Метод спутниковых геодезических измерений (определений)	0.10	–
89	514659.41	2234933.08	Метод спутниковых геодезических измерений (определений)	0.10	–
90	514619.59	2234935.94	Метод спутниковых геодезических измерений (определений)	0.10	–
91	514581.04	2234938.88	Метод спутниковых геодезических измерений (определений)	0.10	–
92	514584.12	2234972.95	Метод спутниковых геодезических измерений (определений)	0.10	–
93	514606.25	2234971.25	Метод спутниковых геодезических измерений (определений)	0.10	–
94	514638.90	2234969.54	Метод спутниковых геодезических измерений (определений)	0.10	–
95	514677.16	2234966.20	Метод спутниковых геодезических измерений (определений)	0.10	–
96	514720.93	2234962.86	Метод спутниковых геодезических измерений (определений)	0.10	–
97	514754.63	2234960.21	Метод спутниковых геодезических измерений (определений)	0.10	–
98	514791.42	2234957.22	Метод спутниковых геодезических измерений (определений)	0.10	–
99	514829.50	2234954.98	Метод спутниковых геодезических измерений (определений)	0.10	–
100	514854.78	2234952.70	Метод спутниковых геодезических измерений (определений)	0.10	–
101	514911.57	2234946.84	Метод спутниковых геодезических измерений (определений)	0.10	–
102	514940.78	2234944.50	Метод спутниковых геодезических измерений (определений)	0.10	–
103	514974.17	2234942.18	Метод спутниковых геодезических измерений (определений)	0.10	–
104	515000.19	2234940.09	Метод спутниковых геодезических измерений (определений)	0.10	–
105	515032.76	2234937.50	Метод спутниковых геодезических измерений (определений)	0.10	–
106	515061.18	2234935.62	Метод спутниковых геодезических измерений (определений)	0.10	–
107	515061.13	2234904.75	Метод спутниковых геодезических измерений (определений)	0.10	–
1	515065.13	2234904.73	Метод спутниковых геодезических измерений (определений)	0.10	–
Зона1(2)	–	–	–	–	–
108	513987.11	2235415.36	Метод спутниковых геодезических измерений (определений)	0.10	–
109	513983.23	2235413.45	Метод спутниковых геодезических измерений (определений)	0.10	–
110	513956.97	2235409.36	Метод спутниковых геодезических измерений (определений)	0.10	–
111	513931.48	2235434.10	Метод спутниковых геодезических измерений (определений)	0.10	–
112	513950.01	2235467.38	Метод спутниковых геодезических измерений (определений)	0.10	–

113	513965.49	2235491.67	Метод спутниковых геодезических измерений (определений)	0.10	–
114	513969.24	2235520.25	Метод спутниковых геодезических измерений (определений)	0.10	–
115	513970.27	2235541.73	Метод спутниковых геодезических измерений (определений)	0.10	–
116	513973.49	2235566.66	Метод спутниковых геодезических измерений (определений)	0.10	–
117	513969.52	2235567.17	Метод спутниковых геодезических измерений (определений)	0.10	–
118	513966.28	2235542.09	Метод спутниковых геодезических измерений (определений)	0.10	–
119	513965.25	2235520.61	Метод спутниковых геодезических измерений (определений)	0.10	–
120	513961.64	2235493.07	Метод спутниковых геодезических измерений (определений)	0.10	–
121	513946.57	2235469.43	Метод спутниковых геодезических измерений (определений)	0.10	–
122	513928.18	2235436.34	Метод спутниковых геодезических измерений (определений)	0.10	–
123	513897.37	2235452.30	Метод спутниковых геодезических измерений (определений)	0.10	–
124	513875.30	2235465.50	Метод спутниковых геодезических измерений (определений)	0.10	–
125	513887.34	2235498.32	Метод спутниковых геодезических измерений (определений)	0.10	–
126	513889.79	2235529.06	Метод спутниковых геодезических измерений (определений)	0.10	–
127	513902.47	2235526.67	Метод спутниковых геодезических измерений (определений)	0.10	–
128	513903.21	2235530.60	Метод спутниковых геодезических измерений (определений)	0.10	–
129	513890.11	2235533.06	Метод спутниковых геодезических измерений (определений)	0.10	–
130	513893.11	2235565.82	Метод спутниковых геодезических измерений (определений)	0.10	–
131	513904.32	2235579.91	Метод спутниковых геодезических измерений (определений)	0.10	–
132	513906.61	2235617.20	Метод спутниковых геодезических измерений (определений)	0.10	–
133	513939.55	2235615.32	Метод спутниковых геодезических измерений (определений)	0.10	–
134	513939.78	2235619.31	Метод спутниковых геодезических измерений (определений)	0.10	–
135	513902.86	2235621.42	Метод спутниковых геодезических измерений (определений)	0.10	–
136	513900.40	2235581.41	Метод спутниковых геодезических измерений (определений)	0.10	–
137	513889.24	2235567.37	Метод спутниковых геодезических измерений (определений)	0.10	–
138	513885.97	2235531.60	Метод спутниковых геодезических измерений (определений)	0.10	–
139	513883.40	2235499.18	Метод спутниковых геодезических измерений (определений)	0.10	–
140	513871.77	2235467.48	Метод спутниковых геодезических измерений (определений)	0.10	–
141	513836.13	2235486.56	Метод спутниковых геодезических измерений (определений)	0.10	–
142	513808.66	2235501.46	Метод спутниковых геодезических измерений (определений)	0.10	–
143	513821.29	2235516.56	Метод спутниковых геодезических измерений (определений)	0.10	–
144	513818.22	2235519.12	Метод спутниковых геодезических измерений (определений)	0.10	–
145	513808.00	2235506.90	Метод спутниковых геодезических измерений (определений)	0.10	–
146	513810.97	2235549.48	Метод спутниковых геодезических измерений (определений)	0.10	–
147	513823.31	2235553.33	Метод спутниковых геодезических измерений (определений)	0.10	–
148	513822.12	2235557.15	Метод спутниковых геодезических измерений (определений)	0.10	–
149	513811.28	2235553.77	Метод спутниковых геодезических измерений (определений)	0.10	–
150	513814.52	2235595.54	Метод спутниковых геодезических измерений (определений)	0.10	–
151	513823.27	2235586.35	Метод спутниковых геодезических измерений (определений)	0.10	–
152	513826.17	2235589.11	Метод спутниковых геодезических измерений (определений)	0.10	–
153	513811.22	2235604.80	Метод спутниковых геодезических измерений (определений)	0.10	–
154	513807.08	2235551.13	Метод спутниковых геодезических измерений (определений)	0.10	–
155	513803.79	2235504.11	Метод спутниковых геодезических измерений (определений)	0.10	–
156	513772.52	2235521.12	Метод спутниковых геодезических измерений (определений)	0.10	–
157	513751.51	2235534.04	Метод спутниковых геодезических измерений (определений)	0.10	–
158	513751.19	2235576.36	Метод спутниковых геодезических измерений (определений)	0.10	–
159	513747.19	2235576.33	Метод спутниковых геодезических измерений (определений)	0.10	–
160	513747.51	2235533.42	Метод спутниковых геодезических измерений (определений)	0.10	–
161	513730.73	2235502.77	Метод спутниковых геодезических измерений (определений)	0.10	–
162	513714.78	2235474.48	Метод спутниковых геодезических измерений (определений)	0.10	–
163	513695.76	2235438.97	Метод спутниковых геодезических измерений (определений)	0.10	–
164	513699.29	2235437.08	Метод спутниковых геодезических измерений (определений)	0.10	–
165	513718.29	2235472.56	Метод спутниковых геодезических измерений (определений)	0.10	–
166	513734.23	2235500.83	Метод спутниковых геодезических измерений (определений)	0.10	–
167	513750.31	2235530.13	Метод спутниковых геодезических измерений (определений)	0.10	–
168	513770.52	2235517.66	Метод спутниковых геодезических измерений (определений)	0.10	–
169	513802.90	2235500.03	Метод спутниковых геодезических измерений (определений)	0.10	–
170	513784.48	2235464.14	Метод спутниковых геодезических измерений (определений)	0.10	–
171	513767.59	2235435.29	Метод спутниковых геодезических измерений (определений)	0.10	–
172	513755.75	2235412.63	Метод спутниковых геодезических измерений (определений)	0.10	–
173	513742.31	2235389.71	Метод спутниковых геодезических измерений (определений)	0.10	–
174	513723.47	2235356.96	Метод спутниковых геодезических измерений (определений)	0.10	–
175	513732.67	2235350.45	Метод спутниковых геодезических измерений (определений)	0.10	–
176	513734.98	2235353.72	Метод спутниковых геодезических измерений (определений)	0.10	–
177	513728.75	2235358.12	Метод спутниковых геодезических измерений (определений)	0.10	–
178	513745.77	2235387.70	Метод спутниковых геодезических измерений (определений)	0.10	–
179	513758.06	2235408.68	Метод спутниковых геодезических измерений (определений)	0.10	–

180	513778.31	2235392.04	Метод спутниковых геодезических измерений (определений)	0.10	–
181	513780.84	2235395.13	Метод спутниковых геодезических измерений (определений)	0.10	–
182	513760.04	2235412.24	Метод спутниковых геодезических измерений (определений)	0.10	–
183	513771.09	2235433.35	Метод спутниковых геодезических измерений (определений)	0.10	–
184	513787.99	2235462.22	Метод спутниковых геодезических измерений (определений)	0.10	–
185	513806.43	2235498.14	Метод спутниковых геодезических измерений (определений)	0.10	–
186	513834.23	2235483.04	Метод спутниковых геодезических измерений (определений)	0.10	–
187	513870.11	2235463.84	Метод спутниковых геодезических измерений (определений)	0.10	–
188	513854.54	2235436.23	Метод спутниковых геодезических измерений (определений)	0.10	–
189	513838.13	2235407.31	Метод спутниковых геодезических измерений (определений)	0.10	–
190	513820.31	2235375.79	Метод спутниковых геодезических измерений (определений)	0.10	–
191	513805.23	2235350.45	Метод спутниковых геодезических измерений (определений)	0.10	–
192	513793.39	2235330.31	Метод спутниковых геодезических измерений (определений)	0.10	–
193	513796.84	2235328.28	Метод спутниковых геодезических измерений (определений)	0.10	–
194	513807.21	2235345.92	Метод спутниковых геодезических измерений (определений)	0.10	–
195	513826.08	2235322.55	Метод спутниковых геодезических измерений (определений)	0.10	–
196	513829.19	2235325.06	Метод спутниковых геодезических измерений (определений)	0.10	–
197	513809.37	2235349.60	Метод спутниковых геодезических измерений (определений)	0.10	–
198	513821.68	2235370.25	Метод спутниковых геодезических измерений (определений)	0.10	–
199	513826.37	2235358.20	Метод спутниковых геодезических измерений (определений)	0.10	–
200	513830.10	2235359.65	Метод спутниковых геодезических измерений (определений)	0.10	–
201	513824.27	2235374.63	Метод спутниковых геодезических измерений (определений)	0.10	–
202	513841.61	2235405.34	Метод спутниковых геодезических измерений (определений)	0.10	–
203	513858.02	2235434.27	Метод спутниковых геодезических измерений (определений)	0.10	–
204	513873.60	2235461.90	Метод спутниковых геодезических измерений (определений)	0.10	–
205	513895.41	2235448.80	Метод спутниковых геодезических измерений (определений)	0.10	–
206	513926.30	2235432.87	Метод спутниковых геодезических измерений (определений)	0.10	–
207	513910.96	2235402.63	Метод спутниковых геодезических измерений (определений)	0.10	–
208	513901.54	2235385.37	Метод спутниковых геодезических измерений (определений)	0.10	–
209	513882.19	2235364.53	Метод спутниковых геодезических измерений (определений)	0.10	–
210	513885.12	2235361.81	Метод спутниковых геодезических измерений (определений)	0.10	–
211	513904.81	2235383.01	Метод спутниковых геодезических измерений (определений)	0.10	–
212	513914.50	2235400.77	Метод спутниковых геодезических измерений (определений)	0.10	–
213	513929.54	2235430.43	Метод спутниковых геодезических измерений (определений)	0.10	–
214	513955.62	2235405.10	Метод спутниковых геодезических измерений (определений)	0.10	–
215	513975.71	2235408.23	Метод спутниковых геодезических измерений (определений)	0.10	–
216	513961.97	2235395.07	Метод спутниковых геодезических измерений (определений)	0.10	–
217	513972.48	2235370.81	Метод спутниковых геодезических измерений (определений)	0.10	–
218	513981.34	2235348.92	Метод спутниковых геодезических измерений (определений)	0.10	–
219	513990.90	2235309.61	Метод спутниковых геодезических измерений (определений)	0.10	–
220	514000.50	2235268.61	Метод спутниковых геодезических измерений (определений)	0.10	–
221	513996.36	2235231.44	Метод спутниковых геодезических измерений (определений)	0.10	–
222	513968.44	2235237.82	Метод спутниковых геодезических измерений (определений)	0.10	–
223	513944.95	2235243.12	Метод спутниковых геодезических измерений (определений)	0.10	–
224	513914.38	2235248.96	Метод спутниковых геодезических измерений (определений)	0.10	–
225	513934.29	2235289.07	Метод спутниковых геодезических измерений (определений)	0.10	–
226	513945.24	2235315.68	Метод спутниковых геодезических измерений (определений)	0.10	–
227	513941.54	2235317.20	Метод спутниковых геодезических измерений (определений)	0.10	–
228	513930.64	2235290.72	Метод спутниковых геодезических измерений (определений)	0.10	–
229	513908.46	2235246.02	Метод спутниковых геодезических измерений (определений)	0.10	–
230	513944.13	2235239.20	Метод спутниковых геодезических измерений (определений)	0.10	–
231	513967.55	2235233.92	Метод спутниковых геодезических измерений (определений)	0.10	–
232	513996.01	2235227.41	Метод спутниковых геодезических измерений (определений)	0.10	–
233	513995.50	2235213.05	Метод спутниковых геодезических измерений (определений)	0.10	–
234	513958.34	2235221.92	Метод спутниковых геодезических измерений (определений)	0.10	–
235	513940.23	2235226.92	Метод спутниковых геодезических измерений (определений)	0.10	–
236	513913.75	2235231.96	Метод спутниковых геодезических измерений (определений)	0.10	–
237	513895.80	2235207.37	Метод спутниковых геодезических измерений (определений)	0.10	–
238	513899.03	2235205.00	Метод спутниковых геодезических измерений (определений)	0.10	–
239	513911.23	2235221.72	Метод спутниковых геодезических измерений (определений)	0.10	–
240	513907.55	2235200.20	Метод спутниковых геодезических измерений (определений)	0.10	–
241	513901.62	2235168.17	Метод спутниковых геодезических измерений (определений)	0.10	–
242	513893.10	2235133.46	Метод спутниковых геодезических измерений (определений)	0.10	–
243	513879.84	2235136.67	Метод спутниковых геодезических измерений (определений)	0.10	–
244	513878.91	2235132.78	Метод спутниковых геодезических измерений (определений)	0.10	–
245	513892.19	2235129.59	Метод спутниковых геодезических измерений (определений)	0.10	–
246	513885.07	2235099.46	Метод спутниковых геодезических измерений (определений)	0.10	–

247	513874.07	2235056.57	Метод спутниковых геодезических измерений (определений)	0.10	–
248	513877.94	2235055.58	Метод спутниковых геодезических измерений (определений)	0.10	–
249	513888.95	2235098.50	Метод спутниковых геодезических измерений (определений)	0.10	–
250	513896.54	2235130.60	Метод спутниковых геодезических измерений (определений)	0.10	–
251	513905.53	2235167.33	Метод спутниковых геодезических измерений (определений)	0.10	–
252	513911.49	2235199.50	Метод спутниковых геодезических измерений (определений)	0.10	–
253	513916.25	2235227.43	Метод спутниковых геодезических измерений (определений)	0.10	–
254	513939.32	2235223.02	Метод спутниковых геодезических измерений (определений)	0.10	–
255	513957.34	2235218.05	Метод спутниковых геодезических измерений (определений)	0.10	–
256	513995.00	2235209.03	Метод спутниковых геодезических измерений (определений)	0.10	–
257	513988.81	2235184.41	Метод спутниковых геодезических измерений (определений)	0.10	–
258	513976.98	2235135.77	Метод спутниковых геодезических измерений (определений)	0.10	–
259	513972.09	2235115.10	Метод спутниковых геодезических измерений (определений)	0.10	–
260	513965.52	2235088.55	Метод спутниковых геодезических измерений (определений)	0.10	–
261	513960.05	2235064.73	Метод спутниковых геодезических измерений (определений)	0.10	–
262	513952.86	2235033.42	Метод спутниковых геодезических измерений (определений)	0.10	–
263	513946.52	2234983.33	Метод спутниковых геодезических измерений (определений)	0.10	–
264	513950.49	2234982.83	Метод спутниковых геодезических измерений (определений)	0.10	–
265	513956.80	2235032.72	Метод спутниковых геодезических измерений (определений)	0.10	–
266	513963.95	2235063.83	Метод спутниковых геодезических измерений (определений)	0.10	–
267	513969.41	2235087.62	Метод спутниковых геодезических измерений (определений)	0.10	–
268	513975.98	2235114.16	Метод спутниковых геодезических измерений (определений)	0.10	–
269	513980.87	2235134.84	Метод спутниковых геодезических измерений (определений)	0.10	–
270	513992.69	2235183.45	Метод спутниковых геодезических измерений (определений)	0.10	–
271	513999.43	2235210.43	Метод спутниковых геодезических измерений (определений)	0.10	–
272	514000.05	2235228.77	Метод спутниковых геодезических измерений (определений)	0.10	–
273	514004.55	2235268.85	Метод спутниковых геодезических измерений (определений)	0.10	–
274	513994.79	2235310.54	Метод спутниковых геодезических измерений (определений)	0.10	–
275	513985.16	2235350.15	Метод спутниковых геодезических измерений (определений)	0.10	–
276	513976.16	2235372.36	Метод спутниковых геодезических измерений (определений)	0.10	–
277	513966.75	2235394.11	Метод спутниковых геодезических измерений (определений)	0.10	–
278	513984.65	2235411.28	Метод спутниковых геодезических измерений (определений)	0.10	–
279	513992.62	2235395.01	Метод спутниковых геодезических измерений (определений)	0.10	–
280	514021.12	2235401.09	Метод спутниковых геодезических измерений (определений)	0.10	–
281	514051.45	2235407.47	Метод спутниковых геодезических измерений (определений)	0.10	–
282	514057.12	2235380.78	Метод спутниковых геодезических измерений (определений)	0.10	–
283	514063.94	2235348.22	Метод спутниковых геодезических измерений (определений)	0.10	–
284	514070.76	2235316.41	Метод спутниковых геодезических измерений (определений)	0.10	–
285	514078.61	2235281.78	Метод спутниковых геодезических измерений (определений)	0.10	–
286	514087.16	2235242.87	Метод спутниковых геодезических измерений (определений)	0.10	–
287	514085.62	2235208.15	Метод спутниковых геодезических измерений (определений)	0.10	–
288	514055.93	2235214.94	Метод спутниковых геодезических измерений (определений)	0.10	–
289	514055.04	2235211.04	Метод спутниковых геодезических измерений (определений)	0.10	–
290	514086.59	2235203.83	Метод спутниковых геодезических измерений (определений)	0.10	–
291	514115.60	2235179.33	Метод спутниковых геодезических измерений (определений)	0.10	–
292	514118.18	2235182.39	Метод спутниковых геодезических измерений (определений)	0.10	–
293	514095.16	2235201.90	Метод спутниковых геодезических измерений (определений)	0.10	–
294	514116.53	2235196.79	Метод спутниковых геодезических измерений (определений)	0.10	–
295	514117.45	2235200.68	Метод спутниковых геодезических измерений (определений)	0.10	–
296	514089.58	2235207.23	Метод спутниковых геодезических измерений (определений)	0.10	–
297	514091.18	2235243.22	Метод спутниковых геодезических измерений (определений)	0.10	–
298	514082.51	2235282.65	Метод спутниковых геодезических измерений (определений)	0.10	–
299	514074.66	2235317.27	Метод спутниковых геодезических измерений (определений)	0.10	–
300	514067.84	2235349.05	Метод спутниковых геодезических измерений (определений)	0.10	–
301	514061.03	2235381.61	Метод спутниковых геодезических измерений (определений)	0.10	–
302	514055.33	2235408.22	Метод спутниковых геодезических измерений (определений)	0.10	–
303	514098.20	2235417.05	Метод спутниковых геодезических измерений (определений)	0.10	–
304	514119.01	2235422.15	Метод спутниковых геодезических измерений (определений)	0.10	–
305	514129.29	2235380.71	Метод спутниковых геодезических измерений (определений)	0.10	–
306	514137.37	2235347.55	Метод спутниковых геодезических измерений (определений)	0.10	–
307	514144.35	2235312.70	Метод спутниковых геодезических измерений (определений)	0.10	–
308	514152.98	2235278.58	Метод спутниковых геодезических измерений (определений)	0.10	–
309	514161.91	2235240.55	Метод спутниковых геодезических измерений (определений)	0.10	–
310	514153.55	2235195.06	Метод спутниковых геодезических измерений (определений)	0.10	–
311	514157.48	2235194.34	Метод спутниковых геодезических измерений (определений)	0.10	–
312	514166.01	2235240.65	Метод спутниковых геодезических измерений (определений)	0.10	–
313	514157.45	2235276.81	Метод спутниковых геодезических измерений (определений)	0.10	–

314	514192.36	2235273.71	Метод спутниковых геодезических измерений (определений)	0.10	–
315	514203.96	2235264.75	Метод спутниковых геодезических измерений (определений)	0.10	–
316	514206.41	2235267.90	Метод спутниковых геодезических измерений (определений)	0.10	–
317	514194.77	2235276.90	Метод спутниковых геодезических измерений (определений)	0.10	–
318	514186.21	2235300.38	Метод спутниковых геодезических измерений (определений)	0.10	–
319	514182.45	2235299.02	Метод спутниковых геодезических измерений (определений)	0.10	–
320	514190.16	2235277.93	Метод спутниковых геодезических измерений (определений)	0.10	–
321	514156.44	2235280.97	Метод спутниковых геодезических измерений (определений)	0.10	–
322	514148.25	2235313.58	Метод спутниковых геодезических измерений (определений)	0.10	–
323	514141.75	2235346.07	Метод спутниковых геодезических измерений (определений)	0.10	–
324	514175.80	2235347.82	Метод спутниковых геодезических измерений (определений)	0.10	–
325	514175.59	2235351.81	Метод спутниковых геодезических измерений (определений)	0.10	–
326	514140.88	2235350.03	Метод спутниковых геодезических измерений (определений)	0.10	–
327	514133.64	2235379.72	Метод спутниковых геодезических измерений (определений)	0.10	–
328	514163.84	2235386.45	Метод спутниковых геодезических измерений (определений)	0.10	–
329	514162.96	2235390.35	Метод спутниковых геодезических измерений (определений)	0.10	–
330	514132.70	2235383.56	Метод спутниковых геодезических измерений (определений)	0.10	–
331	514122.39	2235424.96	Метод спутниковых геодезических измерений (определений)	0.10	–
332	514116.09	2235444.18	Метод спутниковых геодезических измерений (определений)	0.10	–
333	514114.33	2235465.96	Метод спутниковых геодезических измерений (определений)	0.10	–
334	514106.39	2235502.75	Метод спутниковых геодезических измерений (определений)	0.10	–
335	514137.69	2235509.90	Метод спутниковых геодезических измерений (определений)	0.10	–
336	514159.84	2235526.96	Метод спутниковых геодезических измерений (определений)	0.10	–
337	514189.93	2235525.11	Метод спутниковых геодезических измерений (определений)	0.10	–
338	514204.83	2235515.27	Метод спутниковых геодезических измерений (определений)	0.10	–
339	514239.50	2235512.72	Метод спутниковых геодезических измерений (определений)	0.10	–
340	514275.34	2235509.97	Метод спутниковых геодезических измерений (определений)	0.10	–
341	514315.51	2235506.89	Метод спутниковых геодезических измерений (определений)	0.10	–
342	514315.82	2235510.88	Метод спутниковых геодезических измерений (определений)	0.10	–
343	514275.65	2235513.96	Метод спутниковых геодезических измерений (определений)	0.10	–
344	514243.36	2235516.43	Метод спутниковых геодезических измерений (определений)	0.10	–
345	514252.14	2235528.44	Метод спутниковых геодезических измерений (определений)	0.10	–
346	514248.91	2235530.80	Метод спутниковых геодезических измерений (определений)	0.10	–
347	514238.69	2235516.79	Метод спутниковых геодезических измерений (определений)	0.10	–
348	514206.16	2235519.18	Метод спутниковых геодезических измерений (определений)	0.10	–
349	514191.24	2235529.04	Метод спутниковых геодезических измерений (определений)	0.10	–
350	514158.59	2235531.04	Метод спутниковых геодезических измерений (определений)	0.10	–
351	514139.00	2235515.99	Метод спутниковых геодезических измерений (определений)	0.10	–
352	514140.56	2235539.47	Метод спутниковых геодезических измерений (определений)	0.10	–
353	514136.57	2235539.73	Метод спутниковых геодезических измерений (определений)	0.10	–
354	514134.83	2235513.34	Метод спутниковых геодезических измерений (определений)	0.10	–
355	514105.54	2235506.66	Метод спутниковых геодезических измерений (определений)	0.10	–
356	514098.16	2235541.42	Метод спутниковых геодезических измерений (определений)	0.10	–
357	514094.25	2235540.59	Метод спутниковых геодезических измерений (определений)	0.10	–
358	514102.04	2235503.84	Метод спутниковых геодезических измерений (определений)	0.10	–
359	514110.36	2235465.37	Метод спутниковых геодезических измерений (определений)	0.10	–
360	514111.97	2235445.63	Метод спутниковых геодезических измерений (определений)	0.10	–
361	514084.75	2235439.59	Метод спутниковых геодезических измерений (определений)	0.10	–
362	514085.61	2235435.68	Метод спутниковых геодезических измерений (определений)	0.10	–
363	514112.75	2235441.68	Метод спутниковых геодезических измерений (определений)	0.10	–
364	514117.88	2235425.91	Метод спутниковых геодезических измерений (определений)	0.10	–
365	514097.33	2235420.95	Метод спутниковых геодезических измерений (определений)	0.10	–
366	514054.42	2235412.11	Метод спутниковых геодезических измерений (определений)	0.10	–
367	514046.35	2235447.15	Метод спутниковых геодезических измерений (определений)	0.10	–
368	514038.88	2235480.63	Метод спутниковых геодезических измерений (определений)	0.10	–
369	514026.47	2235532.88	Метод спутниковых геодезических измерений (определений)	0.10	–
370	514001.56	2235545.52	Метод спутниковых геодезических измерений (определений)	0.10	–
371	513999.75	2235541.95	Метод спутниковых геодезических измерений (определений)	0.10	–
372	514023.01	2235530.15	Метод спутниковых геодезических измерений (определений)	0.10	–
373	514034.98	2235479.73	Метод спутниковых геодезических измерений (определений)	0.10	–
374	514042.45	2235446.27	Метод спутниковых геодезических измерений (определений)	0.10	–
375	514050.51	2235411.30	Метод спутниковых геодезических измерений (определений)	0.10	–
376	514020.29	2235405.00	Метод спутниковых геодезических измерений (определений)	0.10	–
377	513994.84	2235399.57	Метод спутниковых геодезических измерений (определений)	0.10	–
108	513987.11	2235415.36	Метод спутниковых геодезических измерений (определений)	0.10	–
Зона1(3)	–	–	–	–	–
378	514070.36	2233456.57	Метод спутниковых геодезических измерений (определений)	0.10	–


379	514066.43	2233457.32	Метод спутниковых геодезических измерений (определений)	0.10	–
380	514060.95	2233428.50	Метод спутниковых геодезических измерений (определений)	0.10	–
381	514070.52	2233390.84	Метод спутниковых геодезических измерений (определений)	0.10	–
382	514062.50	2233356.87	Метод спутниковых геодезических измерений (определений)	0.10	–
383	514005.66	2233364.42	Метод спутниковых геодезических измерений (определений)	0.10	–
384	514008.53	2233396.86	Метод спутниковых геодезических измерений (определений)	0.10	–
385	514003.69	2233428.21	Метод спутниковых геодезических измерений (определений)	0.10	–
386	513995.15	2233453.98	Метод спутниковых геодезических измерений (определений)	0.10	–
387	513987.45	2233477.55	Метод спутниковых геодезических измерений (определений)	0.10	–
388	513978.84	2233504.66	Метод спутниковых геодезических измерений (определений)	0.10	–
389	513975.03	2233503.45	Метод спутниковых геодезических измерений (определений)	0.10	–
390	513983.64	2233476.32	Метод спутниковых геодезических измерений (определений)	0.10	–
391	513991.35	2233452.73	Метод спутниковых геодезических измерений (определений)	0.10	–
392	513999.79	2233427.27	Метод спутниковых геодезических измерений (определений)	0.10	–
393	514004.50	2233396.73	Метод спутниковых геодезических измерений (определений)	0.10	–
394	514001.76	2233364.97	Метод спутниковых геодезических измерений (определений)	0.10	–
395	513961.37	2233370.86	Метод спутниковых геодезических измерений (определений)	0.10	–
396	513935.58	2233374.88	Метод спутниковых геодезических измерений (определений)	0.10	–
397	513937.78	2233392.19	Метод спутниковых геодезических измерений (определений)	0.10	–
398	513940.63	2233409.71	Метод спутниковых геодезических измерений (определений)	0.10	–
399	513944.65	2233438.84	Метод спутниковых геодезических измерений (определений)	0.10	–
400	513940.80	2233462.92	Метод спутниковых геодезических измерений (определений)	0.10	–
401	513929.41	2233486.79	Метод спутниковых геодезических измерений (определений)	0.10	–
402	513925.81	2233485.07	Метод спутниковых геодезических измерений (определений)	0.10	–
403	513936.94	2233461.72	Метод спутниковых геодезических измерений (определений)	0.10	–
404	513940.61	2233438.80	Метод спутниковых геодезических измерений (определений)	0.10	–
405	513936.67	2233410.30	Метод спутниковых геодезических измерений (определений)	0.10	–
406	513933.82	2233392.75	Метод спутниковых геодезических измерений (определений)	0.10	–
407	513931.55	2233375.14	Метод спутниковых геодезических измерений (определений)	0.10	–
408	513918.34	2233374.41	Метод спутниковых геодезических измерений (определений)	0.10	–
409	513898.45	2233379.09	Метод спутниковых геодезических измерений (определений)	0.10	–
410	513873.57	2233383.45	Метод спутниковых геодезических измерений (определений)	0.10	–
411	513878.80	2233413.84	Метод спутниковых геодезических измерений (определений)	0.10	–
412	513883.63	2233442.98	Метод спутниковых геодезических измерений (определений)	0.10	–
413	513879.68	2233443.63	Метод спутниковых геодезических измерений (определений)	0.10	–
414	513874.86	2233414.50	Метод спутниковых геодезических измерений (определений)	0.10	–
415	513869.66	2233384.09	Метод спутниковых геодезических измерений (определений)	0.10	–
416	513841.76	2233388.15	Метод спутниковых геодезических измерений (определений)	0.10	–
417	513812.41	2233392.83	Метод спутниковых геодезических измерений (определений)	0.10	–
418	513816.78	2233413.37	Метод спутниковых геодезических измерений (определений)	0.10	–
419	513812.87	2233414.19	Метод спутниковых геодезических измерений (определений)	0.10	–
420	513808.53	2233393.44	Метод спутниковых геодезических измерений (определений)	0.10	–
421	513778.35	2233397.85	Метод спутниковых геодезических измерений (определений)	0.10	–
422	513777.77	2233393.89	Метод спутниковых геодезических измерений (определений)	0.10	–
423	513809.77	2233389.21	Метод спутниковых геодезических измерений (определений)	0.10	–
424	513841.15	2233384.20	Метод спутниковых геодезических измерений (определений)	0.10	–
425	513870.97	2233379.83	Метод спутниковых геодезических измерений (определений)	0.10	–
426	513897.65	2233375.17	Метод спутниковых геодезических измерений (определений)	0.10	–
427	513916.03	2233370.86	Метод спутниковых геодезических измерений (определений)	0.10	–
428	513913.14	2233342.55	Метод спутниковых геодезических измерений (определений)	0.10	–
429	513917.12	2233342.15	Метод спутниковых геодезических измерений (определений)	0.10	–
430	513920.00	2233370.53	Метод спутниковых геодезических измерений (определений)	0.10	–
431	513933.24	2233371.20	Метод спутниковых геодезических измерений (определений)	0.10	–
432	513960.77	2233366.90	Метод спутниковых геодезических измерений (определений)	0.10	–
433	514003.27	2233360.67	Метод спутниковых геодезических измерений (определений)	0.10	–
434	514065.56	2233352.43	Метод спутниковых геодезических измерений (определений)	0.10	–
435	514074.64	2233390.87	Метод спутниковых геодезических измерений (определений)	0.10	–
436	514065.05	2233428.62	Метод спутниковых геодезических измерений (определений)	0.10	–
378	514070.36	2233456.57	Метод спутниковых геодезических измерений (определений)	0.10	–
Зона1(4)	–	–	–	–	–
437	514059.95	2233145.13	Метод спутниковых геодезических измерений (определений)	0.10	–
438	514063.16	2233147.50	Метод спутниковых геодезических измерений (определений)	0.10	–
439	514032.76	2233188.90	Метод спутниковых геодезических измерений (определений)	0.10	–
440	513985.59	2233198.12	Метод спутниковых геодезических измерений (определений)	0.10	–
441	513932.95	2233208.47	Метод спутниковых геодезических измерений (определений)	0.10	–
442	513900.40	2233215.17	Метод спутниковых геодезических измерений (определений)	0.10	–
443	513905.57	2233252.59	Метод спутниковых геодезических измерений (определений)	0.10	–

444	513901.61	2233253.13	Метод спутниковых геодезических измерений (определений)	0.10	–
445	513895.93	2233212.01	Метод спутниковых геодезических измерений (определений)	0.10	–
446	513932.16	2233204.55	Метод спутниковых геодезических измерений (определений)	0.10	–
447	513984.82	2233194.19	Метод спутниковых геодезических измерений (определений)	0.10	–
448	514030.46	2233185.28	Метод спутниковых геодезических измерений (определений)	0.10	–
437	514059.95	2233145.13	Метод спутниковых геодезических измерений (определений)	0.10	–
Зона1(5)	–	–	–	–	–
449	513006.38	2233625.83	Метод спутниковых геодезических измерений (определений)	0.10	–
450	513008.03	2233629.47	Метод спутниковых геодезических измерений (определений)	0.10	–
451	512974.02	2233644.88	Метод спутниковых геодезических измерений (определений)	0.10	–
452	512972.37	2233641.23	Метод спутниковых геодезических измерений (определений)	0.10	–
449	513006.38	2233625.83	Метод спутниковых геодезических измерений (определений)	0.10	–

3. Сведения о характерных точках части (частей) границы объекта

Обозначение характерных точек части границы	Координаты, м		Метод определения координат характерной точки	Средняя квадратическая погрешность положения характерной точки (M_t), м	Описание обозначения точки на местности (при наличии)
	X	Y			
1	2	3	4	5	6
–	–	–	–	–	–

Схема расположения границ публичного сервитута объекта

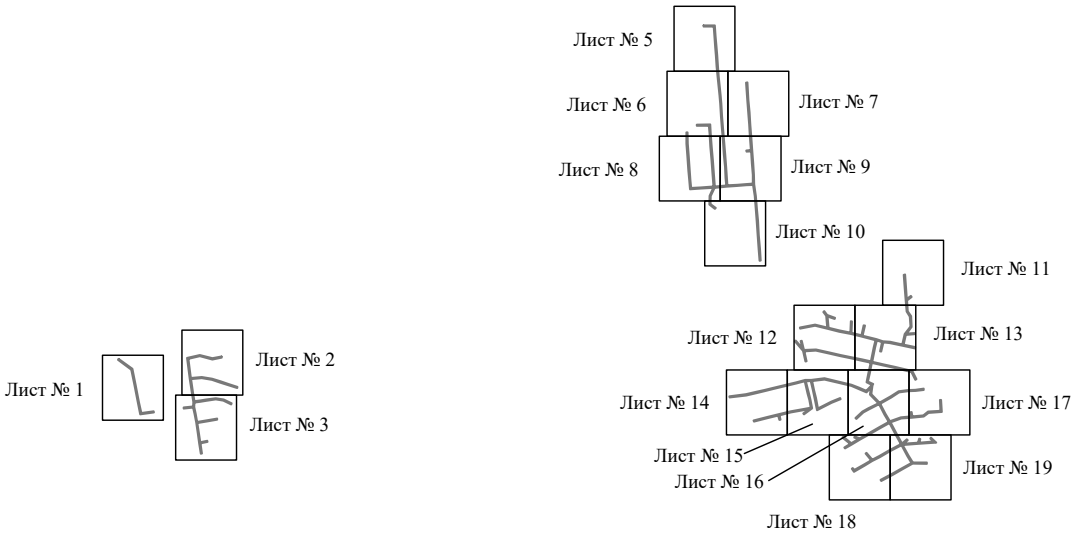

Масштаб 1:20000

Используемые условные знаки и обозначения:

———— - граница публичного сервитута

Схема расположения границ публичного сервитута объекта



Масштаб 1:1000

Используемые условные знаки и обозначения:

№1	- номер опоры
	- граница публичного сервитута
	- граница кадастрового деления
	- граница населенного пункта
	- граница земельного участка, имеющегося в ЕГРН
	- граница ОКС, имеющаяся в ЕГРН
	- граница охранной зоны, имеющейся в ЕГРН
59:01:4413924:34 :34	- кадастровый номер земельного участка, имеющегося в ЕГРН
59:01:4413924	- номер кадастрового квартала
1 ●	- обозначение характерных точек границ

Схема расположения границ публичного сервитута объекта



Масштаб 1:1000

Используемые условные знаки и обозначения:

№1	- номер опоры
	- граница публичного сервитута
	- граница кадастрового деления
	- граница населенного пункта
	- граница земельного участка, имеющегося в ЕГРН
	- граница ОКС, имеющаяся в ЕГРН
	- граница охранной зоны, имеющейся в ЕГРН
59:01:4413924:34 :34	- кадастровый номер земельного участка, имеющегося в ЕГРН
59:01:4413924	- номер кадастрового квартала
1 ●	- обозначение характерных точек границ

Схема расположения границ публичного сервитута объекта



Масштаб 1:1000

Используемые условные знаки и обозначения:

№1	- номер опоры
	- граница публичного сервитута
	- граница кадастрового деления
	- граница населенного пункта
	- граница земельного участка, имеющегося в ЕГРН
	- граница ОКС, имеющаяся в ЕГРН
	- граница охранной зоны, имеющейся в ЕГРН
59:01:4413924:34 :34	- кадастровый номер земельного участка, имеющегося в ЕГРН
59:01:4413924	- номер кадастрового квартала
1 ●	- обозначение характерных точек границ

Схема расположения границ публичного сервитута объекта



Масштаб 1:1000

Используемые условные знаки и обозначения:

№1	- номер опоры
	- граница публичного сервитута
	- граница кадастрового деления
	- граница населенного пункта
	- граница земельного участка, имеющегося в ЕГРН
	- граница ОКС, имеющаяся в ЕГРН
	- граница охранной зоны, имеющейся в ЕГРН
59:01:4413924:34 :34	- кадастровый номер земельного участка, имеющегося в ЕГРН
59:01:4413924	- номер кадастрового квартала
1 ●	- обозначение характерных точек границ

Схема расположения границ публичного сервитута объекта



Масштаб 1:1000

Используемые условные знаки и обозначения:

№1	- номер опоры
	- граница публичного сервитута
	- граница кадастрового деления
	- граница населенного пункта
	- граница земельного участка, имеющегося в ЕГРН
	- граница ОКС, имеющаяся в ЕГРН
	- граница охранной зоны, имеющейся в ЕГРН
59:01:4413924:34 :34	- кадастровый номер земельного участка, имеющегося в ЕГРН
59:01:4413924	- номер кадастрового квартала
1 ●	- обозначение характерных точек границ

Схема расположения границ публичного сервитута объекта



Масштаб 1:1000

Используемые условные знаки и обозначения:

№1	- номер опоры
	- граница публичного сервитута
	- граница кадастрового деления
	- граница населенного пункта
	- граница земельного участка, имеющегося в ЕГРН
	- граница ОКС, имеющаяся в ЕГРН
	- граница охранной зоны, имеющейся в ЕГРН
59:01:4413924:34 :34	- кадастровый номер земельного участка, имеющегося в ЕГРН
59:01:4413924	- номер кадастрового квартала
1 ●	- обозначение характерных точек границ

Схема расположения границ публичного сервитута объекта



Масштаб 1:1000

Используемые условные знаки и обозначения:

№1	- номер опоры
	- граница публичного сервитута
	- граница кадастрового деления
	- граница населенного пункта
	- граница земельного участка, имеющегося в ЕГРН
	- граница ОКС, имеющаяся в ЕГРН
	- граница охранной зоны, имеющейся в ЕГРН
59:01:4413924:34 :34	- кадастровый номер земельного участка, имеющегося в ЕГРН
59:01:4413924	- номер кадастрового квартала
1 ●	- обозначение характерных точек границ

Схема расположения границ публичного сервитута объекта



Масштаб 1:1000

Используемые условные знаки и обозначения:

№1	- номер опоры
	- граница публичного сервитута
	- граница кадастрового деления
	- граница населенного пункта
	- граница земельного участка, имеющегося в ЕГРН
	- граница ОКС, имеющаяся в ЕГРН
	- граница охранной зоны, имеющейся в ЕГРН
59:01:4413924:34 :34	- кадастровый номер земельного участка, имеющегося в ЕГРН
59:01:4413924	- номер кадастрового квартала
1 ●	- обозначение характерных точек границ

Схема расположения границ публичного сервитута объекта



Масштаб 1:1000

Используемые условные знаки и обозначения:

№1	- номер опоры
	- граница публичного сервитута
	- граница кадастрового деления
	- граница населенного пункта
	- граница земельного участка, имеющегося в ЕГРН
	- граница ОКС, имеющаяся в ЕГРН
	- граница охранной зоны, имеющейся в ЕГРН
59:01:4413924:34 :34	- кадастровый номер земельного участка, имеющегося в ЕГРН
59:01:4413924	- номер кадастрового квартала
1 ●	- обозначение характерных точек границ

Схема расположения границ публичного сервитута объекта



Масштаб 1:1000

Используемые условные знаки и обозначения:

№1	- номер опоры
	- граница публичного сервитута
	- граница кадастрового деления
	- граница населенного пункта
	- граница земельного участка, имеющегося в ЕГРН
	- граница ОКС, имеющаяся в ЕГРН
	- граница охранной зоны, имеющейся в ЕГРН
59:01:4413924:34 :34	- кадастровый номер земельного участка, имеющегося в ЕГРН
59:01:4413924	- номер кадастрового квартала
1 ●	- обозначение характерных точек границ

Схема расположения границ публичного сервитута объекта



Масштаб 1:1000

Используемые условные знаки и обозначения:

№1	- номер опоры
	- граница публичного сервитута
	- граница кадастрового деления
	- граница населенного пункта
	- граница земельного участка, имеющегося в ЕГРН
	- граница ОКС, имеющаяся в ЕГРН
	- граница охранной зоны, имеющейся в ЕГРН
59:01:4413924:34 :34	- кадастровый номер земельного участка, имеющегося в ЕГРН
59:01:4413924	- номер кадастрового квартала
1 ●	- обозначение характерных точек границ

Схема расположения границ публичного сервитута объекта




Масштаб 1:1000

Используемые условные знаки и обозначения:

№1	- номер опоры
	- граница публичного сервитута
	- граница кадастрового деления
	- граница населенного пункта
	- граница земельного участка, имеющегося в ЕГРН
	- граница ОКС, имеющаяся в ЕГРН
	- граница охранной зоны, имеющейся в ЕГРН
59:01:4413924:34 :34	- кадастровый номер земельного участка, имеющегося в ЕГРН
59:01:4413924	- номер кадастрового квартала
1 ●	- обозначение характерных точек границ

Схема расположения границ публичного сервитута объекта

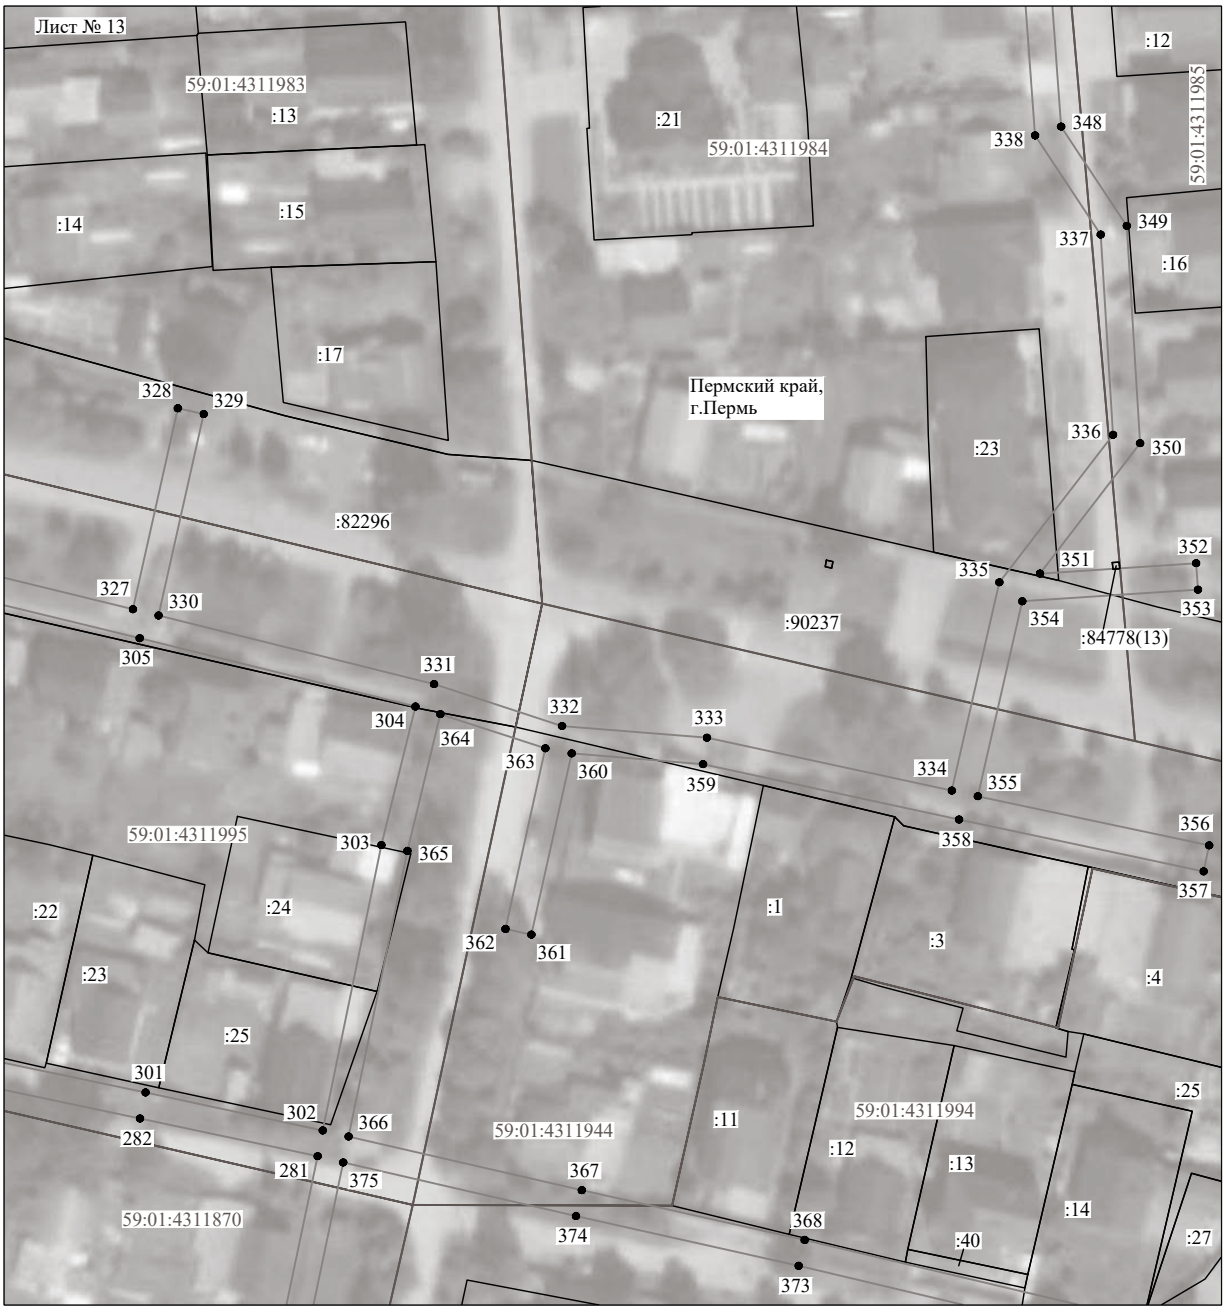


Масштаб 1:1000

Используемые условные знаки и обозначения:

№1	- номер опоры
	- граница публичного сервитута
	- граница кадастрового деления
	- граница населенного пункта
	- граница земельного участка, имеющегося в ЕГРН
	- граница ОКС, имеющаяся в ЕГРН
	- граница охранной зоны, имеющейся в ЕГРН
59:01:4413924:34 :34	- кадастровый номер земельного участка, имеющегося в ЕГРН
59:01:4413924	- номер кадастрового квартала
1 ●	- обозначение характерных точек границ

Схема расположения границ публичного сервитута объекта

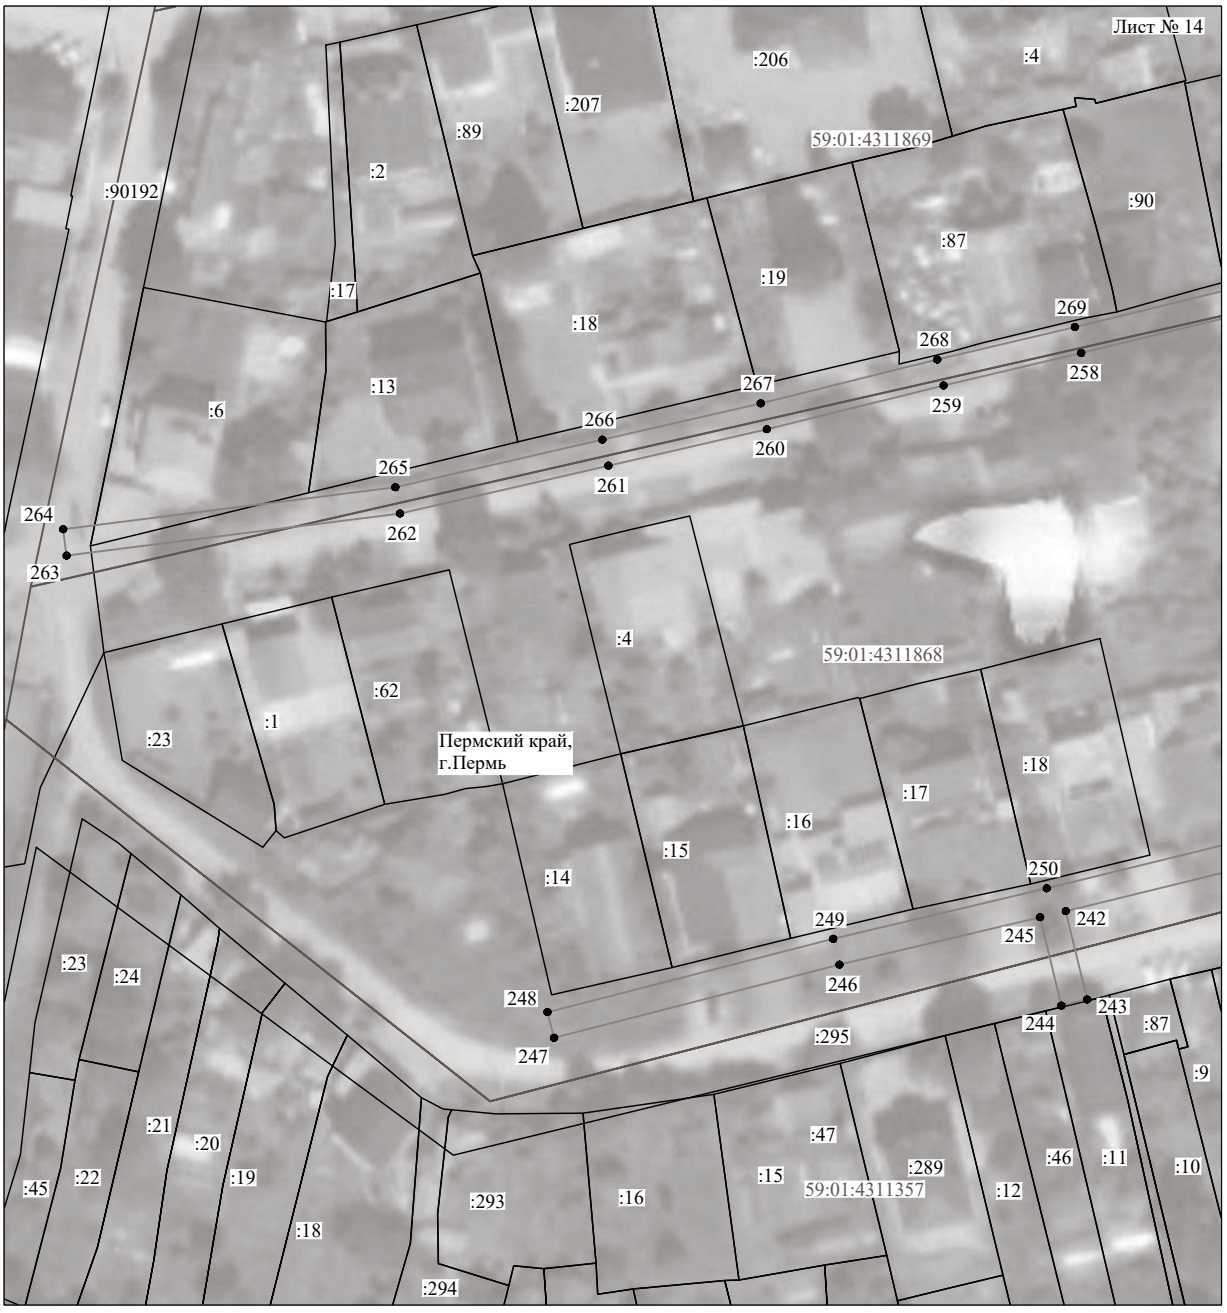

Масштаб 1:1000

Используемые условные знаки и обозначения:

№1	- номер опоры
	- граница публичного сервитута
	- граница кадастрового деления
	- граница населенного пункта
	- граница земельного участка, имеющегося в ЕГРН
	- граница ОКС, имеющаяся в ЕГРН
	- граница охранной зоны, имеющейся в ЕГРН
59:01:4413924:34 :34	- кадастровый номер земельного участка, имеющегося в ЕГРН
59:01:4413924	- номер кадастрового квартала
1 ●	- обозначение характерных точек границ

Схема расположения границ публичного сервитута объекта



Масштаб 1:1000

Используемые условные знаки и обозначения:

№1	- номер опоры
	- граница публичного сервитута
	- граница кадастрового деления
	- граница населенного пункта
	- граница земельного участка, имеющегося в ЕГРН
	- граница ОКС, имеющаяся в ЕГРН
	- граница охранной зоны, имеющейся в ЕГРН
59:01:4413924:34 :34	- кадастровый номер земельного участка, имеющегося в ЕГРН
59:01:4413924	- номер кадастрового квартала
1 ●	- обозначение характерных точек границ

Схема расположения границ публичного сервитута объекта



Масштаб 1:1000

Используемые условные знаки и обозначения:

№1	- номер опоры
	- граница публичного сервитута
	- граница кадастрового деления
	- граница населенного пункта
	- граница земельного участка, имеющегося в ЕГРН
	- граница ОКС, имеющаяся в ЕГРН
	- граница охранной зоны, имеющейся в ЕГРН
59:01:4413924:34 :34	- кадастровый номер земельного участка, имеющегося в ЕГРН
59:01:4413924	- номер кадастрового квартала
1 ●	- обозначение характерных точек границ

Схема расположения границ публичного сервитута объекта



Масштаб 1:1000

Используемые условные знаки и обозначения:

№1	- номер опоры
	- граница публичного сервитута
	- граница кадастрового деления
	- граница населенного пункта
	- граница земельного участка, имеющегося в ЕГРН
	- граница ОКС, имеющаяся в ЕГРН
	- граница охранной зоны, имеющейся в ЕГРН
59:01:4413924:34 :34	- кадастровый номер земельного участка, имеющегося в ЕГРН
59:01:4413924	- номер кадастрового квартала
1 ●	- обозначение характерных точек границ

Схема расположения границ публичного сервитута объекта




Масштаб 1:1000

Используемые условные знаки и обозначения:

№1	- номер опоры
	- граница публичного сервитута
	- граница кадастрового деления
	- граница населенного пункта
	- граница земельного участка, имеющегося в ЕГРН
	- граница ОКС, имеющаяся в ЕГРН
	- граница охранной зоны, имеющейся в ЕГРН
59:01:4413924:34 :34	- кадастровый номер земельного участка, имеющегося в ЕГРН
59:01:4413924	- номер кадастрового квартала
1 ●	- обозначение характерных точек границ

Схема расположения границ публичного сервитута объекта

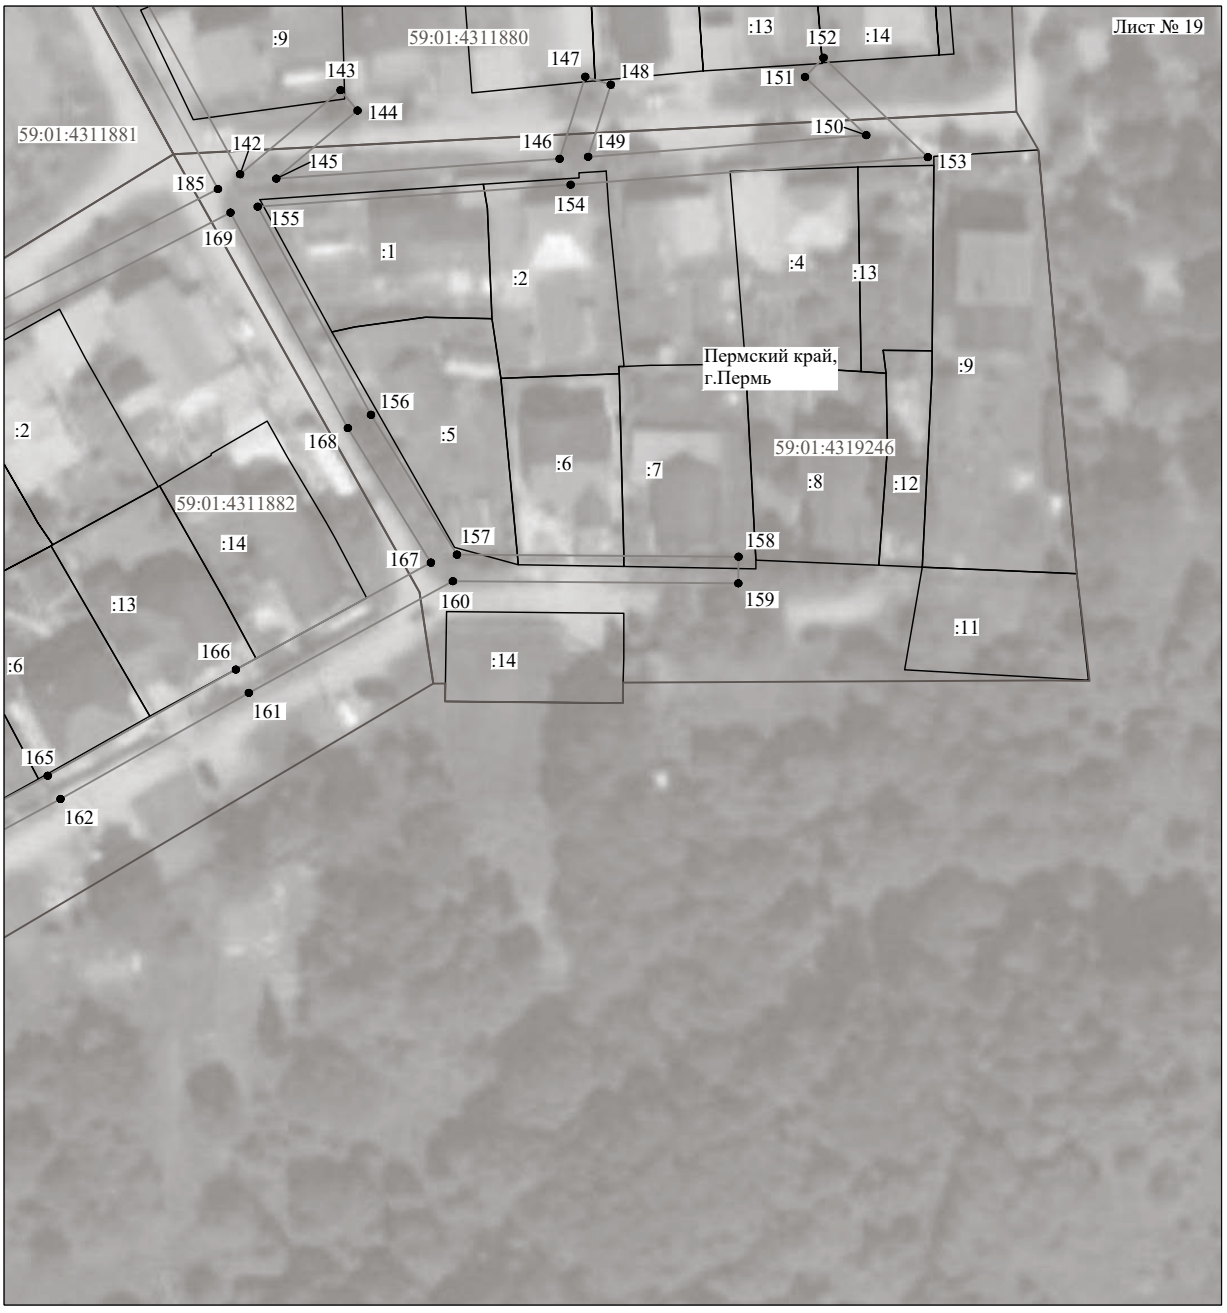

Масштаб 1:1000

Используемые условные знаки и обозначения:

№1	- номер опоры
	- граница публичного сервитута
	- граница кадастрового деления
	- граница населенного пункта
	- граница земельного участка, имеющегося в ЕГРН
	- граница ОКС, имеющаяся в ЕГРН
	- граница охранной зоны, имеющейся в ЕГРН
59:01:4413924:34 :34	- кадастровый номер земельного участка, имеющегося в ЕГРН
59:01:4413924	- номер кадастрового квартала
1 ●	- обозначение характерных точек границ

ОПИСАНИЕ МЕСТОПОЛОЖЕНИЯ ГРАНИЦ

Публичный сервитут для размещения объекта электросетевого хозяйства
«Электросетевой комплекс Подстанция 35/6кВ «Заозерье»
(ВЛ 0.4 кВ от КТП-4210, ВЛ 0.4 кВ от ТП-4465, ВЛ 0.4 кВ от КТП-4468)

(наименование объекта, местоположение границ которого описано (далее - объект)

Раздел 1

Сведения об объекте		
№ п/п	Характеристики объекта	Описание характеристик
1	2	3
1	Местоположение объекта	Пермский край, город Пермь
2	Площадь объекта +/- величина погрешности определения площади (Р+/- Дельта Р)	11385 кв.м ± 26 кв.м
3	Иные характеристики объекта	Публичный сервитут для размещения объекта электросетевого хозяйства «Электросетевой комплекс Подстанция 35/6кВ «Заозерье» (ВЛ 0.4 кВ от КТП-4210, ВЛ 0.4 кВ от ТП-4465, ВЛ 0.4 кВ от КТП-4468) на срок 49 лет

Раздел 2

Сведения о местоположении границ объекта					
1. Система координат МСК-59, зона 2					
2. Сведения о характерных точках границ объекта					
Обозначение характерных точек границ	Координаты, м		Метод определения координат характерной точки	Средняя квадратическая погрешность положения характерной точки (M_t), м	Описание обозначения точки на местности (при наличии)
	X	Y			
1	2	3	4	5	6
Зона1(1)	–	–	–	–	–
1	535004.09	2235355.59	Метод спутниковых геодезических измерений (определений)	0.10	–
2	535025.92	2235370.53	Метод спутниковых геодезических измерений (определений)	0.10	–
3	535024.09	2235373.21	Метод спутниковых геодезических измерений (определений)	0.10	–
4	534976.78	2235366.52	Метод спутниковых геодезических измерений (определений)	0.10	–
5	534940.20	2235366.48	Метод спутниковых геодезических измерений (определений)	0.10	–
6	534905.28	2235366.79	Метод спутниковых геодезических измерений (определений)	0.10	–
7	534877.41	2235366.67	Метод спутниковых геодезических измерений (определений)	0.10	–
8	534831.05	2235361.91	Метод спутниковых геодезических измерений (определений)	0.10	–
9	534831.46	2235357.93	Метод спутниковых геодезических измерений (определений)	0.10	–
10	534877.62	2235362.68	Метод спутниковых геодезических измерений (определений)	0.10	–
11	534905.31	2235362.79	Метод спутниковых геодезических измерений (определений)	0.10	–
12	534940.18	2235362.48	Метод спутниковых геодезических измерений (определений)	0.10	–
13	534977.06	2235362.52	Метод спутниковых геодезических измерений (определений)	0.10	–
14	535014.96	2235367.88	Метод спутниковых геодезических измерений (определений)	0.10	–
15	535001.83	2235358.89	Метод спутниковых геодезических измерений (определений)	0.10	–
1	535004.09	2235355.59	Метод спутниковых геодезических измерений (определений)	0.10	–
Зона1(2)	–	–	–	–	–
16	534891.06	2235284.53	Метод спутниковых геодезических измерений (определений)	0.10	–
17	534890.87	2235288.53	Метод спутниковых геодезических измерений (определений)	0.10	–
18	534859.36	2235287.06	Метод спутниковых геодезических измерений (определений)	0.10	–
19	534832.60	2235285.45	Метод спутниковых геодезических измерений (определений)	0.10	–
20	534812.76	2235273.50	Метод спутниковых геодезических измерений (определений)	0.10	–
21	534802.24	2235284.21	Метод спутниковых геодезических измерений (определений)	0.10	–
22	534774.03	2235281.82	Метод спутниковых геодезических измерений (определений)	0.10	–
23	534741.24	2235280.25	Метод спутниковых геодезических измерений (определений)	0.10	–
24	534711.95	2235278.95	Метод спутниковых геодезических измерений (определений)	0.10	–
25	534686.74	2235277.48	Метод спутниковых геодезических измерений (определений)	0.10	–
26	534658.98	2235275.96	Метод спутниковых геодезических измерений (определений)	0.10	–
27	534629.89	2235274.05	Метод спутниковых геодезических измерений (определений)	0.10	–
28	534607.71	2235273.28	Метод спутниковых геодезических измерений (определений)	0.10	–
29	534575.72	2235271.26	Метод спутниковых геодезических измерений (определений)	0.10	–
30	534552.03	2235271.85	Метод спутниковых геодезических измерений (определений)	0.10	–
31	534551.36	2235299.53	Метод спутниковых геодезических измерений (определений)	0.10	–
32	534550.64	2235327.59	Метод спутниковых геодезических измерений (определений)	0.10	–
33	534549.79	2235363.84	Метод спутниковых геодезических измерений (определений)	0.10	–
34	534520.29	2235373.82	Метод спутниковых геодезических измерений (определений)	0.10	–
35	534509.90	2235377.56	Метод спутниковых геодезических измерений (определений)	0.10	–
36	534508.55	2235373.80	Метод спутниковых геодезических измерений (определений)	0.10	–
37	534518.97	2235370.04	Метод спутниковых геодезических измерений (определений)	0.10	–
38	534545.86	2235360.95	Метод спутниковых геодезических измерений (определений)	0.10	–
39	534546.64	2235327.49	Метод спутниковых геодезических измерений (определений)	0.10	–
40	534547.36	2235299.43	Метод спутниковых геодезических измерений (определений)	0.10	–
41	534548.12	2235267.94	Метод спутниковых геодезических измерений (определений)	0.10	–
42	534575.80	2235267.26	Метод спутниковых геодезических измерений (определений)	0.10	–
43	534607.91	2235269.28	Метод спутниковых геодезических измерений (определений)	0.10	–
44	534630.09	2235270.05	Метод спутниковых геодезических измерений (определений)	0.10	–
45	534659.22	2235271.97	Метод спутниковых геодезических измерений (определений)	0.10	–

46	534686.96	2235273.50	Метод спутниковых геодезических измерений (определений)	0.10	–
47	534712.15	2235274.96	Метод спутниковых геодезических измерений (определений)	0.10	–
48	534741.42	2235276.25	Метод спутниковых геодезических измерений (определений)	0.10	–
49	534774.29	2235277.83	Метод спутниковых геодезических измерений (определений)	0.10	–
50	534800.70	2235280.07	Метод спутниковых геодезических измерений (определений)	0.10	–
51	534812.12	2235268.44	Метод спутниковых геодезических измерений (определений)	0.10	–
52	534833.82	2235281.52	Метод спутниковых геодезических измерений (определений)	0.10	–
53	534859.56	2235283.07	Метод спутниковых геодезических измерений (определений)	0.10	–
16	534891.06	2235284.53	Метод спутниковых геодезических измерений (определений)	0.10	–
Зона1(3)	–	–	–	–	–
54	534817.62	2235332.84	Метод спутниковых геодезических измерений (определений)	0.10	–
55	534814.87	2235335.75	Метод спутниковых геодезических измерений (определений)	0.10	–
56	534803.50	2235325.00	Метод спутниковых геодезических измерений (определений)	0.10	–
57	534803.09	2235357.09	Метод спутниковых геодезических измерений (определений)	0.10	–
58	534810.74	2235366.01	Метод спутниковых геодезических измерений (определений)	0.10	–
59	534812.80	2235357.08	Метод спутниковых геодезических измерений (определений)	0.10	–
60	534816.70	2235357.98	Метод спутниковых геодезических измерений (определений)	0.10	–
61	534812.87	2235374.62	Метод спутниковых геодезических измерений (определений)	0.10	–
62	534802.85	2235362.96	Метод спутниковых геодезических измерений (определений)	0.10	–
63	534801.29	2235395.20	Метод спутниковых геодезических измерений (определений)	0.10	–
64	534814.81	2235395.13	Метод спутниковых геодезических измерений (определений)	0.10	–
65	534814.89	2235399.13	Метод спутниковых геодезических измерений (определений)	0.10	–
66	534801.20	2235399.20	Метод спутниковых геодезических измерений (определений)	0.10	–
67	534801.79	2235431.67	Метод спутниковых геодезических измерений (определений)	0.10	–
68	534813.56	2235441.52	Метод спутниковых геодезических измерений (определений)	0.10	–
69	534849.01	2235446.56	Метод спутниковых геодезических измерений (определений)	0.10	–
70	534871.15	2235448.61	Метод спутниковых геодезических измерений (определений)	0.10	–
71	534870.78	2235452.59	Метод спутниковых геодезических измерений (определений)	0.10	–
72	534848.55	2235450.53	Метод спутниковых геодезических измерений (определений)	0.10	–
73	534811.87	2235445.32	Метод спутниковых геодезических измерений (определений)	0.10	–
74	534801.75	2235436.85	Метод спутниковых геодезических измерений (определений)	0.10	–
75	534801.38	2235464.33	Метод спутниковых геодезических измерений (определений)	0.10	–
76	534812.53	2235454.71	Метод спутниковых геодезических измерений (определений)	0.10	–
77	534815.14	2235457.74	Метод спутниковых геодезических измерений (определений)	0.10	–
78	534801.31	2235469.65	Метод спутниковых геодезических измерений (определений)	0.10	–
79	534801.08	2235499.92	Метод спутниковых геодезических измерений (определений)	0.10	–
80	534801.07	2235527.11	Метод спутниковых геодезических измерений (определений)	0.10	–
81	534801.06	2235548.78	Метод спутниковых геодезических измерений (определений)	0.10	–
82	534801.26	2235581.73	Метод спутниковых геодезических измерений (определений)	0.10	–
83	534797.26	2235581.75	Метод спутниковых геодезических измерений (определений)	0.10	–
84	534797.05	2235550.74	Метод спутниковых геодезических измерений (определений)	0.10	–
85	534762.67	2235550.67	Метод спутниковых геодезических измерений (определений)	0.10	–
86	534722.77	2235550.17	Метод спутниковых геодезических измерений (определений)	0.10	–
87	534688.68	2235550.55	Метод спутниковых геодезических измерений (определений)	0.10	–
88	534689.24	2235577.67	Метод спутниковых геодезических измерений (определений)	0.10	–
89	534685.24	2235577.75	Метод спутниковых геодезических измерений (определений)	0.10	–
90	534684.71	2235550.46	Метод спутниковых геодезических измерений (определений)	0.10	–
91	534653.71	2235549.12	Метод спутниковых геодезических измерений (определений)	0.10	–
92	534619.55	2235549.00	Метод спутниковых геодезических измерений (определений)	0.10	–
93	534619.56	2235545.00	Метод спутниковых геодезических измерений (определений)	0.10	–
94	534653.81	2235545.12	Метод спутниковых геодезических измерений (определений)	0.10	–
95	534686.73	2235546.57	Метод спутниковых геодезических измерений (определений)	0.10	–
96	534722.77	2235546.17	Метод спутниковых геодезических измерений (определений)	0.10	–
97	534762.69	2235546.67	Метод спутниковых геодезических измерений (определений)	0.10	–
98	534797.06	2235546.79	Метод спутниковых геодезических измерений (определений)	0.10	–
99	534797.07	2235527.11	Метод спутниковых геодезических измерений (определений)	0.10	–
100	534797.08	2235499.90	Метод спутниковых геодезических измерений (определений)	0.10	–
101	534797.36	2235470.63	Метод спутниковых геодезических измерений (определений)	0.10	–
102	534760.96	2235469.34	Метод спутниковых геодезических измерений (определений)	0.10	–
103	534737.91	2235469.15	Метод спутниковых геодезических измерений (определений)	0.10	–
104	534730.89	2235488.06	Метод спутниковых геодезических измерений (определений)	0.10	–
105	534730.56	2235513.82	Метод спутниковых геодезических измерений (определений)	0.10	–
106	534726.56	2235513.77	Метод спутниковых геодезических измерений (определений)	0.10	–
107	534726.90	2235487.32	Метод спутниковых геодезических измерений (определений)	0.10	–
108	534733.26	2235470.18	Метод спутниковых геодезических измерений (определений)	0.10	–
109	534719.09	2235473.96	Метод спутниковых геодезических измерений (определений)	0.10	–
110	534700.91	2235477.08	Метод спутниковых геодезических измерений (определений)	0.10	–


111	534672.16	2235476.35	Метод спутниковых геодезических измерений (определений)	0.10	–
112	534664.03	2235487.40	Метод спутниковых геодезических измерений (определений)	0.10	–
113	534660.81	2235485.03	Метод спутниковых геодезических измерений (определений)	0.10	–
114	534667.31	2235476.30	Метод спутниковых геодезических измерений (определений)	0.10	–
115	534637.67	2235475.50	Метод спутниковых геодезических измерений (определений)	0.10	–
116	534612.85	2235475.43	Метод спутниковых геодезических измерений (определений)	0.10	–
117	534611.76	2235501.90	Метод спутниковых геодезических измерений (определений)	0.10	–
118	534610.65	2235529.35	Метод спутниковых геодезических измерений (определений)	0.10	–
119	534647.33	2235529.86	Метод спутниковых геодезических измерений (определений)	0.10	–
120	534642.20	2235533.05	Метод спутниковых геодезических измерений (определений)	0.10	–
121	534689.87	2235534.63	Метод спутниковых геодезических измерений (определений)	0.10	–
122	534689.74	2235538.63	Метод спутниковых геодезических измерений (определений)	0.10	–
123	534628.94	2235536.61	Метод спутниковых геодезических измерений (определений)	0.10	–
124	534633.66	2235533.67	Метод спутниковых геодезических измерений (определений)	0.10	–
125	534606.49	2235533.29	Метод спутниковых геодезических измерений (определений)	0.10	–
126	534607.76	2235501.74	Метод спутниковых геодезических измерений (определений)	0.10	–
127	534609.01	2235471.42	Метод спутниковых геодезических измерений (определений)	0.10	–
128	534637.71	2235471.50	Метод спутниковых геодезических измерений (определений)	0.10	–
129	534671.22	2235472.32	Метод спутниковых геодезических измерений (определений)	0.10	–
130	534700.62	2235473.07	Метод спутниковых геодезических измерений (определений)	0.10	–
131	534718.21	2235470.05	Метод спутниковых геодезических измерений (определений)	0.10	–
132	534736.00	2235465.21	Метод спутниковых геодезических измерений (определений)	0.10	–
133	534761.00	2235465.34	Метод спутниковых геодезических измерений (определений)	0.10	–
134	534797.44	2235466.61	Метод спутниковых геодезических измерений (определений)	0.10	–
135	534797.81	2235432.63	Метод спутниковых геодезических измерений (определений)	0.10	–
136	534797.20	2235399.18	Метод спутниковых геодезических измерений (определений)	0.10	–
137	534766.54	2235398.78	Метод спутниковых геодезических измерений (определений)	0.10	–
138	534740.79	2235398.38	Метод спутниковых геодезических измерений (определений)	0.10	–
139	534709.34	2235398.11	Метод спутниковых геодезических измерений (определений)	0.10	–
140	534682.03	2235398.11	Метод спутниковых геодезических измерений (определений)	0.10	–
141	534655.15	2235397.90	Метод спутниковых геодезических измерений (определений)	0.10	–
142	534624.99	2235397.75	Метод спутниковых геодезических измерений (определений)	0.10	–
143	534588.99	2235397.41	Метод спутниковых геодезических измерений (определений)	0.10	–
144	534550.21	2235396.89	Метод спутниковых геодезических измерений (определений)	0.10	–
145	534549.49	2235426.27	Метод спутниковых геодезических измерений (определений)	0.10	–
146	534549.09	2235463.34	Метод спутниковых геодезических измерений (определений)	0.10	–
147	534548.48	2235505.38	Метод спутниковых геодезических измерений (определений)	0.10	–
148	534544.48	2235505.32	Метод спутниковых геодезических измерений (определений)	0.10	–
149	534545.09	2235463.29	Метод спутниковых геодезических измерений (определений)	0.10	–
150	534545.49	2235426.21	Метод спутниковых геодезических измерений (определений)	0.10	–
151	534546.10	2235396.85	Метод спутниковых геодезических измерений (определений)	0.10	–
152	534529.24	2235396.62	Метод спутниковых геодезических измерений (определений)	0.10	–
153	534516.91	2235395.90	Метод спутниковых геодезических измерений (определений)	0.10	–
154	534520.36	2235403.00	Метод спутниковых геодезических измерений (определений)	0.10	–
155	534520.12	2235443.91	Метод спутниковых геодезических измерений (определений)	0.10	–
156	534520.00	2235477.22	Метод спутниковых геодезических измерений (определений)	0.10	–
157	534519.88	2235507.06	Метод спутниковых геодезических измерений (определений)	0.10	–
158	534519.88	2235509.06	Метод спутниковых геодезических измерений (определений)	0.10	–
159	534515.88	2235509.06	Метод спутниковых геодезических измерений (определений)	0.10	–
160	534515.88	2235507.06	Метод спутниковых геодезических измерений (определений)	0.10	–
161	534515.96	2235479.37	Метод спутниковых геодезических измерений (определений)	0.10	–
162	534492.65	2235480.81	Метод спутниковых геодезических измерений (определений)	0.10	–
163	534463.00	2235479.60	Метод спутниковых геодезических измерений (определений)	0.10	–
164	534436.11	2235479.09	Метод спутниковых геодезических измерений (определений)	0.10	–
165	534401.44	2235478.51	Метод спутниковых геодезических измерений (определений)	0.10	–
166	534380.77	2235478.30	Метод спутниковых геодезических измерений (определений)	0.10	–
167	534351.96	2235477.55	Метод спутниковых геодезических измерений (определений)	0.10	–
168	534319.81	2235477.31	Метод спутниковых геодезических измерений (определений)	0.10	–
169	534283.68	2235476.26	Метод спутниковых геодезических измерений (определений)	0.10	–
170	534283.80	2235472.26	Метод спутниковых геодезических измерений (определений)	0.10	–
171	534319.88	2235473.31	Метод спутниковых геодезических измерений (определений)	0.10	–
172	534352.04	2235473.55	Метод спутниковых геодезических измерений (определений)	0.10	–
173	534380.84	2235474.30	Метод спутниковых геодезических измерений (определений)	0.10	–
174	534401.49	2235474.51	Метод спутниковых геодезических измерений (определений)	0.10	–
175	534436.18	2235475.09	Метод спутниковых геодезических измерений (определений)	0.10	–
176	534463.12	2235475.60	Метод спутниковых геодезических измерений (определений)	0.10	–
177	534492.61	2235476.80	Метод спутниковых геодезических измерений (определений)	0.10	–

178	534515.93	2235475.34	Метод спутниковых геодезических измерений (определений)	0.10	–
179	534516.12	2235443.89	Метод спутниковых геодезических измерений (определений)	0.10	–
180	534516.34	2235403.88	Метод спутниковых геодезических измерений (определений)	0.10	–
181	534512.55	2235395.76	Метод спутниковых геодезических измерений (определений)	0.10	–
182	534489.04	2235395.16	Метод спутниковых геодезических измерений (определений)	0.10	–
183	534460.73	2235394.69	Метод спутниковых геодезических измерений (определений)	0.10	–
184	534427.43	2235394.05	Метод спутниковых геодезических измерений (определений)	0.10	–
185	534399.62	2235393.33	Метод спутниковых геодезических измерений (определений)	0.10	–
186	534375.49	2235392.95	Метод спутниковых геодезических измерений (определений)	0.10	–
187	534345.34	2235392.57	Метод спутниковых геодезических измерений (определений)	0.10	–
188	534348.20	2235409.89	Метод спутниковых геодезических измерений (определений)	0.10	–
189	534344.25	2235410.54	Метод спутниковых геодезических измерений (определений)	0.10	–
190	534341.30	2235392.53	Метод спутниковых геодезических измерений (определений)	0.10	–
191	534318.96	2235392.34	Метод спутниковых геодезических измерений (определений)	0.10	–
192	534290.20	2235391.92	Метод спутниковых геодезических измерений (определений)	0.10	–
193	534264.48	2235391.30	Метод спутниковых геодезических измерений (определений)	0.10	–
194	534263.34	2235430.72	Метод спутниковых геодезических измерений (определений)	0.10	–
195	534283.56	2235429.78	Метод спутниковых геодезических измерений (определений)	0.10	–
196	534283.74	2235433.78	Метод спутниковых геодезических измерений (определений)	0.10	–
197	534259.21	2235434.90	Метод спутниковых геодезических измерений (определений)	0.10	–
198	534260.53	2235391.31	Метод спутниковых геодезических измерений (определений)	0.10	–
199	534239.18	2235392.02	Метод спутниковых геодезических измерений (определений)	0.10	–
200	534219.28	2235392.59	Метод спутниковых геодезических измерений (определений)	0.10	–
201	534216.03	2235392.69	Метод спутниковых геодезических измерений (определений)	0.10	–
202	534208.70	2235371.36	Метод спутниковых геодезических измерений (определений)	0.10	–
203	534212.48	2235370.06	Метод спутниковых геодезических измерений (определений)	0.10	–
204	534218.84	2235388.57	Метод спутниковых геодезических измерений (определений)	0.10	–
205	534239.06	2235388.02	Метод спутниковых геодезических измерений (определений)	0.10	–
206	534262.64	2235387.24	Метод спутниковых геодезических измерений (определений)	0.10	–
207	534290.28	2235387.92	Метод спутниковых геодезических измерений (определений)	0.10	–
208	534319.02	2235388.34	Метод спутниковых геодезических измерений (определений)	0.10	–
209	534343.03	2235388.54	Метод спутниковых геодезических измерений (определений)	0.10	–
210	534375.55	2235388.95	Метод спутниковых геодезических измерений (определений)	0.10	–
211	534399.70	2235389.33	Метод спутниковых геодезических измерений (определений)	0.10	–
212	534427.52	2235390.05	Метод спутниковых геодезических измерений (определений)	0.10	–
213	534460.80	2235390.69	Метод спутниковых геодезических измерений (определений)	0.10	–
214	534489.12	2235391.16	Метод спутниковых геодезических измерений (определений)	0.10	–
215	534513.84	2235391.73	Метод спутниковых геодезических измерений (определений)	0.10	–
216	534529.38	2235392.62	Метод спутниковых геодезических измерений (определений)	0.10	–
217	534548.17	2235392.88	Метод спутниковых геодезических измерений (определений)	0.10	–
218	534589.03	2235393.41	Метод спутниковых геодезических измерений (определений)	0.10	–
219	534625.02	2235393.75	Метод спутниковых геодезических измерений (определений)	0.10	–
220	534655.18	2235393.90	Метод спутниковых геодезических измерений (определений)	0.10	–
221	534682.05	2235394.11	Метод спутниковых геодезических измерений (определений)	0.10	–
222	534704.58	2235394.11	Метод спутниковых геодезических измерений (определений)	0.10	–
223	534709.35	2235394.11	Метод спутниковых геодезических измерений (определений)	0.10	–
224	534740.84	2235394.38	Метод спутниковых геодезических измерений (определений)	0.10	–
225	534766.61	2235394.78	Метод спутниковых геодезических измерений (определений)	0.10	–
226	534797.28	2235395.18	Метод спутниковых геодезических измерений (определений)	0.10	–
227	534799.08	2235357.80	Метод спутниковых геодезических измерений (определений)	0.10	–
228	534799.61	2235315.84	Метод спутниковых геодезических измерений (определений)	0.10	–
54	534817.62	2235332.84	Метод спутниковых геодезических измерений (определений)	0.10	–

3. Сведения о характерных точках части (частей) границы объекта

Обозначение характерных точек части границы	Координаты, м		Метод определения координат характерной точки	Средняя квадратическая погрешность положения характерной точки (M_t), м	Описание обозначения точки на местности (при наличии)
	X	Y			
1	2	3	4	5	6
–	–	–	–	–	–

Схема расположения границ публичного сервитута объекта

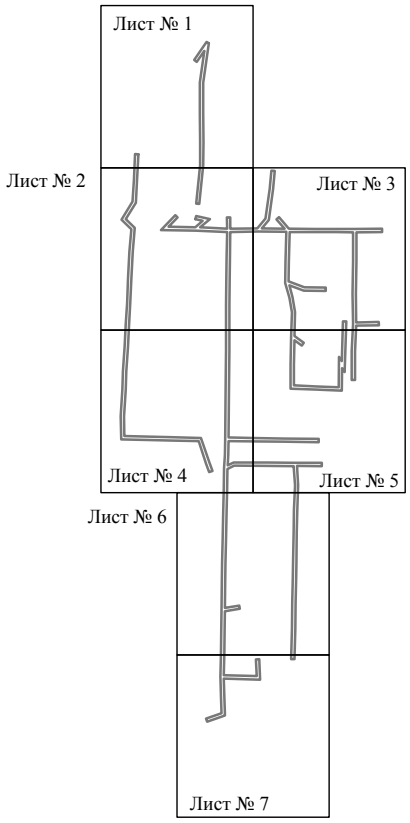


Масштаб 1:8000

Используемые условные знаки и обозначения:

———— - граница публичного сервитута

Схема расположения границ публичного сервитута объекта

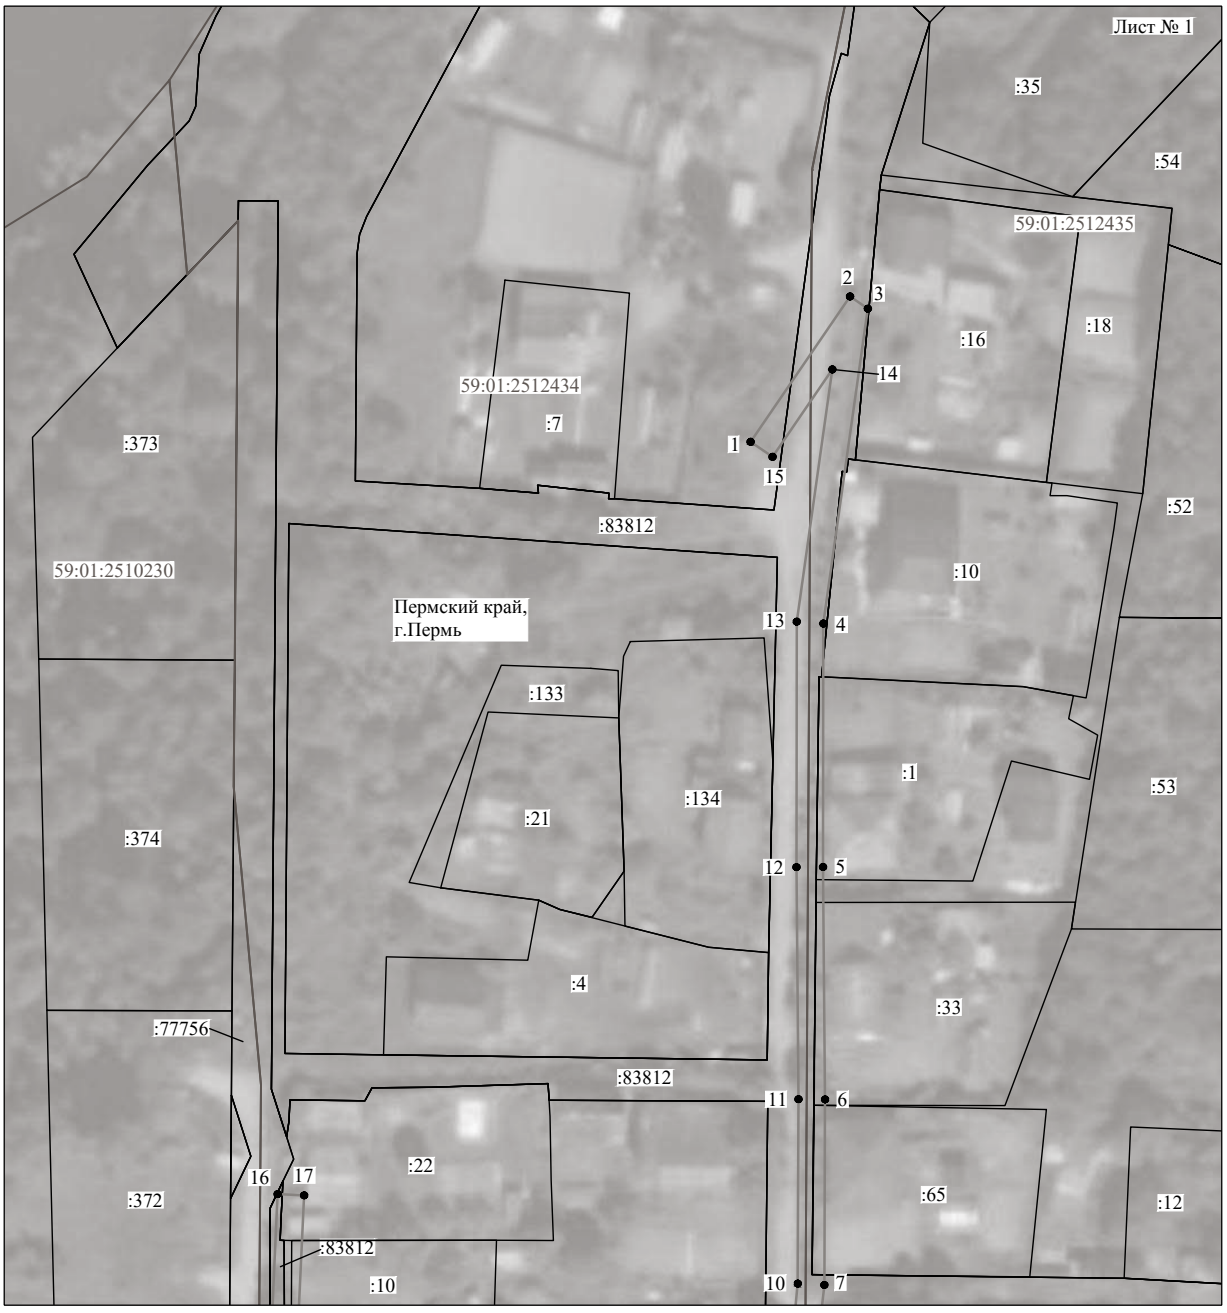

Масштаб 1:1000

Используемые условные знаки и обозначения:

№1	- номер опоры
	- граница публичного сервитута
	- граница кадастрового деления
	- граница населенного пункта
	- граница земельного участка, имеющегося в ЕГРН
	- граница ОКС, имеющаяся в ЕГРН
	- граница охранной зоны, имеющейся в ЕГРН
59:01:4413924:34 :34	- кадастровый номер земельного участка, имеющегося в ЕГРН
59:01:4413924	- номер кадастрового квартала
1 ●	- обозначение характерных точек границ

Схема расположения границ публичного сервитута объекта



Масштаб 1:1000

Используемые условные знаки и обозначения:

№1	- номер опоры
	- граница публичного сервитута
	- граница кадастрового деления
	- граница населенного пункта
	- граница земельного участка, имеющегося в ЕГРН
	- граница ОКС, имеющаяся в ЕГРН
	- граница охранной зоны, имеющейся в ЕГРН
59:01:4413924:34 :34	- кадастровый номер земельного участка, имеющегося в ЕГРН
59:01:4413924	- номер кадастрового квартала
1 ●	- обозначение характерных точек границ

Схема расположения границ публичного сервитута объекта



Масштаб 1:1000

Используемые условные знаки и обозначения:

№1	- номер опоры
	- граница публичного сервитута
	- граница кадастрового деления
	- граница населенного пункта
	- граница земельного участка, имеющегося в ЕГРН
	- граница ОКС, имеющаяся в ЕГРН
	- граница охранной зоны, имеющейся в ЕГРН
59:01:4413924:34 :34	- кадастровый номер земельного участка, имеющегося в ЕГРН
59:01:4413924	- номер кадастрового квартала
1 ●	- обозначение характерных точек границ

Схема расположения границ публичного сервитута объекта



Масштаб 1:1000

Используемые условные знаки и обозначения:

№1	- номер опоры
	- граница публичного сервитута
	- граница кадастрового деления
	- граница населенного пункта
	- граница земельного участка, имеющегося в ЕГРН
	- граница ОКС, имеющаяся в ЕГРН
	- граница охранной зоны, имеющейся в ЕГРН
59:01:4413924:34 :34	- кадастровый номер земельного участка, имеющегося в ЕГРН
59:01:4413924	- номер кадастрового квартала
1 ●	- обозначение характерных точек границ

Схема расположения границ публичного сервитута объекта



Масштаб 1:1000

Используемые условные знаки и обозначения:

№1	- номер опоры
	- граница публичного сервитута
	- граница кадастрового деления
	- граница населенного пункта
	- граница земельного участка, имеющегося в ЕГРН
	- граница ОКС, имеющаяся в ЕГРН
	- граница охранной зоны, имеющейся в ЕГРН
59:01:4413924:34 :34	- кадастровый номер земельного участка, имеющегося в ЕГРН
59:01:4413924	- номер кадастрового квартала
1 ●	- обозначение характерных точек границ

Схема расположения границ публичного сервитута объекта



Масштаб 1:1000

Используемые условные знаки и обозначения:

№1	- номер опоры
	- граница публичного сервитута
	- граница кадастрового деления
	- граница населенного пункта
	- граница земельного участка, имеющегося в ЕГРН
	- граница ОКС, имеющаяся в ЕГРН
	- граница охранной зоны, имеющейся в ЕГРН
59:01:4413924:34 :34	- кадастровый номер земельного участка, имеющегося в ЕГРН
59:01:4413924	- номер кадастрового квартала
1 ●	- обозначение характерных точек границ

Схема расположения границ публичного сервитута объекта



Масштаб 1:1000

Используемые условные знаки и обозначения:

№1	- номер опоры
	- граница публичного сервитута
	- граница кадастрового деления
	- граница населенного пункта
	- граница земельного участка, имеющегося в ЕГРН
	- граница ОКС, имеющаяся в ЕГРН
	- граница охранной зоны, имеющейся в ЕГРН
59:01:4413924:34 :34	- кадастровый номер земельного участка, имеющегося в ЕГРН
59:01:4413924	- номер кадастрового квартала
1 ●	- обозначение характерных точек границ

ОПИСАНИЕ МЕСТОПОЛОЖЕНИЯ ГРАНИЦ

Публичный сервитут для размещения объекта электросетевого хозяйства ВЛ-0,4кВ КТП-2385 №1,2,3

(наименование объекта, местоположение границ которого описано (далее - объект)

Раздел 1

Сведения об объекте		
№ п/п	Характеристики объекта	Описание характеристик
1	2	3
1	Местоположение объекта	Пермский край, город Пермь
2	Площадь объекта +/- величина погрешности определения площади (Р+/- Дельта Р)	3978 кв.м ± 14 кв.м
3	Иные характеристики объекта	Публичный сервитут для размещения объекта электросетевого хозяйства ВЛ-0,4кВ КТП-2385 №1,2,3 на срок 49 лет

Раздел 2


Сведения о местоположении границ объекта					
1. Система координат МСК-59, зона 2					
2. Сведения о характерных точках границ объекта					
Обозначение характерных точек границ	Координаты, м		Метод определения координат характерной точки	Средняя квадратическая погрешность положения характерной точки (M_t), м	Описание обозначения точки на местности (при наличии)
	X	Y			
1	2	3	4	5	6
1	517745.96	2239246.96	Метод спутниковых геодезических измерений (определений)	0.10	–
2	517733.06	2239281.13	Метод спутниковых геодезических измерений (определений)	0.10	–
3	517723.18	2239306.38	Метод спутниковых геодезических измерений (определений)	0.10	–
4	517715.88	2239325.26	Метод спутниковых геодезических измерений (определений)	0.10	–
5	517714.38	2239326.09	Метод спутниковых геодезических измерений (определений)	0.10	–
6	517701.35	2239335.60	Метод спутниковых геодезических измерений (определений)	0.10	–
7	517699.50	2239336.17	Метод спутниковых геодезических измерений (определений)	0.10	–
8	517647.96	2239328.97	Метод спутниковых геодезических измерений (определений)	0.10	–
9	517619.42	2239324.83	Метод спутниковых геодезических измерений (определений)	0.10	–
10	517531.18	2239310.72	Метод спутниковых геодезических измерений (определений)	0.10	–
11	517529.34	2239310.46	Метод спутниковых геодезических измерений (определений)	0.10	–
12	517463.72	2239300.88	Метод спутниковых геодезических измерений (определений)	0.10	–
13	517462.60	2239300.60	Метод спутниковых геодезических измерений (определений)	0.10	–
14	517449.14	2239296.58	Метод спутниковых геодезических измерений (определений)	0.10	–
15	517448.92	2239296.08	Метод спутниковых геодезических измерений (определений)	0.10	–
16	517430.24	2239295.87	Метод спутниковых геодезических измерений (определений)	0.10	–
17	517428.42	2239295.58	Метод спутниковых геодезических измерений (определений)	0.10	–
18	517404.04	2239291.54	Метод спутниковых геодезических измерений (определений)	0.10	–
19	517367.53	2239285.93	Метод спутниковых геодезических измерений (определений)	0.10	–
20	517368.14	2239281.98	Метод спутниковых геодезических измерений (определений)	0.10	–
21	517404.68	2239287.58	Метод спутниковых геодезических измерений (определений)	0.10	–
22	517429.06	2239291.63	Метод спутниковых геодезических измерений (определений)	0.10	–
23	517430.56	2239291.87	Метод спутниковых геодезических измерений (определений)	0.10	–
24	517448.86	2239292.08	Метод спутниковых геодезических измерений (определений)	0.10	–
25	517480.41	2239209.95	Метод спутниковых геодезических измерений (определений)	0.10	–
26	517463.84	2239208.42	Метод спутниковых геодезических измерений (определений)	0.10	–
27	517370.14	2239198.88	Метод спутниковых геодезических измерений (определений)	0.10	–
28	517370.56	2239194.90	Метод спутниковых геодезических измерений (определений)	0.10	–
29	517464.22	2239204.44	Метод спутниковых геодезических измерений (определений)	0.10	–
30	517481.90	2239206.07	Метод спутниковых геодезических измерений (определений)	0.10	–
31	517487.38	2239192.00	Метод спутниковых геодезических измерений (определений)	0.10	–
32	517498.57	2239162.28	Метод спутниковых геодезических измерений (определений)	0.10	–
33	517510.84	2239130.58	Метод спутниковых геодезических измерений (определений)	0.10	–
34	517511.76	2239129.34	Метод спутниковых геодезических измерений (определений)	0.10	–
35	517526.36	2239120.28	Метод спутниковых геодезических измерений (определений)	0.10	–
36	517527.73	2239119.94	Метод спутниковых геодезических измерений (определений)	0.10	–
37	517551.92	2239123.23	Метод спутниковых геодезических измерений (определений)	0.10	–
38	517575.32	2239126.46	Метод спутниковых геодезических измерений (определений)	0.10	–
39	517577.32	2239126.74	Метод спутниковых геодезических измерений (определений)	0.10	–
40	517578.08	2239126.85	Метод спутниковых геодезических измерений (определений)	0.10	–
41	517577.54	2239130.81	Метод спутниковых геодезических измерений (определений)	0.10	–
42	517551.38	2239127.19	Метод спутниковых геодезических измерений (определений)	0.10	–
43	517527.94	2239124.00	Метод спутниковых геодезических измерений (определений)	0.10	–
44	517514.52	2239132.34	Метод спутниковых геодезических измерений (определений)	0.10	–
45	517514.36	2239132.54	Метод спутниковых геодезических измерений (определений)	0.10	–
46	517502.31	2239163.70	Метод спутниковых геодезических измерений (определений)	0.10	–
47	517491.12	2239193.42	Метод спутниковых геодезических измерений (определений)	0.10	–
48	517485.08	2239208.92	Метод спутниковых геодезических измерений (определений)	0.10	–
49	517452.62	2239293.44	Метод спутниковых геодезических измерений (определений)	0.10	–

50	517463.68	2239296.74	Метод спутниковых геодезических измерений (определений)	0.10	–
51	517464.52	2239296.96	Метод спутниковых геодезических измерений (определений)	0.10	–
52	517531.45	2239306.72	Метод спутниковых геодезических измерений (определений)	0.10	–
53	517532.49	2239306.71	Метод спутниковых геодезических измерений (определений)	0.10	–
54	517544.05	2239305.76	Метод спутниковых геодезических измерений (определений)	0.10	–
55	517576.56	2239221.56	Метод спутниковых геодезических измерений (определений)	0.10	–
56	517580.28	2239223.00	Метод спутниковых геодезических измерений (определений)	0.10	–
57	517547.64	2239307.54	Метод спутниковых геодезических измерений (определений)	0.10	–
58	517546.94	2239309.19	Метод спутниковых геодезических измерений (определений)	0.10	–
59	517619.32	2239320.76	Метод спутниковых геодезических измерений (определений)	0.10	–
60	517619.58	2239320.58	Метод спутниковых геодезических измерений (определений)	0.10	–
61	517621.81	2239318.82	Метод спутниковых геодезических измерений (определений)	0.10	–
62	517634.04	2239287.15	Метод спутниковых геодезических измерений (определений)	0.10	–
63	517646.54	2239254.48	Метод спутниковых геодезических измерений (определений)	0.10	–
64	517660.05	2239220.04	Метод спутниковых геодезических измерений (определений)	0.10	–
65	517663.77	2239221.50	Метод спутниковых геодезических измерений (определений)	0.10	–
66	517650.28	2239255.94	Метод спутниковых геодезических измерений (определений)	0.10	–
67	517637.76	2239288.59	Метод спутниковых геодезических измерений (определений)	0.10	–
68	517625.15	2239321.28	Метод спутниковых геодезических измерений (определений)	0.10	–
69	517624.80	2239321.56	Метод спутниковых геодезических измерений (определений)	0.10	–
70	517648.52	2239325.01	Метод спутниковых геодезических измерений (определений)	0.10	–
71	517699.18	2239332.09	Метод спутниковых геодезических измерений (определений)	0.10	–
72	517699.53	2239331.98	Метод спутниковых геодезических измерений (определений)	0.10	–
73	517712.22	2239322.71	Метод спутниковых геодезических измерений (определений)	0.10	–
74	517712.66	2239322.46	Метод спутниковых геодезических измерений (определений)	0.10	–
75	517719.46	2239304.92	Метод спутниковых геодезических измерений (определений)	0.10	–
76	517729.34	2239279.69	Метод спутниковых геодезических измерений (определений)	0.10	–
77	517742.22	2239245.54	Метод спутниковых геодезических измерений (определений)	0.10	–
1	517745.96	2239246.96	Метод спутниковых геодезических измерений (определений)	0.10	–

3. Сведения о характерных точках части (частей) границы объекта

Обозначение характерных точек части границы	Координаты, м		Метод определения координат характерной точки	Средняя квадратическая погрешность положения характерной точки (M_t), м	Описание обозначения точки на местности (при наличии)
	X	Y			
1	2	3	4	5	6
–	–	–	–	–	–

Схема расположения границ публичного сервитута объекта

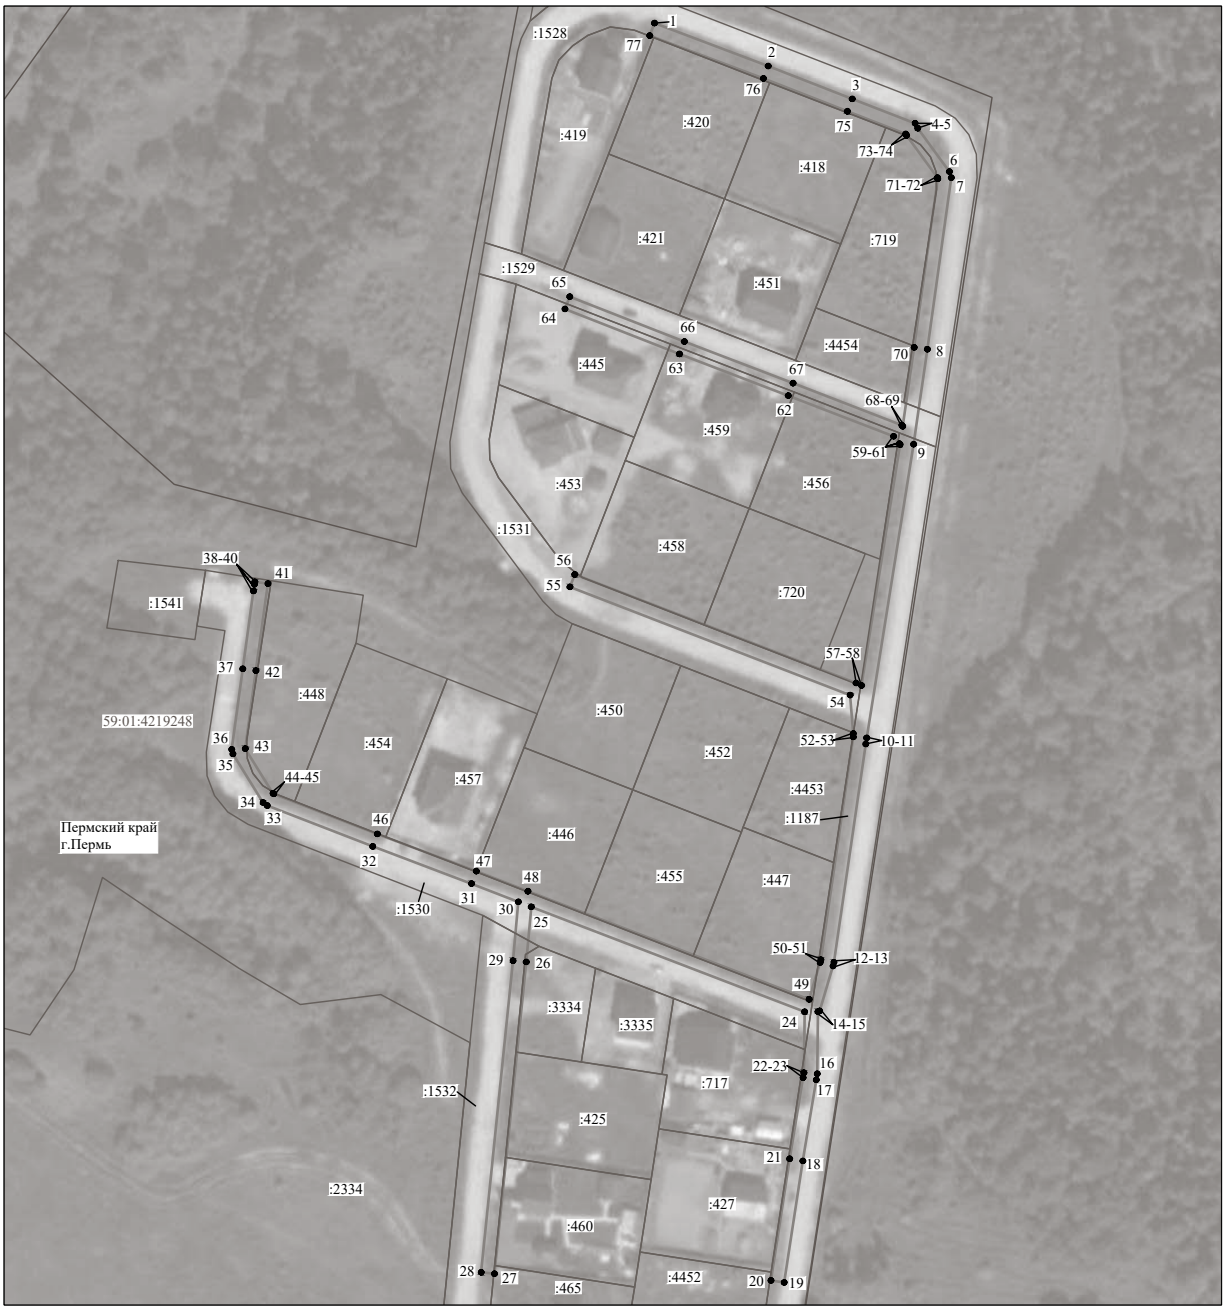

Масштаб 1:2000

Используемые условные знаки и обозначения:

№1	- номер опоры
	- граница публичного сервитута
	- граница кадастрового деления
	- граница населенного пункта
	- граница земельного участка, имеющегося в ЕГРН
	- граница ОКС, имеющаяся в ЕГРН
	- граница охранной зоны, имеющейся в ЕГРН
59:01:4413924:34 :34	- кадастровый номер земельного участка, имеющегося в ЕГРН
59:01:4413924	- номер кадастрового квартала
1 ●	- обозначение характерных точек границ

ОПИСАНИЕ МЕСТОПОЛОЖЕНИЯ ГРАНИЦ

Публичный сервитут для размещения объекта электросетевого хозяйства ВЛ 0,4 кВ РП-33

(наименование объекта, местоположение границ которого описано (далее - объект)


Раздел 1

Сведения об объекте		
№ п/п	Характеристики объекта	Описание характеристик
1	2	3
1	Местоположение объекта	Пермский край, город Пермь
2	Площадь объекта +/- величина погрешности определения площади (Р+/- Дельта Р)	751 кв.м ± 6 кв.м
3	Иные характеристики объекта	Публичный сервитут для размещения объекта электросетевого хозяйства ВЛ 0,4 кВ РП-33 на срок 49 лет

Раздел 2

Сведения о местоположении границ объекта					
1. Система координат МСК-59, зона 2					
2. Сведения о характерных точках границ объекта					
Обозначение характерных точек границ	Координаты, м		Метод определения координат характерной точки	Средняя квадратическая погрешность положения характерной точки (M_t), м	Описание обозначения точки на местности (при наличии)
	X	Y			
1	2	3	4	5	6
Зона1(1)	–	–	–	–	–
1	526947.63	2240707.85	Метод спутниковых геодезических измерений (определений)	0.10	–
2	526950.54	2240710.59	Метод спутниковых геодезических измерений (определений)	0.10	–
3	526911.66	2240752.21	Метод спутниковых геодезических измерений (определений)	0.10	–
4	526880.36	2240721.06	Метод спутниковых геодезических измерений (определений)	0.10	–
5	526871.95	2240693.98	Метод спутниковых геодезических измерений (определений)	0.10	–
6	526875.78	2240692.79	Метод спутниковых геодезических измерений (определений)	0.10	–
7	526883.88	2240718.91	Метод спутниковых геодезических измерений (определений)	0.10	–
8	526911.55	2240746.48	Метод спутниковых геодезических измерений (определений)	0.10	–
1	526947.63	2240707.85	Метод спутниковых геодезических измерений (определений)	0.10	–
Зона1(2)	–	–	–	–	–
9	526770.79	2240847.11	Метод спутниковых геодезических измерений (определений)	0.10	–
10	526769.55	2240850.90	Метод спутниковых геодезических измерений (определений)	0.10	–
11	526733.53	2240839.15	Метод спутниковых геодезических измерений (определений)	0.10	–
12	526709.12	2240830.83	Метод спутниковых геодезических измерений (определений)	0.10	–
13	526709.33	2240830.21	Метод спутниковых геодезических измерений (определений)	0.10	–
14	526709.98	2240828.29	Метод спутниковых геодезических измерений (определений)	0.10	–
15	526710.40	2240827.08	Метод спутниковых геодезических измерений (определений)	0.10	–
16	526734.79	2240835.35	Метод спутниковых геодезических измерений (определений)	0.10	–
9	526770.79	2240847.11	Метод спутниковых геодезических измерений (определений)	0.10	–
3. Сведения о характерных точках части (частей) границы объекта					
Обозначение характерных точек части границы	Координаты, м		Метод определения координат характерной точки	Средняя квадратическая погрешность положения характерной точки (M_t), м	Описание обозначения точки на местности (при наличии)
	X	Y			
1	2	3	4	5	6
–	–	–	–	–	–

Схема расположения границ публичного сервитута объекта

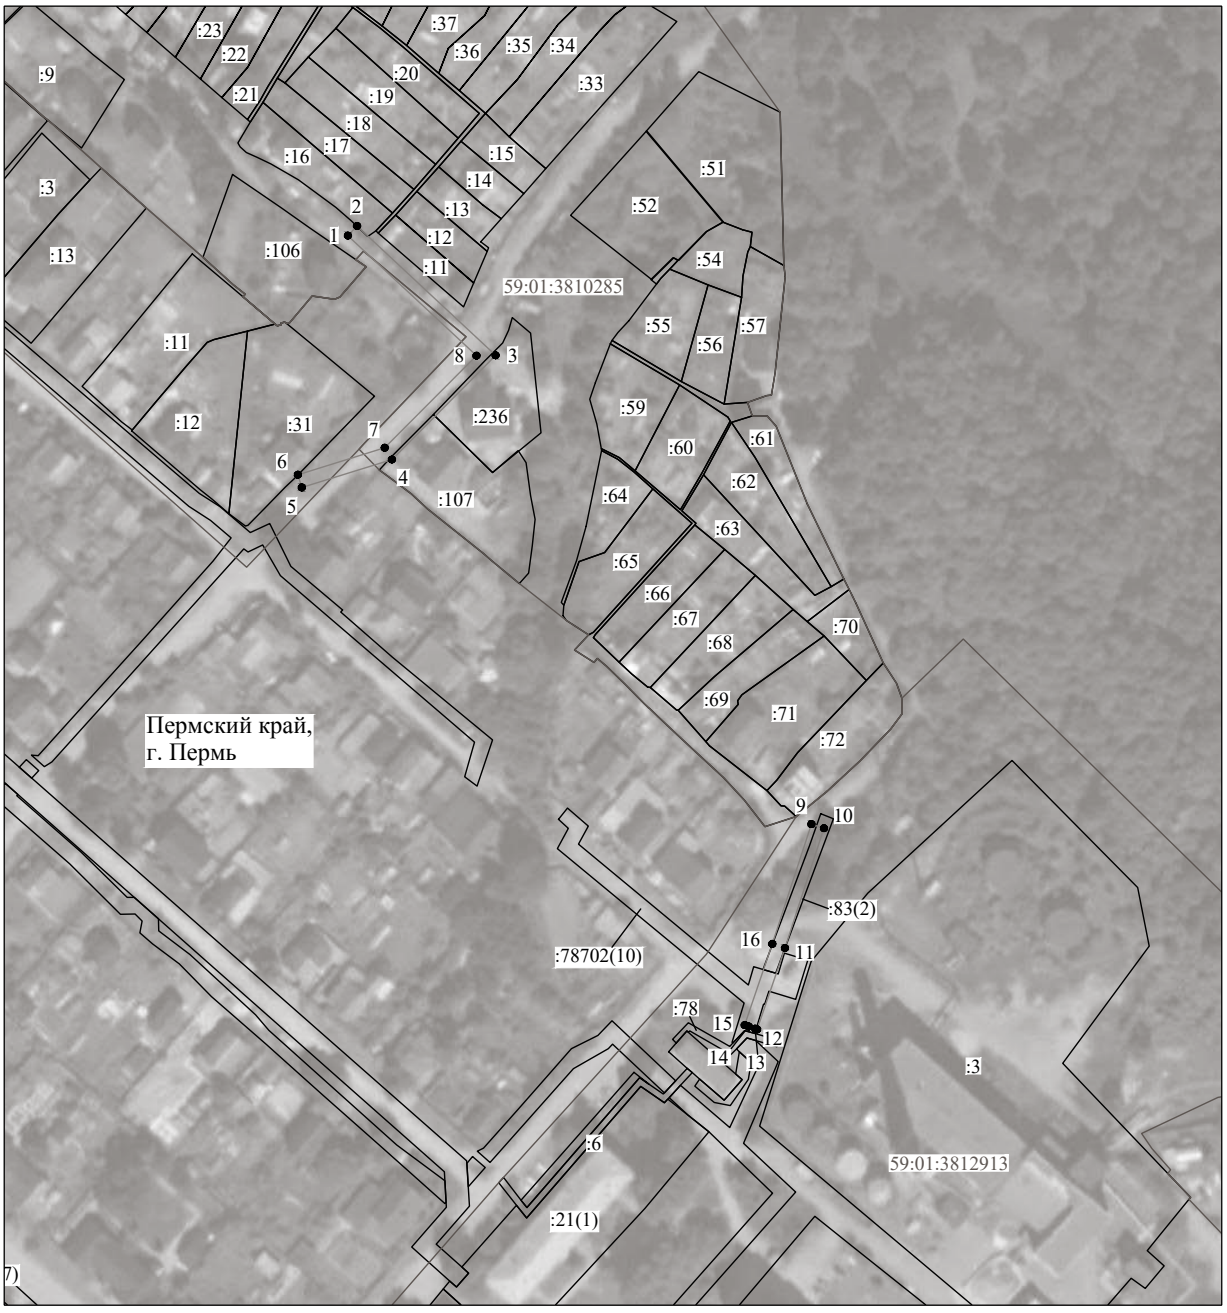

Масштаб 1:2000

Используемые условные знаки и обозначения:

№1	- номер опоры
	- граница публичного сервитута
	- граница кадастрового деления
	- граница населенного пункта
	- граница земельного участка, имеющегося в ЕГРН
	- граница ОКС, имеющаяся в ЕГРН
	- граница охранной зоны, имеющейся в ЕГРН
59:01:4413924:34 :34	- кадастровый номер земельного участка, имеющегося в ЕГРН
59:01:4413924	- номер кадастрового квартала
1 ●	- обозначение характерных точек границ

ОПИСАНИЕ МЕСТОПОЛОЖЕНИЯ ГРАНИЦ

Публичный сервитут для размещения объекта электросетевого хозяйства Электросетевой комплекс (ЭСК) Подстанция 35/6кВ «Восточная» с линиями электропередачи и трансформаторными подстанциями)

(наименование объекта, местоположение границ которого описано (далее - объект)

Раздел 1

Сведения об объекте		
№ п/п	Характеристики объекта	Описание характеристик
1	2	3
1	Местоположение объекта	Пермский край, город Пермь
2	Площадь объекта +/- величина погрешности определения площади (Р+/- Дельта Р)	99530 кв.м ± 71 кв.м
3	Иные характеристики объекта	Публичный сервитут для размещения объекта электросетевого хозяйства Электросетевой комплекс (ЭСК) Подстанция 35/6кВ «Восточная» с линиями электропередачи и трансформаторными подстанциями) на срок 49 лет

Раздел 2

Сведения о местоположении границ объекта					
1. Система координат МСК-59, зона 2					
2. Сведения о характерных точках границ объекта					
Обозначение характерных точек границ	Координаты, м		Метод определения координат характерной точки	Средняя квадратическая погрешность положения характерной точки (M_t), м	Описание обозначения точки на местности (при наличии)
	X	Y			
1	2	3	4	5	6
Зона1(1)	–	–	–	–	–
1	522814.54	2237536.60	Метод спутниковых геодезических измерений (определений)	0.10	–
2	522836.86	2237563.04	Метод спутниковых геодезических измерений (определений)	0.10	–
3	522833.80	2237565.62	Метод спутниковых геодезических измерений (определений)	0.10	–
4	522813.84	2237541.96	Метод спутниковых геодезических измерений (определений)	0.10	–
5	522780.50	2237565.34	Метод спутниковых геодезических измерений (определений)	0.10	–
6	522752.26	2237583.74	Метод спутниковых геодезических измерений (определений)	0.10	–
7	522766.96	2237583.98	Метод спутниковых геодезических измерений (определений)	0.10	–
8	522782.00	2237606.22	Метод спутниковых геодезических измерений (определений)	0.10	–
9	522797.45	2237631.06	Метод спутниковых геодезических измерений (определений)	0.10	–
10	522794.05	2237633.17	Метод спутниковых геодезических измерений (определений)	0.10	–
11	522778.64	2237608.40	Метод спутниковых геодезических измерений (определений)	0.10	–
12	522764.80	2237587.94	Метод спутниковых геодезических измерений (определений)	0.10	–
13	522746.26	2237587.65	Метод спутниковых геодезических измерений (определений)	0.10	–
14	522712.50	2237610.03	Метод спутниковых геодезических измерений (определений)	0.10	–
15	522674.46	2237635.00	Метод спутниковых геодезических измерений (определений)	0.10	–
16	522653.34	2237605.84	Метод спутниковых геодезических измерений (определений)	0.10	–
17	522617.84	2237562.94	Метод спутниковых геодезических измерений (определений)	0.10	–
18	522620.92	2237560.39	Метод спутниковых геодезических измерений (определений)	0.10	–
19	522656.50	2237603.38	Метод спутниковых геодезических измерений (определений)	0.10	–
20	522675.46	2237629.56	Метод спутниковых геодезических измерений (определений)	0.10	–
21	522739.10	2237587.54	Метод спутниковых геодезических измерений (определений)	0.10	–
22	522778.26	2237562.02	Метод спутниковых геодезических измерений (определений)	0.10	–
1	522814.54	2237536.60	Метод спутниковых геодезических измерений (определений)	0.10	–
Зона1(2)	–	–	–	–	–
23	522612.00	2237570.78	Метод спутниковых геодезических измерений (определений)	0.10	–
24	522614.84	2237605.86	Метод спутниковых геодезических измерений (определений)	0.10	–
25	522638.11	2237618.87	Метод спутниковых геодезических измерений (определений)	0.10	–
26	522664.65	2237635.30	Метод спутниковых геодезических измерений (определений)	0.10	–
27	522680.50	2237654.06	Метод спутниковых геодезических измерений (определений)	0.10	–
28	522708.54	2237693.92	Метод спутниковых геодезических измерений (определений)	0.10	–
29	522729.80	2237724.04	Метод спутниковых геодезических измерений (определений)	0.10	–
30	522746.88	2237747.74	Метод спутниковых геодезических измерений (определений)	0.10	–
31	522779.08	2237727.48	Метод спутниковых геодезических измерений (определений)	0.10	–
32	522781.20	2237730.87	Метод спутниковых геодезических измерений (определений)	0.10	–
33	522745.83	2237753.12	Метод спутниковых геодезических измерений (определений)	0.10	–
34	522726.54	2237726.36	Метод спутниковых геодезических измерений (определений)	0.10	–
35	522705.28	2237696.22	Метод спутниковых геодезических измерений (определений)	0.10	–
36	522677.32	2237656.52	Метод спутниковых геодезических измерений (определений)	0.10	–
37	522662.00	2237638.37	Метод спутниковых геодезических измерений (определений)	0.10	–
38	522636.08	2237622.32	Метод спутниковых геодезических измерений (определений)	0.10	–
39	522613.00	2237609.41	Метод спутниковых геодезических измерений (определений)	0.10	–
40	522566.84	2237638.38	Метод спутниковых геодезических измерений (определений)	0.10	–
41	522530.48	2237641.21	Метод спутниковых геодезических измерений (определений)	0.10	–
42	522527.76	2237675.28	Метод спутниковых геодезических измерений (определений)	0.10	–
43	522523.76	2237674.96	Метод спутниковых геодезических измерений (определений)	0.10	–
44	522526.44	2237641.41	Метод спутниковых геодезических измерений (определений)	0.10	–

45	522496.62	2237642.19	Метод спутниковых геодезических измерений (определений)	0.10	–
46	522470.22	2237653.59	Метод спутниковых геодезических измерений (определений)	0.10	–
47	522444.64	2237654.47	Метод спутниковых геодезических измерений (определений)	0.10	–
48	522444.50	2237650.47	Метод спутниковых геодезических измерений (определений)	0.10	–
49	522469.34	2237649.62	Метод спутниковых геодезических измерений (определений)	0.10	–
50	522495.74	2237638.22	Метод спутниковых геодезических измерений (определений)	0.10	–
51	522528.56	2237637.35	Метод спутниковых геодезических измерений (определений)	0.10	–
52	522565.55	2237634.47	Метод спутниковых геодезических измерений (определений)	0.10	–
53	522610.85	2237606.04	Метод спутниковых геодезических измерений (определений)	0.10	–
54	522608.02	2237571.10	Метод спутниковых геодезических измерений (определений)	0.10	–
23	522612.00	2237570.78	Метод спутниковых геодезических измерений (определений)	0.10	–
Зона1(3)	–	–	–	–	–
55	522216.26	2237040.76	Метод спутниковых геодезических измерений (определений)	0.10	–
56	522219.40	2237043.22	Метод спутниковых геодезических измерений (определений)	0.10	–
57	522199.61	2237068.40	Метод спутниковых геодезических измерений (определений)	0.10	–
58	522239.18	2237091.45	Метод спутниковых геодезических измерений (определений)	0.10	–
59	522269.88	2237109.38	Метод спутниковых геодезических измерений (определений)	0.10	–
60	522291.22	2237059.39	Метод спутниковых геодезических измерений (определений)	0.10	–
61	522333.40	2237077.53	Метод спутниковых геодезических измерений (определений)	0.10	–
62	522331.82	2237081.20	Метод спутниковых геодезических измерений (определений)	0.10	–
63	522293.32	2237064.65	Метод спутниковых геодезических измерений (определений)	0.10	–
64	522273.36	2237111.40	Метод спутниковых геодезических измерений (определений)	0.10	–
65	522310.38	2237132.98	Метод спутниковых геодезических измерений (определений)	0.10	–
66	522311.66	2237133.74	Метод спутниковых геодезических измерений (определений)	0.10	–
67	522341.86	2237151.42	Метод спутниковых геодезических измерений (определений)	0.10	–
68	522367.61	2237167.96	Метод спутниковых геодезических измерений (определений)	0.10	–
69	522381.48	2237194.38	Метод спутниковых геодезических измерений (определений)	0.10	–
70	522416.71	2237196.57	Метод спутниковых геодезических измерений (определений)	0.10	–
71	522449.13	2237212.63	Метод спутниковых геодезических измерений (определений)	0.10	–
72	522475.10	2237227.67	Метод спутниковых геодезических измерений (определений)	0.10	–
73	522475.45	2237228.44	Метод спутниковых геодезических измерений (определений)	0.10	–
74	522505.54	2237245.10	Метод спутниковых геодезических измерений (определений)	0.10	–
75	522506.35	2237245.91	Метод спутниковых геодезических измерений (определений)	0.10	–
76	522536.84	2237263.31	Метод спутниковых геодезических измерений (определений)	0.10	–
77	522543.58	2237266.14	Метод спутниковых геодезических измерений (определений)	0.10	–
78	522543.68	2237265.96	Метод спутниковых геодезических измерений (определений)	0.10	–
79	522583.95	2237288.46	Метод спутниковых геодезических измерений (определений)	0.10	–
80	522584.22	2237289.06	Метод спутниковых геодезических измерений (определений)	0.10	–
81	522618.06	2237307.33	Метод спутниковых геодезических измерений (определений)	0.10	–
82	522620.23	2237308.98	Метод спутниковых геодезических измерений (определений)	0.10	–
83	522658.36	2237330.42	Метод спутниковых геодезических измерений (определений)	0.10	–
84	522662.05	2237331.94	Метод спутниковых геодезических измерений (определений)	0.10	–
85	522692.00	2237349.26	Метод спутниковых геодезических измерений (определений)	0.10	–
86	522697.03	2237352.31	Метод спутниковых геодезических измерений (определений)	0.10	–
87	522702.22	2237355.49	Метод спутниковых геодезических измерений (определений)	0.10	–
88	522718.72	2237369.17	Метод спутниковых геодезических измерений (определений)	0.10	–
89	522747.38	2237390.00	Метод спутниковых геодезических измерений (определений)	0.10	–
90	522745.04	2237393.24	Метод спутниковых геодезических измерений (определений)	0.10	–
91	522716.28	2237372.33	Метод спутниковых геодезических измерений (определений)	0.10	–
92	522705.06	2237363.05	Метод спутниковых геодезических измерений (определений)	0.10	–
93	522710.56	2237378.64	Метод спутниковых геодезических измерений (определений)	0.10	–
94	522706.78	2237379.98	Метод спутниковых геодезических измерений (определений)	0.10	–
95	522699.12	2237358.24	Метод спутниковых геодезических измерений (определений)	0.10	–
96	522689.96	2237352.69	Метод спутниковых геодезических измерений (определений)	0.10	–
97	522660.28	2237335.54	Метод спутниковых геодезических измерений (определений)	0.10	–
98	522656.62	2237334.02	Метод спутниковых геодезических измерений (определений)	0.10	–
99	522618.03	2237312.34	Метод спутниковых геодезических измерений (определений)	0.10	–
100	522615.88	2237310.69	Метод спутниковых геодезических измерений (определений)	0.10	–
101	522581.16	2237291.94	Метод спутниковых геодезических измерений (определений)	0.10	–
102	522580.87	2237291.33	Метод спутниковых геодезических измерений (определений)	0.10	–
103	522545.16	2237271.38	Метод спутниковых геодезических измерений (определений)	0.10	–
104	522531.94	2237294.10	Метод спутниковых геодезических измерений (определений)	0.10	–
105	522516.06	2237320.94	Метод спутниковых геодезических измерений (определений)	0.10	–
106	522501.41	2237346.06	Метод спутниковых геодезических измерений (определений)	0.10	–
107	522490.95	2237364.92	Метод спутниковых геодезических измерений (определений)	0.10	–
108	522525.92	2237384.56	Метод спутниковых геодезических измерений (определений)	0.10	–
109	522562.54	2237405.62	Метод спутниковых геодезических измерений (определений)	0.10	–

110	522593.02	2237422.60	Метод спутниковых геодезических измерений (определений)	0.10	–
111	522626.58	2237436.50	Метод спутниковых геодезических измерений (определений)	0.10	–
112	522625.05	2237440.20	Метод спутниковых геодезических измерений (определений)	0.10	–
113	522591.28	2237426.22	Метод спутниковых геодезических измерений (определений)	0.10	–
114	522560.58	2237409.10	Метод спутниковых геодезических измерений (определений)	0.10	–
115	522523.94	2237388.04	Метод спутниковых геодезических измерений (определений)	0.10	–
116	522489.04	2237368.44	Метод спутниковых геодезических измерений (определений)	0.10	–
117	522454.36	2237433.69	Метод спутниковых геодезических измерений (определений)	0.10	–
118	522441.80	2237461.78	Метод спутниковых геодезических измерений (определений)	0.10	–
119	522472.69	2237478.74	Метод спутниковых геодезических измерений (определений)	0.10	–
120	522474.04	2237479.48	Метод спутниковых геодезических измерений (определений)	0.10	–
121	522549.56	2237519.99	Метод спутниковых геодезических измерений (определений)	0.10	–
122	522588.76	2237540.80	Метод спутниковых геодезических измерений (определений)	0.10	–
123	522606.88	2237557.18	Метод спутниковых геодезических измерений (определений)	0.10	–
124	522612.58	2237561.79	Метод спутниковых геодезических измерений (определений)	0.10	–
125	522611.32	2237563.35	Метод спутниковых геодезических измерений (определений)	0.10	–
126	522610.36	2237562.60	Метод спутниковых геодезических измерений (определений)	0.10	–
127	522609.14	2237564.16	Метод спутниковых геодезических измерений (определений)	0.10	–
128	522604.28	2237560.22	Метод спутниковых геодезических измерений (определений)	0.10	–
129	522586.46	2237544.10	Метод спутниковых геодезических измерений (определений)	0.10	–
130	522549.57	2237524.52	Метод спутниковых геодезических измерений (определений)	0.10	–
131	522545.00	2237534.83	Метод спутниковых геодезических измерений (определений)	0.10	–
132	522541.34	2237533.21	Метод спутниковых геодезических измерений (определений)	0.10	–
133	522546.37	2237522.79	Метод спутниковых геодезических измерений (определений)	0.10	–
134	522472.66	2237483.26	Метод спутниковых геодезических измерений (определений)	0.10	–
135	522469.75	2237491.21	Метод спутниковых геодезических измерений (определений)	0.10	–
136	522465.99	2237489.84	Метод спутниковых геодезических измерений (определений)	0.10	–
137	522469.10	2237481.33	Метод спутниковых геодезических измерений (определений)	0.10	–
138	522436.66	2237463.52	Метод спутниковых геодезических измерений (определений)	0.10	–
139	522450.76	2237431.93	Метод спутниковых геодезических измерений (определений)	0.10	–
140	522485.56	2237366.48	Метод спутниковых геодезических измерений (определений)	0.10	–
141	522448.99	2237345.85	Метод спутниковых геодезических измерений (определений)	0.10	–
142	522415.12	2237327.00	Метод спутниковых геодезических измерений (определений)	0.10	–
143	522371.69	2237302.96	Метод спутниковых геодезических измерений (определений)	0.10	–
144	522332.61	2237279.87	Метод спутниковых геодезических измерений (определений)	0.10	–
145	522319.98	2237302.78	Метод спутниковых геодезических измерений (определений)	0.10	–
146	522307.69	2237324.15	Метод спутниковых геодезических измерений (определений)	0.10	–
147	522300.55	2237336.80	Метод спутниковых геодезических измерений (определений)	0.10	–
148	522297.07	2237334.83	Метод спутниковых геодезических измерений (определений)	0.10	–
149	522304.21	2237322.17	Метод спутниковых геодезических измерений (определений)	0.10	–
150	522316.49	2237300.82	Метод спутниковых геодезических измерений (определений)	0.10	–
151	522329.11	2237277.92	Метод спутниковых геодезических измерений (определений)	0.10	–
152	522306.96	2237266.54	Метод спутниковых геодезических измерений (определений)	0.10	–
153	522295.98	2237260.58	Метод спутниковых геодезических измерений (определений)	0.10	–
154	522277.62	2237265.36	Метод спутниковых геодезических измерений (определений)	0.10	–
155	522276.62	2237261.48	Метод спутниковых геодезических измерений (определений)	0.10	–
156	522291.02	2237257.74	Метод спутниковых геодезических измерений (определений)	0.10	–
157	522259.36	2237239.40	Метод спутниковых геодезических измерений (определений)	0.10	–
158	522259.53	2237251.56	Метод спутниковых геодезических измерений (определений)	0.10	–
159	522255.53	2237251.60	Метод спутниковых геодезических измерений (определений)	0.10	–
160	522255.34	2237237.01	Метод спутниковых геодезических измерений (определений)	0.10	–
161	522223.54	2237216.52	Метод спутниковых геодезических измерений (определений)	0.10	–
162	522212.55	2237235.83	Метод спутниковых геодезических измерений (определений)	0.10	–
163	522191.06	2237274.62	Метод спутниковых геодезических измерений (определений)	0.10	–
164	522187.56	2237272.68	Метод спутниковых геодезических измерений (определений)	0.10	–
165	522209.06	2237233.87	Метод спутниковых геодезических измерений (определений)	0.10	–
166	522220.08	2237214.53	Метод спутниковых геодезических измерений (определений)	0.10	–
167	522177.83	2237193.30	Метод спутниковых геодезических измерений (определений)	0.10	–
168	522169.02	2237203.64	Метод спутниковых геодезических измерений (определений)	0.10	–
169	522165.98	2237201.06	Метод спутниковых геодезических измерений (определений)	0.10	–
170	522174.24	2237191.34	Метод спутниковых геодезических измерений (определений)	0.10	–
171	522134.46	2237168.48	Метод спутниковых геодезических измерений (определений)	0.10	–
172	522136.45	2237165.01	Метод спутниковых геодезических измерений (определений)	0.10	–
173	522178.30	2237189.06	Метод спутниковых геодезических измерений (определений)	0.10	–
174	522221.90	2237210.97	Метод спутниковых геодезических измерений (определений)	0.10	–
175	522230.42	2237192.26	Метод спутниковых геодезических измерений (определений)	0.10	–
176	522250.80	2237148.62	Метод спутниковых геодезических измерений (определений)	0.10	–

177	522254.42	2237150.31	Метод спутниковых геодезических измерений (определений)	0.10	–
178	522234.04	2237193.94	Метод спутниковых геодезических измерений (определений)	0.10	–
179	522225.39	2237212.94	Метод спутниковых геодезических измерений (определений)	0.10	–
180	522258.37	2237234.20	Метод спутниковых геодезических измерений (определений)	0.10	–
181	522297.14	2237256.66	Метод спутниковых геодезических измерений (определений)	0.10	–
182	522308.82	2237263.00	Метод спутниковых геодезических измерений (определений)	0.10	–
183	522331.08	2237274.44	Метод спутниковых геодезических измерений (определений)	0.10	–
184	522343.30	2237253.34	Метод спутниковых геодезических измерений (определений)	0.10	–
185	522358.32	2237226.33	Метод спутниковых геодезических измерений (определений)	0.10	–
186	522377.92	2237196.19	Метод спутниковых геодезических измерений (определений)	0.10	–
187	522364.56	2237170.74	Метод спутниковых геодезических измерений (определений)	0.10	–
188	522339.77	2237154.83	Метод спутниковых геодезических измерений (определений)	0.10	–
189	522312.27	2237138.72	Метод спутниковых геодезических измерений (определений)	0.10	–
190	522308.34	2237147.88	Метод спутниковых геодезических измерений (определений)	0.10	–
191	522304.66	2237146.31	Метод спутниковых геодезических измерений (определений)	0.10	–
192	522308.79	2237136.69	Метод спутниковых геодезических измерений (определений)	0.10	–
193	522268.30	2237113.08	Метод спутниковых геодезических измерений (определений)	0.10	–
194	522237.16	2237094.91	Метод спутниковых геодезических измерений (определений)	0.10	–
195	522193.62	2237069.54	Метод спутниковых геодезических измерений (определений)	0.10	–
55	522216.26	2237040.76	Метод спутниковых геодезических измерений (определений)	0.10	–
–	–	–	–	–	–
196	522381.27	2237198.38	Метод спутниковых геодезических измерений (определений)	0.10	–
197	522415.66	2237200.51	Метод спутниковых геодезических измерений (определений)	0.10	–
198	522447.24	2237216.16	Метод спутниковых геодезических измерений (определений)	0.10	–
199	522472.00	2237230.50	Метод спутниковых геодезических измерений (определений)	0.10	–
200	522472.36	2237231.30	Метод спутниковых геодезических измерений (определений)	0.10	–
201	522503.12	2237248.34	Метод спутниковых геодезических измерений (определений)	0.10	–
202	522503.91	2237249.12	Метод спутниковых геодезических измерений (определений)	0.10	–
203	522535.06	2237266.90	Метод спутниковых геодезических измерений (определений)	0.10	–
204	522541.55	2237269.63	Метод спутниковых геодезических измерений (определений)	0.10	–
205	522528.49	2237292.08	Метод спутниковых геодезических измерений (определений)	0.10	–
206	522512.61	2237318.90	Метод спутниковых геодезических измерений (определений)	0.10	–
207	522497.93	2237344.08	Метод спутниковых геодезических измерений (определений)	0.10	–
208	522487.46	2237362.96	Метод спутниковых геодезических измерений (определений)	0.10	–
209	522451.45	2237342.64	Метод спутниковых геодезических измерений (определений)	0.10	–
210	522446.68	2237334.12	Метод спутниковых геодезических измерений (определений)	0.10	–
211	522443.18	2237336.06	Метод спутниковых геодезических измерений (определений)	0.10	–
212	522444.78	2237338.93	Метод спутниковых геодезических измерений (определений)	0.10	–
213	522418.07	2237324.06	Метод спутниковых геодезических измерений (определений)	0.10	–
214	522417.58	2237305.21	Метод спутниковых геодезических измерений (определений)	0.10	–
215	522413.58	2237305.31	Метод спутниковых геодезических измерений (определений)	0.10	–
216	522414.01	2237321.81	Метод спутниковых геодезических измерений (определений)	0.10	–
217	522373.68	2237299.50	Метод спутниковых геодезических измерений (определений)	0.10	–
218	522334.58	2237276.38	Метод спутниковых геодезических измерений (определений)	0.10	–
219	522346.78	2237255.31	Метод спутниковых геодезических измерений (определений)	0.10	–
220	522361.74	2237228.39	Метод спутниковых геодезических измерений (определений)	0.10	–
196	522381.27	2237198.38	Метод спутниковых геодезических измерений (определений)	0.10	–
Зона1(4)	–	–	–	–	–
221	522864.14	2236928.12	Метод спутниковых геодезических измерений (определений)	0.10	–
222	522871.64	2236948.37	Метод спутниковых геодезических измерений (определений)	0.10	–
223	522877.69	2236970.40	Метод спутниковых геодезических измерений (определений)	0.10	–
224	522853.55	2237000.83	Метод спутниковых геодезических измерений (определений)	0.10	–
225	522881.49	2237018.09	Метод спутниковых геодезических измерений (определений)	0.10	–
226	522915.96	2237038.19	Метод спутниковых геодезических измерений (определений)	0.10	–
227	522966.52	2237061.81	Метод спутниковых геодезических измерений (определений)	0.10	–
228	522998.25	2237100.56	Метод спутниковых геодезических измерений (определений)	0.10	–
229	523023.46	2237116.58	Метод спутниковых геодезических измерений (определений)	0.10	–
230	523046.64	2237138.72	Метод спутниковых геодезических измерений (определений)	0.10	–
231	523071.38	2237156.66	Метод спутниковых геодезических измерений (определений)	0.10	–
232	523096.02	2237174.55	Метод спутниковых геодезических измерений (определений)	0.10	–
233	523093.66	2237177.79	Метод спутниковых геодезических измерений (определений)	0.10	–
234	523069.64	2237160.34	Метод спутниковых геодезических измерений (определений)	0.10	–
235	523030.06	2237163.86	Метод спутниковых геодезических измерений (определений)	0.10	–
236	522999.20	2237202.01	Метод спутниковых геодезических измерений (определений)	0.10	–
237	522962.10	2237249.35	Метод спутниковых геодезических измерений (определений)	0.10	–
238	522923.74	2237296.41	Метод спутниковых геодезических измерений (определений)	0.10	–
239	522900.51	2237325.31	Метод спутниковых геодезических измерений (определений)	0.10	–

240	522884.28	2237346.04	Метод спутниковых геодезических измерений (определений)	0.10	–
241	522873.94	2237359.76	Метод спутниковых геодезических измерений (определений)	0.10	–
242	522896.51	2237380.86	Метод спутниковых геодезических измерений (определений)	0.10	–
243	522908.75	2237366.64	Метод спутниковых геодезических измерений (определений)	0.10	–
244	522911.78	2237369.26	Метод спутниковых геодезических измерений (определений)	0.10	–
245	522899.43	2237383.60	Метод спутниковых геодезических измерений (определений)	0.10	–
246	522925.24	2237408.08	Метод спутниковых геодезических измерений (определений)	0.10	–
247	522932.29	2237375.50	Метод спутниковых геодезических измерений (определений)	0.10	–
248	522961.32	2237345.24	Метод спутниковых геодезических измерений (определений)	0.10	–
249	522987.88	2237312.45	Метод спутниковых геодезических измерений (определений)	0.10	–
250	523015.23	2237279.96	Метод спутниковых геодезических измерений (определений)	0.10	–
251	523042.70	2237244.92	Метод спутниковых геодезических измерений (определений)	0.10	–
252	523070.70	2237212.02	Метод спутниковых геодезических измерений (определений)	0.10	–
253	523073.75	2237214.62	Метод спутниковых геодезических измерений (определений)	0.10	–
254	523045.80	2237247.46	Метод спутниковых геодезических измерений (определений)	0.10	–
255	523018.33	2237282.48	Метод спутниковых геодезических измерений (определений)	0.10	–
256	522990.96	2237315.00	Метод спутниковых геодезических измерений (определений)	0.10	–
257	522964.32	2237347.89	Метод спутниковых геодезических измерений (определений)	0.10	–
258	522935.96	2237377.46	Метод спутниковых геодезических измерений (определений)	0.10	–
259	522928.66	2237411.24	Метод спутниковых геодезических измерений (определений)	0.10	–
260	522954.02	2237433.58	Метод спутниковых геодезических измерений (определений)	0.10	–
261	522951.38	2237436.58	Метод спутниковых геодезических измерений (определений)	0.10	–
262	522926.60	2237414.76	Метод спутниковых геодезических измерений (определений)	0.10	–
263	522896.18	2237447.64	Метод спутниковых геодезических измерений (определений)	0.10	–
264	522934.08	2237476.78	Метод спутниковых геодезических измерений (определений)	0.10	–
265	522931.64	2237479.94	Метод спутниковых геодезических измерений (определений)	0.10	–
266	522892.42	2237449.80	Метод спутниковых геодезических измерений (определений)	0.10	–
267	522846.04	2237443.69	Метод спутниковых геодезических измерений (определений)	0.10	–
268	522846.56	2237439.72	Метод спутниковых геодезических измерений (определений)	0.10	–
269	522890.52	2237445.52	Метод спутниковых геодезических измерений (определений)	0.10	–
270	522886.82	2237431.50	Метод спутниковых геодезических измерений (определений)	0.10	–
271	522890.70	2237430.48	Метод спутниковых геодезических измерений (определений)	0.10	–
272	522894.22	2237443.86	Метод спутниковых геодезических измерений (определений)	0.10	–
273	522923.64	2237412.06	Метод спутниковых геодезических измерений (определений)	0.10	–
274	522895.15	2237385.06	Метод спутниковых геодезических измерений (определений)	0.10	–
275	522893.91	2237383.88	Метод спутниковых геодезических измерений (определений)	0.10	–
276	522873.58	2237364.90	Метод спутниковых геодезических измерений (определений)	0.10	–
277	522874.89	2237385.14	Метод спутниковых геодезических измерений (определений)	0.10	–
278	522870.90	2237385.40	Метод спутниковых геодезических измерений (определений)	0.10	–
279	522869.31	2237360.93	Метод спутниковых геодезических измерений (определений)	0.10	–
280	522846.78	2237340.24	Метод спутниковых геодезических измерений (определений)	0.10	–
281	522812.86	2237330.74	Метод спутниковых геодезических измерений (определений)	0.10	–
282	522813.94	2237326.88	Метод спутниковых геодезических измерений (определений)	0.10	–
283	522843.78	2237335.24	Метод спутниковых геодезических измерений (определений)	0.10	–
284	522830.82	2237311.28	Метод спутниковых геодезических измерений (определений)	0.10	–
285	522799.27	2237283.77	Метод спутниковых геодезических измерений (определений)	0.10	–
286	522778.21	2237266.34	Метод спутниковых геодезических измерений (определений)	0.10	–
287	522762.36	2237279.97	Метод спутниковых геодезических измерений (определений)	0.10	–
288	522759.75	2237276.94	Метод спутниковых геодезических измерений (определений)	0.10	–
289	522774.84	2237263.97	Метод спутниковых геодезических измерений (определений)	0.10	–
290	522736.68	2237239.78	Метод спутниковых геодезических измерений (определений)	0.10	–
291	522732.04	2237249.86	Метод спутниковых геодезических измерений (определений)	0.10	–
292	522728.41	2237248.18	Метод спутниковых геодезических измерений (определений)	0.10	–
293	522733.40	2237237.35	Метод спутниковых геодезических измерений (определений)	0.10	–
294	522704.15	2237210.16	Метод спутниковых геодезических измерений (определений)	0.10	–
295	522700.80	2237219.18	Метод спутниковых геодезических измерений (определений)	0.10	–
296	522697.05	2237217.80	Метод спутниковых геодезических измерений (определений)	0.10	–
297	522700.98	2237207.20	Метод спутниковых геодезических измерений (определений)	0.10	–
298	522677.80	2237185.34	Метод спутниковых геодезических измерений (определений)	0.10	–
299	522672.06	2237192.48	Метод спутниковых геодезических измерений (определений)	0.10	–
300	522668.94	2237189.97	Метод спутниковых геодезических измерений (определений)	0.10	–
301	522674.90	2237182.56	Метод спутниковых геодезических измерений (определений)	0.10	–
302	522646.95	2237155.50	Метод спутниковых геодезических измерений (определений)	0.10	–
303	522644.62	2237165.31	Метод спутниковых геодезических измерений (определений)	0.10	–
304	522640.73	2237164.38	Метод спутниковых геодезических измерений (определений)	0.10	–
305	522643.62	2237152.25	Метод спутниковых геодезических измерений (определений)	0.10	–
306	522622.30	2237130.85	Метод спутниковых геодезических измерений (определений)	0.10	–

307	522583.63	2237094.98	Метод спутниковых геодезических измерений (определений)	0.10	–
308	522586.35	2237092.06	Метод спутниковых геодезических измерений (определений)	0.10	–
309	522625.08	2237127.97	Метод спутниковых геодезических измерений (определений)	0.10	–
310	522647.22	2237150.20	Метод спутниковых геодезических измерений (определений)	0.10	–
311	522678.96	2237180.94	Метод спутниковых геодезических измерений (определений)	0.10	–
312	522704.59	2237205.12	Метод спутниковых геодезических измерений (определений)	0.10	–
313	522737.04	2237235.26	Метод спутниковых геодезических измерений (определений)	0.10	–
314	522778.16	2237261.11	Метод спутниковых геодезических измерений (определений)	0.10	–
315	522801.86	2237280.72	Метод спутниковых геодезических измерений (определений)	0.10	–
316	522832.23	2237307.19	Метод спутниковых геодезических измерений (определений)	0.10	–
317	522854.95	2237281.65	Метод спутниковых геодезических измерений (определений)	0.10	–
318	522857.94	2237284.32	Метод спутниковых геодезических измерений (определений)	0.10	–
319	522834.83	2237310.28	Метод спутниковых геодезических измерений (определений)	0.10	–
320	522849.38	2237337.20	Метод спутниковых геодезических измерений (определений)	0.10	–
321	522868.94	2237355.14	Метод спутниковых геодезических измерений (определений)	0.10	–
322	522871.00	2237357.02	Метод спутниковых геодезических измерений (определений)	0.10	–
323	522881.12	2237343.60	Метод спутниковых геодезических измерений (определений)	0.10	–
324	522897.38	2237322.82	Метод спутниковых геодезических измерений (определений)	0.10	–
325	522920.62	2237293.89	Метод спутниковых геодезических измерений (определений)	0.10	–
326	522958.98	2237246.85	Метод спутниковых геодезических измерений (определений)	0.10	–
327	522996.08	2237199.52	Метод спутниковых геодезических измерений (определений)	0.10	–
328	523028.02	2237160.03	Метод спутниковых геодезических измерений (определений)	0.10	–
329	523064.70	2237156.76	Метод спутниковых геодезических измерений (определений)	0.10	–
330	523044.08	2237141.81	Метод спутниковых геодезических измерений (определений)	0.10	–
331	523020.98	2237119.74	Метод спутниковых геодезических измерений (определений)	0.10	–
332	522997.37	2237104.74	Метод спутниковых геодезических измерений (определений)	0.10	–
333	522975.53	2237132.53	Метод спутниковых геодезических измерений (определений)	0.10	–
334	522966.02	2237144.63	Метод спутниковых геодезических измерений (определений)	0.10	–
335	522946.69	2237169.20	Метод спутниковых геодезических измерений (определений)	0.10	–
336	522924.86	2237195.79	Метод спутниковых геодезических измерений (определений)	0.10	–
337	522907.36	2237216.62	Метод спутниковых геодезических измерений (определений)	0.10	–
338	522904.30	2237214.05	Метод спутниковых геодезических измерений (определений)	0.10	–
339	522921.78	2237193.23	Метод спутниковых геодезических измерений (определений)	0.10	–
340	522943.57	2237166.69	Метод спутниковых геодезических измерений (определений)	0.10	–
341	522964.15	2237140.53	Метод спутниковых геодезических измерений (определений)	0.10	–
342	522954.89	2237143.62	Метод спутниковых геодезических измерений (определений)	0.10	–
343	522953.63	2237139.82	Метод спутниковых геодезических измерений (определений)	0.10	–
344	522968.13	2237134.99	Метод спутниковых геодезических измерений (определений)	0.10	–
345	522971.84	2237118.04	Метод спутниковых геодезических измерений (определений)	0.10	–
346	522975.75	2237118.90	Метод спутниковых геодезических измерений (определений)	0.10	–
347	522973.66	2237128.43	Метод спутниковых геодезических измерений (определений)	0.10	–
348	522994.35	2237102.10	Метод спутниковых геодезических измерений (определений)	0.10	–
349	522964.00	2237065.04	Метод спутниковых геодезических измерений (определений)	0.10	–
350	522914.10	2237041.74	Метод спутниковых геодезических измерений (определений)	0.10	–
351	522879.43	2237021.52	Метод спутниковых геодезических измерений (определений)	0.10	–
352	522850.10	2237003.40	Метод спутниковых геодезических измерений (определений)	0.10	–
353	522839.30	2237004.26	Метод спутниковых геодезических измерений (определений)	0.10	–
354	522819.77	2237030.10	Метод спутниковых геодезических измерений (определений)	0.10	–
355	522800.41	2237057.58	Метод спутниковых геодезических измерений (определений)	0.10	–
356	522780.30	2237085.77	Метод спутниковых геодезических измерений (определений)	0.10	–
357	522806.20	2237106.75	Метод спутниковых геодезических измерений (определений)	0.10	–
358	522832.12	2237127.58	Метод спутниковых геодезических измерений (определений)	0.10	–
359	522860.23	2237149.94	Метод спутниковых геодезических измерений (определений)	0.10	–
360	522879.18	2237165.31	Метод спутниковых геодезических измерений (определений)	0.10	–
361	522876.66	2237168.42	Метод спутниковых геодезических измерений (определений)	0.10	–
362	522861.59	2237156.18	Метод спутниковых геодезических измерений (определений)	0.10	–
363	522862.87	2237166.30	Метод спутниковых геодезических измерений (определений)	0.10	–
364	522858.90	2237166.80	Метод спутниковых геодезических измерений (определений)	0.10	–
365	522857.10	2237152.55	Метод спутниковых геодезических измерений (определений)	0.10	–
366	522833.48	2237133.77	Метод спутниковых геодезических измерений (определений)	0.10	–
367	522834.57	2237142.17	Метод спутниковых геодезических измерений (определений)	0.10	–
368	522830.60	2237142.68	Метод спутниковых геодезических измерений (определений)	0.10	–
369	522828.98	2237130.18	Метод спутниковых геодезических измерений (определений)	0.10	–
370	522776.34	2237087.70	Метод спутниковых геодезических измерений (определений)	0.10	–
371	522716.72	2237041.57	Метод спутниковых геодезических измерений (определений)	0.10	–
372	522688.92	2237020.18	Метод спутниковых геодезических измерений (определений)	0.10	–
373	522670.42	2237006.32	Метод спутниковых геодезических измерений (определений)	0.10	–

374	522642.02	2236985.06	Метод спутниковых геодезических измерений (определений)	0.10	–
375	522626.16	2236973.15	Метод спутниковых геодезических измерений (определений)	0.10	–
376	522628.56	2236969.95	Метод спутниковых геодезических измерений (определений)	0.10	–
377	522644.42	2236981.87	Метод спутниковых геодезических измерений (определений)	0.10	–
378	522672.82	2237003.12	Метод спутниковых геодезических измерений (определений)	0.10	–
379	522691.34	2237016.99	Метод спутниковых геодезических измерений (определений)	0.10	–
380	522719.16	2237038.40	Метод спутниковых геодезических измерений (определений)	0.10	–
381	522777.16	2237083.28	Метод спутниковых геодезических измерений (определений)	0.10	–
382	522797.15	2237055.26	Метод спутниковых геодезических измерений (определений)	0.10	–
383	522816.54	2237027.74	Метод спутниковых геодезических измерений (определений)	0.10	–
384	522837.19	2237000.42	Метод спутниковых геодезических измерений (определений)	0.10	–
385	522843.68	2236999.90	Метод спутниковых геодезических измерений (определений)	0.10	–
386	522806.58	2236979.90	Метод спутниковых геодезических измерений (определений)	0.10	–
387	522808.48	2236976.38	Метод спутниковых геодезических измерений (определений)	0.10	–
388	522850.06	2236998.80	Метод спутниковых геодезических измерений (определений)	0.10	–
389	522873.30	2236969.50	Метод спутниковых геодезических измерений (определений)	0.10	–
390	522867.84	2236949.60	Метод спутниковых геодезических измерений (определений)	0.10	–
391	522860.38	2236929.50	Метод спутниковых геодезических измерений (определений)	0.10	–
221	522864.14	2236928.12	Метод спутниковых геодезических измерений (определений)	0.10	–
Зона1(5)	–	–	–	–	–
392	523137.27	2237195.21	Метод спутниковых геодезических измерений (определений)	0.10	–
393	523177.84	2237223.22	Метод спутниковых геодезических измерений (определений)	0.10	–
394	523207.74	2237245.59	Метод спутниковых геодезических измерений (определений)	0.10	–
395	523208.28	2237244.77	Метод спутниковых геодезических измерений (определений)	0.10	–
396	523227.96	2237275.73	Метод спутниковых геодезических измерений (определений)	0.10	–
397	523271.78	2237301.06	Метод спутниковых геодезических измерений (определений)	0.10	–
398	523310.80	2237318.12	Метод спутниковых геодезических измерений (определений)	0.10	–
399	523340.84	2237327.72	Метод спутниковых геодезических измерений (определений)	0.10	–
400	523351.56	2237332.79	Метод спутниковых геодезических измерений (определений)	0.10	–
401	523392.74	2237346.74	Метод спутниковых геодезических измерений (определений)	0.10	–
402	523426.02	2237366.64	Метод спутниковых геодезических измерений (определений)	0.10	–
403	523426.32	2237366.52	Метод спутниковых геодезических измерений (определений)	0.10	–
404	523459.42	2237399.17	Метод спутниковых геодезических измерений (определений)	0.10	–
405	523482.43	2237408.98	Метод спутниковых геодезических измерений (определений)	0.10	–
406	523480.86	2237412.65	Метод спутниковых геодезических измерений (определений)	0.10	–
407	523457.16	2237402.55	Метод спутниковых геодезических измерений (определений)	0.10	–
408	523425.38	2237371.20	Метод спутниковых геодезических измерений (определений)	0.10	–
409	523418.96	2237373.75	Метод спутниковых геодезических измерений (определений)	0.10	–
410	523408.14	2237398.18	Метод спутниковых геодезических измерений (определений)	0.10	–
411	523404.48	2237396.56	Метод спутниковых геодезических измерений (определений)	0.10	–
412	523415.96	2237370.64	Метод спутниковых геодезических измерений (определений)	0.10	–
413	523421.35	2237368.50	Метод спутниковых геодезических измерений (определений)	0.10	–
414	523391.04	2237350.39	Метод спутниковых геодезических измерений (определений)	0.10	–
415	523350.06	2237336.50	Метод спутниковых геодезических измерений (определений)	0.10	–
416	523339.37	2237331.46	Метод спутниковых геодезических измерений (определений)	0.10	–
417	523309.40	2237321.87	Метод спутниковых геодезических измерений (определений)	0.10	–
418	523269.98	2237304.64	Метод спутниковых геодезических измерений (определений)	0.10	–
419	523225.10	2237278.70	Метод спутниковых геодезических измерений (определений)	0.10	–
420	523208.26	2237252.19	Метод спутниковых геодезических измерений (определений)	0.10	–
421	523202.58	2237261.04	Метод спутниковых геодезических измерений (определений)	0.10	–
422	523182.16	2237287.33	Метод спутниковых геодезических измерений (определений)	0.10	–
423	523151.11	2237328.72	Метод спутниковых геодезических измерений (определений)	0.10	–
424	523121.00	2237367.29	Метод спутниковых геодезических измерений (определений)	0.10	–
425	523121.18	2237377.44	Метод спутниковых геодезических измерений (определений)	0.10	–
426	523151.17	2237396.72	Метод спутниковых геодезических измерений (определений)	0.10	–
427	523175.32	2237412.76	Метод спутниковых геодезических измерений (определений)	0.10	–
428	523190.95	2237407.92	Метод спутниковых геодезических измерений (определений)	0.10	–
429	523192.13	2237411.74	Метод спутниковых геодезических измерений (определений)	0.10	–
430	523181.00	2237415.18	Метод спутниковых геодезических измерений (определений)	0.10	–
431	523221.46	2237431.33	Метод спутниковых геодезических измерений (определений)	0.10	–
432	523263.22	2237448.40	Метод спутниковых геодезических измерений (определений)	0.10	–
433	523258.20	2237436.30	Метод спутниковых геодезических измерений (определений)	0.10	–
434	523261.90	2237434.77	Метод спутниковых геодезических измерений (определений)	0.10	–
435	523268.43	2237450.52	Метод спутниковых геодезических измерений (определений)	0.10	–
436	523303.82	2237465.07	Метод спутниковых геодезических измерений (определений)	0.10	–
437	523310.10	2237467.50	Метод спутниковых геодезических измерений (определений)	0.10	–
438	523310.22	2237455.02	Метод спутниковых геодезических измерений (определений)	0.10	–

439	523336.94	2237403.82	Метод спутниковых геодезических измерений (определений)	0.10	–
440	523340.48	2237405.66	Метод спутниковых геодезических измерений (определений)	0.10	–
441	523314.21	2237456.02	Метод спутниковых геодезических измерений (определений)	0.10	–
442	523314.08	2237469.06	Метод спутниковых геодезических измерений (определений)	0.10	–
443	523353.74	2237484.92	Метод спутниковых геодезических измерений (определений)	0.10	–
444	523381.60	2237479.02	Метод спутниковых геодезических измерений (определений)	0.10	–
445	523401.96	2237450.02	Метод спутниковых геодезических измерений (определений)	0.10	–
446	523405.22	2237452.32	Метод спутниковых геодезических измерений (определений)	0.10	–
447	523383.98	2237482.62	Метод спутниковых геодезических измерений (определений)	0.10	–
448	523360.42	2237487.59	Метод спутниковых геодезических измерений (определений)	0.10	–
449	523433.38	2237516.86	Метод спутниковых геодезических измерений (определений)	0.10	–
450	523433.36	2237507.06	Метод спутниковых геодезических измерений (определений)	0.10	–
451	523437.36	2237507.05	Метод спутниковых геодезических измерений (определений)	0.10	–
452	523437.38	2237518.46	Метод спутниковых геодезических измерений (определений)	0.10	–
453	523473.49	2237532.88	Метод спутниковых геодезических измерений (определений)	0.10	–
454	523511.38	2237547.30	Метод спутниковых геодезических измерений (определений)	0.10	–
455	523553.98	2237563.66	Метод спутниковых геодезических измерений (определений)	0.10	–
456	523601.64	2237582.62	Метод спутниковых геодезических измерений (определений)	0.10	–
457	523633.09	2237595.67	Метод спутниковых геодезических измерений (определений)	0.10	–
458	523674.12	2237612.22	Метод спутниковых геодезических измерений (определений)	0.10	–
459	523711.64	2237627.31	Метод спутниковых геодезических измерений (определений)	0.10	–
460	523688.68	2237609.10	Метод спутниковых геодезических измерений (определений)	0.10	–
461	523707.25	2237567.88	Метод спутниковых геодезических измерений (определений)	0.10	–
462	523726.34	2237530.24	Метод спутниковых геодезических измерений (определений)	0.10	–
463	523704.76	2237502.78	Метод спутниковых геодезических измерений (определений)	0.10	–
464	523721.00	2237470.02	Метод спутниковых геодезических измерений (определений)	0.10	–
465	523732.32	2237439.52	Метод спутниковых геодезических измерений (определений)	0.10	–
466	523749.82	2237407.46	Метод спутниковых геодезических измерений (определений)	0.10	–
467	523759.73	2237385.04	Метод спутниковых геодезических измерений (определений)	0.10	–
468	523768.76	2237362.16	Метод спутниковых геодезических измерений (определений)	0.10	–
469	523747.95	2237352.81	Метод спутниковых геодезических измерений (определений)	0.10	–
470	523749.59	2237349.16	Метод спутниковых геодезических измерений (определений)	0.10	–
471	523772.14	2237359.30	Метод спутниковых геодезических измерений (определений)	0.10	–
472	523809.42	2237375.93	Метод спутниковых геодезических измерений (определений)	0.10	–
473	523842.42	2237393.32	Метод спутниковых геодезических измерений (определений)	0.10	–
474	523890.75	2237416.19	Метод спутниковых геодезических измерений (определений)	0.10	–
475	523918.38	2237429.88	Метод спутниковых геодезических измерений (определений)	0.10	–
476	523920.17	2237430.76	Метод спутниковых геодезических измерений (определений)	0.10	–
477	523941.53	2237441.52	Метод спутниковых геодезических измерений (определений)	0.10	–
478	523981.06	2237460.21	Метод спутниковых геодезических измерений (определений)	0.10	–
479	523979.34	2237463.83	Метод спутниковых геодезических измерений (определений)	0.10	–
480	523939.78	2237445.11	Метод спутниковых геодезических измерений (определений)	0.10	–
481	523920.18	2237435.24	Метод спутниковых геодезических измерений (определений)	0.10	–
482	523903.06	2237469.56	Метод спутниковых геодезических измерений (определений)	0.10	–
483	523888.76	2237499.76	Метод спутниковых геодезических измерений (определений)	0.10	–
484	523870.16	2237536.33	Метод спутниковых геодезических измерений (определений)	0.10	–
485	523854.58	2237568.19	Метод спутниковых геодезических измерений (определений)	0.10	–
486	523848.20	2237581.76	Метод спутниковых геодезических измерений (определений)	0.10	–
487	523891.75	2237599.00	Метод спутниковых геодезических измерений (определений)	0.10	–
488	523897.37	2237584.04	Метод спутниковых геодезических измерений (определений)	0.10	–
489	523901.11	2237585.45	Метод спутниковых геодезических измерений (определений)	0.10	–
490	523894.06	2237604.22	Метод спутниковых геодезических измерений (определений)	0.10	–
491	523842.77	2237583.90	Метод спутниковых геодезических измерений (определений)	0.10	–
492	523812.30	2237570.02	Метод спутниковых геодезических измерений (определений)	0.10	–
493	523785.92	2237557.58	Метод спутниковых геодезических измерений (определений)	0.10	–
494	523758.32	2237544.97	Метод спутниковых геодезических измерений (определений)	0.10	–
495	523729.64	2237532.58	Метод спутниковых геодезических измерений (определений)	0.10	–
496	523710.86	2237569.62	Метод спутниковых геодезических измерений (определений)	0.10	–
497	523693.60	2237607.90	Метод спутниковых геодезических измерений (определений)	0.10	–
498	523713.78	2237623.90	Метод спутниковых геодезических измерений (определений)	0.10	–
499	523713.12	2237622.98	Метод спутниковых геодезических измерений (определений)	0.10	–
500	523716.37	2237620.64	Метод спутниковых геодезических измерений (определений)	0.10	–
501	523725.10	2237632.83	Метод спутниковых геодезических измерений (определений)	0.10	–
502	523735.02	2237639.02	Метод спутниковых геодезических измерений (определений)	0.10	–
503	523734.78	2237639.46	Метод спутниковых геодезических измерений (определений)	0.10	–
504	523734.56	2237639.36	Метод спутниковых геодезических измерений (определений)	0.10	–
505	523733.38	2237642.04	Метод спутниковых геодезических измерений (определений)	0.10	–

506	523733.10	2237642.53	Метод спутниковых геодезических измерений (определений)	0.10	–
507	523731.20	2237641.34	Метод спутниковых геодезических измерений (определений)	0.10	–
508	523722.68	2237636.06	Метод спутниковых геодезических измерений (определений)	0.10	–
509	523672.62	2237615.92	Метод спутниковых геодезических измерений (определений)	0.10	–
510	523631.58	2237599.38	Метод спутниковых геодезических измерений (определений)	0.10	–
511	523600.12	2237586.33	Метод спутниковых геодезических измерений (определений)	0.10	–
512	523552.52	2237567.39	Метод спутниковых геодезических измерений (определений)	0.10	–
513	523509.95	2237551.04	Метод спутниковых геодезических измерений (определений)	0.10	–
514	523473.67	2237537.23	Метод спутниковых геодезических измерений (определений)	0.10	–
515	523452.26	2237573.96	Метод спутниковых геодезических измерений (определений)	0.10	–
516	523427.82	2237618.18	Метод спутниковых геодезических измерений (определений)	0.10	–
517	523480.36	2237639.12	Метод спутниковых геодезических измерений (определений)	0.10	–
518	523532.27	2237658.71	Метод спутниковых геодезических измерений (определений)	0.10	–
519	523581.68	2237679.98	Метод спутниковых геодезических измерений (определений)	0.10	–
520	523580.10	2237683.64	Метод спутниковых геодезических измерений (определений)	0.10	–
521	523530.77	2237662.42	Метод спутниковых геодезических измерений (определений)	0.10	–
522	523478.90	2237642.85	Метод спутниковых геодезических измерений (определений)	0.10	–
523	523424.24	2237621.08	Метод спутниковых геодезических измерений (определений)	0.10	–
524	523371.52	2237604.26	Метод спутниковых геодезических измерений (определений)	0.10	–
525	523331.20	2237591.22	Метод спутниковых геодезических измерений (определений)	0.10	–
526	523332.43	2237587.41	Метод спутниковых геодезических измерений (определений)	0.10	–
527	523372.74	2237600.46	Метод спутниковых геодезических измерений (определений)	0.10	–
528	523424.01	2237616.80	Метод спутниковых геодезических измерений (определений)	0.10	–
529	523448.78	2237572.00	Метод спутниковых геодезических измерений (определений)	0.10	–
530	523469.90	2237535.76	Метод спутниковых геодезических измерений (определений)	0.10	–
531	523433.39	2237521.17	Метод спутниковых геодезических измерений (определений)	0.10	–
532	523350.79	2237488.04	Метод спутниковых геодезических измерений (определений)	0.10	–
533	523311.30	2237472.26	Метод спутниковых геодезических измерений (определений)	0.10	–
534	523302.34	2237468.78	Метод спутниковых геодезических измерений (определений)	0.10	–
535	523265.37	2237453.60	Метод спутниковых геодезических измерений (определений)	0.10	–
536	523219.96	2237435.04	Метод спутниковых геодезических измерений (определений)	0.10	–
537	523174.68	2237417.14	Метод спутниковых геодезических измерений (определений)	0.10	–
538	523148.98	2237400.07	Метод спутниковых геодезических измерений (определений)	0.10	–
539	523119.69	2237381.24	Метод спутниковых геодезических измерений (определений)	0.10	–
540	523096.35	2237412.60	Метод спутниковых геодезических измерений (определений)	0.10	–
541	523071.96	2237444.89	Метод спутниковых геодезических измерений (определений)	0.10	–
542	523044.64	2237478.63	Метод спутниковых геодезических измерений (определений)	0.10	–
543	523062.54	2237494.60	Метод спутниковых геодезических измерений (определений)	0.10	–
544	523102.16	2237510.58	Метод спутниковых геодезических измерений (определений)	0.10	–
545	523131.44	2237525.38	Метод спутниковых геодезических измерений (определений)	0.10	–
546	523142.95	2237496.52	Метод спутниковых геодезических измерений (определений)	0.10	–
547	523161.22	2237474.52	Метод спутниковых геодезических измерений (определений)	0.10	–
548	523164.30	2237477.08	Метод спутниковых геодезических измерений (определений)	0.10	–
549	523146.43	2237498.59	Метод спутниковых геодезических измерений (определений)	0.10	–
550	523135.16	2237526.83	Метод спутниковых геодезических измерений (определений)	0.10	–
551	523172.30	2237537.26	Метод спутниковых геодезических измерений (определений)	0.10	–
552	523209.51	2237548.17	Метод спутниковых геодезических измерений (определений)	0.10	–
553	523251.39	2237561.58	Метод спутниковых геодезических измерений (определений)	0.10	–
554	523250.17	2237565.39	Метод спутниковых геодезических измерений (определений)	0.10	–
555	523208.34	2237551.99	Метод спутниковых геодезических измерений (определений)	0.10	–
556	523171.20	2237541.10	Метод спутниковых геодезических измерений (определений)	0.10	–
557	523132.00	2237530.09	Метод спутниковых геодезических измерений (определений)	0.10	–
558	523129.94	2237529.11	Метод спутниковых геодезических измерений (определений)	0.10	–
559	523100.52	2237514.23	Метод спутниковых геодезических измерений (определений)	0.10	–
560	523062.42	2237498.86	Метод спутниковых геодезических измерений (определений)	0.10	–
561	523040.84	2237541.63	Метод спутниковых геодезических измерений (определений)	0.10	–
562	523015.30	2237568.50	Метод спутниковых геодезических измерений (определений)	0.10	–
563	523039.50	2237587.34	Метод спутниковых геодезических измерений (определений)	0.10	–
564	523050.85	2237616.22	Метод спутниковых геодезических измерений (определений)	0.10	–
565	523053.06	2237653.96	Метод спутниковых геодезических измерений (определений)	0.10	–
566	523041.74	2237692.88	Метод спутниковых геодезических измерений (определений)	0.10	–
567	523030.98	2237720.65	Метод спутниковых геодезических измерений (определений)	0.10	–
568	523017.86	2237752.74	Метод спутниковых геодезических измерений (определений)	0.10	–
569	523002.35	2237789.08	Метод спутниковых геодезических измерений (определений)	0.10	–
570	522991.38	2237816.87	Метод спутниковых геодезических измерений (определений)	0.10	–
571	522944.56	2237841.72	Метод спутниковых геодезических измерений (определений)	0.10	–
572	522937.33	2237876.98	Метод спутниковых геодезических измерений (определений)	0.10	–

573	522933.41	2237876.17	Метод спутниковых геодезических измерений (определений)	0.10	–
574	522941.02	2237839.07	Метод спутниковых геодезических измерений (определений)	0.10	–
575	522988.20	2237814.03	Метод спутниковых геодезических измерений (определений)	0.10	–
576	522998.65	2237787.56	Метод спутниковых геодезических измерений (определений)	0.10	–
577	523014.18	2237751.20	Метод спутниковых геодезических измерений (определений)	0.10	–
578	523027.26	2237719.17	Метод спутниковых геодезических измерений (определений)	0.10	–
579	523037.96	2237691.60	Метод спутниковых геодезических измерений (определений)	0.10	–
580	523049.02	2237653.50	Метод спутниковых геодезических измерений (определений)	0.10	–
581	523046.89	2237617.09	Метод спутниковых геодезических измерений (определений)	0.10	–
582	523036.18	2237589.82	Метод спутниковых геодезических измерений (определений)	0.10	–
583	523012.51	2237571.41	Метод спутниковых геодезических измерений (определений)	0.10	–
584	522984.42	2237600.27	Метод спутниковых геодезических измерений (определений)	0.10	–
585	522963.71	2237639.17	Метод спутниковых геодезических измерений (определений)	0.10	–
586	522962.83	2237638.12	Метод спутниковых геодезических измерений (определений)	0.10	–
587	522921.62	2237659.41	Метод спутниковых геодезических измерений (определений)	0.10	–
588	522870.82	2237683.80	Метод спутниковых геодезических измерений (определений)	0.10	–
589	522830.12	2237703.12	Метод спутниковых геодезических измерений (определений)	0.10	–
590	522787.60	2237728.42	Метод спутниковых геодезических измерений (определений)	0.10	–
591	522763.80	2237708.10	Метод спутниковых геодезических измерений (определений)	0.10	–
592	522766.40	2237705.06	Метод спутниковых геодезических измерений (определений)	0.10	–
593	522788.02	2237723.52	Метод спутниковых геодезических измерений (определений)	0.10	–
594	522828.24	2237699.60	Метод спутниковых геодезических измерений (определений)	0.10	–
595	522864.20	2237682.50	Метод спутниковых геодезических измерений (определений)	0.10	–
596	522855.50	2237680.81	Метод спутниковых геодезических измерений (определений)	0.10	–
597	522856.26	2237676.88	Метод спутниковых геодезических измерений (определений)	0.10	–
598	522870.28	2237679.62	Метод спутниковых геодезических измерений (определений)	0.10	–
599	522919.84	2237655.83	Метод спутниковых геодезических измерений (определений)	0.10	–
600	522960.21	2237634.98	Метод спутниковых геодезических измерений (определений)	0.10	–
601	522939.50	2237610.15	Метод спутниковых геодезических измерений (определений)	0.10	–
602	522911.22	2237589.25	Метод спутниковых геодезических измерений (определений)	0.10	–
603	522888.30	2237595.18	Метод спутниковых геодезических измерений (определений)	0.10	–
604	522887.30	2237591.31	Метод спутниковых геодезических измерений (определений)	0.10	–
605	522912.06	2237584.90	Метод спутниковых геодезических измерений (определений)	0.10	–
606	522942.26	2237607.22	Метод спутниковых геодезических измерений (определений)	0.10	–
607	522962.97	2237632.04	Метод спутниковых геодезических измерений (определений)	0.10	–
608	522981.16	2237597.89	Метод спутниковых геодезических измерений (определений)	0.10	–
609	523010.89	2237567.34	Метод спутниковых геодезических измерений (определений)	0.10	–
610	523037.52	2237539.31	Метод спутниковых геодезических измерений (определений)	0.10	–
611	523058.99	2237496.79	Метод спутниковых геодезических измерений (определений)	0.10	–
612	523041.03	2237480.78	Метод спутниковых геодезических измерений (определений)	0.10	–
613	523011.08	2237477.52	Метод спутниковых геодезических измерений (определений)	0.10	–
614	522969.08	2237446.19	Метод спутниковых геодезических измерений (определений)	0.10	–
615	522994.69	2237416.85	Метод спутниковых геодезических измерений (определений)	0.10	–
616	523024.66	2237379.60	Метод спутниковых геодезических измерений (определений)	0.10	–
617	523058.74	2237337.40	Метод спутниковых геодезических измерений (определений)	0.10	–
618	523083.22	2237307.02	Метод спутниковых геодезических измерений (определений)	0.10	–
619	523086.33	2237309.54	Метод спутниковых геодезических измерений (определений)	0.10	–
620	523061.85	2237339.90	Метод спутниковых геодезических измерений (определений)	0.10	–
621	523027.77	2237382.12	Метод спутниковых геодезических измерений (определений)	0.10	–
622	522997.76	2237419.42	Метод спутниковых геодезических измерений (определений)	0.10	–
623	522974.93	2237445.57	Метод спутниковых геодезических измерений (определений)	0.10	–
624	523012.60	2237473.66	Метод спутниковых геодезических измерений (определений)	0.10	–
625	523041.02	2237476.75	Метод спутниковых геодезических измерений (определений)	0.10	–
626	523068.81	2237442.43	Метод спутниковых геодезических измерений (определений)	0.10	–
627	523093.15	2237410.20	Метод спутниковых геодезических измерений (определений)	0.10	–
628	523117.19	2237377.90	Метод спутниковых геодезических измерений (определений)	0.10	–
629	523116.98	2237365.94	Метод спутниковых геодезических измерений (определений)	0.10	–
630	523147.93	2237326.28	Метод спутниковых геодезических измерений (определений)	0.10	–
631	523178.98	2237284.90	Метод спутниковых геодезических измерений (определений)	0.10	–
632	523199.30	2237258.72	Метод спутниковых геодезических измерений (определений)	0.10	–
633	523205.38	2237249.28	Метод спутниковых геодезических измерений (определений)	0.10	–
634	523185.52	2237234.48	Метод спутниковых геодезических измерений (определений)	0.10	–
635	523144.67	2237205.18	Метод спутниковых геодезических измерений (определений)	0.10	–
636	523135.00	2237198.50	Метод спутниковых геодезических измерений (определений)	0.10	–
392	523137.27	2237195.21	Метод спутниковых геодезических измерений (определений)	0.10	–
–	–	–	–	–	–
637	523772.41	2237363.81	Метод спутниковых геодезических измерений (определений)	0.10	–

638	523807.67	2237379.53	Метод спутниковых геодезических измерений (определений)	0.10	–
639	523838.44	2237395.74	Метод спутниковых геодезических измерений (определений)	0.10	–
640	523819.94	2237417.67	Метод спутниковых геодезических измерений (определений)	0.10	–
641	523823.00	2237420.25	Метод спутниковых геодезических измерений (определений)	0.10	–
642	523842.10	2237397.60	Метод спутниковых геодезических измерений (определений)	0.10	–
643	523889.01	2237419.79	Метод спутниковых геодезических измерений (определений)	0.10	–
644	523916.60	2237433.46	Метод спутниковых геодезических измерений (определений)	0.10	–
645	523899.46	2237467.81	Метод спутниковых геодезических измерений (определений)	0.10	–
646	523885.17	2237498.00	Метод спутниковых геодезических измерений (определений)	0.10	–
647	523866.58	2237534.54	Метод спутниковых геодезических измерений (определений)	0.10	–
648	523850.97	2237566.46	Метод спутниковых геодезических измерений (определений)	0.10	–
649	523844.52	2237580.19	Метод спутниковых геодезических измерений (определений)	0.10	–
650	523813.98	2237566.39	Метод спутниковых геодезических измерений (определений)	0.10	–
651	523787.60	2237553.94	Метод спутниковых геодезических измерений (определений)	0.10	–
652	523759.94	2237541.31	Метод спутниковых геодезических измерений (определений)	0.10	–
653	523729.96	2237528.37	Метод спутниковых геодезических измерений (определений)	0.10	–
654	523709.47	2237502.29	Метод спутниковых геодезических измерений (определений)	0.10	–
655	523724.68	2237471.62	Метод спутниковых геодезических измерений (определений)	0.10	–
656	523735.97	2237441.18	Метод спутниковых геодезических измерений (определений)	0.10	–
657	523749.60	2237416.22	Метод спутниковых геодезических измерений (определений)	0.10	–
658	523749.57	2237424.06	Метод спутниковых геодезических измерений (определений)	0.10	–
659	523753.57	2237424.08	Метод спутниковых геодезических измерений (определений)	0.10	–
660	523753.62	2237408.76	Метод спутниковых геодезических измерений (определений)	0.10	–
661	523763.42	2237386.58	Метод спутниковых геодезических измерений (определений)	0.10	–
637	523772.41	2237363.81	Метод спутниковых геодезических измерений (определений)	0.10	–
Зона1(6)	–	–	–	–	–
662	523736.28	2237639.66	Метод спутниковых геодезических измерений (определений)	0.10	–
663	523745.06	2237642.46	Метод спутниковых геодезических измерений (определений)	0.10	–
664	523776.80	2237654.81	Метод спутниковых геодезических измерений (определений)	0.10	–
665	523819.19	2237674.24	Метод спутниковых геодезических измерений (определений)	0.10	–
666	523858.82	2237690.12	Метод спутниковых геодезических измерений (определений)	0.10	–
667	523867.82	2237685.54	Метод спутниковых геодезических измерений (определений)	0.10	–
668	523869.64	2237689.10	Метод спутниковых геодезических измерений (определений)	0.10	–
669	523863.46	2237692.26	Метод спутниковых геодезических измерений (определений)	0.10	–
670	523903.84	2237711.44	Метод спутниковых геодезических измерений (определений)	0.10	–
671	523910.34	2237704.76	Метод спутниковых геодезических измерений (определений)	0.10	–
672	523913.21	2237707.55	Метод спутниковых геодезических измерений (определений)	0.10	–
673	523907.64	2237713.28	Метод спутниковых геодезических измерений (определений)	0.10	–
674	523942.19	2237730.14	Метод спутниковых геодезических измерений (определений)	0.10	–
675	523951.18	2237723.57	Метод спутниковых геодезических измерений (определений)	0.10	–
676	523953.54	2237726.80	Метод спутниковых геодезических измерений (определений)	0.10	–
677	523946.26	2237732.12	Метод спутниковых геодезических измерений (определений)	0.10	–
678	523982.01	2237749.39	Метод спутниковых геодезических измерений (определений)	0.10	–
679	523984.86	2237741.60	Метод спутниковых геодезических измерений (определений)	0.10	–
680	523988.62	2237742.98	Метод спутниковых геодезических измерений (определений)	0.10	–
681	523985.63	2237751.13	Метод спутниковых геодезических измерений (определений)	0.10	–
682	524025.96	2237770.52	Метод спутниковых геодезических измерений (определений)	0.10	–
683	524015.06	2237753.33	Метод спутниковых геодезических измерений (определений)	0.10	–
684	524029.40	2237720.60	Метод спутниковых геодезических измерений (определений)	0.10	–
685	524033.06	2237722.19	Метод спутниковых геодезических измерений (определений)	0.10	–
686	524019.58	2237752.98	Метод спутниковых геодезических измерений (определений)	0.10	–
687	524032.81	2237773.85	Метод спутниковых геодезических измерений (определений)	0.10	–
688	524051.22	2237784.08	Метод спутниковых геодезических измерений (определений)	0.10	–
689	524074.46	2237792.88	Метод спутниковых геодезических измерений (определений)	0.10	–
690	524110.96	2237811.54	Метод спутниковых геодезических измерений (определений)	0.10	–
691	524148.42	2237828.68	Метод спутниковых геодезических измерений (определений)	0.10	–
692	524145.54	2237817.70	Метод спутниковых геодезических измерений (определений)	0.10	–
693	524149.40	2237816.68	Метод спутниковых геодезических измерений (определений)	0.10	–
694	524153.03	2237830.49	Метод спутниковых геодезических измерений (определений)	0.10	–
695	524182.61	2237834.94	Метод спутниковых геодезических измерений (определений)	0.10	–
696	524182.01	2237838.90	Метод спутниковых геодезических измерений (определений)	0.10	–
697	524149.83	2237834.04	Метод спутниковых геодезических измерений (определений)	0.10	–
698	524149.74	2237833.69	Метод спутниковых геодезических измерений (определений)	0.10	–
699	524109.22	2237815.13	Метод спутниковых геодезических измерений (определений)	0.10	–
700	524072.84	2237796.54	Метод спутниковых геодезических измерений (определений)	0.10	–
701	524051.37	2237788.42	Метод спутниковых геодезических измерений (определений)	0.10	–
702	524040.44	2237810.68	Метод спутниковых геодезических измерений (определений)	0.10	–

703	524026.02	2237839.92	Метод спутниковых геодезических измерений (определений)	0.10	–
704	524012.74	2237867.03	Метод спутниковых геодезических измерений (определений)	0.10	–
705	523995.87	2237887.60	Метод спутниковых геодезических измерений (определений)	0.10	–
706	524018.50	2237899.96	Метод спутниковых геодезических измерений (определений)	0.10	–
707	524050.84	2237918.02	Метод спутниковых геодезических измерений (определений)	0.10	–
708	524085.58	2237937.18	Метод спутниковых геодезических измерений (определений)	0.10	–
709	524128.17	2237960.64	Метод спутниковых геодезических измерений (определений)	0.10	–
710	524126.24	2237964.14	Метод спутниковых геодезических измерений (определений)	0.10	–
711	524083.66	2237940.68	Метод спутниковых геодезических измерений (определений)	0.10	–
712	524048.90	2237921.52	Метод спутниковых геодезических измерений (определений)	0.10	–
713	524016.57	2237903.46	Метод спутниковых геодезических измерений (определений)	0.10	–
714	523991.88	2237889.97	Метод спутниковых геодезических измерений (определений)	0.10	–
715	523937.94	2237862.56	Метод спутниковых геодезических измерений (определений)	0.10	–
716	523902.09	2237843.82	Метод спутниковых геодезических измерений (определений)	0.10	–
717	523864.80	2237823.72	Метод спутниковых геодезических измерений (определений)	0.10	–
718	523821.39	2237800.12	Метод спутниковых геодезических измерений (определений)	0.10	–
719	523775.61	2237774.10	Метод спутниковых геодезических измерений (определений)	0.10	–
720	523732.70	2237748.67	Метод спутниковых геодезических измерений (определений)	0.10	–
721	523680.10	2237726.93	Метод спутниковых геодезических измерений (определений)	0.10	–
722	523681.63	2237723.23	Метод спутниковых геодезических измерений (определений)	0.10	–
723	523732.74	2237744.36	Метод спутниковых геодезических измерений (определений)	0.10	–
724	523764.10	2237690.24	Метод спутниковых геодезических измерений (определений)	0.10	–
725	523775.41	2237658.68	Метод спутниковых геодезических измерений (определений)	0.10	–
726	523743.72	2237646.22	Метод спутниковых геодезических измерений (определений)	0.10	–
727	523734.90	2237643.42	Метод спутниковых геодезических измерений (определений)	0.10	–
728	523735.13	2237642.81	Метод спутниковых геодезических измерений (определений)	0.10	–
729	523736.31	2237640.16	Метод спутниковых геодезических измерений (определений)	0.10	–
730	523736.13	2237640.08	Метод спутниковых геодезических измерений (определений)	0.10	–
662	523736.28	2237639.66	Метод спутниковых геодезических измерений (определений)	0.10	–
–	–	–	–	–	–
731	523779.09	2237660.26	Метод спутниковых геодезических измерений (определений)	0.10	–
732	523817.61	2237677.92	Метод спутниковых геодезических измерений (определений)	0.10	–
733	523858.14	2237694.16	Метод спутниковых геодезических измерений (определений)	0.10	–
734	523903.40	2237715.65	Метод спутниковых геодезических измерений (определений)	0.10	–
735	523942.60	2237734.79	Метод спутниковых геодезических измерений (определений)	0.10	–
736	523984.25	2237754.91	Метод спутниковых геодезических измерений (определений)	0.10	–
737	524030.52	2237777.14	Метод спутниковых геодезических измерений (определений)	0.10	–
738	524047.74	2237786.72	Метод спутниковых геодезических измерений (определений)	0.10	–
739	524036.84	2237808.91	Метод спутниковых геодезических измерений (определений)	0.10	–
740	524022.44	2237838.15	Метод спутниковых геодезических измерений (определений)	0.10	–
741	524009.36	2237864.85	Метод спутниковых геодезических измерений (определений)	0.10	–
742	523992.27	2237885.68	Метод спутниковых геодезических измерений (определений)	0.10	–
743	523939.76	2237859.00	Метод спутниковых геодезических измерений (определений)	0.10	–
744	523903.97	2237840.29	Метод спутниковых геодезических измерений (определений)	0.10	–
745	523866.70	2237820.20	Метод спутниковых геодезических измерений (определений)	0.10	–
746	523823.33	2237796.62	Метод спутниковых геодезических измерений (определений)	0.10	–
747	523777.62	2237770.64	Метод спутниковых геодезических измерений (определений)	0.10	–
748	523736.32	2237746.17	Метод спутниковых геодезических измерений (определений)	0.10	–
749	523767.74	2237691.94	Метод спутниковых геодезических измерений (определений)	0.10	–
731	523779.09	2237660.26	Метод спутниковых геодезических измерений (определений)	0.10	–
Зона1(7)	–	–	–	–	–
750	524021.92	2237546.75	Метод спутниковых геодезических измерений (определений)	0.10	–
751	524025.53	2237548.47	Метод спутниковых геодезических измерений (определений)	0.10	–
752	524007.53	2237586.39	Метод спутниковых геодезических измерений (определений)	0.10	–
753	523994.26	2237614.24	Метод спутниковых геодезических измерений (определений)	0.10	–
754	524025.30	2237623.80	Метод спутниковых геодезических измерений (определений)	0.10	–
755	524058.31	2237637.68	Метод спутниковых геодезических измерений (определений)	0.10	–
756	524088.03	2237651.51	Метод спутниковых геодезических измерений (определений)	0.10	–
757	524100.50	2237646.46	Метод спутниковых геодезических измерений (определений)	0.10	–
758	524102.00	2237650.17	Метод спутниковых геодезических измерений (определений)	0.10	–
759	524092.92	2237653.85	Метод спутниковых геодезических измерений (определений)	0.10	–
760	524115.00	2237664.44	Метод спутниковых геодезических измерений (определений)	0.10	–
761	524134.10	2237652.33	Метод спутниковых геодезических измерений (определений)	0.10	–
762	524146.91	2237625.79	Метод спутниковых геодезических измерений (определений)	0.10	–
763	524150.51	2237627.52	Метод спутниковых геодезических измерений (определений)	0.10	–
764	524137.22	2237655.10	Метод спутниковых геодезических измерений (определений)	0.10	–
765	524119.30	2237666.46	Метод спутниковых геодезических измерений (определений)	0.10	–

766	524141.38	2237676.67	Метод спутниковых геодезических измерений (определений)	0.10	–
767	524151.21	2237668.56	Метод спутниковых геодезических измерений (определений)	0.10	–
768	524161.19	2237673.22	Метод спутниковых геодезических измерений (определений)	0.10	–
769	524184.50	2237683.14	Метод спутниковых геодезических измерений (определений)	0.10	–
770	524208.59	2237694.06	Метод спутниковых геодезических измерений (определений)	0.10	–
771	524206.94	2237697.70	Метод спутниковых геодезических измерений (определений)	0.10	–
772	524182.89	2237686.80	Метод спутниковых геодезических измерений (определений)	0.10	–
773	524159.56	2237676.87	Метод спутниковых геодезических измерений (определений)	0.10	–
774	524151.83	2237673.26	Метод спутниковых геодезических измерений (определений)	0.10	–
775	524145.36	2237678.58	Метод спутниковых геодезических измерений (определений)	0.10	–
776	524179.07	2237694.82	Метод спутниковых геодезических измерений (определений)	0.10	–
777	524177.33	2237698.42	Метод спутниковых геодезических измерений (определений)	0.10	–
778	524140.84	2237680.84	Метод спутниковых геодезических измерений (определений)	0.10	–
779	524114.14	2237668.47	Метод спутниковых геодезических измерений (определений)	0.10	–
780	524110.97	2237667.00	Метод спутниковых геодезических измерений (определений)	0.10	–
781	524087.12	2237655.50	Метод спутниковых геодезических измерений (определений)	0.10	–
782	524056.69	2237641.35	Метод спутниковых геодезических измерений (определений)	0.10	–
783	524023.92	2237627.56	Метод спутниковых геодезических измерений (определений)	0.10	–
784	523992.62	2237617.92	Метод спутниковых геодезических измерений (определений)	0.10	–
785	523982.32	2237643.37	Метод спутниковых геодезических измерений (определений)	0.10	–
786	523967.83	2237671.15	Метод спутниковых геодезических измерений (определений)	0.10	–
787	523964.28	2237669.30	Метод спутниковых геодезических измерений (определений)	0.10	–
788	523978.68	2237641.69	Метод спутниковых геодезических измерений (определений)	0.10	–
789	523988.74	2237616.85	Метод спутниковых геодезических измерений (определений)	0.10	–
790	523959.36	2237609.38	Метод спутниковых геодезических измерений (определений)	0.10	–
791	523922.16	2237602.86	Метод спутниковых геодезических измерений (определений)	0.10	–
792	523935.66	2237589.52	Метод спутниковых геодезических измерений (определений)	0.10	–
793	523938.48	2237592.36	Метод спутниковых геодезических измерений (определений)	0.10	–
794	523930.48	2237600.26	Метод спутниковых геодезических измерений (определений)	0.10	–
795	523960.20	2237605.48	Метод спутниковых геодезических измерений (определений)	0.10	–
796	523990.36	2237613.13	Метод спутниковых геодезических измерений (определений)	0.10	–
797	524003.64	2237585.26	Метод спутниковых геодезических измерений (определений)	0.10	–
798	523995.47	2237582.90	Метод спутниковых геодезических измерений (определений)	0.10	–
799	523996.58	2237579.06	Метод спутниковых геодезических измерений (определений)	0.10	–
800	524005.38	2237581.60	Метод спутниковых геодезических измерений (определений)	0.10	–
750	524021.92	2237546.75	Метод спутниковых геодезических измерений (определений)	0.10	–
Зона1(8)	–	–	–	–	–
801	523789.12	2237349.08	Метод спутниковых геодезических измерений (определений)	0.10	–
802	523819.90	2237364.14	Метод спутниковых геодезических измерений (определений)	0.10	–
803	523856.93	2237382.05	Метод спутниковых геодезических измерений (определений)	0.10	–
804	523894.12	2237400.41	Метод спутниковых геодезических измерений (определений)	0.10	–
805	523927.19	2237416.93	Метод спутниковых геодезических измерений (определений)	0.10	–
806	523949.43	2237426.68	Метод спутниковых геодезических измерений (определений)	0.10	–
807	523974.92	2237438.70	Метод спутниковых геодезических измерений (определений)	0.10	–
808	523996.73	2237448.94	Метод спутниковых геодезических измерений (определений)	0.10	–
809	524022.68	2237462.72	Метод спутниковых геодезических измерений (определений)	0.10	–
810	524057.59	2237477.56	Метод спутниковых геодезических измерений (определений)	0.10	–
811	524099.41	2237497.61	Метод спутниковых геодезических измерений (определений)	0.10	–
812	524131.42	2237513.21	Метод спутниковых геодезических измерений (определений)	0.10	–
813	524179.00	2237532.99	Метод спутниковых геодезических измерений (определений)	0.10	–
814	524204.16	2237548.75	Метод спутниковых геодезических измерений (определений)	0.10	–
815	524235.11	2237562.85	Метод спутниковых геодезических измерений (определений)	0.10	–
816	524274.56	2237582.24	Метод спутниковых геодезических измерений (определений)	0.10	–
817	524301.24	2237595.90	Метод спутниковых геодезических измерений (определений)	0.10	–
818	524318.84	2237626.84	Метод спутниковых геодезических измерений (определений)	0.10	–
819	524293.30	2237674.52	Метод спутниковых геодезических измерений (определений)	0.10	–
820	524275.56	2237707.56	Метод спутниковых геодезических измерений (определений)	0.10	–
821	524258.10	2237737.76	Метод спутниковых геодезических измерений (определений)	0.10	–
822	524218.04	2237718.10	Метод спутниковых геодезических измерений (определений)	0.10	–
823	524189.54	2237703.15	Метод спутниковых геодезических измерений (определений)	0.10	–
824	524191.40	2237699.61	Метод спутниковых геодезических измерений (определений)	0.10	–
825	524219.84	2237714.53	Метод спутниковых геодезических измерений (определений)	0.10	–
826	524256.50	2237732.52	Метод спутниковых геодезических измерений (определений)	0.10	–
827	524272.07	2237705.61	Метод спутниковых геодезических измерений (определений)	0.10	–
828	524289.76	2237672.63	Метод спутниковых геодезических измерений (определений)	0.10	–
829	524314.28	2237626.90	Метод спутниковых геодезических измерений (определений)	0.10	–
830	524298.34	2237598.92	Метод спутниковых геодезических измерений (определений)	0.10	–

831	524272.76	2237585.83	Метод спутниковых геодезических измерений (определений)	0.10	–
832	524233.40	2237566.47	Метод спутниковых геодезических измерений (определений)	0.10	–
833	524202.26	2237552.28	Метод спутниковых геодезических измерений (определений)	0.10	–
834	524177.16	2237536.56	Метод спутниковых геодезических измерений (определений)	0.10	–
835	524129.78	2237516.86	Метод спутниковых геодезических измерений (определений)	0.10	–
836	524097.67	2237501.21	Метод спутниковых геодезических измерений (определений)	0.10	–
837	524055.94	2237481.21	Метод спутниковых геодезических измерений (определений)	0.10	–
838	524023.02	2237467.20	Метод спутниковых геодезических измерений (определений)	0.10	–
839	524019.58	2237477.32	Метод спутниковых геодезических измерений (определений)	0.10	–
840	524048.35	2237492.77	Метод спутниковых геодезических измерений (определений)	0.10	–
841	524072.48	2237504.40	Метод спутниковых геодезических измерений (определений)	0.10	–
842	524097.34	2237516.38	Метод спутниковых геодезических измерений (определений)	0.10	–
843	524130.68	2237532.33	Метод спутниковых геодезических измерений (определений)	0.10	–
844	524162.03	2237547.26	Метод спутниковых геодезических измерений (определений)	0.10	–
845	524187.75	2237560.07	Метод спутниковых геодезических измерений (определений)	0.10	–
846	524225.93	2237578.83	Метод спутниковых геодезических измерений (определений)	0.10	–
847	524260.05	2237595.22	Метод спутниковых геодезических измерений (определений)	0.10	–
848	524292.23	2237610.66	Метод спутниковых геодезических измерений (определений)	0.10	–
849	524290.50	2237614.28	Метод спутниковых геодезических измерений (определений)	0.10	–
850	524258.32	2237598.83	Метод спутниковых геодезических измерений (определений)	0.10	–
851	524224.18	2237582.43	Метод спутниковых геодезических измерений (определений)	0.10	–
852	524185.98	2237563.66	Метод спутниковых геодезических измерений (определений)	0.10	–
853	524160.28	2237550.87	Метод спутниковых геодезических измерений (определений)	0.10	–
854	524128.96	2237535.94	Метод спутниковых геодезических измерений (определений)	0.10	–
855	524095.60	2237519.99	Метод спутниковых геодезических измерений (определений)	0.10	–
856	524070.74	2237508.00	Метод спутниковых геодезических измерений (определений)	0.10	–
857	524046.53	2237496.34	Метод спутниковых геодезических измерений (определений)	0.10	–
858	524014.70	2237479.24	Метод спутниковых геодезических измерений (определений)	0.10	–
859	524019.38	2237465.48	Метод спутниковых геодезических измерений (определений)	0.10	–
860	523994.94	2237452.52	Метод спутниковых геодезических измерений (определений)	0.10	–
861	523973.22	2237442.33	Метод спутниковых геодезических измерений (определений)	0.10	–
862	523947.77	2237430.33	Метод спутниковых геодезических измерений (определений)	0.10	–
863	523925.49	2237420.55	Метод спутниковых геодезических измерений (определений)	0.10	–
864	523892.34	2237403.99	Метод спутниковых геодезических измерений (определений)	0.10	–
865	523855.17	2237385.64	Метод спутниковых геодезических измерений (определений)	0.10	–
866	523818.16	2237367.74	Метод спутниковых геодезических измерений (определений)	0.10	–
867	523787.36	2237352.67	Метод спутниковых геодезических измерений (определений)	0.10	–
801	523789.12	2237349.08	Метод спутниковых геодезических измерений (определений)	0.10	–
Зона1(9)	–	–	–	–	–
868	524433.00	2237828.94	Метод спутниковых геодезических измерений (определений)	0.10	–
869	524451.31	2237836.98	Метод спутниковых геодезических измерений (определений)	0.10	–
870	524441.48	2237859.31	Метод спутниковых геодезических измерений (определений)	0.10	–
871	524530.10	2237892.20	Метод спутниковых геодезических измерений (определений)	0.10	–
872	524528.02	2237897.67	Метод спутниковых геодезических измерений (определений)	0.10	–
873	524637.52	2237943.54	Метод спутниковых геодезических измерений (определений)	0.10	–
874	524649.74	2237963.92	Метод спутниковых геодезических измерений (определений)	0.10	–
875	524640.81	2237982.83	Метод спутниковых геодезических измерений (определений)	0.10	–
876	524661.21	2237992.03	Метод спутниковых геодезических измерений (определений)	0.10	–
877	524652.02	2238013.32	Метод спутниковых геодезических измерений (определений)	0.10	–
878	524639.34	2238038.00	Метод спутниковых геодезических измерений (определений)	0.10	–
879	524635.78	2238036.36	Метод спутниковых геодезических измерений (определений)	0.10	–
880	524631.75	2238045.51	Метод спутниковых геодезических измерений (определений)	0.10	–
881	524616.46	2238038.78	Метод спутниковых геодезических измерений (определений)	0.10	–
882	524633.92	2238004.78	Метод спутниковых геодезических измерений (определений)	0.10	–
883	524635.05	2238002.17	Метод спутниковых геодезических измерений (определений)	0.10	–
884	524614.04	2237992.68	Метод спутниковых геодезических измерений (определений)	0.10	–
885	524627.08	2237965.04	Метод спутниковых геодезических измерений (определений)	0.10	–
886	524623.74	2237959.46	Метод спутниковых геодезических измерений (определений)	0.10	–
887	524502.45	2237908.64	Метод спутниковых геодезических измерений (определений)	0.10	–
888	524504.24	2237903.94	Метод спутниковых геодезических измерений (определений)	0.10	–
889	524414.63	2237870.68	Метод спутниковых геодезических измерений (определений)	0.10	–
868	524433.00	2237828.94	Метод спутниковых геодезических измерений (определений)	0.10	–
Зона1(10)	–	–	–	–	–
890	522021.96	2236914.03	Метод спутниковых геодезических измерений (определений)	0.10	–
891	522025.31	2236916.21	Метод спутниковых геодезических измерений (определений)	0.10	–
892	522001.74	2236952.45	Метод спутниковых геодезических измерений (определений)	0.10	–
893	522041.43	2236975.67	Метод спутниковых геодезических измерений (определений)	0.10	–

894	522075.07	2236995.06	Метод спутниковых геодезических измерений (определений)	0.10	–
895	522109.86	2237016.28	Метод спутниковых геодезических измерений (определений)	0.10	–
896	522113.80	2237018.01	Метод спутниковых геодезических измерений (определений)	0.10	–
897	522146.74	2237037.22	Метод спутниковых геодезических измерений (определений)	0.10	–
898	522155.25	2237007.96	Метод спутниковых геодезических измерений (определений)	0.10	–
899	522159.09	2237009.08	Метод спутниковых геодезических измерений (определений)	0.10	–
900	522155.28	2237022.16	Метод спутниковых геодезических измерений (определений)	0.10	–
901	522170.30	2236993.91	Метод спутниковых геодезических измерений (определений)	0.10	–
902	522173.83	2236995.79	Метод спутниковых геодезических измерений (определений)	0.10	–
903	522148.74	2237043.00	Метод спутниковых геодезических измерений (определений)	0.10	–
904	522112.00	2237021.58	Метод спутниковых геодезических измерений (определений)	0.10	–
905	522108.00	2237019.84	Метод спутниковых геодезических измерений (определений)	0.10	–
906	522073.03	2236998.50	Метод спутниковых геодезических измерений (определений)	0.10	–
907	522039.42	2236979.13	Метод спутниковых геодезических измерений (определений)	0.10	–
908	521999.76	2236955.92	Метод спутниковых геодезических измерений (определений)	0.10	–
909	521984.42	2236986.60	Метод спутниковых геодезических измерений (определений)	0.10	–
910	521964.20	2237020.73	Метод спутниковых геодезических измерений (определений)	0.10	–
911	521944.20	2237053.59	Метод спутниковых геодезических измерений (определений)	0.10	–
912	521974.58	2237071.88	Метод спутниковых геодезических измерений (определений)	0.10	–
913	522016.36	2237095.81	Метод спутниковых геодезических измерений (определений)	0.10	–
914	522054.78	2237118.29	Метод спутниковых геодезических измерений (определений)	0.10	–
915	522092.99	2237139.64	Метод спутниковых геодезических измерений (определений)	0.10	–
916	522104.85	2237116.37	Метод спутниковых геодезических измерений (определений)	0.10	–
917	522115.52	2237099.50	Метод спутниковых геодезических измерений (определений)	0.10	–
918	522089.02	2237078.55	Метод спутниковых геодезических измерений (определений)	0.10	–
919	522091.50	2237075.41	Метод спутниковых геодезических измерений (определений)	0.10	–
920	522116.96	2237095.56	Метод спутниковых геодезических измерений (определений)	0.10	–
921	522117.68	2237092.60	Метод спутниковых геодезических измерений (определений)	0.10	–
922	522121.56	2237093.54	Метод спутниковых геодезических измерений (определений)	0.10	–
923	522120.41	2237098.28	Метод спутниковых геодезических измерений (определений)	0.10	–
924	522120.82	2237098.60	Метод спутниковых геодезических измерений (определений)	0.10	–
925	522108.33	2237118.35	Метод спутниковых геодезических измерений (определений)	0.10	–
926	522094.67	2237145.16	Метод спутниковых геодезических измерений (определений)	0.10	–
927	522052.78	2237121.76	Метод спутниковых геодезических измерений (определений)	0.10	–
928	522014.36	2237099.26	Метод спутниковых геодезических измерений (определений)	0.10	–
929	521972.56	2237075.34	Метод спутниковых геодезических измерений (определений)	0.10	–
930	521942.38	2237057.17	Метод спутниковых геодезических измерений (определений)	0.10	–
931	521932.36	2237080.96	Метод спутниковых геодезических измерений (определений)	0.10	–
932	521920.72	2237100.72	Метод спутниковых геодезических измерений (определений)	0.10	–
933	521921.72	2237101.44	Метод спутниковых геодезических измерений (определений)	0.10	–
934	521913.65	2237112.74	Метод спутниковых геодезических измерений (определений)	0.10	–
935	521895.86	2237141.96	Метод спутниковых геодезических измерений (определений)	0.10	–
936	521887.15	2237163.01	Метод спутниковых геодезических измерений (определений)	0.10	–
937	521915.62	2237178.76	Метод спутниковых геодезических измерений (определений)	0.10	–
938	521951.98	2237199.00	Метод спутниковых геодезических измерений (определений)	0.10	–
939	521991.61	2237220.85	Метод спутниковых геодезических измерений (определений)	0.10	–
940	522038.46	2237246.28	Метод спутниковых геодезических измерений (определений)	0.10	–
941	522077.09	2237267.08	Метод спутниковых геодезических измерений (определений)	0.10	–
942	522122.57	2237291.65	Метод спутниковых геодезических измерений (определений)	0.10	–
943	522159.40	2237310.83	Метод спутниковых геодезических измерений (определений)	0.10	–
944	522191.74	2237328.85	Метод спутниковых геодезических измерений (определений)	0.10	–
945	522233.84	2237351.20	Метод спутниковых геодезических измерений (определений)	0.10	–
946	522278.02	2237372.57	Метод спутниковых геодезических измерений (определений)	0.10	–
947	522288.58	2237350.92	Метод спутниковых геодезических измерений (определений)	0.10	–
948	522292.22	2237343.15	Метод спутниковых геодезических измерений (определений)	0.10	–
949	522295.84	2237344.85	Метод спутниковых геодезических измерений (определений)	0.10	–
950	522292.19	2237352.64	Метод спутниковых геодезических измерений (определений)	0.10	–
951	522281.56	2237374.44	Метод спутниковых геодезических измерений (определений)	0.10	–
952	522314.81	2237393.56	Метод спутниковых геодезических измерений (определений)	0.10	–
953	522354.40	2237414.75	Метод спутниковых геодезических измерений (определений)	0.10	–
954	522357.59	2237416.46	Метод спутниковых геодезических измерений (определений)	0.10	–
955	522402.55	2237440.96	Метод спутниковых геодезических измерений (определений)	0.10	–
956	522413.00	2237459.10	Метод спутниковых геодезических измерений (определений)	0.10	–
957	522409.53	2237461.10	Метод спутниковых геодезических измерений (определений)	0.10	–
958	522399.65	2237443.93	Метод спутниковых геодезических измерений (определений)	0.10	–
959	522358.90	2237421.73	Метод спутниковых геодезических измерений (определений)	0.10	–
960	522359.54	2237431.02	Метод спутниковых геодезических измерений (определений)	0.10	–

961	522355.55	2237431.31	Метод спутниковых геодезических измерений (определений)	0.10	–
962	522354.72	2237419.47	Метод спутниковых геодезических измерений (определений)	0.10	–
963	522315.37	2237398.40	Метод спутниковых геодезических измерений (определений)	0.10	–
964	522314.18	2237405.19	Метод спутниковых геодезических измерений (определений)	0.10	–
965	522310.24	2237404.50	Метод спутниковых геодезических измерений (определений)	0.10	–
966	522311.66	2237396.37	Метод спутниковых геодезических измерений (определений)	0.10	–
967	522279.78	2237378.02	Метод спутниковых геодезических измерений (определений)	0.10	–
968	522274.70	2237388.04	Метод спутниковых геодезических измерений (определений)	0.10	–
969	522255.58	2237417.87	Метод спутниковых геодезических измерений (определений)	0.10	–
970	522239.58	2237445.64	Метод спутниковых геодезических измерений (определений)	0.10	–
971	522222.16	2237475.98	Метод спутниковых геодезических измерений (определений)	0.10	–
972	522211.37	2237498.51	Метод спутниковых геодезических измерений (определений)	0.10	–
973	522263.19	2237505.70	Метод спутниковых геодезических измерений (определений)	0.10	–
974	522262.36	2237504.08	Метод спутниковых геодезических измерений (определений)	0.10	–
975	522267.34	2237506.30	Метод спутниковых геодезических измерений (определений)	0.10	–
976	522292.61	2237511.78	Метод спутниковых геодезических измерений (определений)	0.10	–
977	522291.76	2237515.69	Метод спутниковых геодезических измерений (определений)	0.10	–
978	522285.34	2237514.30	Метод спутниковых геодезических измерений (определений)	0.10	–
979	522338.68	2237538.01	Метод спутниковых геодезических измерений (определений)	0.10	–
980	522376.01	2237553.11	Метод спутниковых геодезических измерений (определений)	0.10	–
981	522403.17	2237517.35	Метод спутниковых геодезических измерений (определений)	0.10	–
982	522406.36	2237519.76	Метод спутниковых геодезических измерений (определений)	0.10	–
983	522379.68	2237554.90	Метод спутниковых геодезических измерений (определений)	0.10	–
984	522425.69	2237579.94	Метод спутниковых геодезических измерений (определений)	0.10	–
985	522458.06	2237596.10	Метод спутниковых геодезических измерений (определений)	0.10	–
986	522456.26	2237599.68	Метод спутниковых геодезических измерений (определений)	0.10	–
987	522423.84	2237583.49	Метод спутниковых геодезических измерений (определений)	0.10	–
988	522375.82	2237557.35	Метод спутниковых геодезических измерений (определений)	0.10	–
989	522337.12	2237541.69	Метод спутниковых геодезических измерений (определений)	0.10	–
990	522271.10	2237512.35	Метод спутниковых геодезических измерений (определений)	0.10	–
991	522278.39	2237526.52	Метод спутниковых геодезических измерений (определений)	0.10	–
992	522274.83	2237528.35	Метод спутниковых геодезических измерений (определений)	0.10	–
993	522265.96	2237511.08	Метод спутниковых геодезических измерений (определений)	0.10	–
994	522251.50	2237520.28	Метод спутниковых геодезических измерений (определений)	0.10	–
995	522249.36	2237516.90	Метод спутниковых геодезических измерений (определений)	0.10	–
996	522261.07	2237509.44	Метод спутниковых геодезических измерений (определений)	0.10	–
997	522208.96	2237502.22	Метод спутниковых геодезических измерений (определений)	0.10	–
998	522175.67	2237528.87	Метод спутниковых геодезических измерений (определений)	0.10	–
999	522145.44	2237552.32	Метод спутниковых геодезических измерений (определений)	0.10	–
1000	522155.75	2237567.14	Метод спутниковых геодезических измерений (определений)	0.10	–
1001	522152.47	2237569.42	Метод спутниковых геодезических измерений (определений)	0.10	–
1002	522142.15	2237554.60	Метод спутниковых геодезических измерений (определений)	0.10	–
1003	522104.88	2237577.44	Метод спутниковых геодезических измерений (определений)	0.10	–
1004	522047.18	2237612.00	Метод спутниковых геодезических измерений (определений)	0.10	–
1005	522028.78	2237624.86	Метод спутниковых геодезических измерений (определений)	0.10	–
1006	521993.17	2237652.80	Метод спутниковых геодезических измерений (определений)	0.10	–
1007	521976.16	2237667.26	Метод спутниковых геодезических измерений (определений)	0.10	–
1008	521966.72	2237703.88	Метод спутниковых геодезических измерений (определений)	0.10	–
1009	521971.96	2237728.34	Метод спутниковых геодезических измерений (определений)	0.10	–
1010	521968.05	2237729.18	Метод спутниковых геодезических измерений (определений)	0.10	–
1011	521962.61	2237703.80	Метод спутниковых геодезических измерений (определений)	0.10	–
1012	521972.02	2237667.28	Метод спутниковых геодезических измерений (определений)	0.10	–
1013	521922.12	2237644.59	Метод спутниковых геодезических измерений (определений)	0.10	–
1014	521909.51	2237666.58	Метод спутниковых геодезических измерений (определений)	0.10	–
1015	521906.04	2237664.58	Метод спутниковых геодезических измерений (определений)	0.10	–
1016	521920.46	2237639.44	Метод спутниковых геодезических измерений (определений)	0.10	–
1017	521974.04	2237663.81	Метод спутниковых геодезических измерений (определений)	0.10	–
1018	521990.64	2237649.70	Метод спутниковых геодезических измерений (определений)	0.10	–
1019	522026.40	2237621.63	Метод спутниковых геодезических измерений (определений)	0.10	–
1020	522045.00	2237608.64	Метод спутниковых геодезических измерений (определений)	0.10	–
1021	522102.94	2237573.92	Метод спутниковых геодезических измерений (определений)	0.10	–
1022	522092.26	2237554.38	Метод спутниковых геодезических измерений (определений)	0.10	–
1023	522095.76	2237552.46	Метод спутниковых геодезических измерений (определений)	0.10	–
1024	522106.36	2237571.84	Метод спутниковых геодезических измерений (определений)	0.10	–
1025	522141.58	2237550.25	Метод спутниковых геодезических измерений (определений)	0.10	–
1026	522173.19	2237525.73	Метод спутниковых геодезических измерений (определений)	0.10	–
1027	522204.70	2237500.50	Метод спутниковых геодезических измерений (определений)	0.10	–

1028	522168.06	2237482.05	Метод спутниковых геодезических измерений (определений)	0.10	–
1029	522126.90	2237460.06	Метод спутниковых геодезических измерений (определений)	0.10	–
1030	522096.66	2237443.77	Метод спутниковых геодезических измерений (определений)	0.10	–
1031	522077.64	2237476.14	Метод спутниковых геодезических измерений (определений)	0.10	–
1032	522059.86	2237509.26	Метод спутниковых геодезических измерений (определений)	0.10	–
1033	522059.46	2237510.02	Метод спутниковых геодезических измерений (определений)	0.10	–
1034	522040.89	2237542.16	Метод спутниковых геодезических измерений (определений)	0.10	–
1035	522031.29	2237530.17	Метод спутниковых геодезических измерений (определений)	0.10	–
1036	522034.41	2237527.67	Метод спутниковых геодезических измерений (определений)	0.10	–
1037	522040.35	2237535.10	Метод спутниковых геодезических измерений (определений)	0.10	–
1038	522054.24	2237511.01	Метод спутниковых геодезических измерений (определений)	0.10	–
1039	522041.72	2237513.38	Метод спутниковых геодезических измерений (определений)	0.10	–
1040	522040.98	2237509.44	Метод спутниковых геодезических измерений (определений)	0.10	–
1041	522056.84	2237506.44	Метод спутниковых геодезических измерений (определений)	0.10	–
1042	522072.65	2237477.00	Метод спутниковых геодезических измерений (определений)	0.10	–
1043	522063.53	2237476.72	Метод спутниковых геодезических измерений (определений)	0.10	–
1044	522063.65	2237472.72	Метод спутниковых геодезических измерений (определений)	0.10	–
1045	522074.82	2237473.06	Метод спутниковых геодезических измерений (определений)	0.10	–
1046	522093.14	2237441.88	Метод спутниковых геодезических измерений (определений)	0.10	–
1047	522051.02	2237419.46	Метод спутниковых геодезических измерений (определений)	0.10	–
1048	522050.30	2237419.07	Метод спутниковых геодезических измерений (определений)	0.10	–
1049	522006.95	2237394.70	Метод спутниковых геодезических измерений (определений)	0.10	–
1050	521998.90	2237423.88	Метод спутниковых геодезических измерений (определений)	0.10	–
1051	521995.04	2237422.82	Метод спутниковых геодезических измерений (определений)	0.10	–
1052	522003.35	2237392.72	Метод спутниковых геодезических измерений (определений)	0.10	–
1053	522002.02	2237392.82	Метод спутниковых геодезических измерений (определений)	0.10	–
1054	522001.85	2237391.85	Метод спутниковых геодезических измерений (определений)	0.10	–
1055	521984.90	2237382.67	Метод спутниковых геодезических измерений (определений)	0.10	–
1056	521967.13	2237373.17	Метод спутниковых геодезических измерений (определений)	0.10	–
1057	521958.82	2237390.47	Метод спутниковых геодезических измерений (определений)	0.10	–
1058	521945.98	2237413.35	Метод спутниковых геодезических измерений (определений)	0.10	–
1059	521931.04	2237434.64	Метод спутниковых геодезических измерений (определений)	0.10	–
1060	521928.80	2237439.40	Метод спутниковых геодезических измерений (определений)	0.10	–
1061	521903.34	2237460.48	Метод спутниковых геодезических измерений (определений)	0.10	–
1062	521900.79	2237457.40	Метод спутниковых геодезических измерений (определений)	0.10	–
1063	521908.82	2237450.76	Метод спутниковых геодезических измерений (определений)	0.10	–
1064	521895.20	2237455.88	Метод спутниковых геодезических измерений (определений)	0.10	–
1065	521893.79	2237452.14	Метод спутниковых геодезических измерений (определений)	0.10	–
1066	521915.58	2237443.93	Метод спутниковых геодезических измерений (определений)	0.10	–
1067	521927.77	2237432.32	Метод спутниковых геодезических измерений (определений)	0.10	–
1068	521942.59	2237411.22	Метод спутниковых геодезических измерений (определений)	0.10	–
1069	521955.26	2237388.62	Метод спутниковых геодезических измерений (определений)	0.10	–
1070	521963.60	2237371.30	Метод спутниковых геодезических измерений (определений)	0.10	–
1071	521923.64	2237350.21	Метод спутниковых геодезических измерений (определений)	0.10	–
1072	521884.66	2237329.54	Метод спутниковых геодезических измерений (определений)	0.10	–
1073	521861.73	2237317.42	Метод спутниковых геодезических измерений (определений)	0.10	–
1074	521820.65	2237295.91	Метод спутниковых геодезических измерений (определений)	0.10	–
1075	521807.84	2237289.20	Метод спутниковых геодезических измерений (определений)	0.10	–
1076	521789.10	2237322.58	Метод спутниковых геодезических измерений (определений)	0.10	–
1077	521786.54	2237326.94	Метод спутниковых геодезических измерений (определений)	0.10	–
1078	521762.76	2237367.56	Метод спутниковых геодезических измерений (определений)	0.10	–
1079	521745.36	2237399.38	Метод спутниковых геодезических измерений (определений)	0.10	–
1080	521753.33	2237406.85	Метод спутниковых геодезических измерений (определений)	0.10	–
1081	521771.88	2237419.31	Метод спутниковых геодезических измерений (определений)	0.10	–
1082	521792.45	2237431.92	Метод спутниковых геодезических измерений (определений)	0.10	–
1083	521794.48	2237433.22	Метод спутниковых геодезических измерений (определений)	0.10	–
1084	521819.06	2237449.04	Метод спутниковых геодезических измерений (определений)	0.10	–
1085	521819.85	2237449.56	Метод спутниковых геодезических измерений (определений)	0.10	–
1086	521846.28	2237467.22	Метод спутниковых геодезических измерений (определений)	0.10	–
1087	521863.02	2237477.95	Метод спутниковых геодезических измерений (определений)	0.10	–
1088	521879.40	2237487.66	Метод спутниковых геодезических измерений (определений)	0.10	–
1089	521905.66	2237505.18	Метод спутниковых геодезических измерений (определений)	0.10	–
1090	521935.48	2237524.28	Метод спутниковых геодезических измерений (определений)	0.10	–
1091	521958.68	2237539.20	Метод спутниковых геодезических измерений (определений)	0.10	–
1092	521959.21	2237539.55	Метод спутниковых геодезических измерений (определений)	0.10	–
1093	521983.84	2237555.32	Метод спутниковых геодезических измерений (определений)	0.10	–
1094	522002.64	2237567.36	Метод спутниковых геодезических измерений (определений)	0.10	–

1095	522007.86	2237582.82	Метод спутниковых геодезических измерений (определений)	0.10	–
1096	522004.06	2237584.10	Метод спутниковых геодезических измерений (определений)	0.10	–
1097	521999.30	2237569.96	Метод спутниковых геодезических измерений (определений)	0.10	–
1098	521985.06	2237560.85	Метод спутниковых геодезических измерений (определений)	0.10	–
1099	521985.68	2237568.90	Метод спутниковых геодезических измерений (определений)	0.10	–
1100	521981.69	2237569.20	Метод спутниковых геодезических измерений (определений)	0.10	–
1101	521980.84	2237558.15	Метод спутниковых геодезических измерений (определений)	0.10	–
1102	521960.40	2237545.06	Метод спутниковых геодезических измерений (определений)	0.10	–
1103	521957.52	2237551.40	Метод спутниковых геодезических измерений (определений)	0.10	–
1104	521953.88	2237549.74	Метод спутниковых геодезических измерений (определений)	0.10	–
1105	521957.00	2237542.88	Метод спутниковых геодезических измерений (определений)	0.10	–
1106	521937.82	2237530.54	Метод спутниковых геодезических измерений (определений)	0.10	–
1107	521934.84	2237540.88	Метод спутниковых геодезических измерений (определений)	0.10	–
1108	521931.00	2237539.77	Метод спутниковых геодезических измерений (определений)	0.10	–
1109	521934.32	2237528.29	Метод спутниковых геодезических измерений (определений)	0.10	–
1110	521905.58	2237509.88	Метод спутниковых геодезических измерений (определений)	0.10	–
1111	521903.83	2237514.66	Метод спутниковых геодезических измерений (определений)	0.10	–
1112	521900.07	2237513.29	Метод спутниковых геодезических измерений (определений)	0.10	–
1113	521902.13	2237507.63	Метод спутниковых геодезических измерений (определений)	0.10	–
1114	521879.93	2237492.83	Метод спутниковых геодезических измерений (определений)	0.10	–
1115	521875.78	2237497.05	Метод спутниковых геодезических измерений (определений)	0.10	–
1116	521872.93	2237494.25	Метод спутниковых геодезических измерений (определений)	0.10	–
1117	521876.46	2237490.65	Метод спутниковых геодезических измерений (определений)	0.10	–
1118	521862.99	2237482.60	Метод спутниковых геодезических измерений (определений)	0.10	–
1119	521858.50	2237494.92	Метод спутниковых геодезических измерений (определений)	0.10	–
1120	521851.42	2237513.94	Метод спутниковых геодезических измерений (определений)	0.10	–
1121	521852.30	2237527.19	Метод спутниковых геодезических измерений (определений)	0.10	–
1122	521848.31	2237527.46	Метод спутниковых геодезических измерений (определений)	0.10	–
1123	521847.37	2237513.35	Метод спутниковых геодезических измерений (определений)	0.10	–
1124	521854.75	2237493.54	Метод спутниковых геодезических измерений (определений)	0.10	–
1125	521859.52	2237480.46	Метод спутниковых геодезических измерений (определений)	0.10	–
1126	521844.70	2237470.96	Метод спутниковых геодезических измерений (определений)	0.10	–
1127	521832.14	2237472.67	Метод спутниковых геодезических измерений (определений)	0.10	–
1128	521831.60	2237468.71	Метод спутниковых геодезических измерений (определений)	0.10	–
1129	521839.66	2237467.61	Метод спутниковых геодезических измерений (определений)	0.10	–
1130	521818.56	2237453.52	Метод спутниковых геодезических измерений (определений)	0.10	–
1131	521809.04	2237457.19	Метод спутниковых геодезических измерений (определений)	0.10	–
1132	521807.60	2237453.46	Метод спутниковых геодезических измерений (определений)	0.10	–
1133	521814.42	2237450.83	Метод спутниковых геодезических измерений (определений)	0.10	–
1134	521794.58	2237438.04	Метод спутниковых геодезических измерений (определений)	0.10	–
1135	521792.54	2237443.98	Метод спутниковых геодезических измерений (определений)	0.10	–
1136	521788.76	2237442.67	Метод спутниковых геодезических измерений (определений)	0.10	–
1137	521791.10	2237435.85	Метод спутниковых геодезических измерений (определений)	0.10	–
1138	521771.50	2237423.78	Метод спутниковых геодезических измерений (определений)	0.10	–
1139	521768.64	2237428.49	Метод спутниковых геодезических измерений (определений)	0.10	–
1140	521765.22	2237426.41	Метод спутниковых геодезических измерений (определений)	0.10	–
1141	521768.14	2237421.61	Метод спутниковых геодезических измерений (определений)	0.10	–
1142	521750.83	2237409.98	Метод спутниковых геодезических измерений (определений)	0.10	–
1143	521743.33	2237402.96	Метод спутниковых геодезических измерений (определений)	0.10	–
1144	521737.02	2237413.88	Метод спутниковых геодезических измерений (определений)	0.10	–
1145	521715.49	2237450.92	Метод спутниковых геодезических измерений (определений)	0.10	–
1146	521705.75	2237467.87	Метод спутниковых геодезических измерений (определений)	0.10	–
1147	521687.12	2237487.60	Метод спутниковых геодезических измерений (определений)	0.10	–
1148	521712.16	2237511.08	Метод спутниковых геодезических измерений (определений)	0.10	–
1149	521726.21	2237524.04	Метод спутниковых геодезических измерений (определений)	0.10	–
1150	521727.06	2237524.82	Метод спутниковых геодезических измерений (определений)	0.10	–
1151	521750.28	2237546.16	Метод спутниковых геодезических измерений (определений)	0.10	–
1152	521751.58	2237547.37	Метод спутниковых геодезических измерений (определений)	0.10	–
1153	521754.94	2237550.44	Метод спутниковых геодезических измерений (определений)	0.10	–
1154	521771.52	2237565.72	Метод спутниковых геодезических измерений (определений)	0.10	–
1155	521773.60	2237567.64	Метод спутниковых геодезических измерений (определений)	0.10	–
1156	521779.17	2237572.82	Метод спутниковых геодезических измерений (определений)	0.10	–
1157	521824.18	2237603.28	Метод спутниковых геодезических измерений (определений)	0.10	–
1158	521821.94	2237606.60	Метод спутниковых геодезических измерений (определений)	0.10	–
1159	521776.67	2237575.96	Метод спутниковых геодезических измерений (определений)	0.10	–
1160	521773.14	2237572.67	Метод спутниковых геодезических измерений (определений)	0.10	–
1161	521771.82	2237576.10	Метод спутниковых геодезических измерений (определений)	0.10	–

1162	521768.10	2237574.67	Метод спутниковых геодезических измерений (определений)	0.10	–
1163	521769.98	2237569.74	Метод спутниковых геодезических измерений (определений)	0.10	–
1164	521751.75	2237552.95	Метод спутниковых геодезических измерений (определений)	0.10	–
1165	521748.03	2237561.76	Метод спутниковых геодезических измерений (определений)	0.10	–
1166	521744.35	2237560.20	Метод спутниковых геодезических измерений (определений)	0.10	–
1167	521747.51	2237552.72	Метод спутниковых геодезических измерений (определений)	0.10	–
1168	521740.64	2237554.83	Метод спутниковых геодезических измерений (определений)	0.10	–
1169	521739.46	2237551.00	Метод спутниковых геодезических измерений (определений)	0.10	–
1170	521747.09	2237548.66	Метод спутниковых геодезических измерений (определений)	0.10	–
1171	521725.61	2237528.92	Метод спутниковых геодезических измерений (определений)	0.10	–
1172	521718.15	2237532.98	Метод спутниковых геодезических измерений (определений)	0.10	–
1173	521716.24	2237529.46	Метод спутниковых геодезических измерений (определений)	0.10	–
1174	521722.50	2237526.06	Метод спутниковых геодезических измерений (определений)	0.10	–
1175	521709.96	2237514.50	Метод спутниковых геодезических измерений (определений)	0.10	–
1176	521695.99	2237513.81	Метод спутниковых геодезических измерений (определений)	0.10	–
1177	521696.19	2237509.81	Метод спутниковых геодезических измерений (определений)	0.10	–
1178	521705.44	2237510.28	Метод спутниковых геодезических измерений (определений)	0.10	–
1179	521681.46	2237487.76	Метод спутниковых геодезических измерений (определений)	0.10	–
1180	521702.52	2237465.47	Метод спутниковых геодезических измерений (определений)	0.10	–
1181	521711.55	2237449.76	Метод спутниковых геодезических измерений (определений)	0.10	–
1182	521708.84	2237442.84	Метод спутниковых геодезических измерений (определений)	0.10	–
1183	521712.58	2237441.38	Метод спутниковых геодезических измерений (определений)	0.10	–
1184	521714.12	2237445.33	Метод спутниковых геодезических измерений (определений)	0.10	–
1185	521732.02	2237414.52	Метод спутниковых геодезических измерений (определений)	0.10	–
1186	521727.72	2237410.17	Метод спутниковых геодезических измерений (определений)	0.10	–
1187	521730.56	2237407.36	Метод спутниковых геодезических измерений (определений)	0.10	–
1188	521734.10	2237410.93	Метод спутниковых геодезических измерений (определений)	0.10	–
1189	521740.32	2237400.16	Метод спутниковых геодезических измерений (определений)	0.10	–
1190	521732.18	2237392.69	Метод спутниковых геодезических измерений (определений)	0.10	–
1191	521722.87	2237386.80	Метод спутниковых геодезических измерений (определений)	0.10	–
1192	521713.04	2237369.99	Метод спутниковых геодезических измерений (определений)	0.10	–
1193	521691.53	2237344.99	Метод спутниковых геодезических измерений (определений)	0.10	–
1194	521678.66	2237327.03	Метод спутниковых геодезических измерений (определений)	0.10	–
1195	521681.92	2237324.70	Метод спутниковых геодезических измерений (определений)	0.10	–
1196	521694.68	2237342.52	Метод спутниковых геодезических измерений (определений)	0.10	–
1197	521716.32	2237367.66	Метод спутниковых геодезических измерений (определений)	0.10	–
1198	521725.83	2237383.94	Метод спутниковых геодезических измерений (определений)	0.10	–
1199	521734.62	2237389.50	Метод спутниковых геодезических измерений (определений)	0.10	–
1200	521742.33	2237396.58	Метод спутниковых геодезических измерений (определений)	0.10	–
1201	521759.06	2237366.02	Метод спутниковых геодезических измерений (определений)	0.10	–
1202	521759.40	2237352.36	Метод спутниковых геодезических измерений (определений)	0.10	–
1203	521763.40	2237352.46	Метод спутниковых геодезических измерений (определений)	0.10	–
1204	521763.24	2237358.85	Метод спутниковых геодезических измерений (определений)	0.10	–
1205	521780.50	2237329.35	Метод спутниковых геодезических измерений (определений)	0.10	–
1206	521775.24	2237330.93	Метод спутниковых геодезических измерений (определений)	0.10	–
1207	521774.08	2237327.10	Метод спутниковых геодезических измерений (определений)	0.10	–
1208	521783.46	2237324.28	Метод спутниковых геодезических измерений (определений)	0.10	–
1209	521791.97	2237309.19	Метод спутниковых геодезических измерений (определений)	0.10	–
1210	521799.91	2237294.74	Метод спутниковых геодезических измерений (определений)	0.10	–
1211	521804.16	2237287.56	Метод спутниковых геодезических измерений (определений)	0.10	–
1212	521791.34	2237282.53	Метод спутниковых геодезических измерений (определений)	0.10	–
1213	521762.43	2237267.80	Метод спутниковых геодезических измерений (определений)	0.10	–
1214	521745.51	2237259.20	Метод спутниковых геодезических измерений (определений)	0.10	–
1215	521724.76	2237248.73	Метод спутниковых геодезических измерений (определений)	0.10	–
1216	521700.51	2237237.26	Метод спутниковых геодезических измерений (определений)	0.10	–
1217	521682.48	2237227.50	Метод спутниковых геодезических измерений (определений)	0.10	–
1218	521641.76	2237207.00	Метод спутниковых геодезических измерений (определений)	0.10	–
1219	521640.46	2237206.35	Метод спутниковых геодезических измерений (определений)	0.10	–
1220	521634.62	2237203.40	Метод спутниковых геодезических измерений (определений)	0.10	–
1221	521624.72	2237198.39	Метод спутниковых геодезических измерений (определений)	0.10	–
1222	521610.19	2237191.06	Метод спутниковых геодезических измерений (определений)	0.10	–
1223	521592.40	2237181.94	Метод спутниковых геодезических измерений (определений)	0.10	–
1224	521590.51	2237180.96	Метод спутниковых геодезических измерений (определений)	0.10	–
1225	521578.68	2237175.25	Метод спутниковых геодезических измерений (определений)	0.10	–
1226	521554.31	2237200.90	Метод спутниковых геодезических измерений (определений)	0.10	–
1227	521580.85	2237252.40	Метод спутниковых геодезических измерений (определений)	0.10	–
1228	521592.56	2237273.86	Метод спутниковых геодезических измерений (определений)	0.10	–

1229	521589.04	2237275.78	Метод спутниковых геодезических измерений (определений)	0.10	–
1230	521577.32	2237254.27	Метод спутниковых геодезических измерений (определений)	0.10	–
1231	521549.45	2237200.20	Метод спутниковых геодезических измерений (определений)	0.10	–
1232	521574.91	2237173.42	Метод спутниковых геодезических измерений (определений)	0.10	–
1233	521573.12	2237172.54	Метод спутниковых геодезических измерений (определений)	0.10	–
1234	521573.50	2237171.76	Метод спутниковых геодезических измерений (определений)	0.10	–
1235	521557.64	2237146.78	Метод спутниковых геодезических измерений (определений)	0.10	–
1236	521540.27	2237121.58	Метод спутниковых геодезических измерений (определений)	0.10	–
1237	521544.85	2237100.16	Метод спутниковых геодезических измерений (определений)	0.10	–
1238	521548.76	2237101.00	Метод спутниковых геодезических измерений (определений)	0.10	–
1239	521544.54	2237120.73	Метод спутниковых геодезических измерений (определений)	0.10	–
1240	521560.98	2237144.58	Метод спутниковых геодезических измерений (определений)	0.10	–
1241	521575.52	2237167.48	Метод спутниковых геодезических измерений (определений)	0.10	–
1242	521580.76	2237156.46	Метод спутниковых геодезических измерений (определений)	0.10	–
1243	521584.38	2237158.18	Метод спутниковых геодезических измерений (определений)	0.10	–
1244	521578.60	2237170.33	Метод спутниковых геодезических измерений (определений)	0.10	–
1245	521592.49	2237177.48	Метод спутниковых геодезических измерений (определений)	0.10	–
1246	521597.24	2237169.14	Метод спутниковых геодезических измерений (определений)	0.10	–
1247	521600.72	2237171.12	Метод спутниковых геодезических измерений (определений)	0.10	–
1248	521596.05	2237179.31	Метод спутниковых геодезических измерений (определений)	0.10	–
1249	521612.00	2237187.50	Метод спутниковых геодезических измерений (определений)	0.10	–
1250	521626.52	2237194.82	Метод спутниковых геодезических измерений (определений)	0.10	–
1251	521639.17	2237201.21	Метод спутниковых геодезических измерений (определений)	0.10	–
1252	521641.40	2237192.89	Метод спутниковых геодезических измерений (определений)	0.10	–
1253	521645.26	2237193.93	Метод спутниковых геодезических измерений (определений)	0.10	–
1254	521643.26	2237201.41	Метод спутниковых геодезических измерений (определений)	0.10	–
1255	521659.68	2237197.62	Метод спутниковых геодезических измерений (определений)	0.10	–
1256	521671.76	2237173.51	Метод спутниковых геодезических измерений (определений)	0.10	–
1257	521675.34	2237175.30	Метод спутниковых геодезических измерений (определений)	0.10	–
1258	521662.42	2237201.10	Метод спутниковых геодезических измерений (определений)	0.10	–
1259	521646.32	2237204.81	Метод спутниковых геодезических измерений (определений)	0.10	–
1260	521683.20	2237223.39	Метод спутниковых геодезических измерений (определений)	0.10	–
1261	521692.92	2237216.38	Метод спутниковых геодезических измерений (определений)	0.10	–
1262	521695.26	2237219.62	Метод спутниковых геодезических измерений (определений)	0.10	–
1263	521687.14	2237225.48	Метод спутниковых геодезических измерений (определений)	0.10	–
1264	521702.32	2237233.69	Метод спутниковых геодезических измерений (определений)	0.10	–
1265	521723.02	2237243.48	Метод спутниковых геодезических измерений (определений)	0.10	–
1266	521721.06	2237229.77	Метод спутниковых геодезических измерений (определений)	0.10	–
1267	521725.02	2237229.20	Метод спутниковых геодезических измерений (определений)	0.10	–
1268	521725.61	2237233.35	Метод спутниковых геодезических измерений (определений)	0.10	–
1269	521727.72	2237233.38	Метод спутниковых геодезических измерений (определений)	0.10	–
1270	521727.54	2237245.65	Метод спутниковых геодезических измерений (определений)	0.10	–
1271	521745.38	2237254.66	Метод спутниковых геодезических измерений (определений)	0.10	–
1272	521745.02	2237242.91	Метод спутниковых геодезических измерений (определений)	0.10	–
1273	521749.02	2237242.79	Метод спутниковых геодезических измерений (определений)	0.10	–
1274	521749.44	2237256.72	Метод спутниковых геодезических измерений (определений)	0.10	–
1275	521764.26	2237264.24	Метод спутниковых геодезических измерений (определений)	0.10	–
1276	521769.73	2237253.60	Метод спутниковых геодезических измерений (определений)	0.10	–
1277	521773.29	2237255.44	Метод спутниковых геодезических измерений (определений)	0.10	–
1278	521767.82	2237266.06	Метод спутниковых геодезических измерений (определений)	0.10	–
1279	521792.98	2237278.88	Метод спутниковых геодезических измерений (определений)	0.10	–
1280	521804.75	2237283.49	Метод спутниковых геодезических измерений (определений)	0.10	–
1281	521803.48	2237271.53	Метод спутниковых геодезических измерений (определений)	0.10	–
1282	521807.46	2237271.11	Метод спутниковых геодезических измерений (определений)	0.10	–
1283	521808.45	2237280.44	Метод спутниковых геодезических измерений (определений)	0.10	–
1284	521817.08	2237266.18	Метод спутниковых геодезических измерений (определений)	0.10	–
1285	521832.86	2237240.10	Метод спутниковых геодезических измерений (определений)	0.10	–
1286	521843.32	2237222.69	Метод спутниковых геодезических измерений (определений)	0.10	–
1287	521837.19	2237223.69	Метод спутниковых геодезических измерений (определений)	0.10	–
1288	521836.55	2237219.74	Метод спутниковых геодезических измерений (определений)	0.10	–
1289	521846.00	2237218.20	Метод спутниковых геодезических измерений (определений)	0.10	–
1290	521856.62	2237200.21	Метод спутниковых геодезических измерений (определений)	0.10	–
1291	521870.24	2237176.79	Метод спутниковых геодезических измерений (определений)	0.10	–
1292	521873.84	2237172.82	Метод спутниковых геодезических измерений (определений)	0.10	–
1293	521877.72	2237167.28	Метод спутниковых геодезических измерений (определений)	0.10	–
1294	521879.80	2237164.26	Метод спутниковых геодезических измерений (определений)	0.10	–
1295	521880.20	2237163.89	Метод спутниковых геодезических измерений (определений)	0.10	–

1296	521879.86	2237163.72	Метод спутниковых геодезических измерений (определений)	0.10	–
1297	521881.68	2237160.15	Метод спутниковых геодезических измерений (определений)	0.10	–
1298	521883.60	2237161.13	Метод спутниковых геодезических измерений (определений)	0.10	–
1299	521892.28	2237140.13	Метод спутниковых геодезических измерений (определений)	0.10	–
1300	521910.31	2237110.53	Метод спутниковых геодезических измерений (определений)	0.10	–
1301	521928.78	2237079.15	Метод спутниковых геодезических измерений (определений)	0.10	–
1302	521940.50	2237051.37	Метод спутниковых геодезических измерений (определений)	0.10	–
1303	521940.76	2237051.53	Метод спутниковых геодезических измерений (определений)	0.10	–
1304	521960.77	2237018.67	Метод спутниковых геодезических измерений (определений)	0.10	–
1305	521980.90	2236984.68	Метод спутниковых геодезических измерений (определений)	0.10	–
1306	521998.09	2236950.32	Метод спутниковых геодезических измерений (определений)	0.10	–
890	522021.96	2236914.03	Метод спутниковых геодезических измерений (определений)	0.10	–
–	–	–	–	–	–
1307	521885.04	2237166.40	Метод спутниковых геодезических измерений (определений)	0.10	–
1308	521914.26	2237182.58	Метод спутниковых геодезических измерений (определений)	0.10	–
1309	521910.78	2237192.36	Метод спутниковых геодезических измерений (определений)	0.10	–
1310	521914.54	2237193.69	Метод спутниковых геодезических измерений (определений)	0.10	–
1311	521917.80	2237184.54	Метод спутниковых геодезических измерений (определений)	0.10	–
1312	521948.22	2237201.48	Метод спутниковых геодезических измерений (определений)	0.10	–
1313	521938.93	2237207.63	Метод спутниковых геодезических измерений (определений)	0.10	–
1314	521941.14	2237210.97	Метод спутниковых геодезических измерений (определений)	0.10	–
1315	521952.17	2237203.67	Метод спутниковых геодезических измерений (определений)	0.10	–
1316	521984.93	2237221.74	Метод спутниковых геодезических измерений (определений)	0.10	–
1317	521972.49	2237224.72	Метод спутниковых геодезических измерений (определений)	0.10	–
1318	521973.42	2237228.60	Метод спутниковых геодезических измерений (определений)	0.10	–
1319	521987.94	2237225.12	Метод спутниковых геодезических измерений (определений)	0.10	–
1320	521985.83	2237237.36	Метод спутниковых геодезических измерений (определений)	0.10	–
1321	521989.77	2237238.04	Метод спутниковых геодезических измерений (определений)	0.10	–
1322	521991.92	2237225.56	Метод спутниковых геодезических измерений (определений)	0.10	–
1323	522032.70	2237247.71	Метод спутниковых геодезических измерений (определений)	0.10	–
1324	522022.12	2237251.70	Метод спутниковых геодезических измерений (определений)	0.10	–
1325	522023.54	2237255.44	Метод спутниковых геодезических измерений (определений)	0.10	–
1326	522037.36	2237250.23	Метод спутниковых геодезических измерений (определений)	0.10	–
1327	522072.40	2237269.10	Метод спутниковых геодезических измерений (определений)	0.10	–
1328	522065.49	2237274.12	Метод спутниковых геодезических измерений (определений)	0.10	–
1329	522067.85	2237277.36	Метод спутниковых геодезических измерений (определений)	0.10	–
1330	522076.30	2237271.20	Метод спутниковых геодезических измерений (определений)	0.10	–
1331	522114.67	2237291.94	Метод спутниковых геодезических измерений (определений)	0.10	–
1332	522100.86	2237292.97	Метод спутниковых геодезических измерений (определений)	0.10	–
1333	522101.16	2237296.96	Метод спутниковых геодезических измерений (определений)	0.10	–
1334	522121.20	2237295.45	Метод спутниковых геодезических измерений (определений)	0.10	–
1335	522157.50	2237314.35	Метод спутниковых геодезических измерений (определений)	0.10	–
1336	522189.40	2237332.12	Метод спутниковых геодезических измерений (определений)	0.10	–
1337	522195.61	2237344.04	Метод спутниковых геодезических измерений (определений)	0.10	–
1338	522199.16	2237342.18	Метод спутниковых геодезических измерений (определений)	0.10	–
1339	522195.64	2237335.46	Метод спутниковых геодезических измерений (определений)	0.10	–
1340	522231.24	2237354.34	Метод спутниковых геодезических измерений (определений)	0.10	–
1341	522233.96	2237363.31	Метод спутниковых геодезических измерений (определений)	0.10	–
1342	522237.78	2237362.14	Метод спутниковых геодезических измерений (определений)	0.10	–
1343	522236.14	2237356.76	Метод спутниковых геодезических измерений (определений)	0.10	–
1344	522276.24	2237376.15	Метод спутниковых геодезических измерений (определений)	0.10	–
1345	522271.22	2237386.04	Метод спутниковых геодезических измерений (определений)	0.10	–
1346	522252.16	2237415.79	Метод спутниковых геодезических измерений (определений)	0.10	–
1347	522236.10	2237443.65	Метод спутниковых геодезических измерений (определений)	0.10	–
1348	522218.62	2237474.12	Метод спутниковых геодезических измерений (определений)	0.10	–
1349	522207.46	2237497.41	Метод спутниковых геодезических измерений (определений)	0.10	–
1350	522169.90	2237478.50	Метод спутниковых геодезических измерений (определений)	0.10	–
1351	522135.52	2237460.12	Метод спутниковых геодезических измерений (определений)	0.10	–
1352	522146.33	2237454.59	Метод спутниковых геодезических измерений (определений)	0.10	–
1353	522144.51	2237451.03	Метод спутниковых геодезических измерений (определений)	0.10	–
1354	522131.24	2237457.83	Метод спутниковых геодезических измерений (определений)	0.10	–
1355	522098.64	2237440.29	Метод спутниковых геодезических измерений (определений)	0.10	–
1356	522118.04	2237405.13	Метод спутниковых геодезических измерений (определений)	0.10	–
1357	522135.39	2237374.62	Метод спутниковых геодезических измерений (определений)	0.10	–
1358	522154.22	2237372.94	Метод спутниковых геодезических измерений (определений)	0.10	–
1359	522180.66	2237392.81	Метод спутниковых геодезических измерений (определений)	0.10	–
1360	522183.06	2237389.61	Метод спутниковых геодезических измерений (определений)	0.10	–

1361	522155.38	2237368.82	Метод спутниковых геодезических измерений (определений)	0.10	–
1362	522134.84	2237370.65	Метод спутниковых геодезических измерений (определений)	0.10	–
1363	522128.02	2237364.60	Метод спутниковых геодезических измерений (определений)	0.10	–
1364	522125.36	2237367.59	Метод спутниковых геодезических измерений (определений)	0.10	–
1365	522131.63	2237373.14	Метод спутниковых геодезических измерений (определений)	0.10	–
1366	522114.55	2237403.18	Метод спутниковых геодезических измерений (определений)	0.10	–
1367	522095.57	2237437.58	Метод спутниковых геодезических измерений (определений)	0.10	–
1368	522077.08	2237415.60	Метод спутниковых геодезических измерений (определений)	0.10	–
1369	522074.02	2237418.16	Метод спутниковых геодезических измерений (определений)	0.10	–
1370	522087.73	2237434.47	Метод спутниковых геодезических измерений (определений)	0.10	–
1371	522053.76	2237416.38	Метод спутниковых геодезических измерений (определений)	0.10	–
1372	522049.54	2237399.10	Метод спутниковых геодезических измерений (определений)	0.10	–
1373	522066.32	2237379.94	Метод спутниковых геодезических измерений (определений)	0.10	–
1374	522084.73	2237340.49	Метод спутниковых геодезических измерений (определений)	0.10	–
1375	522081.11	2237338.80	Метод спутниковых геодезических измерений (определений)	0.10	–
1376	522062.94	2237377.72	Метод спутниковых геодезических измерений (определений)	0.10	–
1377	522045.16	2237398.02	Метод спутниковых геодезических измерений (определений)	0.10	–
1378	522048.99	2237413.72	Метод спутниковых геодезических измерений (определений)	0.10	–
1379	522009.70	2237391.65	Метод спутниковых геодезических измерений (определений)	0.10	–
1380	522021.64	2237389.84	Метод спутниковых геодезических измерений (определений)	0.10	–
1381	522021.04	2237385.88	Метод спутниковых геодезических измерений (определений)	0.10	–
1382	522005.28	2237388.28	Метод спутниковых геодезических измерений (определений)	0.10	–
1383	522002.52	2237372.64	Метод спутниковых геодезических измерений (определений)	0.10	–
1384	521998.58	2237373.35	Метод спутниковых геодезических измерений (определений)	0.10	–
1385	522000.96	2237386.82	Метод спутниковых геодезических измерений (определений)	0.10	–
1386	521986.80	2237379.15	Метод спутниковых геодезических измерений (определений)	0.10	–
1387	521968.99	2237369.63	Метод спутниковых геодезических измерений (определений)	0.10	–
1388	521978.44	2237352.98	Метод спутниковых геодезических измерений (определений)	0.10	–
1389	521984.63	2237339.78	Метод спутниковых геодезических измерений (определений)	0.10	–
1390	521994.65	2237324.33	Метод спутниковых геодезических измерений (определений)	0.10	–
1391	522009.08	2237302.11	Метод спутниковых геодезических измерений (определений)	0.10	–
1392	521994.23	2237301.62	Метод спутниковых геодезических измерений (определений)	0.10	–
1393	521994.10	2237305.62	Метод спутниковых геодезических измерений (определений)	0.10	–
1394	522001.86	2237305.88	Метод спутниковых геодезических измерений (определений)	0.10	–
1395	521991.29	2237322.14	Метод спутниковых геодезических измерений (определений)	0.10	–
1396	521981.13	2237337.83	Метод спутниковых геодезических измерений (определений)	0.10	–
1397	521975.06	2237350.68	Метод спутниковых геодезических измерений (определений)	0.10	–
1398	521967.31	2237350.40	Метод спутниковых геодезических измерений (определений)	0.10	–
1399	521967.24	2237354.32	Метод спутниковых геодезических измерений (определений)	0.10	–
1400	521972.93	2237354.61	Метод спутниковых геодезических измерений (определений)	0.10	–
1401	521965.46	2237367.75	Метод спутниковых геодезических измерений (определений)	0.10	–
1402	521938.16	2237353.35	Метод спутниковых геодезических измерений (определений)	0.10	–
1403	521927.45	2237347.69	Метод спутниковых геодезических измерений (определений)	0.10	–
1404	521928.42	2237334.21	Метод спутниковых геодезических измерений (определений)	0.10	–
1405	521924.42	2237333.92	Метод спутниковых геодезических измерений (определений)	0.10	–
1406	521923.58	2237345.66	Метод спутниковых геодезических измерений (определений)	0.10	–
1407	521902.55	2237334.62	Метод спутниковых геодезических измерений (определений)	0.10	–
1408	521890.21	2237327.98	Метод спутниковых геодезических измерений (определений)	0.10	–
1409	521899.50	2237324.04	Метод спутниковых геодезических измерений (определений)	0.10	–
1410	521897.94	2237320.36	Метод спутниковых геодезических измерений (определений)	0.10	–
1411	521885.69	2237325.56	Метод спутниковых геодезических измерений (определений)	0.10	–
1412	521867.24	2237315.82	Метод спутниковых геодезических измерений (определений)	0.10	–
1413	521871.32	2237308.64	Метод спутниковых геодезических измерений (определений)	0.10	–
1414	521867.84	2237306.67	Метод спутниковых геодезических измерений (определений)	0.10	–
1415	521863.70	2237313.95	Метод спутниковых геодезических измерений (определений)	0.10	–
1416	521824.52	2237293.42	Метод спутниковых геодезических измерений (определений)	0.10	–
1417	521823.94	2237282.40	Метод спутниковых геодезических измерений (определений)	0.10	–
1418	521819.94	2237282.61	Метод спутниковых геодезических измерений (определений)	0.10	–
1419	521820.40	2237291.27	Метод спутниковых геодезических измерений (определений)	0.10	–
1420	521809.90	2237285.78	Метод спутниковых геодезических измерений (определений)	0.10	–
1421	521820.50	2237268.25	Метод спутниковых геодезических измерений (определений)	0.10	–
1422	521836.30	2237242.17	Метод спутниковых геодезических измерений (определений)	0.10	–
1423	521851.18	2237217.36	Метод спутниковых геодезических измерений (определений)	0.10	–
1424	521859.52	2237203.16	Метод спутниковых геодезических измерений (определений)	0.10	–
1425	521862.67	2237203.01	Метод спутниковых геодезических измерений (определений)	0.10	–
1426	521862.58	2237201.01	Метод спутниковых геодезических измерений (определений)	0.10	–
1427	521861.99	2237200.68	Метод спутниковых геодезических измерений (определений)	0.10	–

1428	521863.28	2237198.38	Метод спутниковых геодезических измерений (определений)	0.10	–
1429	521862.57	2237197.94	Метод спутниковых геодезических измерений (определений)	0.10	–
1430	521873.49	2237179.16	Метод спутниковых геодезических измерений (определений)	0.10	–
1307	521885.04	2237166.40	Метод спутниковых геодезических измерений (определений)	0.10	–
Зона1(11)	–	–	–	–	–
1431	521248.00	2236332.17	Метод спутниковых геодезических измерений (определений)	0.10	–
1432	521251.80	2236333.38	Метод спутниковых геодезических измерений (определений)	0.10	–
1433	521239.96	2236370.77	Метод спутниковых геодезических измерений (определений)	0.10	–
1434	521263.70	2236387.52	Метод спутниковых геодезических измерений (определений)	0.10	–
1435	521303.98	2236406.87	Метод спутниковых геодезических измерений (определений)	0.10	–
1436	521324.85	2236368.02	Метод спутниковых геодезических измерений (определений)	0.10	–
1437	521328.37	2236369.92	Метод спутниковых геодезических измерений (определений)	0.10	–
1438	521307.60	2236408.60	Метод спутниковых геодезических измерений (определений)	0.10	–
1439	521342.30	2236425.15	Метод спутниковых геодезических измерений (определений)	0.10	–
1440	521345.78	2236426.81	Метод спутниковых геодезических измерений (определений)	0.10	–
1441	521421.28	2236464.80	Метод спутниковых геодезических измерений (определений)	0.10	–
1442	521462.25	2236483.54	Метод спутниковых геодезических измерений (определений)	0.10	–
1443	521474.50	2236461.85	Метод спутниковых геодезических измерений (определений)	0.10	–
1444	521489.15	2236453.80	Метод спутниковых геодезических измерений (определений)	0.10	–
1445	521491.08	2236457.31	Метод спутниковых геодезических измерений (определений)	0.10	–
1446	521477.42	2236464.81	Метод спутниковых геодезических измерений (определений)	0.10	–
1447	521465.83	2236485.33	Метод спутниковых геодезических измерений (определений)	0.10	–
1448	521507.72	2236507.94	Метод спутниковых геодезических измерений (определений)	0.10	–
1449	521584.78	2236546.17	Метод спутниковых геодезических измерений (определений)	0.10	–
1450	521617.67	2236562.17	Метод спутниковых геодезических измерений (определений)	0.10	–
1451	521654.22	2236578.91	Метод спутниковых геодезических измерений (определений)	0.10	–
1452	521695.52	2236598.16	Метод спутниковых геодезических измерений (определений)	0.10	–
1453	521740.74	2236619.06	Метод спутниковых геодезических измерений (определений)	0.10	–
1454	521780.76	2236637.68	Метод спутниковых геодезических измерений (определений)	0.10	–
1455	521822.82	2236657.17	Метод спутниковых геодезических измерений (определений)	0.10	–
1456	521825.90	2236653.06	Метод спутниковых геодезических измерений (определений)	0.10	–
1457	521828.52	2236646.46	Метод спутниковых геодезических измерений (определений)	0.10	–
1458	521829.44	2236646.97	Метод спутниковых геодезических измерений (определений)	0.10	–
1459	521829.31	2236647.22	Метод спутниковых геодезических измерений (определений)	0.10	–
1460	521830.20	2236647.69	Метод спутниковых геодезических измерений (определений)	0.10	–
1461	521830.84	2236648.04	Метод спутниковых геодезических измерений (определений)	0.10	–
1462	521831.12	2236648.18	Метод спутниковых геодезических измерений (определений)	0.10	–
1463	521831.23	2236647.97	Метод спутниковых геодезических измерений (определений)	0.10	–
1464	521832.06	2236648.43	Метод спутниковых геодезических измерений (определений)	0.10	–
1465	521829.42	2236655.02	Метод спутниковых геодезических измерений (определений)	0.10	–
1466	521826.48	2236658.94	Метод спутниковых геодезических измерений (определений)	0.10	–
1467	521865.12	2236678.16	Метод спутниковых геодезических измерений (определений)	0.10	–
1468	521907.86	2236699.48	Метод спутниковых геодезических измерений (определений)	0.10	–
1469	521949.54	2236720.52	Метод спутниковых геодезических измерений (определений)	0.10	–
1470	521992.00	2236742.69	Метод спутниковых геодезических измерений (определений)	0.10	–
1471	522067.56	2236780.25	Метод спутниковых геодезических измерений (определений)	0.10	–
1472	522113.00	2236808.42	Метод спутниковых геодезических измерений (определений)	0.10	–
1473	522154.18	2236832.56	Метод спутниковых геодезических измерений (определений)	0.10	–
1474	522187.90	2236851.27	Метод спутниковых геодезических измерений (определений)	0.10	–
1475	522228.38	2236875.68	Метод спутниковых геодезических измерений (определений)	0.10	–
1476	522270.79	2236901.08	Метод спутниковых геодезических измерений (определений)	0.10	–
1477	522315.62	2236927.20	Метод спутниковых геодезических измерений (определений)	0.10	–
1478	522351.61	2236948.04	Метод спутниковых геодезических измерений (определений)	0.10	–
1479	522387.18	2236969.83	Метод спутниковых геодезических измерений (определений)	0.10	–
1480	522419.28	2236988.58	Метод спутниковых геодезических измерений (определений)	0.10	–
1481	522452.58	2237008.37	Метод спутниковых геодезических измерений (определений)	0.10	–
1482	522479.24	2237024.54	Метод спутниковых геодезических измерений (определений)	0.10	–
1483	522481.88	2237026.14	Метод спутниковых геодезических измерений (определений)	0.10	–
1484	522517.74	2237047.92	Метод спутниковых геодезических измерений (определений)	0.10	–
1485	522515.66	2237051.34	Метод спутниковых геодезических измерений (определений)	0.10	–
1486	522482.44	2237031.16	Метод спутниковых геодезических измерений (определений)	0.10	–
1487	522481.24	2237040.52	Метод спутниковых геодезических измерений (определений)	0.10	–
1488	522477.27	2237040.00	Метод спутниковых геодезических измерений (определений)	0.10	–
1489	522478.69	2237028.88	Метод спутниковых геодезических измерений (определений)	0.10	–
1490	522450.52	2237011.80	Метод спутниковых геодезических измерений (определений)	0.10	–
1491	522419.22	2236993.19	Метод спутниковых геодезических измерений (определений)	0.10	–
1492	522415.94	2237000.97	Метод спутниковых геодезических измерений (определений)	0.10	–

1493	522412.26	2236999.42	Метод спутниковых геодезических измерений (определений)	0.10	–
1494	522415.74	2236991.14	Метод спутниковых геодезических измерений (определений)	0.10	–
1495	522386.57	2236974.10	Метод спутниковых геодезических измерений (определений)	0.10	–
1496	522379.98	2236981.43	Метод спутниковых геодезических измерений (определений)	0.10	–
1497	522377.00	2236978.76	Метод спутниковых геодезических измерений (определений)	0.10	–
1498	522383.08	2236972.00	Метод спутниковых геодезических измерений (определений)	0.10	–
1499	522349.56	2236951.48	Метод спутниковых геодезических измерений (определений)	0.10	–
1500	522315.10	2236931.53	Метод спутниковых геодезических измерений (определений)	0.10	–
1501	522308.42	2236939.92	Метод спутниковых геодезических измерений (определений)	0.10	–
1502	522305.28	2236937.43	Метод спутниковых геодезических измерений (определений)	0.10	–
1503	522311.60	2236929.50	Метод спутниковых геодезических измерений (определений)	0.10	–
1504	522268.76	2236904.52	Метод спутниковых геодезических измерений (определений)	0.10	–
1505	522226.32	2236879.11	Метод спутниковых геодезических измерений (определений)	0.10	–
1506	522185.92	2236854.74	Метод спутниковых геодезических измерений (определений)	0.10	–
1507	522153.80	2236837.39	Метод спутниковых геодезических измерений (определений)	0.10	–
1508	522149.62	2236844.24	Метод спутниковых геодезических измерений (определений)	0.10	–
1509	522177.04	2236859.48	Метод спутниковых геодезических измерений (определений)	0.10	–
1510	522175.10	2236862.98	Метод спутниковых геодезических измерений (определений)	0.10	–
1511	522144.04	2236845.70	Метод спутниковых геодезических измерений (определений)	0.10	–
1512	522150.54	2236835.06	Метод спутниковых геодезических измерений (определений)	0.10	–
1513	522113.02	2236813.08	Метод спутниковых геодезических измерений (определений)	0.10	–
1514	522108.90	2236823.69	Метод спутниковых геодезических измерений (определений)	0.10	–
1515	522105.17	2236822.24	Метод спутниковых геодезических измерений (определений)	0.10	–
1516	522109.54	2236810.98	Метод спутниковых геодезических измерений (определений)	0.10	–
1517	522066.54	2236784.33	Метод спутниковых геодезических измерений (определений)	0.10	–
1518	522037.49	2236786.23	Метод спутниковых геодезических измерений (определений)	0.10	–
1519	522037.23	2236782.24	Метод спутниковых геодезических измерений (определений)	0.10	–
1520	522059.53	2236780.78	Метод спутниковых геодезических измерений (определений)	0.10	–
1521	521991.22	2236746.78	Метод спутниковых геодезических измерений (определений)	0.10	–
1522	521968.71	2236748.71	Метод спутниковых геодезических измерений (определений)	0.10	–
1523	521968.37	2236744.72	Метод спутниковых геодезических измерений (определений)	0.10	–
1524	521984.59	2236743.33	Метод спутниковых геодезических измерений (определений)	0.10	–
1525	521947.70	2236724.08	Метод спутниковых геодезических измерений (определений)	0.10	–
1526	521909.42	2236704.74	Метод спутниковых геодезических измерений (определений)	0.10	–
1527	521904.26	2236713.56	Метод спутниковых геодезических измерений (определений)	0.10	–
1528	521900.80	2236711.54	Метод спутниковых геодезических измерений (определений)	0.10	–
1529	521905.83	2236702.94	Метод спутниковых геодезических измерений (определений)	0.10	–
1530	521868.83	2236684.48	Метод спутниковых геодезических измерений (определений)	0.10	–
1531	521868.35	2236694.88	Метод спутниковых геодезических измерений (определений)	0.10	–
1532	521864.35	2236694.68	Метод спутниковых геодезических измерений (определений)	0.10	–
1533	521864.92	2236682.52	Метод спутниковых геодезических измерений (определений)	0.10	–
1534	521822.58	2236661.47	Метод спутниковых геодезических измерений (определений)	0.10	–
1535	521781.22	2236642.31	Метод спутниковых геодезических измерений (определений)	0.10	–
1536	521778.04	2236654.10	Метод спутниковых геодезических измерений (определений)	0.10	–
1537	521792.96	2236657.91	Метод спутниковых геодезических измерений (определений)	0.10	–
1538	521831.76	2236676.54	Метод спутниковых геодезических измерений (определений)	0.10	–
1539	521830.02	2236680.14	Метод спутниковых геодезических измерений (определений)	0.10	–
1540	521791.60	2236661.69	Метод спутниковых геодезических измерений (определений)	0.10	–
1541	521773.12	2236656.96	Метод спутниковых геодезических измерений (определений)	0.10	–
1542	521773.32	2236656.20	Метод спутниковых геодезических измерений (определений)	0.10	–
1543	521765.36	2236649.19	Метод спутниковых геодезических измерений (определений)	0.10	–
1544	521740.52	2236637.28	Метод спутниковых геодезических измерений (определений)	0.10	–
1545	521699.51	2236618.54	Метод спутниковых геодезических измерений (определений)	0.10	–
1546	521665.22	2236603.36	Метод спутниковых геодезических измерений (определений)	0.10	–
1547	521625.12	2236584.32	Метод спутниковых геодезических измерений (определений)	0.10	–
1548	521626.84	2236580.71	Метод спутниковых геодезических измерений (определений)	0.10	–
1549	521666.89	2236599.72	Метод спутниковых геодезических измерений (определений)	0.10	–
1550	521701.15	2236614.90	Метод спутниковых геодезических измерений (определений)	0.10	–
1551	521742.22	2236633.66	Метод спутниковых геодезических измерений (определений)	0.10	–
1552	521767.58	2236645.83	Метод спутниковых геодезических измерений (определений)	0.10	–
1553	521774.48	2236651.90	Метод спутниковых геодезических измерений (определений)	0.10	–
1554	521777.54	2236640.60	Метод спутниковых геодезических измерений (определений)	0.10	–
1555	521739.06	2236622.69	Метод спутниковых геодезических измерений (определений)	0.10	–
1556	521693.84	2236601.80	Метод спутниковых геодезических измерений (определений)	0.10	–
1557	521652.54	2236582.54	Метод спутниковых геодезических измерений (определений)	0.10	–
1558	521615.96	2236565.79	Метод спутниковых геодезических измерений (определений)	0.10	–
1559	521589.08	2236552.72	Метод спутниковых геодезических измерений (определений)	0.10	–

1560	521597.88	2236566.86	Метод спутниковых геодезических измерений (определений)	0.10	–
1561	521594.48	2236568.96	Метод спутниковых геодезических измерений (определений)	0.10	–
1562	521582.70	2236550.03	Метод спутниковых геодезических измерений (определений)	0.10	–
1563	521561.04	2236552.76	Метод спутниковых геодезических измерений (определений)	0.10	–
1564	521560.54	2236548.78	Метод спутниковых геодезических измерений (определений)	0.10	–
1565	521576.90	2236546.73	Метод спутниковых геодезических измерений (определений)	0.10	–
1566	521541.50	2236529.14	Метод спутниковых геодезических измерений (определений)	0.10	–
1567	521506.68	2236511.88	Метод спутниковых геодезических измерений (определений)	0.10	–
1568	521489.44	2236517.26	Метод спутниковых геодезических измерений (определений)	0.10	–
1569	521488.26	2236513.44	Метод спутниковых геодезических измерений (определений)	0.10	–
1570	521501.72	2236509.24	Метод спутниковых геодезических измерений (определений)	0.10	–
1571	521463.62	2236488.68	Метод спутниковых геодезических измерений (определений)	0.10	–
1572	521455.34	2236499.26	Метод спутниковых геодезических измерений (определений)	0.10	–
1573	521452.18	2236496.79	Метод спутниковых геодезических измерений (определений)	0.10	–
1574	521459.96	2236486.88	Метод спутниковых геодезических измерений (определений)	0.10	–
1575	521422.14	2236469.60	Метод спутниковых геодезических измерений (определений)	0.10	–
1576	521421.10	2236480.64	Метод спутниковых геодезических измерений (определений)	0.10	–
1577	521417.12	2236480.26	Метод спутниковых геодезических измерений (определений)	0.10	–
1578	521418.30	2236467.78	Метод спутниковых геодезических измерений (определений)	0.10	–
1579	521381.56	2236449.45	Метод спутниковых геодезических измерений (определений)	0.10	–
1580	521347.55	2236432.19	Метод спутниковых геодезических измерений (определений)	0.10	–
1581	521349.62	2236444.43	Метод спутниковых геодезических измерений (определений)	0.10	–
1582	521345.68	2236445.10	Метод спутниковых геодезических измерений (определений)	0.10	–
1583	521343.12	2236429.97	Метод спутниковых геодезических измерений (определений)	0.10	–
1584	521302.98	2236410.82	Метод спутниковых геодезических измерений (определений)	0.10	–
1585	521302.09	2236410.40	Метод спутниковых геодезических измерений (определений)	0.10	–
1586	521261.68	2236390.98	Метод спутниковых геодезических измерений (определений)	0.10	–
1587	521235.26	2236372.35	Метод спутниковых геодезических измерений (определений)	0.10	–
1431	521248.00	2236332.17	Метод спутниковых геодезических измерений (определений)	0.10	–
Зона1(12)	–	–	–	–	–
1589	521712.85	2236481.19	Метод спутниковых геодезических измерений (определений)	0.10	–
1590	521753.84	2236514.35	Метод спутниковых геодезических измерений (определений)	0.10	–
1591	521798.64	2236535.67	Метод спутниковых геодезических измерений (определений)	0.10	–
1592	521835.68	2236554.10	Метод спутниковых геодезических измерений (определений)	0.10	–
1593	521868.30	2236571.43	Метод спутниковых геодезических измерений (определений)	0.10	–
1594	521848.88	2236612.94	Метод спутниковых геодезических измерений (определений)	0.10	–
1595	521836.84	2236637.02	Метод спутниковых геодезических измерений (определений)	0.10	–
1596	521833.28	2236645.78	Метод спутниковых геодезических измерений (определений)	0.10	–
1597	521832.58	2236645.45	Метод спутниковых геодезических измерений (определений)	0.10	–
1598	521832.13	2236645.16	Метод спутниковых геодезических измерений (определений)	0.10	–
1599	521831.58	2236644.87	Метод спутниковых геодезических измерений (определений)	0.10	–
1600	521831.52	2236644.84	Метод спутниковых геодезических измерений (определений)	0.10	–
1601	521830.80	2236644.44	Метод спутниковых геодезических измерений (определений)	0.10	–
1602	521830.72	2236644.58	Метод спутниковых геодезических измерений (определений)	0.10	–
1603	521829.66	2236644.08	Метод спутниковых геодезических измерений (определений)	0.10	–
1604	521833.20	2236635.37	Метод спутниковых геодезических измерений (определений)	0.10	–
1605	521845.28	2236611.20	Метод спутниковых геодезических измерений (определений)	0.10	–
1606	521863.07	2236573.18	Метод спутниковых геодезических измерений (определений)	0.10	–
1607	521833.84	2236557.65	Метод спутниковых геодезических измерений (определений)	0.10	–
1608	521796.88	2236539.28	Метод спутниковых геодезических измерений (определений)	0.10	–
1609	521751.68	2236517.76	Метод спутниковых геодезических измерений (определений)	0.10	–
1610	521710.66	2236484.58	Метод спутниковых геодезических измерений (определений)	0.10	–
1611	521671.88	2236464.95	Метод спутниковых геодезических измерений (определений)	0.10	–
1612	521659.37	2236488.14	Метод спутниковых геодезических измерений (определений)	0.10	–
1613	521641.78	2236523.14	Метод спутниковых геодезических измерений (определений)	0.10	–
1614	521638.20	2236521.35	Метод спутниковых геодезических измерений (определений)	0.10	–
1615	521655.82	2236486.29	Метод спутниковых геодезических измерений (определений)	0.10	–
1588	521670.22	2236459.62	Метод спутниковых геодезических измерений (определений)	0.10	–
1589	521712.85	2236481.19	Метод спутниковых геодезических измерений (определений)	0.10	–
Зона1(13)	–	–	–	–	–
1616	521187.53	2236573.10	Метод спутниковых геодезических измерений (определений)	0.10	–
1617	521206.84	2236606.39	Метод спутниковых геодезических измерений (определений)	0.10	–
1618	521225.77	2236641.16	Метод спутниковых геодезических измерений (определений)	0.10	–
1619	521244.79	2236649.92	Метод спутниковых геодезических измерений (определений)	0.10	–
1620	521261.77	2236641.30	Метод спутниковых геодезических измерений (определений)	0.10	–
1621	521263.58	2236644.87	Метод спутниковых геодезических измерений (определений)	0.10	–
1622	521244.88	2236654.36	Метод спутниковых геодезических измерений (определений)	0.10	–

1623	521229.00	2236647.06	Метод спутниковых геодезических измерений (определений)	0.10	–
1624	521245.79	2236677.61	Метод спутниковых геодезических измерений (определений)	0.10	–
1625	521253.49	2236662.09	Метод спутниковых геодезических измерений (определений)	0.10	–
1626	521279.71	2236646.13	Метод спутниковых геодезических измерений (определений)	0.10	–
1627	521281.79	2236649.56	Метод спутниковых геодезических измерений (определений)	0.10	–
1628	521256.56	2236664.91	Метод спутниковых геодезических измерений (определений)	0.10	–
1629	521248.14	2236681.88	Метод спутниковых геодезических измерений (определений)	0.10	–
1630	521285.52	2236749.62	Метод спутниковых геодезических измерений (определений)	0.10	–
1631	521292.78	2236762.90	Метод спутниковых геодезических измерений (определений)	0.10	–
1632	521316.17	2236805.68	Метод спутниковых геодезических измерений (определений)	0.10	–
1633	521337.38	2236844.33	Метод спутниковых геодезических измерений (определений)	0.10	–
1634	521363.80	2236890.32	Метод спутниковых геодезических измерений (определений)	0.10	–
1635	521373.38	2236903.40	Метод спутниковых геодезических измерений (определений)	0.10	–
1636	521397.78	2236931.76	Метод спутниковых геодезических измерений (определений)	0.10	–
1637	521406.89	2236911.89	Метод спутниковых геодезических измерений (определений)	0.10	–
1638	521416.48	2236892.70	Метод спутниковых геодезических измерений (определений)	0.10	–
1639	521408.00	2236903.86	Метод спутниковых геодезических измерений (определений)	0.10	–
1640	521404.82	2236901.44	Метод спутниковых геодезических измерений (определений)	0.10	–
1641	521426.24	2236873.28	Метод спутниковых геодезических измерений (определений)	0.10	–
1642	521449.86	2236838.87	Метод спутниковых геодезических измерений (определений)	0.10	–
1643	521465.34	2236816.26	Метод спутниковых геодезических измерений (определений)	0.10	–
1644	521486.64	2236814.00	Метод спутниковых геодезических измерений (определений)	0.10	–
1645	521516.30	2236829.95	Метод спутниковых геодезических измерений (определений)	0.10	–
1646	521551.92	2236849.58	Метод спутниковых геодезических измерений (определений)	0.10	–
1647	521582.38	2236866.55	Метод спутниковых геодезических измерений (определений)	0.10	–
1648	521609.32	2236880.98	Метод спутниковых геодезических измерений (определений)	0.10	–
1649	521634.78	2236895.42	Метод спутниковых геодезических измерений (определений)	0.10	–
1650	521662.71	2236911.17	Метод спутниковых геодезических измерений (определений)	0.10	–
1651	521696.26	2236930.16	Метод спутниковых геодезических измерений (определений)	0.10	–
1652	521694.29	2236933.64	Метод спутниковых геодезических измерений (определений)	0.10	–
1653	521660.74	2236914.65	Метод спутниковых геодезических измерений (определений)	0.10	–
1654	521632.80	2236898.90	Метод спутниковых геодезических измерений (определений)	0.10	–
1655	521607.40	2236884.48	Метод спутниковых геодезических измерений (определений)	0.10	–
1656	521580.46	2236870.06	Метод спутниковых геодезических измерений (определений)	0.10	–
1657	521549.98	2236853.08	Метод спутниковых геодезических измерений (определений)	0.10	–
1658	521514.39	2236833.46	Метод спутниковых геодезических измерений (определений)	0.10	–
1659	521485.83	2236818.10	Метод спутниковых геодезических измерений (определений)	0.10	–
1660	521467.60	2236820.04	Метод спутниковых геодезических измерений (определений)	0.10	–
1661	521453.16	2236841.12	Метод спутниковых геодезических измерений (определений)	0.10	–
1662	521429.60	2236875.44	Метод спутниковых геодезических измерений (определений)	0.10	–
1663	521410.70	2236913.19	Метод спутниковых геодезических измерений (определений)	0.10	–
1664	521406.19	2236935.36	Метод спутниковых геодезических измерений (определений)	0.10	–
1665	521406.50	2236935.98	Метод спутниковых геодезических измерений (определений)	0.10	–
1666	521411.96	2236935.96	Метод спутниковых геодезических измерений (определений)	0.10	–
1667	521437.88	2236930.22	Метод спутниковых геодезических измерений (определений)	0.10	–
1668	521436.16	2236927.03	Метод спутниковых геодезических измерений (определений)	0.10	–
1669	521491.47	2236954.39	Метод спутниковых геодезических измерений (определений)	0.10	–
1670	521516.85	2236954.10	Метод спутниковых геодезических измерений (определений)	0.10	–
1671	521516.90	2236958.10	Метод спутниковых геодезических измерений (определений)	0.10	–
1672	521498.98	2236958.31	Метод спутниковых геодезических измерений (определений)	0.10	–
1673	521620.23	2237022.17	Метод спутниковых геодезических измерений (определений)	0.10	–
1674	521603.83	2237033.31	Метод спутниковых геодезических измерений (определений)	0.10	–
1675	521601.58	2237030.00	Метод спутниковых геодезических измерений (определений)	0.10	–
1676	521612.48	2237022.60	Метод спутниковых геодезических измерений (определений)	0.10	–
1677	521570.52	2237000.42	Метод спутниковых геодезических измерений (определений)	0.10	–
1678	521555.10	2237006.56	Метод спутниковых геодезических измерений (определений)	0.10	–
1679	521553.62	2237002.84	Метод спутниковых геодезических измерений (определений)	0.10	–
1680	521565.87	2236997.96	Метод спутниковых геодезических измерений (определений)	0.10	–
1681	521529.84	2236978.98	Метод спутниковых геодезических измерений (определений)	0.10	–
1682	521492.68	2236959.52	Метод спутниковых геодезических измерений (определений)	0.10	–
1683	521491.54	2236969.82	Метод спутниковых геодезических измерений (определений)	0.10	–
1684	521487.56	2236969.38	Метод спутниковых геодезических измерений (определений)	0.10	–
1685	521488.86	2236957.56	Метод спутниковых геодезических измерений (определений)	0.10	–
1686	521445.64	2236936.18	Метод спутниковых геодезических измерений (определений)	0.10	–
1687	521453.24	2236950.28	Метод спутниковых геодезических измерений (определений)	0.10	–
1688	521449.72	2236952.18	Метод спутниковых геодезических измерений (определений)	0.10	–
1689	521439.86	2236933.88	Метод спутниковых геодезических измерений (определений)	0.10	–


1690	521412.40	2236939.96	Метод спутниковых геодезических измерений (определений)	0.10	–
1691	521406.91	2236939.98	Метод спутниковых геодезических измерений (определений)	0.10	–
1692	521406.05	2236937.27	Метод спутниковых геодезических измерений (определений)	0.10	–
1693	521404.29	2236937.85	Метод спутниковых геодезических измерений (определений)	0.10	–
1694	521404.68	2236939.06	Метод спутниковых геодезических измерений (определений)	0.10	–
1695	521404.69	2236941.06	Метод спутниковых геодезических измерений (определений)	0.10	–
1696	521402.49	2236941.08	Метод спутниковых геодезических измерений (определений)	0.10	–
1697	521394.24	2236952.88	Метод спутниковых геодезических измерений (определений)	0.10	–
1698	521377.60	2236990.57	Метод спутниковых геодезических измерений (определений)	0.10	–
1699	521360.50	2237039.97	Метод спутниковых геодезических измерений (определений)	0.10	–
1700	521376.10	2237059.26	Метод спутниковых геодезических измерений (определений)	0.10	–
1701	521390.48	2237065.56	Метод спутниковых геодезических измерений (определений)	0.10	–
1702	521388.86	2237069.22	Метод спутниковых геодезических измерений (определений)	0.10	–
1703	521381.51	2237065.99	Метод спутниковых геодезических измерений (определений)	0.10	–
1704	521391.66	2237078.64	Метод спутниковых геодезических измерений (определений)	0.10	–
1705	521388.54	2237081.14	Метод спутниковых геодезических измерений (определений)	0.10	–
1706	521373.30	2237062.14	Метод спутниковых геодезических измерений (определений)	0.10	–
1707	521356.92	2237041.90	Метод спутниковых геодезических измерений (определений)	0.10	–
1708	521331.66	2237027.34	Метод спутниковых геодезических измерений (определений)	0.10	–
1709	521313.15	2237014.82	Метод спутниковых геодезических измерений (определений)	0.10	–
1710	521308.45	2237035.29	Метод спутниковых геодезических измерений (определений)	0.10	–
1711	521304.55	2237034.39	Метод спутниковых геодезических измерений (определений)	0.10	–
1712	521309.57	2237012.53	Метод спутниковых геодезических измерений (определений)	0.10	–
1713	521283.70	2236997.84	Метод спутниковых геодезических измерений (определений)	0.10	–
1714	521258.42	2236985.19	Метод спутниковых геодезических измерений (определений)	0.10	–
1715	521251.47	2237003.42	Метод спутниковых геодезических измерений (определений)	0.10	–
1716	521247.73	2237001.99	Метод спутниковых геодезических измерений (определений)	0.10	–
1717	521255.04	2236982.84	Метод спутниковых геодезических измерений (определений)	0.10	–
1718	521228.20	2236952.91	Метод спутниковых геодезических измерений (определений)	0.10	–
1719	521210.31	2236933.04	Метод спутниковых геодезических измерений (определений)	0.10	–
1720	521188.39	2236907.54	Метод спутниковых геодезических измерений (определений)	0.10	–
1721	521173.38	2236888.49	Метод спутниковых геодезических измерений (определений)	0.10	–
1722	521161.25	2236863.47	Метод спутниковых геодезических измерений (определений)	0.10	–
1723	521164.85	2236861.73	Метод спутниковых геодезических измерений (определений)	0.10	–
1724	521176.78	2236886.36	Метод спутниковых геодезических измерений (определений)	0.10	–
1725	521191.48	2236905.00	Метод спутниковых геодезических измерений (определений)	0.10	–
1726	521213.31	2236930.40	Метод спутниковых геодезических измерений (определений)	0.10	–
1727	521231.18	2236950.24	Метод спутниковых геодезических измерений (определений)	0.10	–
1728	521258.58	2236980.80	Метод спутниковых геодезических измерений (определений)	0.10	–
1729	521285.58	2236994.31	Метод спутниковых геодезических измерений (определений)	0.10	–
1730	521312.91	2237009.83	Метод спутниковых геодезических измерений (определений)	0.10	–
1731	521333.78	2237023.95	Метод спутниковых геодезических измерений (определений)	0.10	–
1732	521357.14	2237037.42	Метод спутниковых геодезических измерений (определений)	0.10	–
1733	521373.86	2236989.11	Метод спутниковых геодезических измерений (определений)	0.10	–
1734	521390.74	2236950.92	Метод спутниковых геодезических измерений (определений)	0.10	–
1735	521398.68	2236939.55	Метод спутниковых геодезических измерений (определений)	0.10	–
1736	521390.14	2236933.38	Метод спутниковых геодезических измерений (определений)	0.10	–
1737	521361.16	2236926.86	Метод спутниковых геодезических измерений (определений)	0.10	–
1738	521326.78	2236922.06	Метод спутниковых геодезических измерений (определений)	0.10	–
1739	521290.09	2236912.68	Метод спутниковых геодезических измерений (определений)	0.10	–
1740	521255.66	2236886.81	Метод спутниковых геодезических измерений (определений)	0.10	–
1741	521221.54	2236862.70	Метод спутниковых геодезических измерений (определений)	0.10	–
1742	521180.12	2236836.22	Метод спутниковых геодезических измерений (определений)	0.10	–
1743	521161.66	2236811.38	Метод спутниковых геодезических измерений (определений)	0.10	–
1744	521125.20	2236759.93	Метод спутниковых геодезических измерений (определений)	0.10	–
1745	521128.46	2236757.62	Метод спутниковых геодезических измерений (определений)	0.10	–
1746	521163.69	2236807.33	Метод спутниковых геодезических измерений (определений)	0.10	–
1747	521182.42	2236792.46	Метод спутниковых геодезических измерений (определений)	0.10	–
1748	521184.91	2236795.60	Метод спутниковых геодезических измерений (определений)	0.10	–
1749	521166.04	2236810.56	Метод спутниковых геодезических измерений (определений)	0.10	–
1750	521182.90	2236833.25	Метод спутниковых геодезических измерений (определений)	0.10	–
1751	521223.76	2236859.38	Метод спутниковых геодезических измерений (определений)	0.10	–
1752	521258.02	2236883.58	Метод спутниковых геодезических измерений (определений)	0.10	–
1753	521291.85	2236909.00	Метод спутниковых геодезических измерений (определений)	0.10	–
1754	521327.54	2236918.13	Метод спутниковых геодезических измерений (определений)	0.10	–
1755	521359.94	2236922.65	Метод спутниковых геодезических измерений (определений)	0.10	–
1756	521363.25	2236904.94	Метод спутниковых геодезических измерений (определений)	0.10	–

1757	521367.18	2236905.67	Метод спутниковых геодезических измерений (определений)	0.10	–
1758	521363.88	2236923.37	Метод спутниковых геодезических измерений (определений)	0.10	–
1759	521390.44	2236929.35	Метод спутниковых геодезических измерений (определений)	0.10	–
1760	521370.25	2236905.89	Метод спутниковых геодезических измерений (определений)	0.10	–
1761	521360.44	2236892.50	Метод спутниковых геодезических измерений (определений)	0.10	–
1762	521333.88	2236846.28	Метод спутниковых геодезических измерений (определений)	0.10	–
1763	521312.66	2236807.60	Метод спутниковых геодезических измерений (определений)	0.10	–
1764	521296.88	2236778.72	Метод спутниковых геодезических измерений (определений)	0.10	–
1765	521298.06	2236783.48	Метод спутниковых геодезических измерений (определений)	0.10	–
1766	521294.18	2236784.44	Метод спутниковых геодезических измерений (определений)	0.10	–
1767	521289.32	2236764.91	Метод спутниковых геодезических измерений (определений)	0.10	–
1768	521266.54	2236723.34	Метод спутниковых геодезических измерений (определений)	0.10	–
1769	521245.22	2236684.86	Метод спутниковых геодезических измерений (определений)	0.10	–
1770	521210.07	2236709.98	Метод спутниковых геодезических измерений (определений)	0.10	–
1771	521186.14	2236723.24	Метод спутниковых геодезических измерений (определений)	0.10	–
1772	521184.20	2236719.74	Метод спутниковых геодезических измерений (определений)	0.10	–
1773	521207.93	2236706.59	Метод спутниковых геодезических измерений (определений)	0.10	–
1774	521243.28	2236681.33	Метод спутниковых геодезических измерений (определений)	0.10	–
1775	521223.16	2236644.72	Метод спутниковых геодезических измерений (определений)	0.10	–
1776	521180.87	2236645.32	Метод спутниковых геодезических измерений (определений)	0.10	–
1777	521150.48	2236630.90	Метод спутниковых геодезических измерений (определений)	0.10	–
1778	521152.19	2236627.29	Метод спутниковых геодезических измерений (определений)	0.10	–
1779	521181.74	2236641.31	Метод спутниковых геодезических измерений (определений)	0.10	–
1780	521220.99	2236640.76	Метод спутниковых геодезических измерений (определений)	0.10	–
1781	521206.53	2236614.19	Метод спутниковых геодезических измерений (определений)	0.10	–
1782	521206.38	2236615.94	Метод спутниковых геодезических измерений (определений)	0.10	–
1783	521202.40	2236615.62	Метод спутниковых геодезических измерений (определений)	0.10	–
1784	521203.05	2236607.83	Метод спутниковых геодезических измерений (определений)	0.10	–
1785	521184.02	2236575.02	Метод спутниковых геодезических измерений (определений)	0.10	–
1616	521187.53	2236573.10	Метод спутниковых геодезических измерений (определений)	0.10	–

3. Сведения о характерных точках части (частей) границы объекта

Обозначение характерных точек части границы	Координаты, м		Метод определения координат характерной точки	Средняя квадратическая погрешность положения характерной точки (M_t), м	Описание обозначения точки на местности (при наличии)
	X	Y			
1	2	3	4	5	6
–	–	–	–	–	–

Схема расположения границ публичного сервитута объекта

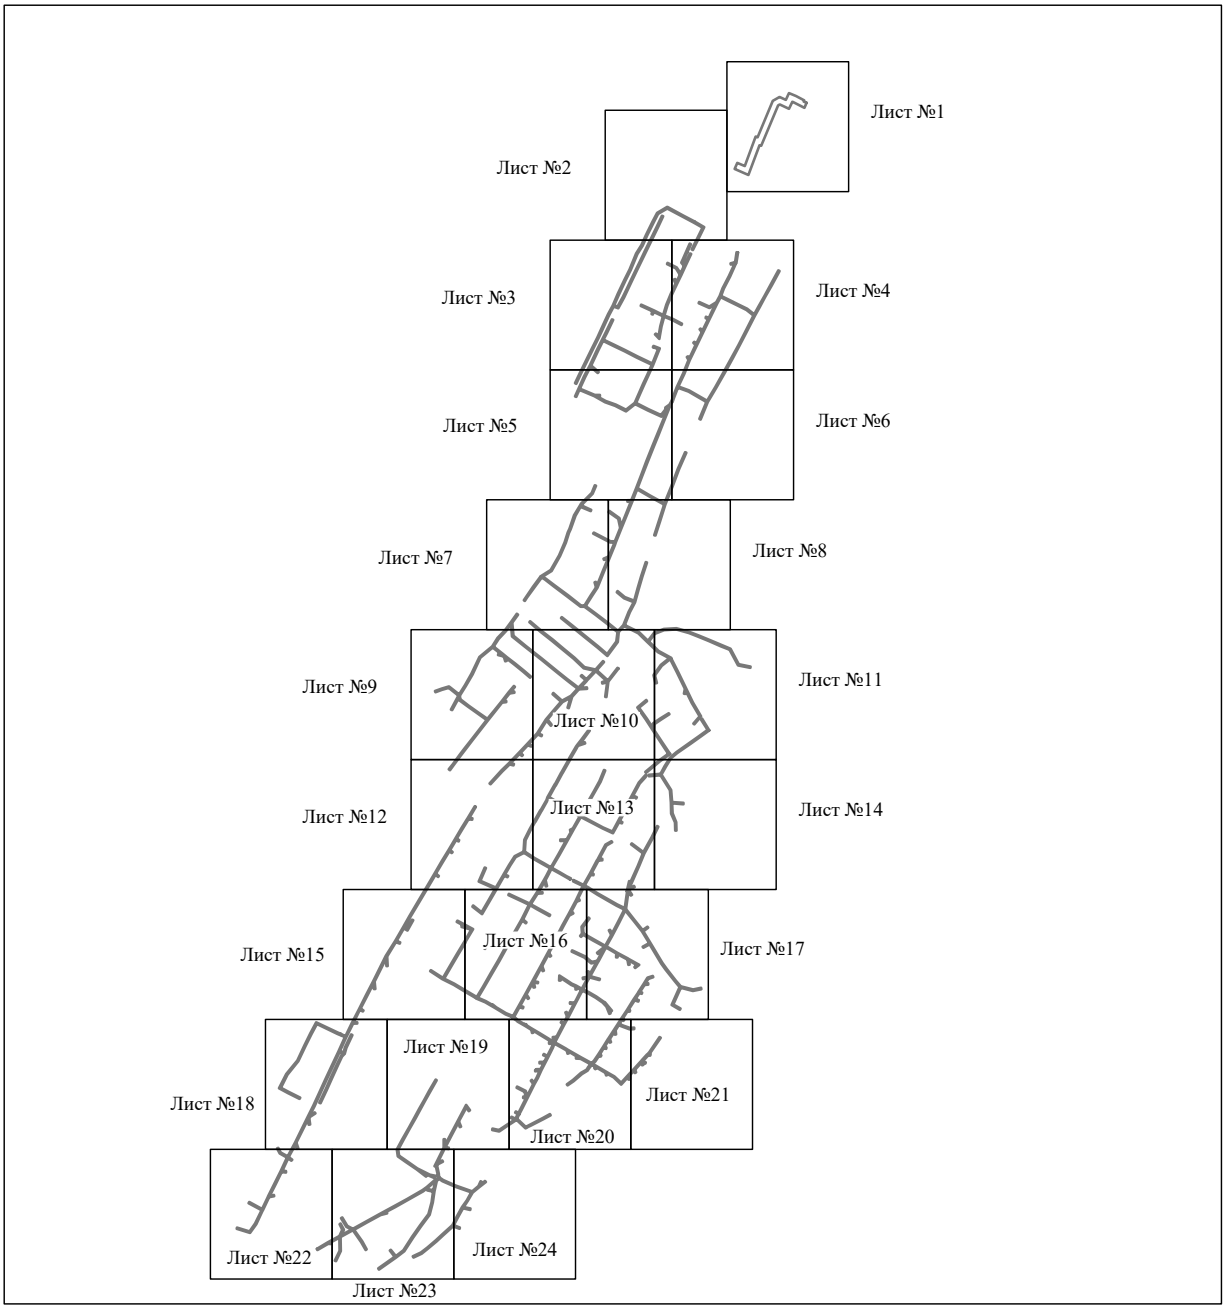


Масштаб 1:20000

Используемые условные знаки и обозначения:

———— - граница публичного сервитута

Схема расположения границ публичного сервитута объекта

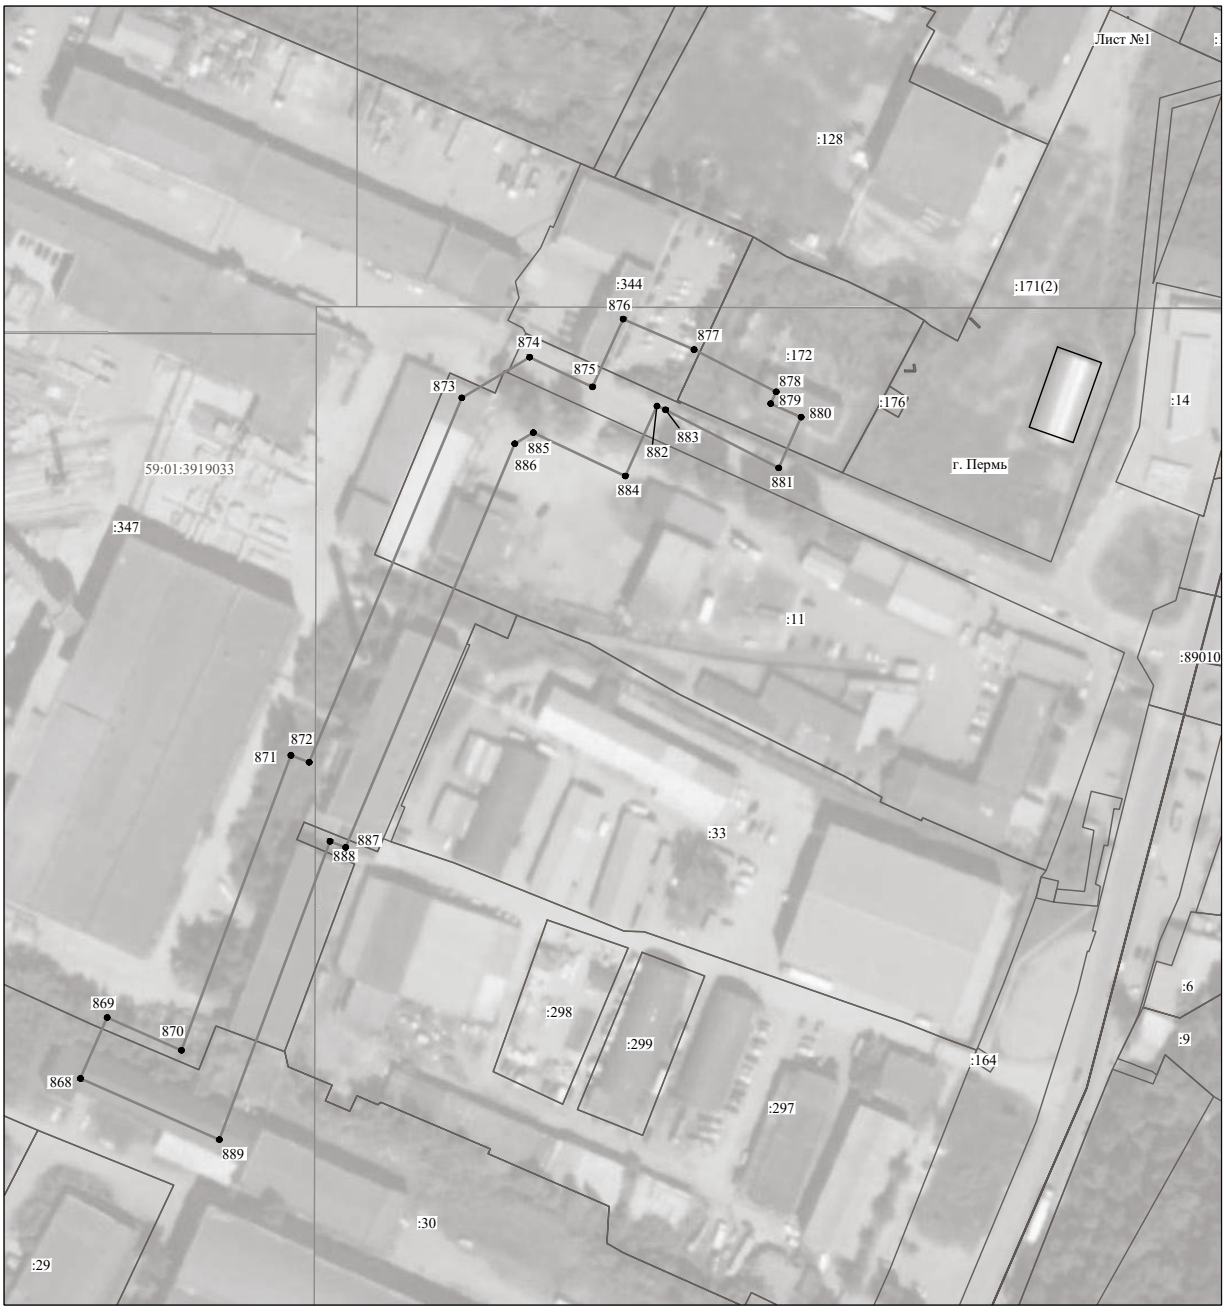


Масштаб 1:2000

Используемые условные знаки и обозначения:

№1	- номер опоры
	- граница публичного сервитута
	- граница кадастрового деления
	- граница населенного пункта
	- граница земельного участка, имеющегося в ЕГРН
	- граница ОКС, имеющаяся в ЕГРН
	- граница охранной зоны, имеющейся в ЕГРН
59:01:4413924:34 :34	- кадастровый номер земельного участка, имеющегося в ЕГРН
59:01:4413924	- номер кадастрового квартала
1 ●	- обозначение характерных точек границ

Схема расположения границ публичного сервитута объекта

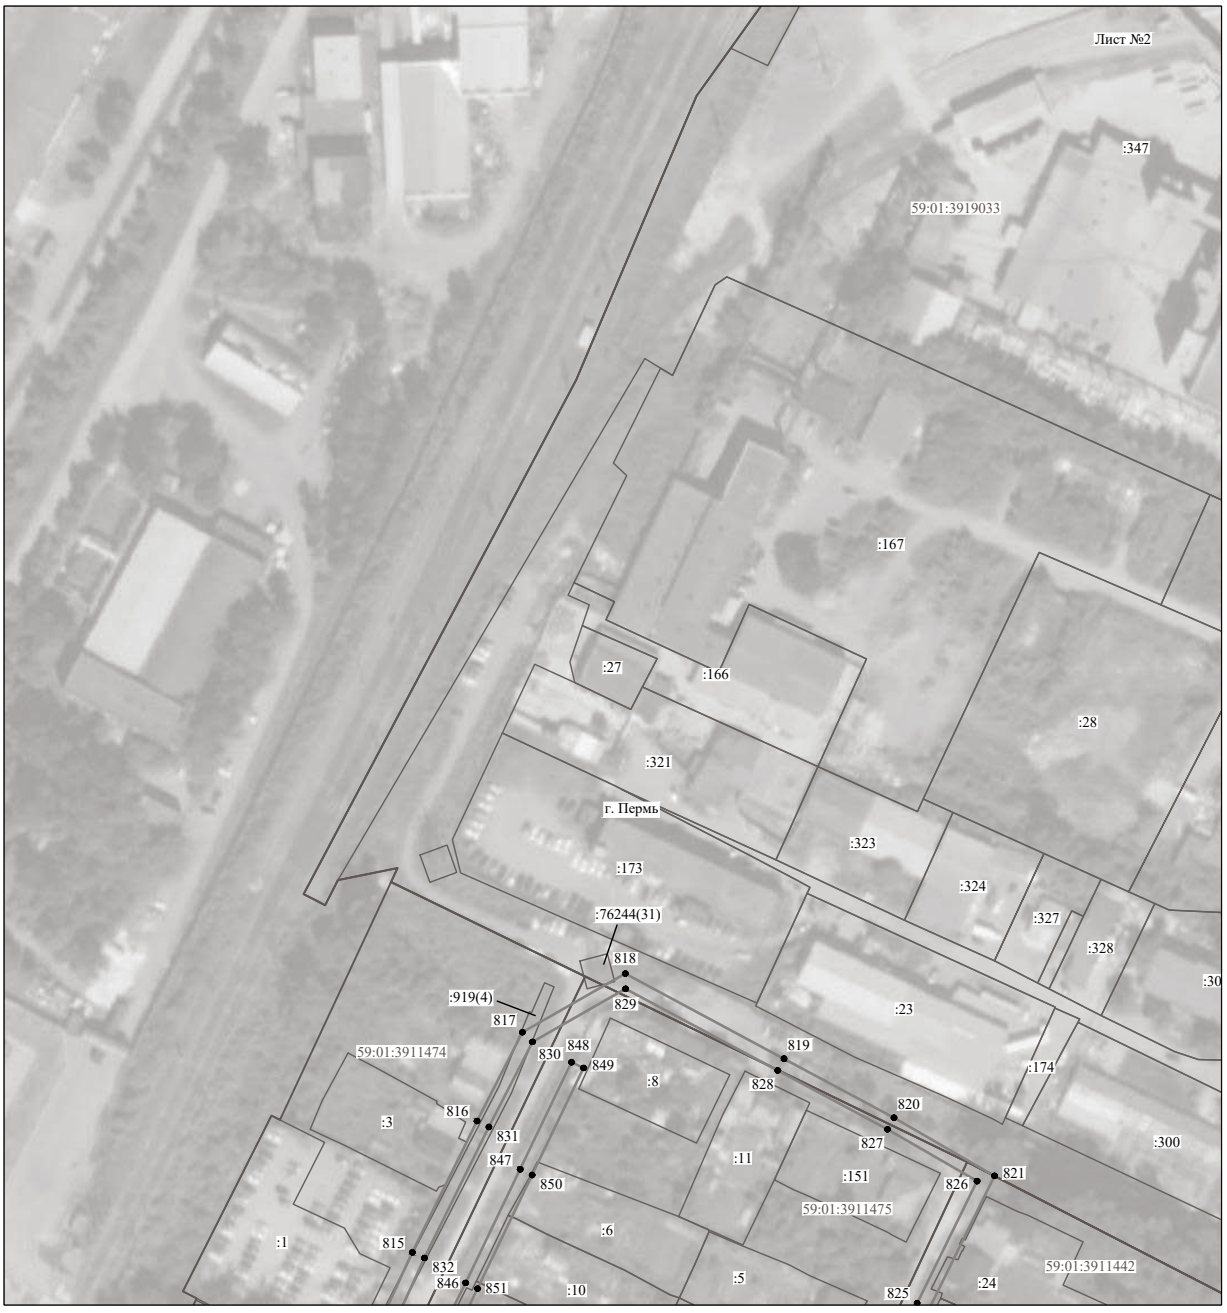

Масштаб 1:2000

Используемые условные знаки и обозначения:

№1	- номер опоры
	- граница публичного сервитута
	- граница кадастрового деления
	- граница населенного пункта
	- граница земельного участка, имеющегося в ЕГРН
	- граница ОКС, имеющаяся в ЕГРН
	- граница охранной зоны, имеющейся в ЕГРН
59:01:4413924:34 :34	- кадастровый номер земельного участка, имеющегося в ЕГРН
59:01:4413924	- номер кадастрового квартала
1 ●	- обозначение характерных точек границ

Схема расположения границ публичного сервитута объекта



Масштаб 1:2000

Используемые условные знаки и обозначения:

№1	- номер опоры
	- граница публичного сервитута
	- граница кадастрового деления
	- граница населенного пункта
	- граница земельного участка, имеющегося в ЕГРН
	- граница ОКС, имеющаяся в ЕГРН
	- граница охранной зоны, имеющейся в ЕГРН
59:01:4413924:34 :34	- кадастровый номер земельного участка, имеющегося в ЕГРН
59:01:4413924	- номер кадастрового квартала
1 ●	- обозначение характерных точек границ

Схема расположения границ публичного сервитута объекта



Масштаб 1:2000

Используемые условные знаки и обозначения:

№1	- номер опоры
	- граница публичного сервитута
	- граница кадастрового деления
	- граница населенного пункта
	- граница земельного участка, имеющегося в ЕГРН
	- граница ОКС, имеющаяся в ЕГРН
	- граница охранной зоны, имеющейся в ЕГРН
59:01:4413924:34 :34	- кадастровый номер земельного участка, имеющегося в ЕГРН
59:01:4413924	- номер кадастрового квартала
1 ●	- обозначение характерных точек границ

Схема расположения границ публичного сервитута объекта



Масштаб 1:2000

Используемые условные знаки и обозначения:

№1	- номер опоры
	- граница публичного сервитута
	- граница кадастрового деления
	- граница населенного пункта
	- граница земельного участка, имеющегося в ЕГРН
	- граница ОКС, имеющаяся в ЕГРН
	- граница охранной зоны, имеющейся в ЕГРН
59:01:4413924:34 :34	- кадастровый номер земельного участка, имеющегося в ЕГРН
59:01:4413924	- номер кадастрового квартала
1 ●	- обозначение характерных точек границ

Схема расположения границ публичного сервитута объекта



Масштаб 1:2000

Используемые условные знаки и обозначения:

№1	- номер опоры
	- граница публичного сервитута
	- граница кадастрового деления
	- граница населенного пункта
	- граница земельного участка, имеющегося в ЕГРН
	- граница ОКС, имеющаяся в ЕГРН
	- граница охранной зоны, имеющейся в ЕГРН
59:01:4413924:34 :34	- кадастровый номер земельного участка, имеющегося в ЕГРН
59:01:4413924	- номер кадастрового квартала
1 ●	- обозначение характерных точек границ

Схема расположения границ публичного сервитута объекта



Масштаб 1:2000

Используемые условные знаки и обозначения:

№1	- номер опоры
	- граница публичного сервитута
	- граница кадастрового деления
	- граница населенного пункта
	- граница земельного участка, имеющегося в ЕГРН
	- граница ОКС, имеющаяся в ЕГРН
	- граница охранной зоны, имеющейся в ЕГРН
59:01:4413924:34 :34	- кадастровый номер земельного участка, имеющегося в ЕГРН
59:01:4413924	- номер кадастрового квартала
1 ●	- обозначение характерных точек границ

Схема расположения границ публичного сервитута объекта



Масштаб 1:2000

Используемые условные знаки и обозначения:

№1	- номер опоры
	- граница публичного сервитута
	- граница кадастрового деления
	- граница населенного пункта
	- граница земельного участка, имеющегося в ЕГРН
	- граница ОКС, имеющаяся в ЕГРН
	- граница охранной зоны, имеющейся в ЕГРН
59:01:4413924:34 :34	- кадастровый номер земельного участка, имеющегося в ЕГРН
59:01:4413924	- номер кадастрового квартала
1 ●	- обозначение характерных точек границ

Схема расположения границ публичного сервитута объекта



Масштаб 1:2000

Используемые условные знаки и обозначения:

№1	- номер опоры
	- граница публичного сервитута
	- граница кадастрового деления
	- граница населенного пункта
	- граница земельного участка, имеющегося в ЕГРН
	- граница ОКС, имеющаяся в ЕГРН
	- граница охранной зоны, имеющейся в ЕГРН
59:01:4413924:34 :34	- кадастровый номер земельного участка, имеющегося в ЕГРН
59:01:4413924	- номер кадастрового квартала
1 ●	- обозначение характерных точек границ

Схема расположения границ публичного сервитута объекта



Масштаб 1:2000

Используемые условные знаки и обозначения:

№1	- номер опоры
	- граница публичного сервитута
	- граница кадастрового деления
	- граница населенного пункта
	- граница земельного участка, имеющегося в ЕГРН
	- граница ОКС, имеющаяся в ЕГРН
	- граница охранной зоны, имеющейся в ЕГРН
59:01:4413924:34 :34	- кадастровый номер земельного участка, имеющегося в ЕГРН
59:01:4413924	- номер кадастрового квартала
1 ●	- обозначение характерных точек границ

Схема расположения границ публичного сервитута объекта



Масштаб 1:2000

Используемые условные знаки и обозначения:

№1	- номер опоры
	- граница публичного сервитута
	- граница кадастрового деления
	- граница населенного пункта
	- граница земельного участка, имеющегося в ЕГРН
	- граница ОКС, имеющаяся в ЕГРН
	- граница охранной зоны, имеющейся в ЕГРН
59:01:4413924:34 :34	- кадастровый номер земельного участка, имеющегося в ЕГРН
59:01:4413924	- номер кадастрового квартала
1 ●	- обозначение характерных точек границ

Схема расположения границ публичного сервитута объекта



Масштаб 1:2000

Используемые условные знаки и обозначения:

№1	- номер опоры
	- граница публичного сервитута
	- граница кадастрового деления
	- граница населенного пункта
	- граница земельного участка, имеющегося в ЕГРН
	- граница ОКС, имеющаяся в ЕГРН
	- граница охранной зоны, имеющейся в ЕГРН
59:01:4413924:34 :34	- кадастровый номер земельного участка, имеющегося в ЕГРН
59:01:4413924	- номер кадастрового квартала
1 ●	- обозначение характерных точек границ

Схема расположения границ публичного сервитута объекта



Масштаб 1:2000

Используемые условные знаки и обозначения:

№1	- номер опоры
	- граница публичного сервитута
	- граница кадастрового деления
	- граница населенного пункта
	- граница земельного участка, имеющегося в ЕГРН
	- граница ОКС, имеющаяся в ЕГРН
	- граница охранной зоны, имеющейся в ЕГРН
59:01:4413924:34 :34	- кадастровый номер земельного участка, имеющегося в ЕГРН
59:01:4413924	- номер кадастрового квартала
1 ●	- обозначение характерных точек границ

Схема расположения границ публичного сервитута объекта



Масштаб 1:2000

Используемые условные знаки и обозначения:

№1	- номер опоры
	- граница публичного сервитута
	- граница кадастрового деления
	- граница населенного пункта
	- граница земельного участка, имеющегося в ЕГРН
	- граница ОКС, имеющаяся в ЕГРН
	- граница охранной зоны, имеющейся в ЕГРН
59:01:4413924:34 :34	- кадастровый номер земельного участка, имеющегося в ЕГРН
59:01:4413924	- номер кадастрового квартала
1 ●	- обозначение характерных точек границ

Схема расположения границ публичного сервитута объекта



Масштаб 1:2000

Используемые условные знаки и обозначения:

№1	- номер опоры
	- граница публичного сервитута
	- граница кадастрового деления
	- граница населенного пункта
	- граница земельного участка, имеющегося в ЕГРН
	- граница ОКС, имеющаяся в ЕГРН
	- граница охранной зоны, имеющейся в ЕГРН
59:01:4413924:34 :34	- кадастровый номер земельного участка, имеющегося в ЕГРН
59:01:4413924	- номер кадастрового квартала
1 ●	- обозначение характерных точек границ

Схема расположения границ публичного сервитута объекта



Масштаб 1:2000

Используемые условные знаки и обозначения:

№1	- номер опоры
	- граница публичного сервитута
	- граница кадастрового деления
	- граница населенного пункта
	- граница земельного участка, имеющегося в ЕГРН
	- граница ОКС, имеющаяся в ЕГРН
	- граница охранной зоны, имеющейся в ЕГРН
59:01:4413924:34 :34	- кадастровый номер земельного участка, имеющегося в ЕГРН
59:01:4413924	- номер кадастрового квартала
1 ●	- обозначение характерных точек границ

Схема расположения границ публичного сервитута объекта



Масштаб 1:2000

Используемые условные знаки и обозначения:

№1	- номер опоры
	- граница публичного сервитута
	- граница кадастрового деления
	- граница населенного пункта
	- граница земельного участка, имеющегося в ЕГРН
	- граница ОКС, имеющаяся в ЕГРН
	- граница охранной зоны, имеющейся в ЕГРН
59:01:4413924:34 :34	- кадастровый номер земельного участка, имеющегося в ЕГРН
59:01:4413924	- номер кадастрового квартала
1 ●	- обозначение характерных точек границ

Схема расположения границ публичного сервитута объекта



Масштаб 1:2000

Используемые условные знаки и обозначения:

№1	- номер опоры
	- граница публичного сервитута
	- граница кадастрового деления
	- граница населенного пункта
	- граница земельного участка, имеющегося в ЕГРН
	- граница ОКС, имеющаяся в ЕГРН
	- граница охранной зоны, имеющейся в ЕГРН
59:01:4413924:34 :34	- кадастровый номер земельного участка, имеющегося в ЕГРН
59:01:4413924	- номер кадастрового квартала
1 ●	- обозначение характерных точек границ

Схема расположения границ публичного сервитута объекта



Масштаб 1:2000

Используемые условные знаки и обозначения:

№1	- номер опоры
	- граница публичного сервитута
	- граница кадастрового деления
	- граница населенного пункта
	- граница земельного участка, имеющегося в ЕГРН
	- граница ОКС, имеющаяся в ЕГРН
	- граница охранной зоны, имеющейся в ЕГРН
59:01:4413924:34 :34	- кадастровый номер земельного участка, имеющегося в ЕГРН
59:01:4413924	- номер кадастрового квартала
1 ●	- обозначение характерных точек границ

Схема расположения границ публичного сервитута объекта



Масштаб 1:2000

Используемые условные знаки и обозначения:

№1	- номер опоры
	- граница публичного сервитута
	- граница кадастрового деления
	- граница населенного пункта
	- граница земельного участка, имеющегося в ЕГРН
	- граница ОКС, имеющаяся в ЕГРН
	- граница охранной зоны, имеющейся в ЕГРН
59:01:4413924:34 :34	- кадастровый номер земельного участка, имеющегося в ЕГРН
59:01:4413924	- номер кадастрового квартала
1 ●	- обозначение характерных точек границ

Схема расположения границ публичного сервитута объекта



Масштаб 1:2000

Используемые условные знаки и обозначения:

№1	- номер опоры
	- граница публичного сервитута
	- граница кадастрового деления
	- граница населенного пункта
	- граница земельного участка, имеющегося в ЕГРН
	- граница ОКС, имеющаяся в ЕГРН
	- граница охранной зоны, имеющейся в ЕГРН
59:01:4413924:34 :34	- кадастровый номер земельного участка, имеющегося в ЕГРН
59:01:4413924	- номер кадастрового квартала
1 ●	- обозначение характерных точек границ

Схема расположения границ публичного сервитута объекта



Масштаб 1:2000

Используемые условные знаки и обозначения:

№1	- номер опоры
	- граница публичного сервитута
	- граница кадастрового деления
	- граница населенного пункта
	- граница земельного участка, имеющегося в ЕГРН
	- граница ОКС, имеющаяся в ЕГРН
	- граница охранной зоны, имеющейся в ЕГРН
59:01:4413924:34 :34	- кадастровый номер земельного участка, имеющегося в ЕГРН
59:01:4413924	- номер кадастрового квартала
1 ●	- обозначение характерных точек границ

Схема расположения границ публичного сервитута объекта



Масштаб 1:2000

Используемые условные знаки и обозначения:

№1	- номер опоры
	- граница публичного сервитута
	- граница кадастрового деления
	- граница населенного пункта
	- граница земельного участка, имеющегося в ЕГРН
	- граница ОКС, имеющаяся в ЕГРН
	- граница охранной зоны, имеющейся в ЕГРН
59:01:4413924:34 :34	- кадастровый номер земельного участка, имеющегося в ЕГРН
59:01:4413924	- номер кадастрового квартала
1 ●	- обозначение характерных точек границ

Схема расположения границ публичного сервитута объекта



Масштаб 1:2000

Используемые условные знаки и обозначения:

№1	- номер опоры
	- граница публичного сервитута
	- граница кадастрового деления
	- граница населенного пункта
	- граница земельного участка, имеющегося в ЕГРН
	- граница ОКС, имеющаяся в ЕГРН
	- граница охранной зоны, имеющейся в ЕГРН
59:01:4413924:34 :34	- кадастровый номер земельного участка, имеющегося в ЕГРН
59:01:4413924	- номер кадастрового квартала
1 ●	- обозначение характерных точек границ

ОПИСАНИЕ МЕСТОПОЛОЖЕНИЯ ГРАНИЦ

Публичный сервитут для размещения объекта ЭСХ «Электросетевой комплекс ПС 110/35/6 кВ «Суханки» (ВЛ 0,4 кВ от ТП 6014, ВЛ 0,4 кВ от КТП 6037, ВЛ 0,4 кВ от КТП 6052, ВЛ 0,4 кВ от КТП 6054, ВЛ 0,4 кВ от КТП 6055, ВЛ 0,4 кВ от ТП 6068)

(наименование объекта, местоположение границ которого описано (далее - объект)

Раздел 1

Сведения об объекте		
№ п/п	Характеристики объекта	Описание характеристик
1	2	3
1	Местоположение объекта	Пермский край, город Пермь
2	Площадь объекта +/- величина погрешности определения площади (Р+/- Дельта Р)	50900 кв.м ± 46 кв.м
3	Иные характеристики объекта	Публичный сервитут для размещения объекта ЭСХ «Электросетевой комплекс ПС 110/35/6 кВ «Суханки» (ВЛ 0,4 кВ от ТП 6014, ВЛ 0,4 кВ от КТП 6037, ВЛ 0,4 кВ от КТП 6052, ВЛ 0,4 кВ от КТП 6054, ВЛ 0,4 кВ от КТП 6055, ВЛ 0,4 кВ от ТП 6068) на срок 49 лет

Раздел 2

Сведения о местоположении границ объекта					
1. Система координат МСК-59, зона 2					
2. Сведения о характерных точках границ объекта					
Обозначение характерных точек границ	Координаты, м		Метод определения координат характерной точки	Средняя квадратическая погрешность положения характерной точки (M_t), м	Описание обозначения точки на местности (при наличии)
	X	Y			
1	2	3	4	5	6
Зона1(1)	–	–	–	–	–
1	514792.23	2235109.50	Метод спутниковых геодезических измерений (определений)	0.10	–
2	514796.60	2235117.68	Метод спутниковых геодезических измерений (определений)	0.10	–
3	514844.75	2235114.44	Метод спутниковых геодезических измерений (определений)	0.10	–
4	514894.20	2235110.87	Метод спутниковых геодезических измерений (определений)	0.10	–
5	514900.67	2235109.89	Метод спутниковых геодезических измерений (определений)	0.10	–
6	514901.06	2235112.98	Метод спутниковых геодезических измерений (определений)	0.10	–
7	514904.16	2235112.55	Метод спутниковых геодезических измерений (определений)	0.10	–
8	514910.43	2235134.58	Метод спутниковых геодезических измерений (определений)	0.10	–
9	514942.19	2235132.50	Метод спутниковых геодезических измерений (определений)	0.10	–
10	514970.97	2235130.13	Метод спутниковых геодезических измерений (определений)	0.10	–
11	514999.14	2235127.27	Метод спутниковых геодезических измерений (определений)	0.10	–
12	515027.61	2235125.50	Метод спутниковых геодезических измерений (определений)	0.10	–
13	515054.66	2235123.08	Метод спутниковых геодезических измерений (определений)	0.10	–
14	515091.16	2235120.03	Метод спутниковых геодезических измерений (определений)	0.10	–
15	515091.49	2235124.02	Метод спутниковых геодезических измерений (определений)	0.10	–
16	515055.00	2235127.07	Метод спутниковых геодезических измерений (определений)	0.10	–
17	515027.91	2235129.48	Метод спутниковых геодезических измерений (определений)	0.10	–
18	514999.47	2235131.26	Метод спутниковых геодезических измерений (определений)	0.10	–
19	514971.34	2235134.12	Метод спутниковых геодезических измерений (определений)	0.10	–
20	514942.48	2235136.48	Метод спутниковых геодезических измерений (определений)	0.10	–
21	514909.24	2235138.67	Метод спутниковых геодезических измерений (определений)	0.10	–
22	514890.14	2235143.12	Метод спутниковых геодезических измерений (определений)	0.10	–
23	514871.88	2235144.53	Метод спутниковых геодезических измерений (определений)	0.10	–
24	514874.03	2235178.70	Метод спутниковых геодезических измерений (определений)	0.10	–
25	514876.39	2235213.69	Метод спутниковых геодезических измерений (определений)	0.10	–
26	514906.43	2235211.64	Метод спутниковых геодезических измерений (определений)	0.10	–
27	514944.59	2235208.57	Метод спутниковых геодезических измерений (определений)	0.10	–
28	514981.98	2235205.92	Метод спутниковых геодезических измерений (определений)	0.10	–
29	515016.41	2235203.34	Метод спутниковых геодезических измерений (определений)	0.10	–
30	515049.11	2235200.86	Метод спутниковых геодезических измерений (определений)	0.10	–
31	515066.90	2235199.77	Метод спутниковых геодезических измерений (определений)	0.10	–
32	515090.02	2235198.23	Метод спутниковых геодезических измерений (определений)	0.10	–
33	515136.70	2235190.50	Метод спутниковых геодезических измерений (определений)	0.10	–
34	515135.38	2235205.26	Метод спутниковых геодезических измерений (определений)	0.10	–
35	515145.52	2235200.67	Метод спутниковых геодезических измерений (определений)	0.10	–
36	515147.16	2235204.31	Метод спутниковых геодезических измерений (определений)	0.10	–
37	515135.19	2235209.73	Метод спутниковых геодезических измерений (определений)	0.10	–
38	515137.80	2235241.75	Метод спутниковых геодезических измерений (определений)	0.10	–
39	515139.79	2235272.11	Метод спутниковых геодезических измерений (определений)	0.10	–
40	515142.12	2235303.22	Метод спутниковых геодезических измерений (определений)	0.10	–
41	515151.34	2235299.23	Метод спутниковых геодезических измерений (определений)	0.10	–
42	515152.93	2235302.90	Метод спутниковых геодезических измерений (определений)	0.10	–
43	515142.45	2235307.43	Метод спутниковых геодезических измерений (определений)	0.10	–
44	515145.26	2235342.48	Метод спутниковых геодезических измерений (определений)	0.10	–
45	515152.23	2235331.61	Метод спутниковых геодезических измерений (определений)	0.10	–
46	515155.60	2235333.77	Метод спутниковых геодезических измерений (определений)	0.10	–

47	515145.59	2235349.38	Метод спутниковых геодезических измерений (определений)	0.10	–
48	515144.53	2235353.48	Метод спутниковых геодезических измерений (определений)	0.10	–
49	515158.27	2235352.15	Метод спутниковых геодезических измерений (определений)	0.10	–
50	515180.87	2235350.34	Метод спутниковых геодезических измерений (определений)	0.10	–
51	515230.50	2235346.69	Метод спутниковых геодезических измерений (определений)	0.10	–
52	515230.79	2235350.68	Метод спутниковых геодезических измерений (определений)	0.10	–
53	515181.18	2235354.33	Метод спутниковых геодезических измерений (определений)	0.10	–
54	515158.62	2235356.13	Метод спутниковых геодезических измерений (определений)	0.10	–
55	515139.21	2235358.00	Метод спутниковых геодезических измерений (определений)	0.10	–
56	515096.90	2235361.90	Метод спутниковых геодезических измерений (определений)	0.10	–
57	515058.91	2235364.90	Метод спутниковых геодезических измерений (определений)	0.10	–
58	515014.57	2235368.11	Метод спутниковых геодезических измерений (определений)	0.10	–
59	514973.64	2235371.48	Метод спутниковых геодезических измерений (определений)	0.10	–
60	514931.01	2235374.82	Метод спутниковых геодезических измерений (определений)	0.10	–
61	514930.70	2235370.83	Метод спутниковых геодезических измерений (определений)	0.10	–
62	514973.32	2235367.48	Метод спутниковых геодезических измерений (определений)	0.10	–
63	515014.26	2235364.12	Метод спутниковых геодезических измерений (определений)	0.10	–
64	515058.62	2235360.90	Метод спутниковых геодезических измерений (определений)	0.10	–
65	515096.56	2235357.90	Метод спутниковых геодезических измерений (определений)	0.10	–
66	515140.29	2235353.88	Метод спутниковых геодезических измерений (определений)	0.10	–
67	515141.72	2235348.38	Метод спутниковых геодезических измерений (определений)	0.10	–
68	515138.34	2235306.32	Метод спутниковых геодезических измерений (определений)	0.10	–
69	515135.97	2235274.60	Метод спутниковых геодезических измерений (определений)	0.10	–
70	515096.59	2235281.42	Метод спутниковых геодезических измерений (определений)	0.10	–
71	515057.96	2235284.25	Метод спутниковых геодезических измерений (определений)	0.10	–
72	515021.79	2235287.13	Метод спутниковых геодезических измерений (определений)	0.10	–
73	514988.06	2235289.79	Метод спутниковых геодезических измерений (определений)	0.10	–
74	514947.16	2235292.97	Метод спутниковых геодезических измерений (определений)	0.10	–
75	514946.84	2235288.98	Метод спутниковых геодезических измерений (определений)	0.10	–
76	514987.75	2235285.80	Метод спутниковых геодезических измерений (определений)	0.10	–
77	515021.47	2235283.13	Метод спутниковых геодезических измерений (определений)	0.10	–
78	515057.66	2235280.25	Метод спутниковых геодезических измерений (определений)	0.10	–
79	515096.11	2235277.45	Метод спутниковых геодезических измерений (определений)	0.10	–
80	515135.68	2235270.59	Метод спутниковых геодезических измерений (определений)	0.10	–
81	515133.81	2235242.04	Метод спутниковых геодезических измерений (определений)	0.10	–
82	515131.21	2235210.10	Метод спутниковых геодезических измерений (определений)	0.10	–
83	515090.10	2235202.34	Метод спутниковых геодезических измерений (определений)	0.10	–
84	515067.71	2235203.72	Метод спутниковых геодезических измерений (определений)	0.10	–
85	515049.33	2235204.94	Метод спутниковых геодезических измерений (определений)	0.10	–
86	515016.81	2235207.36	Метод спутниковых геодезических измерений (определений)	0.10	–
87	514980.30	2235210.06	Метод спутниковых геодезических измерений (определений)	0.10	–
88	514944.89	2235212.56	Метод спутниковых геодезических измерений (определений)	0.10	–
89	514906.73	2235215.63	Метод спутниковых геодезических измерений (определений)	0.10	–
90	514876.70	2235217.68	Метод спутниковых геодезических измерений (определений)	0.10	–
91	514879.26	2235246.86	Метод спутниковых геодезических измерений (определений)	0.10	–
92	514881.01	2235271.42	Метод спутниковых геодезических измерений (определений)	0.10	–
93	514882.84	2235294.52	Метод спутниковых геодезических измерений (определений)	0.10	–
94	514914.57	2235291.10	Метод спутниковых геодезических измерений (определений)	0.10	–
95	514932.42	2235298.88	Метод спутниковых геодезических измерений (определений)	0.10	–
96	514930.82	2235302.55	Метод спутниковых геодезических измерений (определений)	0.10	–
97	514913.94	2235295.19	Метод спутниковых геодезических измерений (определений)	0.10	–
98	514883.19	2235298.50	Метод спутниковых геодезических измерений (определений)	0.10	–
99	514885.49	2235322.62	Метод спутниковых геодезических измерений (определений)	0.10	–
100	514888.73	2235358.12	Метод спутниковых геодезических измерений (определений)	0.10	–
101	514890.90	2235375.63	Метод спутниковых геодезических измерений (определений)	0.10	–
102	514892.12	2235389.59	Метод спутниковых геодезических измерений (определений)	0.10	–
103	514894.05	2235415.29	Метод спутниковых геодезических измерений (определений)	0.10	–
104	514896.74	2235453.74	Метод спутниковых геодезических измерений (определений)	0.10	–
105	514897.76	2235463.10	Метод спутниковых геодезических измерений (определений)	0.10	–
106	514939.68	2235460.05	Метод спутниковых геодезических измерений (определений)	0.10	–
107	514957.17	2235458.84	Метод спутниковых геодезических измерений (определений)	0.10	–
108	514978.38	2235457.32	Метод спутниковых геодезических измерений (определений)	0.10	–
109	515015.81	2235454.54	Метод спутниковых геодезических измерений (определений)	0.10	–
110	515053.10	2235452.07	Метод спутниковых геодезических измерений (определений)	0.10	–
111	515090.86	2235449.08	Метод спутниковых геодезических измерений (определений)	0.10	–
112	515117.37	2235446.80	Метод спутниковых геодезических измерений (определений)	0.10	–
113	515141.60	2235444.57	Метод спутниковых геодезических измерений (определений)	0.10	–

114	515148.68	2235440.45	Метод спутниковых геодезических измерений (определений)	0.10	–
115	515147.09	2235419.87	Метод спутниковых геодезических измерений (определений)	0.10	–
116	515146.66	2235410.43	Метод спутниковых геодезических измерений (определений)	0.10	–
117	515145.19	2235396.53	Метод спутниковых геодезических измерений (определений)	0.10	–
118	515143.21	2235369.57	Метод спутниковых геодезических измерений (определений)	0.10	–
119	515110.87	2235373.50	Метод спутниковых геодезических измерений (определений)	0.10	–
120	515077.35	2235376.08	Метод спутниковых геодезических измерений (определений)	0.10	–
121	515041.69	2235378.50	Метод спутниковых геодезических измерений (определений)	0.10	–
122	515004.59	2235381.76	Метод спутниковых геодезических измерений (определений)	0.10	–
123	514968.68	2235384.37	Метод спутниковых геодезических измерений (определений)	0.10	–
124	514930.43	2235387.94	Метод спутниковых геодезических измерений (определений)	0.10	–
125	514930.06	2235383.96	Метод спутниковых геодезических измерений (определений)	0.10	–
126	514968.35	2235380.38	Метод спутниковых геодезических измерений (определений)	0.10	–
127	515004.27	2235377.77	Метод спутниковых геодезических измерений (определений)	0.10	–
128	515041.38	2235374.52	Метод спутниковых геодезических измерений (определений)	0.10	–
129	515077.06	2235372.09	Метод спутниковых геодезических измерений (определений)	0.10	–
130	515110.48	2235369.52	Метод спутниковых геодезических измерений (определений)	0.10	–
131	515144.89	2235365.34	Метод спутниковых геодезических измерений (определений)	0.10	–
132	515182.05	2235363.78	Метод спутниковых геодезических измерений (определений)	0.10	–
133	515218.24	2235360.99	Метод спутниковых геодезических измерений (определений)	0.10	–
134	515252.32	2235358.95	Метод спутниковых геодезических измерений (определений)	0.10	–
135	515252.56	2235362.94	Метод спутниковых геодезических измерений (определений)	0.10	–
136	515218.51	2235364.98	Метод спутниковых геодезических измерений (определений)	0.10	–
137	515182.29	2235367.77	Метод спутниковых геодезических измерений (определений)	0.10	–
138	515147.20	2235369.24	Метод спутниковых геодезических измерений (определений)	0.10	–
139	515149.16	2235396.17	Метод спутниковых геодезических измерений (определений)	0.10	–
140	515150.65	2235410.13	Метод спутниковых геодезических измерений (определений)	0.10	–
141	515151.08	2235419.62	Метод спутниковых геодезических измерений (определений)	0.10	–
142	515152.65	2235439.78	Метод спутниковых геодезических измерений (определений)	0.10	–
143	515172.35	2235442.50	Метод спутниковых геодезических измерений (определений)	0.10	–
144	515214.13	2235439.22	Метод спутниковых геодезических измерений (определений)	0.10	–
145	515231.67	2235437.17	Метод спутниковых геодезических измерений (определений)	0.10	–
146	515232.09	2235441.15	Метод спутниковых геодезических измерений (определений)	0.10	–
147	515214.44	2235443.21	Метод спутниковых геодезических измерений (определений)	0.10	–
148	515172.23	2235446.52	Метод спутниковых геодезических измерений (определений)	0.10	–
149	515152.99	2235443.87	Метод спутниковых геодезических измерений (определений)	0.10	–
150	515155.76	2235476.11	Метод спутниковых геодезических измерений (определений)	0.10	–
151	515157.55	2235499.23	Метод спутниковых геодезических измерений (определений)	0.10	–
152	515159.38	2235524.00	Метод спутниковых геодезических измерений (определений)	0.10	–
153	515176.06	2235522.53	Метод спутниковых геодезических измерений (определений)	0.10	–
154	515200.16	2235520.11	Метод спутниковых геодезических измерений (определений)	0.10	–
155	515200.57	2235524.09	Метод спутниковых геодезических измерений (определений)	0.10	–
156	515176.44	2235526.50	Метод спутниковых геодезических измерений (определений)	0.10	–
157	515157.71	2235528.16	Метод спутниковых геодезических измерений (определений)	0.10	–
158	515130.69	2235530.32	Метод спутниковых геодезических измерений (определений)	0.10	–
159	515105.19	2235532.36	Метод спутниковых геодезических измерений (определений)	0.10	–
160	515078.50	2235534.27	Метод спутниковых геодезических измерений (определений)	0.10	–
161	515052.97	2235536.50	Метод спутниковых геодезических измерений (определений)	0.10	–
162	515026.46	2235538.38	Метод спутниковых геодезических измерений (определений)	0.10	–
163	515001.40	2235540.44	Метод спутниковых геодезических измерений (определений)	0.10	–
164	514975.98	2235542.36	Метод спутниковых геодезических измерений (определений)	0.10	–
165	514950.23	2235544.42	Метод спутниковых геодезических измерений (определений)	0.10	–
166	514924.92	2235546.50	Метод спутниковых геодезических измерений (определений)	0.10	–
167	514897.72	2235548.16	Метод спутниковых геодезических измерений (определений)	0.10	–
168	514861.86	2235551.11	Метод спутниковых геодезических измерений (определений)	0.10	–
169	514841.11	2235574.97	Метод спутниковых геодезических измерений (определений)	0.10	–
170	514840.15	2235588.47	Метод спутниковых геодезических измерений (определений)	0.10	–
171	514836.15	2235588.18	Метод спутниковых геодезических измерений (определений)	0.10	–
172	514837.22	2235573.35	Метод спутниковых геодезических измерений (определений)	0.10	–
173	514856.21	2235551.51	Метод спутниковых геодезических измерений (определений)	0.10	–
174	514831.32	2235553.20	Метод спутниковых геодезических измерений (определений)	0.10	–
175	514803.66	2235555.88	Метод спутниковых геодезических измерений (определений)	0.10	–
176	514775.09	2235557.47	Метод спутниковых геодезических измерений (определений)	0.10	–
177	514747.73	2235559.60	Метод спутниковых геодезических измерений (определений)	0.10	–
178	514718.14	2235561.86	Метод спутниковых геодезических измерений (определений)	0.10	–
179	514689.62	2235564.11	Метод спутниковых геодезических измерений (определений)	0.10	–
180	514660.11	2235566.45	Метод спутниковых геодезических измерений (определений)	0.10	–

181	514627.35	2235568.87	Метод спутниковых геодезических измерений (определений)	0.10	–
182	514624.45	2235542.52	Метод спутниковых геодезических измерений (определений)	0.10	–
183	514608.40	2235539.02	Метод спутниковых геодезических измерений (определений)	0.10	–
184	514609.25	2235535.11	Метод спутниковых геодезических измерений (определений)	0.10	–
185	514628.11	2235539.22	Метод спутниковых геодезических измерений (определений)	0.10	–
186	514630.91	2235564.59	Метод спутниковых геодезических измерений (определений)	0.10	–
187	514659.81	2235562.46	Метод спутниковых геодезических измерений (определений)	0.10	–
188	514689.30	2235560.12	Метод спутниковых геодезических измерений (определений)	0.10	–
189	514717.83	2235557.87	Метод спутниковых геодезических измерений (определений)	0.10	–
190	514747.42	2235555.61	Метод спутниковых геодезических измерений (определений)	0.10	–
191	514774.82	2235553.48	Метод спутниковых геодезических измерений (определений)	0.10	–
192	514803.37	2235551.88	Метод спутниковых геодезических измерений (определений)	0.10	–
193	514830.99	2235549.21	Метод спутниковых геодезических измерений (определений)	0.10	–
194	514860.73	2235547.19	Метод спутниковых геодезических измерений (определений)	0.10	–
195	514897.65	2235544.13	Метод спутниковых геодезических измерений (определений)	0.10	–
196	514896.08	2235497.29	Метод спутниковых геодезических измерений (определений)	0.10	–
197	514881.76	2235501.76	Метод спутниковых геодезических измерений (определений)	0.10	–
198	514880.57	2235497.94	Метод спутниковых геодезических измерений (определений)	0.10	–
199	514895.89	2235493.15	Метод спутниковых геодезических измерений (определений)	0.10	–
200	514893.98	2235465.41	Метод спутниковых геодезических измерений (определений)	0.10	–
201	514892.76	2235454.09	Метод спутниковых геодезических измерений (определений)	0.10	–
202	514890.37	2235419.89	Метод спутниковых геодезических измерений (определений)	0.10	–
203	514877.63	2235432.39	Метод спутниковых геодезических измерений (определений)	0.10	–
204	514874.83	2235429.54	Метод спутниковых геодезических измерений (определений)	0.10	–
205	514889.99	2235414.65	Метод спутниковых геодезических измерений (определений)	0.10	–
206	514888.13	2235389.91	Метод спутниковых геодезических измерений (определений)	0.10	–
207	514886.92	2235376.06	Метод спутниковых геодезических измерений (определений)	0.10	–
208	514884.75	2235358.55	Метод спутниковых геодезических измерений (определений)	0.10	–
209	514881.75	2235325.63	Метод спутниковых геодезических измерений (определений)	0.10	–
210	514867.56	2235331.11	Метод спутниковых геодезических измерений (определений)	0.10	–
211	514866.12	2235327.38	Метод спутниковых геодезических измерений (определений)	0.10	–
212	514881.36	2235321.48	Метод спутниковых геодезических измерений (определений)	0.10	–
213	514879.20	2235298.81	Метод спутниковых геодезических измерений (определений)	0.10	–
214	514853.20	2235300.04	Метод спутниковых геодезических измерений (определений)	0.10	–
215	514821.78	2235302.09	Метод спутниковых геодезических измерений (определений)	0.10	–
216	514782.79	2235305.09	Метод спутниковых геодезических измерений (определений)	0.10	–
217	514746.10	2235307.90	Метод спутниковых геодезических измерений (определений)	0.10	–
218	514706.66	2235311.09	Метод спутниковых геодезических измерений (определений)	0.10	–
219	514672.48	2235313.13	Метод спутниковых геодезических измерений (определений)	0.10	–
220	514672.24	2235309.14	Метод спутниковых геодезических измерений (определений)	0.10	–
221	514706.38	2235307.10	Метод спутниковых геодезических измерений (определений)	0.10	–
222	514745.79	2235303.91	Метод спутниковых геодезических измерений (определений)	0.10	–
223	514782.48	2235301.10	Метод спутниковых геодезических измерений (определений)	0.10	–
224	514821.50	2235298.10	Метод спутниковых геодезических измерений (определений)	0.10	–
225	514852.98	2235296.05	Метод спутниковых геодезических измерений (определений)	0.10	–
226	514878.86	2235294.83	Метод спутниковых геодезических измерений (определений)	0.10	–
227	514877.02	2235271.72	Метод спутниковых геодезических измерений (определений)	0.10	–
228	514875.43	2235249.33	Метод спутниковых геодезических измерений (определений)	0.10	–
229	514860.81	2235251.61	Метод спутниковых геодезических измерений (определений)	0.10	–
230	514860.19	2235247.66	Метод спутниковых геодезических измерений (определений)	0.10	–
231	514875.11	2235245.34	Метод спутниковых геодезических измерений (определений)	0.10	–
232	514872.71	2235218.00	Метод спутниковых геодезических измерений (определений)	0.10	–
233	514835.80	2235221.45	Метод спутниковых геодезических измерений (определений)	0.10	–
234	514796.97	2235224.55	Метод спутниковых геодезических измерений (определений)	0.10	–
235	514759.04	2235227.51	Метод спутниковых геодезических измерений (определений)	0.10	–
236	514722.57	2235229.25	Метод спутниковых геодезических измерений (определений)	0.10	–
237	514683.77	2235231.98	Метод спутниковых геодезических измерений (определений)	0.10	–
238	514683.49	2235227.99	Метод спутниковых геодезических измерений (определений)	0.10	–
239	514722.33	2235225.26	Метод спутниковых геодезических измерений (определений)	0.10	–
240	514758.79	2235223.52	Метод спутниковых геодезических измерений (определений)	0.10	–
241	514796.65	2235220.56	Метод спутниковых геодезических измерений (определений)	0.10	–
242	514835.45	2235217.46	Метод спутниковых геодезических измерений (определений)	0.10	–
243	514872.40	2235214.00	Метод спутниковых геодезических измерений (определений)	0.10	–
244	514870.04	2235178.96	Метод спутниковых геодезических измерений (определений)	0.10	–
245	514867.87	2235144.52	Метод спутниковых геодезических измерений (определений)	0.10	–
246	514852.09	2235143.06	Метод спутниковых геодезических измерений (определений)	0.10	–
247	514821.16	2235145.46	Метод спутниковых геодезических измерений (определений)	0.10	–

248	514792.44	2235148.28	Метод спутниковых геодезических измерений (определений)	0.10	–
249	514792.05	2235144.30	Метод спутниковых геодезических измерений (определений)	0.10	–
250	514820.82	2235141.48	Метод спутниковых геодезических измерений (определений)	0.10	–
251	514852.12	2235139.05	Метод спутниковых геодезических измерений (определений)	0.10	–
252	514869.77	2235140.67	Метод спутниковых геодезических измерений (определений)	0.10	–
253	514889.53	2235139.16	Метод спутниковых геодезических измерений (определений)	0.10	–
254	514906.45	2235135.21	Метод спутниковых геодезических измерений (определений)	0.10	–
255	514900.41	2235113.97	Метод спутниковых геодезических измерений (определений)	0.10	–
256	514894.64	2235114.85	Метод спутниковых геодезических измерений (определений)	0.10	–
257	514845.03	2235118.43	Метод спутниковых геодезических измерений (определений)	0.10	–
258	514795.58	2235121.75	Метод спутниковых геодезических измерений (определений)	0.10	–
259	514742.50	2235125.28	Метод спутниковых геодезических измерений (определений)	0.10	–
260	514719.15	2235118.78	Метод спутниковых геодезических измерений (определений)	0.10	–
261	514720.22	2235114.93	Метод спутниковых геодезических измерений (определений)	0.10	–
262	514742.91	2235121.23	Метод спутниковых геодезических измерений (определений)	0.10	–
263	514792.22	2235117.97	Метод спутниковых геодезических измерений (определений)	0.10	–
264	514788.70	2235111.38	Метод спутниковых геодезических измерений (определений)	0.10	–
1	514792.23	2235109.50	Метод спутниковых геодезических измерений (определений)	0.10	–
–	–	–	–	–	–
265	515132.26	2235195.29	Метод спутниковых геодезических измерений (определений)	0.10	–
266	515131.30	2235206.04	Метод спутниковых геодезических измерений (определений)	0.10	–
267	515101.40	2235200.40	Метод спутниковых геодезических измерений (определений)	0.10	–
265	515132.26	2235195.29	Метод спутниковых геодезических измерений (определений)	0.10	–
–	–	–	–	–	–
268	515149.05	2235444.86	Метод спутниковых геодезических измерений (определений)	0.10	–
269	515151.77	2235476.44	Метод спутниковых геодезических измерений (определений)	0.10	–
270	515153.56	2235499.54	Метод спутниковых геодезических измерений (определений)	0.10	–
271	515155.40	2235524.34	Метод спутниковых геодезических измерений (определений)	0.10	–
272	515130.37	2235526.33	Метод спутниковых геодезических измерений (определений)	0.10	–
273	515104.89	2235528.37	Метод спутниковых геодезических измерений (определений)	0.10	–
274	515078.18	2235530.28	Метод спутниковых геодезических измерений (определений)	0.10	–
275	515052.65	2235532.52	Метод спутниковых геодезических измерений (определений)	0.10	–
276	515026.15	2235534.38	Метод спутниковых геодезических измерений (определений)	0.10	–
277	515001.09	2235536.45	Метод спутниковых геодезических измерений (определений)	0.10	–
278	514975.66	2235538.37	Метод спутниковых геодезических измерений (определений)	0.10	–
279	514951.83	2235540.08	Метод спутниковых геодезических измерений (определений)	0.10	–
280	514924.42	2235542.50	Метод спутниковых геодезических измерений (определений)	0.10	–
281	514901.60	2235542.61	Метод спутниковых геодезических измерений (определений)	0.10	–
282	514899.99	2235494.49	Метод спутниковых геодезических измерений (определений)	0.10	–
283	514898.11	2235467.09	Метод спутниковых геодезических измерений (определений)	0.10	–
284	514936.07	2235464.35	Метод спутниковых геодезических измерений (определений)	0.10	–
285	514978.67	2235461.31	Метод спутниковых геодезических измерений (определений)	0.10	–
286	515016.09	2235458.53	Метод спутниковых геодезических измерений (определений)	0.10	–
287	515053.39	2235456.06	Метод спутниковых геодезических измерений (определений)	0.10	–
288	515091.19	2235453.07	Метод спутниковых геодезических измерений (определений)	0.10	–
289	515117.72	2235450.78	Метод спутниковых геодезических измерений (определений)	0.10	–
290	515142.85	2235448.47	Метод спутниковых геодезических измерений (определений)	0.10	–
268	515149.05	2235444.86	Метод спутниковых геодезических измерений (определений)	0.10	–
Зона1(2)	–	–	–	–	–
291	515262.20	2235164.89	Метод спутниковых геодезических измерений (определений)	0.10	–
292	515291.02	2235196.10	Метод спутниковых геодезических измерений (определений)	0.10	–
293	515328.04	2235169.84	Метод спутниковых геодезических измерений (определений)	0.10	–
294	515365.34	2235203.27	Метод спутниковых геодезических измерений (определений)	0.10	–
295	515395.50	2235231.53	Метод спутниковых геодезических измерений (определений)	0.10	–
296	515423.20	2235256.75	Метод спутниковых геодезических измерений (определений)	0.10	–
297	515420.51	2235259.71	Метод спутниковых геодезических измерений (определений)	0.10	–
298	515392.79	2235234.47	Метод спутниковых геодезических измерений (определений)	0.10	–
299	515362.65	2235206.22	Метод спутниковых геодезических измерений (определений)	0.10	–
300	515327.75	2235174.95	Метод спутниковых геодезических измерений (определений)	0.10	–
301	515292.31	2235200.08	Метод спутниковых геодезических измерений (определений)	0.10	–
302	515280.09	2235225.15	Метод спутниковых геодезических измерений (определений)	0.10	–
303	515305.24	2235249.11	Метод спутниковых геодезических измерений (определений)	0.10	–
304	515322.91	2235268.64	Метод спутниковых геодезических измерений (определений)	0.10	–
305	515307.54	2235301.46	Метод спутниковых геодезических измерений (определений)	0.10	–
306	515314.30	2235313.17	Метод спутниковых геодезических измерений (определений)	0.10	–
307	515334.77	2235290.00	Метод спутниковых геодезических измерений (определений)	0.10	–
308	515354.66	2235303.63	Метод спутниковых геодезических измерений (определений)	0.10	–

309	515344.04	2235291.99	Метод спутниковых геодезических измерений (определений)	0.10	–
310	515346.99	2235289.29	Метод спутниковых геодезических измерений (определений)	0.10	–
311	515380.94	2235326.46	Метод спутниковых геодезических измерений (определений)	0.10	–
312	515335.43	2235295.31	Метод спутниковых геодезических измерений (определений)	0.10	–
313	515315.54	2235317.80	Метод спутниковых геодезических измерений (определений)	0.10	–
314	515297.29	2235344.62	Метод спутниковых геодезических измерений (определений)	0.10	–
315	515273.40	2235345.95	Метод спутниковых геодезических измерений (определений)	0.10	–
316	515241.41	2235348.26	Метод спутниковых геодезических измерений (определений)	0.10	–
317	515241.12	2235344.27	Метод спутниковых геодезических измерений (определений)	0.10	–
318	515273.15	2235341.96	Метод спутниковых геодезических измерений (определений)	0.10	–
319	515295.09	2235340.74	Метод спутниковых геодезических измерений (определений)	0.10	–
320	515311.60	2235316.48	Метод спутниковых геодезических измерений (определений)	0.10	–
321	515303.03	2235301.65	Метод спутниковых геодезических измерений (определений)	0.10	–
322	515318.16	2235269.35	Метод спутниковых геодезических измерений (определений)	0.10	–
323	515302.37	2235251.90	Метод спутниковых геодезических измерений (определений)	0.10	–
324	515275.22	2235226.03	Метод спутниковых геодезических измерений (определений)	0.10	–
325	515288.07	2235199.67	Метод спутниковых геодезических измерений (определений)	0.10	–
326	515275.36	2235193.47	Метод спутниковых геодезических измерений (определений)	0.10	–
327	515277.11	2235189.88	Метод спутниковых геодезических измерений (определений)	0.10	–
328	515282.05	2235192.29	Метод спутниковых геодезических измерений (определений)	0.10	–
329	515259.26	2235167.60	Метод спутниковых геодезических измерений (определений)	0.10	–
291	515262.20	2235164.89	Метод спутниковых геодезических измерений (определений)	0.10	–
Зона1(3)	–	–	–	–	–
330	514905.30	2235575.73	Метод спутниковых геодезических измерений (определений)	0.10	–
331	514909.69	2235580.43	Метод спутниковых геодезических измерений (определений)	0.10	–
332	514909.70	2235583.15	Метод спутниковых геодезических измерений (определений)	0.10	–
333	514907.97	2235585.04	Метод спутниковых геодезических измерений (определений)	0.10	–
334	514913.10	2235628.11	Метод спутниковых геодезических измерений (определений)	0.10	–
335	514919.11	2235678.48	Метод спутниковых геодезических измерений (определений)	0.10	–
336	514919.79	2235683.32	Метод спутниковых геодезических измерений (определений)	0.10	–
337	514920.16	2235687.47	Метод спутниковых геодезических измерений (определений)	0.10	–
338	514917.01	2235719.63	Метод спутниковых геодезических измерений (определений)	0.10	–
339	514913.94	2235740.31	Метод спутниковых геодезических измерений (определений)	0.10	–
340	514898.08	2235768.93	Метод спутниковых геодезических измерений (определений)	0.10	–
341	514964.19	2235812.46	Метод спутниковых геодезических измерений (определений)	0.10	–
342	514979.34	2235812.88	Метод спутниковых геодезических измерений (определений)	0.10	–
343	514979.23	2235816.88	Метод спутниковых геодезических измерений (определений)	0.10	–
344	514962.95	2235816.43	Метод спутниковых геодезических измерений (определений)	0.10	–
345	514896.13	2235772.43	Метод спутниковых геодезических измерений (определений)	0.10	–
346	514882.84	2235796.25	Метод спутниковых геодезических измерений (определений)	0.10	–
347	514870.36	2235820.58	Метод спутниковых геодезических измерений (определений)	0.10	–
348	514867.89	2235832.27	Метод спутниковых геодезических измерений (определений)	0.10	–
349	514851.22	2235864.79	Метод спутниковых геодезических измерений (определений)	0.10	–
350	514823.89	2235917.82	Метод спутниковых геодезических измерений (определений)	0.10	–
351	514839.90	2235930.47	Метод спутниковых геодезических измерений (определений)	0.10	–
352	514843.62	2235917.98	Метод спутниковых геодезических измерений (определений)	0.10	–
353	514857.27	2235912.50	Метод спутниковых геодезических измерений (определений)	0.10	–
354	514858.76	2235916.21	Метод спутниковых геодезических измерений (определений)	0.10	–
355	514846.90	2235920.97	Метод спутниковых геодезических измерений (определений)	0.10	–
356	514843.28	2235933.15	Метод спутниковых геодезических измерений (определений)	0.10	–
357	514877.86	2235960.29	Метод спутниковых геодезических измерений (определений)	0.10	–
358	514884.84	2235934.87	Метод спутниковых геодезических измерений (определений)	0.10	–
359	514888.70	2235935.93	Метод спутниковых геодезических измерений (определений)	0.10	–
360	514881.67	2235961.53	Метод спутниковых геодезических измерений (определений)	0.10	–
361	514912.75	2235959.68	Метод спутниковых геодезических измерений (определений)	0.10	–
362	514912.99	2235963.67	Метод спутниковых геодезических измерений (определений)	0.10	–
363	514881.14	2235965.57	Метод спутниковых геодезических измерений (определений)	0.10	–
364	514883.17	2235994.75	Метод спутниковых геодезических измерений (определений)	0.10	–
365	514846.28	2236023.87	Метод спутниковых геодезических измерений (определений)	0.10	–
366	514777.43	2236019.93	Метод спутниковых геодезических измерений (определений)	0.10	–
367	514727.75	2236018.61	Метод спутниковых геодезических измерений (определений)	0.10	–
368	514681.93	2236020.73	Метод спутниковых геодезических измерений (определений)	0.10	–
369	514660.93	2236007.07	Метод спутниковых геодезических измерений (определений)	0.10	–
370	514638.63	2236009.23	Метод спутниковых геодезических измерений (определений)	0.10	–
371	514636.43	2236019.73	Метод спутниковых геодезических измерений (определений)	0.10	–
372	514632.52	2236018.92	Метод спутниковых геодезических измерений (определений)	0.10	–
373	514634.46	2236009.63	Метод спутниковых геодезических измерений (определений)	0.10	–

374	514605.61	2236012.43	Метод спутниковых геодезических измерений (определений)	0.10	–
375	514605.22	2236008.45	Метод спутниковых геодезических измерений (определений)	0.10	–
376	514635.32	2236005.53	Метод спутниковых геодезических измерений (определений)	0.10	–
377	514641.41	2235976.47	Метод спутниковых геодезических измерений (определений)	0.10	–
378	514650.69	2235930.01	Метод спутниковых геодезических измерений (определений)	0.10	–
379	514687.83	2235927.78	Метод спутниковых геодезических измерений (определений)	0.10	–
380	514683.08	2235924.99	Метод спутниковых геодезических измерений (определений)	0.10	–
381	514653.11	2235926.67	Метод спутниковых геодезических измерений (определений)	0.10	–
382	514652.89	2235922.68	Метод спутниковых геодезических измерений (определений)	0.10	–
383	514683.41	2235920.97	Метод спутниковых геодезических измерений (определений)	0.10	–
384	514715.42	2235917.97	Метод спутниковых геодезических измерений (определений)	0.10	–
385	514754.26	2235914.81	Метод спутниковых геодезических измерений (определений)	0.10	–
386	514790.53	2235912.12	Метод спутниковых геодезических измерений (определений)	0.10	–
387	514805.14	2235919.68	Метод спутниковых геодезических измерений (определений)	0.10	–
388	514825.33	2235881.53	Метод спутниковых геодезических измерений (определений)	0.10	–
389	514857.65	2235836.60	Метод спутниковых геодезических измерений (определений)	0.10	–
390	514864.16	2235830.56	Метод спутниковых геодезических измерений (определений)	0.10	–
391	514866.56	2235819.23	Метод спутниковых геодезических измерений (определений)	0.10	–
392	514879.31	2235794.37	Метод спутниковых геодезических измерений (определений)	0.10	–
393	514893.69	2235768.60	Метод спутниковых геодезических измерений (определений)	0.10	–
394	514909.00	2235740.98	Метод спутниковых геодезических измерений (определений)	0.10	–
395	514898.07	2235738.30	Метод спутниковых геодезических измерений (определений)	0.10	–
396	514862.02	2235740.90	Метод спутниковых геодезических измерений (определений)	0.10	–
397	514835.19	2235742.94	Метод спутниковых геодезических измерений (определений)	0.10	–
398	514799.95	2235745.63	Метод спутниковых геодезических измерений (определений)	0.10	–
399	514791.50	2235765.49	Метод спутниковых геодезических измерений (определений)	0.10	–
400	514787.82	2235763.92	Метод спутниковых геодезических измерений (определений)	0.10	–
401	514795.45	2235745.99	Метод спутниковых геодезических измерений (определений)	0.10	–
402	514765.71	2235748.35	Метод спутниковых геодезических измерений (определений)	0.10	–
403	514728.50	2235750.71	Метод спутниковых геодезических измерений (определений)	0.10	–
404	514690.97	2235754.33	Метод спутниковых геодезических измерений (определений)	0.10	–
405	514647.16	2235757.48	Метод спутниковых геодезических измерений (определений)	0.10	–
406	514616.87	2235760.33	Метод спутниковых геодезических измерений (определений)	0.10	–
407	514581.98	2235762.21	Метод спутниковых геодезических измерений (определений)	0.10	–
408	514545.48	2235764.65	Метод спутниковых геодезических измерений (определений)	0.10	–
409	514508.64	2235767.63	Метод спутниковых геодезических измерений (определений)	0.10	–
410	514482.57	2235769.40	Метод спутниковых геодезических измерений (определений)	0.10	–
411	514491.93	2235777.23	Метод спутниковых геодезических измерений (определений)	0.10	–
412	514489.37	2235780.30	Метод спутниковых геодезических измерений (определений)	0.10	–
413	514472.37	2235766.10	Метод спутниковых геодезических измерений (определений)	0.10	–
414	514508.34	2235763.63	Метод спутниковых геодезических измерений (определений)	0.10	–
415	514532.43	2235761.69	Метод спутниковых геодезических измерений (определений)	0.10	–
416	514532.54	2235759.90	Метод спутниковых геодезических измерений (определений)	0.10	–
417	514545.31	2235760.65	Метод спутниковых геодезических измерений (определений)	0.10	–
418	514581.74	2235758.22	Метод спутниковых геодезических измерений (определений)	0.10	–
419	514616.57	2235756.34	Метод спутниковых геодезических измерений (определений)	0.10	–
420	514646.83	2235753.49	Метод спутниковых геодезических измерений (определений)	0.10	–
421	514690.63	2235750.34	Метод спутниковых геодезических измерений (определений)	0.10	–
422	514728.18	2235746.72	Метод спутниковых геодезических измерений (определений)	0.10	–
423	514765.43	2235744.36	Метод спутниковых геодезических измерений (определений)	0.10	–
424	514798.43	2235741.74	Метод спутниковых геодезических измерений (определений)	0.10	–
425	514834.89	2235738.95	Метод спутниковых геодезических измерений (определений)	0.10	–
426	514861.72	2235736.92	Метод спутниковых геодезических измерений (определений)	0.10	–
427	514896.22	2235734.42	Метод спутниковых геодезических измерений (определений)	0.10	–
428	514896.00	2235709.86	Метод спутниковых геодезических измерений (определений)	0.10	–
429	514894.57	2235687.65	Метод спутниковых геодезических измерений (определений)	0.10	–
430	514892.76	2235667.33	Метод спутниковых геодезических измерений (определений)	0.10	–
431	514871.05	2235667.92	Метод спутниковых геодезических измерений (определений)	0.10	–
432	514796.46	2235673.56	Метод спутниковых геодезических измерений (определений)	0.10	–
433	514756.19	2235676.50	Метод спутниковых геодезических измерений (определений)	0.10	–
434	514684.47	2235681.79	Метод спутниковых геодезических измерений (определений)	0.10	–
435	514646.73	2235684.95	Метод спутниковых геодезических измерений (определений)	0.10	–
436	514646.40	2235680.96	Метод спутниковых геодезических измерений (определений)	0.10	–
437	514684.15	2235677.80	Метод спутниковых геодезических измерений (определений)	0.10	–
438	514755.90	2235672.52	Метод спутниковых геодезических измерений (определений)	0.10	–
439	514796.17	2235669.57	Метод спутниковых геодезических измерений (определений)	0.10	–
440	514870.84	2235663.92	Метод спутниковых геодезических измерений (определений)	0.10	–

441	514892.48	2235663.33	Метод спутниковых геодезических измерений (определений)	0.10	–
442	514891.41	2235641.62	Метод спутниковых геодезических измерений (определений)	0.10	–
443	514889.38	2235611.79	Метод спутниковых геодезических измерений (определений)	0.10	–
444	514886.56	2235580.43	Метод спутниковых геодезических измерений (определений)	0.10	–
330	514905.30	2235575.73	Метод спутниковых геодезических измерений (определений)	0.10	–
–	–	–	–	–	–
445	514750.15	2235919.15	Метод спутниковых геодезических измерений (определений)	0.10	–
446	514748.12	2235921.86	Метод спутниковых геодезических измерений (определений)	0.10	–
447	514735.53	2235920.35	Метод спутниковых геодезических измерений (определений)	0.10	–
445	514750.15	2235919.15	Метод спутниковых геодезических измерений (определений)	0.10	–
–	–	–	–	–	–
448	514715.56	2235921.97	Метод спутниковых геодезических измерений (определений)	0.10	–
449	514730.77	2235923.80	Метод спутниковых геодезических измерений (определений)	0.10	–
450	514694.97	2235927.33	Метод спутниковых геодезических измерений (определений)	0.10	–
451	514689.93	2235924.38	Метод спутниковых геодезических измерений (определений)	0.10	–
448	514715.56	2235921.97	Метод спутниковых геодезических измерений (определений)	0.10	–
–	–	–	–	–	–
452	514789.70	2235916.19	Метод спутниковых геодезических измерений (определений)	0.10	–
453	514805.74	2235924.50	Метод спутниковых геодезических измерений (определений)	0.10	–
454	514820.91	2235920.56	Метод спутниковых геодезических измерений (определений)	0.10	–
455	514839.73	2235935.44	Метод спутниковых геодезических измерений (определений)	0.10	–
456	514877.07	2235964.73	Метод спутниковых геодезических измерений (определений)	0.10	–
457	514879.03	2235992.93	Метод спутниковых геодезических измерений (определений)	0.10	–
458	514845.56	2236019.34	Метод спутниковых геодезических измерений (определений)	0.10	–
459	514844.32	2236018.47	Метод спутниковых геодезических измерений (определений)	0.10	–
460	514860.06	2235995.24	Метод спутниковых геодезических измерений (определений)	0.10	–
461	514856.75	2235993.00	Метод спутниковых геодезических измерений (определений)	0.10	–
462	514840.90	2236016.38	Метод спутниковых геодезических измерений (определений)	0.10	–
463	514816.33	2236003.48	Метод спутниковых геодезических измерений (определений)	0.10	–
464	514797.51	2235991.09	Метод спутниковых геодезических измерений (определений)	0.10	–
465	514795.31	2235994.43	Метод спутниковых геодезических измерений (определений)	0.10	–
466	514814.30	2236006.93	Метод спутниковых геодезических измерений (определений)	0.10	–
467	514838.05	2236019.39	Метод спутниковых геодезических измерений (определений)	0.10	–
468	514779.61	2236016.05	Метод спутниковых геодезических измерений (определений)	0.10	–
469	514780.69	2235993.40	Метод спутниковых геодезических измерений (определений)	0.10	–
470	514758.40	2235994.97	Метод спутниковых геодезических измерений (определений)	0.10	–
471	514708.22	2235999.00	Метод спутниковых геодезических измерений (определений)	0.10	–
472	514663.26	2236002.85	Метод спутниковых геодезических измерений (определений)	0.10	–
473	514660.45	2235968.46	Метод спутниковых геодезических измерений (определений)	0.10	–
474	514654.69	2235933.78	Метод спутниковых геодезических измерений (определений)	0.10	–
475	514694.66	2235931.37	Метод спутниковых геодезических измерений (определений)	0.10	–
476	514750.10	2235925.88	Метод спутниковых геодезических измерений (определений)	0.10	–
477	514755.47	2235918.73	Метод спутниковых геодезических измерений (определений)	0.10	–
452	514789.70	2235916.19	Метод спутниковых геодезических измерений (определений)	0.10	–
–	–	–	–	–	–
478	514776.48	2235997.72	Метод спутниковых геодезических измерений (определений)	0.10	–
479	514775.61	2236015.88	Метод спутниковых геодезических измерений (определений)	0.10	–
480	514728.46	2236014.63	Метод спутниковых геодезических измерений (определений)	0.10	–
481	514713.54	2236002.59	Метод спутниковых геодезических измерений (определений)	0.10	–
482	514758.70	2235998.96	Метод спутниковых геодезических измерений (определений)	0.10	–
478	514776.48	2235997.72	Метод спутниковых геодезических измерений (определений)	0.10	–
–	–	–	–	–	–
483	514707.76	2236003.06	Метод спутниковых геодезических измерений (определений)	0.10	–
484	514722.37	2236014.85	Метод спутниковых геодезических измерений (определений)	0.10	–
485	514683.03	2236016.67	Метод спутниковых геодезических измерений (определений)	0.10	–
486	514667.41	2236006.51	Метод спутниковых геодезических измерений (определений)	0.10	–
483	514707.76	2236003.06	Метод спутниковых геодезических измерений (определений)	0.10	–
–	–	–	–	–	–
487	514644.33	2235982.06	Метод спутниковых геодезических измерений (определений)	0.10	–
488	514657.98	2236003.34	Метод спутниковых геодезических измерений (определений)	0.10	–
489	514639.49	2236005.13	Метод спутниковых геодезических измерений (определений)	0.10	–
487	514644.33	2235982.06	Метод спутниковых геодезических измерений (определений)	0.10	–
–	–	–	–	–	–
490	514652.17	2235943.04	Метод спутниковых геодезических измерений (определений)	0.10	–
491	514656.48	2235968.95	Метод спутниковых геодезических измерений (определений)	0.10	–
492	514658.79	2235997.18	Метод спутниковых геодезических измерений (определений)	0.10	–
493	514645.50	2235976.47	Метод спутниковых геодезических измерений (определений)	0.10	–

490	514652.17	2235943.04	Метод спутниковых геодезических измерений (определений)	0.10	–
–	–	–	–	–	–
494	514857.71	2235843.36	Метод спутниковых геодезических измерений (определений)	0.10	–
495	514847.67	2235862.95	Метод спутниковых геодезических измерений (определений)	0.10	–
496	514819.99	2235916.66	Метод спутниковых геодезических измерений (определений)	0.10	–
497	514809.88	2235919.29	Метод спутниковых геодезических измерений (определений)	0.10	–
498	514828.73	2235883.65	Метод спутниковых геодезических измерений (определений)	0.10	–
494	514857.71	2235843.36	Метод спутниковых геодезических измерений (определений)	0.10	–
–	–	–	–	–	–
499	514915.51	2235681.60	Метод спутниковых геодезических измерений (определений)	0.10	–
500	514915.82	2235683.78	Метод спутниковых геодезических измерений (определений)	0.10	–
501	514916.15	2235687.45	Метод спутниковых геодезических измерений (определений)	0.10	–
502	514913.04	2235719.15	Метод спутниковых геодезических измерений (определений)	0.10	–
503	514910.36	2235737.20	Метод спутниковых геодезических измерений (определений)	0.10	–
504	514900.22	2235734.70	Метод спутниковых геодезических измерений (определений)	0.10	–
505	514900.00	2235709.71	Метод спутниковых геодезических измерений (определений)	0.10	–
506	514898.66	2235688.78	Метод спутниковых геодезических измерений (определений)	0.10	–
499	514915.51	2235681.60	Метод спутниковых геодезических измерений (определений)	0.10	–
–	–	–	–	–	–
507	514903.98	2235580.18	Метод спутниковых геодезических измерений (определений)	0.10	–
508	514905.50	2235581.81	Метод спутниковых геодезических измерений (определений)	0.10	–
509	514903.78	2235583.70	Метод спутниковых геодезических измерений (определений)	0.10	–
510	514909.13	2235628.58	Метод спутниковых геодезических измерений (определений)	0.10	–
511	514914.96	2235677.48	Метод спутниковых геодезических измерений (определений)	0.10	–
512	514898.32	2235684.58	Метод спутниковых геодезических измерений (определений)	0.10	–
513	514896.58	2235665.13	Метод спутниковых геодезических измерений (определений)	0.10	–
514	514895.40	2235641.38	Метод спутниковых геодезических измерений (определений)	0.10	–
515	514893.37	2235611.47	Метод спутниковых геодезических измерений (определений)	0.10	–
516	514890.84	2235583.48	Метод спутниковых геодезических измерений (определений)	0.10	–
507	514903.98	2235580.18	Метод спутниковых геодезических измерений (определений)	0.10	–
Зона1(4)	–	–	–	–	–
517	514277.13	2235181.27	Метод спутниковых геодезических измерений (определений)	0.10	–
518	514307.92	2235191.20	Метод спутниковых геодезических измерений (определений)	0.10	–
519	514310.51	2235226.77	Метод спутниковых геодезических измерений (определений)	0.10	–
520	514312.51	2235255.82	Метод спутниковых геодезических измерений (определений)	0.10	–
521	514328.42	2235254.59	Метод спутниковых геодезических измерений (определений)	0.10	–
522	514353.00	2235252.44	Метод спутниковых геодезических измерений (определений)	0.10	–
523	514379.45	2235250.82	Метод спутниковых геодезических измерений (определений)	0.10	–
524	514415.13	2235247.81	Метод спутниковых геодезических измерений (определений)	0.10	–
525	514434.04	2235259.44	Метод спутниковых геодезических измерений (определений)	0.10	–
526	514431.94	2235262.85	Метод спутниковых геодезических измерений (определений)	0.10	–
527	514414.16	2235251.91	Метод спутниковых геодезических измерений (определений)	0.10	–
528	514379.74	2235254.81	Метод спутниковых геодезических измерений (определений)	0.10	–
529	514353.30	2235256.43	Метод спутниковых геодезических измерений (определений)	0.10	–
530	514328.75	2235258.58	Метод спутниковых геодезических измерений (определений)	0.10	–
531	514312.84	2235259.81	Метод спутниковых геодезических измерений (определений)	0.10	–
532	514316.18	2235293.92	Метод спутниковых геодезических измерений (определений)	0.10	–
533	514333.19	2235299.69	Метод спутниковых геодезических измерений (определений)	0.10	–
534	514331.90	2235303.48	Метод спутниковых геодезических измерений (определений)	0.10	–
535	514316.50	2235298.25	Метод спутниковых геодезических измерений (определений)	0.10	–
536	514318.86	2235336.92	Метод спутниковых геодезических измерений (определений)	0.10	–
537	514359.05	2235334.00	Метод спутниковых геодезических измерений (определений)	0.10	–
538	514391.91	2235331.15	Метод спутниковых геодезических измерений (определений)	0.10	–
539	514423.99	2235328.63	Метод спутниковых геодезических измерений (определений)	0.10	–
540	514458.25	2235326.12	Метод спутниковых геодезических измерений (определений)	0.10	–
541	514490.63	2235323.50	Метод спутниковых геодезических измерений (определений)	0.10	–
542	514530.62	2235320.37	Метод спутниковых геодезических измерений (определений)	0.10	–
543	514572.61	2235317.35	Метод спутниковых геодезических измерений (определений)	0.10	–
544	514593.68	2235314.86	Метод спутниковых геодезических измерений (определений)	0.10	–
545	514608.03	2235313.78	Метод спутниковых геодезических измерений (определений)	0.10	–
546	514650.28	2235310.96	Метод спутниковых геодезических измерений (определений)	0.10	–
547	514650.55	2235314.95	Метод спутниковых геодезических измерений (определений)	0.10	–
548	514608.31	2235317.77	Метод спутниковых геодезических измерений (определений)	0.10	–
549	514594.06	2235318.84	Метод спутниковых геодезических измерений (определений)	0.10	–
550	514572.99	2235321.33	Метод спутниковых геодезических измерений (определений)	0.10	–
551	514530.92	2235324.36	Метод спутниковых геодезических измерений (определений)	0.10	–
552	514490.95	2235327.48	Метод спутниковых геодезических измерений (определений)	0.10	–

553	514458.56	2235330.11	Метод спутниковых геодезических измерений (определений)	0.10	–
554	514424.29	2235332.62	Метод спутниковых геодезических измерений (определений)	0.10	–
555	514392.25	2235335.14	Метод спутниковых геодезических измерений (определений)	0.10	–
556	514359.37	2235337.99	Метод спутниковых геодезических измерений (определений)	0.10	–
557	514319.16	2235340.91	Метод спутниковых геодезических измерений (определений)	0.10	–
558	514322.06	2235373.36	Метод спутниковых геодезических измерений (определений)	0.10	–
559	514325.04	2235410.15	Метод спутниковых геодезических измерений (определений)	0.10	–
560	514339.99	2235406.16	Метод спутниковых геодезических измерений (определений)	0.10	–
561	514341.02	2235410.02	Метод спутниковых геодезических измерений (определений)	0.10	–
562	514325.36	2235414.20	Метод спутниковых геодезических измерений (определений)	0.10	–
563	514326.69	2235430.79	Метод спутниковых геодезических измерений (определений)	0.10	–
564	514328.52	2235456.15	Метод спутниковых геодезических измерений (определений)	0.10	–
565	514330.89	2235481.75	Метод спутниковых геодезических измерений (определений)	0.10	–
566	514341.44	2235471.25	Метод спутниковых геодезических измерений (определений)	0.10	–
567	514340.52	2235428.02	Метод спутниковых геодезических измерений (определений)	0.10	–
568	514353.74	2235426.83	Метод спутниковых геодезических измерений (определений)	0.10	–
569	514393.05	2235424.14	Метод спутниковых геодезических измерений (определений)	0.10	–
570	514420.72	2235421.75	Метод спутниковых геодезических измерений (определений)	0.10	–
571	514455.11	2235419.00	Метод спутниковых геодезических измерений (определений)	0.10	–
572	514495.35	2235415.97	Метод спутниковых геодезических измерений (определений)	0.10	–
573	514487.07	2235404.44	Метод спутниковых геодезических измерений (определений)	0.10	–
574	514490.32	2235402.11	Метод спутниковых геодезических измерений (определений)	0.10	–
575	514500.01	2235415.61	Метод спутниковых геодезических измерений (определений)	0.10	–
576	514529.32	2235413.18	Метод спутниковых геодезических измерений (определений)	0.10	–
577	514567.11	2235410.22	Метод спутниковых геодезических измерений (определений)	0.10	–
578	514597.76	2235408.13	Метод спутниковых геодезических измерений (определений)	0.10	–
579	514593.48	2235367.23	Метод спутниковых геодезических измерений (определений)	0.10	–
580	514597.46	2235366.81	Метод спутниковых геодезических измерений (определений)	0.10	–
581	514601.75	2235407.84	Метод спутниковых геодезических измерений (определений)	0.10	–
582	514625.09	2235405.92	Метод спутниковых геодезических измерений (определений)	0.10	–
583	514653.57	2235403.87	Метод спутниковых геодезических измерений (определений)	0.10	–
584	514654.88	2235390.33	Метод спутниковых геодезических измерений (определений)	0.10	–
585	514658.86	2235390.72	Метод спутниковых геодезических измерений (определений)	0.10	–
586	514657.61	2235403.62	Метод спутниковых геодезических измерений (определений)	0.10	–
587	514694.61	2235401.60	Метод спутниковых геодезических измерений (определений)	0.10	–
588	514729.75	2235398.59	Метод спутниковых геодезических измерений (определений)	0.10	–
589	514765.12	2235396.28	Метод спутниковых геодезических измерений (определений)	0.10	–
590	514808.50	2235393.28	Метод спутниковых геодезических измерений (определений)	0.10	–
591	514846.36	2235390.38	Метод спутниковых геодезических измерений (определений)	0.10	–
592	514847.38	2235376.58	Метод спутниковых геодезических измерений (определений)	0.10	–
593	514851.37	2235376.87	Метод спутниковых геодезических измерений (определений)	0.10	–
594	514850.09	2235394.11	Метод спутниковых геодезических измерений (определений)	0.10	–
595	514808.79	2235397.27	Метод спутниковых геодезических измерений (определений)	0.10	–
596	514765.39	2235400.27	Метод спутниковых геодезических измерений (определений)	0.10	–
597	514730.05	2235402.58	Метод спутниковых геодезических измерений (определений)	0.10	–
598	514694.89	2235405.59	Метод спутниковых геодезических измерений (определений)	0.10	–
599	514655.52	2235407.73	Метод спутниковых геодезических измерений (определений)	0.10	–
600	514625.40	2235409.91	Метод спутниковых геодезических измерений (определений)	0.10	–
601	514602.01	2235411.83	Метод спутниковых геодезических измерений (определений)	0.10	–
602	514602.73	2235436.62	Метод спутниковых геодезических измерений (определений)	0.10	–
603	514615.45	2235436.31	Метод спутниковых геодезических измерений (определений)	0.10	–
604	514615.55	2235440.31	Метод спутниковых геодезических измерений (определений)	0.10	–
605	514598.85	2235440.72	Метод спутниковых геодезических измерений (определений)	0.10	–
606	514598.03	2235412.13	Метод спутниковых геодезических измерений (определений)	0.10	–
607	514567.40	2235414.21	Метод спутниковых геодезических измерений (определений)	0.10	–
608	514529.64	2235417.17	Метод спутниковых геодезических измерений (определений)	0.10	–
609	514499.21	2235419.70	Метод спутниковых геодезических измерений (определений)	0.10	–
610	514455.41	2235423.00	Метод спутниковых геодезических измерений (определений)	0.10	–
611	514421.05	2235425.73	Метод спутниковых геодезических измерений (определений)	0.10	–
612	514393.36	2235428.13	Метод спутниковых геодезических измерений (определений)	0.10	–
613	514354.06	2235430.82	Метод спутниковых геодезических измерений (определений)	0.10	–
614	514344.60	2235431.67	Метод спутниковых геодезических измерений (определений)	0.10	–
615	514345.45	2235471.79	Метод спутниковых геодезических измерений (определений)	0.10	–
616	514348.46	2235482.94	Метод спутниковых геодезических измерений (определений)	0.10	–
617	514348.23	2235492.16	Метод спутниковых геодезических измерений (определений)	0.10	–
618	514350.19	2235504.40	Метод спутниковых геодезических измерений (определений)	0.10	–
619	514376.33	2235501.97	Метод спутниковых геодезических измерений (определений)	0.10	–

620	514410.95	2235499.80	Метод спутниковых геодезических измерений (определений)	0.10	–
621	514444.79	2235496.96	Метод спутниковых геодезических измерений (определений)	0.10	–
622	514485.59	2235494.21	Метод спутниковых геодезических измерений (определений)	0.10	–
623	514522.38	2235491.30	Метод спутниковых геодезических измерений (определений)	0.10	–
624	514562.38	2235488.44	Метод спутниковых геодезических измерений (определений)	0.10	–
625	514605.24	2235485.00	Метод спутниковых геодезических измерений (определений)	0.10	–
626	514621.85	2235492.23	Метод спутниковых геодезических измерений (определений)	0.10	–
627	514652.79	2235481.73	Метод спутниковых геодезических измерений (определений)	0.10	–
628	514693.50	2235478.58	Метод спутниковых геодезических измерений (определений)	0.10	–
629	514730.55	2235475.46	Метод спутниковых геодезических измерений (определений)	0.10	–
630	514770.07	2235472.69	Метод спутниковых геодезических измерений (определений)	0.10	–
631	514812.69	2235469.43	Метод спутниковых геодезических измерений (определений)	0.10	–
632	514855.32	2235466.40	Метод спутниковых геодезических измерений (определений)	0.10	–
633	514855.59	2235470.39	Метод спутниковых геодезических измерений (определений)	0.10	–
634	514812.98	2235473.42	Метод спутниковых геодезических измерений (определений)	0.10	–
635	514770.36	2235476.68	Метод спутниковых геодезических измерений (определений)	0.10	–
636	514730.86	2235479.45	Метод спутниковых геодезических измерений (определений)	0.10	–
637	514693.82	2235482.57	Метод спутниковых геодезических измерений (определений)	0.10	–
638	514653.60	2235485.69	Метод спутниковых геодезических измерений (определений)	0.10	–
639	514621.67	2235496.50	Метод спутниковых геодезических измерений (определений)	0.10	–
640	514604.56	2235489.07	Метод спутниковых геодезических измерений (определений)	0.10	–
641	514562.68	2235492.43	Метод спутниковых геодезических измерений (определений)	0.10	–
642	514522.68	2235495.29	Метод спутниковых геодезических измерений (определений)	0.10	–
643	514485.88	2235498.20	Метод спутниковых геодезических измерений (определений)	0.10	–
644	514445.09	2235500.95	Метод спутниковых геодезических измерений (определений)	0.10	–
645	514411.24	2235503.79	Метод спутниковых геодезических измерений (определений)	0.10	–
646	514376.64	2235505.96	Метод спутниковых геодезических измерений (определений)	0.10	–
647	514350.44	2235508.40	Метод спутниковых геодезических измерений (определений)	0.10	–
648	514349.93	2235521.57	Метод спутниковых геодезических измерений (определений)	0.10	–
649	514353.18	2235577.72	Метод спутниковых геодезических измерений (определений)	0.10	–
650	514365.14	2235584.90	Метод спутниковых геодезических измерений (определений)	0.10	–
651	514387.07	2235583.51	Метод спутниковых геодезических измерений (определений)	0.10	–
652	514413.10	2235581.42	Метод спутниковых геодезических измерений (определений)	0.10	–
653	514447.11	2235578.90	Метод спутниковых геодезических измерений (определений)	0.10	–
654	514477.46	2235576.57	Метод спутниковых геодезических измерений (определений)	0.10	–
655	514507.11	2235574.31	Метод спутниковых геодезических измерений (определений)	0.10	–
656	514538.30	2235571.94	Метод спутниковых геодезических измерений (определений)	0.10	–
657	514568.29	2235569.67	Метод спутниковых геодезических измерений (определений)	0.10	–
658	514600.50	2235567.25	Метод спутниковых геодезических измерений (определений)	0.10	–
659	514600.80	2235571.24	Метод спутниковых геодезических измерений (определений)	0.10	–
660	514568.59	2235573.65	Метод спутниковых геодезических измерений (определений)	0.10	–
661	514538.60	2235575.93	Метод спутниковых геодезических измерений (определений)	0.10	–
662	514507.41	2235578.30	Метод спутниковых геодезических измерений (определений)	0.10	–
663	514477.77	2235580.56	Метод спутниковых геодезических измерений (определений)	0.10	–
664	514447.41	2235582.89	Метод спутниковых геодезических измерений (определений)	0.10	–
665	514413.41	2235585.40	Метод спутниковых геодезических измерений (определений)	0.10	–
666	514387.36	2235587.50	Метод спутниковых геодезических измерений (определений)	0.10	–
667	514364.15	2235588.97	Метод спутниковых геодезических измерений (определений)	0.10	–
668	514349.31	2235580.06	Метод спутниковых геодезических измерений (определений)	0.10	–
669	514345.93	2235521.61	Метод спутниковых геодезических измерений (определений)	0.10	–
670	514346.42	2235508.74	Метод спутниковых геодезических измерений (определений)	0.10	–
671	514331.81	2235509.86	Метод спутниковых геодезических измерений (определений)	0.10	–
672	514332.06	2235515.23	Метод спутниковых геодезических измерений (определений)	0.10	–
673	514336.21	2235563.53	Метод спутниковых геодезических измерений (определений)	0.10	–
674	514338.88	2235591.63	Метод спутниковых геодезических измерений (определений)	0.10	–
675	514305.83	2235594.13	Метод спутниковых геодезических измерений (определений)	0.10	–
676	514276.97	2235596.23	Метод спутниковых геодезических измерений (определений)	0.10	–
677	514248.31	2235598.41	Метод спутниковых геодезических измерений (определений)	0.10	–
678	514216.65	2235600.93	Метод спутниковых геодезических измерений (определений)	0.10	–
679	514185.61	2235603.20	Метод спутниковых геодезических измерений (определений)	0.10	–
680	514149.30	2235606.19	Метод спутниковых геодезических измерений (определений)	0.10	–
681	514115.43	2235608.95	Метод спутниковых геодезических измерений (определений)	0.10	–
682	514115.10	2235604.96	Метод спутниковых геодезических измерений (определений)	0.10	–
683	514148.97	2235602.20	Метод спутниковых геодезических измерений (определений)	0.10	–
684	514185.30	2235599.21	Метод спутниковых геодезических измерений (определений)	0.10	–
685	514216.35	2235596.94	Метод спутниковых геодезических измерений (определений)	0.10	–
686	514248.00	2235594.42	Метод спутниковых геодезических измерений (определений)	0.10	–

687	514276.66	2235592.24	Метод спутниковых геодезических измерений (определений)	0.10	–
688	514305.53	2235590.15	Метод спутниковых геодезических измерений (определений)	0.10	–
689	514334.51	2235587.96	Метод спутниковых геодезических измерений (определений)	0.10	–
690	514332.23	2235563.88	Метод спутниковых геодезических измерений (определений)	0.10	–
691	514328.07	2235515.50	Метод спутниковых геодезических измерений (определений)	0.10	–
692	514327.82	2235510.16	Метод спутниковых геодезических измерений (определений)	0.10	–
693	514313.93	2235511.22	Метод спутниковых геодезических измерений (определений)	0.10	–
694	514275.69	2235513.98	Метод спутниковых геодезических измерений (определений)	0.10	–
695	514243.61	2235516.64	Метод спутниковых геодезических измерений (определений)	0.10	–
696	514249.89	2235524.82	Метод спутниковых геодезических измерений (определений)	0.10	–
697	514246.72	2235527.25	Метод спутниковых геодезических измерений (определений)	0.10	–
698	514238.85	2235517.02	Метод спутниковых геодезических измерений (определений)	0.10	–
699	514205.74	2235519.23	Метод спутниковых геодезических измерений (определений)	0.10	–
700	514190.12	2235529.68	Метод спутниковых геодезических измерений (определений)	0.10	–
701	514187.90	2235526.35	Метод спутниковых геодезических измерений (определений)	0.10	–
702	514204.41	2235515.31	Метод спутниковых геодезических измерений (определений)	0.10	–
703	514239.64	2235512.96	Метод спутниковых геодезических измерений (определений)	0.10	–
704	514275.38	2235510.00	Метод спутниковых геодезических измерений (определений)	0.10	–
705	514313.63	2235507.23	Метод спутниковых геодезических измерений (определений)	0.10	–
706	514327.64	2235506.16	Метод спутниковых геодезических измерений (определений)	0.10	–
707	514327.11	2235494.82	Метод спутниковых геодезических измерений (определений)	0.10	–
708	514327.29	2235486.23	Метод спутниковых геодезических измерений (определений)	0.10	–
709	514324.53	2235456.48	Метод спутниковых геодезических измерений (определений)	0.10	–
710	514322.84	2235433.09	Метод спутниковых геодезических измерений (определений)	0.10	–
711	514293.51	2235435.39	Метод спутниковых геодезических измерений (определений)	0.10	–
712	514260.54	2235438.14	Метод спутниковых геодезических измерений (определений)	0.10	–
713	514217.18	2235441.77	Метод спутниковых геодезических измерений (определений)	0.10	–
714	514179.32	2235444.59	Метод спутниковых геодезических измерений (определений)	0.10	–
715	514179.02	2235440.60	Метод спутниковых геодезических измерений (определений)	0.10	–
716	514216.86	2235437.78	Метод спутниковых геодезических измерений (определений)	0.10	–
717	514260.21	2235434.15	Метод спутниковых геодезических измерений (определений)	0.10	–
718	514293.19	2235431.40	Метод спутниковых геодезических измерений (определений)	0.10	–
719	514322.54	2235429.10	Метод спутниковых геодезических измерений (определений)	0.10	–
720	514321.24	2235412.86	Метод спутниковых геодезических измерений (определений)	0.10	–
721	514318.07	2235373.70	Метод спутниковых геодезических измерений (определений)	0.10	–
722	514315.16	2235341.22	Метод спутниковых геодезических измерений (определений)	0.10	–
723	514282.14	2235343.88	Метод спутниковых геодезических измерений (определений)	0.10	–
724	514242.41	2235346.62	Метод спутниковых геодезических измерений (определений)	0.10	–
725	514200.26	2235350.15	Метод спутниковых геодезических измерений (определений)	0.10	–
726	514199.93	2235346.16	Метод спутниковых геодезических измерений (определений)	0.10	–
727	514242.11	2235342.63	Метод спутниковых геодезических измерений (определений)	0.10	–
728	514281.84	2235339.89	Метод спутниковых геодезических измерений (определений)	0.10	–
729	514314.87	2235337.23	Метод спутниковых геодезических измерений (определений)	0.10	–
730	514312.32	2235295.56	Метод спутниковых геодезических измерений (определений)	0.10	–
731	514308.85	2235260.11	Метод спутниковых геодезических измерений (определений)	0.10	–
732	514280.61	2235262.24	Метод спутниковых геодезических измерений (определений)	0.10	–
733	514245.18	2235265.12	Метод спутниковых геодезических измерений (определений)	0.10	–
734	514244.86	2235261.13	Метод спутниковых геодезических измерений (определений)	0.10	–
735	514280.30	2235258.25	Метод спутниковых геодезических измерений (определений)	0.10	–
736	514308.52	2235256.12	Метод спутниковых геодезических измерений (определений)	0.10	–
737	514306.52	2235227.05	Метод спутниковых геодезических измерений (определений)	0.10	–
738	514304.13	2235194.18	Метод спутниковых геодезических измерений (определений)	0.10	–
739	514276.66	2235185.33	Метод спутниковых геодезических измерений (определений)	0.10	–
740	514246.88	2235187.94	Метод спутниковых геодезических измерений (определений)	0.10	–
741	514211.66	2235190.22	Метод спутниковых геодезических измерений (определений)	0.10	–
742	514211.40	2235186.23	Метод спутниковых геодезических измерений (определений)	0.10	–
743	514246.58	2235183.95	Метод спутниковых геодезических измерений (определений)	0.10	–
517	514277.13	2235181.27	Метод спутниковых геодезических измерений (определений)	0.10	–
–	–	–	–	–	–
744	514342.43	2235475.91	Метод спутниковых геодезических измерений (определений)	0.10	–
745	514344.45	2235483.42	Метод спутниковых геодезических измерений (определений)	0.10	–
746	514344.22	2235492.42	Метод спутниковых геодезических измерений (определений)	0.10	–
747	514346.19	2235504.75	Метод спутниковых геодезических измерений (определений)	0.10	–
748	514331.62	2235505.86	Метод спутниковых геодезических измерений (определений)	0.10	–
749	514331.11	2235494.77	Метод спутниковых геодезических измерений (определений)	0.10	–
750	514331.27	2235487.01	Метод спутниковых геодезических измерений (определений)	0.10	–
744	514342.43	2235475.91	Метод спутниковых геодезических измерений (определений)	0.10	–

Зона1(5)	–	–	–	–	–
751	514183.38	2234556.43	Метод спутниковых геодезических измерений (определений)	0.10	–
752	514187.29	2234557.28	Метод спутниковых геодезических измерений (определений)	0.10	–
753	514177.24	2234603.65	Метод спутниковых геодезических измерений (определений)	0.10	–
754	514162.20	2234677.78	Метод спутниковых геодезических измерений (определений)	0.10	–
755	514146.77	2234751.67	Метод спутниковых геодезических измерений (определений)	0.10	–
756	514141.37	2234780.18	Метод спутниковых геодезических измерений (определений)	0.10	–
757	514132.28	2234839.44	Метод спутниковых геодезических измерений (определений)	0.10	–
758	514129.56	2234859.97	Метод спутниковых геодезических измерений (определений)	0.10	–
759	514134.96	2234874.15	Метод спутниковых геодезических измерений (определений)	0.10	–
760	514134.59	2234882.73	Метод спутниковых геодезических измерений (определений)	0.10	–
761	514132.66	2234888.86	Метод спутниковых геодезических измерений (определений)	0.10	–
762	514121.99	2234900.88	Метод спутниковых геодезических измерений (определений)	0.10	–
763	514117.18	2234933.60	Метод спутниковых геодезических измерений (определений)	0.10	–
764	514112.95	2234964.42	Метод спутниковых геодезических измерений (определений)	0.10	–
765	514109.74	2234992.90	Метод спутниковых геодезических измерений (определений)	0.10	–
766	514114.57	2235016.53	Метод спутниковых геодезических измерений (определений)	0.10	–
767	514127.57	2235073.38	Метод спутниковых геодезических измерений (определений)	0.10	–
768	514141.92	2235138.93	Метод спутниковых геодезических измерений (определений)	0.10	–
769	514147.25	2235164.04	Метод спутниковых геодезических измерений (определений)	0.10	–
770	514143.34	2235164.87	Метод спутниковых геодезических измерений (определений)	0.10	–
771	514138.01	2235139.76	Метод спутниковых геодезических измерений (определений)	0.10	–
772	514123.66	2235074.25	Метод спутниковых геодезических измерений (определений)	0.10	–
773	514110.96	2235018.68	Метод спутниковых геодезических измерений (определений)	0.10	–
774	514084.55	2235013.81	Метод спутниковых геодезических измерений (определений)	0.10	–
775	514051.40	2235007.75	Метод спутниковых геодезических измерений (определений)	0.10	–
776	514020.75	2235001.70	Метод спутниковых геодезических измерений (определений)	0.10	–
777	514025.46	2235020.58	Метод спутниковых геодезических измерений (определений)	0.10	–
778	514049.96	2235043.27	Метод спутниковых геодезических измерений (определений)	0.10	–
779	514047.24	2235046.20	Метод спутниковых геодезических измерений (определений)	0.10	–
780	514027.12	2235027.56	Метод спутниковых геодезических измерений (определений)	0.10	–
781	514036.61	2235067.89	Метод спутниковых геодезических измерений (определений)	0.10	–
782	514043.71	2235097.75	Метод спутниковых геодезических измерений (определений)	0.10	–
783	514053.46	2235080.14	Метод спутниковых геодезических измерений (определений)	0.10	–
784	514056.96	2235082.08	Метод спутниковых геодезических измерений (определений)	0.10	–
785	514046.24	2235101.43	Метод спутниковых геодезических измерений (определений)	0.10	–
786	514060.84	2235102.29	Метод спутниковых геодезических измерений (определений)	0.10	–
787	514060.61	2235106.28	Метод спутниковых геодезических измерений (определений)	0.10	–
788	514045.53	2235105.39	Метод спутниковых геодезических измерений (определений)	0.10	–
789	514050.02	2235124.08	Метод спутниковых геодезических измерений (определений)	0.10	–
790	514064.31	2235120.23	Метод спутниковых геодезических измерений (определений)	0.10	–
791	514065.35	2235124.10	Метод спутниковых геодезических измерений (определений)	0.10	–
792	514050.96	2235127.97	Метод спутниковых геодезических измерений (определений)	0.10	–
793	514059.02	2235161.22	Метод спутниковых геодезических измерений (определений)	0.10	–
794	514071.89	2235150.65	Метод спутниковых геодезических измерений (определений)	0.10	–
795	514074.43	2235153.75	Метод спутниковых геодезических измерений (определений)	0.10	–
796	514056.63	2235168.35	Метод спутниковых геодезических измерений (определений)	0.10	–
797	514046.61	2235127.02	Метод спутниковых геодезических измерений (определений)	0.10	–
798	514041.01	2235103.71	Метод спутниковых геодезических измерений (определений)	0.10	–
799	514033.19	2235070.79	Метод спутниковых геодезических измерений (определений)	0.10	–
800	514014.46	2235075.60	Метод спутниковых геодезических измерений (определений)	0.10	–
801	514013.47	2235071.73	Метод спутниковых геодезических измерений (определений)	0.10	–
802	514032.27	2235066.90	Метод спутниковых геодезических измерений (определений)	0.10	–
803	514022.03	2235023.40	Метод спутниковых геодезических измерений (определений)	0.10	–
804	513987.85	2235017.96	Метод спутниковых геодезических измерений (определений)	0.10	–
805	513988.48	2235014.00	Метод спутниковых геодезических измерений (определений)	0.10	–
806	514020.99	2235019.19	Метод спутниковых геодезических измерений (определений)	0.10	–
807	514016.41	2235000.85	Метод спутниковых геодезических измерений (определений)	0.10	–
808	513977.81	2234993.60	Метод спутниковых геодезических измерений (определений)	0.10	–
809	513946.42	2234986.40	Метод спутниковых геодезических измерений (определений)	0.10	–
810	513952.59	2234958.72	Метод спутниковых геодезических измерений (определений)	0.10	–
811	513933.97	2234957.87	Метод спутниковых геодезических измерений (определений)	0.10	–
812	513934.15	2234953.87	Метод спутниковых геодезических измерений (определений)	0.10	–
813	513953.49	2234954.75	Метод спутниковых геодезических измерений (определений)	0.10	–
814	513959.81	2234927.58	Метод спутниковых геодезических измерений (определений)	0.10	–
815	513977.47	2234850.72	Метод спутниковых геодезических измерений (определений)	0.10	–
816	513967.39	2234856.12	Метод спутниковых геодезических измерений (определений)	0.10	–


817	513965.50	2234852.59	Метод спутниковых геодезических измерений (определений)	0.10	–
818	513978.65	2234845.55	Метод спутниковых геодезических измерений (определений)	0.10	–
819	513984.20	2234821.33	Метод спутниковых геодезических измерений (определений)	0.10	–
820	514002.36	2234743.81	Метод спутниковых геодезических измерений (определений)	0.10	–
821	514017.34	2234705.35	Метод спутниковых геодезических измерений (определений)	0.10	–
822	514021.08	2234706.80	Метод спутниковых геодезических измерений (определений)	0.10	–
823	514006.18	2234745.05	Метод спутниковых геодезических измерений (определений)	0.10	–
824	513988.09	2234822.23	Метод спутниковых геодезических измерений (определений)	0.10	–
825	513982.34	2234847.33	Метод спутниковых геодезических измерений (определений)	0.10	–
826	513963.71	2234928.47	Метод спутниковых геодезических измерений (определений)	0.10	–
827	513957.01	2234957.27	Метод спутниковых геодезических измерений (определений)	0.10	–
828	513951.19	2234983.38	Метод спутниковых геодезических измерений (определений)	0.10	–
829	513977.29	2234989.37	Метод спутниковых геодезических измерений (определений)	0.10	–
830	513982.64	2234980.90	Метод спутниковых геодезических измерений (определений)	0.10	–
831	513986.02	2234983.05	Метод спутниковых геодезических измерений (определений)	0.10	–
832	513981.49	2234990.22	Метод спутниковых геодезических измерений (определений)	0.10	–
833	514018.43	2234997.15	Метод спутниковых геодезических измерений (определений)	0.10	–
834	514052.15	2235003.82	Метод спутниковых геодезических измерений (определений)	0.10	–
835	514081.45	2235009.18	Метод спутниковых геодезических измерений (определений)	0.10	–
836	514076.94	2234999.56	Метод спутниковых геодезических измерений (определений)	0.10	–
837	514080.56	2234997.86	Метод спутниковых геодезических измерений (определений)	0.10	–
838	514086.28	2235010.06	Метод спутниковых геодезических измерений (определений)	0.10	–
839	514110.06	2235014.45	Метод спутниковых геодезических измерений (определений)	0.10	–
840	514105.69	2234993.09	Метод спутниковых геодезических измерений (определений)	0.10	–
841	514108.98	2234963.92	Метод спутниковых геодезических измерений (определений)	0.10	–
842	514113.22	2234933.04	Метод спутниковых геодезических измерений (определений)	0.10	–
843	514118.21	2234899.13	Метод спутниковых геодезических измерений (определений)	0.10	–
844	514129.21	2234886.73	Метод спутниковых геодезических измерений (определений)	0.10	–
845	514130.63	2234882.04	Метод спутниковых геодезических измерений (определений)	0.10	–
846	514130.93	2234874.82	Метод спутниковых геодезических измерений (определений)	0.10	–
847	514125.46	2234860.45	Метод спутниковых геодезических измерений (определений)	0.10	–
848	514128.32	2234838.88	Метод спутниковых геодезических измерений (определений)	0.10	–
849	514137.14	2234781.36	Метод спутниковых геодезических измерений (определений)	0.10	–
850	514115.83	2234776.31	Метод спутниковых геодезических измерений (определений)	0.10	–
851	514100.00	2234772.81	Метод спутниковых геодезических измерений (определений)	0.10	–
852	514100.16	2234783.37	Метод спутниковых геодезических измерений (определений)	0.10	–
853	514096.16	2234783.43	Метод спутниковых геодезических измерений (определений)	0.10	–
854	514095.99	2234771.98	Метод спутниковых геодезических измерений (определений)	0.10	–
855	514073.52	2234767.85	Метод спутниковых геодезических измерений (определений)	0.10	–
856	514061.05	2234765.30	Метод спутниковых геодезических измерений (определений)	0.10	–
857	514056.39	2234793.38	Метод спутниковых геодезических измерений (определений)	0.10	–
858	514070.18	2234795.36	Метод спутниковых геодезических измерений (определений)	0.10	–
859	514069.61	2234799.32	Метод спутниковых геодезических измерений (определений)	0.10	–
860	514055.70	2234797.33	Метод спутниковых геодезических измерений (определений)	0.10	–
861	514050.82	2234823.40	Метод спутниковых геодезических измерений (определений)	0.10	–
862	514063.40	2234843.72	Метод спутниковых геодезических измерений (определений)	0.10	–
863	514060.00	2234845.83	Метод спутниковых геодезических измерений (определений)	0.10	–
864	514049.74	2234829.25	Метод спутниковых геодезических измерений (определений)	0.10	–
865	514043.56	2234862.57	Метод спутниковых геодезических измерений (определений)	0.10	–
866	514056.76	2234879.18	Метод спутниковых геодезических измерений (определений)	0.10	–
867	514053.63	2234881.67	Метод спутниковых геодезических измерений (определений)	0.10	–
868	514042.64	2234867.84	Метод спутниковых геодезических измерений (определений)	0.10	–
869	514037.37	2234898.18	Метод спутниковых геодезических измерений (определений)	0.10	–
870	514051.21	2234909.12	Метод спутниковых геодезических измерений (определений)	0.10	–
871	514048.73	2234912.26	Метод спутниковых геодезических измерений (определений)	0.10	–
872	514036.55	2234902.63	Метод спутниковых геодезических измерений (определений)	0.10	–
873	514032.13	2234926.23	Метод спутниковых геодезических измерений (определений)	0.10	–
874	514047.08	2234929.32	Метод спутниковых геодезических измерений (определений)	0.10	–
875	514046.27	2234933.24	Метод спутниковых геодезических измерений (определений)	0.10	–
876	514031.40	2234930.17	Метод спутниковых геодезических измерений (определений)	0.10	–
877	514025.95	2234960.00	Метод спутниковых геодезических измерений (определений)	0.10	–
878	514040.43	2234964.40	Метод спутниковых геодезических измерений (определений)	0.10	–
879	514039.27	2234968.23	Метод спутниковых геодезических измерений (определений)	0.10	–
880	514021.37	2234962.79	Метод спутниковых геодезических измерений (определений)	0.10	–
881	514027.84	2234927.43	Метод спутниковых геодезических измерений (определений)	0.10	–
882	514033.23	2234898.65	Метод спутниковых геодезических измерений (определений)	0.10	–
883	514039.46	2234862.75	Метод спутниковых геодезических измерений (определений)	0.10	–

884	514046.75	2234823.44	Метод спутниковых геодезических измерений (определений)	0.10	–
885	514052.11	2234794.73	Метод спутниковых геодезических измерений (определений)	0.10	–
886	514057.44	2234762.60	Метод спутниковых геодезических измерений (определений)	0.10	–
887	514062.67	2234734.00	Метод спутниковых геодезических измерений (определений)	0.10	–
888	514068.02	2234705.95	Метод спутниковых геодезических измерений (определений)	0.10	–
889	514073.40	2234674.75	Метод спутниковых геодезических измерений (определений)	0.10	–
890	514078.07	2234648.43	Метод спутниковых геодезических измерений (определений)	0.10	–
891	514098.32	2234614.41	Метод спутниковых геодезических измерений (определений)	0.10	–
892	514133.08	2234592.03	Метод спутниковых геодезических измерений (определений)	0.10	–
893	514135.25	2234595.38	Метод спутниковых геодезических измерений (определений)	0.10	–
894	514101.28	2234617.26	Метод спутниковых геодезических измерений (определений)	0.10	–
895	514081.88	2234649.85	Метод спутниковых геодезических измерений (определений)	0.10	–
896	514078.10	2234671.17	Метод спутниковых геодезических измерений (определений)	0.10	–
897	514095.34	2234661.00	Метод спутниковых геодезических измерений (определений)	0.10	–
898	514097.37	2234664.45	Метод спутниковых геодезических измерений (определений)	0.10	–
899	514077.19	2234676.35	Метод спутниковых геодезических измерений (определений)	0.10	–
900	514072.49	2234703.55	Метод спутниковых геодезических измерений (определений)	0.10	–
901	514086.92	2234699.63	Метод спутниковых геодезических измерений (определений)	0.10	–
902	514087.97	2234703.49	Метод спутниковых геодезических измерений (определений)	0.10	–
903	514071.72	2234707.90	Метод спутниковых геодезических измерений (определений)	0.10	–
904	514067.31	2234731.05	Метод спутниковых геодезических измерений (определений)	0.10	–
905	514080.54	2234725.36	Метод спутниковых геодезических измерений (определений)	0.10	–
906	514082.12	2234729.03	Метод спутниковых геодезических измерений (определений)	0.10	–
907	514066.41	2234735.78	Метод спутниковых геодезических измерений (определений)	0.10	–
908	514061.74	2234761.36	Метод спутниковых геодезических измерений (определений)	0.10	–
909	514074.28	2234763.92	Метод спутниковых геодезических измерений (определений)	0.10	–
910	514098.36	2234768.36	Метод спутниковых геодезических измерений (определений)	0.10	–
911	514116.72	2234772.40	Метод спутниковых геодезических измерений (определений)	0.10	–
912	514137.82	2234777.41	Метод спутниковых геодезических измерений (определений)	0.10	–
913	514142.85	2234750.88	Метод спутниковых геодезических измерений (определений)	0.10	–
914	514158.28	2234676.98	Метод спутниковых геодезических измерений (определений)	0.10	–
915	514173.33	2234602.83	Метод спутниковых геодезических измерений (определений)	0.10	–
751	514183.38	2234556.43	Метод спутниковых геодезических измерений (определений)	0.10	–
Зона1(6)	–	–	–	–	–
916	513555.26	2233708.78	Метод спутниковых геодезических измерений (определений)	0.10	–
917	513610.59	2233720.73	Метод спутниковых геодезических измерений (определений)	0.10	–
918	513621.39	2233725.18	Метод спутниковых геодезических измерений (определений)	0.10	–
919	513619.87	2233728.88	Метод спутниковых геодезических измерений (определений)	0.10	–
920	513609.41	2233724.57	Метод спутниковых геодезических измерений (определений)	0.10	–
921	513558.34	2233713.54	Метод спутниковых геодезических измерений (определений)	0.10	–
922	513546.38	2233770.01	Метод спутниковых геодезических измерений (определений)	0.10	–
923	513578.59	2233777.17	Метод спутниковых геодезических измерений (определений)	0.10	–
924	513594.25	2233780.32	Метод спутниковых геодезических измерений (определений)	0.10	–
925	513611.57	2233784.38	Метод спутниковых геодезических измерений (определений)	0.10	–
926	513678.13	2233799.11	Метод спутниковых геодезических измерений (определений)	0.10	–
927	513677.28	2233803.02	Метод спутниковых геодезических измерений (определений)	0.10	–
928	513610.66	2233788.29	Метод спутниковых геодезических измерений (определений)	0.10	–
929	513593.40	2233784.23	Метод спутниковых геодезических измерений (определений)	0.10	–
930	513577.77	2233781.08	Метод спутниковых геодезических измерений (определений)	0.10	–
931	513541.65	2233773.06	Метод спутниковых геодезических измерений (определений)	0.10	–
916	513555.26	2233708.78	Метод спутниковых геодезических измерений (определений)	0.10	–

3. Сведения о характерных точках части (частей) границы объекта

Обозначение характерных точек части границы	Координаты, м		Метод определения координат характерной точки	Средняя квадратическая погрешность положения характерной точки (M_t), м	Описание обозначения точки на местности (при наличии)
	X	Y			
1	2	3	4	5	6
–	–	–	–	–	–

Схема расположения границ публичного сервитута объекта

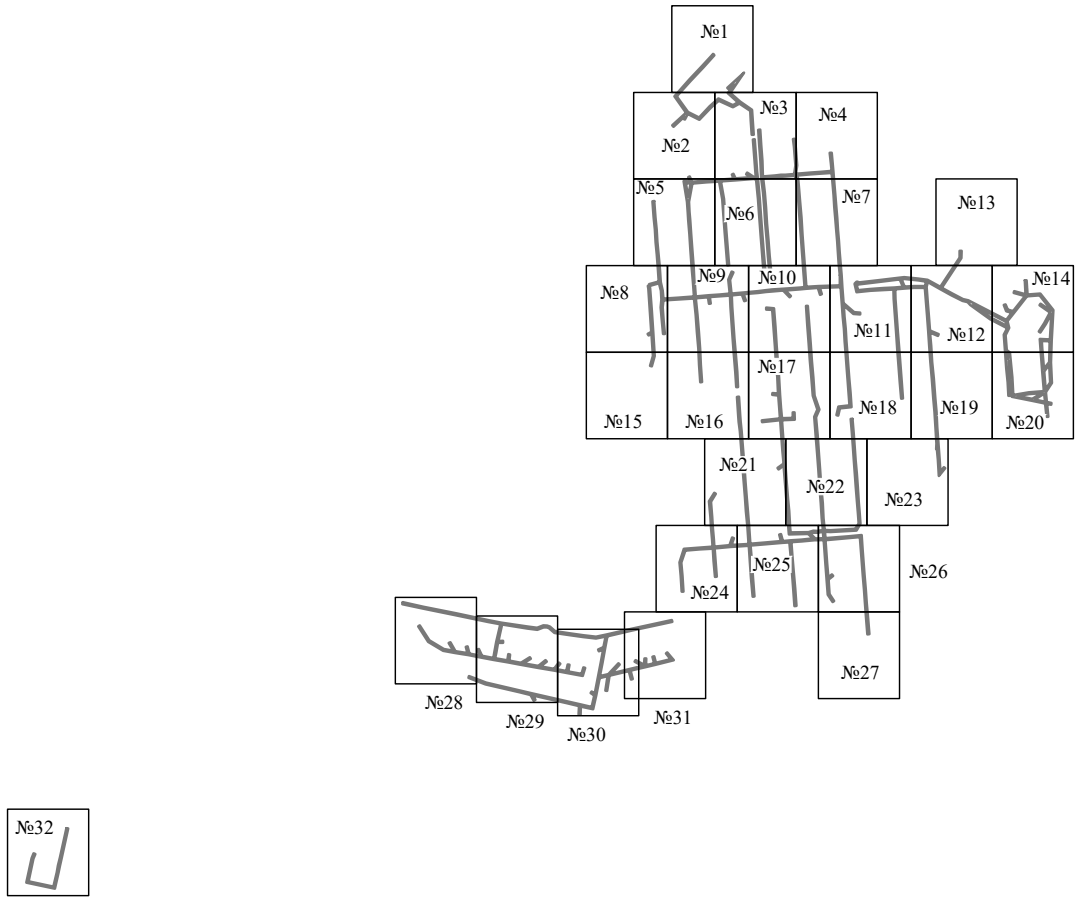

Масштаб 1:15000

Используемые условные знаки и обозначения:

———— - граница публичного сервитута

Схема расположения границ публичного сервитута объекта




Масштаб 1:1000

Используемые условные знаки и обозначения:

№1	- номер опоры
	- граница публичного сервитута
	- граница кадастрового деления
	- граница населенного пункта
	- граница земельного участка, имеющегося в ЕГРН
	- граница ОКС, имеющаяся в ЕГРН
	- граница охранной зоны, имеющейся в ЕГРН
59:01:4413924:34 :34	- кадастровый номер земельного участка, имеющегося в ЕГРН
59:01:4413924	- номер кадастрового квартала
1 ●	- обозначение характерных точек границ

Схема расположения границ публичного сервитута объекта

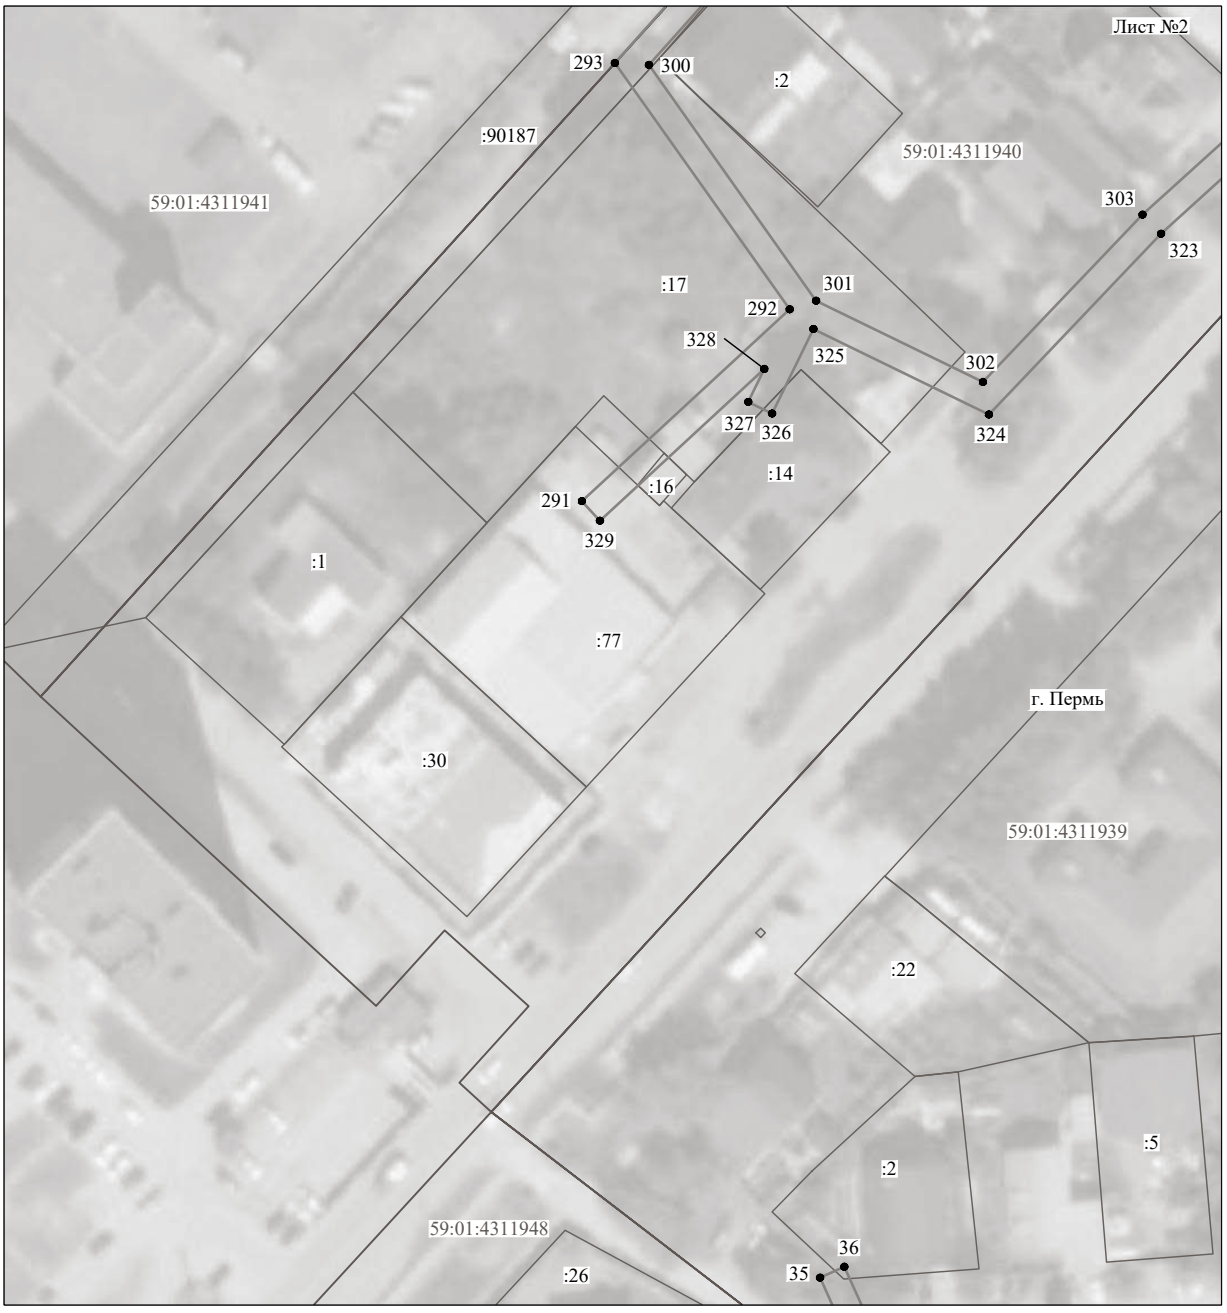


Масштаб 1:1000

Используемые условные знаки и обозначения:

№1	- номер опоры
	- граница публичного сервитута
	- граница кадастрового деления
	- граница населенного пункта
	- граница земельного участка, имеющегося в ЕГРН
	- граница ОКС, имеющаяся в ЕГРН
	- граница охранной зоны, имеющейся в ЕГРН
59:01:4413924:34 :34	- кадастровый номер земельного участка, имеющегося в ЕГРН
59:01:4413924	- номер кадастрового квартала
1 ●	- обозначение характерных точек границ

Схема расположения границ публичного сервитута объекта

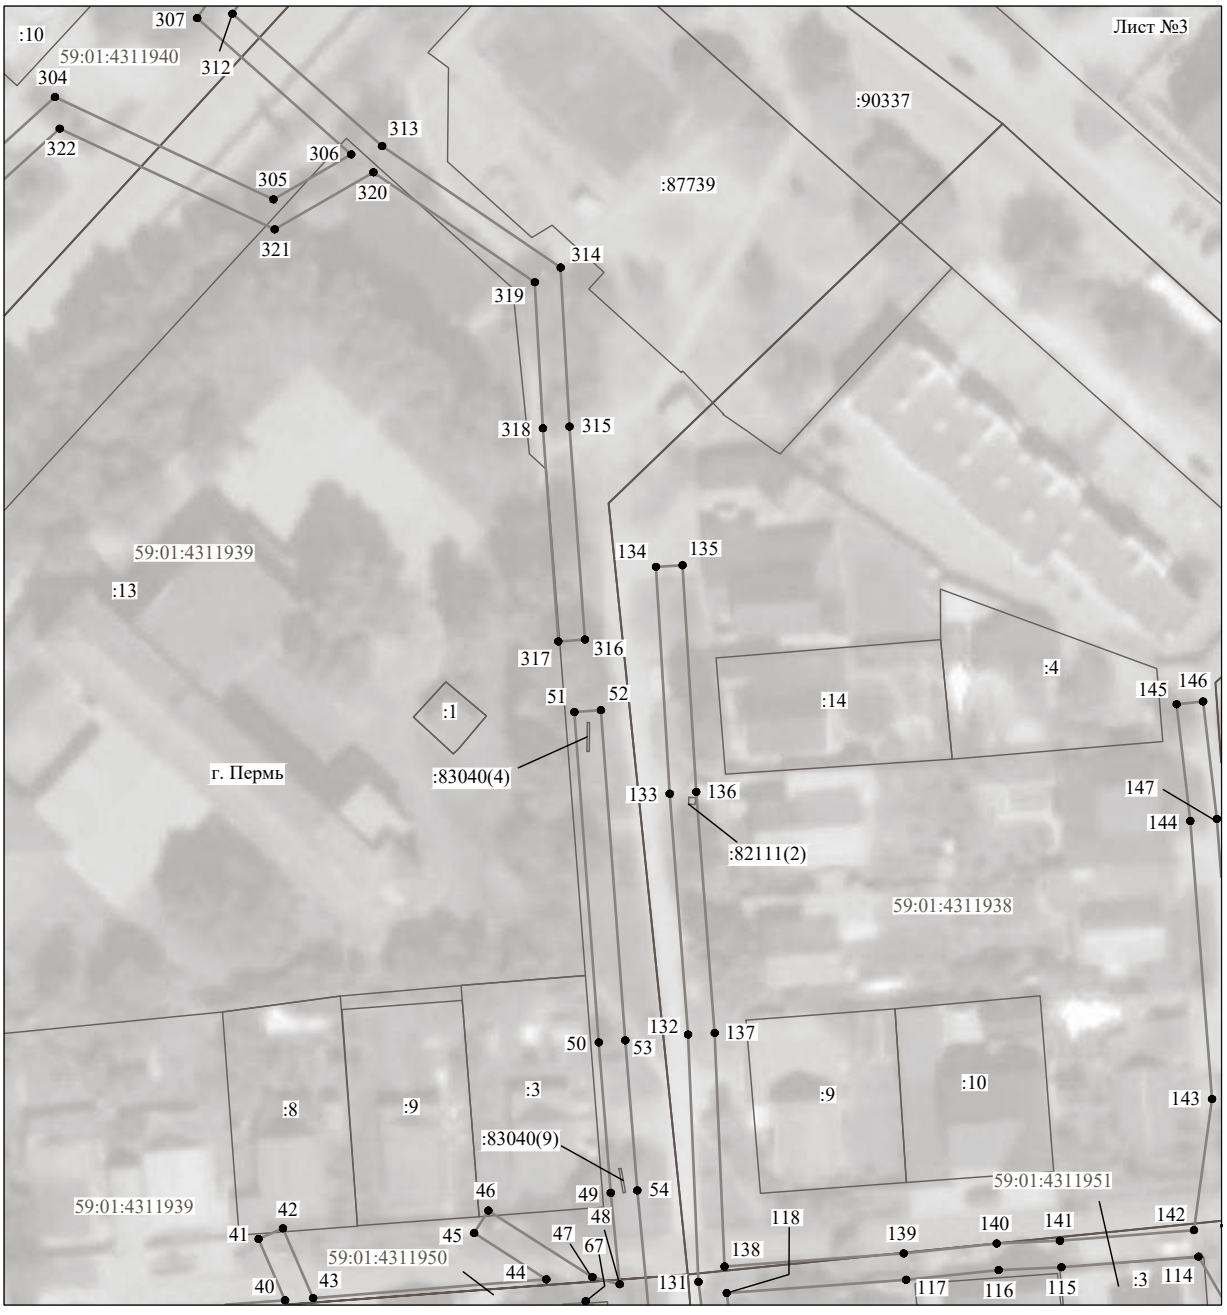

Масштаб 1:1000

Используемые условные знаки и обозначения:

№1	- номер опоры
	- граница публичного сервитута
	- граница кадастрового деления
	- граница населенного пункта
	- граница земельного участка, имеющегося в ЕГРН
	- граница ОКС, имеющаяся в ЕГРН
	- граница охранной зоны, имеющейся в ЕГРН
59:01:4413924:34 :34	- кадастровый номер земельного участка, имеющегося в ЕГРН
59:01:4413924	- номер кадастрового квартала
1 ●	- обозначение характерных точек границ

Схема расположения границ публичного сервитута объекта



Масштаб 1:1000

Используемые условные знаки и обозначения:

№1	- номер опоры
	- граница публичного сервитута
	- граница кадастрового деления
	- граница населенного пункта
	- граница земельного участка, имеющегося в ЕГРН
	- граница ОКС, имеющаяся в ЕГРН
	- граница охранной зоны, имеющейся в ЕГРН
59:01:4413924:34 :34	- кадастровый номер земельного участка, имеющегося в ЕГРН
59:01:4413924	- номер кадастрового квартала
1 ●	- обозначение характерных точек границ

Схема расположения границ публичного сервитута объекта



Масштаб 1:1000

Используемые условные знаки и обозначения:

№1	- номер опоры
	- граница публичного сервитута
	- граница кадастрового деления
	- граница населенного пункта
	- граница земельного участка, имеющегося в ЕГРН
	- граница ОКС, имеющаяся в ЕГРН
	- граница охранной зоны, имеющейся в ЕГРН
59:01:4413924:34 :34	- кадастровый номер земельного участка, имеющегося в ЕГРН
59:01:4413924	- номер кадастрового квартала
1 ●	- обозначение характерных точек границ

Схема расположения границ публичного сервитута объекта



Масштаб 1:1000

Используемые условные знаки и обозначения:

№1	- номер опоры
	- граница публичного сервитута
	- граница кадастрового деления
	- граница населенного пункта
	- граница земельного участка, имеющегося в ЕГРН
	- граница ОКС, имеющаяся в ЕГРН
	- граница охранной зоны, имеющейся в ЕГРН
59:01:4413924:34 :34	- кадастровый номер земельного участка, имеющегося в ЕГРН
59:01:4413924	- номер кадастрового квартала
1 ●	- обозначение характерных точек границ

Схема расположения границ публичного сервитута объекта




Масштаб 1:1000

Используемые условные знаки и обозначения:

№1	- номер опоры
	- граница публичного сервитута
	- граница кадастрового деления
	- граница населенного пункта
	- граница земельного участка, имеющегося в ЕГРН
	- граница ОКС, имеющаяся в ЕГРН
	- граница охранной зоны, имеющейся в ЕГРН
59:01:4413924:34 :34	- кадастровый номер земельного участка, имеющегося в ЕГРН
59:01:4413924	- номер кадастрового квартала
1 ●	- обозначение характерных точек границ

Схема расположения границ публичного сервитута объекта

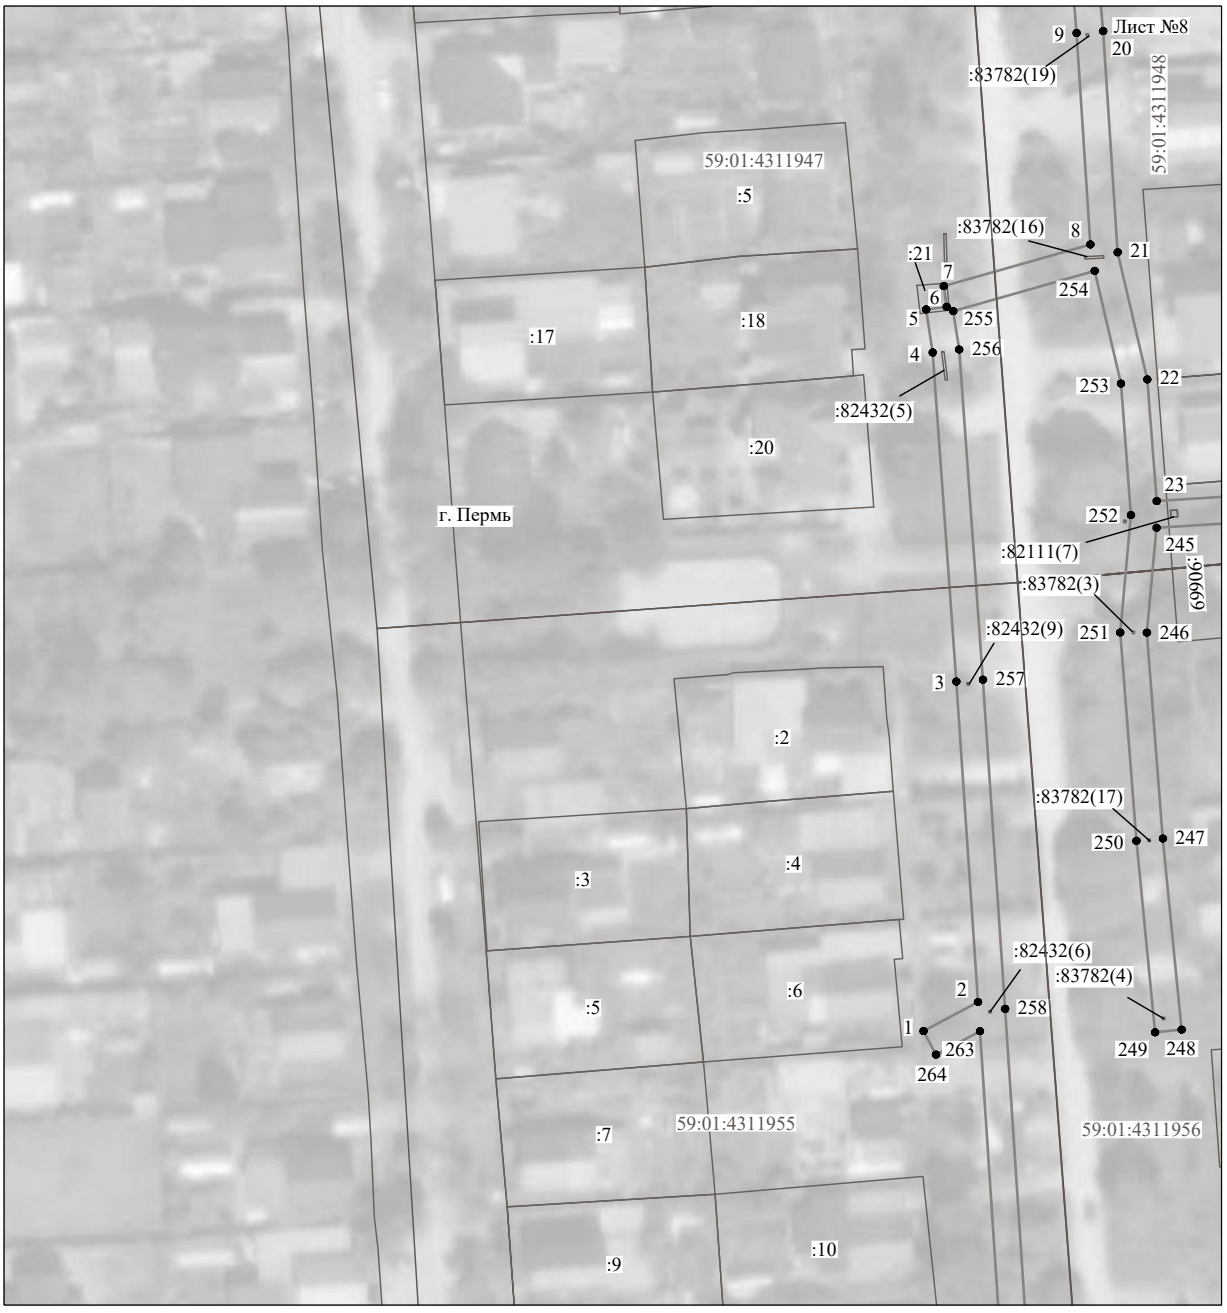

Масштаб 1:1000

Используемые условные знаки и обозначения:

№1	- номер опоры
	- граница публичного сервитута
	- граница кадастрового деления
	- граница населенного пункта
	- граница земельного участка, имеющегося в ЕГРН
	- граница ОКС, имеющаяся в ЕГРН
	- граница охранной зоны, имеющейся в ЕГРН
59:01:4413924:34 :34	- кадастровый номер земельного участка, имеющегося в ЕГРН
59:01:4413924	- номер кадастрового квартала
1 ●	- обозначение характерных точек границ

Схема расположения границ публичного сервитута объекта




Масштаб 1:1000

Используемые условные знаки и обозначения:

№1	- номер опоры
	- граница публичного сервитута
	- граница кадастрового деления
	- граница населенного пункта
	- граница земельного участка, имеющегося в ЕГРН
	- граница ОКС, имеющаяся в ЕГРН
	- граница охранной зоны, имеющейся в ЕГРН
59:01:4413924:34 :34	- кадастровый номер земельного участка, имеющегося в ЕГРН
59:01:4413924	- номер кадастрового квартала
1 ●	- обозначение характерных точек границ

Схема расположения границ публичного сервитута объекта

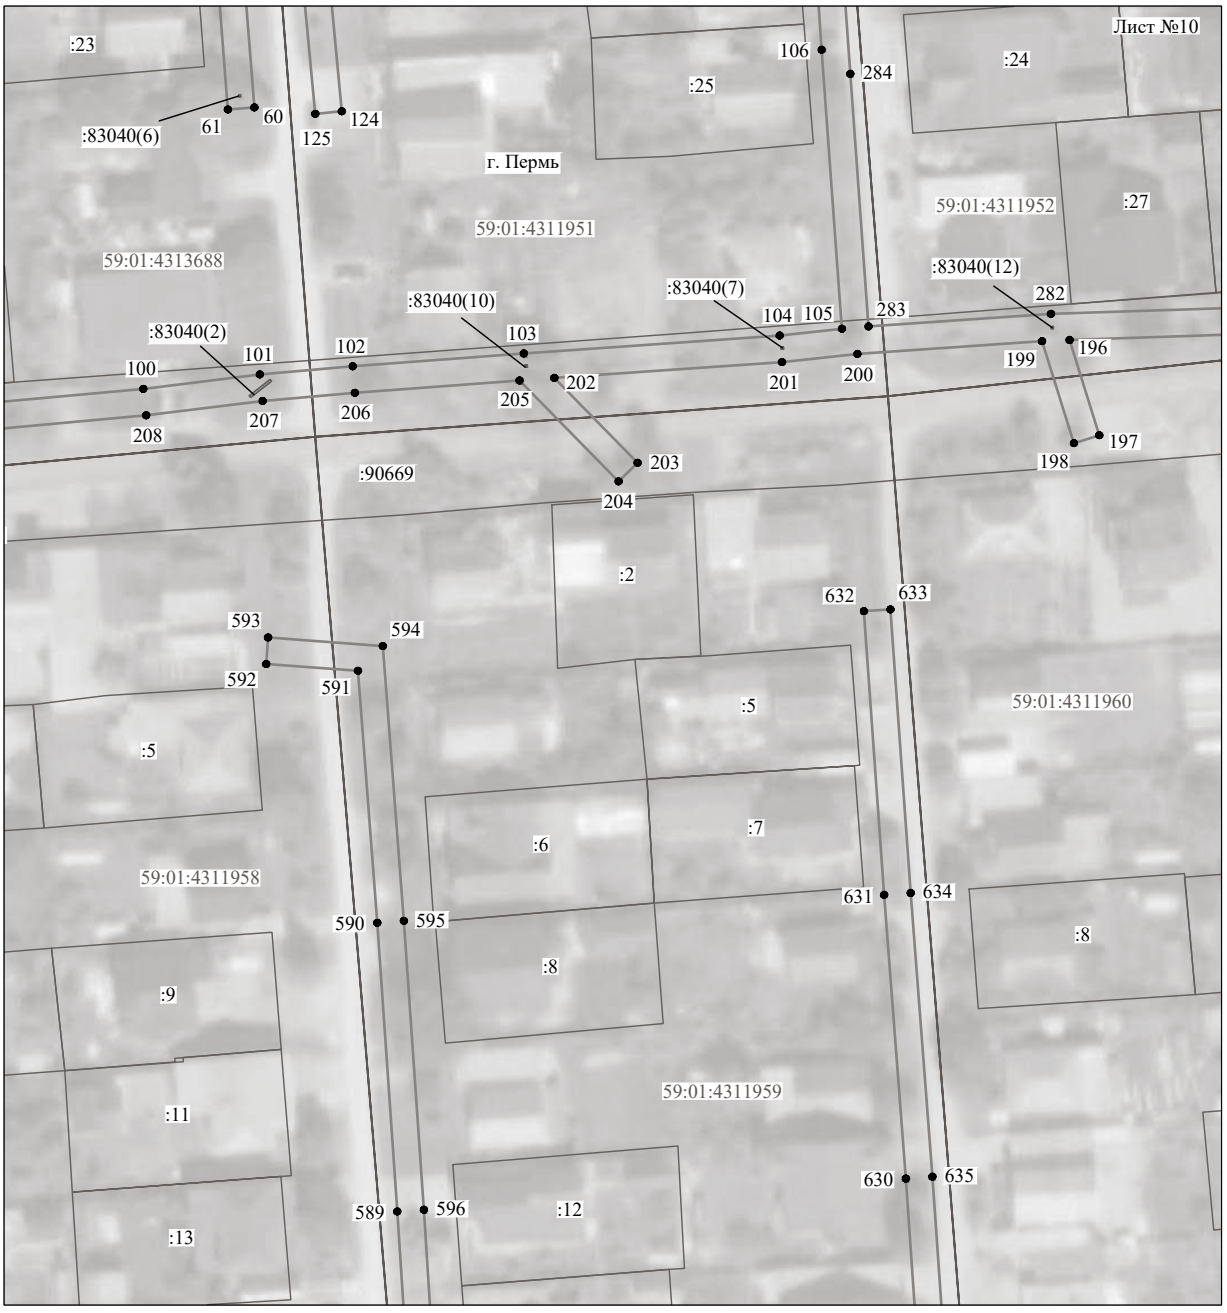


Масштаб 1:1000

Используемые условные знаки и обозначения:

№1	- номер опоры
	- граница публичного сервитута
	- граница кадастрового деления
	- граница населенного пункта
	- граница земельного участка, имеющегося в ЕГРН
	- граница ОКС, имеющаяся в ЕГРН
	- граница охранной зоны, имеющейся в ЕГРН
59:01:4413924:34 :34	- кадастровый номер земельного участка, имеющегося в ЕГРН
59:01:4413924	- номер кадастрового квартала
1 ●	- обозначение характерных точек границ

Схема расположения границ публичного сервитута объекта

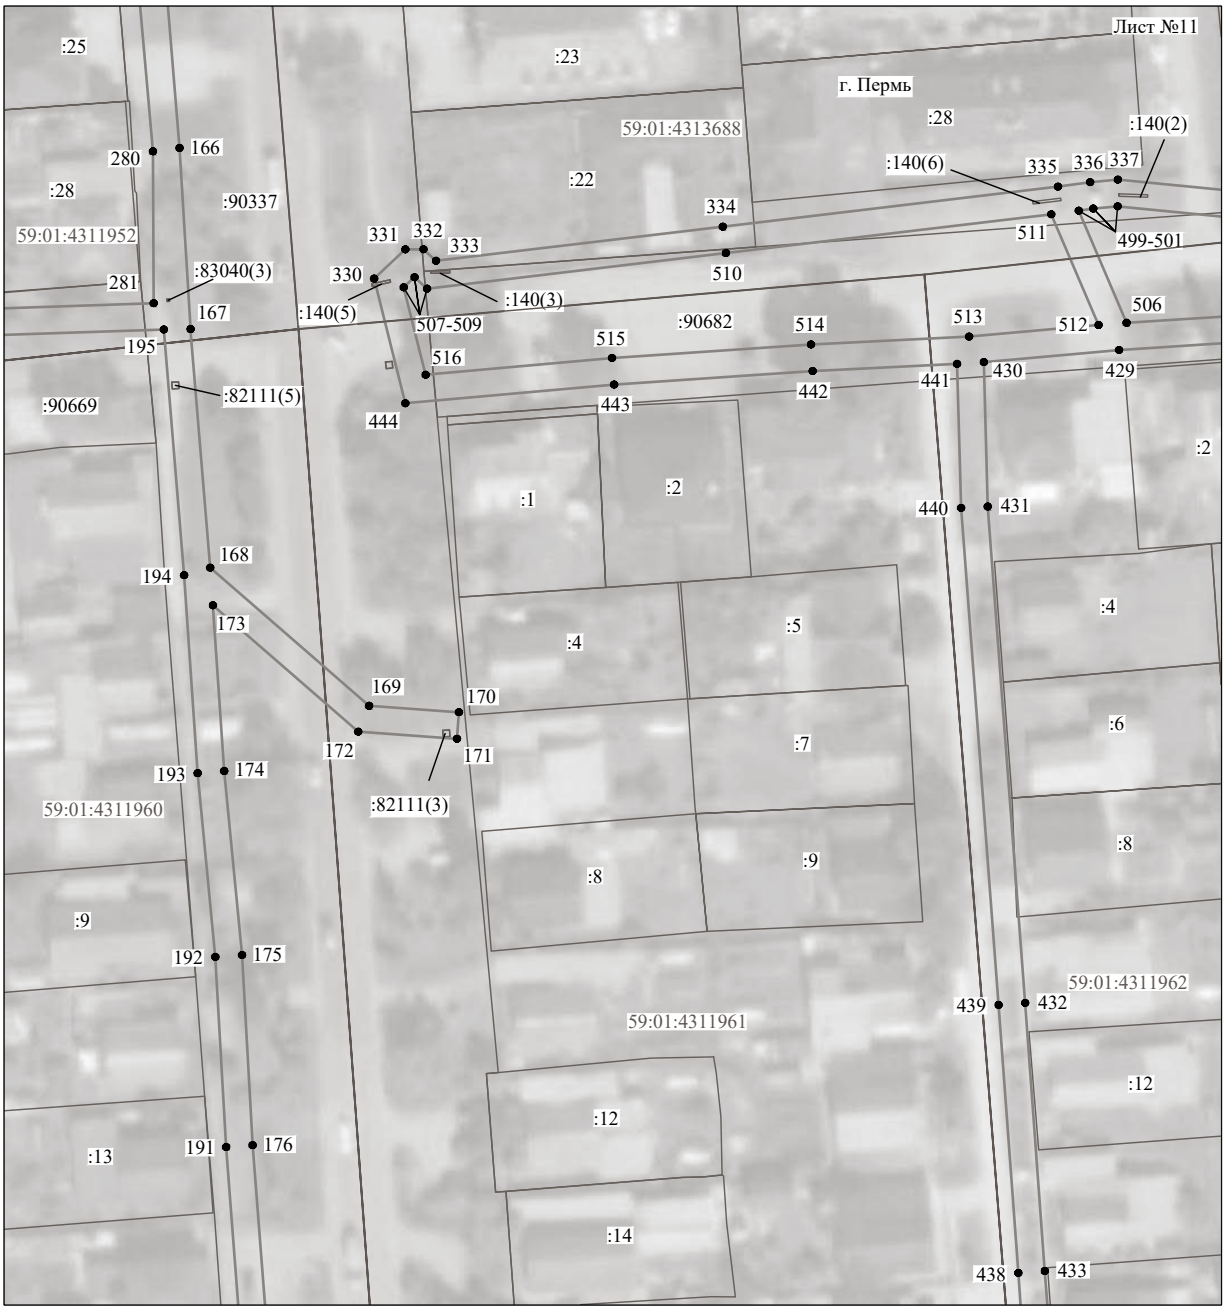

Масштаб 1:1000

Используемые условные знаки и обозначения:

№1	- номер опоры
	- граница публичного сервитута
	- граница кадастрового деления
	- граница населенного пункта
	- граница земельного участка, имеющегося в ЕГРН
	- граница ОКС, имеющаяся в ЕГРН
	- граница охранной зоны, имеющейся в ЕГРН
59:01:4413924:34 :34	- кадастровый номер земельного участка, имеющегося в ЕГРН
59:01:4413924	- номер кадастрового квартала
1 ●	- обозначение характерных точек границ

Схема расположения границ публичного сервитута объекта



Масштаб 1:1000

Используемые условные знаки и обозначения:

№1	- номер опоры
	- граница публичного сервитута
	- граница кадастрового деления
	- граница населенного пункта
	- граница земельного участка, имеющегося в ЕГРН
	- граница ОКС, имеющаяся в ЕГРН
	- граница охранной зоны, имеющейся в ЕГРН
59:01:4413924:34 :34	- кадастровый номер земельного участка, имеющегося в ЕГРН
59:01:4413924	- номер кадастрового квартала
1 ●	- обозначение характерных точек границ

Схема расположения границ публичного сервитута объекта



Масштаб 1:1000

Используемые условные знаки и обозначения:

№1	- номер опоры
	- граница публичного сервитута
	- граница кадастрового деления
	- граница населенного пункта
	- граница земельного участка, имеющегося в ЕГРН
	- граница ОКС, имеющаяся в ЕГРН
	- граница охранной зоны, имеющейся в ЕГРН
59:01:4413924:34 :34	- кадастровый номер земельного участка, имеющегося в ЕГРН
59:01:4413924	- номер кадастрового квартала
1 ●	- обозначение характерных точек границ

Схема расположения границ публичного сервитута объекта



Масштаб 1:1000

Используемые условные знаки и обозначения:

№1	- номер опоры
	- граница публичного сервитута
	- граница кадастрового деления
	- граница населенного пункта
	- граница земельного участка, имеющегося в ЕГРН
	- граница ОКС, имеющаяся в ЕГРН
	- граница охранной зоны, имеющейся в ЕГРН
59:01:4413924:34 :34	- кадастровый номер земельного участка, имеющегося в ЕГРН
59:01:4413924	- номер кадастрового квартала
1 ●	- обозначение характерных точек границ

Схема расположения границ публичного сервитута объекта



Масштаб 1:1000

Используемые условные знаки и обозначения:

№1	- номер опоры
	- граница публичного сервитута
	- граница кадастрового деления
	- граница населенного пункта
	- граница земельного участка, имеющегося в ЕГРН
	- граница ОКС, имеющаяся в ЕГРН
	- граница охранной зоны, имеющейся в ЕГРН
59:01:4413924:34 :34	- кадастровый номер земельного участка, имеющегося в ЕГРН
59:01:4413924	- номер кадастрового квартала
1 ●	- обозначение характерных точек границ

Схема расположения границ публичного сервитута объекта




Масштаб 1:1000

Используемые условные знаки и обозначения:

№1	- номер опоры
	- граница публичного сервитута
	- граница кадастрового деления
	- граница населенного пункта
	- граница земельного участка, имеющегося в ЕГРН
	- граница ОКС, имеющаяся в ЕГРН
	- граница охранной зоны, имеющейся в ЕГРН
59:01:4413924:34 :34	- кадастровый номер земельного участка, имеющегося в ЕГРН
59:01:4413924	- номер кадастрового квартала
1 ●	- обозначение характерных точек границ

Схема расположения границ публичного сервитута объекта

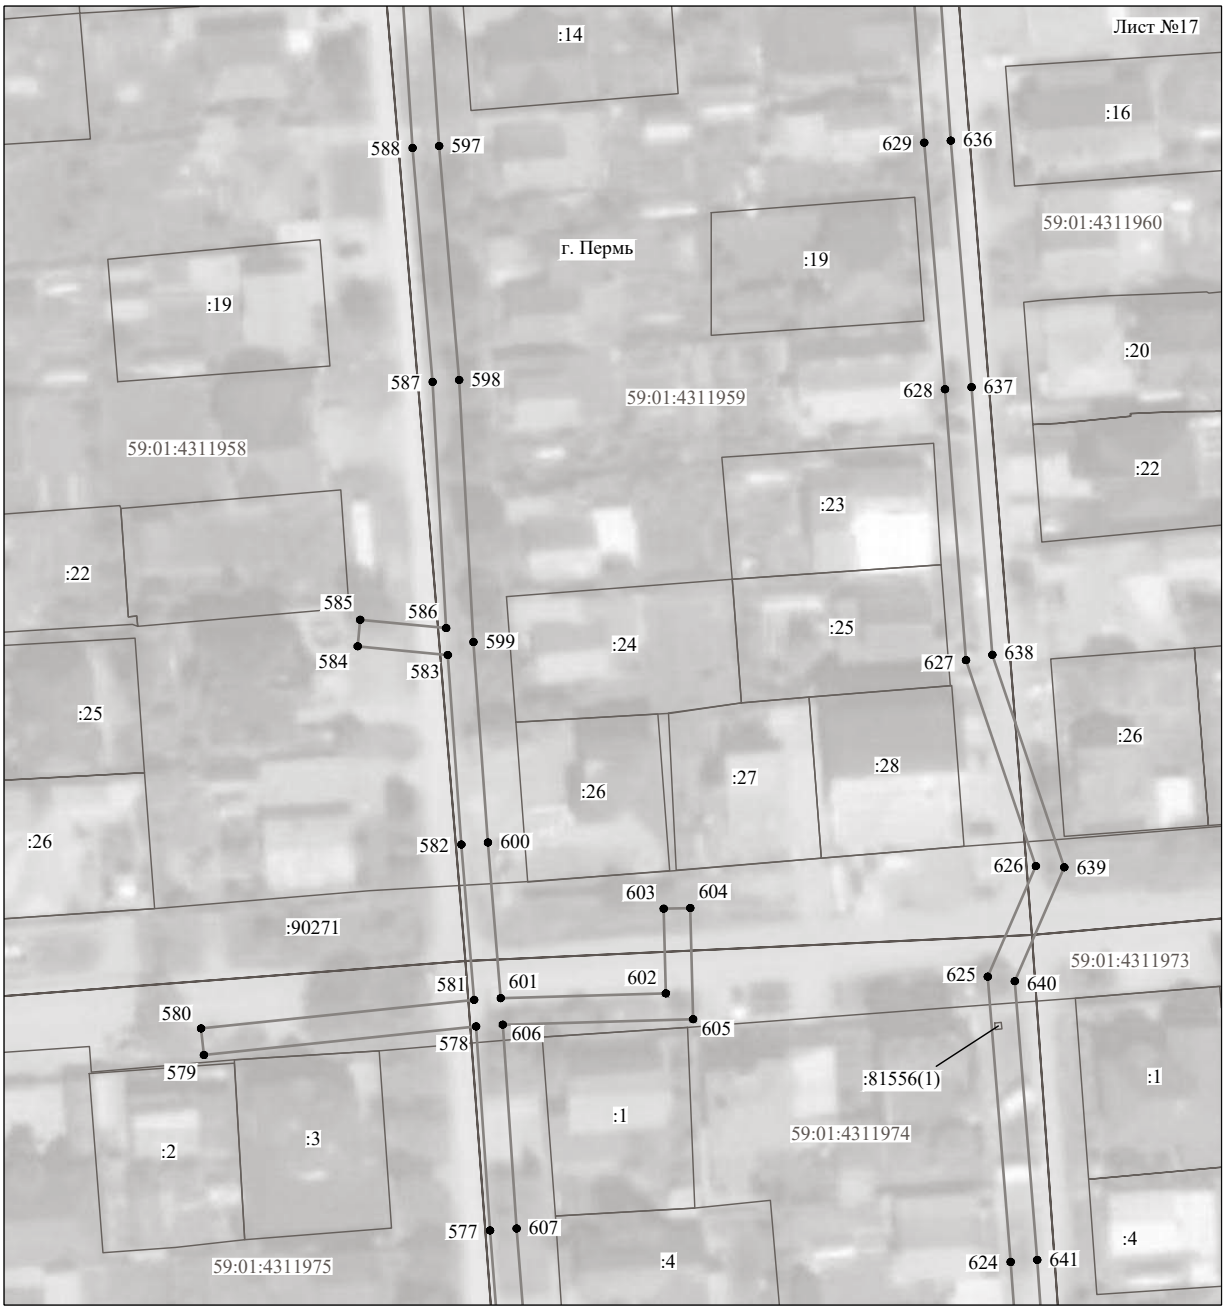

Масштаб 1:1000

Используемые условные знаки и обозначения:

№1	- номер опоры
	- граница публичного сервитута
	- граница кадастрового деления
	- граница населенного пункта
	- граница земельного участка, имеющегося в ЕГРН
	- граница ОКС, имеющаяся в ЕГРН
	- граница охранной зоны, имеющейся в ЕГРН
59:01:4413924:34 :34	- кадастровый номер земельного участка, имеющегося в ЕГРН
59:01:4413924	- номер кадастрового квартала
1 ●	- обозначение характерных точек границ

Схема расположения границ публичного сервитута объекта



Масштаб 1:1000

Используемые условные знаки и обозначения:

№1	- номер опоры
	- граница публичного сервитута
	- граница кадастрового деления
	- граница населенного пункта
	- граница земельного участка, имеющегося в ЕГРН
	- граница ОКС, имеющаяся в ЕГРН
	- граница охранной зоны, имеющейся в ЕГРН
59:01:4413924:34 :34	- кадастровый номер земельного участка, имеющегося в ЕГРН
59:01:4413924	- номер кадастрового квартала
1 ●	- обозначение характерных точек границ

Схема расположения границ публичного сервитута объекта



Масштаб 1:1000

Используемые условные знаки и обозначения:

№1	- номер опоры
	- граница публичного сервитута
	- граница кадастрового деления
	- граница населенного пункта
	- граница земельного участка, имеющегося в ЕГРН
	- граница ОКС, имеющаяся в ЕГРН
	- граница охранной зоны, имеющейся в ЕГРН
59:01:4413924:34 :34	- кадастровый номер земельного участка, имеющегося в ЕГРН
59:01:4413924	- номер кадастрового квартала
1 ●	- обозначение характерных точек границ

Схема расположения границ публичного сервитута объекта



Масштаб 1:1000

Используемые условные знаки и обозначения:

№1	- номер опоры
	- граница публичного сервитута
	- граница кадастрового деления
	- граница населенного пункта
	- граница земельного участка, имеющегося в ЕГРН
	- граница ОКС, имеющаяся в ЕГРН
	- граница охранной зоны, имеющейся в ЕГРН
59:01:4413924:34 :34	- кадастровый номер земельного участка, имеющегося в ЕГРН
59:01:4413924	- номер кадастрового квартала
1 ●	- обозначение характерных точек границ

Схема расположения границ публичного сервитута объекта




Масштаб 1:1000

Используемые условные знаки и обозначения:

№1	- номер опоры
	- граница публичного сервитута
	- граница кадастрового деления
	- граница населенного пункта
	- граница земельного участка, имеющегося в ЕГРН
	- граница ОКС, имеющаяся в ЕГРН
	- граница охранной зоны, имеющейся в ЕГРН
59:01:4413924:34 :34	- кадастровый номер земельного участка, имеющегося в ЕГРН
59:01:4413924	- номер кадастрового квартала
1 ●	- обозначение характерных точек границ

Схема расположения границ публичного сервитута объекта

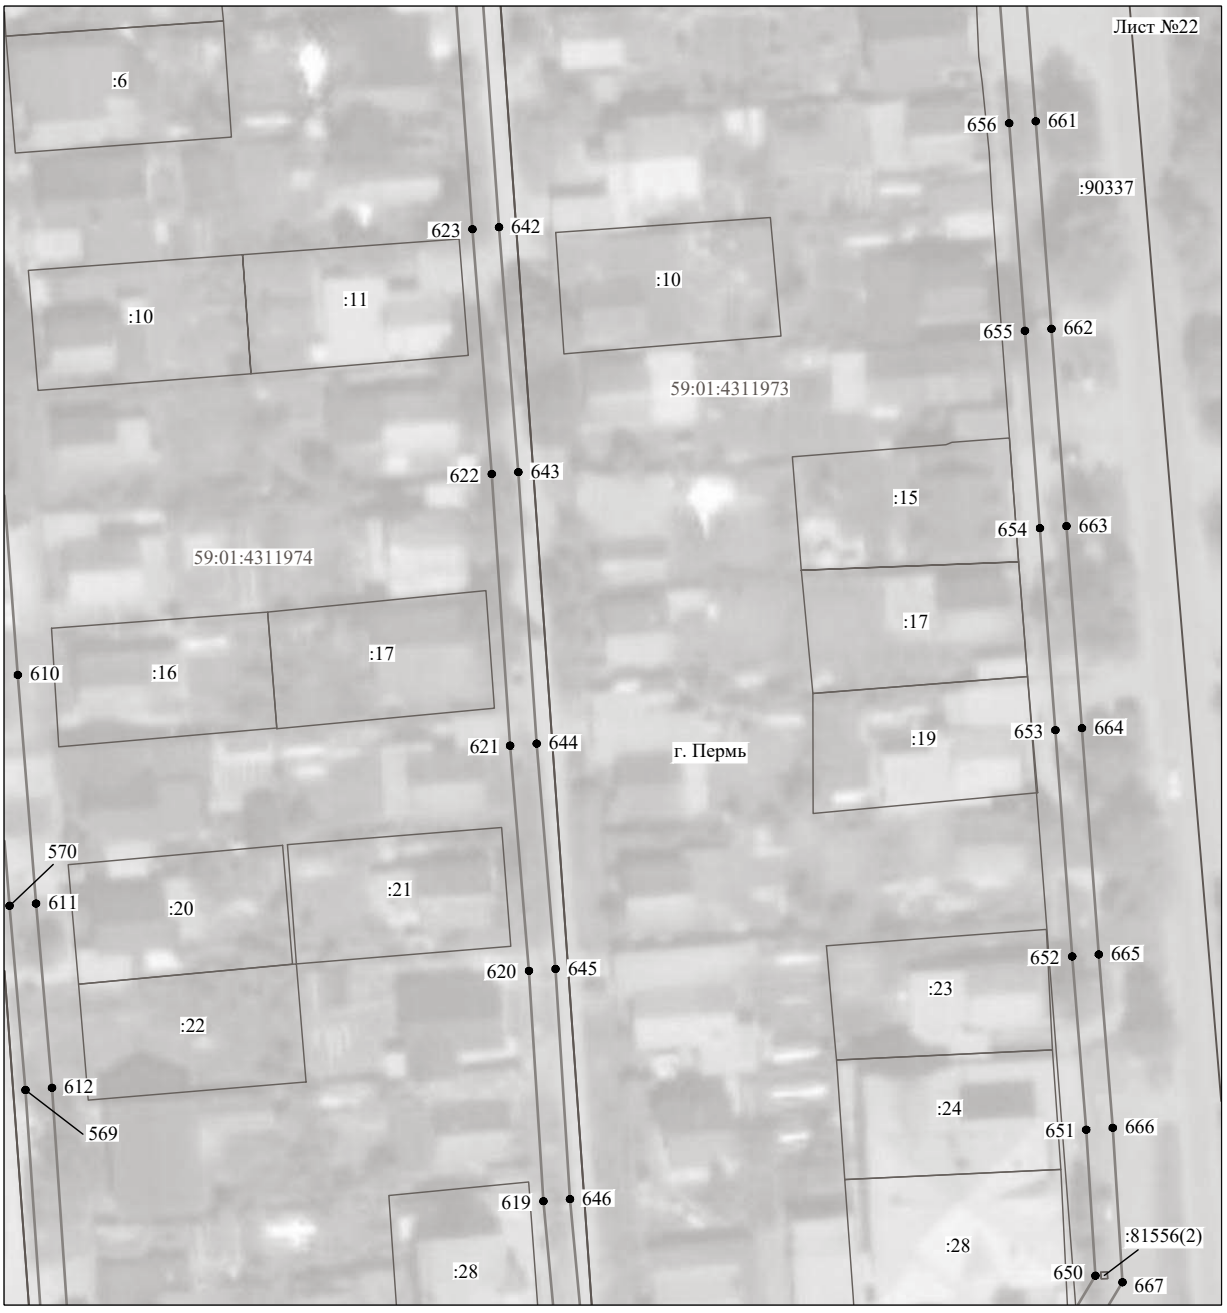

Масштаб 1:1000

Используемые условные знаки и обозначения:

№1	- номер опоры
	- граница публичного сервитута
	- граница кадастрового деления
	- граница населенного пункта
	- граница земельного участка, имеющегося в ЕГРН
	- граница ОКС, имеющаяся в ЕГРН
	- граница охранной зоны, имеющейся в ЕГРН
59:01:4413924:34 :34	- кадастровый номер земельного участка, имеющегося в ЕГРН
59:01:4413924	- номер кадастрового квартала
1 ●	- обозначение характерных точек границ

Схема расположения границ публичного сервитута объекта



Масштаб 1:1000

Используемые условные знаки и обозначения:

№1	- номер опоры
	- граница публичного сервитута
	- граница кадастрового деления
	- граница населенного пункта
	- граница земельного участка, имеющегося в ЕГРН
	- граница ОКС, имеющаяся в ЕГРН
	- граница охранной зоны, имеющейся в ЕГРН
59:01:4413924:34 :34	- кадастровый номер земельного участка, имеющегося в ЕГРН
59:01:4413924	- номер кадастрового квартала
1 ●	- обозначение характерных точек границ

Схема расположения границ публичного сервитута объекта



Масштаб 1:1000

Используемые условные знаки и обозначения:

№1	- номер опоры
	- граница публичного сервитута
	- граница кадастрового деления
	- граница населенного пункта
	- граница земельного участка, имеющегося в ЕГРН
	- граница ОКС, имеющаяся в ЕГРН
	- граница охранной зоны, имеющейся в ЕГРН
59:01:4413924:34 :34	- кадастровый номер земельного участка, имеющегося в ЕГРН
59:01:4413924	- номер кадастрового квартала
1 ●	- обозначение характерных точек границ

Схема расположения границ публичного сервитута объекта



Масштаб 1:1000

Используемые условные знаки и обозначения:

№1	- номер опоры
	- граница публичного сервитута
	- граница кадастрового деления
	- граница населенного пункта
	- граница земельного участка, имеющегося в ЕГРН
	- граница ОКС, имеющаяся в ЕГРН
	- граница охранной зоны, имеющейся в ЕГРН
59:01:4413924:34 :34	- кадастровый номер земельного участка, имеющегося в ЕГРН
59:01:4413924	- номер кадастрового квартала
1 ●	- обозначение характерных точек границ

Схема расположения границ публичного сервитута объекта



Масштаб 1:1000

Используемые условные знаки и обозначения:

№1	- номер опоры
	- граница публичного сервитута
	- граница кадастрового деления
	- граница населенного пункта
	- граница земельного участка, имеющегося в ЕГРН
	- граница ОКС, имеющаяся в ЕГРН
	- граница охранной зоны, имеющейся в ЕГРН
59:01:4413924:34 :34	- кадастровый номер земельного участка, имеющегося в ЕГРН
59:01:4413924	- номер кадастрового квартала
1 ●	- обозначение характерных точек границ

Схема расположения границ публичного сервитута объекта



Масштаб 1:1000

Используемые условные знаки и обозначения:

№1	- номер опоры
	- граница публичного сервитута
	- граница кадастрового деления
	- граница населенного пункта
	- граница земельного участка, имеющегося в ЕГРН
	- граница ОКС, имеющаяся в ЕГРН
	- граница охранной зоны, имеющейся в ЕГРН
59:01:4413924:34 :34	- кадастровый номер земельного участка, имеющегося в ЕГРН
59:01:4413924	- номер кадастрового квартала
1 ●	- обозначение характерных точек границ

Схема расположения границ публичного сервитута объекта




Масштаб 1:1000

Используемые условные знаки и обозначения:

№1	- номер опоры
	- граница публичного сервитута
	- граница кадастрового деления
	- граница населенного пункта
	- граница земельного участка, имеющегося в ЕГРН
	- граница ОКС, имеющаяся в ЕГРН
	- граница охранной зоны, имеющейся в ЕГРН
59:01:4413924:34 :34	- кадастровый номер земельного участка, имеющегося в ЕГРН
59:01:4413924	- номер кадастрового квартала
1 ●	- обозначение характерных точек границ

Схема расположения границ публичного сервитута объекта

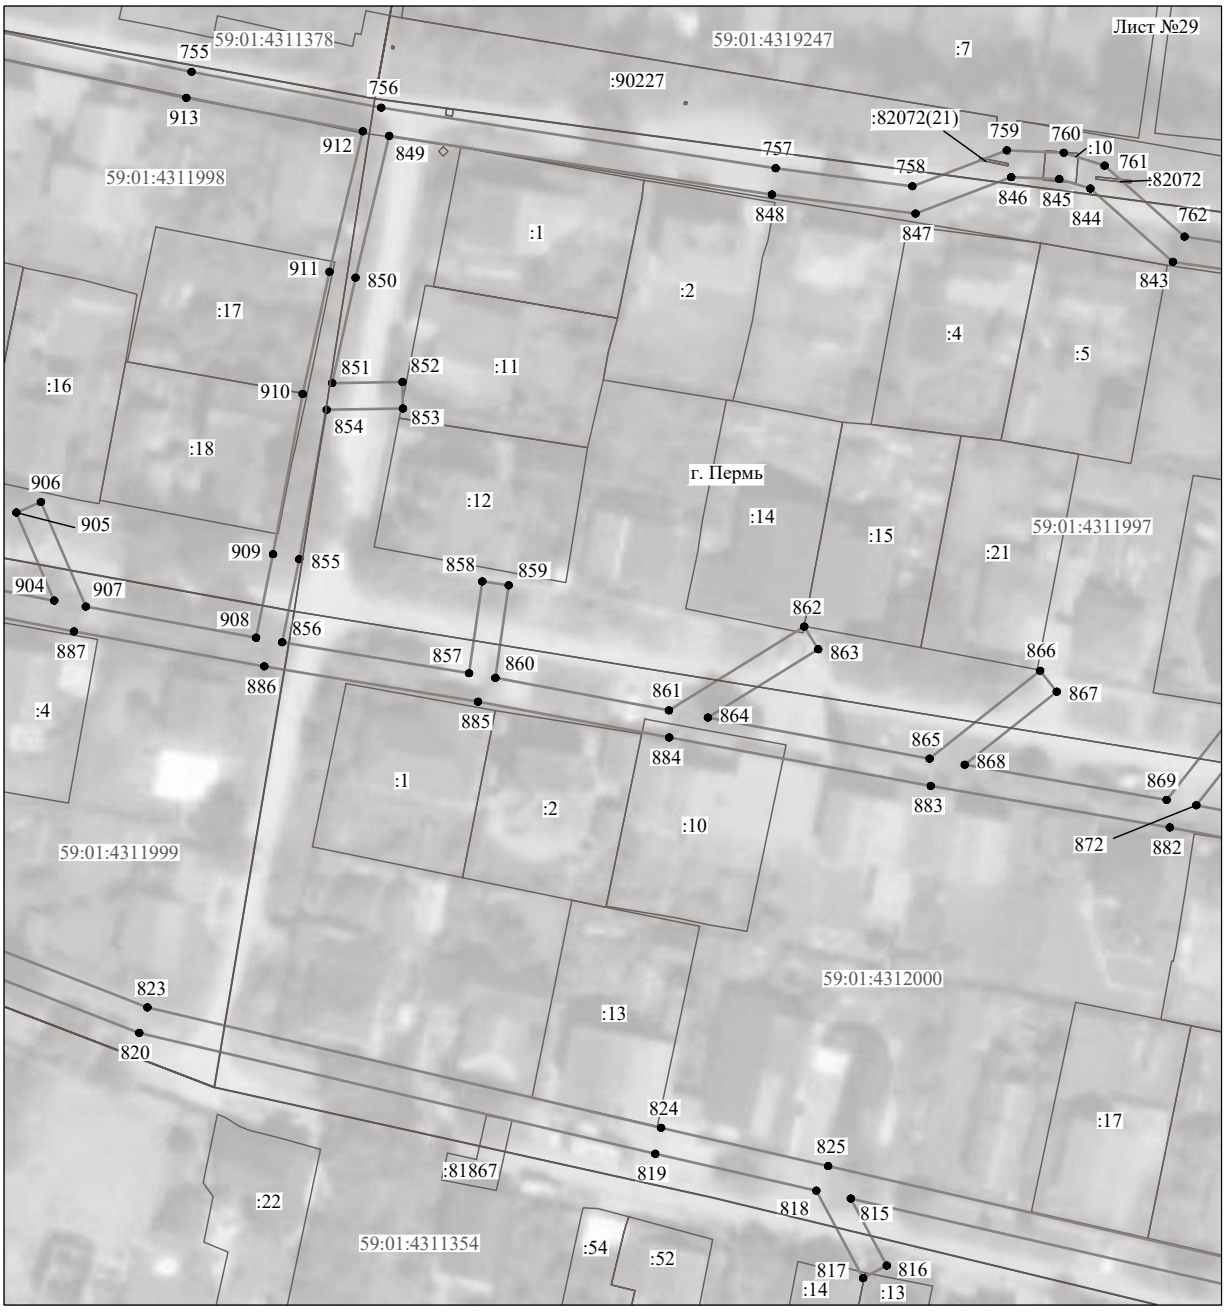


Масштаб 1:1000

Используемые условные знаки и обозначения:

№1	- номер опоры
	- граница публичного сервитута
	- граница кадастрового деления
	- граница населенного пункта
	- граница земельного участка, имеющегося в ЕГРН
	- граница ОКС, имеющаяся в ЕГРН
	- граница охранной зоны, имеющейся в ЕГРН
59:01:4413924:34 :34	- кадастровый номер земельного участка, имеющегося в ЕГРН
59:01:4413924	- номер кадастрового квартала
1 ●	- обозначение характерных точек границ

Схема расположения границ публичного сервитута объекта

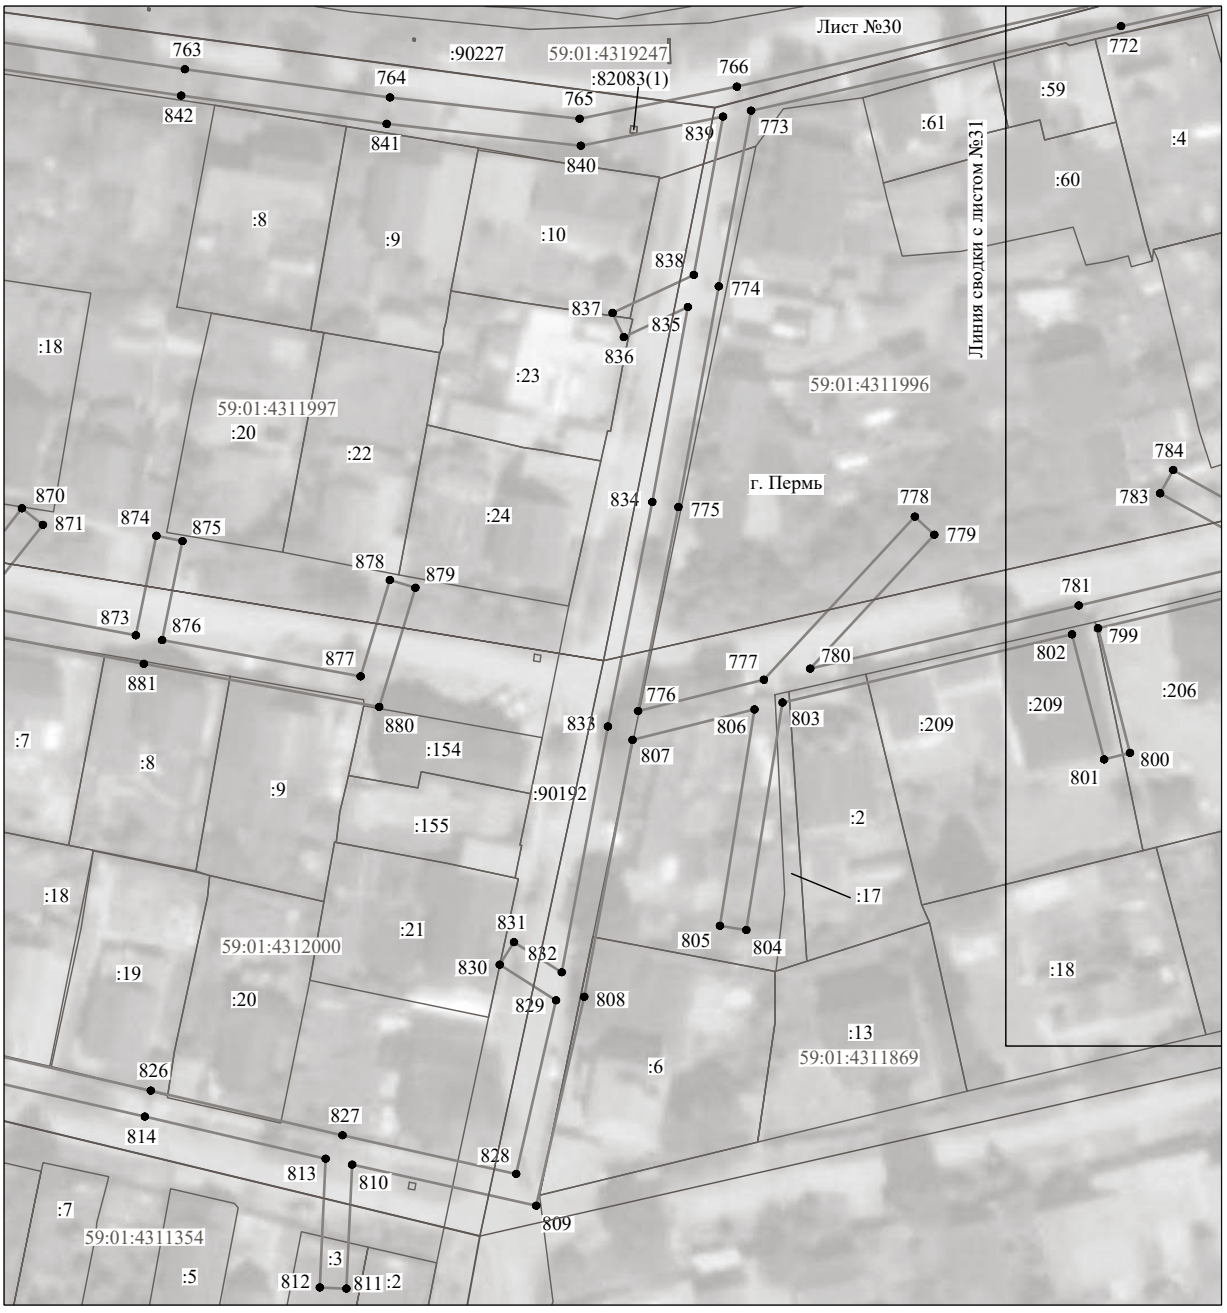


Масштаб 1:1000

Используемые условные знаки и обозначения:

№1	- номер опоры
	- граница публичного сервитута
	- граница кадастрового деления
	- граница населенного пункта
	- граница земельного участка, имеющегося в ЕГРН
	- граница ОКС, имеющаяся в ЕГРН
	- граница охранной зоны, имеющейся в ЕГРН
59:01:4413924:34 :34	- кадастровый номер земельного участка, имеющегося в ЕГРН
59:01:4413924	- номер кадастрового квартала
1 ●	- обозначение характерных точек границ

Схема расположения границ публичного сервитута объекта

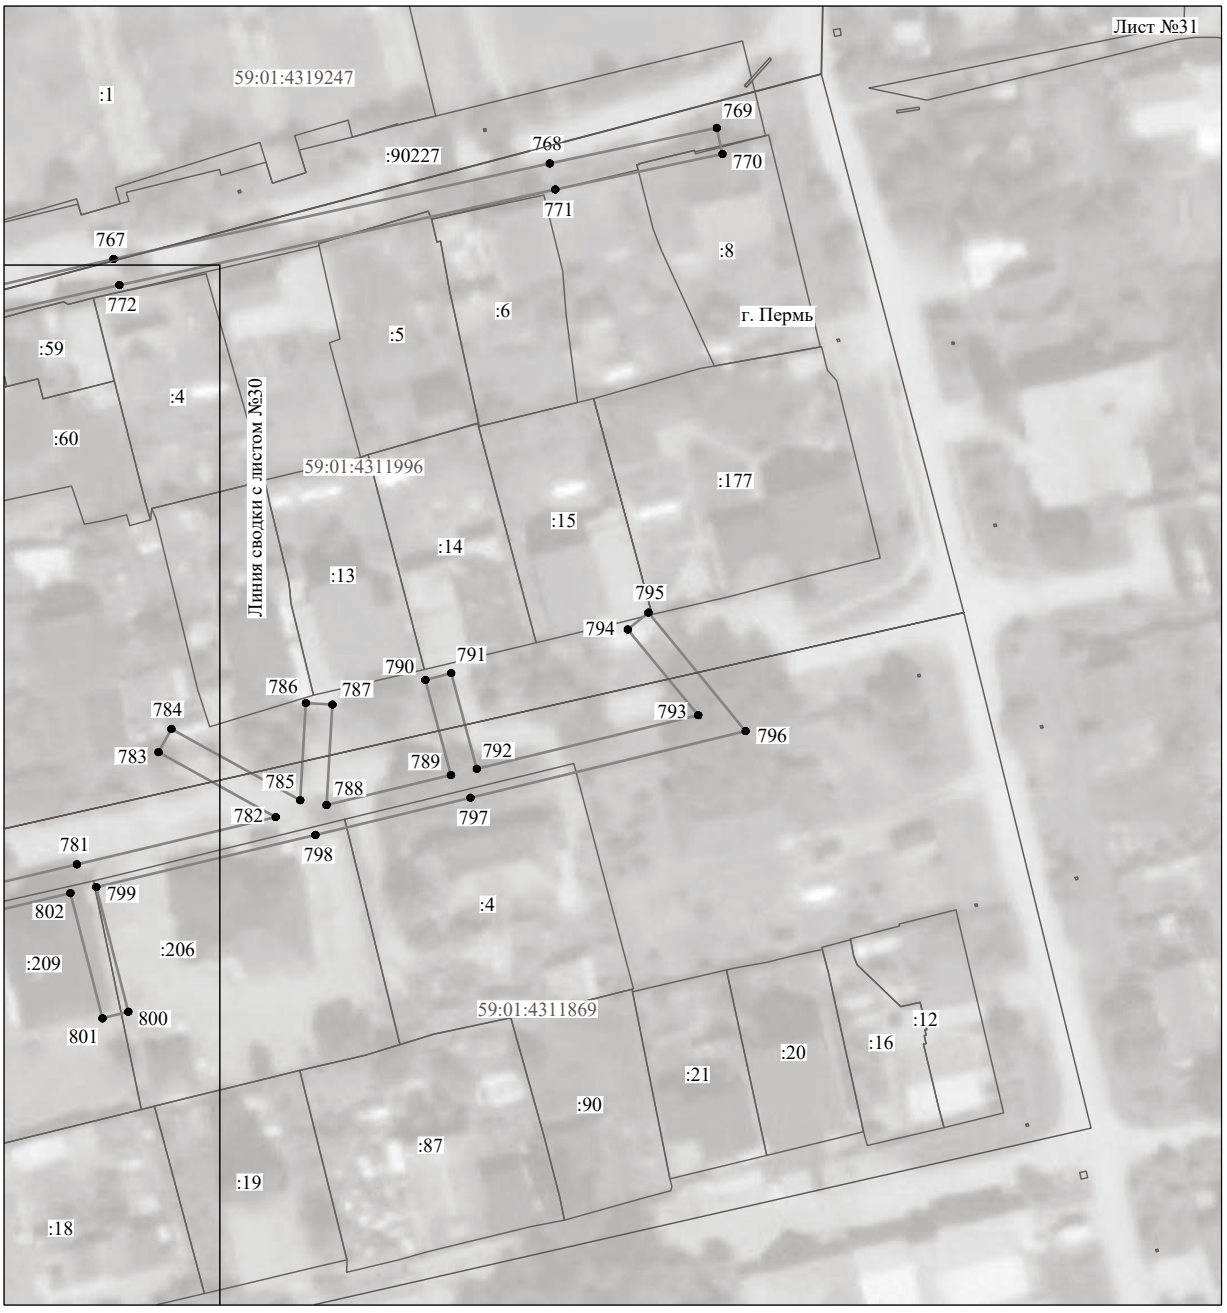


Масштаб 1:1000

Используемые условные знаки и обозначения:

№1	- номер опоры
	- граница публичного сервитута
	- граница кадастрового деления
	- граница населенного пункта
	- граница земельного участка, имеющегося в ЕГРН
	- граница ОКС, имеющаяся в ЕГРН
	- граница охранной зоны, имеющейся в ЕГРН
59:01:4413924:34 :34	- кадастровый номер земельного участка, имеющегося в ЕГРН
59:01:4413924	- номер кадастрового квартала
1 ●	- обозначение характерных точек границ

Схема расположения границ публичного сервитута объекта

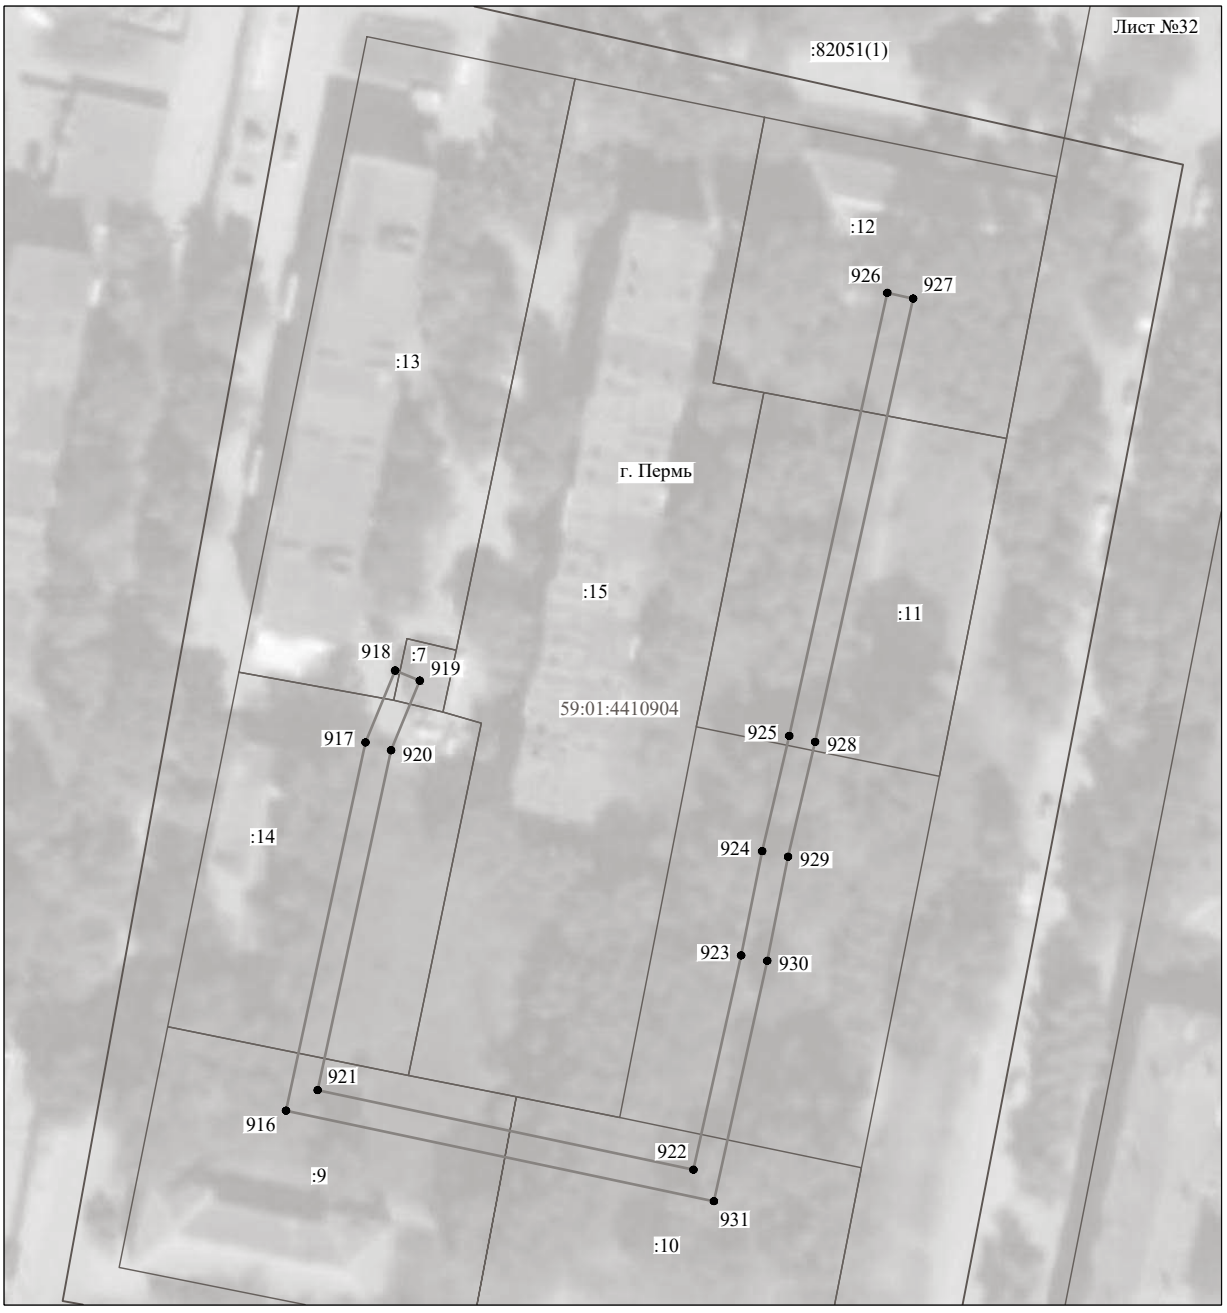

Масштаб 1:1000

Используемые условные знаки и обозначения:

№1	- номер опоры
	- граница публичного сервитута
	- граница кадастрового деления
	- граница населенного пункта
	- граница земельного участка, имеющегося в ЕГРН
	- граница ОКС, имеющаяся в ЕГРН
	- граница охранной зоны, имеющейся в ЕГРН
59:01:4413924:34 :34	- кадастровый номер земельного участка, имеющегося в ЕГРН
59:01:4413924	- номер кадастрового квартала
1 ●	- обозначение характерных точек границ

Департамент земельных отношений администрации города Перми в целях информирования населения в соответствии со статьей 39.42 Земельного кодекса Российской Федерации сообщает о возможном установлении публичного сервитута в отдельных целях на территории города Перми

№	Кадастровый номер земельного участка в отношении которого устанавливается публичный сервитут (при наличии)	Адрес или описание земельного участка в отношении которого устанавливается публичный сервитут	Цели установления публичного сервитута
1	59:01:5710002:1 (5003 кв.м) 59:01:5710002:10 (14 кв.м) 59:01:5710002:102 (117 кв.м) 59:01:5710002:103 (39 кв.м) 59:01:5710002:12 (19 кв.м) 59:01:5710002:129 (4 кв.м) 59:01:5710002:130 (94 кв.м) 59:01:5710002:145 (123 кв.м) 59:01:5710002:147 (49 кв.м) 59:01:5710002:154 (102 кв.м) 59:01:5710002:155 (125 кв.м) 59:01:5710002:156 (0 кв.м) 59:01:5710002:157 (56 кв.м) 59:01:5710002:16 (37 кв.м) 59:01:5710002:163 (115 кв.м) 59:01:5710002:165 (41 кв.м) 59:01:5710002:166 (76 кв.м) 59:01:5710002:167 (162 кв.м) 59:01:5710002:175 (1 кв.м) 59:01:5710002:177 (0 кв.м) 59:01:5710002:179 (83 кв.м) 59:01:5710002:180 (103 кв.м) 59:01:5710002:181 (88 кв.м) 59:01:5710002:183 (23 кв.м) 59:01:5710002:185 (8 кв.м) 59:01:5710002:193 (6 кв.м) 59:01:5710002:194 (68 кв.м) 59:01:5710002:196 (15 кв.м) 59:01:5710002:20 (20 кв.м) 59:01:5710002:214 (37 кв.м) 59:01:5710002:215 (36 кв.м) 59:01:5710002:222 (24 кв.м) 59:01:5710002:226 (3 кв.м) 59:01:5710002:229 (4 кв.м) 59:01:5710002:234 (5 кв.м) 59:01:5710002:244 (39 кв.м) 59:01:5710002:246 (7 кв.м) 59:01:5710002:247 (72 кв.м) 59:01:5710002:269 (104 кв.м) 59:01:5710002:271 (96 кв.м) 59:01:5710002:272 (97 кв.м) 59:01:5710002:273 (103 кв.м) 59:01:5710002:274 (103 кв.м)	г. Пермь,	Для размещения объекта электросетевого хозяйства
	59:01:5710002:275 (102 кв.м) 59:01:5710002:276 (98 кв.м) 59:01:5710002:277 (95 кв.м) 59:01:5710002:278 (95 кв.м) 59:01:5710002:279 (67 кв.м) 59:01:5710002:28 (40 кв.м) 59:01:5710002:285 (88 кв.м) 59:01:5710002:286 (23 кв.м) 59:01:5710002:290 (63 кв.м) 59:01:5710002:3 (105 кв.м) 59:01:5710002:30 (37 кв.м) 59:01:5710002:306 (14 кв.м) 59:01:5710002:307 (13 кв.м) 59:01:5710002:308 (58 кв.м) 59:01:5710002:309 (15 кв.м) 59:01:5710002:310 (17 кв.м) 59:01:5710002:311 (14 кв.м) 59:01:5710002:42 (3 кв.м) 59:01:5710002:430 (79 кв.м) 59:01:5710002:431 (12 кв.м) 59:01:5710002:44 (25 кв.м) 59:01:5710002:45 (1 кв.м) 59:01:5710002:46 (9 кв.м) 59:01:5710002:47 (30 кв.м) 59:01:5710002:56 (0 кв.м) 59:01:5710002:65 (0 кв.м) 59:01:5710002:75 (22 кв.м) 59:01:5710002:90 (9 кв.м) 59:01:5710002:93 (56 кв.м) 59:01:5710002:97 (120 кв.м) 59:01:5710002:98 (122 кв.м) Земли 0 кв.м		
2	59:01:0000000:82190 (194 кв.м) 59:01:0000000:84869 (40 кв.м) 59:01:4410006:607 (126 кв.м) 59:01:4410006:821 (101 кв.м) 59:01:4410006:826 (57 кв.м) 59:01:4410007:16 (19 кв.м) Земли: 789 кв.м	г. Пермь,	Для размещения объекта электросетевого хозяйства
3	59:01:0000000:47772 (15 кв.м) 59:01:0000000:47785 (22 кв.м) 59:01:0000000:79720 (5 кв.м) 59:01:0000000:88138 (236 кв.м) 59:01:0000000:88266 (959 кв.м) 59:01:0000000:88526 (577 кв.м) 59:01:0000000:88555 (843 кв.м) 59:01:0000000:89093 (34 кв.м) 59:01:0000000:89549 (487 кв.м) 59:01:0000000:89607 (586 кв.м) 59:01:0000000:89617 (360 кв.м) 59:01:4410682:19 (9 кв.м) 59:01:4410682:4 (0 кв.м) 59:01:4410682:5 (65 кв.м) 59:01:4410690:11 (49 кв.м) 59:01:4410690:27 (3 кв.м) 59:01:4410690:7 (105 кв.м) 59:01:4410690:8 (74 кв.м)	г. Пермь,	Для размещения объекта электросетевого хозяйства

4	59:01:4515018:12 (60 кв.м) 59:01:4515018:14 (47 кв.м) 59:01:4515018:15 (60 кв.м) 59:01:4515018:16 (34 кв.м) 59:01:4515018:24 (143 кв.м) 59:01:4515018:48 (33 кв.м) 59:01:4515018:161 (114 кв.м) 59:01:4510458:29 (10 кв.м) 59:01:4510459:2 (19 кв.м) 59:01:4510459:14 (22 кв.м) 59:01:4510459:20 (24 кв.м) 59:01:4510459:25 (30 кв.м) 59:01:4510459:28 (19 кв.м) 59:01:4510459:33 (2 кв.м) 59:01:4510459:34 (9 кв.м) 59:01:4510460:8 (3 кв.м) 59:01:4510460:15 (46 кв.м) 59:01:4510460:87 (1 кв.м) 59:01:4510460:90 (19 кв.м) 59:01:4510460:205 (27 кв.м) 59:01:4515018:6 (37 кв.м) 59:01:4515018:9 (68 кв.м) 59:01:4515018:10 (125 кв.м) 59:01:4510459:8 (16 кв.м) 59:01:4510459:9 (37 кв.м) 59:01:4510459:10 (9 кв.м) 59:01:4510459:13 (26 кв.м) 59:01:4510459:17 (13 кв.м) 59:01:4510459:18 (33 кв.м) 59:01:4510459:19 (32 кв.м) 59:01:4510459:22 (35 кв.м) 59:01:4510459:24 (8 кв.м) 59:01:4510460:1 (2 кв.м) 59:01:4510187:14 (66 кв.м) 59:01:4510454:2 (1 кв.м) 59:01:4510454:17 (16 кв.м) 59:01:4510454:41 (27 кв.м) 59:01:4510458:12 (2 кв.м) 59:01:4510453:16 (20 кв.м) 59:01:4510453:21 (78 кв.м) 59:01:4510453:23 (3 кв.м) 59:01:4510453:57 (7 кв.м) 59:01:4510454:14 (45 кв.м) 59:01:4510455:118 (31 кв.м) 59:01:4510455:119 (52 кв.м) 59:01:4510456:2 (5 кв.м) 59:01:4510456:8 (7 кв.м) 59:01:4510456:9 (0 кв.м) 59:01:4510460:9 (15 кв.м) 59:01:4510461:1 (7 кв.м) 59:01:4510461:2 (39 кв.м) 59:01:4510461:4 (28 кв.м) 59:01:4510461:5 (107 кв.м) 59:01:4510461:7 (54 кв.м) 59:01:4510461:8 (59 кв.м) 59:01:4510461:9 (125 кв.м) 59:01:4510461:10 (16 кв.м) 59:01:4510461:139 (27 кв.м) 59:01:0000000:81127 (32 кв.м) 59:01:4510186:1 (4 кв.м) 59:01:4510186:3 (18 кв.м) 59:01:4510186:4 (1 кв.м) 59:01:4510186:9 (23 кв.м)	г. Пермь,	Для размещения объекта электросетевого хозяйства

	59:01:4410690:9 (46 кв.м) 59:01:4410692:10 (56 кв.м) 59:01:4410692:11 (1 кв.м) 59:01:4410692:14 (43 кв.м) 59:01:4410692:158 (28 кв.м) 59:01:4410692:19 (29 кв.м) 59:01:4410692:20 (56 кв.м) 59:01:4410692:21 (8 кв.м) 59:01:4410692:23 (1 кв.м) 59:01:4410692:25 (7 кв.м) 59:01:4410692:27 (7 кв.м) 59:01:4410692:3 (48 кв.м) 59:01:4410692:4 (39 кв.м) 59:01:4410692:6 (78 кв.м) 59:01:4410692:64 (16 кв.м) 59:01:4410692:9 (59 кв.м) 59:01:4410694:1 (101 кв.м) 59:01:4410694:10 (3 кв.м) 59:01:4410694:11 (60 кв.м) 59:01:4410694:119 (4 кв.м) 59:01:4410694:12 (59 кв.м) 59:01:4410694:120 (63 кв.м) 59:01:4410694:125 (130 кв.м) 59:01:4410694:13 (101 кв.м) 59:01:4410694:18 (5 кв.м) 59:01:4410694:20 (31 кв.м) 59:01:4410694:21 (2 кв.м) 59:01:4410694:24 (57 кв.м) 59:01:4410694:9 (35 кв.м) 59:01:4410695:1 (21 кв.м) 59:01:4410696:1 (89 кв.м) 59:01:4410696:10 (16 кв.м) 59:01:4410696:11 (52 кв.м) 59:01:4410696:18 (137 кв.м) 59:01:4410696:24 (36 кв.м) 59:01:4410696:25 (0 кв.м) 59:01:4410696:28 (34 кв.м) 59:01:4410696:29 (13 кв.м) 59:01:4410696:75 (4 кв.м) 59:01:4410696:9 (20 кв.м) 59:01:4410697:13 (4 кв.м) 59:01:4410705:1 (66 кв.м) 59:01:4410705:2 (49 кв.м) 59:01:4410705:4 (73 кв.м) 59:01:4410763:110 (9 кв.м) 59:01:4410763:113 (20 кв.м) 59:01:4410763:157 (5 кв.м) 59:01:4410763:19 (29 кв.м) 59:01:4410763:3 (0 кв.м) 59:01:4410763:34 (12 кв.м) 59:01:4410763:42 (20 кв.м) 59:01:4410763:6 (19 кв.м) 59:01:4410763:7 (32 кв.м) 59:01:4419850:17 (81 кв.м) 59:01:4419850:49 (107 кв.м) 59:01:4419850:6 (30 кв.м) 59:01:4419850:7 (1 кв.м) 59:01:4419850:75 (22 кв.м) Земли (4519 кв.м)		

	59:01:4510186:14 (9 кв.м) 59:01:4510186:16 (46 кв.м) 59:01:4510186:17 (22 кв.м) 59:01:4510186:18 (105 кв.м) 59:01:4510186:39 (13 кв.м) 59:01:4510187:10 (5 кв.м) 59:01:4510453:1 (96 кв.м) 59:01:4510453:3 (35 кв.м) 59:01:4510453:7 (14 кв.м) 59:01:4510453:10 (39 кв.м) 59:01:4515020:4 (1 кв.м) 59:01:4515020:2 (15 кв.м) 59:01:4515020:5 (1 кв.м) 59:01:4510459:31 (7 кв.м) 59:01:4510459:39 (0 кв.м) 59:01:4510459:1 (1 кв.м) 59:01:4510460:12 (76 кв.м) 59:01:4510460:11 (9 кв.м) 59:01:4510186:10 (41 кв.м) Земли: 12580 кв.м		
5	59:01:4713877:242 (6 кв.м) 59:01:4713877:256 (2 кв.м) 59:01:4713878:4 (7 кв.м) 59:01:4713878:11 (16 кв.м) 59:01:4713878:12 (6 кв.м) 59:01:4713878:151 (3 кв.м) 59:01:4713909:2 (119 кв.м) 59:01:4713909:16 (15 кв.м) 59:01:4713909:22 (2 кв.м) 59:01:4713909:23 (104 кв.м) 59:01:0000000:77746 (3 кв.м) 59:01:0000000:89641 (343 кв.м) 59:01:4410034:815 (83 кв.м) 59:01:4713876:5 (146 кв.м) 59:01:4713876:46 (61 кв.м) 59:01:4713876:176 (12 кв.м) 59:01:4713876:177 (66 кв.м) 59:01:4713877:1 (13 кв.м) 59:01:4713877:2 (1 кв.м) 59:01:4713877:4 (75 кв.м) 59:01:4713877:6 (100 кв.м) 59:01:4713877:7 (110 кв.м) 59:01:4713877:9 (94 кв.м) 59:01:4713877:12 (128 кв.м) 59:01:4713877:14 (4 кв.м) 59:01:4713877:46 (104 кв.м) 59:01:4713877:47 (103 кв.м) 59:01:4713877:48 (98 кв.м) 59:01:4713877:119 (167 кв.м) 59:01:4713877:120 (4 кв.м) 59:01:4713878:36 (8 кв.м) 59:01:4713908:2 (3 кв.м) 59:01:4713908:3 (78 кв.м) 59:01:4713908:8 (86 кв.м) 59:01:4713908:13 (109 кв.м) 59:01:4713908:38 (224 кв.м) 59:01:4713908:40 (11 кв.м) 59:01:4713908:43 (104 кв.м)	г.Пермь	Для размещения объекта электросетевого хозяйства

	59:01:4713908:44 (66 кв.м) 59:01:4713908:45 (8 кв.м) 59:01:4713909:24 (7 кв.м) 59:01:4713909:28 (12 кв.м) 59:01:4713909:31 (107 кв.м) 59:01:4713909:32 (203 кв.м) 59:01:4713909:96 (69 кв.м) 59:01:4713909:97 (627 кв.м) 59:01:4713909:122 (143 кв.м) 59:01:4716060:1 (105 кв.м) 59:01:4716060:9 (111 кв.м) 59:01:4716100:20 (62 кв.м) 59:01:4713876:3 (76 кв.м) 59:01:4713876:7 (100 кв.м) 59:01:4713876:8 (88 кв.м) 59:01:4713876:9 (29 кв.м) 59:01:4713876:11 (64 кв.м) 59:01:4713876:13 (24 кв.м) 59:01:4713876:14 (99 кв.м) 59:01:4713876:15 (52 кв.м) 59:01:4713876:18 (6 кв.м) 59:01:4713876:58 (37 кв.м) 59:01:4713876:59 (41 кв.м) 59:01:4713876:61 (5 кв.м) 59:01:4713876:175 (166 кв.м) 59:01:4713877:11 (3 кв.м) 59:01:4713877:17 (6 кв.м) 59:01:4713877:20 (7 кв.м) 59:01:4713877:22 (9 кв.м) 59:01:4713877:124 (109 кв.м) 59:01:4713877:125 (6 кв.м) 59:01:4713878:13 (37 кв.м) 59:01:0000000:76542 (148 кв.м) 59:01:4713910:10 (71 кв.м) 59:01:4713877:122 (148 кв.м) 59:01:4713877:42 (1 кв.м) 59:01:4713908:6 (30 кв.м) Земли: 8498 кв.м		
6	59:01:0000000:41615 (2567 кв.м) 59:01:0000000:78414 (106 кв.м) 59:01:0000000:81703 (5 кв.м) 59:01:0000000:82380 (8 кв.м) 59:01:0000000:89987 (15 кв.м) 59:01:2010350:34 (1 кв.м) 59:01:2010351:1 (61 кв.м) 59:01:2010351:140 (3 кв.м) 59:01:2010351:2 (35 кв.м) 59:01:2010351:3 (13 кв.м) 59:01:2010351:4 (2 кв.м) 59:01:2010351:5 (3 кв.м) 59:01:2010352:10 (50 кв.м) 59:01:2010352:11 (61 кв.м) 59:01:2010352:13 (17 кв.м) 59:01:2010352:17 (86 кв.м) 59:01:2010352:194 (65 кв.м)	г.Пермь	Для размещения объекта электросетевого хозяйства

			59:01:2010358:53 (6 кв.м)		
			59:01:2010358:61 (24 кв.м)		
			59:01:2010358:9 (50 кв.м)		
			59:01:2010359:302 (32 кв.м)		
			59:01:2010359:303 (28 кв.м)		
			59:01:2010359:305 (28 кв.м)		
			59:01:2010359:306 (9 кв.м)		
			59:01:2010777:52 (36 кв.м)		
			59:01:2018009:14 (94 кв.м)		
			59:01:2018009:33 (6 кв.м)		
			59:01:2018010:100 (4 кв.м)		
			59:01:2018010:102 (15 кв.м)		
			59:01:2018010:103 (15 кв.м)		
			59:01:2018010:14 (9 кв.м)		
			59:01:2018010:22 (4 кв.м)		
			59:01:2018010:29 (12 кв.м)		
			59:01:2018010:30 (9 кв.м)		
			59:01:2018010:35 (1 кв.м)		
			59:01:2018010:37 (75 кв.м)		
			59:01:2018010:38 (7 кв.м)		
			59:01:2018010:39 (5 кв.м)		
			59:01:2018010:40 (75 кв.м)		
			59:01:2018010:41 (47 кв.м)		
			59:01:2018010:42 (200 кв.м)		
			59:01:2018010:45 (131 кв.м)		
			59:01:2018010:47 (12 кв.м)		
			59:01:2018010:49 (179 кв.м)		
			59:01:2018010:51 (2 кв.м)		
			59:01:2018010:56 (146 кв.м)		
			59:01:2018010:57 (6 кв.м)		
			Земли 6124 кв.м		
			7	59:01:0000000:49407 (887 кв.м)	г.Пермь
				59:01:0000000:83812 (596 кв.м)	
				59:01:0000000:88003 (105 кв.м)	
				59:01:2510399:113 (10 кв.м)	
				59:01:2510399:136 (603 кв.м)	
				59:01:2510399:141 (9 кв.м)	
				59:01:2510399:2 (12 кв.м)	
				59:01:2510399:4 (0 кв.м)	
				59:01:2510399:9 (43 кв.м)	
				59:01:2510426:143 (20 кв.м)	
				59:01:2512450:1 (48 кв.м)	
				59:01:2512464:175 (59 кв.м)	
				59:01:2512479:17 (17 кв.м)	
				59:01:2512481:41 (11 кв.м)	
				59:01:2512481:42 (0 кв.м)	
				59:01:2512481:43 (3 кв.м)	
				59:01:2512481:5 (1 кв.м)	
				59:01:2512482:12 (55 кв.м)	
				59:01:2512482:13 (22 кв.м)	
				59:01:2512482:15 (7 кв.м)	
				59:01:2512482:16 (40 кв.м)	
				59:01:2512482:20 (21 кв.м)	
				59:01:2512482:22 (56 кв.м)	
				59:01:2512482:23 (50 кв.м)	

					Для размещения объекта электросетевого хозяйства
			59:01:2010352:198 (29 кв.м)		
			59:01:2010352:199 (17 кв.м)		
			59:01:2010352:3 (45 кв.м)		
			59:01:2010352:7 (42 кв.м)		
			59:01:2010352:71 (49 кв.м)		
			59:01:2010352:8 (14 кв.м)		
			59:01:2010352:81 (31 кв.м)		
			59:01:2010352:83 (5 кв.м)		
			59:01:2010353:1 (13 кв.м)		
			59:01:2010353:10 (0 кв.м)		
			59:01:2010353:2 (35 кв.м)		
			59:01:2010353:6 (11 кв.м)		
			59:01:2010353:7 (2 кв.м)		
			59:01:2010353:9 (8 кв.м)		
			59:01:2010354:1 (92 кв.м)		
			59:01:2010354:10 (4 кв.м)		
			59:01:2010354:11 (7 кв.м)		
			59:01:2010354:16 (41 кв.м)		
			59:01:2010354:17 (24 кв.м)		
			59:01:2010354:188 (64 кв.м)		
			59:01:2010354:5 (69 кв.м)		
			59:01:2010354:59 (144 кв.м)		
			59:01:2010354:6 (16 кв.м)		
			59:01:2010354:62 (10 кв.м)		
			59:01:2010354:63 (34 кв.м)		
			59:01:2010354:65 (30 кв.м)		
			59:01:2010354:68 (66 кв.м)		
			59:01:2010354:8 (40 кв.м)		
			59:01:2010355:1 (14 кв.м)		
			59:01:2010355:12 (3 кв.м)		
			59:01:2010355:13 (14 кв.м)		
			59:01:2010355:15 (10 кв.м)		
			59:01:2010355:166 (1 кв.м)		
			59:01:2010355:167 (1 кв.м)		
			59:01:2010355:169 (34 кв.м)		
			59:01:2010355:20 (7 кв.м)		
			59:01:2010355:41 (11 кв.м)		
			59:01:2010355:50 (1 кв.м)		
			59:01:2010355:51 (10 кв.м)		
			59:01:2010355:7 (12 кв.м)		
			59:01:2010355:8 (34 кв.м)		
			59:01:2010356:7 (13 кв.м)		
			59:01:2010357:1 (52 кв.м)		
			59:01:2010357:136 (25 кв.м)		
			59:01:2010357:137 (32 кв.м)		
			59:01:2010357:138 (34 кв.м)		
			59:01:2010357:2 (25 кв.м)		
			59:01:2010357:4 (1 кв.м)		
			59:01:2010358:173 (55 кв.м)		
			59:01:2010358:174 (24 кв.м)		
			59:01:2010358:2 (16 кв.м)		
			59:01:2010358:3 (38 кв.м)		
			59:01:2010358:4 (17 кв.м)		
			59:01:2010358:5 (19 кв.м)		
			59:01:2010358:52 (14 кв.м)		

	Земли 4872 кв.м		
8	59:01:0000000:1211 (338 кв.м) 59:01:0000000:356 (322 кв.м) 59:01:0000000:81622 (389 кв.м) 59:01:0000000:88149 (177 кв.м) 59:01:0000000:89068 (299 кв.м) 59:01:0000000:89140 (443 кв.м) 59:01:0000000:89141 (583 кв.м) 59:01:0000000:89299 (381 кв.м) 59:01:0000000:90132 (2 кв.м) 59:01:0000000:90239 (7 кв.м) 59:01:0000000:90617 (172 кв.м) 59:01:0000000:90943 (955 кв.м) 59:01:0000000:949 (1091 кв.м) 59:01:4410666:10 (164 кв.м) 59:01:4410666:8 (20 кв.м) 59:01:4410676:17 (20 кв.м) 59:01:4410676:178 (72 кв.м) 59:01:4410676:181 (36 кв.м) 59:01:4410676:21 (1 кв.м) 59:01:4410676:272 (206 кв.м) 59:01:4410677:13 (13 кв.м) 59:01:4410677:1326 (15 кв.м) 59:01:4410677:34 (37 кв.м) 59:01:4410677:35 (11 кв.м) 59:01:4410698:1 (0 кв.м) 59:01:4410698:149 (158 кв.м) 59:01:4410698:6 (4 кв.м) 59:01:4410698:71 (1 кв.м) 59:01:4410699:1 (24 кв.м) 59:01:4410699:11 (0 кв.м) 59:01:4410699:19 (20 кв.м) 59:01:4410699:24 (1 кв.м) 59:01:4410699:6 (89 кв.м) 59:01:4410699:81 (63 кв.м) 59:01:4410699:85 (2 кв.м) 59:01:4410700:8 (37 кв.м) 59:01:4410702:1 (38 кв.м) 59:01:4410702:10 (4 кв.м) 59:01:4410702:11 (46 кв.м) 59:01:4410702:13 (15 кв.м) 59:01:4410702:14 (0 кв.м) 59:01:4410702:16 (7 кв.м) 59:01:4410702:4 (22 кв.м) 59:01:4410702:5 (2 кв.м) 59:01:4416002:1 (1 кв.м) 59:01:4416002:10 (9 кв.м) 59:01:4416002:19 (38 кв.м) 59:01:4416002:2 (31 кв.м) 59:01:4416002:5 (18 кв.м) 59:01:4416002:69 (62 кв.м) 59:01:4416002:7 (2 кв.м)	г.Пермь	Для размещения объекта электросетевого хозяйства

	59:01:4416002:72 (59 кв.м) 59:01:4416002:74 (99 кв.м) 59:01:4416002:9 (204 кв.м) 59:01:4410677:7 (62 кв.м) 59:01:4410700:218 (83 кв.м) Земли (2982 кв.м)		
9	59:01:2910256:8 (0 кв.м) 59:01:2912520:18 (30 кв.м) 59:01:2912535:19 (9 кв.м) 59:01:2912535:20 (209 кв.м) 59:01:2912535:180 (165 кв.м) 59:01:2912535:316 (124 кв.м) Земли: 326 кв.м	г.Пермь	Для размещения объекта электросетевого хозяйства
10	59:01:0000000:41615 (1878 кв.м) 59:01:2010356:1 (58 кв.м) 59:01:2010356:144 (14 кв.м) 59:01:2010356:145 (0 кв.м) 59:01:2010356:2 (53 кв.м) 59:01:2010356:3 (36 кв.м) 59:01:2010356:4 (33 кв.м) 59:01:2010356:5 (50 кв.м) 59:01:2010356:8 (53 кв.м) 59:01:2010359:11 (35 кв.м) 59:01:2010359:12 (1 кв.м) 59:01:2010359:301 (22 кв.м) 59:01:2010359:304 (1 кв.м) 59:01:2010359:306 (4 кв.м) 59:01:2010359:6 (6 кв.м) 59:01:2010359:8 (29 кв.м) 59:01:2010360:11 (25 кв.м) 59:01:2010360:12 (13 кв.м) 59:01:2010360:17 (34 кв.м) 59:01:2010360:187 (21 кв.м) 59:01:2010360:188 (1 кв.м) 59:01:2010360:190 (1 кв.м) 59:01:2010360:3 (29 кв.м) 59:01:2010360:6 (43 кв.м) 59:01:2010360:62 (44 кв.м) 59:01:2010360:63 (11 кв.м) 59:01:2010360:72 (0 кв.м) 59:01:2010360:8 (88 кв.м) 59:01:2010360:9 (69 кв.м) 59:01:2010361:14 (58 кв.м) 59:01:2010361:164 (24 кв.м) 59:01:2010361:169 (78 кв.м) 59:01:2010361:17 (17 кв.м) 59:01:2010361:18 (5 кв.м) 59:01:2010361:3 (29 кв.м) 59:01:2010361:4 (38 кв.м) 59:01:2010361:5 (24 кв.м) 59:01:2010362:3 (43 кв.м) 59:01:2010362:52 (52 кв.м) 59:01:2010362:58 (19 кв.м) 59:01:2010362:6 (1 кв.м) 59:01:2010362:60 (23 кв.м)	г.Пермь	Для размещения объекта электросетевого хозяйства

	59:01:2010362:7 (3 кв.м) 59:01:2010362:8 (6 кв.м) 59:01:2010365:2 (43 кв.м) 59:01:2010365:7 (11 кв.м) 59:01:2010365:74 (8 кв.м) 59:01:2010366:2 (36 кв.м) 59:01:2010366:45 (75 кв.м) 59:01:2010366:48 (5 кв.м) 59:01:2010366:6 (19 кв.м) 59:01:2010366:9 (24 кв.м) 59:01:2010367:10 (13 кв.м) 59:01:2010367:12 (12 кв.м) 59:01:2010367:185 (17 кв.м) 59:01:2010367:186 (1 кв.м) 59:01:2010367:190 (0 кв.м) 59:01:2010367:191 (24 кв.м) 59:01:2010367:2 (15 кв.м) 59:01:2010367:3 (35 кв.м) 59:01:2010367:59 (7 кв.м) 59:01:2010367:6 (10 кв.м) 59:01:2010367:60 (69 кв.м) 59:01:2010367:7 (2 кв.м) 59:01:2010372:13 (38 кв.м) 59:01:2010777:10 (112 кв.м) 59:01:2010777:11 (13 кв.м) 59:01:2010777:182 (7 кв.м) 59:01:2010777:2 (52 кв.м) 59:01:2010777:4 (35 кв.м) 59:01:2010777:5 (20 кв.м) 59:01:2010777:6 (22 кв.м) 59:01:2010777:8 (47 кв.м) 59:01:2010777:9 (17 кв.м) Земли 4967 кв.м		
11	59:01:3210126:20 (144 кв.м) 59:01:3210126:22 (44 кв.м) 59:01:3210126:135 (25 кв.м) 59:01:3210126:136 (25 кв.м) 59:01:3210126:140 (150 кв.м) 59:01:3210127:1 (54 кв.м) 59:01:3210127:6 (29 кв.м) 59:01:3210127:15 (22 кв.м) 59:01:3210127:21 (41 кв.м) 59:01:3210127:22 (94 кв.м) 59:01:3210127:24 (28 кв.м) 59:01:3210127:30 (40 кв.м) 59:01:3210127:155 (78 кв.м) 59:01:3210127:157 (9 кв.м) 59:01:3210127:162 (9 кв.м) 59:01:3210127:163 (0 кв.м) 59:01:3210127:168 (9 кв.м) 59:01:3210127:169 (23 кв.м) 59:01:3210127:171 (54 кв.м) 59:01:0000000:65297 (2 кв.м) 59:01:0000000:81854 (0 кв.м) 59:01:0000000:77994 (847 кв.м)	г.Пермь	Для размещения объекта электросетевого хозяйства

	59:01:0000000:79599 (250 кв.м) 59:01:3210126:1 (12 кв.м) 59:01:3210126:5 (164 кв.м) 59:01:3210127:41 (93 кв.м) 59:01:3210127:38 (10 кв.м) Земли: 1495 кв.м		
12	59:01:0000000:407 (62 кв.м) 59:01:0000000:41615 (6556 кв.м) 59:01:0000000:75169 (9 кв.м) 59:01:0000000:81629 (613 кв.м) 59:01:1718018:10 (0 кв.м) 59:01:1718018:5 (7 кв.м) 59:01:1718018:7 (10 кв.м) 59:01:1718018:8 (5 кв.м) 59:01:2010317:41 (8 кв.м) 59:01:2010317:47 (28 кв.м) 59:01:2010317:49 (7 кв.м) 59:01:2010317:52 (0 кв.м) 59:01:2010317:6 (38 кв.м) 59:01:2010318:5 (4 кв.м) 59:01:2010319:2 (160 кв.м) 59:01:0000000:1078 (21 кв.м) 59:01:2010324:167 (1 кв.м) 59:01:2010324:169 (1 кв.м) 59:01:2010324:17 (5 кв.м) 59:01:2010324:170 (19 кв.м) 59:01:2010324:171 (3 кв.м) 59:01:2010324:18 (9 кв.м) 59:01:2010324:3 (31 кв.м) 59:01:2010324:5 (16 кв.м) 59:01:2010325:5 (12 кв.м) 59:01:2010325:6 (3 кв.м) 59:01:2010325:7 (87 кв.м) 59:01:2010325:8 (4 кв.м) 59:01:2010326:1 (21 кв.м) 59:01:2010326:9 (24 кв.м) 59:01:2010327:1 (10 кв.м) 59:01:2010327:10 (8 кв.м) 59:01:2010327:2 (3 кв.м) 59:01:2010328:131 (0 кв.м) 59:01:2010328:132 (1 кв.м) 59:01:2010329:1 (1 кв.м) 59:01:2010330:1 (4 кв.м) 59:01:2010330:17 (13 кв.м) 59:01:2010330:179 (23 кв.м) 59:01:2010330:2 (4 кв.м) 59:01:2010330:66 (61 кв.м) 59:01:2010330:67 (4 кв.м) 59:01:2010330:7 (1 кв.м) 59:01:2010331:1 (164 кв.м) 59:01:2010331:10 (25 кв.м) 59:01:2010331:12 (0 кв.м) 59:01:2010331:4 (124 кв.м) 59:01:2010331:6 (138 кв.м) 59:01:2010332:26 (152 кв.м)	г.Пермь	Для размещения объекта электросетевого хозяйства

59:01:2010332:3 (12 кв.м)			
59:01:2010332:7 (44 кв.м)			
59:01:2010332:8 (32 кв.м)			
59:01:2010333:17 (8 кв.м)			
59:01:2010333:2 (1 кв.м)			
59:01:2010333:21 (5 кв.м)			
59:01:2010333:26 (40 кв.м)			
59:01:2010333:5 (3 кв.м)			
59:01:2010333:6 (10 кв.м)			
59:01:2010333:60 (7 кв.м)			
59:01:2010333:65 (3 кв.м)			
59:01:2010333:66 (7 кв.м)			
59:01:2010334:14 (54 кв.м)			
59:01:2010334:18 (43 кв.м)			
59:01:2010334:19 (107 кв.м)			
59:01:2010334:20 (111 кв.м)			
59:01:2010334:23 (11 кв.м)			
59:01:2010334:27 (41 кв.м)			
59:01:2010334:9 (24 кв.м)			
59:01:2010335:10 (11 кв.м)			
59:01:2010335:27 (29 кв.м)			
59:01:2010335:6 (3 кв.м)			
59:01:2010335:71 (30 кв.м)			
59:01:2010336:10 (20 кв.м)			
59:01:2010336:11 (15 кв.м)			
59:01:2010336:25 (19 кв.м)			
59:01:2010336:29 (40 кв.м)			
59:01:2010336:31 (56 кв.м)			
59:01:2010336:32 (8 кв.м)			
59:01:2010336:8 (29 кв.м)			
59:01:2010340:5 (1 кв.м)			
59:01:2010340:15 (2 кв.м)			
59:01:0000000:77 (38 кв.м)			
59:01:2010341:16 (1 кв.м)			
59:01:2010341:18 (146 кв.м)			
59:01:2010341:3 (90 кв.м)			
59:01:2010341:5 (3 кв.м)			
59:01:2010342:12 (24 кв.м)			
59:01:2010342:13 (17 кв.м)			
59:01:2010342:167 (30 кв.м)			
59:01:2010342:26 (71 кв.м)			
59:01:2010342:38 (22 кв.м)			
59:01:2010342:4 (4 кв.м)			
59:01:2010342:5 (5 кв.м)			
59:01:2010342:7 (167 кв.м)			
59:01:2010342:168 (34 кв.м)			
59:01:2010343:1 (114 кв.м)			
59:01:2010343:11 (3 кв.м)			
59:01:2010343:12 (1 кв.м)			
59:01:2010343:14 (22 кв.м)			
59:01:2010343:22 (2 кв.м)			
59:01:2010343:20 (17 кв.м)			
59:01:2010343:9 (76 кв.м)			
59:01:2010344:1 (3 кв.м)			
59:01:2010345:12 (55 кв.м)			

59:01:2010345:18 (0 кв.м)			
59:01:2010345:29 (34 кв.м)			
59:01:2010345:3 (16 кв.м)			
59:01:2010345:149 (9 кв.м)			
59:01:2010345:8 (2 кв.м)			
59:01:2010346:1 (7 кв.м)			
59:01:2010346:4 (5 кв.м)			
59:01:2010347:17 (25 кв.м)			
59:01:2010347:220 (15 кв.м)			
59:01:2010347:82 (99 кв.м)			
59:01:2010347:83 (21 кв.м)			
59:01:2010347:86 (19 кв.м)			
59:01:2010347:95 (16 кв.м)			
59:01:2010349:1 (0 кв.м)			
59:01:2010349:4 (1 кв.м)			
59:01:2010349:5 (22 кв.м)			
59:01:2010350:34 (13 кв.м)			
59:01:2010375:1 (30 кв.м)			
59:01:2010375:149 (3 кв.м)			
59:01:2010375:33 (1 кв.м)			
59:01:2010375:4 (119 кв.м)			
59:01:2010375:7 (45 кв.м)			
59:01:2010376:1 (86 кв.м)			
59:01:2010376:10 (93 кв.м)			
59:01:2010376:12 (29 кв.м)			
59:01:2010376:13 (11 кв.м)			
59:01:2010376:14 (48 кв.м)			
59:01:2010376:15 (33 кв.м)			
59:01:2010376:16 (63 кв.м)			
59:01:2010376:17 (34 кв.м)			
59:01:2010376:4 (87 кв.м)			
59:01:2010376:6 (53 кв.м)			
59:01:2010376:60 (97 кв.м)			
59:01:2010376:8 (94 кв.м)			
59:01:2010376:9 (121 кв.м)			
59:01:2010377:10 (45 кв.м)			
59:01:2010377:3 (80 кв.м)			
59:01:2010377:33 (47 кв.м)			
59:01:2010377:5 (57 кв.м)			
59:01:2010377:6 (16 кв.м)			
59:01:2010377:8 (54 кв.м)			
59:01:2010378:1 (116 кв.м)			
59:01:2010378:144 (53 кв.м)			
59:01:2010378:145 (2 кв.м)			
59:01:2010378:146 (8 кв.м)			
59:01:2010378:27 (4 кв.м)			
59:01:2010378:30 (48 кв.м)			
59:01:2010378:6 (2 кв.м)			
59:01:2010378:9 (25 кв.м)			
59:01:2010379:182 (4 кв.м)			
59:01:2010379:183 (2 кв.м)			
59:01:2010379:5 (55 кв.м)			
59:01:2010379:55 (45 кв.м)			
59:01:2010379:68 (0 кв.м)			
59:01:2010379:69 (53 кв.м)			

	59:01:2010380:2 (12 кв.м) 59:01:2010380:200 (103 кв.м) 59:01:2010380:4 (38 кв.м) 59:01:2010380:5 (13 кв.м) 59:01:2010380:6 (7 кв.м) 59:01:2010417:2 (4 кв.м) 59:01:2010420:2 (16 кв.м) 59:01:2010471:1 (29 кв.м) 59:01:2010471:12 (21 кв.м) 59:01:2010471:16 (1 кв.м) 59:01:2010471:176 (1 кв.м) 59:01:2010471:18 (47 кв.м) 59:01:2010471:2 (38 кв.м) 59:01:2010471:3 (1 кв.м) 59:01:2010471:32 (9 кв.м) 59:01:2010471:64 (10 кв.м) 59:01:2010471:9 (20 кв.м) 59:01:2018009:11 (58 кв.м) 59:01:2018009:14 (0 кв.м) 59:01:2018009:15 (1 кв.м) 59:01:2018009:29 (104 кв.м) 59:01:2018018:13 (0 кв.м) 59:01:2018018:130 (43 кв.м) 59:01:2018018:133 (7 кв.м) 59:01:2018018:134 (12 кв.м) 59:01:2018018:131 (1 кв.м) 59:01:2018018:135 (18 кв.м) 59:01:2018018:14 (6 кв.м) 59:01:2018018:15 (29 кв.м) 59:01:2018034:1 (5 кв.м) 59:01:2018034:11 (0 кв.м) 59:01:2018034:12 (21 кв.м) 59:01:2018034:6 (103 кв.м) 59:01:2018035:177 (23 кв.м) 59:01:2018035:186 (23 кв.м) Земли 39836 кв.м		
13	59:01:0000000:1307(505 кв.м) 59:01:0000000:406 (7 кв.м) 59:01:0000000:44741(506 кв.м) 59:01:0000000:78702(38 кв.м) 59:01:0000000:84 (0 кв.м) 59:01:0000000:951 (22 кв.м) 59:01:3810003:10 (162 кв.м) 59:01:3810003:11 (162 кв.м) 59:01:3810003:13 (27 кв.м) 59:01:3810003:4 (1 кв.м) 59:01:3810003:9 (134 кв.м) 59:01:3810195:1 (44 кв.м) 59:01:3810195:2 (0 кв.м) 59:01:3810203:1 (0 кв.м) 59:01:3810203:10 (0 кв.м) 59:01:3810203:12 (84 кв.м) 59:01:3810203:13 (36 кв.м) 59:01:3810203:14 (88 кв.м) 59:01:3810203:15 (31 кв.м)	г.Пермь	Для размещения объекта электросетевого хозяйства
	59:01:3810203:19 (9 кв.м) 59:01:3810203:6 (1 кв.м) 59:01:3810203:7 (10 кв.м) 59:01:3812876:20 (43 кв.м) 59:01:3812876:5 (5 кв.м) 59:01:3812913:14 (86 кв.м) 59:01:3812921:1 (251 кв.м) 59:01:3812924:1 (5 кв.м) 59:01:3812924:17 (4 кв.м) 59:01:3812924:19 (5 кв.м) 59:01:3812924:27 (26 кв.м) 59:01:3812924:3 (22 кв.м) 59:01:3812924:5 (0 кв.м) 59:01:3812931:10 (42 кв.м) 59:01:3812931:11 (102 кв.м) 59:01:3812931:17 (8 кв.м) 59:01:3812931:22 (56 кв.м) 59:01:3812931:25 (101 кв.м) 59:01:3812931:26 (48 кв.м) 59:01:3812931:27 (56 кв.м) 59:01:3812931:3 (70 кв.м) 59:01:3812931:4 (9 кв.м) 59:01:3812931:6 (2 кв.м) 59:01:3812931:64 (143 кв.м) 59:01:3812931:66 (182 кв.м) 59:01:3812931:67 (7 кв.м) 59:01:3812931:8 (40 кв.м) 59:01:3812933:15 (0 кв.м) 59:01:3812933:16 (1 кв.м) 59:01:3812933:21 (17 кв.м) 59:01:3812933:23 (10 кв.м) 59:01:3812933:24 (98 кв.м) 59:01:3812933:9 (49 кв.м) 59:01:3812936:194 (6 кв.м) 59:01:3812946:10 (2 кв.м) Земли (6225 кв.м)		

Заинтересованные лица имеют право ознакомиться с ходатайством об установлении публичного сервитута и прилагаемым к нему описанием местоположения границ публичного сервитута по адресу: г. Пермь, ул. Сибирская 15, (тел. 212-90-54, 212-08-38).

Заинтересованные лица могут подать заявление об учете прав в срок с 17.12.2021 по 15.01.2022.

Способы подачи заявлений:

1. посредством почтовой связи;
2. лично, в том числе через представителя, в департамент земельных отношений администрации города Перми (г. Пермь, ул. Сибирская 15);
3. в форме электронных документов с использованием информационно-телекоммуникационной сети «Интернет».

Правообладатели земельных участков, в отношении которых испрашивается публичный сервитут, если их права не зарегистрированы в Едином государственном реестре недвижимости, в течение тридцати дней со дня опубликования сообщения, предусмотренного подпунктом 1 пункта 3 статьи 39.42 ЗК РФ, подают в орган, уполномоченный на установление публичного сервитута, заявления об учете их прав (обременений прав) на земельные участки с приложением копий документов, подтверждающих эти права (обременения прав). В таких заявлениях указывается способ связи с правообладателями земельных участков, в том числе их почтовый адрес и (или) адрес электронной почты. Правообладатели земельных участков, подавшие такие заявления по истечении указанного срока, несут риски невозможности обеспечения их прав в связи с отсутствием информации о таких лицах и их правах на земельные участки. Такие лица имеют право требовать от обладателя публичного сервитута плату за публичный сервитут не более чем за три года, предшествующие дню направления ими заявления об учете их прав (обременений прав).

Реквизиты решений об утверждении документа территориального планирования, документации по планировке территории, программ комплексного развития систем коммунальной инфраструктуры поселения, городского округа, а также информацию об инвестиционной программе субъекта естественных монополий, организации коммунального комплекса, указанных в ходатайстве об установлении публичного сервитута и сведения об официальных сайтах в информационно-телекоммуникационной сети «Интернет» отсутствуют.

Информация о возможности установления публичного сервитута публикуется на сайте http://www.gorodperm.ru, в «Официальном бюллетене органов местного самоуправления муниципального образования город Пермь».

Приложение: на 158 л. в 1 экз.

ОПИСАНИЕ МЕСТОПОЛОЖЕНИЯ ГРАНИЦ

Публичный сервитут для размещения объекта электросетевого хозяйства
«Электросетевой комплекс Подстанция 35/10-6 кВ «Первомайская» (ВЛ 0,4 кВ от ТП 7121, ВЛ 0,4 кВ от ТП 7137)

(наименование объекта, местоположение границ которого описано (далее - объект)

Раздел 1

Сведения об объекте		
№ п/п	Характеристики объекта	Описание характеристик
1	2	3
1	Местоположение объекта	Пермский край, город Пермь
2	Площадь объекта +/- величина погрешности определения площади (Р+/- Дельта Р)	13998 кв.м ± 31 кв.м
3	Иные характеристики объекта	Публичный сервитут для размещения объекта электросетевого хозяйства «Электросетевой комплекс Подстанция 35/10-6 кВ «Первомайская» (ВЛ 0,4 кВ от ТП 7121, ВЛ 0,4 кВ от ТП 7137) на срок 49 лет

Раздел 2

Сведения о местоположении границ объекта					
1. Система координат МСК-59, зона 2					
2. Сведения о характерных точках границ объекта					
Обозначение характерных точек границ	Координаты, м		Метод определения координат характерной точки	Средняя квадратическая погрешность положения характерной точки (M_t), м	Описание обозначения точки на местности (при наличии)
	X	Y			
1	2	3	4	5	6
Зона1(1)	–	–	–	–	–
1	511169.59	2225710.15	Метод спутниковых геодезических измерений (определений)	0.10	–
2	511166.94	2225713.14	Метод спутниковых геодезических измерений (определений)	0.10	–
3	511165.74	2225712.09	Метод спутниковых геодезических измерений (определений)	0.10	–
4	511162.80	2225711.10	Метод спутниковых геодезических измерений (определений)	0.10	–
5	511163.19	2225712.60	Метод спутниковых геодезических измерений (определений)	0.10	–
6	511162.45	2225714.02	Метод спутниковых геодезических измерений (определений)	0.10	–
7	511158.46	2225714.35	Метод спутниковых геодезических измерений (определений)	0.10	–
8	511157.96	2225708.37	Метод спутниковых геодезических измерений (определений)	0.10	–
9	511157.67	2225704.95	Метод спутниковых геодезических измерений (определений)	0.10	–
10	511132.20	2225682.42	Метод спутниковых геодезических измерений (определений)	0.10	–
11	511106.21	2225655.65	Метод спутниковых геодезических измерений (определений)	0.10	–
12	511082.86	2225621.48	Метод спутниковых геодезических измерений (определений)	0.10	–
13	511057.12	2225582.89	Метод спутниковых геодезических измерений (определений)	0.10	–
14	511016.76	2225565.33	Метод спутниковых геодезических измерений (определений)	0.10	–
15	511018.36	2225561.66	Метод спутниковых геодезических измерений (определений)	0.10	–
16	511059.79	2225579.69	Метод спутниковых геодезических измерений (определений)	0.10	–
17	511086.17	2225619.24	Метод спутниковых геодезических измерений (определений)	0.10	–
18	511109.32	2225653.11	Метод спутниковых геодезических измерений (определений)	0.10	–
19	511134.96	2225679.52	Метод спутниковых геодезических измерений (определений)	0.10	–
20	511166.44	2225707.37	Метод спутниковых геодезических измерений (определений)	0.10	–
1	511169.59	2225710.15	Метод спутниковых геодезических измерений (определений)	0.10	–
Зона1(2)	–	–	–	–	–
21	511166.21	2225716.94	Метод спутниковых геодезических измерений (определений)	0.10	–
22	511167.05	2225720.01	Метод спутниковых геодезических измерений (определений)	0.10	–
23	511159.43	2225751.02	Метод спутниковых геодезических измерений (определений)	0.10	–
24	511159.85	2225752.17	Метод спутниковых геодезических измерений (определений)	0.10	–
25	511172.67	2225787.61	Метод спутниковых геодезических измерений (определений)	0.10	–
26	511179.72	2225805.63	Метод спутниковых геодезических измерений (определений)	0.10	–
27	511168.61	2225845.48	Метод спутниковых геодезических измерений (определений)	0.10	–
28	511168.15	2225847.10	Метод спутниковых геодезических измерений (определений)	0.10	–
29	511158.57	2225880.64	Метод спутниковых геодезических измерений (определений)	0.10	–
30	511158.12	2225882.26	Метод спутниковых геодезических измерений (определений)	0.10	–
31	511147.19	2225921.19	Метод спутниковых геодезических измерений (определений)	0.10	–
32	511136.44	2225961.57	Метод спутниковых геодезических измерений (определений)	0.10	–
33	511125.74	2226002.57	Метод спутниковых геодезических измерений (определений)	0.10	–
34	511125.28	2226004.36	Метод спутниковых геодезических измерений (определений)	0.10	–
35	511115.04	2226043.08	Метод спутниковых геодезических измерений (определений)	0.10	–
36	511114.61	2226044.70	Метод спутниковых геодезических измерений (определений)	0.10	–
37	511106.52	2226075.38	Метод спутниковых геодезических измерений (определений)	0.10	–
38	511105.74	2226076.58	Метод спутниковых геодезических измерений (определений)	0.10	–
39	511084.84	2226108.55	Метод спутниковых геодезических измерений (определений)	0.10	–
40	511084.25	2226109.46	Метод спутниковых геодезических измерений (определений)	0.10	–
41	511066.93	2226135.63	Метод спутниковых геодезических измерений (определений)	0.10	–
42	511091.19	2226152.82	Метод спутниковых геодезических измерений (определений)	0.10	–
43	511091.16	2226173.58	Метод спутниковых геодезических измерений (определений)	0.10	–
44	511072.81	2226205.22	Метод спутниковых геодезических измерений (определений)	0.10	–
45	511054.39	2226237.13	Метод спутниковых геодезических измерений (определений)	0.10	–

46	511044.33	2226263.36	Метод спутниковых геодезических измерений (определений)	0.10	–
47	511029.11	2226302.11	Метод спутниковых геодезических измерений (определений)	0.10	–
48	510996.70	2226288.39	Метод спутниковых геодезических измерений (определений)	0.10	–
49	510968.54	2226276.34	Метод спутниковых геодезических измерений (определений)	0.10	–
50	510946.14	2226305.69	Метод спутниковых геодезических измерений (определений)	0.10	–
51	510918.37	2226341.70	Метод спутниковых геодезических измерений (определений)	0.10	–
52	510892.92	2226374.92	Метод спутниковых геодезических измерений (определений)	0.10	–
53	510863.78	2226412.99	Метод спутниковых геодезических измерений (определений)	0.10	–
54	510832.34	2226454.00	Метод спутниковых геодезических измерений (определений)	0.10	–
55	510803.12	2226492.03	Метод спутниковых геодезических измерений (определений)	0.10	–
56	510776.64	2226526.48	Метод спутниковых геодезических измерений (определений)	0.10	–
57	510773.43	2226535.09	Метод спутниковых геодезических измерений (определений)	0.10	–
58	510769.68	2226533.70	Метод спутниковых геодезических измерений (определений)	0.10	–
59	510773.10	2226524.52	Метод спутниковых геодезических измерений (определений)	0.10	–
60	510799.94	2226489.59	Метод спутниковых геодезических измерений (определений)	0.10	–
61	510829.17	2226451.57	Метод спутниковых геодезических измерений (определений)	0.10	–
62	510860.60	2226410.55	Метод спутниковых геодезических измерений (определений)	0.10	–
63	510889.74	2226372.49	Метод спутниковых геодезических измерений (определений)	0.10	–
64	510915.20	2226339.26	Метод спутниковых геодезических измерений (определений)	0.10	–
65	510942.97	2226303.26	Метод спутниковых геодезических измерений (определений)	0.10	–
66	510965.45	2226273.79	Метод спутниковых геодезических измерений (определений)	0.10	–
67	510949.72	2226249.34	Метод спутниковых геодезических измерений (определений)	0.10	–
68	510932.68	2226222.93	Метод спутниковых геодезических измерений (определений)	0.10	–
69	510931.73	2226221.47	Метод спутниковых геодезических измерений (определений)	0.10	–
70	510911.80	2226190.59	Метод спутниковых геодезических измерений (определений)	0.10	–
71	510892.99	2226161.42	Метод спутниковых геодезических измерений (определений)	0.10	–
72	510887.06	2226134.00	Метод спутниковых геодезических измерений (определений)	0.10	–
73	510890.97	2226133.15	Метод спутниковых геодезических измерений (определений)	0.10	–
74	510896.75	2226159.86	Метод спутниковых геодезических измерений (определений)	0.10	–
75	510915.16	2226188.42	Метод спутниковых геодезических измерений (определений)	0.10	–
76	510934.23	2226217.96	Метод спутниковых геодезических измерений (определений)	0.10	–
77	510949.82	2226196.08	Метод спутниковых геодезических измерений (определений)	0.10	–
78	510971.19	2226165.88	Метод спутниковых геодезических измерений (определений)	0.10	–
79	510974.46	2226168.19	Метод спутниковых геодезических измерений (определений)	0.10	–
80	510953.08	2226198.39	Метод спутниковых геодезических измерений (определений)	0.10	–
81	510936.57	2226221.58	Метод спутниковых геодезических измерений (определений)	0.10	–
82	510953.08	2226247.17	Метод спутниковых геодезических измерений (определений)	0.10	–
83	510967.98	2226270.33	Метод спутниковых геодезических измерений (определений)	0.10	–
84	510981.87	2226250.97	Метод спутниковых геодезических измерений (определений)	0.10	–
85	511002.81	2226221.23	Метод спутниковых геодезических измерений (определений)	0.10	–
86	511037.08	2226173.66	Метод спутниковых геодезических измерений (определений)	0.10	–
87	511040.33	2226175.99	Метод спутниковых геодезических измерений (определений)	0.10	–
88	511006.07	2226223.56	Метод спутниковых геодезических измерений (определений)	0.10	–
89	510985.13	2226253.28	Метод спутниковых геодезических измерений (определений)	0.10	–
90	510970.97	2226273.03	Метод спутниковых геодезических измерений (определений)	0.10	–
91	510998.26	2226284.71	Метод спутниковых геодезических измерений (определений)	0.10	–
92	511026.89	2226296.83	Метод спутниковых геодезических измерений (определений)	0.10	–
93	511040.61	2226261.91	Метод спутниковых геодезических измерений (определений)	0.10	–
94	511050.77	2226235.40	Метод спутниковых геодезических измерений (определений)	0.10	–
95	511069.35	2226203.21	Метод спутниковых геодезических измерений (определений)	0.10	–
96	511087.16	2226172.50	Метод спутниковых геодезических измерений (определений)	0.10	–
97	511087.19	2226154.88	Метод спутниковых геодезических измерений (определений)	0.10	–
98	511063.07	2226137.79	Метод спутниковых геодезических измерений (определений)	0.10	–
99	511032.20	2226117.85	Метод спутниковых геодезических измерений (определений)	0.10	–
100	511010.17	2226103.66	Метод спутниковых геодезических измерений (определений)	0.10	–
101	510992.77	2226092.57	Метод спутниковых геодезических измерений (определений)	0.10	–
102	510959.71	2226071.15	Метод спутниковых геодезических измерений (определений)	0.10	–
103	510935.07	2226051.31	Метод спутниковых геодезических измерений (определений)	0.10	–
104	510933.60	2226050.14	Метод спутниковых геодезических измерений (определений)	0.10	–
105	510898.62	2226021.67	Метод спутниковых геодезических измерений (определений)	0.10	–
106	510899.89	2226020.31	Метод спутниковых геодезических измерений (определений)	0.10	–
107	510905.61	2226009.13	Метод спутниковых геодезических измерений (определений)	0.10	–
108	510908.77	2226010.74	Метод спутниковых геодезических измерений (определений)	0.10	–
109	510938.69	2225978.52	Метод спутниковых геодезических измерений (определений)	0.10	–
110	510975.04	2225939.91	Метод спутниковых геодезических измерений (определений)	0.10	–
111	510976.38	2225938.49	Метод спутниковых геодезических измерений (определений)	0.10	–
112	510993.92	2225920.00	Метод спутниковых геодезических измерений (определений)	0.10	–

113	511032.20	2225879.07	Метод спутниковых геодезических измерений (определений)	0.10	–
114	511058.97	2225850.84	Метод спутниковых геодезических измерений (определений)	0.10	–
115	511095.57	2225812.12	Метод спутниковых геодезических измерений (определений)	0.10	–
116	511098.47	2225814.87	Метод спутниковых геодезических измерений (определений)	0.10	–
117	511061.88	2225853.59	Метод спутниковых геодезических измерений (определений)	0.10	–
118	511035.12	2225881.82	Метод спутниковых геодезических измерений (определений)	0.10	–
119	510996.83	2225922.74	Метод спутниковых геодезических измерений (определений)	0.10	–
120	510979.44	2225941.08	Метод спутниковых геодезических измерений (определений)	0.10	–
121	511006.01	2225963.58	Метод спутниковых геодезических измерений (определений)	0.10	–
122	511037.44	2225922.90	Метод спутниковых геодезических измерений (определений)	0.10	–
123	511038.27	2225921.65	Метод спутниковых геодезических измерений (определений)	0.10	–
124	511051.24	2225901.88	Метод спутниковых геодезических измерений (определений)	0.10	–
125	511054.58	2225904.08	Метод спутниковых геодезических измерений (определений)	0.10	–
126	511042.14	2225923.04	Метод спутниковых геодезических измерений (определений)	0.10	–
127	511072.09	2225933.83	Метод спутниковых геодезических измерений (определений)	0.10	–
128	511070.74	2225937.59	Метод спутниковых геодезических измерений (определений)	0.10	–
129	511039.77	2225926.44	Метод спутниковых геодезических измерений (определений)	0.10	–
130	511006.62	2225969.33	Метод спутниковых геодезических измерений (определений)	0.10	–
131	510976.69	2225943.99	Метод спутниковых геодезических измерений (определений)	0.10	–
132	510941.62	2225981.25	Метод спутниковых геодезических измерений (определений)	0.10	–
133	510904.46	2226021.26	Метод спутниковых геодезических измерений (определений)	0.10	–
134	510934.90	2226046.03	Метод спутниковых геодезических измерений (определений)	0.10	–
135	510948.93	2226033.14	Метод спутниковых геодезических измерений (определений)	0.10	–
136	510967.54	2226046.48	Метод спутниковых геодезических измерений (определений)	0.10	–
137	510965.21	2226049.73	Метод спутниковых геодезических измерений (определений)	0.10	–
138	510949.24	2226038.28	Метод спутниковых геодезических измерений (определений)	0.10	–
139	510938.04	2226048.57	Метод спутниковых геодезических измерений (определений)	0.10	–
140	510962.06	2226067.90	Метод спутниковых геодезических измерений (определений)	0.10	–
141	510994.93	2226089.20	Метод спутниковых геодезических измерений (определений)	0.10	–
142	511012.33	2226100.29	Метод спутниковых геодезических измерений (определений)	0.10	–
143	511034.36	2226114.49	Метод спутниковых геодезических измерений (определений)	0.10	–
144	511063.61	2226133.38	Метод спутниковых геодезических измерений (определений)	0.10	–
145	511077.19	2226112.88	Метод спутниковых геодезических измерений (определений)	0.10	–
146	511066.17	2226117.66	Метод спутниковых геодезических измерений (определений)	0.10	–
147	511064.58	2226113.99	Метод спутниковых геодезических измерений (определений)	0.10	–
148	511081.24	2226106.77	Метод спутниковых геодезических измерений (определений)	0.10	–
149	511101.03	2226076.47	Метод спутниковых геодезических измерений (определений)	0.10	–
150	511091.57	2226076.25	Метод спутниковых геодезических измерений (определений)	0.10	–
151	511091.66	2226072.25	Метод спутниковых геодезических измерений (определений)	0.10	–
152	511103.14	2226072.52	Метод спутниковых геодезических измерений (определений)	0.10	–
153	511110.63	2226044.12	Метод спутниковых геодезических измерений (определений)	0.10	–
154	511104.53	2226037.18	Метод спутниковых геодезических измерений (определений)	0.10	–
155	511107.53	2226034.54	Метод спутниковых геодезических измерений (определений)	0.10	–
156	511111.86	2226039.46	Метод спутниковых геодезических измерений (определений)	0.10	–
157	511121.03	2226004.76	Метод спутниковых геодезических измерений (определений)	0.10	–
158	511113.31	2226001.08	Метод спутниковых геодезических измерений (определений)	0.10	–
159	511119.66	2225982.34	Метод спутниковых геодезических измерений (определений)	0.10	–
160	511123.45	2225983.62	Метод спутниковых геодезических измерений (определений)	0.10	–
161	511118.24	2225999.00	Метод спутниковых геодезических измерений (определений)	0.10	–
162	511122.07	2226000.82	Метод спутниковых геодезических измерений (определений)	0.10	–
163	511132.57	2225960.55	Метод спутниковых геодезических измерений (определений)	0.10	–
164	511141.06	2225928.69	Метод спутниковых геодезических измерений (определений)	0.10	–
165	511134.10	2225937.20	Метод спутниковых геодезических измерений (определений)	0.10	–
166	511131.00	2225934.67	Метод спутниковых геодезических измерений (определений)	0.10	–
167	511143.56	2225919.31	Метод спутниковых геодезических измерений (определений)	0.10	–
168	511153.57	2225883.64	Метод спутниковых геодезических измерений (определений)	0.10	–
169	511147.57	2225885.47	Метод спутниковых геодезических измерений (определений)	0.10	–
170	511146.40	2225881.65	Метод спутниковых геодезических измерений (определений)	0.10	–
171	511154.86	2225879.07	Метод спутниковых геодезических измерений (определений)	0.10	–
172	511164.46	2225845.47	Метод спутниковых геодезических измерений (определений)	0.10	–
173	511160.30	2225830.60	Метод спутниковых геодезических измерений (определений)	0.10	–
174	511164.15	2225829.52	Метод спутниковых геодезических измерений (определений)	0.10	–
175	511166.53	2225838.04	Метод спутниковых геодезических измерений (определений)	0.10	–
176	511175.50	2225805.85	Метод спутниковых геодезических измерений (определений)	0.10	–
177	511168.92	2225789.02	Метод спутниковых геодезических измерений (определений)	0.10	–
178	511156.20	2225753.85	Метод спутниковых геодезических измерений (определений)	0.10	–
179	511148.81	2225757.26	Метод спутниковых геодезических измерений (определений)	0.10	–


180	511118.80	2225771.57	Метод спутниковых геодезических измерений (определений)	0.10	–
181	511117.08	2225767.96	Метод спутниковых геодезических измерений (определений)	0.10	–
182	511147.11	2225753.63	Метод спутниковых геодезических измерений (определений)	0.10	–
183	511154.33	2225750.31	Метод спутниковых геодезических измерений (определений)	0.10	–
184	511142.33	2225733.21	Метод спутниковых геодезических измерений (определений)	0.10	–
185	511114.08	2225704.64	Метод спутниковых геодезических измерений (определений)	0.10	–
186	511076.44	2225699.65	Метод спутниковых геодезических измерений (определений)	0.10	–
187	511076.96	2225695.68	Метод спутниковых геодезических измерений (определений)	0.10	–
188	511115.97	2225700.85	Метод спутниковых геодезических измерений (определений)	0.10	–
189	511145.41	2225730.64	Метод спутниковых геодезических измерений (определений)	0.10	–
190	511156.45	2225746.37	Метод спутниковых геодезических измерений (определений)	0.10	–
191	511162.92	2225720.07	Метод спутниковых геодезических измерений (определений)	0.10	–
192	511162.35	2225718.00	Метод спутниковых геодезических измерений (определений)	0.10	–
21	511166.21	2225716.94	Метод спутниковых геодезических измерений (определений)	0.10	–
Зона1(3)	–	–	–	–	–
193	510935.50	2225153.42	Метод спутниковых геодезических измерений (определений)	0.10	–
194	510931.55	2225152.80	Метод спутниковых геодезических измерений (определений)	0.10	–
195	510933.54	2225139.98	Метод спутниковых геодезических измерений (определений)	0.10	–
196	510926.49	2225143.51	Метод спутниковых геодезических измерений (определений)	0.10	–
197	510924.70	2225139.93	Метод спутниковых геодезических измерений (определений)	0.10	–
198	510938.52	2225133.02	Метод спутниковых геодезических измерений (определений)	0.10	–
199	510944.94	2225122.90	Метод спутниковых геодезических измерений (определений)	0.10	–
200	510911.91	2225095.44	Метод спутниковых геодезических измерений (определений)	0.10	–
201	510884.91	2225083.66	Метод спутниковых геодезических измерений (определений)	0.10	–
202	510850.21	2225068.53	Метод спутниковых геодезических измерений (определений)	0.10	–
203	510818.88	2225054.35	Метод спутниковых геодезических измерений (определений)	0.10	–
204	510781.39	2225049.17	Метод спутниковых геодезических измерений (определений)	0.10	–
205	510751.59	2225028.13	Метод спутниковых геодезических измерений (определений)	0.10	–
206	510723.15	2225034.48	Метод спутниковых геодезических измерений (определений)	0.10	–
207	510688.05	2225030.74	Метод спутниковых геодезических измерений (определений)	0.10	–
208	510688.48	2225026.76	Метод спутниковых геодезических измерений (определений)	0.10	–
209	510722.92	2225030.44	Метод спутниковых геодезических измерений (определений)	0.10	–
210	510752.45	2225023.84	Метод спутниковых геодезических измерений (определений)	0.10	–
211	510782.90	2225045.34	Метод спутниковых геодезических измерений (определений)	0.10	–
212	510820.00	2225050.46	Метод спутниковых геодезических измерений (определений)	0.10	–
213	510851.84	2225064.88	Метод спутниковых геодезических измерений (определений)	0.10	–
214	510886.51	2225080.00	Метод спутниковых геодезических измерений (определений)	0.10	–
215	510914.03	2225092.00	Метод спутниковых геодезических измерений (определений)	0.10	–
216	510946.63	2225119.10	Метод спутниковых геодезических измерений (определений)	0.10	–
217	510954.37	2225096.91	Метод спутниковых геодезических измерений (определений)	0.10	–
218	510964.30	2225070.30	Метод спутниковых геодезических измерений (определений)	0.10	–
219	510964.20	2225069.07	Метод спутниковых геодезических измерений (определений)	0.10	–
220	510944.86	2225059.63	Метод спутниковых геодезических измерений (определений)	0.10	–
221	510909.13	2225043.06	Метод спутниковых геодезических измерений (определений)	0.10	–
222	510874.53	2225028.31	Метод спутниковых геодезических измерений (определений)	0.10	–
223	510876.10	2225024.63	Метод спутниковых геодезических измерений (определений)	0.10	–
224	510910.75	2225039.41	Метод спутниковых геодезических измерений (определений)	0.10	–
225	510944.41	2225055.01	Метод спутниковых геодезических измерений (определений)	0.10	–
226	510950.32	2225033.47	Метод спутниковых геодезических измерений (определений)	0.10	–
227	510959.85	2225012.38	Метод спутниковых геодезических измерений (определений)	0.10	–
228	510963.50	2225014.03	Метод спутниковых геодезических измерений (определений)	0.10	–
229	510954.10	2225034.83	Метод спутниковых геодезических измерений (определений)	0.10	–
230	510948.08	2225056.75	Метод спутниковых геодезических измерений (определений)	0.10	–
231	510965.13	2225065.08	Метод спутниковых геодезических измерений (определений)	0.10	–
232	510974.47	2225044.78	Метод спутниковых геодезических измерений (определений)	0.10	–
233	511005.32	2225027.46	Метод спутниковых геодезических измерений (определений)	0.10	–
234	511007.28	2225030.95	Метод спутниковых геодезических измерений (определений)	0.10	–
235	510977.56	2225047.63	Метод спутниковых геодезических измерений (определений)	0.10	–
236	510968.81	2225066.66	Метод спутниковых геодезических измерений (определений)	0.10	–
237	510985.95	2225074.44	Метод спутниковых геодезических измерений (определений)	0.10	–
238	511019.30	2225089.46	Метод спутниковых геодезических измерений (определений)	0.10	–
239	511057.80	2225107.35	Метод спутниковых геодезических измерений (определений)	0.10	–
240	511056.12	2225110.97	Метод спутниковых геодезических измерений (определений)	0.10	–
241	511017.63	2225093.10	Метод спутниковых геодезических измерений (определений)	0.10	–
242	510984.30	2225078.08	Метод спутниковых геодезических измерений (определений)	0.10	–
243	510968.36	2225070.85	Метод спутниковых геодезических измерений (определений)	0.10	–
244	510958.13	2225098.27	Метод спутниковых геодезических измерений (определений)	0.10	–

245	510949.92	2225121.83	Метод спутниковых геодезических измерений (определений)	0.10	–
246	510949.38	2225123.36	Метод спутниковых геодезических измерений (определений)	0.10	–
247	510942.55	2225134.13	Метод спутниковых геодезических измерений (определений)	0.10	–
248	510961.91	2225149.83	Метод спутниковых геодезических измерений (определений)	0.10	–
249	510959.39	2225152.94	Метод спутниковых геодезических измерений (определений)	0.10	–
250	510939.65	2225136.93	Метод спутниковых геодезических измерений (определений)	0.10	–
251	510934.84	2225139.33	Метод спутниковых геодезических измерений (определений)	0.10	–
252	510955.75	2225151.92	Метод спутниковых геодезических измерений (определений)	0.10	–
253	510961.51	2225154.35	Метод спутниковых геодезических измерений (определений)	0.10	–
254	510978.86	2225131.55	Метод спутниковых геодезических измерений (определений)	0.10	–
255	511012.82	2225146.84	Метод спутниковых геодезических измерений (определений)	0.10	–
256	511046.35	2225161.51	Метод спутниковых геодезических измерений (определений)	0.10	–
257	511069.91	2225180.00	Метод спутниковых геодезических измерений (определений)	0.10	–
258	511071.15	2225180.97	Метод спутниковых геодезических измерений (определений)	0.10	–
259	511099.14	2225191.46	Метод спутниковых геодезических измерений (определений)	0.10	–
260	511137.32	2225207.22	Метод спутниковых геодезических измерений (определений)	0.10	–
261	511134.10	2225218.46	Метод спутниковых геодезических измерений (определений)	0.10	–
262	511125.79	2225244.82	Метод спутниковых геодезических измерений (определений)	0.10	–
263	511121.98	2225243.61	Метод спутниковых геодезических измерений (определений)	0.10	–
264	511130.27	2225217.31	Метод спутниковых геодезических измерений (определений)	0.10	–
265	511132.49	2225209.55	Метод спутниковых геодезических измерений (определений)	0.10	–
266	511097.68	2225195.18	Метод спутниковых геодезических измерений (определений)	0.10	–
267	511070.75	2225185.09	Метод спутниковых геодезических измерений (определений)	0.10	–
268	511061.16	2225195.92	Метод спутниковых геодезических измерений (определений)	0.10	–
269	511058.17	2225193.27	Метод спутниковых геодезических измерений (определений)	0.10	–
270	511067.26	2225183.00	Метод спутниковых геодезических измерений (определений)	0.10	–
271	511044.28	2225164.97	Метод спутниковых геодезических измерений (определений)	0.10	–
272	511011.19	2225150.49	Метод спутниковых геодезических измерений (определений)	0.10	–
273	510980.12	2225136.50	Метод спутниковых геодезических измерений (определений)	0.10	–
274	510962.82	2225159.24	Метод спутниковых геодезических измерений (определений)	0.10	–
275	510953.93	2225155.49	Метод спутниковых геодезических измерений (определений)	0.10	–
276	510936.78	2225145.17	Метод спутниковых геодезических измерений (определений)	0.10	–
193	510935.50	2225153.42	Метод спутниковых геодезических измерений (определений)	0.10	–

3. Сведения о характерных точках части (частей) границы объекта

Обозначение характерных точек части границы	Координаты, м		Метод определения координат характерной точки	Средняя квадратическая погрешность положения характерной точки (M_t), м	Описание обозначения точки на местности (при наличии)
	X	Y			
1	2	3	4	5	6
–	–	–	–	–	–

Схема расположения границ публичного сервитута объекта

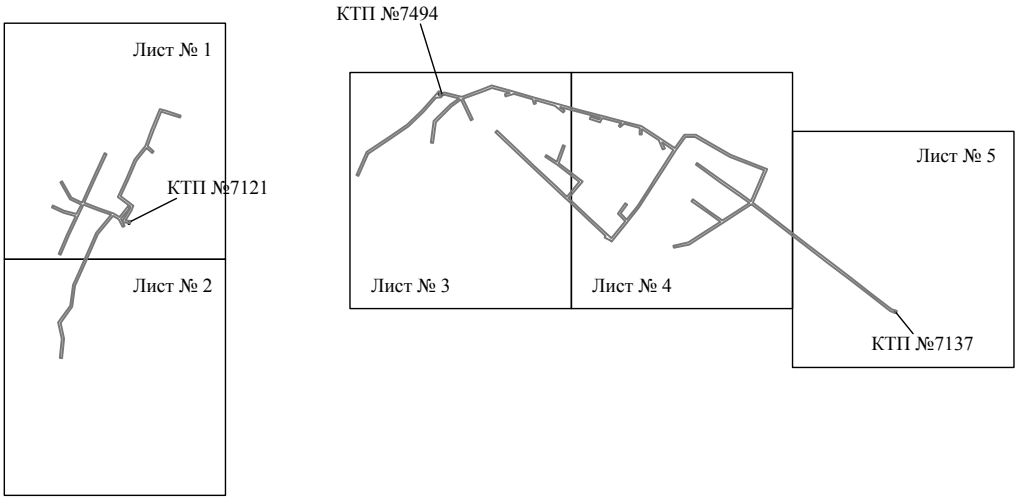

Масштаб 1:12000

Используемые условные знаки и обозначения:

———— - граница публичного сервитута

Схема расположения границ публичного сервитута объекта



Масштаб 1:2000

Используемые условные знаки и обозначения:

№1	- номер опоры
	- граница публичного сервитута
	- граница кадастрового деления
	- граница населенного пункта
	- граница земельного участка, имеющегося в ЕГРН
	- граница ОКС, имеющаяся в ЕГРН
	- граница охранной зоны, имеющейся в ЕГРН
59:01:4413924:34 :34	- кадастровый номер земельного участка, имеющегося в ЕГРН
59:01:4413924	- номер кадастрового квартала
1 ●	- обозначение характерных точек границ

Схема расположения границ публичного сервитута объекта




Масштаб 1:2000

Используемые условные знаки и обозначения:

№1	- номер опоры
	- граница публичного сервитута
	- граница кадастрового деления
	- граница населенного пункта
	- граница земельного участка, имеющегося в ЕГРН
	- граница ОКС, имеющаяся в ЕГРН
	- граница охранной зоны, имеющейся в ЕГРН
59:01:4413924:34 :34	- кадастровый номер земельного участка, имеющегося в ЕГРН
59:01:4413924	- номер кадастрового квартала
1 ●	- обозначение характерных точек границ

Схема расположения границ публичного сервитута объекта

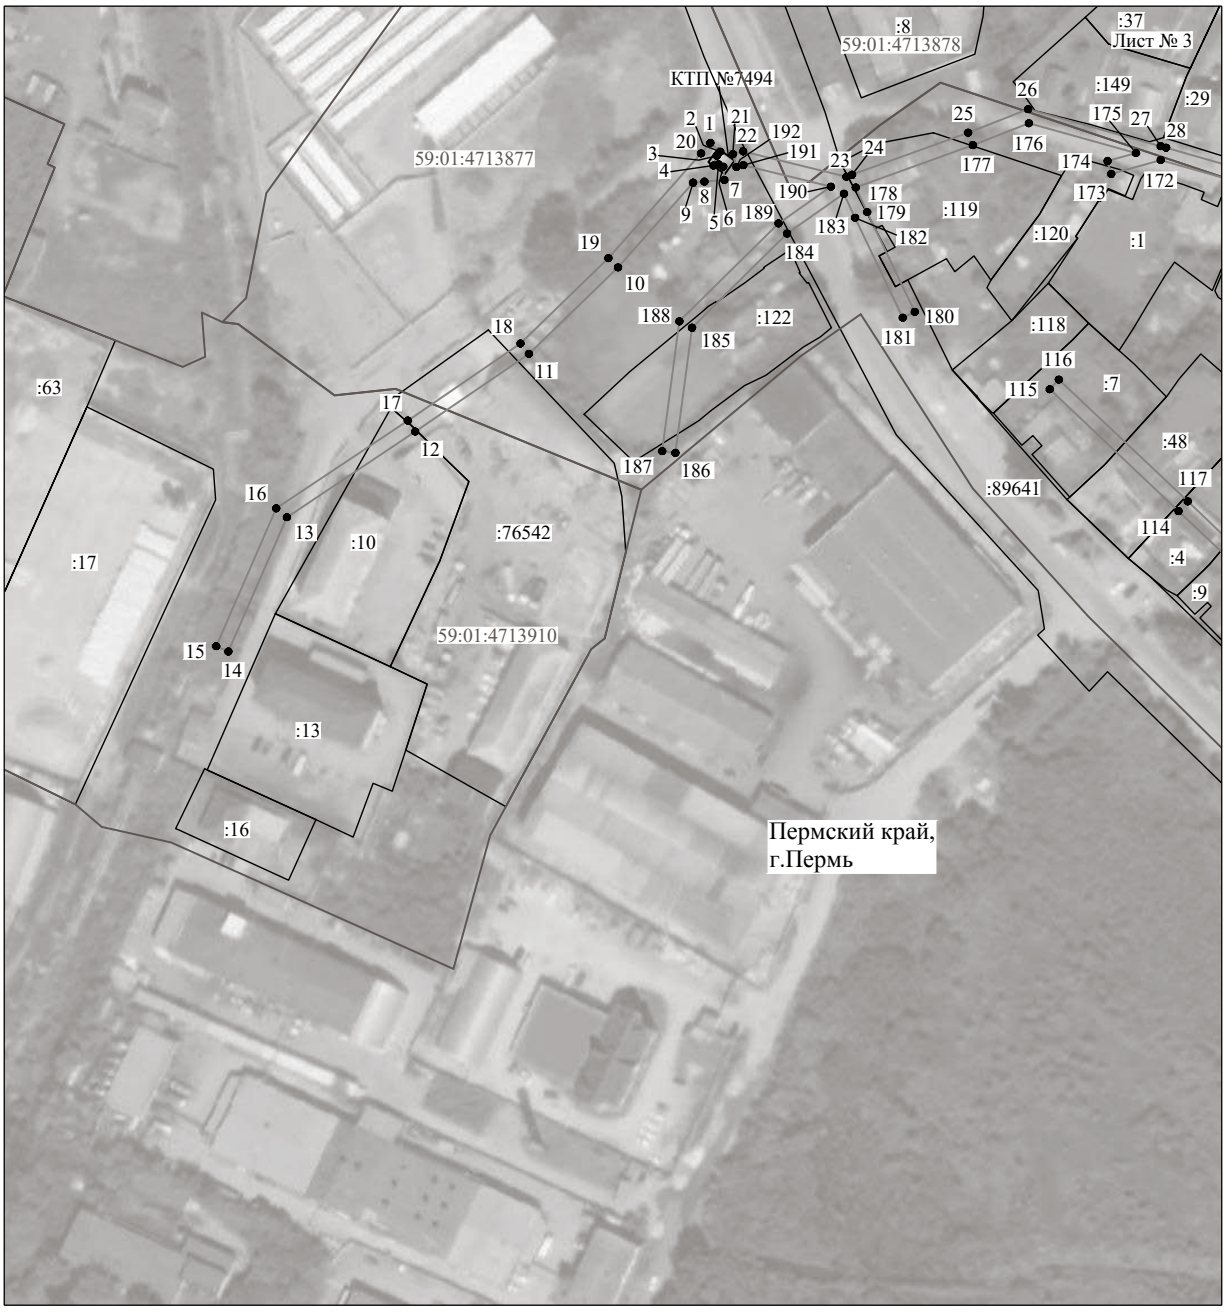

Масштаб 1:2000

Используемые условные знаки и обозначения:

№1	- номер опоры
	- граница публичного сервитута
	- граница кадастрового деления
	- граница населенного пункта
	- граница земельного участка, имеющегося в ЕГРН
	- граница ОКС, имеющаяся в ЕГРН
	- граница охранной зоны, имеющейся в ЕГРН
59:01:4413924:34 :34	- кадастровый номер земельного участка, имеющегося в ЕГРН
59:01:4413924	- номер кадастрового квартала
1 ●	- обозначение характерных точек границ

Схема расположения границ публичного сервитута объекта




Масштаб 1:2000

Используемые условные знаки и обозначения:

№1	- номер опоры
	- граница публичного сервитута
	- граница кадастрового деления
	- граница населенного пункта
	- граница земельного участка, имеющегося в ЕГРН
	- граница ОКС, имеющаяся в ЕГРН
	- граница охранной зоны, имеющейся в ЕГРН
59:01:4413924:34 :34	- кадастровый номер земельного участка, имеющегося в ЕГРН
59:01:4413924	- номер кадастрового квартала
1 ●	- обозначение характерных точек границ

Схема расположения границ публичного сервитута объекта

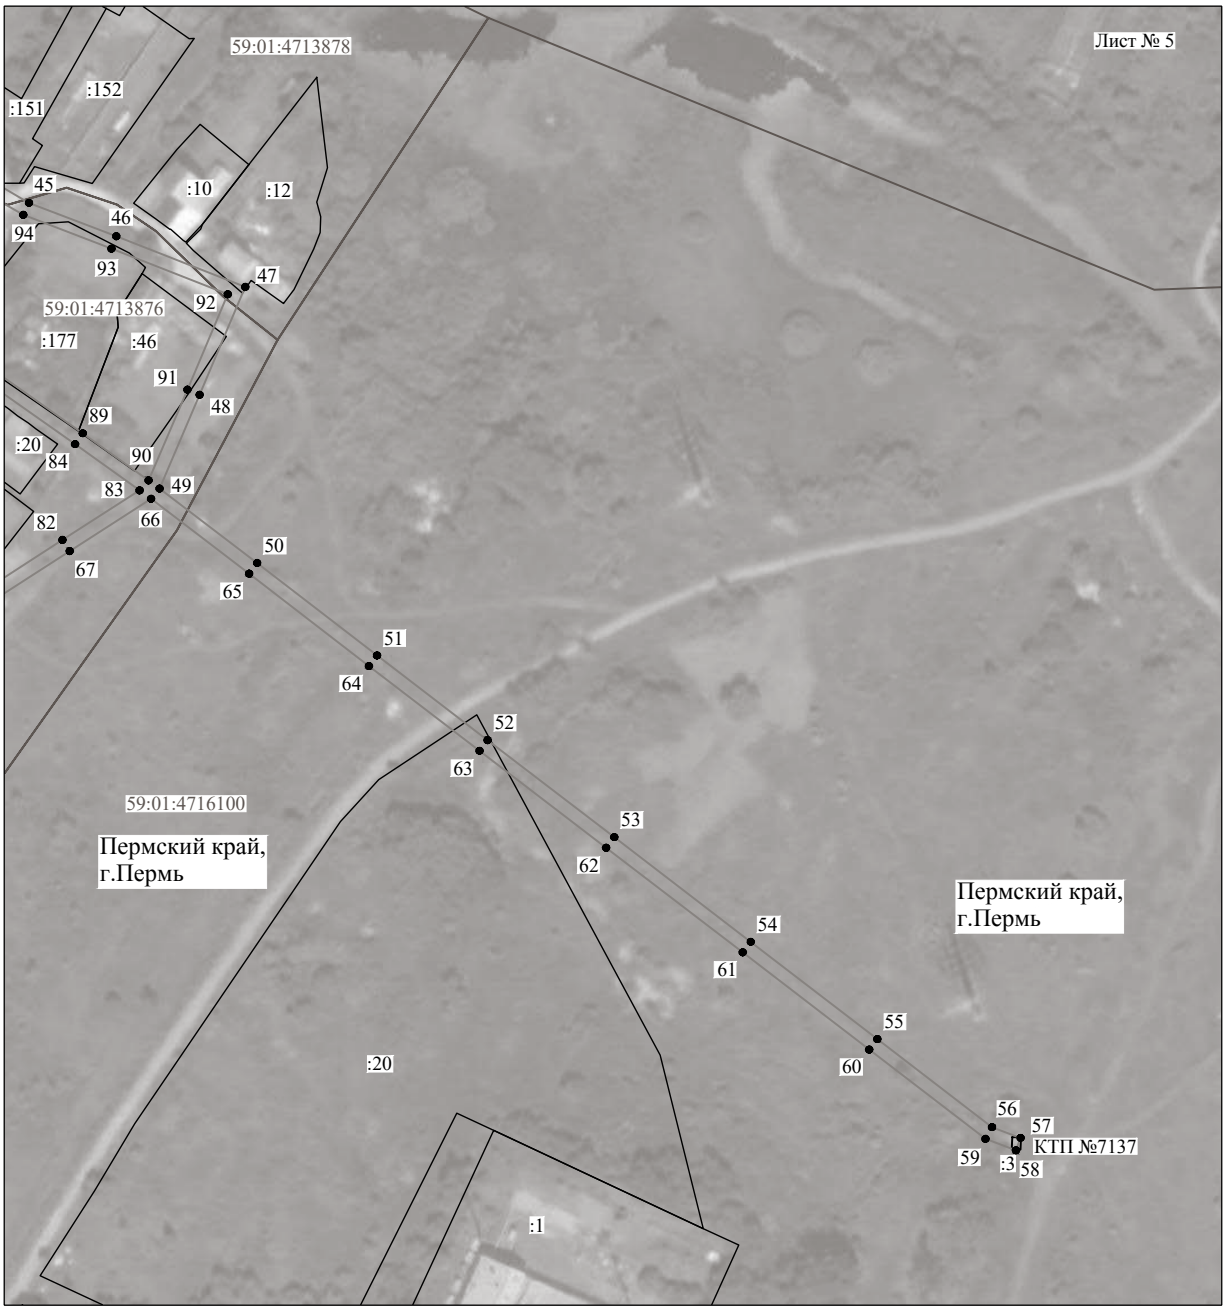

Масштаб 1:2000

Используемые условные знаки и обозначения:

№1	- номер опоры
	- граница публичного сервитута
	- граница кадастрового деления
	- граница населенного пункта
	- граница земельного участка, имеющегося в ЕГРН
	- граница ОКС, имеющаяся в ЕГРН
	- граница охранной зоны, имеющейся в ЕГРН
59:01:4413924:34 :34	- кадастровый номер земельного участка, имеющегося в ЕГРН
59:01:4413924	- номер кадастрового квартала
1 ●	- обозначение характерных точек границ

ОПИСАНИЕ МЕСТОПОЛОЖЕНИЯ ГРАНИЦ

Публичный сервитут для размещения объекта электросетевого хозяйства
«Электросетевой комплекс Подстанция 110/10 кВ «Кондратово» (ВЛ 0,4 кВ от КТП 5041, ВЛ 0,4 кВ от КТП 5277)

(наименование объекта, местоположение границ которого описано (далее - объект)

Раздел 1

Сведения об объекте		
№ п/п	Характеристики объекта	Описание характеристик
1	2	3
1	Местоположение объекта	Пермский край, город Пермь
2	Площадь объекта +/- величина погрешности определения площади (Р+/- Дельта Р)	15193 кв.м ± 25 кв.м
3	Иные характеристики объекта	Публичный сервитут для размещения объекта электросетевого хозяйства «Электросетевой комплекс Подстанция 110/10 кВ «Кондратово» (ВЛ 0,4 кВ от КТП 5041, ВЛ 0,4 кВ от КТП 5277) на срок 49 лет

Раздел 2

Сведения о местоположении границ объекта					
1. Система координат МСК-59, зона 2					
2. Сведения о характерных точках границ объекта					
Обозначение характерных точек границ	Координаты, м		Метод определения координат характерной точки	Средняя квадратическая погрешность положения характерной точки (M_t), м	Описание обозначения точки на местности (при наличии)
	X	Y			
1	2	3	4	5	6
Зона1(1)	–	–	–	–	–
1	516445.51	2224924.96	Метод спутниковых геодезических измерений (определений)	0.10	–
2	516446.59	2224926.05	Метод спутниковых геодезических измерений (определений)	0.10	–
3	516446.66	2224925.88	Метод спутниковых геодезических измерений (определений)	0.10	–
4	516447.32	2224924.36	Метод спутниковых геодезических измерений (определений)	0.10	–
5	516449.73	2224923.26	Метод спутниковых геодезических измерений (определений)	0.10	–
6	516481.22	2224908.82	Метод спутниковых геодезических измерений (определений)	0.10	–
7	516484.50	2224896.15	Метод спутниковых геодезических измерений (определений)	0.10	–
8	516482.69	2224877.91	Метод спутниковых геодезических измерений (определений)	0.10	–
9	516486.67	2224877.51	Метод спутниковых геодезических измерений (определений)	0.10	–
10	516488.55	2224896.46	Метод спутниковых геодезических измерений (определений)	0.10	–
11	516486.02	2224906.25	Метод спутниковых геодезических измерений (определений)	0.10	–
12	516517.09	2224889.13	Метод спутниковых геодезических измерений (определений)	0.10	–
13	516514.53	2224878.89	Метод спутниковых геодезических измерений (определений)	0.10	–
14	516518.41	2224877.92	Метод спутниковых геодезических измерений (определений)	0.10	–
15	516520.72	2224887.13	Метод спутниковых геодезических измерений (определений)	0.10	–
16	516554.86	2224868.35	Метод спутниковых геодезических измерений (определений)	0.10	–
17	516559.11	2224854.22	Метод спутниковых геодезических измерений (определений)	0.10	–
18	516562.94	2224855.37	Метод спутниковых геодезических измерений (определений)	0.10	–
19	516559.90	2224865.49	Метод спутниковых геодезических измерений (определений)	0.10	–
20	516589.85	2224848.45	Метод спутниковых геодезических измерений (определений)	0.10	–
21	516591.82	2224851.93	Метод спутниковых геодезических измерений (определений)	0.10	–
22	516558.23	2224871.05	Метод спутниковых геодезических измерений (определений)	0.10	–
23	516556.77	2224871.86	Метод спутниковых геодезических измерений (определений)	0.10	–
24	516521.72	2224891.14	Метод спутниковых геодезических измерений (определений)	0.10	–
25	516520.14	2224892.01	Метод спутниковых геодезических измерений (определений)	0.10	–
26	516483.89	2224911.99	Метод спутниковых геодезических измерений (определений)	0.10	–
27	516452.10	2224929.62	Метод спутниковых геодезических измерений (определений)	0.10	–
28	516451.58	2224936.03	Метод спутниковых геодезических измерений (определений)	0.10	–
29	516462.75	2224963.62	Метод спутниковых геодезических измерений (определений)	0.10	–
30	516463.52	2224965.41	Метод спутниковых геодезических измерений (определений)	0.10	–
31	516476.78	2224996.01	Метод спутниковых геодезических измерений (определений)	0.10	–
32	516489.20	2225024.99	Метод спутниковых геодезических измерений (определений)	0.10	–
33	516516.62	2224999.55	Метод спутниковых геодезических измерений (определений)	0.10	–
34	516535.49	2224970.05	Метод спутниковых геодезических измерений (определений)	0.10	–
35	516551.33	2224947.50	Метод спутниковых геодезических измерений (определений)	0.10	–
36	516577.17	2224922.06	Метод спутниковых геодезических измерений (определений)	0.10	–
37	516579.98	2224924.91	Метод спутниковых геодезических измерений (определений)	0.10	–
38	516554.40	2224950.10	Метод спутниковых геодезических измерений (определений)	0.10	–
39	516538.82	2224972.28	Метод спутниковых геодезических измерений (определений)	0.10	–
40	516519.72	2225002.13	Метод спутниковых геодезических измерений (определений)	0.10	–
41	516487.76	2225031.78	Метод спутниковых геодезических измерений (определений)	0.10	–
42	516473.11	2224997.59	Метод спутниковых геодезических измерений (определений)	0.10	–
43	516459.09	2224965.23	Метод спутниковых геодезических измерений (определений)	0.10	–
44	516446.72	2224938.58	Метод спутниковых геодезических измерений (определений)	0.10	–
45	516440.09	2224935.27	Метод спутниковых геодезических измерений (определений)	0.10	–
46	516438.60	2224934.53	Метод спутниковых геодезических измерений (определений)	0.10	–
47	516437.68	2224932.62	Метод спутниковых геодезических измерений (определений)	0.10	–

48	516423.95	2224903.89	Метод спутниковых геодезических измерений (определений)	0.10	–
49	516409.70	2224874.08	Метод спутниковых геодезических измерений (определений)	0.10	–
50	516407.76	2224846.74	Метод спутниковых геодезических измерений (определений)	0.10	–
51	516402.96	2224829.99	Метод спутниковых геодезических измерений (определений)	0.10	–
52	516390.93	2224786.50	Метод спутниковых геодезических измерений (определений)	0.10	–
53	516390.41	2224784.62	Метод спутниковых геодезических измерений (определений)	0.10	–
54	516390.00	2224782.61	Метод спутниковых геодезических измерений (определений)	0.10	–
55	516383.24	2224749.51	Метод спутниковых геодезических измерений (определений)	0.10	–
56	516397.41	2224748.24	Метод спутниковых геодезических измерений (определений)	0.10	–
57	516397.77	2224752.23	Метод спутниковых геодезических измерений (определений)	0.10	–
58	516388.05	2224753.09	Метод спутниковых геодезических измерений (определений)	0.10	–
59	516393.91	2224781.79	Метод спутниковых геодезических измерений (определений)	0.10	–
60	516423.19	2224775.65	Метод спутниковых геодезических измерений (определений)	0.10	–
61	516414.33	2224773.96	Метод спутниковых геодезических измерений (определений)	0.10	–
62	516415.07	2224770.04	Метод спутниковых геодезических измерений (определений)	0.10	–
63	516433.37	2224773.52	Метод спутниковых геодезических измерений (определений)	0.10	–
64	516455.43	2224768.80	Метод спутниковых геодезических измерений (определений)	0.10	–
65	516449.28	2224765.66	Метод спутниковых геодезических измерений (определений)	0.10	–
66	516451.10	2224762.10	Метод спутниковых геодезических измерений (определений)	0.10	–
67	516461.64	2224767.47	Метод спутниковых геодезических измерений (определений)	0.10	–
68	516491.34	2224761.20	Метод спутниковых геодезических измерений (определений)	0.10	–
69	516514.78	2224756.06	Метод спутниковых геодезических измерений (определений)	0.10	–
70	516539.84	2224751.17	Метод спутниковых геодезических измерений (определений)	0.10	–
71	516538.40	2224744.08	Метод спутниковых геодезических измерений (определений)	0.10	–
72	516542.32	2224743.28	Метод спутниковых геодезических измерений (определений)	0.10	–
73	516544.57	2224754.33	Метод спутниковых геодезических измерений (определений)	0.10	–
74	516515.60	2224759.97	Метод спутниковых геодезических измерений (определений)	0.10	–
75	516492.18	2224765.11	Метод спутниковых геодезических измерений (определений)	0.10	–
76	516462.71	2224771.34	Метод спутниковых геодезических измерений (определений)	0.10	–
77	516461.08	2224771.68	Метод спутниковых геодезических измерений (определений)	0.10	–
78	516435.11	2224777.24	Метод спутниковых геодезических измерений (определений)	0.10	–
79	516433.41	2224777.60	Метод спутниковых геодезических измерений (определений)	0.10	–
80	516394.85	2224785.68	Метод спутниковых геодезических измерений (определений)	0.10	–
81	516406.81	2224828.91	Метод спутниковых геодезических измерений (определений)	0.10	–
82	516411.11	2224843.90	Метод спутниковых геодезических измерений (определений)	0.10	–
83	516446.24	2224833.52	Метод спутниковых геодезических измерений (определений)	0.10	–
84	516445.35	2224828.12	Метод спутниковых геодезических измерений (определений)	0.10	–
85	516443.14	2224811.89	Метод спутниковых геодезических измерений (определений)	0.10	–
86	516447.10	2224811.35	Метод спутниковых геодезических измерений (определений)	0.10	–
87	516449.30	2224827.53	Метод спутниковых геодезических измерений (определений)	0.10	–
88	516450.13	2224832.49	Метод спутниковых геодезических измерений (определений)	0.10	–
89	516477.37	2224826.00	Метод спутниковых геодезических измерений (определений)	0.10	–
90	516475.49	2224819.91	Метод спутниковых геодезических измерений (определений)	0.10	–
91	516479.31	2224818.73	Метод спутниковых геодезических измерений (определений)	0.10	–
92	516481.29	2224825.13	Метод спутниковых геодезических измерений (определений)	0.10	–
93	516507.18	2224819.88	Метод спутниковых геодезических измерений (определений)	0.10	–
94	516536.66	2224813.87	Метод спутниковых геодезических измерений (определений)	0.10	–
95	516531.39	2224809.24	Метод спутниковых геодезических измерений (определений)	0.10	–
96	516534.04	2224806.24	Метод спутниковых геодезических измерений (определений)	0.10	–
97	516541.57	2224812.87	Метод спутниковых геодезических измерений (определений)	0.10	–
98	516567.32	2224807.59	Метод спутниковых геодезических измерений (определений)	0.10	–
99	516563.94	2224801.68	Метод спутниковых геодезических измерений (определений)	0.10	–
100	516567.42	2224799.69	Метод спутниковых геодезических измерений (определений)	0.10	–
101	516573.53	2224810.40	Метод спутниковых геодезических измерений (определений)	0.10	–
102	516541.40	2224816.99	Метод спутниковых геодезических измерений (определений)	0.10	–
103	516507.98	2224823.80	Метод спутниковых геодезических измерений (определений)	0.10	–
104	516480.34	2224829.41	Метод спутниковых геодезических измерений (определений)	0.10	–
105	516449.02	2224836.87	Метод спутниковых геодезических измерений (определений)	0.10	–
106	516412.49	2224847.66	Метод спутниковых геодезических измерений (определений)	0.10	–
107	516422.56	2224870.47	Метод спутниковых геодезических измерений (определений)	0.10	–
108	516418.90	2224872.09	Метод спутниковых геодезических измерений (определений)	0.10	–
109	516412.55	2224857.70	Метод спутниковых геодезических измерений (определений)	0.10	–
110	516413.63	2224873.04	Метод спутниковых геодезических измерений (определений)	0.10	–
111	516427.56	2224902.17	Метод спутниковых геодезических измерений (определений)	0.10	–
112	516440.70	2224929.66	Метод спутниковых геодезических измерений (определений)	0.10	–
1	516445.51	2224924.96	Метод спутниковых геодезических измерений (определений)	0.10	–
–	–	–	–	–	–

113	516444.92	2224931.13	Метод спутниковых геодезических измерений (определений)	0.10	–
114	516447.81	2224932.99	Метод спутниковых геодезических измерений (определений)	0.10	–
115	516447.68	2224934.59	Метод спутниковых геодезических измерений (определений)	0.10	–
116	516443.51	2224932.51	Метод спутниковых геодезических измерений (определений)	0.10	–
113	516444.92	2224931.13	Метод спутниковых геодезических измерений (определений)	0.10	–
Зона1(2)	–	–	–	–	–
117	516158.07	2224794.53	Метод спутниковых геодезических измерений (определений)	0.10	–
118	516158.72	2224795.24	Метод спутниковых геодезических измерений (определений)	0.10	–
119	516156.89	2224775.74	Метод спутниковых геодезических измерений (определений)	0.10	–
120	516190.05	2224756.93	Метод спутниковых геодезических измерений (определений)	0.10	–
121	516175.78	2224729.64	Метод спутниковых геодезических измерений (определений)	0.10	–
122	516158.89	2224696.44	Метод спутниковых геодезических измерений (определений)	0.10	–
123	516143.41	2224666.26	Метод спутниковых геодезических измерений (определений)	0.10	–
124	516130.49	2224639.95	Метод спутниковых геодезических измерений (определений)	0.10	–
125	516113.52	2224606.08	Метод спутниковых геодезических измерений (определений)	0.10	–
126	516095.21	2224570.32	Метод спутниковых геодезических измерений (определений)	0.10	–
127	516078.63	2224537.44	Метод спутниковых геодезических измерений (определений)	0.10	–
128	516082.20	2224535.64	Метод спутниковых геодезических измерений (определений)	0.10	–
129	516098.77	2224568.51	Метод спутниковых геодезических измерений (определений)	0.10	–
130	516117.09	2224604.27	Метод спутниковых геодезических измерений (определений)	0.10	–
131	516134.07	2224638.17	Метод спутниковых геодезических измерений (определений)	0.10	–
132	516146.98	2224664.46	Метод спутниковых геодезических измерений (определений)	0.10	–
133	516162.46	2224694.62	Метод спутниковых геодезических измерений (определений)	0.10	–
134	516179.33	2224727.81	Метод спутниковых геодезических измерений (определений)	0.10	–
135	516195.38	2224758.50	Метод спутниковых геодезических измерений (определений)	0.10	–
136	516161.11	2224777.94	Метод спутниковых геодезических измерений (определений)	0.10	–
137	516162.74	2224795.30	Метод спутниковых геодезических измерений (определений)	0.10	–
138	516165.96	2224790.55	Метод спутниковых геодезических измерений (определений)	0.10	–
139	516169.27	2224792.80	Метод спутниковых геодезических измерений (определений)	0.10	–
140	516163.60	2224801.16	Метод спутниковых геодезических измерений (определений)	0.10	–
141	516181.39	2224835.31	Метод спутниковых геодезических измерений (определений)	0.10	–
142	516201.71	2224825.88	Метод спутниковых геодезических измерений (определений)	0.10	–
143	516221.19	2224817.19	Метод спутниковых геодезических измерений (определений)	0.10	–
144	516238.65	2224809.76	Метод спутниковых геодезических измерений (определений)	0.10	–
145	516272.05	2224795.23	Метод спутниковых геодезических измерений (определений)	0.10	–
146	516260.28	2224766.93	Метод спутниковых геодезических измерений (определений)	0.10	–
147	516245.18	2224730.24	Метод спутниковых геодезических измерений (определений)	0.10	–
148	516228.86	2224689.01	Метод спутниковых геодезических измерений (определений)	0.10	–
149	516204.17	2224647.62	Метод спутниковых геодезических измерений (определений)	0.10	–
150	516179.52	2224607.40	Метод спутниковых геодезических измерений (определений)	0.10	–
151	516156.26	2224569.36	Метод спутниковых геодезических измерений (определений)	0.10	–
152	516138.23	2224539.82	Метод спутниковых геодезических измерений (определений)	0.10	–
153	516121.90	2224512.89	Метод спутниковых геодезических измерений (определений)	0.10	–
154	516132.59	2224495.58	Метод спутниковых геодезических измерений (определений)	0.10	–
155	516135.99	2224497.68	Метод спутниковых геодезических измерений (определений)	0.10	–
156	516126.59	2224512.91	Метод спутниковых геодезических измерений (определений)	0.10	–
157	516141.02	2224536.70	Метод спутниковых геодезических измерений (определений)	0.10	–
158	516152.31	2224535.86	Метод спутниковых геодезических измерений (определений)	0.10	–
159	516152.60	2224539.85	Метод спутниковых геодезических измерений (определений)	0.10	–
160	516143.35	2224540.53	Метод спутниковых геодезических измерений (определений)	0.10	–
161	516158.84	2224565.91	Метод спутниковых геодезических измерений (определений)	0.10	–
162	516168.09	2224561.93	Метод спутниковых геодезических измерений (определений)	0.10	–
163	516169.68	2224565.60	Метод спутниковых геодезических измерений (определений)	0.10	–
164	516160.95	2224569.36	Метод спутниковых геодезических измерений (определений)	0.10	–
165	516182.93	2224605.31	Метод спутниковых геодезических измерений (определений)	0.10	–
166	516206.01	2224642.96	Метод спутниковых геодезических измерений (определений)	0.10	–
167	516210.42	2224636.77	Метод спутниковых геодезических измерений (определений)	0.10	–
168	516213.68	2224639.09	Метод спутниковых геодезических измерений (определений)	0.10	–
169	516208.27	2224646.69	Метод спутниковых геодезических измерений (определений)	0.10	–
170	516231.66	2224685.89	Метод спутниковых геодезических измерений (определений)	0.10	–
171	516241.00	2224684.07	Метод спутниковых геодезических измерений (определений)	0.10	–
172	516241.76	2224688.00	Метод спутниковых геодезических измерений (определений)	0.10	–
173	516233.40	2224689.63	Метод спутниковых геодезических измерений (определений)	0.10	–
174	516248.37	2224727.42	Метод спутниковых геодезических измерений (определений)	0.10	–
175	516258.32	2224726.91	Метод спутниковых геодезических измерений (определений)	0.10	–
176	516258.53	2224730.91	Метод спутниковых геодезических измерений (определений)	0.10	–
177	516249.96	2224731.34	Метод спутниковых геодезических измерений (определений)	0.10	–

178	516263.23	2224763.58	Метод спутниковых геодезических измерений (определений)	0.10	–
179	516269.42	2224756.58	Метод спутниковых геодезических измерений (определений)	0.10	–
180	516272.42	2224759.22	Метод спутниковых геодезических измерений (определений)	0.10	–
181	516264.93	2224767.70	Метод спутниковых геодезических измерений (определений)	0.10	–
182	516275.57	2224793.28	Метод спутниковых геодезических измерений (определений)	0.10	–
183	516284.01	2224787.78	Метод спутниковых геодезических измерений (определений)	0.10	–
184	516286.20	2224791.13	Метод спутниковых геодезических измерений (определений)	0.10	–
185	516278.26	2224796.31	Метод спутниковых геодезических измерений (определений)	0.10	–
186	516292.58	2224806.05	Метод спутниковых геодезических измерений (определений)	0.10	–
187	516290.33	2224809.36	Метод спутниковых геодезических измерений (определений)	0.10	–
188	516279.63	2224802.08	Метод спутниковых геодезических измерений (определений)	0.10	–
189	516292.62	2224829.36	Метод спутниковых геодезических измерений (определений)	0.10	–
190	516298.53	2224842.77	Метод спутниковых геодезических измерений (определений)	0.10	–
191	516308.52	2224840.93	Метод спутниковых геодезических измерений (определений)	0.10	–
192	516309.24	2224844.86	Метод спутниковых геодезических измерений (определений)	0.10	–
193	516300.24	2224846.52	Метод спутниковых геодезических измерений (определений)	0.10	–
194	516315.70	2224879.87	Метод спутниковых геодезических измерений (определений)	0.10	–
195	516318.46	2224869.25	Метод спутниковых геодезических измерений (определений)	0.10	–
196	516322.33	2224870.25	Метод спутниковых геодезических измерений (определений)	0.10	–
197	516318.35	2224885.58	Метод спутниковых геодезических измерений (определений)	0.10	–
198	516333.43	2224917.68	Метод спутниковых геодезических измерений (определений)	0.10	–
199	516336.80	2224908.28	Метод спутниковых геодезических измерений (определений)	0.10	–
200	516340.56	2224909.63	Метод спутниковых геодезических измерений (определений)	0.10	–
201	516336.37	2224921.35	Метод спутниковых геодезических измерений (определений)	0.10	–
202	516346.39	2224923.08	Метод спутниковых геодезических измерений (определений)	0.10	–
203	516345.71	2224927.02	Метод спутниковых геодезических измерений (определений)	0.10	–
204	516336.98	2224925.51	Метод спутниковых геодезических измерений (определений)	0.10	–
205	516346.90	2224948.55	Метод спутниковых геодезических измерений (определений)	0.10	–
206	516358.62	2224946.84	Метод спутниковых геодезических измерений (определений)	0.10	–
207	516359.20	2224950.80	Метод спутниковых геодезических измерений (определений)	0.10	–
208	516348.52	2224952.36	Метод спутниковых геодезических измерений (определений)	0.10	–
209	516354.74	2224967.04	Метод спутниковых геодезических измерений (определений)	0.10	–
210	516366.85	2224992.42	Метод спутниковых геодезических измерений (определений)	0.10	–
211	516367.86	2224975.20	Метод спутниковых геодезических измерений (определений)	0.10	–
212	516371.86	2224975.43	Метод спутниковых геодезических измерений (определений)	0.10	–
213	516370.42	2224999.90	Метод спутниковых геодезических измерений (определений)	0.10	–
214	516382.17	2225024.91	Метод спутниковых геодезических измерений (определений)	0.10	–
215	516388.47	2225017.15	Метод спутниковых геодезических измерений (определений)	0.10	–
216	516391.57	2225019.67	Метод спутниковых геодезических измерений (определений)	0.10	–
217	516384.85	2225027.95	Метод спутниковых геодезических измерений (определений)	0.10	–
218	516397.82	2225034.27	Метод спутниковых геодезических измерений (определений)	0.10	–
219	516411.84	2225054.19	Метод спутниковых геодезических измерений (определений)	0.10	–
220	516431.61	2225045.08	Метод спутниковых геодезических измерений (определений)	0.10	–
221	516433.28	2225048.71	Метод спутниковых геодезических измерений (определений)	0.10	–
222	516410.49	2225059.22	Метод спутниковых геодезических измерений (определений)	0.10	–
223	516395.14	2225037.41	Метод спутниковых геодезических измерений (определений)	0.10	–
224	516385.75	2225032.84	Метод спутниковых геодезических измерений (определений)	0.10	–
225	516399.54	2225064.04	Метод спутниковых геодезических измерений (определений)	0.10	–
226	516366.08	2225061.02	Метод спутниковых геодезических измерений (определений)	0.10	–
227	516319.64	2225065.79	Метод спутниковых геодезических измерений (определений)	0.10	–
228	516286.56	2225071.47	Метод спутниковых геодезических измерений (определений)	0.10	–
229	516278.08	2225042.86	Метод спутниковых геодезических измерений (определений)	0.10	–
230	516265.80	2225003.06	Метод спутниковых геодезических измерений (определений)	0.10	–
231	516265.05	2225001.79	Метод спутниковых геодезических измерений (определений)	0.10	–
232	516246.12	2224969.88	Метод спутниковых геодезических измерений (определений)	0.10	–
233	516232.11	2224943.30	Метод спутниковых геодезических измерений (определений)	0.10	–
234	516231.77	2224942.64	Метод спутниковых геодезических измерений (определений)	0.10	–
235	516217.25	2224924.50	Метод спутниковых геодезических измерений (определений)	0.10	–
236	516198.82	2224905.08	Метод спутниковых геодезических измерений (определений)	0.10	–
237	516176.16	2224883.73	Метод спутниковых геодезических измерений (определений)	0.10	–
238	516145.18	2224856.66	Метод спутниковых геодезических измерений (определений)	0.10	–
239	516169.61	2224830.53	Метод спутниковых геодезических измерений (определений)	0.10	–
240	516155.57	2224803.16	Метод спутниковых геодезических измерений (определений)	0.10	–
241	516154.54	2224796.67	Метод спутниковых геодезических измерений (определений)	0.10	–
242	516150.20	2224792.74	Метод спутниковых геодезических измерений (определений)	0.10	–
243	516116.11	2224801.66	Метод спутниковых геодезических измерений (определений)	0.10	–
244	516086.89	2224809.59	Метод спутниковых геодезических измерений (определений)	0.10	–

245	516067.62	2224772.68	Метод спутниковых геодезических измерений (определений)	0.10	–
246	516050.58	2224739.90	Метод спутниковых геодезических измерений (определений)	0.10	–
247	516031.96	2224703.72	Метод спутниковых геодезических измерений (определений)	0.10	–
248	516013.22	2224668.35	Метод спутниковых геодезических измерений (определений)	0.10	–
249	515997.96	2224639.95	Метод спутниковых геодезических измерений (определений)	0.10	–
250	515990.71	2224653.08	Метод спутниковых геодезических измерений (определений)	0.10	–
251	516001.38	2224673.26	Метод спутниковых геодезических измерений (определений)	0.10	–
252	515997.84	2224675.13	Метод спутниковых геодезических измерений (определений)	0.10	–
253	515986.17	2224653.04	Метод спутниковых геодезических измерений (определений)	0.10	–
254	515995.71	2224635.74	Метод спутниковых геодезических измерений (определений)	0.10	–
255	515979.56	2224604.50	Метод спутниковых геодезических измерений (определений)	0.10	–
256	516008.82	2224583.95	Метод спутниковых геодезических измерений (определений)	0.10	–
257	516033.03	2224566.55	Метод спутниковых геодезических измерений (определений)	0.10	–
258	516041.06	2224560.40	Метод спутниковых геодезических измерений (определений)	0.10	–
259	516056.38	2224591.15	Метод спутниковых геодезических измерений (определений)	0.10	–
260	516066.03	2224590.74	Метод спутниковых геодезических измерений (определений)	0.10	–
261	516066.20	2224594.74	Метод спутниковых геодезических измерений (определений)	0.10	–
262	516058.34	2224595.07	Метод спутниковых геодезических измерений (определений)	0.10	–
263	516073.87	2224626.11	Метод спутниковых геодезических измерений (определений)	0.10	–
264	516076.09	2224619.08	Метод спутниковых геодезических измерений (определений)	0.10	–
265	516079.90	2224620.29	Метод спутниковых геодезических измерений (определений)	0.10	–
266	516076.69	2224630.46	Метод спутниковых геодезических измерений (определений)	0.10	–
267	516091.04	2224638.30	Метод спутниковых геодезических измерений (определений)	0.10	–
268	516089.13	2224641.81	Метод спутниковых геодезических измерений (определений)	0.10	–
269	516078.92	2224636.23	Метод спутниковых геодезических измерений (определений)	0.10	–
270	516092.18	2224662.87	Метод спутниковых геодезических измерений (определений)	0.10	–
271	516097.22	2224659.87	Метод спутниковых геодезических измерений (определений)	0.10	–
272	516099.27	2224663.30	Метод спутниковых геодезических измерений (определений)	0.10	–
273	516093.97	2224666.46	Метод спутниковых геодезических измерений (определений)	0.10	–
274	516110.05	2224698.52	Метод спутниковых геодезических измерений (определений)	0.10	–
275	516116.50	2224696.17	Метод спутниковых геодезических измерений (определений)	0.10	–
276	516117.87	2224699.93	Метод спутниковых геодезических измерений (определений)	0.10	–
277	516111.85	2224702.12	Метод спутниковых геодезических измерений (определений)	0.10	–
278	516125.65	2224729.70	Метод спутниковых геодезических измерений (определений)	0.10	–
279	516129.28	2224724.85	Метод спутниковых геодезических измерений (определений)	0.10	–
280	516132.49	2224727.25	Метод спутниковых геодезических измерений (определений)	0.10	–
281	516128.37	2224732.75	Метод спутниковых геодезических измерений (определений)	0.10	–
282	516138.17	2224737.52	Метод спутниковых геодезических измерений (определений)	0.10	–
283	516136.42	2224741.12	Метод спутниковых геодезических измерений (определений)	0.10	–
284	516129.78	2224737.89	Метод спутниковых геодезических измерений (определений)	0.10	–
285	516138.29	2224754.69	Метод спутниковых геодезических измерений (определений)	0.10	–
286	516149.61	2224755.97	Метод спутниковых геодезических измерений (определений)	0.10	–
287	516149.16	2224759.95	Метод спутниковых геодезических измерений (определений)	0.10	–
288	516140.42	2224758.96	Метод спутниковых геодезических измерений (определений)	0.10	–
289	516155.39	2224789.06	Метод спутниковых геодезических измерений (определений)	0.10	–
290	516157.75	2224793.88	Метод спутниковых геодезических измерений (определений)	0.10	–
117	516158.07	2224794.53	Метод спутниковых геодезических измерений (определений)	0.10	–
–	–	–	–	–	–
291	516352.41	2224970.24	Метод спутниковых геодезических измерений (определений)	0.10	–
292	516366.58	2225001.13	Метод спутниковых геодезических измерений (определений)	0.10	–
293	516379.90	2225029.48	Метод спутниковых геодезических измерений (определений)	0.10	–
294	516393.13	2225059.44	Метод спутниковых геодезических измерений (определений)	0.10	–
295	516366.06	2225057.00	Метод спутниковых геодезических измерений (определений)	0.10	–
296	516320.84	2225061.65	Метод спутниковых геодезических измерений (определений)	0.10	–
297	516320.62	2225060.55	Метод спутниковых геодезических измерений (определений)	0.10	–
298	516289.37	2225066.87	Метод спутниковых геодезических измерений (определений)	0.10	–
299	516281.90	2225041.70	Метод спутниковых геодезических измерений (определений)	0.10	–
300	516270.09	2225003.41	Метод спутниковых геодезических измерений (определений)	0.10	–
301	516302.07	2224990.52	Метод спутниковых геодезических измерений (определений)	0.10	–
302	516326.27	2224981.16	Метод спутниковых геодезических измерений (определений)	0.10	–
291	516352.41	2224970.24	Метод спутниковых геодезических измерений (определений)	0.10	–
–	–	–	–	–	–
303	516273.68	2224798.88	Метод спутниковых геодезических измерений (определений)	0.10	–
304	516288.98	2224831.03	Метод спутниковых геодезических измерений (определений)	0.10	–
305	516295.52	2224845.85	Метод спутниковых геодезических измерений (определений)	0.10	–
306	516296.18	2224847.27	Метод спутниковых геодезических измерений (определений)	0.10	–
307	516314.42	2224886.62	Метод спутниковых геодезических измерений (определений)	0.10	–


308	516314.82	2224887.47	Метод спутниковых геодезических измерений (определений)	0.10	–
309	516331.86	2224923.73	Метод спутниковых геодезических измерений (определений)	0.10	–
310	516343.83	2224951.54	Метод спутниковых геодезических измерений (определений)	0.10	–
311	516350.29	2224966.79	Метод спутниковых геодезических измерений (определений)	0.10	–
312	516327.87	2224976.16	Метод спутниковых геодезических измерений (определений)	0.10	–
313	516328.52	2224969.85	Метод спутниковых геодезических измерений (определений)	0.10	–
314	516324.54	2224969.44	Метод спутниковых геодезических измерений (определений)	0.10	–
315	516323.67	2224977.88	Метод спутниковых геодезических измерений (определений)	0.10	–
316	516300.60	2224986.80	Метод спутниковых геодезических измерений (определений)	0.10	–
317	516278.88	2224995.56	Метод спутниковых геодезических измерений (определений)	0.10	–
318	516290.02	2224986.35	Метод спутниковых геодезических измерений (определений)	0.10	–
319	516287.47	2224983.27	Метод спутниковых геодезических измерений (определений)	0.10	–
320	516268.22	2224999.17	Метод спутниковых геодезических измерений (определений)	0.10	–
321	516249.81	2224966.22	Метод спутниковых геодезических измерений (определений)	0.10	–
322	516237.39	2224944.42	Метод спутниковых геодезических измерений (определений)	0.10	–
323	516258.00	2224948.80	Метод спутниковых геодезических измерений (определений)	0.10	–
324	516258.83	2224944.89	Метод спутниковых геодезических измерений (определений)	0.10	–
325	516235.53	2224939.94	Метод спутниковых геодезических измерений (определений)	0.10	–
326	516236.09	2224928.65	Метод спутниковых геодезических измерений (определений)	0.10	–
327	516232.10	2224928.45	Метод спутниковых геодезических измерений (определений)	0.10	–
328	516231.73	2224935.75	Метод спутниковых геодезических измерений (определений)	0.10	–
329	516229.25	2224932.31	Метод спутниковых геодезических измерений (определений)	0.10	–
330	516220.25	2224921.85	Метод спутниковых геодезических измерений (определений)	0.10	–
331	516218.95	2224920.48	Метод спутниковых геодезических измерений (определений)	0.10	–
332	516201.64	2224902.24	Метод спутниковых геодезических измерений (определений)	0.10	–
333	516178.84	2224880.76	Метод спутниковых геодезических измерений (определений)	0.10	–
334	516150.93	2224856.37	Метод спутниковых геодезических измерений (определений)	0.10	–
335	516172.20	2224833.61	Метод спутниковых геодезических измерений (определений)	0.10	–
336	516177.09	2224837.69	Метод спутниковых геодезических измерений (определений)	0.10	–
337	516172.94	2224840.24	Метод спутниковых геодезических измерений (определений)	0.10	–
338	516175.04	2224843.64	Метод спутниковых геодезических измерений (определений)	0.10	–
339	516180.33	2224840.39	Метод спутниковых геодезических измерений (определений)	0.10	–
340	516183.24	2224838.86	Метод спутниковых геодезических измерений (определений)	0.10	–
341	516203.37	2224829.52	Метод спутниковых геодезических измерений (определений)	0.10	–
342	516222.79	2224820.86	Метод спутниковых геодезических измерений (определений)	0.10	–
343	516240.23	2224813.43	Метод спутниковых геодезических измерений (определений)	0.10	–
303	516273.68	2224798.88	Метод спутниковых геодезических измерений (определений)	0.10	–
–	–	–	–	–	–
344	516161.04	2224804.92	Метод спутниковых геодезических измерений (определений)	0.10	–
345	516174.11	2224830.00	Метод спутниковых геодезических измерений (определений)	0.10	–
346	516173.63	2224829.59	Метод спутниковых геодезических измерений (определений)	0.10	–
347	516161.00	2224804.98	Метод спутниковых геодезических измерений (определений)	0.10	–
344	516161.04	2224804.92	Метод спутниковых геодезических измерений (определений)	0.10	–
–	–	–	–	–	–
348	516039.64	2224566.52	Метод спутниковых геодезических измерений (определений)	0.10	–
349	516053.38	2224594.10	Метод спутниковых геодезических измерений (определений)	0.10	–
350	516072.50	2224632.32	Метод спутниковых геодезических измерений (определений)	0.10	–
351	516089.56	2224666.59	Метод спутниковых геодезических измерений (определений)	0.10	–
352	516107.27	2224701.90	Метод спутниковых геодезических измерений (определений)	0.10	–
353	516123.53	2224734.39	Метод спутниковых геодезических измерений (определений)	0.10	–
354	516135.20	2224757.45	Метод спутниковых геодезических измерений (определений)	0.10	–
355	516150.63	2224788.49	Метод спутниковых геодезических измерений (определений)	0.10	–
356	516115.08	2224797.79	Метод спутниковых геодезических измерений (определений)	0.10	–
357	516088.95	2224804.88	Метод спутниковых геодезических измерений (определений)	0.10	–
358	516071.17	2224770.83	Метод спутниковых геодезических измерений (определений)	0.10	–
359	516054.13	2224738.07	Метод спутниковых геодезических измерений (определений)	0.10	–
360	516035.50	2224701.87	Метод спутниковых геодезических измерений (определений)	0.10	–
361	516016.75	2224666.46	Метод спутниковых геодезических измерений (определений)	0.10	–
362	515999.75	2224634.83	Метод спутниковых геодезических измерений (определений)	0.10	–
363	515984.72	2224605.76	Метод спутниковых геодезических измерений (определений)	0.10	–
364	516011.13	2224587.21	Метод спутниковых геодезических измерений (определений)	0.10	–
365	516035.41	2224569.76	Метод спутниковых геодезических измерений (определений)	0.10	–
348	516039.64	2224566.52	Метод спутниковых геодезических измерений (определений)	0.10	–

3. Сведения о характерных точках части (частей) границы объекта

Обозначение характерных	Координаты, м		Метод определения	Средняя квадратическая	Описание
	X	Y			

точек части границы			координат характерной точки	погрешность положения характерной точки (M_t), м	обозначения точки на местности (при наличии)
1	2	3	4	5	6
–	–	–	–	–	–

Схема расположения границ публичного сервитута объекта

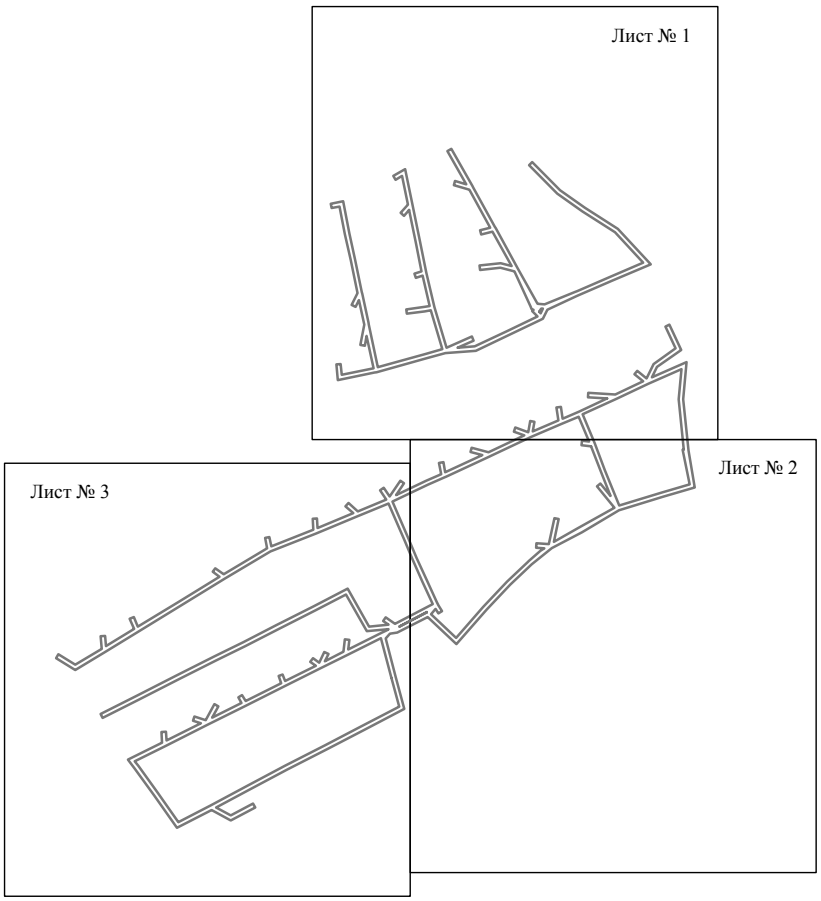


Масштаб 1:6000

Используемые условные знаки и обозначения:

———— - граница публичного сервитута

Схема расположения границ публичного сервитута объекта

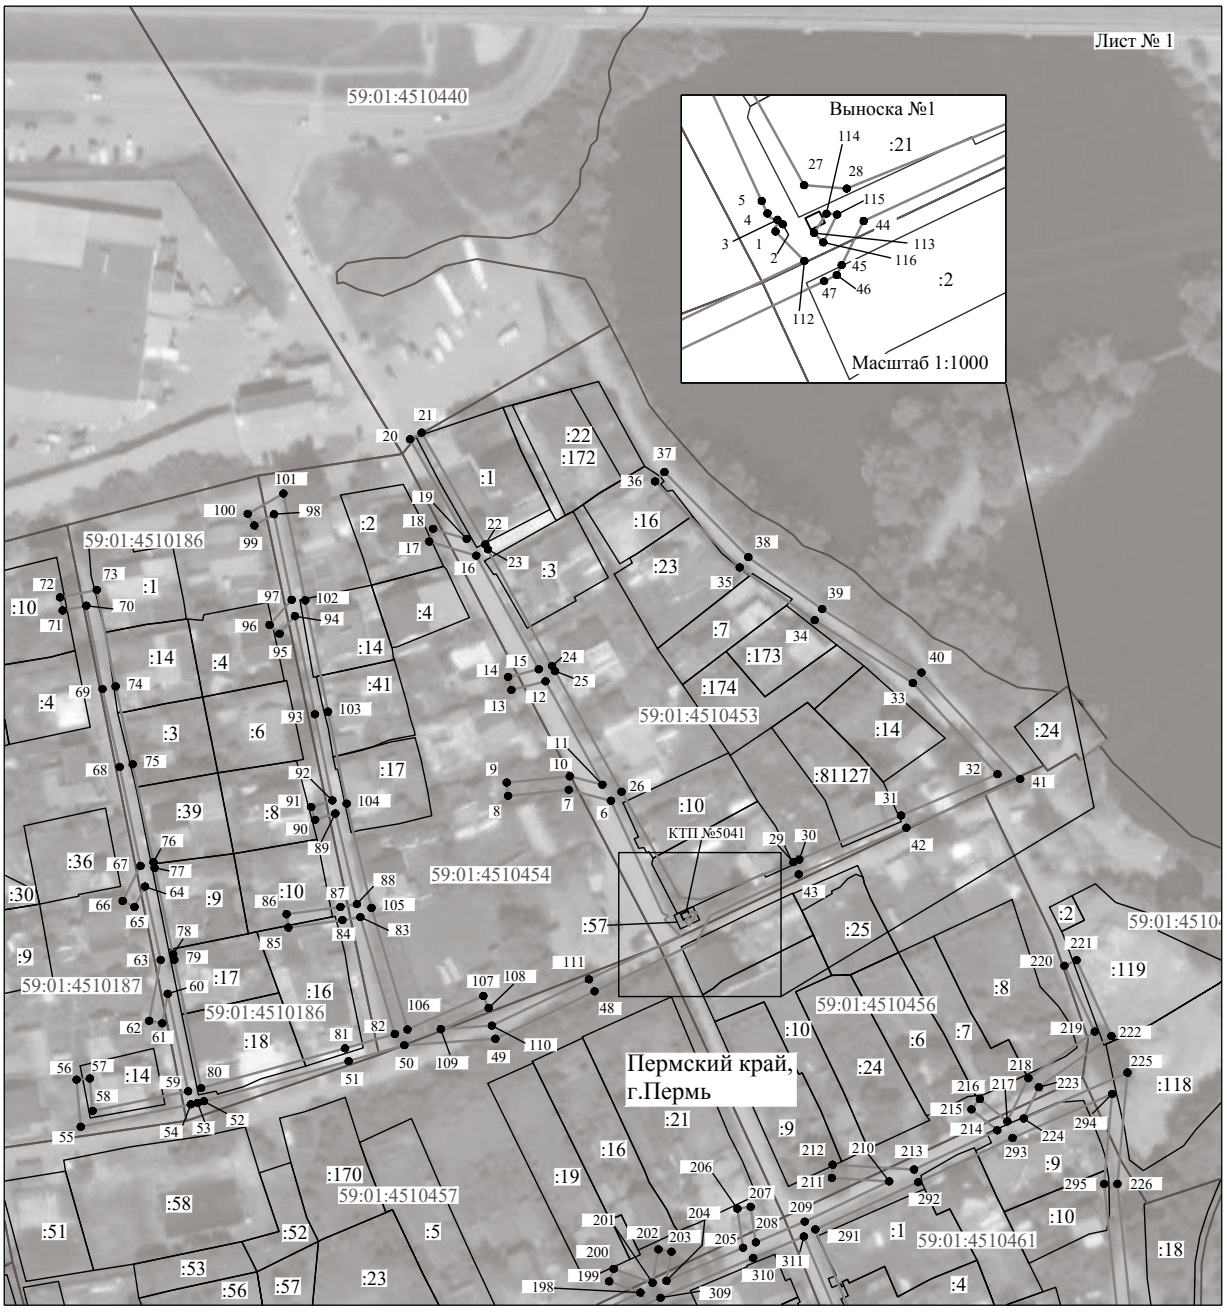

Масштаб 1:2000

Используемые условные знаки и обозначения:

№1	- номер опоры
	- граница публичного сервитута
	- граница кадастрового деления
	- граница населенного пункта
	- граница земельного участка, имеющегося в ЕГРН
	- граница ОКС, имеющаяся в ЕГРН
	- граница охранной зоны, имеющейся в ЕГРН
59:01:4413924:34 :34	- кадастровый номер земельного участка, имеющегося в ЕГРН
59:01:4413924	- номер кадастрового квартала
1 ●	- обозначение характерных точек границ

Схема расположения границ публичного сервитута объекта



Масштаб 1:2000

Используемые условные знаки и обозначения:

№1	- номер опоры
	- граница публичного сервитута
	- граница кадастрового деления
	- граница населенного пункта
	- граница земельного участка, имеющегося в ЕГРН
	- граница ОКС, имеющаяся в ЕГРН
	- граница охранной зоны, имеющейся в ЕГРН
59:01:4413924:34 :34	- кадастровый номер земельного участка, имеющегося в ЕГРН
59:01:4413924	- номер кадастрового квартала
1 ●	- обозначение характерных точек границ

Схема расположения границ публичного сервитута объекта



Масштаб 1:2000

Используемые условные знаки и обозначения:

№1	- номер опоры
	- граница публичного сервитута
	- граница кадастрового деления
	- граница населенного пункта
	- граница земельного участка, имеющегося в ЕГРН
	- граница ОКС, имеющаяся в ЕГРН
	- граница охранной зоны, имеющейся в ЕГРН
59:01:4413924:34 :34	- кадастровый номер земельного участка, имеющегося в ЕГРН
59:01:4413924	- номер кадастрового квартала
1 ●	- обозначение характерных точек границ

ОПИСАНИЕ МЕСТОПОЛОЖЕНИЯ ГРАНИЦ

Публичный сервитут для размещения объекта электросетевого хозяйства «Электросетевой комплекс Подстанция 110/6 кВ «Балатовская» (ВЛ 0,4 кВ от КТП-7065, ВЛ 0,4 кВ от ТП-7128)

(наименование объекта, местоположение границ которого описано (далее - объект)

Раздел 1

Сведения об объекте		
№ п/п	Характеристики объекта	Описание характеристик
1	2	3
1	Местоположение объекта	Пермский край, город Пермь
2	Площадь объекта +/- величина погрешности определения площади (Р+/- Дельта Р)	9937 кв.м ± 20 кв.м
3	Иные характеристики объекта	Публичный сервитут для размещения объекта электросетевого хозяйства «Электросетевой комплекс Подстанция 110/6 кВ «Балатовская» (ВЛ 0,4 кВ от КТП-7065, ВЛ 0,4 кВ от ТП-7128) на срок 49 лет

Раздел 2

Сведения о местоположении границ объекта					
1. Система координат МСК-59, зона 2					
2. Сведения о характерных точках границ объекта					
Обозначение характерных точек границ	Координаты, м		Метод определения координат характерной точки	Средняя квадратическая погрешность положения характерной точки (M_t), м	Описание обозначения точки на местности (при наличии)
	X	Y			
1	2	3	4	5	6
Зона1(1)	–	–	–	–	–
1	514158.72	2229177.90	Метод спутниковых геодезических измерений (определений)	0.10	–
2	514134.19	2229191.47	Метод спутниковых геодезических измерений (определений)	0.10	–
3	514083.06	2229219.16	Метод спутниковых геодезических измерений (определений)	0.10	–
4	514048.93	2229237.23	Метод спутниковых геодезических измерений (определений)	0.10	–
5	514013.11	2229256.87	Метод спутниковых геодезических измерений (определений)	0.10	–
6	513979.88	2229274.89	Метод спутниковых геодезических измерений (определений)	0.10	–
7	514006.67	2229320.87	Метод спутниковых геодезических измерений (определений)	0.10	–
8	514023.62	2229351.36	Метод спутниковых геодезических измерений (определений)	0.10	–
9	514024.16	2229352.32	Метод спутниковых геодезических измерений (определений)	0.10	–
10	514021.62	2229353.74	Метод спутниковых геодезических измерений (определений)	0.10	–
11	514015.41	2229351.52	Метод спутниковых геодезических измерений (определений)	0.10	–
12	514016.76	2229347.75	Метод спутниковых геодезических измерений (определений)	0.10	–
13	514017.11	2229347.87	Метод спутниковых геодезических измерений (определений)	0.10	–
14	514003.20	2229322.85	Метод спутниковых геодезических измерений (определений)	0.10	–
15	513975.53	2229275.38	Метод спутниковых геодезических измерений (определений)	0.10	–
16	513968.92	2229269.23	Метод спутниковых геодезических измерений (определений)	0.10	–
17	513946.69	2229228.53	Метод спутниковых геодезических измерений (определений)	0.10	–
18	513950.47	2229227.68	Метод спутниковых геодезических измерений (определений)	0.10	–
19	513940.54	2229199.60	Метод спутниковых геодезических измерений (определений)	0.10	–
20	513959.42	2229185.38	Метод спутниковых геодезических измерений (определений)	0.10	–
21	513958.06	2229170.83	Метод спутниковых геодезических измерений (определений)	0.10	–
22	513969.59	2229127.93	Метод спутниковых геодезических измерений (определений)	0.10	–
23	513973.46	2229128.97	Метод спутниковых геодезических измерений (определений)	0.10	–
24	513962.11	2229171.17	Метод спутниковых геодезических измерений (определений)	0.10	–
25	513963.61	2229187.23	Метод спутниковых геодезических измерений (определений)	0.10	–
26	513945.29	2229201.03	Метод спутниковых геодезических измерений (определений)	0.10	–
27	513955.75	2229230.61	Метод спутниковых геодезических измерений (определений)	0.10	–
28	513952.75	2229231.28	Метод спутниковых геодезических измерений (определений)	0.10	–
29	513972.11	2229266.74	Метод спутниковых геодезических измерений (определений)	0.10	–
30	513977.42	2229271.67	Метод спутниковых геодезических измерений (определений)	0.10	–
31	514011.19	2229253.35	Метод спутниковых геодезических измерений (определений)	0.10	–
32	514044.13	2229235.30	Метод спутниковых геодезических измерений (определений)	0.10	–
33	514032.41	2229227.30	Метод спутниковых геодезических измерений (определений)	0.10	–
34	514018.03	2229201.28	Метод спутниковых геодезических измерений (определений)	0.10	–
35	514000.96	2229207.75	Метод спутниковых геодезических измерений (определений)	0.10	–
36	513999.54	2229204.01	Метод спутниковых геодезических измерений (определений)	0.10	–
37	514016.48	2229197.59	Метод спутниковых геодезических измерений (определений)	0.10	–
38	514007.53	2229168.51	Метод спутниковых геодезических измерений (определений)	0.10	–
39	514007.73	2229167.78	Метод спутниковых геодезических измерений (определений)	0.10	–
40	514013.18	2229148.79	Метод спутниковых геодезических измерений (определений)	0.10	–
41	514017.18	2229126.96	Метод спутниковых геодезических измерений (определений)	0.10	–
42	514029.68	2229123.30	Метод спутниковых геодезических измерений (определений)	0.10	–
43	514030.80	2229127.14	Метод спутниковых геодезических измерений (определений)	0.10	–
44	514020.66	2229130.11	Метод спутниковых геодезических измерений (определений)	0.10	–
45	514017.08	2229149.70	Метод спутниковых геодезических измерений (определений)	0.10	–
46	514012.18	2229166.71	Метод спутниковых геодезических измерений (определений)	0.10	–
47	514023.07	2229168.43	Метод спутниковых геодезических измерений (определений)	0.10	–
48	514022.45	2229172.38	Метод спутниковых геодезических измерений (определений)	0.10	–

49	514012.50	2229170.81	Метод спутниковых геодезических измерений (определений)	0.10	–
50	514020.28	2229196.33	Метод спутниковых геодезических измерений (определений)	0.10	–
51	514031.21	2229193.21	Метод спутниковых геодезических измерений (определений)	0.10	–
52	514032.31	2229197.06	Метод спутниковых геодезических измерений (определений)	0.10	–
53	514021.91	2229200.03	Метод спутниковых геодезических измерений (определений)	0.10	–
54	514035.45	2229224.53	Метод спутниковых геодезических измерений (определений)	0.10	–
55	514048.07	2229233.15	Метод спутниковых геодезических измерений (определений)	0.10	–
56	514079.82	2229216.35	Метод спутниковых геодезических измерений (определений)	0.10	–
57	514077.68	2229207.12	Метод спутниковых геодезических измерений (определений)	0.10	–
58	514081.57	2229206.22	Метод спутниковых геодезических измерений (определений)	0.10	–
59	514083.47	2229214.39	Метод спутниковых геодезических измерений (определений)	0.10	–
60	514104.74	2229202.92	Метод спутниковых геодезических измерений (определений)	0.10	–
61	514096.50	2229199.65	Метод спутниковых геодезических измерений (определений)	0.10	–
62	514097.98	2229195.93	Метод спутниковых геодезических измерений (определений)	0.10	–
63	514108.13	2229199.97	Метод спутниковых геодезических измерений (определений)	0.10	–
64	514111.53	2229188.62	Метод спутниковых геодезических измерений (определений)	0.10	–
65	514115.36	2229189.77	Метод спутниковых геодезических измерений (определений)	0.10	–
66	514112.73	2229198.56	Метод спутниковых геодезических измерений (определений)	0.10	–
67	514132.27	2229187.96	Метод спутниковых геодезических измерений (определений)	0.10	–
68	514153.31	2229176.32	Метод спутниковых геодезических измерений (определений)	0.10	–
69	514141.44	2229154.46	Метод спутниковых геодезических измерений (определений)	0.10	–
70	514134.37	2229141.42	Метод спутниковых геодезических измерений (определений)	0.10	–
71	514099.50	2229134.22	Метод спутниковых геодезических измерений (определений)	0.10	–
72	514060.34	2229122.93	Метод спутниковых геодезических измерений (определений)	0.10	–
73	514061.45	2229119.09	Метод спутниковых геодезических измерений (определений)	0.10	–
74	514100.46	2229130.33	Метод спутниковых геодезических измерений (определений)	0.10	–
75	514137.00	2229137.88	Метод спутниковых геодезических измерений (определений)	0.10	–
76	514144.96	2229152.55	Метод спутниковых геодезических измерений (определений)	0.10	–
1	514158.72	2229177.90	Метод спутниковых геодезических измерений (определений)	0.10	–
Зона1(2)	–	–	–	–	–
77	514248.46	2229349.08	Метод спутниковых геодезических измерений (определений)	0.10	–
78	514215.05	2229367.44	Метод спутниковых геодезических измерений (определений)	0.10	–
79	514182.54	2229385.00	Метод спутниковых геодезических измерений (определений)	0.10	–
80	514144.46	2229404.15	Метод спутниковых геодезических измерений (определений)	0.10	–
81	514110.27	2229422.52	Метод спутниковых геодезических измерений (определений)	0.10	–
82	514118.94	2229426.96	Метод спутниковых геодезических измерений (определений)	0.10	–
83	514117.12	2229430.52	Метод спутниковых геодезических измерений (определений)	0.10	–
84	514106.00	2229424.82	Метод спутниковых геодезических измерений (определений)	0.10	–
85	514072.81	2229443.08	Метод спутниковых геодезических измерений (определений)	0.10	–
86	514091.05	2229476.76	Метод спутниковых геодезических измерений (определений)	0.10	–
87	514108.58	2229509.31	Метод спутниковых геодезических измерений (определений)	0.10	–
88	514116.36	2229523.34	Метод спутниковых геодезических измерений (определений)	0.10	–
89	514151.00	2229503.55	Метод спутниковых геодезических измерений (определений)	0.10	–
90	514184.30	2229484.94	Метод спутниковых геодезических измерений (определений)	0.10	–
91	514173.97	2229481.48	Метод спутниковых геодезических измерений (определений)	0.10	–
92	514175.24	2229477.69	Метод спутниковых геодезических измерений (определений)	0.10	–
93	514188.49	2229482.13	Метод спутниковых геодезических измерений (определений)	0.10	–
94	514191.34	2229478.45	Метод спутниковых геодезических измерений (определений)	0.10	–
95	514186.44	2229459.54	Метод спутниковых геодезических измерений (определений)	0.10	–
96	514190.31	2229458.54	Метод спутниковых геодезических измерений (определений)	0.10	–
97	514195.53	2229478.68	Метод спутниковых геодезических измерений (определений)	0.10	–
98	514219.25	2229465.48	Метод спутниковых геодезических измерений (определений)	0.10	–
99	514254.43	2229446.34	Метод спутниковых геодезических измерений (определений)	0.10	–
100	514289.11	2229427.70	Метод спутниковых геодезических измерений (определений)	0.10	–
101	514271.05	2229391.88	Метод спутниковых геодезических измерений (определений)	0.10	–
102	514274.62	2229390.09	Метод спутниковых геодезических измерений (определений)	0.10	–
103	514293.55	2229427.62	Метод спутниковых геодезических измерений (определений)	0.10	–
104	514310.20	2229458.36	Метод спутниковых геодезических измерений (определений)	0.10	–
105	514329.99	2229493.90	Метод спутниковых геодезических измерений (определений)	0.10	–
106	514326.50	2229495.85	Метод спутниковых геодезических измерений (определений)	0.10	–
107	514306.69	2229460.29	Метод спутниковых геодезических измерений (определений)	0.10	–
108	514291.91	2229433.00	Метод спутниковых геодезических измерений (определений)	0.10	–
109	514287.36	2229442.88	Метод спутниковых геодезических измерений (определений)	0.10	–
110	514283.73	2229441.21	Метод спутниковых геодезических измерений (определений)	0.10	–
111	514287.45	2229433.13	Метод спутниковых геодезических измерений (определений)	0.10	–
112	514256.33	2229449.86	Метод спутниковых геодезических измерений (определений)	0.10	–
113	514226.39	2229466.15	Метод спутниковых геодезических измерений (определений)	0.10	–


114	514237.64	2229467.84	Метод спутниковых геодезических измерений (определений)	0.10	–
115	514237.05	2229471.80	Метод спутниковых геодезических измерений (определений)	0.10	–
116	514220.58	2229469.32	Метод спутниковых геодезических измерений (определений)	0.10	–
117	514191.71	2229485.38	Метод спутниковых геодезических измерений (определений)	0.10	–
118	514195.70	2229495.29	Метод спутниковых геодезических измерений (определений)	0.10	–
119	514191.99	2229496.78	Метод спутниковых геодезических измерений (определений)	0.10	–
120	514188.19	2229487.33	Метод спутниковых геодезических измерений (определений)	0.10	–
121	514152.97	2229507.03	Метод спутниковых геодезических измерений (определений)	0.10	–
122	514118.23	2229526.86	Метод спутниковых геодезических измерений (определений)	0.10	–
123	514130.34	2229548.65	Метод спутниковых геодезических измерений (определений)	0.10	–
124	514160.31	2229540.75	Метод спутниковых геодезических измерений (определений)	0.10	–
125	514161.33	2229544.62	Метод спутниковых геодезических измерений (определений)	0.10	–
126	514132.30	2229552.25	Метод спутниковых геодезических измерений (определений)	0.10	–
127	514152.21	2229589.07	Метод спутниковых геодезических измерений (определений)	0.10	–
128	514169.66	2229620.93	Метод спутниковых геодезических измерений (определений)	0.10	–
129	514202.02	2229604.79	Метод спутниковых геодезических измерений (определений)	0.10	–
130	514208.76	2229584.00	Метод спутниковых геодезических измерений (определений)	0.10	–
131	514242.91	2229566.21	Метод спутниковых геодезических измерений (определений)	0.10	–
132	514278.08	2229547.77	Метод спутниковых геодезических измерений (определений)	0.10	–
133	514302.05	2229534.22	Метод спутниковых геодезических измерений (определений)	0.10	–
134	514304.02	2229537.70	Метод спутниковых геодезических измерений (определений)	0.10	–
135	514279.99	2229551.28	Метод спутниковых геодезических измерений (определений)	0.10	–
136	514244.77	2229569.75	Метод спутниковых геодезических измерений (определений)	0.10	–
137	514212.06	2229586.79	Метод спутниковых геодезических измерений (определений)	0.10	–
138	514205.31	2229607.62	Метод спутниковых геодезических измерений (определений)	0.10	–
139	514170.40	2229625.00	Метод спутниковых геодезических измерений (определений)	0.10	–
140	514164.55	2229640.02	Метод спутниковых геодезических измерений (определений)	0.10	–
141	514128.38	2229631.19	Метод спутниковых геодезических измерений (определений)	0.10	–
142	514110.34	2229637.57	Метод спутниковых геодезических измерений (определений)	0.10	–
143	514073.54	2229657.61	Метод спутниковых геодезических измерений (определений)	0.10	–
144	514036.03	2229678.30	Метод спутниковых геодезических измерений (определений)	0.10	–
145	514018.72	2229687.70	Метод спутниковых геодезических измерений (определений)	0.10	–
146	513997.36	2229699.29	Метод спутниковых геодезических измерений (определений)	0.10	–
147	513955.11	2229719.80	Метод спутниковых геодезических измерений (определений)	0.10	–
148	513937.54	2229729.31	Метод спутниковых геодезических измерений (определений)	0.10	–
149	513919.00	2229739.46	Метод спутниковых геодезических измерений (определений)	0.10	–
150	513886.30	2229756.23	Метод спутниковых геодезических измерений (определений)	0.10	–
151	513861.34	2229769.92	Метод спутниковых геодезических измерений (определений)	0.10	–
152	513837.56	2229782.28	Метод спутниковых геодезических измерений (определений)	0.10	–
153	513814.96	2229795.49	Метод спутниковых геодезических измерений (определений)	0.10	–
154	513781.48	2229813.78	Метод спутниковых геодезических измерений (определений)	0.10	–
155	513779.56	2229810.27	Метод спутниковых геодезических измерений (определений)	0.10	–
156	513812.99	2229792.01	Метод спутниковых геодезических измерений (определений)	0.10	–
157	513835.63	2229778.78	Метод спутниковых геодезических измерений (определений)	0.10	–
158	513859.46	2229766.38	Метод спутниковых геодезических измерений (определений)	0.10	–
159	513882.97	2229753.50	Метод спутниковых геодезических измерений (определений)	0.10	–
160	513876.68	2229734.81	Метод спутниковых геодезических измерений (определений)	0.10	–
161	513880.47	2229733.54	Метод спутниковых геодезических измерений (определений)	0.10	–
162	513886.53	2229751.63	Метод спутниковых геодезических измерений (определений)	0.10	–
163	513917.13	2229735.93	Метод спутниковых геодезических измерений (определений)	0.10	–
164	513934.05	2229726.67	Метод спутниковых геодезических измерений (определений)	0.10	–
165	513927.19	2229710.41	Метод спутниковых геодезических измерений (определений)	0.10	–
166	513915.02	2229689.18	Метод спутниковых геодезических измерений (определений)	0.10	–
167	513918.49	2229687.19	Метод спутниковых геодезических измерений (определений)	0.10	–
168	513930.78	2229708.63	Метод спутниковых геодезических измерений (определений)	0.10	–
169	513937.58	2229724.75	Метод спутниковых геодезических измерений (определений)	0.10	–
170	513953.28	2229716.24	Метод спутниковых геодезических измерений (определений)	0.10	–
171	513995.53	2229695.73	Метод спутниковых геодезических измерений (определений)	0.10	–
172	514016.81	2229684.18	Метод спутниковых геодезических измерений (определений)	0.10	–
173	514034.11	2229674.79	Метод спутниковых геодезических измерений (определений)	0.10	–
174	514071.62	2229654.10	Метод спутниковых геодезических измерений (определений)	0.10	–
175	514106.81	2229634.92	Метод спутниковых геодезических измерений (определений)	0.10	–
176	514085.86	2229595.92	Метод спутниковых геодезических измерений (определений)	0.10	–
177	514068.16	2229564.39	Метод спутниковых геодезических измерений (определений)	0.10	–
178	514038.67	2229578.93	Метод спутниковых геодезических измерений (определений)	0.10	–
179	514036.90	2229575.34	Метод спутниковых геодезических измерений (определений)	0.10	–
180	514069.80	2229559.13	Метод спутниковых геодезических измерений (определений)	0.10	–

181	514089.37	2229593.98	Метод спутниковых геодезических измерений (определений)	0.10	–
182	514110.47	2229633.28	Метод спутниковых геодезических измерений (определений)	0.10	–
183	514128.16	2229627.02	Метод спутниковых геодезических измерений (определений)	0.10	–
184	514162.09	2229635.30	Метод спутниковых геодезических измерений (определений)	0.10	–
185	514166.63	2229623.69	Метод спутниковых геодезических измерений (определений)	0.10	–
186	514148.70	2229590.98	Метод спутниковых геодезических измерений (определений)	0.10	–
187	514127.58	2229551.93	Метод спутниковых геодезических измерений (определений)	0.10	–
188	514113.84	2229527.05	Метод спутниковых геодезических измерений (определений)	0.10	–
189	514105.07	2229511.23	Метод спутниковых геодезических измерений (определений)	0.10	–
190	514087.53	2229478.66	Метод спутниковых геодезических измерений (определений)	0.10	–
191	514067.40	2229441.48	Метод спутниковых геодезических измерений (определений)	0.10	–
192	514047.34	2229404.07	Метод спутниковых геодезических измерений (определений)	0.10	–
193	514050.86	2229402.18	Метод спутниковых геодезических измерений (определений)	0.10	–
194	514070.91	2229439.57	Метод спутниковых геодезических измерений (определений)	0.10	–
195	514105.02	2229420.81	Метод спутниковых геодезических измерений (определений)	0.10	–
196	514142.61	2229400.61	Метод спутниковых геодезических измерений (определений)	0.10	–
197	514180.69	2229381.45	Метод спутниковых геодезических измерений (определений)	0.10	–
198	514210.94	2229365.13	Метод спутниковых геодезических измерений (определений)	0.10	–
199	514187.74	2229338.79	Метод спутниковых геодезических измерений (определений)	0.10	–
200	514190.74	2229336.15	Метод спутниковых геодезических измерений (определений)	0.10	–
201	514214.54	2229363.17	Метод спутниковых геодезических измерений (определений)	0.10	–
202	514246.53	2229345.57	Метод спутниковых геодезических измерений (определений)	0.10	–
77	514248.46	2229349.08	Метод спутниковых геодезических измерений (определений)	0.10	–

3. Сведения о характерных точках части (частей) границы объекта

Обозначение характерных точек части границы	Координаты, м		Метод определения координат характерной точки	Средняя квадратическая погрешность положения характерной точки (M_t), м	Описание обозначения точки на местности (при наличии)
	X	Y			
1	2	3	4	5	6
–	–	–	–	–	–

Схема расположения границ публичного сервитута объекта

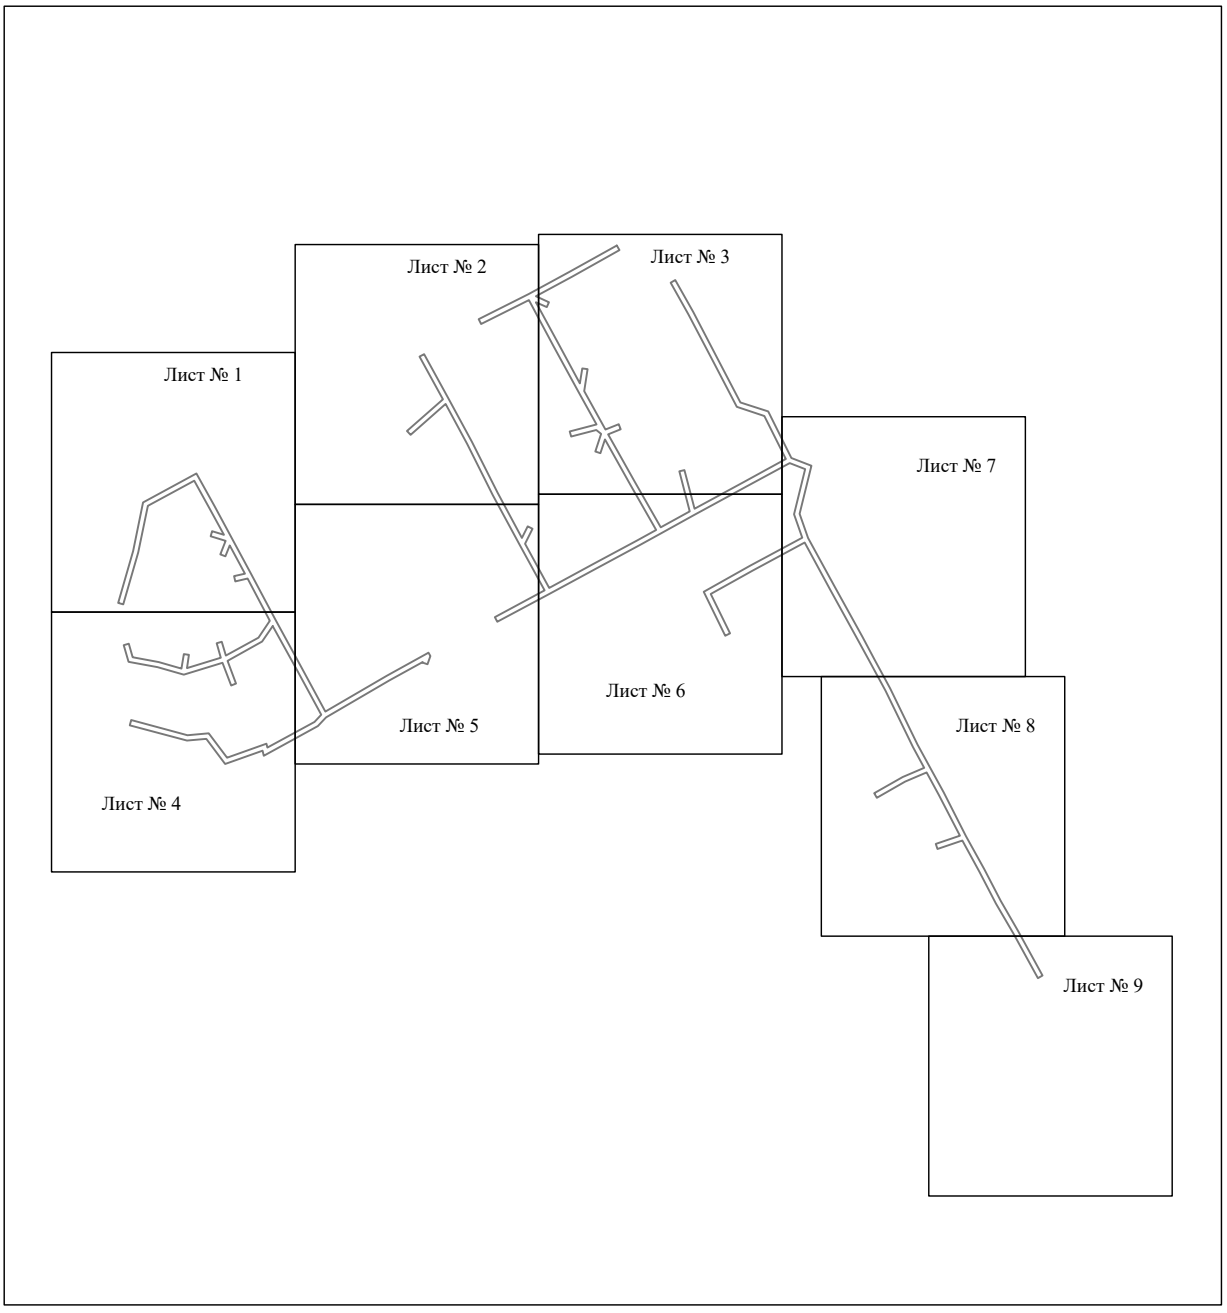


Масштаб 1:5000

Используемые условные знаки и обозначения:

———— - граница публичного сервитута

Схема расположения границ публичного сервитута объекта

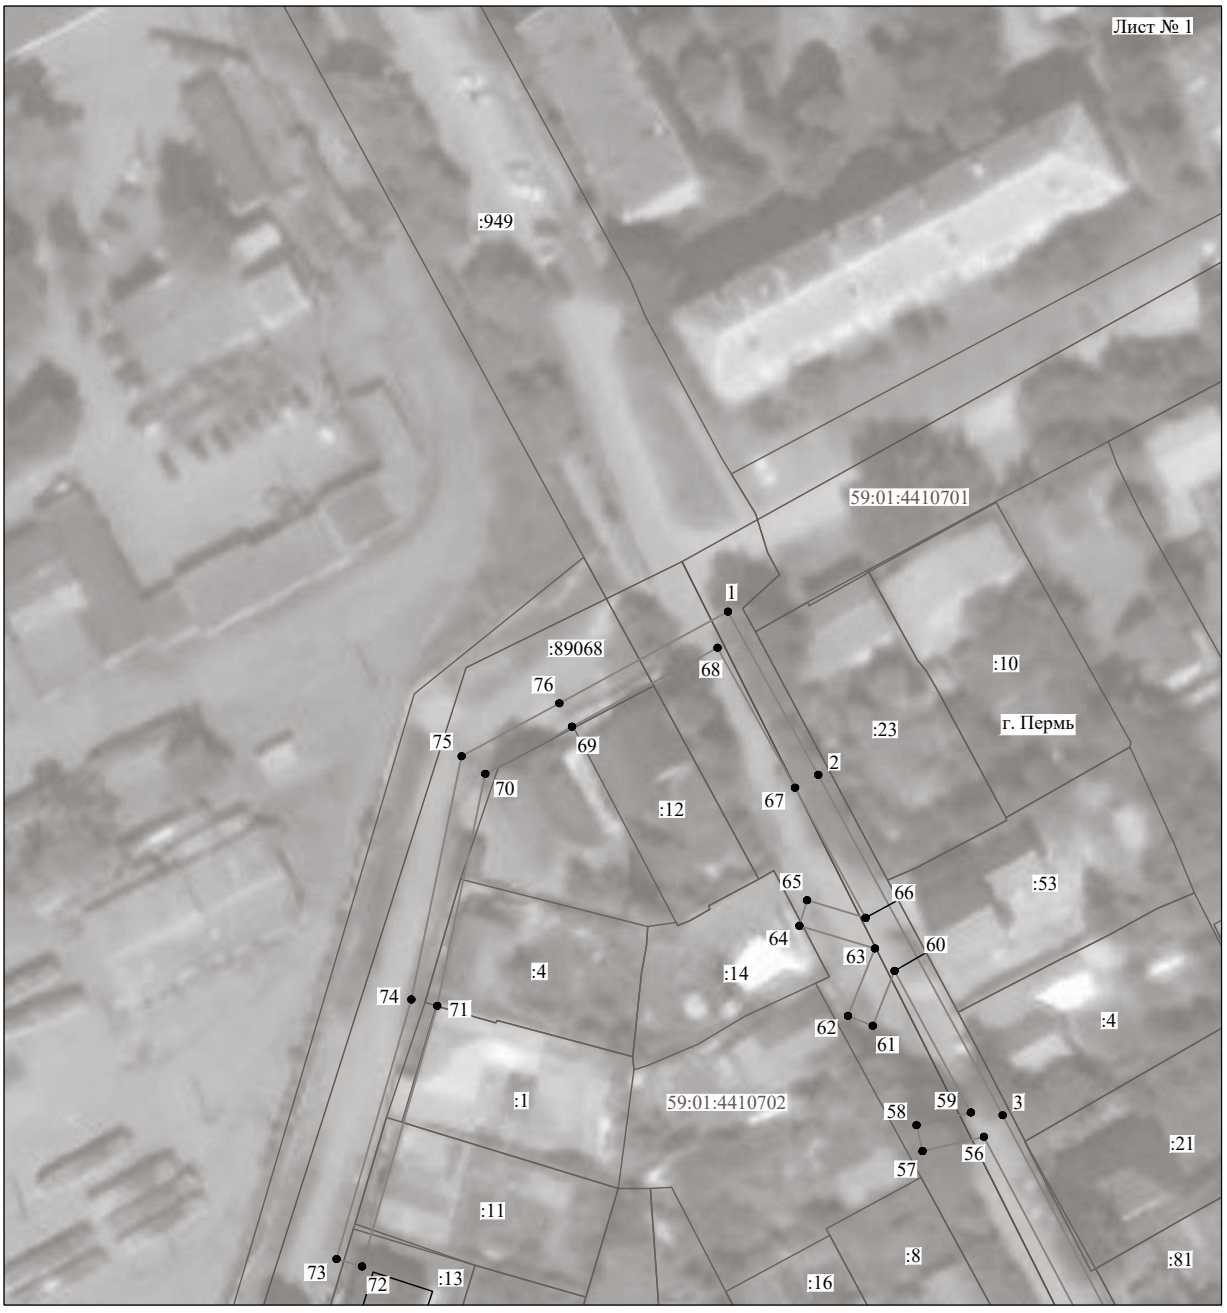

Масштаб 1:1000

Используемые условные знаки и обозначения:

№1	- номер опоры
	- граница публичного сервитута
	- граница кадастрового деления
	- граница населенного пункта
	- граница земельного участка, имеющегося в ЕГРН
	- граница ОКС, имеющаяся в ЕГРН
	- граница охранной зоны, имеющейся в ЕГРН
59:01:4413924:34 :34	- кадастровый номер земельного участка, имеющегося в ЕГРН
59:01:4413924	- номер кадастрового квартала
1 ●	- обозначение характерных точек границ

Схема расположения границ публичного сервитута объекта




Масштаб 1:1000

Используемые условные знаки и обозначения:

№1	- номер опоры
	- граница публичного сервитута
	- граница кадастрового деления
	- граница населенного пункта
	- граница земельного участка, имеющегося в ЕГРН
	- граница ОКС, имеющаяся в ЕГРН
	- граница охранной зоны, имеющейся в ЕГРН
59:01:4413924:34 :34	- кадастровый номер земельного участка, имеющегося в ЕГРН
59:01:4413924	- номер кадастрового квартала
1 ●	- обозначение характерных точек границ

Схема расположения границ публичного сервитута объекта

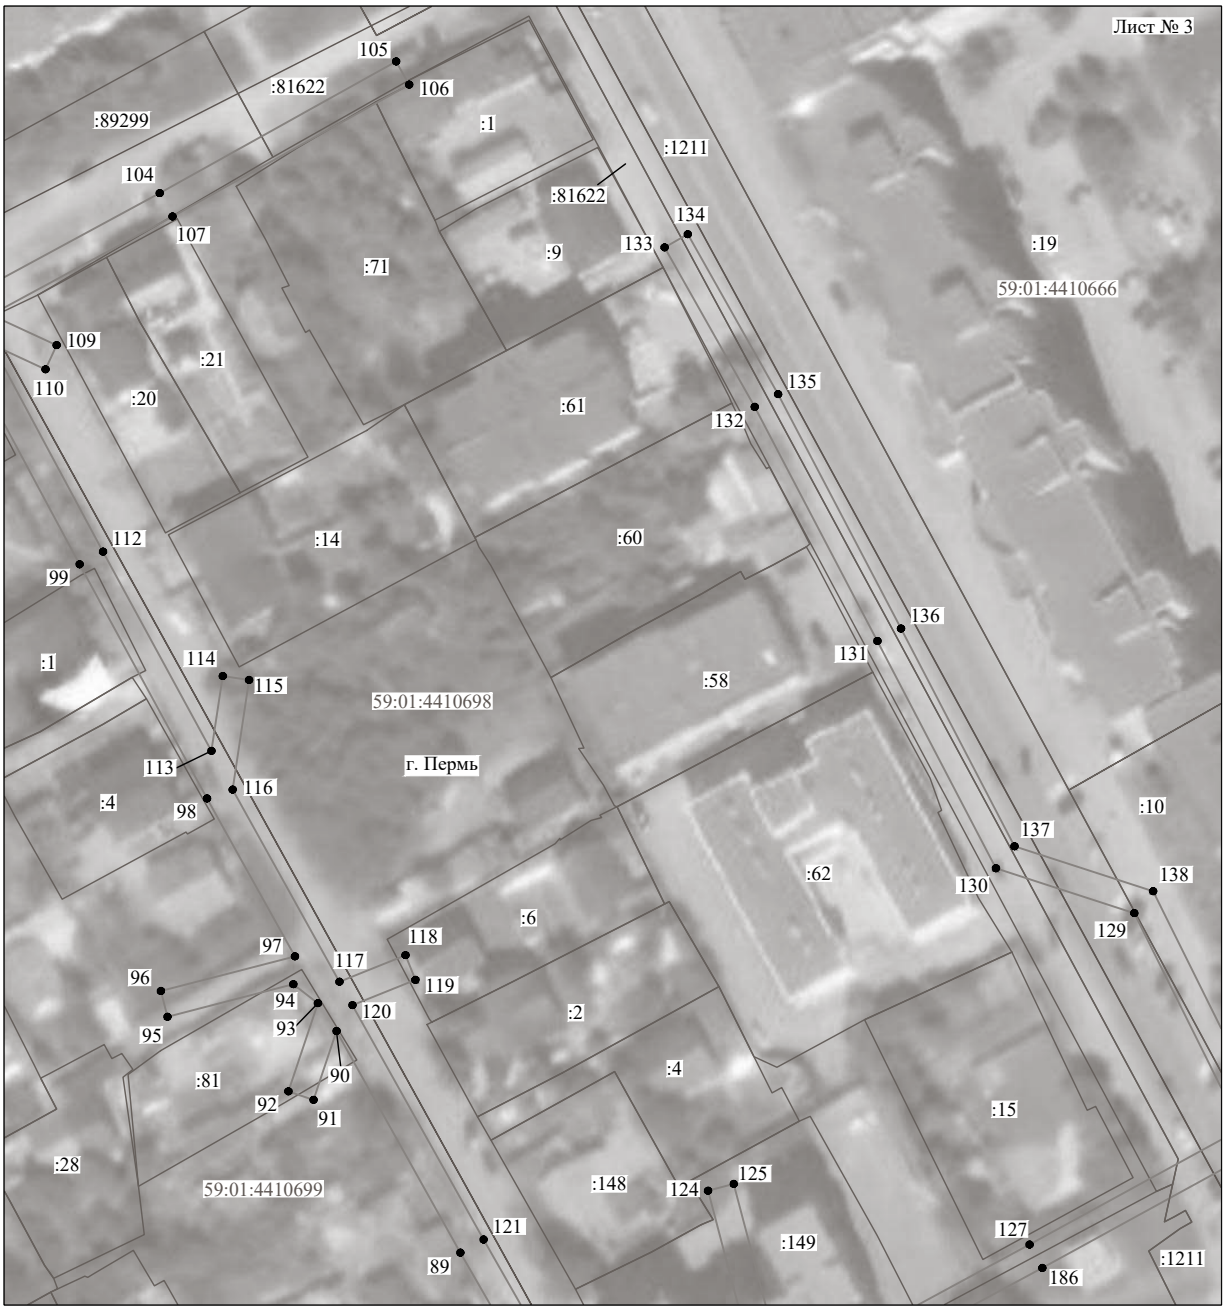


Масштаб 1:1000

Используемые условные знаки и обозначения:

№1	- номер опоры
	- граница публичного сервитута
	- граница кадастрового деления
	- граница населенного пункта
	- граница земельного участка, имеющегося в ЕГРН
	- граница ОКС, имеющаяся в ЕГРН
	- граница охранной зоны, имеющейся в ЕГРН
59:01:4413924:34 :34	- кадастровый номер земельного участка, имеющегося в ЕГРН
59:01:4413924	- номер кадастрового квартала
1 ●	- обозначение характерных точек границ

Схема расположения границ публичного сервитута объекта

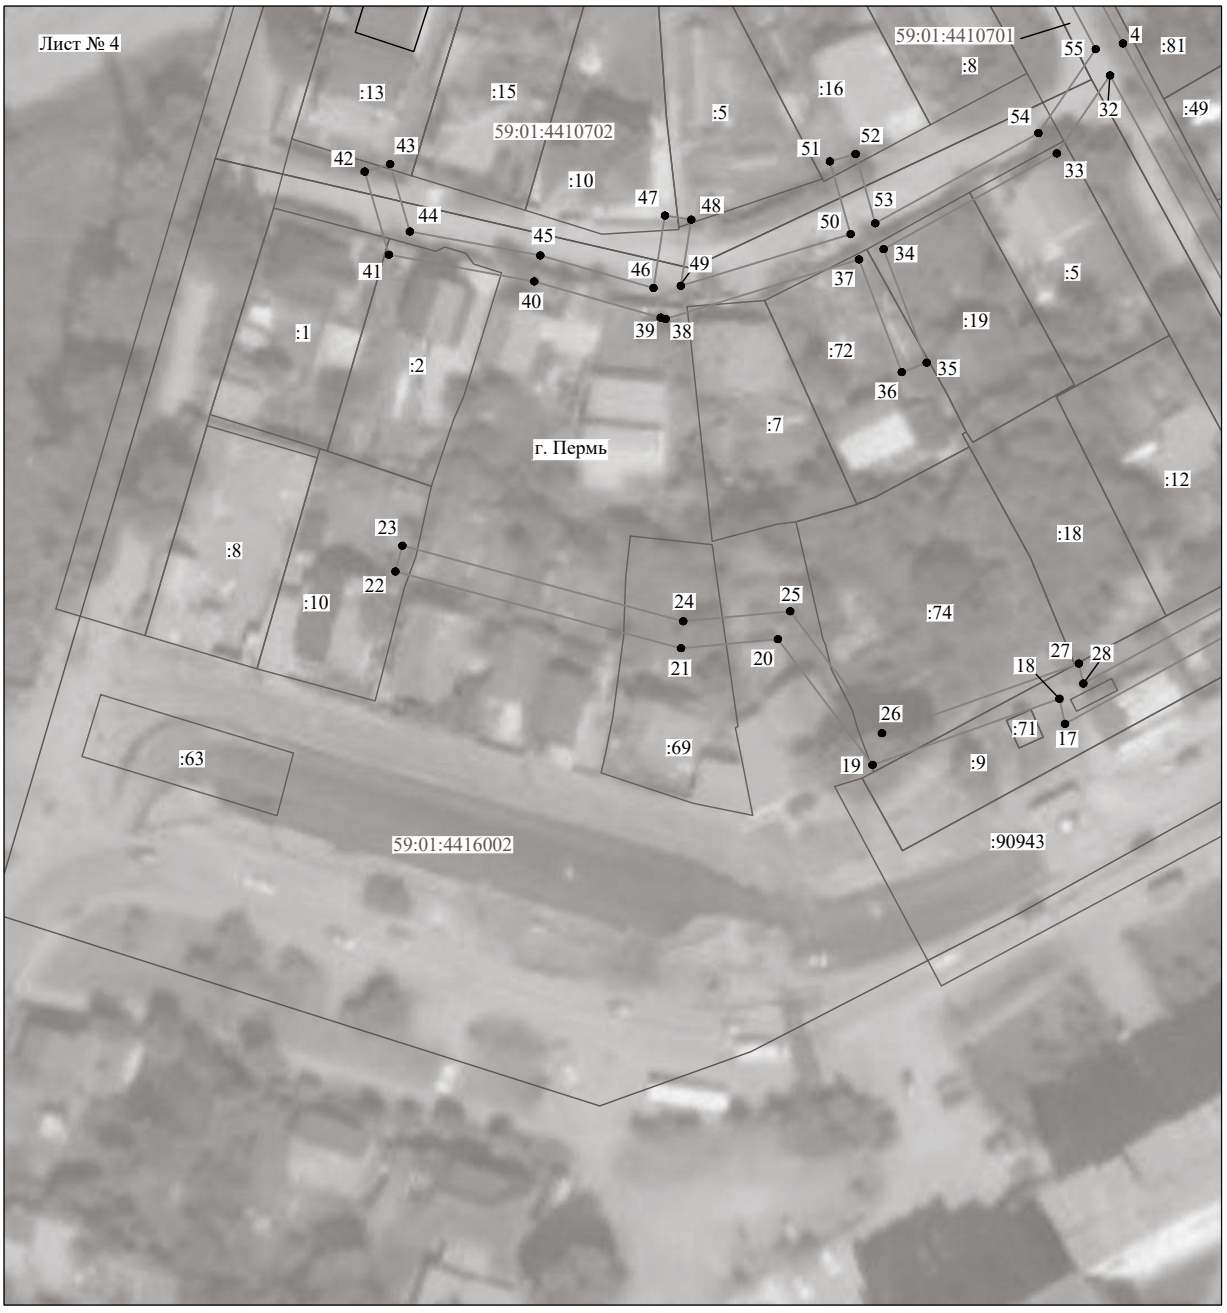

Масштаб 1:1000

Используемые условные знаки и обозначения:

№1	- номер опоры
	- граница публичного сервитута
	- граница кадастрового деления
	- граница населенного пункта
	- граница земельного участка, имеющегося в ЕГРН
	- граница ОКС, имеющаяся в ЕГРН
	- граница охранной зоны, имеющейся в ЕГРН
59:01:4413924:34 :34	- кадастровый номер земельного участка, имеющегося в ЕГРН
59:01:4413924	- номер кадастрового квартала
1 ●	- обозначение характерных точек границ

Схема расположения границ публичного сервитута объекта



Масштаб 1:1000

Используемые условные знаки и обозначения:

№1	- номер опоры
	- граница публичного сервитута
	- граница кадастрового деления
	- граница населенного пункта
	- граница земельного участка, имеющегося в ЕГРН
	- граница ОКС, имеющаяся в ЕГРН
	- граница охранной зоны, имеющейся в ЕГРН
59:01:4413924:34 :34	- кадастровый номер земельного участка, имеющегося в ЕГРН
59:01:4413924	- номер кадастрового квартала
1 ●	- обозначение характерных точек границ

Схема расположения границ публичного сервитута объекта



Масштаб 1:1000

Используемые условные знаки и обозначения:

№1	- номер опоры
	- граница публичного сервитута
	- граница кадастрового деления
	- граница населенного пункта
	- граница земельного участка, имеющегося в ЕГРН
	- граница ОКС, имеющаяся в ЕГРН
	- граница охранной зоны, имеющейся в ЕГРН
59:01:4413924:34 :34	- кадастровый номер земельного участка, имеющегося в ЕГРН
59:01:4413924	- номер кадастрового квартала
1 ●	- обозначение характерных точек границ

Схема расположения границ публичного сервитута объекта



Масштаб 1:1000

Используемые условные знаки и обозначения:

№1	- номер опоры
	- граница публичного сервитута
	- граница кадастрового деления
	- граница населенного пункта
	- граница земельного участка, имеющегося в ЕГРН
	- граница ОКС, имеющаяся в ЕГРН
	- граница охранной зоны, имеющейся в ЕГРН
59:01:4413924:34 :34	- кадастровый номер земельного участка, имеющегося в ЕГРН
59:01:4413924	- номер кадастрового квартала
1 ●	- обозначение характерных точек границ

Схема расположения границ публичного сервитута объекта



Масштаб 1:1000

Используемые условные знаки и обозначения:

№1	- номер опоры
	- граница публичного сервитута
	- граница кадастрового деления
	- граница населенного пункта
	- граница земельного участка, имеющегося в ЕГРН
	- граница ОКС, имеющаяся в ЕГРН
	- граница охранной зоны, имеющейся в ЕГРН
59:01:4413924:34 :34	- кадастровый номер земельного участка, имеющегося в ЕГРН
59:01:4413924	- номер кадастрового квартала
1 ●	- обозначение характерных точек границ

Схема расположения границ публичного сервитута объекта



Масштаб 1:1000

Используемые условные знаки и обозначения:

№1	- номер опоры
	- граница публичного сервитута
	- граница кадастрового деления
	- граница населенного пункта
	- граница земельного участка, имеющегося в ЕГРН
	- граница ОКС, имеющаяся в ЕГРН
	- граница охранной зоны, имеющейся в ЕГРН
59:01:4413924:34 :34	- кадастровый номер земельного участка, имеющегося в ЕГРН
59:01:4413924	- номер кадастрового квартала
1 ●	- обозначение характерных точек границ

ОПИСАНИЕ МЕСТОПОЛОЖЕНИЯ ГРАНИЦ

Публичный сервитут для размещения объекта электросетевого хозяйства «Электросетевой комплекс Подстанция 110/6 кВ «Балатовская» (ВЛ 0,4 кВ от КТП-7036, ВЛ 0,4 кВ от ТП-7159, ВЛ 0,4 кВ от оп. 1 КТП ТК-400/6/0.4 до оп. 6, ВЛ 0,4 кВ от КТП-7475)

(наименование объекта, местоположение границ которого описано (далее - объект)

Раздел 1

Сведения об объекте		
№ п/п	Характеристики объекта	Описание характеристик
1	2	3
1	Местоположение объекта	Пермский край, город Пермь
2	Площадь объекта +/- величина погрешности определения площади (Р+/- Дельта Р)	11122 кв.м ± 21 кв.м
3	Иные характеристики объекта	Публичный сервитут для размещения объекта электросетевого хозяйства «Электросетевой комплекс Подстанция 110/6 кВ «Балатовская» (ВЛ 0,4 кВ от КТП-7036, ВЛ 0,4 кВ от ТП-7159, ВЛ 0,4 кВ от оп. 1 КТП ТК-400/6/0.4 до оп. 6, ВЛ 0,4 кВ от КТП-7475) на срок 49 лет

Раздел 2

Сведения о местоположении границ объекта					
1. Система координат МСК-59, зона 2					
2. Сведения о характерных точках границ объекта					
Обозначение характерных точек границ	Координаты, м		Метод определения координат характерной точки	Средняя квадратическая погрешность положения характерной точки (M_t), м	Описание обозначения точки на местности (при наличии)
	X	Y			
1	2	3	4	5	6
Зона1(1)	–	–	–	–	–
1	514002.22	2228762.44	Метод спутниковых геодезических измерений (определений)	0.10	–
2	513996.42	2228778.08	Метод спутниковых геодезических измерений (определений)	0.10	–
3	513987.80	2228800.13	Метод спутниковых геодезических измерений (определений)	0.10	–
4	513956.04	2228790.22	Метод спутниковых геодезических измерений (определений)	0.10	–
5	513933.53	2228815.71	Метод спутниковых геодезических измерений (определений)	0.10	–
6	513930.53	2228813.06	Метод спутниковых геодезических измерений (определений)	0.10	–
7	513951.85	2228788.92	Метод спутниковых геодезических измерений (определений)	0.10	–
8	513912.74	2228776.71	Метод спутниковых геодезических измерений (определений)	0.10	–
9	513910.94	2228776.15	Метод спутниковых геодезических измерений (определений)	0.10	–
10	513881.17	2228766.22	Метод спутниковых геодезических измерений (определений)	0.10	–
11	513879.55	2228765.73	Метод спутниковых геодезических измерений (определений)	0.10	–
12	513845.97	2228755.77	Метод спутниковых геодезических измерений (определений)	0.10	–
13	513817.63	2228747.08	Метод спутниковых геодезических измерений (определений)	0.10	–
14	513788.13	2228737.10	Метод спутниковых геодезических измерений (определений)	0.10	–
15	513778.05	2228769.16	Метод спутниковых геодезических измерений (определений)	0.10	–
16	513777.95	2228769.48	Метод спутниковых геодезических измерений (определений)	0.10	–
17	513770.41	2228794.96	Метод спутниковых геодезических измерений (определений)	0.10	–
18	513802.47	2228805.23	Метод спутниковых геодезических измерений (определений)	0.10	–
19	513801.25	2228809.04	Метод спутниковых геодезических измерений (определений)	0.10	–
20	513769.23	2228798.78	Метод спутниковых геодезических измерений (определений)	0.10	–
21	513760.92	2228825.04	Метод спутниковых геодезических измерений (определений)	0.10	–
22	513791.99	2228833.67	Метод спутниковых геодезических измерений (определений)	0.10	–
23	513793.91	2228834.21	Метод спутниковых геодезических измерений (определений)	0.10	–
24	513824.40	2228842.49	Метод спутниковых геодезических измерений (определений)	0.10	–
25	513831.43	2228833.45	Метод спутниковых геодезических измерений (определений)	0.10	–
26	513835.14	2228822.91	Метод спутниковых геодезических измерений (определений)	0.10	–
27	513840.08	2228792.61	Метод спутниковых геодезических измерений (определений)	0.10	–
28	513844.03	2228793.25	Метод спутниковых геодезических измерений (определений)	0.10	–
29	513839.03	2228823.91	Метод спутниковых геодезических измерений (определений)	0.10	–
30	513834.99	2228835.39	Метод спутниковых геодезических измерений (определений)	0.10	–
31	513828.41	2228843.86	Метод спутниковых геодезических измерений (определений)	0.10	–
32	513847.45	2228851.07	Метод спутниковых геодезических измерений (определений)	0.10	–
33	513847.88	2228851.23	Метод спутниковых геодезических измерений (определений)	0.10	–
34	513854.44	2228841.94	Метод спутниковых геодезических измерений (определений)	0.10	–
35	513857.71	2228844.25	Метод спутниковых геодезических измерений (определений)	0.10	–
36	513851.80	2228852.62	Метод спутниковых геодезических измерений (определений)	0.10	–
37	513874.96	2228859.62	Метод спутниковых геодезических измерений (определений)	0.10	–
38	513902.46	2228867.35	Метод спутниковых геодезических измерений (определений)	0.10	–
39	513908.41	2228857.34	Метод спутниковых геодезических измерений (определений)	0.10	–
40	513911.85	2228859.39	Метод спутниковых геодезических измерений (определений)	0.10	–
41	513906.39	2228868.57	Метод спутниковых геодезических измерений (определений)	0.10	–
42	513923.75	2228874.31	Метод спутниковых геодезических измерений (определений)	0.10	–
43	513932.57	2228838.90	Метод спутниковых геодезических измерений (определений)	0.10	–
44	513936.46	2228839.87	Метод спутниковых геодезических измерений (определений)	0.10	–
45	513927.92	2228874.11	Метод спутниковых геодезических измерений (определений)	0.10	–
46	513945.87	2228869.46	Метод спутниковых геодезических измерений (определений)	0.10	–
47	513946.87	2228873.33	Метод спутниковых геодезических измерений (определений)	0.10	–
48	513932.31	2228877.10	Метод спутниковых геодезических измерений (определений)	0.10	–

49	513962.05	2228886.76	Метод спутниковых геодезических измерений (определений)	0.10	–
50	513962.95	2228888.10	Метод спутниковых геодезических измерений (определений)	0.10	–
51	513980.78	2228914.54	Метод спутниковых геодезических измерений (определений)	0.10	–
52	513977.08	2228944.14	Метод спутниковых геодезических измерений (определений)	0.10	–
53	513972.39	2228973.79	Метод спутниковых геодезических измерений (определений)	0.10	–
54	513970.06	2228992.38	Метод спутниковых геодезических измерений (определений)	0.10	–
55	513969.90	2228993.64	Метод спутниковых геодезических измерений (определений)	0.10	–
56	513969.60	2228995.27	Метод спутниковых геодезических измерений (определений)	0.10	–
57	513965.67	2228994.55	Метод спутниковых геодезических измерений (определений)	0.10	–
58	513965.73	2228994.26	Метод спутниковых геодезических измерений (определений)	0.10	–
59	513957.62	2228988.70	Метод спутниковых геодезических измерений (определений)	0.10	–
60	513932.94	2228980.78	Метод спутниковых геодезических измерений (определений)	0.10	–
61	513926.66	2229010.71	Метод спутниковых геодезических измерений (определений)	0.10	–
62	513922.74	2229009.88	Метод спутниковых геодезических измерений (определений)	0.10	–
63	513929.11	2228979.55	Метод спутниковых геодезических измерений (определений)	0.10	–
64	513900.43	2228970.96	Метод спутниковых геодезических измерений (определений)	0.10	–
65	513899.90	2228970.80	Метод спутниковых геодезических измерений (определений)	0.10	–
66	513873.16	2228962.39	Метод спутниковых геодезических измерений (определений)	0.10	–
67	513866.82	2228993.01	Метод спутниковых геодезических измерений (определений)	0.10	–
68	513862.90	2228992.20	Метод спутниковых геодезических измерений (определений)	0.10	–
69	513869.32	2228961.18	Метод спутниковых геодезических измерений (определений)	0.10	–
70	513832.17	2228949.40	Метод спутниковых геодезических измерений (определений)	0.10	–
71	513807.72	2228941.64	Метод спутниковых геодезических измерений (определений)	0.10	–
72	513808.93	2228937.83	Метод спутниковых геодезических измерений (определений)	0.10	–
73	513833.38	2228945.59	Метод спутниковых геодезических измерений (определений)	0.10	–
74	513870.60	2228957.39	Метод спутниковых геодезических измерений (определений)	0.10	–
75	513881.94	2228933.83	Метод спутниковых геодезических измерений (определений)	0.10	–
76	513885.54	2228935.56	Метод спутниковых геодезических измерений (определений)	0.10	–
77	513874.45	2228958.60	Метод спутниковых геодезических измерений (определений)	0.10	–
78	513900.57	2228966.82	Метод спутниковых геодезических измерений (определений)	0.10	–
79	513915.87	2228963.21	Метод спутниковых геодезических измерений (определений)	0.10	–
80	513916.79	2228967.10	Метод спутниковых геодезических измерений (определений)	0.10	–
81	513908.23	2228969.12	Метод спутниковых геодезических измерений (определений)	0.10	–
82	513931.22	2228976.01	Метод спутниковых геодезических измерений (определений)	0.10	–
83	513931.96	2228976.26	Метод спутниковых геодезических измерений (определений)	0.10	–
84	513933.76	2228976.84	Метод спутниковых геодезических измерений (определений)	0.10	–
85	513959.40	2228985.07	Метод спутниковых геодезических измерений (определений)	0.10	–
86	513966.35	2228989.84	Метод спутниковых геодезических измерений (определений)	0.10	–
87	513968.43	2228973.23	Метод спутниковых геодезических измерений (определений)	0.10	–
88	513973.12	2228943.58	Метод спутниковых геодезических измерений (определений)	0.10	–
89	513976.62	2228915.54	Метод спутниковых геодезических измерений (определений)	0.10	–
90	513961.52	2228893.13	Метод спутниковых геодезических измерений (определений)	0.10	–
91	513955.54	2228914.09	Метод спутниковых геодезических измерений (определений)	0.10	–
92	513948.50	2228936.99	Метод спутниковых геодезических измерений (определений)	0.10	–
93	513944.68	2228935.82	Метод спутниковых геодезических измерений (определений)	0.10	–
94	513951.70	2228912.95	Метод спутниковых геодезических измерений (определений)	0.10	–
95	513958.32	2228889.75	Метод спутниковых геодезических измерений (определений)	0.10	–
96	513925.10	2228878.97	Метод спутниковых геодезических измерений (определений)	0.10	–
97	513924.54	2228878.79	Метод спутниковых геодезических измерений (определений)	0.10	–
98	513904.29	2228872.09	Метод спутниковых геодезических измерений (определений)	0.10	–
99	513902.81	2228871.60	Метод спутниковых геодезических измерений (определений)	0.10	–
100	513873.84	2228863.47	Метод спутниковых геодезических измерений (определений)	0.10	–
101	513849.80	2228856.19	Метод спутниковых геодезических измерений (определений)	0.10	–
102	513841.11	2228879.44	Метод спутниковых геодезических измерений (определений)	0.10	–
103	513837.37	2228878.04	Метод спутниковых геодезических измерений (определений)	0.10	–
104	513846.05	2228854.82	Метод спутниковых геодезических измерений (определений)	0.10	–
105	513824.55	2228846.67	Метод спутниковых геодезических измерений (определений)	0.10	–
106	513824.25	2228846.59	Метод спутниковых геодезических измерений (определений)	0.10	–
107	513794.76	2228838.58	Метод спутниковых геодезических измерений (определений)	0.10	–
108	513785.73	2228870.47	Метод спутниковых геодезических измерений (определений)	0.10	–
109	513781.88	2228869.38	Метод спутниковых геодезических измерений (определений)	0.10	–
110	513790.90	2228837.52	Метод спутниковых геодезических измерений (определений)	0.10	–
111	513759.71	2228828.86	Метод спутниковых геодезических измерений (определений)	0.10	–
112	513748.50	2228864.18	Метод спутниковых геодезических измерений (определений)	0.10	–
113	513739.65	2228889.99	Метод спутниковых геодезических измерений (определений)	0.10	–
114	513730.71	2228914.49	Метод спутниковых геодезических измерений (определений)	0.10	–
115	513766.77	2228925.26	Метод спутниковых геодезических измерений (определений)	0.10	–

116	513787.59	2228931.18	Метод спутниковых геодезических измерений (определений)	0.10	–
117	513789.30	2228926.03	Метод спутниковых геодезических измерений (определений)	0.10	–
118	513793.10	2228927.29	Метод спутниковых геодезических измерений (определений)	0.10	–
119	513790.79	2228934.21	Метод спутниковых геодезических измерений (определений)	0.10	–
120	513790.08	2228936.04	Метод спутниковых геодезических измерений (определений)	0.10	–
121	513780.50	2228960.28	Метод спутниковых геодезических измерений (определений)	0.10	–
122	513776.78	2228958.81	Метод спутниковых геодезических измерений (определений)	0.10	–
123	513786.21	2228934.94	Метод спутниковых геодезических измерений (определений)	0.10	–
124	513765.65	2228929.10	Метод спутниковых геодезических измерений (определений)	0.10	–
125	513729.34	2228918.26	Метод спутниковых геодезических измерений (определений)	0.10	–
126	513727.45	2228917.69	Метод спутниковых геодезических измерений (определений)	0.10	–
127	513705.93	2228910.61	Метод спутниковых геодезических измерений (определений)	0.10	–
128	513678.66	2228901.85	Метод спутниковых геодезических измерений (определений)	0.10	–
129	513650.43	2228892.71	Метод спутниковых геодезических измерений (определений)	0.10	–
130	513624.14	2228884.54	Метод спутниковых геодезических измерений (определений)	0.10	–
131	513601.09	2228877.63	Метод спутниковых геодезических измерений (определений)	0.10	–
132	513578.66	2228871.91	Метод спутниковых геодезических измерений (определений)	0.10	–
133	513572.54	2228893.27	Метод спутниковых геодезических измерений (определений)	0.10	–
134	513572.37	2228893.92	Метод спутниковых геодезических измерений (определений)	0.10	–
135	513571.76	2228895.89	Метод спутниковых геодезических измерений (определений)	0.10	–
136	513564.81	2228918.46	Метод спутниковых геодезических измерений (определений)	0.10	–
137	513556.16	2228947.80	Метод спутниковых геодезических измерений (определений)	0.10	–
138	513576.71	2228970.57	Метод спутниковых геодезических измерений (определений)	0.10	–
139	513611.60	2228979.86	Метод спутниковых геодезических измерений (определений)	0.10	–
140	513614.49	2228968.29	Метод спутниковых геодезических измерений (определений)	0.10	–
141	513623.03	2228948.16	Метод спутниковых геодезических измерений (определений)	0.10	–
142	513626.71	2228949.72	Метод спутниковых геодезических измерений (определений)	0.10	–
143	513618.29	2228969.56	Метод спутниковых геодезических измерений (определений)	0.10	–
144	513615.47	2228980.89	Метод спутниковых геодезических измерений (определений)	0.10	–
145	513614.99	2228982.82	Метод спутниковых геодезических измерений (определений)	0.10	–
146	513614.45	2228984.76	Метод спутниковых геодезических измерений (определений)	0.10	–
147	513604.39	2229020.96	Метод спутниковых геодезических измерений (определений)	0.10	–
148	513605.65	2229021.76	Метод спутниковых геодезических измерений (определений)	0.10	–
149	513603.19	2229025.63	Метод спутниковых геодезических измерений (определений)	0.10	–
150	513603.74	2229067.12	Метод спутниковых геодезических измерений (определений)	0.10	–
151	513640.53	2229081.62	Метод спутниковых геодезических измерений (определений)	0.10	–
152	513666.68	2229094.56	Метод спутниковых геодезических измерений (определений)	0.10	–
153	513656.95	2229073.65	Метод спутниковых геодезических измерений (определений)	0.10	–
154	513656.62	2229072.99	Метод спутниковых геодезических измерений (определений)	0.10	–
155	513667.18	2229035.01	Метод спутниковых геодезических измерений (определений)	0.10	–
156	513668.06	2229034.68	Метод спутниковых геодезических измерений (определений)	0.10	–
157	513694.04	2229022.76	Метод спутниковых геодезических измерений (определений)	0.10	–
158	513728.48	2229036.70	Метод спутниковых геодезических измерений (определений)	0.10	–
159	513730.41	2229037.47	Метод спутниковых геодезических измерений (определений)	0.10	–
160	513728.96	2229041.05	Метод спутниковых геодезических измерений (определений)	0.10	–
161	513727.12	2229040.46	Метод спутниковых геодезических измерений (определений)	0.10	–
162	513693.25	2229029.52	Метод спутниковых геодезических измерений (определений)	0.10	–
163	513670.49	2229038.04	Метод спутниковых геодезических измерений (определений)	0.10	–
164	513660.89	2229072.57	Метод спутниковых геодезических измерений (определений)	0.10	–
165	513670.35	2229091.40	Метод спутниковых геодезических измерений (определений)	0.10	–
166	513670.43	2229091.04	Метод спутниковых геодезических измерений (определений)	0.10	–
167	513674.35	2229091.82	Метод спутниковых геодезических измерений (определений)	0.10	–
168	513672.99	2229098.63	Метод спутниковых геодезических измерений (определений)	0.10	–
169	513672.66	2229100.27	Метод спутниковых геодезических измерений (определений)	0.10	–
170	513672.35	2229101.83	Метод спутниковых геодезических измерений (определений)	0.10	–
171	513669.09	2229100.22	Метод спутниковых геодезических измерений (определений)	0.10	–
172	513638.91	2229085.28	Метод спутниковых геодезических измерений (определений)	0.10	–
173	513599.77	2229069.86	Метод спутниковых геодезических измерений (определений)	0.10	–
174	513599.17	2229024.80	Метод спутниковых геодезических измерений (определений)	0.10	–
175	513610.59	2228983.73	Метод спутниковых геодезических измерений (определений)	0.10	–
176	513574.54	2228974.13	Метод спутниковых геодезических измерений (определений)	0.10	–
177	513551.69	2228948.82	Метод спутниковых геодезических измерений (определений)	0.10	–
178	513560.98	2228917.30	Метод спутниковых геодезических измерений (определений)	0.10	–
179	513567.95	2228894.66	Метод спутниковых геодезических измерений (определений)	0.10	–
180	513536.29	2228884.49	Метод спутниковых геодезических измерений (определений)	0.10	–
181	513537.51	2228880.68	Метод спутниковых геодезических измерений (определений)	0.10	–
182	513569.08	2228890.83	Метод спутниковых геодезических измерений (определений)	0.10	–


183	513575.88	2228867.07	Метод спутниковых геодезических измерений (определений)	0.10	–
184	513602.15	2228873.77	Метод спутниковых геодезических измерений (определений)	0.10	–
185	513622.82	2228879.97	Метод спутниковых геодезических измерений (определений)	0.10	–
186	513623.11	2228872.26	Метод спутниковых геодезических измерений (определений)	0.10	–
187	513620.88	2228868.01	Метод спутниковых геодезических измерений (определений)	0.10	–
188	513624.43	2228866.16	Метод спутниковых геодезических измерений (определений)	0.10	–
189	513627.14	2228871.35	Метод спутниковых геодезических измерений (определений)	0.10	–
190	513626.78	2228881.17	Метод спутниковых геодезических измерений (определений)	0.10	–
191	513651.64	2228888.90	Метод спутниковых геодезических измерений (определений)	0.10	–
192	513679.88	2228898.05	Метод спутниковых геодезических измерений (определений)	0.10	–
193	513707.17	2228906.81	Метод спутниковых геодезических измерений (определений)	0.10	–
194	513726.89	2228913.30	Метод спутниковых геодезических измерений (определений)	0.10	–
195	513735.88	2228888.66	Метод спутниковых геодезических измерений (определений)	0.10	–
196	513744.70	2228862.92	Метод спутниковых геодезических измерений (определений)	0.10	–
197	513756.49	2228825.81	Метод спутниковых геодезических измерений (определений)	0.10	–
198	513765.42	2228797.56	Метод спутниковых геодезических измерений (определений)	0.10	–
199	513766.02	2228795.68	Метод спутниковых геодезических измерений (определений)	0.10	–
200	513773.32	2228771.01	Метод спутниковых геодезических измерений (определений)	0.10	–
201	513753.40	2228771.86	Метод спутниковых геодезических измерений (определений)	0.10	–
202	513753.23	2228767.87	Метод спутниковых геодезических измерений (определений)	0.10	–
203	513774.55	2228766.96	Метод спутниковых геодезических измерений (определений)	0.10	–
204	513784.34	2228735.82	Метод спутниковых геодезических измерений (определений)	0.10	–
205	513784.84	2228734.23	Метод спутниковых геодезических измерений (определений)	0.10	–
206	513785.03	2228718.35	Метод спутниковых геодезических измерений (определений)	0.10	–
207	513790.52	2228701.18	Метод спутниковых геодезических измерений (определений)	0.10	–
208	513802.78	2228673.65	Метод спутниковых геодезических измерений (определений)	0.10	–
209	513809.32	2228644.89	Метод спутниковых геодезических измерений (определений)	0.10	–
210	513820.64	2228620.53	Метод спутниковых геодезических измерений (определений)	0.10	–
211	513846.49	2228630.54	Метод спутниковых геодезических измерений (определений)	0.10	–
212	513845.04	2228634.27	Метод спутниковых геодезических измерений (определений)	0.10	–
213	513822.69	2228625.61	Метод спутниковых геодезических измерений (определений)	0.10	–
214	513813.13	2228646.19	Метод спутниковых геодезических измерений (определений)	0.10	–
215	513807.00	2228673.13	Метод спутниковых геодезических измерений (определений)	0.10	–
216	513806.59	2228674.92	Метод спутниковых геодезических измерений (определений)	0.10	–
217	513805.84	2228676.60	Метод спутниковых геодезических измерений (определений)	0.10	–
218	513794.27	2228702.61	Метод спутниковых геодезических измерений (определений)	0.10	–
219	513789.02	2228719.00	Метод спутниковых геодезических измерений (определений)	0.10	–
220	513788.85	2228733.12	Метод спутниковых геодезических измерений (определений)	0.10	–
221	513818.85	2228743.28	Метод спутниковых геодезических измерений (определений)	0.10	–
222	513847.12	2228751.94	Метод спутниковых геодезических измерений (определений)	0.10	–
223	513878.72	2228761.30	Метод спутниковых геодезических измерений (определений)	0.10	–
224	513877.14	2228753.17	Метод спутниковых геодезических измерений (определений)	0.10	–
225	513878.01	2228718.02	Метод спутниковых геодезических измерений (определений)	0.10	–
226	513882.01	2228718.12	Метод спутниковых геодезических измерений (определений)	0.10	–
227	513881.15	2228752.83	Метод спутниковых геодезических измерений (определений)	0.10	–
228	513883.05	2228762.62	Метод спутниковых геодезических измерений (определений)	0.10	–
229	513910.68	2228771.85	Метод спутниковых геодезических измерений (определений)	0.10	–
230	513914.54	2228764.00	Метод спутниковых геодезических измерений (определений)	0.10	–
231	513924.40	2228743.31	Метод спутниковых геодезических измерений (определений)	0.10	–
232	513928.01	2228745.03	Метод спутниковых геодезических измерений (определений)	0.10	–
233	513918.14	2228765.74	Метод спутниковых геодезических измерений (определений)	0.10	–
234	513914.53	2228773.08	Метод спутниковых геодезических измерений (определений)	0.10	–
235	513954.75	2228785.63	Метод спутниковых геодезических измерений (определений)	0.10	–
236	513956.40	2228786.14	Метод спутниковых геодезических измерений (определений)	0.10	–
237	513985.43	2228795.20	Метод спутниковых геодезических измерений (определений)	0.10	–
238	513992.68	2228776.65	Метод спутниковых геодезических измерений (определений)	0.10	–
239	513998.47	2228761.05	Метод спутниковых геодезических измерений (определений)	0.10	–
1	514002.22	2228762.44	Метод спутниковых геодезических измерений (определений)	0.10	–
Зона1(2)	–	–	–	–	–
240	513968.92	2228998.87	Метод спутниковых геодезических измерений (определений)	0.10	–
241	513968.04	2229003.13	Метод спутниковых геодезических измерений (определений)	0.10	–
242	513959.04	2229032.79	Метод спутниковых геодезических измерений (определений)	0.10	–
243	513948.80	2229067.49	Метод спутниковых геодезических измерений (определений)	0.10	–
244	513934.77	2229069.48	Метод спутниковых геодезических измерений (определений)	0.10	–
245	513932.80	2229069.76	Метод спутниковых геодезических измерений (определений)	0.10	–
246	513932.35	2229069.82	Метод спутниковых геодезических измерений (определений)	0.10	–
247	513905.82	2229073.05	Метод спутниковых геодезических измерений (определений)	0.10	–

248	513895.03	2229110.46	Метод спутниковых геодезических измерений (определений)	0.10	–
249	513880.79	2229152.02	Метод спутниковых геодезических измерений (определений)	0.10	–
250	513877.00	2229150.72	Метод спутниковых геодезических измерений (определений)	0.10	–
251	513891.21	2229109.26	Метод спутниковых геодезических измерений (определений)	0.10	–
252	513902.16	2229071.29	Метод спутниковых геодезических измерений (определений)	0.10	–
253	513897.89	2229059.43	Метод спутниковых геодезических измерений (определений)	0.10	–
254	513877.23	2229066.29	Метод спутниковых геодезических измерений (определений)	0.10	–
255	513875.97	2229062.50	Метод спутниковых геодезических измерений (определений)	0.10	–
256	513892.71	2229056.93	Метод спутниковых геодезических измерений (определений)	0.10	–
257	513872.02	2229050.20	Метод спутниковых геодезических измерений (определений)	0.10	–
258	513859.53	2229059.48	Метод спутниковых геодезических измерений (определений)	0.10	–
259	513857.14	2229056.27	Метод спутниковых геодезических измерений (определений)	0.10	–
260	513867.34	2229048.69	Метод спутниковых геодезических измерений (определений)	0.10	–
261	513833.93	2229038.03	Метод спутниковых геодезических измерений (определений)	0.10	–
262	513801.25	2229027.88	Метод спутниковых геодезических измерений (определений)	0.10	–
263	513793.24	2228994.74	Метод спутниковых геодезических измерений (определений)	0.10	–
264	513797.13	2228993.80	Метод спутниковых геодезических измерений (определений)	0.10	–
265	513804.60	2229024.74	Метод спутниковых геодезических измерений (определений)	0.10	–
266	513835.13	2229034.22	Метод спутниковых геодезических измерений (определений)	0.10	–
267	513871.29	2229045.76	Метод спутниковых геодезических измерений (определений)	0.10	–
268	513872.89	2229046.27	Метод спутниковых геодезических измерений (определений)	0.10	–
269	513899.10	2229054.81	Метод спутниковых геодезических измерений (определений)	0.10	–
270	513900.66	2229055.31	Метод спутниковых геодезических измерений (определений)	0.10	–
271	513932.72	2229065.73	Метод спутниковых геодезических измерений (определений)	0.10	–
272	513945.69	2229063.89	Метод спутниковых геодезических измерений (определений)	0.10	–
273	513955.21	2229031.65	Метод спутниковых геодезических измерений (определений)	0.10	–
274	513964.16	2229002.15	Метод спутниковых геодезических измерений (определений)	0.10	–
275	513965.00	2228998.07	Метод спутниковых геодезических измерений (определений)	0.10	–
240	513968.92	2228998.87	Метод спутниковых геодезических измерений (определений)	0.10	–
–	–	–	–	–	–
276	513923.33	2229066.89	Метод спутниковых геодезических измерений (определений)	0.10	–
277	513905.60	2229069.05	Метод спутниковых геодезических измерений (определений)	0.10	–
278	513902.37	2229060.08	Метод спутниковых геодезических измерений (определений)	0.10	–
276	513923.33	2229066.89	Метод спутниковых геодезических измерений (определений)	0.10	–

3. Сведения о характерных точках части (частей) границы объекта

Обозначение характерных точек части границы	Координаты, м		Метод определения координат характерной точки	Средняя квадратическая погрешность положения характерной точки (M_t), м	Описание обозначения точки на местности (при наличии)
	X	Y			
1	2	3	4	5	6
–	–	–	–	–	–

Схема расположения границ публичного сервитута объекта

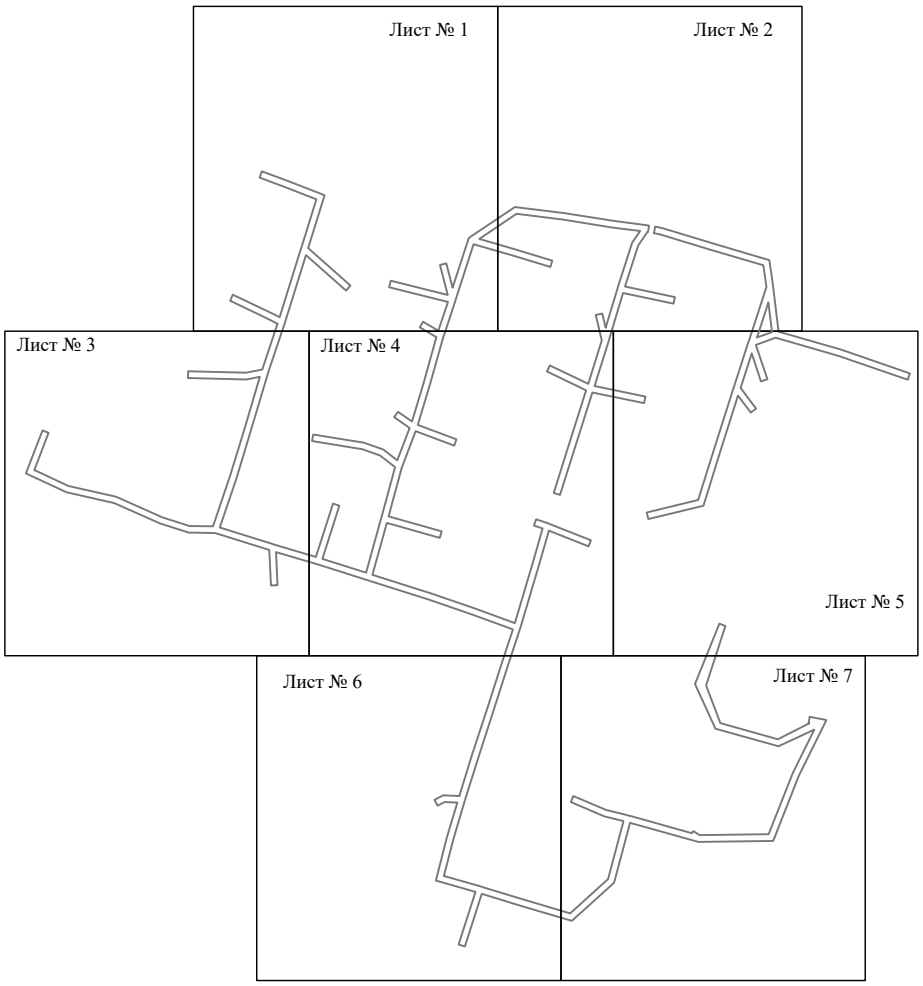


Масштаб 1:4000

Используемые условные знаки и обозначения:

———— - граница публичного сервитута

Схема расположения границ публичного сервитута объекта

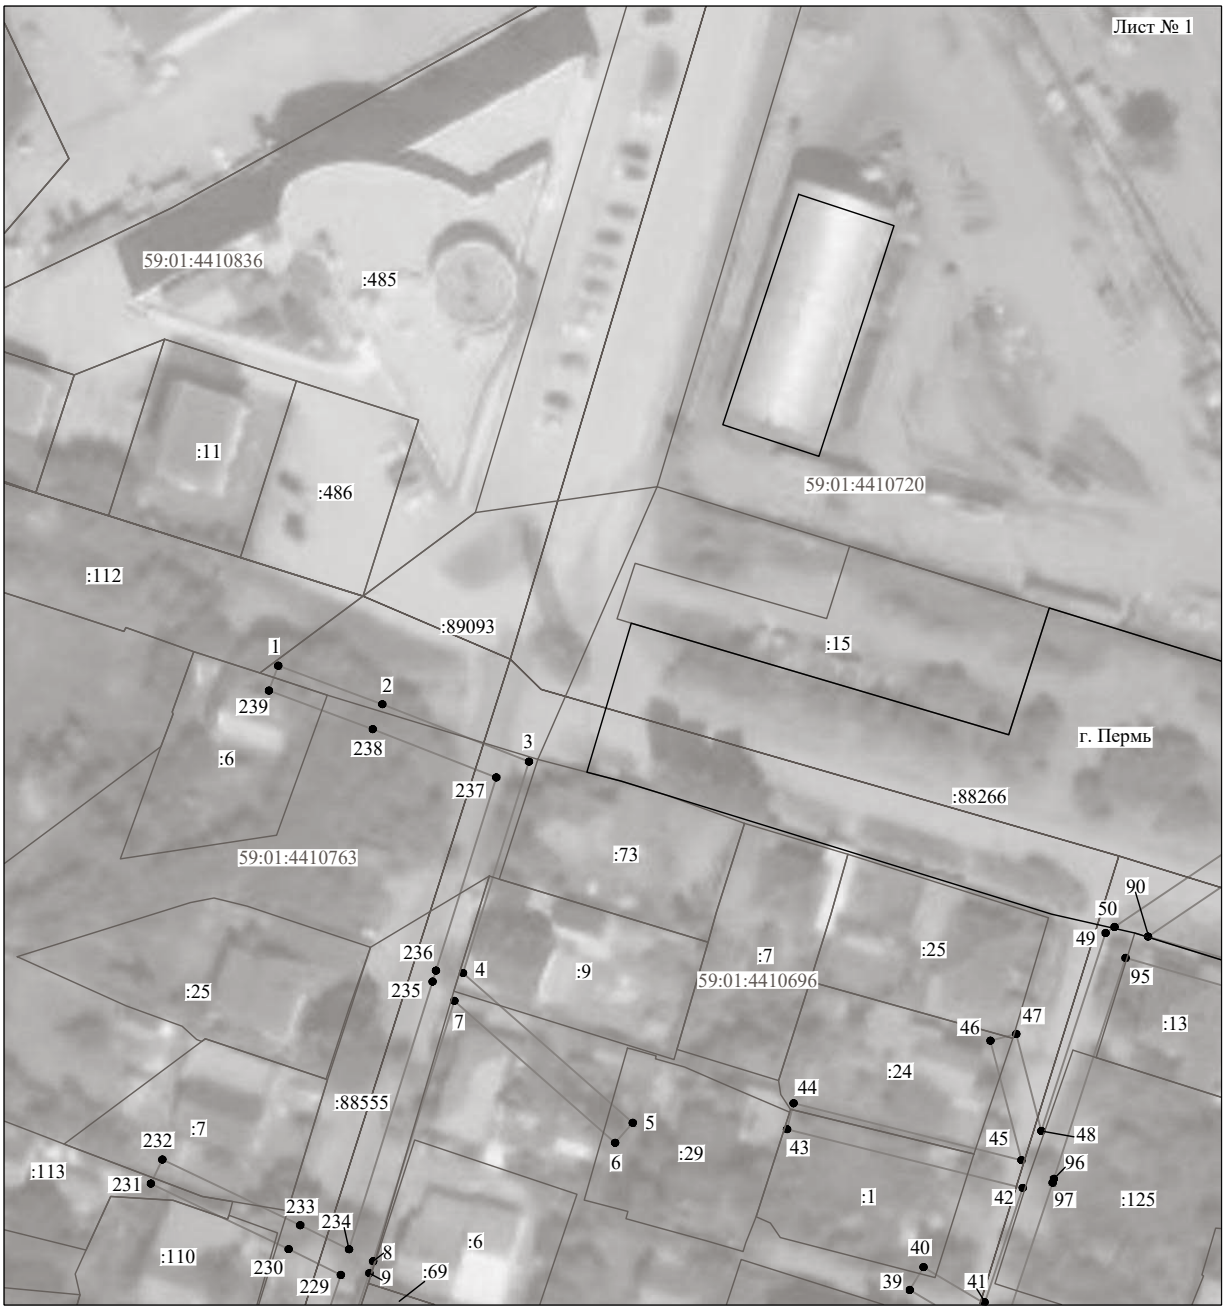

Масштаб 1:1000

Используемые условные знаки и обозначения:

№1	- номер опоры
	- граница публичного сервитута
	- граница кадастрового деления
	- граница населенного пункта
	- граница земельного участка, имеющегося в ЕГРН
	- граница ОКС, имеющаяся в ЕГРН
	- граница охранной зоны, имеющейся в ЕГРН
59:01:4413924:34 :34	- кадастровый номер земельного участка, имеющегося в ЕГРН
59:01:4413924	- номер кадастрового квартала
1 ●	- обозначение характерных точек границ

Схема расположения границ публичного сервитута объекта




Масштаб 1:1000

Используемые условные знаки и обозначения:

№1	- номер опоры
	- граница публичного сервитута
	- граница кадастрового деления
	- граница населенного пункта
	- граница земельного участка, имеющегося в ЕГРН
	- граница ОКС, имеющаяся в ЕГРН
	- граница охранной зоны, имеющейся в ЕГРН
59:01:4413924:34 :34	- кадастровый номер земельного участка, имеющегося в ЕГРН
59:01:4413924	- номер кадастрового квартала
1 ●	- обозначение характерных точек границ

Схема расположения границ публичного сервитута объекта

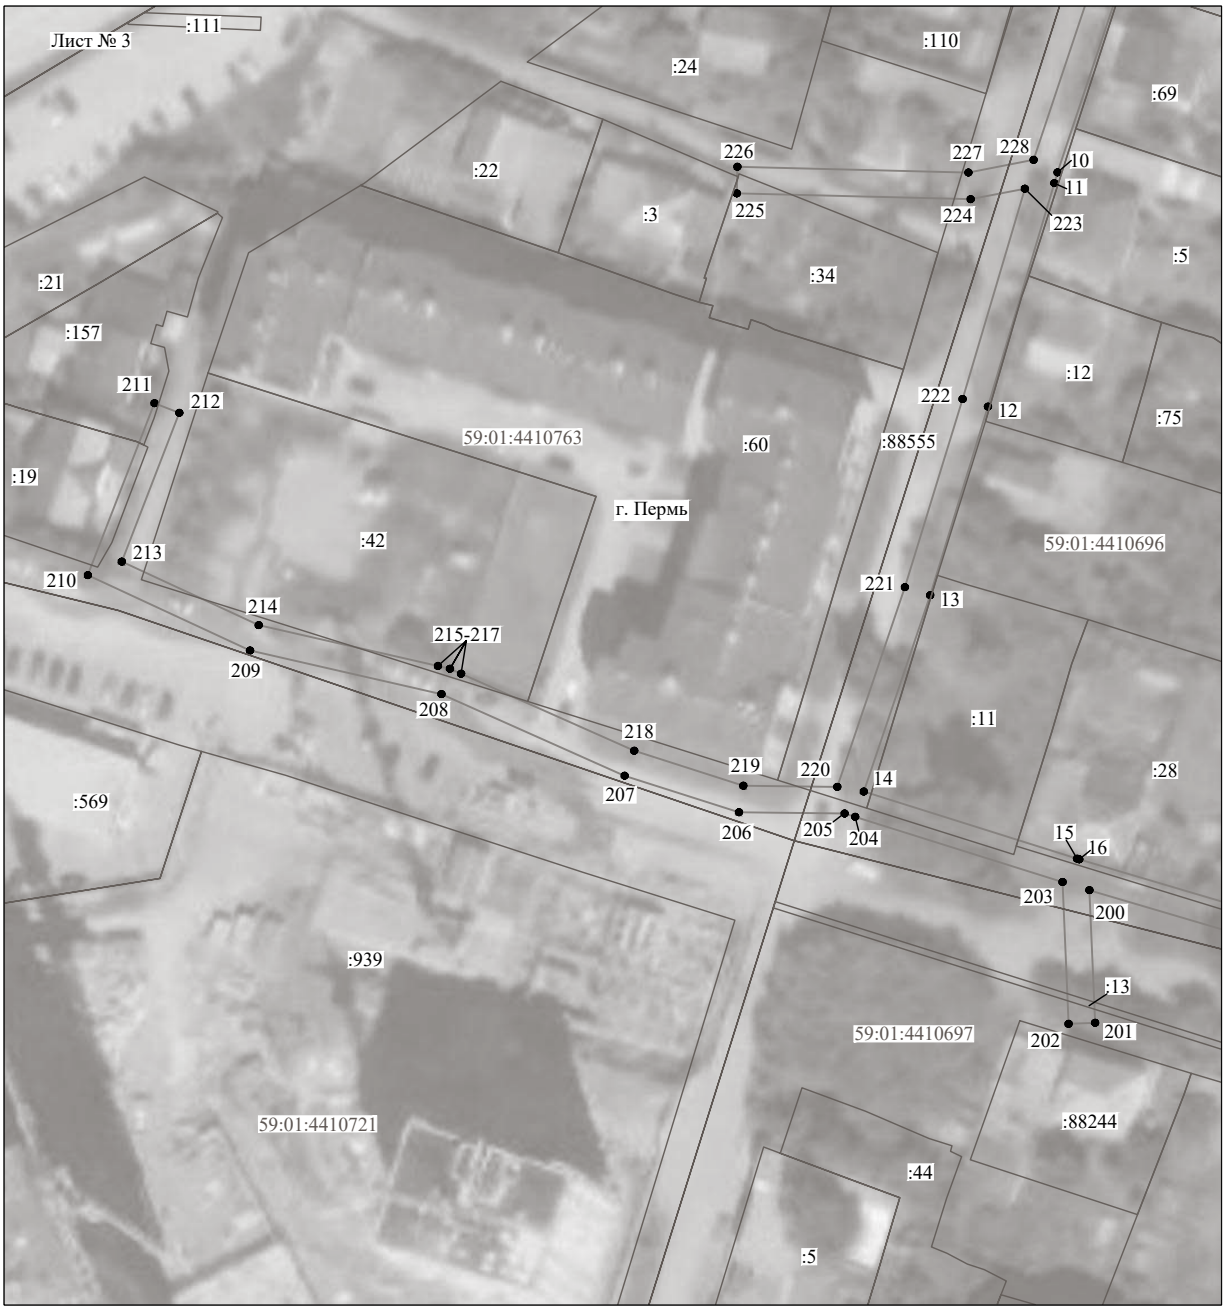


Масштаб 1:1000

Используемые условные знаки и обозначения:

№1	- номер опоры
	- граница публичного сервитута
	- граница кадастрового деления
	- граница населенного пункта
	- граница земельного участка, имеющегося в ЕГРН
	- граница ОКС, имеющаяся в ЕГРН
	- граница охранной зоны, имеющейся в ЕГРН
59:01:4413924:34 :34	- кадастровый номер земельного участка, имеющегося в ЕГРН
59:01:4413924	- номер кадастрового квартала
1 ●	- обозначение характерных точек границ

Схема расположения границ публичного сервитута объекта

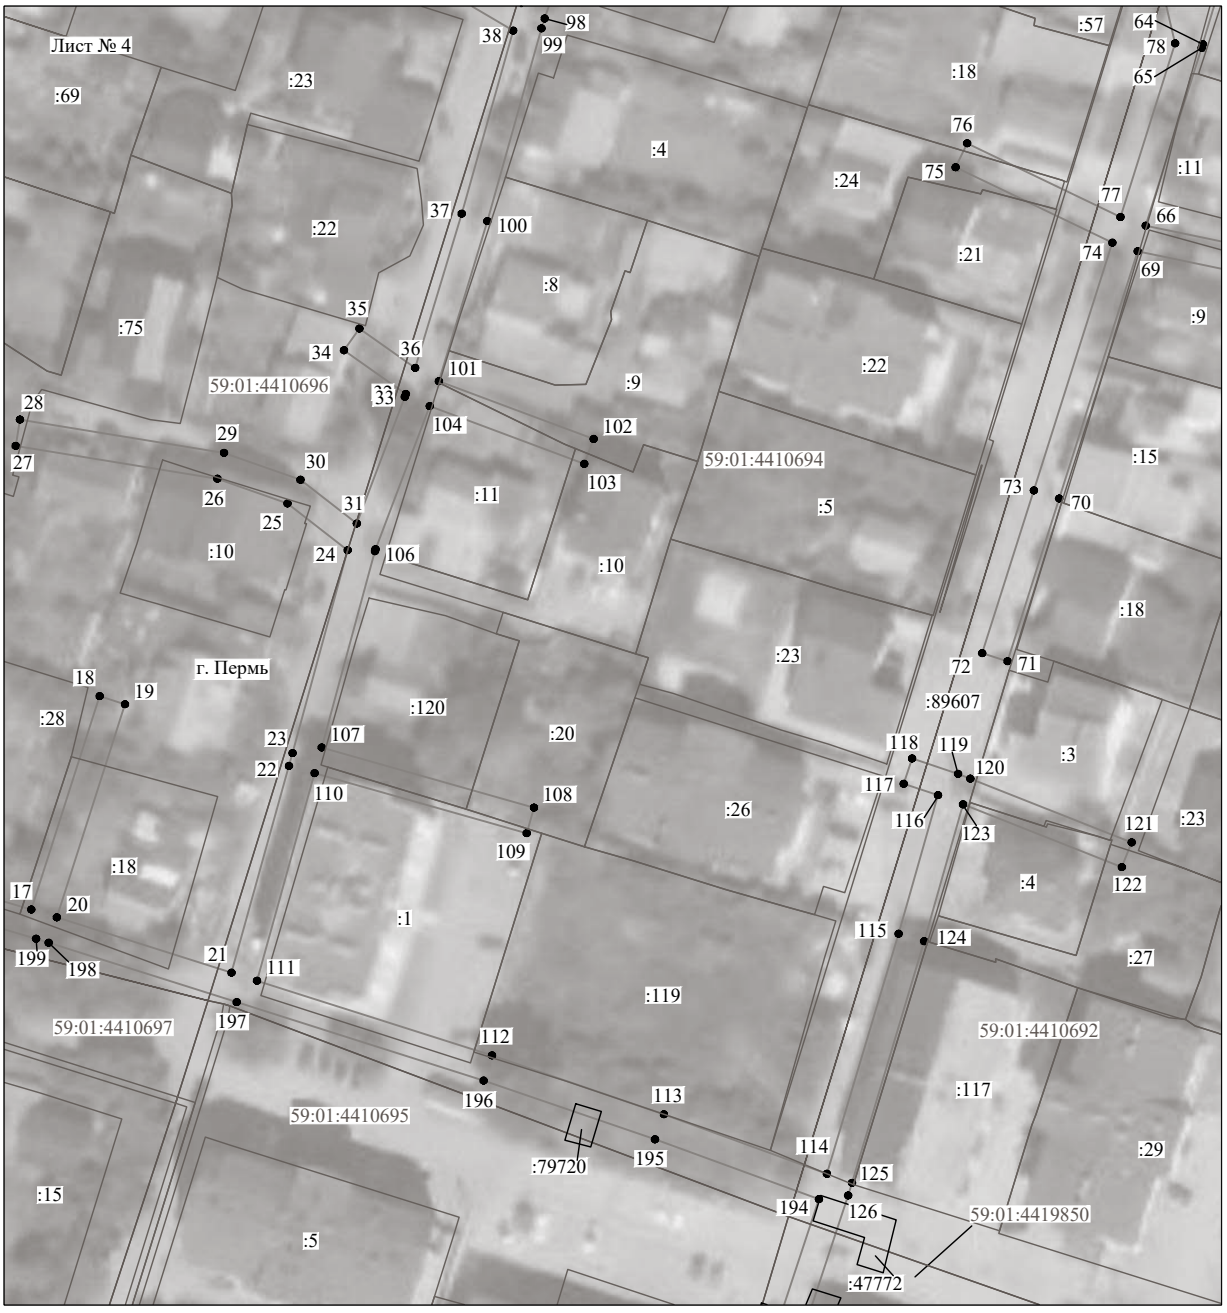

Масштаб 1:1000

Используемые условные знаки и обозначения:

№1	- номер опоры
	- граница публичного сервитута
	- граница кадастрового деления
	- граница населенного пункта
	- граница земельного участка, имеющегося в ЕГРН
	- граница ОКС, имеющаяся в ЕГРН
	- граница охранной зоны, имеющейся в ЕГРН
59:01:4413924:34 :34	- кадастровый номер земельного участка, имеющегося в ЕГРН
59:01:4413924	- номер кадастрового квартала
1 ●	- обозначение характерных точек границ

Схема расположения границ публичного сервитута объекта



Масштаб 1:1000

Используемые условные знаки и обозначения:

№1	- номер опоры
	- граница публичного сервитута
	- граница кадастрового деления
	- граница населенного пункта
	- граница земельного участка, имеющегося в ЕГРН
	- граница ОКС, имеющаяся в ЕГРН
	- граница охранной зоны, имеющейся в ЕГРН
59:01:4413924:34 :34	- кадастровый номер земельного участка, имеющегося в ЕГРН
59:01:4413924	- номер кадастрового квартала
1 ●	- обозначение характерных точек границ

Схема расположения границ публичного сервитута объекта




Масштаб 1:1000

Используемые условные знаки и обозначения:

№1	- номер опоры
	- граница публичного сервитута
	- граница кадастрового деления
	- граница населенного пункта
	- граница земельного участка, имеющегося в ЕГРН
	- граница ОКС, имеющаяся в ЕГРН
	- граница охранной зоны, имеющейся в ЕГРН
59:01:4413924:34 :34	- кадастровый номер земельного участка, имеющегося в ЕГРН
59:01:4413924	- номер кадастрового квартала
1 ●	- обозначение характерных точек границ

Схема расположения границ публичного сервитута объекта

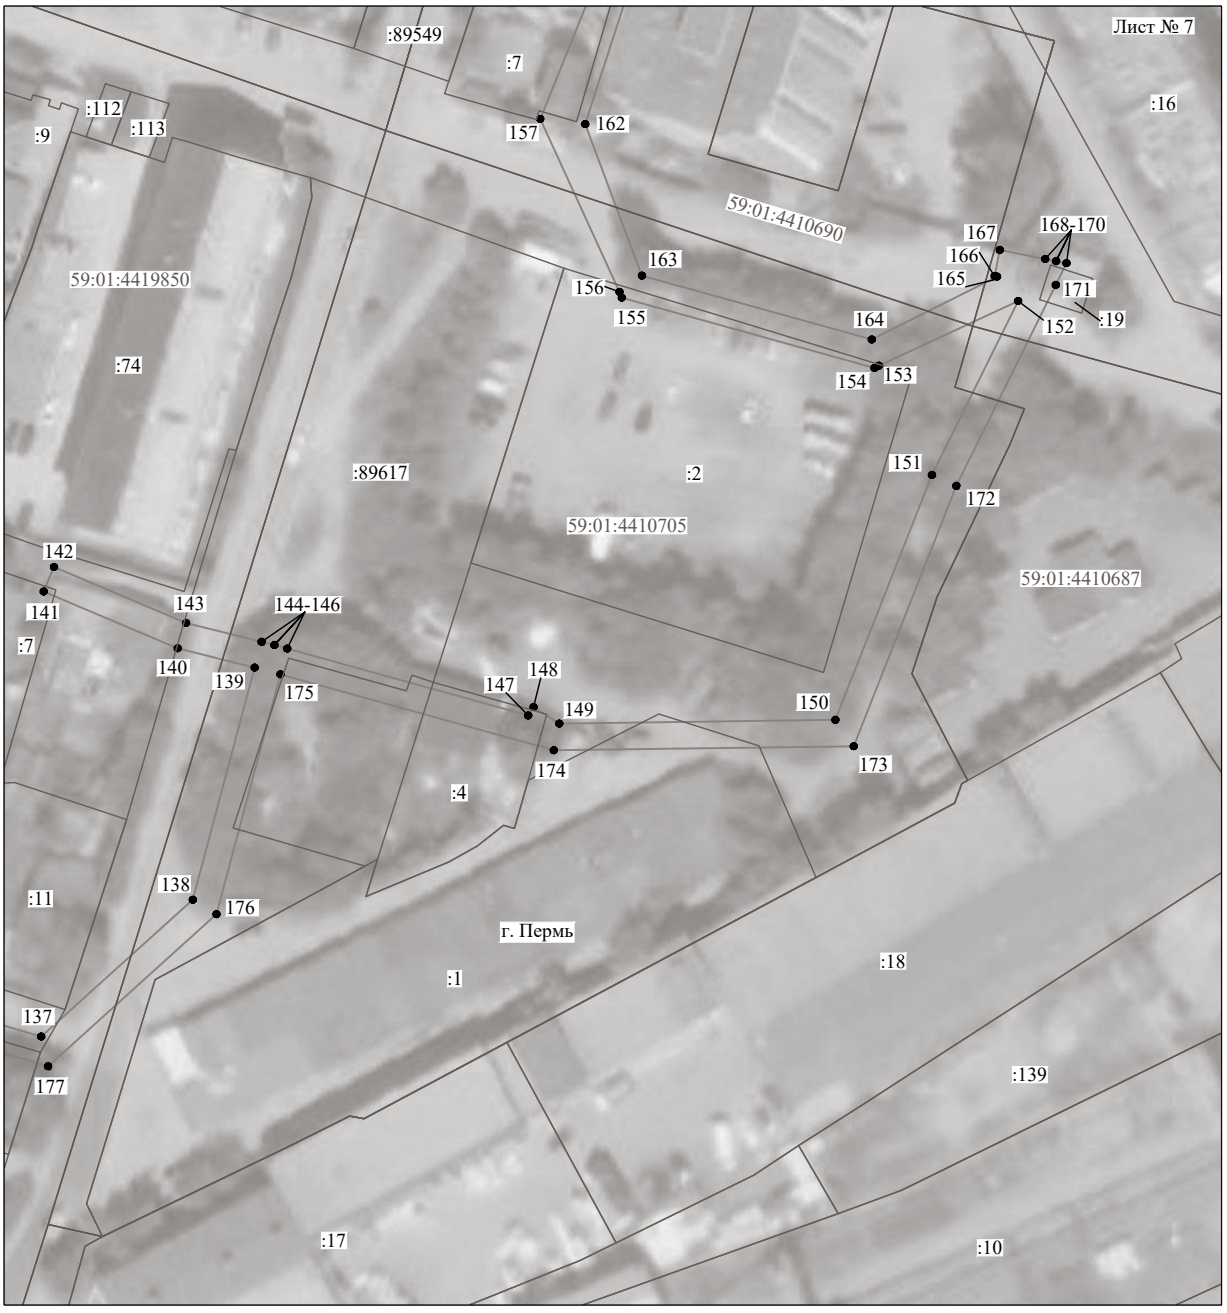

Масштаб 1:1000

Используемые условные знаки и обозначения:

№1	- номер опоры
	- граница публичного сервитута
	- граница кадастрового деления
	- граница населенного пункта
	- граница земельного участка, имеющегося в ЕГРН
	- граница ОКС, имеющаяся в ЕГРН
	- граница охранной зоны, имеющейся в ЕГРН
59:01:4413924:34 :34	- кадастровый номер земельного участка, имеющегося в ЕГРН
59:01:4413924	- номер кадастрового квартала
1 ●	- обозначение характерных точек границ

ОПИСАНИЕ МЕСТОПОЛОЖЕНИЯ ГРАНИЦ

Публичный сервитут для размещения объекта электросетевого хозяйства «Электросетевой комплекс Подстанция 35/6 кВ «Гайва» (ВЛ 0,4 кВ от КТП 4457)

(наименование объекта, местоположение границ которого описано (далее - объект)

Раздел 1

Сведения об объекте		
№ п/п	Характеристики объекта	Описание характеристик
1	2	3
1	Местоположение объекта	Пермский край, город Пермь
2	Площадь объекта +/- величина погрешности определения площади (Р+/- Дельта Р)	3751 кв.м ± 12 кв.м
3	Иные характеристики объекта	Публичный сервитут для размещения объекта электросетевого хозяйства «Электросетевой комплекс Подстанция 35/6 кВ «Гайва» (ВЛ 0,4 кВ от КТП 4457) на срок 49 лет

Раздел 2


Сведения о местоположении границ объекта					
1. Система координат МСК-59, зона 2					
2. Сведения о характерных точках границ объекта					
Обозначение характерных точек границ	Координаты, м		Метод определения координат характерной точки	Средняя квадратическая погрешность положения характерной точки (M_t), м	Описание обозначения точки на местности (при наличии)
	X	Y			
1	2	3	4	5	6
1	526795.15	2236022.76	Метод спутниковых геодезических измерений (определений)	0.10	–
2	526798.82	2236021.15	Метод спутниковых геодезических измерений (определений)	0.10	–
3	526805.49	2236036.43	Метод спутниковых геодезических измерений (определений)	0.10	–
4	526793.03	2236066.71	Метод спутниковых геодезических измерений (определений)	0.10	–
5	526778.40	2236073.38	Метод спутниковых геодезических измерений (определений)	0.10	–
6	526781.03	2236092.49	Метод спутниковых геодезических измерений (определений)	0.10	–
7	526777.06	2236093.03	Метод спутниковых геодезических измерений (определений)	0.10	–
8	526774.49	2236074.27	Метод спутниковых геодезических измерений (определений)	0.10	–
9	526745.26	2236075.80	Метод спутниковых геодезических измерений (определений)	0.10	–
10	526723.43	2236063.00	Метод спутниковых геодезических измерений (определений)	0.10	–
11	526689.82	2236045.26	Метод спутниковых геодезических измерений (определений)	0.10	–
12	526685.63	2236053.97	Метод спутниковых геодезических измерений (определений)	0.10	–
13	526682.61	2236063.89	Метод спутниковых геодезических измерений (определений)	0.10	–
14	526678.78	2236062.72	Метод спутниковых геодезических измерений (определений)	0.10	–
15	526681.35	2236054.30	Метод спутниковых геодезических измерений (определений)	0.10	–
16	526681.89	2236052.51	Метод спутниковых геодезических измерений (определений)	0.10	–
17	526682.70	2236050.83	Метод спутниковых геодезических измерений (определений)	0.10	–
18	526686.28	2236043.40	Метод спутниковых геодезических измерений (определений)	0.10	–
19	526688.02	2236039.79	Метод спутниковых геодезических измерений (определений)	0.10	–
20	526699.55	2236015.83	Метод спутниковых геодезических измерений (определений)	0.10	–
21	526690.48	2236021.18	Метод спутниковых геодезических измерений (определений)	0.10	–
22	526688.45	2236017.73	Метод спутниковых геодезических измерений (определений)	0.10	–
23	526702.67	2236009.35	Метод спутниковых геодезических измерений (определений)	0.10	–
24	526724.93	2235963.18	Метод спутниковых геодезических измерений (определений)	0.10	–
25	526739.15	2235935.17	Метод спутниковых геодезических измерений (определений)	0.10	–
26	526730.80	2235941.98	Метод спутниковых геодезических измерений (определений)	0.10	–
27	526728.28	2235938.88	Метод спутниковых геодезических измерений (определений)	0.10	–
28	526742.68	2235927.13	Метод спутниковых геодезических измерений (определений)	0.10	–
29	526738.63	2235919.54	Метод спутниковых геодезических измерений (определений)	0.10	–
30	526742.16	2235917.65	Метод спутниковых геодезических измерений (определений)	0.10	–
31	526745.15	2235923.26	Метод спутниковых геодезических измерений (определений)	0.10	–
32	526760.35	2235892.57	Метод спутниковых геодезических измерений (определений)	0.10	–
33	526747.44	2235876.04	Метод спутниковых геодезических измерений (определений)	0.10	–
34	526735.87	2235857.16	Метод спутниковых геодезических измерений (определений)	0.10	–
35	526708.09	2235826.91	Метод спутниковых геодезических измерений (определений)	0.10	–
36	526692.70	2235823.32	Метод спутниковых геодезических измерений (определений)	0.10	–
37	526675.66	2235845.44	Метод спутниковых геодезических измерений (определений)	0.10	–
38	526666.19	2235863.44	Метод спутниковых геодезических измерений (определений)	0.10	–
39	526665.41	2235864.95	Метод спутниковых геодезических измерений (определений)	0.10	–
40	526657.91	2235879.60	Метод спутниковых геодезических измерений (определений)	0.10	–
41	526651.08	2235895.19	Метод спутниковых геодезических измерений (определений)	0.10	–
42	526686.53	2235900.11	Метод спутниковых геодезических измерений (определений)	0.10	–
43	526685.98	2235904.08	Метод спутниковых геодезических измерений (определений)	0.10	–
44	526649.37	2235898.99	Метод спутниковых геодезических измерений (определений)	0.10	–
45	526633.67	2235931.98	Метод спутниковых геодезических измерений (определений)	0.10	–
46	526619.07	2235961.64	Метод спутниковых геодезических измерений (определений)	0.10	–
47	526605.22	2235991.09	Метод спутниковых геодезических измерений (определений)	0.10	–
48	526601.60	2235989.38	Метод спутниковых геодезических измерений (определений)	0.10	–

49	526615.46	2235959.90	Метод спутниковых геодезических измерений (определений)	0.10	–
50	526630.07	2235930.23	Метод спутниковых геодезических измерений (определений)	0.10	–
51	526646.25	2235896.22	Метод спутниковых геодезических измерений (определений)	0.10	–
52	526646.97	2235894.62	Метод спутниковых геодезических измерений (определений)	0.10	–
53	526654.30	2235877.88	Метод спутниковых геодезических измерений (определений)	0.10	–
54	526660.95	2235864.88	Метод спутниковых геодезических измерений (определений)	0.10	–
55	526609.65	2235864.08	Метод спутниковых геодезических измерений (определений)	0.10	–
56	526609.71	2235860.08	Метод спутниковых геодезических измерений (определений)	0.10	–
57	526663.00	2235860.91	Метод спутниковых геодезических измерений (определений)	0.10	–
58	526672.28	2235843.27	Метод спутниковых геодезических измерений (определений)	0.10	–
59	526688.67	2235822.00	Метод спутниковых геодезических измерений (определений)	0.10	–
60	526667.16	2235812.47	Метод спутниковых геодезических измерений (определений)	0.10	–
61	526666.64	2235812.41	Метод спутниковых геодезических измерений (определений)	0.10	–
62	526633.25	2235811.80	Метод спутниковых геодезических измерений (определений)	0.10	–
63	526591.84	2235813.00	Метод спутниковых геодезических измерений (определений)	0.10	–
64	526589.55	2235815.21	Метод спутниковых геодезических измерений (определений)	0.10	–
65	526587.75	2235848.22	Метод спутниковых геодезических измерений (определений)	0.10	–
66	526583.76	2235848.01	Метод спутниковых геодезических измерений (определений)	0.10	–
67	526585.64	2235813.42	Метод спутниковых геодезических измерений (определений)	0.10	–
68	526590.17	2235809.05	Метод спутниковых геодезических измерений (определений)	0.10	–
69	526633.23	2235807.79	Метод спутниковых геодезических измерений (определений)	0.10	–
70	526666.91	2235808.41	Метод спутниковых геодезических измерений (определений)	0.10	–
71	526668.22	2235808.57	Метод спутниковых геодезических измерений (определений)	0.10	–
72	526692.27	2235819.22	Метод спутниковых геодезических измерений (определений)	0.10	–
73	526692.84	2235819.24	Метод спутниковых геодезических измерений (определений)	0.10	–
74	526708.57	2235822.91	Метод спутниковых геодезических измерений (определений)	0.10	–
75	526710.20	2235823.29	Метод спутниковых геодезических измерений (определений)	0.10	–
76	526711.33	2235824.52	Метод спутниковых геодезических измерений (определений)	0.10	–
77	526739.07	2235854.74	Метод спутниковых геодезических измерений (определений)	0.10	–
78	526750.74	2235873.76	Метод спутниковых геодезических измерений (определений)	0.10	–
79	526763.78	2235890.47	Метод спутниковых геодезических измерений (определений)	0.10	–
80	526776.04	2235892.25	Метод спутниковых геодезических измерений (определений)	0.10	–
81	526775.46	2235896.21	Метод спутниковых геодезических измерений (определений)	0.10	–
82	526763.85	2235894.52	Метод спутниковых геодезических измерений (определений)	0.10	–
83	526751.11	2235920.25	Метод спутниковых геодезических измерений (определений)	0.10	–
84	526747.01	2235928.54	Метод спутниковых геодезических измерений (определений)	0.10	–
85	526745.26	2235931.97	Метод спутниковых геодезических измерений (определений)	0.10	–
86	526728.51	2235964.96	Метод спутниковых геодезических измерений (определений)	0.10	–
87	526706.01	2236011.63	Метод спутниковых геодезических измерений (определений)	0.10	–
88	526691.56	2236041.66	Метод спутниковых геодезических измерений (определений)	0.10	–
89	526725.38	2236059.51	Метод спутниковых геодезических измерений (определений)	0.10	–
90	526746.24	2236071.74	Метод спутниковых геодезических измерений (определений)	0.10	–
91	526775.73	2236070.20	Метод спутниковых геодезических измерений (определений)	0.10	–
92	526789.93	2236063.72	Метод спутниковых геодезических измерений (определений)	0.10	–
93	526801.14	2236036.48	Метод спутниковых геодезических измерений (определений)	0.10	–
1	526795.15	2236022.76	Метод спутниковых геодезических измерений (определений)	0.10	–

3. Сведения о характерных точках части (частей) границы объекта

Обозначение характерных точек части границы	Координаты, м		Метод определения координат характерной точки	Средняя квадратическая погрешность положения характерной точки (M_t), м	Описание обозначения точки на местности (при наличии)
	X	Y			
1	2	3	4	5	6
–	–	–	–	–	–

Схема расположения границ публичного сервитута объекта

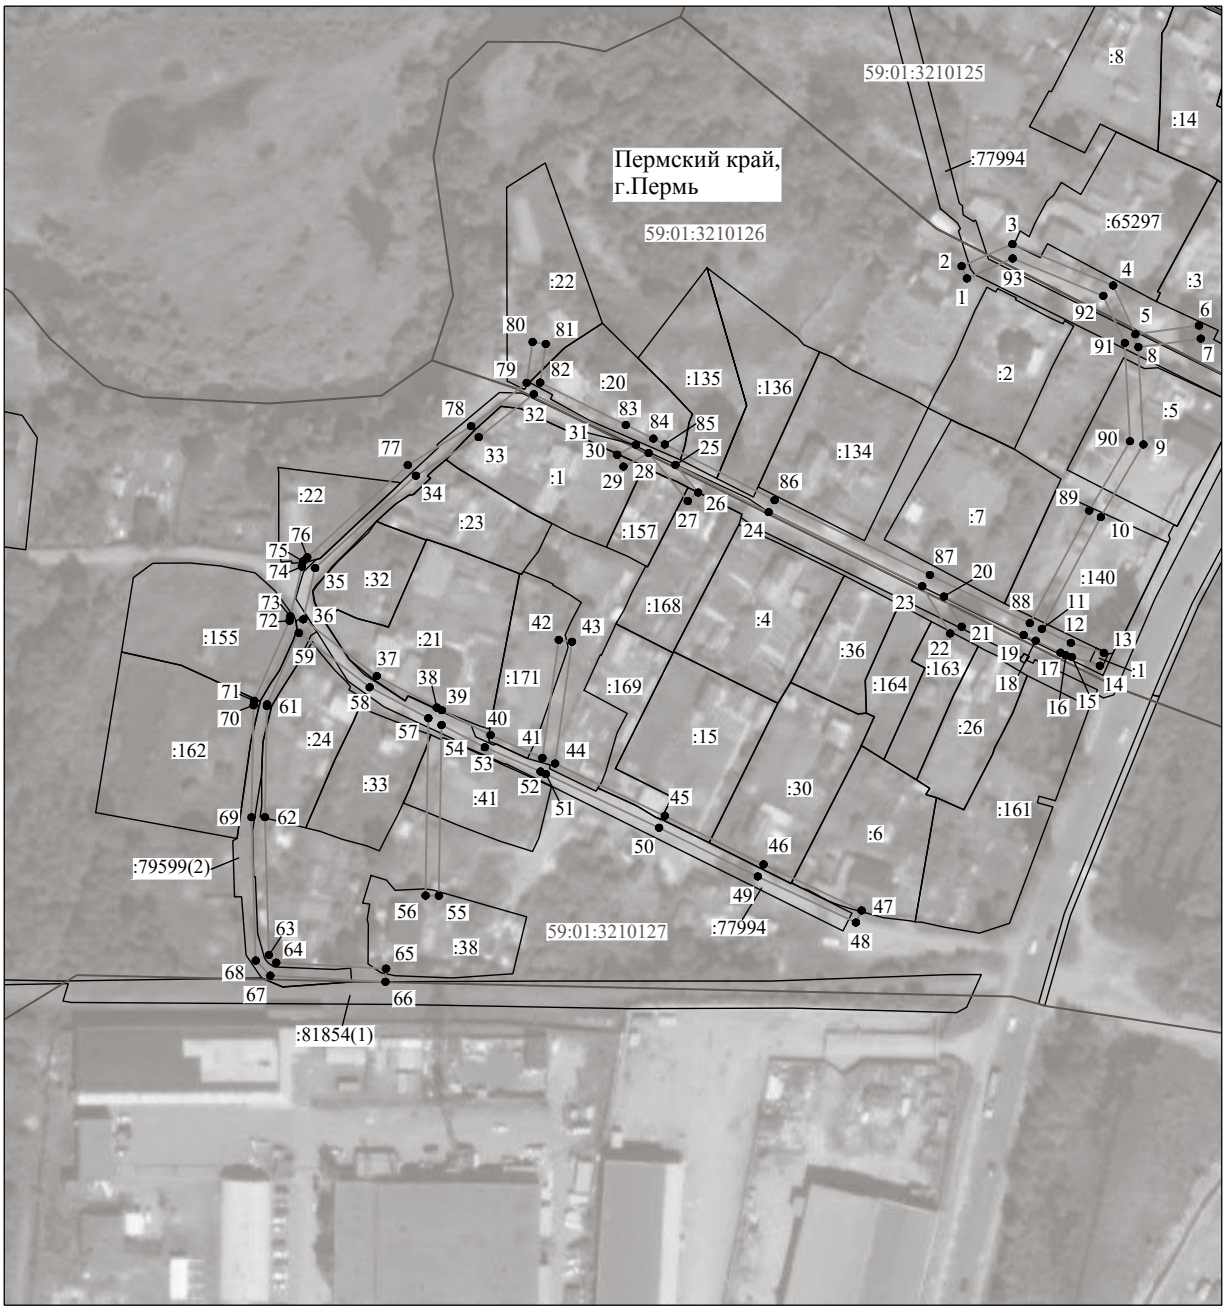

Масштаб 1:2000

Используемые условные знаки и обозначения:

№1	- номер опоры
	- граница публичного сервитута
	- граница кадастрового деления
	- граница населенного пункта
	- граница земельного участка, имеющегося в ЕГРН
	- граница ОКС, имеющаяся в ЕГРН
	- граница охранной зоны, имеющейся в ЕГРН
59:01:4413924:34 :34	- кадастровый номер земельного участка, имеющегося в ЕГРН
59:01:4413924	- номер кадастрового квартала
1 ●	- обозначение характерных точек границ

ОПИСАНИЕ МЕСТОПОЛОЖЕНИЯ ГРАНИЦ

Публичный сервитут для размещения объекта электросетевого хозяйства «Электросетевой комплекс Подстанция 35/6 кВ «Гайва» (ВЛ 0,4 кВ от КТП 4477)

(наименование объекта, местоположение границ которого описано (далее - объект)

Раздел 1


Сведения об объекте		
№ п/п	Характеристики объекта	Описание характеристик
1	2	3
1	Местоположение объекта	Пермский край, город Пермь
2	Площадь объекта +/- величина погрешности определения площади (Р+/- Дельта Р)	864 кв.м ± 6 кв.м
3	Иные характеристики объекта	Публичный сервитут для размещения объекта электросетевого хозяйства «Электросетевой комплекс Подстанция 35/6 кВ «Гайва» (ВЛ 0,4 кВ от КТП 4477) на срок 49 лет

Раздел 2

Сведения о местоположении границ объекта					
1. Система координат МСК-59, зона 2					
2. Сведения о характерных точках границ объекта					
Обозначение характерных точек границ	Координаты, м		Метод определения координат характерной точки	Средняя квадратическая погрешность положения характерной точки (M_t), м	Описание обозначения точки на местности (при наличии)
	X	Y			
1	2	3	4	5	6
Зона1(1)	–	–	–	–	–
1	528441.89	2235858.34	Метод спутниковых геодезических измерений (определений)	0.10	–
2	528441.96	2235862.34	Метод спутниковых геодезических измерений (определений)	0.10	–
3	528413.37	2235862.78	Метод спутниковых геодезических измерений (определений)	0.10	–
4	528387.11	2235863.19	Метод спутниковых геодезических измерений (определений)	0.10	–
5	528387.06	2235859.19	Метод спутниковых геодезических измерений (определений)	0.10	–
6	528413.37	2235858.78	Метод спутниковых геодезических измерений (определений)	0.10	–
1	528441.89	2235858.34	Метод спутниковых геодезических измерений (определений)	0.10	–
Зона1(2)	–	–	–	–	–
7	528387.96	2235867.22	Метод спутниковых геодезических измерений (определений)	0.10	–
8	528391.70	2235898.35	Метод спутниковых геодезических измерений (определений)	0.10	–
9	528381.41	2235939.28	Метод спутниковых геодезических измерений (определений)	0.10	–
10	528377.53	2235938.30	Метод спутниковых геодезических измерений (определений)	0.10	–
11	528387.64	2235898.09	Метод спутниковых геодезических измерений (определений)	0.10	–
12	528384.00	2235867.70	Метод спутниковых геодезических измерений (определений)	0.10	–
7	528387.96	2235867.22	Метод спутниковых геодезических измерений (определений)	0.10	–
Зона1(3)	–	–	–	–	–
13	528344.13	2235909.17	Метод спутниковых геодезических измерений (определений)	0.10	–
14	528341.27	2235911.96	Метод спутниковых геодезических измерений (определений)	0.10	–
15	528322.46	2235892.63	Метод спутниковых геодезических измерений (определений)	0.10	–
16	528299.03	2235865.37	Метод спутниковых геодезических измерений (определений)	0.10	–
17	528282.65	2235845.71	Метод спутниковых геодезических измерений (определений)	0.10	–
18	528285.72	2235843.15	Метод спутниковых геодезических измерений (определений)	0.10	–
19	528302.08	2235862.78	Метод спутниковых геодезических измерений (определений)	0.10	–
20	528325.41	2235889.93	Метод спутниковых геодезических измерений (определений)	0.10	–
13	528344.13	2235909.17	Метод спутниковых геодезических измерений (определений)	0.10	–

3. Сведения о характерных точках части (частей) границы объекта					
Обозначение характерных точек части границы	Координаты, м		Метод определения координат характерной точки	Средняя квадратическая погрешность положения характерной точки (M_t), м	Описание обозначения точки на местности (при наличии)
	X	Y			
1	2	3	4	5	6
–	–	–	–	–	–

Схема расположения границ публичного сервитута объекта

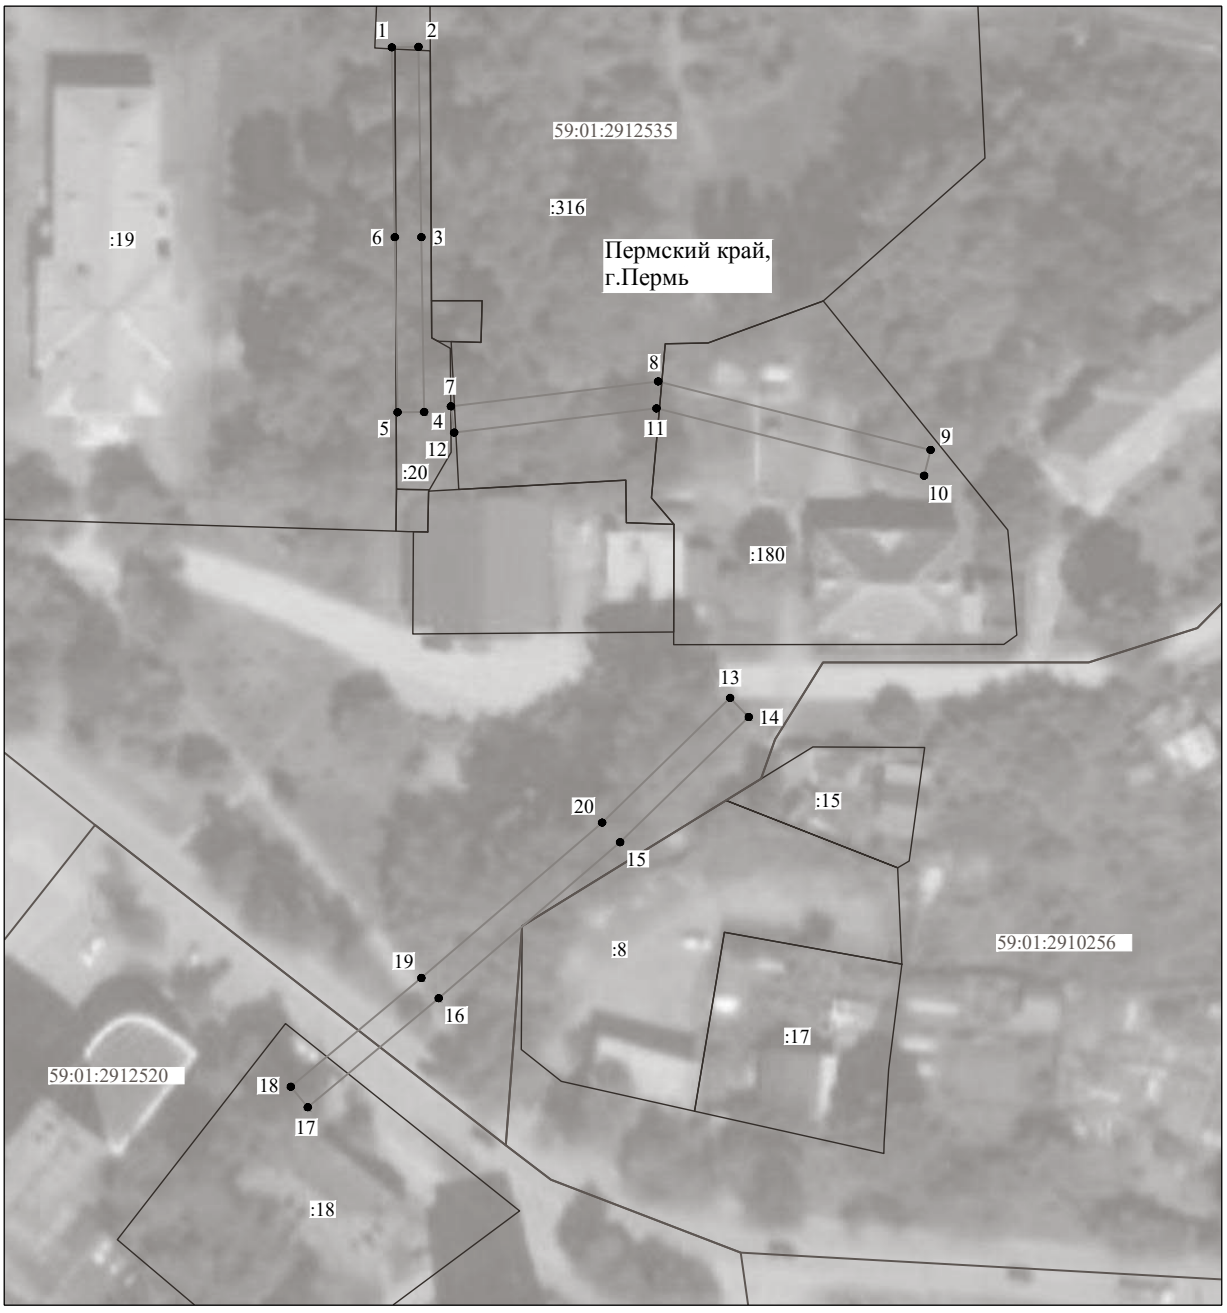

Масштаб 1:1000

Используемые условные знаки и обозначения:

№1	- номер опоры
	- граница публичного сервитута
	- граница кадастрового деления
	- граница населенного пункта
	- граница земельного участка, имеющегося в ЕГРН
	- граница ОКС, имеющаяся в ЕГРН
	- граница охранной зоны, имеющейся в ЕГРН
59:01:4413924:34 :34	- кадастровый номер земельного участка, имеющегося в ЕГРН
59:01:4413924	- номер кадастрового квартала
1 ●	- обозначение характерных точек границ

ОПИСАНИЕ МЕСТОПОЛОЖЕНИЯ ГРАНИЦ

Публичный сервитут для размещения объекта электросетевого хозяйства «Электросетевой комплекс Подстанция 110/6 кВ «Северная» (ВЛ 0,4 кВ от ТП-4389, ВЛ 0,4 кВ от ТП-4379, ВЛ 0,4 кВ от ТП-4382, ВЛ 0,4 кВ от ТП-4387)

(наименование объекта, местоположение границ которого описано (далее - объект)

Раздел 1

Сведения об объекте		
№ п/п	Характеристики объекта	Описание характеристик
1	2	3
1	Местоположение объекта	Пермский край, город Пермь
2	Площадь объекта +/- величина погрешности определения площади (Р+/- Дельта Р)	9588 кв.м ± 20 кв.м
3	Иные характеристики объекта	Публичный сервитут для размещения объекта электросетевого хозяйства «Электросетевой комплекс Подстанция 110/6 кВ «Северная» (ВЛ 0,4 кВ от ТП-4389, ВЛ 0,4 кВ от ТП-4379, ВЛ 0,4 кВ от ТП-4382, ВЛ 0,4 кВ от ТП-4387) на срок 49 лет

Раздел 2

Сведения о местоположении границ объекта					
1. Система координат МСК-59, зона 2					
2. Сведения о характерных точках границ объекта					
Обозначение характерных точек границ	Координаты, м		Метод определения координат характерной точки	Средняя квадратическая погрешность положения характерной точки (M_t), м	Описание обозначения точки на местности (при наличии)
	X	Y			
1	2	3	4	5	6
Зона1(1)	–	–	–	–	–
1	526982.00	2240444.81	Метод спутниковых геодезических измерений (определений)	0.10	–
2	526986.31	2240431.80	Метод спутниковых геодезических измерений (определений)	0.10	–
3	526980.33	2240384.19	Метод спутниковых геодезических измерений (определений)	0.10	–
4	526976.08	2240343.54	Метод спутниковых геодезических измерений (определений)	0.10	–
5	526957.15	2240332.44	Метод спутниковых геодезических измерений (определений)	0.10	–
6	526928.77	2240315.98	Метод спутниковых геодезических измерений (определений)	0.10	–
7	526892.34	2240295.48	Метод спутниковых геодезических измерений (определений)	0.10	–
8	526848.92	2240270.95	Метод спутниковых геодезических измерений (определений)	0.10	–
9	526803.75	2240266.89	Метод спутниковых геодезических измерений (определений)	0.10	–
10	526804.11	2240262.91	Метод спутниковых геодезических измерений (определений)	0.10	–
11	526850.14	2240267.04	Метод спутниковых геодезических измерений (определений)	0.10	–
12	526894.31	2240292.00	Метод спутниковых геодезических измерений (определений)	0.10	–
13	526930.75	2240312.52	Метод спутниковых геодезических измерений (определений)	0.10	–
14	526959.16	2240328.98	Метод спутниковых геодезических измерений (определений)	0.10	–
15	526979.84	2240341.11	Метод спутниковых геодезических измерений (определений)	0.10	–
16	526984.30	2240383.73	Метод спутниковых геодезических измерений (определений)	0.10	–
17	526990.39	2240432.20	Метод спутниковых геодезических измерений (определений)	0.10	–
18	526985.80	2240446.07	Метод спутниковых геодезических измерений (определений)	0.10	–
1	526982.00	2240444.81	Метод спутниковых геодезических измерений (определений)	0.10	–
Зона1(2)	–	–	–	–	–
19	526510.76	2240683.25	Метод спутниковых геодезических измерений (определений)	0.10	–
20	526493.12	2240664.30	Метод спутниковых геодезических измерений (определений)	0.10	–
21	526472.47	2240644.11	Метод спутниковых геодезических измерений (определений)	0.10	–
22	526448.08	2240671.28	Метод спутниковых геодезических измерений (определений)	0.10	–
23	526445.11	2240668.61	Метод спутниковых геодезических измерений (определений)	0.10	–
24	526469.56	2240641.41	Метод спутниковых геодезических измерений (определений)	0.10	–
25	526449.25	2240623.27	Метод спутниковых геодезических измерений (определений)	0.10	–
26	526451.91	2240620.29	Метод спутниковых геодезических измерений (определений)	0.10	–
27	526473.77	2240639.79	Метод спутниковых геодезических измерений (определений)	0.10	–
28	526495.98	2240661.50	Метод спутниковых геодезических измерений (определений)	0.10	–
29	526513.69	2240680.52	Метод спутниковых геодезических измерений (определений)	0.10	–
19	526510.76	2240683.25	Метод спутниковых геодезических измерений (определений)	0.10	–
Зона1(3)	–	–	–	–	–
30	526445.96	2240675.68	Метод спутниковых геодезических измерений (определений)	0.10	–
31	526427.42	2240695.36	Метод спутниковых геодезических измерений (определений)	0.10	–
32	526409.26	2240679.67	Метод спутниковых геодезических измерений (определений)	0.10	–
33	526382.71	2240656.37	Метод спутниковых геодезических измерений (определений)	0.10	–
34	526385.36	2240653.36	Метод спутниковых геодезических измерений (определений)	0.10	–
35	526411.89	2240676.65	Метод спутниковых геодезических измерений (определений)	0.10	–
36	526427.14	2240689.83	Метод спутниковых геодезических измерений (определений)	0.10	–
37	526443.06	2240672.94	Метод спутниковых геодезических измерений (определений)	0.10	–
30	526445.96	2240675.68	Метод спутниковых геодезических измерений (определений)	0.10	–
Зона1(4)	–	–	–	–	–
38	526514.46	2240937.10	Метод спутниковых геодезических измерений (определений)	0.10	–
39	526473.43	2240951.75	Метод спутниковых геодезических измерений (определений)	0.10	–
40	526458.50	2240968.25	Метод спутниковых геодезических измерений (определений)	0.10	–
41	526466.96	2240975.17	Метод спутниковых геодезических измерений (определений)	0.10	–
42	526464.43	2240978.27	Метод спутниковых геодезических измерений (определений)	0.10	–

43	526455.90	2240971.29	Метод спутниковых геодезических измерений (определений)	0.10	–
44	526436.48	2240995.32	Метод спутниковых геодезических измерений (определений)	0.10	–
45	526442.10	2241000.97	Метод спутниковых геодезических измерений (определений)	0.10	–
46	526439.26	2241003.79	Метод спутниковых геодезических измерений (определений)	0.10	–
47	526433.89	2240998.38	Метод спутниковых геодезических измерений (определений)	0.10	–
48	526411.83	2241023.20	Метод спутниковых геодезических измерений (определений)	0.10	–
49	526385.56	2241053.05	Метод спутниковых геодезических измерений (определений)	0.10	–
50	526391.08	2241053.56	Метод спутниковых геодезических измерений (определений)	0.10	–
51	526403.43	2241038.40	Метод спутниковых геодезических измерений (определений)	0.10	–
52	526406.53	2241040.93	Метод спутниковых геодезических измерений (определений)	0.10	–
53	526392.83	2241057.74	Метод спутниковых геодезических измерений (определений)	0.10	–
54	526382.28	2241056.77	Метод спутниковых геодезических измерений (определений)	0.10	–
55	526360.47	2241080.97	Метод спутниковых геодезических измерений (определений)	0.10	–
56	526370.18	2241079.36	Метод спутниковых геодезических измерений (определений)	0.10	–
57	526370.83	2241083.31	Метод спутниковых геодезических измерений (определений)	0.10	–
58	526357.50	2241085.50	Метод спутниковых геодезических измерений (определений)	0.10	–
59	526358.72	2241096.40	Метод спутниковых геодезических измерений (определений)	0.10	–
60	526354.75	2241096.89	Метод спутниковых геодезических измерений (определений)	0.10	–
61	526353.71	2241088.46	Метод спутниковых геодезических измерений (определений)	0.10	–
62	526331.94	2241112.60	Метод спутниковых геодезических измерений (определений)	0.10	–
63	526336.59	2241123.66	Метод спутниковых геодезических измерений (определений)	0.10	–
64	526332.90	2241125.21	Метод спутниковых геодезических измерений (определений)	0.10	–
65	526329.00	2241115.92	Метод спутниковых геодезических измерений (определений)	0.10	–
66	526305.83	2241142.03	Метод спутниковых геодезических измерений (определений)	0.10	–
67	526311.96	2241146.08	Метод спутниковых геодезических измерений (определений)	0.10	–
68	526309.76	2241149.42	Метод спутниковых геодезических измерений (определений)	0.10	–
69	526305.84	2241146.84	Метод спутниковых геодезических измерений (определений)	0.10	–
70	526312.28	2241175.59	Метод спутниковых геодезических измерений (определений)	0.10	–
71	526319.99	2241181.71	Метод спутниковых геодезических измерений (определений)	0.10	–
72	526350.52	2241206.95	Метод спутниковых геодезических измерений (определений)	0.10	–
73	526379.00	2241232.40	Метод спутниковых геодезических измерений (определений)	0.10	–
74	526398.77	2241250.38	Метод спутниковых геодезических измерений (определений)	0.10	–
75	526431.13	2241278.45	Метод спутниковых геодезических измерений (определений)	0.10	–
76	526454.58	2241299.39	Метод спутниковых геодезических измерений (определений)	0.10	–
77	526451.92	2241302.37	Метод спутниковых геодезических измерений (определений)	0.10	–
78	526428.49	2241281.45	Метод спутниковых геодезических измерений (определений)	0.10	–
79	526396.11	2241253.37	Метод спутниковых геодезических измерений (определений)	0.10	–
80	526376.32	2241235.37	Метод спутниковых геодезических измерений (определений)	0.10	–
81	526347.91	2241209.98	Метод спутниковых геодезических измерений (определений)	0.10	–
82	526317.47	2241184.82	Метод спутниковых геодезических измерений (определений)	0.10	–
83	526310.77	2241179.50	Метод спутниковых геодезических измерений (определений)	0.10	–
84	526294.03	2241199.34	Метод спутниковых геодезических измерений (определений)	0.10	–
85	526270.79	2241227.48	Метод спутниковых геодезических измерений (определений)	0.10	–
86	526296.58	2241249.86	Метод спутниковых геодезических измерений (определений)	0.10	–
87	526323.19	2241273.75	Метод спутниковых геодезических измерений (определений)	0.10	–
88	526351.88	2241299.25	Метод спутниковых геодезических измерений (определений)	0.10	–
89	526378.48	2241322.94	Метод спутниковых геодезических измерений (определений)	0.10	–
90	526404.60	2241345.79	Метод спутниковых геодезических измерений (определений)	0.10	–
91	526435.99	2241373.63	Метод спутниковых геодезических измерений (определений)	0.10	–
92	526433.34	2241376.62	Метод спутниковых геодезических измерений (определений)	0.10	–
93	526401.96	2241348.79	Метод спутниковых геодезических измерений (определений)	0.10	–
94	526375.83	2241325.94	Метод спутниковых геодезических измерений (определений)	0.10	–
95	526349.22	2241302.25	Метод спутниковых геодезических измерений (определений)	0.10	–
96	526320.53	2241276.73	Метод спутниковых геодезических измерений (определений)	0.10	–
97	526293.93	2241252.86	Метод спутниковых геодезических измерений (определений)	0.10	–
98	526265.21	2241227.94	Метод спутниковых геодезических измерений (определений)	0.10	–
99	526290.96	2241196.78	Метод спутниковых геодезических измерений (определений)	0.10	–
100	526308.31	2241176.18	Метод спутниковых геодезических измерений (определений)	0.10	–
101	526300.85	2241142.87	Метод спутниковых геодезических измерений (определений)	0.10	–
102	526300.65	2241141.82	Метод спутниковых геодезических измерений (определений)	0.10	–
103	526328.11	2241110.88	Метод спутниковых геодезических измерений (определений)	0.10	–
104	526353.59	2241082.63	Метод спутниковых геодезических измерений (определений)	0.10	–
105	526379.99	2241053.34	Метод спутниковых геодезических измерений (определений)	0.10	–
106	526408.83	2241020.55	Метод спутниковых геодезических измерений (определений)	0.10	–
107	526432.31	2240994.12	Метод спутниковых геодезических измерений (определений)	0.10	–
108	526454.05	2240967.22	Метод спутниковых геодезических измерений (определений)	0.10	–
109	526471.14	2240948.33	Метод спутниковых геодезических измерений (определений)	0.10	–


110	526513.11	2240933.33	Метод спутниковых геодезических измерений (определений)	0.10	–
38	526514.46	2240937.10	Метод спутниковых геодезических измерений (определений)	0.10	–
Зона1(5)	–	–	–	–	–
111	526081.68	2241130.98	Метод спутниковых геодезических измерений (определений)	0.10	–
112	526057.49	2241156.46	Метод спутниковых геодезических измерений (определений)	0.10	–
113	526034.62	2241180.98	Метод спутниковых геодезических измерений (определений)	0.10	–
114	526013.34	2241176.10	Метод спутниковых геодезических измерений (определений)	0.10	–
115	526014.23	2241172.21	Метод спутниковых геодезических измерений (определений)	0.10	–
116	526026.93	2241175.12	Метод спутниковых геодезических измерений (определений)	0.10	–
117	526004.70	2241154.93	Метод спутниковых геодезических измерений (определений)	0.10	–
118	525984.35	2241152.17	Метод спутниковых геодезических измерений (определений)	0.10	–
119	525984.89	2241148.20	Метод спутниковых геодезических измерений (определений)	0.10	–
120	525999.44	2241150.18	Метод спутниковых геодезических измерений (определений)	0.10	–
121	525974.71	2241127.85	Метод спутниковых геодезических измерений (определений)	0.10	–
122	525956.04	2241110.86	Метод спутниковых геодезических измерений (определений)	0.10	–
123	525951.33	2241116.19	Метод спутниковых геодезических измерений (определений)	0.10	–
124	525948.68	2241119.17	Метод спутниковых геодезических измерений (определений)	0.10	–
125	525923.31	2241147.87	Метод спутниковых геодезических измерений (определений)	0.10	–
126	525895.63	2241177.88	Метод спутниковых геодезических измерений (определений)	0.10	–
127	525924.12	2241202.72	Метод спутниковых геодезических измерений (определений)	0.10	–
128	525953.84	2241228.36	Метод спутниковых геодезических измерений (определений)	0.10	–
129	525972.98	2241203.82	Метод спутниковых геодезических измерений (определений)	0.10	–
130	525976.13	2241206.28	Метод спутниковых геодезических измерений (определений)	0.10	–
131	525956.54	2241231.40	Метод спутниковых геодезических измерений (определений)	0.10	–
132	525968.16	2241251.19	Метод спутниковых геодезических измерений (определений)	0.10	–
133	525985.81	2241229.93	Метод спутниковых геодезических измерений (определений)	0.10	–
134	525988.89	2241232.48	Метод спутниковых геодезических измерений (определений)	0.10	–
135	525967.60	2241258.13	Метод спутниковых геодезических измерений (определений)	0.10	–
136	525952.88	2241233.07	Метод спутниковых геодезических измерений (определений)	0.10	–
137	525932.41	2241230.02	Метод спутниковых геодезических измерений (определений)	0.10	–
138	525933.00	2241226.06	Метод спутниковых геодезических измерений (определений)	0.10	–
139	525947.58	2241228.24	Метод спутниковых геодезических измерений (определений)	0.10	–
140	525921.50	2241205.74	Метод спутниковых геодезических измерений (определений)	0.10	–
141	525892.98	2241180.87	Метод спутниковых геодезических измерений (определений)	0.10	–
142	525871.51	2241205.09	Метод спутниковых геодезических измерений (определений)	0.10	–
143	525844.22	2241223.35	Метод спутниковых геодезических измерений (определений)	0.10	–
144	525883.59	2241248.23	Метод спутниковых геодезических измерений (определений)	0.10	–
145	525914.41	2241275.32	Метод спутниковых геодезических измерений (определений)	0.10	–
146	525943.74	2241301.26	Метод спутниковых геодезических измерений (определений)	0.10	–
147	525968.67	2241323.09	Метод спутниковых геодезических измерений (определений)	0.10	–
148	525966.03	2241326.10	Метод спутниковых геодезических измерений (определений)	0.10	–
149	525946.56	2241309.04	Метод спутниковых геодезических измерений (определений)	0.10	–
150	525949.01	2241316.62	Метод спутниковых геодезических измерений (определений)	0.10	–
151	525945.20	2241317.85	Метод спутниковых геодезических измерений (определений)	0.10	–
152	525940.69	2241303.89	Метод спутниковых геодезических измерений (определений)	0.10	–
153	525912.71	2241279.17	Метод спутниковых геодезических измерений (определений)	0.10	–
154	525906.22	2241282.07	Метод спутниковых геодезических измерений (определений)	0.10	–
155	525904.59	2241278.42	Метод спутниковых геодезических измерений (определений)	0.10	–
156	525909.42	2241276.27	Метод спутниковых геодезических измерений (определений)	0.10	–
157	525881.19	2241251.45	Метод спутниковых геодезических измерений (определений)	0.10	–
158	525841.09	2241226.11	Метод спутниковых геодезических измерений (определений)	0.10	–
159	525829.46	2241242.53	Метод спутниковых геодезических измерений (определений)	0.10	–
160	525807.69	2241273.27	Метод спутниковых геодезических измерений (определений)	0.10	–
161	525845.55	2241292.20	Метод спутниковых геодезических измерений (определений)	0.10	–
162	525876.73	2241319.02	Метод спутниковых геодезических измерений (определений)	0.10	–
163	525903.23	2241342.20	Метод спутниковых геодезических измерений (определений)	0.10	–
164	525930.12	2241367.55	Метод спутниковых геодезических измерений (определений)	0.10	–
165	525960.74	2241393.92	Метод спутниковых геодезических измерений (определений)	0.10	–
166	525958.13	2241396.95	Метод спутниковых геодезических измерений (определений)	0.10	–
167	525927.44	2241370.52	Метод спутниковых геодезических измерений (определений)	0.10	–
168	525900.54	2241345.16	Метод спутниковых геодезических измерений (определений)	0.10	–
169	525874.11	2241322.04	Метод спутниковых геодезических измерений (определений)	0.10	–
170	525843.31	2241295.56	Метод спутниковых геодезических измерений (определений)	0.10	–
171	525801.73	2241274.75	Метод спутниковых геодезических измерений (определений)	0.10	–
172	525826.20	2241240.22	Метод спутниковых геодезических измерений (определений)	0.10	–
173	525838.92	2241222.25	Метод спутниковых геодезических измерений (определений)	0.10	–
174	525868.86	2241202.05	Метод спутниковых геодезических измерений (определений)	0.10	–

175	525891.26	2241176.71	Метод спутниковых геодезических измерений (определений)	0.10	–
176	525920.34	2241145.19	Метод спутниковых геодезических измерений (определений)	0.10	–
177	525947.02	2241115.00	Метод спутниковых геодезических измерений (определений)	0.10	–
178	525955.73	2241105.17	Метод спутниковых геодезических измерений (определений)	0.10	–
179	525977.40	2241124.89	Метод спутниковых геодезических измерений (определений)	0.10	–
180	526006.46	2241151.14	Метод спутниковых геодезических измерений (определений)	0.10	–
181	526007.70	2241152.26	Метод спутниковых геодезических измерений (определений)	0.10	–
182	526033.82	2241175.97	Метод спутниковых геодезических измерений (определений)	0.10	–
183	526054.58	2241153.71	Метод спутниковых геодезических измерений (определений)	0.10	–
184	526078.78	2241128.23	Метод спутниковых геодезических измерений (определений)	0.10	–
111	526081.68	2241130.98	Метод спутниковых геодезических измерений (определений)	0.10	–

3. Сведения о характерных точках части (частей) границы объекта

Обозначение характерных точек части границы	Координаты, м		Метод определения координат характерной точки	Средняя квадратическая погрешность положения характерной точки (M_t), м	Описание обозначения точки на местности (при наличии)
	X	Y			
1	2	3	4	5	6
–	–	–	–	–	–

Схема расположения границ публичного сервитута объекта

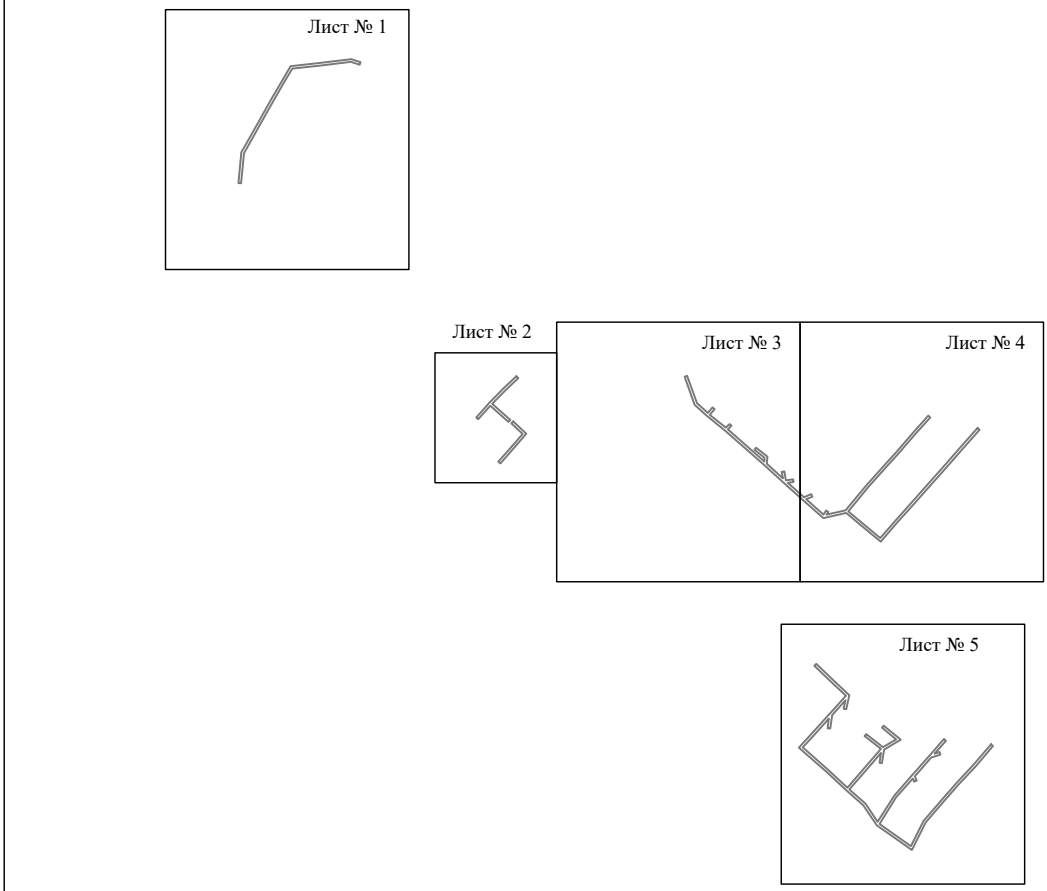

Масштаб 1:10000

Используемые условные знаки и обозначения:

———— - граница публичного сервитута

Схема расположения границ публичного сервитута объекта



Масштаб 1:2000

Используемые условные знаки и обозначения:

№1	- номер опоры
	- граница публичного сервитута
	- граница кадастрового деления
	- граница населенного пункта
	- граница земельного участка, имеющегося в ЕГРН
	- граница ОКС, имеющаяся в ЕГРН
	- граница охранной зоны, имеющейся в ЕГРН
59:01:4413924:34 :34	- кадастровый номер земельного участка, имеющегося в ЕГРН
59:01:4413924	- номер кадастрового квартала
1 ●	- обозначение характерных точек границ

Схема расположения границ публичного сервитута объекта



Масштаб 1:1000

Используемые условные знаки и обозначения:

№1	- номер опоры
	- граница публичного сервитута
	- граница кадастрового деления
	- граница населенного пункта
	- граница земельного участка, имеющегося в ЕГРН
	- граница ОКС, имеющаяся в ЕГРН
	- граница охранной зоны, имеющейся в ЕГРН
59:01:4413924:34 :34	- кадастровый номер земельного участка, имеющегося в ЕГРН
59:01:4413924	- номер кадастрового квартала
1 ●	- обозначение характерных точек границ

Схема расположения границ публичного сервитута объекта




Масштаб 1:2000

Используемые условные знаки и обозначения:

№1	- номер опоры
	- граница публичного сервитута
	- граница кадастрового деления
	- граница населенного пункта
	- граница земельного участка, имеющегося в ЕГРН
	- граница ОКС, имеющаяся в ЕГРН
	- граница охранной зоны, имеющейся в ЕГРН
59:01:4413924:34 :34	- кадастровый номер земельного участка, имеющегося в ЕГРН
59:01:4413924	- номер кадастрового квартала
1 ●	- обозначение характерных точек границ

Схема расположения границ публичного сервитута объекта

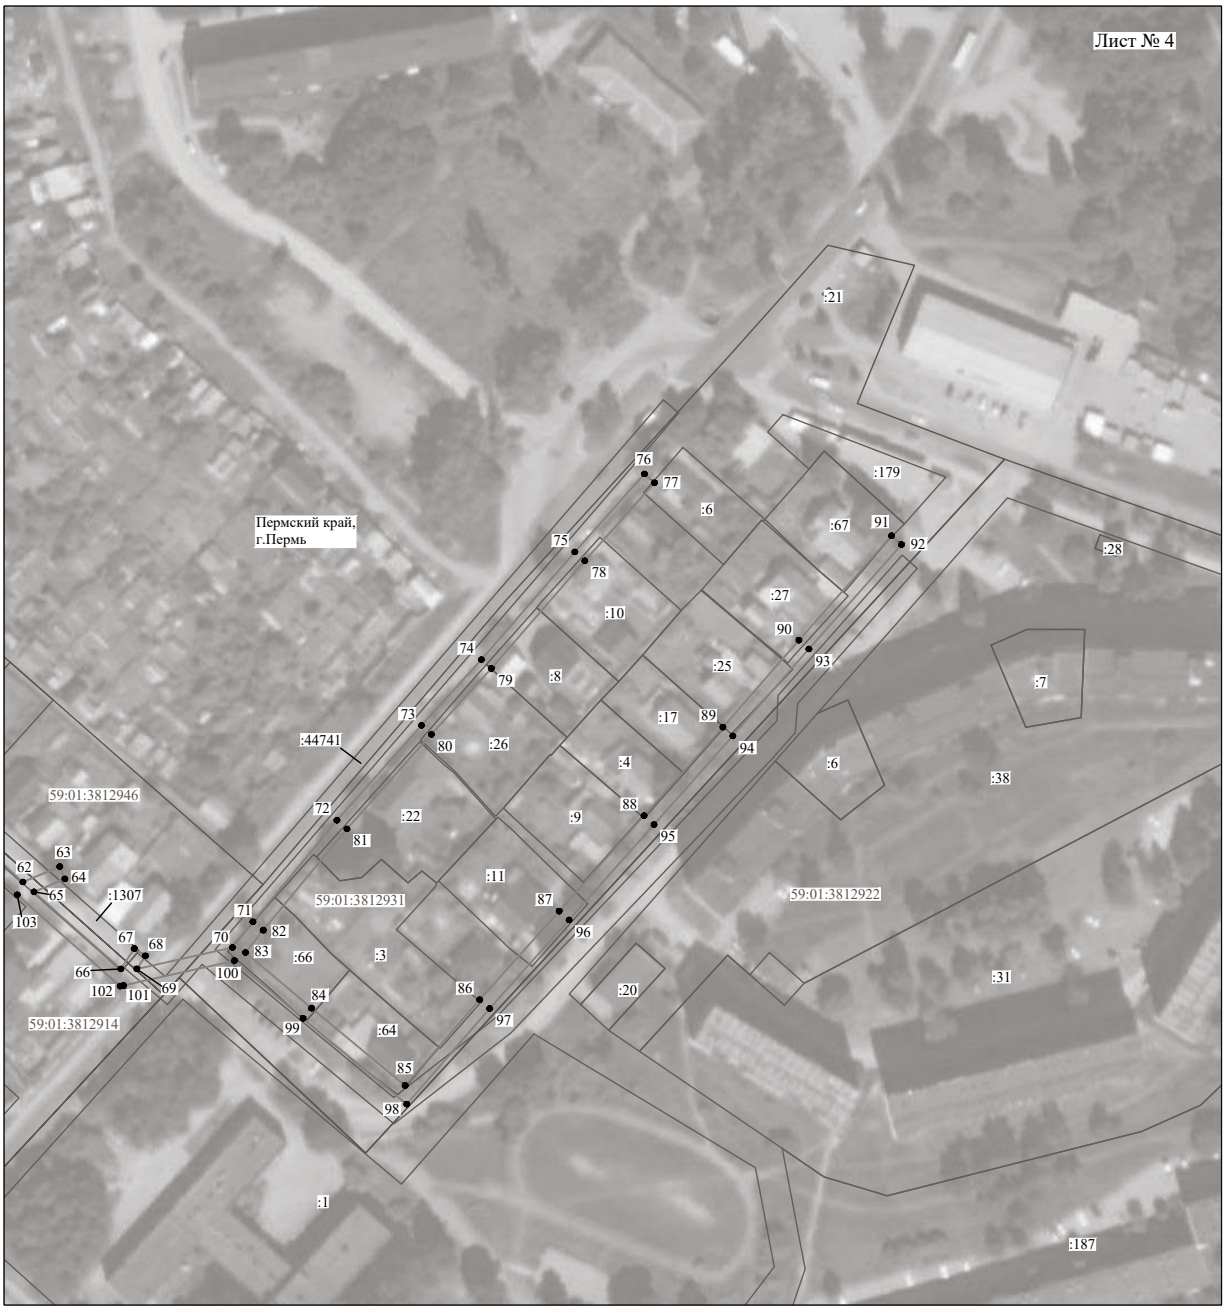

Масштаб 1:2000

Используемые условные знаки и обозначения:

№1	- номер опоры
	- граница публичного сервитута
	- граница кадастрового деления
	- граница населенного пункта
	- граница земельного участка, имеющегося в ЕГРН
	- граница ОКС, имеющаяся в ЕГРН
	- граница охранной зоны, имеющейся в ЕГРН
59:01:4413924:34 :34	- кадастровый номер земельного участка, имеющегося в ЕГРН
59:01:4413924	- номер кадастрового квартала
1 ●	- обозначение характерных точек границ

Схема расположения границ публичного сервитута объекта



Масштаб 1:2000

Используемые условные знаки и обозначения:

№1	- номер опоры
	- граница публичного сервитута
	- граница кадастрового деления
	- граница населенного пункта
	- граница земельного участка, имеющегося в ЕГРН
	- граница ОКС, имеющаяся в ЕГРН
	- граница охранной зоны, имеющейся в ЕГРН
59:01:4413924:34 :34	- кадастровый номер земельного участка, имеющегося в ЕГРН
59:01:4413924	- номер кадастрового квартала
1 ●	- обозначение характерных точек границ

ОПИСАНИЕ МЕСТОПОЛОЖЕНИЯ ГРАНИЦ

Публичный сервитут для размещения объекта электросетевого хозяйства «Электросетевой комплекс Подстанция 35/6кВ «Заозерье» (ВЛ 0,4 кВ от КТП-4235, ВЛ 0,4 кВ от КТП-4463)

(наименование объекта, местоположение границ которого описано (далее - объект)

Раздел 1

Сведения об объекте		
№ п/п	Характеристики объекта	Описание характеристик
1	2	3
1	Местоположение объекта	Пермский край, город Пермь
2	Площадь объекта +/- величина погрешности определения площади (Р+/- Дельта Р)	7547 кв.м ± 20 кв.м
3	Иные характеристики объекта	Публичный сервитут для размещения объекта электросетевого хозяйства «Электросетевой комплекс Подстанция 35/6кВ «Заозерье» (ВЛ 0,4 кВ от КТП-4235, ВЛ 0,4 кВ от КТП-4463) на срок 49 лет

Раздел 2

Сведения о местоположении границ объекта					
1. Система координат МСК-59, зона 2					
2. Сведения о характерных точках границ объекта					
Обозначение характерных точек границ	Координаты, м		Метод определения координат характерной точки	Средняя квадратическая погрешность положения характерной точки (M_t), м	Описание обозначения точки на местности (при наличии)
	X	Y			
1	2	3	4	5	6
Зона1(1)	–	–	–	–	–
1	533642.87	2235599.08	Метод спутниковых геодезических измерений (определений)	0.10	–
2	533689.22	2235610.23	Метод спутниковых геодезических измерений (определений)	0.10	–
3	533729.89	2235619.68	Метод спутниковых геодезических измерений (определений)	0.10	–
4	533776.22	2235630.73	Метод спутниковых геодезических измерений (определений)	0.10	–
5	533775.29	2235634.62	Метод спутниковых геодезических измерений (определений)	0.10	–
6	533728.97	2235623.57	Метод спутниковых геодезических измерений (определений)	0.10	–
7	533688.30	2235614.12	Метод спутниковых геодезических измерений (определений)	0.10	–
8	533645.77	2235603.88	Метод спутниковых геодезических измерений (определений)	0.10	–
9	533637.15	2235637.71	Метод спутниковых геодезических измерений (определений)	0.10	–
10	533630.44	2235664.31	Метод спутниковых геодезических измерений (определений)	0.10	–
11	533624.31	2235688.68	Метод спутниковых геодезических измерений (определений)	0.10	–
12	533617.36	2235717.90	Метод спутниковых геодезических измерений (определений)	0.10	–
13	533630.43	2235738.29	Метод спутниковых геодезических измерений (определений)	0.10	–
14	533665.34	2235726.78	Метод спутниковых геодезических измерений (определений)	0.10	–
15	533708.60	2235718.45	Метод спутниковых геодезических измерений (определений)	0.10	–
16	533752.55	2235699.18	Метод спутниковых геодезических измерений (определений)	0.10	–
17	533795.02	2235685.05	Метод спутниковых геодезических измерений (определений)	0.10	–
18	533789.02	2235699.60	Метод спутниковых геодезических измерений (определений)	0.10	–
19	533785.31	2235698.07	Метод спутниковых геодезических измерений (определений)	0.10	–
20	533787.99	2235691.61	Метод спутниковых геодезических измерений (определений)	0.10	–
21	533753.99	2235702.92	Метод спутниковых геодезических измерений (определений)	0.10	–
22	533709.80	2235722.29	Метод спутниковых геодезических измерений (определений)	0.10	–
23	533666.36	2235730.66	Метод спутниковых геодезических измерений (определений)	0.10	–
24	533632.63	2235741.72	Метод спутниковых геодезических измерений (определений)	0.10	–
25	533651.27	2235770.12	Метод спутниковых геодезических измерений (определений)	0.10	–

26	533666.96	2235794.08	Метод спутниковых геодезических измерений (определений)	0.10	–
27	533685.06	2235822.00	Метод спутниковых геодезических измерений (определений)	0.10	–
28	533681.69	2235824.18	Метод спутниковых геодезических измерений (определений)	0.10	–
29	533663.62	2235796.26	Метод спутниковых геодезических измерений (определений)	0.10	–
30	533647.92	2235772.31	Метод спутниковых геодезических измерений (определений)	0.10	–
31	533628.91	2235743.27	Метод спутниковых геодезических измерений (определений)	0.10	–
32	533591.86	2235762.88	Метод спутниковых геодезических измерений (определений)	0.10	–
33	533589.99	2235759.34	Метод спутниковых геодезических измерений (определений)	0.10	–
34	533626.72	2235739.90	Метод спутниковых геодезических измерений (определений)	0.10	–
35	533613.06	2235718.63	Метод спутниковых геодезических измерений (определений)	0.10	–
36	533620.42	2235687.73	Метод спутниковых геодезических измерений (определений)	0.10	–
37	533626.56	2235663.33	Метод спутниковых геодезических измерений (определений)	0.10	–
38	533633.27	2235636.73	Метод спутниковых геодезических измерений (определений)	0.10	–
1	533642.87	2235599.08	Метод спутниковых геодезических измерений (определений)	0.10	–
Зона1(2)	–	–	–	–	–
39	532589.01	2235983.45	Метод спутниковых геодезических измерений (определений)	0.10	–
40	532592.98	2236022.60	Метод спутниковых геодезических измерений (определений)	0.10	–
41	532594.53	2236049.33	Метод спутниковых геодезических измерений (определений)	0.10	–
42	532608.07	2236052.20	Метод спутниковых геодезических измерений (определений)	0.10	–
43	532608.66	2236052.22	Метод спутниковых геодезических измерений (определений)	0.10	–
44	532640.97	2236042.39	Метод спутниковых геодезических измерений (определений)	0.10	–
45	532658.36	2236031.74	Метод спутниковых геодезических измерений (определений)	0.10	–
46	532660.45	2236035.16	Метод спутниковых геодезических измерений (определений)	0.10	–
47	532642.62	2236046.06	Метод спутниковых геодезических измерений (определений)	0.10	–
48	532609.21	2236056.23	Метод спутниковых геодезических измерений (определений)	0.10	–
49	532607.60	2236056.19	Метод спутниковых геодезических измерений (определений)	0.10	–
50	532594.77	2236053.47	Метод спутниковых геодезических измерений (определений)	0.10	–
51	532594.80	2236054.09	Метод спутниковых геодезических измерений (определений)	0.10	–
52	532596.41	2236083.09	Метод спутниковых геодезических измерений (определений)	0.10	–
53	532597.89	2236106.09	Метод спутниковых геодезических измерений (определений)	0.10	–
54	532600.06	2236140.59	Метод спутниковых геодезических измерений (определений)	0.10	–
55	532601.53	2236159.48	Метод спутниковых геодезических измерений (определений)	0.10	–
56	532633.69	2236164.99	Метод спутниковых геодезических измерений (определений)	0.10	–
57	532662.53	2236170.07	Метод спутниковых геодезических измерений (определений)	0.10	–
58	532727.95	2236184.93	Метод спутниковых геодезических	0.10	–

			измерений (определений)		
59	532772.11	2236193.81	Метод спутниковых геодезических измерений (определений)	0.10	–
60	532804.52	2236193.51	Метод спутниковых геодезических измерений (определений)	0.10	–
61	532804.56	2236197.51	Метод спутниковых геодезических измерений (определений)	0.10	–
62	532771.73	2236197.81	Метод спутниковых геодезических измерений (определений)	0.10	–
63	532727.11	2236188.84	Метод спутниковых геодезических измерений (определений)	0.10	–
64	532661.74	2236173.99	Метод спутниковых геодезических измерений (определений)	0.10	–
65	532633.01	2236168.93	Метод спутниковых геодезических измерений (определений)	0.10	–
66	532600.74	2236163.48	Метод спутниковых геодезических измерений (определений)	0.10	–
67	532595.54	2236171.76	Метод спутниковых геодезических измерений (определений)	0.10	–
68	532597.48	2236193.02	Метод спутниковых геодезических измерений (определений)	0.10	–
69	532600.31	2236228.15	Метод спутниковых геодезических измерений (определений)	0.10	–
70	532596.33	2236228.47	Метод спутниковых геодезических измерений (определений)	0.10	–
71	532593.49	2236193.36	Метод спутниковых геодезических измерений (определений)	0.10	–
72	532591.43	2236170.78	Метод спутниковых геодезических измерений (определений)	0.10	–
73	532597.70	2236160.78	Метод спутниковых геодезических измерений (определений)	0.10	–
74	532596.08	2236140.88	Метод спутниковых геодезических измерений (определений)	0.10	–
75	532593.90	2236106.34	Метод спутниковых геодезических измерений (определений)	0.10	–
76	532592.42	2236083.33	Метод спутниковых геодезических измерений (определений)	0.10	–
77	532590.63	2236051.13	Метод спутниковых геодезических измерений (определений)	0.10	–
78	532588.99	2236022.92	Метод спутниковых геодезических измерений (определений)	0.10	–
79	532585.03	2235983.85	Метод спутниковых геодезических измерений (определений)	0.10	–
39	532589.01	2235983.45	Метод спутниковых геодезических измерений (определений)	0.10	–
Зона1(3)	–	–	–	–	–
80	532579.96	2235980.13	Метод спутниковых геодезических измерений (определений)	0.10	–
81	532581.27	2236003.34	Метод спутниковых геодезических измерений (определений)	0.10	–
82	532583.06	2236027.59	Метод спутниковых геодезических измерений (определений)	0.10	–
83	532586.69	2236068.37	Метод спутниковых геодезических измерений (определений)	0.10	–
84	532590.14	2236107.36	Метод спутниковых геодезических измерений (определений)	0.10	–
85	532593.89	2236153.56	Метод спутниковых геодезических измерений (определений)	0.10	–
86	532545.93	2236151.44	Метод спутниковых геодезических измерений (определений)	0.10	–
87	532516.89	2236154.99	Метод спутниковых геодезических измерений (определений)	0.10	–
88	532516.40	2236151.02	Метод спутниковых геодезических измерений (определений)	0.10	–
89	532545.77	2236147.43	Метод спутниковых геодезических измерений (определений)	0.10	–
90	532589.54	2236149.36	Метод спутниковых геодезических измерений (определений)	0.10	–


91	532586.15	2236107.70	Метод спутниковых геодезических измерений (определений)	0.10	–
92	532582.71	2236068.72	Метод спутниковых геодезических измерений (определений)	0.10	–
93	532579.08	2236027.92	Метод спутниковых геодезических измерений (определений)	0.10	–
94	532577.28	2236003.60	Метод спутниковых геодезических измерений (определений)	0.10	–
95	532575.98	2235980.36	Метод спутниковых геодезических измерений (определений)	0.10	–
80	532579.96	2235980.13	Метод спутниковых геодезических измерений (определений)	0.10	–
Зона1(4)	–	–	–	–	–
96	532594.81	2235702.93	Метод спутниковых геодезических измерений (определений)	0.10	–
97	532620.84	2235709.80	Метод спутниковых геодезических измерений (определений)	0.10	–
98	532653.49	2235717.94	Метод спутниковых геодезических измерений (определений)	0.10	–
99	532670.23	2235721.84	Метод спутниковых геодезических измерений (определений)	0.10	–
100	532669.33	2235759.97	Метод спутниковых геодезических измерений (определений)	0.10	–
101	532668.88	2235797.71	Метод спутниковых геодезических измерений (определений)	0.10	–
102	532668.49	2235835.43	Метод спутниковых геодезических измерений (определений)	0.10	–
103	532667.75	2235881.14	Метод спутниковых геодезических измерений (определений)	0.10	–
104	532663.76	2235881.07	Метод спутниковых геодезических измерений (определений)	0.10	–
105	532664.49	2235835.37	Метод спутниковых геодезических измерений (определений)	0.10	–
106	532664.88	2235797.67	Метод спутниковых геодезических измерений (определений)	0.10	–
107	532665.33	2235759.90	Метод спутниковых геодезических измерений (определений)	0.10	–
108	532666.15	2235725.00	Метод спутниковых геодезических измерений (определений)	0.10	–
109	532652.55	2235721.83	Метод спутниковых геодезических измерений (определений)	0.10	–
110	532619.86	2235713.67	Метод спутниковых геодезических измерений (определений)	0.10	–
111	532595.42	2235707.23	Метод спутниковых геодезических измерений (определений)	0.10	–
112	532578.11	2235717.61	Метод спутниковых геодезических измерений (определений)	0.10	–
113	532579.07	2235755.99	Метод спутниковых геодезических измерений (определений)	0.10	–
114	532579.30	2235789.65	Метод спутниковых геодезических измерений (определений)	0.10	–
115	532580.02	2235826.71	Метод спутниковых геодезических измерений (определений)	0.10	–
116	532580.51	2235861.05	Метод спутниковых геодезических измерений (определений)	0.10	–
117	532581.41	2235902.19	Метод спутниковых геодезических измерений (определений)	0.10	–
118	532581.94	2235934.77	Метод спутниковых геодезических измерений (определений)	0.10	–
119	532582.73	2235975.97	Метод спутниковых геодезических измерений (определений)	0.10	–
120	532578.73	2235976.05	Метод спутниковых геодезических измерений (определений)	0.10	–
121	532577.94	2235934.84	Метод спутниковых геодезических измерений (определений)	0.10	–
122	532577.41	2235902.27	Метод спутниковых геодезических измерений (определений)	0.10	–
123	532576.51	2235861.12	Метод спутниковых геодезических	0.10	–

			измерений (определений)		
124	532576.02	2235826.78	Метод спутниковых геодезических измерений (определений)	0.10	–
125	532575.30	2235789.71	Метод спутниковых геодезических измерений (определений)	0.10	–
126	532575.07	2235756.05	Метод спутниковых геодезических измерений (определений)	0.10	–
127	532574.05	2235715.38	Метод спутниковых геодезических измерений (определений)	0.10	–
96	532594.81	2235702.93	Метод спутниковых геодезических измерений (определений)	0.10	–

3. Сведения о характерных точках части (частей) границы объекта

Обозначение характерных точек части границы	Координаты, м		Метод определения координат характерной точки	Средняя квадратическая погрешность положения характерной точки (M_t), м	Описание обозначения точки на местности (при наличии)
	X	Y			
1	2	3	4	5	6
–	–	–	–	–	–

Схема расположения границ публичного сервитута объекта

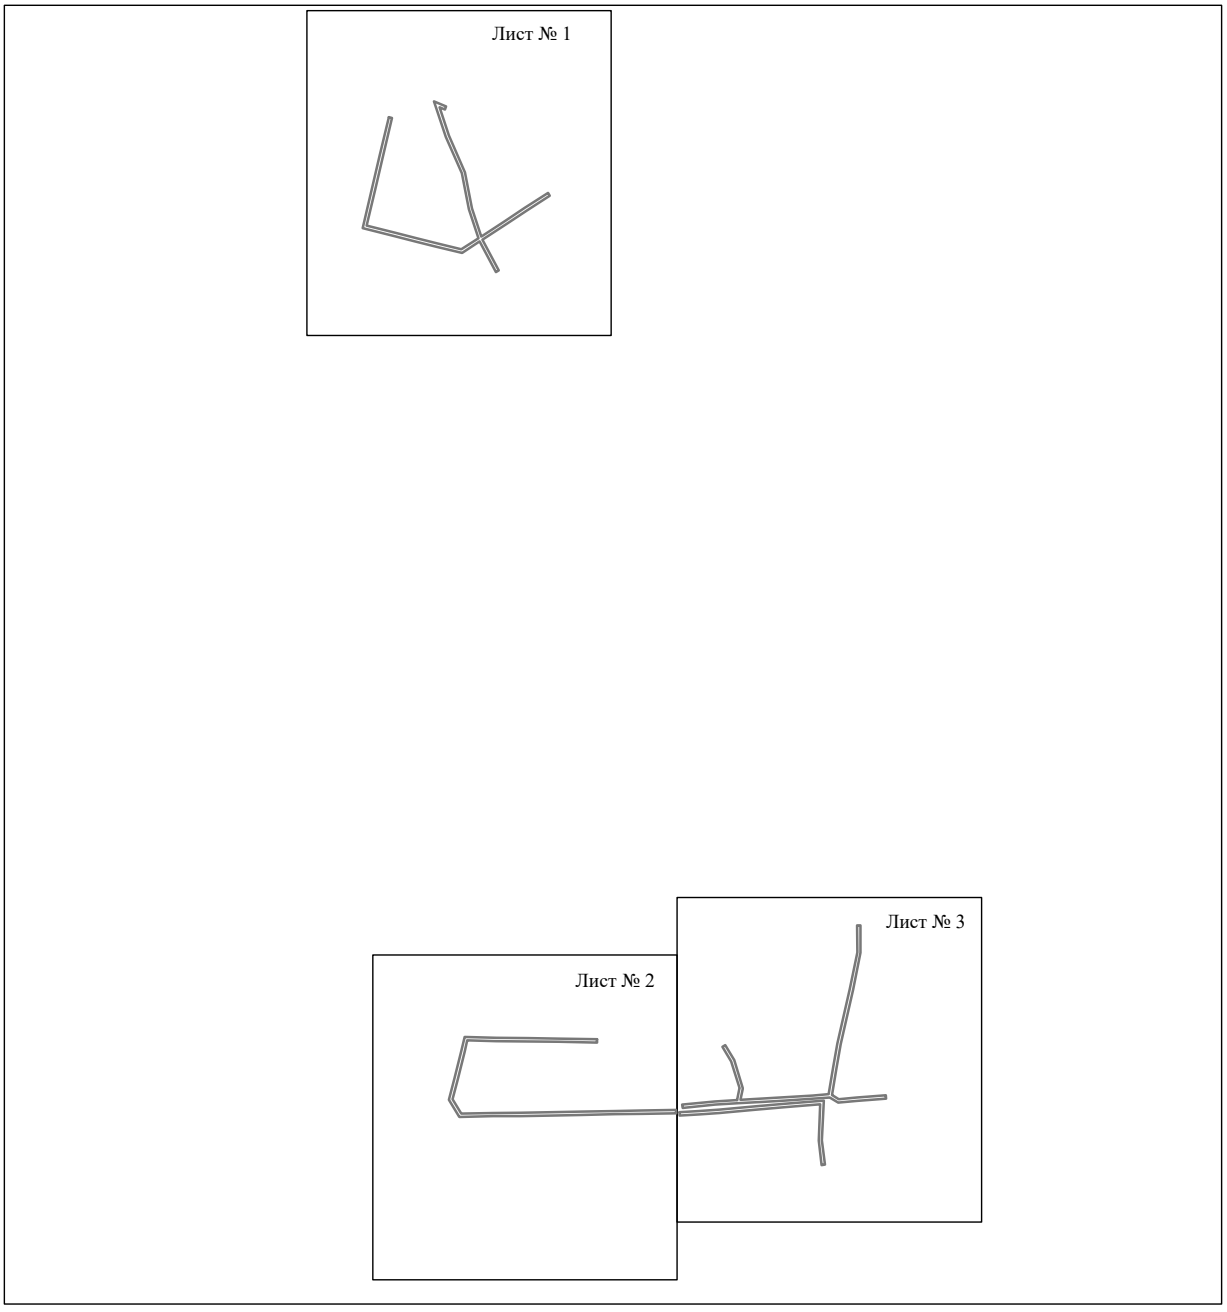


Масштаб 1:8000

Используемые условные знаки и обозначения:

———— - граница публичного сервитута

Схема расположения границ публичного сервитута объекта

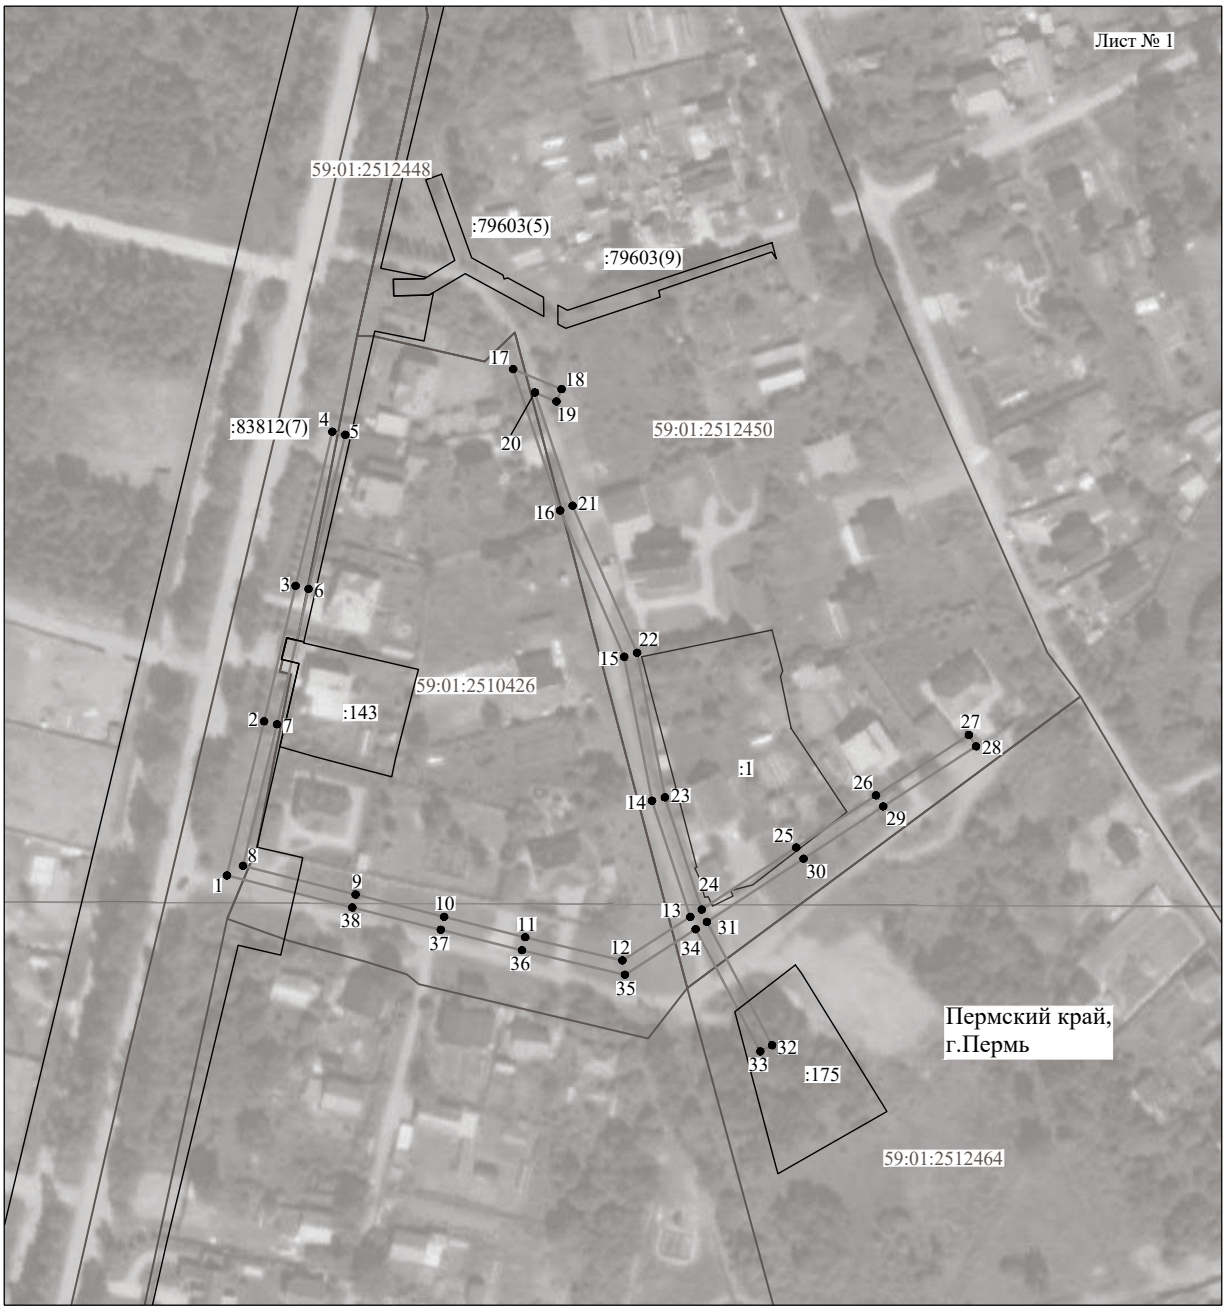


Масштаб 1:2000

Используемые условные знаки и обозначения:

№1	- номер опоры
	- граница публичного сервитута
	- граница кадастрового деления
	- граница населенного пункта
	- граница земельного участка, имеющегося в ЕГРН
	- граница ОКС, имеющаяся в ЕГРН
	- граница охранной зоны, имеющейся в ЕГРН
59:01:4413924:34 :34	- кадастровый номер земельного участка, имеющегося в ЕГРН
59:01:4413924	- номер кадастрового квартала
1 ●	- обозначение характерных точек границ

Схема расположения границ публичного сервитута объекта

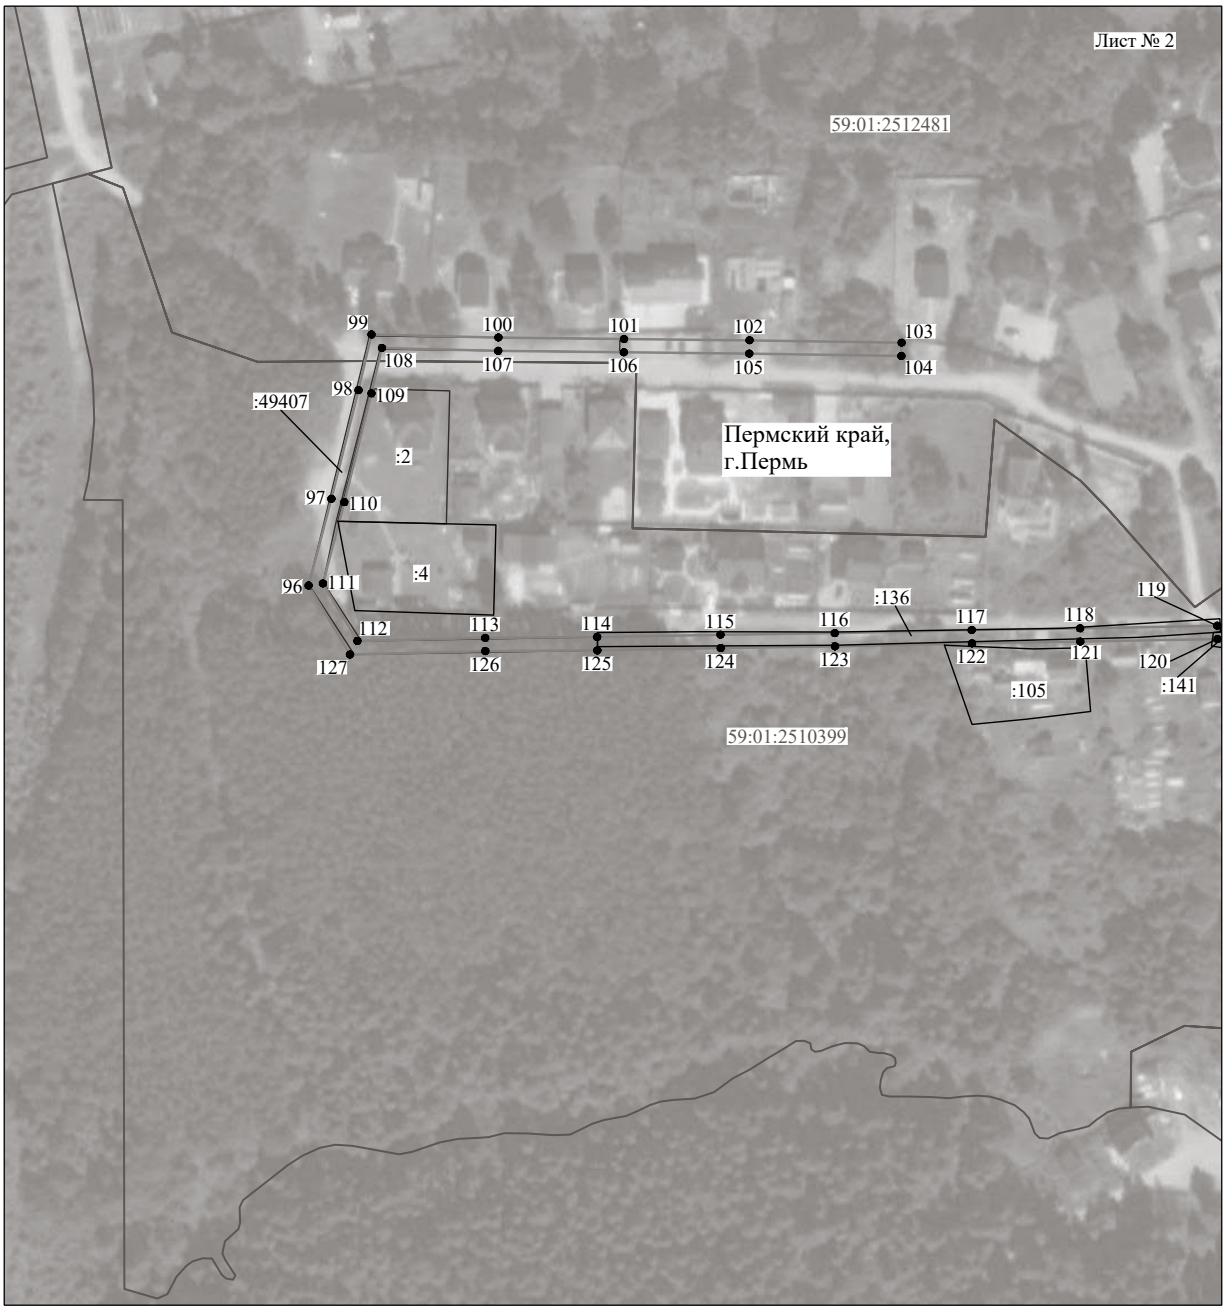


Масштаб 1:2000

Используемые условные знаки и обозначения:

№1	- номер опоры
	- граница публичного сервитута
	- граница кадастрового деления
	- граница населенного пункта
	- граница земельного участка, имеющегося в ЕГРН
	- граница ОКС, имеющаяся в ЕГРН
	- граница охранной зоны, имеющейся в ЕГРН
59:01:4413924:34 :34	- кадастровый номер земельного участка, имеющегося в ЕГРН
59:01:4413924	- номер кадастрового квартала
1 ●	- обозначение характерных точек границ

Схема расположения границ публичного сервитута объекта

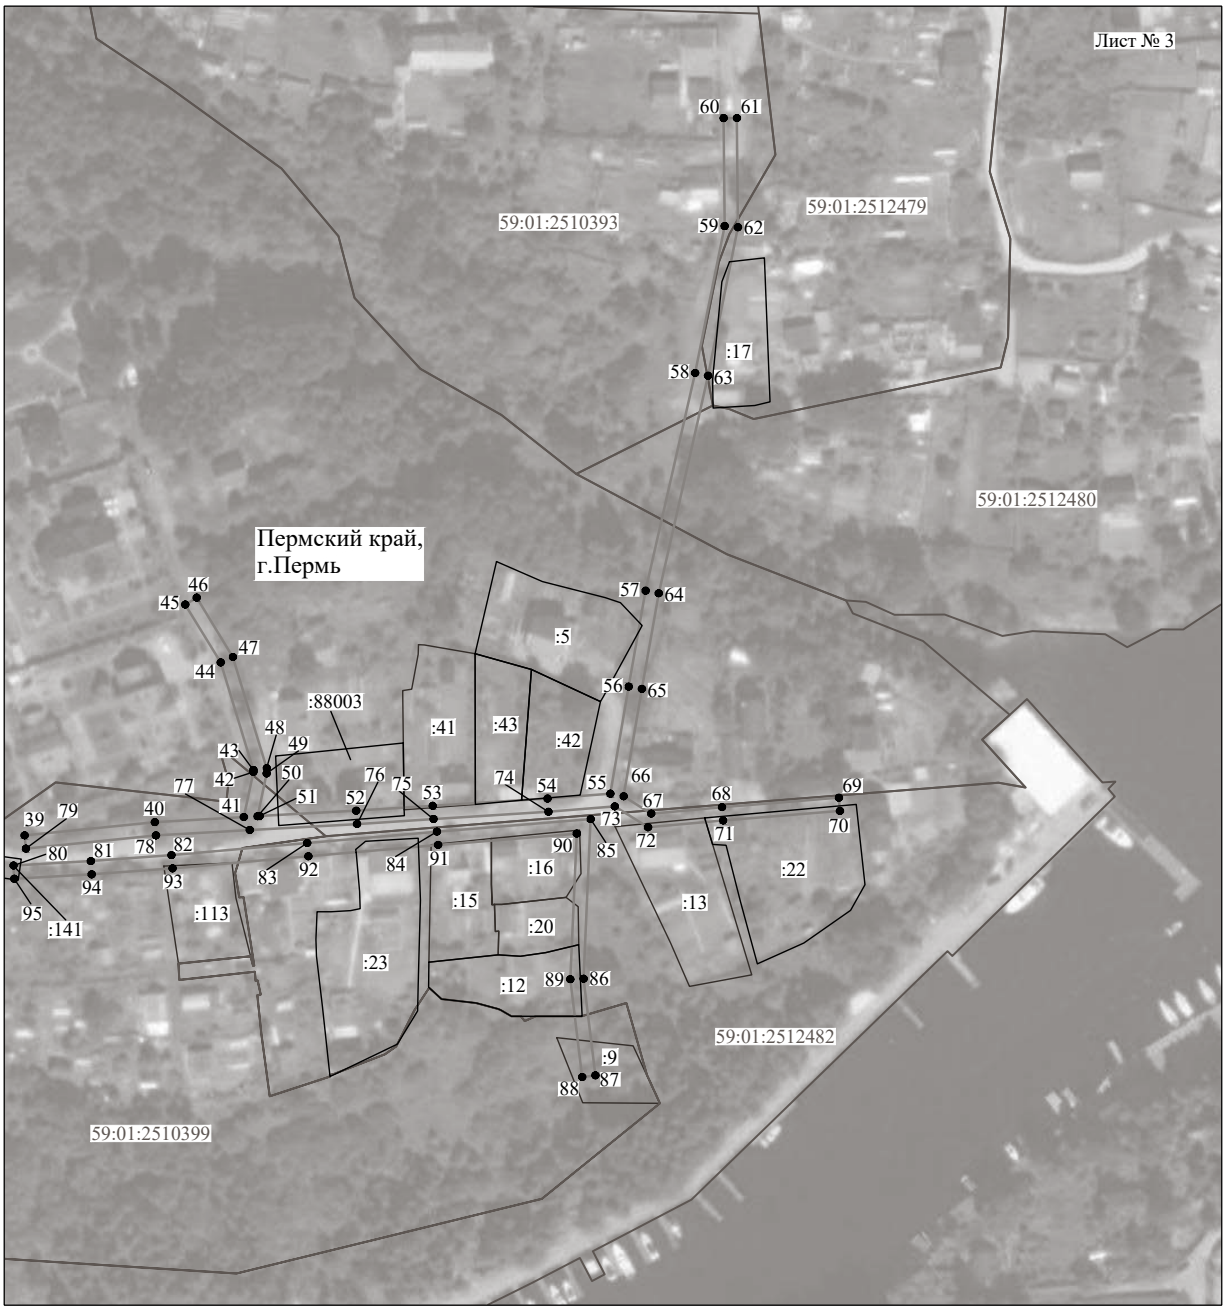

Масштаб 1:2000

Используемые условные знаки и обозначения:

№1	- номер опоры
	- граница публичного сервитута
	- граница кадастрового деления
	- граница населенного пункта
	- граница земельного участка, имеющегося в ЕГРН
	- граница ОКС, имеющаяся в ЕГРН
	- граница охранной зоны, имеющейся в ЕГРН
59:01:4413924:34 :34	- кадастровый номер земельного участка, имеющегося в ЕГРН
59:01:4413924	- номер кадастрового квартала
1 ●	- обозначение характерных точек границ

ОПИСАНИЕ МЕСТОПОЛОЖЕНИЯ ГРАНИЦ

Публичный сервитут для размещения объекта электросетевого хозяйства «Электросетевой комплекс Подстанция 35/6 кВ «Центральная» (ВЛ 0,4 кВ от ТП 5107)

(наименование объекта, местоположение границ которого описано (далее - объект)

Раздел 1


Сведения об объекте		
№ п/п	Характеристики объекта	Описание характеристик
1	2	3
1	Местоположение объекта	Пермский край, город Пермь
2	Площадь объекта +/- величина погрешности определения площади (Р+/- Дельта Р)	1325 кв.м ± 7 кв.м
3	Иные характеристики объекта	Публичный сервитут для размещения объекта электросетевого хозяйства «Электросетевой комплекс Подстанция 35/6 кВ «Центральная» (ВЛ 0,4 кВ от ТП 5107) на срок 49 лет

Раздел 2

Сведения о местоположении границ объекта					
1. Система координат МСК-59, зона 2					
2. Сведения о характерных точках границ объекта					
Обозначение характерных точек границ	Координаты, м		Метод определения координат характерной точки	Средняя квадратическая погрешность положения характерной точки (M_t), м	Описание обозначения точки на местности (при наличии)
	X	Y			
1	2	3	4	5	6
Зона1(1)	–	–	–	–	–
1	518249.86	2230555.21	Метод спутниковых геодезических измерений (определений)	0.10	–
2	518263.06	2230596.79	Метод спутниковых геодезических измерений (определений)	0.10	–
3	518264.02	2230599.78	Метод спутниковых геодезических измерений (определений)	0.10	–
4	518259.64	2230599.22	Метод спутниковых геодезических измерений (определений)	0.10	–
5	518245.68	2230597.44	Метод спутниковых геодезических измерений (определений)	0.10	–
6	518203.30	2230610.18	Метод спутниковых геодезических измерений (определений)	0.10	–
7	518159.12	2230623.38	Метод спутниковых геодезических измерений (определений)	0.10	–
8	518153.97	2230626.00	Метод спутниковых геодезических измерений (определений)	0.10	–
9	518152.15	2230622.44	Метод спутниковых геодезических измерений (определений)	0.10	–
10	518157.62	2230619.64	Метод спутниковых геодезических измерений (определений)	0.10	–
11	518202.16	2230606.36	Метод спутниковых геодезических измерений (определений)	0.10	–
12	518245.34	2230593.36	Метод спутниковых геодезических измерений (определений)	0.10	–
13	518258.30	2230595.02	Метод спутниковых геодезических измерений (определений)	0.10	–
14	518246.04	2230556.43	Метод спутниковых геодезических измерений (определений)	0.10	–
1	518249.86	2230555.21	Метод спутниковых геодезических измерений (определений)	0.10	–
Зона1(2)	–	–	–	–	–
15	518066.14	2230459.88	Метод спутниковых геодезических измерений (определений)	0.10	–
16	518073.34	2230482.13	Метод спутниковых геодезических измерений (определений)	0.10	–
17	518082.40	2230511.22	Метод спутниковых геодезических измерений (определений)	0.10	–
18	518083.80	2230515.78	Метод спутниковых геодезических измерений (определений)	0.10	–
19	518095.70	2230554.24	Метод спутниковых геодезических измерений (определений)	0.10	–
20	518096.88	2230558.07	Метод спутниковых геодезических измерений (определений)	0.10	–
21	518108.19	2230594.35	Метод спутниковых геодезических измерений (определений)	0.10	–
22	518129.45	2230587.26	Метод спутниковых геодезических измерений (определений)	0.10	–
23	518130.72	2230591.05	Метод спутниковых геодезических измерений (определений)	0.10	–
24	518109.45	2230598.15	Метод спутниковых геодезических измерений (определений)	0.10	–
25	518111.97	2230605.36	Метод спутниковых геодезических измерений (определений)	0.10	–
26	518108.19	2230606.68	Метод спутниковых геодезических измерений (определений)	0.10	–
27	518105.00	2230597.56	Метод спутниковых геодезических измерений (определений)	0.10	–
28	518092.51	2230557.48	Метод спутниковых геодезических измерений (определений)	0.10	–
29	518079.67	2230515.90	Метод спутниковых геодезических измерений (определений)	0.10	–
30	518069.52	2230483.35	Метод спутниковых геодезических измерений (определений)	0.10	–
31	518062.33	2230461.11	Метод спутниковых геодезических измерений (определений)	0.10	–
15	518066.14	2230459.88	Метод спутниковых геодезических измерений (определений)	0.10	–

3. Сведения о характерных точках части (частей) границы объекта					
Обозначение характерных точек части границы	Координаты, м		Метод определения координат характерной точки	Средняя квадратическая погрешность положения характерной точки (M_t), м	Описание обозначения точки на местности (при наличии)
	X	Y			
1	2	3	4	5	6
–	–	–	–	–	–

Схема расположения границ публичного сервитута объекта

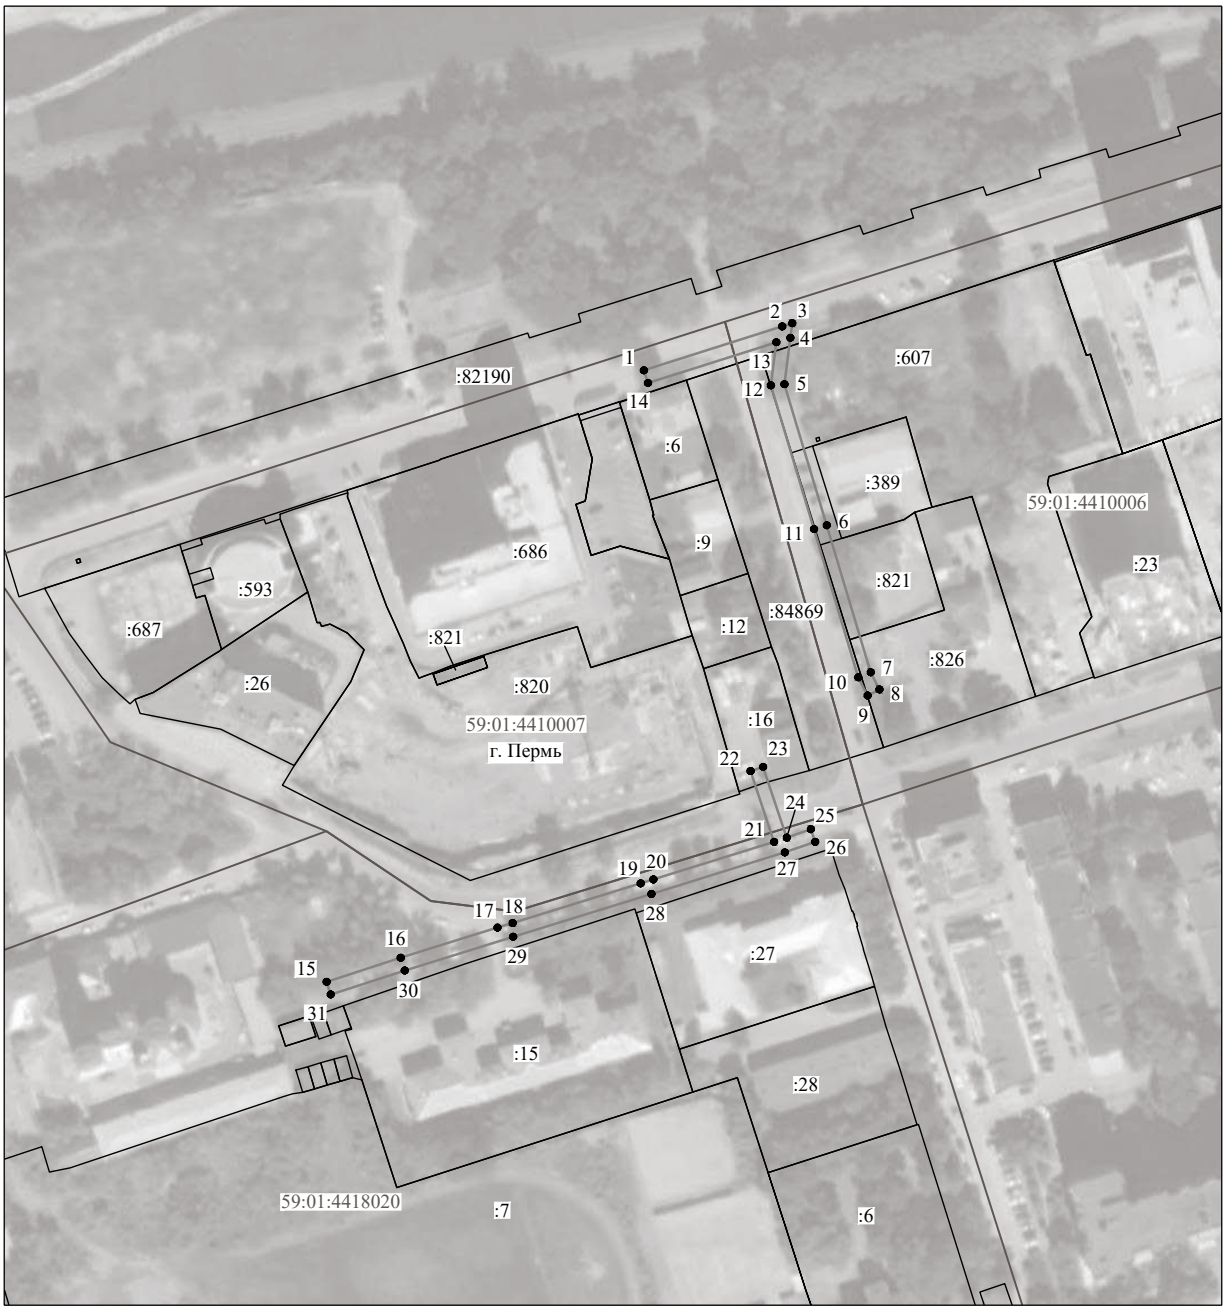

Масштаб 1:2000

Используемые условные знаки и обозначения:

№1	- номер опоры
	- граница публичного сервитута
	- граница кадастрового деления
	- граница населенного пункта
	- граница земельного участка, имеющегося в ЕГРН
	- граница ОКС, имеющаяся в ЕГРН
	- граница охранной зоны, имеющейся в ЕГРН
59:01:4413924:34 :34	- кадастровый номер земельного участка, имеющегося в ЕГРН
59:01:4413924	- номер кадастрового квартала
1 ●	- обозначение характерных точек границ

ОПИСАНИЕ МЕСТОПОЛОЖЕНИЯ ГРАНИЦ

Публичный сервитут для размещения объекта электросетевого хозяйства «Электросетевой комплекс Подстанция 35/6 кВ «Лесозаводская» (ВЛ 0,4 кВ от ТП 1750)

(наименование объекта, местоположение границ которого описано (далее - объект)

Раздел 1

Сведения об объекте		
№ п/п	Характеристики объекта	Описание характеристик
1	2	3
1	Местоположение объекта	Пермский край, город Пермь
2	Площадь объекта +/- величина погрешности определения площади (Р+/- Дельта Р)	8828 кв.м ± 23 кв.м
3	Иные характеристики объекта	Публичный сервитут для размещения объекта электросетевого хозяйства «Электросетевой комплекс Подстанция 35/6 кВ «Лесозаводская» (ВЛ 0,4 кВ от ТП 1750) на срок 49 лет

Раздел 2

Сведения о местоположении границ объекта					
1. Система координат МСК-59, зона 2					
2. Сведения о характерных точках границ объекта					
Обозначение характерных точек границ	Координаты, м		Метод определения координат характерной точки	Средняя квадратическая погрешность положения характерной точки (M_t), м	Описание обозначения точки на местности (при наличии)
	X	Y			
1	2	3	4	5	6
1	520128.90	2231381.56	Метод спутниковых геодезических измерений (определений)	0.10	–
2	520145.17	2231408.24	Метод спутниковых геодезических измерений (определений)	0.10	–
3	520159.12	2231431.06	Метод спутниковых геодезических измерений (определений)	0.10	–
4	520172.82	2231454.01	Метод спутниковых геодезических измерений (определений)	0.10	–
5	520192.74	2231486.93	Метод спутниковых геодезических измерений (определений)	0.10	–
6	520215.09	2231524.37	Метод спутниковых геодезических измерений (определений)	0.10	–
7	520223.98	2231529.29	Метод спутниковых геодезических измерений (определений)	0.10	–
8	520222.04	2231532.79	Метод спутниковых геодезических измерений (определений)	0.10	–
9	520217.77	2231530.43	Метод спутниковых геодезических измерений (определений)	0.10	–
10	520227.51	2231553.26	Метод спутниковых геодезических измерений (определений)	0.10	–
11	520245.74	2231596.07	Метод спутниковых геодезических измерений (определений)	0.10	–
12	520261.37	2231632.35	Метод спутниковых геодезических измерений (определений)	0.10	–
13	520273.94	2231661.57	Метод спутниковых геодезических измерений (определений)	0.10	–
14	520282.44	2231681.28	Метод спутниковых геодезических измерений (определений)	0.10	–
15	520329.78	2231662.36	Метод спутниковых геодезических измерений (определений)	0.10	–
16	520323.22	2231634.73	Метод спутниковых геодезических измерений (определений)	0.10	–
17	520311.98	2231606.48	Метод спутниковых геодезических измерений (определений)	0.10	–
18	520315.70	2231605.00	Метод спутниковых геодезических измерений (определений)	0.10	–
19	520327.04	2231633.53	Метод спутниковых геодезических измерений (определений)	0.10	–
20	520333.51	2231660.80	Метод спутниковых геодезических измерений (определений)	0.10	–
21	520373.54	2231643.96	Метод спутниковых геодезических измерений (определений)	0.10	–
22	520375.10	2231647.64	Метод спутниковых геодезических измерений (определений)	0.10	–
23	520334.87	2231664.55	Метод спутниковых геодезических измерений (определений)	0.10	–
24	520350.87	2231694.88	Метод спутниковых геодезических измерений (определений)	0.10	–
25	520365.10	2231728.48	Метод спутниковых геодезических измерений (определений)	0.10	–
26	520378.49	2231761.37	Метод спутниковых геодезических	0.10	–

			измерений (определений)		
27	520388.85	2231786.31	Метод спутниковых геодезических измерений (определений)	0.10	–
28	520399.09	2231812.18	Метод спутниковых геодезических измерений (определений)	0.10	–
29	520395.37	2231813.66	Метод спутниковых геодезических измерений (определений)	0.10	–
30	520385.15	2231787.81	Метод спутниковых геодезических измерений (определений)	0.10	–
31	520374.79	2231762.89	Метод спутниковых геодезических измерений (определений)	0.10	–
32	520361.40	2231730.02	Метод спутниковых геодезических измерений (определений)	0.10	–
33	520347.27	2231697.86	Метод спутниковых геодезических измерений (определений)	0.10	–
34	520331.18	2231666.09	Метод спутниковых геодезических измерений (определений)	0.10	–
35	520284.02	2231684.95	Метод спутниковых геодезических измерений (определений)	0.10	–
36	520293.24	2231706.66	Метод спутниковых геодезических измерений (определений)	0.10	–
37	520306.04	2231733.85	Метод спутниковых геодезических измерений (определений)	0.10	–
38	520320.14	2231765.91	Метод спутниковых геодезических измерений (определений)	0.10	–
39	520338.36	2231806.71	Метод спутниковых геодезических измерений (определений)	0.10	–
40	520357.09	2231848.91	Метод спутниковых геодезических измерений (определений)	0.10	–
41	520367.70	2231874.41	Метод спутниковых геодезических измерений (определений)	0.10	–
42	520373.32	2231883.23	Метод спутниковых геодезических измерений (определений)	0.10	–
43	520397.42	2231878.33	Метод спутниковых геодезических измерений (определений)	0.10	–
44	520411.76	2231880.76	Метод спутниковых геодезических измерений (определений)	0.10	–
45	520414.20	2231881.92	Метод спутниковых геодезических измерений (определений)	0.10	–
46	520412.48	2231885.54	Метод спутниковых геодезических измерений (определений)	0.10	–
47	520410.54	2231884.62	Метод спутниковых геодезических измерений (определений)	0.10	–
48	520402.76	2231883.29	Метод спутниковых геодезических измерений (определений)	0.10	–
49	520403.24	2231883.83	Метод спутниковых геодезических измерений (определений)	0.10	–
50	520402.88	2231884.13	Метод спутниковых геодезических измерений (определений)	0.10	–
51	520409.63	2231892.82	Метод спутниковых геодезических измерений (определений)	0.10	–
52	520420.09	2231900.15	Метод спутниковых геодезических измерений (определений)	0.10	–
53	520412.31	2231905.33	Метод спутниковых геодезических измерений (определений)	0.10	–
54	520411.58	2231904.23	Метод спутниковых геодезических измерений (определений)	0.10	–
55	520384.86	2231914.73	Метод спутниковых геодезических измерений (определений)	0.10	–
56	520384.97	2231915.14	Метод спутниковых геодезических измерений (определений)	0.10	–
57	520381.05	2231916.37	Метод спутниковых геодезических измерений (определений)	0.10	–
58	520385.61	2231941.14	Метод спутниковых геодезических измерений (определений)	0.10	–
59	520385.73	2231942.71	Метод спутниковых геодезических измерений (определений)	0.10	–
60	520392.41	2231979.46	Метод спутниковых геодезических	0.10	–

			измерений (определений)		
61	520392.94	2231980.39	Метод спутниковых геодезических измерений (определений)	0.10	–
62	520400.02	2232015.82	Метод спутниковых геодезических измерений (определений)	0.10	–
63	520400.80	2232017.53	Метод спутниковых геодезических измерений (определений)	0.10	–
64	520409.74	2232060.31	Метод спутниковых геодезических измерений (определений)	0.10	–
65	520410.04	2232061.50	Метод спутниковых геодезических измерений (определений)	0.10	–
66	520418.74	2232093.77	Метод спутниковых геодезических измерений (определений)	0.10	–
67	520419.32	2232093.92	Метод спутниковых геодезических измерений (определений)	0.10	–
68	520439.39	2232097.81	Метод спутниковых геодезических измерений (определений)	0.10	–
69	520438.63	2232101.73	Метод спутниковых геодезических измерений (определений)	0.10	–
70	520419.80	2232098.09	Метод спутниковых геодезических измерений (определений)	0.10	–
71	520428.89	2232135.27	Метод спутниковых геодезических измерений (определений)	0.10	–
72	520440.57	2232177.48	Метод спутниковых геодезических измерений (определений)	0.10	–
73	520466.41	2232174.52	Метод спутниковых геодезических измерений (определений)	0.10	–
74	520466.87	2232178.50	Метод спутниковых геодезических измерений (определений)	0.10	–
75	520441.64	2232181.37	Метод спутниковых геодезических измерений (определений)	0.10	–
76	520451.62	2232218.32	Метод спутниковых геодезических измерений (определений)	0.10	–
77	520460.52	2232250.64	Метод спутниковых геодезических измерений (определений)	0.10	–
78	520471.40	2232290.46	Метод спутниковых геодезических измерений (определений)	0.10	–
79	520504.65	2232279.75	Метод спутниковых геодезических измерений (определений)	0.10	–
80	520505.87	2232283.55	Метод спутниковых геодезических измерений (определений)	0.10	–
81	520472.44	2232294.31	Метод спутниковых геодезических измерений (определений)	0.10	–
82	520481.25	2232326.78	Метод спутниковых геодезических измерений (определений)	0.10	–
83	520489.82	2232358.80	Метод спутниковых геодезических измерений (определений)	0.10	–
84	520499.97	2232395.34	Метод спутниковых геодезических измерений (определений)	0.10	–
85	520509.77	2232434.20	Метод спутниковых геодезических измерений (определений)	0.10	–
86	520520.87	2232474.07	Метод спутниковых геодезических измерений (определений)	0.10	–
87	520534.99	2232526.94	Метод спутниковых геодезических измерений (определений)	0.10	–
88	520555.13	2232519.98	Метод спутниковых геодезических измерений (определений)	0.10	–
89	520556.43	2232523.76	Метод спутниковых геодезических измерений (определений)	0.10	–
90	520532.23	2232532.12	Метод спутниковых геодезических измерений (определений)	0.10	–
91	520517.01	2232475.13	Метод спутниковых геодезических измерений (определений)	0.10	–
92	520505.91	2232435.22	Метод спутниковых геодезических измерений (определений)	0.10	–
93	520496.11	2232396.36	Метод спутниковых геодезических измерений (определений)	0.10	–
94	520485.96	2232359.86	Метод спутниковых геодезических	0.10	–

			измерений (определений)		
95	520477.39	2232327.82	Метод спутниковых геодезических измерений (определений)	0.10	–
96	520468.08	2232293.52	Метод спутниковых геодезических измерений (определений)	0.10	–
97	520456.66	2232251.70	Метод спутниковых геодезических измерений (определений)	0.10	–
98	520447.76	2232219.38	Метод спутниковых геодезических измерений (определений)	0.10	–
99	520437.17	2232180.18	Метод спутниковых геодезических измерений (определений)	0.10	–
100	520425.01	2232136.27	Метод спутниковых геодезических измерений (определений)	0.10	–
101	520414.96	2232095.10	Метод спутниковых геодезических измерений (определений)	0.10	–
102	520406.18	2232062.52	Метод спутниковых геодезических измерений (определений)	0.10	–
103	520405.84	2232061.21	Метод спутниковых геодезических измерений (определений)	0.10	–
104	520396.98	2232018.79	Метод спутниковых геодезических измерений (определений)	0.10	–
105	520396.18	2232017.06	Метод спутниковых геодезических измерений (определений)	0.10	–
106	520389.14	2231981.81	Метод спутниковых геодезических измерений (определений)	0.10	–
107	520388.59	2231980.86	Метод спутниковых геодезических измерений (определений)	0.10	–
108	520381.75	2231943.23	Метод спутниковых геодезических измерений (определений)	0.10	–
109	520381.63	2231941.66	Метод спутниковых геодезических измерений (определений)	0.10	–
110	520377.22	2231917.88	Метод спутниковых геодезических измерений (определений)	0.10	–
111	520368.49	2231922.37	Метод спутниковых геодезических измерений (определений)	0.10	–
112	520370.32	2231931.72	Метод спутниковых геодезических измерений (определений)	0.10	–
113	520379.96	2231975.91	Метод спутниковых геодезических измерений (определений)	0.10	–
114	520387.99	2232015.76	Метод спутниковых геодезических измерений (определений)	0.10	–
115	520395.59	2232051.20	Метод спутниковых геодезических измерений (определений)	0.10	–
116	520404.38	2232088.86	Метод спутниковых геодезических измерений (определений)	0.10	–
117	520414.82	2232130.12	Метод спутниковых геодезических измерений (определений)	0.10	–
118	520425.54	2232168.97	Метод спутниковых геодезических измерений (определений)	0.10	–
119	520421.68	2232170.03	Метод спутниковых геодезических измерений (определений)	0.10	–
120	520410.96	2232131.14	Метод спутниковых геодезических измерений (определений)	0.10	–
121	520400.92	2232091.50	Метод спутниковых геодезических измерений (определений)	0.10	–
122	520398.92	2232091.73	Метод спутниковых геодезических измерений (определений)	0.10	–
123	520398.46	2232087.75	Метод спутниковых геодезических измерений (определений)	0.10	–
124	520399.99	2232087.65	Метод спутниковых геодезических измерений (определений)	0.10	–
125	520391.69	2232052.08	Метод спутниковых геодезических измерений (определений)	0.10	–
126	520384.07	2232016.58	Метод спутниковых геодезических измерений (определений)	0.10	–
127	520376.04	2231976.73	Метод спутниковых геодезических измерений (определений)	0.10	–
128	520366.40	2231932.52	Метод спутниковых геодезических	0.10	–


			измерений (определений)		
129	520365.38	2231927.38	Метод спутниковых геодезических измерений (определений)	0.10	–
130	520364.91	2231927.44	Метод спутниковых геодезических измерений (определений)	0.10	–
131	520364.25	2231921.48	Метод спутниковых геодезических измерений (определений)	0.10	–
132	520363.99	2231920.15	Метод спутниковых геодезических измерений (определений)	0.10	–
133	520377.98	2231913.14	Метод спутниковых геодезических измерений (определений)	0.10	–
134	520412.39	2231899.60	Метод спутниковых геодезических измерений (определений)	0.10	–
135	520406.83	2231895.74	Метод спутниковых геодезических измерений (определений)	0.10	–
136	520396.59	2231882.55	Метод спутниковых геодезических измерений (определений)	0.10	–
137	520377.81	2231886.39	Метод спутниковых геодезических измерений (определений)	0.10	–
138	520378.07	2231886.55	Метод спутниковых геодезических измерений (определений)	0.10	–
139	520376.01	2231889.99	Метод спутниковых геодезических измерений (определений)	0.10	–
140	520373.03	2231888.20	Метод спутниковых геодезических измерений (определений)	0.10	–
141	520361.56	2231906.70	Метод спутниковых геодезических измерений (определений)	0.10	–
142	520359.04	2231898.88	Метод спутниковых геодезических измерений (определений)	0.10	–
143	520356.04	2231898.90	Метод спутниковых геодезических измерений (определений)	0.10	–
144	520355.98	2231894.90	Метод спутниковых геодезических измерений (определений)	0.10	–
145	520358.05	2231894.87	Метод спутниковых геодезических измерений (определений)	0.10	–
146	520347.35	2231868.96	Метод спутниковых геодезических измерений (определений)	0.10	–
147	520335.39	2231841.09	Метод спутниковых геодезических измерений (определений)	0.10	–
148	520325.27	2231817.07	Метод спутниковых геодезических измерений (определений)	0.10	–
149	520306.81	2231777.75	Метод спутниковых геодезических измерений (определений)	0.10	–
150	520292.87	2231744.16	Метод спутниковых геодезических измерений (определений)	0.10	–
151	520296.57	2231742.62	Метод спутниковых геодезических измерений (определений)	0.10	–
152	520310.47	2231776.13	Метод спутниковых геодезических измерений (определений)	0.10	–
153	520328.93	2231815.45	Метод спутниковых геодезических измерений (определений)	0.10	–
154	520339.07	2231839.53	Метод спутниковых геодезических измерений (определений)	0.10	–
155	520351.03	2231867.40	Метод спутниковых геодезических измерений (определений)	0.10	–
156	520361.82	2231893.31	Метод спутниковых геодезических измерений (определений)	0.10	–
157	520369.78	2231885.19	Метод спутниковых геодезических измерений (определений)	0.10	–
158	520364.14	2231876.27	Метод спутниковых геодезических измерений (определений)	0.10	–
159	520353.41	2231850.49	Метод спутниковых геодезических измерений (определений)	0.10	–
160	520334.70	2231808.33	Метод спутниковых геодезических измерений (определений)	0.10	–
161	520316.48	2231767.53	Метод спутниковых геодезических измерений (определений)	0.10	–
162	520302.40	2231735.51	Метод спутниковых геодезических	0.10	–

			измерений (определений)		
163	520289.58	2231708.30	Метод спутниковых геодезических измерений (определений)	0.10	–
164	520279.54	2231684.64	Метод спутниковых геодезических измерений (определений)	0.10	–
165	520270.26	2231663.15	Метод спутниковых геодезических измерений (определений)	0.10	–
166	520257.69	2231633.93	Метод спутниковых геодезических измерений (определений)	0.10	–
167	520242.06	2231597.65	Метод спутниковых геодезических измерений (определений)	0.10	–
168	520223.83	2231554.82	Метод спутниковых геодезических измерений (определений)	0.10	–
169	520211.93	2231526.88	Метод спутниковых геодезических измерений (определений)	0.10	–
170	520189.32	2231488.99	Метод спутниковых геодезических измерений (определений)	0.10	–
171	520169.40	2231456.07	Метод спутниковых геодезических измерений (определений)	0.10	–
172	520155.70	2231433.12	Метод спутниковых геодезических измерений (определений)	0.10	–
173	520141.75	2231410.32	Метод спутниковых геодезических измерений (определений)	0.10	–
174	520125.48	2231383.64	Метод спутниковых геодезических измерений (определений)	0.10	–
1	520128.90	2231381.56	Метод спутниковых геодезических измерений (определений)	0.10	–

3. Сведения о характерных точках части (частей) границы объекта

Обозначение характерных точек части границы	Координаты, м		Метод определения координат характерной точки	Средняя квадратическая погрешность положения характерной точки (M_t), м	Описание обозначения точки на местности (при наличии)
	X	Y			
1	2	3	4	5	6
–	–	–	–	–	–

Схема расположения границ публичного сервитута объекта

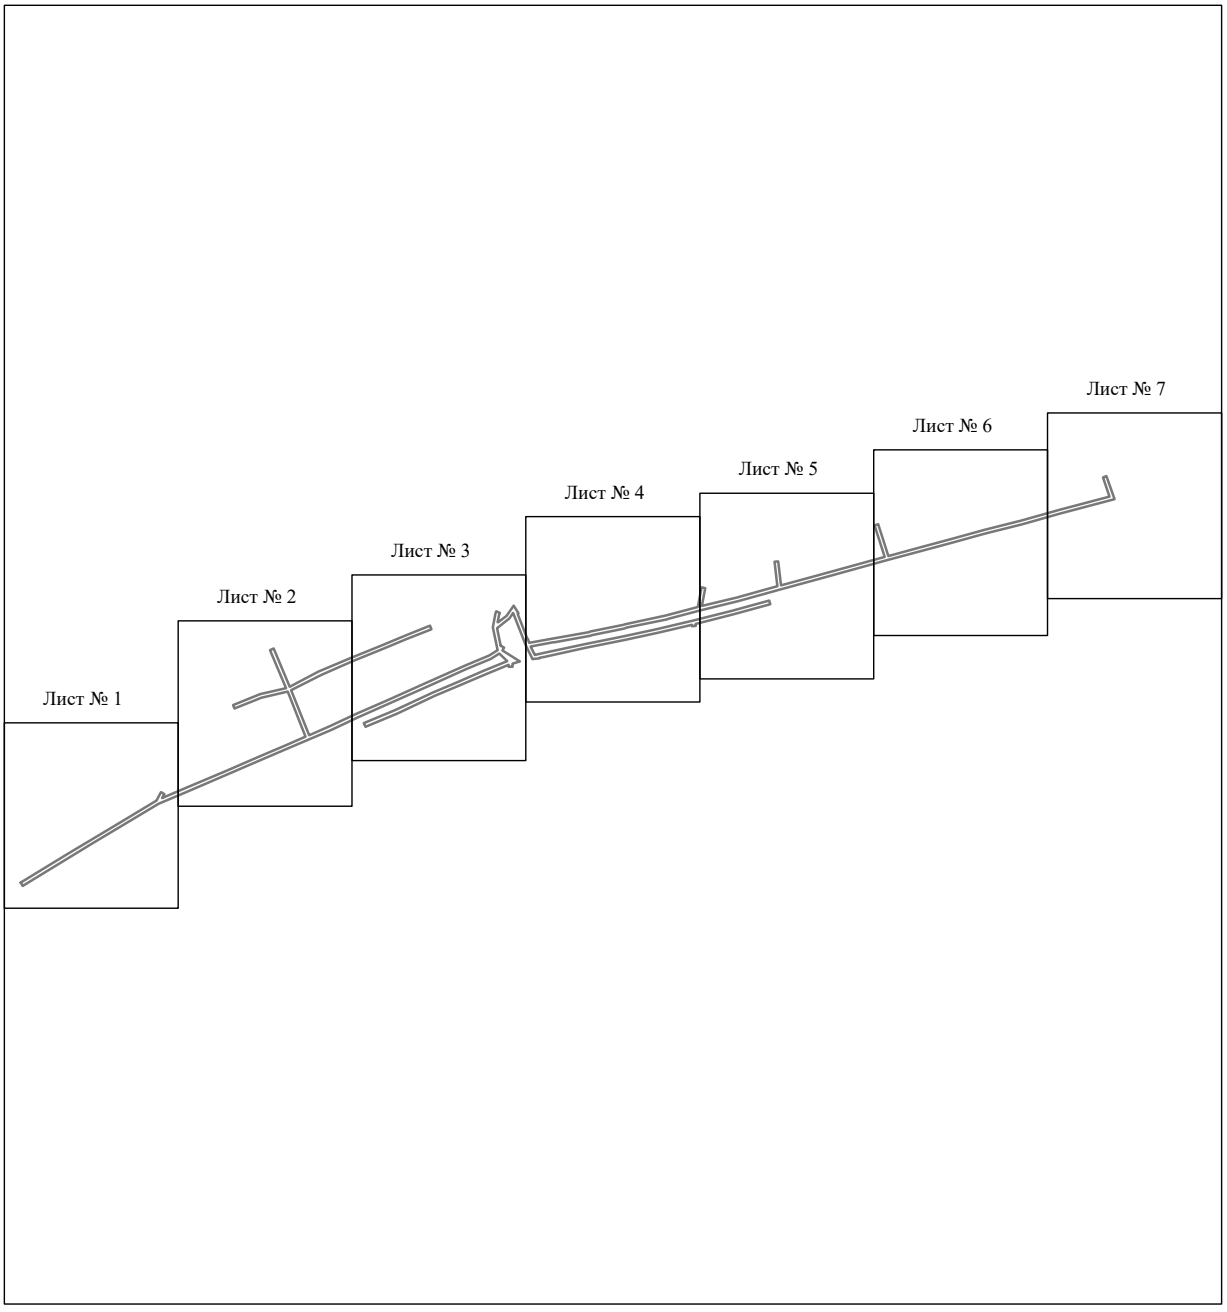

Масштаб 1:7000

Используемые условные знаки и обозначения:

———— - граница публичного сервитута

Схема расположения границ публичного сервитута объекта




Масштаб 1:1000

Используемые условные знаки и обозначения:

№1	- номер опоры
	- граница публичного сервитута
	- граница кадастрового деления
	- граница населенного пункта
	- граница земельного участка, имеющегося в ЕГРН
	- граница ОКС, имеющаяся в ЕГРН
	- граница охранной зоны, имеющейся в ЕГРН
59:01:4413924:34 :34	- кадастровый номер земельного участка, имеющегося в ЕГРН
59:01:4413924	- номер кадастрового квартала
1 ●	- обозначение характерных точек границ

Схема расположения границ публичного сервитута объекта

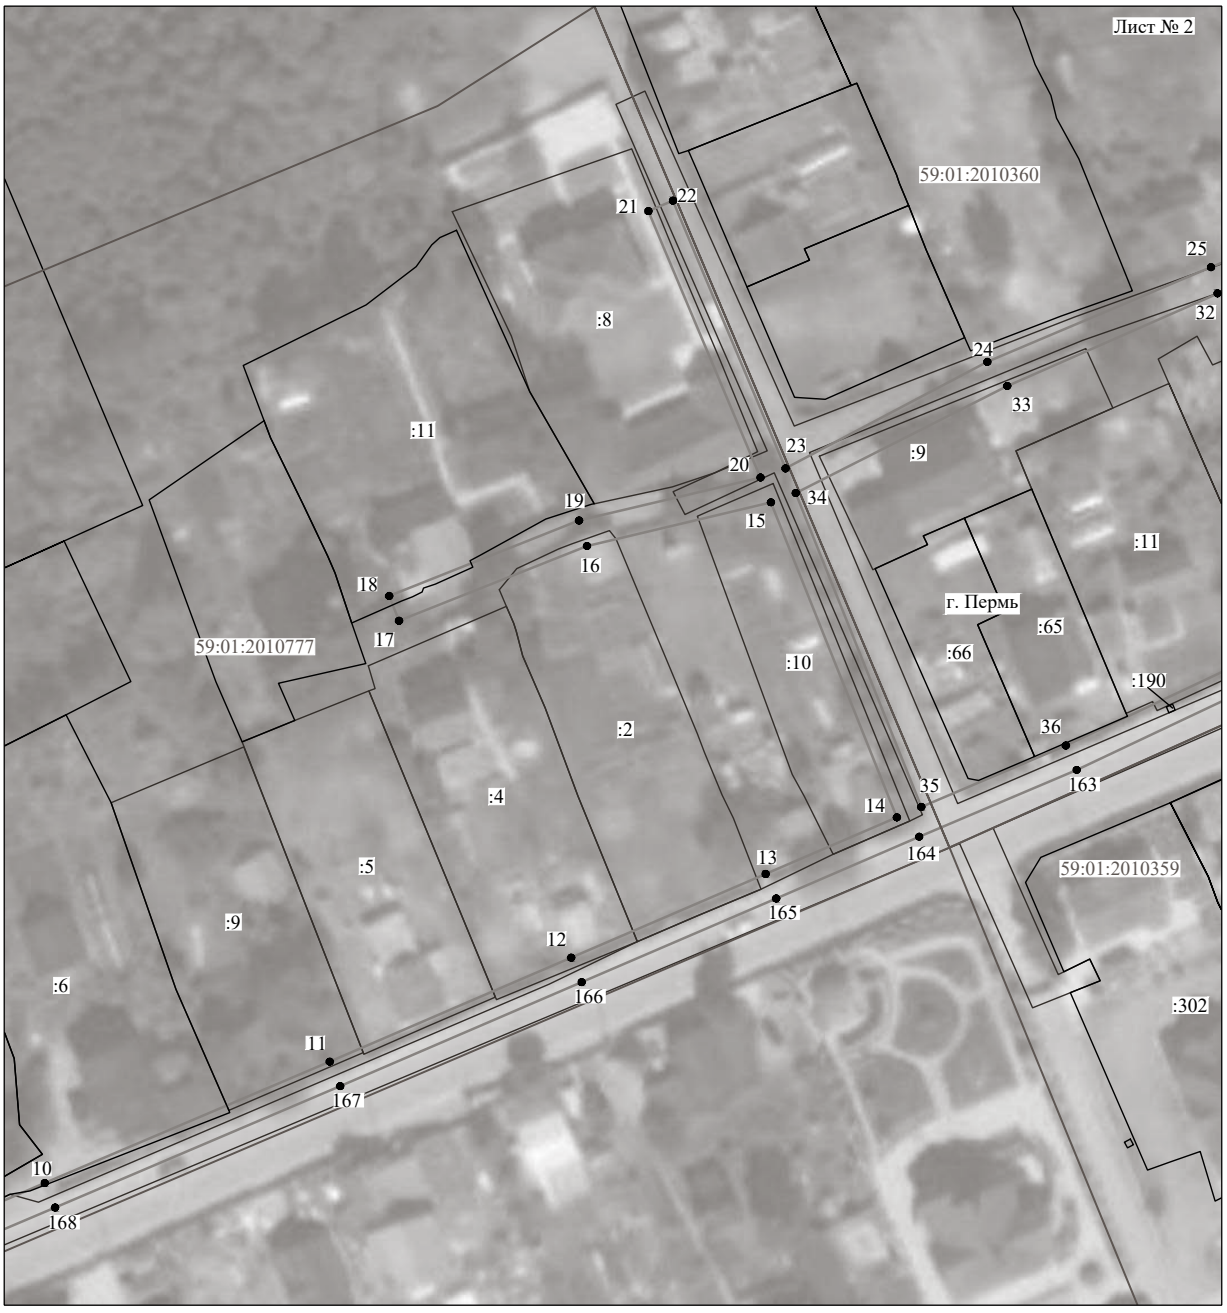


Масштаб 1:1000

Используемые условные знаки и обозначения:

№1	- номер опоры
	- граница публичного сервитута
	- граница кадастрового деления
	- граница населенного пункта
	- граница земельного участка, имеющегося в ЕГРН
	- граница ОКС, имеющаяся в ЕГРН
	- граница охранной зоны, имеющейся в ЕГРН
59:01:4413924:34 :34	- кадастровый номер земельного участка, имеющегося в ЕГРН
59:01:4413924	- номер кадастрового квартала
1 ●	- обозначение характерных точек границ

Схема расположения границ публичного сервитута объекта

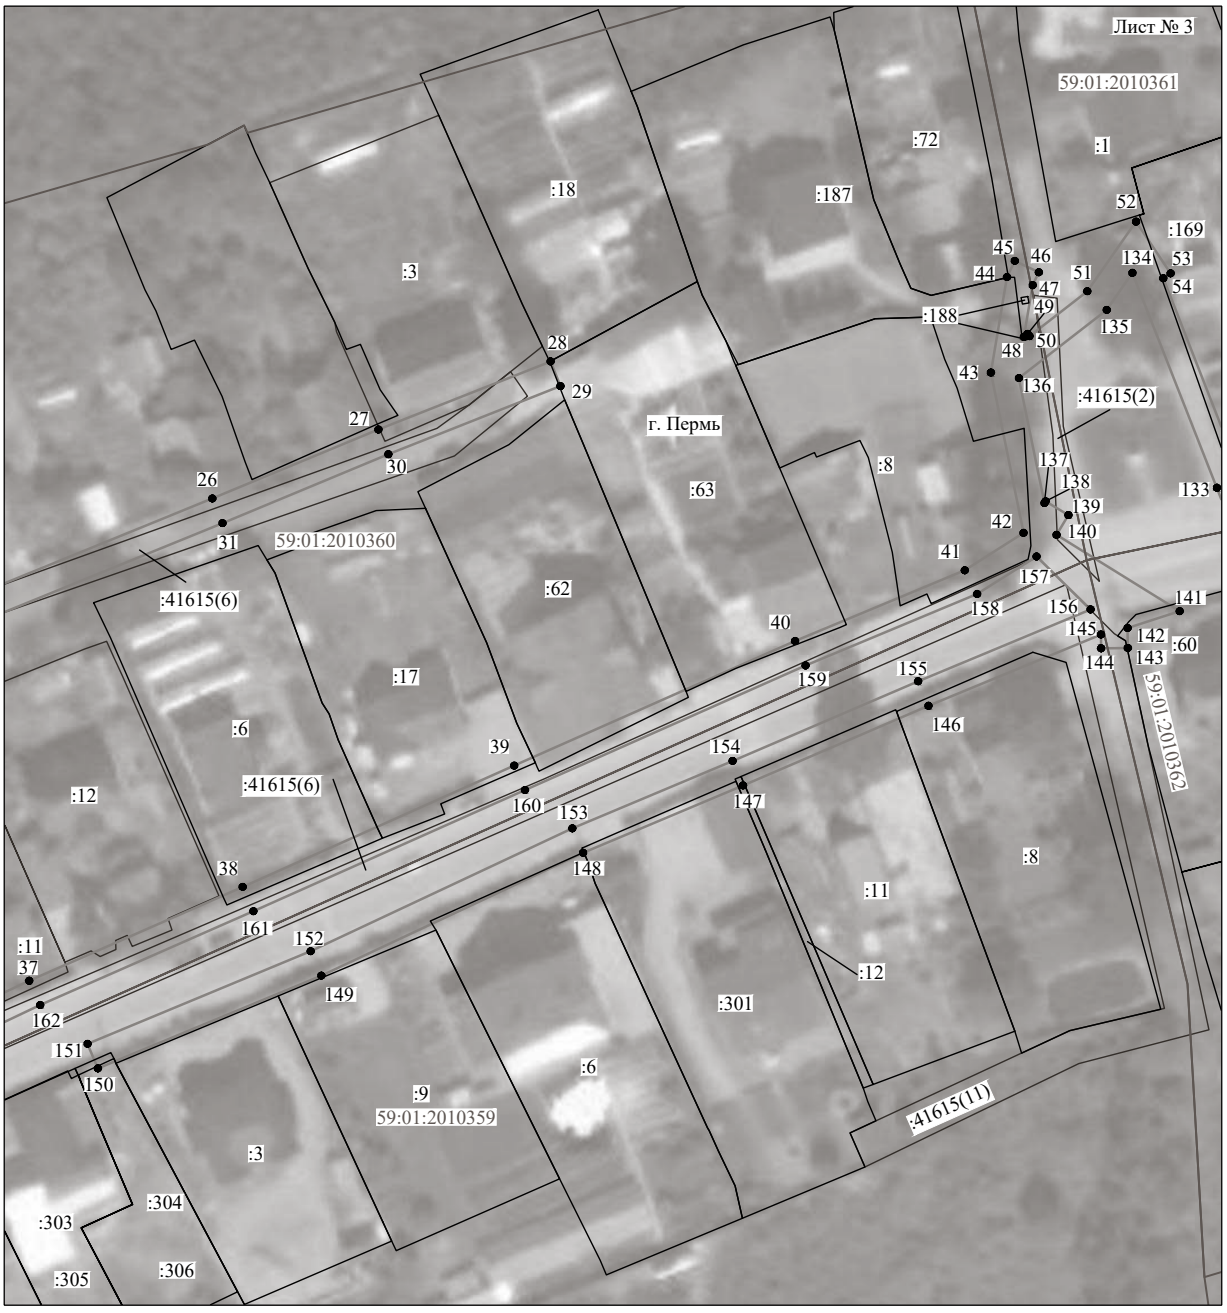


Масштаб 1:1000

Используемые условные знаки и обозначения:

№1	- номер опоры
	- граница публичного сервитута
	- граница кадастрового деления
	- граница населенного пункта
	- граница земельного участка, имеющегося в ЕГРН
	- граница ОКС, имеющаяся в ЕГРН
	- граница охранной зоны, имеющейся в ЕГРН
59:01:4413924:34 :34	- кадастровый номер земельного участка, имеющегося в ЕГРН
59:01:4413924	- номер кадастрового квартала
1 ●	- обозначение характерных точек границ

Схема расположения границ публичного сервитута объекта

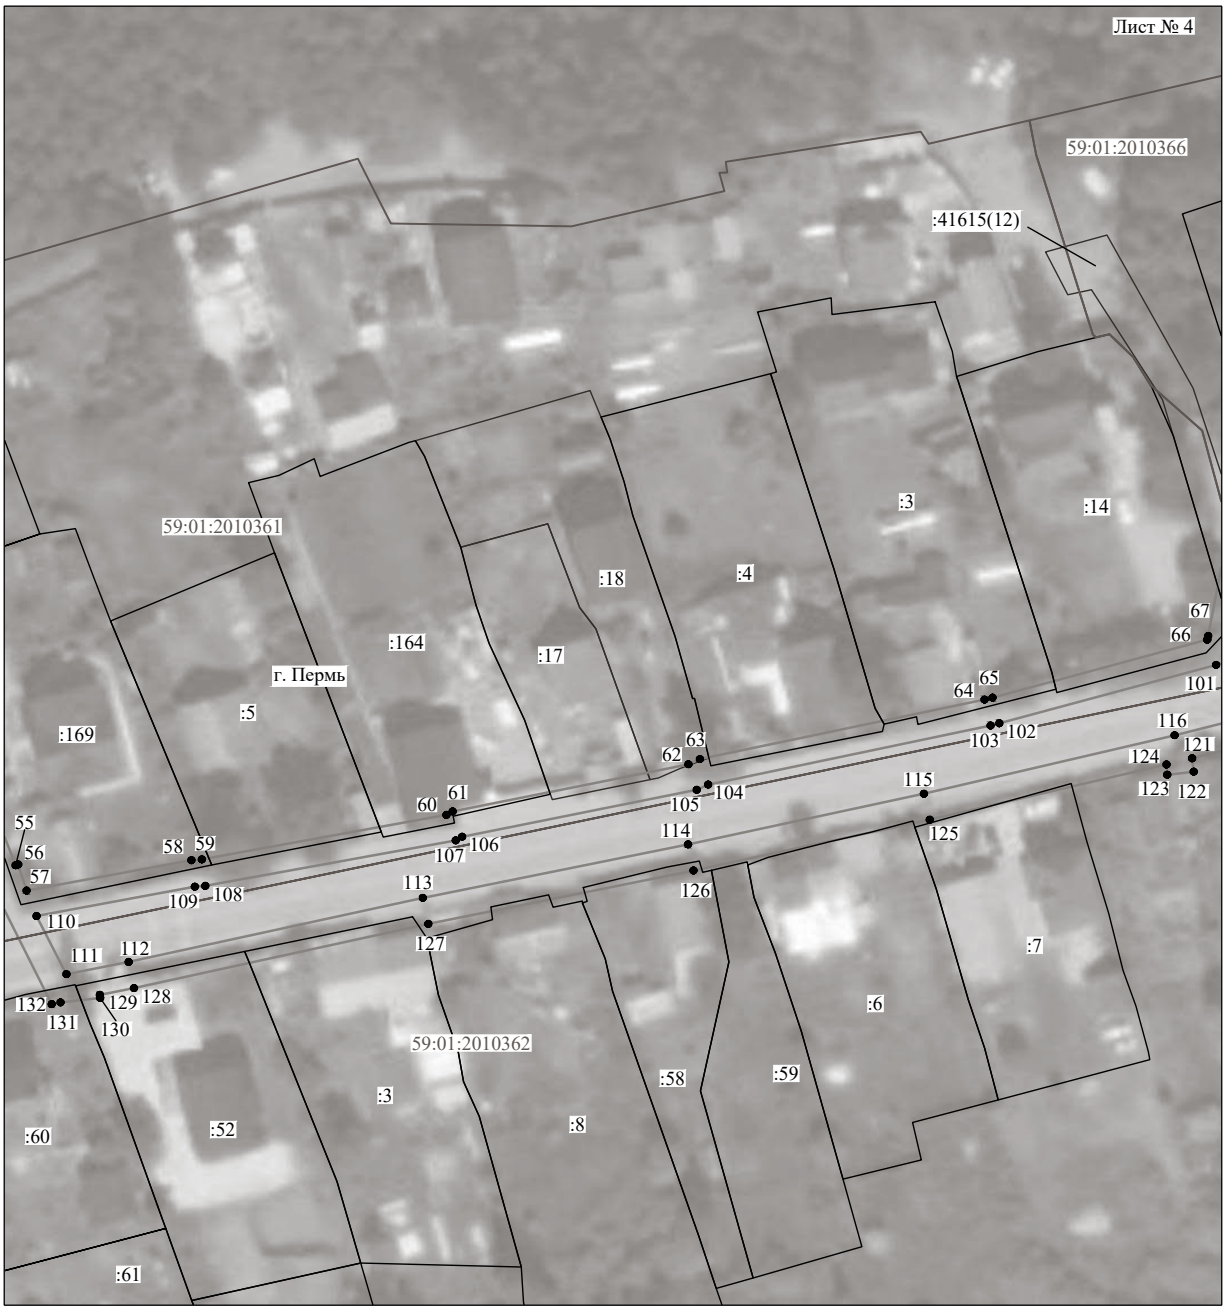


Масштаб 1:1000

Используемые условные знаки и обозначения:

№1	- номер опоры
	- граница публичного сервитута
	- граница кадастрового деления
	- граница населенного пункта
	- граница земельного участка, имеющегося в ЕГРН
	- граница ОКС, имеющаяся в ЕГРН
	- граница охранной зоны, имеющейся в ЕГРН
59:01:4413924:34 :34	- кадастровый номер земельного участка, имеющегося в ЕГРН
59:01:4413924	- номер кадастрового квартала
1 ●	- обозначение характерных точек границ

Схема расположения границ публичного сервитута объекта

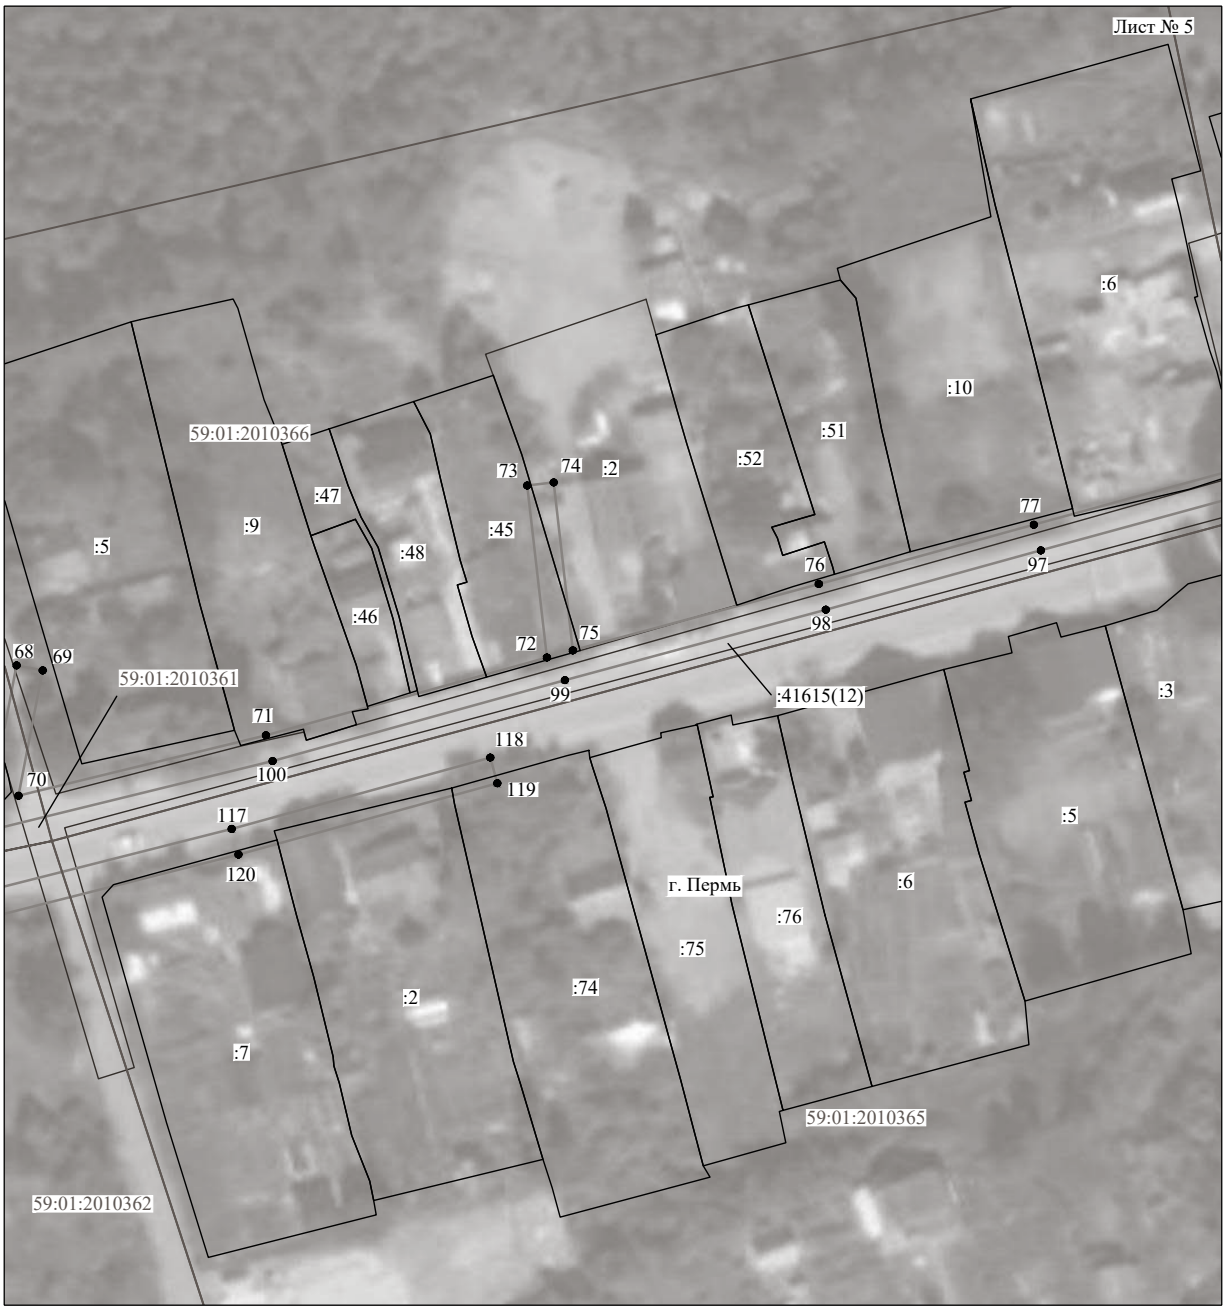

Масштаб 1:1000

Используемые условные знаки и обозначения:

№1	- номер опоры
	- граница публичного сервитута
	- граница кадастрового деления
	- граница населенного пункта
	- граница земельного участка, имеющегося в ЕГРН
	- граница ОКС, имеющаяся в ЕГРН
	- граница охранной зоны, имеющейся в ЕГРН
59:01:4413924:34 :34	- кадастровый номер земельного участка, имеющегося в ЕГРН
59:01:4413924	- номер кадастрового квартала
1 ●	- обозначение характерных точек границ

Схема расположения границ публичного сервитута объекта



Масштаб 1:1000

Используемые условные знаки и обозначения:

№1	- номер опоры
	- граница публичного сервитута
	- граница кадастрового деления
	- граница населенного пункта
	- граница земельного участка, имеющегося в ЕГРН
	- граница ОКС, имеющаяся в ЕГРН
	- граница охранной зоны, имеющейся в ЕГРН
59:01:4413924:34 :34	- кадастровый номер земельного участка, имеющегося в ЕГРН
59:01:4413924	- номер кадастрового квартала
1 ●	- обозначение характерных точек границ

Схема расположения границ публичного сервитута объекта



Масштаб 1:1000

Используемые условные знаки и обозначения:

№1	- номер опоры
	- граница публичного сервитута
	- граница кадастрового деления
	- граница населенного пункта
	- граница земельного участка, имеющегося в ЕГРН
	- граница ОКС, имеющаяся в ЕГРН
	- граница охранной зоны, имеющейся в ЕГРН
59:01:4413924:34 :34	- кадастровый номер земельного участка, имеющегося в ЕГРН
59:01:4413924	- номер кадастрового квартала
1 ●	- обозначение характерных точек границ

ОПИСАНИЕ МЕСТОПОЛОЖЕНИЯ ГРАНИЦ

Публичный сервитут для размещения объекта электросетевого хозяйства «Электросетевой комплекс Подстанция 110/10 кВ «Сафроны» (ВЛ 0,4 кВ от ТП 6296)

(наименование объекта, местоположение границ которого описано (далее - объект)

Раздел 1

Сведения об объекте		
№ п/п	Характеристики объекта	Описание характеристик
1	2	3
1	Местоположение объекта	Пермский край, город Пермь
2	Площадь объекта +/- величина погрешности определения площади (Р+/- Дельта Р)	8671 кв.м ± 19 кв.м
3	Иные характеристики объекта	Публичный сервитут для размещения объекта электросетевого хозяйства «Электросетевой комплекс Подстанция 110/10 кВ «Сафроны» (ВЛ 0,4 кВ от ТП 6296) на срок 49 лет

Раздел 2

Сведения о местоположении границ объекта					
1. Система координат МСК-59, зона 2					
2. Сведения о характерных точках границ объекта					
Обозначение характерных точек границ	Координаты, м		Метод определения координат характерной точки	Средняя квадратическая погрешность положения характерной точки (M_t), м	Описание обозначения точки на местности (при наличии)
	X	Y			
1	2	3	4	5	6
1	507423.56	2247678.00	Метод спутниковых геодезических измерений (определений)	0.10	–
2	507452.35	2247707.24	Метод спутниковых геодезических измерений (определений)	0.10	–
3	507483.36	2247738.96	Метод спутниковых геодезических измерений (определений)	0.10	–
4	507514.50	2247770.44	Метод спутниковых геодезических измерений (определений)	0.10	–
5	507544.32	2247800.92	Метод спутниковых геодезических измерений (определений)	0.10	–
6	507577.57	2247831.49	Метод спутниковых геодезических измерений (определений)	0.10	–
7	507611.90	2247795.12	Метод спутниковых геодезических измерений (определений)	0.10	–
8	507647.90	2247753.19	Метод спутниковых геодезических измерений (определений)	0.10	–
9	507651.05	2247755.65	Метод спутниковых геодезических измерений (определений)	0.10	–
10	507614.86	2247797.80	Метод спутниковых геодезических измерений (определений)	0.10	–
11	507580.58	2247834.12	Метод спутниковых геодезических измерений (определений)	0.10	–
12	507609.62	2247855.90	Метод спутниковых геодезических измерений (определений)	0.10	–
13	507636.86	2247883.40	Метод спутниковых геодезических измерений (определений)	0.10	–
14	507666.16	2247912.88	Метод спутниковых геодезических измерений (определений)	0.10	–
15	507697.96	2247944.36	Метод спутниковых геодезических измерений (определений)	0.10	–
16	507730.32	2247976.88	Метод спутниковых геодезических измерений (определений)	0.10	–
17	507760.38	2248007.16	Метод спутниковых геодезических измерений (определений)	0.10	–
18	507791.71	2247974.36	Метод спутниковых геодезических измерений (определений)	0.10	–
19	507826.76	2247938.42	Метод спутниковых геодезических измерений (определений)	0.10	–
20	507863.48	2247900.62	Метод спутниковых геодезических измерений (определений)	0.10	–
21	507833.62	2247871.61	Метод спутниковых геодезических измерений (определений)	0.10	–
22	507801.87	2247840.26	Метод спутниковых геодезических измерений (определений)	0.10	–
23	507769.38	2247808.44	Метод спутниковых геодезических измерений (определений)	0.10	–
24	507737.42	2247777.35	Метод спутниковых геодезических измерений (определений)	0.10	–
25	507705.42	2247745.68	Метод спутниковых геодезических измерений (определений)	0.10	–
26	507679.48	2247720.30	Метод спутниковых геодезических	0.10	–

			измерений (определений)		
27	507682.33	2247717.49	Метод спутниковых геодезических измерений (определений)	0.10	–
28	507708.22	2247742.84	Метод спутниковых геодезических измерений (определений)	0.10	–
29	507740.22	2247774.49	Метод спутниковых геодезических измерений (определений)	0.10	–
30	507772.18	2247805.58	Метод спутниковых геодезических измерений (определений)	0.10	–
31	507804.67	2247837.42	Метод спутниковых геодезических измерений (определений)	0.10	–
32	507836.40	2247868.75	Метод спутниковых геодезических измерений (определений)	0.10	–
33	507867.81	2247899.07	Метод спутниковых геодезических измерений (определений)	0.10	–
34	507899.53	2247931.25	Метод спутниковых геодезических измерений (определений)	0.10	–
35	507930.08	2247961.89	Метод спутниковых геодезических измерений (определений)	0.10	–
36	507960.48	2247992.40	Метод спутниковых геодезических измерений (определений)	0.10	–
37	507991.50	2248023.34	Метод спутниковых геодезических измерений (определений)	0.10	–
38	508024.00	2248055.06	Метод спутниковых геодезических измерений (определений)	0.10	–
39	508055.45	2248087.06	Метод спутниковых геодезических измерений (определений)	0.10	–
40	508086.56	2248118.35	Метод спутниковых геодезических измерений (определений)	0.10	–
41	508118.78	2248150.77	Метод спутниковых геодезических измерений (определений)	0.10	–
42	508146.93	2248178.53	Метод спутниковых геодезических измерений (определений)	0.10	–
43	508181.54	2248214.26	Метод спутниковых геодезических измерений (определений)	0.10	–
44	508217.55	2248251.51	Метод спутниковых геодезических измерений (определений)	0.10	–
45	508258.04	2248293.63	Метод спутниковых геодезических измерений (определений)	0.10	–
46	508294.46	2248330.83	Метод спутниковых геодезических измерений (определений)	0.10	–
47	508291.68	2248333.70	Метод спутниковых геодезических измерений (определений)	0.10	–
48	508255.16	2248296.41	Метод спутниковых геодезических измерений (определений)	0.10	–
49	508214.67	2248254.29	Метод спутниковых геодезических измерений (определений)	0.10	–
50	508178.68	2248217.04	Метод спутниковых геодезических измерений (определений)	0.10	–
51	508144.09	2248181.35	Метод спутниковых геодезических измерений (определений)	0.10	–
52	508117.38	2248154.98	Метод спутниковых геодезических измерений (определений)	0.10	–
53	508076.74	2248195.15	Метод спутниковых геодезических измерений (определений)	0.10	–
54	508074.00	2248192.24	Метод спутниковых геодезических измерений (определений)	0.10	–
55	508114.49	2248152.19	Метод спутниковых геодезических измерений (определений)	0.10	–
56	508083.72	2248121.17	Метод спутниковых геодезических измерений (определений)	0.10	–
57	508052.61	2248089.87	Метод спутниковых геодезических измерений (определений)	0.10	–
58	508021.18	2248057.90	Метод спутниковых геодезических измерений (определений)	0.10	–
59	507988.70	2248026.18	Метод спутниковых геодезических измерений (определений)	0.10	–
60	507957.66	2247995.22	Метод спутниковых геодезических	0.10	–


			измерений (определений)		
61	507927.26	2247964.71	Метод спутниковых геодезических измерений (определений)	0.10	–
62	507896.69	2247934.07	Метод спутниковых геодезических измерений (определений)	0.10	–
63	507866.48	2247903.31	Метод спутниковых геодезических измерений (определений)	0.10	–
64	507829.64	2247941.22	Метод спутниковых геодезических измерений (определений)	0.10	–
65	507794.59	2247977.14	Метод спутниковых геодезических измерений (определений)	0.10	–
66	507763.20	2248010.02	Метод спутниковых геодезических измерений (определений)	0.10	–
67	507790.78	2248037.76	Метод спутниковых геодезических измерений (определений)	0.10	–
68	507821.87	2248068.56	Метод спутниковых геодезических измерений (определений)	0.10	–
69	507851.81	2248098.45	Метод спутниковых геодезических измерений (определений)	0.10	–
70	507884.13	2248131.20	Метод спутниковых геодезических измерений (определений)	0.10	–
71	507914.88	2248161.92	Метод спутниковых геодезических измерений (определений)	0.10	–
72	507947.46	2248194.60	Метод спутниковых геодезических измерений (определений)	0.10	–
73	507977.50	2248224.38	Метод спутниковых геодезических измерений (определений)	0.10	–
74	508004.27	2248250.94	Метод спутниковых геодезических измерений (определений)	0.10	–
75	508034.30	2248281.51	Метод спутниковых геодезических измерений (определений)	0.10	–
76	508069.29	2248316.10	Метод спутниковых геодезических измерений (определений)	0.10	–
77	508098.42	2248345.36	Метод спутниковых геодезических измерений (определений)	0.10	–
78	508130.39	2248377.01	Метод спутниковых геодезических измерений (определений)	0.10	–
79	508127.62	2248379.89	Метод спутниковых геодезических измерений (определений)	0.10	–
80	508095.60	2248348.18	Метод спутниковых геодезических измерений (определений)	0.10	–
81	508066.47	2248318.94	Метод спутниковых геодезических измерений (определений)	0.10	–
82	508001.43	2248253.76	Метод спутниковых геодезических измерений (определений)	0.10	–
83	507974.68	2248227.22	Метод спутниковых геодезических измерений (определений)	0.10	–
84	507944.64	2248197.42	Метод спутниковых геодезических измерений (определений)	0.10	–
85	507912.04	2248164.76	Метод спутниковых геодезических измерений (определений)	0.10	–
86	507881.29	2248134.02	Метод спутниковых геодезических измерений (определений)	0.10	–
87	507848.97	2248101.27	Метод спутниковых геодезических измерений (определений)	0.10	–
88	507819.05	2248071.40	Метод спутниковых геодезических измерений (определений)	0.10	–
89	507787.94	2248040.58	Метод спутниковых геодезических измерений (определений)	0.10	–
90	507759.00	2248011.47	Метод спутниковых геодезических измерений (определений)	0.10	–
91	507727.48	2247979.70	Метод спутниковых геодезических измерений (определений)	0.10	–
92	507695.14	2247947.18	Метод спутниковых геодезических измерений (определений)	0.10	–
93	507663.34	2247915.70	Метод спутниковых геодезических измерений (определений)	0.10	–
94	507634.02	2247886.22	Метод спутниковых геодезических	0.10	–

			измерений (определений)		
95	507606.98	2247858.92	Метод спутниковых геодезических измерений (определений)	0.10	–
96	507576.29	2247835.79	Метод спутниковых геодезических измерений (определений)	0.10	–
97	507541.54	2247803.80	Метод спутниковых геодезических измерений (определений)	0.10	–
98	507511.66	2247773.24	Метод спутниковых геодезических измерений (определений)	0.10	–
99	507480.50	2247741.76	Метод спутниковых геодезических измерений (определений)	0.10	–
100	507449.49	2247710.04	Метод спутниковых геодезических измерений (определений)	0.10	–
101	507420.84	2247680.94	Метод спутниковых геодезических измерений (определений)	0.10	–
1	507423.56	2247678.00	Метод спутниковых геодезических измерений (определений)	0.10	–

3. Сведения о характерных точках части (частей) границы объекта

Обозначение характерных точек части границы	Координаты, м		Метод определения координат характерной точки	Средняя квадратическая погрешность положения характерной точки (M_t), м	Описание обозначения точки на местности (при наличии)
	X	Y			
1	2	3	4	5	6
–	–	–	–	–	–

Схема расположения границ публичного сервитута объекта

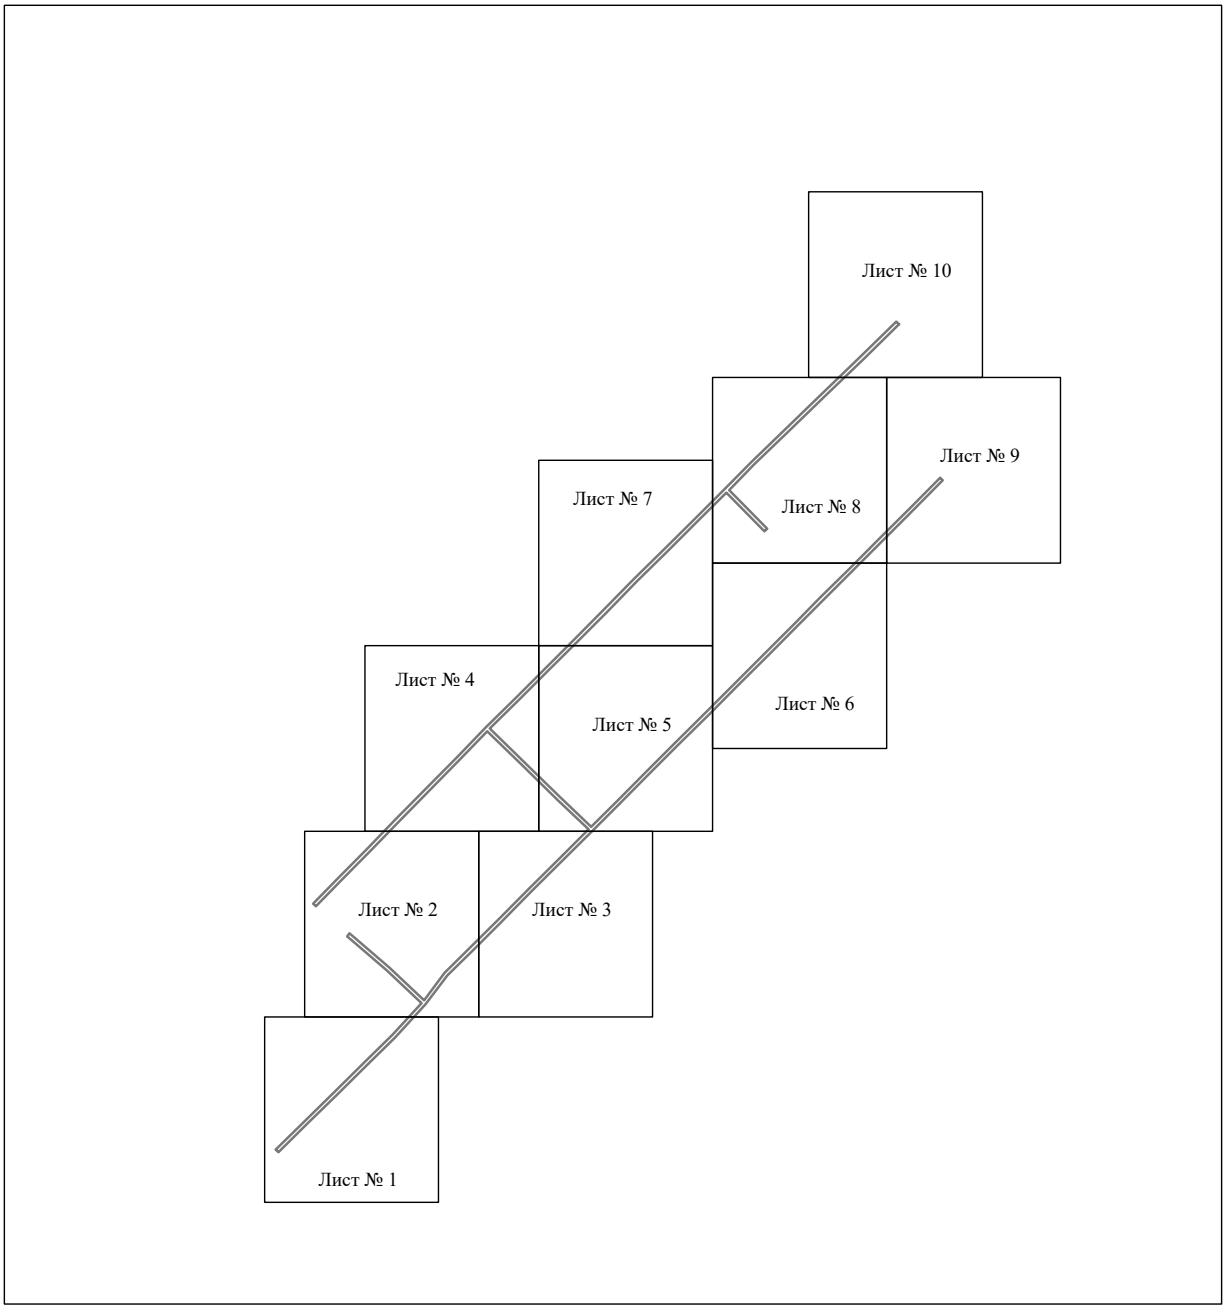

Масштаб 1:7000

Используемые условные знаки и обозначения:

———— - граница публичного сервитута

Схема расположения границ публичного сервитута объекта




Масштаб 1:1000

Используемые условные знаки и обозначения:

№1	- номер опоры
	- граница публичного сервитута
	- граница кадастрового деления
	- граница населенного пункта
	- граница земельного участка, имеющегося в ЕГРН
	- граница ОКС, имеющаяся в ЕГРН
	- граница охранной зоны, имеющейся в ЕГРН
59:01:4413924:34 :34	- кадастровый номер земельного участка, имеющегося в ЕГРН
59:01:4413924	- номер кадастрового квартала
1 ●	- обозначение характерных точек границ

Схема расположения границ публичного сервитута объекта

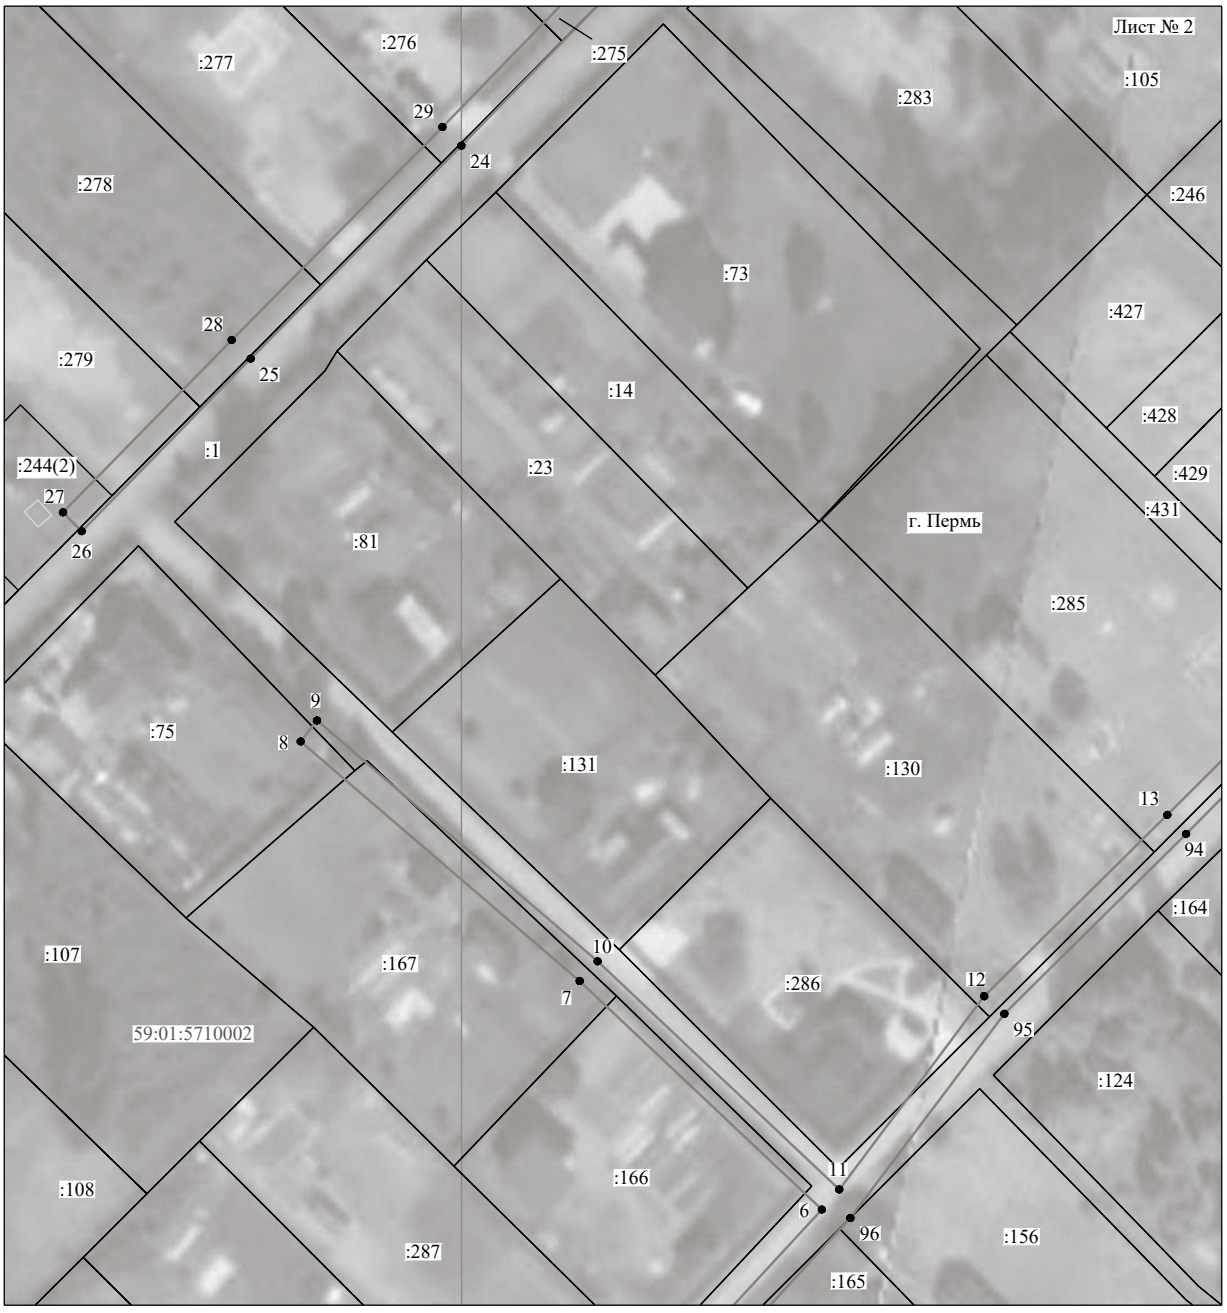


Масштаб 1:1000

Используемые условные знаки и обозначения:

№1	- номер опоры
	- граница публичного сервитута
	- граница кадастрового деления
	- граница населенного пункта
	- граница земельного участка, имеющегося в ЕГРН
	- граница ОКС, имеющаяся в ЕГРН
	- граница охранной зоны, имеющейся в ЕГРН
59:01:4413924:34 :34	- кадастровый номер земельного участка, имеющегося в ЕГРН
59:01:4413924	- номер кадастрового квартала
1 ●	- обозначение характерных точек границ

Схема расположения границ публичного сервитута объекта

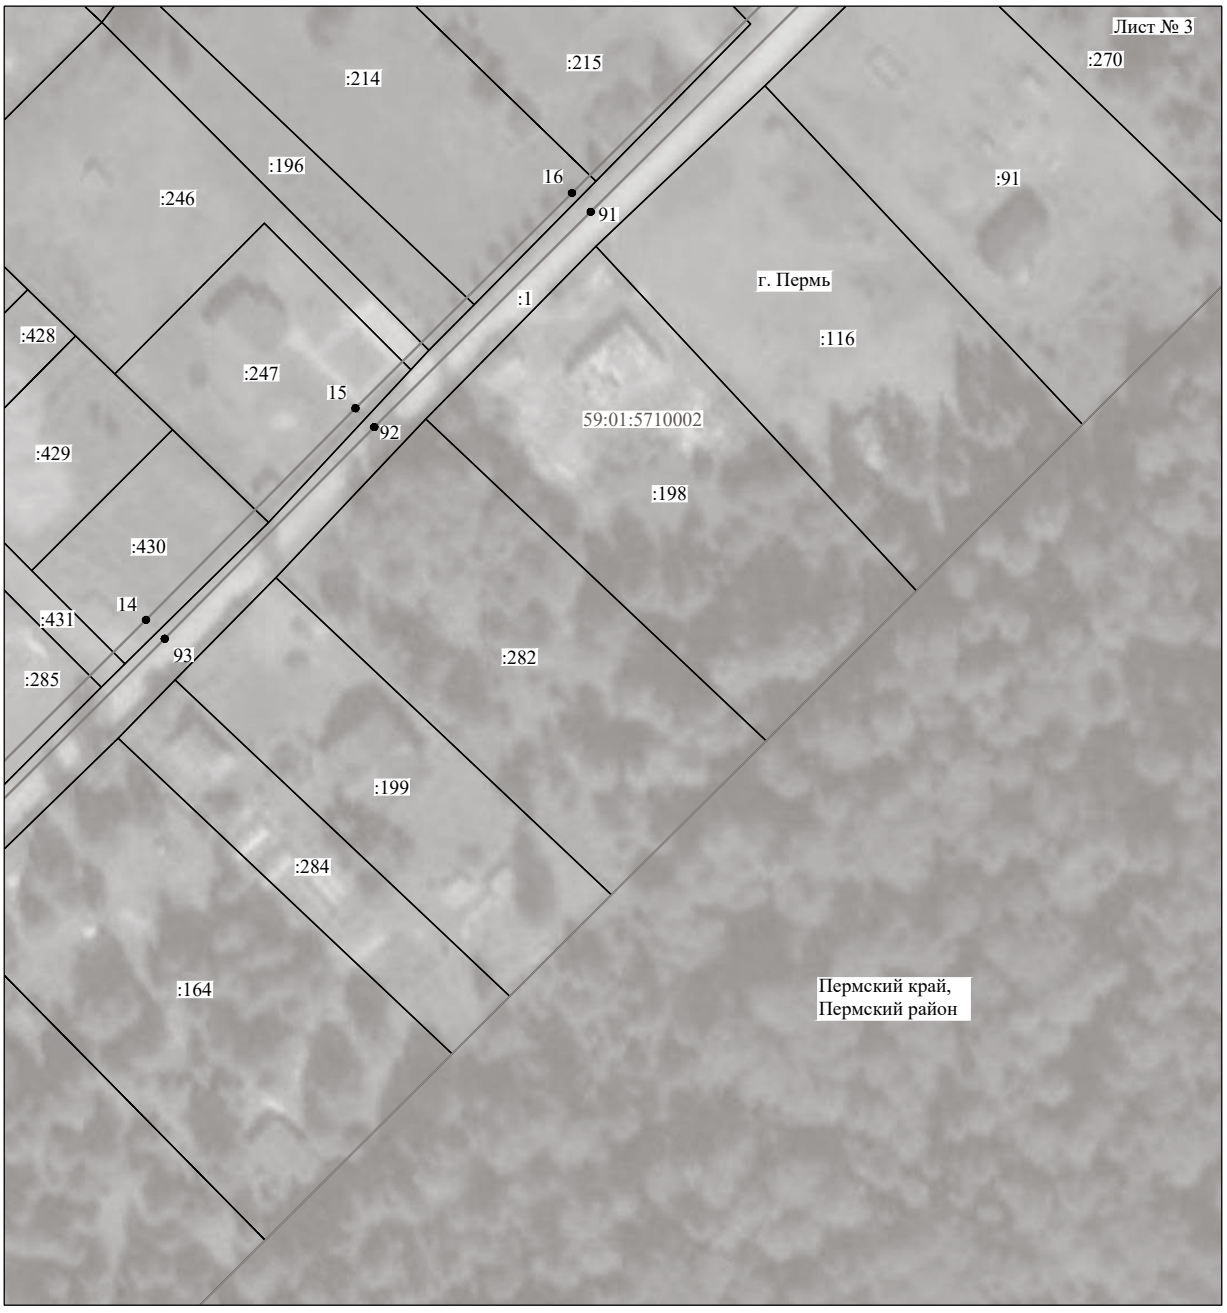


Масштаб 1:1000

Используемые условные знаки и обозначения:

№1	- номер опоры
	- граница публичного сервитута
	- граница кадастрового деления
	- граница населенного пункта
	- граница земельного участка, имеющегося в ЕГРН
	- граница ОКС, имеющаяся в ЕГРН
	- граница охранной зоны, имеющейся в ЕГРН
59:01:4413924:34 :34	- кадастровый номер земельного участка, имеющегося в ЕГРН
59:01:4413924	- номер кадастрового квартала
1 ●	- обозначение характерных точек границ

Схема расположения границ публичного сервитута объекта

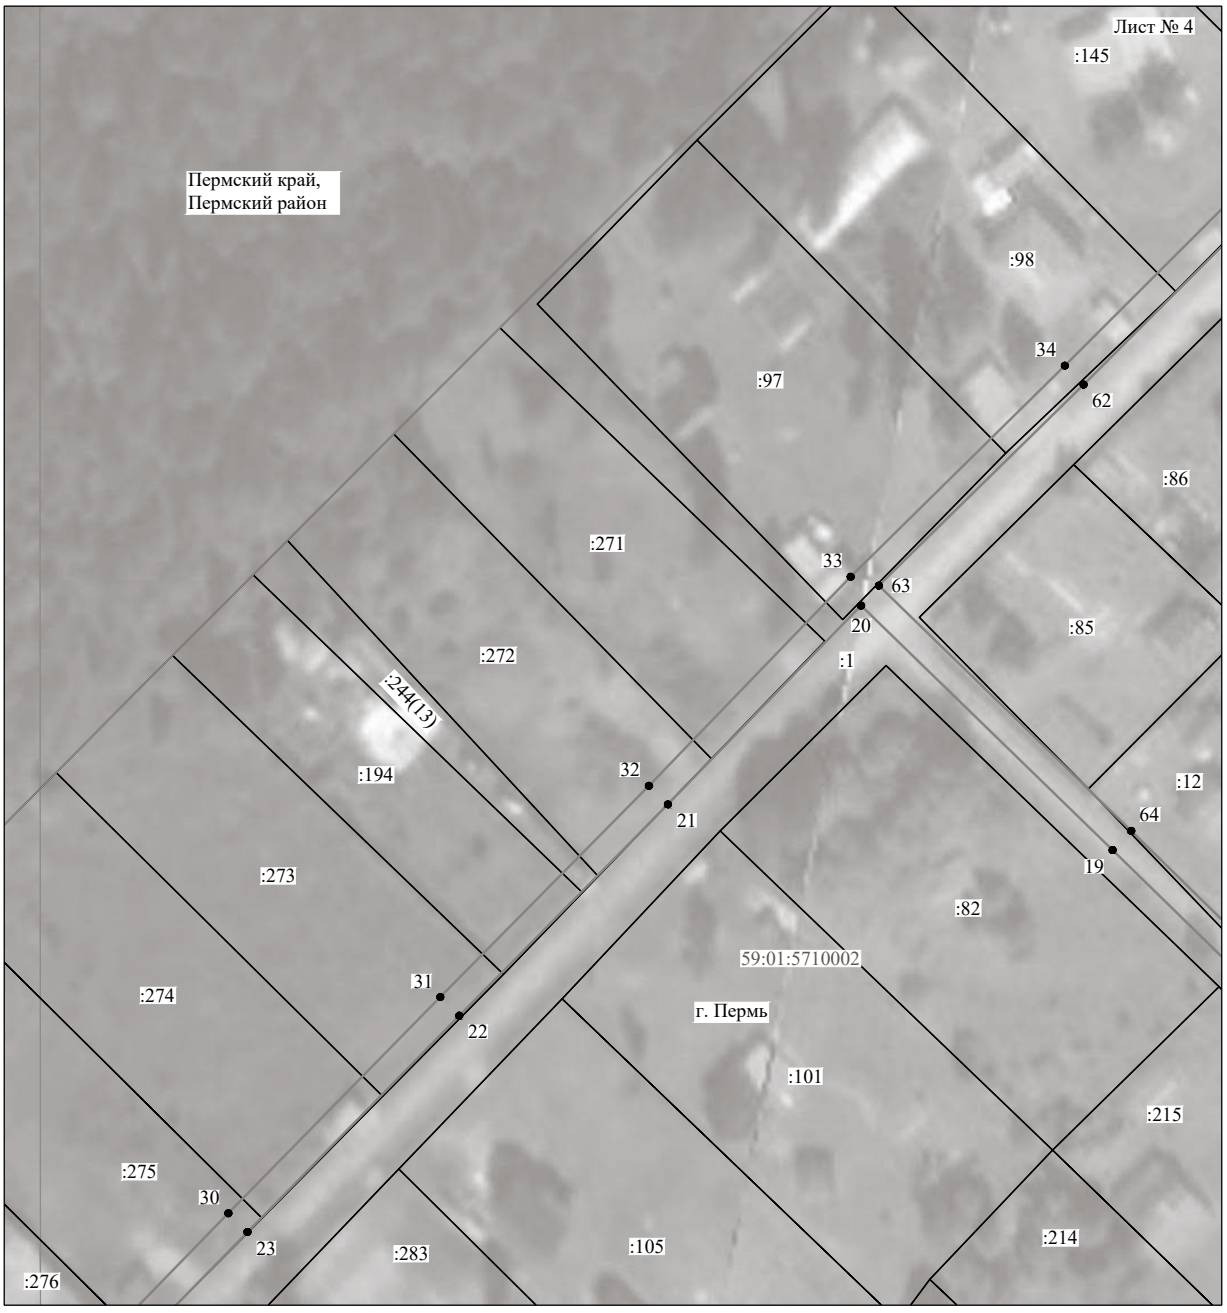


Масштаб 1:1000

Используемые условные знаки и обозначения:

№1	- номер опоры
	- граница публичного сервитута
	- граница кадастрового деления
	- граница населенного пункта
	- граница земельного участка, имеющегося в ЕГРН
	- граница ОКС, имеющаяся в ЕГРН
	- граница охранной зоны, имеющейся в ЕГРН
59:01:4413924:34 :34	- кадастровый номер земельного участка, имеющегося в ЕГРН
59:01:4413924	- номер кадастрового квартала
1 ●	- обозначение характерных точек границ

Схема расположения границ публичного сервитута объекта

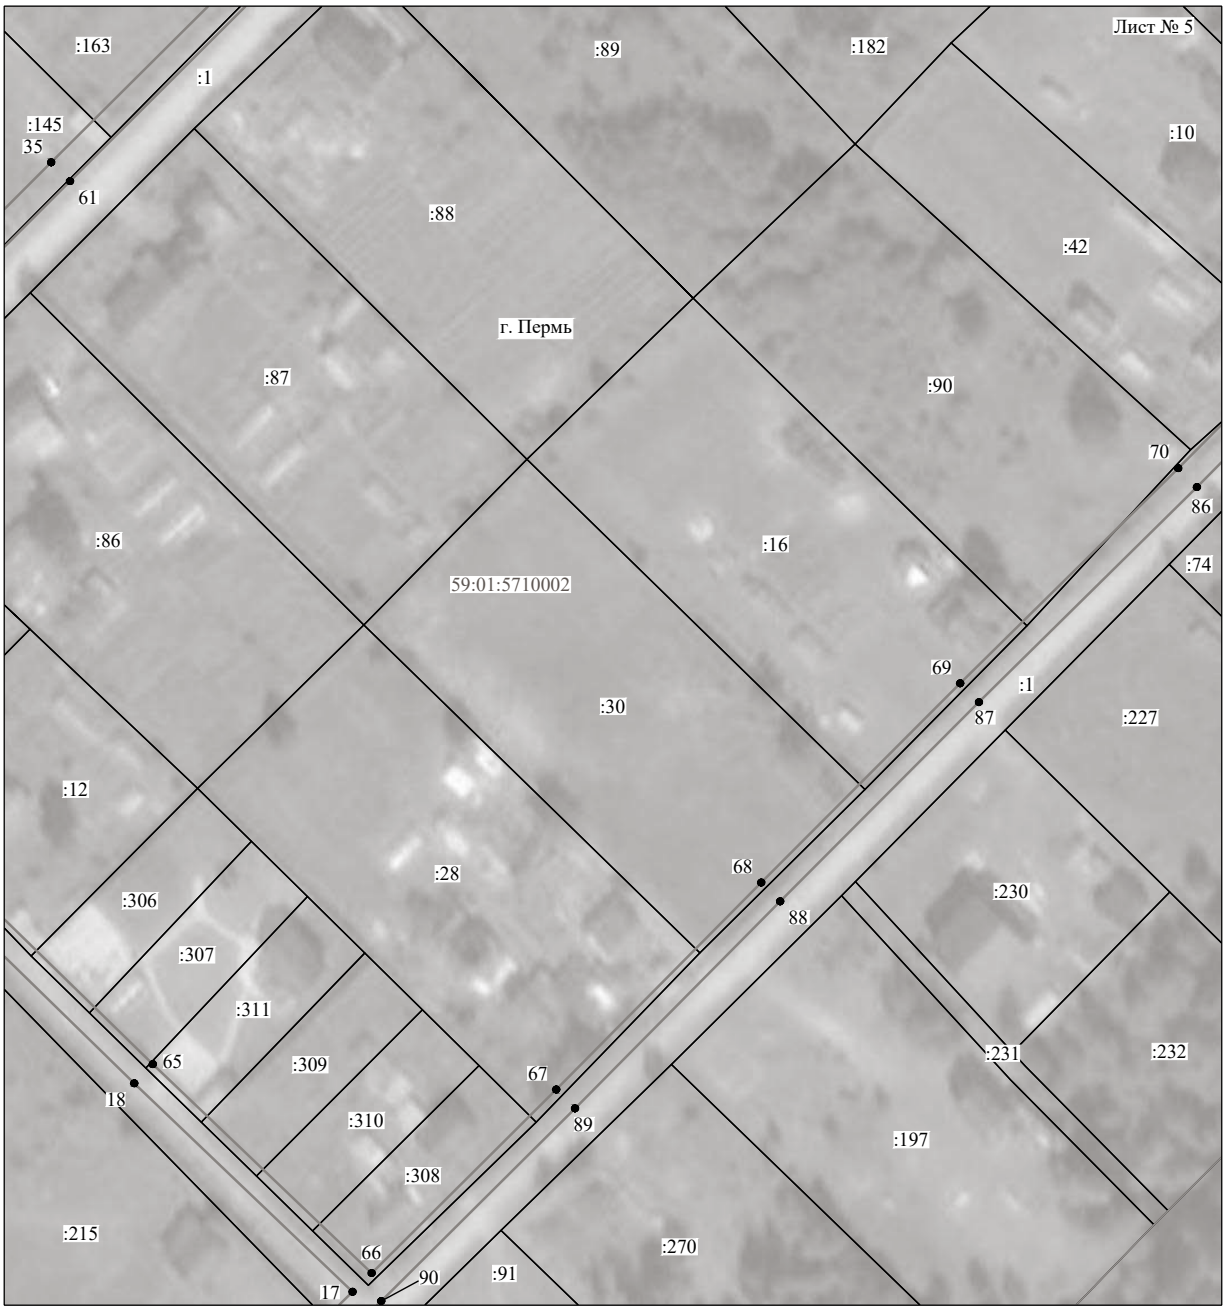


Масштаб 1:1000

Используемые условные знаки и обозначения:

№1	- номер опоры
	- граница публичного сервитута
	- граница кадастрового деления
	- граница населенного пункта
	- граница земельного участка, имеющегося в ЕГРН
	- граница ОКС, имеющаяся в ЕГРН
	- граница охранной зоны, имеющейся в ЕГРН
59:01:4413924:34 :34	- кадастровый номер земельного участка, имеющегося в ЕГРН
59:01:4413924	- номер кадастрового квартала
1 ●	- обозначение характерных точек границ

Схема расположения границ публичного сервитута объекта

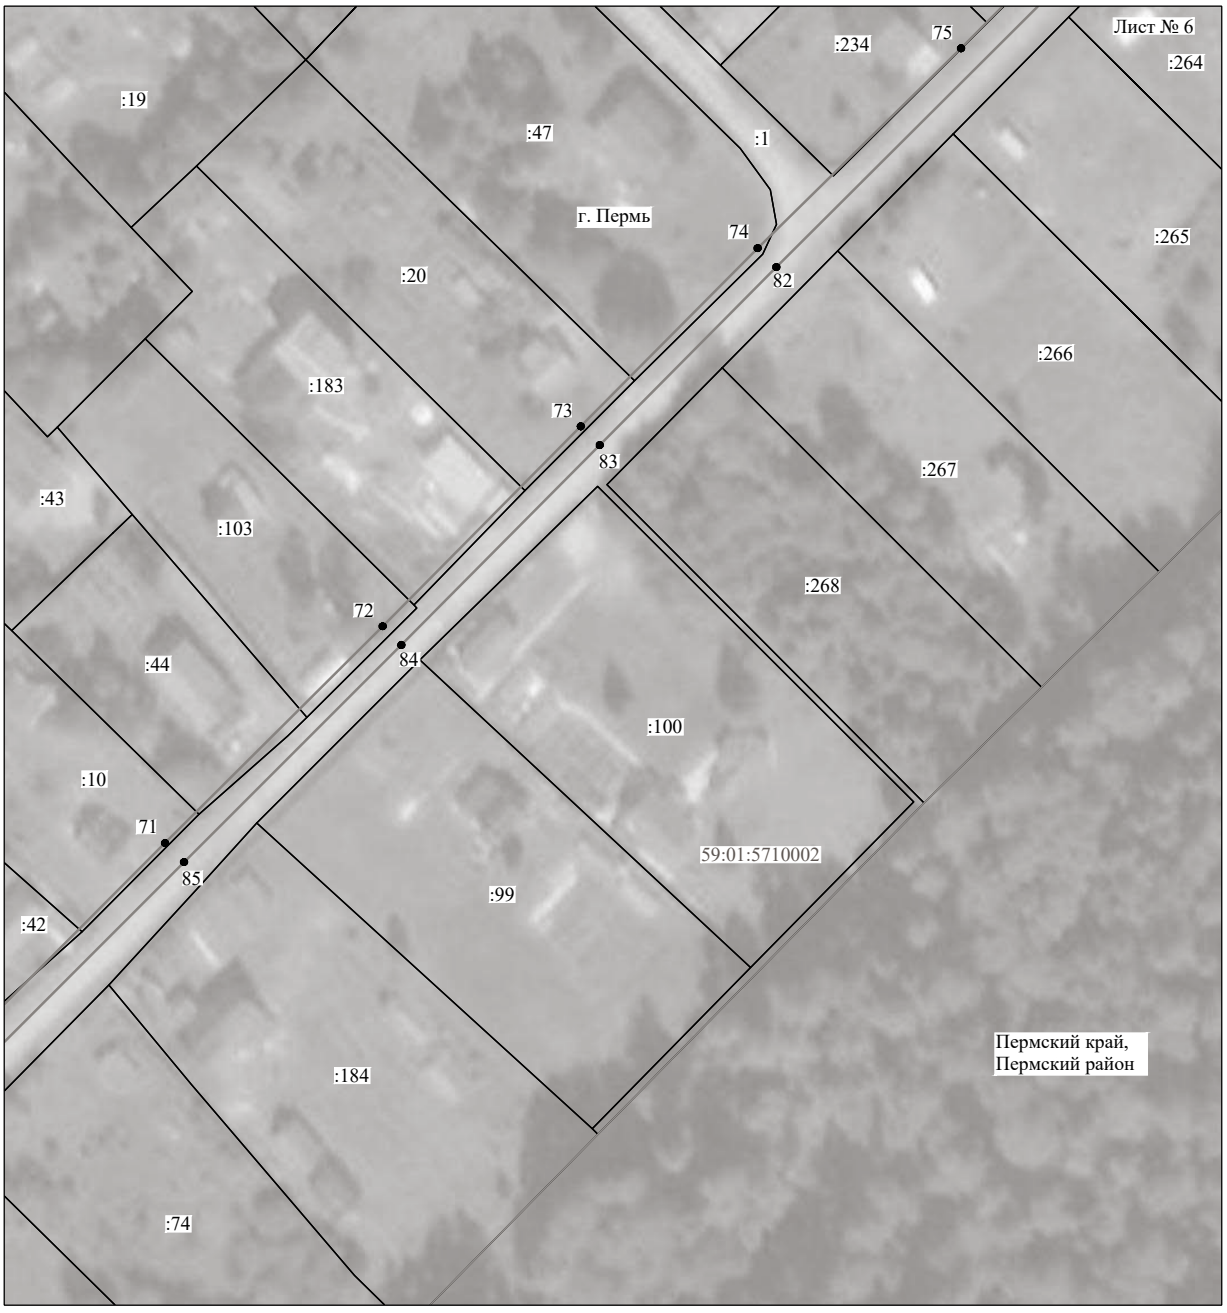


Масштаб 1:1000

Используемые условные знаки и обозначения:

№1	- номер опоры
	- граница публичного сервитута
	- граница кадастрового деления
	- граница населенного пункта
	- граница земельного участка, имеющегося в ЕГРН
	- граница ОКС, имеющаяся в ЕГРН
	- граница охранной зоны, имеющейся в ЕГРН
59:01:4413924:34 :34	- кадастровый номер земельного участка, имеющегося в ЕГРН
59:01:4413924	- номер кадастрового квартала
1 ●	- обозначение характерных точек границ

Схема расположения границ публичного сервитута объекта

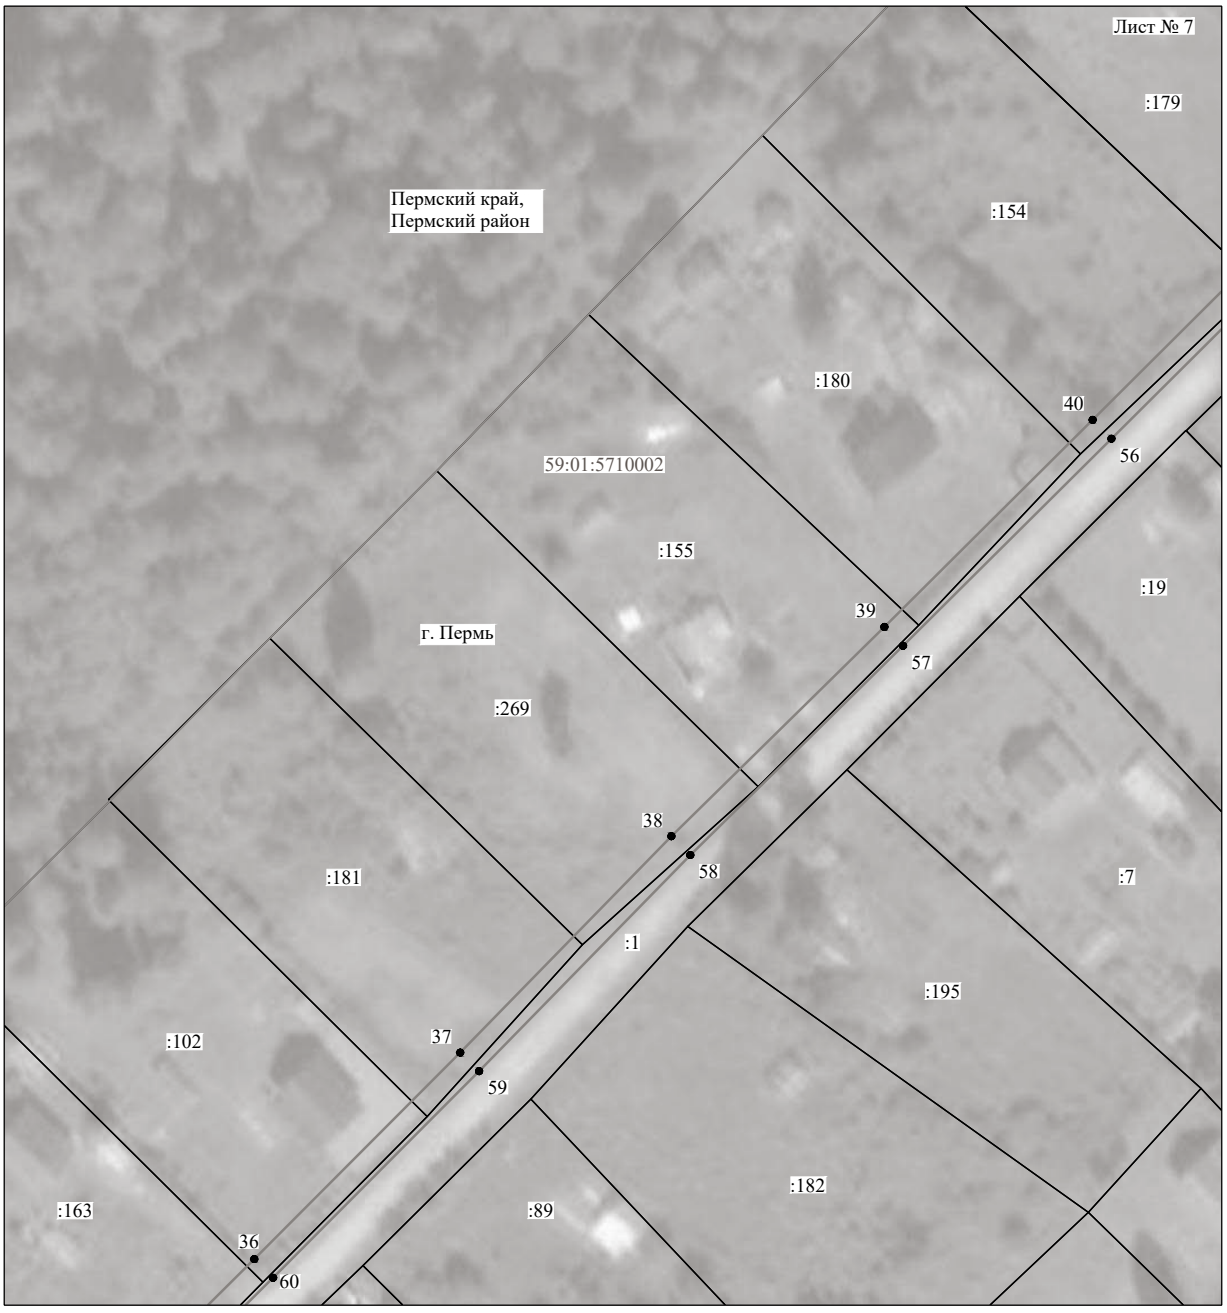


Масштаб 1:1000

Используемые условные знаки и обозначения:

№1	- номер опоры
	- граница публичного сервитута
	- граница кадастрового деления
	- граница населенного пункта
	- граница земельного участка, имеющегося в ЕГРН
	- граница ОКС, имеющаяся в ЕГРН
	- граница охранной зоны, имеющейся в ЕГРН
59:01:4413924:34 :34	- кадастровый номер земельного участка, имеющегося в ЕГРН
59:01:4413924	- номер кадастрового квартала
1 ●	- обозначение характерных точек границ

Схема расположения границ публичного сервитута объекта

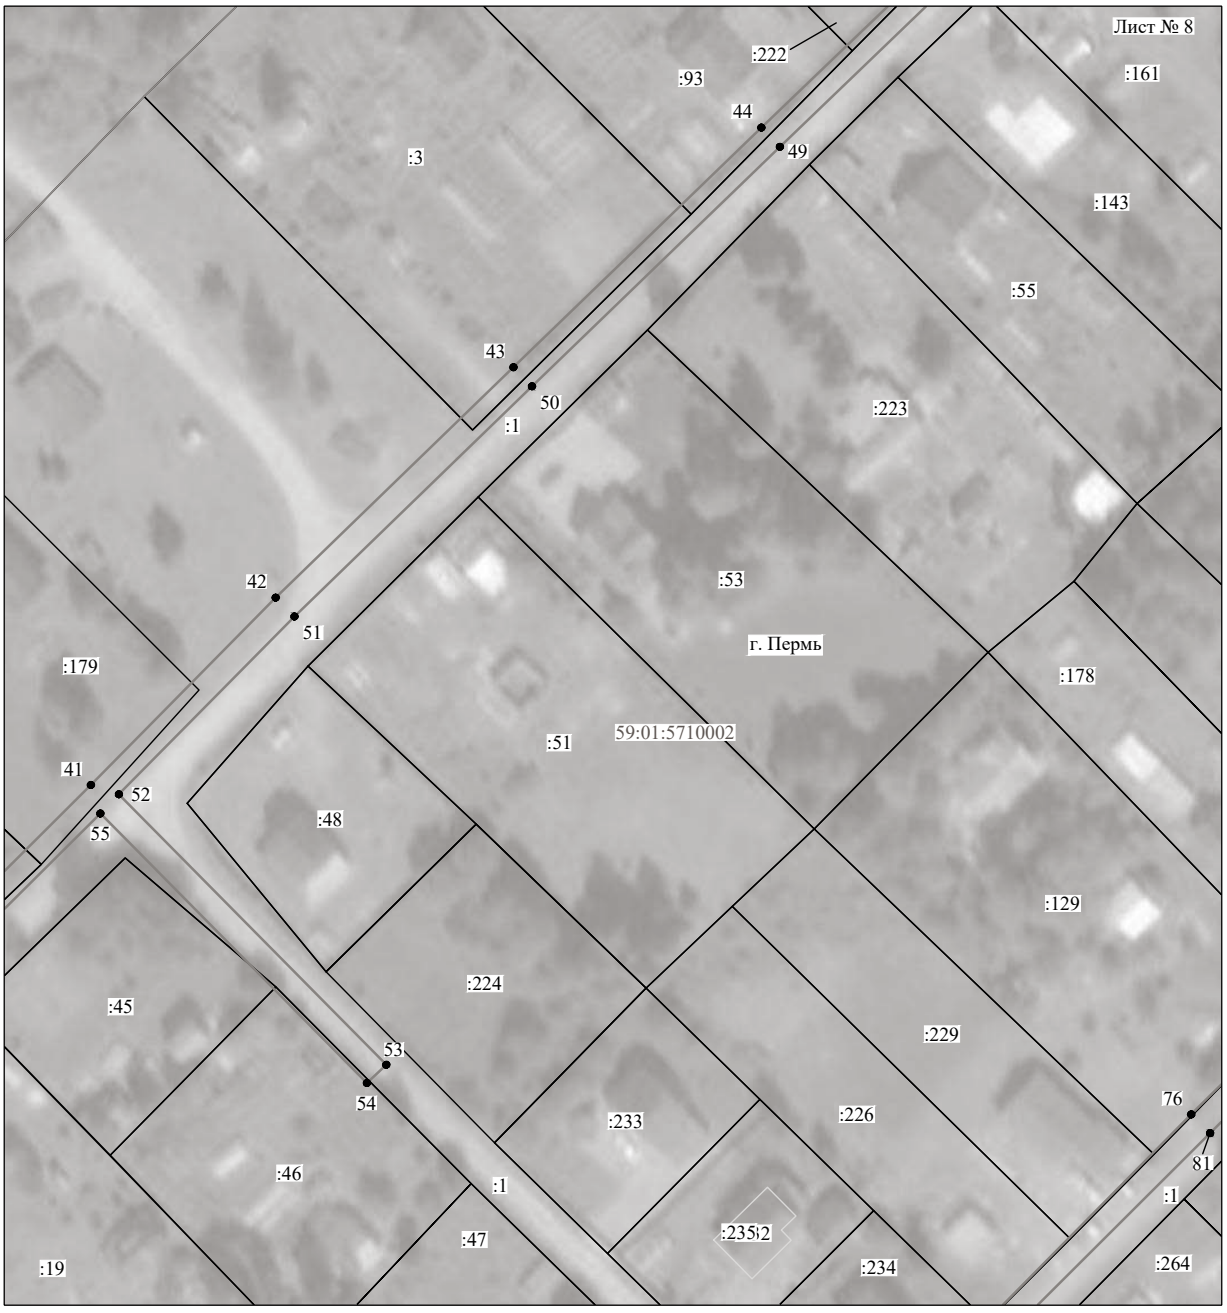


Масштаб 1:1000

Используемые условные знаки и обозначения:

№1	- номер опоры
	- граница публичного сервитута
	- граница кадастрового деления
	- граница населенного пункта
	- граница земельного участка, имеющегося в ЕГРН
	- граница ОКС, имеющаяся в ЕГРН
	- граница охранной зоны, имеющейся в ЕГРН
59:01:4413924:34 :34	- кадастровый номер земельного участка, имеющегося в ЕГРН
59:01:4413924	- номер кадастрового квартала
1 ●	- обозначение характерных точек границ

Схема расположения границ публичного сервитута объекта

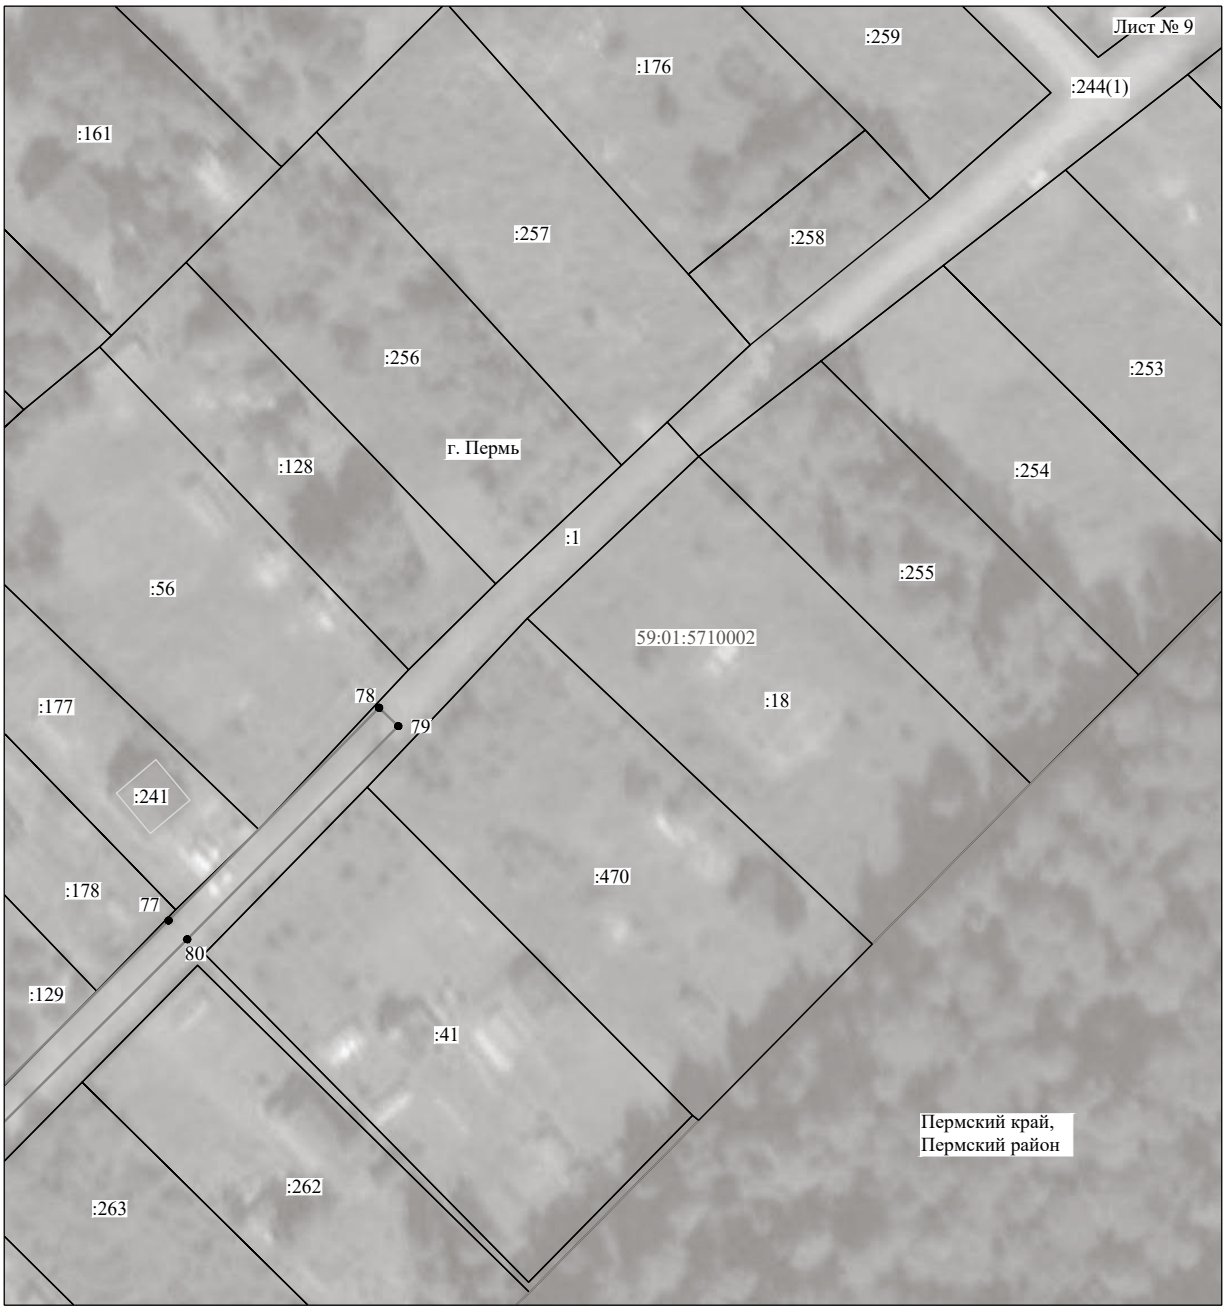


Масштаб 1:1000

Используемые условные знаки и обозначения:

№1	- номер опоры
	- граница публичного сервитута
	- граница кадастрового деления
	- граница населенного пункта
	- граница земельного участка, имеющегося в ЕГРН
	- граница ОКС, имеющаяся в ЕГРН
	- граница охранной зоны, имеющейся в ЕГРН
59:01:4413924:34 :34	- кадастровый номер земельного участка, имеющегося в ЕГРН
59:01:4413924	- номер кадастрового квартала
1 ●	- обозначение характерных точек границ

Схема расположения границ публичного сервитута объекта

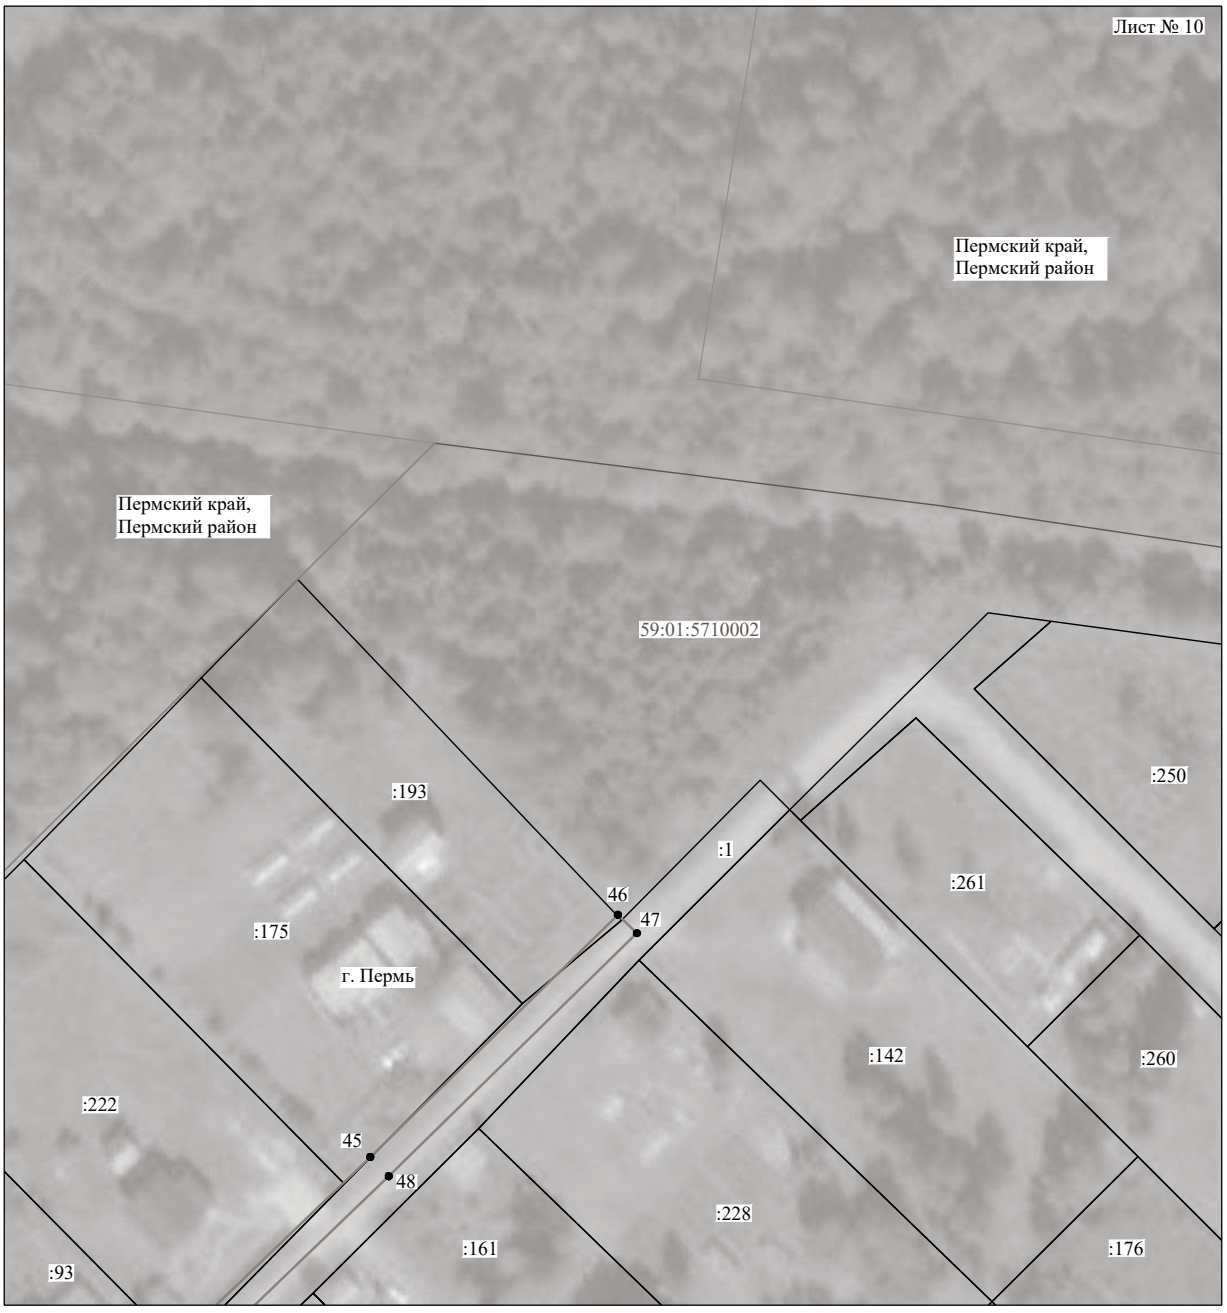

Масштаб 1:1000

Используемые условные знаки и обозначения:

№1	- номер опоры
	- граница публичного сервитута
	- граница кадастрового деления
	- граница населенного пункта
	- граница земельного участка, имеющегося в ЕГРН
	- граница ОКС, имеющаяся в ЕГРН
	- граница охранной зоны, имеющейся в ЕГРН
59:01:4413924:34 :34	- кадастровый номер земельного участка, имеющегося в ЕГРН
59:01:4413924	- номер кадастрового квартала
1 ●	- обозначение характерных точек границ

ОПИСАНИЕ МЕСТОПОЛОЖЕНИЯ ГРАНИЦ

Публичный сервитут для размещения объекта электросетевого хозяйства «Электросетевой комплекс Подстанция 35/6 кВ «Лесозаводская» (ВЛ 0,4кВ от КТП 1656)

(наименование объекта, местоположение границ которого описано (далее - объект)

Раздел 1

Сведения об объекте		
№ п/п	Характеристики объекта	Описание характеристик
1	2	3
1	Местоположение объекта	Пермский край, город Пермь
2	Площадь объекта +/- величина погрешности определения площади (Р+/- Дельта Р)	11950 кв.м ± 23 кв.м
3	Иные характеристики объекта	Публичный сервитут для размещения объекта электросетевого хозяйства «Электросетевой комплекс Подстанция 35/6 кВ «Лесозаводская» (ВЛ 0,4кВ от КТП 1656) на срок 49 лет

Раздел 2

Сведения о местоположении границ объекта					
1. Система координат МСК-59, зона 2					
2. Сведения о характерных точках границ объекта					
Обозначение характерных точек границ	Координаты, м		Метод определения координат характерной точки	Средняя квадратическая погрешность положения характерной точки (M_t), м	Описание обозначения точки на местности (при наличии)
	X	Y			
1	2	3	4	5	6
1	519934.66	2231001.58	Метод спутниковых геодезических измерений (определений)	0.10	–
2	519956.61	2231049.43	Метод спутниковых геодезических измерений (определений)	0.10	–
3	519976.73	2231093.83	Метод спутниковых геодезических измерений (определений)	0.10	–
4	519993.90	2231131.56	Метод спутниковых геодезических измерений (определений)	0.10	–
5	520011.33	2231169.20	Метод спутниковых геодезических измерений (определений)	0.10	–
6	520027.69	2231205.63	Метод спутниковых геодезических измерений (определений)	0.10	–
7	520045.79	2231244.92	Метод спутниковых геодезических измерений (определений)	0.10	–
8	520061.07	2231271.58	Метод спутниковых геодезических измерений (определений)	0.10	–
9	520083.06	2231307.08	Метод спутниковых геодезических измерений (определений)	0.10	–
10	520098.85	2231333.02	Метод спутниковых геодезических измерений (определений)	0.10	–
11	520107.04	2231329.04	Метод спутниковых геодезических измерений (определений)	0.10	–
12	520128.08	2231316.02	Метод спутниковых геодезических измерений (определений)	0.10	–
13	520138.94	2231318.64	Метод спутниковых геодезических измерений (определений)	0.10	–
14	520144.58	2231319.20	Метод спутниковых геодезических измерений (определений)	0.10	–
15	520144.82	2231305.67	Метод спутниковых геодезических измерений (определений)	0.10	–
16	520130.50	2231278.47	Метод спутниковых геодезических измерений (определений)	0.10	–
17	520112.56	2231244.06	Метод спутниковых геодезических измерений (определений)	0.10	–
18	520098.66	2231217.76	Метод спутниковых геодезических измерений (определений)	0.10	–
19	520084.08	2231190.17	Метод спутниковых геодезических измерений (определений)	0.10	–
20	520063.83	2231151.72	Метод спутниковых геодезических измерений (определений)	0.10	–
21	520097.18	2231133.76	Метод спутниковых геодезических измерений (определений)	0.10	–
22	520125.28	2231118.72	Метод спутниковых геодезических измерений (определений)	0.10	–
23	520156.18	2231101.42	Метод спутниковых геодезических измерений (определений)	0.10	–
24	520142.72	2231073.62	Метод спутниковых геодезических измерений (определений)	0.10	–
25	520146.33	2231071.94	Метод спутниковых геодезических измерений (определений)	0.10	–
26	520161.46	2231103.11	Метод спутниковых геодезических	0.10	–

			измерений (определений)		
27	520129.71	2231120.82	Метод спутниковых геодезических измерений (определений)	0.10	–
28	520152.14	2231139.91	Метод спутниковых геодезических измерений (определений)	0.10	–
29	520166.32	2231153.20	Метод спутниковых геодезических измерений (определений)	0.10	–
30	520163.62	2231156.15	Метод спутниковых геодезических измерений (определений)	0.10	–
31	520149.46	2231142.89	Метод спутниковых геодезических измерений (определений)	0.10	–
32	520125.96	2231122.88	Метод спутниковых геодезических измерений (определений)	0.10	–
33	520098.94	2231137.36	Метод спутниковых геодезических измерений (определений)	0.10	–
34	520069.27	2231153.42	Метод спутниковых геодезических измерений (определений)	0.10	–
35	520087.62	2231188.31	Метод спутниковых геодезических измерений (определений)	0.10	–
36	520101.38	2231214.34	Метод спутниковых геодезических измерений (определений)	0.10	–
37	520127.80	2231204.62	Метод спутниковых геодезических измерений (определений)	0.10	–
38	520158.80	2231197.01	Метод спутниковых геодезических измерений (определений)	0.10	–
39	520159.70	2231200.90	Метод спутниковых геодезических измерений (определений)	0.10	–
40	520128.98	2231208.46	Метод спутниковых геодезических измерений (определений)	0.10	–
41	520103.24	2231217.90	Метод спутниковых геодезических измерений (определений)	0.10	–
42	520116.10	2231242.20	Метод спутниковых геодезических измерений (определений)	0.10	–
43	520134.04	2231276.61	Метод спутниковых геодезических измерений (определений)	0.10	–
44	520147.64	2231302.44	Метод спутниковых геодезических измерений (определений)	0.10	–
45	520169.13	2231290.04	Метод спутниковых геодезических измерений (определений)	0.10	–
46	520184.88	2231280.63	Метод спутниковых геодезических измерений (определений)	0.10	–
47	520215.90	2231262.32	Метод спутниковых геодезических измерений (определений)	0.10	–
48	520221.60	2231256.64	Метод спутниковых геодезических измерений (определений)	0.10	–
49	520210.41	2231238.93	Метод спутниковых геодезических измерений (определений)	0.10	–
50	520207.49	2231229.70	Метод спутниковых геодезических измерений (определений)	0.10	–
51	520194.63	2231205.48	Метод спутниковых геодезических измерений (определений)	0.10	–
52	520198.22	2231203.68	Метод спутниковых геодезических измерений (определений)	0.10	–
53	520211.19	2231228.15	Метод спутниковых геодезических измерений (определений)	0.10	–
54	520214.07	2231237.23	Метод спутниковых геодезических измерений (определений)	0.10	–
55	520226.70	2231257.22	Метод спутниковых геодезических измерений (определений)	0.10	–
56	520220.78	2231263.13	Метод спутниковых геодезических измерений (определений)	0.10	–
57	520226.62	2231265.31	Метод спутниковых геодезических измерений (определений)	0.10	–
58	520253.20	2231258.33	Метод спутниковых геодезических измерений (определений)	0.10	–
59	520277.81	2231242.58	Метод спутниковых геодезических измерений (определений)	0.10	–
60	520270.47	2231234.69	Метод спутниковых геодезических	0.10	–

			измерений (определений)		
61	520247.46	2231200.56	Метод спутниковых геодезических измерений (определений)	0.10	–
62	520249.98	2231165.82	Метод спутниковых геодезических измерений (определений)	0.10	–
63	520251.22	2231135.90	Метод спутниковых геодезических измерений (определений)	0.10	–
64	520252.86	2231098.66	Метод спутниковых геодезических измерений (определений)	0.10	–
65	520257.88	2231065.72	Метод спутниковых геодезических измерений (определений)	0.10	–
66	520263.92	2231027.27	Метод спутниковых геодезических измерений (определений)	0.10	–
67	520294.16	2231003.10	Метод спутниковых геодезических измерений (определений)	0.10	–
68	520295.81	2231001.83	Метод спутниковых геодезических измерений (определений)	0.10	–
69	520298.25	2231004.96	Метод спутниковых геодезических измерений (определений)	0.10	–
70	520267.62	2231029.43	Метод спутниковых геодезических измерений (определений)	0.10	–
71	520262.22	2231063.74	Метод спутниковых геодезических измерений (определений)	0.10	–
72	520276.34	2231062.02	Метод спутниковых геодезических измерений (определений)	0.10	–
73	520276.80	2231065.98	Метод спутниковых геодезических измерений (определений)	0.10	–
74	520261.62	2231067.82	Метод спутниковых геодезических измерений (определений)	0.10	–
75	520256.84	2231099.06	Метод спутниковых геодезических измерений (определений)	0.10	–
76	520255.22	2231136.08	Метод спутниковых геодезических измерений (определений)	0.10	–
77	520253.96	2231166.04	Метод спутниковых геодезических измерений (определений)	0.10	–
78	520251.56	2231199.46	Метод спутниковых геодезических измерений (определений)	0.10	–
79	520273.61	2231232.19	Метод спутниковых геодезических измерений (определений)	0.10	–
80	520281.52	2231240.69	Метод спутниковых геодезических измерений (определений)	0.10	–
81	520307.41	2231232.98	Метод спутниковых геодезических измерений (определений)	0.10	–
82	520327.64	2231226.10	Метод спутниковых геодезических измерений (определений)	0.10	–
83	520338.20	2231204.24	Метод спутниковых геодезических измерений (определений)	0.10	–
84	520320.30	2231169.00	Метод спутниковых геодезических измерений (определений)	0.10	–
85	520323.93	2231167.29	Метод спутниковых геодезических измерений (определений)	0.10	–
86	520339.38	2231197.72	Метод спутниковых геодезических измерений (определений)	0.10	–
87	520341.40	2231184.48	Метод спутниковых геодезических измерений (определений)	0.10	–
88	520345.34	2231185.20	Метод спутниковых геодезических измерений (определений)	0.10	–
89	520342.42	2231204.47	Метод спутниковых геодезических измерений (определений)	0.10	–
90	520340.76	2231225.87	Метод спутниковых геодезических измерений (определений)	0.10	–
91	520330.51	2231229.35	Метод спутниковых геодезических измерений (определений)	0.10	–
92	520328.06	2231234.50	Метод спутниковых геодезических измерений (определений)	0.10	–
93	520357.66	2231226.12	Метод спутниковых геодезических измерений (определений)	0.10	–
94	520389.38	2231261.44	Метод спутниковых геодезических	0.10	–

			измерений (определений)		
95	520386.52	2231264.20	Метод спутниковых геодезических измерений (определений)	0.10	–
96	520356.36	2231230.65	Метод спутниковых геодезических измерений (определений)	0.10	–
97	520324.84	2231239.54	Метод спутниковых геодезических измерений (определений)	0.10	–
98	520281.60	2231244.90	Метод спутниковых геодезических измерений (определений)	0.10	–
99	520256.22	2231261.04	Метод спутниковых геодезических измерений (определений)	0.10	–
100	520256.62	2231262.98	Метод спутниковых геодезических измерений (определений)	0.10	–
101	520271.25	2231290.50	Метод спутниковых геодезических измерений (определений)	0.10	–
102	520267.50	2231292.17	Метод спутниковых геодезических измерений (определений)	0.10	–
103	520252.82	2231264.34	Метод спутниковых геодезических измерений (определений)	0.10	–
104	520252.45	2231262.64	Метод спутниковых геодезических измерений (определений)	0.10	–
105	520226.42	2231269.50	Метод спутниковых геодезических измерений (определений)	0.10	–
106	520217.33	2231266.12	Метод спутниковых геодезических измерений (определений)	0.10	–
107	520196.92	2231278.16	Метод спутниковых геодезических измерений (определений)	0.10	–
108	520206.50	2231276.33	Метод спутниковых геодезических измерений (определений)	0.10	–
109	520207.18	2231280.27	Метод спутниковых геодезических измерений (определений)	0.10	–
110	520186.62	2231284.24	Метод спутниковых геодезических измерений (определений)	0.10	–
111	520173.41	2231292.13	Метод спутниковых геодезических измерений (определений)	0.10	–
112	520180.33	2231298.69	Метод спутниковых геодезических измерений (определений)	0.10	–
113	520177.59	2231301.61	Метод спутниковых геодезических измерений (определений)	0.10	–
114	520169.86	2231294.26	Метод спутниковых геодезических измерений (определений)	0.10	–
115	520149.60	2231305.92	Метод спутниковых геодезических измерений (определений)	0.10	–
116	520160.99	2231325.14	Метод спутниковых геодезических измерений (определений)	0.10	–
117	520168.84	2231338.28	Метод спутниковых геодезических измерений (определений)	0.10	–
118	520177.64	2231352.98	Метод спутниковых геодезических измерений (определений)	0.10	–
119	520193.84	2231381.20	Метод спутниковых геодезических измерений (определений)	0.10	–
120	520210.53	2231407.84	Метод спутниковых геодезических измерений (определений)	0.10	–
121	520225.74	2231436.06	Метод спутниковых геодезических измерений (определений)	0.10	–
122	520235.18	2231454.72	Метод спутниковых геодезических измерений (определений)	0.10	–
123	520246.36	2231475.52	Метод спутниковых геодезических измерений (определений)	0.10	–
124	520256.96	2231501.31	Метод спутниковых геодезических измерений (определений)	0.10	–
125	520277.54	2231493.12	Метод спутниковых геодезических измерений (определений)	0.10	–
126	520279.04	2231496.82	Метод спутниковых геодезических измерений (определений)	0.10	–
127	520254.76	2231506.49	Метод спутниковых геодезических измерений (определений)	0.10	–
128	520242.74	2231477.22	Метод спутниковых геодезических	0.10	–

			измерений (определений)		
129	520231.62	2231456.56	Метод спутниковых геодезических измерений (определений)	0.10	–
130	520222.18	2231437.92	Метод спутниковых геодезических измерений (определений)	0.10	–
131	520207.07	2231409.85	Метод спутниковых геодезических измерений (определений)	0.10	–
132	520190.42	2231383.26	Метод спутниковых геодезических измерений (определений)	0.10	–
133	520174.20	2231355.00	Метод спутниковых геодезических измерений (определений)	0.10	–
134	520165.40	2231340.34	Метод спутниковых геодезических измерений (определений)	0.10	–
135	520157.55	2231327.19	Метод спутниковых геодезических измерений (определений)	0.10	–
136	520148.70	2231312.27	Метод спутниковых геодезических измерений (определений)	0.10	–
137	520148.50	2231323.62	Метод спутниковых геодезических измерений (определений)	0.10	–
138	520138.26	2231322.60	Метод спутниковых геодезических измерений (определений)	0.10	–
139	520128.76	2231320.30	Метод спутниковых геодезических измерений (определений)	0.10	–
140	520109.61	2231332.15	Метод спутниковых геодезических измерений (определений)	0.10	–
141	520104.58	2231344.78	Метод спутниковых геодезических измерений (определений)	0.10	–
142	520094.84	2231349.74	Метод спутниковых геодезических измерений (определений)	0.10	–
143	520119.42	2231389.74	Метод спутниковых геодезических измерений (определений)	0.10	–
144	520146.17	2231433.36	Метод спутниковых геодезических измерений (определений)	0.10	–
145	520171.18	2231474.81	Метод спутниковых геодезических измерений (определений)	0.10	–
146	520189.24	2231505.11	Метод спутниковых геодезических измерений (определений)	0.10	–
147	520217.81	2231562.36	Метод спутниковых геодезических измерений (определений)	0.10	–
148	520235.52	2231602.41	Метод спутниковых геодезических измерений (определений)	0.10	–
149	520250.10	2231636.45	Метод спутниковых геодезических измерений (определений)	0.10	–
150	520265.82	2231671.84	Метод спутниковых геодезических измерений (определений)	0.10	–
151	520280.94	2231707.15	Метод спутниковых геодезических измерений (определений)	0.10	–
152	520297.97	2231746.23	Метод спутниковых геодезических измерений (определений)	0.10	–
153	520294.35	2231747.80	Метод спутниковых геодезических измерений (определений)	0.10	–
154	520277.28	2231708.74	Метод спутниковых геодезических измерений (определений)	0.10	–
155	520262.14	2231673.44	Метод спутниковых геодезических измерений (определений)	0.10	–
156	520246.44	2231638.05	Метод спутниковых геодезических измерений (определений)	0.10	–
157	520231.86	2231604.01	Метод спутниковых геодезических измерений (определений)	0.10	–
158	520214.19	2231564.06	Метод спутниковых геодезических измерений (определений)	0.10	–
159	520185.72	2231507.03	Метод спутниковых геодезических измерений (определений)	0.10	–
160	520167.74	2231476.87	Метод спутниковых геодезических измерений (определений)	0.10	–
161	520142.75	2231435.44	Метод спутниковых геодезических измерений (определений)	0.10	–
162	520116.02	2231391.84	Метод спутниковых геодезических	0.10	–


			измерений (определений)		
163	520090.28	2231350.01	Метод спутниковых геодезических измерений (определений)	0.10	–
164	520067.83	2231313.89	Метод спутниковых геодезических измерений (определений)	0.10	–
165	520048.96	2231283.25	Метод спутниковых геодезических измерений (определений)	0.10	–
166	520046.73	2231279.10	Метод спутниковых геодезических измерений (определений)	0.10	–
167	520028.86	2231247.40	Метод спутниковых геодезических измерений (определений)	0.10	–
168	520012.76	2231212.98	Метод спутниковых геодезических измерений (определений)	0.10	–
169	519996.77	2231178.58	Метод спутниковых геодезических измерений (определений)	0.10	–
170	519972.24	2231191.22	Метод спутниковых геодезических измерений (определений)	0.10	–
171	519940.14	2231206.35	Метод спутниковых геодезических измерений (определений)	0.10	–
172	519892.99	2231230.06	Метод спутниковых геодезических измерений (определений)	0.10	–
173	519908.73	2231263.92	Метод спутниковых геодезических измерений (определений)	0.10	–
174	519925.12	2231294.25	Метод спутниковых геодезических измерений (определений)	0.10	–
175	519944.00	2231329.46	Метод спутниковых геодезических измерений (определений)	0.10	–
176	519940.46	2231331.33	Метод спутниковых геодезических измерений (определений)	0.10	–
177	519921.60	2231296.15	Метод спутниковых геодезических измерений (определений)	0.10	–
178	519905.15	2231265.72	Метод спутниковых геодезических измерений (определений)	0.10	–
179	519887.73	2231228.24	Метод спутниковых геодезических измерений (определений)	0.10	–
180	519938.40	2231202.75	Метод спутниковых геодезических измерений (определений)	0.10	–
181	519970.46	2231187.62	Метод спутниковых геодезических измерений (определений)	0.10	–
182	519995.10	2231174.94	Метод спутниковых геодезических измерений (определений)	0.10	–
183	519979.34	2231139.86	Метод спутниковых геодезических измерений (определений)	0.10	–
184	519962.35	2231101.69	Метод спутниковых геодезических измерений (определений)	0.10	–
185	519941.80	2231057.22	Метод спутниковых геодезических измерений (определений)	0.10	–
186	519945.40	2231055.45	Метод спутниковых геодезических измерений (определений)	0.10	–
187	519965.99	2231100.04	Метод спутниковых геодезических измерений (определений)	0.10	–
188	519983.00	2231138.22	Метод спутниковых геодезических измерений (определений)	0.10	–
189	519999.52	2231175.01	Метод спутниковых геодезических измерений (определений)	0.10	–
190	520016.38	2231211.28	Метод спутниковых геодезических измерений (определений)	0.10	–
191	520032.42	2231245.58	Метод спутниковых геодезических измерений (определений)	0.10	–
192	520045.07	2231268.00	Метод спутниковых геодезических измерений (определений)	0.10	–
193	520042.08	2231246.40	Метод спутниковых геодезических измерений (определений)	0.10	–
194	520024.05	2231207.29	Метод спутниковых геодезических измерений (определений)	0.10	–
195	520007.69	2231170.86	Метод спутниковых геодезических измерений (определений)	0.10	–
196	519990.26	2231133.24	Метод спутниковых геодезических	0.10	–

			измерений (определений)		
197	519973.09	2231095.48	Метод спутниковых геодезических измерений (определений)	0.10	–
198	519952.97	2231051.09	Метод спутниковых геодезических измерений (определений)	0.10	–
199	519931.06	2231003.24	Метод спутниковых геодезических измерений (определений)	0.10	–
1	519934.66	2231001.58	Метод спутниковых геодезических измерений (определений)	0.10	–
–	–	–	–	–	–
200	520337.62	2231214.61	Метод спутниковых геодезических измерений (определений)	0.10	–
201	520336.98	2231222.93	Метод спутниковых геодезических измерений (определений)	0.10	–
202	520332.92	2231224.34	Метод спутниковых геодезических измерений (определений)	0.10	–
200	520337.62	2231214.61	Метод спутниковых геодезических измерений (определений)	0.10	–
–	–	–	–	–	–
203	520325.20	2231231.13	Метод спутниковых геодезических измерений (определений)	0.10	–
204	520322.98	2231235.76	Метод спутниковых геодезических измерений (определений)	0.10	–
205	520304.48	2231238.04	Метод спутниковых геодезических измерений (определений)	0.10	–
206	520308.63	2231236.78	Метод спутниковых геодезических измерений (определений)	0.10	–
203	520325.20	2231231.13	Метод спутниковых геодезических измерений (определений)	0.10	–
–	–	–	–	–	–
207	520047.43	2231255.80	Метод спутниковых геодезических измерений (определений)	0.10	–
208	520057.63	2231273.63	Метод спутниковых геодезических измерений (определений)	0.10	–
209	520079.64	2231309.17	Метод спутниковых геодезических измерений (определений)	0.10	–
210	520097.33	2231338.22	Метод спутниковых геодезических измерений (определений)	0.10	–
211	520104.26	2231334.84	Метод спутниковых геодезических измерений (определений)	0.10	–
212	520101.42	2231341.90	Метод спутниковых геодезических измерений (определений)	0.10	–
213	520092.72	2231346.35	Метод спутниковых геодезических измерений (определений)	0.10	–
214	520071.23	2231311.79	Метод спутниковых геодезических измерений (определений)	0.10	–
215	520052.42	2231281.25	Метод спутниковых геодезических измерений (определений)	0.10	–
216	520050.42	2231277.50	Метод спутниковых геодезических измерений (определений)	0.10	–
207	520047.43	2231255.80	Метод спутниковых геодезических измерений (определений)	0.10	–

3. Сведения о характерных точках части (частей) границы объекта

Обозначение характерных точек части границы	Координаты, м		Метод определения координат характерной точки	Средняя квадратическая погрешность положения характерной точки (M_t), м	Описание обозначения точки на местности (при наличии)
	X	Y			
1	2	3	4	5	6
–	–	–	–	–	–

Схема расположения границ публичного сервитута объекта

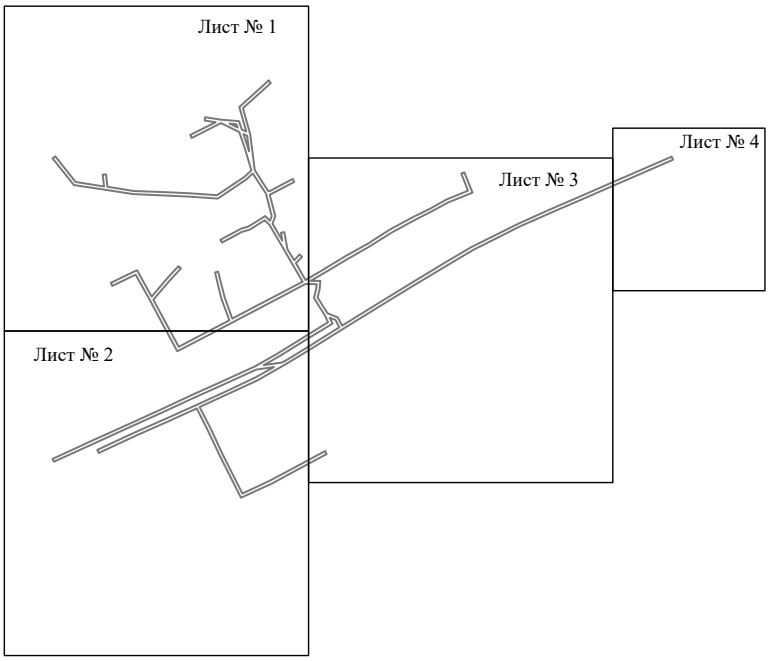

Масштаб 1:8000

Используемые условные знаки и обозначения:

———— - граница публичного сервитута

Схема расположения границ публичного сервитута объекта



Масштаб 1:2000

Используемые условные знаки и обозначения:

№1	- номер опоры
	- граница публичного сервитута
	- граница кадастрового деления
	- граница населенного пункта
	- граница земельного участка, имеющегося в ЕГРН
	- граница ОКС, имеющаяся в ЕГРН
	- граница охранной зоны, имеющейся в ЕГРН
59:01:4413924:34 :34	- кадастровый номер земельного участка, имеющегося в ЕГРН
59:01:4413924	- номер кадастрового квартала
1 ●	- обозначение характерных точек границ

Схема расположения границ публичного сервитута объекта



Масштаб 1:2000

Используемые условные знаки и обозначения:

№1	- номер опоры
	- граница публичного сервитута
	- граница кадастрового деления
	- граница населенного пункта
	- граница земельного участка, имеющегося в ЕГРН
	- граница ОКС, имеющаяся в ЕГРН
	- граница охранной зоны, имеющейся в ЕГРН
59:01:4413924:34 :34	- кадастровый номер земельного участка, имеющегося в ЕГРН
59:01:4413924	- номер кадастрового квартала
1 ●	- обозначение характерных точек границ

Схема расположения границ публичного сервитута объекта



Масштаб 1:2000

Используемые условные знаки и обозначения:

№1	- номер опоры
	- граница публичного сервитута
	- граница кадастрового деления
	- граница населенного пункта
	- граница земельного участка, имеющегося в ЕГРН
	- граница ОКС, имеющаяся в ЕГРН
	- граница охранной зоны, имеющейся в ЕГРН
59:01:4413924:34 :34	- кадастровый номер земельного участка, имеющегося в ЕГРН
59:01:4413924	- номер кадастрового квартала
1 ●	- обозначение характерных точек границ

Схема расположения границ публичного сервитута объекта



Масштаб 1:1000

Используемые условные знаки и обозначения:

№1	- номер опоры
	- граница публичного сервитута
	- граница кадастрового деления
	- граница населенного пункта
	- граница земельного участка, имеющегося в ЕГРН
	- граница ОКС, имеющаяся в ЕГРН
	- граница охранной зоны, имеющейся в ЕГРН
59:01:4413924:34 :34	- кадастровый номер земельного участка, имеющегося в ЕГРН
59:01:4413924	- номер кадастрового квартала
1 ●	- обозначение характерных точек границ

ОПИСАНИЕ МЕСТОПОЛОЖЕНИЯ ГРАНИЦ

Публичный сервитут для размещения объекта электросетевого хозяйства «Электросетевой комплекс Подстанция 35/6 кВ «Закамская» (ВЛ 0,4кВ от КТП 1651, ВЛ 0,4кВ от КТП 1652, ВЛ 0,4кВ от КТП 1653, ВЛ 0,4кВ от КТП 1654, ВЛ 0,4кВ от КТП 1655, ВЛ 0,4кВ от ТП-1650)

(наименование объекта, местоположение границ которого описано (далее - объект)

Раздел 1

Сведения об объекте		
№ п/п	Характеристики объекта	Описание характеристик
1	2	3
1	Местоположение объекта	Пермский край, город Пермь
2	Площадь объекта +/- величина погрешности определения площади (Р+/- Дельта Р)	53004 кв.м ± 64 кв.м
3	Иные характеристики объекта	Публичный сервитут для размещения объекта электросетевого хозяйства «Электросетевой комплекс Подстанция 35/6 кВ «Закамская» (ВЛ 0,4кВ от КТП 1651, ВЛ 0,4кВ от КТП 1652, ВЛ 0,4кВ от КТП 1653, ВЛ 0,4кВ от КТП 1654, ВЛ 0,4кВ от КТП 1655, ВЛ 0,4кВ от ТП-1650) на срок 49 лет

Раздел 2

Сведения о местоположении границ объекта					
1. Система координат МСК-59, зона 2					
2. Сведения о характерных точках границ объекта					
Обозначение характерных точек границ	Координаты, м		Метод определения координат характерной точки	Средняя квадратическая погрешность положения характерной точки (M_t), м	Описание обозначения точки на местности (при наличии)
	X	Y			
1	2	3	4	5	6
Зона1(1)	–	–	–	–	–
1	519738.16	2227766.48	Метод спутниковых геодезических измерений (определений)	0.10	–
2	519742.09	2227767.18	Метод спутниковых геодезических измерений (определений)	0.10	–
3	519734.20	2227811.98	Метод спутниковых геодезических измерений (определений)	0.10	–
4	519708.20	2227839.27	Метод спутниковых геодезических измерений (определений)	0.10	–
5	519660.54	2227900.59	Метод спутниковых геодезических измерений (определений)	0.10	–
6	519647.90	2227974.11	Метод спутниковых геодезических измерений (определений)	0.10	–
7	519641.96	2228012.15	Метод спутниковых геодезических измерений (определений)	0.10	–
8	519635.62	2228081.68	Метод спутниковых геодезических измерений (определений)	0.10	–
9	519632.23	2228119.52	Метод спутниковых геодезических измерений (определений)	0.10	–
10	519629.65	2228158.16	Метод спутниковых геодезических измерений (определений)	0.10	–
11	519659.20	2228146.08	Метод спутниковых геодезических измерений (определений)	0.10	–
12	519660.71	2228149.78	Метод спутниковых геодезических измерений (определений)	0.10	–
13	519629.36	2228162.60	Метод спутниковых геодезических измерений (определений)	0.10	–
14	519624.87	2228240.72	Метод спутниковых геодезических измерений (определений)	0.10	–
15	519624.57	2228276.70	Метод спутниковых геодезических измерений (определений)	0.10	–
16	519633.38	2228362.93	Метод спутниковых геодезических измерений (определений)	0.10	–
17	519637.43	2228401.12	Метод спутниковых геодезических измерений (определений)	0.10	–
18	519643.07	2228459.30	Метод спутниковых геодезических измерений (определений)	0.10	–
19	519646.34	2228488.42	Метод спутниковых геодезических измерений (определений)	0.10	–
20	519653.63	2228530.18	Метод спутниковых геодезических измерений (определений)	0.10	–
21	519660.86	2228574.79	Метод спутниковых геодезических измерений (определений)	0.10	–
22	519667.38	2228612.06	Метод спутниковых геодезических измерений (определений)	0.10	–
23	519675.15	2228652.11	Метод спутниковых геодезических измерений (определений)	0.10	–
24	519679.41	2228684.14	Метод спутниковых геодезических измерений (определений)	0.10	–
25	519688.61	2228770.87	Метод спутниковых геодезических измерений (определений)	0.10	–
26	519697.82	2228853.48	Метод спутниковых геодезических измерений (определений)	0.10	–
27	519701.90	2228893.67	Метод спутниковых геодезических измерений (определений)	0.10	–
28	519706.20	2228933.33	Метод спутниковых геодезических измерений (определений)	0.10	–
29	519707.93	2228974.01	Метод спутниковых геодезических измерений (определений)	0.10	–
30	519709.13	2229018.27	Метод спутниковых геодезических измерений (определений)	0.10	–
31	519708.71	2229059.85	Метод спутниковых геодезических измерений (определений)	0.10	–
32	519708.47	2229103.29	Метод спутниковых геодезических измерений (определений)	0.10	–
33	519707.84	2229145.37	Метод спутниковых геодезических измерений (определений)	0.10	–
34	519706.24	2229183.25	Метод спутниковых геодезических измерений (определений)	0.10	–
35	519737.21	2229198.04	Метод спутниковых геодезических измерений (определений)	0.10	–
36	519756.59	2229200.42	Метод спутниковых геодезических измерений (определений)	0.10	–
37	519756.10	2229204.38	Метод спутниковых геодезических измерений (определений)	0.10	–
38	519736.08	2229201.93	Метод спутниковых геодезических измерений (определений)	0.10	–
39	519710.54	2229189.73	Метод спутниковых геодезических измерений (определений)	0.10	–
40	519707.13	2229192.13	Метод спутниковых геодезических измерений (определений)	0.10	–
41	519705.40	2229189.69	Метод спутниковых геодезических измерений (определений)	0.10	–
42	519693.31	2229269.43	Метод спутниковых геодезических измерений (определений)	0.10	–
43	519710.32	2229269.38	Метод спутниковых геодезических измерений (определений)	0.10	–
44	519721.07	2229294.48	Метод спутниковых геодезических измерений (определений)	0.10	–
45	519717.39	2229296.06	Метод спутниковых геодезических измерений (определений)	0.10	–
46	519707.68	2229273.40	Метод спутниковых геодезических измерений (определений)	0.10	–
47	519692.72	2229273.43	Метод спутниковых геодезических измерений (определений)	0.10	–
48	519686.48	2229316.67	Метод спутниковых геодезических измерений (определений)	0.10	–

49	519680.37	2229354.84	Метод спутниковых геодезических измерений (определений)	0.10	–
50	519699.43	2229348.62	Метод спутниковых геодезических измерений (определений)	0.10	–
51	519714.31	2229342.77	Метод спутниковых геодезических измерений (определений)	0.10	–
52	519721.39	2229328.77	Метод спутниковых геодезических измерений (определений)	0.10	–
53	519726.57	2229314.06	Метод спутниковых геодезических измерений (определений)	0.10	–
54	519730.34	2229315.38	Метод спутниковых геодезических измерений (определений)	0.10	–
55	519725.08	2229330.34	Метод спутниковых геодезических измерений (определений)	0.10	–
56	519717.20	2229345.93	Метод спутниковых геодезических измерений (определений)	0.10	–
57	519700.78	2229352.38	Метод спутниковых геодезических измерений (определений)	0.10	–
58	519679.65	2229359.28	Метод спутниковых геодезических измерений (определений)	0.10	–
59	519673.73	2229395.04	Метод спутниковых геодезических измерений (определений)	0.10	–
60	519696.79	2229388.15	Метод спутниковых геодезических измерений (определений)	0.10	–
61	519697.93	2229391.98	Метод спутниковых геодезических измерений (определений)	0.10	–
62	519673.00	2229399.42	Метод спутниковых геодезических измерений (определений)	0.10	–
63	519666.42	2229440.00	Метод спутниковых геодезических измерений (определений)	0.10	–
64	519695.56	2229449.25	Метод спутниковых геодезических измерений (определений)	0.10	–
65	519694.34	2229453.06	Метод спутниковых геодезических измерений (определений)	0.10	–
66	519665.70	2229443.97	Метод спутниковых геодезических измерений (определений)	0.10	–
67	519657.70	2229483.95	Метод спутниковых геодезических измерений (определений)	0.10	–
68	519682.80	2229488.66	Метод спутниковых геодезических измерений (определений)	0.10	–
69	519682.06	2229492.59	Метод спутниковых геодезических измерений (определений)	0.10	–
70	519657.08	2229487.90	Метод спутниковых геодезических измерений (определений)	0.10	–
71	519652.63	2229525.90	Метод спутниковых геодезических измерений (определений)	0.10	–
72	519650.76	2229568.53	Метод спутниковых геодезических измерений (определений)	0.10	–
73	519651.81	2229608.51	Метод спутниковых геодезических измерений (определений)	0.10	–
74	519653.95	2229651.25	Метод спутниковых геодезических измерений (определений)	0.10	–
75	519656.32	2229689.10	Метод спутниковых геодезических измерений (определений)	0.10	–
76	519657.95	2229723.69	Метод спутниковых геодезических измерений (определений)	0.10	–
77	519662.75	2229739.29	Метод спутниковых геодезических измерений (определений)	0.10	–
78	519659.03	2229740.44	Метод спутниковых геодезических измерений (определений)	0.10	–
79	519659.71	2229750.92	Метод спутниковых геодезических измерений (определений)	0.10	–
80	519662.22	2229743.63	Метод спутниковых геодезических измерений (определений)	0.10	–
81	519674.47	2229747.42	Метод спутниковых геодезических измерений (определений)	0.10	–
82	519709.82	2229752.48	Метод спутниковых геодезических измерений (определений)	0.10	–
83	519748.05	2229746.72	Метод спутниковых геодезических измерений (определений)	0.10	–
84	519771.44	2229744.21	Метод спутниковых геодезических измерений (определений)	0.10	–
85	519767.51	2229735.93	Метод спутниковых геодезических измерений (определений)	0.10	–
86	519771.12	2229734.21	Метод спутниковых геодезических измерений (определений)	0.10	–
87	519775.65	2229743.75	Метод спутниковых геодезических измерений (определений)	0.10	–
88	519803.39	2229740.62	Метод спутниковых геодезических измерений (определений)	0.10	–
89	519833.24	2229736.23	Метод спутниковых геодезических измерений (определений)	0.10	–
90	519826.84	2229707.35	Метод спутниковых геодезических измерений (определений)	0.10	–
91	519826.09	2229662.55	Метод спутниковых геодезических измерений (определений)	0.10	–
92	519830.09	2229662.48	Метод спутниковых геодезических измерений (определений)	0.10	–
93	519830.84	2229706.88	Метод спутниковых геодезических измерений (определений)	0.10	–
94	519837.22	2229735.73	Метод спутниковых геодезических измерений (определений)	0.10	–
95	519907.63	2229728.58	Метод спутниковых геодезических измерений (определений)	0.10	–
96	519945.76	2229723.67	Метод спутниковых геодезических измерений (определений)	0.10	–
97	519947.94	2229697.84	Метод спутниковых геодезических измерений (определений)	0.10	–
98	519953.45	2229663.02	Метод спутниковых геодезических измерений (определений)	0.10	–
99	519961.57	2229626.69	Метод спутниковых геодезических измерений (определений)	0.10	–
100	519970.21	2229584.71	Метод спутниковых геодезических измерений (определений)	0.10	–
101	519976.53	2229558.72	Метод спутниковых геодезических измерений (определений)	0.10	–
102	519980.42	2229559.67	Метод спутниковых геодезических измерений (определений)	0.10	–
103	519974.11	2229585.59	Метод спутниковых геодезических измерений (определений)	0.10	–
104	519965.48	2229627.53	Метод спутниковых геодезических измерений (определений)	0.10	–
105	519957.38	2229663.77	Метод спутниковых геодезических измерений (определений)	0.10	–
106	519951.91	2229698.32	Метод спутниковых геодезических измерений (определений)	0.10	–
107	519949.86	2229722.58	Метод спутниковых геодезических измерений (определений)	0.10	–
108	519982.64	2229711.57	Метод спутниковых геодезических измерений (определений)	0.10	–
109	520013.14	2229713.76	Метод спутниковых геодезических измерений (определений)	0.10	–
110	520054.00	2229715.59	Метод спутниковых геодезических измерений (определений)	0.10	–
111	520055.13	2229720.38	Метод спутниковых геодезических измерений (определений)	0.10	–
112	520046.09	2229749.38	Метод спутниковых геодезических измерений (определений)	0.10	–
113	520031.96	2229790.60	Метод спутниковых геодезических измерений (определений)	0.10	–
114	520023.45	2229816.52	Метод спутниковых геодезических измерений (определений)	0.10	–
115	520015.84	2229838.86	Метод спутниковых геодезических измерений (определений)	0.10	–
116	520006.34	2229863.87	Метод спутниковых геодезических измерений (определений)	0.10	–
117	520002.57	2229862.52	Метод спутниковых геодезических измерений (определений)	0.10	–

118	520012.08	2229837.50	Метод спутниковых геодезических измерений (определений)	0.10	–
119	520019.66	2229815.25	Метод спутниковых геодезических измерений (определений)	0.10	–
120	520028.17	2229789.33	Метод спутниковых геодезических измерений (определений)	0.10	–
121	520042.29	2229748.15	Метод спутниковых геодезических измерений (определений)	0.10	–
122	520050.99	2229720.23	Метод спутниковых геодезических измерений (определений)	0.10	–
123	520050.80	2229719.45	Метод спутниковых геодезических измерений (определений)	0.10	–
124	520012.91	2229717.75	Метод спутниковых геодезических измерений (определений)	0.10	–
125	519983.15	2229715.62	Метод спутниковых геодезических измерений (определений)	0.10	–
126	519949.15	2229727.04	Метод спутниковых геодезических измерений (определений)	0.10	–
127	519936.00	2229761.61	Метод спутниковых геодезических измерений (определений)	0.10	–
128	519923.09	2229793.26	Метод спутниковых геодезических измерений (определений)	0.10	–
129	519919.32	2229791.94	Метод спутниковых геодезических измерений (определений)	0.10	–
130	519932.28	2229760.13	Метод спутниковых геодезических измерений (определений)	0.10	–
131	519944.56	2229727.85	Метод спутниковых геодезических измерений (определений)	0.10	–
132	519908.09	2229732.55	Метод спутниковых геодезических измерений (определений)	0.10	–
133	519837.13	2229739.76	Метод спутниковых геодезических измерений (определений)	0.10	–
134	519823.18	2229780.33	Метод спутниковых геодезических измерений (определений)	0.10	–
135	519808.16	2229813.78	Метод спутниковых геодезических измерений (определений)	0.10	–
136	519798.89	2229853.37	Метод спутниковых геодезических измерений (определений)	0.10	–
137	519787.86	2229884.10	Метод спутниковых геодезических измерений (определений)	0.10	–
138	519775.88	2229920.04	Метод спутниковых геодезических измерений (определений)	0.10	–
139	519765.31	2229947.79	Метод спутниковых геодезических измерений (определений)	0.10	–
140	519751.03	2229982.65	Метод спутниковых геодезических измерений (определений)	0.10	–
141	519747.33	2229981.13	Метод спутниковых геодезических измерений (определений)	0.10	–
142	519761.59	2229946.32	Метод спутниковых геодезических измерений (определений)	0.10	–
143	519772.11	2229918.69	Метод спутниковых геодезических измерений (определений)	0.10	–
144	519784.08	2229882.79	Метод спутниковых геодезических измерений (определений)	0.10	–
145	519795.05	2229852.23	Метод спутниковых геодезических измерений (определений)	0.10	–
146	519804.35	2229812.48	Метод спутниковых геодезических измерений (определений)	0.10	–
147	519819.46	2229778.86	Метод спутниковых геодезических измерений (определений)	0.10	–
148	519832.70	2229740.35	Метод спутниковых геодезических измерений (определений)	0.10	–
149	519803.91	2229744.59	Метод спутниковых геодезических измерений (определений)	0.10	–
150	519775.93	2229747.74	Метод спутниковых геодезических измерений (определений)	0.10	–
151	519765.88	2229776.07	Метод спутниковых геодезических измерений (определений)	0.10	–
152	519755.20	2229806.87	Метод спутниковых геодезических измерений (определений)	0.10	–
153	519749.65	2229834.53	Метод спутниковых геодезических измерений (определений)	0.10	–
154	519745.73	2229833.73	Метод спутниковых геодезических измерений (определений)	0.10	–
155	519751.33	2229805.82	Метод спутниковых геодезических измерений (определений)	0.10	–
156	519762.11	2229774.75	Метод спутниковых геодезических измерений (определений)	0.10	–
157	519771.51	2229748.23	Метод спутниковых геодезических измерений (определений)	0.10	–
158	519748.56	2229750.69	Метод спутниковых геодезических измерений (определений)	0.10	–
159	519709.83	2229756.53	Метод спутниковых геодезических измерений (определений)	0.10	–
160	519673.63	2229751.34	Метод спутниковых геодезических измерений (определений)	0.10	–
161	519664.74	2229748.60	Метод спутниковых геодезических измерений (определений)	0.10	–
162	519660.39	2229761.29	Метод спутниковых геодезических измерений (определений)	0.10	–
163	519663.94	2229808.11	Метод спутниковых геодезических измерений (определений)	0.10	–
164	519666.72	2229848.53	Метод спутниковых геодезических измерений (определений)	0.10	–
165	519672.86	2229931.13	Метод спутниковых геодезических измерений (определений)	0.10	–
166	519675.72	2229975.55	Метод спутниковых геодезических измерений (определений)	0.10	–
167	519671.73	2229975.83	Метод спутниковых геодезических измерений (определений)	0.10	–
168	519668.87	2229931.42	Метод спутниковых геодезических измерений (определений)	0.10	–
169	519662.73	2229848.81	Метод спутниковых геодезических измерений (определений)	0.10	–
170	519659.95	2229808.40	Метод спутниковых геодезических измерений (определений)	0.10	–
171	519656.37	2229761.14	Метод спутниковых геодезических измерений (определений)	0.10	–
172	519653.96	2229724.12	Метод спутниковых геодезических измерений (определений)	0.10	–
173	519652.33	2229689.32	Метод спутниковых геодезических измерений (определений)	0.10	–
174	519649.96	2229651.48	Метод спутниковых геодезических измерений (определений)	0.10	–
175	519647.81	2229608.66	Метод спутниковых геодезических измерений (определений)	0.10	–
176	519646.76	2229568.36	Метод спутниковых геодезических измерений (определений)	0.10	–
177	519648.56	2229524.25	Метод спутниковых геодезических измерений (определений)	0.10	–
178	519651.84	2229490.87	Метод спутниковых геодезических измерений (определений)	0.10	–
179	519657.05	2229455.78	Метод спутниковых геодезических измерений (определений)	0.10	–
180	519662.22	2229440.90	Метод спутниковых геодезических измерений (определений)	0.10	–
181	519669.25	2229397.54	Метод спутниковых геодезических измерений (определений)	0.10	–
182	519675.90	2229357.43	Метод спутниковых геодезических измерений (определений)	0.10	–
183	519682.53	2229316.07	Метод спутниковых геодезических измерений (определений)	0.10	–
184	519689.00	2229271.14	Метод спутниковых геодезических измерений (определений)	0.10	–
185	519701.88	2229186.32	Метод спутниковых геодезических измерений (определений)	0.10	–
186	519682.26	2229184.80	Метод спутниковых геодезических измерений (определений)	0.10	–

187	519676.71	2229227.92	Метод спутниковых геодезических измерений (определений)	0.10	–
188	519665.39	2229302.03	Метод спутниковых геодезических измерений (определений)	0.10	–
189	519660.99	2229339.07	Метод спутниковых геодезических измерений (определений)	0.10	–
190	519655.87	2229384.80	Метод спутниковых геодезических измерений (определений)	0.10	–
191	519649.62	2229438.63	Метод спутниковых геодезических измерений (определений)	0.10	–
192	519644.06	2229481.63	Метод спутниковых геодезических измерений (определений)	0.10	–
193	519639.43	2229523.98	Метод спутниковых геодезических измерений (определений)	0.10	–
194	519636.66	2229570.28	Метод спутниковых геодезических измерений (определений)	0.10	–
195	519632.68	2229570.04	Метод спутниковых геодезических измерений (определений)	0.10	–
196	519635.44	2229523.63	Метод спутниковых геодезических измерений (определений)	0.10	–
197	519640.09	2229481.17	Метод спутниковых геодезических измерений (определений)	0.10	–
198	519645.65	2229438.15	Метод спутниковых геодезических измерений (определений)	0.10	–
199	519651.90	2229384.35	Метод спутниковых геодезических измерений (определений)	0.10	–
200	519657.02	2229338.61	Метод спутниковых геодезических измерений (определений)	0.10	–
201	519661.43	2229301.48	Метод спутниковых геодезических измерений (определений)	0.10	–
202	519672.75	2229227.36	Метод спутниковых геодезических измерений (определений)	0.10	–
203	519678.27	2229184.42	Метод спутниковых геодезических измерений (определений)	0.10	–
204	519645.68	2229180.78	Метод спутниковых геодезических измерений (определений)	0.10	–
205	519615.83	2229175.59	Метод спутниковых геодезических измерений (определений)	0.10	–
206	519582.95	2229177.47	Метод спутниковых геодезических измерений (определений)	0.10	–
207	519580.58	2229205.60	Метод спутниковых геодезических измерений (определений)	0.10	–
208	519580.29	2229223.99	Метод спутниковых геодезических измерений (определений)	0.10	–
209	519567.15	2229261.93	Метод спутниковых геодезических измерений (определений)	0.10	–
210	519540.77	2229251.18	Метод спутниковых геодезических измерений (определений)	0.10	–
211	519542.28	2229247.48	Метод спутниковых геодезических измерений (определений)	0.10	–
212	519564.75	2229256.63	Метод спутниковых геодезических измерений (определений)	0.10	–
213	519576.30	2229223.29	Метод спутниковых геодезических измерений (определений)	0.10	–
214	519576.58	2229205.40	Метод спутниковых геодезических измерений (определений)	0.10	–
215	519579.04	2229176.18	Метод спутниковых геодезических измерений (определений)	0.10	–
216	519547.45	2229135.20	Метод спутниковых геодезических измерений (определений)	0.10	–
217	519490.22	2229147.79	Метод спутниковых геодезических измерений (определений)	0.10	–
218	519438.03	2229158.58	Метод спутниковых геодезических измерений (определений)	0.10	–
219	519379.06	2229170.22	Метод спутниковых геодезических измерений (определений)	0.10	–
220	519309.88	2229190.99	Метод спутниковых геодезических измерений (определений)	0.10	–
221	519241.94	2229202.68	Метод спутниковых геодезических измерений (определений)	0.10	–
222	519172.01	2229221.07	Метод спутниковых геодезических измерений (определений)	0.10	–
223	519121.87	2229239.62	Метод спутниковых геодезических измерений (определений)	0.10	–
224	519132.80	2229302.59	Метод спутниковых геодезических измерений (определений)	0.10	–
225	519141.38	2229349.65	Метод спутниковых геодезических измерений (определений)	0.10	–
226	519154.34	2229394.56	Метод спутниковых геодезических измерений (определений)	0.10	–
227	519205.47	2229436.11	Метод спутниковых геодезических измерений (определений)	0.10	–
228	519209.62	2229463.42	Метод спутниковых геодезических измерений (определений)	0.10	–
229	519215.81	2229496.92	Метод спутниковых геодезических измерений (определений)	0.10	–
230	519224.59	2229546.40	Метод спутниковых геодезических измерений (определений)	0.10	–
231	519231.72	2229586.82	Метод спутниковых геодезических измерений (определений)	0.10	–
232	519236.59	2229622.21	Метод спутниковых геодезических измерений (определений)	0.10	–
233	519217.28	2229637.79	Метод спутниковых геодезических измерений (определений)	0.10	–
234	519238.89	2229692.97	Метод спутниковых геодезических измерений (определений)	0.10	–
235	519235.16	2229694.43	Метод спутниковых геодезических измерений (определений)	0.10	–
236	519212.49	2229636.52	Метод спутниковых геодезических измерений (определений)	0.10	–
237	519232.32	2229620.52	Метод спутниковых геодезических измерений (определений)	0.10	–
238	519227.77	2229587.44	Метод спутниковых геодезических измерений (определений)	0.10	–
239	519220.96	2229548.87	Метод спутниковых геодезических измерений (определений)	0.10	–
240	519197.46	2229550.49	Метод спутниковых геодезических измерений (определений)	0.10	–
241	519197.18	2229546.50	Метод спутниковых геодезических измерений (определений)	0.10	–
242	519220.26	2229544.90	Метод спутниковых геодезических измерений (определений)	0.10	–
243	519211.87	2229497.63	Метод спутниковых геодезических измерений (определений)	0.10	–
244	519205.67	2229464.08	Метод спутниковых геодезических измерений (определений)	0.10	–
245	519201.75	2229438.23	Метод спутниковых геодезических измерений (определений)	0.10	–
246	519150.85	2229396.88	Метод спутниковых геодезических измерений (определений)	0.10	–
247	519137.48	2229350.58	Метод спутниковых геодезических измерений (определений)	0.10	–
248	519128.86	2229303.29	Метод спутниковых геодезических измерений (определений)	0.10	–
249	519117.68	2229238.86	Метод спутниковых геодезических измерений (определений)	0.10	–
250	519107.18	2229211.73	Метод спутниковых геодезических измерений (определений)	0.10	–
251	519102.65	2229186.26	Метод спутниковых геодезических измерений (определений)	0.10	–
252	519095.04	2229151.69	Метод спутниковых геодезических измерений (определений)	0.10	–
253	519098.95	2229150.83	Метод спутниковых геодезических измерений (определений)	0.10	–
254	519106.57	2229185.48	Метод спутниковых геодезических измерений (определений)	0.10	–
255	519111.05	2229210.65	Метод спутниковых геодезических измерений (определений)	0.10	–

256	519120.77	2229235.75	Метод спутниковых геодезических измерений (определений)	0.10	–
257	519170.80	2229217.25	Метод спутниковых геодезических измерений (определений)	0.10	–
258	519241.09	2229198.77	Метод спутниковых геодезических измерений (определений)	0.10	–
259	519308.96	2229187.09	Метод спутниковых геодезических измерений (определений)	0.10	–
260	519378.09	2229166.33	Метод спутниковых геодезических измерений (определений)	0.10	–
261	519437.24	2229154.66	Метод спутниковых геодезических измерений (определений)	0.10	–
262	519489.39	2229143.88	Метод спутниковых геодезических измерений (определений)	0.10	–
263	519549.07	2229130.75	Метод спутниковых геодезических измерений (определений)	0.10	–
264	519582.04	2229173.51	Метод спутниковых геодезических измерений (определений)	0.10	–
265	519616.06	2229171.57	Метод спутниковых геодезических измерений (определений)	0.10	–
266	519646.24	2229176.82	Метод спутниковых геодезических измерений (определений)	0.10	–
267	519680.67	2229180.66	Метод спутниковых геодезических измерений (определений)	0.10	–
268	519702.27	2229182.33	Метод спутниковых геодезических измерений (определений)	0.10	–
269	519703.78	2229146.73	Метод спутниковых геодезических измерений (определений)	0.10	–
270	519679.14	2229138.50	Метод спутниковых геодезических измерений (определений)	0.10	–
271	519680.41	2229134.72	Метод спутниковых геодезических измерений (определений)	0.10	–
272	519703.88	2229142.55	Метод спутниковых геодезических измерений (определений)	0.10	–
273	519704.47	2229103.25	Метод спутниковых геодезических измерений (определений)	0.10	–
274	519704.69	2229062.17	Метод спутниковых геодезических измерений (определений)	0.10	–
275	519696.83	2229063.40	Метод спутниковых геодезических измерений (определений)	0.10	–
276	519668.57	2229067.47	Метод спутниковых геодезических измерений (определений)	0.10	–
277	519605.57	2229077.21	Метод спутниковых геодезических измерений (определений)	0.10	–
278	519604.96	2229073.26	Метод спутниковых геодезических измерений (определений)	0.10	–
279	519667.98	2229063.50	Метод спутниковых геодезических измерений (определений)	0.10	–
280	519696.24	2229059.45	Метод спутниковых геодезических измерений (определений)	0.10	–
281	519704.72	2229058.12	Метод спутниковых геодезических измерений (определений)	0.10	–
282	519705.13	2229018.38	Метод спутниковых геодезических измерений (определений)	0.10	–
283	519703.93	2228974.12	Метод спутниковых геодезических измерений (определений)	0.10	–
284	519702.32	2228936.18	Метод спутниковых геодезических измерений (определений)	0.10	–
285	519691.26	2228939.43	Метод спутниковых геодезических измерений (определений)	0.10	–
286	519667.04	2228933.72	Метод спутниковых геодезических измерений (определений)	0.10	–
287	519632.92	2228934.86	Метод спутниковых геодезических измерений (определений)	0.10	–
288	519632.79	2228930.86	Метод спутниковых геодезических измерений (определений)	0.10	–
289	519667.44	2228929.70	Метод спутниковых геодезических измерений (определений)	0.10	–
290	519691.15	2228935.29	Метод спутниковых геодезических измерений (определений)	0.10	–
291	519702.04	2228932.10	Метод спутниковых геодезических измерений (определений)	0.10	–
292	519697.91	2228894.09	Метод спутниковых геодезических измерений (определений)	0.10	–
293	519693.84	2228853.90	Метод спутниковых геодезических измерений (определений)	0.10	–
294	519684.63	2228771.31	Метод спутниковых геодезических измерений (определений)	0.10	–
295	519675.45	2228684.67	Метод спутниковых геодезических измерений (определений)	0.10	–
296	519671.20	2228652.76	Метод спутниковых геодезических измерений (определений)	0.10	–
297	519663.45	2228612.79	Метод спутниковых геодезических измерений (определений)	0.10	–
298	519656.91	2228575.45	Метод спутниковых геодезических измерений (определений)	0.10	–
299	519649.69	2228530.84	Метод спутниковых геодезических измерений (определений)	0.10	–
300	519642.39	2228488.98	Метод спутниковых геодезических измерений (определений)	0.10	–
301	519639.09	2228459.72	Метод спутниковых геодезических измерений (определений)	0.10	–
302	519633.71	2228404.18	Метод спутниковых геодезических измерений (определений)	0.10	–
303	519619.27	2228410.03	Метод спутниковых геодезических измерений (определений)	0.10	–
304	519581.72	2228413.37	Метод спутниковых геодезических измерений (определений)	0.10	–
305	519526.95	2228416.75	Метод спутниковых геодезических измерений (определений)	0.10	–
306	519480.74	2228419.90	Метод спутниковых геодезических измерений (определений)	0.10	–
307	519476.04	2228417.73	Метод спутниковых геодезических измерений (определений)	0.10	–
308	519449.00	2228416.63	Метод спутниковых геодезических измерений (определений)	0.10	–
309	519449.41	2228417.45	Метод спутниковых геодезических измерений (определений)	0.10	–
310	519447.91	2228423.15	Метод спутниковых геодезических измерений (определений)	0.10	–
311	519450.98	2228442.56	Метод спутниковых геодезических измерений (определений)	0.10	–
312	519456.71	2228484.05	Метод спутниковых геодезических измерений (определений)	0.10	–
313	519460.27	2228522.43	Метод спутниковых геодезических измерений (определений)	0.10	–
314	519467.94	2228570.07	Метод спутниковых геодезических измерений (определений)	0.10	–
315	519472.59	2228616.75	Метод спутниковых геодезических измерений (определений)	0.10	–
316	519430.41	2228613.81	Метод спутниковых геодезических измерений (определений)	0.10	–
317	519430.69	2228609.82	Метод спутниковых геодезических измерений (определений)	0.10	–
318	519468.14	2228612.44	Метод спутниковых геодезических измерений (определений)	0.10	–
319	519463.97	2228570.59	Метод спутниковых геодезических измерений (определений)	0.10	–
320	519456.60	2228524.82	Метод спутниковых геодезических измерений (определений)	0.10	–
321	519430.32	2228526.79	Метод спутниковых геодезических измерений (определений)	0.10	–
322	519374.71	2228532.65	Метод спутниковых геодезических измерений (определений)	0.10	–
323	519378.85	2228568.28	Метод спутниковых геодезических измерений (определений)	0.10	–
324	519389.44	2228651.58	Метод спутниковых геодезических измерений (определений)	0.10	–

325	519398.26	2228690.48	Метод спутниковых геодезических измерений (определений)	0.10	–
326	519430.91	2228788.36	Метод спутниковых геодезических измерений (определений)	0.10	–
327	519427.12	2228789.63	Метод спутниковых геодезических измерений (определений)	0.10	–
328	519394.40	2228691.56	Метод спутниковых геодезических измерений (определений)	0.10	–
329	519385.50	2228652.27	Метод спутниковых геодезических измерений (определений)	0.10	–
330	519374.88	2228568.77	Метод спутниковых геодезических измерений (определений)	0.10	–
331	519370.53	2228531.12	Метод спутниковых геодезических измерений (определений)	0.10	–
332	519364.66	2228475.59	Метод спутниковых геодезических измерений (определений)	0.10	–
333	519359.27	2228426.56	Метод спутниковых геодезических измерений (определений)	0.10	–
334	519363.25	2228426.12	Метод спутниковых геодезических измерений (определений)	0.10	–
335	519368.65	2228475.16	Метод спутниковых геодезических измерений (определений)	0.10	–
336	519374.27	2228528.67	Метод спутниковых геодезических измерений (определений)	0.10	–
337	519429.96	2228522.81	Метод спутниковых геодезических измерений (определений)	0.10	–
338	519456.11	2228520.85	Метод спутниковых геодезических измерений (определений)	0.10	–
339	519452.74	2228484.51	Метод спутниковых геодезических измерений (определений)	0.10	–
340	519447.03	2228443.19	Метод спутниковых геодезических измерений (определений)	0.10	–
341	519443.84	2228423.05	Метод спутниковых геодезических измерений (определений)	0.10	–
342	519445.14	2228418.00	Метод спутниковых геодезических измерений (определений)	0.10	–
343	519441.90	2228412.35	Метод спутниковых геодезических измерений (определений)	0.10	–
344	519477.00	2228413.77	Метод спутниковых геодезических измерений (определений)	0.10	–
345	519481.49	2228415.85	Метод спутниковых геодезических измерений (определений)	0.10	–
346	519526.69	2228412.77	Метод спутниковых геодезических измерений (определений)	0.10	–
347	519581.42	2228409.38	Метод спутниковых геодезических измерений (определений)	0.10	–
348	519618.32	2228406.10	Метод спутниковых геодезических измерений (определений)	0.10	–
349	519633.29	2228400.03	Метод спутниковых геодезических измерений (определений)	0.10	–
350	519629.40	2228363.35	Метод спутниковых геодезических измерений (определений)	0.10	–
351	519620.57	2228276.88	Метод спутниковых геодезических измерений (определений)	0.10	–
352	519620.87	2228240.60	Метод спутниковых геодезических измерений (определений)	0.10	–
353	519625.44	2228161.11	Метод спутниковых геодезических измерений (определений)	0.10	–
354	519628.24	2228119.25	Метод спутниковых геодезических измерений (определений)	0.10	–
355	519631.64	2228081.32	Метод спутниковых геодезических измерений (определений)	0.10	–
356	519637.83	2228013.50	Метод спутниковых геодезических измерений (определений)	0.10	–
357	519611.19	2228006.81	Метод спутниковых геодезических измерений (определений)	0.10	–
358	519561.73	2227994.46	Метод спутниковых геодезических измерений (определений)	0.10	–
359	519513.87	2227980.42	Метод спутниковых геодезических измерений (определений)	0.10	–
360	519463.99	2227953.71	Метод спутниковых геодезических измерений (определений)	0.10	–
361	519459.04	2227999.37	Метод спутниковых геодезических измерений (определений)	0.10	–
362	519456.71	2228023.83	Метод спутниковых геодезических измерений (определений)	0.10	–
363	519453.96	2228058.88	Метод спутниковых геодезических измерений (определений)	0.10	–
364	519450.91	2228090.81	Метод спутниковых геодезических измерений (определений)	0.10	–
365	519448.85	2228123.79	Метод спутниковых геодезических измерений (определений)	0.10	–
366	519456.96	2228120.62	Метод спутниковых геодезических измерений (определений)	0.10	–
367	519458.41	2228124.34	Метод спутниковых геодезических измерений (определений)	0.10	–
368	519448.65	2228128.16	Метод спутниковых геодезических измерений (определений)	0.10	–
369	519448.48	2228153.62	Метод спутниковых геодезических измерений (определений)	0.10	–
370	519456.62	2228150.45	Метод спутниковых геодезических измерений (определений)	0.10	–
371	519458.07	2228154.18	Метод спутниковых геодезических измерений (определений)	0.10	–
372	519448.40	2228157.94	Метод спутниковых геодезических измерений (определений)	0.10	–
373	519446.37	2228200.52	Метод спутниковых геодезических измерений (определений)	0.10	–
374	519445.72	2228232.90	Метод спутниковых геодезических измерений (определений)	0.10	–
375	519444.68	2228258.91	Метод спутниковых геодезических измерений (определений)	0.10	–
376	519454.85	2228271.55	Метод спутниковых геодезических измерений (определений)	0.10	–
377	519458.94	2228273.84	Метод спутниковых геодезических измерений (определений)	0.10	–
378	519457.23	2228276.90	Метод спутниковых геодезических измерений (определений)	0.10	–
379	519458.86	2228280.42	Метод спутниковых геодезических измерений (определений)	0.10	–
380	519453.36	2228282.98	Метод спутниковых геодезических измерений (определений)	0.10	–
381	519434.79	2228303.12	Метод спутниковых геодезических измерений (определений)	0.10	–
382	519439.03	2228337.46	Метод спутниковых геодезических измерений (определений)	0.10	–
383	519456.32	2228325.32	Метод спутниковых геодезических измерений (определений)	0.10	–
384	519468.50	2228317.34	Метод спутниковых геодезических измерений (определений)	0.10	–
385	519496.67	2228315.81	Метод спутниковых геодезических измерений (определений)	0.10	–
386	519520.07	2228316.03	Метод спутниковых геодезических измерений (определений)	0.10	–
387	519520.03	2228320.03	Метод спутниковых геодезических измерений (определений)	0.10	–
388	519496.76	2228319.81	Метод спутниковых геодезических измерений (определений)	0.10	–
389	519469.79	2228321.28	Метод спутниковых геодезических измерений (определений)	0.10	–
390	519458.57	2228328.63	Метод спутниковых геодезических измерений (определений)	0.10	–
391	519439.56	2228341.97	Метод спутниковых геодезических измерений (определений)	0.10	–
392	519443.68	2228380.82	Метод спутниковых геодезических измерений (определений)	0.10	–
393	519446.93	2228407.90	Метод спутниковых геодезических измерений (определений)	0.10	–

394	519442.96	2228408.38	Метод спутниковых геодезических измерений (определений)	0.10	–
395	519439.71	2228381.27	Метод спутниковых геодезических измерений (определений)	0.10	–
396	519435.69	2228343.43	Метод спутниковых геодезических измерений (определений)	0.10	–
397	519414.55	2228347.86	Метод спутниковых геодезических измерений (определений)	0.10	–
398	519413.73	2228343.95	Метод спутниковых геодезических измерений (определений)	0.10	–
399	519435.24	2228339.43	Метод спутниковых геодезических измерений (определений)	0.10	–
400	519431.25	2228307.10	Метод спутниковых геодезических измерений (определений)	0.10	–
401	519418.69	2228321.35	Метод спутниковых геодезических измерений (определений)	0.10	–
402	519415.69	2228318.71	Метод спутниковых геодезических измерений (определений)	0.10	–
403	519431.20	2228301.10	Метод спутниковых геодезических измерений (определений)	0.10	–
404	519450.95	2228279.69	Метод спутниковых геодезических измерений (определений)	0.10	–
405	519456.55	2228277.08	Метод спутниковых геодезических измерений (определений)	0.10	–
406	519452.22	2228274.65	Метод спутниковых геодезических измерений (определений)	0.10	–
407	519440.62	2228260.25	Метод спутниковых геодезических измерений (определений)	0.10	–
408	519441.72	2228232.79	Метод спутниковых геодезических измерений (определений)	0.10	–
409	519442.37	2228200.38	Метод спутниковых геодезических измерений (определений)	0.10	–
410	519444.46	2228156.46	Метод спутниковых геодезических измерений (определений)	0.10	–
411	519444.66	2228126.73	Метод спутниковых геодезических измерений (определений)	0.10	–
412	519446.93	2228090.50	Метод спутниковых геодезических измерений (определений)	0.10	–
413	519449.97	2228058.53	Метод спутниковых геодезических измерений (определений)	0.10	–
414	519452.72	2228023.58	Метод спутниковых геодезических измерений (определений)	0.10	–
415	519455.06	2227998.96	Метод спутниковых геодезических измерений (определений)	0.10	–
416	519460.00	2227953.47	Метод спутниковых геодезических измерений (определений)	0.10	–
417	519381.28	2227980.53	Метод спутниковых геодезических измерений (определений)	0.10	–
418	519375.38	2227985.38	Метод спутниковых геодезических измерений (определений)	0.10	–
419	519369.77	2227986.49	Метод спутниковых геодезических измерений (определений)	0.10	–
420	519353.16	2227985.43	Метод спутниковых геодезических измерений (определений)	0.10	–
421	519343.91	2227984.48	Метод спутниковых геодезических измерений (определений)	0.10	–
422	519313.60	2227986.97	Метод спутниковых геодезических измерений (определений)	0.10	–
423	519311.15	2227984.87	Метод спутниковых геодезических измерений (определений)	0.10	–
424	519314.37	2228028.54	Метод спутниковых геодезических измерений (определений)	0.10	–
425	519318.11	2228064.72	Метод спутниковых геодезических измерений (определений)	0.10	–
426	519324.26	2228109.65	Метод спутниковых геодезических измерений (определений)	0.10	–
427	519327.35	2228138.46	Метод спутниковых геодезических измерений (определений)	0.10	–
428	519332.96	2228177.32	Метод спутниковых геодезических измерений (определений)	0.10	–
429	519336.34	2228208.49	Метод спутниковых геодезических измерений (определений)	0.10	–
430	519341.77	2228251.67	Метод спутниковых геодезических измерений (определений)	0.10	–
431	519346.98	2228295.63	Метод спутниковых геодезических измерений (определений)	0.10	–
432	519349.59	2228322.29	Метод спутниковых геодезических измерений (определений)	0.10	–
433	519345.62	2228322.68	Метод спутниковых геодезических измерений (определений)	0.10	–
434	519343.00	2228296.06	Метод спутниковых геодезических измерений (определений)	0.10	–
435	519337.80	2228252.17	Метод спутниковых геодезических измерений (определений)	0.10	–
436	519332.37	2228208.94	Метод спутниковых геодезических измерений (определений)	0.10	–
437	519328.99	2228177.83	Метод спутниковых геодезических измерений (определений)	0.10	–
438	519323.38	2228138.95	Метод спутниковых геодезических измерений (определений)	0.10	–
439	519320.29	2228110.13	Метод спутниковых геодезических измерений (определений)	0.10	–
440	519314.14	2228065.20	Метод спутниковых геодезических измерений (определений)	0.10	–
441	519310.39	2228028.90	Метод спутниковых геодезических измерений (определений)	0.10	–
442	519306.81	2227980.38	Метод спутниковых геодезических измерений (определений)	0.10	–
443	519303.88	2227930.11	Метод спутниковых геодезических измерений (определений)	0.10	–
444	519310.31	2227899.36	Метод спутниковых геодезических измерений (определений)	0.10	–
445	519320.21	2227859.53	Метод спутниковых геодезических измерений (определений)	0.10	–
446	519327.37	2227827.39	Метод спутниковых геодезических измерений (определений)	0.10	–
447	519340.17	2227783.46	Метод спутниковых геодезических измерений (определений)	0.10	–
448	519344.01	2227784.58	Метод спутниковых геодезических измерений (определений)	0.10	–
449	519331.25	2227828.39	Метод спутниковых геодезических измерений (определений)	0.10	–
450	519324.10	2227860.45	Метод спутниковых геодезических измерений (определений)	0.10	–
451	519314.21	2227900.25	Метод спутниковых геодезических измерений (определений)	0.10	–
452	519307.90	2227930.40	Метод спутниковых геодезических измерений (определений)	0.10	–
453	519310.75	2227979.27	Метод спутниковых геодезических измерений (определений)	0.10	–
454	519314.93	2227982.85	Метод спутниковых геодезических измерений (определений)	0.10	–
455	519343.95	2227980.46	Метод спутниковых геодезических измерений (определений)	0.10	–
456	519353.50	2227981.44	Метод спутниковых геодезических измерений (определений)	0.10	–
457	519369.50	2227982.46	Метод спутниковых геодезических измерений (определений)	0.10	–
458	519373.62	2227981.65	Метод спутниковых геодезических измерений (определений)	0.10	–
459	519379.30	2227976.98	Метод спутниковых геодезических измерений (определений)	0.10	–
460	519460.83	2227948.96	Метод спутниковых геодезических измерений (определений)	0.10	–
461	519472.04	2227922.50	Метод спутниковых геодезических измерений (определений)	0.10	–
462	519481.24	2227880.98	Метод спутниковых геодезических измерений (определений)	0.10	–

463	519489.50	2227864.03	Метод спутниковых геодезических измерений (определений)	0.10	–
464	519485.34	2227829.82	Метод спутниковых геодезических измерений (определений)	0.10	–
465	519489.31	2227829.34	Метод спутниковых геодезических измерений (определений)	0.10	–
466	519493.61	2227864.72	Метод спутниковых геодезических измерений (определений)	0.10	–
467	519485.04	2227882.31	Метод спутниковых геодезических измерений (определений)	0.10	–
468	519475.87	2227923.73	Метод спутниковых геодезических измерений (определений)	0.10	–
469	519464.98	2227949.40	Метод спутниковых геодезических измерений (определений)	0.10	–
470	519512.86	2227967.18	Метод спутниковых геодезических измерений (определений)	0.10	–
471	519513.38	2227940.32	Метод спутниковых геодезических измерений (определений)	0.10	–
472	519517.38	2227940.40	Метод спутниковых геодезических измерений (определений)	0.10	–
473	519516.83	2227968.65	Метод спутниковых геодезических измерений (определений)	0.10	–
474	519612.16	2228002.93	Метод спутниковых геодезических измерений (определений)	0.10	–
475	519638.33	2228009.50	Метод спутниковых геодезических измерений (определений)	0.10	–
476	519643.96	2227973.43	Метод спутниковых геодезических измерений (определений)	0.10	–
477	519656.77	2227898.93	Метод спутниковых геодезических измерений (определений)	0.10	–
478	519705.16	2227836.66	Метод спутниковых геодезических измерений (определений)	0.10	–
479	519730.47	2227810.11	Метод спутниковых геодезических измерений (определений)	0.10	–
1	519738.16	2227766.48	Метод спутниковых геодезических измерений (определений)	0.10	–
–	–	–	–	–	–
480	519516.74	2227972.90	Метод спутниковых геодезических измерений (определений)	0.10	–
481	519573.26	2227993.22	Метод спутниковых геодезических измерений (определений)	0.10	–
482	519562.78	2227990.60	Метод спутниковых геодезических измерений (определений)	0.10	–
483	519516.66	2227977.07	Метод спутниковых геодезических измерений (определений)	0.10	–
480	519516.74	2227972.90	Метод спутниковых геодезических измерений (определений)	0.10	–
–	–	–	–	–	–
484	519491.22	2227963.62	Метод спутниковых геодезических измерений (определений)	0.10	–
485	519512.78	2227971.46	Метод спутниковых геодезических измерений (определений)	0.10	–
486	519512.70	2227975.25	Метод спутниковых геодезических измерений (определений)	0.10	–
484	519491.22	2227963.62	Метод спутниковых геодезических измерений (определений)	0.10	–
Зона1(2)	–	–	–	–	–
487	519697.52	2227178.97	Метод спутниковых геодезических измерений (определений)	0.10	–
488	519698.11	2227227.21	Метод спутниковых геодезических измерений (определений)	0.10	–
489	519699.16	2227276.75	Метод спутниковых геодезических измерений (определений)	0.10	–
490	519699.77	2227328.65	Метод спутниковых геодезических измерений (определений)	0.10	–
491	519699.08	2227370.96	Метод спутниковых геодезических измерений (определений)	0.10	–
492	519698.29	2227413.48	Метод спутниковых геодезических измерений (определений)	0.10	–
493	519697.49	2227423.12	Метод спутниковых геодезических измерений (определений)	0.10	–
494	519694.82	2227427.13	Метод спутниковых геодезических измерений (определений)	0.10	–
495	519695.27	2227460.23	Метод спутниковых геодезических измерений (определений)	0.10	–
496	519693.18	2227496.36	Метод спутниковых геодезических измерений (определений)	0.10	–
497	519690.03	2227547.99	Метод спутниковых геодезических измерений (определений)	0.10	–
498	519666.05	2227564.04	Метод спутниковых геодезических измерений (определений)	0.10	–
499	519598.33	2227552.56	Метод спутниковых геодезических измерений (определений)	0.10	–
500	519526.09	2227540.55	Метод спутниковых геодезических измерений (определений)	0.10	–
501	519522.27	2227574.96	Метод спутниковых геодезических измерений (определений)	0.10	–
502	519529.18	2227594.10	Метод спутниковых геодезических измерений (определений)	0.10	–
503	519525.41	2227595.46	Метод спутниковых геодезических измерений (определений)	0.10	–
504	519521.23	2227583.86	Метод спутниковых геодезических измерений (определений)	0.10	–
505	519517.99	2227611.45	Метод спутниковых геодезических измерений (определений)	0.10	–
506	519523.08	2227626.13	Метод спутниковых геодезических измерений (определений)	0.10	–
507	519519.30	2227627.45	Метод спутниковых геодезических измерений (определений)	0.10	–
508	519516.56	2227619.53	Метод спутниковых геодезических измерений (определений)	0.10	–
509	519509.23	2227660.29	Метод спутниковых геодезических измерений (определений)	0.10	–
510	519512.02	2227677.65	Метод спутниковых геодезических измерений (определений)	0.10	–
511	519508.07	2227678.28	Метод спутниковых геодезических измерений (определений)	0.10	–
512	519507.07	2227672.09	Метод спутниковых геодезических измерений (определений)	0.10	–
513	519494.34	2227742.49	Метод спутниковых геодезических измерений (определений)	0.10	–
514	519488.66	2227787.53	Метод спутниковых геодезических измерений (определений)	0.10	–
515	519495.41	2227783.55	Метод спутниковых геодезических измерений (определений)	0.10	–
516	519497.44	2227787.00	Метод спутниковых геодезических измерений (определений)	0.10	–
517	519483.94	2227794.96	Метод спутниковых геодезических измерений (определений)	0.10	–
518	519484.48	2227785.77	Метод спутниковых геодезических измерений (определений)	0.10	–
519	519490.39	2227741.93	Метод спутниковых геодезических измерений (определений)	0.10	–
520	519505.23	2227659.91	Метод спутниковых геодезических измерений (определений)	0.10	–
521	519513.97	2227611.38	Метод спутниковых геодезических измерений (определений)	0.10	–
522	519518.25	2227574.98	Метод спутниковых геодезических измерений (определений)	0.10	–
523	519522.30	2227538.44	Метод спутниковых геодезических измерений (определений)	0.10	–
524	519517.87	2227524.54	Метод спутниковых геодезических измерений (определений)	0.10	–
525	519502.65	2227520.61	Метод спутниковых геодезических измерений (определений)	0.10	–

526	519483.47	2227514.76	Метод спутниковых геодезических измерений (определений)	0.10	–
527	519446.28	2227511.69	Метод спутниковых геодезических измерений (определений)	0.10	–
528	519421.07	2227495.73	Метод спутниковых геодезических измерений (определений)	0.10	–
529	519405.35	2227537.81	Метод спутниковых геодезических измерений (определений)	0.10	–
530	519384.63	2227620.53	Метод спутниковых геодезических измерений (определений)	0.10	–
531	519375.96	2227656.02	Метод спутниковых геодезических измерений (определений)	0.10	–
532	519353.61	2227740.52	Метод спутниковых геодезических измерений (определений)	0.10	–
533	519372.06	2227755.49	Метод спутниковых геодезических измерений (определений)	0.10	–
534	519386.81	2227750.47	Метод спутниковых геодезических измерений (определений)	0.10	–
535	519388.09	2227754.25	Метод спутниковых геодезических измерений (определений)	0.10	–
536	519371.26	2227759.99	Метод спутниковых геодезических измерений (определений)	0.10	–
537	519349.09	2227742.00	Метод спутниковых геодезических измерений (определений)	0.10	–
538	519372.08	2227655.03	Метод спутниковых геодезических измерений (определений)	0.10	–
539	519380.75	2227619.57	Метод спутниковых геодезических измерений (определений)	0.10	–
540	519401.53	2227536.62	Метод спутниковых геодезических измерений (определений)	0.10	–
541	519418.16	2227492.10	Метод спутниковых геодезических измерений (определений)	0.10	–
542	519428.64	2227450.82	Метод спутниковых геодезических измерений (определений)	0.10	–
543	519435.99	2227407.20	Метод спутниковых геодезических измерений (определений)	0.10	–
544	519442.21	2227373.35	Метод спутниковых геодезических измерений (определений)	0.10	–
545	519447.82	2227337.05	Метод спутниковых геодезических измерений (определений)	0.10	–
546	519453.39	2227305.75	Метод спутниковых геодезических измерений (определений)	0.10	–
547	519460.43	2227261.22	Метод спутниковых геодезических измерений (определений)	0.10	–
548	519464.38	2227261.84	Метод спутниковых геодезических измерений (определений)	0.10	–
549	519457.33	2227306.40	Метод спутниковых геодезических измерений (определений)	0.10	–
550	519451.77	2227337.71	Метод спутниковых геодезических измерений (определений)	0.10	–
551	519446.15	2227374.02	Метод спутниковых геодезических измерений (определений)	0.10	–
552	519439.93	2227407.88	Метод спутниковых геодезических измерений (определений)	0.10	–
553	519432.56	2227451.65	Метод спутниковых геодезических измерений (определений)	0.10	–
554	519422.36	2227491.80	Метод спутниковых геодезических измерений (определений)	0.10	–
555	519447.59	2227507.78	Метод спутниковых геодезических измерений (определений)	0.10	–
556	519484.23	2227510.81	Метод спутниковых геодезических измерений (определений)	0.10	–
557	519503.73	2227516.76	Метод спутниковых геодезических измерений (определений)	0.10	–
558	519518.76	2227520.64	Метод спутниковых геодезических измерений (определений)	0.10	–
559	519522.25	2227516.57	Метод спутниковых геодезических измерений (определений)	0.10	–
560	519526.02	2227512.18	Метод спутниковых геодезических измерений (определений)	0.10	–
561	519533.29	2227448.47	Метод спутниковых геодезических измерений (определений)	0.10	–
562	519537.84	2227407.62	Метод спутниковых геодезических измерений (определений)	0.10	–
563	519540.33	2227384.43	Метод спутниковых геодезических измерений (определений)	0.10	–
564	519548.66	2227310.98	Метод спутниковых геодезических измерений (определений)	0.10	–
565	519552.97	2227271.83	Метод спутниковых геодезических измерений (определений)	0.10	–
566	519561.37	2227196.98	Метод спутниковых геодезических измерений (определений)	0.10	–
567	519574.76	2227191.71	Метод спутниковых геодезических измерений (определений)	0.10	–
568	519576.02	2227194.94	Метод спутниковых геодезических измерений (определений)	0.10	–
569	519564.71	2227268.46	Метод спутниковых геодезических измерений (определений)	0.10	–
570	519561.85	2227299.87	Метод спутниковых геодезических измерений (определений)	0.10	–
571	519565.41	2227302.62	Метод спутниковых геодезических измерений (определений)	0.10	–
572	519562.96	2227305.78	Метод спутниковых геодезических измерений (определений)	0.10	–
573	519560.83	2227304.13	Метод спутниковых геодезических измерений (определений)	0.10	–
574	519558.52	2227326.38	Метод спутниковых геодезических измерений (определений)	0.10	–
575	519555.25	2227352.34	Метод спутниковых геодезических измерений (определений)	0.10	–
576	519555.23	2227353.62	Метод спутниковых геодезических измерений (определений)	0.10	–
577	519551.76	2227384.01	Метод спутниковых геодезических измерений (определений)	0.10	–
578	519547.49	2227426.62	Метод спутниковых геодезических измерений (определений)	0.10	–
579	519546.86	2227426.54	Метод спутниковых геодезических измерений (определений)	0.10	–
580	519543.87	2227454.49	Метод спутниковых геодезических измерений (определений)	0.10	–
581	519534.45	2227519.98	Метод спутниковых геодезических измерений (определений)	0.10	–
582	519523.55	2227522.83	Метод спутниковых геодезических измерений (определений)	0.10	–
583	519523.11	2227521.70	Метод спутниковых геодезических измерений (определений)	0.10	–
584	519521.69	2227523.35	Метод спутниковых геодезических измерений (определений)	0.10	–
585	519525.87	2227536.47	Метод спутниковых геодезических измерений (определений)	0.10	–
586	519598.99	2227548.62	Метод спутниковых геодезических измерений (определений)	0.10	–
587	519665.16	2227559.82	Метод спутниковых геодезических измерений (определений)	0.10	–
588	519686.16	2227545.77	Метод спутниковых геодезических измерений (определений)	0.10	–
589	519689.19	2227496.12	Метод спутниковых геодезических измерений (определений)	0.10	–
590	519691.27	2227460.15	Метод спутниковых геодезических измерений (определений)	0.10	–
591	519690.80	2227425.94	Метод спутниковых геодезических измерений (определений)	0.10	–
592	519693.59	2227421.75	Метод спутниковых геодезических измерений (определений)	0.10	–
593	519694.29	2227413.28	Метод спутниковых геодезических измерений (определений)	0.10	–
594	519695.08	2227370.89	Метод спутниковых геодезических измерений (определений)	0.10	–

595	519695.77	2227328.63	Метод спутниковых геодезических измерений (определений)	0.10	–
596	519695.16	2227276.82	Метод спутниковых геодезических измерений (определений)	0.10	–
597	519694.11	2227227.28	Метод спутниковых геодезических измерений (определений)	0.10	–
598	519693.52	2227179.02	Метод спутниковых геодезических измерений (определений)	0.10	–
487	519697.52	2227178.97	Метод спутниковых геодезических измерений (определений)	0.10	–
–	–	–	–	–	–
599	519571.09	2227197.45	Метод спутниковых геодезических измерений (определений)	0.10	–
600	519560.47	2227267.15	Метод спутниковых геодезических измерений (определений)	0.10	–
601	519554.55	2227325.93	Метод спутниковых геодезических измерений (определений)	0.10	–
602	519551.28	2227351.84	Метод спутниковых геодезических измерений (определений)	0.10	–
603	519547.64	2227380.86	Метод спутниковых геодезических измерений (определений)	0.10	–
604	519544.66	2227381.81	Метод спутниковых геодезических измерений (определений)	0.10	–
605	519552.65	2227311.42	Метод спутниковых геодезических измерений (определений)	0.10	–
606	519556.95	2227272.27	Метод спутниковых геодезических измерений (определений)	0.10	–
607	519565.08	2227199.81	Метод спутниковых геодезических измерений (определений)	0.10	–
599	519571.09	2227197.45	Метод спутниковых геодезических измерений (определений)	0.10	–
–	–	–	–	–	–
608	519547.16	2227385.21	Метод спутниковых геодезических измерений (определений)	0.10	–
609	519544.58	2227410.02	Метод спутниковых геодезических измерений (определений)	0.10	–
610	519541.91	2227407.14	Метод спутниковых геодезических измерений (определений)	0.10	–
611	519544.16	2227386.15	Метод спутниковых геодезических измерений (определений)	0.10	–
608	519547.16	2227385.21	Метод спутниковых геодезических измерений (определений)	0.10	–
–	–	–	–	–	–
612	519541.33	2227412.40	Метод спутниковых геодезических измерений (определений)	0.10	–
613	519544.03	2227415.30	Метод спутниковых геодезических измерений (определений)	0.10	–
614	519540.30	2227450.29	Метод спутниковых геодезических измерений (определений)	0.10	–
615	519537.39	2227447.85	Метод спутниковых геодезических измерений (определений)	0.10	–
612	519541.33	2227412.40	Метод спутниковых геодезических измерений (определений)	0.10	–
–	–	–	–	–	–
616	519536.86	2227452.63	Метод спутниковых геодезических измерений (определений)	0.10	–
617	519539.75	2227455.07	Метод спутниковых геодезических измерений (определений)	0.10	–
618	519535.78	2227483.28	Метод спутниковых геодезических измерений (определений)	0.10	–
619	519533.59	2227482.09	Метод спутниковых геодезических измерений (определений)	0.10	–
616	519536.86	2227452.63	Метод спутниковых геодезических измерений (определений)	0.10	–
–	–	–	–	–	–
620	519533.09	2227486.37	Метод спутниковых геодезических измерений (определений)	0.10	–
621	519535.18	2227487.50	Метод спутниковых геодезических измерений (определений)	0.10	–
622	519531.32	2227513.82	Метод спутниковых геодезических измерений (определений)	0.10	–
623	519530.03	2227512.36	Метод спутниковых геодезических измерений (определений)	0.10	–
620	519533.09	2227486.37	Метод спутниковых геодезических измерений (определений)	0.10	–
–	–	–	–	–	–
624	519527.96	2227516.07	Метод спутниковых геодезических измерений (определений)	0.10	–
625	519529.02	2227517.27	Метод спутниковых геодезических измерений (определений)	0.10	–
626	519526.35	2227517.96	Метод спутниковых геодезических измерений (определений)	0.10	–
624	519527.96	2227516.07	Метод спутниковых геодезических измерений (определений)	0.10	–
Зона1(3)	–	–	–	–	–
627	519931.07	2230476.31	Метод спутниковых геодезических измерений (определений)	0.10	–
628	519939.21	2230506.99	Метод спутниковых геодезических измерений (определений)	0.10	–
629	519946.57	2230534.69	Метод спутниковых геодезических измерений (определений)	0.10	–
630	519954.15	2230563.55	Метод спутниковых геодезических измерений (определений)	0.10	–
631	519960.21	2230590.18	Метод спутниковых геодезических измерений (определений)	0.10	–
632	519966.19	2230608.65	Метод спутниковых геодезических измерений (определений)	0.10	–
633	519971.13	2230628.62	Метод спутниковых геодезических измерений (определений)	0.10	–
634	519989.81	2230618.23	Метод спутниковых геодезических измерений (определений)	0.10	–
635	520015.24	2230614.95	Метод спутниковых геодезических измерений (определений)	0.10	–
636	520031.19	2230613.86	Метод спутниковых геодезических измерений (определений)	0.10	–
637	520075.79	2230606.32	Метод спутниковых геодезических измерений (определений)	0.10	–
638	520124.59	2230603.21	Метод спутниковых геодезических измерений (определений)	0.10	–
639	520145.05	2230601.17	Метод спутниковых геодезических измерений (определений)	0.10	–
640	520143.65	2230635.29	Метод спутниковых геодезических измерений (определений)	0.10	–
641	520144.32	2230664.40	Метод спутниковых геодезических измерений (определений)	0.10	–
642	520149.18	2230738.11	Метод спутниковых геодезических измерений (определений)	0.10	–
643	520149.99	2230767.40	Метод спутниковых геодезических измерений (определений)	0.10	–
644	520147.58	2230784.17	Метод спутниковых геодезических измерений (определений)	0.10	–
645	520143.62	2230783.60	Метод спутниковых геодезических измерений (определений)	0.10	–
646	520145.98	2230767.18	Метод спутниковых геодезических измерений (определений)	0.10	–
647	520145.18	2230738.30	Метод спутниковых геодезических измерений (определений)	0.10	–
648	520140.32	2230664.58	Метод спутниковых геодезических измерений (определений)	0.10	–
649	520139.65	2230635.25	Метод спутниковых геодезических измерений (определений)	0.10	–

650	520140.86	2230605.61	Метод спутниковых геодезических измерений (определений)	0.10	–
651	520124.93	2230607.20	Метод спутниковых геодезических измерений (определений)	0.10	–
652	520076.25	2230610.30	Метод спутниковых геодезических измерений (определений)	0.10	–
653	520031.66	2230617.84	Метод спутниковых геодезических измерений (определений)	0.10	–
654	520015.63	2230618.93	Метод спутниковых геодезических измерений (определений)	0.10	–
655	519991.08	2230622.10	Метод спутниковых геодезических измерений (определений)	0.10	–
656	519972.11	2230632.65	Метод спутниковых геодезических измерений (определений)	0.10	–
657	519979.59	2230664.23	Метод спутниковых геодезических измерений (определений)	0.10	–
658	519986.16	2230693.80	Метод спутниковых геодезических измерений (определений)	0.10	–
659	519992.74	2230718.09	Метод спутниковых геодезических измерений (определений)	0.10	–
660	520012.59	2230712.88	Метод спутниковых геодезических измерений (определений)	0.10	–
661	520013.62	2230716.75	Метод спутниковых геодезических измерений (определений)	0.10	–
662	519993.66	2230721.98	Метод спутниковых геодезических измерений (определений)	0.10	–
663	519994.91	2230728.08	Метод спутниковых геодезических измерений (определений)	0.10	–
664	519997.12	2230729.91	Метод спутниковых геодезических измерений (определений)	0.10	–
665	519994.57	2230732.99	Метод спутниковых геодезических измерений (определений)	0.10	–
666	519991.27	2230730.25	Метод спутниковых геодезических измерений (определений)	0.10	–
667	519989.38	2230720.99	Метод спутниковых геодезических измерений (определений)	0.10	–
668	519982.28	2230694.76	Метод спутниковых геодезических измерений (определений)	0.10	–
669	519975.69	2230665.13	Метод спутниковых геодезических измерений (определений)	0.10	–
670	519967.87	2230632.11	Метод спутниковых геодезических измерений (определений)	0.10	–
671	519963.52	2230614.51	Метод спутниковых геодезических измерений (определений)	0.10	–
672	519958.39	2230623.61	Метод спутниковых геодезических измерений (определений)	0.10	–
673	519910.27	2230632.62	Метод спутниковых геодезических измерений (определений)	0.10	–
674	519876.24	2230639.25	Метод спутниковых геодезических измерений (определений)	0.10	–
675	519841.09	2230645.60	Метод спутниковых геодезических измерений (определений)	0.10	–
676	519829.47	2230633.12	Метод спутниковых геодезических измерений (определений)	0.10	–
677	519821.52	2230634.10	Метод спутниковых геодезических измерений (определений)	0.10	–
678	519821.03	2230657.46	Метод спутниковых геодезических измерений (определений)	0.10	–
679	519822.60	2230697.63	Метод спутниковых геодезических измерений (определений)	0.10	–
680	519830.95	2230738.93	Метод спутниковых геодезических измерений (определений)	0.10	–
681	519848.80	2230744.04	Метод спутниковых геодезических измерений (определений)	0.10	–
682	519851.48	2230724.06	Метод спутниковых геодезических измерений (определений)	0.10	–
683	519856.16	2230699.04	Метод спутниковых геодезических измерений (определений)	0.10	–
684	519860.10	2230699.78	Метод спутниковых геодезических измерений (определений)	0.10	–
685	519855.42	2230724.68	Метод спутниковых геодезических измерений (определений)	0.10	–
686	519852.76	2230744.57	Метод спутниковых геодезических измерений (определений)	0.10	–
687	519875.92	2230744.24	Метод спутниковых геодезических измерений (определений)	0.10	–
688	519897.80	2230743.82	Метод спутниковых геодезических измерений (определений)	0.10	–
689	519964.02	2230743.68	Метод спутниковых геодезических измерений (определений)	0.10	–
690	519990.55	2230742.22	Метод спутниковых геодезических измерений (определений)	0.10	–
691	520009.13	2230767.11	Метод спутниковых геодезических измерений (определений)	0.10	–
692	520025.72	2230790.67	Метод спутниковых геодезических измерений (определений)	0.10	–
693	520050.00	2230816.58	Метод спутниковых геодезических измерений (определений)	0.10	–
694	520073.96	2230841.54	Метод спутниковых геодезических измерений (определений)	0.10	–
695	520098.81	2230866.06	Метод спутниковых геодезических измерений (определений)	0.10	–
696	520126.23	2230895.70	Метод спутниковых геодезических измерений (определений)	0.10	–
697	520146.57	2230918.94	Метод спутниковых геодезических измерений (определений)	0.10	–
698	520166.79	2230940.54	Метод спутниковых геодезических измерений (определений)	0.10	–
699	520175.02	2230977.67	Метод спутниковых геодезических измерений (определений)	0.10	–
700	520179.59	2231010.88	Метод спутниковых геодезических измерений (определений)	0.10	–
701	520184.04	2231040.23	Метод спутниковых геодезических измерений (определений)	0.10	–
702	520187.04	2231059.73	Метод спутниковых геодезических измерений (определений)	0.10	–
703	520200.52	2231076.57	Метод спутниковых геодезических измерений (определений)	0.10	–
704	520197.40	2231079.07	Метод спутниковых геодезических измерений (определений)	0.10	–
705	520186.00	2231064.84	Метод спутниковых геодезических измерений (определений)	0.10	–
706	520180.90	2231082.73	Метод спутниковых геодезических измерений (определений)	0.10	–
707	520177.05	2231081.63	Метод спутниковых геодезических измерений (определений)	0.10	–
708	520183.09	2231060.44	Метод спутниковых геодезических измерений (определений)	0.10	–
709	520180.87	2231045.95	Метод спутниковых геодезических измерений (определений)	0.10	–
710	520176.64	2231052.33	Метод спутниковых геодезических измерений (определений)	0.10	–
711	520173.30	2231050.12	Метод спутниковых геодезических измерений (определений)	0.10	–
712	520179.95	2231040.08	Метод спутниковых геодезических измерений (определений)	0.10	–
713	520175.63	2231011.45	Метод спутниковых геодезических измерений (определений)	0.10	–
714	520171.08	2230978.38	Метод спутниковых геодезических измерений (определений)	0.10	–
715	520164.32	2230947.90	Метод спутниковых геодезических измерений (определений)	0.10	–
716	520156.12	2230966.51	Метод спутниковых геодезических измерений (определений)	0.10	–
717	520108.91	2230999.77	Метод спутниковых геодезических измерений (определений)	0.10	–
718	520106.62	2230996.50	Метод спутниковых геодезических измерений (определений)	0.10	–


719	520152.91	2230963.88	Метод спутниковых геодезических измерений (определений)	0.10	–
720	520162.59	2230941.90	Метод спутниковых геодезических измерений (определений)	0.10	–
721	520143.59	2230921.62	Метод спутниковых геодезических измерений (определений)	0.10	–
722	520123.26	2230898.38	Метод спутниковых геодезических измерений (определений)	0.10	–
723	520095.88	2230868.79	Метод спутниковых геодезических измерений (определений)	0.10	–
724	520071.11	2230844.35	Метод спутниковых геодезических измерений (определений)	0.10	–
725	520047.10	2230819.33	Метод спутниковых геодезических измерений (определений)	0.10	–
726	520028.05	2230799.00	Метод спутниковых геодезических измерений (определений)	0.10	–
727	520030.05	2230806.83	Метод спутниковых геодезических измерений (определений)	0.10	–
728	520040.32	2230837.50	Метод спутниковых геодезических измерений (определений)	0.10	–
729	520043.83	2230860.87	Метод спутниковых геодезических измерений (определений)	0.10	–
730	520047.83	2230884.90	Метод спутниковых геодезических измерений (определений)	0.10	–
731	520052.64	2230906.89	Метод спутниковых геодезических измерений (определений)	0.10	–
732	520056.45	2230920.34	Метод спутниковых геодезических измерений (определений)	0.10	–
733	520062.29	2230947.65	Метод спутниковых геодезических измерений (определений)	0.10	–
734	520069.38	2230958.22	Метод спутниковых геодезических измерений (определений)	0.10	–
735	520071.54	2230960.85	Метод спутниковых геодезических измерений (определений)	0.10	–
736	520080.18	2230989.86	Метод спутниковых геодезических измерений (определений)	0.10	–
737	520094.32	2230983.09	Метод спутниковых геодезических измерений (определений)	0.10	–
738	520096.05	2230986.70	Метод спутниковых геодезических измерений (определений)	0.10	–
739	520077.68	2230995.49	Метод спутниковых геодезических измерений (определений)	0.10	–
740	520067.94	2230962.77	Метод спутниковых геодезических измерений (определений)	0.10	–
741	520066.16	2230960.61	Метод спутниковых геодезических измерений (определений)	0.10	–
742	520058.54	2230949.23	Метод спутниковых геодезических измерений (определений)	0.10	–
743	520052.57	2230921.30	Метод спутниковых геодезических измерений (определений)	0.10	–
744	520048.76	2230907.86	Метод спутниковых геодезических измерений (определений)	0.10	–
745	520043.90	2230885.65	Метод спутниковых геодезических измерений (определений)	0.10	–
746	520039.88	2230861.50	Метод спутниковых геодезических измерений (определений)	0.10	–
747	520036.42	2230838.44	Метод спутниковых геодезических измерений (определений)	0.10	–
748	520026.21	2230807.96	Метод спутниковых геодезических измерений (определений)	0.10	–
749	520022.34	2230792.81	Метод спутниковых геодезических измерений (определений)	0.10	–
750	520005.98	2230769.58	Метод спутниковых геодезических измерений (определений)	0.10	–
751	519988.62	2230746.33	Метод спутниковых геодезических измерений (определений)	0.10	–
752	519964.14	2230747.68	Метод спутниковых геодезических измерений (определений)	0.10	–
753	519897.84	2230747.82	Метод спутниковых геодезических измерений (определений)	0.10	–
754	519875.99	2230748.23	Метод спутниковых геодезических измерений (определений)	0.10	–
755	519850.21	2230748.61	Метод спутниковых геодезических измерений (определений)	0.10	–
756	519832.37	2230743.49	Метод спутниковых геодезических измерений (определений)	0.10	–
757	519843.92	2230777.22	Метод спутниковых геодезических измерений (определений)	0.10	–
758	519866.12	2230844.11	Метод спутниковых геодезических измерений (определений)	0.10	–
759	519879.96	2230882.75	Метод спутниковых геодезических измерений (определений)	0.10	–
760	519898.63	2230924.02	Метод спутниковых геодезических измерений (определений)	0.10	–
761	519916.32	2230962.27	Метод спутниковых геодезических измерений (определений)	0.10	–
762	519934.15	2231001.25	Метод спутниковых геодезических измерений (определений)	0.10	–
763	519947.25	2230994.36	Метод спутниковых геодезических измерений (определений)	0.10	–
764	519955.45	2230976.47	Метод спутниковых геодезических измерений (определений)	0.10	–
765	519970.44	2230980.69	Метод спутниковых геодезических измерений (определений)	0.10	–
766	519969.36	2230984.54	Метод спутниковых геодезических измерений (определений)	0.10	–
767	519957.66	2230981.25	Метод спутниковых геодезических измерений (определений)	0.10	–
768	519950.32	2230997.26	Метод спутниковых геодезических измерений (определений)	0.10	–
769	519932.27	2231006.77	Метод спутниковых геодезических измерений (определений)	0.10	–
770	519912.69	2230963.94	Метод спутниковых геодезических измерений (определений)	0.10	–
771	519894.99	2230925.68	Метод спутниковых геодезических измерений (определений)	0.10	–
772	519876.51	2230884.83	Метод спутниковых геодезических измерений (определений)	0.10	–
773	519866.73	2230878.06	Метод спутниковых геодезических измерений (определений)	0.10	–
774	519881.04	2230915.82	Метод спутниковых геодезических измерений (определений)	0.10	–
775	519900.33	2230959.16	Метод спутниковых геодезических измерений (определений)	0.10	–
776	519922.63	2231002.72	Метод спутниковых геодезических измерений (определений)	0.10	–
777	519919.07	2231004.54	Метод спутниковых геодезических измерений (определений)	0.10	–
778	519896.72	2230960.89	Метод спутниковых геодезических измерений (определений)	0.10	–
779	519877.34	2230917.34	Метод спутниковых геодезических измерений (определений)	0.10	–
780	519861.50	2230875.56	Метод спутниковых геодезических измерений (определений)	0.10	–
781	519816.78	2230898.22	Метод спутниковых геодезических измерений (определений)	0.10	–
782	519812.09	2230931.44	Метод спутниковых геодезических измерений (определений)	0.10	–
783	519808.13	2230930.88	Метод спутниковых геодезических измерений (определений)	0.10	–
784	519813.11	2230895.59	Метод спутниковых геодезических измерений (определений)	0.10	–
785	519859.80	2230871.94	Метод спутниковых геодезических измерений (определений)	0.10	–
786	519836.61	2230831.58	Метод спутниковых геодезических измерений (определений)	0.10	–
787	519840.08	2230829.59	Метод спутниковых геодезических измерений (определений)	0.10	–

788	519864.09	2230871.38	Метод спутниковых геодезических измерений (определений)	0.10	–
789	519874.13	2230878.32	Метод спутниковых геодезических измерений (определений)	0.10	–
790	519862.34	2230845.42	Метод спутниковых геодезических измерений (определений)	0.10	–
791	519840.13	2230778.49	Метод спутниковых геодезических измерений (определений)	0.10	–
792	519827.30	2230741.04	Метод спутниковых геодезических измерений (определений)	0.10	–
793	519818.61	2230698.08	Метод спутниковых геодезических измерений (определений)	0.10	–
794	519817.03	2230657.51	Метод спутниковых геодезических измерений (определений)	0.10	–
795	519815.48	2230626.30	Метод спутниковых геодезических измерений (определений)	0.10	–
796	519813.92	2230621.15	Метод спутниковых геодезических измерений (определений)	0.10	–
797	519812.27	2230613.25	Метод спутниковых геодезических измерений (определений)	0.10	–
798	519814.84	2230596.19	Метод спутниковых геодезических измерений (определений)	0.10	–
799	519805.02	2230573.90	Метод спутниковых геодезических измерений (определений)	0.10	–
800	519797.10	2230530.82	Метод спутниковых геодезических измерений (определений)	0.10	–
801	519782.64	2230510.12	Метод спутниковых геодезических измерений (определений)	0.10	–
802	519785.92	2230507.83	Метод спутниковых геодезических измерений (определений)	0.10	–
803	519800.87	2230529.23	Метод спутниковых геодезических измерений (определений)	0.10	–
804	519808.87	2230572.73	Метод спутниковых геодезических измерений (определений)	0.10	–
805	519818.97	2230595.63	Метод спутниковых геодезических измерений (определений)	0.10	–
806	519817.89	2230613.97	Метод спутниковых геодезических измерений (определений)	0.10	–
807	519817.87	2230620.38	Метод спутниковых геодезических измерений (определений)	0.10	–
808	519820.96	2230630.13	Метод спутниковых геодезических измерений (определений)	0.10	–
809	519831.01	2230628.90	Метод спутниковых геодезических измерений (определений)	0.10	–
810	519842.53	2230641.28	Метод спутниковых геодезических измерений (определений)	0.10	–
811	519875.50	2230635.33	Метод спутниковых геодезических измерений (определений)	0.10	–
812	519909.52	2230628.69	Метод спутниковых геодезических измерений (определений)	0.10	–
813	519955.82	2230620.02	Метод спутниковых геодезических измерений (определений)	0.10	–
814	519962.07	2230608.92	Метод спутниковых геодезических измерений (определений)	0.10	–
815	519956.56	2230591.90	Метод спутниковых геодезических измерений (определений)	0.10	–
816	519945.52	2230582.37	Метод спутниковых геодезических измерений (определений)	0.10	–
817	519948.13	2230579.34	Метод спутниковых геодезических измерений (определений)	0.10	–
818	519954.99	2230585.25	Метод спутниковых геодезических измерений (определений)	0.10	–
819	519950.26	2230564.50	Метод спутниковых геодезических измерений (определений)	0.10	–
820	519943.67	2230539.41	Метод спутниковых геодезических измерений (определений)	0.10	–
821	519938.18	2230545.87	Метод спутниковых геодезических измерений (определений)	0.10	–
822	519935.13	2230543.28	Метод спутниковых геодезических измерений (определений)	0.10	–
823	519942.44	2230534.70	Метод спутниковых геодезических измерений (определений)	0.10	–
824	519935.88	2230510.05	Метод спутниковых геодезических измерений (определений)	0.10	–
825	519929.46	2230512.09	Метод спутниковых геодезических измерений (определений)	0.10	–
826	519928.25	2230508.28	Метод спутниковых геодезических измерений (определений)	0.10	–
827	519934.86	2230506.18	Метод спутниковых геодезических измерений (определений)	0.10	–
828	519927.20	2230477.34	Метод спутниковых геодезических измерений (определений)	0.10	–
627	519931.07	2230476.31	Метод спутниковых геодезических измерений (определений)	0.10	–

3. Сведения о характерных точках части (частей) границы объекта

Обозначение характерных точек части границы	Координаты, м		Метод определения координат характерной точки	Средняя квадратическая погрешность положения характерной точки (M_t), м	Описание обозначения точки на местности (при наличии)
	X	Y			
1	2	3	4	5	6
–	–	–	–	–	–

Схема расположения границ публичного сервитута объекта

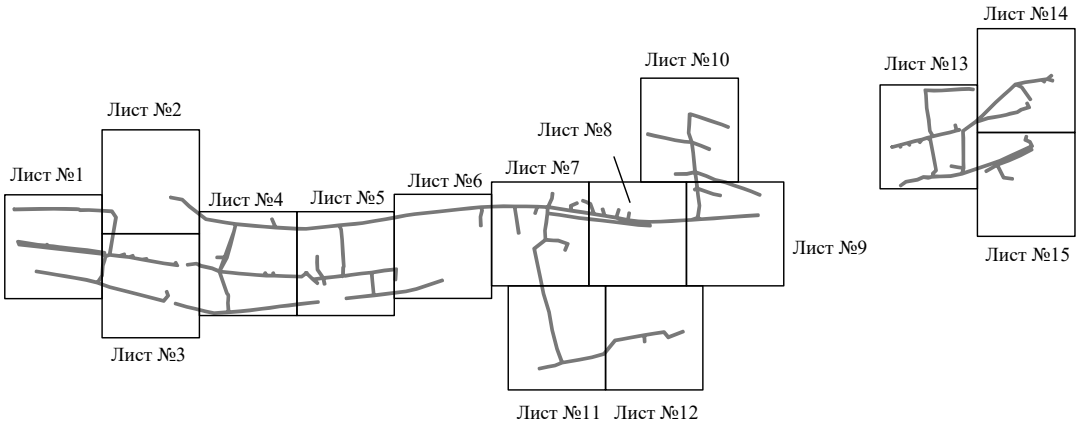

Масштаб 1:25000

Используемые условные знаки и обозначения:

———— - граница публичного сервитута

Схема расположения границ публичного сервитута объекта



Масштаб 1:2000

Используемые условные знаки и обозначения:

№1	- номер опоры
	- граница публичного сервитута
	- граница кадастрового деления
	- граница населенного пункта
	- граница земельного участка, имеющегося в ЕГРН
	- граница ОКС, имеющаяся в ЕГРН
	- граница охранной зоны, имеющейся в ЕГРН
59:01:4413924:34 :34	- кадастровый номер земельного участка, имеющегося в ЕГРН
59:01:4413924	- номер кадастрового квартала
1 ●	- обозначение характерных точек границ

Схема расположения границ публичного сервитута объекта



Масштаб 1:2000

Используемые условные знаки и обозначения:

№1	- номер опоры
	- граница публичного сервитута
	- граница кадастрового деления
	- граница населенного пункта
	- граница земельного участка, имеющегося в ЕГРН
	- граница ОКС, имеющаяся в ЕГРН
	- граница охранной зоны, имеющейся в ЕГРН
59:01:4413924:34 :34	- кадастровый номер земельного участка, имеющегося в ЕГРН
59:01:4413924	- номер кадастрового квартала
1 ●	- обозначение характерных точек границ

Схема расположения границ публичного сервитута объекта




Масштаб 1:2000

Используемые условные знаки и обозначения:

№1	- номер опоры
	- граница публичного сервитута
	- граница кадастрового деления
	- граница населенного пункта
	- граница земельного участка, имеющегося в ЕГРН
	- граница ОКС, имеющаяся в ЕГРН
	- граница охранной зоны, имеющейся в ЕГРН
59:01:4413924:34 :34	- кадастровый номер земельного участка, имеющегося в ЕГРН
59:01:4413924	- номер кадастрового квартала
1 ●	- обозначение характерных точек границ

Схема расположения границ публичного сервитута объекта

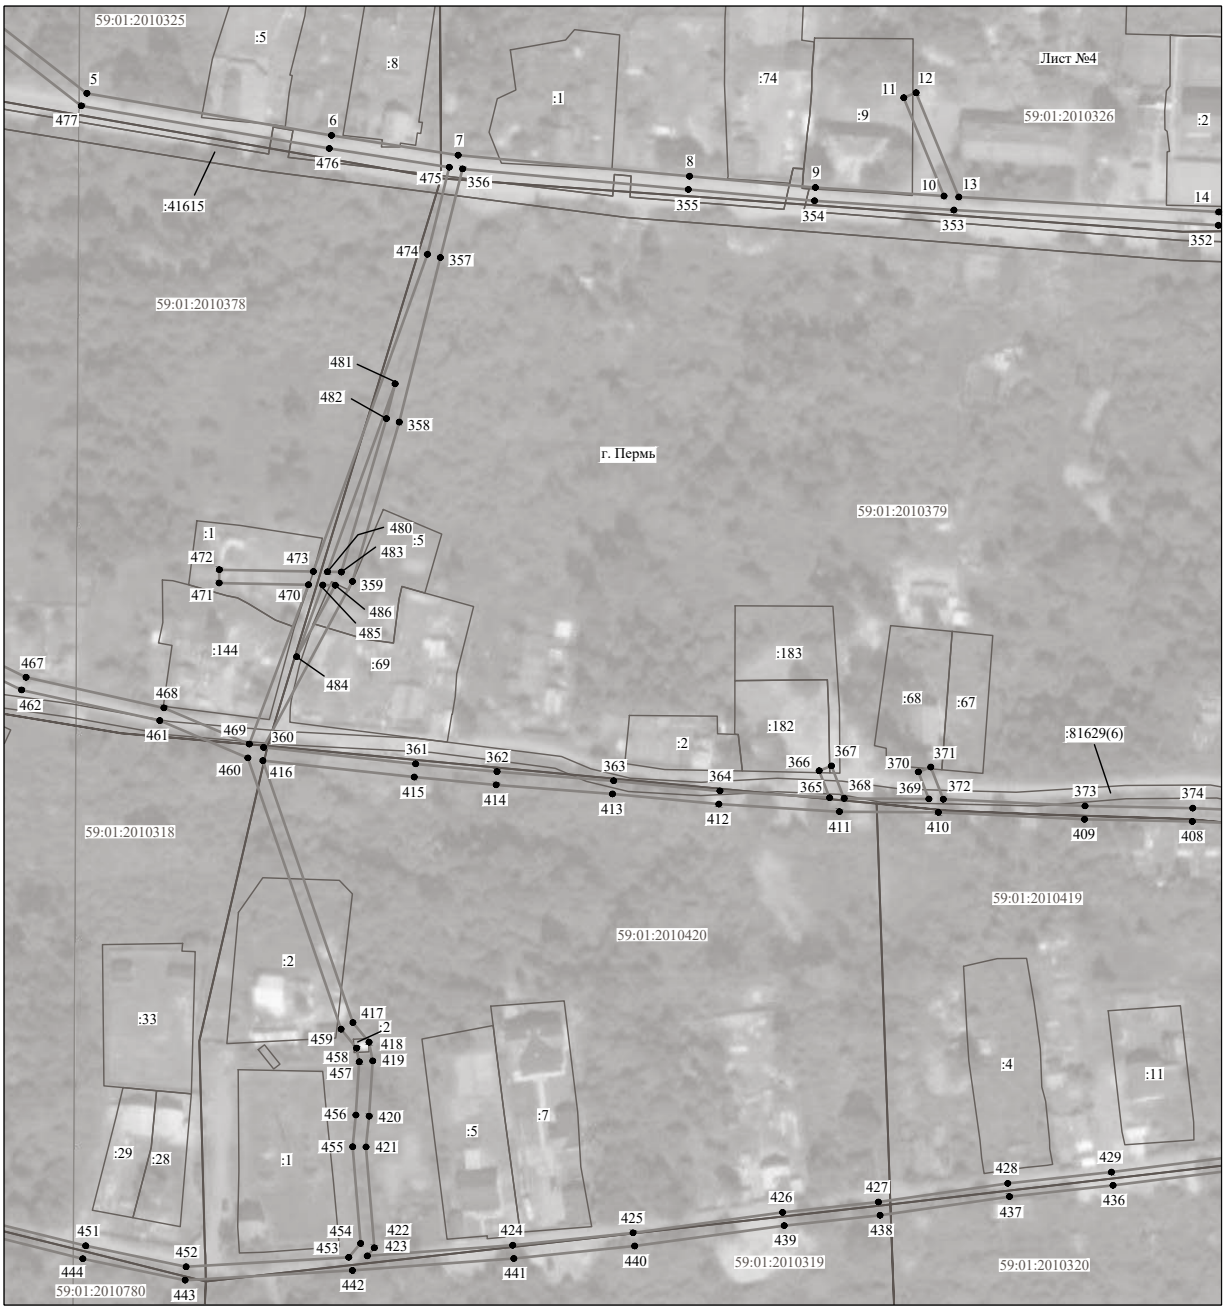

Масштаб 1:2000

Используемые условные знаки и обозначения:

№1	- номер опоры
	- граница публичного сервитута
	- граница кадастрового деления
	- граница населенного пункта
	- граница земельного участка, имеющегося в ЕГРН
	- граница ОКС, имеющаяся в ЕГРН
	- граница охранной зоны, имеющейся в ЕГРН
59:01:4413924:34 :34	- кадастровый номер земельного участка, имеющегося в ЕГРН
59:01:4413924	- номер кадастрового квартала
1 ●	- обозначение характерных точек границ

Схема расположения границ публичного сервитута объекта



Масштаб 1:2000

Используемые условные знаки и обозначения:

№1	- номер опоры
	- граница публичного сервитута
	- граница кадастрового деления
	- граница населенного пункта
	- граница земельного участка, имеющегося в ЕГРН
	- граница ОКС, имеющаяся в ЕГРН
	- граница охранной зоны, имеющейся в ЕГРН
59:01:4413924:34 :34	- кадастровый номер земельного участка, имеющегося в ЕГРН
59:01:4413924	- номер кадастрового квартала
1 ●	- обозначение характерных точек границ

Схема расположения границ публичного сервитута объекта




Масштаб 1:2000

Используемые условные знаки и обозначения:

№1	- номер опоры
	- граница публичного сервитута
	- граница кадастрового деления
	- граница населенного пункта
	- граница земельного участка, имеющегося в ЕГРН
	- граница ОКС, имеющаяся в ЕГРН
	- граница охранной зоны, имеющейся в ЕГРН
59:01:4413924:34 :34	- кадастровый номер земельного участка, имеющегося в ЕГРН
59:01:4413924	- номер кадастрового квартала
1 ●	- обозначение характерных точек границ

Схема расположения границ публичного сервитута объекта

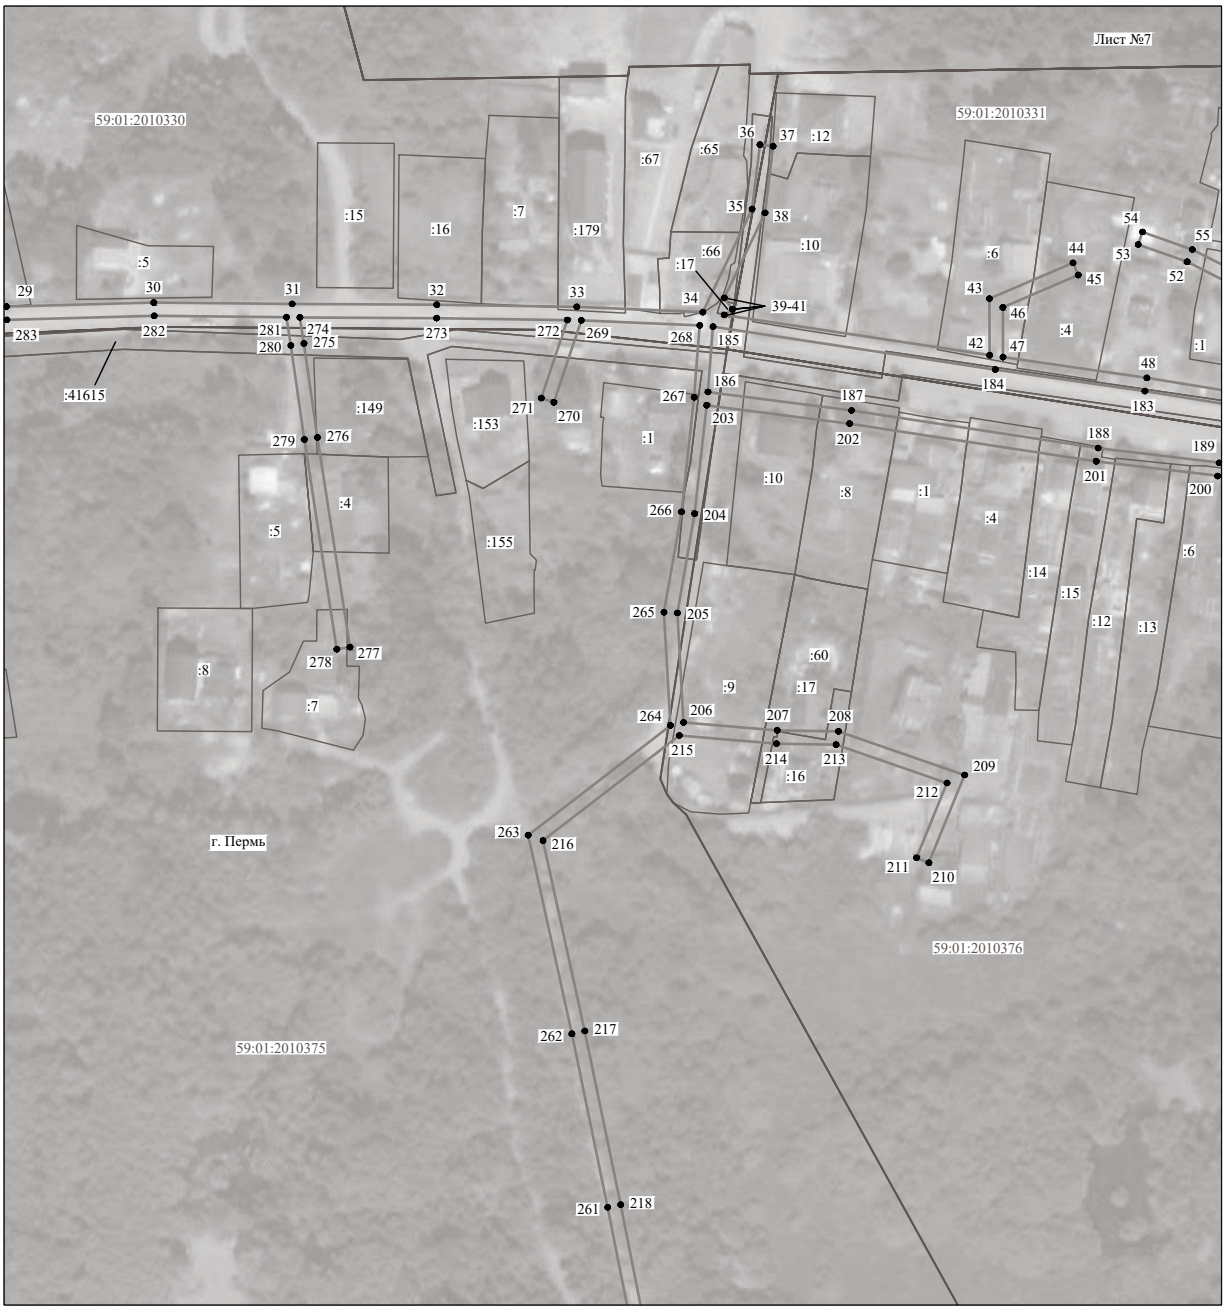


Масштаб 1:2000

Используемые условные знаки и обозначения:

№1	- номер опоры
	- граница публичного сервитута
	- граница кадастрового деления
	- граница населенного пункта
	- граница земельного участка, имеющегося в ЕГРН
	- граница ОКС, имеющаяся в ЕГРН
	- граница охранной зоны, имеющейся в ЕГРН
59:01:4413924:34 :34	- кадастровый номер земельного участка, имеющегося в ЕГРН
59:01:4413924	- номер кадастрового квартала
1 ●	- обозначение характерных точек границ

Схема расположения границ публичного сервитута объекта

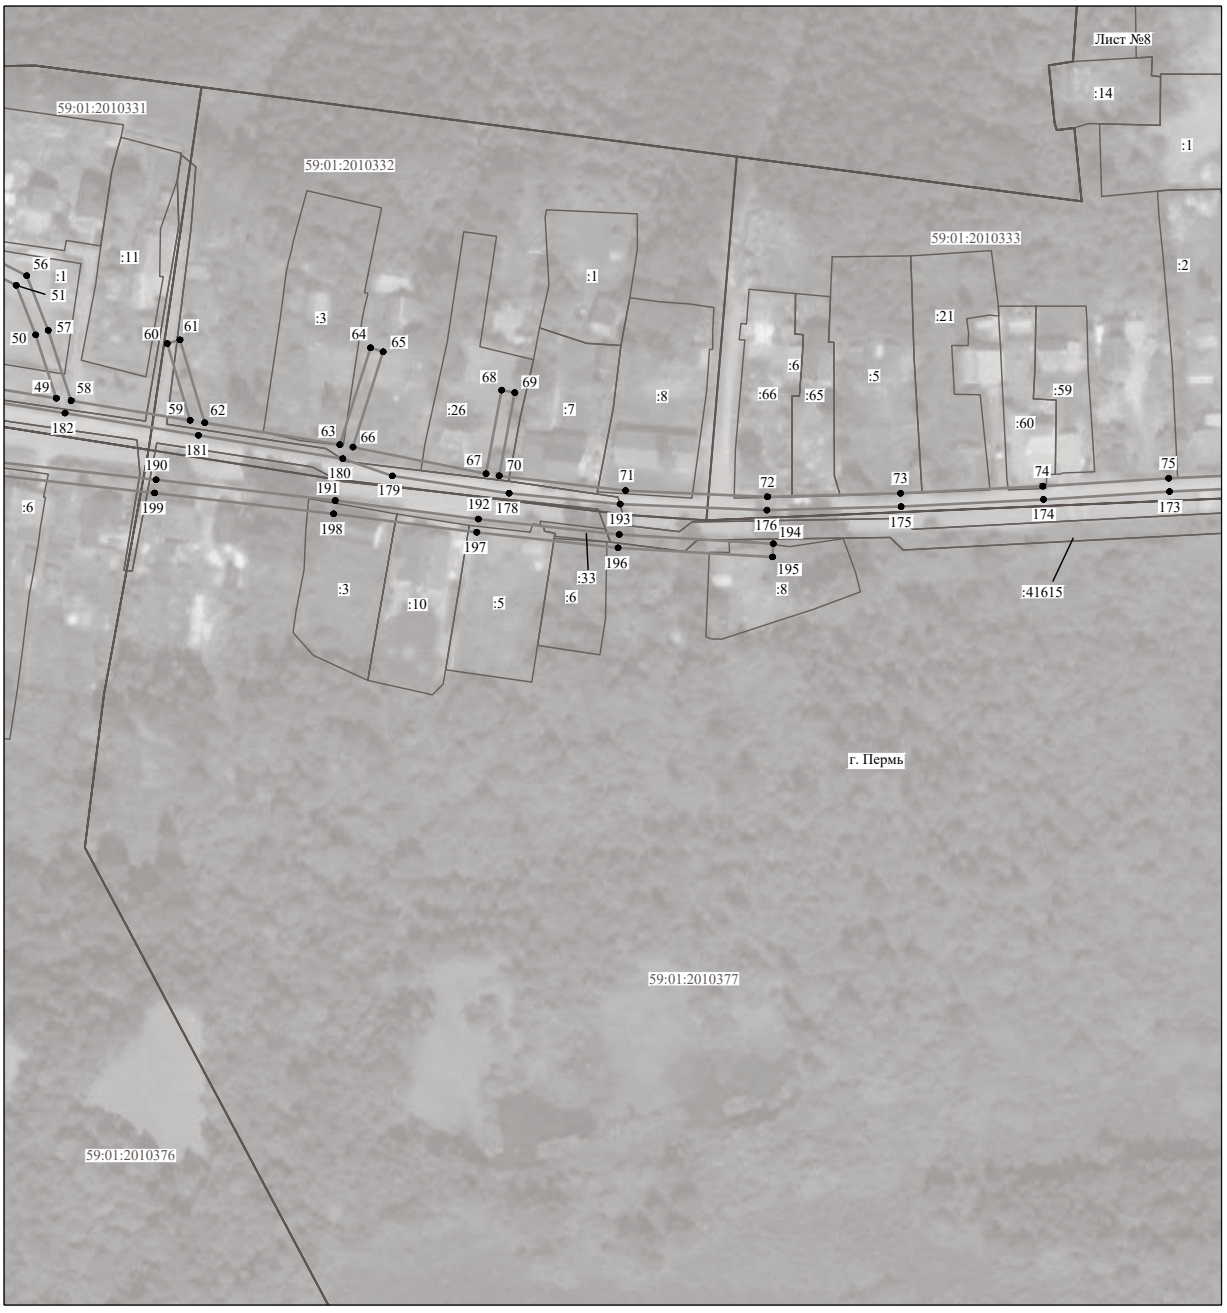

Масштаб 1:2000

Используемые условные знаки и обозначения:

№1	- номер опоры
	- граница публичного сервитута
	- граница кадастрового деления
	- граница населенного пункта
	- граница земельного участка, имеющегося в ЕГРН
	- граница ОКС, имеющаяся в ЕГРН
	- граница охранной зоны, имеющейся в ЕГРН
59:01:4413924:34 :34	- кадастровый номер земельного участка, имеющегося в ЕГРН
59:01:4413924	- номер кадастрового квартала
1 ●	- обозначение характерных точек границ

Схема расположения границ публичного сервитута объекта



Масштаб 1:2000

Используемые условные знаки и обозначения:

№1	- номер опоры
	- граница публичного сервитута
	- граница кадастрового деления
	- граница населенного пункта
	- граница земельного участка, имеющегося в ЕГРН
	- граница ОКС, имеющаяся в ЕГРН
	- граница охранной зоны, имеющейся в ЕГРН
59:01:4413924:34 :34	- кадастровый номер земельного участка, имеющегося в ЕГРН
59:01:4413924	- номер кадастрового квартала
1 ●	- обозначение характерных точек границ

Схема расположения границ публичного сервитута объекта



Масштаб 1:2000

Используемые условные знаки и обозначения:

№1	- номер опоры
	- граница публичного сервитута
	- граница кадастрового деления
	- граница населенного пункта
	- граница земельного участка, имеющегося в ЕГРН
	- граница ОКС, имеющаяся в ЕГРН
	- граница охранной зоны, имеющейся в ЕГРН
59:01:4413924:34 :34	- кадастровый номер земельного участка, имеющегося в ЕГРН
59:01:4413924	- номер кадастрового квартала
1 ●	- обозначение характерных точек границ

Схема расположения границ публичного сервитута объекта




Масштаб 1:2000

Используемые условные знаки и обозначения:

№1	- номер опоры
	- граница публичного сервитута
	- граница кадастрового деления
	- граница населенного пункта
	- граница земельного участка, имеющегося в ЕГРН
	- граница ОКС, имеющаяся в ЕГРН
	- граница охранной зоны, имеющейся в ЕГРН
59:01:4413924:34 :34	- кадастровый номер земельного участка, имеющегося в ЕГРН
59:01:4413924	- номер кадастрового квартала
1 ●	- обозначение характерных точек границ

Схема расположения границ публичного сервитута объекта

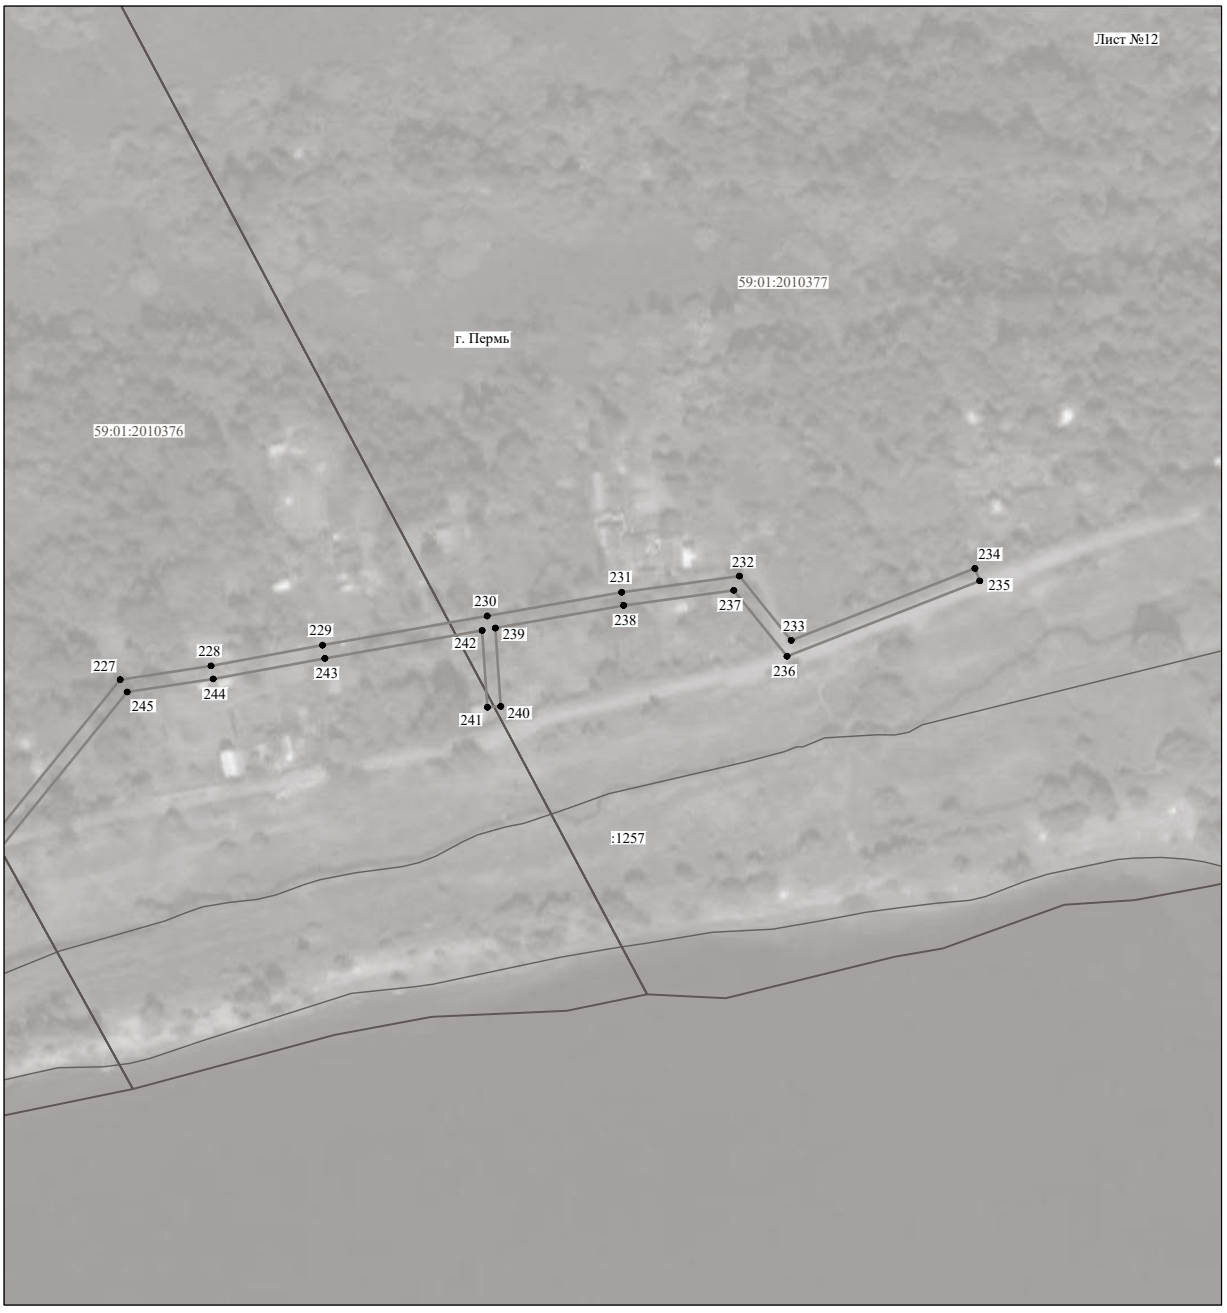


Масштаб 1:2000

Используемые условные знаки и обозначения:

№1	- номер опоры
	- граница публичного сервитута
	- граница кадастрового деления
	- граница населенного пункта
	- граница земельного участка, имеющегося в ЕГРН
	- граница ОКС, имеющаяся в ЕГРН
	- граница охранной зоны, имеющейся в ЕГРН
59:01:4413924:34 :34	- кадастровый номер земельного участка, имеющегося в ЕГРН
59:01:4413924	- номер кадастрового квартала
1 ●	- обозначение характерных точек границ

Схема расположения границ публичного сервитута объекта

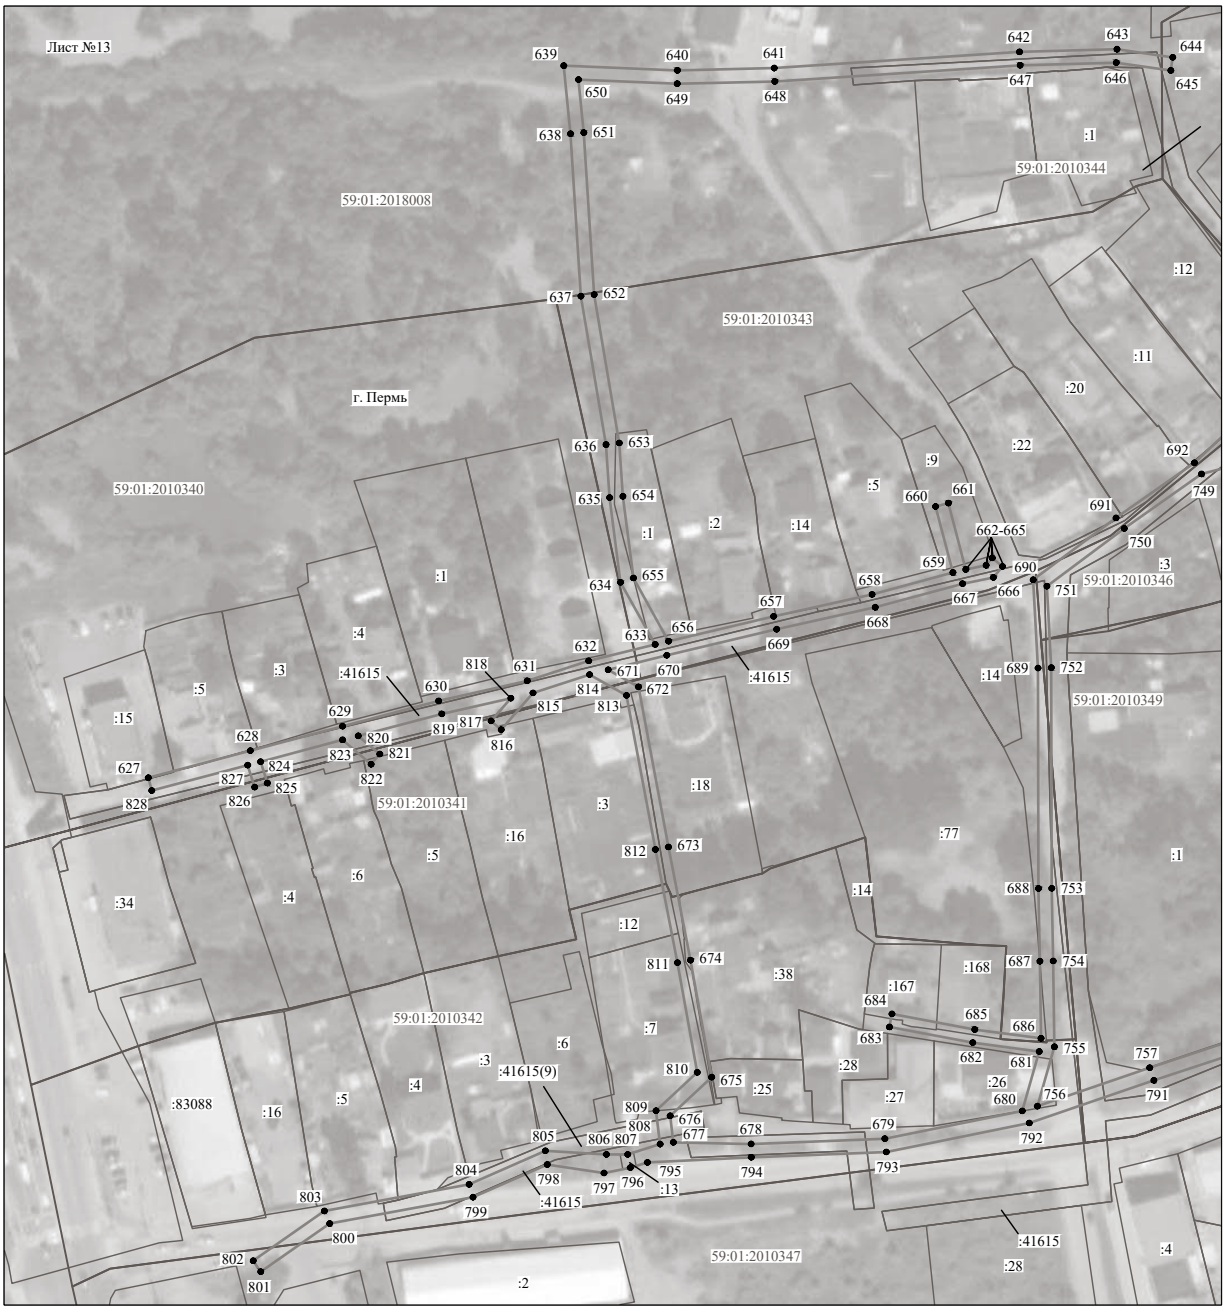

Масштаб 1:2000

Используемые условные знаки и обозначения:

№1	- номер опоры
	- граница публичного сервитута
	- граница кадастрового деления
	- граница населенного пункта
	- граница земельного участка, имеющегося в ЕГРН
	- граница ОКС, имеющаяся в ЕГРН
	- граница охранной зоны, имеющейся в ЕГРН
59:01:4413924:34 :34	- кадастровый номер земельного участка, имеющегося в ЕГРН
59:01:4413924	- номер кадастрового квартала
1 ●	- обозначение характерных точек границ

Схема расположения границ публичного сервитута объекта



Масштаб 1:2000

Используемые условные знаки и обозначения:

№1	- номер опоры
	- граница публичного сервитута
	- граница кадастрового деления
	- граница населенного пункта
	- граница земельного участка, имеющегося в ЕГРН
	- граница ОКС, имеющаяся в ЕГРН
	- граница охранной зоны, имеющейся в ЕГРН
59:01:4413924:34 :34	- кадастровый номер земельного участка, имеющегося в ЕГРН
59:01:4413924	- номер кадастрового квартала
1 ●	- обозначение характерных точек границ

Схема расположения границ публичного сервитута объекта



Масштаб 1:2000

Используемые условные знаки и обозначения:

№1	- номер опоры
	- граница публичного сервитута
	- граница кадастрового деления
	- граница населенного пункта
	- граница земельного участка, имеющегося в ЕГРН
	- граница ОКС, имеющаяся в ЕГРН
	- граница охранной зоны, имеющейся в ЕГРН
59:01:4413924:34 :34	- кадастровый номер земельного участка, имеющегося в ЕГРН
59:01:4413924	- номер кадастрового квартала
1 ●	- обозначение характерных точек границ

МИНИСТЕРСТВО ПО УПРАВЛЕНИЮ ИМУЩЕСТВОМ И ГРАДОСТРОИТЕЛЬНОЙ ДЕЯТЕЛЬНОСТИ ПЕРМСКОГО КРАЯ

П Р И К А З

16.11.2021 № 31-02-1-4-1885

Об утверждении документации по планировке территории для размещения объекта «Строительство газопровода природного газа «т. вр. в газопровод Кыласово-Пермь-ГЗУ «Пермь» (в рамках реконструкции), с заменой действующего газопровода «Кыласово-Пермь» ПК489+00-ПК490+00»

В соответствии со статьей 45 Градостроительного кодекса Российской Федерации, статьей 19 Закона Пермского края от 14 сентября 2011 г. № 805-ПК «О градостроительной деятельности в Пермском крае», пунктами 3.14, 3.81.12 Положения о Министерстве по управлению имуществом и градостроительной деятельности Пермского края, утвержденного постановлением Правительства Пермского края от 15 декабря 2006 г. № 88-п, на основании обращения общества с ограниченной ответственностью ЛУКОЙЛ-ПЕРМЬ от 14 октября 2021 г. № И-22745

ПРИКАЗЫВАЮ:

1. Утвердить прилагаемую документацию по планировке территории для размещения объекта «Строительство газопровода природного газа «т. вр. в газопровод Кыласово-Пермь-ГЗУ «Пермь» (в рамках реконструкции), с заменой действующего газопровода «Кыласово-Пермь» ПК489+00-ПК490+00» (далее – документация по планировке территории) в составе:

1.1. Раздел 1. Основная часть проекта планировки территории. Графическая часть, шифр 2019/206/ДС135-ДПТ;

1.2. Раздел 2. Основная часть проекта планировки территории. Положение о размещении линейных объектов, шифр 2019/206/ДС135-ДПТ;

1.3. Раздел 5. Основная часть проекта межевания территории. Текстовая часть, шифр 2019/206/ДС135-ДПТ;

1.4. Раздел 6. Основная часть проекта межевания территории. Чертежи межевания территории, шифр 2019/206/ДС135-ДПТ.

2. Отделу планирования градостроительной деятельности управления градостроительной деятельности Министерства по управлению имуществом и градостроительной деятельности Пермского края (далее – Министерство) в течение 7 дней с даты подписания настоящего приказа обеспечить направление утвержденной документации по планировке территории главе Пермского городского округа, главам Гамовского и Двуреченского сельских поселений Пермского муниципального района Пермского края.

3. Начальнику отдела планирования градостроительной деятельности управления градостроительной деятельности Министерства Кильдибаевой Ю.Н. обеспечить опубликование настоящего приказа в Бюллетене законов Пермского края, правовых актов губернатора Пермского края, Правительства Пермского края, исполнительных органов государственной власти Пермского края, размещение на официальном сайте Министерства и направление настоящего приказа в органы и структурные подразделения согласно приказу Министерства от 20 июня 2019 г. № СЭД-31-02-2-2-689 «О назначении лиц, ответственных за направление нормативных правовых актов Министерства по управлению имуществом и градостроительной деятельности Пермского края».

4. Настоящий приказ вступает в силу через 10 дней после дня его официального опубликования.

5. Контроль за исполнением настоящего приказа возложить на заместителя министра по управлению имуществом и градостроительной деятельности Пермского края.

Министр

Документ подписан электронной подписью
СВЕДЕНИЯ О СЕРТИФИКАТЕ ЭП
Сертификат: 6109546D8B26608BE1F129E680D5192F38A8B3
Владелец: Ведерникова Лариса Геннадьевна
Действителен с 01-02-2021 до 01-05-2022

Л.Г. Ведерникова

Документация по планировке территории расположена на официальном сайте муниципального образования город Пермь в информационно-телекоммуникационной сети Интернет:
https://www.gorodperm.ru/actions/building-up/plandocums/Resheniya_DPT_RF/

МИНИСТЕРСТВО ПО УПРАВЛЕНИЮ ИМУЩЕСТВОМ И ГРАДОСТРОИТЕЛЬНОЙ ДЕЯТЕЛЬНОСТИ ПЕРМСКОГО КРАЯ

П Р И К А З

06.12.2021 № 31-02-1-4-2006

Об утверждении документации по планировке территории для размещения объекта регионального значения «Автомобильная дорога «Переход ул. Строителей – площадь Гайдара», участок от примыкания ул. Папанинцев, улиц Барамзиной и 2-й Шоссейной до площади Гайдара».»

В соответствии со статьей 45 Градостроительного кодекса Российской Федерации, статьей 19 Закона Пермского края от 14 сентября 2011 г. № 805-ПК «О градостроительной деятельности в Пермском крае», пунктами 3.14, 3.81.12 Положения о Министерстве по управлению имуществом и градостроительной деятельности Пермского края, утвержденного постановлением Правительства Пермского края от 15 декабря 2006 г. № 88-п, на основании обращения Государственного бюджетного учреждения Пермского края «Управление дорожного проектирования» от 02 ноября 2021 г. № 44-004у-01-05исх-170

ПРИКАЗЫВАЮ:

1. Утвердить прилагаемую документацию по планировке территории для размещения объекта регионального значения «Автомобильная дорога «Переход ул. Строителей – площадь Гайдара», участок от примыкания ул. Папанинцев, улиц Барамзиной и 2-й Шоссейной до площади Гайдара».» (далее – документация по планировке территории) в составе:

1.1. Том 1. Основная часть проекта планировки территории, шифр 05-2018-ППТ1;

1.2. Том 3. Основная часть проекта межевания территории, шифр 05-2018-ПМТ3.

2. Отделу планирования градостроительной деятельности управления градостроительной деятельности Министерства по управлению имуществом и градостроительной деятельности Пермского края (далее – Министерство) в течение 7 дней с даты подписания настоящего приказа обеспечить

направление утвержденной документации по планировке территории главе Пермского городского округа.

3. Начальнику отдела планирования градостроительной деятельности управления градостроительной деятельности Министерства Кильдибаевой Ю.Н. обеспечить опубликование настоящего приказа в Бюллетене законов Пермского края, правовых актов губернатора Пермского края, Правительства Пермского края, исполнительных органов государственной власти Пермского края, размещение на официальном сайте Министерства и направление настоящего приказа в органы и структурные подразделения согласно приказу Министерства от 20 июня 2019 г. № СЭД-31-02-2-2-689 «О назначении лиц, ответственных за направление нормативных правовых актов Министерства по управлению имуществом и градостроительной деятельности Пермского края».

4. Настоящий приказ вступает в силу через 10 дней после дня его официального опубликования.

5. Контроль за исполнением настоящего приказа возложить на заместителя министра по управлению имуществом и градостроительной деятельности Пермского края.

Министр

Документ подписан электронной подписью
СВЕДЕНИЯ О СЕРТИФИКАТЕ ЭП
Сертификат: 6109546D8B26608BE1F129E680D5192F38A8B3
Владелец: Ведерникова Лариса Геннадьевна
Действителен с 01-02-2021 до 01-05-2022

Л.Г. Ведерникова

Документация по планировке территории расположена на официальном сайте муниципального образования город Пермь в информационно-телекоммуникационной сети Интернет:
https://www.gorodperm.ru/actions/building-up/plandocums/Resheniya_DPT_RF/

Перечень объектов недвижимого имущества, находящихся в муниципальной собственности города Перми и предназначенных для сдачи в аренду по состоянию на 15.12.2021
Адрес на сайте: http://www. gorodperm. ru

Дзержинский район

№ п/п	Адрес объекта	Площадь основная (кв. м)	Доля совместно используемой площади (кв. м)	Характеристика объекта	Оценочный отчет независимого оценщика		Дата проведения аукциона на право заключения договоров аренды муниципаль ного имущества	Примечание
					реквизиты (номер, дата)	размер арендной платы (без НДС), руб./ кв. м в месяц		
1	ул. Екатерининская,220 (кадастровый номер: 59:01:4410222:987)	30,60	0,00	подвал, вход совместный, высота потолков 2,73 м, ХВС, К, О, Э	№ 1066-6/21 от 04.10.2021	141,67	09.12.2021	
2	ул. Ленина,65 (кадастровый номер: 59:01:4410062:1705)	109,60	0,00	подвал, вход отдельный, высота потолков 2,10 м, ХВС, ГВС, К, О, Э	№ 1066-5/21 от 04.10.2021	100,00	09.12.2021	
3	ул. Ленина,65 (кадастровый номер: 59:01:4410062:1581)	145,80	0,00	подвал, вход отдельный, высота потолков 2,10 м, ХВС, ГВС, К, О, Э	№ 41-1/21 от 23.09.2021	89,00 62,30	23.11.2021 18.01.2022	
	Итого по району	**286,00**	**0,00**					

Индустриальный район

№ п/п	Адрес объекта	Площадь основная (кв. м)	Доля совместно используемой площади (кв. м)	Характеристика объекта	Оценочный отчет независимого оценщика		Дата проведения аукциона на право заключения договоров аренды муниципаль ного имущества	Примечание
					реквизиты (номер, дата)	размер арендной платы (без НДС), руб./ кв. м в месяц		
4	ул. Кавалерийская,3 (кадастровый номер: 59:01:4416003:1692, 59:01:4416003:1693, 59:01:4416003:1694, 59:01:4416003:1695)	213,60	8,90	подвал, вход совместный, высота потолков 2,32 м, ХВС, ГВС, К, О, Э	№ 26/1-21 от 15.07.2021	145,00 101,50 72,50	12.10.2021 23.11.2021 18.01.2022	
5	ул. Качалова,32 (кадастровый номер: 59:01:4410846:396)	198,40	0,00	подвал, вход совместный, высота потолков 2,36 м, ХВС, ГВС, К, О, Э	№ 08-29.4/21 от 18.10.2021	80,65		
6	ул. Космонавта Леонова,23 (реестровый номер: 18966)	163,00	32,60	подвал, вход совместный, высота потолков 2,50 м, ХВС, ГВС, К, О, Э				
7	ул. Мира,68 (кадастровый номер: 59:01:4410833:4176)	122,80	0,00	1 этаж, подвал, вход отдельный, высота потолков от 2,32 м до 2,55 м, ХВС, ГВС, К, О, Э.				
	Итого по району	**697,80**	**41,50**					

Кировский район

№ п/п	Адрес объекта	Площадь основная (кв. м)	Доля совместно используемой площади (кв. м)	Характеристика объекта	Оценочный отчет независимого оценщика		Дата проведения аукциона на право заключения договоров аренды муниципаль ного имущества	Примечание
					реквизиты (номер, дата)	размер арендной платы (без НДС), руб./ кв. м в месяц		
8	ул. Калинина,15 (реестровый номер: 16166)	107,00	0,00	цоколь, вход отдельный, высота потолков от 3,22 до 4,18 м, ХВС, ГВС, К, О, Э				ФИП
9	ул. Чистопольская,31 (Лит. Б) (кадастровый номер: 59:01:1713092:20)	352,10	0,00	ОСЗ, 1 этаж, высота потолков от 2,72 м до 3,25 м, ХВС, К, О, Э	№ 1066-7/21 от 04.10.2021	141,67	09.12.2021	
10	ул. Теплоходная,14 (кадастровый номер: 59:01:1717053:49)	613,00	0,00	ОСЗ (баня) 2-х этажное, высота потолков от 2,60 м до 3,01 м, ХВС, К, Э	№ 1066-4/21 от 04.10.2021	83,34	09.12.2021	ФИП
	Итого по району	**1 072,10**	**0,00**					

Ленинский район

№ п/п	Адрес объекта	Площадь основная (кв. м)	Доля совместно используемой площади (кв. м)	Характеристика объекта	Оценочный отчет независимого оценщика		Дата проведения аукциона на право заключения договоров аренды муниципаль ного имущества	Примечание
					реквизиты (номер, дата)	размер арендной платы (без НДС), руб./ кв. м в месяц		
11	ул. Пермская,61 (кадастровый номер: 59:01:4410089:328)	19,60	0,00	подвал, вход отдельный, высота потолков 2,01 м, О, Э				
12	ул. Пушкина,13 (кадастровый номер: 59:01:4410140:1121)	18,00	0,00	цокольный этаж, вход отдельный, высота потолков 2,43 м, Э				
13	ул. Пушкина,13 (кадастровый номер: 59:01:4410140:1134)	4,50	1,60	цокольный этаж, вход совместный, высота потолков 2,40 м, ХВС, К, О, Э	№ 08-18.6/21 от 10.08.2021	250,00 175,00 125,00	12.10.2021 23.11.2021 18.01.2022	
	Итого по району	**42,10**	**1,60**					

Мотовилихинский район

№ п/п	Адрес объекта	Площадь основная (кв. м)	Доля совместно используемой площади (кв. м)	Характеристика объекта	Оценочный отчет независимого оценщика		Дата проведения аукциона на право заключения договоров аренды муниципаль ного имущества	Примечание
					реквизиты (номер, дата)	размер арендной платы (без НДС), руб./ кв. м в месяц		
14	ул. Восстания,55 (кадастровый номер: 59:01:4211225:38)	1828,20	0,00	ОСЗ (школа), высота потолков от 2,0 м до 3,90 м			17.07.2020 02.09.2020 27.10.2020 08.12.2020 09.02.2021 30.03.2021 27.05.2021	ОКН

15	бульвар Гагарина, 55 (реестровый номер: 18206)	83,30	0,00	1 этаж, вход отдельный, высота потолков 2,85 м и 3,20 м, ГВС, ХВС, К, О, Э				
16	ул. Гарцовская,58 (реестровый номер: 14317)	85,10	0,00	1 этаж, вход отдельный, высота потолков 3,25 м, ГВС, ХВС, К, О, Э				
17	ул. Крупской,30 (кадастровый номер: 59:01:4311738:1495)	214,80	0,00	подвал, вход через подъезд, высота потолков 2,38 м, ХВС, ГВС, К, О, Э	№ 01-08/21 от 02.08.2021	103,00	09.12.2021	
18	ул. Постаногова,7 (кадастровый номер: 59:01:4211197:1536)	13,00	5,30	1 этаж, вход совместный, высота потолков 2,85 м, О, Э, (ГВС, ХВС, К в местах общего пользования)	№08-11.7/21-А от 25.11.2021	205,00		
19	ул. Хрустальная,32 (реестровый номер: 23267)	23,80	8,50	1 этаж, вход совместный, высота потолков 3,25 м, ХВС, ГВС, К - совместное пользование, О, Э				
	Итого по району	**2 248,20**	**13,80**					

Орджоникидзевский район

№ п/п	Адрес объекта	Площадь основная (кв. м)	Доля совместно используемой площади (кв. м)	Характеристика объекта	Оценочный отчет независимого оценщика		Дата проведения аукциона на право заключения договоров аренды муниципаль ного имущества	Примеча ние
					реквизиты (номер, дата)	размер арендной платы (без НДС), руб./ кв. м в месяц		
20	ул. Генерала Черняховского,76 (кадастровый номер: 59:01:3810195:1780)	10,30	2,60	1 этаж, вход совместный, высота потолков 3,35 м, О, Э (ХВС, ГВС, К в местах общего пользования)	№ 31-1/21 от 30.07.2021	147,00 102,90 73,50	12.10.2021 23.11.2021 18.01.2022	
21	ул. Генерала Черняховского,76 (кадастровый номер: 59:01:3810195:1787)	19,90	1,10	1 этаж, вход совместный, высота потолков 3,35 м, ХВС, ГВС, К, О, Э	№08-11.4/21-А от 25.11.2021	148,30		
22	пер. 1-й Еловский, 24 (кадастровый номер: 59:01:3812370:24)	6,40	0,00	1 этаж, вход совместный, высота потолков 2,60 м, Э				
	Итого по району	**36,60**	**3,70**					

Свердловский район

№ п/п	Адрес объекта	Площадь основная (кв. м)	Доля совместно используемой площади (кв. м)	Характеристика объекта	Оценочный отчет независимого оценщика		Дата проведения аукциона на право заключения договоров аренды муниципаль ного имущества	Приме чание
					реквизиты (номер, дата)	размер арендной платы (без НДС), руб./ кв. м в месяц		
23	ул. А. Гатауллина,27 (реестровый номер: 11856)	110,00	0,00	цокольный этаж, вход отдельный, высота потолков 2,70 м, ХВС, ГВС, К, О, Э				
24	ул. Братская,14 (кадастровый номер: 59:01:4311979:2714)	24,60	0,00	отдельно стоящее здание (сарай), Э				

25	ул. Г. Хасана,16 (реестровый номер: 491500)	103,30	0,00	подвал, вход отдельный, высота потолков 2,28 м, ХВС, ГВС, К, О, Э				
26	ул. Ижевская,23 (кадастровый номер: 59:01:4410925:378)	1088,10	0,00	ОСЗ, высота потолков от 2,13 м до 5,55 м, ХВС, К, Э				
27	ул. Л. Шатрова,34 (реестровый номер: 23426)	348,40	118,00	цокольный этаж, вход совместный, высота потолков 3,00 м, О, Э				
28	ул. Рабоче-Крестьянская,26 (реестровый номер: 191600)	41,30	3,70	цоколь, вход совместный, высота потолков до 3,00 м, О, Э				
29	ул. Солдатова,43 (кадастровый номер: 59:01:4410947:15090)	183,70	0,00	подвал, вход отдельный, высота потолков от 2,39 м до 2,46 м, ХВС, ГВС, К, О, Э	№08-11.9/21-А от 25.11.2021	75,80		
	Итого по району	**1 899,40**	**121,70**					
	Итого по городу:	**6 282,20**	**182,30**					

ФИП - фонд имущественной поддержки субъектов малого и среднего предпринимательства

ОКН - объект культурного наследия

ХВС - холодное водоснабжение, ГВС - горячее водоснабжение, К - канализация, О - отопление, Э - э/энергия, ОСЗ - отдельно-стоящее здание

По возникающим вопросам обращаться в МКУ «Содержание муниципального имущества» ул. Н. Островского,27, телефон 210-91-24 (доп. 148)