РАЗДЕЛ ПЕРВЫЙ
ПРАВОВЫЕ АКТЫ

ПОСТАНОВЛЕНИЯ ГЛАВЫ ГОРОДА ПЕРМИ

16.12.2021 № 182
О назначении публичных слушаний по рассмотрению проекта о внесении изменений в проект планировки территории, ограниченной ул. Барамзиной, ул. Герцена, ул. Локомотивной, ул. Гатчинской, ул. Переселенческой, проспектом Парковым, ул. Зои Космодемьянской в Дзержинском районе города Перми, утвержденный постановлением администрации города Перми от 04.12.2020 № 1230 «Об утверждении проекта планировки территории и проекта межевания территории, ограниченной ул. Барамзиной, ул. Герцена, ул. Локомотивной, ул. Гатчинской, ул. Переселенческой, проспектом Парковым, ул. Зои Космодемьянской в Дзержинском районе города Перми», в отношении территории, ограниченной ул. Энгельса, ул. Боровой, ул. Папанинцев в Дзержинском районе города Перми 4

17.12.2021 № 183
О назначении публичных слушаний по рассмотрению проекта планировки территории, ограниченной ул. Пушкина, ул. Максима Горького, ул. Малой Ямской, ул. 25-го Октября в Свердловском районе города Перми 6

ПОСТАНОВЛЕНИЯ АДМИНИСТРАЦИИ ГОРОДА ПЕРМИ

15.12.2021 № 1147
Об утверждении Порядка определения объема и условий предоставления субсидий на иные цели бюджетным и автономным учреждениям, подведомственным департаменту образования администрации города Перми, на выплату единовременной премии обучающимся, награжденным знаком отличия Пермского края «Гордость Пермского края» 8

15.12.2021 № 1148
О внесении изменений в муниципальную программу «Обеспечение жильем жителей города Перми», утвержденную постановлением администрации города Перми от 17.10.2018 № 746 16

15.12.2021 № 1149
О внесении изменений в постановление администрации города Перми от 17.01.2019 № 20 «Об установлении расходного обязательства в сфере транспортного обслуживания населения в границах Пермского городского округа, возникающего в связи с осуществлением полномочий по вопросам местного значения городского округа при заключении муниципальных контрактов на выполнение работ, связанных с осуществлением регулярных перевозок пассажиров автомобильным транспортом и городским наземным транспортом по маршрутам регулярных перевозок города Перми, в соответствии с которыми плата за проезд пассажиров и провоз багажа подлежит перечислению в бюджет города Перми» 48

15.12.2021 № 1150
О внесении изменений в Перечень объектов капитального строительства, в целях архитектурно-строительного проектирования, строительства, реконструкции, капитального ремонта которых применяются отдельные особенности осуществления закупок и исполнения контрактов, предусмотренные частями 56-63 статьи 112 Федерального закона от 05.04.2013 № 44-ФЗ «О контрактной системе в сфере закупок, товаров, работ, услуг для обеспечения государственных и муниципальных нужд», утвержденный постановлением администрации города Перми от 25.08.2021 № 624 50

15.12.2021 № 1151
О внесении изменений в ведомственную целевую программу «Обращение с животными без владельцев на территории города Перми», утвержденную постановлением администрации города Перми от 22.10.2020 № 1075 51

16.12.2021 № 1152
О внесении изменений в приложение 2 к Порядку определения объема и условий предоставления субсидий на иные цели бюджетным и автономным учреждениям на выполнение предписаний надзорных органов, приведение в нормативное состояние и улучшение материально-технического обеспечения, утвержденному постановлением администрации города Перми от 16.10.2020 № 1002 64

16.12.2021 № 1153
О внесении изменений в постановление администрации города Перми от 21.09.2021 № 731 «Об утверждении методик расчета нормативных затрат на выполнение муниципальных работ в сфере градостроительства, строительства и архитектуры и нормативных затрат на содержание муниципального имущества, уплату налогов» 67

16.12.2021 № 1154
О внесении изменений в Порядок определения объема и условий предоставления субсидий на иные цели бюджетным и автономным учреждениям на создание концертных и театральных постановок, организацию и обеспечение участия в творческих проектах, утвержденный постановлением администрации города Перми от 16.10.2020 № 1006 68

16.12.2021 № 1155
О внесении изменений в отдельные правовые акты администрации города Перми, утверждающие порядки определения объема и условий предоставления субсидий на иные цели, в сфере образования.....70

16.12.2021 № 1156
О признании утратившими силу отдельных правовых актов администрации города Перми в сфере муниципального земельного контроля.....71

16.12.2021 № 1157
О внесении изменений в постановление администрации города Перми от 30.01.2020 № 84 «Об установлении стоимости оплаты льготного проездного документа для проезда по муниципальным маршрутам регулярных перевозок города Перми по регулируемым тарифам».....72

ПРАВОВЫЕ АКТЫ ТЕРРИТОРИАЛЬНЫХ ОРГАНОВ АДМИНИСТРАЦИИ ГОРОДА ПЕРМИ

Распоряжение главы администрации Дзержинского района города Перми от 16.12.2021 № 059-07-01-05-546 «О принудительном демонтаже самовольно установленного (незаконно размещенного) движимого объекта» 73

РАЗДЕЛ ВТОРОЙ ОФИЦИАЛЬНАЯ ИНФОРМАЦИЯ

Сообщение об объявлении открытого конкурса на право заключения концессионного соглашения в отношении в отношении объектов теплоснабжения, централизованных систем горячего водоснабжения, отдельных объектов централизованной системы холодного водоснабжения и централизованных систем горячего водоснабжения города Перми несостоявшимся.....74

Департамент земельных отношений администрации города Перми в целях информирования населения в соответствии со статьей 39.42 Земельного кодекса Российской Федерации сообщает о возможном установлении публичного сервитута в отдельных целях на территории города Перми.....75

Информация-1 о возможном установлении публичных сервитутов в отдельных целях в соответствии со статьей 39.42 Земельного кодекса Российской Федерации 91

Департамент земельных отношений администрации города Перми в целях информирования населения в соответствии со статьей 39.42 Земельного кодекса Российской Федерации сообщает о возможном установлении публичного сервитута в отдельных целях на территории города Перми.....110

Департамент земельных отношений администрации города Перми в целях информирования населения в соответствии со статьей 39.42 Земельного кодекса Российской Федерации сообщает о возможном установлении публичного сервитута в отдельных целях на территории города Перми.....131

Департамент земельных отношений администрации города Перми в целях информирования населения в соответствии со статьей 39.42 Земельного кодекса Российской Федерации сообщает о возможном установлении публичного сервитута в отдельных целях на территории города Перми.....282

Заключение о результатах публичных слушаний по вопросам градостроительной деятельности от «16» декабря 2021 г. № 13/1.....398

Заключение о результатах публичных слушаний по вопросам градостроительной деятельности от «16» декабря 2021 г. № 18-дпт 398

РАЗДЕЛ ПЕРВЫЙ
ПРАВОВЫЕ АКТЫ

ПОСТАНОВЛЕНИЯ ГЛАВЫ ГОРОДА ПЕРМИ

ГЛАВА ГОРОДА ПЕРМИ
ПОСТАНОВЛЕНИЕ

16.12.2021 № 182

О назначении публичных слушаний по рассмотрению проекта о внесении изменений в проект планировки территории, ограниченной ул. Барамзиной, ул. Герцена, ул. Локомотивной, ул. Гатчинской, ул. Переселенческой, проспектом Парковым, ул. Зои Космодемьянской в Дзержинском районе города Перми, утвержденный постановлением администрации города Перми от 04.12.2020 № 1230 «Об утверждении проекта планировки территории и проекта межевания территории, ограниченной ул. Барамзиной, ул. Герцена, ул. Локомотивной, ул. Гатчинской, ул. Переселенческой, проспектом Парковым, ул. Зои Космодемьянской в Дзержинском районе города Перми», в отношении территории, ограниченной ул. Энгельса, ул. Боровой, ул. Папанинцев в Дзержинском районе города Перми

На основании Градостроительного кодекса Российской Федерации, Федерального закона от 06 октября 2003 г. № 131-ФЗ «Об общих принципах организации местного самоуправления в Российской Федерации», Устава города Перми, решения Пермской городской Думы от 26 июня 2007 г. № 143 «Об утверждении Правил землепользования и застройки города Перми», пункта 3.7 Порядка подготовки документации по планировке территории Пермского городского округа, порядка принятия решения об утверждении документации по планировке территории для размещения объектов, указанных в части 5 статьи 45 Градостроительного кодекса Российской Федерации, подготовленной в том числе лицами, указанными в пунктах 3 и 4 части 1.1 статьи 45 Градостроительного кодекса Российской Федерации, порядка внесения изменений в такую документацию, порядка отмены такой документации или ее отдельных частей, порядка признания отдельных частей такой документации не подлежащими применению, утвержденного постановлением Правительства Пермского края от 23 декабря 2020 г. № 1028-п, заключения Министерства по управлению имуществом и градостроительной деятельности Пермского края о соответствии части проекта планировки территории, ограниченной ул. Барамзиной, ул. Герцена, ул. Локомотивной, ул. Гатчинской, ул. Переселенческой, проспектом Парковым, ул. Зои Космодемьянской в Дзержинском районе города Перми, в целях внесения изменений в проект планировки территории, утвержденный постановлением администрации города Перми от 04 декабря 2020 г. № 1230, в отношении территории, ограниченной ул. Энгельса, ул. Боровой, ул. Папанинцев в Дзержинском районе города Перми, требованиям градостроительного законодательства Российской Федерации от 14 декабря 2021 г., приказа Министерства по управлению имуществом и градостроительной деятельности Пермского края от 15 декабря 2021 г. № 31-02-1-4-2092 «О направлении изменения в проект планировки территории, ограниченной ул. Барамзиной, ул. Герцена, ул. Локомотивной, ул. Гатчинской, ул. Переселенческой, проспектом Парковым, ул. Зои Космодемьянской в Дзержинском районе города Перми, утвержденный постановлением администрации города Перми от 04 декабря 2020 г. № 1230 «Об утверждении проекта планировки территории и проекта межевания территории, ограниченной ул. Барамзиной, ул. Герцена, ул. Локомотивной, ул. Гатчинской, ул. Переселенческой, проспектом Парковым, ул. Зои Космодемьянской в Дзержинском районе города Перми», в отношении территории, ограниченной ул. Энгельса, ул. Боровой, ул. Папанинцев в Дзержинском районе города Перми, для организации и проведения общественных обсуждений или публичных слушаний»
ПОСТАНОВЛЯЮ:

1. Назначить публичные слушания по рассмотрению проекта о внесении изменений в проект планировки территории, ограниченной ул. Барамзиной, ул. Герцена, ул. Локомотивной, ул. Гатчинской, ул. Переселенческой, проспектом Парковым, ул. Зои Космодемьянской в Дзержинском районе города Перми, утвержденный постановлением администрации города Перми от 04 декабря 2020 г. № 1230 «Об утверждении проекта планировки территории и проекта межевания территории, ограниченной ул. Барамзиной, ул. Герцена, ул. Локомотивной, ул. Гатчинской, ул. Переселенческой, про-

спектом Парковым, ул. Зои Космодемьянской в Дзержинском районе города Перми», в отношении территории, ограниченной ул. Энгельса, ул. Боровой, ул. Папанинцев в Дзержинском районе города Перми.

2. Срок проведения публичных слушаний составляет не менее 1 месяца и не более 3 месяцев со дня опубликования настоящего постановления до дня опубликования заключения о результатах публичных слушаний в печатном средстве массовой информации «Официальный бюллетень органов местного самоуправления муниципального образования город Пермь».

3. Департаменту градостроительства и архитектуры администрации города Перми обеспечить размещение проекта о внесении изменений в проект планировки территории, указанный в пункте 1 настоящего постановления, с перечнем информационных материалов к нему: комплект материалов проекта о внесении изменений в проект планировки территории, включая материалы по обоснованию проекта о внесении изменений в проект планировки территории; положительное заключение органа, уполномоченного в области градостроительной деятельности, в котором отмечается факт готовности проекта о внесении изменений в проект планировки территории к обсуждению на публичных слушаниях, на официальном сайте муниципального образования город Пермь в информационно-телекоммуникационной сети Интернет: www.gorodperm.ru в течение 10, но не ранее 7 дней со дня опубликования настоящего постановления.

Период размещения проекта о внесении изменений в проект планировки территории с перечнем информационных материалов к нему исчисляется со дня, указанного в абзаце первом настоящего пункта, по 20 января 2022 г.

4. Экспозиция проекта о внесении изменений в проект планировки территории, указанный в пункте 1 настоящего постановления, с перечнем информационных материалов к нему (далее – экспозиция) проводится с 28 декабря 2021 г. по 20 января 2022 г.: понедельник-четверг – с 09.00 час. до 18.00 час., пятница – с 09.00 час. до 17.00 час., по адресу: 614990, г. Пермь, ул. Ленина, 85, администрация Дзержинского района города Перми.

5. Консультирование посетителей экспозиции осуществляется 19 января 2022 г. с 17.40 час. до 18.00 час., по адресу: 614990, г. Пермь, ул. Ленина, 85, администрация Дзержинского района города Перми.

6. Провести собрание участников публичных слушаний по рассмотрению проекта о внесении изменений в проект планировки территории, указанный в пункте 1 настоящего постановления, 19 января 2022 г. в 18.00 час. по адресу: 614990, г. Пермь, ул. Ленина, 85, администрация Дзержинского района города Перми.

7. Участники публичных слушаний в целях идентификации представляют сведения о себе (фамилию, имя, отчество (при наличии), дату рождения, адрес места жительства (регистрации) – для физических лиц; наименование, основной государственный регистрационный номер, место нахождения и адрес – для юридических лиц) с приложением документов, подтверждающих такие сведения.

Участники публичных слушаний, являющиеся правообладателями соответствующих земельных участков и (или) расположенных на них объектов капитального строительства и (или) помещений, являющихся частью указанных объектов капитального строительства, также представляют сведения соответственно о таких земельных участках, объектах капитального строительства, помещениях, являющихся частью указанных объектов капитального строительства, из Единого государственного реестра недвижимости и иные документы, устанавливающие или удостоверяющие их права на такие земельные участки, объекты капитального строительства, помещения, являющиеся частью указанных объектов капитального строительства.

8. Участники публичных слушаний, прошедшие идентификацию, вправе представить предложения и замечания по проекту о внесении изменений в проект планировки территории, указанный в пункте 1 настоящего постановления:

в письменной или устной форме в ходе проведения собрания или собраний участников публичных слушаний;

в письменной форме в департамент градостроительства и архитектуры администрации города Перми по адресу: 614000, г. Пермь, ул. Сибирская, д. 15, каб. 003 со дня размещения проекта о внесении изменений в проект планировки территории, указанный в пункте 1 настоящего постановления, на официальном сайте муниципального образования город Пермь в информационно-телекоммуникационной сети Интернет: www.gorodperm.ru по 20 января 2022 г.;

посредством записи в книге (журнале) учета посетителей экспозиции в период проведения экспозиции проекта о внесении изменений в проект планировки территории, указанный в пункте 1 настоящего постановления, с 28 декабря 2021 г. по 20 января 2022 г.

9. Расходы, связанные с организацией и проведением публичных слушаний, возложить на заявителя.

10. Департаменту градостроительства и архитектуры администрации города Перми, территориальному организационному комитету по проведению публичных слушаний по вопросам градостроительной деятельности при администрации Дзержинского района города Перми, состав которого утвержден в установленном порядке, обеспечить в пределах своих полномочий:

10.1. соблюдение требований законодательства, нормативных правовых актов города Перми по организации и проведению публичных слушаний с учетом пункта 2.2 Указа Губернатора Пермского края от 20 августа 2020 г. № 121 «О мероприятиях, реализуемых в связи с угрозой распространения новой коронавирусной инфекции (COVID-19) в Пермском крае»;

10.2. информирование участников публичных слушаний о дате, времени и месте проведения публичных слушаний;

10.3. своевременное оформление протокола собрания публичных слушаний, протокола публичных слушаний, подготовку, опубликование заключения о результатах публичных слушаний в печатном средстве массовой информации

«Официальный бюллетень органов местного самоуправления муниципального образования город Пермь» и размещение на официальном сайте муниципального образования город Пермь в информационно-телекоммуникационной сети Интернет.

11. Департаменту градостроительства и архитектуры администрации города Перми обеспечить направление протокола публичных слушаний по вопросам градостроительной деятельности, заключения о результатах публичных слушаний в Министерство по управлению имуществом и градостроительной деятельности Пермского края в течение 5 рабочих дней со дня опубликования заключения о результатах публичных слушаний.

12. Настоящее постановление вступает в силу со дня официального опубликования в печатном средстве массовой информации «Официальный бюллетень органов местного самоуправления муниципального образования город Пермь».

13. Управлению по общим вопросам администрации города Перми обеспечить опубликование настоящего постановления в печатном средстве массовой информации «Официальный бюллетень органов местного самоуправления муниципального образования город Пермь».

14. Информационно-аналитическому управлению администрации города Перми обеспечить опубликование (обнародование) настоящего постановления на официальном сайте муниципального образования город Пермь в информационно-телекоммуникационной сети Интернет.

15. Контроль за исполнением настоящего постановления возложить на исполняющего обязанности заместителя главы администрации города Перми-начальника департамента земельных отношений администрации города Перми Гонцову Е.Н.

И.о. Главы города Перми Э.А. Хайруллин

ГЛАВА ГОРОДА ПЕРМИ
П О С Т А Н О В Л Е Н И Е

17.12.2021 № 183

О назначении публичных слушаний по рассмотрению проекта планировки территории, ограниченной ул. Пушкина, ул. Максима Горького, ул. Малой Ямской, ул. 25-го Октября в Свердловском районе города Перми

На основании Градостроительного кодекса Российской Федерации, Федерального закона от 06 октября 2003 г. № 131-ФЗ «Об общих принципах организации местного самоуправления в Российской Федерации», Устава города Перми, решения Пермской городской Думы от 26 июня 2007 г. № 143 «Об утверждении Правил землепользования и застройки города Перми», пункта 3.7 Порядка подготовки документации по планировке территории Пермского городского округа, порядка принятия решения об утверждении документации по планировке территории для размещения объектов, указанных в части 5 статьи 45 Градостроительного кодекса Российской Федерации, подготовленной в том числе лицами, указанными в пунктах 3 и 4 части 1.1 статьи 45 Градостроительного кодекса Российской Федерации, порядка внесения изменений в такую документацию, порядка отмены такой документации или ее отдельных частей, порядка признания отдельных частей такой документации не подлежащими применению, утвержденного постановлением Правительства Пермского края от 23 декабря 2020 г. № 1028-п, заключения Министерства по управлению имуществом и градостроительной деятельности Пермского края о соответствии проекта планировки территории, ограниченной ул. Пушкина, ул. Максима Горького, ул. Малой Ямской, ул. 25-го Октября в Свердловском районе города Перми, требованиям градостроительного законодательства Российской Федерации от 30 ноября 2021 г., приказа Министерства по управлению имуществом и градостроительной деятельности Пермского края от 01 декабря 2021 г. № 31-02-1-4-1972 «О направлении проекта планировки территории, ограниченной ул. Пушкина, ул. Максима Горького, ул. Малой Ямской, ул. 25-го Октября в Свердловском районе города Перми, для организации и проведения общественных обсуждений или публичных слушаний» ПОСТАНОВЛЯЮ:

1. Назначить публичные слушания по рассмотрению проекта планировки территории, ограниченной ул. Пушкина, ул. Максима Горького, ул. Малой Ямской, ул. 25-го Октября в Свердловском районе города Перми.

2. Срок проведения публичных слушаний составляет не менее 1 месяца и не более 3 месяцев со дня опубликования настоящего постановления до дня опубликования заключения о результатах публичных слушаний в печатном средстве массовой информации «Официальный бюллетень органов местного самоуправления муниципального образования город Пермь».

3. Департаменту градостроительства и архитектуры администрации города Перми обеспечить размещение проекта планировки территории, указанного в пункте 1 настоящего постановления, с перечнем информационных материалов к нему: комплект материалов проекта, включая материалы по обоснованию проекта; положительное заключение органа, уполномоченного в области градостроительной деятельности, в котором отмечается факт готовности проекта планировки территории к обсуждению на публичных слушаниях, на официальном сайте муниципального образования город Пермь в информационно-телекоммуникационной сети Интернет: www.gorodperm.ru в течение 10, но не ранее 7 дней со дня опубликования настоящего постановления.

Период размещения проекта планировки территории с перечнем информационных материалов к нему исчисляется со дня, указанного в абзаце первом настоящего пункта, по 21 января 2022 г.

4. Экспозиция проекта планировки территории, указанного в пункте 1 настоящего постановления, с перечнем информационных материалов к нему (далее – экспозиция) проводится с 28 декабря 2021 г. по 21 января 2022 г.: понедельник-четверг – с 09.00 час. до 18.00 час., пятница – с 09.00 час. до 17.00 час., по адресу: 614990, г. Пермь, ул. Сибирская, 58, администрация Свердловского района города Перми.

5. Консультирование посетителей экспозиции осуществляется 20 января 2022 г. с 17.40 час. до 18.00 час. по адресу: 614990, г. Пермь, ул. Сибирская, 58, администрация Свердловского района города Перми.

6. Провести собрание участников публичных слушаний по рассмотрению проекта планировки территории, указанного в пункте 1 настоящего постановления, 20 января 2022 г. в 18.00 час. по адресу: 614990, г. Пермь, ул. Сибирская, 58, администрация Свердловского района города Перми.

7. Участники публичных слушаний в целях идентификации представляют сведения о себе (фамилию, имя, отчество (при наличии), дату рождения, адрес места жительства (регистрации) – для физических лиц; наименование, основной государственный регистрационный номер, место нахождения и адрес – для юридических лиц) с приложением документов, подтверждающих такие сведения.

Участники публичных слушаний, являющиеся правообладателями соответствующих земельных участков и (или) расположенных на них объектов капитального строительства и (или) помещений, являющихся частью указанных объектов капитального строительства, также представляют сведения соответственно о таких земельных участках, объектах капитального строительства, помещениях, являющихся частью указанных объектов капитального строительства, из Единого государственного реестра недвижимости и иные документы, устанавливающие или удостоверяющие их права на такие земельные участки, объекты капитального строительства, помещения, являющиеся частью указанных объектов капитального строительства.

8. Участники публичных слушаний, прошедшие идентификацию, вправе представить предложения и замечания по проекту планировки территории, указанному в пункте 1 настоящего постановления:

в письменной или устной форме в ходе проведения собрания или собраний участников публичных слушаний;

в письменной форме в департамент градостроительства и архитектуры администрации города Перми по адресу: 614000, г. Пермь, ул. Сибирская, д. 15, каб. 003 со дня размещения проекта, указанного в пункте 1 настоящего постановления, на официальном сайте муниципального образования город Пермь в информационно-телекоммуникационной сети Интернет: www.gorodperm.ru по 21 января 2022 г.;

посредством записи в книге (журнале) учета посетителей экспозиции в период проведения экспозиции проекта планировки территории, указанного в пункте 1 настоящего постановления, с 28 декабря 2021 г. по 21 января 2022 г.

9. Расходы, связанные с организацией и проведением публичных слушаний, возложить на заявителя.

10. Департаменту градостроительства и архитектуры администрации города Перми, территориальному организационному комитету по проведению публичных слушаний по вопросам градостроительной деятельности при администрации Свердловского района города Перми, состав которого утвержден в установленном порядке, обеспечить в пределах своих полномочий:

10.1. соблюдение требований законодательства, нормативных правовых актов города Перми по организации и проведению публичных слушаний с учетом пункта 2.2 указа губернатора Пермского края от 20 августа 2020 г. № 121 «О мероприятиях, реализуемых в связи с угрозой распространения новой коронавирусной инфекции (COVID-19) в Пермском крае»;

10.2. информирование участников публичных слушаний о дате, времени и месте проведения публичных слушаний;

10.3. своевременное оформление протокола собрания публичных слушаний, протокола публичных слушаний, подготовку, опубликование заключения о результатах публичных слушаний в печатном средстве массовой информации «Официальный бюллетень органов местного самоуправления муниципального образования город Пермь» и размещение на официальном сайте муниципального образования город Пермь в информационно-телекоммуникационной сети Интернет.

11. Департаменту градостроительства и архитектуры администрации города Перми обеспечить направление протокола публичных слушаний по вопросам градостроительной деятельности, заключения о результатах публичных слушаний в Министерство по управлению имуществом и градостроительной деятельности Пермского края в течение 5 рабочих дней со дня опубликования заключения о результатах публичных слушаний.

12. Настоящее постановление вступает в силу со дня официального опубликования в печатном средстве массовой информации «Официальный бюллетень органов местного самоуправления муниципального образования город Пермь».

13. Управлению по общим вопросам администрации города Перми обеспечить опубликование настоящего постановления в печатном средстве массовой информации «Официальный бюллетень органов местного самоуправления муниципального образования город Пермь».

14. Информационно-аналитическому управлению администрации города Перми обеспечить опубликование (обнародование) настоящего постановления на официальном сайте муниципального образования город Пермь в информационно-телекоммуникационной сети Интернет.

15. Контроль за исполнением настоящего постановления возложить на исполняющего обязанности заместителя главы администрации города Перми-начальника департамента земельных отношений администрации города Перми Гонцову Е.Н.

И.о. Главы города Перми Э.А. Хайруллин

ПОСТАНОВЛЕНИЯ АДМИНИСТРАЦИИ ГОРОДА ПЕРМИ

АДМИНИСТРАЦИЯ ГОРОДА ПЕРМИ
ПОСТАНОВЛЕНИЕ

15.12.2021 № 1147

Об утверждении Порядка определения объема и условий предоставления субсидий на иные цели бюджетным и автономным учреждениям, подведомственным департаменту образования администрации города Перми, на выплату единовременной премии обучающимся, награжденным знаком отличия Пермского края «Гордость Пермского края»

В соответствии с абзацем вторым пункта 1 статьи 78.1 Бюджетного кодекса Российской Федерации, постановлением Правительства Российской Федерации от 22 февраля 2020 г. № 203 «Об общих требованиях к нормативным правовым актам и муниципальным правовым актам, устанавливающим порядок определения объема и условия предоставления бюджетным и автономным учреждениям субсидий на иные цели», Законом Пермского края от 08 декабря 2014 г. № 404-ПК «О награждении знаком отличия Пермского края обучающихся образовательных организаций Пермского края», постановлением Правительства Пермского края от 14 августа 2015 г. № 536-п «О награждении знаком отличия Пермского края «Гордость Пермского края» обучающихся образовательных организаций Пермского края»
администрация города Перми ПОСТАНОВЛЯЕТ:

1. Утвердить прилагаемый Порядок определения объема и условий предоставления субсидий на иные цели бюджетным и автономным учреждениям, подведомственным департаменту образования администрации города Перми, на выплату единовременной премии обучающимся, награжденным знаком отличия Пермского края «Гордость Пермского края».

2. Настоящее постановление вступает в силу со дня официального опубликования в печатном средстве массовой информации «Официальный бюллетень органов местного самоуправления муниципального образования город Пермь» и распространяет свое действие на правоотношения, возникшие с 01 декабря 2021 г.

3. Управлению по общим вопросам администрации города Перми обеспечить опубликование настоящего постановления в печатном средстве массовой информации «Официальный бюллетень органов местного самоуправления муниципального образования город Пермь».

4. Информационно-аналитическому управлению администрации города Перми обеспечить опубликование (обнародование) настоящего постановления на официальном сайте муниципального образования город Пермь в информационно-телекоммуникационной сети Интернет.

5. Контроль за исполнением настоящего постановления возложить на заместителя главы администрации города Перми Грибанова А.А.

Глава города Перми А.Н. Дёмкин

УТВЕРЖДЕН
постановлением администрации
города Перми
от 15.12.2021 № 1147

ПОРЯДОК
определения объема и условий предоставления субсидий на иные цели бюджетным и автономным учреждениям, подведомственным департаменту образования администрации города Перми, на выплату единовременной премии обучающимся, награжденным знаком отличия Пермского края «Гордость Пермского края»

I. Общие положения о предоставлении субсидий на иные цели

1.1. Настоящий Порядок определяет объем и условия предоставления субсидий на иные цели на выплату единовременной премии обучающимся, награжденным знаком отличия Пермского края «Гордость Пермского края», муниципальным бюджетным и автономным учреждениям, в отношении которых департамент образования администрации города Перми осуществляет функции и полномочия учредителя (далее – Порядок, субсидии на иные цели, Учреждения, Департамент).

1.2. Получателями субсидий на иные цели являются Учреждения согласно приложению к настоящему Порядку, устанавливающему размер субсидий на иные цели на текущий финансовый год.

1.3. Целью предоставления субсидий на иные цели является моральная и материальная поддержка одаренных обучающихся Пермского края, проявивших выдающиеся способности в учебной, физкультурной, спортивной, научной, научно-технической, творческой, общественной деятельности, в культуре, искусстве, художественном творчестве и (или) демонстрирующие высокие результаты в международных, всероссийских, окружных, межрегиональных и региональных мероприятиях.

1.4. Субсидии на иные цели направляются на выплату единовременной премии обучающимся, награжденным знаком отличия Пермского края «Гордость Пермского края».

1.5. Субсидии на иные цели предоставляются Учреждениям в пределах бюджетных ассигнований и лимитов бюджетных обязательств на текущий финансовый год за счет средств бюджета Пермского края на основании сводной бюджетной росписи бюджета города Перми.

II. Условия и порядок предоставления субсидий на иные цели

2.1. Для получения субсидий на иные цели на текущий финансовый год Учреждения в срок до 20 декабря текущего года направляют в Департамент:

пояснительную записку, содержащую обоснование необходимости предоставления субсидий на иные цели, включая расчет-обоснование суммы субсидий на иные цели с указанием информации о количестве получателей единовременной премии обучающимся, награжденным знаком отличия Пермского края «Гордость Пермского края», согласно приложению 1 к настоящему Порядку;

документы, подтверждающие отсутствие у Учреждений задолженности по уплате налогов, сборов и иных обязательных платежей в бюджеты бюджетной системы Российской Федерации.

2.2. Рассмотрение и проверка документов на полноту их представления в соответствии с пунктом 2.1 настоящего Порядка осуществляются Департаментом в течение 5 рабочих дней с даты их представления.

2.3. Требования, которым Учреждения должны соответствовать на дату подачи документов, указанных в пункте 2.1 настоящего Порядка:

отсутствие неисполненной обязанности по уплате налогов, сборов, страховых взносов, пеней, штрафов, процентов, подлежащих уплате в соответствии с законодательством Российской Федерации о налогах и сборах;

отсутствие просроченной задолженности по возврату в бюджет города Перми субсидий, бюджетных инвестиций, предоставленных в том числе в соответствии с иными правовыми актами, и иной просроченной задолженности перед бюджетом города Перми.

2.4. Основания для отказа Учреждениям в предоставлении субсидии на иные цели:

несоответствие представленных Учреждениями документов требованиям, определенным в соответствии с пунктом 2.1 настоящего Порядка, или непредставление (представление не в полном объеме) указанных документов;

недостоверность информации, содержащейся в документах, представленных Учреждениями в соответствии с пунктом 2.1 настоящего Порядка.

2.5. Размер субсидий на иные цели определяется исходя из количества получателей единовременной премии обучающимся, награжденным знаком отличия Пермского края «Гордость Пермского края», и размера указанной премии, установленного в соответствии с постановлением Правительства Пермского края от 14 августа 2015 г. № 536-п «О награждении знаком отличия Пермского края «Гордость Пермского края» обучающихся образовательных организаций Пермского края» (далее – Постановление № 536-п).

2.6. Размер субсидий на иные цели устанавливается приложением к настоящему Порядку на текущий финансовый год по каждому Учреждению.

Размер субсидий на иные цели на 2021 год установлен в приложении 2 к настоящему Порядку.

2.7. Субсидии на иные цели предоставляются в соответствии с соглашением о предоставлении субсидии из бюджета города Перми (далее – Соглашение), заключенным между Департаментом и Учреждением по типовой форме, утвержденной распоряжением заместителя главы администрации города Перми-начальника департамента финансов администрации города Перми (далее – типовая форма).

Заключение Соглашения на текущий финансовый год осуществляется Департаментом не позднее 10 рабочих дней со дня поступления средств в доход бюджета города Перми в пределах лимитов бюджетных обязательств на текущий финансовый год.

2.8. Условиями заключения Соглашения являются:

соответствие Учреждений требованиям, установленным пунктом 2.3 настоящего Порядка;

наличие бюджетных ассигнований и лимитов бюджетных обязательств для предоставления субсидий на иные цели в сводной бюджетной росписи бюджета города Перми на текущий финансовый год.

2.9. Субсидии на иные цели перечисляются Учреждениям в сроки, установленные Соглашением.

Периодичность перечисления субсидий на иные цели – единовременная.

2.10. Субсидии на иные цели Учреждениям предоставляются путем перечисления Департаментом денежных средств на отдельные лицевые счета Учреждений, открытые в департаменте финансов администрации города Перми в установленном порядке.

Ведение бухгалтерского учета по предоставленным субсидиям на иные цели осуществляется с применением аналитических кодов счетов бухгалтерского учета.

2.11. Средства, предоставляемые Учреждениям в виде субсидий на иные цели, расходуются в соответствии с их целевым назначением и не могут быть направлены на другие цели.

III. Требования к отчетности

3.1. Учреждения представляют в Департамент отчетность об осуществлении расходов, источником финансового обеспечения которых являются субсидии на иные цели (далее – Отчет), по форме согласно приложению 3 к настоящему Порядку.

3.2. Отчет представляется Учреждениями ежегодно не позднее 15 января года, следующего за отчетным.

3.3. Контроль за своевременностью представления Отчета и достоверностью отчетных данных возлагается на руководителей Учреждений.

3.4. Департамент имеет право устанавливать в Соглашении дополнительные формы отчетности и сроки ее представления Учреждениями.

IV. Порядок осуществления контроля за соблюдением целей, условий и порядка предоставления субсидий на иные цели и ответственность за их несоблюдение

4.1. Департамент и уполномоченный орган муниципального финансового контроля осуществляют обязательную проверку соблюдения целей и условий предоставления Учреждениям субсидий на иные цели.

4.2. Учреждения несут ответственность за несоблюдение целей и условий предоставления субсидий на иные цели, установленных настоящим Порядком.

4.3. В случае несоблюдения Учреждениями целей и условий, установленных при предоставлении субсидий на иные цели, выявленного по результатам проверок, проведенных Департаментом и уполномоченным органом муниципального финансового контроля, данные средства подлежат возврату в бюджет города Перми в следующие сроки:

на основании требования Департамента – в течение 30 календарных дней со дня получения Учреждениями соответствующего требования;

на основании представления и (или) предписания уполномоченного органа муниципального финансового контроля – в срок, установленный в соответствии с бюджетным законодательством Российской Федерации.

В случае невыполнения Учреждениями требований о возврате субсидий на иные цели Департамент обеспечивает взыскание субсидий на иные цели в судебном порядке в соответствии с действующим законодательством.

4.4. Остатки субсидий на иные цели по состоянию на 01 января очередного финансового года, не использованные в текущем финансовом году, подлежат перечислению Учреждениями в доход бюджета города Перми не позднее первых 4 рабочих дней очередного финансового года.

Остатки субсидий на иные цели, перечисленные Учреждениями в доход бюджета города Перми, возвращаются Учреждениям в очередном финансовом году при наличии потребности в направлении их на те же цели в соответствии с решением Департамента, оформленным приказом начальника Департамента.

Решение о возврате остатков субсидий на иные цели принимается Департаментом по итогам рассмотрения запросов Учреждений, представленных в Департамент не позднее первых 15 рабочих дней текущего финансового года

и отражающих причины образования неиспользованных остатков и необходимости их использования в текущем финансовом году, с приложением документов (копий документов), подтверждающих наличие и объем неисполненных обязательств, принятых до начала текущего финансового года либо подлежащих принятию в текущем финансовом году.

Департамент принимает решение о возврате остатков субсидий на иные цели в течение 30 рабочих дней с момента поступления указанной в абзаце третьем настоящего пункта информации, но не позднее 20 мая текущего года.

В случае если Учреждениями не обоснована потребность в направлении остатков субсидий на иные цели, они считаются неподтвержденными и не подлежат возврату Учреждениям.

В случае если неиспользованные остатки субсидий на иные цели не перечислены Учреждениями в доход бюджета города Перми в сроки, установленные абзацем первым настоящего пункта, то они подлежат взысканию в установленном порядке.

Неиспользованные остатки субсидий на иные цели, предоставленные из бюджета Пермского края, в отношении которых не принято решение о направлении их на те же цели в текущем финансовом году, подлежат возврату в доход бюджета Пермского края не позднее первых 15 рабочих дней текущего финансового года.

4.5. В случае поступления средств от возврата ранее произведенных Учреждениями выплат, источником финансового обеспечения которых являются субсидии на иные цели, для достижения целей, установленных при предоставлении субсидий на иные цели, Департамент в течение 30 рабочих дней с момента их поступления в Учреждения принимает решение путем издания приказа об использовании в текущем финансовом году указанных средств.

Решение Департамента об использовании в текущем финансовом году указанных средств принимается при наличии потребности Учреждений по итогам рассмотрения запросов, представленных Учреждениями в Департамент не позднее 5 рабочих дней с момента поступления средств в Учреждения и отражающих необходимость их использования в текущем финансовом году, с приложением документов (копий документов), подтверждающих наличие и объем неисполненных обязательств, принятых до начала текущего финансового года либо подлежащих принятию в текущем финансовом году.

Приложение 1
к Порядку определения объема и условий
предоставления субсидий на иные цели бюджетным
и автономным учреждениям, подведомственным
департаменту образования администрации города
Перми, на выплату единовременной премии
обучающимся, награжденным знаком отличия
Пермского края «Гордость Пермского края»

РАСЧЕТ-ОБОСНОВАНИЕ
суммы субсидий на иные цели на выплату единовременной премии обучающимся, награжденным знаком отличия Пермского края «Гордость Пермского края»
по состоянию на 01 _____ 20____ г.

_____
(наименование учреждения)

№	Наименование показателя для расчета суммы субсидий на иные цели *	Показатель для расчета суммы субсидий на иные цели
1	Количество получателей единовременной премии обучающимся, награжденным знаком отличия Пермского края «Гордость Пермского края», всего (чел.).	
2	Размер премии, установленный Постановлением № 536-п (руб.)	
3	Сумма субсидий на иные цели (руб.) (строка 1 х строка 2)	

«_____» _____ г. _____
(дата заполнения) (подпись, расшифровка подписи)

М.П.

_____

* В соответствии с пунктом 2.5 Порядка определения объема и условий предоставления субсидий на иные цели бюджетным и автономным учреждениям, подведомственным департаменту образования администрации города Перми, на выплату единовременной премии обучающимся, награжденным знаком отличия Пермского края «Гордость Пермского края».

Приложение 2
к Порядку определения объема и условий
предоставления субсидий на иные цели бюджетным
и автономным учреждениям, подведомственным
департаменту образования администрации города
Перми, на выплату единовременной премии
обучающимся, награжденным знаком отличия
Пермского края «Гордость Пермского края»

РАЗМЕР СУБСИДИЙ
на иные цели на выплату единовременной премии обучающимся,
награжденным знаком отличия Пермского края «Гордость Пермского края» на 2021 год

№	Получатели субсидий на иные цели	Размер субсидий на иные цели, руб.
1	2	3
1	Муниципальное автономное общеобразовательное учреждение (далее – МАОУ) «Средняя общеобразовательная школа (далее – СОШ) № 2 с углубленным изучением предметов гуманитарного профиля имени Василия Никитича Татищева» г. Перми	15 000,00
2	МАОУ «Лицей №2» г. Перми	20 000,00
3	МАОУ «Гимназия №2» г. Перми	50 000,00
4	МАОУ «Гимназия № 4» г. Перми	15 000,00
5	МАОУ «Лицей № 4» г. Перми	25 000,00
6	МАОУ «Гимназия № 5» г. Перми	15 000,00
7	МАОУ «СОШ № 9 им. А.С. Пушкина» г. Перми	45 000,00
8	МАОУ «Лицей № 10» г. Перми	25 000,00
9	МАОУ «Гимназия №17» г. Перми	50 000,00
10	МАОУ «СОШ № 22» г. Перми	40 000,00
11	МАОУ «Гимназия № 31» г. Перми	10 000,00
12	МАОУ «СОШ № 37» г. Перми	20 000,00
13	МАОУ «СОШ № 55» г. Перми	10 000,00
14	МАОУ «СОШ № 93» г. Перми	25 000,00
15	МАОУ «СОШ № 132» г. Перми	40 000,00
16	МАОУ «СОШ №146» г. Перми	45 000,00
17	МАОУ «IT – школа» г. Перми	5 000,00
18	Муниципальное автономное учреждение дополнительного образования (далее – МАУ ДО) «Дворец детского (юношеского) творчества» г. Перми	35 000,00
19	МАУ ДО «Центр детского творчества «Шанс» г. Перми	10 000,00
20	МАОУ «СОШ № 6 имени Героя России С.Л. Яшкина» г. Перми	10 000,00
21	МАОУ «Лицей №3» г. Перми	5 000,00
22	МАОУ «СОШ № 32 имени Г.А. Сборщикова» г. Перми	5 000,00
23	МАОУ «Многопрофильная школа «Приоритет» г. Перми	10 000,00

1	2	3
24	МАОУ «СОШ № 127 с углубленным изучением отдельных предметов» г. Перми	5 000,00
25	МАОУ «СОШ № 79» г. Перми	15 000,00
26	МАОУ «Гимназия № 33» г. Перми	20 000,00
27	МАОУ «СОШ № 77 с углубленным изучением английского языка» г. Перми	10 000,00
28	МАОУ «СОШ № 134» г. Перми	5 000,00
29	МАОУ «Школа бизнеса и предпринимательства» г. Перми	5 000,00
30	МАУ ДО «Центр дополнительного образования для детей «Луч» г. Перми	15 000,00
31	МАОУ «СОШ № 131» г. Перми	5 000,00
32	МАУ ДО «Центр детского творчества «Ритм» г. Перми	5 000,00
33	МАОУ «СОШ № 135 с углубленным изучением предметов образовательной области «Технология» г. Перми	15 000,00
34	МАОУ «Средняя общеобразовательная школа № 76» г. Перми	5 000,00
35	МАОУ «Лицей № 5» г. Перми	5 000,00
36	МАОУ «Гимназия № 10» г. Перми	5 000,00
37	МАОУ «Гимназия № 8» г. Перми	5 000,00
38	МАОУ «СОШ № 145 с углубленным изучением экономики, английского языка, математики, информатики» «Экономическая школа» г. Перми	5 000,00
	Общий размер субсидий на иные цели	655 000,00

Приложение 3
к Порядку определения объема и условий
предоставления субсидий на иные цели бюджетным
и автономным учреждениям, подведомственным
департаменту образования администрации города
Перми, на выплату единовременной премии
обучающимся, награжденным знаком отличия
Пермского края «Гордость Пермского края»

ОТЧЕТ
об осуществлении расходов, источником финансового обеспечения которых являются субсидии на иные цели

_____
(наименование учреждения)
по состоянию на 01 _____ 20____ г.

Ежегодная форма

руб.

Вид субсидий на иные цели	Поступило средств за отчетный период	Произведено расходов в отчетном периоде	Остаток не использованных средств на конец отчетного периода	Причина возникновения остатка неиспользованных средств на конец отчетного периода
1	2	3	4 = 2 – 3	5
Субсидии на иные цели на выплату единовременной премии обучающимся, награжденным знаком отличия Пермского края «Гордость Пермского края»				

Руководитель муниципального
бюджетного (автономного) учреждения _____ _____ «_____» _____ 20__ г.
(подпись) (Ф.И.О.)

М.П.
Исполнитель _____
(должность, Ф.И.О., контактный телефон)

АДМИНИСТРАЦИЯ ГОРОДА ПЕРМИ
ПОСТАНОВЛЕНИЕ

15.12.2021 № 1148

О внесении изменений в муниципальную программу «Обеспечение жильем жителей города Перми», утвержденную постановлением администрации города Перми от 17.10.2018 № 746

В соответствии со статьей 179 Бюджетного кодекса Российской Федерации, постановлением администрации города Перми от 25 сентября 2013 г. № 781 «Об утверждении Порядка принятия решений о разработке муниципальных программ, их формирования и реализации»
администрация города Перми ПОСТАНОВЛЯЕТ:

1. Утвердить прилагаемые изменения в муниципальную программу «Обеспечение жильем жителей города Перми», утвержденную постановлением администрации города Перми от 17 октября 2018 г. № 746 (в ред. от 27.12.2018 № 1074, от 28.06.2019 № 336, от 17.10.2019 № 715, от 17.10.2019 № 720, от 13.12.2019 № 1016, от 24.12.2019 № 1053, от 26.12.2019 № 1083, от 04.02.2020 № 103, от 25.03.2020 № 269, от 20.04.2020 № 364, от 29.05.2020 № 478, от 17.07.2020 № 625, от 30.09.2020 № 914, от 16.10.2020 № 1010, от 27.10.2020 № 1093, от 03.12.2020 № 1222, от 25.12.2020 № 1331, от 05.02.2021 № 48, от 12.02.2021 № 65, от 24.03.2021 № 193, от 06.04.2021 № 231, от 29.04.2021 № 318, от 08.07.2021 № 513, от 16.07.2021 № 525).

2. Настоящее постановление вступает в силу со дня официального опубликования в печатном средстве массовой информации «Официальный бюллетень органов местного самоуправления муниципального образования город Пермь» и действует по 31 декабря 2021 г.

3. Управлению по общим вопросам администрации города Перми обеспечить опубликование настоящего постановления в печатном средстве массовой информации «Официальный бюллетень органов местного самоуправления муниципального образования город Пермь».

4. Информационно-аналитическому управлению администрации города Перми обеспечить опубликование (обнародование) настоящего постановления на официальном сайте муниципального образования город Пермь в информационно-телекоммуникационной сети Интернет.

5. Контроль за исполнением настоящего постановления возложить на заместителя главы администрации города Перми Субботина И.А.

Глава города Перми А.Н. Дёмкин

УТВЕРЖДЕНЫ
постановлением администрации
города Перми
от 15.12.2021 № 1148

ИЗМЕНЕНИЯ
в муниципальную программу «Обеспечение жильем жителей города Перми»,
утвержденную постановлением администрации города Перми от 17 октября 2018 г. № 746

1. В разделе «Паспорт муниципальной программы»:

1.1 строку 4 изложить в следующей редакции:

4	Участники программы	муниципальное казенное учреждение «Управление муниципальным жилищным фондом города Перми» (далее – МКУ УМЖФ); управление информационных технологий администрации города Перми (далее – УИТ); муниципальное казенное учреждение «Городская коммунальная служба» (далее – МКУ ГКС); муниципальное казенное учреждение «Управление технического заказчика» (далее – МКУ «УТЗ»)

1.2. строки 9, 10 изложить в следующей редакции:

9	Объемы и источники финансирования программы (подпрограммы)	2019 год план	2020 год план	2021 год план	2022 год план	2023 год план
	программа, всего (тыс. руб.), в том числе	3132389,597	3602734,943	4763074,438	2332616,401	6382922,593
	бюджет города Перми	162040,077	297797,259	313744,002	116116,800	50269,600
	бюджет города Перми (неиспользованные ассигнования отчетного года)	2121,808	522,070	62,482	0,000	0,000
	софинансирование бюджета города Перми	616698,998	526906,100	711433,900	22000,000	456970,000
	бюджет Пермского края	866369,328	789040,383	959822,995	314210,435	322213,162
	бюджет Пермского края (неиспользованные ассигнования отчетного года)	32503,992	20231,185	133896,890	0,000	0,000
	бюджет Российской Федерации	185358,608	312066,503	213102,708	300752,535	277838,810
	средства Фонда содействия реформированию жилищно-коммунального хозяйства (далее – средства Фонда)	824982,286	1004854,798	1614213,057	793361,531	4489455,921
	средства Фонда (неиспользованные ассигнования отчетного года)	0,000	22893,245	4937,904	0,000	0,000
	внебюджетные источники	442314,500	628423,400	811860,500	786175,100	786175,100
	подпрограмма 1.1, всего (тыс. руб.), в том числе	2071380,433	2076901,602	3162567,258	950927,969	5024219,066
	бюджет города Перми	54878,345	33937,998	43813,500	65847,200	0,000
	бюджет города Перми (неиспользованные ассигнования отчетного года)	2121,808	0,000	62,482	0,000	0,000
	софинансирование бюджета города Перми	594698,998	484906,100	669433,900	0,000	434970,000
	бюджет Пермского края	594698,996	510078,276	708063,747	91719,238	99793,145
	бюджет Пермского края (неиспользованные ассигнования отчетного года)	0,000	20231,185	122042,668	0,000	0,000

	средства Фонда	824982,286	1004854,798	1614213,057	793361,531	4489455,921
	средства Фонда (неиспользованные ассигнования отчетного года)	0,000	22893,245	4937,904	0,000	0,000
	подпрограмма 1.2, всего (тыс. руб.), в том числе	47691,635	46236,154	52285,480	46122,400	46122,400
	бюджет города Перми	47691,635	46236,154	52285,480	46122,400	46122,400
	подпрограмма 1.3, всего (тыс. руб.), в том числе	1009305,829	1474080,787	1536535,040	1331418,832	1308433,927
	бюджет города Перми	55458,397	212106,707	205958,362	0,000	0,000
	бюджет города Перми (неиспользованные ассигнования отчетного года)	0,000	522,070	0,000	0,000	0,000
	софинансирование бюджета города Перми	22000,000	42000,000	42000,000	22000,000	22000,000
	бюджет Пермского края	271670,332	278962,107	251759,248	222491,197	222420,017
	бюджет Пермского края (неиспользованные ассигнования отчетного года)	32503,992	0,000	11854,222	0,000	0,000
	бюджет Российской Федерации	185358,608	312066,503	213102,708	300752,535	277838,810
	внебюджетные источники	442314,500	628423,400	811860,500	786175,100	786175,100
	подпрограмма 1.4, всего (тыс. руб.), в том числе	4011,700	5516,400	11686,660	4147,200	4147,200
	бюджет города Перми	4011,700	5516,400	11686,660	4147,200	4147,200
10	Показатели конечного результата цели программы	2019 год план	2020 год план	2021 год план	2022 год план	2023 год план
	доля населения, живущего в аварийном жилье, в общей численности населения, %	1,9	1,8	2,0	2,1	1,9
	доля семей, состоявших на жилищном учете и улучшивших жилищные условия, от общего числа семей, состоящих на жилищном учете, %	8,4	10,7	13,2	6,5	15,2
	расселенная площадь жилищного фонда, жилые помещения которого признаны непригодными для проживания и многоквартирные дома аварийными и подлежащими сносу, тыс. кв. м	40,1	37,7	61,7	16,7	75,0
	количество семей, улучшивших жилищные условия, ед.	1 151	1 483	1 822	901	2 093

2. В разделе «Система программных мероприятий подпрограммы 1.1 «Ликвидация аварийного и непригодного для проживания жилищного фонда» муниципальной программы «Обеспечение жильем жителей города Перми»:

2.1. строку 1.1.1.1.2.1 изложить в следующей редакции:

1.1.1.1.2.1	площадь ликвидированного аварийного жилищного фонда	тыс. кв. м	9,4	-	-	-	-	УЖО	бюджет города Перми	34420,449	0,000	0,000	0,000	0,000
			1,44						бюджет города Перми (неиспользованные ассигнования отчетного года)	2121, 808	0,000	0,000	0,000	0,000
			-	10,6	9,5	-	-	МКУ УМЖФ	бюджет города Перми	0,000	28670, 926	43813, 500	0,000	0,000
									бюджет города Перми (неиспользованные ассигнования отчетного года)	0,000	0,000	62,482	0,000	0,000
	итого по ПНР	тыс. кв. м	10,84	10,6	9,5	-	-	Х	итого	36542, 257	28670, 926	43875, 982	0,000	0,000
									бюджет города Перми	34420, 449	28670, 926	43813, 500	0,000	0,000
									бюджет города Перми (неиспользованные ассигнования отчетного года)	2121, 808	0,000	62,482	0,000	0,000

2.2. строку «Итого по мероприятию 1.1.1.1.2, в том числе по источникам финансирования» изложить в следующей редакции:

Итого по мероприятию 1.1.1.1.2, в том числе по источникам финансирования	итого	36542,257	29937,998	43875,982	0,000	0,000
	бюджет города Перми	34420,449	29937,998	43813,500	0,000	0,000
	бюджет города Перми (неиспользованные ассигнования отчетного года)	2121,808	0,000	62,482	0,000	0,000

2.3. строку 1.1.1.1.3.1 изложить в следующей редакции:

1.1.1.1.3.1	общая площадь жилых помещений, приобретенных, изъятых для переселения граждан из аварийного жилищного фонда	тыс. кв. м	9,6	14,4	25,6	-	8,0	УЖО	бюджет города Перми	15647, 896	4000, 000	0,000	0,000	0,000
									софинансирование бюджета города Перми	173977, 886	253000, 755	668312, 160	0,000	434970, 000
									бюджет Пермского края	288679, 342	479956,719	660549,554	0,000	0,000
		тыс. кв. м	-	0,6	2,3	-	-	УЖО	бюджет Пермского края (неиспользованные ассигнования отчетного года)	0,000	20231, 185	122042, 668	0,000	0,000

2.4. после строки 1.1.1.1.3.2 дополнить строкой 1.1.1.1.3.3 следующего содержания:

1.1.1.1.3.3	общая площадь жилых помещений, расселенных путем предоставления субсидии	тыс. кв. м	-	-	0,004	-	-	УЖО	бюджет Пермского края	0,000	0,000	145,800	0,000	0,000

2.5. строку «Итого по мероприятию 1.1.1.1.3, в том числе по источникам финансирования» изложить в следующей редакции:

Итого по мероприятию 1.1.1.1.3, в том числе по источникам финансирования	итого	832497, 778	989094, 004	1451050, 182	0,000	434970, 000
	бюджет города Перми	15647,896	4000,000	0,000	0,000	0,000
	софинансирование бюджета города Перми	408424, 942	484906, 100	668312, 160	0,000	434970,000
	бюджет Пермского края	408424, 940	479956, 719	660695, 354	0,000	0,000
	бюджет Пермского края (неиспользованные ассигнования отчетного года)	0,000	20231, 185	122042, 668	0,000	0,000

2.6. после строки «Итого по мероприятию 1.1.1.1.3, в том числе по источникам финансирования» дополнить строками 1.1.1.1.4, 1.1.1.1.4.1, «Итого по мероприятию 1.1.1.1.4, в том числе по источникам финансирования» следующего содержания:

1.1.1.1.4	Мероприятия по расселению признанного аварийным многоквартирного дома по адресу: г. Пермь, ул. Советская, д. 75													
1.1.1.1.4.1	общая площадь жилых помещений, приобретенных, изъятых для переселения граждан из аварийного жилищного фонда	тыс. кв. м	-	-	0,3	-	-	УЖО	софинансирование бюджета города Перми	0,000	0,000	1121, 740	0,000	0,000
									бюджет Пермского края	0,000	0,000	21313,065	0,000	0,000
Итого по мероприятию 1.1.1.1.4, в том числе по источникам финансирования									итого	0,000	0,000	22434, 805	0,000	0,000
									софинансирование бюджета города Перми	0,000	0,000	1121, 740	0,000	0,000
									бюджет Пермского края	0,000	0,000	21313,065	0,000	0,000

2.7. строку «Итого по основному мероприятию 1.1.1.1, в том числе по источникам финансирования» изложить в следующей редакции:

Итого по основному мероприятию 1.1.1.1, в том числе по источникам финансирования	итого	873850,035	1019032,002	1517360,969	65847,200	434970,000
	бюджет города Перми	54878,345	33937,998	43813,500	65847,200	0,000
	бюджет города Перми (неиспользованные ассигнования отчетного года)	2121,808	0,000	62,482	0,000	0,000
	софинансирование бюджета города Перми	408424,942	484906,100	669433,900	0,000	434970,000
	бюджет Пермского края	408424,940	479956,719	682008,419	0,000	0,000
	бюджет Пермского края (неиспользованные ассигнования отчетного года)	0,000	20231,185	122042,668	0,000	0,000

2.8. строку 1.1.1.3.1.1 изложить в следующей редакции:

1.1.1.3.1.1	общая площадь жилых помещений, приобретенных, изъятых для переселения граждан из аварийного жилищного фонда	тыс. кв. м	13,5	14,2	30,7	13,8	35,5	УЖО	средства Фонда	824982,286	1004854,798	1614213,057	497454,991	3060772,271
			-	0,5	0,1	-	-		средства Фонда (неиспользованные ассигнования отчетного года)	0,000	22893,245	4937,904	0,000	0,000

2.9. после строки 1.1.1.3.1.1 дополнить строками 1.1.1.3.1.2-1.1.1.3.1.8 следующего содержания:

1.1.1.3.1.2	разработанная проектная документация на строительство многоквартирного жилого дома на земельном участке с кадастровым номером 59:01:4410713:1234, расположенного по адресу: г. Пермь, ул. Чайковского, 11	ед.	-	-	-	1	-	МКУ «УТЗ»	средства Фонда	0,000	0,000	0,000	10887,090	0,000
1.1.1.3.1.3	выполненные работы по строительству многоквартирного жилого дома на земельном участке с кадастровым номером 59:01:4410713:1234, расположенного по адресу: г. Пермь, ул. Чайковского, 11	ед.	-	-	-	1	-	МКУ «УТЗ»	средства Фонда	0,000	0,000	0,000	262018,910	0,000

1.1.1.3.1.4	площадь введенного в эксплуатацию многоквартирного жилого дома на земельном участке с кадастровым номером 59:01:4410713:1234, расположенного по адресу: г. Пермь, ул. Чайковского, 11	тыс. кв. м	-	-	-	-	9,9	МКУ «УТЗ»	средства Фонда	0,000	0,000	0,000	0,000	262018,800
1.1.1.3.1.5	разработанная проектная документация на строительство многоквартирного жилого дома на земельном участке с кадастровым номером 59:01:4515016:191, расположенного по адресу: г. Пермь, ул. Маяковского, 54	ед.	-	-	-	1	-	МКУ «УТЗ»	средства Фонда	0,000	0,000	0,000	11500,210	0,000
1.1.1.3.1.6	площадь введенного в эксплуатацию многоквартирного жилого дома на земельном участке с кадастровым номером 59:01:4515016:191, расположенного по адресу: г. Пермь, ул. Маяковского, 54	тыс. кв. м	-	-	-	-	9,9	МКУ «УТЗ»	средства Фонда	0,000	0,000	0,000	0,000	583233,631
1.1.1.3.1.7	разработанная проектная документация на строительство многоквартирного жилого дома на земельном участке с кадастровым номером 59:01:4515026:413, расположенного по адресу: г. Пермь, ул. Маяковского, 57	ед.	-	-	-	1	-	МКУ «УТЗ»	средства Фонда	0,000	0,000	0,000	11500,330	0,000
1.1.1.3.1.8	площадь введенного в эксплуатацию многоквартирного жилого дома на земельном участке с кадастровым номером 59:01:4515026:413, расположенного по адресу: г. Пермь, ул. Маяковского, 57	тыс. кв. м	-	-	-	-	10,0	МКУ «УТЗ»	средства Фонда	0,000	0,000	0,000	0,000	583431,219

2.10. строку «Итого по мероприятию 1.1.1.3.1, в том числе по источникам финансирования» изложить в следующей редакции:

Итого по мероприятию 1.1.1.3.1, в том числе по источникам финансирования	итого	824982,286	1027748,043	1619150,961	793361,531	4489455,921
	средства Фонда	824982,286	1004854,798	1614213,057	793361,531	4489455,921
	средства Фонда (неиспользованные ассигнования отчетного года)	0,000	22893,245	4937,904	0,000	0,000

2.11. строку 1.1.1.3.2.1 изложить в следующей редакции:

1.1.1.3.2.1	общая площадь жилых помещений, приобретенных, изъятых для переселения граждан из аварийного жилищного фонда	тыс. кв. м	1,2	0,6	0,5	1,7	1,7	УЖО	софинансирование бюджета города Перми	22928,814	0,000	0,000	0,000	0,000
									бюджет Пермского края	0,000	30121,557	26055,328	91719,238	99793,145

2.12. строки «Итого по мероприятию 1.1.1.3.2, в том числе по источникам финансирования», «Итого по основному мероприятию 1.1.1.3, в том числе по источникам финансирования», «Итого по задаче 1.1.1, в том числе по источникам финансирования», «Всего по подпрограмме 1.1, в том числе по источникам финансирования» изложить в следующей редакции:

Итого по мероприятию 1.1.1.3.2, в том числе по источникам финансирования	итого	372548,112	30121,557	26055,328	91719,238	99793,145
	софинансирование бюджета города Перми	186274,056	0,000	0,000	0,000	0,000
	бюджет Пермского края	186274,056	30121,557	26055,328	91719,238	99793,145
Итого по основному мероприятию 1.1.1.3, в том числе по источникам финансирования	итого	1197530,398	1057869,600	1645206,289	885080,769	4589249,066
	софинансирование бюджета города Перми	186274,056	0,000	0,000	0,000	0,000
	бюджет Пермского края	186274,056	30121,557	26055,328	91719,238	99793,145
	средства Фонда	824982,286	1004854,798	1614213,057	793361,531	4489455,921
	средства Фонда (неиспользованные ассигнования отчетного года)	0,000	22893,245	4937,904	0,000	0,000

Итого по задаче 1.1.1, в том числе по источникам финансирования	итого	2071380,433	2076901,602	3162567,258	950927,969	5024219,066
	бюджет города Перми	54878,345	33937,998	43813,500	65847,200	0,000
	бюджет города Перми (неиспользованные ассигнования отчетного года)	2121,808	0,000	62,482	0,000	0,000
	софинансирование бюджета города Перми	594698,998	484906,100	669433,900	0,000	434970,000
	бюджет Пермского края	594698,996	510078,276	708063,747	91719,238	99793,145
	бюджет Пермского края (неиспользованные ассигнования отчетного года)	0,000	20231,185	122042,668	0,000	0,000
	средства Фонда	824982,286	1004854,798	1614213,057	793361,531	4489455,921
	средства Фонда (неиспользованные ассигнования отчетного года)	0,000	22893,245	4937,904	0,000	0,000
Всего по подпрограмме 1.1, в том числе по источникам финансирования	всего	2071380,433	2076901,602	3162567,258	950927,969	5024219,066
	бюджет города Перми	54878,345	33937,998	43813,500	65847,200	0,000
	бюджет города Перми (неиспользованные ассигнования отчетного года)	2121,808	0,000	62,482	0,000	0,000
	софинансирование бюджета города Перми	594698,998	484906,100	669433,900	0,000	434970,000
	бюджет Пермского края	594698,996	510078,276	708063,747	91719,238	99793,145
	бюджет Пермского края (неиспользованные ассигнования отчетного года)	0,000	20231,185	122042,668	0,000	0,000
	средства Фонда	824982,286	1004854,798	1614213,057	793361,531	4489455,921
	средства Фонда (неиспользованные ассигнования отчетного года)	0,000	22893,245	4937,904	0,000	0,000

2.13. в таблице 1 приложения:

2.13.1. строку 3 изложить в следующей редакции:

3	Код и наименование мероприятия	1.1.1.1.1. Переселение граждан города Перми из многоквартирных домов, признанных аварийными и не входящих в действующие программы переселения непригодного для проживания жилищного фонда; 1.1.1.1.3. мероприятия по расселению жилищного фонда на территории Пермского края, признанного аварийным после 01 января 2017 г.; 1.1.1.1.4. мероприятия по расселению признанного аварийным многоквартирного дома по адресу: г. Пермь, ул. Советская, д. 75; 1.1.1.3.1. обеспечение устойчивого сокращения непригодного для проживания жилищного фонда; 1.1.1.3.2. реализация мероприятий по обеспечению устойчивого сокращения непригодного для проживания жилого фонда

2.13.2. строку 10 изложить в следующей редакции:

10	Технико-экономические показатели и функциональные параметры объекта	общая площадь жилых помещений, приобретенных (построенных) для переселения граждан из непригодного для проживания и аварийного жилищного фонда, – 176,7 тыс. кв. м

2.13.3. строки 14-16 изложить в следующей редакции:

14	Сметная стоимость объекта муниципальной собственности Перми, тыс. руб.	10346660,097				
15	Объемы и источники финансирования осуществления капитальных вложений в объект по годам реализации, тыс. руб.	2019 год	2020 год	2021 год	2022 год	2023 год
	всего	1294644,121	1682913,655	3118545,476	655021,429	3595535,416
	бюджет города Перми	20451,125	4000,000	0,000	65847,200	0,000
	софинансирование бюджета города Перми	192242,513	252994,296	669433,900	0,000	434970,000
	бюджет Пермского края	279861,442	403033,344	829960,615	91719,238	99793,145
	средства Фонда	802089,041	1022886,015	1619150,961	497454,991	3060772,271
16	Ожидаемый конечный результат осуществления капитальных вложений в объект по годам осуществления капитальных вложений	ед. изм.	значение	год реализации		
	общая площадь расселенного непригодного для проживания и аварийного жилищного фонда путем переселения в приобретенные помещения	тыс. кв. м	23,9	2019		
			31,4	2020		
			59,5	2021		
			16,7	2022		
			45,2	2023		
	количество расселенных граждан	чел.	1399	2019		
			2312	2020		
			3613	2021		
			1013	2022		
			4627	2023		

2.14. дополнить таблицами 2-4 следующего содержания:

«Таблица 2

№	Наименование раздела	Содержание раздела
1	2	3
1	Наименование объекта муниципальной собственности города Перми, место расположения (адрес)	Многоквартирный жилой дом на земельном участке с кадастровым номером 59:01:4410713:1234, расположенный по адресу: г. Пермь, ул. Чайковского, д. 11
2	Направление инвестирования	строительство объекта недвижимого имущества
3	Код и наименование мероприятия	1.1.1.3.1. обеспечение устойчивого сокращения непригодного для проживания жилищного фонда

1	2	3				
4	Ответственный руководитель	Субботин И.А., заместитель главы администрации города Перми				
5	Исполнитель программы	УЖО				
6	Форма осуществления капитальных вложений в объект капитального строительства или приобретение объекта недвижимого имущества	бюджетные инвестиции				
7	Муниципальный заказчик	МКУ «УТЗ»				
8	Участник программы	МКУ «УТЗ»				
9	Цель осуществления капитальных вложений в объект	строительство муниципального многоквартирного жилого дома по адресу: г. Пермь, ул. Чайковского, 11				
10	Технико-экономические показатели и функциональные параметры объекта	246 квартир с общей площадью жилых помещений не менее 9,9 тыс. кв. м				
11	Сроки осуществления капитальных вложений в объект капитального строительства	2022-2023 годы				
12	Срок строительства объекта муниципальной собственности города Перми или приобретения объекта недвижимого имущества	2022-2023 годы				
13	Срок ввода в эксплуатацию объекта капитального строительства	2023 год				
14	Сметная стоимость объекта муниципальной собственности Перми, тыс. руб.	534924,800				
15	Объемы и источники финансирования осуществления капитальных вложений в объект по годам реализации, тыс. руб.	2019 год	2020 год	2021 год	2022 год	2023 год
	средства Фонда	0,000	0,000	0,000	272906,000	262018,800
16	Ожидаемый конечный результат осуществления капитальных вложений в объект по годам осуществления капитальных вложений	ед. изм.		значение		год реализации
	разработанная проектная документация на строительство многоквартирного жилого дома на земельном участке с кадастровым номером 59:01:4410713:1234, расположенного по адресу: г. Пермь, ул. Чайковского, 11	ед.		1		2022
	площадь введенного в эксплуатацию многоквартирного жилого дома на земельном участке с кадастровым номером 59:01:4410713:1234, расположенного по адресу: г. Пермь, ул. Чайковского, 11	тыс. кв. м		9,9		2023

1	2	3	
17	Проектная документация, и (или) результаты инженерных изысканий, и (или) заключение о проверке достоверности определения сметной стоимости объекта капитального строительства	-	
18	Протокол инвестиционной комиссии	протокол Инвестиционной комиссии от 23 июля 2021 г. № 9	
19	Протокол Бюджетной комиссии	протокол Бюджетной комиссии от 19 июля 2021 г. № 5-БК	
20	Практические действия по осуществлению капитальных вложений в объект	мероприятия по осуществлению капитальных вложений в объект	срок реализации
		разработка проектной документации на строительство многоквартирного жилого дома	2022 год
		выполнение работ по строительству многоквартирного жилого дома	2022-2023 годы
		ввод в эксплуатацию многоквартирного жилого дома	2023 год

Таблица 3

№	Наименование раздела	Содержание раздела
1	2	3
1	Наименование объекта муниципальной собственности города Перми, место расположения (адрес)	Многоквартирный жилой дом на земельном участке с кадастровым номером 59:01:4515016:191, расположенный по адресу: г. Пермь, ул. Маяковского, д. 54
2	Направление инвестирования	строительство объекта недвижимого имущества
3	Код и наименование мероприятия	1.1.1.3.1. обеспечение устойчивого сокращения непригодного для проживания жилищного фонда
4	Ответственный руководитель	Субботин И.А., заместитель главы администрации города Перми
5	Исполнитель программы	УЖО
6	Форма осуществления капитальных вложений в объект капитального строительства или приобретение объекта недвижимого имущества	бюджетные инвестиции
7	Муниципальный заказчик	МКУ «УТЗ»
8	Участник программы	МКУ «УТЗ»
9	Цель осуществления капитальных вложений в объект	строительство муниципального многоквартирного жилого дома по адресу: г. Пермь, ул. Маяковского, 54
10	Технико-экономические показатели и функциональные параметры объекта	250 квартир с общей площадью жилых помещений не менее 9,5 тыс. кв. м
11	Сроки осуществления капитальных вложений в объект капитального строительства	2022-2023 годы

1	2	3				
12	Срок строительства объекта муниципальной собственности города Перми или приобретения объекта недвижимого имущества	2022-2024 годы				
13	Срок ввода в эксплуатацию объекта капитального строительства	2024 год				
14	Сметная стоимость объекта муниципальной собственности Перми, тыс. руб.	594733,841				
15	Объемы и источники финансирования осуществления капитальных вложений в объект по годам реализации, тыс. руб.	2019 год	2020 год	2021 год	2022 год	2023 год
	средства Фонда	0,000	0,000	0,000	11500,210	583233,631
16	Ожидаемый конечный результат осуществления капитальных вложений в объект по годам осуществления капитальных вложений	ед. изм.		значение		год реализации
	разработанная проектная документация на строительство многоквартирного жилого дома на земельном участке с кадастровым номером 59:01:4515016:191, расположенного по адресу: г. Пермь, ул. Маяковского, 54	ед.		1		2022
	площадь введенного в эксплуатацию многоквартирного жилого дома на земельном участке с кадастровым номером 59:01:4515016:191, расположенного по адресу: г. Пермь, ул. Маяковского, 54	тыс. кв. м		9,9		2024
17	Проектная документация, и (или) результаты инженерных изысканий, и (или) заключение о проверке достоверности определения сметной стоимости объекта капитального строительства	-				
18	Протокол инвестиционной комиссии	протокол Инвестиционной комиссии от 19 ноября 2021 г. № 16				
19	Протокол Бюджетной комиссии	-				
20	Практические действия по осуществлению капитальных вложений в объект	мероприятия по осуществлению капитальных вложений в объект			срок реализации	
		разработка проектной документации на строительство многоквартирного жилого дома			2022 год	
		выполнение работ по строительству многоквартирного жилого дома			2022-2024 годы	
		ввод в эксплуатацию многоквартирного жилого дома			2024 год	

Таблица 4

№	Наименование раздела	Содержание раздела				
1	2	3				
1	Наименование объекта муниципальной собственности города Перми, место расположения (адрес)	Многоквартирный жилой дом на земельном участке с кадастровым номером 59:01:4515026:413, расположенный по адресу: г. Пермь, ул. Маяковского, д. 57				
2	Направление инвестирования	строительство объекта недвижимого имущества				
3	Код и наименование мероприятия	1.1.1.3.1. обеспечение устойчивого сокращения непригодного для проживания жилищного фонда				
4	Ответственный руководитель	Субботин И.А., заместитель главы администрации города Перми				
5	Исполнитель программы	УЖО				
6	Форма осуществления капитальных вложений в объект капитального строительства или приобретение объекта недвижимого имущества	бюджетные инвестиции				
7	Муниципальный заказчик	МКУ «УТЗ»				
8	Участник программы	МКУ «УТЗ»				
9	Цель осуществления капитальных вложений в объект	строительство муниципального многоквартирного жилого дома по адресу: г. Пермь, ул. Маяковского, 57				
10	Технико-экономические показатели и функциональные параметры объекта	250 квартир с общей площадью жилых помещений не менее 9,5 тыс. кв. м				
11	Сроки осуществления капитальных вложений в объект капитального строительства	2022-2023 годы				
12	Срок строительства объекта муниципальной собственности города Перми или приобретения объекта недвижимого имущества	2022-2024 годы				
13	Срок ввода в эксплуатацию объекта капитального строительства	2024 год				
14	Сметная стоимость объекта муниципальной собственности Перми, тыс. руб.	594931,549				
15	Объемы и источники финансирования осуществления капитальных вложений в объект по годам реализации, тыс. руб.	2019 год	2020 год	2021 год	2022 год	2023 год
	средства Фонда	0,000	0,000	0,000	11500,330	583431,219

1	2	3		
16	Ожидаемый конечный результат осуществления капитальных вложений в объект по годам осуществления капитальных вложений	ед. изм.	значение	год реализации
	разработанная проектная документация на строительство многоквартирного жилого дома на земельном участке с кадастровым номером 59:01:4515026:413, расположенного по адресу: г. Пермь, ул. Маяковского, 57	ед.	1	2022
	площадь введенного в эксплуатацию многоквартирного жилого дома на земельном участке с кадастровым номером 59:01:4515026:413, расположенного по адресу: г. Пермь, ул. Маяковского, 57	тыс. кв. м	10,0	2024
17	Проектная документация, и (или) результаты инженерных изысканий, и (или) заключение о проверке достоверности определения сметной стоимости объекта капитального строительства	-		
18	Протокол инвестиционной комиссии	протокол Инвестиционной комиссии от 19 ноября 2021 г. № 16		
19	Протокол Бюджетной комиссии	-		
20	Практические действия по осуществлению капитальных вложений в объект	мероприятия по осуществлению капитальных вложений в объект	срок реализации	
		разработка проектной документации на строительство многоквартирного жилого дома	2022 год	
		выполнение работ по строительству многоквартирного жилого дома	2022-2024 годы	
		ввод в эксплуатацию многоквартирного жилого дома	2024 год	

3. В разделе «Система программных мероприятий подпрограммы 1.2 «Управление муниципальным жилищным фондом города Перми» муниципальной программы «Обеспечение жильем жителей города Перми»:

3.1. строку 1.2.1.1.1.5 изложить в следующей редакции:

1.2.1.1.1.5	количество лицевых счетов нанимателей жилых помещений	ед.	15221	15070	15146	15146	15146	МКУ УМЖФ	бюджет города Перми	3779, 814	4336, 451	4315, 866	3925, 300	3925, 300

3.2. строку «Итого по мероприятию 1.2.1.1.1, в том числе по источникам финансирования» изложить в следующей редакции:

Итого по мероприятию 1.2.1.1.1, в том числе по источникам финансирования	бюджет города Перми	16553,540	11904,419	11942,640	12102,400	12102,400

3.3. строки 1.2.1.1.2.1, «Итого по мероприятию 1.2.1.1.2, в том числе по источникам финансирования», «Итого по основному мероприятию 1.2.1.1, в том числе по источникам финансирования», «Итого по задаче 1.2.1, в том числе по источникам финансирования», «Всего по подпрограмме 1.2, в том числе по источникам финансирования» изложить в следующей редакции:

1.2.1.1.2.1	количество муниципальных учреждений, выполняющих установленные целевые показатели	ед.	1	1	1	1	1	МКУ УМЖФ	бюджет города Перми	31138,095	34331,735	40342,840	34020,000	34020,000
Итого по мероприятию 1.2.1.1.2, в том числе по источникам финансирования									бюджет города Перми	31138,095	34331,735	40342,840	34020,000	34020,000
Итого по основному мероприятию 1.2.1.1, в том числе по источникам финансирования									бюджет города Перми	47691,635	46236,154	52285,480	46122,400	46122,400
Итого по задаче 1.2.1, в том числе по источникам финансирования									бюджет города Перми	47691,635	46236,154	52285,480	46122,400	46122,400
Всего по подпрограмме 1.2, в том числе по источникам финансирования									бюджет города Перми	47691,635	46236,154	52285,480	46122,400	46122,400

4. В разделе «Система программных мероприятий подпрограммы 1.3 «Повышение доступности жилья» муниципальной программы «Обеспечение жильем жителей города Перми»:

4.1. строки 1.3.1.1.1.1-1.3.1.1.1.3 изложить в следующей редакции:

1.3.1.1.1.1	общая площадь жилых помещений, приобретенных (построенных), изъятых в целях исполнения судебных решений	тыс. кв. м	1,3	2,9	2,2	-	-	УЖО	бюджет города Перми	54732,643	109747,178	115086,283	0,000	0,000
			-	0,02	-	-	-		бюджет города Перми (неиспользованные ассигнования отчетного года)	0,000	468,000	0,000	0,000	0,000
1.3.1.1.1.2	количество исполненных судебных решений о возмещении судебных расходов	ед.	36	117	159	-	-	УЖО	бюджет города Перми	725,754	2010,005	4947,388	0,000	0,000
			-	5	-	-	-		бюджет города Перми (неиспользованные ассигнования отчетного года)	0,000	54,070	0,000	0,000	0,000
1.3.1.1.1.3	общая площадь нежилых помещений, изъятых в целях исполнения судебных решений	тыс. кв. м	-	2,2	1,6	-	-	УЖО	бюджет города Перми	0,000	100349,524	85924,691	0,000	0,000

4.2. строки «Итого по мероприятию 1.3.1.1.1, в том числе по источникам финансирования», «Итого по основному мероприятию 1.3.1.1, в том числе по источникам финансирования» изложить в следующей редакции:

Итого по мероприятию 1.3.1.1.1, в том числе по источникам финансирования	итого	55458,397	212628,777	205958,362	0,000	0,000
	бюджет города Перми	55458,397	212106,707	205958,362	0,000	0,000
	бюджет города Перми (неиспользованные ассигнования отчетного года)	0,000	522,070	0,000	0,000	0,000
Итого по основному мероприятию 1.3.1.1, в том числе по источникам финансирования	итого	55458,397	212628,777	205958,362	0,000	0,000
	бюджет города Перми	55458,397	212106,707	205958,362	0,000	0,000
	бюджет города Перми (неиспользованные ассигнования отчетного года)	0,000	522,070	0,000	0,000	0,000

4.3. строку «Итого по задаче 1.3.1, в том числе по источникам финансирования» изложить в следующей редакции:

Итого по задаче 1.3.1, в том числе по источникам финансирования	итого	388029,559	477482,048	475267,334	264227,672	247132,760
	бюджет города Перми	55458,397	212106,707	205958,362	0,000	0,000
	бюджет города Перми (неиспользованные ассигнования отчетного года)	0,000	522,070	0,000	0,000	0,000
	бюджет Пермского края	171122,472	120287,112	128614,227	119594,393	113240,493
	бюджет Пермского края (неиспользованные ассигнования отчетного года)	29708,938	0,000	0,000	0,000	0,000
	бюджет Российской Федерации	131739,752	144566,159	140694,745	144633,279	133892,267

4.4. строки 1.3.2.1.1.1, «Итого по мероприятию 1.3.2.1.1, в том числе по источникам финансирования» изложить в следующей редакции:

1.3.2.1.1.1	количество молодых семей, улучшивших жилищные условия	семья	325	511	475	375	375	УЖО	софинансирование бюджета города Перми	22000,000	42000,000	42000,000	22000,000	22000,000
									бюджет Пермского края	94379,808	154355,069	119288,985	96957,296	96805,547
									бюджет Пермского края (неиспользованные ассигнования отчетного года)	2795,054	0,000	9373,978	0,000	0,000
									бюджет Российской Федерации	13739,640	127005,276	14456,081	10822,752	10367,499

									внебюджетные источники	442314,500	628423,400	811860,500	786175,100	786175,100
Итого по мероприятию 1.3.2.1.1, в том числе по источникам финансирования				итого						575229,002	951783,745	996979,544	915955,148	915348,146
				софинансирование бюджета города Перми						22000,000	42000,000	42000,000	22000,000	22000,000
				бюджет Пермского края						94379,808	154355,069	119288,985	96957,296	96805,547
				бюджет Пермского края (неиспользованные ассигнования отчетного года)						2795,054	0,000	9373,978	0,000	0,000
				бюджет Российской Федерации						13739,640	127005,276	14456,081	10822,752	10367,499
				внебюджетные источники						442314,500	628423,400	811860,500	786175,100	786175,100

4.5. строки 1.3.2.1.2.1, «Итого по мероприятию 1.3.2.1.2, в том числе по источникам финансирования» изложить в следующей редакции:

1.3.2.1.2.1	количество реабилитированных лиц, имеющих инвалидность или являющихся пенсионерами, улучшивших жилищные условия	чел.	2	2	2	2	5	УЖО	бюджет Пермского края	6168,052	4319,926	3856,036	5939,508	12373,977
			-	-	1	-	-		бюджет Пермского края (неиспользованные ассигнования отчетного года)	0,000	0,000	2480,244	0,000	0,000
Итого по мероприятию 1.3.2.1.2, в том числе по источникам финансирования									итого	6168,052	4319,926	6336,280	5939,508	12373,977
									бюджет Пермского края	6168,052	4319,926	3856,036	5939,508	12373,977
									бюджет Пермского края (неиспользованные ассигнования отчетного года)	0,000	0,000	2480,244	0,000	0,000

4.6. строки 1.3.2.1.3.1, «Итого по мероприятию 1.3.2.1.3, в том числе по источникам финансирования» изложить в следующей редакции:

1.3.2.1.3.1	количество ветеранов Великой Отечественной войны, членов семей погибших (умерших) инвалидов и участников Великой Отечественной войны, улучшивших жилищные условия	чел.	5	-	8	28	26	УЖО	бюджет Российской Федерации	7782,120	0,000	13284,036	21872,592	20310,264
Итого по мероприятию 1.3.2.1.3, в том числе по источникам финансирования									бюджет Российской Федерации	7782,120	0,000	13284,036	21872,592	20310,264

4.7. строки 1.3.2.1.4.1, «Итого по мероприятию 1.3.2.1.4, в том числе по источникам финансирования» изложить в следующей редакции:

1.3.2.1.4.1	количество ветеранов, инвалидов и семей, имеющих детей-инвалидов, улучшивших жилищные условия	чел.	13	18	45	74	68	УЖО	бюджет Российской Федерации	14570,154	14043,240	37463,742	57806,136	53119,152
Итого по мероприятию 1.3.2.1.4, в том числе по источникам финансирования									бюджет Российской Федерации	14570,154	14043,240	37463,742	57806,136	53119,152

4.8. строки 1.3.2.1.5.1, «Итого по мероприятию 1.3.2.1.5, в том числе по источникам финансирования» изложить в следующей редакции:

1.3.2.1.5.1	количество инвалидов, улучшивших жилищные условия	чел.	20	22	9	84	77	УЖО	бюджет Российской Федерации	17526,942	17083,764	7204,104	65617,776	60149,628
Итого по мероприятию 1.3.2.1.5, в том числе по источникам финансирования									бюджет Российской Федерации	17526,942	17083,764	7204,104	65617,776	60149,628

4.9. строки «Итого по основному мероприятию 1.3.2.1, в том числе по источникам финансирования», «Итого по задаче 1.3.2, в том числе по источникам финансирования», «Всего по подпрограмме 1.3, в том числе по источникам финансирования» изложить в следующей редакции:

Итого по основному мероприятию 1.3.2.1, в том числе по источникам финансирования	итого	621276,270	996598,739	1061267,706	1067191,160	1061301,167
	софинансирование бюджета города Перми	22000,000	42000,000	42000,000	22000,000	22000,000
	бюджет Пермского края	100547,860	158674,995	123145,021	102896,804	109179,524
	бюджет Пермского края (неиспользованные ассигнования отчетного года)	2795,054	0,000	11854,222	0,000	0,000
	бюджет Российской Федерации	53618,856	167500,344	72407,963	156119,256	143946,543
	внебюджетные источники	442314,500	628423,400	811860,500	786175,100	786175,100
Итого по задаче 1.3.2, в том числе по источникам финансирования	итого	621276,270	996598,739	1061267,706	1067191,160	1061301,167
	софинансирование бюджета города Перми	22000,000	42000,000	42000,000	22000,000	22000,000
	бюджет Пермского края	100547,860	158674,995	123145,021	102896,804	109179,524
	бюджет Пермского края (неиспользованные ассигнования отчетного года)	2795,054	0,000	11854,222	0,000	0,000
	бюджет Российской Федерации	53618,856	167500,344	72407,963	156119,256	143946,543
	внебюджетные источники	442314,500	628423,400	811860,500	786175,100	786175,100
Всего по подпрограмме 1.3, в том числе по источникам финансирования	всего	1009305,829	1474080,787	1536535,040	1331418,832	1308433,927
	бюджет города Перми	55458,397	212106,707	205958,362	0,000	0,000
	бюджет города Перми (неиспользованные ассигнования отчетного года)	0,000	522,070	0,000	0,000	0,000
	софинансирование бюджета города Перми	22000,000	42000,000	42000,000	22000,000	22000,000
	бюджет Пермского края	271670,332	278962,107	251759,248	222491,197	222420,017
	бюджет Пермского края (неиспользованные ассигнования отчетного года)	32503,992	0,000	11854,222	0,000	0,000
	бюджет Российской Федерации	185358,608	312066,503	213102,708	300752,535	277838,810
	внебюджетные источники	442314,500	628423,400	811860,500	786175,100	786175,100

4.10. в приложении:

4.10.1. в таблице 1:

4.10.1.1. строку 10 изложить в следующей редакции:

10	Технико-экономические показатели и функциональные параметры объекта	общая площадь жилых (нежилых) помещений, приобретенных (построенных), изъятых в целях исполнения судебных решений, – 10,2 тыс. кв. м

4.10.1.2. строки 14-16 изложить в следующей редакции:

14	Сметная стоимость объекта муниципальной собственности Перми, тыс. руб.	464406,008

15	Объемы и источники финансирования осуществления капитальных вложений в объект по годам реализации, тыс. руб.	2019 год	2020 год	2021 год	2022 год	2023 год
	бюджет города Перми	52830,695	210564,339	201010,974	0,000	0,000
16	Ожидаемый конечный результат осуществления капитальных вложений в объект по годам осуществления капитальных вложений	ед. изм.	значение	год реализации		
	количество исполненных судебных решений	ед.	44	2019 год		
			101	2020 год		
			95	2021 год		
			-	2022 год		
			-	2023 год		

4.10.2. в таблице 2 строку 10 изложить в следующей редакции:

10	Технико-экономические показатели и функциональные параметры объекта	750 жилых помещений общей площадью не менее 24,2 тыс. кв. м

5. В разделе «Система программных мероприятий подпрограммы 1.4 «Осуществление иных мероприятий в сфере жилищных отношений» муниципальной программы «Обеспечение жильем жителей города Перми»:

5.1. строку 1.4.1.1.1.1 изложить в следующей редакции:

1.4.1.1.1.1	количество видов работ, связанных с жилищным фондом, выполненных для обеспечения реализации программы	ед.	5	5	8	7	7	УЖО	бюджет города Перми	2406,900	4275,700	10676,660	3137,200	3137,200

5.2. строки «Итого по мероприятию 1.4.1.1.1, в том числе по источникам финансирования», «Итого по основному мероприятию 1.4.1.1, в том числе по источникам финансирования», «Итого по задаче 1.4.1, в том числе по источникам финансирования», «Всего по подпрограмме 1.4, в том числе по источникам финансирования» изложить в следующей редакции:

Итого по мероприятию 1.4.1.1.1, в том числе по источникам финансирования	бюджет города Перми	4011,700	5516,400	11686,660	4147,200	4147,200
Итого по основному мероприятию 1.4.1.1, в том числе по источникам финансирования	бюджет города Перми	4011,700	5516,400	11686,660	4147,200	4147,200
Итого по задаче 1.4.1, в том числе по источникам финансирования	бюджет города Перми	4011,700	5516,400	11686,660	4147,200	4147,200
Всего по подпрограмме 1.4, в том числе по источникам финансирования	бюджет города Перми	4011,700	5516,400	11686,660	4147,200	4147,200

6. В разделе «Таблица показателей конечного результата муниципальной программы «Обеспечение жильем жителей города Перми»:

6.1. строки 1, 1.1, 1.1.1 изложить в следующей редакции:

1	Цель. Создание системы мер, направленных на улучшение жилищных условий жителей города Перми						
	доля населения, живущего в аварийном жилье, в общей численности населения	%	1,9	1,8	2,0	2,1	1,9
	доля семей, состоявших на жилищном учете и улучшивших жилищные условия, от общего числа семей, состоящих на жилищном учете	%	8,4	10,7	13,2	6,5	15,2
	расселенная площадь жилищного фонда, жилые помещения которого признаны непригодными для проживания и многоквартирные дома аварийными и подлежащими сносу	тыс. кв. м	40,1	37,7	61,7	16,7	75,0
	количество семей, улучшивших жилищные условия	ед.	1151	1483	1822	901	2093
1.1	Программа. Ликвидация аварийного и непригодного для проживания жилищного фонда						
1.1.1	Задача. Обеспечение жилыми помещениями граждан, проживающих в непригодном для проживания и аварийном жилищном фонде						
	доля аварийного жилищного фонда в общей площади жилищного фонда	%	1,8	1,6	1,8	1,8	1,7
	доля расселенного аварийного жилищного фонда от общего объема аварийного жилищного фонда, числящегося на начало отчетного года	%	9,2	7,4	12,1	3,5	14,6
	общая площадь расселенного аварийного жилищного фонда	тыс. кв. м	38,8	34,8	59,5	16,7	75,0
	доля переселенных граждан из аварийного жилищного фонда от количества граждан, проживающих в аварийном жилищном фонде, на начало отчетного года	%	11,0	12,3	15,9	4,7	20,5
	количество граждан, расселенных из аварийного жилищного фонда	чел.	2216	2524	3613	1013	4627
	площадь расселенного аварийного жилищного фонда в рамках реализации федерального проекта «Обеспечение устойчивого сокращения непригодного для проживания жилищного фонда»	тыс. кв. м	-	15,3	31,3	15,5	67,0
	количество граждан, расселенных из аварийного жилищного фонда, в рамках реализации федерального проекта «Обеспечение устойчивого сокращения непригодного для проживания жилищного фонда»	чел.	-	1524	2266	953	3960

6.2. строку 1.2.1 изложить в следующей редакции:

1.2.1	Задача. Организация эффективного использования муниципального жилищного фонда						
	расчетная площадь пустующих муниципальных жилых помещений (за исключением помещений, признанных непригодными для проживания и (или) аварийными, помещений служебного и маневренного фонда, в отношении которых осуществляются проверки права проживания граждан и судебные разбирательства, помещений, требующих ремонта, помещений, предлагаемых к заселению и пустующих менее 60 дней с даты их освобождения (приобретения в собственность муниципального образования город Пермь)	кв. м	0	0	0	0	0
	доля заключенных договоров социального найма в общем объеме распоряжений о предоставлении жилых помещений, выданных в расчетном периоде	%	95,0	95,0	95,0	95,0	95,0
	уровень собираемости платы за наем муниципальных жилых помещений от суммы начислений за плановый период	%	95,0	95,0	95,0	95,0	95,0
	доля объектов недвижимости, в отношении которых установлен правообладатель, от общего числа объектов недвижимости, в отношении которых запланированы мероприятия по выявлению правообладателей	%	-	-	4,5	28,3	39,4

6.3. строку 1.3 изложить в следующей редакции:

1.3	Подпрограмма. Повышение доступности жилья						
1.3.1	Задача. Обеспечение жилыми помещениями отдельных категорий граждан, проживающих в городе Перми и нуждающихся в улучшении жилищных условий						
	доля исполненных судебных решений о предоставлении благоустроенного жилья от количества судебных решений, требующих исполнения, по состоянию на начало отчетного года	%	100	100	100	-	-
	доля граждан, числящихся в списке детей-сирот и детей, оставшихся без попечения родителей, которые подлежат обеспечению жилыми помещениями, которым предоставлены жилые помещения, от общего списочного состава детей-сирот и детей, оставшихся без попечения родителей, лиц из числа детей-сирот и детей, оставшихся без попечения родителей, по состоянию на начало года	%	19,1	16,7	13,3	15,1	16,7
1.3.2	Задача. Обеспечение доступным жильем граждан города Перми путем предоставления мер социальной поддержки						
	размер привлеченных средств на реализацию программной деятельности в расчете на 1 руб. средств, выделенных из бюджета города Перми	руб.	27,24	22,73	24,27	47,51	47,24
	доля молодых семей, улучшивших жилищные условия, от количества молодых семей – участников программы	%	12,7	25,0	32,2	45,3	83,0

6.4. приложение дополнить строкой 20 следующего содержания:

20	Доля объектов недвижимости, в отношении которых установлен правообладатель, от общего числа объектов недвижимости, в отношении которых запланированы мероприятия по выявлению правообладателей	%	-	Оп = Офакт /Оплан х 100%	Офакт – количество объектов недвижимости, в отношении которых установлен правообладатель, в отчетном периоде; Оплан – общее количество объектов недвижимости, в отношении которых запланированы мероприятия по выявлению правообладателей, на начало отчетного периода	ведомственная статистика	периодическая отчетность	ежегодно до 01 марта года, следующего за отчетным периодом

7. В приложении 1:

7.1. строки 1.1.1.1.2.1-1.1.1.1.2.3, «Итого по мероприятию 1.1.1.1.2, в том числе по источникам финансирования» изложить в следующей редакции:

1.1.1.1.2.1	Размещение муниципального заказа на право заключения муниципального контракта на выполнение работ по сносу многоквартирных домов, признанных аварийными и подлежащими сносу	МКУ УМЖФ	01.01.2021	31.12.2021	количество извещений о проведении конкурентной закупки	ед.	8	бюджет города Перми	0,000

1.1.1.1.2.2	Заключение муниципальных контрактов по итогам размещения муниципального заказа	МКУ УМЖФ	01.01.2021	31.12.2021	количество муниципальных контрактов, заключенных по итогам размещения муниципального заказа	ед.	8	бюджет города Перми	0,000
1.1.1.1.2.3	Приемка работ по сносу многоквартирных домов (в том числе работ по вывозу и размещению отходов на специализированном полигоне, образовавшихся в результате ликвидации аварийного жилищного фонда, по подготовке проектов организации работ по сносу объектов капитального строительства)	МКУ УМЖФ	01.01.2021	31.12.2021	количество подготовленных проектов организации работ по сносу объекта капитального строительства	ед.	35	бюджет города Перми	43813,500
					количество снесенных многоквартирных домов	ед.	17		
					площадь ликвидированного аварийного жилищного фонда	тыс. кв. м	9,5	бюджет города Перми (неиспользованные ассигнования отчетного года)	62,482
Итого по мероприятию 1.1.1.1.2, в том числе по источникам финансирования								итого	43875,982
								бюджет города Перми	43813,500
								бюджет города Перми (неиспользованные ассигнования отчетного года)	62,482

7.2. строку 1.1.1.1.3.1 изложить в следующей редакции:

1.1.1.1.3.1	Приобретение и изъятие жилых помещений у собственников путем возмещения за изымаемое жилое помещение, в том числе на основании решений, определений судебных органов	УЖО	01.01.2021	31.12.2021	общая площадь жилых помещений, приобретенных и изъятых у собственников путем возмещения за изымаемое жилое помещение, в том числе на основании решений, определений судебных органов	тыс. кв. м	25,6	софинансирование бюджета города Перми	668312,160
								бюджет Пермского края	660549,554
							2,3	бюджет Пермского края (неиспользованные ассигнования отчетного года)	122042,668

7.3. после строки 1.1.1.1.3.1 дополнить строкой 1.1.1.1.3.2 следующего содержания:

1.1.1.1.3.2	Предоставление субсидии	УЖО	01.01.2021	31.12.2021	общая площадь жилых помещений, расселенных путем предоставления субсидии	тыс. кв. м	0,004	бюджет Пермского края	145,800

7.4. «Итого по мероприятию 1.1.1.1.3, в том числе по источникам финансирования» изложить в следующей редакции:

Итого по мероприятию 1.1.1.1.3, в том числе по источникам финансирования	итого	1451050,182
	софинансирование бюджета города Перми	668312,160
	бюджет Пермского края	660695,354
	бюджет Пермского края (неиспользованные ассигнования отчетного года)	122042,668

7.5. после строки «Итого по мероприятию 1.1.1.1.3, в том числе по источникам финансирования» дополнить строками 1.1.1.1.4, 1.1.1.1.4.1, «Итого по мероприятию 1.1.1.1.4, в том числе по источникам финансирования» следующего содержания:

1.1.1.1.4	Мероприятия по расселению признанного аварийным многоквартирного дома по адресу: г. Пермь, ул. Советская, д. 75								
1.1.1.1.4.1	Приобретение и изъятие жилых помещений у собственников путем возмещения за изымаемое жилое помещение	УЖО	01.01.2021	31.12.2021	общая площадь жилых помещений, приобретенных, изъятых у собственников путем возмещения за изымаемое жилое помещение	тыс. кв. м	0,3	софинансирование бюджета города Перми	1121,740
								бюджет Пермского края	21313,065

Итого по мероприятию 1.1.1.1.4, в том числе по источникам финансирования	итого	22434,805
	софинансирование бюджета города Перми	1121,740
	бюджет Пермского края	21313,065

7.6. строку «Итого по основному мероприятию 1.1.1.1, в том числе по источникам финансирования» изложить в следующей редакции:

Итого по основному мероприятию 1.1.1.1, в том числе по источникам финансирования	итого	1517360,969
	бюджет города Перми	43813,500
	бюджет города Перми (неиспользованные ассигнования отчетного года)	62,482
	софинансирование бюджета города Перми	669433,900
	бюджет Пермского края	682008,419
	бюджет Пермского края (неиспользованные ассигнования отчетного года)	122042,668

7.7. строки 1.1.1.3.1.1, «Итого по мероприятию 1.1.1.3.1, в том числе по источникам финансирования» изложить в следующей редакции:

1.1.1.3.1.1	Приобретение и изъятие жилых помещений у собственников путем возмещения за изымаемое жилое помещение, в том числе на основании решений, определений судебных органов	УЖО	01.01.2021	31.12.2021	общая площадь жилых помещений, приобретенных, изъятых для переселения граждан из аварийного жилищного фонда	тыс. кв. м	30,7	средства Фонда	1614213,057
						тыс. кв. м	0,1	средства Фонда (неиспользованные ассигнования отчетного года)	4937,904
Итого по мероприятию 1.1.1.3.1, в том числе по источникам финансирования								итого	1619150,961
								средства Фонда	1614213,057
								средства Фонда (неиспользованные ассигнования отчетного года)	4937,904

7.8. строки «Итого по основному мероприятию 1.1.1.3, в том числе по источникам финансирования», «Итого по задаче 1.1.1, в том числе по источникам финансирования», «Всего по подпрограмме 1.1, в том числе по источникам финансирования» изложить в следующей редакции:

Итого по основному мероприятию 1.1.1.3, в том числе по источникам финансирования	итого	1645206,289
	бюджет Пермского края	26055,328
	средства Фонда	1614213,057
	средства Фонда (неиспользованные ассигнования отчетного года)	4937,904

Итого по задаче 1.1.1, в том числе по источникам финансирования	итого	3162567,258
	бюджет города Перми	43813,500
	бюджет города Перми (неиспользованные ассигнования отчетного года)	62,482
	софинансирование бюджета города Перми	669433,900
	бюджет Пермского края	708063,747
	бюджет Пермского края (неиспользованные ассигнования отчетного года)	122042,668
	средства Фонда	1614213,057
	средства Фонда (неиспользованные ассигнования отчетного года)	4937,904
Всего по подпрограмме 1.1, в том числе по источникам финансирования	всего	3162567,258
	бюджет города Перми	43813,500
	бюджет города Перми (неиспользованные ассигнования отчетного года)	62,482
	софинансирование бюджета города Перми	669433,900
	бюджет Пермского края	708063,747
	бюджет Пермского края (неиспользованные ассигнования отчетного года)	122042,668
	средства Фонда	1614213,057
	средства Фонда (неиспользованные ассигнования отчетного года)	4937,904

8. В приложении 2:

8.1. строку 1.2.1.1.1.4 изложить в следующей редакции:

1.2.1.1.1.4	Организация работ по своевременному начислению и сбору платы за наем муниципальных жилых помещений города Перми по договору специализированной организацией	МКУ УМЖФ	01.01.2021	31.12.2021	количество лицевых счетов, по которым осуществляется начисление и сбор платы за наем	ед.	15146	бюджет города Перми	4315,866

8.2. строку «Итого по мероприятию 1.2.1.1.1, в том числе по источникам финансирования» изложить в следующей редакции:

Итого по мероприятию 1.2.1.1.1, в том числе по источникам финансирования	бюджет города Перми	11942,640

8.3. строки 1.2.1.1.2.1, «Итого по мероприятию 1.2.1.1.2, в том числе по источникам финансирования», «Итого по основному мероприятию 1.2.1.1, в том числе по источникам финансирования», «Итого по задаче 1.2.1, в том числе по источникам финансирования», «Всего по подпрограмме 1.2, в том числе по источникам

финансирования» изложить в следующей редакции:

1.2.1.1.2.1	Обеспечение деятельности МКУ УМЖФ	МКУ УМЖФ	01.01.2021	31.12.2021	количество муниципальных казенных учреждений, выполняющих установленные целевые показатели эффективности деятельности	ед.	1	бюджет города Перми	40342,840
					снижение дебиторской задолженности по плате за наем муниципальных жилых помещений, числящейся на начало текущего года	%	15		
					количество объектов, в отношении которых установлен правообладатель	ед.	2171		
Итого по мероприятию 1.2.1.1.2, в том числе по источникам финансирования								бюджет города Перми	40342,840
Итого по основному мероприятию 1.2.1.1, в том числе по источникам финансирования								бюджет города Перми	52285,480
Итого по задаче 1.2.1, в том числе по источникам финансирования								бюджет города Перми	52285,480
Всего по подпрограмме 1.2, в том числе по источникам финансирования								бюджет города Перми	52285,480

9. В приложении 3:

9.1. строки 1.3.1.1.1.4-1.3.1.1.1.6, «Итого по мероприятию 1.3.1.1.1, в том числе по источникам финансирования», «Итого по основному мероприятию 1.3.1.1, в том числе по источникам финансирования» изложить в следующей редакции:

1.3.1.1.1.4	Исполнение судебных решений об изъятии жилых помещений	УЖО	01.01.2021	31.12.2021	общая площадь жилых помещений, изъятых в целях исполнения судебных решений	тыс. кв. м	1,8	бюджет города Перми	89523,703
					количество исполненных судебных решений	ед.	67		
1.3.1.1.1.5	Исполнение судебных решений о возмещении судебных расходов	УЖО	01.01.2021	31.12.2021	количество исполненных судебных решений о возмещении судебных расходов	ед.	159	бюджет города Перми	4947,388
1.3.1.1.1.6	Исполнение судебных решений об изъятии нежилых помещений	УЖО	01.01.2021	31.12.2021	общая площадь нежилых помещений, изъятых в целях исполнения судебных решений	тыс. кв. м	1,6	бюджет города Перми	85924,691
					количество исполненных судебных решений	ед.	16		

Итого по мероприятию 1.3.1.1.1, в том числе по источникам финансирования	бюджет города Перми	205958,362
Итого по основному мероприятию 1.3.1.1, в том числе по источникам финансирования	бюджет города Перми	205958,362

9.2. строку «Итого по задаче 1.3.1, в том числе по источникам финансирования» изложить в следующей редакции:

Итого по задаче 1.3.1, в том числе по источникам финансирования	итого	475267,334
	бюджет города Перми	205958,362
	бюджет Пермского края	128614,227
	бюджет Российской Федерации	140694,745

9.3. строки 1.3.2.1.1.1, 1.3.2.1.1.2 изложить в следующей редакции:

1.3.2.1.1.1	Выдача свидетельства на право получения социальной выплаты на приобретение (строительство) жилья	УЖО	01.01.2021	31.12.2021	количество выданных свидетельств	семья	475	бюджет города Перми	0,000
1.3.2.1.1.2	Предоставление социальной выплаты на приобретение (строительство) жилья	УЖО	01.01.2021	31.12.2021	количество молодых семей, улучшивших жилищные условия	семья	475	софинансирование бюджета города Перми	42000,000
								бюджет Пермского края	119288,985
								бюджет Пермского края (неиспользованные ассигнования отчетного года)	9373,978
								бюджет Российской Федерации	14456,081

9.4. строку «Итого по мероприятию 1.3.2.1.1, в том числе по источникам финансирования» изложить в следующей редакции:

Итого по мероприятию 1.3.2.1.1, в том числе по источникам финансирования	итого	996979,544
	софинансирование бюджета города Перми	42000,000
	бюджет Пермского края	119288,985
	бюджет Пермского края (неиспользованные ассигнования отчетного года)	9373,978
	бюджет Российской Федерации	14456,081
	внебюджетные источники	811860,500

9.5. строки 1.3.2.1.2.1, «Итого по мероприятию 1.3.2.1.2, в том числе по источникам финансирования» изложить в следующей редакции:

1.3.2.1.2.1	Предоставление субсидии на приобретение (строительство) жилого помещения	УЖО	01.01.2021	31.12.2021	количество реабилитированных лиц, имеющих инвалидность или являющихся пенсионерами, улучшивших жилищные условия	чел.	2	бюджет Пермского края	3856,036
							1	бюджет Пермского края (неиспользованные ассигнования отчетного года)	2480,244
Итого по мероприятию 1.3.2.1.2, в том числе по источникам финансирования								итого	6336,280
								бюджет Пермского края	3856,036
								бюджет Пермского края (неиспользованные ассигнования отчетного года)	2480,244

9.6. строки 1.3.2.1.3.1, «Итого по мероприятию 1.3.2.1.3, в том числе по источникам финансирования» изложить в следующей редакции:

1.3.2.1.3.1	Предоставление субсидии на приобретение (строительство) жилого помещения	УЖО	01.01.2021	31.12.2021	количество ветеранов Великой Отечественной войны, членов семей погибших (умерших) инвалидов и участников Великой Отечественной войны, улучшивших жилищные условия	чел.	8	бюджет Российской Федерации	13284,036
Итого по мероприятию 1.3.2.1.3, в том числе по источникам финансирования								бюджет Российской Федерации	13284,036

9.7. строки 1.3.2.1.4.1, «Итого по мероприятию 1.3.2.1.4, в том числе по источникам финансирования» изложить в следующей редакции:

1.3.2.1.4.1	Предоставление субсидии на приобретение (строительство) жилого помещения	УЖО	01.01.2021	31.12.2021	количество ветеранов, инвалидов и семей, имеющих детей-инвалидов, улучшивших жилищные условия	чел.	45	бюджет Российской Федерации	37463,742
Итого по мероприятию 1.3.2.1.4, в том числе по источникам финансирования								бюджет Российской Федерации	37463,742

9.8. строки 1.3.2.1.5.1, «Итого по мероприятию 1.3.2.1.5, в том числе по источникам финансирования» изложить в следующей редакции:

1.3.2.1.5.1	Предоставление субсидии на приобретение (строительство) жилого помещения	УЖО	01.01.2021	31.12.2021	количество инвалидов, улучшивших жилищные условия	чел.	9	бюджет Российской Федерации	7204,104

Итого по мероприятию 1.3.2.1.5, в том числе по источникам финансирования	бюджет Российской Федерации	7204,104

9.9. строки «Итого по основному мероприятию 1.3.2.1, в том числе по источникам финансирования», «Итого по задаче 1.3.2, в том числе по источникам финансирования», «Всего по подпрограмме 1.3, в том числе по источникам финансирования» изложить в следующей редакции:

Итого по основному мероприятию 1.3.2.1, в том числе по источникам финансирования	итого	1061267,706
	софинансирование бюджета города Перми	42000,000
	бюджет Пермского края	123145,021
	бюджет Пермского края (неиспользованные ассигнования отчетного года)	11854,222
	бюджет Российской Федерации	72407,963
	внебюджетные источники	811860,500
Итого по задаче 1.3.2, в том числе по источникам финансирования	итого	1061267,706
	софинансирование бюджета города Перми	42000,000
	бюджет Пермского края	123145,021
	бюджет Пермского края (неиспользованные ассигнования отчетного года)	11854,222
	бюджет Российской Федерации	72407,963
	внебюджетные источники	811860,500
Всего по подпрограмме 1.3, в том числе по источникам финансирования	всего	1536535,040
	бюджет города Перми	205958,362
	софинансирование бюджета города Перми	42000,000
	бюджет Пермского края	251759,248
	бюджет Пермского края (неиспользованные ассигнования отчетного года)	11854,222
	бюджет Российской Федерации	213102,708
	внебюджетные источники	811860,500

10. В приложении 4:

10.1. строки 1.4.1.1.1.2-1.4.1.1.1.6 изложить в следующей редакции:

1.4.1.1.1.2	Организация проведения оценки и экспертизы оценки рыночной стоимости объектов недвижимости	УЖО	01.01.2021	31.12.2021	количество оценочных отчетов, по которым проведена оценка и экспертиза оценки рыночной стоимости	ед.	925	бюджет города Перми	1833,500
1.4.1.1.1.3	Организация проведения технического обследования многоквартирных жилых домов	УЖО	01.01.2021	31.12.2021	количество технических заключений по результатам проведения технического обследования многоквартирных жилых домов	ед.	141	бюджет города Перми	3214,781
1.4.1.1.1.4	Оплата исполнительского сбора по исполнительному производству	УЖО	01.01.2021	31.12.2021	наличие задолженности по оплате исполнительского сбора	есть / нет	нет	бюджет города Перми	769,667

1.4.1.1.1.5	Оплата государственных пошлин	УЖО	01.01.2021	31.12.2021	наличие задолженности по оплате государственных пошлин	есть / нет	нет	бюджет города Перми	128,496
1.4.1.1.1.6	Возмещение судебных расходов за проведение экспертиз	УЖО	01.01.2021	31.12.2021	наличие задолженности по возмещению судебных расходов за проведение экспертиз	есть / нет	нет	бюджет города Перми	2917,887

10.2. после строки 1.4.1.1.1.8 дополнить строкой 1.4.1.1.1.9 следующего содержания:

1.4.1.1.1.9	Оплата нотариальных действий и других услуг, оказываемых при осуществлении нотариальной деятельности	УЖО	01.01.2021	31.12.2021	наличие задолженности по оплате нотариальных действий и других услуг, оказываемых при осуществлении нотариальной деятельности	есть / нет	нет	бюджет города Перми	1408,329

10.3. строки «Итого по мероприятию 1.4.1.1.1, в том числе по источникам финансирования», «Итого по основному мероприятию 1.4.1.1, в том числе по источникам финансирования», «Итого по задаче 1.4.1, в том числе по источникам финансирования», «Всего по подпрограмме 1.4, в том числе по источникам финансирования» изложить в следующей редакции:

Итого по мероприятию 1.4.1.1.1, в том числе по источникам финансирования	бюджет города Перми	11686,660
Итого по основному мероприятию 1.4.1.1, в том числе по источникам финансирования	бюджет города Перми	11686,660
Итого по задаче 1.4.1, в том числе по источникам финансирования	бюджет города Перми	11686,660
Всего по подпрограмме 1.4, в том числе по источникам финансирования	бюджет города Перми	11686,660

АДМИНИСТРАЦИЯ ГОРОДА ПЕРМИ
ПОСТАНОВЛЕНИЕ

15.12.2021 № 1149

О внесении изменений в постановление администрации города Перми от 17.01.2019 № 20 «Об установлении расходного обязательства в сфере транспортного обслуживания населения в границах Пермского городского округа, возникающего в связи с осуществлением полномочий по вопросам местного значения городского округа при заключении муниципальных контрактов на выполнение работ, связанных с осуществлением регулярных перевозок пассажиров автомобильным транспортом и городским наземным транспортом по маршрутам регулярных перевозок города Перми, в соответствии с которыми плата за проезд пассажиров и провоз багажа подлежит перечислению в бюджет города Перми»

В соответствии со статьей 86 Бюджетного кодекса Российской Федерации, с пунктом 7 части 1 статьи 16 Федерального закона от 06 октября 2003 г. № 131-ФЗ «Об общих принципах организации местного самоуправления в Российской Федерации», Федеральным законом от 13 июля 2015 г. № 220-ФЗ «Об организации регулярных перевозок пассажиров и багажа автомобильным транспортом и городским наземным электрическим транспортом в Российской Федерации и о внесении изменений в отдельные законодательные акты Российской Федерации», со статьей 57 Устава города Перми, с пунктом 3 статьи 20 Положения о бюджете и бюджетном процессе в городе Перми, утвержденного решением Пермской городской Думы от 28 августа 2007 г. № 185, пунктом 4.1 Правил организации транспортного обслуживания населения автомобильным транспортом и городским наземным электрическим транспортом в городе Перми, утвержденных решением Пермской городской Думы от 24 мая 2016 г. № 96, в целях актуализации нормативных правовых актов администрации города Перми администрация города Перми ПОСТАНОВЛЯЕТ:

1. Внести в Порядок определения объема финансового обеспечения выполнения работ, связанных с осуществлением регулярных перевозок пассажиров автомобильным транспортом и городским наземным электрическим транспортом по муниципальным маршрутам регулярных перевозок города Перми по регулируемому тарифу города Перми, в случае перечисления платы за проезд пассажиров и провоз багажа в бюджет города Перми, утвержденный постановлением администрации города Перми от 17 января 2019 г. № 20 «Об установлении расходного обязательства в сфере транспортного обслуживания населения в границах Пермского городского округа, возникающего в связи с осуществлением полномочий по вопросам местного значения городского округа при заключении муниципальных контрактов на выполнение работ, связанных с осуществлением регулярных перевозок пассажиров автомобильным транспортом и городским наземным транспортом по маршрутам регулярных перевозок города Перми, в соответствии с которыми плата за проезд пассажиров и провоз багажа подлежит перечислению в бюджет города Перми» (в ред. от 13.03.2019 № 158, от 31.12.2019 № 1144, от 18.03.2020 № 238, от 09.07.2020 № 592, от 04.05.2021 № 326, от 18.08.2021 № 606, от 14.09.2021 № 700), следующие изменения:

1.1. пункт 2 изложить в следующей редакции:

«2. Общий объем финансового обеспечения выполнения работ, связанных с осуществлением регулярных перевозок пассажиров автомобильным транспортом и городским наземным электрическим транспортом по муниципальным маршрутам регулярных перевозок города Перми по регулируемому тарифу города Перми, рассчитывается на t-год как сумма объемов финансового обеспечения планируемых к заключению муниципальных контрактов и финансового обеспечения заключенных муниципальных контрактов и определяется по следующей формуле:

Общий об. фин. обесп. = Об. фин. обесп. пз + Об. фин. обесп. зк, где

Объем финансового обеспечения планируемых к заключению муниципальных контрактов на выполнение работ, связанных с осуществлением регулярных перевозок пассажиров автомобильным транспортом и городским наземным электрическим транспортом по муниципальным маршрутам регулярных перевозок города Перми по регулируемому тарифу города Перми, определяется по следующей формуле:

Об. фин. обесп. пз = $\sum$(НФЗi пз х ППi пз), где

НФЗi пз – средний норматив финансовых затрат на 1 км пробега i-го класса транспортных средств при выполнении работ, связанных с осуществлением регулярных перевозок пассажиров автомобильным транспортом и городским наземным электрическим транспортом, руб.;

НФЗi пз рассчитывается как среднее значение по муниципальным маршрутам регулярных перевозок города Перми по регулируемому тарифу города Перми, в отношении которых планируется заключение Контрактов и включенным в Документ планирования регулярных перевозок города Перми, утвержденный постановлением администрации города Перми, в разрезе i-го класса транспортных средств и включает в себя стоимость работы транспортных средств и стоимость приобретения и установки в транспортных средствах оборудования для организации безналичной оплаты проезда, а также плановые расходы на его эксплуатацию и (или) на оплату услуг оператора системы безналичной оплаты проезда, рассчитанные в соответствии с приказом Министерства транспорта Российской Федерации от 30 мая 2019 г. № 158 «Об утверждении Порядка определения начальной (максимальной) цены контракта, а также цены контракта, заключаемого с единственным поставщиком (подрядчиком, исполнителем), при осуществлении закупок в сфере регулярных перевозок пассажиров и багажа автомобильным транспортом и городским наземным электрическим транспортом»;

ППi пз – планируемый пробег в части планируемых к заключению контрактов i-го класса транспортных средств по муниципальным маршрутам регулярных перевозок города Перми по регулируемому тарифу города Перми в t-м году.

Объем финансового обеспечения по заключенным муниципальным контрактам на выполнение работ, связанных с осуществлением регулярных перевозок пассажиров автомобильным транспортом и городским наземным электрическим транспортом по муниципальным маршрутам регулярных перевозок города Перми по регулируемому тарифу города Перми, определяется по следующей формуле:

$$\text{Об. фин. обесп. зк} = \sum \text{Ci зк, где}$$

Ci зк – стоимость транспортной работы в t-м году по заключенным контрактам.».

2. Внести изменения в средний норматив финансовых затрат на 1 км пробега транспортных средств при выполнении работ, связанных с осуществлением регулярных перевозок пассажиров автомобильным транспортом и городским наземным электрическим транспортом, в зависимости от класса транспортных средств, утвержденный постановлением администрации города Перми от 17 января 2019 г. № 20 «Об установлении расходного обязательства в сфере транспортного обслуживания населения в границах Пермского городского округа, возникающего в связи с осуществлением полномочий по вопросам местного значения городского округа при заключении муниципальных контрактов на выполнение работ, связанных с осуществлением регулярных перевозок пассажиров автомобильным транспортом и городским наземным транспортом по маршрутам регулярных перевозок города Перми, в соответствии с которыми плата за проезд пассажиров и провоз багажа подлежит перечислению в бюджет города Перми» (в ред. от 13.03.2019 № 158, от 31.12.2019 № 1144, от 18.03.2020 № 238, от 09.07.2020 № 592, от 04.05.2021 № 326, от 18.08.2021 № 606, от 14.09.2021 № 700), изложив в редакции согласно приложению к настоящему постановлению.

3. Настоящее постановление вступает в силу со дня официального опубликования в печатном средстве массовой информации «Официальный бюллетень органов местного самоуправления муниципального образования город Пермь».

4. Управлению по общим вопросам администрации города Перми обеспечить опубликование настоящего постановления в печатном средстве массовой информации «Официальный бюллетень органов местного самоуправления муниципального образования город Пермь».

5. Информационно-аналитическому управлению администрации города Перми обеспечить опубликование (обнародование) настоящего постановления на официальном сайте муниципального образования город Пермь в информационно-телекоммуникационной сети Интернет.

6. Контроль за исполнением настоящего постановления возложить на первого заместителя главы администрации города Перми Хайруллина Э.А.

Глава города Перми А.Н. Дёмкин

Приложение
к постановлению администрации
города Перми
от 15.12.2021 № 1149

СРЕДНИЙ НОРМАТИВ
финансовых затрат на 1 км пробега транспортных средств при выполнении работ, связанных с осуществлением регулярных перевозок пассажиров автомобильным транспортом и городским наземным электрическим транспортом, в зависимости от класса транспортных средств

№	Вид и класс транспортных средств	Норматив финансовых затрат на 1 км пробега транспортных средств, руб./км				
		2020 год	2021 год	2022 год	2023 год	2024 год
1	2	3	4	5	6	7
1	Автобус большого класса	114,55	113,80	114,73	128,79	135,06
2	Автобус среднего класса	88,46	85,63	77,72	83,60	90,43
3	Автобус малого класса	55,94	55,17	49,03	55,02	65,00
4	Трамвай	165,74	168,46	160,85	160,85	160,85

АДМИНИСТРАЦИЯ ГОРОДА ПЕРМИ
ПОСТАНОВЛЕНИЕ

15.12.2021 № 1150

О внесении изменений в Перечень объектов капитального строительства, в целях архитектурно-строительного проектирования, строительства, реконструкции, капитального ремонта которых применяются отдельные особенности осуществления закупок и исполнения контрактов, предусмотренные частями 56-63 статьи 112 Федерального закона от 05.04.2013 № 44-ФЗ «О контрактной системе в сфере закупок, товаров, работ, услуг для обеспечения государственных и муниципальных нужд», утвержденный постановлением администрации города Перми от 25.08.2021 № 624

В целях актуализации правовых актов администрации города Перми
администрация города Перми ПОСТАНОВЛЯЕТ:

1. Внести изменения в Перечень объектов капитального строительства, в целях архитектурно-строительного проектирования, строительства, реконструкции, капитального ремонта которых применяются отдельные особенности осуществления закупок и исполнения контрактов, предусмотренные частями 56-63 статьи 112 Федерального закона от 05 апреля 2013 г. № 44-ФЗ «О контрактной системе в сфере закупок, товаров, работ, услуг для обеспечения государственных и муниципальных нужд», утвержденный постановлением администрации города Перми от 25 августа 2021 г. № 624 (в ред. от 17.11.2021 № 1019), изложив в редакции согласно приложению к настоящему постановлению.

2. Настоящее постановление вступает в силу со дня официального опубликования в печатном средстве массовой информации «Официальный бюллетень органов местного самоуправления муниципального образования город Пермь».

3. Управлению по общим вопросам администрации города Перми обеспечить опубликование настоящего постановления в печатном средстве массовой информации «Официальный бюллетень органов местного самоуправления муниципального образования город Пермь».

4. Информационно-аналитическому управлению администрации города Перми обеспечить опубликование (обнародование) настоящего постановления на официальном сайте муниципального образования город Пермь в информационно-телекоммуникационной сети Интернет.

5. Контроль за исполнением настоящего постановления возложить на заместителя главы администрации города Перми Агеева В.Г.

Глава города Перми А.Н. Дёмкин

Приложение
к постановлению администрации
города Перми
от 15.12.2021 № 1150

ПЕРЕЧЕНЬ
объектов капитального строительства, в целях архитектурно-строительного проектирования, строительства, реконструкции, капитального ремонта которых применяются отдельные особенности осуществления закупок и исполнения контрактов, предусмотренные частями 56-63 статьи 112 Федерального закона от 05 апреля 2013 г. № 44-ФЗ «О контрактной системе в сфере закупок, товаров, работ, услуг для обеспечения государственных и муниципальных нужд»

№	Наименование объекта капитального строительства	Вид работ
1	2	3
1	Строительство многоквартирного жилого дома на земельном участке с кадастровым номером 59:01:4410713:1234, расположенном по адресу: г. Пермь, ул. Чайковского, д. 11	разработка проектной документации и выполнение инженерных изысканий, выполнение работ по строительству
2	Строительство многоквартирного жилого дома на земельном участке с кадастровым номером 59:01:4515016:191, расположенном по адресу: г. Пермь, ул. Маяковского, д. 54	разработка проектной документации и выполнение инженерных изысканий, выполнение работ по строительству
3	Строительство многоквартирного жилого дома на земельном участке с кадастровым номером 59:01:4515026:413, расположенном по адресу: г. Пермь, ул. Маяковского, д. 57	разработка проектной документации и выполнение инженерных изысканий, выполнение работ по строительству
4	Строительство нового корпуса МАОУ «Школа дизайна «Точка» г. Перми по бульвару Гагарина, 75а	разработка проектной документации и выполнение инженерных изысканий, выполнение работ по строительству
5	Строительство здания для размещения общеобразовательной организации по ул. Николая Островского, 68	разработка проектной документации и выполнение инженерных изысканий, выполнение работ по строительству

АДМИНИСТРАЦИЯ ГОРОДА ПЕРМИ
ПОСТАНОВЛЕНИЕ

15.12.2021 № 1151

О внесении изменений в ведомственную целевую программу «Обращение с животными без владельцев на территории города Перми», утвержденную постановлением администрации города Перми от 22.10.2020 № 1075

В соответствии с постановлением администрации города Перми от 24 декабря 2009 г. № 1014 «Об утверждении Порядка разработки, утверждения и реализации ведомственных целевых программ»
администрация города Перми ПОСТАНОВЛЯЕТ:

1. Утвердить прилагаемые изменения в ведомственную целевую программу «Обращение с животными без владельцев на территории города Перми», утвержденную постановлением администрации города Перми от 22 октября 2020 г. № 1075 (в ред. от 31.03.2021 № 223, от 22.04.2021 № 287, от 06.07.2021 № 499).

2. Настоящее постановление вступает в силу со дня официального опубликования в печатном средстве массовой информации «Официальный бюллетень органов местного самоуправления муниципального образования город Пермь» и действует по 31 декабря 2021 г.

3. Управлению по общим вопросам администрации города Перми обеспечить опубликование настоящего постановления в печатном средстве массовой информации «Официальный бюллетень органов местного самоуправления муниципального образования город Пермь».

4. Информационно-аналитическому управлению администрации города Перми обеспечить опубликование (обнародование) настоящего постановления на официальном сайте муниципального образования город Пермь в информационно-телекоммуникационной сети Интернет.

5. Контроль за исполнением настоящего постановления возложить на заместителя главы администрации города Перми Агеева В.Г.

Глава города Перми А.Н. Дёмкин

УТВЕРЖДЕНЫ
постановлением администрации
города Перми
от 15.12.2021 № 1151

ИЗМЕНЕНИЯ
в ведомственную целевую программу «Обращение с животными без владельцев на территории города Перми», утвержденную постановлением администрации города Перми от 22 октября 2020 г. № 1075

1. В разделе «Паспорт ведомственной целевой программы»:

1.1. строку 4 изложить в следующей редакции:

4	Описание проблем, решаемых с помощью программы	животные без владельцев являются источником серьезных проблем и рисков в части обеспечения санитарно-эпидемиологического благополучия, психологической и физиологической безопасности жителей города Перми. По результатам выполнения работ по мониторингу численности безнадзорных собак на территории города Перми установлено, что для стабилизации численности собак без владельцев (прекращения роста их численности) необходимо ежегодно отлавливать 2 350-2 500 особей. По данным государственного ветеринарного учреждения «Пермская городская станция по борьбе с болезнями животных» значительная часть животных без владельцев в городе Перми заражена инфекционными заболеваниями, общими для человека и животных. От укусов безнадзорных собак в год страдают около 1 300 жителей города Перми. Кроме этого, стабилизации численности животных без владельцев способствует проведение мероприятий по их стерилизации (кастрации). В связи с этим на 2021 год запланировано проведение указанных мероприятий в объеме 1 800 особей. Воспитание у населения нравственного и гуманного отношения к животным в соответствии с Федеральным законом от 27 декабря 2018 г. № 498-ФЗ «Об ответственном обращении с животными и о внесении изменений в отдельные законодательные акты Российской Федерации» является одним из основных принципов, на которых должно основываться обращение с животными. Исполнение переданных государственных полномочий в сфере отлова и содержания животных без владельцев финансируется из бюджета Пермского края и бюджета города Перми

1.2. строку 7 изложить в следующей редакции:

7	Задачи программы	1.1. Организация отлова и временного содержания животных без владельцев, поступающих в МКУ «Служба по обращению с животными без владельцев» (далее – МКУ). 1.2. Организация административно-хозяйственного обеспечения исполнения отдельных переданных государственных полномочий

1.3. строку 9 изложить в следующей редакции:

9	Объемы и источники финансирования программы	149 140,001 тыс. руб., в том числе 79 399,989 тыс. руб., – средства бюджета города Перми, 69 740,012 тыс. руб. – средства бюджета Пермского края, в том числе по годам: средства бюджета города Перми: 2021 год – 27 845,789 тыс. руб.; 2022 год – 25 777,100 тыс. руб.; 2023 год – 25 777,100 тыс. руб.; средства бюджета Пермского края: 2021 год – 23 253,812 тыс. руб.; 2022 год – 23 243,100 тыс. руб.; 2023 год – 23 243,100 тыс. руб.

2. Раздел «Система программных мероприятий ведомственной целевой программы «Обращение с животными без владельцев на территории города Перми» изложить в следующей редакции:

«СИСТЕМА ПРОГРАММНЫХ МЕРОПРИЯТИЙ
ведомственной целевой программы «Обращение с животными без владельцев на территории города Перми»

№	Наименование цели, задачи, мероприятия по программе	Показатели непосредственного результата					Источник финансирования	Объем финансирования (тыс. руб.)		
		наименование показателя непосредственного результата	ед. изм.	2021 год	2022 год	2023 год		2021 год	2022 год	2023 год
1	2	3	4	5	6	7	8	9	10	11
1	Цель. Организация исполнения отдельных переданных государственных полномочий в сфере отлова и содержания животных без владельцев, формирование ответственного отношения к животным									
1.1	Задача. Организация отлова и временного содержания животных без владельцев, поступающих в МКУ									
1.1.1	Отлов, питание и ветеринарное обслуживание животных без владельцев, закупка кормов	среднесуточное количество животных без владельцев, находящихся на обеспечении питанием в муниципальных приютах по ул. Соликамской, 271, по ул. Верхне-Муллинской, 106а	особь	700	700	700	бюджет Пермского края	8 852, 917	5 884, 200	5 884, 200
							бюджет города Перми	1 213, 870	1 213, 870	1 213, 870
		среднесуточное количество животных без владельцев, находящихся на ветеринарном обслуживании с использованием ветеринарных препаратов (в том числе кастрация и стерилизация) и подлежащих выборочным лабораторным исследованиям	особь	700	700	700	бюджет Пермского края	4 662, 109	7 162, 109	7 162, 109
		количество отловленных животных без владельцев, подлежащих ветеринарному обслуживанию (в том числе кастрации и стерилизации)	особь	2 114	2 114	2 114				
		количество отловленных животных без владельцев, переданных на содержание и ветеринарное обслуживание на договорной основе	особь	-	30	30	бюджет Пермского края	0,000	500, 431	500, 431
1.1.2	Содержание площадок для выгула и дрессировки животных	количество площадок для выгула и дрессировки животных	ед.	15	-	-	бюджет города Перми	1 883, 557	0,000	0,000

1	2	3	4	5	6	7	8	9	10	11
1.1.3	Пропаганда ответственного отношения к животным	количество пресс-релизов по вопросам ответственного обращения с животными, размещенных на сайте управления по экологии и природопользованию администрации города Перми	ед.	24	24	24	бюджет города Перми	0,000	0,000	0,000
Итого по задаче 1.1, в том числе по источникам финансирования								16 612, 453	14 760, 610	14 760, 610
							бюджет города Перми	3 097, 427	1 213, 870	1 213, 870
							бюджет Пермского края	13 515, 026	13 546, 740	13 546, 740
1.2	Задача. Организация административно-хозяйственного обеспечения исполнения отдельных переданных государственных полномочий									
1.2.1	Обеспечение деятельности МКУ в рамках исполнения отдельных переданных государственных полномочий	количество учреждений, обеспечивающих исполнение отдельных переданных государственных полномочий, в том числе администрирование полномочий	ед.	1	1	1	бюджет города Перми	24 748, 362	24 563, 230	24 563, 230
							бюджет Пермского края	8 698, 074	8 666, 360	8 666, 360
							бюджет Пермского края (администрирование)	1 040, 712	1 030, 000	1 030, 000
Итого по задаче 1.2, в том числе по источникам финансирования								34 487, 148	34 259, 590	34 259, 590
							бюджет города Перми	24 748, 362	24 563, 230	24 563, 230
							бюджет Пермского края	9 738, 786	9 696, 360	9 696, 360

1	2	3	4	5	6	7	8	9	10	11
Итого по программе, в том числе по источникам финансирования								51 099, 601	49 020, 200	49 020, 200
							бюджет города Перми	27 845, 789	25 777, 100	25 777, 100
							бюджет Пермского края	23 253, 812	23 243, 100	23 243, 100

3. Раздел «Таблица показателей конечного результата реализации ведомственной целевой программы» изложить в следующей редакции:

«ТАБЛИЦА
показателей конечного результата реализации ведомственной целевой программы

№	Наименование цели, задачи, показателя конечного результата реализации программы	Ед. изм.	Значения показателей конечного результата реализации программы		
			2021 год	2022 год	2023 год
			план	план	план
1	2	3	4	5	6
1	Цель. Организация исполнения отдельных переданных государственных полномочий в сфере отлова и содержания животных без владельцев, формирование ответственного отношения к животным				
	Количество случаев возникновения эпизоотических очагов по заразным болезням животных, в том числе особо опасным болезням животных (введение карантина), на объектах муниципального имущественного комплекса для содержания животных без владельцев	случай	0	0	0
	Количество информационных выходов в средствах массовой информации по вопросам ответственного обращения с животными	ед.	30	35	40
1.1	Задача. Организация отлова и временного содержания животных без владельцев, поступающих в МКУ				
	Количество животных без владельцев, поступающих на содержание в МКУ в течение года	особь	2 200	2 200	2 200
	Количество животных без владельцев, прошедших отлов, транспортировку, регистрацию, учет, содержание, лечение (вакцинация), не менее	особь	2 114	2 114	2 114
	Количество животных без владельцев, выданных новым хозяевам	особь	1 000	1 100	1 100
	Животные без владельцев, поступившие в МКУ и подлежащие стерилизации	%	100	100	100
	Размер средств из бюджета Пермского края на реализацию программной деятельности в расчете на 1 руб. средств, выделенных из бюджета города Перми	рублей	0,84	0,90	0,90
	Доля жителей города Перми, удовлетворенных качеством исполнения отдельных переданных государственных полномочий в сфере отлова и содержания животных без владельцев	%	35	40	45
1.2	Задача. Организация административно-хозяйственного обеспечения исполнения отдельных переданных государственных полномочий				

1	2	3	4	5	6
	Общее административно-хозяйственное состояние муниципального имущественного комплекса для содержания животных без владельцев	балл	9	9	9
	Выполнение целевых годовых показателей деятельности МКУ, в том числе	балл	40	40	40

4. Раздел «Методика расчета показателя конечного результата ведомственной целевой программы» изложить в следующей редакции:

«МЕТОДИКА
расчета показателя конечного результата ведомственной целевой программы

№	Наименование показателя конечного результата	Ед. изм.	Формула и методология расчета	Источник информации	Периодичность представления
1	2	3	4	5	6
1	Количество случаев возникновения эпизоотических очагов по заразным болезням животных, в том числе особо опасным болезням животных (введение карантина), на объектах муниципального имущественного комплекса для содержания животных без владельцев	случай	$К = n_1 + n_i$, где К – количество случаев возникновения эпизоотических очагов по заразным болезням животных, в том числе особо опасным болезням животных (введение карантина), на объектах муниципального имущественного комплекса для содержания животных без владельцев; n_1 – 1 случай возникновения эпизоотических очагов по заразным болезням животных, в том числе особо опасным болезням животных (введение карантина), на объектах муниципального имущественного комплекса для содержания животных без владельцев; n_i – i-ый случай возникновения эпизоотических очагов по заразным болезням животных, в том числе особо опасным болезням животных (введение карантина), на объектах муниципального имущественного комплекса для содержания животных без владельцев	Государственная ветеринарная инспекция Пермского края	по мере возникновения
2	Количество информационных выходов в средствах массовой информации по вопросам ответственного обращения с животными	ед.	нерасчетный показатель, используется статистическая информация информационно-аналитического управления администрации города Перми (далее – ИАУ)	статистическая информация ИАУ	ежемесячно
3	Количество животных без владельцев, поступающих на содержание в МКУ в течение года	особь	$К = К_{отл.} + К_{гр.}$, где К – количество животных без владельцев, поступающих на содержание в МКУ в течение года; $К_{отл.}$ – количество отловленных МКУ животных без владельцев; $К_{гр.}$ – количество животных без владельцев, поступивших от граждан	статистическая информация МКУ	ежемесячно

1	2	3	4	5	6
4	Количество животных без владельцев, прошедших отлов, транспортировку, регистрацию, учет, содержание, лечение (вакцинация)	особь	нерасчетный показатель, используется статистическая информация МКУ	статистическая информация МКУ	ежемесячно
5	Количество животных без владельцев, выданных новым хозяевам	особь	нерасчетный показатель, используется статистическая информация МКУ	статистическая информация МКУ	ежемесячно
6	Животные без владельцев, поступившие в МКУ и подлежащие стерилизации	%	Сст = (Сфакт * 100 %)/Сплан, где Сст – доля стерилизованных животных без владельцев от общего количества животных без владельцев, поступивших в МКУ и подлежащих стерилизации; Сфакт – количество поступивших в МКУ и фактически стерилизованных животных без владельцев; Сплан – общее количество животных без владельцев, поступивших в МКУ и подлежащих стерилизации	статистическая информация МКУ	ежемесячно
7	Размер средств из бюджета Пермского края на реализацию программной деятельности в расчете на 1 руб. средств, выделенных из бюджета города Перми	рублей	$Р_{пр} = V_{пк}/V_{гп}$, где $Р_{пр}$ – размер средств из бюджета Пермского края на реализацию программной деятельности в расчете на 1 руб. средств, выделенных из бюджета города Перми; $V_{пк}$ – объем субвенций из бюджета Пермского края на исполнение отдельных переданных государственных полномочий в сфере отлова и содержания животных без владельцев; $V_{гп}$ – объем бюджетных ассигнований, выделенных из бюджета города Перми на исполнение отдельных переданных государственных полномочий в сфере отлова и содержания животных без владельцев	правовые акты об утверждении бюджета Пермского края и бюджета города Перми	1 раз в год
8	Доля жителей города Перми, удовлетворенных качеством исполнения отдельных переданных государственных полномочий в сфере отлова и содержания животных без владельцев	%	нерасчетный показатель, значение показателя будет установлено после проведения социологического опроса	департамент планирования и мониторинга администрации города Перми (результат социологического опроса)	1 раз в год

1	2	3	4	5	6
9	Общее административно-хозяйственное состояние муниципального имущественного комплекса для содержания животных без владельцев	балл	$И_{общ} = И_1+И_2+И_3$, где $И_{общ}$ – общее количество баллов по административно-хозяйственному состоянию муниципального имущественного комплекса для содержания животных без владельцев; $И_1$ – количество баллов по муниципальному приюту по ул. Соликамской, 271; $И_2$ – количество баллов по муниципальному приюту по ул. Верхне-Муллинской, 106а; $И_3$ – количество баллов по муниципальному приюту по ул. Пензенской, 72. Количество баллов по каждому муниципальному приюту рассчитывается по следующей шкале: 1. Количество животных без владельцев, поступивших на содержание на площадку в отчетном году: менее 100 особей – 0 баллов; более 100 особей – 1 балл. 2. Наличие/отсутствие задолженности по уплате налогов, госпошлин: наличие задолженности – 0 баллов; отсутствие задолженности – 1 балл. 3. Наличие/отсутствие задолженности по оплате коммунальных расходов: наличие задолженности – 0 баллов; отсутствие задолженности – 1 балл	статистическая информация МКУ, бухгалтерская отчетность МКУ	ежемесячно
10	Выполнение целевых годовых показателей деятельности МКУ	балл	П = П1+П2+Пi, где П – общее количество баллов*; П1, П2, Пi – количество баллов по первому, второму и i-му показателю деятельности МКУ	статистическая информация МКУ	ежемесячно

---

* Показатели устанавливаются локальным правовым актом управления по экологии и природопользованию администрации города Перми в соответствии с постановлением администрации города Перми от 02 декабря 2014 г. № 915 «Об утверждении целевых показателей эффективности деятельности муниципальных автономных, муниципальных бюджетных, муниципальных казенных учреждений и критериев оценки эффективности работы их руководителей».».

5. Приложение изложить в следующей редакции:

«ПЛАН-ГРАФИК
ведомственной целевой программы «Обращение с животными без владельцев
на территории города Перми» на 2021 год

№	Наименование цели, задачи, мероприятия по программе (объекта). Место проведения/ расположения (адрес)	Исполнитель мероприятия	Дата окончания мероприятия	Показатели непосредственного результата			Источник финансирования	Объем финансирования (тыс. руб.)
				Наименование	ед. изм.	значение		
1	2	3	4	5	6	7	8	9
1	Цель. Организация исполнения отдельных переданных государственных полномочий в сфере отлова и содержания животных без владельцев, формирование ответственного отношения к животным							
1.1	Задача. Организация отлова и временного содержания животных без владельцев, поступающих в МКУ							
1.1.1	Отлов, питание и ветеринарное обслуживание животных без владельцев, закупка кормов	МКУ	31.12.2021	среднесуточное количество животных без владельцев, находящихся на обеспечении питанием в муниципальных приютах временного содержания по ул. Соликамской, 271, по ул. Верхне-Муллинской, 106а	особь	700	бюджет Пермского края	8 852, 917
							бюджет города Перми	1 213, 870
		МКУ	31.12.2021	среднесуточное количество животных без владельцев, находящихся на ветеринарном обслуживании с использованием ветеринарных препаратов (в том числе кастрация и стерилизация) и подлежащих выборочным лабораторным исследованиям	особь	700	бюджет Пермского края	4 662, 109
		МКУ	31.12.2021	количество отловленных животных без владельцев, подлежащих ветеринарному обслуживанию (в том числе кастрации и стерилизации)	особь	2 114		
		МКУ	31.12.2021	количество отловленных животных без владельцев, переданных на содержание и ветеринарное обслуживание на договорной основе	особь	-	бюджет Пермского края	0,000
Итого по мероприятию 1.1.1, в том числе по источникам финансирования								14 728, 896
							бюджет города Перми	1 213, 870
							бюджет Пермского края	13 515, 026

1	2	3	4	5	6	7	8	9
1.1.2	Содержание площадок для выгула и дрессировки животных	МКУ «Благоустройство Ленинского района»	31.12.2021	количество площадок для выгула и дрессировки животных	ед.	2	бюджет города Перми	453,828
		МКУ «Благоустройство Индустриального района»	31.12.2021	количество площадок для выгула и дрессировки животных	ед.	2	бюджет города Перми	246,122
		МКУ «Благоустройство Кировского района»	31.12.2021	количество площадок для выгула и дрессировки животных	ед.	2	бюджет города Перми	185,938
		МКУ «Благоустройство Дзержинского района»	31.12.2021	количество площадок для выгула и дрессировки животных	ед.	2	бюджет города Перми	58,170
		МКУ «Благоустройство Свердловского района»	31.12.2021	количество площадок для выгула и дрессировки животных	ед.	4	бюджет города Перми	484,563
		МКУ «Благоустройство Мотовилихинского района»	31.12.2021	количество площадок для выгула и дрессировки животных	ед.	1	бюджет города Перми	92,221
		МКУ «Благоустройство Орджоникидзевского района»	31.12.2021	количество площадок для выгула и дрессировки животных	ед.	2	бюджет города Перми	362,715
Итого по мероприятию 1.1.2, в том числе по источникам финансирования								1 883,557
							бюджет города Перми	1 883,557
							бюджет Пермского края	0,000

1	2	3	4	5	6	7	8	9
1.1.3	Пропаганда ответственного отношения к животным	УЭП	31.12.2021	количество пресс-релизов по вопросам ответственного обращения с животными, размещенных на сайте управления по экологии и природопользованию администрации города Перми	ед.	24	бюджет города Перми	0,000
Итого по мероприятию 1.1.3, в том числе по источникам финансирования								0,000
							бюджет города Перми	0,000
							бюджет Пермского края	0,000
Итого по задаче 1.1, в том числе по источникам финансирования								16 612, 453
							бюджет города Перми	3 097, 427
							бюджет Пермского края	13 515, 026
1.2	Задача. Организация административно-хозяйственного обеспечения исполнения отдельных переданных государственных полномочий							
1.2.1	Обеспечение деятельности МКУ в рамках исполнения отдельных переданных государственных полномочий	МКУ	31.12.2021	количество учреждений, обеспечивающих исполнение отдельных переданных государственных полномочий	ед.	1	бюджет города Перми	24 748, 362
							бюджет Пермского края (мероприятия)	8 698, 074
							бюджет Пермского края (администрирование)	1 040, 712
Итого по мероприятию 1.2.1, в том числе по источникам финансирования								34 487, 148
							бюджет города Перми	24 748, 362
							бюджет Пермского края	9 738, 786
Итого по задаче 1.2, в том числе по источникам финансирования								34 487, 148
							бюджет города Перми	24 748, 362
							бюджет Пермского края	9 738, 786

1	2	3	4	5	6	7	8	9
Итого по программе, в том числе по источникам финансирования								51 099, 601
							бюджет города Перми	27 845, 789
							бюджет Пермского края	23 253, 812

АДМИНИСТРАЦИЯ ГОРОДА ПЕРМИ
ПОСТАНОВЛЕНИЕ

16.12.2021 № 1152

О внесении изменений в приложение 2 к Порядку определения объема и условий предоставления субсидий на иные цели бюджетным и автономным учреждениям на выполнение предписаний надзорных органов, приведение в нормативное состояние и улучшение материально- технического обеспечения, утвержденному постановлением администрации города Перми от 16.10.2020 № 1002

В целях актуализации правовых актов администрации города Перми
администрация города Перми ПОСТАНОВЛЯЕТ:

1. Внести изменения в приложение 2 к Порядку определения объема и условий предоставления субсидий на иные цели бюджетным и автономным учреждениям на выполнение предписаний надзорных органов, приведение в нормативное состояние и улучшение материально-технического обеспечения, утвержденному постановлением администрации города Перми от 16 октября 2020 г. № 1002 (в ред. от 10.02.2021 № 58, от 13.04.2021 № 250, от 11.06.2021 № 428, от 21.07.2021 № 533, от 10.08.2021 № 584, от 01.10.2021 № 783, от 20.10.2021 № 912), изложив в редакции согласно приложению к настоящему постановлению.

2. Настоящее постановление вступает в силу со дня официального опубликования в печатном средстве массовой информации «Официальный бюллетень органов местного самоуправления муниципального образования город Пермь».

3. Управлению по общим вопросам администрации города Перми обеспечить опубликование настоящего постановления в печатном средстве массовой информации «Официальный бюллетень органов местного самоуправления муниципального образования город Пермь».

4. Информационно-аналитическому управлению администрации города Перми обеспечить опубликование (обнародование) настоящего постановления на официальном сайте муниципального образования город Пермь в информационно-телекоммуникационной сети Интернет.

5. Контроль за исполнением настоящего постановления возложить на заместителя главы администрации города Перми Грибанова А.А.

И.о. Главы города Перми Э.А. Хайруллин

Приложение
к постановлению администрации
города Перми
от 16.12.2021 № 1152

РАЗМЕР СУБСИДИЙ
на иные цели на выполнение предписаний надзорных органов,
приведение в нормативное состояние и улучшение материально-технического обеспечения
на 2021 год и плановый период 2022 и 2023 годов

№	Получатели субсидий на иные цели, адрес	Расчетные показатели, руб.		
		2021 год	2022 год	2023 год
1	2	3	4	5
1. Капитальный ремонт (в том числе изготовление необходимой документации, осуществление технического и авторского надзора)				
1.1	Муниципальное автономное учреждение культуры города Перми «Пермский театр юного зрителя» (ул. Екатерининская, 68)	6 691 883,00	82 928 100, 00	-
1.2	Муниципальное автономное учреждение культуры «Пермский городской дворец культуры имени А.Г. Солдатова» (Комсомольский проспект, 79)	27 896 060, 00	26 374 800, 00	80 000 000, 00
Итого		34 587 943, 00	109 302 900, 00	80 000 000, 00
2. Текущий ремонт учреждений (в том числе проведение технического обследования, изготовление необходимой документации, осуществление технического и авторского надзора, реализация кластера безопасности)				
2.1	Муниципальное автономное учреждение культуры «Дворец культуры «Искра» (ул. Академика Веденеева, 54)	792 000,00	9 123 257,40	27 000 000, 00
2.2	Муниципальное автономное учреждение культуры «Пермский городской дворец культуры имени С.М. Кирова» (ул. Кировоградская, 26; ул. Транспортная, 27а)	4 000 000,00	-	-
2.3	Муниципальное автономное учреждение дополнительного образования города Перми «Детская музыкальная школа № 8 «Рондо» (ул. Сокольская, 8)	1 521 684,00	1 000 000,00	-
2.4	Муниципальное автономное учреждение дополнительного образования города Перми «Детская школа искусств № 11 «Открытие» (ул. Сестрорецкая, 16)	5 984 000,00	-	-
2.5	Муниципальное автономное учреждение дополнительного образования города Перми «Детская музыкальная школа № 10 «Динамика» (ул. Советской Армии, 23)	2 405 440,00	-	7 662 000, 00
2.6	Муниципальное автономное учреждение дополнительного образования города Перми «Детская школа искусств № 15 «АРТика» (ул. Ветлужская, 44)	218 860,00	-	6 439 630, 00
2.7	Муниципальное бюджетное учреждение культуры города Перми «Объединение муниципальных библиотек» (ул. Петропавловская, 25; ул. Декабристов, 12а; поселок Новые Ляды.ю ул. Крылова, 63; ул. Гашкова, 20; ул. Чернышевского, 5; ул. Серпуховская, 8; ул. Борчаниновская, 28; ул. Полины Осипенко, 52)	28 348 429, 00	4 542 000,00	12 000 000, 00
2.8	Муниципальное автономное учреждение дополнительного образования города Перми «Детская школа искусств № 14 «Грани» (поселок Новые Ляды, ул. 40 лет Победы, 20а)	605 100,00	-	2 597 992, 00

1	2	3	4	5
2.9	Муниципальное автономное учреждение дополнительного образования города Перми «Детская школа искусств № 7» (ул. Репина, 9)	-	-	6 217 178, 00
2.10	Муниципальное автономное учреждение культуры «Пермский городской дворец культуры имени М.И. Калинина» (ул. Куйбышева, 140)	7 862 000,00	-	-
2.11	Муниципальное бюджетное учреждение культуры города Перми «Пермский театр «У Моста» (ул. Куйбышева, 11)	4 520 755,00	-	-
2.12	Муниципальное автономное учреждение культуры города Перми «Пермский планетарий» (бульвар Гагарина, 27а)	568 284,97	-	-
2.13	Муниципальное автономное учреждение культуры «Дворец культуры «Урал» (ул. Фадеева, 7)	8 452 745,47	-	-
2.14	Муниципальное автономное учреждение культуры города Перми «Пермский театр юного зрителя» (ул. Екатерининская, 68; ул. Пермская, 66)	7 355 838,45	-	-
2.15	Муниципальное автономное учреждение дополнительного образования города Перми «Детская школа искусств № 13» (проспект Парковый, 16)	138 190,00	-	-
2.16	Муниципальное автономное учреждение дополнительного образования города Перми «Детская музыкальная школа № 3 «Доминанта» (ул. Новосибирская, 4)	1 852 669,00	-	-
2.17	Муниципальное автономное учреждение дополнительного образования города Перми «Детская художественная школа имени Е.Н. Широкова» (ул. Кавалерийская, 3а)	191 241,00	-	-
2.18	Муниципальное автономное учреждение дополнительного образования города Перми «Музыкальная школа имени композитора Евгения Крылатова» (ул. Уральская, 109)	500 000,00		
2.19	Муниципальное бюджетное учреждение культуры города Перми «Детский центр досуга и творчества «Родина» (ул. Вильямса, 1)	89 000,00		
Итого		75 406 236, 89	14 665 257, 40	61 916 800, 00
3. Техническое оснащение (в том числе приобретение необходимого оборудования и мебели, инвентаря и материальных запасов)				
3.1	Муниципальное автономное учреждение культуры города Перми «Пермский планетарий» (бульвар Гагарина, 27а)	4 277 280,03	-	-
3.2	Муниципальное бюджетное учреждение культуры города Перми «Объединение муниципальных библиотек» (ул. Борчаниновская, 28; ул. Петропавловская, 25)	2 164 000,00	-	-
3.3	Муниципальное автономное учреждение культуры города Перми «ПермьПарк» (ул. Маршала Рыбалко, 106)	1 400 000,00	-	-
3.4	Муниципальное автономное учреждение дополнительного образования города Перми «Детская школа искусств № 9» (ул. Борчаниновская, 28)	2 000 000,00		
3.5	Муниципальное автономное учреждение культуры «Дворец культуры «Урал» (ул. Фадеева, 7)	529 714,53		
3.6	Муниципальное автономное учреждение культуры города Перми «Клуб «Юбилейный» (поселок Новые Ляды, ул. Мира, 1)	332 146,00		
Итого		10 703 140, 56	-	-
Всего		120 697 320, 45	123 968 157, 40	141 916 800, 00

АДМИНИСТРАЦИЯ ГОРОДА ПЕРМИ
ПОСТАНОВЛЕНИЕ

16.12.2021 № 1153

О внесении изменений в постановление администрации города Перми от 21.09.2021 № 731 «Об утверждении методик расчета нормативных затрат на выполнение муниципальных работ в сфере градостроительства, строительства и архитектуры и нормативных затрат на содержание муниципального имущества, уплату налогов»

В соответствии со статьей 69.2 Бюджетного кодекса Российской Федерации, Федеральным законом от 06 октября 2003 г. № 131-ФЗ «Об общих принципах организации местного самоуправления в Российской Федерации», постановлением администрации города Перми от 30 ноября 2007 г. № 502 «О Порядке формирования, размещения, финансового обеспечения и контроля выполнения муниципального задания на оказание муниципальных услуг (выполнение работ)», в целях актуализации нормативной правовой базы города Перми
администрация города Перми ПОСТАНОВЛЯЕТ:

1. Внести в постановление администрации города Перми от 21 сентября 2021 г. № 731 «Об утверждении методик расчета нормативных затрат на выполнение муниципальных работ в сфере градостроительства, строительства и архитектуры и нормативных затрат на содержание муниципального имущества, уплату налогов» следующие изменения:

1.1. в пункте 1.2 слова «Работы по внесению изменений в Правила землепользования и застройки Пермского городского округа» заменить словами «Проведение работ по внесению изменений в Правила землепользования и застройки Пермского городского округа».

2. Внести в Методику расчета нормативных затрат на выполнение муниципальной работы в «Работы по внесению изменений в правила землепользования и застройки пермского городского округа» и нормативных затрат на содержание муниципального имущества, уплату налогов, утвержденную постановлением администрации города Перми от 21 сентября 2021 г. № 731, следующие изменения:

2.1. наименование изложить в следующей редакции:

«Методика расчета нормативных затрат на выполнение муниципальной работы «Проведение работ по внесению изменений в Правила землепользования и застройки Пермского городского округа» и нормативных затрат на содержание муниципального имущества, уплату налогов»;

2.2. в пункте 1.1 слова «Работы по внесению изменений в Правила землепользования и застройки Пермского городского округа» заменить словами «Проведение работ по внесению изменений в Правила землепользования и застройки Пермского городского округа»;

2.3. в пункте 1.2 слова «Работы по внесению изменений в Правила землепользования и застройки Пермского городского округа» заменить словами «Проведение работ по внесению изменений в Правила землепользования и застройки Пермского городского округа»;

2.4. в пункте 1.3 слова «Работы по внесению изменений в Правила землепользования и застройки Пермского городского округа» заменить словами «Проведение работ по внесению изменений в Правила землепользования и застройки Пермского городского округа»;

2.5. в пункте 1.4 слова «Работы по внесению изменений в Правила землепользования и застройки Пермского городского округа» заменить словами «Проведение работ по внесению изменений в Правила землепользования и застройки Пермского городского округа»;

2.6. наименование раздела II изложить в следующей редакции:

«II. Состав и структура муниципальной работы «Проведение работ по внесению изменений в Правила землепользования и застройки Пермского городского округа»;

2.7. в пункте 2.1 слова «Работы по внесению изменений в Правила землепользования и застройки Пермского городского округа» заменить словами «Проведение работ по внесению изменений в Правила землепользования и застройки Пермского городского округа»;

2.8. наименование раздела III изложить в следующей редакции:

«III. Структура нормативных затрат на выполнение муниципальной работы «Проведение работ по внесению изменений в Правила землепользования и застройки Пермского городского округа»;

2.9. наименование раздела IV изложить в следующей редакции:

«IV. Порядок расчета нормативных затрат на выполнение муниципальной работы «Проведение работ по внесению изменений в Правила землепользования и застройки Пермского городского округа».

3. Настоящее постановление вступает в силу со дня официального опубликования в печатном средстве массовой информации «Официальный бюллетень органов местного самоуправления муниципального образования город Пермь» и распространяется на правоотношения, возникшие с 21 сентября 2021 г.

4. Управлению по общим вопросам администрации города Перми обеспечить опубликование настоящего постановления в печатном средстве массовой информации «Официальный бюллетень органов местного самоуправления муниципального образования город Пермь».

5. Контроль за исполнением настоящего постановления возложить на исполняющего обязанности заместителя главы администрации города Перми-начальника департамента земельных отношений администрации города Перми Гонцову Е.Н.

И.о. Главы города Перми Э.А. Хайруллин

АДМИНИСТРАЦИЯ ГОРОДА ПЕРМИ
ПОСТАНОВЛЕНИЕ

16.12.2021 № 1154

О внесении изменений в Порядок определения объема и условий предоставления субсидий на иные цели бюджетным и автономным учреждениям на создание концертных и театральных постановок, организацию и обеспечение участия в творческих проектах, утвержденный постановлением администрации города Перми от 16.10.2020 № 1006

В целях актуализации нормативных правовых актов администрации города Перми
администрация города Перми ПОСТАНОВЛЯЕТ:

1. Внести в Порядок определения объема и условий предоставления субсидий на иные цели бюджетным и автономным учреждениям на создание концертных и театральных постановок, организацию и обеспечение участия в творческих проектах, утвержденный постановлением администрации города Перми от 16 октября 2020 г. № 1006 (в ред. от 31.03.2021 № 221, от 23.09.2021 № 748, от 24.11.2021 № 1044), следующие изменения:

1.1. пункт 4.3 изложить в следующей редакции:

«4.3. В случае несоблюдения Учреждениями целей и условий, установленных при предоставлении субсидий на иные цели, выявленного по результатам проверок, проведенных Департаментом и уполномоченным органом муниципального финансового контроля, данные средства подлежат возврату в бюджет города Перми в следующие сроки:

на основании требования Департамента – в течение 30 календарных дней со дня получения Учреждениями соответствующего требования;

на основании представления и (или) предписания уполномоченного органа муниципального финансового контроля – в срок, установленный в соответствии с бюджетным законодательством Российской Федерации.

В случае невыполнения Учреждениями требований о возврате субсидий на иные цели Департамент обеспечивает взыскание субсидий в судебном порядке в соответствии с действующим законодательством.»;

1.2. приложение 2 изложить в редакции согласно приложению к настоящему постановлению.

2. Настоящее постановление вступает в силу со дня официального опубликования в печатном средстве массовой информации «Официальный бюллетень органов местного самоуправления муниципального образования город Пермь».

3. Управлению по общим вопросам администрации города Перми обеспечить опубликование настоящего постановления в печатном средстве массовой информации «Официальный бюллетень органов местного самоуправления муниципального образования город Пермь».

4. Информационно-аналитическому управлению администрации города Перми обеспечить опубликование (обнародование) настоящего постановления на официальном сайте муниципального образования город Пермь в информационно-телекоммуникационной сети Интернет.

5. Контроль за исполнением настоящего постановления возложить на заместителя главы администрации города Перми Грибанова А.А.

И.о. Главы города Перми Э.А. Хайруллин

Приложение
к постановлению администрации
города Перми
от 16.12.2021 № 1154

РАЗМЕР СУБСИДИЙ
на иные цели на создание концертных и театральных постановок, организацию обеспечения участия в творческих проектах на 2021 год и плановый период 2022 и 2023 годов

№	Наименование муниципального учреждения города Перми	Расчетные показатели, тыс. руб.		
		2021 год	2022 год	2023 год
1	2	3	4	5
1	Муниципальное автономное учреждение культуры города Перми «Пермский театр юного зрителя»	4 651,610	4 700,000	4 700,000
2	Муниципальное автономное учреждение культуры города Перми «Пермский театр кукол»	4 951,610	5 000,000	5 000,000
3	Муниципальное бюджетное учреждение культуры города Перми «Пермский театр «У Моста»	1 900,000	1 900,000	1 900,000
4	Муниципальное автономное учреждение культуры города Перми «Театр «Балет Евгения Панфилова»	2 400,000	2 400,000	2 400,000
5	Муниципальное автономное учреждение культуры города Перми «Академический хор «Млада»	3 774,500	4 000,000	4 000,000
6	Муниципальное автономное учреждение культуры города Перми «ПермьКонцерт»	2 142,444	2 000,000	2 000,000
Итого		19 820,164	20 000,000	20 000,000

АДМИНИСТРАЦИЯ ГОРОДА ПЕРМИ
ПОСТАНОВЛЕНИЕ

16.12.2021 № 1155

О внесении изменений в отдельные правовые акты администрации города Перми, утверждающие порядки определения объема и условий предоставления субсидий на иные цели, в сфере образования

В целях актуализации нормативной правовой базы города Перми
администрация города Перми ПОСТАНОВЛЯЕТ:

1. Внести изменения в Порядок определения объема и условий предоставления субсидий на иные цели бюджетным и автономным учреждениям на предоставление бесплатного питания отдельным категориям учащихся, утвержденный постановлением администрации города Перми от 14 октября 2020 г. № 975 (в ред. от 10.03.2021 № 144, от 28.04.2021 № 314, от 04.10.2021 № 799), дополнив пункт 2.7 абзацем следующего содержания:

«Перераспределение субсидий на иные цели между Учреждениями в 4 квартале текущего года осуществляется на основании приказа начальника Департамента без внесения изменений в приложение 2 к настоящему Порядку.».

2. Внести изменения в Порядок определения объема и условий предоставления субсидий на иные цели бюджетным и автономным учреждениям на предоставление бесплатного питания учащимся с ограниченными возможностями здоровья, утвержденный постановлением администрации города Перми от 14 октября 2020 г. № 976 (в ред. от 10.03.2021 № 144, от 28.04.2021 № 314, от 04.10.2021 № 796, от 15.10.2021 № 862), дополнив пункт 2.7 абзацем следующего содержания:

«Перераспределение субсидий на иные цели между Учреждениями в 4 квартале текущего года осуществляется на основании приказа начальника Департамента без внесения изменений в приложение 2 к настоящему Порядку.».

3. Внести изменения в Порядок определения объема и условий предоставления субсидий на иные цели бюджетным и автономным учреждениям на предоставление мер социальной поддержки учащимся из малоимущих семей, утвержденный постановлением администрации города Перми от 16 октября 2020 г. № 996 (в ред. от 10.03.2021 № 144, от 28.04.2021 № 314, от 15.10.2021 № 873), дополнив пункт 2.7 абзацем следующего содержания:

«Перераспределение субсидий на иные цели между Учреждениями в 4 квартале текущего года осуществляется на основании приказа начальника Департамента без внесения изменений в приложение 2 к настоящему Порядку.».

4. Внести изменения в Порядок определения объема и условий предоставления субсидий на иные цели бюджетным и автономным учреждениям на организацию бесплатного горячего питания обучающимся, получающим начальное общее образование в государственных и муниципальных образовательных организациях, утвержденный постановлением администрации города Перми от 16 октября 2020 г. № 997 (в ред. от 10.03.2021 № 144, от 28.04.2021 № 314, от 02.07.2021 № 490, от 18.10.2021 № 886, от 06.12.2021 № 1115), дополнив пункт 2.6 абзацем следующего содержания:

«Перераспределение размеров субсидий на иные цели между Учреждениями в 4 квартале текущего года осуществляется на основании приказа начальника Департамента без внесения изменений в приложение 2 к настоящему Порядку.».

5. Внести изменения в Порядок определения объема и условий предоставления субсидий на иные цели бюджетным и автономным учреждениям на предоставление мер социальной поддержки учащимся из малоимущих многодетных семей, утвержденный постановлением администрации города Перми от 16 октября 2020 г. № 1011 (в ред. от 10.03.2021 № 144, от 28.04.2021 № 314, 14.10.2021 № 854), дополнив пункт 2.7 абзацем следующего содержания:

«Перераспределение размеров субсидий на иные цели между Учреждениями в 4 квартале текущего года осуществляется на основании приказа начальника Департамента без внесения изменений в приложение 2 к настоящему Порядку.».

6. Настоящее постановление вступает в силу со дня официального опубликования в печатном средстве массовой информации «Официальный бюллетень органов местного самоуправления муниципального образования город Пермь» и распространяет свое действие на правоотношения, возникшие с 01 октября 2021 г.

7. Управлению по общим вопросам администрации города Перми обеспечить опубликование настоящего постановления в печатном средстве массовой информации «Официальный бюллетень органов местного самоуправления муниципального образования город Пермь».

8. Информационно-аналитическому управлению администрации города Перми обеспечить опубликование (обнародование) настоящего постановления на официальном сайте муниципального образования город Пермь в информационно-телекоммуникационной сети Интернет.

9. Контроль за исполнением настоящего постановления возложить на заместителя главы администрации города Перми Грибанова А.А.

И.о. Главы города Перми Э.А. Хайруллин

АДМИНИСТРАЦИЯ ГОРОДА ПЕРМИ
ПОСТАНОВЛЕНИЕ

16.12.2021 № 1156

О признании утратившими силу отдельных правовых актов администрации города Перми в сфере муниципального земельного контроля

В соответствии с Федеральными законами от 06 октября 2003 г. № 131-ФЗ «Об общих принципах организации местного самоуправления в Российской Федерации», от 31 июля 2020 г. № 248-ФЗ «О государственном контроле (надзоре) и муниципальном контроле в Российской Федерации», Уставом города Перми, в целях актуализации правовой базы администрации города Перми
администрация города Перми ПОСТАНОВЛЯЕТ:

1. Признать утратившими силу постановления администрации города Перми:

от 23 июля 2013 г. № 601 «Об утверждении Административного регламента осуществления муниципального земельного контроля на территории города Перми»;

от 20 ноября 2015 г. № 959 «О внесении изменений в Административный регламент осуществления муниципального земельного контроля на территории города Перми, утвержденный постановлением администрации города Перми от 23.07.2013 № 601»;

от 12 марта 2018 г. № 126 «О внесении изменений в Административный регламент осуществления муниципального земельного контроля на территории города Перми, утвержденный постановлением администрации города Перми от 23.07.2013 № 601»;

от 08 октября 2019 г. № 651 «О внесении изменений в Административный регламент осуществления муниципального земельного контроля на территории города Перми, утвержденный постановлением администрации города Перми от 23.07.2013 № 601».

2. Настоящее постановление вступает в силу с 01 января 2022 г.

3. Управлению по общим вопросам администрации города Перми обеспечить опубликование настоящего постановления в печатном средстве массовой информации «Официальный бюллетень органов местного самоуправления муниципального образования город Пермь».

4. Информационно-аналитическому управлению администрации города Перми обеспечить опубликование (обнародование) настоящего постановления на официальном сайте муниципального образования город Пермь в информационно-телекоммуникационной сети Интернет.

5. Контроль за исполнением настоящего постановления возложить на исполняющего обязанности заместителя главы администрации города Перми-начальника департамента земельных отношений администрации города Перми Гонцову Е.Н.

И.о. Главы города Перми Э.А. Хайруллин

АДМИНИСТРАЦИЯ ГОРОДА ПЕРМИ
ПОСТАНОВЛЕНИЕ

16.12.2021 № 1157

О внесении изменений в постановление администрации города Перми от 30.01.2020 № 84 «Об установлении стоимости оплаты льготного проездного документа для проезда по муниципальным маршрутам регулярных перевозок города Перми по регулируемым тарифам»

В соответствии с решениями Пермской городской Думы от 28 марта 2017 г. № 60 «Об установлении дополнительной меры социальной поддержки для отдельных категорий лиц на оплату проезда по муниципальным маршрутам регулярных перевозок по регулируемым тарифам города Перми и расходного обязательства по предоставлению дополнительной меры социальной поддержки для отдельных категорий лиц на оплату проезда по муниципальным маршрутам регулярных перевозок по регулируемым тарифам города Перми», от 16 ноября 2021 г. № 273 «Об утверждении регулируемых тарифов на перевозки пассажиров и багажа автомобильным транспортом и городским наземным электрическим транспортом на муниципальных маршрутах регулярных перевозок города Перми»
администрация города Перми ПОСТАНОВЛЯЕТ:

1. Внести в постановление администрации города Перми от 30 января 2020 г. № 84 «Об установлении стоимости оплаты льготного проездного документа для проезда по муниципальным маршрутам регулярных перевозок города Перми по регулируемым тарифам» (в ред. от 28.02.2020 № 181, от 22.10.2021 № 938) следующие изменения:

1.1. преамбулу изложить в следующей редакции:

«В соответствии с решениями Пермской городской Думы от 28 марта 2017 г. № 60 «Об установлении дополнительной меры социальной поддержки для отдельных категорий лиц на оплату проезда по муниципальным маршрутам регулярных перевозок по регулируемым тарифам города Перми и расходного обязательства по предоставлению дополнительной меры социальной поддержки для отдельных категорий лиц на оплату проезда по муниципальным маршрутам регулярных перевозок по регулируемым тарифам города Перми», от 16 ноября 2021 г. № 273 «Об утверждении регулируемых тарифов на перевозки пассажиров и багажа автомобильным транспортом и городским наземным электрическим транспортом на муниципальных маршрутах регулярных перевозок города Перми»
администрация города Перми ПОСТАНОВЛЯЕТ:»;

1.2. пункт 1 изложить в следующей редакции:

«1. Установить с 10 января 2022 г. стоимость оплаты льготного проездного документа для проезда по муниципальным маршрутам регулярных перевозок по регулируемым тарифам города Перми для обучающихся в общеобразовательных организациях города Перми с 5 по 11 класс, обучающихся на очной форме обучения в образовательных организациях высшего образования и профессиональных образовательных организациях на территории города Перми, лиц, имеющих право на трудовую пенсию по старости, но не имеющих права на меры социальной поддержки в соответствии с федеральным и региональным законодательством, членов малоимущих многодетных семей:

30 поездок в течение 3 месяцев – 693 руб.;

неограниченное количество поездок на 15 дней – 693 руб.;

неограниченное количество поездок в течение месяца – 990 руб.»;

1.3. пункт 1^1 признать утратившим силу.

2. Настоящее постановление вступает в силу со дня официального опубликования в печатном средстве массовой информации «Официальный бюллетень органов местного самоуправления муниципального образования город Пермь».

3. Управлению по общим вопросам администрации города Перми обеспечить опубликование настоящего постановления в печатном средстве массовой информации «Официальный бюллетень органов местного самоуправления муниципального образования город Пермь».

4. Информационно-аналитическому управлению администрации города Перми обеспечить опубликование (обнародование) настоящего постановления на официальном сайте муниципального образования город Пермь в информационно-телекоммуникационной сети Интернет.

5. Контроль за исполнением настоящего постановления возложить на первого заместителя главы администрации города Перми Хайруллина Э.А.

И.о. Главы города Перми Э.А. Хайруллин

ПРАВОВЫЕ АКТЫ ТЕРРИТОРИАЛЬНЫХ ОРГАНОВ АДМИНИСТРАЦИИ ГОРОДА ПЕРМИ

АДМИНИСТРАЦИЯ ГОРОДА ПЕРМИ

ГЛАВА АДМИНИСТРАЦИИ ДЗЕРЖИНСКОГО РАЙОНА

РАСПОРЯЖЕНИЕ

16.12.2021 № 059-07-01-05-546

О принудительном демонтаже самовольно установленного (незаконно размещенного) движимого объекта

В соответствии с Положением о порядке выявления и демонтажа самовольно установленных и незаконно размещенных движимых объектов на территории города Перми, утвержденным решением Пермской городской Думы от 08 ноября 2005 г. № 192, Типовым положением о территориальном органе администрации города Перми, утвержденным решением Пермской городской Думы от 29 января 2013 г. № 7, Регламентом взаимодействия департамента экономики и промышленной политики администрации города Перми, территориальных органов администрации города Перми и муниципального учреждения, подведомственного функциональному органу администрации города Перми, осуществляющему функции в сфере управления и распоряжения муниципальным имуществом города Перми, в сфере потребительского рынка, утвержденным постановлением администрации города Перми от 19 мая 2015 г. № 286:

1. Организовать принудительный демонтаж, перемещение и временное хранение самовольно установленной (незаконно размещенной) автостоянки открытого типа, расположенной по адресу: г. Пермь, ул. Монастырская, 162, № 7 (262) в Едином реестре самовольно установленных и незаконно размещенных движимых объектов, выявленных на территории города Перми (далее – Объект).

2. Сектору потребительского рынка администрации Дзержинского района города Перми организовать работы, указанные в пункте 1 настоящего распоряжения, с 21 декабря 2021 г. с 09:00 часов.

3. Определить место временного хранения демонтируемого Объекта по адресу: г. Пермь, ул. Волочаевская, 32.

4. Уполномоченным лицом, ответственным за организацию работ по принудительному демонтажу, перемещению и временному хранению Объекта, назначить Самородову Анну Юрьевну, начальника сектора потребительского рынка администрации Дзержинского района города Перми.

5. Принудительный демонтаж, перемещение и временное хранение Объекта осуществляет муниципальное казенное учреждение «Содержание муниципального имущества».

6. Настоящее распоряжение вступает в силу со дня официального опубликования в печатном средстве массовой информации «Официальный бюллетень органов местного самоуправления муниципального образования город Пермь».

7. Общему отделу администрации Дзержинского района города Перми обеспечить опубликование настоящего распоряжения в печатном средстве массовой информации «Официальный бюллетень органов местного самоуправления муниципального образования город Пермь».

8. Контроль за исполнением настоящего распоряжения возложить на первого заместителя главы администрации Дзержинского района города Перми Ракинцева Н.И.

А.А. Стяжкин

РАЗДЕЛ ВТОРОЙ
ОФИЦИАЛЬНАЯ ИНФОРМАЦИЯ

Комиссия по проведению открытых конкурсов на право заключения концессионного соглашения в отношении муниципального имущества города Перми объявляет о признании конкурса на право заключения концессионного соглашения в отношении объектов теплоснабжения, централизованных систем горячего водоснабжения, отдельных объектов централизованной системы холодного водоснабжения и централизованных систем горячего водоснабжения города Перми несостоявшимся

В соответствии с частью 6 статьи 27 Федерального закона от 21 июля 2005 г. № 115-ФЗ «О концессионных соглашениях» и на основании приказа начальника департамента имущественных отношений администрации города Перми от 15.12.2021 № 059-19-01-11-142 конкурс на право заключения концессионного соглашения в отношении объектов теплоснабжения, централизованных систем горячего водоснабжения, отдельных объектов централизованной системы холодного водоснабжения и централизованных систем горячего водоснабжения города Перми объявлен несостоявшимся в связи с тем, что по истечении срока представления заявок на участие в конкурсе представлено менее двух заявок на участие в конкурсе.

Вскрытие конверта с единственной представленной заявкой на участие в конкурсе, зарегистрированной в «Журнале приема заявок на участие в конкурсе на право заключения концессионного соглашения» 10.12.2021 в 12 часов 47 мин. под номером 17/21, поступившей от публичного акционерного общества «Т Плюс» филиал «Пермский» в лице директора Круглякова С.В., место нахождения: г. Пермь, Комсомольский проспект, 48 (далее – заявка, заявитель), назначено на 15.12.2021 в 15:00;

Рассмотрение заявки назначено на 17.12.2021 в 11:00.

Департамент земельных отношений администрации города Перми в целях информирования населения в соответствии со статьей 39.42 Земельного кодекса Российской Федерации сообщает о возможном установлении публичного сервитута в отдельных целях на территории города Перми

№	Кадастровый номер земельного участка в отношении которого устанавливается публичный сервитут (при наличии)	Адрес или описание земельного участка в отношении которого устанавливается публичный сервитут	Цели установления публичного сервитута
1	59:01:1717046:2 59:01:1717046:29 59:01:1717046:35	г. Пермь, Кировский район	Размещение объекта тепловых сетей
2	59:01:1713017:31 59:01:1713017:33 59:01:1713017:37	г. Пермь, Кировский район	Размещение объекта тепловых сетей
3	59:01:1713017:1 59:01:1713017:7 59:01:1713017:15 59:01:1713017:22 59:01:1713017:29 59:01:1713017:30 59:01:1713017:31 59:01:1713017:32 59:01:1713017:34 59:01:1713017:40 59:01:1713022:2 59:01:1713028:4	г. Пермь, Кировский район	Размещение объекта тепловых сетей
4	59:01:0000000:44 59:01:0000000:75511 59:01:0000000:79572 59:01:1713116:3 59:01:1713116:5 59:01:1713120:590 59:01:1713122:16 59:01:1713122:25 59:01:1713122:1202 59:01:1713122:1430	г. Пермь, Кировский район	Размещение объекта тепловых сетей

5	59:01:0000000:979 59:01:0000000:1029 59:01:0000000:1105 59:01:0000000:45578 59:01:0000000:47795 59:01:0000000:79657 59:01:0000000:90124 59:01:0117257:1 59:01:1717046:1 59:01:1717046:2 59:01:1717046:16 59:01:1717046:20 59:01:1717046:21 59:01:1717046:1194	г. Пермь, Кировский район	Размещение объекта тепловых сетей

Заинтересованные лица имеют право ознакомиться с ходатайством об установлении публичного сервитута и прилагаемым к нему описанием местоположения границ публичного сервитута по адресу: г. Пермь, ул. Сибирская 15, (тел. 212-90-54, 212-08-38).

Заинтересованные лица могут подать заявление об учете прав в срок с 21.12.2021 по 19.01.2022.

Способы подачи заявлений:

1. посредством почтовой связи;
2. лично, в том числе через представителя, в департамент земельных отношений администрации города Перми (г. Пермь, ул. Сибирская 15);
3. в форме электронных документов с использованием информационно-телекоммуникационной сети «Интернет».


Правообладатели земельных участков, в отношении которых испрашивается публичный сервитут, если их права не зарегистрированы в Едином государственном реестре недвижимости, в течение тридцати дней со дня опубликования сообщения, предусмотренного подпунктом 1 пункта 3 статьи 39.42 ЗК РФ, подают в орган, уполномоченный на установление публичного сервитута, заявления об учете их прав (обременений прав) на земельные участки с приложением копий документов, подтверждающих эти права (обременения прав). В таких заявлениях указывается способ связи с правообладателями земельных участков, в том числе их почтовый адрес и (или) адрес электронной почты. Правообладатели земельных участков, подавшие такие заявления по истечении указанного срока, несут риски невозможности обеспечения их прав в связи с отсутствием информации о таких лицах и их правах на земельные участки. Такие лица имеют право требовать от обладателя публичного сервитута плату за публичный сервитут не более чем за три года, предшествующие дню направления ими заявления об учете их прав (обременений прав).

Реквизиты решений об утверждении документа территориального планирования, документации по планировке территории, программ комплексного развития систем коммунальной инфраструктуры поселения, городского округа, а также информацию об инвестиционной программе субъекта естественных монополий, организации коммунального комплекса, указанных в ходатайстве об установлении публичного сервитута и сведения об официальных сайтах в информационно-телекоммуникационной сети «Интернет» отсутствуют.

Информация о возможности установления публичного сервитута публикуется на сайте http://www.gorodperm.ru, в «Официальном бюллетене органов местного самоуправления муниципального образования город Пермь».

Приложение: на 20 л. в 1 экз.

Публичный сервитут Тепловая трасса
Схема расположения границ публичного сервитута

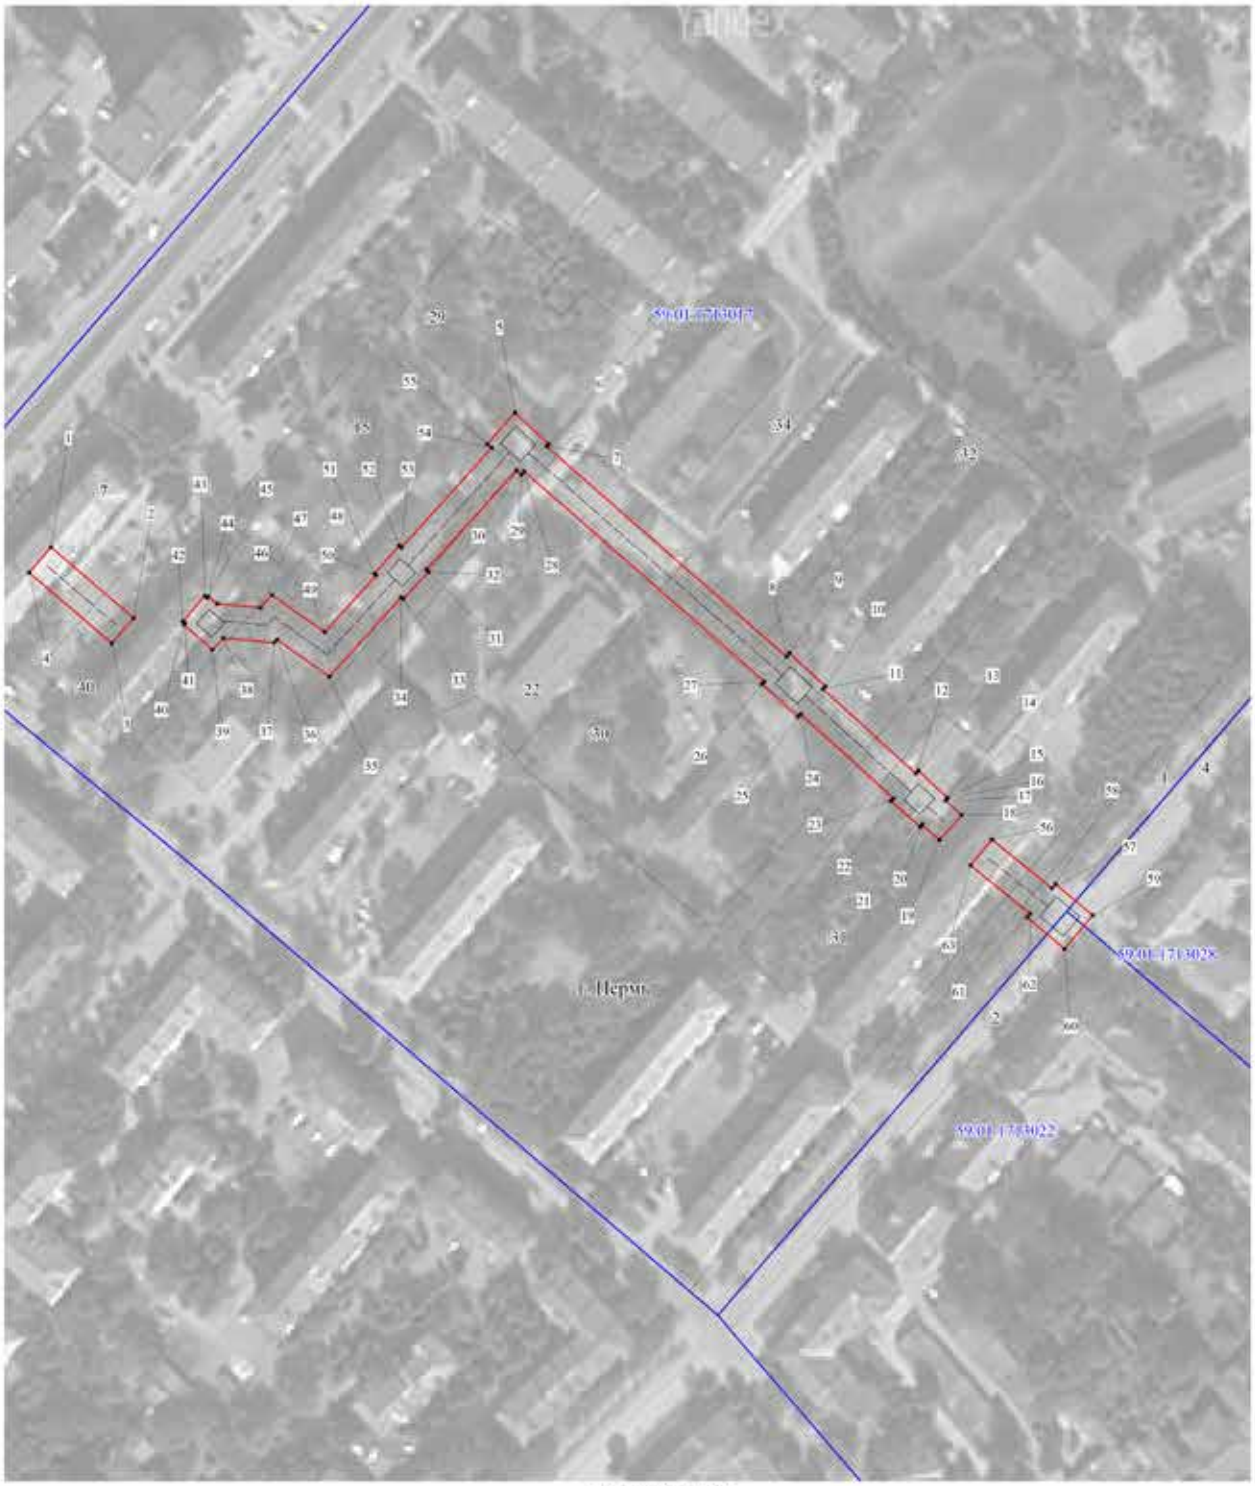

Масштаб 1:1500

Используемые условные знаки и обозначения:

- границы публичного сервитута
- трасса трубопровода
- границы кадастрового квартала
- 59:01:1713017 - кадастровый номер квартала
- границы учтенного земельного участка
- 34 - кадастровый номер земельного участка
- 1 - характерная точка границы

ОПИСАНИЕ МЕСТОПОЛОЖЕНИЯ ГРАНИЦ ПУБЛИЧНОГО СЕРВИТУТА ПО ОБЪЕКТУ Тепловая трасса
ПЕРМСКИЙ КРАЙ, Г. ПЕРМЬ
(НАИМЕНОВАНИЕ ОБЪЕКТА)

Сведения о местоположении границ объекта


1. Система координат МСК-59(зона 2)

2. Сведения о характерных точках границ объекта

Обозначение характерных точек границ	Координаты, м		Метод определения координат и средняя квадратическая погрешность положения характерной точки (M_t), м	Описание закрепления точки на местности (при наличии)
	X	Y		
1	2	3	4	5
1	517432.16	2214884.27	Геодезический метод; Mt=0.1	-
2	517424.24	2214876.88	Геодезический метод; Mt=0.1	-
3	517423.09	2214878.25	Геодезический метод; Mt=0.1	-
4	517413.96	2214869.73	Геодезический метод; Mt=0.1	-
1	517415.10	2214868.33	Геодезический метод; Mt=0.1	-
5	517249.18	2214772.03	Геодезический метод; Mt=0.1	-
6	517238.92	2214782.96	Геодезический метод; Mt=0.1	-
7	517238.10	2214782.21	Геодезический метод; Mt=0.1	-
8	517168.93	2214859.61	Геодезический метод; Mt=0.1	-
9	517170.01	2214860.58	Геодезический метод; Mt=0.1	-
10	517159.21	2214872.18	Геодезический метод; Mt=0.1	-
11	517158.27	2214871.32	Геодезический метод; Mt=0.1	-
12	517130.54	2214901.26	Геодезический метод; Mt=0.1	-
13	517131.51	2214902.14	Геодезический метод; Mt=0.1	-
14	517122.49	2214911.44	Геодезический метод; Mt=0.1	-
15	517122.48	2214911.43	Геодезический метод; Mt=0.1	-
16	517122.35	2214911.56	Геодезический метод; Mt=0.1	-
17	517121.66	2214910.88	Геодезический метод; Mt=0.1	-
18	517116.83	2214916.10	Геодезический метод; Mt=0.1	-
19	517108.82	2214908.71	Геодезический метод; Mt=0.1	-
20	517113.85	2214903.26	Геодезический метод; Mt=0.1	-
21	517113.11	2214902.54	Геодезический метод; Mt=0.1	-
22	517121.58	2214893.20	Геодезический метод; Mt=0.1	-
23	517122.44	2214893.97	Геодезический метод; Mt=0.1	-
24	517150.20	2214863.99	Геодезический метод; Mt=0.1	-
25	517149.28	2214863.15	Геодезический метод; Mt=0.1	-
26	517159.94	2214851.54	Геодезический метод; Mt=0.1	-
27	517160.82	2214852.33	Геодезический метод; Mt=0.1	-
28	517230.04	2214774.88	Геодезический метод; Mt=0.1	-
29	517229.00	2214773.94	Геодезический метод; Mt=0.1	-
30	517230.39	2214772.43	Геодезический метод; Mt=0.1	-
31	517198.25	2214742.84	Геодезический метод; Mt=0.1	-
32	517197.57	2214743.59	Геодезический метод; Mt=0.1	-
33	517188.86	2214735.13	Геодезический метод; Mt=0.1	-
34	517189.32	2214734.61	Геодезический метод; Mt=0.1	-
35	517163.68	2214711.00	Геодезический метод; Mt=0.1	-
36	517175.97	2214694.11	Геодезический метод; Mt=0.1	-
37	517174.97	2214693.18	Геодезический метод; Mt=0.1	-
38	517176.63	2214676.71	Геодезический метод; Mt=0.1	-
39	517172.88	2214673.07	Геодезический метод; Mt=0.1	-
40	517181.16	2214663.89	Геодезический метод; Mt=0.1	-
41	517181.63	2214664.31	Геодезический метод; Mt=0.1	-
42	517182.22	2214663.64	Геодезический метод; Mt=0.1	-
43	517190.40	2214670.85	Геодезический метод; Mt=0.1	-
44	517189.76	2214671.58	Геодезический метод; Mt=0.1	-
45	517190.23	2214672.00	Геодезический метод; Mt=0.1	-
46	517187.79	2214674.70	Геодезический метод; Mt=0.1	-
47	517186.36	2214688.86	Геодезический метод; Mt=0.1	-
48	517190.50	2214692.67	Геодезический метод; Mt=0.1	-
49	517178.21	2214709.56	Геодезический метод; Mt=0.1	-
50	517196.62	2214726.52	Геодезический метод; Mt=0.1	-
51	517197.13	2214725.95	Геодезический метод; Mt=0.1	-
52	517206.20	2214734.06	Геодезический метод; Mt=0.1	-
53	517205.57	2214734.76	Геодезический метод; Mt=0.1	-
54	517237.78	2214764.42	Геодезический метод; Mt=0.1	-
55	517239.10	2214762.98	Геодезический метод; Mt=0.1	-
5	517249.18	2214772.03	Геодезический метод; Mt=0.1	-
56	517108.77	2214925.81	Геодезический метод; Mt=0.1	-
57	517092.73	2214945.11	Геодезический метод; Mt=0.1	-
58	517094.11	2214946.31	Геодезический метод; Mt=0.1	-
59	517083.80	2214958.32	Геодезический метод; Mt=0.1	-
60	517072.87	2214949.08	Геодезический метод; Mt=0.1	-
61	517083.30	2214936.98	Геодезический метод; Mt=0.1	-
62	517084.48	2214937.99	Геодезический метод; Mt=0.1	-
63	517100.39	2214918.85	Геодезический метод; Mt=0.1	-
56	517108.77	2214925.81	Геодезический метод; Mt=0.1	-

Лист 1

Публичный сервитут Тепловая трасса
Схема расположения границ публичного сервитута

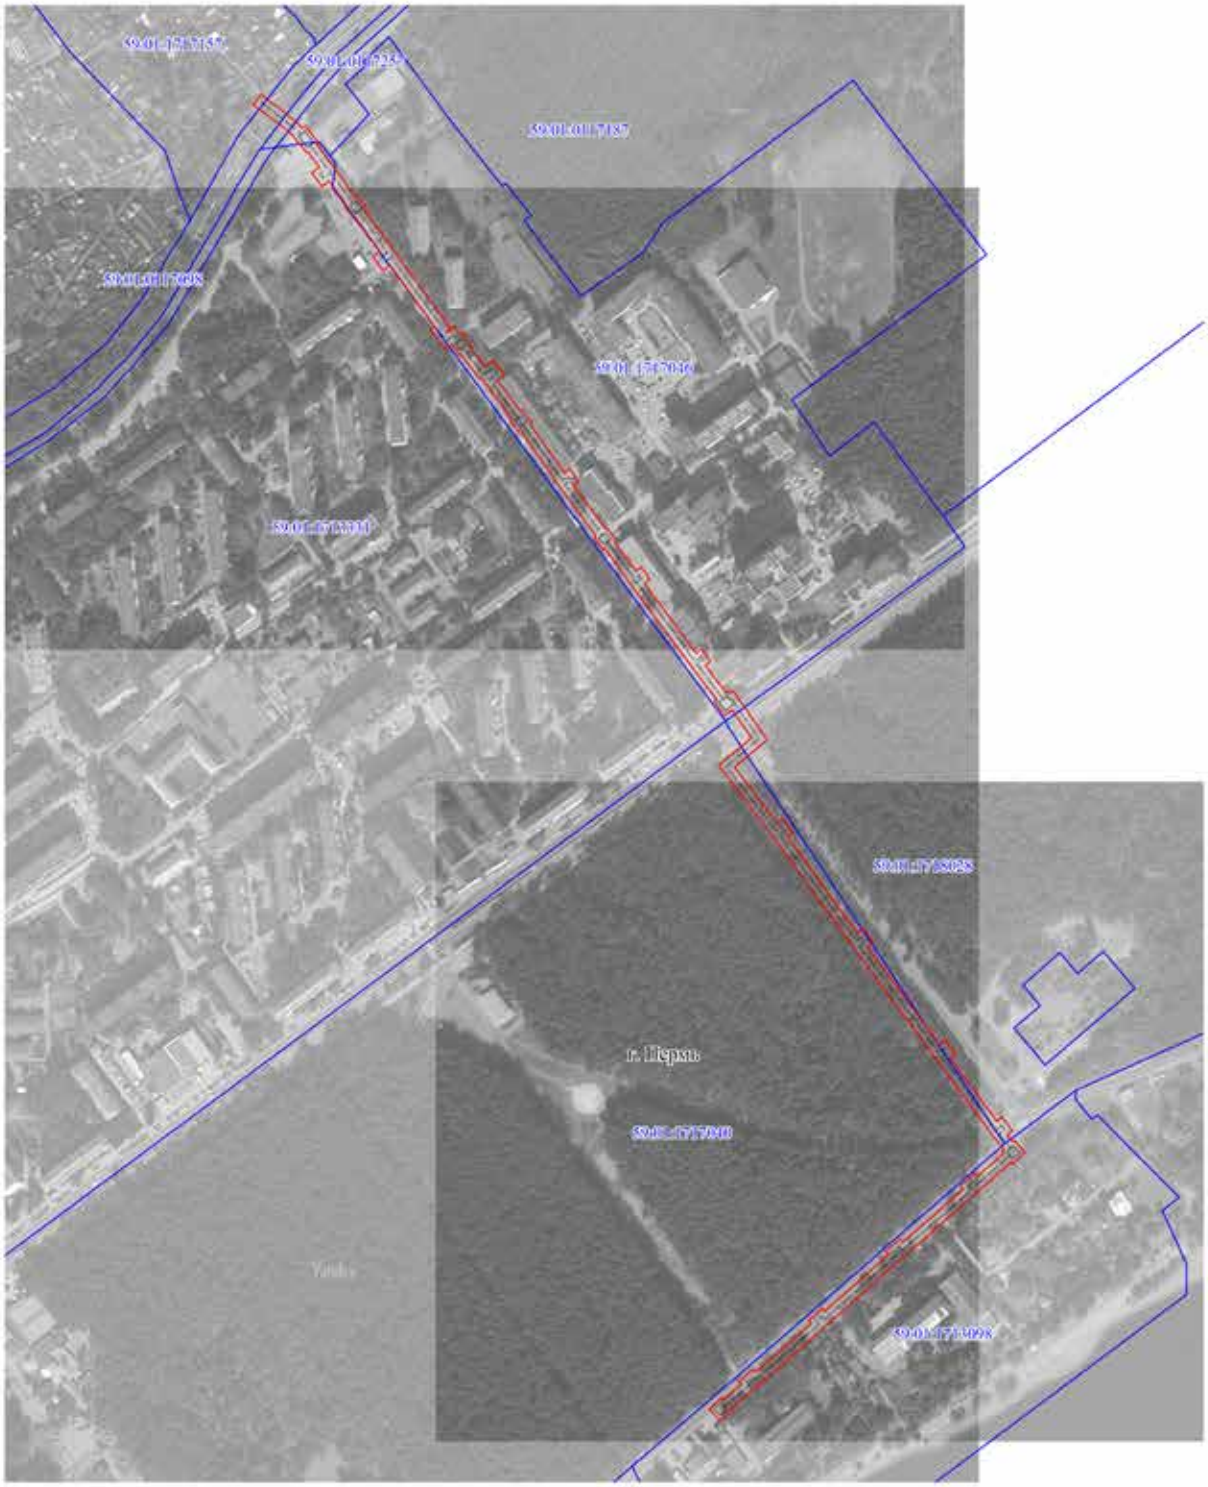

Масштаб 1:4000

Используемые условные знаки и обозначения:
- границы публичного сервитута
- трасса трубопровода
- границы кадастрового квартала
59:01:1713056 - кадастровый номер квартала
- границы учтенного земельного участка
:10 - кадастровый номер земельного участка
- характерная точка границы


Схема расположения листов:

1

2

Лист 2

Публичный сервитут Тепловая трасса
Схема расположения границ публичного сервитута

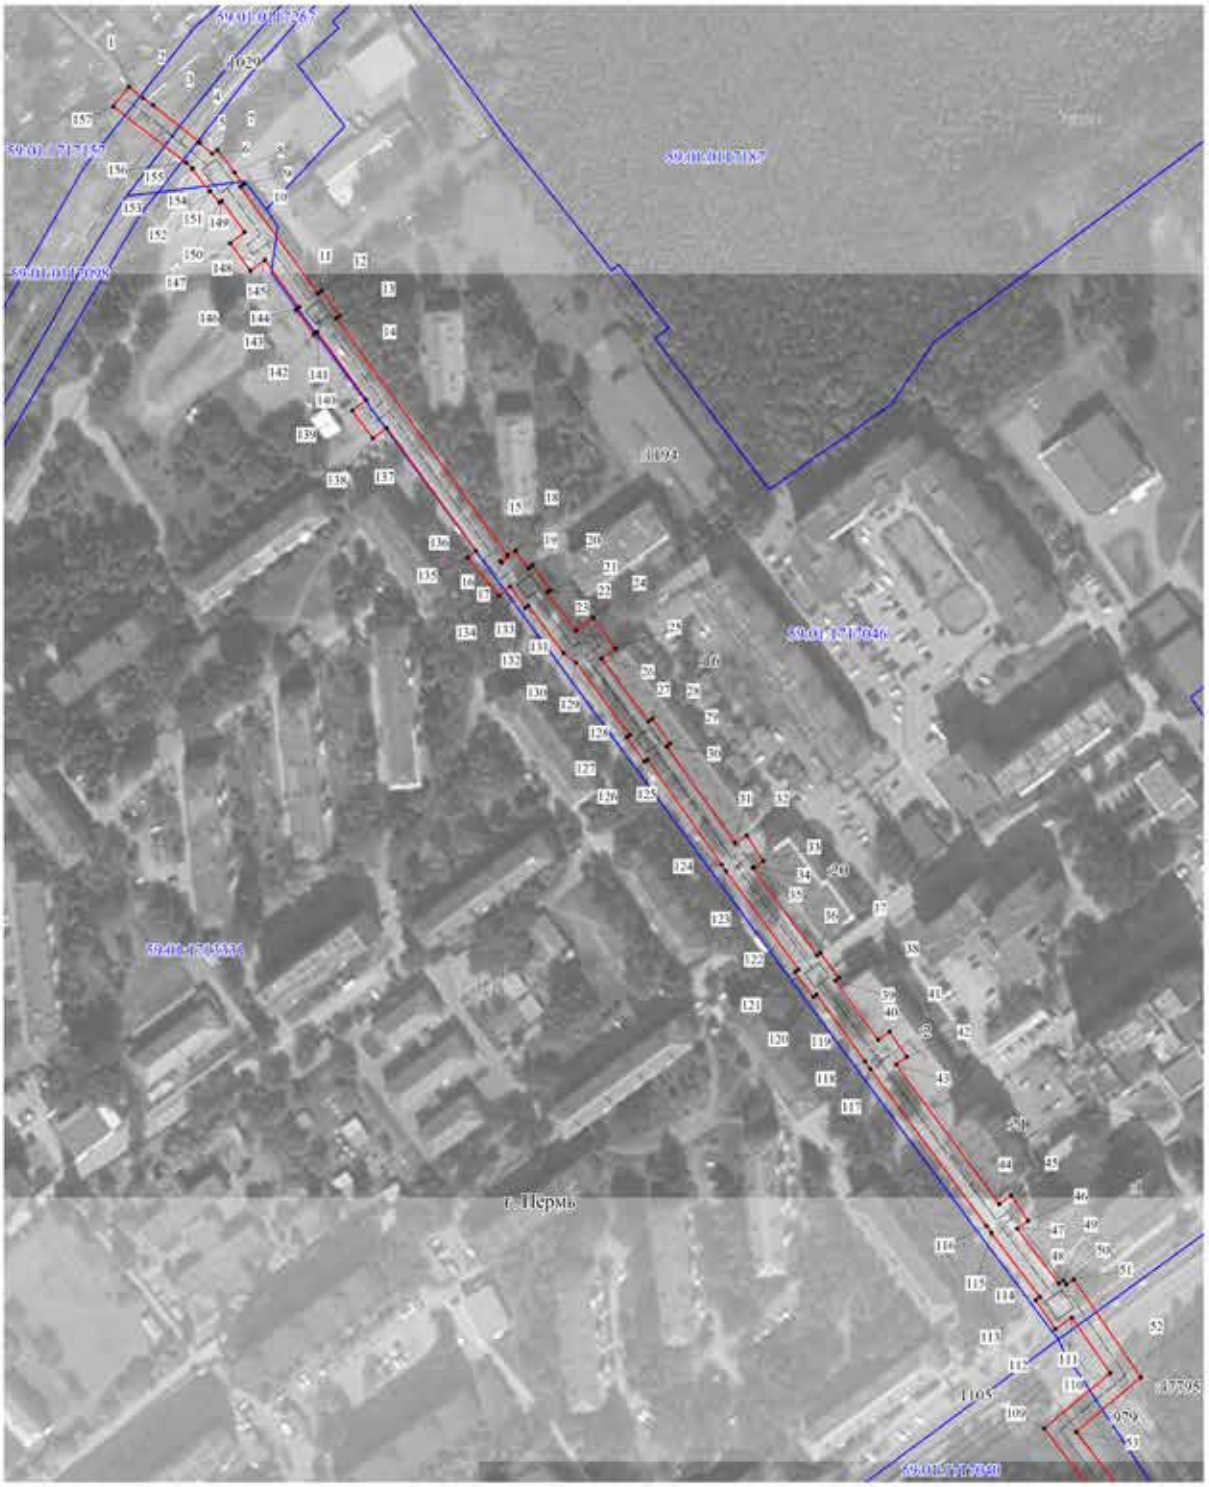

Масштаб 1:2000

Используемые условные знаки и обозначения:

- границы публичного сервитута
- трасса трубопровода
- границы кадастрового квартала
- 59:01:1713036 - кадастровый номер квартала
- границы учтенного земельного участка
- :10 - кадастровый номер земельного участка
- 1 - характерная точка границы


Схема расположения листов:

1

2

Лист 3

Публичный сервитут Тепловая трасса
Схема расположения границ публичного сервитута

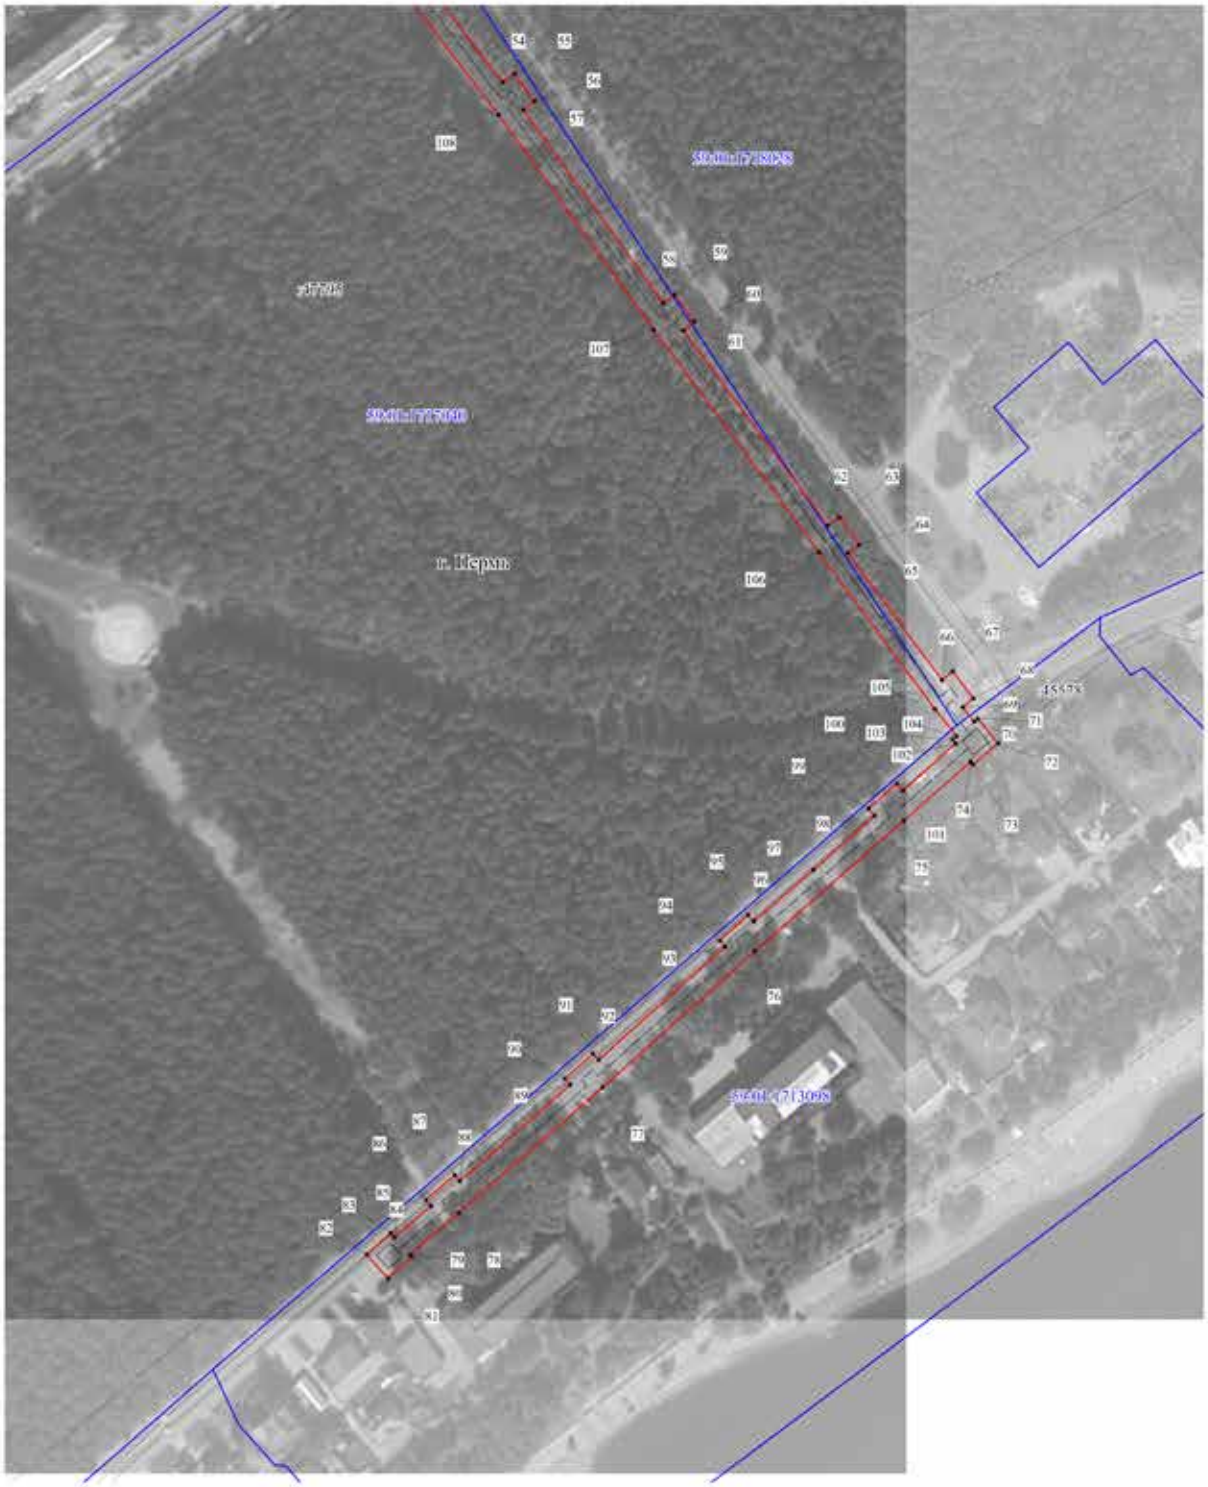

Масштаб 1:2000

Используемые условные знаки и обозначения:
- границы публичного сервитута
- трасса трубопровода
- границы кадастрового квартала
59:01:1713036 - кадастровый номер квартала
- границы учтенного земельного участка
:10 - кадастровый номер земельного участка
- характерная точка границы

Схема расположения листов:

1

2

ОПИСАНИЕ МЕСТОПОЛОЖЕНИЯ ГРАНИЦ ПУБЛИЧНОГО СЕРВИТУТА ПО ОБЪЕКТУ Тепловая трасса ПЕРМСКИЙ КРАЙ, Г. ПЕРМЬ
(НАИМЕНОВАНИЕ ОБЪЕКТА)

Сведения о местоположении границ объекта

1. Система координат МСК-59(зона 2)

2. Сведения о характерных точках границ объекта


Обозначение характерных точек границ	Координаты, м		Метод определения координат и средняя квадратическая погрешность положения характерной точки (M_t), м	Описание закрепления точки на местности (при наличии)
	X	Y		
1	2	3	4	5
1	519075.01	2216039.17	Геодезический метод; Mt=0.1	-
2	519069.97	2216045.34	Геодезический метод; Mt=0.1	-
3	519066.75	2216049.67	Геодезический метод; Mt=0.1	-
4	519050.69	2216069.71	Геодезический метод; Mt=0.1	-
5	519050.34	2216069.41	Геодезический метод; Mt=0.1	-
6	519045.60	2216074.92	Геодезический метод; Mt=0.1	-
7	519047.34	2216077.28	Геодезический метод; Mt=0.1	-
8	519037.41	2216084.73	Геодезический метод; Mt=0.1	-
9	519032.33	2216088.50	Геодезический метод; Mt=0.1	-
10	519031.26	2216087.06	Геодезический метод; Mt=0.1	-
11	518984.80	2216120.40	Геодезический метод; Mt=0.1	-
12	518985.97	2216122.04	Геодезический метод; Mt=0.1	-
13	518975.21	2216129.69	Геодезический метод; Mt=0.1	-
14	518974.07	2216128.09	Геодезический метод; Mt=0.1	-
15	518871.01	2216201.56	Геодезический метод; Mt=0.1	-
16	518868.48	2216198.33	Геодезический метод; Mt=0.1	-
17	518867.65	2216199.00	Геодезический метод; Mt=0.1	-
18	518872.78	2216205.02	Геодезический метод; Mt=0.1	-
19	518865.31	2216210.71	Геодезический метод; Mt=0.1	-
20	518866.47	2216212.39	Геодезический метод; Mt=0.1	-
21	518855.60	2216219.90	Геодезический метод; Mt=0.1	-
22	518854.73	2216218.63	Геодезический метод; Mt=0.1	-
23	518837.97	2216231.02	Геодезический метод; Mt=0.1	-
24	518843.38	2216238.50	Геодезический метод; Mt=0.1	-
25	518830.22	2216247.94	Геодезический метод; Mt=0.1	-
26	518825.91	2216241.98	Геодезический метод; Mt=0.1	-
27	518798.46	2216262.13	Геодезический метод; Mt=0.1	-
28	518799.64	2216263.85	Геодезический метод; Mt=0.1	-
29	518788.73	2216271.29	Геодезический метод; Mt=0.1	-
30	518787.72	2216269.80	Геодезический метод; Mt=0.1	-
31	518745.53	2216299.12	Геодезический метод; Mt=0.1	-
32	518748.86	2216304.23	Геодезический метод; Mt=0.1	-
33	518737.73	2216311.33	Геодезический метод; Mt=0.1	-
34	518735.05	2216307.10	Геодезический метод; Mt=0.1	-
35	518734.68	2216306.64	Геодезический метод; Mt=0.1	-
36	518696.64	2216334.27	Геодезический метод; Mt=0.1	-
37	518697.72	2216335.75	Геодезический метод; Mt=0.1	-
38	518686.92	2216343.68	Геодезический метод; Mt=0.1	-
39	518685.73	2216342.07	Геодезический метод; Mt=0.1	-
40	518660.01	2216360.44	Геодезический метод; Mt=0.1	-
41	518663.47	2216365.38	Геодезический метод; Mt=0.1	-
42	518652.54	2216372.77	Геодезический метод; Mt=0.1	-
43	518649.26	2216368.08	Геодезический метод; Mt=0.1	-
44	518588.53	2216412.27	Геодезический метод; Mt=0.1	-
45	518592.09	2216417.34	Геодезический метод; Mt=0.1	-
46	518581.16	2216424.73	Геодезический метод; Mt=0.1	-
47	518577.84	2216420.00	Геодезический метод; Mt=0.1	-
48	518553.89	2216437.92	Геодезический метод; Mt=0.1	-
49	518555.25	2216439.89	Геодезический метод; Mt=0.1	-
50	518553.48	2216441.08	Геодезический метод; Mt=0.1	-
51	518555.64	2216444.36	Геодезический метод; Mt=0.1	-
52	518513.04	2216473.09	Геодезический метод; Mt=0.1	-
53	518489.84	2216444.78	Геодезический метод; Mt=0.1	-
54	518441.34	2216481.50	Геодезический метод; Mt=0.1	-
55	518444.92	2216486.46	Геодезический метод; Mt=0.1	-
56	518433.09	2216494.99	Геодезический метод; Mt=0.1	-
57	518429.56	2216490.12	Геодезический метод; Mt=0.1	-
58	518345.41	2216550.14	Геодезический метод; Mt=0.1	-
59	518348.94	2216555.08	Геодезический метод; Mt=0.1	-
60	518337.15	2216563.61	Геодезический метод; Mt=0.1	-
61	518333.60	2216558.67	Геодезический метод; Mt=0.1	-
62	518248.52	2216620.78	Геодезический метод; Mt=0.1	-
63	518252.04	2216625.68	Геодезический метод; Mt=0.1	-
64	518240.21	2216634.23	Геодезический метод; Mt=0.1	-
65	518236.71	2216629.38	Геодезический метод; Mt=0.1	-
66	518181.36	2216669.69	Геодезический метод; Mt=0.1	-
67	518185.12	2216674.23	Геодезический метод; Mt=0.1	-

1	2	3	4	5
68	518173.32	2216683.18	Геодезический метод; Mt=0.1	-
69	518169.56	2216678.63	Геодезический метод; Mt=0.1	-
70	518163.35	2216683.54	Геодезический метод; Mt=0.1	-
71	518164.59	2216685.04	Геодезический метод; Mt=0.1	-
72	518153.72	2216693.88	Геодезический метод; Mt=0.1	-
73	518144.72	2216682.84	Геодезический метод; Mt=0.1	-
74	518146.04	2216681.77	Геодезический метод; Mt=0.1	-
75	518120.94	2216652.67	Геодезический метод; Mt=0.1	-
76	518065.48	2216587.59	Геодезический метод; Mt=0.1	-
77	518007.38	2216520.92	Геодезический метод; Mt=0.1	-
78	517954.11	2216458.27	Геодезический метод; Mt=0.1	-
79	517936.29	2216436.85	Геодезический метод; Mt=0.1	-
80	517935.29	2216437.73	Геодезический метод; Mt=0.1	-
81	517926.15	2216427.31	Геодезический метод; Mt=0.1	-
82	517936.58	2216418.19	Геодезический метод; Mt=0.1	-
83	517945.71	2216428.61	Геодезический метод; Mt=0.1	-
84	517943.82	2216430.26	Геодезический метод; Mt=0.1	-
85	517957.09	2216446.21	Геодезический метод; Mt=0.1	-
86	517959.80	2216443.98	Геодезический метод; Mt=0.1	-
87	517970.43	2216456.59	Геодезический метод; Mt=0.1	-
88	517967.72	2216458.83	Геодезический метод; Mt=0.1	-
89	518008.75	2216507.09	Геодезический метод; Mt=0.1	-
90	518011.47	2216504.75	Геодезический метод; Mt=0.1	-
91	518022.07	2216517.14	Геодезический метод; Mt=0.1	-
92	518019.38	2216519.46	Геодезический метод; Mt=0.1	-
93	518067.48	2216574.71	Геодезический метод; Mt=0.1	-
94	518070.16	2216572.38	Геодезический метод; Mt=0.1	-
95	518081.04	2216584.85	Геодезический метод; Mt=0.1	-
96	518078.28	2216587.23	Геодезический метод; Mt=0.1	-
97	518100.22	2216613.35	Геодезический метод; Mt=0.1	-
98	518123.19	2216639.96	Геодезический метод; Mt=0.1	-
99	518126.27	2216637.38	Геодезический метод; Mt=0.1	-
100	518136.92	2216649.79	Геодезический метод; Mt=0.1	-
101	518133.86	2216652.36	Геодезический метод; Mt=0.1	-
102	518153.80	2216675.46	Геодезический метод; Mt=0.1	-
103	518155.59	2216674.00	Геодезический метод; Mt=0.1	-
104	518157.04	2216675.77	Геодезический метод; Mt=0.1	-
105	518168.81	2216666.48	Геодезический метод; Mt=0.1	-
106	518237.14	2216616.71	Геодезический метод; Mt=0.1	-

1	2	3	4	5
107	518334.01	2216546.00	Геодезический метод; Mt=0.1	-
108	518427.53	2216479.42	Геодезический метод; Mt=0.1	-
109	518491.52	2216430.96	Геодезический метод; Mt=0.1	-
110	518514.91	2216459.77	Геодезический метод; Mt=0.1	-
111	518539.16	2216443.42	Геодезический метод; Mt=0.1	-
112	518534.39	2216436.22	Геодезический метод; Mt=0.1	-
113	518546.90	2216427.71	Геодезический метод; Mt=0.1	-
114	518548.23	2216429.67	Геодезический метод; Mt=0.1	-
115	518576.05	2216408.86	Геодезический метод; Mt=0.1	-
116	518579.15	2216406.77	Геодезический метод; Mt=0.1	-
117	518647.44	2216357.02	Геодезический метод; Mt=0.1	-
118	518650.75	2216354.77	Геодезический метод; Mt=0.1	-
119	518679.83	2216334.00	Геодезический метод; Mt=0.1	-
120	518678.77	2216332.54	Геодезический метод; Mt=0.1	-
121	518689.57	2216324.62	Геодезический метод; Mt=0.1	-
122	518690.73	2216326.21	Геодезический метод; Mt=0.1	-
123	518733.68	2216295.00	Геодезический метод; Mt=0.1	-
124	518736.40	2216293.29	Геодезический метод; Mt=0.1	-
125	518782.06	2216261.56	Геодезический метод; Mt=0.1	-
126	518781.04	2216260.08	Геодезический метод; Mt=0.1	-
127	518791.95	2216252.63	Геодезический метод; Mt=0.1	-
128	518792.80	2216253.88	Геодезический метод; Mt=0.1	-
129	518824.19	2216230.87	Геодезический метод; Mt=0.1	-
130	518828.46	2216225.60	Геодезический метод; Mt=0.1	-
131	518849.06	2216210.40	Геодезический метод; Mt=0.1	-
132	518848.10	2216209.04	Геодезический метод; Mt=0.1	-
133	518857.51	2216202.53	Геодезический метод; Mt=0.1	-
134	518853.38	2216197.69	Геодезический метод; Mt=0.1	-
135	518870.09	2216184.16	Геодезический метод; Mt=0.1	-
136	518872.98	2216187.87	Геодезический метод; Mt=0.1	-
137	518926.47	2216149.70	Геодезический метод; Mt=0.1	-
138	518921.94	2216143.55	Геодезический метод; Mt=0.1	-
139	518934.12	2216134.81	Геодезический метод; Mt=0.1	-
140	518938.66	2216140.98	Геодезический метод; Mt=0.1	-
141	518968.28	2216119.94	Геодезический метод; Mt=0.1	-
142	518967.25	2216118.48	Геодезический метод; Mt=0.1	-
143	518978.01	2216110.83	Геодезический метод; Mt=0.1	-
144	518979.02	2216112.25	Геодезический метод; Mt=0.1	-
145	518999.62	2216097.46	Геодезический метод; Mt=0.1	-

1	2	3	4	5
146	518995.00	2216091.18	Геодезический метод; Mt=0.1	-
147	519007.02	2216082.54	Геодезический метод; Mt=0.1	-
148	519011.64	2216088.83	Геодезический метод; Mt=0.1	-
149	519025.30	2216079.02	Геодезический метод; Mt=0.1	-
150	519024.50	2216077.93	Геодезический метод; Mt=0.1	-
151	519029.67	2216074.11	Геодезический метод; Mt=0.1	-
152	519029.40	2216073.74	Геодезический метод; Mt=0.1	-
153	519039.29	2216066.31	Геодезический метод; Mt=0.1	-
154	519039.53	2216066.63	Геодезический метод; Mt=0.1	-
155	519042.03	2216063.72	Геодезический метод; Mt=0.1	-
156	519041.97	2216063.65	Геодезический метод; Mt=0.1	-
157	519066.48	2216032.33	Геодезический метод; Mt=0.1	-
1	519075.01	2216039.17	Геодезический метод; Mt=0.1	-

Публичный сервитут Тепловая трасса
Схема расположения границ публичного сервитута

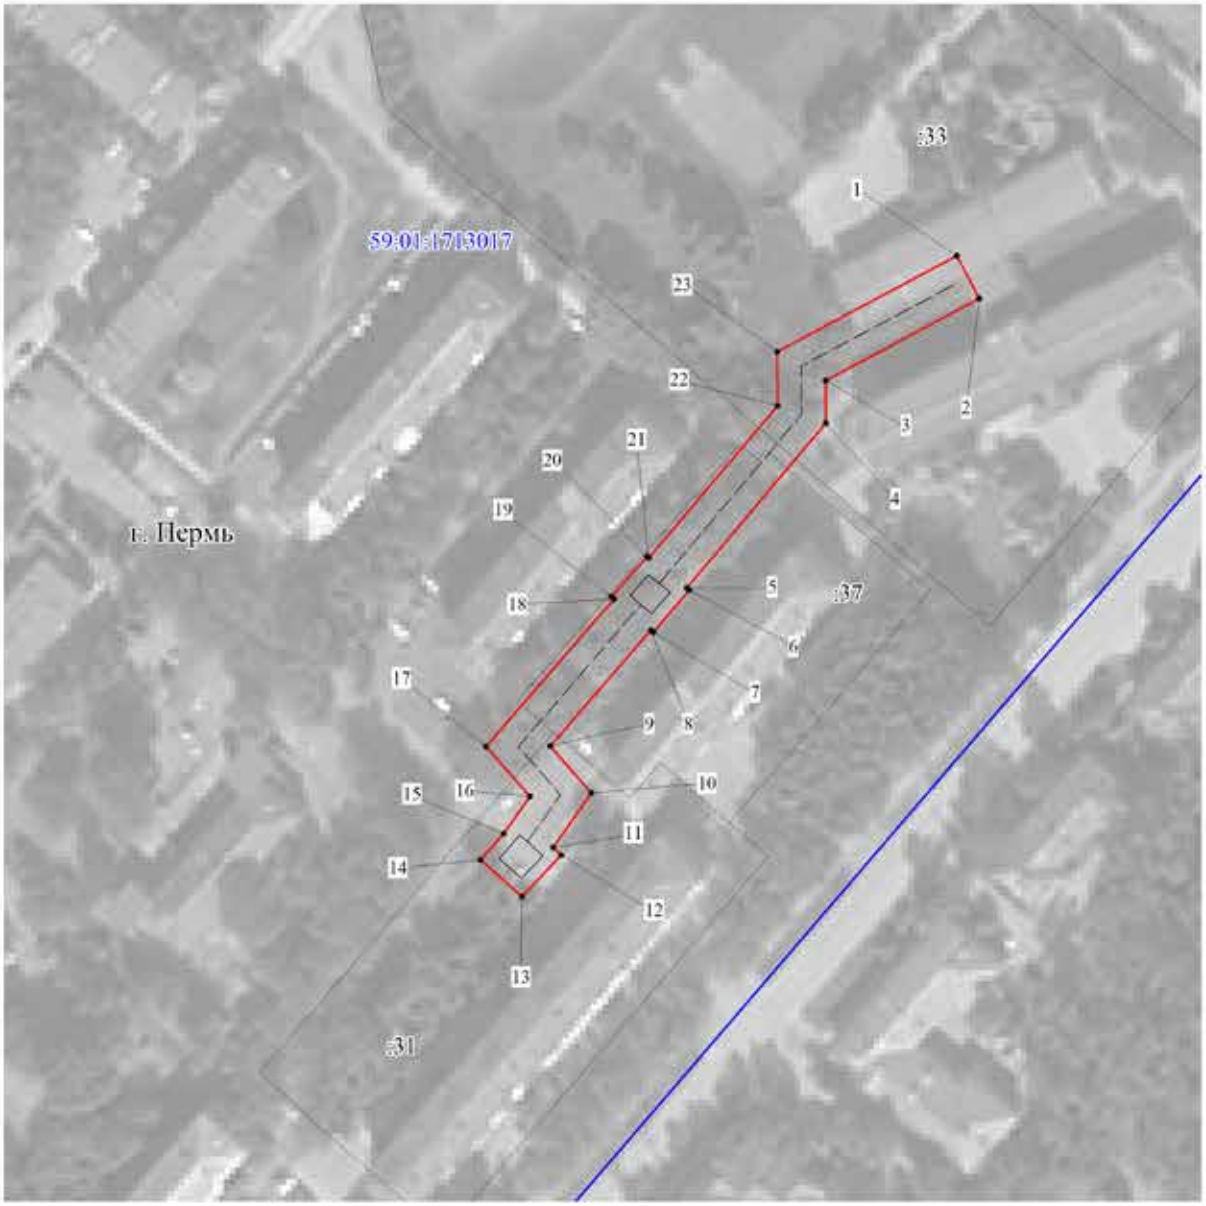

Масштаб 1:1500

Используемые условные знаки и обозначения:

- границы публичного сервитута
- трасса трубопровода
- границы кадастрового квартала
- 59:01:1713017 - кадастровый номер квартала
- границы учтенного земельного участка
- :37 - кадастровый номер земельного участка
- 1 - характерная точка границы

ОПИСАНИЕ МЕСТОПОЛОЖЕНИЯ ГРАНИЦ ПУБЛИЧНОГО СЕРВИТУТА ПО ОБЪЕКТУ Тепловая трасса ПЕРМСКИЙ КРАЙ, Г. ПЕРМЬ
(НАИМЕНОВАНИЕ ОБЪЕКТА)


Сведения о местоположении границ объекта

1. Система координат МСК-59(зона 2)

2. Сведения о характерных точках границ объекта

Обозначение характерных точек границ	Координаты, м		Метод определения координат и средняя квадратическая погрешность положения характерной точки (M_t), м	Описание закрепления точки на местности (при наличии)
	X	Y		
1	2	3	4	5
1	517257.00	2215001.75	Геодезический метод; Mt=0.1	-
2	517247.34	2215006.80	Геодезический метод; Mt=0.1	-
3	517229.11	2214971.98	Геодезический метод; Mt=0.1	-
4	517219.49	2214971.95	Геодезический метод; Mt=0.1	-
5	517182.51	2214940.24	Геодезический метод; Mt=0.1	-
6	517182.04	2214940.82	Геодезический метод; Mt=0.1	-
7	517172.55	2214932.64	Геодезический метод; Mt=0.1	-
8	517173.07	2214932.04	Геодезический метод; Mt=0.1	-
9	517147.08	2214909.17	Геодезический метод; Mt=0.1	-
10	517136.44	2214918.31	Геодезический метод; Mt=0.1	-
11	517124.21	2214909.62	Геодезический метод; Mt=0.1	-
12	517122.49	2214911.44	Геодезический метод; Mt=0.1	-
13	517113.18	2214902.56	Геодезический метод; Mt=0.1	-
14	517121.56	2214893.23	Геодезический метод; Mt=0.1	-
15	517127.43	2214898.53	Геодезический метод; Mt=0.1	-
16	517135.80	2214904.49	Геодезический метод; Mt=0.1	-
17	517147.16	2214894.73	Геодезический метод; Mt=0.1	-
18	517180.23	2214923.83	Геодезический метод; Mt=0.1	-
19	517180.72	2214923.27	Геодезический метод; Mt=0.1	-
20	517189.73	2214931.33	Геодезический метод; Mt=0.1	-
21	517189.37	2214931.77	Геодезический метод; Mt=0.1	-
22	517223.53	2214961.06	Геодезический метод; Mt=0.1	-
23	517235.71	2214961.10	Геодезический метод; Mt=0.1	-
1	517257.00	2215001.75	Геодезический метод; Mt=0.1	-

Публичный сервитут Тепловая трасса
Схема расположения границ публичного сервитута

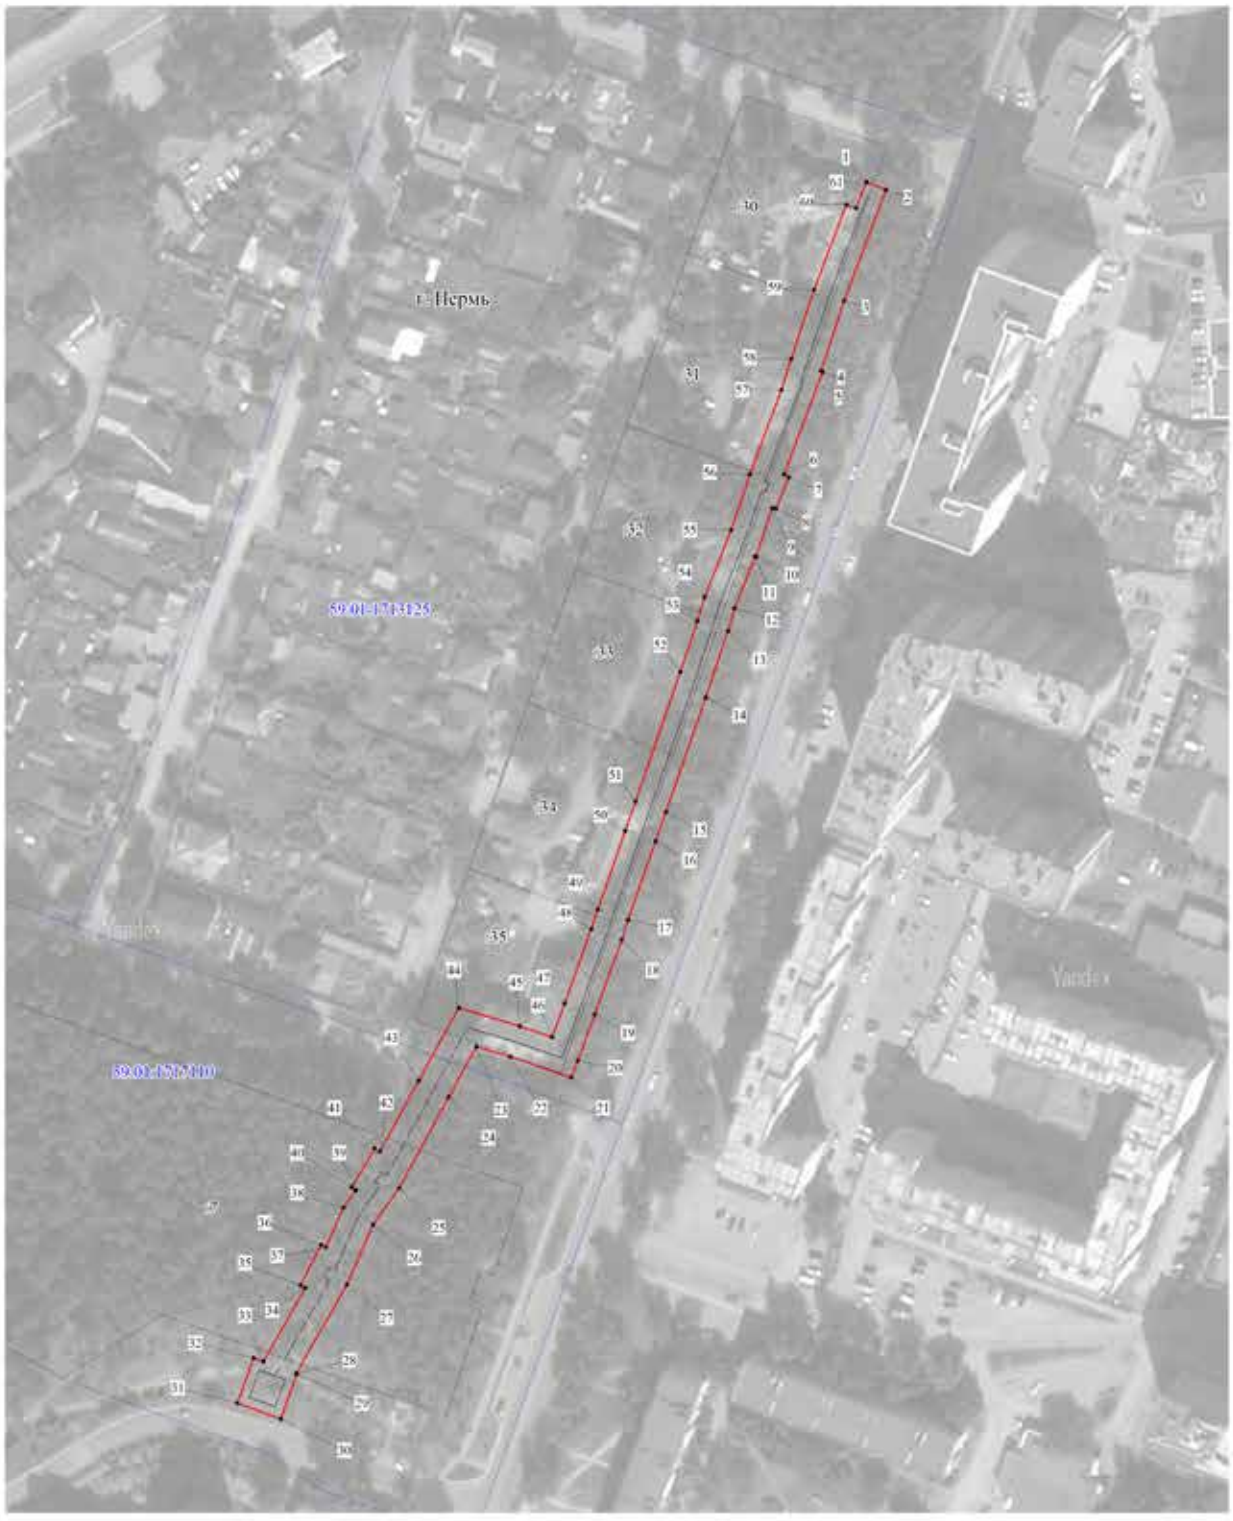

Масштаб 1:1500

Используемые условные знаки и обозначения:

- границы публичного сервитута
- трасса трубопровода
- границы кадастрового квартала
59:01:1713125 - кадастровый номер квартала
- границы учтенного земельного участка
33 - кадастровый номер земельного участка
1 - характерная точка границы


ОПИСАНИЕ МЕСТОПОЛОЖЕНИЯ ГРАНИЦ ПУБЛИЧНОГО СЕРВИТУТА ПО ОБЪЕКТУ Тепловая трасса
ПЕРМСКИЙ КРАЙ, Г. ПЕРМЬ
(НАИМЕНОВАНИЕ ОБЪЕКТА)

Сведения о местоположении границ объекта

1. Система координат МСК-59(зона 2)

2. Сведения о характерных точках границ объекта

Обозначение характерных точек границ	Координаты, м		Метод определения координат и средняя квадратическая погрешность положения характерной точки (M_t), м	Описание закрепления точки на местности (при наличии)
	X	Y		
1	2	3	4	5
1	520249.31	2218694.52	Геодезический метод; Mt=0.1	-
2	520246.81	2218700.84	Геодезический метод; Mt=0.1	-
3	520211.80	2218687.23	Геодезический метод; Mt=0.1	-
4	520189.54	2218679.65	Геодезический метод; Mt=0.1	-
5	520189.35	2218680.15	Геодезический метод; Mt=0.1	-
6	520157.00	2218667.68	Геодезический метод; Mt=0.1	-
7	520156.04	2218669.19	Геодезический метод; Mt=0.1	-
8	520146.24	2218664.99	Геодезический метод; Mt=0.1	-
9	520146.44	2218663.88	Геодезический метод; Mt=0.1	-
10	520130.94	2218658.48	Геодезический метод; Mt=0.1	-
11	520131.02	2218658.24	Геодезический метод; Mt=0.1	-
12	520114.84	2218651.69	Геодезический метод; Mt=0.1	-
13	520107.53	2218649.39	Геодезический метод; Mt=0.1	-
14	520086.59	2218642.21	Геодезический метод; Mt=0.1	-
15	520050.54	2218629.23	Геодезический метод; Mt=0.1	-
16	520041.15	2218625.87	Геодезический метод; Mt=0.1	-
17	520016.30	2218616.94	Геодезический метод; Mt=0.1	-
18	520010.14	2218614.84	Геодезический метод; Mt=0.1	-
19	519986.49	2218606.12	Геодезический метод; Mt=0.1	-
20	519971.99	2218600.61	Геодезический метод; Mt=0.1	-
21	519966.55	2218598.58	Геодезический метод; Mt=0.1	-
22	519973.32	2218579.04	Геодезический метод; Mt=0.1	-
23	519976.63	2218568.33	Геодезический метод; Mt=0.1	-
24	519960.67	2218559.39	Геодезический метод; Mt=0.1	-
25	519932.06	2218543.44	Геодезический метод; Mt=0.1	-
26	519920.44	2218535.02	Геодезический метод; Mt=0.1	-
27	519901.58	2218526.54	Геодезический метод; Mt=0.1	-
28	519873.63	2218510.14	Геодезический метод; Mt=0.1	-
29	519873.51	2218510.45	Геодезический метод; Mt=0.1	-
30	519859.29	2218505.17	Геодезический метод; Mt=0.1	-
31	519864.41	2218491.37	Геодезический метод; Mt=0.1	-
32	519878.64	2218496.65	Геодезический метод; Mt=0.1	-
33	519877.48	2218499.76	Геодезический метод; Mt=0.1	-
34	519900.62	2218513.34	Геодезический метод; Mt=0.1	-
35	519901.49	2218511.77	Геодезический метод; Mt=0.1	-
36	519914.24	2218518.44	Геодезический метод; Mt=0.1	-
37	519913.48	2218519.94	Геодезический метод; Mt=0.1	-
38	519925.92	2218525.54	Геодезический метод; Mt=0.1	-
39	519931.51	2218529.58	Геодезический метод; Mt=0.1	-
40	519932.37	2218528.27	Геодезический метод; Mt=0.1	-
41	519944.66	2218535.68	Геодезический метод; Mt=0.1	-
42	519943.64	2218537.42	Геодезический метод; Mt=0.1	-
43	519965.98	2218549.88	Геодезический метод; Mt=0.1	-
44	519989.02	2218562.77	Геодезический метод; Mt=0.1	-
45	519983.01	2218582.22	Геодезический метод; Mt=0.1	-
46	519979.44	2218592.53	Геодезический метод; Mt=0.1	-
47	519990.07	2218596.57	Геодезический метод; Mt=0.1	-
48	520013.56	2218605.22	Геодезический метод; Mt=0.1	-
49	520019.67	2218607.32	Геодезический метод; Mt=0.1	-
50	520044.53	2218616.24	Геодезический метод; Mt=0.1	-
51	520053.91	2218619.60	Геодезический метод; Mt=0.1	-
52	520094.69	2218634.20	Геодезический метод; Mt=0.1	-
53	520110.71	2218639.70	Геодезический метод; Mt=0.1	-
54	520118.29	2218642.08	Геодезический метод; Mt=0.1	-
55	520139.49	2218650.67	Геодезический метод; Mt=0.1	-
56	520157.07	2218656.78	Геодезический метод; Mt=0.1	-
57	520183.66	2218667.03	Геодезический метод; Mt=0.1	-
58	520193.45	2218670.21	Геодезический метод; Mt=0.1	-
59	520215.29	2218677.65	Геодезический метод; Mt=0.1	-
60	520242.23	2218688.12	Геодезический метод; Mt=0.1	-
61	520241.01	2218691.24	Геодезический метод; Mt=0.1	-
1	520249.31	2218694.52	Геодезический метод; Mt=0.1	-

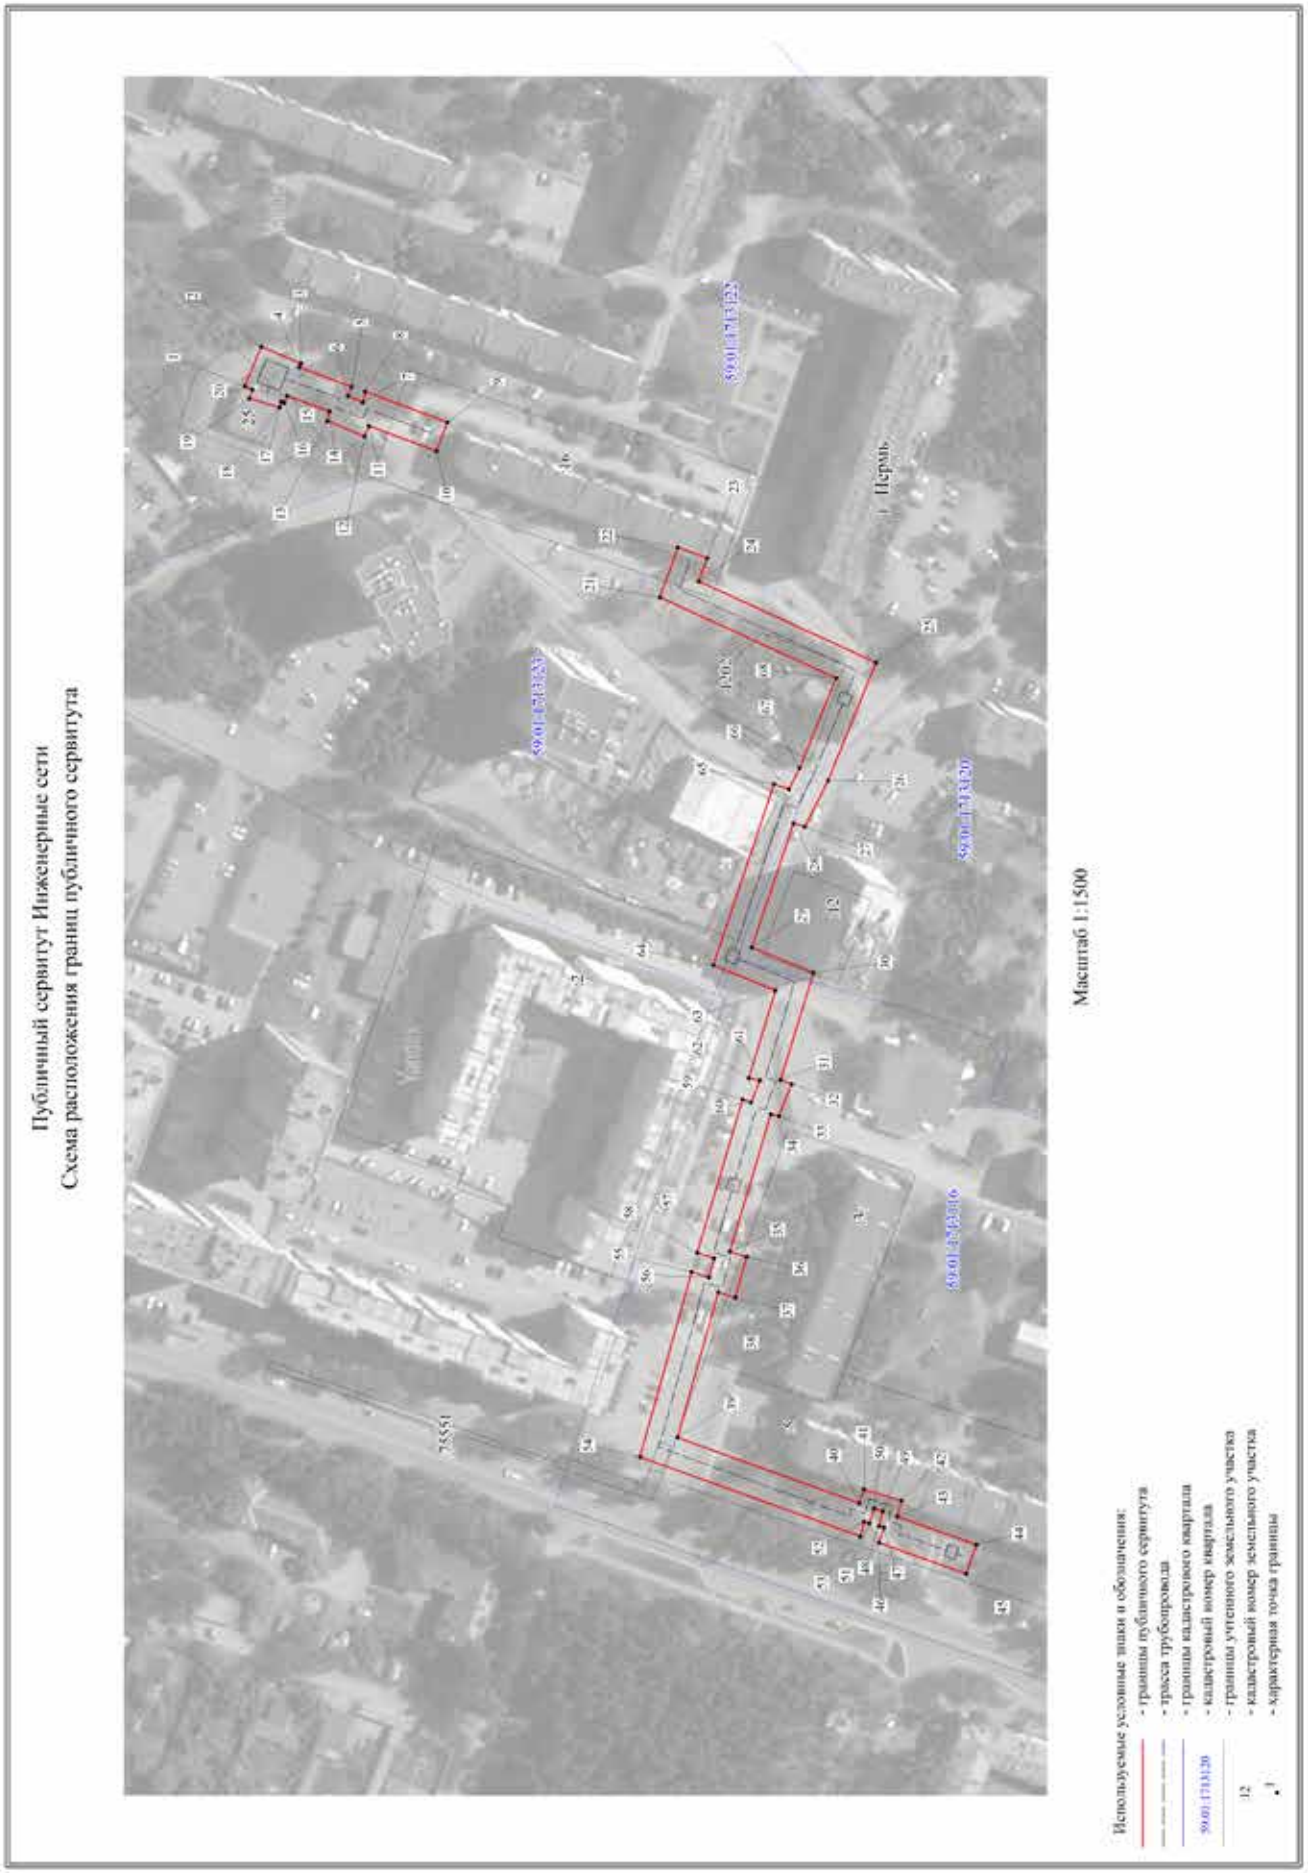
Публичный сервитут Инженерные сети
Схема расположения границ публичного сервитута
Масштаб 1:1500
Используемые условные знаки и обозначения:
- границы публичного сервитута
- трасса трубопровода
- границы кадастрового квартала
59:01:1733120 - кадастровый номер квартала
- границы учтенного земельного участка
12 - кадастровый номер земельного участка
- характерная точка границы
Пермь
Ул.
75551

ОПИСАНИЕ МЕСТОПОЛОЖЕНИЯ ГРАНИЦ ПУБЛИЧНОГО СЕРВИТУТА ПО ОБЪЕКТУ Тепловая трасса
ПЕРМСКИЙ КРАЙ, Г. ПЕРМЬ
(НАИМЕНОВАНИЕ ОБЪЕКТА)

Сведения о местоположении границ объекта

1. Система координат МСК-59(зона 2)

2. Сведения о характерных точках границ объекта

Обозначение характерных точек границ	Координаты, м		Метод определения координат и средняя квадратическая погрешность положения характерной точки (M_t), м	Описание закрепления точки на местности (при наличии)
	X	Y		
1	2	3	4	5
1	520049.36	2218978.80	Геодезический метод; Mt=0.1	-
2	520043.89	2218991.63	Геодезический метод; Mt=0.1	-
3	520031.14	2218986.13	Геодезический метод; Mt=0.1	-
4	520031.70	2218984.82	Геодезический метод; Mt=0.1	-
5	520014.84	2218978.53	Геодезический метод; Mt=0.1	-
6	520016.12	2218975.46	Геодезический метод; Mt=0.1	-
7	520011.26	2218973.37	Геодезический метод; Mt=0.1	-
8	520010.49	2218976.83	Геодезический метод; Mt=0.1	-
9	519984.09	2218966.69	Геодезический метод; Mt=0.1	-
10	519987.67	2218957.36	Геодезический метод; Mt=0.1	-
11	520009.36	2218965.67	Геодезический метод; Mt=0.1	-
12	520010.77	2218962.29	Геодезический метод; Mt=0.1	-
13	520022.80	2218967.44	Геодезический метод; Mt=0.1	-
14	520022.11	2218970.57	Геодезический метод; Mt=0.1	-
15	520035.65	2218975.62	Геодезический метод; Mt=0.1	-
16	520036.61	2218973.35	Геодезический метод; Mt=0.1	-
17	520037.63	2218973.80	Геодезический метод; Mt=0.1	-
18	520038.20	2218971.92	Геодезический метод; Mt=0.1	-
19	520047.77	2218974.84	Геодезический метод; Mt=0.1	-
20	520046.89	2218977.75	Геодезический метод; Mt=0.1	-
1	520049.36	2218978.80	Геодезический метод; Mt=0.1	-
21	519915.86	2218909.25	Геодезический метод; Mt=0.1	-
22	519909.94	2218925.43	Геодезический метод; Mt=0.1	-
23	519900.55	2218921.99	Геодезический метод; Mt=0.1	-
24	519903.33	2218914.40	Геодезический метод; Mt=0.1	-
25	519846.27	2218887.65	Геодезический метод; Mt=0.1	-
26	519862.09	2218849.31	Геодезический метод; Mt=0.1	-
27	519869.63	2218834.40	Геодезический метод; Mt=0.1	-
28	519873.25	2218835.63	Геодезический метод; Mt=0.1	-
29	519887.00	2218795.31	Геодезический метод; Mt=0.1	-
30	519867.16	2218787.02	Геодезический метод; Mt=0.1	-
31	519878.00	2218752.15	Геодезический метод; Mt=0.1	-
32	519874.41	2218750.85	Геодезический метод; Mt=0.1	-
33	519878.55	2218740.44	Геодезический метод; Mt=0.1	-
34	519881.28	2218741.06	Геодезический метод; Mt=0.1	-
35	519894.78	2218696.54	Геодезический метод; Mt=0.1	-
36	519889.38	2218694.76	Геодезический метод; Mt=0.1	-
37	519893.05	2218681.54	Геодезический метод; Mt=0.1	-
38	519898.59	2218683.42	Геодезический метод; Mt=0.1	-
39	519912.04	2218636.25	Геодезический метод; Mt=0.1	-
40	519853.48	2218614.50	Геодезический метод; Mt=0.1	-
41	519851.99	2218618.98	Геодезический метод; Mt=0.1	-
42	519839.96	2218615.29	Геодезический метод; Mt=0.1	-
43	519841.30	2218610.05	Геодезический метод; Mt=0.1	-
44	519815.84	2218600.82	Геодезический метод; Mt=0.1	-
45	519819.26	2218591.42	Геодезический метод; Mt=0.1	-
46	519847.25	2218601.57	Геодезический метод; Mt=0.1	-
47	519845.59	2218606.56	Геодезический метод; Mt=0.1	-
48	519847.22	2218607.06	Геодезический метод; Mt=0.1	-
49	519845.98	2218611.92	Геодезический метод; Mt=0.1	-
50	519848.79	2218612.77	Геодезический метод; Mt=0.1	-
51	519850.38	2218608.02	Геодезический метод; Mt=0.1	-
52	519852.01	2218608.52	Геодезический метод; Mt=0.1	-
53	519853.23	2218603.75	Геодезический метод; Mt=0.1	-
54	519924.19	2218630.09	Геодезический метод; Mt=0.1	-
55	519907.09	2218690.08	Геодезический метод; Mt=0.1	-
56	519901.56	2218688.25	Геодезический метод; Mt=0.1	-
57	519899.85	2218694.42	Геодезический метод; Mt=0.1	-
58	519905.31	2218696.27	Геодезический метод; Mt=0.1	-
59	519890.25	2218745.96	Геодезический метод; Mt=0.1	-
60	519887.52	2218744.96	Геодезический метод; Mt=0.1	-
61	519884.67	2218752.10	Геодезический метод; Mt=0.1	-
62	519888.23	2218752.92	Геодезический метод; Mt=0.1	-
63	519879.41	2218781.30	Геодезический метод; Mt=0.1	-
64	519899.48	2218789.67	Геодезический метод; Mt=0.1	-
65	519879.48	2218848.32	Геодезический метод; Mt=0.1	-
66	519874.63	2218846.67	Геодезический метод; Mt=0.1	-
67	519871.19	2218853.48	Геодезический метод; Mt=0.1	-
68	519859.15	2218882.65	Геодезический метод; Mt=0.1	-
21	519915.86	2218909.25	Геодезический метод; Mt=0.1	-

Департамент земельных отношений администрации города Перми в целях информирования населения в соответствии со статьей 39.42 Земельного кодекса Российской Федерации сообщает о возможном установлении публичного сервитута в отдельных целях на территории города Перми

№	Кадастровый номер земельного участка, в отношении которого устанавливается публичный сервитут (при наличии)	Адрес или описание земельного участка, в отношении которого устанавливается публичный сервитут	Цели установления публичного сервитута
1	59:01:1713017:6 59:01:1713017:26 59:01:1713017:52	г. Пермь, Кировский район	Размещение объекта тепловых сетей
2	59:01:1717039:10 59:01:1717039:40	г. Пермь, Кировский район	Размещение объекта тепловых сетей
3	59:01:1713017:2	г. Пермь, Кировский район	Размещение объекта тепловых сетей
4	59:01:0000000:90838 59:01:0000000:90844 59:01:1713125:30 59:01:1713125:31 59:01:1713125:32 59:01:1713125:33 59:01:1713125:34 59:01:1713125:35 59:01:1717110:7	г. Пермь, Кировский район	Размещение объекта тепловых сетей
5	59:01:0000000:775 59:01:0000000:1093 59:01:0000000:47650 59:01:0000000:76765 59:01:0000000:77610 59:01:0000000:89962 59:01:0117252:1 59:01:1713170:6 59:01:1713170:7 59:01:1713170:9 59:01:1713170:12 59:01:1713173:1 59:01:1713174:1 59:01:1713174:432 59:01:1713174:433 59:01:1713177:2 59:01:1713178:1 59:01:1713178:2 59:01:1713182:4	г. Пермь, Кировский район	Размещение объекта тепловых сетей

	59:01:1717022:2 59:01:1717023:2 59:01:1717023:7 59:01:1717023:11 59:01:1717023:14 59:01:1717025:7 59:01:1717025:8 59:01:1717025:9 59:01:1717180:1		

Заинтересованные лица имеют право ознакомиться с ходатайством об установлении публичного сервитута и прилагаемым к нему описанием местоположения границ публичного сервитута по адресу: г. Пермь, ул. Сибирская 15, (тел. 212-08-38).

Заинтересованные лица могут подать заявление об учете прав в срок с 21.12.2021 по 19.01.2022.

Способы подачи заявлений:

1. посредством почтовой связи;

2. лично, в том числе через представителя, в департамент земельных отношений администрации города Перми (г. Пермь, ул. Сибирская 15);

3. в форме электронных документов с использованием информационно-телекоммуникационной сети «Интернет».

Правообладатели земельных участков, в отношении которых испрашивается публичный сервитут, если их права не зарегистрированы в Едином государственном реестре недвижимости, в течение тридцати дней со дня опубликования сообщения, предусмотренного подпунктом 1 пункта 3 статьи 39.42 ЗК РФ, подают в орган, уполномоченный на установление публичного сервитута, заявления об учете их прав (обременений прав) на земельные участки с приложением копий документов, подтверждающих эти права (обременения прав). В таких заявлениях указывается способ связи с правообладателями земельных участков, в том числе их почтовый адрес и (или) адрес электронной почты. Правообладатели земельных участков, подавшие такие заявления по истечении указанного срока, несут риски невозможности обеспечения их прав в связи с отсутствием информации о таких лицах и их правах на земельные участки. Такие лица имеют право требовать от обладателя публичного сервитута плату за публичный сервитут не более чем за три года, предшествующие дню направления ими заявления об учете их прав (обременений прав).

Реквизиты решений об утверждении документа территориального планирования, документации по планировке территории, программ комплексного развития систем коммунальной инфраструктуры поселения, городского округа, а также информацию об инвестиционной программе субъекта естественных монополий, организации коммунального комплекса, указанных в ходатайстве об установлении публичного сервитута и сведения об официальных сайтах в информационно-телекоммуникационной сети «Интернет» отсутствуют.

Информация о возможности установления публичного сервитута публикуется на сайте http://www.gorodperm.ru, в «Официальном бюллетене органов местного самоуправления муниципального образования город Пермь».

Приложение: на 22 л. в 1 экз.

Публичный сервитут Тепловая трасса
Схема расположения границ публичного сервитута



Масштаб 1:1500

Используемые условные знаки и обозначения:

- границы публичного сервитута
- трасса трубопровода
- границы кадастрового квартала
59:01:1713017 - кадастровый номер квартала
- границы учтенного земельного участка
:2 - кадастровый номер земельного участка
.1 - характерная точка границы

ОПИСАНИЕ МЕСТОПОЛОЖЕНИЯ ГРАНИЦ ПУБЛИЧНОГО СЕРВИТУТА ПО ОБЪЕКТУ Тепловая трасса
ПЕРМСКИЙ КРАЙ, Г. ПЕРМЬ
(НАИМЕНОВАНИЕ ОБЪЕКТА)

Сведения о местоположении границ объекта

1. Система координат МСК-59(зона 2)

2. Сведения о характерных точках границ объекта

Обозначение характерных точек границ	Координаты, м		Метод определения координат и средняя квадратическая погрешность положения характерной точки (M_t), м	Описание закрепления точки на местности (при наличии)
	X	Y		
1	2	3	4	5
1	517323.64	2214732.92	Геодезический метод; Mt=0.1	-
2	517297.03	2214746.48	Геодезический метод; Mt=0.1	-
3	517292.50	2214737.57	Геодезический метод; Mt=0.1	-
4	517319.09	2214724.01	Геодезический метод; Mt=0.1	-
1	517323.64	2214732.92	Геодезический метод; Mt=0.1	-

Публичный сервитут Тепловая трасса
Схема расположения границ публичного сервитута



Масштаб 1:1500

Используемые условные знаки и обозначения:

- границы публичного сервитута
- трасса трубопровода
- границы кадастрового квартала
59:01:1713017 - кадастровый номер квартала
- границы учтенного земельного участка
:52 - кадастровый номер земельного участка
1 - характерная точка границы

ОПИСАНИЕ МЕСТОПОЛОЖЕНИЯ ГРАНИЦ ПУБЛИЧНОГО СЕРВИТУТА ПО ОБЪЕКТУ Тепловая трасса
ПЕРМСКИЙ КРАЙ, Г. ПЕРМЬ
(НАИМЕНОВАНИЕ ОБЪЕКТА)

Сведения о местоположении границ объекта


1. Система координат МСК-59 (зона 2)

2. Сведения о характерных точках границ объекта

Обозначение характерных точек границ	Координаты, м		Метод определения координат и средняя квадратическая погрешность положения характерной точки (M_t), м	Описание закрепления точки на местности (при наличии)
	X	Y		
1	2	3	4	5
1	517438.73	2214876.73	Геодезический метод; Mt=0.1	-
2	517432.16	2214884.27	Геодезический метод; Mt=0.1	-
3	517424.24	2214876.88	Геодезический метод; Mt=0.1	-
4	517423.09	2214878.25	Геодезический метод; Mt=0.1	-
5	517413.96	2214869.73	Геодезический метод; Mt=0.1	-
6	517415.10	2214868.33	Геодезический метод; Mt=0.1	-
7	517406.40	2214860.19	Геодезический метод; Mt=0.1	-
8	517412.97	2214852.65	Геодезический метод; Mt=0.1	-
1	517438.73	2214876.73	Геодезический метод; Mt=0.1	-
9	517403.53	2214843.81	Геодезический метод; Mt=0.1	-
10	517396.95	2214851.34	Геодезический метод; Mt=0.1	-
11	517371.28	2214827.40	Геодезический метод; Mt=0.1	-
12	517377.85	2214819.86	Геодезический метод; Mt=0.1	-
9	517403.53	2214843.81	Геодезический метод; Mt=0.1	-

Лист 1


Публичный сервитут Тепловая трасса
Схема расположения границ публичного сервитута

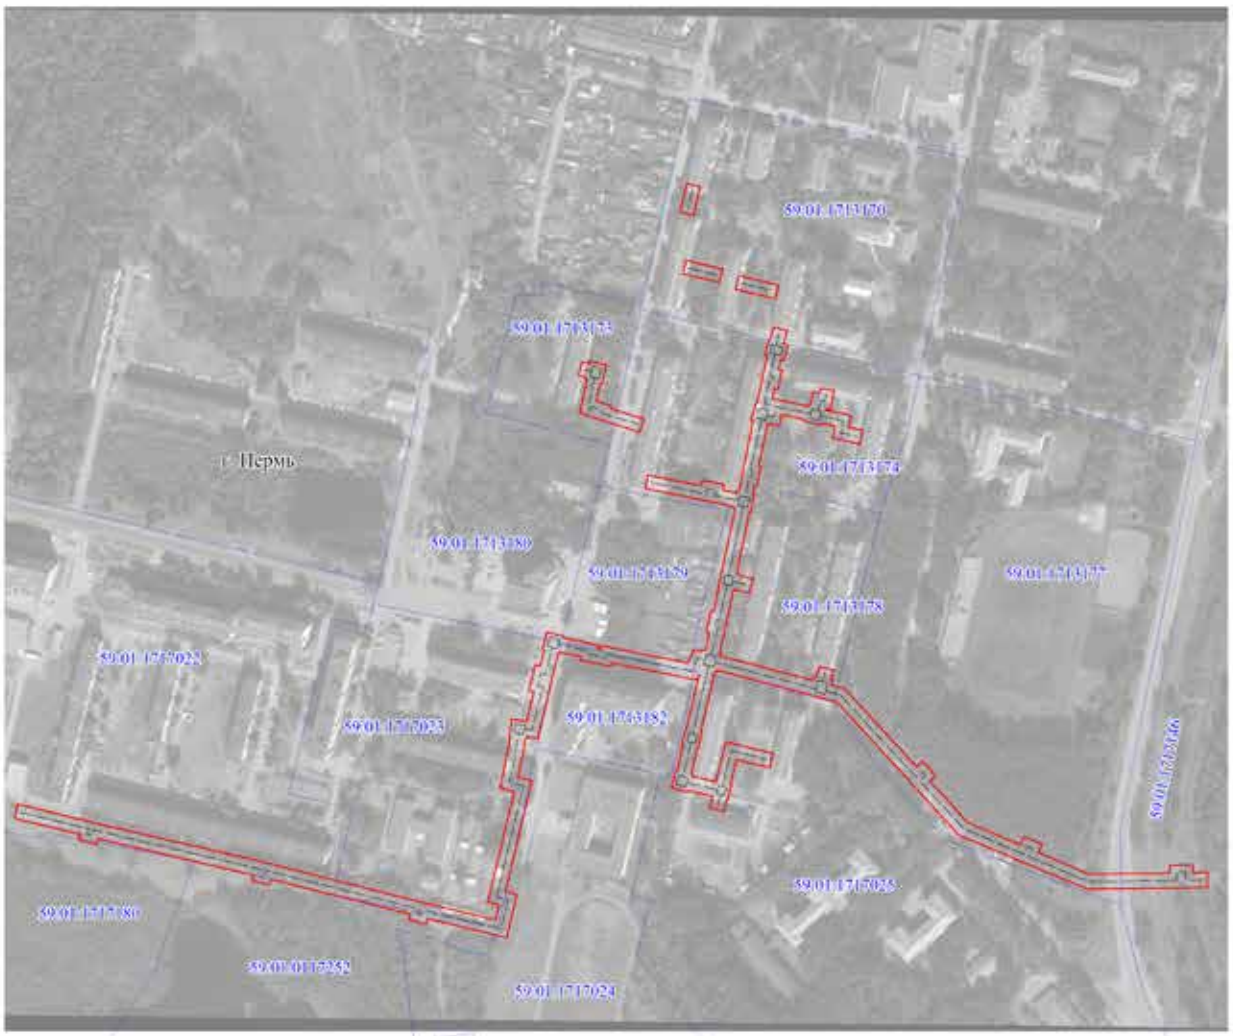

Масштаб 1:3500

Используемые условные знаки и обозначения:
- границы публичного сервитута
- трасса трубопровода
- границы кадастрового квартала
59:01:1713036 - кадастровый номер квартала
- границы учтенного земельного участка
:10 - кадастровый номер земельного участка
.1 - характерная точка границы

Схема расположения листов

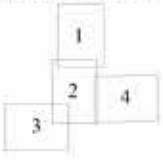

Лист 2

Публичный сервитут Тепловая трасса
Схема расположения границ публичного сервитута




Масштаб 1:1000

Используемые условные знаки и обозначения:

- границы публичного сервитута
- трасса трубопровода
- границы кадастрового квартала
59:01:1713036 - кадастровый номер квартала
- границы учтенного земельного участка
:10 - кадастровый номер земельного участка
.1 - характерная точка границы

Схема расположения листов

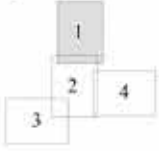

Лист 3

Публичный сервитут Тепловая трасса
Схема расположения границ публичного сервитута




Масштаб 1:1000

Используемые условные знаки и обозначения:

- границы публичного сервитута
- трасса трубопровода
- границы кадастрового квартала
59:01:1713056 - кадастровый номер квартала
- границы учтенного земельного участка
:10 - кадастровый номер земельного участка
- характерная точка границы

Схема расположения листов

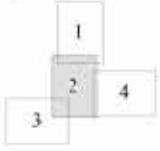

Лист 4

Публичный сервитут Тепловая трасса
Схема расположения границ публичного сервитута




Используемые условные знаки и обозначения:

- границы публичного сервитута
- трасса трубопровода
- границы кадастрового квартала
- 59:01:1713036 - кадастровый номер квартала
- границы учтенного земельного участка
- 10 - кадастровый номер земельного участка
- 1 - характерная точка границы

Масштаб 1:1000

Схема расположения листов

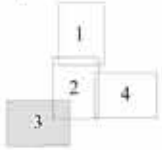

Лист 5

Публичный сервитут Тепловая трасса
Схема расположения границ публичного сервитута




Используемые условные знаки и обозначения:

- границы публичного сервитута
- трасса трубопровода
- границы кадастрового квартала
- 59:01:1713036 - кадастровый номер квартала
- границы учтенного земельного участка
- 10 - кадастровый номер земельного участка
- 1 - характерная точка границы

Масштаб 1:1000

Схема расположения листов

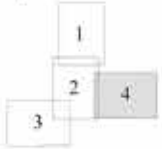

ОПИСАНИЕ МЕСТОПОЛОЖЕНИЯ ГРАНИЦ ПУБЛИЧНОГО СЕРВИТУТА ПО ОБЪЕКТУ Тепловая трасса
ПЕРМСКИЙ КРАЙ, Г. ПЕРМЬ
(НАИМЕНОВАНИЕ ОБЪЕКТА)

Сведения о местоположении границ объекта

1. Система координат МСК-59 (зона 2)

2. Сведения о характерных точках границ объекта

Обозначение характерных точек границ	Координаты, м		Метод определения координат и средняя квадратическая погрешность положения характерной точки (M_t), м	Описание закрепления точки на местности (при наличии)
	X	Y		
1	2	3	4	5
1	520161.81	2208286.83	Геодезический метод; Mt=0.1	-
2	520159.46	2208296.71	Геодезический метод; Mt=0.1	-
3	520138.34	2208291.68	Геодезический метод; Mt=0.1	-
4	520140.69	2208281.80	Геодезический метод; Mt=0.1	-
1	520161.81	2208286.83	Геодезический метод; Mt=0.1	-
5	520104.68	2208286.23	Геодезический метод; Mt=0.1	-
6	520098.30	2208313.28	Геодезический метод; Mt=0.1	-
7	520088.37	2208310.94	Геодезический метод; Mt=0.1	-
8	520094.76	2208283.89	Геодезический метод; Mt=0.1	-
5	520104.68	2208286.23	Геодезический метод; Mt=0.1	-
9	520093.26	2208325.35	Геодезический метод; Mt=0.1	-
10	520086.33	2208354.91	Геодезический метод; Mt=0.1	-
11	520076.30	2208352.56	Геодезический метод; Mt=0.1	-
12	520083.24	2208323.00	Геодезический метод; Mt=0.1	-
9	520093.26	2208325.35	Геодезический метод; Mt=0.1	-
13	520029.09	2208208.74	Геодезический метод; Mt=0.1	-
14	520027.78	2208214.05	Геодезический метод; Mt=0.1	-
15	520029.72	2208214.51	Геодезический метод; Mt=0.1	-
16	520026.77	2208226.91	Геодезический метод; Mt=0.1	-
17	520013.06	2208223.65	Геодезический метод; Mt=0.1	-
18	520013.35	2208222.46	Геодезический метод; Mt=0.1	-
19	520000.14	2208219.52	Геодезический метод; Mt=0.1	-
20	519996.31	2208230.46	Геодезический метод; Mt=0.1	-
21	519994.47	2208229.89	Геодезический метод; Mt=0.1	-
22	519986.79	2208254.90	Геодезический метод; Mt=0.1	-
23	519977.04	2208251.91	Геодезический метод; Mt=0.1	-
24	519987.72	2208217.10	Геодезический метод; Mt=0.1	-
25	519987.81	2208217.13	Геодезический метод; Mt=0.1	-
26	519990.98	2208207.04	Геодезический метод; Mt=0.1	-
27	520015.81	2208212.56	Геодезический метод; Mt=0.1	-
28	520016.13	2208211.28	Геодезический метод; Mt=0.1	-
29	520017.86	2208211.69	Геодезический метод; Mt=0.1	-
30	520019.19	2208206.30	Геодезический метод; Mt=0.1	-
13	520029.09	2208208.74	Геодезический метод; Mt=0.1	-
31	520055.02	2208351.33	Геодезический метод; Mt=0.1	-
32	520052.51	2208361.31	Геодезический метод; Mt=0.1	-
33	520042.83	2208358.92	Геодезический метод; Mt=0.1	-
34	520042.07	2208362.00	Геодезический метод; Mt=0.1	-
35	520030.23	2208358.96	Геодезический метод; Mt=0.1	-
36	520030.82	2208356.44	Геодезический метод; Mt=0.1	-
37	520023.37	2208354.89	Геодезический метод; Mt=0.1	-
38	520022.85	2208357.44	Геодезический метод; Mt=0.1	-
39	520008.98	2208354.66	Геодезический метод; Mt=0.1	-
40	520009.51	2208352.04	Геодезический метод; Mt=0.1	-
41	520001.95	2208350.48	Геодезический метод; Mt=0.1	-
42	519996.21	2208376.92	Геодезический метод; Mt=0.1	-
43	519997.57	2208377.22	Геодезический метод; Mt=0.1	-
44	519997.27	2208378.58	Геодезический метод; Mt=0.1	-
45	520007.01	2208380.59	Геодезический метод; Mt=0.1	-
46	520005.96	2208385.57	Геодезический метод; Mt=0.1	-
47	520009.83	2208386.34	Геодезический метод; Mt=0.1	-
48	520007.86	2208396.31	Геодезический метод; Mt=0.1	-
49	519993.89	2208393.54	Геодезический метод; Mt=0.1	-
50	519994.64	2208389.99	Геодезический метод; Mt=0.1	-
51	519993.45	2208389.73	Геодезический метод; Mt=0.1	-
52	519989.26	2208409.02	Геодезический метод; Mt=0.1	-
53	519980.39	2208407.16	Геодезический метод; Mt=0.1	-
54	519978.14	2208417.59	Геодезический метод; Mt=0.1	-
55	519968.20	2208415.44	Геодезический метод; Mt=0.1	-
56	519972.59	2208395.14	Геодезический метод; Mt=0.1	-
57	519981.47	2208397.01	Геодезический метод; Mt=0.1	-
58	519983.53	2208387.55	Геодезический метод; Mt=0.1	-
59	519982.16	2208387.25	Геодезический метод; Mt=0.1	-

1	2	3	4	5
99	519717.24	2208467.53	Геодезический метод; Mt=0.1	-
100	519686.53	2208495.67	Геодезический метод; Mt=0.1	-
101	519669.89	2208534.82	Геодезический метод; Mt=0.1	-
102	519675.98	2208537.70	Геодезический метод; Mt=0.1	-
103	519670.46	2208550.71	Геодезический метод; Mt=0.1	-
104	519664.15	2208548.07	Геодезический метод; Mt=0.1	-
105	519648.00	2208586.33	Геодезический метод; Mt=0.1	-
106	519648.06	2208590.73	Геодезический метод; Mt=0.1	-
107	519648.81	2208635.97	Геодезический метод; Mt=0.1	-
108	519649.06	2208645.86	Геодезический метод; Mt=0.1	-
109	519654.88	2208645.83	Геодезический метод; Mt=0.1	-
110	519655.08	2208663.13	Геодезический метод; Mt=0.1	-
111	519649.22	2208663.26	Геодезический метод; Mt=0.1	-
112	519649.38	2208673.69	Геодезический метод; Mt=0.1	-
113	519638.41	2208674.15	Геодезический метод; Mt=0.1	-
114	519637.96	2208652.46	Геодезический метод; Mt=0.1	-
115	519637.69	2208636.15	Геодезический метод; Mt=0.1	-
116	519637.03	2208590.65	Геодезический метод; Mt=0.1	-
117	519637.26	2208583.98	Геодезический метод; Mt=0.1	-
118	519655.69	2208539.84	Геодезический метод; Mt=0.1	-
119	519677.08	2208489.13	Геодезический метод; Mt=0.1	-
120	519712.64	2208456.85	Геодезический метод; Mt=0.1	-
121	519776.42	2208398.10	Геодезический метод; Mt=0.1	-
122	519780.71	2208381.91	Геодезический метод; Mt=0.1	-
123	519799.75	2208309.23	Геодезический метод; Mt=0.1	-
124	519798.66	2208308.97	Геодезический метод; Mt=0.1	-
125	519798.97	2208307.66	Геодезический метод; Mt=0.1	-
126	519754.27	2208297.36	Геодезический метод; Mt=0.1	-
127	519754.13	2208297.98	Геодезический метод; Mt=0.1	-
128	519741.94	2208295.38	Геодезический метод; Mt=0.1	-
129	519742.10	2208294.58	Геодезический метод; Mt=0.1	-
130	519722.36	2208290.12	Геодезический метод; Mt=0.1	-
131	519721.99	2208291.71	Геодезический метод; Mt=0.1	-
132	519720.85	2208291.37	Геодезический метод; Mt=0.1	-
133	519716.97	2208307.89	Геодезический метод; Mt=0.1	-
134	519717.58	2208308.02	Геодезический метод; Mt=0.1	-
135	519717.41	2208308.72	Геодезический метод; Mt=0.1	-
136	519746.52	2208315.77	Геодезический метод; Mt=0.1	-
137	519737.86	2208350.81	Геодезический метод; Mt=0.1	-

1	2	3	4	5
60	519984.96	2208374.46	Геодезический метод; Mt=0.1	-
61	519986.24	2208374.74	Геодезический метод; Mt=0.1	-
62	519990.02	2208357.35	Геодезический метод; Mt=0.1	-
63	519981.51	2208355.54	Геодезический метод; Mt=0.1	-
64	519983.53	2208347.92	Геодезический метод; Mt=0.1	-
65	519982.35	2208347.62	Геодезический метод; Mt=0.1	-
66	519982.61	2208346.58	Геодезический метод; Mt=0.1	-
67	519951.66	2208340.17	Геодезический метод; Mt=0.1	-
68	519951.24	2208341.86	Геодезический метод; Mt=0.1	-
69	519936.92	2208338.78	Геодезический метод; Mt=0.1	-
70	519937.21	2208337.18	Геодезический метод; Mt=0.1	-
71	519930.69	2208335.83	Геодезический метод; Mt=0.1	-
72	519930.47	2208336.97	Геодезический метод; Mt=0.1	-
73	519917.51	2208334.39	Геодезический метод; Mt=0.1	-
74	519917.73	2208333.30	Геодезический метод; Mt=0.1	-
75	519871.64	2208323.77	Геодезический метод; Mt=0.1	-
76	519871.42	2208324.75	Геодезический метод; Mt=0.1	-
77	519870.61	2208324.60	Геодезический метод; Mt=0.1	-
78	519867.88	2208336.32	Геодезический метод; Mt=0.1	-
79	519857.27	2208333.85	Геодезический метод; Mt=0.1	-
80	519859.91	2208322.49	Геодезический метод; Mt=0.1	-
81	519859.23	2208322.36	Геодезический метод; Mt=0.1	-
82	519859.43	2208321.38	Геодезический метод; Mt=0.1	-
83	519835.79	2208316.32	Геодезический метод; Mt=0.1	-
84	519812.32	2208311.12	Геодезический метод; Mt=0.1	-
85	519812.07	2208312.13	Геодезический метод; Mt=0.1	-
86	519810.37	2208311.73	Геодезический метод; Mt=0.1	-
87	519792.17	2208381.17	Геодезический метод; Mt=0.1	-
88	519795.74	2208381.95	Геодезический метод; Mt=0.1	-
89	519795.42	2208383.41	Геодезический метод; Mt=0.1	-
90	519802.57	2208385.12	Геодезический метод; Mt=0.1	-
91	519800.03	2208395.72	Геодезический метод; Mt=0.1	-
92	519793.08	2208394.06	Геодезический метод; Mt=0.1	-
93	519792.83	2208395.20	Геодезический метод; Mt=0.1	-
94	519788.73	2208394.30	Геодезический метод; Mt=0.1	-
95	519786.32	2208403.78	Геодезический метод; Mt=0.1	-
96	519727.93	2208457.66	Геодезический метод; Mt=0.1	-
97	519731.97	2208462.22	Геодезический метод; Mt=0.1	-
98	519721.27	2208471.67	Геодезический метод; Mt=0.1	-

1	2	3	4	5
138	519727.28	2208348.20	Геодезический метод; Mt=0.1	-
139	519733.31	2208323.79	Геодезический метод; Mt=0.1	-
140	519714.86	2208319.32	Геодезический метод; Mt=0.1	-
141	519714.69	2208320.02	Геодезический метод; Mt=0.1	-
142	519703.26	2208317.08	Геодезический метод; Mt=0.1	-
143	519703.35	2208316.47	Геодезический метод; Mt=0.1	-
144	519694.68	2208314.32	Геодезический метод; Mt=0.1	-
145	519697.30	2208303.74	Геодезический метод; Mt=0.1	-
146	519704.96	2208305.64	Геодезический метод; Mt=0.1	-
147	519705.00	2208305.39	Геодезический метод; Mt=0.1	-
148	519706.30	2208305.66	Геодезический метод; Mt=0.1	-
149	519710.40	2208288.19	Геодезический метод; Mt=0.1	-
150	519709.14	2208287.81	Геодезический метод; Mt=0.1	-
151	519712.67	2208275.29	Геодезический метод; Mt=0.1	-
152	519725.10	2208278.39	Геодезический метод; Mt=0.1	-
153	519724.84	2208279.51	Геодезический метод; Mt=0.1	-
154	519744.28	2208283.90	Геодезический метод; Mt=0.1	-
155	519744.39	2208283.36	Геодезический метод; Mt=0.1	-
156	519756.82	2208285.85	Геодезический метод; Mt=0.1	-
157	519756.62	2208286.72	Геодезический метод; Mt=0.1	-
158	519796.44	2208295.89	Геодезический метод; Mt=0.1	-
159	519792.58	2208294.41	Геодезический метод; Mt=0.1	-
160	519805.31	2208231.00	Геодезический метод; Mt=0.1	-
161	519802.81	2208230.29	Геодезический метод; Mt=0.1	-
162	519807.47	2208207.21	Геодезический метод; Mt=0.1	-
163	519810.03	2208207.74	Геодезический метод; Mt=0.1	-
164	519813.22	2208192.86	Геодезический метод; Mt=0.1	-
165	519812.18	2208192.62	Геодезический метод; Mt=0.1	-
166	519812.50	2208191.26	Геодезический метод; Mt=0.1	-
167	519791.48	2208186.16	Геодезический метод; Mt=0.1	-
168	519748.95	2208175.93	Геодезический метод; Mt=0.1	-
169	519750.33	2208167.88	Геодезический метод; Mt=0.1	-
170	519748.60	2208167.46	Геодезический метод; Mt=0.1	-
171	519748.73	2208166.84	Геодезический метод; Mt=0.1	-
172	519734.94	2208164.42	Геодезический метод; Mt=0.1	-
173	519734.97	2208164.12	Геодезический метод; Mt=0.1	-
174	519720.12	2208161.09	Геодезический метод; Mt=0.1	-
175	519717.52	2208171.69	Геодезический метод; Mt=0.1	-
176	519635.16	2208151.88	Геодезический метод; Mt=0.1	-

1	2	3	4	5
177	519632.76	2208160.39	Геодезический метод; Mt=0.1	-
178	519600.72	2208152.91	Геодезический метод; Mt=0.1	-
179	519615.23	2208094.03	Геодезический метод; Mt=0.1	-
180	519610.97	2208092.85	Геодезический метод; Mt=0.1	-
181	519614.30	2208080.23	Геодезический метод; Mt=0.1	-
182	519618.29	2208081.06	Геодезический метод; Mt=0.1	-
183	519644.30	2207977.34	Геодезический метод; Mt=0.1	-
184	519640.04	2207976.09	Геодезический метод; Mt=0.1	-
185	519643.33	2207963.66	Геодезический метод; Mt=0.1	-
186	519647.40	2207964.41	Геодезический метод; Mt=0.1	-
187	519674.44	2207849.15	Геодезический метод; Mt=0.1	-
188	519670.23	2207848.04	Геодезический метод; Mt=0.1	-
189	519673.60	2207834.85	Геодезический метод; Mt=0.1	-
190	519677.78	2207835.63	Геодезический метод; Mt=0.1	-
191	519689.53	2207786.62	Геодезический метод; Mt=0.1	-
192	519700.23	2207789.17	Геодезический метод; Mt=0.1	-
193	519687.40	2207841.43	Геодезический метод; Mt=0.1	-
194	519657.69	2207969.63	Геодезический метод; Mt=0.1	-
195	519655.80	2207977.29	Геодезический метод; Mt=0.1	-
196	519627.80	2208087.51	Геодезический метод; Mt=0.1	-
197	519614.11	2208144.60	Геодезический метод; Mt=0.1	-
198	519625.07	2208147.17	Геодезический метод; Mt=0.1	-
199	519627.54	2208138.72	Геодезический метод; Mt=0.1	-
200	519709.54	2208158.49	Геодезический метод; Mt=0.1	-
201	519712.29	2208148.13	Геодезический метод; Mt=0.1	-
202	519736.96	2208153.29	Геодезический метод; Mt=0.1	-
203	519737.01	2208152.99	Геодезический метод; Mt=0.1	-
204	519751.12	2208155.56	Геодезический метод; Mt=0.1	-
205	519751.30	2208154.71	Геодезический метод; Mt=0.1	-
206	519763.55	2208156.72	Геодезический метод; Mt=0.1	-
207	519761.48	2208167.73	Геодезический метод; Mt=0.1	-
208	519783.49	2208173.03	Геодезический метод; Mt=0.1	-
209	519784.42	2208169.25	Геодезический метод; Mt=0.1	-
210	519803.71	2208174.01	Геодезический метод; Mt=0.1	-
211	519802.83	2208177.65	Геодезический метод; Mt=0.1	-
212	519815.02	2208180.66	Геодезический метод; Mt=0.1	-
213	519815.28	2208179.58	Геодезический метод; Mt=0.1	-
214	519828.03	2208182.59	Геодезический метод; Mt=0.1	-
215	519824.93	2208195.62	Геодезический метод; Mt=0.1	-

1	2	3	4	5
216	519823.83	2208195.36	Геодезический метод; Mt=0.1	-
217	519818.42	2208220.60	Геодезический метод; Mt=0.1	-
218	519815.99	2208220.10	Геодезический метод; Mt=0.1	-
219	519815.48	2208222.58	Геодезический метод; Mt=0.1	-
220	519817.97	2208223.30	Геодезический метод; Mt=0.1	-
221	519805.08	2208287.53	Геодезический метод; Mt=0.1	-
222	519815.21	2208291.42	Геодезический метод; Mt=0.1	-
223	519813.74	2208298.28	Геодезический метод; Mt=0.1	-
224	519815.41	2208298.64	Геодезический метод; Mt=0.1	-
225	519814.94	2208300.53	Геодезический метод; Mt=0.1	-
226	519827.54	2208303.33	Геодезический метод; Mt=0.1	-
227	519827.96	2208301.44	Геодезический метод; Mt=0.1	-
228	519843.77	2208304.52	Геодезический метод; Mt=0.1	-
229	519843.35	2208306.72	Геодезический метод; Mt=0.1	-
230	519861.60	2208310.70	Геодезический метод; Mt=0.1	-
231	519861.69	2208310.25	Геодезический метод; Mt=0.1	-
232	519874.16	2208312.75	Геодезический метод; Mt=0.1	-
233	519874.07	2208313.14	Геодезический метод; Mt=0.1	-
234	519919.85	2208322.61	Геодезический метод; Mt=0.1	-
235	519920.10	2208321.36	Геодезический метод; Mt=0.1	-
236	519921.57	2208321.65	Геодезический метод; Mt=0.1	-
237	519925.46	2208302.49	Геодезический метод; Mt=0.1	-
238	519934.92	2208255.96	Геодезический метод; Mt=0.1	-
239	519945.02	2208258.02	Геодезический метод; Mt=0.1	-
240	519937.00	2208297.46	Геодезический метод; Mt=0.1	-
241	519941.16	2208298.40	Геодезический метод; Mt=0.1	-
242	519937.88	2208314.37	Геодезический метод; Mt=0.1	-
243	519933.73	2208313.50	Геодезический метод; Mt=0.1	-
244	519931.67	2208323.66	Геодезический метод; Mt=0.1	-
245	519933.06	2208323.93	Геодезический метод; Mt=0.1	-
246	519932.76	2208325.44	Геодезический метод; Mt=0.1	-
247	519949.53	2208328.86	Геодезический метод; Mt=0.1	-
248	519985.25	2208336.30	Геодезический метод; Mt=0.1	-
249	519985.64	2208334.75	Геодезический метод; Mt=0.1	-
250	519998.44	2208338.03	Геодезический метод; Mt=0.1	-
251	519998.17	2208339.08	Геодезический метод; Mt=0.1	-
252	520015.24	2208342.57	Геодезический метод; Mt=0.1	-
253	520033.55	2208346.39	Геодезический метод; Mt=0.1	-
254	520033.92	2208344.85	Геодезический метод; Mt=0.1	-
255	520045.88	2208347.91	Геодезический метод; Mt=0.1	-
256	520045.67	2208348.97	Геодезический метод; Mt=0.1	-
31	520055.02	2208351.33	Геодезический метод; Mt=0.1	-

Публичный сервитут Тепловая трасса
Схема расположения границ публичного сервитута



Масштаб 1:1000

Используемые условные знаки и обозначения:

- границы публичного сервитута
- трасса трубопровода
- границы кадастрового квартала
59:01:1717039 - кадастровый номер квартала
- границы учтенного земельного участка
:40 - кадастровый номер земельного участка
1 - характерная точка границы

ОПИСАНИЕ МЕСТОПОЛОЖЕНИЯ ГРАНИЦ ПУБЛИЧНОГО СЕРВИТУТА ПО ОБЪЕКТУ Тепловая трасса
ПЕРМСКИЙ КРАЙ, Г. ПЕРМЬ
(НАИМЕНОВАНИЕ ОБЪЕКТА)


Сведения о местоположении границ объекта

1. Система координат МСК-59(зона 2)

2. Сведения о характерных точках границ объекта

Обозначение характерных точек границ	Координаты, м		Метод определения координат и средняя квадратическая погрешность положения характерной точки (M_t), м	Описание закрепления точки на местности (при наличии)
	X	Y		
1	2	3	4	5
1	518231.66	2215189.71	Геодезический метод; Mt=0.1	-
2	518228.07	2215192.59	Геодезический метод; Mt=0.1	-
3	518214.30	2215203.40	Геодезический метод; Mt=0.1	-
4	518195.94	2215178.47	Геодезический метод; Mt=0.1	-
5	518204.14	2215172.75	Геодезический метод; Mt=0.1	-
6	518216.23	2215189.17	Геодезический метод; Mt=0.1	-
7	518221.86	2215184.75	Геодезический метод; Mt=0.1	-
8	518225.94	2215181.50	Геодезический метод; Mt=0.1	-
1	518231.66	2215189.71	Геодезический метод; Mt=0.1	-
9	518189.65	2215167.56	Геодезический метод; Mt=0.1	-
10	518178.98	2215174.94	Геодезический метод; Mt=0.1	-
11	518171.92	2215164.88	Геодезический метод; Mt=0.1	-
12	518174.40	2215163.15	Геодезический метод; Mt=0.1	-
13	518168.30	2215154.38	Геодезический метод; Mt=0.1	-
14	518176.53	2215148.67	Геодезический метод; Mt=0.1	-
9	518189.65	2215167.56	Геодезический метод; Mt=0.1	-

Публичный сервитут Тепловая трасса
Схема расположения границ публичного сервитута

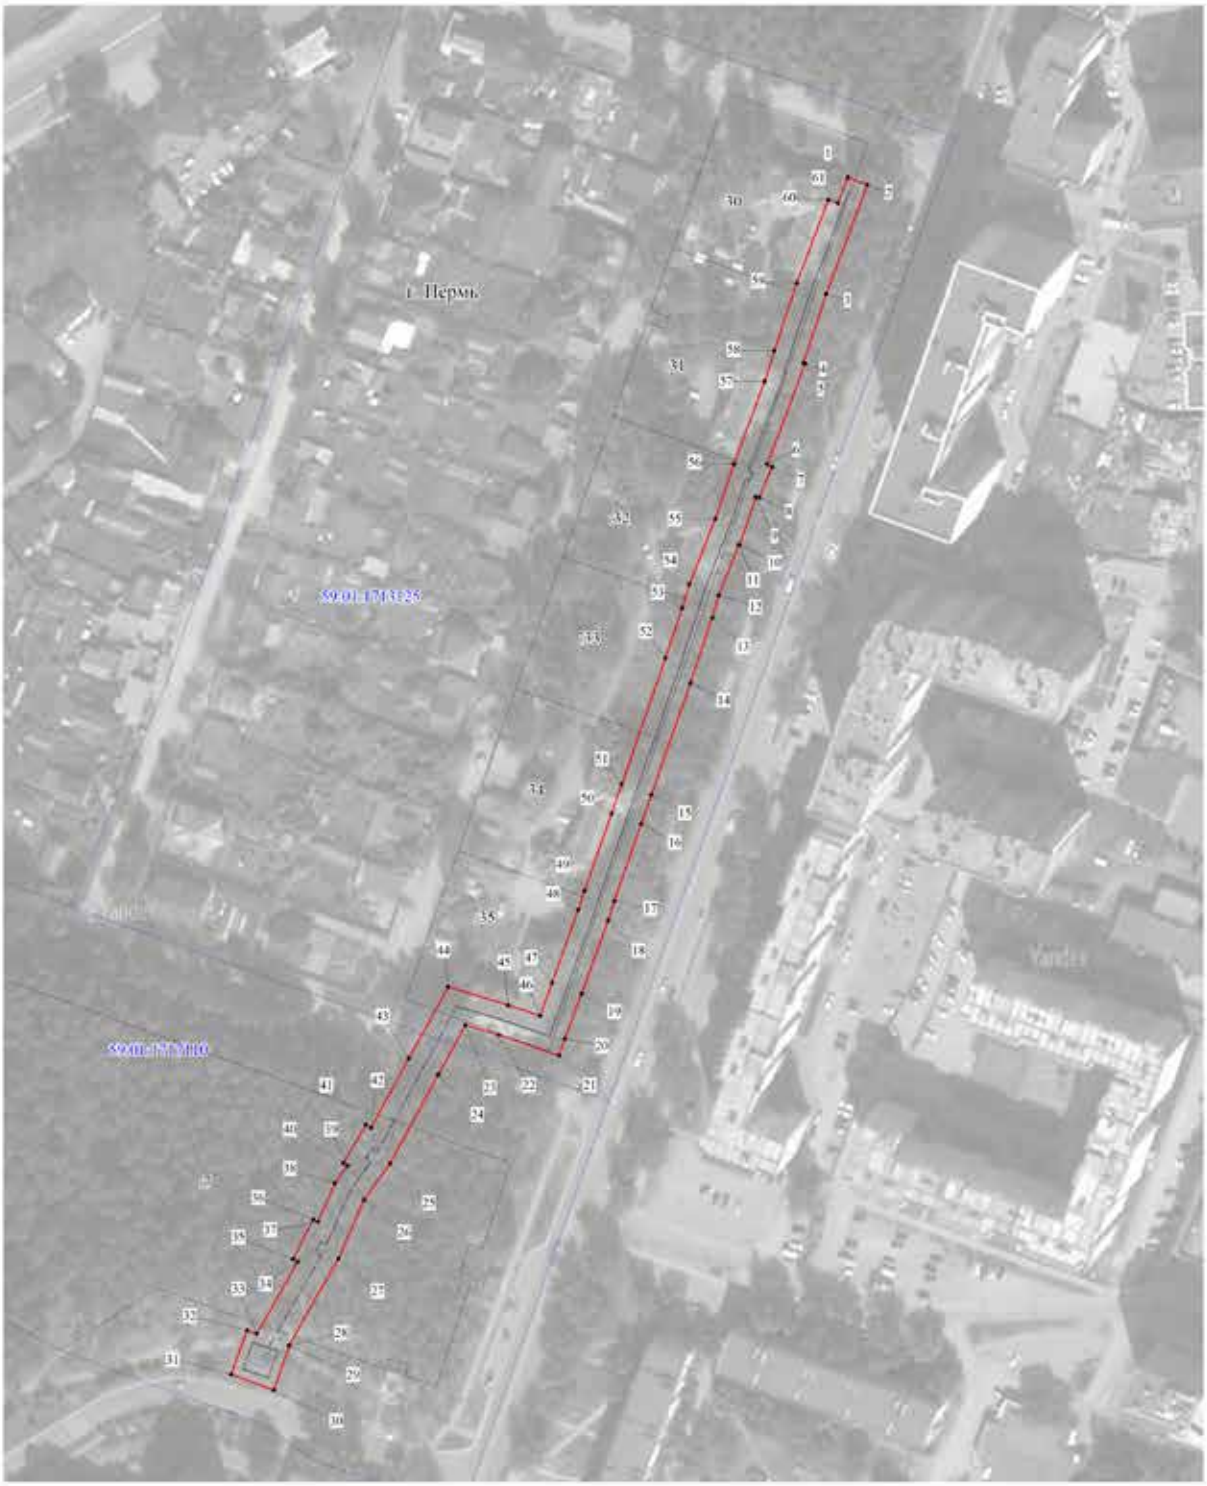

Масштаб 1:1500

Используемые условные знаки и обозначения:

- границы публичного сервитута
- трасса трубопровода
- границы кадастрового квартала
- 59:01:1713125 - кадастровый номер квартала
- границы учтенного земельного участка
- :33 - кадастровый номер земельного участка
- .1 - характерная точка границы

ОПИСАНИЕ МЕСТОПОЛОЖЕНИЯ ГРАНИЦ ПУБЛИЧНОГО СЕРВИТУТА ПО ОБЪЕКТУ Тепловая трасса
ПЕРМСКИЙ КРАЙ, Г. ПЕРМЬ
(НАИМЕНОВАНИЕ ОБЪЕКТА)

Сведения о местоположении границ объекта

1. Система координат МСК-59(зона 2)

2. Сведения о характерных точках границ объекта

Обозначение характерных точек границ	Координаты, м		Метод определения координат и средняя квадратическая погрешность положения характерной точки (M_t), м	Описание закрепления точки на местности (при наличии)
	X	Y		
1	2	3	4	5
1	520249.31	2218694.52	Геодезический метод; Mt=0.1	-
2	520246.81	2218700.84	Геодезический метод; Mt=0.1	-
3	520211.80	2218687.23	Геодезический метод; Mt=0.1	-
4	520189.54	2218679.65	Геодезический метод; Mt=0.1	-
5	520189.35	2218680.15	Геодезический метод; Mt=0.1	-
6	520157.00	2218667.68	Геодезический метод; Mt=0.1	-
7	520156.04	2218669.19	Геодезический метод; Mt=0.1	-
8	520146.24	2218664.99	Геодезический метод; Mt=0.1	-
9	520146.44	2218663.88	Геодезический метод; Mt=0.1	-
10	520130.94	2218658.48	Геодезический метод; Mt=0.1	-
11	520131.02	2218658.24	Геодезический метод; Mt=0.1	-
12	520114.84	2218651.69	Геодезический метод; Mt=0.1	-
13	520107.53	2218649.39	Геодезический метод; Mt=0.1	-
14	520086.59	2218642.21	Геодезический метод; Mt=0.1	-
15	520050.54	2218629.23	Геодезический метод; Mt=0.1	-
16	520041.15	2218625.87	Геодезический метод; Mt=0.1	-
17	520016.30	2218616.94	Геодезический метод; Mt=0.1	-
18	520010.14	2218614.84	Геодезический метод; Mt=0.1	-
19	519986.49	2218606.12	Геодезический метод; Mt=0.1	-
20	519971.99	2218600.61	Геодезический метод; Mt=0.1	-
21	519966.55	2218598.58	Геодезический метод; Mt=0.1	-
22	519973.32	2218579.04	Геодезический метод; Mt=0.1	-
23	519976.63	2218568.33	Геодезический метод; Mt=0.1	-
24	519960.67	2218559.39	Геодезический метод; Mt=0.1	-
25	519932.06	2218543.44	Геодезический метод; Mt=0.1	-
26	519920.44	2218535.02	Геодезический метод; Mt=0.1	-
27	519901.58	2218526.54	Геодезический метод; Mt=0.1	-
28	519873.63	2218510.14	Геодезический метод; Mt=0.1	-
29	519873.51	2218510.45	Геодезический метод; Mt=0.1	-
30	519859.29	2218505.17	Геодезический метод; Mt=0.1	-
31	519864.41	2218491.37	Геодезический метод; Mt=0.1	-
32	519878.64	2218496.65	Геодезический метод; Mt=0.1	-
33	519877.48	2218499.76	Геодезический метод; Mt=0.1	-
34	519900.62	2218513.34	Геодезический метод; Mt=0.1	-
35	519901.49	2218511.77	Геодезический метод; Mt=0.1	-
36	519914.24	2218518.44	Геодезический метод; Mt=0.1	-
37	519913.48	2218519.94	Геодезический метод; Mt=0.1	-
38	519925.92	2218525.54	Геодезический метод; Mt=0.1	-
39	519931.51	2218529.58	Геодезический метод; Mt=0.1	-
40	519932.37	2218528.27	Геодезический метод; Mt=0.1	-
41	519944.66	2218535.68	Геодезический метод; Mt=0.1	-
42	519943.64	2218537.42	Геодезический метод; Mt=0.1	-
43	519965.98	2218549.88	Геодезический метод; Mt=0.1	-
44	519989.02	2218562.77	Геодезический метод; Mt=0.1	-
45	519983.01	2218582.22	Геодезический метод; Mt=0.1	-
46	519979.44	2218592.53	Геодезический метод; Mt=0.1	-
47	519990.07	2218596.57	Геодезический метод; Mt=0.1	-
48	520013.56	2218605.22	Геодезический метод; Mt=0.1	-
49	520019.67	2218607.32	Геодезический метод; Mt=0.1	-
50	520044.53	2218616.24	Геодезический метод; Mt=0.1	-
51	520053.91	2218619.60	Геодезический метод; Mt=0.1	-
52	520094.69	2218634.20	Геодезический метод; Mt=0.1	-
53	520110.71	2218639.70	Геодезический метод; Mt=0.1	-
54	520118.29	2218642.08	Геодезический метод; Mt=0.1	-
55	520139.49	2218650.67	Геодезический метод; Mt=0.1	-
56	520157.07	2218656.78	Геодезический метод; Mt=0.1	-
57	520183.66	2218667.03	Геодезический метод; Mt=0.1	-
58	520193.45	2218670.21	Геодезический метод; Mt=0.1	-
59	520215.29	2218677.65	Геодезический метод; Mt=0.1	-
60	520242.23	2218688.12	Геодезический метод; Mt=0.1	-
61	520241.01	2218691.24	Геодезический метод; Mt=0.1	-
1	520249.31	2218694.52	Геодезический метод; Mt=0.1	-

Департамент земельных отношений администрации города Перми в целях информирования населения в соответствии со статьей 39.42 Земельного кодекса Российской Федерации сообщает о возможном установлении публичного сервитута в отдельных целях на территории города Перми

№	Кадастровый номер земельного участка в отношении которого устанавливается публичный сервитут (при наличии)	Адрес или описание земельного участка в отношении которого устанавливается публичный сервитут	Цели установления публичного сервитута
1	59:01:1713017:32 59:01:1713017:34	г. Пермь,	Для размещения объекта тепловых сетей
2	59:01:0000000:1105 59:01:0000000:90121 59:01:1713012:4 59:01:1713013:3 59:01:1713017:1 59:01:1713022:2 59:01:1713026:6 59:01:1713028:4 59:01:1713292:1 59:01:1717115:74 59:01:1717198:1 59:01:1717198:4	г. Пермь,	Для размещения объекта тепловых сетей
3	59:01:0000000:90124 59:01:1713331:4 59:01:1713331:56 59:01:1713331:64 59:01:1713331:88 59:01:1713331:96 59:01:1713331:103 59:01:1713331:104 59:01:1713331:106 59:01:1713331:109 59:01:1713331:110 59:01:1713331:111 59:01:1713331:112 59:01:1713331:113 59:01:1713331:114 59:01:1713331:115 59:01:1713331:4944 59:01:1713331:5003 59:01:1713331:5220 59:01:1717046:1194	г. Пермь,	Для размещения объекта тепловых сетей

4	59:01:1713017:1 59:01:1713022:2 59:01:1713028:4 59:01:1713036:10 59:01:1713044:2 59:01:1713044:4 59:01:1713050:1 59:01:1713057:9 59:01:1713057:11 59:01:1713057:30	г. Пермь,	Для размещения объекта тепловых сетей

Заинтересованные лица имеют право ознакомиться с ходатайством об установлении публичного сервитута и прилагаемым к нему описанием местоположения границ публичного сервитута по адресу: г. Пермь, ул. Сибирская 15, (тел. 212-90-54, 212-08-38).

Заинтересованные лица могут подать заявление об учете прав в срок с 21.12.2021 по 19.01.2022.

Способы подачи заявлений:

1. посредством почтовой связи;

2. лично, в том числе через представителя, в департамент земельных отношений администрации города Перми (г. Пермь, ул. Сибирская 15);

3. в форме электронных документов с использованием информационно-телекоммуникационной сети «Интернет».

Правообладатели земельных участков, в отношении которых испрашивается публичный сервитут, если их права не зарегистрированы в Едином государственном реестре недвижимости, в течение тридцати дней со дня опубликования сообщения, предусмотренного подпунктом 1 пункта 3 статьи 39.42 ЗК РФ, подают в орган, уполномоченный на установление публичного сервитута, заявления об учете их прав (обременений прав) на земельные участки с приложением копий документов, подтверждающих эти права (обременения прав). В таких заявлениях указывается способ связи с правообладателями земельных участков, в том числе их почтовый адрес и (или) адрес электронной почты. Правообладатели земельных участков, подавшие такие заявления по истечении указанного срока, несут риски невозможности обеспечения их прав в связи с отсутствием информации о таких лицах и их правах на земельные участки. Такие лица имеют право требовать от обладателя публичного сервитута плату за публичный сервитут не более чем за три года, предшествующие дню направления ими заявления об учете их прав (обременений прав).

Реквизиты решений об утверждении документа территориального планирования, документации по планировке территории, программ комплексного развития систем коммунальной инфраструктуры поселения, городского округа, а также информацию об инвестиционной программе субъекта естественных монополий, организации коммунального комплекса, указанных в ходатайстве об установлении публичного сервитута и сведения об официальных сайтах в информационно-телекоммуникационной сети «Интернет» отсутствуют.

Информация о возможности установления публичного сервитута публикуется на сайте http://www.gorodperm.ru, в «Официальном бюллетене органов местного самоуправления муниципального образования город Пермь».

Приложение: на 24 л. в 1 экз.

Публичный сервитут Тепловая трасса
Схема расположения границ публичного сервитута



Масштаб 1:2500

Используемые условные знаки и обозначения:

- границы публичного сервитута
- трасса трубопровода
- границы кадастрового квартала
- 59:01:1713036 - кадастровый номер квартала
- границы учтенного земельного участка
- :10 - кадастровый номер земельного участка
- .1 - характерная точка границы

ОПИСАНИЕ МЕСТОПОЛОЖЕНИЯ ГРАНИЦ ПУБЛИЧНОГО СЕРВИТУТА ПО ОБЪЕКТУ Тепловая трасса
ПЕРМСКИЙ КРАЙ, Г. ПЕРМЬ
(НАИМЕНОВАНИЕ ОБЪЕКТА)

Сведения о местоположении границ объекта

1. Система координат МСК-59(зона 2)


2. Сведения о характерных точках границ объекта

Обозначение характерных точек границ	Координаты, м		Метод определения координат и средняя квадратическая погрешность положения характерной точки (M_t), м	Описание закрепления точки на местности (при наличии)
	X	Y		
1	2	3	4	5
1	517632.47	2215525.93	Геодезический метод; Mt=0.1	-
2	517617.22	2215536.31	Геодезический метод; Mt=0.1	-
3	517609.03	2215524.39	Геодезический метод; Mt=0.1	-
4	517609.68	2215523.94	Геодезический метод; Mt=0.1	-
5	517561.96	2215470.51	Геодезический метод; Mt=0.1	-
6	517560.83	2215471.48	Геодезический метод; Mt=0.1	-
7	517551.22	2215459.92	Геодезический метод; Mt=0.1	-
8	517552.23	2215459.08	Геодезический метод; Mt=0.1	-
9	517516.81	2215417.79	Геодезический метод; Mt=0.1	-
10	517515.83	2215418.61	Геодезический метод; Mt=0.1	-
11	517507.43	2215408.69	Геодезический метод; Mt=0.1	-
12	517508.04	2215408.15	Геодезический метод; Mt=0.1	-
13	517470.00	2215365.65	Геодезический метод; Mt=0.1	-
14	517468.85	2215366.76	Геодезический метод; Mt=0.1	-
15	517458.71	2215356.12	Геодезический метод; Mt=0.1	-
16	517459.94	2215354.86	Геодезический метод; Mt=0.1	-
17	517408.23	2215296.81	Геодезический метод; Mt=0.1	-
18	517435.82	2215265.12	Геодезический метод; Mt=0.1	-
19	517428.21	2215257.95	Геодезический метод; Mt=0.1	-
20	517429.19	2215256.84	Геодезический метод; Mt=0.1	-
21	517384.08	2215216.24	Геодезический метод; Mt=0.1	-
22	517382.77	2215217.73	Геодезический метод; Mt=0.1	-
23	517371.52	2215207.35	Геодезический метод; Mt=0.1	-
24	517372.68	2215206.16	Геодезический метод; Mt=0.1	-
25	517338.57	2215175.67	Геодезический метод; Mt=0.1	-
26	517337.06	2215177.31	Геодезический метод; Mt=0.1	-
27	517324.90	2215166.59	Геодезический метод; Mt=0.1	-
28	517326.14	2215165.20	Геодезический метод; Mt=0.1	-
29	517206.28	2215063.27	Геодезический метод; Mt=0.1	-
30	517205.16	2215064.55	Геодезический метод; Mt=0.1	-
31	517193.99	2215054.73	Геодезический метод; Mt=0.1	-
32	517195.02	2215053.56	Геодезический метод; Mt=0.1	-
33	517134.15	2215000.40	Геодезический метод; Mt=0.1	-
34	517133.03	2215001.68	Геодезический метод; Mt=0.1	-
35	517122.17	2214991.87	Геодезический метод; Mt=0.1	-
36	517123.27	2214990.70	Геодезический метод; Mt=0.1	-
37	517085.53	2214956.31	Геодезический метод; Mt=0.1	-
38	517083.80	2214958.32	Геодезический метод; Mt=0.1	-
39	517072.87	2214949.08	Геодезический метод; Mt=0.1	-
40	517083.30	2214936.98	Геодезический метод; Mt=0.1	-
41	517094.11	2214946.31	Геодезический метод; Mt=0.1	-
42	517092.63	2214948.03	Геодезический метод; Mt=0.1	-
43	517130.76	2214982.78	Геодезический метод; Mt=0.1	-
44	517131.38	2214982.12	Геодезический метод; Mt=0.1	-
45	517141.84	2214991.62	Геодезический метод; Mt=0.1	-
46	517141.33	2214992.20	Геодезический метод; Mt=0.1	-
47	517202.22	2215045.38	Геодезический метод; Mt=0.1	-
48	517202.87	2215044.65	Геодезический метод; Mt=0.1	-
49	517214.04	2215054.46	Геодезический метод; Mt=0.1	-
50	517213.49	2215055.09	Геодезический метод; Mt=0.1	-
51	517333.39	2215157.06	Геодезический метод; Mt=0.1	-
52	517334.93	2215155.33	Геодезический метод; Mt=0.1	-
53	517347.04	2215166.45	Геодезический метод; Mt=0.1	-
54	517345.94	2215167.65	Геодезический метод; Mt=0.1	-
55	517380.22	2215198.29	Геодезический метод; Mt=0.1	-
56	517380.90	2215197.58	Геодезический метод; Mt=0.1	-
57	517391.72	2215207.53	Геодезический метод; Mt=0.1	-
58	517391.27	2215208.05	Геодезический метод; Mt=0.1	-
59	517436.41	2215248.66	Геодезический метод; Mt=0.1	-
60	517437.54	2215247.38	Геодезический метод; Mt=0.1	-
61	517447.94	2215257.09	Геодезический метод; Mt=0.1	-
62	517446.86	2215258.26	Геодезический метод; Mt=0.1	-
63	517452.08	2215263.05	Геодезический метод; Mt=0.1	-
64	517422.76	2215296.73	Геодезический метод; Mt=0.1	-
65	517467.57	2215347.04	Геодезический метод; Mt=0.1	-
66	517468.80	2215345.78	Геодезический метод; Mt=0.1	-
67	517478.87	2215357.00	Геодезический метод; Mt=0.1	-

1	2	3	4	5
68	517477.81	2215358.04	Геодезический метод; Mt=0.1	-
69	517516.20	2215400.93	Геодезический метод; Mt=0.1	-
70	517517.28	2215399.97	Геодезический метод; Mt=0.1	-
71	517525.97	2215410.12	Геодезический метод; Mt=0.1	-
72	517525.17	2215410.79	Геодезический метод; Mt=0.1	-
73	517560.63	2215452.12	Геодезический метод; Mt=0.1	-
74	517561.98	2215451.00	Геодезический метод; Mt=0.1	-
75	517571.44	2215462.45	Геодезический метод; Mt=0.1	-
76	517570.27	2215463.45	Геодезический метод; Mt=0.1	-
77	517618.75	2215517.74	Геодезический метод; Mt=0.1	-
78	517624.50	2215513.80	Геодезический метод; Mt=0.1	-
1	517632.47	2215525.93	Геодезический метод; Mt=0.1	-

Лист 1

Публичный сервитут Тепловая трасса
Схема расположения границ публичного сервитута

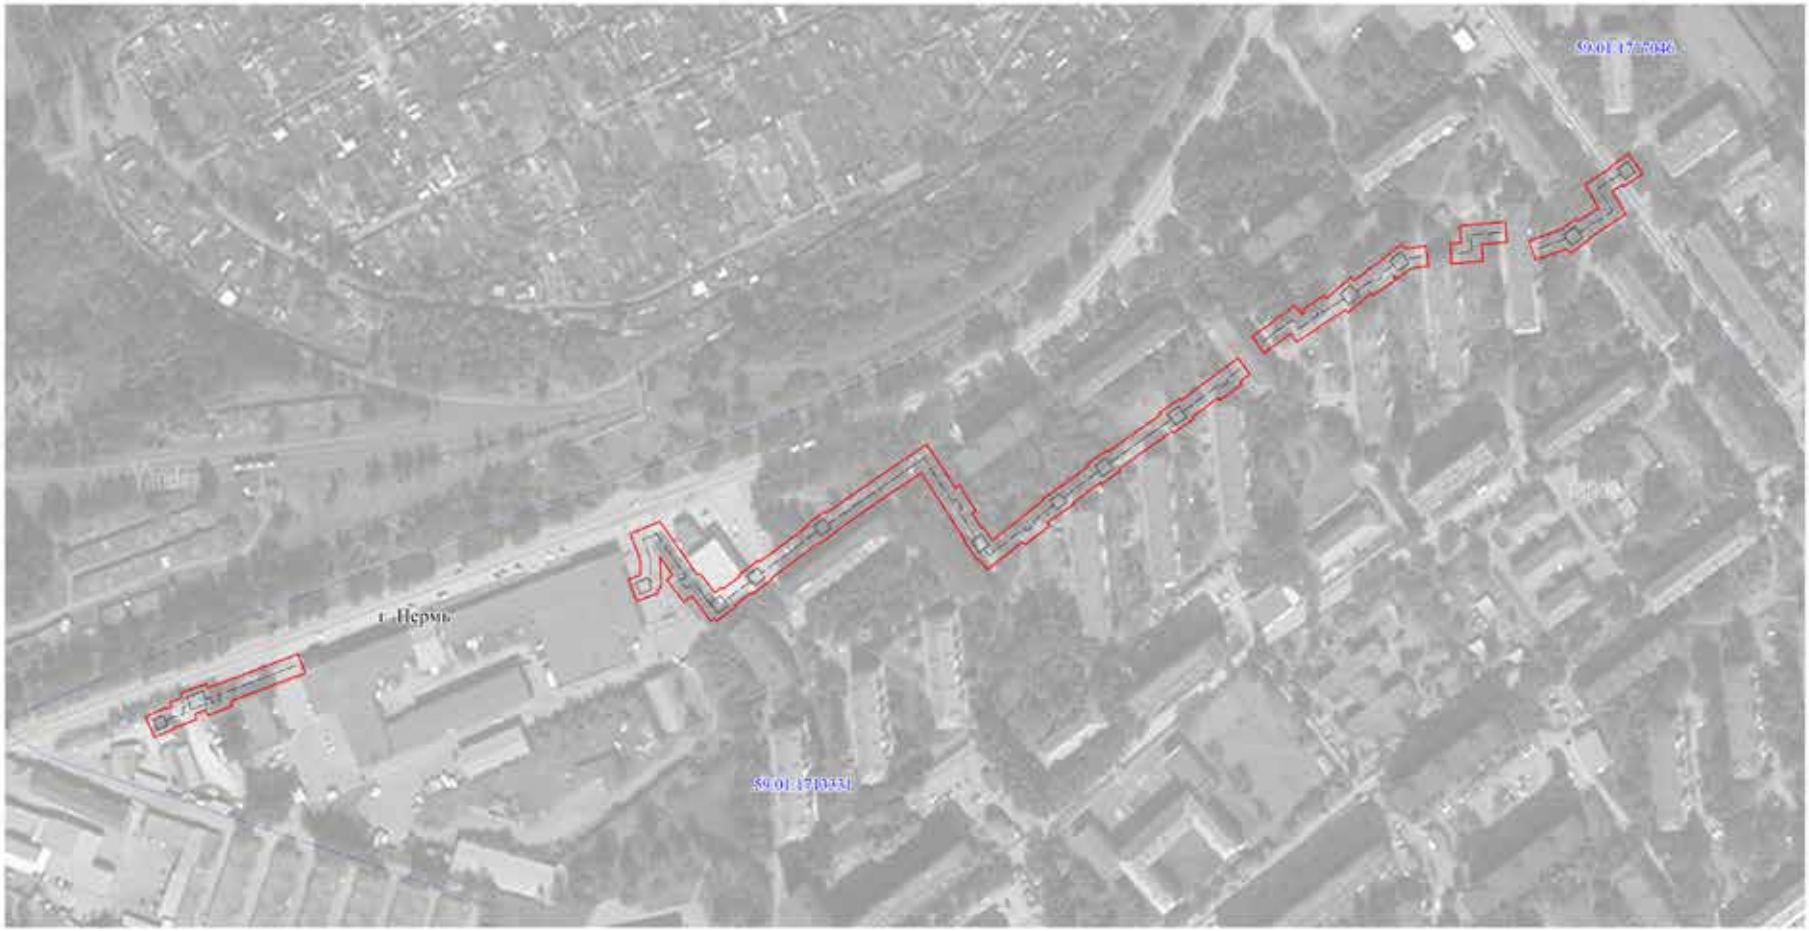

Масштаб 1:2500

Используемые условные знаки и обозначения:

- границы публичного сервитута
- трасса трубопровода
- границы кадастрового квартала
59:01:1713331 - кадастровый номер квартала
- границы учтенного земельного участка
115 - кадастровый номер земельного участка
1 - характерная точка границы

Схема расположения листов:

2 1

Лист 2

Публичный сервитут Тепловая трасса
Схема расположения границ публичного сервитута



Масштаб 1:1500

Используемые условные знаки и обозначения:


- границы публичного сервитута
- трасса трубопровода
- границы кадастрового квартала
- 59:01:1713331 - кадастровый номер квартала
- границы учтенного земельного участка
- :115 - кадастровый номер земельного участка
- 1 - характерная точка границы

Схема расположения листов:



Лист 3

Публичный сервитут Тепловая трасса
Схема расположения границ публичного сервитута

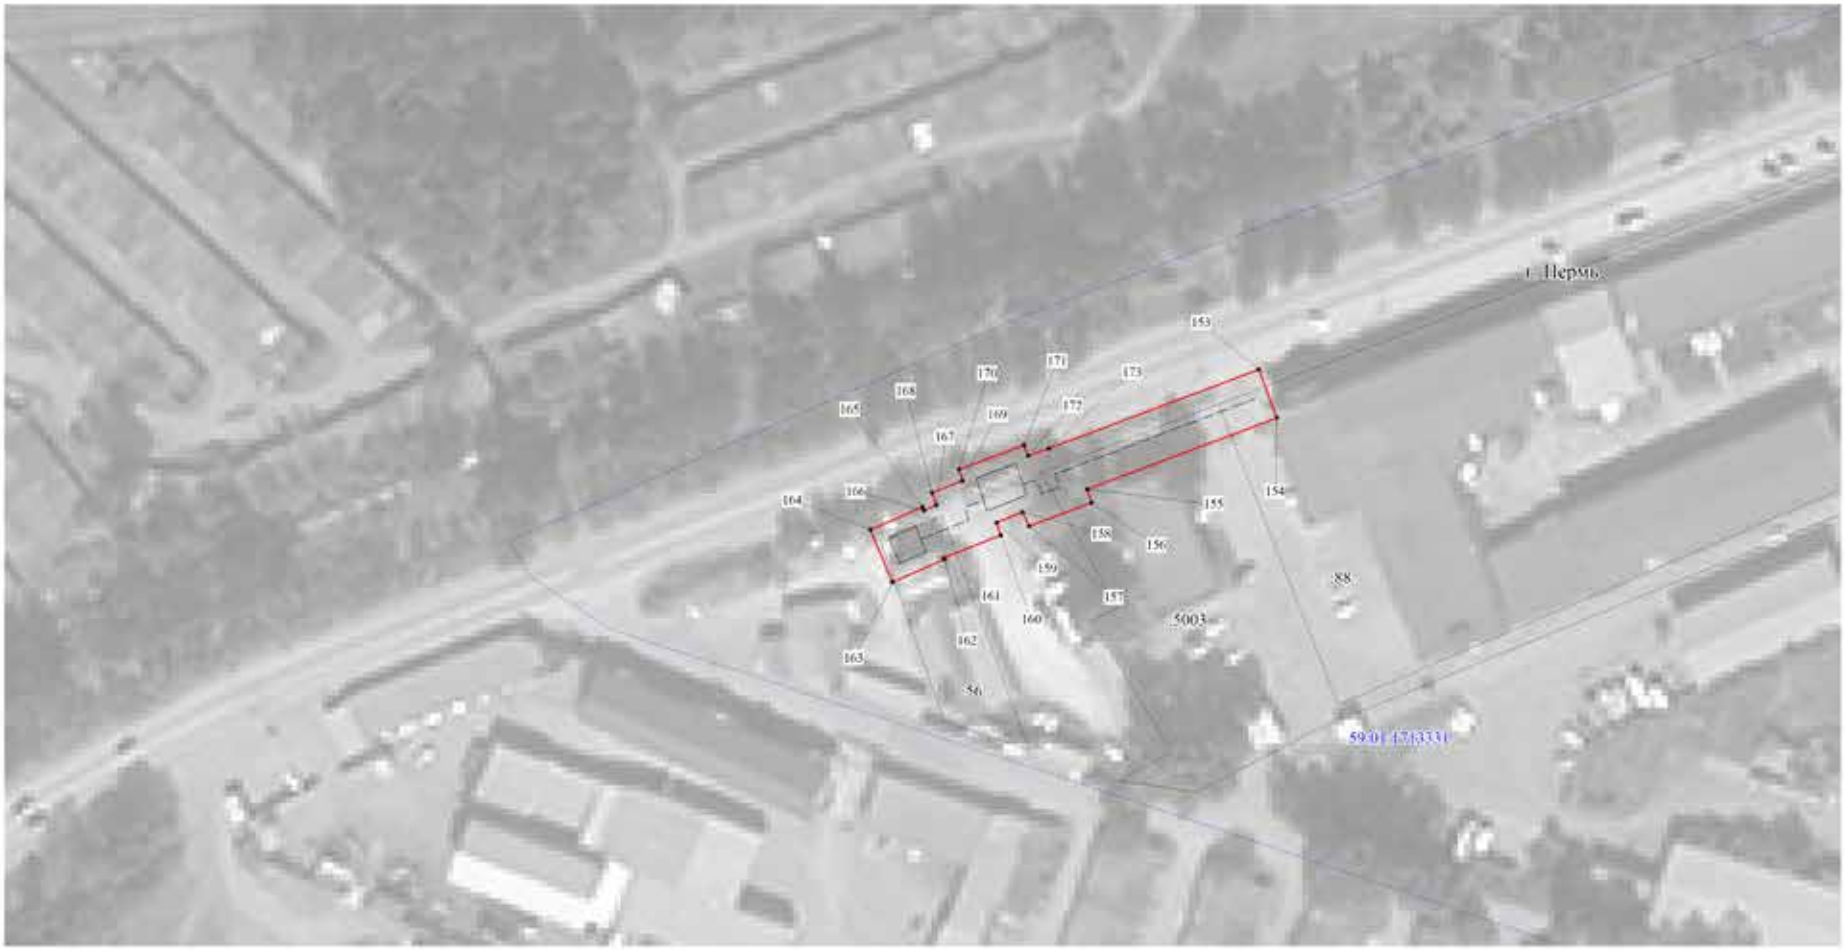

Масштаб 1:1000

Используемые условные знаки и обозначения:

- границы публичного сервитута
- трасса трубопровода
- границы кадастрового квартала
- 59:01:1713331 - кадастровый номер квартала
- границы учтенного земельного участка
- :115 - кадастровый номер земельного участка
- 1 - характерная точка границы

Схема расположения листов:



ОПИСАНИЕ МЕСТОПОЛОЖЕНИЯ ГРАНИЦ ПУБЛИЧНОГО СЕРВИТУТА ПО ОБЪЕКТУ Тепловая трасса ПЕРМСКИЙ КРАЙ, Г. ПЕРМЬ
(НАИМЕНОВАНИЕ ОБЪЕКТА)

Сведения о местоположении границ объекта

1. Система координат МСК-59(зона 2)

2. Сведения о характерных точках границ объекта

Обозначение характерных точек границ	Координаты, м		Метод определения координат и средняя квадратическая погрешность положения характерной точки (M_t), м	Описание закрепления точки на местности (при наличии)
	X	Y		
1	2	3	4	5
1	518866.03	2216212.13	Геодезический метод; Mt=0.1	-
2	518855.30	2216219.51	Геодезический метод; Mt=0.1	-
3	518848.36	2216209.04	Геодезический метод; Mt=0.1	-
4	518849.39	2216208.31	Геодезический метод; Mt=0.1	-
5	518846.07	2216202.91	Геодезический метод; Mt=0.1	-
6	518833.55	2216210.29	Геодезический метод; Mt=0.1	-
7	518820.98	2216190.39	Геодезический метод; Mt=0.1	-
8	518820.43	2216190.78	Геодезический метод; Mt=0.1	-
9	518812.84	2216179.74	Геодезический метод; Mt=0.1	-
10	518815.20	2216178.11	Геодезический метод; Mt=0.1	-
11	518809.47	2216161.10	Геодезический метод; Mt=0.1	-
12	518819.80	2216157.62	Геодезический метод; Mt=0.1	-
13	518825.64	2216174.96	Геодезический метод; Mt=0.1	-
14	518831.34	2216183.24	Геодезический метод; Mt=0.1	-
15	518829.96	2216184.19	Геодезический метод; Mt=0.1	-
16	518837.13	2216195.53	Геодезический метод; Mt=0.1	-
17	518849.77	2216188.08	Геодезический метод; Mt=0.1	-
18	518858.32	2216202.02	Геодезический метод; Mt=0.1	-
19	518858.75	2216201.72	Геодезический метод; Mt=0.1	-
1	518866.03	2216212.13	Геодезический метод; Mt=0.1	-
20	518830.25	2216144.89	Геодезический метод; Mt=0.1	-
21	518819.38	2216145.75	Геодезический метод; Mt=0.1	-
22	518818.29	2216132.01	Геодезический метод; Mt=0.1	-
23	518809.22	2216132.73	Геодезический метод; Mt=0.1	-
24	518807.89	2216115.72	Геодезический метод; Mt=0.1	-
25	518818.76	2216114.87	Геодезический метод; Mt=0.1	-
26	518819.24	2216121.00	Геодезический метод; Mt=0.1	-
27	518828.29	2216120.29	Геодезический метод; Mt=0.1	-
20	518830.25	2216144.89	Геодезический метод; Mt=0.1	-
28	518818.84	2216088.91	Геодезический метод; Mt=0.1	-
29	518816.30	2216090.86	Геодезический метод; Mt=0.1	-
30	518817.87	2216101.63	Геодезический метод; Mt=0.1	-
31	518807.09	2216103.20	Геодезический метод; Mt=0.1	-
32	518805.67	2216093.59	Геодезический метод; Mt=0.1	-
33	518800.28	2216086.02	Геодезический метод; Mt=0.1	-
34	518801.76	2216084.89	Геодезический метод; Mt=0.1	-
35	518801.24	2216084.08	Геодезический метод; Mt=0.1	-
36	518799.48	2216085.22	Геодезический метод; Mt=0.1	-
37	518791.38	2216072.71	Геодезический метод; Mt=0.1	-
38	518792.64	2216071.90	Геодезический метод; Mt=0.1	-
39	518791.07	2216069.47	Геодезический метод; Mt=0.1	-
40	518790.76	2216069.71	Геодезический метод; Mt=0.1	-
41	518782.35	2216059.19	Геодезический метод; Mt=0.1	-
42	518783.94	2216057.91	Геодезический метод; Mt=0.1	-
43	518775.90	2216045.54	Геодезический метод; Mt=0.1	-
44	518766.76	2216031.49	Геодезический метод; Mt=0.1	-
45	518771.41	2216028.20	Геодезический метод; Mt=0.1	-
46	518761.05	2216013.57	Геодезический метод; Mt=0.1	-
47	518769.95	2216007.27	Геодезический метод; Mt=0.1	-
48	518786.60	2216030.80	Геодезический метод; Mt=0.1	-
49	518781.61	2216034.33	Геодезический метод; Mt=0.1	-
50	518782.47	2216035.65	Геодезический метод; Mt=0.1	-
51	518783.98	2216034.67	Геодезический метод; Mt=0.1	-
52	518791.56	2216046.32	Геодезический метод; Mt=0.1	-
53	518790.05	2216047.31	Геодезический метод; Mt=0.1	-
54	518792.50	2216051.07	Геодезический метод; Mt=0.1	-
55	518792.90	2216050.75	Геодезический метод; Mt=0.1	-
56	518801.32	2216061.28	Геодезический метод; Mt=0.1	-
57	518799.63	2216062.63	Геодезический метод; Mt=0.1	-
58	518803.97	2216069.34	Геодезический метод; Mt=0.1	-
59	518804.47	2216069.01	Геодезический метод; Mt=0.1	-
60	518810.45	2216078.25	Геодезический метод; Mt=0.1	-
61	518810.93	2216077.88	Геодезический метод; Mt=0.1	-
28	518818.84	2216088.91	Геодезический метод; Mt=0.1	-

1	2	3	4	5
62	518758.55	2215999.51	Геодезический метод; Mt=0.1	-
63	518749.69	2216005.86	Геодезический метод; Mt=0.1	-
64	518745.87	2216000.53	Геодезический метод; Mt=0.1	-
65	518744.41	2216001.58	Геодезический метод; Mt=0.1	-
66	518735.84	2215989.64	Геодезический метод; Mt=0.1	-
67	518737.30	2215988.59	Геодезический метод; Mt=0.1	-
68	518727.27	2215974.59	Геодезический метод; Mt=0.1	-
69	518726.11	2215975.35	Геодезический метод; Mt=0.1	-
70	518718.75	2215964.29	Геодезический метод; Mt=0.1	-
71	518719.73	2215963.64	Геодезический метод; Mt=0.1	-
72	518699.96	2215935.04	Геодезический метод; Mt=0.1	-
73	518698.97	2215935.75	Геодезический метод; Mt=0.1	-
74	518691.45	2215925.26	Геодезический метод; Mt=0.1	-
75	518692.49	2215924.51	Геодезический метод; Mt=0.1	-
76	518681.83	2215909.89	Геодезический метод; Mt=0.1	-
77	518681.20	2215910.34	Геодезический метод; Mt=0.1	-
78	518673.83	2215899.96	Геодезический метод; Mt=0.1	-
79	518674.21	2215899.68	Геодезический метод; Mt=0.1	-
80	518671.11	2215895.60	Геодезический метод; Mt=0.1	-
81	518669.51	2215896.81	Геодезический метод; Mt=0.1	-
82	518659.16	2215883.20	Геодезический метод; Mt=0.1	-
83	518660.75	2215881.99	Геодезический метод; Mt=0.1	-
84	518646.19	2215862.85	Геодезический метод; Mt=0.1	-
85	518651.75	2215858.55	Геодезический метод; Mt=0.1	-
86	518651.18	2215857.73	Геодезический метод; Mt=0.1	-
87	518661.81	2215850.30	Геодезический метод; Mt=0.1	-
88	518662.29	2215850.98	Геодезический метод; Mt=0.1	-
89	518679.58	2215839.84	Геодезический метод; Mt=0.1	-
90	518698.87	2215827.40	Геодезический метод; Mt=0.1	-
91	518669.02	2215782.31	Геодезический метод; Mt=0.1	-
92	518668.68	2215782.55	Геодезический метод; Mt=0.1	-
93	518661.14	2215772.06	Геодезический метод; Mt=0.1	-
94	518661.72	2215771.64	Геодезический метод; Mt=0.1	-
95	518643.06	2215746.01	Геодезический метод; Mt=0.1	-
96	518642.39	2215746.50	Геодезический метод; Mt=0.1	-
97	518634.69	2215735.76	Геодезический метод; Mt=0.1	-
98	518635.32	2215735.31	Геодезический метод; Mt=0.1	-
99	518628.52	2215725.86	Геодезический метод; Mt=0.1	-
100	518627.70	2215726.45	Геодезический метод; Mt=0.1	-

1	2	3	4	5
101	518620.07	2215715.80	Геодезический метод; Mt=0.1	-
102	518621.49	2215714.79	Геодезический метод; Mt=0.1	-
103	518620.17	2215712.84	Геодезический метод; Mt=0.1	-
104	518633.68	2215702.80	Геодезический метод; Mt=0.1	-
105	518630.68	2215698.36	Геодезический метод; Mt=0.1	-
106	518642.78	2215689.06	Геодезический метод; Mt=0.1	-
107	518645.47	2215692.29	Геодезический метод; Mt=0.1	-
108	518655.20	2215685.56	Геодезический метод; Mt=0.1	-
109	518638.70	2215686.23	Геодезический метод; Mt=0.1	-
110	518637.61	2215683.89	Геодезический метод; Mt=0.1	-
111	518635.54	2215684.39	Геодезический метод; Mt=0.1	-
112	518631.62	2215672.86	Геодезический метод; Mt=0.1	-
113	518643.12	2215668.47	Геодезический метод; Mt=0.1	-
114	518645.61	2215675.04	Геодезический метод; Mt=0.1	-
115	518654.33	2215674.69	Геодезический метод; Mt=0.1	-
116	518667.76	2215669.40	Геодезический метод; Mt=0.1	-
117	518672.17	2215680.62	Геодезический метод; Mt=0.1	-
118	518674.17	2215685.71	Геодезический метод; Mt=0.1	-
119	518645.61	2215705.44	Геодезический метод; Mt=0.1	-
120	518645.56	2215707.55	Геодезический метод; Mt=0.1	-
121	518635.47	2215715.05	Геодезический метод; Mt=0.1	-
122	518638.24	2215718.92	Геодезический метод; Mt=0.1	-
123	518637.40	2215719.53	Геодезический метод; Mt=0.1	-
124	518644.18	2215728.96	Геодезический метод; Mt=0.1	-
125	518645.09	2215728.30	Геодезический метод; Mt=0.1	-
126	518652.79	2215739.04	Геодезический метод; Mt=0.1	-
127	518651.92	2215739.66	Геодезический метод; Mt=0.1	-
128	518670.61	2215765.33	Геодезический метод; Mt=0.1	-
129	518671.24	2215764.88	Геодезический метод; Mt=0.1	-
130	518678.79	2215775.37	Геодезический метод; Mt=0.1	-
131	518677.91	2215776.00	Геодезический метод; Mt=0.1	-
132	518714.06	2215830.59	Геодезический метод; Mt=0.1	-
133	518690.51	2215845.76	Геодезический метод; Mt=0.1	-
134	518691.87	2215847.86	Геодезический метод; Mt=0.1	-
135	518677.66	2215857.01	Геодезический метод; Mt=0.1	-
136	518676.31	2215854.91	Геодезический метод; Mt=0.1	-
137	518668.54	2215859.92	Геодезический метод; Mt=0.1	-
138	518669.09	2215860.70	Геодезический метод; Mt=0.1	-
139	518662.02	2215865.65	Геодезический метод; Mt=0.1	-

1	2	3	4	5
140	518683.03	2215893.28	Геодезический метод; Mt=0.1	-
141	518683.62	2215892.84	Геодезический метод; Mt=0.1	-
142	518690.99	2215903.23	Геодезический метод; Mt=0.1	-
143	518690.65	2215903.48	Геодезический метод; Mt=0.1	-
144	518701.35	2215918.16	Геодезический метод; Mt=0.1	-
145	518702.15	2215917.58	Геодезический метод; Mt=0.1	-
146	518709.68	2215928.07	Геодезический метод; Mt=0.1	-
147	518708.82	2215928.69	Геодезический метод; Mt=0.1	-
148	518728.80	2215957.60	Геодезический метод; Mt=0.1	-
149	518729.75	2215956.97	Геодезический метод; Mt=0.1	-
150	518737.11	2215968.05	Геодезический метод; Mt=0.1	-
151	518736.35	2215968.55	Геодезический метод; Mt=0.1	-
152	518752.53	2215991.08	Геодезический метод; Mt=0.1	-
62	518758.55	2215999.51	Геодезический метод; Mt=0.1	-
153	518605.11	2215489.09	Геодезический метод; Mt=0.1	-
154	518594.86	2215492.81	Геодезический метод; Mt=0.1	-
155	518580.18	2215452.44	Геодезический метод; Mt=0.1	-
156	518577.43	2215453.34	Геодезический метод; Mt=0.1	-
157	518572.55	2215440.02	Геодезический метод; Mt=0.1	-
158	518575.54	2215438.63	Геодезический метод; Mt=0.1	-
159	518573.43	2215433.10	Геодезический метод; Mt=0.1	-
160	518570.73	2215433.97	Геодезический метод; Mt=0.1	-
161	518566.12	2215421.86	Геодезический метод; Mt=0.1	-
162	518565.76	2215422.01	Геодезический метод; Mt=0.1	-
163	518561.13	2215410.87	Геодезический метод; Mt=0.1	-
164	518572.26	2215406.32	Геодезический метод; Mt=0.1	-
165	518576.88	2215417.46	Геодезический метод; Mt=0.1	-
166	518576.22	2215417.74	Геодезический метод; Mt=0.1	-
167	518577.23	2215420.40	Геодезический метод; Mt=0.1	-
168	518579.93	2215419.52	Геодезический метод; Mt=0.1	-
169	518582.38	2215425.97	Геодезический метод; Mt=0.1	-
170	518584.75	2215425.24	Геодезический метод; Mt=0.1	-
171	518589.72	2215439.11	Геодезический метод; Mt=0.1	-
172	518587.50	2215439.90	Геодезический метод; Mt=0.1	-
173	518588.98	2215444.42	Геодезический метод; Mt=0.1	-
153	518605.11	2215489.09	Геодезический метод; Mt=0.1	-

Публичный сервитут Тепловая трасса
Схема расположения границ публичного сервитута



Масштаб 1:1500

Используемые условные знаки и обозначения:

- границы публичного сервитута
- трасса трубопровода
- границы кадастрового квартала
59:01:1713017 - кадастровый номер квартала
- границы учтенного земельного участка
:34 - кадастровый номер земельного участка
1 - характерная точка границы

ОПИСАНИЕ МЕСТОПОЛОЖЕНИЯ ГРАНИЦ ПУБЛИЧНОГО СЕРВИТУТА ПО ОБЪЕКТУ Тепловая трасса
ПЕРМСКИЙ КРАЙ, Г. ПЕРМЬ
(НАИМЕНОВАНИЕ ОБЪЕКТА)

Сведения о местоположении границ объекта


1. Система координат МСК-59(зона 2)

2. Сведения о характерных точках границ объекта

Обозначение характерных точек границ	Координаты, м		Метод определения координат и средняя квадратическая погрешность положения характерной точки (M_t), м	Описание закрепления точки на местности (при наличии)
	X	Y		
1	2	3	4	5
1	517232.30	2214882.15	Геодезический метод; Mt=0.1	-
2	517209.66	2214908.75	Геодезический метод; Mt=0.1	-
3	517202.13	2214902.17	Геодезический метод; Mt=0.1	-
4	517224.79	2214875.54	Геодезический метод; Mt=0.1	-
1	517232.30	2214882.15	Геодезический метод; Mt=0.1	-

Лист 1

Публичный сервитут Тепловая трасса от П-27 до ТК-121 (исключая участок от ТК-113 до ТК-116), лит.Ст
Схема расположения границ публичного сервитута

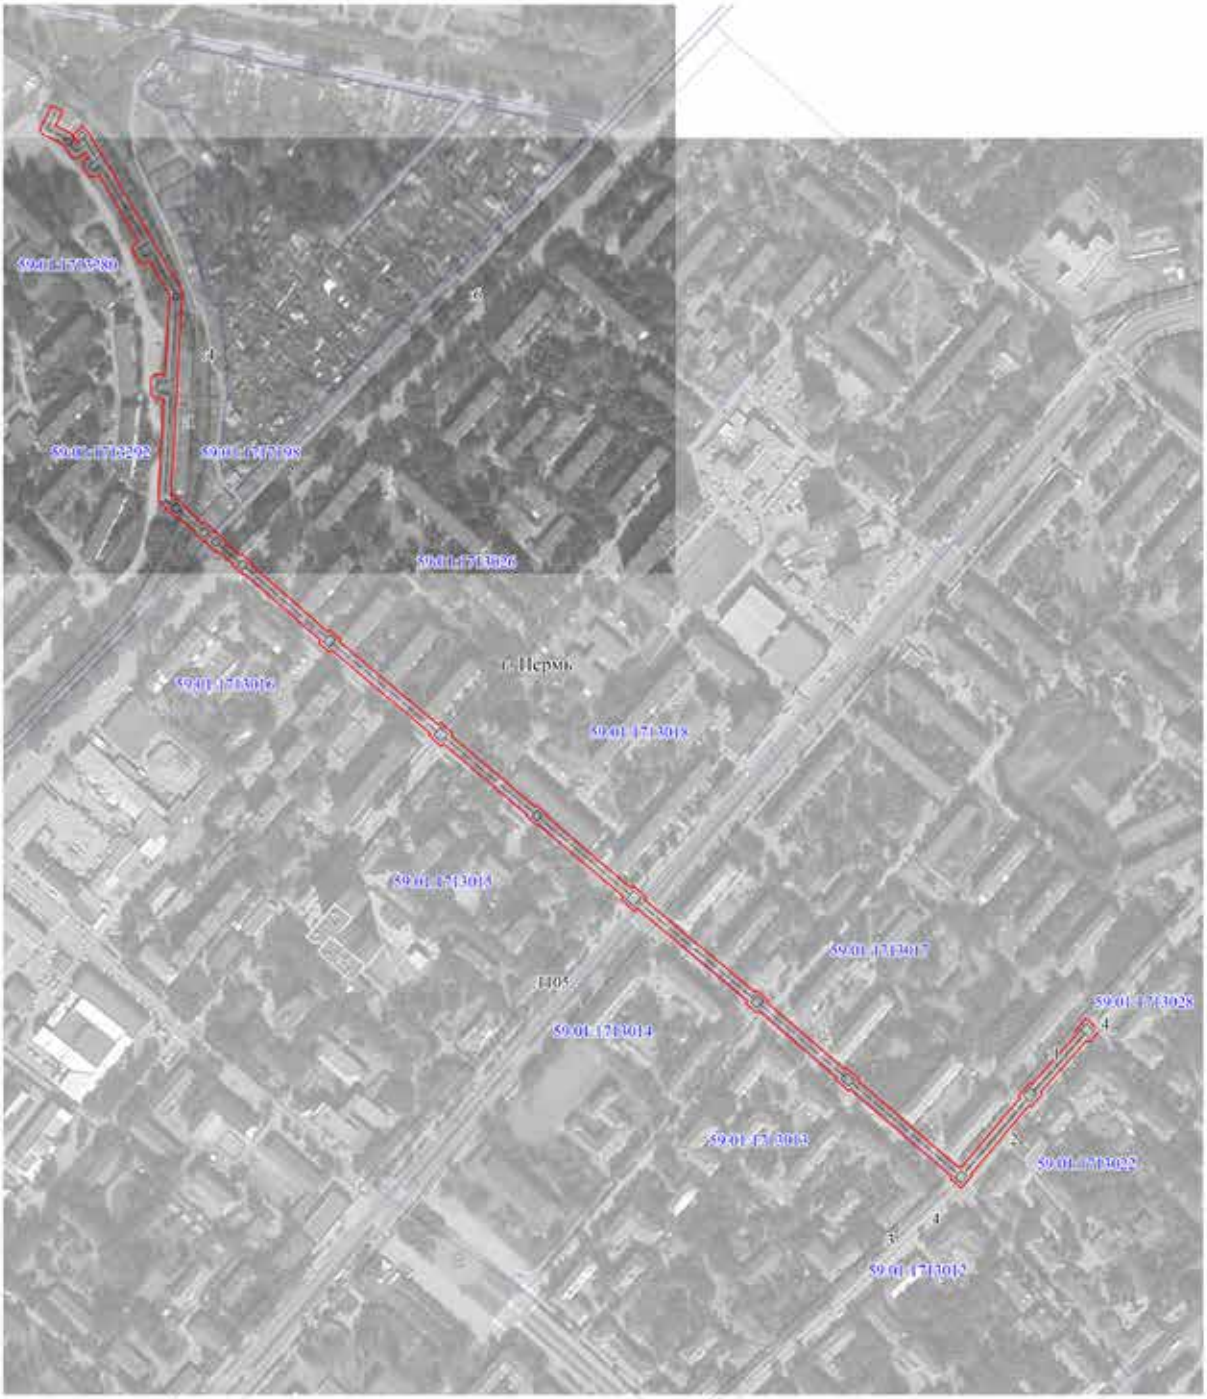


Масштаб 1:4000

Используемые условные знаки и обозначения:

- границы публичного сервитута
- трасса трубопровода
- границы кадастрового квартала
- 59:01:1713012 - кадастровый номер квартала
- границы учтенного земельного участка
- :а - кадастровый номер земельного участка
- .1 - характерная точка границы

Схема расположения листов:

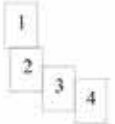

Лист 2

Публичный сервитут Тепловая трасса от П-27 до ТК-121 (исключая участок от ТК-113 до ТК-116), лит.Ст
Схема расположения границ публичного сервитута



Масштаб 1:1000

Используемые условные знаки и обозначения:


- границы публичного сервитута
- трасса трубопровода
- границы кадастрового квартала
59:01:1713012 - кадастровый номер квартала
- границы учтенного земельного участка
:ЗУ - кадастровый номер земельного участка
- характерная точка границы

Схема расположения листов:

1
2
3
4

Лист 3

Публичный сервитут Тепловая трасса от П-27 до ТК-121 (исключая участок от ТК-113 до ТК-116), лит.Ст
Схема расположения границ публичного сервитута

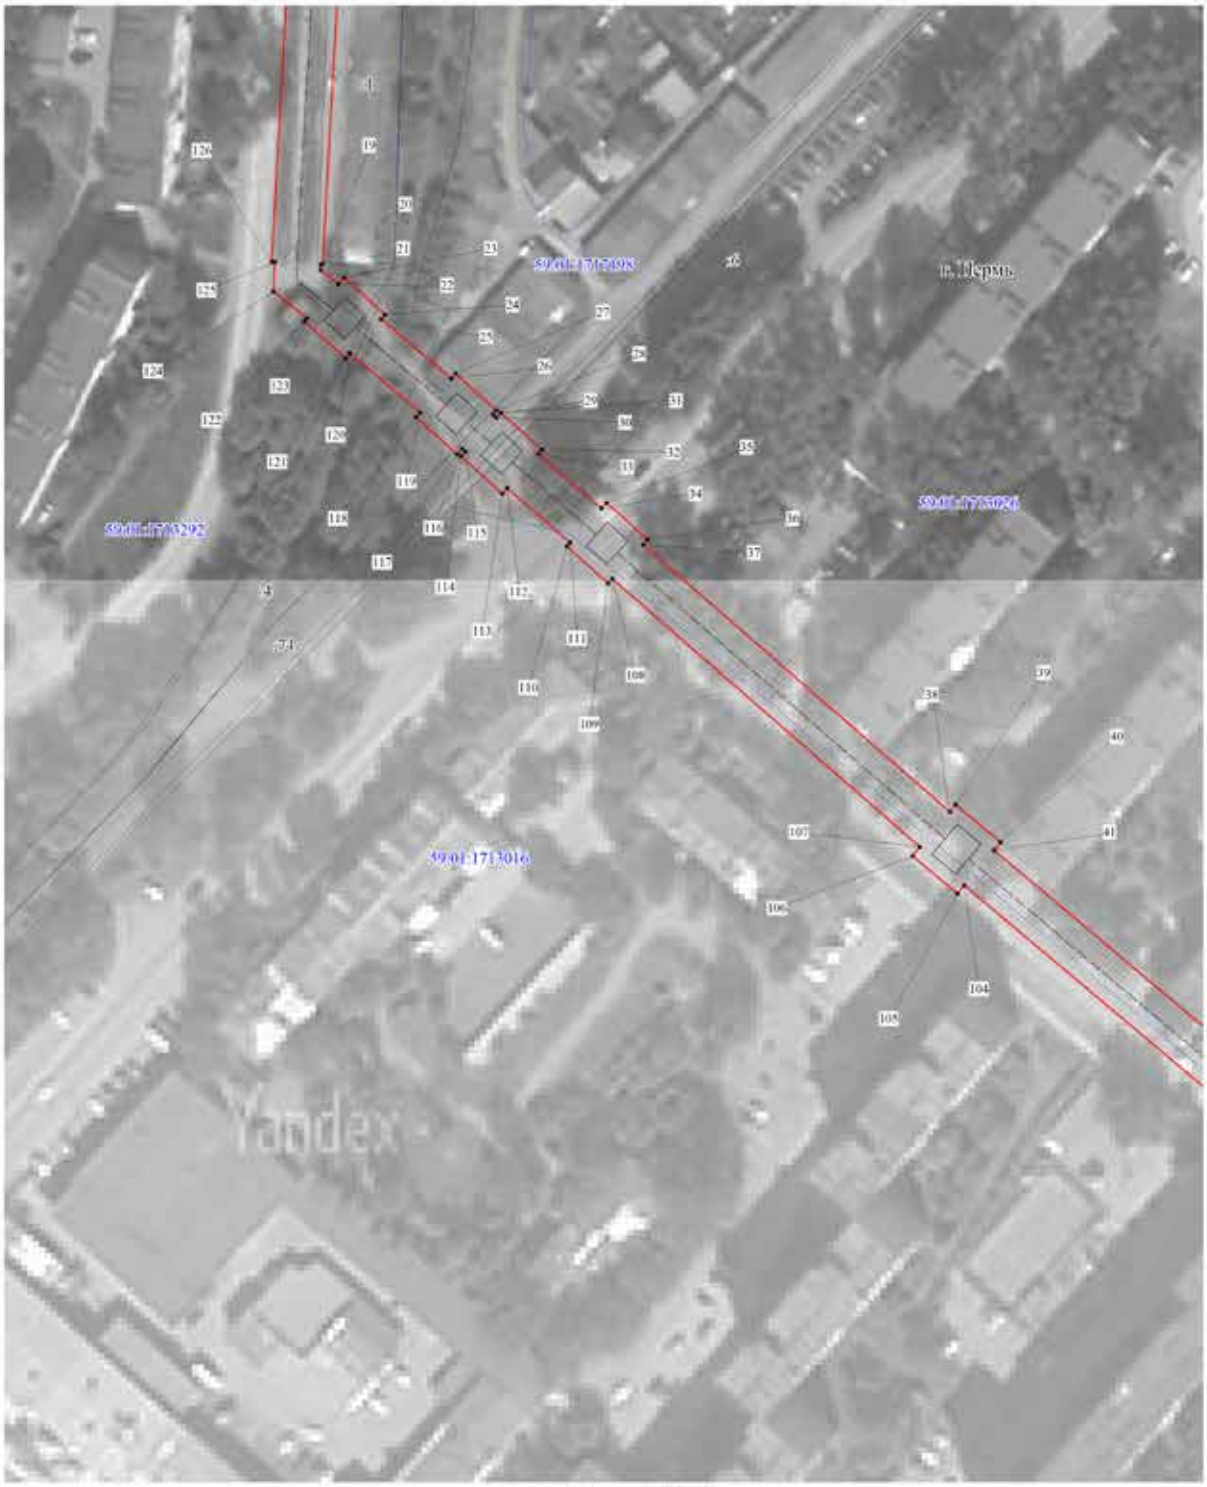


Масштаб 1:1000

Используемые условные знаки и обозначения:

- границы публичного сервитута
- трасса трубопровода
- границы кадастрового квартала
59:01:1713012 - кадастровый номер квартала
- границы учтенного земельного участка
:4 - кадастровый номер земельного участка
.1 - характерная точка границы

Схема расположения листов:

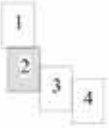

Лист 4

Публичный сервитут Тепловая трасса от П-27 до ТК-121 (исключая участок от ТК-113 до ТК-116), лит.Ст
Схема расположения границ публичного сервитута



Масштаб 1:1000

Используемые условные знаки и обозначения:


- границы публичного сервитута
- трасса трубопровода
- границы кадастрового квартала
- 59:01:1713012 - кадастровый номер квартала
- границы учтенного земельного участка
- :4 - кадастровый номер земельного участка
- .1 - характерная точка границы

Схема расположения листов:

1
2
3
4

Лист 5

Публичный сервитут Тепловая трасса от П-27 до ТК-121 (исключая участок от ТК-113 до ТК-116), лит.Ст
Схема расположения границ публичного сервитута

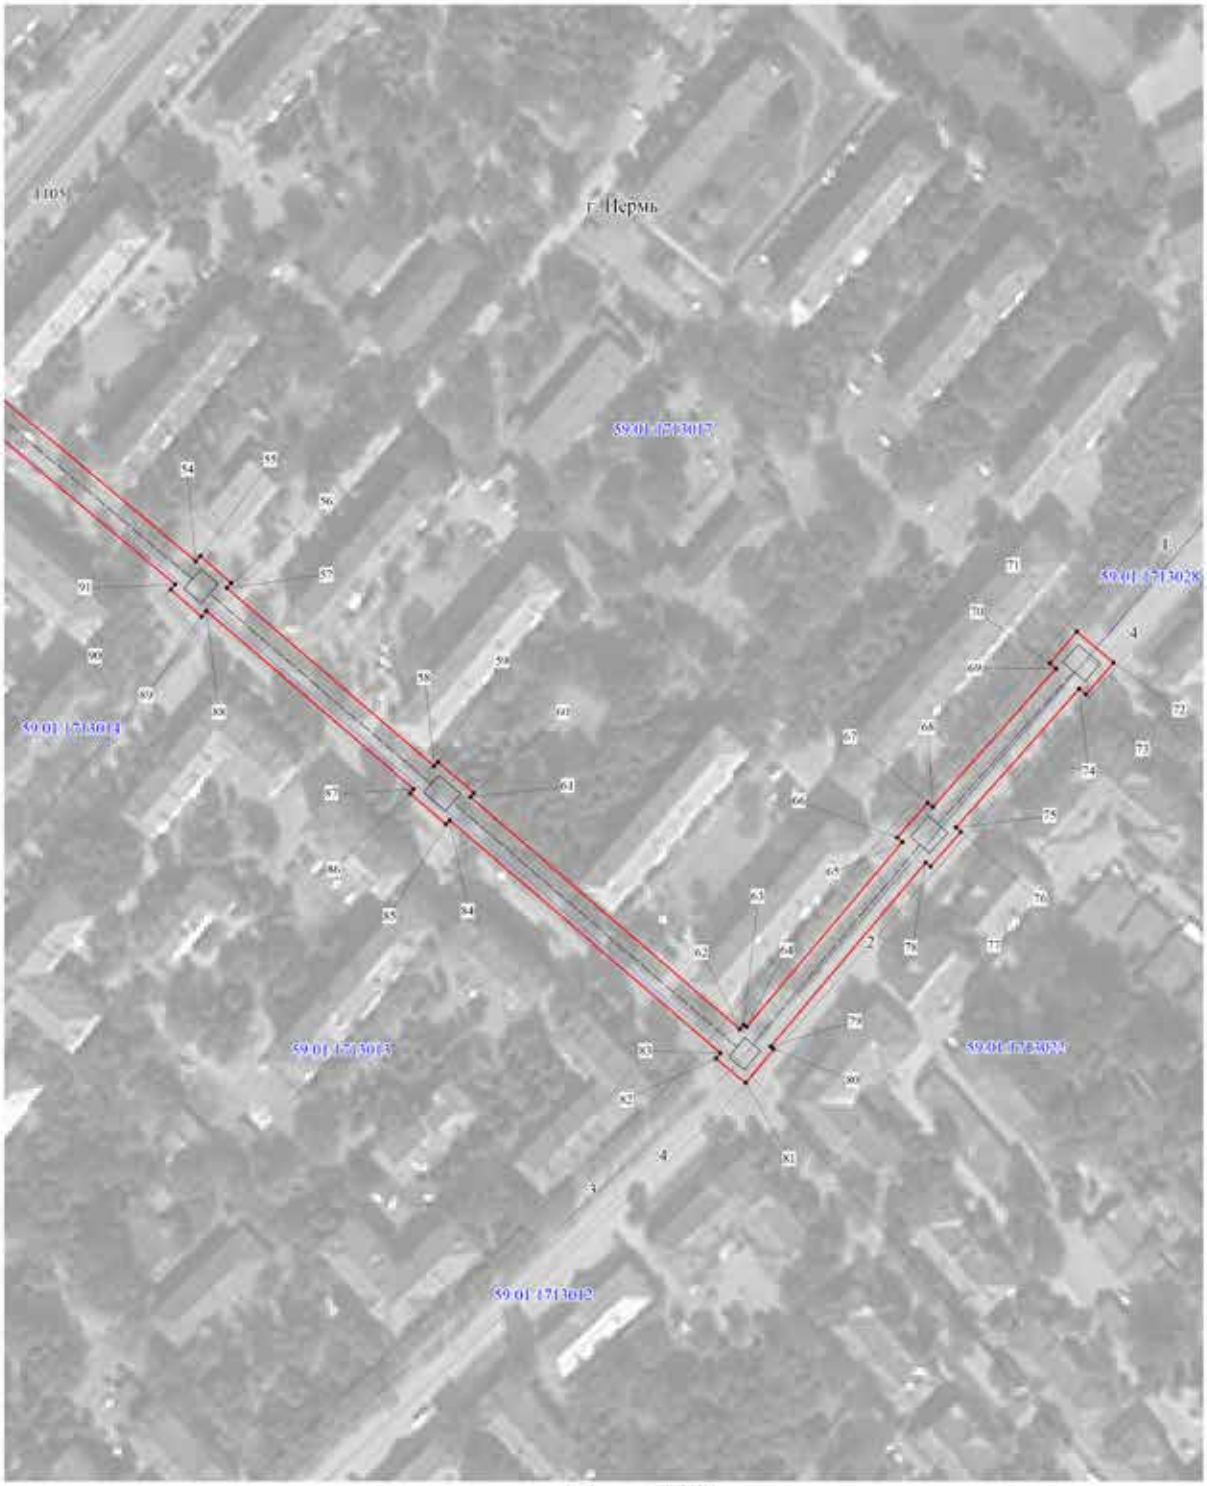


Масштаб 1:1500

Используемые условные знаки и обозначения:

- границы публичного сервитута
- трасса трубопровода
- границы кадастрового квартала
- 59:01:1713012 - кадастровый номер квартала
- границы учтенного земельного участка
- :4 - кадастровый номер земельного участка
- .1 - характерная точка границы

Схема расположения листов:

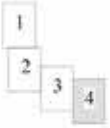

ОПИСАНИЕ МЕСТОПОЛОЖЕНИЯ ГРАНИЦ ПУБЛИЧНОГО СЕРВИТУТА ПО ОБЪЕКТУ Тепловая трасса от П-27 до ТК-121 (исключая участок от ТК-113 до ТК-116), лит.Ст
ПЕРМСКИЙ КРАЙ, Г. ПЕРМЬ
(НАИМЕНОВАНИЕ ОБЪЕКТА)

Сведения о местоположении границ объекта

1. Система координат МСК-59(зона 2)

2. Сведения о характерных точках границ объекта

Обозначение характерных точек границ	Координаты, м		Метод определения координат и средняя квадратическая погрешность положения характерной точки (M_t), м	Описание закрепления точки на местности (при наличии)
	X	Y		
1	2	3	4	5
1	517894.84	2214056.69	Геодезический метод; Mt=0.1	-
2	517889.72	2214066.62	Геодезический метод; Mt=0.1	-
3	517877.02	2214060.17	Геодезический метод; Mt=0.1	-
4	517870.54	2214073.19	Геодезический метод; Mt=0.1	-
5	517863.97	2214077.76	Геодезический метод; Mt=0.1	-
6	517862.25	2214078.86	Геодезический метод; Mt=0.1	-
7	517863.33	2214080.49	Геодезический метод; Mt=0.1	-
8	517868.33	2214075.31	Геодезический метод; Mt=0.1	-
9	517876.38	2214083.34	Геодезический метод; Mt=0.1	-
10	517870.23	2214089.39	Геодезический метод; Mt=0.1	-
11	517864.90	2214092.35	Геодезический метод; Mt=0.1	-
12	517849.68	2214101.29	Геодезический метод; Mt=0.1	-
13	517845.09	2214104.03	Геодезический метод; Mt=0.1	-
14	517775.85	2214143.73	Геодезический метод; Mt=0.1	-
15	517769.54	2214147.41	Геодезический метод; Mt=0.1	-
16	517732.23	2214168.90	Геодезический метод; Mt=0.1	-
17	517653.45	2214163.77	Геодезический метод; Mt=0.1	-
18	517644.67	2214163.31	Геодезический метод; Mt=0.1	-
19	517555.83	2214157.64	Геодезический метод; Mt=0.1	-
20	517555.83	2214157.25	Геодезический метод; Mt=0.1	-
21	517554.59	2214157.17	Геодезический метод; Mt=0.1	-
22	517551.53	2214160.98	Геодезический метод; Mt=0.1	-
23	517552.93	2214162.27	Геодезический метод; Mt=0.1	-
24	517544.78	2214171.08	Геодезический метод; Mt=0.1	-
25	517543.83	2214170.19	Геодезический метод; Mt=0.1	-
26	517530.77	2214185.29	Геодезический метод; Mt=0.1	-
27	517531.87	2214186.27	Геодезический метод; Mt=0.1	-
28	517523.72	2214195.09	Геодезический метод; Mt=0.1	-
29	517522.84	2214194.29	Геодезический метод; Mt=0.1	-
30	517522.19	2214195.02	Геодезический метод; Mt=0.1	-
31	517523.27	2214196.02	Геодезический метод; Mt=0.1	-
32	517515.13	2214204.83	Геодезический метод; Mt=0.1	-
33	517514.22	2214204.00	Геодезический метод; Mt=0.1	-
34	517502.28	2214217.61	Геодезический метод; Mt=0.1	-
35	517503.53	2214218.76	Геодезический метод; Mt=0.1	-
36	517495.39	2214227.56	Геодезический метод; Mt=0.1	-
37	517494.34	2214226.60	Геодезический метод; Mt=0.1	-
38	517435.76	2214292.54	Геодезический метод; Mt=0.1	-
39	517437.30	2214293.85	Геодезический метод; Mt=0.1	-
40	517429.03	2214303.54	Геодезический метод; Mt=0.1	-
41	517427.31	2214302.08	Геодезический метод; Mt=0.1	-
42	517353.97	2214387.58	Геодезический метод; Mt=0.1	-
43	517356.03	2214389.52	Геодезический метод; Mt=0.1	-
44	517346.05	2214400.08	Геодезический метод; Mt=0.1	-
45	517344.48	2214398.60	Геодезический метод; Mt=0.1	-
46	517281.86	2214471.15	Геодезический метод; Mt=0.1	-
47	517283.09	2214472.28	Геодезический метод; Mt=0.1	-
48	517274.95	2214481.09	Геодезический метод; Mt=0.1	-
49	517274.01	2214480.22	Геодезический метод; Mt=0.1	-
50	517210.46	2214553.40	Геодезический метод; Mt=0.1	-
51	517212.56	2214555.25	Геодезический метод; Mt=0.1	-
52	517202.62	2214566.48	Геодезический метод; Mt=0.1	-
53	517200.66	2214564.75	Геодезический метод; Mt=0.1	-
54	517119.08	2214659.98	Геодезический метод; Mt=0.1	-
55	517120.82	2214661.53	Геодезический метод; Mt=0.1	-
56	517111.97	2214671.46	Геодезический метод; Mt=0.1	-
57	517110.36	2214670.03	Геодезический метод; Mt=0.1	-
58	517051.65	2214737.06	Геодезический метод; Mt=0.1	-
59	517053.02	2214738.31	Геодезический метод; Mt=0.1	-
60	517042.82	2214749.84	Геодезический метод; Mt=0.1	-
61	517041.50	2214748.64	Геодезический метод; Mt=0.1	-
62	516965.14	2214835.68	Геодезический метод; Mt=0.1	-
63	516966.67	2214836.96	Геодезический метод; Mt=0.1	-
64	516965.84	2214837.94	Геодезический метод; Mt=0.1	-
65	517025.65	2214889.13	Геодезический метод; Mt=0.1	-
66	517027.17	2214887.42	Геодезический метод; Mt=0.1	-
67	517038.33	2214897.46	Геодезический метод; Mt=0.1	-

1	2	3	4	5
68	517036.91	2214899.04	Геодезический метод; Mt=0.1	-
69	517081.68	2214939.51	Геодезический метод; Mt=0.1	-
70	517083.46	2214937.46	Геодезический метод; Mt=0.1	-
71	517093.69	2214946.44	Геодезический метод; Mt=0.1	-
72	517083.43	2214958.21	Геодезический метод; Mt=0.1	-
73	517073.22	2214949.23	Геодезический метод; Mt=0.1	-
74	517075.11	2214947.06	Геодезический метод; Mt=0.1	-
75	517030.22	2214906.47	Геодезический метод; Mt=0.1	-
76	517028.76	2214908.09	Геодезический метод; Mt=0.1	-
77	517017.60	2214898.06	Геодезический метод; Mt=0.1	-
78	517018.96	2214896.56	Геодезический метод; Mt=0.1	-
79	516959.43	2214845.62	Геодезический метод; Mt=0.1	-
80	516958.59	2214846.64	Геодезический метод; Mt=0.1	-
81	516947.61	2214837.48	Геодезический метод; Mt=0.1	-
82	516955.66	2214827.79	Геодезический метод; Mt=0.1	-
83	516957.45	2214829.28	Геодезический метод; Mt=0.1	-
84	517034.10	2214741.90	Геодезический метод; Mt=0.1	-
85	517032.76	2214740.67	Геодезический метод; Mt=0.1	-
86	517042.98	2214729.15	Геодезический метод; Mt=0.1	-
87	517044.26	2214730.32	Геодезический метод; Mt=0.1	-
88	517102.91	2214663.38	Геодезический метод; Mt=0.1	-
89	517101.07	2214661.75	Геодезический метод; Mt=0.1	-
90	517109.91	2214651.81	Геодезический метод; Mt=0.1	-
91	517111.61	2214653.32	Геодезический метод; Mt=0.1	-
92	517193.16	2214558.13	Геодезический метод; Mt=0.1	-
93	517190.78	2214556.02	Геодезический метод; Mt=0.1	-
94	517200.72	2214544.78	Геодезический метод; Mt=0.1	-
95	517202.97	2214546.77	Геодезический метод; Mt=0.1	-
96	517266.64	2214473.44	Геодезический метод; Mt=0.1	-
97	517265.53	2214472.40	Геодезический метод; Mt=0.1	-
98	517273.67	2214463.59	Геодезический метод; Mt=0.1	-
99	517274.51	2214464.37	Геодезический метод; Mt=0.1	-
100	517337.21	2214391.73	Геодезический метод; Mt=0.1	-
101	517335.16	2214389.79	Геодезический метод; Mt=0.1	-
102	517345.10	2214379.23	Геодезический метод; Mt=0.1	-
103	517346.69	2214380.71	Геодезический метод; Mt=0.1	-
104	517419.71	2214295.60	Геодезический метод; Mt=0.1	-
105	517417.94	2214294.09	Геодезический метод; Mt=0.1	-
106	517426.19	2214284.39	Геодезический метод; Mt=0.1	-

1	2	3	4	5
107	517428.14	2214286.04	Геодезический метод; Mt=0.1	-
108	517486.98	2214219.81	Геодезический метод; Mt=0.1	-
109	517485.97	2214218.88	Геодезический метод; Mt=0.1	-
110	517494.11	2214210.07	Геодезический метод; Mt=0.1	-
111	517494.93	2214210.82	Геодезический метод; Mt=0.1	-
112	517506.88	2214197.23	Геодезический метод; Mt=0.1	-
113	517505.71	2214196.14	Геодезический метод; Mt=0.1	-
114	517513.85	2214187.34	Геодезический метод; Mt=0.1	-
115	517514.83	2214188.25	Геодезический метод; Mt=0.1	-
116	517515.49	2214187.50	Геодезический метод; Mt=0.1	-
117	517514.29	2214186.40	Геодезический метод; Mt=0.1	-
118	517522.45	2214177.59	Геодезический метод; Mt=0.1	-
119	517523.42	2214178.48	Геодезический метод; Mt=0.1	-
120	517536.47	2214163.40	Геодезический метод; Mt=0.1	-
121	517535.36	2214162.38	Геодезический метод; Mt=0.1	-
122	517543.51	2214153.58	Геодезический метод; Mt=0.1	-
123	517544.16	2214154.18	Геодезический метод; Mt=0.1	-
124	517550.03	2214146.90	Геодезический метод; Mt=0.1	-
125	517556.44	2214147.27	Геодезический метод; Mt=0.1	-
126	517556.44	2214146.56	Геодезический метод; Mt=0.1	-
127	517639.32	2214151.90	Геодезический метод; Mt=0.1	-
128	517639.77	2214144.03	Геодезический метод; Mt=0.1	-
129	517643.09	2214140.75	Геодезический метод; Mt=0.1	-
130	517657.65	2214141.33	Геодезический метод; Mt=0.1	-
131	517660.77	2214145.33	Геодезический метод; Mt=0.1	-
132	517660.15	2214153.13	Геодезический метод; Mt=0.1	-
133	517729.66	2214157.71	Геодезический метод; Mt=0.1	-
134	517758.97	2214140.67	Геодезический метод; Mt=0.1	-
135	517756.89	2214137.10	Геодезический метод; Mt=0.1	-
136	517757.62	2214132.34	Геодезический метод; Mt=0.1	-
137	517768.77	2214125.85	Геодезический метод; Mt=0.1	-
138	517773.29	2214127.29	Геодезический метод; Mt=0.1	-
139	517775.57	2214131.19	Геодезический метод; Mt=0.1	-
140	517834.52	2214097.39	Геодезический метод; Mt=0.1	-
141	517832.72	2214094.17	Геодезический метод; Mt=0.1	-
142	517832.42	2214089.51	Геодезический метод; Mt=0.1	-
143	517842.20	2214083.65	Геодезический метод; Mt=0.1	-
144	517847.12	2214084.56	Геодезический метод; Mt=0.1	-
145	517849.53	2214088.73	Геодезический метод; Mt=0.1	-

1	2	3	4	5
146	517853.73	2214086.23	Геодезический метод; Mt=0.1	-
147	517848.78	2214078.61	Геодезический метод; Mt=0.1	-
148	517849.49	2214074.03	Геодезический метод; Mt=0.1	-
149	517861.89	2214065.86	Геодезический метод; Mt=0.1	-
150	517869.97	2214049.19	Геодезический метод; Mt=0.1	-
151	517873.98	2214046.59	Геодезический метод; Mt=0.1	-
1	517894.84	2214056.69	Геодезический метод; Mt=0.1	-

Департамент земельных отношений администрации города Перми в целях информирования населения в соответствии со статьей 39.42 Земельного кодекса Российской Федерации сообщает о возможном установлении публичного сервитута в отдельных целях на территории города Перми

№	Кадастровый номер земельного участка, в отношении которого устанавливается публичный сервитут (при наличии)	Адрес или описание земельного участка, в отношении которого устанавливается публичный сервитут	Цели установления публичного сервитута
1	59:01:0000000:45029 59:01:0000000:81898 59:01:0000000:87674 59:01:0000000:87939 59:01:4510450:144 59:01:4510450:145 59:01:4510602:228 59:01:4510606:15 59:01:4510606:25 59:01:4510606:26 59:01:4510606:33 59:01:4510606:34 59:01:4510606:276 59:01:4510608:11 59:01:4510609:29 59:01:4510609:52 59:01:4510609:57 59:01:4510609:59 59:01:4510609:89 59:01:4510609:90 59:01:4510609:207 59:01:4515016:3 59:01:4515016:21 59:01:4515016:58 59:01:4515016:61	г. Пермь	Размещение объекта электросетевого хозяйства
2	59:01:0000000:83812 59:01:0000000:90836 59:01:2510173:5 59:01:2512438:22 59:01:2512438:32 59:01:2512438:33 59:01:2512447:2 59:01:2512448:1 59:01:2512448:2 59:01:2512448:10 59:01:2512448:11 59:01:2512448:12 59:01:2512448:13 59:01:2512448:14 59:01:2512448:15 59:01:2512449:19	г. Пермь	Размещение объекта электросетевого хозяйства
3	59:01:1713310:276 59:01:1713310:277 59:01:1713310:3 59:01:1713310:8 59:01:1713310:9	г. Пермь	Размещение объекта электросетевого хозяйства
	59:01:1713311:10 59:01:1713311:12 59:01:1713311:13 59:01:1713311:17 59:01:1713311:26 59:01:1713311:28 59:01:1713311:29 59:01:1713311:5 59:01:1713314:13 59:01:1713314:18 59:01:1713314:2 59:01:1713314:3 59:01:1713314:7 59:01:1713315:1 59:01:1713315:2 59:01:1713315:20 59:01:1713315:31 59:01:1713315:32 59:01:1713316:14 59:01:1713316:2 59:01:1713316:9 59:01:1713317:58 59:01:1713321:1 59:01:1713321:12 59:01:1713321:5 59:01:1713322:12 59:01:1713333:123 59:01:1717031:1 59:01:1717031:12 59:01:1717031:13 59:01:1717031:15 59:01:1717031:2		
4	59:01:0000000:41693 59:01:2512429:61	г. Пермь	Размещение объекта электросетевого хозяйства
5	59:01:1713013:6 59:01:1713013:21	г. Пермь	Размещение объекта тепловых сетей
6	59:01:0000000:80947 59:01:0000000:81453 59:01:0000000:81897 59:01:0000000:81899 59:01:0000000:81964 59:01:0000000:81991 59:01:0000000:900 59:01:1810007:15 59:01:1810007:17 59:01:1810007:19 59:01:1810007:3 59:01:1810008:61 59:01:1810008:62 59:01:1810029:1 59:01:1810029:22 59:01:1810029:26 59:01:1810029:29 59:01:1810029:30 59:01:1810029:57	г. Пермь	Размещение объекта электросетевого хозяйства

	59:01:1810030:48 59:01:1810033:1 59:01:1810033:18 59:01:1810033:9 59:01:1817233:4		
7	59:01:1713013:18 59:01:1713013:22	г. Пермь	Размещение объекта тепловых сетей
8	59:01:1713087:13 59:01:1713087:22 59:01:1713087:23	г. Пермь	Размещение объекта электросетевого хозяйства
9	59:01:0000000:89437 59:01:4411491:11 59:01:4411491:13 59:01:4411491:18 59:01:4411491:49 59:01:4411491:70 59:01:4411491:226 59:01:4411491:233	г. Пермь	Размещение объекта электросетевого хозяйства
10	59:01:1713331:90	г. Пермь	Размещение объекта тепловых сетей
11	59:01:0000000:1125 59:01:0000000:89048 59:01:0912010:58 59:01:0919077:124 59:01:0919094:6 59:01:4019076:34 59:01:4019076:37 59:01:4019076:69 59:01:4019076:74 59:01:4019076:192	г. Пермь	Размещение объекта электросетевого хозяйства
12	59:01:0000000:77941 59:01:0000000:87832 59:01:4410552:4 59:01:4410737:2 59:01:4410737:9 59:01:4410737:10 59:01:4410737:11 59:01:4410737:13 59:01:4410737:16 59:01:4410737:17 59:01:4411076:20 59:01:4411076:48 59:01:4411076:883 59:01:4411076:889	г. Пермь	Размещение объекта электросетевого хозяйства
12	59:01:3911361:127 59:01:3911362:5 59:01:4011352:25 59:01:4011352:27 59:01:4011790:11 59:01:4011896:5	г. Пермь	Размещение объекта электросетевого хозяйства
14	59:01:0000000:78940 59:01:4411366:36 59:01:4411366:181	г. Пермь	Размещение объекта электросетевого хозяйства
15	59:01:4411368:27 59:01:4411368:28 59:01:4411368:29 59:01:4411368:39 59:01:4411368:30 59:01:4411368:358 59:01:4411368:42 59:01:4411368:86 59:01:4411368:37 59:01:4411368:48 59:01:4411368:49 59:01:4411368:50 59:01:4411368:51 59:01:4411368:52 59:01:4411368:54 59:01:4411368:24 59:01:4411368:25 59:01:4411368:26	г. Пермь	Размещение объекта электросетевого хозяйства
16	59:01:0000000:775 59:01:0000000:913 59:01:0000000:76765 59:01:0000000:324 59:01:1713168:5 59:01:1713168:9 59:01:1713168:10 59:01:1713168:11 59:01:1713168:12 59:01:1713168:13 59:01:1713172:4 59:01:1713172:11 59:01:1713172:12 59:01:1713172:15 59:01:1713172:18 59:01:1713172:20 59:01:1713172:36 59:01:1713172:147 59:01:1713172:148 59:01:1713172:149 59:01:1713174:1 59:01:1713174:2 59:01:1713179:4	г. Пермь	Размещение объекта электросетевого хозяйства
17	59:01:0000000:76243 59:01:0000000:78877 59:01:4119100:10	г. Пермь	Размещение объекта электросетевого хозяйства

	59:01:4119100:12 59:01:4119100:14 59:01:4119100:159 59:01:4119100:16 59:01:4119100:160 59:01:4119100:36 59:01:4119100:37 59:01:4119100:38 59:01:4119101:1 59:01:4119101:11 59:01:4119101:18 59:01:4119101:8 59:01:4119102:11 59:01:4119102:13 59:01:4119102:16 59:01:4119102:2 59:01:4119102:23 59:01:4119102:30 59:01:4119102:31 59:01:4119102:4 59:01:4119102:5 59:01:4119102:6 59:01:4119102:9 59:01:4119103:1		
18	59:01:4211239:41 59:01:4211239:76	г. Пермь	Размещение объекта электросетевого хозяйства
19	59:01:1713104:12 59:01:1713104:15 59:01:1713104:17 59:01:1713104:29 59:01:1713104:267 59:01:1713104:268 59:01:1713104:277 59:01:1713104:400 59:01:1713104:402 59:01:1713104:403 59:01:1713111:1 59:01:1713111:3 59:01:1713111:4 59:01:1713111:38 59:01:1717051:1 59:01:1717051:5	г. Пермь	Размещение объекта электросетевого хозяйства
20	59:01:0000000:77746 59:01:0000000:81981 59:01:0000000:82624 59:01:0000000:82625 59:01:4613887:26 59:01:4613891:1 59:01:4613891:10 59:01:4613891:11 59:01:4613891:3 59:01:4613891:31 59:01:4613891:39 59:01:4613891:5 59:01:4613891:6	г. Пермь	Размещение объекта электросетевого хозяйства

	59:01:4613891:9 59:01:4613892:12 59:01:4613892:15 59:01:4613892:17 59:01:4613892:18 59:01:4613892:40 59:01:4613892:41 59:01:4613892:42 59:01:4613893:11 59:01:4613893:118 59:01:4613893:119 59:01:4613893:12 59:01:4613893:18 59:01:4613893:241 59:01:4613893:242 59:01:4613893:4 59:01:4613893:41 59:01:4613893:48 59:01:4613893:51 59:01:4613893:99 59:01:4613894:11 59:01:4613894:158 59:01:4613894:22 59:01:4613894:31 59:01:4613894:33 59:01:4613894:8 59:01:4613895:10 59:01:4613895:17 59:01:4613895:190 59:01:4613895:191 59:01:4613895:195 59:01:4613895:5 59:01:4613895:60 59:01:4613895:65 59:01:4613895:7 59:01:4613895:8 59:01:4613896:1 59:01:4613896:13 59:01:4613896:15 59:01:4613896:16 59:01:4613896:2 59:01:4613896:4 59:01:4613897:145 59:01:4613897:146 59:01:4613897:31 59:01:4613897:34 59:01:4613898:1 59:01:4613898:181 59:01:4613898:182 59:01:4613898:6		
21	59:01:0000000:78225 59:01:1717010:18 59:01:1717010:19 59:01:1717011:3 59:01:1717115:144	г. Пермь	Размещение объекта электросетевого хозяйства
22	59:01:0000000:76915 59:01:4410923:3 59:01:4410923:7 59:01:4410923:21	г. Пермь	Размещение объекта электросетевого хозяйства

	59:01:4410923:33 59:01:4410923:40 59:01:4410923:41		
23	59:01:0000000:79603 59:01:2512455:2	г. Пермь	Размещение объекта электросетевого хозяйства
24	59:01:0000000:89682 59:01:2510317:17 59:01:2510409:217 59:01:2910129:1 59:01:0000000:40	г. Пермь	Размещение объекта электросетевого хозяйства
25	59:01:0000000:48499 59:01:0000000:90695 59:01:0000000:23 59:01:4716001:5 59:01:4716001:27 59:01:4716001:33 59:01:4716001:34 59:01:4716001:146 59:01:0000000:262	г. Пермь	Размещение объекта электросетевого хозяйства
26	59:01:0715042:21 59:01:0719230:61 59:01:0719230:244 59:01:1713484:7 59:01:1713484:172 59:01:1713485:2 59:01:1713485:24 59:01:1713485:25 59:01:1713485:26 59:01:1713485:29 59:01:1713486:2 59:01:1713486:3 59:01:1713486:134 59:01:1713486:136 59:01:1713487:2 59:01:1713487:7 59:01:1713487:43 59:01:1713487:44 59:01:1715107:12 59:01:1715107:15	г. Пермь	Размещение объекта электросетевого хозяйства
27	59:01:1117104:2 59:01:1117105:4 59:01:1117105:6 59:01:1117105:7	г. Пермь	Размещение объекта электросетевого хозяйства
28	59:01:4219248:1104 59:01:4219248:2651 59:01:4219248:63 59:01:4219248:65 59:01:4219248:66	г. Пермь	Размещение объекта электросетевого хозяйства
	59:01:4219248:67 59:01:4219248:68 59:01:4219248:69 59:01:4219248:70 59:01:4219248:71 59:01:4219248:72 59:01:4219248:73 59:01:4219248:74 59:01:4219248:75 59:01:4219248:76 59:01:4219248:77 59:01:4219248:79 59:01:4219248:83 59:01:4219248:84 59:01:4219248:87		
29	59:01:1713018:17 59:01:1713018:30	г. Пермь	Размещение объекта тепловых сетей

Заинтересованные лица имеют право ознакомиться с ходатайством об установлении публичного сервитута и прилагаемым к нему описанием местоположения границ публичного сервитута по адресу: г. Пермь, ул. Сибирская 15, (тел. 212-08-38).

Заинтересованные лица могут подать заявление об учете прав в срок с 21.12.2021 по 19.01.2022.

Способы подачи заявлений:

1. посредством почтовой связи;
2. лично, в том числе через представителя, в департамент земельных отношений администрации города Перми (г. Пермь, ул. Сибирская 15);
3. в форме электронных документов с использованием информационно-телекоммуникационной сети «Интернет».

Правообладатели земельных участков, в отношении которых испрашивается публичный сервитут, если их права не зарегистрированы в Едином государственном реестре недвижимости, в течение тридцати дней со дня опубликования сообщения, предусмотренного подпунктом 1 пункта 3 статьи 39.42 ЗК РФ, подают в орган, уполномоченный на установление публичного сервитута, заявления об учете их прав (обременений прав) на земельные участки с приложением копий документов, подтверждающих эти права (обременения прав). В таких заявлениях указывается способ связи с правообладателями земельных участков, в том числе их почтовый адрес и (или) адрес электронной почты. Правообладатели земельных участков, подавшие такие заявления по истечении указанного срока, несут риски невозможности обеспечения их прав в связи с отсутствием информации о таких лицах и их правах на земельные участки. Такие лица имеют право требовать от обладателя публичного сервитута плату за публичный сервитут не более чем за три года, предшествующие дню направления ими заявления об учете их прав (обременений прав).

Реквизиты решений об утверждении документа территориального планирования, документации по планировке территории, программ комплексного развития систем коммунальной инфраструктуры поселения, городского округа, а также информацию об инвестиционной программе субъекта естественных монополий, организации коммунального комплекса, указанных в ходатайстве об установлении публичного сервитута и сведения об официальных сайтах в информационно-телекоммуникационной сети «Интернет» отсутствуют.

Информация о возможности установления публичного сервитута публикуется на сайте http://www.gorodperm.ru, в «Официальном бюллетене органов местного самоуправления муниципального образования город Пермь».

Приложение: на 188 л. в 1 экз.

ОПИСАНИЕ МЕСТОПОЛОЖЕНИЯ ГРАНИЦ

Публичный сервитут для размещения объекта электросетевого хозяйства «Электросетевой комплекс Подстанция 110/35/6 кВ «Балмошная» (ВЛ 0.4 кВ от КТП 2124)

(наименование объекта, местоположение границ которого описано (далее - объект)

Раздел 1

Сведения об объекте		
№ п/п	Характеристики объекта	Описание характеристик
1	2	3
1	Местоположение объекта	Пермский край, город Пермь
2	Площадь объекта +/- величина погрешности определения площади (Р+/- Дельта Р)	1492 кв.м ± 8 кв.м
3	Иные характеристики объекта	Публичный сервитут для размещения объекта электросетевого хозяйства «Электросетевой комплекс Подстанция 110/35/6 кВ «Балмошная» (ВЛ 0.4 кВ от КТП 2124) на срок 49 лет

Раздел 2

Сведения о местоположении границ объекта

1. Система координат МСК-59, зона 2

2. Сведения о характерных точках границ объекта


Обозначение характерных точек границ	Координаты, м		Метод определения координат характерной точки	Средняя квадратическая погрешность положения характерной точки (M_t), м	Описание обозначения точки на местности (при наличии)
	X	Y			
1	2	3	4	5	6
Зона1(1)	–	–	–	–	–
1	521978.20	2238174.19	Метод спутниковых геодезических измерений (определений)	0.10	–
2	521984.12	2238174.55	Метод спутниковых геодезических измерений (определений)	0.10	–
3	521993.74	2238188.84	Метод спутниковых геодезических измерений (определений)	0.10	–
4	521998.38	2238208.73	Метод спутниковых геодезических измерений (определений)	0.10	–
5	521994.48	2238209.64	Метод спутниковых геодезических измерений (определений)	0.10	–
6	521990.01	2238190.46	Метод спутниковых геодезических измерений (определений)	0.10	–
7	521982.79	2238179.84	Метод спутниковых геодезических измерений (определений)	0.10	–
8	521984.09	2238192.41	Метод спутниковых геодезических измерений (определений)	0.10	–
9	521980.12	2238192.82	Метод спутниковых геодезических измерений (определений)	0.10	–
1	521978.20	2238174.19	Метод спутниковых геодезических измерений (определений)	0.10	–
Зона1(2)	–	–	–	–	–
10	521786.91	2238266.01	Метод спутниковых геодезических измерений (определений)	0.10	–
11	521796.09	2238273.40	Метод спутниковых геодезических измерений (определений)	0.10	–
12	521793.58	2238276.51	Метод спутниковых геодезических измерений (определений)	0.10	–
13	521784.92	2238269.55	Метод спутниковых геодезических измерений (определений)	0.10	–
14	521787.23	2238269.36	Метод спутниковых геодезических измерений (определений)	0.10	–
10	521786.91	2238266.01	Метод спутниковых геодезических измерений (определений)	0.10	–
Зона1(3)	–	–	–	–	–
15	521771.96	2238125.65	Метод спутниковых геодезических измерений (определений)	0.10	–
16	521778.31	2238177.44	Метод спутниковых геодезических измерений (определений)	0.10	–
17	521776.34	2238181.26	Метод спутниковых геодезических измерений (определений)	0.10	–
18	521774.72	2238181.20	Метод спутниковых геодезических измерений (определений)	0.10	–
19	521767.99	2238126.14	Метод спутниковых геодезических измерений (определений)	0.10	–
15	521771.96	2238125.65	Метод спутниковых геодезических измерений (определений)	0.10	–
Зона1(4)	–	–	–	–	–
20	521695.29	2238327.66	Метод спутниковых геодезических измерений (определений)	0.10	–
21	521698.54	2238330.00	Метод спутниковых геодезических	0.10	–

			измерений (определений)		
22	521657.88	2238386.46	Метод спутниковых геодезических измерений (определений)	0.10	–
23	521655.22	2238383.30	Метод спутниковых геодезических измерений (определений)	0.10	–
20	521695.29	2238327.66	Метод спутниковых геодезических измерений (определений)	0.10	–
Зона1(5)	–	–	–	–	–
24	521665.99	2238402.18	Метод спутниковых геодезических измерений (определений)	0.10	–
25	521671.26	2238404.63	Метод спутниковых геодезических измерений (определений)	0.10	–
26	521677.50	2238412.23	Метод спутниковых геодезических измерений (определений)	0.10	–
27	521677.26	2238418.04	Метод спутниковых геодезических измерений (определений)	0.10	–
28	521670.14	2238409.60	Метод спутниковых геодезических измерений (определений)	0.10	–
29	521678.25	2238431.23	Метод спутниковых геодезических измерений (определений)	0.10	–
30	521698.09	2238485.50	Метод спутниковых геодезических измерений (определений)	0.10	–
31	521694.33	2238486.87	Метод спутниковых геодезических измерений (определений)	0.10	–
32	521674.50	2238432.62	Метод спутниковых геодезических измерений (определений)	0.10	–
33	521664.85	2238407.07	Метод спутниковых геодезических измерений (определений)	0.10	–
24	521665.99	2238402.18	Метод спутниковых геодезических измерений (определений)	0.10	–
Зона1(6)	–	–	–	–	–
34	521621.84	2238328.33	Метод спутниковых геодезических измерений (определений)	0.10	–
35	521622.13	2238332.35	Метод спутниковых геодезических измерений (определений)	0.10	–
36	521586.12	2238338.21	Метод спутниковых геодезических измерений (определений)	0.10	–
37	521554.07	2238344.05	Метод спутниковых геодезических измерений (определений)	0.10	–
38	521553.34	2238340.11	Метод спутниковых геодезических измерений (определений)	0.10	–
39	521585.44	2238334.27	Метод спутниковых геодезических измерений (определений)	0.10	–
34	521621.84	2238328.33	Метод спутниковых геодезических измерений (определений)	0.10	–
Зона1(7)	–	–	–	–	–
40	521377.01	2238452.13	Метод спутниковых геодезических измерений (определений)	0.10	–
41	521388.26	2238455.38	Метод спутниковых геодезических измерений (определений)	0.10	–
42	521391.34	2238460.33	Метод спутниковых геодезических измерений (определений)	0.10	–
43	521375.91	2238455.98	Метод спутниковых геодезических измерений (определений)	0.10	–
40	521377.01	2238452.13	Метод спутниковых геодезических измерений (определений)	0.10	–

3. Сведения о характерных точках части (частей) границы объекта

Обозначение характерных точек части границы	Координаты, м		Метод определения координат характерной точки	Средняя квадратическая погрешность положения характерной точки (M_t), м	Описание обозначения точки на местности (при наличии)
	X	Y			
1	2	3	4	5	6
–	–	–	–	–	–

Схема расположения границ публичного сервитута объекта

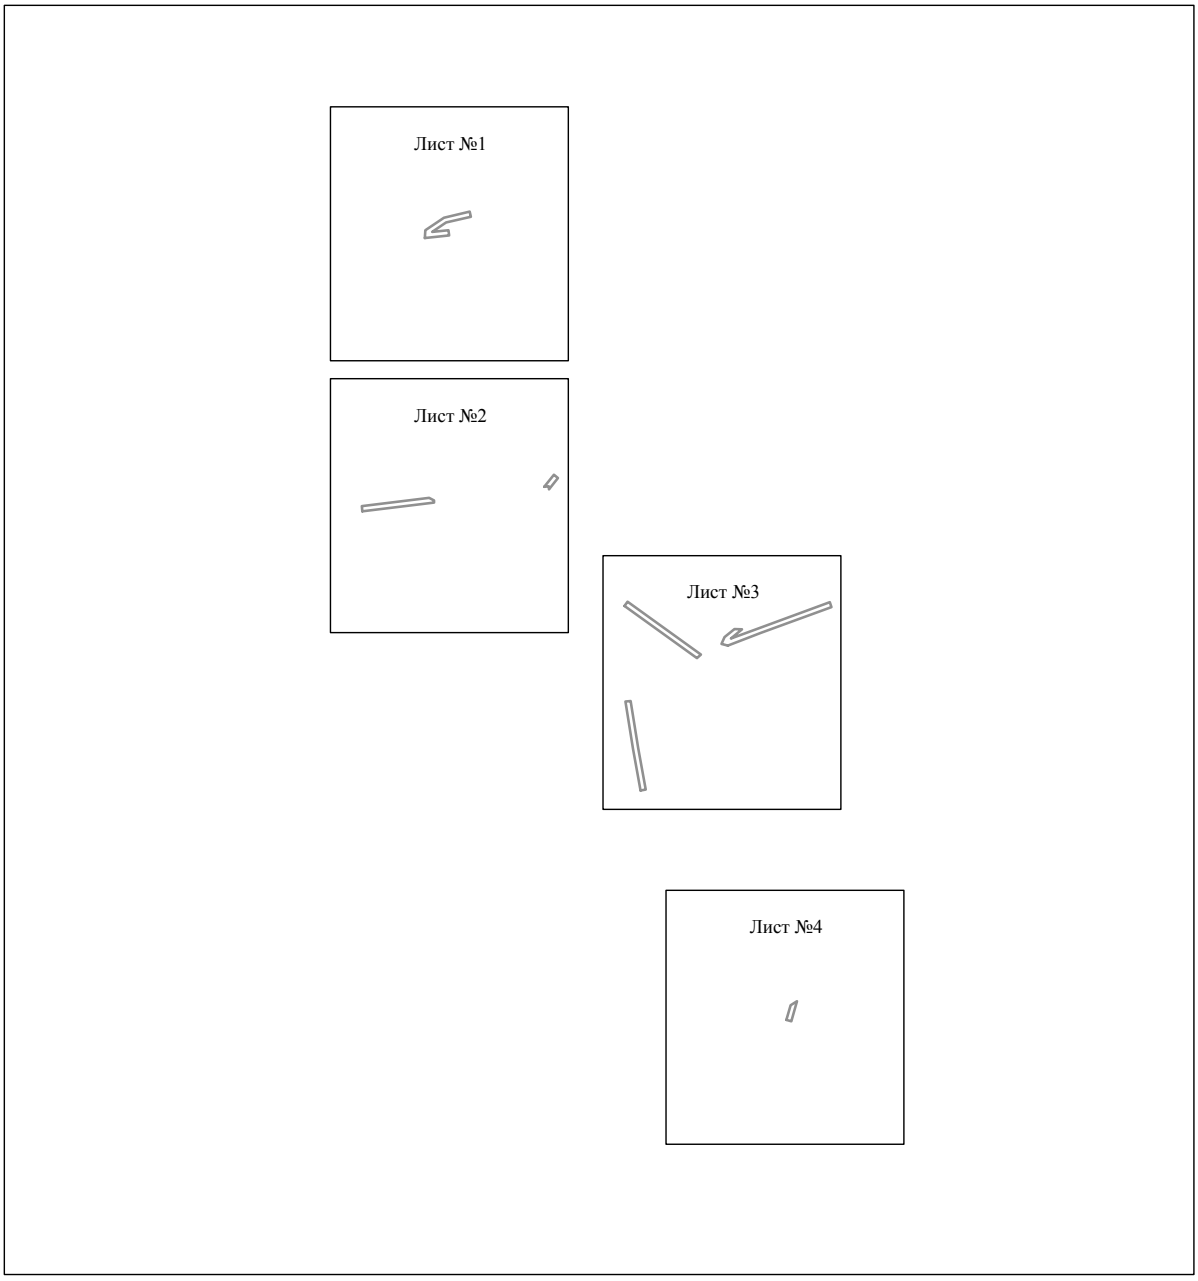

Масштаб 1:5000

Используемые условные знаки и обозначения:

———— - граница публичного сервитута

Схема расположения границ публичного сервитута объекта




Масштаб 1:1000

Используемые условные знаки и обозначения:

№1	- номер опоры
	- граница публичного сервитута
	- граница кадастрового деления
	- граница населенного пункта
	- граница земельного участка, имеющегося в ЕГРН
	- граница ОКС, имеющаяся в ЕГРН
	- граница охранной зоны, имеющейся в ЕГРН
59:01:4413924:34 :34	- кадастровый номер земельного участка, имеющегося в ЕГРН
59:01:4413924	- номер кадастрового квартала
1 ●	- обозначение характерных точек границ

Схема расположения границ публичного сервитута объекта

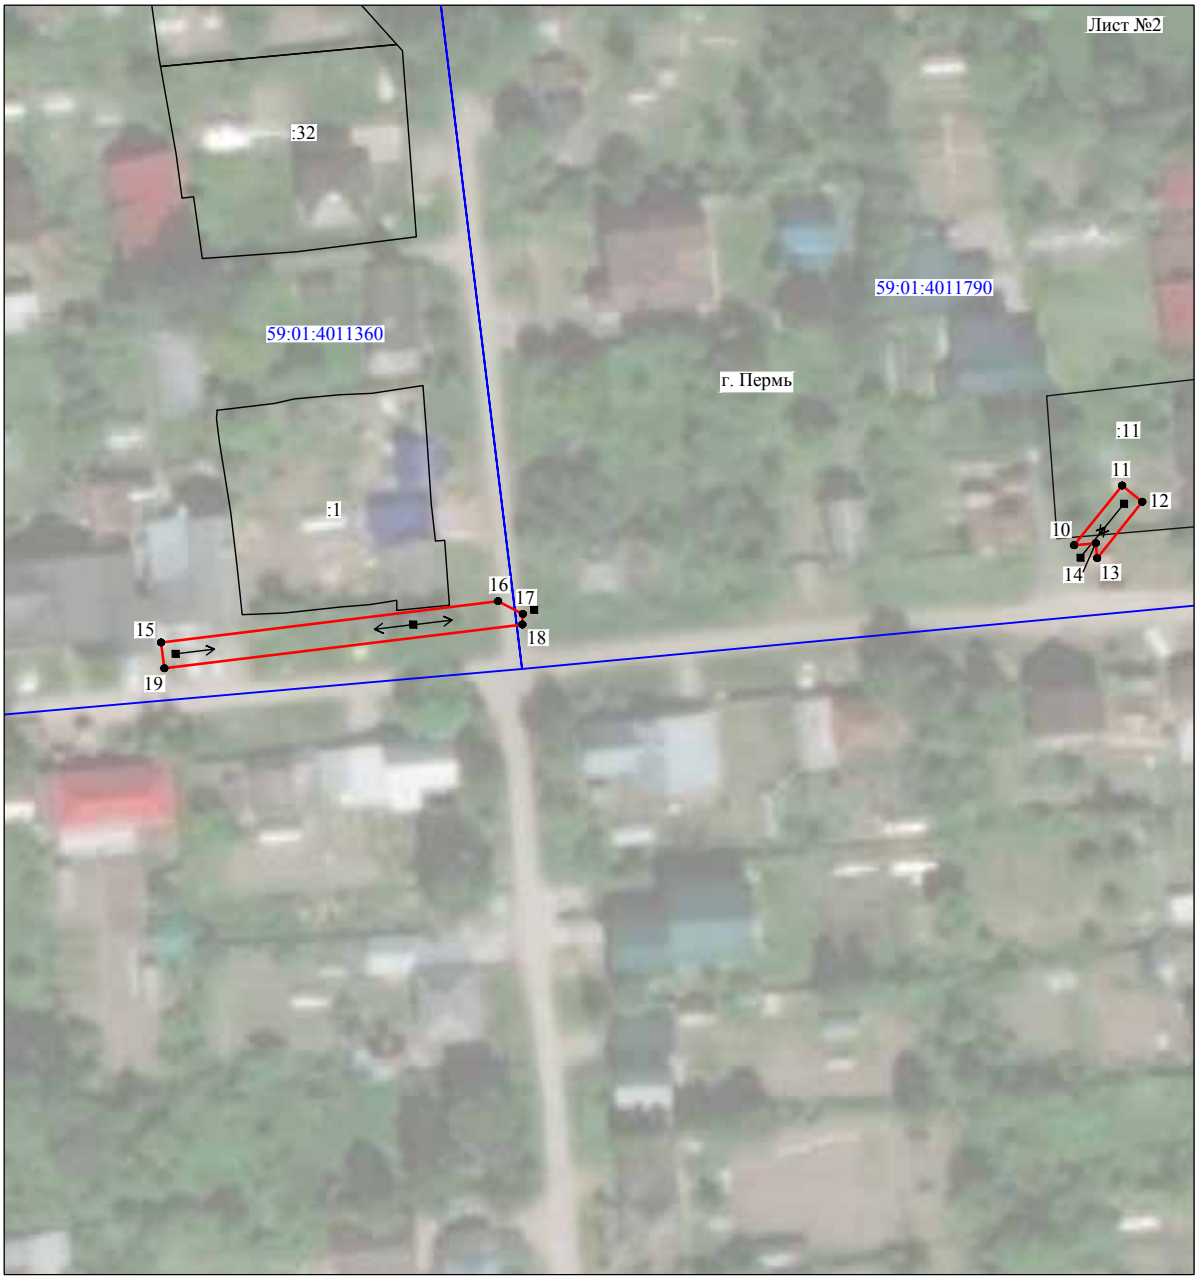


Масштаб 1:1000

Используемые условные знаки и обозначения:

№1	- номер опоры
	- граница публичного сервитута
	- граница кадастрового деления
	- граница населенного пункта
	- граница земельного участка, имеющегося в ЕГРН
	- граница ОКС, имеющаяся в ЕГРН
	- граница охранной зоны, имеющейся в ЕГРН
59:01:4413924:34 :34	- кадастровый номер земельного участка, имеющегося в ЕГРН
59:01:4413924	- номер кадастрового квартала
1 ●	- обозначение характерных точек границ

Схема расположения границ публичного сервитута объекта

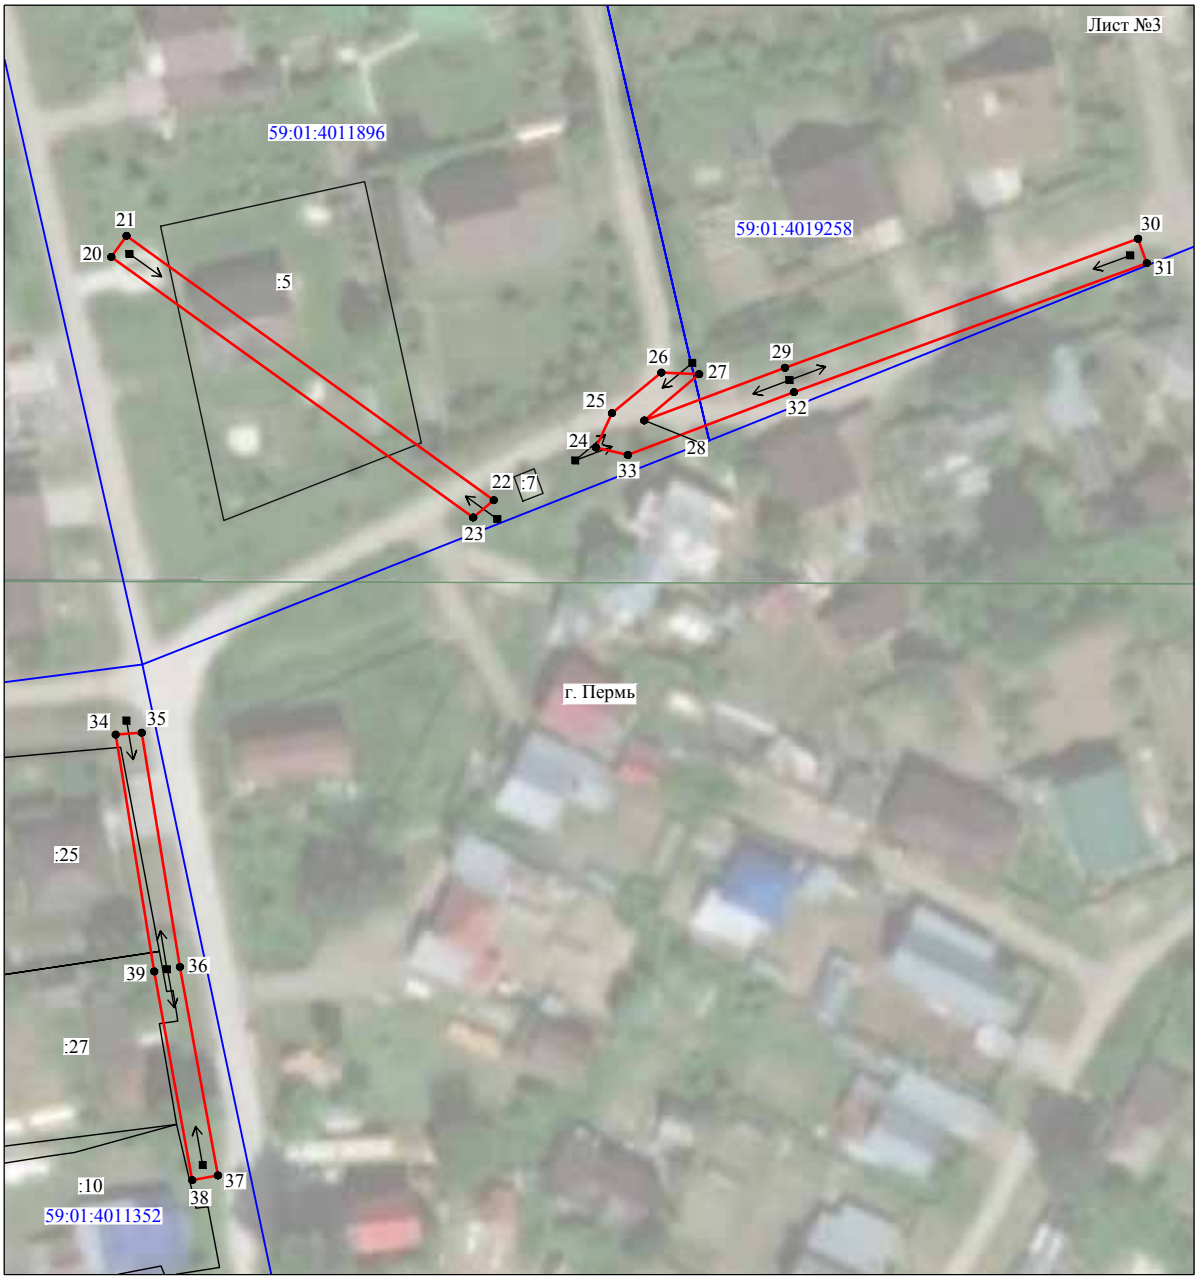


Масштаб 1:1000

Используемые условные знаки и обозначения:

№1	- номер опоры
	- граница публичного сервитута
	- граница кадастрового деления
	- граница населенного пункта
	- граница земельного участка, имеющегося в ЕГРН
	- граница ОКС, имеющаяся в ЕГРН
	- граница охранной зоны, имеющейся в ЕГРН
59:01:4413924:34 :34	- кадастровый номер земельного участка, имеющегося в ЕГРН
59:01:4413924	- номер кадастрового квартала
1 •	- обозначение характерных точек границ

Схема расположения границ публичного сервитута объекта

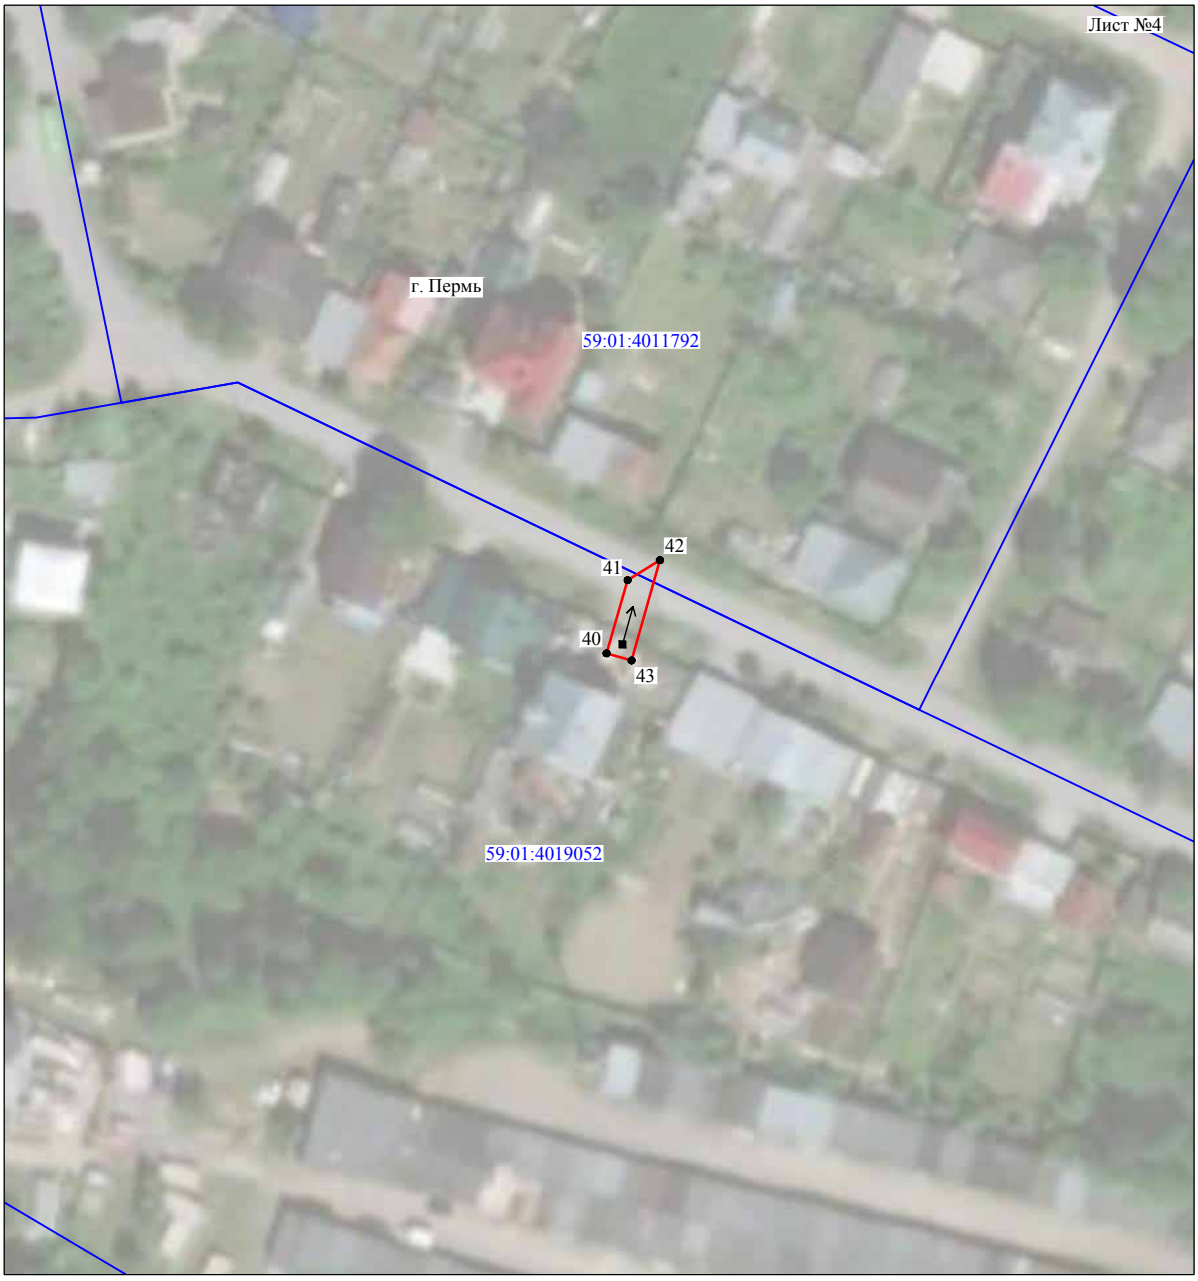

Масштаб 1:1000

Используемые условные знаки и обозначения:

№1	- номер опоры
	- граница публичного сервитута
	- граница кадастрового деления
	- граница населенного пункта
	- граница земельного участка, имеющегося в ЕГРН
	- граница ОКС, имеющаяся в ЕГРН
	- граница охранной зоны, имеющейся в ЕГРН
59:01:4413924:34 :34	- кадастровый номер земельного участка, имеющегося в ЕГРН
59:01:4413924	- номер кадастрового квартала
1 ●	- обозначение характерных точек границ

ОПИСАНИЕ МЕСТОПОЛОЖЕНИЯ ГРАНИЦ

Публичный сервитут для размещения объекта электросетевого хозяйства «Электросетевой комплекс Подстанция 110/35/6 кВ «Химград» (ВЛ 0,4кВ от ТП 1500)

(наименование объекта, местоположение границ которого описано (далее - объект)


Раздел 1

Сведения об объекте		
№ п/п	Характеристики объекта	Описание характеристик
1	2	3
1	Местоположение объекта	Пермский край, город Пермь
2	Площадь объекта +/- величина погрешности определения площади (Р+/- Дельта Р)	471 кв.м ± 5 кв.м
3	Иные характеристики объекта	Публичный сервитут для размещения объекта электросетевого хозяйства «Электросетевой комплекс Подстанция 110/35/6 кВ «Химград» (ВЛ 0,4кВ от ТП 1500) на срок 49 лет

Раздел 2

Сведения о местоположении границ объекта					
1. Система координат МСК-59, зона 2					
2. Сведения о характерных точках границ объекта					
Обозначение характерных точек границ	Координаты, м		Метод определения координат характерной точки	Средняя квадратическая погрешность положения характерной точки (M_t), м	Описание обозначения точки на местности (при наличии)
	X	Y			
1	2	3	4	5	6
1	516030.82	2214152.02	Метод спутниковых геодезических измерений (определений)	0.10	–
2	516060.93	2214158.22	Метод спутниковых геодезических измерений (определений)	0.10	–
3	516083.55	2214176.36	Метод спутниковых геодезических измерений (определений)	0.10	–
4	516107.27	2214195.44	Метод спутниковых геодезических измерений (определений)	0.10	–
5	516134.02	2214192.25	Метод спутниковых геодезических измерений (определений)	0.10	–
6	516134.49	2214196.22	Метод спутниковых геодезических измерений (определений)	0.10	–
7	516106.07	2214199.61	Метод спутниковых геодезических измерений (определений)	0.10	–
8	516081.05	2214179.48	Метод спутниковых геодезических измерений (определений)	0.10	–
9	516059.18	2214161.94	Метод спутниковых геодезических измерений (определений)	0.10	–
10	516030.03	2214155.94	Метод спутниковых геодезических измерений (определений)	0.10	–
1	516030.82	2214152.02	Метод спутниковых геодезических измерений (определений)	0.10	–
3. Сведения о характерных точках части (частей) границы объекта					
Обозначение характерных точек части границы	Координаты, м		Метод определения координат характерной точки	Средняя квадратическая погрешность положения характерной точки (M_t), м	Описание обозначения точки на местности (при наличии)
	X	Y			
1	2	3	4	5	6
–	–	–	–	–	–

Схема расположения границ публичного сервитута объекта

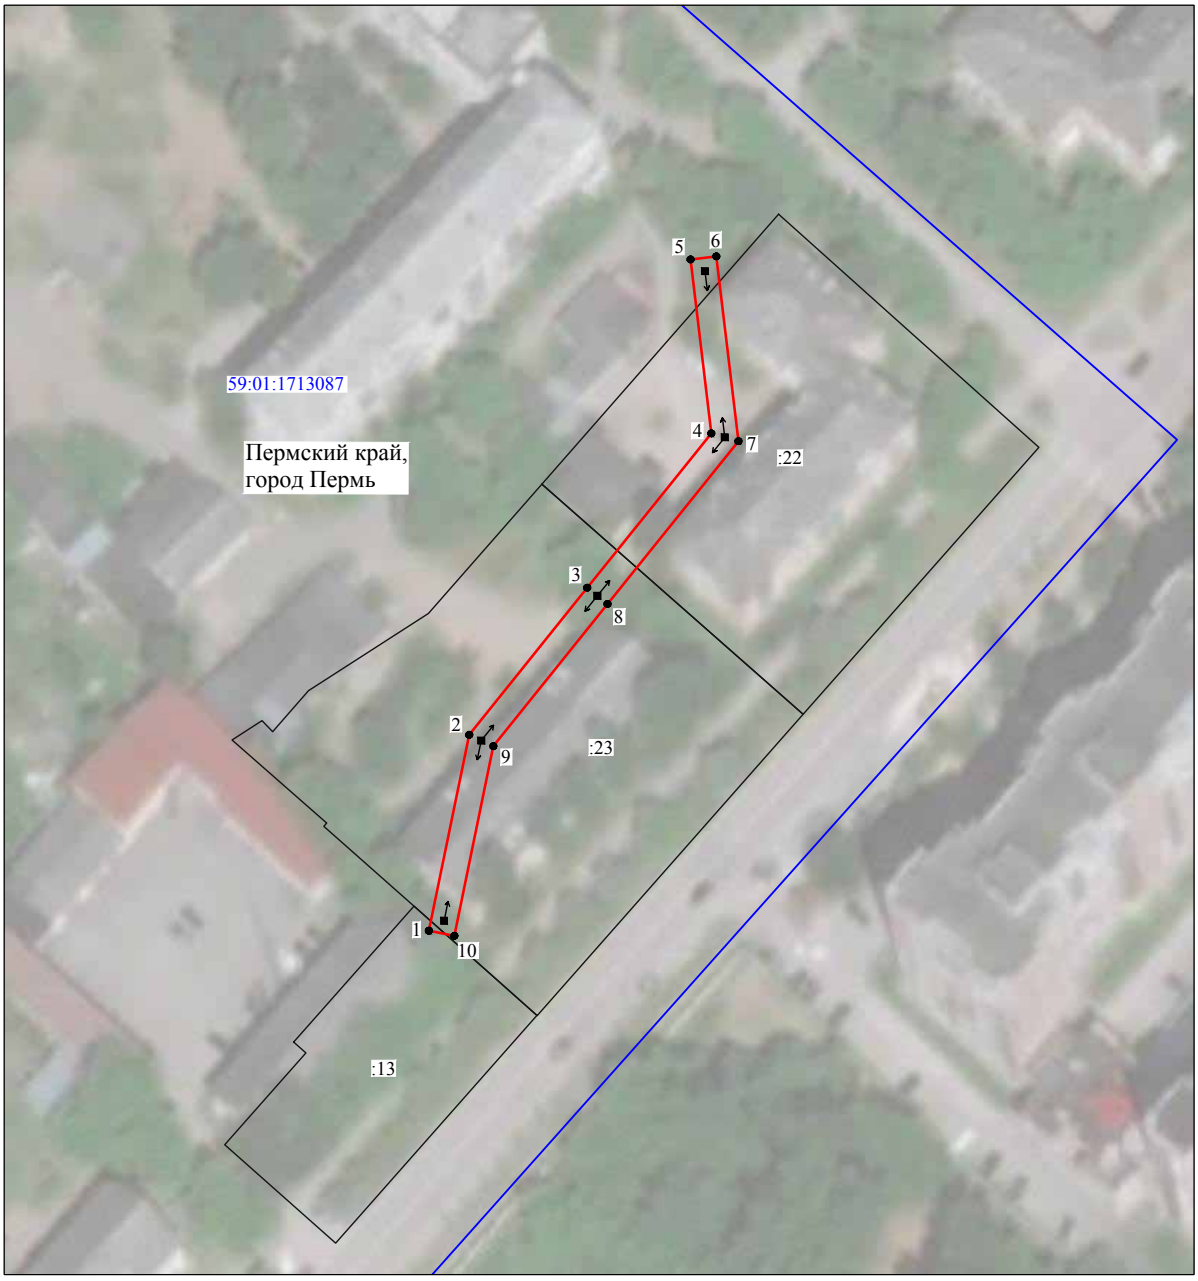

Масштаб 1:1000

Используемые условные знаки и обозначения:

№1	- номер опоры
	- граница публичного сервитута
	- граница кадастрового деления
	- граница населенного пункта
	- граница земельного участка, имеющегося в ЕГРН
	- граница ОКС, имеющаяся в ЕГРН
	- граница охранной зоны, имеющейся в ЕГРН
59:01:4413924:34 :34	- кадастровый номер земельного участка, имеющегося в ЕГРН
59:01:4413924	- номер кадастрового квартала
1 ●	- обозначение характерных точек границ

ОПИСАНИЕ МЕСТОПОЛОЖЕНИЯ ГРАНИЦ

Публичный сервитут для размещения объекта электросетевого хозяйства «Электросетевой комплекс Подстанция 110\35\6 кВ «ЭПВРЗ» (ВЛ 0.4 кВ от ТП 1626)

(наименование объекта, местоположение границ которого описано (далее - объект)

Раздел 1

Сведения об объекте		
№ п/п	Характеристики объекта	Описание характеристик
1	2	3
1	Местоположение объекта	Пермский край, город Пермь
2	Площадь объекта +/- величина погрешности определения площади (Р+/- Дельта Р)	4435 кв.м ± 13 кв.м
3	Иные характеристики объекта	Публичный сервитут для размещения объекта электросетевого хозяйства «Электросетевой комплекс Подстанция 110\35\6 кВ «ЭПВРЗ» (ВЛ 0.4 кВ от ТП 1626) на срок 49 лет

Раздел 2

Сведения о местоположении границ объекта

1. Система координат МСК-59, зона 2

2. Сведения о характерных точках границ объекта


Обозначение характерных точек границ	Координаты, м		Метод определения координат характерной точки	Средняя квадратическая погрешность положения характерной точки (M_t), м	Описание обозначения точки на местности (при наличии)
	X	Y			
1	2	3	4	5	6
1	517977.90	2214817.62	Метод спутниковых геодезических измерений (определений)	0.10	–
2	517999.65	2214839.56	Метод спутниковых геодезических измерений (определений)	0.10	–
3	518022.02	2214860.90	Метод спутниковых геодезических измерений (определений)	0.10	–
4	518043.96	2214883.16	Метод спутниковых геодезических измерений (определений)	0.10	–
5	518056.85	2214870.51	Метод спутниковых геодезических измерений (определений)	0.10	–
6	518081.02	2214846.31	Метод спутниковых геодезических измерений (определений)	0.10	–
7	518105.06	2214822.09	Метод спутниковых геодезических измерений (определений)	0.10	–
8	518142.54	2214854.41	Метод спутниковых геодезических измерений (определений)	0.10	–
9	518171.18	2214882.78	Метод спутниковых геодезических измерений (определений)	0.10	–
10	518193.36	2214905.19	Метод спутниковых геодезических измерений (определений)	0.10	–
11	518218.27	2214929.87	Метод спутниковых геодезических измерений (определений)	0.10	–
12	518215.45	2214932.71	Метод спутниковых геодезических измерений (определений)	0.10	–
13	518190.54	2214908.02	Метод спутниковых геодезических измерений (определений)	0.10	–
14	518168.34	2214885.62	Метод спутниковых геодезических измерений (определений)	0.10	–
15	518139.82	2214857.35	Метод спутниковых геодезических измерений (определений)	0.10	–
16	518105.28	2214827.55	Метод спутниковых геодезических измерений (определений)	0.10	–
17	518083.86	2214849.13	Метод спутниковых геодезических измерений (определений)	0.10	–
18	518059.67	2214873.35	Метод спутниковых геодезических измерений (определений)	0.10	–
19	518047.24	2214885.54	Метод спутниковых геодезических измерений (определений)	0.10	–
20	518076.74	2214902.02	Метод спутниковых геодезических измерений (определений)	0.10	–
21	518085.57	2214922.28	Метод спутниковых геодезических измерений (определений)	0.10	–
22	518105.29	2214941.69	Метод спутниковых геодезических измерений (определений)	0.10	–
23	518138.01	2214931.28	Метод спутниковых геодезических измерений (определений)	0.10	–
24	518139.22	2214935.09	Метод спутниковых геодезических измерений (определений)	0.10	–
25	518108.45	2214944.88	Метод спутниковых геодезических измерений (определений)	0.10	–
26	518123.82	2214960.62	Метод спутниковых геодезических	0.10	–

			измерений (определений)		
27	518139.79	2214977.14	Метод спутниковых геодезических измерений (определений)	0.10	–
28	518165.05	2215002.65	Метод спутниковых геодезических измерений (определений)	0.10	–
29	518188.64	2215025.10	Метод спутниковых геодезических измерений (определений)	0.10	–
30	518200.59	2215016.91	Метод спутниковых геодезических измерений (определений)	0.10	–
31	518202.85	2215020.21	Метод спутниковых геодезических измерений (определений)	0.10	–
32	518188.22	2215030.24	Метод спутниковых геодезических измерений (определений)	0.10	–
33	518163.57	2215006.77	Метод спутниковых геодезических измерений (определений)	0.10	–
34	518126.90	2215038.13	Метод спутниковых геодезических измерений (определений)	0.10	–
35	518099.48	2215062.78	Метод спутниковых геодезических измерений (определений)	0.10	–
36	518108.28	2215070.90	Метод спутниковых геодезических измерений (определений)	0.10	–
37	518131.57	2215093.76	Метод спутниковых геодезических измерений (определений)	0.10	–
38	518138.18	2215079.68	Метод спутниковых геодезических измерений (определений)	0.10	–
39	518141.80	2215081.38	Метод спутниковых геодезических измерений (определений)	0.10	–
40	518132.79	2215100.56	Метод спутниковых геодезических измерений (определений)	0.10	–
41	518105.52	2215073.80	Метод спутниковых геодезических измерений (определений)	0.10	–
42	518095.12	2215064.22	Метод спутниковых геодезических измерений (определений)	0.10	–
43	518076.42	2215045.90	Метод спутниковых геодезических измерений (определений)	0.10	–
44	518047.34	2215017.16	Метод спутниковых геодезических измерений (определений)	0.10	–
45	518019.66	2214989.78	Метод спутниковых геодезических измерений (определений)	0.10	–
46	518001.13	2214970.43	Метод спутниковых геодезических измерений (определений)	0.10	–
47	517979.49	2214949.87	Метод спутниковых геодезических измерений (определений)	0.10	–
48	517960.52	2214932.14	Метод спутниковых геодезических измерений (определений)	0.10	–
49	517937.17	2214909.81	Метод спутниковых геодезических измерений (определений)	0.10	–
50	517911.10	2214884.35	Метод спутниковых геодезических измерений (определений)	0.10	–
51	517895.20	2214865.06	Метод спутниковых геодезических измерений (определений)	0.10	–
52	517898.30	2214862.52	Метод спутниковых геодезических измерений (определений)	0.10	–
53	517914.04	2214881.63	Метод спутниковых геодезических измерений (определений)	0.10	–
54	517939.95	2214906.93	Метод спутниковых геодезических измерений (определений)	0.10	–
55	517963.26	2214929.24	Метод спутниковых геодезических измерений (определений)	0.10	–
56	517980.84	2214945.65	Метод спутниковых геодезических измерений (определений)	0.10	–
57	518009.96	2214917.52	Метод спутниковых геодезических измерений (определений)	0.10	–
58	518026.64	2214900.08	Метод спутниковых геодезических измерений (определений)	0.10	–
59	518041.10	2214885.96	Метод спутниковых геодезических измерений (определений)	0.10	–
60	518019.20	2214863.76	Метод спутниковых геодезических измерений (определений)	0.10	–
61	517996.85	2214842.42	Метод спутниковых геодезических измерений (определений)	0.10	–
62	517975.06	2214820.44	Метод спутниковых геодезических измерений (определений)	0.10	–
1	517977.90	2214817.62	Метод спутниковых геодезических измерений (определений)	0.10	–
–	–	–	–	–	–
63	518044.26	2214888.46	Метод спутниковых геодезических измерений (определений)	0.10	–
64	518073.62	2214904.85	Метод спутниковых геодезических измерений (определений)	0.10	–
65	518082.21	2214924.58	Метод спутниковых геодезических измерений (определений)	0.10	–
66	518103.34	2214945.37	Метод спутниковых геодезических измерений (определений)	0.10	–
67	518120.96	2214963.40	Метод спутниковых геодезических измерений (определений)	0.10	–
68	518136.93	2214979.94	Метод спутниковых геодезических измерений (определений)	0.10	–
69	518160.72	2215003.96	Метод спутниковых геодезических измерений (определений)	0.10	–
70	518124.26	2215035.12	Метод спутниковых геодезических измерений (определений)	0.10	–
71	518096.56	2215060.03	Метод спутниковых геодезических измерений (определений)	0.10	–
72	518079.24	2215043.06	Метод спутниковых геодезических измерений (определений)	0.10	–
73	518050.14	2215014.32	Метод спутниковых геодезических измерений (определений)	0.10	–
74	518022.52	2214986.96	Метод спутниковых геодезических измерений (определений)	0.10	–
75	518003.95	2214967.59	Метод спутниковых геодезических измерений (определений)	0.10	–
76	517983.76	2214948.39	Метод спутниковых геодезических измерений (определений)	0.10	–
77	518012.80	2214920.34	Метод спутниковых геодезических измерений (определений)	0.10	–
78	518029.48	2214902.90	Метод спутниковых геодезических измерений (определений)	0.10	–
63	518044.26	2214888.46	Метод спутниковых геодезических измерений (определений)	0.10	–

3. Сведения о характерных точках части (частей) границы объекта

Обозначение характерных точек части границы	Координаты, м		Метод определения координат характерной точки	Средняя квадратическая погрешность положения характерной точки (M_t), м	Описание обозначения точки на местности (при наличии)
	X	Y			
1	2	3	4	5	6
–	–	–	–	–	–

Схема расположения границ публичного сервитута объекта

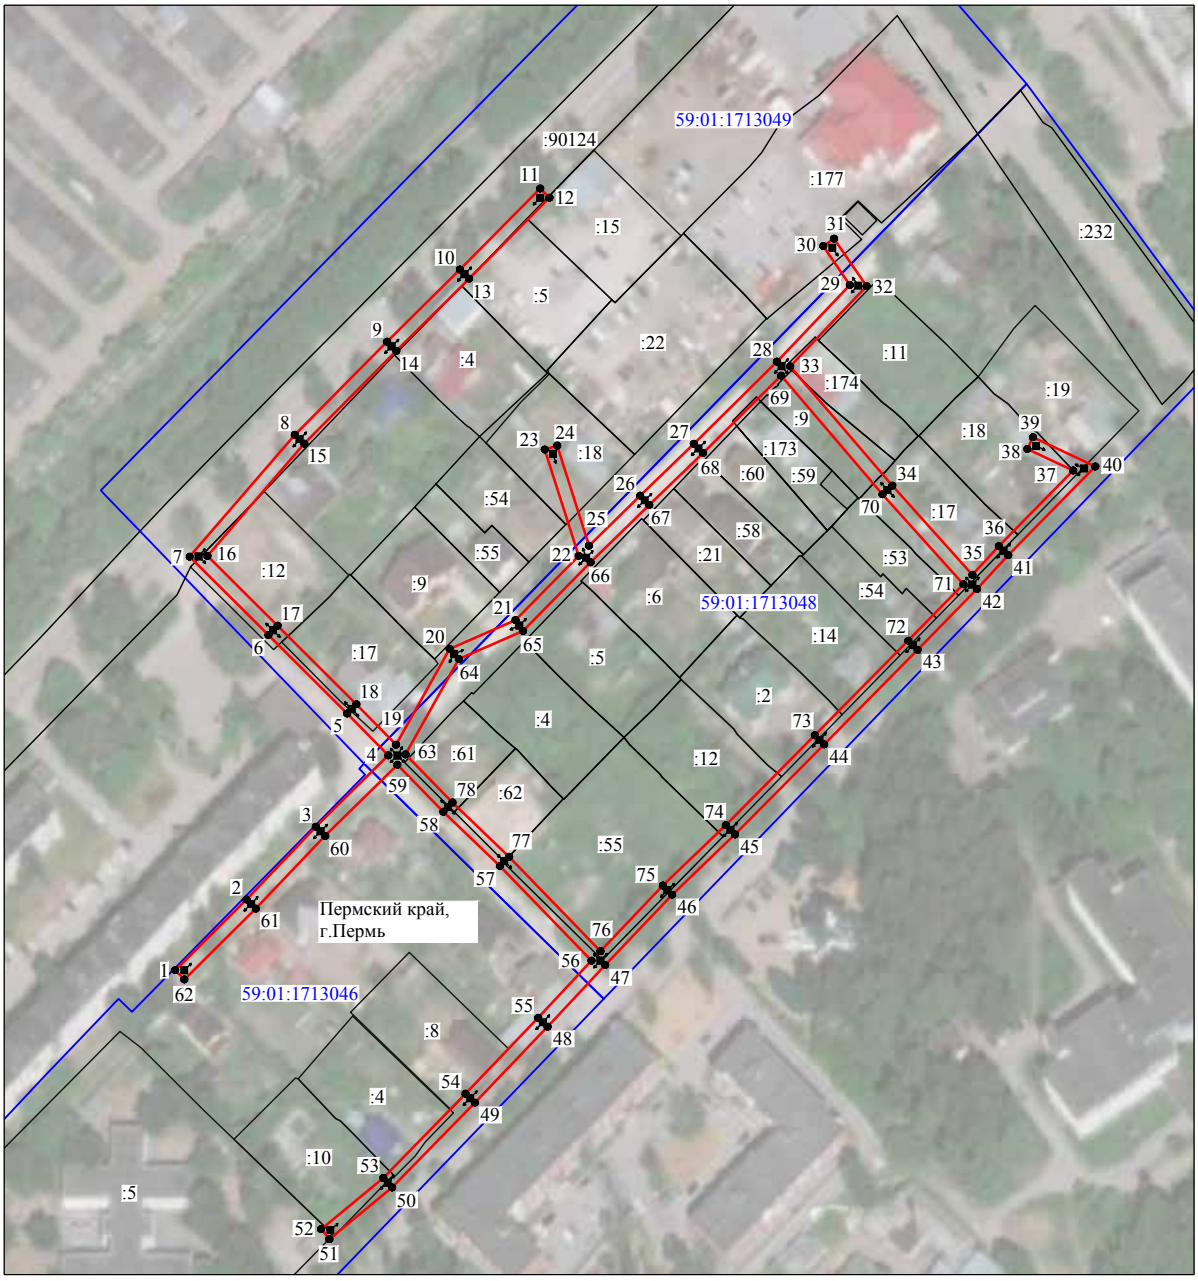

Масштаб 1:2000

Используемые условные знаки и обозначения:

№1	- номер опоры
	- граница публичного сервитута
	- граница кадастрового деления
	- граница населенного пункта
	- граница земельного участка, имеющегося в ЕГРН
	- граница ОКС, имеющаяся в ЕГРН
	- граница охранной зоны, имеющейся в ЕГРН
59:01:4413924:34 :34	- кадастровый номер земельного участка, имеющегося в ЕГРН
59:01:4413924	- номер кадастрового квартала
1	- обозначение характерных точек границ

ОПИСАНИЕ МЕСТОПОЛОЖЕНИЯ ГРАНИЦ

Публичный сервитут для размещения объекта электросетевого хозяйства «Электросетевой комплекс Подстанция 35/6 кВ «Заозерье» (ВЛ-0,4кВ от ТП-4469)

(наименование объекта, местоположение границ которого описано (далее - объект)

Раздел 1

Сведения об объекте		
№ п/п	Характеристики объекта	Описание характеристик
1	2	3
1	Местоположение объекта	Пермский край, город Пермь
2	Площадь объекта +/- величина погрешности определения площади (Р+/- Дельта Р)	4292 кв.м ± 16 кв.м
3	Иные характеристики объекта	Публичный сервитут для размещения объекта электросетевого хозяйства «Электросетевой комплекс Подстанция 35/6 кВ «Заозерье» (ВЛ-0,4кВ от ТП-4469) на срок 49 лет

Раздел 2

Сведения о местоположении границ объекта

1. Система координат МСК-59, зона 2

2. Сведения о характерных точках границ объекта


Обозначение характерных точек границ	Координаты, м		Метод определения координат характерной точки	Средняя квадратическая погрешность положения характерной точки (M_t), м	Описание обозначения точки на местности (при наличии)
	X	Y			
1	2	3	4	5	6
Зона1(1)	–	–	–	–	–
1	535184.93	2235599.10	Метод спутниковых геодезических измерений (определений)	0.10	–
2	535196.45	2235642.22	Метод спутниковых геодезических измерений (определений)	0.10	–
3	535219.28	2235669.60	Метод спутниковых геодезических измерений (определений)	0.10	–
4	535230.24	2235682.22	Метод спутниковых геодезических измерений (определений)	0.10	–
5	535234.40	2235658.43	Метод спутниковых геодезических измерений (определений)	0.10	–
6	535230.77	2235633.53	Метод спутниковых геодезических измерений (определений)	0.10	–
7	535234.73	2235632.95	Метод спутниковых геодезических измерений (определений)	0.10	–
8	535238.44	2235658.49	Метод спутниковых геодезических измерений (определений)	0.10	–
9	535233.60	2235686.15	Метод спутниковых геодезических измерений (определений)	0.10	–
10	535241.36	2235695.67	Метод спутниковых геодезических измерений (определений)	0.10	–
11	535254.19	2235710.80	Метод спутниковых геодезических измерений (определений)	0.10	–
12	535296.89	2235711.38	Метод спутниковых геодезических измерений (определений)	0.10	–
13	535332.10	2235711.54	Метод спутниковых геодезических измерений (определений)	0.10	–
14	535369.12	2235711.46	Метод спутниковых геодезических измерений (определений)	0.10	–
15	535369.12	2235715.46	Метод спутниковых геодезических измерений (определений)	0.10	–
16	535332.10	2235715.54	Метод спутниковых геодезических измерений (определений)	0.10	–
17	535296.85	2235715.38	Метод спутниковых геодезических измерений (определений)	0.10	–
18	535258.30	2235714.86	Метод спутниковых геодезических измерений (определений)	0.10	–
19	535277.81	2235733.56	Метод спутниковых геодезических измерений (определений)	0.10	–
20	535300.80	2235755.54	Метод спутниковых геодезических измерений (определений)	0.10	–
21	535324.06	2235778.07	Метод спутниковых геодезических измерений (определений)	0.10	–
22	535347.54	2235800.46	Метод спутниковых геодезических измерений (определений)	0.10	–
23	535369.82	2235821.28	Метод спутниковых геодезических измерений (определений)	0.10	–
24	535384.11	2235801.73	Метод спутниковых геодезических измерений (определений)	0.10	–
25	535414.46	2235774.48	Метод спутниковых геодезических измерений (определений)	0.10	–

26	535444.38	2235791.42	Метод спутниковых геодезических измерений (определений)	0.10	–
27	535442.42	2235794.90	Метод спутниковых геодезических измерений (определений)	0.10	–
28	535415.00	2235779.38	Метод спутниковых геодезических измерений (определений)	0.10	–
29	535387.09	2235804.43	Метод спутниковых геодезических измерений (определений)	0.10	–
30	535370.40	2235827.28	Метод спутниковых геодезических измерений (определений)	0.10	–
31	535344.78	2235803.38	Метод спутниковых геодезических измерений (определений)	0.10	–
32	535321.30	2235780.95	Метод спутниковых геодезических измерений (определений)	0.10	–
33	535298.02	2235758.42	Метод спутниковых геодезических измерений (определений)	0.10	–
34	535275.05	2235736.46	Метод спутниковых геодезических измерений (определений)	0.10	–
35	535251.79	2235714.16	Метод спутниковых геодезических измерений (определений)	0.10	–
36	535238.28	2235698.23	Метод спутниковых геодезических измерений (определений)	0.10	–
37	535229.95	2235687.98	Метод спутниковых геодезических измерений (определений)	0.10	–
38	535216.22	2235672.18	Метод спутниковых геодезических измерений (определений)	0.10	–
39	535192.81	2235644.10	Метод спутниковых геодезических измерений (определений)	0.10	–
40	535181.87	2235603.14	Метод спутниковых геодезических измерений (определений)	0.10	–
41	535136.34	2235603.69	Метод спутниковых геодезических измерений (определений)	0.10	–
42	535098.63	2235622.42	Метод спутниковых геодезических измерений (определений)	0.10	–
43	535096.85	2235618.84	Метод спутниковых геодезических измерений (определений)	0.10	–
44	535135.38	2235599.70	Метод спутниковых геодезических измерений (определений)	0.10	–
1	535184.93	2235599.10	Метод спутниковых геодезических измерений (определений)	0.10	–
Зона1(2)	–	–	–	–	–
45	534993.98	2235618.48	Метод спутниковых геодезических измерений (определений)	0.10	–
46	535028.31	2235622.94	Метод спутниковых геодезических измерений (определений)	0.10	–
47	535058.64	2235626.28	Метод спутниковых геодезических измерений (определений)	0.10	–
48	535092.45	2235630.20	Метод спутниковых геодезических измерений (определений)	0.10	–
49	535092.00	2235634.17	Метод спутниковых геодезических измерений (определений)	0.10	–
50	535058.19	2235630.26	Метод спутниковых геодезических измерений (определений)	0.10	–
51	535027.83	2235626.90	Метод спутниковых геодезических измерений (определений)	0.10	–
52	534997.62	2235622.98	Метод спутниковых геодезических измерений (определений)	0.10	–
53	534994.74	2235657.71	Метод спутниковых геодезических измерений (определений)	0.10	–
54	534992.31	2235686.05	Метод спутниковых геодезических измерений (определений)	0.10	–
55	535002.02	2235713.60	Метод спутниковых геодезических измерений (определений)	0.10	–
56	535010.91	2235734.27	Метод спутниковых геодезических измерений (определений)	0.10	–
57	534977.50	2235734.96	Метод спутниковых геодезических измерений (определений)	0.10	–
58	534947.42	2235735.19	Метод спутниковых геодезических измерений (определений)	0.10	–
59	534852.02	2235736.06	Метод спутниковых геодезических измерений (определений)	0.10	–
60	534835.14	2235720.23	Метод спутниковых геодезических измерений (определений)	0.10	–
61	534837.88	2235717.31	Метод спутниковых геодезических измерений (определений)	0.10	–
62	534853.58	2235732.04	Метод спутниковых геодезических измерений (определений)	0.10	–
63	534911.35	2235731.52	Метод спутниковых геодезических измерений (определений)	0.10	–
64	534899.48	2235719.35	Метод спутниковых геодезических измерений (определений)	0.10	–
65	534902.34	2235716.56	Метод спутниковых геодезических измерений (определений)	0.10	–
66	534916.88	2235731.47	Метод спутниковых геодезических измерений (определений)	0.10	–
67	534945.98	2235731.20	Метод спутниковых геодезических измерений (определений)	0.10	–
68	534951.36	2235715.90	Метод спутниковых геодезических измерений (определений)	0.10	–
69	534955.13	2235717.23	Метод спутниковых геодезических измерений (определений)	0.10	–
70	534950.23	2235731.17	Метод спутниковых геодезических измерений (определений)	0.10	–
71	534977.44	2235730.96	Метод спутниковых геодезических измерений (определений)	0.10	–
72	535004.89	2235730.39	Метод спутниковых геодезических измерений (определений)	0.10	–
73	534998.30	2235715.06	Метод спутниковых геодезических измерений (определений)	0.10	–
74	534988.25	2235686.57	Метод спутниковых геодезических измерений (определений)	0.10	–
75	534990.76	2235657.37	Метод спутниковых геодезических измерений (определений)	0.10	–
45	534993.98	2235618.48	Метод спутниковых геодезических измерений (определений)	0.10	–

3. Сведения о характерных точках части (частей) границы объекта

Обозначение характерных точек части границы	Координаты, м		Метод определения координат характерной точки	Средняя квадратическая погрешность положения характерной точки (M_t), м	Описание обозначения точки на местности (при наличии)
	X	Y			
1	2	3	4	5	6
–	–	–	–	–	–

Схема расположения границ публичного сервитута объекта

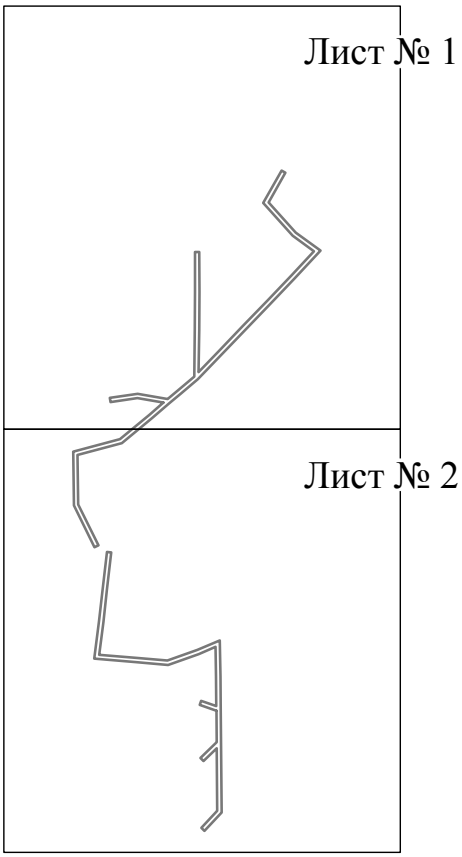


Масштаб 1:6000

Используемые условные знаки и обозначения:

———— - граница публичного сервитута

Схема расположения границ публичного сервитута объекта

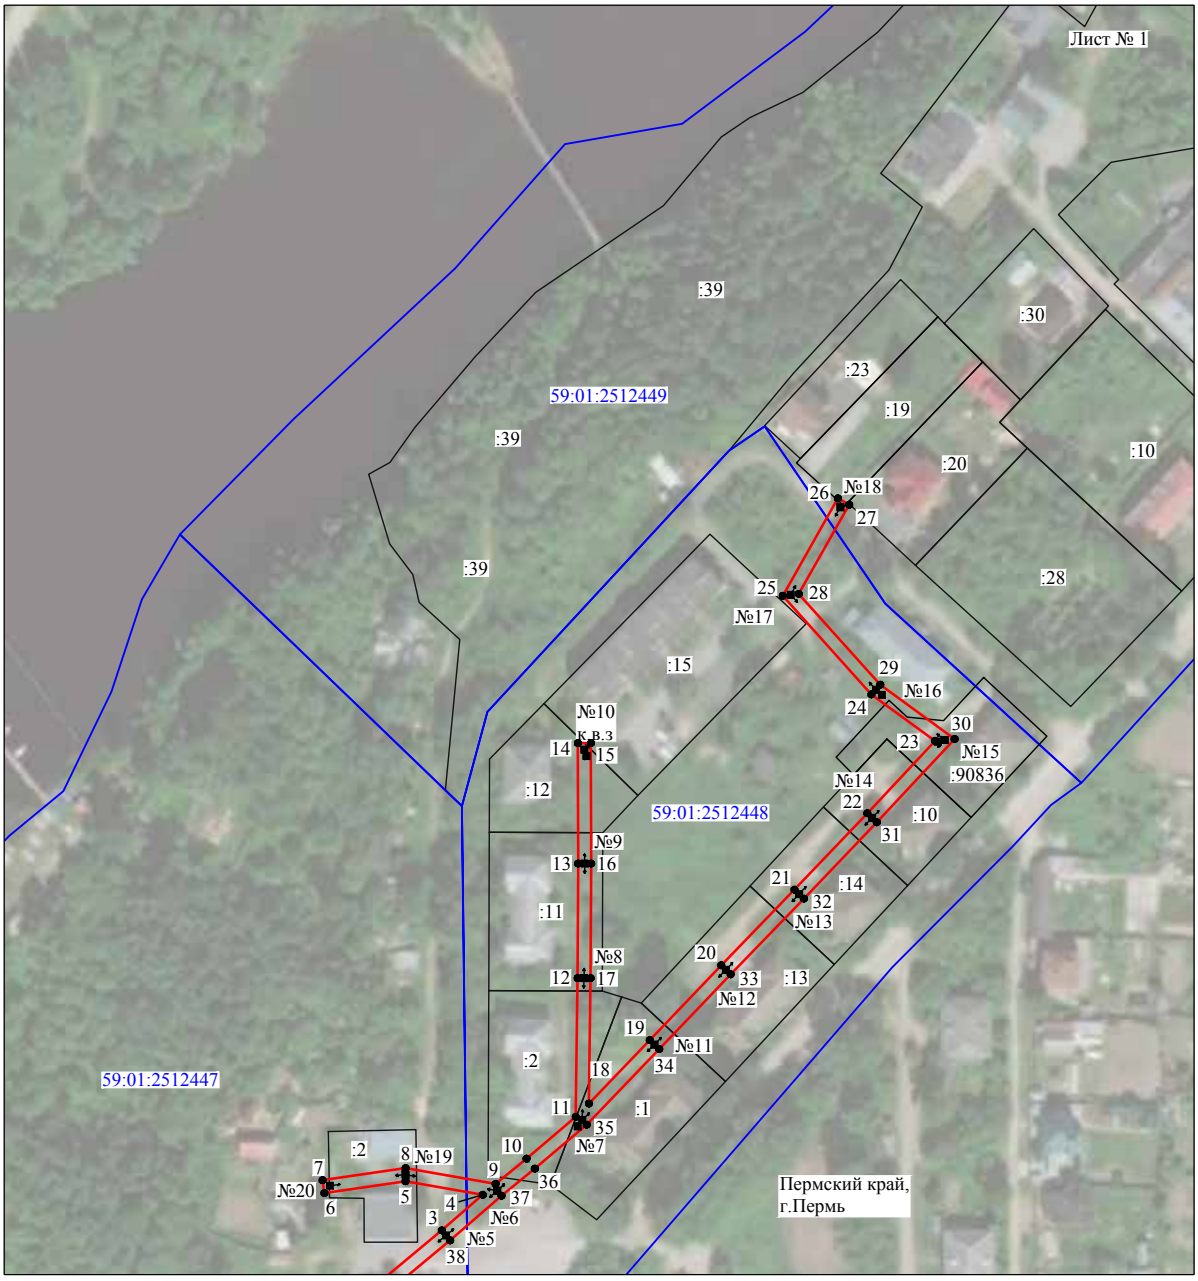


Масштаб 1:2000

Используемые условные знаки и обозначения:

№1	- номер опоры
	- граница публичного сервитута
	- граница кадастрового деления
	- граница населенного пункта
	- граница земельного участка, имеющегося в ЕГРН
	- граница ОКС, имеющаяся в ЕГРН
	- граница охранной зоны, имеющейся в ЕГРН
59:01:4413924:34 :34	- кадастровый номер земельного участка, имеющегося в ЕГРН
59:01:4413924	- номер кадастрового квартала
1 •	- обозначение характерных точек границ

Схема расположения границ публичного сервитута объекта

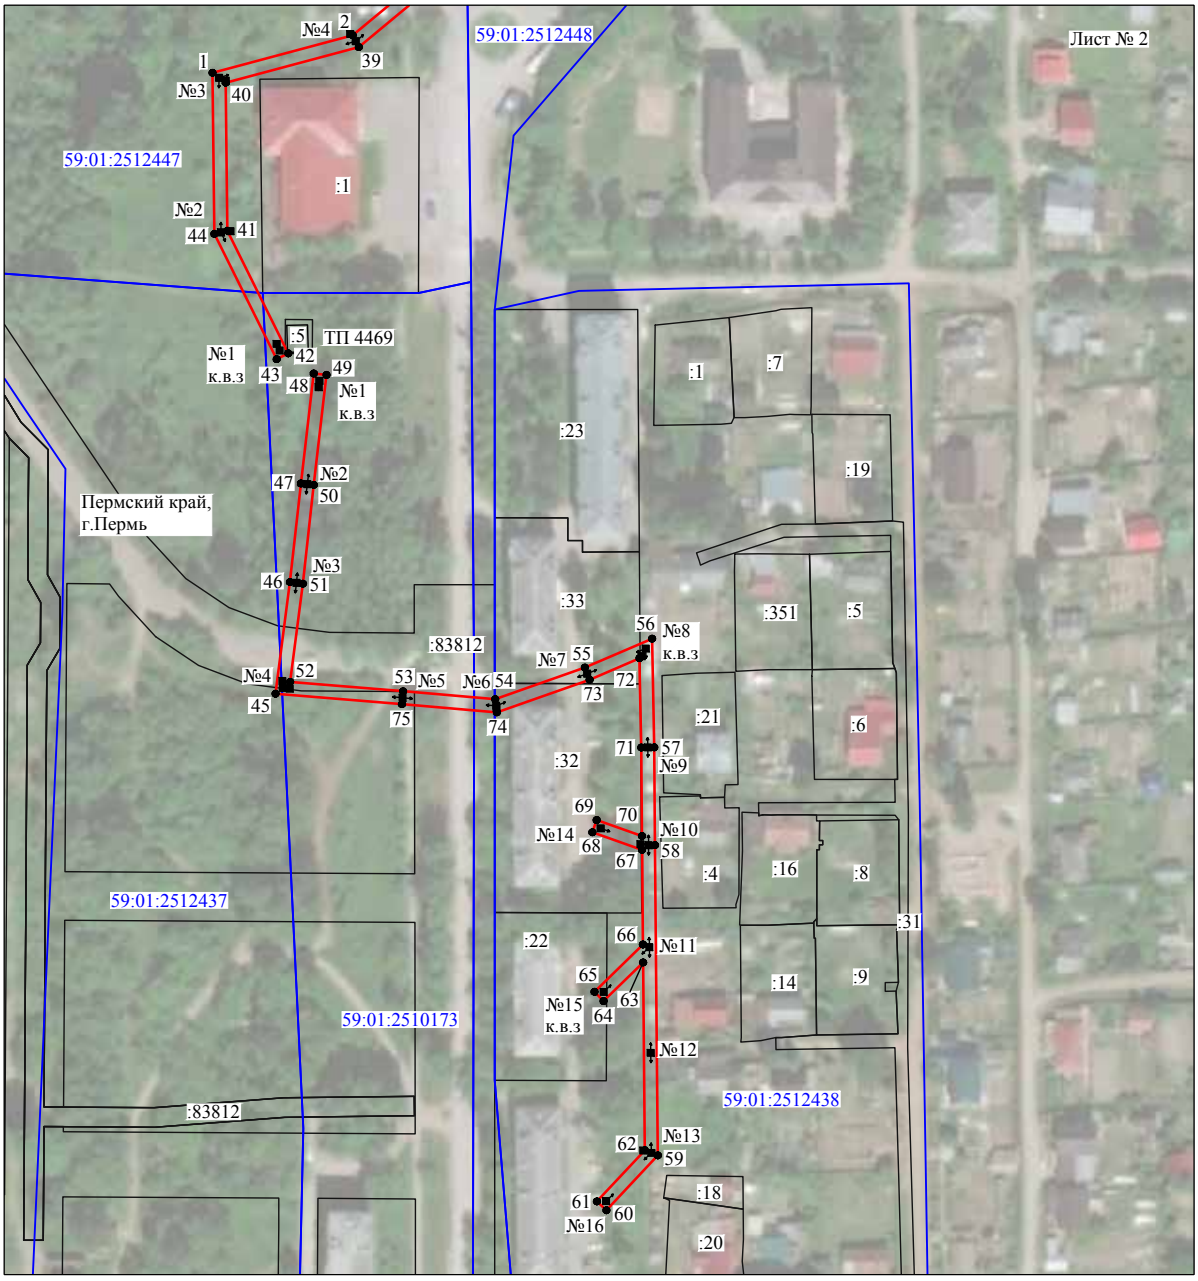

Масштаб 1:2000

Используемые условные знаки и обозначения:

№1	- номер опоры
	- граница публичного сервитута
	- граница кадастрового деления
	- граница населенного пункта
	- граница земельного участка, имеющегося в ЕГРН
	- граница ОКС, имеющаяся в ЕГРН
	- граница охранной зоны, имеющейся в ЕГРН
59:01:4413924:34 :34	- кадастровый номер земельного участка, имеющегося в ЕГРН
59:01:4413924	- номер кадастрового квартала
1 ●	- обозначение характерных точек границ

ОПИСАНИЕ МЕСТОПОЛОЖЕНИЯ ГРАНИЦ

Публичный сервитут для размещения объекта электросетевого хозяйства «ВЛ-0,4кВ от ТП-4503 ф.Верхнекамская»
(наименование объекта, местоположение границ которого описано (далее - объект))

Раздел 1

Сведения об объекте		
№ п/п	Характеристики объекта	Описание характеристик
1	2	3
1	Местоположение объекта	Пермский край, город Пермь
2	Площадь объекта +/- величина погрешности определения площади (Р+/- Дельта Р)	168 кв.м ± 3 кв.м
3	Иные характеристики объекта	Публичный сервитут для размещения объекта электросетевого хозяйства «ВЛ-0,4кВ от ТП-4503 ф.Верхнекамская» на срок 49 лет

Раздел 2

Сведения о местоположении границ объекта

1. Система координат МСК-59, зона 2

2. Сведения о характерных точках границ объекта

Обозначение характерных точек границ	Координаты, м		Метод определения координат характерной точки	Средняя квадратическая погрешность положения характерной точки (M_t), м	Описание обозначения точки на местности (при наличии)
	X	Y			
1	2	3	4	5	6
1	534535.52	2235785.37	Метод спутниковых геодезических измерений (определений)	0.10	–
2	534539.52	2235785.42	Метод спутниковых геодезических измерений (определений)	0.10	–
3	534539.12	2235818.43	Метод спутниковых геодезических измерений (определений)	0.10	–
4	534552.12	2235820.90	Метод спутниковых геодезических измерений (определений)	0.10	–
5	534536.24	2235821.95	Метод спутниковых геодезических измерений (определений)	0.10	–
6	534535.08	2235821.73	Метод спутниковых геодезических измерений (определений)	0.10	–
1	534535.52	2235785.37	Метод спутниковых геодезических измерений (определений)	0.10	–

3. Сведения о характерных точках части (частей) границы объекта

Обозначение характерных точек части границы	Координаты, м		Метод определения координат характерной точки	Средняя квадратическая погрешность положения характерной точки (M_t), м	Описание обозначения точки на местности (при наличии)
	X	Y			
1	2	3	4	5	6
–	–	–	–	–	–

Схема расположения границ публичного сервитута объекта



Масштаб 1:1000

Используемые условные знаки и обозначения:

№1	- номер опоры
	- граница публичного сервитута
	- граница кадастрового деления
	- граница населенного пункта
	- граница земельного участка, имеющегося в ЕГРН
	- граница ОКС, имеющаяся в ЕГРН
	- граница охранной зоны, имеющейся в ЕГРН
59:01:4413924:34 :34	- кадастровый номер земельного участка, имеющегося в ЕГРН
59:01:4413924	- номер кадастрового квартала
1 ●	- обозначение характерных точек границ

ОПИСАНИЕ МЕСТОПОЛОЖЕНИЯ ГРАНИЦ

Публичный сервитут для размещения объекта электросетевого хозяйства «Электросетевой комплекс подстанция 110/35/6 кВ «Данилиха» (ВЛ 0,4кВ от ТП-6100, ВЛ 0,4кВ от ТП-6115, ВЛ 0,4кВ от ТП-6185)

(наименование объекта, местоположение границ которого описано (далее - объект)

Раздел 1

Сведения об объекте		
№ п/п	Характеристики объекта	Описание характеристик
1	2	3
1	Местоположение объекта	Пермский край, город Пермь
2	Площадь объекта +/- величина погрешности определения площади (Р+/- Дельта Р)	1317 кв.м ± 7 кв.м
3	Иные характеристики объекта	Публичный сервитут для размещения объекта электросетевого хозяйства «Электросетевой комплекс подстанция 110/35/6 кВ «Данилиха» (ВЛ 0,4кВ от ТП-6100, ВЛ 0,4кВ от ТП-6115, ВЛ 0,4кВ от ТП-6185) на срок 49 лет

Раздел 2


Сведения о местоположении границ объекта					
1. Система координат МСК-59, зона 2					
2. Сведения о характерных точках границ объекта					
Обозначение характерных точек границ	Координаты, м		Метод определения координат характерной точки	Средняя квадратическая погрешность положения характерной точки (M_t), м	Описание обозначения точки на местности (при наличии)
	X	Y			
1	2	3	4	5	6
Зона1(1)	–	–	–	–	–
1	516864.61	2230974.62	Метод спутниковых геодезических измерений (определений)	0.10	–
2	516880.89	2230990.18	Метод спутниковых геодезических измерений (определений)	0.10	–
3	516878.16	2230993.11	Метод спутниковых геодезических измерений (определений)	0.10	–
4	516865.03	2230980.57	Метод спутниковых геодезических измерений (определений)	0.10	–
5	516843.80	2231007.70	Метод спутниковых геодезических измерений (определений)	0.10	–
6	516840.61	2231005.29	Метод спутниковых геодезических измерений (определений)	0.10	–
1	516864.61	2230974.62	Метод спутниковых геодезических измерений (определений)	0.10	–
Зона1(2)	–	–	–	–	–
7	516800.30	2231325.60	Метод спутниковых геодезических измерений (определений)	0.10	–
8	516865.33	2231330.31	Метод спутниковых геодезических измерений (определений)	0.10	–
9	516885.15	2231351.95	Метод спутниковых геодезических измерений (определений)	0.10	–
10	516886.75	2231386.25	Метод спутниковых геодезических измерений (определений)	0.10	–
11	516884.93	2231393.88	Метод спутниковых геодезических измерений (определений)	0.10	–
12	516881.07	2231392.87	Метод спутниковых геодезических измерений (определений)	0.10	–
13	516882.73	2231385.87	Метод спутниковых геодезических измерений (определений)	0.10	–
14	516881.22	2231353.58	Метод спутниковых геодезических измерений (определений)	0.10	–
15	516863.45	2231334.18	Метод спутниковых геодезических измерений (определений)	0.10	–
16	516800.11	2231329.57	Метод спутниковых геодезических измерений (определений)	0.10	–
7	516800.30	2231325.60	Метод спутниковых геодезических измерений (определений)	0.10	–
Зона1(3)	–	–	–	–	–
17	515791.67	2232177.84	Метод спутниковых геодезических измерений (определений)	0.10	–
18	515793.73	2232209.21	Метод спутниковых геодезических измерений (определений)	0.10	–
19	515823.78	2232207.55	Метод спутниковых геодезических измерений (определений)	0.10	–
20	515823.94	2232211.55	Метод спутниковых геодезических измерений (определений)	0.10	–
21	515790.00	2232213.43	Метод спутниковых геодезических измерений (определений)	0.10	–
22	515788.07	2232184.00	Метод спутниковых геодезических измерений (определений)	0.10	–

23	515752.82	2232200.97	Метод спутниковых геодезических измерений (определений)	0.10	–
24	515722.12	2232217.43	Метод спутниковых геодезических измерений (определений)	0.10	–
25	515720.34	2232213.85	Метод спутниковых геодезических измерений (определений)	0.10	–
26	515751.00	2232197.41	Метод спутниковых геодезических измерений (определений)	0.10	–
17	515791.67	2232177.84	Метод спутниковых геодезических измерений (определений)	0.10	–

3. Сведения о характерных точках части (частей) границы объекта

Обозначение характерных точек части границы	Координаты, м		Метод определения координат характерной точки	Средняя квадратическая погрешность положения характерной точки (M_t), м	Описание обозначения точки на местности (при наличии)
	X	Y			
1	2	3	4	5	6
–	–	–	–	–	–

Схема расположения границ публичного сервитута объекта

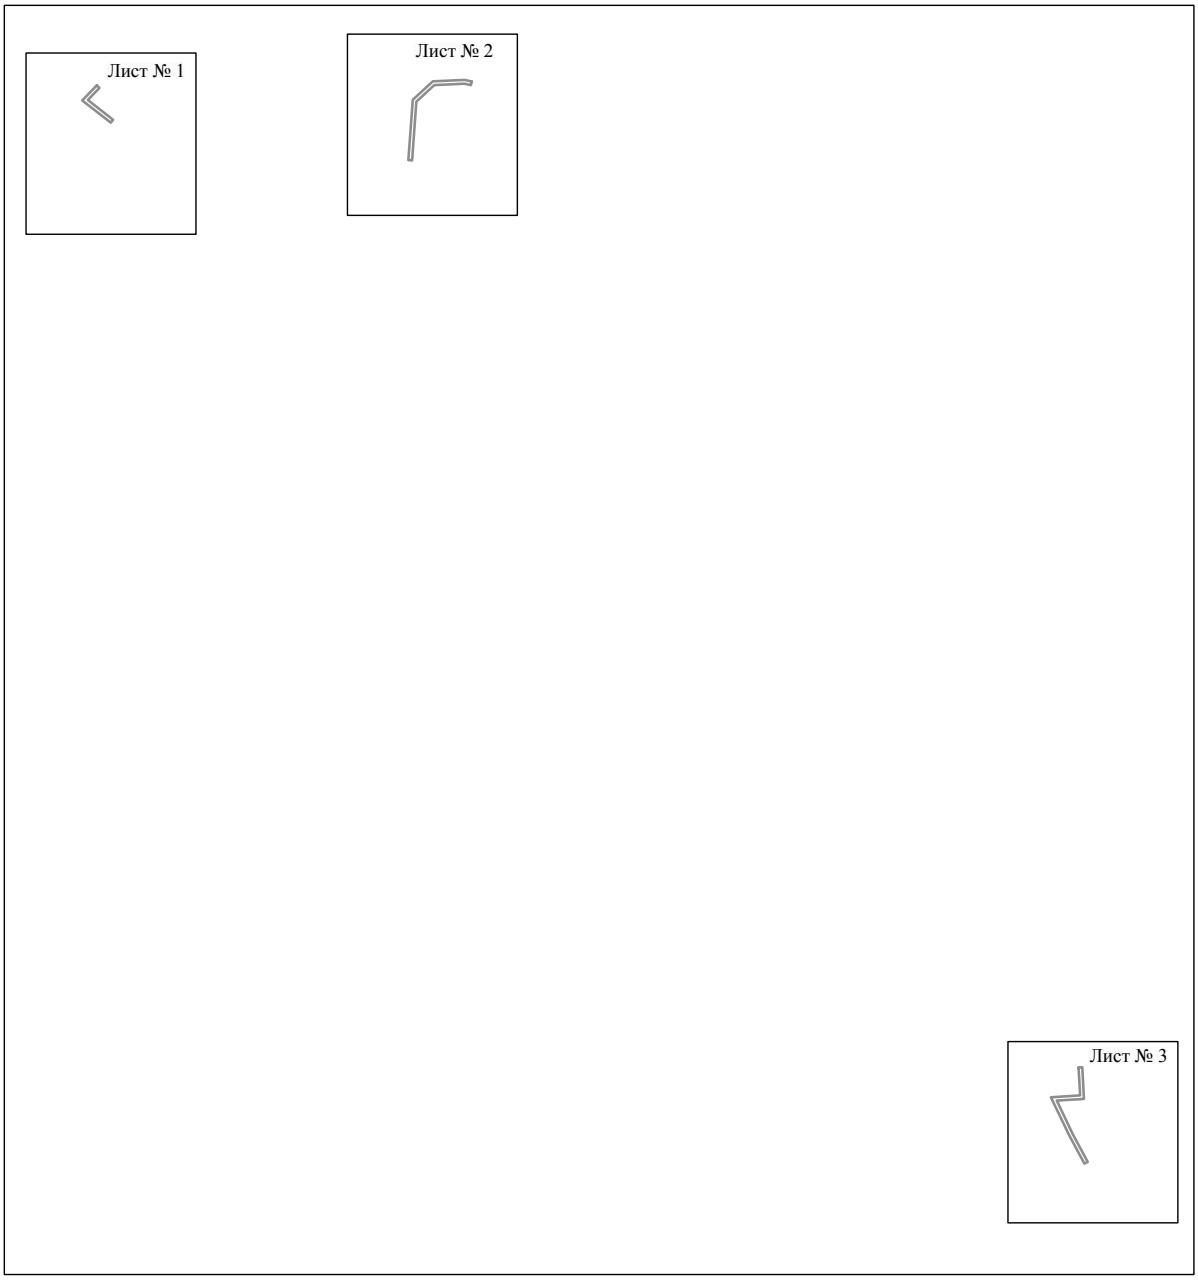

Масштаб 1:7000

Используемые условные знаки и обозначения:

———— - граница публичного сервитута

Схема расположения границ публичного сервитута объекта




Масштаб 1:1000

Используемые условные знаки и обозначения:

№1	- номер опоры
	- граница публичного сервитута
	- граница кадастрового деления
	- граница населенного пункта
	- граница земельного участка, имеющегося в ЕГРН
	- граница ОКС, имеющаяся в ЕГРН
	- граница охранной зоны, имеющейся в ЕГРН
59:01:4413924:34 :34	- кадастровый номер земельного участка, имеющегося в ЕГРН
59:01:4413924	- номер кадастрового квартала
1 •	- обозначение характерных точек границ

Схема расположения границ публичного сервитута объекта

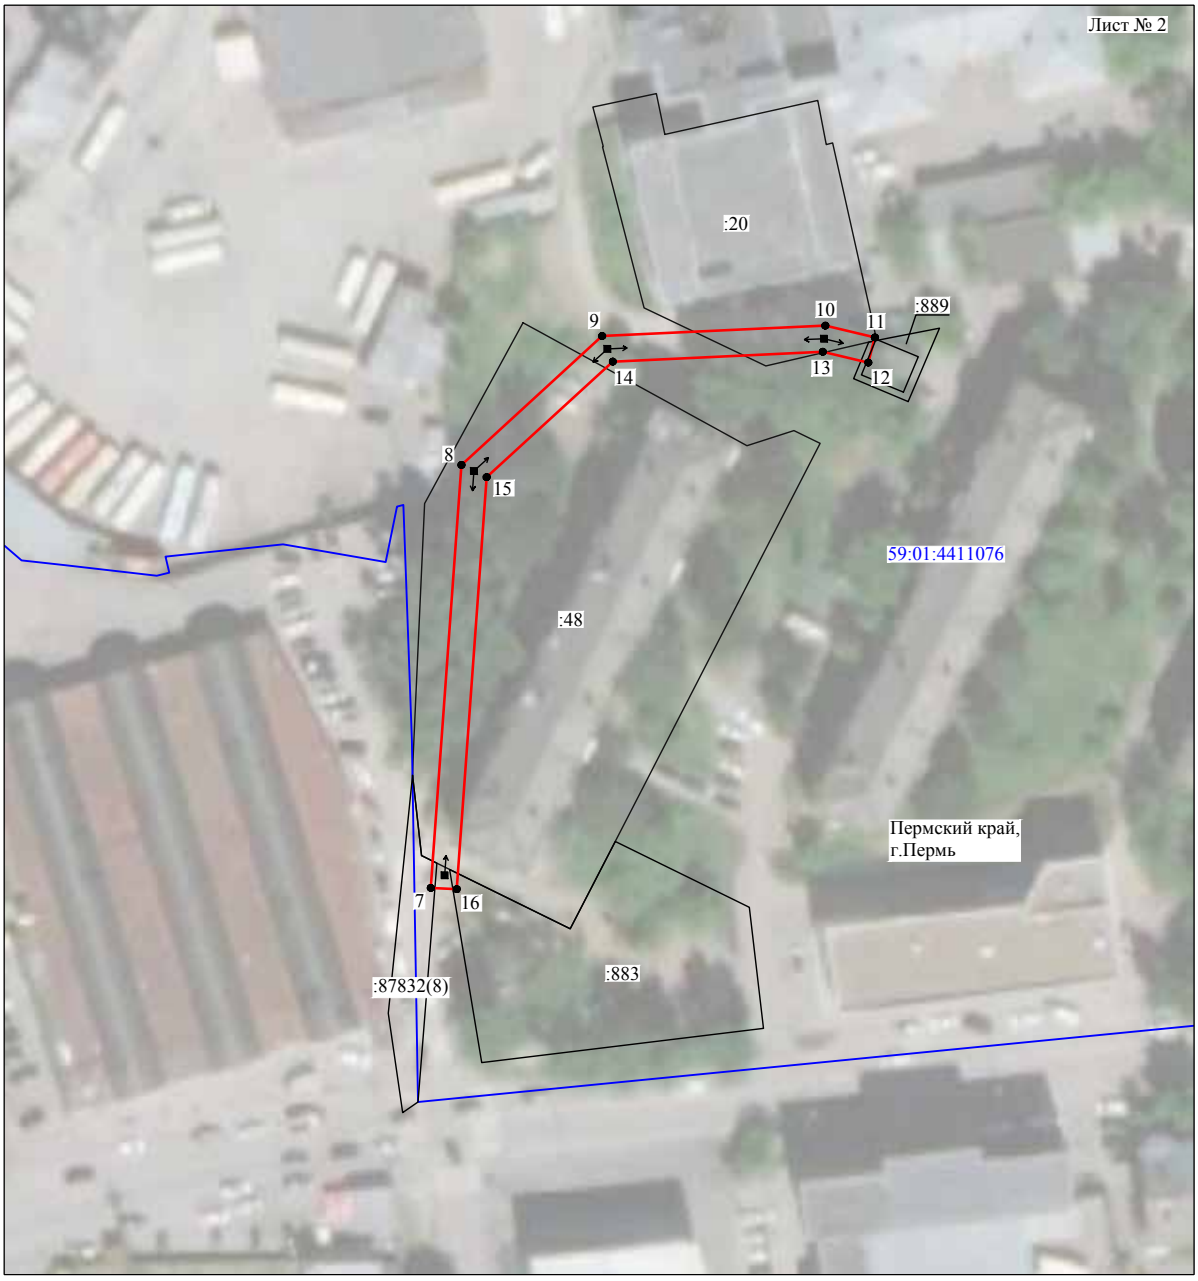

Масштаб 1:1000

Используемые условные знаки и обозначения:

№1 - номер опоры

- граница публичного сервитута
- граница кадастрового деления
- граница населенного пункта
- граница земельного участка, имеющегося в ЕГРН
- граница ОКС, имеющаяся в ЕГРН
- граница охранной зоны, имеющейся в ЕГРН

59:01:4413924:34 :34 - кадастровый номер земельного участка, имеющегося в ЕГРН

59:01:4413924 - номер кадастрового квартала

1 • - обозначение характерных точек границ

Схема расположения границ публичного сервитута объекта



Масштаб 1:1000

Используемые условные знаки и обозначения:

№1	- номер опоры
	- граница публичного сервитута
	- граница кадастрового деления
	- граница населенного пункта
	- граница земельного участка, имеющегося в ЕГРН
	- граница ОКС, имеющаяся в ЕГРН
	- граница охранной зоны, имеющейся в ЕГРН
59:01:4413924:34 :34	- кадастровый номер земельного участка, имеющегося в ЕГРН
59:01:4413924	- номер кадастрового квартала
1 ●	- обозначение характерных точек границ

ОПИСАНИЕ МЕСТОПОЛОЖЕНИЯ ГРАНИЦ

Публичный сервитут для размещения объекта электросетевого хозяйства ВЛ 0.4 КВ ОТ ТП 5011
(наименование объекта, местоположение границ которого описано (далее - объект)

Раздел 1

Сведения об объекте		
№ п/п	Характеристики объекта	Описание характеристик
1	2	3
1	Местоположение объекта	Пермский край, город Пермь
2	Площадь объекта +/- величина погрешности определения площади (Р+/- Дельта Р)	7523 кв.м ± 17 кв.м
3	Иные характеристики объекта	Публичный сервитут для размещения объекта электросетевого хозяйства ВЛ 0.4 КВ ОТ ТП 5011 на срок 49 лет

Раздел 2

Сведения о местоположении границ объекта

1. Система координат МСК-59, зона 2

2. Сведения о характерных точках границ объекта

Обозначение характерных точек границ	Координаты, м		Метод определения координат характерной точки	Средняя квадратическая погрешность положения характерной точки (M_t), м	Описание обозначения точки на местности (при наличии)
	X	Y			
1	2	3	4	5	6
Зона1(1)	–	–	–	–	–
1	517476.48	2223729.60	Метод спутниковых геодезических измерений (определений)	0.10	–
2	517478.85	2223819.18	Метод спутниковых геодезических измерений (определений)	0.10	–
3	517486.51	2223809.96	Метод спутниковых геодезических измерений (определений)	0.10	–
4	517507.02	2223803.23	Метод спутниковых геодезических измерений (определений)	0.10	–
5	517508.27	2223807.03	Метод спутниковых геодезических измерений (определений)	0.10	–
6	517488.85	2223813.40	Метод спутниковых геодезических измерений (определений)	0.10	–
7	517479.03	2223825.23	Метод спутниковых геодезических измерений (определений)	0.10	–
8	517480.01	2223857.54	Метод спутниковых геодезических измерений (определений)	0.10	–
9	517484.62	2223862.79	Метод спутниковых геодезических измерений (определений)	0.10	–
10	517551.67	2223855.88	Метод спутниковых геодезических измерений (определений)	0.10	–
11	517594.64	2223850.73	Метод спутниковых геодезических измерений (определений)	0.10	–
12	517601.01	2223889.55	Метод спутниковых геодезических измерений (определений)	0.10	–
13	517606.53	2223931.38	Метод спутниковых геодезических измерений (определений)	0.10	–
14	517609.50	2223955.82	Метод спутниковых геодезических измерений (определений)	0.10	–
15	517632.93	2223954.40	Метод спутниковых геодезических измерений (определений)	0.10	–
16	517639.60	2223993.08	Метод спутниковых геодезических измерений (определений)	0.10	–
17	517650.26	2224060.06	Метод спутниковых геодезических измерений (определений)	0.10	–
18	517691.11	2224054.38	Метод спутниковых геодезических измерений (определений)	0.10	–
19	517691.66	2224058.34	Метод спутниковых геодезических измерений (определений)	0.10	–
20	517651.07	2224064.01	Метод спутниковых геодезических измерений (определений)	0.10	–
21	517660.18	2224100.72	Метод спутниковых геодезических измерений (определений)	0.10	–
22	517664.61	2224126.13	Метод спутниковых геодезических измерений (определений)	0.10	–
23	517676.94	2224138.12	Метод спутниковых геодезических измерений (определений)	0.10	–
24	517699.90	2224112.79	Метод спутниковых геодезических измерений (определений)	0.10	–
25	517721.96	2224083.87	Метод спутниковых геодезических измерений (определений)	0.10	–

26	517744.74	2224055.07	Метод спутниковых геодезических измерений (определений)	0.10	–
27	517751.53	2224019.50	Метод спутниковых геодезических измерений (определений)	0.10	–
28	517755.46	2224020.25	Метод спутниковых геодезических измерений (определений)	0.10	–
29	517748.49	2224056.78	Метод спутниковых геодезических измерений (определений)	0.10	–
30	517725.12	2224086.32	Метод спутниковых геодезических измерений (определений)	0.10	–
31	517702.98	2224115.35	Метод спутниковых геодезических измерений (определений)	0.10	–
32	517677.12	2224143.87	Метод спутниковых геодезических измерений (определений)	0.10	–
33	517660.89	2224128.10	Метод спутниковых геодезических измерений (определений)	0.10	–
34	517656.26	2224101.55	Метод спутниковых геодезических измерений (определений)	0.10	–
35	517646.93	2224064.56	Метод спутниковых геодезических измерений (определений)	0.10	–
36	517635.65	2223993.73	Метод спутниковых геодезических измерений (определений)	0.10	–
37	517629.60	2223958.61	Метод спутниковых геодезических измерений (определений)	0.10	–
38	517605.98	2223960.04	Метод спутниковых геодезических измерений (определений)	0.10	–
39	517602.56	2223931.88	Метод спутниковых геодезических измерений (определений)	0.10	–
40	517597.05	2223890.14	Метод спутниковых геодезических измерений (определений)	0.10	–
41	517591.31	2223855.15	Метод спутниковых геодезических измерений (определений)	0.10	–
42	517552.11	2223859.87	Метод спутниковых геодезических измерений (определений)	0.10	–
43	517482.98	2223866.98	Метод спутниковых геодезических измерений (определений)	0.10	–
44	517480.16	2223863.73	Метод спутниковых геодезических измерений (определений)	0.10	–
45	517480.74	2223913.93	Метод спутниковых геодезических измерений (определений)	0.10	–
46	517475.52	2223969.17	Метод спутниковых геодезических измерений (определений)	0.10	–
47	517456.09	2224015.62	Метод спутниковых геодезических измерений (определений)	0.10	–
48	517405.78	2224020.13	Метод спутниковых геодезических измерений (определений)	0.10	–
49	517405.41	2224016.15	Метод спутниковых геодезических измерений (определений)	0.10	–
50	517453.34	2224011.85	Метод спутниковых геодезических измерений (определений)	0.10	–
51	517470.81	2223970.29	Метод спутниковых геодезических измерений (определений)	0.10	–
52	517463.88	2223968.32	Метод спутниковых геодезических измерений (определений)	0.10	–
53	517464.97	2223964.47	Метод спутниковых геодезических измерений (определений)	0.10	–
54	517471.76	2223966.38	Метод спутниковых геодезических измерений (определений)	0.10	–
55	517476.48	2223916.48	Метод спутниковых геодезических измерений (определений)	0.10	–
56	517448.31	2223904.61	Метод спутниковых геодезических измерений (определений)	0.10	–
57	517449.86	2223900.92	Метод спутниковых геодезических измерений (определений)	0.10	–
58	517476.65	2223912.40	Метод спутниковых геодезических измерений (определений)	0.10	–
59	517476.08	2223858.43	Метод спутниковых геодезических измерений (определений)	0.10	–
60	517475.00	2223824.62	Метод спутниковых геодезических измерений (определений)	0.10	–
61	517472.48	2223729.72	Метод спутниковых геодезических измерений (определений)	0.10	–
1	517476.48	2223729.60	Метод спутниковых геодезических измерений (определений)	0.10	–
Зона1(2)	–	–	–	–	–
62	517099.09	2223593.25	Метод спутниковых геодезических измерений (определений)	0.10	–
63	517111.14	2223620.19	Метод спутниковых геодезических измерений (определений)	0.10	–
64	517120.02	2223640.67	Метод спутниковых геодезических измерений (определений)	0.10	–
65	517128.37	2223660.70	Метод спутниковых геодезических измерений (определений)	0.10	–
66	517152.67	2223717.64	Метод спутниковых геодезических измерений (определений)	0.10	–
67	517163.61	2223745.72	Метод спутниковых геодезических измерений (определений)	0.10	–
68	517177.73	2223789.80	Метод спутниковых геодезических измерений (определений)	0.10	–
69	517188.83	2223825.92	Метод спутниковых геодезических измерений (определений)	0.10	–
70	517200.52	2223857.47	Метод спутниковых геодезических измерений (определений)	0.10	–
71	517235.53	2223844.53	Метод спутниковых геодезических измерений (определений)	0.10	–
72	517266.89	2223832.61	Метод спутниковых геодезических измерений (определений)	0.10	–
73	517309.15	2223816.33	Метод спутниковых геодезических измерений (определений)	0.10	–
74	517308.89	2223784.60	Метод спутниковых геодезических измерений (определений)	0.10	–
75	517308.51	2223756.68	Метод спутниковых геодезических измерений (определений)	0.10	–
76	517303.65	2223759.58	Метод спутниковых геодезических измерений (определений)	0.10	–
77	517301.59	2223756.13	Метод спутниковых геодезических измерений (определений)	0.10	–
78	517312.42	2223749.69	Метод спутниковых геодезических измерений (определений)	0.10	–
79	517312.88	2223784.78	Метод спутниковых геодезических измерений (определений)	0.10	–
80	517343.21	2223787.84	Метод спутниковых геодезических измерений (определений)	0.10	–
81	517342.81	2223791.82	Метод спутниковых геодезических измерений (определений)	0.10	–
82	517312.92	2223788.80	Метод спутниковых геодезических измерений (определений)	0.10	–
83	517313.12	2223817.84	Метод спутниковых геодезических измерений (определений)	0.10	–
84	517306.68	2223860.62	Метод спутниковых геодезических измерений (определений)	0.10	–
85	517306.44	2223892.97	Метод спутниковых геодезических измерений (определений)	0.10	–
86	517311.38	2223931.25	Метод спутниковых геодезических измерений (определений)	0.10	–
87	517304.47	2223961.42	Метод спутниковых геодезических измерений (определений)	0.10	–
88	517304.51	2223988.93	Метод спутниковых геодезических измерений (определений)	0.10	–
89	517311.22	2224024.95	Метод спутниковых геодезических измерений (определений)	0.10	–
90	517309.54	2224049.55	Метод спутниковых геодезических измерений (определений)	0.10	–
91	517308.65	2224085.54	Метод спутниковых геодезических измерений (определений)	0.10	–
92	517333.67	2224085.52	Метод спутниковых геодезических	0.10	–


			измерений (определений)		
93	517333.67	2224089.52	Метод спутниковых геодезических измерений (определений)	0.10	–
94	517304.55	2224089.54	Метод спутниковых геодезических измерений (определений)	0.10	–
95	517305.42	2224054.69	Метод спутниковых геодезических измерений (определений)	0.10	–
96	517300.46	2224060.09	Метод спутниковых геодезических измерений (определений)	0.10	–
97	517296.82	2224047.61	Метод спутниковых геодезических измерений (определений)	0.10	–
98	517300.68	2224046.48	Метод спутниковых геодезических измерений (определений)	0.10	–
99	517302.31	2224052.16	Метод спутниковых геодезических измерений (определений)	0.10	–
100	517305.61	2224048.57	Метод спутниковых геодезических измерений (определений)	0.10	–
101	517307.25	2224025.45	Метод спутниковых геодезических измерений (определений)	0.10	–
102	517300.51	2223989.30	Метод спутниковых геодезических измерений (определений)	0.10	–
103	517300.47	2223960.96	Метод спутниковых геодезических измерений (определений)	0.10	–
104	517307.32	2223931.06	Метод спутниковых геодезических измерений (определений)	0.10	–
105	517302.44	2223893.21	Метод спутниковых геодезических измерений (определений)	0.10	–
106	517302.68	2223860.30	Метод спутниковых геодезических измерений (определений)	0.10	–
107	517308.62	2223820.81	Метод спутниковых геодезических измерений (определений)	0.10	–
108	517268.32	2223836.35	Метод спутниковых геодезических измерений (определений)	0.10	–
109	517236.93	2223848.28	Метод спутниковых геодезических измерений (определений)	0.10	–
110	517198.16	2223862.61	Метод спутниковых геодезических измерений (определений)	0.10	–
111	517185.03	2223827.21	Метод спутниковых геодезических измерений (определений)	0.10	–
112	517173.91	2223791.00	Метод спутниковых геодезических измерений (определений)	0.10	–
113	517160.46	2223748.83	Метод спутниковых геодезических измерений (определений)	0.10	–
114	517137.21	2223755.91	Метод спутниковых геодезических измерений (определений)	0.10	–
115	517136.05	2223752.08	Метод спутниковых геодезических измерений (определений)	0.10	–
116	517159.09	2223745.09	Метод спутниковых геодезических измерений (определений)	0.10	–
117	517148.96	2223719.15	Метод спутниковых геодезических измерений (определений)	0.10	–
118	517124.69	2223662.27	Метод спутниковых геодезических измерений (определений)	0.10	–
119	517116.34	2223642.23	Метод спутниковых геодезических измерений (определений)	0.10	–
120	517107.47	2223621.80	Метод спутниковых геодезических измерений (определений)	0.10	–
121	517095.44	2223594.88	Метод спутниковых геодезических измерений (определений)	0.10	–
62	517099.09	2223593.25	Метод спутниковых геодезических измерений (определений)	0.10	–

3. Сведения о характерных точках части (частей) границы объекта

Обозначение характерных точек части границы	Координаты, м		Метод определения координат характерной точки	Средняя квадратическая погрешность положения характерной	Описание обозначения точки на местности
	X	Y			

				точки (M_t), м	(при наличии)
1	2	3	4	5	6
–	–	–	–	–	–

Схема расположения границ публичного сервитута объекта

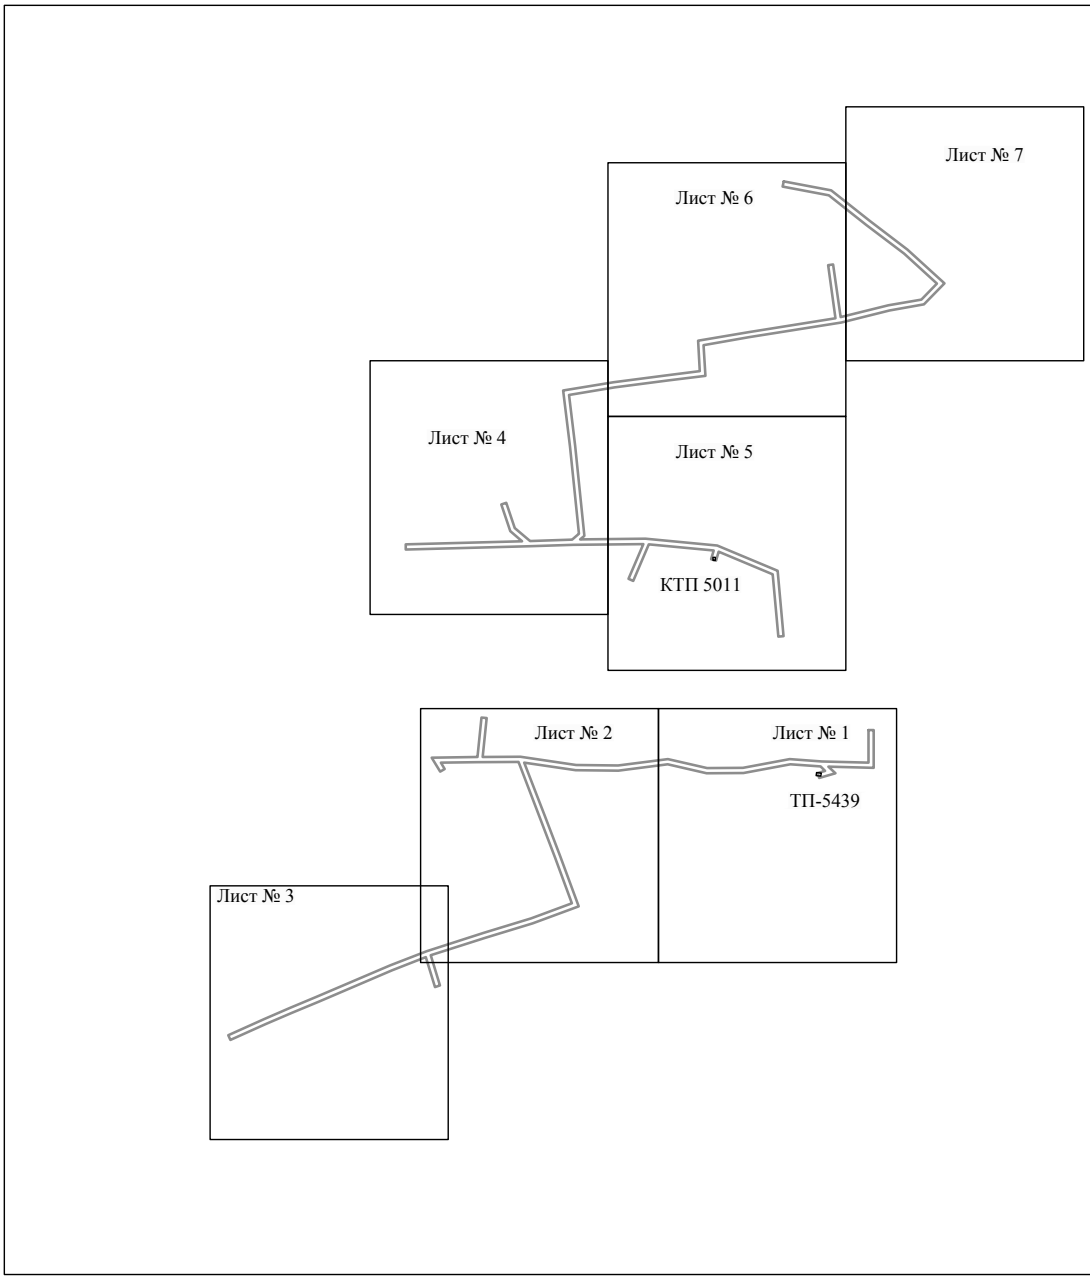


Масштаб 1:5000

Используемые условные знаки и обозначения:

———— - граница публичного сервитута

Схема расположения границ публичного сервитута объекта

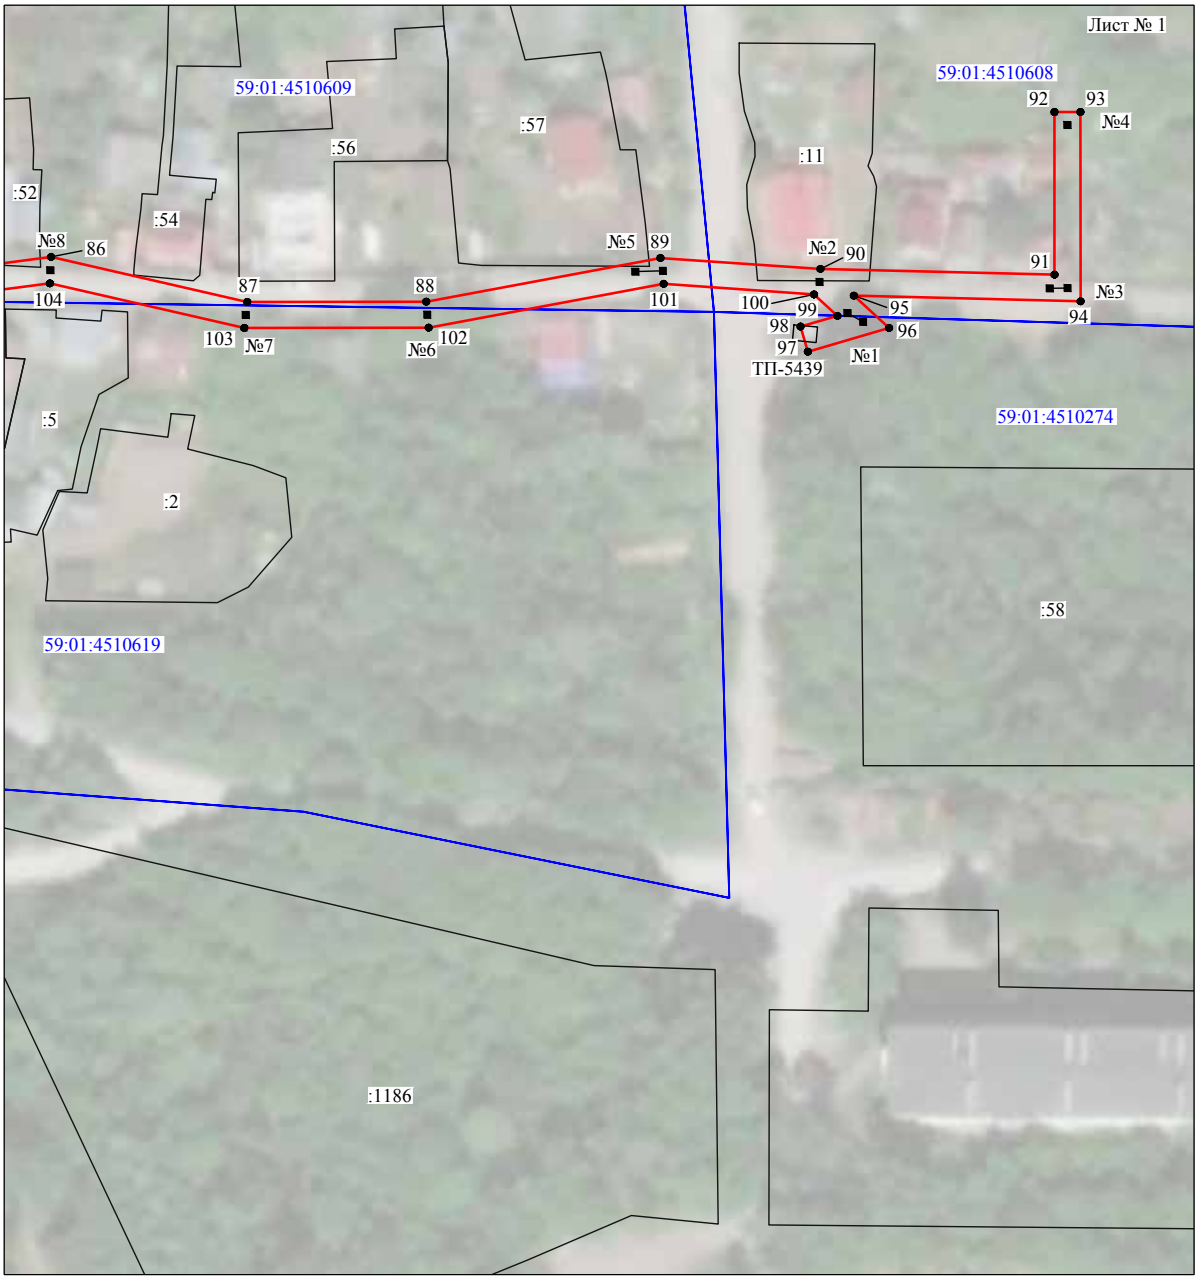


Масштаб 1:1000

Используемые условные знаки и обозначения:

№1	- номер опоры
	- граница публичного сервитута
	- граница кадастрового деления
	- граница населенного пункта
	- граница земельного участка, имеющегося в ЕГРН
	- граница ОКС, имеющаяся в ЕГРН
	- граница охранной зоны, имеющейся в ЕГРН
59:01:4413924:34 :34	- кадастровый номер земельного участка, имеющегося в ЕГРН
59:01:4413924	- номер кадастрового квартала
1 •	- обозначение характерных точек границ

Схема расположения границ публичного сервитута объекта

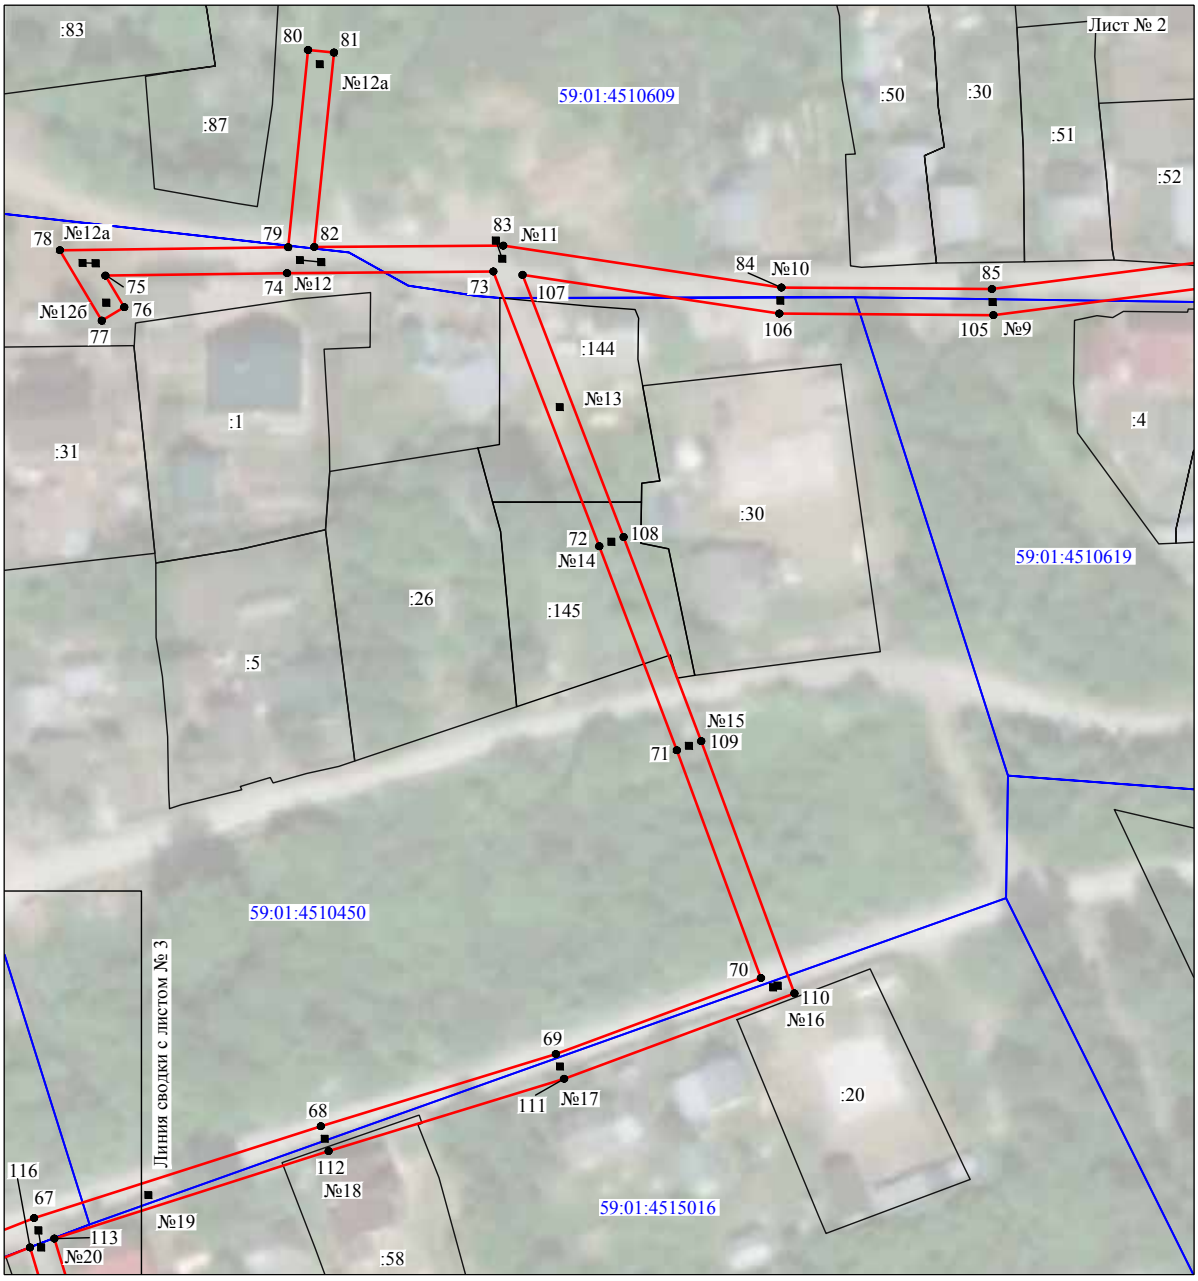


Масштаб 1:1000

Используемые условные знаки и обозначения:

№1	- номер опоры
	- граница публичного сервитута
	- граница кадастрового деления
	- граница населенного пункта
	- граница земельного участка, имеющегося в ЕГРН
	- граница ОКС, имеющаяся в ЕГРН
	- граница охранной зоны, имеющейся в ЕГРН
59:01:4413924:34 :34	- кадастровый номер земельного участка, имеющегося в ЕГРН
59:01:4413924	- номер кадастрового квартала
1 ●	- обозначение характерных точек границ

Схема расположения границ публичного сервитута объекта

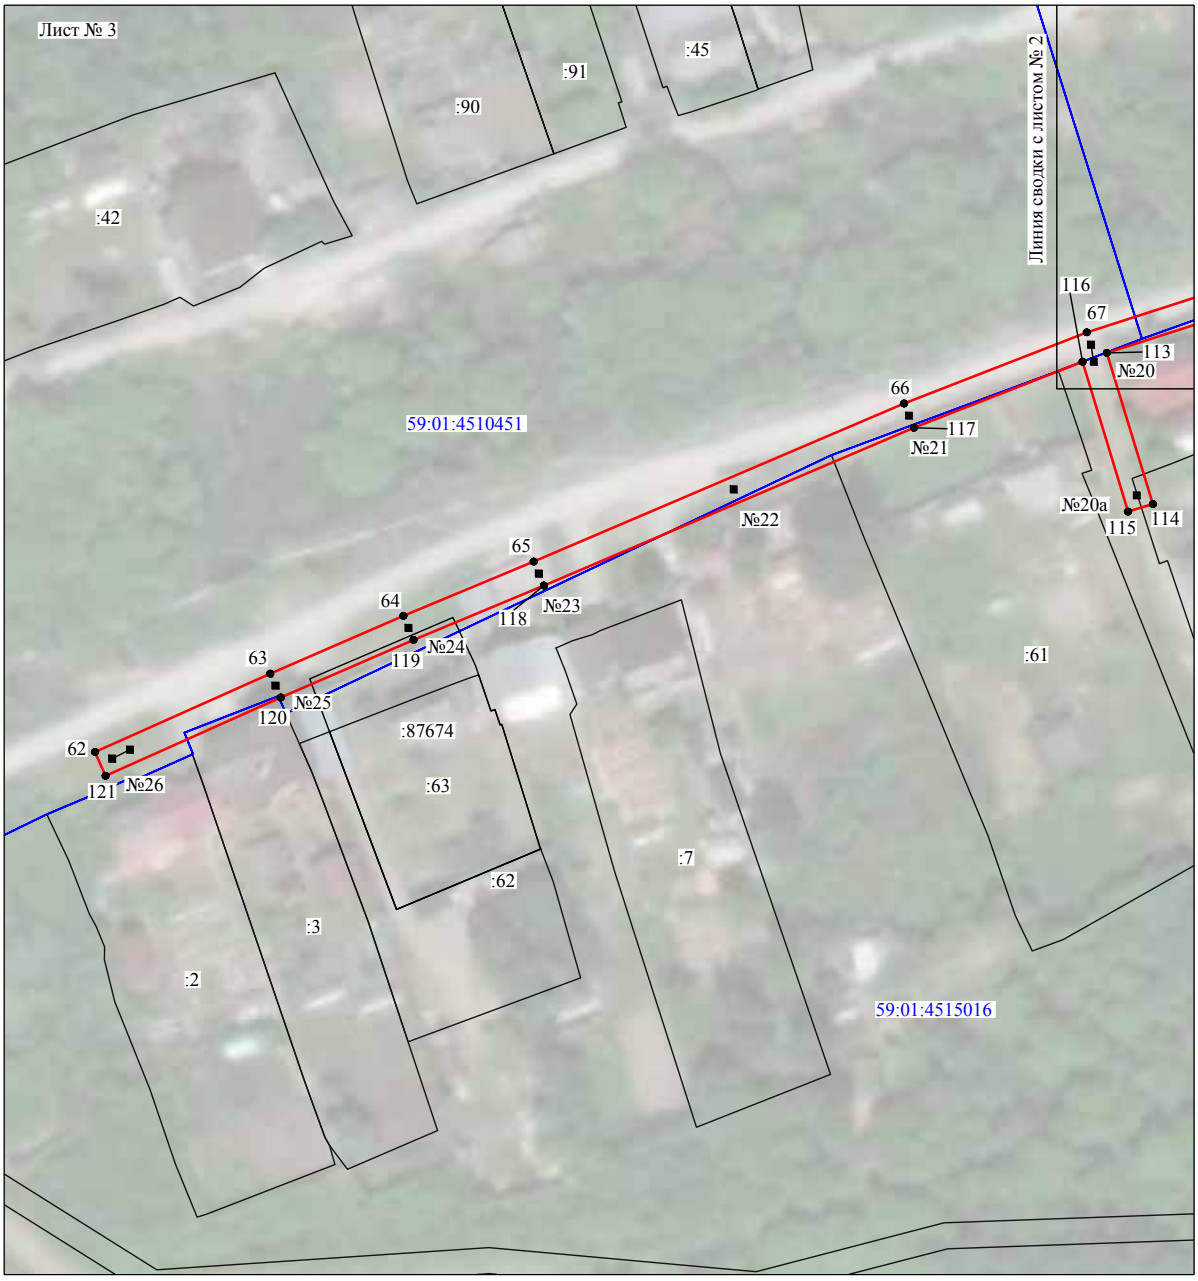


Масштаб 1:1000

Используемые условные знаки и обозначения:

№1	- номер опоры
	- граница публичного сервитута
	- граница кадастрового деления
	- граница населенного пункта
	- граница земельного участка, имеющегося в ЕГРН
	- граница ОКС, имеющаяся в ЕГРН
	- граница охранной зоны, имеющейся в ЕГРН
59:01:4413924:34 :34	- кадастровый номер земельного участка, имеющегося в ЕГРН
59:01:4413924	- номер кадастрового квартала
1 ●	- обозначение характерных точек границ

Схема расположения границ публичного сервитута объекта

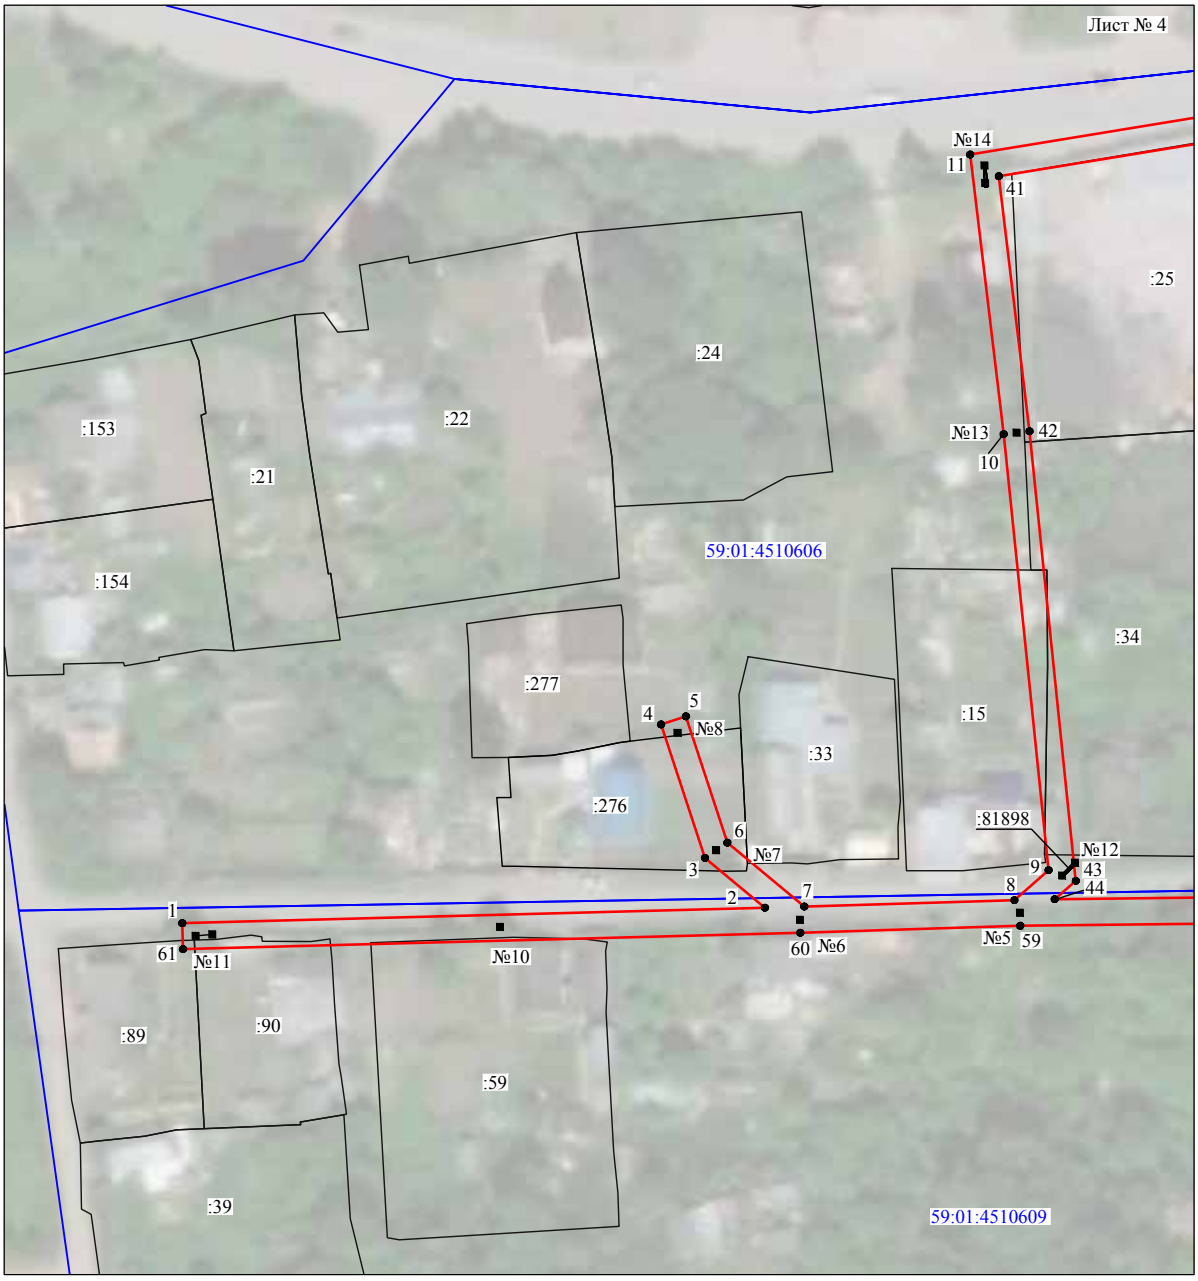


Масштаб 1:1000

Используемые условные знаки и обозначения:

№1	- номер опоры
	- граница публичного сервитута
	- граница кадастрового деления
	- граница населенного пункта
	- граница земельного участка, имеющегося в ЕГРН
	- граница ОКС, имеющаяся в ЕГРН
	- граница охранной зоны, имеющейся в ЕГРН
59:01:4413924:34 :34	- кадастровый номер земельного участка, имеющегося в ЕГРН
59:01:4413924	- номер кадастрового квартала
1 •	- обозначение характерных точек границ

Схема расположения границ публичного сервитута объекта

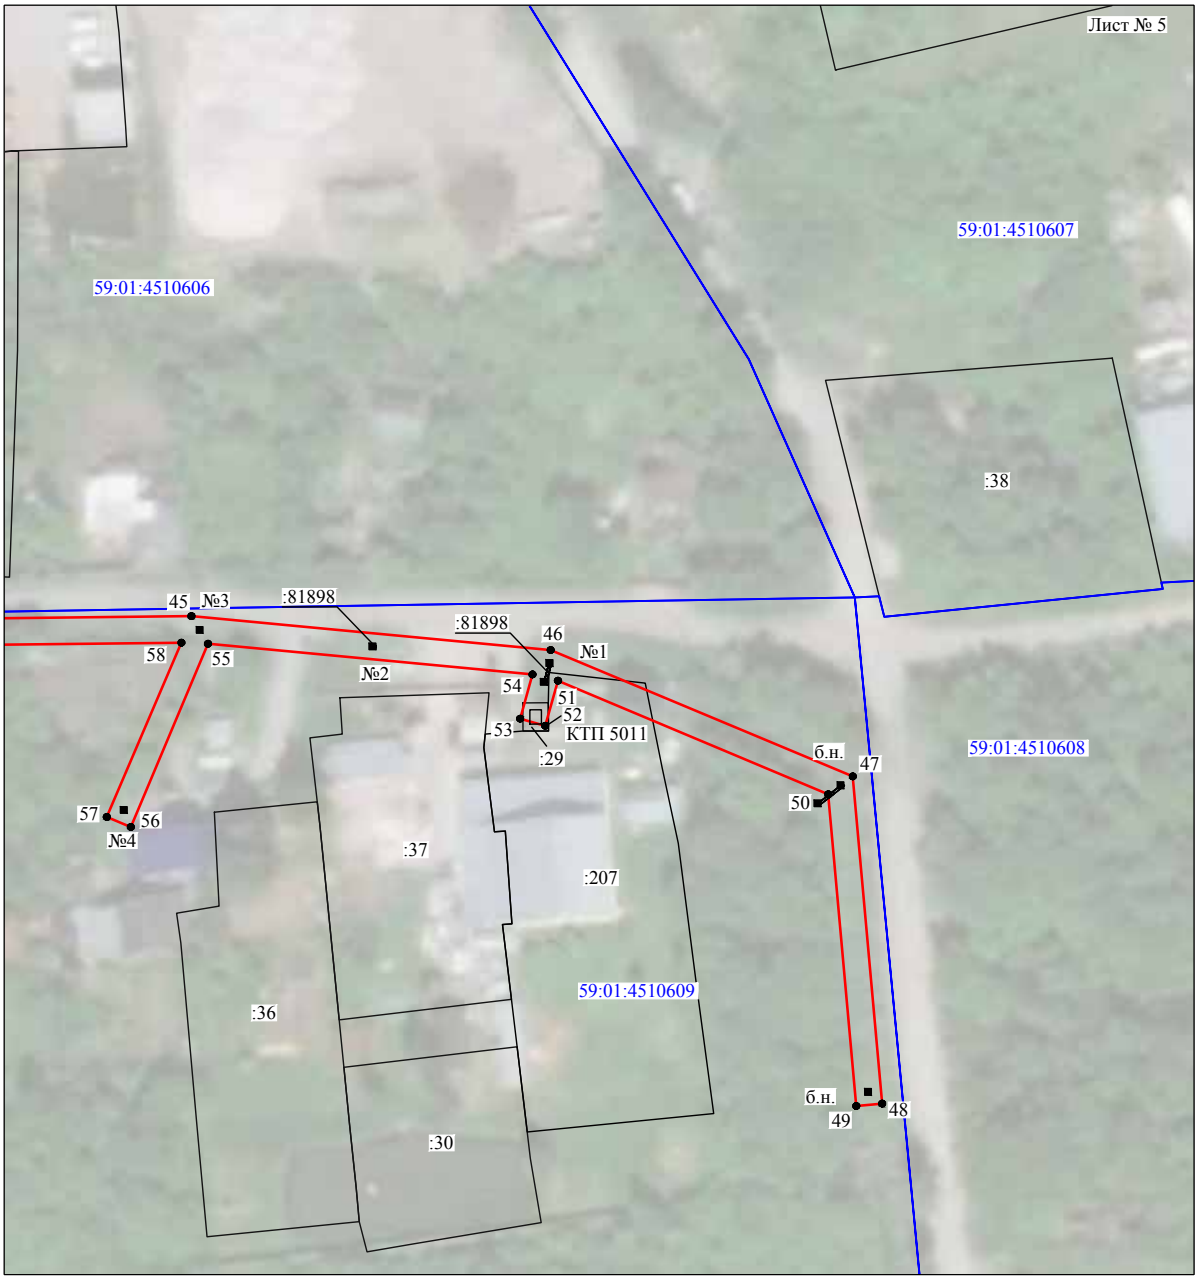


Масштаб 1:1000

Используемые условные знаки и обозначения:

№1	- номер опоры
	- граница публичного сервитута
	- граница кадастрового деления
	- граница населенного пункта
	- граница земельного участка, имеющегося в ЕГРН
	- граница ОКС, имеющаяся в ЕГРН
	- граница охранной зоны, имеющейся в ЕГРН
59:01:4413924:34 :34	- кадастровый номер земельного участка, имеющегося в ЕГРН
59:01:4413924	- номер кадастрового квартала
1 ●	- обозначение характерных точек границ

Схема расположения границ публичного сервитута объекта

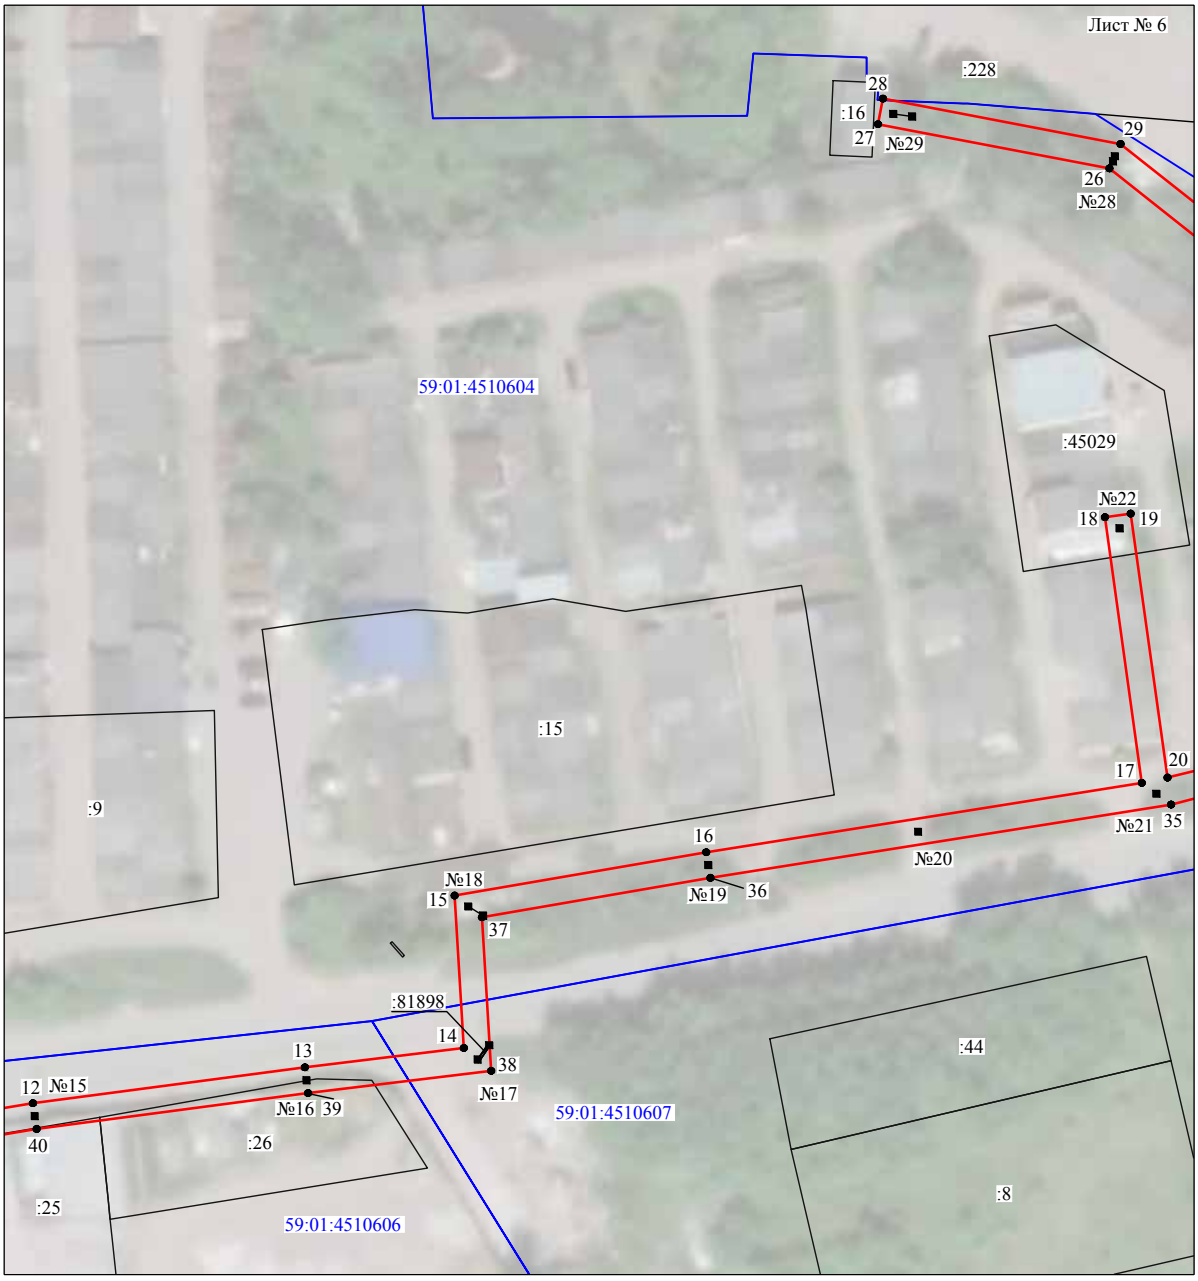

Масштаб 1:1000

Используемые условные знаки и обозначения:

№1	- номер опоры
	- граница публичного сервитута
	- граница кадастрового деления
	- граница населенного пункта
	- граница земельного участка, имеющегося в ЕГРН
	- граница ОКС, имеющаяся в ЕГРН
	- граница охранной зоны, имеющейся в ЕГРН
59:01:4413924:34 :34	- кадастровый номер земельного участка, имеющегося в ЕГРН
59:01:4413924	- номер кадастрового квартала
1 ●	- обозначение характерных точек границ

Схема расположения границ публичного сервитута объекта



Масштаб 1:1000

Используемые условные знаки и обозначения:

№1	- номер опоры
	- граница публичного сервитута
	- граница кадастрового деления
	- граница населенного пункта
	- граница земельного участка, имеющегося в ЕГРН
	- граница ОКС, имеющаяся в ЕГРН
	- граница охранной зоны, имеющейся в ЕГРН
59:01:4413924:34 :34	- кадастровый номер земельного участка, имеющегося в ЕГРН
59:01:4413924	- номер кадастрового квартала
1 ●	- обозначение характерных точек границ

ОПИСАНИЕ МЕСТОПОЛОЖЕНИЯ ГРАНИЦ

Публичный сервитут для размещения объекта электросетевого хозяйства «Электросетевой комплекс Подстанция 35/6 кВ «Судозаводская» (ВЛ 0,4 кВ от БКТП-1302)

(наименование объекта, местоположение границ которого описано (далее - объект)

Раздел 1

Сведения об объекте		
№ п/п	Характеристики объекта	Описание характеристик
1	2	3
1	Местоположение объекта	Пермский край, город Пермь
2	Площадь объекта +/- величина погрешности определения площади (Р+/- Дельта Р)	18030 кв.м ± 27 кв.м
3	Иные характеристики объекта	Публичный сервитут для размещения объекта электросетевого хозяйства «Электросетевой комплекс Подстанция 35/6 кВ «Судозаводская» (ВЛ 0,4 кВ от БКТП-1302) на срок 49 лет

Раздел 2

Сведения о местоположении границ объекта					
1. Система координат МСК-59, зона 2					
2. Сведения о характерных точках границ объекта					
Обозначение характерных точек границ	Координаты, м		Метод определения координат характерной точки	Средняя квадратическая погрешность положения характерной точки (M_t), м	Описание обозначения точки на местности (при наличии)
	X	Y			
1	2	3	4	5	6
Зона1(1)	–	–	–	–	–
1	523105.14	2218204.24	Метод спутниковых геодезических измерений (определений)	0.10	–
2	523108.58	2218206.28	Метод спутниковых геодезических измерений (определений)	0.10	–
3	523086.57	2218243.56	Метод спутниковых геодезических измерений (определений)	0.10	–
4	523067.46	2218278.80	Метод спутниковых геодезических измерений (определений)	0.10	–
5	523062.40	2218298.06	Метод спутниковых геодезических измерений (определений)	0.10	–
6	523088.26	2218313.50	Метод спутниковых геодезических измерений (определений)	0.10	–
7	523121.10	2218332.54	Метод спутниковых геодезических измерений (определений)	0.10	–
8	523153.30	2218352.14	Метод спутниковых геодезических измерений (определений)	0.10	–
9	523187.16	2218371.30	Метод спутниковых геодезических измерений (определений)	0.10	–
10	523222.29	2218391.64	Метод спутниковых геодезических измерений (определений)	0.10	–
11	523259.68	2218412.72	Метод спутниковых геодезических измерений (определений)	0.10	–
12	523283.81	2218393.44	Метод спутниковых геодезических измерений (определений)	0.10	–
13	523306.38	2218370.47	Метод спутниковых геодезических измерений (определений)	0.10	–
14	523321.22	2218343.72	Метод спутниковых геодезических измерений (определений)	0.10	–
15	523336.90	2218316.54	Метод спутниковых геодезических измерений (определений)	0.10	–
16	523305.60	2218289.82	Метод спутниковых геодезических измерений (определений)	0.10	–
17	523273.16	2218266.44	Метод спутниковых геодезических измерений (определений)	0.10	–
18	523275.50	2218263.19	Метод спутниковых геодезических измерений (определений)	0.10	–
19	523308.06	2218286.66	Метод спутниковых геодезических измерений (определений)	0.10	–
20	523342.02	2218315.66	Метод спутниковых геодезических измерений (определений)	0.10	–
21	523324.70	2218345.69	Метод спутниковых геодезических измерений (определений)	0.10	–
22	523309.62	2218372.89	Метод спутниковых геодезических измерений (определений)	0.10	–
23	523286.49	2218396.42	Метод спутниковых геодезических измерений (определений)	0.10	–
24	523263.35	2218414.90	Метод спутниковых геодезических измерений (определений)	0.10	–
25	523284.36	2218427.74	Метод спутниковых геодезических измерений (определений)	0.10	–
26	523329.96	2218453.17	Метод спутниковых геодезических измерений (определений)	0.10	–
27	523359.72	2218470.17	Метод спутниковых геодезических измерений (определений)	0.10	–
28	523393.30	2218457.90	Метод спутниковых геодезических измерений (определений)	0.10	–
29	523425.36	2218446.22	Метод спутниковых геодезических измерений (определений)	0.10	–
30	523457.82	2218434.31	Метод спутниковых геодезических измерений (определений)	0.10	–
31	523481.06	2218425.85	Метод спутниковых геодезических измерений (определений)	0.10	–
32	523505.88	2218417.10	Метод спутниковых геодезических измерений (определений)	0.10	–
33	523507.21	2218420.87	Метод спутниковых геодезических измерений (определений)	0.10	–
34	523482.40	2218429.62	Метод спутниковых геодезических измерений (определений)	0.10	–
35	523459.18	2218438.07	Метод спутниковых геодезических измерений (определений)	0.10	–
36	523426.72	2218449.98	Метод спутниковых геодезических измерений (определений)	0.10	–
37	523394.66	2218461.66	Метод спутниковых геодезических измерений (определений)	0.10	–
38	523359.34	2218474.56	Метод спутниковых геодезических измерений (определений)	0.10	–
39	523329.73	2218457.64	Метод спутниковых геодезических измерений (определений)	0.10	–
40	523312.82	2218487.34	Метод спутниковых геодезических измерений (определений)	0.10	–
41	523297.06	2218514.52	Метод спутниковых геодезических измерений (определений)	0.10	–
42	523282.88	2218539.28	Метод спутниковых геодезических измерений (определений)	0.10	–
43	523303.74	2218549.52	Метод спутниковых геодезических измерений (определений)	0.10	–
44	523331.36	2218562.92	Метод спутниковых геодезических измерений (определений)	0.10	–
45	523360.54	2218577.67	Метод спутниковых геодезических измерений (определений)	0.10	–
46	523392.40	2218565.63	Метод спутниковых геодезических измерений (определений)	0.10	–
47	523427.10	2218552.40	Метод спутниковых геодезических измерений (определений)	0.10	–
48	523461.26	2218539.77	Метод спутниковых геодезических измерений (определений)	0.10	–
49	523501.25	2218524.34	Метод спутниковых геодезических измерений (определений)	0.10	–
50	523540.24	2218509.26	Метод спутниковых геодезических измерений (определений)	0.10	–
51	523541.68	2218512.98	Метод спутниковых геодезических измерений (определений)	0.10	–
52	523502.69	2218528.06	Метод спутниковых геодезических измерений (определений)	0.10	–
53	523462.68	2218543.51	Метод спутниковых геодезических измерений (определений)	0.10	–
54	523428.50	2218556.14	Метод спутниковых геодезических измерений (определений)	0.10	–
55	523393.82	2218569.37	Метод спутниковых геодезических измерений (определений)	0.10	–
56	523365.03	2218580.26	Метод спутниковых геодезических измерений (определений)	0.10	–
57	523392.80	2218596.62	Метод спутниковых геодезических измерений (определений)	0.10	–
58	523428.32	2218617.98	Метод спутниковых геодезических измерений (определений)	0.10	–
59	523458.69	2218635.97	Метод спутниковых геодезических измерений (определений)	0.10	–
60	523495.48	2218657.83	Метод спутниковых геодезических измерений (определений)	0.10	–
61	523535.98	2218681.96	Метод спутниковых геодезических измерений (определений)	0.10	–
62	523533.92	2218685.40	Метод спутниковых геодезических измерений (определений)	0.10	–
63	523493.44	2218661.27	Метод спутниковых геодезических измерений (определений)	0.10	–
64	523456.65	2218639.41	Метод спутниковых геодезических измерений (определений)	0.10	–
65	523426.28	2218621.42	Метод спутниковых геодезических измерений (определений)	0.10	–
66	523390.74	2218600.06	Метод спутниковых геодезических измерений (определений)	0.10	–
67	523359.46	2218581.62	Метод спутниковых геодезических измерений (определений)	0.10	–
68	523329.58	2218566.50	Метод спутниковых геодезических измерений (определений)	0.10	–
69	523302.00	2218553.12	Метод спутниковых геодезических измерений (определений)	0.10	–
70	523280.90	2218542.76	Метод спутниковых геодезических измерений (определений)	0.10	–
71	523258.12	2218582.74	Метод спутниковых геодезических измерений (определений)	0.10	–
72	523235.82	2218620.84	Метод спутниковых геодезических измерений (определений)	0.10	–
73	523232.36	2218618.82	Метод спутниковых геодезических измерений (определений)	0.10	–
74	523254.66	2218580.74	Метод спутниковых геодезических измерений (определений)	0.10	–
75	523277.40	2218540.84	Метод спутниковых геодезических измерений (определений)	0.10	–
76	523239.13	2218517.58	Метод спутниковых геодезических измерений (определений)	0.10	–
77	523204.25	2218496.25	Метод спутниковых геодезических измерений (определений)	0.10	–
78	523162.66	2218471.02	Метод спутниковых геодезических измерений (определений)	0.10	–
79	523126.96	2218449.22	Метод спутниковых геодезических измерений (определений)	0.10	–
80	523090.64	2218426.90	Метод спутниковых геодезических измерений (определений)	0.10	–
81	523057.30	2218406.56	Метод спутниковых геодезических измерений (определений)	0.10	–
82	523017.09	2218381.97	Метод спутниковых геодезических измерений (определений)	0.10	–
83	523019.18	2218378.56	Метод спутниковых геодезических измерений (определений)	0.10	–
84	523059.38	2218403.15	Метод спутниковых геодезических измерений (определений)	0.10	–
85	523092.74	2218423.48	Метод спутниковых геодезических измерений (определений)	0.10	–
86	523129.06	2218445.81	Метод спутниковых геодезических измерений (определений)	0.10	–
87	523164.74	2218467.60	Метод спутниковых геодезических измерений (определений)	0.10	–
88	523206.33	2218492.83	Метод спутниковых геодезических измерений (определений)	0.10	–
89	523241.21	2218514.16	Метод спутниковых геодезических измерений (определений)	0.10	–
90	523279.38	2218537.37	Метод спутниковых геодезических измерений (определений)	0.10	–
91	523293.58	2218512.52	Метод спутниковых геодезических измерений (определений)	0.10	–
92	523309.36	2218485.35	Метод спутниковых геодезических измерений (определений)	0.10	–
93	523326.24	2218455.67	Метод спутниковых геодезических измерений (определений)	0.10	–
94	523282.34	2218431.19	Метод спутниковых геодезических измерений (определений)	0.10	–
95	523258.85	2218416.84	Метод спутниковых геодезических измерений (определений)	0.10	–
96	523220.31	2218395.12	Метод спутниковых геодезических измерений (определений)	0.10	–
97	523185.16	2218374.76	Метод спутниковых геодезических измерений (определений)	0.10	–
98	523151.28	2218355.59	Метод спутниковых геодезических измерений (определений)	0.10	–
99	523119.06	2218335.98	Метод спутниковых геодезических измерений (определений)	0.10	–
100	523086.22	2218316.94	Метод спутниковых геодезических измерений (определений)	0.10	–
101	523057.76	2218299.96	Метод спутниковых геодезических измерений (определений)	0.10	–
102	523063.24	2218279.10	Метод спутниковых геодезических измерений (определений)	0.10	–
103	523034.90	2218264.62	Метод спутниковых геодезических измерений (определений)	0.10	–
104	523002.04	2218249.94	Метод спутниковых геодезических измерений (определений)	0.10	–
105	522969.98	2218235.50	Метод спутниковых геодезических измерений (определений)	0.10	–
106	522935.25	2218220.11	Метод спутниковых геодезических измерений (определений)	0.10	–
107	522936.87	2218216.45	Метод спутниковых геодезических измерений (определений)	0.10	–
108	522971.62	2218231.86	Метод спутниковых геодезических измерений (определений)	0.10	–
109	523003.68	2218246.28	Метод спутниковых геодезических измерений (определений)	0.10	–
110	523036.62	2218261.02	Метод спутниковых геодезических измерений (определений)	0.10	–
111	523064.75	2218275.39	Метод спутниковых геодезических измерений (определений)	0.10	–
112	523083.09	2218241.60	Метод спутниковых геодезических измерений (определений)	0.10	–
1	523105.14	2218204.24	Метод спутниковых геодезических измерений (определений)	0.10	–


Зона1(2)	–	–	–	–	–
113	522951.59	2218465.96	Метод спутниковых геодезических измерений (определений)	0.10	–
114	522986.17	2218486.46	Метод спутниковых геодезических измерений (определений)	0.10	–
115	523017.72	2218505.26	Метод спутниковых геодезических измерений (определений)	0.10	–
116	523053.94	2218526.94	Метод спутниковых геодезических измерений (определений)	0.10	–
117	523088.16	2218547.28	Метод спутниковых геодезических измерений (определений)	0.10	–
118	523118.55	2218565.47	Метод спутниковых геодезических измерений (определений)	0.10	–
119	523156.95	2218588.13	Метод спутниковых геодезических измерений (определений)	0.10	–
120	523192.42	2218609.17	Метод спутниковых геодезических измерений (определений)	0.10	–
121	523226.70	2218629.57	Метод спутниковых геодезических измерений (определений)	0.10	–
122	523242.74	2218639.14	Метод спутниковых геодезических измерений (определений)	0.10	–
123	523267.37	2218653.66	Метод спутниковых геодезических измерений (определений)	0.10	–
124	523294.88	2218670.06	Метод спутниковых геодезических измерений (определений)	0.10	–
125	523322.36	2218686.51	Метод спутниковых геодезических измерений (определений)	0.10	–
126	523349.69	2218702.76	Метод спутниковых геодезических измерений (определений)	0.10	–
127	523377.87	2218719.92	Метод спутниковых геодезических измерений (определений)	0.10	–
128	523407.72	2218737.63	Метод спутниковых геодезических измерений (определений)	0.10	–
129	523434.95	2218753.60	Метод спутниковых геодезических измерений (определений)	0.10	–
130	523465.79	2218772.48	Метод спутниковых геодезических измерений (определений)	0.10	–
131	523463.70	2218775.89	Метод спутниковых геодезических измерений (определений)	0.10	–
132	523432.89	2218757.04	Метод спутниковых геодезических измерений (определений)	0.10	–
133	523405.68	2218741.08	Метод спутниковых геодезических измерений (определений)	0.10	–
134	523375.81	2218723.35	Метод спутниковых геодезических измерений (определений)	0.10	–
135	523347.63	2218706.18	Метод спутниковых геодезических измерений (определений)	0.10	–
136	523320.32	2218689.95	Метод спутниковых геодезических измерений (определений)	0.10	–
137	523292.82	2218673.48	Метод спутниковых геодезических измерений (определений)	0.10	–
138	523265.33	2218657.10	Метод спутниковых геодезических измерений (определений)	0.10	–
139	523240.70	2218642.58	Метод спутниковых геодезических измерений (определений)	0.10	–
140	523226.50	2218634.12	Метод спутниковых геодезических измерений (определений)	0.10	–
141	523217.62	2218652.12	Метод спутниковых геодезических измерений (определений)	0.10	–
142	523193.84	2218694.03	Метод спутниковых геодезических измерений (определений)	0.10	–
143	523170.54	2218733.89	Метод спутниковых геодезических измерений (определений)	0.10	–
144	523185.38	2218731.44	Метод спутниковых геодезических измерений (определений)	0.10	–
145	523215.32	2218749.34	Метод спутниковых геодезических измерений (определений)	0.10	–
146	523246.60	2218767.96	Метод спутниковых геодезических измерений (определений)	0.10	–
147	523279.19	2218787.35	Метод спутниковых геодезических измерений (определений)	0.10	–
148	523310.87	2218806.17	Метод спутниковых геодезических измерений (определений)	0.10	–
149	523338.78	2218822.72	Метод спутниковых геодезических измерений (определений)	0.10	–
150	523370.66	2218841.78	Метод спутниковых геодезических измерений (определений)	0.10	–
151	523400.18	2218859.27	Метод спутниковых геодезических измерений (определений)	0.10	–
152	523430.60	2218877.36	Метод спутниковых геодезических измерений (определений)	0.10	–
153	523458.74	2218869.81	Метод спутниковых геодезических измерений (определений)	0.10	–
154	523459.78	2218873.67	Метод спутниковых геодезических измерений (определений)	0.10	–
155	523430.02	2218881.66	Метод спутниковых геодезических измерений (определений)	0.10	–
156	523398.14	2218862.71	Метод спутниковых геодезических измерений (определений)	0.10	–
157	523368.62	2218845.22	Метод спутниковых геодезических измерений (определений)	0.10	–
158	523336.72	2218826.16	Метод спутниковых геодезических измерений (определений)	0.10	–
159	523308.83	2218809.61	Метод спутниковых геодезических измерений (определений)	0.10	–
160	523277.15	2218790.79	Метод спутниковых геодезических измерений (определений)	0.10	–
161	523244.56	2218771.40	Метод спутниковых геодезических измерений (определений)	0.10	–
162	523213.28	2218752.78	Метод спутниковых геодезических измерений (определений)	0.10	–
163	523184.58	2218735.62	Метод спутниковых геодезических измерений (определений)	0.10	–
164	523167.94	2218738.38	Метод спутниковых геодезических измерений (определений)	0.10	–
165	523155.03	2218761.15	Метод спутниковых геодезических измерений (определений)	0.10	–
166	523136.98	2218792.66	Метод спутниковых геодезических измерений (определений)	0.10	–
167	523115.60	2218830.37	Метод спутниковых геодезических измерений (определений)	0.10	–
168	523126.64	2218837.32	Метод спутниковых геодезических измерений (определений)	0.10	–
169	523155.69	2218854.07	Метод спутниковых геодезических измерений (определений)	0.10	–
170	523193.88	2218875.55	Метод спутниковых геодезических измерений (определений)	0.10	–
171	523229.38	2218895.63	Метод спутниковых геодезических измерений (определений)	0.10	–
172	523265.38	2218915.96	Метод спутниковых геодезических измерений (определений)	0.10	–
173	523304.86	2218938.12	Метод спутниковых геодезических измерений (определений)	0.10	–
174	523302.90	2218941.60	Метод спутниковых геодезических измерений (определений)	0.10	–
175	523263.42	2218919.46	Метод спутниковых геодезических измерений (определений)	0.10	–
176	523227.40	2218899.11	Метод спутниковых геодезических измерений (определений)	0.10	–
177	523191.90	2218879.03	Метод спутниковых геодезических измерений (определений)	0.10	–
178	523153.71	2218857.55	Метод спутниковых геодезических измерений (определений)	0.10	–
179	523124.58	2218840.74	Метод спутниковых геодезических измерений (определений)	0.10	–
180	523113.62	2218833.84	Метод спутниковых геодезических измерений (определений)	0.10	–
181	523086.92	2218880.22	Метод спутниковых геодезических измерений (определений)	0.10	–
182	523063.86	2218920.75	Метод спутниковых геодезических измерений (определений)	0.10	–
183	523077.87	2218926.81	Метод спутниковых геодезических измерений (определений)	0.10	–
184	523109.86	2218941.36	Метод спутниковых геодезических измерений (определений)	0.10	–
185	523142.06	2218955.94	Метод спутниковых геодезических измерений (определений)	0.10	–
186	523178.36	2218972.14	Метод спутниковых геодезических измерений (определений)	0.10	–
187	523218.22	2218990.44	Метод спутниковых геодезических измерений (определений)	0.10	–
188	523216.54	2218994.08	Метод спутниковых геодезических измерений (определений)	0.10	–
189	523176.70	2218975.78	Метод спутниковых геодезических измерений (определений)	0.10	–
190	523140.42	2218959.58	Метод спутниковых геодезических измерений (определений)	0.10	–
191	523108.20	2218945.00	Метод спутниковых геодезических измерений (определений)	0.10	–
192	523076.25	2218930.47	Метод спутниковых геодезических измерений (определений)	0.10	–
193	523060.40	2218923.61	Метод спутниковых геодезических измерений (определений)	0.10	–
194	523019.75	2218914.60	Метод спутниковых геодезических измерений (определений)	0.10	–
195	522978.82	2218905.27	Метод спутниковых геодезических измерений (определений)	0.10	–
196	522939.05	2218896.48	Метод спутниковых геодезических измерений (определений)	0.10	–
197	522899.32	2218887.82	Метод спутниковых геодезических измерений (определений)	0.10	–
198	522900.17	2218883.91	Метод спутниковых геодезических измерений (определений)	0.10	–
199	522939.91	2218892.58	Метод спутниковых геодезических измерений (определений)	0.10	–
200	522979.70	2218901.37	Метод спутниковых геодезических измерений (определений)	0.10	–
201	523020.63	2218910.70	Метод спутниковых геодезических измерений (определений)	0.10	–
202	523060.01	2218919.43	Метод спутниковых геодезических измерений (определений)	0.10	–
203	523083.44	2218878.24	Метод спутниковых геодезических измерений (определений)	0.10	–
204	523110.18	2218831.80	Метод спутниковых геодезических измерений (определений)	0.10	–
205	523096.47	2218824.15	Метод спутниковых геодезических измерений (определений)	0.10	–
206	523068.48	2218807.49	Метод спутниковых геодезических измерений (определений)	0.10	–
207	523038.49	2218789.60	Метод спутниковых геодезических измерений (определений)	0.10	–
208	523007.04	2218771.50	Метод спутниковых геодезических измерений (определений)	0.10	–
209	522977.06	2218753.54	Метод спутниковых геодезических измерений (определений)	0.10	–
210	522936.92	2218741.06	Метод спутниковых геодезических измерений (определений)	0.10	–
211	522890.34	2218746.21	Метод спутниковых геодезических измерений (определений)	0.10	–
212	522893.60	2218774.33	Метод спутниковых геодезических измерений (определений)	0.10	–
213	522894.97	2218804.37	Метод спутниковых геодезических измерений (определений)	0.10	–
214	522890.97	2218804.55	Метод спутниковых геодезических измерений (определений)	0.10	–
215	522889.60	2218774.65	Метод спутниковых геодезических измерений (определений)	0.10	–
216	522886.15	2218744.72	Метод спутниковых геодезических измерений (определений)	0.10	–
217	522876.64	2218686.96	Метод спутниковых геодезических измерений (определений)	0.10	–
218	522872.77	2218651.89	Метод спутниковых геодезических измерений (определений)	0.10	–
219	522876.75	2218651.45	Метод спутниковых геодезических измерений (определений)	0.10	–
220	522880.60	2218686.42	Метод спутниковых геодезических измерений (определений)	0.10	–
221	522889.79	2218742.24	Метод спутниковых геодезических измерений (определений)	0.10	–
222	522937.30	2218737.00	Метод спутниковых геодезических измерений (определений)	0.10	–
223	522978.72	2218749.86	Метод спутниковых геодезических измерений (определений)	0.10	–
224	523009.06	2218768.06	Метод спутниковых геодезических измерений (определений)	0.10	–
225	523040.51	2218786.15	Метод спутниковых геодезических измерений (определений)	0.10	–
226	523070.52	2218804.05	Метод спутниковых геодезических измерений (определений)	0.10	–
227	523098.47	2218820.68	Метод спутниковых геодезических измерений (определений)	0.10	–
228	523112.16	2218828.33	Метод спутниковых геодезических измерений (определений)	0.10	–
229	523133.50	2218790.68	Метод спутниковых геодезических измерений (определений)	0.10	–
230	523151.55	2218759.17	Метод спутниковых геодезических измерений (определений)	0.10	–
231	523164.48	2218736.34	Метод спутниковых геодезических измерений (определений)	0.10	–
232	523159.30	2218720.11	Метод спутниковых геодезических измерений (определений)	0.10	–
233	523122.29	2218698.04	Метод спутниковых геодезических измерений (определений)	0.10	–
234	523084.78	2218675.97	Метод спутниковых геодезических измерений (определений)	0.10	–
235	523050.30	2218655.40	Метод спутниковых геодезических измерений (определений)	0.10	–
236	523015.96	2218634.77	Метод спутниковых геодезических измерений (определений)	0.10	–
237	522985.08	2218616.41	Метод спутниковых геодезических измерений (определений)	0.10	–
238	522955.05	2218598.70	Метод спутниковых геодезических измерений (определений)	0.10	–
239	522924.06	2218580.12	Метод спутниковых геодезических измерений (определений)	0.10	–
240	522893.46	2218561.88	Метод спутниковых геодезических измерений (определений)	0.10	–
241	522913.66	2218529.44	Метод спутниковых геодезических измерений (определений)	0.10	–
242	522917.06	2218531.56	Метод спутниковых геодезических измерений (определений)	0.10	–
243	522899.00	2218560.52	Метод спутниковых геодезических измерений (определений)	0.10	–
244	522926.10	2218576.68	Метод спутниковых геодезических измерений (определений)	0.10	–
245	522957.09	2218595.26	Метод спутниковых геодезических измерений (определений)	0.10	–

246	522987.12	2218612.97	Метод спутниковых геодезических измерений (определений)	0.10	–
247	523018.00	2218631.33	Метод спутниковых геодезических измерений (определений)	0.10	–
248	523052.64	2218652.00	Метод спутниковых геодезических измерений (определений)	0.10	–
249	523086.82	2218672.53	Метод спутниковых геодезических измерений (определений)	0.10	–
250	523124.33	2218694.60	Метод спутниковых геодезических измерений (определений)	0.10	–
251	523162.66	2218717.45	Метод спутниковых геодезических измерений (определений)	0.10	–
252	523167.20	2218731.67	Метод спутниковых геодезических измерений (определений)	0.10	–
253	523190.36	2218692.03	Метод спутниковых геодезических измерений (определений)	0.10	–
254	523214.08	2218650.24	Метод спутниковых геодезических измерений (определений)	0.10	–
255	523223.06	2218632.07	Метод спутниковых геодезических измерений (определений)	0.10	–
256	523190.38	2218612.61	Метод спутниковых геодезических измерений (определений)	0.10	–
257	523154.91	2218591.57	Метод спутниковых геодезических измерений (определений)	0.10	–
258	523116.51	2218568.91	Метод спутниковых геодезических измерений (определений)	0.10	–
259	523086.10	2218550.72	Метод спутниковых геодезических измерений (определений)	0.10	–
260	523051.90	2218530.38	Метод спутниковых геодезических измерений (определений)	0.10	–
261	523015.66	2218508.68	Метод спутниковых геодезических измерений (определений)	0.10	–
262	522984.13	2218489.90	Метод спутниковых геодезических измерений (определений)	0.10	–
263	522949.55	2218469.40	Метод спутниковых геодезических измерений (определений)	0.10	–
113	522951.59	2218465.96	Метод спутниковых геодезических измерений (определений)	0.10	–

3. Сведения о характерных точках части (частей) границы объекта

Обозначение характерных точек части границы	Координаты, м		Метод определения координат характерной точки	Средняя квадратическая погрешность положения характерной точки (M_t), м	Описание обозначения точки на местности (при наличии)
	X	Y			
1	2	3	4	5	6
–	–	–	–	–	–

Схема расположения границ публичного сервитута объекта

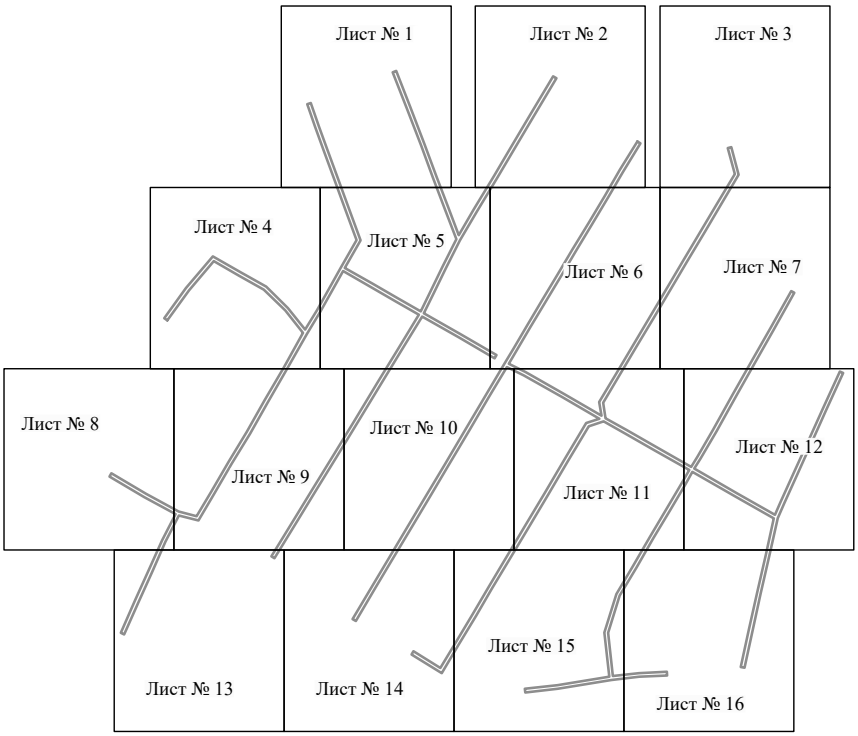


Масштаб 1:7000

Используемые условные знаки и обозначения:

———— - граница публичного сервитута

Схема расположения границ публичного сервитута объекта

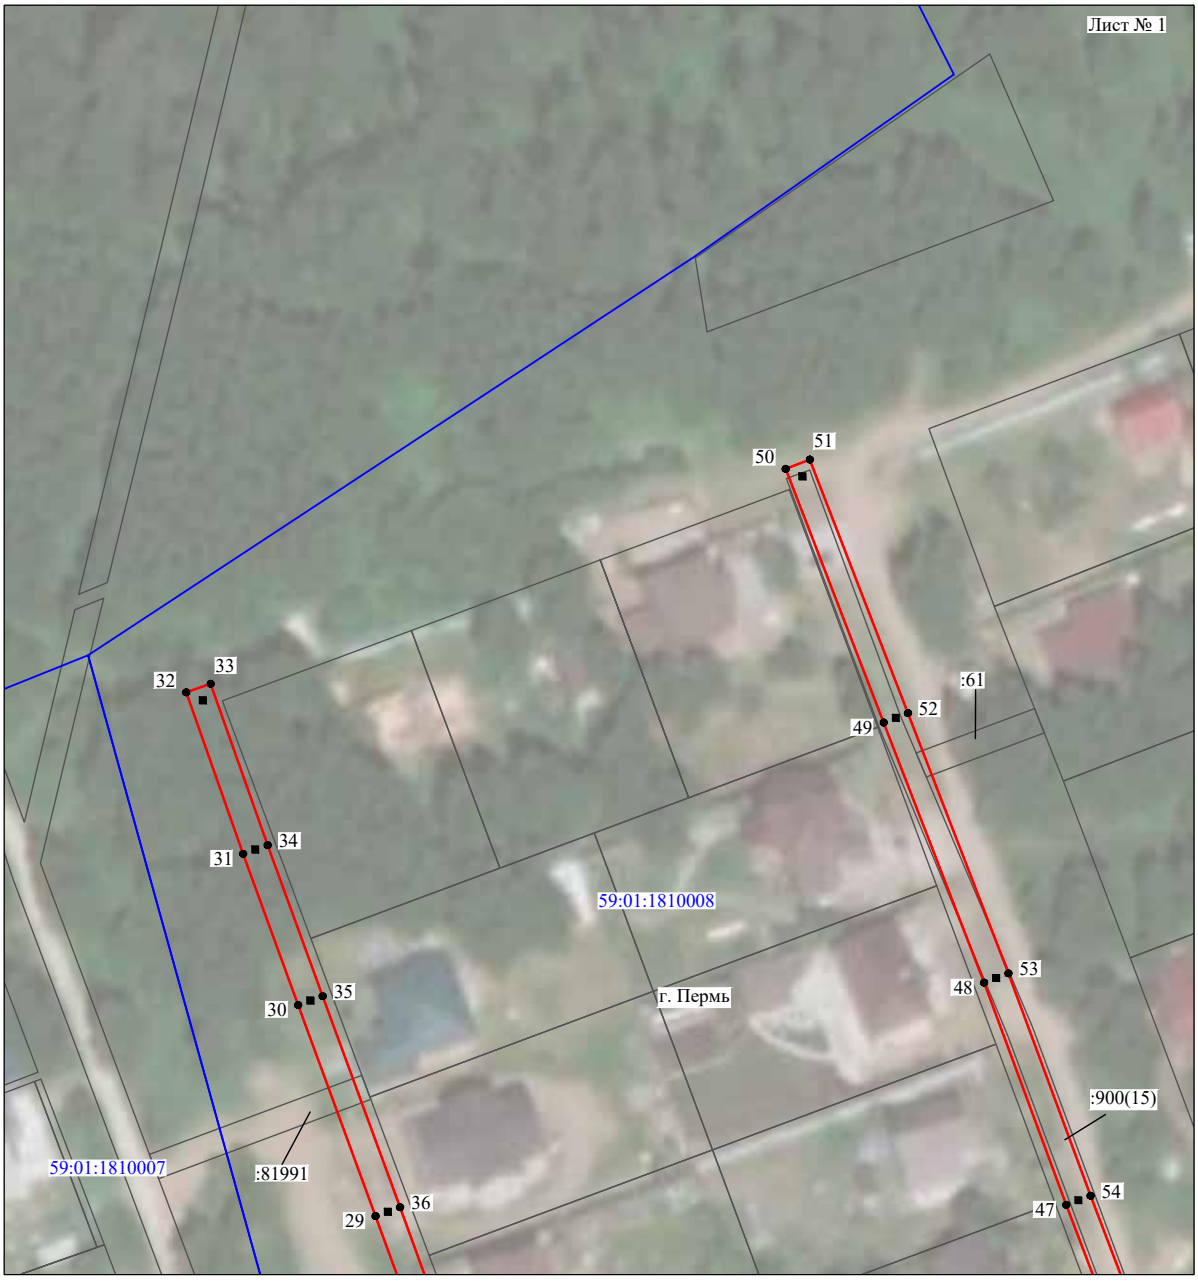

Масштаб 1:1000

Используемые условные знаки и обозначения:

№1	- номер опоры
	- граница публичного сервитута
	- граница кадастрового деления
	- граница населенного пункта
	- граница земельного участка, имеющегося в ЕГРН
	- граница ОКС, имеющаяся в ЕГРН
	- граница охранной зоны, имеющейся в ЕГРН
59:01:4413924:34 :34	- кадастровый номер земельного участка, имеющегося в ЕГРН
59:01:4413924	- номер кадастрового квартала
1 ●	- обозначение характерных точек границ

Схема расположения границ публичного сервитута объекта



Масштаб 1:1000

Используемые условные знаки и обозначения:

№1	- номер опоры
	- граница публичного сервитута
	- граница кадастрового деления
	- граница населенного пункта
	- граница земельного участка, имеющегося в ЕГРН
	- граница ОКС, имеющаяся в ЕГРН
	- граница охранной зоны, имеющейся в ЕГРН
59:01:4413924:34 :34	- кадастровый номер земельного участка, имеющегося в ЕГРН
59:01:4413924	- номер кадастрового квартала
1 ●	- обозначение характерных точек границ

Схема расположения границ публичного сервитута объекта



Масштаб 1:1000

Используемые условные знаки и обозначения:

№1	- номер опоры
	- граница публичного сервитута
	- граница кадастрового деления
	- граница населенного пункта
	- граница земельного участка, имеющегося в ЕГРН
	- граница ОКС, имеющаяся в ЕГРН
	- граница охранной зоны, имеющейся в ЕГРН
59:01:4413924:34 :34	- кадастровый номер земельного участка, имеющегося в ЕГРН
59:01:4413924	- номер кадастрового квартала
1 ●	- обозначение характерных точек границ

Схема расположения границ публичного сервитута объекта



Масштаб 1:1000

Используемые условные знаки и обозначения:

№1	- номер опоры
	- граница публичного сервитута
	- граница кадастрового деления
	- граница населенного пункта
	- граница земельного участка, имеющегося в ЕГРН
	- граница ОКС, имеющаяся в ЕГРН
	- граница охранной зоны, имеющейся в ЕГРН
59:01:4413924:34 :34	- кадастровый номер земельного участка, имеющегося в ЕГРН
59:01:4413924	- номер кадастрового квартала
1 ●	- обозначение характерных точек границ

Схема расположения границ публичного сервитута объекта



Масштаб 1:1000

Используемые условные знаки и обозначения:

№1	- номер опоры
	- граница публичного сервитута
	- граница кадастрового деления
	- граница населенного пункта
	- граница земельного участка, имеющегося в ЕГРН
	- граница ОКС, имеющаяся в ЕГРН
	- граница охранной зоны, имеющейся в ЕГРН
59:01:4413924:34 :34	- кадастровый номер земельного участка, имеющегося в ЕГРН
59:01:4413924	- номер кадастрового квартала
1 ●	- обозначение характерных точек границ

Схема расположения границ публичного сервитута объекта



Масштаб 1:1000

Используемые условные знаки и обозначения:

№1	- номер опоры
	- граница публичного сервитута
	- граница кадастрового деления
	- граница населенного пункта
	- граница земельного участка, имеющегося в ЕГРН
	- граница ОКС, имеющаяся в ЕГРН
	- граница охранной зоны, имеющейся в ЕГРН
59:01:4413924:34 :34	- кадастровый номер земельного участка, имеющегося в ЕГРН
59:01:4413924	- номер кадастрового квартала
1 ●	- обозначение характерных точек границ

Схема расположения границ публичного сервитута объекта



Масштаб 1:1000

Используемые условные знаки и обозначения:

№1	- номер опоры
	- граница публичного сервитута
	- граница кадастрового деления
	- граница населенного пункта
	- граница земельного участка, имеющегося в ЕГРН
	- граница ОКС, имеющаяся в ЕГРН
	- граница охранной зоны, имеющейся в ЕГРН
59:01:4413924:34 :34	- кадастровый номер земельного участка, имеющегося в ЕГРН
59:01:4413924	- номер кадастрового квартала
1 ●	- обозначение характерных точек границ

Схема расположения границ публичного сервитута объекта



Масштаб 1:1000

Используемые условные знаки и обозначения:

№1	- номер опоры
	- граница публичного сервитута
	- граница кадастрового деления
	- граница населенного пункта
	- граница земельного участка, имеющегося в ЕГРН
	- граница ОКС, имеющаяся в ЕГРН
	- граница охранной зоны, имеющейся в ЕГРН
59:01:4413924:34 :34	- кадастровый номер земельного участка, имеющегося в ЕГРН
59:01:4413924	- номер кадастрового квартала
1 ●	- обозначение характерных точек границ

Схема расположения границ публичного сервитута объекта



Масштаб 1:1000

Используемые условные знаки и обозначения:

№1	- номер опоры
	- граница публичного сервитута
	- граница кадастрового деления
	- граница населенного пункта
	- граница земельного участка, имеющегося в ЕГРН
	- граница ОКС, имеющаяся в ЕГРН
	- граница охранной зоны, имеющейся в ЕГРН
59:01:4413924:34 :34	- кадастровый номер земельного участка, имеющегося в ЕГРН
59:01:4413924	- номер кадастрового квартала
1 ●	- обозначение характерных точек границ

Схема расположения границ публичного сервитута объекта



Масштаб 1:1000

Используемые условные знаки и обозначения:

№1	- номер опоры
	- граница публичного сервитута
	- граница кадастрового деления
	- граница населенного пункта
	- граница земельного участка, имеющегося в ЕГРН
	- граница ОКС, имеющаяся в ЕГРН
	- граница охранной зоны, имеющейся в ЕГРН
59:01:4413924:34 :34	- кадастровый номер земельного участка, имеющегося в ЕГРН
59:01:4413924	- номер кадастрового квартала
1 ●	- обозначение характерных точек границ

Схема расположения границ публичного сервитута объекта



Масштаб 1:1000

Используемые условные знаки и обозначения:

№1	- номер опоры
	- граница публичного сервитута
	- граница кадастрового деления
	- граница населенного пункта
	- граница земельного участка, имеющегося в ЕГРН
	- граница ОКС, имеющаяся в ЕГРН
	- граница охранной зоны, имеющейся в ЕГРН
59:01:4413924:34 :34	- кадастровый номер земельного участка, имеющегося в ЕГРН
59:01:4413924	- номер кадастрового квартала
1 ●	- обозначение характерных точек границ

Схема расположения границ публичного сервитута объекта




Масштаб 1:1000

Используемые условные знаки и обозначения:

№1	- номер опоры
	- граница публичного сервитута
	- граница кадастрового деления
	- граница населенного пункта
	- граница земельного участка, имеющегося в ЕГРН
	- граница ОКС, имеющаяся в ЕГРН
	- граница охранной зоны, имеющейся в ЕГРН
59:01:4413924:34 :34	- кадастровый номер земельного участка, имеющегося в ЕГРН
59:01:4413924	- номер кадастрового квартала
1 ●	- обозначение характерных точек границ

Схема расположения границ публичного сервитута объекта

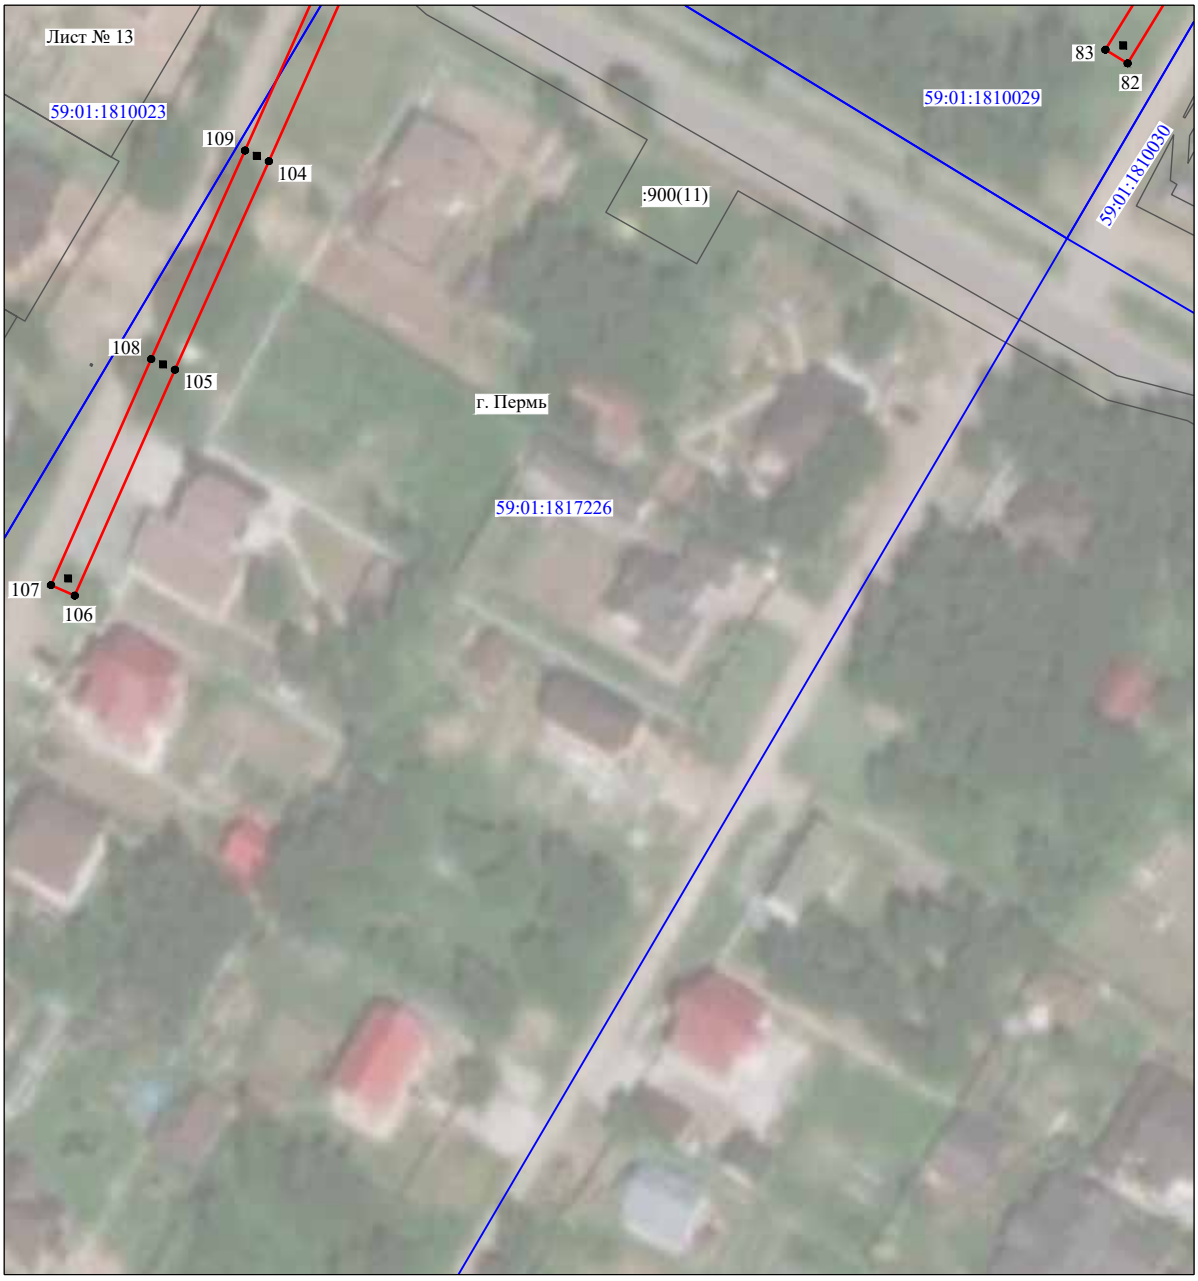

Масштаб 1:1000

Используемые условные знаки и обозначения:

№1	- номер опоры
	- граница публичного сервитута
	- граница кадастрового деления
	- граница населенного пункта
	- граница земельного участка, имеющегося в ЕГРН
	- граница ОКС, имеющаяся в ЕГРН
	- граница охранной зоны, имеющейся в ЕГРН
59:01:4413924:34 :34	- кадастровый номер земельного участка, имеющегося в ЕГРН
59:01:4413924	- номер кадастрового квартала
1 ●	- обозначение характерных точек границ

Схема расположения границ публичного сервитута объекта



Масштаб 1:1000

Используемые условные знаки и обозначения:

№1	- номер опоры
	- граница публичного сервитута
	- граница кадастрового деления
	- граница населенного пункта
	- граница земельного участка, имеющегося в ЕГРН
	- граница ОКС, имеющаяся в ЕГРН
	- граница охранной зоны, имеющейся в ЕГРН
59:01:4413924:34 :34	- кадастровый номер земельного участка, имеющегося в ЕГРН
59:01:4413924	- номер кадастрового квартала
1 ●	- обозначение характерных точек границ

Схема расположения границ публичного сервитута объекта



Масштаб 1:1000

Используемые условные знаки и обозначения:

№1	- номер опоры
	- граница публичного сервитута
	- граница кадастрового деления
	- граница населенного пункта
	- граница земельного участка, имеющегося в ЕГРН
	- граница ОКС, имеющаяся в ЕГРН
	- граница охранной зоны, имеющейся в ЕГРН
59:01:4413924:34 :34	- кадастровый номер земельного участка, имеющегося в ЕГРН
59:01:4413924	- номер кадастрового квартала
1 •	- обозначение характерных точек границ

Схема расположения границ публичного сервитута объекта



Масштаб 1:1000

Используемые условные знаки и обозначения:

№1	- номер опоры
	- граница публичного сервитута
	- граница кадастрового деления
	- граница населенного пункта
	- граница земельного участка, имеющегося в ЕГРН
	- граница ОКС, имеющаяся в ЕГРН
	- граница охранной зоны, имеющейся в ЕГРН
59:01:4413924:34 :34	- кадастровый номер земельного участка, имеющегося в ЕГРН
59:01:4413924	- номер кадастрового квартала
1 ●	- обозначение характерных точек границ

ОПИСАНИЕ МЕСТОПОЛОЖЕНИЯ ГРАНИЦ

Публичный сервитут для размещения объекта электросетевого хозяйства «ВЛ-0,4кВ КТП-6427 СНТ Липогорское-7»

(наименование объекта, местоположение границ которого описано (далее - объект)

Раздел 1

Сведения об объекте		
№ п/п	Характеристики объекта	Описание характеристик
1	2	3
1	Местоположение объекта	Пермский край, город Пермь
2	Площадь объекта +/- величина погрешности определения площади (Р+/- Дельта Р)	156 кв.м ± 3 кв.м
3	Иные характеристики объекта	Публичный сервитут для размещения объекта электросетевого хозяйства «ВЛ-0,4кВ КТП-6427 СНТ Липогорское-7» на срок 49 лет

Раздел 2

Сведения о местоположении границ объекта					
1. Система координат МСК-59, зона 2					
2. Сведения о характерных точках границ объекта					
Обозначение характерных точек границ	Координаты, м		Метод определения координат характерной точки	Средняя квадратическая погрешность положения характерной точки (M_t), м	Описание обозначения точки на местности (при наличии)
	X	Y			
1	2	3	4	5	6
1	510762.20	2235240.77	Метод спутниковых геодезических измерений (определений)	0.10	–
2	510787.19	2235270.75	Метод спутниковых геодезических измерений (определений)	0.10	–
3	510784.17	2235273.37	Метод спутниковых геодезических измерений (определений)	0.10	–
4	510759.14	2235243.35	Метод спутниковых геодезических измерений (определений)	0.10	–
1	510762.20	2235240.77	Метод спутниковых геодезических измерений (определений)	0.10	–
3. Сведения о характерных точках части (частей) границы объекта					
Обозначение характерных точек части границы	Координаты, м		Метод определения координат характерной точки	Средняя квадратическая погрешность положения характерной точки (M_t), м	Описание обозначения точки на местности (при наличии)
	X	Y			
1	2	3	4	5	6
–	–	–	–	–	–

Схема расположения границ публичного сервитута объекта



Масштаб 1:1000

Используемые условные знаки и обозначения:

№1	- номер опоры
	- граница публичного сервитута
	- граница кадастрового деления
	- граница населенного пункта
	- граница земельного участка, имеющегося в ЕГРН
	- граница ОКС, имеющаяся в ЕГРН
	- граница охранной зоны, имеющейся в ЕГРН
59:01:4413924:34 :34	- кадастровый номер земельного участка, имеющегося в ЕГРН
59:01:4413924	- номер кадастрового квартала
1 ●	- обозначение характерных точек границ

ОПИСАНИЕ МЕСТОПОЛОЖЕНИЯ ГРАНИЦ

Публичный сервитут для размещения объекта электросетевого хозяйства «Электросетевой комплекс Подстанция 110/35/6 кВ «ЭПВРЗ» (ВЛ 0,4 кВ от ТП-1702)

(наименование объекта, местоположение границ которого описано (далее - объект)

Раздел 1

Сведения об объекте		
№ п/п	Характеристики объекта	Описание характеристик
1	2	3
1	Местоположение объекта	Пермский край, город Пермь
2	Площадь объекта +/- величина погрешности определения площади (Р+/- Дельта Р)	8257 кв.м ± 19 кв.м
3	Иные характеристики объекта	Публичный сервитут для размещения объекта электросетевого хозяйства «Электросетевой комплекс Подстанция 110/35/6 кВ «ЭПВРЗ» (ВЛ 0,4 кВ от ТП-1702) на срок 49 лет

Раздел 2


Сведения о местоположении границ объекта					
1. Система координат МСК-59, зона 2					
2. Сведения о характерных точках границ объекта					
Обозначение характерных точек границ	Координаты, м		Метод определения координат характерной точки	Средняя квадратическая погрешность положения характерной точки (M_t), м	Описание обозначения точки на местности (при наличии)
	X	Y			
1	2	3	4	5	6
1	517212.32	2213091.60	Метод спутниковых геодезических измерений (определений)	0.10	–
2	517235.57	2213114.58	Метод спутниковых геодезических измерений (определений)	0.10	–
3	517238.82	2213099.98	Метод спутниковых геодезических измерений (определений)	0.10	–
4	517242.72	2213100.86	Метод спутниковых геодезических измерений (определений)	0.10	–
5	517238.92	2213117.89	Метод спутниковых геодезических измерений (определений)	0.10	–
6	517256.28	2213134.73	Метод спутниковых геодезических измерений (определений)	0.10	–
7	517267.56	2213127.36	Метод спутниковых геодезических измерений (определений)	0.10	–
8	517269.75	2213130.71	Метод спутниковых геодезических измерений (определений)	0.10	–
9	517259.17	2213137.62	Метод спутниковых геодезических измерений (определений)	0.10	–
10	517277.66	2213156.42	Метод спутниковых геодезических измерений (определений)	0.10	–
11	517300.02	2213178.44	Метод спутниковых геодезических измерений (определений)	0.10	–
12	517319.14	2213197.58	Метод спутниковых геодезических измерений (определений)	0.10	–
13	517323.34	2213186.47	Метод спутниковых геодезических измерений (определений)	0.10	–
14	517327.08	2213187.89	Метод спутниковых геодезических измерений (определений)	0.10	–
15	517322.23	2213200.69	Метод спутниковых геодезических измерений (определений)	0.10	–
16	517344.56	2213223.44	Метод спутниковых геодезических измерений (определений)	0.10	–
17	517361.35	2213246.64	Метод спутниковых геодезических измерений (определений)	0.10	–
18	517378.96	2213270.96	Метод спутниковых геодезических измерений (определений)	0.10	–
19	517389.88	2213296.79	Метод спутниковых геодезических измерений (определений)	0.10	–
20	517400.95	2213319.32	Метод спутниковых геодезических измерений (определений)	0.10	–
21	517424.26	2213321.42	Метод спутниковых геодезических измерений (определений)	0.10	–
22	517462.78	2213324.22	Метод спутниковых геодезических измерений (определений)	0.10	–
23	517486.18	2213325.76	Метод спутниковых геодезических измерений (определений)	0.10	–
24	517504.66	2213341.49	Метод спутниковых геодезических измерений (определений)	0.10	–
25	517502.07	2213344.54	Метод спутниковых геодезических измерений (определений)	0.10	–
26	517484.60	2213329.67	Метод спутниковых геодезических измерений (определений)	0.10	–
27	517465.11	2213328.40	Метод спутниковых геодезических измерений (определений)	0.10	–
28	517472.22	2213341.23	Метод спутниковых геодезических измерений (определений)	0.10	–
29	517470.24	2213369.06	Метод спутниковых геодезических измерений (определений)	0.10	–
30	517468.88	2213384.80	Метод спутниковых геодезических измерений (определений)	0.10	–
31	517467.46	2213420.45	Метод спутниковых геодезических измерений (определений)	0.10	–
32	517496.94	2213423.26	Метод спутниковых геодезических измерений (определений)	0.10	–
33	517516.82	2213445.12	Метод спутниковых геодезических измерений (определений)	0.10	–
34	517537.64	2213431.64	Метод спутниковых геодезических измерений (определений)	0.10	–
35	517512.25	2213428.74	Метод спутниковых геодезических измерений (определений)	0.10	–
36	517512.70	2213424.77	Метод спутниковых геодезических измерений (определений)	0.10	–
37	517541.64	2213428.08	Метод спутниковых геодезических измерений (определений)	0.10	–
38	517545.90	2213389.78	Метод спутниковых геодезических измерений (определений)	0.10	–
39	517549.78	2213349.46	Метод спутниковых геодезических измерений (определений)	0.10	–
40	517588.89	2213347.85	Метод спутниковых геодезических измерений (определений)	0.10	–
41	517621.56	2213339.58	Метод спутниковых геодезических измерений (определений)	0.10	–
42	517620.44	2213321.82	Метод спутниковых геодезических измерений (определений)	0.10	–
43	517622.96	2213290.00	Метод спутниковых геодезических измерений (определений)	0.10	–
44	517661.50	2213293.87	Метод спутниковых геодезических измерений (определений)	0.10	–
45	517695.40	2213296.81	Метод спутниковых геодезических измерений (определений)	0.10	–
46	517716.86	2213298.68	Метод спутниковых геодезических измерений (определений)	0.10	–
47	517744.58	2213301.31	Метод спутниковых геодезических измерений (определений)	0.10	–

48	517767.82	2213323.46	Метод спутниковых геодезических измерений (определений)	0.10	–
49	517785.24	2213340.98	Метод спутниковых геодезических измерений (определений)	0.10	–
50	517803.38	2213359.59	Метод спутниковых геодезических измерений (определений)	0.10	–
51	517837.66	2213393.30	Метод спутниковых геодезических измерений (определений)	0.10	–
52	517834.86	2213396.14	Метод спутниковых геодезических измерений (определений)	0.10	–
53	517800.54	2213362.41	Метод спутниковых геодезических измерений (определений)	0.10	–
54	517782.38	2213343.78	Метод спутниковых геодезических измерений (определений)	0.10	–
55	517765.02	2213326.32	Метод спутниковых геодезических измерений (определений)	0.10	–
56	517742.82	2213305.15	Метод спутниковых геодезических измерений (определений)	0.10	–
57	517716.50	2213302.66	Метод спутниковых геодезических измерений (определений)	0.10	–
58	517695.04	2213300.79	Метод спутниковых геодезических измерений (определений)	0.10	–
59	517661.14	2213297.85	Метод спутниковых геодезических измерений (определений)	0.10	–
60	517626.62	2213294.40	Метод спутниковых геодезических измерений (определений)	0.10	–
61	517624.44	2213321.85	Метод спутниковых геодезических измерений (определений)	0.10	–
62	517625.55	2213339.32	Метод спутниковых геодезических измерений (определений)	0.10	–
63	517655.54	2213342.78	Метод спутниковых геодезических измерений (определений)	0.10	–
64	517681.82	2213346.55	Метод спутниковых геодезических измерений (определений)	0.10	–
65	517718.48	2213348.94	Метод спутниковых геодезических измерений (определений)	0.10	–
66	517742.86	2213368.82	Метод спутниковых геодезических измерений (определений)	0.10	–
67	517763.62	2213390.24	Метод спутниковых геодезических измерений (определений)	0.10	–
68	517784.44	2213409.42	Метод спутниковых геодезических измерений (определений)	0.10	–
69	517800.29	2213424.80	Метод спутниковых геодезических измерений (определений)	0.10	–
70	517797.50	2213427.67	Метод спутниковых геодезических измерений (определений)	0.10	–
71	517781.70	2213412.33	Метод спутниковых геодезических измерений (определений)	0.10	–
72	517761.75	2213393.95	Метод спутниковых геодезических измерений (определений)	0.10	–
73	517732.58	2213403.79	Метод спутниковых геодезических измерений (определений)	0.10	–
74	517717.28	2213421.54	Метод спутниковых геодезических измерений (определений)	0.10	–
75	517709.18	2213430.67	Метод спутниковых геодезических измерений (определений)	0.10	–
76	517706.19	2213428.02	Метод спутниковых геодезических измерений (определений)	0.10	–
77	517714.26	2213418.90	Метод спутниковых геодезических измерений (определений)	0.10	–
78	517730.28	2213400.35	Метод спутниковых геодезических измерений (определений)	0.10	–
79	517758.60	2213390.78	Метод спутниковых геодезических измерений (определений)	0.10	–
80	517740.14	2213371.76	Метод спутниковых геодезических измерений (определений)	0.10	–
81	517716.94	2213352.86	Метод спутниковых геодезических измерений (определений)	0.10	–
82	517681.40	2213350.53	Метод спутниковых геодезических измерений (определений)	0.10	–
83	517657.97	2213347.18	Метод спутниковых геодезических измерений (определений)	0.10	–
84	517665.44	2213376.12	Метод спутниковых геодезических измерений (определений)	0.10	–
85	517664.20	2213396.13	Метод спутниковых геодезических измерений (определений)	0.10	–
86	517660.21	2213395.88	Метод спутниковых геодезических измерений (определений)	0.10	–
87	517661.40	2213376.52	Метод спутниковых геодезических измерений (определений)	0.10	–
88	517653.72	2213346.62	Метод спутниковых геодезических измерений (определений)	0.10	–
89	517625.58	2213343.35	Метод спутниковых геодезических измерений (определений)	0.10	–
90	517625.36	2213350.00	Метод спутниковых геодезических измерений (определений)	0.10	–
91	517636.70	2213351.51	Метод спутниковых геодезических измерений (определений)	0.10	–
92	517636.18	2213355.48	Метод спутниковых геодезических измерений (определений)	0.10	–
93	517621.24	2213353.50	Метод спутниковых геодезических измерений (определений)	0.10	–
94	517621.58	2213343.71	Метод спутниковых геодезических измерений (определений)	0.10	–
95	517589.47	2213351.83	Метод спутниковых геодезических измерений (определений)	0.10	–
96	517553.42	2213353.31	Метод спутниковых геодезических измерений (определений)	0.10	–
97	517550.36	2213385.14	Метод спутниковых геодезических измерений (определений)	0.10	–
98	517565.28	2213372.04	Метод спутниковых геодезических измерений (определений)	0.10	–
99	517590.68	2213366.06	Метод спутниковых геодезических измерений (определений)	0.10	–
100	517591.60	2213369.96	Метод спутниковых геодезических измерений (определений)	0.10	–
101	517567.18	2213375.70	Метод спутниковых геодезических измерений (определений)	0.10	–
102	517549.80	2213390.98	Метод спутниковых геодезических измерений (определений)	0.10	–
103	517545.62	2213428.46	Метод спутниковых геодезических измерений (определений)	0.10	–
104	517563.75	2213429.84	Метод спутниковых геодезических измерений (определений)	0.10	–
105	517608.35	2213433.12	Метод спутниковых геодезических измерений (определений)	0.10	–
106	517642.41	2213436.44	Метод спутниковых геодезических измерений (определений)	0.10	–
107	517651.12	2213412.56	Метод спутниковых геодезических измерений (определений)	0.10	–
108	517654.88	2213413.94	Метод спутниковых геодезических измерений (определений)	0.10	–
109	517646.43	2213437.10	Метод спутниковых геодезических измерений (определений)	0.10	–
110	517680.00	2213444.17	Метод спутниковых геодезических измерений (определений)	0.10	–
111	517701.91	2213463.90	Метод спутниковых геодезических измерений (определений)	0.10	–
112	517730.27	2213490.42	Метод спутниковых геодезических измерений (определений)	0.10	–
113	517760.36	2213467.10	Метод спутниковых геодезических измерений (определений)	0.10	–
114	517762.82	2213470.26	Метод спутниковых геодезических измерений (определений)	0.10	–
115	517730.03	2213495.67	Метод спутниковых геодезических измерений (определений)	0.10	–
116	517699.21	2213466.86	Метод спутниковых геодезических измерений (определений)	0.10	–
117	517678.12	2213447.87	Метод спутниковых геодезических измерений (определений)	0.10	–
118	517643.46	2213440.56	Метод спутниковых геодезических измерений (определений)	0.10	–
119	517608.01	2213437.10	Метод спутниковых геодезических измерений (определений)	0.10	–
120	517563.45	2213433.83	Метод спутниковых геодезических измерений (определений)	0.10	–
121	517545.17	2213432.43	Метод спутниковых геодезических измерений (определений)	0.10	–
122	517543.92	2213432.34	Метод спутниковых геодезических измерений (определений)	0.10	–
123	517516.14	2213450.32	Метод спутниковых геодезических измерений (определений)	0.10	–
124	517495.02	2213427.10	Метод спутниковых геодезических измерений (определений)	0.10	–
125	517463.32	2213424.07	Метод спутниковых геодезических измерений (определений)	0.10	–
126	517464.90	2213384.54	Метод спутниковых геодезических измерений (определений)	0.10	–
127	517466.26	2213368.76	Метод спутниковых геодезических измерений (определений)	0.10	–
128	517468.14	2213342.13	Метод спутниковых геодезических измерений (определений)	0.10	–
129	517460.32	2213328.06	Метод спутниковых геодезических измерений (определений)	0.10	–
130	517423.94	2213325.42	Метод спутниковых геодезических измерений (определений)	0.10	–
131	517398.35	2213323.10	Метод спутниковых геодезических измерений (определений)	0.10	–
132	517386.24	2213298.45	Метод спутниковых геодезических измерений (определений)	0.10	–
133	517375.46	2213272.94	Метод спутниковых геодезических измерений (определений)	0.10	–
134	517358.11	2213249.00	Метод спутниковых геодезических измерений (определений)	0.10	–
135	517342.78	2213227.81	Метод спутниковых геодезических измерений (определений)	0.10	–
136	517320.84	2213249.56	Метод спутниковых геодезических измерений (определений)	0.10	–
137	517297.74	2213272.93	Метод спутниковых геодезических измерений (определений)	0.10	–
138	517278.74	2213292.38	Метод спутниковых геодезических измерений (определений)	0.10	–
139	517253.93	2213317.89	Метод спутниковых геодезических измерений (определений)	0.10	–
140	517251.06	2213315.10	Метод спутниковых геодезических измерений (определений)	0.10	–
141	517275.88	2213289.60	Метод спутниковых геодезических измерений (определений)	0.10	–
142	517294.90	2213270.13	Метод спутниковых геодезических измерений (определений)	0.10	–
143	517318.00	2213246.74	Метод спутниковых геодезических измерений (определений)	0.10	–
144	517340.21	2213224.72	Метод спутниковых геодезических измерений (определений)	0.10	–
145	517318.49	2213202.58	Метод спутниковых геодезических измерений (определений)	0.10	–
146	517297.20	2213181.28	Метод спутниковых геодезических измерений (определений)	0.10	–
147	517276.20	2213160.60	Метод спутниковых геодезических измерений (определений)	0.10	–
148	517256.56	2213178.76	Метод спутниковых геодезических измерений (определений)	0.10	–
149	517263.84	2213185.77	Метод спутниковых геодезических измерений (определений)	0.10	–
150	517261.06	2213188.65	Метод спутниковых геодезических измерений (определений)	0.10	–
151	517253.67	2213181.53	Метод спутниковых геодезических измерений (определений)	0.10	–
152	517228.12	2213207.07	Метод спутниковых геодезических измерений (определений)	0.10	–
153	517232.01	2213216.97	Метод спутниковых геодезических измерений (определений)	0.10	–
154	517228.29	2213218.43	Метод спутниковых геодезических измерений (определений)	0.10	–
155	517225.04	2213210.16	Метод спутниковых геодезических измерений (определений)	0.10	–
156	517205.84	2213229.46	Метод спутниковых геодезических измерений (определений)	0.10	–
157	517188.80	2213246.82	Метод спутниковых геодезических измерений (определений)	0.10	–
158	517198.82	2213249.24	Метод спутниковых геодезических измерений (определений)	0.10	–
159	517197.88	2213253.12	Метод спутниковых геодезических измерений (определений)	0.10	–
160	517181.00	2213249.06	Метод спутниковых геодезических измерений (определений)	0.10	–
161	517202.98	2213226.64	Метод спутниковых геодезических измерений (определений)	0.10	–
162	517224.36	2213205.16	Метод спутниковых геодезических измерений (определений)	0.10	–
163	517252.26	2213177.29	Метод спутниковых геодезических измерений (определений)	0.10	–
164	517273.38	2213157.76	Метод спутниковых геодезических измерений (определений)	0.10	–
165	517254.62	2213138.70	Метод спутниковых геодезических измерений (определений)	0.10	–
166	517235.33	2213119.98	Метод спутниковых геодезических измерений (определений)	0.10	–
167	517209.52	2213094.44	Метод спутниковых геодезических измерений (определений)	0.10	–
1	517212.32	2213091.60	Метод спутниковых геодезических измерений (определений)	0.10	–

3. Сведения о характерных точках части (частей) границы объекта

Обозначение характерных точек части границы	Координаты, м		Метод определения координат характерной точки	Средняя квадратическая погрешность положения характерной точки (M_t), м	Описание обозначения точки на местности (при наличии)
	X	Y			
1	2	3	4	5	6
–	–	–	–	–	–

Схема расположения границ публичного сервитута объекта

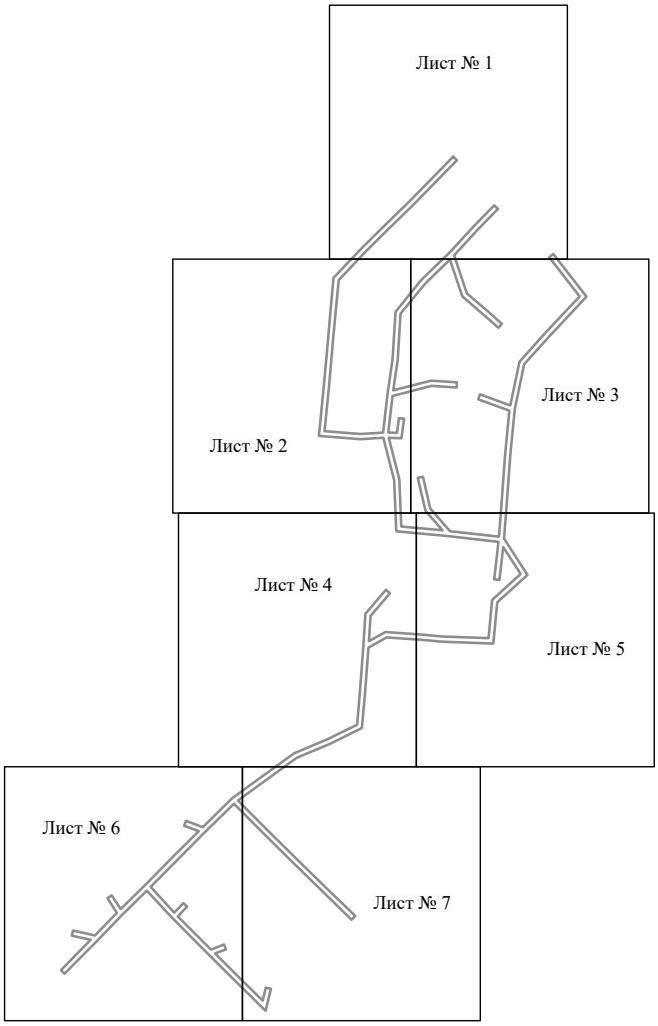

Масштаб 1:5000

Используемые условные знаки и обозначения:

———— - граница публичного сервитута

Схема расположения границ публичного сервитута объекта




Масштаб 1:1000

Используемые условные знаки и обозначения:

№1	- номер опоры
	- граница публичного сервитута
	- граница кадастрового деления
	- граница населенного пункта
	- граница земельного участка, имеющегося в ЕГРН
	- граница ОКС, имеющаяся в ЕГРН
	- граница охранной зоны, имеющейся в ЕГРН
59:01:4413924:34 :34	- кадастровый номер земельного участка, имеющегося в ЕГРН
59:01:4413924	- номер кадастрового квартала
1 ●	- обозначение характерных точек границ

Схема расположения границ публичного сервитута объекта

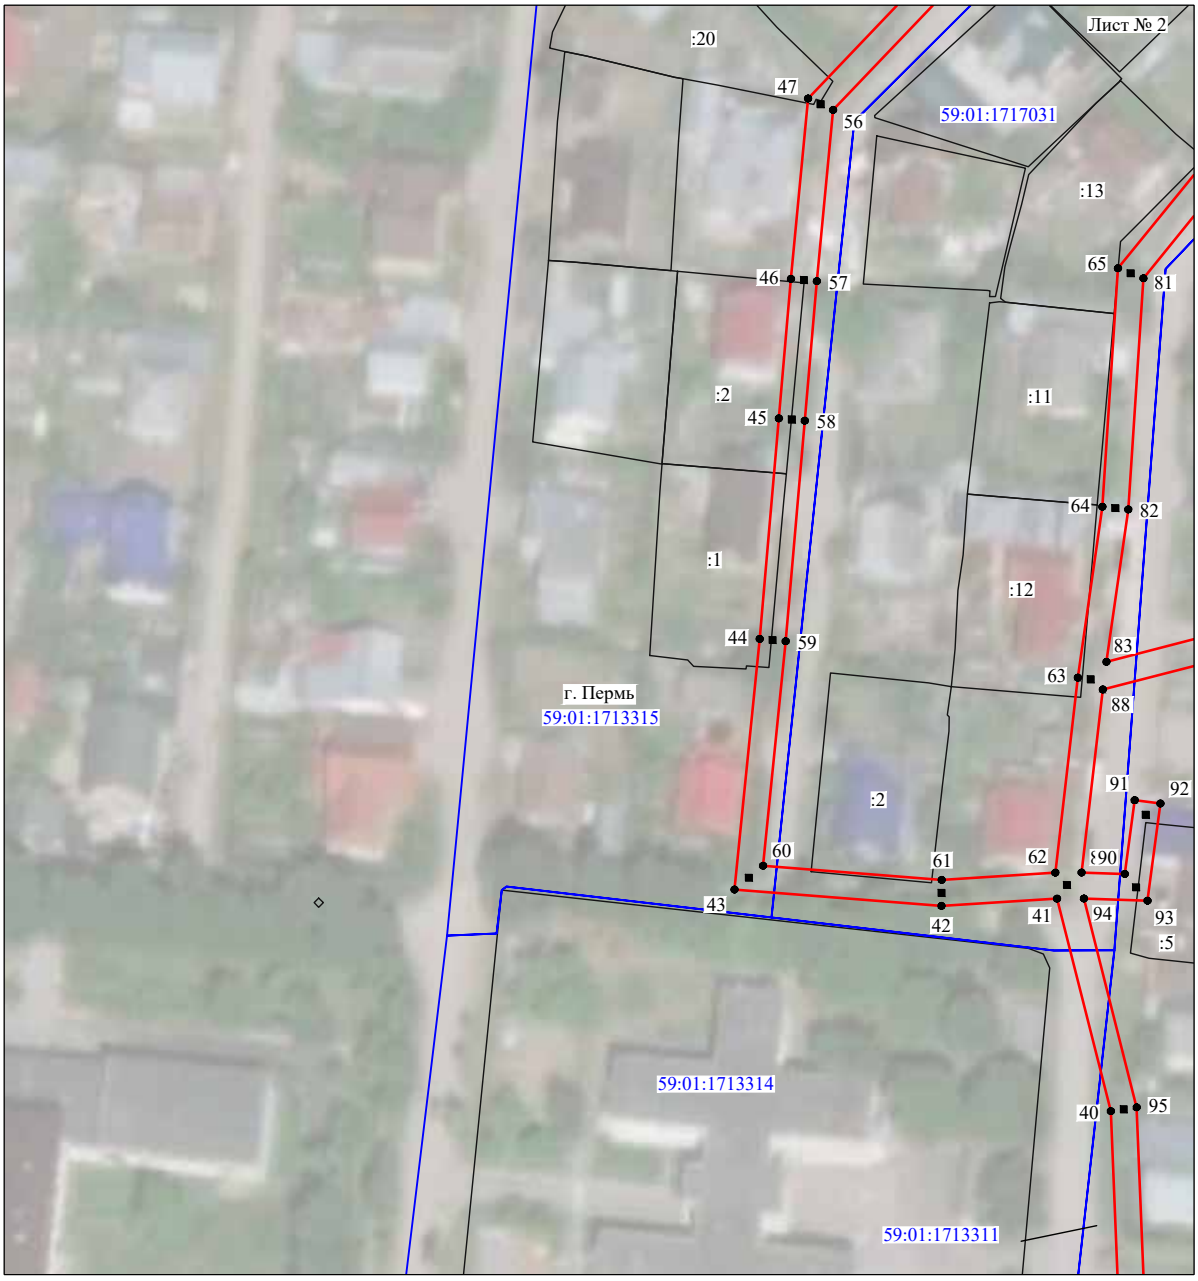


Масштаб 1:1000

Используемые условные знаки и обозначения:

№1	- номер опоры
	- граница публичного сервитута
	- граница кадастрового деления
	- граница населенного пункта
	- граница земельного участка, имеющегося в ЕГРН
	- граница ОКС, имеющаяся в ЕГРН
	- граница охранной зоны, имеющейся в ЕГРН
59:01:4413924:34 :34	- кадастровый номер земельного участка, имеющегося в ЕГРН
59:01:4413924	- номер кадастрового квартала
1 ●	- обозначение характерных точек границ

Схема расположения границ публичного сервитута объекта

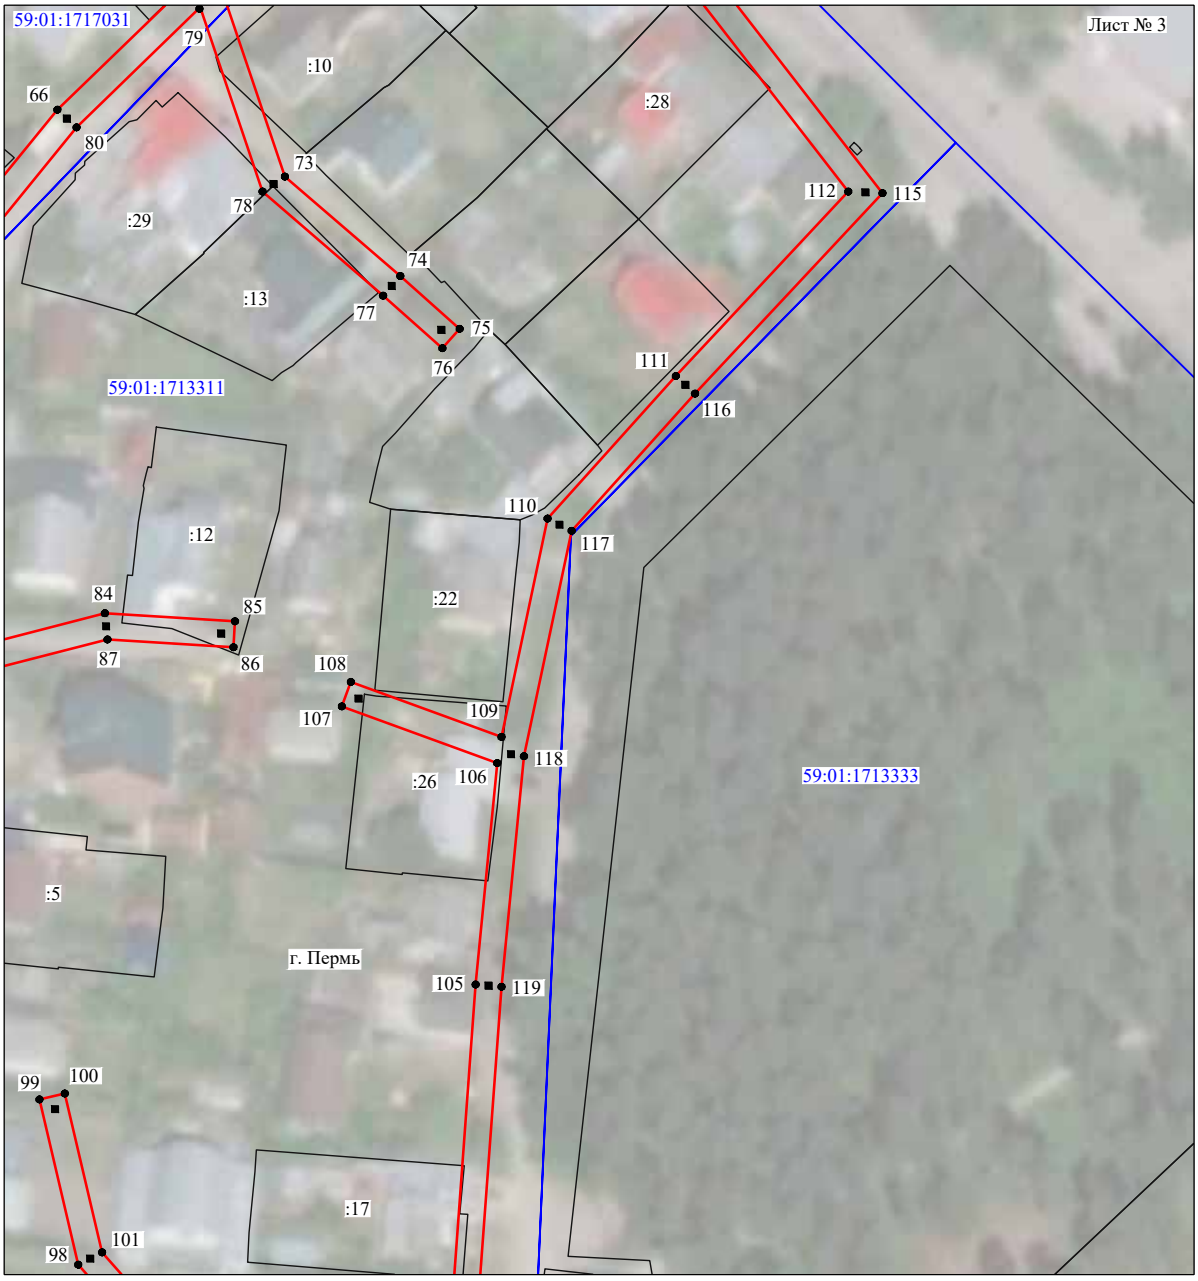

Масштаб 1:1000

Используемые условные знаки и обозначения:

№1	- номер опоры
	- граница публичного сервитута
	- граница кадастрового деления
	- граница населенного пункта
	- граница земельного участка, имеющегося в ЕГРН
	- граница ОКС, имеющаяся в ЕГРН
	- граница охранной зоны, имеющейся в ЕГРН
59:01:4413924:34 :34	- кадастровый номер земельного участка, имеющегося в ЕГРН
59:01:4413924	- номер кадастрового квартала
1 ●	- обозначение характерных точек границ

Схема расположения границ публичного сервитута объекта




Масштаб 1:1000

Используемые условные знаки и обозначения:

№1	- номер опоры
	- граница публичного сервитута
	- граница кадастрового деления
	- граница населенного пункта
	- граница земельного участка, имеющегося в ЕГРН
	- граница ОКС, имеющаяся в ЕГРН
	- граница охранной зоны, имеющейся в ЕГРН
59:01:4413924:34 :34	- кадастровый номер земельного участка, имеющегося в ЕГРН
59:01:4413924	- номер кадастрового квартала
1 ●	- обозначение характерных точек границ

Схема расположения границ публичного сервитута объекта

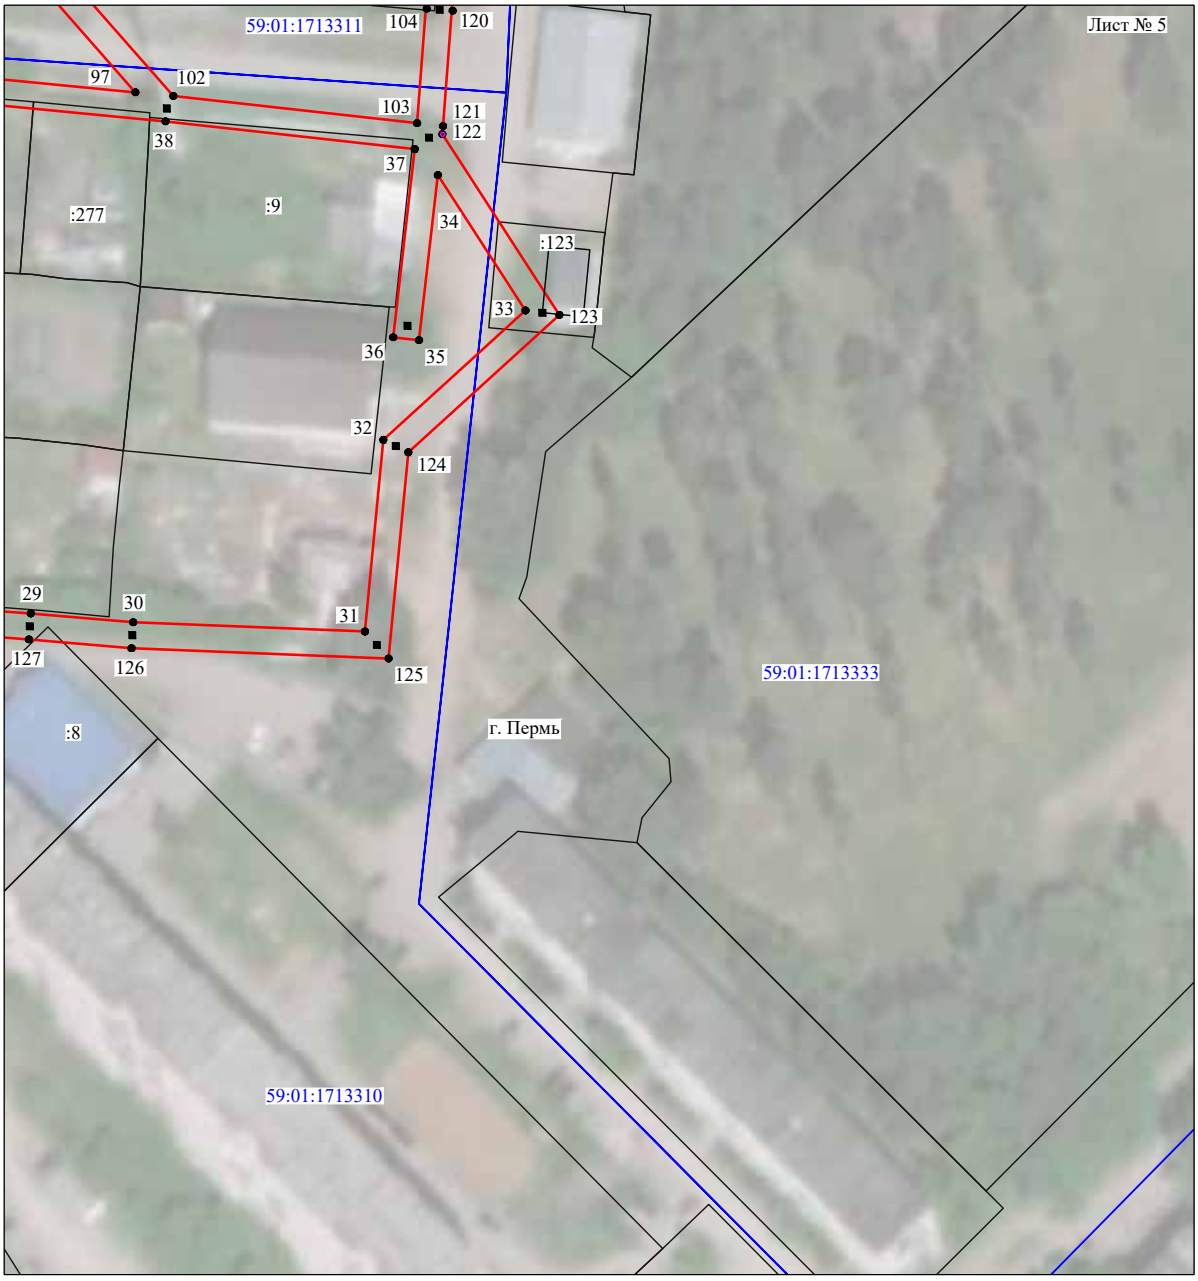


Масштаб 1:1000

Используемые условные знаки и обозначения:

№1	- номер опоры
	- граница публичного сервитута
	- граница кадастрового деления
	- граница населенного пункта
	- граница земельного участка, имеющегося в ЕГРН
	- граница ОКС, имеющаяся в ЕГРН
	- граница охранной зоны, имеющейся в ЕГРН
59:01:4413924:34 :34	- кадастровый номер земельного участка, имеющегося в ЕГРН
59:01:4413924	- номер кадастрового квартала
1 ●	- обозначение характерных точек границ

Схема расположения границ публичного сервитута объекта

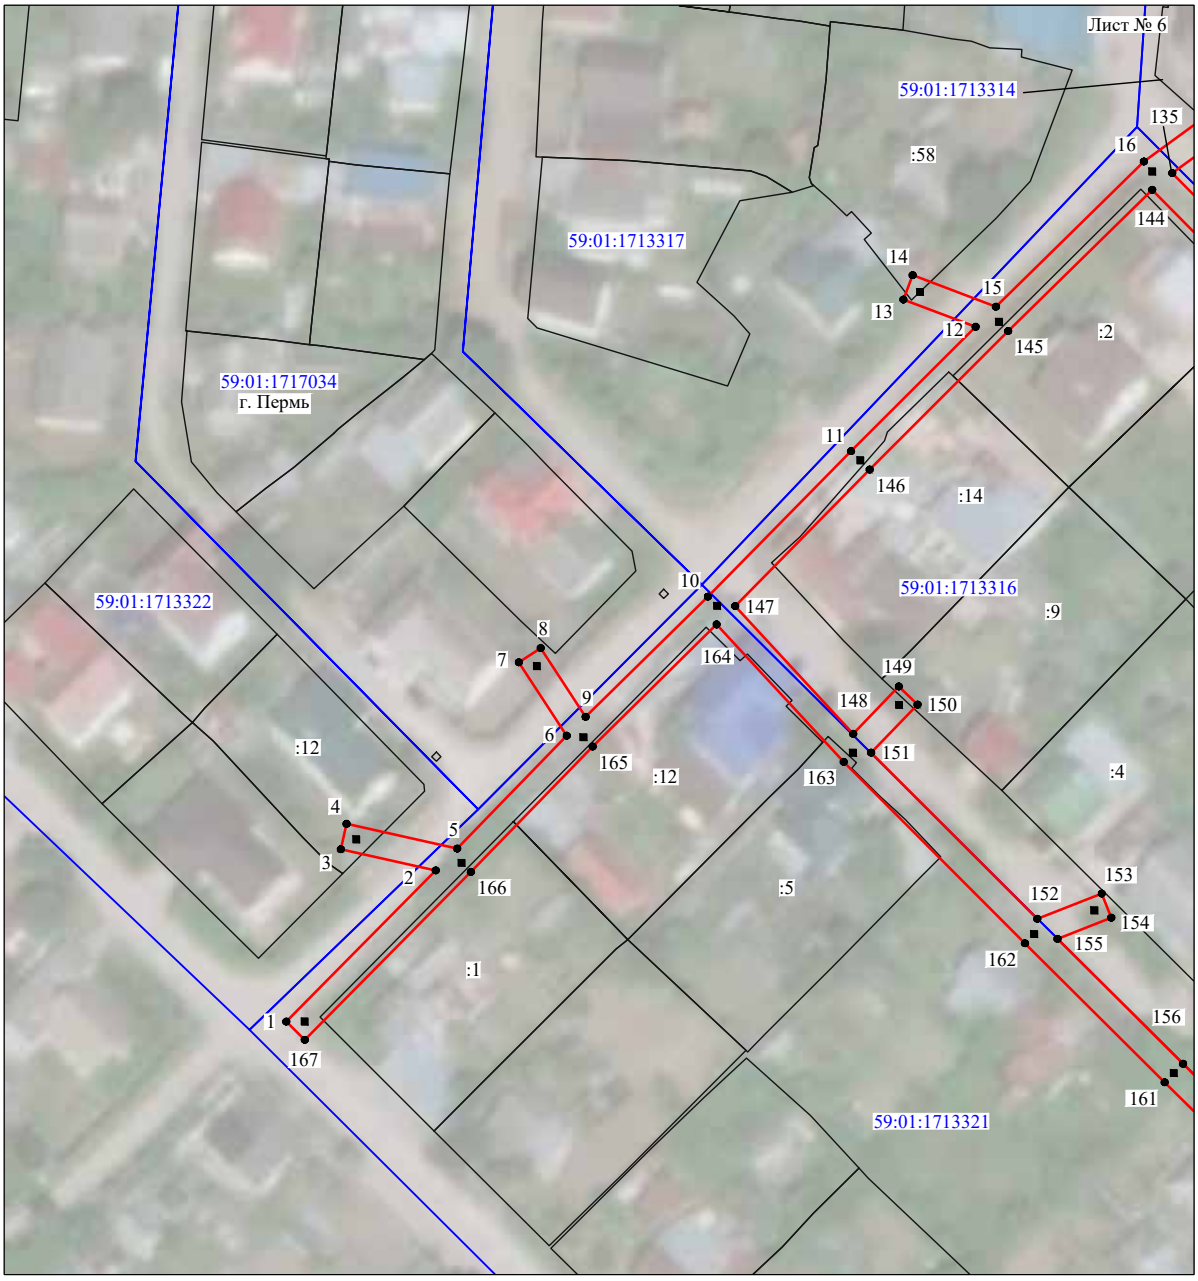

Масштаб 1:1000

Используемые условные знаки и обозначения:

№1	- номер опоры
	- граница публичного сервитута
	- граница кадастрового деления
	- граница населенного пункта
	- граница земельного участка, имеющегося в ЕГРН
	- граница ОКС, имеющаяся в ЕГРН
	- граница охранной зоны, имеющейся в ЕГРН
59:01:4413924:34 :34	- кадастровый номер земельного участка, имеющегося в ЕГРН
59:01:4413924	- номер кадастрового квартала
1 ●	- обозначение характерных точек границ

Схема расположения границ публичного сервитута объекта



Масштаб 1:1000

Используемые условные знаки и обозначения:

№1	- номер опоры
	- граница публичного сервитута
	- граница кадастрового деления
	- граница населенного пункта
	- граница земельного участка, имеющегося в ЕГРН
	- граница ОКС, имеющаяся в ЕГРН
	- граница охранной зоны, имеющейся в ЕГРН
59:01:4413924:34 :34	- кадастровый номер земельного участка, имеющегося в ЕГРН
59:01:4413924	- номер кадастрового квартала
1 ●	- обозначение характерных точек границ

ОПИСАНИЕ МЕСТОПОЛОЖЕНИЯ ГРАНИЦ

Публичный сервитут для размещения объекта электросетевого хозяйства «Электросетевой комплекс Подстанция 35/6 кВ «Красава» (ВЛ 0,4 кВ от КТП-7015)

(наименование объекта, местоположение границ которого описано (далее - объект)

Раздел 1

Сведения об объекте		
№ п/п	Характеристики объекта	Описание характеристик
1	2	3
1	Местоположение объекта	Пермский край, город Пермь
2	Площадь объекта +/- величина погрешности определения площади (Р+/- Дельта Р)	8682 кв.м ± 22 кв.м
3	Иные характеристики объекта	Публичный сервитут для размещения объекта электросетевого хозяйства «Электросетевой комплекс Подстанция 35/6 кВ «Красава» (ВЛ 0,4 кВ от КТП-7015) на срок 49 лет

Раздел 2

Сведения о местоположении границ объекта

1. Система координат МСК-59, зона 2

2. Сведения о характерных точках границ объекта


Обозначение характерных точек границ	Координаты, м		Метод определения координат характерной точки	Средняя квадратическая погрешность положения характерной точки (M_t), м	Описание обозначения точки на местности (при наличии)
	X	Y			
1	2	3	4	5	6
1	512755.25	2224570.03	Метод спутниковых геодезических измерений (определений)	0.10	–
2	512755.59	2224574.02	Метод спутниковых геодезических измерений (определений)	0.10	–
3	512730.20	2224576.16	Метод спутниковых геодезических измерений (определений)	0.10	–
4	512693.24	2224594.80	Метод спутниковых геодезических измерений (определений)	0.10	–
5	512664.57	2224609.12	Метод спутниковых геодезических измерений (определений)	0.10	–
6	512627.27	2224627.88	Метод спутниковых геодезических измерений (определений)	0.10	–
7	512592.47	2224648.74	Метод спутниковых геодезических измерений (определений)	0.10	–
8	512576.25	2224658.13	Метод спутниковых геодезических измерений (определений)	0.10	–
9	512551.97	2224670.90	Метод спутниковых геодезических измерений (определений)	0.10	–
10	512563.20	2224689.68	Метод спутниковых геодезических измерений (определений)	0.10	–
11	512575.61	2224693.56	Метод спутниковых геодезических измерений (определений)	0.10	–
12	512574.41	2224697.38	Метод спутниковых геодезических измерений (определений)	0.10	–
13	512565.95	2224694.73	Метод спутниковых геодезических измерений (определений)	0.10	–
14	512583.96	2224728.31	Метод спутниковых геодезических измерений (определений)	0.10	–
15	512595.49	2224753.11	Метод спутниковых геодезических измерений (определений)	0.10	–
16	512623.40	2224739.13	Метод спутниковых геодезических измерений (определений)	0.10	–
17	512655.60	2224723.16	Метод спутниковых геодезических измерений (определений)	0.10	–
18	512695.83	2224703.02	Метод спутниковых геодезических измерений (определений)	0.10	–
19	512736.83	2224681.93	Метод спутниковых геодезических измерений (определений)	0.10	–
20	512811.69	2224639.23	Метод спутниковых геодезических измерений (определений)	0.10	–
21	512846.08	2224619.40	Метод спутниковых геодезических измерений (определений)	0.10	–
22	512882.47	2224598.08	Метод спутниковых геодезических измерений (определений)	0.10	–
23	512918.36	2224576.72	Метод спутниковых геодезических измерений (определений)	0.10	–
24	512923.15	2224573.98	Метод спутниковых геодезических измерений (определений)	0.10	–
25	512925.14	2224577.46	Метод спутниковых геодезических измерений (определений)	0.10	–
26	512920.37	2224580.18	Метод спутниковых геодезических измерений (определений)	0.10	–
27	512884.50	2224601.52	Метод спутниковых геодезических измерений (определений)	0.10	–
28	512848.09	2224622.86	Метод спутниковых геодезических измерений (определений)	0.10	–
29	512813.68	2224642.70	Метод спутниковых геодезических измерений (определений)	0.10	–
30	512738.74	2224685.45	Метод спутниковых геодезических измерений (определений)	0.10	–
31	512697.64	2224706.59	Метод спутниковых геодезических измерений (определений)	0.10	–
32	512657.38	2224726.74	Метод спутниковых геодезических измерений (определений)	0.10	–
33	512625.18	2224742.71	Метод спутниковых геодезических измерений (определений)	0.10	–
34	512600.97	2224754.86	Метод спутниковых геодезических измерений (определений)	0.10	–
35	512621.87	2224758.16	Метод спутниковых геодезических измерений (определений)	0.10	–
36	512647.42	2224745.12	Метод спутниковых геодезических измерений (определений)	0.10	–
37	512678.75	2224729.48	Метод спутниковых геодезических измерений (определений)	0.10	–
38	512701.57	2224718.25	Метод спутниковых геодезических измерений (определений)	0.10	–
39	512725.47	2224704.28	Метод спутниковых геодезических измерений (определений)	0.10	–
40	512754.33	2224687.48	Метод спутниковых геодезических измерений (определений)	0.10	–
41	512780.00	2224672.30	Метод спутниковых геодезических измерений (определений)	0.10	–
42	512807.37	2224656.40	Метод спутниковых геодезических измерений (определений)	0.10	–
43	512836.41	2224639.84	Метод спутниковых геодезических измерений (определений)	0.10	–
44	512854.36	2224629.56	Метод спутниковых геодезических измерений (определений)	0.10	–
45	512883.09	2224613.36	Метод спутниковых геодезических измерений (определений)	0.10	–
46	512917.71	2224593.89	Метод спутниковых геодезических измерений (определений)	0.10	–
47	512944.72	2224578.62	Метод спутниковых геодезических измерений (определений)	0.10	–

48	512946.69	2224582.10	Метод спутниковых геодезических измерений (определений)	0.10	–
49	512919.67	2224597.37	Метод спутниковых геодезических измерений (определений)	0.10	–
50	512885.05	2224616.85	Метод спутниковых геодезических измерений (определений)	0.10	–
51	512856.34	2224633.04	Метод спутниковых геодезических измерений (определений)	0.10	–
52	512838.39	2224643.31	Метод спутниковых геодезических измерений (определений)	0.10	–
53	512811.05	2224658.92	Метод спутниковых геодезических измерений (определений)	0.10	–
54	512829.63	2224693.87	Метод спутниковых геодезических измерений (определений)	0.10	–
55	512846.00	2224724.92	Метод спутниковых геодезических измерений (определений)	0.10	–
56	512870.18	2224712.69	Метод спутниковых геодезических измерений (определений)	0.10	–
57	512871.98	2224716.25	Метод спутниковых геодезических измерений (определений)	0.10	–
58	512847.80	2224728.47	Метод спутниковых геодезических измерений (определений)	0.10	–
59	512862.38	2224757.70	Метод спутниковых геодезических измерений (определений)	0.10	–
60	512858.80	2224759.48	Метод спутниковых геодезических измерений (определений)	0.10	–
61	512843.35	2224728.49	Метод спутниковых геодезических измерений (определений)	0.10	–
62	512826.09	2224695.73	Метод спутниковых геодезических измерений (определений)	0.10	–
63	512807.58	2224660.91	Метод спутниковых геодезических измерений (определений)	0.10	–
64	512782.02	2224675.75	Метод спутниковых геодезических измерений (определений)	0.10	–
65	512756.35	2224690.94	Метод спутниковых геодезических измерений (определений)	0.10	–
66	512727.49	2224707.74	Метод спутниковых геодезических измерений (определений)	0.10	–
67	512703.46	2224721.79	Метод спутниковых геодезических измерений (определений)	0.10	–
68	512682.95	2224731.87	Метод спутниковых геодезических измерений (определений)	0.10	–
69	512702.00	2224752.19	Метод спутниковых геодезических измерений (определений)	0.10	–
70	512699.08	2224754.93	Метод спутниковых геодезических измерений (определений)	0.10	–
71	512679.20	2224733.73	Метод спутниковых геодезических измерений (определений)	0.10	–
72	512651.93	2224747.34	Метод спутниковых геодезических измерений (определений)	0.10	–
73	512678.78	2224770.30	Метод спутниковых геодезических измерений (определений)	0.10	–
74	512676.18	2224773.34	Метод спутниковых геодезических измерений (определений)	0.10	–
75	512648.04	2224749.29	Метод спутниковых геодезических измерений (определений)	0.10	–
76	512622.53	2224762.32	Метод спутниковых геодезических измерений (определений)	0.10	–
77	512594.94	2224757.91	Метод спутниковых геодезических измерений (определений)	0.10	–
78	512581.18	2224766.13	Метод спутниковых геодезических измерений (определений)	0.10	–
79	512550.94	2224776.96	Метод спутниковых геодезических измерений (определений)	0.10	–
80	512509.66	2224795.75	Метод спутниковых геодезических измерений (определений)	0.10	–
81	512488.20	2224810.78	Метод спутниковых геодезических измерений (определений)	0.10	–
82	512457.67	2224832.37	Метод спутниковых геодезических измерений (определений)	0.10	–
83	512421.78	2224858.05	Метод спутниковых геодезических измерений (определений)	0.10	–
84	512405.52	2224860.00	Метод спутниковых геодезических измерений (определений)	0.10	–
85	512405.04	2224856.04	Метод спутниковых геодезических измерений (определений)	0.10	–
86	512420.29	2224854.20	Метод спутниковых геодезических измерений (определений)	0.10	–
87	512455.35	2224829.11	Метод спутниковых геодезических измерений (определений)	0.10	–
88	512485.90	2224807.50	Метод спутниковых геодезических измерений (определений)	0.10	–
89	512507.66	2224792.25	Метод спутниковых геодезических измерений (определений)	0.10	–
90	512549.43	2224773.25	Метод спутниковых геодезических измерений (определений)	0.10	–
91	512579.46	2224762.50	Метод спутниковых геодезических измерений (определений)	0.10	–
92	512591.98	2224755.05	Метод спутниковых геодезических измерений (определений)	0.10	–
93	512580.38	2224730.10	Метод спутниковых геодезических измерений (определений)	0.10	–
94	512560.16	2224692.38	Метод спутниковых геодезических измерений (определений)	0.10	–
95	512548.45	2224672.81	Метод спутниковых геодезических измерений (определений)	0.10	–
96	512517.03	2224690.36	Метод спутниковых геодезических измерений (определений)	0.10	–
97	512487.55	2224707.18	Метод спутниковых геодезических измерений (определений)	0.10	–
98	512455.91	2224725.08	Метод спутниковых геодезических измерений (определений)	0.10	–
99	512476.07	2224751.82	Метод спутниковых геодезических измерений (определений)	0.10	–
100	512472.87	2224754.23	Метод спутниковых геодезических измерений (определений)	0.10	–
101	512452.41	2224727.05	Метод спутниковых геодезических измерений (определений)	0.10	–
102	512425.49	2224741.96	Метод спутниковых геодезических измерений (определений)	0.10	–
103	512391.96	2224761.13	Метод спутниковых геодезических измерений (определений)	0.10	–
104	512362.41	2224777.21	Метод спутниковых геодезических измерений (определений)	0.10	–
105	512373.76	2224793.73	Метод спутниковых геодезических измерений (определений)	0.10	–
106	512391.84	2224824.07	Метод спутниковых геодезических измерений (определений)	0.10	–
107	512388.41	2224826.12	Метод спутниковых геодезических измерений (определений)	0.10	–
108	512370.39	2224795.89	Метод спутниковых геодезических измерений (определений)	0.10	–
109	512357.80	2224777.50	Метод спутниковых геодезических измерений (определений)	0.10	–
110	512352.16	2224765.75	Метод спутниковых геодезических измерений (определений)	0.10	–
111	512333.87	2224737.29	Метод спутниковых геодезических измерений (определений)	0.10	–
112	512312.06	2224702.93	Метод спутниковых геодезических измерений (определений)	0.10	–
113	512298.54	2224679.09	Метод спутниковых геодезических измерений (определений)	0.10	–
114	512266.45	2224696.76	Метод спутниковых геодезических измерений (определений)	0.10	–
115	512242.13	2224710.26	Метод спутниковых геодезических измерений (определений)	0.10	–
116	512240.19	2224706.76	Метод спутниковых геодезических измерений (определений)	0.10	–
117	512264.51	2224693.26	Метод спутниковых геодезических измерений (определений)	0.10	–
118	512296.12	2224675.85	Метод спутниковых геодезических измерений (определений)	0.10	–
119	512293.04	2224672.49	Метод спутниковых геодезических измерений (определений)	0.10	–
120	512296.97	2224670.84	Метод спутниковых геодезических измерений (определений)	0.10	–
121	512298.94	2224673.00	Метод спутниковых геодезических измерений (определений)	0.10	–
122	512301.13	2224669.17	Метод спутниковых геодезических измерений (определений)	0.10	–
123	512307.10	2224666.78	Метод спутниковых геодезических измерений (определений)	0.10	–
124	512301.61	2224676.41	Метод спутниковых геодезических измерений (определений)	0.10	–
125	512315.32	2224700.59	Метод спутниковых геодезических измерений (определений)	0.10	–
126	512331.80	2224715.01	Метод спутниковых геодезических измерений (определений)	0.10	–
127	512329.17	2224718.02	Метод спутниковых геодезических измерений (определений)	0.10	–
128	512322.89	2224712.54	Метод спутниковых геодезических измерений (определений)	0.10	–
129	512337.24	2224735.13	Метод спутниковых геодезических измерений (определений)	0.10	–
130	512355.66	2224763.81	Метод спутниковых геодезических измерений (определений)	0.10	–
131	512359.12	2224771.03	Метод спутниковых геодезических измерений (определений)	0.10	–
132	512362.92	2224758.69	Метод спутниковых геодезических измерений (определений)	0.10	–
133	512366.74	2224759.87	Метод спутниковых геодезических измерений (определений)	0.10	–
134	512362.89	2224772.40	Метод спутниковых геодезических измерений (определений)	0.10	–
135	512388.40	2224758.53	Метод спутниковых геодезических измерений (определений)	0.10	–
136	512391.78	2224741.22	Метод спутниковых геодезических измерений (определений)	0.10	–
137	512395.71	2224741.99	Метод спутниковых геодезических измерений (определений)	0.10	–
138	512392.98	2224755.94	Метод спутниковых геодезических измерений (определений)	0.10	–
139	512421.68	2224739.52	Метод спутниковых геодезических измерений (определений)	0.10	–
140	512415.00	2224728.34	Метод спутниковых геодезических измерений (определений)	0.10	–
141	512418.41	2224726.27	Метод спутниковых геодезических измерений (определений)	0.10	–
142	512425.22	2224737.53	Метод спутниковых геодезических измерений (определений)	0.10	–
143	512451.98	2224722.72	Метод спутниковых геодезических измерений (определений)	0.10	–
144	512479.20	2224707.31	Метод спутниковых геодезических измерений (определений)	0.10	–
145	512468.68	2224701.79	Метод спутниковых геодезических измерений (определений)	0.10	–
146	512470.54	2224698.25	Метод спутниковых геодезических измерений (определений)	0.10	–
147	512483.36	2224704.97	Метод спутниковых геодезических измерений (определений)	0.10	–
148	512508.78	2224690.46	Метод спутниковых геодезических измерений (определений)	0.10	–
149	512498.89	2224685.13	Метод спутниковых геодезических измерений (определений)	0.10	–
150	512500.79	2224681.61	Метод спутниковых геодезических измерений (определений)	0.10	–
151	512512.24	2224687.78	Метод спутниковых геодезических измерений (определений)	0.10	–
152	512524.41	2224668.75	Метод спутниковых геодезических измерений (определений)	0.10	–
153	512527.78	2224670.92	Метод спутниковых геодезических измерений (определений)	0.10	–
154	512518.90	2224684.76	Метод спутниковых геодезических измерений (определений)	0.10	–
155	512547.05	2224668.98	Метод спутниковых геодезических измерений (определений)	0.10	–
156	512546.23	2224657.13	Метод спутниковых геодезических измерений (определений)	0.10	–
157	512550.22	2224656.84	Метод спутниковых геодезических измерений (определений)	0.10	–
158	512550.95	2224666.92	Метод спутниковых геодезических измерений (определений)	0.10	–
159	512570.29	2224656.75	Метод спутниковых геодезических измерений (определений)	0.10	–
160	512559.38	2224652.82	Метод спутниковых геодезических измерений (определений)	0.10	–
161	512560.73	2224649.05	Метод спутниковых геодезических измерений (определений)	0.10	–
162	512575.08	2224654.19	Метод спутниковых геодезических измерений (определений)	0.10	–
163	512588.57	2224646.37	Метод спутниковых геодезических измерений (определений)	0.10	–
164	512580.11	2224634.31	Метод спутниковых геодезических измерений (определений)	0.10	–
165	512583.38	2224632.00	Метод спутниковых геодезических измерений (определений)	0.10	–
166	512592.04	2224644.34	Метод спутниковых геодезических измерений (определений)	0.10	–
167	512625.34	2224624.37	Метод спутниковых геодезических измерений (определений)	0.10	–
168	512662.78	2224605.54	Метод спутниковых геодезических измерений (определений)	0.10	–
169	512691.45	2224591.22	Метод спутниковых геодезических измерений (определений)	0.10	–
170	512729.09	2224572.24	Метод спутниковых геодезических измерений (определений)	0.10	–
1	512755.25	2224570.03	Метод спутниковых геодезических измерений (определений)	0.10	–

3. Сведения о характерных точках части (частей) границы объекта

Обозначение характерных точек части границы	Координаты, м		Метод определения координат характерной точки	Средняя квадратическая погрешность положения характерной точки (M_t), м	Описание обозначения точки на местности (при наличии)
	X	Y			
1	2	3	4	5	6
–	–	–	–	–	–

Схема расположения границ публичного сервитута объекта

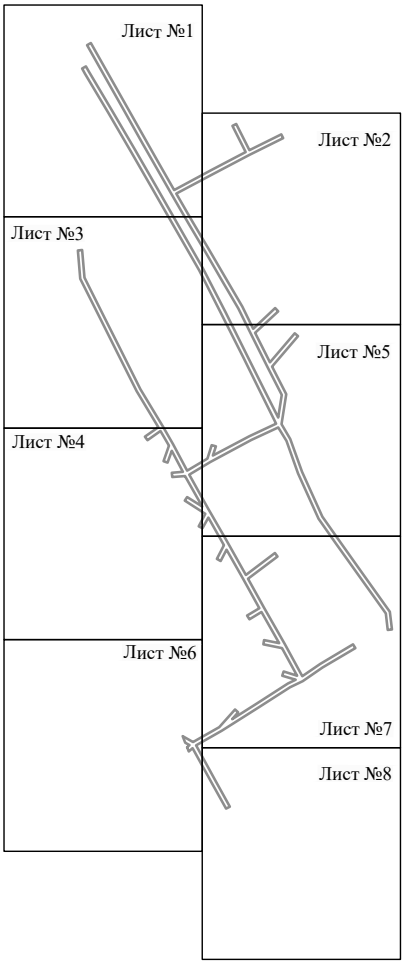

Масштаб 1:6000

Используемые условные знаки и обозначения:

———— - граница публичного сервитута

Схема расположения границ публичного сервитута объекта



Масштаб 1:1000

Используемые условные знаки и обозначения:

№1	- номер опоры
	- граница публичного сервитута
	- граница кадастрового деления
	- граница населенного пункта
	- граница земельного участка, имеющегося в ЕГРН
	- граница ОКС, имеющаяся в ЕГРН
	- граница охранной зоны, имеющейся в ЕГРН
59:01:4413924:34 :34	- кадастровый номер земельного участка, имеющегося в ЕГРН
59:01:4413924	- номер кадастрового квартала
1 ●	- обозначение характерных точек границ

Схема расположения границ публичного сервитута объекта



Масштаб 1:1000

Используемые условные знаки и обозначения:

№1	- номер опоры
	- граница публичного сервитута
	- граница кадастрового деления
	- граница населенного пункта
	- граница земельного участка, имеющегося в ЕГРН
	- граница ОКС, имеющаяся в ЕГРН
	- граница охранной зоны, имеющейся в ЕГРН
59:01:4413924:34 :34	- кадастровый номер земельного участка, имеющегося в ЕГРН
59:01:4413924	- номер кадастрового квартала
1 ●	- обозначение характерных точек границ

Схема расположения границ публичного сервитута объекта



Масштаб 1:1000

Используемые условные знаки и обозначения:

№1	- номер опоры
	- граница публичного сервитута
	- граница кадастрового деления
	- граница населенного пункта
	- граница земельного участка, имеющегося в ЕГРН
	- граница ОКС, имеющаяся в ЕГРН
	- граница охранной зоны, имеющейся в ЕГРН
59:01:4413924:34 :34	- кадастровый номер земельного участка, имеющегося в ЕГРН
59:01:4413924	- номер кадастрового квартала
1 •	- обозначение характерных точек границ

Схема расположения границ публичного сервитута объекта



Масштаб 1:1000

Используемые условные знаки и обозначения:

№1	- номер опоры
	- граница публичного сервитута
	- граница кадастрового деления
	- граница населенного пункта
	- граница земельного участка, имеющегося в ЕГРН
	- граница ОКС, имеющаяся в ЕГРН
	- граница охранной зоны, имеющейся в ЕГРН
59:01:4413924:34 :34	- кадастровый номер земельного участка, имеющегося в ЕГРН
59:01:4413924	- номер кадастрового квартала
1 ●	- обозначение характерных точек границ

Схема расположения границ публичного сервитута объекта



Масштаб 1:1000

Используемые условные знаки и обозначения:

№1	- номер опоры
	- граница публичного сервитута
	- граница кадастрового деления
	- граница населенного пункта
	- граница земельного участка, имеющегося в ЕГРН
	- граница ОКС, имеющаяся в ЕГРН
	- граница охранной зоны, имеющейся в ЕГРН
59:01:4413924:34 :34	- кадастровый номер земельного участка, имеющегося в ЕГРН
59:01:4413924	- номер кадастрового квартала
1 ●	- обозначение характерных точек границ

Схема расположения границ публичного сервитута объекта



Масштаб 1:1000

Используемые условные знаки и обозначения:

№1	- номер опоры
	- граница публичного сервитута
	- граница кадастрового деления
	- граница населенного пункта
	- граница земельного участка, имеющегося в ЕГРН
	- граница ОКС, имеющаяся в ЕГРН
	- граница охранной зоны, имеющейся в ЕГРН
59:01:4413924:34 :34	- кадастровый номер земельного участка, имеющегося в ЕГРН
59:01:4413924	- номер кадастрового квартала
1 ●	- обозначение характерных точек границ

Схема расположения границ публичного сервитута объекта



Масштаб 1:1000

Используемые условные знаки и обозначения:

№1	- номер опоры
	- граница публичного сервитута
	- граница кадастрового деления
	- граница населенного пункта
	- граница земельного участка, имеющегося в ЕГРН
	- граница ОКС, имеющаяся в ЕГРН
	- граница охранной зоны, имеющейся в ЕГРН
59:01:4413924:34 :34	- кадастровый номер земельного участка, имеющегося в ЕГРН
59:01:4413924	- номер кадастрового квартала
1 ●	- обозначение характерных точек границ

Схема расположения границ публичного сервитута объекта



Масштаб 1:1000

Используемые условные знаки и обозначения:

№1	- номер опоры
	- граница публичного сервитута
	- граница кадастрового деления
	- граница населенного пункта
	- граница земельного участка, имеющегося в ЕГРН
	- граница ОКС, имеющаяся в ЕГРН
	- граница охранной зоны, имеющейся в ЕГРН
59:01:4413924:34 :34	- кадастровый номер земельного участка, имеющегося в ЕГРН
59:01:4413924	- номер кадастрового квартала
1 ●	- обозначение характерных точек границ

ОПИСАНИЕ МЕСТОПОЛОЖЕНИЯ ГРАНИЦ

Публичный сервитут для размещения объекта электросетевого хозяйства «Электросетевой комплекс Подстанция 110/35/6 кВ «Химград» (ВЛ 0,4 кВ от КТП-1523)

(наименование объекта, местоположение границ которого описано (далее - объект)

Раздел 1


Сведения об объекте		
№ п/п	Характеристики объекта	Описание характеристик
1	2	3
1	Местоположение объекта	Пермский край, город Пермь
2	Площадь объекта +/- величина погрешности определения площади (Р+/- Дельта Р)	9239 кв.м ± 20 кв.м
3	Иные характеристики объекта	Публичный сервитут для размещения объекта электросетевого хозяйства «Электросетевой комплекс Подстанция 110/35/6 кВ «Химград» (ВЛ 0,4 кВ от КТП-1523) на срок 49 лет

48	511837.90	2211806.00	Метод спутниковых геодезических измерений (определений)	0.10	–
49	511850.44	2211766.82	Метод спутниковых геодезических измерений (определений)	0.10	–
50	511860.38	2211738.36	Метод спутниковых геодезических измерений (определений)	0.10	–
51	511865.15	2211739.92	Метод спутниковых геодезических измерений (определений)	0.10	–
52	511855.18	2211768.40	Метод спутниковых геодезических измерений (определений)	0.10	–
53	511842.68	2211807.50	Метод спутниковых геодезических измерений (определений)	0.10	–
54	511832.22	2211841.47	Метод спутниковых геодезических измерений (определений)	0.10	–
55	511816.76	2211880.31	Метод спутниковых геодезических измерений (определений)	0.10	–
56	511804.24	2211905.82	Метод спутниковых геодезических измерений (определений)	0.10	–
57	511787.48	2211940.24	Метод спутниковых геодезических измерений (определений)	0.10	–
58	511817.10	2211953.83	Метод спутниковых геодезических измерений (определений)	0.10	–
59	511848.10	2211968.12	Метод спутниковых геодезических измерений (определений)	0.10	–
60	511865.34	2211934.56	Метод спутниковых геодезических измерений (определений)	0.10	–
61	511884.52	2211897.25	Метод спутниковых геодезических измерений (определений)	0.10	–
62	511895.62	2211862.72	Метод спутниковых геодезических измерений (определений)	0.10	–
63	511904.36	2211835.68	Метод спутниковых геодезических измерений (определений)	0.10	–
64	511911.14	2211813.61	Метод спутниковых геодезических измерений (определений)	0.10	–
65	511915.92	2211815.05	Метод спутниковых геодезических измерений (определений)	0.10	–
66	511909.64	2211835.56	Метод спутниковых геодезических измерений (определений)	0.10	–
67	511924.58	2211847.67	Метод спутниковых геодезических измерений (определений)	0.10	–
68	511946.84	2211843.07	Метод спутниковых геодезических измерений (определений)	0.10	–
69	511947.84	2211847.96	Метод спутниковых геодезических измерений (определений)	0.10	–
70	511927.92	2211852.09	Метод спутниковых геодезических измерений (определений)	0.10	–
71	511936.77	2211866.56	Метод спутниковых геодезических измерений (определений)	0.10	–
72	511932.52	2211869.17	Метод спутниковых геодезических измерений (определений)	0.10	–
73	511922.01	2211852.02	Метод спутниковых геодезических измерений (определений)	0.10	–
74	511908.02	2211840.67	Метод спутниковых геодезических измерений (определений)	0.10	–
75	511900.38	2211864.26	Метод спутниковых геодезических измерений (определений)	0.10	–
76	511890.13	2211896.10	Метод спутниковых геодезических измерений (определений)	0.10	–
77	511933.18	2211901.80	Метод спутниковых геодезических измерений (определений)	0.10	–
78	511932.51	2211906.72	Метод спутниковых геодезических измерений (определений)	0.10	–
79	511888.25	2211900.92	Метод спутниковых геодезических измерений (определений)	0.10	–
80	511869.78	2211936.85	Метод спутниковых геодезических измерений (определений)	0.10	–
81	511852.30	2211970.86	Метод спутниковых геодезических измерений (определений)	0.10	–
82	511875.94	2211993.36	Метод спутниковых геодезических измерений (определений)	0.10	–
83	511885.90	2211971.44	Метод спутниковых геодезических измерений (определений)	0.10	–
84	511902.53	2211955.49	Метод спутниковых геодезических измерений (определений)	0.10	–
85	511905.89	2211959.22	Метод спутниковых геодезических измерений (определений)	0.10	–
86	511892.05	2211972.49	Метод спутниковых геодезических измерений (определений)	0.10	–
87	511909.00	2211983.06	Метод спутниковых геодезических измерений (определений)	0.10	–
88	511938.85	2211992.87	Метод спутниковых геодезических измерений (определений)	0.10	–
89	511949.69	2212023.78	Метод спутниковых геодезических измерений (определений)	0.10	–
90	511944.92	2212025.30	Метод спутниковых геодезических измерений (определений)	0.10	–
91	511934.95	2211996.85	Метод спутниковых геодезических измерений (определений)	0.10	–
92	511906.86	2211987.62	Метод спутниковых геодезических измерений (определений)	0.10	–
93	511889.10	2211976.54	Метод спутниковых геодезических измерений (определений)	0.10	–
94	511877.58	2212001.82	Метод спутниковых геодезических измерений (определений)	0.10	–
95	511847.84	2211973.52	Метод спутниковых геодезических измерений (определений)	0.10	–
96	511815.02	2211958.37	Метод спутниковых геодезических измерений (определений)	0.10	–
97	511783.08	2211943.72	Метод спутниковых геодезических измерений (определений)	0.10	–
98	511753.26	2211930.00	Метод спутниковых геодезических измерений (определений)	0.10	–
99	511720.43	2211914.98	Метод спутниковых геодезических измерений (определений)	0.10	–
100	511689.71	2211901.23	Метод спутниковых геодезических измерений (определений)	0.10	–
101	511681.62	2211870.03	Метод спутниковых геодезических измерений (определений)	0.10	–
102	511665.67	2211845.84	Метод спутниковых геодезических измерений (определений)	0.10	–
103	511654.01	2211843.56	Метод спутниковых геодезических измерений (определений)	0.10	–
104	511642.68	2211830.56	Метод спутниковых геодезических измерений (определений)	0.10	–
105	511617.87	2211810.60	Метод спутниковых геодезических измерений (определений)	0.10	–
106	511601.55	2211792.56	Метод спутниковых геодезических измерений (определений)	0.10	–
107	511577.59	2211824.47	Метод спутниковых геодезических измерений (определений)	0.10	–
108	511599.27	2211842.50	Метод спутниковых геодезических измерений (определений)	0.10	–
109	511571.18	2211873.22	Метод спутниковых геодезических измерений (определений)	0.10	–
110	511567.48	2211869.85	Метод спутниковых геодезических измерений (определений)	0.10	–
111	511592.06	2211843.01	Метод спутниковых геодезических измерений (определений)	0.10	–
112	511570.73	2211825.27	Метод спутниковых геодезических измерений (определений)	0.10	–
113	511597.92	2211789.04	Метод спутниковых геодезических измерений (определений)	0.10	–
114	511579.24	2211773.54	Метод спутниковых геодезических измерений (определений)	0.10	–

Раздел 2

Сведения о местоположении границ объекта					
1. Система координат МСК-59, зона 2					
2. Сведения о характерных точках границ объекта					
Обозначение характерных точек границ	Координаты, м		Метод определения координат характерной точки	Средняя квадратическая погрешность положения характерной точки (M_t), м	Описание обозначения точки на местности (при наличии)
	X	Y			
1	2	3	4	5	6
1	511422.69	2211534.91	Метод спутниковых геодезических измерений (определений)	0.10	–
2	511426.48	2211538.15	Метод спутниковых геодезических измерений (определений)	0.10	–
3	511408.78	2211558.83	Метод спутниковых геодезических измерений (определений)	0.10	–
4	511414.25	2211563.36	Метод спутниковых геодезических измерений (определений)	0.10	–
5	511452.82	2211574.42	Метод спутниковых геодезических измерений (определений)	0.10	–
6	511451.35	2211579.13	Метод спутниковых геодезических измерений (определений)	0.10	–
7	511411.87	2211567.88	Метод спутниковых геодезических измерений (определений)	0.10	–
8	511405.89	2211562.95	Метод спутниковых геодезических измерений (определений)	0.10	–
9	511394.04	2211583.54	Метод спутниковых геодезических измерений (определений)	0.10	–
10	511399.51	2211592.49	Метод спутниковых геодезических измерений (определений)	0.10	–
11	511395.30	2211595.06	Метод спутниковых геодезических измерений (определений)	0.10	–
12	511390.65	2211587.59	Метод спутниковых геодезических измерений (определений)	0.10	–
13	511373.24	2211605.18	Метод спутниковых геодезических измерений (определений)	0.10	–
14	511359.57	2211622.16	Метод спутниковых геодезических измерений (определений)	0.10	–
15	511370.58	2211634.87	Метод спутниковых геодезических измерений (определений)	0.10	–
16	511383.99	2211650.88	Метод спутниковых геодезических измерений (определений)	0.10	–
17	511410.18	2211681.69	Метод спутниковых геодезических измерений (определений)	0.10	–
18	511438.54	2211712.31	Метод спутниковых геодезических измерений (определений)	0.10	–
19	511461.26	2211732.26	Метод спутниковых геодезических измерений (определений)	0.10	–
20	511468.62	2211738.65	Метод спутниковых геодезических измерений (определений)	0.10	–
21	511490.23	2211753.17	Метод спутниковых геодезических измерений (определений)	0.10	–
22	511508.90	2211765.38	Метод спутниковых геодезических измерений (определений)	0.10	–
23	511525.90	2211745.20	Метод спутниковых геодезических измерений (определений)	0.10	–
24	511538.09	2211729.07	Метод спутниковых геодезических измерений (определений)	0.10	–
25	511549.84	2211714.59	Метод спутниковых геодезических измерений (определений)	0.10	–
26	511566.36	2211694.02	Метод спутниковых геодезических измерений (определений)	0.10	–
27	511579.22	2211677.50	Метод спутниковых геодезических измерений (определений)	0.10	–
28	511582.64	2211673.54	Метод спутниковых геодезических измерений (определений)	0.10	–
29	511588.07	2211665.57	Метод спутниковых геодезических измерений (определений)	0.10	–
30	511603.83	2211708.40	Метод спутниковых геодезических измерений (определений)	0.10	–
31	511618.66	2211750.02	Метод спутниковых геодезических измерений (определений)	0.10	–
32	511608.42	2211777.06	Метод спутниковых геодезических измерений (определений)	0.10	–
33	511613.28	2211771.66	Метод спутниковых геодезических измерений (определений)	0.10	–
34	511617.00	2211775.02	Метод спутниковых геодезических измерений (определений)	0.10	–
35	511604.72	2211788.62	Метод спутниковых геодезических измерений (определений)	0.10	–
36	511621.31	2211806.94	Метод спутниковых геодезических измерений (определений)	0.10	–
37	511646.16	2211826.94	Метод спутниковых геодезических измерений (определений)	0.10	–
38	511656.65	2211838.98	Метод спутниковых геодезических измерений (определений)	0.10	–
39	511668.69	2211841.34	Метод спутниковых геодезических измерений (определений)	0.10	–
40	511686.24	2211867.97	Метод спутниковых геодезических измерений (определений)	0.10	–
41	511693.95	2211897.65	Метод спутниковых геодезических измерений (определений)	0.10	–
42	511722.49	2211910.42	Метод спутниковых геодезических измерений (определений)	0.10	–
43	511755.36	2211925.46	Метод спутниковых геодезических измерений (определений)	0.10	–
44	511782.94	2211938.13	Метод спутниковых геодезических измерений (определений)	0.10	–
45	511799.76	2211903.62	Метод спутниковых геодезических измерений (определений)	0.10	–
46	511812.20	2211878.28	Метод спутниковых геодезических измерений (определений)	0.10	–
47	511827.50	2211839.81	Метод спутниковых геодезических измерений (определений)	0.10	–
115	511562.88	2211789.76	Метод спутниковых геодезических измерений (определений)	0.10	–
116	511559.36	2211786.22	Метод спутниковых геодезических измерений (определений)	0.10	–
117	511578.95	2211766.78	Метод спутниковых геодезических измерений (определений)	0.10	–
118	511600.30	2211784.49	Метод спутниковых геодезических измерений (определений)	0.10	–
119	511613.34	2211749.98	Метод спутниковых геодезических измерений (определений)	0.10	–
120	511599.13	2211710.10	Метод спутниковых геодезических измерений (определений)	0.10	–
121	511586.73	2211676.41	Метод спутниковых геодезических измерений (определений)	0.10	–
122	511586.60	2211676.60	Метод спутниковых геодезических измерений (определений)	0.10	–
123	511583.08	2211680.66	Метод спутниковых геодезических измерений (определений)	0.10	–
124	511570.28	2211697.12	Метод спутниковых геодезических измерений (определений)	0.10	–
125	511553.72	2211717.73	Метод спутниковых геодезических измерений (определений)	0.10	–
126	511542.03	2211732.15	Метод спутниковых геодезических измерений (определений)	0.10	–
127	511529.80	2211748.32	Метод спутниковых геодезических измерений (определений)	0.10	–
128	511509.88	2211772.00	Метод спутниковых геодезических измерений (определений)	0.10	–
129	511487.47	2211757.35	Метод спутниковых геодезических измерений (определений)	0.10	–
130	511465.58	2211742.63	Метод спутниковых геодезических измерений (определений)	0.10	–
131	511457.96	2211736.02	Метод спутниковых геодезических измерений (определений)	0.10	–
132	511435.04	2211715.90	Метод спутниковых геодезических измерений (определений)	0.10	–
133	511406.44	2211685.01	Метод спутниковых геодезических измерений (определений)	0.10	–
134	511380.17	2211654.10	Метод спутниковых геодезических измерений (определений)	0.10	–
135	511366.78	2211638.11	Метод спутниковых геодезических измерений (определений)	0.10	–
136	511354.62	2211624.02	Метод спутниковых геодезических измерений (определений)	0.10	–
137	511325.38	2211600.50	Метод спутниковых геодезических измерений (определений)	0.10	–
138	511308.18	2211580.31	Метод спутниковых геодезических измерений (определений)	0.10	–
139	511312.00	2211577.06	Метод спутниковых геодезических измерений (определений)	0.10	–
140	511328.79	2211596.84	Метод спутниковых геодезических измерений (определений)	0.10	–
141	511355.98	2211618.69	Метод спутниковых геодезических измерений (определений)	0.10	–
142	511369.52	2211601.86	Метод спутниковых геодезических измерений (определений)	0.10	–
143	511389.12	2211582.05	Метод спутниковых геодезических измерений (определений)	0.10	–
144	511403.13	2211557.73	Метод спутниковых геодезических измерений (определений)	0.10	–
1	511422.69	2211534.91	Метод спутниковых геодезических измерений (определений)	0.10	–
3. Сведения о характерных точках части (частей) границы объекта					
Обозначение характерных точек части границы	Координаты, м		Метод определения координат характерной точки	Средняя квадратическая погрешность положения характерной точки (M_t), м	Описание обозначения точки на местности (при наличии)
	X	Y			
1	2	3	4	5	6
–	–	–	–	–	–

Схема расположения границ публичного сервитута объекта

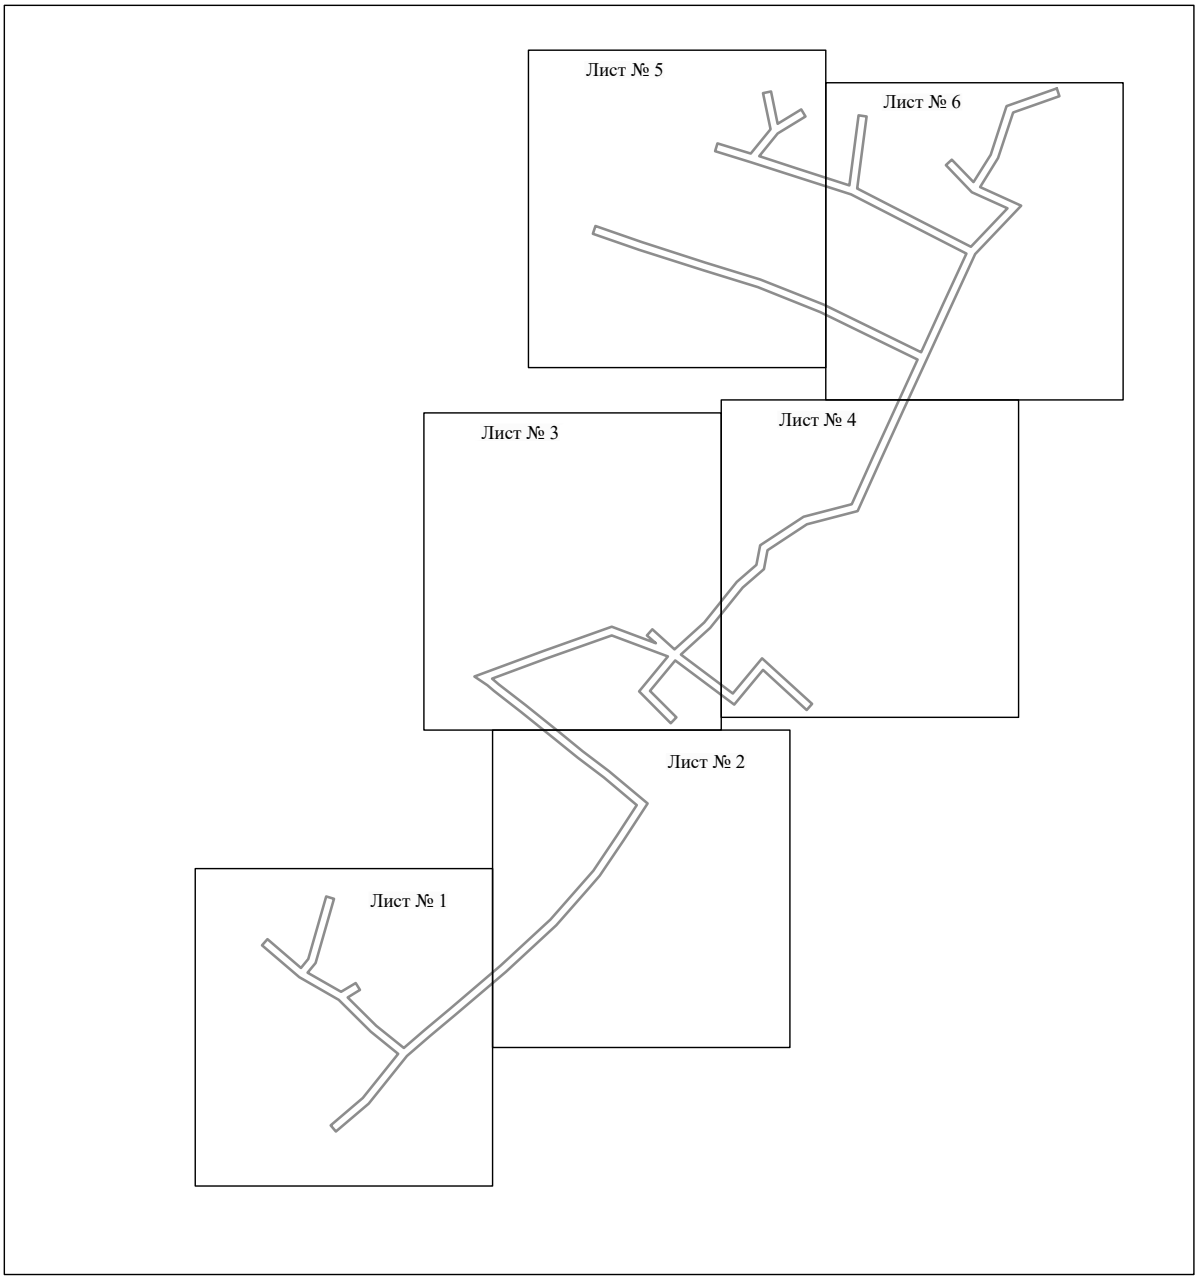


Масштаб 1:4000

Используемые условные знаки и обозначения:

———— - граница публичного сервитута

Схема расположения границ публичного сервитута объекта

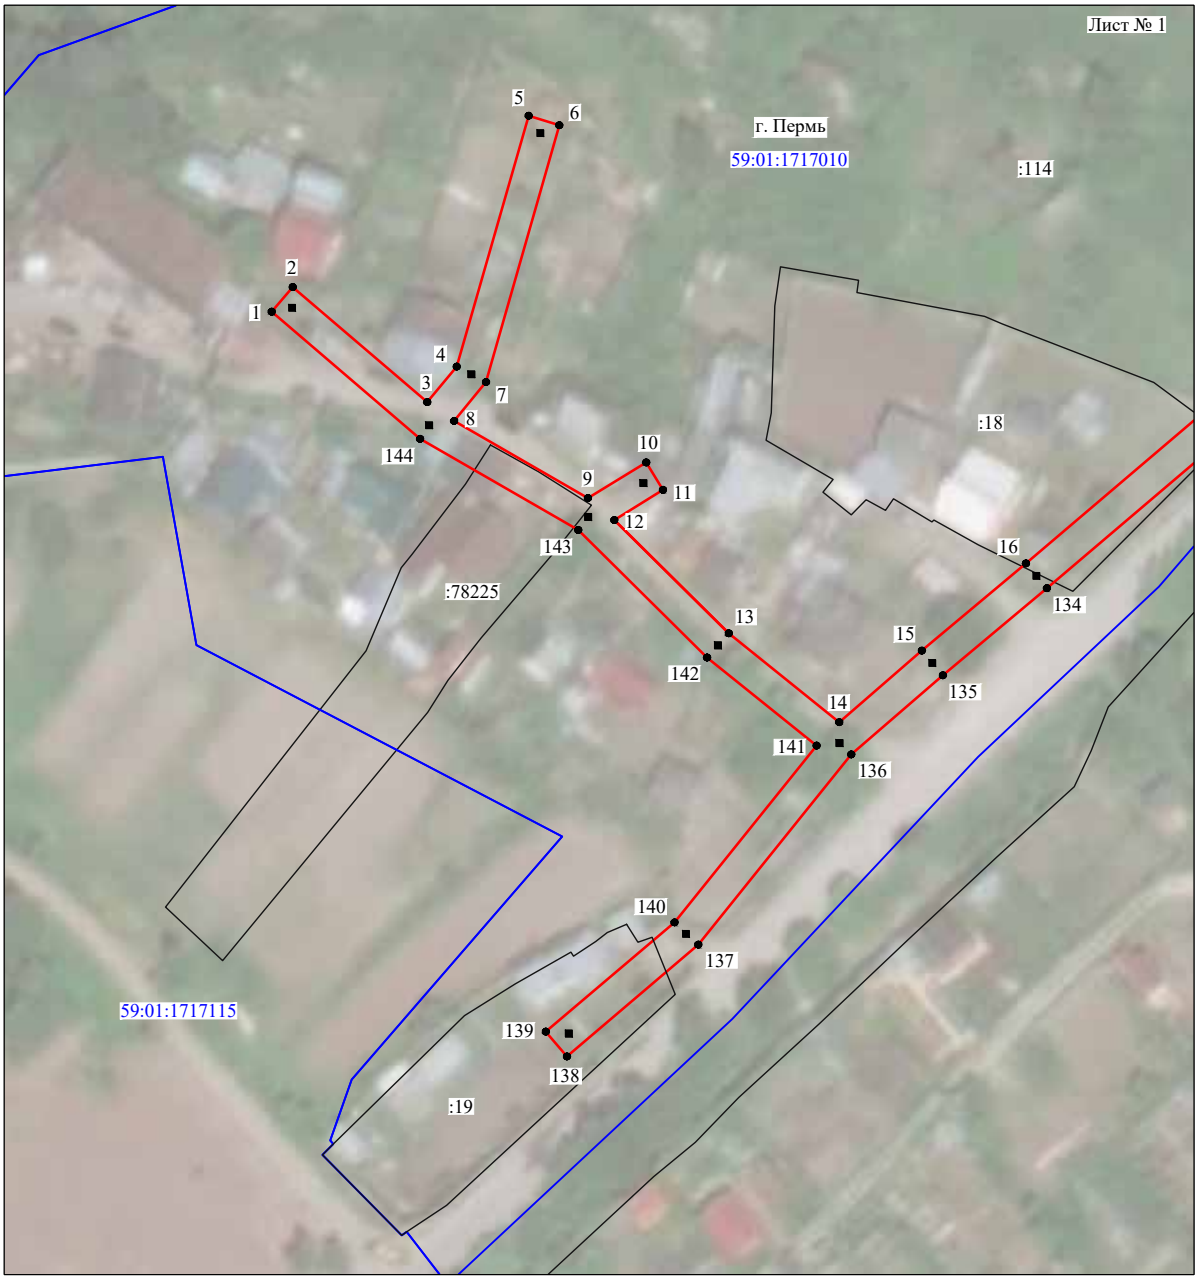

Масштаб 1:1000

Используемые условные знаки и обозначения:

№1	- номер опоры
	- граница публичного сервитута
	- граница кадастрового деления
	- граница населенного пункта
	- граница земельного участка, имеющегося в ЕГРН
	- граница ОКС, имеющаяся в ЕГРН
	- граница охранной зоны, имеющейся в ЕГРН
59:01:4413924:34 :34	- кадастровый номер земельного участка, имеющегося в ЕГРН
59:01:4413924	- номер кадастрового квартала
1 ●	- обозначение характерных точек границ

Схема расположения границ публичного сервитута объекта




Масштаб 1:1000

Используемые условные знаки и обозначения:

№1	- номер опоры
	- граница публичного сервитута
	- граница кадастрового деления
	- граница населенного пункта
	- граница земельного участка, имеющегося в ЕГРН
	- граница ОКС, имеющаяся в ЕГРН
	- граница охранной зоны, имеющейся в ЕГРН
59:01:4413924:34 :34	- кадастровый номер земельного участка, имеющегося в ЕГРН
59:01:4413924	- номер кадастрового квартала
1 ●	- обозначение характерных точек границ

Схема расположения границ публичного сервитута объекта

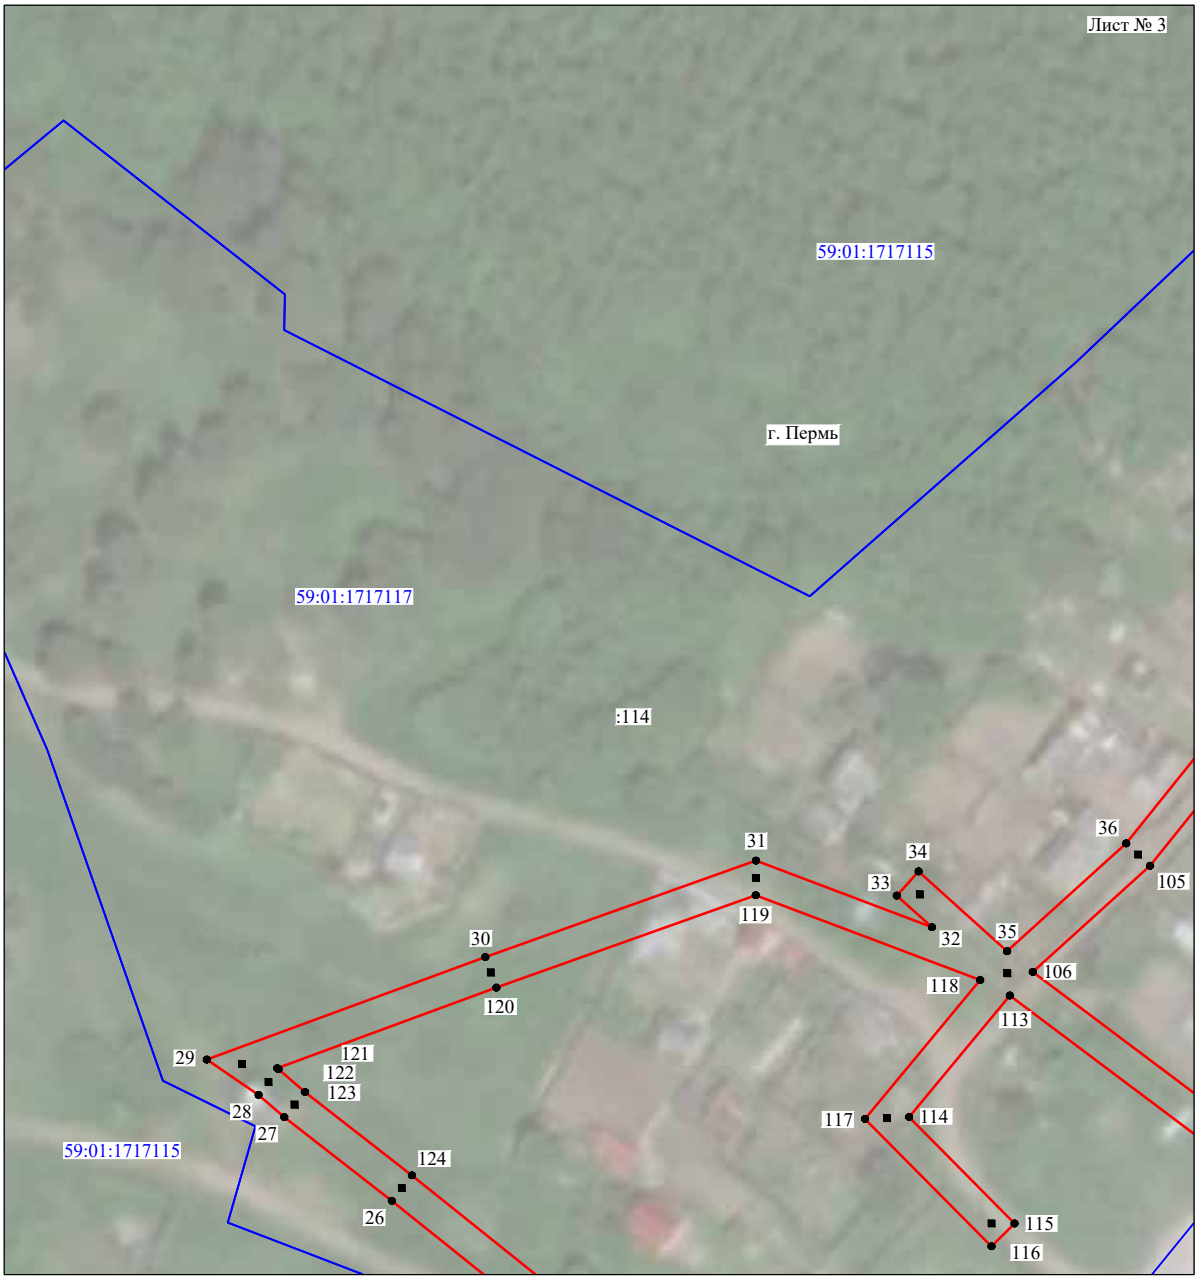


Масштаб 1:1000

Используемые условные знаки и обозначения:

№1	- номер опоры
	- граница публичного сервитута
	- граница кадастрового деления
	- граница населенного пункта
	- граница земельного участка, имеющегося в ЕГРН
	- граница ОКС, имеющаяся в ЕГРН
	- граница охранной зоны, имеющейся в ЕГРН
59:01:4413924:34 :34	- кадастровый номер земельного участка, имеющегося в ЕГРН
59:01:4413924	- номер кадастрового квартала
1 ●	- обозначение характерных точек границ

Схема расположения границ публичного сервитута объекта

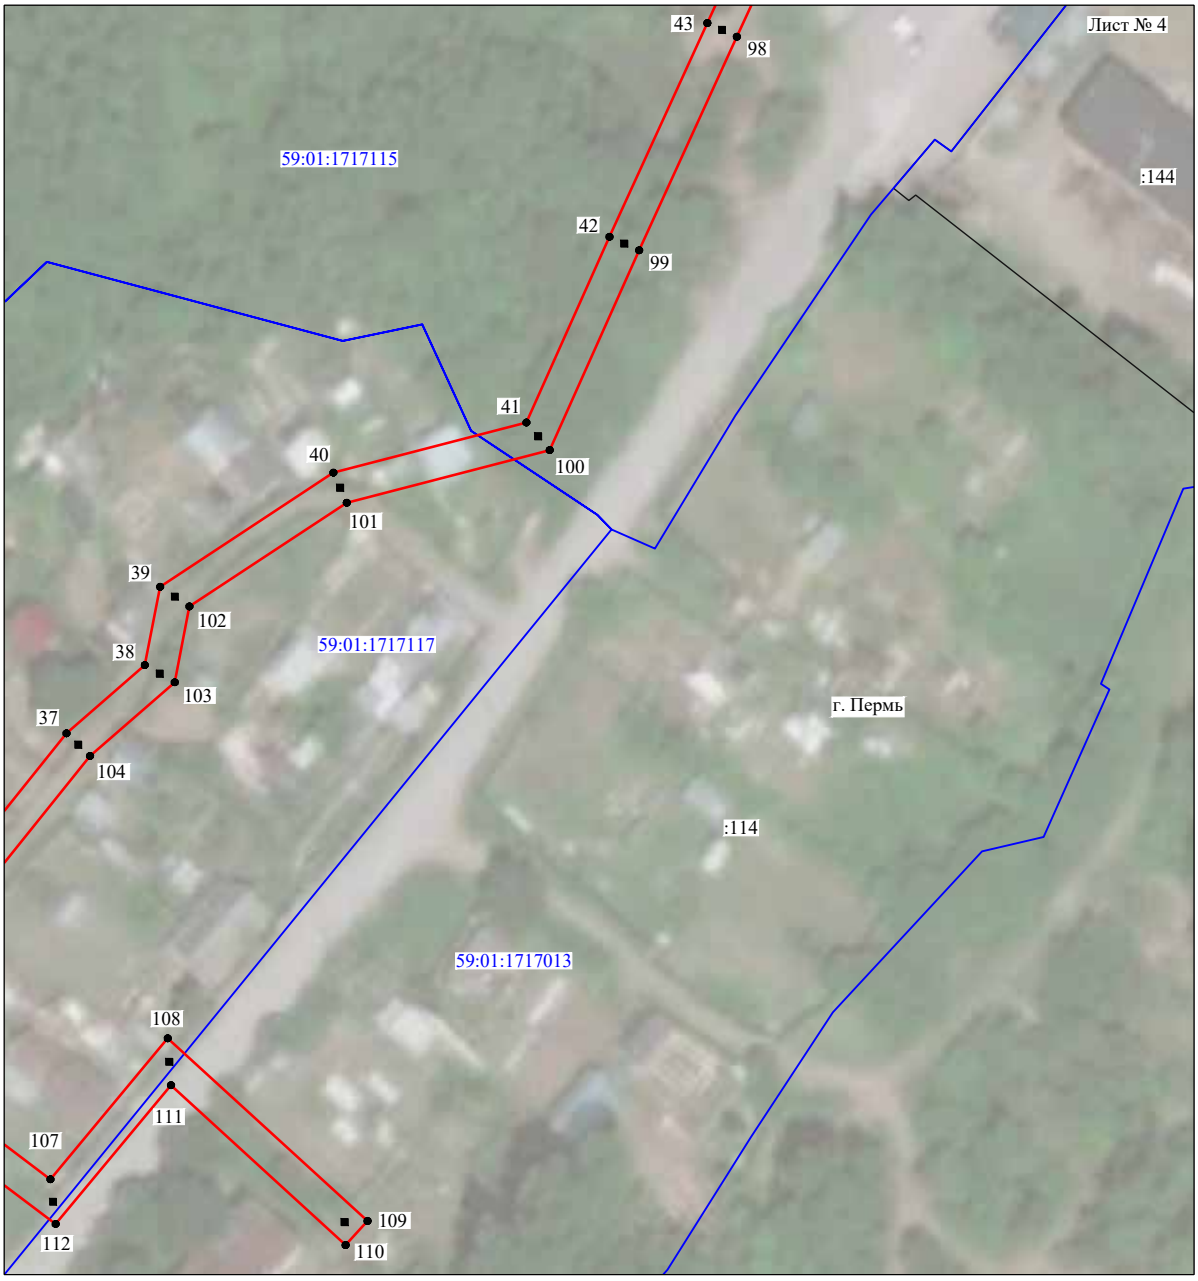


Масштаб 1:1000

Используемые условные знаки и обозначения:

№1	- номер опоры
	- граница публичного сервитута
	- граница кадастрового деления
	- граница населенного пункта
	- граница земельного участка, имеющегося в ЕГРН
	- граница ОКС, имеющаяся в ЕГРН
	- граница охранной зоны, имеющейся в ЕГРН
59:01:4413924:34 :34	- кадастровый номер земельного участка, имеющегося в ЕГРН
59:01:4413924	- номер кадастрового квартала
1 ●	- обозначение характерных точек границ

Схема расположения границ публичного сервитута объекта

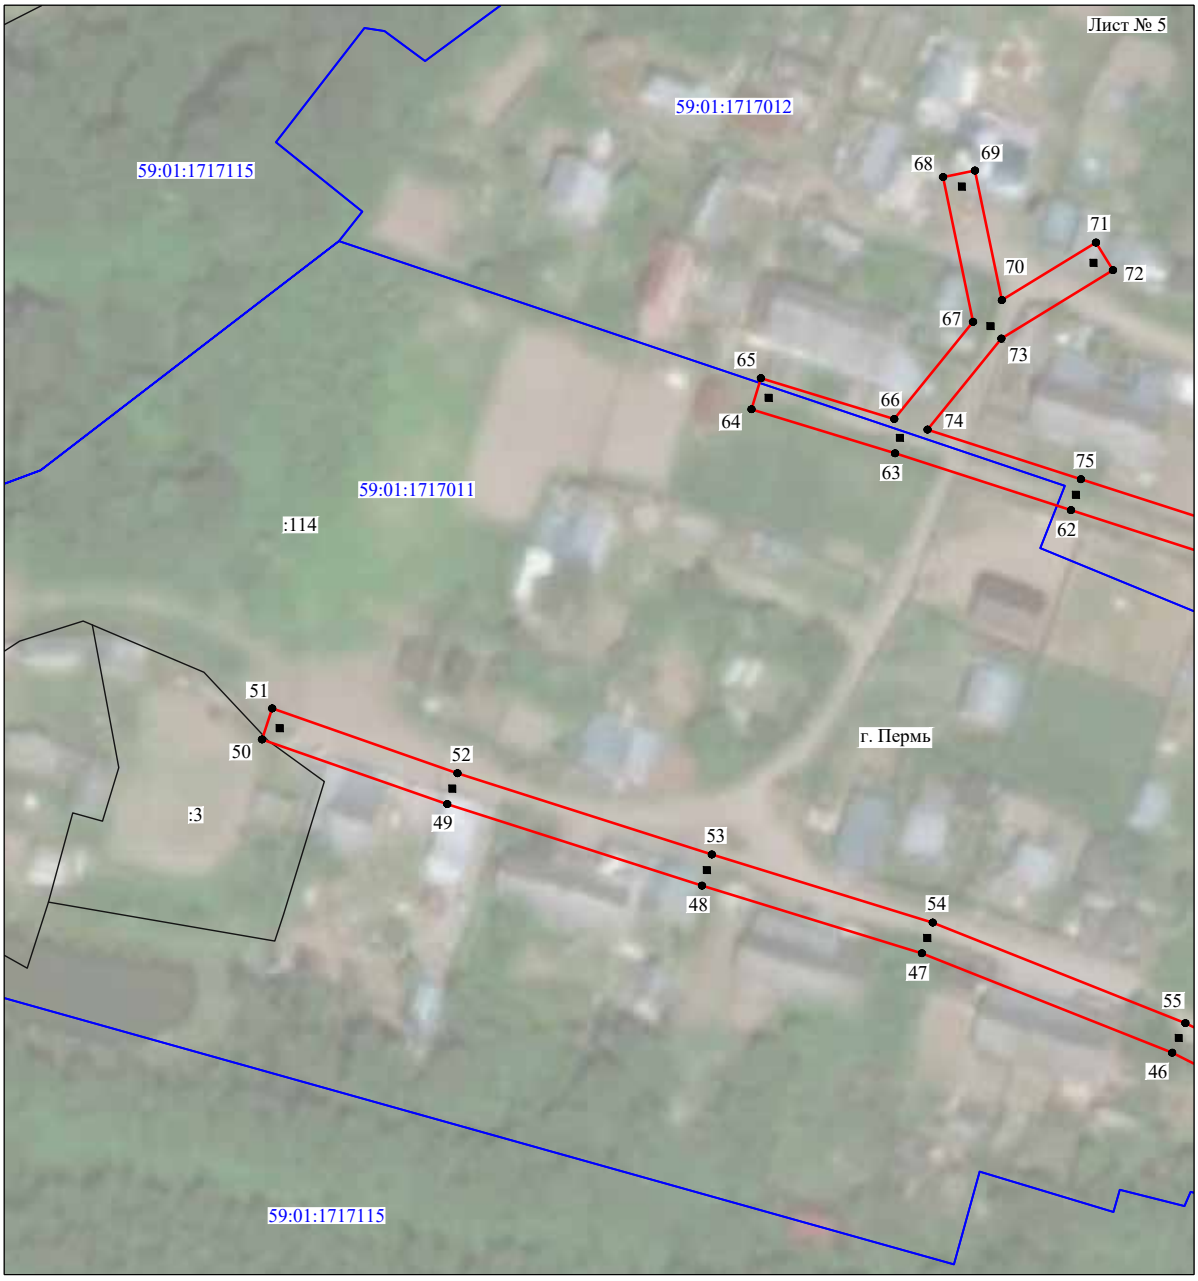

Масштаб 1:1000

Используемые условные знаки и обозначения:

№1	- номер опоры
	- граница публичного сервитута
	- граница кадастрового деления
	- граница населенного пункта
	- граница земельного участка, имеющегося в ЕГРН
	- граница ОКС, имеющаяся в ЕГРН
	- граница охранной зоны, имеющейся в ЕГРН
59:01:4413924:34 :34	- кадастровый номер земельного участка, имеющегося в ЕГРН
59:01:4413924	- номер кадастрового квартала
1 ●	- обозначение характерных точек границ

Схема расположения границ публичного сервитута объекта



Масштаб 1:1000

Используемые условные знаки и обозначения:

№1	- номер опоры
	- граница публичного сервитута
	- граница кадастрового деления
	- граница населенного пункта
	- граница земельного участка, имеющегося в ЕГРН
	- граница ОКС, имеющаяся в ЕГРН
	- граница охранной зоны, имеющейся в ЕГРН
59:01:4413924:34 :34	- кадастровый номер земельного участка, имеющегося в ЕГРН
59:01:4413924	- номер кадастрового квартала
1 ●	- обозначение характерных точек границ

ОПИСАНИЕ МЕСТОПОЛОЖЕНИЯ ГРАНИЦ

Публичный сервитут для размещения объекта электросетевого хозяйства «Электросетевой комплекс Подстанция 35/6кВ «Заозерье» (ВЛ 0.4 КВ ОТ КТП 4408, ВЛ 0.4 КВ ОТ ТП 4500)
(наименование объекта, местоположение границ которого описано (далее - объект)

Раздел 1

Сведения об объекте		
№ п/п	Характеристики объекта	Описание характеристик
1	2	3
1	Местоположение объекта	Пермский край, город Пермь
2	Площадь объекта +/- величина погрешности определения площади (Р+/- Дельта Р)	3509 кв.м ± 15 кв.м
3	Иные характеристики объекта	Публичный сервитут для размещения объекта электросетевого хозяйства «Электросетевой комплекс Подстанция 35/6кВ «Заозерье» (ВЛ 0.4 КВ ОТ КТП 4408, ВЛ 0.4 КВ ОТ ТП 4500) на срок 49 лет

Раздел 2

Сведения о местоположении границ объекта

1. Система координат МСК-59, зона 2

2. Сведения о характерных точках границ объекта

Обозначение характерных точек границ	Координаты, м		Метод определения координат характерной точки	Средняя квадратическая погрешность положения характерной точки (M_t), м	Описание обозначения точки на местности (при наличии)
	X	Y			
1	2	3	4	5	6
Зона1(1)	–	–	–	–	–
1	532782.28	2235426.48	Метод спутниковых геодезических измерений (определений)	0.10	–
2	532783.53	2235442.03	Метод спутниковых геодезических измерений (определений)	0.10	–
3	532786.54	2235472.94	Метод спутниковых геодезических измерений (определений)	0.10	–
4	532787.48	2235512.56	Метод спутниковых геодезических измерений (определений)	0.10	–
5	532783.34	2235554.00	Метод спутниковых геодезических измерений (определений)	0.10	–
6	532746.52	2235563.00	Метод спутниковых геодезических измерений (определений)	0.10	–
7	532712.48	2235559.55	Метод спутниковых геодезических измерений (определений)	0.10	–
8	532680.00	2235556.23	Метод спутниковых геодезических измерений (определений)	0.10	–
9	532637.69	2235551.96	Метод спутниковых геодезических измерений (определений)	0.10	–
10	532598.24	2235548.15	Метод спутниковых геодезических измерений (определений)	0.10	–
11	532567.36	2235557.26	Метод спутниковых геодезических измерений (определений)	0.10	–
12	532536.69	2235566.17	Метод спутниковых геодезических измерений (определений)	0.10	–
13	532513.93	2235552.33	Метод спутниковых геодезических измерений (определений)	0.10	–
14	532483.81	2235533.61	Метод спутниковых геодезических измерений (определений)	0.10	–
15	532450.21	2235512.69	Метод спутниковых геодезических измерений (определений)	0.10	–
16	532414.18	2235490.43	Метод спутниковых геодезических измерений (определений)	0.10	–
17	532416.28	2235487.03	Метод спутниковых геодезических измерений (определений)	0.10	–
18	532452.31	2235509.29	Метод спутниковых геодезических измерений (определений)	0.10	–
19	532485.92	2235530.21	Метод спутниковых геодезических измерений (определений)	0.10	–
20	532516.02	2235548.92	Метод спутниковых геодезических измерений (определений)	0.10	–
21	532537.27	2235561.84	Метод спутниковых геодезических измерений (определений)	0.10	–
22	532566.24	2235553.42	Метод спутниковых геодезических измерений (определений)	0.10	–
23	532597.84	2235544.09	Метод спутниковых геодезических измерений (определений)	0.10	–
24	532638.08	2235547.98	Метод спутниковых геодезических измерений (определений)	0.10	–
25	532680.40	2235552.25	Метод спутниковых геодезических измерений (определений)	0.10	–


26	532712.89	2235555.57	Метод спутниковых геодезических измерений (определений)	0.10	–
27	532746.24	2235558.96	Метод спутниковых геодезических измерений (определений)	0.10	–
28	532779.64	2235550.79	Метод спутниковых геодезических измерений (определений)	0.10	–
29	532783.48	2235512.40	Метод спутниковых геодезических измерений (определений)	0.10	–
30	532782.54	2235473.18	Метод спутниковых геодезических измерений (определений)	0.10	–
31	532779.55	2235442.39	Метод спутниковых геодезических измерений (определений)	0.10	–
32	532778.29	2235426.80	Метод спутниковых геодезических измерений (определений)	0.10	–
1	532782.28	2235426.48	Метод спутниковых геодезических измерений (определений)	0.10	–
Зона1(2)	–	–	–	–	–
33	529900.41	2236267.40	Метод спутниковых геодезических измерений (определений)	0.10	–
34	529910.04	2236277.49	Метод спутниковых геодезических измерений (определений)	0.10	–
35	529949.32	2236303.92	Метод спутниковых геодезических измерений (определений)	0.10	–
36	529984.79	2236327.37	Метод спутниковых геодезических измерений (определений)	0.10	–
37	530017.08	2236351.00	Метод спутниковых геодезических измерений (определений)	0.10	–
38	530049.11	2236385.18	Метод спутниковых геодезических измерений (определений)	0.10	–
39	530033.18	2236408.90	Метод спутниковых геодезических измерений (определений)	0.10	–
40	530015.04	2236434.56	Метод спутниковых геодезических измерений (определений)	0.10	–
41	529991.76	2236467.84	Метод спутниковых геодезических измерений (определений)	0.10	–
42	529973.59	2236491.06	Метод спутниковых геодезических измерений (определений)	0.10	–
43	529952.78	2236516.63	Метод спутниковых геодезических измерений (определений)	0.10	–
44	529955.10	2236518.65	Метод спутниковых геодезических измерений (определений)	0.10	–
45	529956.38	2236520.50	Метод спутниковых геодезических измерений (определений)	0.10	–
46	529953.09	2236522.77	Метод спутниковых геодезических измерений (определений)	0.10	–
47	529952.10	2236521.34	Метод спутниковых геодезических измерений (определений)	0.10	–
48	529947.23	2236517.13	Метод спутниковых геодезических измерений (определений)	0.10	–
49	529970.46	2236488.56	Метод спутниковых геодезических измерений (определений)	0.10	–
50	529988.54	2236465.46	Метод спутниковых геодезических измерений (определений)	0.10	–
51	530011.77	2236432.26	Метод спутниковых геодезических измерений (определений)	0.10	–
52	530029.89	2236406.63	Метод спутниковых геодезических измерений (определений)	0.10	–
53	530044.01	2236385.59	Метод спутниковых геодезических измерений (определений)	0.10	–
54	530014.42	2236354.02	Метод спутниковых геодезических измерений (определений)	0.10	–
55	529982.50	2236330.65	Метод спутниковых геодезических измерений (определений)	0.10	–
56	529947.10	2236307.25	Метод спутниковых геодезических измерений (определений)	0.10	–
57	529907.44	2236280.57	Метод спутниковых геодезических измерений (определений)	0.10	–
58	529897.52	2236270.15	Метод спутниковых геодезических измерений (определений)	0.10	–

			измерений (определений)		
33	529900.41	2236267.40	Метод спутниковых геодезических измерений (определений)	0.10	–

3. Сведения о характерных точках части (частей) границы объекта

Обозначение характерных точек части границы	Координаты, м		Метод определения координат характерной точки	Средняя квадратическая погрешность положения характерной точки (M_t), м	Описание обозначения точки на местности (при наличии)
	X	Y			
1	2	3	4	5	6
–	–	–	–	–	–

Схема расположения границ публичного сервитута объекта

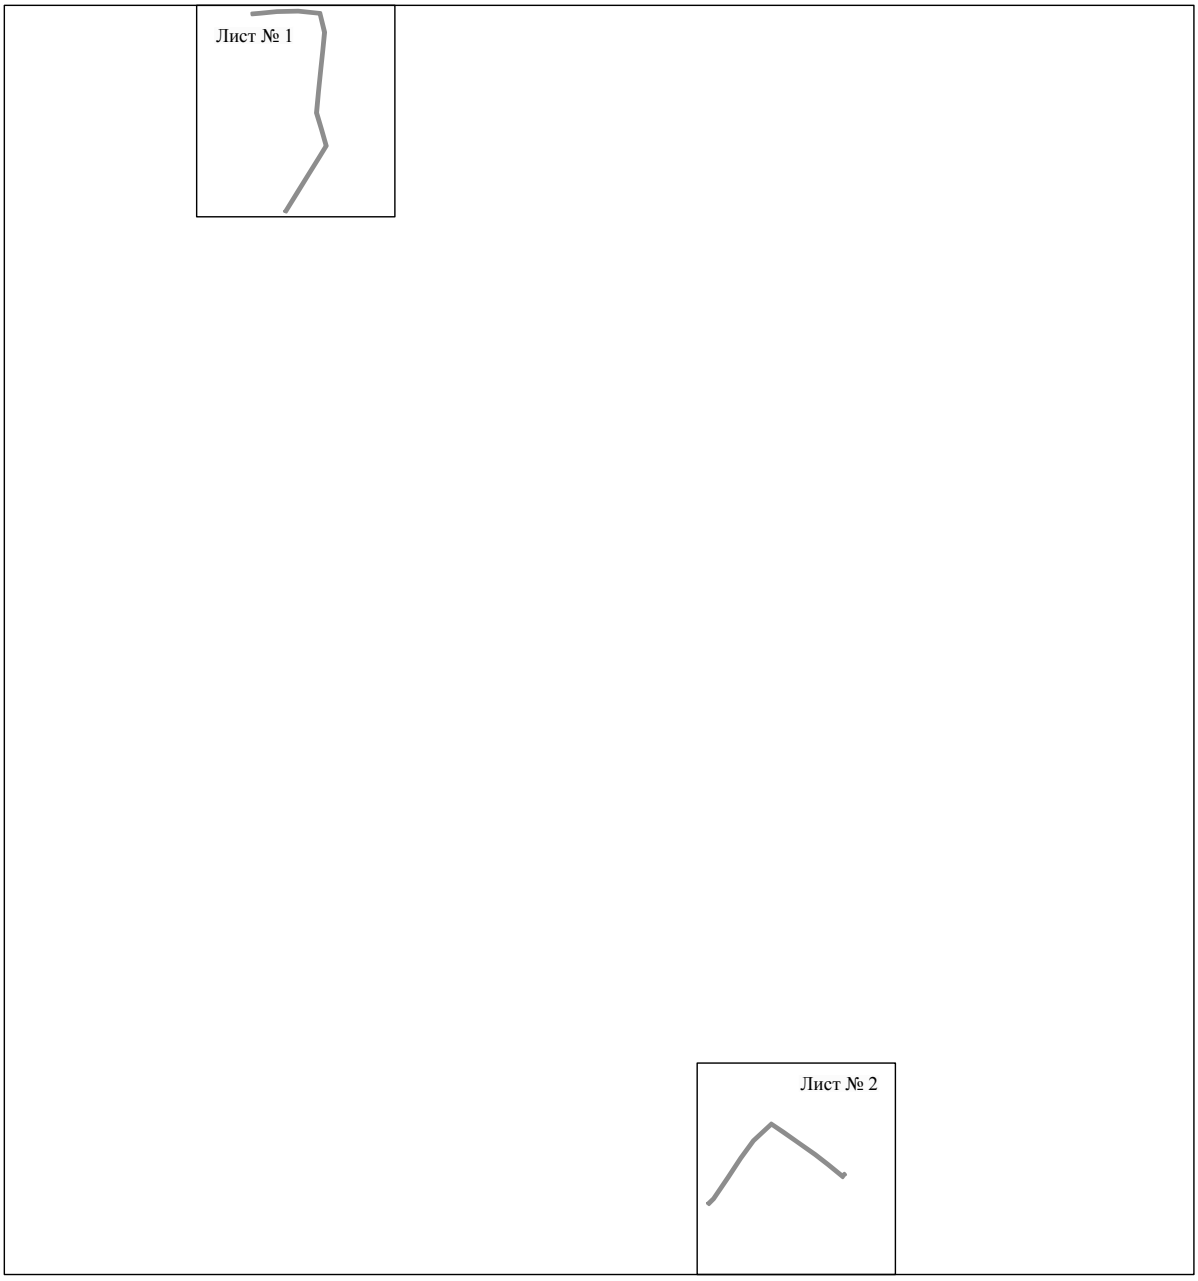


Масштаб 1:12000

Используемые условные знаки и обозначения:

———— - граница публичного сервитута

Схема расположения границ публичного сервитута объекта

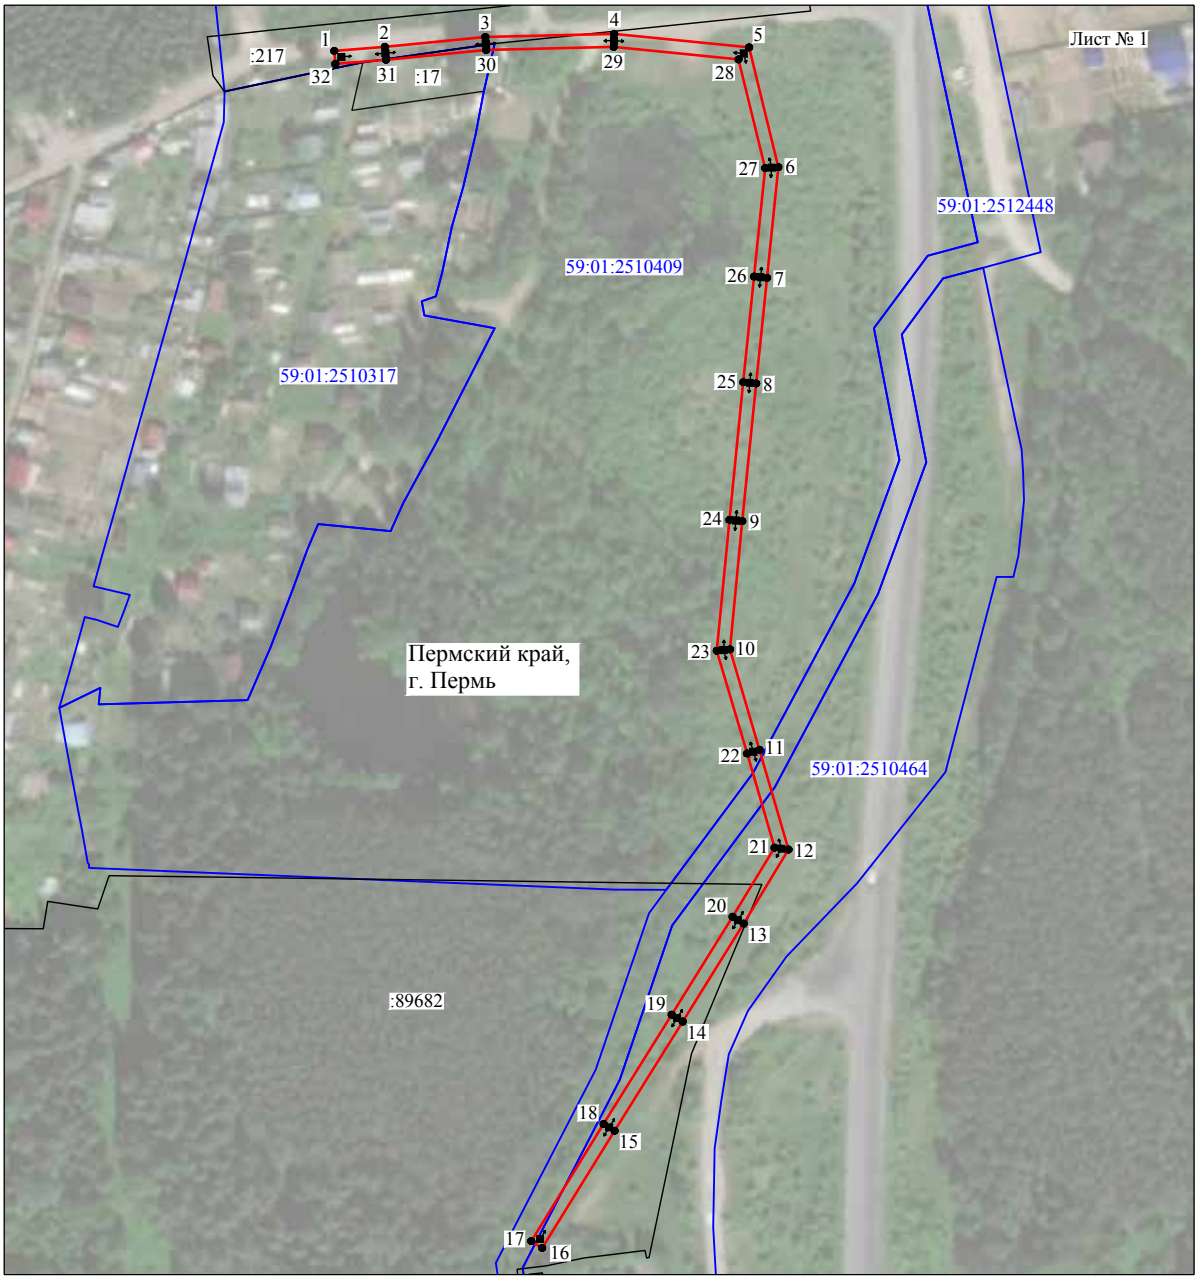

Масштаб 1:2000

Используемые условные знаки и обозначения:

№1	- номер опоры
	- граница публичного сервитута
	- граница кадастрового деления
	- граница населенного пункта
	- граница земельного участка, имеющегося в ЕГРН
	- граница ОКС, имеющаяся в ЕГРН
	- граница охранной зоны, имеющейся в ЕГРН
59:01:4413924:34 :34	- кадастровый номер земельного участка, имеющегося в ЕГРН
59:01:4413924	- номер кадастрового квартала
1 ●	- обозначение характерных точек границ

Схема расположения границ публичного сервитута объекта



Масштаб 1:2000

Используемые условные знаки и обозначения:

№1	- номер опоры
	- граница публичного сервитута
	- граница кадастрового деления
	- граница населенного пункта
	- граница земельного участка, имеющегося в ЕГРН
	- граница ОКС, имеющаяся в ЕГРН
	- граница охранной зоны, имеющейся в ЕГРН
59:01:4413924:34 :34	- кадастровый номер земельного участка, имеющегося в ЕГРН
59:01:4413924	- номер кадастрового квартала
1 •	- обозначение характерных точек границ

ОПИСАНИЕ МЕСТОПОЛОЖЕНИЯ ГРАНИЦ

Публичный сервитут для размещения объекта электросетевого хозяйства «Электросетевой комплекс Подстанция 110/35/6 кВ «Суханки» (ВЛ 0.4 кВ от ТП 6031)

(наименование объекта, местоположение границ которого описано (далее - объект)

Раздел 1

Сведения об объекте		
№ п/п	Характеристики объекта	Описание характеристик
1	2	3
1	Местоположение объекта	Пермский край, город Пермь
2	Площадь объекта +/- величина погрешности определения площади (Р+/- Дельта Р)	1048 кв.м ± 17 кв.м
3	Иные характеристики объекта	Публичный сервитут для размещения объекта электросетевого хозяйства «Электросетевой комплекс Подстанция 110/35/6 кВ «Суханки» (ВЛ 0.4 кВ от ТП 6031) на срок 49 лет

Раздел 2

Сведения о местоположении границ объекта

1. Система координат МСК-59, зона 2


2. Сведения о характерных точках границ объекта

Обозначение характерных точек границ	Координаты, м		Метод определения координат характерной точки	Средняя квадратическая погрешность положения характерной точки (M_t), м	Описание обозначения точки на местности (при наличии)
	X	Y			
1	2	3	4	5	6
1	515371.77	2233042.23	Метод спутниковых геодезических измерений (определений)	0.10	–
2	515372.40	2233080.09	Метод спутниковых геодезических измерений (определений)	0.10	–
3	515373.04	2233106.36	Метод спутниковых геодезических измерений (определений)	0.10	–
4	515373.98	2233130.17	Метод спутниковых геодезических измерений (определений)	0.10	–
5	515374.58	2233154.37	Метод спутниковых геодезических измерений (определений)	0.10	–
6	515375.07	2233178.38	Метод спутниковых геодезических измерений (определений)	0.10	–
7	515375.96	2233201.72	Метод спутниковых геодезических измерений (определений)	0.10	–
8	515377.79	2233230.56	Метод спутниковых геодезических измерений (определений)	0.10	–
9	515370.58	2233296.43	Метод спутниковых геодезических измерений (определений)	0.10	–
10	515366.60	2233295.99	Метод спутниковых геодезических измерений (определений)	0.10	–
11	515373.78	2233230.47	Метод спутниковых геодезических измерений (определений)	0.10	–
12	515371.96	2233201.92	Метод спутниковых геодезических измерений (определений)	0.10	–
13	515371.07	2233178.50	Метод спутниковых геодезических измерений (определений)	0.10	–
14	515370.58	2233154.46	Метод спутниковых геодезических измерений (определений)	0.10	–
15	515369.98	2233130.30	Метод спутниковых геодезических измерений (определений)	0.10	–
16	515369.04	2233106.48	Метод спутниковых геодезических измерений (определений)	0.10	–
17	515368.40	2233080.17	Метод спутниковых геодезических измерений (определений)	0.10	–
18	515367.93	2233051.81	Метод спутниковых геодезических измерений (определений)	0.10	–
19	515362.63	2233057.18	Метод спутниковых геодезических измерений (определений)	0.10	–
20	515359.78	2233054.37	Метод спутниковых геодезических измерений (определений)	0.10	–
1	515371.77	2233042.23	Метод спутниковых геодезических измерений (определений)	0.10	–

3. Сведения о характерных точках части (частей) границы объекта

Обозначение характерных точек части границы	Координаты, м		Метод определения координат характерной точки	Средняя квадратическая погрешность положения характерной точки (M_t), м	Описание обозначения точки на местности (при наличии)
	X	Y			
1	2	3	4	5	6
–	–	–	–	–	–

Схема расположения границ публичного сервитута объекта

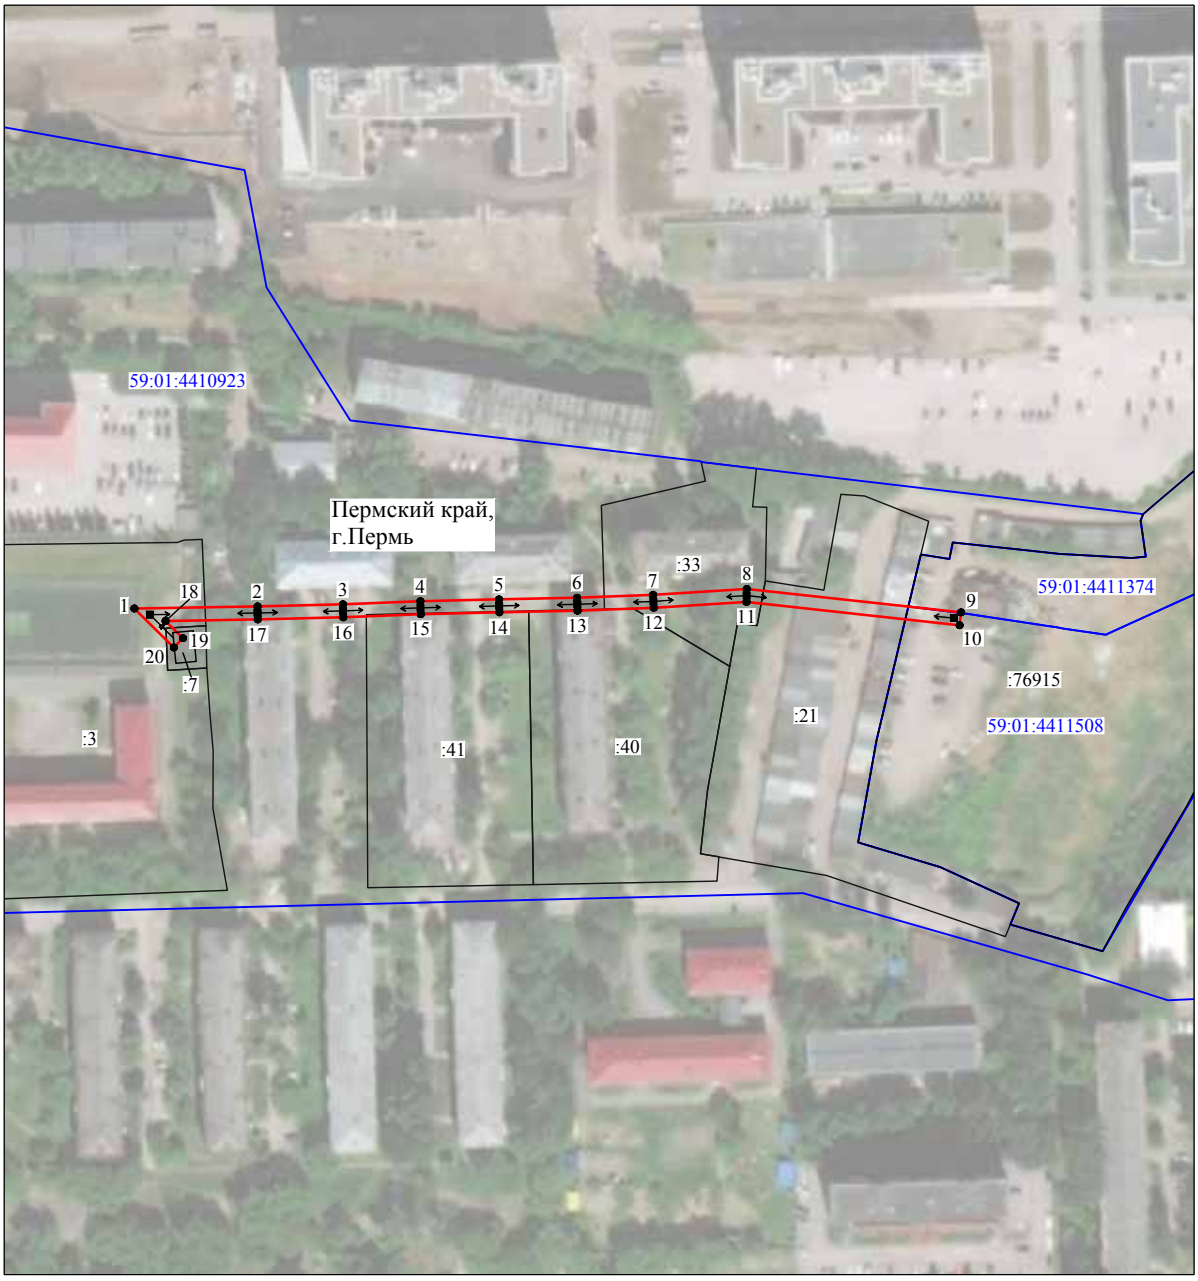

Масштаб 1:2000

Используемые условные знаки и обозначения:

№1	- номер опоры
	- граница публичного сервитута
	- граница кадастрового деления
	- граница населенного пункта
	- граница земельного участка, имеющегося в ЕГРН
	- граница ОКС, имеющаяся в ЕГРН
	- граница охранной зоны, имеющейся в ЕГРН
59:01:4413924:34 :34	- кадастровый номер земельного участка, имеющегося в ЕГРН
59:01:4413924	- номер кадастрового квартала
1 ●	- обозначение характерных точек границ

ОПИСАНИЕ МЕСТОПОЛОЖЕНИЯ ГРАНИЦ

Публичный сервитут для размещения объекта электросетевого хозяйства «Электросетевой комплекс Подстанция 35/6 кВ «Судозаводская» (ВЛ 0.4 КВ ОТ ТП 1543)

(наименование объекта, местоположение границ которого описано (далее - объект)

Раздел 1

Сведения об объекте		
№ п/п	Характеристики объекта	Описание характеристик
1	2	3
1	Местоположение объекта	Пермский край, город Пермь
2	Площадь объекта +/- величина погрешности определения площади (Р+/- Дельта Р)	1391 кв.м ± 7 кв.м
3	Иные характеристики объекта	Публичный сервитут для размещения объекта электросетевого хозяйства «Электросетевой комплекс Подстанция 35/6 кВ «Судозаводская» (ВЛ 0.4 КВ ОТ ТП 1543) на срок 49 лет

Раздел 2

Сведения о местоположении границ объекта

1. Система координат МСК-59, зона 2


2. Сведения о характерных точках границ объекта

Обозначение характерных точек границ	Координаты, м		Метод определения координат характерной точки	Средняя квадратическая погрешность положения характерной точки (M_t), м	Описание обозначения точки на местности (при наличии)
	X	Y			
1	2	3	4	5	6
1	523775.53	2216475.88	Метод спутниковых геодезических измерений (определений)	0.10	–
2	523777.84	2216479.15	Метод спутниковых геодезических измерений (определений)	0.10	–
3	523695.19	2216537.54	Метод спутниковых геодезических измерений (определений)	0.10	–
4	523666.34	2216568.33	Метод спутниковых геодезических измерений (определений)	0.10	–
5	523670.26	2216600.76	Метод спутниковых геодезических измерений (определений)	0.10	–
6	523666.28	2216601.24	Метод спутниковых геодезических измерений (определений)	0.10	–
7	523662.76	2216572.08	Метод спутниковых геодезических измерений (определений)	0.10	–
8	523623.76	2216612.81	Метод спутниковых геодезических измерений (определений)	0.10	–
9	523637.42	2216620.02	Метод спутниковых геодезических измерений (определений)	0.10	–
10	523660.47	2216629.06	Метод спутниковых геодезических измерений (определений)	0.10	–
11	523658.24	2216653.22	Метод спутниковых геодезических измерений (определений)	0.10	–
12	523654.26	2216652.86	Метод спутниковых геодезических измерений (определений)	0.10	–
13	523656.21	2216631.69	Метод спутниковых геодезических измерений (определений)	0.10	–
14	523637.47	2216624.34	Метод спутниковых геодезических измерений (определений)	0.10	–
15	523623.70	2216649.50	Метод спутниковых геодезических измерений (определений)	0.10	–
16	523620.20	2216647.58	Метод спутниковых геодезических измерений (определений)	0.10	–
17	523633.83	2216622.65	Метод спутниковых геодезических измерений (определений)	0.10	–
18	523618.92	2216614.78	Метод спутниковых геодезических измерений (определений)	0.10	–
19	523611.42	2216597.58	Метод спутниковых геодезических измерений (определений)	0.10	–
20	523615.08	2216595.98	Метод спутниковых геодезических измерений (определений)	0.10	–
21	523621.12	2216609.79	Метод спутниковых геодезических измерений (определений)	0.10	–
22	523663.75	2216565.25	Метод спутниковых геодезических измерений (определений)	0.10	–
23	523692.55	2216534.50	Метод спутниковых геодезических измерений (определений)	0.10	–
1	523775.53	2216475.88	Метод спутниковых геодезических измерений (определений)	0.10	–

3. Сведения о характерных точках части (частей) границы объекта

Обозначение характерных точек части границы	Координаты, м		Метод определения координат характерной точки	Средняя квадратическая погрешность положения характерной точки (M_t), м	Описание обозначения точки на местности (при наличии)
	X	Y			
1	2	3	4	5	6
–	–	–	–	–	–

Схема расположения границ публичного сервитута объекта

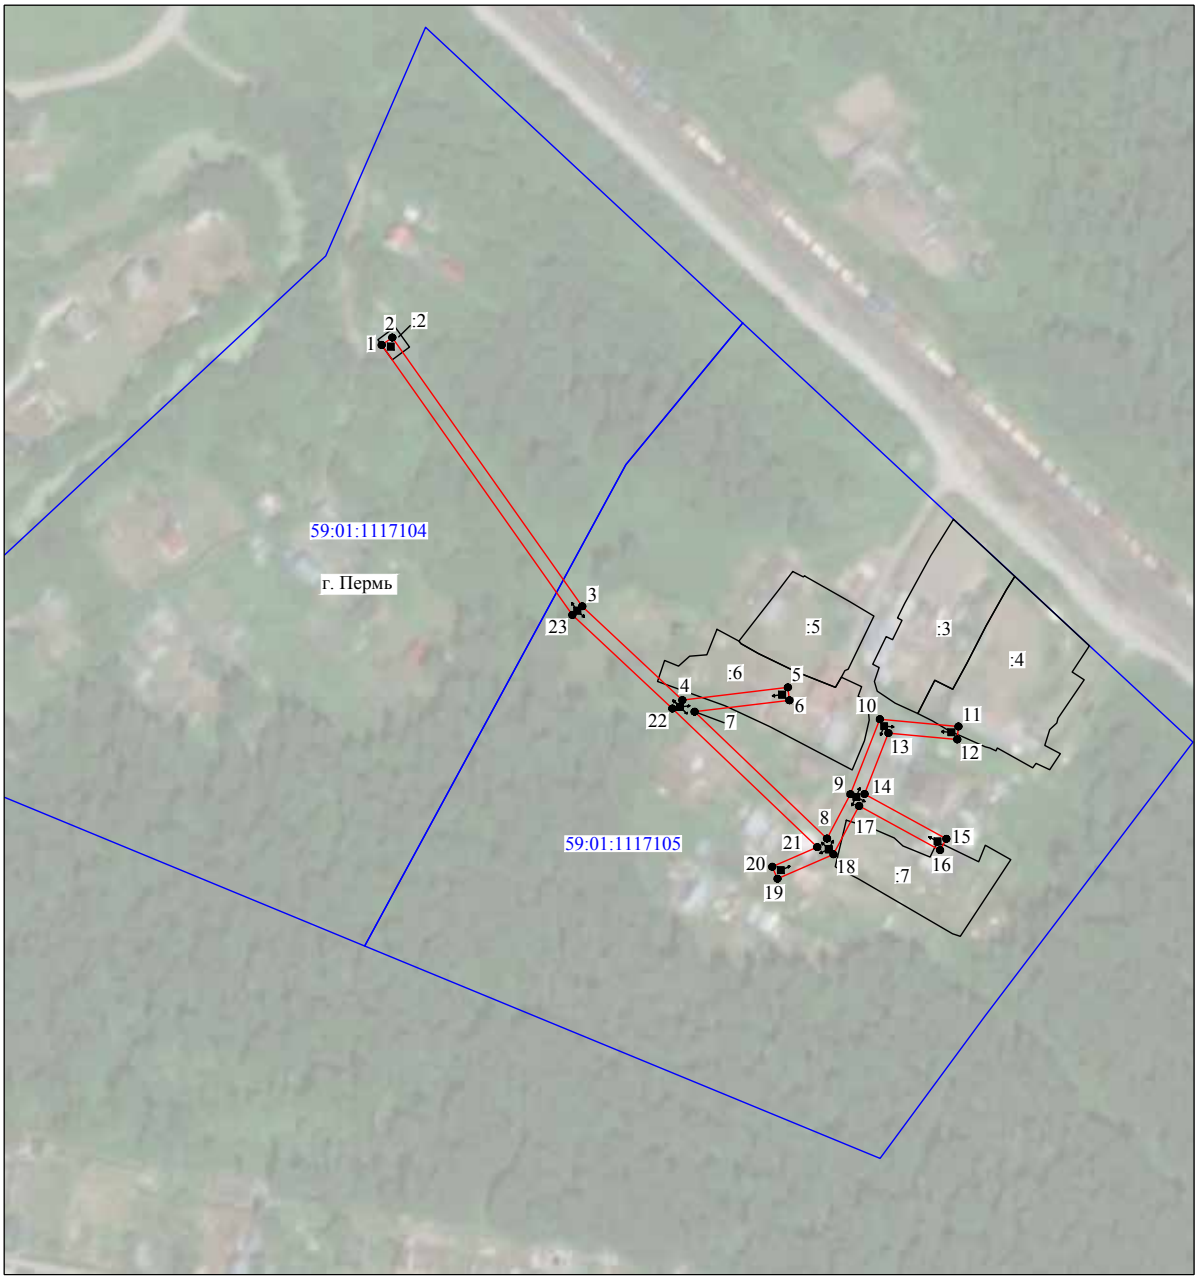

Масштаб 1:2000

Используемые условные знаки и обозначения:

№1	- номер опоры
	- граница публичного сервитута
	- граница кадастрового деления
	- граница населенного пункта
	- граница земельного участка, имеющегося в ЕГРН
	- граница ОКС, имеющаяся в ЕГРН
	- граница охранной зоны, имеющейся в ЕГРН
59:01:4413924:34 :34	- кадастровый номер земельного участка, имеющегося в ЕГРН
59:01:4413924	- номер кадастрового квартала
1 ●	- обозначение характерных точек границ

ОПИСАНИЕ МЕСТОПОЛОЖЕНИЯ ГРАНИЦ

Публичный сервитут для размещения объекта электросетевого хозяйства «Электросетевой комплекс Подстанция 110/10 кВ «Бахаревка» (ВЛ 0.4 кВ от ТП 6114)

(наименование объекта, местоположение границ которого описано (далее - объект)

Раздел 1

Сведения об объекте		
№ п/п	Характеристики объекта	Описание характеристик
1	2	3
1	Местоположение объекта	Пермский край, город Пермь
2	Площадь объекта +/- величина погрешности определения площади (Р+/- Дельта Р)	2421 кв.м ± 11 кв.м
3	Иные характеристики объекта	Публичный сервитут для размещения объекта электросетевого хозяйства «Электросетевой комплекс Подстанция 110/10 кВ «Бахаревка» (ВЛ 0.4 кВ от ТП 6114) на срок 49 лет

Раздел 2

Сведения о местоположении границ объекта

1. Система координат МСК-59, зона 2

2. Сведения о характерных точках границ объекта


Обозначение характерных точек границ	Координаты, м		Метод определения координат характерной точки	Средняя квадратическая погрешность положения характерной точки (M_t), м	Описание обозначения точки на местности (при наличии)
	X	Y			
1	2	3	4	5	6
1	510474.74	2231003.60	Метод спутниковых геодезических измерений (определений)	0.10	–
2	510513.39	2231024.05	Метод спутниковых геодезических измерений (определений)	0.10	–
3	510563.97	2231050.41	Метод спутниковых геодезических измерений (определений)	0.10	–
4	510604.78	2231071.04	Метод спутниковых геодезических измерений (определений)	0.10	–
5	510588.97	2231107.19	Метод спутниковых геодезических измерений (определений)	0.10	–
6	510574.76	2231135.66	Метод спутниковых геодезических измерений (определений)	0.10	–
7	510564.49	2231158.72	Метод спутниковых геодезических измерений (определений)	0.10	–
8	510586.34	2231204.77	Метод спутниковых геодезических измерений (определений)	0.10	–
9	510608.02	2231247.84	Метод спутниковых геодезических измерений (определений)	0.10	–
10	510629.57	2231291.42	Метод спутниковых геодезических измерений (определений)	0.10	–
11	510650.91	2231334.73	Метод спутниковых геодезических измерений (определений)	0.10	–
12	510670.51	2231368.88	Метод спутниковых геодезических измерений (определений)	0.10	–
13	510670.63	2231367.91	Метод спутниковых геодезических измерений (определений)	0.10	–
14	510674.59	2231368.39	Метод спутниковых геодезических измерений (определений)	0.10	–
15	510673.78	2231375.08	Метод спутниковых геодезических измерений (определений)	0.10	–
16	510675.75	2231388.75	Метод спутниковых геодезических измерений (определений)	0.10	–
17	510671.79	2231389.33	Метод спутниковых геодезических измерений (определений)	0.10	–
18	510669.86	2231375.79	Метод спутниковых геодезических измерений (определений)	0.10	–
19	510647.39	2231336.61	Метод спутниковых геодезических измерений (определений)	0.10	–
20	510625.98	2231293.19	Метод спутниковых геодезических измерений (определений)	0.10	–
21	510604.44	2231249.63	Метод спутниковых геодезических измерений (определений)	0.10	–
22	510583.75	2231208.59	Метод спутниковых геодезических измерений (определений)	0.10	–
23	510561.49	2231223.43	Метод спутниковых геодезических измерений (определений)	0.10	–
24	510559.27	2231220.10	Метод спутниковых геодезических измерений (определений)	0.10	–
25	510582.01	2231204.96	Метод спутниковых геодезических измерений (определений)	0.10	–
26	510562.50	2231163.77	Метод спутниковых геодезических	0.10	–

			измерений (определений)		
27	510561.91	2231164.01	Метод спутниковых геодезических измерений (определений)	0.10	–
28	510560.39	2231159.37	Метод спутниковых геодезических измерений (определений)	0.10	–
29	510560.09	2231158.77	Метод спутниковых геодезических измерений (определений)	0.10	–
30	510570.42	2231135.58	Метод спутниковых геодезических измерений (определений)	0.10	–
31	510538.59	2231113.76	Метод спутниковых геодезических измерений (определений)	0.10	–
32	510536.37	2231117.28	Метод спутниковых геодезических измерений (определений)	0.10	–
33	510533.00	2231115.13	Метод спутниковых геодезических измерений (определений)	0.10	–
34	510534.72	2231112.43	Метод спутниковых геодезических измерений (определений)	0.10	–
35	510504.95	2231107.30	Метод спутниковых геодезических измерений (определений)	0.10	–
36	510505.63	2231103.36	Метод спутниковых геодезических измерений (определений)	0.10	–
37	510538.79	2231109.07	Метод спутниковых геодезических измерений (определений)	0.10	–
38	510572.17	2231131.90	Метод спутниковых геодезических измерений (определений)	0.10	–
39	510585.35	2231105.49	Метод спутниковых геодезических измерений (определений)	0.10	–
40	510599.59	2231072.90	Метод спутниковых геодезических измерений (определений)	0.10	–
41	510562.14	2231053.97	Метод спутниковых геодезических измерений (определений)	0.10	–
42	510511.53	2231027.59	Метод спутниковых геодезических измерений (определений)	0.10	–
43	510472.87	2231007.14	Метод спутниковых геодезических измерений (определений)	0.10	–
1	510474.74	2231003.60	Метод спутниковых геодезических измерений (определений)	0.10	–

3. Сведения о характерных точках части (частей) границы объекта

Обозначение характерных точек части границы	Координаты, м		Метод определения координат характерной точки	Средняя квадратическая погрешность положения характерной точки (M_t), м	Описание обозначения точки на местности (при наличии)
	X	Y			
1	2	3	4	5	6
–	–	–	–	–	–

Схема расположения границ публичного сервитута объекта

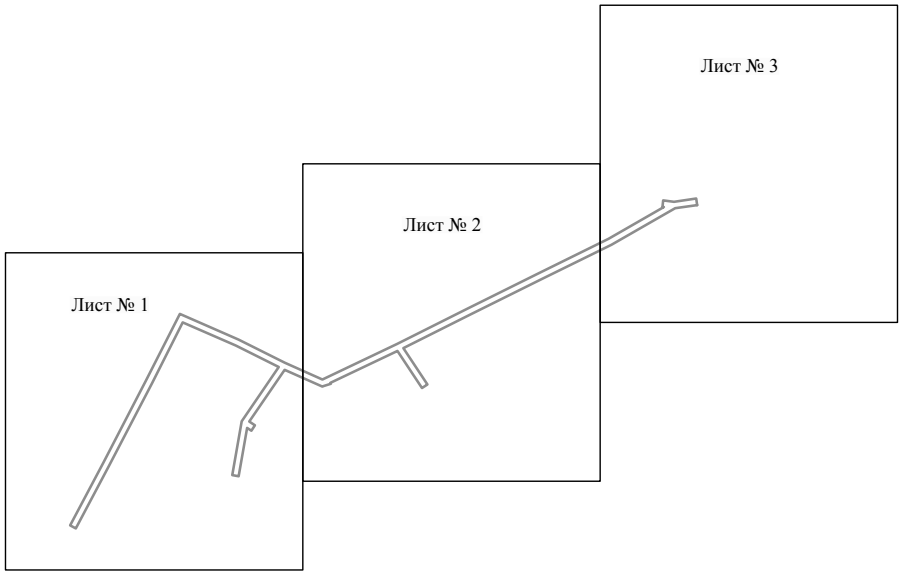

Масштаб 1:4000

Используемые условные знаки и обозначения:

———— - граница публичного сервитута

Схема расположения границ публичного сервитута объекта




Масштаб 1:1000

Используемые условные знаки и обозначения:

№1	- номер опоры
	- граница публичного сервитута
	- граница кадастрового деления
	- граница населенного пункта
	- граница земельного участка, имеющегося в ЕГРН
	- граница ОКС, имеющаяся в ЕГРН
	- граница охранной зоны, имеющейся в ЕГРН
59:01:4413924:34 :34	- кадастровый номер земельного участка, имеющегося в ЕГРН
59:01:4413924	- номер кадастрового квартала
1 ●	- обозначение характерных точек границ

Схема расположения границ публичного сервитута объекта

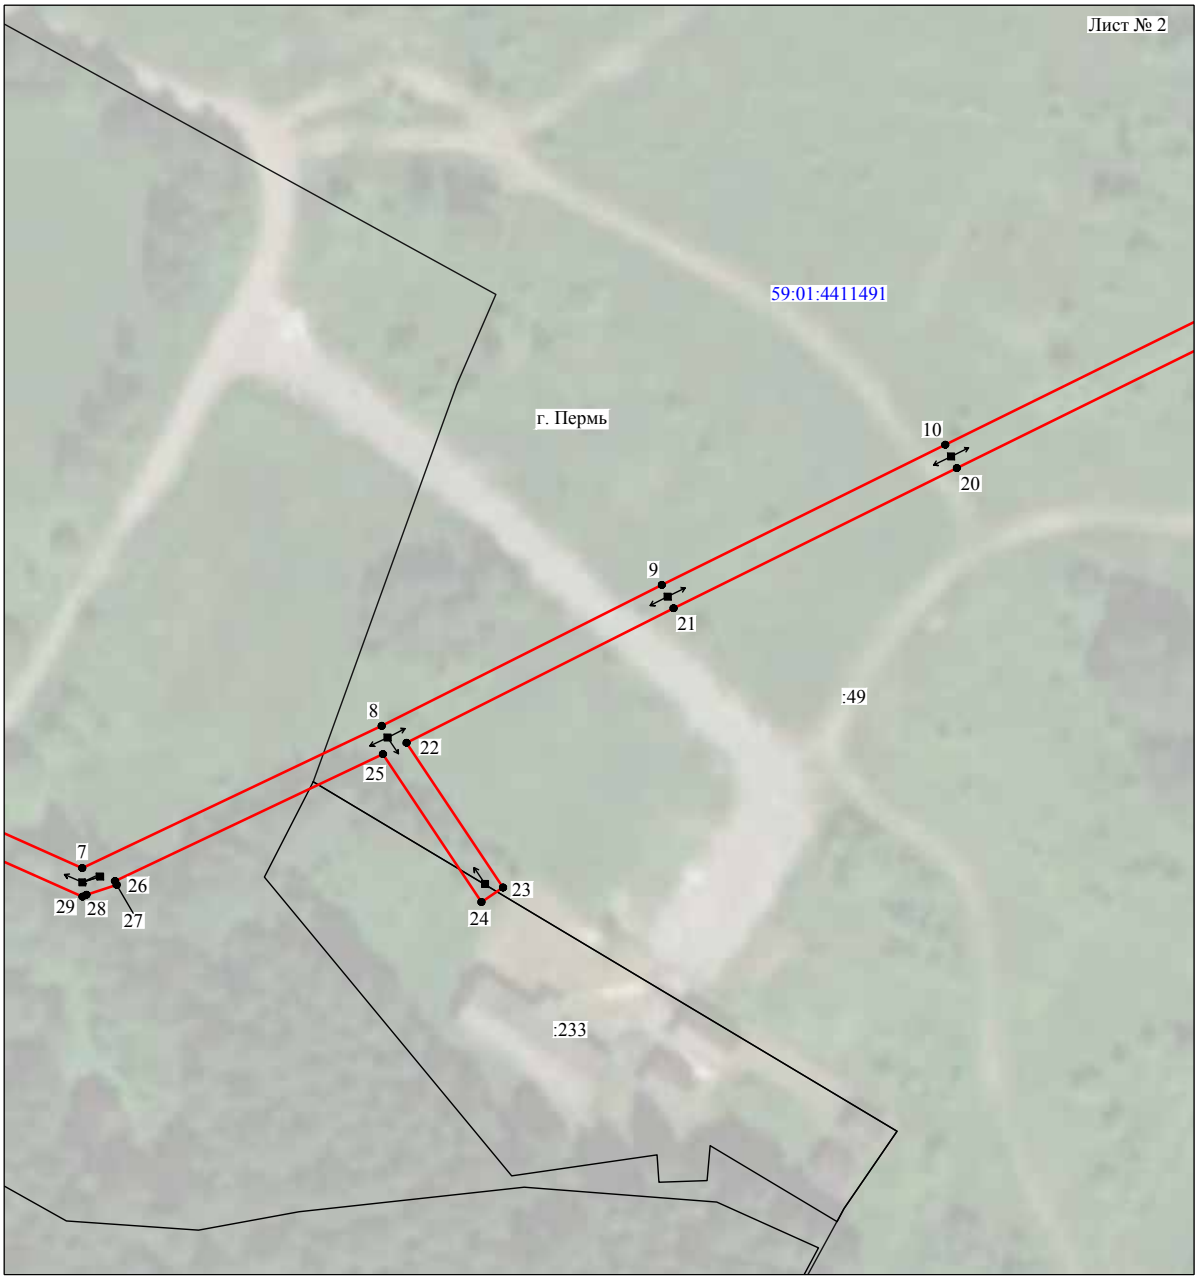


Масштаб 1:1000

Используемые условные знаки и обозначения:

№1	- номер опоры
	- граница публичного сервитута
	- граница кадастрового деления
	- граница населенного пункта
	- граница земельного участка, имеющегося в ЕГРН
	- граница ОКС, имеющаяся в ЕГРН
	- граница охранной зоны, имеющейся в ЕГРН
59:01:4413924:34 :34	- кадастровый номер земельного участка, имеющегося в ЕГРН
59:01:4413924	- номер кадастрового квартала
1 ●	- обозначение характерных точек границ

Схема расположения границ публичного сервитута объекта

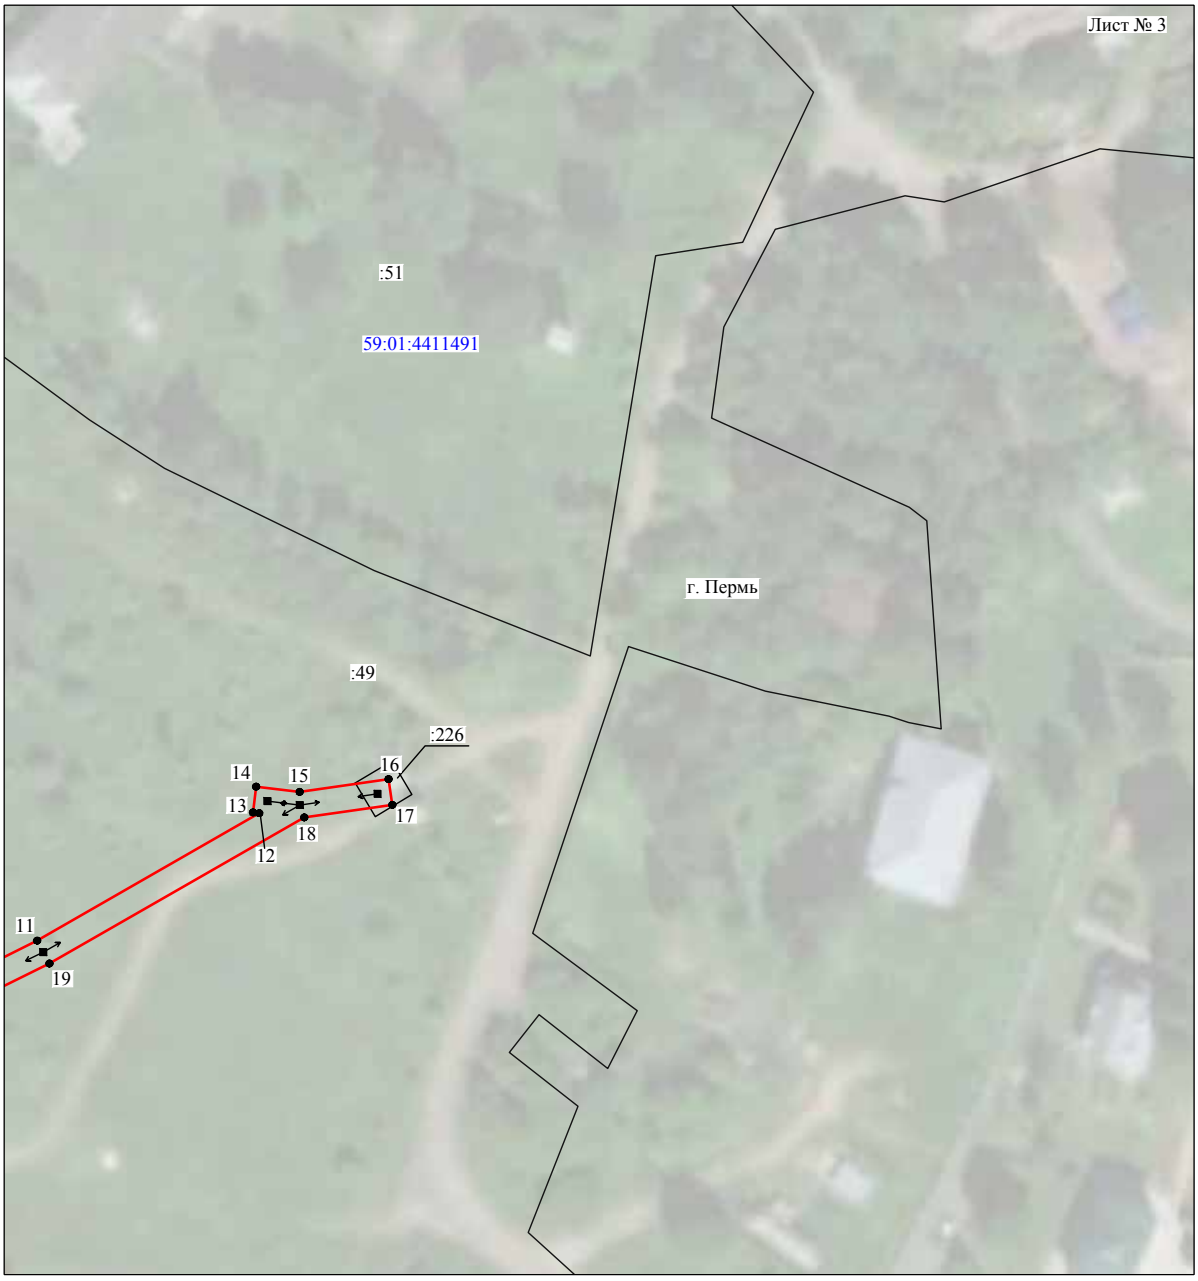

Масштаб 1:1000

Используемые условные знаки и обозначения:

№1	- номер опоры
	- граница публичного сервитута
	- граница кадастрового деления
	- граница населенного пункта
	- граница земельного участка, имеющегося в ЕГРН
	- граница ОКС, имеющаяся в ЕГРН
	- граница охранной зоны, имеющейся в ЕГРН
59:01:4413924:34 :34	- кадастровый номер земельного участка, имеющегося в ЕГРН
59:01:4413924	- номер кадастрового квартала
1 ●	- обозначение характерных точек границ

ОПИСАНИЕ МЕСТОПОЛОЖЕНИЯ ГРАНИЦ

Публичный сервитут для размещения объекта электросетевого хозяйства «Электросетевой комплекс Подстанция 110/35/6 кВ «Балмошная» (ВЛ 0,4 кВ от КТП 2057)

(наименование объекта, местоположение границ которого описано (далее - объект)

Раздел 1

Сведения об объекте		
№ п/п	Характеристики объекта	Описание характеристик
1	2	3
1	Местоположение объекта	Пермский край, город Пермь
2	Площадь объекта +/- величина погрешности определения площади (Р+/- Дельта Р)	735 кв.м ± 6 кв.м
3	Иные характеристики объекта	Публичный сервитут для размещения объекта электросетевого хозяйства «Электросетевой комплекс Подстанция 110/35/6 кВ «Балмошная» (ВЛ 0,4 кВ от КТП 2057) на срок 49 лет

Раздел 2

Сведения о местоположении границ объекта

1. Система координат МСК-59, зона 2

2. Сведения о характерных точках границ объекта

Обозначение характерных точек границ	Координаты, м		Метод определения координат характерной точки	Средняя квадратическая погрешность положения характерной точки (M_t), м	Описание обозначения точки на местности (при наличии)
	X	Y			
1	2	3	4	5	6
Зона1(1)	–	–	–	–	–
1	519849.61	2237196.28	Метод спутниковых геодезических измерений (определений)	0.10	–
2	519882.11	2237238.62	Метод спутниковых геодезических измерений (определений)	0.10	–
3	519909.05	2237275.08	Метод спутниковых геодезических измерений (определений)	0.10	–
4	519904.75	2237276.05	Метод спутниковых геодезических измерений (определений)	0.10	–
5	519879.82	2237242.25	Метод спутниковых геодезических измерений (определений)	0.10	–
6	519868.23	2237246.74	Метод спутниковых геодезических измерений (определений)	0.10	–
7	519866.79	2237243.01	Метод спутниковых геодезических измерений (определений)	0.10	–
8	519877.32	2237238.96	Метод спутниковых геодезических измерений (определений)	0.10	–
9	519852.87	2237207.10	Метод спутниковых геодезических измерений (определений)	0.10	–
10	519851.95	2237220.42	Метод спутниковых геодезических измерений (определений)	0.10	–
11	519847.96	2237220.14	Метод спутниковых геодезических измерений (определений)	0.10	–
1	519849.61	2237196.28	Метод спутниковых геодезических измерений (определений)	0.10	–
Зона1(2)	–	–	–	–	–
12	519923.93	2237315.30	Метод спутниковых геодезических измерений (определений)	0.10	–
13	519937.52	2237319.99	Метод спутниковых геодезических измерений (определений)	0.10	–
14	519942.50	2237326.79	Метод спутниковых геодезических измерений (определений)	0.10	–
15	519909.42	2237350.08	Метод спутниковых геодезических измерений (определений)	0.10	–
16	519901.84	2237350.37	Метод спутниковых геодезических измерений (определений)	0.10	–
17	519938.71	2237324.65	Метод спутниковых геодезических измерений (определений)	0.10	–
18	519922.62	2237319.08	Метод спутниковых геодезических измерений (определений)	0.10	–
12	519923.93	2237315.30	Метод спутниковых геодезических измерений (определений)	0.10	–

3. Сведения о характерных точках части (частей) границы объекта

Обозначение характерных точек части границы	Координаты, м		Метод определения координат характерной точки	Средняя квадратическая погрешность положения характерной точки (M_t), м	Описание обозначения точки на местности (при наличии)
	X	Y			
1	2	3	4	5	6
–	–	–	–	–	–

Схема расположения границ публичного сервитута объекта



Масштаб 1:1000

Используемые условные знаки и обозначения:

№1	- номер опоры
	- граница публичного сервитута
	- граница кадастрового деления
	- граница населенного пункта
	- граница земельного участка, имеющегося в ЕГРН
	- граница ОКС, имеющаяся в ЕГРН
	- граница охранной зоны, имеющейся в ЕГРН
59:01:4413924:34 :34	- кадастровый номер земельного участка, имеющегося в ЕГРН
59:01:4413924	- номер кадастрового квартала
1 ●	- обозначение характерных точек границ

ОПИСАНИЕ МЕСТОПОЛОЖЕНИЯ ГРАНИЦ

Публичный сервитут для размещения объекта электросетевого хозяйства «Электросетевой комплекс Подстанция 110/35/6 кВ «Окуловская» (ВЛ 0.4 кВ от ТП 1534)

(наименование объекта, местоположение границ которого описано (далее - объект)

Раздел 1

Сведения об объекте		
№ п/п	Характеристики объекта	Описание характеристик
1	2	3
1	Местоположение объекта	Пермский край, город Пермь
2	Площадь объекта +/- величина погрешности определения площади (Р+/- Дельта Р)	4864 кв.м ± 17 кв.м
3	Иные характеристики объекта	Публичный сервитут для размещения объекта электросетевого хозяйства «Электросетевой комплекс Подстанция 110/35/6 кВ «Окуловская» (ВЛ 0.4 кВ от ТП 1534) на срок 49 лет

Раздел 2

Сведения о местоположении границ объекта

1. Система координат МСК-59, зона 2

2. Сведения о характерных точках границ объекта


Обозначение характерных точек границ	Координаты, м		Метод определения координат характерной точки	Средняя квадратическая погрешность положения характерной точки (M_t), м	Описание обозначения точки на местности (при наличии)
	X	Y			
1	2	3	4	5	6
Зона1(1)	–	–	–	–	–
1	523097.95	2224903.44	Метод спутниковых геодезических измерений (определений)	0.10	–
2	523119.95	2224906.46	Метод спутниковых геодезических измерений (определений)	0.10	–
3	523156.31	2224914.27	Метод спутниковых геодезических измерений (определений)	0.10	–
4	523192.68	2224920.70	Метод спутниковых геодезических измерений (определений)	0.10	–
5	523221.34	2224926.50	Метод спутниковых геодезических измерений (определений)	0.10	–
6	523258.77	2224933.50	Метод спутниковых геодезических измерений (определений)	0.10	–
7	523289.80	2224938.59	Метод спутниковых геодезических измерений (определений)	0.10	–
8	523320.78	2224943.70	Метод спутниковых геодезических измерений (определений)	0.10	–
9	523356.25	2224949.80	Метод спутниковых геодезических измерений (определений)	0.10	–
10	523390.69	2224955.32	Метод спутниковых геодезических измерений (определений)	0.10	–
11	523415.79	2224958.79	Метод спутниковых геодезических измерений (определений)	0.10	–
12	523454.30	2224964.80	Метод спутниковых геодезических измерений (определений)	0.10	–
13	523504.69	2224974.13	Метод спутниковых геодезических измерений (определений)	0.10	–
14	523551.72	2224982.56	Метод спутниковых геодезических измерений (определений)	0.10	–
15	523551.01	2224986.50	Метод спутниковых геодезических измерений (определений)	0.10	–
16	523503.97	2224978.07	Метод спутниковых геодезических измерений (определений)	0.10	–
17	523453.63	2224968.74	Метод спутниковых геодезических измерений (определений)	0.10	–
18	523415.21	2224962.75	Метод спутниковых геодезических измерений (определений)	0.10	–
19	523390.09	2224959.28	Метод спутниковых геодезических измерений (определений)	0.10	–
20	523355.59	2224953.75	Метод спутниковых геодезических измерений (определений)	0.10	–
21	523320.12	2224947.64	Метод спутниковых геодезических измерений (определений)	0.10	–
22	523289.15	2224942.54	Метод спутниковых геодезических измерений (определений)	0.10	–
23	523258.08	2224937.44	Метод спутниковых геодезических измерений (определений)	0.10	–
24	523220.58	2224930.44	Метод спутниковых геодезических измерений (определений)	0.10	–
25	523191.93	2224924.63	Метод спутниковых геодезических измерений (определений)	0.10	–

26	523155.54	2224918.20	Метод спутниковых геодезических измерений (определений)	0.10	–
27	523119.26	2224910.40	Метод спутниковых геодезических измерений (определений)	0.10	–
28	523097.83	2224907.46	Метод спутниковых геодезических измерений (определений)	0.10	–
29	523059.05	2224910.49	Метод спутниковых геодезических измерений (определений)	0.10	–
30	523058.74	2224906.50	Метод спутниковых геодезических измерений (определений)	0.10	–
1	523097.95	2224903.44	Метод спутниковых геодезических измерений (определений)	0.10	–
Зона1(2)	–	–	–	–	–
31	522875.51	2224699.12	Метод спутниковых геодезических измерений (определений)	0.10	–
32	522879.43	2224699.90	Метод спутниковых геодезических измерений (определений)	0.10	–
33	522872.56	2224734.63	Метод спутниковых геодезических измерений (определений)	0.10	–
34	522897.93	2224740.30	Метод спутниковых геодезических измерений (определений)	0.10	–
35	522936.77	2224748.14	Метод спутниковых геодезических измерений (определений)	0.10	–
36	522974.58	2224755.46	Метод спутниковых геодезических измерений (определений)	0.10	–
37	523005.59	2224761.43	Метод спутниковых геодезических измерений (определений)	0.10	–
38	523022.77	2224764.64	Метод спутниковых геодезических измерений (определений)	0.10	–
39	523040.68	2224768.69	Метод спутниковых геодезических измерений (определений)	0.10	–
40	523070.08	2224773.50	Метод спутниковых геодезических измерений (определений)	0.10	–
41	523107.15	2224781.98	Метод спутниковых геодезических измерений (определений)	0.10	–
42	523145.80	2224790.79	Метод спутниковых геодезических измерений (определений)	0.10	–
43	523177.50	2224811.88	Метод спутниковых геодезических измерений (определений)	0.10	–
44	523175.28	2224815.21	Метод спутниковых геодезических измерений (определений)	0.10	–
45	523144.20	2224794.53	Метод спутниковых геодезических измерений (определений)	0.10	–
46	523106.26	2224785.88	Метод спутниковых геодезических измерений (определений)	0.10	–
47	523071.27	2224777.88	Метод спутниковых геодезических измерений (определений)	0.10	–
48	523063.48	2224817.77	Метод спутниковых геодезических измерений (определений)	0.10	–
49	523058.05	2224846.78	Метод спутниковых геодезических измерений (определений)	0.10	–
50	523053.37	2224875.89	Метод спутниковых геодезических измерений (определений)	0.10	–
51	523051.98	2224880.38	Метод спутниковых геодезических измерений (определений)	0.10	–
52	523048.14	2224906.47	Метод спутниковых геодезических измерений (определений)	0.10	–
53	523002.37	2224897.79	Метод спутниковых геодезических измерений (определений)	0.10	–
54	522956.29	2224888.92	Метод спутниковых геодезических измерений (определений)	0.10	–
55	522914.88	2224881.95	Метод спутниковых геодезических измерений (определений)	0.10	–
56	522868.74	2224873.28	Метод спутниковых геодезических измерений (определений)	0.10	–
57	522817.77	2224867.77	Метод спутниковых геодезических измерений (определений)	0.10	–
58	522818.20	2224863.79	Метод спутниковых геодезических измерений (определений)	0.10	–
59	522869.33	2224869.32	Метод спутниковых геодезических измерений (определений)	0.10	–
60	522915.58	2224878.01	Метод спутниковых геодезических измерений (определений)	0.10	–
61	522957.00	2224884.98	Метод спутниковых геодезических измерений (определений)	0.10	–
62	523003.12	2224893.86	Метод спутниковых геодезических измерений (определений)	0.10	–
63	523044.79	2224901.75	Метод спутниковых геодезических измерений (определений)	0.10	–
64	523048.07	2224879.48	Метод спутниковых геодезических измерений (определений)	0.10	–
65	523049.47	2224874.97	Метод спутниковых геодезических измерений (определений)	0.10	–
66	523054.11	2224846.09	Метод спутниковых геодезических измерений (определений)	0.10	–
67	523059.55	2224817.02	Метод спутниковых геодезических измерений (определений)	0.10	–
68	523067.34	2224777.10	Метод спутниковых геодезических измерений (определений)	0.10	–
69	523039.92	2224772.62	Метод спутниковых геодезических измерений (определений)	0.10	–
70	523021.96	2224768.56	Метод спутниковых геодезических измерений (определений)	0.10	–
71	523004.84	2224765.36	Метод спутниковых геодезических измерений (определений)	0.10	–
72	522973.82	2224759.38	Метод спутниковых геодезических измерений (определений)	0.10	–
73	522935.99	2224752.06	Метод спутниковых геодезических измерений (определений)	0.10	–
74	522897.09	2224744.21	Метод спутниковых геодезических измерений (определений)	0.10	–
75	522867.88	2224737.69	Метод спутниковых геодезических измерений (определений)	0.10	–
31	522875.51	2224699.12	Метод спутниковых геодезических измерений (определений)	0.10	–

3. Сведения о характерных точках части (частей) границы объекта

Обозначение характерных точек части границы	Координаты, м		Метод определения координат характерной точки	Средняя квадратическая погрешность положения характерной точки (M_t), м	Описание обозначения точки на местности (при наличии)
	X	Y			
1	2	3	4	5	6
–	–	–	–	–	–

Схема расположения границ публичного сервитута объекта

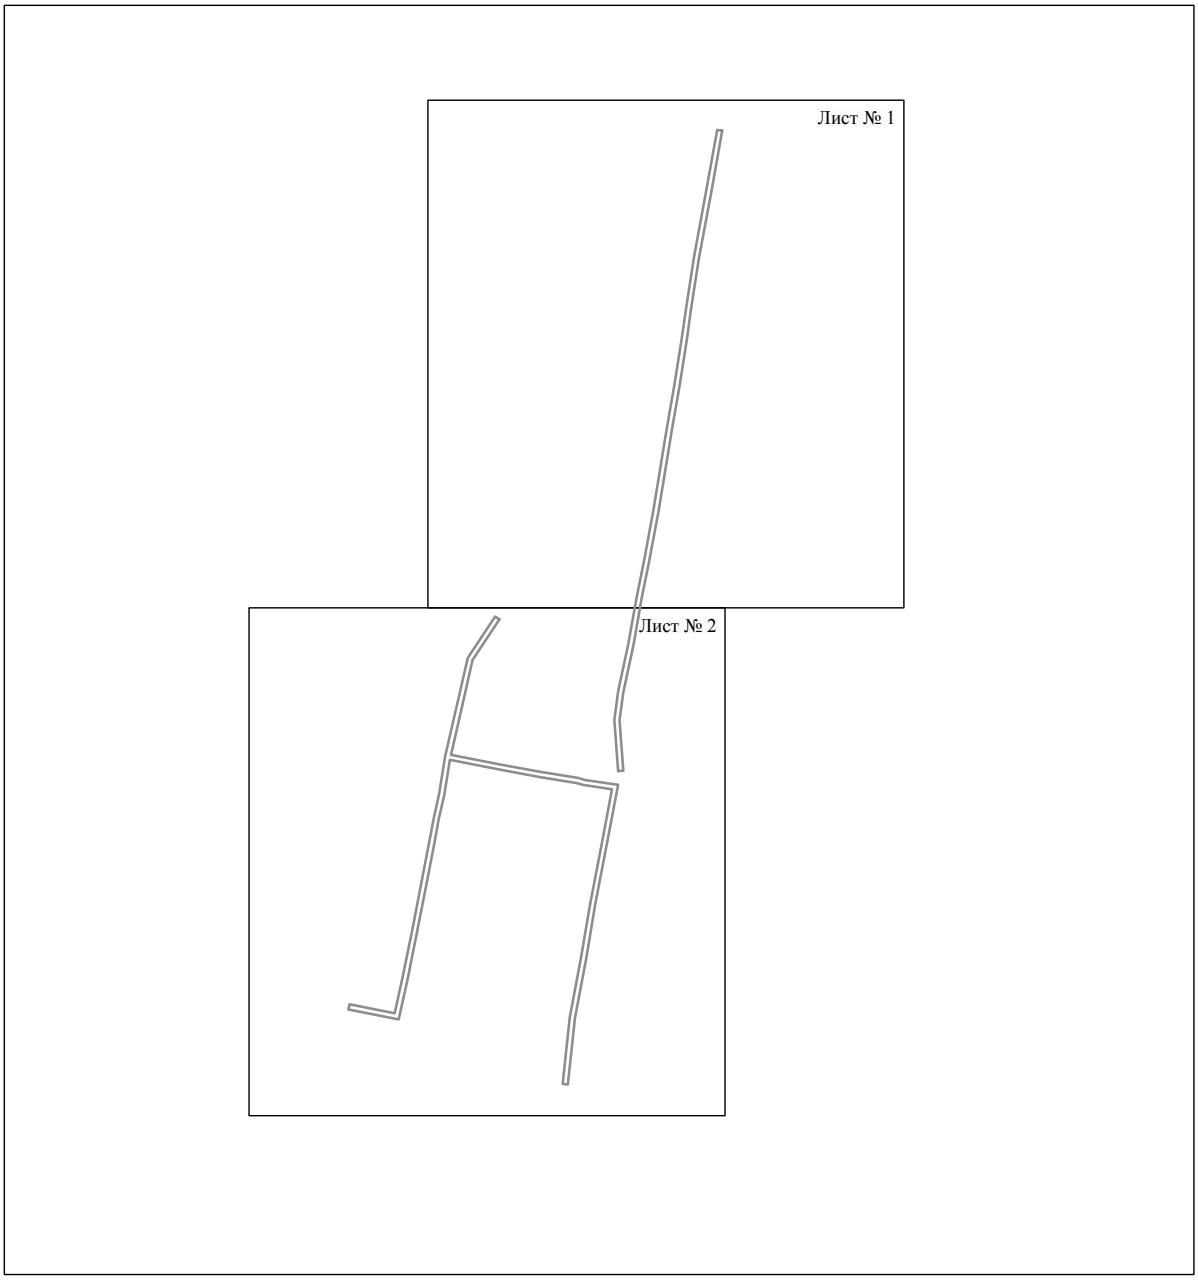


Масштаб 1:5000

Используемые условные знаки и обозначения:

———— - граница публичного сервитута

Схема расположения границ публичного сервитута объекта

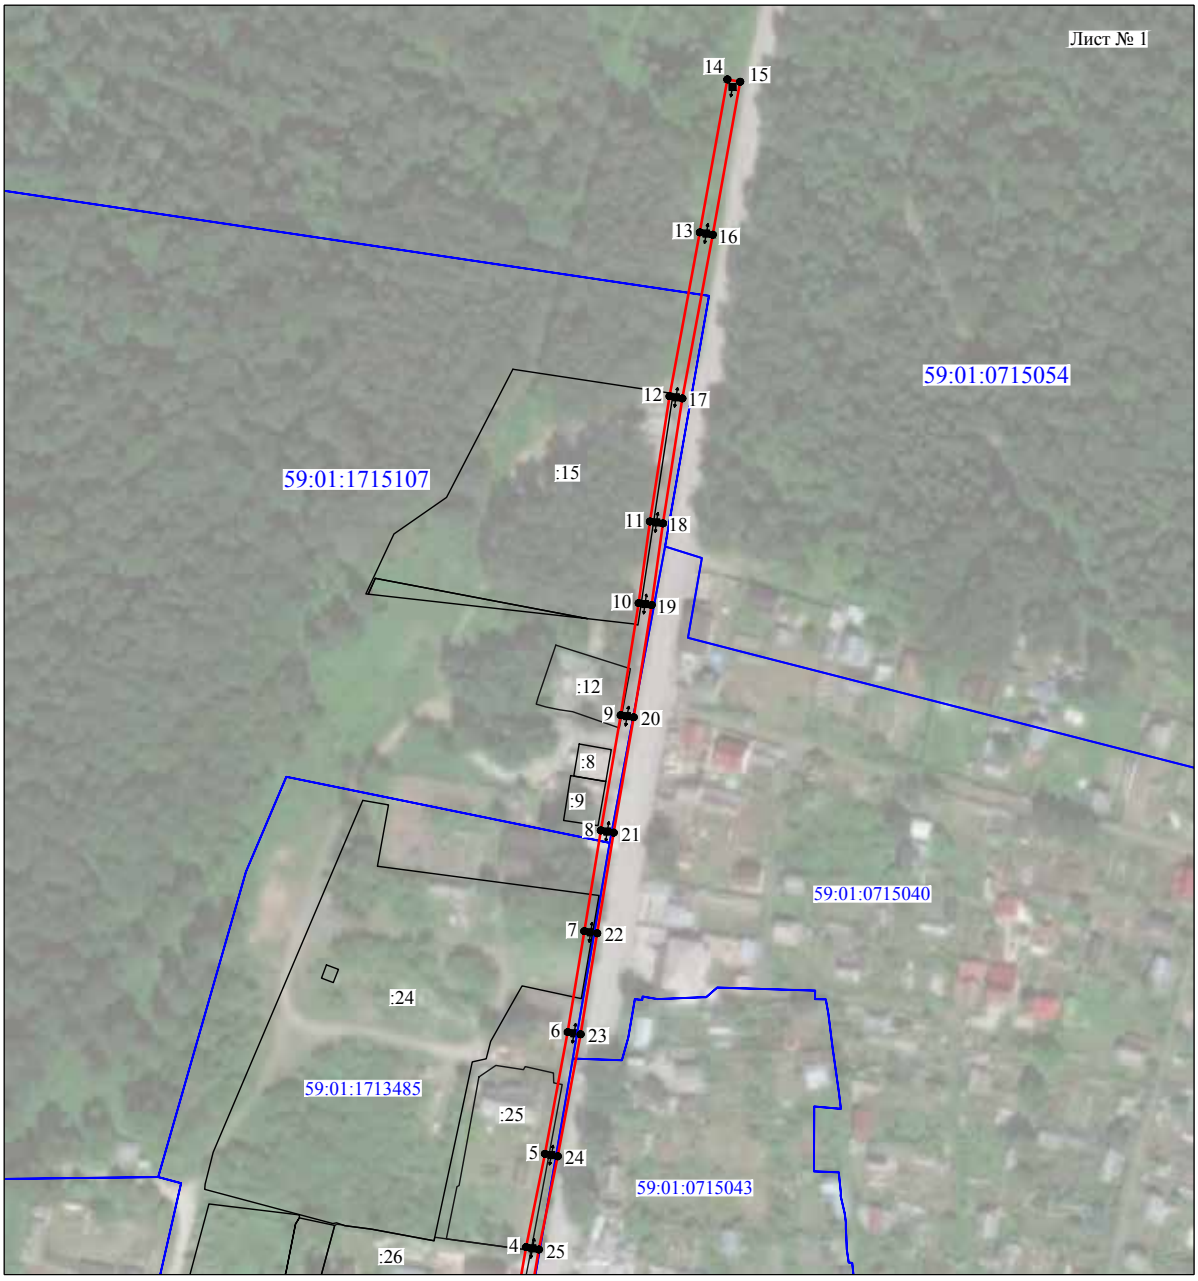


Масштаб 1:2000

Используемые условные знаки и обозначения:

№1	- номер опоры
	- граница публичного сервитута
	- граница кадастрового деления
	- граница населенного пункта
	- граница земельного участка, имеющегося в ЕГРН
	- граница ОКС, имеющаяся в ЕГРН
	- граница охранной зоны, имеющейся в ЕГРН
59:01:4413924:34 :34	- кадастровый номер земельного участка, имеющегося в ЕГРН
59:01:4413924	- номер кадастрового квартала
1 •	- обозначение характерных точек границ

Схема расположения границ публичного сервитута объекта

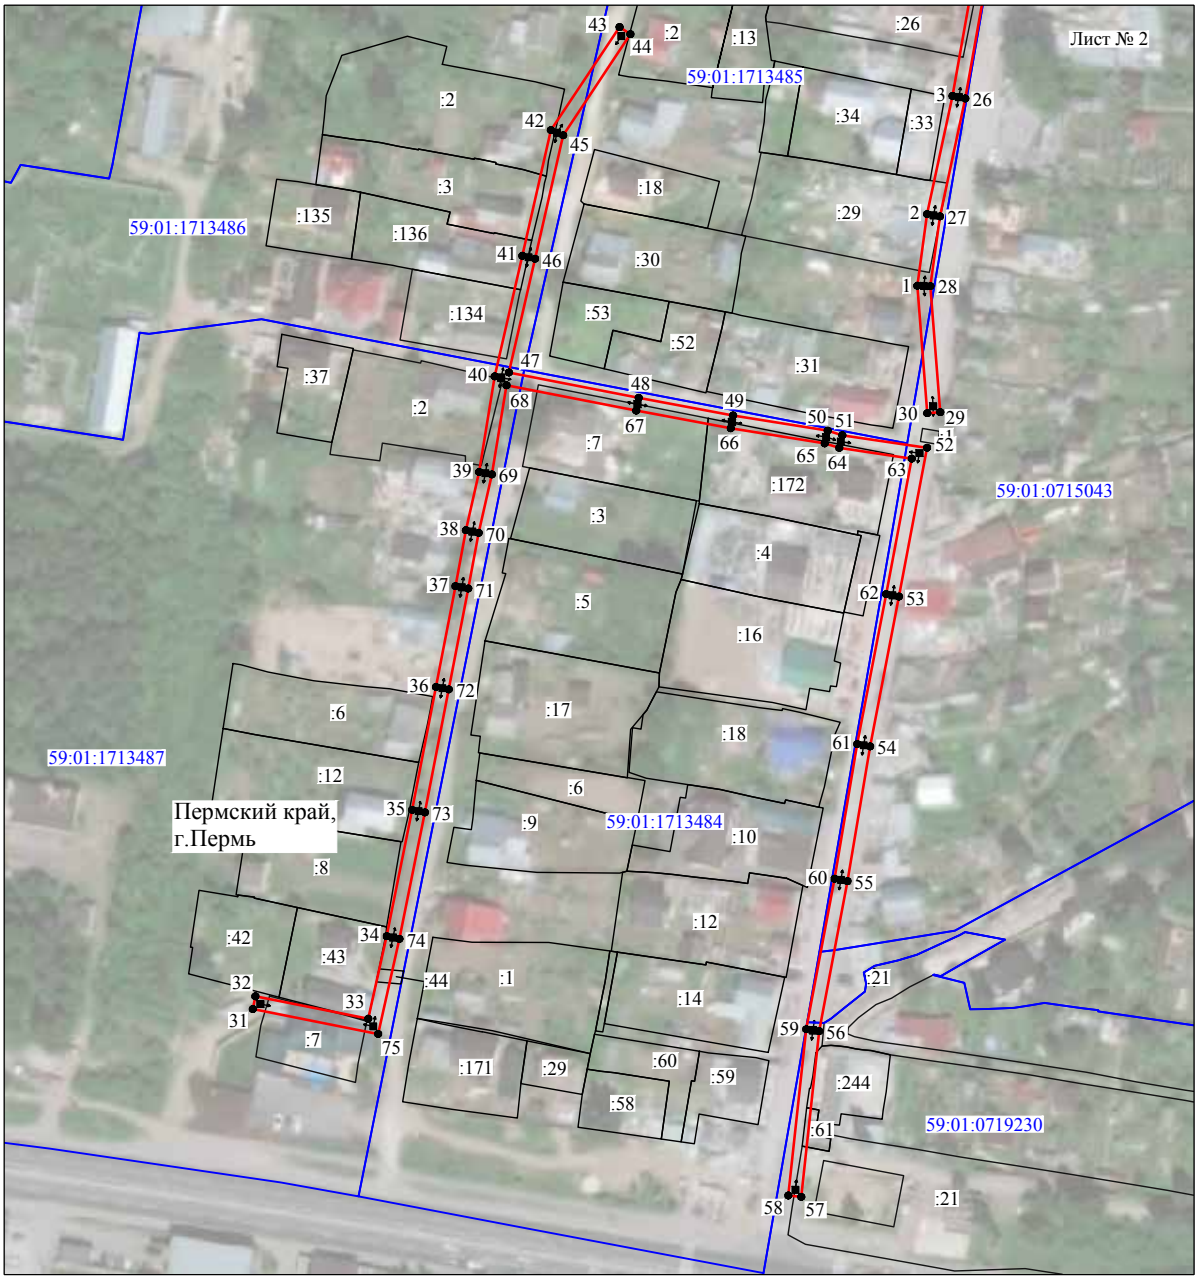

Масштаб 1:2000

Используемые условные знаки и обозначения:

№1	- номер опоры
	- граница публичного сервитута
	- граница кадастрового деления
	- граница населенного пункта
	- граница земельного участка, имеющегося в ЕГРН
	- граница ОКС, имеющаяся в ЕГРН
	- граница охранной зоны, имеющейся в ЕГРН
59:01:4413924:34 :34	- кадастровый номер земельного участка, имеющегося в ЕГРН
59:01:4413924	- номер кадастрового квартала
1 •	- обозначение характерных точек границ

ОПИСАНИЕ МЕСТОПОЛОЖЕНИЯ ГРАНИЦ

Публичный сервитут для размещения объекта электросетевого хозяйства «ВЛ-0,4кВ КТП-2325»

(наименование объекта, местоположение границ которого описано (далее - объект)

Раздел 1

Сведения об объекте		
№ п/п	Характеристики объекта	Описание характеристик
1	2	3
1	Местоположение объекта	Пермский край, город Пермь
2	Площадь объекта +/- величина погрешности определения площади (Р+/- Дельта Р)	2715 кв.м ± 12 кв.м
3	Иные характеристики объекта	Публичный сервитут для размещения объекта электросетевого хозяйства «ВЛ-0,4кВ КТП-2325» на срок 49 лет

Раздел 2


Сведения о местоположении границ объекта					
1. Система координат МСК-59, зона 2					
2. Сведения о характерных точках границ объекта					
Обозначение характерных точек границ	Координаты, м		Метод определения координат характерной точки	Средняя квадратическая погрешность положения характерной точки (M_t), м	Описание обозначения точки на местности (при наличии)
	X	Y			
1	2	3	4	5	6
1	516147.84	2237837.16	Метод спутниковых геодезических измерений (определений)	0.10	–
2	516148.13	2237841.15	Метод спутниковых геодезических измерений (определений)	0.10	–
3	516106.03	2237844.16	Метод спутниковых геодезических измерений (определений)	0.10	–
4	516076.10	2237846.24	Метод спутниковых геодезических измерений (определений)	0.10	–
5	516046.00	2237848.48	Метод спутниковых геодезических измерений (определений)	0.10	–
6	516016.30	2237850.44	Метод спутниковых геодезических измерений (определений)	0.10	–
7	515995.62	2237851.94	Метод спутниковых геодезических измерений (определений)	0.10	–
8	515974.64	2237853.15	Метод спутниковых геодезических измерений (определений)	0.10	–
9	515976.37	2237883.32	Метод спутниковых геодезических измерений (определений)	0.10	–
10	515996.02	2237881.81	Метод спутниковых геодезических измерений (определений)	0.10	–
11	515995.34	2237908.84	Метод спутниковых геодезических измерений (определений)	0.10	–
12	515994.68	2237935.31	Метод спутниковых геодезических измерений (определений)	0.10	–
13	515999.24	2237935.10	Метод спутниковых геодезических измерений (определений)	0.10	–
14	516001.42	2237934.71	Метод спутниковых геодезических измерений (определений)	0.10	–
15	516011.94	2237932.87	Метод спутниковых геодезических измерений (определений)	0.10	–
16	516014.48	2237970.49	Метод спутниковых геодезических измерений (определений)	0.10	–
17	516034.77	2237969.10	Метод спутниковых геодезических измерений (определений)	0.10	–
18	516062.90	2237967.14	Метод спутниковых геодезических измерений (определений)	0.10	–
19	516099.56	2237964.74	Метод спутниковых геодезических измерений (определений)	0.10	–
20	516129.60	2237962.60	Метод спутниковых геодезических измерений (определений)	0.10	–
21	516161.24	2237960.54	Метод спутниковых геодезических измерений (определений)	0.10	–
22	516161.50	2237964.52	Метод спутниковых геодезических измерений (определений)	0.10	–
23	516129.88	2237966.58	Метод спутниковых геодезических измерений (определений)	0.10	–
24	516099.82	2237968.74	Метод спутниковых геодезических измерений (определений)	0.10	–
25	516063.16	2237971.13	Метод спутниковых геодезических измерений (определений)	0.10	–
26	516035.05	2237973.08	Метод спутниковых геодезических измерений (определений)	0.10	–
27	516013.16	2237974.58	Метод спутниковых геодезических измерений (определений)	0.10	–
28	515997.70	2237982.54	Метод спутниковых геодезических измерений (определений)	0.10	–
29	515995.86	2237978.98	Метод спутниковых геодезических измерений (определений)	0.10	–
30	516003.02	2237975.31	Метод спутниковых геодезических измерений (определений)	0.10	–
31	515982.76	2237976.74	Метод спутниковых геодезических измерений (определений)	0.10	–
32	515953.22	2237978.83	Метод спутниковых геодезических измерений (определений)	0.10	–
33	515922.34	2237981.21	Метод спутниковых геодезических измерений (определений)	0.10	–
34	515922.03	2237977.22	Метод спутниковых геодезических измерений (определений)	0.10	–
35	515952.92	2237974.84	Метод спутниковых геодезических измерений (определений)	0.10	–
36	515982.48	2237972.76	Метод спутниковых геодезических измерений (определений)	0.10	–
37	516010.49	2237970.76	Метод спутниковых геодезических измерений (определений)	0.10	–
38	516008.26	2237937.58	Метод спутниковых геодезических измерений (определений)	0.10	–
39	516002.12	2237938.65	Метод спутниковых геодезических измерений (определений)	0.10	–
40	515999.70	2237939.08	Метод спутниковых геодезических измерений (определений)	0.10	–
41	515990.58	2237939.51	Метод спутниковых геодезических измерений (определений)	0.10	–
42	515991.34	2237908.74	Метод спутниковых геодезических измерений (определений)	0.10	–
43	515991.90	2237886.13	Метод спутниковых геодезических измерений (определений)	0.10	–
44	515972.61	2237887.62	Метод спутниковых геодезических измерений (определений)	0.10	–
45	515970.64	2237853.40	Метод спутниковых геодезических измерений (определений)	0.10	–
46	515942.51	2237855.26	Метод спутниковых геодезических измерений (определений)	0.10	–
47	515912.54	2237857.52	Метод спутниковых геодезических измерений (определений)	0.10	–

48	515880.66	2237859.96	Метод спутниковых геодезических измерений (определений)	0.10	–
49	515880.36	2237855.96	Метод спутниковых геодезических измерений (определений)	0.10	–
50	515912.24	2237853.54	Метод спутниковых геодезических измерений (определений)	0.10	–
51	515942.23	2237851.26	Метод спутниковых геодезических измерений (определений)	0.10	–
52	515972.36	2237849.28	Метод спутниковых геодезических измерений (определений)	0.10	–
53	515995.36	2237847.94	Метод спутниковых геодезических измерений (определений)	0.10	–
54	516016.02	2237846.44	Метод спутниковых геодезических измерений (определений)	0.10	–
55	516045.72	2237844.50	Метод спутниковых геодезических измерений (определений)	0.10	–
56	516075.82	2237842.26	Метод спутниковых геодезических измерений (определений)	0.10	–
57	516105.75	2237840.17	Метод спутниковых геодезических измерений (определений)	0.10	–
1	516147.84	2237837.16	Метод спутниковых геодезических измерений (определений)	0.10	–

3. Сведения о характерных точках части (частей) границы объекта

Обозначение характерных точек части границы	Координаты, м		Метод определения координат характерной точки	Средняя квадратическая погрешность положения характерной точки (M_t), м	Описание обозначения точки на местности (при наличии)
	X	Y			
1	2	3	4	5	6
–	–	–	–	–	–

Схема расположения границ публичного сервитута объекта

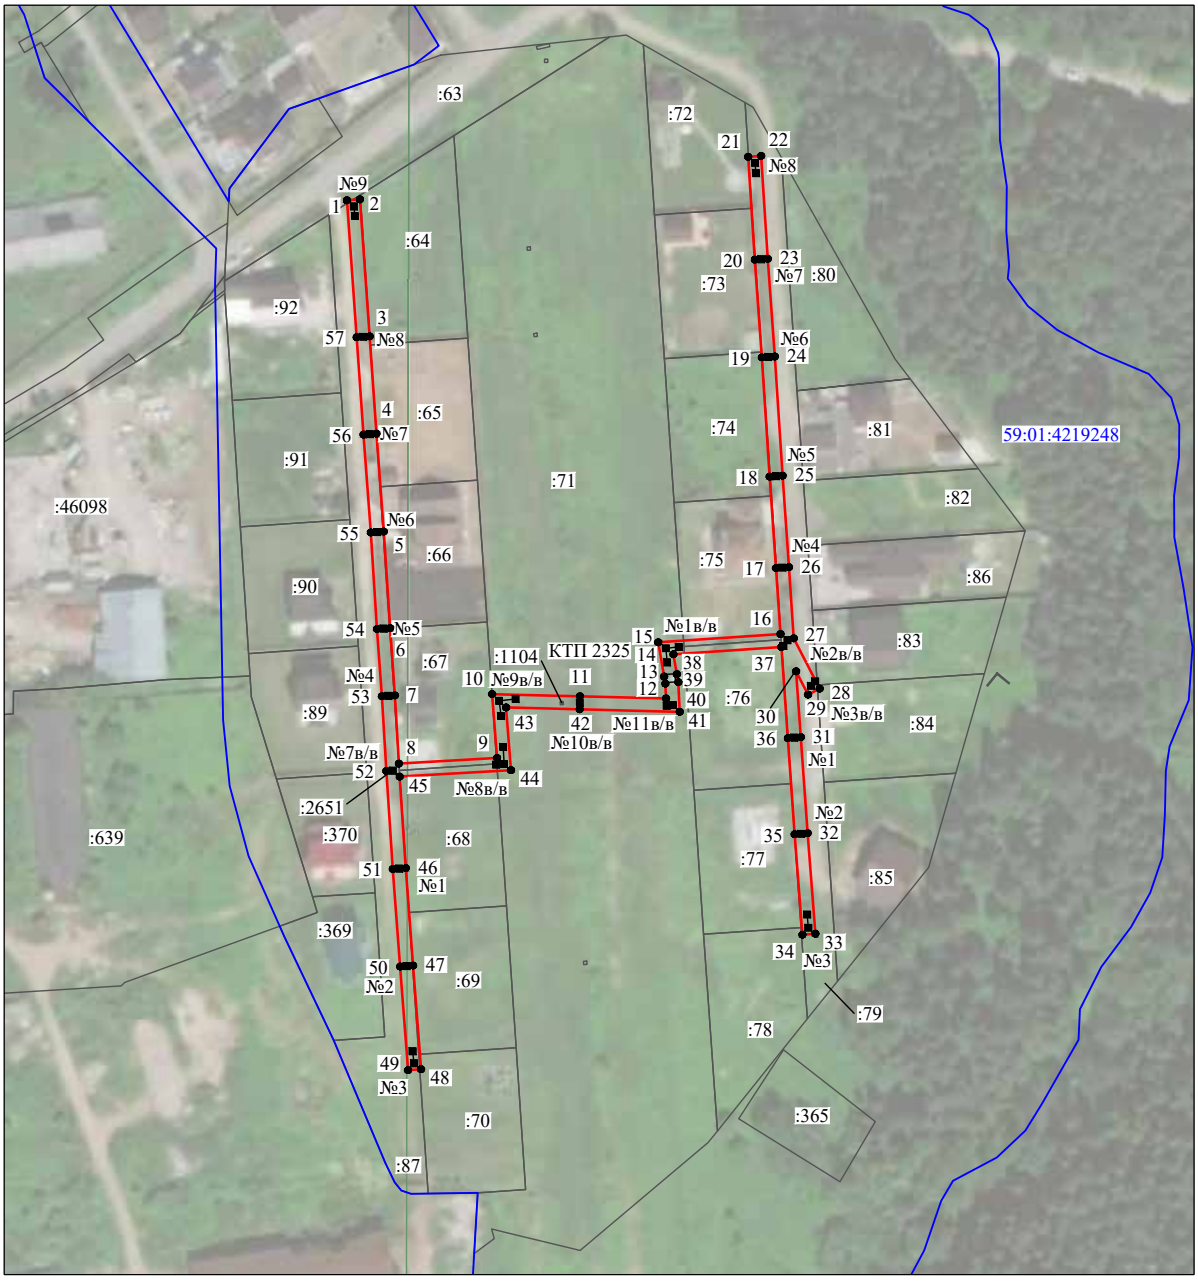

Масштаб 1:2000

Используемые условные знаки и обозначения:

№1	- номер опоры
	- граница публичного сервитута
	- граница кадастрового деления
	- граница населенного пункта
	- граница земельного участка, имеющегося в ЕГРН
	- граница ОКС, имеющаяся в ЕГРН
	- граница охранной зоны, имеющейся в ЕГРН
59:01:4413924:34 :34	- кадастровый номер земельного участка, имеющегося в ЕГРН
59:01:4413924	- номер кадастрового квартала
1 ●	- обозначение характерных точек границ

ОПИСАНИЕ МЕСТОПОЛОЖЕНИЯ ГРАНИЦ

Публичный сервитут для размещения объекта электросетевого хозяйства «Электросетевой комплекс «Крым» (ВЛ 0.4 кВ от ТП 1612, ВЛ 0.4 кВ от ТП 1629)

(наименование объекта, местоположение границ которого описано (далее - объект)

Раздел 1

Сведения об объекте		
№ п/п	Характеристики объекта	Описание характеристик
1	2	3
1	Местоположение объекта	Пермский край, город Пермь
2	Площадь объекта +/- величина погрешности определения площади (Р+/- Дельта Р)	4098 кв.м ± 13 кв.м
3	Иные характеристики объекта	Публичный сервитут для размещения объекта электросетевого хозяйства «Электросетевой комплекс «Крым» (ВЛ 0.4 кВ от ТП 1612, ВЛ 0.4 кВ от ТП 1629) на срок 49 лет

Раздел 2

Сведения о местоположении границ объекта

1. Система координат МСК-59, зона 2

2. Сведения о характерных точках границ объекта


Обозначение характерных точек границ	Координаты, м		Метод определения координат характерной точки	Средняя квадратическая погрешность положения характерной точки (M_t), м	Описание обозначения точки на местности (при наличии)
	X	Y			
1	2	3	4	5	6
Зона1(1)	–	–	–	–	–
1	520095.82	2208167.49	Метод спутниковых геодезических измерений (определений)	0.10	–
2	520131.40	2208174.43	Метод спутниковых геодезических измерений (определений)	0.10	–
3	520166.28	2208181.27	Метод спутниковых геодезических измерений (определений)	0.10	–
4	520197.80	2208187.21	Метод спутниковых геодезических измерений (определений)	0.10	–
5	520217.94	2208192.78	Метод спутниковых геодезических измерений (определений)	0.10	–
6	520216.87	2208196.63	Метод спутниковых геодезических измерений (определений)	0.10	–
7	520196.90	2208191.11	Метод спутниковых геодезических измерений (определений)	0.10	–
8	520165.52	2208185.20	Метод спутниковых геодезических измерений (определений)	0.10	–
9	520130.63	2208178.36	Метод спутниковых геодезических измерений (определений)	0.10	–
10	520098.43	2208172.07	Метод спутниковых геодезических измерений (определений)	0.10	–
11	520084.76	2208210.24	Метод спутниковых геодезических измерений (определений)	0.10	–
12	520076.34	2208247.21	Метод спутниковых геодезических измерений (определений)	0.10	–
13	520095.56	2208251.94	Метод спутниковых геодезических измерений (определений)	0.10	–
14	520128.04	2208259.45	Метод спутниковых геодезических измерений (определений)	0.10	–
15	520159.18	2208266.58	Метод спутниковых геодезических измерений (определений)	0.10	–
16	520195.90	2208275.13	Метод спутниковых геодезических измерений (определений)	0.10	–
17	520194.99	2208279.03	Метод спутниковых геодезических измерений (определений)	0.10	–
18	520158.28	2208270.48	Метод спутниковых геодезических измерений (определений)	0.10	–
19	520127.14	2208263.35	Метод спутниковых геодезических измерений (определений)	0.10	–
20	520094.63	2208255.83	Метод спутниковых геодезических измерений (определений)	0.10	–
21	520074.66	2208250.91	Метод спутниковых геодезических измерений (определений)	0.10	–
22	520061.32	2208265.40	Метод спутниковых геодезических измерений (определений)	0.10	–
23	520056.39	2208285.75	Метод спутниковых геодезических измерений (определений)	0.10	–
24	520050.11	2208313.17	Метод спутниковых геодезических измерений (определений)	0.10	–
25	520029.33	2208310.42	Метод спутниковых геодезических измерений (определений)	0.10	–

26	520008.78	2208307.45	Метод спутниковых геодезических измерений (определений)	0.10	–
27	519986.58	2208303.52	Метод спутниковых геодезических измерений (определений)	0.10	–
28	519985.59	2208288.07	Метод спутниковых геодезических измерений (определений)	0.10	–
29	519958.80	2208299.90	Метод спутниковых геодезических измерений (определений)	0.10	–
30	519926.78	2208311.72	Метод спутниковых геодезических измерений (определений)	0.10	–
31	519892.11	2208313.83	Метод спутниковых геодезических измерений (определений)	0.10	–
32	519850.43	2208304.24	Метод спутниковых геодезических измерений (определений)	0.10	–
33	519813.62	2208294.28	Метод спутниковых геодезических измерений (определений)	0.10	–
34	519814.66	2208290.42	Метод спутниковых геодезических измерений (определений)	0.10	–
35	519851.40	2208300.36	Метод спутниковых геодезических измерений (определений)	0.10	–
36	519892.44	2208309.80	Метод спутниковых геодезических измерений (определений)	0.10	–
37	519925.95	2208307.76	Метод спутниковых геодезических измерений (определений)	0.10	–
38	519957.30	2208296.19	Метод спутниковых геодезических измерений (определений)	0.10	–
39	519989.22	2208282.10	Метод спутниковых геодезических измерений (определений)	0.10	–
40	519990.37	2208300.13	Метод спутниковых геодезических измерений (определений)	0.10	–
41	520009.42	2208303.50	Метод спутниковых геодезических измерений (определений)	0.10	–
42	520029.88	2208306.46	Метод спутниковых геодезических измерений (определений)	0.10	–
43	520047.02	2208308.73	Метод спутниковых геодезических измерений (определений)	0.10	–
44	520052.50	2208284.83	Метод спутниковых геодезических измерений (определений)	0.10	–
45	520057.68	2208263.46	Метод спутниковых геодезических измерений (определений)	0.10	–
46	520072.13	2208247.69	Метод спутниковых геодезических измерений (определений)	0.10	–
47	520080.91	2208209.12	Метод спутниковых геодезических измерений (определений)	0.10	–
1	520095.82	2208167.49	Метод спутниковых геодезических измерений (определений)	0.10	–
Зона1(2)	–	–	–	–	–
50	520302.24	2208479.10	Метод спутниковых геодезических измерений (определений)	0.10	–
51	520298.48	2208509.50	Метод спутниковых геодезических измерений (определений)	0.10	–
52	520290.14	2208526.82	Метод спутниковых геодезических измерений (определений)	0.10	–
53	520271.54	2208563.03	Метод спутниковых геодезических измерений (определений)	0.10	–
54	520236.44	2208555.48	Метод спутниковых геодезических измерений (определений)	0.10	–
55	520228.68	2208583.23	Метод спутниковых геодезических измерений (определений)	0.10	–
56	520220.82	2208612.25	Метод спутниковых геодезических измерений (определений)	0.10	–
57	520207.64	2208633.73	Метод спутниковых геодезических измерений (определений)	0.10	–
58	520225.96	2208643.46	Метод спутниковых геодезических измерений (определений)	0.10	–
59	520224.08	2208646.99	Метод спутниковых геодезических измерений (определений)	0.10	–
60	520204.08	2208636.39	Метод спутниковых геодезических измерений (определений)	0.10	–
61	520166.40	2208627.53	Метод спутниковых геодезических измерений (определений)	0.10	–
62	520167.32	2208623.63	Метод спутниковых геодезических измерений (определений)	0.10	–
63	520203.84	2208632.23	Метод спутниковых геодезических измерений (определений)	0.10	–
64	520217.12	2208610.65	Метод спутниковых геодезических измерений (определений)	0.10	–
65	520224.82	2208582.17	Метод спутниковых геодезических измерений (определений)	0.10	–
66	520232.58	2208554.29	Метод спутниковых геодезических измерений (определений)	0.10	–
67	520205.22	2208542.99	Метод спутниковых геодезических измерений (определений)	0.10	–
68	520206.66	2208563.82	Метод спутниковых геодезических измерений (определений)	0.10	–
69	520202.68	2208564.10	Метод спутниковых геодезических измерений (определений)	0.10	–
70	520200.80	2208536.83	Метод спутниковых геодезических измерений (определений)	0.10	–
71	520235.40	2208551.17	Метод спутниковых геодезических измерений (определений)	0.10	–
72	520269.38	2208558.47	Метод спутниковых геодезических измерений (определений)	0.10	–
73	520286.56	2208525.04	Метод спутниковых геодезических измерений (определений)	0.10	–
74	520294.59	2208508.36	Метод спутниковых геодезических измерений (определений)	0.10	–
75	520298.26	2208478.66	Метод спутниковых геодезических измерений (определений)	0.10	–
48	520302.06	2208438.83	Метод спутниковых геодезических измерений (определений)	0.10	–
49	520306.04	2208439.21	Метод спутниковых геодезических измерений (определений)	0.10	–
50	520302.24	2208479.10	Метод спутниковых геодезических измерений (определений)	0.10	–

3. Сведения о характерных точках части (частей) границы объекта

Обозначение характерных точек части границы	Координаты, м		Метод определения координат характерной точки	Средняя квадратическая погрешность положения характерной точки (M_t), м	Описание обозначения точки на местности (при наличии)
	X	Y			
1	2	3	4	5	6
–	–	–	–	–	–

Схема расположения границ публичного сервитута объекта

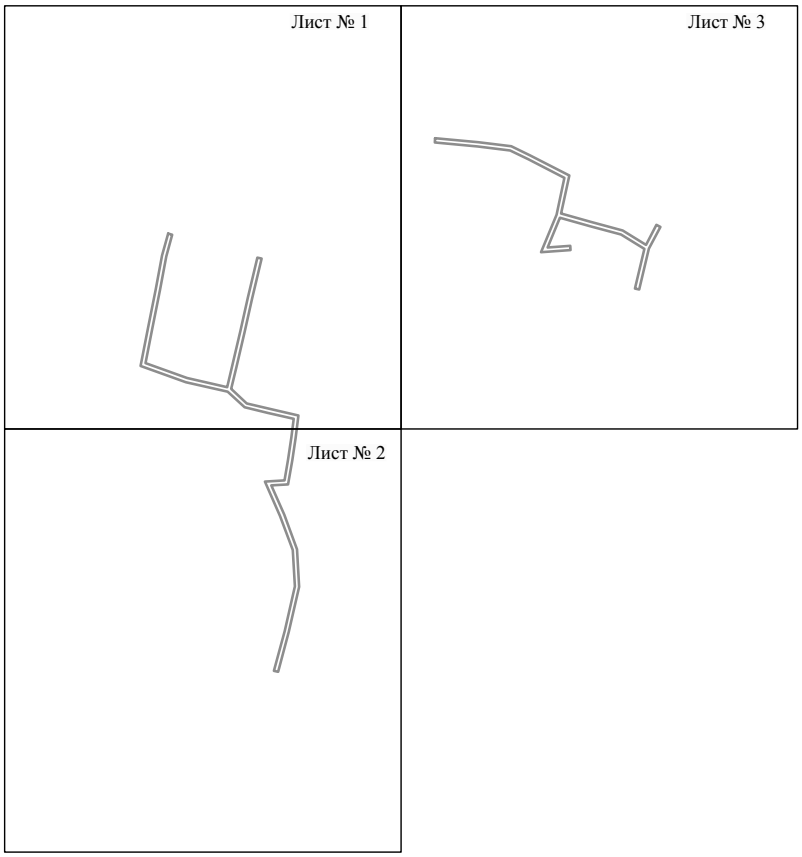

Масштаб 1:6000

Используемые условные знаки и обозначения:

———— - граница публичного сервитута

Схема расположения границ публичного сервитута объекта




Масштаб 1:2000

Используемые условные знаки и обозначения:

№1	- номер опоры
	- граница публичного сервитута
	- граница кадастрового деления
	- граница населенного пункта
	- граница земельного участка, имеющегося в ЕГРН
	- граница ОКС, имеющаяся в ЕГРН
	- граница охранной зоны, имеющейся в ЕГРН
59:01:4413924:34 :34	- кадастровый номер земельного участка, имеющегося в ЕГРН
59:01:4413924	- номер кадастрового квартала
1 •	- обозначение характерных точек границ

Схема расположения границ публичного сервитута объекта

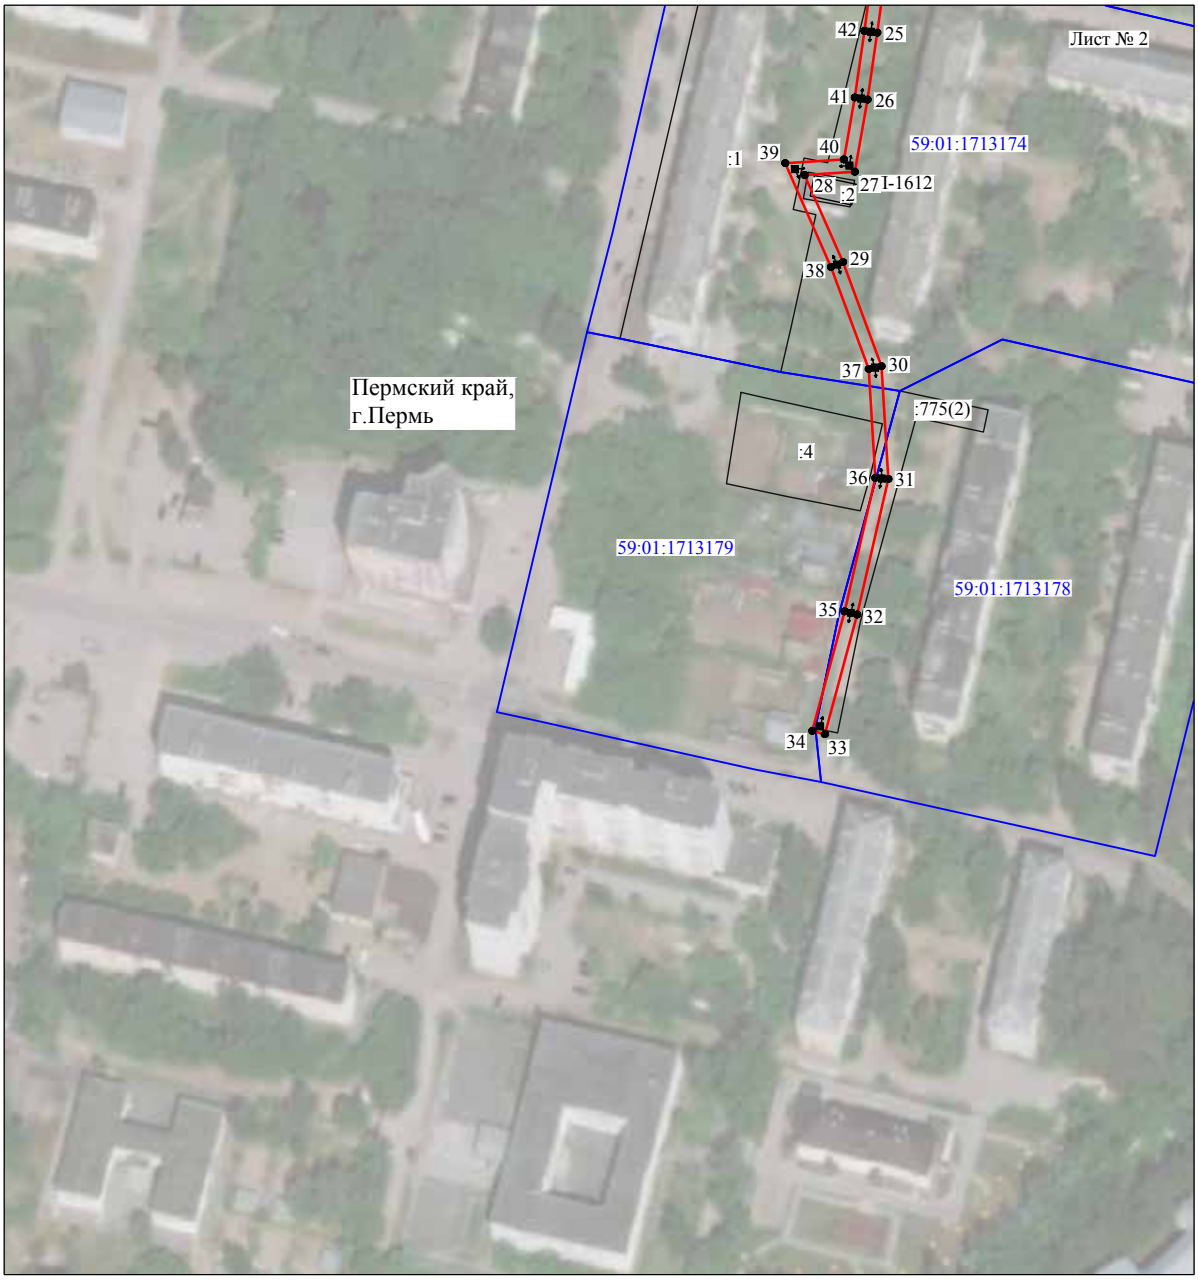


Масштаб 1:2000

Используемые условные знаки и обозначения:

№1	- номер опоры
	- граница публичного сервитута
	- граница кадастрового деления
	- граница населенного пункта
	- граница земельного участка, имеющегося в ЕГРН
	- граница ОКС, имеющаяся в ЕГРН
	- граница охранной зоны, имеющейся в ЕГРН
59:01:4413924:34 :34	- кадастровый номер земельного участка, имеющегося в ЕГРН
59:01:4413924	- номер кадастрового квартала
1 ●	- обозначение характерных точек границ

Схема расположения границ публичного сервитута объекта

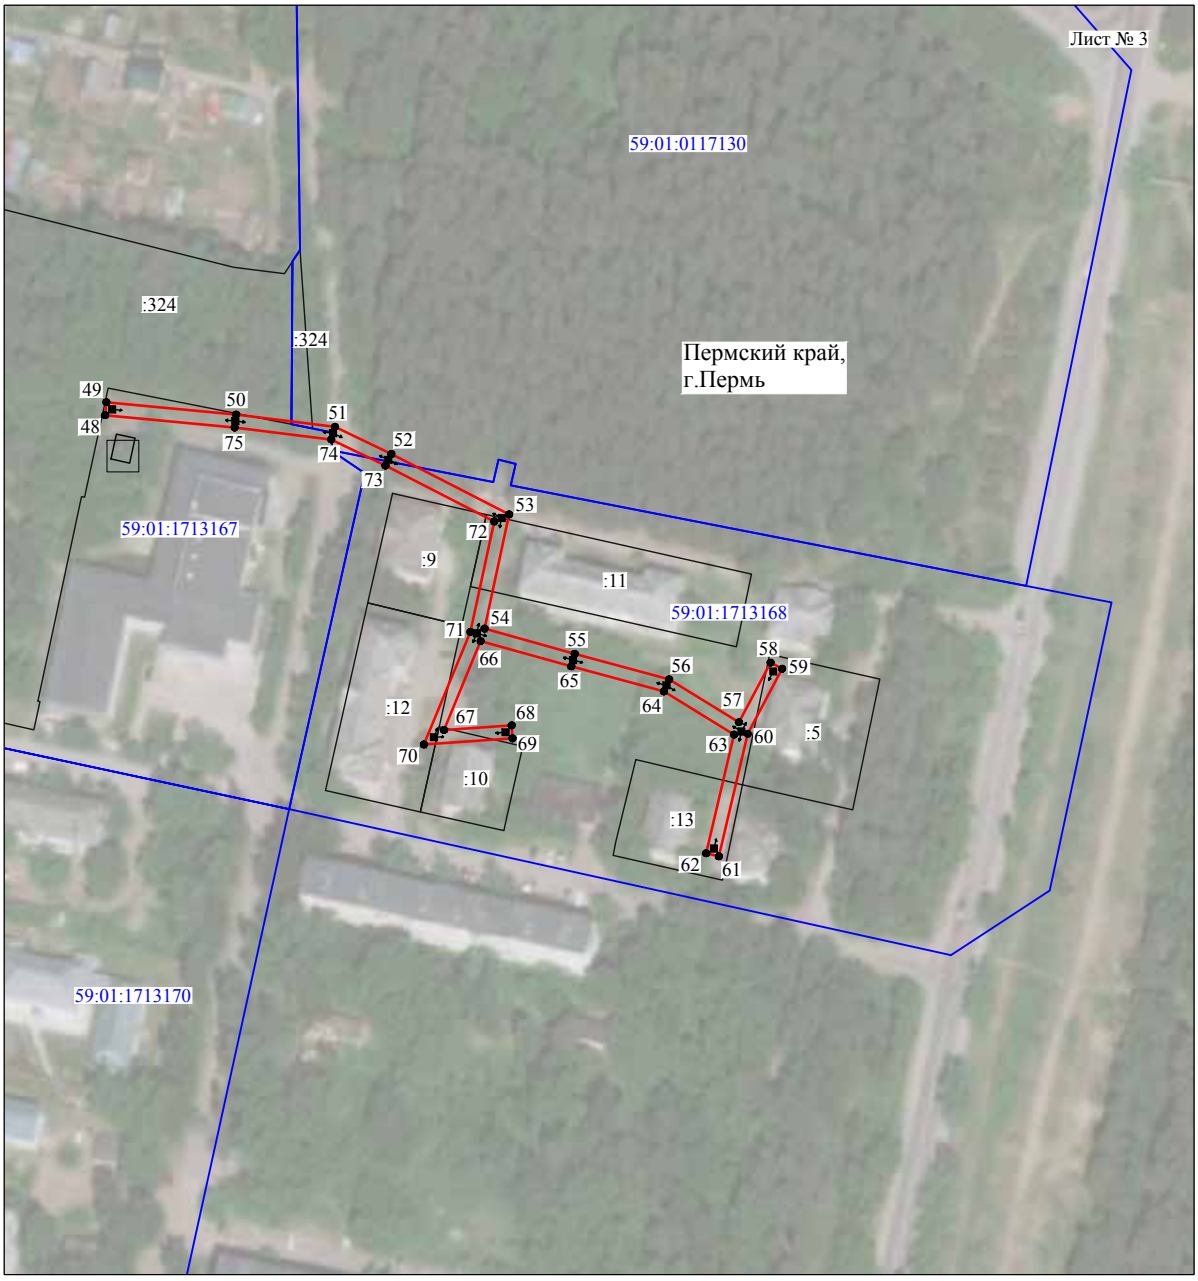

Масштаб 1:2000

Используемые условные знаки и обозначения:

№1	- номер опоры
	- граница публичного сервитута
	- граница кадастрового деления
	- граница населенного пункта
	- граница земельного участка, имеющегося в ЕГРН
	- граница ОКС, имеющаяся в ЕГРН
	- граница охранной зоны, имеющейся в ЕГРН
59:01:4413924:34 :34	- кадастровый номер земельного участка, имеющегося в ЕГРН
59:01:4413924	- номер кадастрового квартала
1 ●	- обозначение характерных точек границ

ОПИСАНИЕ МЕСТОПОЛОЖЕНИЯ ГРАНИЦ

Публичный сервитут для размещения объекта электросетевого хозяйства «ВЛ-0,4кВ КТП-2327 Посадская»

(наименование объекта, местоположение границ которого описано (далее - объект)

Раздел 1

Сведения об объекте		
№ п/п	Характеристики объекта	Описание характеристик
1	2	3
1	Местоположение объекта	Пермский край, город Пермь
2	Площадь объекта +/- величина погрешности определения площади (Р+/- Дельта Р)	3207 кв.м ± 12 кв.м
3	Иные характеристики объекта	Публичный сервитут для размещения объекта электросетевого хозяйства «ВЛ-0,4кВ КТП-2327 Посадская» на срок 49 лет

Раздел 2

Сведения о местоположении границ объекта

1. Система координат МСК-59, зона 2

2. Сведения о характерных точках границ объекта


Обозначение характерных точек границ	Координаты, м		Метод определения координат характерной точки	Средняя квадратическая погрешность положения характерной точки (M_t), м	Описание обозначения точки на местности (при наличии)
	X	Y			
1	2	3	4	5	6
1	519707.28	2237922.15	Метод спутниковых геодезических измерений (определений)	0.10	–
2	519710.48	2237924.55	Метод спутниковых геодезических измерений (определений)	0.10	–
3	519691.52	2237949.69	Метод спутниковых геодезических измерений (определений)	0.10	–
4	519673.98	2237973.50	Метод спутниковых геодезических измерений (определений)	0.10	–
5	519656.32	2237997.75	Метод спутниковых геодезических измерений (определений)	0.10	–
6	519635.75	2238018.67	Метод спутниковых геодезических измерений (определений)	0.10	–
7	519611.09	2238036.53	Метод спутниковых геодезических измерений (определений)	0.10	–
8	519585.53	2238054.93	Метод спутниковых геодезических измерений (определений)	0.10	–
9	519564.41	2238057.92	Метод спутниковых геодезических измерений (определений)	0.10	–
10	519585.41	2238090.83	Метод спутниковых геодезических измерений (определений)	0.10	–
11	519601.06	2238116.26	Метод спутниковых геодезических измерений (определений)	0.10	–
12	519610.55	2238130.89	Метод спутниковых геодезических измерений (определений)	0.10	–
13	519626.47	2238120.92	Метод спутниковых геодезических измерений (определений)	0.10	–
14	519657.27	2238101.33	Метод спутниковых геодезических измерений (определений)	0.10	–
15	519679.37	2238087.09	Метод спутниковых геодезических измерений (определений)	0.10	–
16	519705.87	2238082.17	Метод спутниковых геодезических измерений (определений)	0.10	–
17	519729.41	2238078.10	Метод спутниковых геодезических измерений (определений)	0.10	–
18	519770.93	2238071.03	Метод спутниковых геодезических измерений (определений)	0.10	–
19	519792.61	2238067.10	Метод спутниковых геодезических измерений (определений)	0.10	–
20	519791.24	2238075.45	Метод спутниковых геодезических измерений (определений)	0.10	–
21	519787.29	2238074.79	Метод спутниковых геодезических измерений (определений)	0.10	–
22	519787.75	2238072.04	Метод спутниковых геодезических измерений (определений)	0.10	–
23	519771.63	2238074.97	Метод спутниковых геодезических измерений (определений)	0.10	–
24	519730.09	2238082.04	Метод спутниковых геодезических измерений (определений)	0.10	–
25	519706.57	2238086.11	Метод спутниковых геодезических измерений (определений)	0.10	–
26	519680.87	2238090.87	Метод спутниковых геодезических измерений (определений)	0.10	–
27	519659.43	2238104.69	Метод спутниковых геодезических измерений (определений)	0.10	–
28	519628.61	2238124.30	Метод спутниковых геодезических измерений (определений)	0.10	–
29	519609.33	2238136.37	Метод спутниковых геодезических измерений (определений)	0.10	–
30	519598.77	2238120.07	Метод спутниковых геодезических измерений (определений)	0.10	–
31	519566.17	2238141.08	Метод спутниковых геодезических измерений (определений)	0.10	–
32	519544.04	2238155.59	Метод спутниковых геодезических измерений (определений)	0.10	–
33	519525.15	2238168.07	Метод спутниковых геодезических измерений (определений)	0.10	–
34	519510.27	2238186.95	Метод спутниковых геодезических измерений (определений)	0.10	–
35	519494.36	2238207.17	Метод спутниковых геодезических измерений (определений)	0.10	–
36	519491.22	2238204.69	Метод спутниковых геодезических измерений (определений)	0.10	–
37	519507.13	2238184.47	Метод спутниковых геодезических измерений (определений)	0.10	–
38	519522.41	2238165.09	Метод спутниковых геодезических измерений (определений)	0.10	–
39	519541.84	2238152.25	Метод спутниковых геодезических измерений (определений)	0.10	–
40	519563.99	2238137.72	Метод спутниковых геодезических измерений (определений)	0.10	–
41	519596.63	2238116.69	Метод спутниковых геодезических измерений (определений)	0.10	–
42	519582.03	2238092.95	Метод спутниковых геодезических измерений (определений)	0.10	–
43	519560.03	2238058.50	Метод спутниковых геодезических измерений (определений)	0.10	–
44	519541.28	2238060.50	Метод спутниковых геодезических измерений (определений)	0.10	–
45	519521.32	2238062.70	Метод спутниковых геодезических измерений (определений)	0.10	–
46	519501.19	2238069.77	Метод спутниковых геодезических измерений (определений)	0.10	–
47	519475.93	2238078.06	Метод спутниковых геодезических измерений (определений)	0.10	–

48	519449.59	2238102.00	Метод спутниковых геодезических измерений (определений)	0.10	–
49	519422.44	2238135.93	Метод спутниковых геодезических измерений (определений)	0.10	–
50	519419.32	2238133.43	Метод спутниковых геодезических измерений (определений)	0.10	–
51	519446.67	2238099.26	Метод спутниковых геодезических измерений (определений)	0.10	–
52	519473.87	2238074.52	Метод спутниковых геодезических измерений (определений)	0.10	–
53	519499.91	2238065.99	Метод спутниковых геодезических измерений (определений)	0.10	–
54	519520.42	2238058.78	Метод спутниковых геодезических измерений (определений)	0.10	–
55	519540.84	2238056.52	Метод спутниковых геодезических измерений (определений)	0.10	–
56	519560.82	2238054.39	Метод спутниковых геодезических измерений (определений)	0.10	–
57	519583.99	2238051.11	Метод спутниковых геодезических измерений (определений)	0.10	–
58	519608.75	2238033.29	Метод спутниковых геодезических измерений (определений)	0.10	–
59	519633.13	2238015.63	Метод спутниковых геодезических измерений (определений)	0.10	–
60	519653.26	2237995.15	Метод спутниковых геодезических измерений (определений)	0.10	–
61	519670.76	2237971.14	Метод спутниковых геодезических измерений (определений)	0.10	–
62	519688.32	2237947.29	Метод спутниковых геодезических измерений (определений)	0.10	–
1	519707.28	2237922.15	Метод спутниковых геодезических измерений (определений)	0.10	–

3. Сведения о характерных точках части (частей) границы объекта

Обозначение характерных точек части границы	Координаты, м		Метод определения координат характерной точки	Средняя квадратическая погрешность положения характерной точки (M_t), м	Описание обозначения точки на местности (при наличии)
	X	Y			
1	2	3	4	5	6
–	–	–	–	–	–

Схема расположения границ публичного сервитута объекта

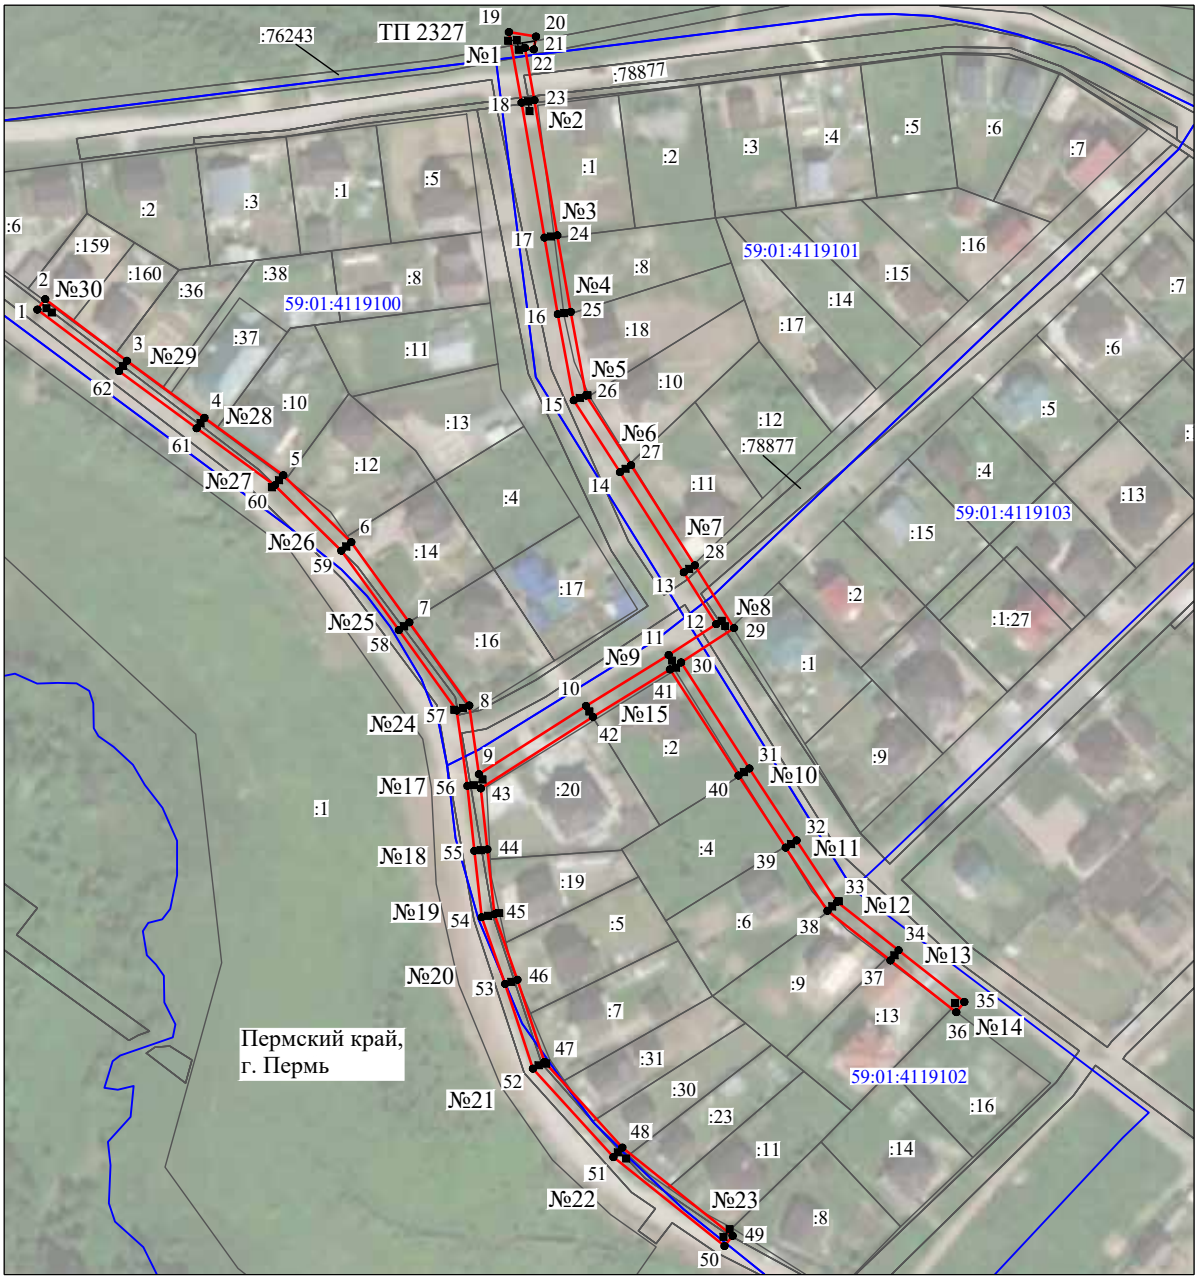

Масштаб 1:2000

Используемые условные знаки и обозначения:

№1	- номер опоры
	- граница публичного сервитута
	- граница кадастрового деления
	- граница населенного пункта
	- граница земельного участка, имеющегося в ЕГРН
	- граница ОКС, имеющаяся в ЕГРН
	- граница охранной зоны, имеющейся в ЕГРН
59:01:4413924:34 :34	- кадастровый номер земельного участка, имеющегося в ЕГРН
59:01:4413924	- номер кадастрового квартала
1 ●	- обозначение характерных точек границ

ОПИСАНИЕ МЕСТОПОЛОЖЕНИЯ ГРАНИЦ

Публичный сервитут для размещения объекта электросетевого хозяйства «ВЛ-0,4кВ КТП-4564»
(наименование объекта, местоположение границ которого описано (далее - объект)

Раздел 1

Сведения об объекте		
№ п/п	Характеристики объекта	Описание характеристик
1	2	3
1	Местоположение объекта	Пермский край, город Пермь
2	Площадь объекта +/- величина погрешности определения площади (Р+/- Дельта Р)	439 кв.м ± 5 кв.м
3	Иные характеристики объекта	Публичный сервитут для размещения объекта электросетевого хозяйства «ВЛ-0,4кВ КТП-4564» на срок 49 лет

Раздел 2

Сведения о местоположении границ объекта

1. Система координат МСК-59, зона 2

2. Сведения о характерных точках границ объекта

Обозначение характерных точек границ	Координаты, м		Метод определения координат характерной точки	Средняя квадратическая погрешность положения характерной точки (M_t), м	Описание обозначения точки на местности (при наличии)
	X	Y			
1	2	3	4	5	6
1	533912.84	2235916.18	Метод спутниковых геодезических измерений (определений)	0.10	–
2	533915.02	2235919.54	Метод спутниковых геодезических измерений (определений)	0.10	–
3	533908.52	2235923.74	Метод спутниковых геодезических измерений (определений)	0.10	–
4	533906.44	2235924.04	Метод спутниковых геодезических измерений (определений)	0.10	–
5	533916.50	2235950.88	Метод спутниковых геодезических измерений (определений)	0.10	–
6	533923.42	2235969.94	Метод спутниковых геодезических измерений (определений)	0.10	–
7	533929.72	2235987.92	Метод спутниковых геодезических измерений (определений)	0.10	–
8	533935.26	2236004.04	Метод спутниковых геодезических измерений (определений)	0.10	–
9	533933.76	2236015.62	Метод спутниковых геодезических измерений (определений)	0.10	–
10	533929.78	2236015.10	Метод спутниковых геодезических измерений (определений)	0.10	–
11	533931.18	2236004.46	Метод спутниковых геодезических измерений (определений)	0.10	–
12	533925.94	2235989.22	Метод спутниковых геодезических измерений (определений)	0.10	–
13	533919.64	2235971.28	Метод спутниковых геодезических измерений (определений)	0.10	–
14	533912.76	2235952.26	Метод спутниковых геодезических измерений (определений)	0.10	–
15	533900.94	2235920.82	Метод спутниковых геодезических измерений (определений)	0.10	–
16	533907.08	2235919.90	Метод спутниковых геодезических измерений (определений)	0.10	–
1	533912.84	2235916.18	Метод спутниковых геодезических измерений (определений)	0.10	–

3. Сведения о характерных точках части (частей) границы объекта

Обозначение характерных точек части границы	Координаты, м		Метод определения координат характерной точки	Средняя квадратическая погрешность положения характерной точки (M_t), м	Описание обозначения точки на местности (при наличии)
	X	Y			
1	2	3	4	5	6
–	–	–	–	–	–

Схема расположения границ публичного сервитута объекта



Масштаб 1:1000

Используемые условные знаки и обозначения:

№1	- номер опоры
	- граница публичного сервитута
	- граница кадастрового деления
	- граница населенного пункта
	- граница земельного участка, имеющегося в ЕГРН
	- граница ОКС, имеющаяся в ЕГРН
	- граница охранной зоны, имеющейся в ЕГРН
59:01:4413924:34 :34	- кадастровый номер земельного участка, имеющегося в ЕГРН
59:01:4413924	- номер кадастрового квартала
1	- обозначение характерных точек границ

ОПИСАНИЕ МЕСТОПОЛОЖЕНИЯ ГРАНИЦ

Публичный сервитут для размещения объекта электросетевого хозяйства «Электросетевой комплекс Подстанция 35/6 кВ «Судозаводская» (ВЛ 0.4 КВ ОТ ТП 1507)

(наименование объекта, местоположение границ которого описано (далее - объект)

Раздел 1

Сведения об объекте		
№ п/п	Характеристики объекта	Описание характеристик
1	2	3
1	Местоположение объекта	Пермский край, город Пермь
2	Площадь объекта +/- величина погрешности определения площади (Р+/- Дельта Р)	4939 кв.м ± 15 кв.м
3	Иные характеристики объекта	Публичный сервитут для размещения объекта электросетевого хозяйства «Электросетевой комплекс Подстанция 35/6 кВ «Судозаводская» (ВЛ 0.4 КВ ОТ ТП 1507) на срок 49 лет

Раздел 2

Сведения о местоположении границ объекта

1. Система координат МСК-59, зона 2

2. Сведения о характерных точках границ объекта


Обозначение характерных точек границ	Координаты, м		Метод определения координат характерной точки	Средняя квадратическая погрешность положения характерной точки (M_t), м	Описание обозначения точки на местности (при наличии)
	X	Y			
1	2	3	4	5	6
1	519436.98	2218620.15	Метод спутниковых геодезических измерений (определений)	0.10	–
2	519440.55	2218621.96	Метод спутниковых геодезических измерений (определений)	0.10	–
3	519425.64	2218651.31	Метод спутниковых геодезических измерений (определений)	0.10	–
4	519446.16	2218660.15	Метод спутниковых геодезических измерений (определений)	0.10	–
5	519465.78	2218669.73	Метод спутниковых геодезических измерений (определений)	0.10	–
6	519464.02	2218673.32	Метод спутниковых геодезических измерений (определений)	0.10	–
7	519444.48	2218663.79	Метод спутниковых геодезических измерений (определений)	0.10	–
8	519423.85	2218654.90	Метод спутниковых геодезических измерений (определений)	0.10	–
9	519408.50	2218685.88	Метод спутниковых геодезических измерений (определений)	0.10	–
10	519394.68	2218714.26	Метод спутниковых геодезических измерений (определений)	0.10	–
11	519436.37	2218733.81	Метод спутниковых геодезических измерений (определений)	0.10	–
12	519475.38	2218751.56	Метод спутниковых геодезических измерений (определений)	0.10	–
13	519499.60	2218762.69	Метод спутниковых геодезических измерений (определений)	0.10	–
14	519510.28	2218746.08	Метод спутниковых геодезических измерений (определений)	0.10	–
15	519513.64	2218748.24	Метод спутниковых геодезических измерений (определений)	0.10	–
16	519502.62	2218765.41	Метод спутниковых геодезических измерений (определений)	0.10	–
17	519514.12	2218791.06	Метод спутниковых геодезических измерений (определений)	0.10	–
18	519535.74	2218795.37	Метод спутниковых геодезических измерений (определений)	0.10	–
19	519576.92	2218815.92	Метод спутниковых геодезических измерений (определений)	0.10	–
20	519606.66	2218829.34	Метод спутниковых геодезических измерений (определений)	0.10	–
21	519605.02	2218832.98	Метод спутниковых геодезических измерений (определений)	0.10	–
22	519575.20	2218819.54	Метод спутниковых геодезических измерений (определений)	0.10	–
23	519534.44	2218799.19	Метод спутниковых геодезических измерений (определений)	0.10	–
24	519511.30	2218794.58	Метод спутниковых геодезических измерений (определений)	0.10	–
25	519498.82	2218766.74	Метод спутниковых геодезических измерений (определений)	0.10	–
26	519473.72	2218755.20	Метод спутниковых геодезических	0.10	–

			измерений (определений)		
27	519434.69	2218737.44	Метод спутниковых геодезических измерений (определений)	0.10	–
28	519393.28	2218718.02	Метод спутниковых геодезических измерений (определений)	0.10	–
29	519389.58	2218731.16	Метод спутниковых геодезических измерений (определений)	0.10	–
30	519389.28	2218731.08	Метод спутниковых геодезических измерений (определений)	0.10	–
31	519386.34	2218736.02	Метод спутниковых геодезических измерений (определений)	0.10	–
32	519373.70	2218757.01	Метод спутниковых геодезических измерений (определений)	0.10	–
33	519361.46	2218778.24	Метод спутниковых геодезических измерений (определений)	0.10	–
34	519346.68	2218812.96	Метод спутниковых геодезических измерений (определений)	0.10	–
35	519374.94	2218836.23	Метод спутниковых геодезических измерений (определений)	0.10	–
36	519412.16	2218854.76	Метод спутниковых геодезических измерений (определений)	0.10	–
37	519451.40	2218874.50	Метод спутниковых геодезических измерений (определений)	0.10	–
38	519473.89	2218857.41	Метод спутниковых геодезических измерений (определений)	0.10	–
39	519483.78	2218837.60	Метод спутниковых геодезических измерений (определений)	0.10	–
40	519487.36	2218839.38	Метод спутниковых геодезических измерений (определений)	0.10	–
41	519477.05	2218860.03	Метод спутниковых геодезических измерений (определений)	0.10	–
42	519455.43	2218876.46	Метод спутниковых геодезических измерений (определений)	0.10	–
43	519477.56	2218887.02	Метод спутниковых геодезических измерений (определений)	0.10	–
44	519502.42	2218899.28	Метод спутниковых геодезических измерений (определений)	0.10	–
45	519533.50	2218914.58	Метод спутниковых геодезических измерений (определений)	0.10	–
46	519569.95	2218932.73	Метод спутниковых геодезических измерений (определений)	0.10	–
47	519568.17	2218936.31	Метод спутниковых геодезических измерений (определений)	0.10	–
48	519531.72	2218918.16	Метод спутниковых геодезических измерений (определений)	0.10	–
49	519500.66	2218902.88	Метод спутниковых геодезических измерений (определений)	0.10	–
50	519475.82	2218890.62	Метод спутниковых геодезических измерений (определений)	0.10	–
51	519450.75	2218878.65	Метод спутниковых геодезических измерений (определений)	0.10	–
52	519410.36	2218858.34	Метод спутниковых геодезических измерений (определений)	0.10	–
53	519372.76	2218839.61	Метод спутниковых геодезических измерений (определений)	0.10	–
54	519342.80	2218814.94	Метод спутниковых геодезических измерений (определений)	0.10	–
55	519323.56	2218788.84	Метод спутниковых геодезических измерений (определений)	0.10	–
56	519326.78	2218786.46	Метод спутниковых геодезических измерений (определений)	0.10	–
57	519343.79	2218809.54	Метод спутниковых геодезических измерений (определений)	0.10	–
58	519357.86	2218776.46	Метод спутниковых геодезических измерений (определений)	0.10	–
59	519369.04	2218757.10	Метод спутниковых геодезических измерений (определений)	0.10	–
60	519342.87	2218747.87	Метод спутниковых геодезических	0.10	–

			измерений (определений)		
61	519344.20	2218744.10	Метод спутниковых геодезических измерений (определений)	0.10	–
62	519371.10	2218753.58	Метод спутниковых геодезических измерений (определений)	0.10	–
63	519382.92	2218733.98	Метод спутниковых геодезических измерений (определений)	0.10	–
64	519386.18	2218728.46	Метод спутниковых геодезических измерений (определений)	0.10	–
65	519389.63	2218716.24	Метод спутниковых геодезических измерений (определений)	0.10	–
66	519360.06	2218701.37	Метод спутниковых геодезических измерений (определений)	0.10	–
67	519329.08	2218684.40	Метод спутниковых геодезических измерений (определений)	0.10	–
68	519326.16	2218699.95	Метод спутниковых геодезических измерений (определений)	0.10	–
69	519309.02	2218726.76	Метод спутниковых геодезических измерений (определений)	0.10	–
70	519278.60	2218700.84	Метод спутниковых геодезических измерений (определений)	0.10	–
71	519253.47	2218685.16	Метод спутниковых геодезических измерений (определений)	0.10	–
72	519232.68	2218675.35	Метод спутниковых геодезических измерений (определений)	0.10	–
73	519221.36	2218680.51	Метод спутниковых геодезических измерений (определений)	0.10	–
74	519193.32	2218666.87	Метод спутниковых геодезических измерений (определений)	0.10	–
75	519178.16	2218681.92	Метод спутниковых геодезических измерений (определений)	0.10	–
76	519170.38	2218690.72	Метод спутниковых геодезических измерений (определений)	0.10	–
77	519144.79	2218667.44	Метод спутниковых геодезических измерений (определений)	0.10	–
78	519145.36	2218642.44	Метод спутниковых геодезических измерений (определений)	0.10	–
79	519149.36	2218642.52	Метод спутниковых геодезических измерений (определений)	0.10	–
80	519148.83	2218665.72	Метод спутниковых геодезических измерений (определений)	0.10	–
81	519170.08	2218685.02	Метод спутниковых геодезических измерений (определений)	0.10	–
82	519175.24	2218679.17	Метод спутниковых геодезических измерений (определений)	0.10	–
83	519192.52	2218662.03	Метод спутниковых геодезических измерений (определений)	0.10	–
84	519221.42	2218676.09	Метод спутниковых геодезических измерений (определений)	0.10	–
85	519232.70	2218670.94	Метод спутниковых геодезических измерений (определений)	0.10	–
86	519255.39	2218681.64	Метод спутниковых геодезических измерений (определений)	0.10	–
87	519280.98	2218697.60	Метод спутниковых геодезических измерений (определений)	0.10	–
88	519308.12	2218720.74	Метод спутниковых геодезических измерений (определений)	0.10	–
89	519322.36	2218698.45	Метод спутниковых геодезических измерений (определений)	0.10	–
90	519326.16	2218678.24	Метод спутниковых геодезических измерений (определений)	0.10	–
91	519361.92	2218697.83	Метод спутниковых геодезических измерений (определений)	0.10	–
92	519391.09	2218712.50	Метод спутниковых геодезических измерений (определений)	0.10	–
93	519404.92	2218684.12	Метод спутниковых геодезических измерений (определений)	0.10	–
94	519421.10	2218651.42	Метод спутниковых геодезических	0.10	–

			измерений (определений)		
1	519436.98	2218620.15	Метод спутниковых геодезических измерений (определений)	0.10	–
3. Сведения о характерных точках части (частей) границы объекта					
Обозначение характерных точек части границы	Координаты, м		Метод определения координат характерной точки	Средняя квадратическая погрешность положения характерной точки (M_t), м	Описание обозначения точки на местности (при наличии)
	X	Y			
1	2	3	4	5	6
–	–	–	–	–	–

Схема расположения границ публичного сервитута объекта

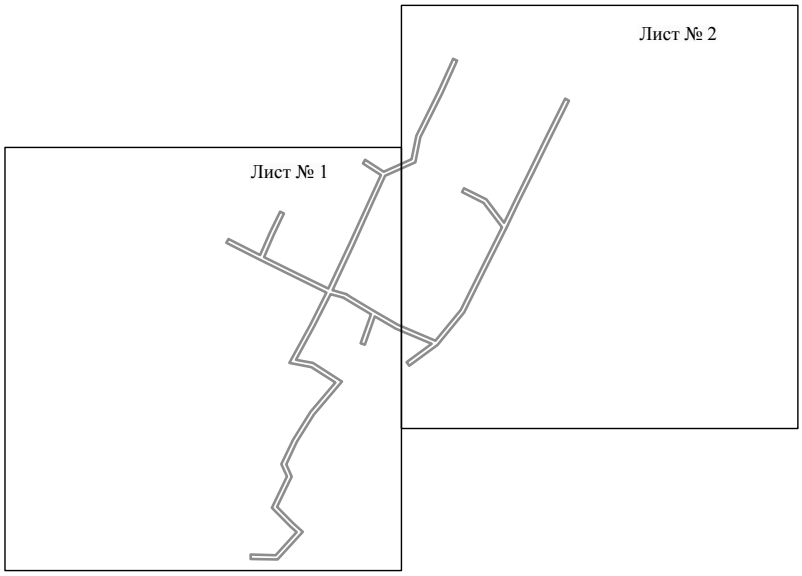


Масштаб 1:6000

Используемые условные знаки и обозначения:

———— - граница публичного сервитута

Схема расположения границ публичного сервитута объекта

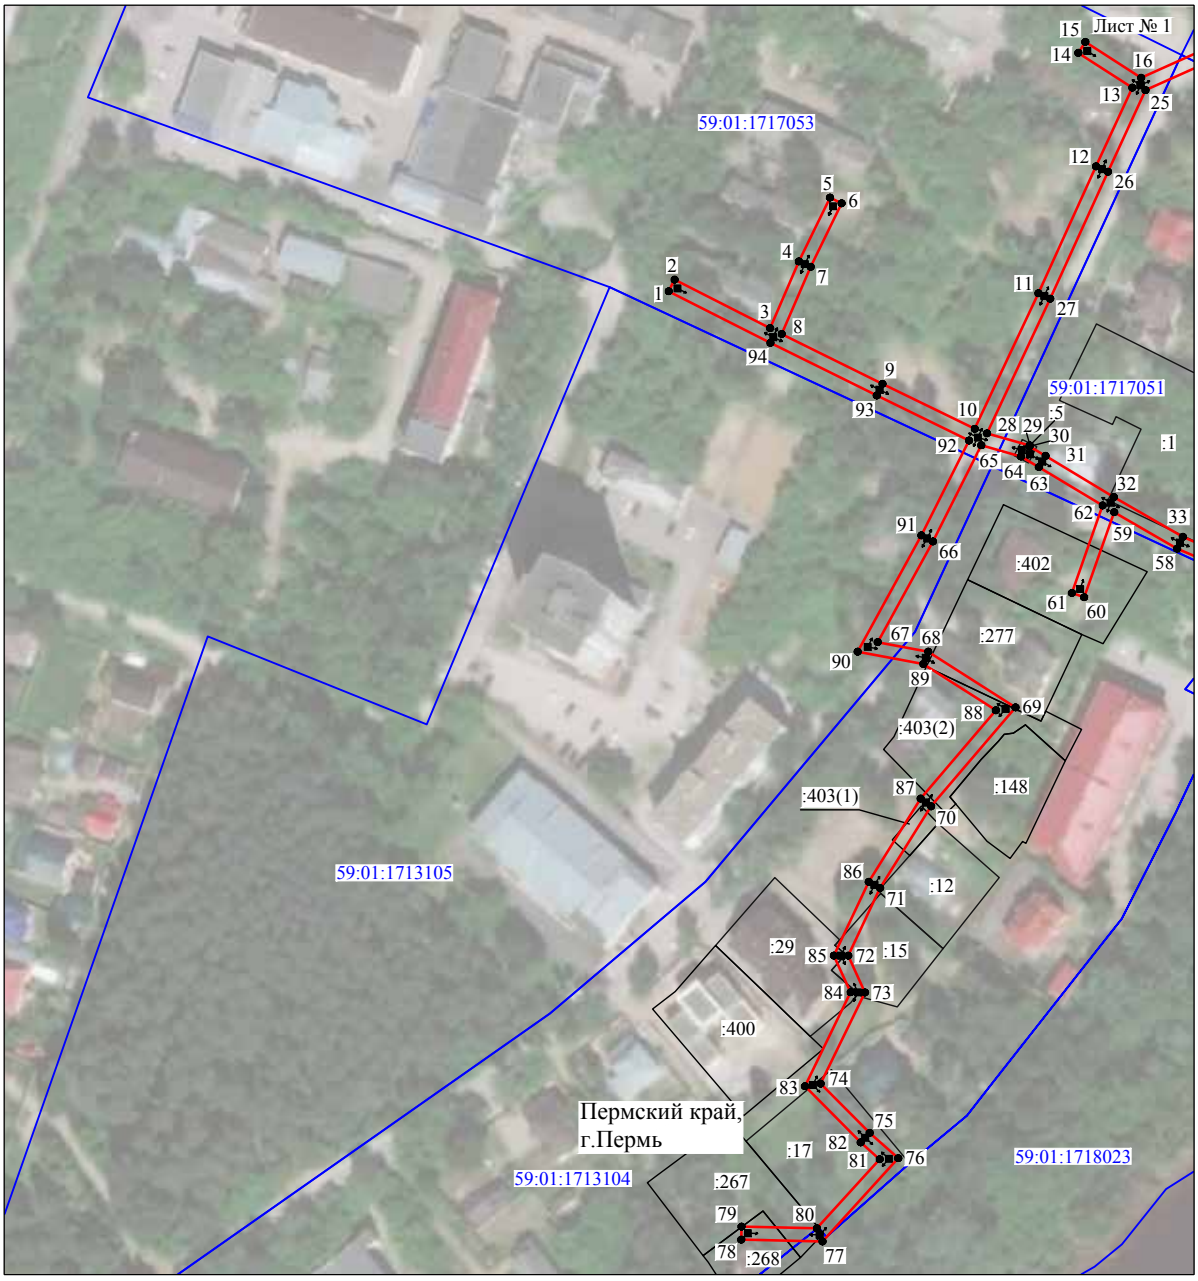


Масштаб 1:2000

Используемые условные знаки и обозначения:

№1	- номер опоры
	- граница публичного сервитута
	- граница кадастрового деления
	- граница населенного пункта
	- граница земельного участка, имеющегося в ЕГРН
	- граница ОКС, имеющаяся в ЕГРН
	- граница охранной зоны, имеющейся в ЕГРН
59:01:4413924:34 :34	- кадастровый номер земельного участка, имеющегося в ЕГРН
59:01:4413924	- номер кадастрового квартала
1 ●	- обозначение характерных точек границ

Схема расположения границ публичного сервитута объекта

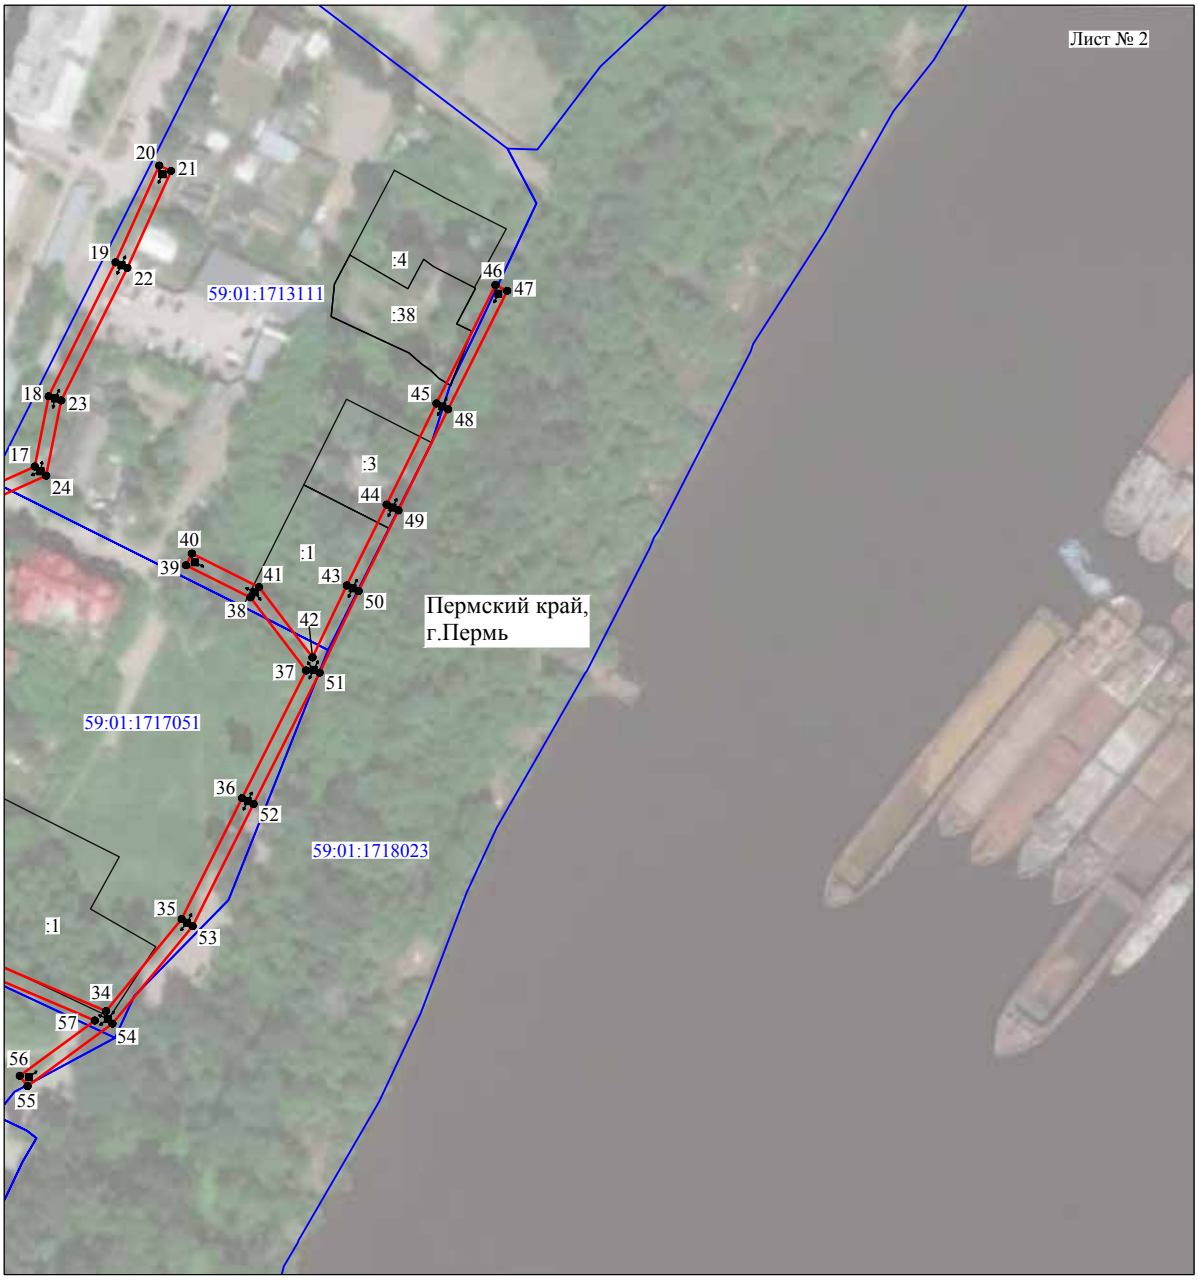

Масштаб 1:2000

Используемые условные знаки и обозначения:

№1	- номер опоры
	- граница публичного сервитута
	- граница кадастрового деления
	- граница населенного пункта
	- граница земельного участка, имеющегося в ЕГРН
	- граница ОКС, имеющаяся в ЕГРН
	- граница охранной зоны, имеющейся в ЕГРН
59:01:4413924:34 :34	- кадастровый номер земельного участка, имеющегося в ЕГРН
59:01:4413924	- номер кадастрового квартала
1 ●	- обозначение характерных точек границ

ОПИСАНИЕ МЕСТОПОЛОЖЕНИЯ ГРАНИЦ

Публичный сервитут для размещения объекта электросетевого хозяйства «ВЛ-0,4кВ КТП-6789 Липогорское»

(наименование объекта, местоположение границ которого описано (далее - объект)

Раздел 1

Сведения об объекте		
№ п/п	Характеристики объекта	Описание характеристик
1	2	3
1	Местоположение объекта	Пермский край, город Пермь
2	Площадь объекта +/- величина погрешности определения площади (Р+/- Дельта Р)	1472 кв.м ± 9 кв.м
3	Иные характеристики объекта	Публичный сервитут для размещения объекта электросетевого хозяйства «ВЛ-0,4кВ КТП-6789 Липогорское» на срок 49 лет

Раздел 2


Сведения о местоположении границ объекта					
1. Система координат МСК-59, зона 2					
2. Сведения о характерных точках границ объекта					
Обозначение характерных точек границ	Координаты, м		Метод определения координат характерной точки	Средняя квадратическая погрешность положения характерной точки (M_t), м	Описание обозначения точки на местности (при наличии)
	X	Y			
1	2	3	4	5	6
1	510552.64	2235371.23	Метод спутниковых геодезических измерений (определений)	0.10	–
2	510558.74	2235390.05	Метод спутниковых геодезических измерений (определений)	0.10	–
3	510568.26	2235414.62	Метод спутниковых геодезических измерений (определений)	0.10	–
4	510579.18	2235441.23	Метод спутниковых геодезических измерений (определений)	0.10	–
5	510592.05	2235473.29	Метод спутниковых геодезических измерений (определений)	0.10	–
6	510603.43	2235501.82	Метод спутниковых геодезических измерений (определений)	0.10	–
7	510615.62	2235532.18	Метод спутниковых геодезических измерений (определений)	0.10	–
8	510628.07	2235562.76	Метод спутниковых геодезических измерений (определений)	0.10	–
9	510639.26	2235590.54	Метод спутниковых геодезических измерений (определений)	0.10	–
10	510651.22	2235620.27	Метод спутниковых геодезических измерений (определений)	0.10	–
11	510663.22	2235650.89	Метод спутниковых геодезических измерений (определений)	0.10	–
12	510675.06	2235680.40	Метод спутниковых геодезических измерений (определений)	0.10	–
13	510683.00	2235700.92	Метод спутниковых геодезических измерений (определений)	0.10	–
14	510679.27	2235702.37	Метод спутниковых геодезических измерений (определений)	0.10	–
15	510671.34	2235681.87	Метод спутниковых геодезических измерений (определений)	0.10	–
16	510659.50	2235652.36	Метод спутниковых геодезических измерений (определений)	0.10	–
17	510647.50	2235621.75	Метод спутниковых геодезических измерений (определений)	0.10	–
18	510635.55	2235592.02	Метод спутниковых геодезических измерений (определений)	0.10	–
19	510624.36	2235564.26	Метод спутниковых геодезических измерений (определений)	0.10	–
20	510611.91	2235533.68	Метод спутниковых геодезических измерений (определений)	0.10	–
21	510599.72	2235503.31	Метод спутниковых геодезических измерений (определений)	0.10	–
22	510588.34	2235474.79	Метод спутниковых геодезических измерений (определений)	0.10	–
23	510575.47	2235442.73	Метод спутниковых геодезических измерений (определений)	0.10	–
24	510564.54	2235416.10	Метод спутниковых геодезических измерений (определений)	0.10	–
25	510554.97	2235391.39	Метод спутниковых геодезических измерений (определений)	0.10	–

26	510549.95	2235375.90	Метод спутниковых геодезических измерений (определений)	0.10	–
27	510540.21	2235378.01	Метод спутниковых геодезических измерений (определений)	0.10	–
28	510537.91	2235379.67	Метод спутниковых геодезических измерений (определений)	0.10	–
29	510536.81	2235377.39	Метод спутниковых геодезических измерений (определений)	0.10	–
30	510536.06	2235376.13	Метод спутниковых геодезических измерений (определений)	0.10	–
31	510538.51	2235374.28	Метод спутниковых геодезических измерений (определений)	0.10	–
1	510552.64	2235371.23	Метод спутниковых геодезических измерений (определений)	0.10	–

3. Сведения о характерных точках части (частей) границы объекта

Обозначение характерных точек части границы	Координаты, м		Метод определения координат характерной точки	Средняя квадратическая погрешность положения характерной точки (M_t), м	Описание обозначения точки на местности (при наличии)
	X	Y			
1	2	3	4	5	6
–	–	–	–	–	–

Схема расположения границ публичного сервитута объекта

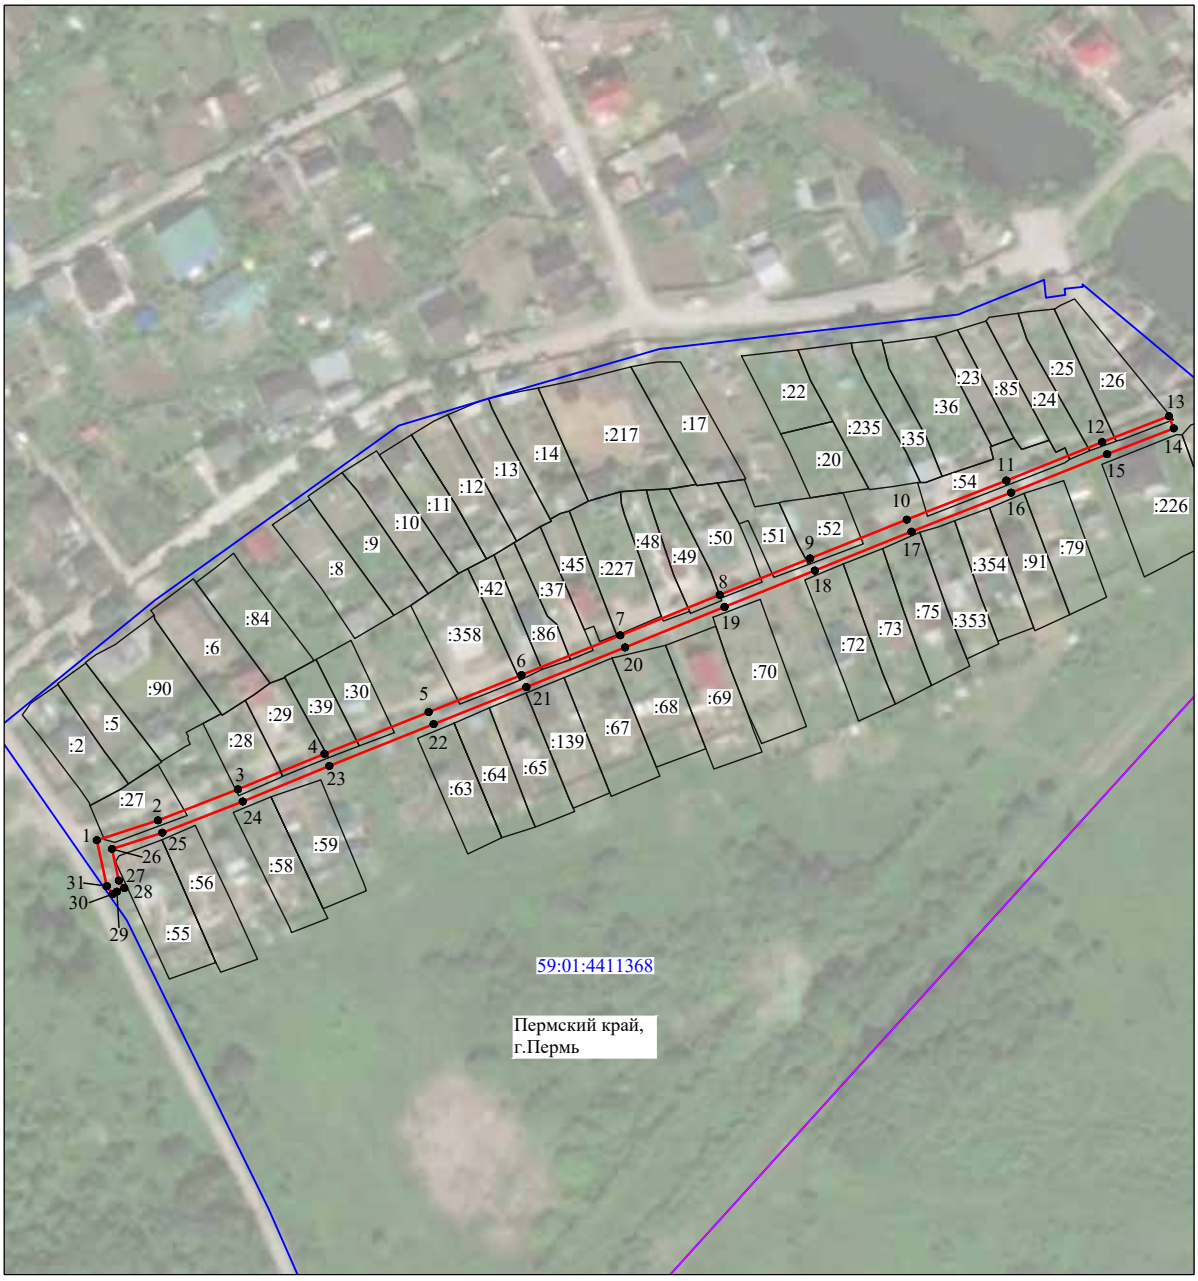

Масштаб 1:2000

Используемые условные знаки и обозначения:

№1	- номер опоры
	- граница публичного сервитута
	- граница кадастрового деления
	- граница населенного пункта
	- граница земельного участка, имеющегося в ЕГРН
	- граница ОКС, имеющаяся в ЕГРН
	- граница охранной зоны, имеющейся в ЕГРН
59:01:4413924:34 :34	- кадастровый номер земельного участка, имеющегося в ЕГРН
59:01:4413924	- номер кадастрового квартала
1 ●	- обозначение характерных точек границ

ОПИСАНИЕ МЕСТОПОЛОЖЕНИЯ ГРАНИЦ

Публичный сервитут для размещения объекта электросетевого хозяйства «Электросетевой комплекс Подстанция 35/10-6кВ «Первомайская» (ВЛ 0.4 кВ от ТП 7137)

(наименование объекта, местоположение границ которого описано (далее - объект)

Раздел 1

Сведения об объекте		
№ п/п	Характеристики объекта	Описание характеристик
1	2	3
1	Местоположение объекта	Пермский край, город Пермь
2	Площадь объекта +/- величина погрешности определения площади (Р+/- Дельта Р)	3904 кв.м ± 15 кв.м
3	Иные характеристики объекта	Публичный сервитут для размещения объекта электросетевого хозяйства «Электросетевой комплекс Подстанция 35/10-6кВ «Первомайская» (ВЛ 0.4 кВ от ТП 7137) на срок 49 лет

Раздел 2

Сведения о местоположении границ объекта

1. Система координат МСК-59, зона 2

2. Сведения о характерных точках границ объекта


Обозначение характерных точек границ	Координаты, м		Метод определения координат характерной точки	Средняя квадратическая погрешность положения характерной точки (M_t), м	Описание обозначения точки на местности (при наличии)
	X	Y			
1	2	3	4	5	6
1	510768.28	2226524.17	Метод спутниковых геодезических измерений (определений)	0.10	–
2	510770.09	2226527.71	Метод спутниковых геодезических измерений (определений)	0.10	–
3	510752.91	2226536.63	Метод спутниковых геодезических измерений (определений)	0.10	–
4	510736.50	2226545.04	Метод спутниковых геодезических измерений (определений)	0.10	–
5	510717.98	2226554.73	Метод спутниковых геодезических измерений (определений)	0.10	–
6	510701.07	2226563.53	Метод спутниковых геодезических измерений (определений)	0.10	–
7	510670.99	2226579.03	Метод спутниковых геодезических измерений (определений)	0.10	–
8	510641.85	2226579.79	Метод спутниковых геодезических измерений (определений)	0.10	–
9	510601.53	2226580.87	Метод спутниковых геодезических измерений (определений)	0.10	–
10	510567.63	2226581.78	Метод спутниковых геодезических измерений (определений)	0.10	–
11	510530.31	2226582.86	Метод спутниковых геодезических измерений (определений)	0.10	–
12	510492.77	2226583.75	Метод спутниковых геодезических измерений (определений)	0.10	–
13	510453.08	2226597.88	Метод спутниковых геодезических измерений (определений)	0.10	–
14	510412.54	2226613.09	Метод спутниковых геодезических измерений (определений)	0.10	–
15	510367.72	2226629.62	Метод спутниковых геодезических измерений (определений)	0.10	–
16	510328.64	2226644.27	Метод спутниковых геодезических измерений (определений)	0.10	–
17	510289.13	2226658.77	Метод спутниковых геодезических измерений (определений)	0.10	–
18	510256.39	2226660.90	Метод спутниковых геодезических измерений (определений)	0.10	–
19	510227.09	2226663.00	Метод спутниковых геодезических измерений (определений)	0.10	–
20	510183.95	2226666.02	Метод спутниковых геодезических измерений (определений)	0.10	–
21	510194.70	2226688.13	Метод спутниковых геодезических измерений (определений)	0.10	–
22	510202.00	2226685.55	Метод спутниковых геодезических измерений (определений)	0.10	–
23	510203.34	2226689.32	Метод спутниковых геодезических измерений (определений)	0.10	–
24	510196.39	2226691.77	Метод спутниковых геодезических измерений (определений)	0.10	–
25	510205.07	2226711.40	Метод спутниковых геодезических измерений (определений)	0.10	–
26	510214.24	2226730.58	Метод спутниковых геодезических	0.10	–

			измерений (определений)		
27	510224.73	2226751.83	Метод спутниковых геодезических измерений (определений)	0.10	–
28	510239.76	2226751.89	Метод спутниковых геодезических измерений (определений)	0.10	–
29	510239.75	2226755.88	Метод спутниковых геодезических измерений (определений)	0.10	–
30	510225.03	2226755.82	Метод спутниковых геодезических измерений (определений)	0.10	–
31	510220.57	2226774.42	Метод спутниковых геодезических измерений (определений)	0.10	–
32	510216.69	2226773.48	Метод спутниковых геодезических измерений (определений)	0.10	–
33	510220.35	2226758.27	Метод спутниковых геодезических измерений (определений)	0.10	–
34	510194.01	2226775.57	Метод спутниковых геодезических измерений (определений)	0.10	–
35	510180.62	2226784.77	Метод спутниковых геодезических измерений (определений)	0.10	–
36	510181.58	2226797.87	Метод спутниковых геодезических измерений (определений)	0.10	–
37	510187.33	2226804.01	Метод спутниковых геодезических измерений (определений)	0.10	–
38	510184.41	2226806.75	Метод спутниковых геодезических измерений (определений)	0.10	–
39	510177.69	2226799.57	Метод спутниковых геодезических измерений (определений)	0.10	–
40	510176.47	2226782.77	Метод спутниковых геодезических измерений (определений)	0.10	–
41	510191.78	2226772.24	Метод спутниковых геодезических измерений (определений)	0.10	–
42	510221.01	2226753.12	Метод спутниковых геодезических измерений (определений)	0.10	–
43	510210.71	2226732.30	Метод спутниковых геодезических измерений (определений)	0.10	–
44	510201.44	2226713.09	Метод спутниковых геодезических измерений (определений)	0.10	–
45	510191.80	2226691.31	Метод спутниковых геодезических измерений (определений)	0.10	–
46	510179.77	2226666.59	Метод спутниковых геодезических измерений (определений)	0.10	–
47	510147.12	2226675.18	Метод спутниковых геодезических измерений (определений)	0.10	–
48	510116.49	2226682.04	Метод спутниковых геодезических измерений (определений)	0.10	–
49	510078.94	2226691.39	Метод спутниковых геодезических измерений (определений)	0.10	–
50	510055.10	2226697.85	Метод спутниковых геодезических измерений (определений)	0.10	–
51	510054.05	2226693.99	Метод спутниковых геодезических измерений (определений)	0.10	–
52	510077.94	2226687.51	Метод спутниковых геодезических измерений (определений)	0.10	–
53	510115.57	2226678.15	Метод спутниковых геодезических измерений (определений)	0.10	–
54	510146.18	2226671.29	Метод спутниковых геодезических измерений (определений)	0.10	–
55	510178.06	2226662.90	Метод спутниковых геодезических измерений (определений)	0.10	–
56	510170.70	2226646.64	Метод спутниковых геодезических измерений (определений)	0.10	–
57	510174.34	2226644.98	Метод спутниковых геодезических измерений (определений)	0.10	–
58	510182.14	2226662.19	Метод спутниковых геодезических измерений (определений)	0.10	–
59	510226.80	2226659.00	Метод спутниковых геодезических измерений (определений)	0.10	–
60	510256.12	2226656.91	Метод спутниковых геодезических измерений (определений)	0.10	–
61	510288.28	2226654.82	Метод спутниковых геодезических измерений (определений)	0.10	–
62	510327.25	2226640.52	Метод спутниковых геодезических измерений (определений)	0.10	–
63	510366.31	2226625.87	Метод спутниковых геодезических измерений (определений)	0.10	–
64	510411.14	2226609.34	Метод спутниковых геодезических измерений (определений)	0.10	–
65	510451.72	2226594.12	Метод спутниковых геодезических измерений (определений)	0.10	–
66	510492.04	2226579.77	Метод спутниковых геодезических измерений (определений)	0.10	–
67	510530.20	2226578.86	Метод спутниковых геодезических измерений (определений)	0.10	–
68	510567.52	2226577.79	Метод спутниковых геодезических измерений (определений)	0.10	–
69	510601.40	2226576.87	Метод спутниковых геодезических измерений (определений)	0.10	–
70	510641.85	2226575.80	Метод спутниковых геодезических измерений (определений)	0.10	–
71	510669.97	2226575.06	Метод спутниковых геодезических измерений (определений)	0.10	–
72	510699.23	2226559.98	Метод спутниковых геодезических измерений (определений)	0.10	–
73	510716.13	2226551.19	Метод спутниковых геодезических измерений (определений)	0.10	–
74	510734.67	2226541.59	Метод спутниковых геодезических измерений (определений)	0.10	–
75	510751.07	2226533.09	Метод спутниковых геодезических измерений (определений)	0.10	–
1	510768.28	2226524.17	Метод спутниковых геодезических измерений (определений)	0.10	–

3. Сведения о характерных точках части (частей) границы объекта

Обозначение характерных точек части границы	Координаты, м		Метод определения координат характерной точки	Средняя квадратическая погрешность положения характерной точки (M_t), м	Описание обозначения точки на местности (при наличии)
	X	Y			
1	2	3	4	5	6
–	–	–	–	–	–

Схема расположения границ публичного сервитута объекта

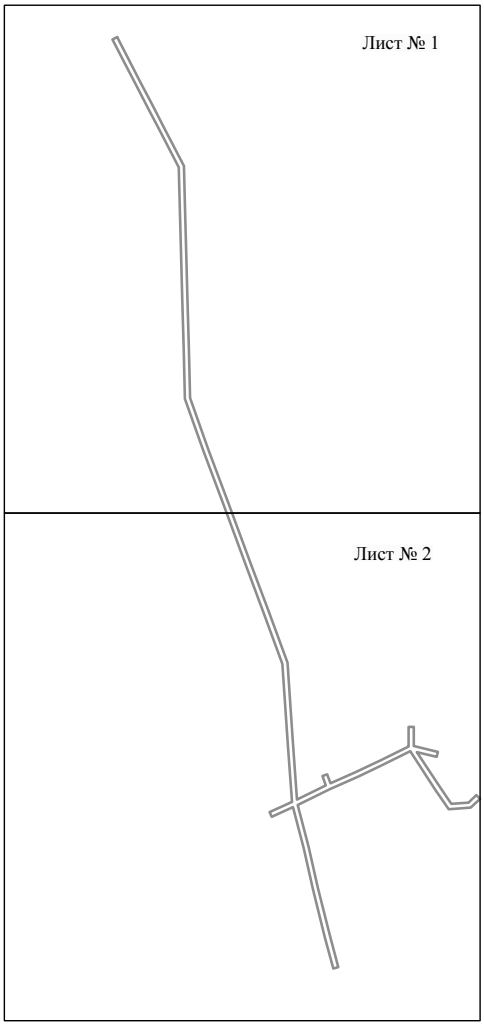


Масштаб 1:5000

Используемые условные знаки и обозначения:

———— - граница публичного сервитута

Схема расположения границ публичного сервитута объекта

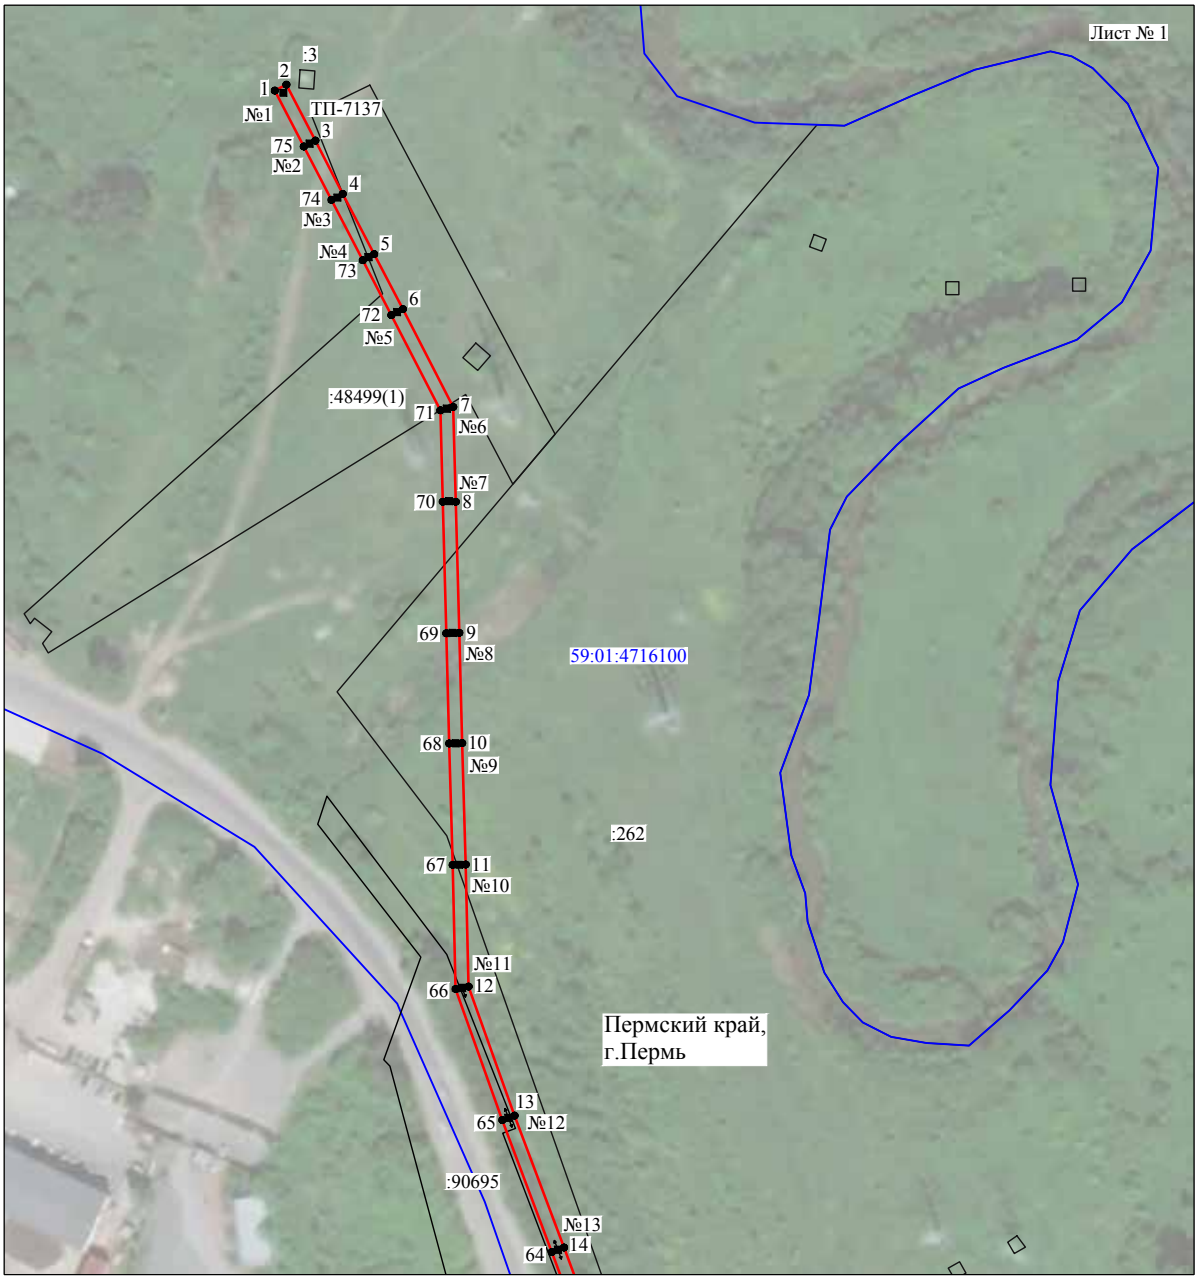


Масштаб 1:2000

Используемые условные знаки и обозначения:

№1	- номер опоры
	- граница публичного сервитута
	- граница кадастрового деления
	- граница населенного пункта
	- граница земельного участка, имеющегося в ЕГРН
	- граница ОКС, имеющаяся в ЕГРН
	- граница охранной зоны, имеющейся в ЕГРН
59:01:4413924:34 :34	- кадастровый номер земельного участка, имеющегося в ЕГРН
59:01:4413924	- номер кадастрового квартала
1 •	- обозначение характерных точек границ

Схема расположения границ публичного сервитута объекта

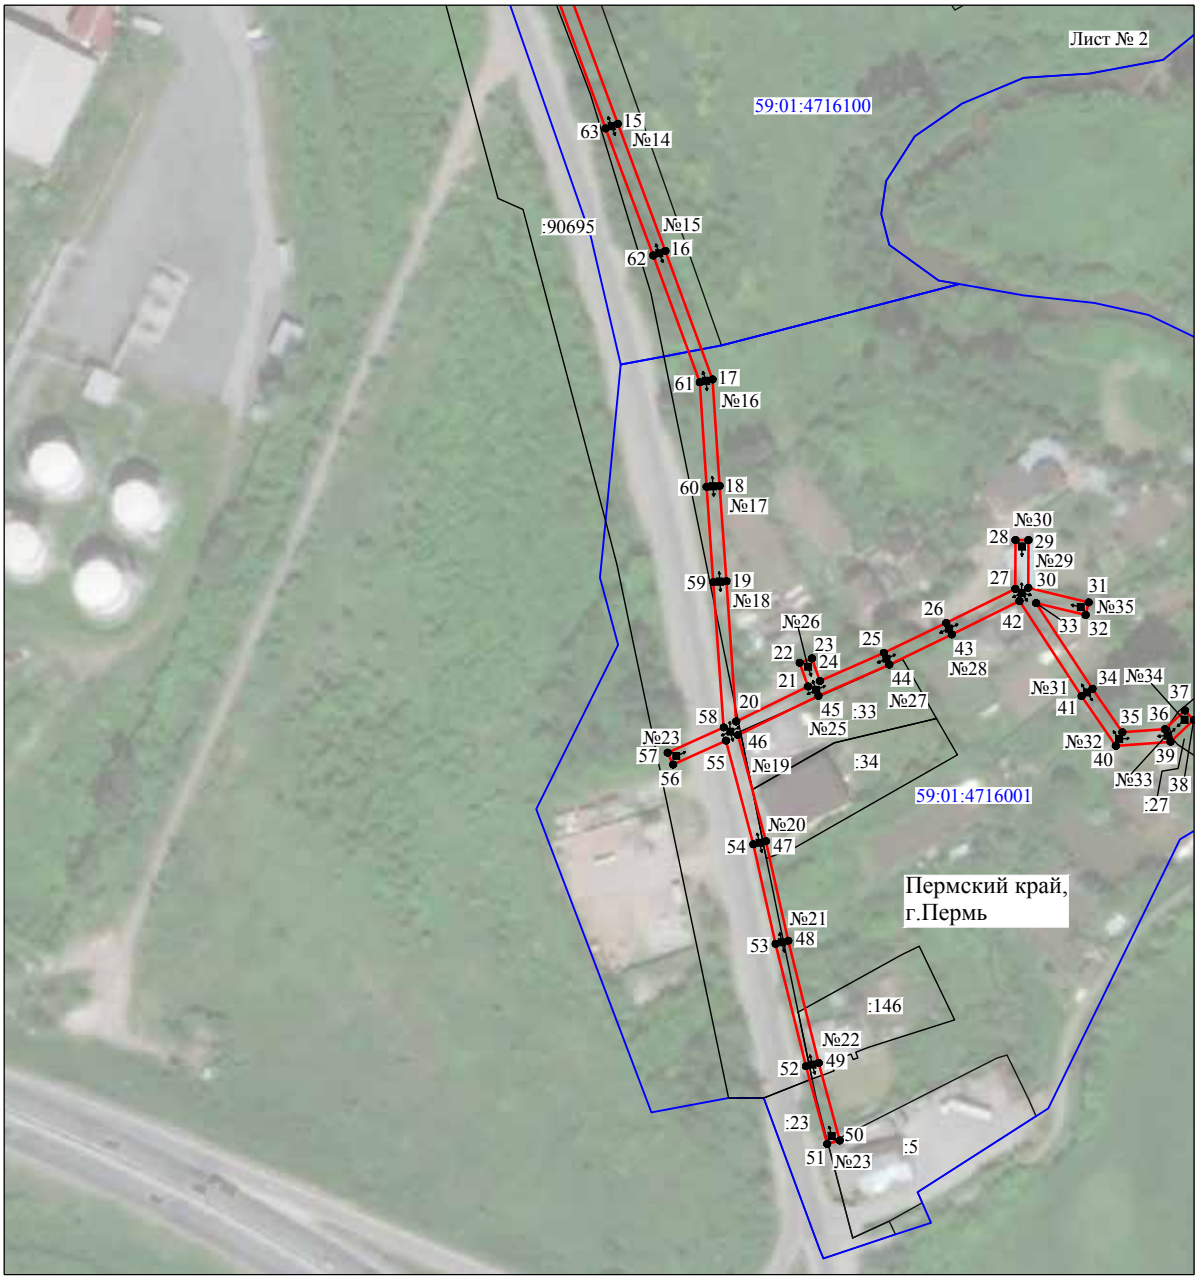


Масштаб 1:2000

Используемые условные знаки и обозначения:

№1	- номер опоры
	- граница публичного сервитута
	- граница кадастрового деления
	- граница населенного пункта
	- граница земельного участка, имеющегося в ЕГРН
	- граница ОКС, имеющаяся в ЕГРН
	- граница охранной зоны, имеющейся в ЕГРН
59:01:4413924:34 :34	- кадастровый номер земельного участка, имеющегося в ЕГРН
59:01:4413924	- номер кадастрового квартала
1 ●	- обозначение характерных точек границ

Публичный сервитут Тепловая трасса
Схема расположения границ публичного сервитута

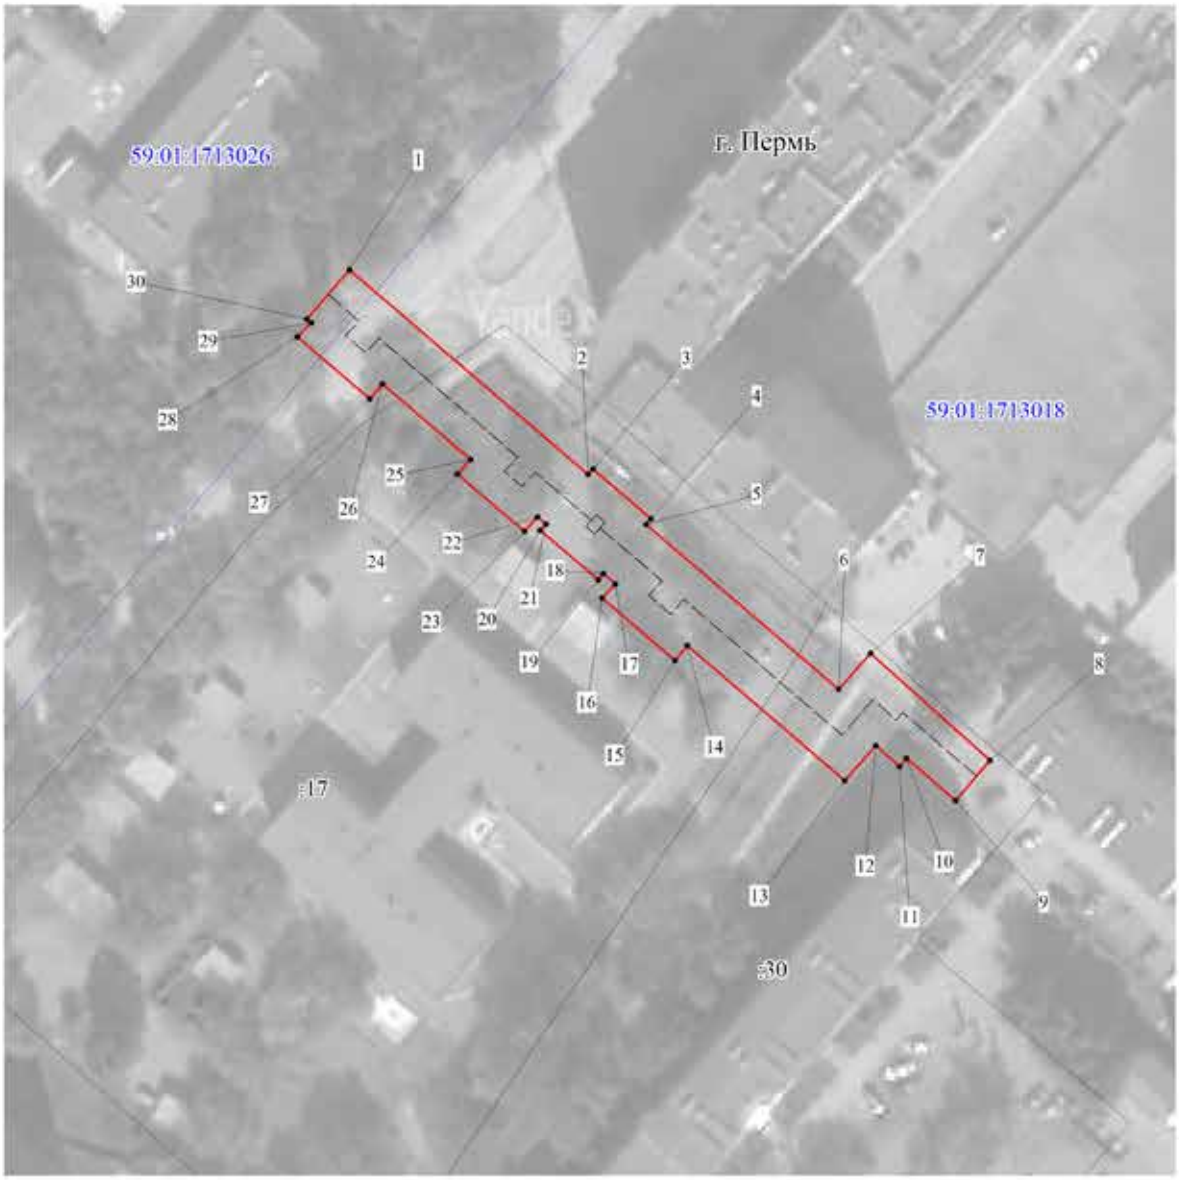

Масштаб 1:1000

Используемые условные знаки и обозначения:

- границы публичного сервитута
- трасса трубопровода
- границы кадастрового квартала
59:01:1713018 - кадастровый номер квартала
- границы учтенного земельного участка
:17 - кадастровый номер земельного участка
.1 - характерная точка границы

ОПИСАНИЕ МЕСТОПОЛОЖЕНИЯ ГРАНИЦ ПУБЛИЧНОГО СЕРВИТУТА ПО ОБЪЕКТУ Тепловая трасса ПЕРМСКИЙ КРАЙ, Г. ПЕРМЬ
(НАИМЕНОВАНИЕ ОБЪЕКТА)

Сведения о местоположении границ объекта

1. Система координат МСК-59(зона 2)

2. Сведения о характерных точках границ объекта

Обозначение характерных точек границ	Координаты, м		Метод определения координат и средняя квадратическая погрешность положения характерной точки (M_t), м	Описание закрепления точки на местности (при наличии)
	X	Y		
1	2	3	4	5
1	517494.67	2214510.60	Геодезический метод; Mt=0.1	-
2	517462.82	2214547.04	Геодезический метод; Mt=0.1	-
3	517463.67	2214547.79	Геодезический метод; Mt=0.1	-
4	517455.96	2214556.64	Геодезический метод; Mt=0.1	-
5	517455.08	2214555.87	Геодезический метод; Mt=0.1	-
6	517429.39	2214585.29	Геодезический метод; Mt=0.1	-
7	517434.91	2214590.21	Геодезический метод; Mt=0.1	-
8	517418.23	2214608.48	Геодезический метод; Mt=0.1	-
9	517412.10	2214603.13	Геодезический метод; Mt=0.1	-
10	517418.69	2214595.60	Геодезический метод; Mt=0.1	-
11	517417.45	2214594.52	Геодезический метод; Mt=0.1	-
12	517420.71	2214590.94	Геодезический метод; Mt=0.1	-
13	517415.34	2214586.15	Геодезический метод; Mt=0.1	-
14	517436.38	2214562.10	Геодезический метод; Mt=0.1	-
15	517434.08	2214560.15	Геодезический метод; Mt=0.1	-
16	517443.78	2214549.06	Геодезический метод; Mt=0.1	-
17	517445.96	2214551.11	Геодезический метод; Mt=0.1	-
18	517447.53	2214549.30	Геодезический метод; Mt=0.1	-
19	517446.59	2214548.48	Геодезический метод; Mt=0.1	-
20	517454.31	2214539.63	Геодезический метод; Mt=0.1	-
21	517455.28	2214540.47	Геодезический метод; Mt=0.1	-
22	517456.34	2214539.25	Геодезический метод; Mt=0.1	-
23	517454.17	2214537.19	Геодезический метод; Mt=0.1	-
24	517463.10	2214526.93	Геодезический метод; Mt=0.1	-
25	517465.30	2214529.02	Геодезический метод; Mt=0.1	-
26	517477.07	2214515.54	Геодезический метод; Mt=0.1	-
27	517474.80	2214513.56	Геодезический метод; Mt=0.1	-
28	517484.44	2214502.54	Геодезический метод; Mt=0.1	-
29	517486.55	2214504.70	Геодезический метод; Mt=0.1	-
30	517487.16	2214504.01	Геодезический метод; Mt=0.1	-
1	517494.67	2214510.60	Геодезический метод; Mt=0.1	-

Лист 1

Публичный сервитут
Схема расположения границ публичного сервитута
Тепловая трасса



Масштаб 1:500

Используемые условные знаки и обозначения:

- границы публичного сервитута
- трасса трубопровода
- границы кадастрового квартала
59:01:1713013 - кадастровый номер квартала
- границы учтенного земельного участка
:10 - кадастровый номер земельного участка
1 - характерная точка границы

ОПИСАНИЕ МЕСТОПОЛОЖЕНИЯ ГРАНИЦ ПУБЛИЧНОГО СЕРВИТУТА ПО ОБЪЕКТУ ТЕПЛОВАЯ ТРАССА ПЕРМСКИЙ КРАЙ, Г. ПЕРМЬ
(НАИМЕНОВАНИЕ ОБЪЕКТА)

Сведения о местоположении границ объекта

1. Система координат МСК-59 (зона 2)

2. Сведения о характерных точках границ объекта

Обозначение характерных точек границ	Координаты, м		Метод определения координат и средняя квадратическая погрешность положения характерной точки (M_t), м	Описание закрепления точки на местности (при наличии)
	X	Y		
1	2	3	4	5
1	517048.77	2214681.56	Геодезический метод; Mt=0.1	-
2	517057.00	2214688.70	Геодезический метод; Mt=0.1	-
3	517047.57	2214699.57	Геодезический метод; Mt=0.1	-
4	517039.34	2214692.42	Геодезический метод; Mt=0.1	-
1	517048.77	2214681.56	Геодезический метод; Mt=0.1	-

Лист 1

Публичный сервитут
Схема расположения границ публичного сервитута
Тепловая трасса



Масштаб 1:500

Используемые условные знаки и обозначения:

- границы публичного сервитута
- трасса трубопровода
- границы кадастрового квартала
59:01:1713331 - кадастровый номер квартала
- границы учтенного земельного участка
:90 - кадастровый номер земельного участка
1 - характерная точка границы

ОПИСАНИЕ МЕСТОПОЛОЖЕНИЯ ГРАНИЦ ПУБЛИЧНОГО СЕРВИТУТА ПО ОБЪЕКТУ ТЕПЛОВАЯ ТРАССА ПЕРМСКИЙ КРАЙ, Г. ПЕРМЬ
(НАИМЕНОВАНИЕ ОБЪЕКТА)

Сведения о местоположении границ объекта

1. Система координат МСК-59 (зона 2)

2. Сведения о характерных точках границ объекта

Обозначение характерных точек границ	Координаты, м		Метод определения координат и средняя квадратическая погрешность положения характерной точки (M_t), м	Описание закрепления точки на местности (при наличии)
	X	Y		
1	2	3	4	5
1	518241.48	2215895.73	Геодезический метод; Mt=0.1	-
2	518231.60	2215903.07	Геодезический метод; Mt=0.1	-
3	518224.21	2215893.13	Геодезический метод; Mt=0.1	-
4	518224.76	2215892.73	Геодезический метод; Mt=0.1	-
5	518224.58	2215892.50	Геодезический метод; Mt=0.1	-
6	518233.29	2215885.94	Геодезический метод; Mt=0.1	-
7	518233.50	2215886.23	Геодезический метод; Mt=0.1	-
8	518234.09	2215885.79	Геодезический метод; Mt=0.1	-
1	518241.48	2215895.73	Геодезический метод; Mt=0.1	-

Лист 1

Публичный сервитут
Схема расположения границ публичного сервитута
Тепловая трасса



Масштаб 1:1000

Используемые условные знаки и обозначения:

- границы публичного сервитута
- трасса трубопровода
- границы кадастрового квартала
59:01:1713013 - кадастровый номер квартала
- границы учтенного земельного участка
:22 - кадастровый номер земельного участка
1 - характерная точка границы

ОПИСАНИЕ МЕСТОПОЛОЖЕНИЯ ГРАНИЦ ПУБЛИЧНОГО СЕРВИТУТА ПО ОБЪЕКТУ ТЕПЛОВАЯ ТРАССА ПЕРМСКИЙ КРАЙ, Г. ПЕРМЬ
(НАИМЕНОВАНИЕ ОБЪЕКТА)

Сведения о местоположении границ объекта

1. Система координат МСК-59 (зона 2)

2. Сведения о характерных точках границ объекта

Обозначение характерных точек границ	Координаты, м		Метод определения координат и средняя квадратическая погрешность положения характерной точки (M_t), м	Описание закрепления точки на местности (при наличии)
	X	Y		
1	2	3	4	5
1	516912.09	2214724.86	Геодезический метод; Mt=0.1	-
2	516933.16	2214747.16	Геодезический метод; Mt=0.1	-
3	516933.03	2214747.27	Геодезический метод; Mt=0.1	-
4	516948.72	2214764.71	Геодезический метод; Mt=0.1	-
5	516941.46	2214771.22	Геодезический метод; Mt=0.1	-
6	516934.27	2214763.20	Геодезический метод; Mt=0.1	-
7	516933.40	2214763.98	Геодезический метод; Mt=0.1	-
8	516927.01	2214756.88	Геодезический метод; Mt=0.1	-
9	516924.65	2214758.63	Геодезический метод; Mt=0.1	-
10	516915.47	2214747.86	Геодезический метод; Mt=0.1	-
11	516917.34	2214746.28	Геодезический метод; Mt=0.1	-
12	516911.08	2214739.66	Геодезический метод; Mt=0.1	-
13	516912.48	2214738.34	Геодезический метод; Mt=0.1	-
14	516905.64	2214730.42	Геодезический метод; Mt=0.1	-
1	516912.09	2214724.86	Геодезический метод; Mt=0.1	-

Департамент земельных отношений администрации города Перми в целях информирования населения в соответствии со статьей 39.42 Земельного кодекса Российской Федерации сообщает о возможном установлении публичного сервитута в отдельных целях на территории города Перми

№	Кадастровый номер земельного участка, в отношении которого устанавливается публичный сервитут (при наличии)	Адрес или описание земельного участка, в отношении которого устанавливается публичный сервитут	Цели установления публичного сервитута
1	59:01:0000000:76583 (57 кв.м) 59:01:0000000:79612 (675 кв.м) 59:01:0000000:82219 (2 кв.м) 59:01:0000000:82442 (66 кв.м) 59:01:0000000:90921 (133 кв.м) 59:01:4411002:11 (18 кв.м) 59:01:4411002:4 (5 кв.м) 59:01:4411002:6 (9 кв.м) 59:01:4411002:8 (5 кв.м) 59:01:4411002:9 (71 кв.м) 59:01:4411003:11 (69 кв.м) 59:01:4411003:147 (11 кв.м) 59:01:4411003:24 (16 кв.м) 59:01:4411003:31 (13 кв.м) 59:01:4411005:1 (3 кв.м) 59:01:4411005:147 (5 кв.м) 59:01:4411005:2 (28 кв.м) 59:01:4411005:35 (1 кв.м) 59:01:4411005:4 (0 кв.м) 59:01:4411005:5 (16 кв.м) 59:01:4411005:6 (26 кв.м) 59:01:4411005:8 (31 кв.м) 59:01:4411005:9 (11 кв.м) 59:01:4411006:1 (97 кв.м) 59:01:4411006:11 (89 кв.м) 59:01:4411006:18 (8 кв.м) 59:01:4411006:5 (6 кв.м) 59:01:4411006:7 (17 кв.м) 59:01:4411006:8 (4 кв.м) 59:01:4411006:9 (29 кв.м) 59:01:4411007:1 (11 кв.м) 59:01:4411007:12 (25 кв.м) 59:01:4411007:14 (21 кв.м) 59:01:4411007:15 (33 кв.м) 59:01:4411007:25 (10 кв.м) 59:01:4411007:3 (8 кв.м) 59:01:4411007:6 (3 кв.м) 59:01:4411009:10 (3 кв.м) 59:01:4411009:50 (1 кв.м) 59:01:4411009:52 (2 кв.м) 59:01:4411009:54 (28 кв.м) 59:01:4411009:58 (2 кв.м) 59:01:4411009:60 (1 кв.м) 59:01:4411011:10 (32 кв.м) 59:01:4411011:13 (17 кв.м) 59:01:4411011:18 (119 кв.м) 59:01:4411011:37 (32 кв.м)	г. Пермь	Размещение объекта электросетевого хозяйства
	59:01:4411011:4 (12 кв.м) 59:01:4411011:5 (12 кв.м) 59:01:4411011:6 (27 кв.м) 59:01:4411011:7 (42 кв.м) 59:01:4411012:1 (1 кв.м) 59:01:4411012:3 (7 кв.м) 59:01:4411012:5 (9 кв.м) 59:01:4411060:14 (16 кв.м) 59:01:4411060:168 (11 кв.м) 59:01:4411060:169 (28 кв.м) 59:01:4411060:17 (7 кв.м) 59:01:4411060:170 (68 кв.м) 59:01:4411060:3 (77 кв.м) 59:01:4411060:30 (4 кв.м) 59:01:4411060:34 (0 кв.м) 59:01:4411060:49 (112 кв.м) 59:01:4411060:5 (67 кв.м) 59:01:4411060:6 (13 кв.м) 59:01:4411060:7 (86 кв.м) 59:01:4411060:9 (4 кв.м) 59:01:4411061:26 (5 кв.м) 59:01:4413627:30 (123 кв.м) 59:01:4413627:38 (23 кв.м) 59:01:4413627:5 (2 кв.м) 59:01:4413627:9 (23 кв.м) 59:01:4413628:1 (99 кв.м) 59:01:4413628:148 (52 кв.м) 59:01:4413628:3 (77 кв.м) 59:01:4413628:5 (164 кв.м) 59:01:4413629:11 (108 кв.м) 59:01:4413629:17 (4 кв.м) 59:01:4413629:19 (5 кв.м) 59:01:4413629:229 (36 кв.м) 59:01:4413629:3 (147 кв.м) 59:01:4413629:4 (39 кв.м) 59:01:4413629:9 (35 кв.м) 59:01:4413629:95 (50 кв.м) 59:01:4413630:1 (2 кв.м) 59:01:4413630:166 (125 кв.м) 59:01:4413630:167 (6 кв.м) 59:01:4413630:18 (1 кв.м) 59:01:4413630:25 (1 кв.м) 59:01:4413630:46 (213 кв.м) 59:01:4413630:48 (5 кв.м) Земли 12642 кв.м		
2	59:01:1717019:43 59:01:1717019:48 59:01:1717113:1 59:01:1717113:10	г. Пермь	Размещение объекта электросетевого хозяйства
3	59:01:0000000:86780 59:01:4410147:8 59:01:4410148:1 59:01:4410148:5 59:01:4410148:6 59:01:4410148:14 59:01:4410148:18	г. Пермь	Размещение объекта электросетевого хозяйства

	59:01:4410148:19 59:01:4410148:22 59:01:4410148:23 59:01:4410148:560 59:01:4410148:621		
4	59:01:4219140:652 59:01:4219140:665	г. Пермь	Размещение объекта электросетевого хозяйства
5	59:01:0000000:1264 (2463 кв.м) 59:01:0000000:41693 (829 кв.м) 59:01:0000000:80211 (45 кв.м) 59:01:0000000:83812 (1039 кв.м) 59:01:2510175:116 (155 кв.м) 59:01:2510175:117 (194 кв.м) 59:01:2510175:118 (70 кв.м) 59:01:2512417:5 (261 кв.м) 59:01:2512420:2 (59 кв.м) 59:01:2512423:2 (6 кв.м) 59:01:2512423:20 (11 кв.м) 59:01:2512423:21 (29 кв.м) 59:01:2512423:23 (6 кв.м) 59:01:2512426:2 (34 кв.м) 59:01:2512427:3 (2 кв.м) 59:01:2512427:9 (55 кв.м) 59:01:2512428:1 (0 кв.м) 59:01:2512428:18 (148 кв.м) 59:01:2512428:5 (16 кв.м) 59:01:2512428:81 (6 кв.м) 59:01:2512429:17 (1 кв.м) 59:01:2512438:13 (42 кв.м) 59:01:2512438:14 (23 кв.м) 59:01:2512438:16 (0 кв.м) 59:01:2512438:19 (51 кв.м) 59:01:2512438:27 (0 кв.м) 59:01:2512438:29 (20 кв.м) 59:01:2512438:351 (6 кв.м) 59:01:2512438:355 (10 кв.м) 59:01:2512438:5 (0 кв.м) 59:01:2512438:6 (11 кв.м) 59:01:2512438:7 (13 кв.м) 59:01:2512438:8 (4 кв.м) 59:01:2512438:9 (32 кв.м) 59:01:2512439:10 (32 кв.м) 59:01:2512439:11 (3 кв.м) 59:01:2512439:17 (6 кв.м) 59:01:2512439:18 (10 кв.м) 59:01:2512439:19 (51 кв.м) 59:01:2512439:20 (59 кв.м) 59:01:2512439:22 (31 кв.м) 59:01:2512439:23 (7 кв.м) 59:01:2512439:3 (1 кв.м) 59:01:2512439:33 (1 кв.м) 59:01:2512439:35 (384 кв.м) 59:01:2512439:36 (13 кв.м) 59:01:2512439:8 (3 кв.м) 59:01:2512439:82 (1 кв.м) 59:01:2512439:83 (2 кв.м) 59:01:2512440:1 (2 кв.м)	г. Пермь	Размещение объекта электросетевого хозяйства
	59:01:2512440:10 (1 кв.м) 59:01:2512440:15 (18 кв.м) 59:01:2512440:17 (62 кв.м) 59:01:2512440:190 (3 кв.м) 59:01:2512440:30 (1 кв.м) 59:01:2512440:6 (80 кв.м) 59:01:2512440:74 (2 кв.м) 59:01:2512440:75 (138 кв.м) 59:01:2512441:41 (6 кв.м) 59:01:2512442:158 (28 кв.м) 59:01:2512442:159 (32 кв.м) 59:01:2512442:26 (4 кв.м) 59:01:2512442:44 (5 кв.м) 59:01:2512442:7 (15 кв.м) 59:01:2512443:10 (102 кв.м) 59:01:2512443:13 (2 кв.м) 59:01:2512443:134 (18 кв.м) 59:01:2512443:138 (26 кв.м) 59:01:2512443:140 (0 кв.м) 59:01:2512443:4 (100 кв.м) 59:01:2512443:5 (19 кв.м) 59:01:2512443:9 (26 кв.м) 59:01:2512444:1 (154 кв.м) 59:01:2512444:10 (1 кв.м) 59:01:2512444:198 (3 кв.м) 59:01:2512444:20 (1 кв.м) 59:01:2512444:22 (1 кв.м) 59:01:2512444:3 (0 кв.м) 59:01:2512444:9 (0 кв.м) 59:01:2512445:13 (1 кв.м) 59:01:2512445:22 (18 кв.м) 59:01:2512445:24 (14 кв.м) 59:01:2512445:25 (15 кв.м) 59:01:2512445:27 (0 кв.м) 59:01:2512445:29 (1 кв.м) 59:01:2512445:4 (20 кв.м) 59:01:2512445:5 (2 кв.м) 59:01:2512449:1 (32 кв.м) 59:01:2512449:2 (2 кв.м) 59:01:2512449:228 (18 кв.м) 59:01:2512449:38 (97 кв.м) Земли 12487 кв.м		
6	59:01:4410269:4	г. Пермь	Размещение объекта электросетевого хозяйства
7	59:01:0000000:1198 59:01:3812157:19 59:01:3812157:20 59:01:3812157:21 59:01:3812157:22 59:01:3812157:23 59:01:3812157:24 59:01:3812157:26 59:01:3812157:27 59:01:3812157:29 59:01:3812157:30 59:01:3812157:37 59:01:3812157:41	г. Пермь	Размещение объекта электросетевого хозяйства

	59:01:3812157:42 59:01:3812157:326 59:01:3812157:523 59:01:3812162:8		
8	59:01:4716141:48 59:01:4716141:204 59:01:0000000:80952 59:01:0000000:8978 59:01:0000000:1115 59:01:4716051:10 59:01:4716051:297 59:01:4716051:9 59:01:0000000:88990 59:01:4716051:711 59:01:4716051:712 59:01:0000000:88988 59:01:0000000:89017 59:01:0000000:88996 59:01:4716141:206	г. Пермь	Размещение объекта электросетевого хозяйства
9	59:01:0000000:83045 59:01:4219140:639 59:01:4219140:641 59:01:4219140:643 59:01:4219140:651 59:01:4219140:652 59:01:4219140:665 59:01:4219244:195	г. Пермь	Размещение объекта электросетевого хозяйства
10	59:01:0000000:89682 59:01:0000000:891	г. Пермь	Размещение объекта электросетевого хозяйства
11	59:01:4410269:6328	г. Пермь	Размещение объекта электросетевого хозяйства
12	59:01:0000000:90441 59:01:4410232:4 59:01:4410232:35 59:01:4410232:36 59:01:4416008:2 59:01:4416008:4 59:01:4416008:217 59:01:4416011:2 59:01:4416011:4 59:01:4416011:384 59:01:4416011:385	г. Пермь	Размещение объекта электросетевого хозяйства
13	59:01:4411067:6 59:01:4411067:17 59:01:4411067:54 59:01:4411512:68 59:01:4411512:75 59:01:4411512:85 59:01:4411512:146	г. Пермь	Размещение объекта электросетевого хозяйства
	59:01:4411512:147 59:01:4419788:98 59:01:4419788:212		
14	59:01:0000000:82046 59:01:0000000:82293 59:01:2910256:1 59:01:2910256:20 59:01:2910256:203 59:01:2910256:267 59:01:2910256:277 59:01:2912535:5 59:01:2912535:10 59:01:2912535:19 59:01:2912535:20 59:01:2912535:304 59:01:2912535:305 59:01:2912535:306 59:01:2912535:307 59:01:2912535:308 59:01:2912535:310 59:01:2912535:311 59:01:2912535:312 59:01:2912535:313 59:01:2912535:314 59:01:2912535:315 59:01:2912535:316	г. Пермь	Размещение объекта электросетевого хозяйства
15	59:01:2910296:41 59:01:2910296:46 59:01:2910296:179	г. Пермь	Размещение объекта электросетевого хозяйства
16	59:01:4410179:1599 59:01:4410179:1598 59:01:4410179:3699 59:01:4410179:1600 59:01:4410179:1609	г. Пермь	Размещение объекта электросетевого хозяйства
17	59:01:1713156:5 59:01:1713156:6 59:01:1713156:7 59:01:1713156:10 59:01:1713156:11 59:01:1713156:12 59:01:1713156:13 59:01:1713156:14 59:01:1713156:16	г. Пермь	Размещение объекта электросетевого хозяйства
18	59:01:4410150:1 59:01:4410150:6 59:01:4410150:16	г. Пермь	Размещение объекта электросетевого хозяйства
19	59:01:0000000:82274 59:01:4311358:29 59:01:4311377:10 59:01:4311377:149 59:01:4311377:157	г. Пермь	Размещение объекта электросетевого хозяйства

	59:01:4311377:284 59:01:4311377:9 59:01:4311380:1 59:01:4311380:10 59:01:4311380:17 59:01:4311380:23 59:01:4311380:28 59:01:4311380:8		
20	59:01:0000000:831 59:01:1713097:12 59:01:1713097:182	г. Пермь	Размещение объекта электросетевого хозяйства
21	59:01:4410179:5952 59:01:4410179:1591 59:01:4410179:1588 59:01:4410179:1590 59:01:4410179:1592	г. Пермь	Размещение объекта электросетевого хозяйства
22	59:01:0000000:79727 59:01:0000000:90844 59:01:1713101:3 59:01:1713101:6 59:01:1713101:11 59:01:1713101:12 59:01:1713101:13 59:01:1713101:14 59:01:1713101:15 59:01:1713101:17 59:01:1713101:25 59:01:1713101:58 59:01:1713101:59 59:01:1713106:1	г. Пермь	Размещение объекта электросетевого хозяйства
23	59:01:1717115:84 59:01:1717115:141 59:01:1717115:1089 59:01:1717115:1578 59:01:1717115:1702	г. Пермь	Размещение объекта электросетевого хозяйства
24	59:01:1713099:5 59:01:1713099:11 59:01:1713267:1 59:01:1713267:3 59:01:1713267:5 59:01:1713268:3 59:01:1713268:5 59:01:1713268:14 59:01:1713268:15 59:01:1713268:19 59:01:1713268:20 59:01:1713268:44 59:01:1713268:108 59:01:1713268:139 59:01:1713268:140 59:01:1713268:141	г. Пермь	Размещение объекта электросетевого хозяйства
	59:01:1713268:142 59:01:1713268:145 59:01:1713268:170		
25	59:01:1717028:217	г. Пермь	Размещение объекта электросетевого хозяйства
26	59:01:3812107:12 59:01:3812107:13 59:01:3812107:15 59:01:3812107:17 59:01:3812107:19 59:01:3812107:236 59:01:3812107:237 59:01:3812107:238 59:01:3812180:9	г. Пермь	Размещение объекта электросетевого хозяйства
27	59:01:0000000:89351 59:01:0000000:90223 59:01:1713162:2 59:01:1713162:3 59:01:1713162:8 59:01:1713162:11 59:01:1713162:157 59:01:1713163:2 59:01:1713211:2 59:01:1713211:4 59:01:1713211:6 59:01:1713211:9 59:01:1713211:11 59:01:1713211:27 59:01:1713211:150 59:01:1713211:151 59:01:1713211:153 59:01:1713211:154 59:01:1713212:4 59:01:1713212:7 59:01:1713212:10 59:01:1713212:11 59:01:1713212:12 59:01:1713212:14 59:01:1713212:16 59:01:1713212:42 59:01:0000000:210 59:01:1713213:14 59:01:1717200:199 59:01:0000000:1053	г. Пермь	Размещение объекта электросетевого хозяйства
28	59:01:0000000:78564 59:01:5010005:6	г. Пермь	Размещение объекта электросетевого хозяйства
29	59:01:0000000:45578 59:01:1713099:9 59:01:1713099:242 59:01:1713099:383 59:01:1713099:440 59:01:1713099:443	г. Пермь	Размещение объекта электросетевого хозяйства

Заинтересованные лица имеют право ознакомиться с ходатайством об установлении публичного сервитута и прилагаемым к нему описанием местоположения границ публичного сервитута по адресу: г. Пермь, ул. Сибирская 15, (тел. 212-08-38).

Заинтересованные лица могут подать заявление об учете прав в срок с 21.12.2021 по 19.01.2022.

Способы подачи заявлений:

1. посредством почтовой связи;
2. лично, в том числе через представителя, в департамент земельных отношений администрации города Перми (г. Пермь, ул. Сибирская 15);
3. в форме электронных документов с использованием информационно-телекоммуникационной сети «Интернет».

Правообладатели земельных участков, в отношении которых испрашивается публичный сервитут, если их права не зарегистрированы в Едином государственном реестре недвижимости, в течение тридцати дней со дня опубликования сообщения, предусмотренного подпунктом 1 пункта 3 статьи 39.42 ЗК РФ, подают в орган, уполномоченный на установление публичного сервитута, заявления об учете их прав (обременений прав) на земельные участки с приложением копий документов, подтверждающих эти права (обременения прав). В таких заявлениях указывается способ связи с правообладателями земельных участков, в том числе их почтовый адрес и (или) адрес электронной почты. Правообладатели земельных участков, подавшие такие заявления по истечении указанного срока, несут риски невозможности обеспечения их прав в связи с отсутствием информации о таких лицах и их правах на земельные участки. Такие лица имеют право требовать от обладателя публичного сервитута плату за публичный сервитут не более чем за три года, предшествующие дню направления ими заявления об учете их прав (обременений прав).

Реквизиты решений об утверждении документа территориального планирования, документации по планировке территории, программ комплексного развития систем коммунальной инфраструктуры поселения, городского округа, а также информацию об инвестиционной программе субъекта естественных монополий, организации коммунального комплекса, указанных в ходатайстве об установлении публичного сервитута и сведения об официальных сайтах в информационно-телекоммуникационной сети «Интернет» отсутствуют.

Информация о возможности установления публичного сервитута публикуется на сайте http://www.gorodperm.ru, в «Официальном бюллетене органов местного самоуправления муниципального образования город Пермь».

Приложение: на 147 л. в 1 экз.

ОПИСАНИЕ МЕСТОПОЛОЖЕНИЯ ГРАНИЦ

Публичный сервитут для размещения объекта электросетевого хозяйства «ВЛ-0,4кВ ТП-6422 Лисичанская, ВЛ-0,4кВ ТП-6422 Новый»

(наименование объекта, местоположение границ которого описано (далее - объект)

Раздел 1

Сведения об объекте		
№ п/п	Характеристики объекта	Описание характеристик
1	2	3
1	Местоположение объекта	Пермский край, город Пермь
2	Площадь объекта +/- величина погрешности определения площади (Р+/- Дельта Р)	1174 кв.м ± 7 кв.м
3	Иные характеристики объекта	Публичный сервитут для размещения объекта электросетевого хозяйства «ВЛ-0,4кВ ТП-6422 Лисичанская, ВЛ-0,4кВ ТП-6422 Новый» на срок 49 лет

Раздел 2

Сведения о местоположении границ объекта

1. Система координат МСК-59, зона 2


2. Сведения о характерных точках границ объекта

Обозначение характерных точек границ	Координаты, м		Метод определения координат характерной точки	Средняя квадратическая погрешность положения характерной точки (M_t), м	Описание обозначения точки на местности (при наличии)
	X	Y			
1	2	3	4	5	6
Зона1(1)	–	–	–	–	–
1	515946.28	2236020.41	Метод спутниковых геодезических измерений (определений)	0.10	–
2	515969.19	2236026.18	Метод спутниковых геодезических измерений (определений)	0.10	–
3	515989.42	2236031.32	Метод спутниковых геодезических измерений (определений)	0.10	–
4	515995.30	2236047.00	Метод спутниковых геодезических измерений (определений)	0.10	–
5	515991.56	2236048.40	Метод спутниковых геодезических измерений (определений)	0.10	–
6	515986.40	2236034.68	Метод спутниковых геодезических измерений (определений)	0.10	–
7	515968.21	2236030.06	Метод спутниковых геодезических измерений (определений)	0.10	–
8	515945.30	2236024.29	Метод спутниковых геодезических измерений (определений)	0.10	–
1	515946.28	2236020.41	Метод спутниковых геодезических измерений (определений)	0.10	–
Зона1(2)	–	–	–	–	–
9	515696.17	2235880.15	Метод спутниковых геодезических измерений (определений)	0.10	–
10	515701.50	2235887.98	Метод спутниковых геодезических измерений (определений)	0.10	–
11	515701.78	2235905.48	Метод спутниковых геодезических измерений (определений)	0.10	–
12	515702.61	2235932.27	Метод спутниковых геодезических измерений (определений)	0.10	–
13	515703.30	2235964.65	Метод спутниковых геодезических измерений (определений)	0.10	–
14	515704.56	2235998.21	Метод спутниковых геодезических измерений (определений)	0.10	–
15	515705.40	2236035.58	Метод спутниковых геодезических измерений (определений)	0.10	–
16	515706.59	2236075.69	Метод спутниковых геодезических измерений (определений)	0.10	–
17	515707.00	2236102.48	Метод спутниковых геодезических измерений (определений)	0.10	–
18	515696.60	2236110.90	Метод спутниковых геодезических измерений (определений)	0.10	–
19	515694.08	2236107.80	Метод спутниковых геодезических измерений (определений)	0.10	–
20	515702.96	2236100.60	Метод спутниковых геодезических измерений (определений)	0.10	–
21	515702.59	2236075.78	Метод спутниковых геодезических измерений (определений)	0.10	–
22	515701.40	2236035.68	Метод спутниковых геодезических измерений (определений)	0.10	–
23	515700.56	2235998.33	Метод спутниковых геодезических измерений (определений)	0.10	–
24	515699.30	2235964.77	Метод спутниковых геодезических измерений (определений)	0.10	–
25	515698.61	2235932.37	Метод спутниковых геодезических измерений (определений)	0.10	–
26	515697.78	2235905.56	Метод спутниковых геодезических измерений (определений)	0.10	–
27	515697.52	2235889.24	Метод спутниковых геодезических измерений (определений)	0.10	–
28	515692.86	2235882.40	Метод спутниковых геодезических измерений (определений)	0.10	–
9	515696.17	2235880.15	Метод спутниковых геодезических измерений (определений)	0.10	–

3. Сведения о характерных точках части (частей) границы объекта

Обозначение характерных точек части границы	Координаты, м		Метод определения координат характерной точки	Средняя квадратическая погрешность положения характерной точки (M_t), м	Описание обозначения точки на местности (при наличии)
	X	Y			
1	2	3	4	5	6
–	–	–	–	–	–

Схема расположения границ публичного сервитута объекта

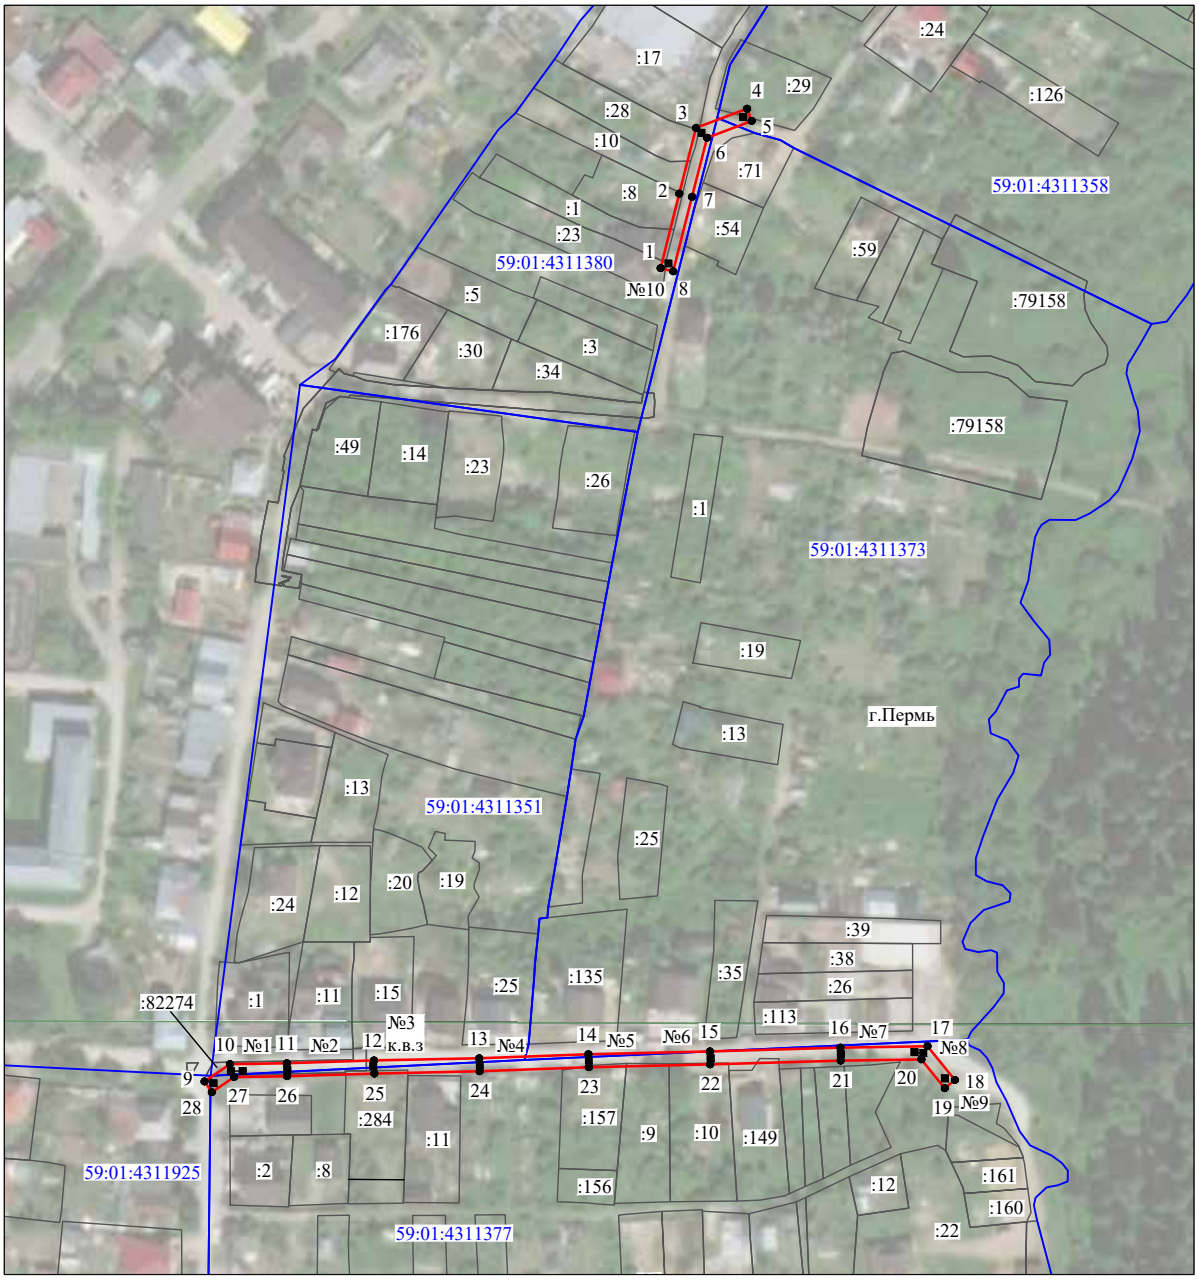

Масштаб 1:2000

Используемые условные знаки и обозначения:

№1	- номер опоры
	- граница публичного сервитута
	- граница кадастрового деления
	- граница населенного пункта
	- граница земельного участка, имеющегося в ЕГРН
	- граница ОКС, имеющаяся в ЕГРН
	- граница охранной зоны, имеющейся в ЕГРН
59:01:4413924:34 :34	- кадастровый номер земельного участка, имеющегося в ЕГРН
59:01:4413924	- номер кадастрового квартала
1 ●	- обозначение характерных точек границ

ОПИСАНИЕ МЕСТОПОЛОЖЕНИЯ ГРАНИЦ

Публичный сервитут для размещения объекта электросетевого хозяйства «ВЛ-0,4кВ КТП-6490»

(наименование объекта, местоположение границ которого описано (далее - объект)

Раздел 1

Сведения об объекте		
№ п/п	Характеристики объекта	Описание характеристик
1	2	3
1	Местоположение объекта	Пермский край, город Пермь
2	Площадь объекта +/- величина погрешности определения площади (Р+/- Дельта Р)	1724 кв.м ± 9 кв.м
3	Иные характеристики объекта	Публичный сервитут для размещения объекта электросетевого хозяйства «ВЛ-0,4кВ КТП-6490» на срок 49 лет

Раздел 2

Сведения о местоположении границ объекта

1. Система координат МСК-59, зона 2

2. Сведения о характерных точках границ объекта

Обозначение характерных точек границ	Координаты, м		Метод определения координат характерной точки	Средняя квадратическая погрешность положения характерной точки (M_t), м	Описание обозначения точки на местности (при наличии)
	X	Y			
1	2	3	4	5	6
1	509979.60	2241949.84	Метод спутниковых геодезических измерений (определений)	0.10	–
2	510007.03	2241960.10	Метод спутниковых геодезических измерений (определений)	0.10	–
3	510029.34	2241968.74	Метод спутниковых геодезических измерений (определений)	0.10	–
4	510051.98	2241977.33	Метод спутниковых геодезических измерений (определений)	0.10	–
5	510075.17	2241990.22	Метод спутниковых геодезических измерений (определений)	0.10	–
6	510097.94	2242008.91	Метод спутниковых геодезических измерений (определений)	0.10	–
7	510114.93	2242031.74	Метод спутниковых геодезических измерений (определений)	0.10	–
8	510125.40	2242055.50	Метод спутниковых геодезических измерений (определений)	0.10	–
9	510135.67	2242077.95	Метод спутниковых геодезических измерений (определений)	0.10	–
10	510146.27	2242101.13	Метод спутниковых геодезических измерений (определений)	0.10	–
11	510156.49	2242123.31	Метод спутниковых геодезических измерений (определений)	0.10	–
12	510161.92	2242135.15	Метод спутниковых геодезических измерений (определений)	0.10	–
13	510170.46	2242129.68	Метод спутниковых геодезических измерений (определений)	0.10	–
14	510191.22	2242120.80	Метод спутниковых геодезических измерений (определений)	0.10	–
15	510228.27	2242104.40	Метод спутниковых геодезических измерений (определений)	0.10	–
16	510244.68	2242097.23	Метод спутниковых геодезических измерений (определений)	0.10	–
17	510262.67	2242089.39	Метод спутниковых геодезических измерений (определений)	0.10	–
18	510248.85	2242060.59	Метод спутниковых геодезических измерений (определений)	0.10	–
19	510246.03	2242055.21	Метод спутниковых геодезических измерений (определений)	0.10	–
20	510249.66	2242053.53	Метод спутниковых геодезических измерений (определений)	0.10	–
21	510252.43	2242058.79	Метод спутниковых геодезических измерений (определений)	0.10	–
22	510268.07	2242091.41	Метод спутниковых геодезических измерений (определений)	0.10	–
23	510246.28	2242100.89	Метод спутниковых геодезических измерений (определений)	0.10	–
24	510229.89	2242108.06	Метод спутниковых геодезических измерений (определений)	0.10	–
25	510192.82	2242124.46	Метод спутниковых геодезических измерений (определений)	0.10	–
26	510172.34	2242133.22	Метод спутниковых геодезических измерений (определений)	0.10	–
27	510160.20	2242141.01	Метод спутниковых геодезических измерений (определений)	0.10	–
28	510152.85	2242124.99	Метод спутниковых геодезических измерений (определений)	0.10	–
29	510142.63	2242102.79	Метод спутниковых геодезических измерений (определений)	0.10	–
30	510132.03	2242079.61	Метод спутниковых геодезических измерений (определений)	0.10	–
31	510121.76	2242057.14	Метод спутниковых геодезических измерений (определений)	0.10	–
32	510111.45	2242033.76	Метод спутниковых геодезических измерений (определений)	0.10	–
33	510095.02	2242011.69	Метод спутниковых геодезических измерений (определений)	0.10	–
34	510072.91	2241993.54	Метод спутниковых геодезических измерений (определений)	0.10	–
35	510050.30	2241980.97	Метод спутниковых геодезических измерений (определений)	0.10	–
36	510027.90	2241972.48	Метод спутниковых геодезических измерений (определений)	0.10	–
37	510005.61	2241963.84	Метод спутниковых геодезических измерений (определений)	0.10	–
38	509978.20	2241953.58	Метод спутниковых геодезических измерений (определений)	0.10	–
1	509979.60	2241949.84	Метод спутниковых геодезических измерений (определений)	0.10	–

3. Сведения о характерных точках части (частей) границы объекта

Обозначение характерных точек части границы	Координаты, м		Метод определения координат характерной точки	Средняя квадратическая погрешность положения характерной точки (M_t), м	Описание обозначения точки на местности (при наличии)
	X	Y			
1	2	3	4	5	6
–	–	–	–	–	–

Схема расположения границ публичного сервитута объекта



Масштаб 1:2000

Используемые условные знаки и обозначения:

№1	- номер опоры
	- граница публичного сервитута
	- граница кадастрового деления
	- граница населенного пункта
	- граница земельного участка, имеющегося в ЕГРН
	- граница ОКС, имеющаяся в ЕГРН
	- граница охранной зоны, имеющейся в ЕГРН
59:01:4413924:34 :34	- кадастровый номер земельного участка, имеющегося в ЕГРН
59:01:4413924	- номер кадастрового квартала
1 ●	- обозначение характерных точек границ

ОПИСАНИЕ МЕСТОПОЛОЖЕНИЯ ГРАНИЦ

Публичный сервитут для размещения объекта электросетевого хозяйства «ВЛ-0,4кВ ТП-6232 Зяблово,1»
(наименование объекта, местоположение границ которого описано (далее - объект)

Раздел 1

Сведения об объекте		
№ п/п	Характеристики объекта	Описание характеристик
1	2	3
1	Местоположение объекта	Пермский край, город Пермь
2	Площадь объекта +/- величина погрешности определения площади (Р+/- Дельта Р)	1962 кв.м ± 10 кв.м
3	Иные характеристики объекта	Публичный сервитут для размещения объекта электросетевого хозяйства «ВЛ-0,4кВ ТП-6232 Зяблово,1» на срок 49 лет

Раздел 2

Сведения о местоположении границ объекта

1. Система координат МСК-59, зона 2

2. Сведения о характерных точках границ объекта


Обозначение характерных точек границ	Координаты, м		Метод определения координат характерной точки	Средняя квадратическая погрешность положения характерной точки (M_t), м	Описание обозначения точки на местности (при наличии)
	X	Y			
1	2	3	4	5	6
1	512806.72	2229847.67	Метод спутниковых геодезических измерений (определений)	0.10	–
2	512835.19	2229849.54	Метод спутниковых геодезических измерений (определений)	0.10	–
3	512864.40	2229858.77	Метод спутниковых геодезических измерений (определений)	0.10	–
4	512899.48	2229868.56	Метод спутниковых геодезических измерений (определений)	0.10	–
5	512937.98	2229879.50	Метод спутниковых геодезических измерений (определений)	0.10	–
6	512936.88	2229883.35	Метод спутниковых геодезических измерений (определений)	0.10	–
7	512898.40	2229872.41	Метод спутниковых геодезических измерений (определений)	0.10	–
8	512863.26	2229862.60	Метод спутниковых геодезических измерений (определений)	0.10	–
9	512834.45	2229853.50	Метод спутниковых геодезических измерений (определений)	0.10	–
10	512809.58	2229851.87	Метод спутниковых геодезических измерений (определений)	0.10	–
11	512797.12	2229890.97	Метод спутниковых геодезических измерений (определений)	0.10	–
12	512795.49	2229921.68	Метод спутниковых геодезических измерений (определений)	0.10	–
13	512796.55	2229957.24	Метод спутниковых геодезических измерений (определений)	0.10	–
14	512787.53	2229995.26	Метод спутниковых геодезических измерений (определений)	0.10	–
15	512785.14	2230038.62	Метод спутниковых геодезических измерений (определений)	0.10	–
16	512787.80	2230055.67	Метод спутниковых геодезических измерений (определений)	0.10	–
17	512777.44	2230087.32	Метод спутниковых геодезических измерений (определений)	0.10	–
18	512777.90	2230113.75	Метод спутниковых геодезических измерений (определений)	0.10	–
19	512777.09	2230149.12	Метод спутниковых геодезических измерений (определений)	0.10	–
20	512777.76	2230151.38	Метод спутниковых геодезических измерений (определений)	0.10	–
21	512768.62	2230151.35	Метод спутниковых геодезических измерений (определений)	0.10	–
22	512768.64	2230147.35	Метод спутниковых геодезических измерений (определений)	0.10	–
23	512772.40	2230147.37	Метод спутниковых геодезических измерений (определений)	0.10	–
24	512767.06	2230129.35	Метод спутниковых геодезических измерений (определений)	0.10	–
25	512768.30	2230119.10	Метод спутниковых геодезических измерений (определений)	0.10	–
26	512773.48	2230086.55	Метод спутниковых геодезических	0.10	–

			измерений (определений)		
27	512783.70	2230055.34	Метод спутниковых геодезических измерений (определений)	0.10	–
28	512781.12	2230038.83	Метод спутниковых геодезических измерений (определений)	0.10	–
29	512783.56	2229994.67	Метод спутниковых геодезических измерений (определений)	0.10	–
30	512792.54	2229956.83	Метод спутниковых геодезических измерений (определений)	0.10	–
31	512791.49	2229921.63	Метод спутниковых геодезических измерений (определений)	0.10	–
32	512793.14	2229890.25	Метод спутниковых геодезических измерений (определений)	0.10	–
1	512806.72	2229847.67	Метод спутниковых геодезических измерений (определений)	0.10	–
–	–	–	–	–	–
33	512773.84	2230109.78	Метод спутниковых геодезических измерений (определений)	0.10	–
34	512773.90	2230113.74	Метод спутниковых геодезических измерений (определений)	0.10	–
35	512773.38	2230136.58	Метод спутниковых геодезических измерений (определений)	0.10	–
36	512771.14	2230129.01	Метод спутниковых геодезических измерений (определений)	0.10	–
37	512772.26	2230119.65	Метод спутниковых геодезических измерений (определений)	0.10	–
33	512773.84	2230109.78	Метод спутниковых геодезических измерений (определений)	0.10	–

3. Сведения о характерных точках части (частей) границы объекта

Обозначение характерных точек части границы	Координаты, м		Метод определения координат характерной точки	Средняя квадратическая погрешность положения характерной точки (M_t), м	Описание обозначения точки на местности (при наличии)
	X	Y			
1	2	3	4	5	6
–	–	–	–	–	–

Схема расположения границ публичного сервитута объекта

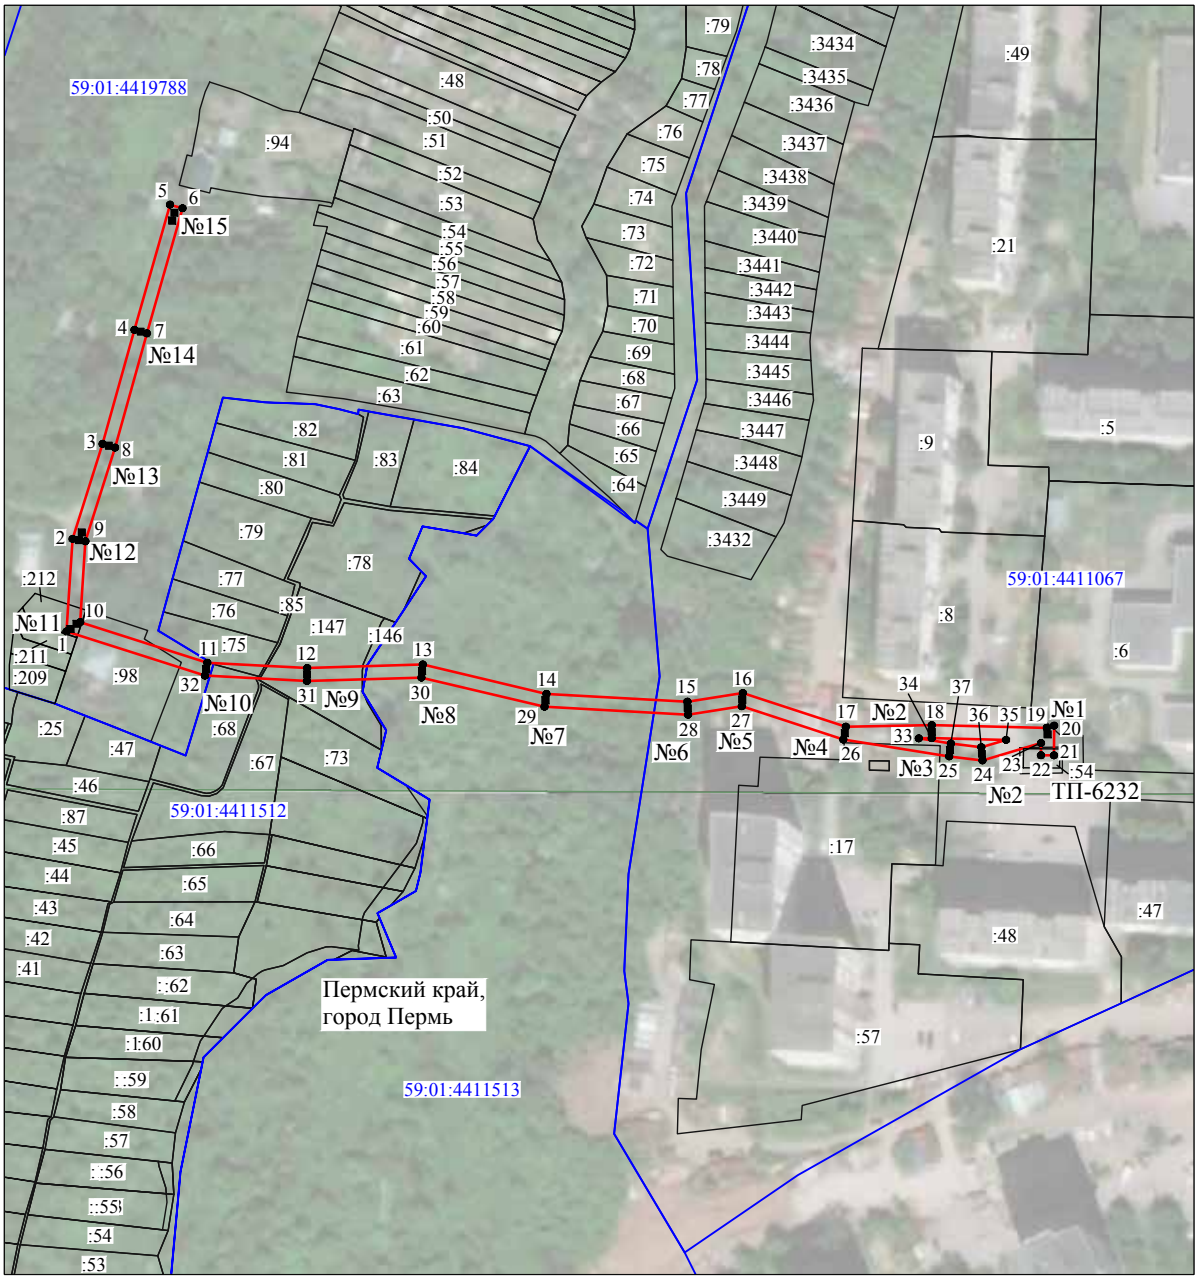

Масштаб 1:2000

Используемые условные знаки и обозначения:

№1	- номер опоры
	- граница публичного сервитута
	- граница кадастрового деления
	- граница населенного пункта
	- граница земельного участка, имеющегося в ЕГРН
	- граница ОКС, имеющаяся в ЕГРН
	- граница охранной зоны, имеющейся в ЕГРН
59:01:4413924:34 :34	- кадастровый номер земельного участка, имеющегося в ЕГРН
59:01:4413924	- номер кадастрового квартала
1 ●	- обозначение характерных точек границ

ОПИСАНИЕ МЕСТОПОЛОЖЕНИЯ ГРАНИЦ

Публичный сервитут для размещения объекта электросетевого хозяйства «Электросетевой комплекс Подстанция 110/35/6 кВ «Химград» (ВЛ 0.4 КВ ОТ ТП 1525)

(наименование объекта, местоположение границ которого описано (далее - объект)


Раздел 1

Сведения об объекте		
№ п/п	Характеристики объекта	Описание характеристик
1	2	3
1	Местоположение объекта	Пермский край, город Пермь
2	Площадь объекта +/- величина погрешности определения площади (Р+/- Дельта Р)	1074 кв.м ± 10 кв.м
3	Иные характеристики объекта	Публичный сервитут для размещения объекта электросетевого хозяйства «Электросетевой комплекс Подстанция 110/35/6 кВ «Химград» (ВЛ 0.4 КВ ОТ ТП 1525) на срок 49 лет

Раздел 2

Сведения о местоположении границ объекта					
1. Система координат МСК-59, зона 2					
2. Сведения о характерных точках границ объекта					
Обозначение характерных точек границ	Координаты, м		Метод определения координат характерной точки	Средняя квадратическая погрешность положения характерной точки (M_t), м	Описание обозначения точки на местности (при наличии)
	X	Y			
1	2	3	4	5	6
1	514729.35	2213398.48	Метод спутниковых геодезических измерений (определений)	0.10	–
2	514733.24	2213399.44	Метод спутниковых геодезических измерений (определений)	0.10	–
3	514727.55	2213423.31	Метод спутниковых геодезических измерений (определений)	0.10	–
4	514719.23	2213455.72	Метод спутниковых геодезических измерений (определений)	0.10	–
5	514707.84	2213498.67	Метод спутниковых геодезических измерений (определений)	0.10	–
6	514693.77	2213542.08	Метод спутниковых геодезических измерений (определений)	0.10	–
7	514702.44	2213564.96	Метод спутниковых геодезических измерений (определений)	0.10	–
8	514743.24	2213578.39	Метод спутниковых геодезических измерений (определений)	0.10	–
9	514747.11	2213578.88	Метод спутниковых геодезических измерений (определений)	0.10	–
10	514739.99	2213602.98	Метод спутниковых геодезических измерений (определений)	0.10	–
11	514740.58	2213627.51	Метод спутниковых геодезических измерений (определений)	0.10	–
12	514736.58	2213627.58	Метод спутниковых геодезических измерений (определений)	0.10	–
13	514735.98	2213602.46	Метод спутниковых геодезических измерений (определений)	0.10	–
14	514741.96	2213582.18	Метод спутниковых геодезических измерений (определений)	0.10	–
15	514699.38	2213568.16	Метод спутниковых геодезических измерений (определений)	0.10	–
16	514689.53	2213542.18	Метод спутниковых геодезических измерений (определений)	0.10	–
17	514704.00	2213497.54	Метод спутниковых геодезических измерений (определений)	0.10	–
18	514715.36	2213454.71	Метод спутниковых геодезических измерений (определений)	0.10	–
19	514723.67	2213422.35	Метод спутниковых геодезических измерений (определений)	0.10	–
1	514729.35	2213398.48	Метод спутниковых геодезических измерений (определений)	0.10	–
3. Сведения о характерных точках части (частей) границы объекта					
Обозначение характерных точек части границы	Координаты, м		Метод определения координат характерной точки	Средняя квадратическая погрешность положения характерной точки (M_t), м	Описание обозначения точки на местности (при наличии)
	X	Y			
1	2	3	4	5	6
–	–	–	–	–	–

Схема расположения границ публичного сервитута объекта

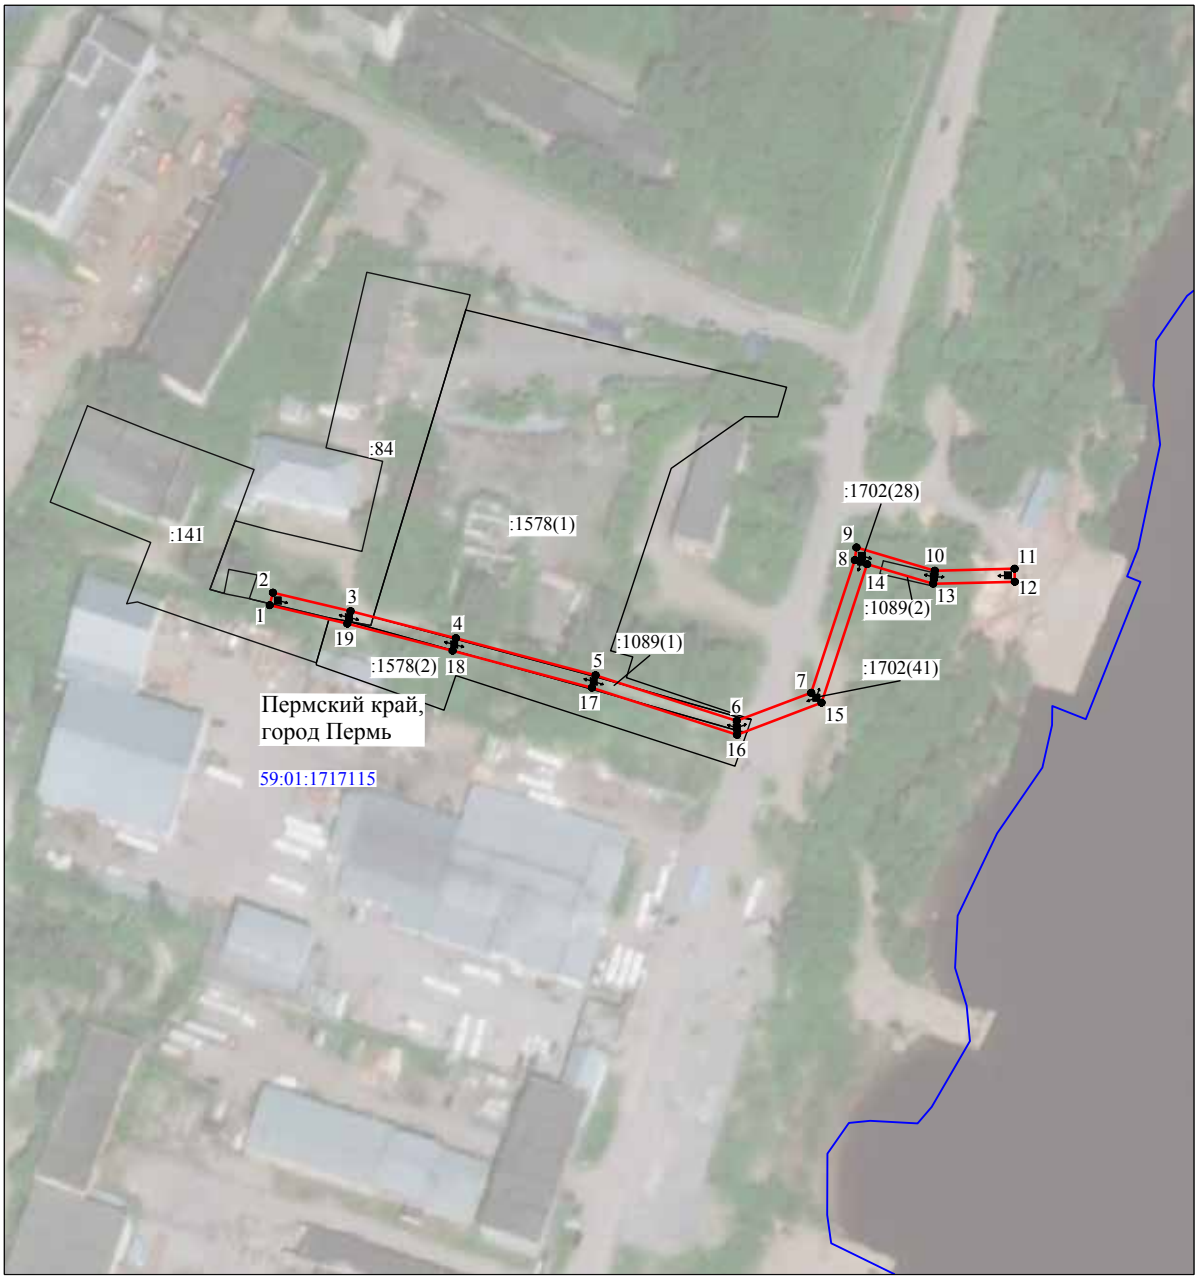

Масштаб 1:2000

Используемые условные знаки и обозначения:

№1	- номер опоры
	- граница публичного сервитута
	- граница кадастрового деления
	- граница населенного пункта
	- граница земельного участка, имеющегося в ЕГРН
	- граница ОКС, имеющаяся в ЕГРН
	- граница охранной зоны, имеющейся в ЕГРН
59:01:4413924:34 :34	- кадастровый номер земельного участка, имеющегося в ЕГРН
59:01:4413924	- номер кадастрового квартала
1 ●	- обозначение характерных точек границ

ОПИСАНИЕ МЕСТОПОЛОЖЕНИЯ ГРАНИЦ

Публичный сервитут для размещения объекта электросетевого хозяйства «Электросетевой комплекс Подстанция 110/35/6 кВ «Шлюзовая» (ВЛ 0,4КВ ОТ ТП-4344)

(наименование объекта, местоположение границ которого описано (далее - объект)

Раздел 1

Сведения об объекте		
№ п/п	Характеристики объекта	Описание характеристик
1	2	3
1	Местоположение объекта	Пермский край, город Пермь
2	Площадь объекта +/- величина погрешности определения площади (Р+/- Дельта Р)	1139 кв.м ± 7 кв.м
3	Иные характеристики объекта	Публичный сервитут для размещения объекта электросетевого хозяйства «Электросетевой комплекс Подстанция 110/35/6 кВ «Шлюзовая» (ВЛ 0,4КВ ОТ ТП-4344) на срок 49 лет

Раздел 2

Сведения о местоположении границ объекта


1. Система координат МСК-59, зона 2

2. Сведения о характерных точках границ объекта

Обозначение характерных точек границ	Координаты, м		Метод определения координат характерной точки	Средняя квадратическая погрешность положения характерной точки (M_t), м	Описание обозначения точки на местности (при наличии)
	X	Y			
1	2	3	4	5	6
1	528888.78	2239246.16	Метод спутниковых геодезических измерений (определений)	0.10	–
2	528894.16	2239248.86	Метод спутниковых геодезических измерений (определений)	0.10	–
3	528896.62	2239249.82	Метод спутниковых геодезических измерений (определений)	0.10	–
4	528929.12	2239262.96	Метод спутниковых геодезических измерений (определений)	0.10	–
5	528951.10	2239278.93	Метод спутниковых геодезических измерений (определений)	0.10	–
6	528975.42	2239297.80	Метод спутниковых геодезических измерений (определений)	0.10	–
7	528998.32	2239284.98	Метод спутниковых геодезических измерений (определений)	0.10	–
8	529000.55	2239288.34	Метод спутниковых геодезических измерений (определений)	0.10	–
9	528978.02	2239300.95	Метод спутниковых геодезических измерений (определений)	0.10	–
10	528992.44	2239325.65	Метод спутниковых геодезических измерений (определений)	0.10	–
11	529012.95	2239359.12	Метод спутниковых геодезических измерений (определений)	0.10	–
12	529035.02	2239355.85	Метод спутниковых геодезических измерений (определений)	0.10	–
13	529035.31	2239359.86	Метод спутниковых геодезических измерений (определений)	0.10	–
14	529012.66	2239363.20	Метод спутниковых геодезических измерений (определений)	0.10	–
15	528986.00	2239380.59	Метод спутниковых геодезических измерений (определений)	0.10	–
16	528977.18	2239409.02	Метод спутниковых геодезических измерений (определений)	0.10	–
17	528973.47	2239407.52	Метод спутниковых геодезических измерений (определений)	0.10	–
18	528982.60	2239378.03	Метод спутниковых геодезических измерений (определений)	0.10	–
19	529009.22	2239360.67	Метод спутниковых геодезических измерений (определений)	0.10	–
20	528989.00	2239327.70	Метод спутниковых геодезических измерений (определений)	0.10	–
21	528973.72	2239301.54	Метод спутниковых геодезических измерений (определений)	0.10	–
22	528948.70	2239282.13	Метод спутниковых геодезических измерений (определений)	0.10	–
23	528927.16	2239266.48	Метод спутниковых геодезических измерений (определений)	0.10	–
24	528895.14	2239253.54	Метод спутниковых геодезических измерений (определений)	0.10	–
25	528892.54	2239252.52	Метод спутниковых геодезических измерений (определений)	0.10	–
26	528887.00	2239249.74	Метод спутниковых геодезических	0.10	–

			измерений (определений)		
1	528888.78	2239246.16	Метод спутниковых геодезических измерений (определений)	0.10	–
3. Сведения о характерных точках части (частей) границы объекта					
Обозначение характерных точек части границы	Координаты, м		Метод определения координат характерной точки	Средняя квадратическая погрешность положения характерной точки (M_t), м	Описание обозначения точки на местности (при наличии)
	X	Y			
1	2	3	4	5	6
–	–	–	–	–	–

Схема расположения границ публичного сервитута объекта

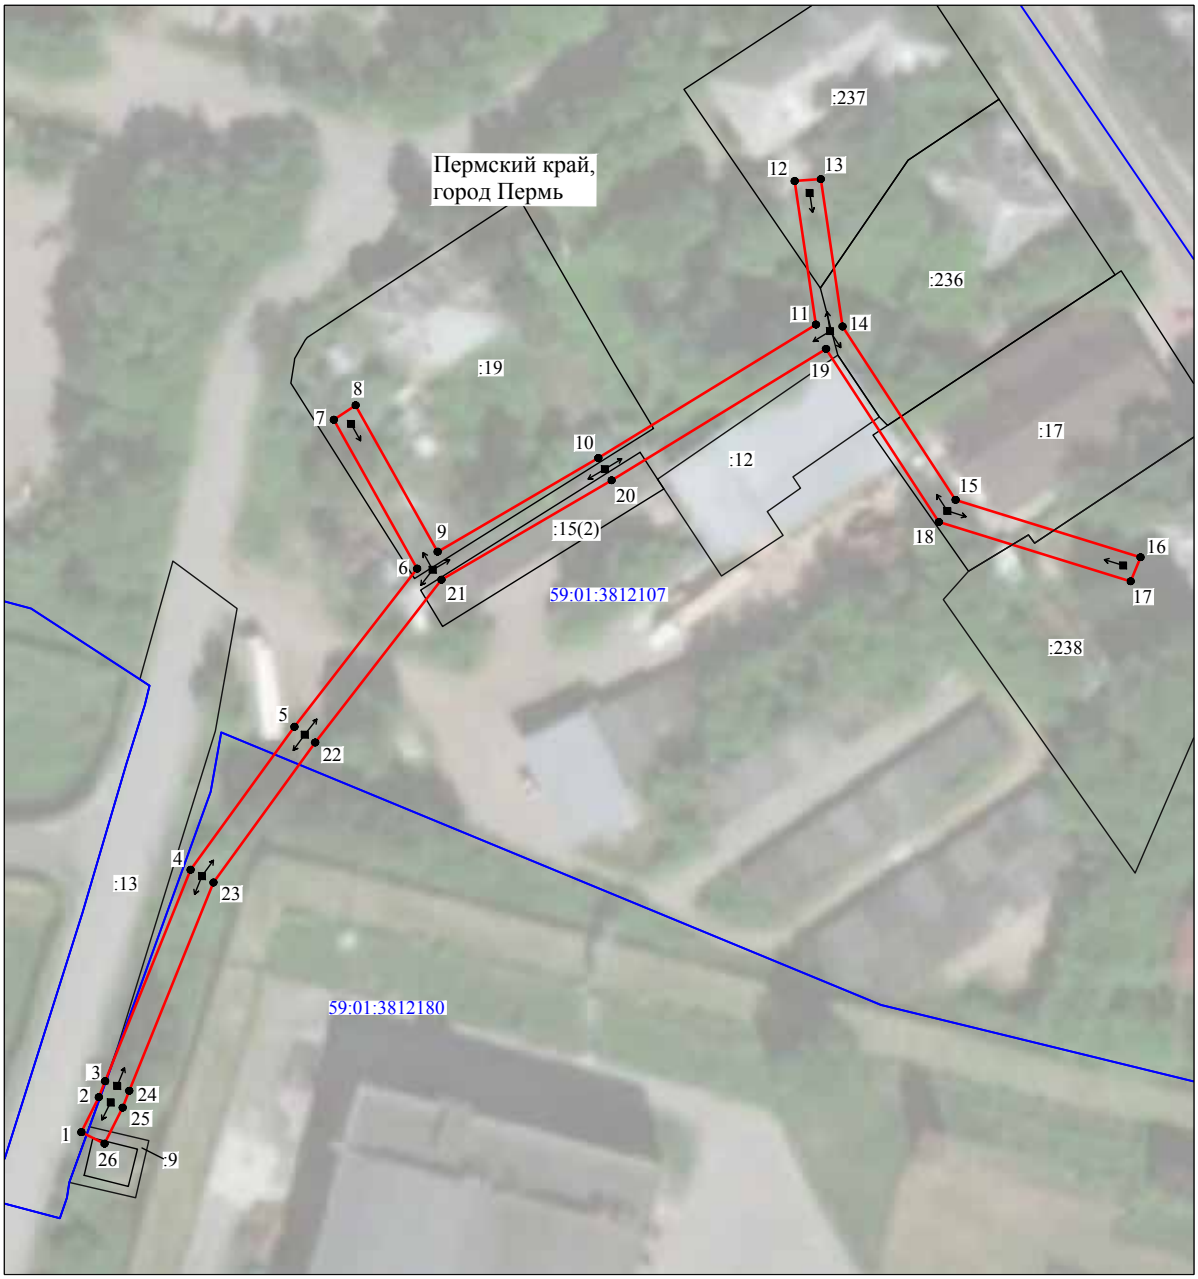

Масштаб 1:1000

Используемые условные знаки и обозначения:

№1	- номер опоры
	- граница публичного сервитута
	- граница кадастрового деления
	- граница населенного пункта
	- граница земельного участка, имеющегося в ЕГРН
	- граница ОКС, имеющаяся в ЕГРН
	- граница охранной зоны, имеющейся в ЕГРН
59:01:4413924:34 :34	- кадастровый номер земельного участка, имеющегося в ЕГРН
59:01:4413924	- номер кадастрового квартала
1 ●	- обозначение характерных точек границ

ОПИСАНИЕ МЕСТОПОЛОЖЕНИЯ ГРАНИЦ

Публичный сервитут для размещения объекта электросетевого хозяйства «Электросетевой комплекс Подстанция 35/6 кВ «Гайва» (ВЛ 0,4КВ ОТ КТП-4491)

(наименование объекта, местоположение границ которого описано (далее - объект)

Раздел 1

Сведения об объекте		
№ п/п	Характеристики объекта	Описание характеристик
1	2	3
1	Местоположение объекта	Пермский край, город Пермь
2	Площадь объекта +/- величина погрешности определения площади (Р+/- Дельта Р)	3038 кв.м ± 11 кв.м
3	Иные характеристики объекта	Публичный сервитут для размещения объекта электросетевого хозяйства «Электросетевой комплекс Подстанция 35/6 кВ «Гайва» (ВЛ 0,4КВ ОТ КТП-4491) на срок 49 лет

Раздел 2


Сведения о местоположении границ объекта					
1. Система координат МСК-59, зона 2					
2. Сведения о характерных точках границ объекта					
Обозначение характерных точек границ	Координаты, м		Метод определения координат характерной точки	Средняя квадратическая погрешность положения характерной точки (M_t), м	Описание обозначения точки на местности (при наличии)
	X	Y			
1	2	3	4	5	6
1	528576.00	2235803.48	Метод спутниковых геодезических измерений (определений)	0.10	–
2	528577.00	2235843.05	Метод спутниковых геодезических измерений (определений)	0.10	–
3	528577.39	2235875.86	Метод спутниковых геодезических измерений (определений)	0.10	–
4	528577.37	2235905.63	Метод спутниковых геодезических измерений (определений)	0.10	–
5	528593.67	2235906.41	Метод спутниковых геодезических измерений (определений)	0.10	–
6	528609.12	2235906.60	Метод спутниковых геодезических измерений (определений)	0.10	–
7	528608.29	2235900.85	Метод спутниковых геодезических измерений (определений)	0.10	–
8	528612.25	2235900.28	Метод спутниковых геодезических измерений (определений)	0.10	–
9	528613.75	2235910.66	Метод спутниковых геодезических измерений (определений)	0.10	–
10	528593.55	2235910.41	Метод спутниковых геодезических измерений (определений)	0.10	–
11	528577.42	2235909.62	Метод спутниковых геодезических измерений (определений)	0.10	–
12	528577.89	2235945.52	Метод спутниковых геодезических измерений (определений)	0.10	–
13	528562.21	2235982.34	Метод спутниковых геодезических измерений (определений)	0.10	–
14	528558.53	2235980.77	Метод спутниковых геодезических измерений (определений)	0.10	–
15	528573.88	2235944.73	Метод спутниковых геодезических измерений (определений)	0.10	–
16	528573.44	2235910.35	Метод спутниковых геодезических измерений (определений)	0.10	–
17	528546.71	2235919.59	Метод спутниковых геодезических измерений (определений)	0.10	–
18	528512.25	2235919.65	Метод спутниковых геодезических измерений (определений)	0.10	–
19	528513.34	2235945.90	Метод спутниковых геодезических измерений (определений)	0.10	–
20	528509.34	2235946.06	Метод спутниковых геодезических измерений (определений)	0.10	–
21	528508.34	2235919.85	Метод спутниковых геодезических измерений (определений)	0.10	–
22	528478.92	2235919.94	Метод спутниковых геодезических измерений (определений)	0.10	–
23	528453.71	2235919.87	Метод спутниковых геодезических измерений (определений)	0.10	–
24	528452.65	2235972.10	Метод спутниковых геодезических измерений (определений)	0.10	–
25	528451.92	2235991.91	Метод спутниковых геодезических измерений (определений)	0.10	–
26	528488.87	2235997.06	Метод спутниковых геодезических	0.10	–

			измерений (определений)		
27	528488.31	2236001.02	Метод спутниковых геодезических измерений (определений)	0.10	–
28	528451.42	2235995.93	Метод спутниковых геодезических измерений (определений)	0.10	–
29	528442.91	2236035.91	Метод спутниковых геодезических измерений (определений)	0.10	–
30	528439.02	2236034.97	Метод спутниковых геодезических измерений (определений)	0.10	–
31	528447.48	2235995.34	Метод спутниковых геодезических измерений (определений)	0.10	–
32	528419.22	2235991.19	Метод спутниковых геодезических измерений (определений)	0.10	–
33	528419.80	2235987.23	Метод спутниковых геодезических измерений (определений)	0.10	–
34	528447.95	2235991.42	Метод спутниковых геодезических измерений (определений)	0.10	–
35	528448.65	2235971.98	Метод спутниковых геодезических измерений (определений)	0.10	–
36	528449.79	2235915.86	Метод спутниковых геодезических измерений (определений)	0.10	–
37	528478.92	2235915.94	Метод спутниковых геодезических измерений (определений)	0.10	–
38	528510.30	2235915.85	Метод спутниковых геодезических измерений (определений)	0.10	–
39	528544.46	2235915.61	Метод спутниковых геодезических измерений (определений)	0.10	–
40	528542.53	2235898.35	Метод спутниковых геодезических измерений (определений)	0.10	–
41	528546.51	2235897.90	Метод спутниковых геодезических измерений (определений)	0.10	–
42	528548.41	2235914.87	Метод спутниковых геодезических измерений (определений)	0.10	–
43	528573.39	2235906.10	Метод спутниковых геодезических измерений (определений)	0.10	–
44	528573.39	2235875.88	Метод спутниковых геодезических измерений (определений)	0.10	–
45	528573.00	2235843.12	Метод спутниковых геодезических измерений (определений)	0.10	–
46	528572.10	2235807.52	Метод спутниковых геодезических измерений (определений)	0.10	–
47	528541.90	2235807.79	Метод спутниковых геодезических измерений (определений)	0.10	–
48	528511.59	2235808.98	Метод спутниковых геодезических измерений (определений)	0.10	–
49	528511.34	2235828.37	Метод спутниковых геодезических измерений (определений)	0.10	–
50	528480.40	2235827.29	Метод спутниковых геодезических измерений (определений)	0.10	–
51	528460.34	2235826.91	Метод спутниковых геодезических измерений (определений)	0.10	–
52	528443.71	2235827.10	Метод спутниковых геодезических измерений (определений)	0.10	–
53	528442.83	2235841.84	Метод спутниковых геодезических измерений (определений)	0.10	–
54	528441.82	2235862.47	Метод спутниковых геодезических измерений (определений)	0.10	–
55	528437.82	2235862.27	Метод спутниковых геодезических измерений (определений)	0.10	–
56	528438.84	2235841.62	Метод спутниковых геодезических измерений (определений)	0.10	–
57	528439.94	2235823.14	Метод спутниковых геодезических измерений (определений)	0.10	–
58	528460.36	2235822.91	Метод спутниковых геодезических измерений (определений)	0.10	–
59	528480.51	2235823.29	Метод спутниковых геодезических измерений (определений)	0.10	–
60	528507.40	2235824.23	Метод спутниковых геодезических измерений (определений)	0.10	–
61	528507.64	2235805.13	Метод спутниковых геодезических измерений (определений)	0.10	–
62	528541.80	2235803.79	Метод спутниковых геодезических измерений (определений)	0.10	–
1	528576.00	2235803.48	Метод спутниковых геодезических измерений (определений)	0.10	–

3. Сведения о характерных точках части (частей) границы объекта

Обозначение характерных точек части границы	Координаты, м		Метод определения координат характерной точки	Средняя квадратическая погрешность положения характерной точки (M_t), м	Описание обозначения точки на местности (при наличии)
	X	Y			
1	2	3	4	5	6
–	–	–	–	–	–

Схема расположения границ публичного сервитута объекта

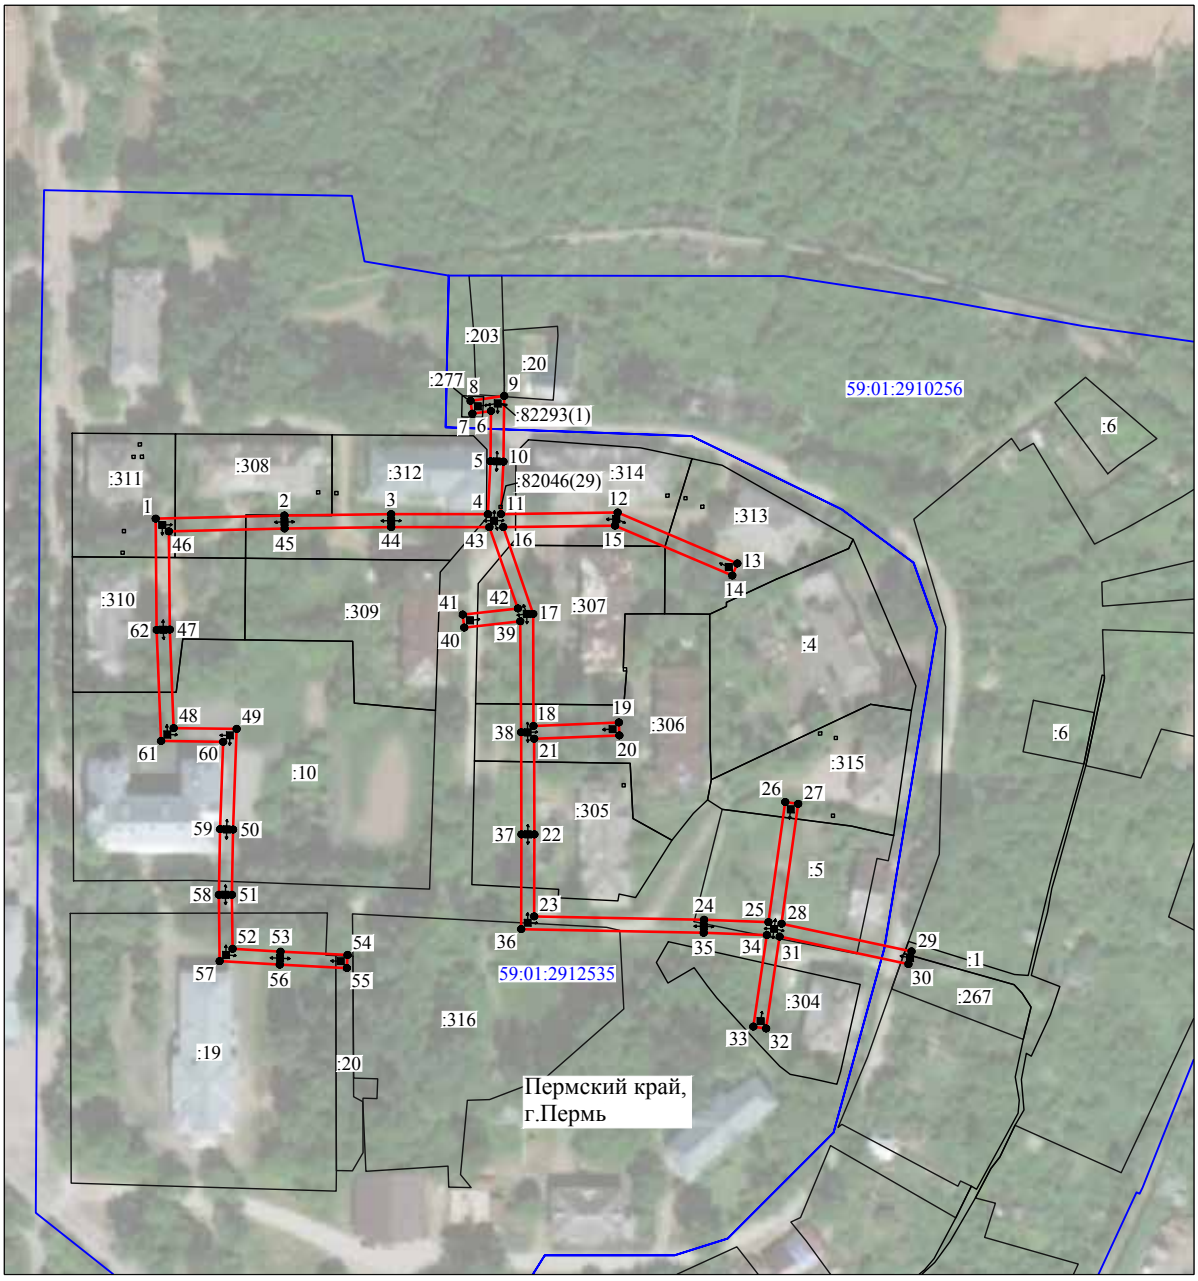

Масштаб 1:2000

Используемые условные знаки и обозначения:

№1	- номер опоры
	- граница публичного сервитута
	- граница кадастрового деления
	- граница населенного пункта
	- граница земельного участка, имеющегося в ЕГРН
	- граница ОКС, имеющаяся в ЕГРН
	- граница охранной зоны, имеющейся в ЕГРН
59:01:4413924:34 :34	- кадастровый номер земельного участка, имеющегося в ЕГРН
59:01:4413924	- номер кадастрового квартала
1 ●	- обозначение характерных точек границ

ОПИСАНИЕ МЕСТОПОЛОЖЕНИЯ ГРАНИЦ

Публичный сервитут для размещения объекта электросетевого хозяйства «Электросетевой комплекс Подстанция 35/6 кВ «Гайва» (ВЛ 0,4 КВ ОТ ТП 4411)

(наименование объекта, местоположение границ которого описано (далее - объект)

Раздел 1

Сведения об объекте		
№ п/п	Характеристики объекта	Описание характеристик
1	2	3
1	Местоположение объекта	Пермский край, город Пермь
2	Площадь объекта +/- величина погрешности определения площади (Р+/- Дельта Р)	2136 кв.м ± 9 кв.м
3	Иные характеристики объекта	Публичный сервитут для размещения объекта электросетевого хозяйства «Электросетевой комплекс Подстанция 35/6 кВ «Гайва» (ВЛ 0,4 КВ ОТ ТП 4411) на срок 49 лет

Раздел 2

Сведения о местоположении границ объекта					
1. Система координат МСК-59, зона 2					
2. Сведения о характерных точках границ объекта					
Обозначение характерных точек границ	Координаты, м		Метод определения координат характерной точки	Средняя квадратическая погрешность положения характерной точки (M_t), м	Описание обозначения точки на местности (при наличии)
	X	Y			
1	2	3	4	5	6
1	527722.97	2235624.88	Метод спутниковых геодезических измерений (определений)	0.10	–
2	527751.67	2235647.53	Метод спутниковых геодезических измерений (определений)	0.10	–
3	527780.91	2235672.63	Метод спутниковых геодезических измерений (определений)	0.10	–
4	527811.65	2235697.26	Метод спутниковых геодезических измерений (определений)	0.10	–
5	527847.53	2235726.93	Метод спутниковых геодезических измерений (определений)	0.10	–
6	527880.81	2235754.75	Метод спутниковых геодезических измерений (определений)	0.10	–
7	527905.27	2235773.83	Метод спутниковых геодезических измерений (определений)	0.10	–
8	527923.11	2235787.24	Метод спутниковых геодезических измерений (определений)	0.10	–
9	527940.55	2235800.81	Метод спутниковых геодезических измерений (определений)	0.10	–
10	527970.54	2235825.45	Метод спутниковых геодезических измерений (определений)	0.10	–
11	528003.04	2235852.48	Метод спутниковых геодезических измерений (определений)	0.10	–
12	528032.12	2235877.66	Метод спутниковых геодезических измерений (определений)	0.10	–
13	528058.54	2235899.40	Метод спутниковых геодезических измерений (определений)	0.10	–
14	528056.00	2235902.50	Метод спутниковых геодезических измерений (определений)	0.10	–
15	528029.54	2235880.72	Метод спутниковых геодезических измерений (определений)	0.10	–
16	528000.44	2235855.53	Метод спутниковых геодезических измерений (определений)	0.10	–
17	527967.99	2235828.53	Метод спутниковых геодезических измерений (определений)	0.10	–
18	527938.05	2235803.93	Метод спутниковых геодезических измерений (определений)	0.10	–
19	527921.64	2235791.18	Метод спутниковых геодезических измерений (определений)	0.10	–
20	527917.93	2235788.38	Метод спутниковых геодезических измерений (определений)	0.10	–
21	527902.89	2235777.04	Метод спутниковых геодезических измерений (определений)	0.10	–
22	527881.08	2235761.09	Метод спутниковых геодезических измерений (определений)	0.10	–
23	527860.53	2235781.82	Метод спутниковых геодезических измерений (определений)	0.10	–
24	527835.54	2235798.95	Метод спутниковых геодезических измерений (определений)	0.10	–
25	527833.49	2235795.75	Метод спутниковых геодезических измерений (определений)	0.10	–
26	527856.16	2235776.20	Метод спутниковых геодезических	0.10	–

			измерений (определений)		
27	527875.06	2235755.17	Метод спутниковых геодезических измерений (определений)	0.10	–
28	527844.97	2235730.01	Метод спутниковых геодезических измерений (определений)	0.10	–
29	527809.12	2235700.36	Метод спутниковых геодезических измерений (определений)	0.10	–
30	527778.36	2235675.71	Метод спутниковых геодезических измерений (определений)	0.10	–
31	527749.13	2235650.62	Метод спутниковых геодезических измерений (определений)	0.10	–
32	527720.49	2235628.02	Метод спутниковых геодезических измерений (определений)	0.10	–
1	527722.97	2235624.88	Метод спутниковых геодезических измерений (определений)	0.10	–

3. Сведения о характерных точках части (частей) границы объекта

Обозначение характерных точек части границы	Координаты, м		Метод определения координат характерной точки	Средняя квадратическая погрешность положения характерной точки (M_t), м	Описание обозначения точки на местности (при наличии)
	X	Y			
1	2	3	4	5	6
–	–	–	–	–	–

Схема расположения границ публичного сервитута объекта



Масштаб 1:2000

Используемые условные знаки и обозначения:

№1	- номер опоры
	- граница публичного сервитута
	- граница кадастрового деления
	- граница населенного пункта
	- граница земельного участка, имеющегося в ЕГРН
	- граница ОКС, имеющаяся в ЕГРН
	- граница охранной зоны, имеющейся в ЕГРН
59:01:4413924:34 :34	- кадастровый номер земельного участка, имеющегося в ЕГРН
59:01:4413924	- номер кадастрового квартала
1 ●	- обозначение характерных точек границ

ОПИСАНИЕ МЕСТОПОЛОЖЕНИЯ ГРАНИЦ

Публичный сервитут для размещения объекта электросетевого хозяйства «Электросетевой комплекс Подстанция 35/6 кВ «Судозаводская» (ВЛ 0.4 КВ ОТ ТП 1510)

(наименование объекта, местоположение границ которого описано (далее - объект)

Раздел 1

Сведения об объекте		
№ п/п	Характеристики объекта	Описание характеристик
1	2	3
1	Местоположение объекта	Пермский край, город Пермь
2	Площадь объекта +/- величина погрешности определения площади (Р+/- Дельта Р)	1332 кв.м ± 7 кв.м
3	Иные характеристики объекта	Публичный сервитут для размещения объекта электросетевого хозяйства «Электросетевой комплекс Подстанция 35/6 кВ «Судозаводская» (ВЛ 0.4 КВ ОТ ТП 1510) на срок 49 лет

Раздел 2

Сведения о местоположении границ объекта

1. Система координат МСК-59, зона 2

2. Сведения о характерных точках границ объекта


Обозначение характерных точек границ	Координаты, м		Метод определения координат характерной точки	Средняя квадратическая погрешность положения характерной точки (M_t), м	Описание обозначения точки на местности (при наличии)
	X	Y			
1	2	3	4	5	6
Зона1(1)	–	–	–	–	–
1	520656.77	2219483.67	Метод спутниковых геодезических измерений (определений)	0.10	–
2	520656.84	2219487.67	Метод спутниковых геодезических измерений (определений)	0.10	–
3	520628.62	2219488.00	Метод спутниковых геодезических измерений (определений)	0.10	–
4	520608.52	2219488.46	Метод спутниковых геодезических измерений (определений)	0.10	–
5	520608.08	2219511.25	Метод спутниковых геодезических измерений (определений)	0.10	–
6	520607.65	2219534.28	Метод спутниковых геодезических измерений (определений)	0.10	–
7	520607.21	2219562.40	Метод спутниковых геодезических измерений (определений)	0.10	–
8	520606.42	2219597.92	Метод спутниковых геодезических измерений (определений)	0.10	–
9	520602.42	2219597.83	Метод спутниковых геодезических измерений (определений)	0.10	–
10	520603.21	2219562.32	Метод спутниковых геодезических измерений (определений)	0.10	–
11	520603.65	2219534.20	Метод спутниковых геодезических измерений (определений)	0.10	–
12	520604.08	2219511.17	Метод спутниковых геодезических измерений (определений)	0.10	–
13	520604.60	2219484.54	Метод спутниковых геодезических измерений (определений)	0.10	–
14	520628.54	2219484.00	Метод спутниковых геодезических измерений (определений)	0.10	–
1	520656.77	2219483.67	Метод спутниковых геодезических измерений (определений)	0.10	–
Зона1(2)	–	–	–	–	–
15	520657.76	2219487.92	Метод спутниковых геодезических измерений (определений)	0.10	–
16	520670.78	2219520.84	Метод спутниковых геодезических измерений (определений)	0.10	–
17	520671.66	2219551.86	Метод спутниковых геодезических измерений (определений)	0.10	–
18	520678.60	2219591.35	Метод спутниковых геодезических измерений (определений)	0.10	–
19	520712.11	2219591.98	Метод спутниковых геодезических измерений (определений)	0.10	–
20	520712.03	2219595.98	Метод спутниковых геодезических измерений (определений)	0.10	–
21	520676.88	2219595.31	Метод спутниковых геодезических измерений (определений)	0.10	–
22	520646.41	2219594.88	Метод спутниковых геодезических измерений (определений)	0.10	–
23	520646.47	2219590.88	Метод спутниковых геодезических измерений (определений)	0.10	–
24	520674.54	2219591.28	Метод спутниковых геодезических	0.10	–

			измерений (определений)		
25	520667.66	2219552.26	Метод спутниковых геодезических измерений (определений)	0.10	–
26	520666.80	2219521.66	Метод спутниковых геодезических измерений (определений)	0.10	–
27	520654.04	2219489.38	Метод спутниковых геодезических измерений (определений)	0.10	–
15	520657.76	2219487.92	Метод спутниковых геодезических измерений (определений)	0.10	–

3. Сведения о характерных точках части (частей) границы объекта

Обозначение характерных точек части границы	Координаты, м		Метод определения координат характерной точки	Средняя квадратическая погрешность положения характерной точки (M_t), м	Описание обозначения точки на местности (при наличии)
	X	Y			
1	2	3	4	5	6
–	–	–	–	–	–

Схема расположения границ публичного сервитута объекта

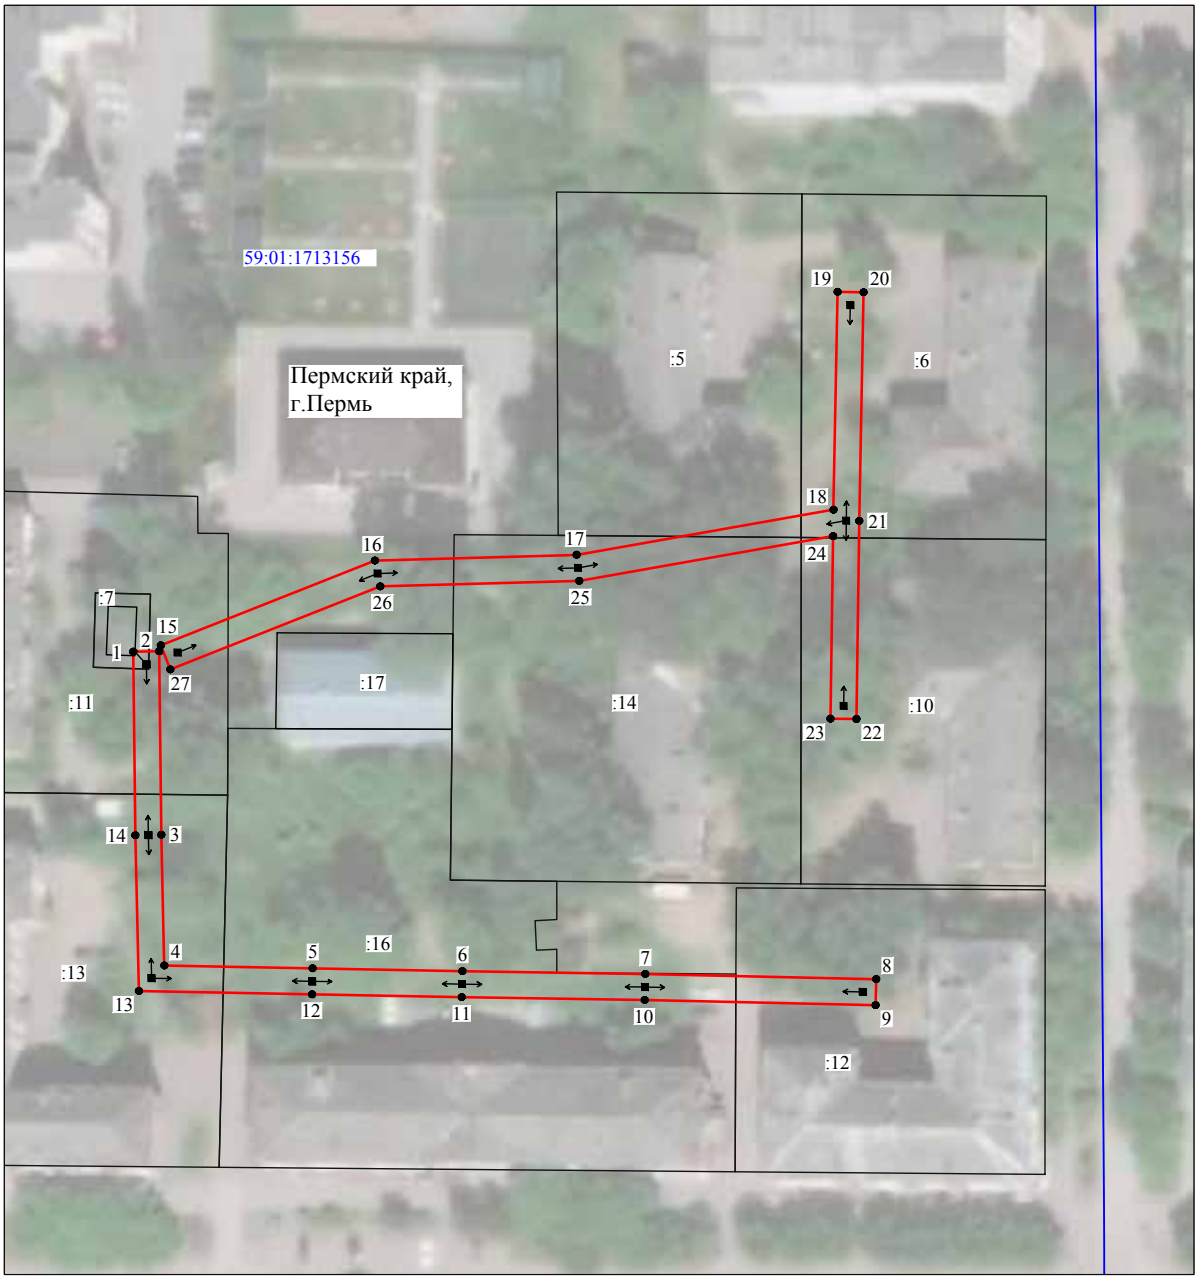

Масштаб 1:1000

Используемые условные знаки и обозначения:

№1	- номер опоры
	- граница публичного сервитута
	- граница кадастрового деления
	- граница населенного пункта
	- граница земельного участка, имеющегося в ЕГРН
	- граница ОКС, имеющаяся в ЕГРН
	- граница охранной зоны, имеющейся в ЕГРН
59:01:4413924:34 :34	- кадастровый номер земельного участка, имеющегося в ЕГРН
59:01:4413924	- номер кадастрового квартала
1 ●	- обозначение характерных точек границ

ОПИСАНИЕ МЕСТОПОЛОЖЕНИЯ ГРАНИЦ

Публичный сервитут для размещения объекта электросетевого хозяйства «Электросетевой комплекс Подстанция 35/6 кВ «Судозаводская» (ВЛ 0.4 КВ ОТ ТП 1502)

(наименование объекта, местоположение границ которого описано (далее - объект)

Раздел 1

Сведения об объекте		
№ п/п	Характеристики объекта	Описание характеристик
1	2	3
1	Местоположение объекта	Пермский край, город Пермь
2	Площадь объекта +/- величина погрешности определения площади (Р+/- Дельта Р)	1615 кв.м ± 9 кв.м
3	Иные характеристики объекта	Публичный сервитут для размещения объекта электросетевого хозяйства «Электросетевой комплекс Подстанция 35/6 кВ «Судозаводская» (ВЛ 0.4 КВ ОТ ТП 1502) на срок 49 лет

Раздел 2

Сведения о местоположении границ объекта

1. Система координат МСК-59, зона 2

2. Сведения о характерных точках границ объекта

Обозначение характерных точек границ	Координаты, м		Метод определения координат характерной точки	Средняя квадратическая погрешность положения характерной точки (M_t), м	Описание обозначения точки на местности (при наличии)
	X	Y			
1	2	3	4	5	6
1	518216.80	2216800.92	Метод спутниковых геодезических измерений (определений)	0.10	–
2	518227.15	2216822.23	Метод спутниковых геодезических измерений (определений)	0.10	–
3	518239.48	2216853.02	Метод спутниковых геодезических измерений (определений)	0.10	–
4	518258.83	2216894.52	Метод спутниковых геодезических измерений (определений)	0.10	–
5	518276.42	2216934.04	Метод спутниковых геодезических измерений (определений)	0.10	–
6	518294.85	2216977.22	Метод спутниковых геодезических измерений (определений)	0.10	–
7	518304.05	2217000.22	Метод спутниковых геодезических измерений (определений)	0.10	–
8	518324.33	2217044.34	Метод спутниковых геодезических измерений (определений)	0.10	–
9	518320.70	2217046.01	Метод спутниковых геодезических измерений (определений)	0.10	–
10	518301.14	2217003.46	Метод спутниковых геодезических измерений (определений)	0.10	–
11	518261.11	2217016.82	Метод спутниковых геодезических измерений (определений)	0.10	–
12	518249.39	2216993.45	Метод спутниковых геодезических измерений (определений)	0.10	–
13	518240.12	2216995.90	Метод спутниковых геодезических измерений (определений)	0.10	–
14	518239.10	2216992.02	Метод спутниковых геодезических измерений (определений)	0.10	–
15	518247.55	2216989.80	Метод спутниковых геодезических измерений (определений)	0.10	–
16	518239.88	2216974.60	Метод спутниковых геодезических измерений (определений)	0.10	–
17	518228.34	2216960.05	Метод спутниковых геодезических измерений (определений)	0.10	–
18	518231.47	2216957.56	Метод спутниковых геодезических измерений (определений)	0.10	–
19	518243.28	2216972.44	Метод спутниковых геодезических измерений (определений)	0.10	–
20	518252.24	2216990.20	Метод спутниковых геодезических измерений (определений)	0.10	–
21	518263.13	2217011.92	Метод спутниковых геодезических измерений (определений)	0.10	–
22	518299.56	2216999.78	Метод спутниковых геодезических измерений (определений)	0.10	–
23	518291.15	2216978.76	Метод спутниковых геодезических измерений (определений)	0.10	–
24	518272.76	2216935.64	Метод спутниковых геодезических измерений (определений)	0.10	–
25	518255.19	2216896.18	Метод спутниковых геодезических измерений (определений)	0.10	–
26	518235.85	2216854.66	Метод спутниковых геодезических	0.10	–

			измерений (определений)		
27	518223.49	2216823.85	Метод спутниковых геодезических измерений (определений)	0.10	–
28	518215.42	2216807.22	Метод спутниковых геодезических измерений (определений)	0.10	–
29	518196.96	2216822.36	Метод спутниковых геодезических измерений (определений)	0.10	–
30	518194.42	2216819.26	Метод спутниковых геодезических измерений (определений)	0.10	–
1	518216.80	2216800.92	Метод спутниковых геодезических измерений (определений)	0.10	–

3. Сведения о характерных точках части (частей) границы объекта

Обозначение характерных точек части границы	Координаты, м		Метод определения координат характерной точки	Средняя квадратическая погрешность положения характерной точки (M_t), м	Описание обозначения точки на местности (при наличии)
	X	Y			
1	2	3	4	5	6
–	–	–	–	–	–

Схема расположения границ публичного сервитута объекта



Масштаб 1:2000

Используемые условные знаки и обозначения:

№1	- номер опоры
	- граница публичного сервитута
	- граница кадастрового деления
	- граница населенного пункта
	- граница земельного участка, имеющегося в ЕГРН
	- граница ОКС, имеющаяся в ЕГРН
	- граница охранной зоны, имеющейся в ЕГРН
59:01:4413924:34 :34	- кадастровый номер земельного участка, имеющегося в ЕГРН
59:01:4413924	- номер кадастрового квартала
1 ●	- обозначение характерных точек границ

ОПИСАНИЕ МЕСТОПОЛОЖЕНИЯ ГРАНИЦ

Публичный сервитут для размещения объекта электросетевого хозяйства «Электросетевой комплекс Подстанция 35/6 кВ «Судозаводская» (ВЛ 0.4 КВ ОТ ТП 1535)

(наименование объекта, местоположение границ которого описано (далее - объект)

Раздел 1

Сведения об объекте		
№ п/п	Характеристики объекта	Описание характеристик
1	2	3
1	Местоположение объекта	Пермский край, город Пермь
2	Площадь объекта +/- величина погрешности определения площади (Р+/- Дельта Р)	4008 кв.м ± 13 кв.м
3	Иные характеристики объекта	Публичный сервитут для размещения объекта электросетевого хозяйства «Электросетевой комплекс Подстанция 35/6 кВ «Судозаводская» (ВЛ 0.4 КВ ОТ ТП 1535) на срок 49 лет

Раздел 2

Сведения о местоположении границ объекта

1. Система координат МСК-59, зона 2

2. Сведения о характерных точках границ объекта


Обозначение характерных точек границ	Координаты, м		Метод определения координат характерной точки	Средняя квадратическая погрешность положения характерной точки (M_t), м	Описание обозначения точки на местности (при наличии)
	X	Y			
1	2	3	4	5	6
1	521193.28	2219100.65	Метод спутниковых геодезических измерений (определений)	0.10	–
2	521211.26	2219134.72	Метод спутниковых геодезических измерений (определений)	0.10	–
3	521221.00	2219169.37	Метод спутниковых геодезических измерений (определений)	0.10	–
4	521255.68	2219183.35	Метод спутниковых геодезических измерений (определений)	0.10	–
5	521293.66	2219197.54	Метод спутниковых геодезических измерений (определений)	0.10	–
6	521328.08	2219210.18	Метод спутниковых геодезических измерений (определений)	0.10	–
7	521337.60	2219187.48	Метод спутниковых геодезических измерений (определений)	0.10	–
8	521331.34	2219158.81	Метод спутниковых геодезических измерений (определений)	0.10	–
9	521337.84	2219138.05	Метод спутниковых геодезических измерений (определений)	0.10	–
10	521306.38	2219126.13	Метод спутниковых геодезических измерений (определений)	0.10	–
11	521253.58	2219112.04	Метод спутниковых геодезических измерений (определений)	0.10	–
12	521254.62	2219108.18	Метод спутниковых геодезических измерений (определений)	0.10	–
13	521307.60	2219122.33	Метод спутниковых геодезических измерений (определений)	0.10	–
14	521342.78	2219135.65	Метод спутниковых геодезических измерений (определений)	0.10	–
15	521335.46	2219158.99	Метод спутниковых геодезических измерений (определений)	0.10	–
16	521341.78	2219187.86	Метод спутниковых геодезических измерений (определений)	0.10	–
17	521331.84	2219211.58	Метод спутниковых геодезических измерений (определений)	0.10	–
18	521371.56	2219226.36	Метод спутниковых геодезических измерений (определений)	0.10	–
19	521411.54	2219241.20	Метод спутниковых геодезических измерений (определений)	0.10	–
20	521448.50	2219255.42	Метод спутниковых геодезических измерений (определений)	0.10	–
21	521486.44	2219269.68	Метод спутниковых геодезических измерений (определений)	0.10	–
22	521510.56	2219278.46	Метод спутниковых геодезических измерений (определений)	0.10	–
23	521534.64	2219287.17	Метод спутниковых геодезических измерений (определений)	0.10	–
24	521546.62	2219291.56	Метод спутниковых геодезических измерений (определений)	0.10	–
25	521552.87	2219274.51	Метод спутниковых геодезических измерений (определений)	0.10	–
26	521562.94	2219246.02	Метод спутниковых геодезических	0.10	–

			измерений (определений)		
27	521569.14	2219229.88	Метод спутниковых геодезических измерений (определений)	0.10	–
28	521569.70	2219209.00	Метод спутниковых геодезических измерений (определений)	0.10	–
29	521539.08	2219196.17	Метод спутниковых геодезических измерений (определений)	0.10	–
30	521540.46	2219216.10	Метод спутниковых геодезических измерений (определений)	0.10	–
31	521503.99	2219201.92	Метод спутниковых геодезических измерений (определений)	0.10	–
32	521476.82	2219191.43	Метод спутниковых геодезических измерений (определений)	0.10	–
33	521445.12	2219179.87	Метод спутниковых геодезических измерений (определений)	0.10	–
34	521424.76	2219172.04	Метод спутниковых геодезических измерений (определений)	0.10	–
35	521426.20	2219168.31	Метод спутниковых геодезических измерений (определений)	0.10	–
36	521446.52	2219176.12	Метод спутниковых геодезических измерений (определений)	0.10	–
37	521478.24	2219187.69	Метод спутниковых геодезических измерений (определений)	0.10	–
38	521505.43	2219198.19	Метод спутниковых геодезических измерений (определений)	0.10	–
39	521536.04	2219210.08	Метод спутниковых геодезических измерений (определений)	0.10	–
40	521534.64	2219189.97	Метод спутниковых геодезических измерений (определений)	0.10	–
41	521573.76	2219206.36	Метод спутниковых геодезических измерений (определений)	0.10	–
42	521573.12	2219230.66	Метод спутниковых геодезических измерений (определений)	0.10	–
43	521566.68	2219247.40	Метод спутниковых геодезических измерений (определений)	0.10	–
44	521556.63	2219275.87	Метод спутниковых геодезических измерений (определений)	0.10	–
45	521549.66	2219294.85	Метод спутниковых геодезических измерений (определений)	0.10	–
46	521536.84	2219326.79	Метод спутниковых геодезических измерений (определений)	0.10	–
47	521523.63	2219360.38	Метод спутниковых геодезических измерений (определений)	0.10	–
48	521519.91	2219358.92	Метод спутниковых геодезических измерений (определений)	0.10	–
49	521533.12	2219325.31	Метод спутниковых геодезических измерений (определений)	0.10	–
50	521545.18	2219295.31	Метод спутниковых геодезических измерений (определений)	0.10	–
51	521533.28	2219290.93	Метод спутниковых геодезических измерений (определений)	0.10	–
52	521512.86	2219283.54	Метод спутниковых геодезических измерений (определений)	0.10	–
53	521515.70	2219297.92	Метод спутниковых геодезических измерений (определений)	0.10	–
54	521511.78	2219298.70	Метод спутниковых геодезических измерений (определений)	0.10	–
55	521508.47	2219281.96	Метод спутниковых геодезических измерений (определений)	0.10	–
56	521487.52	2219274.34	Метод спутниковых геодезических измерений (определений)	0.10	–
57	521484.79	2219288.73	Метод спутниковых геодезических измерений (определений)	0.10	–
58	521480.86	2219287.98	Метод спутниковых геодезических измерений (определений)	0.10	–
59	521483.72	2219272.93	Метод спутниковых геодезических измерений (определений)	0.10	–
60	521447.08	2219259.16	Метод спутниковых геодезических измерений (определений)	0.10	–
61	521413.13	2219246.10	Метод спутниковых геодезических измерений (определений)	0.10	–
62	521414.76	2219263.60	Метод спутниковых геодезических измерений (определений)	0.10	–
63	521410.78	2219263.98	Метод спутниковых геодезических измерений (определений)	0.10	–
64	521408.96	2219244.52	Метод спутниковых геодезических измерений (определений)	0.10	–
65	521370.16	2219230.10	Метод спутниковых геодезических измерений (определений)	0.10	–
66	521333.84	2219216.58	Метод спутниковых геодезических измерений (определений)	0.10	–
67	521343.38	2219232.44	Метод спутниковых геодезических измерений (определений)	0.10	–
68	521339.94	2219234.50	Метод спутниковых геодезических измерений (определений)	0.10	–
69	521327.84	2219214.36	Метод спутниковых геодезических измерений (определений)	0.10	–
70	521292.28	2219201.30	Метод спутниковых геодезических измерений (определений)	0.10	–
71	521254.22	2219187.08	Метод спутниковых геодезических измерений (определений)	0.10	–
72	521217.68	2219172.35	Метод спутниковых геодезических измерений (определений)	0.10	–
73	521207.52	2219136.22	Метод спутниковых геодезических измерений (определений)	0.10	–
74	521189.74	2219102.52	Метод спутниковых геодезических измерений (определений)	0.10	–
1	521193.28	2219100.65	Метод спутниковых геодезических измерений (определений)	0.10	–

3. Сведения о характерных точках части (частей) границы объекта

Обозначение характерных точек части границы	Координаты, м		Метод определения координат характерной точки	Средняя квадратическая погрешность положения характерной точки (M_t), м	Описание обозначения точки на местности (при наличии)
	X	Y			
1	2	3	4	5	6
–	–	–	–	–	–

Схема расположения границ публичного сервитута объекта

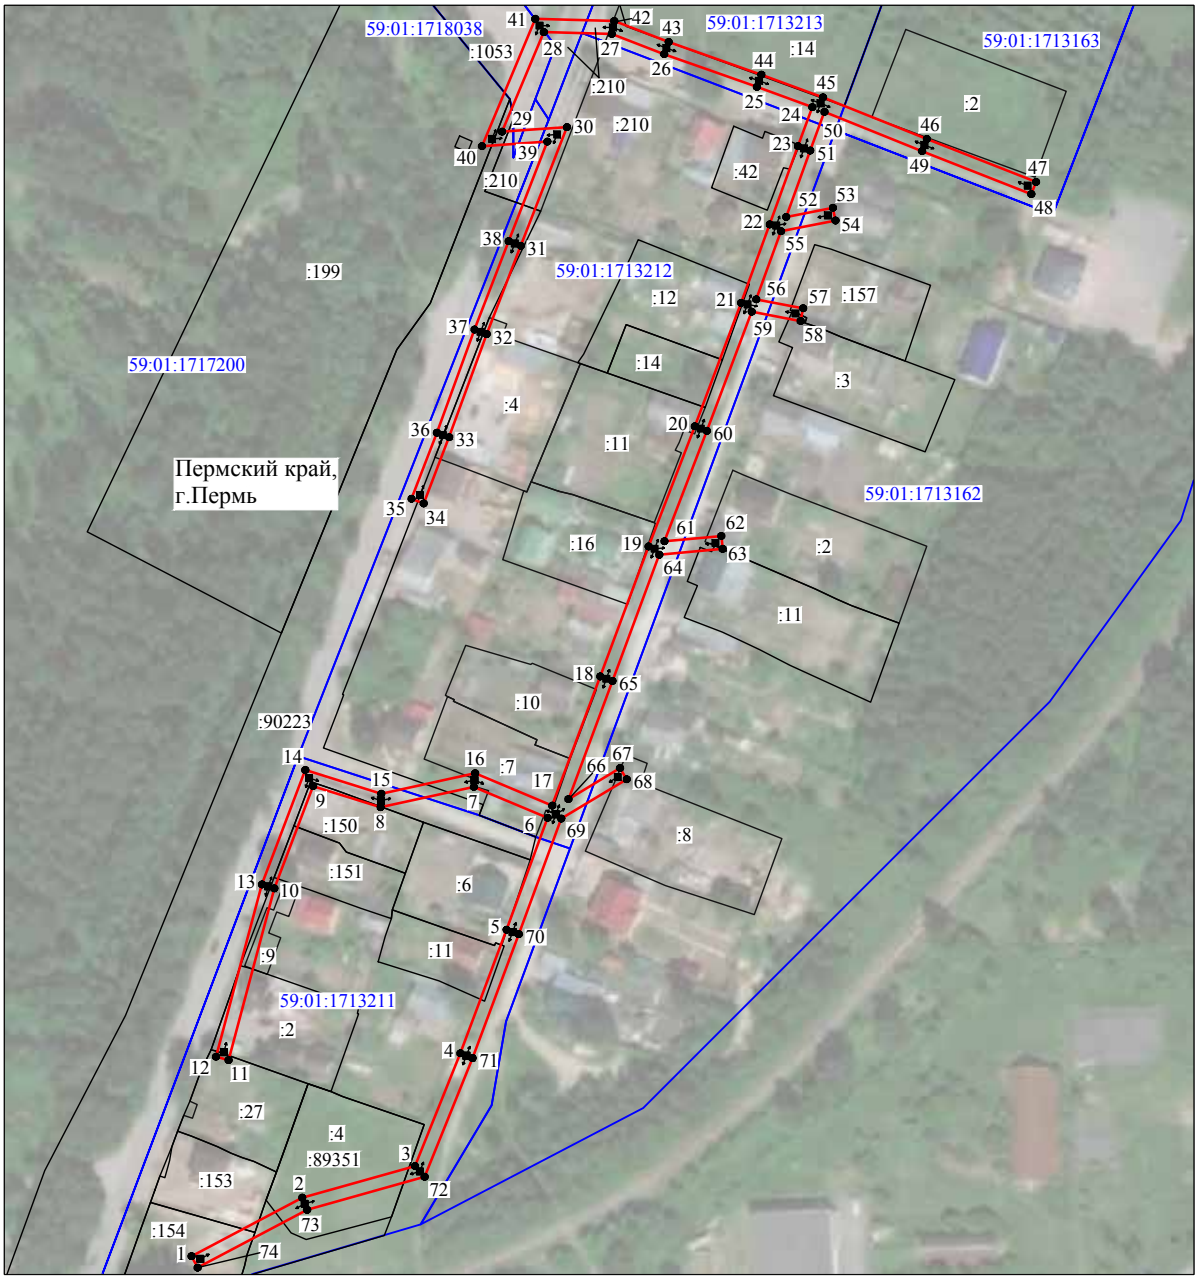

Масштаб 1:2000

Используемые условные знаки и обозначения:

№1	- номер опоры
	- граница публичного сервитута
	- граница кадастрового деления
	- граница населенного пункта
	- граница земельного участка, имеющегося в ЕГРН
	- граница ОКС, имеющаяся в ЕГРН
	- граница охранной зоны, имеющейся в ЕГРН
59:01:4413924:34 :34	- кадастровый номер земельного участка, имеющегося в ЕГРН
59:01:4413924	- номер кадастрового квартала
1 ●	- обозначение характерных точек границ

ОПИСАНИЕ МЕСТОПОЛОЖЕНИЯ ГРАНИЦ

Публичный сервитут для размещения объекта электросетевого хозяйства «Электросетевой комплекс Подстанция 35/6 кВ «Судозаводская» (ВЛ 0.4 КВ ОТ ТП 1558)

(наименование объекта, местоположение границ которого описано (далее - объект)

Раздел 1

Сведения об объекте		
№ п/п	Характеристики объекта	Описание характеристик
1	2	3
1	Местоположение объекта	Пермский край, город Пермь
2	Площадь объекта +/- величина погрешности определения площади (Р+/- Дельта Р)	3915 кв.м ± 14 кв.м
3	Иные характеристики объекта	Публичный сервитут для размещения объекта электросетевого хозяйства «Электросетевой комплекс Подстанция 35/6 кВ «Судозаводская» (ВЛ 0.4 КВ ОТ ТП 1558) на срок 49 лет

Раздел 2


Сведения о местоположении границ объекта					
1. Система координат МСК-59, зона 2					
2. Сведения о характерных точках границ объекта					
Обозначение характерных точек границ	Координаты, м		Метод определения координат характерной точки	Средняя квадратическая погрешность положения характерной точки (M_t), м	Описание обозначения точки на местности (при наличии)
	X	Y			
1	2	3	4	5	6
Зона1(1)	–	–	–	–	–
1	518737.38	2217771.13	Метод спутниковых геодезических измерений (определений)	0.10	–
2	518770.04	2217785.67	Метод спутниковых геодезических измерений (определений)	0.10	–
3	518793.93	2217811.76	Метод спутниковых геодезических измерений (определений)	0.10	–
4	518812.18	2217845.42	Метод спутниковых геодезических измерений (определений)	0.10	–
5	518822.56	2217866.09	Метод спутниковых геодезических измерений (определений)	0.10	–
6	518838.06	2217895.02	Метод спутниковых геодезических измерений (определений)	0.10	–
7	518857.36	2217931.10	Метод спутниковых геодезических измерений (определений)	0.10	–
8	518874.80	2217963.72	Метод спутниковых геодезических измерений (определений)	0.10	–
9	518887.26	2217987.04	Метод спутниковых геодезических измерений (определений)	0.10	–
10	518904.73	2218019.44	Метод спутниковых геодезических измерений (определений)	0.10	–
11	518877.81	2218035.79	Метод спутниковых геодезических измерений (определений)	0.10	–
12	518900.96	2218048.14	Метод спутниковых геодезических измерений (определений)	0.10	–
13	518899.08	2218051.67	Метод спутниковых геодезических измерений (определений)	0.10	–
14	518873.76	2218038.16	Метод спутниковых геодезических измерений (определений)	0.10	–
15	518862.46	2218044.05	Метод спутниковых геодезических измерений (определений)	0.10	–
16	518878.66	2218071.40	Метод спутниковых геодезических измерений (определений)	0.10	–
17	518902.57	2218113.17	Метод спутниковых геодезических измерений (определений)	0.10	–
18	518917.66	2218135.74	Метод спутниковых геодезических измерений (определений)	0.10	–
19	518914.32	2218137.96	Метод спутниковых геодезических измерений (определений)	0.10	–
20	518899.17	2218115.28	Метод спутниковых геодезических измерений (определений)	0.10	–
21	518875.20	2218073.40	Метод спутниковых геодезических измерений (определений)	0.10	–
22	518856.86	2218042.45	Метод спутниковых геодезических измерений (определений)	0.10	–
23	518872.79	2218034.15	Метод спутниковых геодезических измерений (определений)	0.10	–
24	518899.41	2218018.00	Метод спутниковых геодезических измерений (определений)	0.10	–
25	518883.74	2217988.92	Метод спутниковых геодезических измерений (определений)	0.10	–

26	518872.02	2217967.02	Метод спутниковых геодезических измерений (определений)	0.10	–
27	518844.06	2217974.48	Метод спутниковых геодезических измерений (определений)	0.10	–
28	518832.44	2217955.55	Метод спутниковых геодезических измерений (определений)	0.10	–
29	518835.85	2217953.46	Метод спутниковых геодезических измерений (определений)	0.10	–
30	518845.90	2217969.86	Метод спутниковых геодезических измерений (определений)	0.10	–
31	518870.08	2217963.39	Метод спутниковых геодезических измерений (определений)	0.10	–
32	518853.82	2217932.98	Метод спутниковых геодезических измерений (определений)	0.10	–
33	518834.54	2217896.92	Метод спутниковых геодезических измерений (определений)	0.10	–
34	518819.02	2217867.93	Метод спутниковых геодезических измерений (определений)	0.10	–
35	518808.62	2217847.26	Метод спутниковых геодезических измерений (определений)	0.10	–
36	518790.65	2217814.10	Метод спутниковых геодезических измерений (определений)	0.10	–
37	518767.64	2217788.99	Метод спутниковых геодезических измерений (определений)	0.10	–
38	518735.75	2217774.78	Метод спутниковых геодезических измерений (определений)	0.10	–
1	518737.38	2217771.13	Метод спутниковых геодезических измерений (определений)	0.10	–
Зона1(2)	–	–	–	–	–
39	518543.46	2217386.35	Метод спутниковых геодезических измерений (определений)	0.10	–
40	518558.38	2217393.88	Метод спутниковых геодезических измерений (определений)	0.10	–
41	518585.66	2217434.50	Метод спутниковых геодезических измерений (определений)	0.10	–
42	518609.80	2217469.90	Метод спутниковых геодезических измерений (определений)	0.10	–
43	518625.50	2217499.58	Метод спутниковых геодезических измерений (определений)	0.10	–
44	518646.25	2217538.44	Метод спутниковых геодезических измерений (определений)	0.10	–
45	518668.92	2217580.46	Метод спутниковых геодезических измерений (определений)	0.10	–
46	518692.19	2217624.14	Метод спутниковых геодезических измерений (определений)	0.10	–
47	518714.90	2217665.18	Метод спутниковых геодезических измерений (определений)	0.10	–
48	518732.84	2217699.92	Метод спутниковых геодезических измерений (определений)	0.10	–
49	518757.02	2217743.55	Метод спутниковых геодезических измерений (определений)	0.10	–
50	518740.10	2217763.85	Метод спутниковых геодезических измерений (определений)	0.10	–
51	518737.04	2217761.28	Метод спутниковых геодезических измерений (определений)	0.10	–
52	518752.20	2217743.09	Метод спутниковых геодезических измерений (определений)	0.10	–
53	518729.32	2217701.81	Метод спутниковых геодезических измерений (определений)	0.10	–
54	518711.36	2217667.08	Метод спутниковых геодезических измерений (определений)	0.10	–
55	518688.68	2217626.04	Метод спутниковых геодезических измерений (определений)	0.10	–
56	518665.38	2217582.36	Метод спутниковых геодезических измерений (определений)	0.10	–
57	518642.73	2217540.33	Метод спутниковых геодезических измерений (определений)	0.10	–
58	518621.98	2217501.46	Метод спутниковых геодезических измерений (определений)	0.10	–
59	518606.36	2217471.98	Метод спутниковых геодезических измерений (определений)	0.10	–
60	518582.34	2217436.74	Метод спутниковых геодезических измерений (определений)	0.10	–
61	518555.64	2217396.98	Метод спутниковых геодезических измерений (определений)	0.10	–
62	518541.66	2217389.92	Метод спутниковых геодезических измерений (определений)	0.10	–
39	518543.46	2217386.35	Метод спутниковых геодезических измерений (определений)	0.10	–

3. Сведения о характерных точках части (частей) границы объекта

Обозначение характерных точек части границы	Координаты, м		Метод определения координат характерной точки	Средняя квадратическая погрешность положения характерной точки (M_t), м	Описание обозначения точки на местности (при наличии)
	X	Y			
1	2	3	4	5	6
–	–	–	–	–	–

Схема расположения границ публичного сервитута объекта

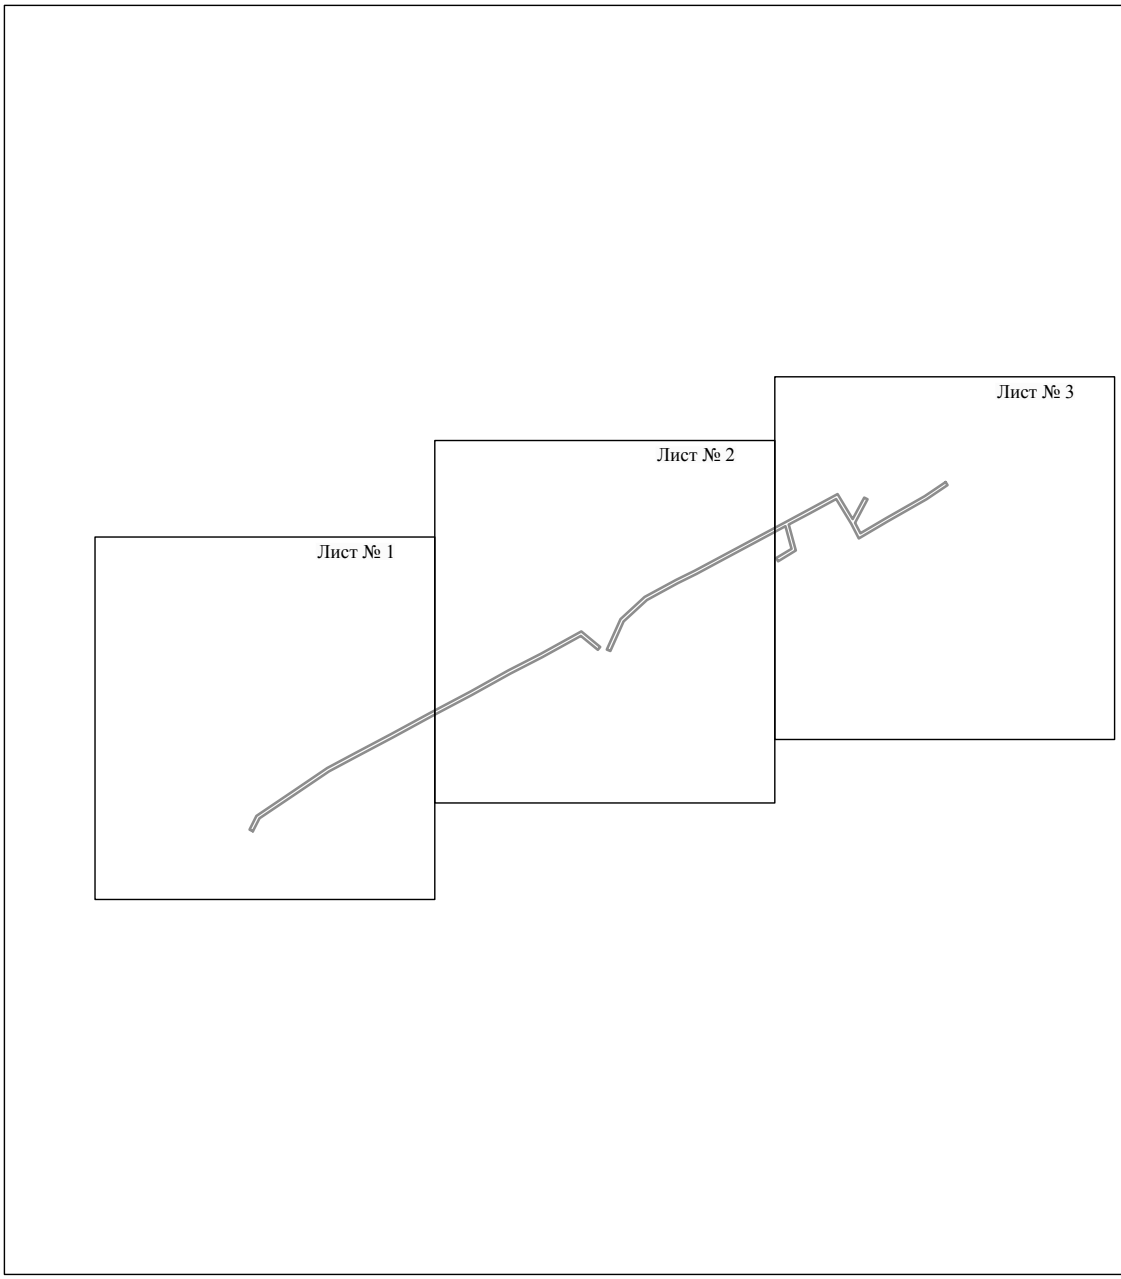


Масштаб 1:7000

Используемые условные знаки и обозначения:

———— - граница публичного сервитута

Схема расположения границ публичного сервитута объекта

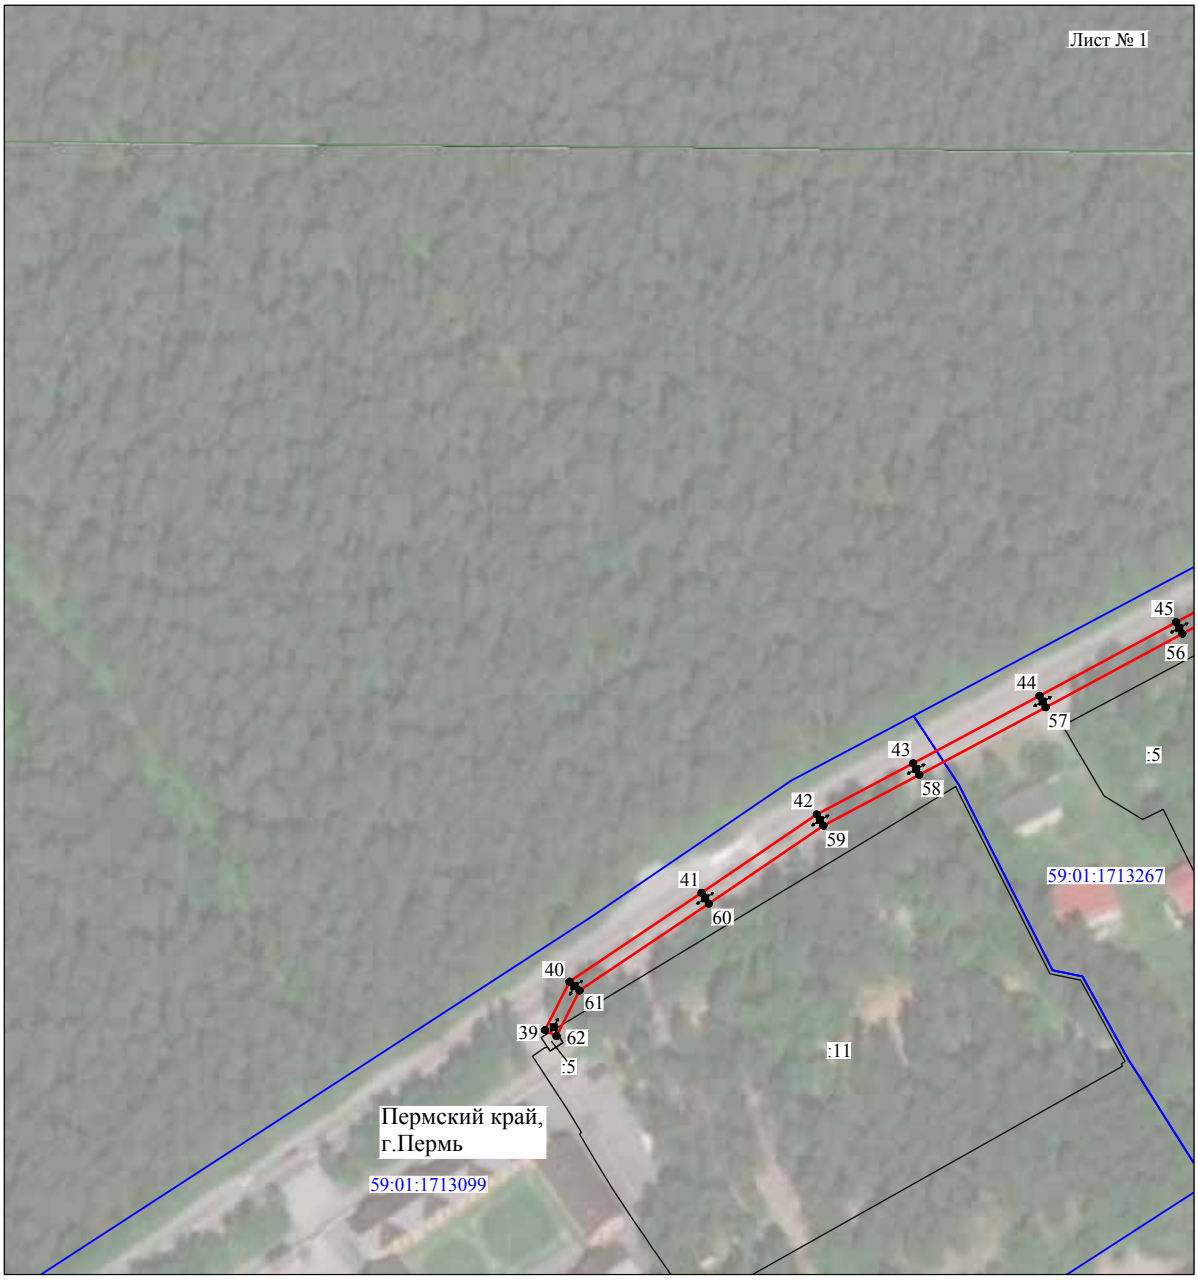

Масштаб 1:2000

Используемые условные знаки и обозначения:

№1	- номер опоры
	- граница публичного сервитута
	- граница кадастрового деления
	- граница населенного пункта
	- граница земельного участка, имеющегося в ЕГРН
	- граница ОКС, имеющаяся в ЕГРН
	- граница охранной зоны, имеющейся в ЕГРН
59:01:4413924:34 :34	- кадастровый номер земельного участка, имеющегося в ЕГРН
59:01:4413924	- номер кадастрового квартала
1 •	- обозначение характерных точек границ

Схема расположения границ публичного сервитута объекта




Масштаб 1:2000

Используемые условные знаки и обозначения:

№1	- номер опоры
	- граница публичного сервитута
	- граница кадастрового деления
	- граница населенного пункта
	- граница земельного участка, имеющегося в ЕГРН
	- граница ОКС, имеющаяся в ЕГРН
	- граница охранной зоны, имеющейся в ЕГРН
59:01:4413924:34 :34	- кадастровый номер земельного участка, имеющегося в ЕГРН
59:01:4413924	- номер кадастрового квартала
1 •	- обозначение характерных точек границ

Схема расположения границ публичного сервитута объекта

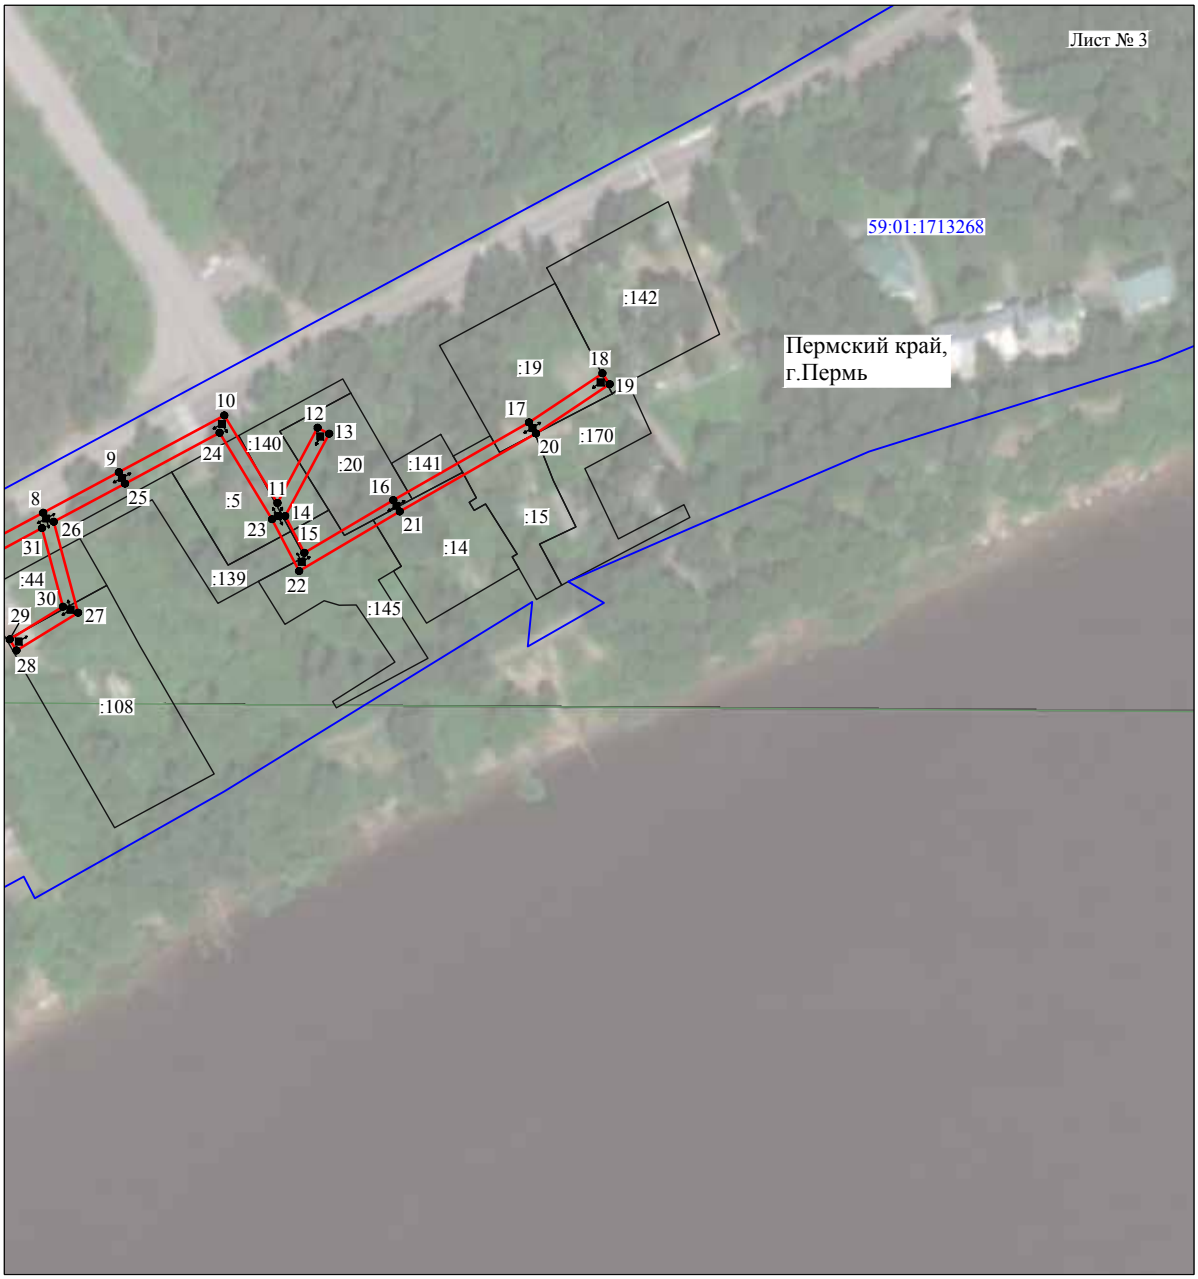

Масштаб 1:2000

Используемые условные знаки и обозначения:

№1	- номер опоры
	- граница публичного сервитута
	- граница кадастрового деления
	- граница населенного пункта
	- граница земельного участка, имеющегося в ЕГРН
	- граница ОКС, имеющаяся в ЕГРН
	- граница охранной зоны, имеющейся в ЕГРН
59:01:4413924:34 :34	- кадастровый номер земельного участка, имеющегося в ЕГРН
59:01:4413924	- номер кадастрового квартала
1 •	- обозначение характерных точек границ

ОПИСАНИЕ МЕСТОПОЛОЖЕНИЯ ГРАНИЦ

Публичный сервитут для размещения объекта электросетевого хозяйства «Электросетевой комплекс Подстанция 35/6 кВ «Судозаводская» (ВЛ 0.4 КВ ОТ ТП 1675)

(наименование объекта, местоположение границ которого описано (далее - объект)

Раздел 1

Сведения об объекте		
№ п/п	Характеристики объекта	Описание характеристик
1	2	3
1	Местоположение объекта	Пермский край, город Пермь
2	Площадь объекта +/- величина погрешности определения площади (Р+/- Дельта Р)	3036 кв.м ± 11 кв.м
3	Иные характеристики объекта	Публичный сервитут для размещения объекта электросетевого хозяйства «Электросетевой комплекс Подстанция 35/6 кВ «Судозаводская» (ВЛ 0.4 КВ ОТ ТП 1675) на срок 49 лет

Раздел 2

Сведения о местоположении границ объекта

1. Система координат МСК-59, зона 2

2. Сведения о характерных точках границ объекта


Обозначение характерных точек границ	Координаты, м		Метод определения координат характерной точки	Средняя квадратическая погрешность положения характерной точки (M_t), м	Описание обозначения точки на местности (при наличии)
	X	Y			
1	2	3	4	5	6
1	519137.14	2218324.26	Метод спутниковых геодезических измерений (определений)	0.10	–
2	519186.56	2218342.83	Метод спутниковых геодезических измерений (определений)	0.10	–
3	519213.92	2218352.54	Метод спутниковых геодезических измерений (определений)	0.10	–
4	519249.92	2218365.13	Метод спутниковых геодезических измерений (определений)	0.10	–
5	519288.59	2218379.08	Метод спутниковых геодезических измерений (определений)	0.10	–
6	519321.24	2218390.89	Метод спутниковых геодезических измерений (определений)	0.10	–
7	519352.32	2218403.04	Метод спутниковых геодезических измерений (определений)	0.10	–
8	519339.78	2218438.00	Метод спутниковых геодезических измерений (определений)	0.10	–
9	519324.92	2218474.14	Метод спутниковых геодезических измерений (определений)	0.10	–
10	519314.36	2218495.32	Метод спутниковых геодезических измерений (определений)	0.10	–
11	519319.28	2218530.98	Метод спутниковых геодезических измерений (определений)	0.10	–
12	519315.32	2218531.54	Метод спутниковых геодезических измерений (определений)	0.10	–
13	519310.24	2218494.64	Метод спутниковых геодезических измерений (определений)	0.10	–
14	519320.28	2218474.50	Метод спутниковых геодезических измерений (определений)	0.10	–
15	519293.74	2218464.89	Метод спутниковых геодезических измерений (определений)	0.10	–
16	519261.04	2218452.96	Метод спутниковых геодезических измерений (определений)	0.10	–
17	519226.34	2218440.19	Метод спутниковых геодезических измерений (определений)	0.10	–
18	519198.01	2218429.62	Метод спутниковых геодезических измерений (определений)	0.10	–
19	519161.50	2218416.36	Метод спутниковых геодезических измерений (определений)	0.10	–
20	519120.76	2218401.62	Метод спутниковых геодезических измерений (определений)	0.10	–
21	519097.46	2218393.56	Метод спутниковых геодезических измерений (определений)	0.10	–
22	519098.76	2218389.78	Метод спутниковых геодезических измерений (определений)	0.10	–
23	519120.20	2218397.20	Метод спутниковых геодезических измерений (определений)	0.10	–
24	519134.51	2218356.18	Метод спутниковых геодезических измерений (определений)	0.10	–
25	519112.86	2218341.32	Метод спутниковых геодезических измерений (определений)	0.10	–
26	519115.14	2218338.02	Метод спутниковых геодезических	0.10	–

			измерений (определений)		
27	519139.29	2218354.62	Метод спутниковых геодезических измерений (определений)	0.10	–
28	519123.96	2218398.54	Метод спутниковых геодезических измерений (определений)	0.10	–
29	519162.86	2218412.60	Метод спутниковых геодезических измерений (определений)	0.10	–
30	519199.39	2218425.88	Метод спутниковых геодезических измерений (определений)	0.10	–
31	519227.74	2218436.44	Метод спутниковых геодезических измерений (определений)	0.10	–
32	519262.42	2218449.20	Метод спутниковых геодезических измерений (определений)	0.10	–
33	519295.12	2218461.13	Метод спутниковых геодезических измерений (определений)	0.10	–
34	519321.94	2218470.86	Метод спутниковых геодезических измерений (определений)	0.10	–
35	519335.47	2218437.98	Метод спутниковых геодезических измерений (определений)	0.10	–
36	519330.10	2218434.37	Метод спутниковых геодезических измерений (определений)	0.10	–
37	519332.34	2218431.04	Метод спутниковых геодезических измерений (определений)	0.10	–
38	519336.23	2218433.66	Метод спутниковых геодезических измерений (определений)	0.10	–
39	519345.82	2218406.86	Метод спутниковых геодезических измерений (определений)	0.10	–
40	519317.30	2218396.15	Метод спутниковых геодезических измерений (определений)	0.10	–
41	519286.59	2218385.12	Метод спутниковых геодезических измерений (определений)	0.10	–
42	519247.92	2218370.58	Метод спутниковых геодезических измерений (определений)	0.10	–
43	519212.17	2218357.38	Метод спутниковых геодезических измерений (определений)	0.10	–
44	519185.26	2218346.62	Метод спутниковых геодезических измерений (определений)	0.10	–
45	519135.72	2218328.00	Метод спутниковых геодезических измерений (определений)	0.10	–
1	519137.14	2218324.26	Метод спутниковых геодезических измерений (определений)	0.10	–

3. Сведения о характерных точках части (частей) границы объекта

Обозначение характерных точек части границы	Координаты, м		Метод определения координат характерной точки	Средняя квадратическая погрешность положения характерной точки (M_t), м	Описание обозначения точки на местности (при наличии)
	X	Y			
1	2	3	4	5	6
–	–	–	–	–	–

Схема расположения границ публичного сервитута объекта

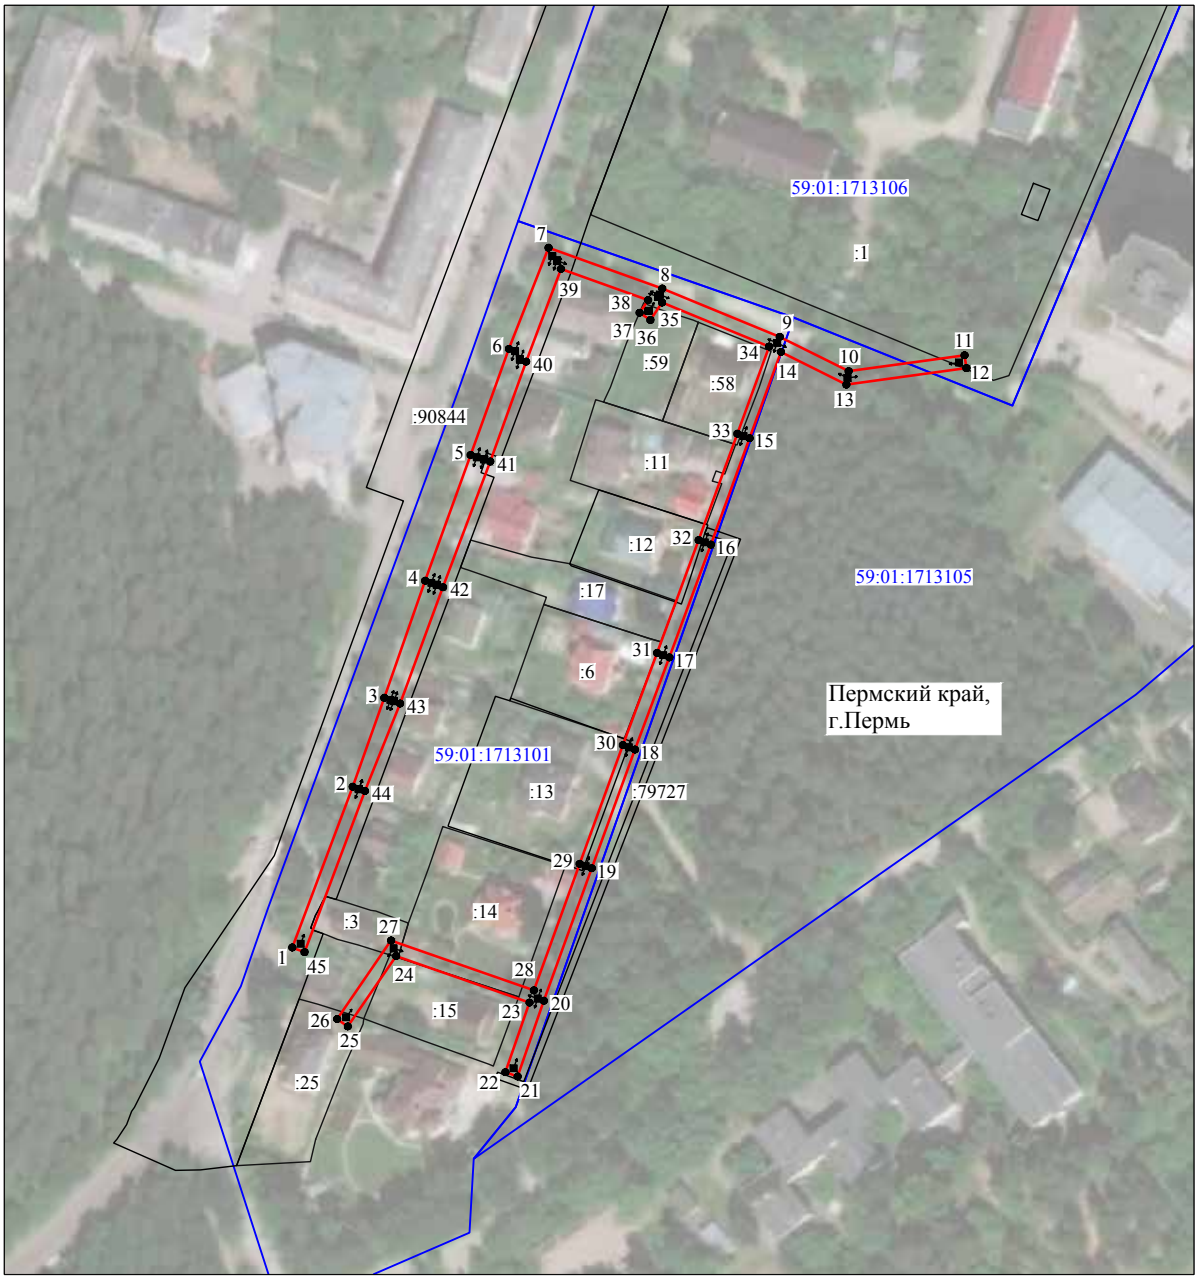

Масштаб 1:2000

Используемые условные знаки и обозначения:

№1	- номер опоры
	- граница публичного сервитута
	- граница кадастрового деления
	- граница населенного пункта
	- граница земельного участка, имеющегося в ЕГРН
	- граница ОКС, имеющаяся в ЕГРН
	- граница охранной зоны, имеющейся в ЕГРН
59:01:4413924:34 :34	- кадастровый номер земельного участка, имеющегося в ЕГРН
59:01:4413924	- номер кадастрового квартала
1 ●	- обозначение характерных точек границ

ОПИСАНИЕ МЕСТОПОЛОЖЕНИЯ ГРАНИЦ

Публичный сервитут для размещения объекта электросетевого хозяйства «Электросетевой комплекс Подстанция 35/6 кВ «Центральная» (ВЛ 0.4 КВ ОТ ТП 5037)

(наименование объекта, местоположение границ которого описано (далее - объект)

Раздел 1

Сведения об объекте		
№ п/п	Характеристики объекта	Описание характеристик
1	2	3
1	Местоположение объекта	Пермский край, город Пермь
2	Площадь объекта +/- величина погрешности определения площади (Р+/- Дельта Р)	297 кв.м ± 4 кв.м
3	Иные характеристики объекта	Публичный сервитут для размещения объекта электросетевого хозяйства «Электросетевой комплекс Подстанция 35/6 кВ «Центральная» (ВЛ 0.4 КВ ОТ ТП 5037) на срок 49 лет

Раздел 2

Сведения о местоположении границ объекта

1. Система координат МСК-59, зона 2

2. Сведения о характерных точках границ объекта

Обозначение характерных точек границ	Координаты, м		Метод определения координат характерной точки	Средняя квадратическая погрешность положения характерной точки (M_t), м	Описание обозначения точки на местности (при наличии)
	X	Y			
1	2	3	4	5	6
1	517354.22	2232038.26	Метод спутниковых геодезических измерений (определений)	0.10	–
2	517356.48	2232041.56	Метод спутниковых геодезических измерений (определений)	0.10	–
3	517321.80	2232065.38	Метод спутниковых геодезических измерений (определений)	0.10	–
4	517294.60	2232082.50	Метод спутниковых геодезических измерений (определений)	0.10	–
5	517292.47	2232079.11	Метод спутниковых геодезических измерений (определений)	0.10	–
6	517319.60	2232062.04	Метод спутниковых геодезических измерений (определений)	0.10	–
1	517354.22	2232038.26	Метод спутниковых геодезических измерений (определений)	0.10	–

3. Сведения о характерных точках части (частей) границы объекта

Обозначение характерных точек части границы	Координаты, м		Метод определения координат характерной точки	Средняя квадратическая погрешность положения характерной точки (M_t), м	Описание обозначения точки на местности (при наличии)
	X	Y			
1	2	3	4	5	6
–	–	–	–	–	–

Схема расположения границ публичного сервитута объекта



Масштаб 1:1000

Используемые условные знаки и обозначения:

№1	- номер опоры
	- граница публичного сервитута
	- граница кадастрового деления
	- граница населенного пункта
	- граница земельного участка, имеющегося в ЕГРН
	- граница ОКС, имеющаяся в ЕГРН
	- граница охранной зоны, имеющейся в ЕГРН
59:01:4413924:34 :34	- кадастровый номер земельного участка, имеющегося в ЕГРН
59:01:4413924	- номер кадастрового квартала
1 ●	- обозначение характерных точек границ

ОПИСАНИЕ МЕСТОПОЛОЖЕНИЯ ГРАНИЦ

Публичный сервитут для размещения объекта электросетевого хозяйства «Электросетевой комплекс «Крым» (ВЛ 0.4 КВ ОТ КТП 1678)

(наименование объекта, местоположение границ которого описано (далее - объект)

Раздел 1

Сведения об объекте		
№ п/п	Характеристики объекта	Описание характеристик
1	2	3
1	Местоположение объекта	Пермский край, город Пермь
2	Площадь объекта +/- величина погрешности определения площади (Р+/- Дельта Р)	3575 кв.м ± 13 кв.м
3	Иные характеристики объекта	Публичный сервитут для размещения объекта электросетевого хозяйства «Электросетевой комплекс «Крым» (ВЛ 0.4 КВ ОТ КТП 1678) на срок 49 лет

Раздел 2


Сведения о местоположении границ объекта					
1. Система координат МСК-59, зона 2					
2. Сведения о характерных точках границ объекта					
Обозначение характерных точек границ	Координаты, м		Метод определения координат характерной точки	Средняя квадратическая погрешность положения характерной точки (M_t), м	Описание обозначения точки на местности (при наличии)
	X	Y			
1	2	3	4	5	6
1	521139.93	2207459.58	Метод спутниковых геодезических измерений (определений)	0.10	–
2	521141.48	2207463.27	Метод спутниковых геодезических измерений (определений)	0.10	–
3	521104.02	2207479.06	Метод спутниковых геодезических измерений (определений)	0.10	–
4	521059.24	2207500.57	Метод спутниковых геодезических измерений (определений)	0.10	–
5	521027.36	2207514.90	Метод спутниковых геодезических измерений (определений)	0.10	–
6	521035.91	2207565.63	Метод спутниковых геодезических измерений (определений)	0.10	–
7	521041.47	2207605.75	Метод спутниковых геодезических измерений (определений)	0.10	–
8	521034.92	2207645.11	Метод спутниковых геодезических измерений (определений)	0.10	–
9	521025.75	2207682.03	Метод спутниковых геодезических измерений (определений)	0.10	–
10	521057.27	2207698.04	Метод спутниковых геодезических измерений (определений)	0.10	–
11	521092.59	2207711.50	Метод спутниковых геодезических измерений (определений)	0.10	–
12	521142.77	2207718.33	Метод спутниковых геодезических измерений (определений)	0.10	–
13	521175.45	2207722.74	Метод спутниковых геодезических измерений (определений)	0.10	–
14	521218.10	2207728.58	Метод спутниковых геодезических измерений (определений)	0.10	–
15	521258.03	2207734.11	Метод спутниковых геодезических измерений (определений)	0.10	–
16	521298.50	2207739.67	Метод спутниковых геодезических измерений (определений)	0.10	–
17	521334.47	2207742.23	Метод спутниковых геодезических измерений (определений)	0.10	–
18	521360.84	2207715.13	Метод спутниковых геодезических измерений (определений)	0.10	–
19	521385.53	2207687.88	Метод спутниковых геодезических измерений (определений)	0.10	–
20	521409.18	2207661.34	Метод спутниковых геодезических измерений (определений)	0.10	–
21	521435.76	2207627.68	Метод спутниковых геодезических измерений (определений)	0.10	–
22	521455.23	2207603.08	Метод спутниковых геодезических измерений (определений)	0.10	–
23	521475.49	2207579.00	Метод спутниковых геодезических измерений (определений)	0.10	–
24	521507.16	2207531.43	Метод спутниковых геодезических измерений (определений)	0.10	–
25	521510.49	2207533.65	Метод спутниковых геодезических измерений (определений)	0.10	–
26	521478.70	2207581.40	Метод спутниковых геодезических	0.10	–

			измерений (определений)		
27	521458.33	2207605.61	Метод спутниковых геодезических измерений (определений)	0.10	–
28	521438.90	2207630.15	Метод спутниковых геодезических измерений (определений)	0.10	–
29	521412.25	2207663.90	Метод спутниковых геодезических измерений (определений)	0.10	–
30	521388.51	2207690.55	Метод спутниковых геодезических измерений (определений)	0.10	–
31	521363.76	2207717.87	Метод спутниковых геодезических измерений (определений)	0.10	–
32	521336.04	2207746.35	Метод спутниковых геодезических измерений (определений)	0.10	–
33	521298.09	2207743.65	Метод спутниковых геодезических измерений (определений)	0.10	–
34	521257.48	2207738.07	Метод спутниковых геодезических измерений (определений)	0.10	–
35	521217.55	2207732.54	Метод спутниковых геодезических измерений (определений)	0.10	–
36	521174.91	2207726.70	Метод спутниковых геодезических измерений (определений)	0.10	–
37	521142.23	2207722.29	Метод спутниковых геодезических измерений (определений)	0.10	–
38	521091.59	2207715.40	Метод спутниковых геодезических измерений (определений)	0.10	–
39	521055.65	2207701.70	Метод спутниковых геодезических измерений (определений)	0.10	–
40	521021.10	2207684.16	Метод спутниковых геодезических измерений (определений)	0.10	–
41	521031.00	2207644.30	Метод спутниковых геодезических измерений (определений)	0.10	–
42	521037.41	2207605.70	Метод спутниковых геодезических измерений (определений)	0.10	–
43	521031.96	2207566.23	Метод спутниковых геодезических измерений (определений)	0.10	–
44	521022.90	2207512.53	Метод спутниковых геодезических измерений (определений)	0.10	–
45	521057.55	2207496.94	Метод спутниковых геодезических измерений (определений)	0.10	–
46	521102.38	2207475.40	Метод спутниковых геодезических измерений (определений)	0.10	–
1	521139.93	2207459.58	Метод спутниковых геодезических измерений (определений)	0.10	–

3. Сведения о характерных точках части (частей) границы объекта

Обозначение характерных точек части границы	Координаты, м		Метод определения координат характерной точки	Средняя квадратическая погрешность положения характерной точки (M_t), м	Описание обозначения точки на местности (при наличии)
	X	Y			
1	2	3	4	5	6
–	–	–	–	–	–

Схема расположения границ публичного сервитута объекта

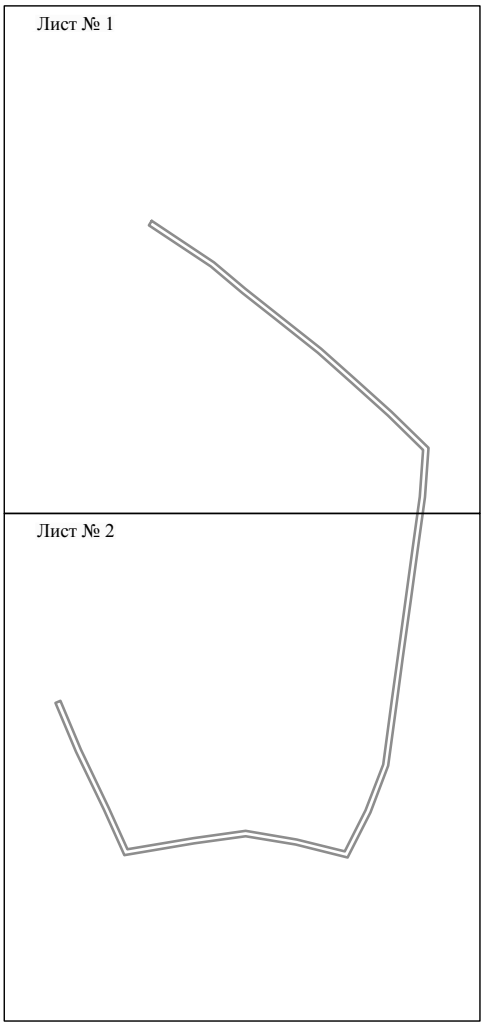

Масштаб 1:5000

Используемые условные знаки и обозначения:

———— - граница публичного сервитута

Схема расположения границ публичного сервитута объекта



Масштаб 1:2000

Используемые условные знаки и обозначения:

№1	- номер опоры
	- граница публичного сервитута
	- граница кадастрового деления
	- граница населенного пункта
	- граница земельного участка, имеющегося в ЕГРН
	- граница ОКС, имеющаяся в ЕГРН
	- граница охранной зоны, имеющейся в ЕГРН
59:01:4413924:34 :34	- кадастровый номер земельного участка, имеющегося в ЕГРН
59:01:4413924	- номер кадастрового квартала
1 •	- обозначение характерных точек границ

Схема расположения границ публичного сервитута объекта



Масштаб 1:2000

Используемые условные знаки и обозначения:

№1	- номер опоры
	- граница публичного сервитута
	- граница кадастрового деления
	- граница населенного пункта
	- граница земельного участка, имеющегося в ЕГРН
	- граница ОКС, имеющаяся в ЕГРН
	- граница охранной зоны, имеющейся в ЕГРН
59:01:4413924:34 :34	- кадастровый номер земельного участка, имеющегося в ЕГРН
59:01:4413924	- номер кадастрового квартала
1 ●	- обозначение характерных точек границ

ОПИСАНИЕ МЕСТОПОЛОЖЕНИЯ ГРАНИЦ

Публичный сервитут для размещения объекта электросетевого хозяйства «Электросетевой комплекс Подстанция 110/35/6 кВ «ЭПВРЗ» (ВЛ 0,4 КВ ОТ ТП 1727)

(наименование объекта, местоположение границ которого описано (далее - объект)

Раздел 1

Сведения об объекте		
№ п/п	Характеристики объекта	Описание характеристик
1	2	3
1	Местоположение объекта	Пермский край, город Пермь
2	Площадь объекта +/- величина погрешности определения площади (Р+/- Дельта Р)	696 кв.м ± 6 кв.м
3	Иные характеристики объекта	Публичный сервитут для размещения объекта электросетевого хозяйства «Электросетевой комплекс Подстанция 110/35/6 кВ «ЭПВРЗ» (ВЛ 0,4 КВ ОТ ТП 1727) на срок 49 лет

Раздел 2

Сведения о местоположении границ объекта

1. Система координат МСК-59, зона 2

2. Сведения о характерных точках границ объекта

Обозначение характерных точек границ	Координаты, м		Метод определения координат характерной точки	Средняя квадратическая погрешность положения характерной точки (M_t), м	Описание обозначения точки на местности (при наличии)
	X	Y			
1	2	3	4	5	6
1	517613.68	2215992.98	Метод спутниковых геодезических измерений (определений)	0.10	–
2	517620.99	2216008.25	Метод спутниковых геодезических измерений (определений)	0.10	–
3	517637.68	2216029.62	Метод спутниковых геодезических измерений (определений)	0.10	–
4	517656.00	2216050.06	Метод спутниковых геодезических измерений (определений)	0.10	–
5	517664.66	2216070.40	Метод спутниковых геодезических измерений (определений)	0.10	–
6	517677.85	2216089.07	Метод спутниковых геодезических измерений (определений)	0.10	–
7	517674.58	2216091.38	Метод спутниковых геодезических измерений (определений)	0.10	–
8	517662.17	2216073.82	Метод спутниковых геодезических измерений (определений)	0.10	–
9	517649.96	2216078.58	Метод спутниковых геодезических измерений (определений)	0.10	–
10	517635.94	2216090.54	Метод спутниковых геодезических измерений (определений)	0.10	–
11	517645.37	2216110.80	Метод спутниковых геодезических измерений (определений)	0.10	–
12	517641.74	2216112.49	Метод спутниковых геодезических измерений (определений)	0.10	–
13	517631.02	2216089.46	Метод спутниковых геодезических измерений (определений)	0.10	–
14	517647.88	2216075.10	Метод спутниковых геодезических измерений (определений)	0.10	–
15	517660.25	2216070.26	Метод спутниковых геодезических измерений (определений)	0.10	–
16	517652.58	2216052.24	Метод спутниковых геодезических измерений (определений)	0.10	–
17	517634.62	2216032.18	Метод спутниковых геодезических измерений (определений)	0.10	–
18	517617.57	2216010.37	Метод спутниковых геодезических измерений (определений)	0.10	–
19	517610.07	2215994.71	Метод спутниковых геодезических измерений (определений)	0.10	–
1	517613.68	2215992.98	Метод спутниковых геодезических измерений (определений)	0.10	–

3. Сведения о характерных точках части (частей) границы объекта

Обозначение характерных точек части границы	Координаты, м		Метод определения координат характерной точки	Средняя квадратическая погрешность положения характерной точки (M_t), м	Описание обозначения точки на местности (при наличии)
	X	Y			
1	2	3	4	5	6
–	–	–	–	–	–

Схема расположения границ публичного сервитута объекта



Масштаб 1:1000

Используемые условные знаки и обозначения:

№1	- номер опоры
	- граница публичного сервитута
	- граница кадастрового деления
	- граница населенного пункта
	- граница земельного участка, имеющегося в ЕГРН
	- граница ОКС, имеющаяся в ЕГРН
	- граница охранной зоны, имеющейся в ЕГРН
59:01:4413924:34 :34	- кадастровый номер земельного участка, имеющегося в ЕГРН
59:01:4413924	- номер кадастрового квартала
1 ●	- обозначение характерных точек границ

ОПИСАНИЕ МЕСТОПОЛОЖЕНИЯ ГРАНИЦ

Публичный сервитут для размещения объекта электросетевого хозяйства «Электросетевой комплекс Подстанция 110/35/6 кВ «Химград» (ВЛ 0.4 КВ ОТ ТП 1513)

(наименование объекта, местоположение границ которого описано (далее - объект)

Раздел 1

Сведения об объекте		
№ п/п	Характеристики объекта	Описание характеристик
1	2	3
1	Местоположение объекта	Пермский край, город Пермь
2	Площадь объекта +/- величина погрешности определения площади (Р+/- Дельта Р)	171 кв.м ± 4 кв.м
3	Иные характеристики объекта	Публичный сервитут для размещения объекта электросетевого хозяйства «Электросетевой комплекс Подстанция 110/35/6 кВ «Химград» (ВЛ 0.4 КВ ОТ ТП 1513) на срок 49 лет

Раздел 2

Сведения о местоположении границ объекта					
1. Система координат МСК-59, зона 2					
2. Сведения о характерных точках границ объекта					
Обозначение характерных точек границ	Координаты, м		Метод определения координат характерной точки	Средняя квадратическая погрешность положения характерной точки (M_t), м	Описание обозначения точки на местности (при наличии)
	X	Y			
1	2	3	4	5	6
1	516227.24	2212838.31	Метод спутниковых геодезических измерений (определений)	0.10	–
2	516231.18	2212839.28	Метод спутниковых геодезических измерений (определений)	0.10	–
3	516224.80	2212881.08	Метод спутниковых геодезических измерений (определений)	0.10	–
4	516220.84	2212880.51	Метод спутниковых геодезических измерений (определений)	0.10	–
1	516227.24	2212838.31	Метод спутниковых геодезических измерений (определений)	0.10	–
3. Сведения о характерных точках части (частей) границы объекта					
Обозначение характерных точек части границы	Координаты, м		Метод определения координат характерной точки	Средняя квадратическая погрешность положения характерной точки (M_t), м	Описание обозначения точки на местности (при наличии)
	X	Y			
1	2	3	4	5	6
–	–	–	–	–	–

Схема расположения границ публичного сервитута объекта



Масштаб 1:1000

Используемые условные знаки и обозначения:

№1	- номер опоры
	- граница публичного сервитута
	- граница кадастрового деления
	- граница населенного пункта
	- граница земельного участка, имеющегося в ЕГРН
	- граница ОКС, имеющаяся в ЕГРН
	- граница охранной зоны, имеющейся в ЕГРН
59:01:4413924:34 :34	- кадастровый номер земельного участка, имеющегося в ЕГРН
59:01:4413924	- номер кадастрового квартала
1 ●	- обозначение характерных точек границ

ОПИСАНИЕ МЕСТОПОЛОЖЕНИЯ ГРАНИЦ

Публичный сервитут для размещения объекта электросетевого хозяйства «Электросетевой комплекс Подстанция 35/6 кВ «Егошихинская» (ВЛ 0,4 кВ от ТП 5055)

(наименование объекта, местоположение границ которого описано (далее - объект)

Раздел 1

Сведения об объекте		
№ п/п	Характеристики объекта	Описание характеристик
1	2	3
1	Местоположение объекта	Пермский край, город Пермь
2	Площадь объекта +/- величина погрешности определения площади (Р+/- Дельта Р)	892 кв.м ± 7 кв.м
3	Иные характеристики объекта	Публичный сервитут для размещения объекта электросетевого хозяйства «Электросетевой комплекс Подстанция 35/6 кВ «Егошихинская» (ВЛ 0,4 кВ от ТП 5055) на срок 49 лет

Раздел 2

Сведения о местоположении границ объекта

1. Система координат МСК-59, зона 2


2. Сведения о характерных точках границ объекта

Обозначение характерных точек границ	Координаты, м		Метод определения координат характерной точки	Средняя квадратическая погрешность положения характерной точки (M_t), м	Описание обозначения точки на местности (при наличии)
	X	Y			
1	2	3	4	5	6
1	517481.30	2232518.64	Метод спутниковых геодезических измерений (определений)	0.10	–
2	517494.79	2232545.28	Метод спутниковых геодезических измерений (определений)	0.10	–
3	517506.71	2232569.05	Метод спутниковых геодезических измерений (определений)	0.10	–
4	517544.21	2232655.71	Метод спутниковых геодезических измерений (определений)	0.10	–
5	517542.84	2232682.68	Метод спутниковых геодезических измерений (определений)	0.10	–
6	517538.86	2232682.48	Метод спутниковых геодезических измерений (определений)	0.10	–
7	517540.17	2232656.44	Метод спутниковых геодезических измерений (определений)	0.10	–
8	517504.78	2232574.70	Метод спутниковых геодезических измерений (определений)	0.10	–
9	517495.49	2232594.60	Метод спутниковых геодезических измерений (определений)	0.10	–
10	517476.91	2232608.90	Метод спутниковых геодезических измерений (определений)	0.10	–
11	517474.47	2232605.73	Метод спутниковых геодезических измерений (определений)	0.10	–
12	517492.28	2232592.02	Метод спутниковых геодезических измерений (определений)	0.10	–
13	517502.65	2232569.87	Метод спутниковых геодезических измерений (определений)	0.10	–
14	517491.22	2232547.08	Метод спутниковых геодезических измерений (определений)	0.10	–
15	517477.73	2232520.45	Метод спутниковых геодезических измерений (определений)	0.10	–
1	517481.30	2232518.64	Метод спутниковых геодезических измерений (определений)	0.10	–

3. Сведения о характерных точках части (частей) границы объекта

Обозначение характерных точек части границы	Координаты, м		Метод определения координат характерной точки	Средняя квадратическая погрешность положения характерной точки (M_t), м	Описание обозначения точки на местности (при наличии)
	X	Y			
1	2	3	4	5	6
–	–	–	–	–	–

Схема расположения границ публичного сервитута объекта

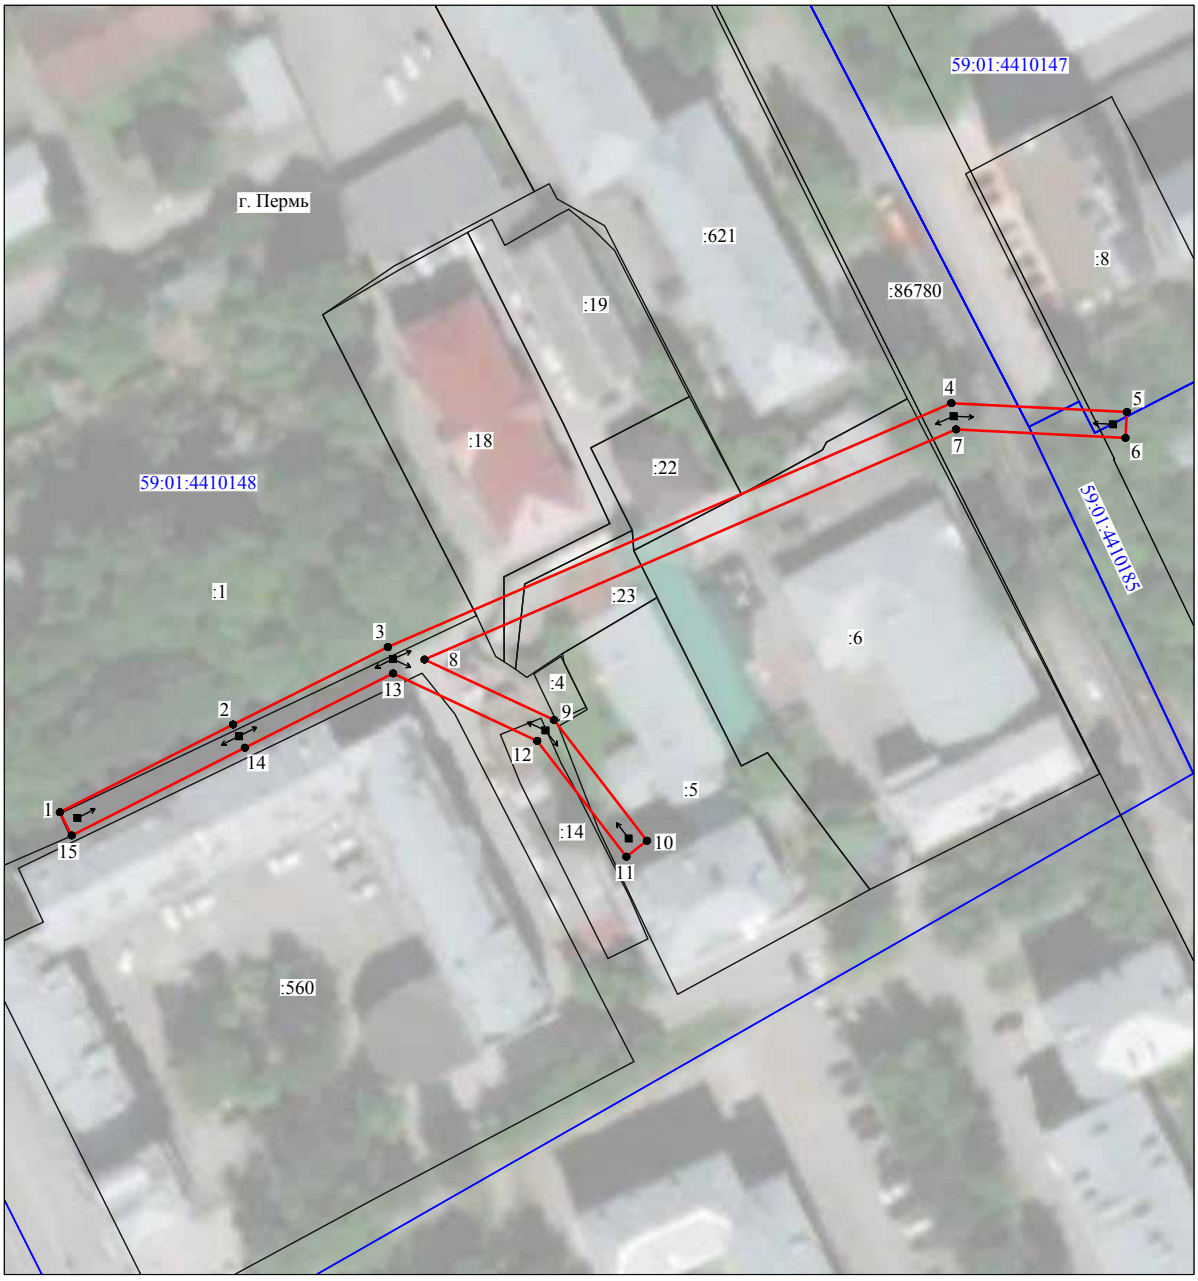

Масштаб 1:1000

Используемые условные знаки и обозначения:

№1	- номер опоры
	- граница публичного сервитута
	- граница кадастрового деления
	- граница населенного пункта
	- граница земельного участка, имеющегося в ЕГРН
	- граница ОКС, имеющаяся в ЕГРН
	- граница охранной зоны, имеющейся в ЕГРН
59:01:4413924:34 :34	- кадастровый номер земельного участка, имеющегося в ЕГРН
59:01:4413924	- номер кадастрового квартала
1	- обозначение характерных точек границ

ОПИСАНИЕ МЕСТОПОЛОЖЕНИЯ ГРАНИЦ

Публичный сервитут для размещения объекта электросетевого хозяйства «Электросетевой комплекс Подстанция 110/6 кВ «Северная» (ВЛ-0,4 кВ ТП-4129)

(наименование объекта, местоположение границ которого описано (далее - объект)

Раздел 1

Сведения об объекте		
№ п/п	Характеристики объекта	Описание характеристик
1	2	3
1	Местоположение объекта	Пермский край, город Пермь
2	Площадь объекта +/- величина погрешности определения площади (Р+/- Дельта Р)	3578 кв.м ± 12 кв.м
3	Иные характеристики объекта	Публичный сервитут для размещения объекта электросетевого хозяйства «Электросетевой комплекс Подстанция 110/6 кВ «Северная» (ВЛ-0,4 кВ ТП-4129) на срок 49 лет

Раздел 2

Сведения о местоположении границ объекта

1. Система координат МСК-59, зона 2

2. Сведения о характерных точках границ объекта


Обозначение характерных точек границ	Координаты, м		Метод определения координат характерной точки	Средняя квадратическая погрешность положения характерной точки (M_t), м	Описание обозначения точки на местности (при наличии)
	X	Y			
1	2	3	4	5	6
1	529141.70	2240847.95	Метод спутниковых геодезических измерений (определений)	0.10	–
2	529174.14	2240869.39	Метод спутниковых геодезических измерений (определений)	0.10	–
3	529193.33	2240850.11	Метод спутниковых геодезических измерений (определений)	0.10	–
4	529196.17	2240852.93	Метод спутниковых геодезических измерений (определений)	0.10	–
5	529174.66	2240874.54	Метод спутниковых геодезических измерений (определений)	0.10	–
6	529142.67	2240853.40	Метод спутниковых геодезических измерений (определений)	0.10	–
7	529127.28	2240874.44	Метод спутниковых геодезических измерений (определений)	0.10	–
8	529109.72	2240898.45	Метод спутниковых геодезических измерений (определений)	0.10	–
9	529092.22	2240922.62	Метод спутниковых геодезических измерений (определений)	0.10	–
10	529074.29	2240947.16	Метод спутниковых геодезических измерений (определений)	0.10	–
11	529056.83	2240971.27	Метод спутниковых геодезических измерений (определений)	0.10	–
12	529038.59	2240996.24	Метод спутниковых геодезических измерений (определений)	0.10	–
13	529020.75	2241020.57	Метод спутниковых геодезических измерений (определений)	0.10	–
14	529003.10	2241044.57	Метод спутниковых геодезических измерений (определений)	0.10	–
15	528985.40	2241068.82	Метод спутниковых геодезических измерений (определений)	0.10	–
16	528966.77	2241093.82	Метод спутниковых геодезических измерений (определений)	0.10	–
17	528987.05	2241108.18	Метод спутниковых геодезических измерений (определений)	0.10	–
18	529008.15	2241123.01	Метод спутниковых геодезических измерений (определений)	0.10	–
19	529029.32	2241137.96	Метод спутниковых геодезических измерений (определений)	0.10	–
20	529043.97	2241138.96	Метод спутниковых геодезических измерений (определений)	0.10	–
21	529055.54	2241126.29	Метод спутниковых геодезических измерений (определений)	0.10	–
22	529072.96	2241102.09	Метод спутниковых геодезических измерений (определений)	0.10	–
23	529090.37	2241078.46	Метод спутниковых геодезических измерений (определений)	0.10	–
24	529108.45	2241053.68	Метод спутниковых геодезических измерений (определений)	0.10	–
25	529126.45	2241029.12	Метод спутниковых геодезических измерений (определений)	0.10	–
26	529144.08	2241004.89	Метод спутниковых геодезических	0.10	–

			измерений (определений)		
27	529161.32	2240981.23	Метод спутниковых геодезических измерений (определений)	0.10	–
28	529180.78	2240954.62	Метод спутниковых геодезических измерений (определений)	0.10	–
29	529197.35	2240931.78	Метод спутниковых геодезических измерений (определений)	0.10	–
30	529215.64	2240906.07	Метод спутниковых геодезических измерений (определений)	0.10	–
31	529218.90	2240908.39	Метод спутниковых геодезических измерений (определений)	0.10	–
32	529200.64	2240934.06	Метод спутниковых геодезических измерений (определений)	0.10	–
33	529162.56	2240986.33	Метод спутниковых геодезических измерений (определений)	0.10	–
34	529147.32	2241007.25	Метод спутниковых геодезических измерений (определений)	0.10	–
35	529127.97	2241033.82	Метод спутниковых геодезических измерений (определений)	0.10	–
36	529111.67	2241056.04	Метод спутниковых геодезических измерений (определений)	0.10	–
37	529093.59	2241080.82	Метод спутниковых геодезических измерений (определений)	0.10	–
38	529076.20	2241104.45	Метод спутниковых геодезических измерений (определений)	0.10	–
39	529058.66	2241128.81	Метод спутниковых геодезических измерений (определений)	0.10	–
40	529045.63	2241143.07	Метод спутниковых геодезических измерений (определений)	0.10	–
41	529027.92	2241141.87	Метод спутниковых геодезических измерений (определений)	0.10	–
42	529005.84	2241126.28	Метод спутниковых геодезических измерений (определений)	0.10	–
43	528984.74	2241111.45	Метод спутниковых геодезических измерений (определений)	0.10	–
44	528962.81	2241095.92	Метод спутниковых геодезических измерений (определений)	0.10	–
45	528949.89	2241087.08	Метод спутниковых геодезических измерений (определений)	0.10	–
46	528925.36	2241069.73	Метод спутниковых геодезических измерений (определений)	0.10	–
47	528902.66	2241053.65	Метод спутниковых геодезических измерений (определений)	0.10	–
48	528879.93	2241037.65	Метод спутниковых геодезических измерений (определений)	0.10	–
49	528841.73	2241028.19	Метод спутниковых геодезических измерений (определений)	0.10	–
50	528842.68	2241024.32	Метод спутниковых геодезических измерений (определений)	0.10	–
51	528881.61	2241033.94	Метод спутниковых геодезических измерений (определений)	0.10	–
52	528904.97	2241050.38	Метод спутниковых геодезических измерений (определений)	0.10	–
53	528927.67	2241066.46	Метод спутниковых геодезических измерений (определений)	0.10	–
54	528952.18	2241083.79	Метод спутниковых геодезических измерений (определений)	0.10	–
55	528963.50	2241091.54	Метод спутниковых геодезических измерений (определений)	0.10	–
56	528982.18	2241066.44	Метод спутниковых геодезических измерений (определений)	0.10	–
57	528999.88	2241042.21	Метод спутниковых геодезических измерений (определений)	0.10	–
58	529017.53	2241018.21	Метод спутниковых геодезических измерений (определений)	0.10	–
59	529035.37	2240993.88	Метод спутниковых геодезических измерений (определений)	0.10	–
60	529053.59	2240968.91	Метод спутниковых геодезических измерений (определений)	0.10	–
61	529071.05	2240944.80	Метод спутниковых геодезических измерений (определений)	0.10	–
62	529088.98	2240920.26	Метод спутниковых геодезических измерений (определений)	0.10	–
63	529106.48	2240896.09	Метод спутниковых геодезических измерений (определений)	0.10	–
64	529124.06	2240872.08	Метод спутниковых геодезических измерений (определений)	0.10	–
1	529141.70	2240847.95	Метод спутниковых геодезических измерений (определений)	0.10	–

3. Сведения о характерных точках части (частей) границы объекта

Обозначение характерных точек части границы	Координаты, м		Метод определения координат характерной точки	Средняя квадратическая погрешность положения характерной точки (M_t), м	Описание обозначения точки на местности (при наличии)
	X	Y			
1	2	3	4	5	6
–	–	–	–	–	–

Схема расположения границ публичного сервитута объекта

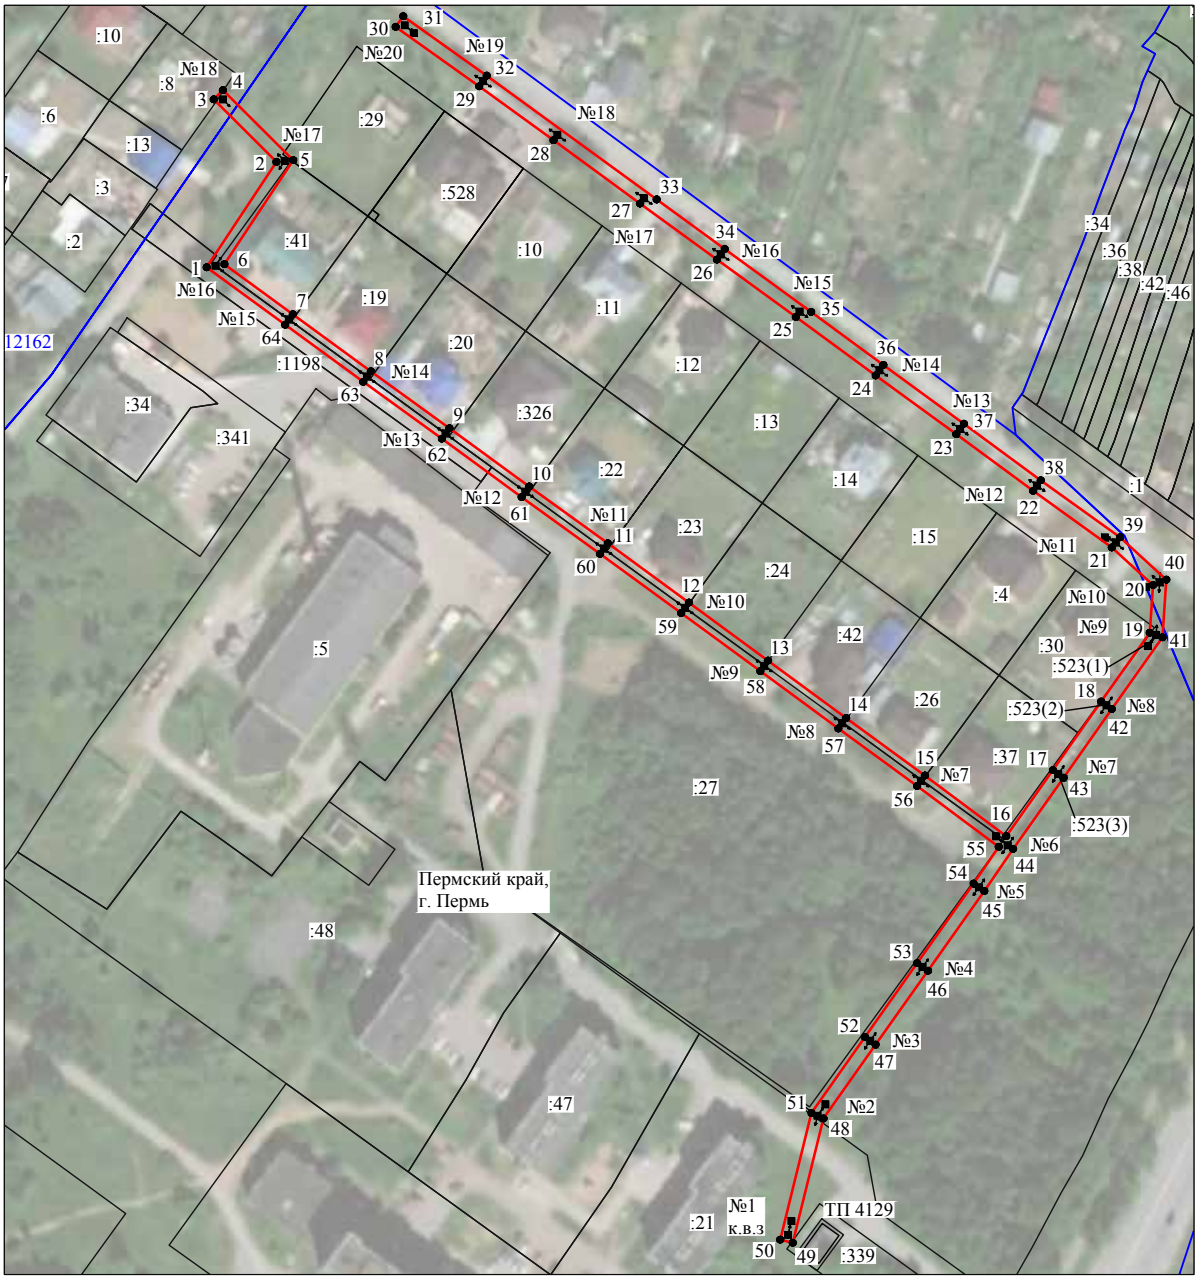

Масштаб 1:2000

Используемые условные знаки и обозначения:

№1	- номер опоры
	- граница публичного сервитута
	- граница кадастрового деления
	- граница населенного пункта
	- граница земельного участка, имеющегося в ЕГРН
	- граница ОКС, имеющаяся в ЕГРН
	- граница охранной зоны, имеющейся в ЕГРН
59:01:4413924:34 :34	- кадастровый номер земельного участка, имеющегося в ЕГРН
59:01:4413924	- номер кадастрового квартала
1 •	- обозначение характерных точек границ

ОПИСАНИЕ МЕСТОПОЛОЖЕНИЯ ГРАНИЦ

Публичный сервитут для размещения объекта электросетевого хозяйства «Электросетевой комплекс Подстанция 110/6 кВ «Старехи» (ВЛ 0.4 кВ от КТП 2113)
(наименование объекта, местоположение границ которого описано (далее - объект)

Раздел 1

Сведения об объекте		
№ п/п	Характеристики объекта	Описание характеристик
1	2	3
1	Местоположение объекта	Пермский край, город Пермь
2	Площадь объекта +/- величина погрешности определения площади (Р+/- Дельта Р)	1745 кв.м ± 8 кв.м
3	Иные характеристики объекта	Публичный сервитут для размещения объекта электросетевого хозяйства «Электросетевой комплекс Подстанция 110/6 кВ «Старехи» (ВЛ 0.4 кВ от КТП 2113) на срок 49 лет

Раздел 2

Сведения о местоположении границ объекта

1. Система координат МСК-59, зона 2

2. Сведения о характерных точках границ объекта


Обозначение характерных точек границ	Координаты, м		Метод определения координат характерной точки	Средняя квадратическая погрешность положения характерной точки (M_t), м	Описание обозначения точки на местности (при наличии)
	X	Y			
1	2	3	4	5	6
1	515987.65	2237053.03	Метод спутниковых геодезических измерений (определений)	0.10	–
2	515990.36	2237055.97	Метод спутниковых геодезических измерений (определений)	0.10	–
3	515966.55	2237077.93	Метод спутниковых геодезических измерений (определений)	0.10	–
4	515944.27	2237108.21	Метод спутниковых геодезических измерений (определений)	0.10	–
5	515929.53	2237128.73	Метод спутниковых геодезических измерений (определений)	0.10	–
6	515929.69	2237132.40	Метод спутниковых геодезических измерений (определений)	0.10	–
7	515928.01	2237136.45	Метод спутниковых геодезических измерений (определений)	0.10	–
8	515922.87	2237142.62	Метод спутниковых геодезических измерений (определений)	0.10	–
9	515958.50	2237164.32	Метод спутниковых геодезических измерений (определений)	0.10	–
10	516003.85	2237189.62	Метод спутниковых геодезических измерений (определений)	0.10	–
11	516054.49	2237218.50	Метод спутниковых геодезических измерений (определений)	0.10	–
12	516072.50	2237228.78	Метод спутниковых геодезических измерений (определений)	0.10	–
13	516106.16	2237247.79	Метод спутниковых геодезических измерений (определений)	0.10	–
14	516104.19	2237251.27	Метод спутниковых геодезических измерений (определений)	0.10	–
15	516070.52	2237232.26	Метод спутниковых геодезических измерений (определений)	0.10	–
16	516052.51	2237221.97	Метод спутниковых геодезических измерений (определений)	0.10	–
17	516006.50	2237195.73	Метод спутниковых геодезических измерений (определений)	0.10	–
18	516013.95	2237217.42	Метод спутниковых геодезических измерений (определений)	0.10	–
19	516010.18	2237218.21	Метод спутниковых геодезических измерений (определений)	0.10	–
20	516001.22	2237192.73	Метод спутниковых геодезических измерений (определений)	0.10	–
21	515959.52	2237169.44	Метод спутниковых геодезических измерений (определений)	0.10	–
22	515959.35	2237200.64	Метод спутниковых геодезических измерений (определений)	0.10	–
23	515955.35	2237200.62	Метод спутниковых геодезических измерений (определений)	0.10	–
24	515955.52	2237167.18	Метод спутниковых геодезических измерений (определений)	0.10	–
25	515916.83	2237143.62	Метод спутниковых геодезических измерений (определений)	0.10	–
26	515924.55	2237134.36	Метод спутниковых геодезических	0.10	–

			измерений (определений)		
27	515925.66	2237131.69	Метод спутниковых геодезических измерений (определений)	0.10	–
28	515925.47	2237127.52	Метод спутниковых геодезических измерений (определений)	0.10	–
29	515939.61	2237107.82	Метод спутниковых геодезических измерений (определений)	0.10	–
30	515923.73	2237100.20	Метод спутниковых геодезических измерений (определений)	0.10	–
31	515893.14	2237085.27	Метод спутниковых геодезических измерений (определений)	0.10	–
32	515894.89	2237081.68	Метод спутниковых геодезических измерений (определений)	0.10	–
33	515925.47	2237096.60	Метод спутниковых геодезических измерений (определений)	0.10	–
34	515942.01	2237104.52	Метод спутниковых геодезических измерений (определений)	0.10	–
35	515963.56	2237075.25	Метод спутниковых геодезических измерений (определений)	0.10	–
1	515987.65	2237053.03	Метод спутниковых геодезических измерений (определений)	0.10	–

3. Сведения о характерных точках части (частей) границы объекта

Обозначение характерных точек части границы	Координаты, м		Метод определения координат характерной точки	Средняя квадратическая погрешность положения характерной точки (M_t), м	Описание обозначения точки на местности (при наличии)
	X	Y			
1	2	3	4	5	6
–	–	–	–	–	–

Схема расположения границ публичного сервитута объекта

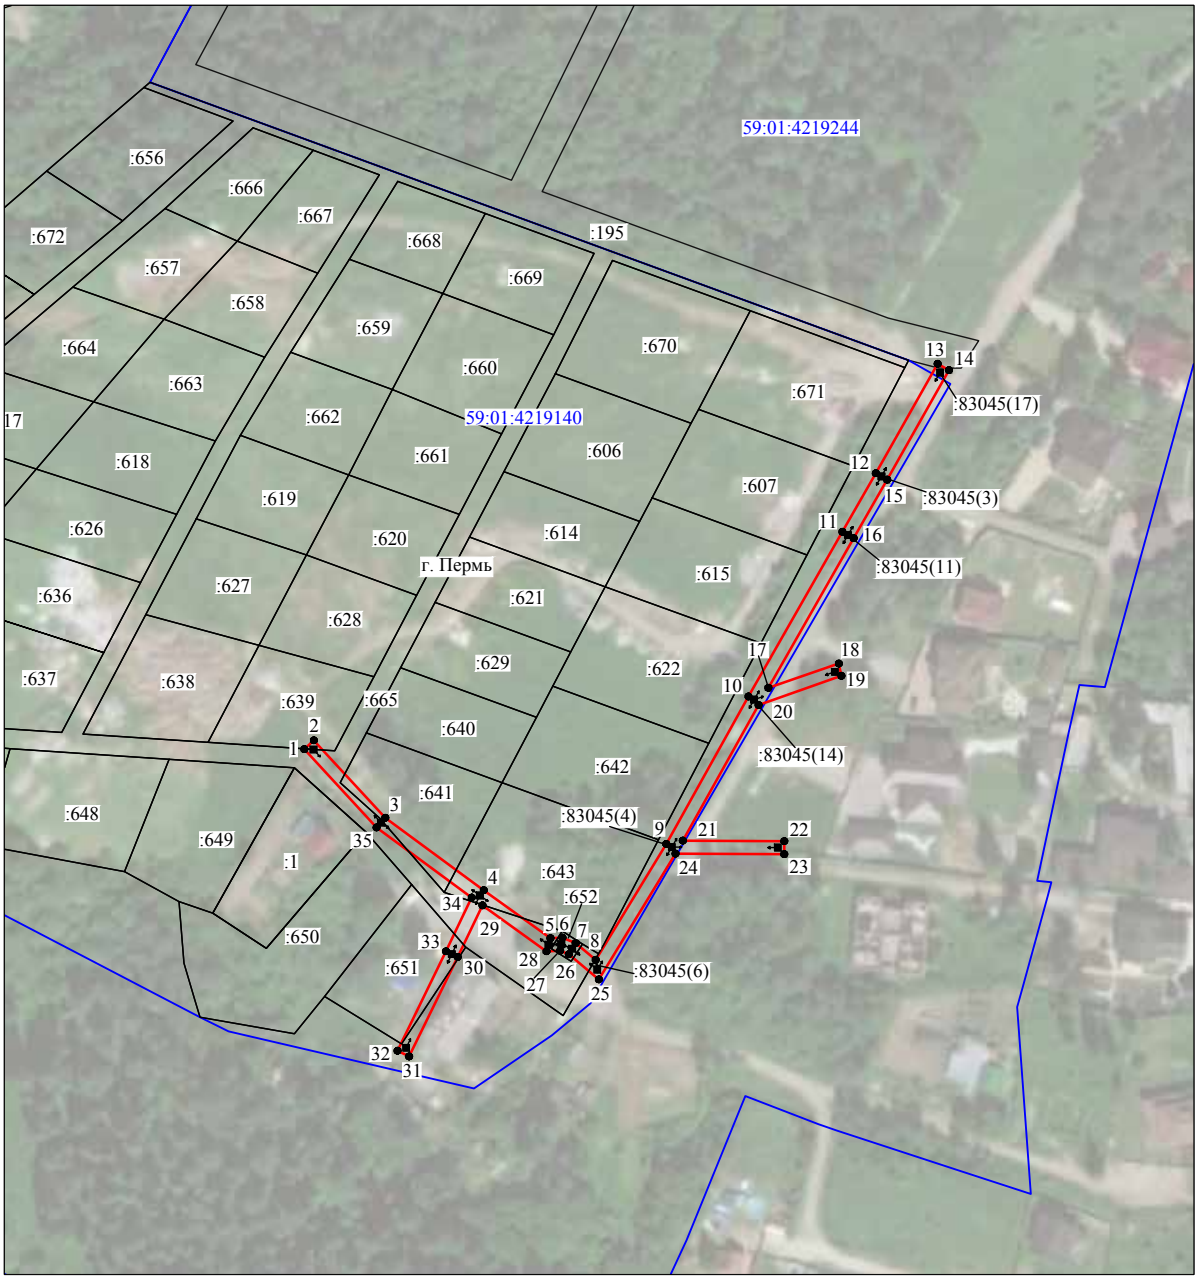

Масштаб 1:2000

Используемые условные знаки и обозначения:

№1	- номер опоры
	- граница публичного сервитута
	- граница кадастрового деления
	- граница населенного пункта
	- граница земельного участка, имеющегося в ЕГРН
	- граница ОКС, имеющаяся в ЕГРН
	- граница охранной зоны, имеющейся в ЕГРН
59:01:4413924:34 :34	- кадастровый номер земельного участка, имеющегося в ЕГРН
59:01:4413924	- номер кадастрового квартала
1 ●	- обозначение характерных точек границ

ОПИСАНИЕ МЕСТОПОЛОЖЕНИЯ ГРАНИЦ

Публичный сервитут для размещения объекта электросетевого хозяйства «Электросетевой комплекс Подстанция 110/35/6 кВ «Южная» (ВЛ 0.4кВ от ТП 7237)

(наименование объекта, местоположение границ которого описано (далее - объект)

Раздел 1

Сведения об объекте		
№ п/п	Характеристики объекта	Описание характеристик
1	2	3
1	Местоположение объекта	Пермский край, город Пермь
2	Площадь объекта +/- величина погрешности определения площади (Р+/- Дельта Р)	1493 кв.м ± 10 кв.м
3	Иные характеристики объекта	Публичный сервитут для размещения объекта электросетевого хозяйства «Электросетевой комплекс Подстанция 110/35/6 кВ «Южная» (ВЛ 0.4кВ от ТП 7237) на срок 49 лет

Раздел 2

Сведения о местоположении границ объекта

1. Система координат МСК-59, зона 2

2. Сведения о характерных точках границ объекта


Обозначение характерных точек границ	Координаты, м		Метод определения координат характерной точки	Средняя квадратическая погрешность положения характерной точки (M_t), м	Описание обозначения точки на местности (при наличии)
	X	Y			
1	2	3	4	5	6
1	515388.91	2230457.00	Метод спутниковых геодезических измерений (определений)	0.10	–
2	515410.66	2230477.21	Метод спутниковых геодезических измерений (определений)	0.10	–
3	515429.55	2230467.01	Метод спутниковых геодезических измерений (определений)	0.10	–
4	515431.45	2230470.53	Метод спутниковых геодезических измерений (определений)	0.10	–
5	515416.98	2230478.34	Метод спутниковых геодезических измерений (определений)	0.10	–
6	515445.79	2230481.42	Метод спутниковых геодезических измерений (определений)	0.10	–
7	515482.25	2230484.13	Метод спутниковых геодезических измерений (определений)	0.10	–
8	515480.08	2230472.06	Метод спутниковых геодезических измерений (определений)	0.10	–
9	515484.02	2230471.35	Метод спутниковых геодезических измерений (определений)	0.10	–
10	515486.40	2230484.54	Метод спутниковых геодезических измерений (определений)	0.10	–
11	515522.80	2230489.90	Метод спутниковых геодезических измерений (определений)	0.10	–
12	515527.58	2230490.56	Метод спутниковых геодезических измерений (определений)	0.10	–
13	515565.62	2230494.67	Метод спутниковых геодезических измерений (определений)	0.10	–
14	515594.00	2230497.57	Метод спутниковых геодезических измерений (определений)	0.10	–
15	515599.24	2230498.11	Метод спутниковых геодезических измерений (определений)	0.10	–
16	515638.43	2230501.89	Метод спутниковых геодезических измерений (определений)	0.10	–
17	515675.20	2230505.69	Метод спутниковых геодезических измерений (определений)	0.10	–
18	515670.21	2230530.13	Метод спутниковых геодезических измерений (определений)	0.10	–
19	515664.86	2230552.86	Метод спутниковых геодезических измерений (определений)	0.10	–
20	515660.96	2230551.94	Метод спутниковых геодезических измерений (определений)	0.10	–
21	515666.31	2230529.27	Метод спутниковых геодезических измерений (определений)	0.10	–
22	515670.40	2230509.21	Метод спутниковых геодезических измерений (определений)	0.10	–
23	515638.03	2230505.87	Метод спутниковых геодезических измерений (определений)	0.10	–
24	515597.63	2230501.97	Метод спутниковых геодезических измерений (определений)	0.10	–
25	515565.20	2230498.65	Метод спутниковых геодезических измерений (определений)	0.10	–
26	515525.99	2230494.41	Метод спутниковых геодезических	0.10	–

			измерений (определений)		
27	515484.46	2230488.30	Метод спутниковых геодезических измерений (определений)	0.10	–
28	515445.43	2230485.40	Метод спутниковых геодезических измерений (определений)	0.10	–
29	515409.47	2230481.56	Метод спутниковых геодезических измерений (определений)	0.10	–
30	515386.19	2230459.93	Метод спутниковых геодезических измерений (определений)	0.10	–
1	515388.91	2230457.00	Метод спутниковых геодезических измерений (определений)	0.10	–

3. Сведения о характерных точках части (частей) границы объекта

Обозначение характерных точек части границы	Координаты, м		Метод определения координат характерной точки	Средняя квадратическая погрешность положения характерной точки (M_t), м	Описание обозначения точки на местности (при наличии)
	X	Y			
1	2	3	4	5	6
–	–	–	–	–	–

Схема расположения границ публичного сервитута объекта

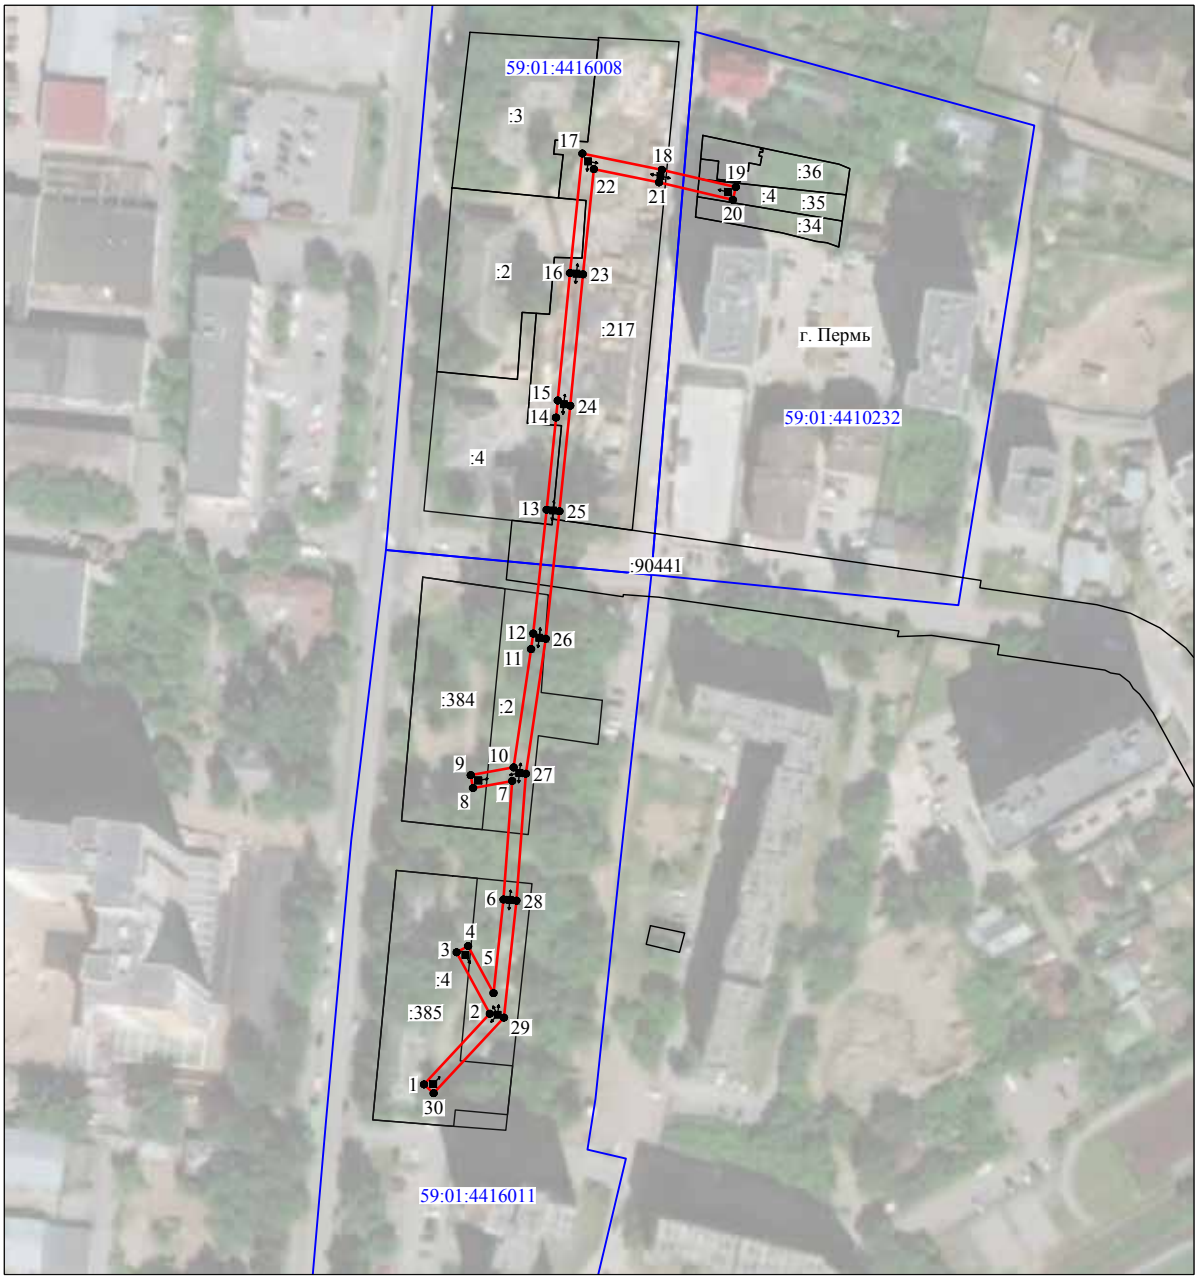

Масштаб 1:2000

Используемые условные знаки и обозначения:

№1	- номер опоры
	- граница публичного сервитута
	- граница кадастрового деления
	- граница населенного пункта
	- граница земельного участка, имеющегося в ЕГРН
	- граница ОКС, имеющаяся в ЕГРН
	- граница охранной зоны, имеющейся в ЕГРН
59:01:4413924:34 :34	- кадастровый номер земельного участка, имеющегося в ЕГРН
59:01:4413924	- номер кадастрового квартала
1 ●	- обозначение характерных точек границ

ОПИСАНИЕ МЕСТОПОЛОЖЕНИЯ ГРАНИЦ

Публичный сервитут для размещения объекта электросетевого хозяйства «Электросетевой комплекс Подстанция 35/6кВ «Заозерье» (ВЛ 0,4 кВ от ТП-4466, ф. Азово, ВЛ 0,4 кВ от ТП-4497, ВЛ 0,4 кВ от ТП-4506, ВЛ 0,4 кВ от ТП-4503, Ф. Верхнекамская)

(наименование объекта, местоположение границ которого описано (далее - объект)

Раздел 1

Сведения об объекте		
№ п/п	Характеристики объекта	Описание характеристик
1	2	3
1	Местоположение объекта	Пермский край, город Пермь
2	Площадь объекта +/- величина погрешности определения площади (Р+/- Дельта Р)	19802 кв.м ± 33 кв.м
3	Иные характеристики объекта	Публичный сервитут для размещения объекта электросетевого хозяйства «Электросетевой комплекс Подстанция 35/6кВ «Заозерье» (ВЛ 0,4 кВ от ТП-4466, ф. Азово, ВЛ 0,4 кВ от ТП-4497, ВЛ 0,4 кВ от ТП-4506, ВЛ 0,4 кВ от ТП-4503, Ф. Верхнекамская) на срок 49 лет

Раздел 2

Сведения о местоположении границ объекта					
1. Система координат МСК-59, зона 2					
2. Сведения о характерных точках границ объекта					
Обозначение характерных точек границ	Координаты, м		Метод определения координат характерной точки	Средняя квадратическая погрешность положения характерной точки (M_t), м	Описание обозначения точки на местности (при наличии)
	X	Y			
1	2	3	4	5	6
Зона1(1)	–	–	–	–	–
1	535186.19	2235928.73	Метод спутниковых геодезических измерений (определений)	0.10	–
2	535212.27	2235928.75	Метод спутниковых геодезических измерений (определений)	0.10	–
3	535246.78	2235928.89	Метод спутниковых геодезических измерений (определений)	0.10	–
4	535276.86	2235929.26	Метод спутниковых геодезических измерений (определений)	0.10	–
5	535306.48	2235929.74	Метод спутниковых геодезических измерений (определений)	0.10	–
6	535334.36	2235930.06	Метод спутниковых геодезических измерений (определений)	0.10	–
7	535364.11	2235930.09	Метод спутниковых геодезических измерений (определений)	0.10	–
8	535424.08	2235930.61	Метод спутниковых геодезических измерений (определений)	0.10	–
9	535446.68	2235937.90	Метод спутниковых геодезических измерений (определений)	0.10	–
10	535465.63	2235969.02	Метод спутниковых геодезических измерений (определений)	0.10	–
11	535486.41	2236010.07	Метод спутниковых геодезических измерений (определений)	0.10	–
12	535494.64	2236026.69	Метод спутниковых геодезических измерений (определений)	0.10	–
13	535526.62	2236010.18	Метод спутниковых геодезических измерений (определений)	0.10	–
14	535545.52	2235980.33	Метод спутниковых геодезических измерений (определений)	0.10	–
15	535563.86	2235951.26	Метод спутниковых геодезических измерений (определений)	0.10	–
16	535597.15	2235965.18	Метод спутниковых геодезических измерений (определений)	0.10	–
17	535621.61	2235975.82	Метод спутниковых геодезических измерений (определений)	0.10	–
18	535647.05	2235987.20	Метод спутниковых геодезических измерений (определений)	0.10	–
19	535645.42	2235990.85	Метод спутниковых геодезических измерений (определений)	0.10	–
20	535620.00	2235979.48	Метод спутниковых геодезических измерений (определений)	0.10	–
21	535595.58	2235968.86	Метод спутниковых геодезических измерений (определений)	0.10	–
22	535565.44	2235956.26	Метод спутниковых геодезических измерений (определений)	0.10	–
23	535548.90	2235982.47	Метод спутниковых геодезических измерений (определений)	0.10	–
24	535529.42	2236013.23	Метод спутниковых геодезических измерений (определений)	0.10	–
25	535496.52	2236030.25	Метод спутниковых геодезических измерений (определений)	0.10	–
26	535513.34	2236062.99	Метод спутниковых геодезических измерений (определений)	0.10	–

27	535533.39	2236102.80	Метод спутниковых геодезических измерений (определений)	0.10	–
28	535529.81	2236104.60	Метод спутниковых геодезических измерений (определений)	0.10	–
29	535509.78	2236064.81	Метод спутниковых геодезических измерений (определений)	0.10	–
30	535493.30	2236032.82	Метод спутниковых геодезических измерений (определений)	0.10	–
31	535475.44	2236051.00	Метод спутниковых геодезических измерений (определений)	0.10	–
32	535472.58	2236048.20	Метод спутниковых геодезических измерений (определений)	0.10	–
33	535488.93	2236031.50	Метод спутниковых геодезических измерений (определений)	0.10	–
34	535455.39	2236031.71	Метод спутниковых геодезических измерений (определений)	0.10	–
35	535412.92	2236032.29	Метод спутниковых геодезических измерений (определений)	0.10	–
36	535380.05	2236032.77	Метод спутниковых геодезических измерений (определений)	0.10	–
37	535352.13	2236032.00	Метод спутниковых геодезических измерений (определений)	0.10	–
38	535332.95	2236031.55	Метод спутниковых геодезических измерений (определений)	0.10	–
39	535329.19	2236047.95	Метод спутниковых геодезических измерений (определений)	0.10	–
40	535323.72	2236071.28	Метод спутниковых геодезических измерений (определений)	0.10	–
41	535337.66	2236076.02	Метод спутниковых геодезических измерений (определений)	0.10	–
42	535380.02	2236078.06	Метод спутниковых геодезических измерений (определений)	0.10	–
43	535416.82	2236079.53	Метод спутниковых геодезических измерений (определений)	0.10	–
44	535416.66	2236083.53	Метод спутниковых геодезических измерений (определений)	0.10	–
45	535379.84	2236082.06	Метод спутниковых геодезических измерений (определений)	0.10	–
46	535338.96	2236080.13	Метод спутниковых геодезических измерений (определений)	0.10	–
47	535335.09	2236079.37	Метод спутниковых геодезических измерений (определений)	0.10	–
48	535321.04	2236074.58	Метод спутниковых геодезических измерений (определений)	0.10	–
49	535297.69	2236075.00	Метод спутниковых геодезических измерений (определений)	0.10	–
50	535303.63	2236080.04	Метод спутниковых геодезических измерений (определений)	0.10	–
51	535301.05	2236083.09	Метод спутниковых геодезических измерений (определений)	0.10	–
52	535291.66	2236075.09	Метод спутниковых геодезических измерений (определений)	0.10	–
53	535253.18	2236075.99	Метод спутниковых геодезических измерений (определений)	0.10	–
54	535221.14	2236076.76	Метод спутниковых геодезических измерений (определений)	0.10	–
55	535184.39	2236078.04	Метод спутниковых геодезических измерений (определений)	0.10	–
56	535184.25	2236074.04	Метод спутниковых геодезических измерений (определений)	0.10	–
57	535221.02	2236072.76	Метод спутниковых геодезических измерений (определений)	0.10	–
58	535253.09	2236071.99	Метод спутниковых геодезических измерений (определений)	0.10	–
59	535292.30	2236071.10	Метод спутниковых геодезических измерений (определений)	0.10	–
60	535319.79	2236070.61	Метод спутниковых геодезических измерений (определений)	0.10	–
61	535325.29	2236047.04	Метод спутниковых геодезических измерений (определений)	0.10	–
62	535328.90	2236031.52	Метод спутниковых геодезических измерений (определений)	0.10	–
63	535298.86	2236031.50	Метод спутниковых геодезических измерений (определений)	0.10	–
64	535266.95	2236031.18	Метод спутниковых геодезических измерений (определений)	0.10	–
65	535241.31	2236031.04	Метод спутниковых геодезических измерений (определений)	0.10	–
66	535203.04	2236030.67	Метод спутниковых геодезических измерений (определений)	0.10	–
67	535163.89	2236030.40	Метод спутниковых геодезических измерений (определений)	0.10	–
68	535163.92	2236026.40	Метод спутниковых геодезических измерений (определений)	0.10	–
69	535197.28	2236026.63	Метод спутниковых геодезических измерений (определений)	0.10	–
70	535184.50	2236016.39	Метод спутниковых геодезических измерений (определений)	0.10	–
71	535187.00	2236013.27	Метод спутниковых геодезических измерений (определений)	0.10	–
72	535203.76	2236026.68	Метод спутниковых геодезических измерений (определений)	0.10	–
73	535237.41	2236027.03	Метод спутниковых геодезических измерений (определений)	0.10	–
74	535242.36	2236027.05	Метод спутниковых геодезических измерений (определений)	0.10	–
75	535262.33	2236027.12	Метод спутниковых геодезических измерений (определений)	0.10	–
76	535254.24	2236018.38	Метод спутниковых геодезических измерений (определений)	0.10	–
77	535257.17	2236015.67	Метод спутниковых геодезических измерений (определений)	0.10	–
78	535267.84	2236027.19	Метод спутниковых геодезических измерений (определений)	0.10	–
79	535297.71	2236027.53	Метод спутниковых геодезических измерений (определений)	0.10	–
80	535303.06	2236015.72	Метод спутниковых геодезических измерений (определений)	0.10	–
81	535306.69	2236017.40	Метод спутниковых геодезических измерений (определений)	0.10	–
82	535302.01	2236027.50	Метод спутниковых геодезических измерений (определений)	0.10	–
83	535331.44	2236027.52	Метод спутниковых геодезических измерений (определений)	0.10	–
84	535351.45	2236027.99	Метод спутниковых геодезических измерений (определений)	0.10	–
85	535361.99	2236018.61	Метод спутниковых геодезических измерений (определений)	0.10	–
86	535364.65	2236021.60	Метод спутниковых геодезических измерений (определений)	0.10	–
87	535357.28	2236028.14	Метод спутниковых геодезических измерений (определений)	0.10	–
88	535380.08	2236028.77	Метод спутниковых геодезических измерений (определений)	0.10	–
89	535410.20	2236028.35	Метод спутниковых геодезических измерений (определений)	0.10	–
90	535407.30	2236017.50	Метод спутниковых геодезических измерений (определений)	0.10	–
91	535411.16	2236016.44	Метод спутниковых геодезических измерений (определений)	0.10	–
92	535414.41	2236028.27	Метод спутниковых геодезических измерений (определений)	0.10	–
93	535451.43	2236027.74	Метод спутниковых геодезических измерений (определений)	0.10	–
94	535445.04	2236018.88	Метод спутниковых геодезических измерений (определений)	0.10	–
95	535448.28	2236016.54	Метод спутниковых геодезических измерений (определений)	0.10	–
96	535456.38	2236027.70	Метод спутниковых геодезических измерений (определений)	0.10	–

97	535490.53	2236027.45	Метод спутниковых геодезических измерений (определений)	0.10	–
98	535482.83	2236011.86	Метод спутниковых геодезических измерений (определений)	0.10	–
99	535462.13	2235970.97	Метод спутниковых геодезических измерений (определений)	0.10	–
100	535444.04	2235941.25	Метод спутниковых геодезических измерений (определений)	0.10	–
101	535424.45	2235934.91	Метод спутниковых геодезических измерений (определений)	0.10	–
102	535415.88	2235944.89	Метод спутниковых геодезических измерений (определений)	0.10	–
103	535412.85	2235942.28	Метод спутниковых геодезических измерений (определений)	0.10	–
104	535419.46	2235934.61	Метод спутниковых геодезических измерений (определений)	0.10	–
105	535365.42	2235934.10	Метод спутниковых геодезических измерений (определений)	0.10	–
106	535361.17	2235944.07	Метод спутниковых геодезических измерений (определений)	0.10	–
107	535357.49	2235942.50	Метод спутниковых геодезических измерений (определений)	0.10	–
108	535361.08	2235934.09	Метод спутниковых геодезических измерений (определений)	0.10	–
109	535335.35	2235934.07	Метод спутниковых геодезических измерений (определений)	0.10	–
110	535328.47	2235943.59	Метод спутниковых геодезических измерений (определений)	0.10	–
111	535325.23	2235941.25	Метод спутниковых геодезических измерений (определений)	0.10	–
112	535330.43	2235934.04	Метод спутниковых геодезических измерений (определений)	0.10	–
113	535306.42	2235933.74	Метод спутниковых геодезических измерений (определений)	0.10	–
114	535281.61	2235933.34	Метод спутниковых геодезических измерений (определений)	0.10	–
115	535288.34	2235940.32	Метод спутниковых геодезических измерений (определений)	0.10	–
116	535285.46	2235943.10	Метод спутниковых геодезических измерений (определений)	0.10	–
117	535275.96	2235933.27	Метод спутниковых геодезических измерений (определений)	0.10	–
118	535246.75	2235932.89	Метод спутниковых геодезических измерений (определений)	0.10	–
119	535216.14	2235932.77	Метод спутниковых геодезических измерений (определений)	0.10	–
120	535221.69	2235940.68	Метод спутниковых геодезических измерений (определений)	0.10	–
121	535218.43	2235942.98	Метод спутниковых геодезических измерений (определений)	0.10	–
122	535211.22	2235932.76	Метод спутниковых геодезических измерений (определений)	0.10	–
123	535186.80	2235932.73	Метод спутниковых геодезических измерений (определений)	0.10	–
124	535171.96	2235942.59	Метод спутниковых геодезических измерений (определений)	0.10	–
125	535169.75	2235939.26	Метод спутниковых геодезических измерений (определений)	0.10	–
126	535179.67	2235932.64	Метод спутниковых геодезических измерений (определений)	0.10	–
127	535152.76	2235932.75	Метод спутниковых геодезических измерений (определений)	0.10	–
128	535152.76	2235928.75	Метод спутниковых геодезических измерений (определений)	0.10	–
1	535186.19	2235928.73	Метод спутниковых геодезических измерений (определений)	0.10	–
Зона1(2)	–	–	–	–	–
129	535131.68	2235733.10	Метод спутниковых геодезических измерений (определений)	0.10	–
130	535134.20	2235736.20	Метод спутниковых геодезических измерений (определений)	0.10	–
131	535114.44	2235752.25	Метод спутниковых геодезических измерений (определений)	0.10	–
132	535115.52	2235782.36	Метод спутниковых геодезических измерений (определений)	0.10	–
133	535116.35	2235807.45	Метод спутниковых геодезических измерений (определений)	0.10	–
134	535125.56	2235818.17	Метод спутниковых геодезических измерений (определений)	0.10	–
135	535159.83	2235817.29	Метод спутниковых геодезических измерений (определений)	0.10	–
136	535198.94	2235816.18	Метод спутниковых геодезических измерений (определений)	0.10	–
137	535237.40	2235814.80	Метод спутниковых геодезических измерений (определений)	0.10	–
138	535276.96	2235813.58	Метод спутниковых геодезических измерений (определений)	0.10	–
139	535277.08	2235817.58	Метод спутниковых геодезических измерений (определений)	0.10	–
140	535237.53	2235818.80	Метод спутниковых геодезических измерений (определений)	0.10	–
141	535199.08	2235820.18	Метод спутниковых геодезических измерений (определений)	0.10	–
142	535159.94	2235821.29	Метод спутниковых геодезических измерений (определений)	0.10	–
143	535123.75	2235822.22	Метод спутниковых геодезических измерений (определений)	0.10	–
144	535116.81	2235814.05	Метод спутниковых геодезических измерений (определений)	0.10	–
145	535118.18	2235834.23	Метод спутниковых геодезических измерений (определений)	0.10	–
146	535119.33	2235850.94	Метод спутниковых геодезических измерений (определений)	0.10	–
147	535135.44	2235850.54	Метод спутниковых геодезических измерений (определений)	0.10	–
148	535170.03	2235849.44	Метод спутниковых геодезических измерений (определений)	0.10	–
149	535201.99	2235848.42	Метод спутниковых геодезических измерений (определений)	0.10	–
150	535240.88	2235847.36	Метод спутниковых геодезических измерений (определений)	0.10	–
151	535290.38	2235846.50	Метод спутниковых геодезических измерений (определений)	0.10	–
152	535290.44	2235850.50	Метод спутниковых геодезических измерений (определений)	0.10	–
153	535240.96	2235851.36	Метод спутниковых геодезических измерений (определений)	0.10	–
154	535202.11	2235852.42	Метод спутниковых геодезических измерений (определений)	0.10	–
155	535170.16	2235853.44	Метод спутниковых геодезических измерений (определений)	0.10	–
156	535135.55	2235854.54	Метод спутниковых геодезических измерений (определений)	0.10	–
157	535119.60	2235854.93	Метод спутниковых геодезических измерений (определений)	0.10	–
158	535121.25	2235888.45	Метод спутниковых геодезических измерений (определений)	0.10	–
159	535123.23	2235930.42	Метод спутниковых геодезических измерений (определений)	0.10	–
160	535124.24	2235937.42	Метод спутниковых геодезических измерений (определений)	0.10	–
161	535136.30	2235937.69	Метод спутниковых геодезических измерений (определений)	0.10	–
162	535136.21	2235941.69	Метод спутниковых геодезических измерений (определений)	0.10	–
163	535124.82	2235941.43	Метод спутниковых геодезических измерений (определений)	0.10	–
164	535126.08	2235950.16	Метод спутниковых геодезических измерений (определений)	0.10	–

165	535135.29	2235986.43	Метод спутниковых геодезических измерений (определений)	0.10	–
166	535145.76	2236026.08	Метод спутниковых геодезических измерений (определений)	0.10	–
167	535138.39	2236073.98	Метод спутниковых геодезических измерений (определений)	0.10	–
168	535134.44	2236073.37	Метод спутниковых геодезических измерений (определений)	0.10	–
169	535141.39	2236028.23	Метод спутниковых геодезических измерений (определений)	0.10	–
170	535116.03	2236028.49	Метод спутниковых геодезических измерений (определений)	0.10	–
171	535086.30	2236028.07	Метод спутниковых геодезических измерений (определений)	0.10	–
172	535063.00	2236028.00	Метод спутниковых геодезических измерений (определений)	0.10	–
173	535062.27	2236030.40	Метод спутниковых геодезических измерений (определений)	0.10	–
174	535054.50	2236027.97	Метод спутниковых геодезических измерений (определений)	0.10	–
175	535019.89	2236027.84	Метод спутниковых геодезических измерений (определений)	0.10	–
176	534989.83	2236027.67	Метод спутниковых геодезических измерений (определений)	0.10	–
177	534957.14	2236027.46	Метод спутниковых геодезических измерений (определений)	0.10	–
178	534936.95	2236016.87	Метод спутниковых геодезических измерений (определений)	0.10	–
179	534906.06	2236015.37	Метод спутниковых геодезических измерений (определений)	0.10	–
180	534871.54	2236014.06	Метод спутниковых геодезических измерений (определений)	0.10	–
181	534834.91	2236017.63	Метод спутниковых геодезических измерений (определений)	0.10	–
182	534799.48	2236020.98	Метод спутниковых геодезических измерений (определений)	0.10	–
183	534773.09	2236039.33	Метод спутниковых геодезических измерений (определений)	0.10	–
184	534729.89	2236011.90	Метод спутниковых геодезических измерений (определений)	0.10	–
185	534732.03	2236008.52	Метод спутниковых геодезических измерений (определений)	0.10	–
186	534770.74	2236033.06	Метод спутниковых геодезических измерений (определений)	0.10	–
187	534768.93	2236009.72	Метод спутниковых геодезических измерений (определений)	0.10	–
188	534767.88	2235991.28	Метод спутниковых геодезических измерений (определений)	0.10	–
189	534744.83	2235968.81	Метод спутниковых геодезических измерений (определений)	0.10	–
190	534747.62	2235965.95	Метод спутниковых геодезических измерений (определений)	0.10	–
191	534771.79	2235989.50	Метод спутниковых геодезических измерений (определений)	0.10	–
192	534772.92	2236009.45	Метод спутниковых геодезических измерений (определений)	0.10	–
193	534774.74	2236033.31	Метод спутниковых геодезических измерений (определений)	0.10	–
194	534798.06	2236017.10	Метод спутниковых геодезических измерений (определений)	0.10	–
195	534834.53	2236013.65	Метод спутниковых геодезических измерений (определений)	0.10	–
196	534871.42	2236010.05	Метод спутниковых геодезических измерений (определений)	0.10	–
197	534906.23	2236011.37	Метод спутниковых геодезических измерений (определений)	0.10	–
198	534938.03	2236012.92	Метод спутниковых геодезических измерений (определений)	0.10	–
199	534958.14	2236023.47	Метод спутниковых геодезических измерений (определений)	0.10	–
200	534987.24	2236023.68	Метод спутниковых геодезических измерений (определений)	0.10	–
201	534985.18	2236013.96	Метод спутниковых геодезических измерений (определений)	0.10	–
202	534989.08	2236013.09	Метод спутниковых геодезических измерений (определений)	0.10	–
203	534991.44	2236023.68	Метод спутниковых геодезических измерений (определений)	0.10	–
204	535019.40	2236023.81	Метод спутниковых геодезических измерений (определений)	0.10	–
205	535035.57	2236013.63	Метод спутниковых геодезических измерений (определений)	0.10	–
206	535037.70	2236017.02	Метод спутниковых геодезических измерений (определений)	0.10	–
207	535026.80	2236023.87	Метод спутниковых геодезических измерений (определений)	0.10	–
208	535054.52	2236023.97	Метод спутниковых геодезических измерений (определений)	0.10	–
209	535083.52	2236024.04	Метод спутниковых геодезических измерений (определений)	0.10	–
210	535080.69	2236015.73	Метод спутниковых геодезических измерений (определений)	0.10	–
211	535084.48	2236014.46	Метод спутниковых геодезических измерений (определений)	0.10	–
212	535087.74	2236024.09	Метод спутниковых геодезических измерений (определений)	0.10	–
213	535113.75	2236024.46	Метод спутниковых геодезических измерений (определений)	0.10	–
214	535112.59	2236015.65	Метод спутниковых геодезических измерений (определений)	0.10	–
215	535116.55	2236015.13	Метод спутниковых геодезических измерений (определений)	0.10	–
216	535117.81	2236024.47	Метод спутниковых геодезических измерений (определений)	0.10	–
217	535141.13	2236024.21	Метод спутниковых геодезических измерений (определений)	0.10	–
218	535131.42	2235987.43	Метод спутниковых геодезических измерений (определений)	0.10	–
219	535122.15	2235950.94	Метод спутниковых геодезических измерений (определений)	0.10	–
220	535120.77	2235941.34	Метод спутниковых геодезических измерений (определений)	0.10	–
221	535103.45	2235940.95	Метод спутниковых геодезических измерений (определений)	0.10	–
222	535103.54	2235936.95	Метод спутниковых геодезических измерений (определений)	0.10	–
223	535120.19	2235937.33	Метод спутниковых геодезических измерений (определений)	0.10	–
224	535119.50	2235932.50	Метод спутниковых геодезических измерений (определений)	0.10	–
225	535080.54	2235932.44	Метод спутниковых геодезических измерений (определений)	0.10	–
226	535061.89	2235941.82	Метод спутниковых геодезических измерений (определений)	0.10	–
227	535060.09	2235938.25	Метод спутниковых геодезических измерений (определений)	0.10	–
228	535071.71	2235932.45	Метод спутниковых геодезических измерений (определений)	0.10	–
229	535031.74	2235932.21	Метод спутниковых геодезических измерений (определений)	0.10	–
230	535023.44	2235940.83	Метод спутниковых геодезических измерений (определений)	0.10	–
231	535020.56	2235938.06	Метод спутниковых геодезических измерений (определений)	0.10	–
232	535026.21	2235932.17	Метод спутниковых геодезических измерений (определений)	0.10	–
233	534979.08	2235931.83	Метод спутниковых геодезических измерений (определений)	0.10	–
234	534975.79	2235940.38	Метод спутниковых геодезических измерений (определений)	0.10	–

235	534972.06	2235938.94	Метод спутниковых геодезических измерений (определений)	0.10	–
236	534974.71	2235931.80	Метод спутниковых геодезических измерений (определений)	0.10	–
237	534943.00	2235931.58	Метод спутниковых геодезических измерений (определений)	0.10	–
238	534914.06	2235931.33	Метод спутниковых геодезических измерений (определений)	0.10	–
239	534888.57	2235933.37	Метод спутниковых геодезических измерений (определений)	0.10	–
240	534861.24	2235935.90	Метод спутниковых геодезических измерений (определений)	0.10	–
241	534838.16	2235936.46	Метод спутниковых геодезических измерений (определений)	0.10	–
242	534806.59	2235943.64	Метод спутниковых геодезических измерений (определений)	0.10	–
243	534805.70	2235939.74	Метод спутниковых геодезических измерений (определений)	0.10	–
244	534837.66	2235932.47	Метод спутниковых геодезических измерений (определений)	0.10	–
245	534860.98	2235931.90	Метод спутниковых геодезических измерений (определений)	0.10	–
246	534888.23	2235929.38	Метод спутниковых геодезических измерений (определений)	0.10	–
247	534913.92	2235927.33	Метод спутниковых геодезических измерений (определений)	0.10	–
248	534943.03	2235927.58	Метод спутниковых геодезических измерений (определений)	0.10	–
249	534977.73	2235927.82	Метод спутниковых геодезических измерений (определений)	0.10	–
250	535030.91	2235928.20	Метод спутниковых геодезических измерений (определений)	0.10	–
251	535080.08	2235928.44	Метод спутниковых геодезических измерений (определений)	0.10	–
252	535119.23	2235928.47	Метод спутниковых геодезических измерений (определений)	0.10	–
253	535117.25	2235888.63	Метод спутниковых геодезических измерений (определений)	0.10	–
254	535115.51	2235853.12	Метод спутниковых геодезических измерений (определений)	0.10	–
255	535114.19	2235834.51	Метод спутниковых геодезических измерений (определений)	0.10	–
256	535112.41	2235808.20	Метод спутниковых геодезических измерений (определений)	0.10	–
257	535111.52	2235782.50	Метод спутниковых геодезических измерений (определений)	0.10	–
258	535110.38	2235750.40	Метод спутниковых геодезических измерений (определений)	0.10	–
129	535131.68	2235733.10	Метод спутниковых геодезических измерений (определений)	0.10	–
Зона1(3)	–	–	–	–	–
259	534888.24	2235762.19	Метод спутниковых геодезических измерений (определений)	0.10	–
260	534890.30	2235790.19	Метод спутниковых геодезических измерений (определений)	0.10	–
261	534890.96	2235811.06	Метод спутниковых геодезических измерений (определений)	0.10	–
262	534922.57	2235810.52	Метод спутниковых геодезических измерений (определений)	0.10	–
263	534957.05	2235809.81	Метод спутниковых геодезических измерений (определений)	0.10	–
264	534957.21	2235784.09	Метод спутниковых геодезических измерений (определений)	0.10	–
265	534957.05	2235766.60	Метод спутниковых геодезических измерений (определений)	0.10	–
266	534961.05	2235766.56	Метод спутниковых геодезических измерений (определений)	0.10	–
267	534961.21	2235784.08	Метод спутниковых геодезических измерений (определений)	0.10	–
268	534961.05	2235809.73	Метод спутниковых геодезических измерений (определений)	0.10	–
269	534991.67	2235809.08	Метод спутниковых геодезических измерений (определений)	0.10	–
270	535021.58	2235808.38	Метод спутниковых геодезических измерений (определений)	0.10	–
271	535045.74	2235807.83	Метод спутниковых геодезических измерений (определений)	0.10	–
272	535042.77	2235784.09	Метод спутниковых геодезических измерений (определений)	0.10	–
273	535034.90	2235766.44	Метод спутниковых геодезических измерений (определений)	0.10	–
274	535038.55	2235764.81	Метод спутниковых геодезических измерений (определений)	0.10	–
275	535046.67	2235783.00	Метод спутниковых геодезических измерений (определений)	0.10	–
276	535050.10	2235810.65	Метод спутниковых геодезических измерений (определений)	0.10	–
277	535035.34	2235822.48	Метод спутниковых геодезических измерений (определений)	0.10	–
278	535032.84	2235819.36	Метод спутниковых геодезических измерений (определений)	0.10	–
279	535042.15	2235811.90	Метод спутниковых геодезических измерений (определений)	0.10	–
280	535021.67	2235812.38	Метод спутниковых геодезических измерений (определений)	0.10	–
281	534991.76	2235813.08	Метод спутниковых геодезических измерений (определений)	0.10	–
282	534960.40	2235813.74	Метод спутниковых геодезических измерений (определений)	0.10	–
283	534956.12	2235824.23	Метод спутниковых геодезических измерений (определений)	0.10	–
284	534952.42	2235822.72	Метод спутниковых геодезических измерений (определений)	0.10	–
285	534956.04	2235813.84	Метод спутниковых геодезических измерений (определений)	0.10	–
286	534922.65	2235814.52	Метод спутниковых геодезических измерений (определений)	0.10	–
287	534889.06	2235815.09	Метод спутниковых геодезических измерений (определений)	0.10	–
288	534857.31	2235815.69	Метод спутниковых геодезических измерений (определений)	0.10	–
289	534867.29	2235821.45	Метод спутниковых геодезических измерений (определений)	0.10	–
290	534865.29	2235824.91	Метод спутниковых геодезических измерений (определений)	0.10	–
291	534849.59	2235815.83	Метод спутниковых геодезических измерений (определений)	0.10	–
292	534813.78	2235816.15	Метод спутниковых геодезических измерений (определений)	0.10	–
293	534815.94	2235824.65	Метод спутниковых геодезических измерений (определений)	0.10	–
294	534812.06	2235825.65	Метод спутниковых геодезических измерений (определений)	0.10	–
295	534810.42	2235819.24	Метод спутниковых геодезических измерений (определений)	0.10	–
296	534795.81	2235842.48	Метод спутниковых геодезических измерений (определений)	0.10	–
297	534825.69	2235853.71	Метод спутниковых геодезических измерений (определений)	0.10	–
298	534864.49	2235853.46	Метод спутниковых геодезических измерений (определений)	0.10	–
299	534907.48	2235852.54	Метод спутниковых геодезических измерений (определений)	0.10	–
300	534944.24	2235852.21	Метод спутниковых геодезических измерений (определений)	0.10	–
301	534980.31	2235852.11	Метод спутниковых геодезических измерений (определений)	0.10	–
302	535021.92	2235852.20	Метод спутниковых геодезических измерений (определений)	0.10	–


303	535021.91	2235856.20	Метод спутниковых геодезических измерений (определений)	0.10	–
304	534980.31	2235856.11	Метод спутниковых геодезических измерений (определений)	0.10	–
305	534944.26	2235856.21	Метод спутниковых геодезических измерений (определений)	0.10	–
306	534907.54	2235856.54	Метод спутниковых геодезических измерений (определений)	0.10	–
307	534864.55	2235857.46	Метод спутниковых геодезических измерений (определений)	0.10	–
308	534824.99	2235857.71	Метод спутниковых геодезических измерений (определений)	0.10	–
309	534793.25	2235845.82	Метод спутниковых геодезических измерений (определений)	0.10	–
310	534742.05	2235891.61	Метод спутниковых геодезических измерений (определений)	0.10	–
311	534720.27	2235903.61	Метод спутниковых геодезических измерений (определений)	0.10	–
312	534709.00	2235921.00	Метод спутниковых геодезических измерений (определений)	0.10	–
313	534679.42	2235935.75	Метод спутниковых геодезических измерений (определений)	0.10	–
314	534677.63	2235932.18	Метод спутниковых геодезических измерений (определений)	0.10	–
315	534706.24	2235917.90	Метод спутниковых геодезических измерений (определений)	0.10	–
316	534717.45	2235900.60	Метод спутниковых геодезических измерений (определений)	0.10	–
317	534734.48	2235891.10	Метод спутниковых геодезических измерений (определений)	0.10	–
318	534737.20	2235889.58	Метод спутниковых геодезических измерений (определений)	0.10	–
319	534740.17	2235887.92	Метод спутниковых геодезических измерений (определений)	0.10	–
320	534791.28	2235842.21	Метод спутниковых геодезических измерений (определений)	0.10	–
321	534807.69	2235816.03	Метод спутниковых геодезических измерений (определений)	0.10	–
322	534774.05	2235814.61	Метод спутниковых геодезических измерений (определений)	0.10	–
323	534740.58	2235812.91	Метод спутниковых геодезических измерений (определений)	0.10	–
324	534743.72	2235820.39	Метод спутниковых геодезических измерений (определений)	0.10	–
325	534740.03	2235821.94	Метод спутниковых геодезических измерений (определений)	0.10	–
326	534736.18	2235812.80	Метод спутниковых геодезических измерений (определений)	0.10	–
327	534716.31	2235813.42	Метод спутниковых геодезических измерений (определений)	0.10	–
328	534705.19	2235825.58	Метод спутниковых геодезических измерений (определений)	0.10	–
329	534702.24	2235822.88	Метод спутниковых геодезических измерений (определений)	0.10	–
330	534710.51	2235813.83	Метод спутниковых геодезических измерений (определений)	0.10	–
331	534685.96	2235815.73	Метод спутниковых геодезических измерений (определений)	0.10	–
332	534658.65	2235817.75	Метод спутниковых геодезических измерений (определений)	0.10	–
333	534653.36	2235829.55	Метод спутниковых геодезических измерений (определений)	0.10	–
334	534649.71	2235827.90	Метод спутниковых геодезических измерений (определений)	0.10	–
335	534654.12	2235818.06	Метод спутниковых геодезических измерений (определений)	0.10	–
336	534620.02	2235820.40	Метод спутниковых геодезических измерений (определений)	0.10	–
337	534589.29	2235822.38	Метод спутниковых геодезических измерений (определений)	0.10	–
338	534592.22	2235830.30	Метод спутниковых геодезических измерений (определений)	0.10	–
339	534588.47	2235831.69	Метод спутниковых геодезических измерений (определений)	0.10	–
340	534585.13	2235822.65	Метод спутниковых геодезических измерений (определений)	0.10	–
341	534552.53	2235824.88	Метод спутниковых геодезических измерений (определений)	0.10	–
342	534545.51	2235835.53	Метод спутниковых геодезических измерений (определений)	0.10	–
343	534542.17	2235833.33	Метод спутниковых геодезических измерений (определений)	0.10	–
344	534547.53	2235825.15	Метод спутниковых геодезических измерений (определений)	0.10	–
345	534522.23	2235826.88	Метод спутниковых геодезических измерений (определений)	0.10	–
346	534527.21	2235835.97	Метод спутниковых геодезических измерений (определений)	0.10	–
347	534541.74	2235873.31	Метод спутниковых геодезических измерений (определений)	0.10	–
348	534530.40	2235894.57	Метод спутниковых геодезических измерений (определений)	0.10	–
349	534526.87	2235892.69	Метод спутниковых геодезических измерений (определений)	0.10	–
350	534533.09	2235881.07	Метод спутниковых геодезических измерений (определений)	0.10	–
351	534527.76	2235885.44	Метод спутниковых геодезических измерений (определений)	0.10	–
352	534525.21	2235882.35	Метод спутниковых геодезических измерений (определений)	0.10	–
353	534537.17	2235872.55	Метод спутниковых геодезических измерений (определений)	0.10	–
354	534523.58	2235837.65	Метод спутниковых геодезических измерений (определений)	0.10	–
355	534517.83	2235827.17	Метод спутниковых геодезических измерений (определений)	0.10	–
356	534483.36	2235829.25	Метод спутниковых геодезических измерений (определений)	0.10	–
357	534473.84	2235838.81	Метод спутниковых геодезических измерений (определений)	0.10	–
358	534471.01	2235835.98	Метод спутниковых геодезических измерений (определений)	0.10	–
359	534477.40	2235829.59	Метод спутниковых геодезических измерений (определений)	0.10	–
360	534446.98	2235831.19	Метод спутниковых геодезических измерений (определений)	0.10	–
361	534426.66	2235832.53	Метод спутниковых геодезических измерений (определений)	0.10	–
362	534425.63	2235844.85	Метод спутниковых геодезических измерений (определений)	0.10	–
363	534421.64	2235844.52	Метод спутниковых геодезических измерений (определений)	0.10	–
364	534422.96	2235828.77	Метод спутниковых геодезических измерений (определений)	0.10	–
365	534446.74	2235827.20	Метод спутниковых геодезических измерений (определений)	0.10	–
366	534482.38	2235825.31	Метод спутниковых геодезических измерений (определений)	0.10	–
367	534518.85	2235823.10	Метод спутниковых геодезических измерений (определений)	0.10	–
368	534551.27	2235820.96	Метод спутниковых геодезических измерений (определений)	0.10	–
369	534586.34	2235818.56	Метод спутниковых геодезических измерений (определений)	0.10	–
370	534619.76	2235816.42	Метод спутниковых геодезических измерений (определений)	0.10	–
371	534657.18	2235813.85	Метод спутниковых геодезических измерений (определений)	0.10	–
372	534685.66	2235811.73	Метод спутниковых геодезических измерений (определений)	0.10	–

373	534715.25	2235809.46	Метод спутниковых геодезических измерений (определений)	0.10	–
374	534737.44	2235808.75	Метод спутниковых геодезических измерений (определений)	0.10	–
375	534774.24	2235810.61	Метод спутниковых геодезических измерений (определений)	0.10	–
376	534809.21	2235812.10	Метод спутниковых геодезических измерений (определений)	0.10	–
377	534809.12	2235773.45	Метод спутниковых геодезических измерений (определений)	0.10	–
378	534813.12	2235773.44	Метод спутниковых геодезических измерений (определений)	0.10	–
379	534813.23	2235812.08	Метод спутниковых геодезических измерений (определений)	0.10	–
380	534850.07	2235811.82	Метод спутниковых геодезических измерений (определений)	0.10	–
381	534886.95	2235811.17	Метод спутниковых геодезических измерений (определений)	0.10	–
382	534886.30	2235790.40	Метод спутниковых геодезических измерений (определений)	0.10	–
383	534884.25	2235762.48	Метод спутниковых геодезических измерений (определений)	0.10	–
259	534888.24	2235762.19	Метод спутниковых геодезических измерений (определений)	0.10	–
Зона1(4)	–	–	–	–	–
384	534721.03	2235991.22	Метод спутниковых геодезических измерений (определений)	0.10	–
385	534750.74	2235991.97	Метод спутниковых геодезических измерений (определений)	0.10	–
386	534750.64	2235995.97	Метод спутниковых геодезических измерений (определений)	0.10	–
387	534721.09	2235995.23	Метод спутниковых геодезических измерений (определений)	0.10	–
388	534694.46	2235996.81	Метод спутниковых геодезических измерений (определений)	0.10	–
389	534691.44	2235997.01	Метод спутниковых геодезических измерений (определений)	0.10	–
390	534691.17	2235993.02	Метод спутниковых геодезических измерений (определений)	0.10	–
391	534694.21	2235992.82	Метод спутниковых геодезических измерений (определений)	0.10	–
384	534721.03	2235991.22	Метод спутниковых геодезических измерений (определений)	0.10	–
Зона1(5)	–	–	–	–	–
392	534142.16	2235462.02	Метод спутниковых геодезических измерений (определений)	0.10	–
393	534164.20	2235477.53	Метод спутниковых геодезических измерений (определений)	0.10	–
394	534186.45	2235493.47	Метод спутниковых геодезических измерений (определений)	0.10	–
395	534211.26	2235503.27	Метод спутниковых геодезических измерений (определений)	0.10	–
396	534209.79	2235506.99	Метод спутниковых геодезических измерений (определений)	0.10	–
397	534190.25	2235499.27	Метод спутниковых геодезических измерений (определений)	0.10	–
398	534207.07	2235527.14	Метод спутниковых геодезических измерений (определений)	0.10	–
399	534237.30	2235528.09	Метод спутниковых геодезических измерений (определений)	0.10	–
400	534263.46	2235529.33	Метод спутниковых геодезических измерений (определений)	0.10	–
401	534298.67	2235529.88	Метод спутниковых геодезических измерений (определений)	0.10	–
402	534333.33	2235529.85	Метод спутниковых геодезических измерений (определений)	0.10	–
403	534351.69	2235530.19	Метод спутниковых геодезических измерений (определений)	0.10	–
404	534381.87	2235530.51	Метод спутниковых геодезических измерений (определений)	0.10	–
405	534413.41	2235530.90	Метод спутниковых геодезических измерений (определений)	0.10	–
406	534450.88	2235531.37	Метод спутниковых геодезических измерений (определений)	0.10	–
407	534460.01	2235558.01	Метод спутниковых геодезических измерений (определений)	0.10	–
408	534456.23	2235559.31	Метод спутниковых геодезических измерений (определений)	0.10	–
409	534448.01	2235535.33	Метод спутниковых геодезических измерений (определений)	0.10	–
410	534413.36	2235534.90	Метод спутниковых геодезических измерений (определений)	0.10	–
411	534381.81	2235534.51	Метод спутниковых геодезических измерений (определений)	0.10	–
412	534351.63	2235534.19	Метод спутниковых геодезических измерений (определений)	0.10	–
413	534333.29	2235533.85	Метод спутниковых геодезических измерений (определений)	0.10	–
414	534298.64	2235533.88	Метод спутниковых геодезических измерений (определений)	0.10	–
415	534263.34	2235533.33	Метод спутниковых геодезических измерений (определений)	0.10	–
416	534237.21	2235532.09	Метод спутниковых геодезических измерений (определений)	0.10	–
417	534206.44	2235531.12	Метод спутниковых геодезических измерений (определений)	0.10	–
418	534205.24	2235531.85	Метод спутниковых геодезических измерений (определений)	0.10	–
419	534183.98	2235496.62	Метод спутниковых геодезических измерений (определений)	0.10	–
420	534161.88	2235480.79	Метод спутниковых геодезических измерений (определений)	0.10	–
421	534139.86	2235465.29	Метод спутниковых геодезических измерений (определений)	0.10	–
392	534142.16	2235462.02	Метод спутниковых геодезических измерений (определений)	0.10	–

3. Сведения о характерных точках части (частей) границы объекта

Обозначение характерных точек части границы	Координаты, м		Метод определения координат характерной точки	Средняя квадратическая погрешность положения характерной точки (M_t), м	Описание обозначения точки на местности (при наличии)
	X	Y			
1	2	3	4	5	6
–	–	–	–	–	–

Схема расположения границ публичного сервитута объекта

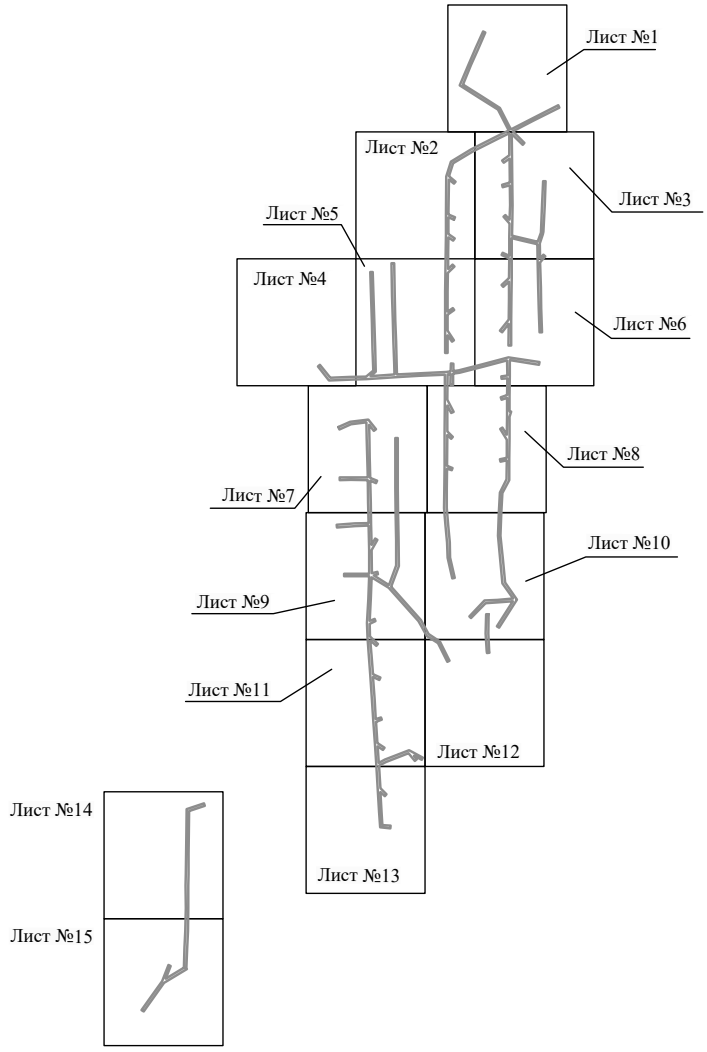


Масштаб 1:10000

Используемые условные знаки и обозначения:

———— - граница публичного сервитута

Схема расположения границ публичного сервитута объекта

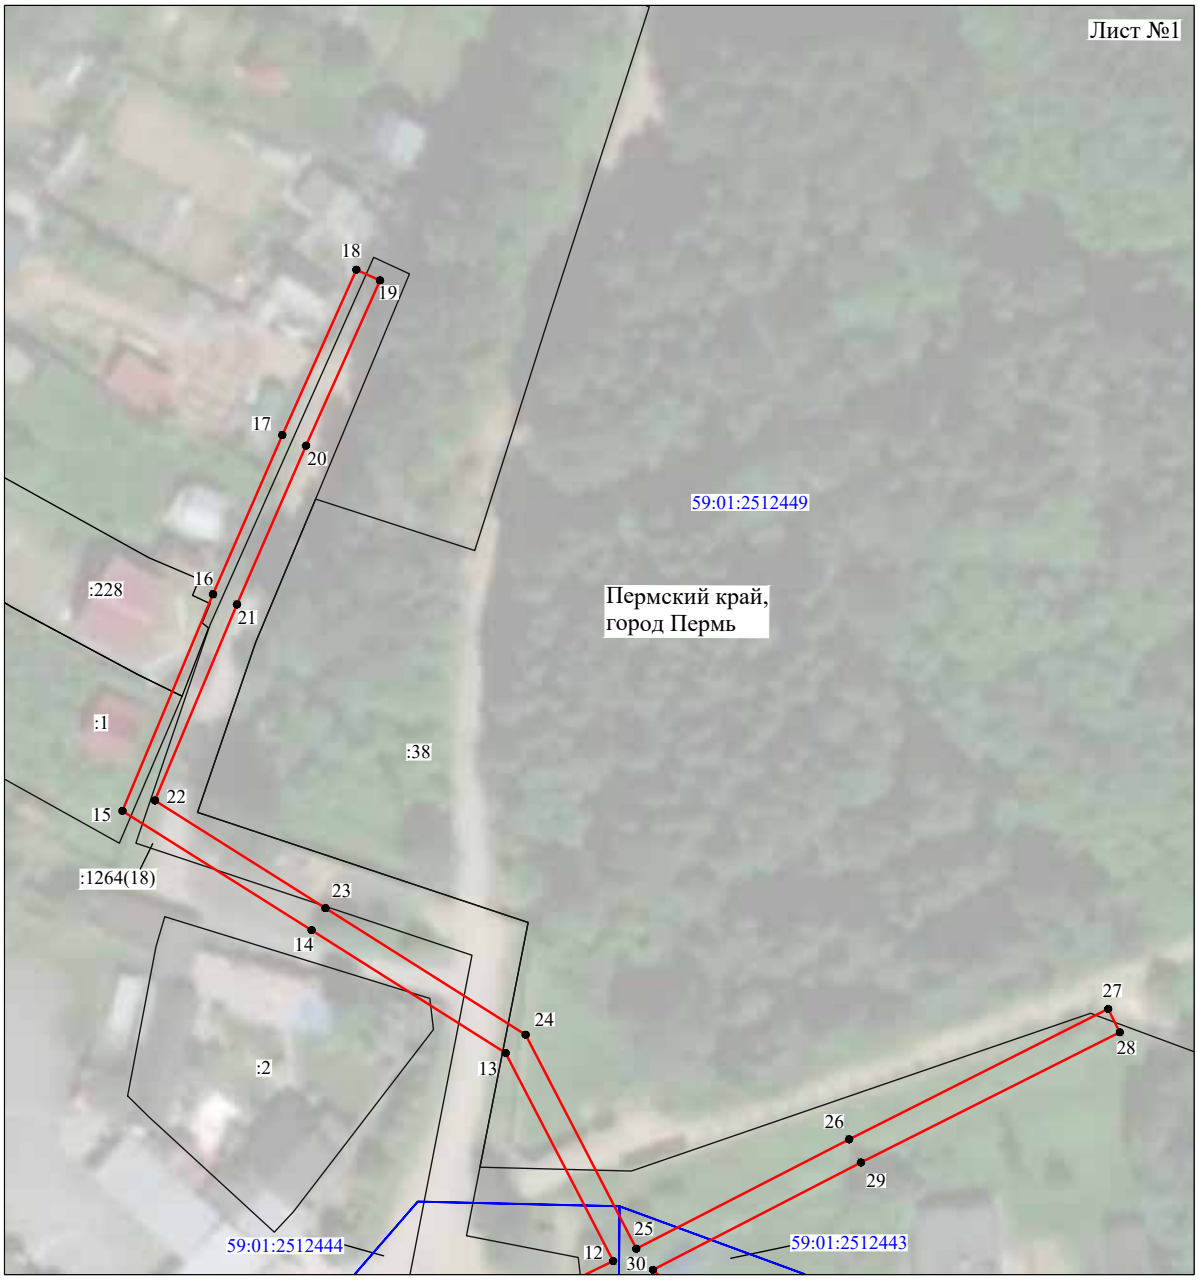


Масштаб 1:1000

Используемые условные знаки и обозначения:

№1	- номер опоры
	- граница публичного сервитута
	- граница кадастрового деления
	- граница населенного пункта
	- граница земельного участка, имеющегося в ЕГРН
	- граница ОКС, имеющаяся в ЕГРН
	- граница охранной зоны, имеющейся в ЕГРН
59:01:4413924:34 :34	- кадастровый номер земельного участка, имеющегося в ЕГРН
59:01:4413924	- номер кадастрового квартала
1 ●	- обозначение характерных точек границ

Схема расположения границ публичного сервитута объекта

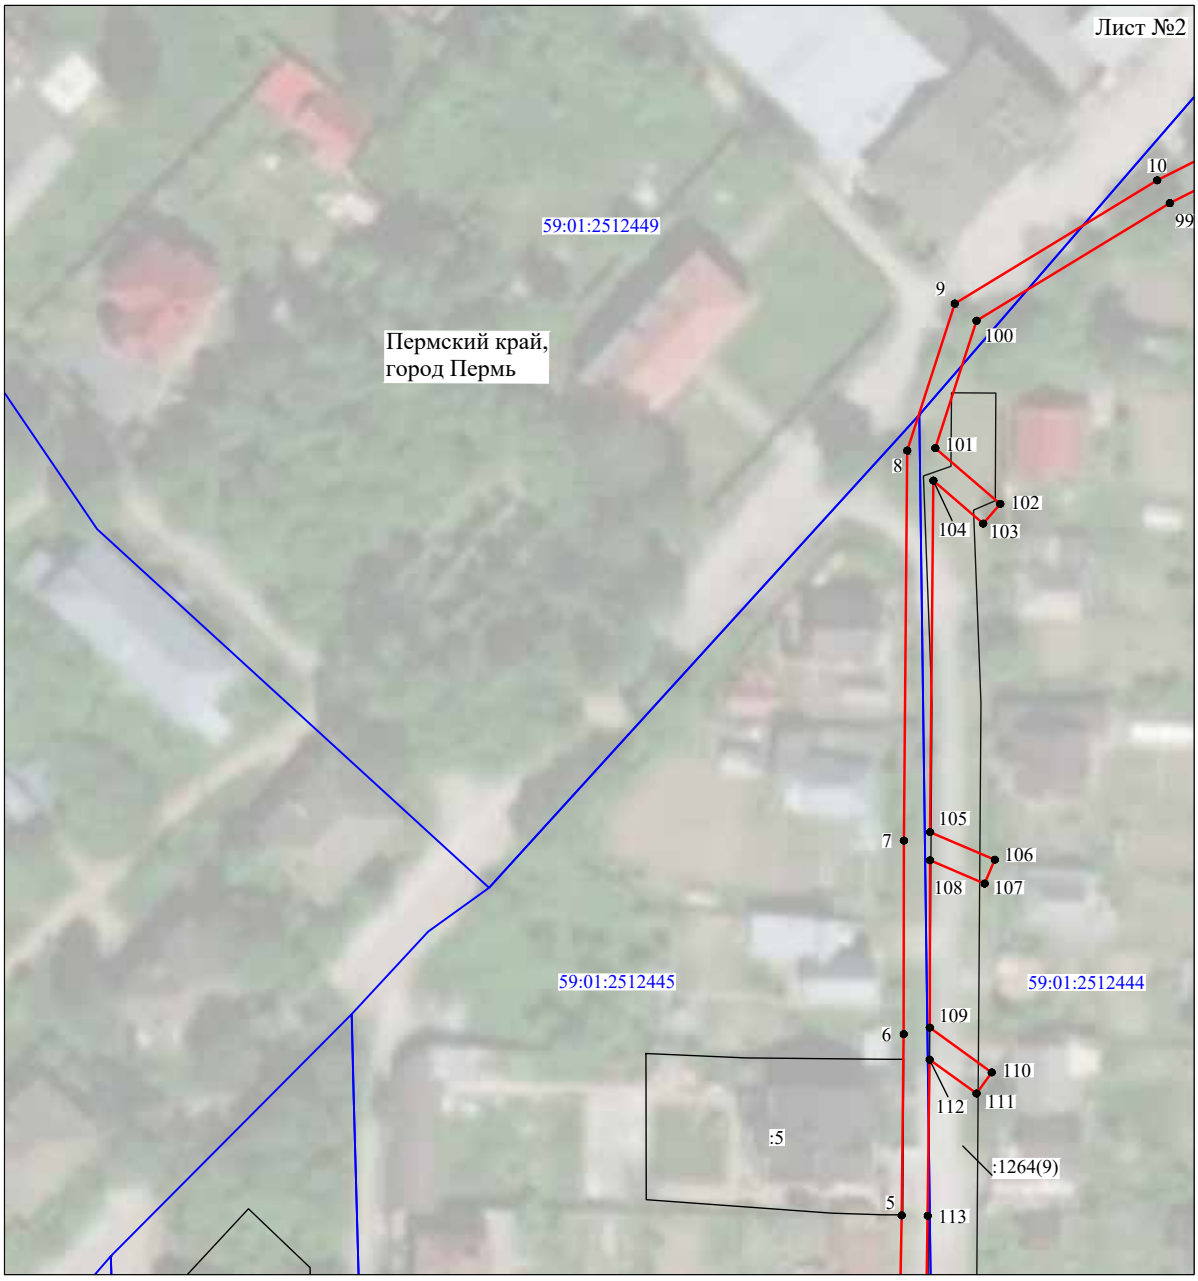


Масштаб 1:1000

Используемые условные знаки и обозначения:

№1	- номер опоры
	- граница публичного сервитута
	- граница кадастрового деления
	- граница населенного пункта
	- граница земельного участка, имеющегося в ЕГРН
	- граница ОКС, имеющаяся в ЕГРН
	- граница охранной зоны, имеющейся в ЕГРН
59:01:4413924:34 :34	- кадастровый номер земельного участка, имеющегося в ЕГРН
59:01:4413924	- номер кадастрового квартала
1 ●	- обозначение характерных точек границ

Схема расположения границ публичного сервитута объекта

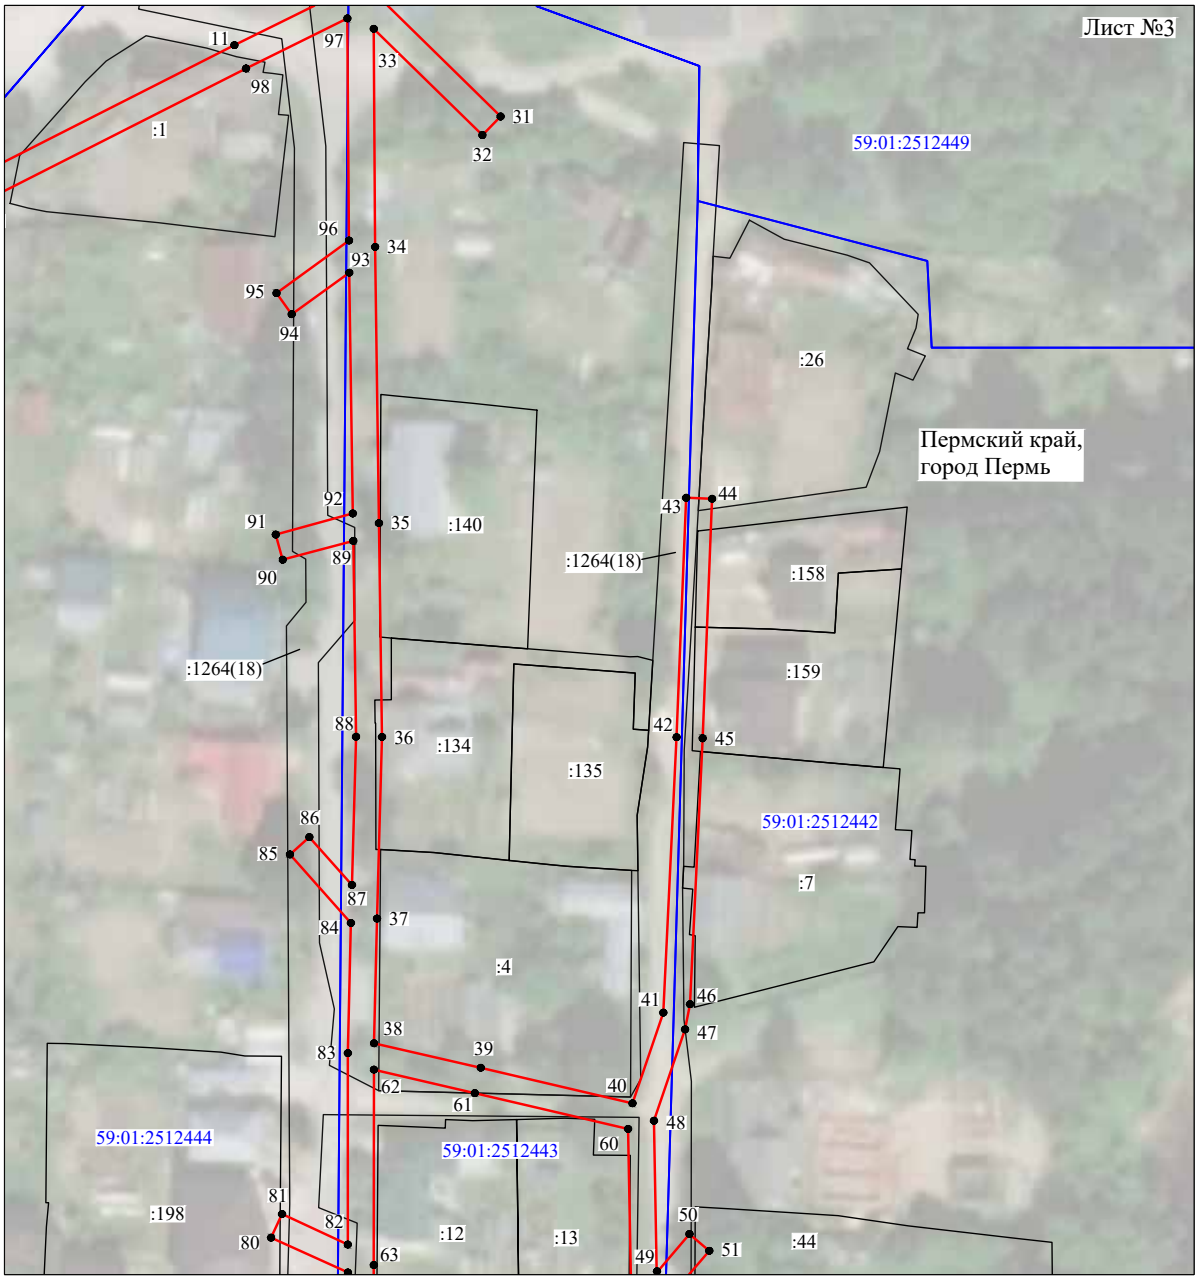


Масштаб 1:1000

Используемые условные знаки и обозначения:

№1	- номер опоры
	- граница публичного сервитута
	- граница кадастрового деления
	- граница населенного пункта
	- граница земельного участка, имеющегося в ЕГРН
	- граница ОКС, имеющаяся в ЕГРН
	- граница охранной зоны, имеющейся в ЕГРН
59:01:4413924:34 :34	- кадастровый номер земельного участка, имеющегося в ЕГРН
59:01:4413924	- номер кадастрового квартала
1 ●	- обозначение характерных точек границ

Схема расположения границ публичного сервитута объекта

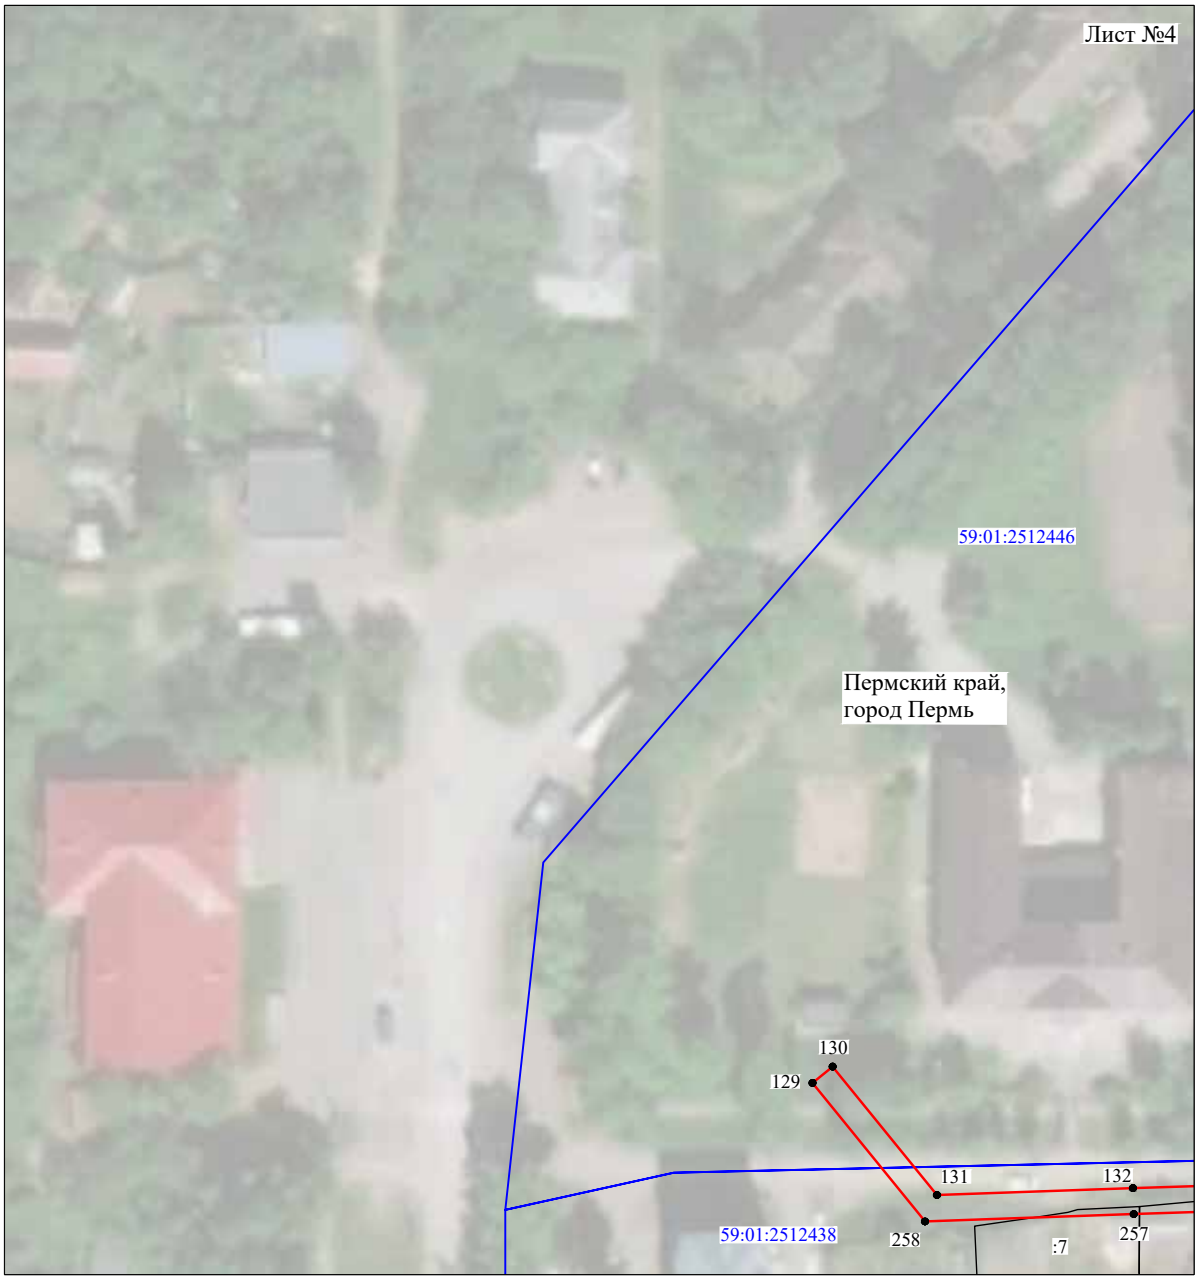


Масштаб 1:1000

Используемые условные знаки и обозначения:

№1	- номер опоры
	- граница публичного сервитута
	- граница кадастрового деления
	- граница населенного пункта
	- граница земельного участка, имеющегося в ЕГРН
	- граница ОКС, имеющаяся в ЕГРН
	- граница охранной зоны, имеющейся в ЕГРН
59:01:4413924:34 :34	- кадастровый номер земельного участка, имеющегося в ЕГРН
59:01:4413924	- номер кадастрового квартала
1 •	- обозначение характерных точек границ

Схема расположения границ публичного сервитута объекта

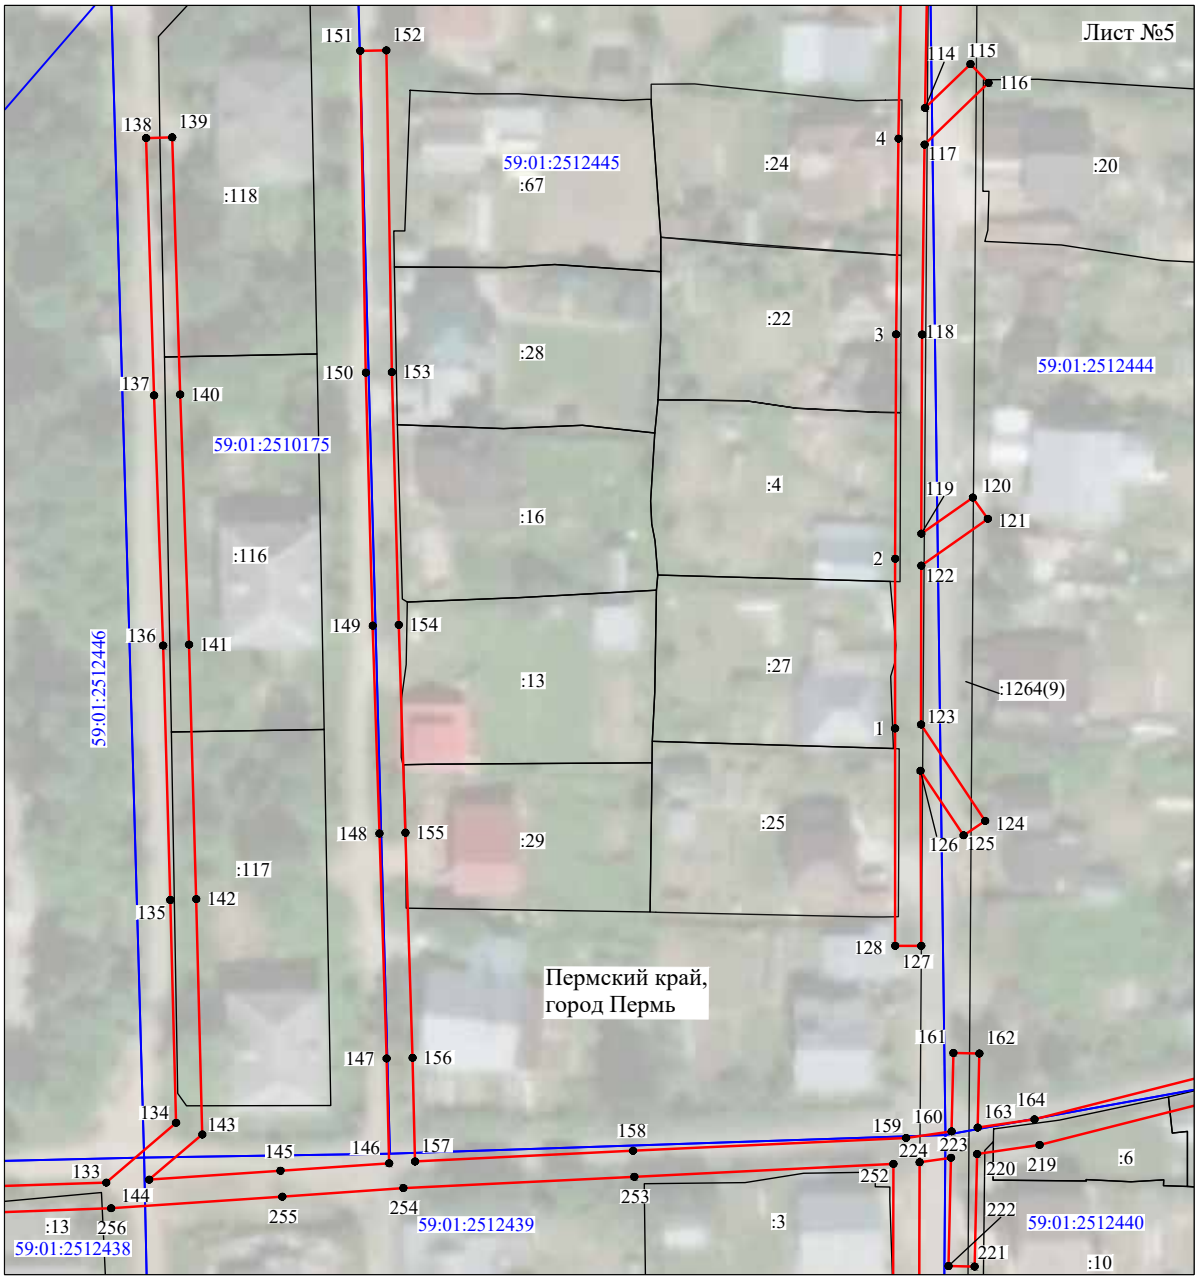

Масштаб 1:1000

Используемые условные знаки и обозначения:

№1	- номер опоры
	- граница публичного сервитута
	- граница кадастрового деления
	- граница населенного пункта
	- граница земельного участка, имеющегося в ЕГРН
	- граница ОКС, имеющаяся в ЕГРН
	- граница охранной зоны, имеющейся в ЕГРН
59:01:4413924:34 :34	- кадастровый номер земельного участка, имеющегося в ЕГРН
59:01:4413924	- номер кадастрового квартала
1 ●	- обозначение характерных точек границ

Схема расположения границ публичного сервитута объекта




Масштаб 1:1000

Используемые условные знаки и обозначения:

№1	- номер опоры
	- граница публичного сервитута
	- граница кадастрового деления
	- граница населенного пункта
	- граница земельного участка, имеющегося в ЕГРН
	- граница ОКС, имеющаяся в ЕГРН
	- граница охранной зоны, имеющейся в ЕГРН
59:01:4413924:34 :34	- кадастровый номер земельного участка, имеющегося в ЕГРН
59:01:4413924	- номер кадастрового квартала
1 ●	- обозначение характерных точек границ

Схема расположения границ публичного сервитута объекта

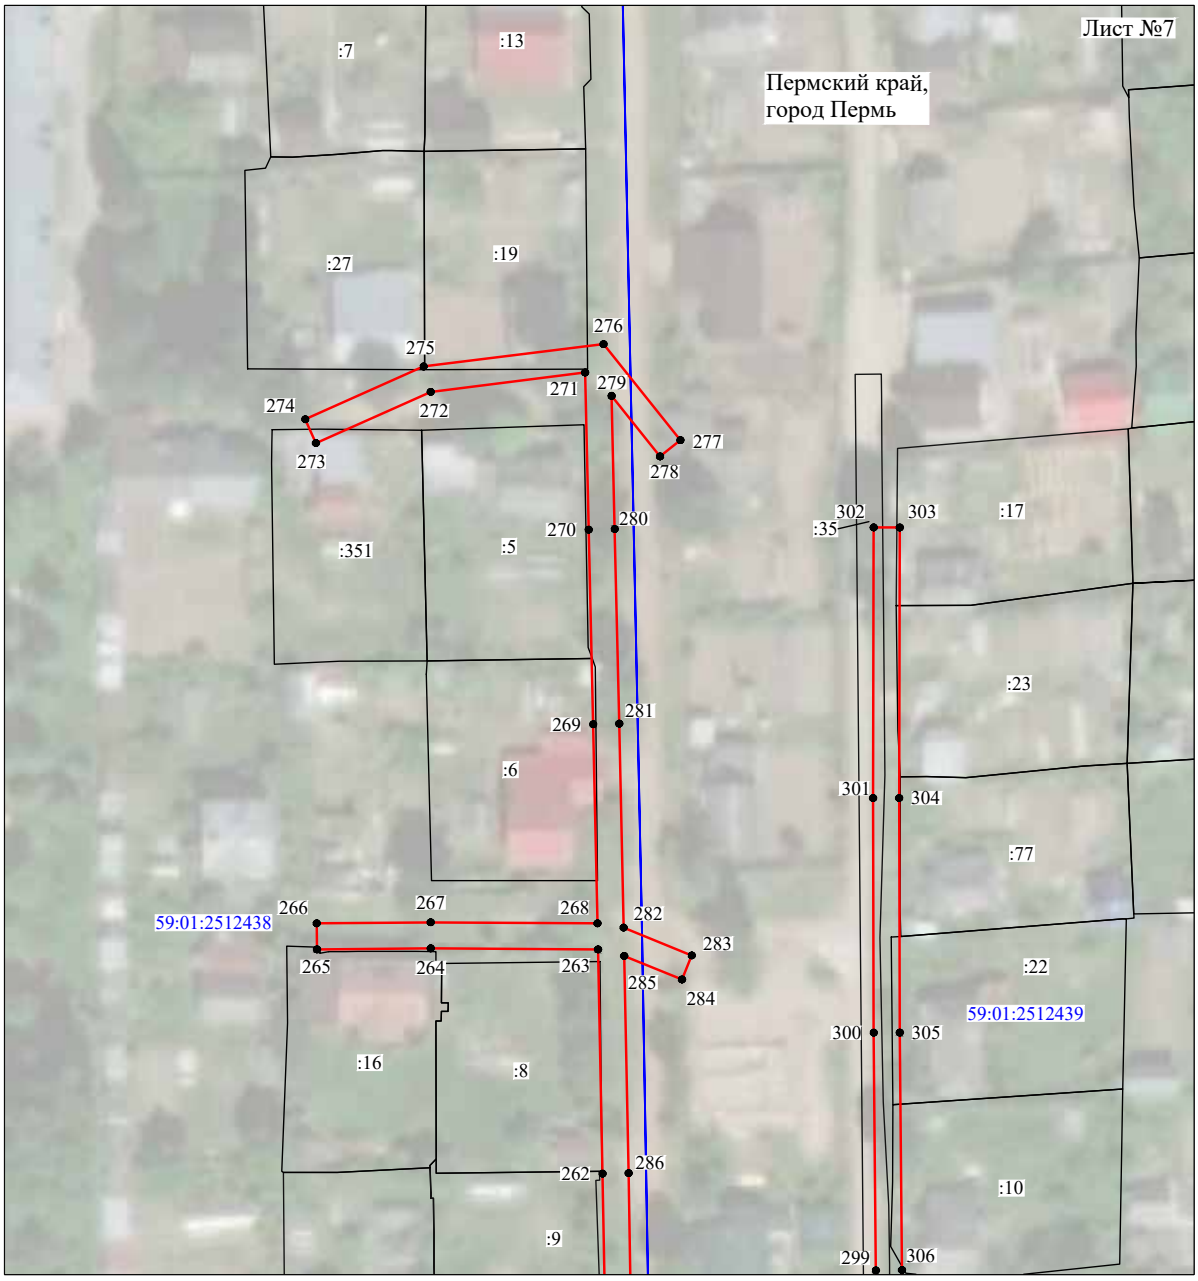


Масштаб 1:1000

Используемые условные знаки и обозначения:

№1	- номер опоры
	- граница публичного сервитута
	- граница кадастрового деления
	- граница населенного пункта
	- граница земельного участка, имеющегося в ЕГРН
	- граница ОКС, имеющаяся в ЕГРН
	- граница охранной зоны, имеющейся в ЕГРН
59:01:4413924:34 :34	- кадастровый номер земельного участка, имеющегося в ЕГРН
59:01:4413924	- номер кадастрового квартала
1 ●	- обозначение характерных точек границ

Схема расположения границ публичного сервитута объекта

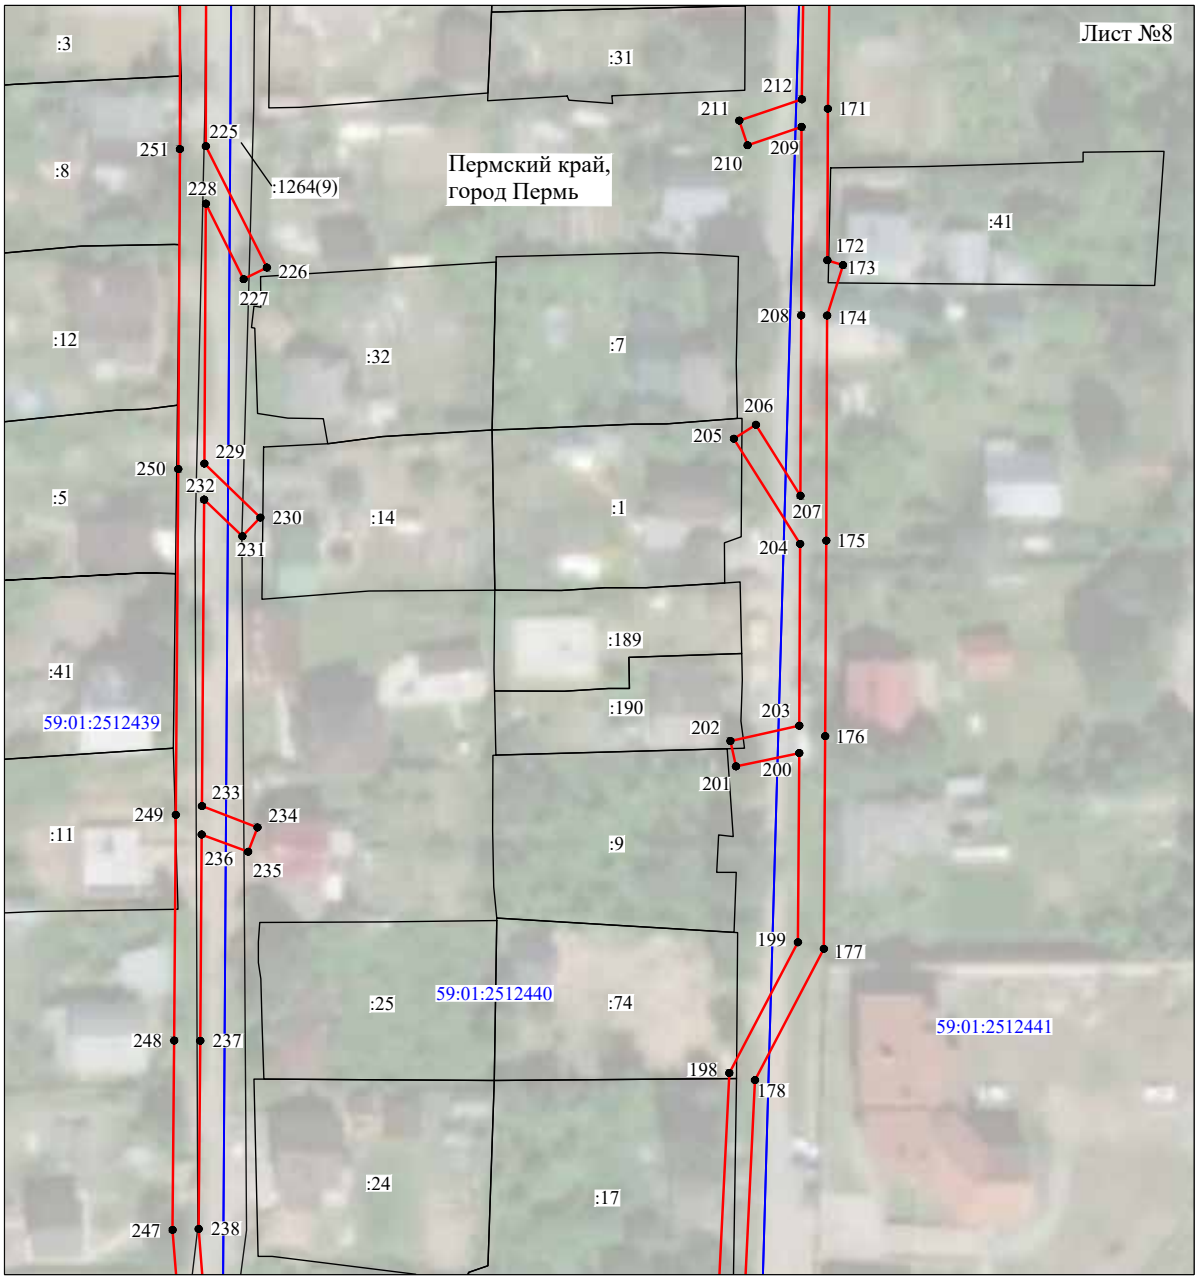


Масштаб 1:1000

Используемые условные знаки и обозначения:

№1	- номер опоры
	- граница публичного сервитута
	- граница кадастрового деления
	- граница населенного пункта
	- граница земельного участка, имеющегося в ЕГРН
	- граница ОКС, имеющаяся в ЕГРН
	- граница охранной зоны, имеющейся в ЕГРН
59:01:4413924:34 :34	- кадастровый номер земельного участка, имеющегося в ЕГРН
59:01:4413924	- номер кадастрового квартала
1 •	- обозначение характерных точек границ

Схема расположения границ публичного сервитута объекта

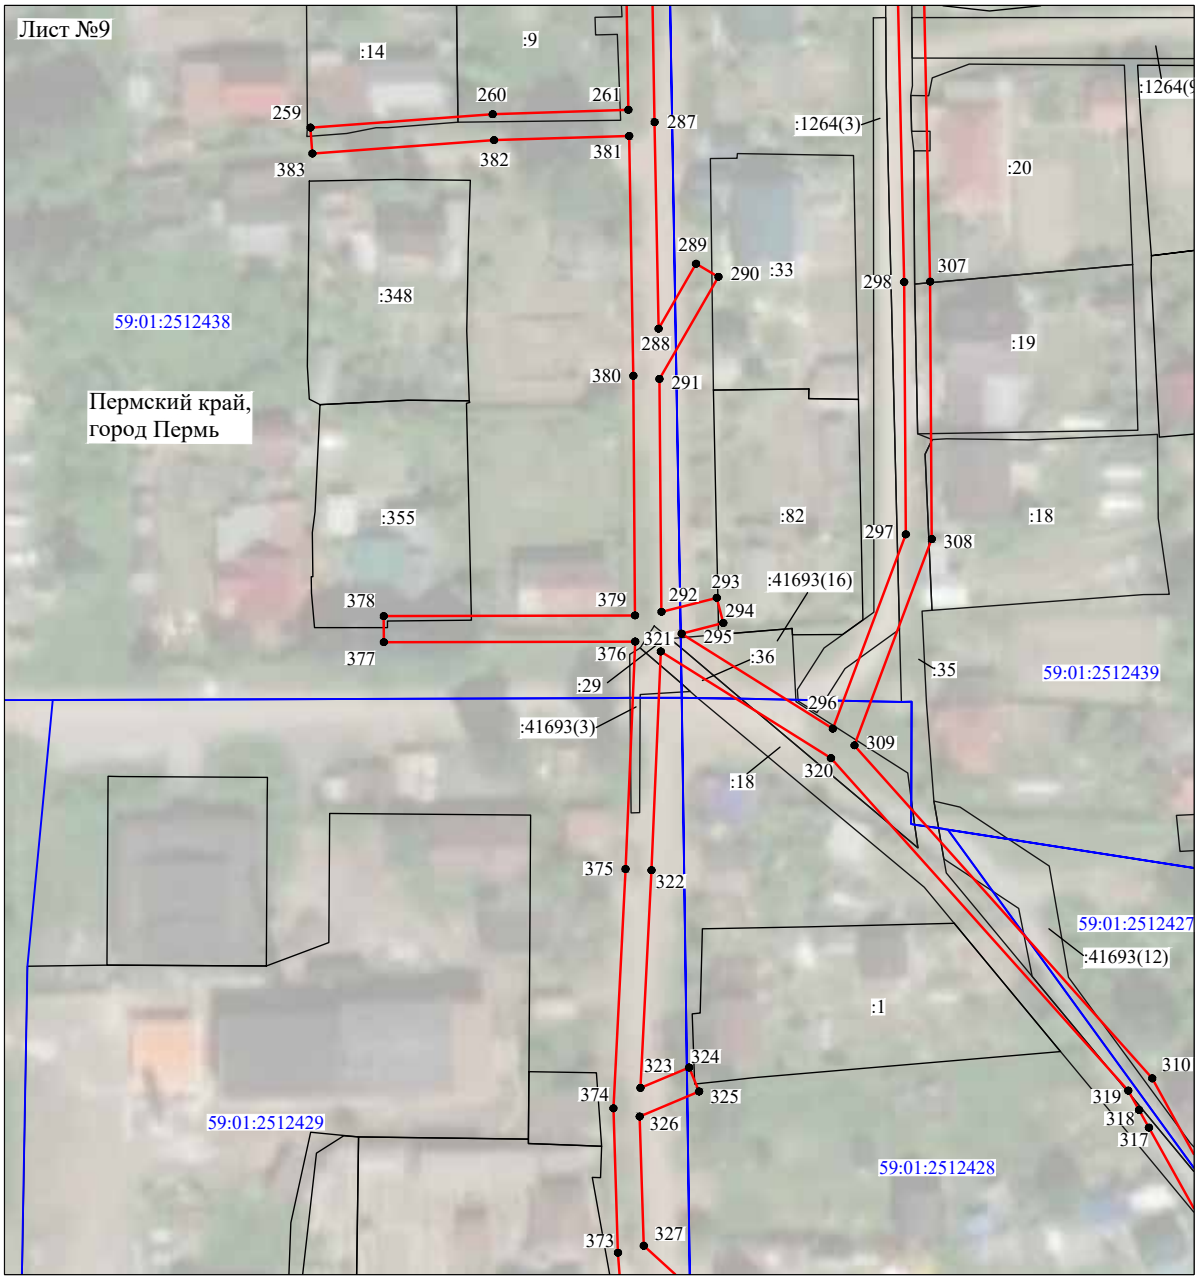


Масштаб 1:1000

Используемые условные знаки и обозначения:

№1	- номер опоры
	- граница публичного сервитута
	- граница кадастрового деления
	- граница населенного пункта
	- граница земельного участка, имеющегося в ЕГРН
	- граница ОКС, имеющаяся в ЕГРН
	- граница охранной зоны, имеющейся в ЕГРН
59:01:4413924:34 :34	- кадастровый номер земельного участка, имеющегося в ЕГРН
59:01:4413924	- номер кадастрового квартала
1 ●	- обозначение характерных точек границ

Схема расположения границ публичного сервитута объекта

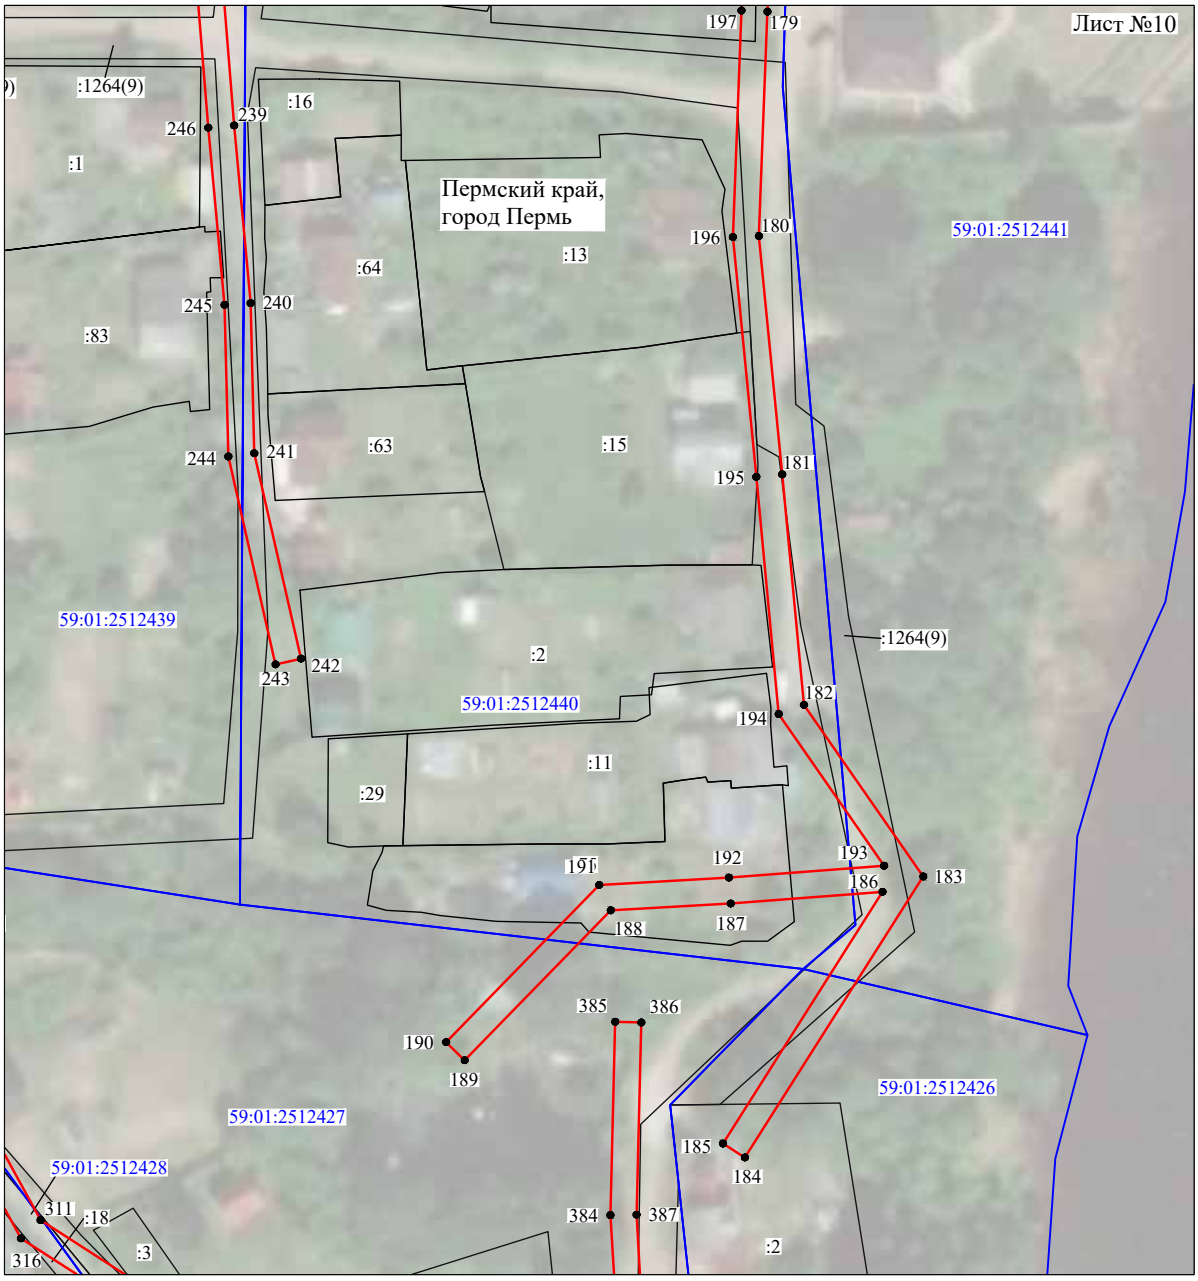


Масштаб 1:1000

Используемые условные знаки и обозначения:

№1	- номер опоры
	- граница публичного сервитута
	- граница кадастрового деления
	- граница населенного пункта
	- граница земельного участка, имеющегося в ЕГРН
	- граница ОКС, имеющаяся в ЕГРН
	- граница охранной зоны, имеющейся в ЕГРН
59:01:4413924:34 :34	- кадастровый номер земельного участка, имеющегося в ЕГРН
59:01:4413924	- номер кадастрового квартала
1 •	- обозначение характерных точек границ

Схема расположения границ публичного сервитута объекта

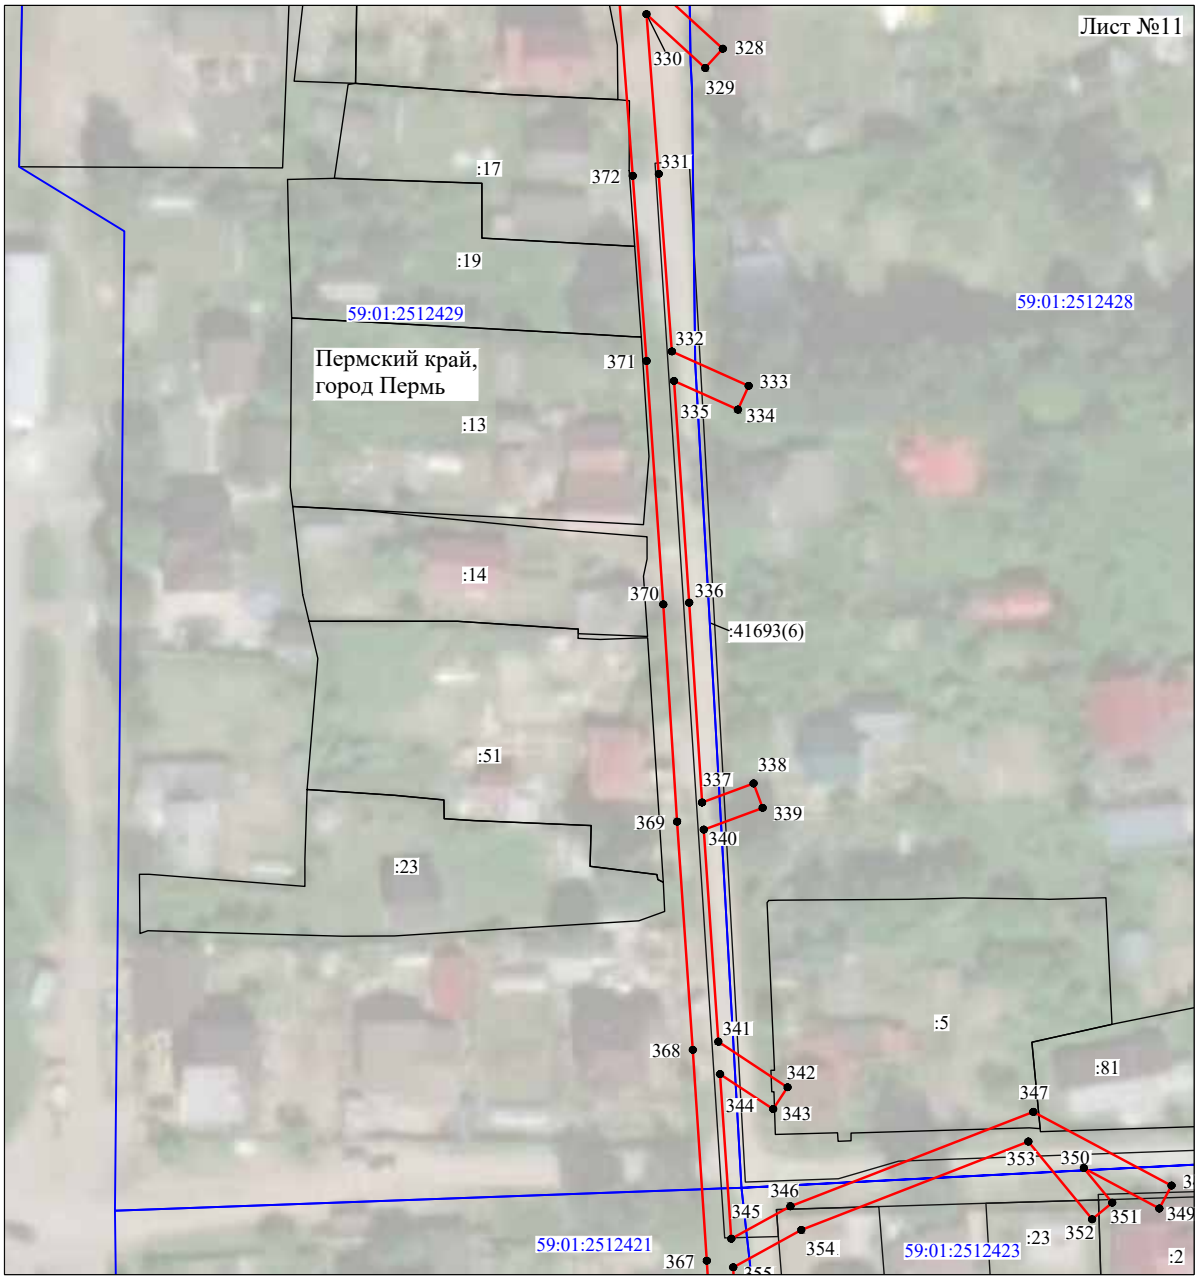


Масштаб 1:1000

Используемые условные знаки и обозначения:

№1	- номер опоры
	- граница публичного сервитута
	- граница кадастрового деления
	- граница населенного пункта
	- граница земельного участка, имеющегося в ЕГРН
	- граница ОКС, имеющаяся в ЕГРН
	- граница охранной зоны, имеющейся в ЕГРН
59:01:4413924:34 :34	- кадастровый номер земельного участка, имеющегося в ЕГРН
59:01:4413924	- номер кадастрового квартала
1 •	- обозначение характерных точек границ

Схема расположения границ публичного сервитута объекта

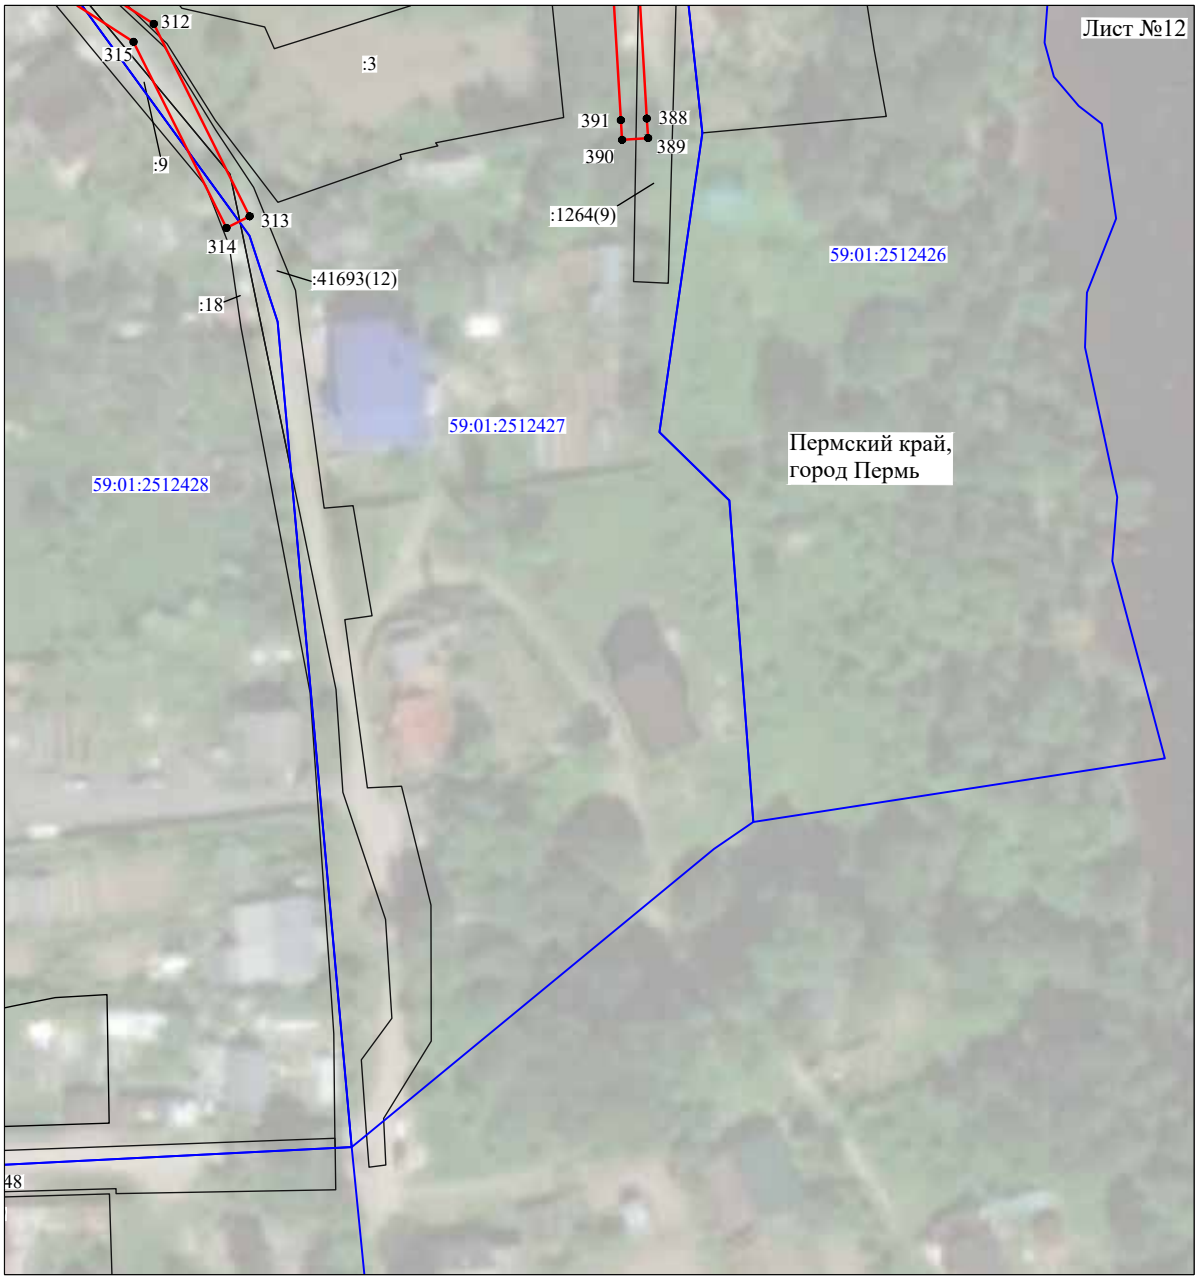


Масштаб 1:1000

Используемые условные знаки и обозначения:

№1	- номер опоры
	- граница публичного сервитута
	- граница кадастрового деления
	- граница населенного пункта
	- граница земельного участка, имеющегося в ЕГРН
	- граница ОКС, имеющаяся в ЕГРН
	- граница охранной зоны, имеющейся в ЕГРН
59:01:4413924:34 :34	- кадастровый номер земельного участка, имеющегося в ЕГРН
59:01:4413924	- номер кадастрового квартала
1 •	- обозначение характерных точек границ

Схема расположения границ публичного сервитута объекта

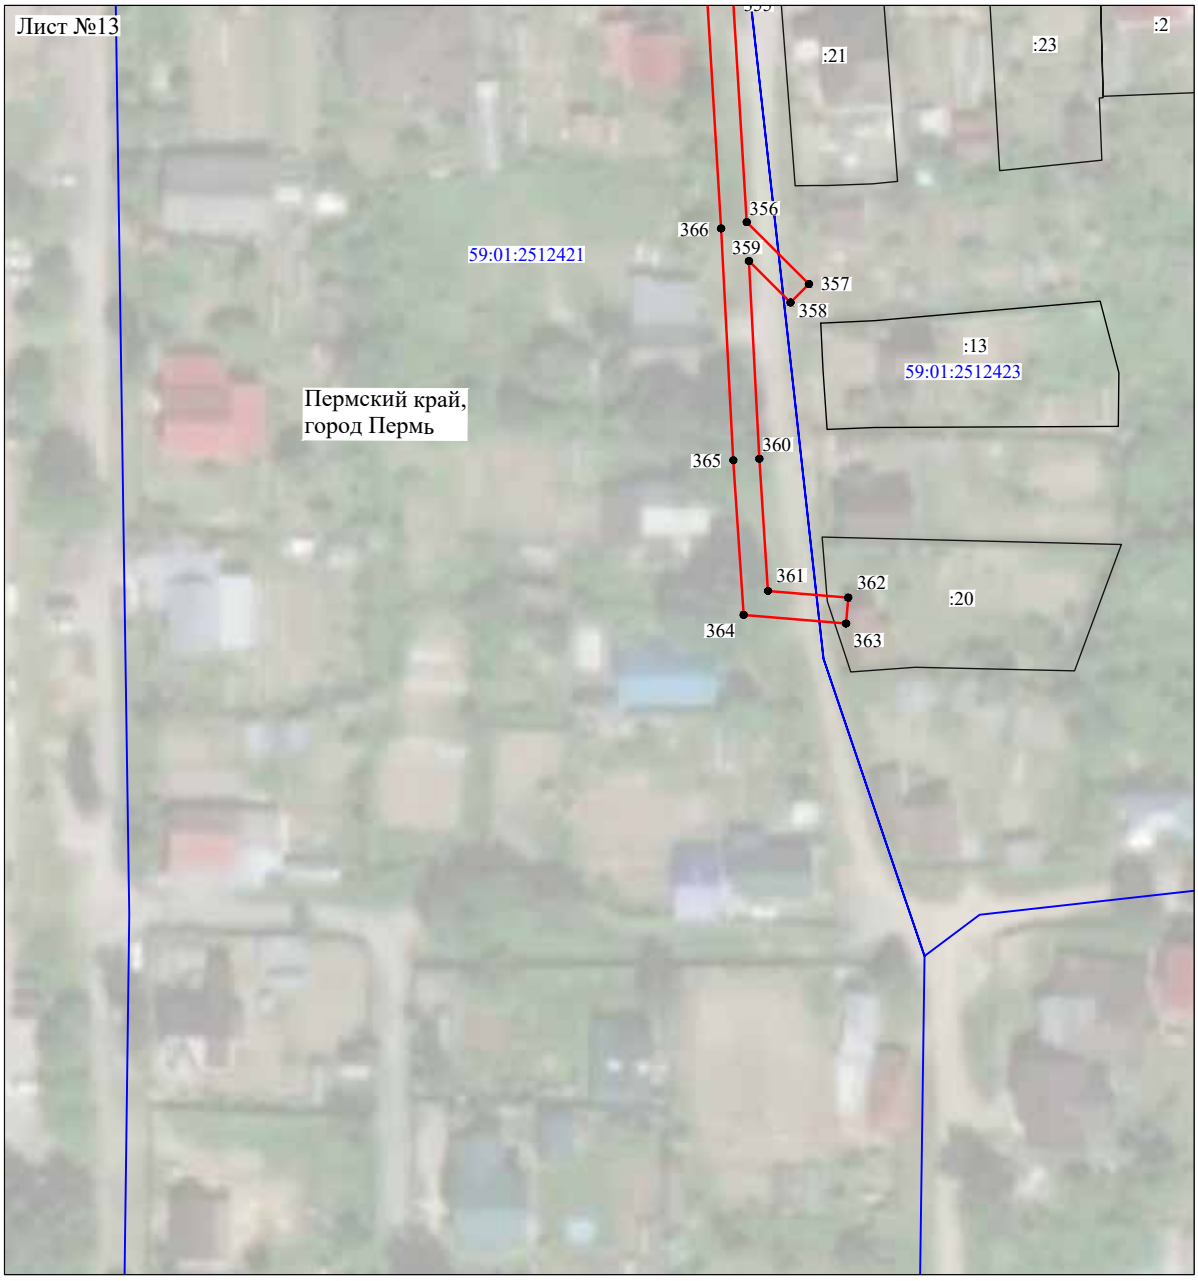


Масштаб 1:1000

Используемые условные знаки и обозначения:

№1	- номер опоры
	- граница публичного сервитута
	- граница кадастрового деления
	- граница населенного пункта
	- граница земельного участка, имеющегося в ЕГРН
	- граница ОКС, имеющаяся в ЕГРН
	- граница охранной зоны, имеющейся в ЕГРН
59:01:4413924:34 :34	- кадастровый номер земельного участка, имеющегося в ЕГРН
59:01:4413924	- номер кадастрового квартала
1 •	- обозначение характерных точек границ

Схема расположения границ публичного сервитута объекта

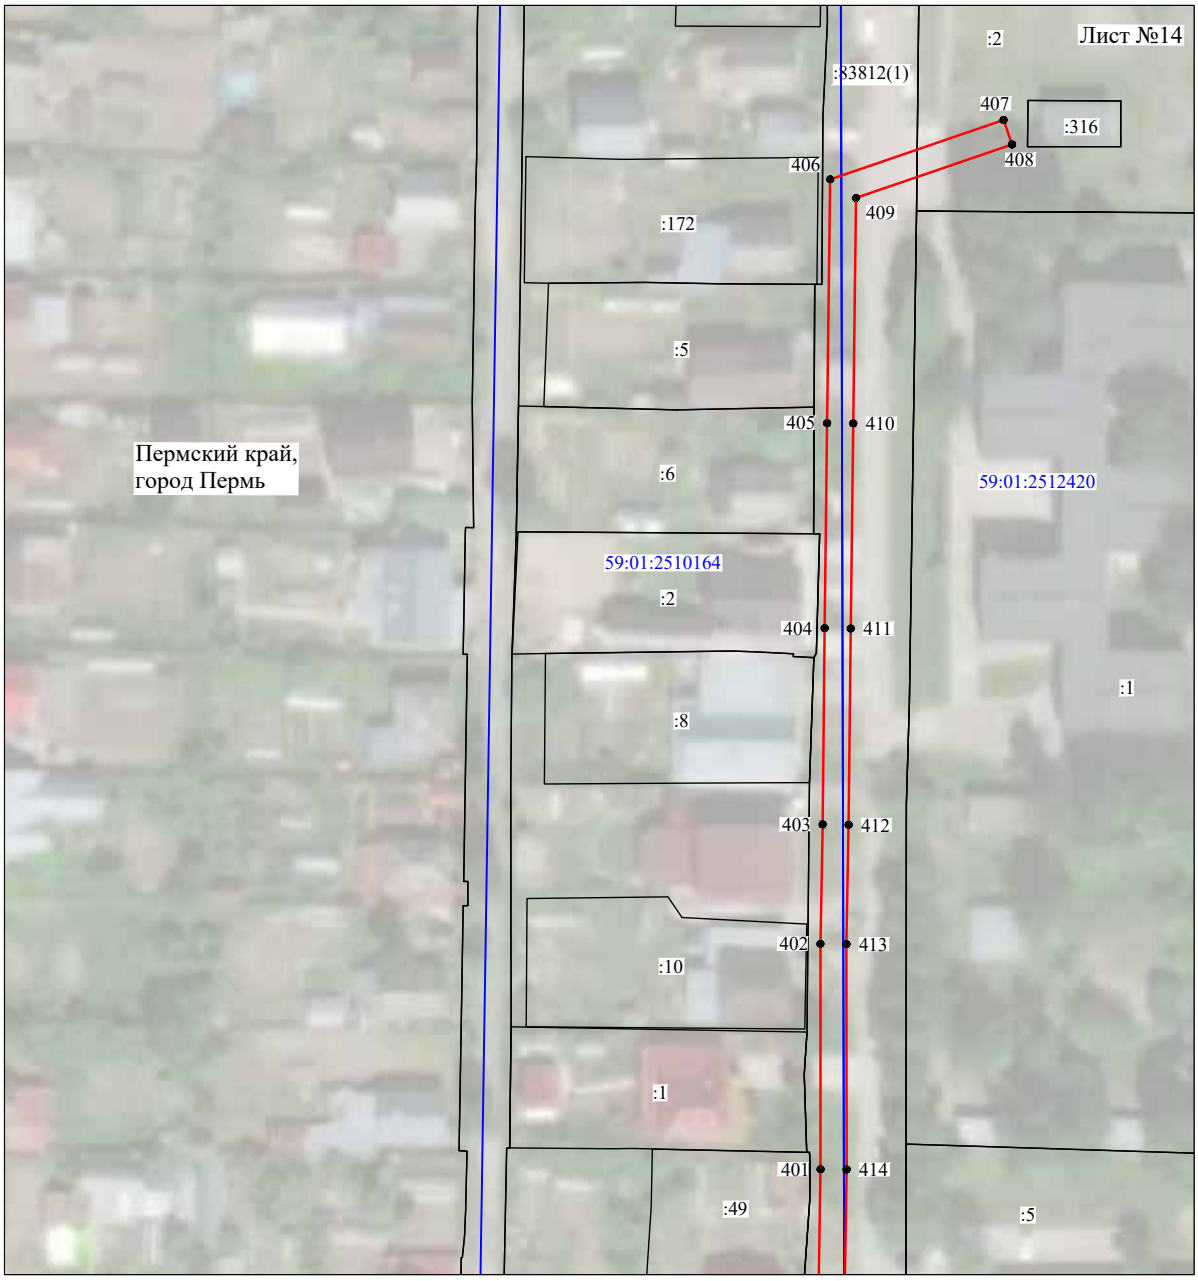


Масштаб 1:1000

Используемые условные знаки и обозначения:

№1	- номер опоры
	- граница публичного сервитута
	- граница кадастрового деления
	- граница населенного пункта
	- граница земельного участка, имеющегося в ЕГРН
	- граница ОКС, имеющаяся в ЕГРН
	- граница охранной зоны, имеющейся в ЕГРН
59:01:4413924:34 :34	- кадастровый номер земельного участка, имеющегося в ЕГРН
59:01:4413924	- номер кадастрового квартала
1 ●	- обозначение характерных точек границ

Схема расположения границ публичного сервитута объекта

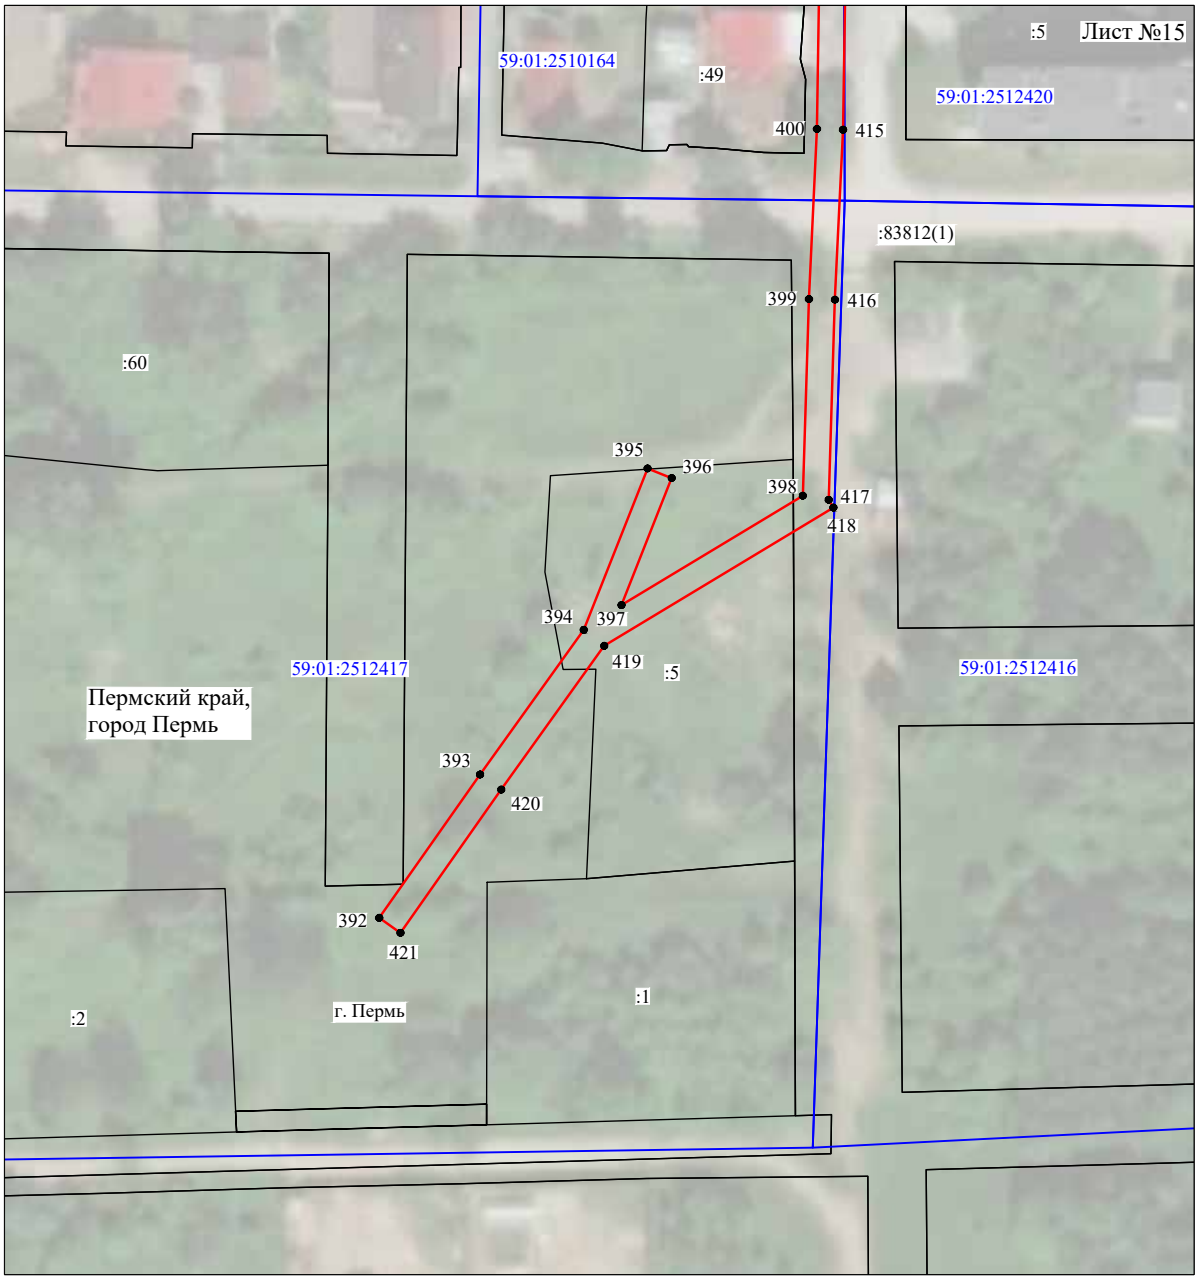

Масштаб 1:1000

Используемые условные знаки и обозначения:

№1	- номер опоры
	- граница публичного сервитута
	- граница кадастрового деления
	- граница населенного пункта
	- граница земельного участка, имеющегося в ЕГРН
	- граница ОКС, имеющаяся в ЕГРН
	- граница охранной зоны, имеющейся в ЕГРН
59:01:4413924:34 :34	- кадастровый номер земельного участка, имеющегося в ЕГРН
59:01:4413924	- номер кадастрового квартала
1 •	- обозначение характерных точек границ

ОПИСАНИЕ МЕСТОПОЛОЖЕНИЯ ГРАНИЦ

Публичный сервитут для размещения объекта электросетевого хозяйства «Электросетевой комплекс подстанция Бахаревка 110/10 кВ» (ВЛ 0,4 кВ от КТП 6460, ВЛ 0,4 кВ от ТП 6352, ВЛ 0,4 кВ от ТП 6117)

(наименование объекта, местоположение границ которого описано (далее - объект)

Раздел 1

Сведения об объекте		
№ п/п	Характеристики объекта	Описание характеристик
1	2	3
1	Местоположение объекта	Пермский край, город Пермь
2	Площадь объекта +/- величина погрешности определения площади (Р+/- Дельта Р)	16458 кв.м ± 26 кв.м
3	Иные характеристики объекта	Публичный сервитут для размещения объекта электросетевого хозяйства «Электросетевой комплекс подстанция Бахаревка 110/10 кВ» (ВЛ 0,4 кВ от КТП 6460, ВЛ 0,4 кВ от ТП 6352, ВЛ 0,4 кВ от ТП 6117) на срок 49 лет

Раздел 2

Сведения о местоположении границ объекта					
1. Система координат МСК-59, зона 2					
2. Сведения о характерных точках границ объекта					
Обозначение характерных точек границ	Координаты, м		Метод определения координат характерной точки	Средняя квадратическая погрешность положения характерной точки (M_t), м	Описание обозначения точки на местности (при наличии)
	X	Y			
1	2	3	4	5	6
Зона1(1)	–	–	–	–	–
1	511478.61	2234450.40	Метод спутниковых геодезических измерений (определений)	0.10	–
2	511482.58	2234481.47	Метод спутниковых геодезических измерений (определений)	0.10	–
3	511487.34	2234506.50	Метод спутниковых геодезических измерений (определений)	0.10	–
4	511497.89	2234482.61	Метод спутниковых геодезических измерений (определений)	0.10	–
5	511509.63	2234456.24	Метод спутниковых геодезических измерений (определений)	0.10	–
6	511513.28	2234457.87	Метод спутниковых геодезических измерений (определений)	0.10	–
7	511501.55	2234484.23	Метод спутниковых геодезических измерений (определений)	0.10	–
8	511488.54	2234513.67	Метод спутниковых геодезических измерений (определений)	0.10	–
9	511485.25	2234550.38	Метод спутниковых геодезических измерений (определений)	0.10	–
10	511482.24	2234587.42	Метод спутниковых геодезических измерений (определений)	0.10	–
11	511498.33	2234602.51	Метод спутниковых геодезических измерений (определений)	0.10	–
12	511522.51	2234572.90	Метод спутниковых геодезических измерений (определений)	0.10	–
13	511525.61	2234575.44	Метод спутниковых геодезических измерений (определений)	0.10	–
14	511501.27	2234605.25	Метод спутниковых геодезических измерений (определений)	0.10	–
15	511516.44	2234619.43	Метод спутниковых геодезических измерений (определений)	0.10	–
16	511541.15	2234624.54	Метод спутниковых геодезических измерений (определений)	0.10	–
17	511538.64	2234610.22	Метод спутниковых геодезических измерений (определений)	0.10	–
18	511542.58	2234609.53	Метод спутниковых геодезических измерений (определений)	0.10	–
19	511545.37	2234625.40	Метод спутниковых геодезических измерений (определений)	0.10	–
20	511579.76	2234632.25	Метод спутниковых геодезических измерений (определений)	0.10	–
21	511577.88	2234619.61	Метод спутниковых геодезических измерений (определений)	0.10	–
22	511581.84	2234619.02	Метод спутниковых геодезических измерений (определений)	0.10	–
23	511583.93	2234633.08	Метод спутниковых геодезических измерений (определений)	0.10	–
24	511617.07	2234639.50	Метод спутниковых геодезических измерений (определений)	0.10	–
25	511635.91	2234613.03	Метод спутниковых геодезических измерений (определений)	0.10	–

26	511643.38	2234577.59	Метод спутниковых геодезических измерений (определений)	0.10	–
27	511634.35	2234576.59	Метод спутниковых геодезических измерений (определений)	0.10	–
28	511634.79	2234572.61	Метод спутниковых геодезических измерений (определений)	0.10	–
29	511644.11	2234573.65	Метод спутниковых геодезических измерений (определений)	0.10	–
30	511650.53	2234533.81	Метод спутниковых геодезических измерений (определений)	0.10	–
31	511659.65	2234524.10	Метод спутниковых геодезических измерений (определений)	0.10	–
32	511615.07	2234514.65	Метод спутниковых геодезических измерений (определений)	0.10	–
33	511576.47	2234506.30	Метод спутниковых геодезических измерений (определений)	0.10	–
34	511565.55	2234518.63	Метод спутниковых геодезических измерений (определений)	0.10	–
35	511557.54	2234545.52	Метод спутниковых геодезических измерений (определений)	0.10	–
36	511531.28	2234540.39	Метод спутниковых геодезических измерений (определений)	0.10	–
37	511532.05	2234536.46	Метод спутниковых геодезических измерений (определений)	0.10	–
38	511554.74	2234540.90	Метод спутниковых геодезических измерений (определений)	0.10	–
39	511561.97	2234516.63	Метод спутниковых геодезических измерений (определений)	0.10	–
40	511571.95	2234505.37	Метод спутниковых геодезических измерений (определений)	0.10	–
41	511540.10	2234499.00	Метод спутниковых геодезических измерений (определений)	0.10	–
42	511540.88	2234495.08	Метод спутниковых геодезических измерений (определений)	0.10	–
43	511576.14	2234502.13	Метод спутниковых геодезических измерений (определений)	0.10	–
44	511615.91	2234510.75	Метод спутниковых геодезических измерений (определений)	0.10	–
45	511663.95	2234520.93	Метод спутниковых геодезических измерений (определений)	0.10	–
46	511699.94	2234528.85	Метод спутниковых геодезических измерений (определений)	0.10	–
47	511736.32	2234537.88	Метод спутниковых геодезических измерений (определений)	0.10	–
48	511758.47	2234554.11	Метод спутниковых геодезических измерений (определений)	0.10	–
49	511769.19	2234514.40	Метод спутниковых геодезических измерений (определений)	0.10	–
50	511773.05	2234515.44	Метод спутниковых геодезических измерений (определений)	0.10	–
51	511760.81	2234560.79	Метод спутниковых геодезических измерений (определений)	0.10	–
52	511735.26	2234542.06	Метод спутниковых геодезических измерений (определений)	0.10	–
53	511719.81	2234549.95	Метод спутниковых геодезических измерений (определений)	0.10	–
54	511699.76	2234533.61	Метод спутниковых геодезических измерений (определений)	0.10	–
55	511689.90	2234545.63	Метод спутниковых геодезических измерений (определений)	0.10	–
56	511686.81	2234543.10	Метод спутниковых геодезических измерений (определений)	0.10	–
57	511695.87	2234532.05	Метод спутниковых геодезических измерений (определений)	0.10	–
58	511664.21	2234525.08	Метод спутниковых геодезических измерений (определений)	0.10	–
59	511654.28	2234535.65	Метод спутниковых геодезических измерений (определений)	0.10	–
60	511647.74	2234576.26	Метод спутниковых геодезических измерений (определений)	0.10	–
61	511639.65	2234614.67	Метод спутниковых геодезических измерений (определений)	0.10	–
62	511621.35	2234640.38	Метод спутниковых геодезических измерений (определений)	0.10	–
63	511645.24	2234645.35	Метод спутниковых геодезических измерений (определений)	0.10	–
64	511643.84	2234634.29	Метод спутниковых геодезических измерений (определений)	0.10	–
65	511647.82	2234633.79	Метод спутниковых геодезических измерений (определений)	0.10	–
66	511649.38	2234646.23	Метод спутниковых геодезических измерений (определений)	0.10	–
67	511686.36	2234654.24	Метод спутниковых геодезических измерений (определений)	0.10	–
68	511704.30	2234642.58	Метод спутниковых геодезических измерений (определений)	0.10	–
69	511706.48	2234645.93	Метод спутниковых геодезических измерений (определений)	0.10	–
70	511691.94	2234655.38	Метод спутниковых геодезических измерений (определений)	0.10	–
71	511722.16	2234661.50	Метод спутниковых геодезических измерений (определений)	0.10	–
72	511719.67	2234647.50	Метод спутниковых геодезических измерений (определений)	0.10	–
73	511723.61	2234646.80	Метод спутниковых геодезических измерений (определений)	0.10	–
74	511727.14	2234666.60	Метод спутниковых геодезических измерений (определений)	0.10	–
75	511686.36	2234658.33	Метод спутниковых геодезических измерений (определений)	0.10	–
76	511647.15	2234649.84	Метод спутниковых геодезических измерений (определений)	0.10	–
77	511617.56	2234643.67	Метод спутниковых геодезических измерений (определений)	0.10	–
78	511581.77	2234636.73	Метод спутниковых геодезических измерений (определений)	0.10	–
79	511543.24	2234629.05	Метод спутниковых геодезических измерений (определений)	0.10	–
80	511516.94	2234623.62	Метод спутниковых геодезических измерений (определений)	0.10	–
81	511507.08	2234661.57	Метод спутниковых геодезических измерений (определений)	0.10	–
82	511498.74	2234695.89	Метод спутниковых геодезических измерений (определений)	0.10	–
83	511545.11	2234706.09	Метод спутниковых геодезических измерений (определений)	0.10	–
84	511591.34	2234716.28	Метод спутниковых геодезических измерений (определений)	0.10	–
85	511630.08	2234724.52	Метод спутниковых геодезических измерений (определений)	0.10	–
86	511680.70	2234735.98	Метод спутниковых геодезических измерений (определений)	0.10	–
87	511730.00	2234746.47	Метод спутниковых геодезических измерений (определений)	0.10	–
88	511775.56	2234755.99	Метод спутниковых геодезических измерений (определений)	0.10	–
89	511818.99	2234764.90	Метод спутниковых геодезических измерений (определений)	0.10	–
90	511836.59	2234786.14	Метод спутниковых геодезических измерений (определений)	0.10	–
91	511848.74	2234757.94	Метод спутниковых геодезических измерений (определений)	0.10	–
92	511862.07	2234727.40	Метод спутниковых геодезических измерений (определений)	0.10	–
93	511873.74	2234700.45	Метод спутниковых геодезических измерений (определений)	0.10	–

94	511891.41	2234660.25	Метод спутниковых геодезических измерений (определений)	0.10	–
95	511895.08	2234661.87	Метод спутниковых геодезических измерений (определений)	0.10	–
96	511877.41	2234702.05	Метод спутниковых геодезических измерений (определений)	0.10	–
97	511865.74	2234729.00	Метод спутниковых геодезических измерений (определений)	0.10	–
98	511852.41	2234759.53	Метод спутниковых геодезических измерений (определений)	0.10	–
99	511837.68	2234793.72	Метод спутниковых геодезических измерений (определений)	0.10	–
100	511816.81	2234768.54	Метод спутниковых геодезических измерений (определений)	0.10	–
101	511774.75	2234759.91	Метод спутниковых геодезических измерений (определений)	0.10	–
102	511729.16	2234750.38	Метод спутниковых геодезических измерений (определений)	0.10	–
103	511679.84	2234739.90	Метод спутниковых геодезических измерений (определений)	0.10	–
104	511629.22	2234728.43	Метод спутниковых геодезических измерений (определений)	0.10	–
105	511590.49	2234720.19	Метод спутниковых геодезических измерений (определений)	0.10	–
106	511544.25	2234710.00	Метод спутниковых геодезических измерений (определений)	0.10	–
107	511497.79	2234699.82	Метод спутниковых геодезических измерений (определений)	0.10	–
108	511462.99	2234692.48	Метод спутниковых геодезических измерений (определений)	0.10	–
109	511463.81	2234688.58	Метод спутниковых геодезических измерений (определений)	0.10	–
110	511494.82	2234695.11	Метод спутниковых геодезических измерений (определений)	0.10	–
111	511503.20	2234660.59	Метод спутниковых геодезических измерений (определений)	0.10	–
112	511513.25	2234621.92	Метод спутниковых геодезических измерений (определений)	0.10	–
113	511498.09	2234607.76	Метод спутниковых геодезических измерений (определений)	0.10	–
114	511470.36	2234618.89	Метод спутниковых геодезических измерений (определений)	0.10	–
115	511468.87	2234615.18	Метод спутниковых геодезических измерений (определений)	0.10	–
116	511494.88	2234604.75	Метод спутниковых геодезических измерений (определений)	0.10	–
117	511478.10	2234589.02	Метод спутниковых геодезических измерений (определений)	0.10	–
118	511481.26	2234550.04	Метод спутниковых геодезических измерений (определений)	0.10	–
119	511484.56	2234513.29	Метод спутниковых геодезических измерений (определений)	0.10	–
120	511478.63	2234482.10	Метод спутниковых геодезических измерений (определений)	0.10	–
121	511474.64	2234450.91	Метод спутниковых геодезических измерений (определений)	0.10	–
1	511478.61	2234450.40	Метод спутниковых геодезических измерений (определений)	0.10	–
–	–	–	–	–	–
122	511707.68	2234534.90	Метод спутниковых геодезических измерений (определений)	0.10	–
123	511729.77	2234540.38	Метод спутниковых геодезических измерений (определений)	0.10	–
124	511720.32	2234545.20	Метод спутниковых геодезических измерений (определений)	0.10	–
122	511707.68	2234534.90	Метод спутниковых геодезических измерений (определений)	0.10	–
Зона1(2)	–	–	–	–	–

125	511310.94	2234644.15	Метод спутниковых геодезических измерений (определений)	0.10	–
126	511337.43	2234660.38	Метод спутниковых геодезических измерений (определений)	0.10	–
127	511363.25	2234666.60	Метод спутниковых геодезических измерений (определений)	0.10	–
128	511387.31	2234669.86	Метод спутниковых геодезических измерений (определений)	0.10	–
129	511409.07	2234676.45	Метод спутниковых геодезических измерений (определений)	0.10	–
130	511457.75	2234687.01	Метод спутниковых геодезических измерений (определений)	0.10	–
131	511457.01	2234699.47	Метод спутниковых геодезических измерений (определений)	0.10	–
132	511475.74	2234704.61	Метод спутниковых геодезических измерений (определений)	0.10	–
133	511486.68	2234707.78	Метод спутниковых геодезических измерений (определений)	0.10	–
134	511495.66	2234709.95	Метод спутниковых геодезических измерений (определений)	0.10	–
135	511516.61	2234714.48	Метод спутниковых геодезических измерений (определений)	0.10	–
136	511549.96	2234722.34	Метод спутниковых геодезических измерений (определений)	0.10	–
137	511585.00	2234730.57	Метод спутниковых геодезических измерений (определений)	0.10	–
138	511619.53	2234738.04	Метод спутниковых геодезических измерений (определений)	0.10	–
139	511654.22	2234745.52	Метод спутниковых геодезических измерений (определений)	0.10	–
140	511691.01	2234753.72	Метод спутниковых геодезических измерений (определений)	0.10	–
141	511690.14	2234757.62	Метод спутниковых геодезических измерений (определений)	0.10	–
142	511653.36	2234749.43	Метод спутниковых геодезических измерений (определений)	0.10	–
143	511618.69	2234741.95	Метод спутниковых геодезических измерений (определений)	0.10	–
144	511584.12	2234734.47	Метод спутниковых геодезических измерений (определений)	0.10	–
145	511549.04	2234726.23	Метод спутниковых геодезических измерений (определений)	0.10	–
146	511515.73	2234718.38	Метод спутниковых геодезических измерений (определений)	0.10	–
147	511494.77	2234713.85	Метод спутниковых геодезических измерений (определений)	0.10	–
148	511485.65	2234711.65	Метод спутниковых геодезических измерений (определений)	0.10	–
149	511474.65	2234708.46	Метод спутниковых геодезических измерений (определений)	0.10	–
150	511454.42	2234702.90	Метод спутниковых геодезических измерений (определений)	0.10	–
151	511416.93	2234693.82	Метод спутниковых геодезических измерений (определений)	0.10	–
152	511383.32	2234686.29	Метод спутниковых геодезических измерений (определений)	0.10	–
153	511359.05	2234681.32	Метод спутниковых геодезических измерений (определений)	0.10	–
154	511348.59	2234715.48	Метод спутниковых геодезических измерений (определений)	0.10	–
155	511339.88	2234744.07	Метод спутниковых геодезических измерений (определений)	0.10	–
156	511354.41	2234731.85	Метод спутниковых геодезических измерений (определений)	0.10	–
157	511356.99	2234734.90	Метод спутниковых геодезических измерений (определений)	0.10	–
158	511337.16	2234751.57	Метод спутниковых геодезических измерений (определений)	0.10	–

159	511303.49	2234771.86	Метод спутниковых геодезических измерений (определений)	0.10	–
160	511284.24	2234783.59	Метод спутниковых геодезических измерений (определений)	0.10	–
161	511259.65	2234799.50	Метод спутниковых геодезических измерений (определений)	0.10	–
162	511241.12	2234785.60	Метод спутниковых геодезических измерений (определений)	0.10	–
163	511243.52	2234782.40	Метод спутниковых геодезических измерений (определений)	0.10	–
164	511259.82	2234794.63	Метод спутниковых геодезических измерений (определений)	0.10	–
165	511282.11	2234780.20	Метод спутниковых геодезических измерений (определений)	0.10	–
166	511299.44	2234769.64	Метод спутниковых геодезических измерений (определений)	0.10	–
167	511292.01	2234760.72	Метод спутниковых геодезических измерений (определений)	0.10	–
168	511295.08	2234758.15	Метод спутниковых геодезических измерений (определений)	0.10	–
169	511302.90	2234767.55	Метод спутниковых геодезических измерений (определений)	0.10	–
170	511328.74	2234751.98	Метод спутниковых геодезических измерений (определений)	0.10	–
171	511314.55	2234752.05	Метод спутниковых геодезических измерений (определений)	0.10	–
172	511314.53	2234748.05	Метод спутниковых геодезических измерений (определений)	0.10	–
173	511334.52	2234747.95	Метод спутниковых геодезических измерений (определений)	0.10	–
174	511344.76	2234714.32	Метод спутниковых геодезических измерений (определений)	0.10	–
175	511356.29	2234676.67	Метод спутниковых геодезических измерений (определений)	0.10	–
176	511384.16	2234682.38	Метод спутниковых геодезических измерений (определений)	0.10	–
177	511417.84	2234689.92	Метод спутниковых геодезических измерений (определений)	0.10	–
178	511453.06	2234698.46	Метод спутниковых геодезических измерений (определений)	0.10	–
179	511453.56	2234690.19	Метод спутниковых геодезических измерений (определений)	0.10	–
180	511408.06	2234680.32	Метод спутниковых геодезических измерений (определений)	0.10	–
181	511386.46	2234673.78	Метод спутниковых геодезических измерений (определений)	0.10	–
182	511362.51	2234670.54	Метод спутниковых геодезических измерений (определений)	0.10	–
183	511340.51	2234665.23	Метод спутниковых геодезических измерений (определений)	0.10	–
184	511346.23	2234675.98	Метод спутниковых геодезических измерений (определений)	0.10	–
185	511342.70	2234677.87	Метод спутниковых геодезических измерений (определений)	0.10	–
186	511335.13	2234663.67	Метод спутниковых геодезических измерений (определений)	0.10	–
187	511308.85	2234647.56	Метод спутниковых геодезических измерений (определений)	0.10	–
125	511310.94	2234644.15	Метод спутниковых геодезических измерений (определений)	0.10	–
Зона1(3)	–	–	–	–	–
188	511040.97	2235191.36	Метод спутниковых геодезических измерений (определений)	0.10	–
189	511043.24	2235194.65	Метод спутниковых геодезических измерений (определений)	0.10	–
190	511026.45	2235206.25	Метод спутниковых геодезических измерений (определений)	0.10	–
191	511032.04	2235227.95	Метод спутниковых геодезических измерений (определений)	0.10	–
192	511048.88	2235241.45	Метод спутниковых геодезических измерений (определений)	0.10	–
193	511073.22	2235243.56	Метод спутниковых геодезических измерений (определений)	0.10	–
194	511082.00	2235233.27	Метод спутниковых геодезических измерений (определений)	0.10	–
195	511085.04	2235235.87	Метод спутниковых геодезических измерений (определений)	0.10	–
196	511077.72	2235244.44	Метод спутниковых геодезических измерений (определений)	0.10	–
197	511102.67	2235250.23	Метод спутниковых геодезических измерений (определений)	0.10	–
198	511129.16	2235256.57	Метод спутниковых геодезических измерений (определений)	0.10	–
199	511135.50	2235248.36	Метод спутниковых геодезических измерений (определений)	0.10	–
200	511138.67	2235250.81	Метод спутниковых геодезических измерений (определений)	0.10	–
201	511133.31	2235257.73	Метод спутниковых геодезических измерений (определений)	0.10	–
202	511168.90	2235268.47	Метод спутниковых геодезических измерений (определений)	0.10	–
203	511166.63	2235258.39	Метод спутниковых геодезических измерений (определений)	0.10	–
204	511170.53	2235257.51	Метод спутниковых геодезических измерений (определений)	0.10	–
205	511173.30	2235269.77	Метод спутниковых геодезических измерений (определений)	0.10	–
206	511201.18	2235277.11	Метод спутниковых геодезических измерений (определений)	0.10	–
207	511229.04	2235285.52	Метод спутниковых геодезических измерений (определений)	0.10	–
208	511259.73	2235293.95	Метод спутниковых геодезических измерений (определений)	0.10	–
209	511283.41	2235300.76	Метод спутниковых геодезических измерений (определений)	0.10	–
210	511306.37	2235305.37	Метод спутниковых геодезических измерений (определений)	0.10	–
211	511305.58	2235309.29	Метод спутниковых геодезических измерений (определений)	0.10	–
212	511286.56	2235305.47	Метод спутниковых геодезических измерений (определений)	0.10	–
213	511297.37	2235326.15	Метод спутниковых геодезических измерений (определений)	0.10	–
214	511293.82	2235328.00	Метод спутниковых геодезических измерений (определений)	0.10	–
215	511281.48	2235304.37	Метод спутниковых геодезических измерений (определений)	0.10	–
216	511258.65	2235297.80	Метод спутниковых геодезических измерений (определений)	0.10	–
217	511227.93	2235289.36	Метод спутниковых геодезических измерений (определений)	0.10	–
218	511200.09	2235280.96	Метод спутниковых геодезических измерений (определений)	0.10	–
219	511172.58	2235273.71	Метод спутниковых геодезических измерений (определений)	0.10	–
220	511152.36	2235309.09	Метод спутниковых геодезических измерений (определений)	0.10	–
221	511152.00	2235331.67	Метод спутниковых геодезических измерений (определений)	0.10	–
222	511150.07	2235354.09	Метод спутниковых геодезических измерений (определений)	0.10	–
223	511155.38	2235378.63	Метод спутниковых геодезических измерений (определений)	0.10	–
224	511185.82	2235383.36	Метод спутниковых геодезических измерений (определений)	0.10	–
225	511193.12	2235383.43	Метод спутниковых геодезических	0.10	–

			измерений (определений)		
226	511239.26	2235382.20	Метод спутниковых геодезических измерений (определений)	0.10	–
227	511234.38	2235421.69	Метод спутниковых геодезических измерений (определений)	0.10	–
228	511230.41	2235421.20	Метод спутниковых геодезических измерений (определений)	0.10	–
229	511234.72	2235386.32	Метод спутниковых геодезических измерений (определений)	0.10	–
230	511193.15	2235387.43	Метод спутниковых геодезических измерений (определений)	0.10	–
231	511188.61	2235387.40	Метод спутниковых геодезических измерений (определений)	0.10	–
232	511197.25	2235412.74	Метод спутниковых геодезических измерений (определений)	0.10	–
233	511193.46	2235414.03	Метод спутниковых геодезических измерений (определений)	0.10	–
234	511184.30	2235387.15	Метод спутниковых геодезических измерений (определений)	0.10	–
235	511155.14	2235382.63	Метод спутниковых геодезических измерений (определений)	0.10	–
236	511147.34	2235410.04	Метод спутниковых геодезических измерений (определений)	0.10	–
237	511136.91	2235449.48	Метод спутниковых геодезических измерений (определений)	0.10	–
238	511133.04	2235448.46	Метод спутниковых геодезических измерений (определений)	0.10	–
239	511143.48	2235408.98	Метод спутниковых геодезических измерений (определений)	0.10	–
240	511151.65	2235380.32	Метод спутниковых геодезических измерений (определений)	0.10	–
241	511146.03	2235354.35	Метод спутниковых геодезических измерений (определений)	0.10	–
242	511147.76	2235334.33	Метод спутниковых геодезических измерений (определений)	0.10	–
243	511113.18	2235344.63	Метод спутниковых геодезических измерений (определений)	0.10	–
244	511101.21	2235383.32	Метод спутниковых геодезических измерений (определений)	0.10	–
245	511089.97	2235428.94	Метод спутниковых геодезических измерений (определений)	0.10	–
246	511080.54	2235455.08	Метод спутниковых геодезических измерений (определений)	0.10	–
247	511061.09	2235560.93	Метод спутниковых геодезических измерений (определений)	0.10	–
248	511067.71	2235593.04	Метод спутниковых геодезических измерений (определений)	0.10	–
249	511039.55	2235618.13	Метод спутниковых геодезических измерений (определений)	0.10	–
250	510996.16	2235642.63	Метод спутниковых геодезических измерений (определений)	0.10	–
251	510960.62	2235644.53	Метод спутниковых геодезических измерений (определений)	0.10	–
252	510960.41	2235640.54	Метод спутниковых геодезических измерений (определений)	0.10	–
253	510994.32	2235638.73	Метод спутниковых геодезических измерений (определений)	0.10	–
254	510996.71	2235621.34	Метод спутниковых геодезических измерений (определений)	0.10	–
255	511000.66	2235621.88	Метод спутниковых геодезических измерений (определений)	0.10	–
256	510998.59	2235636.89	Метод спутниковых геодезических измерений (определений)	0.10	–
257	511035.59	2235615.79	Метод спутниковых геодезических измерений (определений)	0.10	–
258	511029.53	2235607.80	Метод спутниковых геодезических измерений (определений)	0.10	–
259	511032.72	2235605.38	Метод спутниковых геодезических	0.10	–


			измерений (определений)		
260	511038.84	2235613.46	Метод спутниковых геодезических измерений (определений)	0.10	–
261	511063.33	2235591.59	Метод спутниковых геодезических измерений (определений)	0.10	–
262	511057.03	2235560.97	Метод спутниковых геодезических измерений (определений)	0.10	–
263	511076.66	2235454.03	Метод спутниковых геодезических измерений (определений)	0.10	–
264	511086.14	2235427.78	Метод спутниковых геодезических измерений (определений)	0.10	–
265	511097.35	2235382.25	Метод спутниковых геодезических измерений (определений)	0.10	–
266	511109.99	2235341.41	Метод спутниковых геодезических измерений (определений)	0.10	–
267	511148.02	2235330.07	Метод спутниковых геодезических измерений (определений)	0.10	–
268	511148.38	2235308.00	Метод спутниковых геодезических измерений (определений)	0.10	–
269	511168.63	2235272.58	Метод спутниковых геодезических измерений (определений)	0.10	–
270	511129.49	2235260.75	Метод спутниковых геодезических измерений (определений)	0.10	–
271	511101.75	2235254.13	Метод спутниковых геодезических измерений (определений)	0.10	–
272	511073.89	2235247.63	Метод спутниковых геодезических измерений (определений)	0.10	–
273	511047.32	2235245.33	Метод спутниковых геодезических измерений (определений)	0.10	–
274	511032.04	2235233.09	Метод спутниковых геодезических измерений (определений)	0.10	–
275	511030.68	2235256.07	Метод спутниковых геодезических измерений (определений)	0.10	–
276	511030.26	2235285.42	Метод спутниковых геодезических измерений (определений)	0.10	–
277	511041.03	2235284.96	Метод спутниковых геодезических измерений (определений)	0.10	–
278	511041.20	2235288.96	Метод спутниковых геодезических измерений (определений)	0.10	–
279	511030.31	2235289.43	Метод спутниковых геодезических измерений (определений)	0.10	–
280	511031.57	2235324.64	Метод спутниковых геодезических измерений (определений)	0.10	–
281	511035.26	2235356.63	Метод спутниковых геодезических измерений (определений)	0.10	–
282	511037.80	2235381.39	Метод спутниковых геодезических измерений (определений)	0.10	–
283	511035.74	2235427.84	Метод спутниковых геодезических измерений (определений)	0.10	–
284	511031.74	2235427.66	Метод спутниковых геодезических измерений (определений)	0.10	–
285	511033.64	2235384.67	Метод спутниковых геодезических измерений (определений)	0.10	–
286	510999.68	2235400.73	Метод спутниковых геодезических измерений (определений)	0.10	–
287	510970.58	2235415.62	Метод спутниковых геодезических измерений (определений)	0.10	–
288	510976.74	2235429.31	Метод спутниковых геодезических измерений (определений)	0.10	–
289	510973.09	2235430.95	Метод спутниковых геодезических измерений (определений)	0.10	–
290	510967.01	2235417.43	Метод спутниковых геодезических измерений (определений)	0.10	–
291	510939.92	2235431.23	Метод спутниковых геодезических измерений (определений)	0.10	–
292	510915.83	2235444.26	Метод спутниковых геодезических измерений (определений)	0.10	–
293	510913.93	2235440.74	Метод спутниковых геодезических	0.10	–

			измерений (определений)		
294	510938.06	2235427.69	Метод спутниковых геодезических измерений (определений)	0.10	–
295	510967.06	2235412.92	Метод спутниковых геодезических измерений (определений)	0.10	–
296	510994.91	2235398.69	Метод спутниковых геодезических измерений (определений)	0.10	–
297	510980.09	2235389.30	Метод спутниковых геодезических измерений (определений)	0.10	–
298	510982.23	2235385.92	Метод спутниковых геодезических измерений (определений)	0.10	–
299	510995.59	2235394.37	Метод спутниковых геодезических измерений (определений)	0.10	–
300	510984.16	2235354.11	Метод спутниковых геодезических измерений (определений)	0.10	–
301	510988.01	2235353.02	Метод спутниковых геодезических измерений (определений)	0.10	–
302	511000.23	2235396.06	Метод спутниковых геодезических измерений (определений)	0.10	–
303	511033.66	2235380.25	Метод спутниковых геодезических измерений (определений)	0.10	–
304	511031.28	2235357.06	Метод спутниковых геодезических измерений (определений)	0.10	–
305	511027.58	2235324.94	Метод спутниковых геодезических измерений (определений)	0.10	–
306	511026.23	2235287.58	Метод спутниковых геодезических измерений (определений)	0.10	–
307	511026.66	2235257.66	Метод спутниковых геодезических измерений (определений)	0.10	–
308	510991.19	2235250.31	Метод спутниковых геодезических измерений (определений)	0.10	–
309	510992.00	2235246.38	Метод спутниковых геодезических измерений (определений)	0.10	–
310	511026.82	2235253.61	Метод спутниковых геодезических измерений (определений)	0.10	–
311	511028.26	2235229.30	Метод спутниковых геодезических измерений (определений)	0.10	–
312	511021.88	2235204.54	Метод спутниковых геодезических измерений (определений)	0.10	–
188	511040.97	2235191.36	Метод спутниковых геодезических измерений (определений)	0.10	–

3. Сведения о характерных точках части (частей) границы объекта

Обозначение характерных точек части границы	Координаты, м		Метод определения координат характерной точки	Средняя квадратическая погрешность положения характерной точки (M_t), м	Описание обозначения точки на местности (при наличии)
	X	Y			
1	2	3	4	5	6
–	–	–	–	–	–

Схема расположения границ публичного сервитута объекта

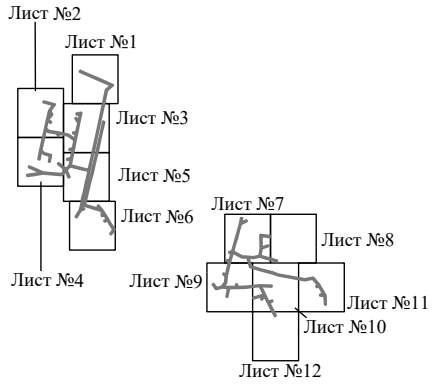


Масштаб 1:26000

Используемые условные знаки и обозначения:

———— - граница публичного сервитута

Схема расположения границ публичного сервитута объекта

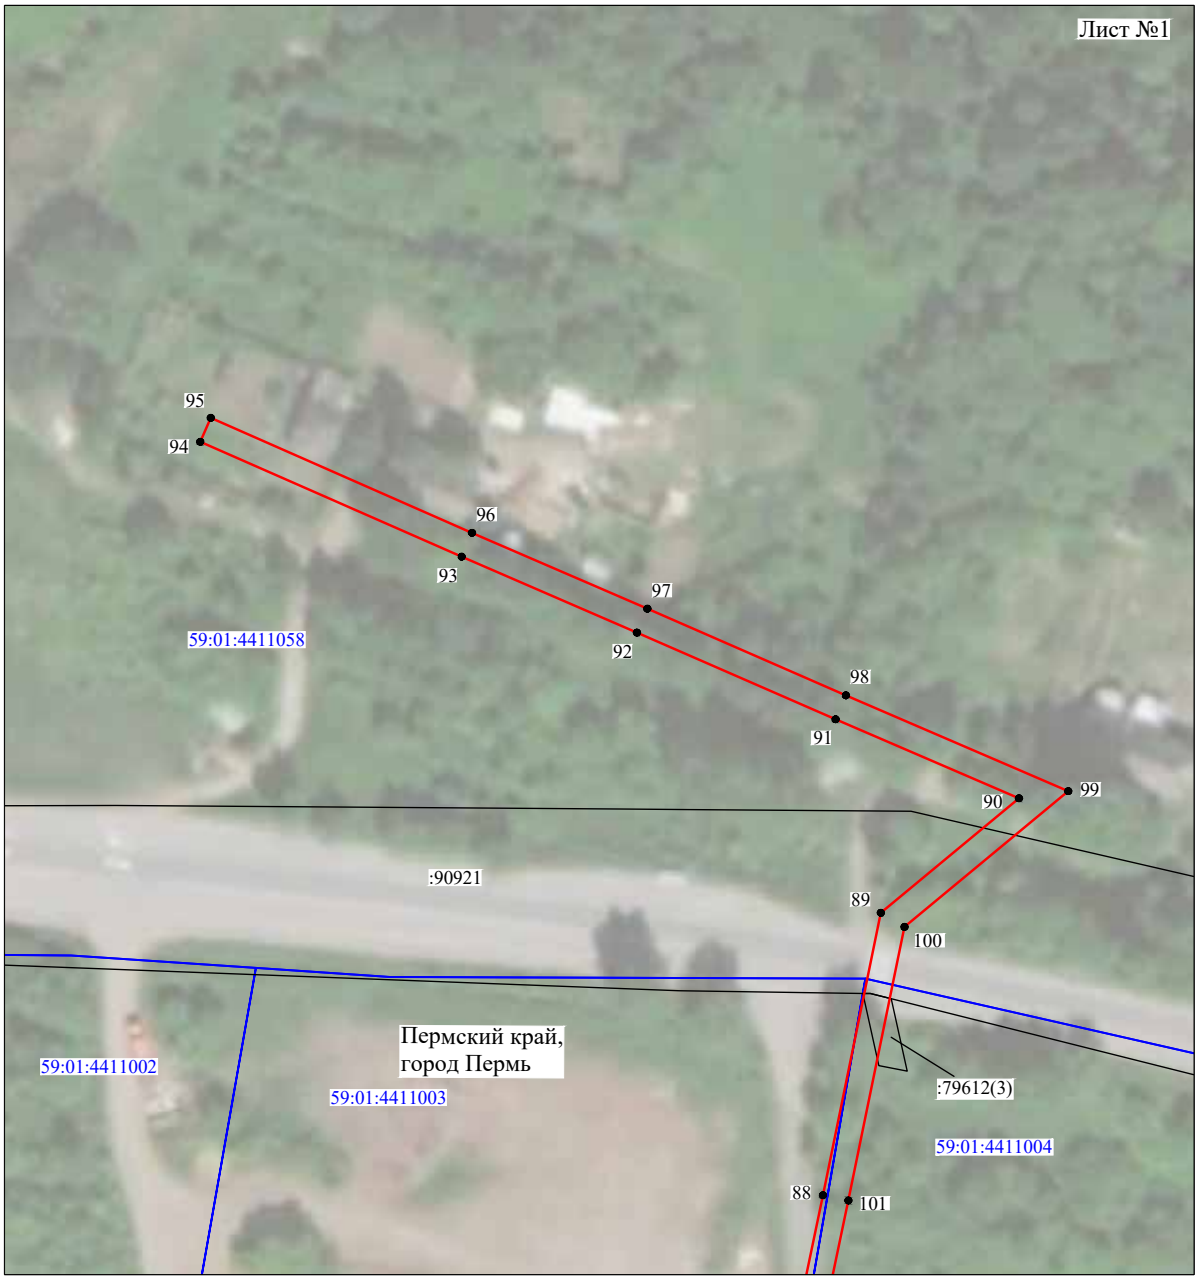

Масштаб 1:1000

Используемые условные знаки и обозначения:

№1	- номер опоры
	- граница публичного сервитута
	- граница кадастрового деления
	- граница населенного пункта
	- граница земельного участка, имеющегося в ЕГРН
	- граница ОКС, имеющаяся в ЕГРН
	- граница охранной зоны, имеющейся в ЕГРН
59:01:4413924:34 :34	- кадастровый номер земельного участка, имеющегося в ЕГРН
59:01:4413924	- номер кадастрового квартала
1 ●	- обозначение характерных точек границ

Схема расположения границ публичного сервитута объекта



Масштаб 1:1000

Используемые условные знаки и обозначения:

№1	- номер опоры
	- граница публичного сервитута
	- граница кадастрового деления
	- граница населенного пункта
	- граница земельного участка, имеющегося в ЕГРН
	- граница ОКС, имеющаяся в ЕГРН
	- граница охранной зоны, имеющейся в ЕГРН
59:01:4413924:34 :34	- кадастровый номер земельного участка, имеющегося в ЕГРН
59:01:4413924	- номер кадастрового квартала
1 ●	- обозначение характерных точек границ

Схема расположения границ публичного сервитута объекта




Масштаб 1:1000

Используемые условные знаки и обозначения:

№1	- номер опоры
	- граница публичного сервитута
	- граница кадастрового деления
	- граница населенного пункта
	- граница земельного участка, имеющегося в ЕГРН
	- граница ОКС, имеющаяся в ЕГРН
	- граница охранной зоны, имеющейся в ЕГРН
59:01:4413924:34 :34	- кадастровый номер земельного участка, имеющегося в ЕГРН
59:01:4413924	- номер кадастрового квартала
1 ●	- обозначение характерных точек границ

Схема расположения границ публичного сервитута объекта

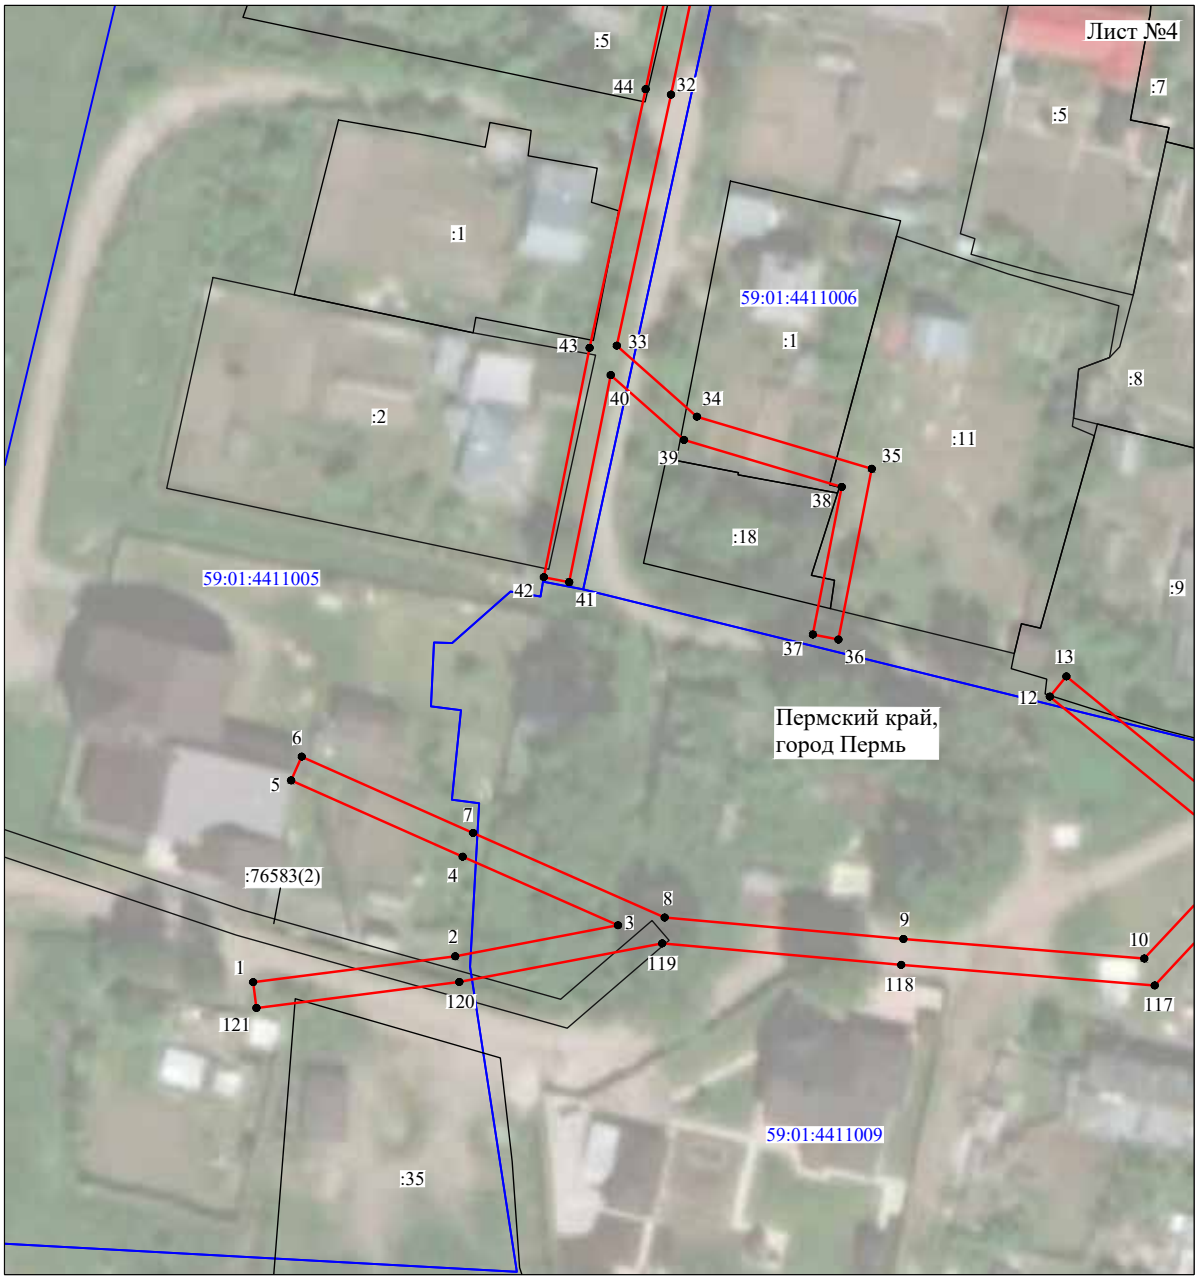


Масштаб 1:1000

Используемые условные знаки и обозначения:

№1	- номер опоры
	- граница публичного сервитута
	- граница кадастрового деления
	- граница населенного пункта
	- граница земельного участка, имеющегося в ЕГРН
	- граница ОКС, имеющаяся в ЕГРН
	- граница охранной зоны, имеющейся в ЕГРН
59:01:4413924:34 :34	- кадастровый номер земельного участка, имеющегося в ЕГРН
59:01:4413924	- номер кадастрового квартала
1 ●	- обозначение характерных точек границ

Схема расположения границ публичного сервитута объекта

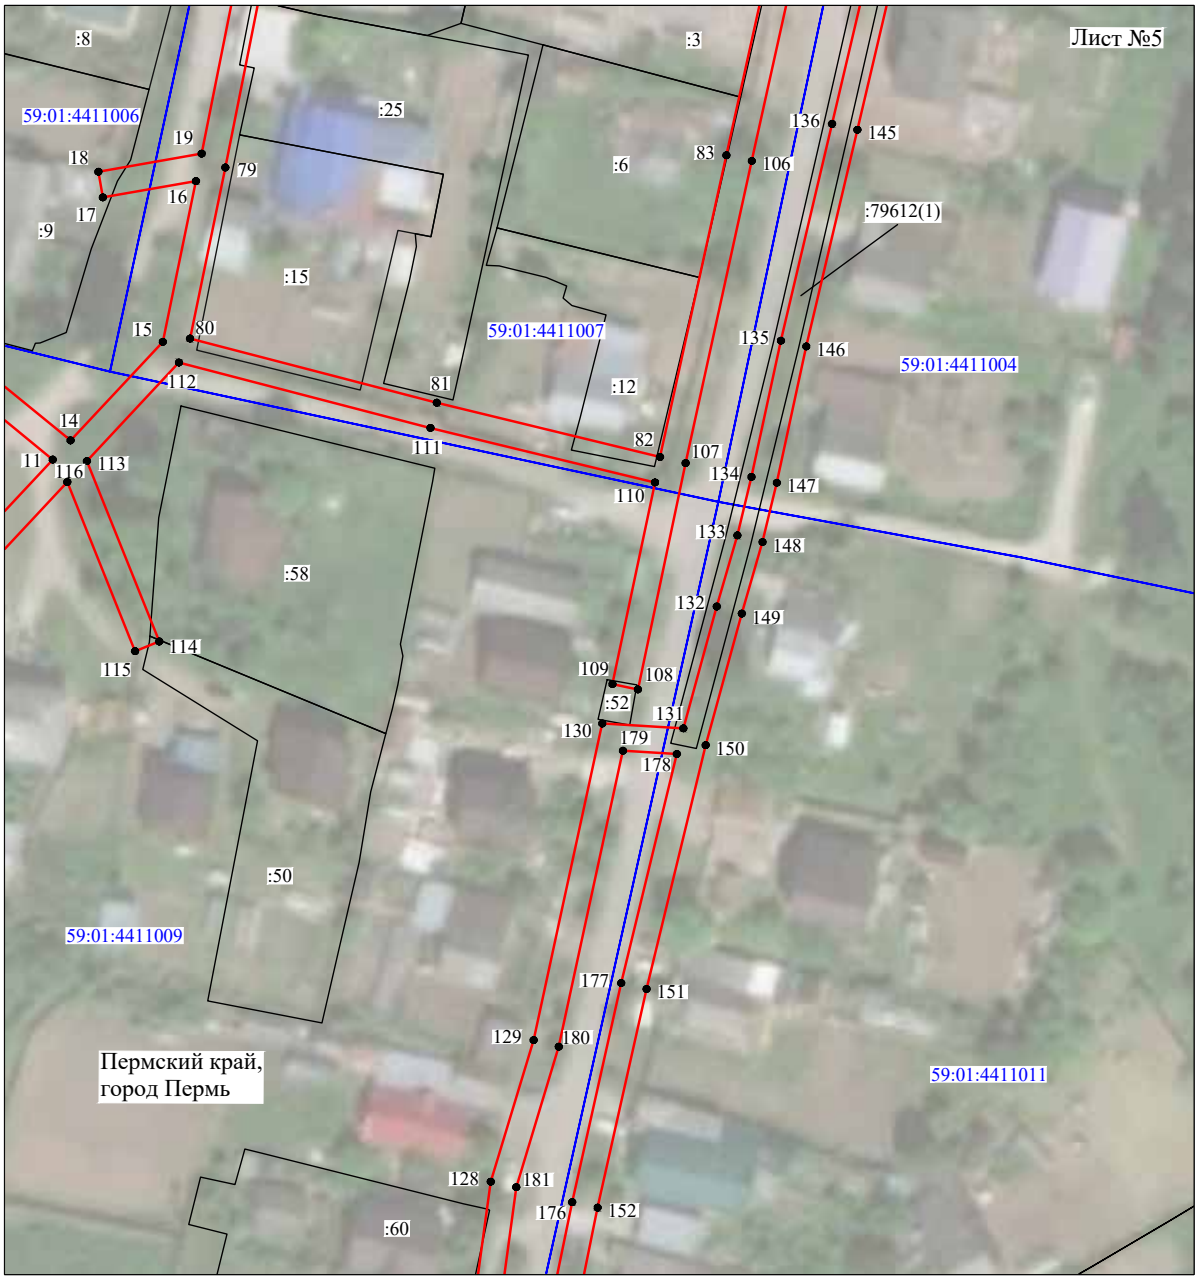


Масштаб 1:1000

Используемые условные знаки и обозначения:

№1	- номер опоры
	- граница публичного сервитута
	- граница кадастрового деления
	- граница населенного пункта
	- граница земельного участка, имеющегося в ЕГРН
	- граница ОКС, имеющаяся в ЕГРН
	- граница охранной зоны, имеющейся в ЕГРН
59:01:4413924:34 :34	- кадастровый номер земельного участка, имеющегося в ЕГРН
59:01:4413924	- номер кадастрового квартала
1 ●	- обозначение характерных точек границ

Схема расположения границ публичного сервитута объекта

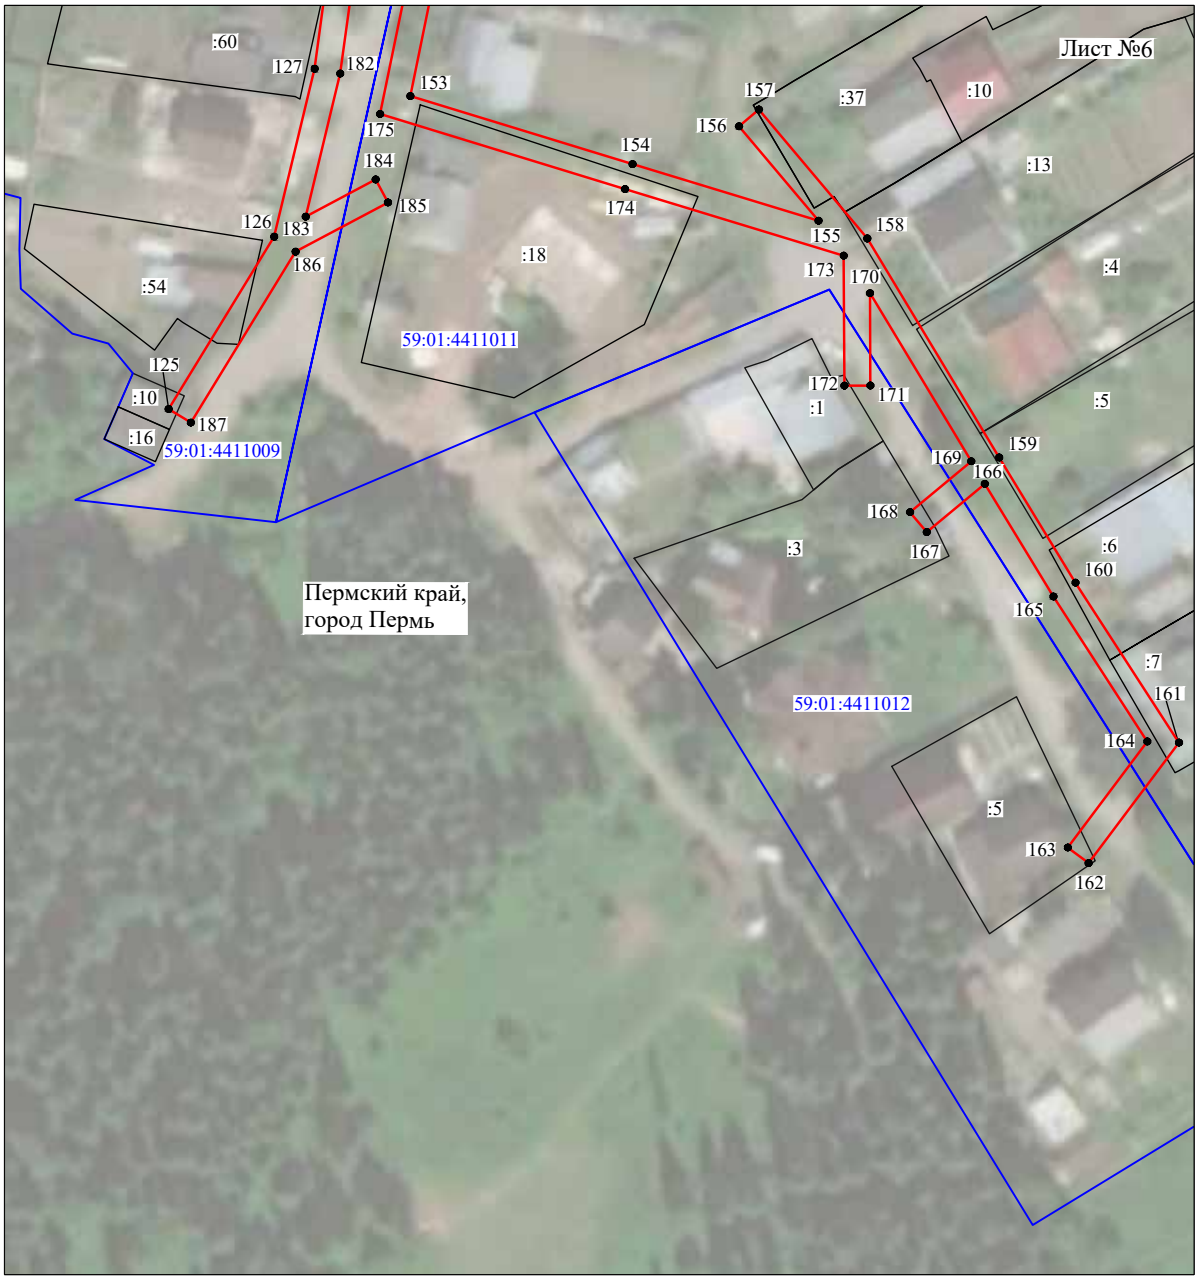


Масштаб 1:1000

Используемые условные знаки и обозначения:

№1	- номер опоры
	- граница публичного сервитута
	- граница кадастрового деления
	- граница населенного пункта
	- граница земельного участка, имеющегося в ЕГРН
	- граница ОКС, имеющаяся в ЕГРН
	- граница охранной зоны, имеющейся в ЕГРН
59:01:4413924:34 :34	- кадастровый номер земельного участка, имеющегося в ЕГРН
59:01:4413924	- номер кадастрового квартала
1 ●	- обозначение характерных точек границ

Схема расположения границ публичного сервитута объекта

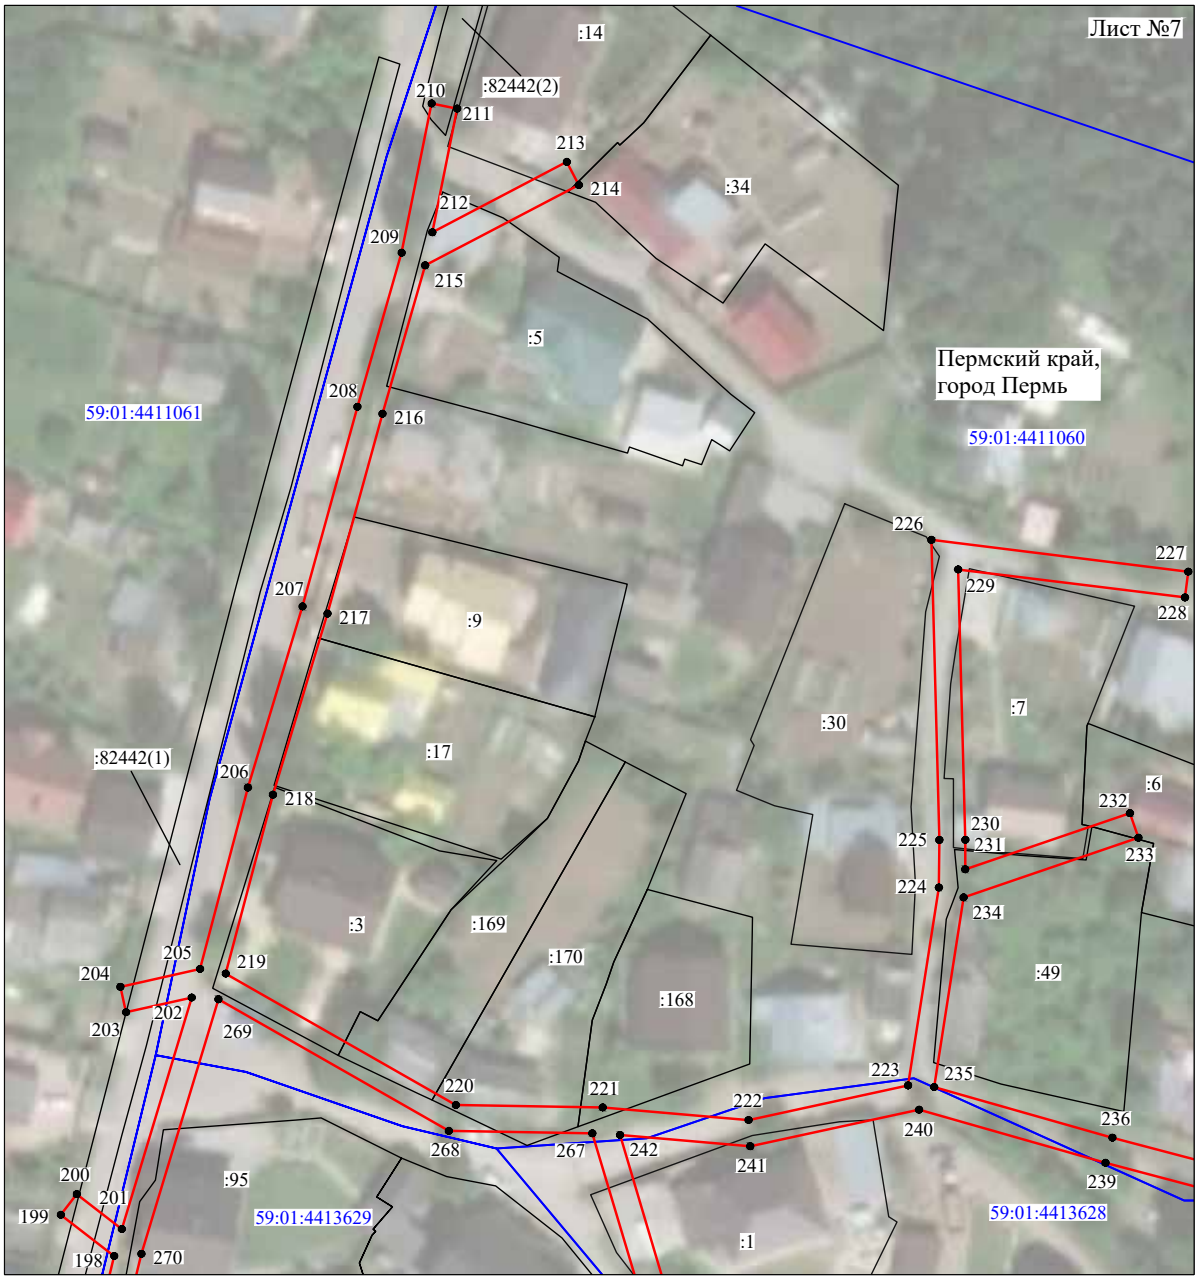

Масштаб 1:1000

Используемые условные знаки и обозначения:

№1	- номер опоры
	- граница публичного сервитута
	- граница кадастрового деления
	- граница населенного пункта
	- граница земельного участка, имеющегося в ЕГРН
	- граница ОКС, имеющаяся в ЕГРН
	- граница охранной зоны, имеющейся в ЕГРН
59:01:4413924:34 :34	- кадастровый номер земельного участка, имеющегося в ЕГРН
59:01:4413924	- номер кадастрового квартала
1 ●	- обозначение характерных точек границ

Схема расположения границ публичного сервитута объекта




Масштаб 1:1000

Используемые условные знаки и обозначения:

№1	- номер опоры
	- граница публичного сервитута
	- граница кадастрового деления
	- граница населенного пункта
	- граница земельного участка, имеющегося в ЕГРН
	- граница ОКС, имеющаяся в ЕГРН
	- граница охранной зоны, имеющейся в ЕГРН
59:01:4413924:34 :34	- кадастровый номер земельного участка, имеющегося в ЕГРН
59:01:4413924	- номер кадастрового квартала
1 •	- обозначение характерных точек границ

Схема расположения границ публичного сервитута объекта

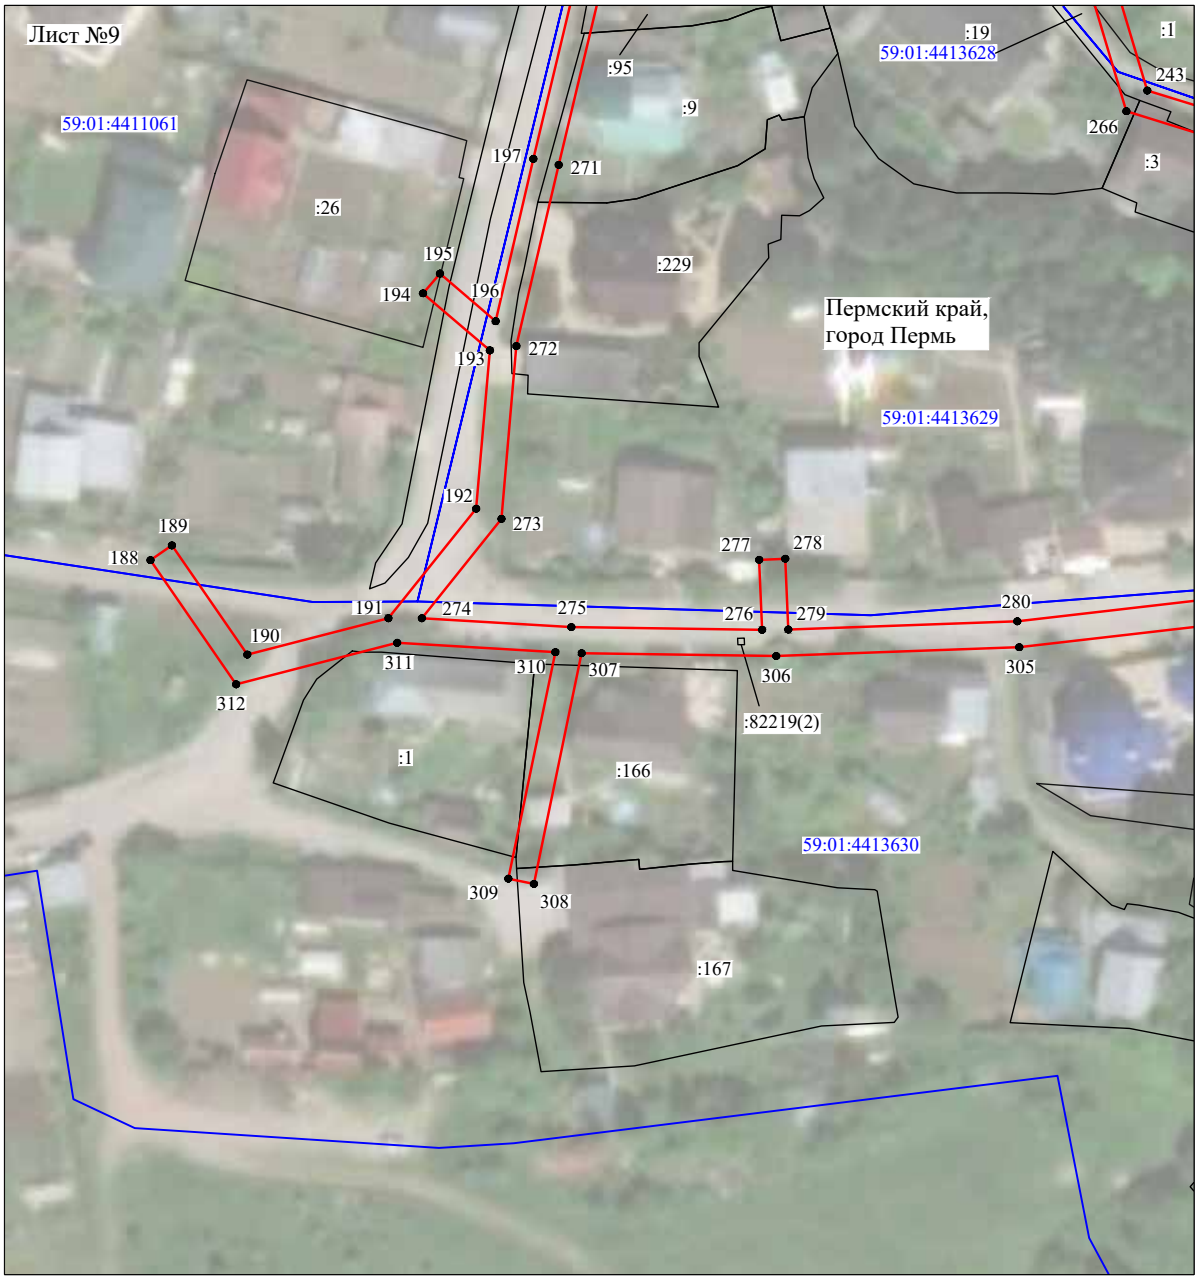


Масштаб 1:1000

Используемые условные знаки и обозначения:

№1	- номер опоры
	- граница публичного сервитута
	- граница кадастрового деления
	- граница населенного пункта
	- граница земельного участка, имеющегося в ЕГРН
	- граница ОКС, имеющаяся в ЕГРН
	- граница охранной зоны, имеющейся в ЕГРН
59:01:4413924:34 :34	- кадастровый номер земельного участка, имеющегося в ЕГРН
59:01:4413924	- номер кадастрового квартала
1 •	- обозначение характерных точек границ

Схема расположения границ публичного сервитута объекта

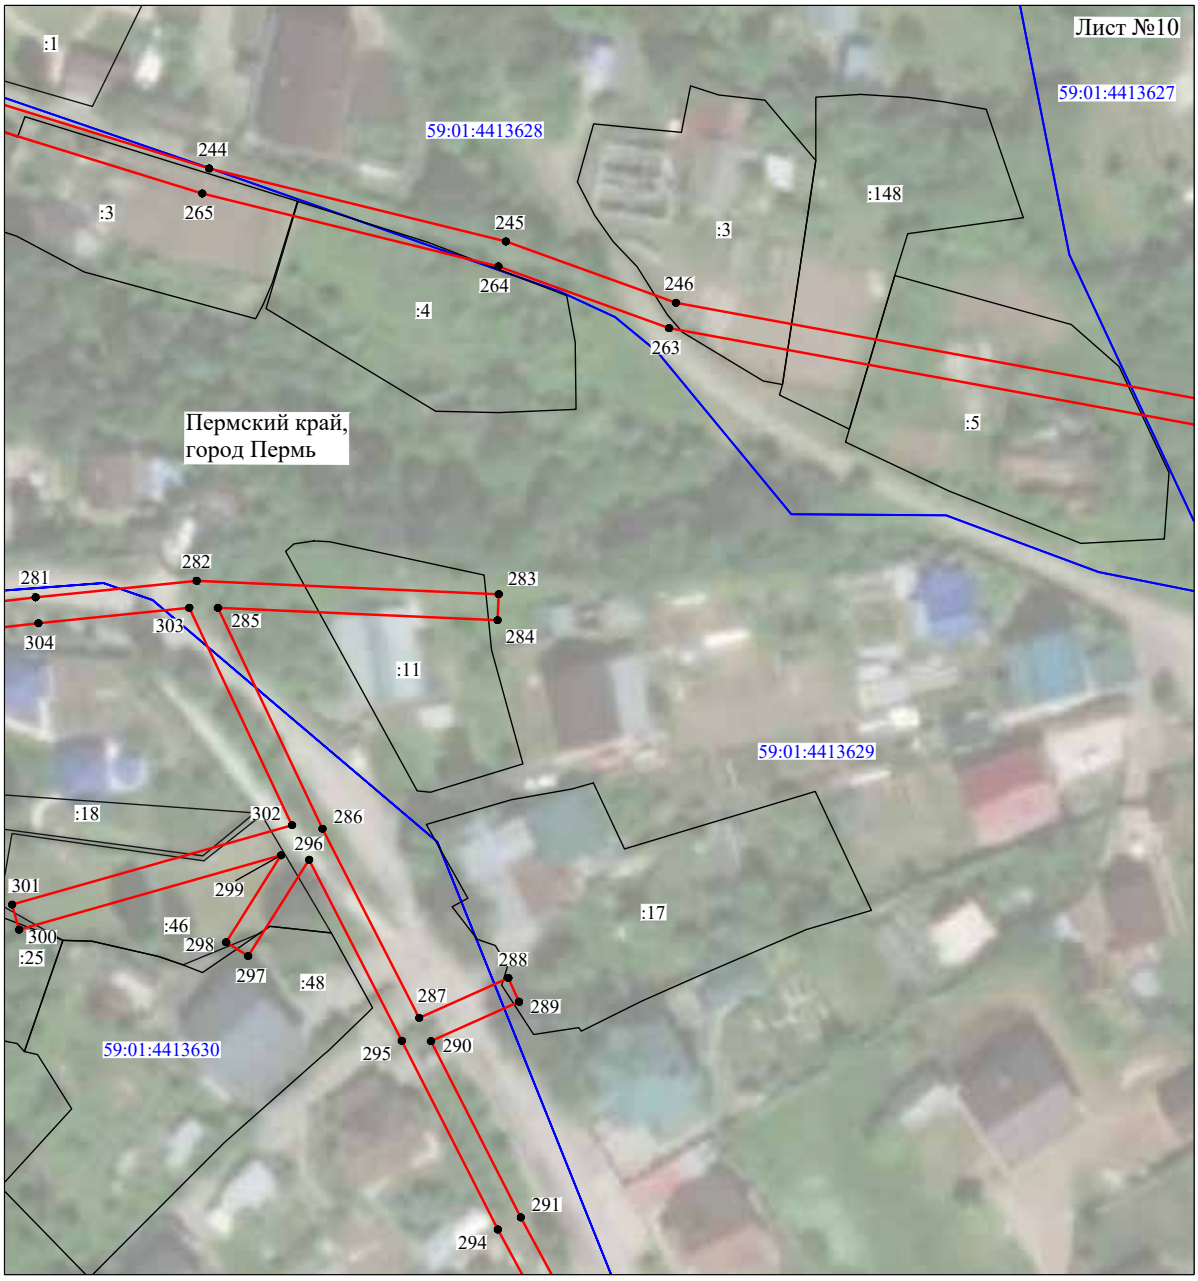


Масштаб 1:1000

Используемые условные знаки и обозначения:

№1	- номер опоры
	- граница публичного сервитута
	- граница кадастрового деления
	- граница населенного пункта
	- граница земельного участка, имеющегося в ЕГРН
	- граница ОКС, имеющаяся в ЕГРН
	- граница охранной зоны, имеющейся в ЕГРН
59:01:4413924:34 :34	- кадастровый номер земельного участка, имеющегося в ЕГРН
59:01:4413924	- номер кадастрового квартала
1 ●	- обозначение характерных точек границ

Схема расположения границ публичного сервитута объекта

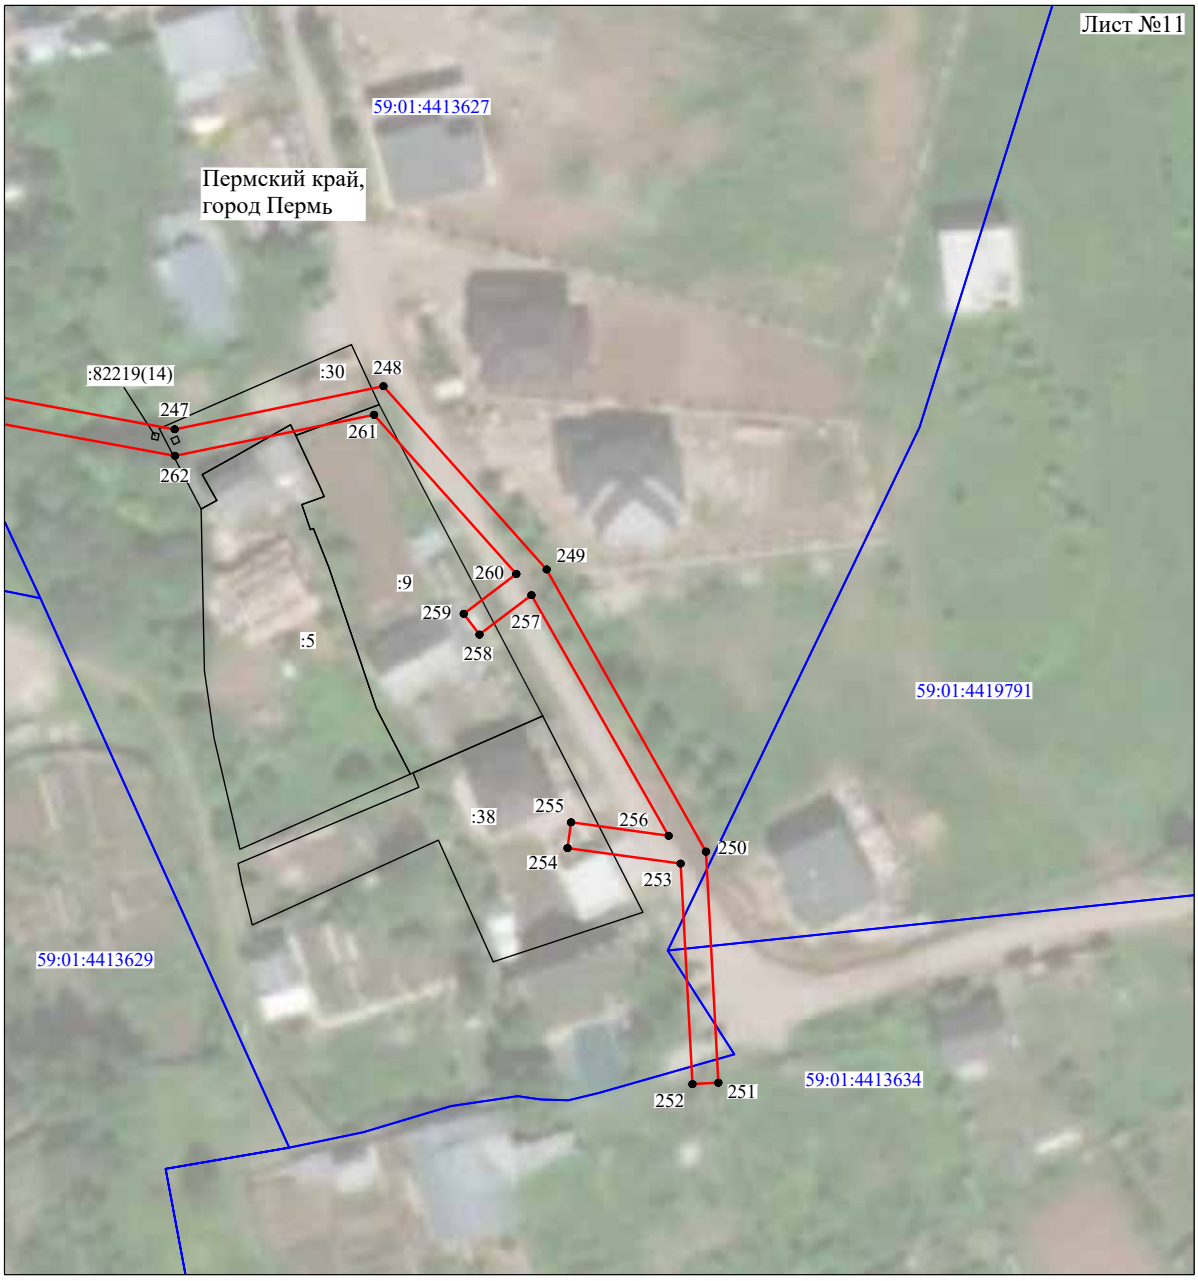


Масштаб 1:1000

Используемые условные знаки и обозначения:

№1	- номер опоры
	- граница публичного сервитута
	- граница кадастрового деления
	- граница населенного пункта
	- граница земельного участка, имеющегося в ЕГРН
	- граница ОКС, имеющаяся в ЕГРН
	- граница охранной зоны, имеющейся в ЕГРН
59:01:4413924:34 :34	- кадастровый номер земельного участка, имеющегося в ЕГРН
59:01:4413924	- номер кадастрового квартала
1 ●	- обозначение характерных точек границ

Схема расположения границ публичного сервитута объекта

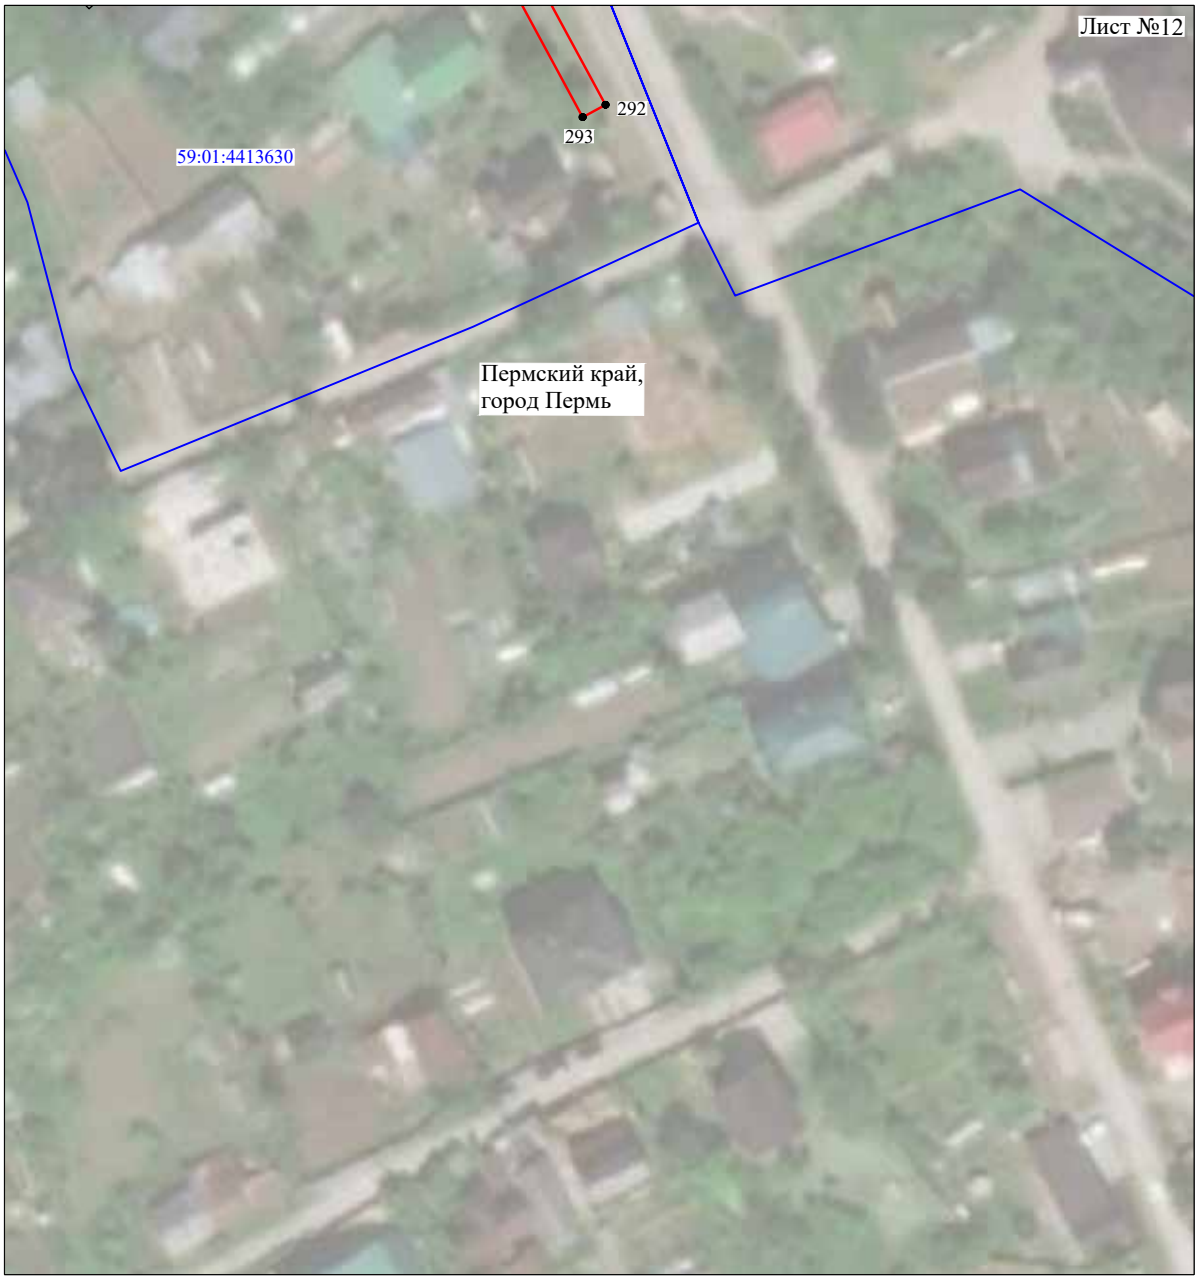

Масштаб 1:1000

Используемые условные знаки и обозначения:

№1	- номер опоры
	- граница публичного сервитута
	- граница кадастрового деления
	- граница населенного пункта
	- граница земельного участка, имеющегося в ЕГРН
	- граница ОКС, имеющаяся в ЕГРН
	- граница охранной зоны, имеющейся в ЕГРН
59:01:4413924:34 :34	- кадастровый номер земельного участка, имеющегося в ЕГРН
59:01:4413924	- номер кадастрового квартала
1 ●	- обозначение характерных точек границ

Схема расположения границ публичного сервитута

Объект: ТП 2113, входящая в состав Подстанция 110/6 кВ "Старехи" с линиями электропередач и трансформаторными подстанциями

Местоположение: г. Пермь, Мотовилихинский район, Звероферма

Площадь земель и/или части земельного участка, кв.м: 46

Категория земель: земли населенных пунктов

Каталог координат (Система координат МСК-59, зона 2)

Обозначение характерных точек границ	Координаты, м		Метод определения координат характерной точки	Mt, м	Площадь, кв.м.
	X	Y			
1	2	3	4	5	6
:ЗУ1					
1	515931.67	2237132.34	Геодезический метод	0.1	46
2	515927.71	2237138.56	Геодезический метод	0.1	
3	515922.41	2237135.13	Геодезический метод	0.1	
4	515926.34	2237128.96	Геодезический метод	0.1	
1	515931.67	2237132.34	Геодезический метод	0.1	



Масштаб 1:500

Условные обозначения

:ЗУ1 -проектные границы публичного сервитута

59:01:4219140 -кадастровый номер квартала

:22 -граница и номер земельного участка, сведения о котором внесены в ЕГРН

— — — -граница зон с особыми условиями использования территории (ЗОУИТ)

Ц-6 -Зона обслуживания промышленности, торговли, складирования и мелкого производства

ТП 2113 -граница и номер КТП

• 1 - обозначение характерной точки проектной границы публичного сервитута

-граница объекта капитального строительства, сведения о котором внесены в ЕГРН

Описание границ смежных землепользователей:

от точки 1 до точки 1, земельный участок с кадастровым номером 59:01:4219140:652;
от точки 2 до точки 4, земельный участок с кадастровым номером 59:01:4219140:665.

Заявитель: _____ С.В. Шунов

МП (подпись, расшифровка подписи)

(для юридических лиц и индивидуальных предпринимателей)

Схема расположения границ публичного сервитута


Объект: РТП-6/0,4 кВ

Местоположение: г.Пермь, р-н Свердловский, ул.Чернышевского

Площадь земель и/или части земельного участка, кв.м:264

Категория земель: земли населенных пунктов

Каталог координат (Система координат МСК-59, зона 2)				
Обозначение характерных точек границ	Координаты, м		Метод определения координат характерной точки	Mt, м
	X	Y		
1	2	3	4	5
1	516368,63	2233513,36	Геодезический метод	0,1
2	516350,28	2233521,46	Геодезический метод	0,1
3	516344,97	2233509,44	Геодезический метод	0,1
4	516363,32	2233501,33	Геодезический метод	0,1
1	516368,63	2233513,36	Геодезический метод	0,1

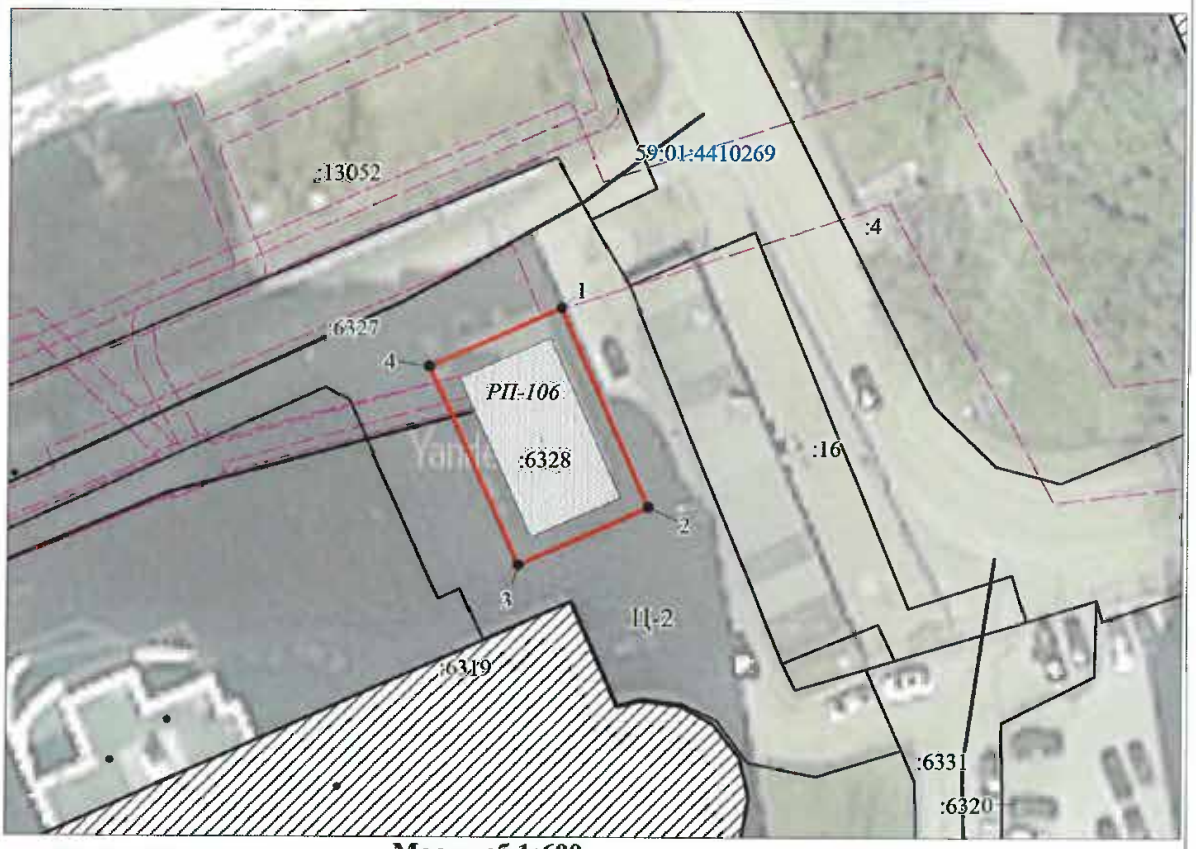

Масштаб 1:600

Условные обозначения

-проектные границы публичного сервитута

59:01:4410269 -кадастровый номер квартала

:6328 -граница и номер земельного участка, сведения о котором внесены в ЕГРН

-граница зон с особыми условиями использования территории (ЗОУИТ)

Ц-2 -Зона обслуживания и деловой активности местного значения

РП-106 -граница и номер КТП

• 1 - обозначение характерной точки проектной границы публичного сервитута

-граница объекта капитального строительства, сведения о котором внесены в ЕГРН

Описание границ смежных землепользователей:

от точки 1 до точки 1: земельный участок с кадастровым номером 59:01:4616058:6327

Заявитель: _____ С.В. Жуков

М.П. (подпись, расшифровка подписи)

(для юридических лиц и индивидуальных предпринимателей)


Схема расположения границ публичного сервитута

Объект: Две БКТП 6/0,4кВ, КЛ-6кВ, учет электроэнергии и реконструкия ПС Данилиха для электроснабжения застройки квартлала №179

Местоположение: г. Пермь, Свердловский район, ул. Ревалюции, 56

Площадь земель и/или части земельного участка, кв.м: 174

Категория земель: земли населенных пунктов

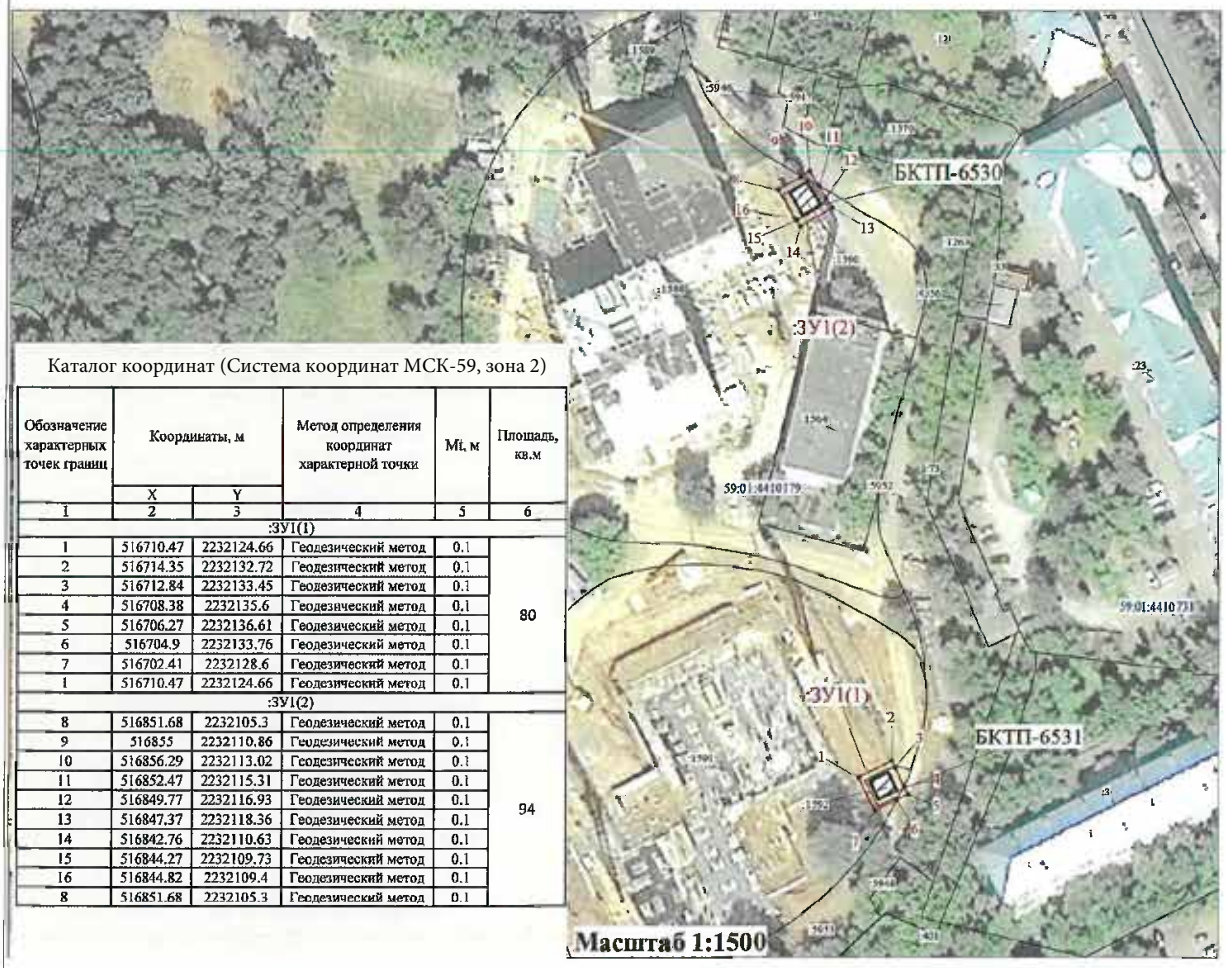

Каталог координат (Система координат МСК-59, зона 2)

Обозначение характерных точек границ	Координаты, м		Метод определения координат характерной точки	Mt, м	Площадь, кв.м
	X	Y			
1	2	3	4	5	6
:ЗУ1(1)					
1	516710.47	2232124.66	Геодезический метод	0.1	80
2	516714.35	2232132.72	Геодезический метод	0.1	
3	516712.84	2232133.45	Геодезический метод	0.1	
4	516708.38	2232135.6	Геодезический метод	0.1	
5	516706.27	2232136.61	Геодезический метод	0.1	
6	516704.9	2232133.76	Геодезический метод	0.1	
7	516702.41	2232128.6	Геодезический метод	0.1	
1	516710.47	2232124.66	Геодезический метод	0.1	
:ЗУ1(2)					
8	516851.68	2232105.3	Геодезический метод	0.1	94
9	516855	2232110.86	Геодезический метод	0.1	
10	516856.29	2232113.02	Геодезический метод	0.1	
11	516852.47	2232115.31	Геодезический метод	0.1	
12	516849.77	2232116.93	Геодезический метод	0.1	
13	516847.37	2232118.36	Геодезический метод	0.1	
14	516842.76	2232110.63	Геодезический метод	0.1	
15	516844.27	2232109.73	Геодезический метод	0.1	
16	516844.82	2232109.4	Геодезический метод	0.1	
8	516851.68	2232105.3	Геодезический метод	0.1	

Условные обозначения

:ЗУ1 -проектные границы публичного сервитута

59:01:4416064 -кадастровый номер квартала

:22 -граница и номер земельного участка, сведения о котором внесены в ЕГРН

— — — -граница зон с особыми условиями использования территории (ЗОУИТ)

СТН-Г -Зона многофункциональной жилой застройки

ТП-7333 -граница и номер КТП

• 1 - обозначение характерной точки проектной границы публичного сервитута

-граница объекта капитального строительства, сведения о котором внесены в ЕГРН

Описание границ смежных землепользователей:

от точки 4 до точки 6, от точки 9 до точки 11 земельный участок с кадастровым номером 59:01:4410179:5952;

от точки 6 до точки 3, земельный участок с кадастровым номером 59:01:4410179:1591;

от точки 3 до точки 4, земельный участок с кадастровым номером 59:01:4410179:1592;

от точки 11 до точки 12, от точки 15 до точки 16, земельный участок с кадастровым номером 59:01:4410179:1590;

от точки 12 до точки 15, от точки 16 до точки 9, земельный участок с кадастровым номером 59:01:4410179:1588.

Заявитель: _____ С.В. Шумов

МП (подпись, расшифровка подписи)

(для юридических лиц и индивидуальных предпринимателей)


Схема расположения границ публичного сервитута

Объект: Строительство двух БКТП 6/0,4 кВ мощностью 4х1600 кВА с приборами учета э/э, пяти КЛ 6 кВ общей протяженностью 1,8 км для электроснабжения второй очереди застройки квартала №179

Местоположение: г. Пермь, Свердловский район, ул. Ревалюции

Площадь земель и/или части земельного участка, кв.м: 200

Категория земель: земли населенных пунктов

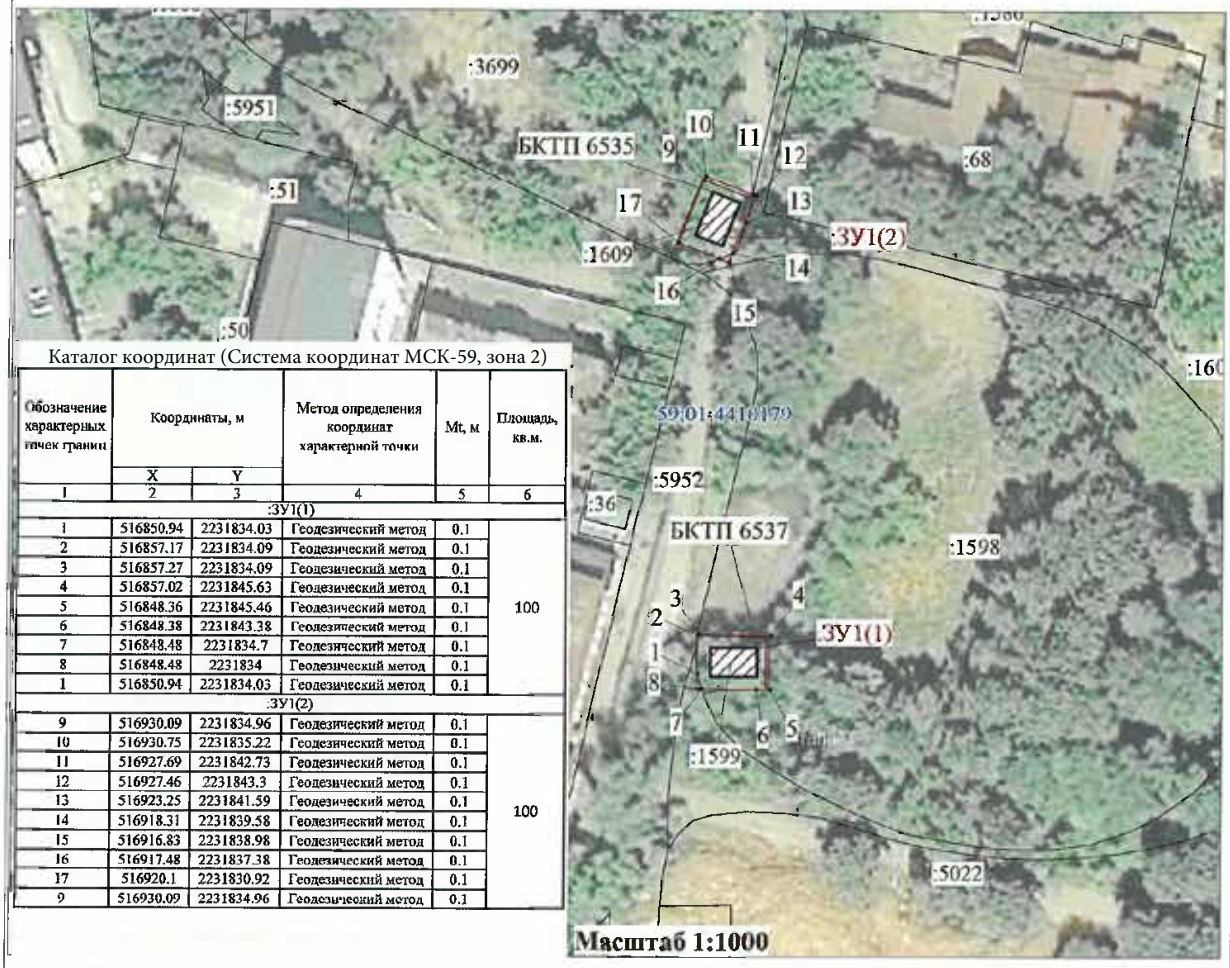

Каталог координат (Система координат МСК-59, зона 2)

Обозначение характерных точек границ	Координаты, м		Метод определения координат характерной точки	Mt, м	Площадь, кв.м.
	X	Y			
1	2	3	4	5	6
:ЗУ1(1)					
1	516850.94	2231834.03	Геодезический метод	0.1	100
2	516857.17	2231834.09	Геодезический метод	0.1	
3	516857.27	2231834.09	Геодезический метод	0.1	
4	516857.02	2231845.63	Геодезический метод	0.1	
5	516848.36	2231845.46	Геодезический метод	0.1	
6	516848.38	2231843.38	Геодезический метод	0.1	
7	516848.48	2231834.7	Геодезический метод	0.1	
8	516848.48	2231834	Геодезический метод	0.1	
1	516850.94	2231834.03	Геодезический метод	0.1	
:ЗУ1(2)					
9	516930.09	2231834.96	Геодезический метод	0.1	100
10	516930.75	2231835.22	Геодезический метод	0.1	
11	516927.69	2231842.73	Геодезический метод	0.1	
12	516927.46	2231843.3	Геодезический метод	0.1	
13	516923.25	2231841.59	Геодезический метод	0.1	
14	516918.31	2231839.58	Геодезический метод	0.1	
15	516916.83	2231838.98	Геодезический метод	0.1	
16	516917.48	2231837.38	Геодезический метод	0.1	
17	516920.1	2231830.92	Геодезический метод	0.1	
9	516930.09	2231834.96	Геодезический метод	0.1	

Условные обозначения

:ЗУ1 — проектные границы публичного сервитута

59:01:4416064 — кадастровый номер квартала

:22 — граница и номер земельного участка, сведения о котором внесены в ЕГРН

— — — — границы зон с особыми условиями использования территории (ЗОУИТ)

СТН-Г — Зона многофункциональной жилой застройки

ТП 73:3 — граница и номер КТП

• 1 — обозначение характерной точки проектной границы публичного сервитута

граница объекта капитального строительства, сведения о котором внесены в ЕГРН

Описание границ смежных землепользователей:

от точки 1 до точки 2, от точки 6 до точки 7 земельный участок с кадастровым номером 59:01:4410179:1599;

от точки 2 до точки 6, от точки 7 до точки 1 земельный участок с кадастровым номером 59:01:4410179:1598;

от точки 9 до точки 11, земельный участок с кадастровым номером 59:01:4410179:3699;

от точки 11 до точки 13, от точки 14 до точки 16, земельный участок с кадастровым номером 59:01:4410179:1600;

от точки 13 до точки 14, от точки 16 до точки 9, земельный участок с кадастровым номером 59:01:4410179:1609.

Заявитель: _____ С.В. Шутов

МП (для юридических лиц и индивидуальных предпринимателей)

(подпись, расшифровка подписи)

Схема расположения границ публичного сервитута


Объект: ТП 6316, входящая в состав электросетевого комплекса (ЭСК) Подстанция 110/35/6 кВ "Суханки с линиями электропередачи, трансформаторными подстанциями и распределительными пунктами"

Местоположение: г.Пермь, р-н Свердловский, ул.Чернышевского

Площадь земель и/или части земельного участка, кв.м: 127

Категория земель: земли населенных пунктов

Каталог координат (Система координат МСК-59, зона 2)				
Обозначение характерных точек границ	Координаты, м		Метод определения координат характерной точки	Mt, м
	X	Y		
1	2	3	4	5
1	516456,19	2233633,29	Геодезический метод	0,1
2	516445,05	2233638,67	Геодезический метод	0,1
3	516444,48	2233637,33	Геодезический метод	0,1
4	516440,92	2233629,16	Геодезический метод	0,1
5	516442,73	2233628,32	Геодезический метод	0,1
6	516452,13	2233623,88	Геодезический метод	0,1
1	516456,19	2233633,29	Геодезический метод	0,1

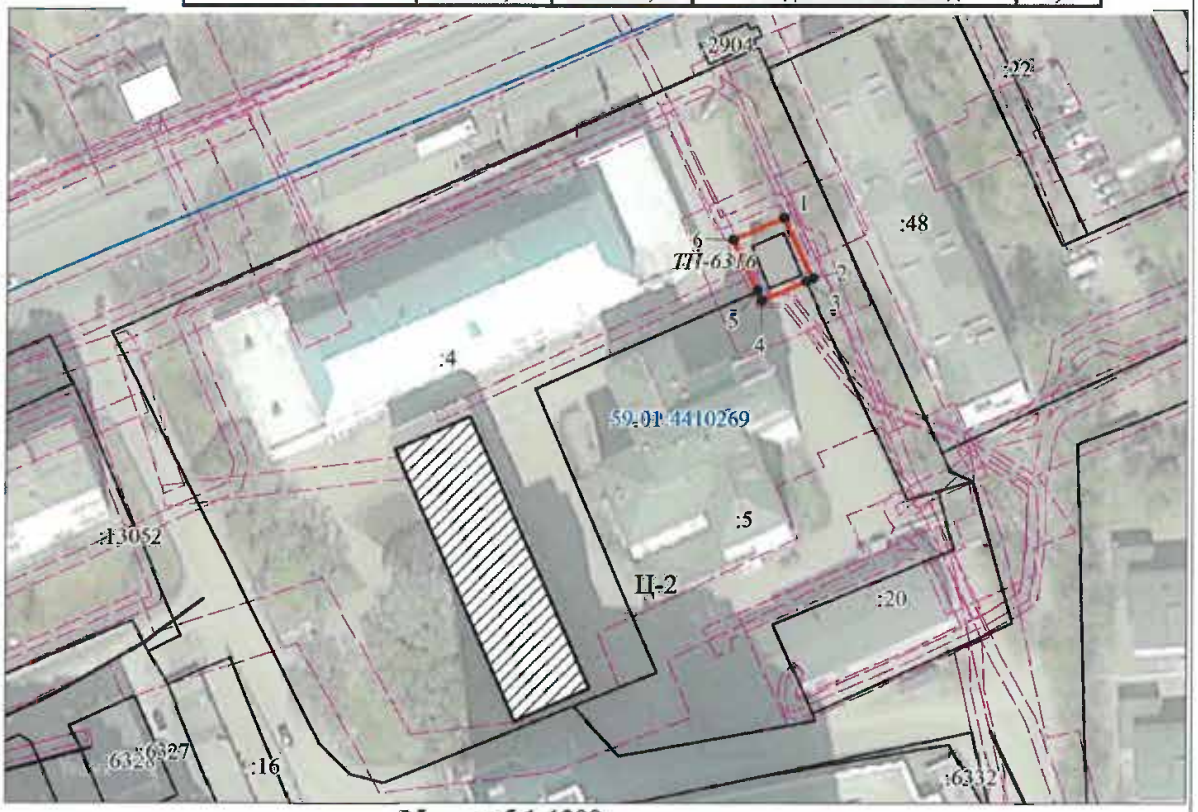

Масштаб 1:1200

Условные обозначения

-проектные границы публичного сервитута

59:01:4410269 -кадастровый номер квартала

:4 -граница и номер земельного участка, сведения о котором внесены в ЕГРН

-граница зон с особыми условиями использования территории (ЗОУИТ)

Ц-2 -Зона обслуживания и деловой активности местного значения

ТП 6316 -граница и номер КТП

1 - обозначение характерной точки проектной границы публичного сервитута

-граница объекта капитального строительства, сведения о котором внесены в ЕГРН

Описание границ смежных землепользователей:

от точки 5 до точки 3: земельный участок с кадастровым номером 59:01:4410269:4

от точки 3 до точки 5: земельный участок с кадастровым номером 59:01:4410269:5

Заявитель: _____ С.В.Шунов

(подпись, расшифровка подписи)

МП

(для юридических лиц и индивидуальных предпринимателей)

Схема расположения границ публичного сервитута

Объект: ВЛ 0,4КВ ТП-4412, входящей в состав электросетевого комплекса "Подстанция 110/6 кВ "Строительная"

Местоположение: Пермский край, г. Пермь, Орджоникидзевский район

Площадь земель и/или части земельного участка, кв.м: 5

Категория земель: земли населенных пунктов



Масштаб 1:4000


Описание границ смежных землепользователей:

от точки 1 до точки 1, от точки 21 до точки 21, от точки 25 до точки 25, от точки 29 до точки 29, от точки 33 до точки 33, от точки 37 до точки 37 - земельный участок с кадастровым номером 59:01:0000000:89682;

от точки 5 до точки 5, от точки 9 до точки 9, от точки 13 до точки 13, от точки 18 до точки 17, от точки 41 до точки 41, от точки 45 до точки 45, от точки 56 до точки 53, от точки 62 до точки 59- земли населенных пунктов;

от точки 17 до точки 18 - земельный участок с кадастровым номером 59:01:2810098:17;

от точки 51 до точки 51, от точки 53 до точки 56, от точки 59 до точки 62 - земельный участок с кадастровым номером 59:01:0000000:894.

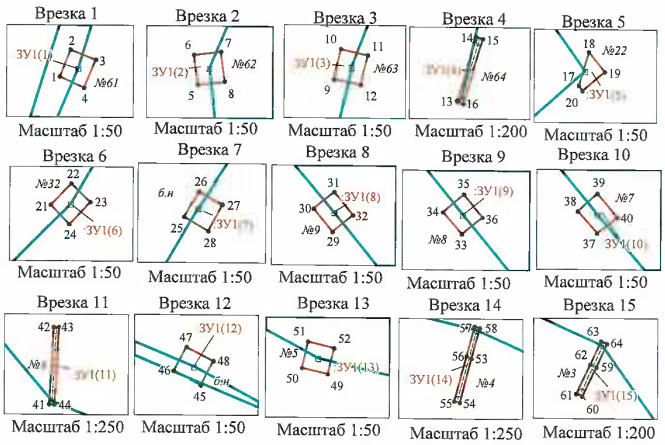

Условные обозначения

:ЗУ1	-проектные границы публичного сервитута
59:01:0810455	-кадастровый номер квартала
:22	-граница и номер земельного участка, сведения о котором внесены в ЕГРН
	- ВЛ 0,4КВ ТП-4412
● 1	- обозначение характерной точки проектной границы публичного сервитута
□ №32 опора №32	- обозначение и номер опоры ЛЭП
	- охранная зона ЛЭП

Заявитель _____ С.В.Шуев

(подпись, расшифровка подписи)

М.П. (при наличии печати для юридических лиц и индивидуальных предпринимателей)


Каталог координат
(Система координат МСК-59, зона 2)

Обозначение характерных точек границ	Координаты, м X	Координаты, м Y	Метод определения координат характерной точки	(Mt), м	Площадь, кв.м
1	2	3	4	5	6
:ЗУ1(1)					
1	528296.54	2233116.48	Геодезический метод	0.1	
2	528296.84	2233116.60	Геодезический метод	0.1	
3	528296.73	2233116.88	Геодезический метод	0.1	0.10
4	528296.42	2233116.75	Геодезический метод	0.1	
1	528296.54	2233116.48	Геодезический метод	0.1	
:ЗУ1(2)					
5	528261.39	2233101.76	Геодезический метод	0.1	
6	528261.72	2233101.72	Геодезический метод	0.1	
7	528261.75	2233102.02	Геодезический метод	0.1	0.10
8	528261.42	2233102.06	Геодезический метод	0.1	
5	528261.39	2233101.76	Геодезический метод	0.1	
:ЗУ1(3)					
9	528221.96	2233091.85	Геодезический метод	0.1	
10	528222.29	2233091.93	Геодезический метод	0.1	
11	528222.22	2233092.23	Геодезический метод	0.1	0.10
12	528221.90	2233092.15	Геодезический метод	0.1	
9	528221.96	2233091.85	Геодезический метод	0.1	
:ЗУ1(4)					
13	528189.81	2233084.68	Геодезический метод	0.1	
14	528192.70	2233085.56	Геодезический метод	0.1	
15	528192.62	2233085.85	Геодезический метод	0.1	0.91
16	528189.71	2233084.96	Геодезический метод	0.1	
13	528189.81	2233084.68	Геодезический метод	0.1	
:ЗУ1(5)					
17	528247.66	2233177.73	Геодезический метод	0.1	
18	528248.03	2233177.84	Геодезический метод	0.1	
19	528247.81	2233178.02	Геодезический метод	0.1	0.06
20	528247.60	2233177.77	Геодезический метод	0.1	
17	528247.66	2233177.73	Геодезический метод	0.1	
:ЗУ1(6)					
21	528438.28	2233320.58	Геодезический метод	0.1	
22	528438.52	2233320.81	Геодезический метод	0.1	
23	528438.31	2233321.02	Геодезический метод	0.1	0.10
24	528438.06	2233320.79	Геодезический метод	0.1	
21	528438.28	2233320.58	Геодезический метод	0.1	
:ЗУ1(7)					
25	528466.48	2233336.92	Геодезический метод	0.1	
26	528466.77	2233337.08	Геодезический метод	0.1	
27	528466.62	2233337.35	Геодезический метод	0.1	0.10
28	528466.32	2233337.19	Геодезический метод	0.1	
25	528466.48	2233336.92	Геодезический метод	0.1	
:ЗУ1(8)					
29	528467.73	2233380.87	Геодезический метод	0.1	
30	528467.99	2233380.66	Геодезический метод	0.1	
31	528468.18	2233380.89	Геодезический метод	0.1	0.10
32	528467.92	2233381.10	Геодезический метод	0.1	
29	528467.73	2233380.87	Геодезический метод	0.1	
:ЗУ1(9)					
33	528439.44	2233403.65	Геодезический метод	0.1	
34	528439.69	2233403.44	Геодезический метод	0.1	
35	528439.89	2233403.67	Геодезический метод	0.1	0.10
36	528439.63	2233403.88	Геодезический метод	0.1	
33	528439.44	2233403.65	Геодезический метод	0.1	
:ЗУ1(10)					
37	528404.90	2233432.19	Геодезический метод	0.1	
38	528405.15	2233431.97	Геодезический метод	0.1	
39	528405.35	2233432.19	Геодезический метод	0.1	0.10
40	528405.09	2233432.41	Геодезический метод	0.1	
37	528404.90	2233432.19	Геодезический метод	0.1	
:ЗУ1(11)					
41	528382.09	2233451.44	Геодезический метод	0.1	
42	528386.42	2233451.68	Геодезический метод	0.1	
43	528386.40	2233451.98	Геодезический метод	0.1	1.30
44	528382.07	2233451.74	Геодезический метод	0.1	
41	528382.09	2233451.44	Геодезический метод	0.1	
:ЗУ1(12)					
45	528371.09	2233478.58	Геодезический метод	0.1	
46	528371.25	2233478.28	Геодезический метод	0.1	
47	528371.51	2233478.42	Геодезический метод	0.1	0.10
48	528371.36	2233478.72	Геодезический метод	0.1	
45	528371.09	2233478.58	Геодезический метод	0.1	
:ЗУ1(13)					
49	528352.52	2233513.01	Геодезический метод	0.1	
50	528352.59	2233512.72	Геодезический метод	0.1	
51	528352.88	2233512.79	Геодезический метод	0.1	0.09
52	528352.81	2233513.08	Геодезический метод	0.1	
49	528352.52	2233513.01	Геодезический метод	0.1	
:ЗУ1(14)					
53	528343.96	2233542.69	Геодезический метод	0.1	
54	528341.48	2233542.04	Геодезический метод	0.1	
55	528341.56	2233541.74	Геодезический метод	0.1	
56	528344.09	2233542.41	Геодезический метод	0.1	1.32
57	528345.75	2233542.85	Геодезический метод	0.1	
58	528345.68	2233543.14	Геодезический метод	0.1	
53	528343.96	2233542.69	Геодезический метод	0.1	
:ЗУ1(15)					
59	528331.30	2233571.98	Геодезический метод	0.1	
60	528329.99	2233571.37	Геодезический метод	0.1	
61	528330.11	2233571.10	Геодезический метод	0.1	
62	528331.42	2233571.71	Геодезический метод	0.1	0.77
63	528332.46	2233572.19	Геодезический метод	0.1	
64	528332.34	2233572.46	Геодезический метод	0.1	
59	528331.30	2233571.98	Геодезический метод	0.1	

Схема расположения границ публичного сервитута

Объект:КВЛ 110кВ Пермская ТЭЦ-9 - Заостровка I цепь, КВЛ 110 кВ Пермская ТЭЦ-9 - Заостровка» II цепь
Местоположение: Пермский край, г. Пермь
Площадь земель и/или части земельного участка, кв.м.: 105878


Лист 1 из 4 листов

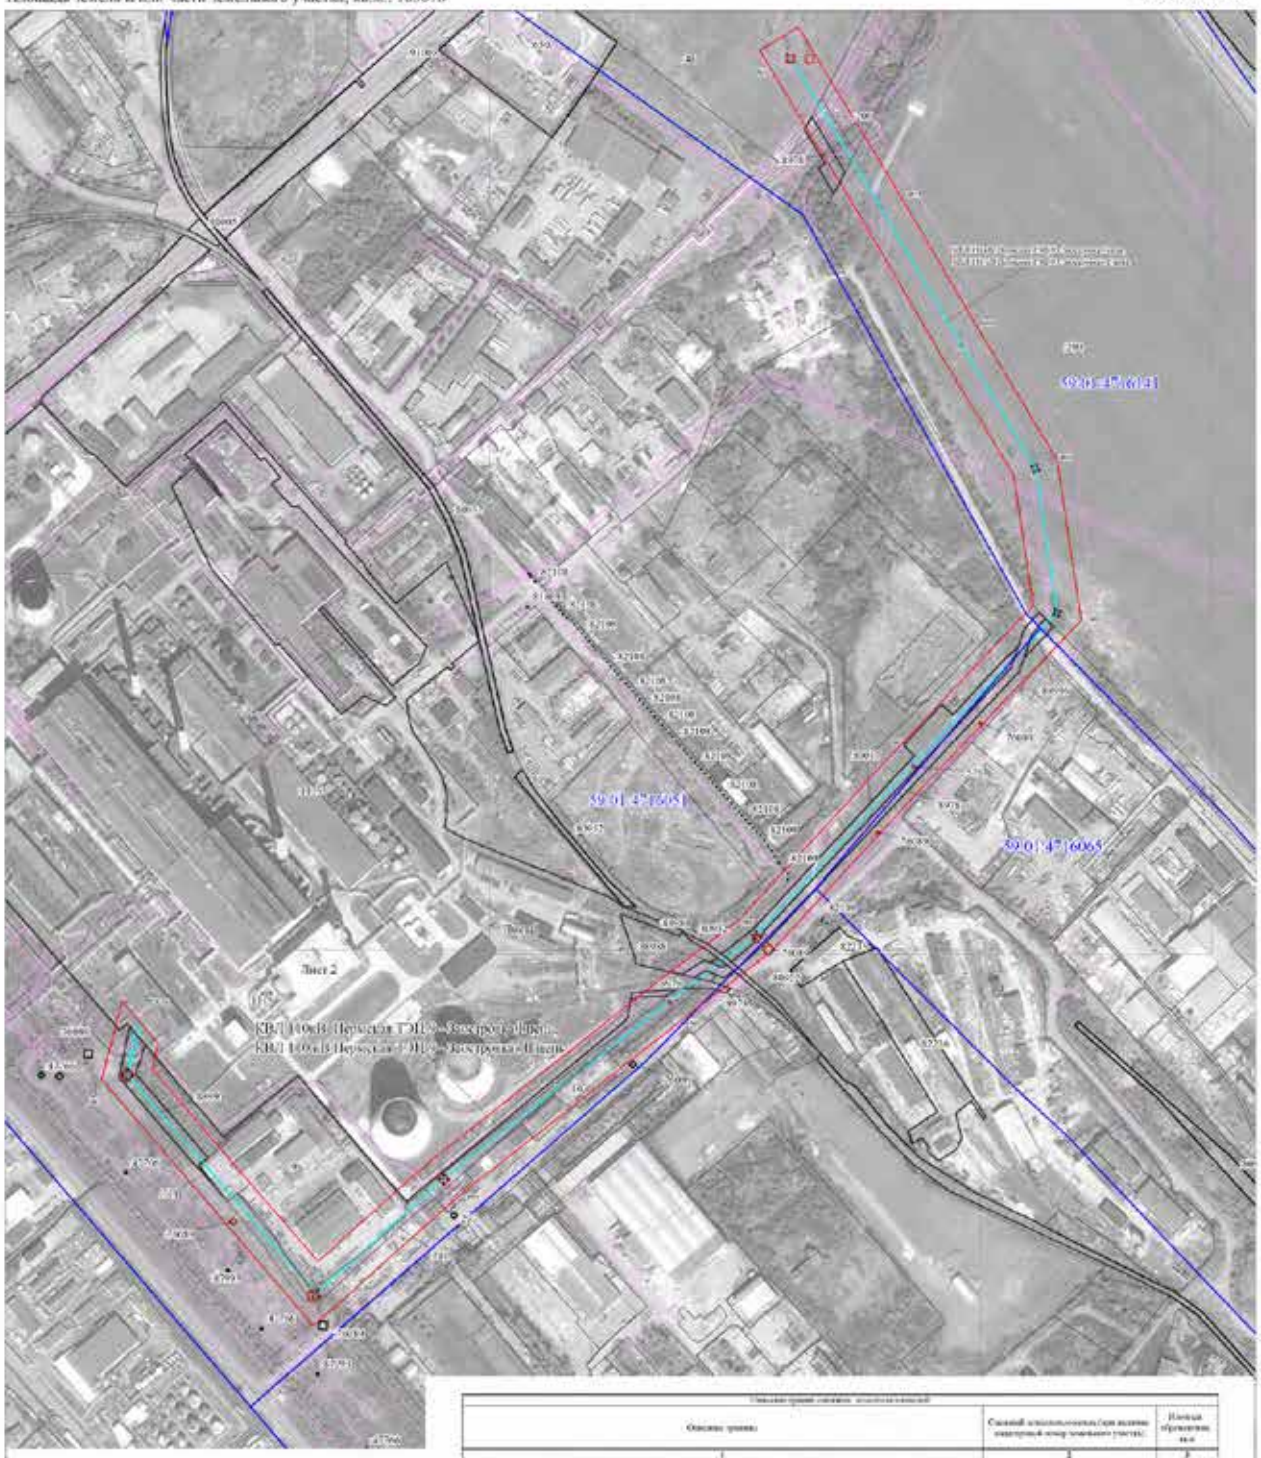


Условные обозначения:

- проектные границы публичного сервитута
- 59:01:4716051 кадастровый номер квартала
- граница кадастрового квартала
- :10 граница и номер земельного участка, сведения о котором внесены в ЕГРН
- КВЛ 110кВ Пермская ТЭЦ-9 - Заостровка I цепь, КВЛ 110 кВ Пермская ТЭЦ-9 - Заостровка» II цепь
- • 1 обозначение характерной точки проектной границы публичного сервитута
- №1 обозначение и номер опоры ЛЭП
- охранная зона ЛЭП

Описание границ	Способ определения координат характерных точек границ земельного участка	Площадь образуемого земельного участка, кв.м
1	2	3
от точки 1 до точки 3, от точки 13 до точки 11, от точки 32 до точки 33, от точки 34 до точки 37, от точки 39 до точки 42, от точки 44 до точки 46, от точки 47 до точки 49 до точки 51, от точки 52 до точки 53	метод спутниковых геодезических измерений (определений)	105878
от точки 27 до точки 29		2237
от точки 22 до точки 26, от точки 31 до точки 34		23 983
от точки 17 до точки 18, от точки 42 до точки 43		209
от точки 14 до точки 15, от точки 16 до точки 21 до точки 22		1137
от точки 53 до точки 1, от точки 3 до точки 5, от точки 50 до точки 54 до точки 55, от точки 56 до точки 57		4170
от точки 57 до точки 59		2994
от точки 71 до точки 73		564
от точки 1 до точки 2		4985
от точки 60 до точки 63, от точки 70 до точки 76, от точки 83 до точки 85, от точки 87 до точки 89, от точки 91 до точки 101 до точки 103		-
от точки 64 до точки 69		-
от точки 73 до точки 75		-
от точки 90 до точки 92, от точки 96 до точки 98 до точки 99, от точки 103		-
А		3783
Б		770
В		350
Г		3249
Д		95
Е		6 161
Ж		420
З		1981
ИТОГО		105878

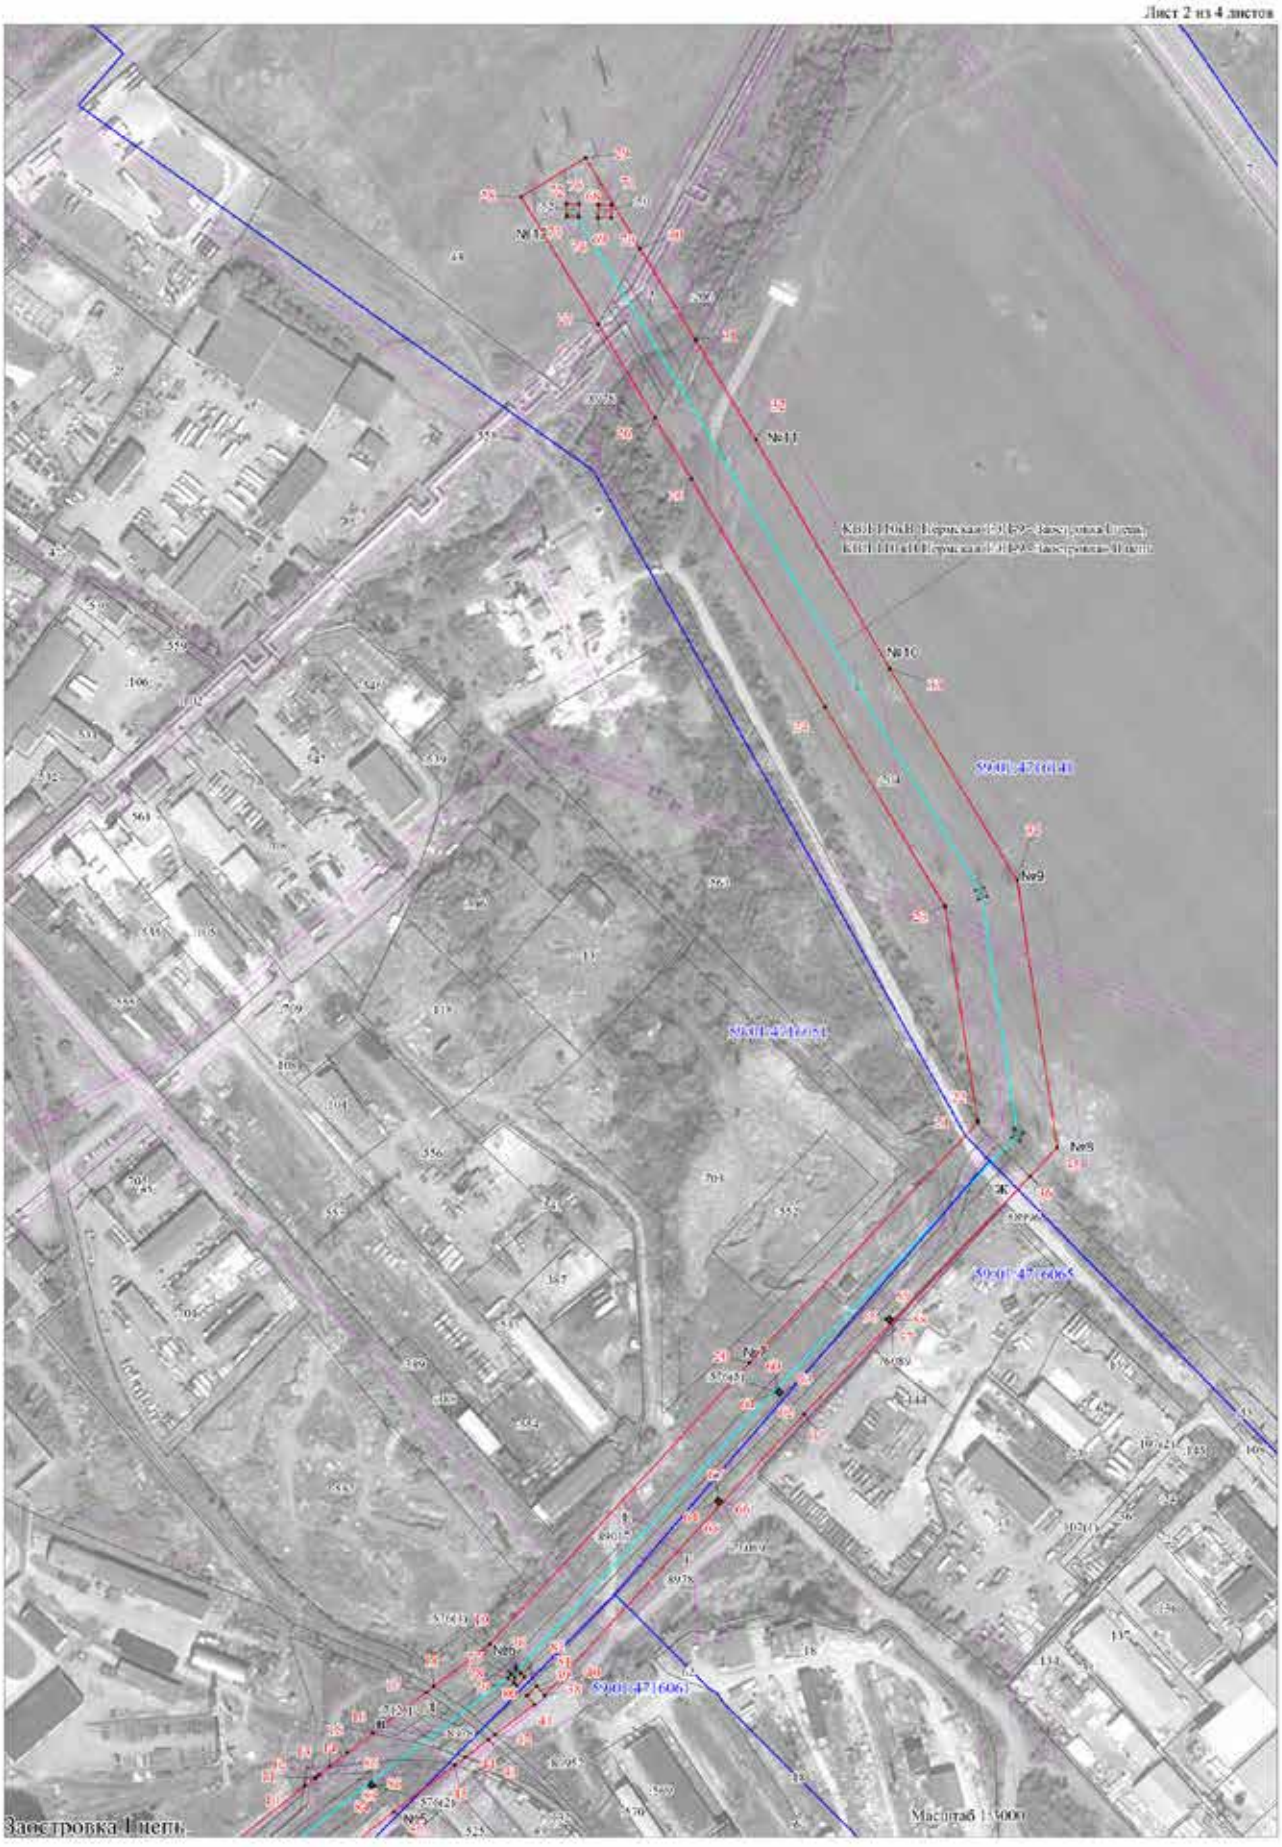
Лист 2 из 4 листов
№12
№11
№10
№9
№8
№7
№6
№5
5901:471(604)
5901:471(606)
Масштаб 1:5000

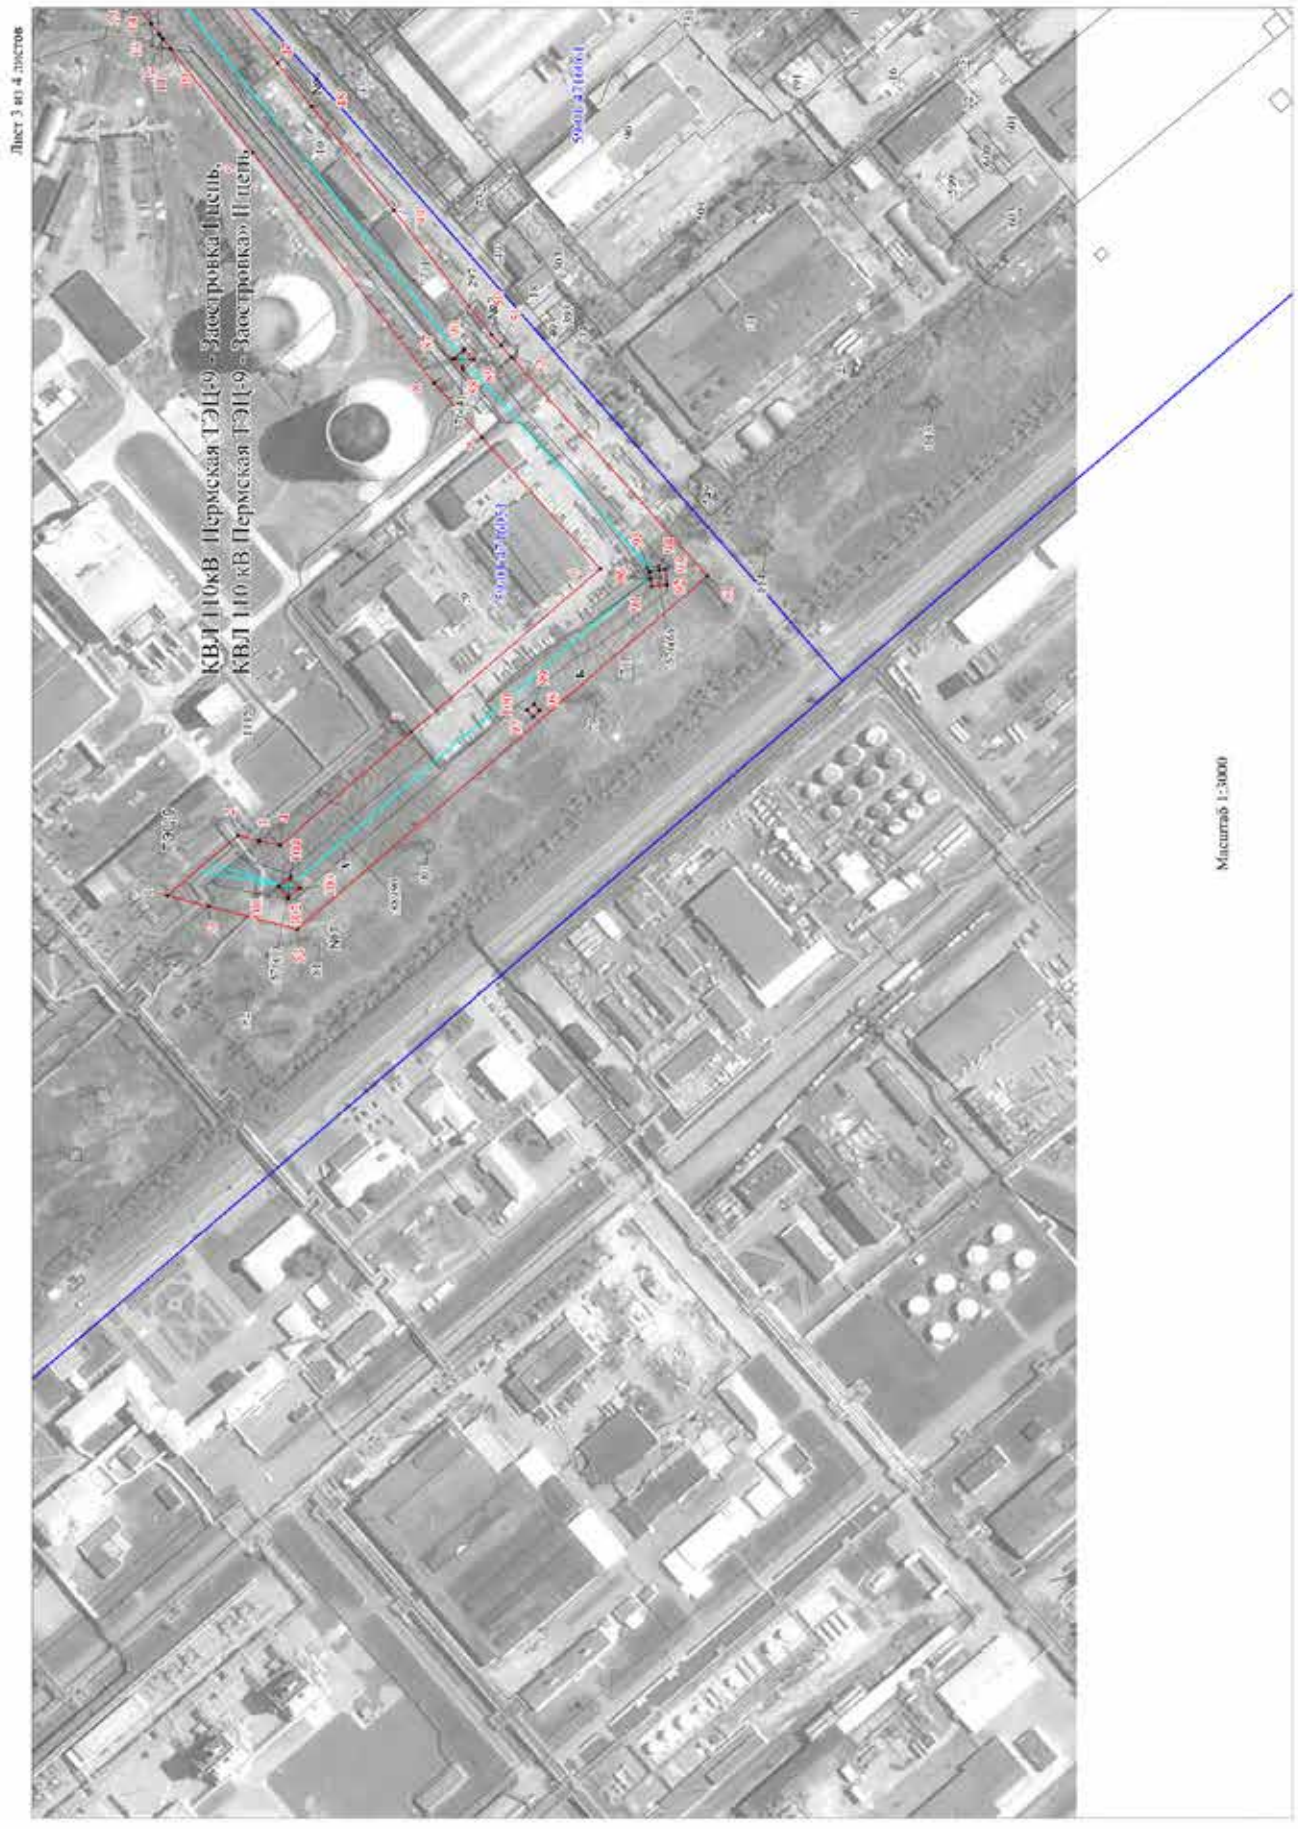
Лист 3 из 4 листов
ВЛ 110кВ Пермская ТЭЦ-9 - Заостровка Пресь,
ВЛ 110 кВ Пермская ТЭЦ-9 - Заостровка» Пресь
Масштаб 1:5000

Каталог координат (Система координат МСК-59, зона 2)					Каталог координат (Система координат МСК-59, зона 2)				
Обозначение характерных точек границ	Координаты, м		Метод определения координат характерной точки	Mt, м	Обозначение характерных точек	Координаты, м		Метод определения координат характерной точки	Mt, м
	X	Y				X	Y		
1	2	3	4	5					
1	508101,03	2226069,4	Геодезический	0,1	72	509126,08	2226798,23	Геодезический	0,1
2	508054,81	2226108,31	Геодезический	0,1	73	509117,58	2226798,1	Геодезический	0,1
3	508041,01	2226105,03	Геодезический	0,1	74	509117,28	2226806,56	Геодезический	0,1
4	508027,12	2226101,72	Геодезический	0,1	75	509125,81	2226806,66	Геодезический	0,1
5	507940,85	2226175,3	Геодезический	0,1	72	509126,08	2226798,23	Геодезический	0,1
6	507817,24	2226280,71	Геодезический	0,1					
7	507893,69	2226367,15	Геодезический	0,1	76	508170,99	2226759,81	Геодезический	0,1
8	507924,97	2226402,51	Геодезический	0,1	77	508167,55	2226756,69	Геодезический	0,1
9	508042,47	2226553,42	Геодезический	0,1	78	508165,27	2226754,63	Геодезический	0,1
10	508095,59	2226621,65	Геодезический	0,1	79	508161,89	2226758,44	Геодезический	0,1
11	508100,65	2226628,15	Геодезический	0,1	80	508160,35	2226760,15	Геодезический	0,1
12	508100,99	2226628,58	Геодезический	0,1	81	508166,08	2226765,31	Геодезический	0,1
13	508102,74	2226630,83	Геодезический	0,1	82	508168,28	2226762,85	Геодезический	0,1
14	508108,25	2226637,91	Геодезический	0,1	76	508170,99	2226759,81	Геодезический	0,1
15	508117,12	2226649,3	Геодезический	0,1					
16	508129,72	2226666,04	Геодезический	0,1	83	508096,21	2226663,5	Геодезический	0,1
17	508156,2	2226701,2	Геодезический	0,1	84	508094,34	2226664,94	Геодезический	0,1
18	508159,94	2226706,17	Геодезический	0,1	85	508095,78	2226666,8	Геодезический	0,1
19	508187,46	2226742,72	Геодезический	0,1	86	508097,64	2226665,37	Геодезический	0,1
20	508369,82	2226913,07	Геодезический	0,1	83	508096,21	2226663,5	Геодезический	0,1
21	508525,68	2227062,9	Геодезический	0,1					
22	508527,01	2227062,71	Геодезический	0,1	87	507912,51	2226417,98	Геодезический	0,1
23	508666,48	2227042,52	Геодезический	0,1	88	507906,02	2226411	Геодезический	0,1
24	508796,98	2226964,98	Геодезический	0,1	89	507898,9	2226417,37	Геодезический	0,1
25	508946,56	2226878,8	Геодезический	0,1	90	507905,34	2226424,59	Геодезический	0,1
26	508986,27	2226855,09	Геодезический	0,1	87	507912,51	2226417,98	Геодезический	0,1
27	509047,24	2226818,69	Геодезический	0,1					
28	509130,7	2226768,86	Геодезический	0,1	91	507783,74	2226269,02	Геодезический	0,1
29	509155,82	2226810,92	Геодезический	0,1	92	507775,89	2226270,38	Геодезический	0,1
30	509096,86	2226846,13	Геодезический	0,1	93	507775,26	2226280,15	Геодезический	0,1
31	509036,85	2226881,96	Геодезический	0,1	94	507778,69	2226279,67	Геодезический	0,1
32	508971,35	2226921,07	Геодезический	0,1	95	507785,11	2226278,77	Геодезический	0,1
33	508821,73	2227007,27	Геодезический	0,1	96	507784,45	2226274,08	Геодезический	0,1
34	508683,14	2227089,62	Геодезический	0,1	91	507783,74	2226269,02	Геодезический	0,1
35	508508,99	2227114,83	Геодезический	0,1					
36	508490,35	2227096,91	Геодезический	0,1	97	507861,63	2226184,91	Геодезический	0,1
37	508336,11	2226948,63	Геодезический	0,1	98	507857,45	2226188,61	Геодезический	0,1
38	508153,69	2226778,22	Геодезический	0,1	99	507861,11	2226192,76	Геодезический	0,1
39	508159,52	2226773,24	Геодезический	0,1	100	507865,41	2226189,11	Геодезический	0,1
40	508153,8	2226766,52	Геодезический	0,1	97	507861,63	2226184,91	Геодезический	0,1
41	508147,86	2226771,59	Геодезический	0,1					
42	508128,45	2226745,81	Геодезический	0,1	101	508028,71	2226075,08	Геодезический	0,1
43	508125,1	2226741,36	Геодезический	0,1	102	508022,08	2226067,09	Геодезический	0,1
44	508113,53	2226726	Геодезический	0,1	103	508014,03	2226075,72	Геодезический	0,1
45	508108,56	2226719,39	Геодезический	0,1	104	508020,63	2226081,74	Геодезический	0,1
46	508078,21	2226679,09	Геодезический	0,1	101	508028,71	2226075,08	Геодезический	0,1
47	508025,85	2226611,83	Геодезический	0,1					
48	508003,81	2226583,52	Геодезический	0,1					
49	507950,68	2226515,28	Геодезический	0,1					
50	507887,25	2226433,82	Геодезический	0,1					
51	507881,3	2226427,09	Геодезический	0,1					
52	507874,5	2226419,4	Геодезический	0,1					
53	507747,48	2226275,8	Геодезический	0,1					
54	508016,12	2226046,71	Геодезический	0,1					
55	508074,39	2226062,28	Геодезический	0,1					
1	508101,03	2226069,4	Геодезический	0,1					
56	508397,67	2227002,65	Геодезический	0,1					
57	508396,06	2227004,37	Геодезический	0,1					
58	508397,76	2227005,98	Геодезический	0,1					
59	508399,38	2227004,27	Геодезический	0,1					
56	508397,67	2227002,65	Геодезический	0,1					
60	508352,16	2226932,32	Геодезический	0,1					
61	508350,45	2226930,72	Геодезический	0,1					
62	508348,84	2226932,44	Геодезический	0,1					
63	508350,56	2226934,04	Геодезический	0,1					
60	508352,16	2226932,32	Геодезический	0,1					
64	508279,88	2226890,7	Геодезический	0,1					
65	508278,26	2226892,4	Геодезический	0,1					
66	508279,96	2226894,02	Геодезический	0,1					
67	508281,58	2226892,32	Геодезический	0,1					
64	508279,88	2226890,7	Геодезический	0,1					
68	509125,48	2226818,98	Геодезический	0,1					
69	509116,92	2226818,79	Геодезический	0,1					
70	509116,74	2226827,33	Геодезический	0,1					
71	509125,26	2226827,55	Геодезический	0,1					
68	509125,48	2226818,98	Геодезический	0,1					

**Заключение о результатах публичных слушаний
по вопросам градостроительной деятельности
от «16» декабря 2021 г. № 13/1**

Настоящее заключение подготовлено департаментом градостроительства и архитектуры администрации города Перми на основании протокола публичных слушаний по вопросам градостроительной деятельности от «13» декабря 2021 г. № 13 по проекту о внесении изменений в Правила землепользования и застройки города Перми, утвержденные решением Пермской городской Думы от 26 июня 2007 г. № 143, в части дополнения градостроительного регламента территориальной зоны производственно-коммунальных объектов IV класса вредности (ПК-4) установленного статьей 52.5 Правил землепользования и застройки города Перми, утвержденных решением Пермской городской Думы от 26 июня 2007 г. № 143, условно разрешенным видом использования земельного участка и объекта капитального строительства «Хранение и переработка сельскохозяйственной продукции (1.15)».

Количество участников публичных слушаний, принявших участие в публичных слушаниях, составило: 0 человек.

По результатам рассмотрения замечаний и предложений участников публичных слушаний, постоянно проживающих на территории, в пределах которой проведены публичные слушания, установлено:

№	Содержание внесенных предложений/ замечаний	Выводы по результатам рассмотрения предложения, поступившего от участника публичных слушаний	Аргументированные рекомендации организатора публичных слушаний о целесообразности (нецелесообразности) учета внесенных предложений и замечаний
1	отсутствует		

По результатам рассмотрения замечаний и предложений иных участников публичных слушаний установлено:

№	Содержание внесенных предложений/ замечаний	Выводы по результатам рассмотрения предложения, поступившего от участника публичных слушаний	Аргументированные рекомендации организатора публичных слушаний о целесообразности (нецелесообразности) учета внесенных предложений и замечаний
1	отсутствует		

Процедура публичных слушаний соблюдена.

Норова Мария Викторовна,
начальник департамента градостроительства
и архитектуры администрации города Перми

**Заключение о результатах публичных слушаний
по вопросам градостроительной деятельности
от «16» декабря 2021 г. № 18-дпт**

Настоящее заключение подготовлено департаментом градостроительства и архитектуры администрации города Перми на основании протокола публичных слушаний по вопросам градостроительной деятельности от «09» декабря 2021 г. № 19-дпт по проекту планировки территории и проекту межевания территории по ул. Плеханова от шоссе Космонавтов до ул. Грузинской в Дзержинском районе города Перми.

Количество участников публичных слушаний, принявших участие в публичных слушаниях, составило: 0 человек.

По результатам рассмотрения замечаний и предложений участников публичных слушаний, постоянно проживающих на территории, в пределах которой проведены публичные слушания, установлено:

№	Содержание внесенных предложений/ замечаний	Выводы по результатам рассмотрения предложения, поступившего от участника публичных слушаний	Аргументированные рекомендации организатора публичных слушаний о целесообразности (нецелесообразности) учета внесенных предложений и замечаний
1	отсутствуют		

По результатам рассмотрения замечаний и предложений иных участников публичных слушаний установлено:

№	Содержание внесенных предложений/ замечаний	Выводы по результатам рассмотрения предложения, поступившего от участника публичных слушаний	Аргументированные рекомендации организатора публичных слушаний о целесообразности (нецелесообразности) учета внесенных предложений и замечаний
1	отсутствуют		

Процедура публичных слушаний соблюдена.

Норова Мария Викторовна,
начальник департамента градостроительства
и архитектуры администрации города Перми